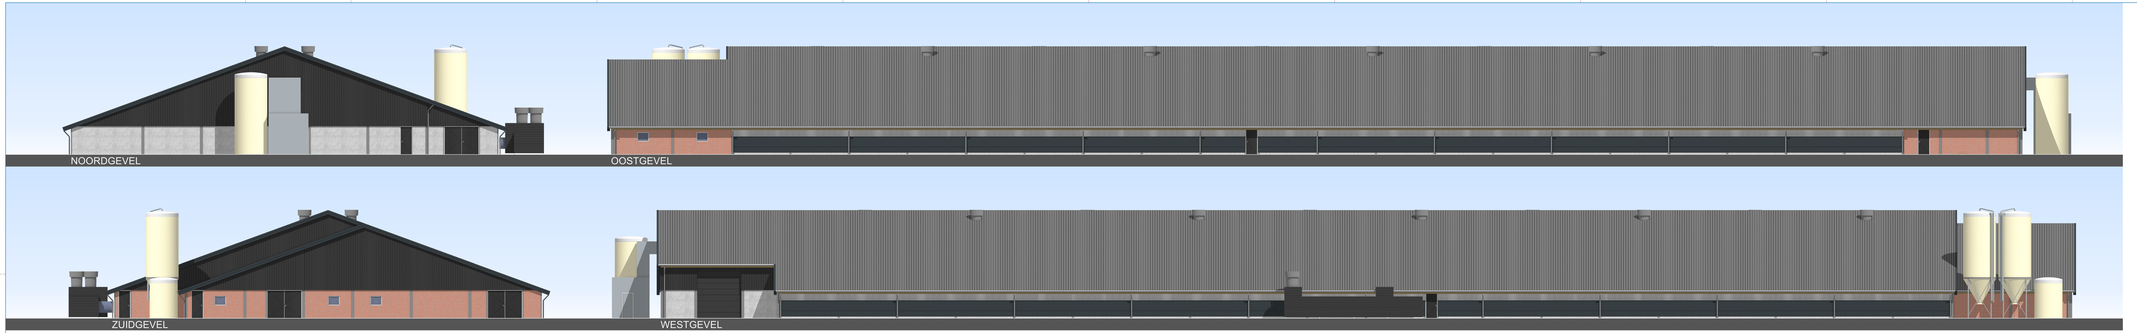

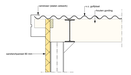

principe eindgeveldetail AS1

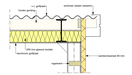

principe eindgeveldetail AS26

RENVOOI

ALGEMEEN

Bouwplan: bestaatBijlagenGeotechnische: lokte maaiveldniveau voor het bestaatBijlagen bouwen van stenen

ALLE MATEN IN DIT WERK TE CONTROLEREN
ALLE BETON-, STAAL-, STEEN- EN HOUTCONSTRUCTIES UITVOEREN VOLGENS TEKENINGEN EN BEREKENINGEN VAN EEN CONSTRUCTEUR

GEVELOPENINGEN

- dichtzetting
- draaizetting

MATERIALEN

- betonvloer/ruwbeton
- betonvloer/ afwerklaag
- schuin geraamwerk (30 mm)
- schuin geraamwerk (100 mm)
- stalen profielbalk
- gewapend beton
- zanderbeton
- metselwerk

LEIDINGEN

- hwa
- spuitwaterkraan met antivorpotje

SLOTS

- vierkantslot/ voorm aangebracht verdiept
- vierkantslot/ voorm aangebracht inbouw

VENTILATOREN

- druk
- zuigen buitenlucht

BRANDVEILIGHEID

- Een zijde van een nieuw constructieonderdeel die grenst aan de binnenruimte voldaat aan brandklasse B volgens NEN-EN 13501-1
- Een zijde van een nieuw constructieonderdeel die grenst aan de buitenlucht voldaat aan brandklasse D volgens NEN-EN 13501-1

- zonder hoeveelheden van technisch te starten
- verbeterd (bij min. 1960kg)
- hardbetonbeton (volume inhoud te liter)
- schuimgewapend 1400kg/m (inzake van aangegeven
- polyol 1960kg/m inzicht de aangegeven
- Voorzien van een brandwerende laag met een E-waarde van minimaal de aangegeven
- wettelijke hoeveelheg van inhaden

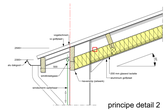

principe detail 2

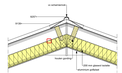

principe detail 3

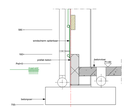

principe detail 1

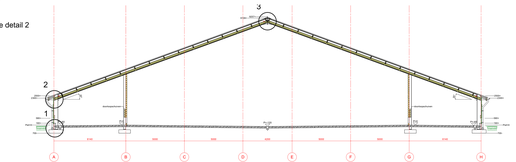

DOORSNEDE A-A

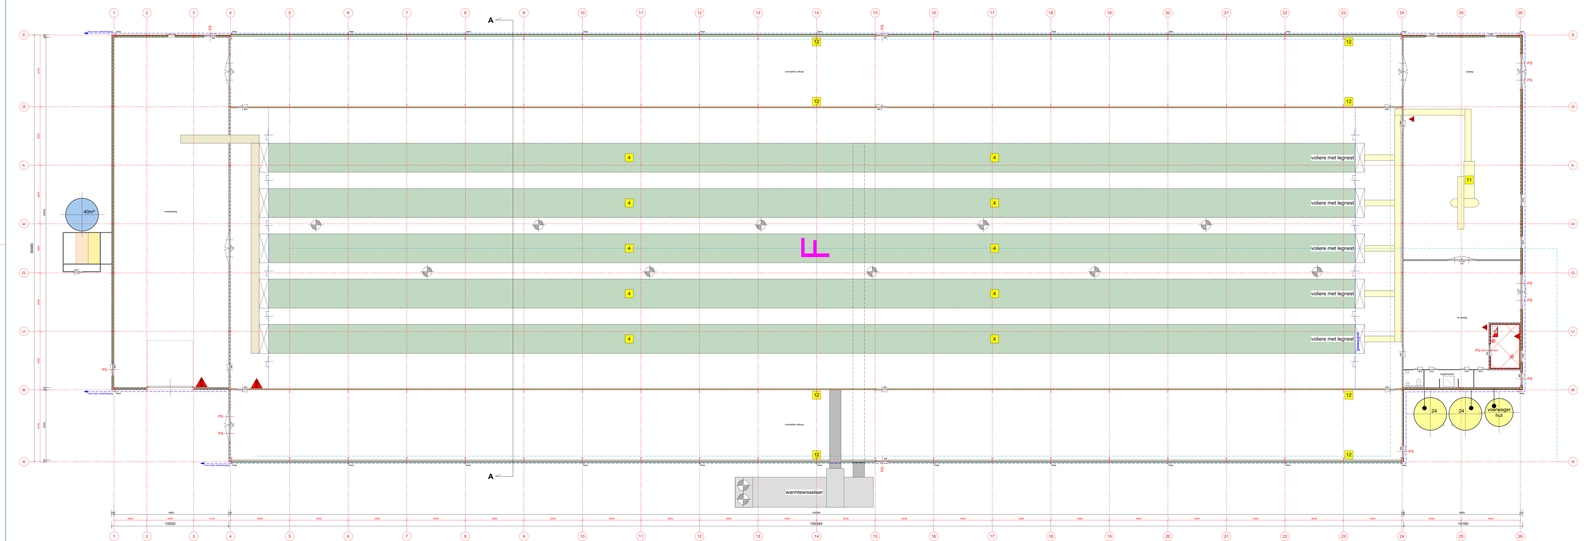

PLATTEGROND

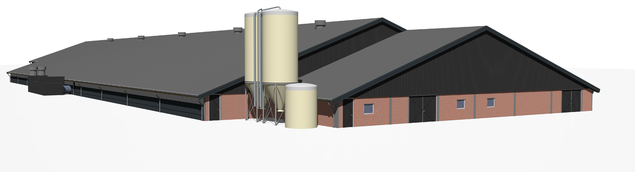

SITUATIE

kadastrale gemeente: Bregge
sectie: B nr: 307, 308
schaal: 1: 1000

- pompput
- voormalig regenput
- afdekput met deksel
- afdekput met rooster
- betonbuis
- vuilgoot
- vuilgoten betonring
- infiltratiering
- betonput
- rioolput

TEKENING NIET GESCHIKT VOOR UITVOERING

project
Aanvraag omgevingsvergunning bouw voor een bedrijfsunite aan het Noorderdiep 41 te Nieuw-Buinen

onderwerp
Plattegrond, gevels, doorsneden, principe details, situatieschets

opdrachtgever
J. Top
Noorderdiep 41
9521 BA Nieuw-Buinen

tekenbureau	JB
tekening	AM
controle	
schaal	1 : 100 / 1 : 20
formaat	A1 x 2,000
datum	20-2-2022
wijz. 1	21-jul-2022 MR
wijz. 2	
wijz. 3	
wijz. 4	
wijz. 5	
wijz. 6	

projectnr. 762103
tekeningnr. Bv-F-1

ADVIES MILIEU BOUW
Postbus 94 9174 ka Ee Tel. 0512 473 443 E. info@agra-matic.nl

AGRA-MATIC

Alle rechten voorbehouden. Niets uit deze uitgave mag worden vermenigvuldigd, opgeslagen in een geautomatiseerd gegevensbestand, of openbaar gemaakt, in enige vorm of op enige wijze, hetzij elektronisch, mechanisch, door fotokopieën, opnamen of enige andere manier, zonder voorafgaande schriftelijke toestemming van de rechthebbende.