Te plaatsen Afrastering
Te plaatsen Afrastering
A
29
28
27
26
25
Woonkamer
Eetkamer /Keuken
Hal/ Entree
60
B
24
23
22
21
20
Trap: vlg. Art. 2.33 B.B
16 optreden
aantrede = 230mm.
optrede = 181mm.
45.70 +
45.70 +
molgoot in bestrating
SLAAPKAMER1
SLAAPKAMER2
GANG
Bergk.
Pullestr 16
WOONKAMER
MK
KEUKEN
ENTREE
17
18
19
C
45.30 +
Moutschuur
Engelenhof
No 16
Pullestr 14
Pullestr 12
15
D
14
E
7
8
9
F
10
11
12
13
H
4
2
Pullestr 2 tm 10
45.30 +
G
6
5
4
3
2
1
3
Gardarobe
bestaande houten poort
PULLESTRAAT
Begane grond

Situatie Begane grond

W I J Z I G I N G

WIJZIGING	DATUM	OMSCHRIJVING
A	11-07-2014	vastleggen Peilmaten

P R O J E C T

PROJECT Engelenhof woningen Sittard
PROJECTADRES Putstraat
Gemeente Sittard
FASE Bouwvoorbereidingsfase

PROJECTNUMMER
1306

OPDRACHTGEVER Bouwontwikkeling Jongen
Europalaan 26
6199AB Maastricht Airport
+31 (0)43-3873900

T E K E N I N G

DOSSIERNUMMER 1306
ONDERWERP Bouwvoorbereidingstekening situatie
SCHAAL 1:100
DATUM 01-05-2014

TEKENINGNUMMER
B-00

BNA
WIJNEN CO
ARCHITECTEN
Toon Hermanssingel 52
6132 BZ Sittard
T 046-4110511
F 046-4110501
E info@wijnenco.nl
W www.wijnenco.nl

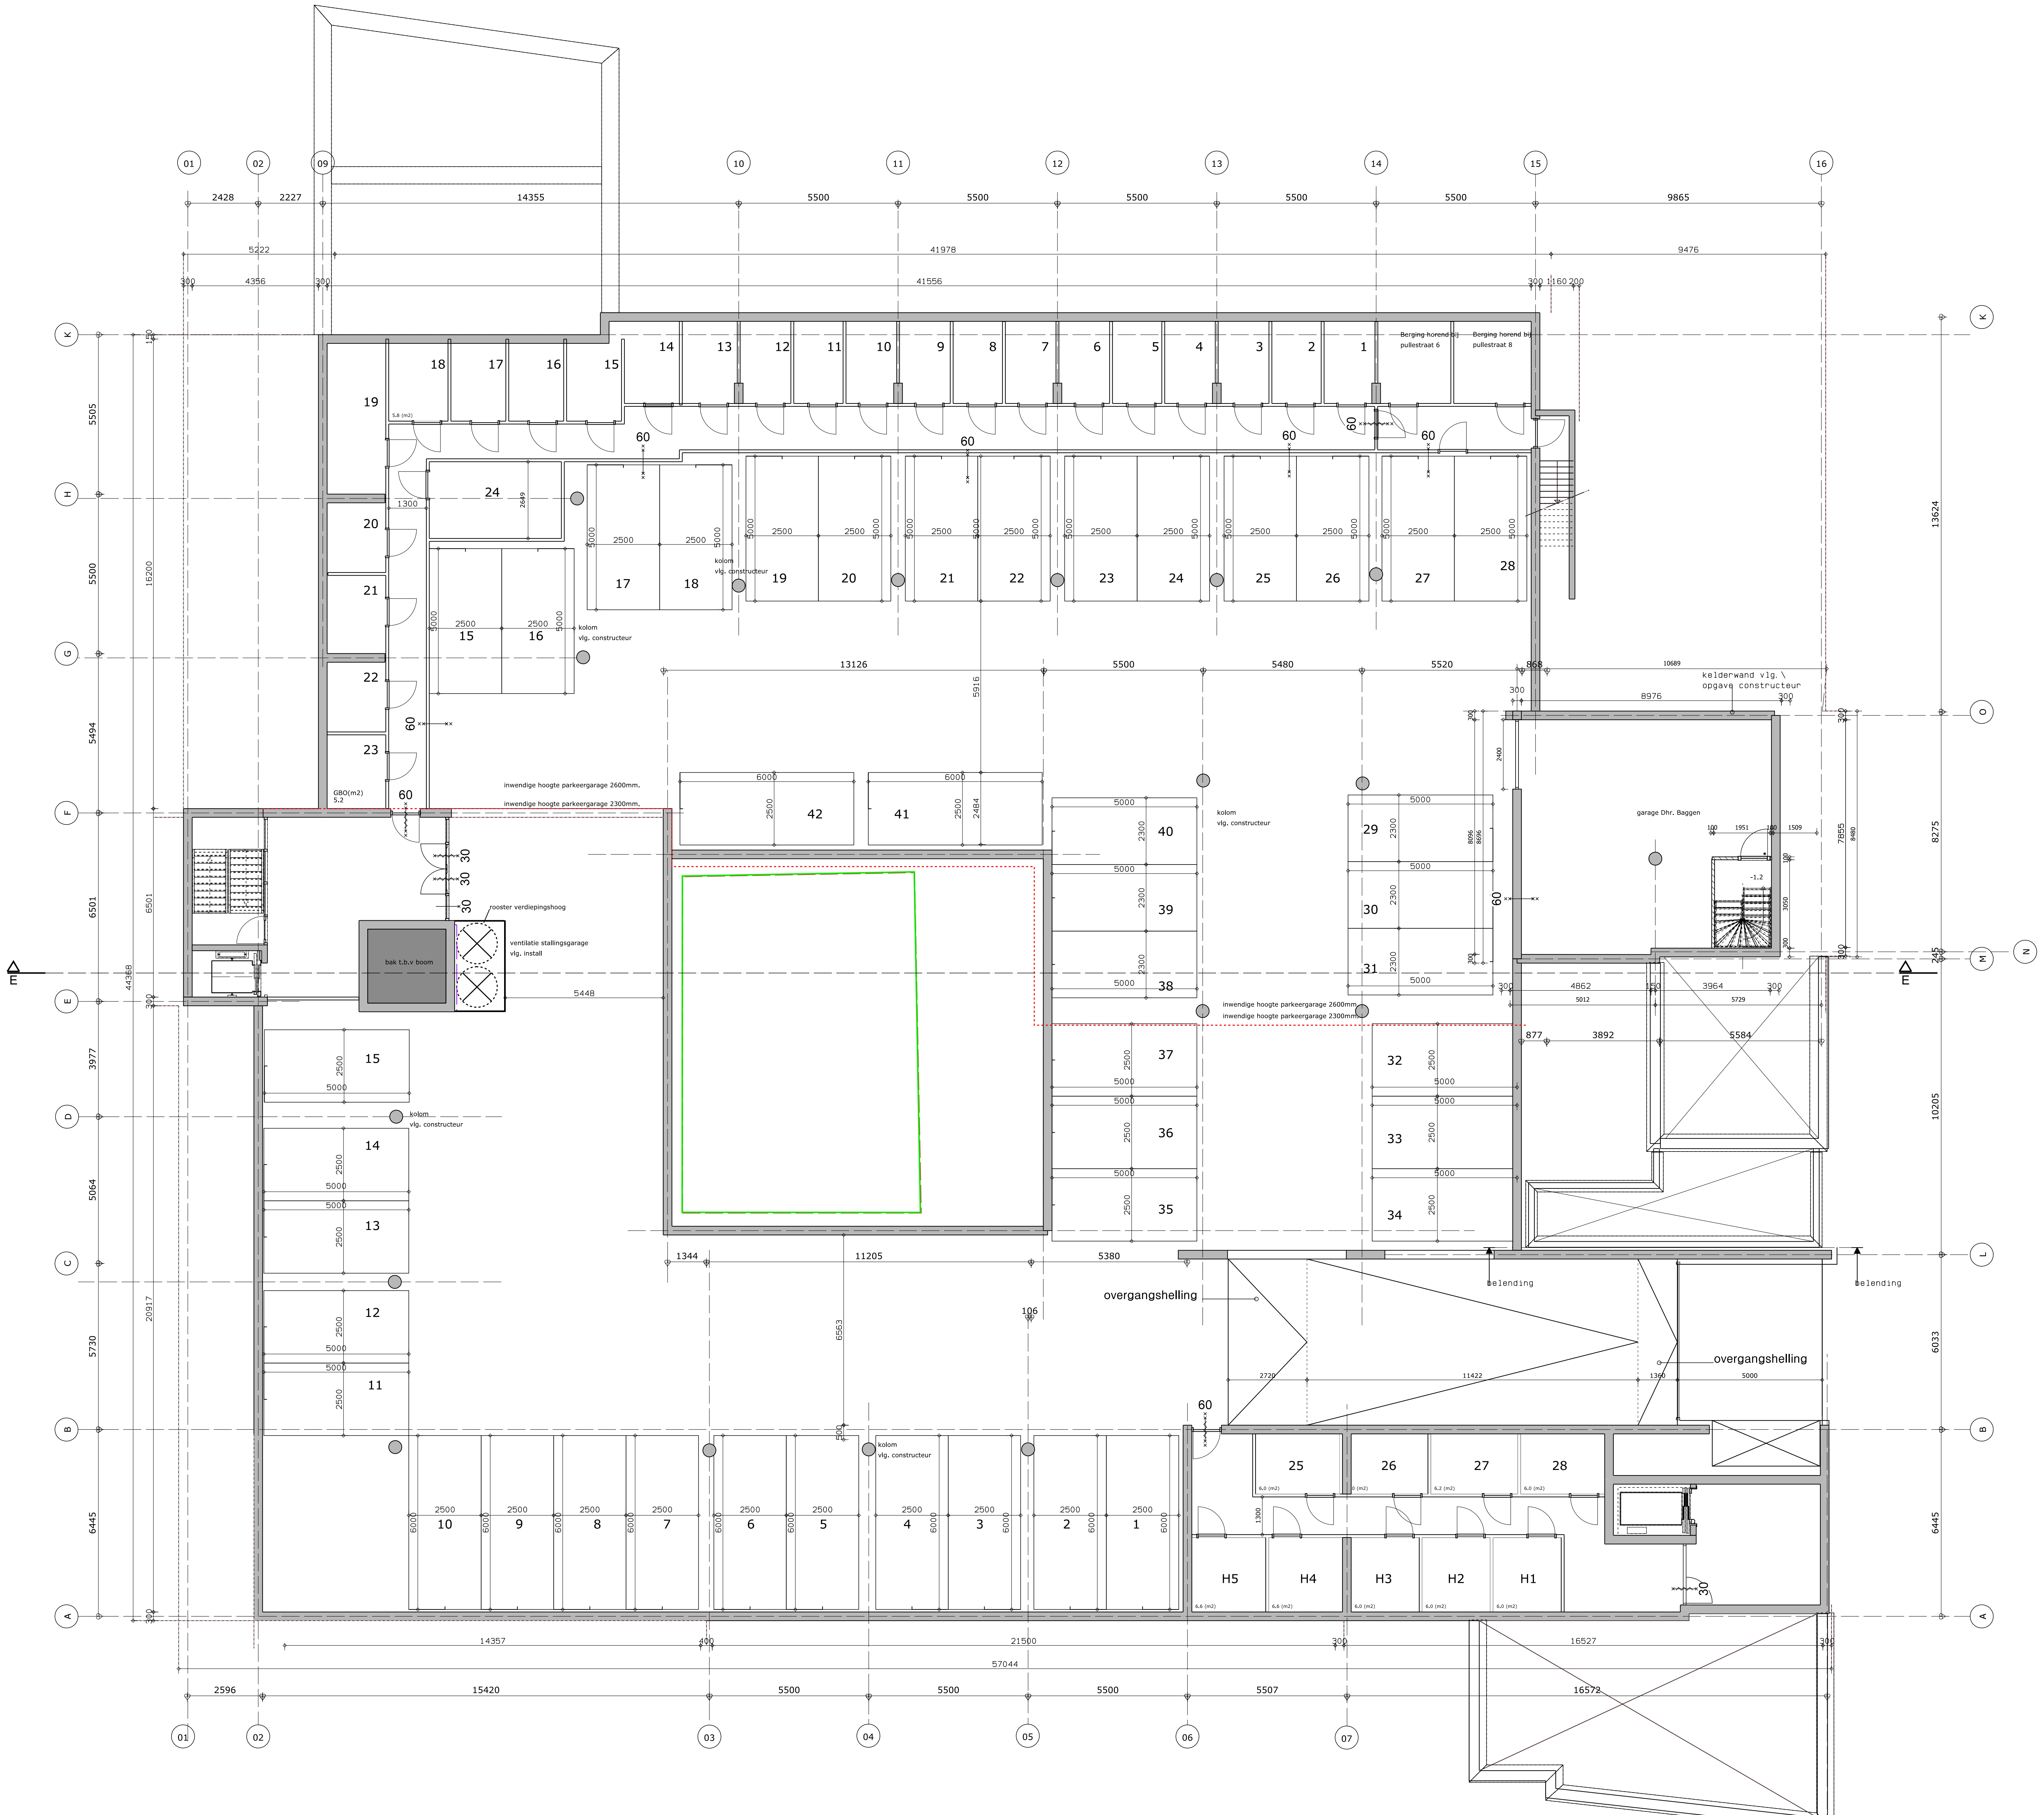
01
02
09
10
11
12
13
14
15
16
03
04
05
06
07
K
H
G
F
E
D
C
B
A
L
M
N
2428
2227
14355
5500
9865
5222
41978
9476
4356
41556
Berging horend bij pullestraat 6
Berging horend bij pullestraat 8
GBO(m2) 5.2
inwendige hoogte parkeergarage 2600mm.
inwendige hoogte parkeergarage 2300mm.
kolom vlg. constructeur
rooster verdiepingshoog
ventilatie stallingsgarage vlg. install
bak t.b.v boom
5448
13126
5480
5520
868
10689
kelderwand vlg.\ opgave constructeur
300
8976
garage Dhr. Baggen
-1.2
4862
3964
5584
877
3892
1344
11205
5380
overgangshelling
belending
2720
11422
1360
5000
14357
21500
16527
57044
2596
15420
5507
16572
6445
6033
10205
8275
13624
5505
5500
5494
6501
3977
5064
5730
H1
H2
H3
H4
H5

Parkeerkelder

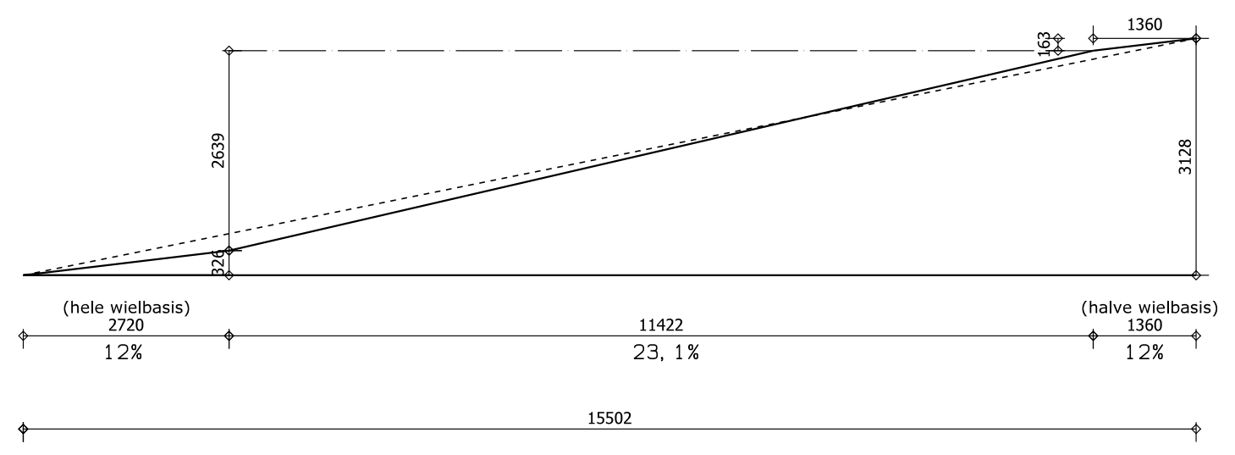
1360
163
2639
3128
326
(hele wielbasis)
2720
12%
11422
23, 1%
(halve wielbasis)
1360
12%
15502

schematische opstelling hellingbaan

W I J Z I G I N G

WIJZIGING	DATUM	OMSCHRIJVING
A	01-05-14	kleine wijzigingen

P R O J E C T

PROJECT Engelenhof woningen Sittard
PROJECTADRES Putstraat
Gemeente Sittard
FASE Bouwvoorbereidingsfase
PROJECTNUMMER 1306

OPDRACHTGEVER Bouwontwikkeling Jongen
Europalaan 26
6199AB Maastricht Airport
+31 (0)43-3873900

T E K E N I N G

DOSSIERNUMMER 1306
ONDERWERP Bouwvoorbereidingstekening parkeerkelder
SCHAAL 1:100
DATUM 01-04-2014
TEKENINGNUMMER B-01

BNA
WIJNEN CO
ARCHITECTEN
Toon Hermanssingel 52
6132 BZ Sittard
T 046-4110511
F 046-4110501
E info@wijnenco.nl
W www.wijnenco.nl

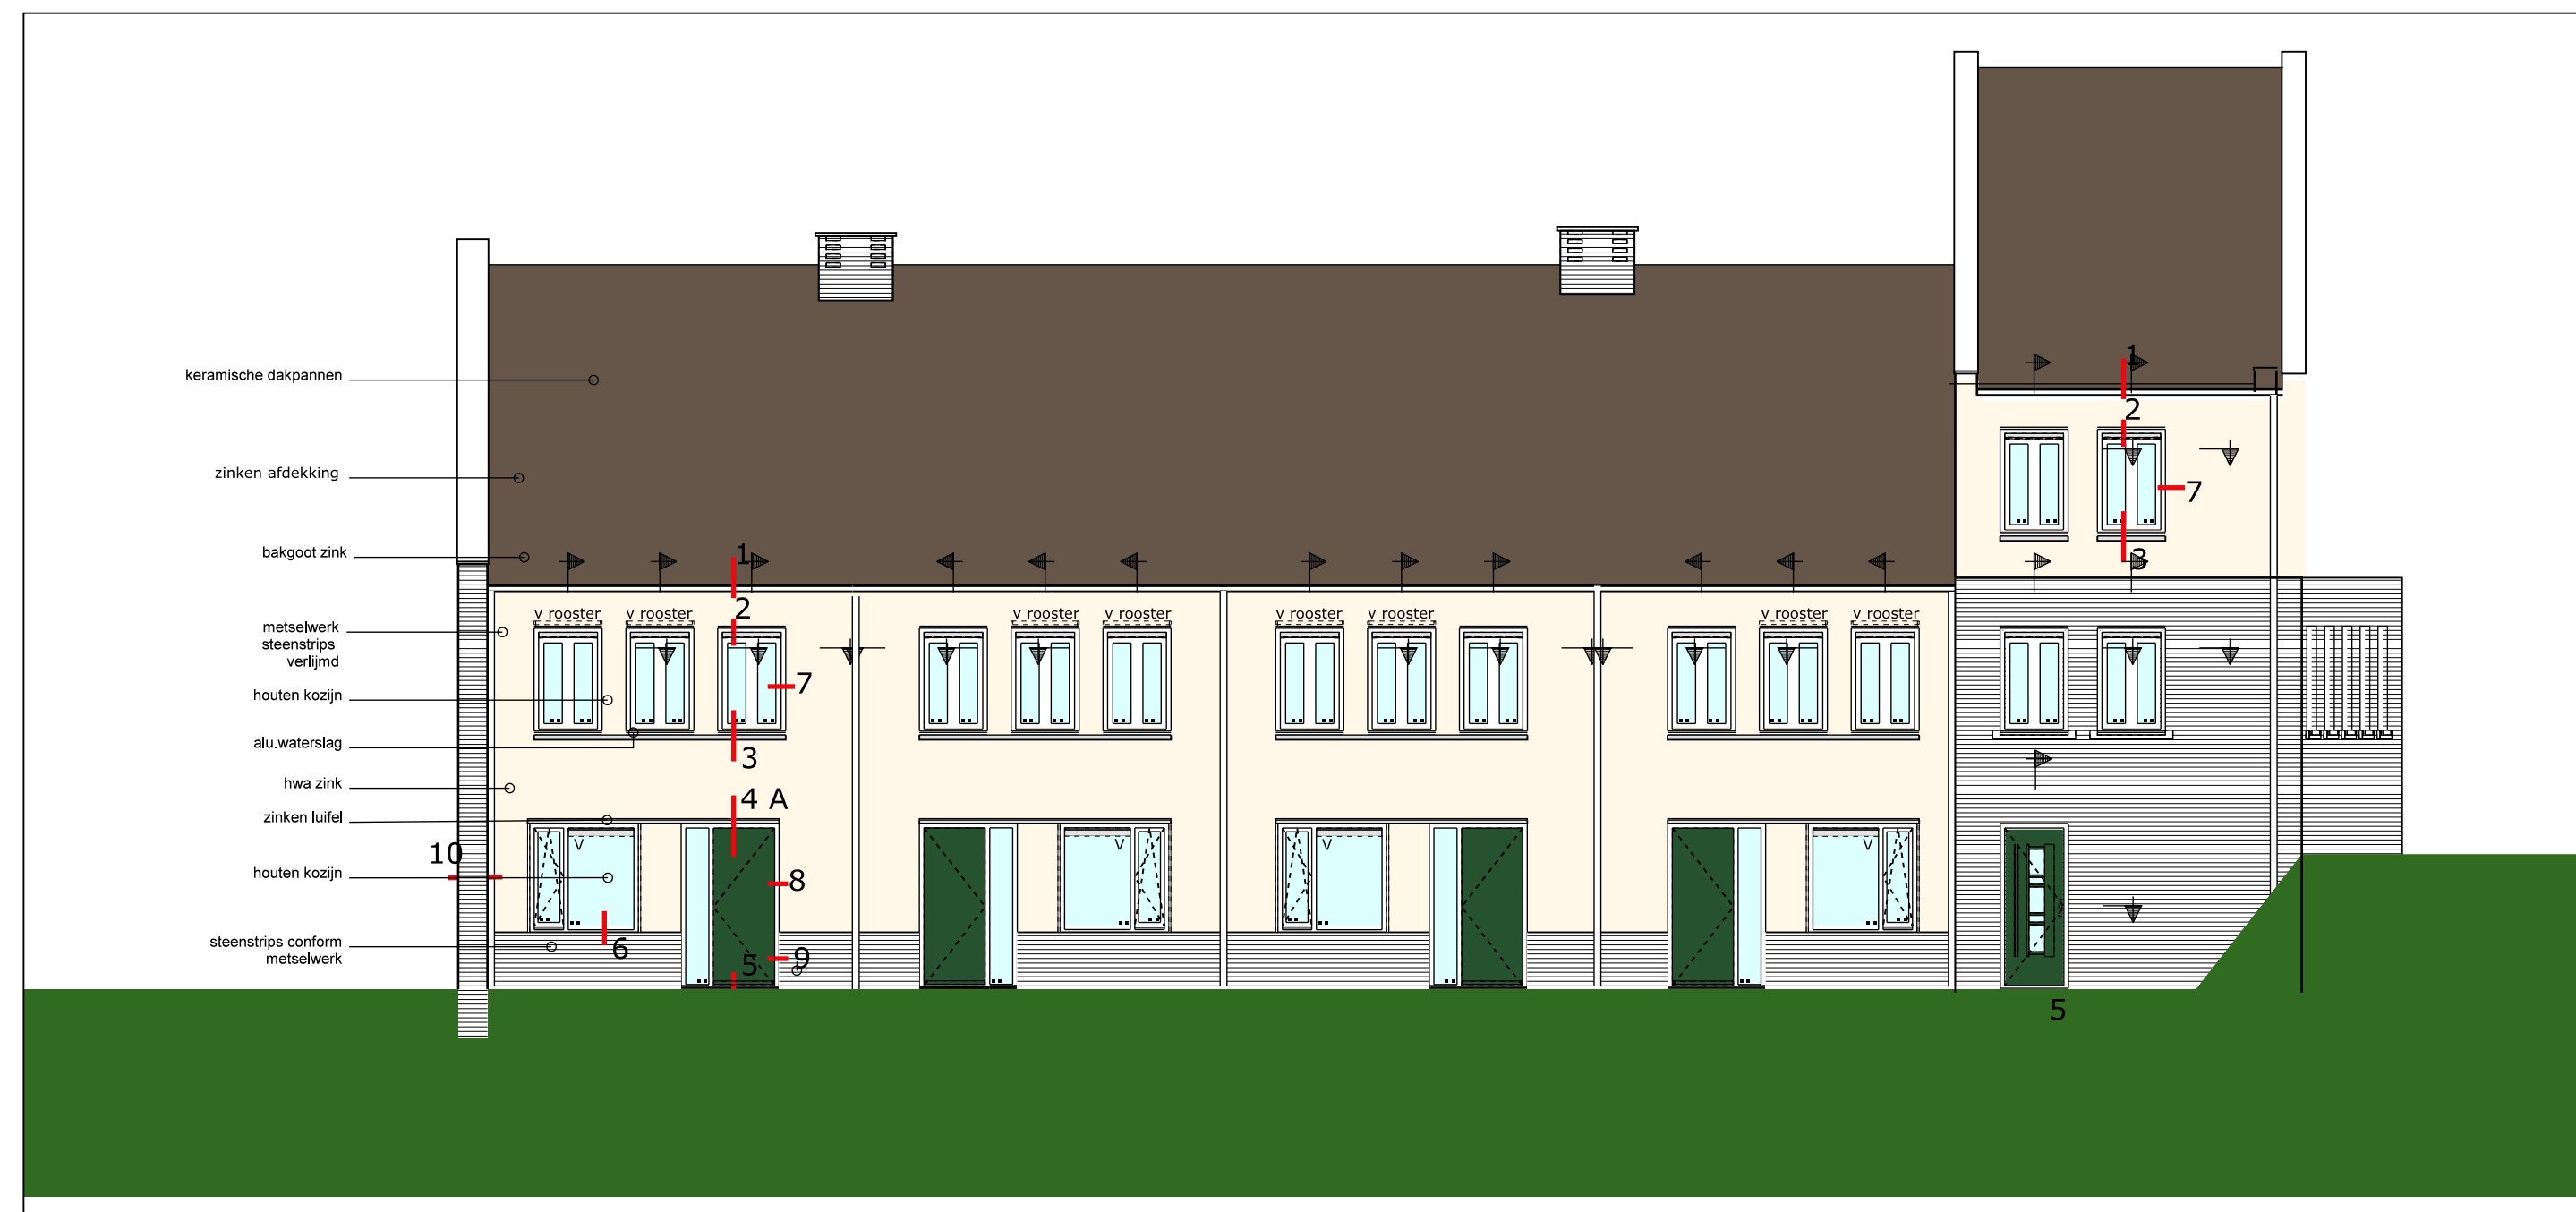

Voorgevel Blok A

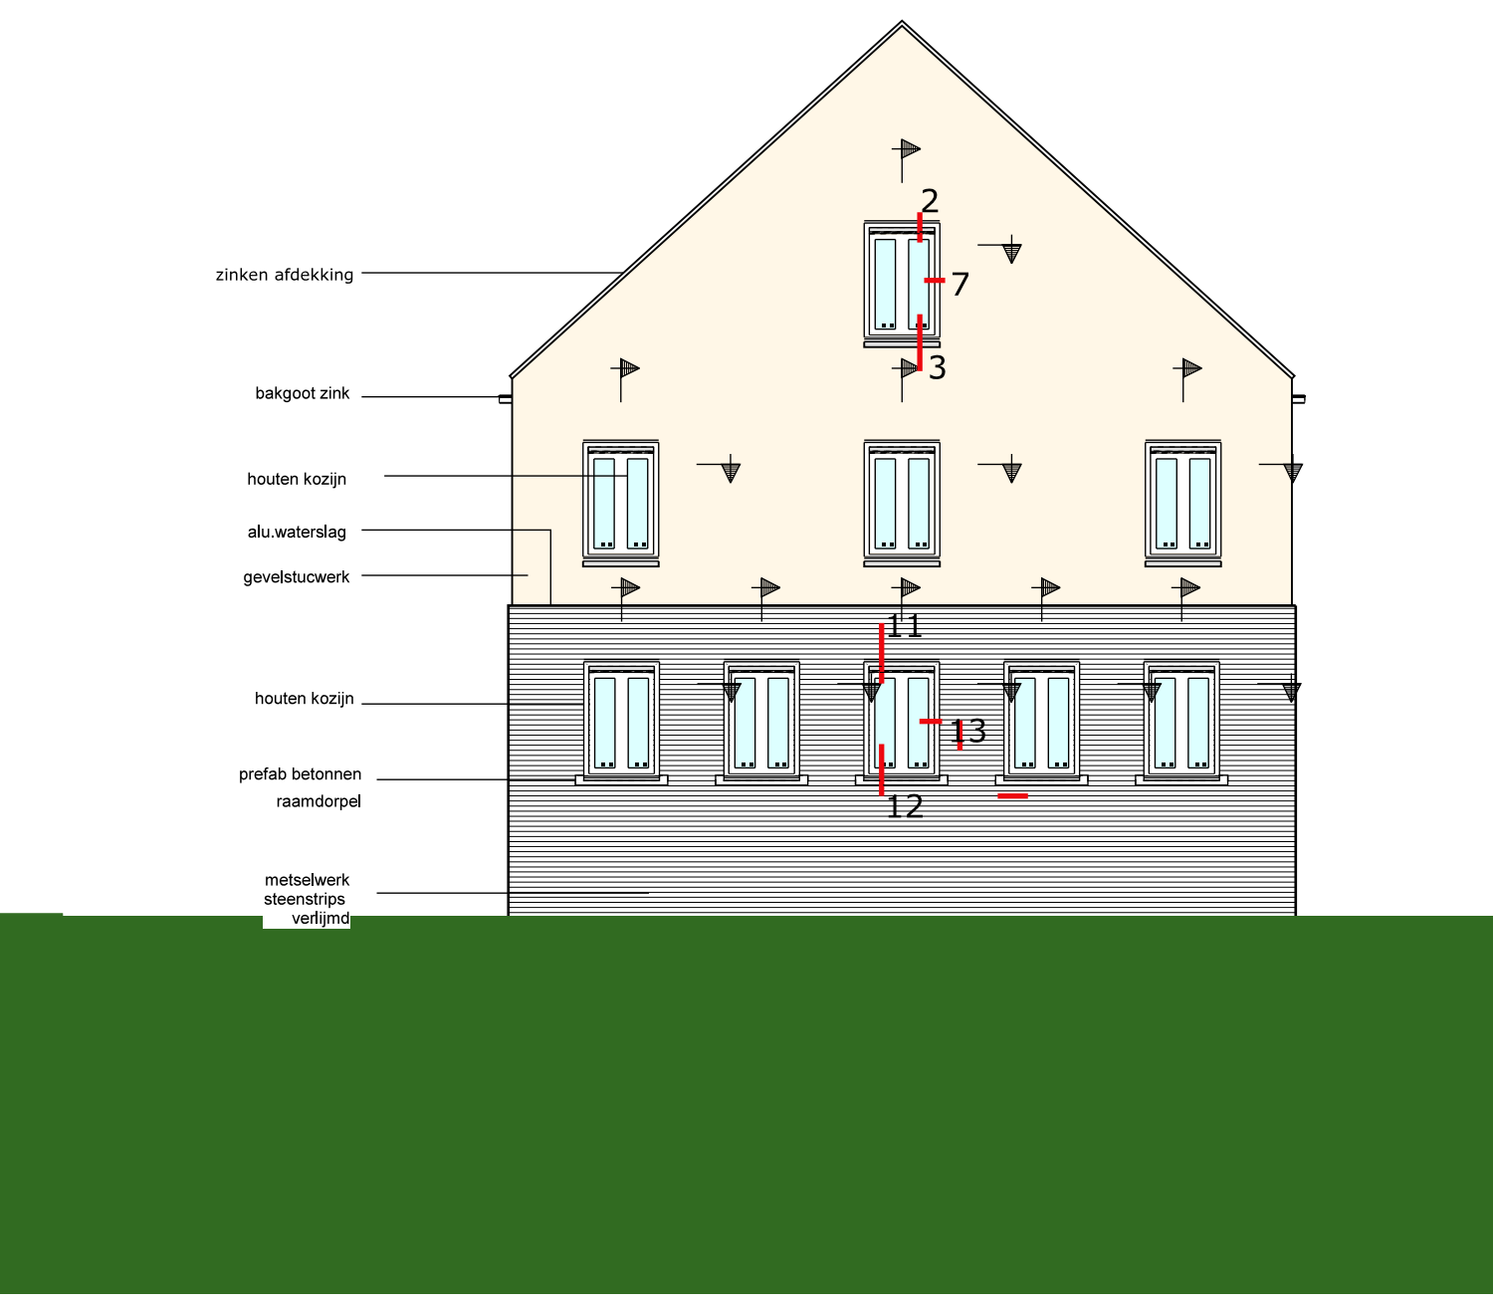

Rechter zijgevel Blok A

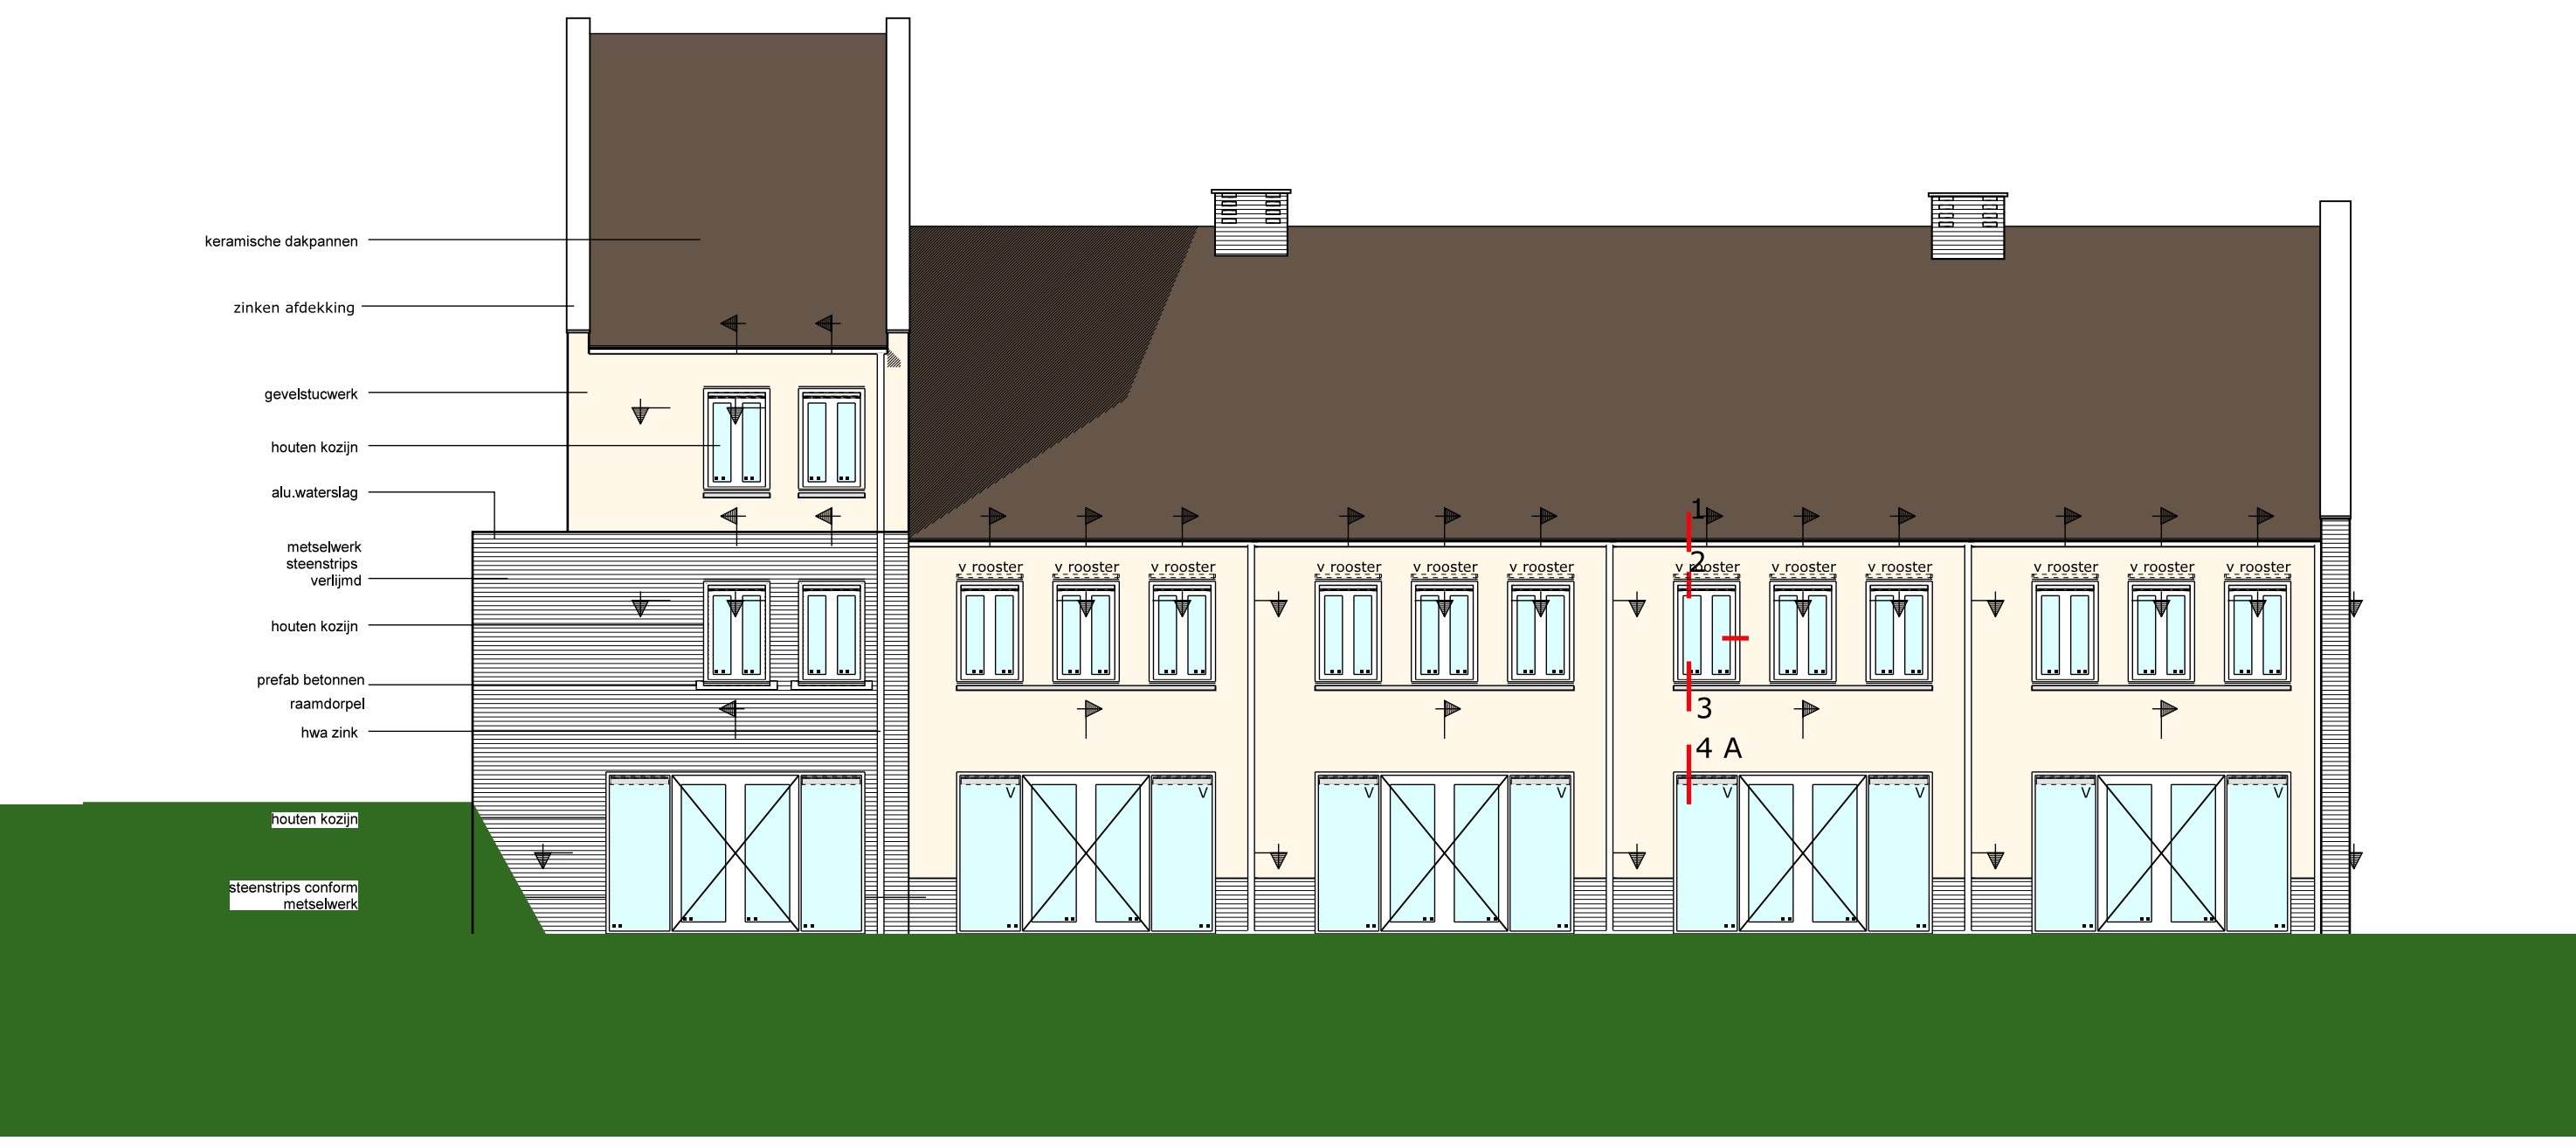

Achtergevel Blok A

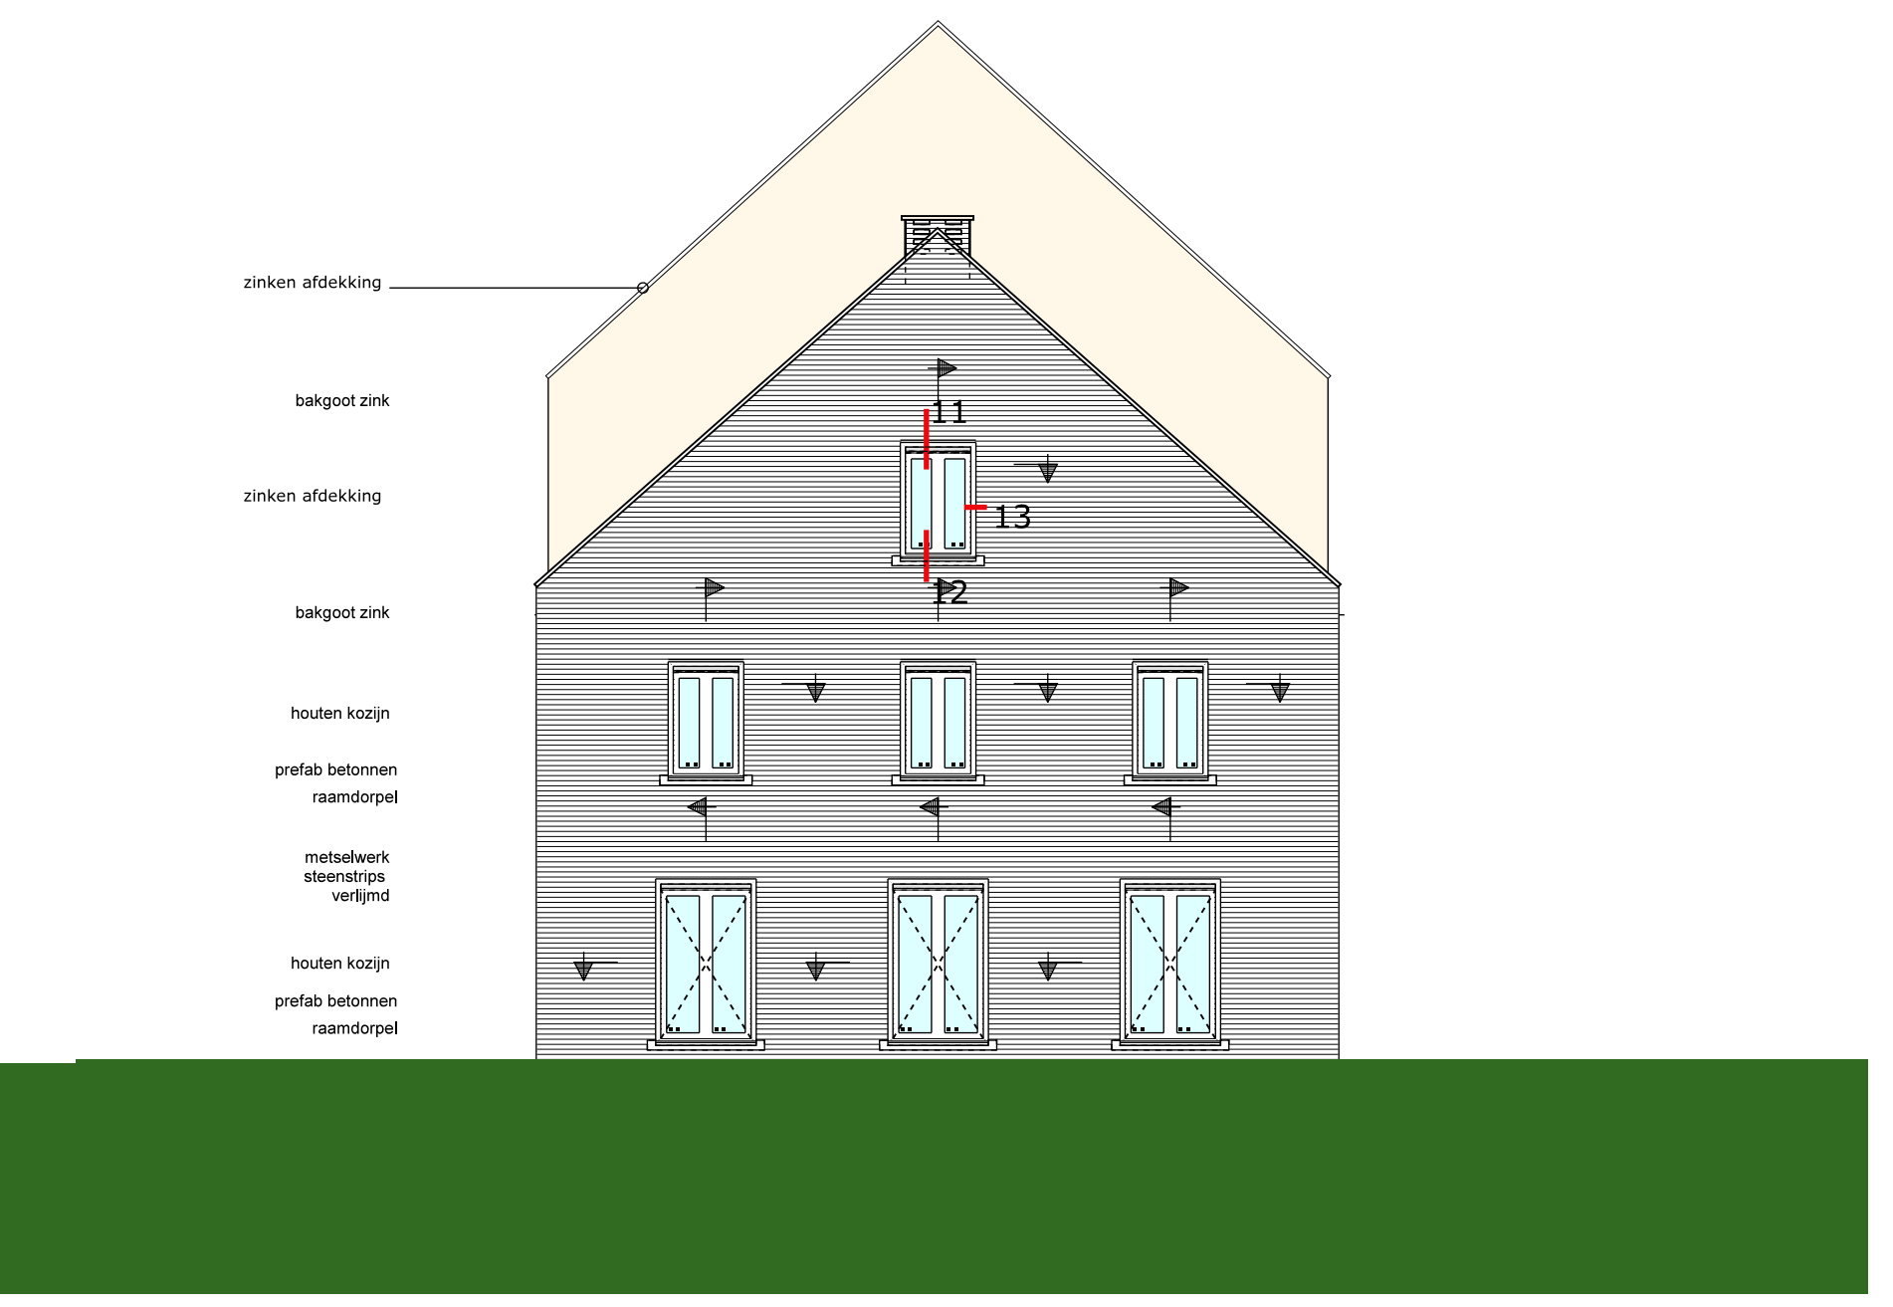

Linker zijgevel Blok A

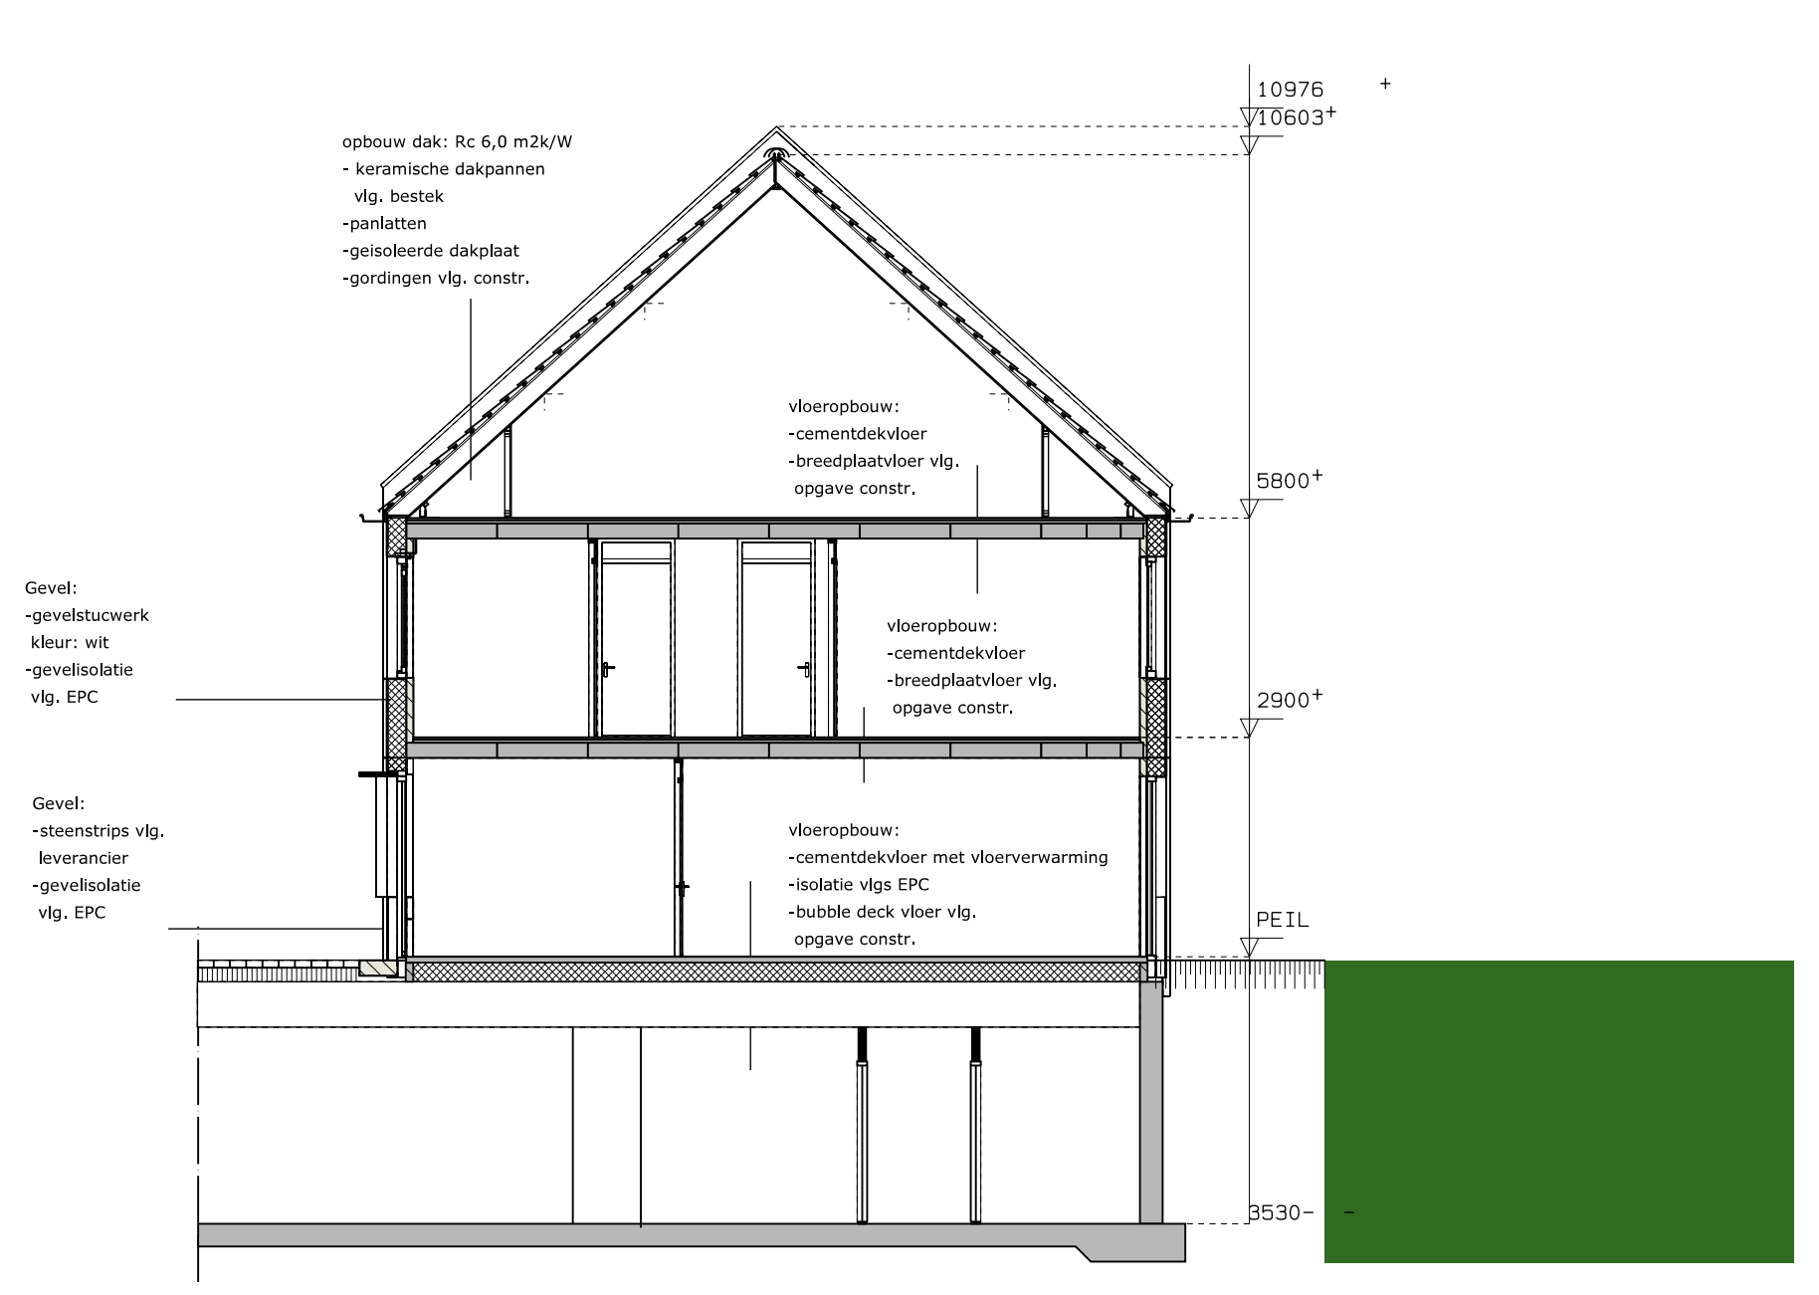

Doorsnede A-A

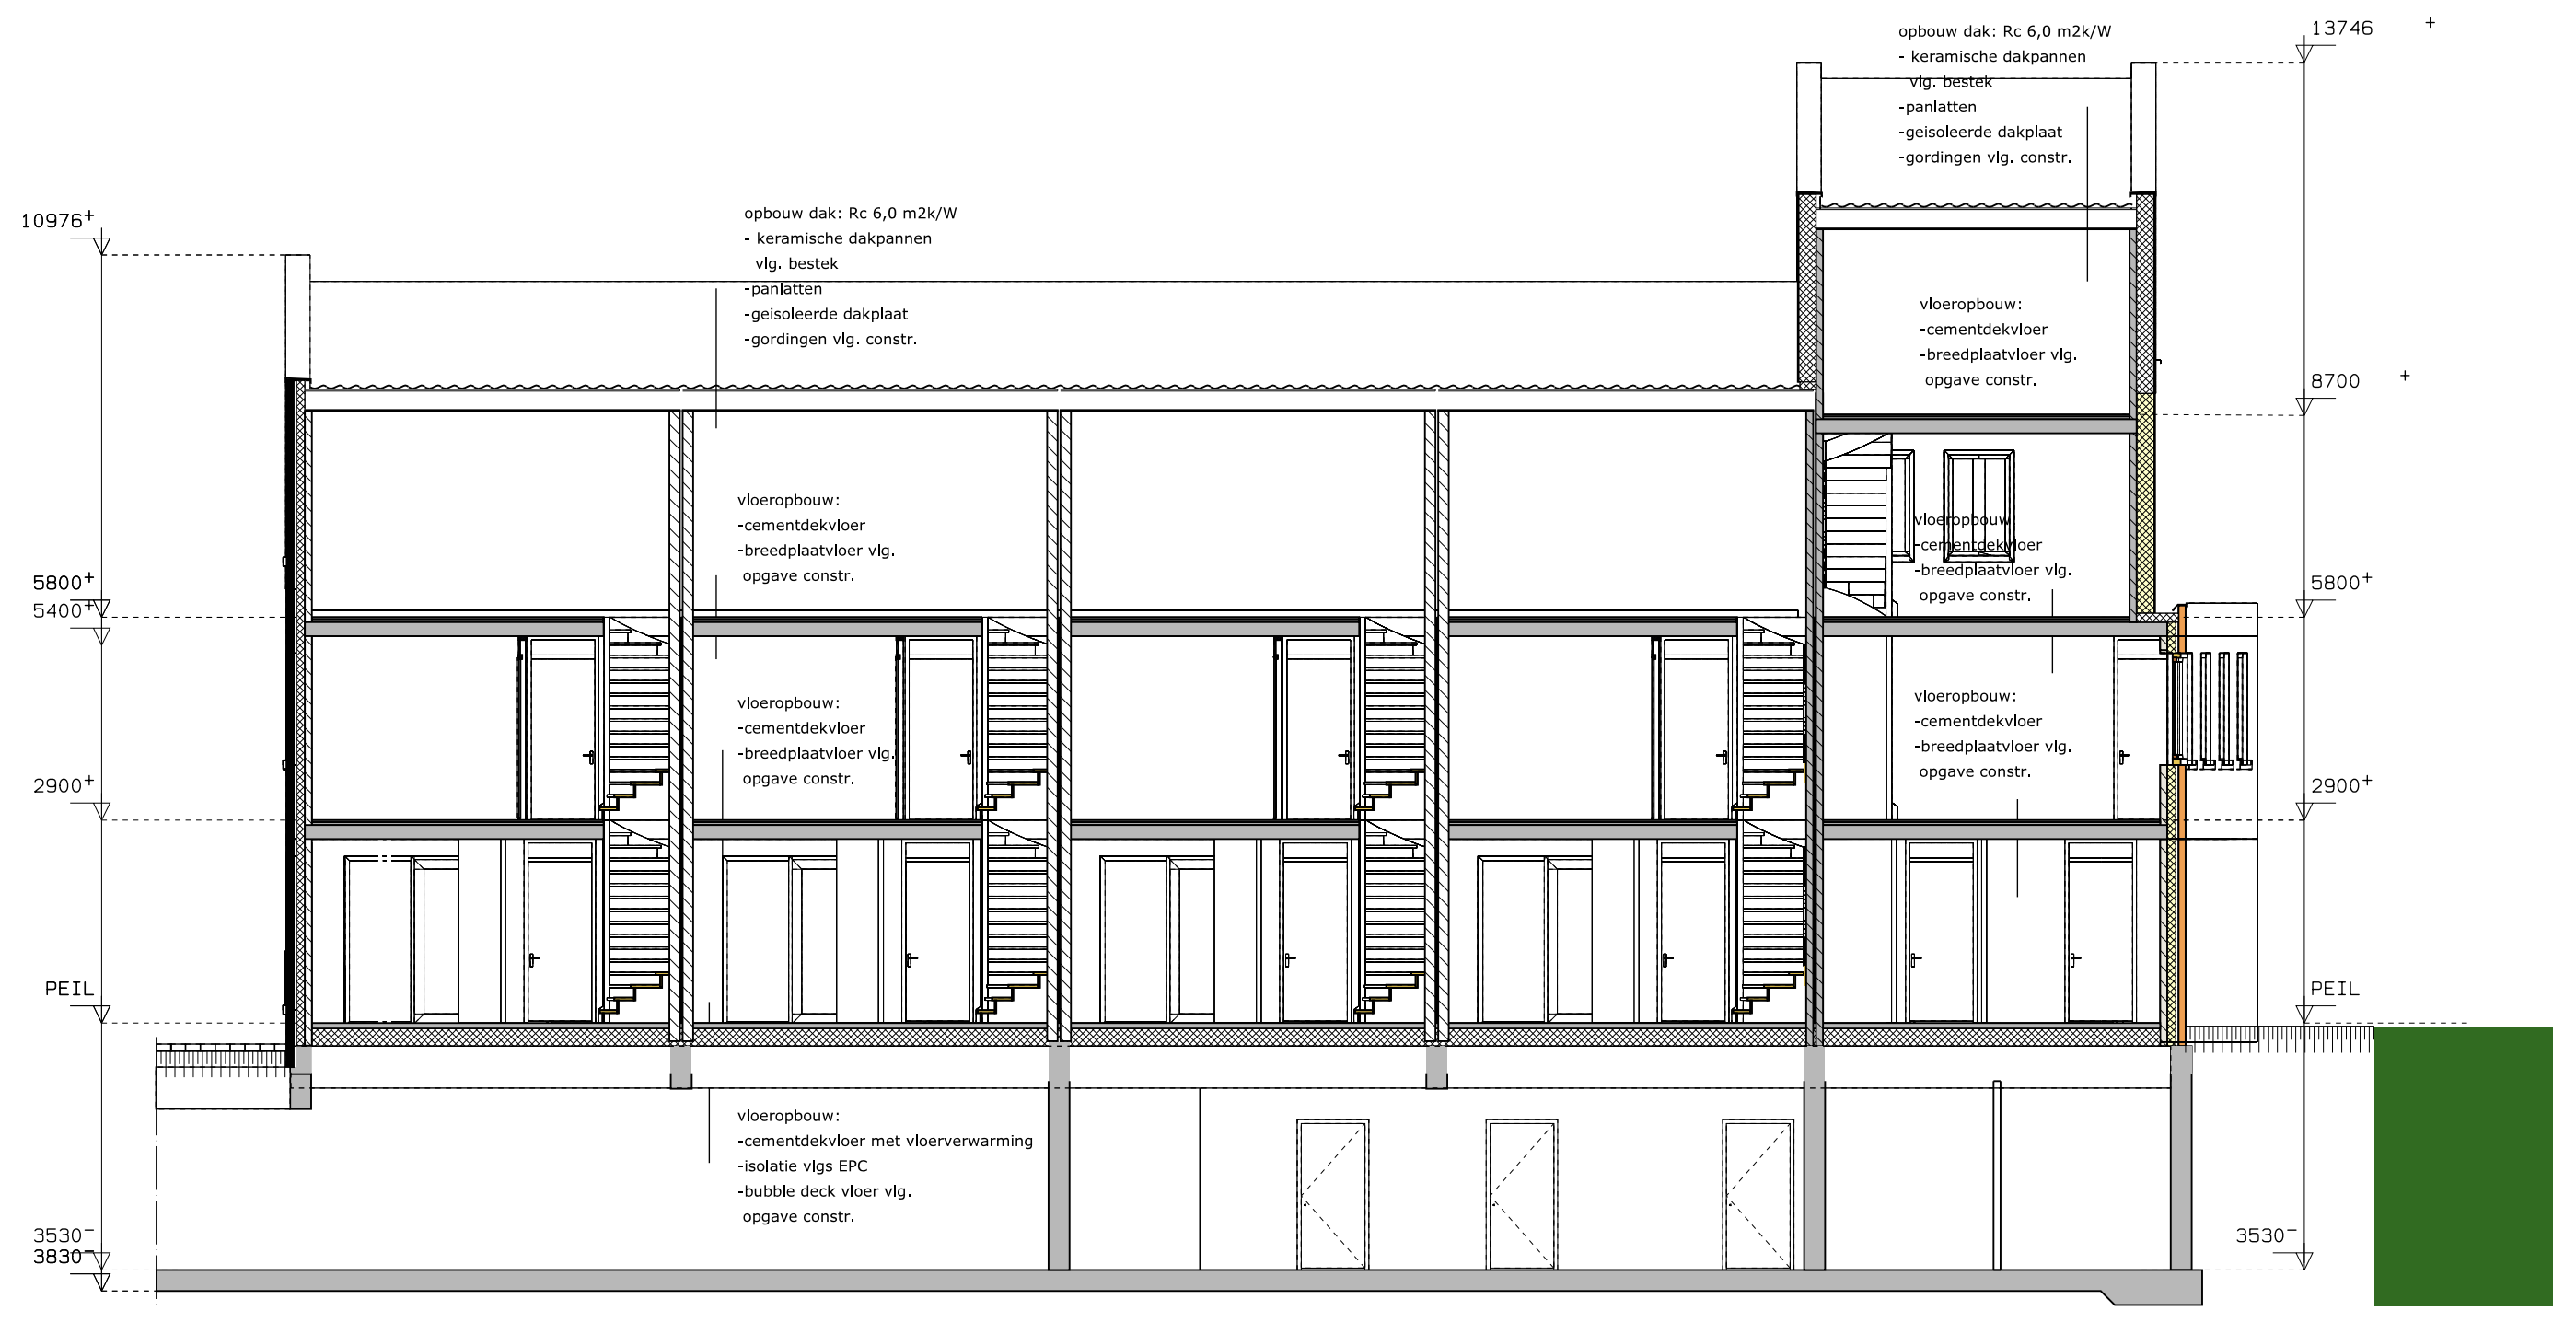

Doorsnede B-B

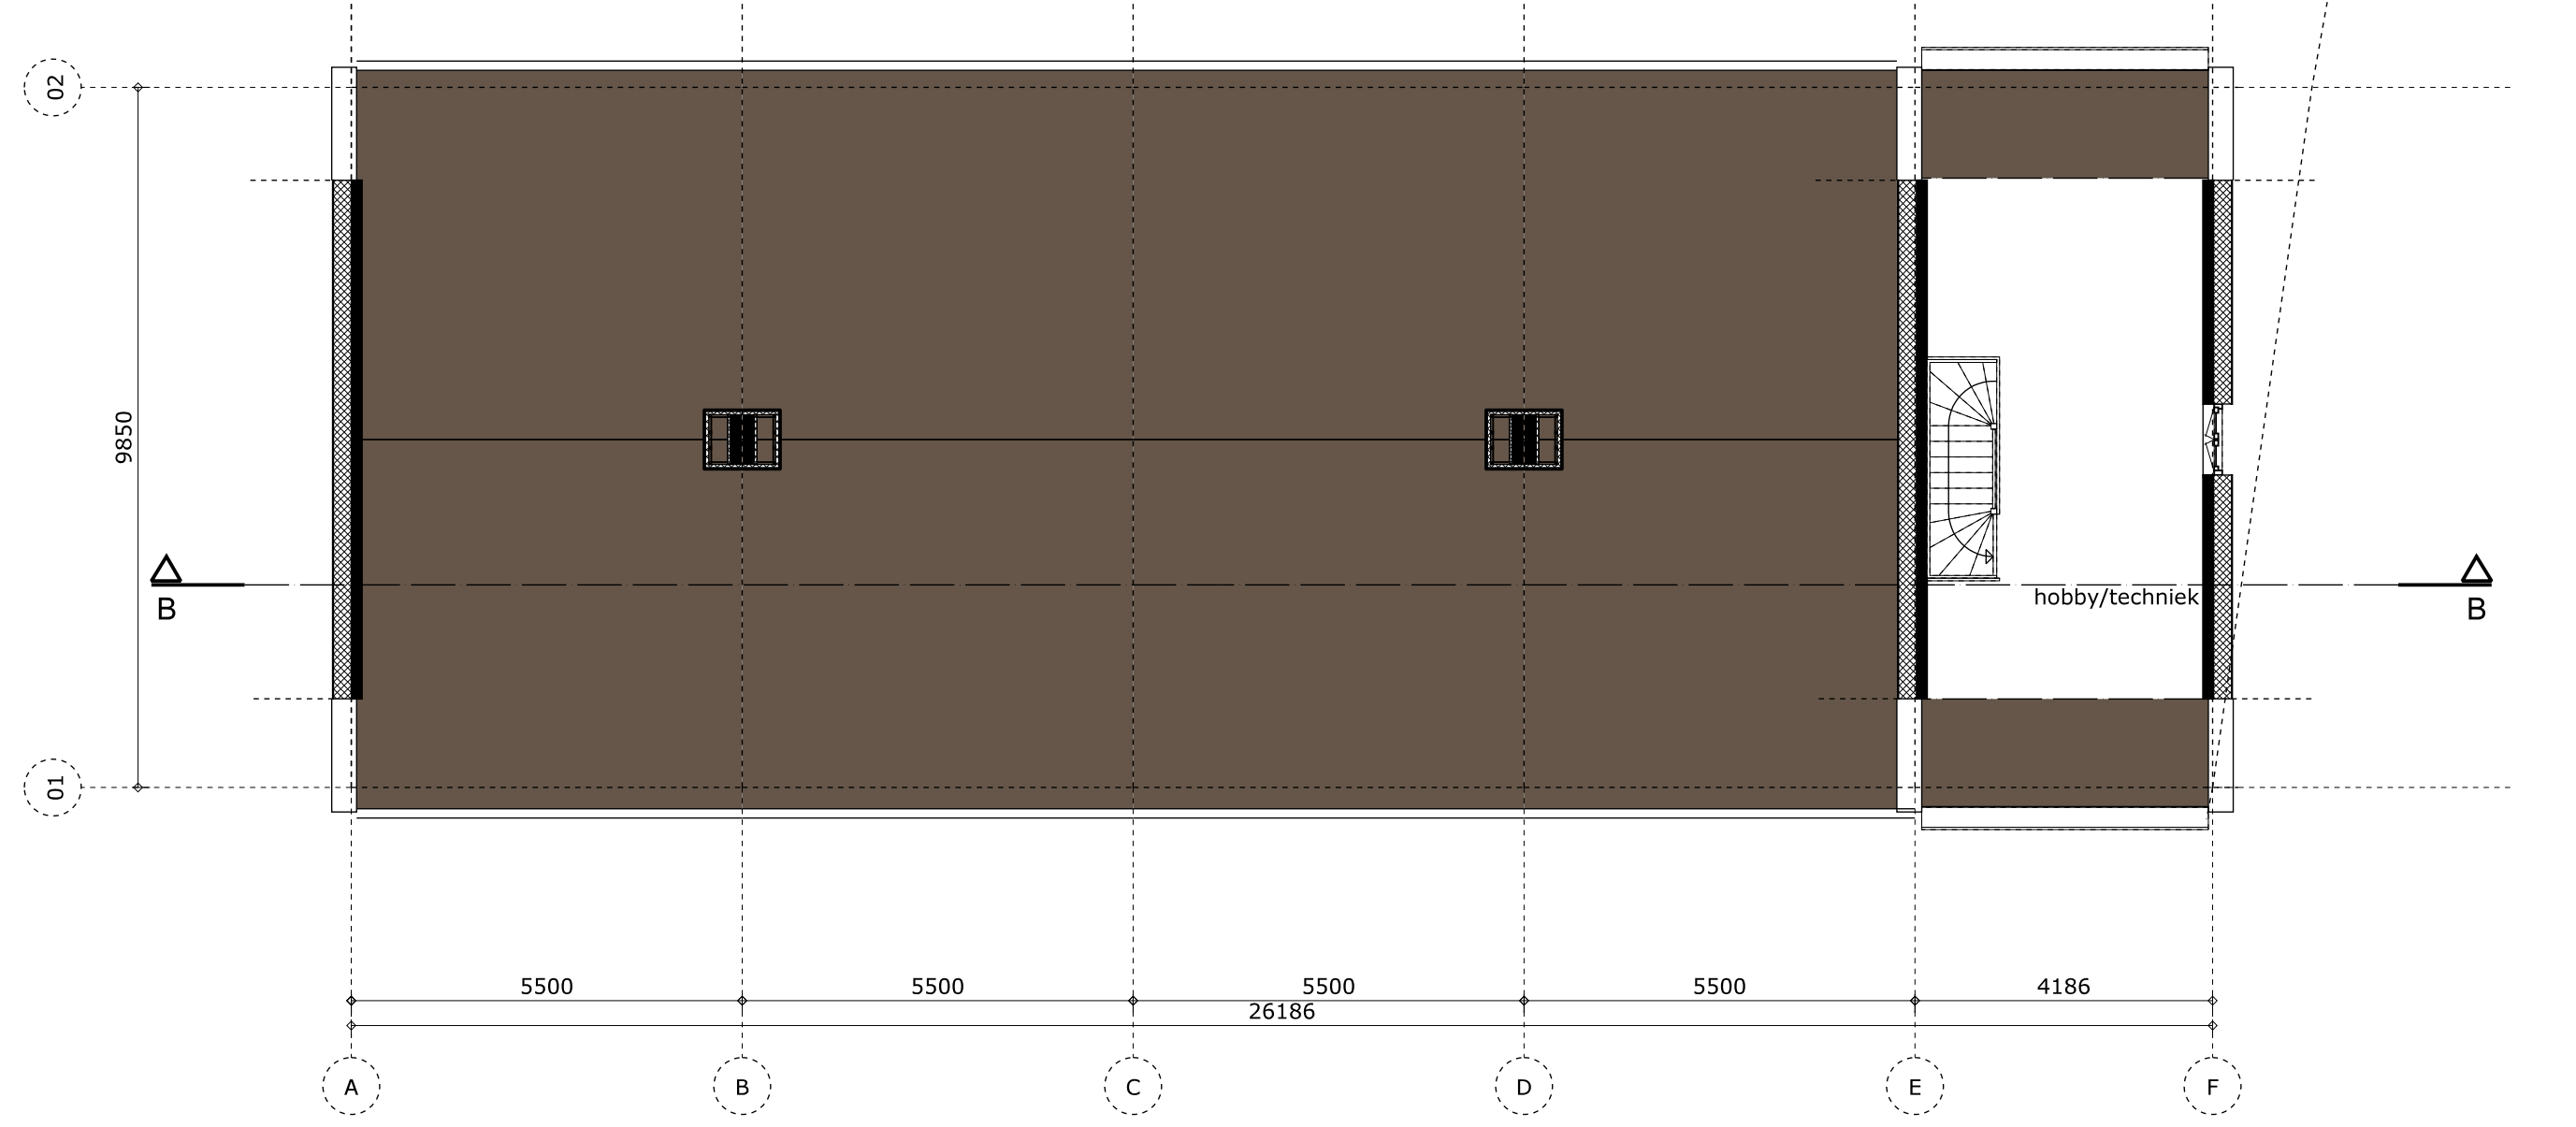

Zolder
7430.0

Doorsnede B-B

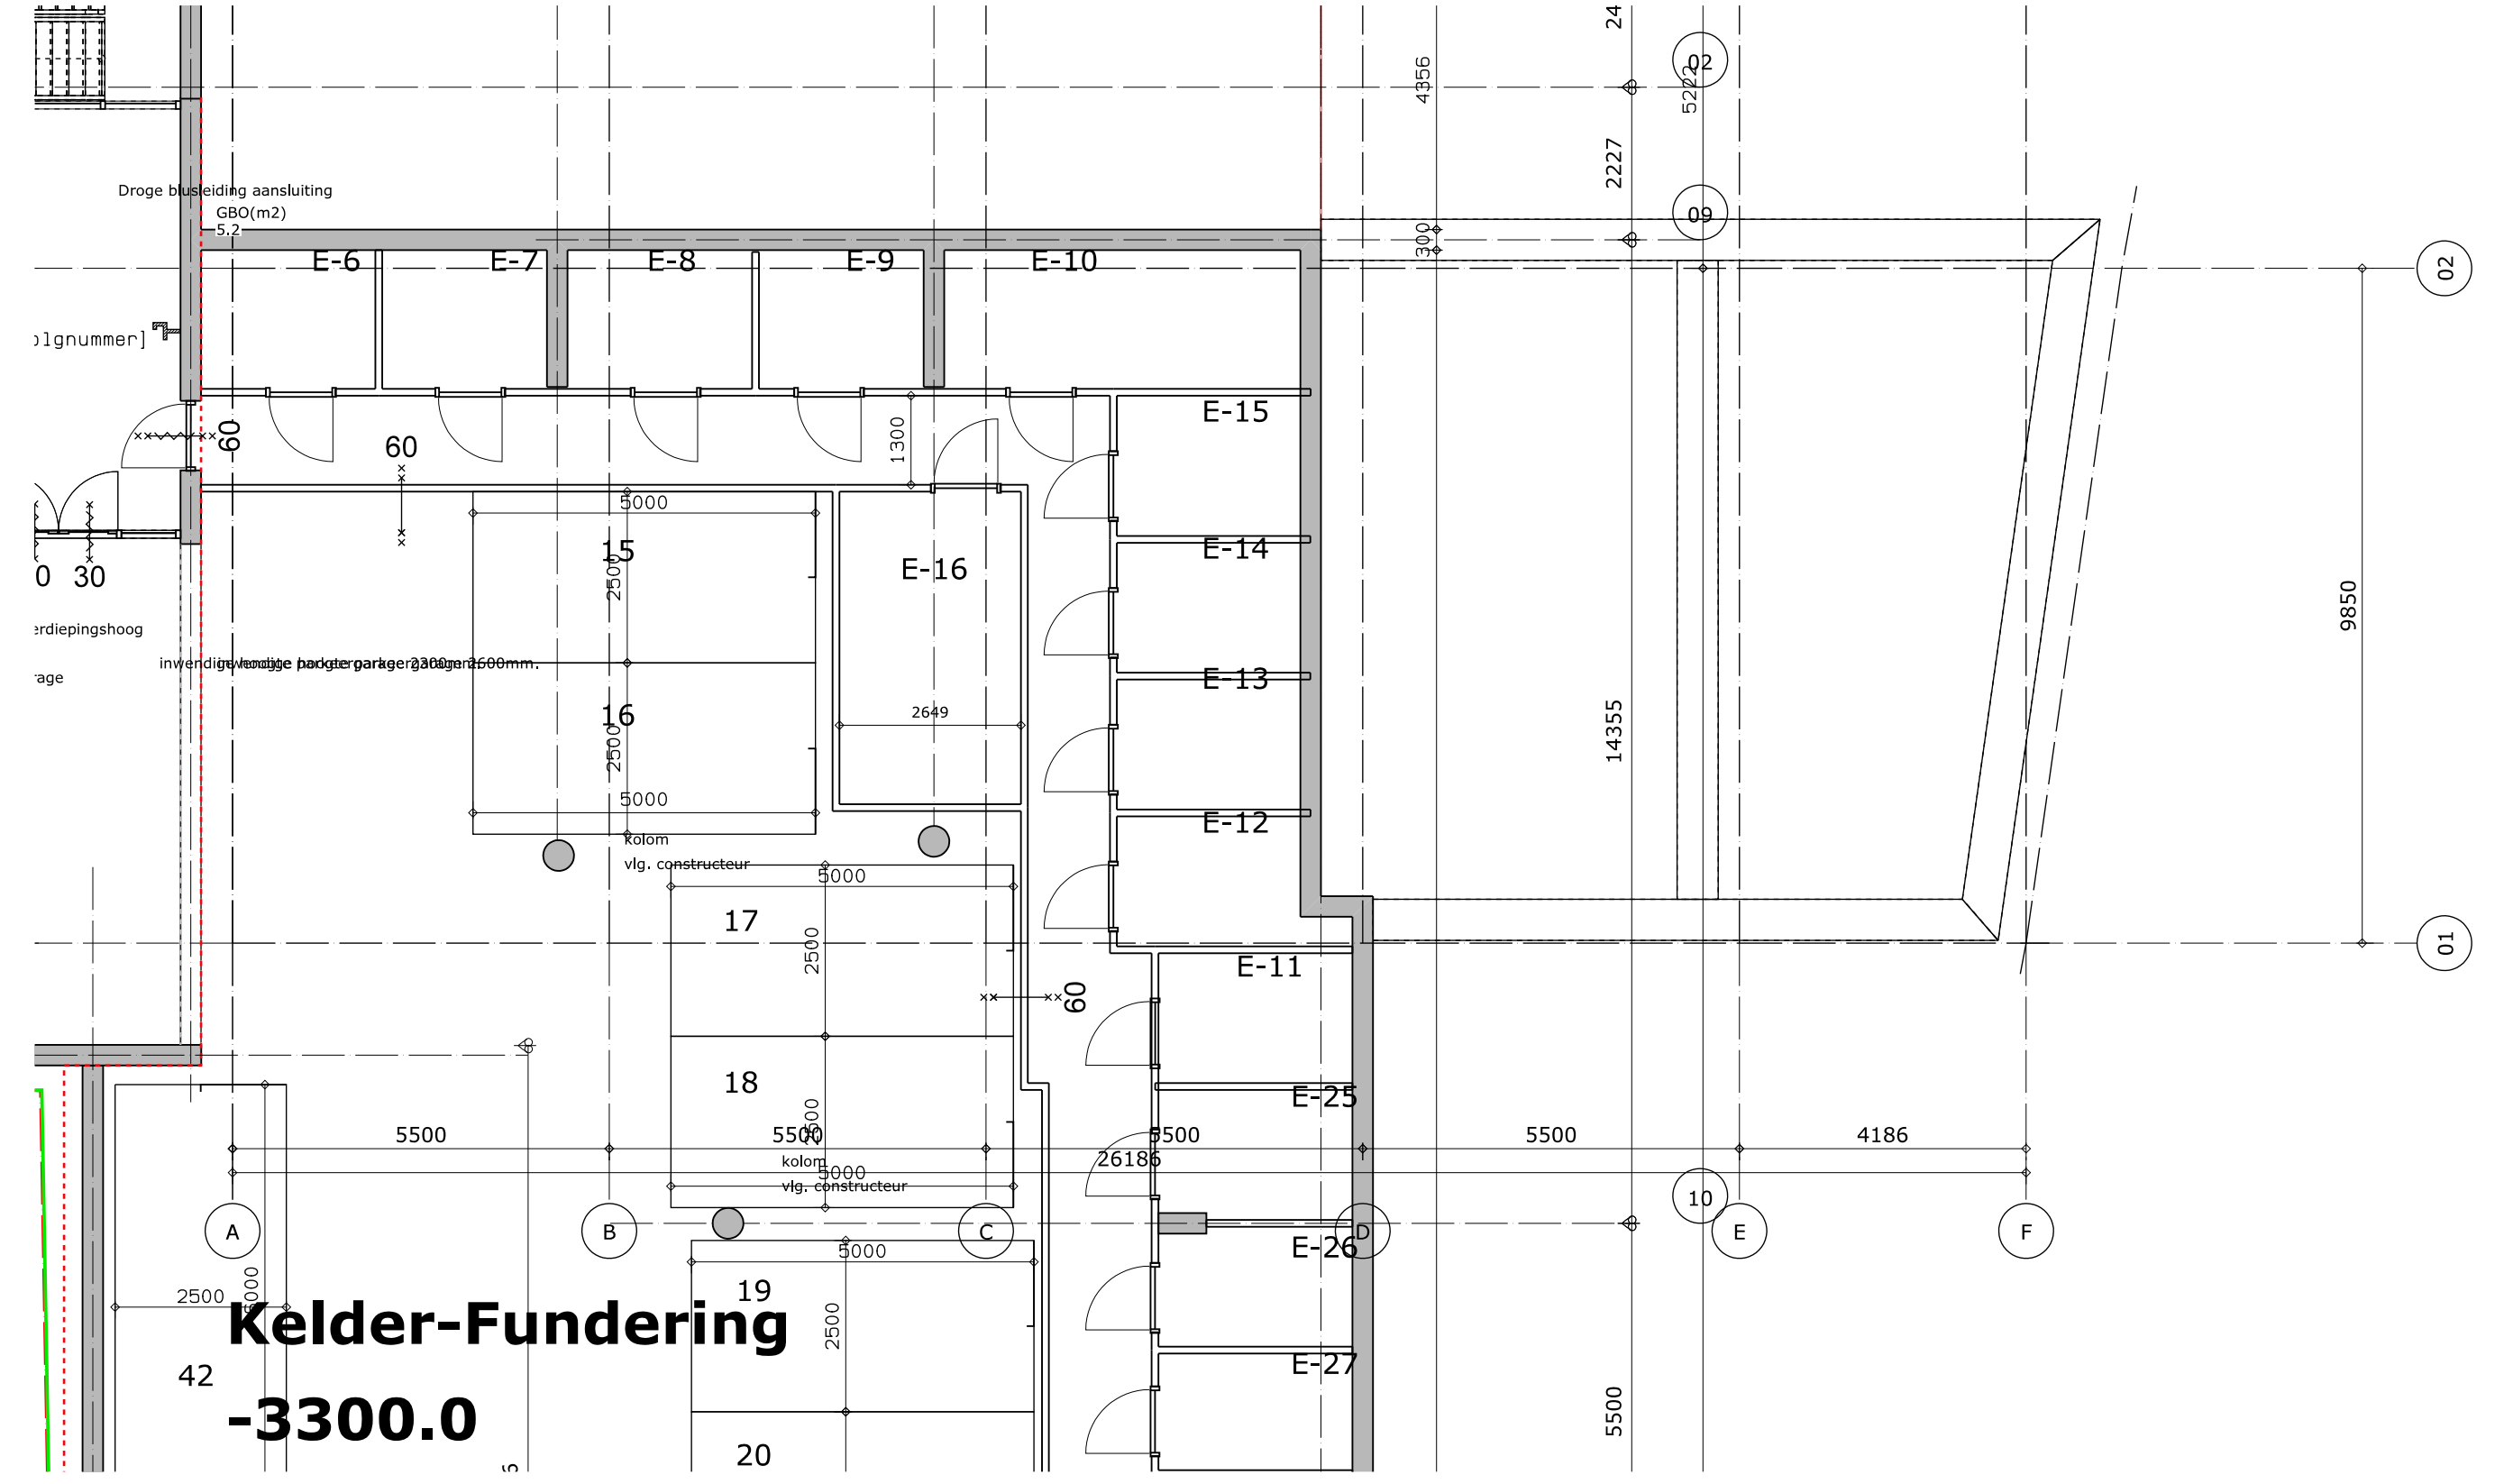

Kelder-Fundering
-3300.0

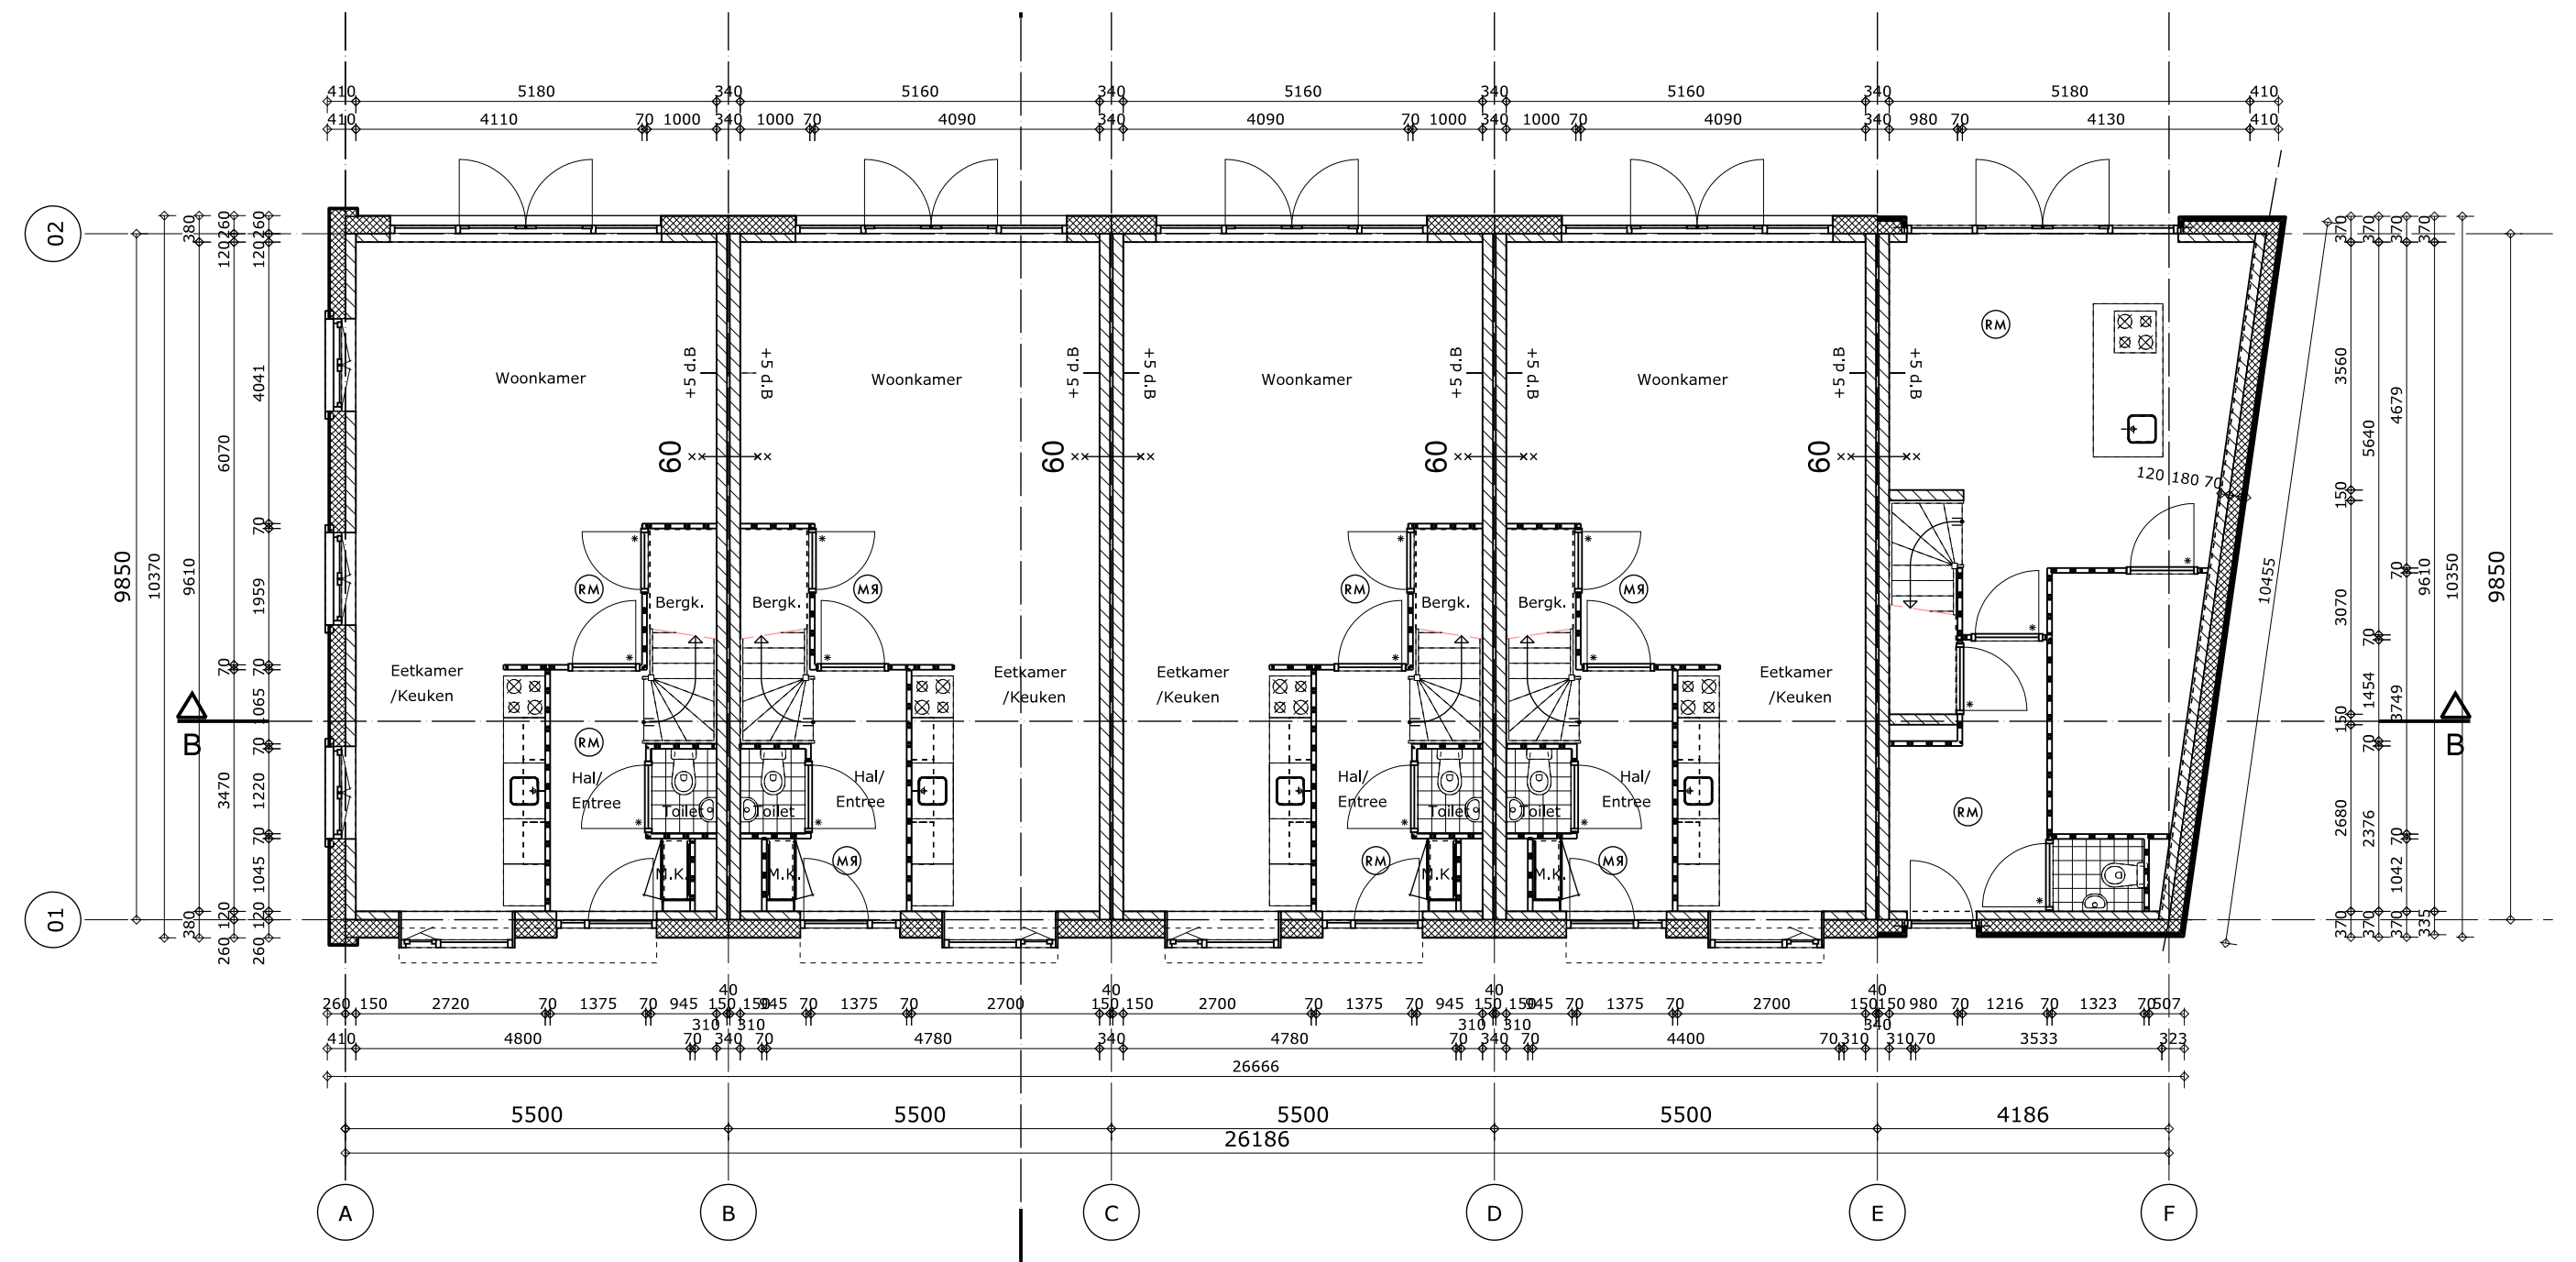

Begane grond
0.0

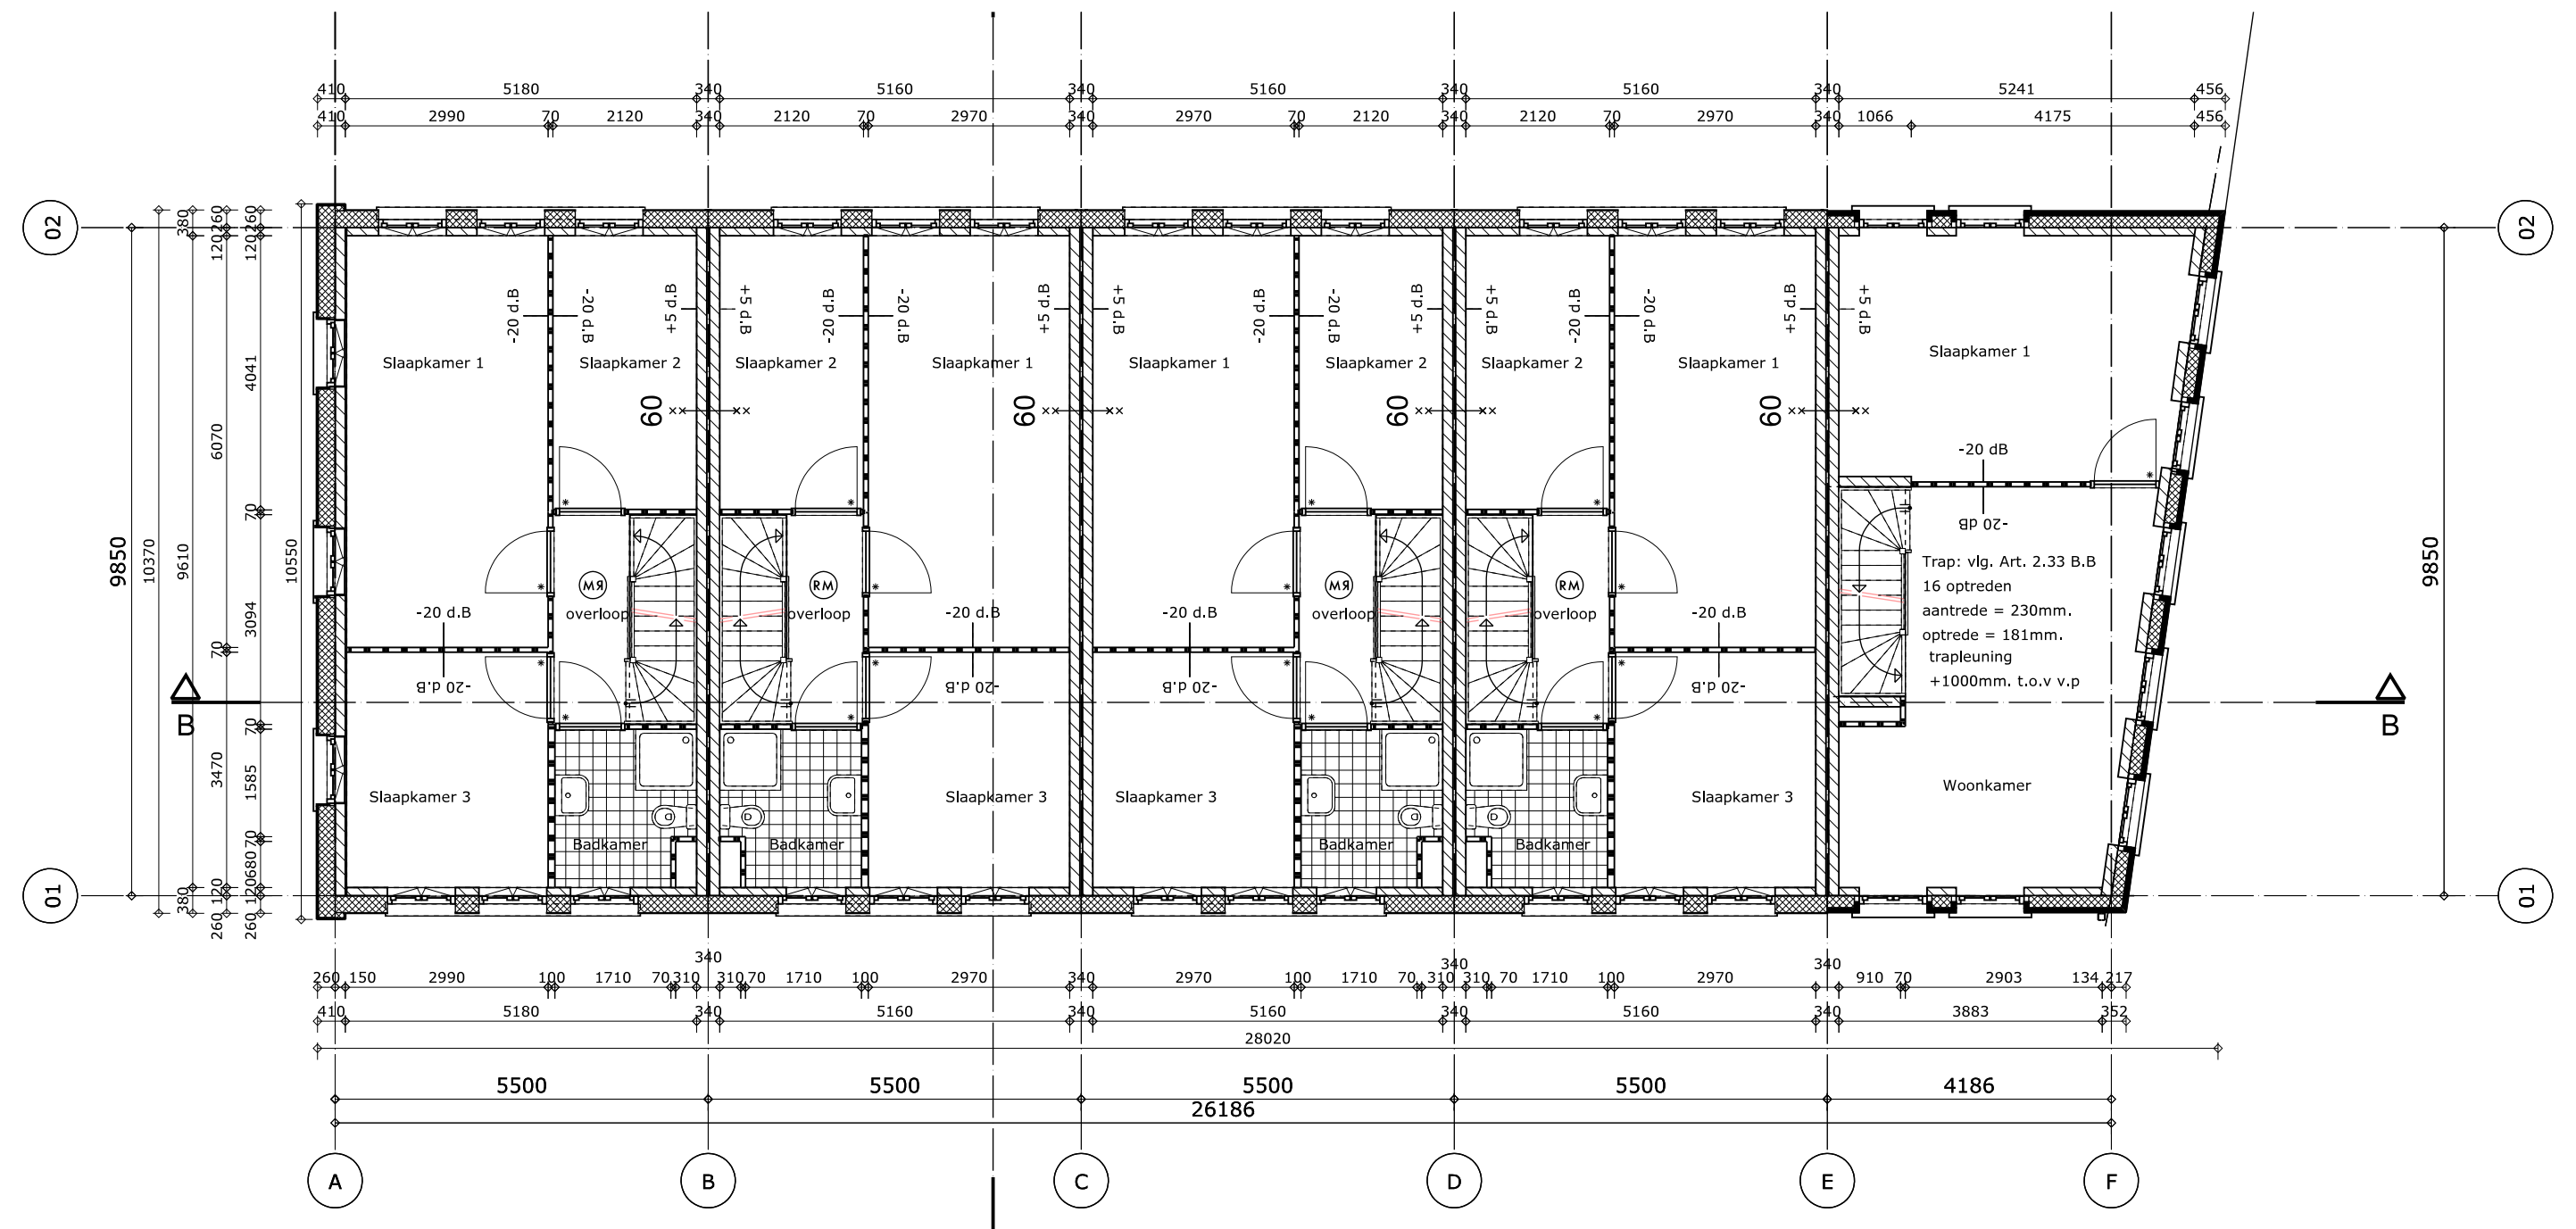

Verdieping
2900.0

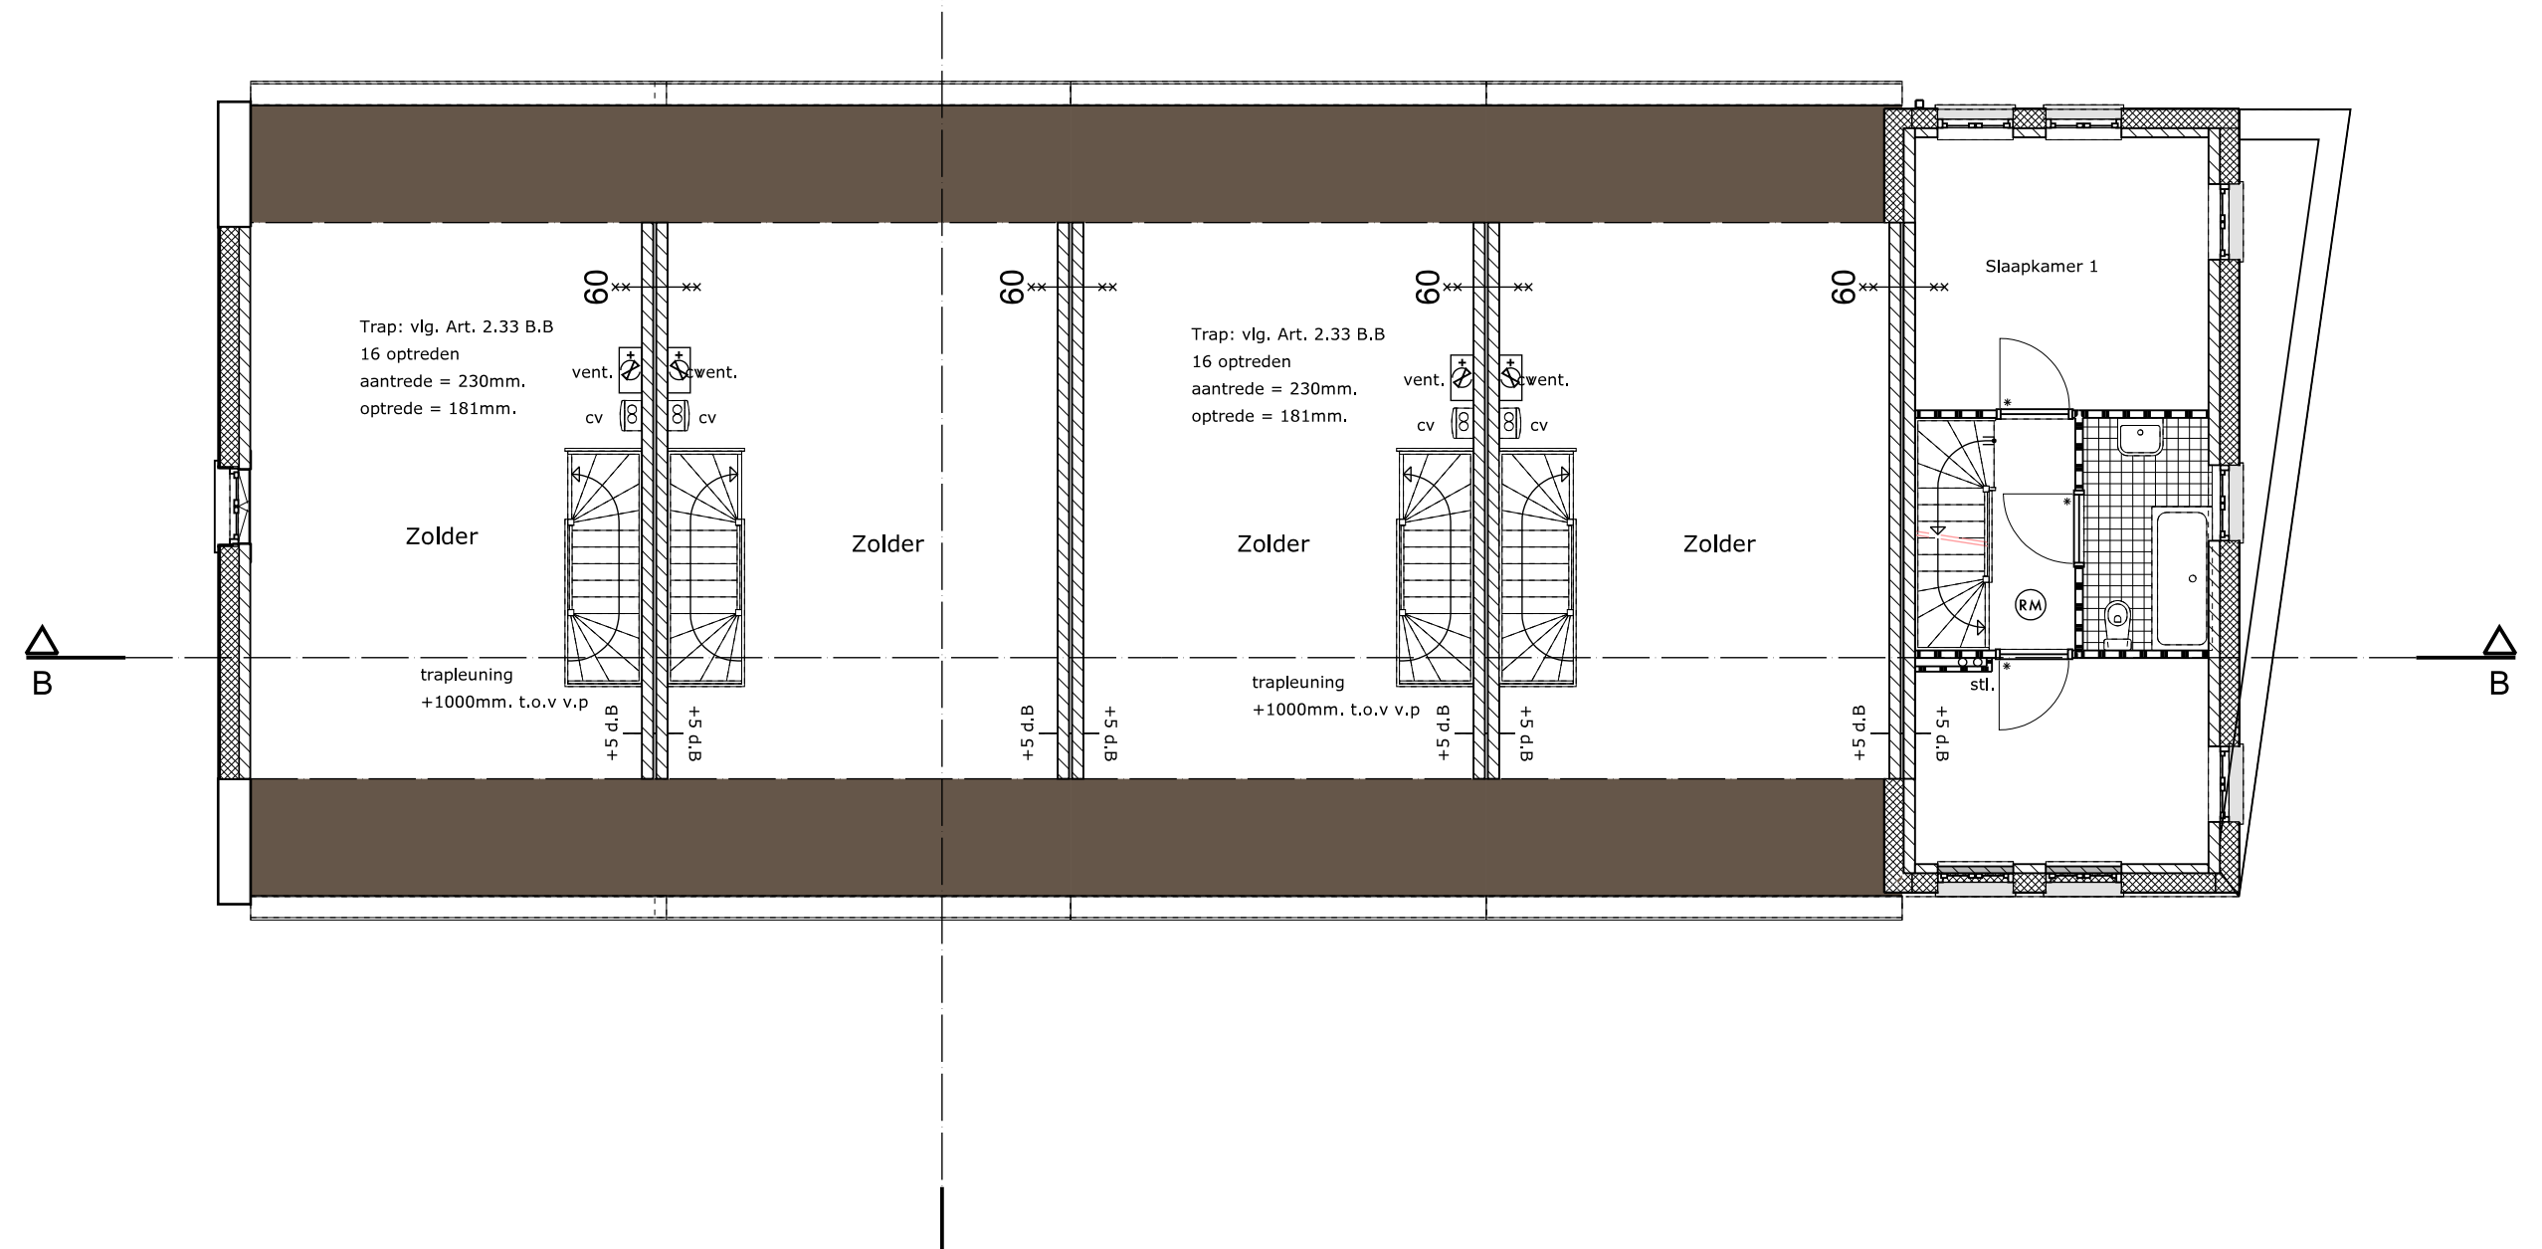

Zolder
8700.0

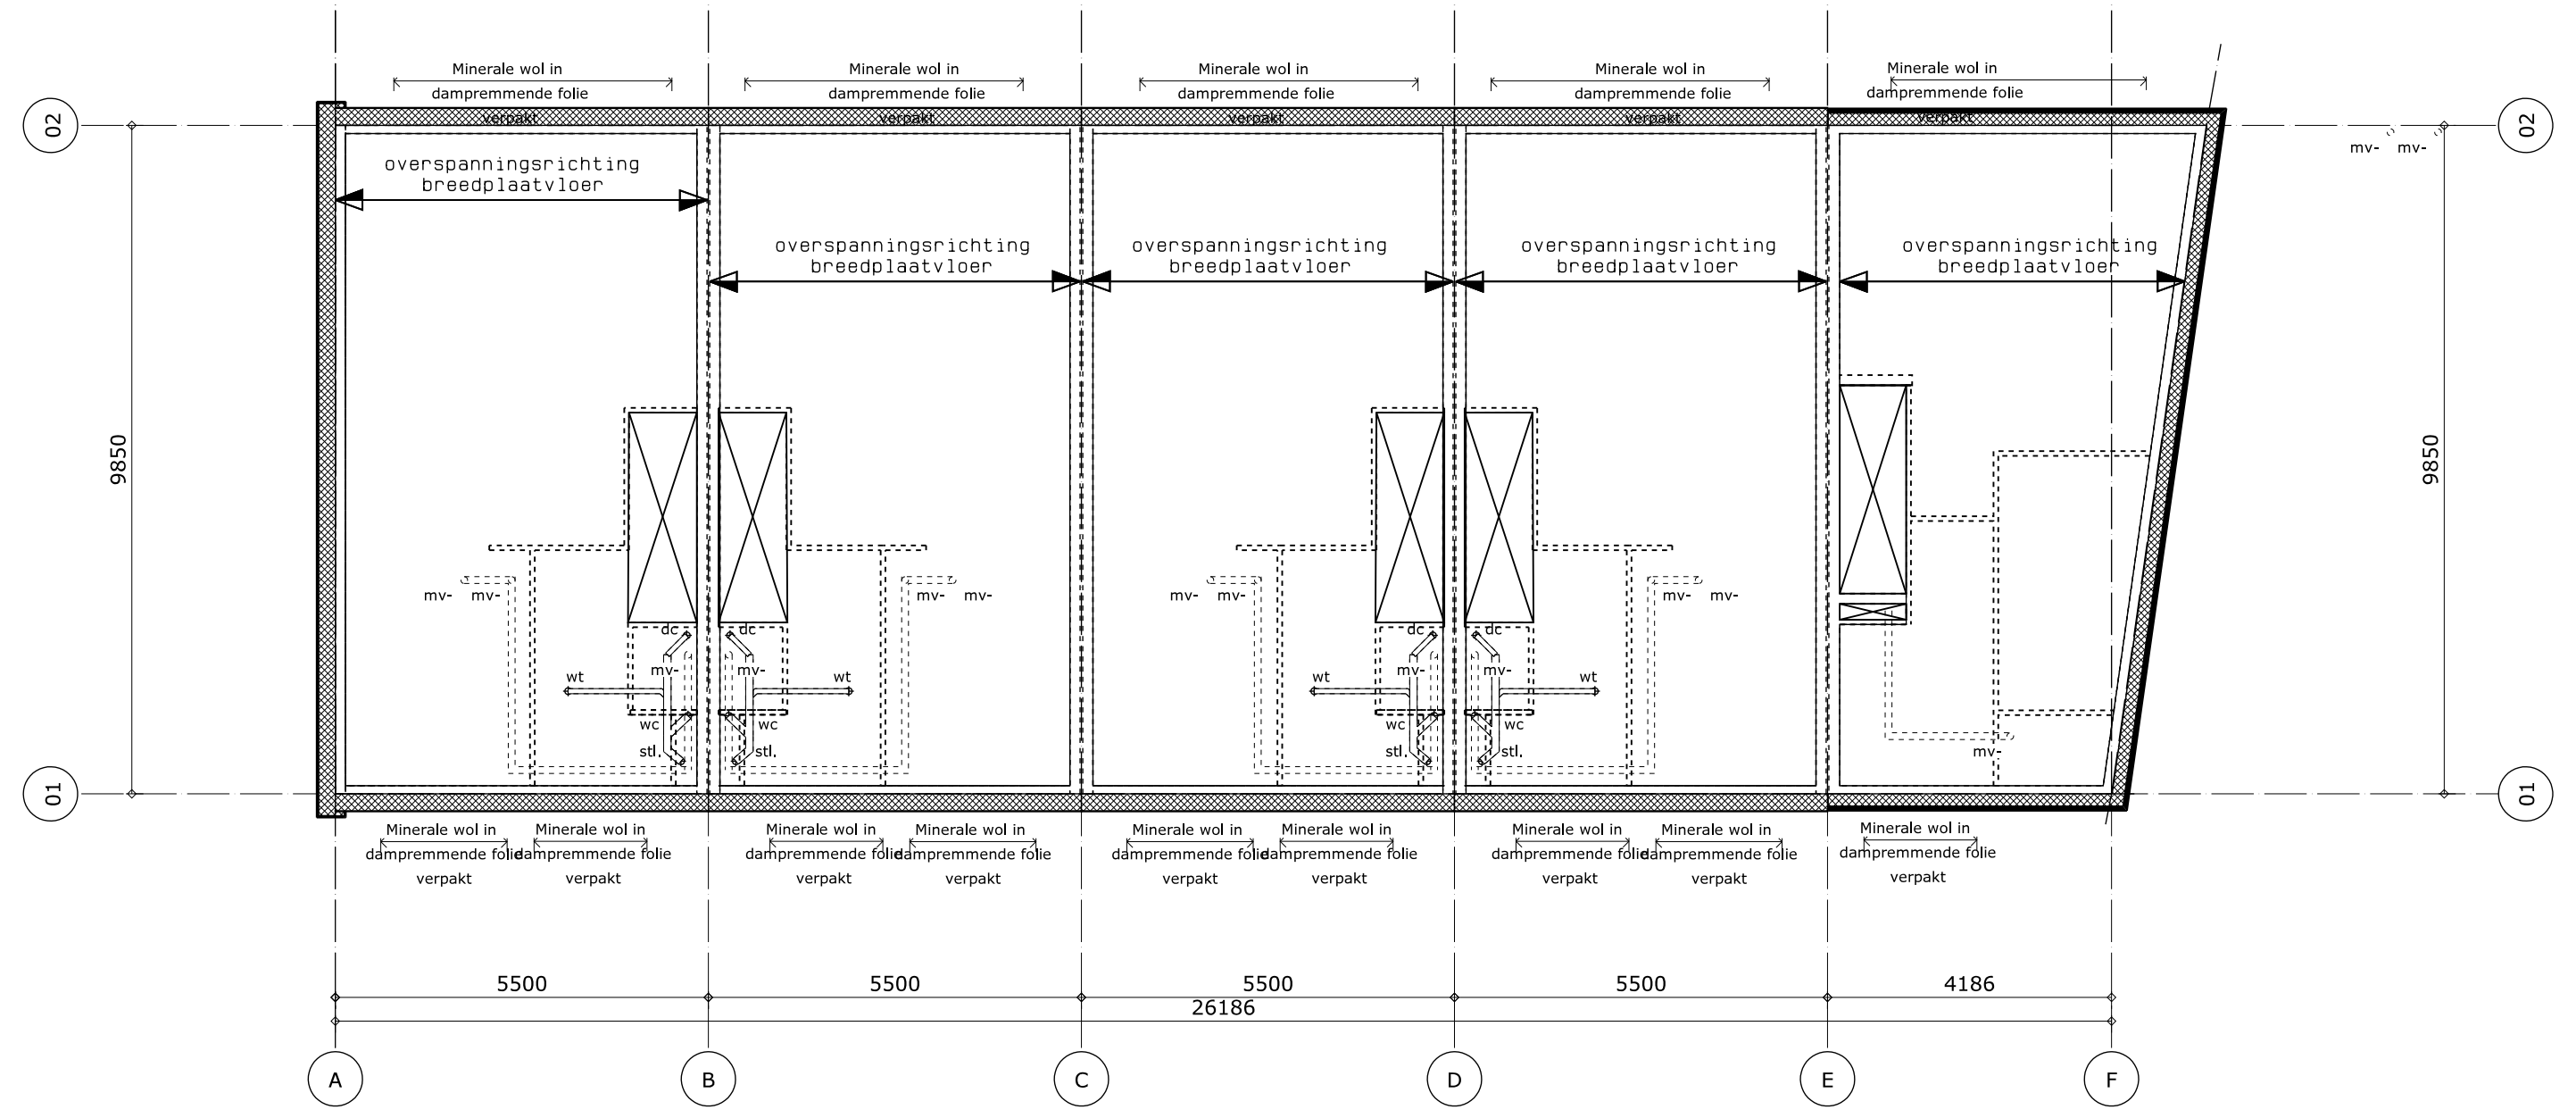

1e Verdiepingsvloer
2900.0

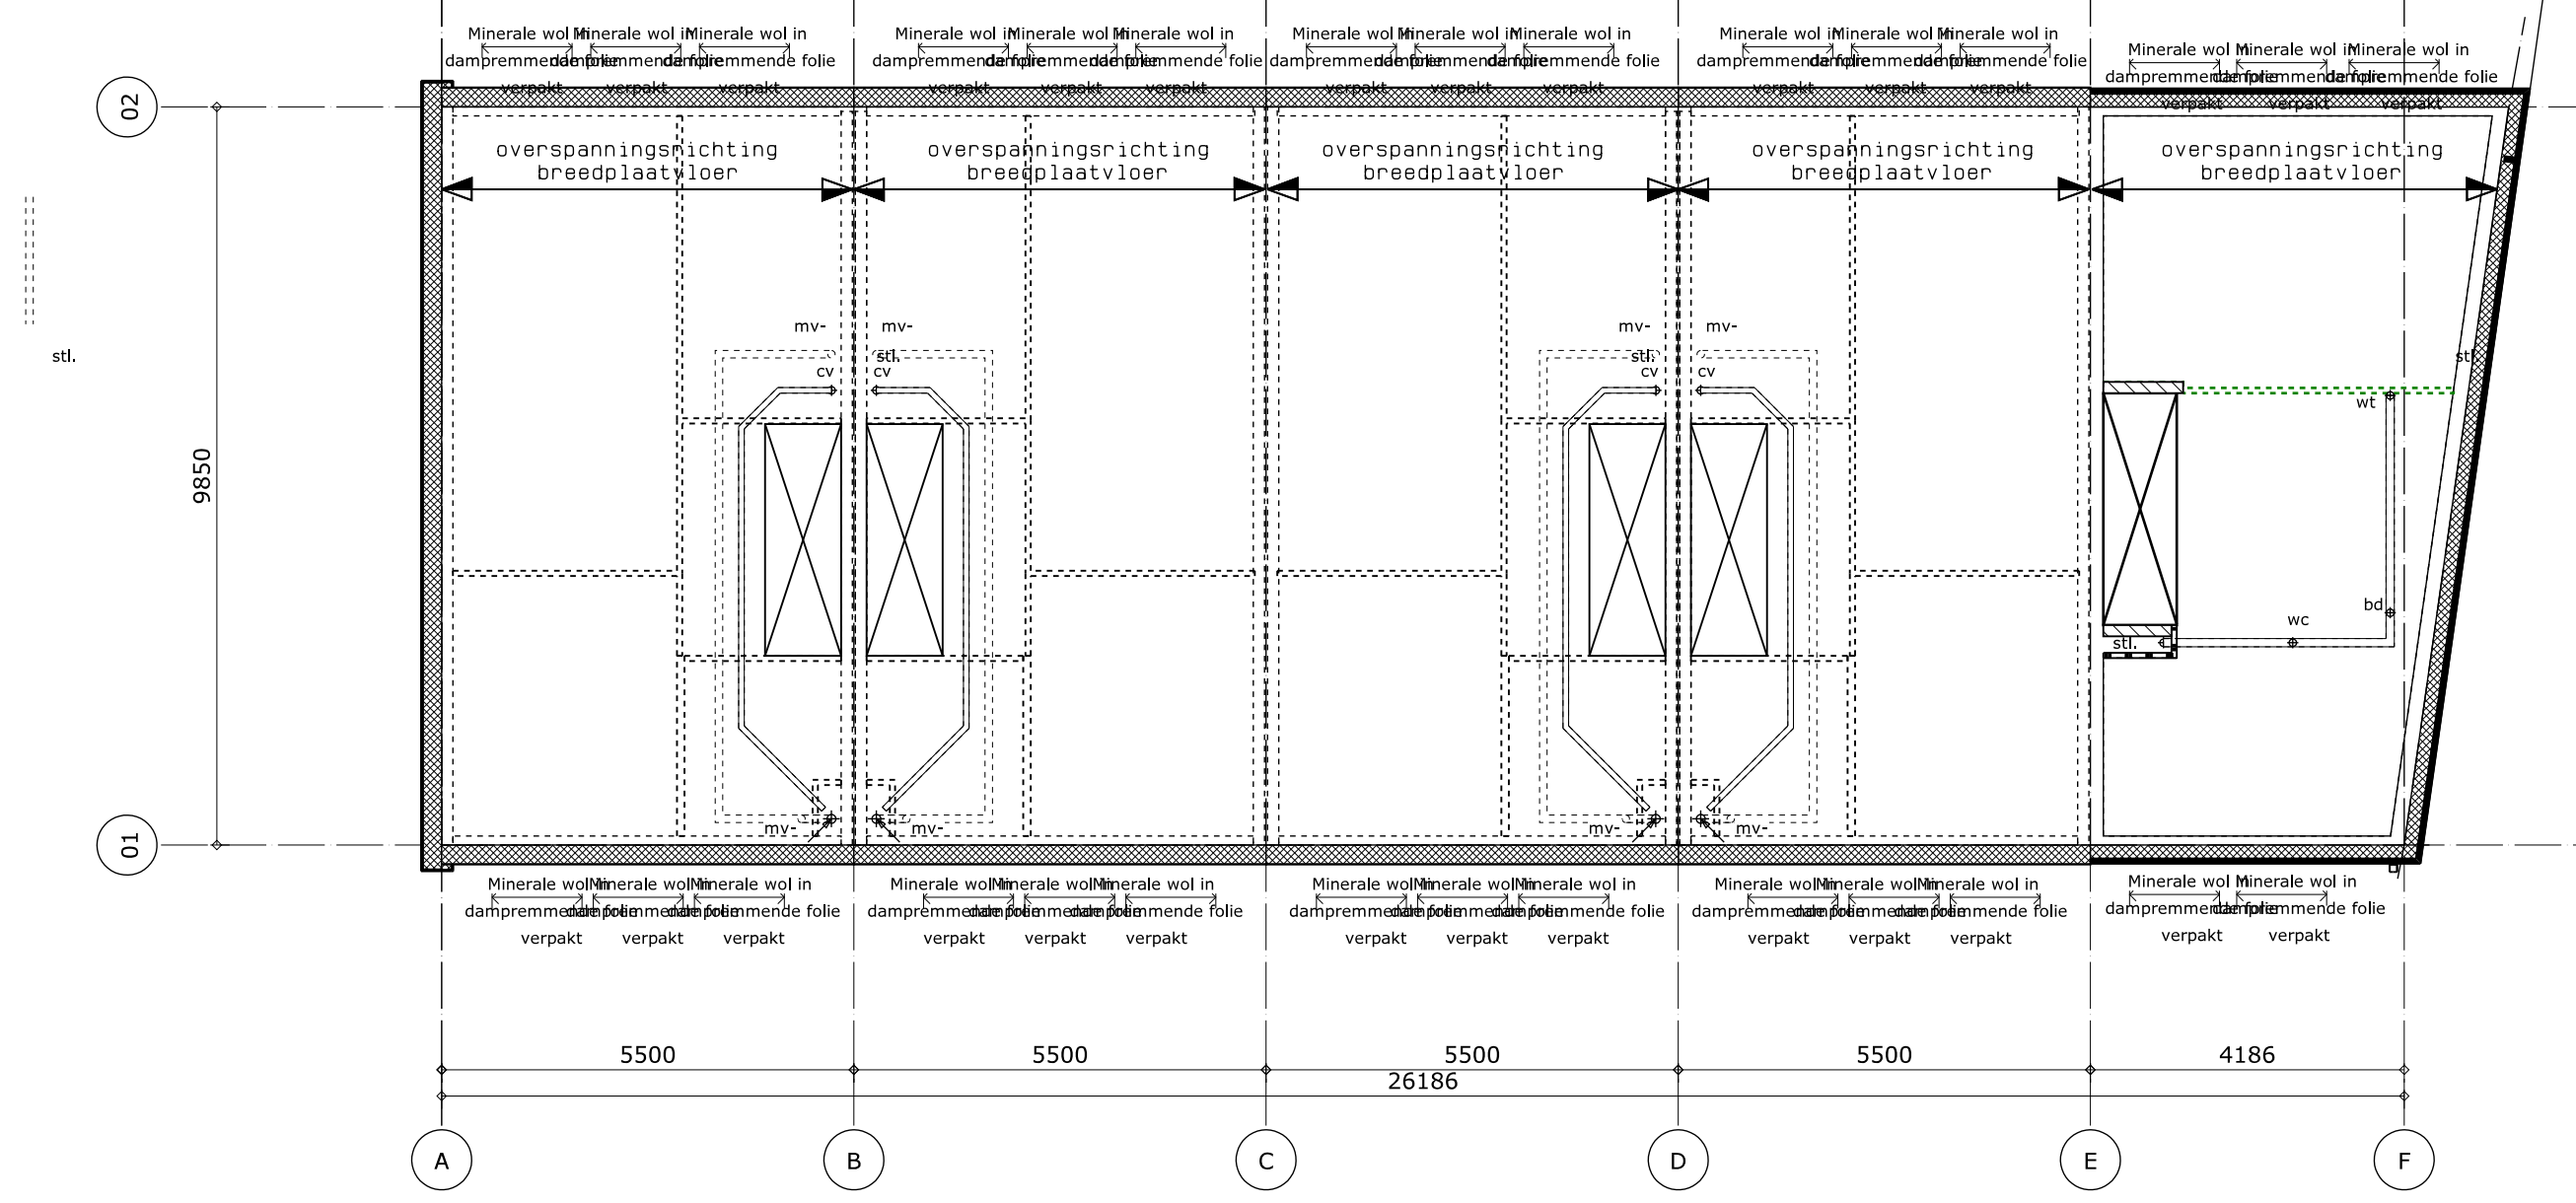

2e Verdiepingsvloer
5500.0

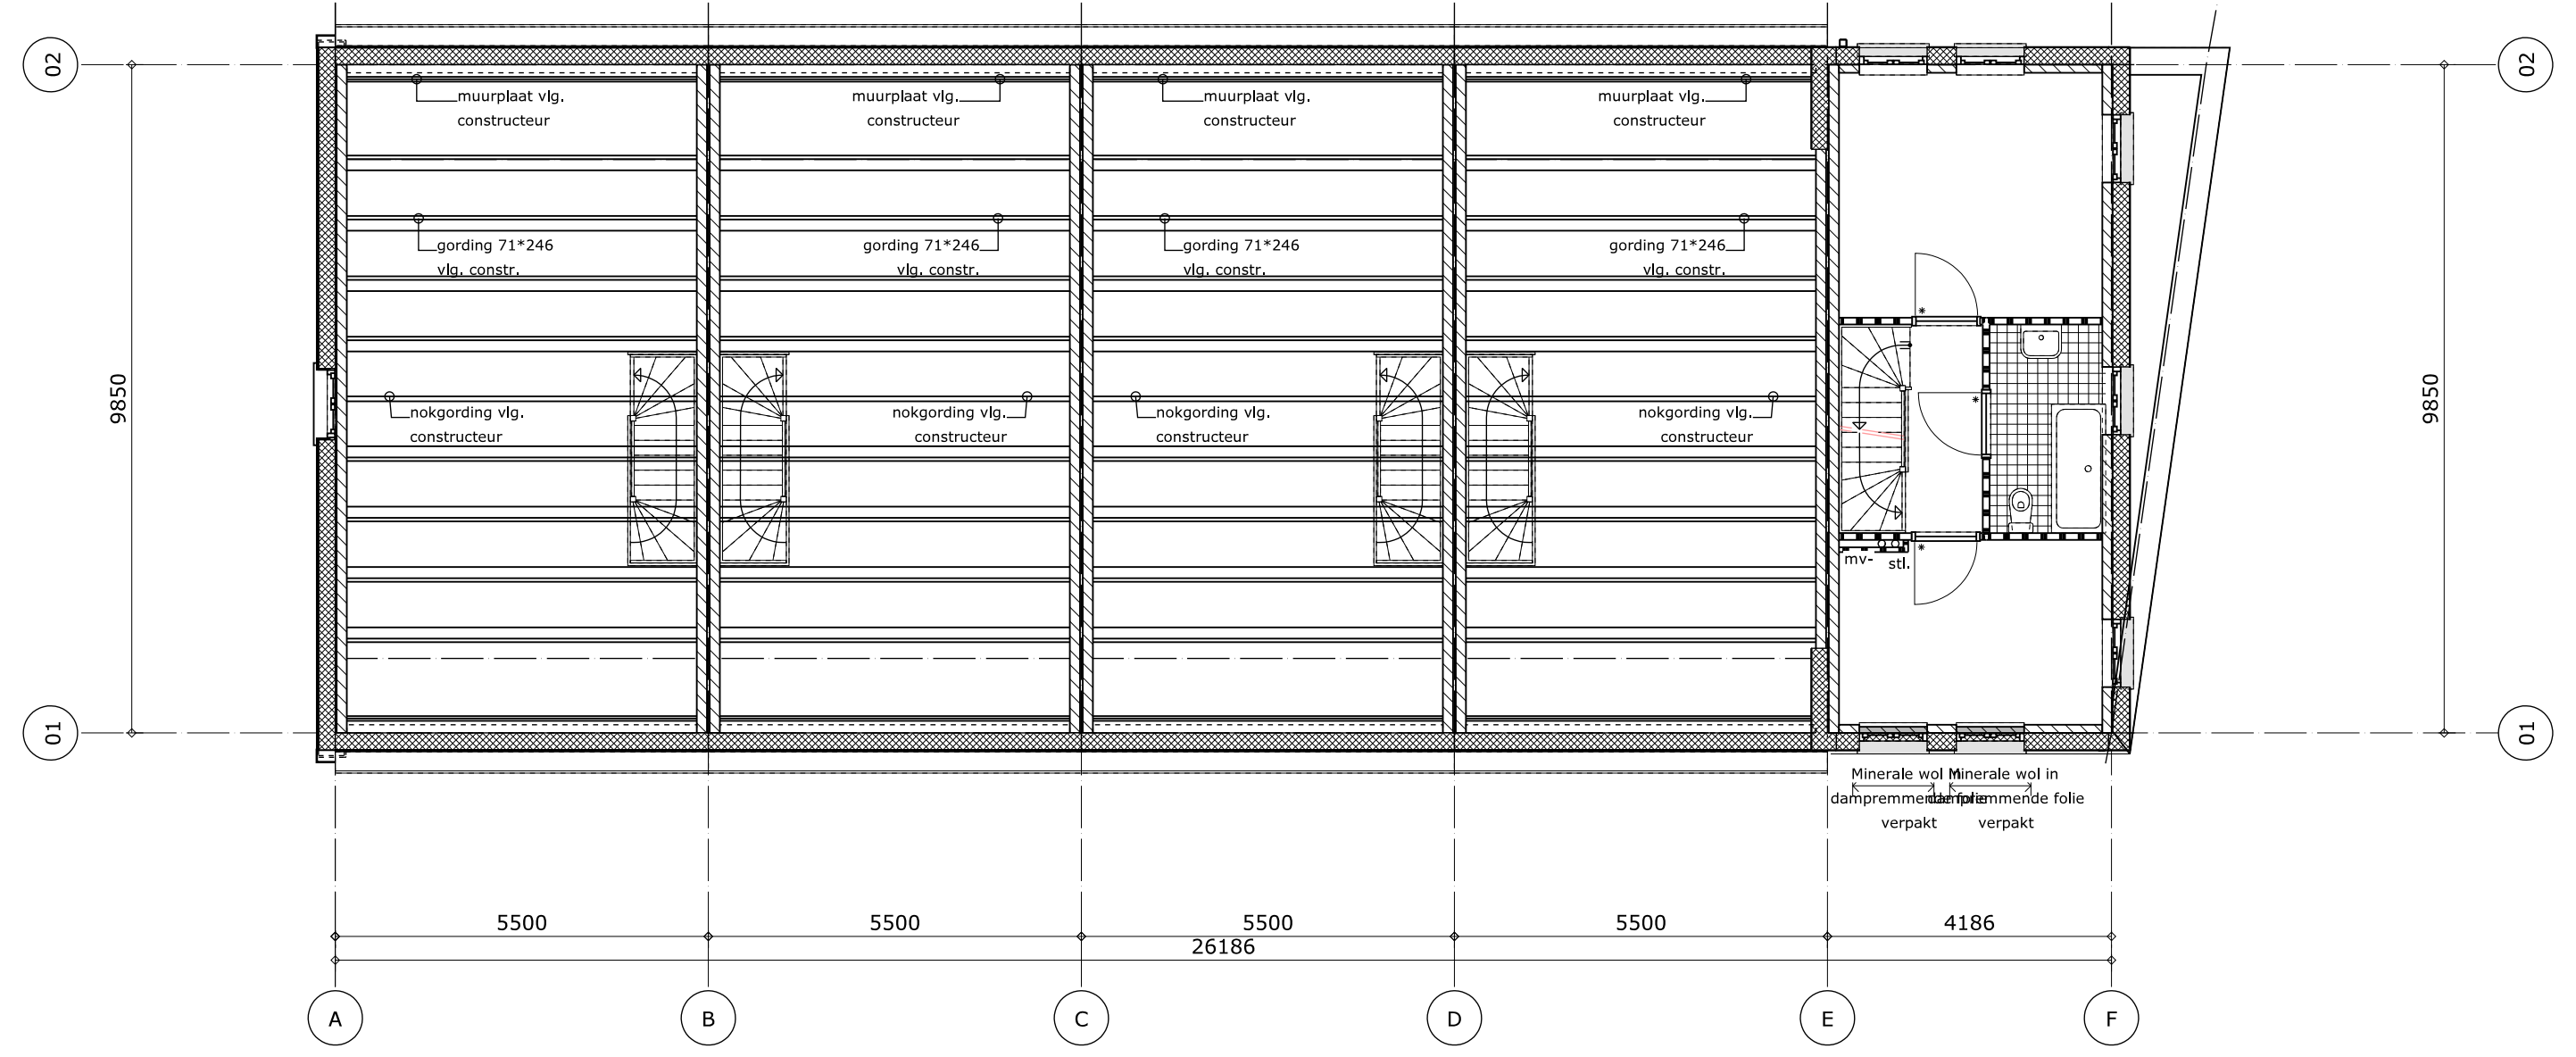

kapplan
8100.0

RENVVOOI

▬	metselwerk 100mm.
▨	kalkzandsteen
▨	isolatie vlgs. NEN 1068
▭	gewapend beton
▬	lichte scheidingswanden
▨	kanaalplaatvloer
▭	breedplaatvloer vlg. constructeur
▭	i.h.w.g. betonvloer
▨	verdicht zandpakket
▨	cementdekvloer
stl	standleiding
os	ontstoppingsstuk
hwa	hemelwaterafvoer
wt	wastafel
wc	watercloset
kk	opstelruimte koelkast
kt	opstelruimte kooktoestel
wa	aansluitpunt wasautomaat
dr	aansluitpunt droger
gt	gootsteen
d	douche
v	vraaggestuurde ventilatieroosters
vent	natuurlijke ventilatie
sp	schrobput
ra	reserveapparatuur
CB ▪	colorbel beglazing
DG ▪▪	dubbele beglazing conform EPC
▪	gelaagde beglazing

- geluidvoorzieningen	vlgs NEN 5077 en NEN 1070
- ventilatievoorzieningen	vlgs. NEN 1087
- brandvoorzieningen	NEN 6065, NEN 6066, NEN 6082, NEN-EN 13501-1
- isolatievoorzieningen	vlgs. NEN 1068 en NEN 7120
-c.v. installatie	vlgs. NEN 3028
- keukennorm	vlgs. NEN 2?7
- beglazing	vlgs. NEN 3576
- daglichtvoorzieningen	vlgs. NEN 2057
-constructie	vlgs. NEN- EN 1993/1994/1995/1999 NEN 2608 en NEN 6707
-technische installaties	vgls. tekeningen en uitwerking techn. adviseur / installateur
-electrotechnische voorzieningen	vgls. NEN 1010
-gasvoorzieningen	vgls. NEN 1078
-watervoorzieningen	vgls. NEN 1006
-vochtkering	vgls. NEN 2778
-meterkast	vgls. NEN 2768+2778
-afvalwater, faecalien en hwa's	vgls. NEN 3215
-inbraakwerendheid	vlgs. NEN 5096

Linker zijgevel Blok B

- dakconstructie vlgs. opgave constructeur / leverancier
- fundering vlgs. opgave constructeur
- dilitaties metselwerk vgls. opgave constructeur / leverancier
- overstortvoorzieningen vgls. opgave constructeur
- detailering overstort voorzieningen vgls. nadere bepaling architect
- stalen kolommen vlgs. opgave constructeur
- Weerstandklasse voor inbraakwerendheid minimaal klasse 2 Art. 2.215 Bouwbesluit
- maten in het werk controleren

- Toepassen optische rookmelder welke is aangesloten op een voorziening voor electriciteit e.e.a. conform NEN 2555
- Mechanische ventilatie stallingsgarage en bergingen volgens tekeningen en berekeningen installateur.

- trap dient te voldoen aan art.2.33 van het BB hoofdstuk2
- vloerafscheidingen dienen te voldoen aan art.2.35 van het BB hoofdstuk2
- Materiaal toegepast in schacht, koker of kanaal moet voldoen aan NEN 6064
- Een voorziening voor de afvoer van rook moet voldoen aan NEN 6062 en NEN 6064
- Binnenopppervlak brand en rookvrije vluchtroute moet voldoen aan klasse 2 NEN 6065.
  Overige materialen moeten voldoen aan klasse 4 NEN 6065
- Buitenoppervlak brand en rookvrije vluchtroute moet voldoen aan klasse 2 NEN 6065.
  Overige materialen moeten voldoen aan klasse 4 NEN 6065
- Buiten oppervlak vanaf aansluitend terrein tot minimaal 2.50 meter hoogte moet voldoen aan klasse 1 NEN 6065
- Beloopbaar vlak brand en rookvrije vluchtroute moet voldoen aan klasse T1 van NEN 1775.
- Beloopbaar vlak van rookvrije vluchtroute moet voldoen aan klasse T3 van NEN 1775.
- Constructieonderdeel dat grenst aan binnenlucht, rookdichtheid van 10m-1 conform NEN 6066
- Constructieonderdeel dat grenst aan binnenlucht, klasse 2 NEN 6065, rookdichtheid 2,2m-1 conf
- Constructieonderdeel dat grenst aan binnenlucht, klasse 1 NEN 6065, roodichtheid 5,4m-1 conform NEN 6066
- Een gedeelte van een constructieonderdeel dat hoger ligt dan 13m boven het meetnivo, heeft aan de zijde die grenst aan de buitenlucht, materialen die voldoen aan klasse 3 conform NEN 6065.
- brandwerendheid hoofddraagconstructie conform opgave constructeur.

RM	optische, niet ioniserende rookmelder
⌇	zelfsluitende deur van buitenaf uitsluitend met een sleutel te openen
(30)—	30min. wbdbo
(30)⌇	30min. wbdbo zelfsluitend
(60)—	60min. wbdbo
cv	Centrale verwarming HR-combi
vent.	Ventilator vraaggestuurd ventilatiesysteem
V	vraaggestuurde ventilatieroosters
mv-	mechanische afzuiging

dakconstructie vlgs. opgave constructeur / leverancier
fundering vlgs. opgave constructeur
dilitaties metselwerk vgls. opgave constructeur / leverancier
overstortvoorzieningen vgls. opgave constructeur
detailering overstort voorzieningen vgls. nadere bepaling architect
stalen kolommen vlgs. opgave constructeur

0 2 4 6 8 10 M

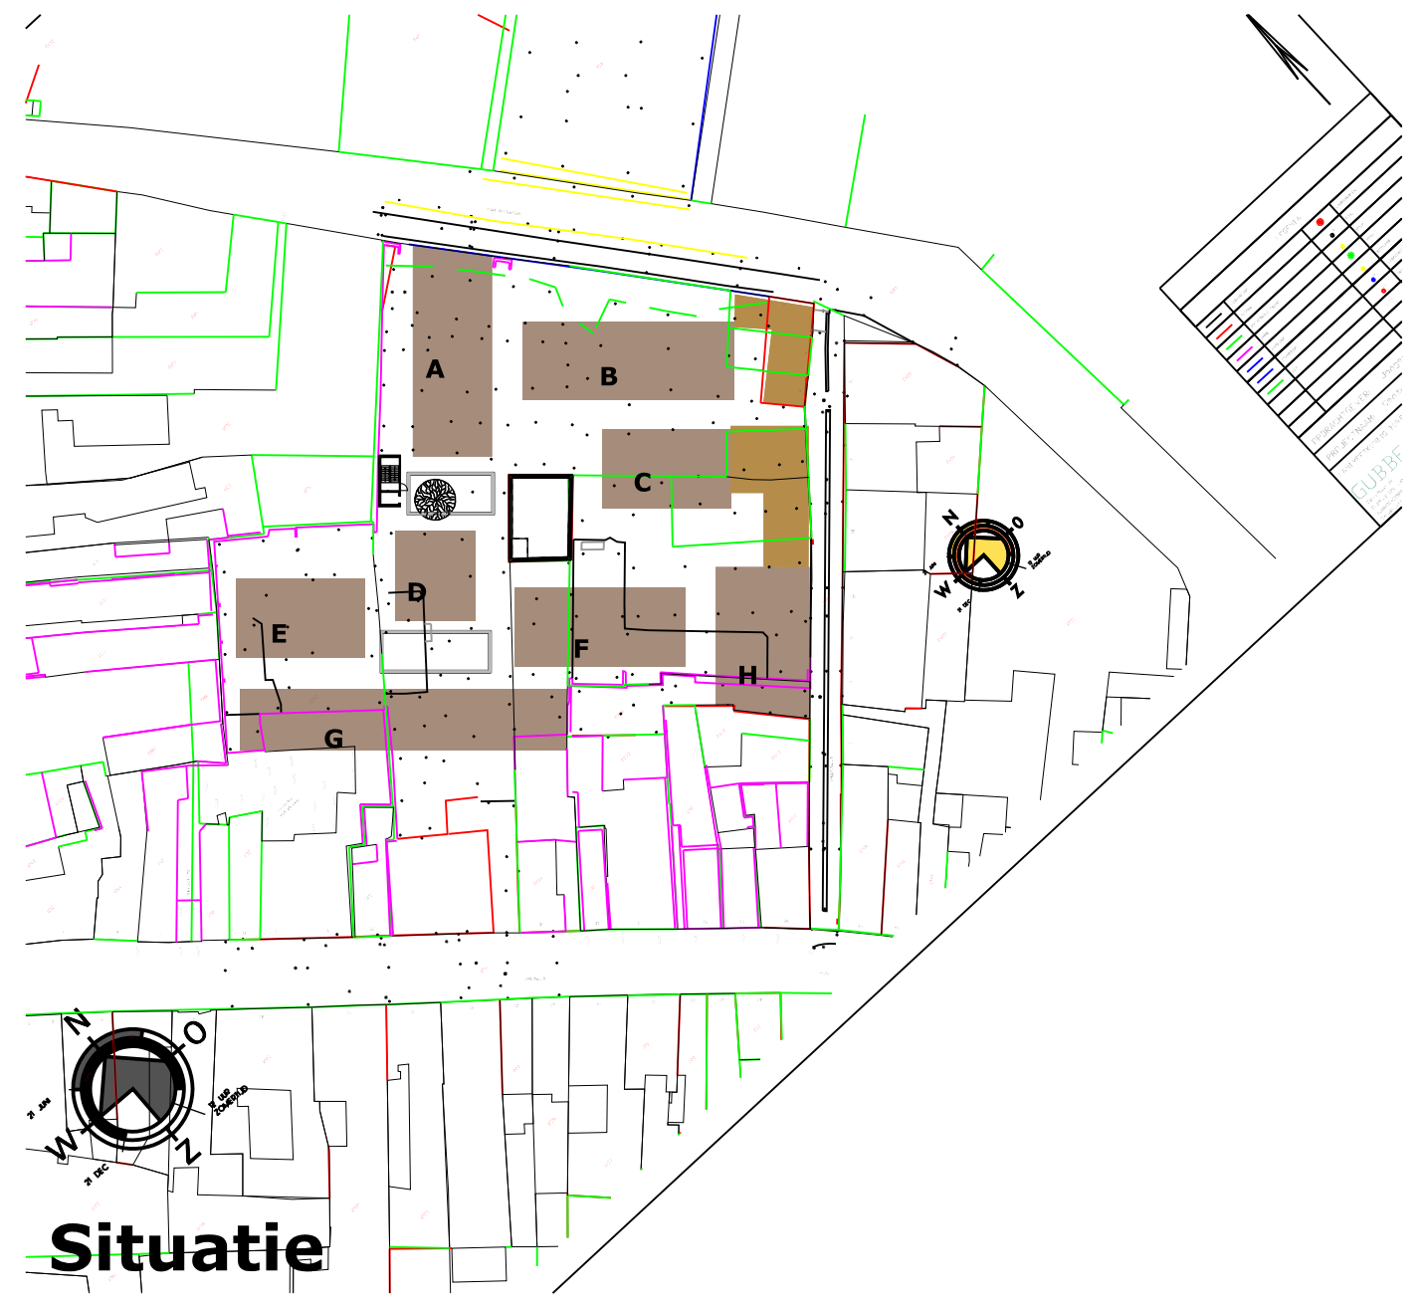

Situatie
Gem. Sittard-Geleen
Schaal 1:1000

WIJZIGING

WIJZIGING	DATUM	OMSCHRIJVING
A	05-09-14	rookmelders in hal

PROJECT

PROJECT Engelenhof woningen Sittard
PROJECTADRES Putstraat
Gemeente Sittard
FASE Bouwvoorbereidingsfase
PROJECTNUMMER 1306

OPDRACHTGEVER Bouwontwikkeling Jongen
Europalaan 26
6199AB Maastricht Airport
+31 (0)43-3873900

TEKENING

DOSSIERNUMMER 1306
ONDERWERP Bouwvoorbereidingstekening bouwblok A
SCHAAL 1:100
DATUM 01-04-2014
TEKENINGNUMMER B-02

BNA
WIJNEN CO
ARCHITECTEN
Toon Hermanssingel 52
6132 BZ Sittard
T 046-4110511
F 046-4110501
E info@wijnenco.nl
W www.wijnenco.nl

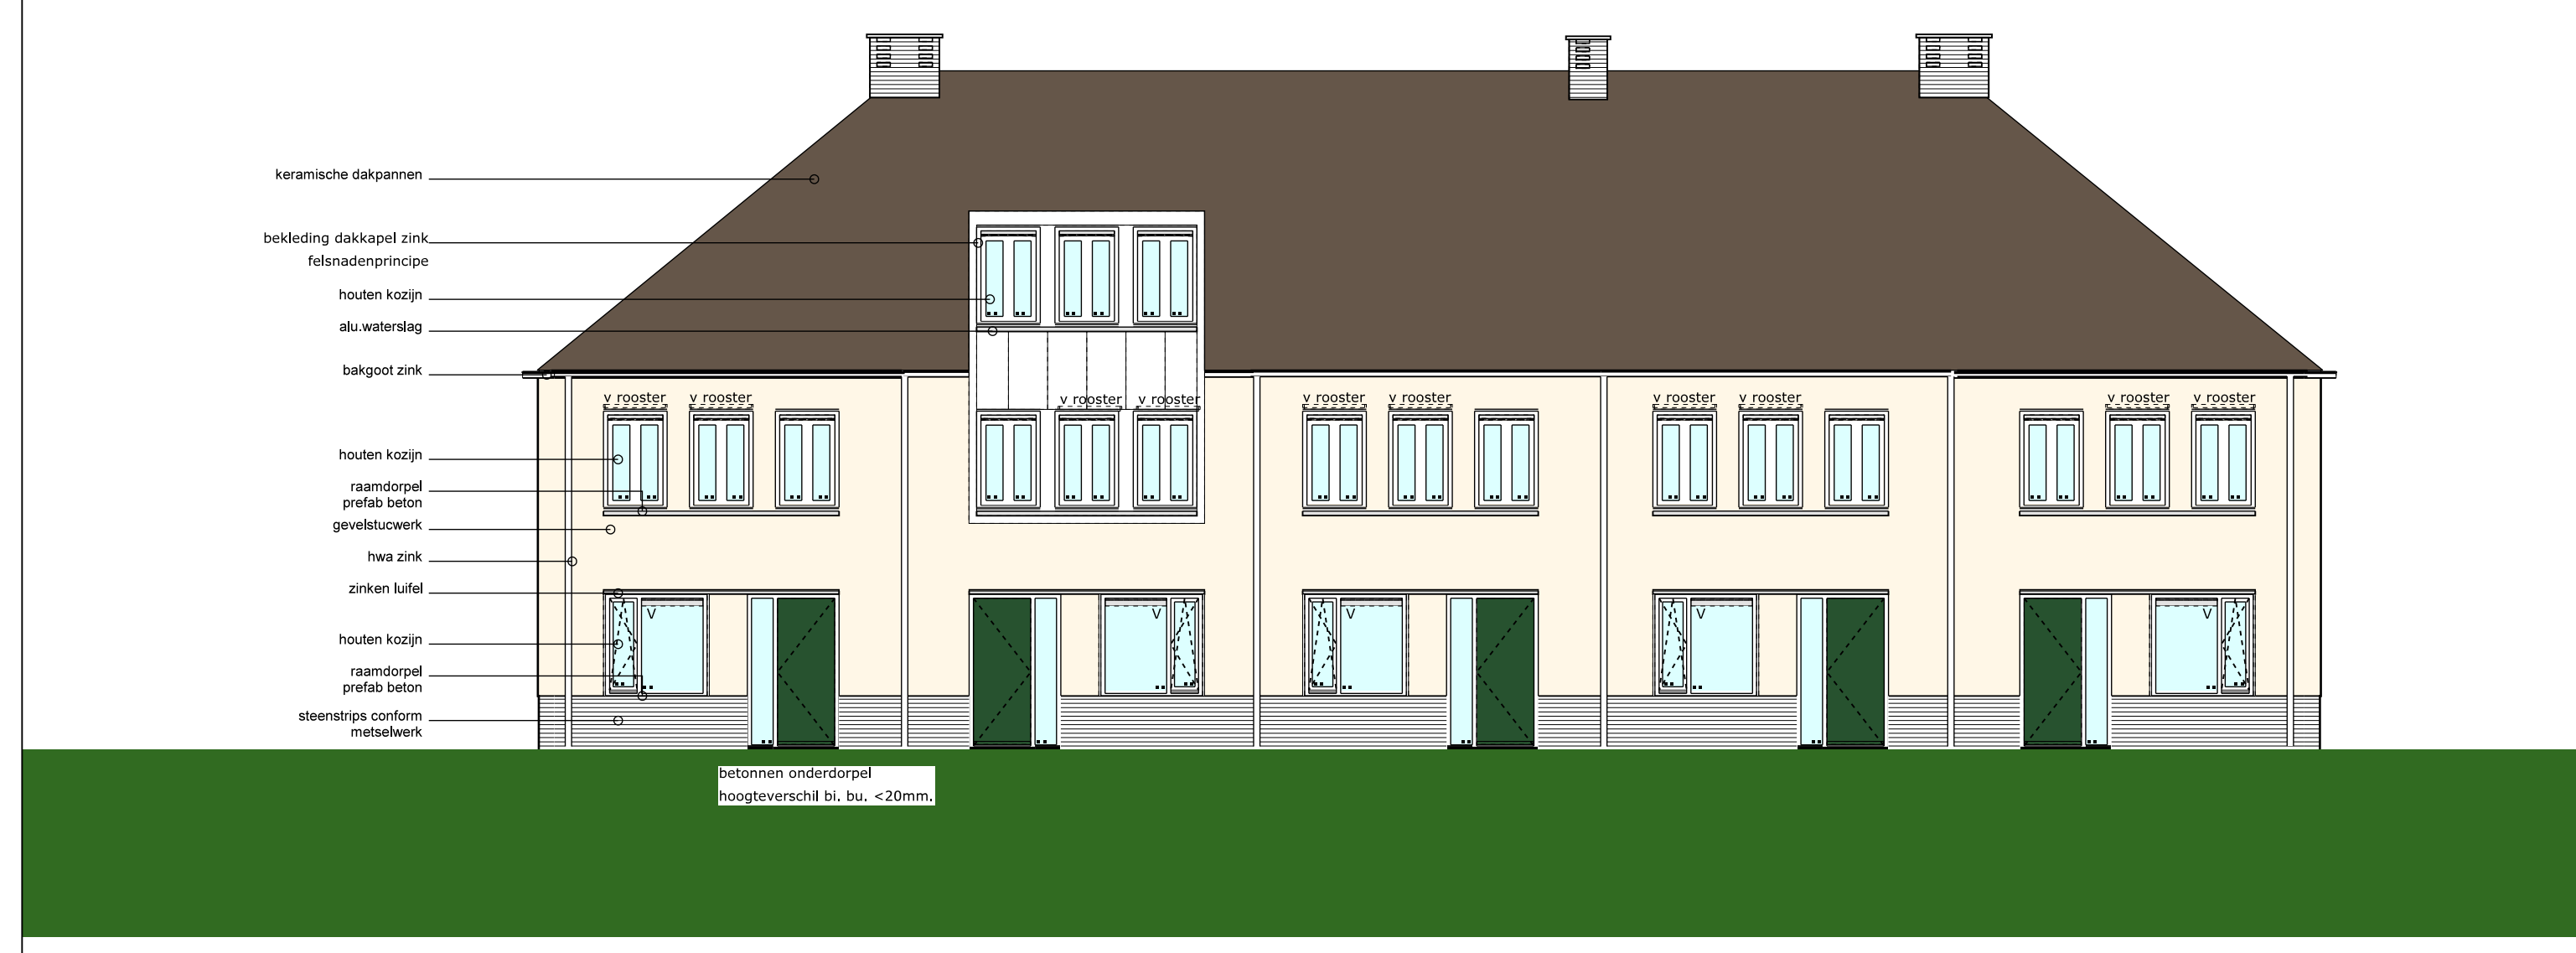

Voorgevel Blok B

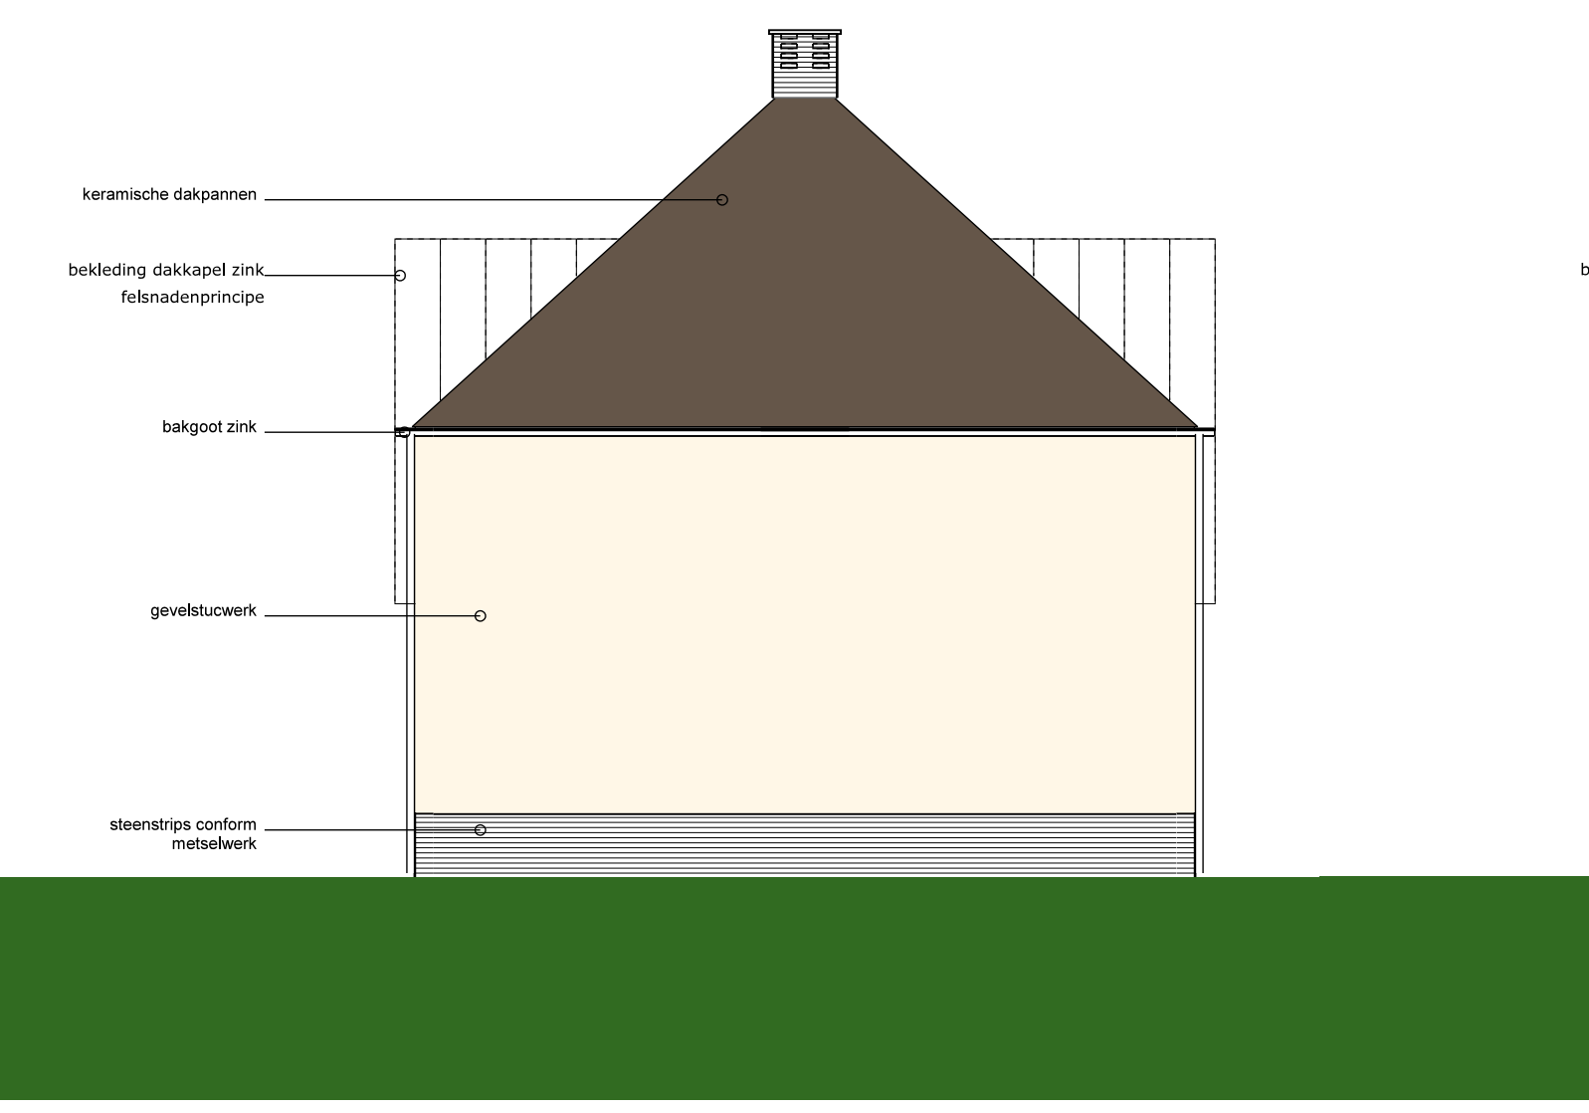

Rechter zijgevel Blok B

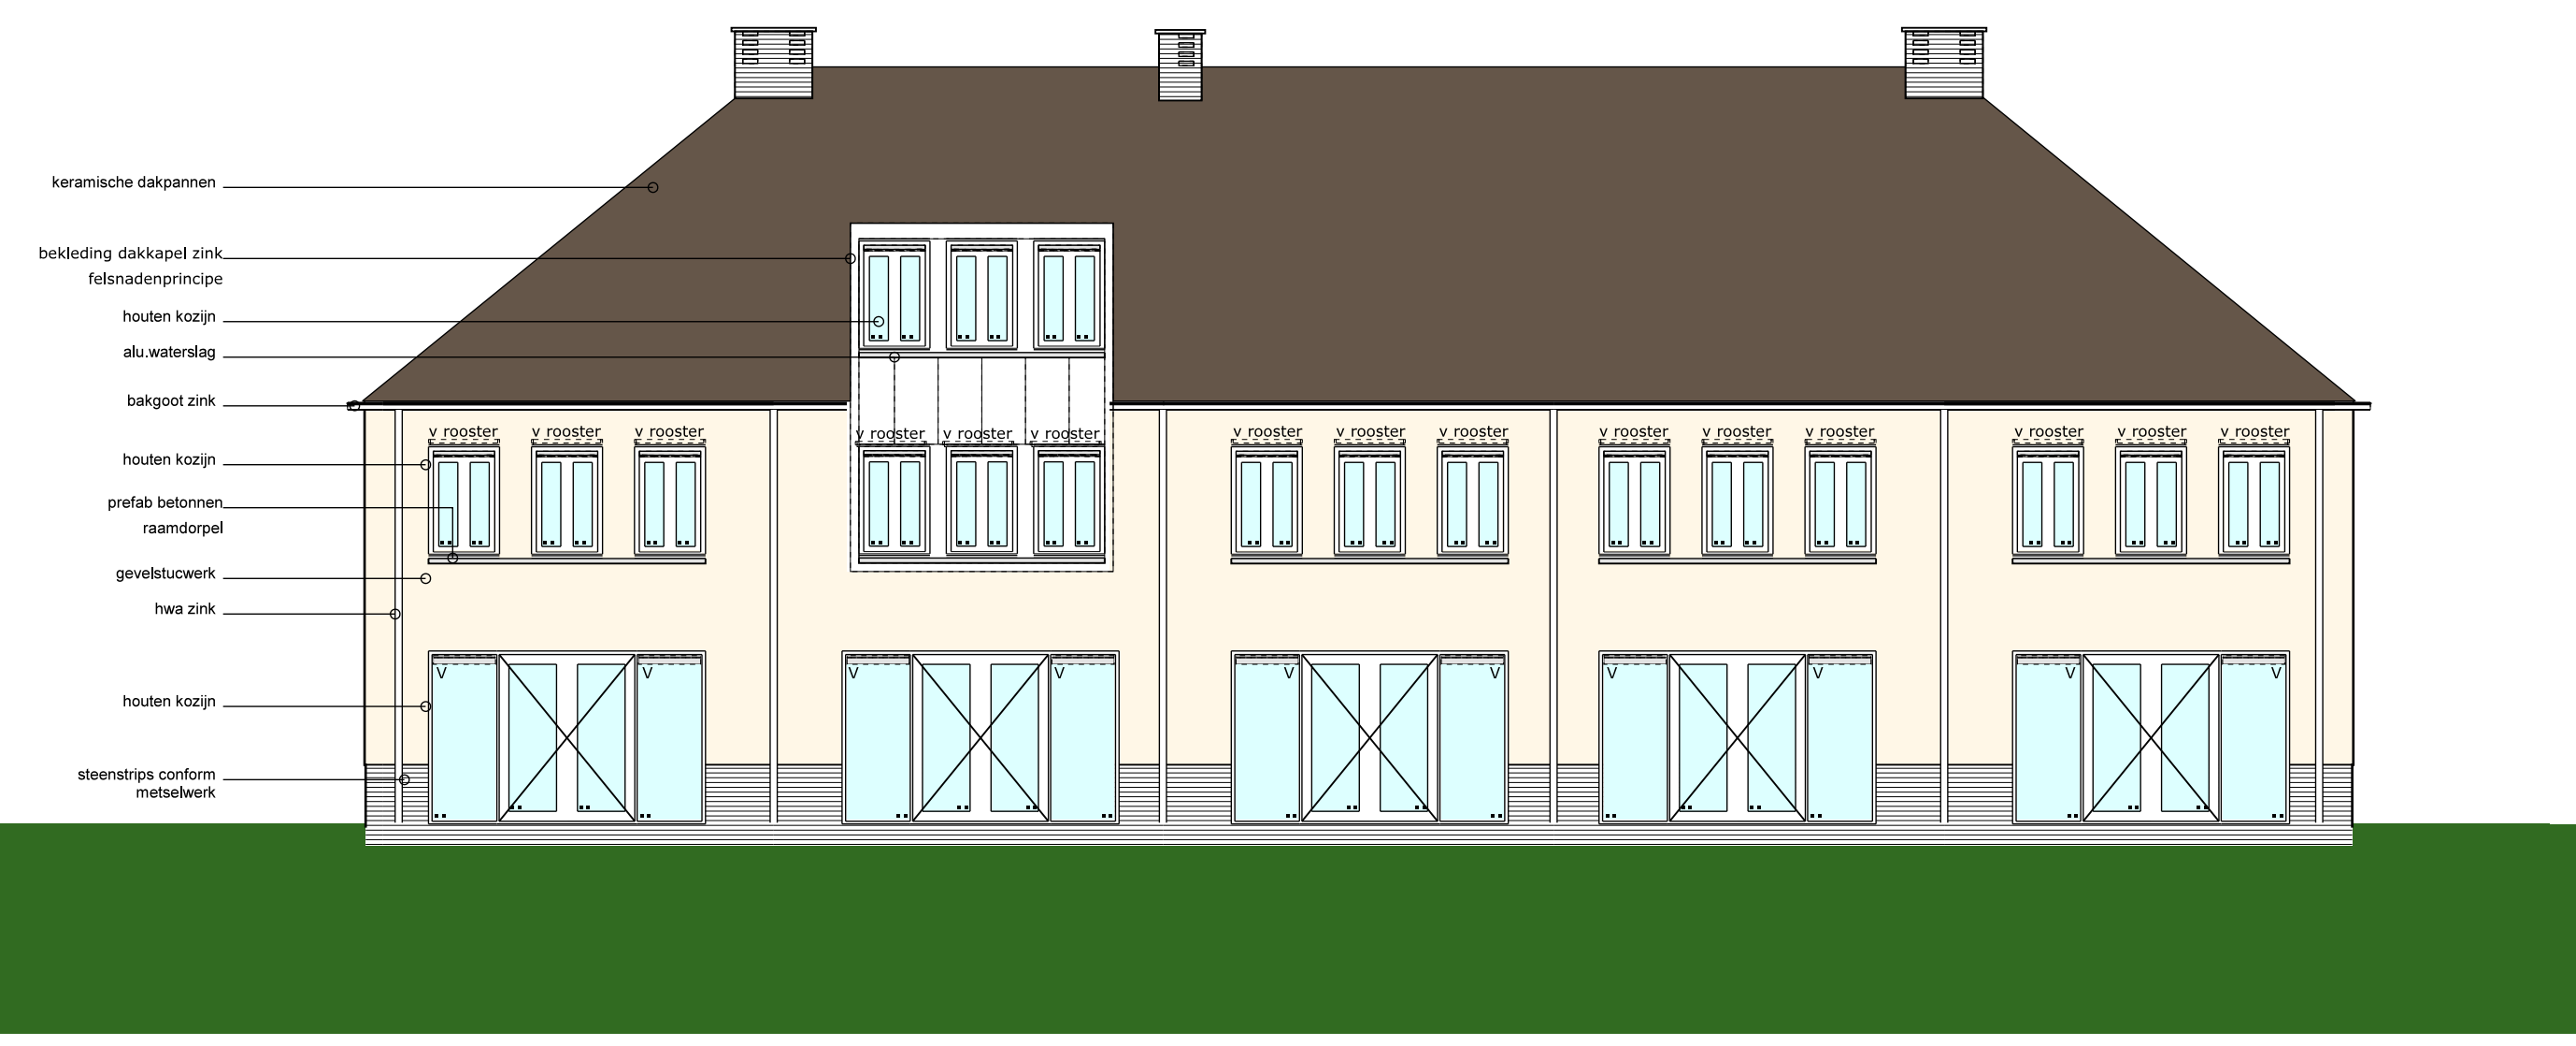

Achtergevel Blok B

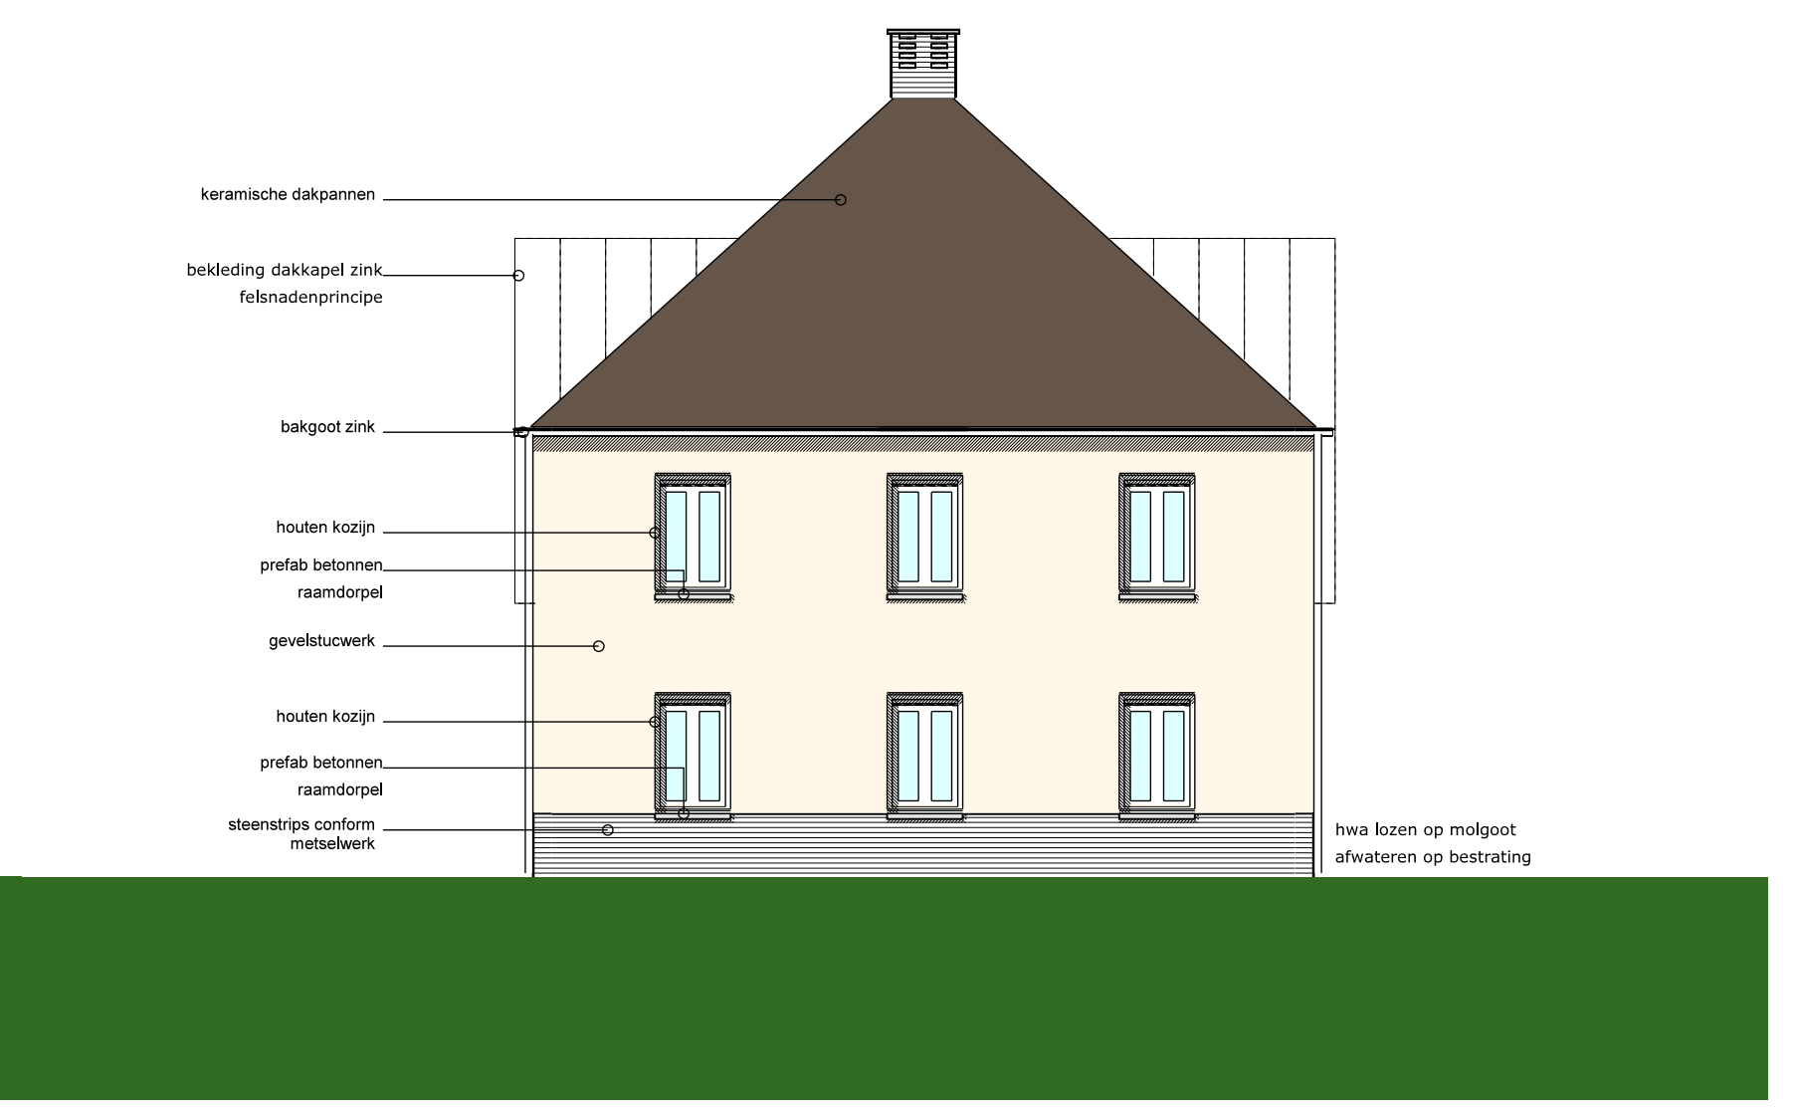

Linker zijgevel Blok B

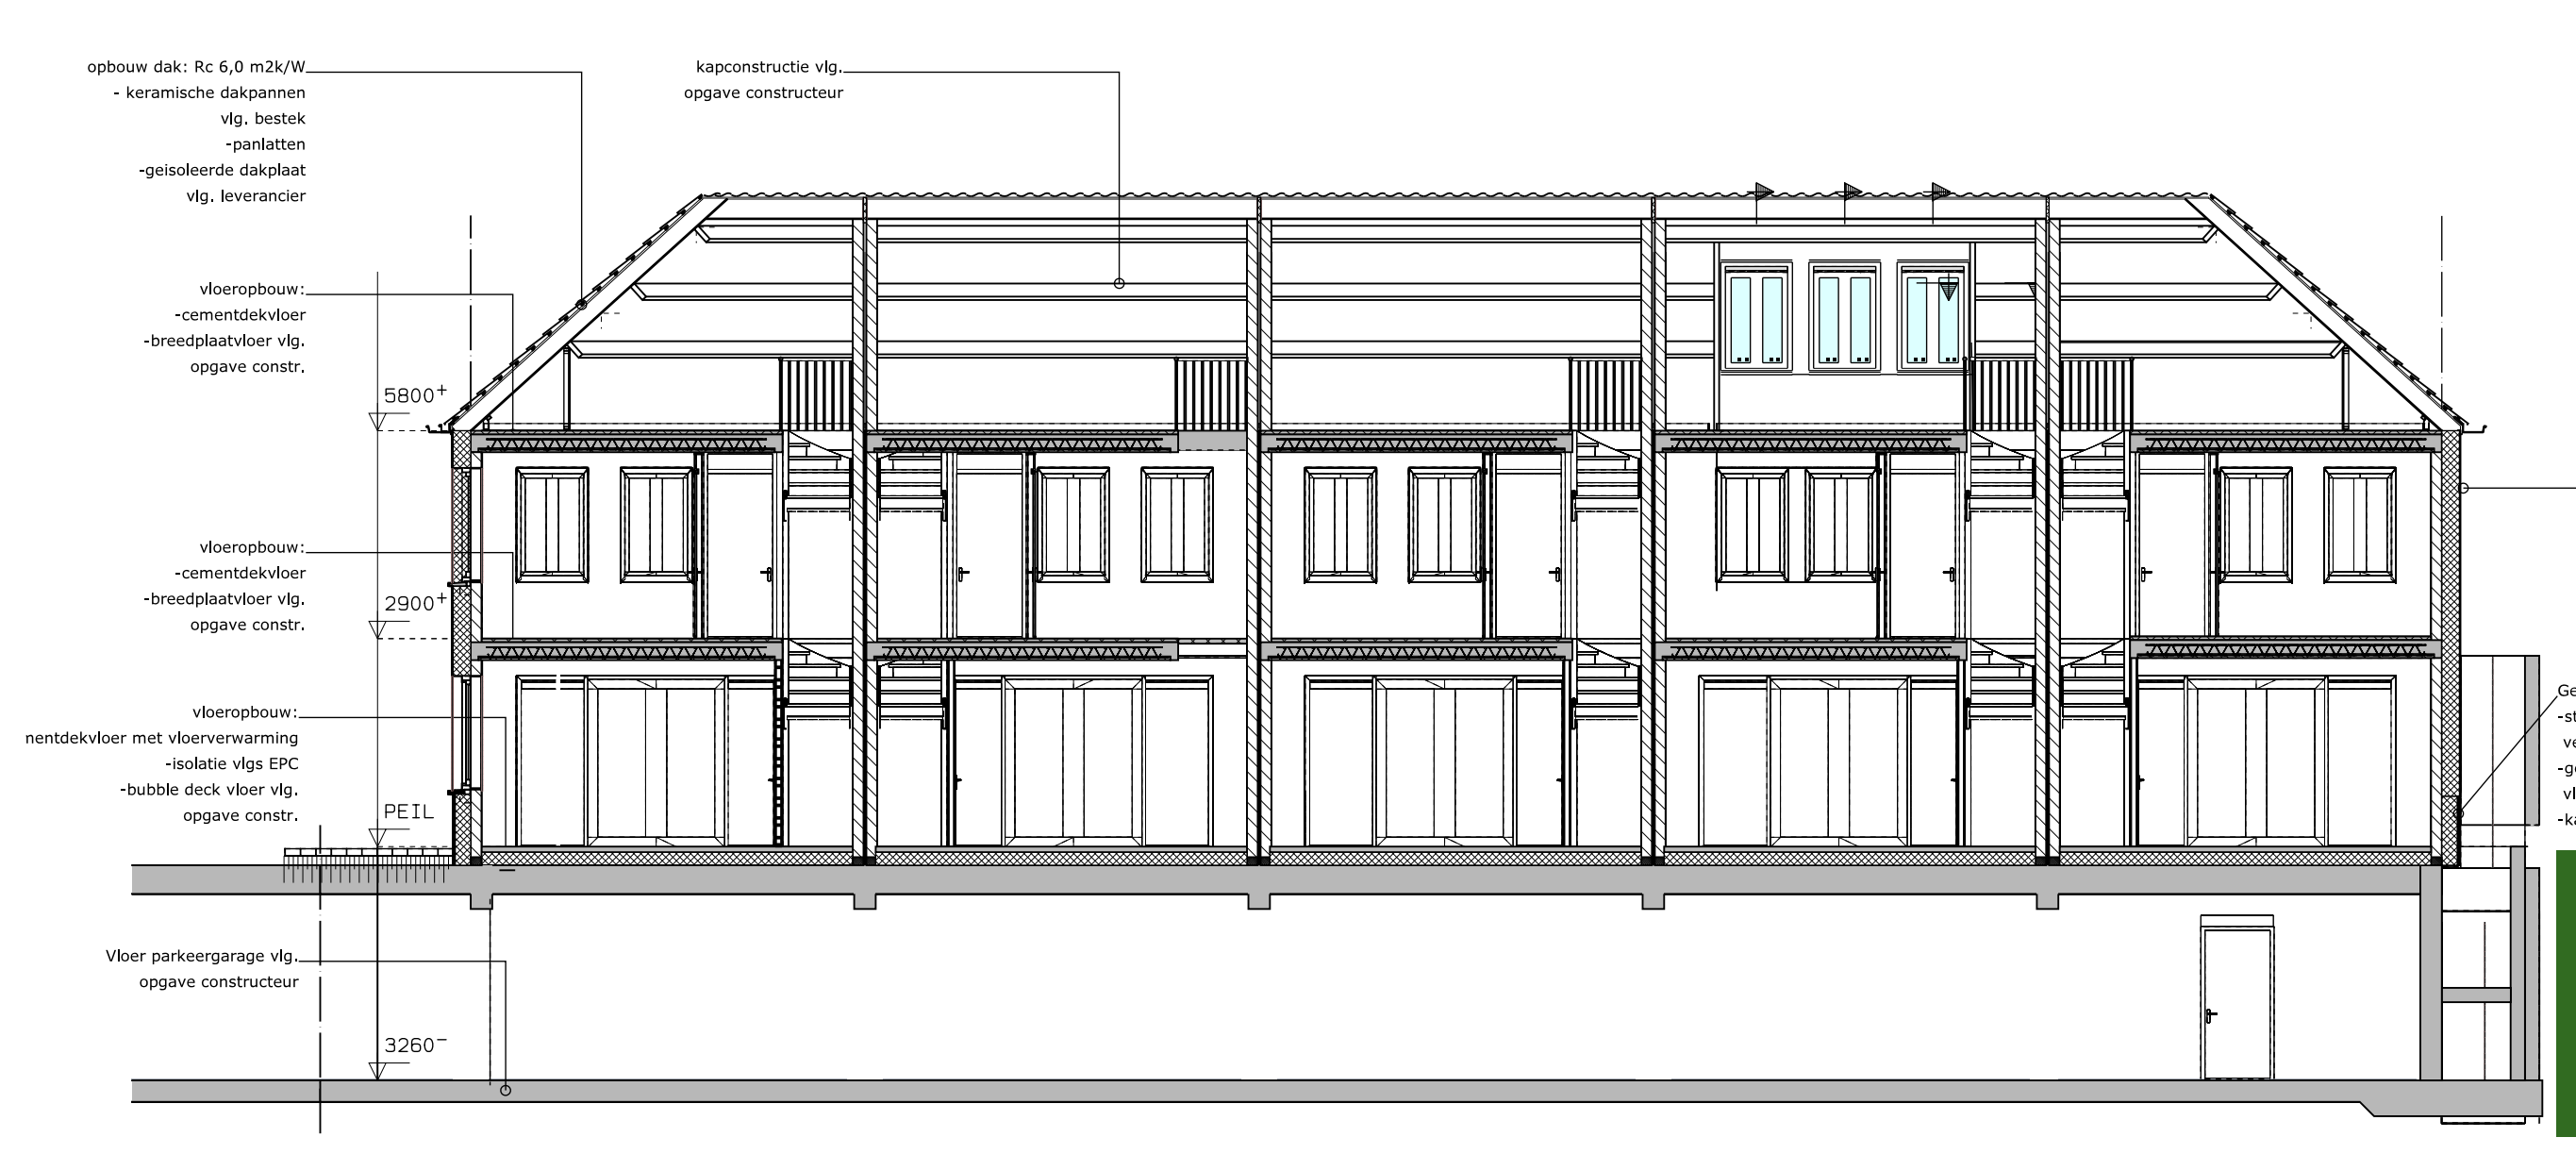

Doorsnede A-A

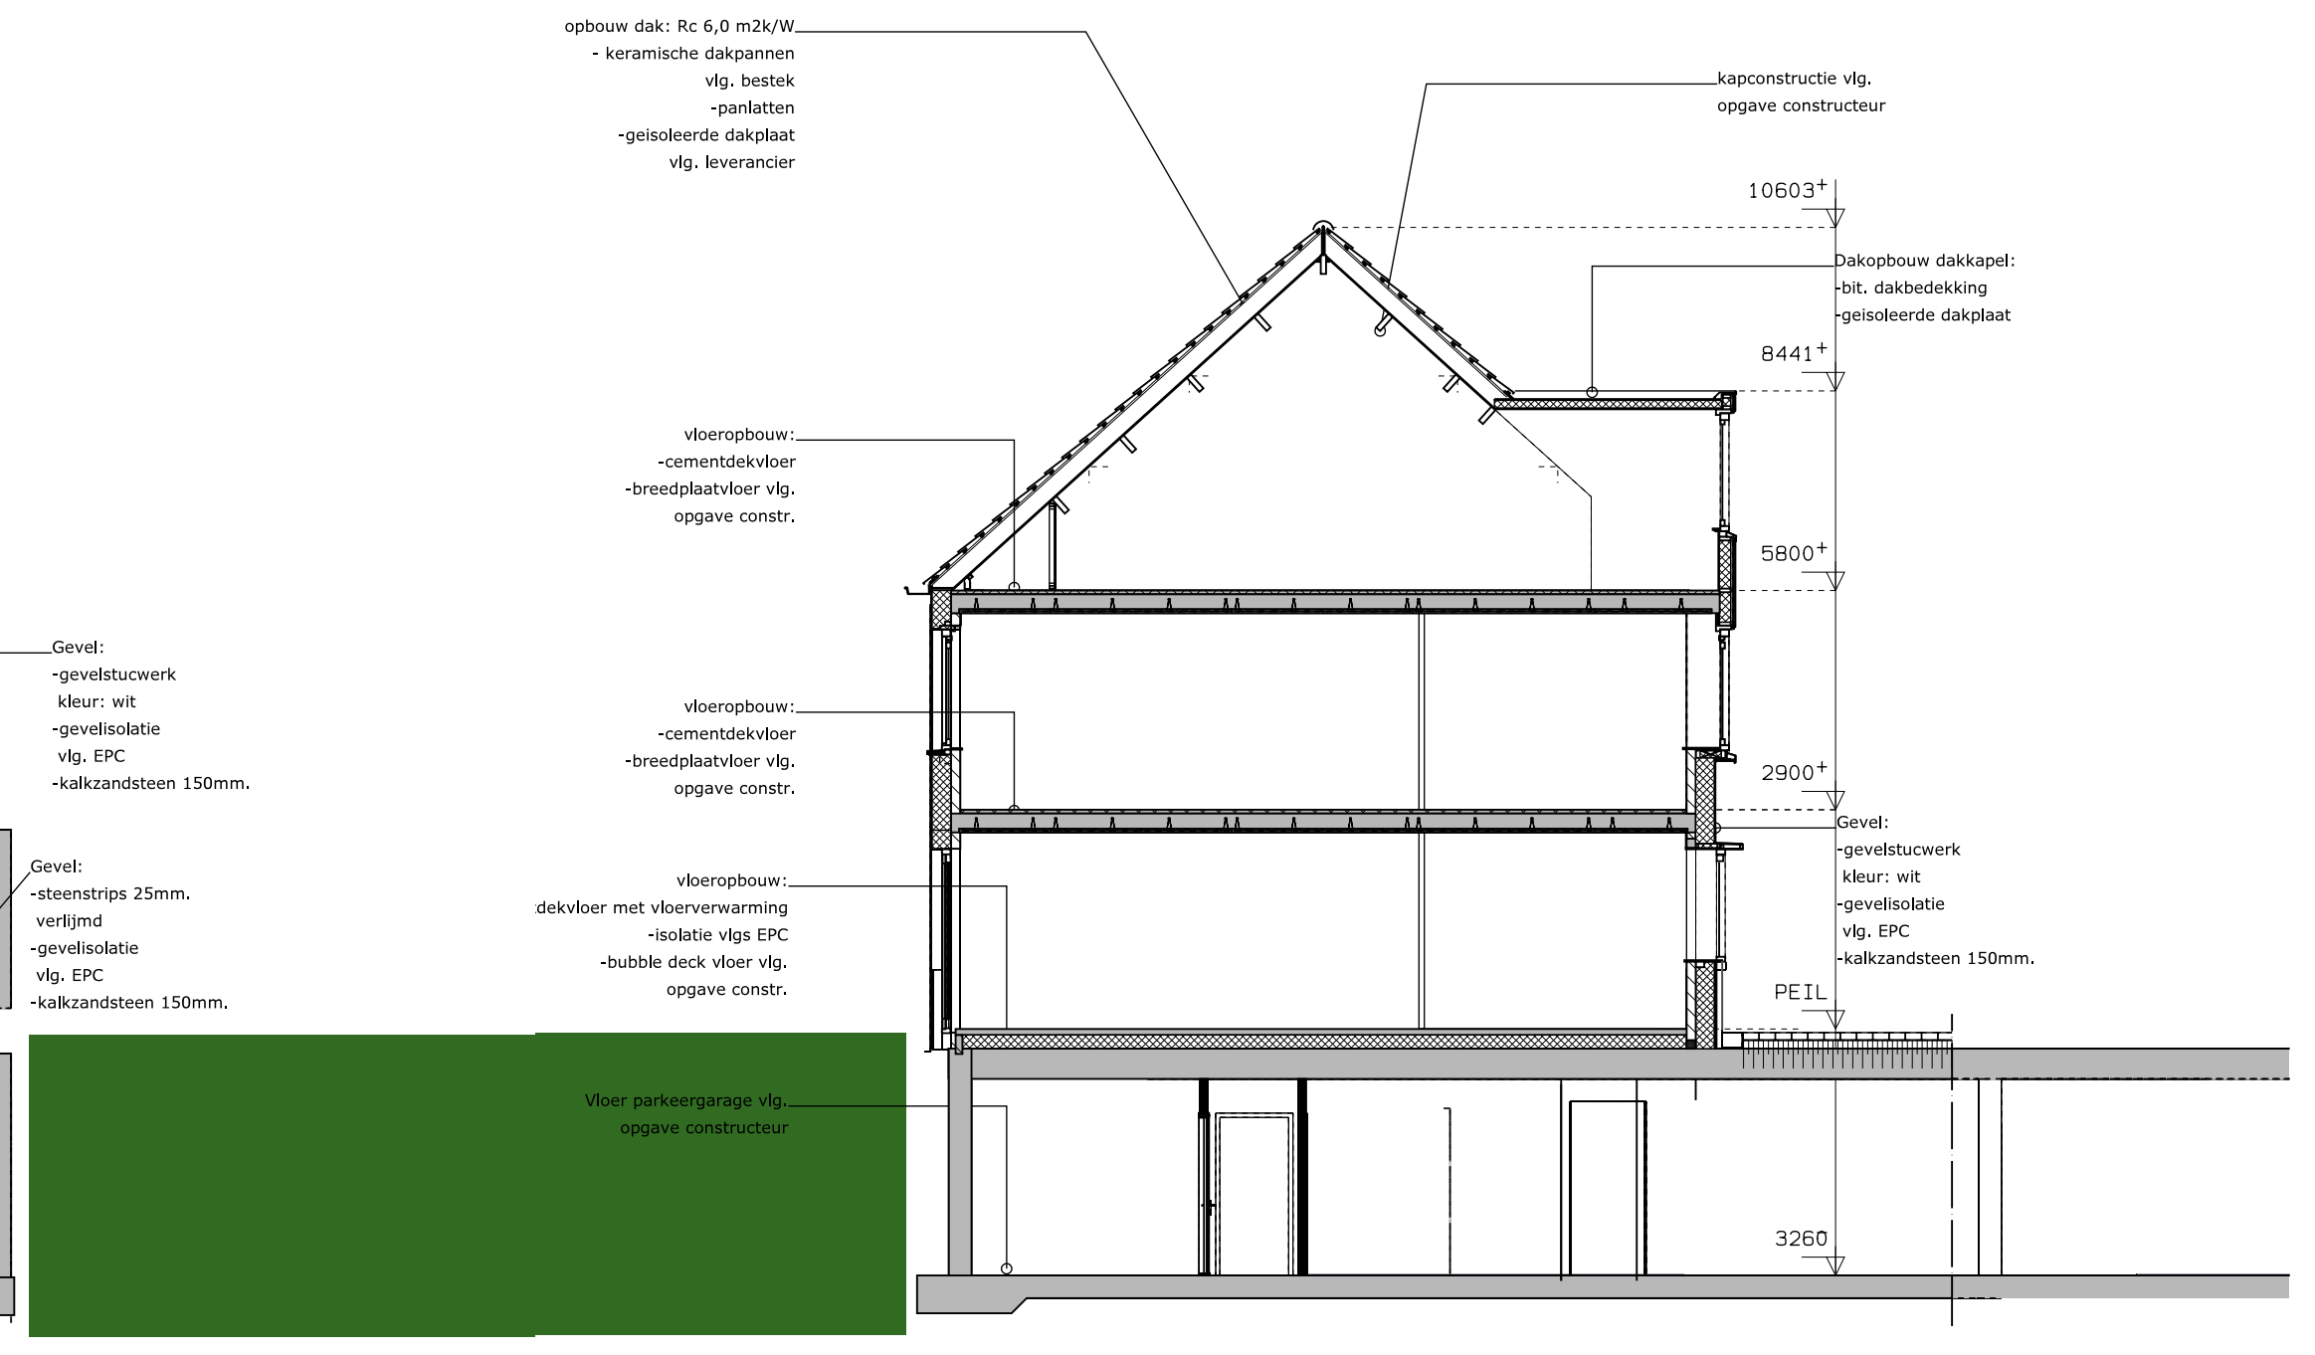

Doorsnede B-B

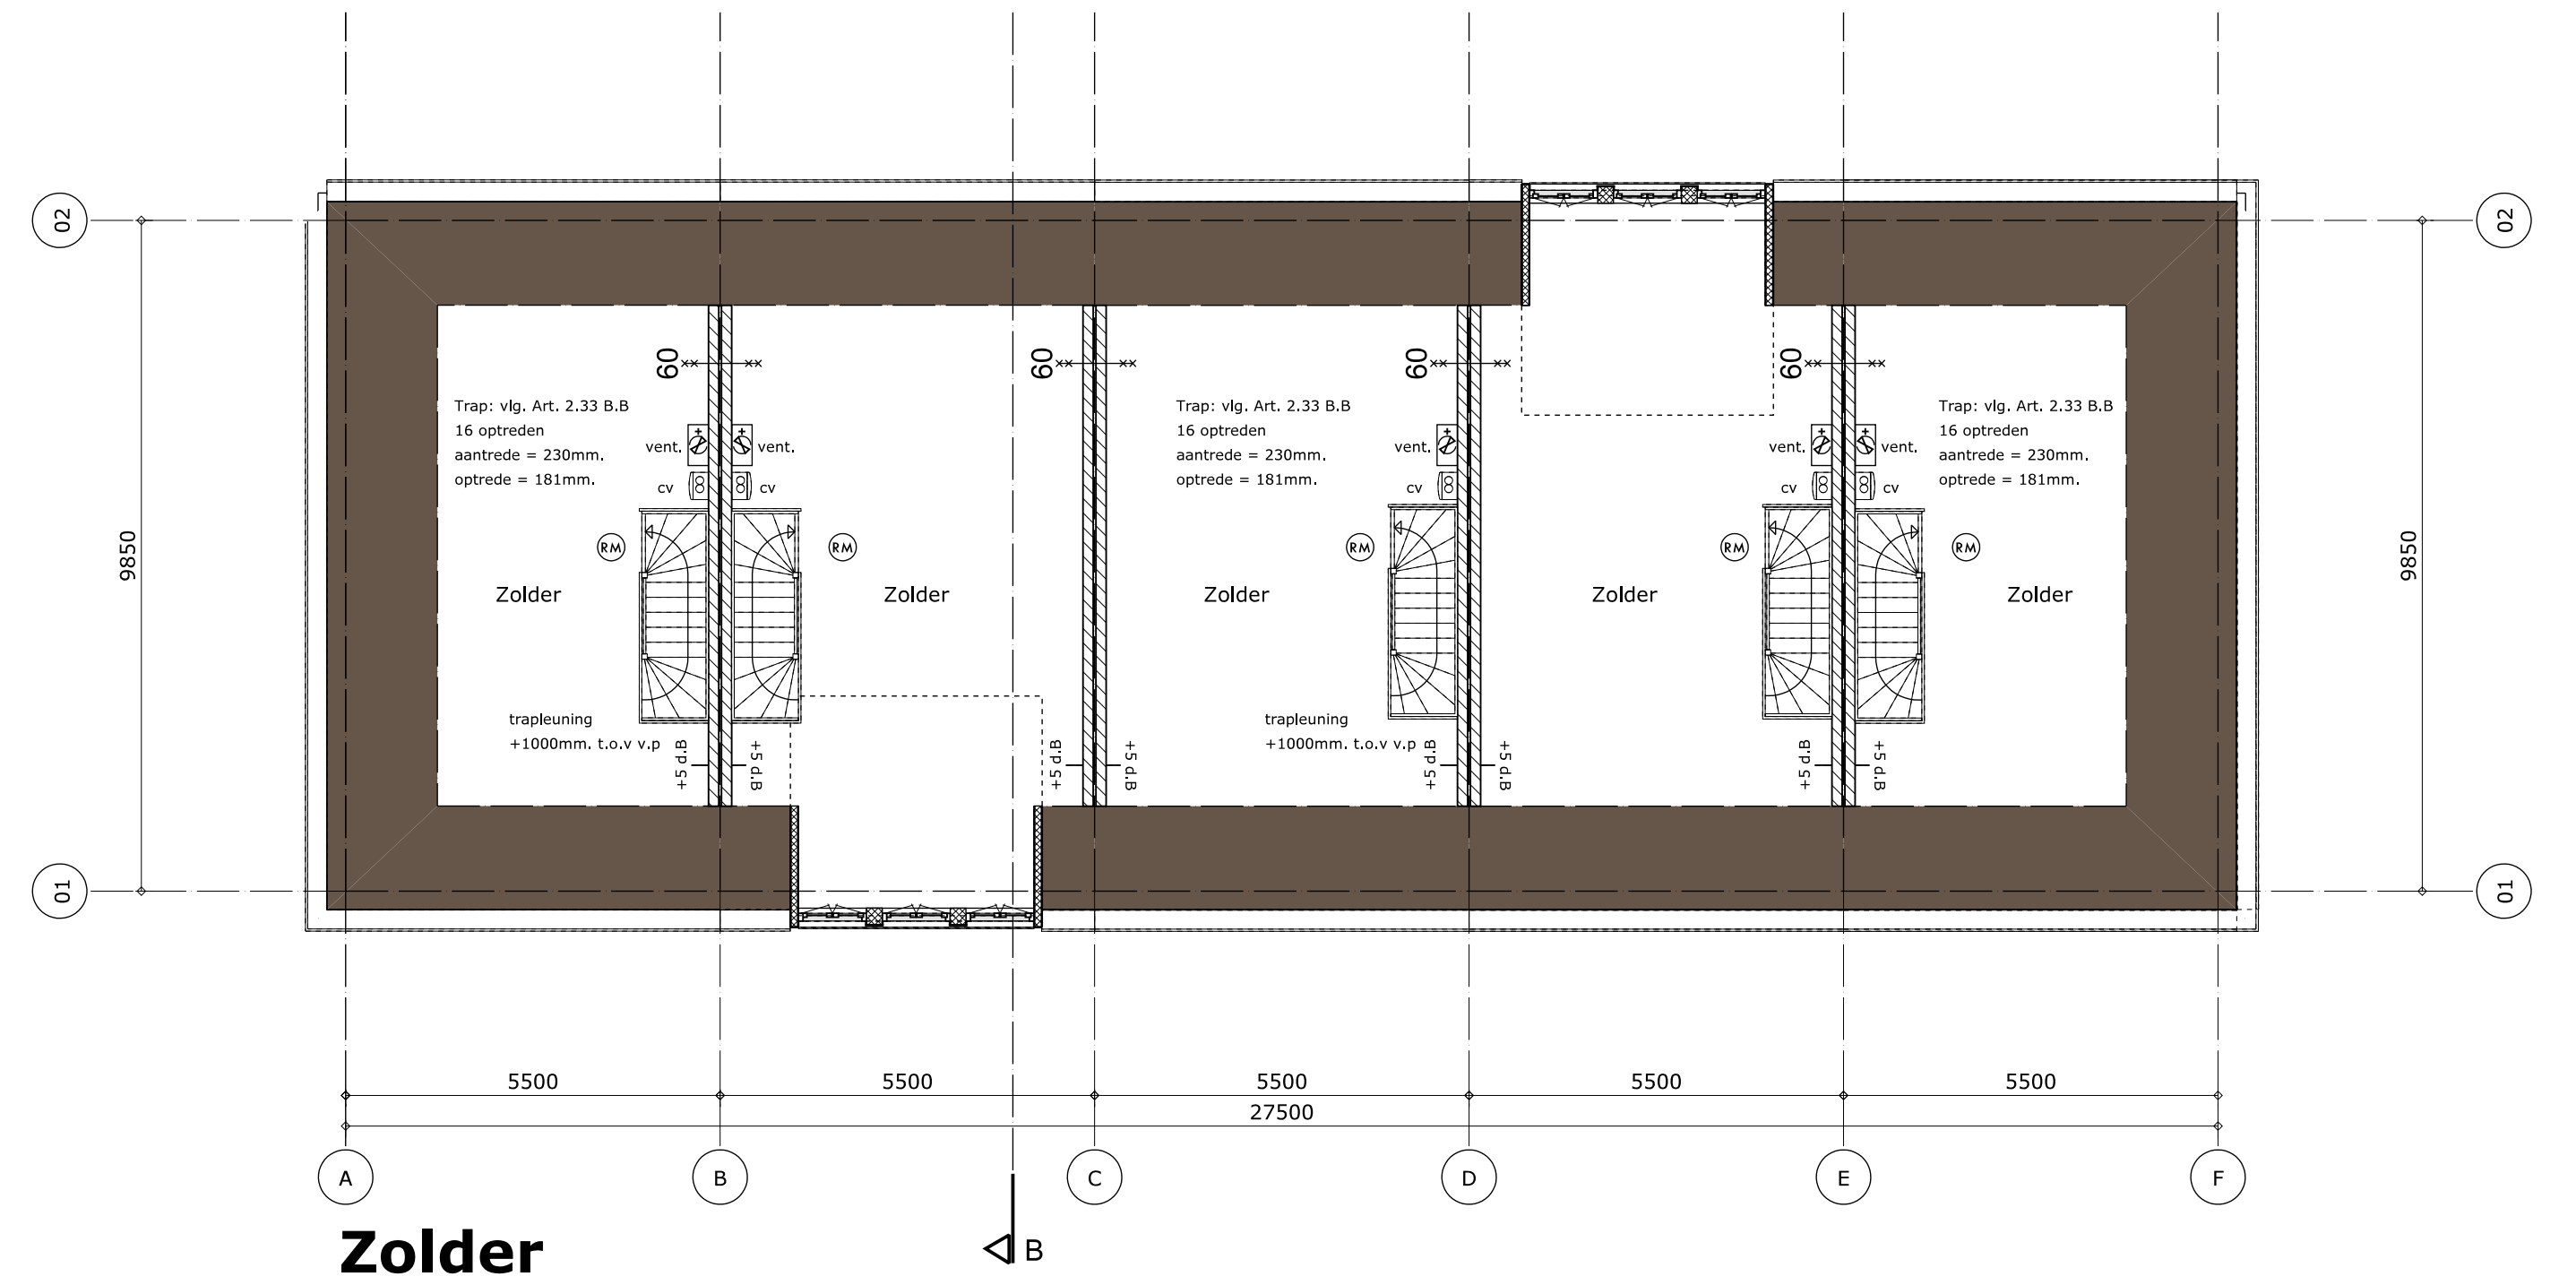

Zolder
5800.0

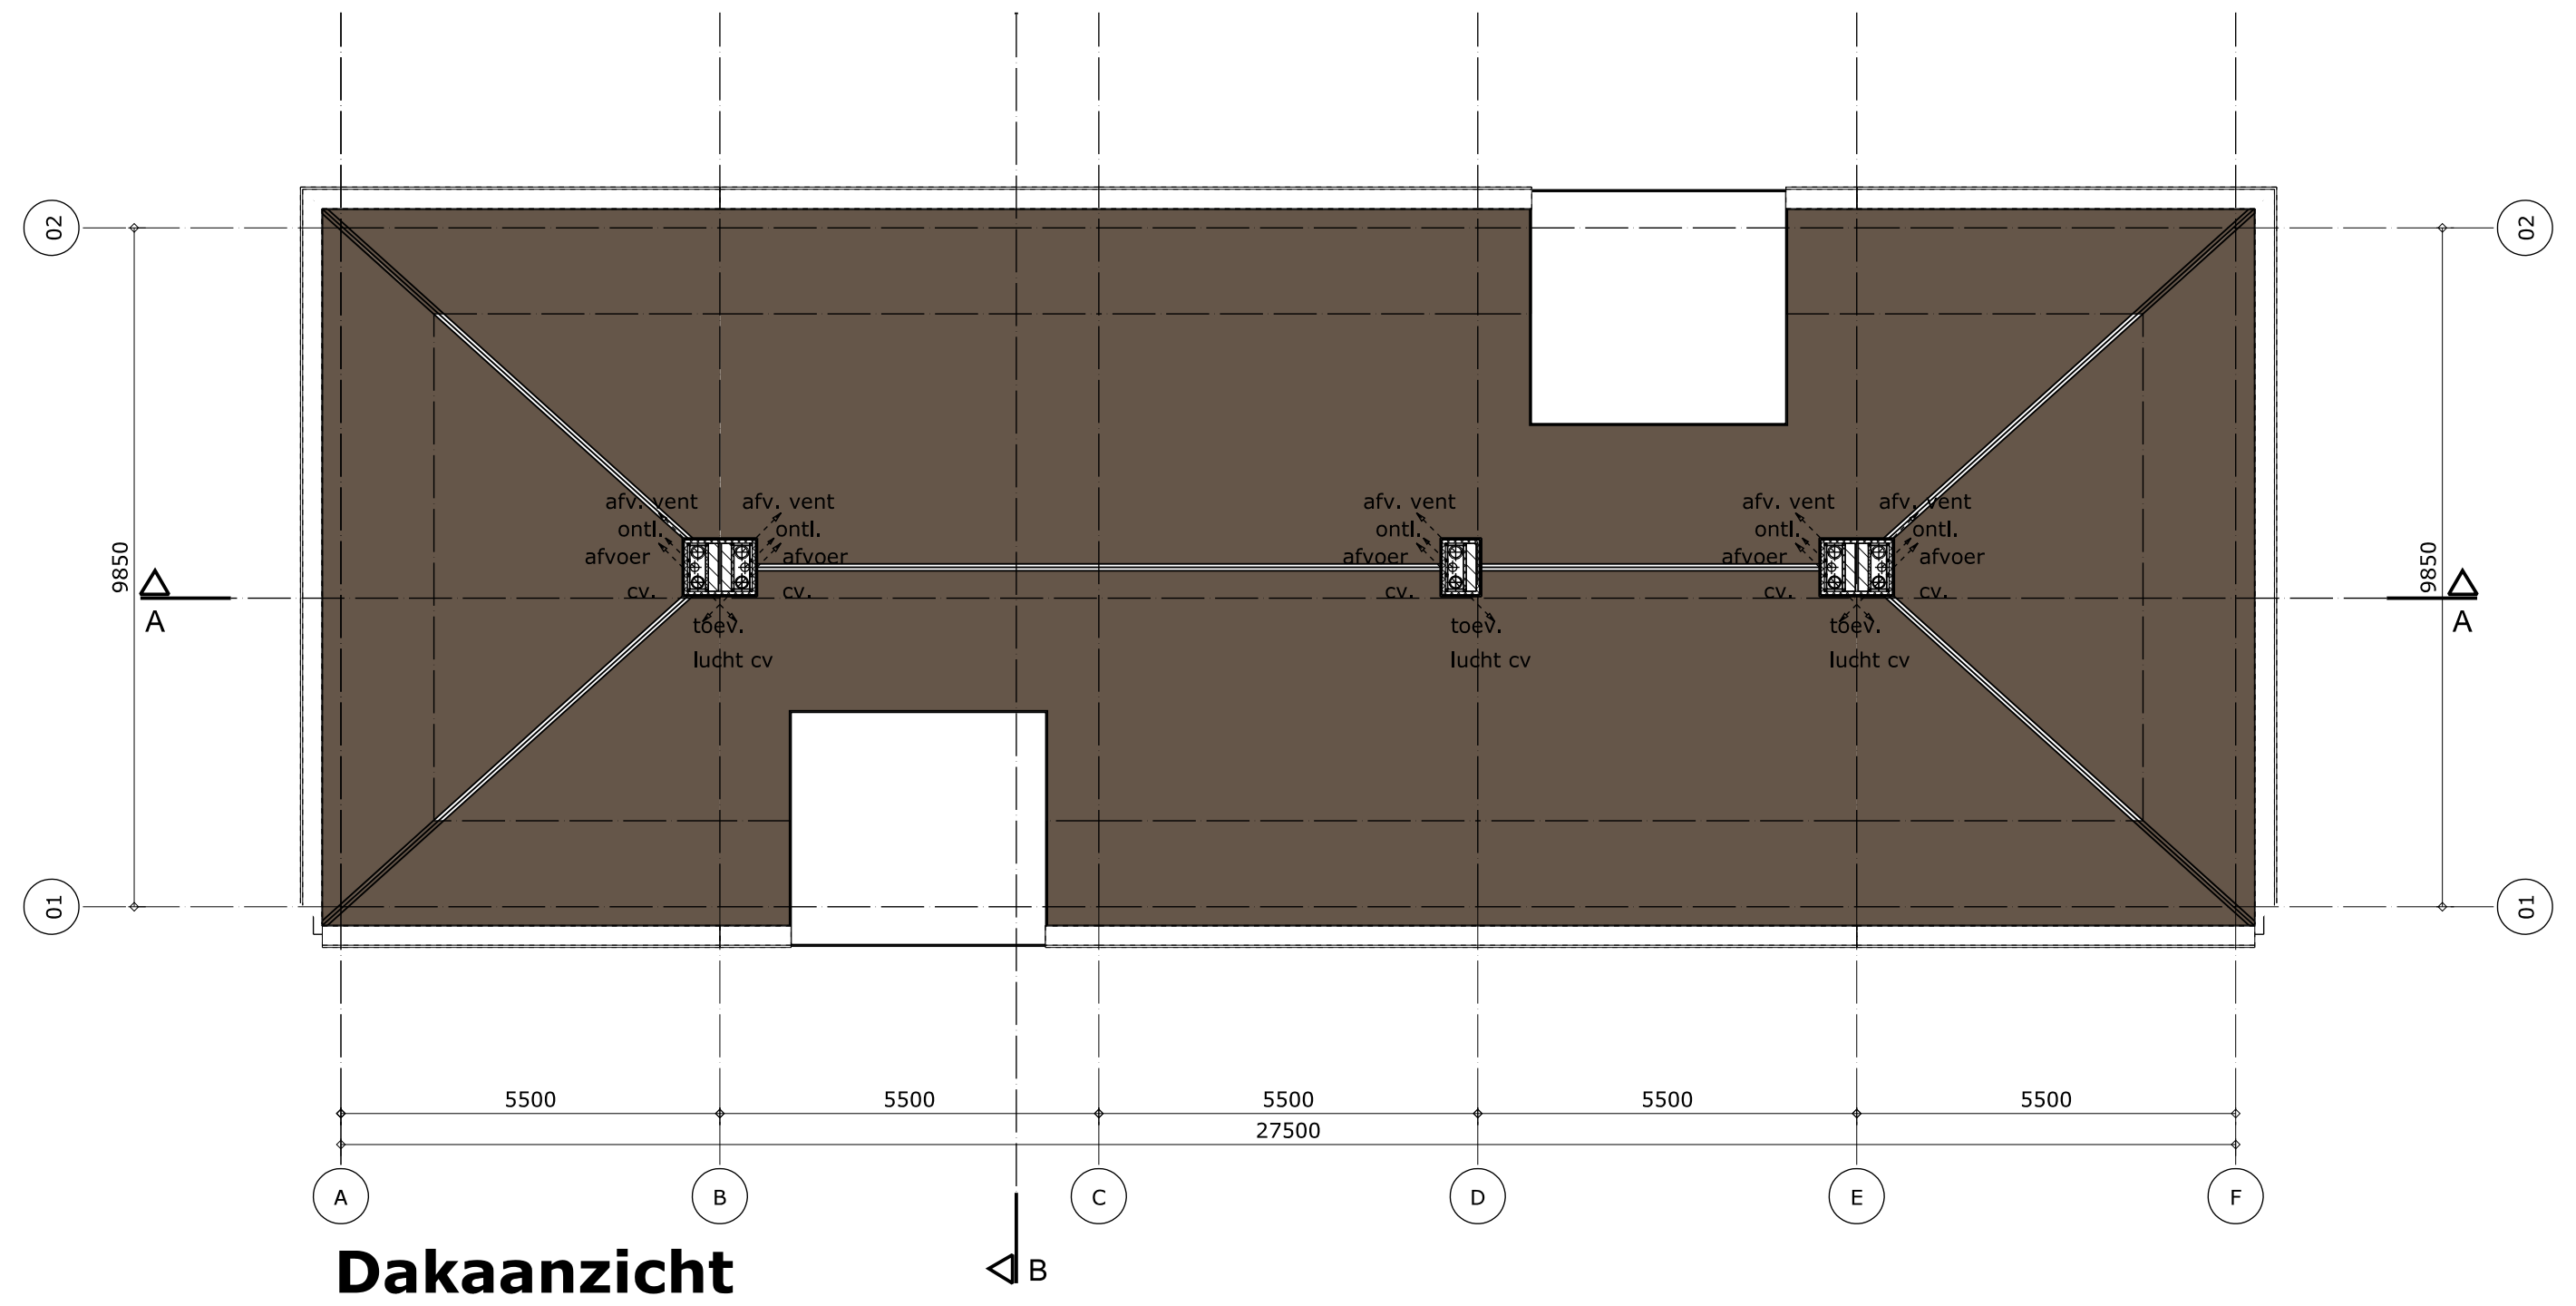

Dakaanzicht
5800.0

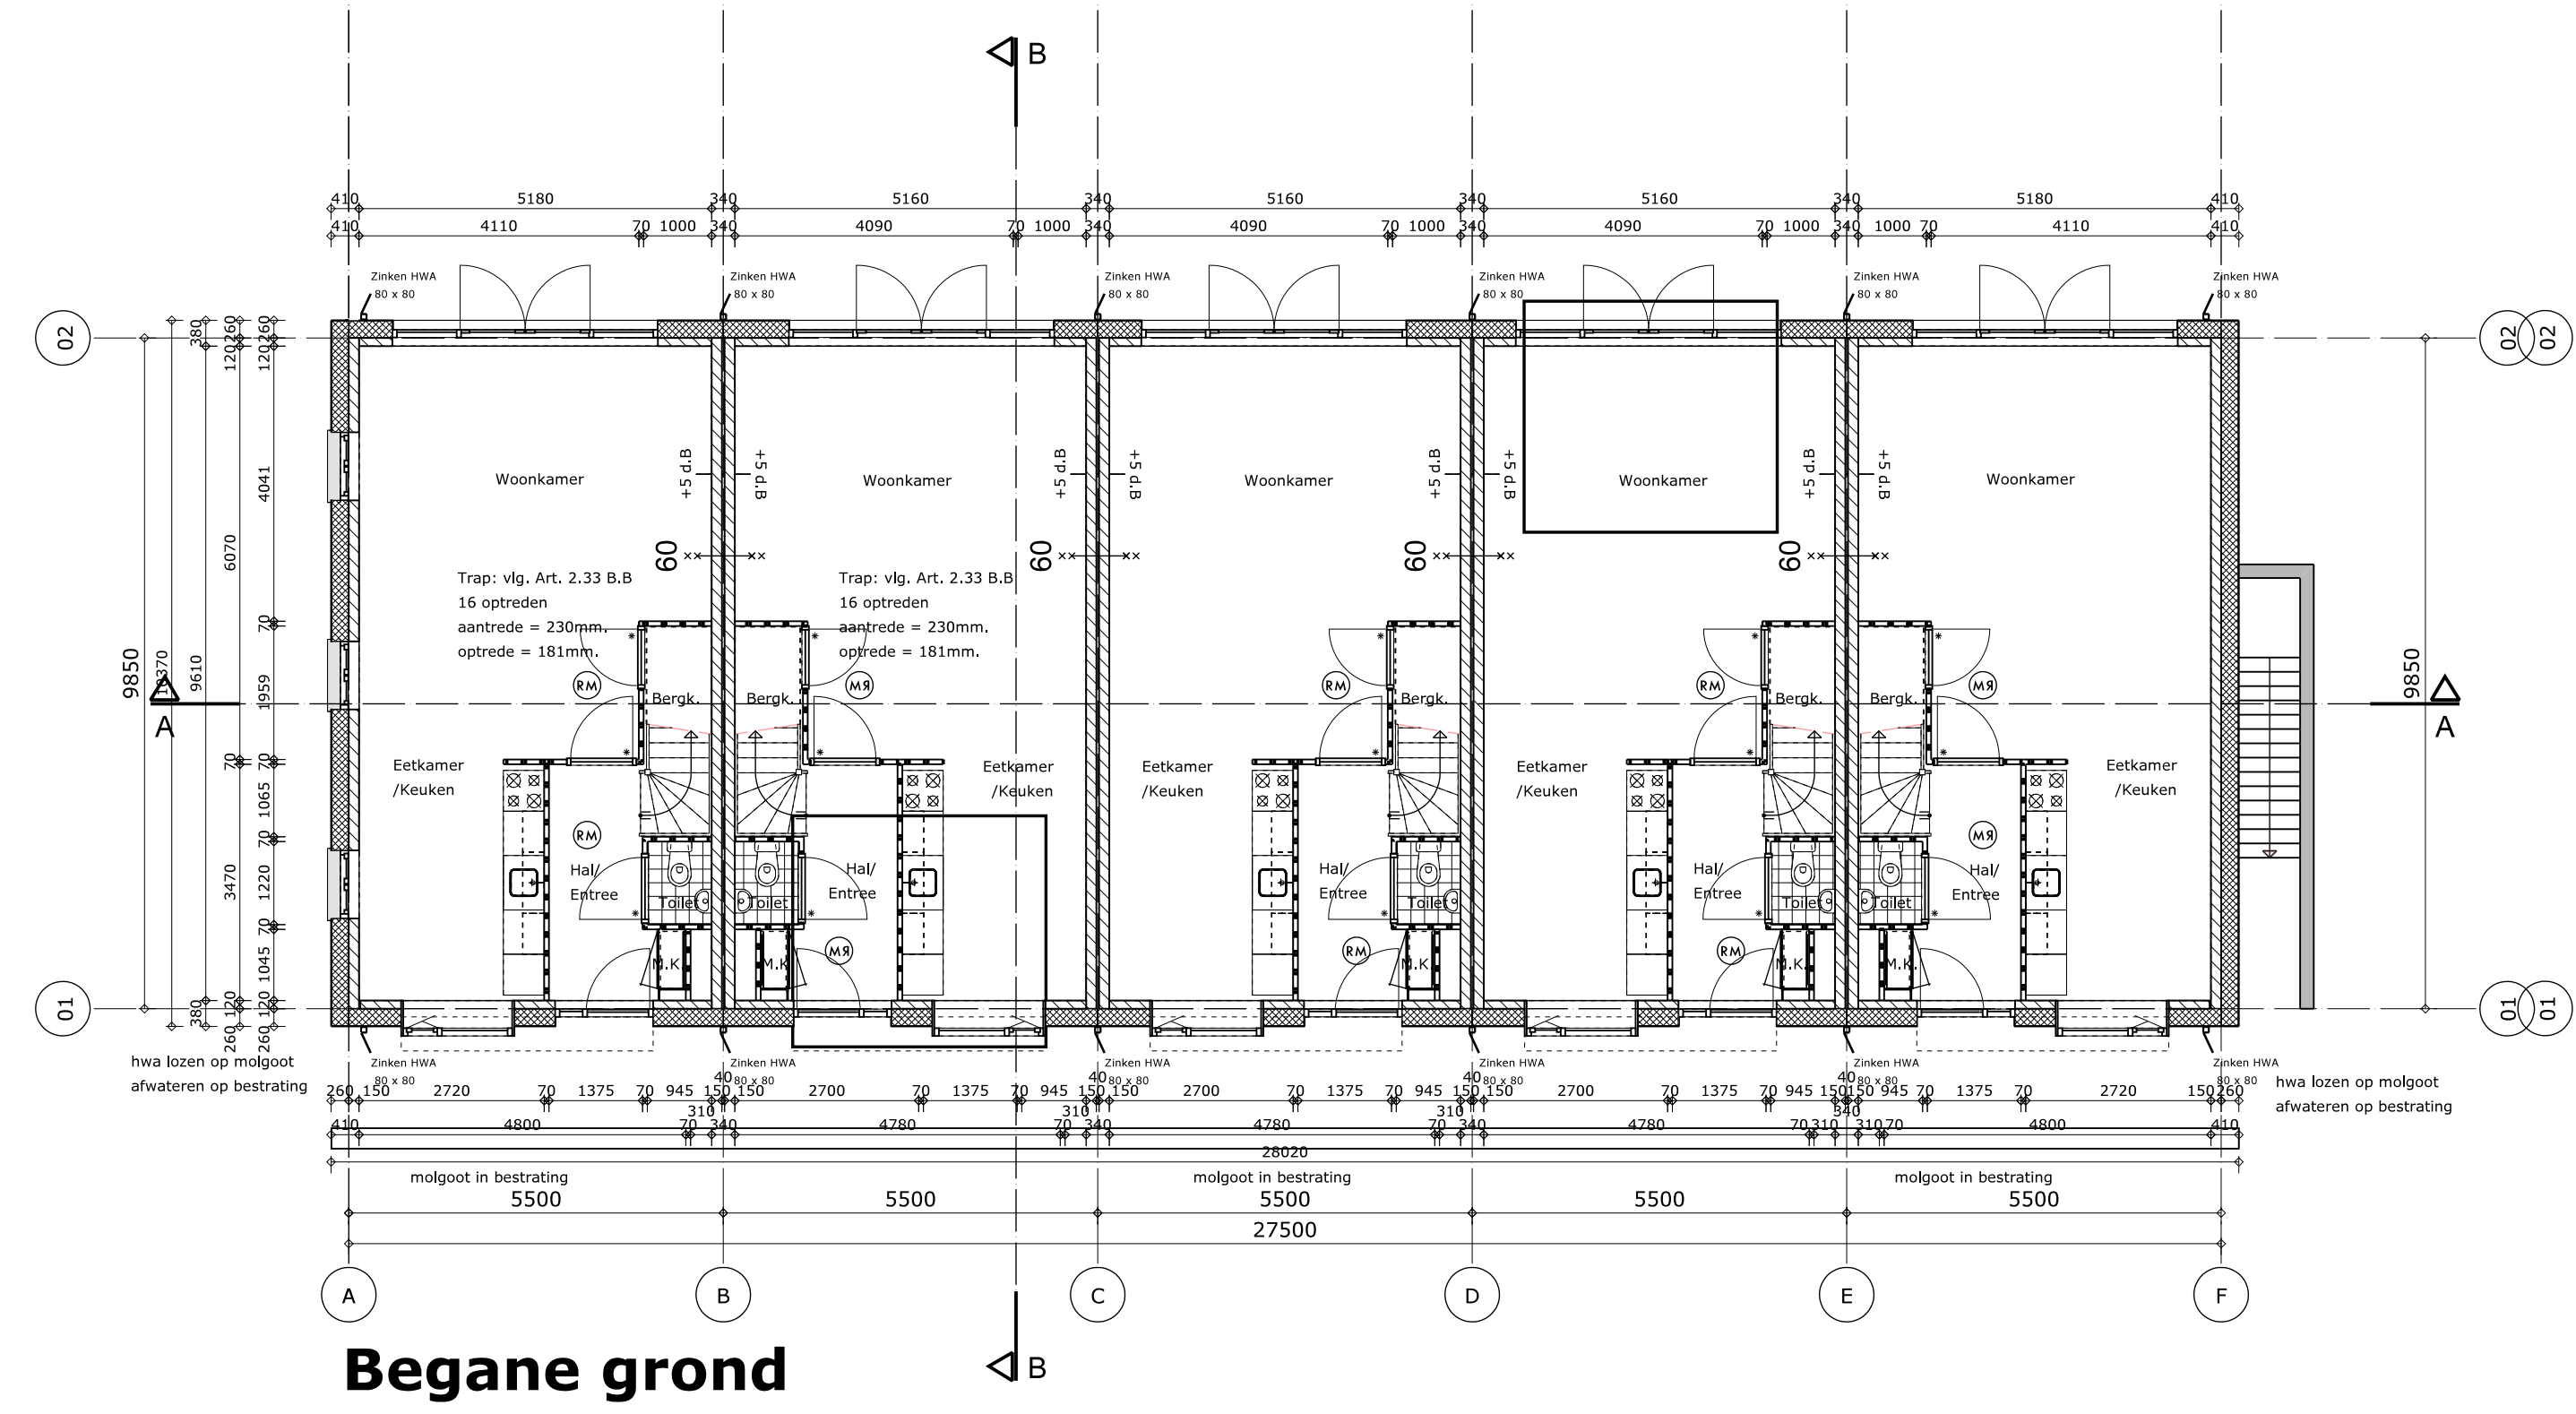

Begane grond
0.0

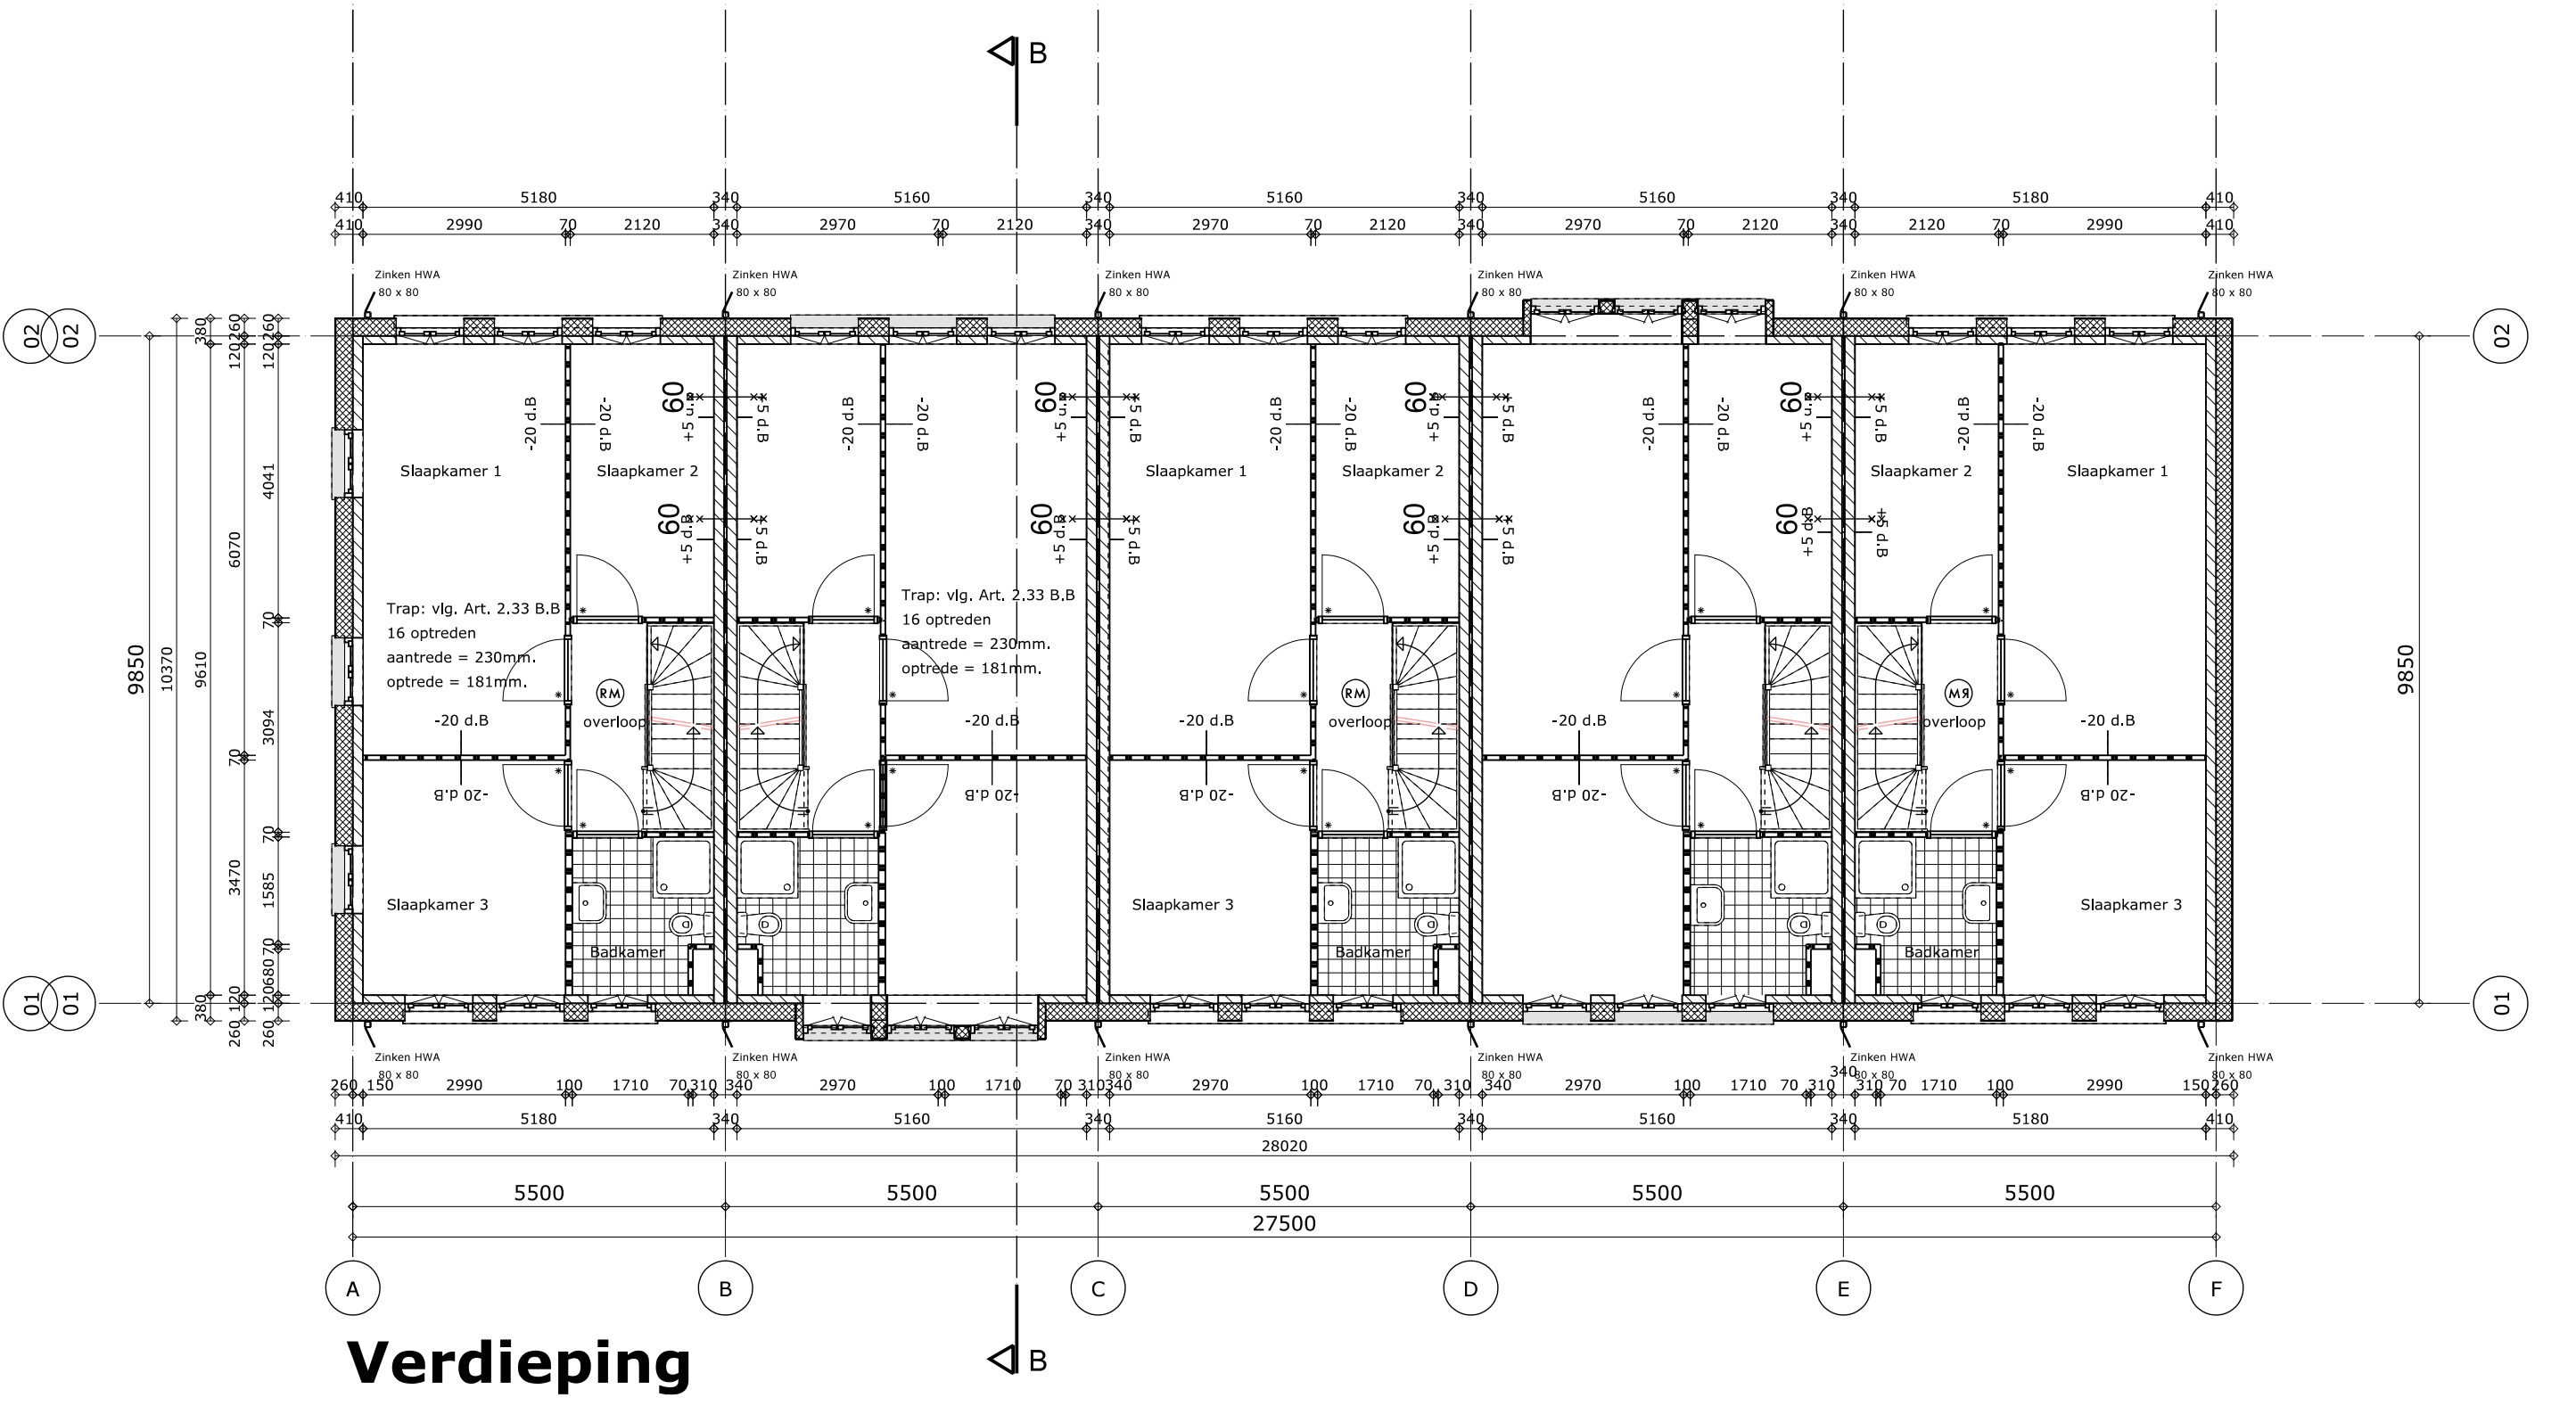

Verdieping
2900.0

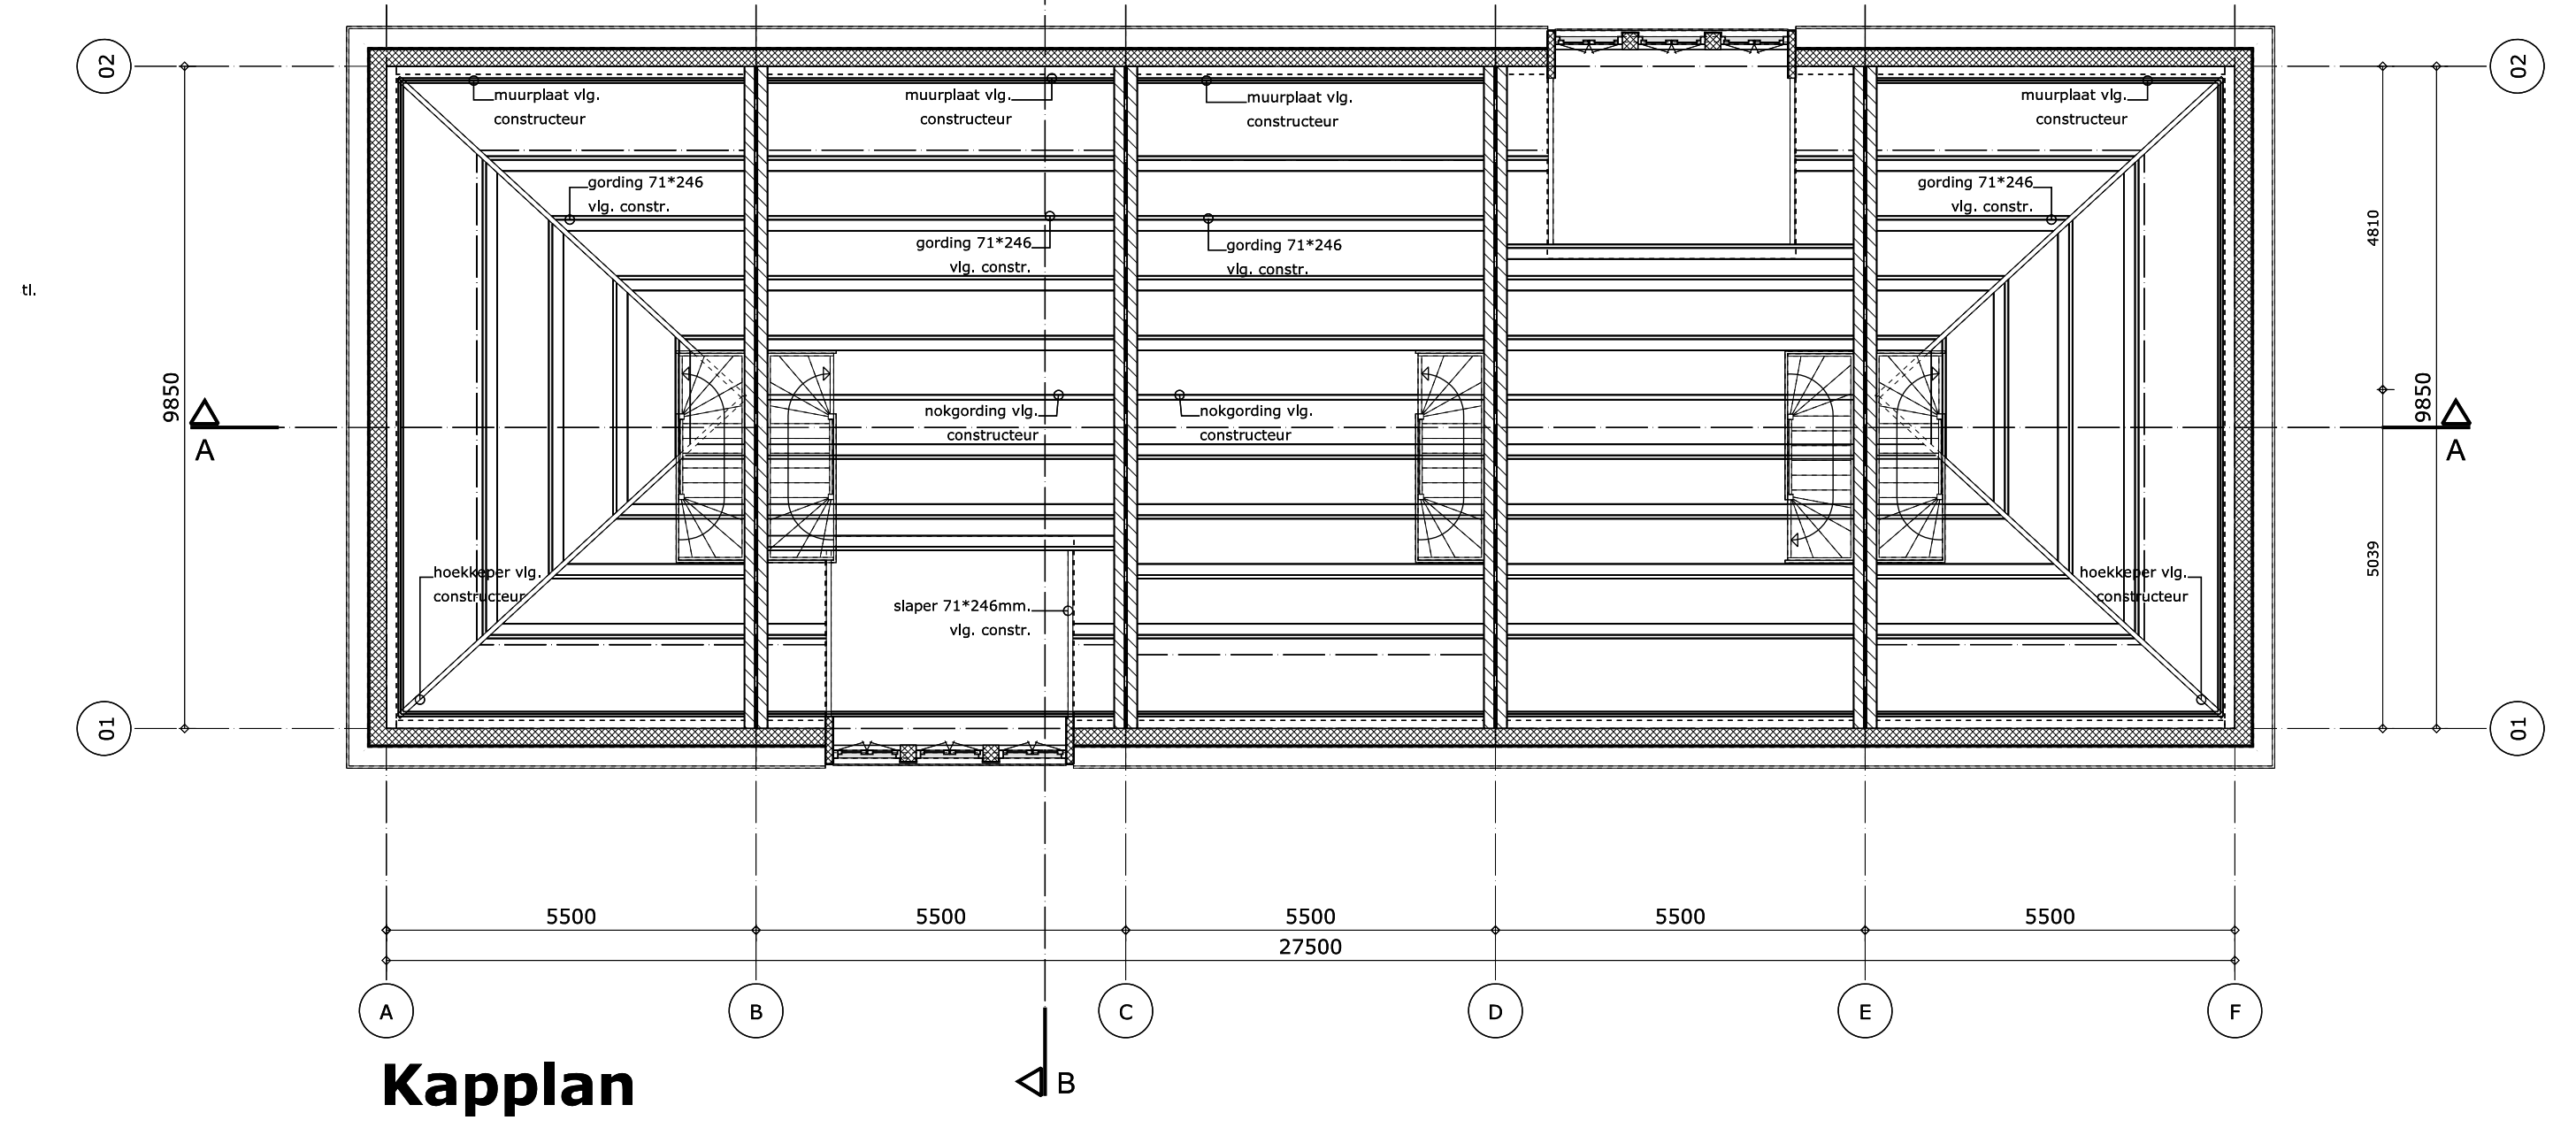

Kapplan
5800.0

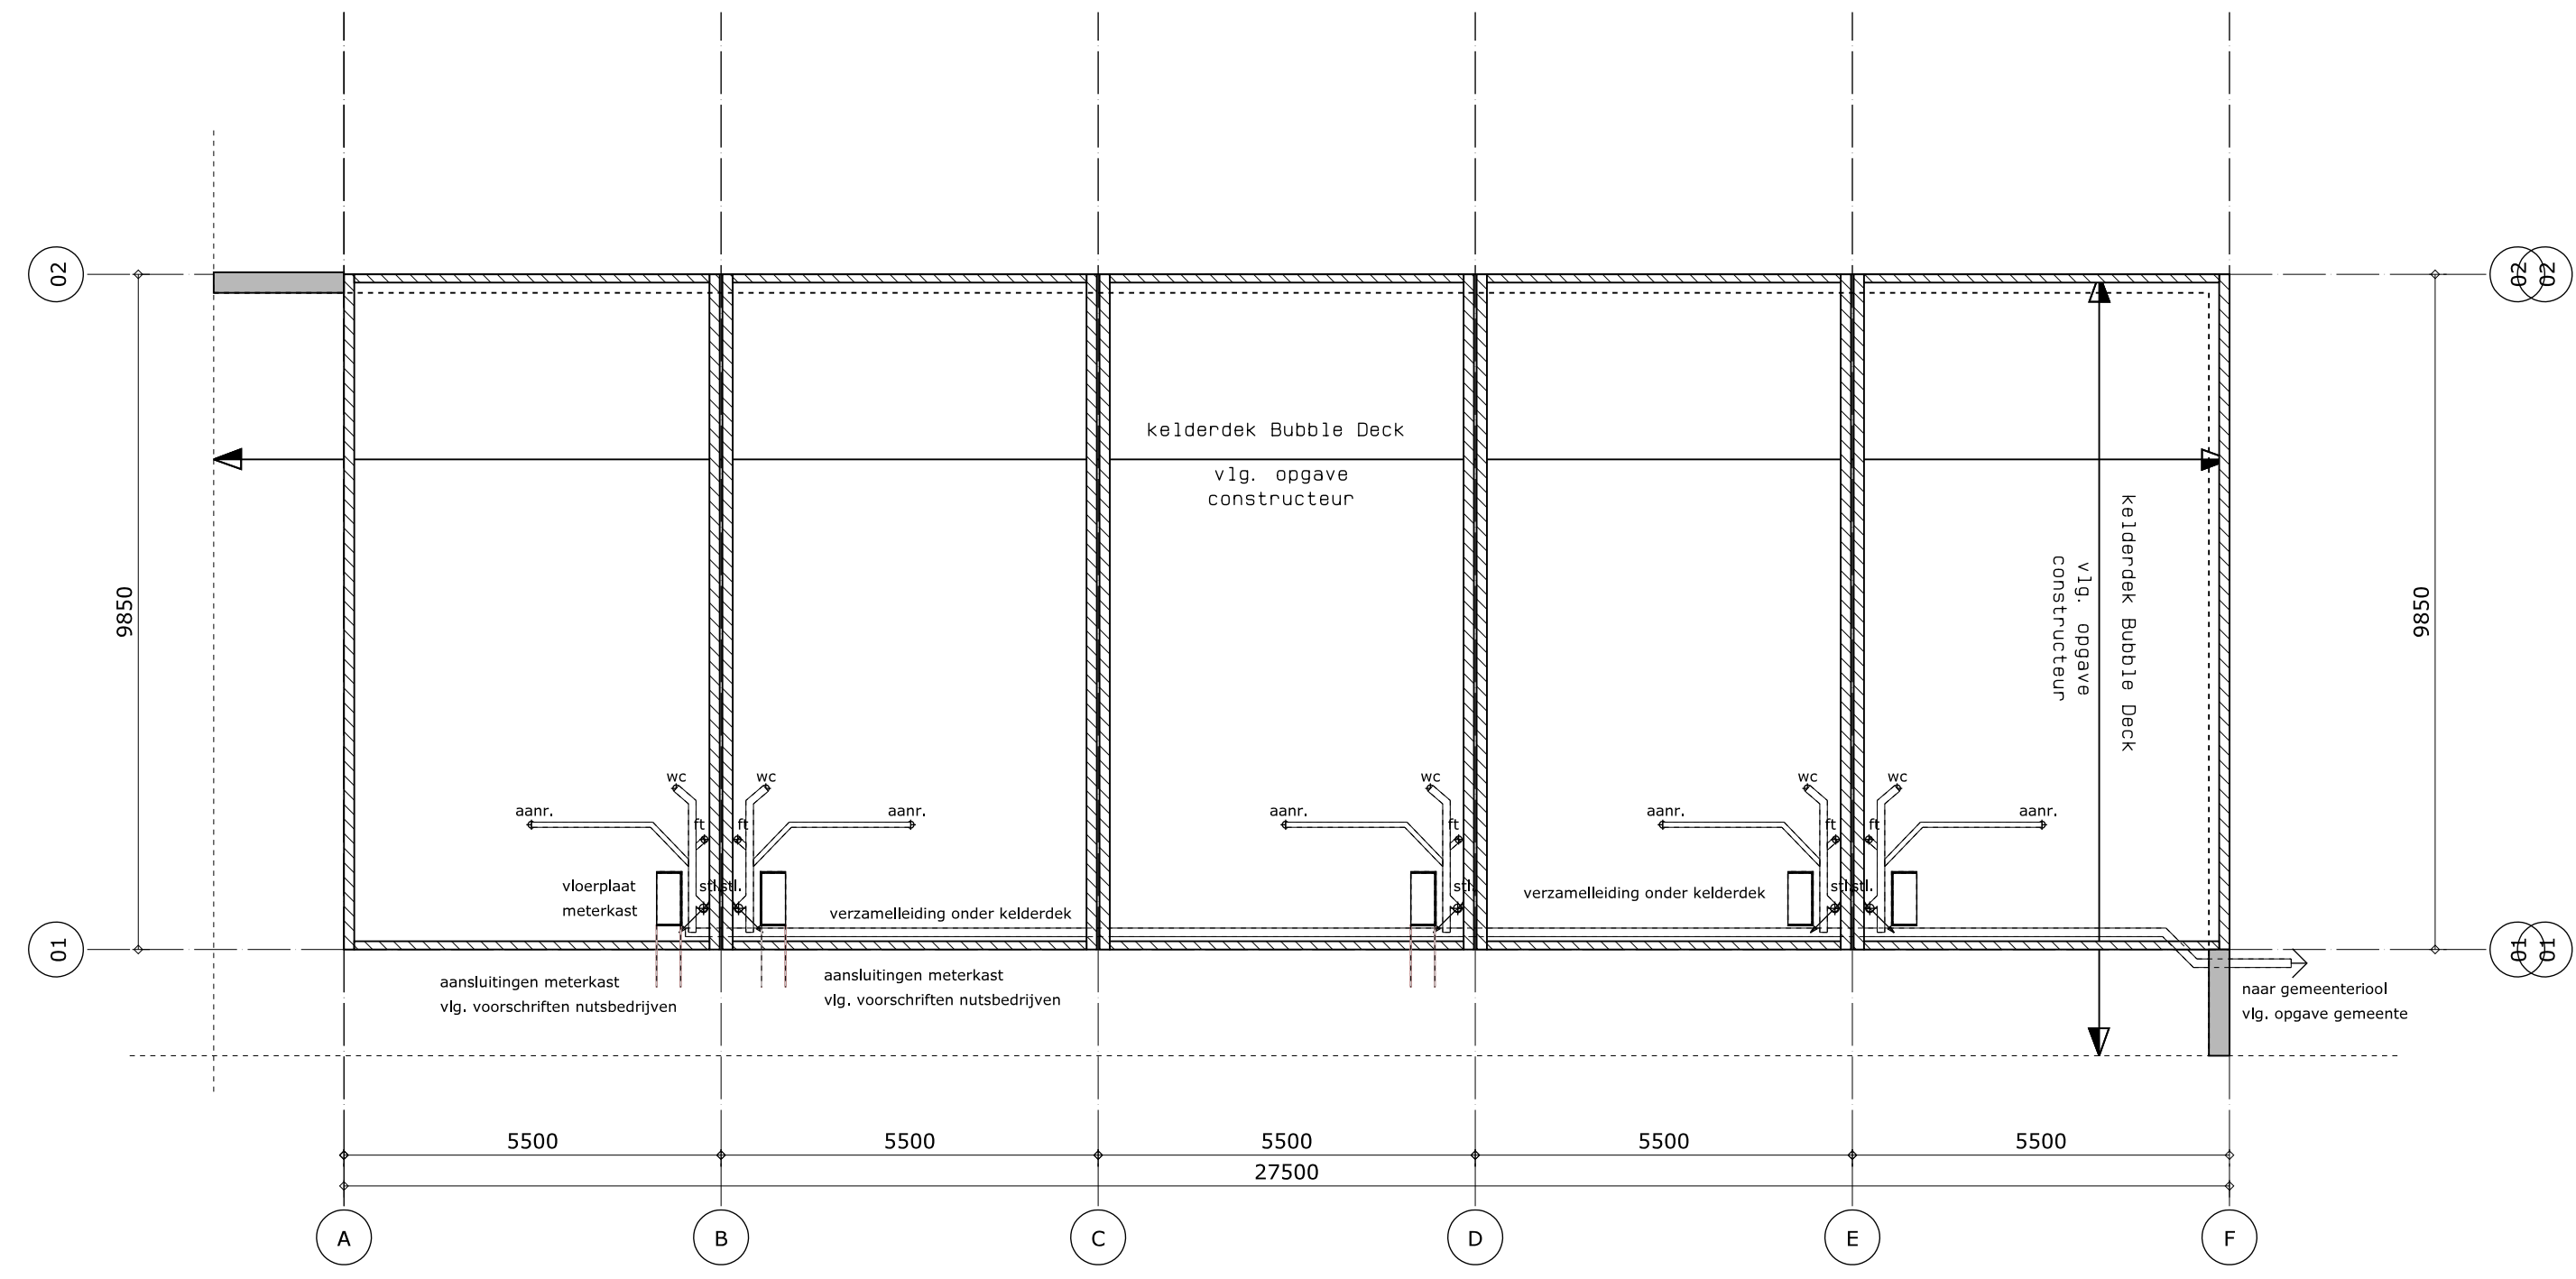

Begane grond vloer/riolering
0.0

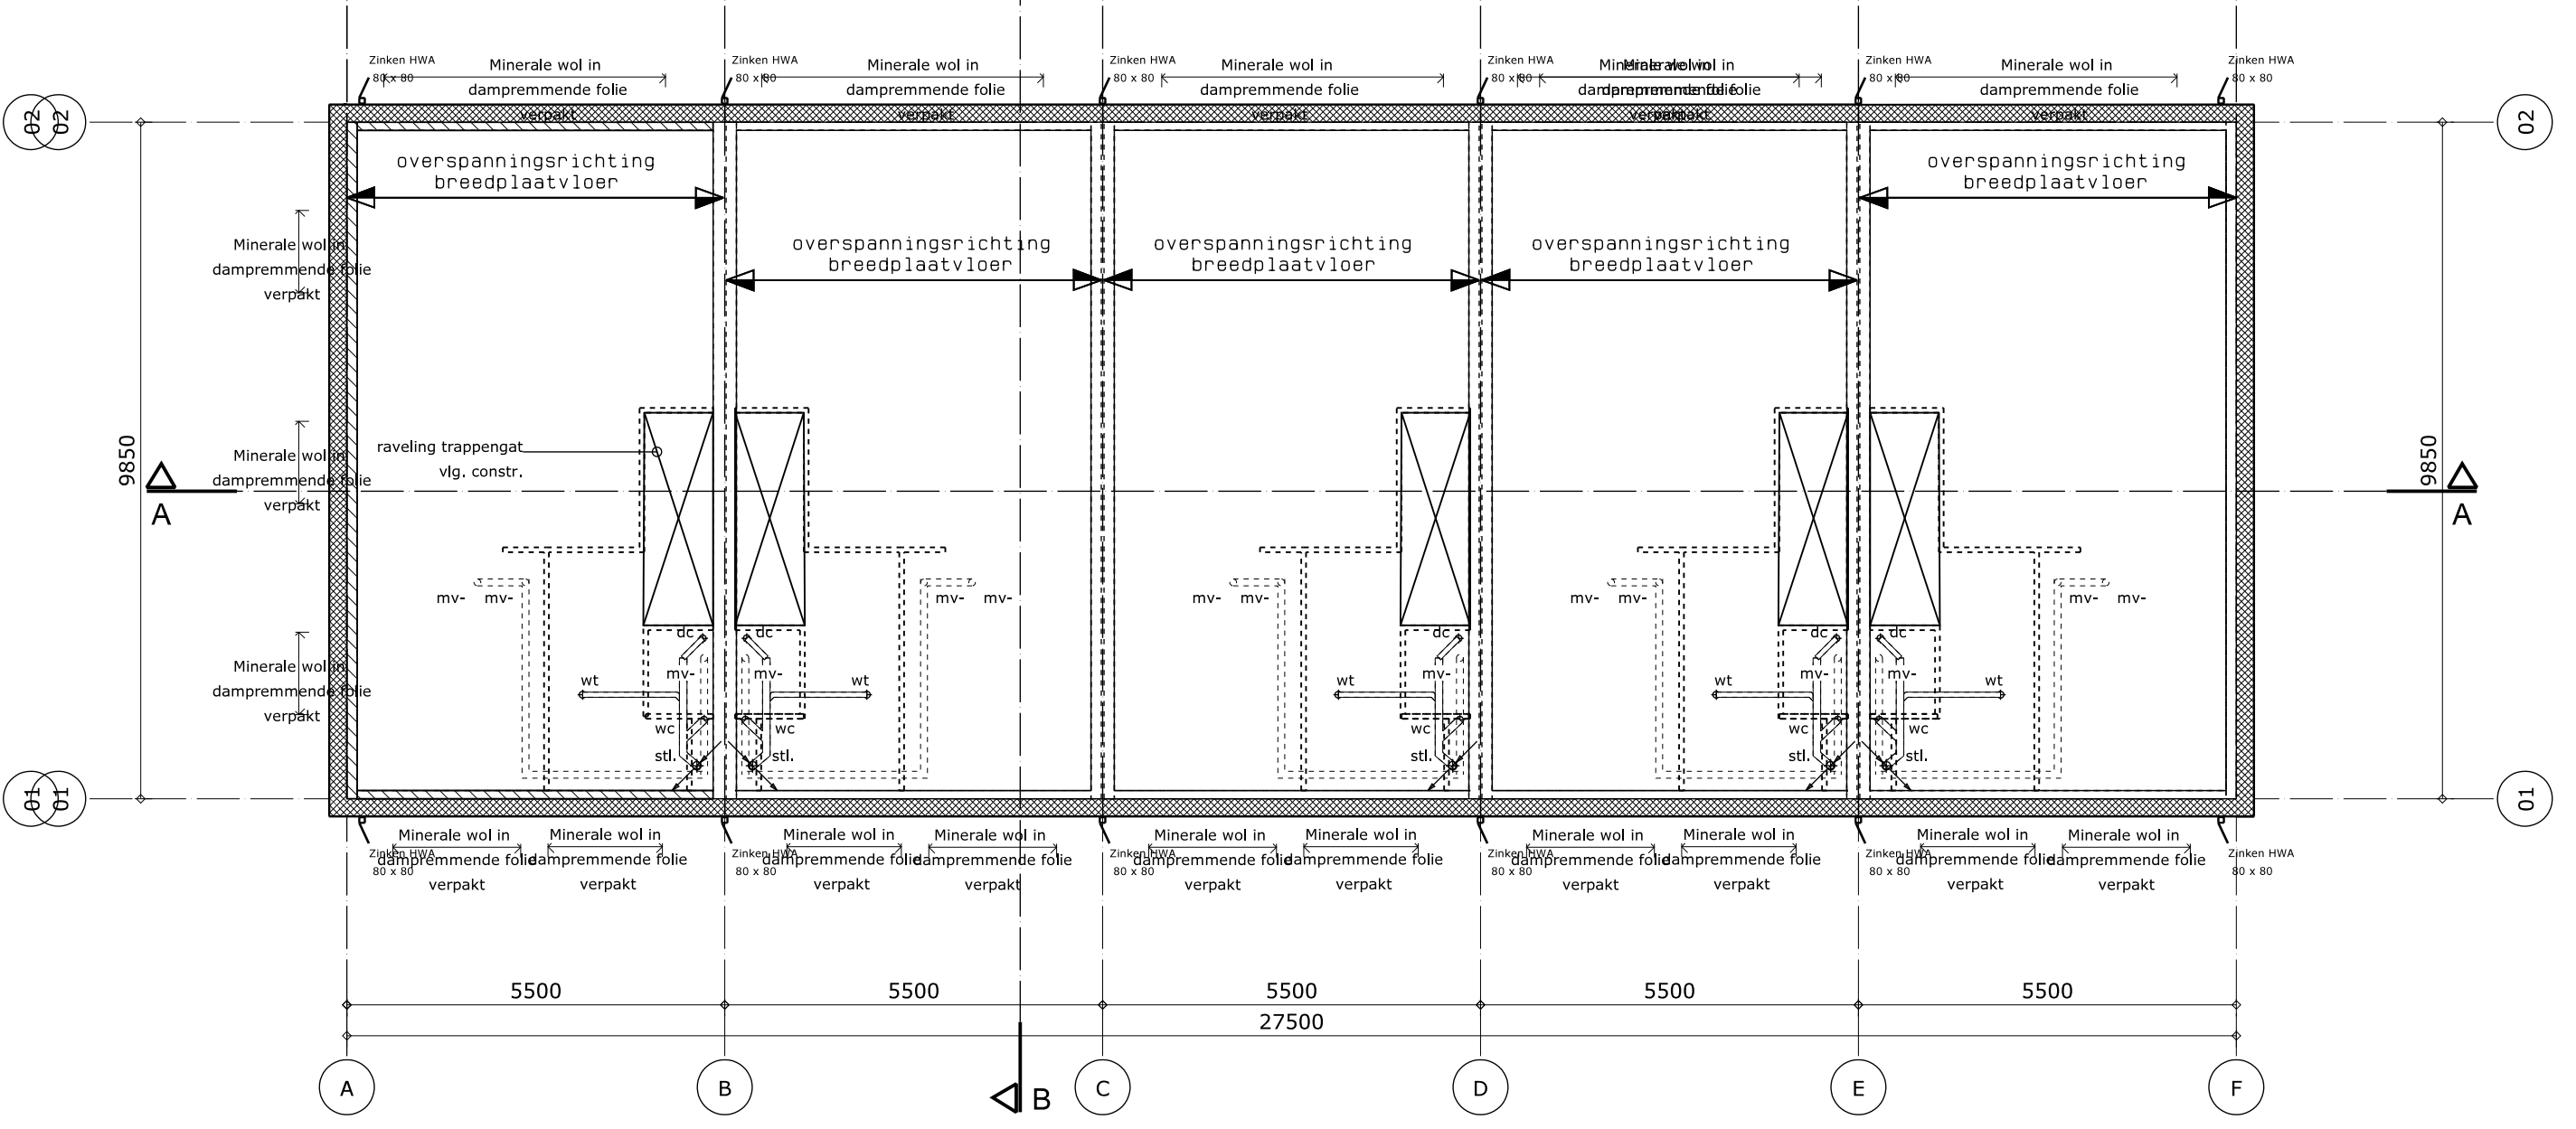

Verdiepingsvloer/riolering
2900.0

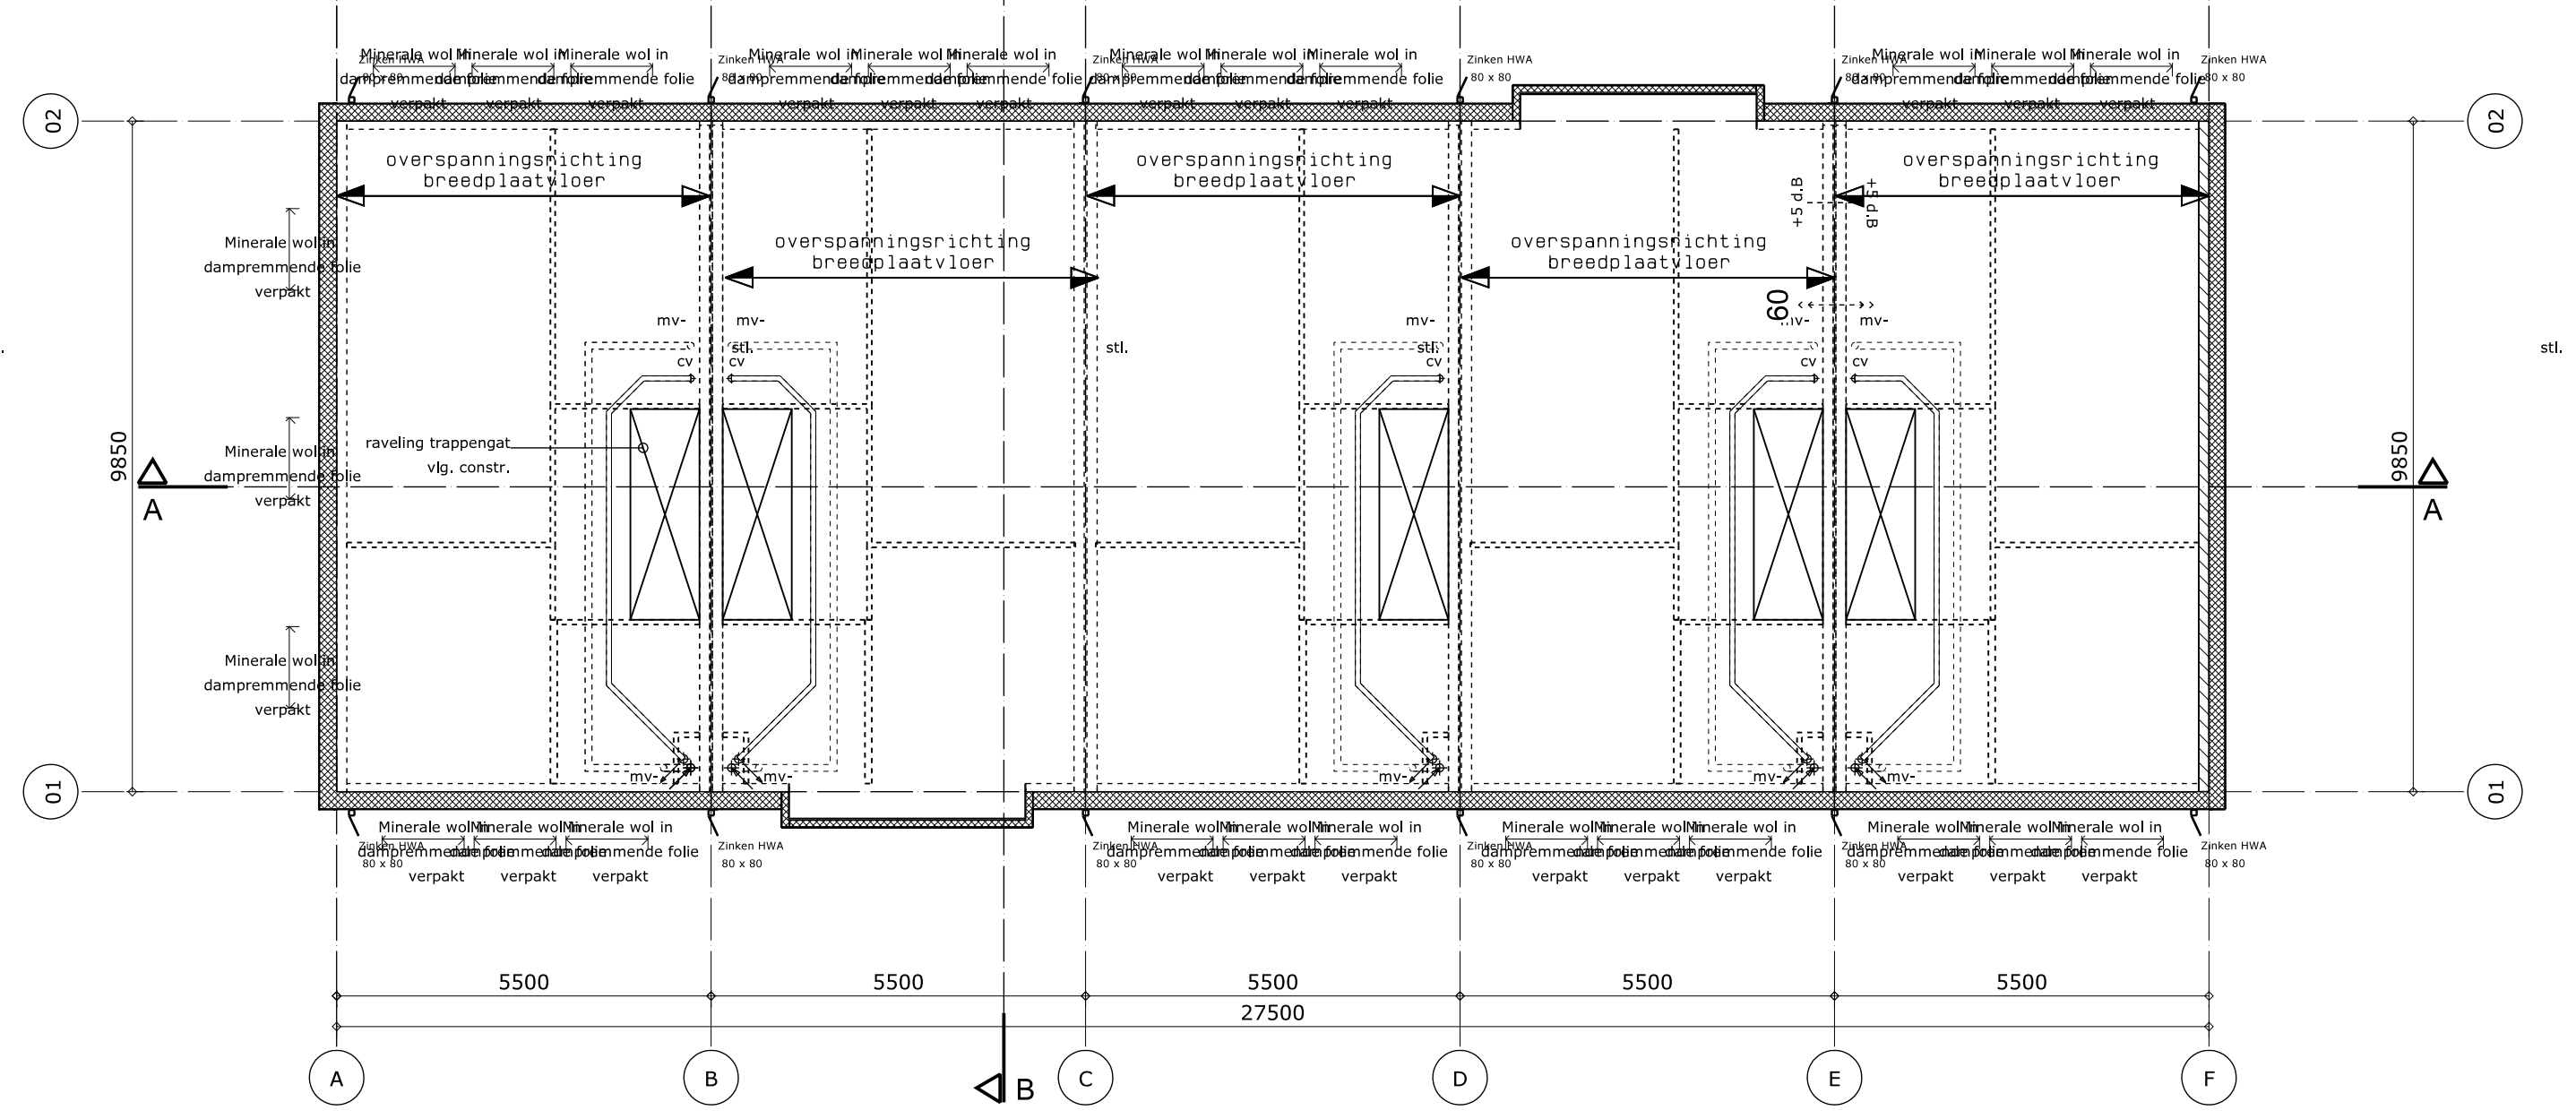

Zoldervloer/riolering
5800.0

RENVVOOI

▬	metselwerk 100mm.
▨	kalkzandsteen
▨	isolatie vlgs. NEN 1068
▭	gewapend beton
▭	lichte scheidingswanden
▭	kanaalplaatvloer
▭	breedplaatvloer vlg. constructeur
▭	i.h.w.g. betonvloer
▭	verdicht zandpakket
▭	cementdekvloer
stl	standleiding
os	ontstoppingsstuk
hwa	hemelwaterafvoer
wt	wastafel
wc	watercloset
kk	opstelruimte koelkast
kt	opstelruimte kooktoestel
wa	aansluitpunt wasautomaat
dr	aansluitpunt droger
gt	gootsteen
d	douche
v	vraaggestuurde ventilatieroosters
vent	natuurlijke ventilatie
sp	schrobput
ra	reserveapparatuur
CB ▪	colorbel beglazing
DG ▪▪	dubbele beglazing conform EPC
▣	gelaagde beglazing

- geluidvoorzieningen	vlgs NEN 5077 en NEN 1070	
- ventilatievoorzieningen	vlgs. NEN 1087	
- brandvoorzieningen	NEN 6065, NEN 6066, NEN 6082, NEN-EN 13501-1	
- isolatievoorzieningen	vlgs. NEN 1068 en NEN 7120	
-c.v. installatie	vlgs. NEN 3028	
- keukennorm	vlgs. NEN 3267	
- beglazing	vlgs. NEN 3576	
- daglichtvoorzieningen	vlgs. NEN 2057	
-constructie	vlgs. NEN- EN 1993/1994/1995/1999 NEN 2608 en NEN 6707	
-technische installaties	vgls. tekeningen en uitwerking	techn. adviseur / installateur
-electrotechnische voorzieningen	vgls. NEN 1010	
-gasvoorzieningen	vgls. NEN 1078	
-watervoorzieningen	vgls. NEN 1006	
-vochtkering	vgls. NEN 2778	
-meterkast	vgls. NEN 2768+2778	
-afvalwater, faecalien en hwa's	vgls. NEN 3215	
-inbraakwerendheid	vlgs. NEN 5096	

- dakconstructie vlgs. opgave constructeur / leverancier
- fundering vlgs. opgave constructeur
- dilitaties metselwerk vgls. opgave constructeur / leverancier
- overstortvoorzieningen vgls. opgave constructeur
- detailering overstort voorzieningen vgls. nadere bepaling architect
- stalen kolommen vlgs. opgave constructeur
- Weerstandklasse voor inbraakwerendheid minimaal klasse 2 Art. 2.215 Bouwbesluit
- maten in het werk controleren

- Toepassen optische rookmelder welke is aangesloten op een voorziening voor electriciteit e.e.a. conform NEN 2555
- Mechanische ventilatie stallingsgarage en bergingen volgens tekeningen en berekeningen installateur.

- trap dient te voldoen aan art.2.33 van het BB hoofdstuk2
- vloerafscheidingen dienen te voldoen aan art.2.35 van het BB hoofdstuk2
- Materiaal toegepast in schacht, koker of kanaal moet voldoen aan NEN 6064
- Een voorziening voor de afvoer van rook moet voldoen aan NEN 6062 en NEN 6064
- Binnenopppervlak brand en rookvrije vluchtroute moet voldoen aan klasse 2 NEN 6065.
  Overige materialen moeten voldoen aan klasse 4 NEN 6065
- Buitenoppervlak brand en rookvrije vluchtroute moet voldoen aan klasse 2 NEN 6065.
  Overige materialen moeten voldoen aan klasse 4 NEN 6065
- Buiten oppervlak vanaf aansluitend terrein tot minimaal 2.50 meter hoogte moet voldoen aan klasse 1 NEN 6065
- Beloopbaar vlak brand en rookvrije vluchtroute moet voldoen aan klasse T1 van NEN 1775.
- Beloopbaar vlak van rookvrije vluchtroute moet voldoen aan klasse T3 van NEN 1775.
- Constructieonderdeel dat grenst aan binnenlucht, rookdichtheid van 10m-1 conform NEN 6066
- Constructieonderdeel dat grenst aan binnenlucht, klasse 2 NEN 6065, rookdichtheid 2,2m-1 conf
- Constructieonderdeel dat grenst aan binnenlucht, klasse 1 NEN 6065, roodichtheid 5,4m-1 conform NEN 6066
- Een gedeelte van een constructieonderdeel dat hoger ligt dan 13m boven het meetnivo, heeft aan de zijde die grenst aan de buitenlucht, materialen die voldoen aan klasse 3 conform NEN 6065.
- brandwerendheid hoofddraagconstructie conform opgave constructeur.

RM	optische, niet ioniserende rookmelder
⩘⩘	zelfsluitende deur van buitenaf uitsluitend met een sleutel te openen
(30)	30min. wbdbo
(30)	30min. wbdbo zelfsluitend
(60)	60min. wbdbo
cv	Centrale verwarming HR-combi
vent.	Ventilator vraaggestuurd ventilatiesysteem
V	vraaggestuurde ventilatieroosters
mv-	mechanische afzuiging

- - - - - -

dakconstructie vlgs. opgave constructeur / leverancier
fundering vlgs. opgave constructeur
dilitaties metselwerk vgls. opgave constructeur / leverancier
overstortvoorzieningen vgls. opgave constructeur
detailering overstort voorzieningen vgls. nadere bepaling architect
stalen kolommen vlgs. opgave constructeur

0 2 4 6 8 10 M

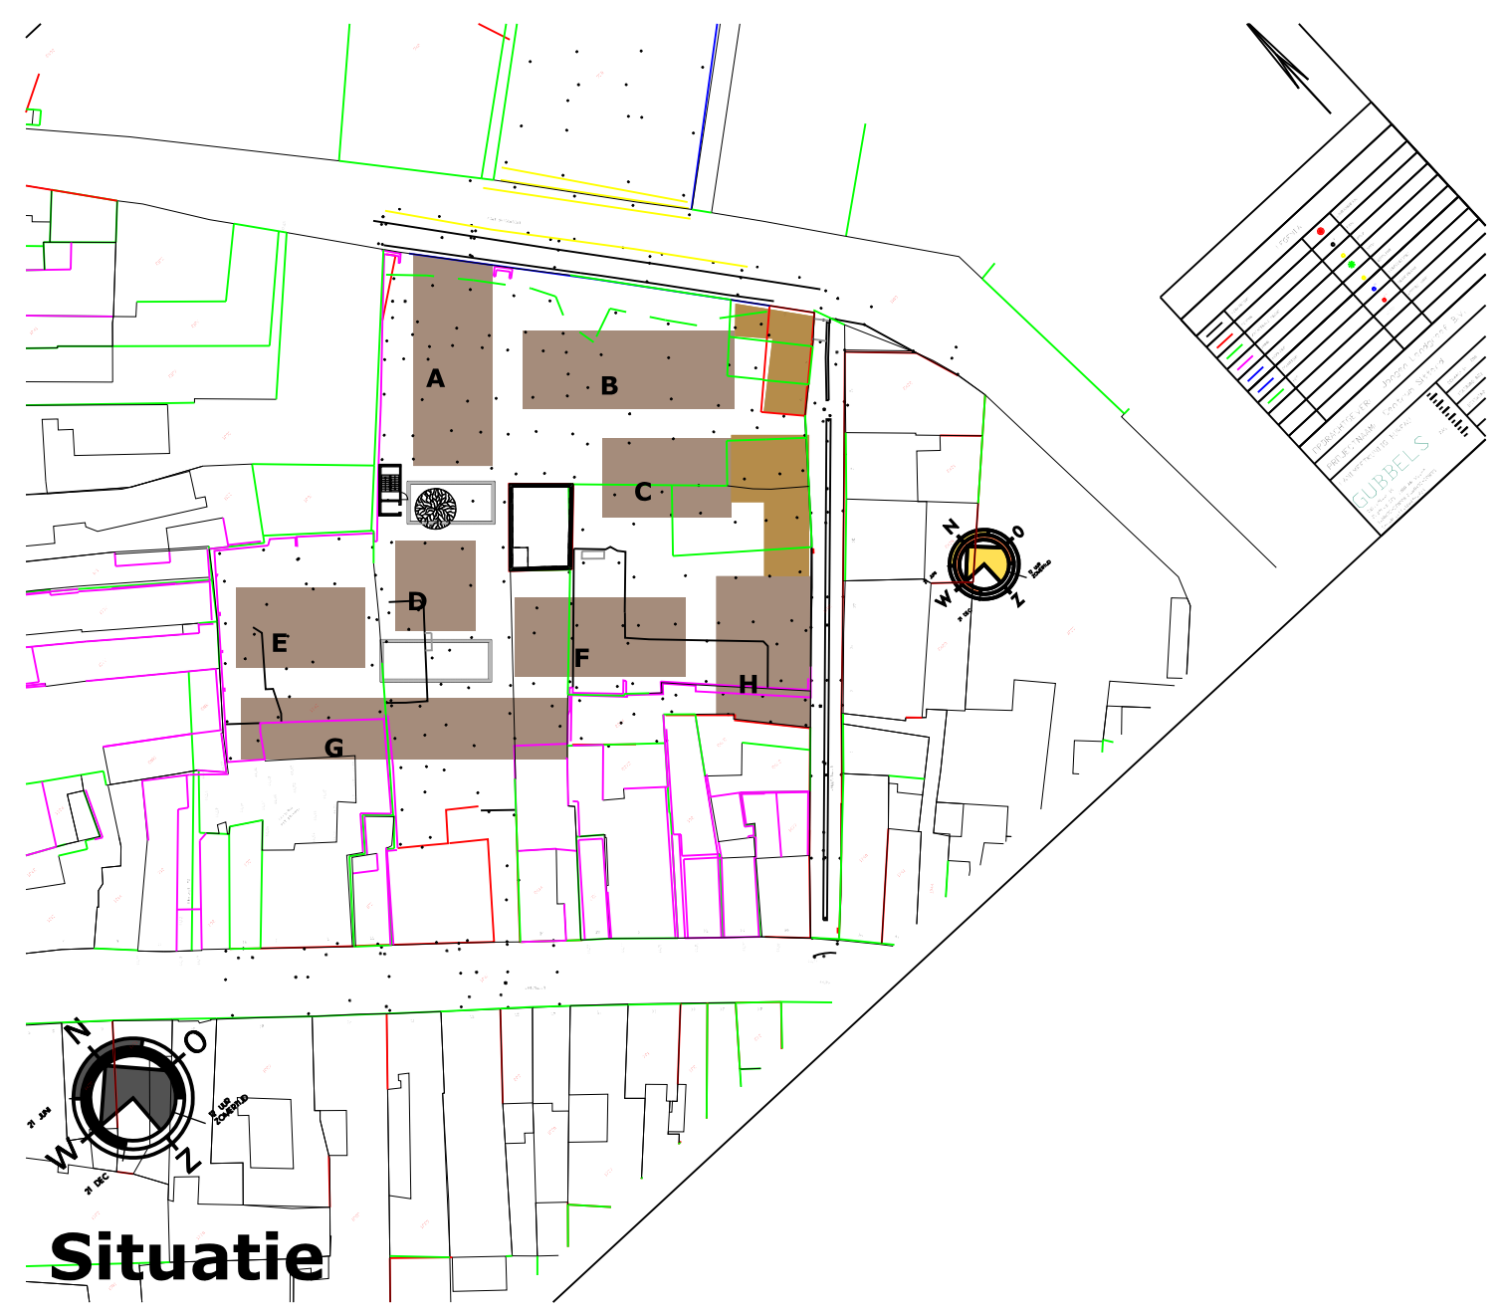

Situatie
Gem. Sittard-Geleen
Schaal 1:1000

W I J Z I G I N G

WIJZIGING	DATUM	OMSCHRIJVING
B	05-09-14	rook melder in hal

P R O J E C T

PROJECT Engelenhof woningen Sittard
PROJECTADRES Putstraat
Gemeente Sittard
FASE Bouwvoorbereidingsfase
PROJECTNUMMER 1306

OPDRACHTGEVER Bouwontwikkeling Jongen
Europalaan 26
6199AB Maastricht Airport
+31 (0)43-3873900

T E K E N I N G

DOSSIERNUMMER 1306
ONDERWERP Bouwvoorbereiding bouwblok B
SCHAAL 1:100
DATUM 01-04-2014
TEKENINGNUMMER B-03

BNA
WIJNEN CO
ARCHITECTEN

Toon Hermanssingel 52
6132 BZ Sittard
T 046-4110511

F 046-4110501
E info@wijnenco.nl
W www.wijnenco.nl

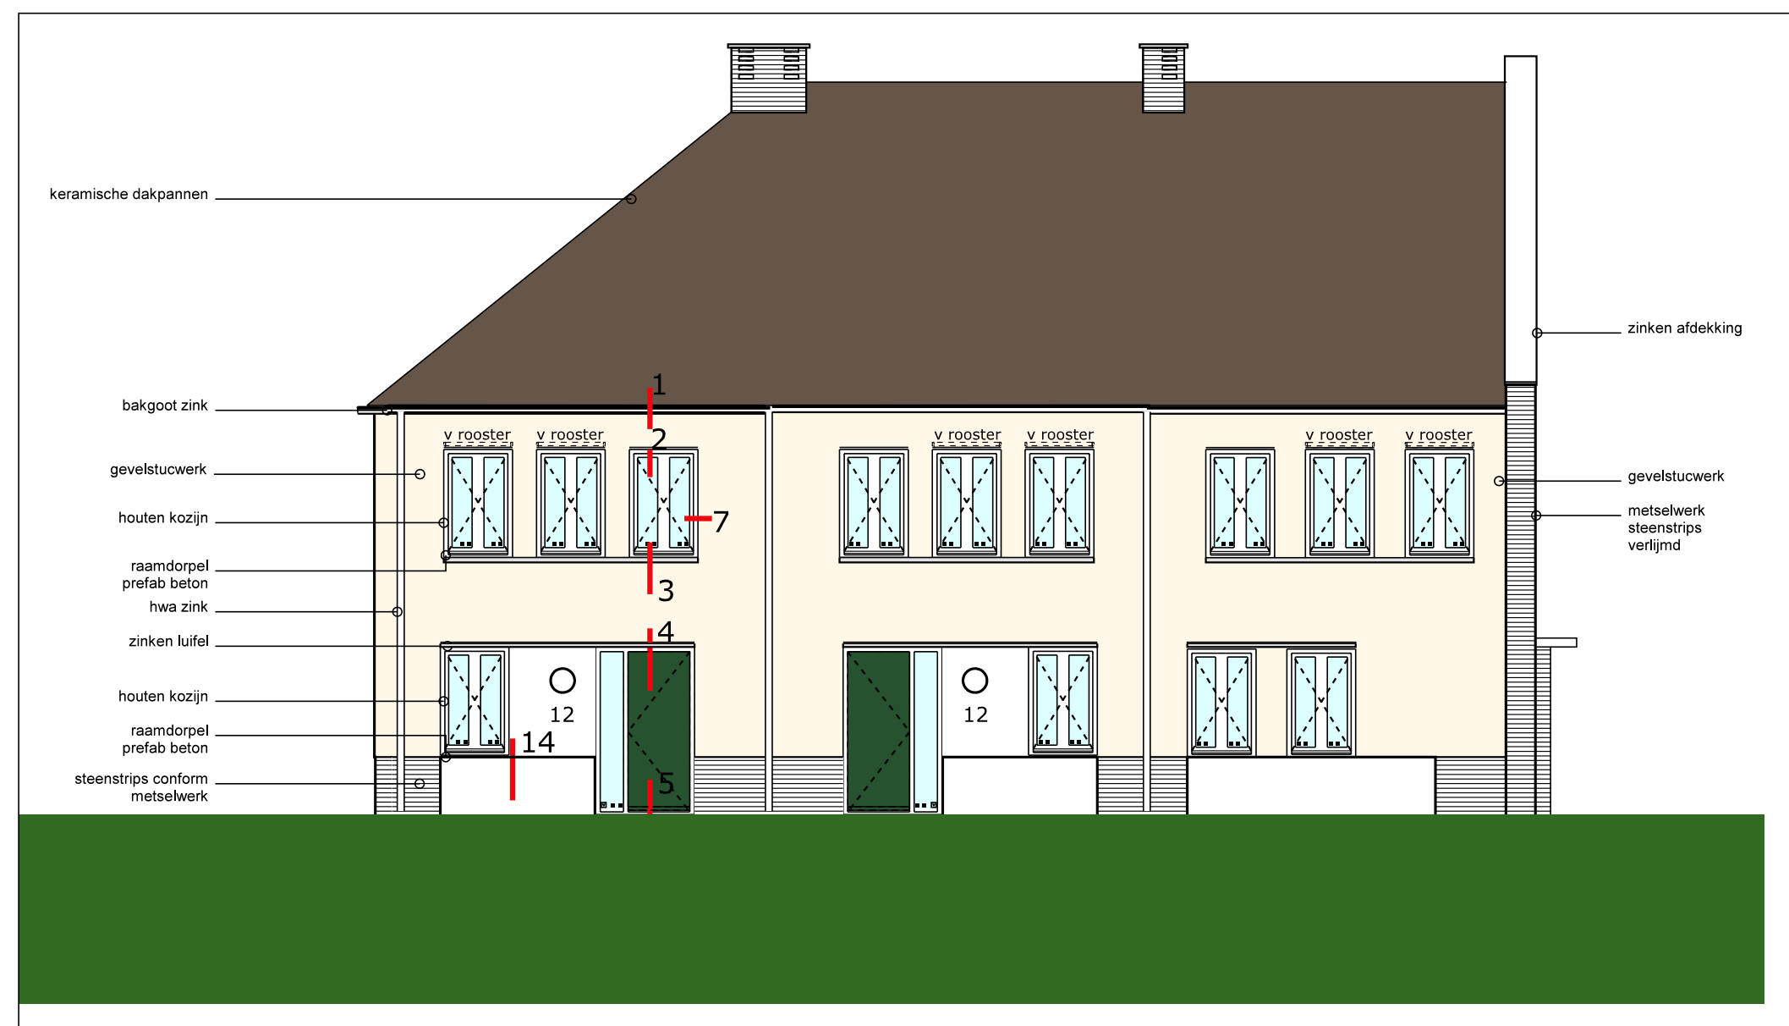
keramische dakpannen
bakgoot zink
gevelbuwerk
houten kozijn
raamdorpel prefab beton
hwa zink
zinken luifel
metselwerk
steenstrips conform metselwerk
zinken afdekking
1
2
3
4
5
7
12
14

Voorgevel Blok C

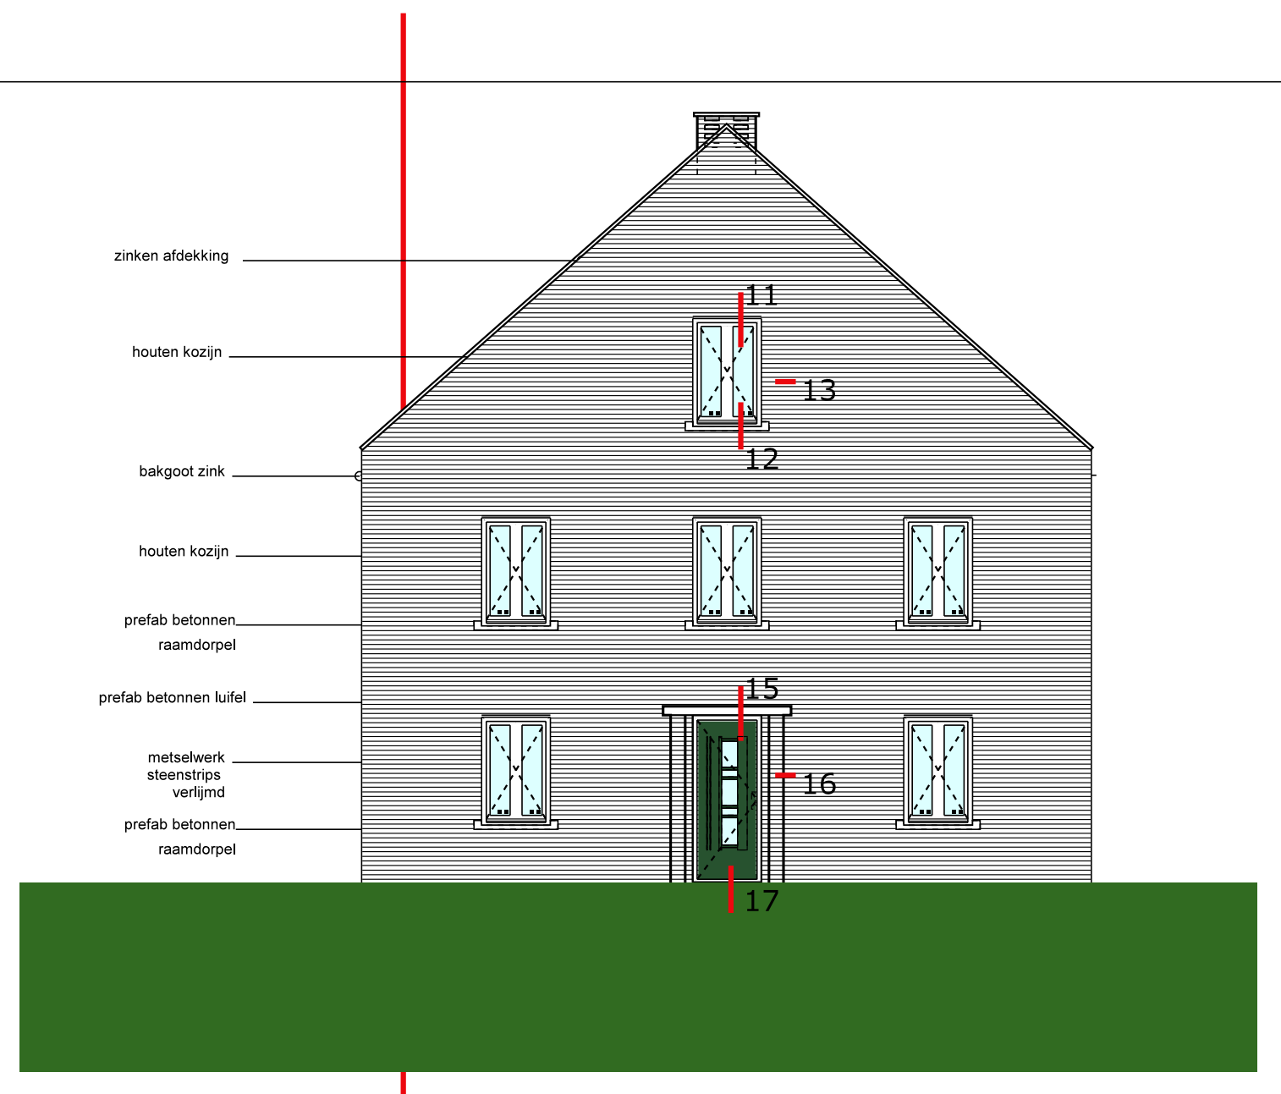
zinken afdekking
houten kozijn
bakgoot zink
prefab betonnen raamdorpel
11
12
13
15
16
17

Rechter zijgevel Blok C

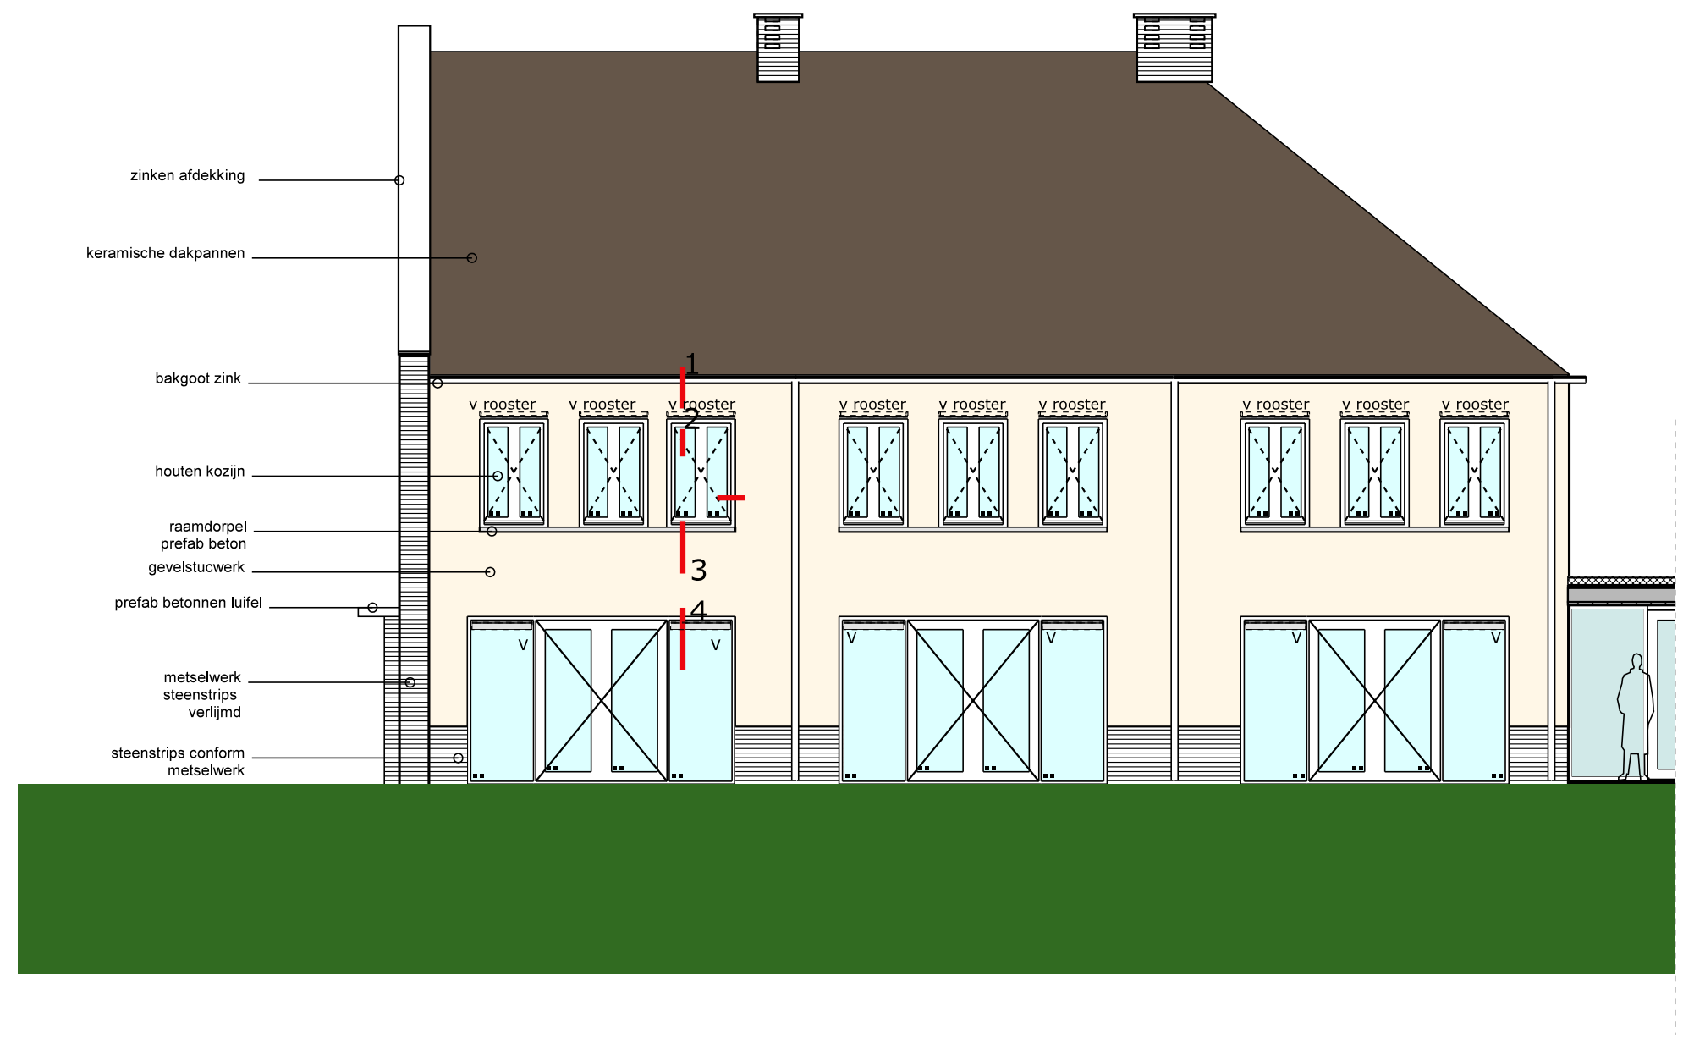
zinken afdekking
keramische dakpannen
bakgoot zink
houten kozijn
metselwerk
1
2
3
4

Achtergevel Blok C

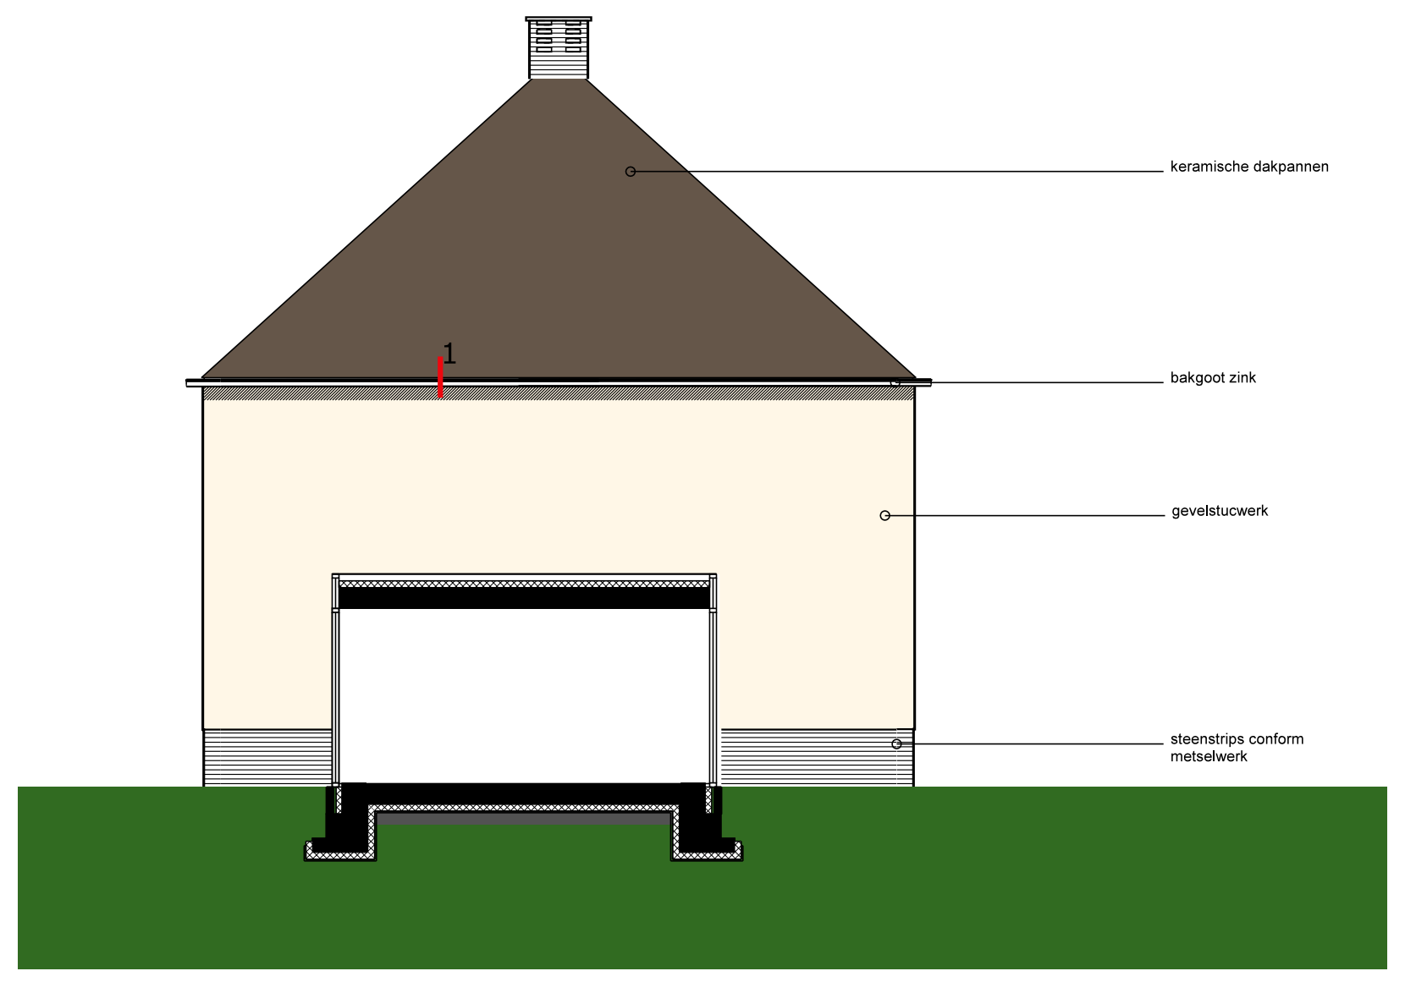
keramische dakpannen
bakgoot zink
gevelbuwerk
steenstrips conform metselwerk
1

Linker zijgevel Blok C

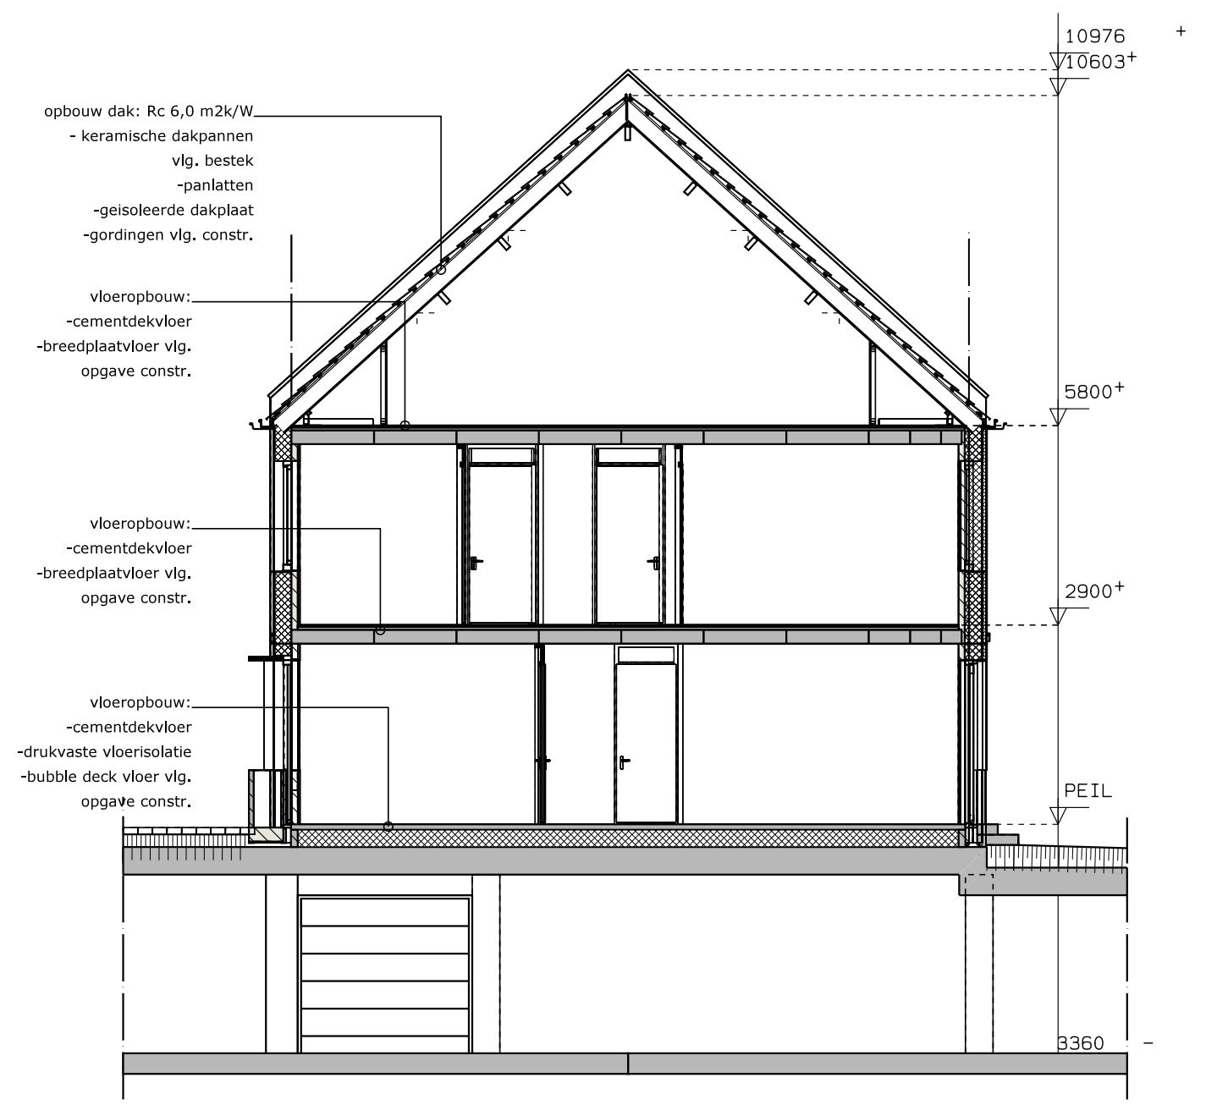
10976
10603*
5800*
2900*
PEIL
-1360

Doorsnede A-A

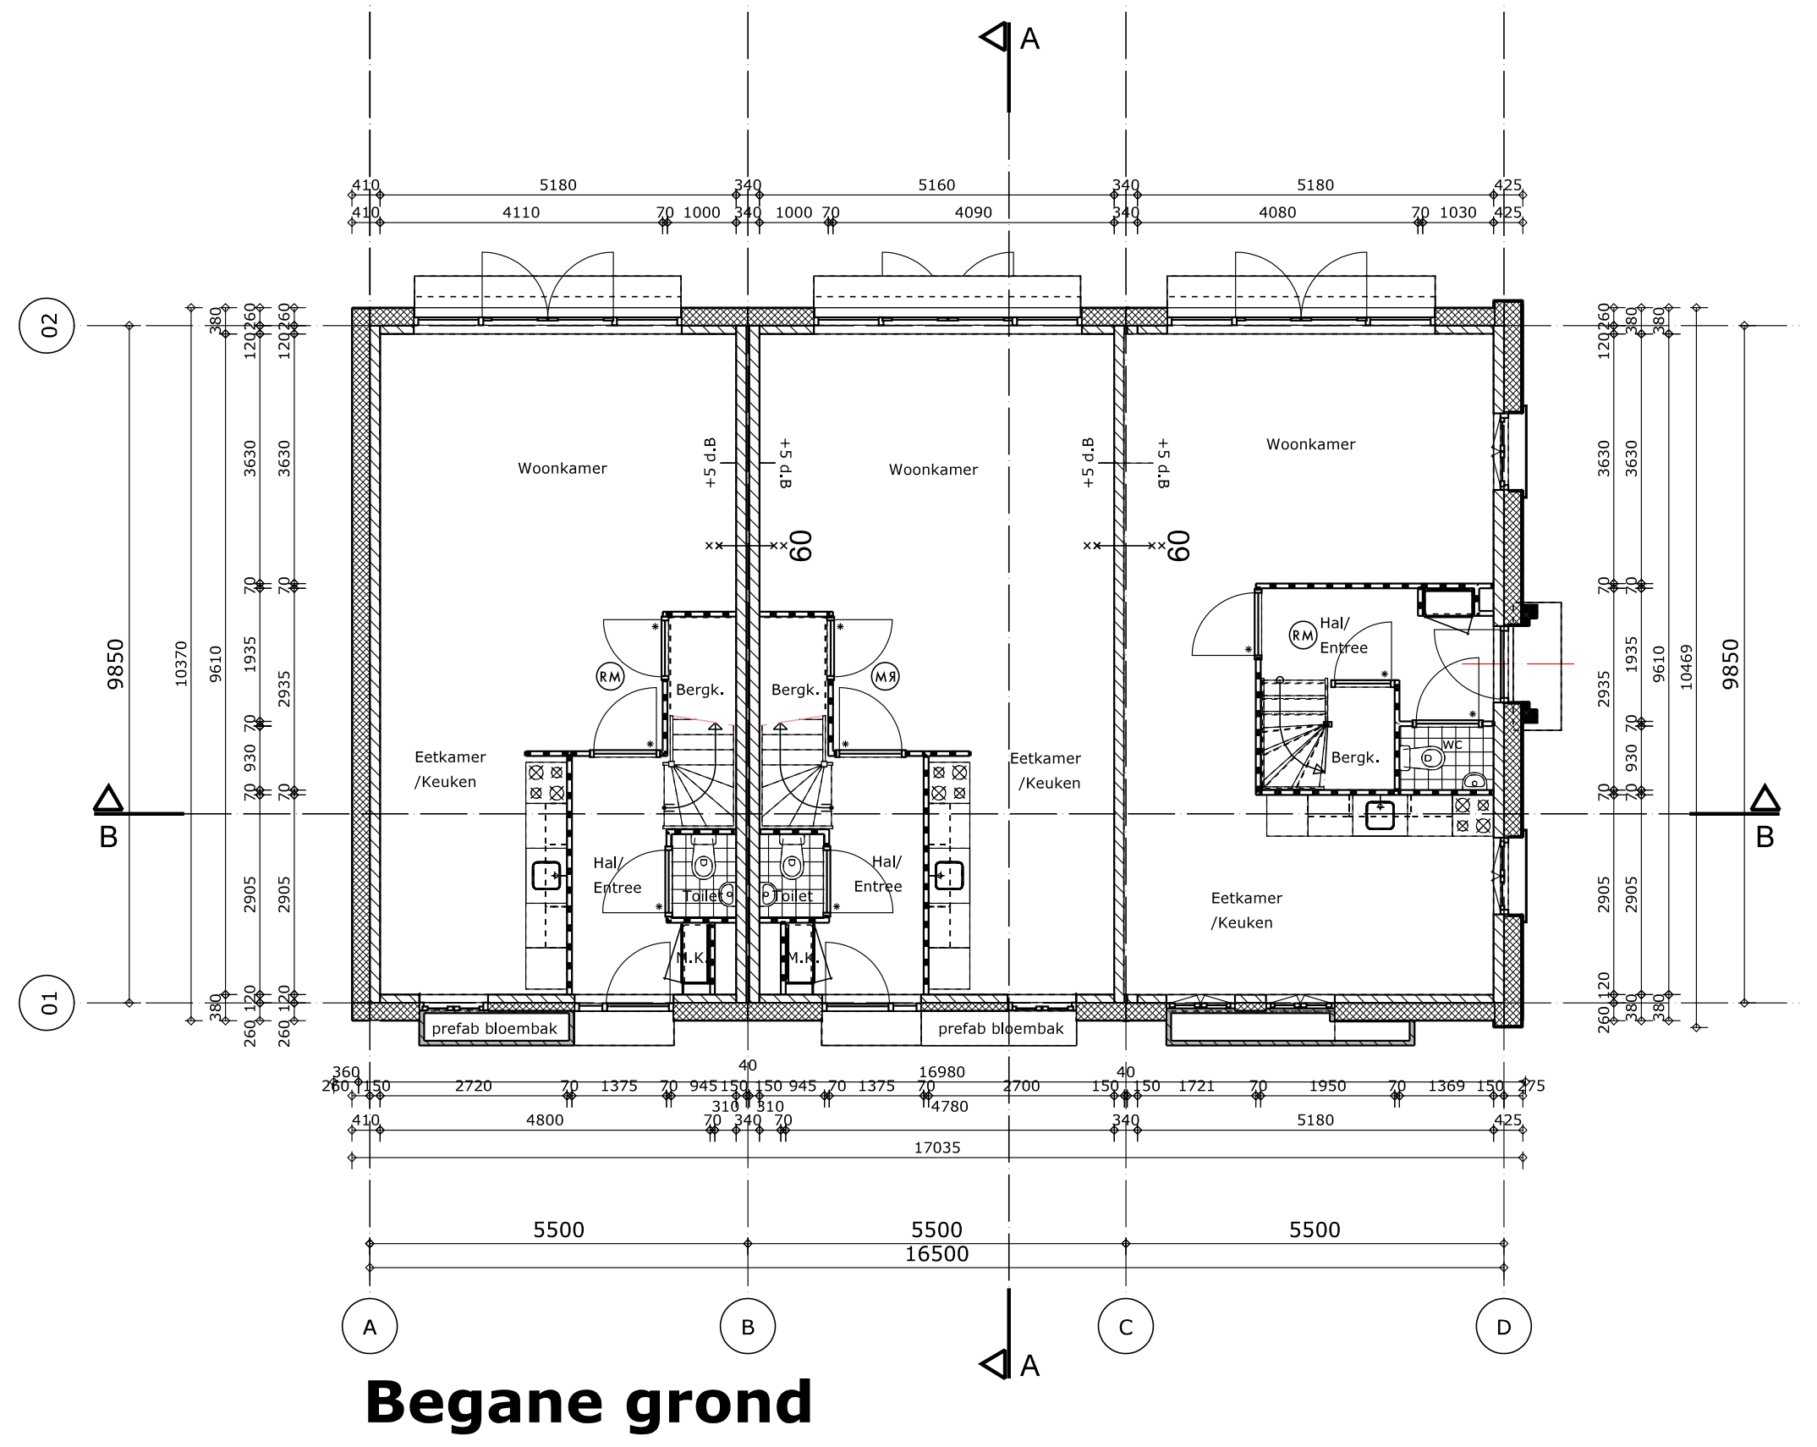
A
B
Woonkamer
Eetkamer /Keuken
Hal/ Entree
Bergk.
5500
5500
5500
16500
9850
A
B
C
D

Begane grond

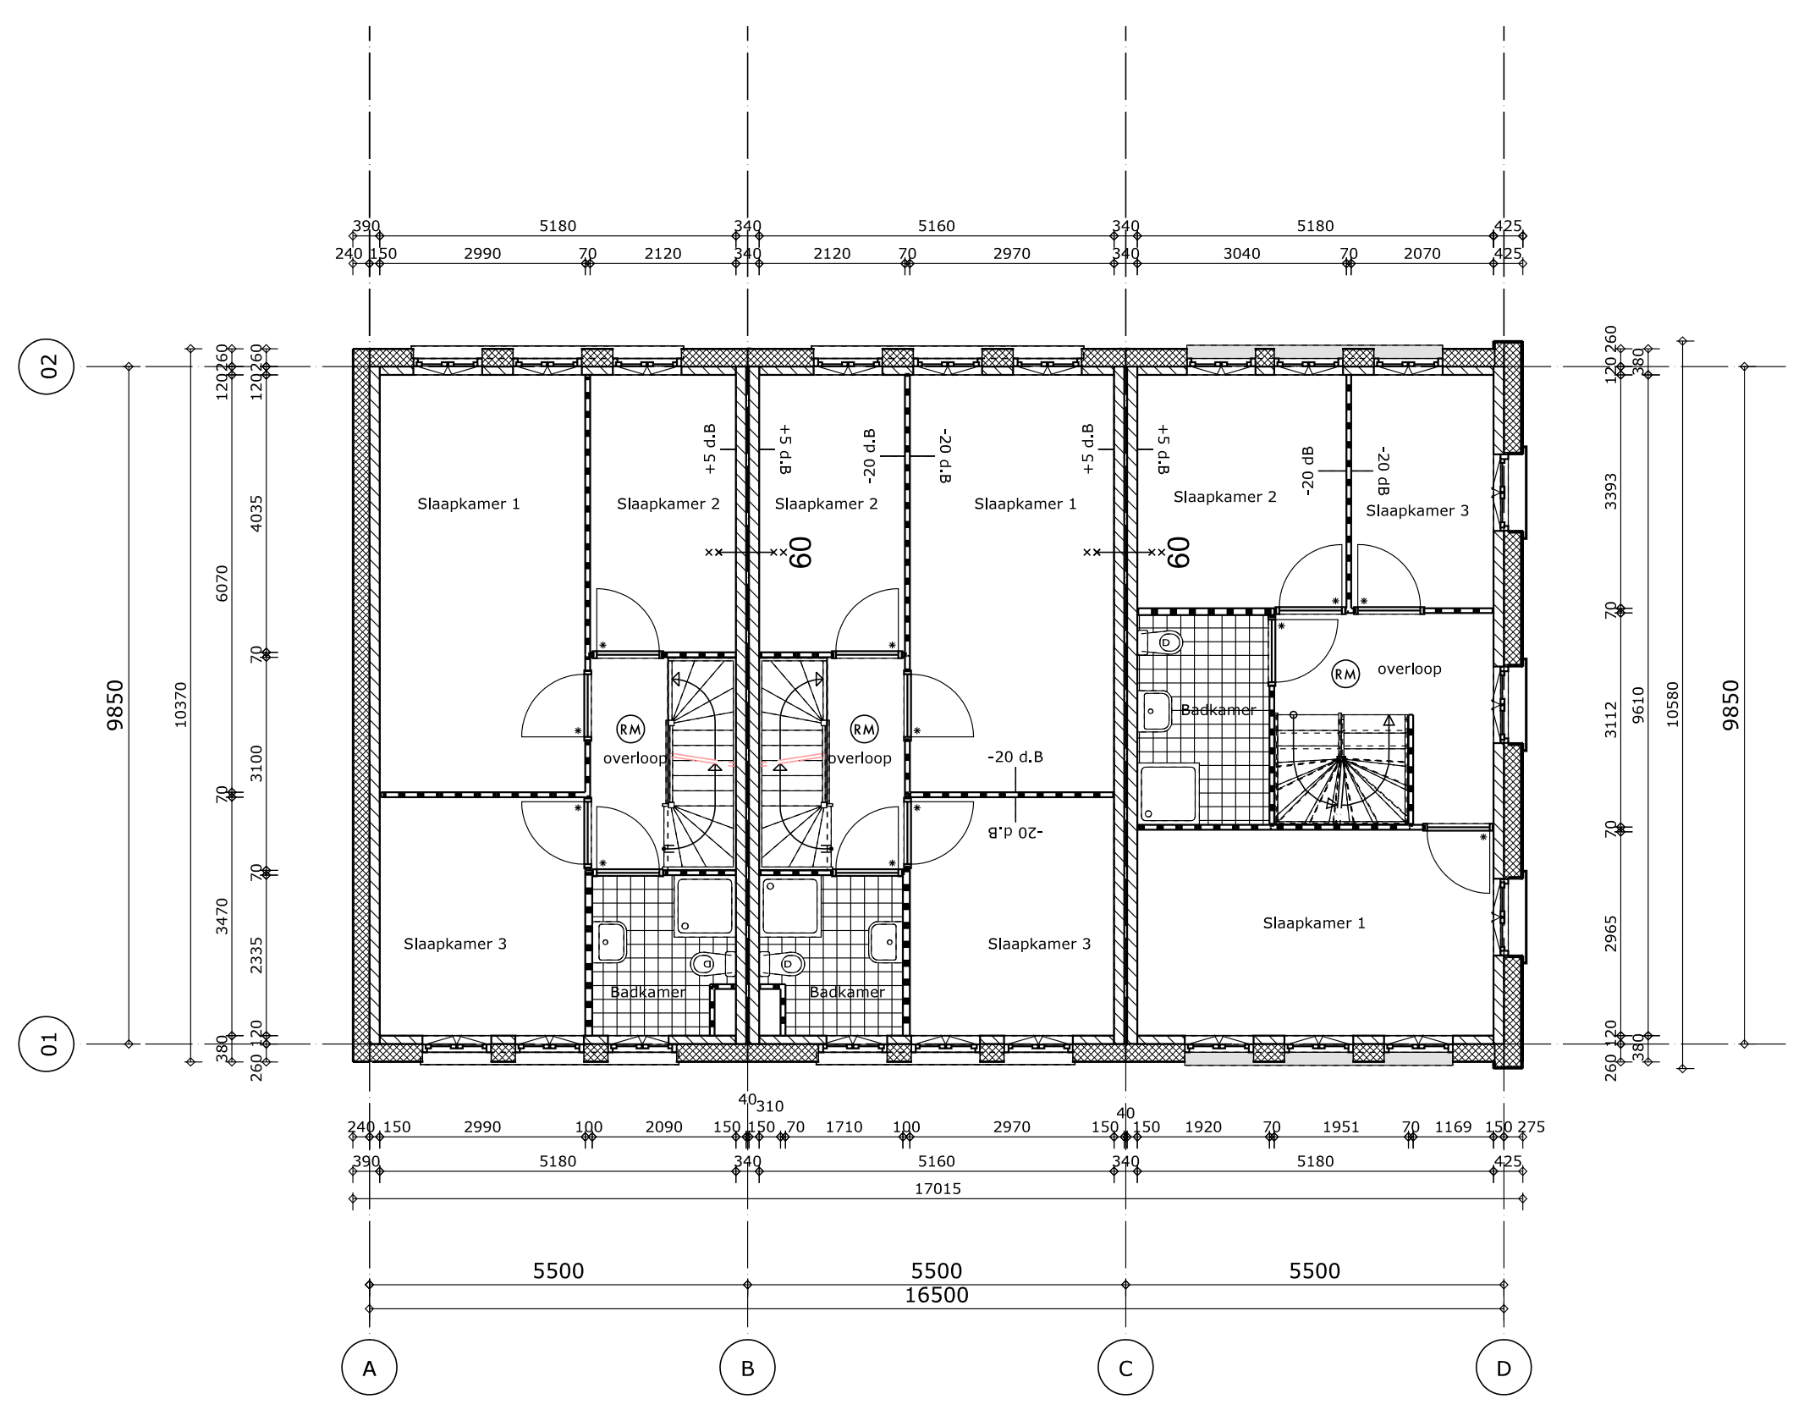
Slaapkamer 1
Slaapkamer 2
Slaapkamer 3
Badkamer
overloop
5500
5500
5500
16500
9850
A
B
C
D

Verdieping

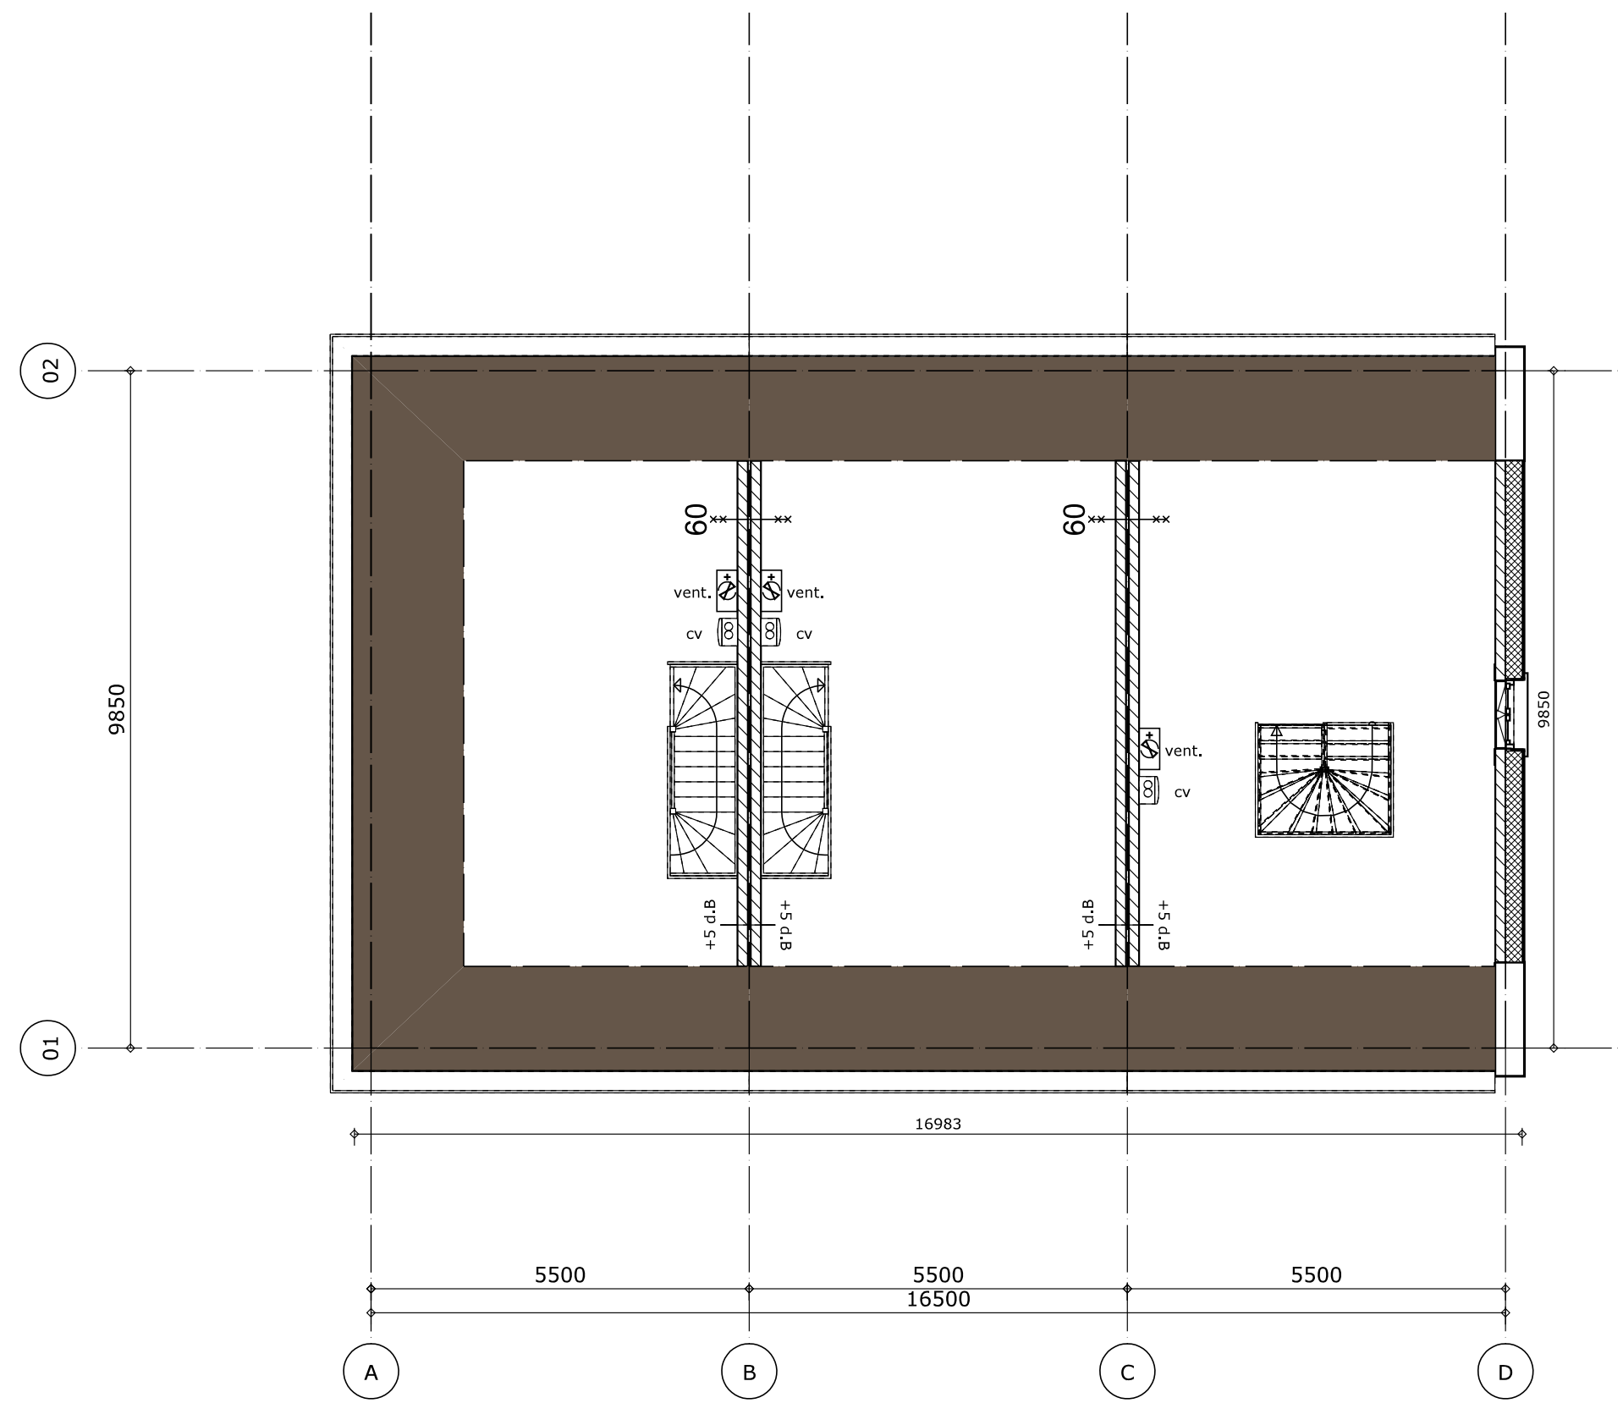
vent.
16983
5500
5500
5500
16500
9850
A
B
C
D

Zolder

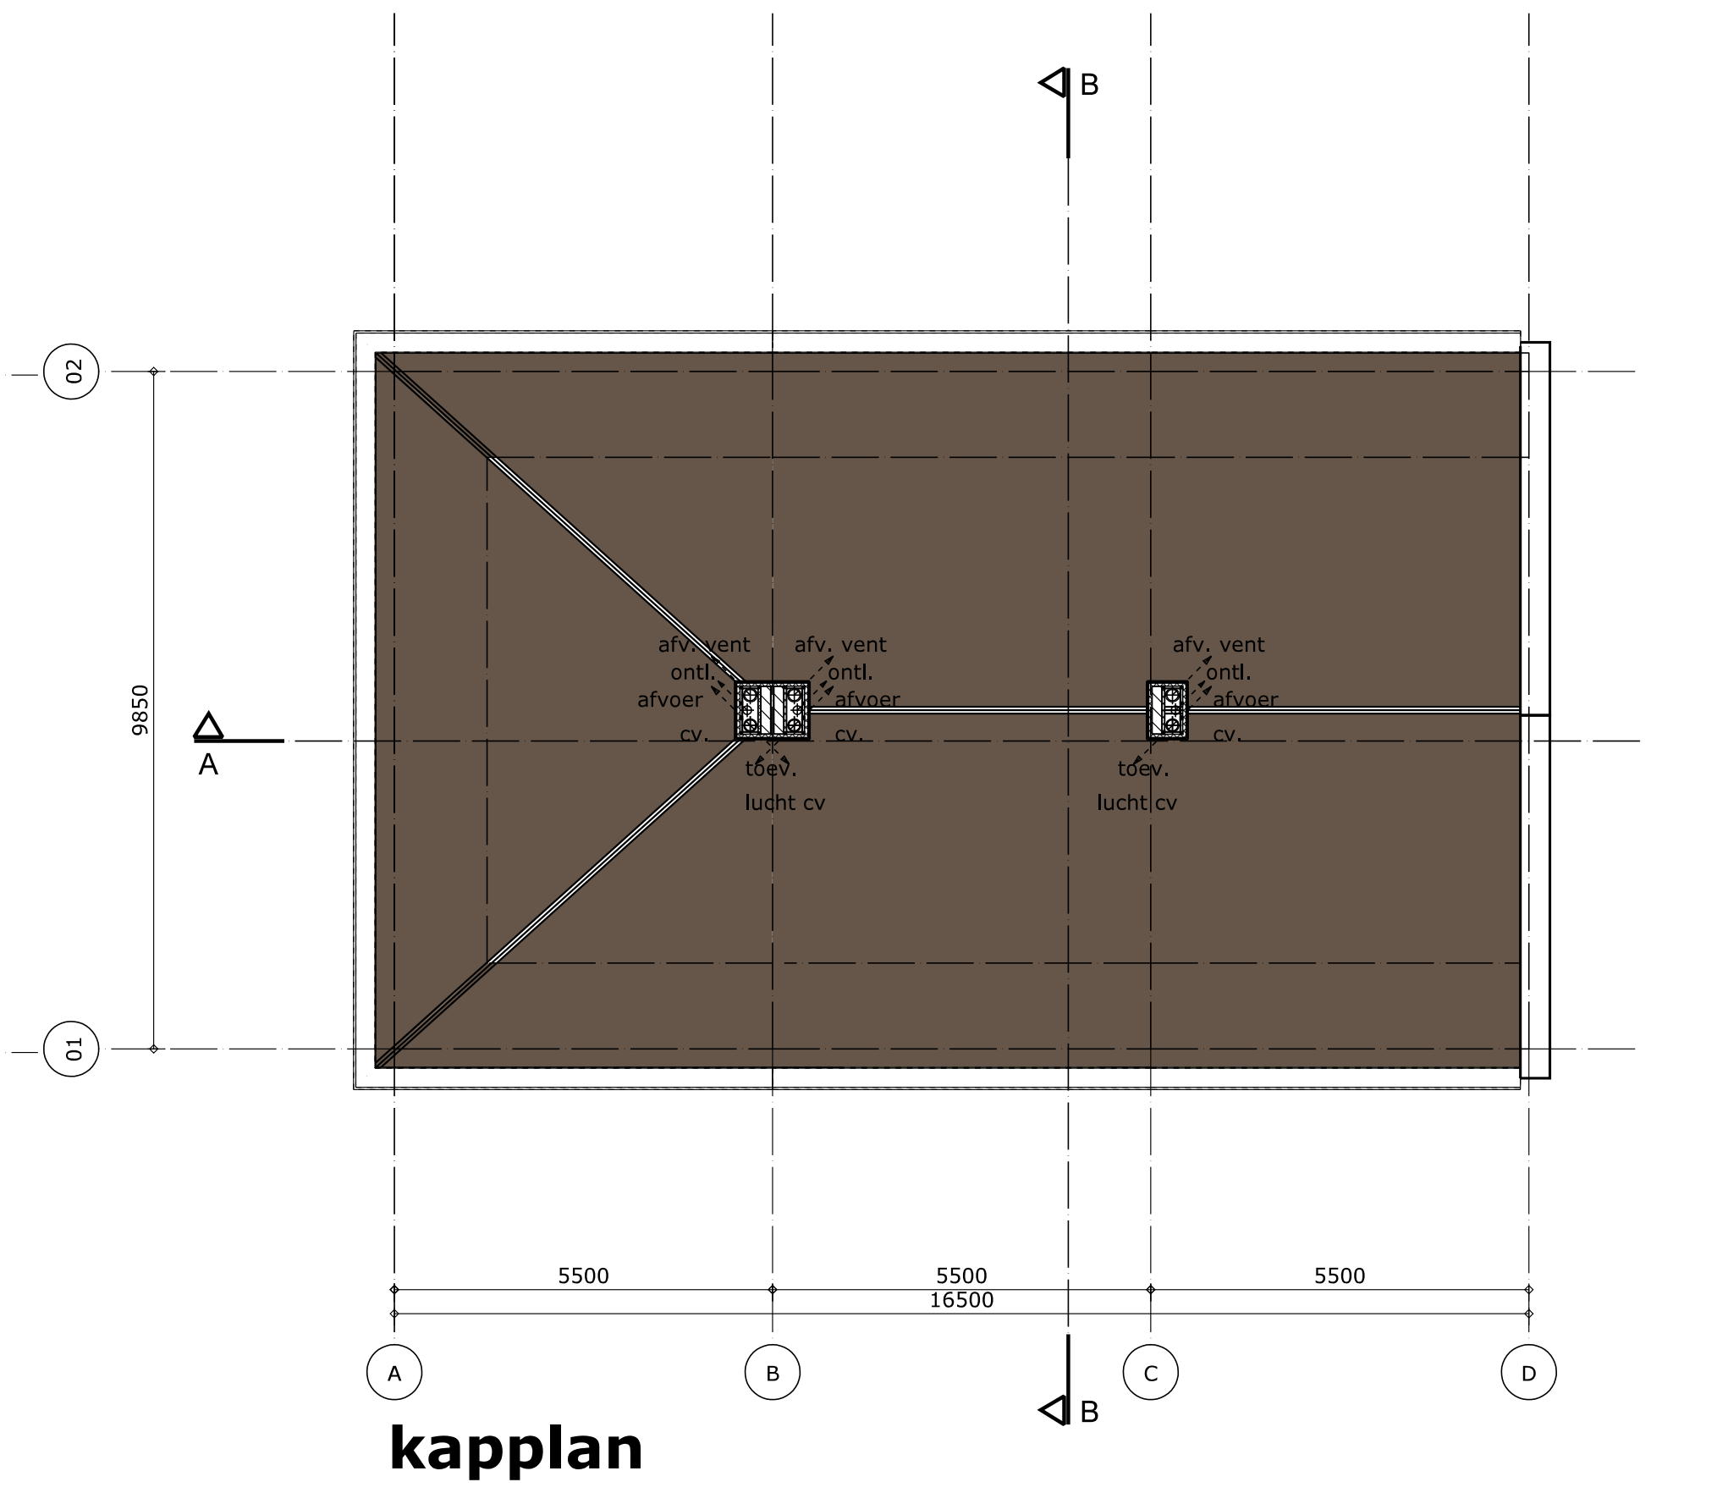
B
A
afv. vent
afvoer
cv
kokh.cv
5500
5500
5500
16500
9850
A
B
C
D

kapplan

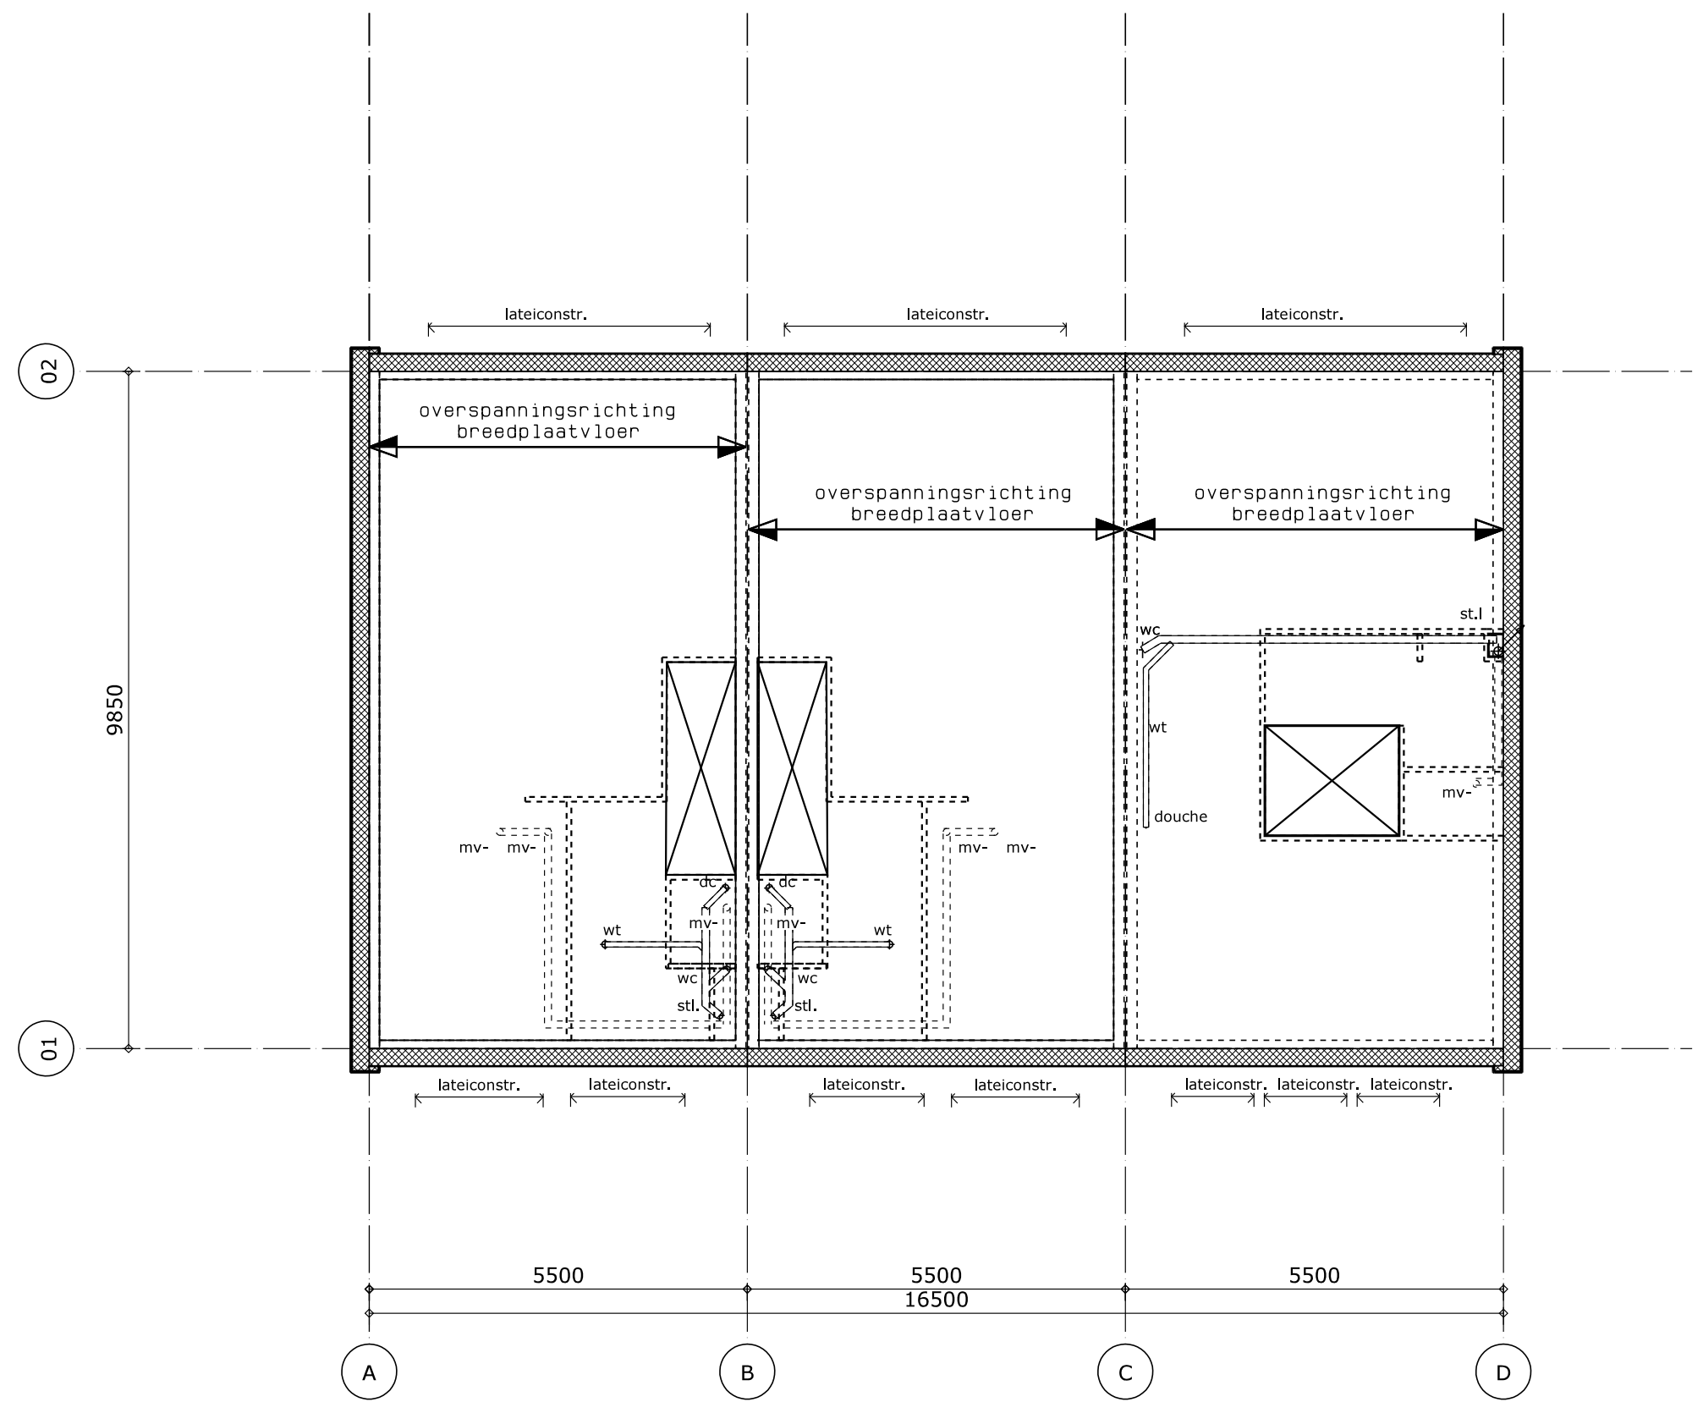
overspanningsrichting breedplaatvloer
latei constr.
16980
5500
5500
5500
16500
9850
A
B
C
D

Verdiepingsvloer

2900.0

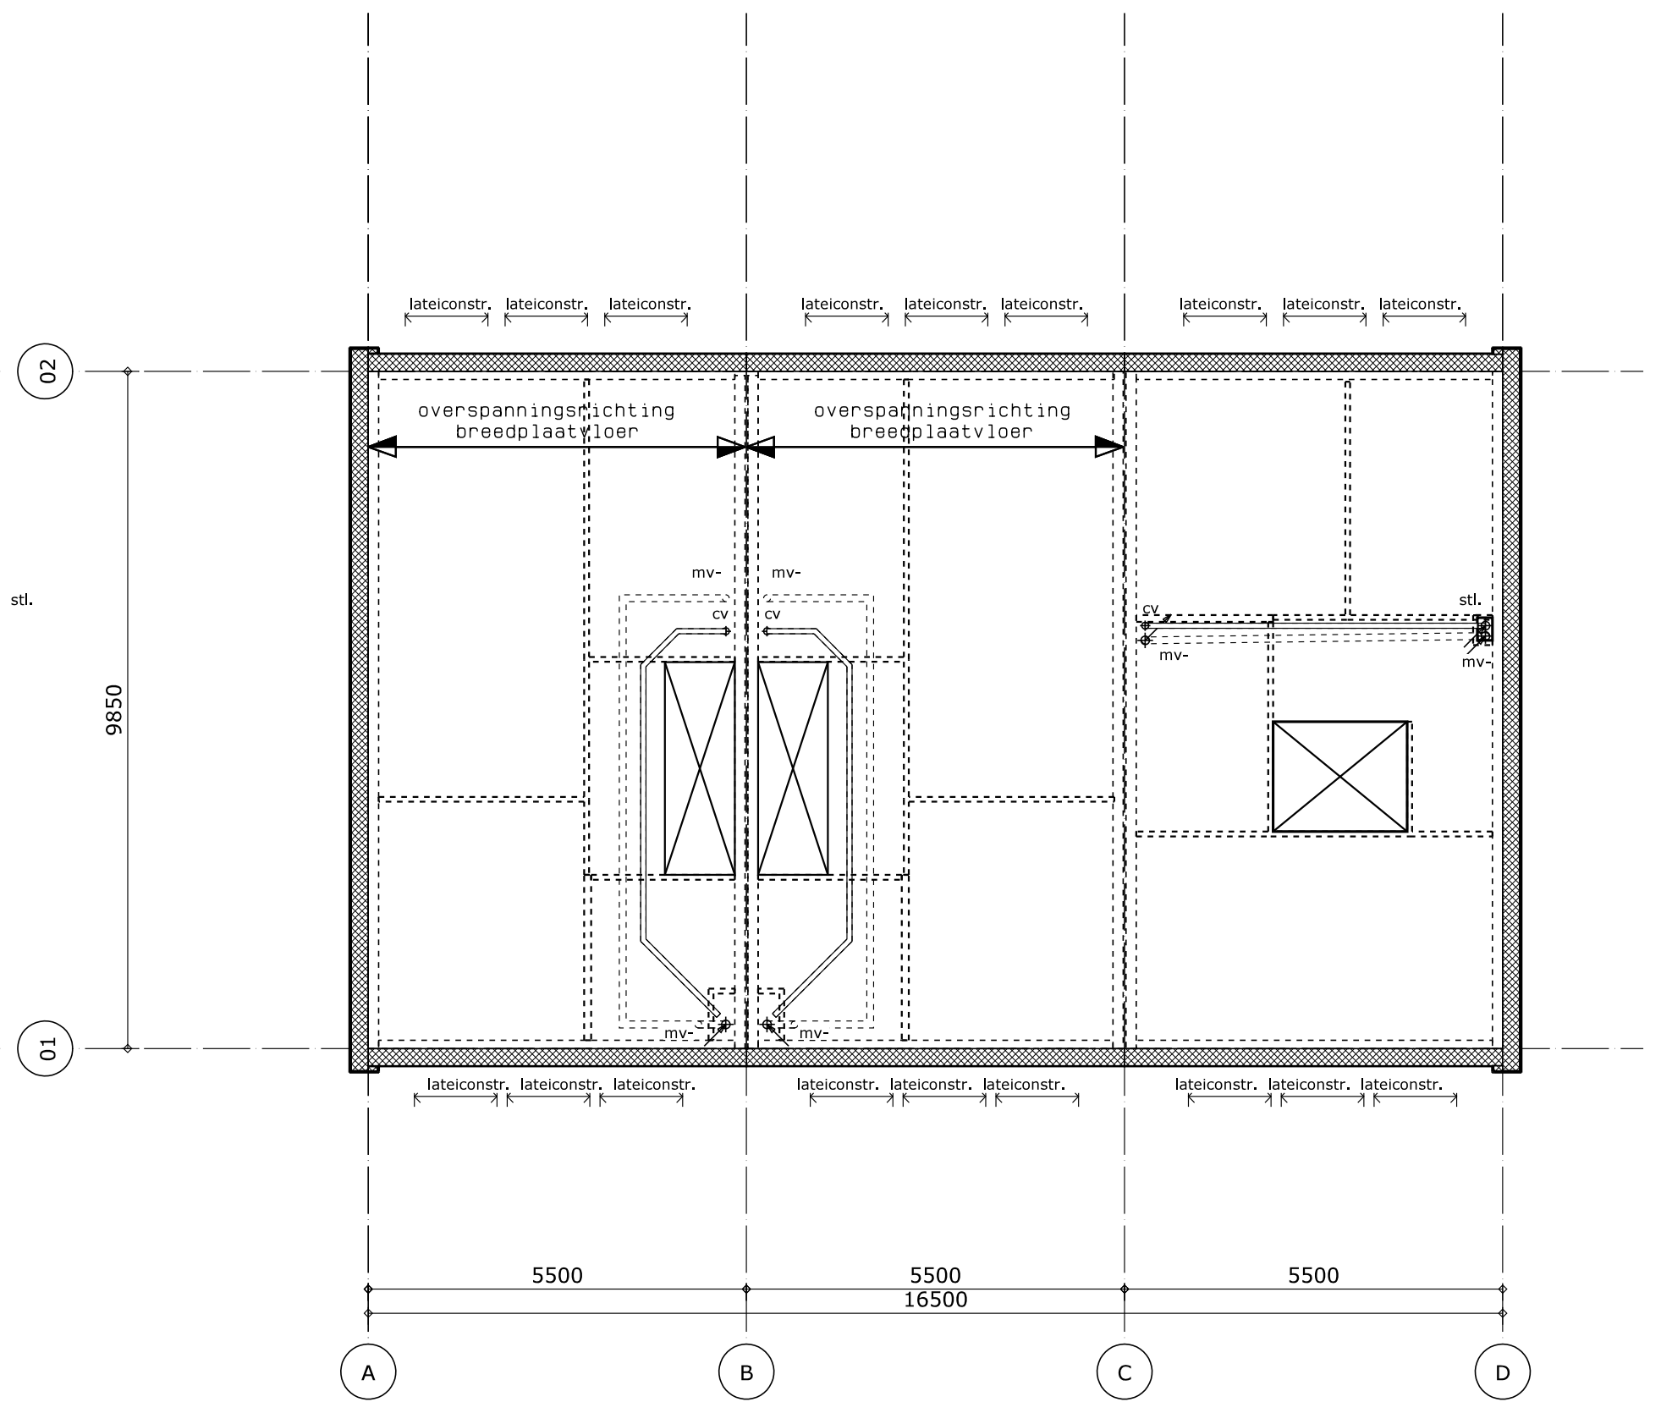
overspanningsrichting breedplaatvloer
latei constr.
5500
5500
5500
16500
9850
A
B
C
D

zoldervloer

5800.0

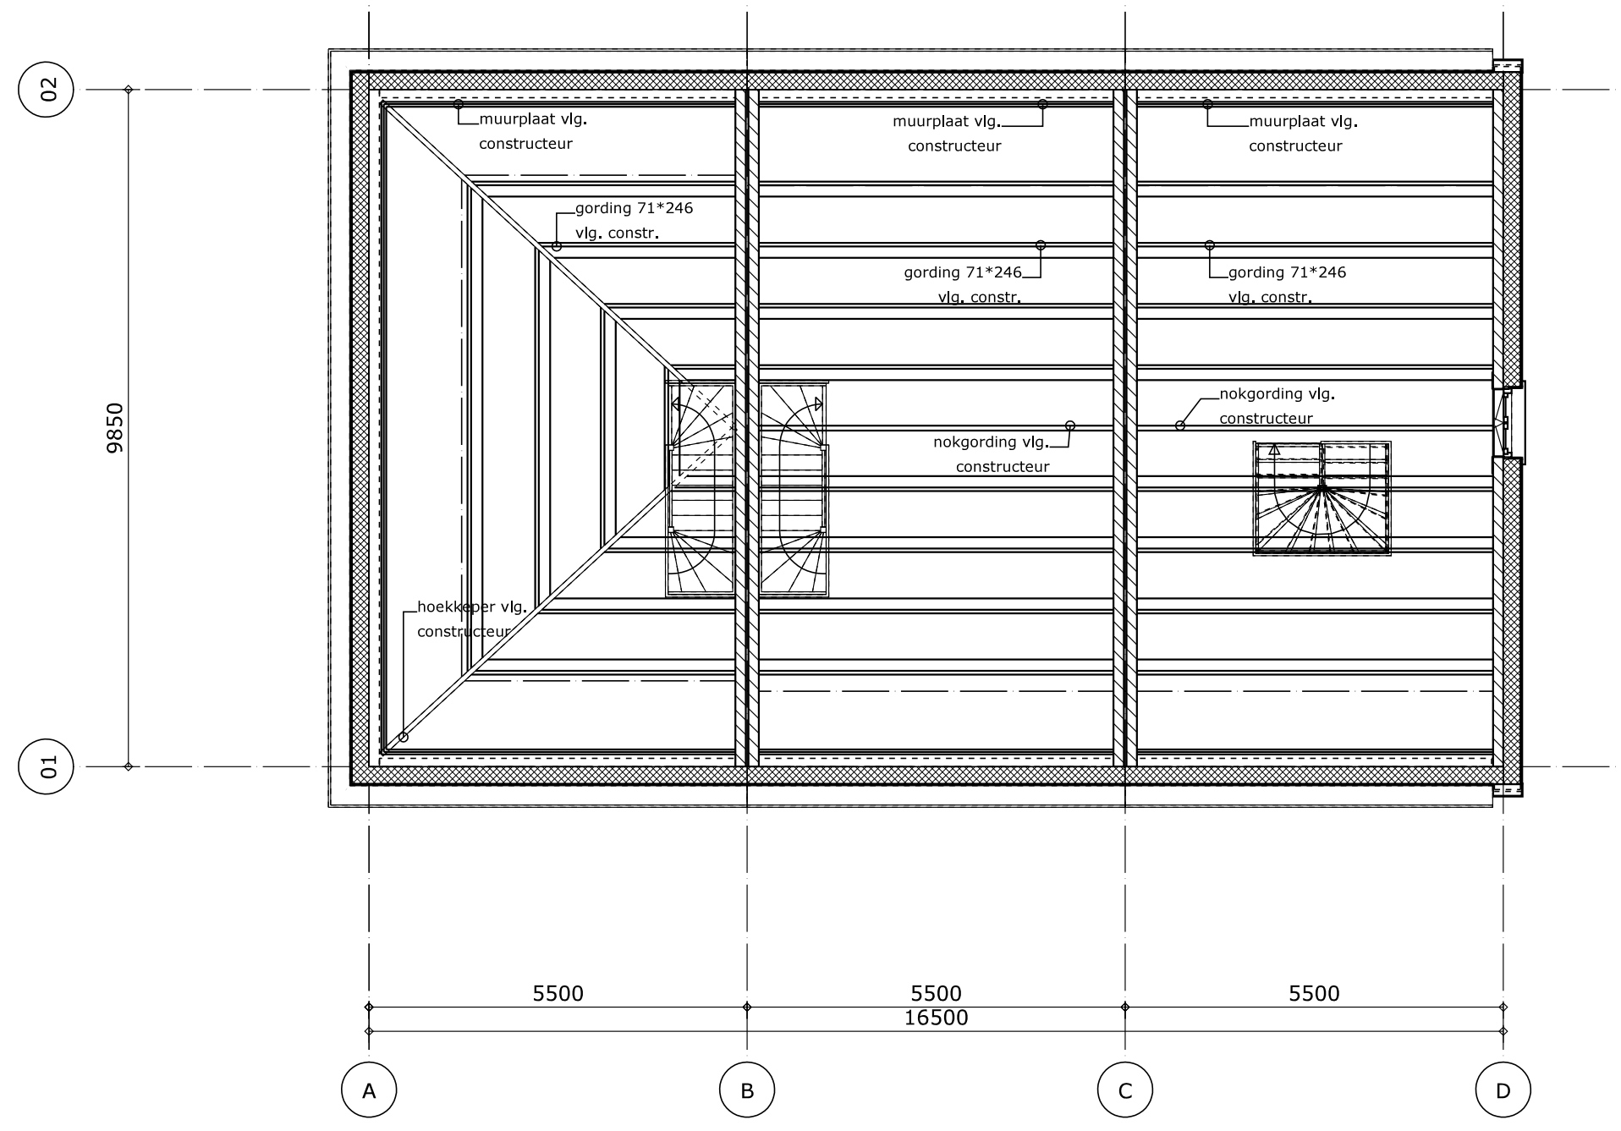
muurplaat vlg. constructeur
gording 71*246 vlg. constr.
nokgording vlg. constructeur
5500
5500
5500
16500
9850
A
B
C
D

kapplan

5800.0

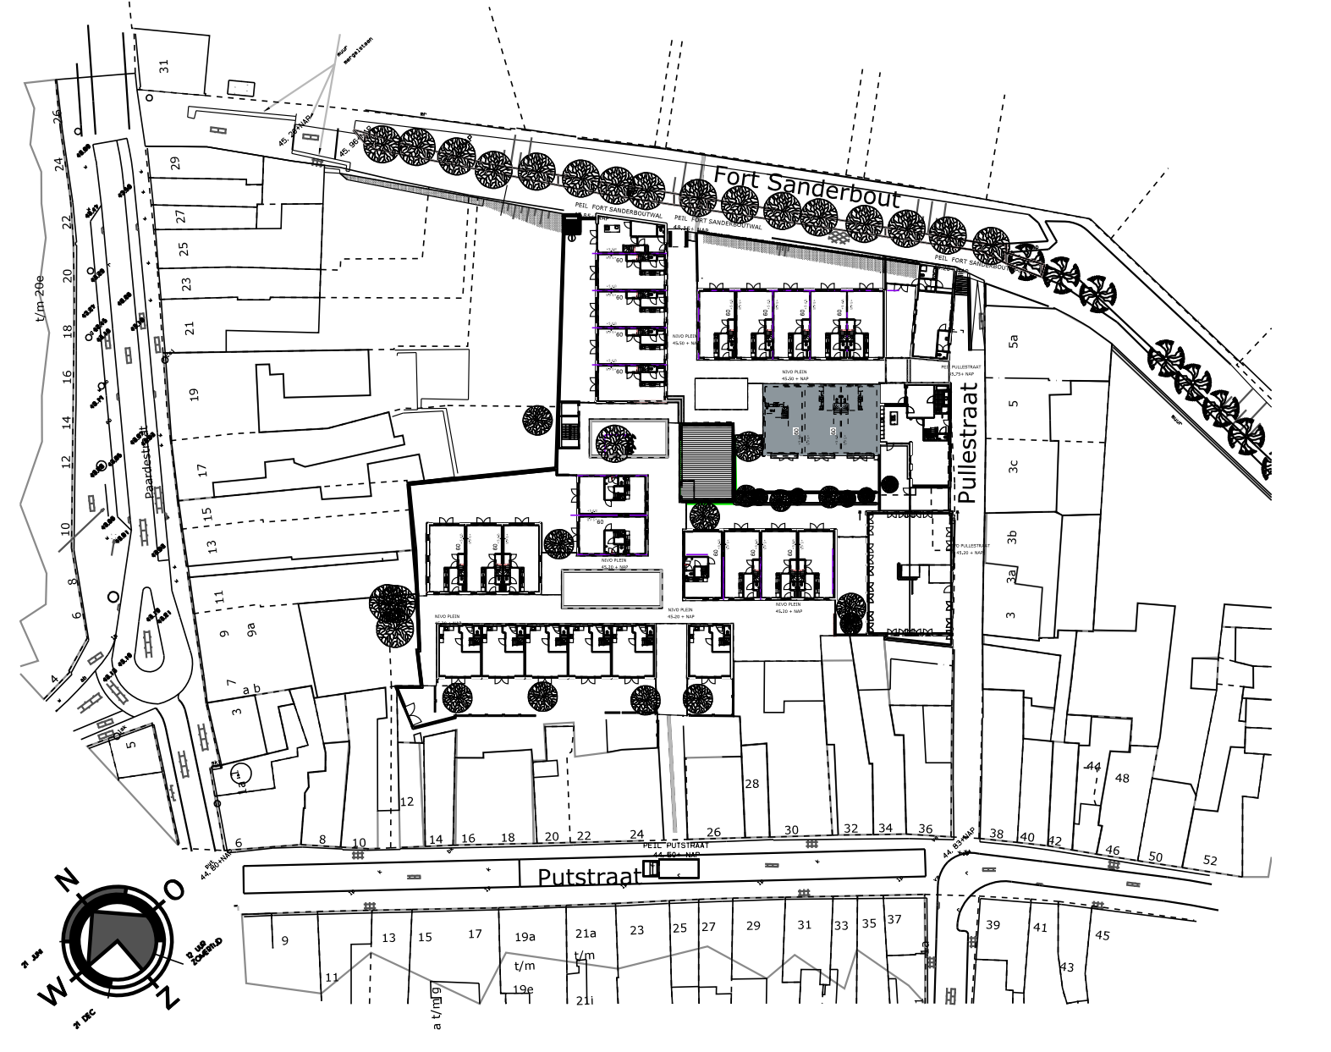

Situatie

Gem. Sittard-Geleen

Schaal 1:1000

RENVVOOI

▬	metselwerk 100mm.
▧	kalkzandsteen
▩	isolatie vlgs. NEN 1068
▭	gewapend beton
▬	lichte scheidingswanden
▭	kanaalplaatvloer
▭	breedplaatvloer vlg. constructeur
▭	i.h.w.g. betonvloer
▥	verdicht zandpakket
▭	cementdekvloer
stl	standleiding
os	ontstoppingsstuk
hwa	hemelwaterafvoer
wt	wastafel
wc	watercloset
kk	opstelruimte koelkast
kt	opstelruimte kooktoestel
wa	aansluitpunt wasautomaat
dr	aansluitpunt droger
gt	gootsteen
d	douche
v	vraaggestuurde ventilatieroosters
vent	natuurlijke ventilatie
sp	schrobput
ra	reserveapparatuur
CB ■	colorbel beglazing
DG ■■	dubbele beglazing conform EPC
▪	gelaagde beglazing

- geluidvoorzieningen	vlgs NEN 5077 en NEN 1070
- ventilatievoorzieningen	vlgs. NEN 1087
- brandvoorzieningen	NEN 6065, NEN 6066, NEN 6082, NEN-EN 13501-1
- isolatievoorzieningen	vlgs. NEN 1068 en NEN 7120
-c.v. installatie	vlgs. NEN 3028
- keukennorm	vlgs. NEN 3267
- beglazing	vlgs. NEN 3576
- daglichtvoorzieningen	vlgs. NEN 2057
-constructie	vlgs. NEN- EN 1993/1994/1995/1999 NEN 2608 en NEN 6707
-technische installaties	vgls. tekeningen en uitwerking techn. adviseur / installateur
-electrotechnische voorzieningen	vgls. NEN 1010
-gasvoorzieningen	vgls. NEN 1078
-watervoorzieningen	vgls. NEN 1006
-vochtkering	vgls. NEN 2778
-meterkast	vgls. NEN 2768+2778
-afvalwater, faecalien en hwa's	vgls. NEN 3215
-inbraakwerendheid	vlgs. NEN 5096

- dakconstructie vlgs. opgave constructeur / leverancier
- fundering vlgs. opgave constructeur
- dilitaties metselwerk vgls. opgave constructeur / leverancier
- overstortvoorzieningen vgls. opgave constructeur
- detailering overstort voorzieningen vgls. nadere bepaling architect
- stalen kolommen vlgs. opgave constructeur
- Weerstandklasse voor inbraakwerendheid minimaal klasse 2 Art. 2.215 Bouwbesluit
- maten in het werk controleren

- Toepassen optische rookmelder welke is aangesloten op een voorziening voor electriciteit e.e.a. conform NEN 2555
- Mechanische ventilatie stallingsgarage en bergingen volgens tekeningen en berekeningen installateur.

- trap dient te voldoen aan art.2.33 van het BB hoofdstuk2
- vloerafscheidingen dienen te voldoen aan art.2.35 van het BB hoofdstuk2
- Materiaal toegepast in schacht, koker of kanaal moet voldoen aan NEN 6064
- Een voorziening voor de afvoer van rook moet voldoen aan NEN 6062 en NEN 6064
- Binnenopppervlak brand en rookvrije vluchtroute moet voldoen aan klasse 2 NEN 6065.
  Overige materialen moeten voldoen aan klasse 4 NEN 6065
- Buitenoppervlak brand en rookvrije vluchtroute moet voldoen aan klasse 2 NEN 6065.
  Overige materialen moeten voldoen aan klasse 4 NEN 6065
- Buiten oppervlak vanaf aansluitend terrein tot minimaal 2.50 meter hoogte moet voldoen aan klasse 1 NEN 6065
- Beloopbaar vlak brand en rookvrije vluchtroute moet voldoen aan klasse T1 van NEN 1775.
- Beloopbaar vlak van rookvrije vluchtroute moet voldoen aan klasse T3 van NEN 1775.
- Constructieonderdeel dat grenst aan binnenlucht, rookdichtheid van 10m-1 conform NEN 6066
- Constructieonderdeel dat grenst aan binnenlucht, klasse 2 NEN 6065, rookdichtheid 2,2m-1 conf
- Constructieonderdeel dat grenst aan binnenlucht, klasse 1 NEN 6065, roodichtheid 5,4m-1 conform NEN 6066
- Een gedeelte van een constructieonderdeel dat hoger ligt dan 13m boven het meetnivo, heeft aan de zijde die grenst aan de buitenlucht, materialen die voldoen aan klasse 3 conform NEN 6065.
- brandwerendheid hoofddraagconstructie conform opgave constructeur.

(RM)	optische, niet ioniserende rookmelder
⌇	zelfsluitende deur van buitenaf uitsluitend met een sleutel te openen
(30)	30min. wbdbo
(30)	30min. wbdbo zelfsluitend
(60)	60min. wbdbo
cv	Centrale verwarming HR-combi
vent.	Ventilator vraaggestuurd ventilatiesysteem
V	vraaggestuurde ventilatieroosters
mv-	mechanische afzuiging

------

dakconstructie vlgs. opgave constructeur / leverancier

fundering vlgs. opgave constructeur

dilitaties metselwerk vgls. opgave constructeur / leverancier

overstortvoorzieningen vgls. opgave constructeur

detailering overstort voorzieningen vgls. nadere bepaling architect

stalen kolommen vlgs. opgave constructeur

0 2 4 6 8 10 M

W I J Z I G I N G

WIJZIGING	DATUM	OMSCHRIJVING

P R O J E C T

PROJECT Engelenhof woningen Sittard

PROJECTADRES Putstraat
Gemeente Sittard

FASE Bouwvoorbereidingsfase

PROJECTNUMMER 1306

OPDRACHTGEVER Bouwontwikkeling Jongen
Europalaan 26
6199AB Maastricht Airport
+31 (0)43-3873900

T E K E N I N G

DOSSIERNUMMER 1306

ONDERWERP Bouwvoorbereidingstekening bouwblok C

SCHAAL 1:100

DATUM 01-04-2014

TEKENINGNUMMER B-04 blok

BNA
WIJNEN CO
ARCHITECTEN
Toon Hermanssingel 52
6132 BZ Sittard
T 046-4110511
F 046-4110501
E info@wijnenco.nl
W www.wijnenco.nl

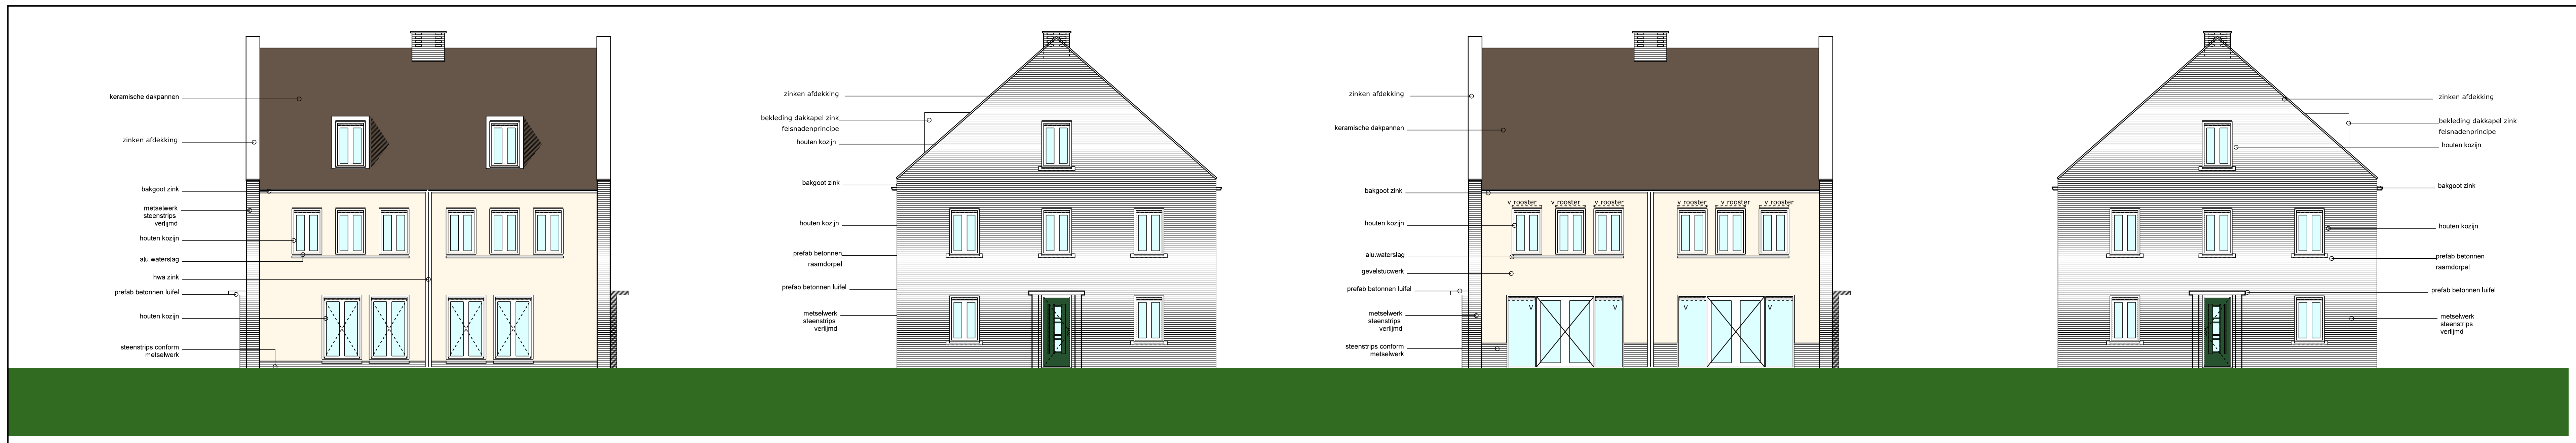
keramische dakpannen
zinken afdekking
bakgoot zink
metselwerk steenstrips verlijmd
houten kozijn
alu.waterslag
hwa zink
prefab betonnen luifel
houten kozijn
steenstrips conform metselwerk
bekleding dakkapel zink felsnadenprincipe
prefab betonnen raamdorpel
gevelstucwerk
v rooster

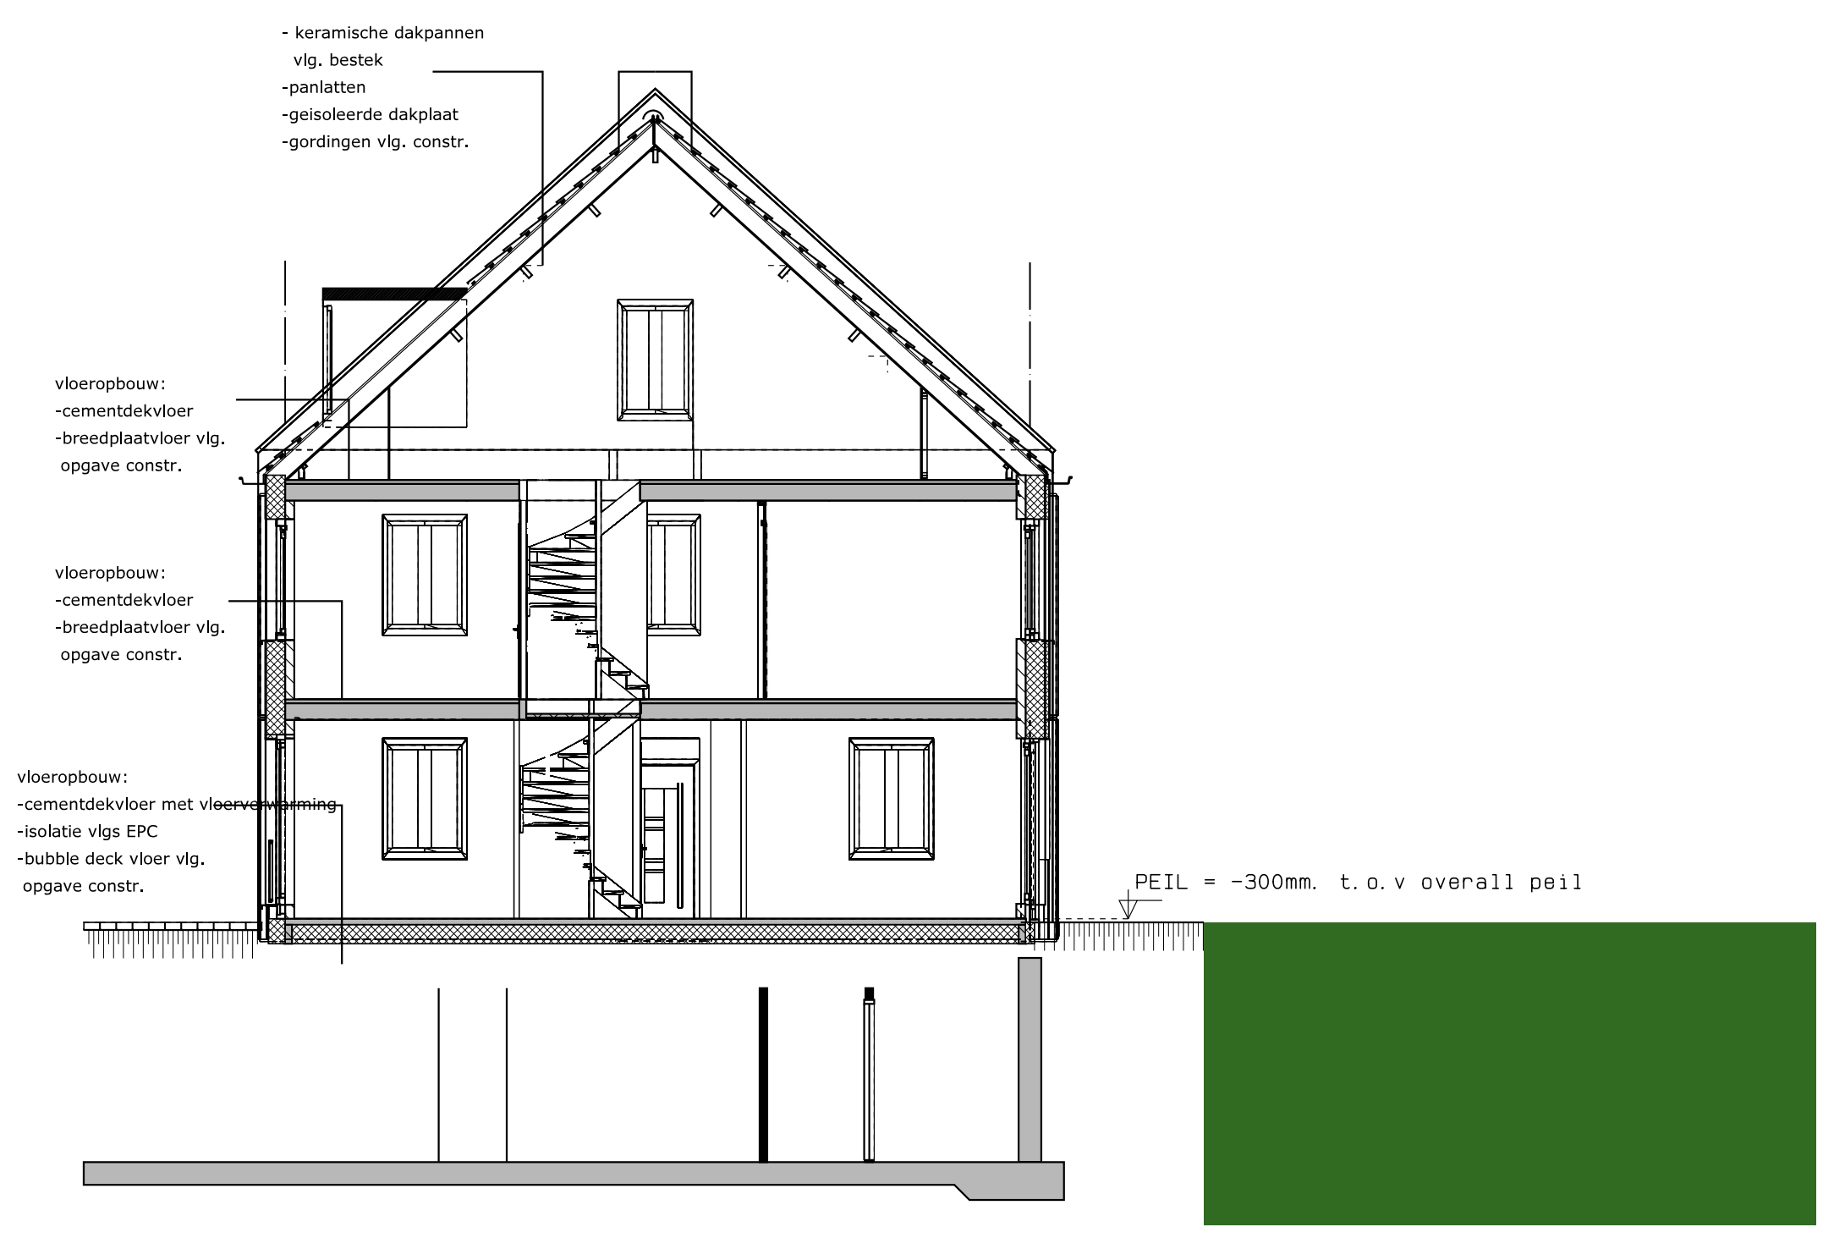
- keramische dakpannen
vlg. bestek
-panlatten
-geisoleerde dakplaat
-gordingen vlg. constr.
vloeropbouw:
-cementdekvloer
-breedplaatvloer vlg. opgave constr.
vloeropbouw:
-cementdekvloer
-breedplaatvloer vlg. opgave constr.
vloeropbouw:
-cementdekvloer met vloerverwarming
-isolatie vlgs EPC
-bubble deck vloer vlg. opgave constr.
PEIL = -300mm. t.o.v overall peil

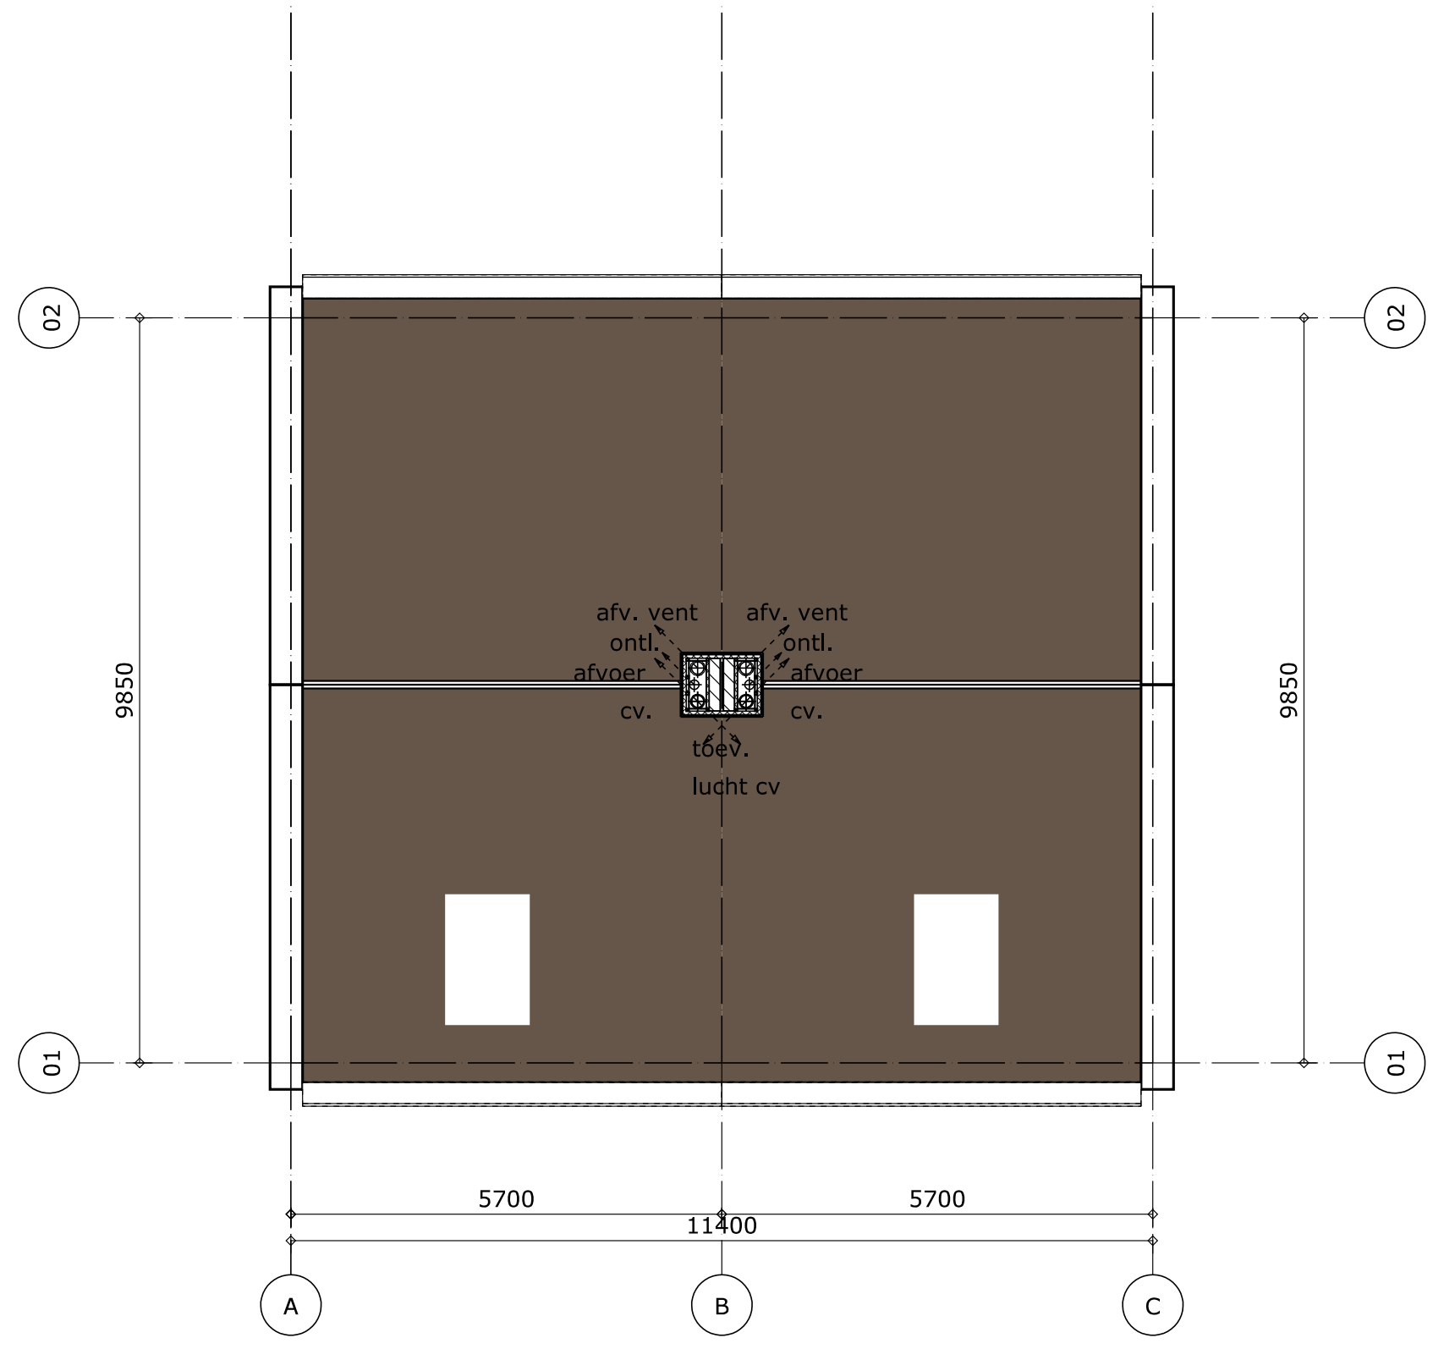
02
01
afv. vent ontl. afvoer cv.
afv. vent ontl. afvoer cv.
toev. lucht cv
9850
5700
5700
11400
A
B
C

dakaanzicht

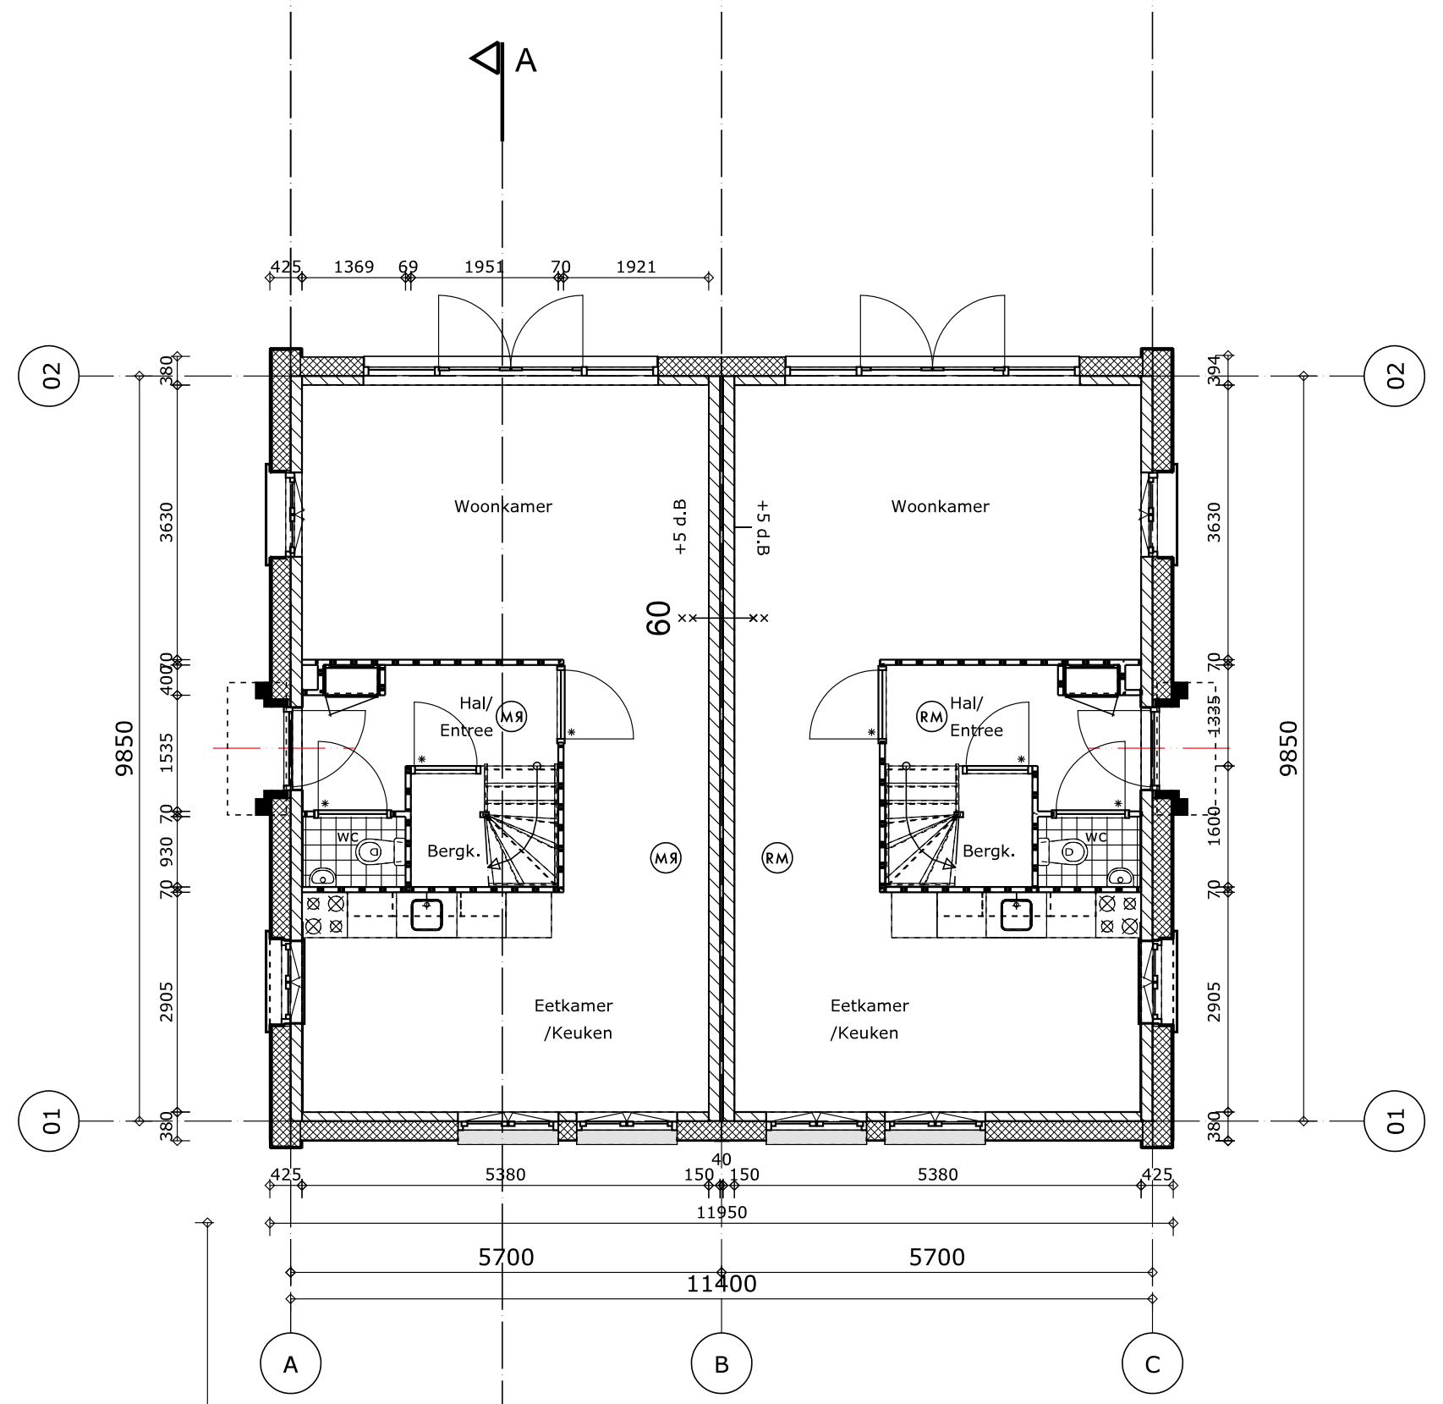
A
Woonkamer
Woonkamer
Hal/ Entree
Bergk.
Eetkamer /Keuken
Eetkamer /Keuken
9850
5700
5700
11400
02
01
A
B
C

Begane grond

0.0

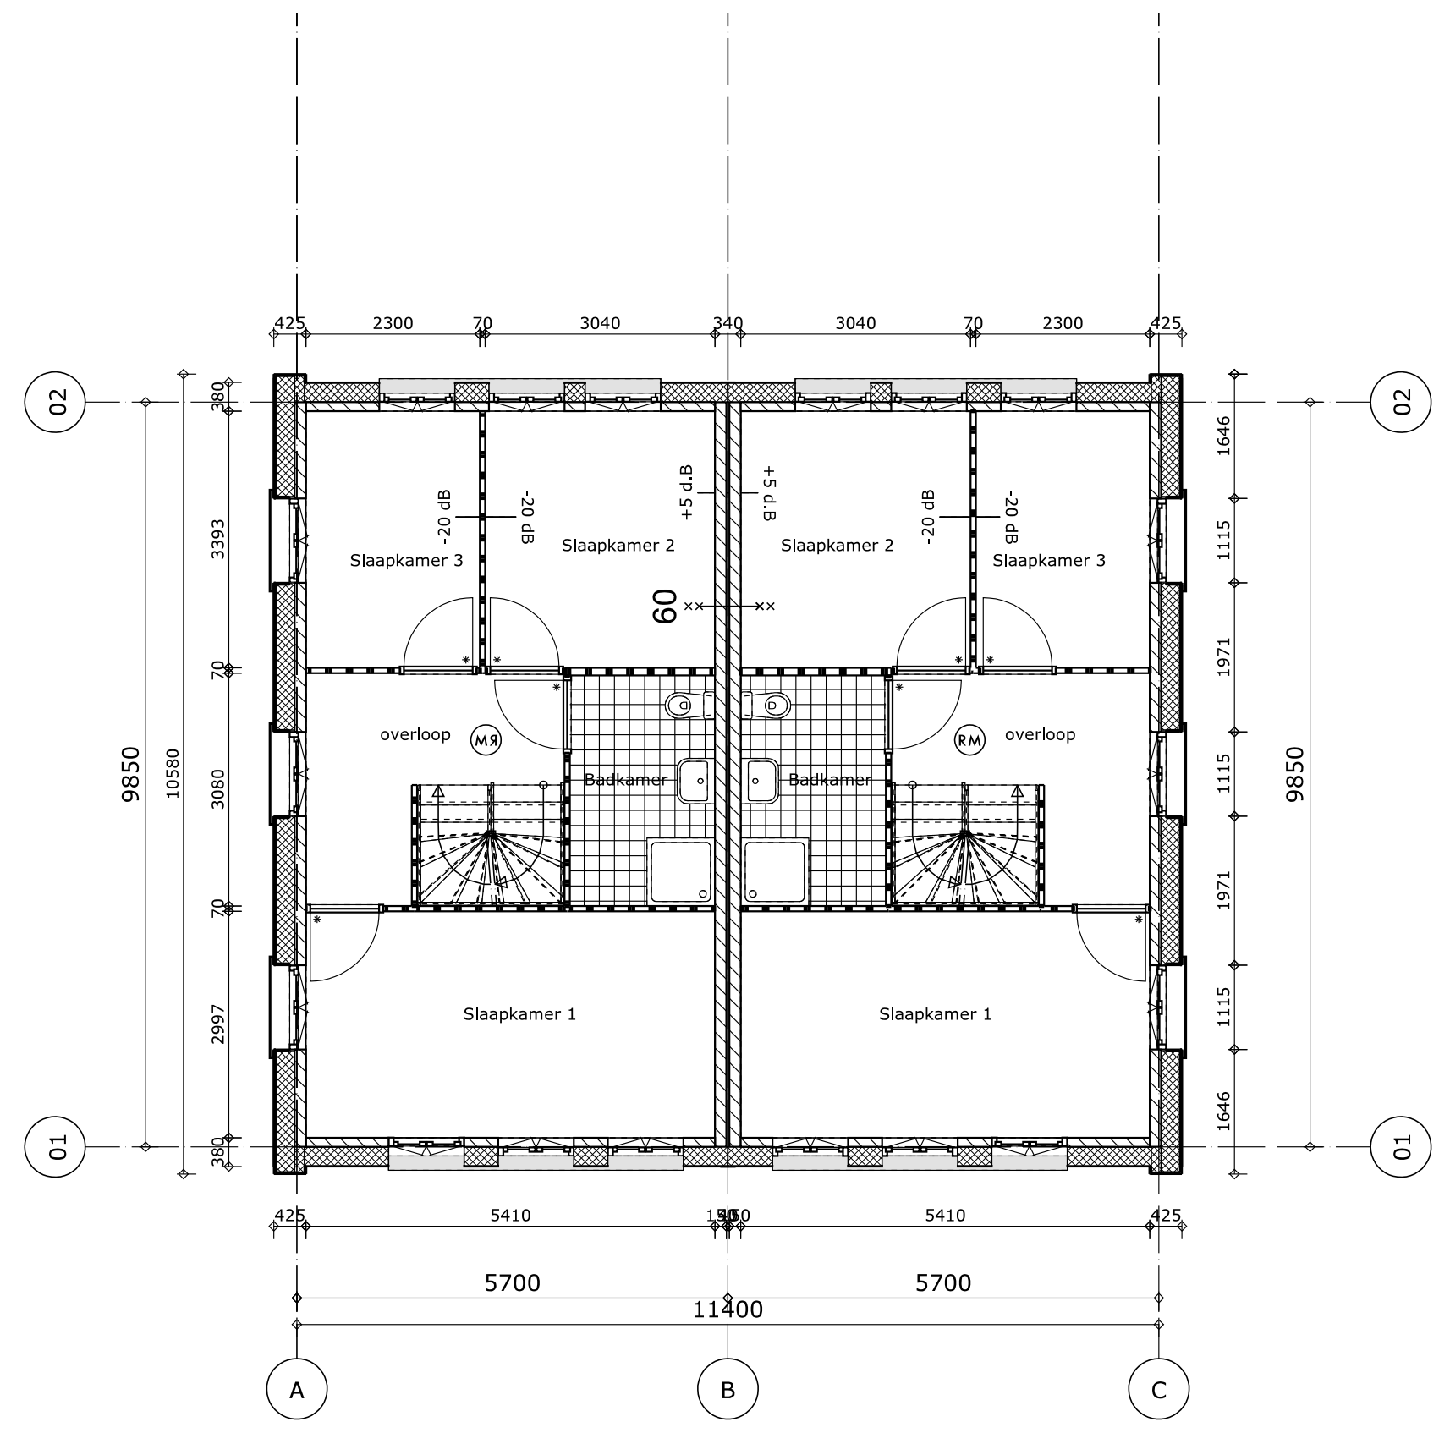
Slaapkamer 3
Slaapkamer 2
Slaapkamer 2
Slaapkamer 3
overloop
Badkamer
Badkamer
overloop
Slaapkamer 1
Slaapkamer 1
9850
5410
5410
5700
5700
11400
02
01
A
B
C

Verdieping

2900.0

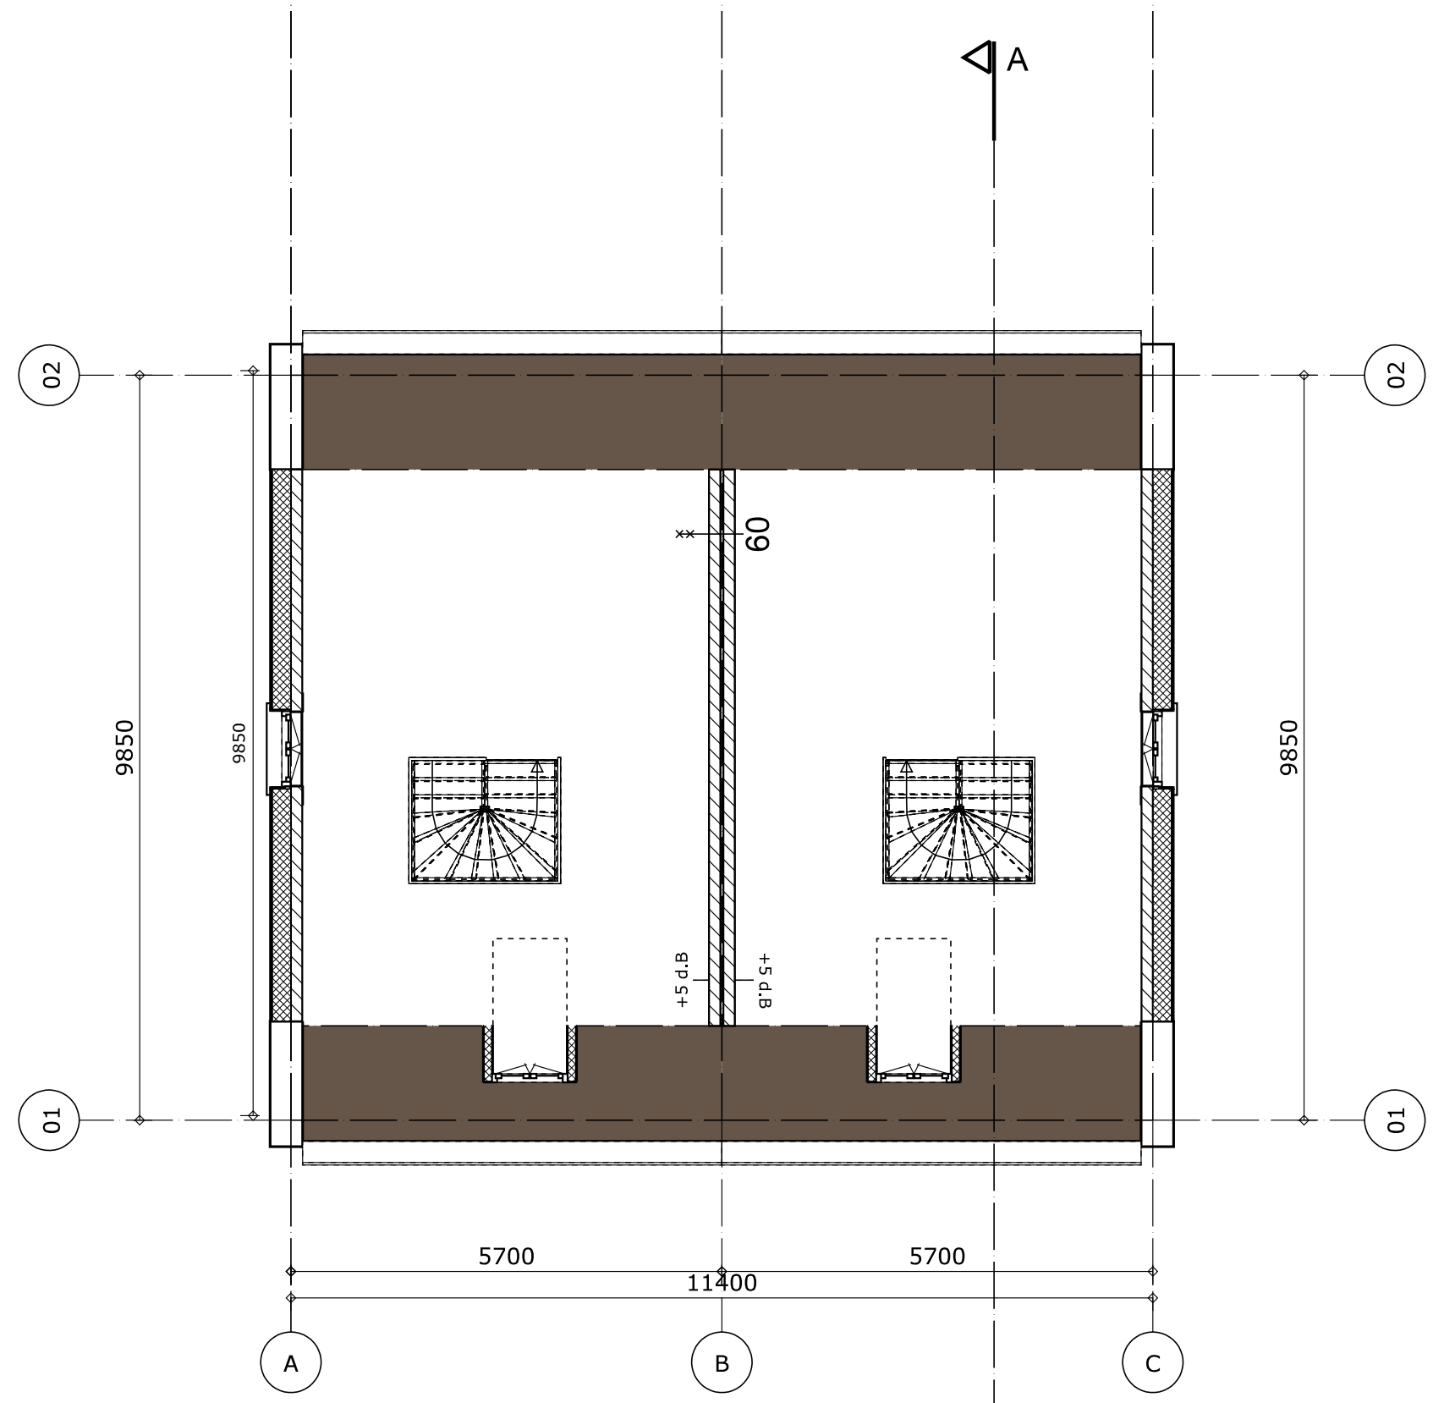
A
9850
5700
5700
11400
02
01
A
B
C

Zolder

5800.0

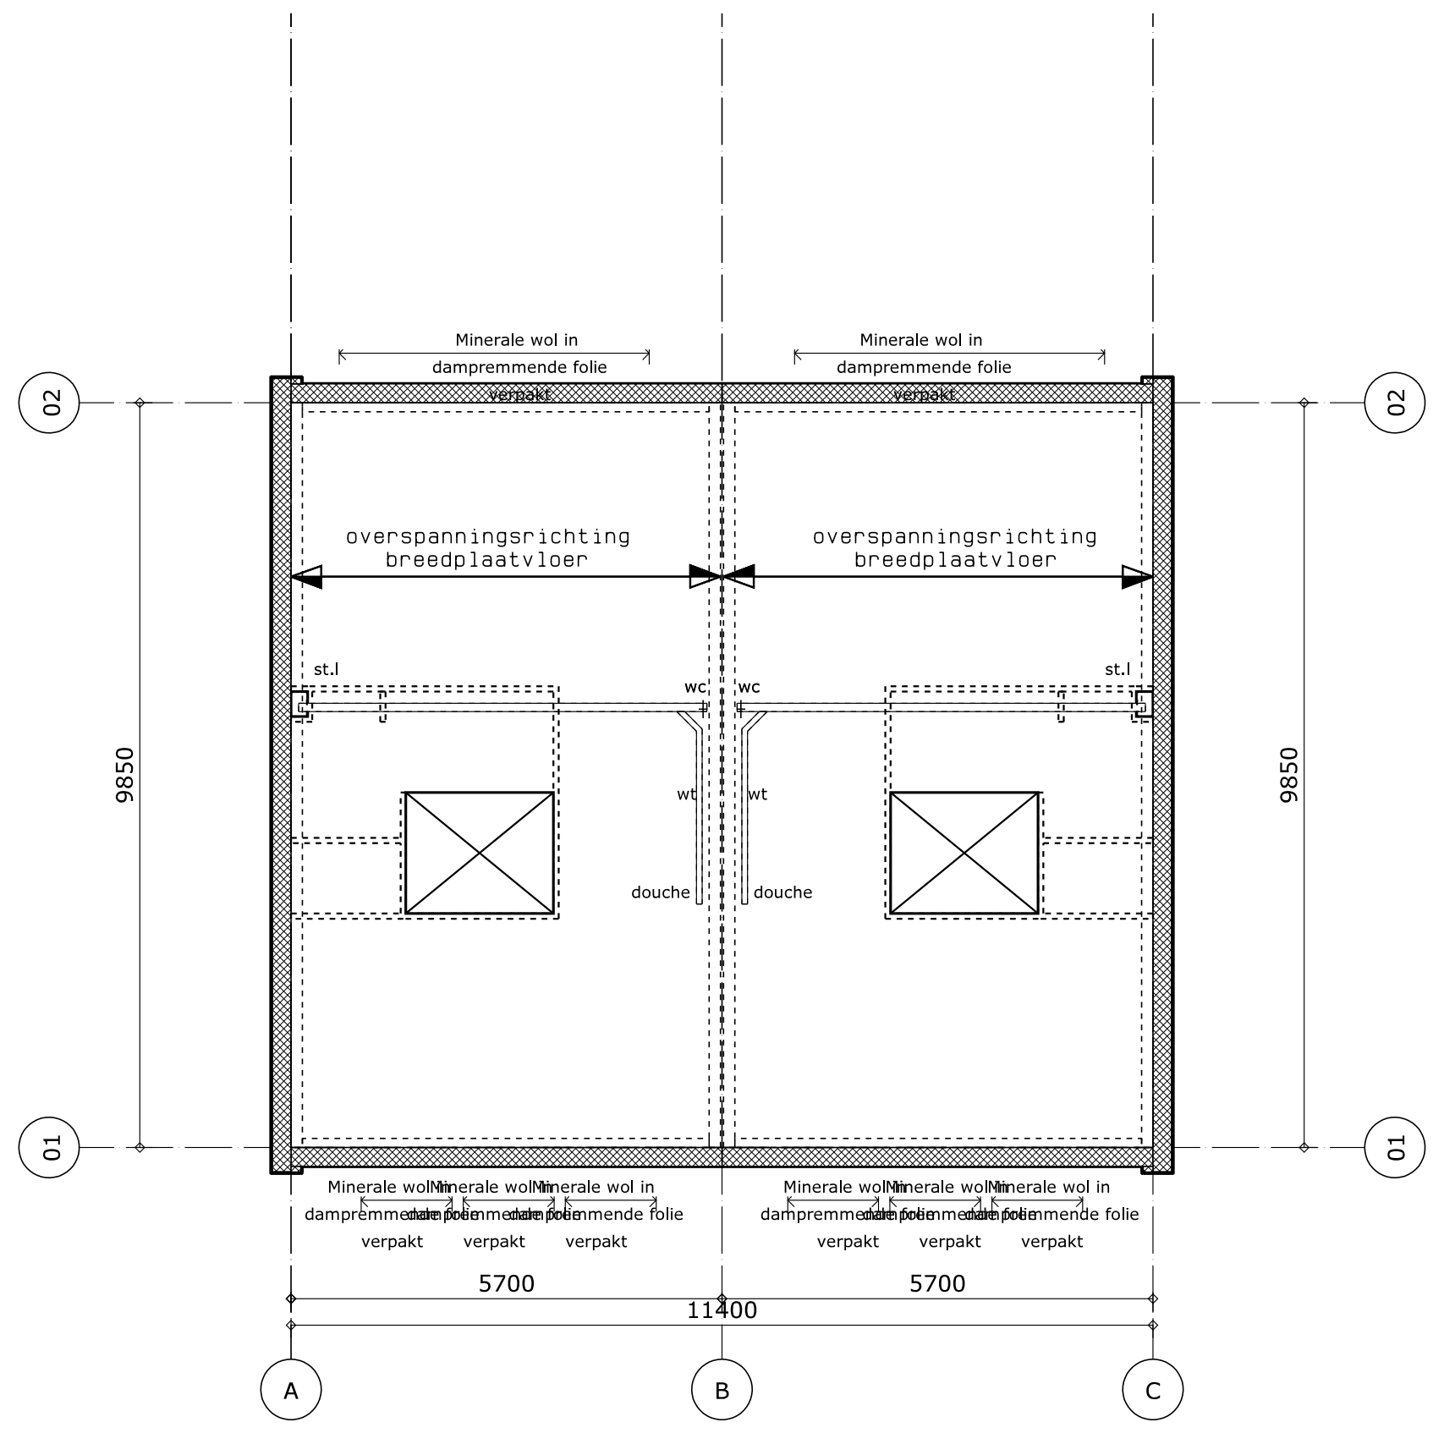
Minerale wol in dampremmende folie verpakt
overspanningsrichting breedplaatvloer
overspanningsrichting breedplaatvloer
douche
douche
9850
5700
5700
11400
02
01
A
B
C

Verdiepingsvloer

2900.0

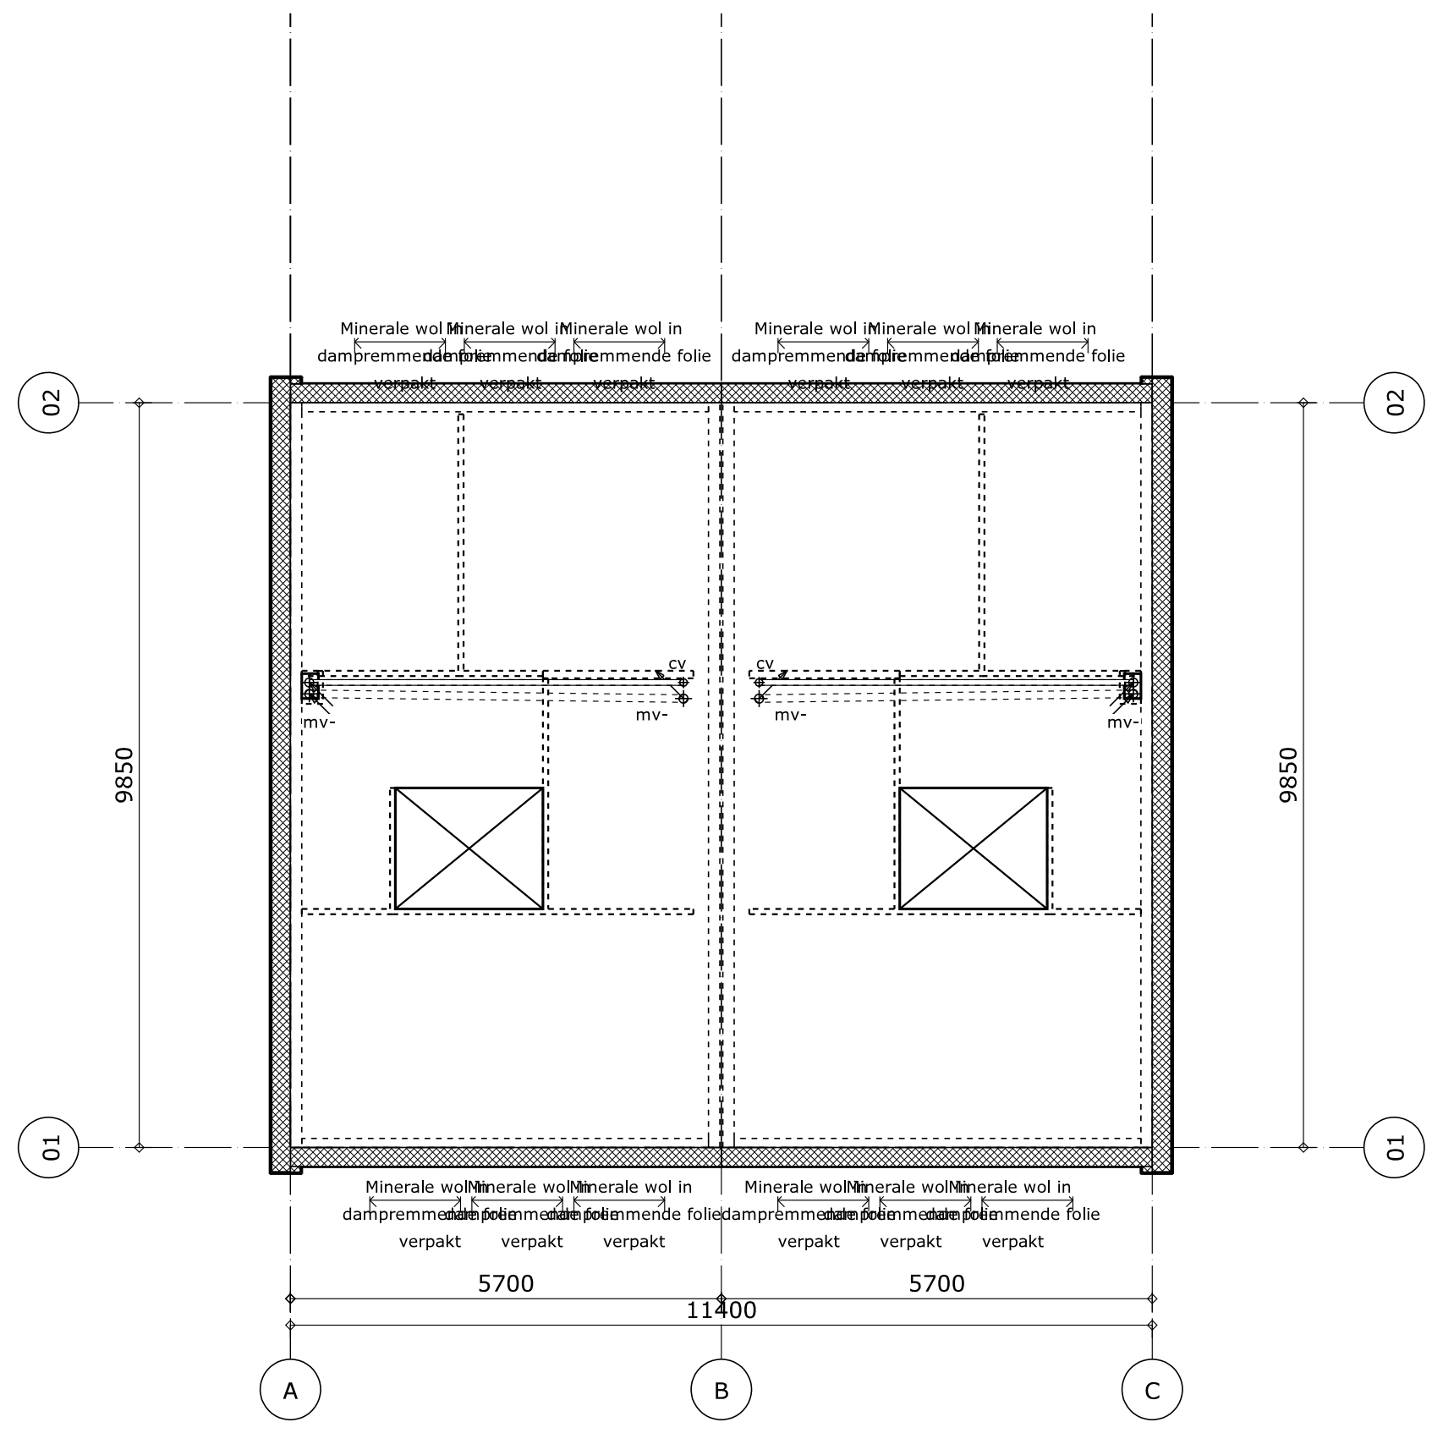
Minerale wol in dampremmende folie verpakt
9850
5700
5700
11400
02
01
A
B
C

zoldervloer

5800.0

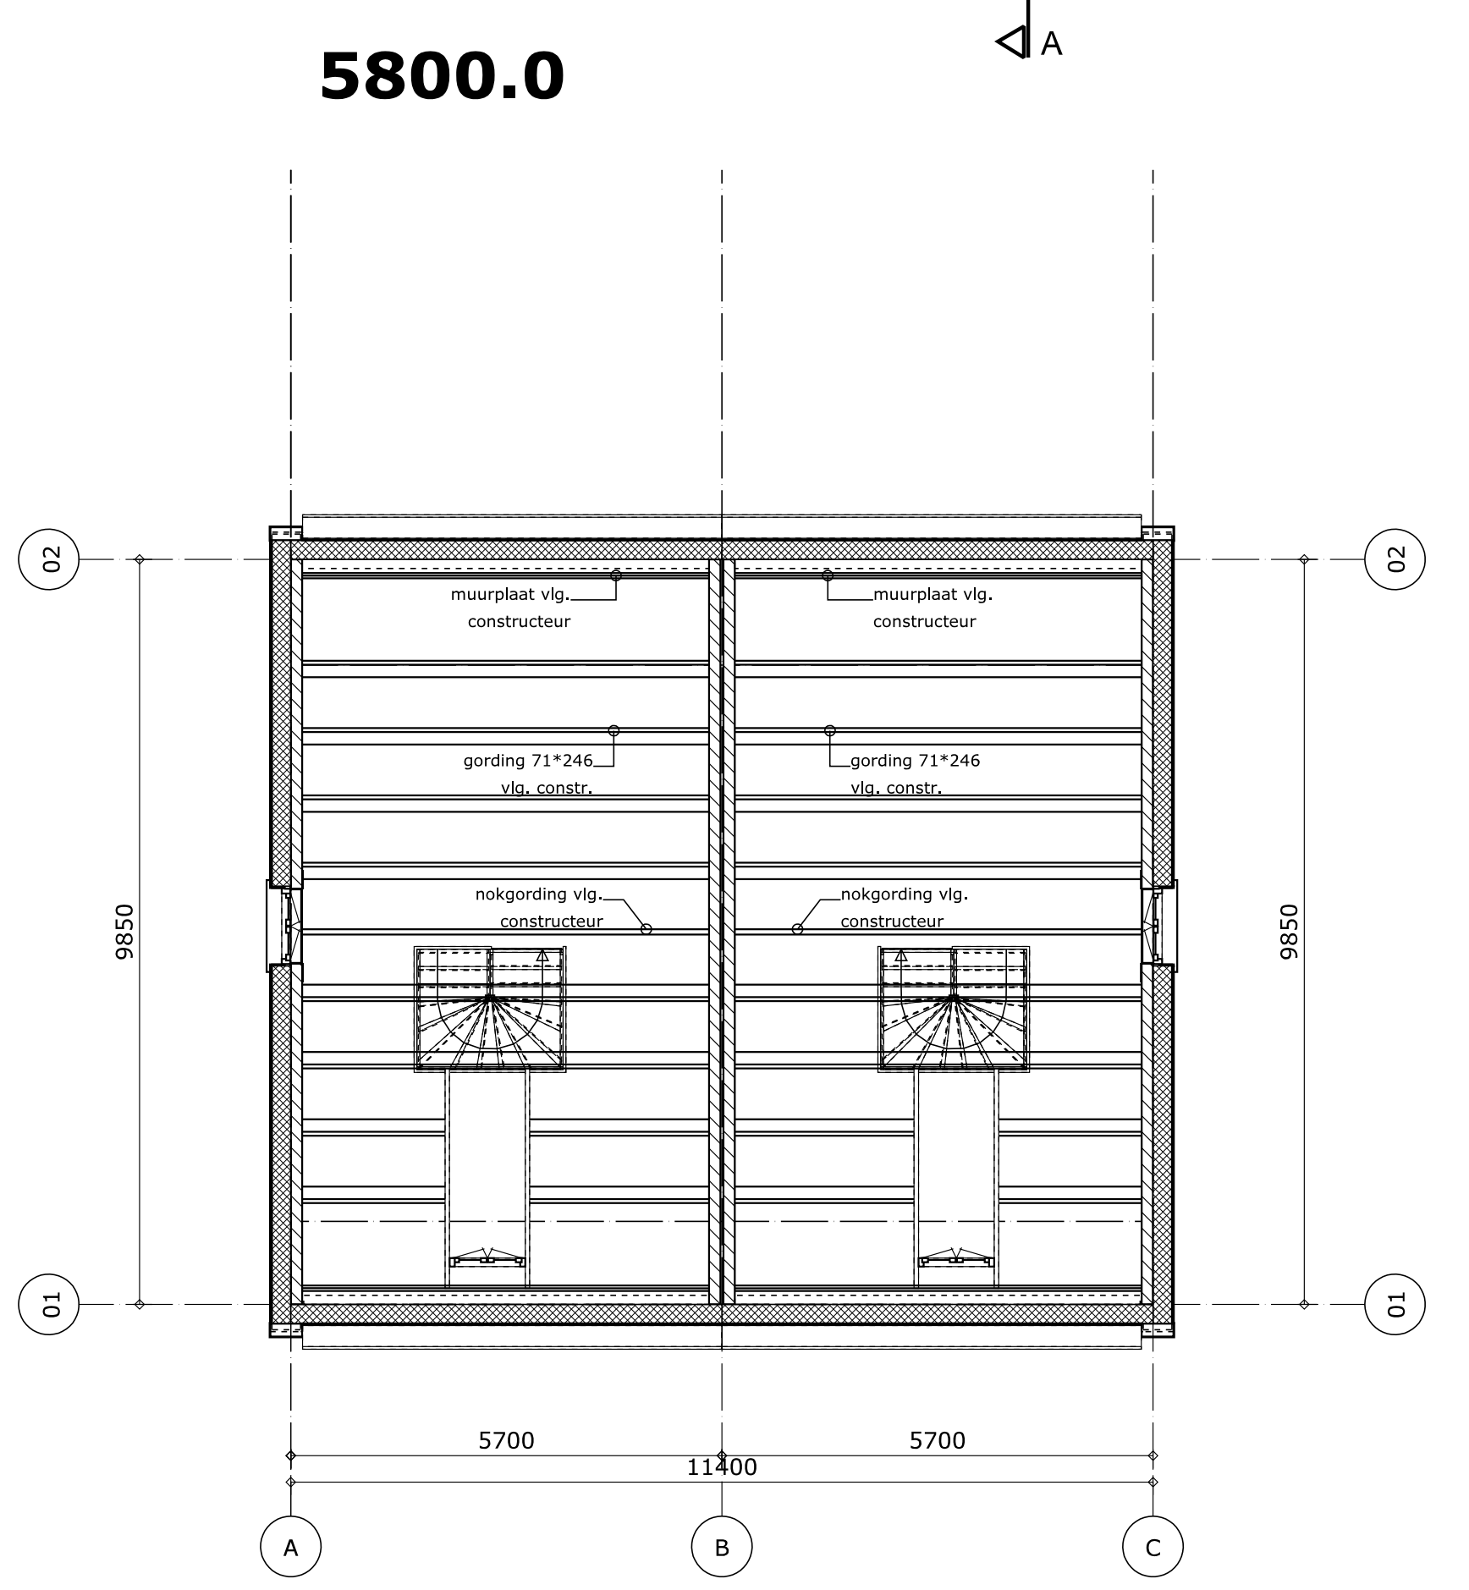
A
muurplaat vlg. constructeur
gording 71*246 vlg. constr.
nokgording vlg. constructeur
9850
5700
5700
11400
02
01
A
B
C

kapplan

5800.0

RENVVOOI

▬	metselwerk 100mm.
▨	kalkzandsteen
▨	isolatie vlgs. NEN 1068
▭	gewapend beton
▭	lichte scheidingswanden
▨	kanaalplaatvloer
▭	breedplaatvloer vlg. constructeur
▭	i.h.w.g. betonvloer
▨	verdicht zandpakket
▨	cementdekvloer
stl	standleiding
os	ontstoppingsstuk
hwa	hemelwaterafvoer
wt	wastafel
wc	watercloset
kk	opstelruimte koelkast
kt	opstelruimte kooktoestel
wa	aansluitpunt wasautomaat
dr	aansluitpunt droger
gt	gootsteen
d	douche
v	vraaggestuurde ventilatieroosters
vent	natuurlijke ventilatie
sp	schrobput
ra	reserveapparatuur
CB ■	colorbel beglazing
DG ■■	dubbele beglazing conform EPC
▣	gelaagde beglazing

- geluidvoorzieningen	vlgs NEN 5077 en NEN 1070	
- ventilatievoorzieningen	vlgs. NEN 1087	
- brandvoorzieningen	NEN 6065, NEN 6066, NEN 6082, NEN-EN 13501-1	
- isolatievoorzieningen	vlgs. NEN 1068 en NEN 7120	
-c.v. installatie	vlgs. NEN 3028	
- keukennorm	vlgs. NEN 3267	
- beglazing	vlgs. NEN 3576	
- daglichtvoorzieningen	vlgs. NEN 2057	
-constructie	vlgs. NEN- EN 1993/1994/1995/1999 NEN 2608 en NEN 6707	
-technische installaties	vgls. tekeningen en uitwerking	techn. adviseur / installateur
-electrotechnische voorzieningen	vgls. NEN 1010	
-gasvoorzieningen	vgls. NEN 1078	
-watervoorzieningen	vgls. NEN 1006	
-vochtkering	vgls. NEN 2778	
-meterkast	vgls. NEN 2768+2778	
-afvalwater, faecalien en hwa's	vgls. NEN 3215	
-inbraakwerendheid	vlgs. NEN 5096	

- dakconstructie vlgs. opgave constructeur / leverancier
- fundering vlgs. opgave constructeur
- dilitaties metselwerk vgls. opgave constructeur / leverancier
- overstortvoorzieningen vgls. opgave constructeur
- detailering overstort voorzieningen vgls. nadere bepaling architect
- stalen kolommen vlgs. opgave constructeur
- Weerstandklasse voor inbraakwerendheid minimaal klasse 2 Art. 2.215 Bouwbesluit
- maten in het werk controleren

- Toepassen optische rookmelder welke is aangesloten op een voorziening voor electriciteit e.e.a. conform NEN 2555
- Mechanische ventilatie stallingsgarage en bergingen volgens tekeningen en berekeningen installateur.

- trap dient te voldoen aan art.2.33 van het BB hoofdstuk2
- vloerafscheidingen dienen te voldoen aan art.2.35 van het BB hoofdstuk2
- Materiaal toegepast in schacht, koker of kanaal moet voldoen aan NEN 6064
- Een voorziening voor de afvoer van rook moet voldoen aan NEN 6062 en NEN 6064
- Binnenopppervlak brand en rookvrije vluchtroute moet voldoen aan klasse 2 NEN 6065.
  Overige materialen moeten voldoen aan klasse 4 NEN 6065
- Buitenoppervlak brand en rookvrije vluchtroute moet voldoen aan klasse 2 NEN 6065.
  Overige materialen moeten voldoen aan klasse 4 NEN 6065
- Buiten oppervlak vanaf aansluitend terrein tot minimaal 2.50 meter hoogte moet voldoen aan klasse 1 NEN 6065
- Beloopbaar vlak brand en rookvrije vluchtroute moet voldoen aan klasse T1 van NEN 1775.
- Beloopbaar vlak van rookvrije vluchtroute moet voldoen aan klasse T3 van NEN 1775.
- Constructieonderdeel dat grenst aan binnenlucht, rookdichtheid van 10m-1 conform NEN 6066
- Constructieonderdeel dat grenst aan binnenlucht, klasse 2 NEN 6065, rookdichtheid 2,2m-1 conf
- Constructieonderdeel dat grenst aan binnenlucht, klasse 1 NEN 6065, roodichtheid 5,4m-1 conform NEN 6066
- Een gedeelte van een constructieonderdeel dat hoger ligt dan 13m boven het meetnivo, heeft aan de zijde die grenst aan de buitenlucht, materialen die voldoen aan klasse 3 conform NEN 6065.
- brandwerendheid hoofddraagconstructie conform opgave constructeur.

RM	optische, niet ioniserende rookmelder
⩘	zelfsluitende deur van buitenaf uitsluitend met een sleutel te openen
③⓪	30min. wbdbo
③⓪	30min. wbdbo zelfsluitend
⑥⓪	60min. wbdbo
cv	Centrale verwarming HR-combi
vent.	Ventilator vraaggestuurd ventilatiesysteem
V	vraaggestuurde ventilatieroosters
mv-	mechanische afzuiging

- - - - - - -

dakconstructie vlgs. opgave constructeur / leverancier

fundering vlgs. opgave constructeur

dilitaties metselwerk vgls. opgave constructeur / leverancier

overstortvoorzieningen vgls. opgave constructeur

detailering overstort voorzieningen vgls. nadere bepaling architect

stalen kolommen vlgs. opgave constructeur

0 2 4 6 8 10 M

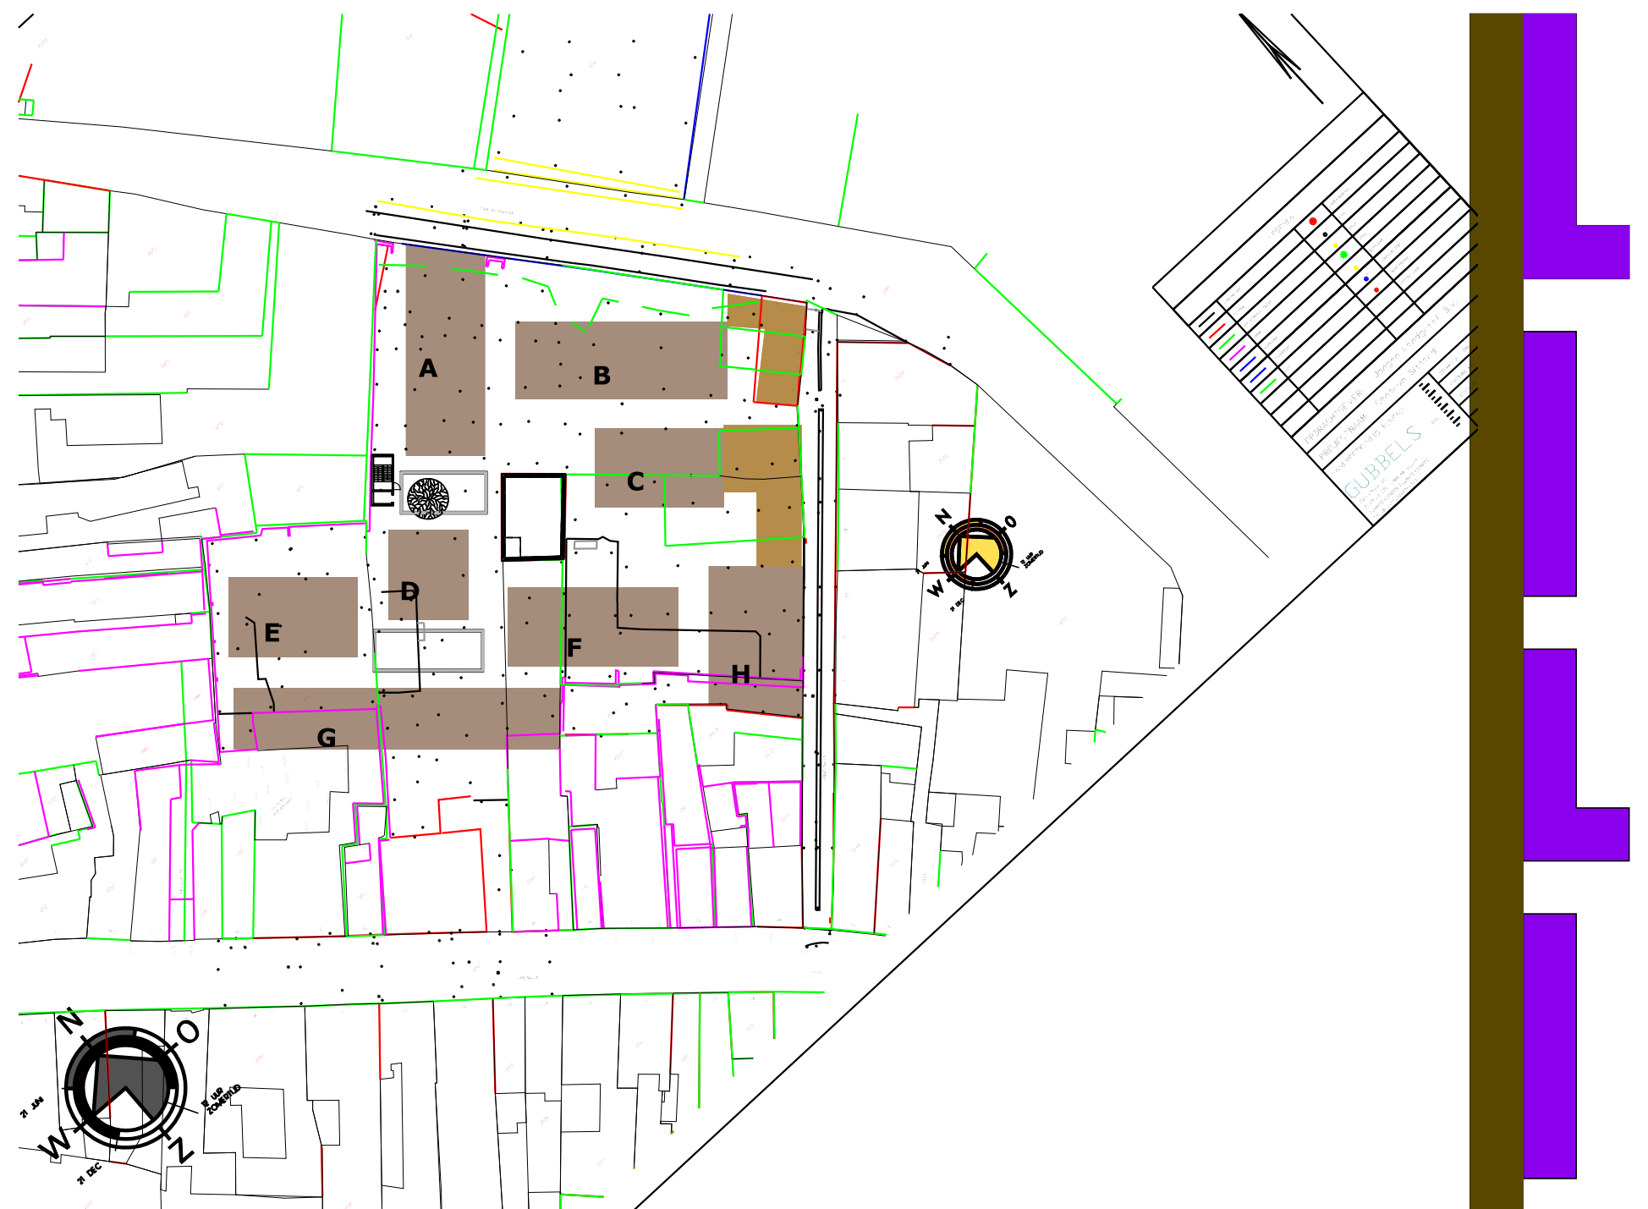

Situatie

Gem. Sittard-Geleen

Schaal 1:1000

W I J Z I G I N G

WIJZIGING	DATUM	OMSCHRIJVING
B	050914	rookmelders

P R O J E C T

PROJECT Engelenhof woningen Sittard
PROJECTADRES Putstraat
Gemeente Sittard
FASE Bouwvoorbereidingsfase
PROJECTNUMMER 1306

OPDRACHTGEVER Bouwontwikkeling Jongen
Europalaan 26
6199AB Maastricht Airport
+31 (0)43-3873900

T E K E N I N G

DOSSIERNUMMER 1306
ONDERWERP Bouwvoorbereidingstekening bouwblok D
SCHAAL 1:100
DATUM 01-04-2014
TEKENINGNUMMER B-05

BNA
WIJNEN CO
ARCHITECTEN
Toon Hermanssingel 52
6132 BZ Sittard
T 046-4110511
F 046-4110501
E info@wijnenco.nl
W www.wijnenco.nl

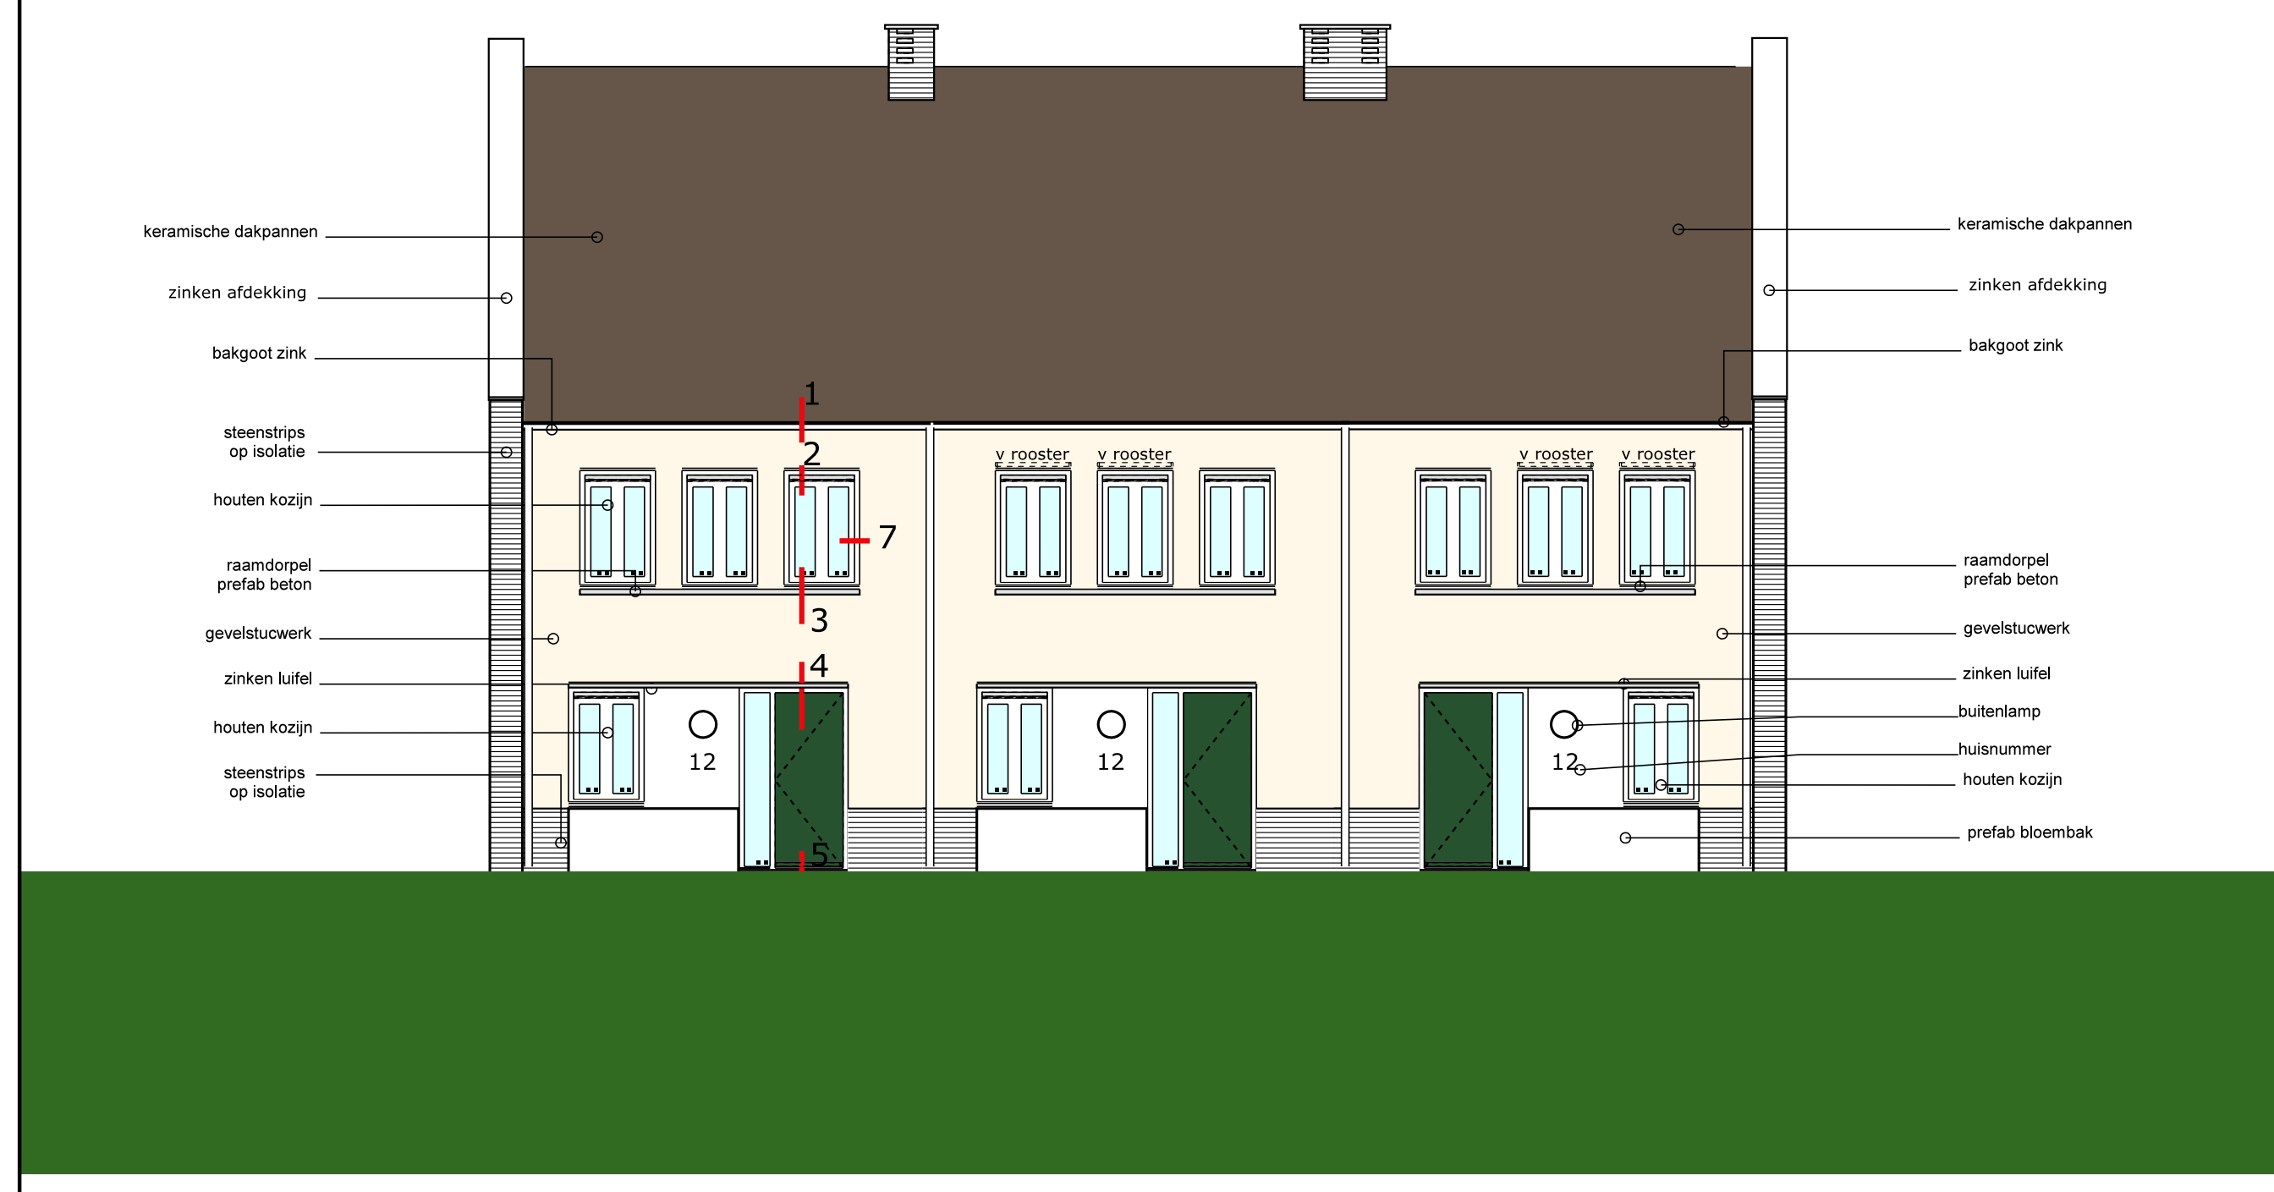
keramische dakpannen
zinken afdekking
bakgoot zink
steenstrips op isolatie
houten kozijn
raamdorpel prefab beton
gevelstucwerk
zinken luifel
houten kozijn
steenstrips op isolatie
v rooster
12
buitenlamp
huisnummer
prefab bloembak
1
2
3
4
5
7

Voorgevel Blok E

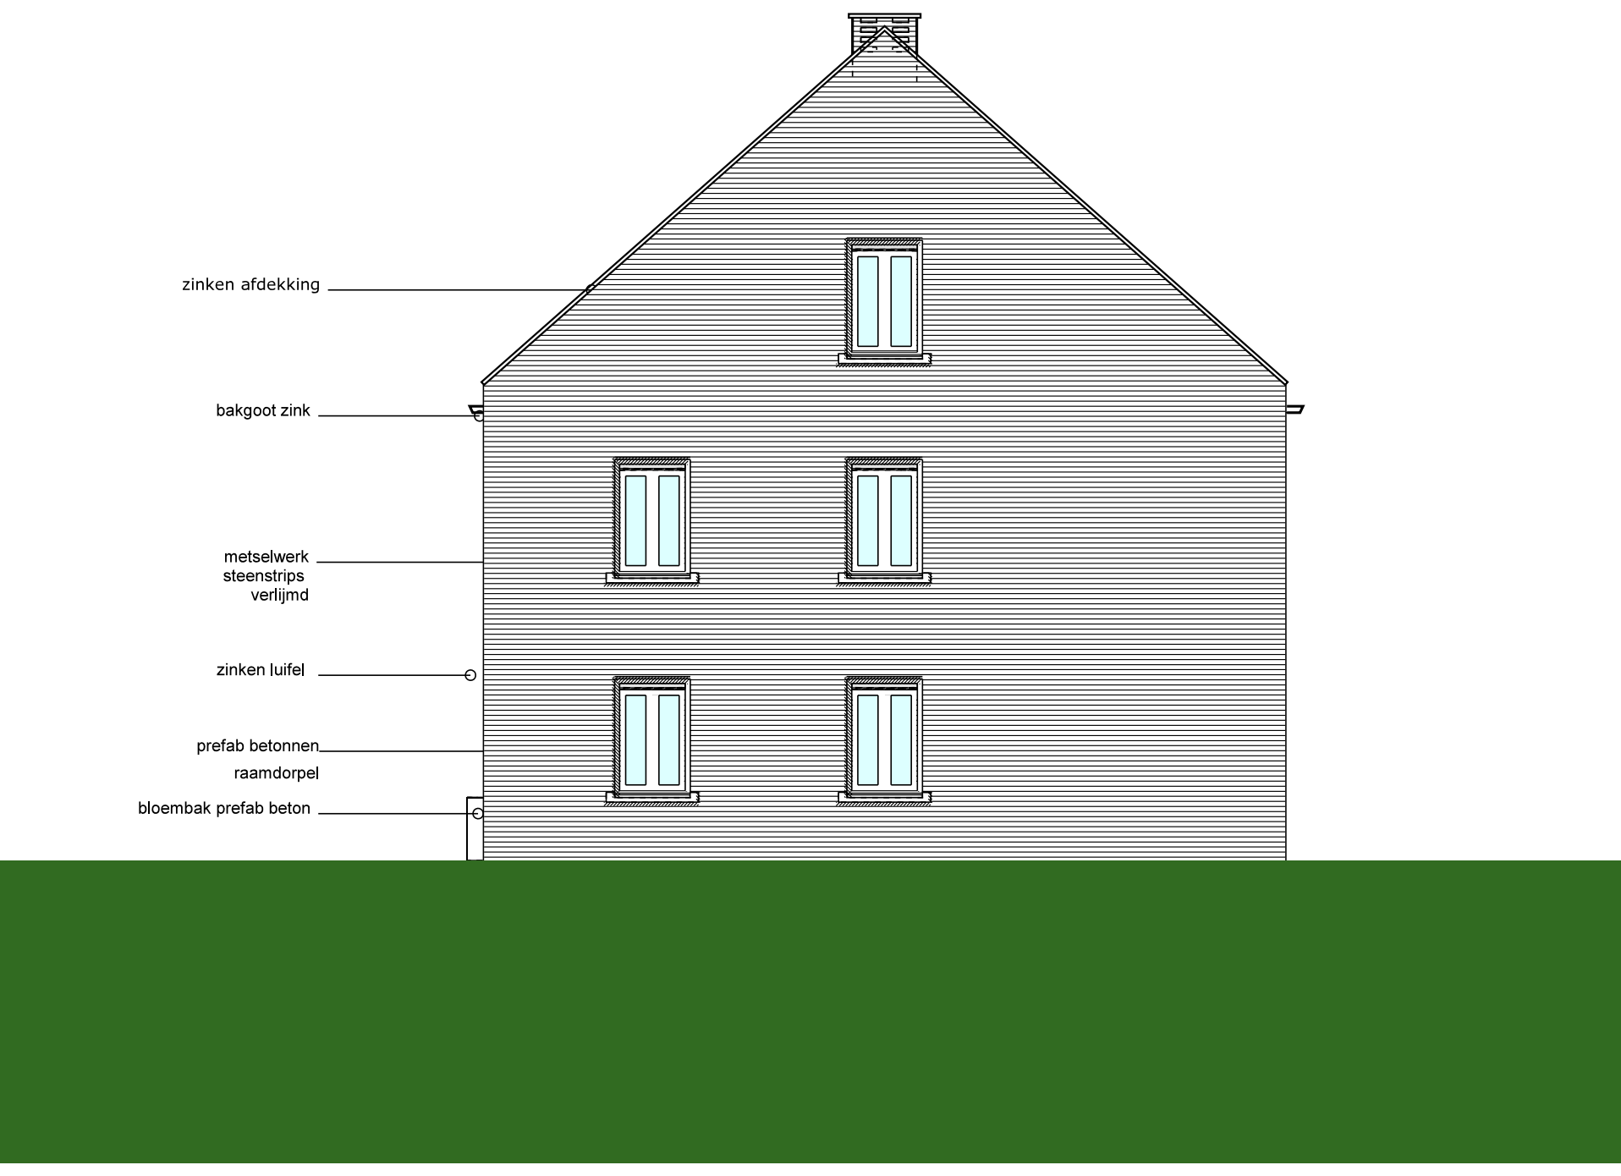
zinken afdekking
bakgoot zink
metselwerk steenstrips verlijmd
zinken luifel
prefab betonnen raamdorpel
bloembak prefab beton

Rechter zijgevel Blok E

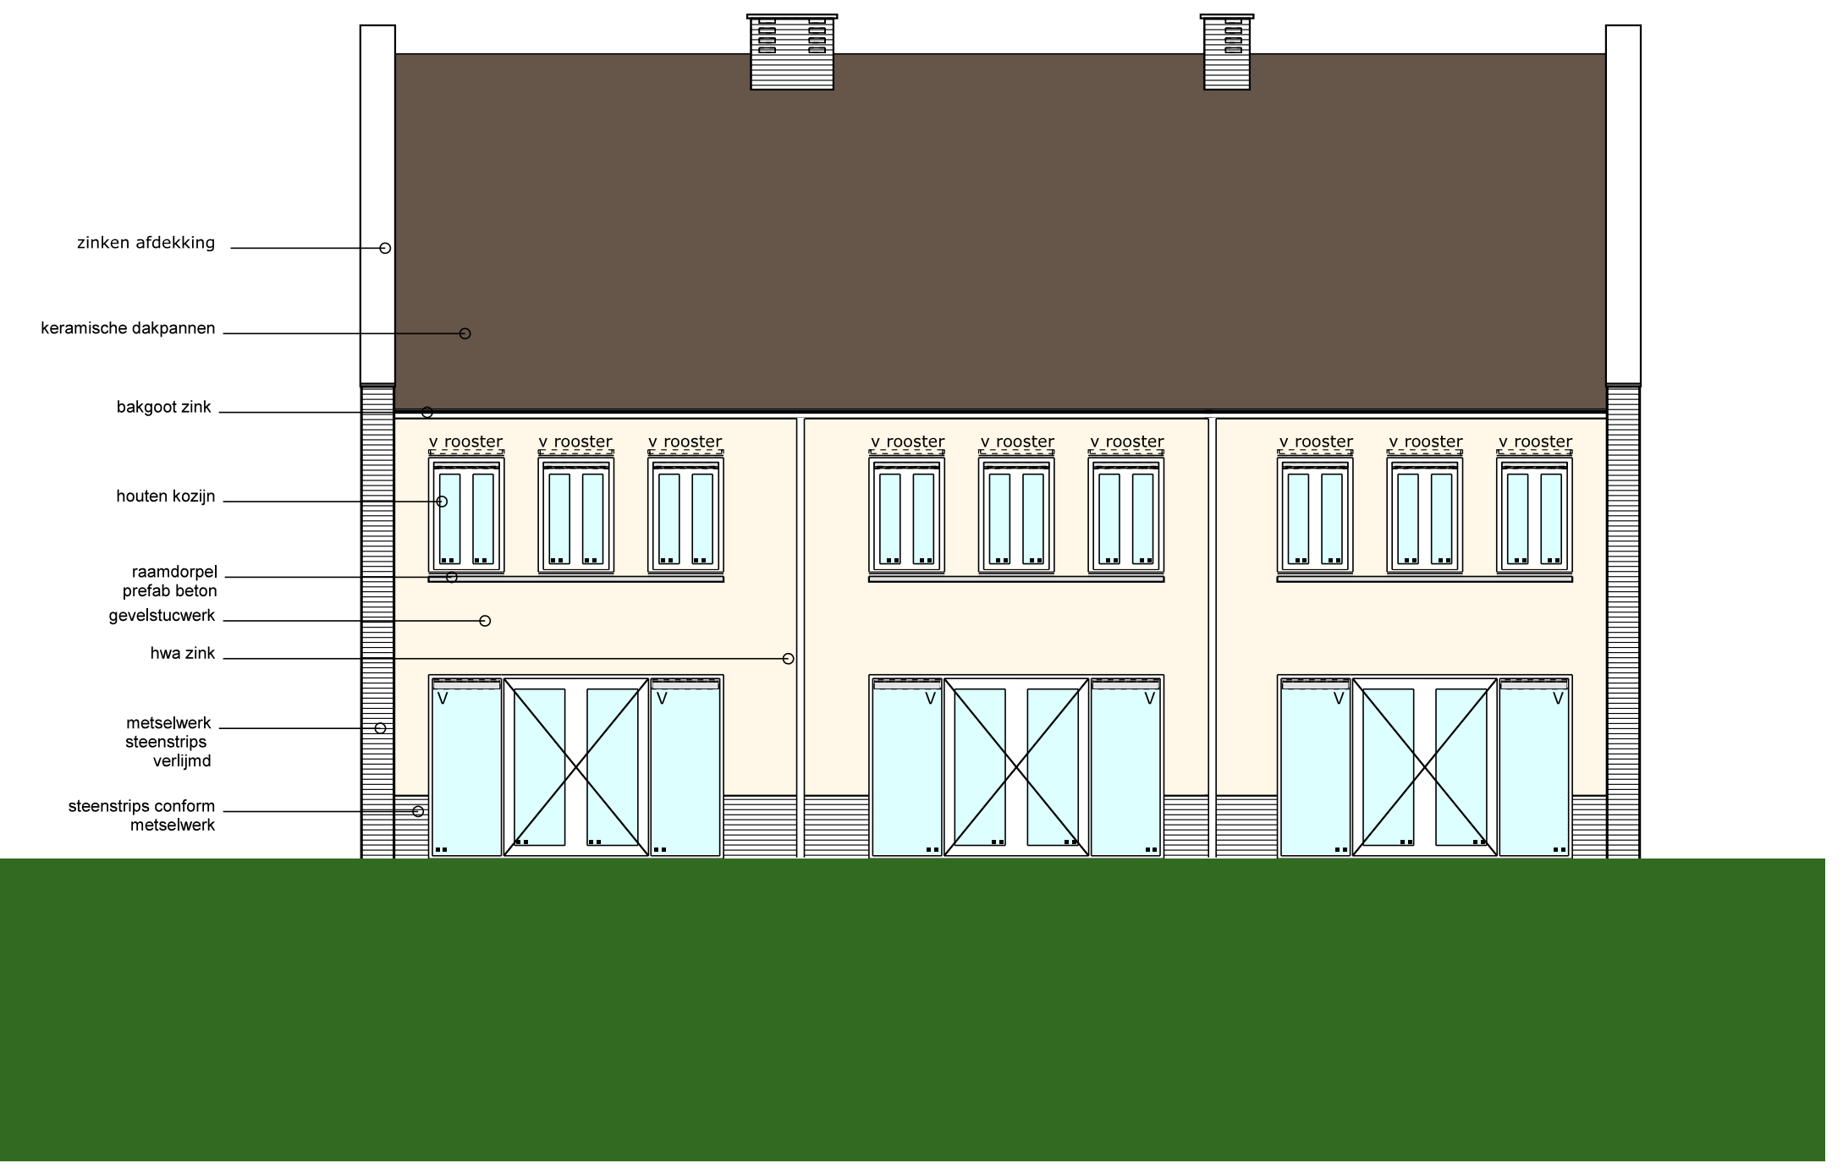
zinken afdekking
keramische dakpannen
bakgoot zink
houten kozijn
raamdorpel prefab beton
gevelstucwerk
hwa zink
metselwerk steenstrips verlijmd
steenstrips conform metselwerk
v rooster

Achtergevel Blok E

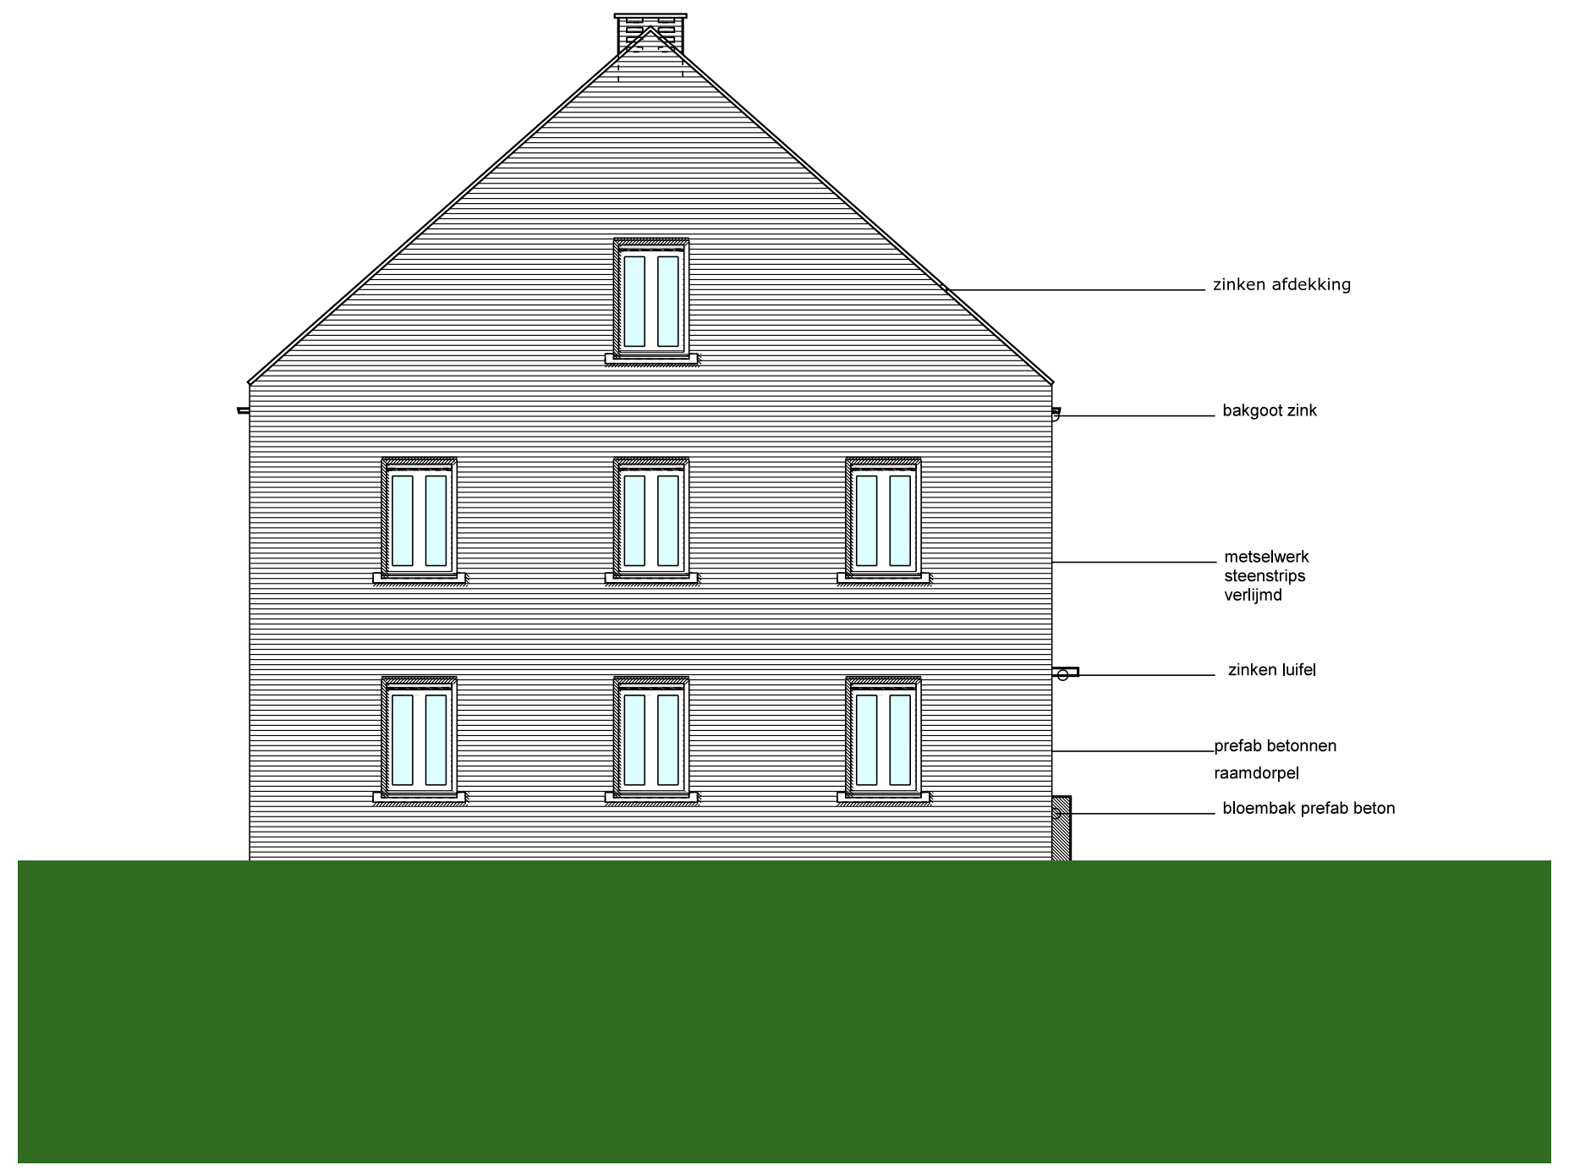
zinken afdekking
bakgoot zink
metselwerk steenstrips verlijmd
zinken luifel
prefab betonnen raamdorpel
bloembak prefab beton

Linker zijgevel Blok E

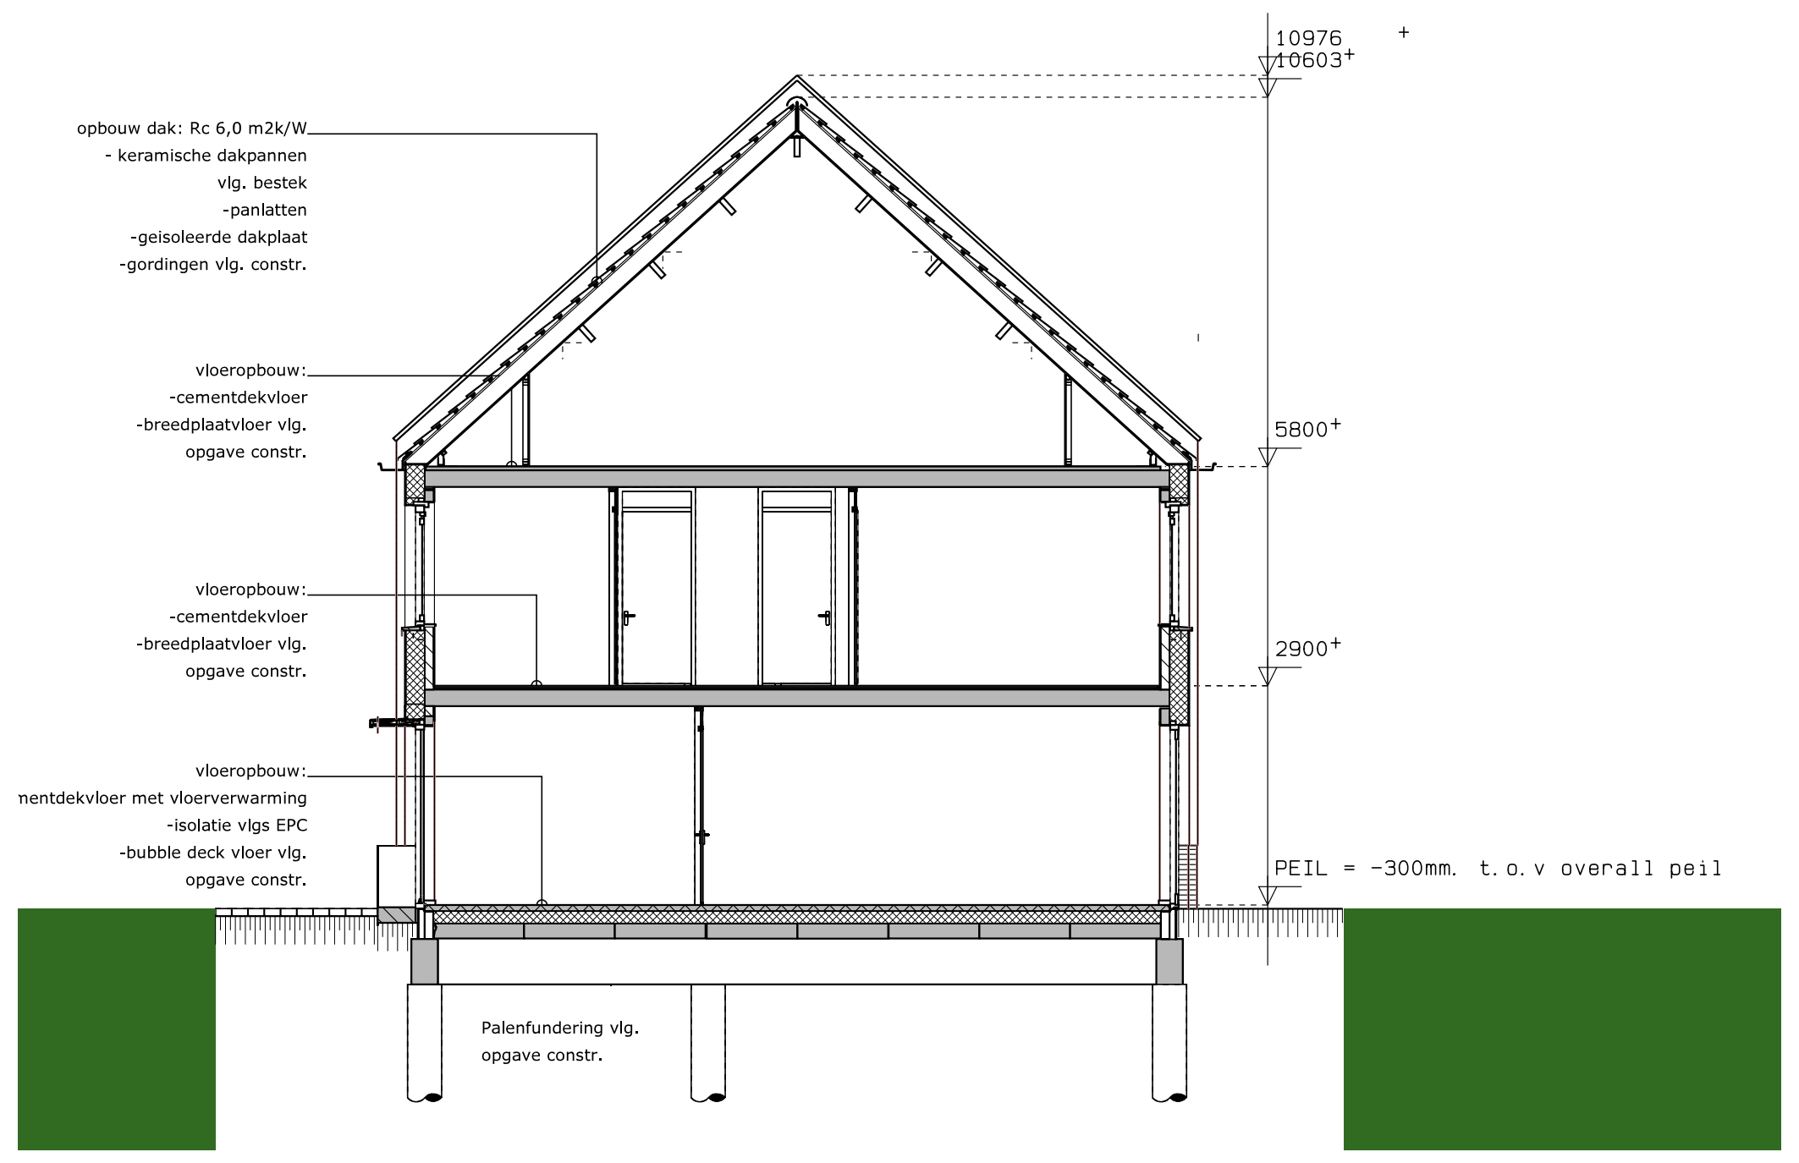
opbouw dak: Rc 6,0 m2k/W
- keramische dakpannen
vlg. bestek
-panlatten
-geisoleerde dakplaat
-gordingen vlg. constr.
vloeropbouw:
-cementdekvloer
-breedplaatvloer vlg.
opgave constr.
vloeropbouw:
-cementdekvloer
-breedplaatvloer vlg.
opgave constr.
vloeropbouw:
cementdekvloer met vloerverwarming
-isolatie vlgs EPC
-bubble deck vloer vlg.
opgave constr.
Palenfundering vlg.
opgave constr.
10976+
10603+
5800+
2900+
PEIL = -300mm. t.o.v overall peil

Doorsnede A-A

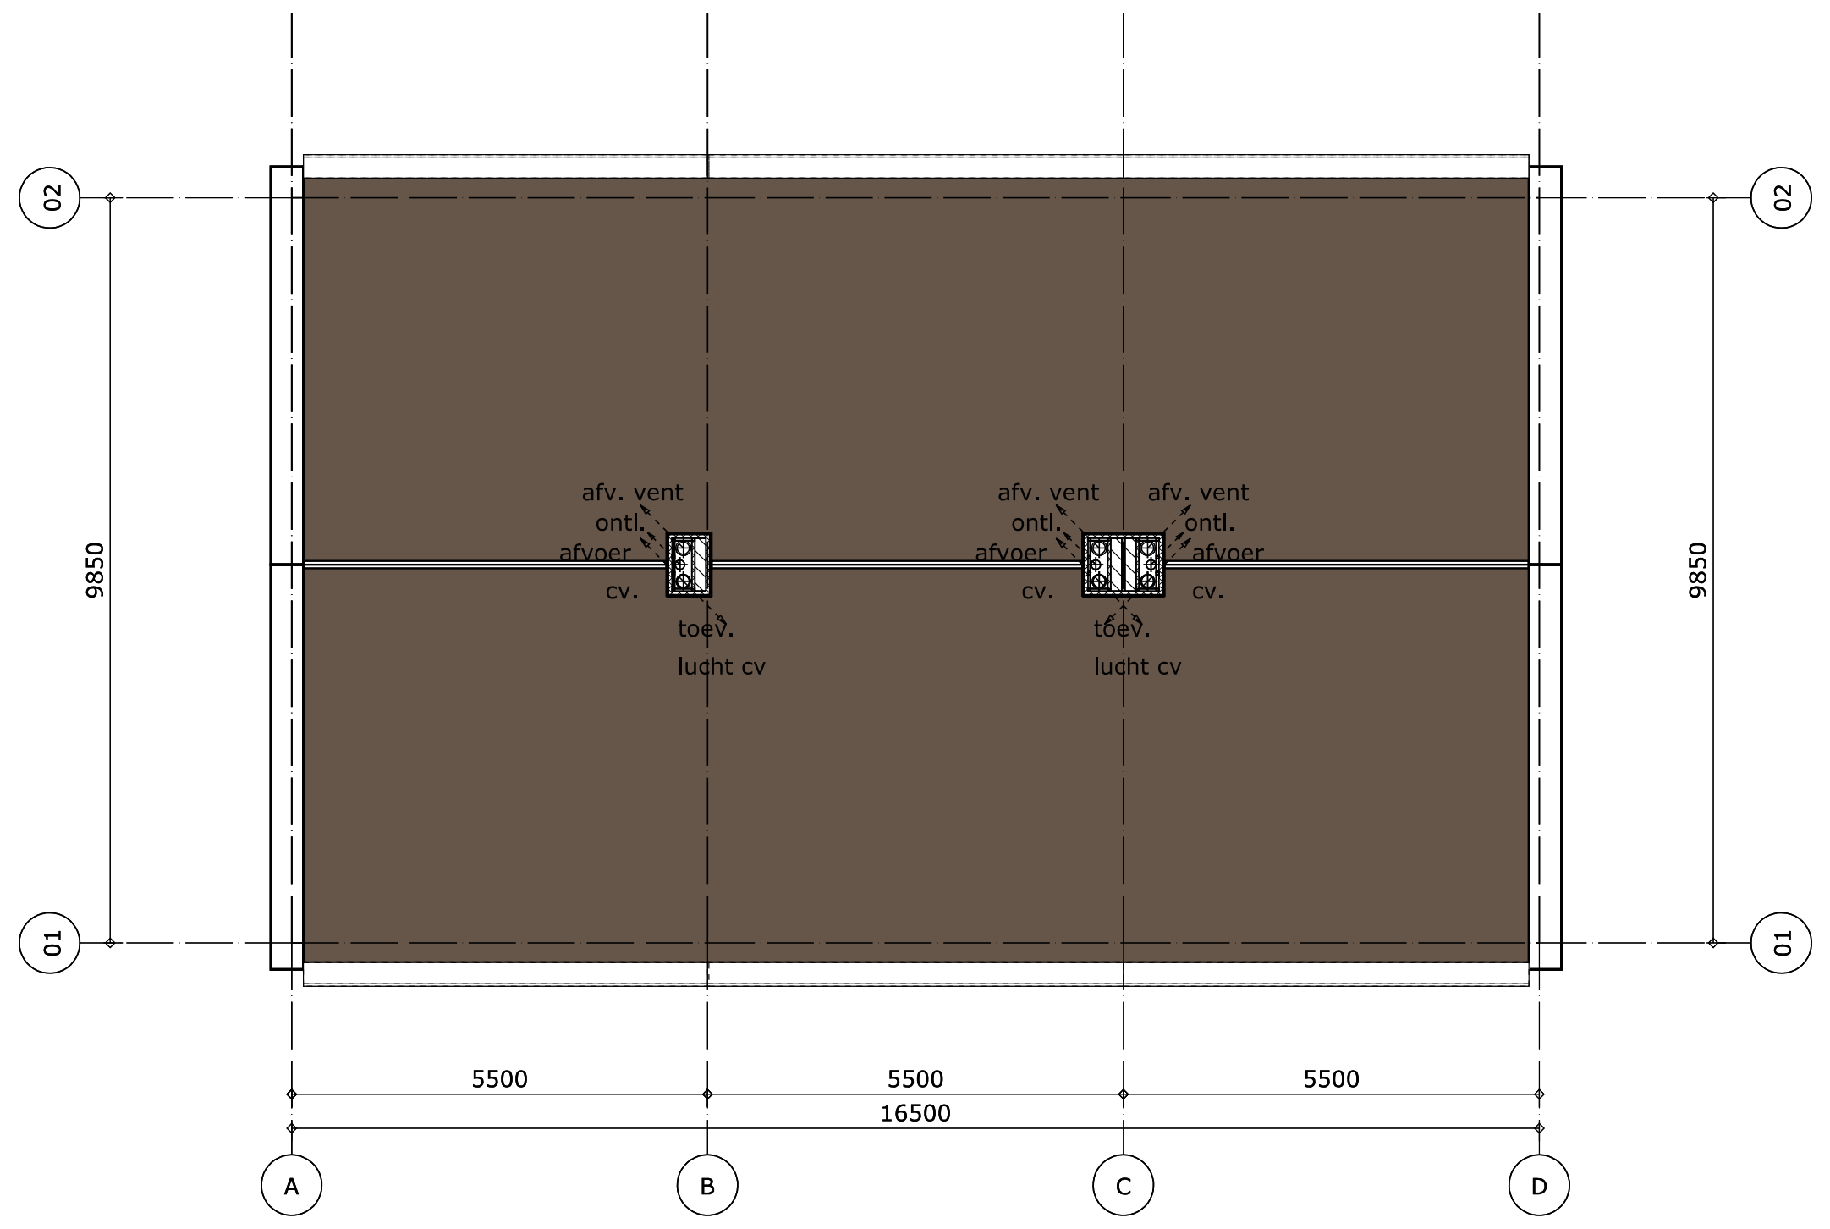
afv. vent
ontl.
afvoer
cv.
toev.
lucht cv
9850
5500
5500
5500
16500
A
B
C
D
01
02

Dakaanzicht

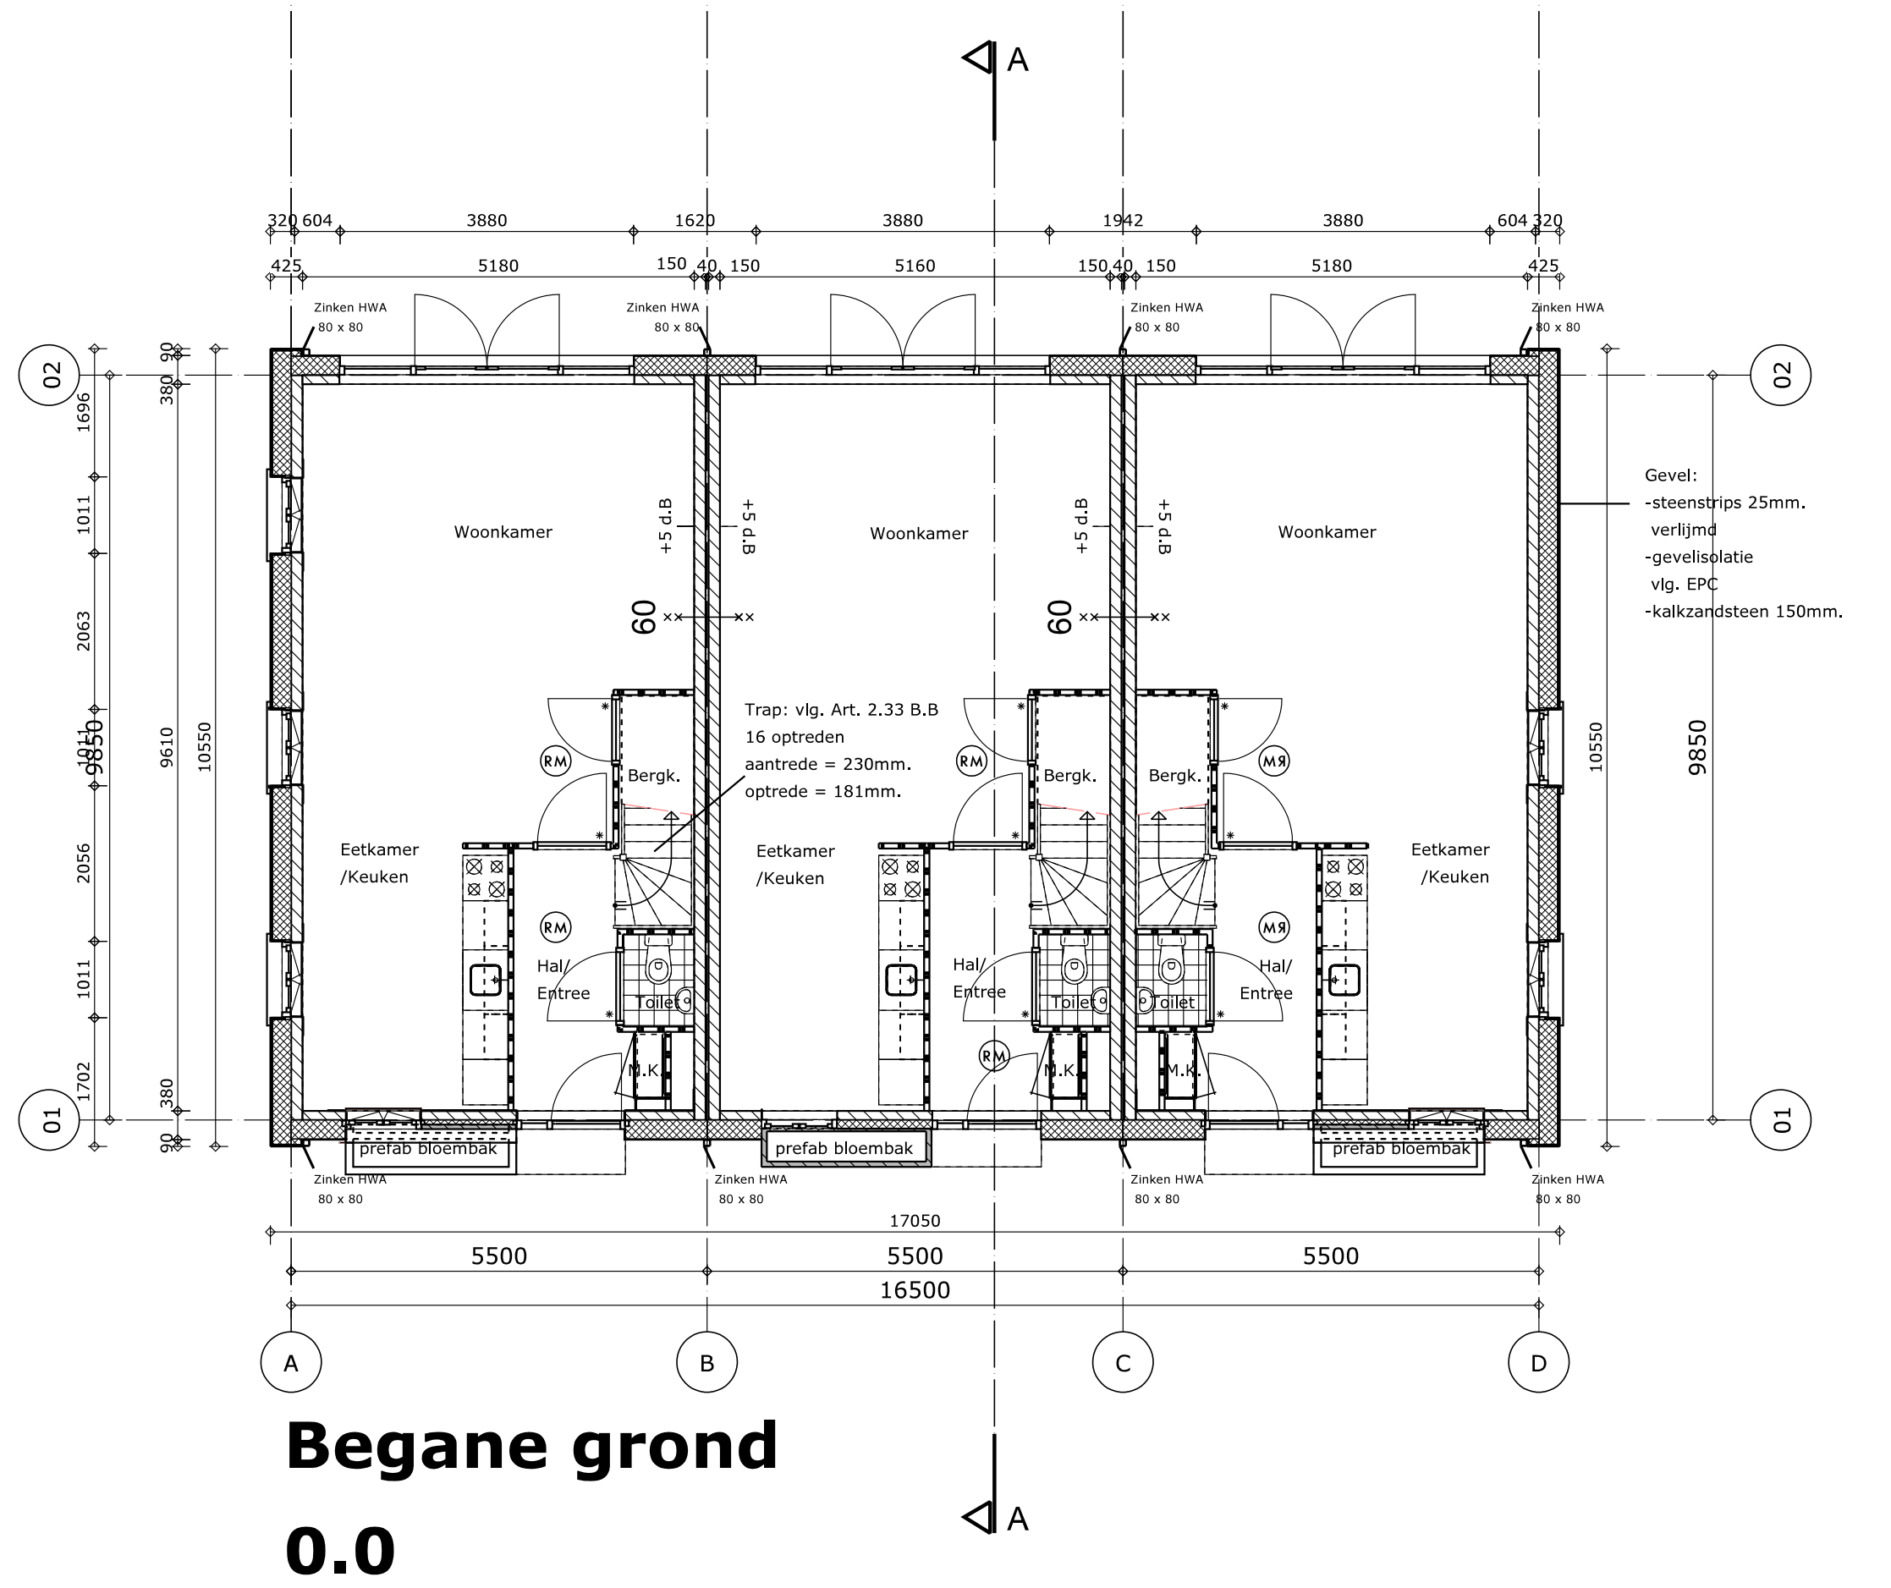
A
Woonkamer
Eetkamer /Keuken
Hal/ Entree
Bergk.
prefab bloembak
Trap: vlg. Art. 2.33 B.B
16 optreden
aantrede = 230mm.
optrede = 181mm.
Gevel:
-steenstrips 25mm.
verlijmd
-gevellatte
vlg. EPC
-kalkzandsteen 150mm.
5500
5500
5500
16500
17050
9850
A
B
C
D
01
02

Begane grond

0.0

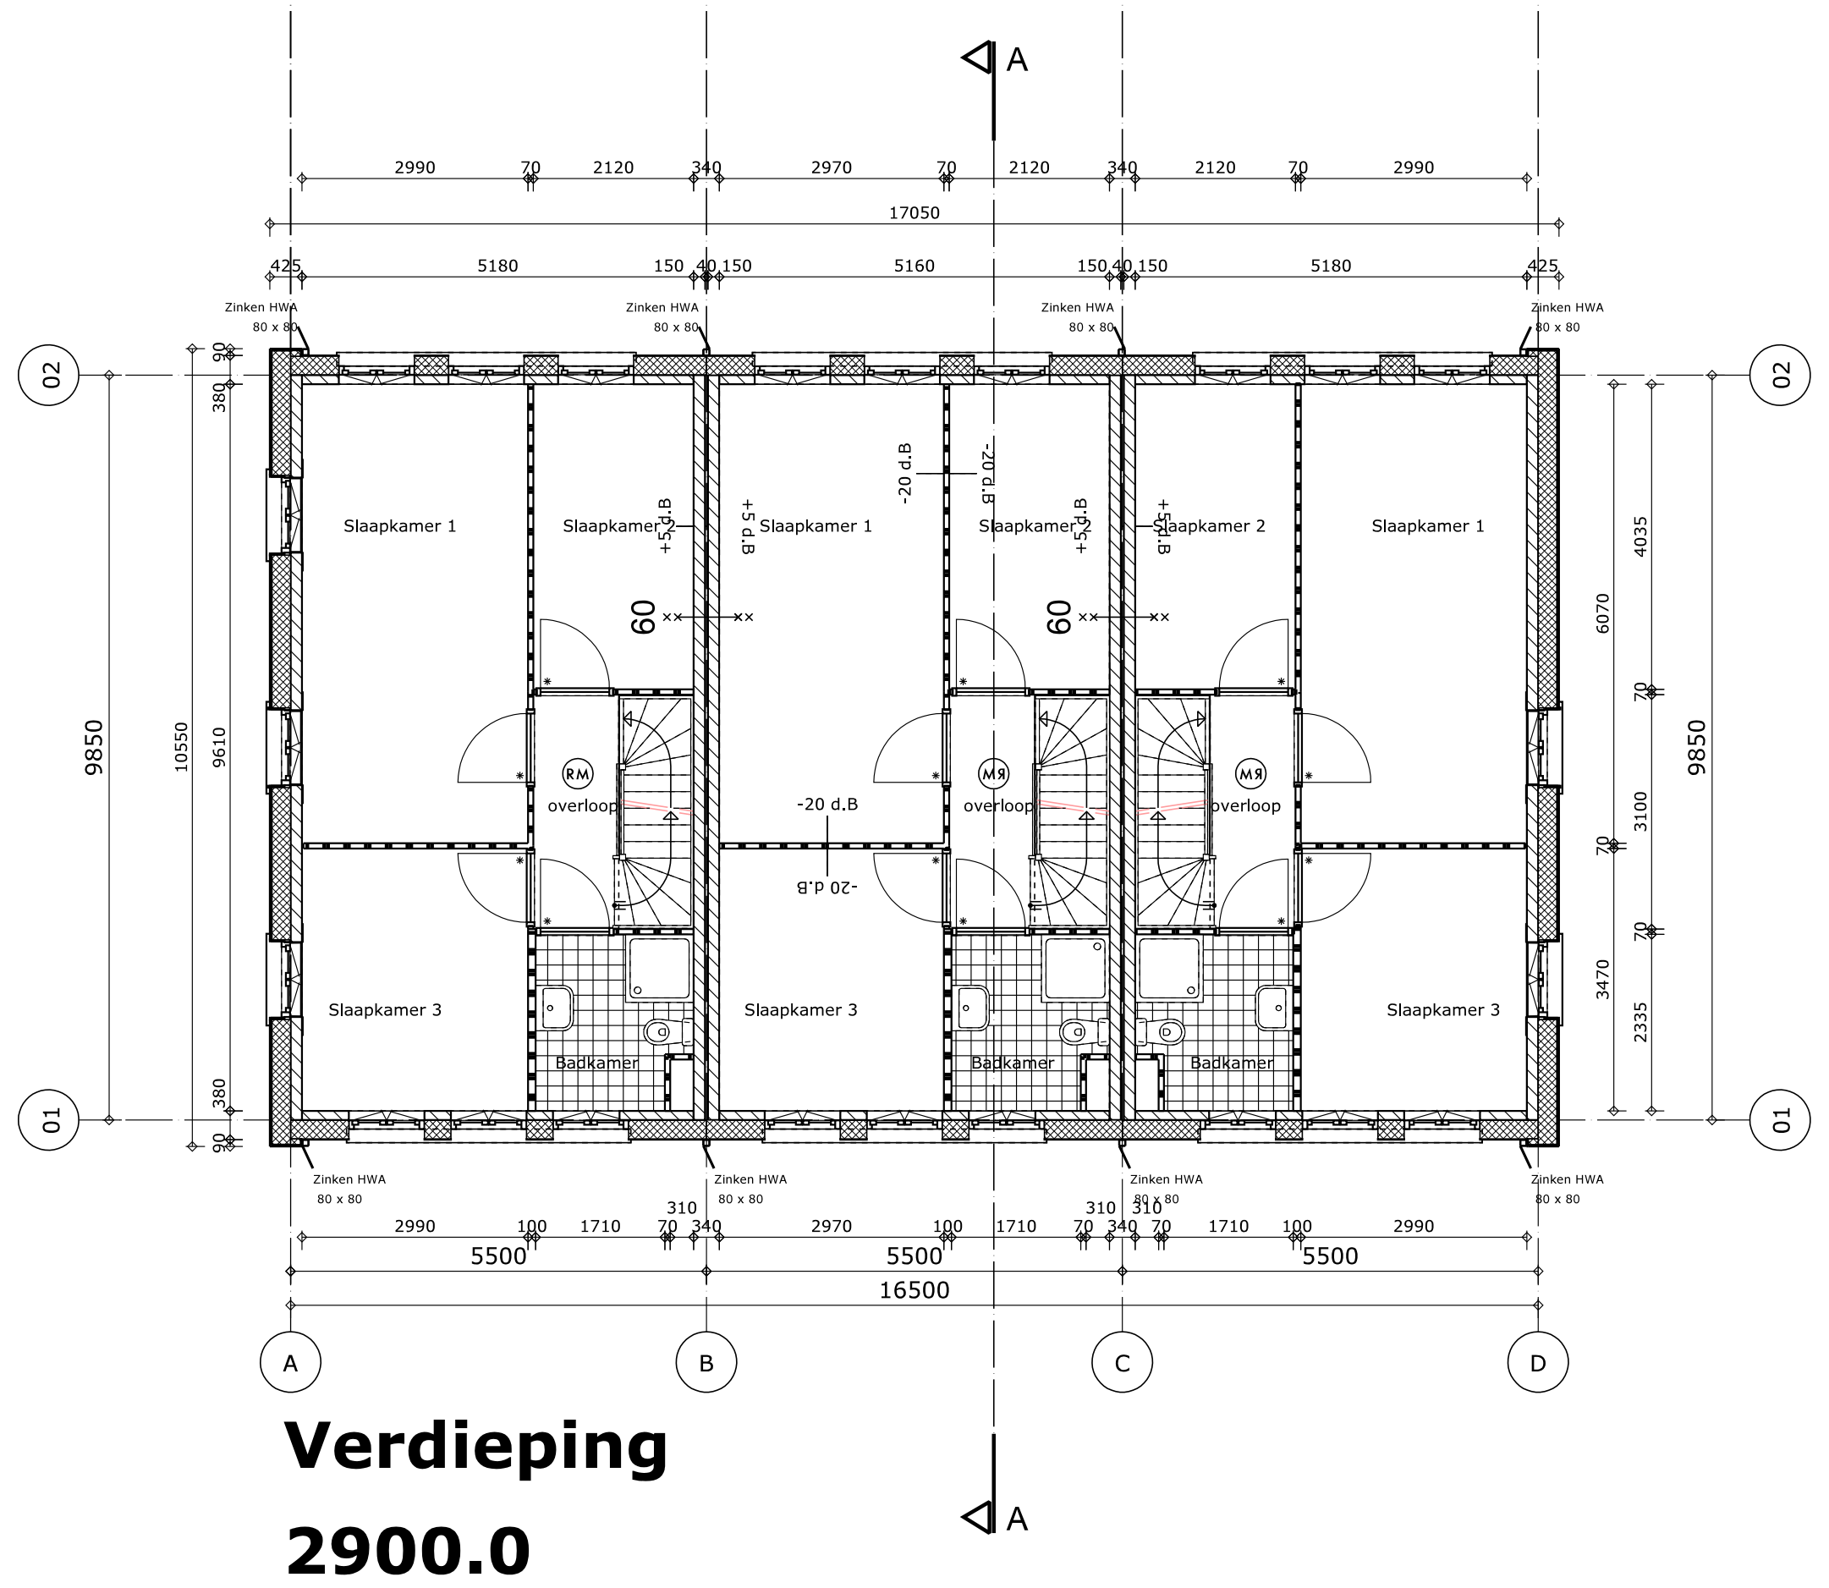
A
Slaapkamer 1
Slaapkamer 2
Slaapkamer 3
overloop
Badkamer
5500
5500
5500
16500
17050
9850
A
B
C
D
01
02

Verdieping

2900.0

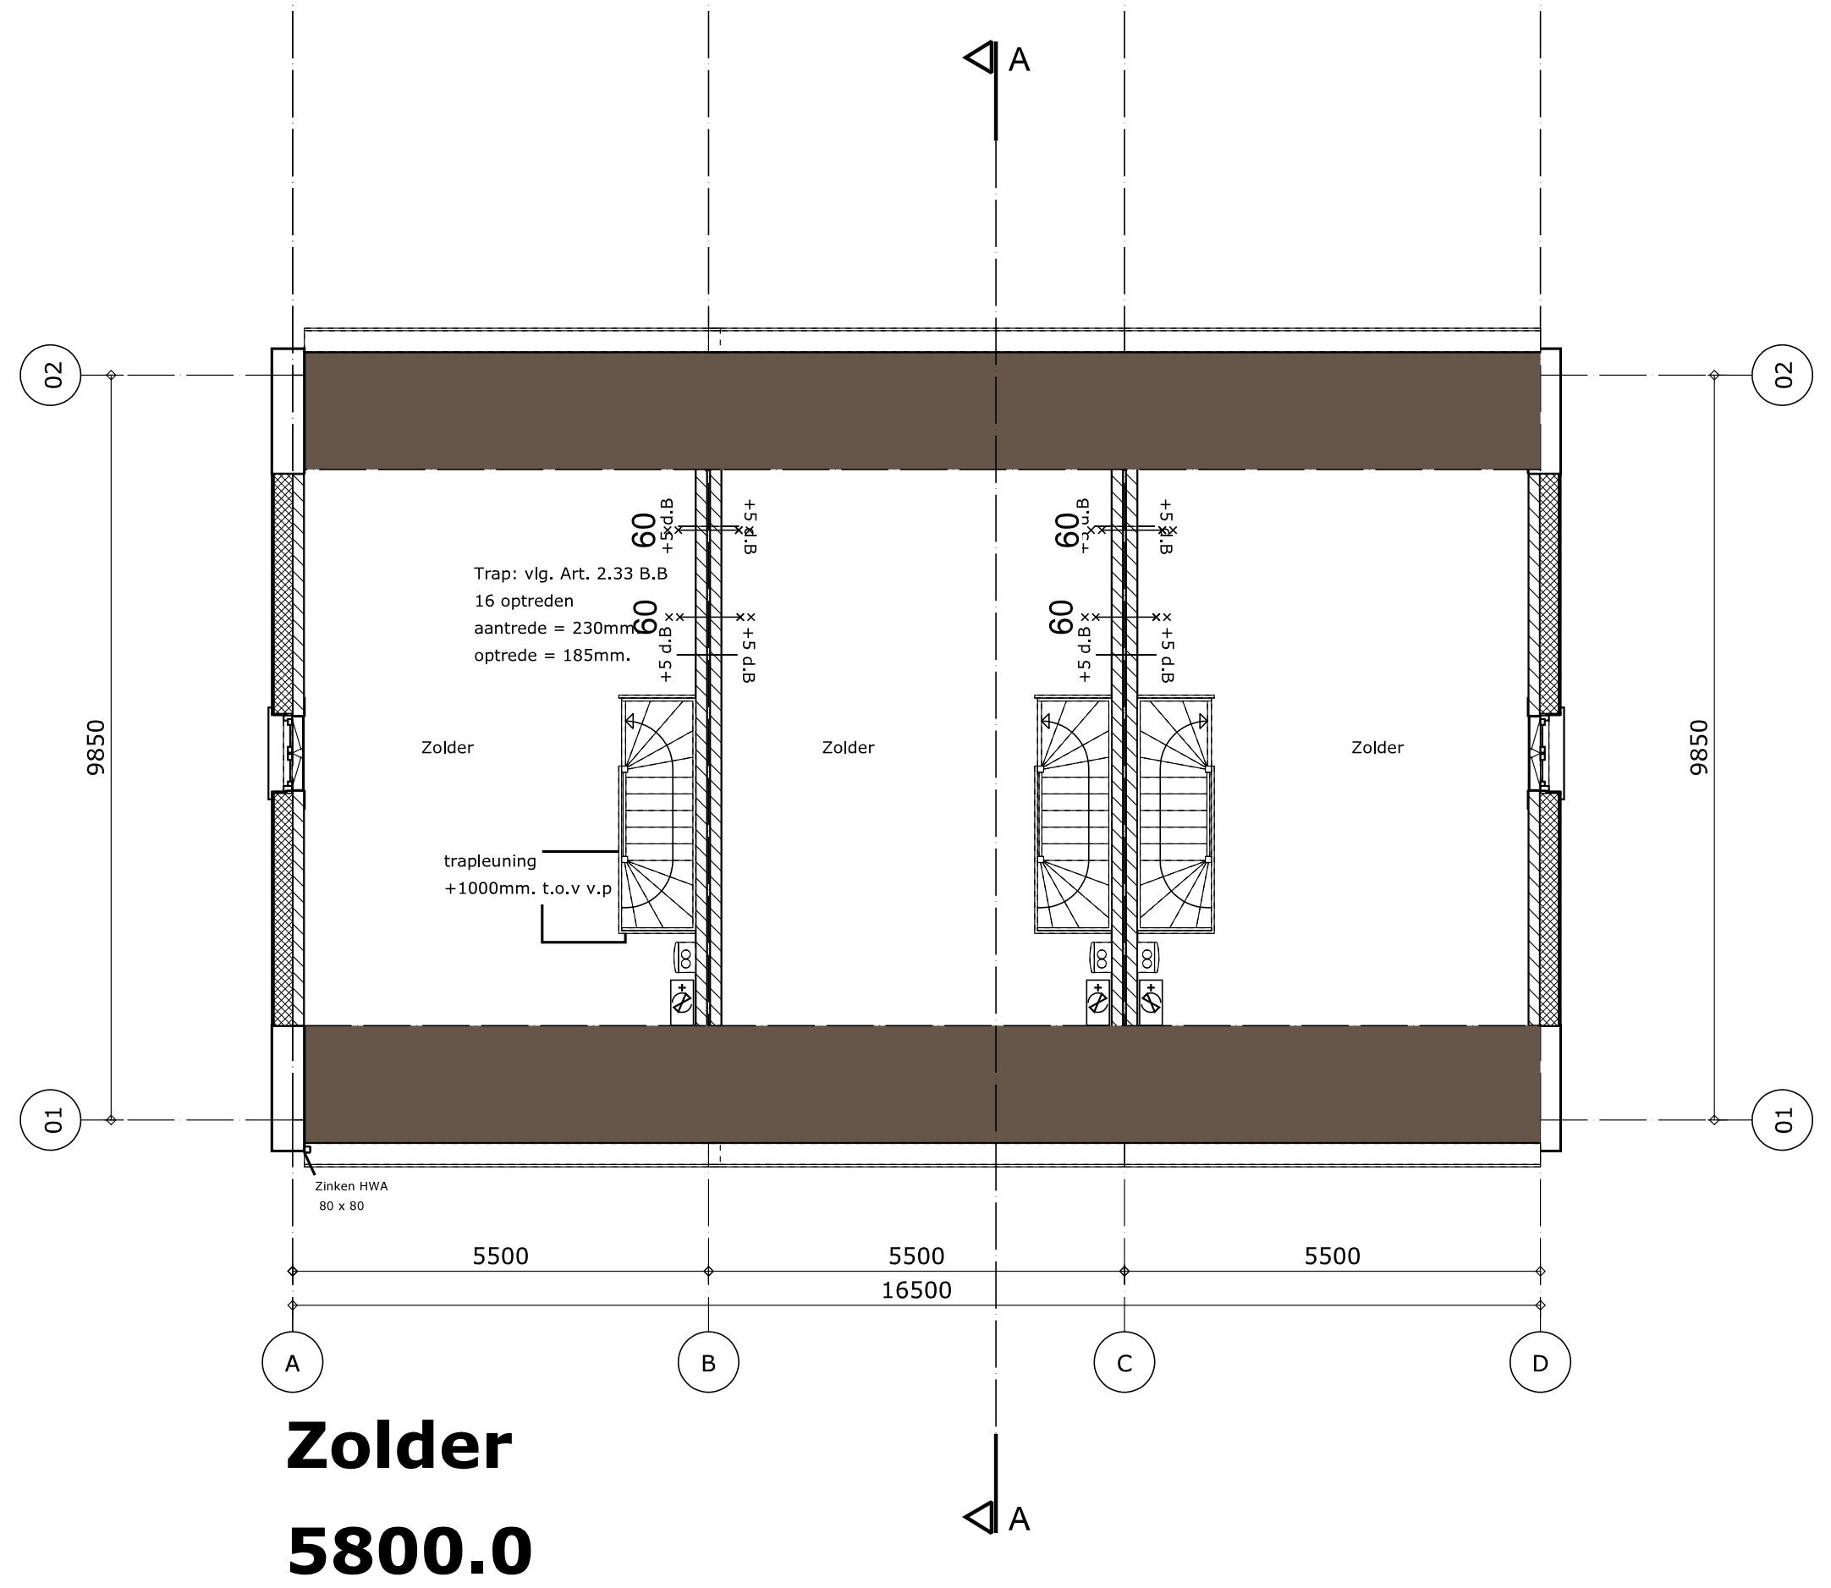
A
Zolder
Trap: vlg. Art. 2.33 B.B
16 optreden
aantrede = 230mm.
optrede = 185mm.
trapleuning
+1000mm. t.o.v v.z
5500
5500
5500
16500
9850
A
B
C
D
01
02

Zolder

5800.0

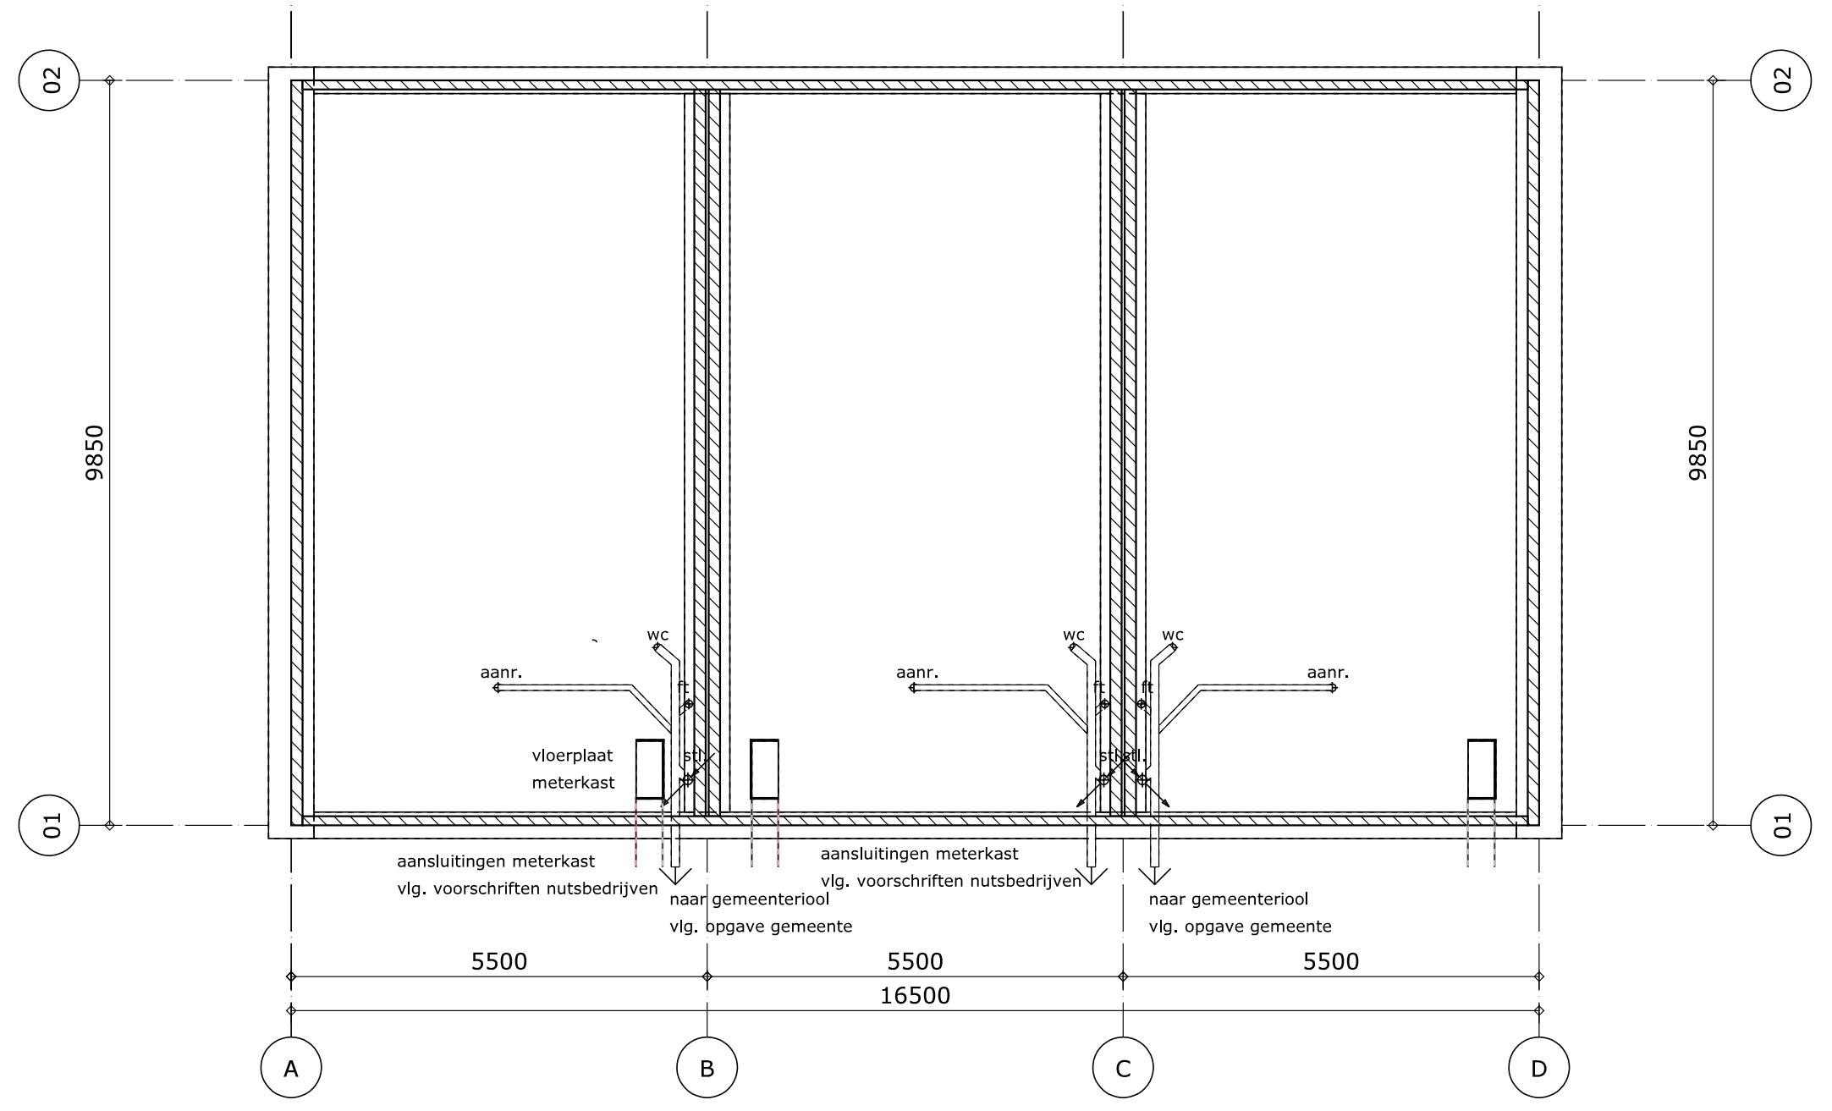
vloerplaat meterkast
aanv.
aansluitingen meterkast vlg. voorschriften nutsbedrijven
naar gemeenteriool vlg. opgave gemeente
5500
5500
5500
16500
9850
A
B
C
D
01
02

Fundering

-970.0

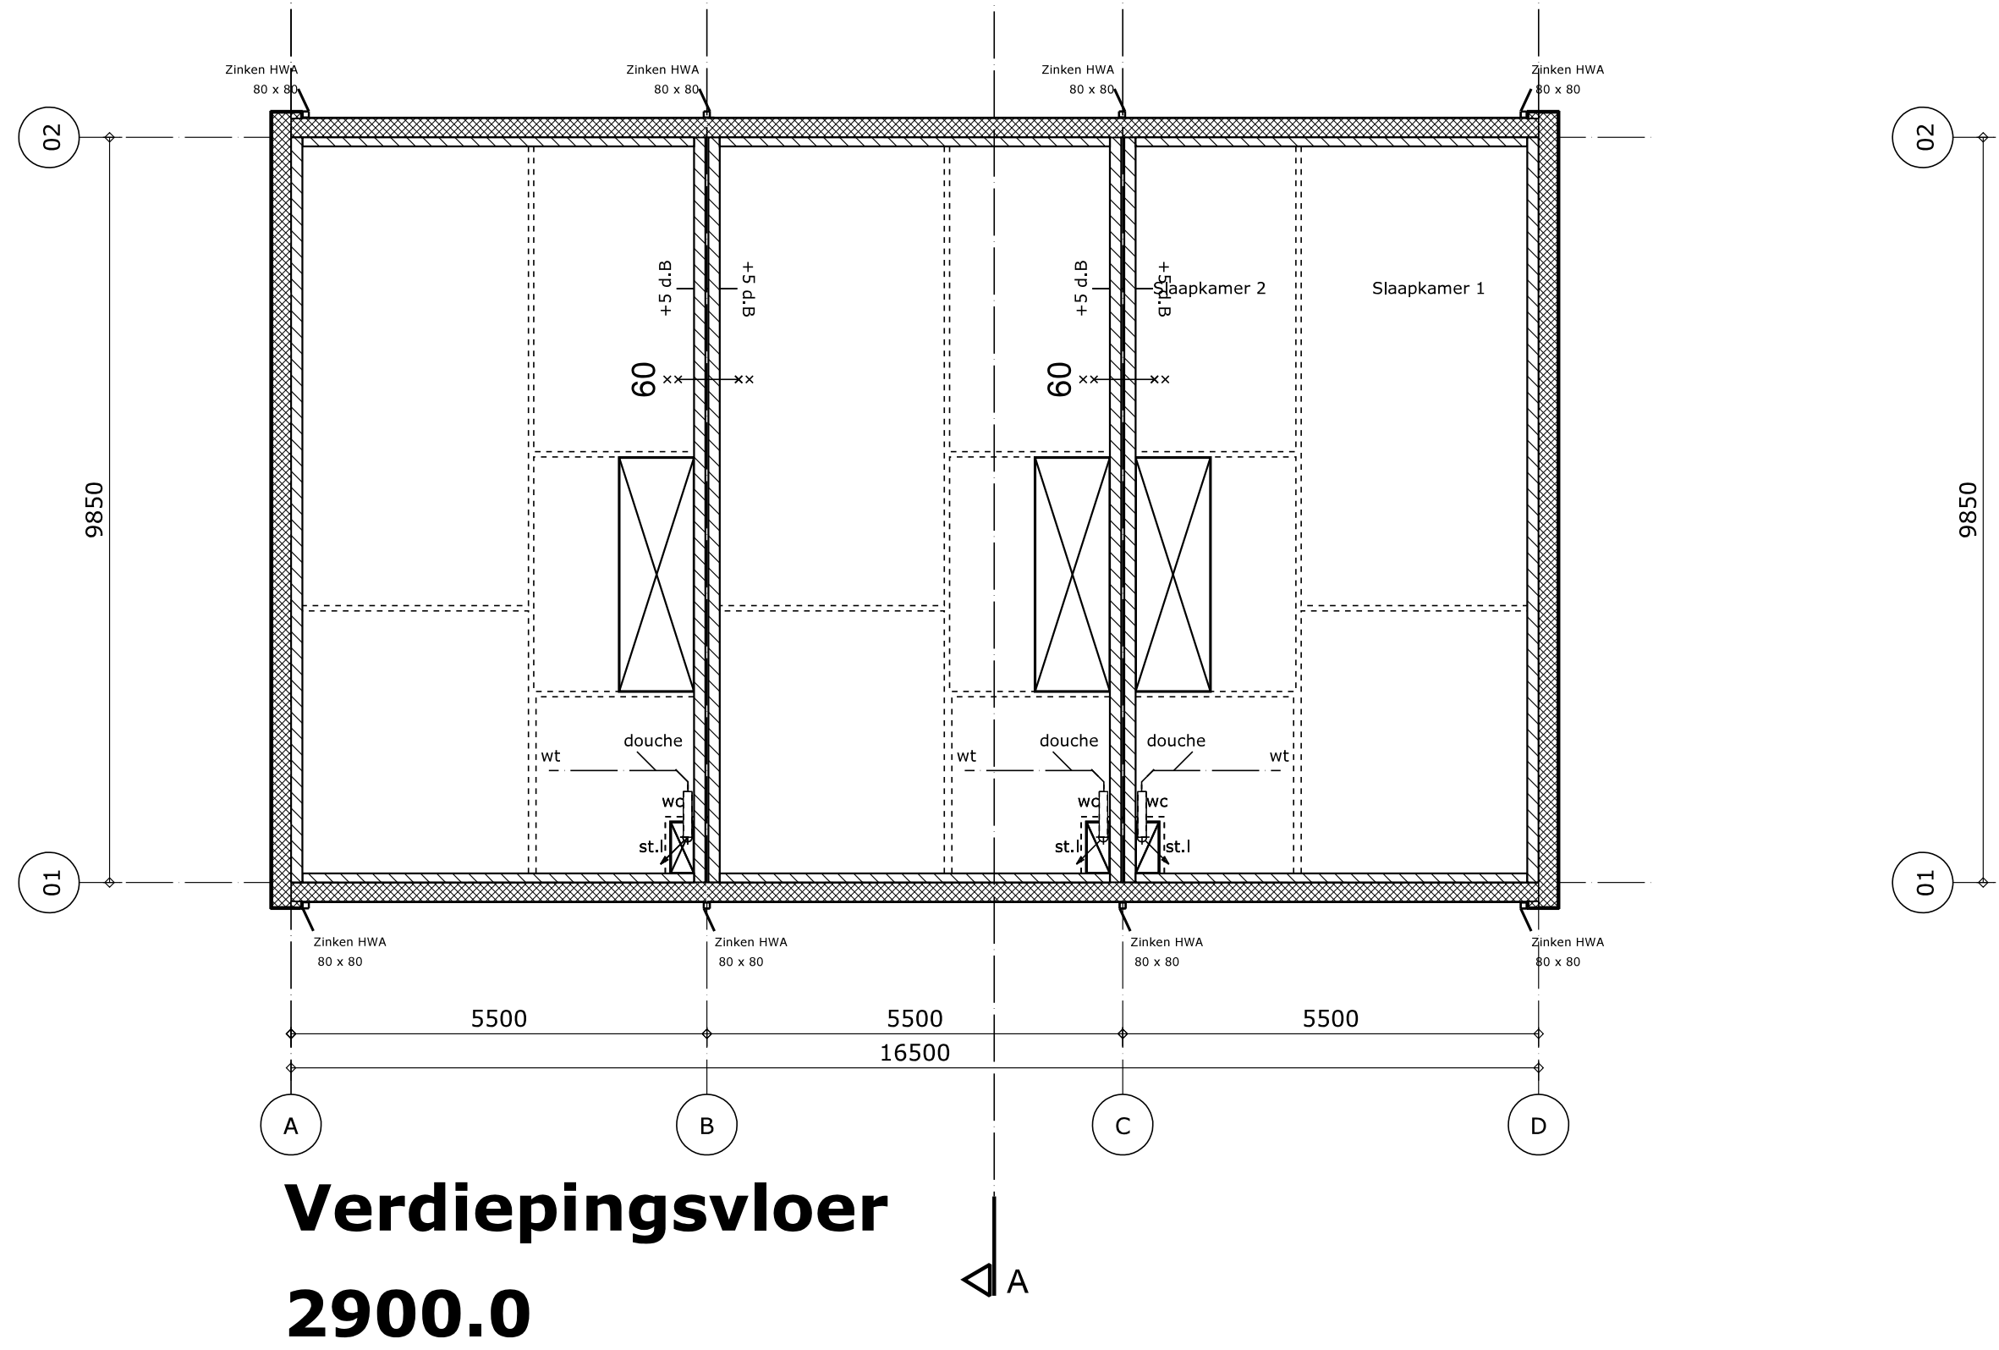
Slaapkamer 1
Slaapkamer 2
douche
wt
5500
5500
5500
16500
9850
A
B
C
D
01
02

Verdiepingsvloer

2900.0

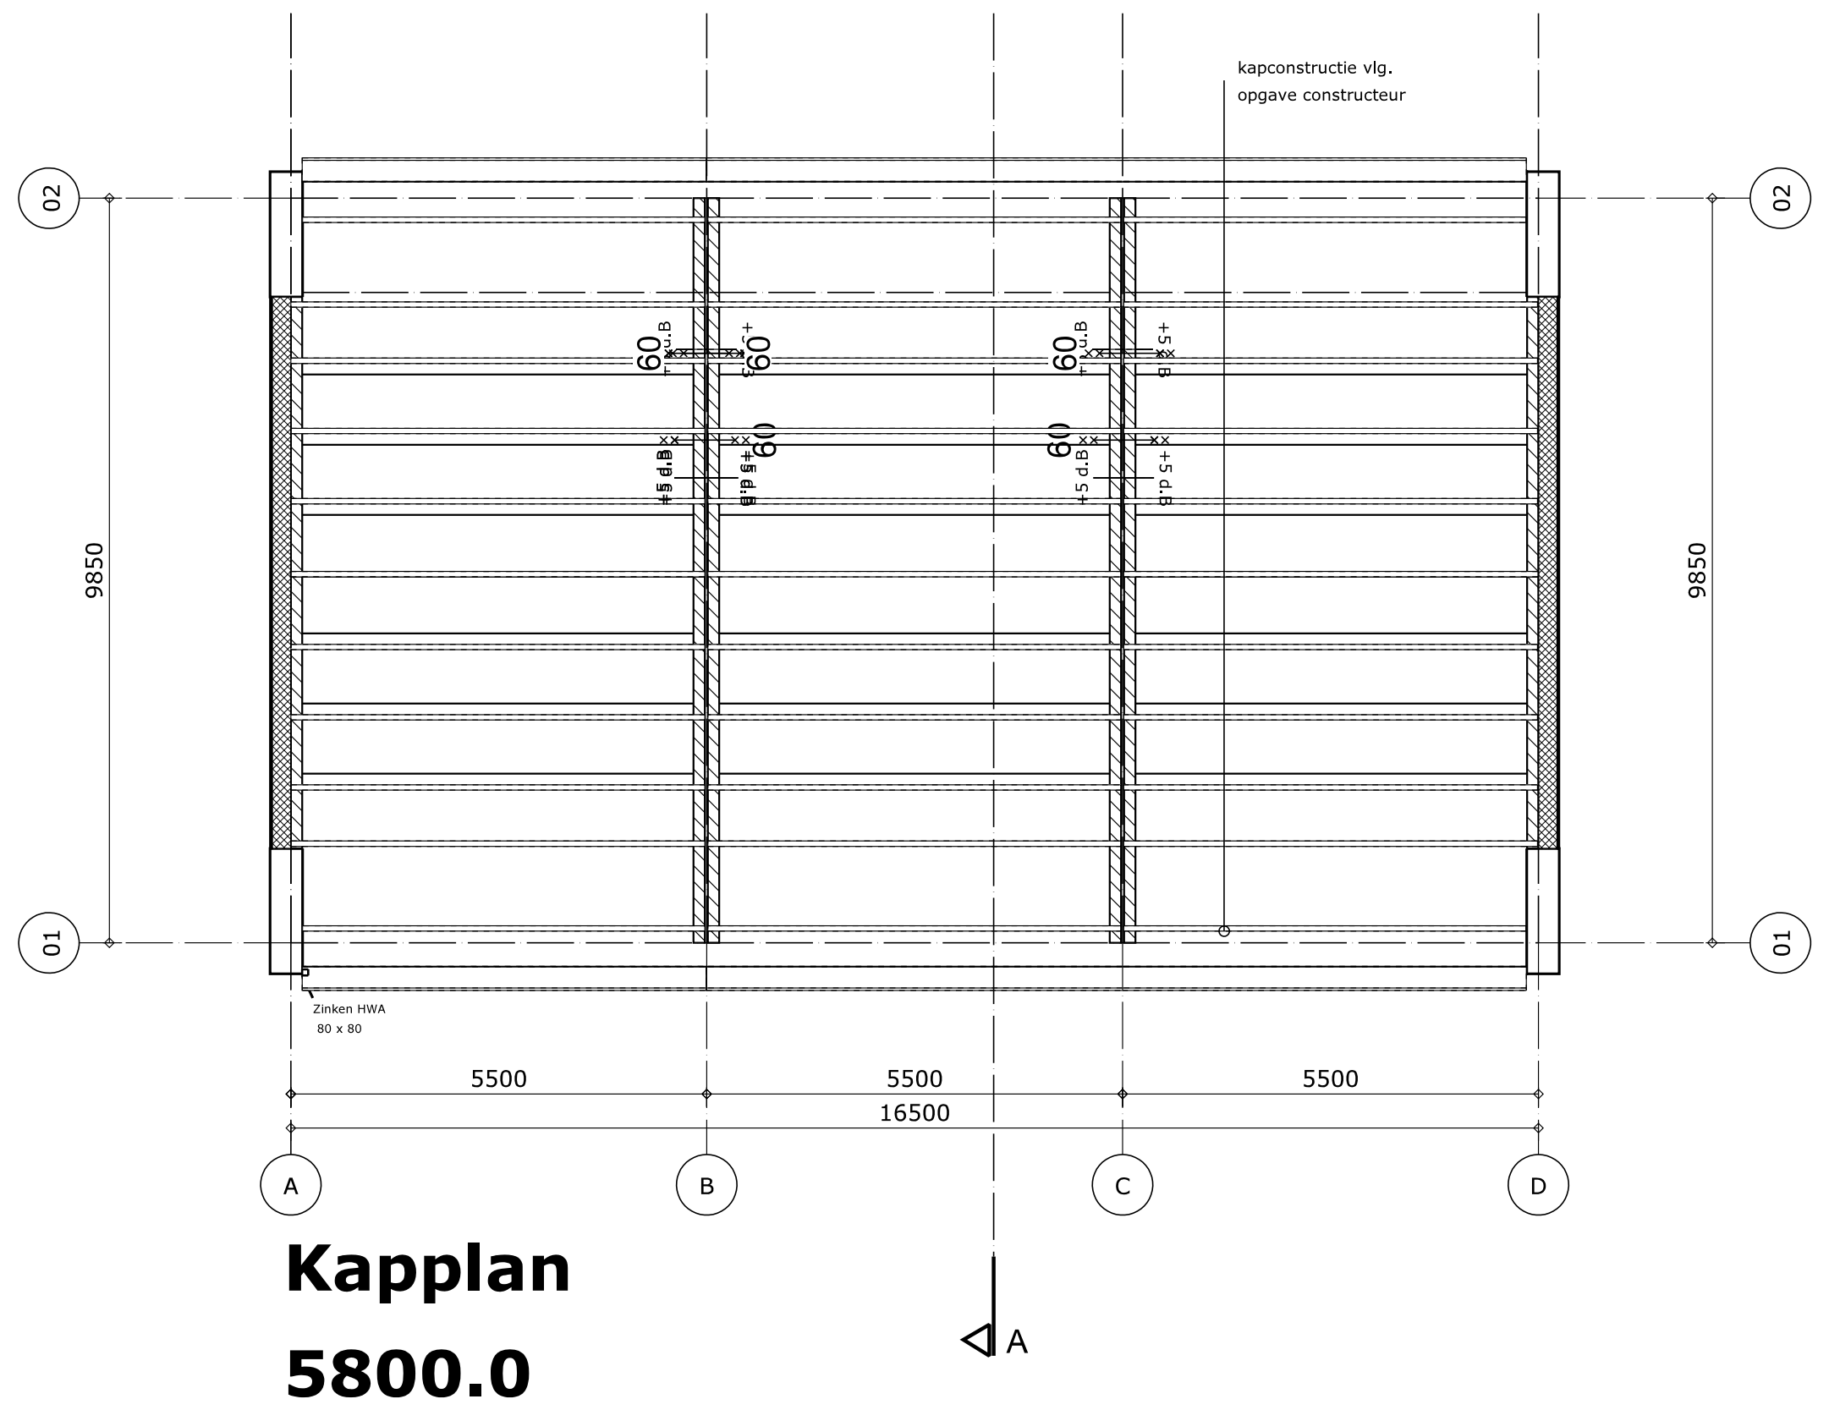
kapconstructie vlg. opgave constructeur
5500
5500
5500
16500
9850
A
B
C
D
01
02

Kapplan

5800.0

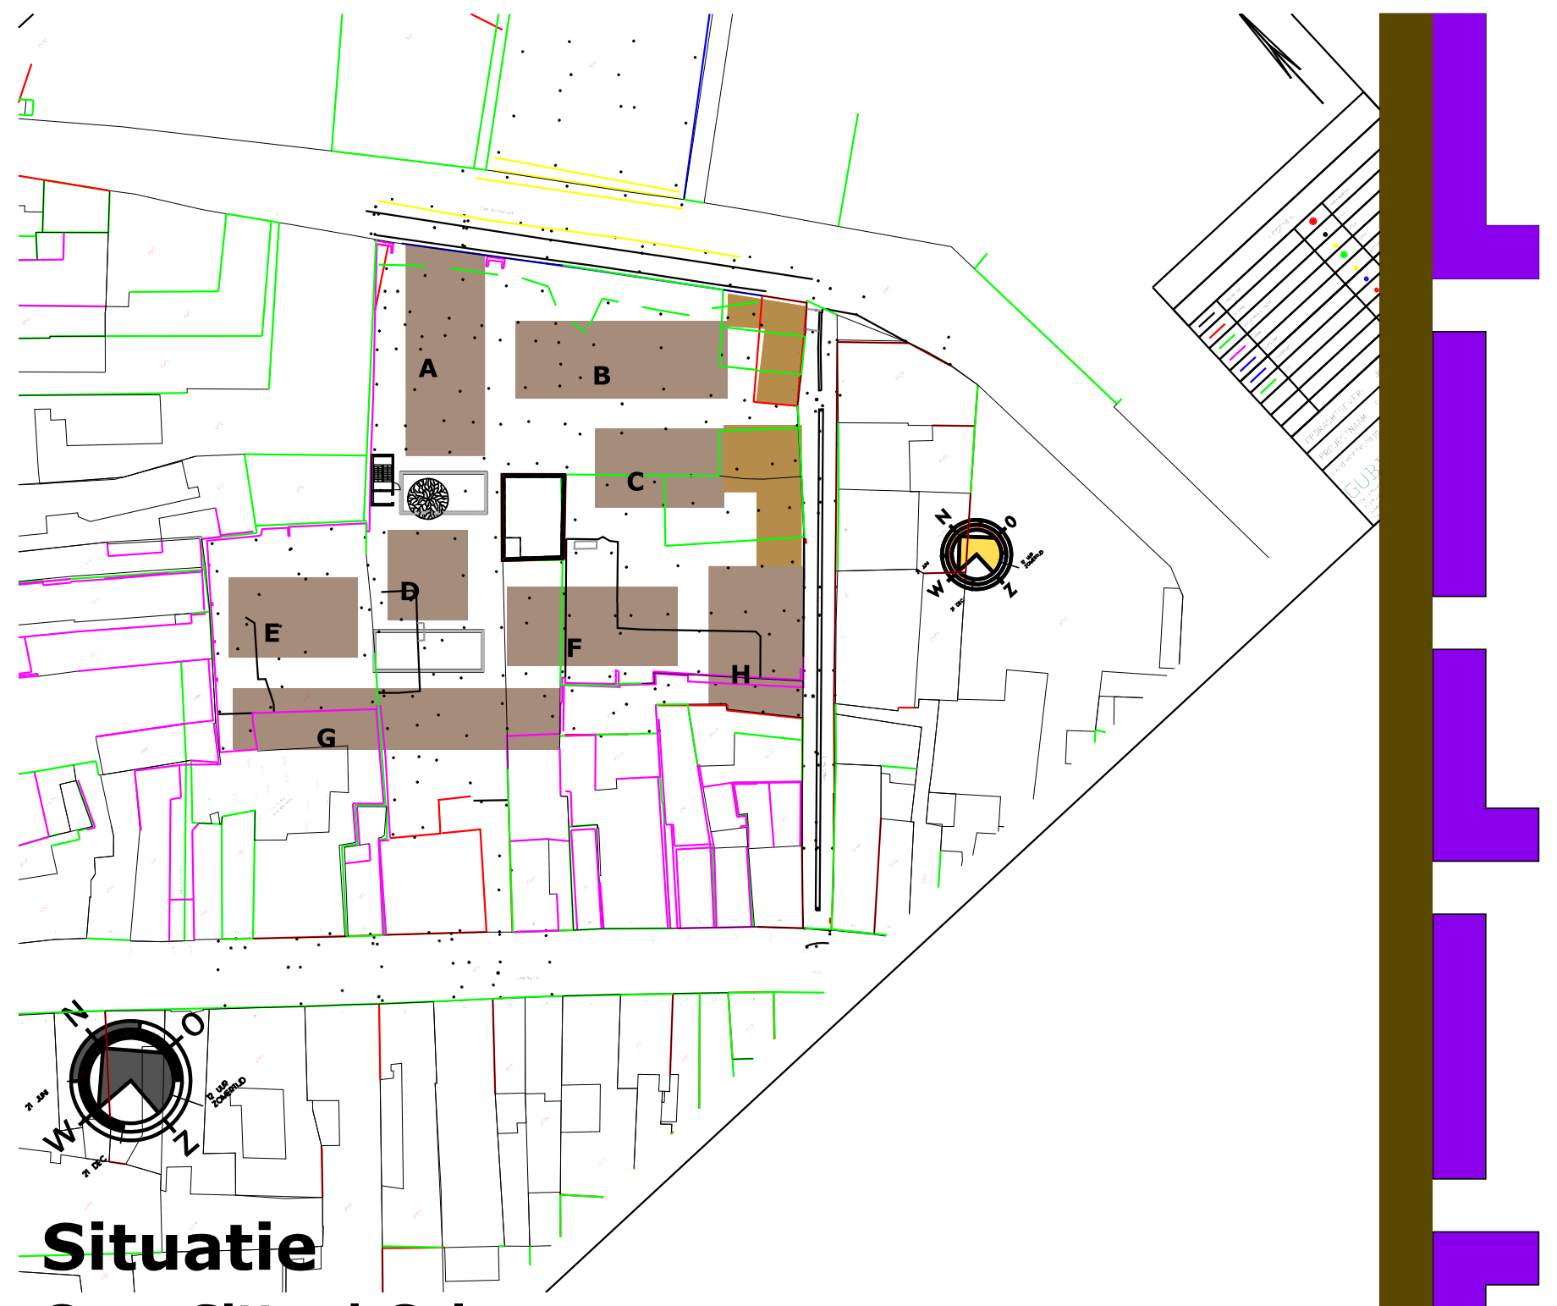

Situatie

Gem. Sittard-Geleen

Schaal 1:1000

RENVVOOI

▬	metselwerk 100mm.
▨	kalkzandsteen
▨	isolatie vlgs. NEN 1068
▭	gewapend beton
▭	lichte scheidingswanden
▨	kanaalplaatvloer
▭	breedplaatvloer vlg. constructeur
▭	i.h.w.g. betonvloer
▨	verdicht zandpakket
▭	cementdekvloer
stl	standleiding
os	ontstoppingsstuk
hwa	hemelwaterafvoer
wt	wastafel
wc	watercloset
kk	opstelruimte koelkast
kt	opstelruimte kooktoestel
wa	aansluitpunt wasautomaat
dr	aansluitpunt droger
gt	gootsteen
d	douche
v	vraaggestuurde ventilatieroosters
vent	natuurlijke ventilatie
sp	schrobput
ra	reserveapparatuur
CB ■	colorbel beglazing
DG ■■	dubbele beglazing conform EPC
▣	gelaagde beglazing

- geluidvoorzieningen	vlgs NEN 5077 en NEN 1070
- ventilatievoorzieningen	vlgs. NEN 1087
- brandvoorzieningen	NEN 6065, NEN 6066, NEN 6082, NEN-EN 13501-1
- isolatievoorzieningen	vlgs. NEN 1068 en NEN 7120
-c.v. installatie	vlgs. NEN 3028
- keukennorm	vlgs. NEN 3267
- beglazing	vlgs. NEN 3576
- daglichtvoorzieningen	vlgs. NEN 2057
-constructie	vlgs. NEN- EN 1993/1994/1995/1999 NEN 2608 en NEN 6707
-technische installaties	vgls. tekeningen en uitwerking techn. adviseur / installateur
-electrotechnische voorzieningen	vgls. NEN 1010
-gasvoorzieningen	vgls. NEN 1078
-watervoorzieningen	vgls. NEN 1006
-vochtkering	vgls. NEN 2778
-meterkast	vgls. NEN 2768+2778
-afvalwater, faecalien en hwa's	vgls. NEN 3215
-inbraakwerendheid	vlgs. NEN 5096

- dakconstructie vlgs. opgave constructeur / leverancier
- fundering vlgs. opgave constructeur
- dilitaties metselwerk vgls. opgave constructeur / leverancier
- overstortvoorzieningen vgls. opgave constructeur
- detailering overstort voorzieningen vgls. nadere bepaling architect
- stalen kolommen vlgs. opgave constructeur
- Weerstandklasse voor inbraakwerendheid minimaal klasse 2 Art. 2.215 Bouwbesluit
- maten in het werk controleren

- Toepassen optische rookmelder welke is aangesloten op een voorziening voor electriciteit e.e.a. conform NEN 2555
- Mechanische ventilatie stallingsgarage en bergingen volgens tekeningen en berekeningen installateur.

- trap dient te voldoen aan art.2.33 van het BB hoofdstuk2
- vloerafscheidingen dienen te voldoen aan art.2.35 van het BB hoofdstuk2
- Materiaal toegepast in schacht, koker of kanaal moet voldoen aan NEN 6064
- Een voorziening voor de afvoer van rook moet voldoen aan NEN 6062 en NEN 6064
- Binnenopppervlak brand en rookvrije vluchtroute moet voldoen aan klasse 2 NEN 6065.
  Overige materialen moeten voldoen aan klasse 4 NEN 6065
- Buitenoppervlak brand en rookvrije vluchtroute moet voldoen aan klasse 2 NEN 6065.
  Overige materialen moeten voldoen aan klasse 4 NEN 6065
- Buiten oppervlak vanaf aansluitend terrein tot minimaal 2.50 meter hoogte moet voldoen aan klasse 1 NEN 6065
- Beloopbaar vlak brand en rookvrije vluchtroute moet voldoen aan klasse T1 van NEN 1775.
- Beloopbaar vlak van rookvrije vluchtroute moet voldoen aan klasse T3 van NEN 1775.
- Constructieonderdeel dat grenst aan binnenlucht, rookdichtheid van 10m-1 conform NEN 6066
- Constructieonderdeel dat grenst aan binnenlucht, klasse 2 NEN 6065, rookdichtheid 2,2m-1 conf
- Constructieonderdeel dat grenst aan binnenlucht, klasse 1 NEN 6065, roodichtheid 5,4m-1 conform NEN 6066
- Een gedeelte van een constructieonderdeel dat hoger ligt dan 13m boven het meetnivo, heeft aan de zijde die grenst aan de buitenlucht, materialen die voldoen aan klasse 3 conform NEN 6065.
- brandwerendheid hoofddraagconstructie conform opgave constructeur.

RM	optische, niet ioniserende rookmelder
⋀⋀⋀	zelfsluitende deur van buitenaf uitsluitend met een sleutel te openen
(30)—	30min. wbdbo
(30)⋀⋀⋀	30min. wbdbo zelfsluitend
(60)—	60min. wbdbo
cv	Centrale verwarming HR-combi
vent.	Ventilator vraaggestuurd ventilatiesysteem
V	vraaggestuurde ventilatieroosters
mv-	mechanische afzuiging

- - - - - - -

dakconstructie vlgs. opgave constructeur / leverancier

fundering vlgs. opgave constructeur

dilitaties metselwerk vgls. opgave constructeur / leverancier

overstortvoorzieningen vgls. opgave constructeur

detailering overstort voorzieningen vgls. nadere bepaling architect

stalen kolommen vlgs. opgave constructeur

0 2 4 6 8 10 M

WIJZIGING

WIJZIGING	DATUM	OMSCHRIJVING
B	050914	rookmelders

PROJECT

PROJECT Engelenhof woningen Sittard
PROJECTADRES Putstraat
Gemeente Sittard
FASE Bouwvoorbereidingsfase

OPDRACHTGEVER Bouwontwikkeling Jongen
Europalaan 26
6199AB Maastricht Airport
+31 (0)43-3873900

PROJECTNUMMER
1306

TEKENING

DOSSIERNUMMER 1306
ONDERWERP Bouwvoorbereoding bouwblok E
SCHAAL 1:100
DATUM 01-04-2014

TEKENINGNUMMER
B-08

BNA
WIJNEN CO
ARCHITECTEN

Toon Hermanssingel 52
6132 BZ Sittard
T 046-4110511

F 046-4110501
E info@wijnenco.nl
W www.wijnenco.nl

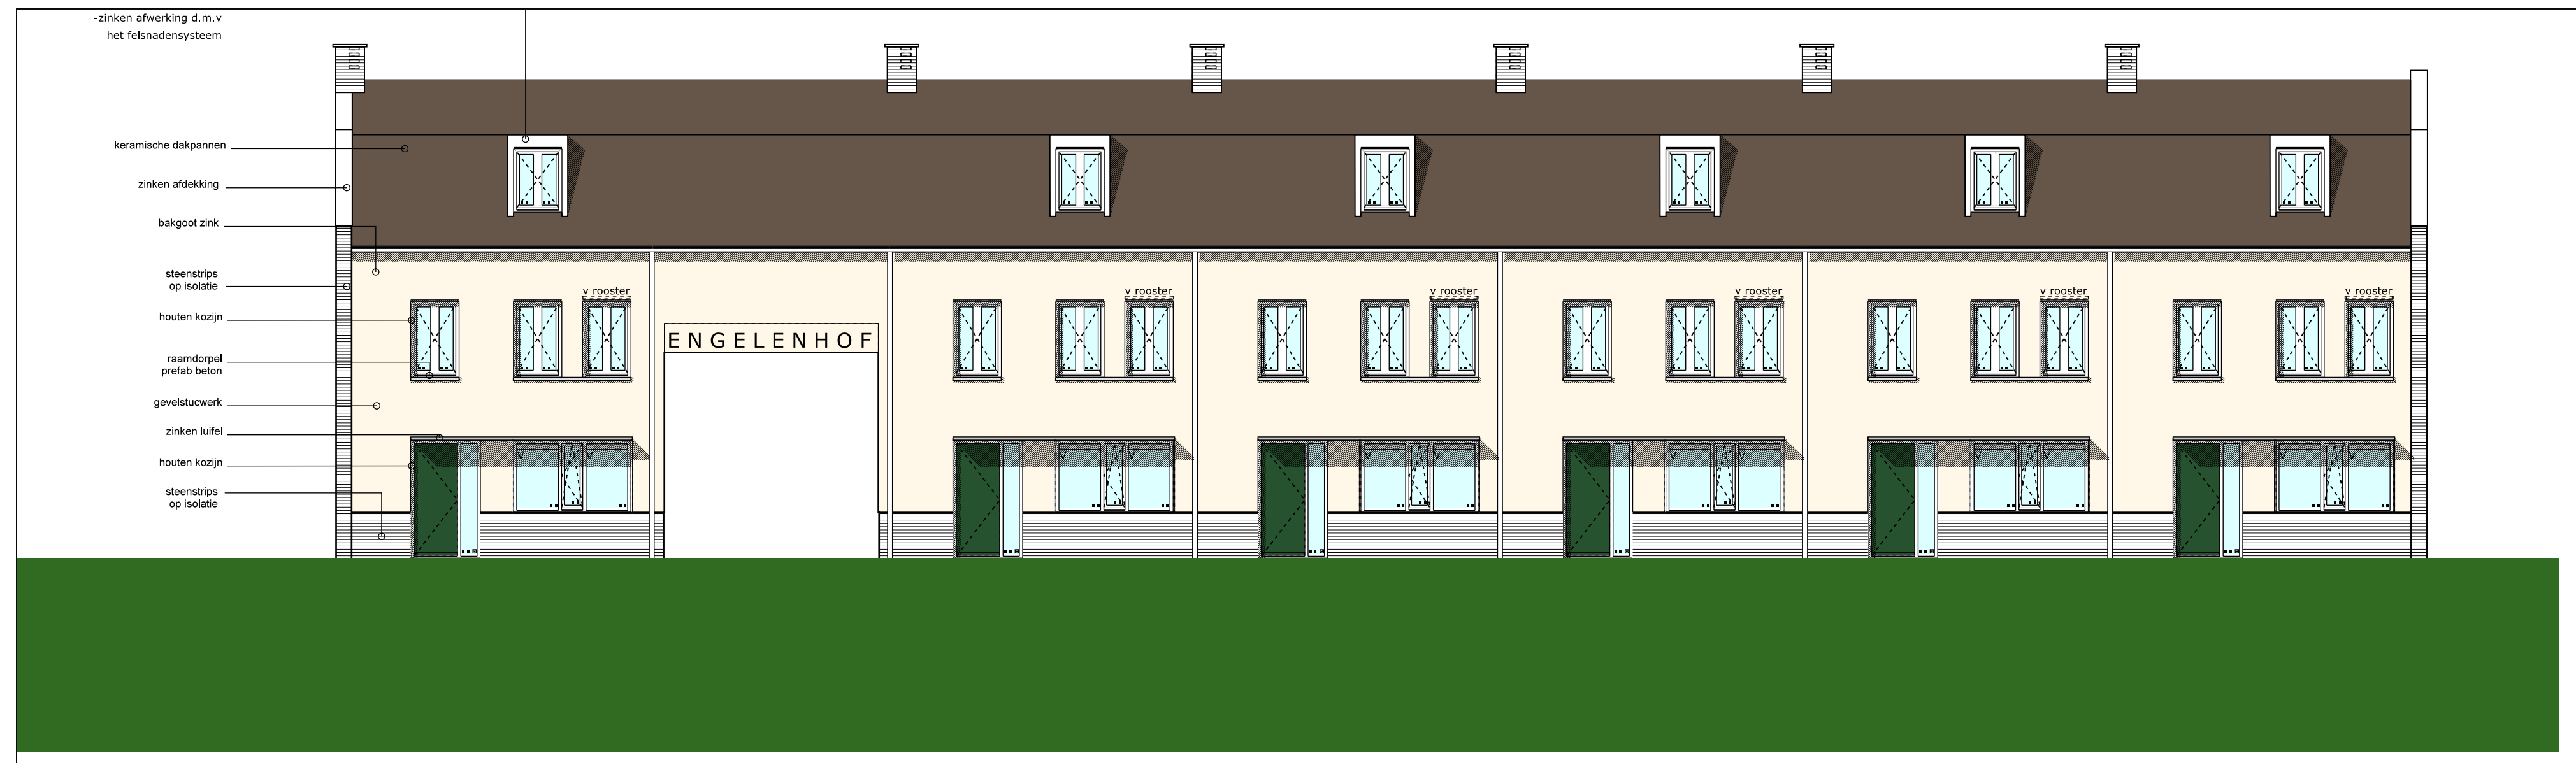

Voorgevel Blok G

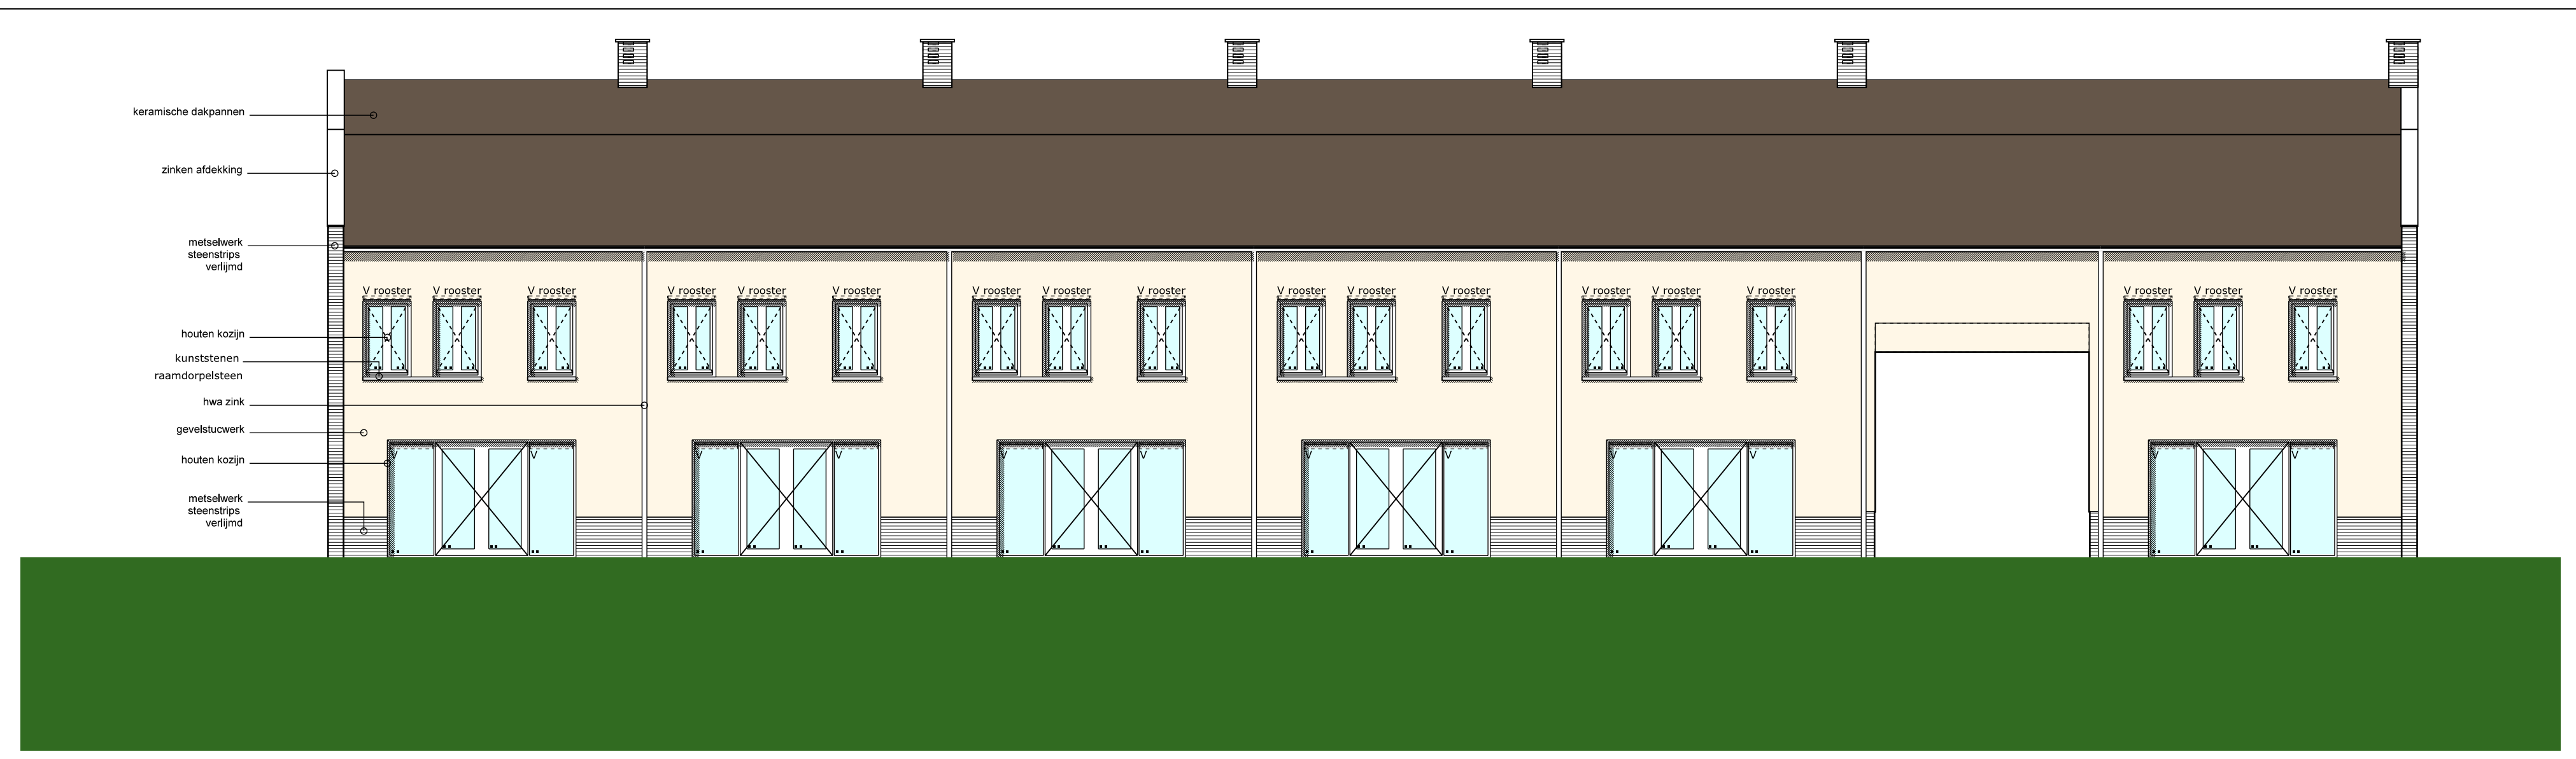

Achtergevel Blok G

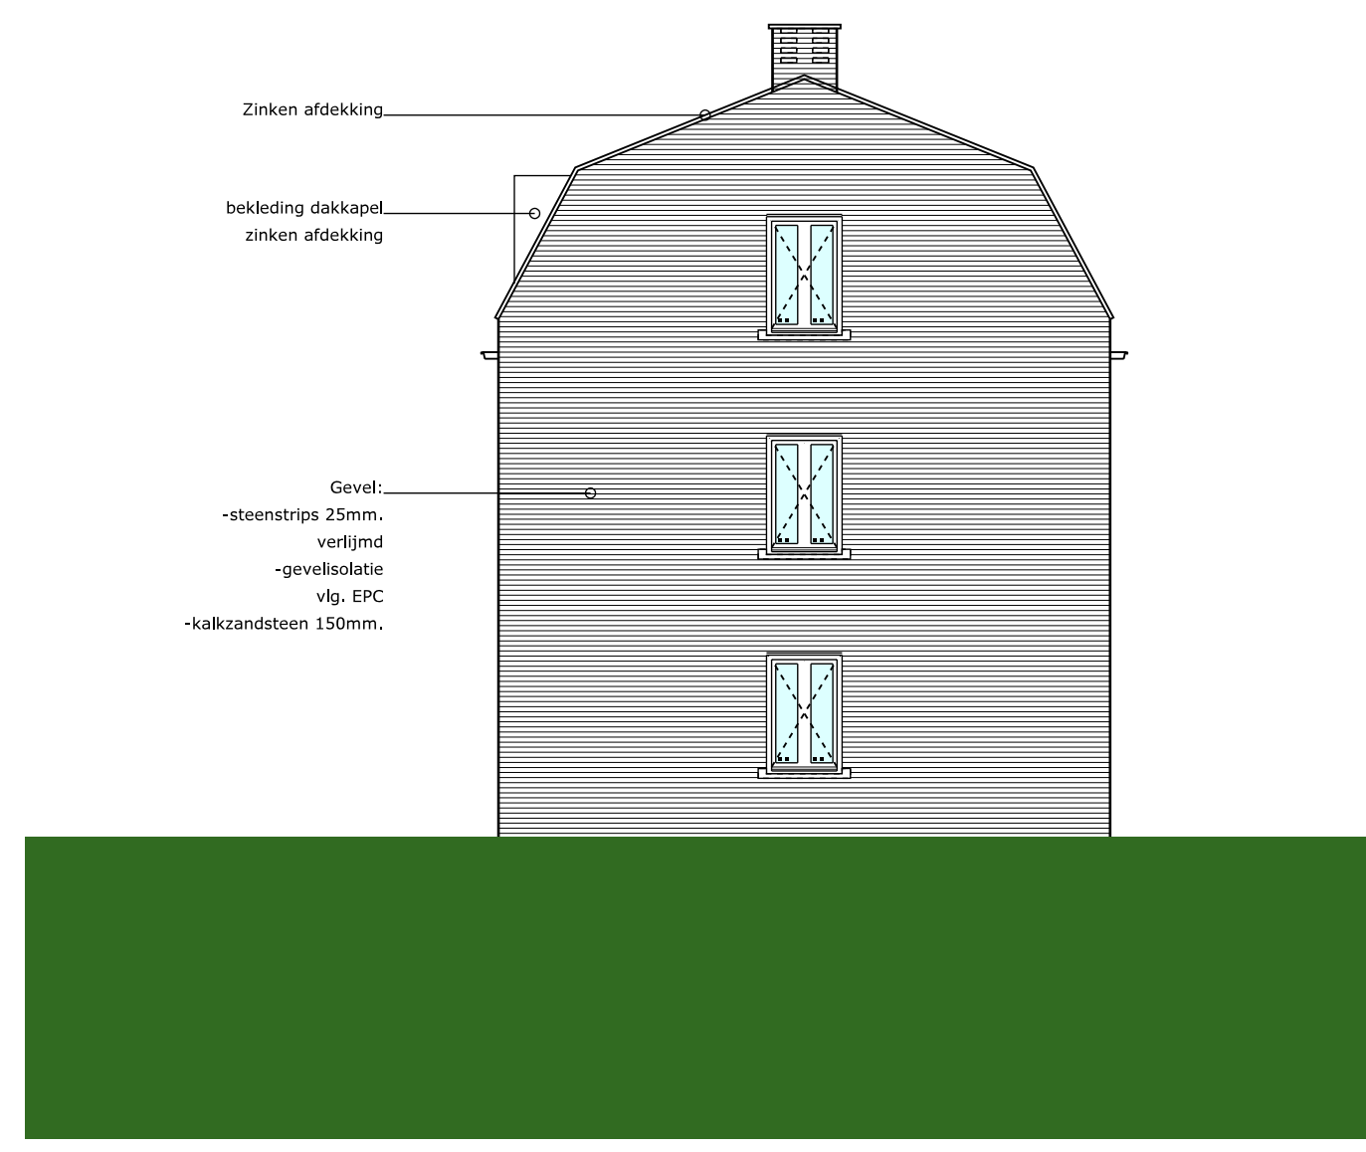

Rechter zijgevel Blok G

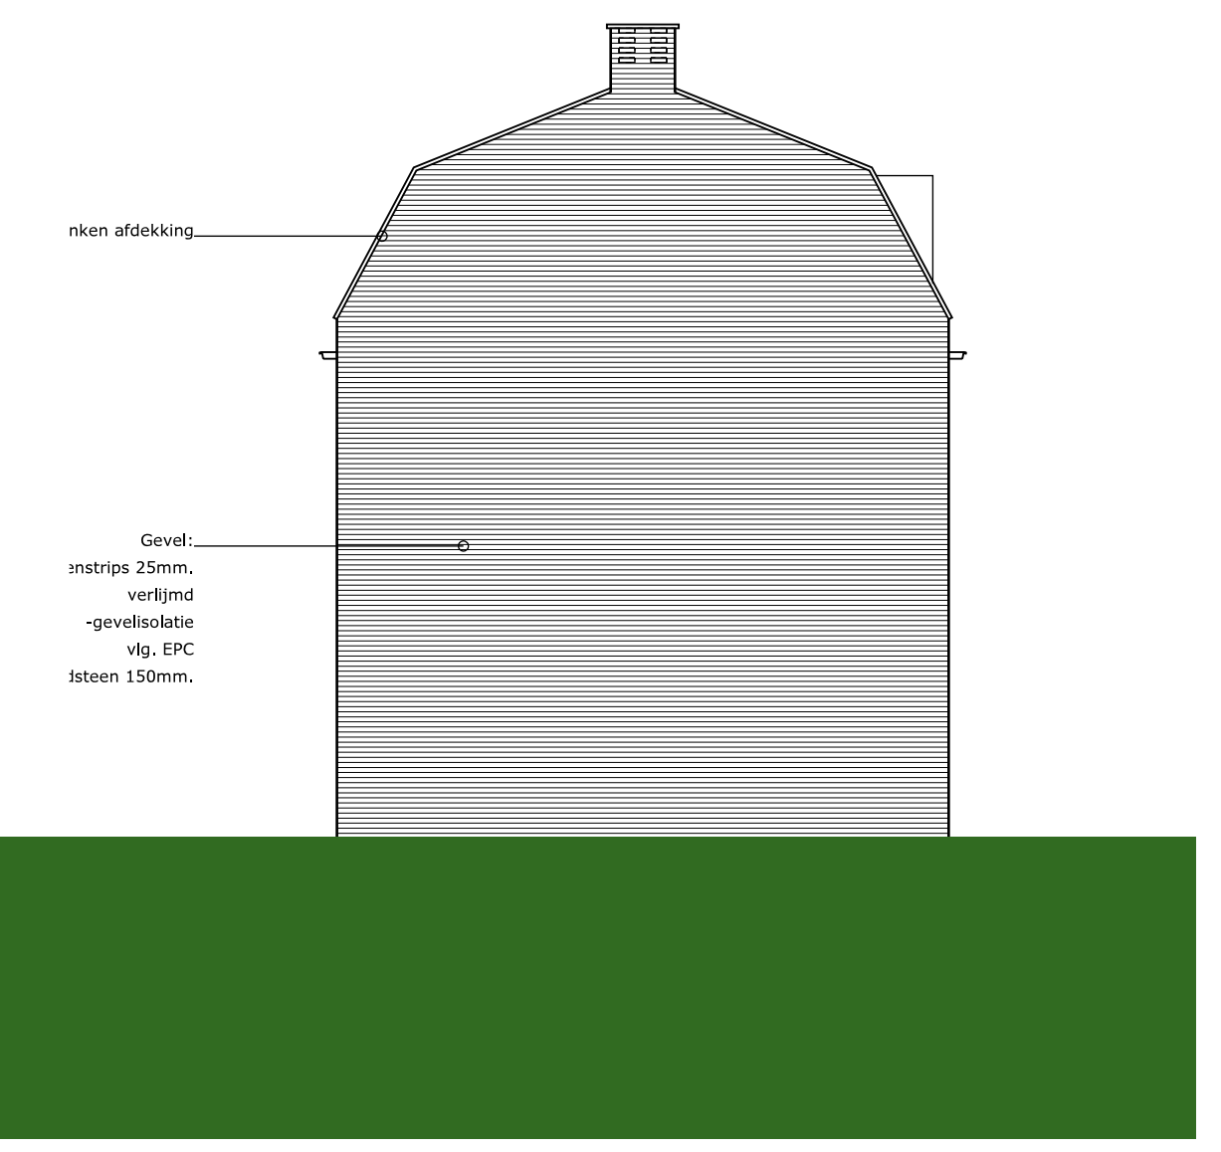

Linker zijgevel Blok G

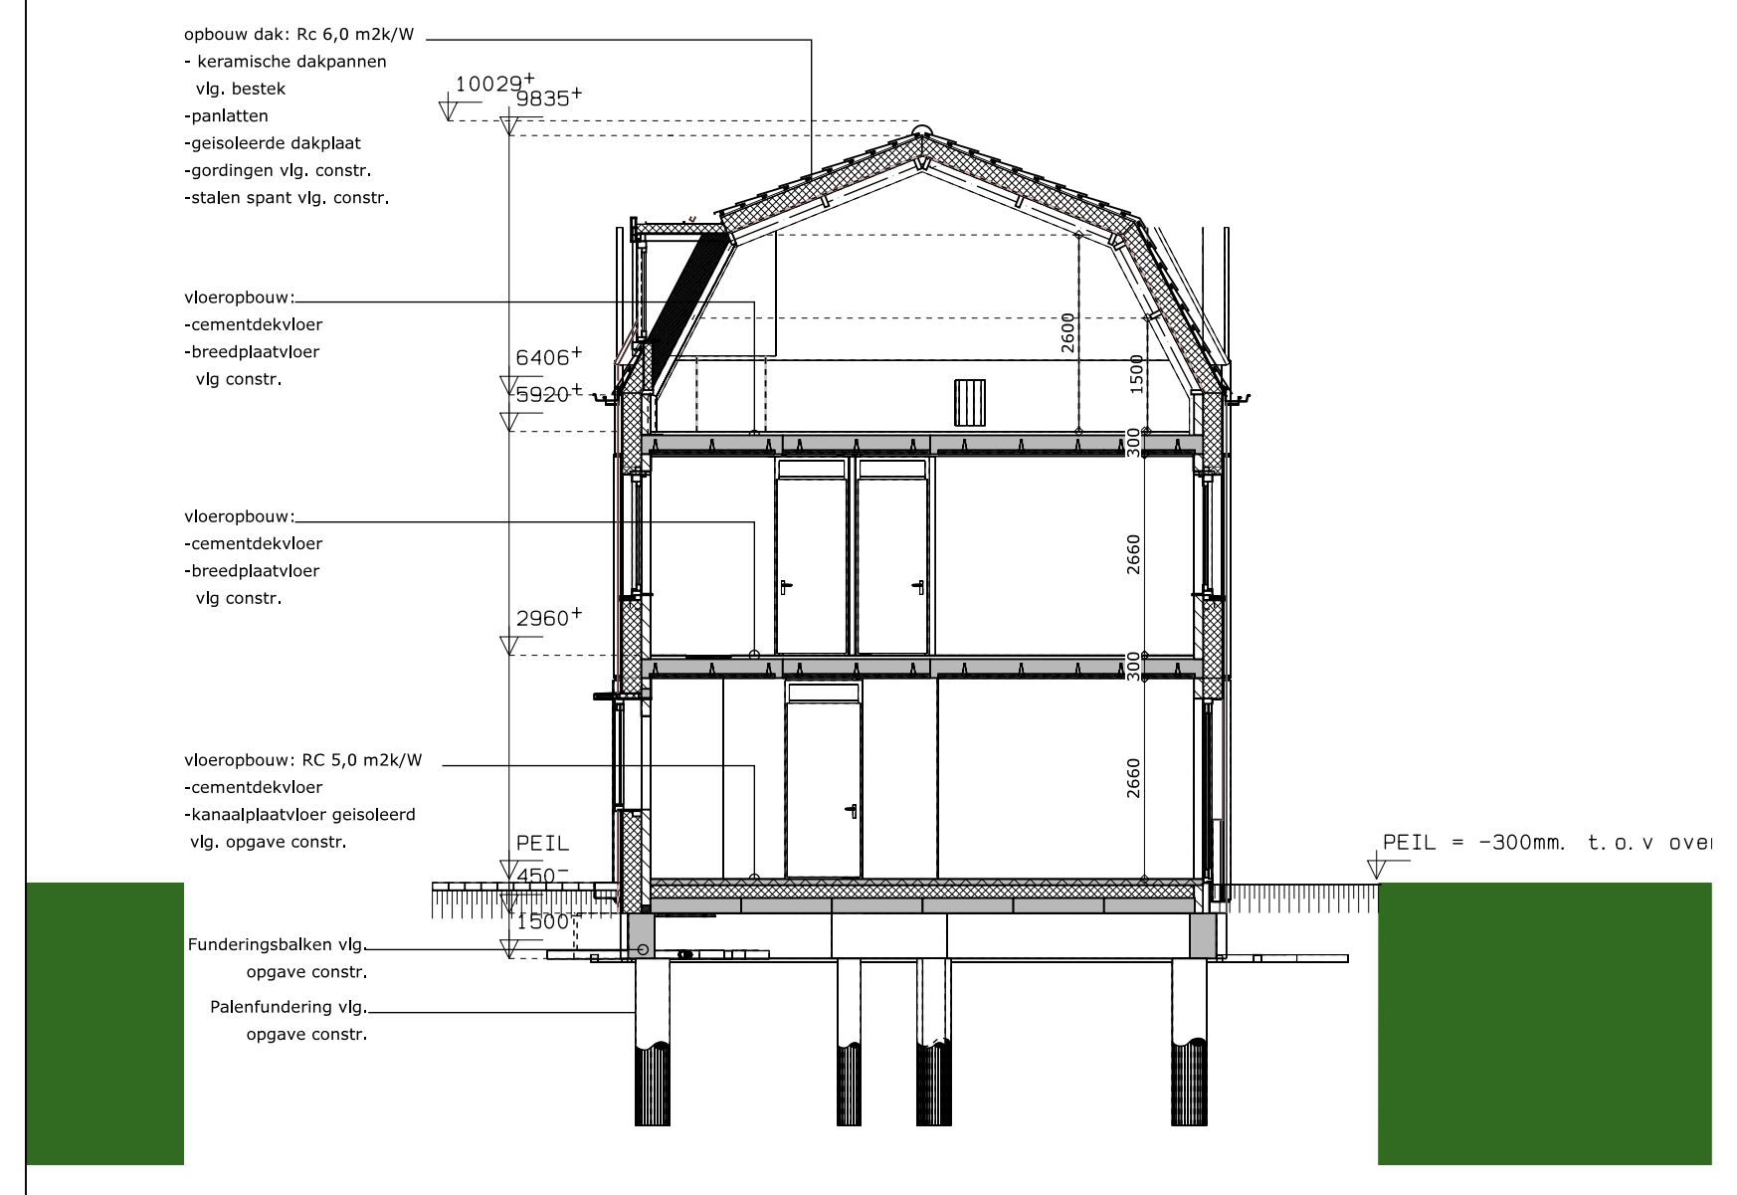

Doorsnede A-A

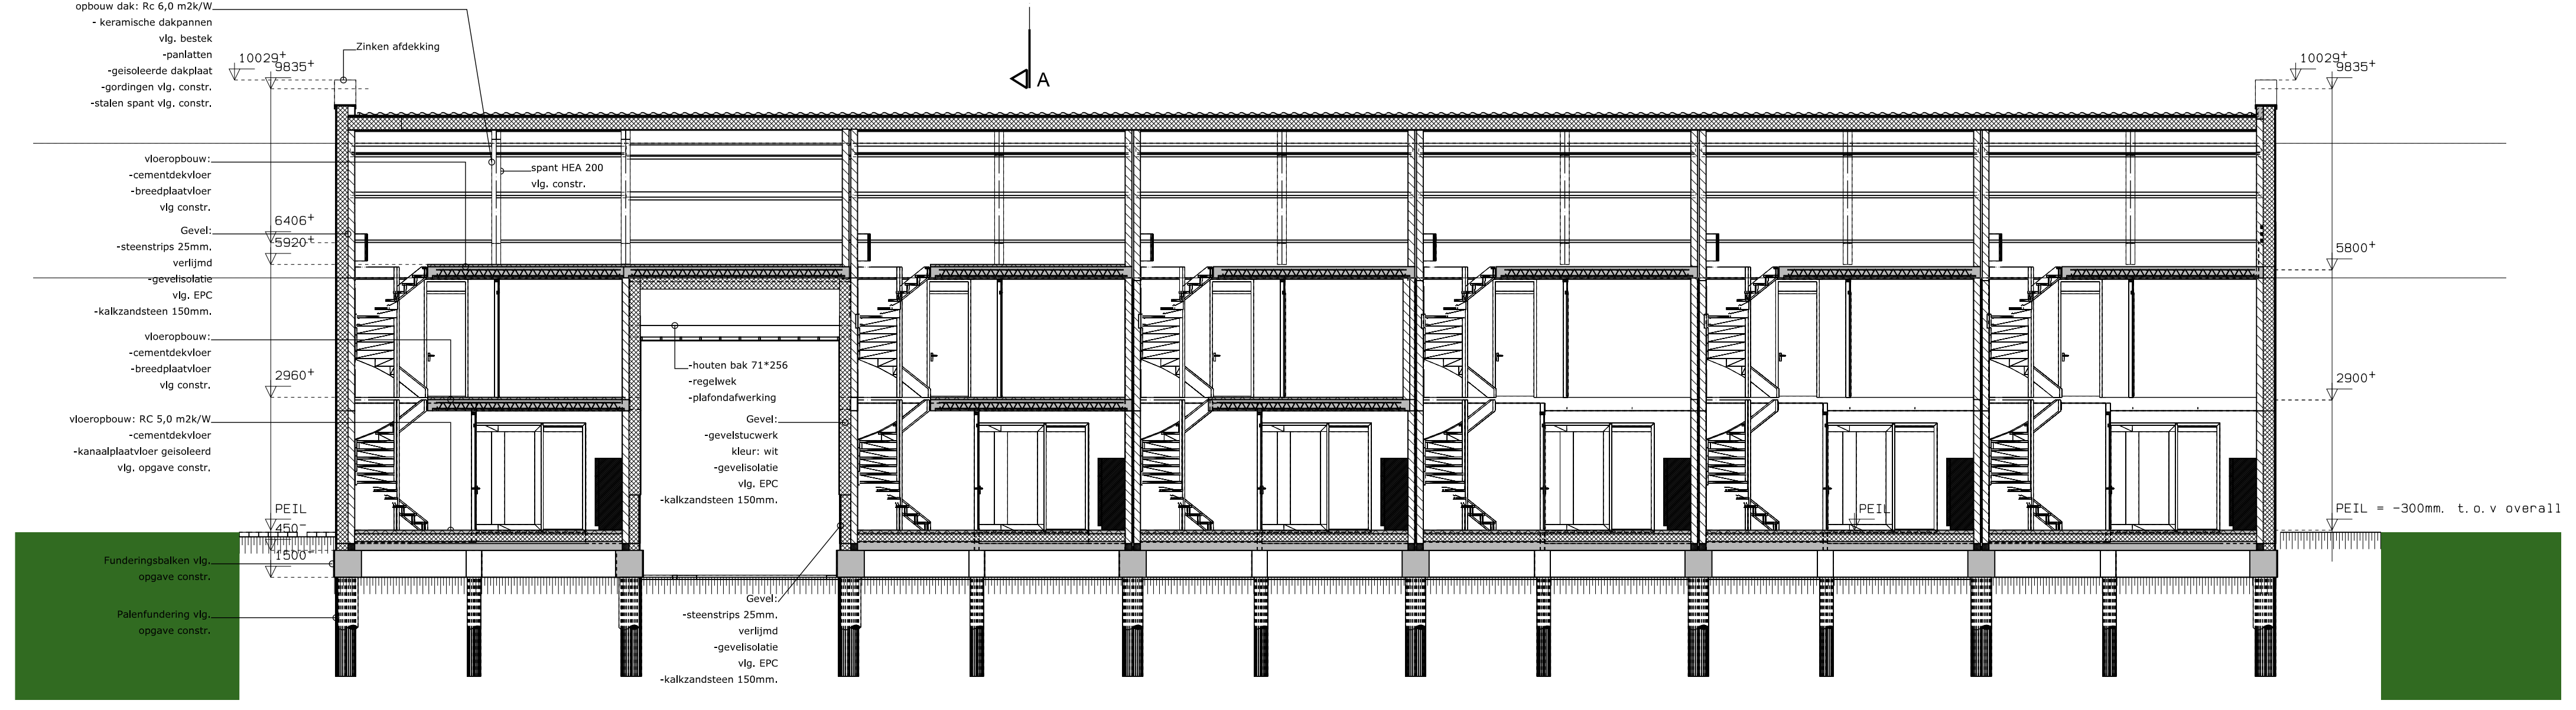

Doorsnede A-A

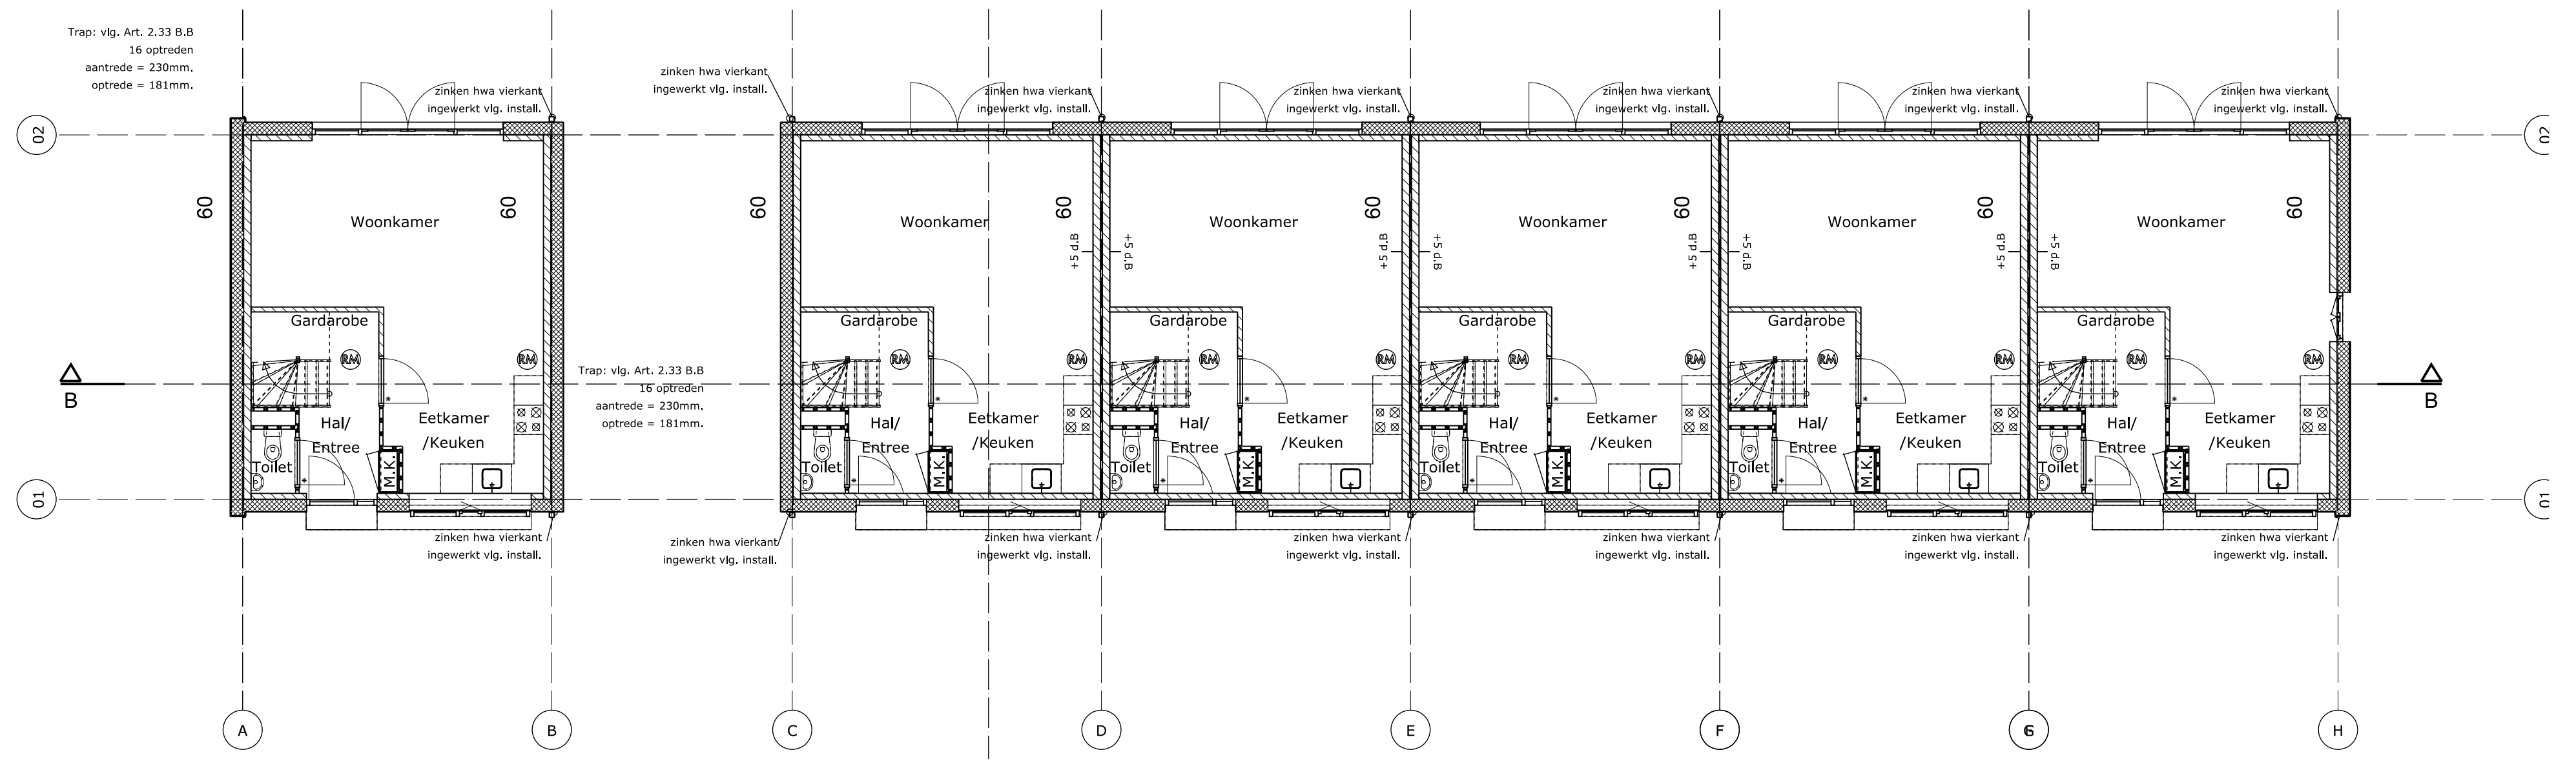

Totaaloverzicht plattegrond

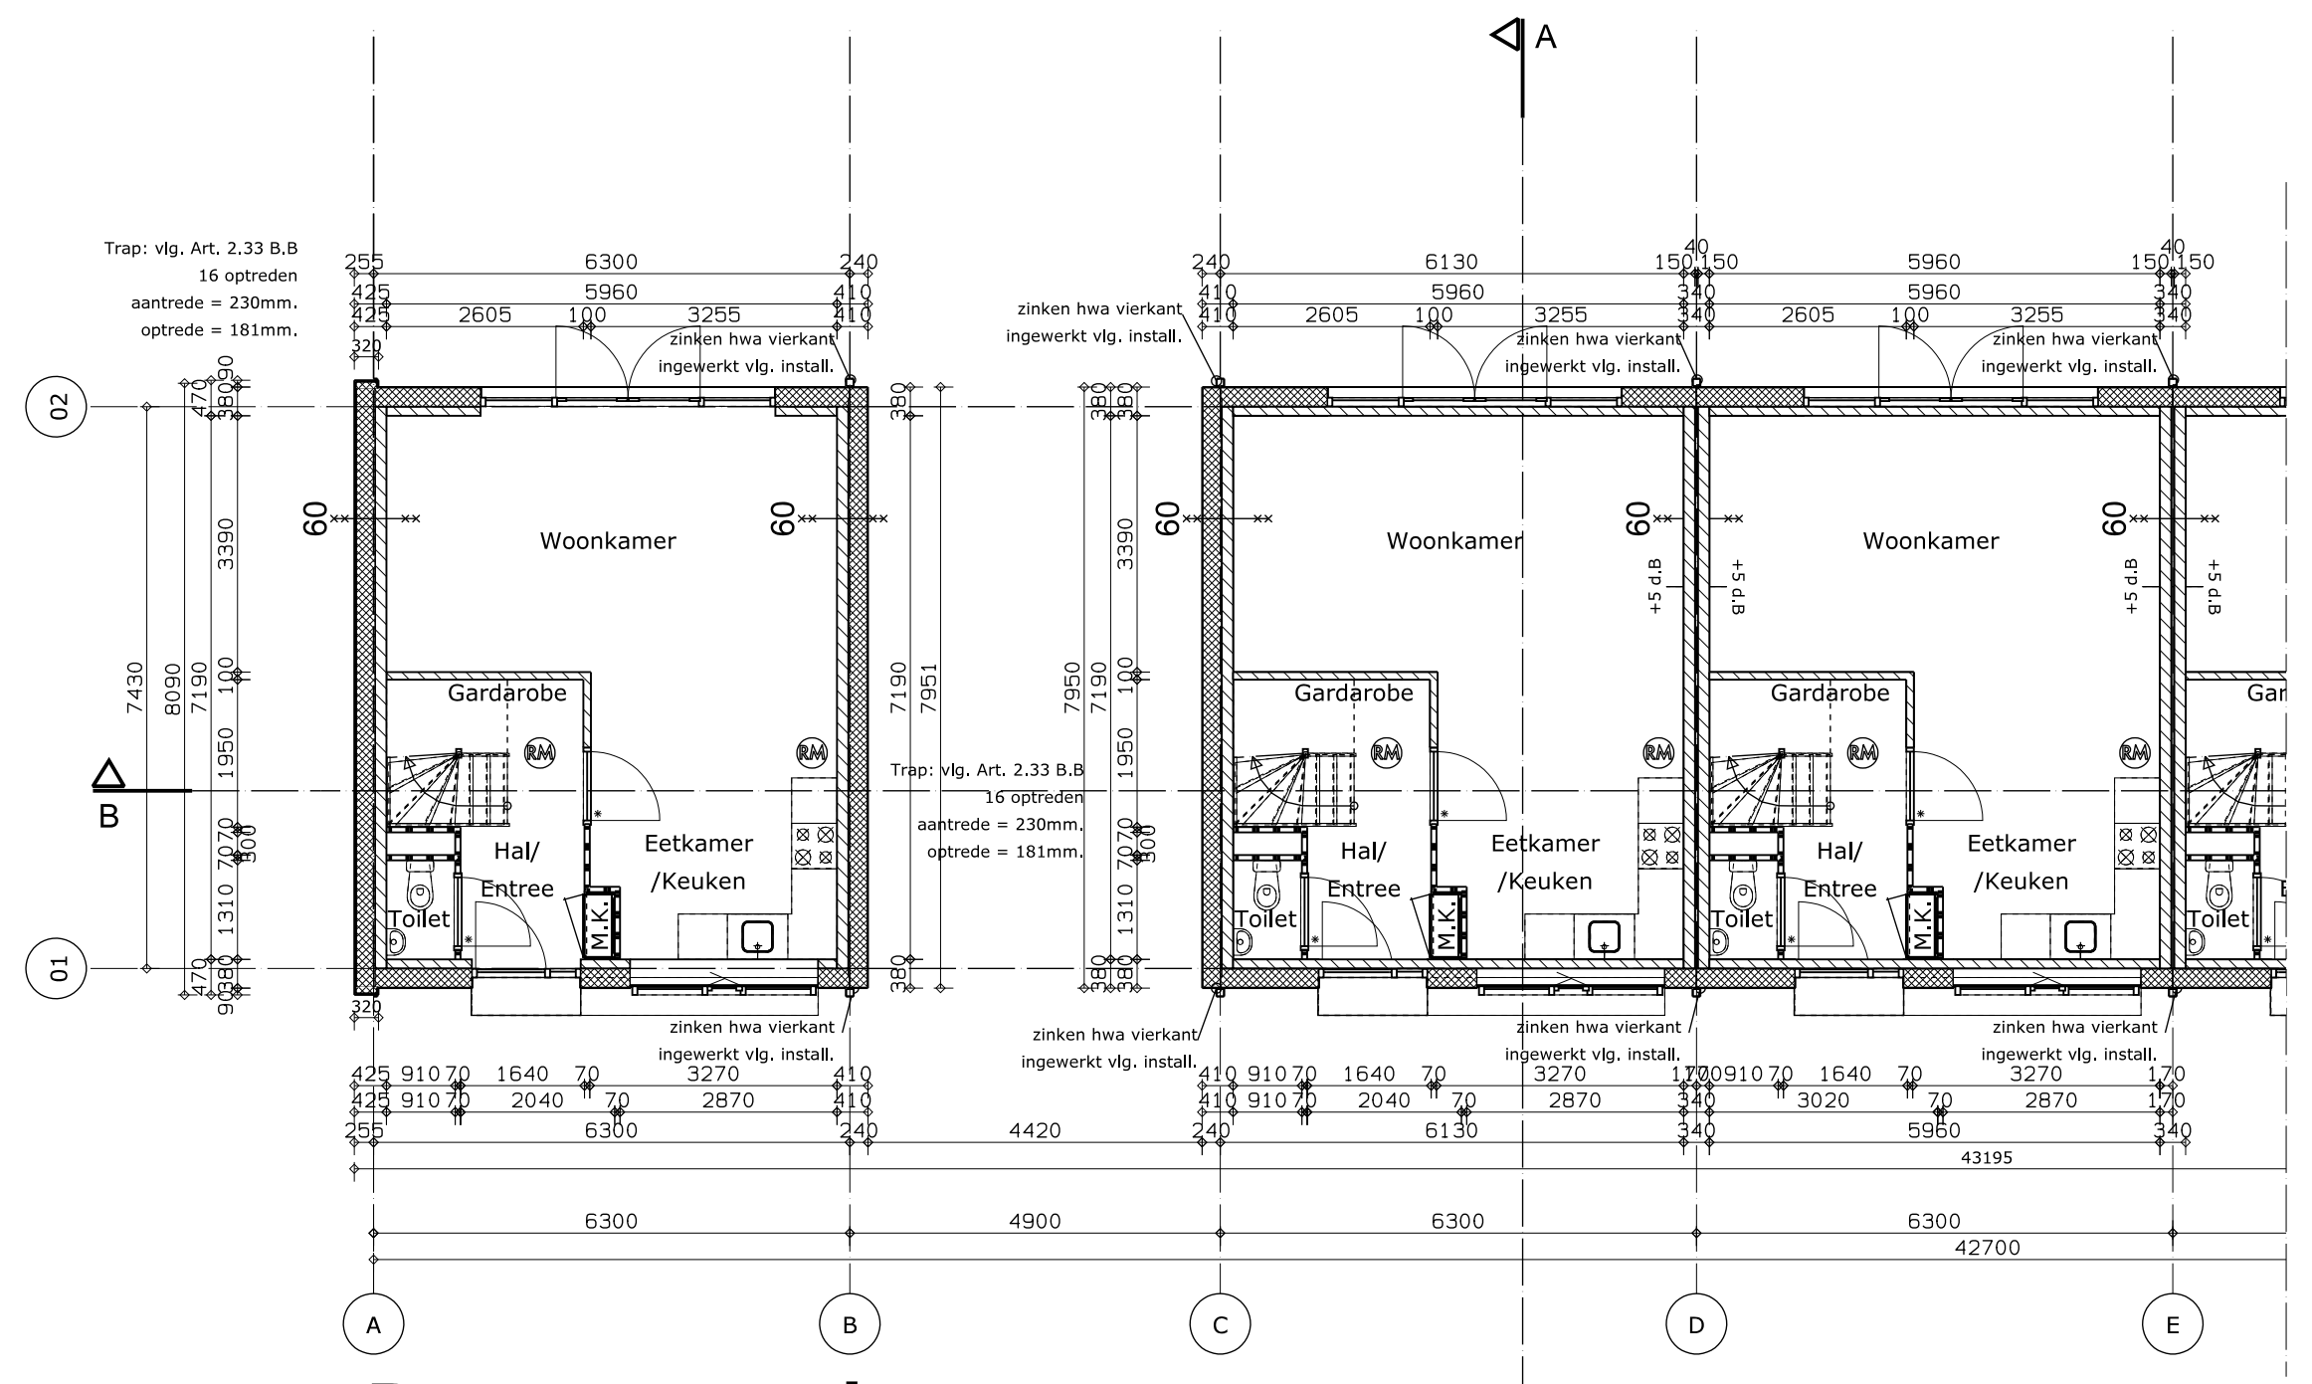

Begane grond
0.0

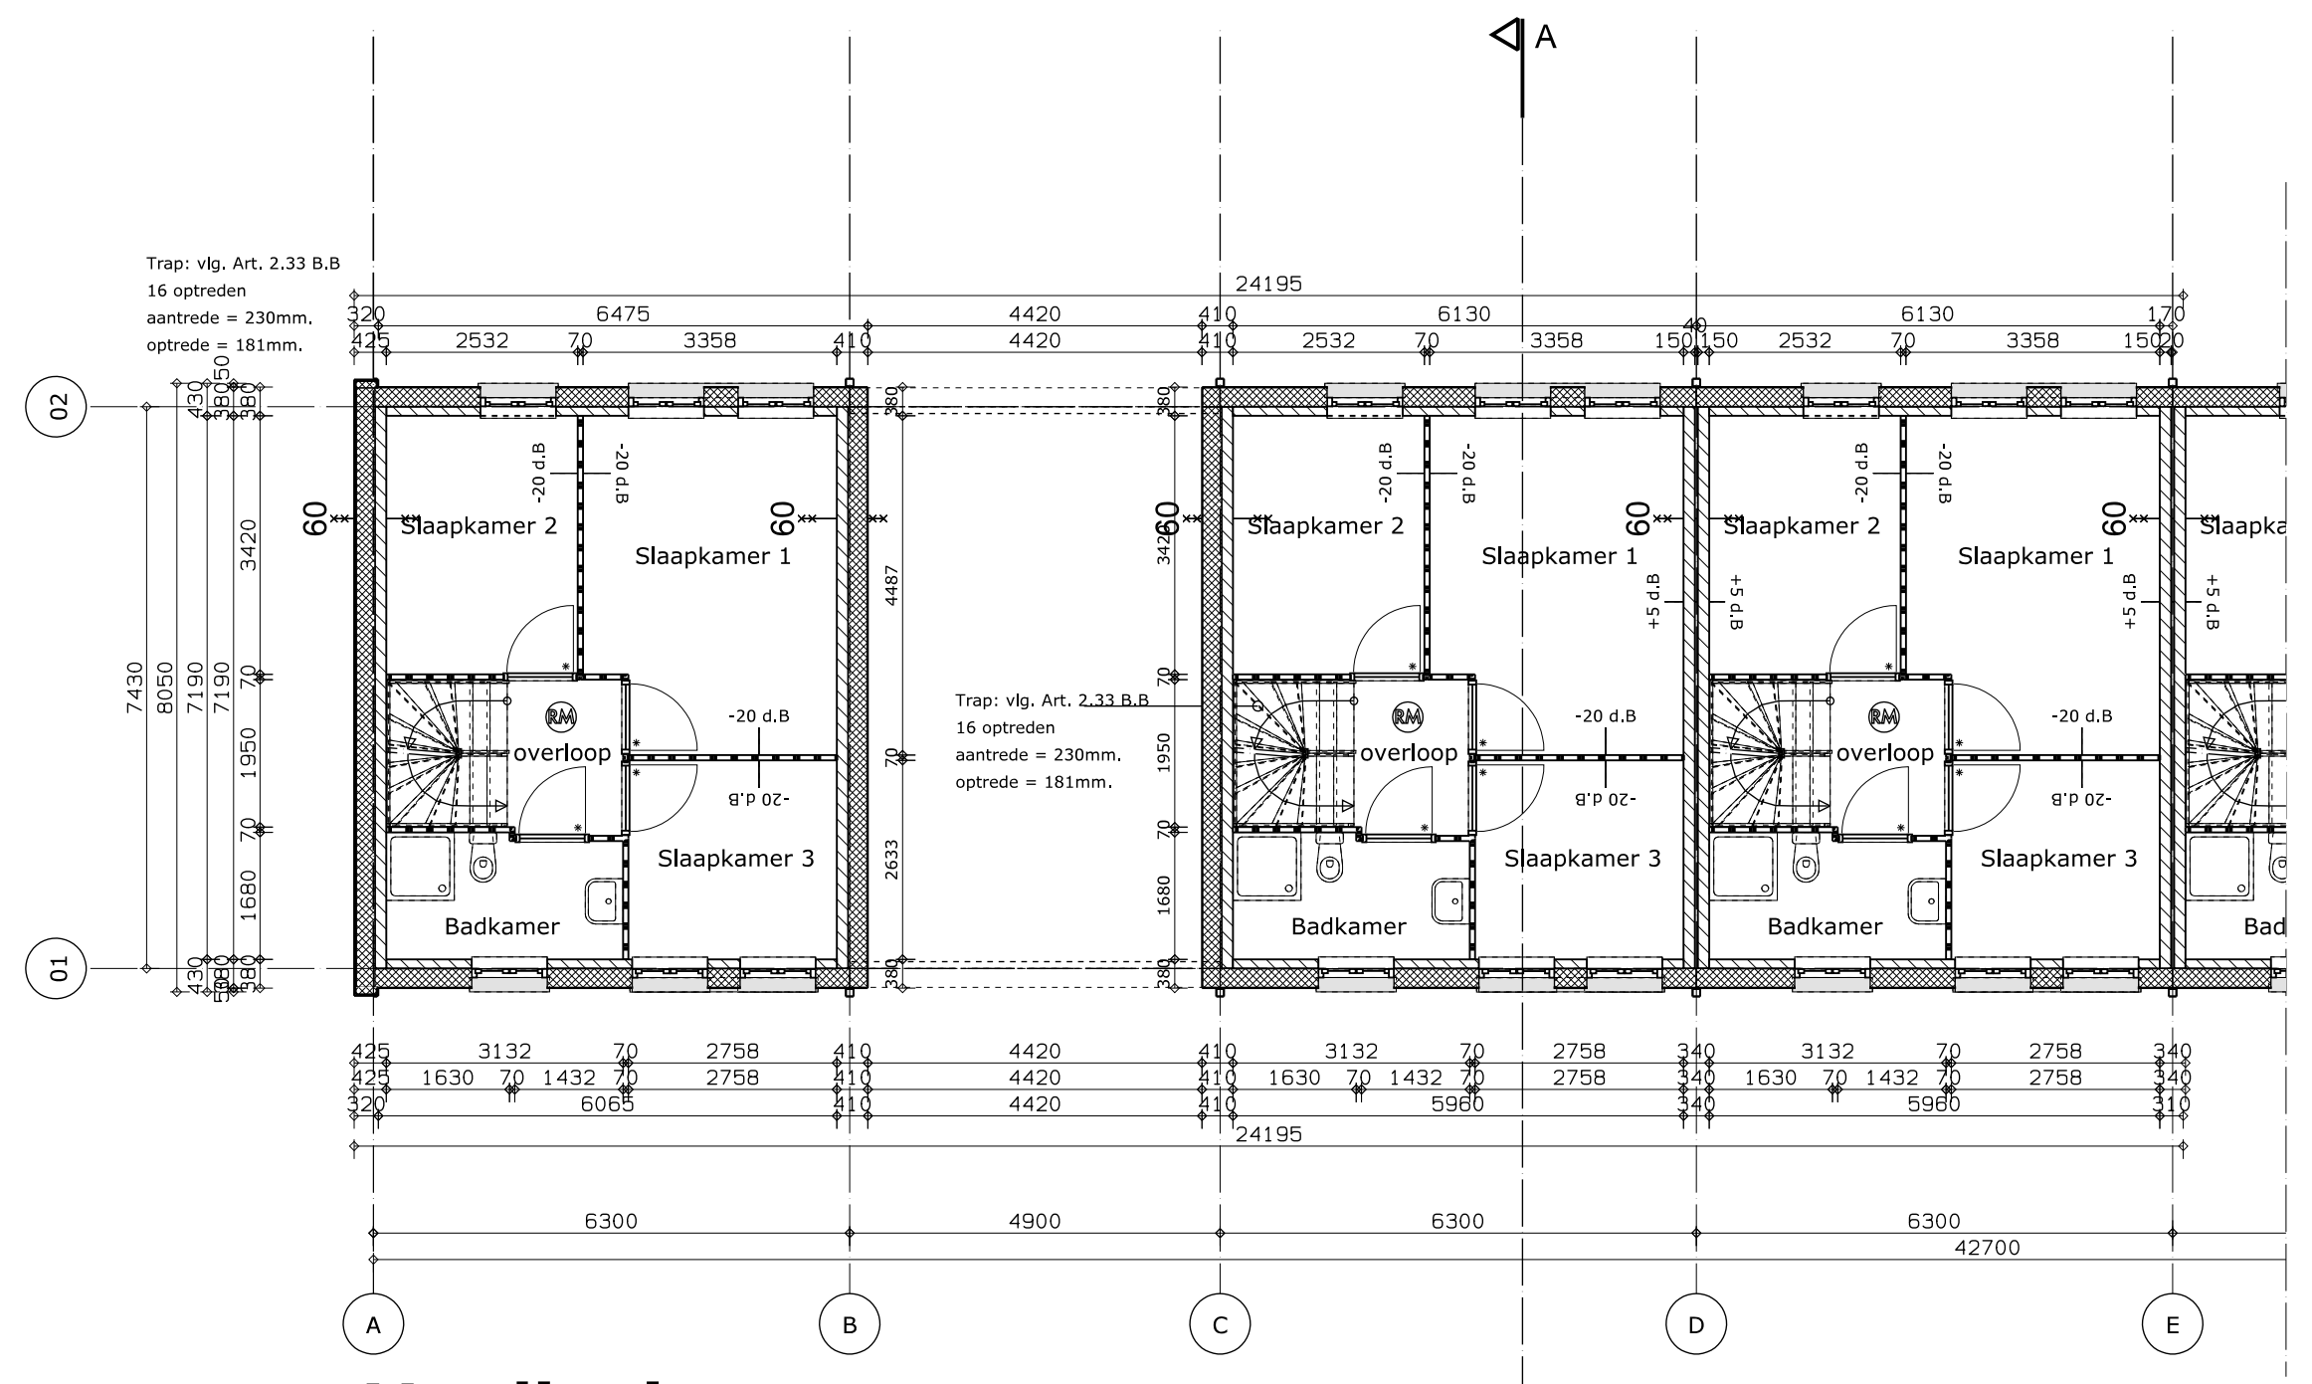

Verdieping
2900.0

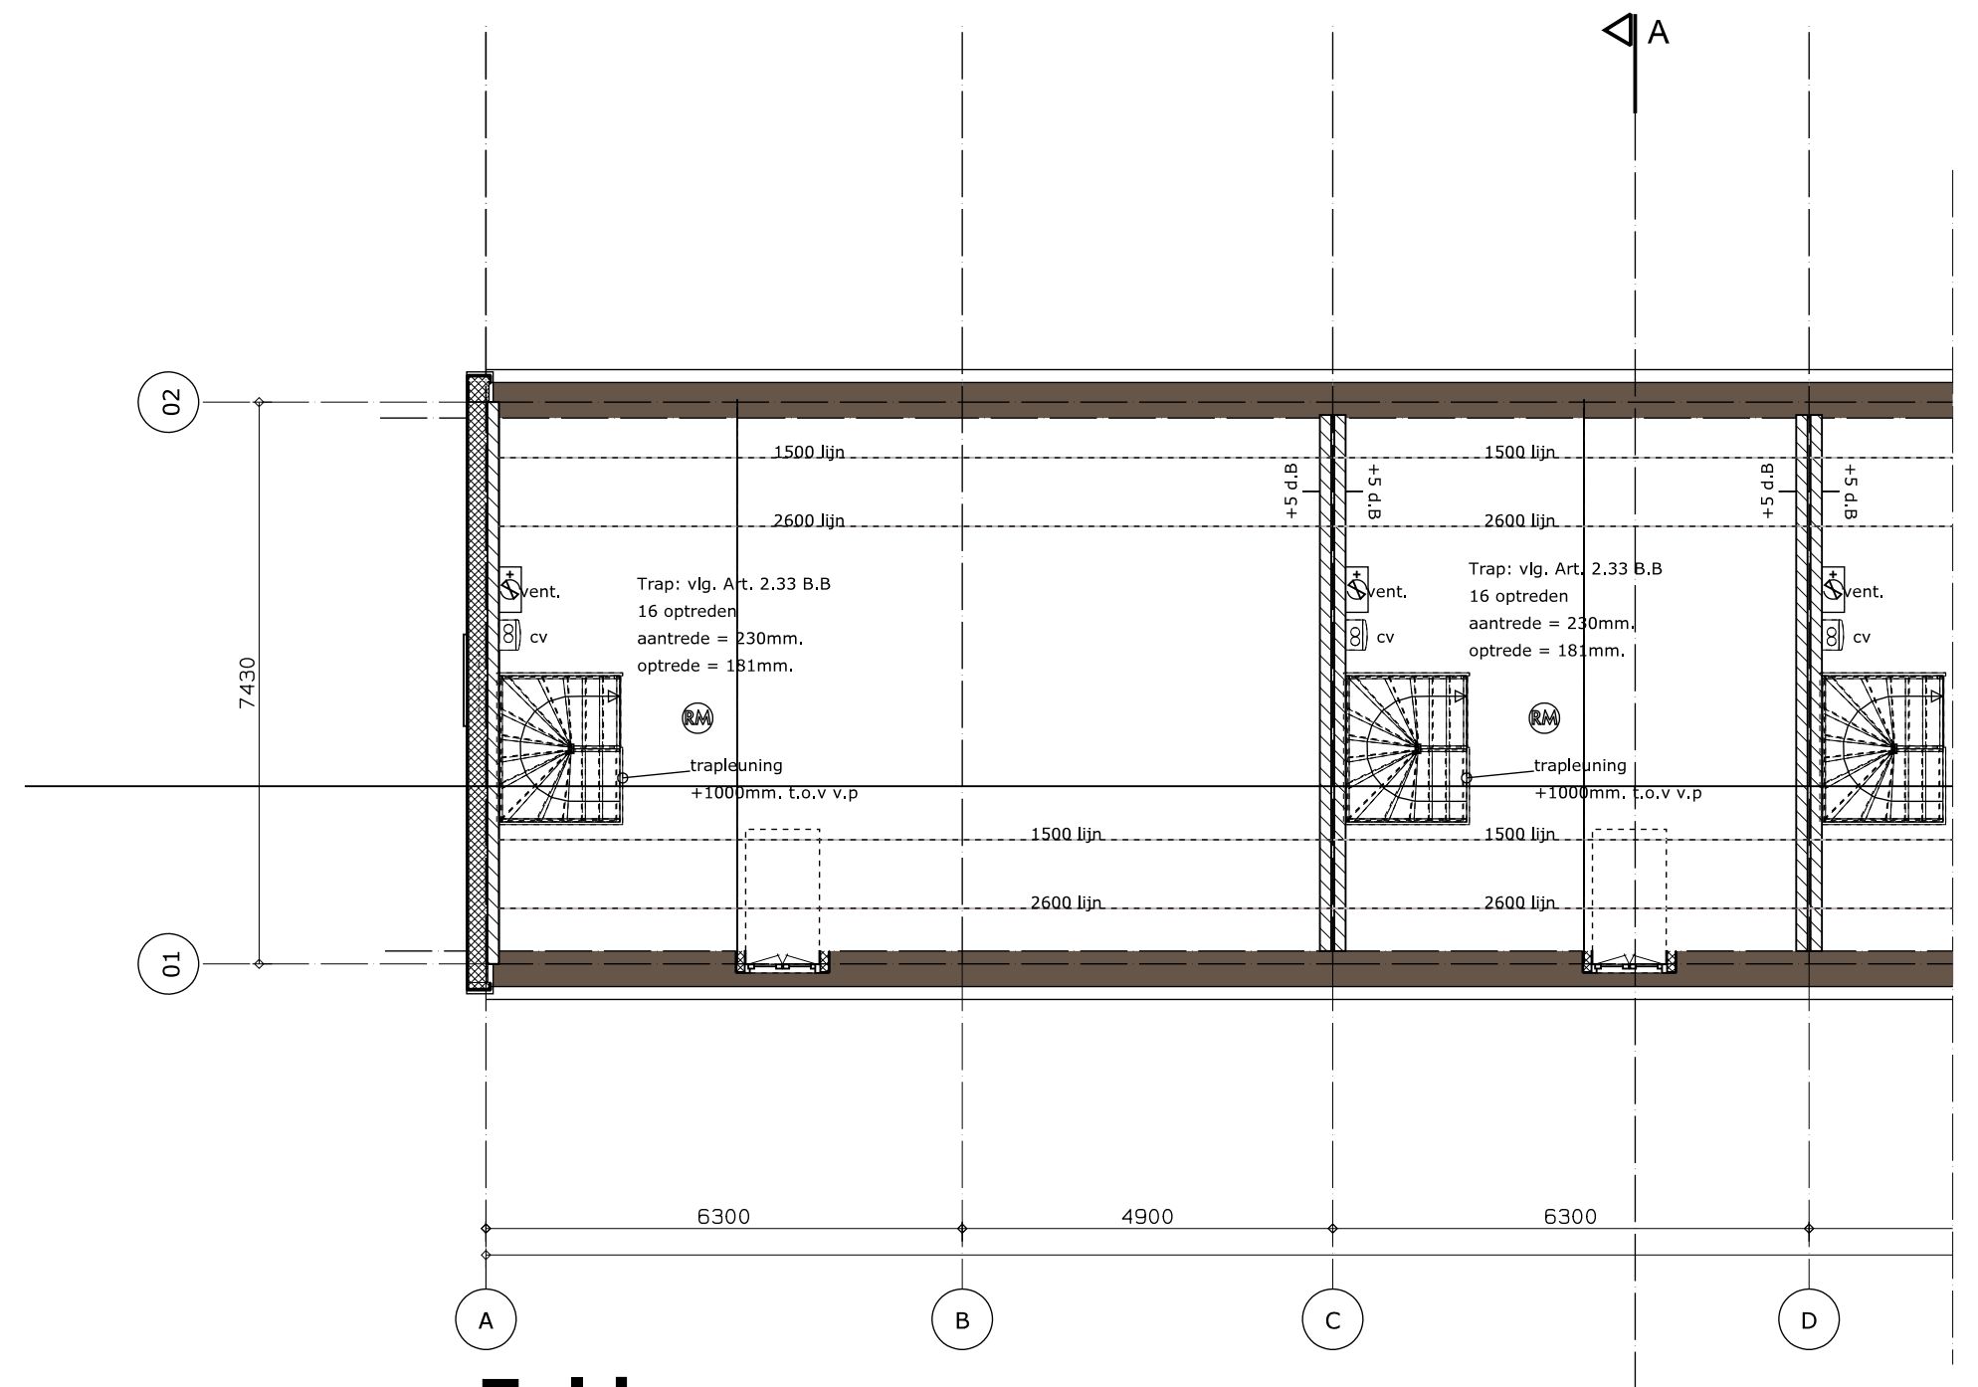

Zolder
5800.0

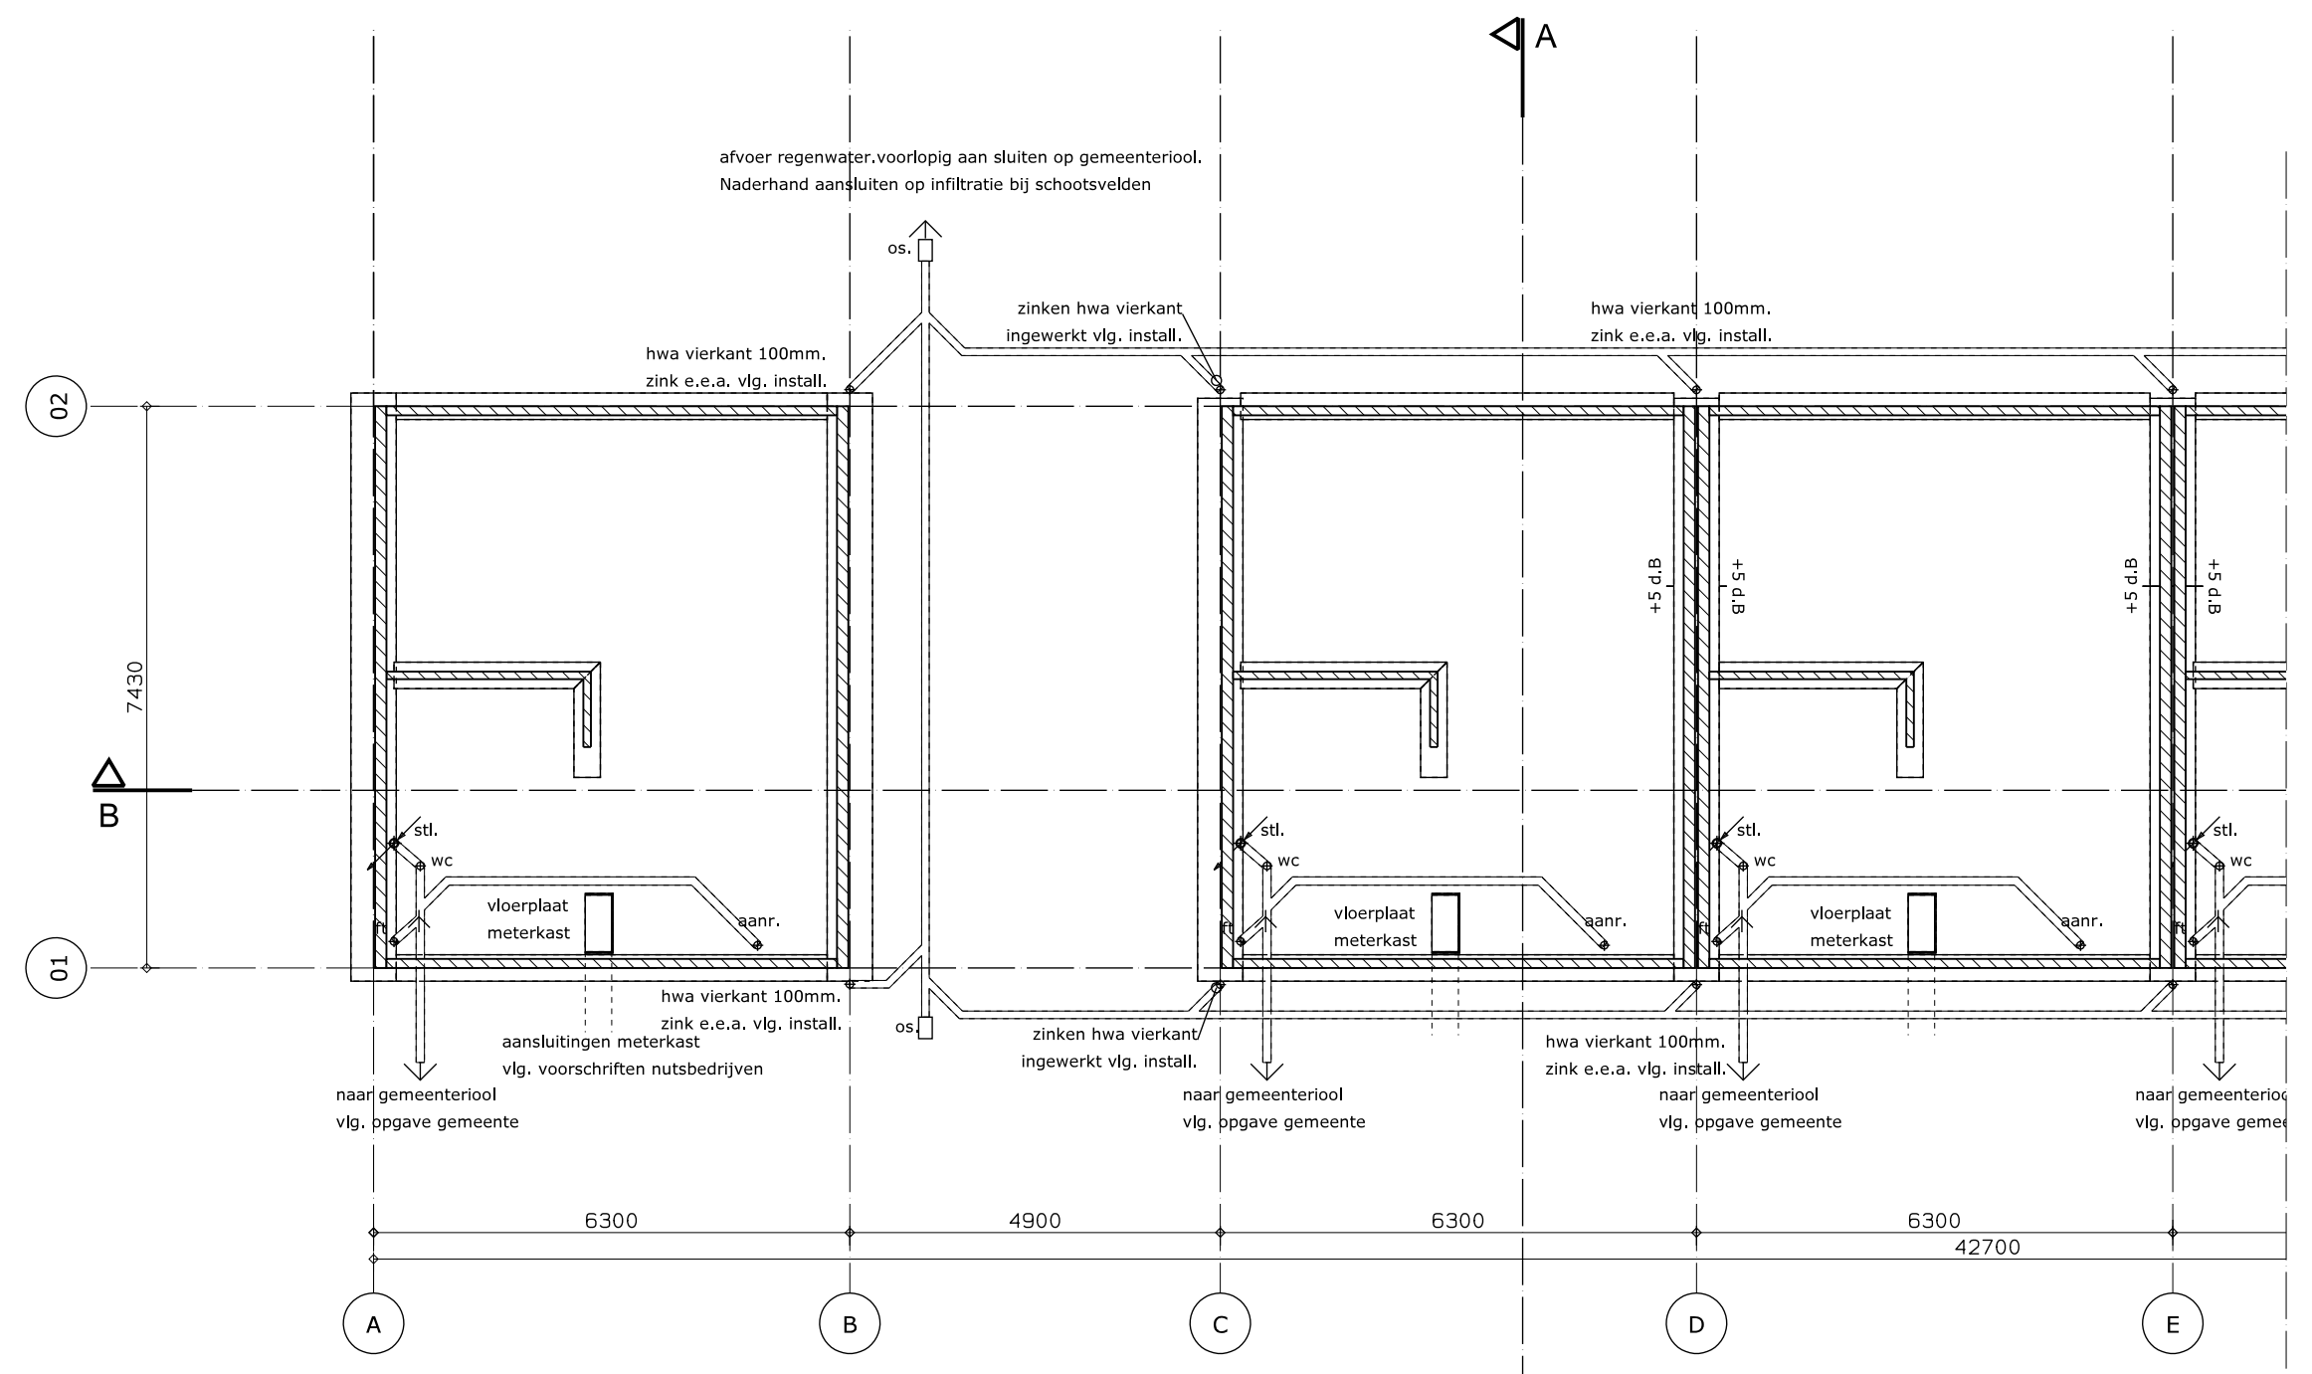

Fundering
-1050.0

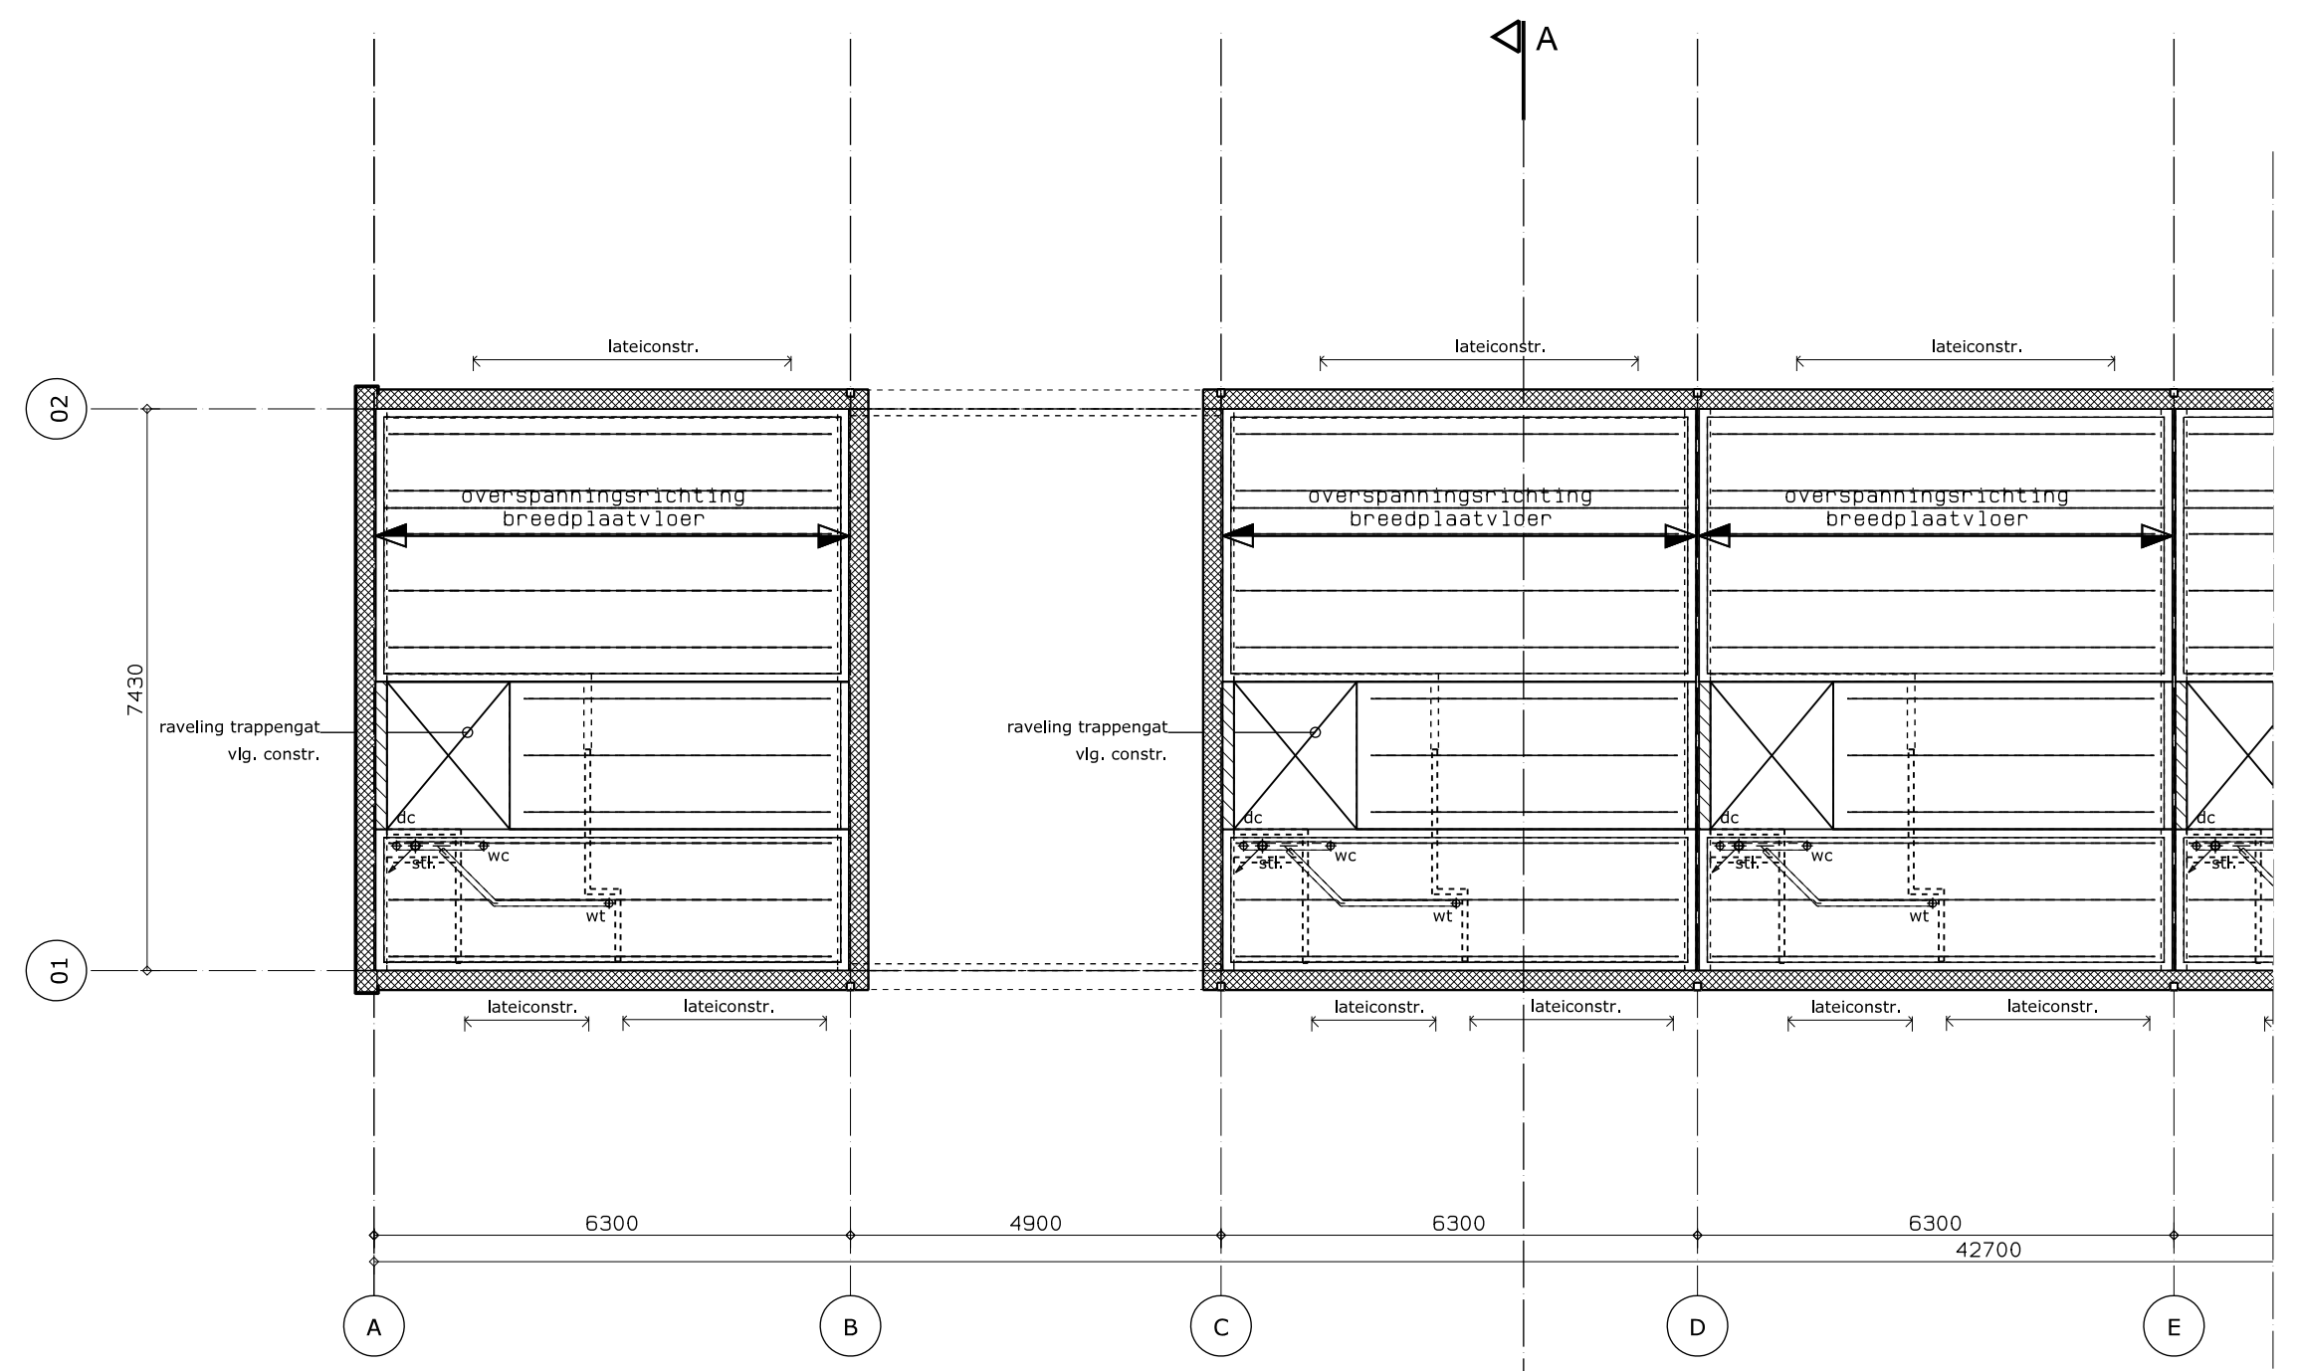

Verdiepingsvloer
2960.0

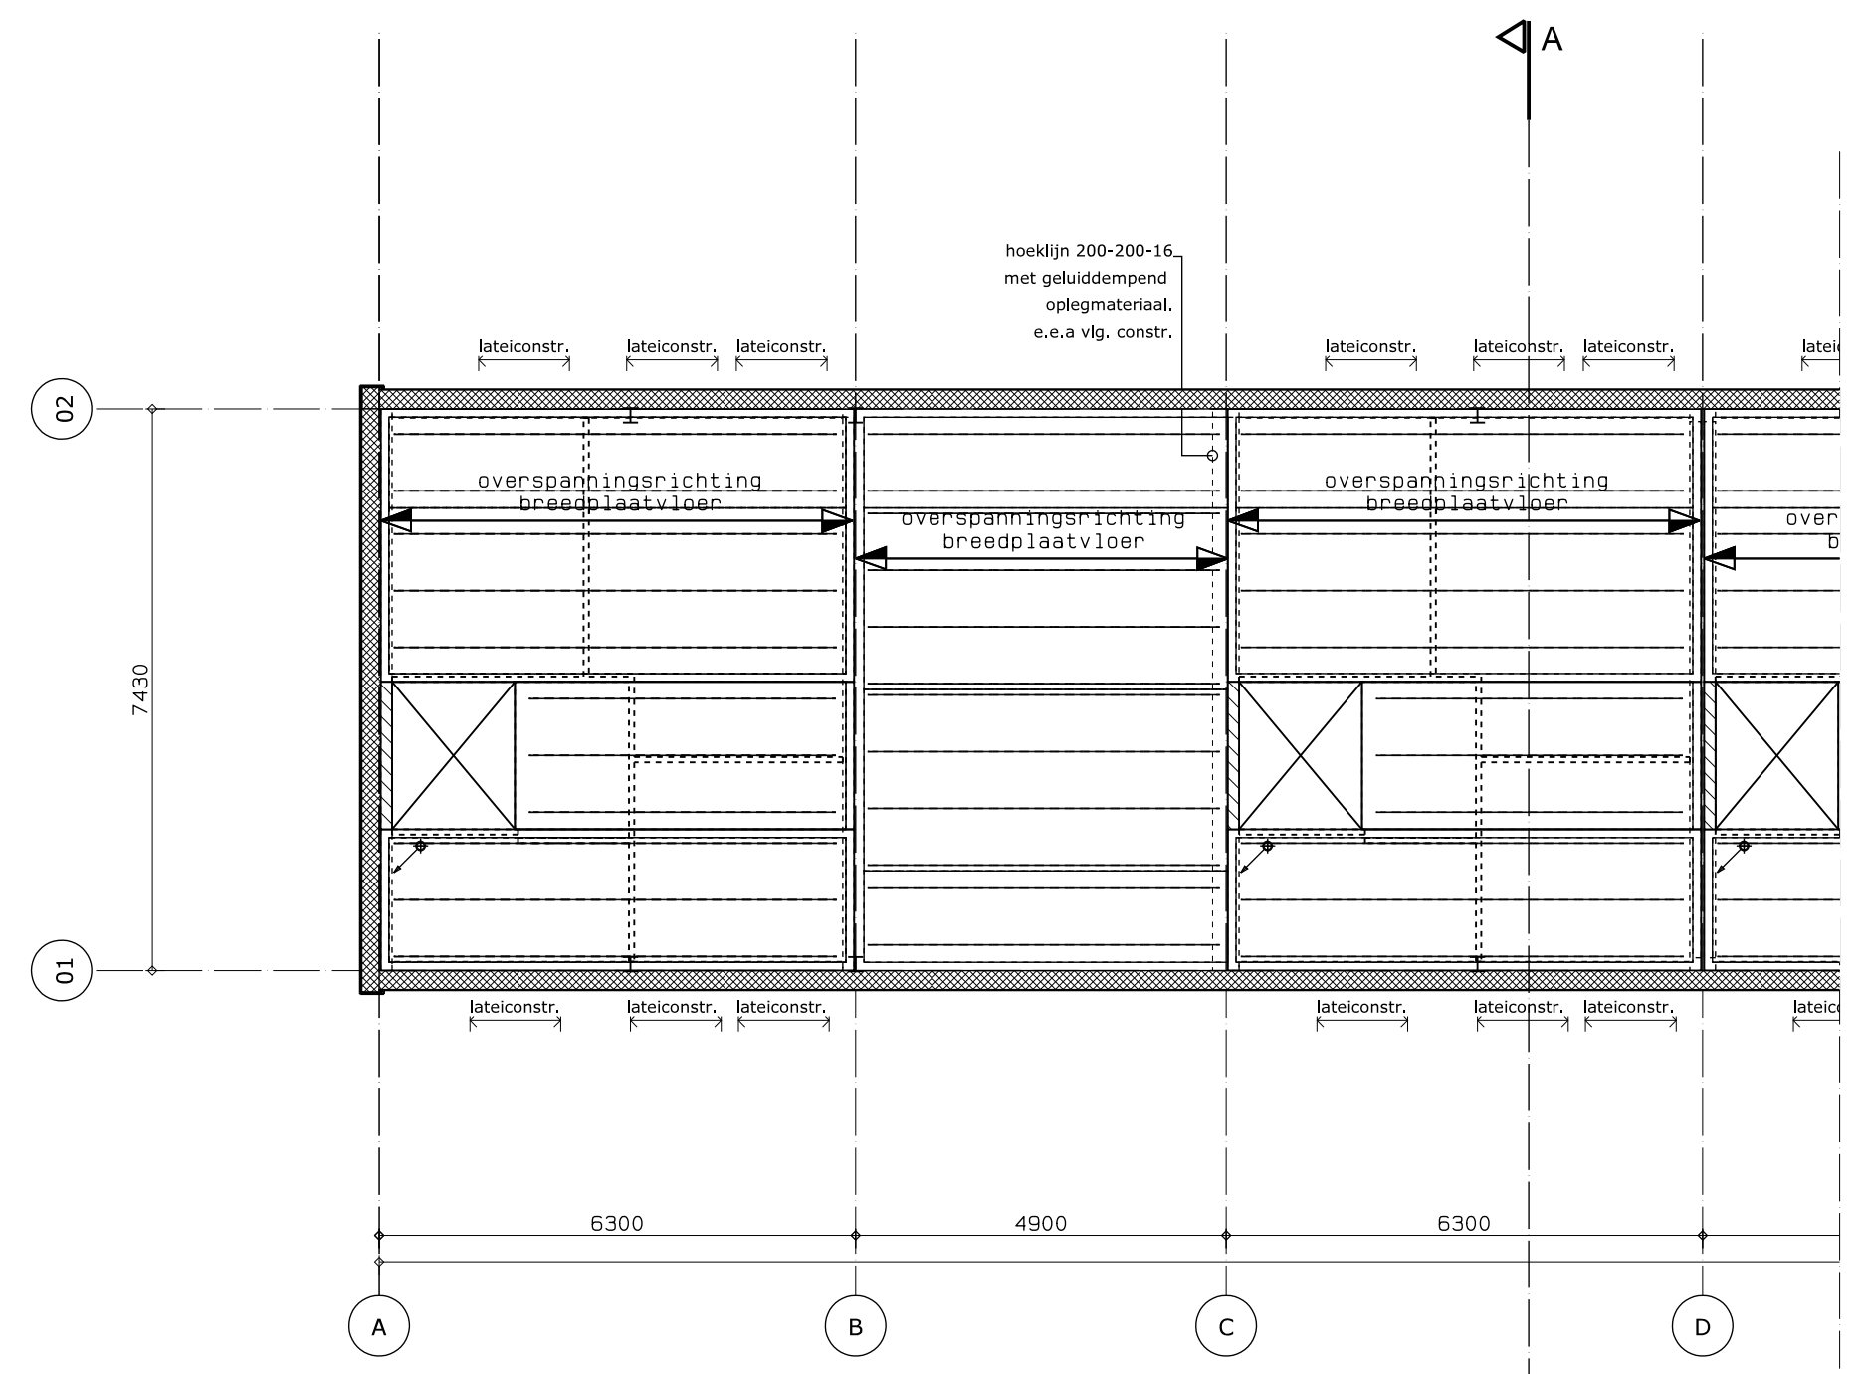

Zoldervloer
5860.0

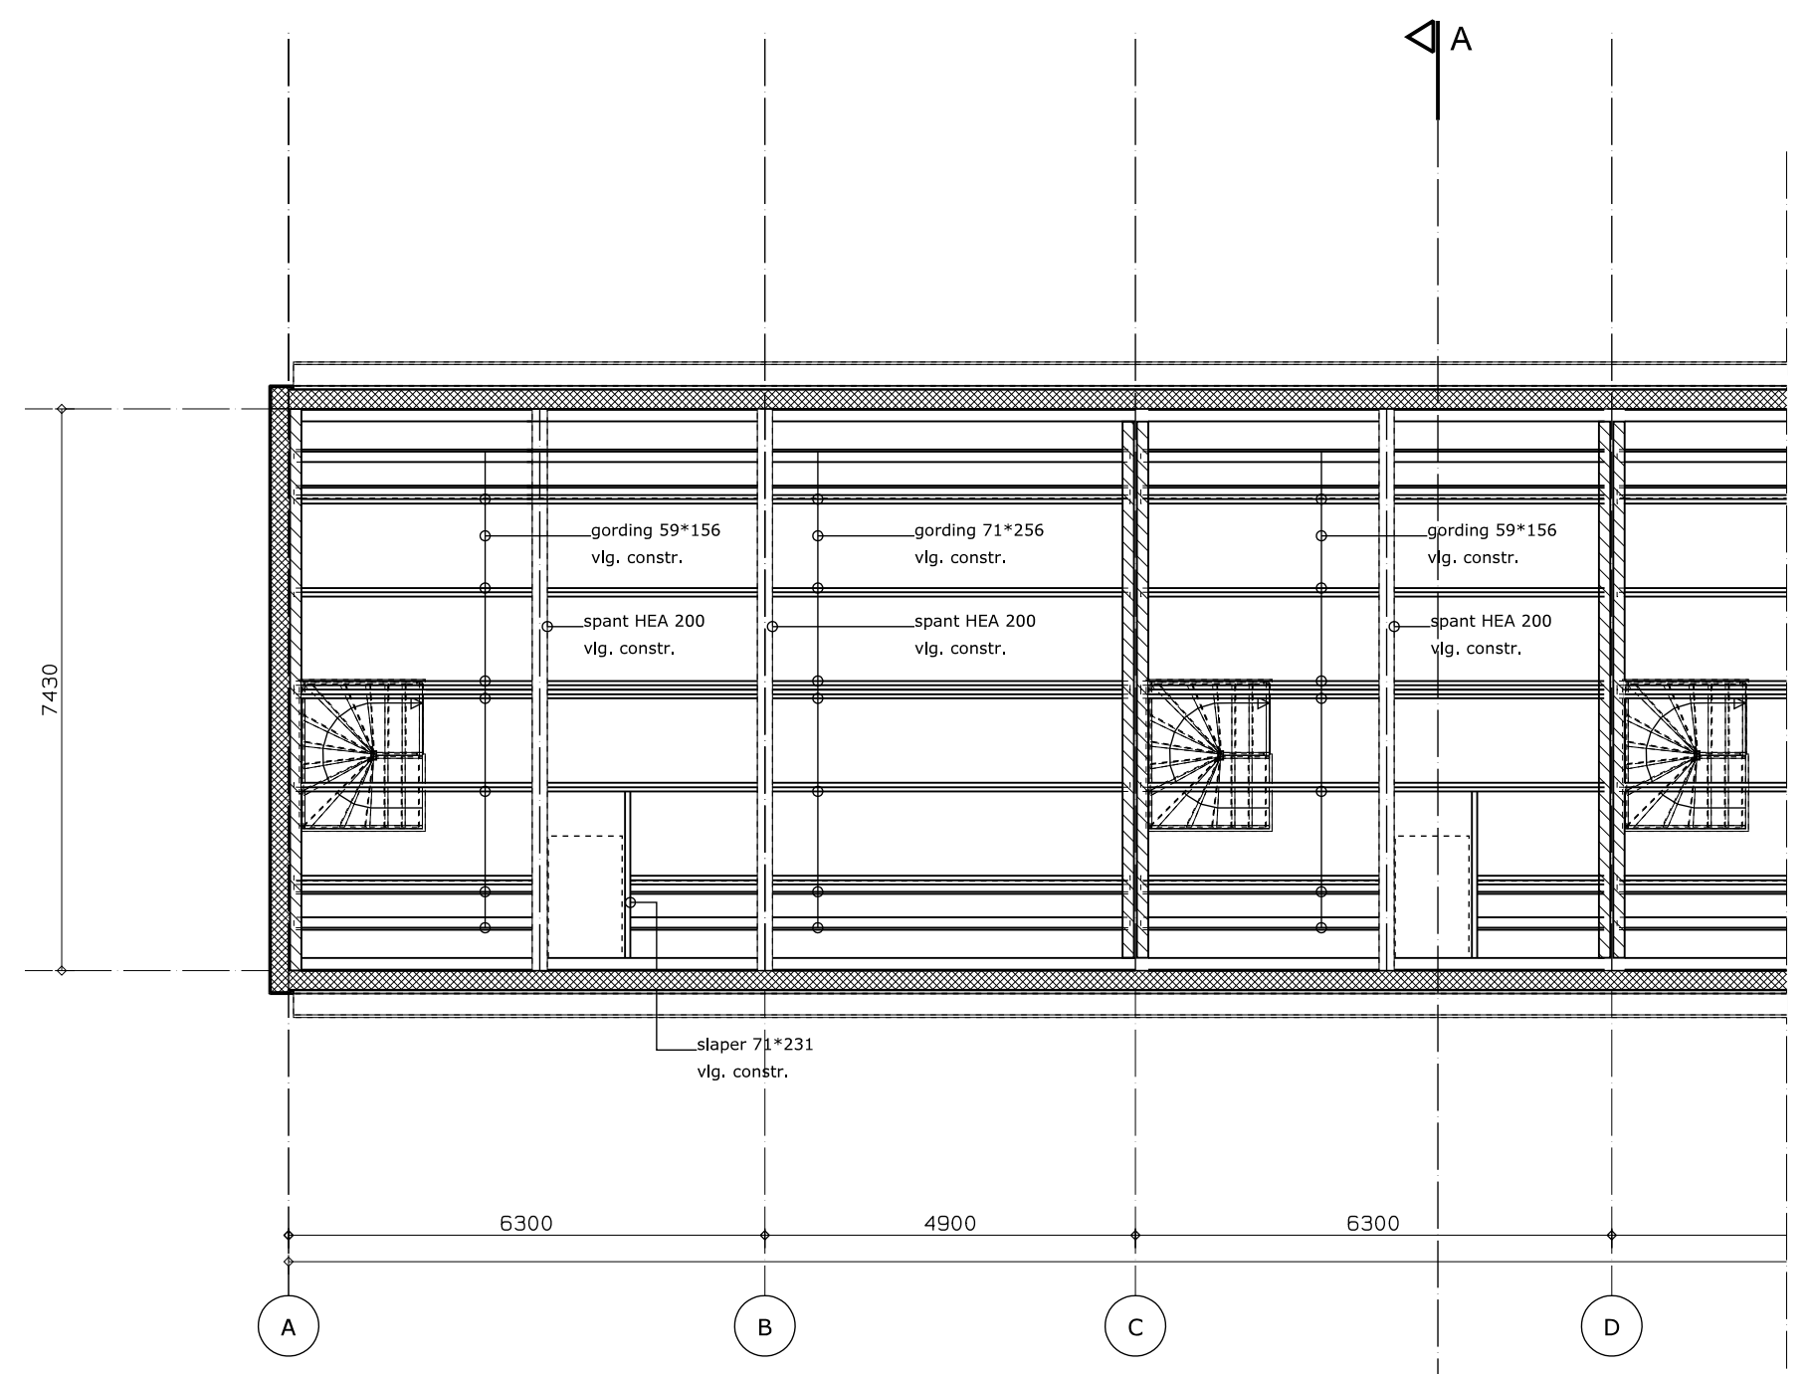

Kapplan
5860.0

RENVVOOI

▬	metselwerk 100mm.
▨	kalkzandsteen
▩	isolatie vlgs. NEN 1068
▭	gewapend beton
▭	lichte scheidingswanden
▭	kanaalplaatvloer
▭	breedplaatvloer vlg. constructeur
▭	i.h.w.g. betonvloer
▥	verdicht zandpakket
▭	cementdekvloer
stl	standleiding
os	ontstoppingsstuk
hwa	hemelwaterafvoer
wt	wastafel
wc	watercloset
kk	opstelruimte koelkast
kt	opstelruimte kooktoestel
wa	aansluitpunt wasautomaat
dr	aansluitpunt droger
gt	gootsteen
d	douche
v	vraaggestuurde ventilatieroosters
vent	natuurlijke ventilatie
sp	schrobput
ra	reserveapparatuur
CB ▪	colorbel beglazing
DG ▪▪	dubbele beglazing conform EPC
▪	gelaagde beglazing

- geluidvoorzieningen	vlgs NEN 5077 en NEN 1070	
- ventilatievoorzieningen	vlgs. NEN 1087	
- brandvoorzieningen	NEN 6065, NEN 6066, NEN 6082, NEN-EN 13501-1	
- isolatievoorzieningen	vlgs. NEN 1068 en NEN 7120	
-c.v. installatie	vlgs. NEN 3028	
- keukennorm	vlgs. NEN 3267	
- beglazing	vlgs. NEN 3576	
- daglichtvoorzieningen	vlgs. NEN 2057	
-constructie	vlgs. NEN- EN 1993/1994/1995/1999 NEN 2608 en NEN 6707	
-technische installaties	vgls. tekeningen en uitwerking	techn. adviseur / installateur
-electrotechnische voorzieningen	vgls. NEN 1010	
-gasvoorzieningen	vgls. NEN 1078	
-watervoorzieningen	vgls. NEN 1006	
-vochtkering	vgls. NEN 2778	
-meterkast	vgls. NEN 2768+2778	
-afvalwater, faecalien en hwa's	vgls. NEN 3215	
-inbraakwerendheid	vlgs. NEN 5096	

- dakconstructie vlgs. opgave constructeur / leverancier
- fundering vlgs. opgave constructeur
- dilitaties metselwerk vgls. opgave constructeur / leverancier
- overstortvoorzieningen vgls. opgave constructeur
- detailering overstort voorzieningen vgls. nadere bepaling architect
- stalen kolommen vlgs. opgave constructeur
- Weerstandklasse voor inbraakwerendheid minimaal klasse 2 Art. 2.215 Bouwbesluit
- maten in het werk controleren

- Toepassen optische rookmelder welke is aangesloten op een voorziening voor electriciteit e.e.a. conform NEN 2555
- Mechanische ventilatie stallingsgarage en bergingen volgens tekeningen en berekeningen installateur.

- trap dient te voldoen aan art.2.33 van het BB hoofdstuk2
- vloerafscheidingen dienen te voldoen aan art.2.35 van het BB hoofdstuk2
- Materiaal toegepast in schacht, koker of kanaal moet voldoen aan NEN 6064
- Een voorziening voor de afvoer van rook moet voldoen aan NEN 6062 en NEN 6064
- Binnenopppervlak brand en rookvrije vluchtroute moet voldoen aan klasse 2 NEN 6065.
  Overige materialen moeten voldoen aan klasse 4 NEN 6065
- Buitenoppervlak brand en rookvrije vluchtroute moet voldoen aan klasse 2 NEN 6065.
  Overige materialen moeten voldoen aan klasse 4 NEN 6065
- Buiten oppervlak vanaf aansluitend terrein tot minimaal 2.50 meter hoogte moet voldoen aan klasse 1 NEN 6065
- Beloopbaar vlak brand en rookvrije vluchtroute moet voldoen aan klasse T1 van NEN 1775.
- Beloopbaar vlak van rookvrije vluchtroute moet voldoen aan klasse T3 van NEN 1775.
- Constructieonderdeel dat grenst aan binnenlucht, rookdichtheid van 10m-1 conform NEN 6066
- Constructieonderdeel dat grenst aan binnenlucht, klasse 2 NEN 6065, rookdichtheid 2,2m-1 conf
- Constructieonderdeel dat grenst aan binnenlucht, klasse 1 NEN 6065, roodichtheid 5,4m-1 conform NEN 6066
- Een gedeelte van een constructieonderdeel dat hoger ligt dan 13m boven het meetnivo, heeft aan de zijde die grenst aan de buitenlucht, materialen die voldoen aan klasse 3 conform NEN 6065.
- brandwerendheid hoofddraagconstructie conform opgave constructeur.

(RM)	optische, niet ioniserende rookmelder
⩘	zelfsluitende deur van buitenaf uitsluitend met een sleutel te openen
(30)	30min. wbdbo
(30)	30min. wbdbo zelfsluitend
(60)	60min. wbdbo
cv	Centrale verwarming HR-combi
vent.	Ventilator vraaggestuurd ventilatiesysteem
V	vraaggestuurde ventilatieroosters
mv-	mechanische afzuiging

- - - - - - -
dakconstructie vlgs. opgave constructeur / leverancier
fundering vlgs. opgave constructeur
dilitaties metselwerk vgls. opgave constructeur / leverancier
overstortvoorzieningen vgls. opgave constructeur
detailering overstort voorzieningen vgls. nadere bepaling architect
stalen kolommen vlgs. opgave constructeur

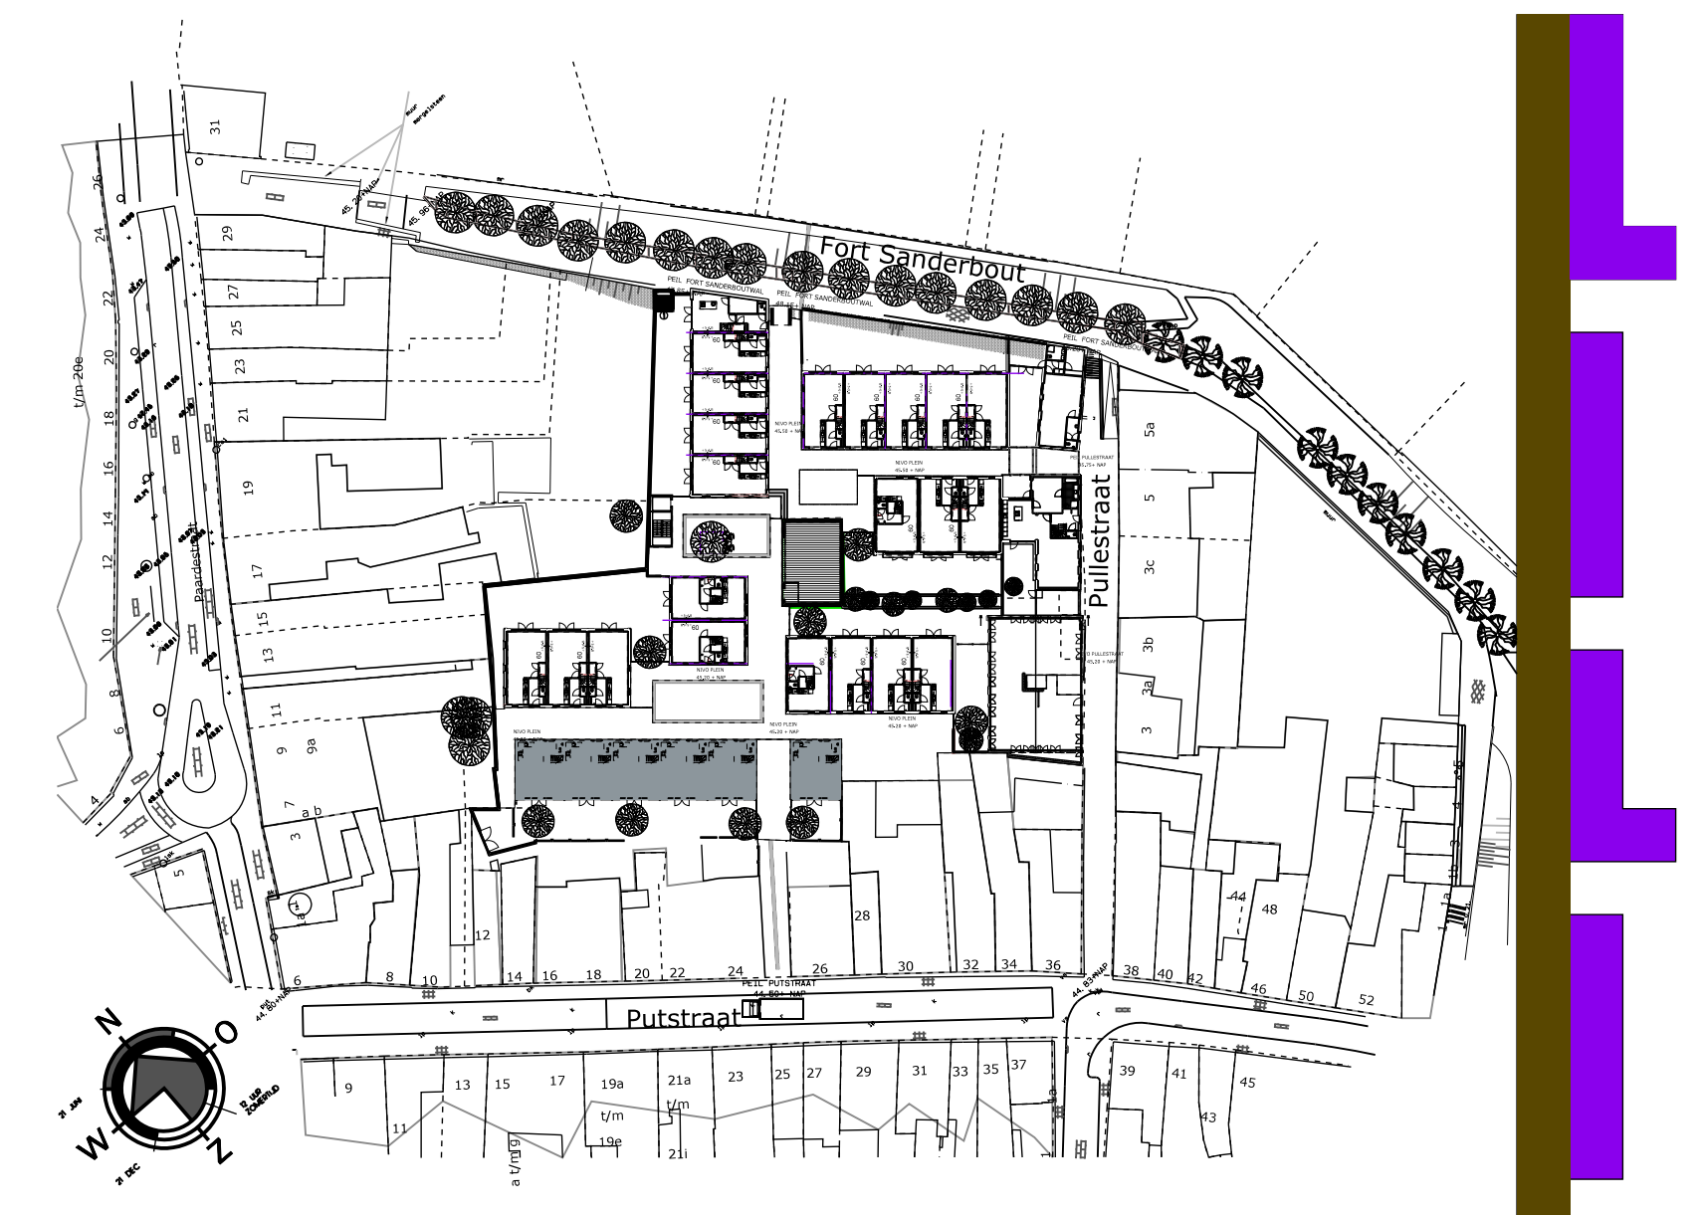

Situatie
Gem. Sittard-Geleen
Schaal 1:1000

W I J Z I G I N G

WIJZIGING	DATUM	OMSCHRIJVING

P R O J E C T

PROJECT	Engelenhof woningen Sittard	PROJECTNUMMER
PROJECTADRES	Putstraat	
	Gemeente Sittard	1306
FASE	Bouwvoorbereidingsfase	
OPDRACHTGEVER	Bouwontwikkeling Jongen Europalaan 26 6199AB Maastricht Airport +31 (0)43-3873900	

T E K E N I N G

DOSSIERNUMMER	1306	TEKENINGNUMMER
ONDERWERP	Bouwvoorbereiding bouwblok G	
SCHAAL	1:100	B-09
DATUM	01-04-2014	

BNA
WIJNEN CO
ARCHITECTEN
Toon Hermanssingel 52
6132 BZ Sittard
T 046-4110511
F 046-4110501
E info@wijnenco.nl
W www.wijnenco.nl

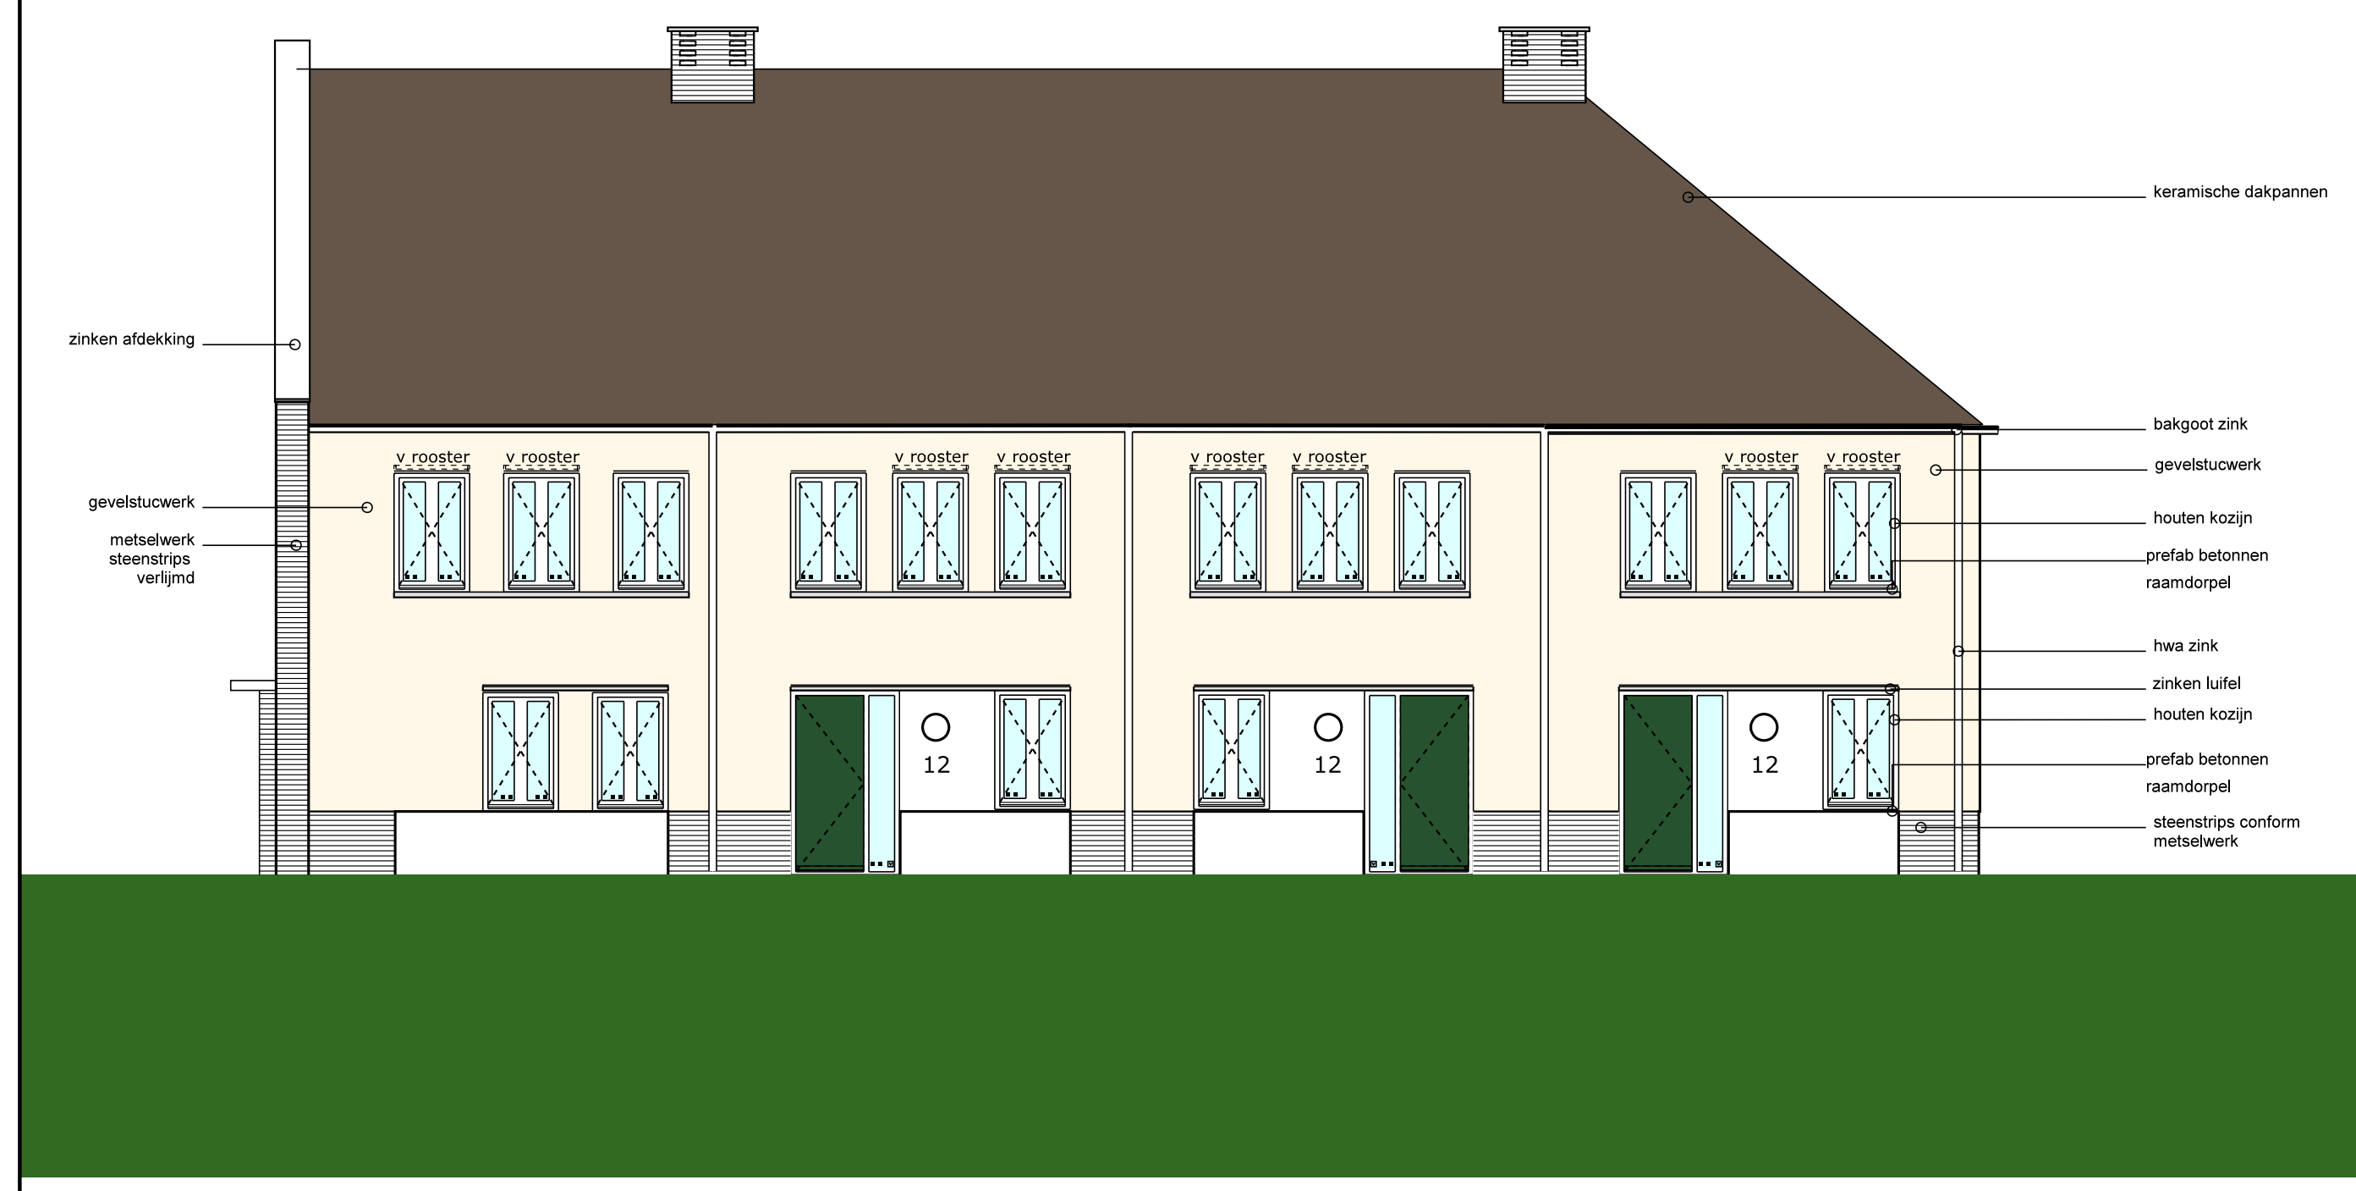

Voorgevel Blok F

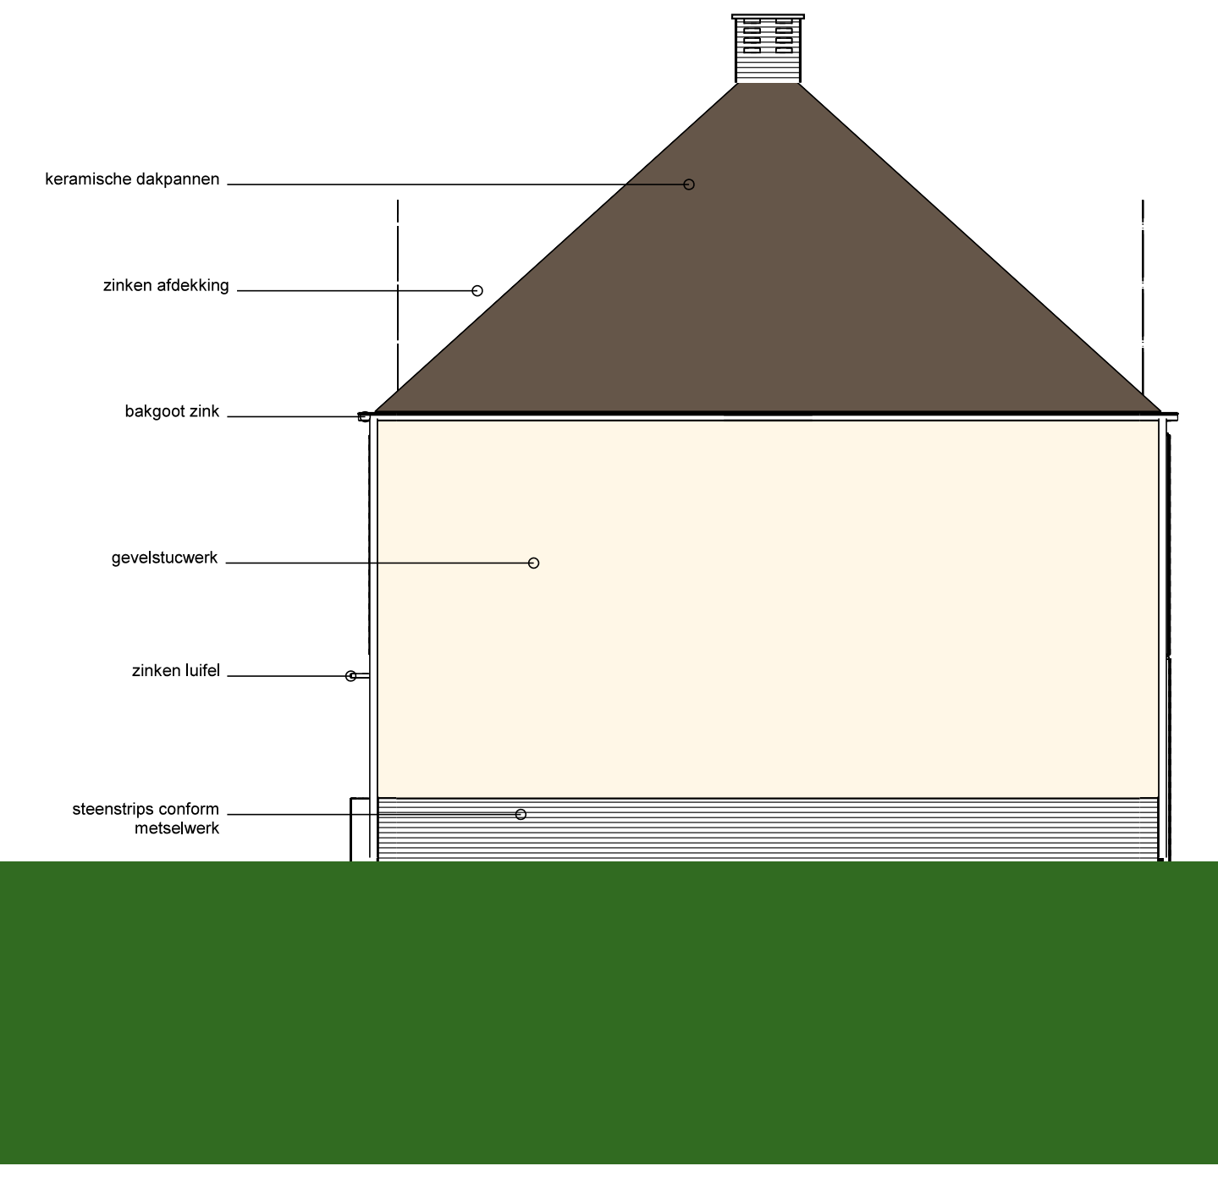

Rechter zijgevel Blok F

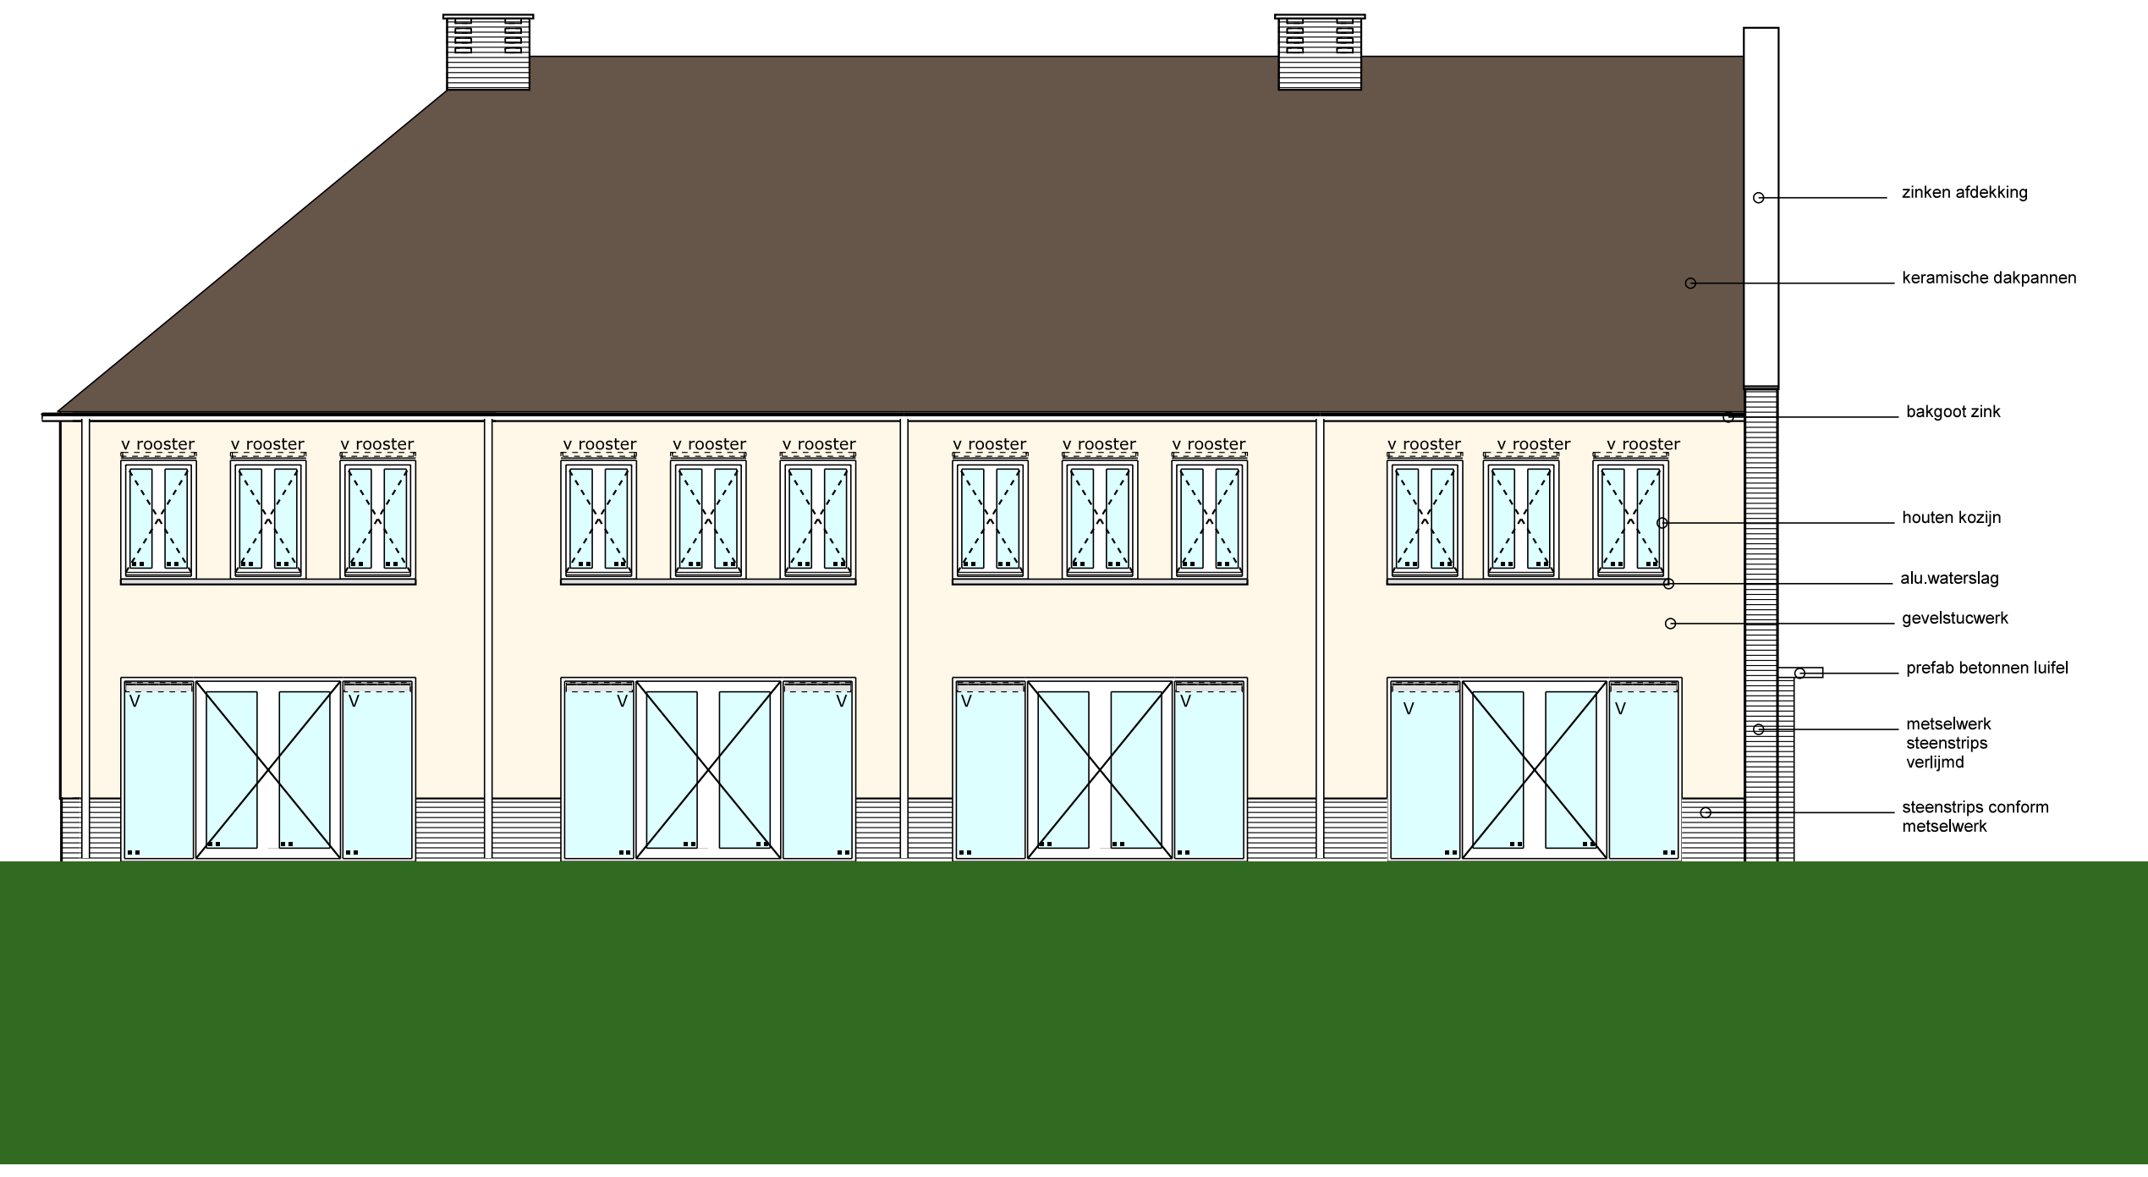

Achtergevel Blok F

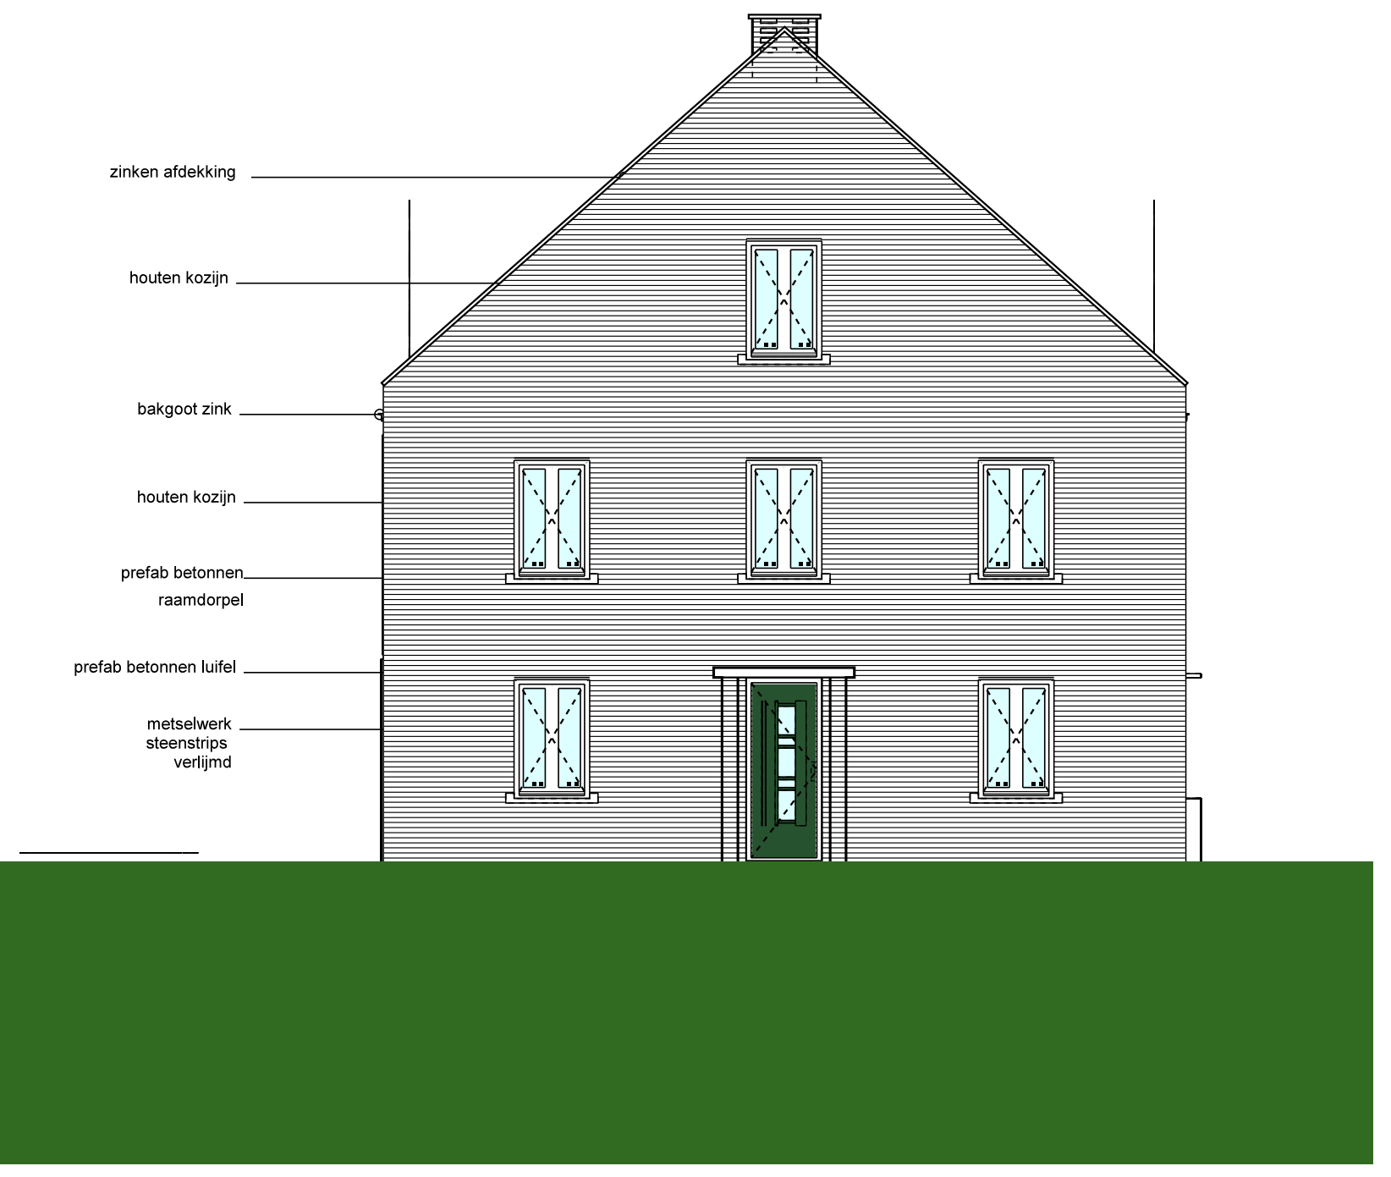

Linker zijgevel Blok F

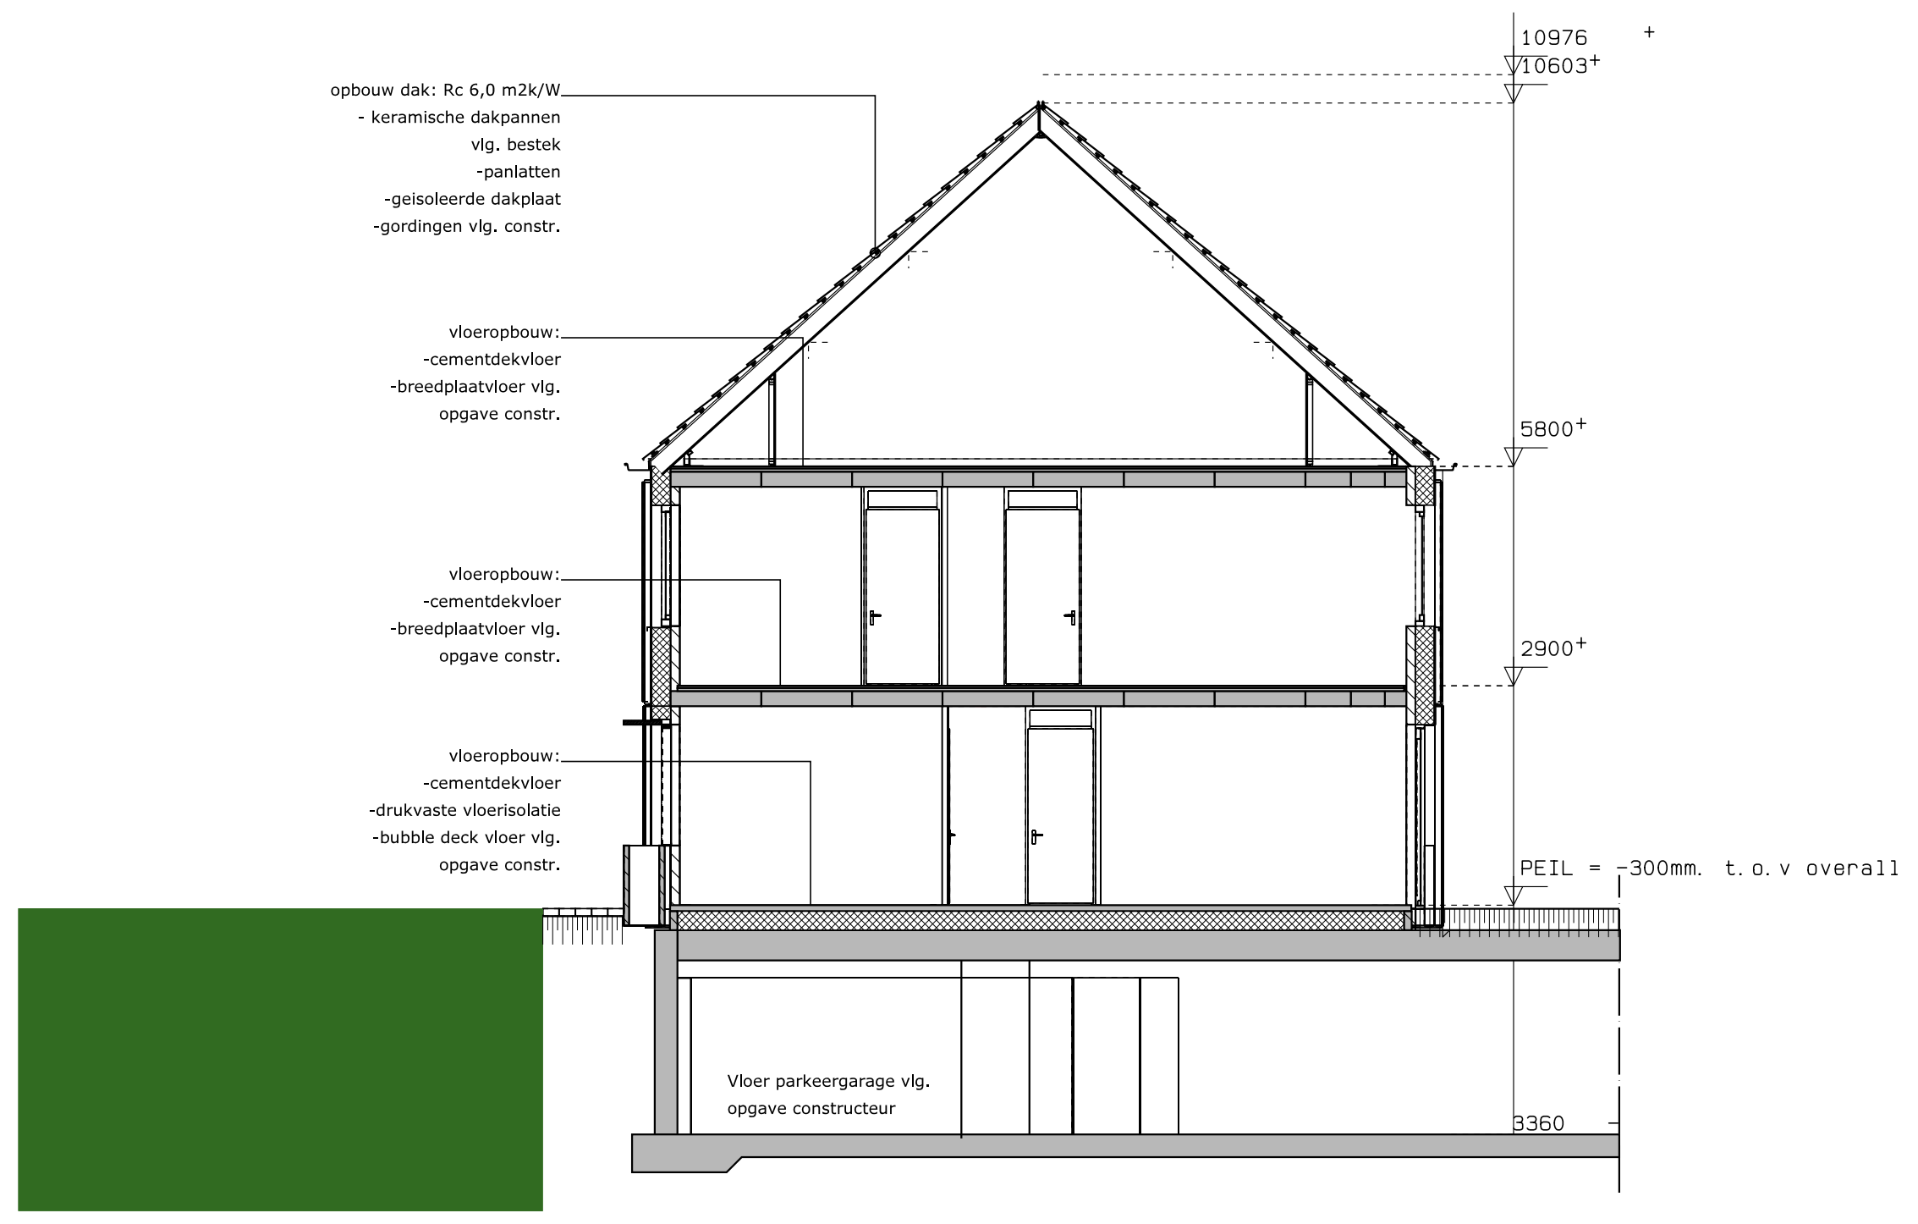

Doorsnede A-A

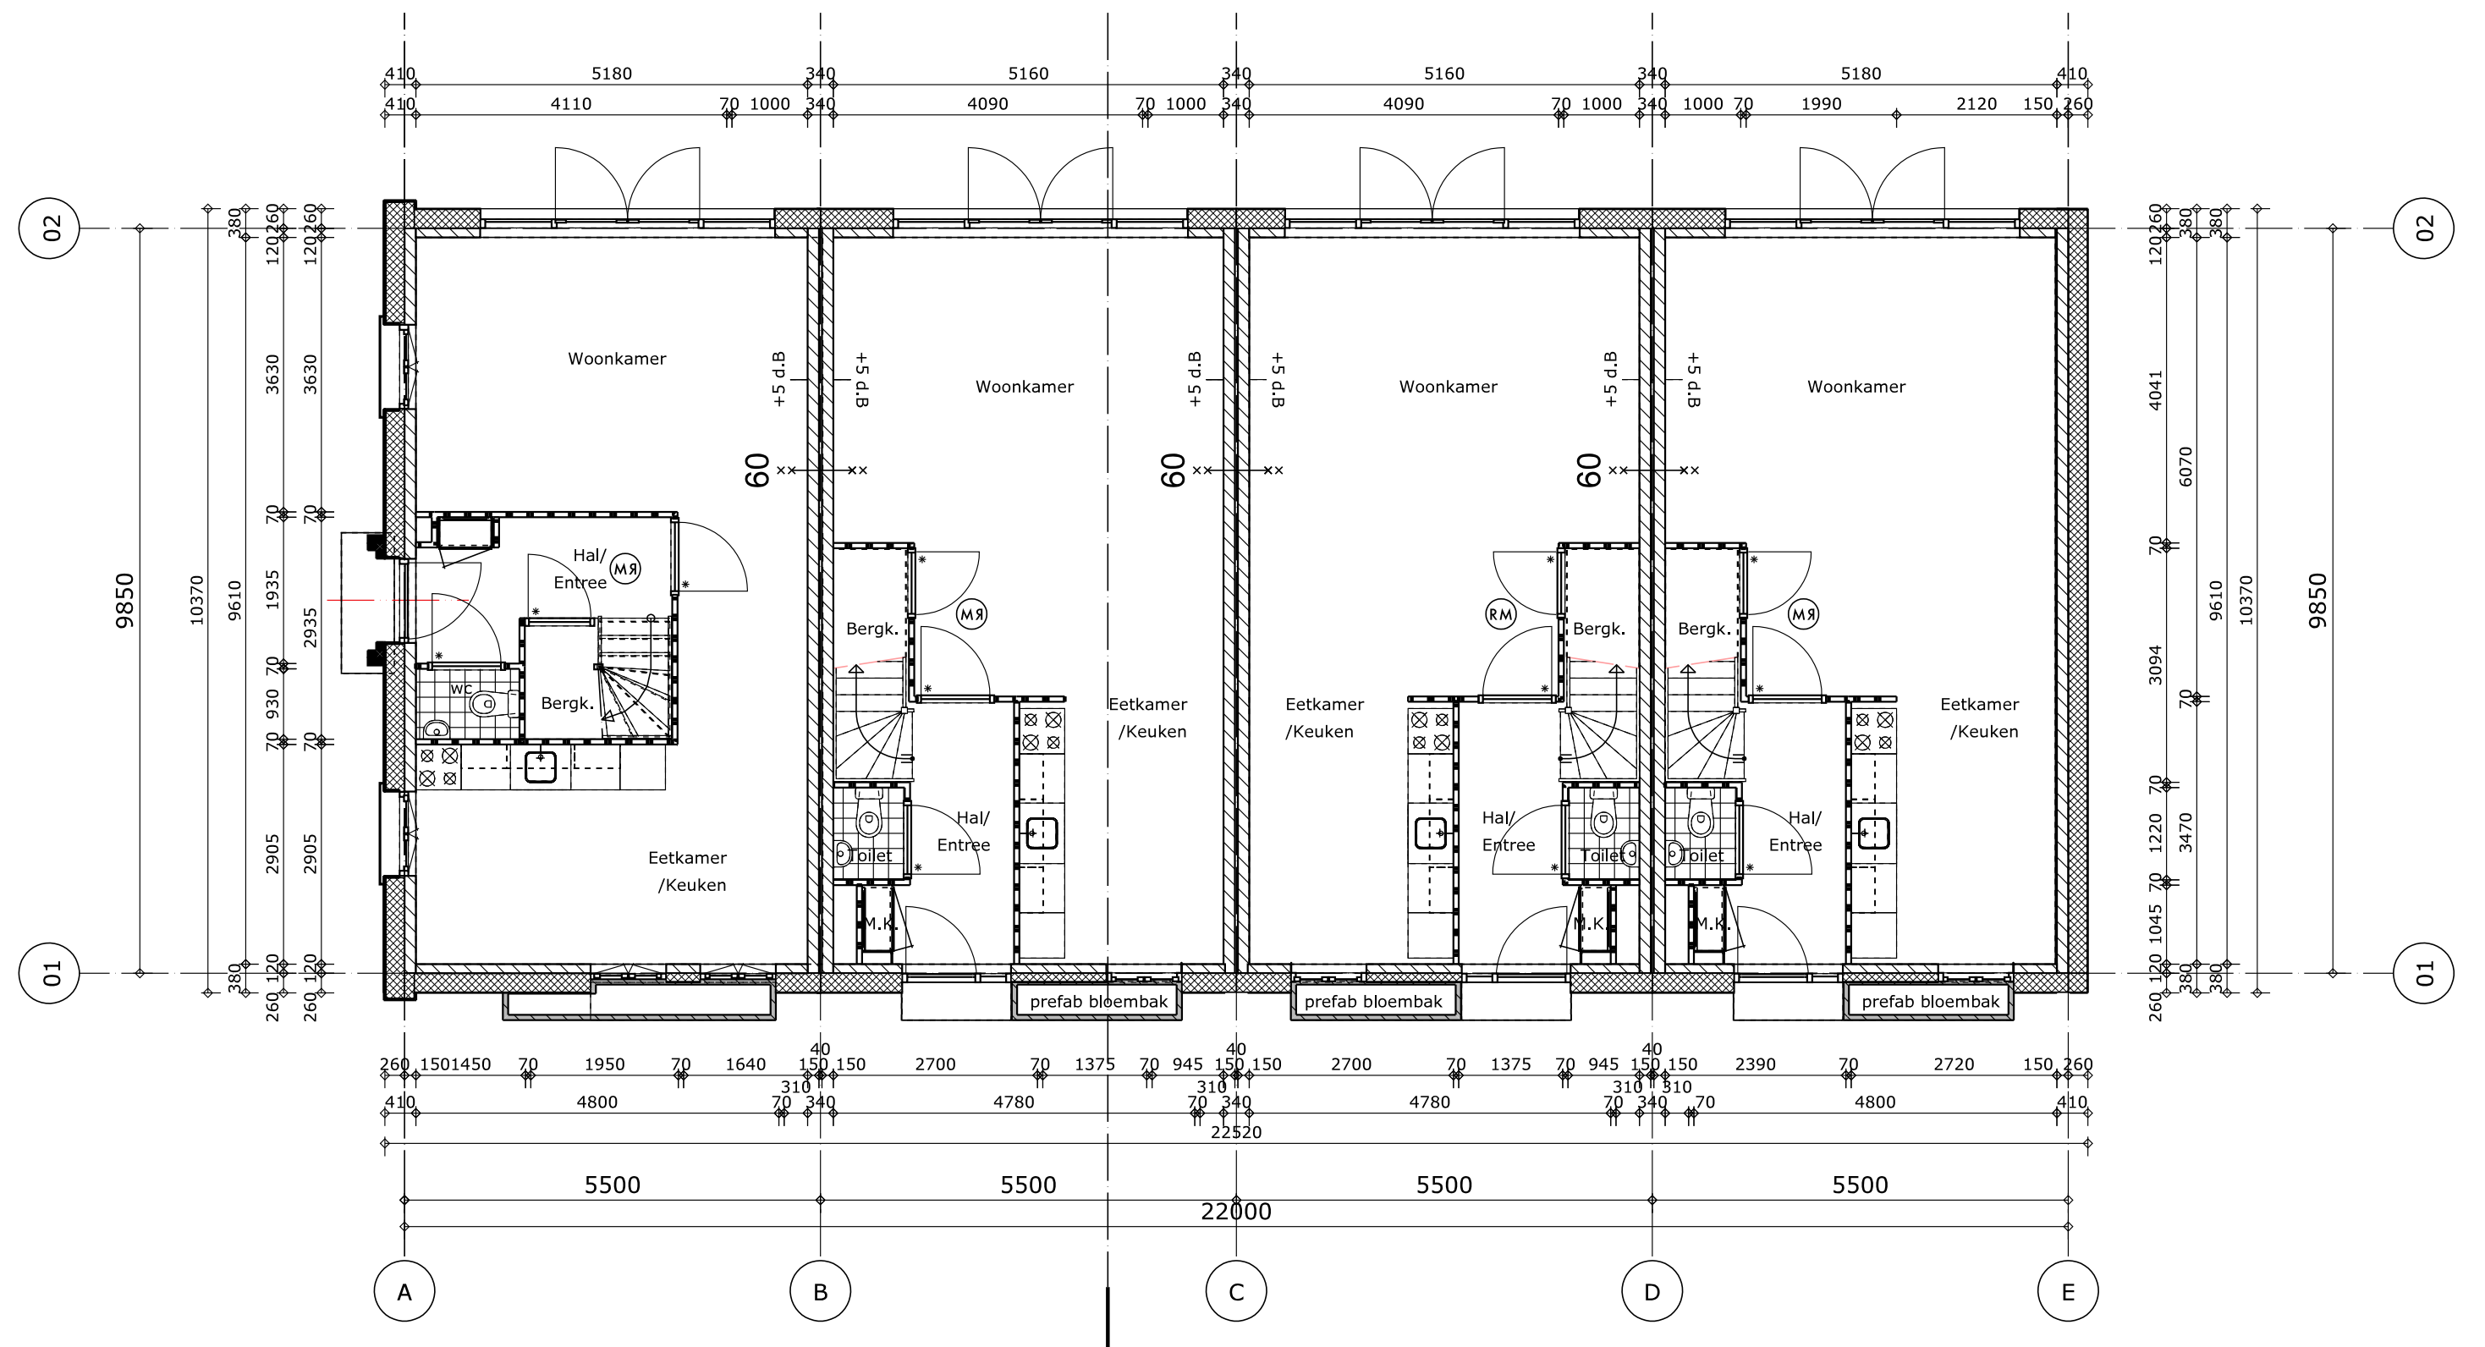

Begane grond

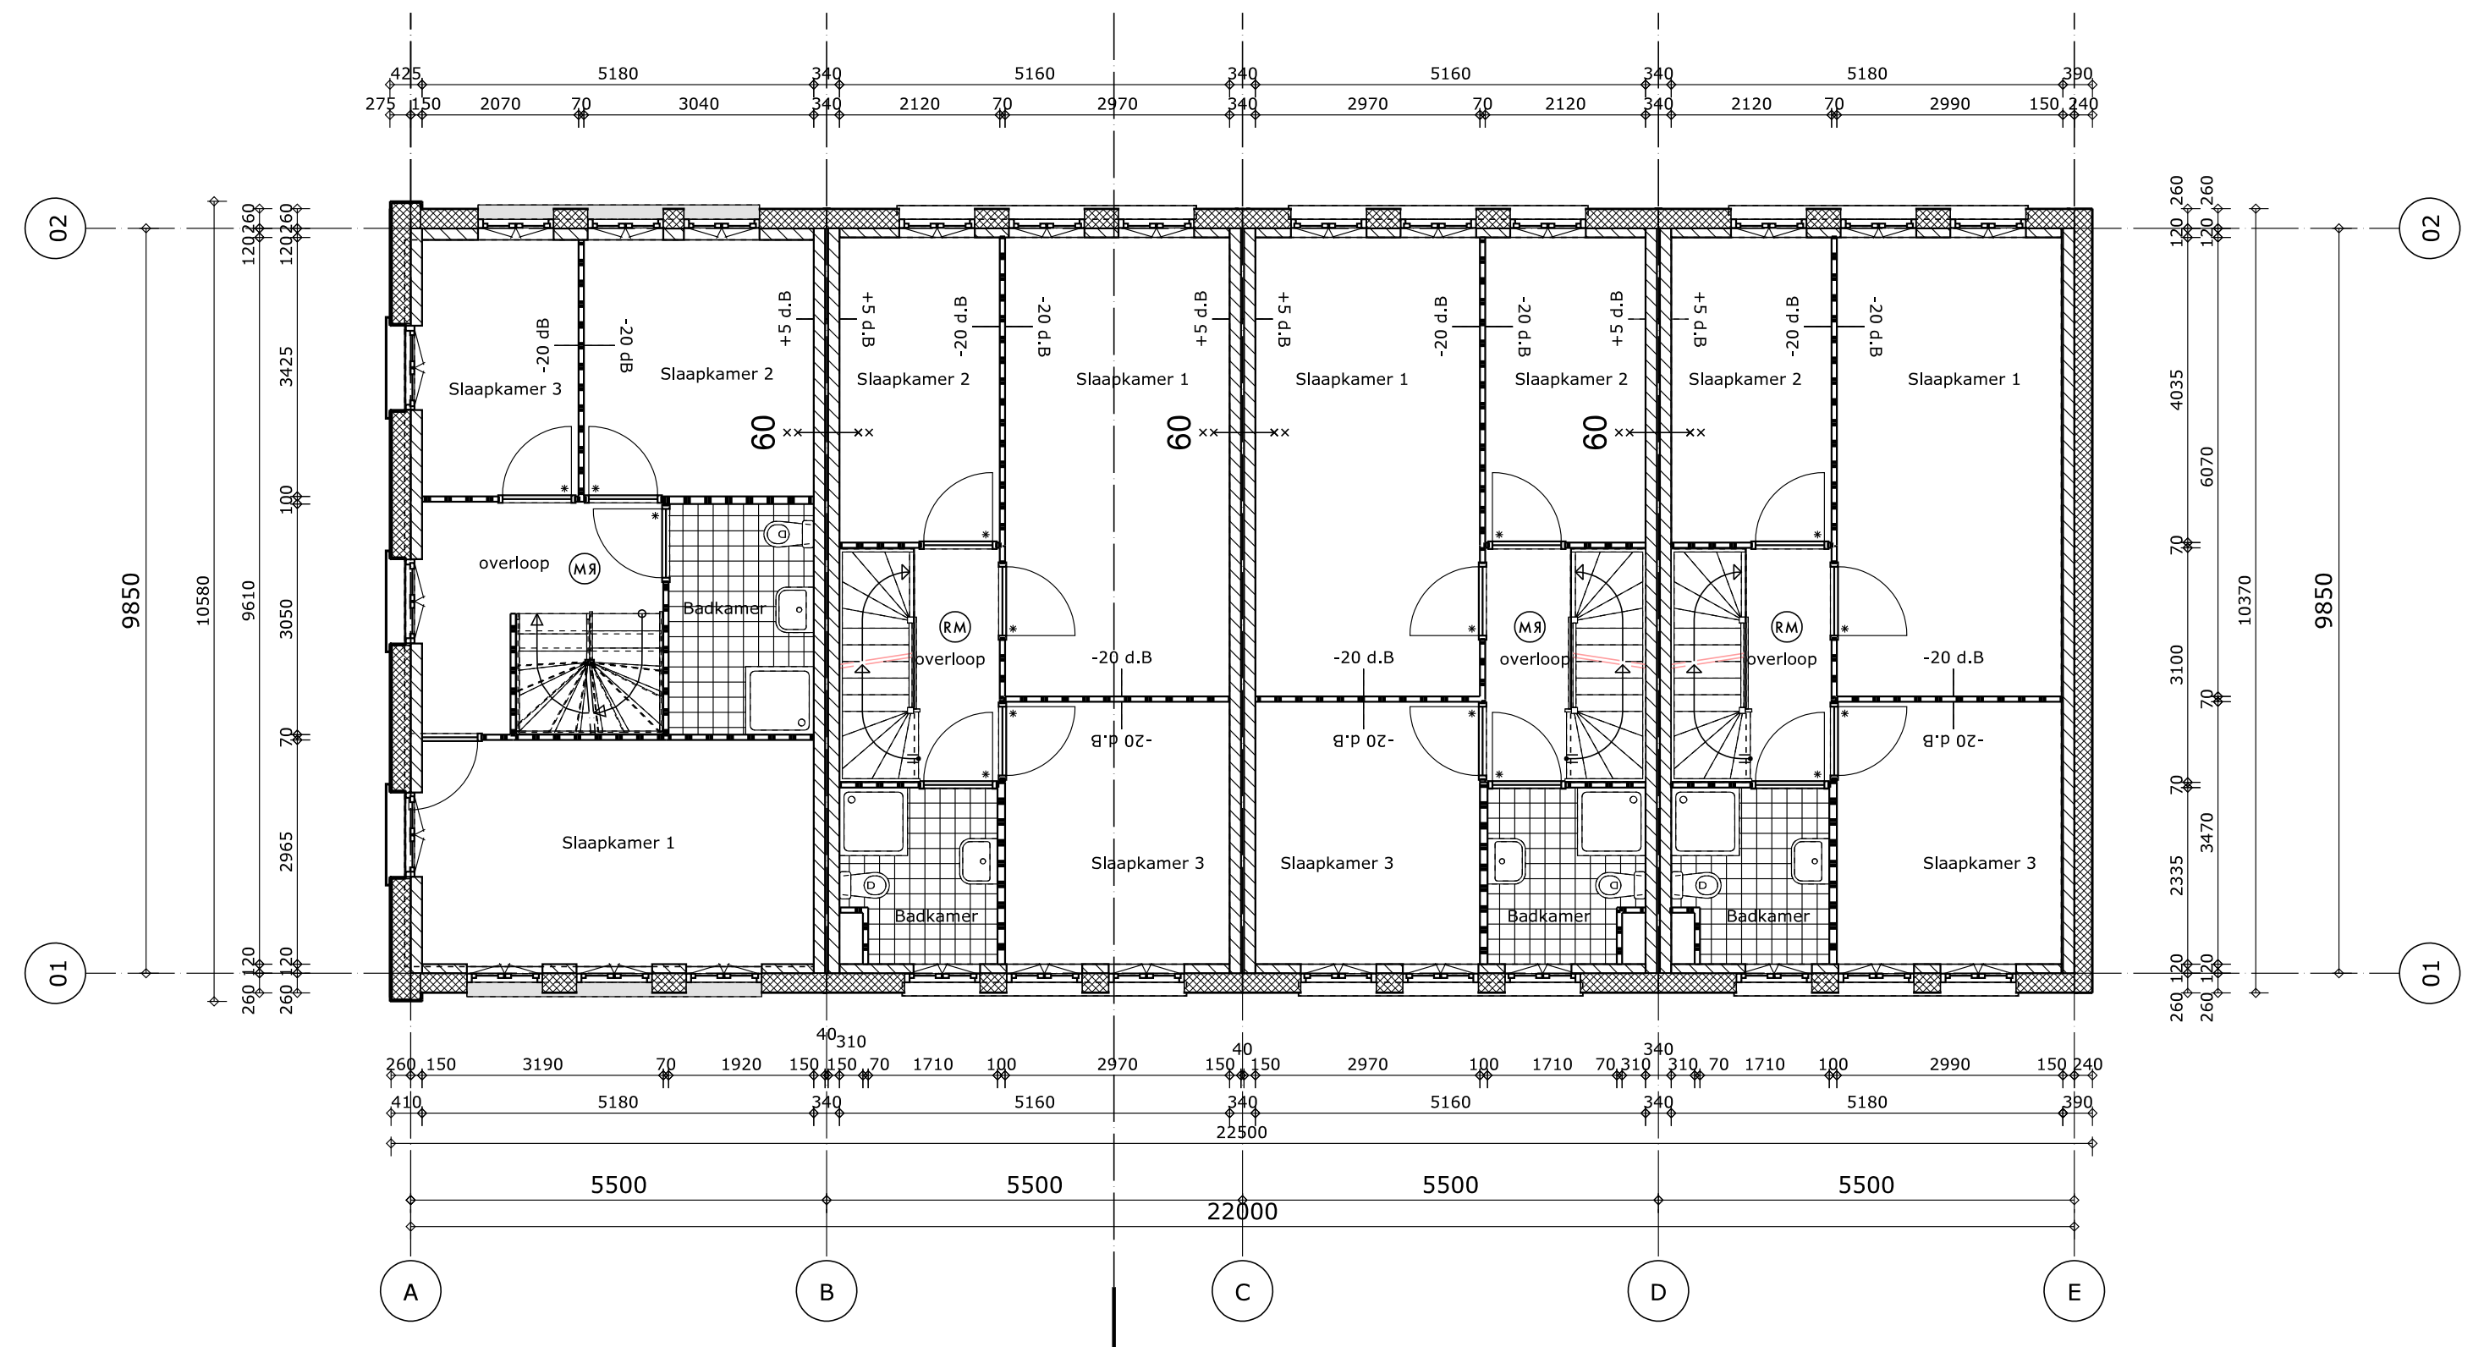

Verdieping

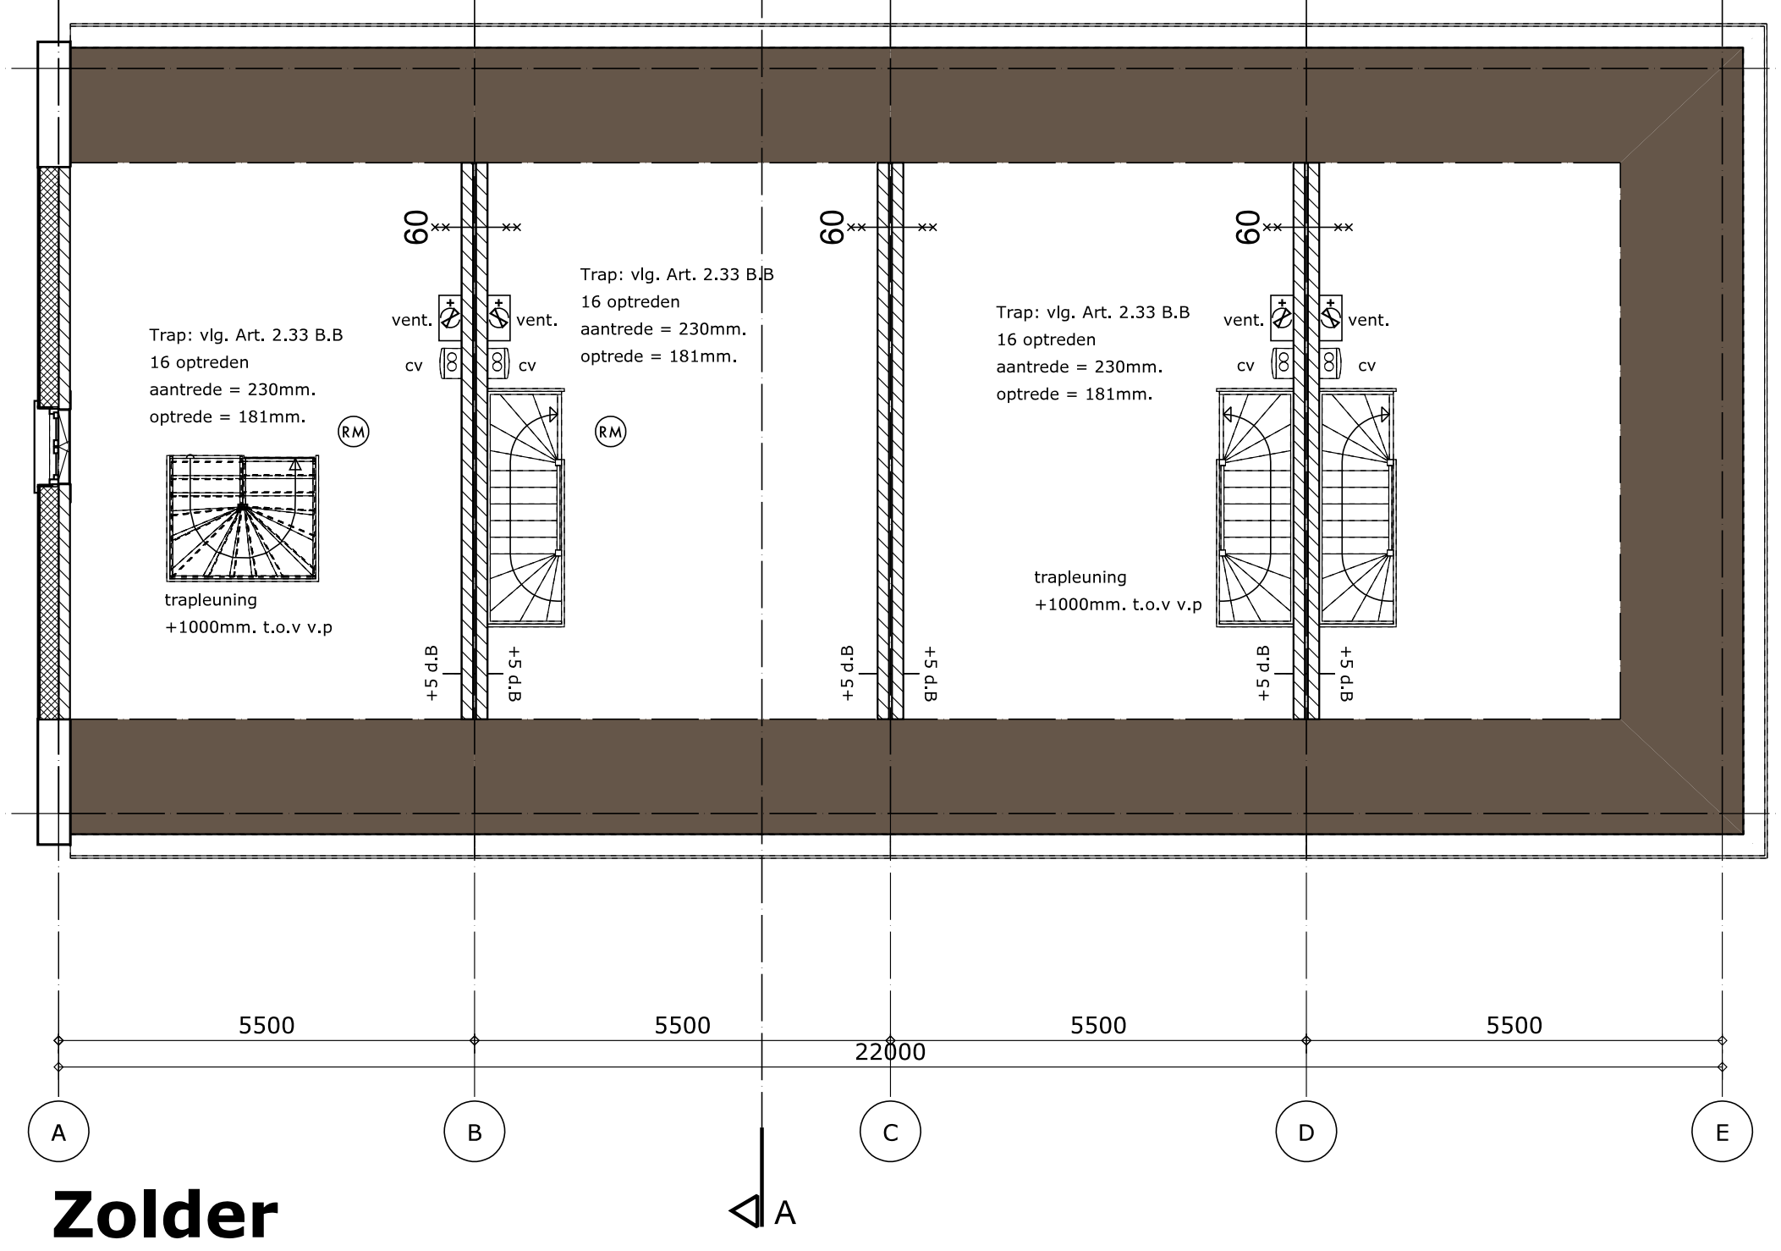

Zolder

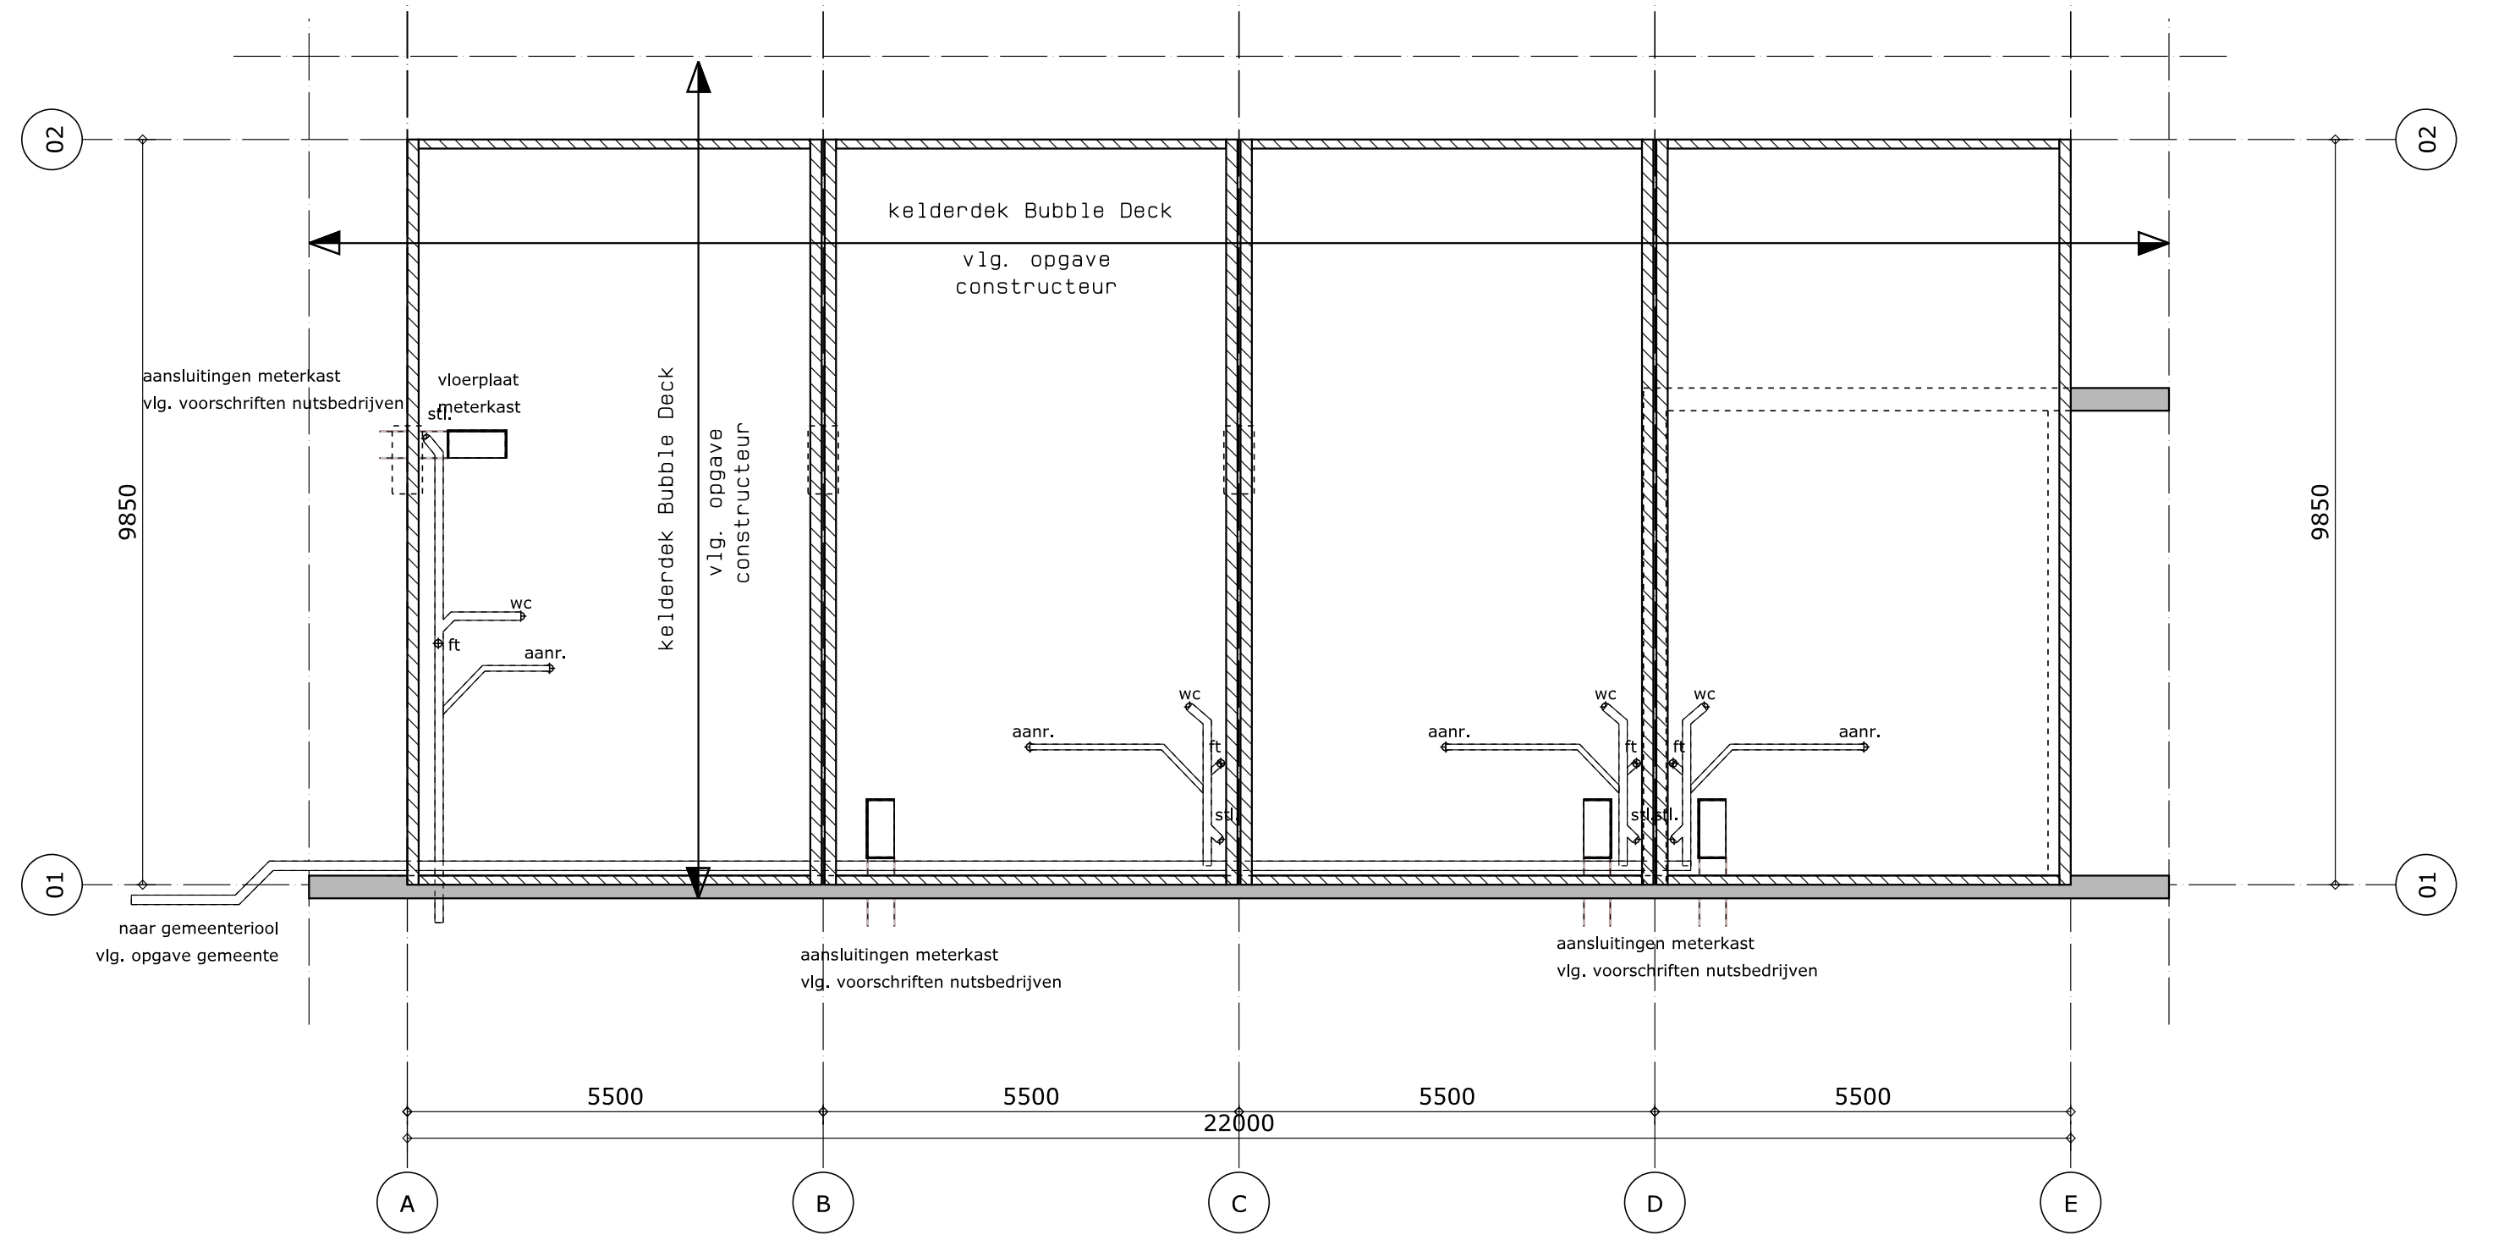

Verdiepingsvloer
2900.0

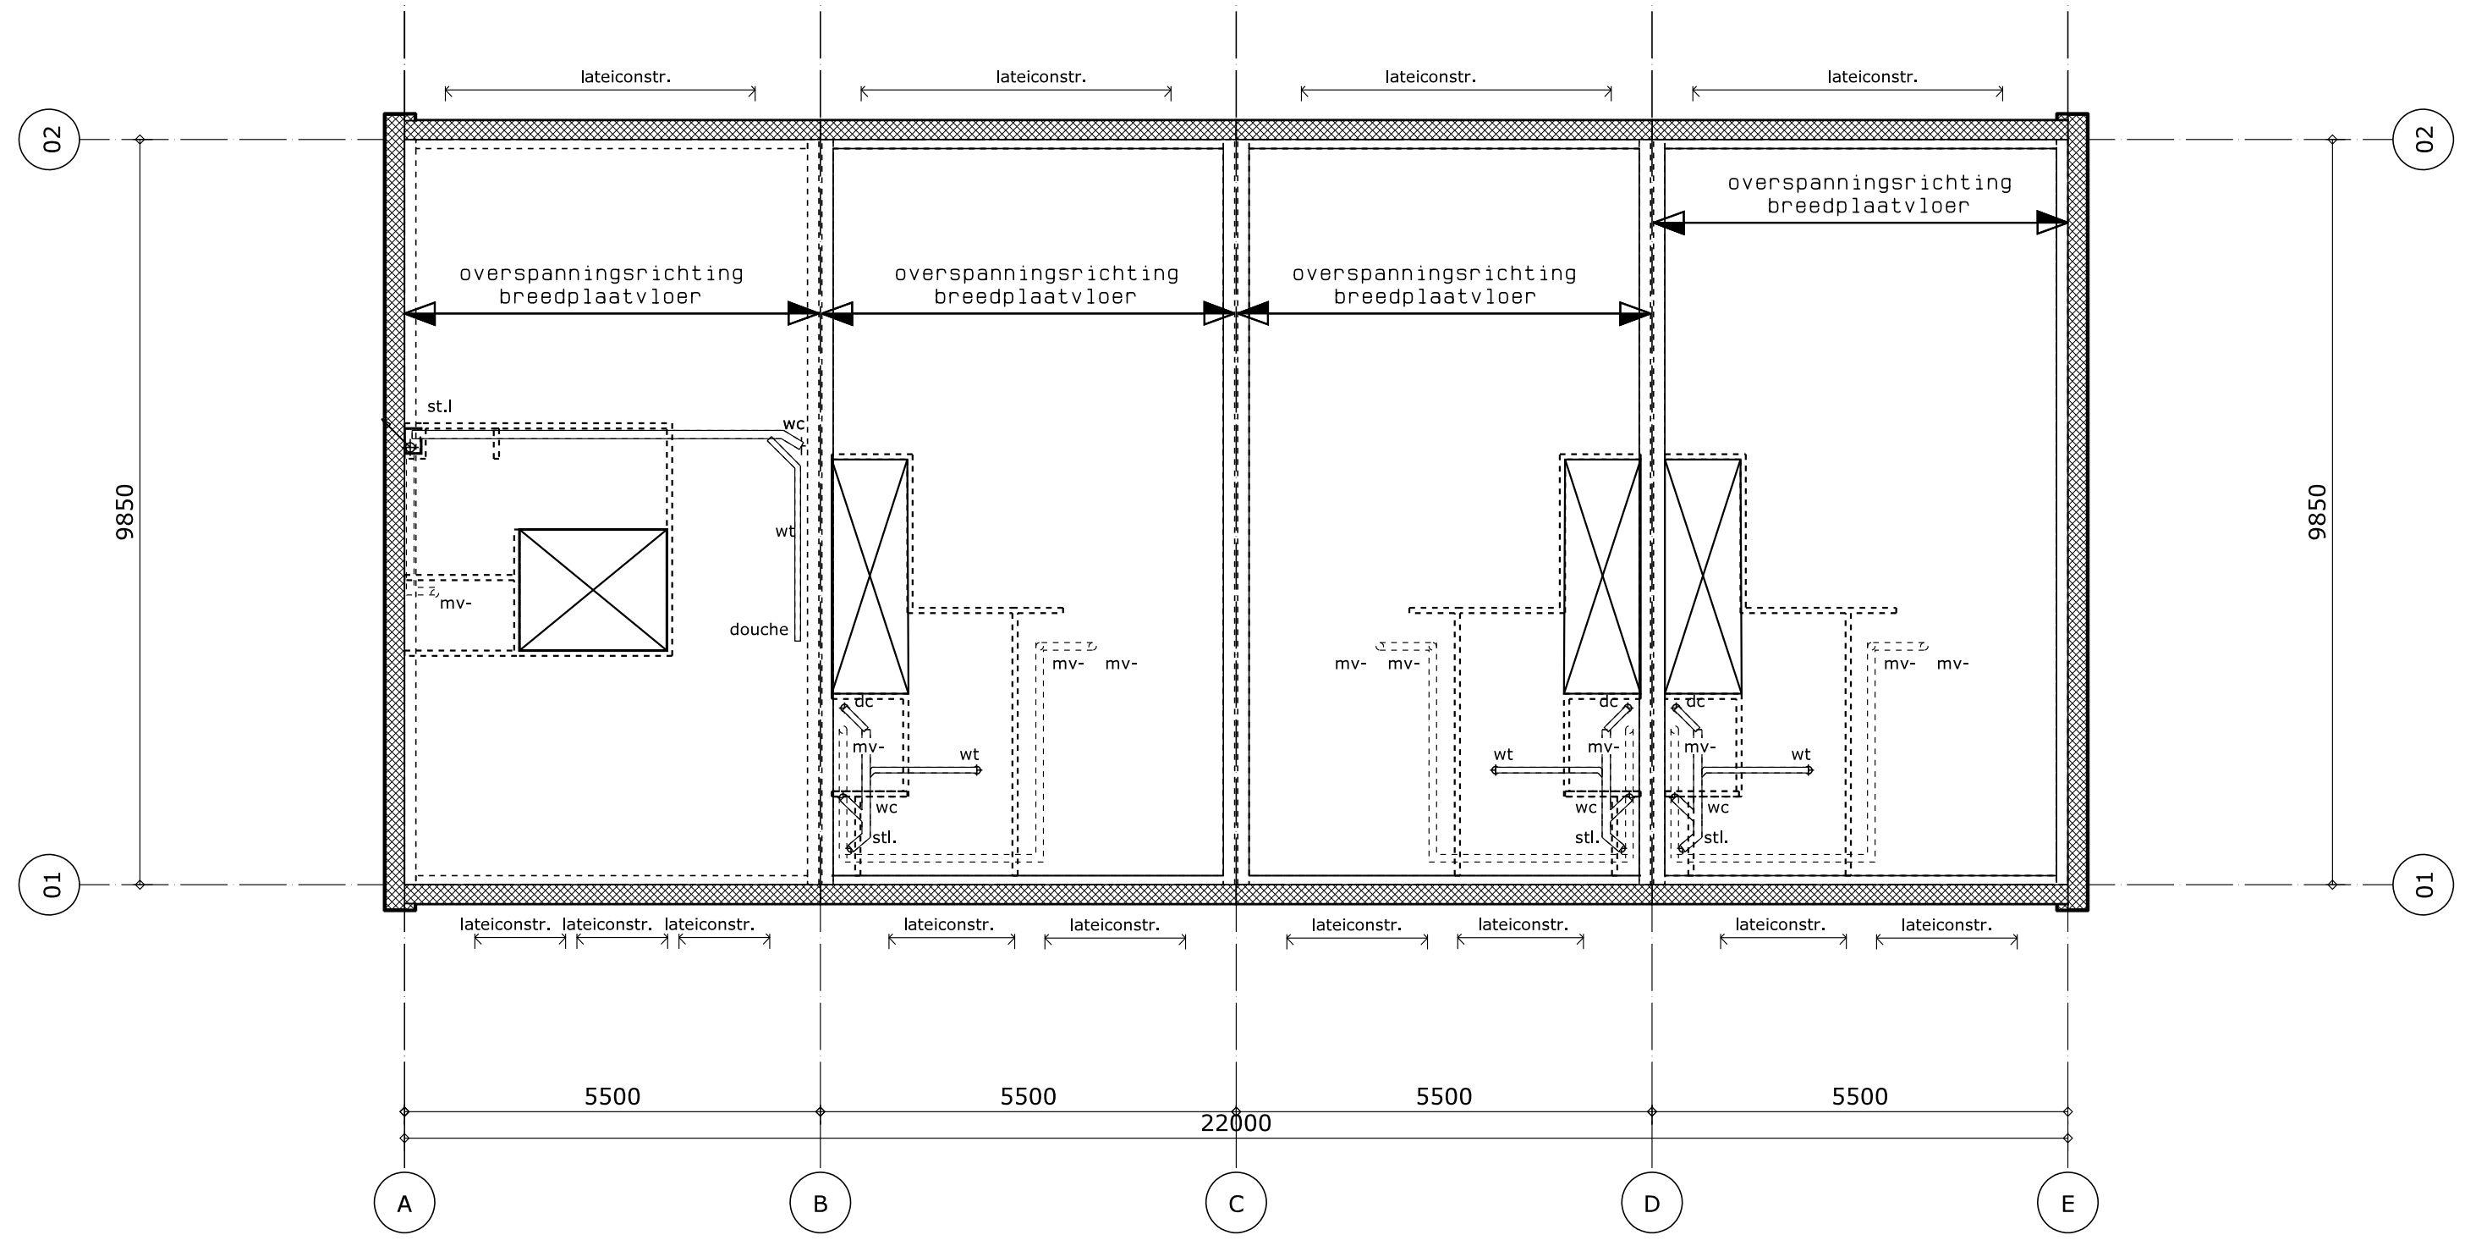

Verdiepingsvloer
2900.0

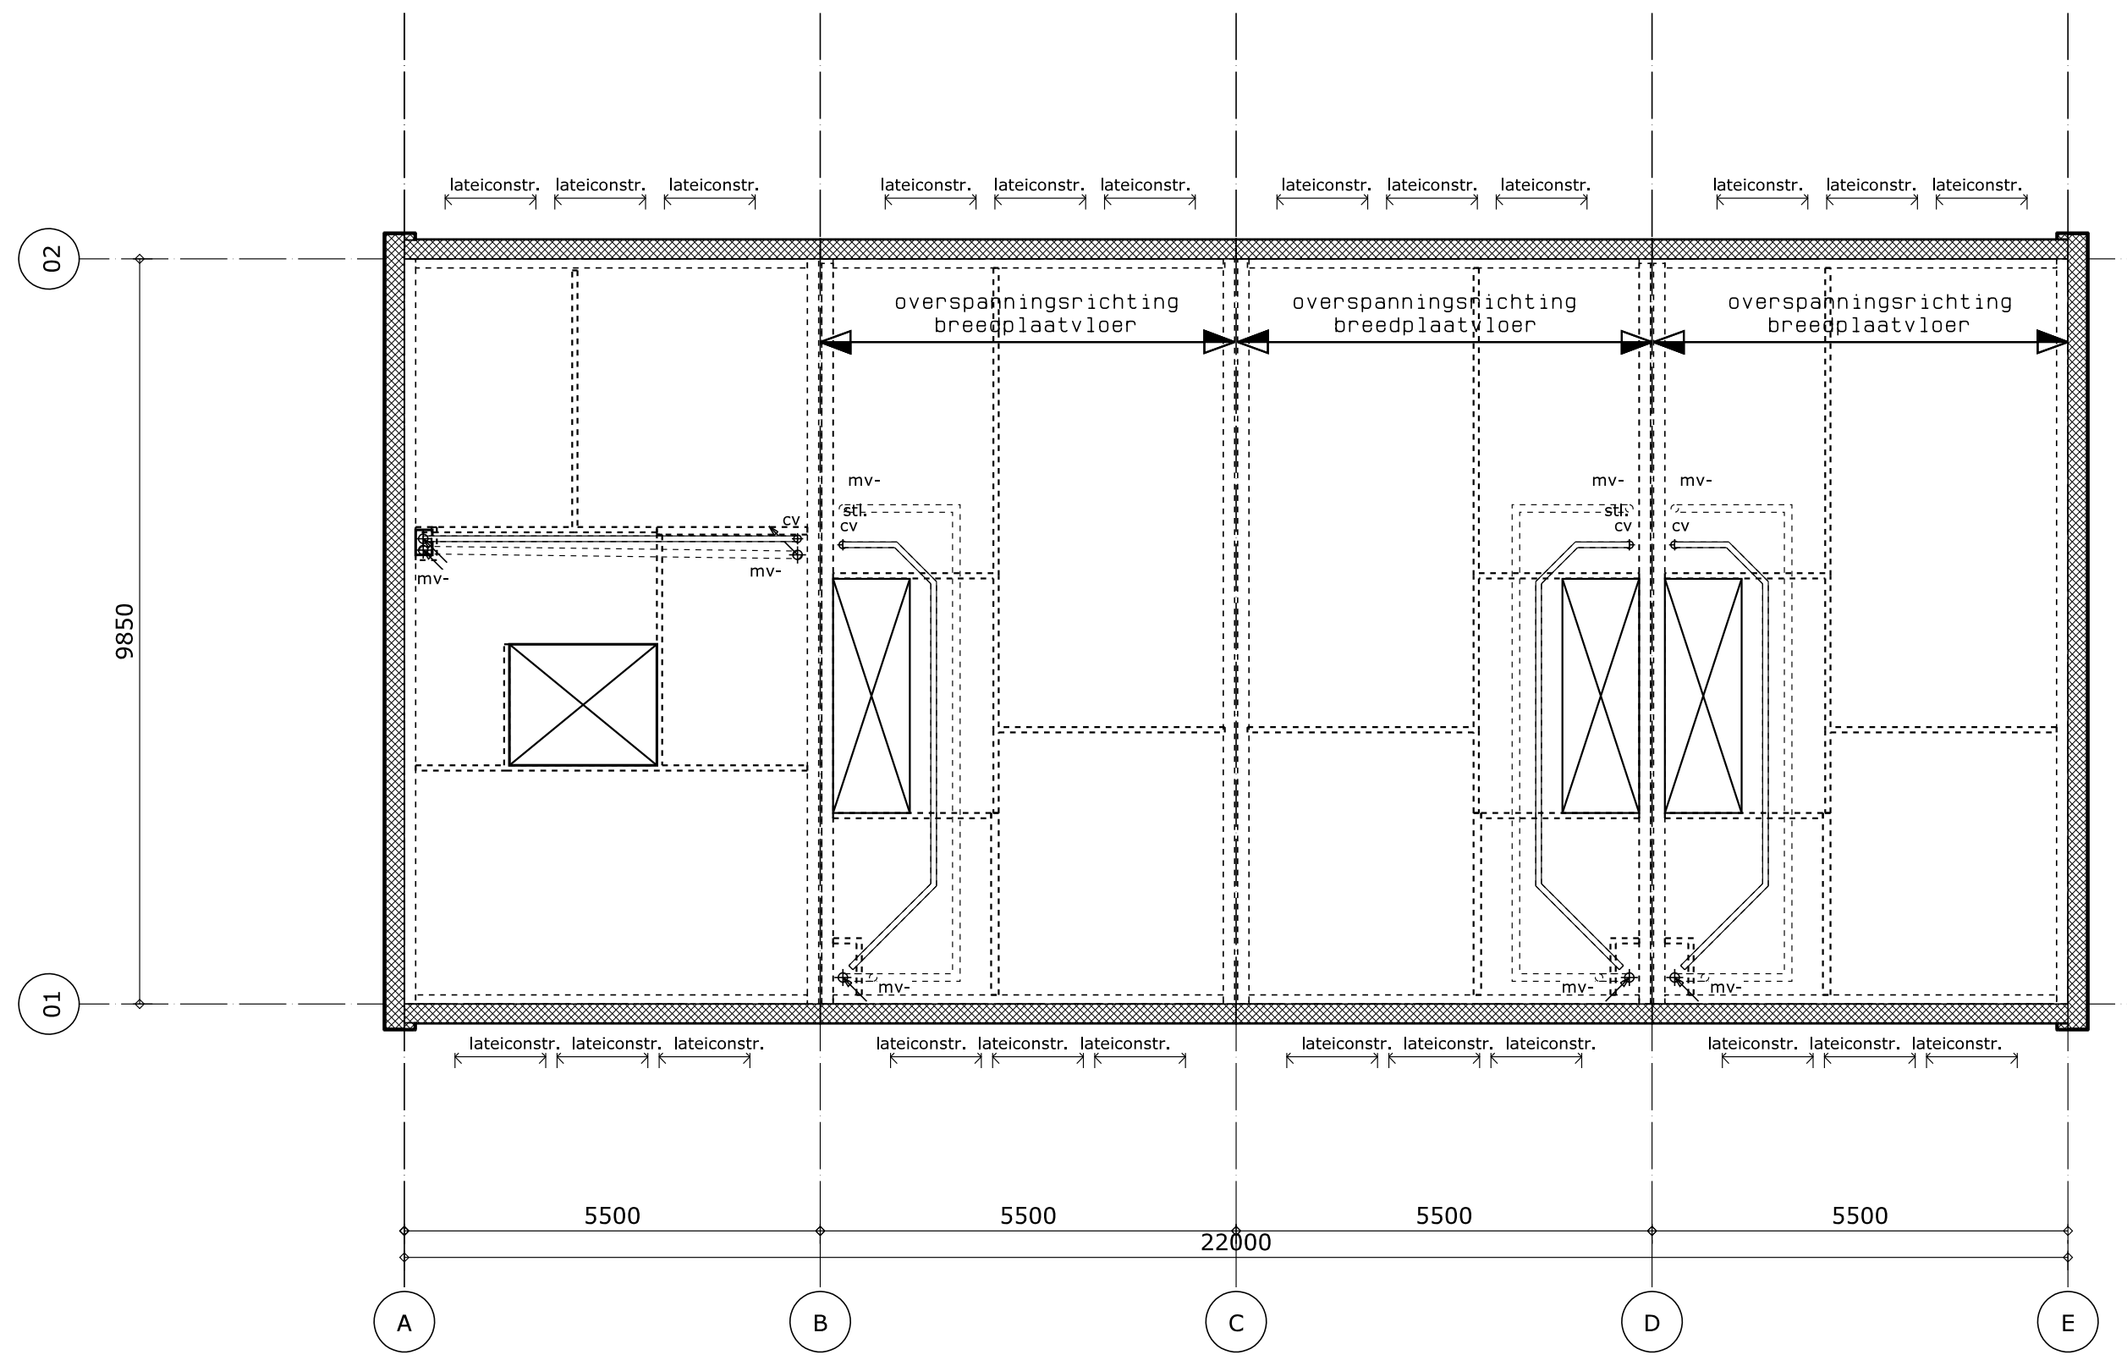

zoldervloer
5800.0

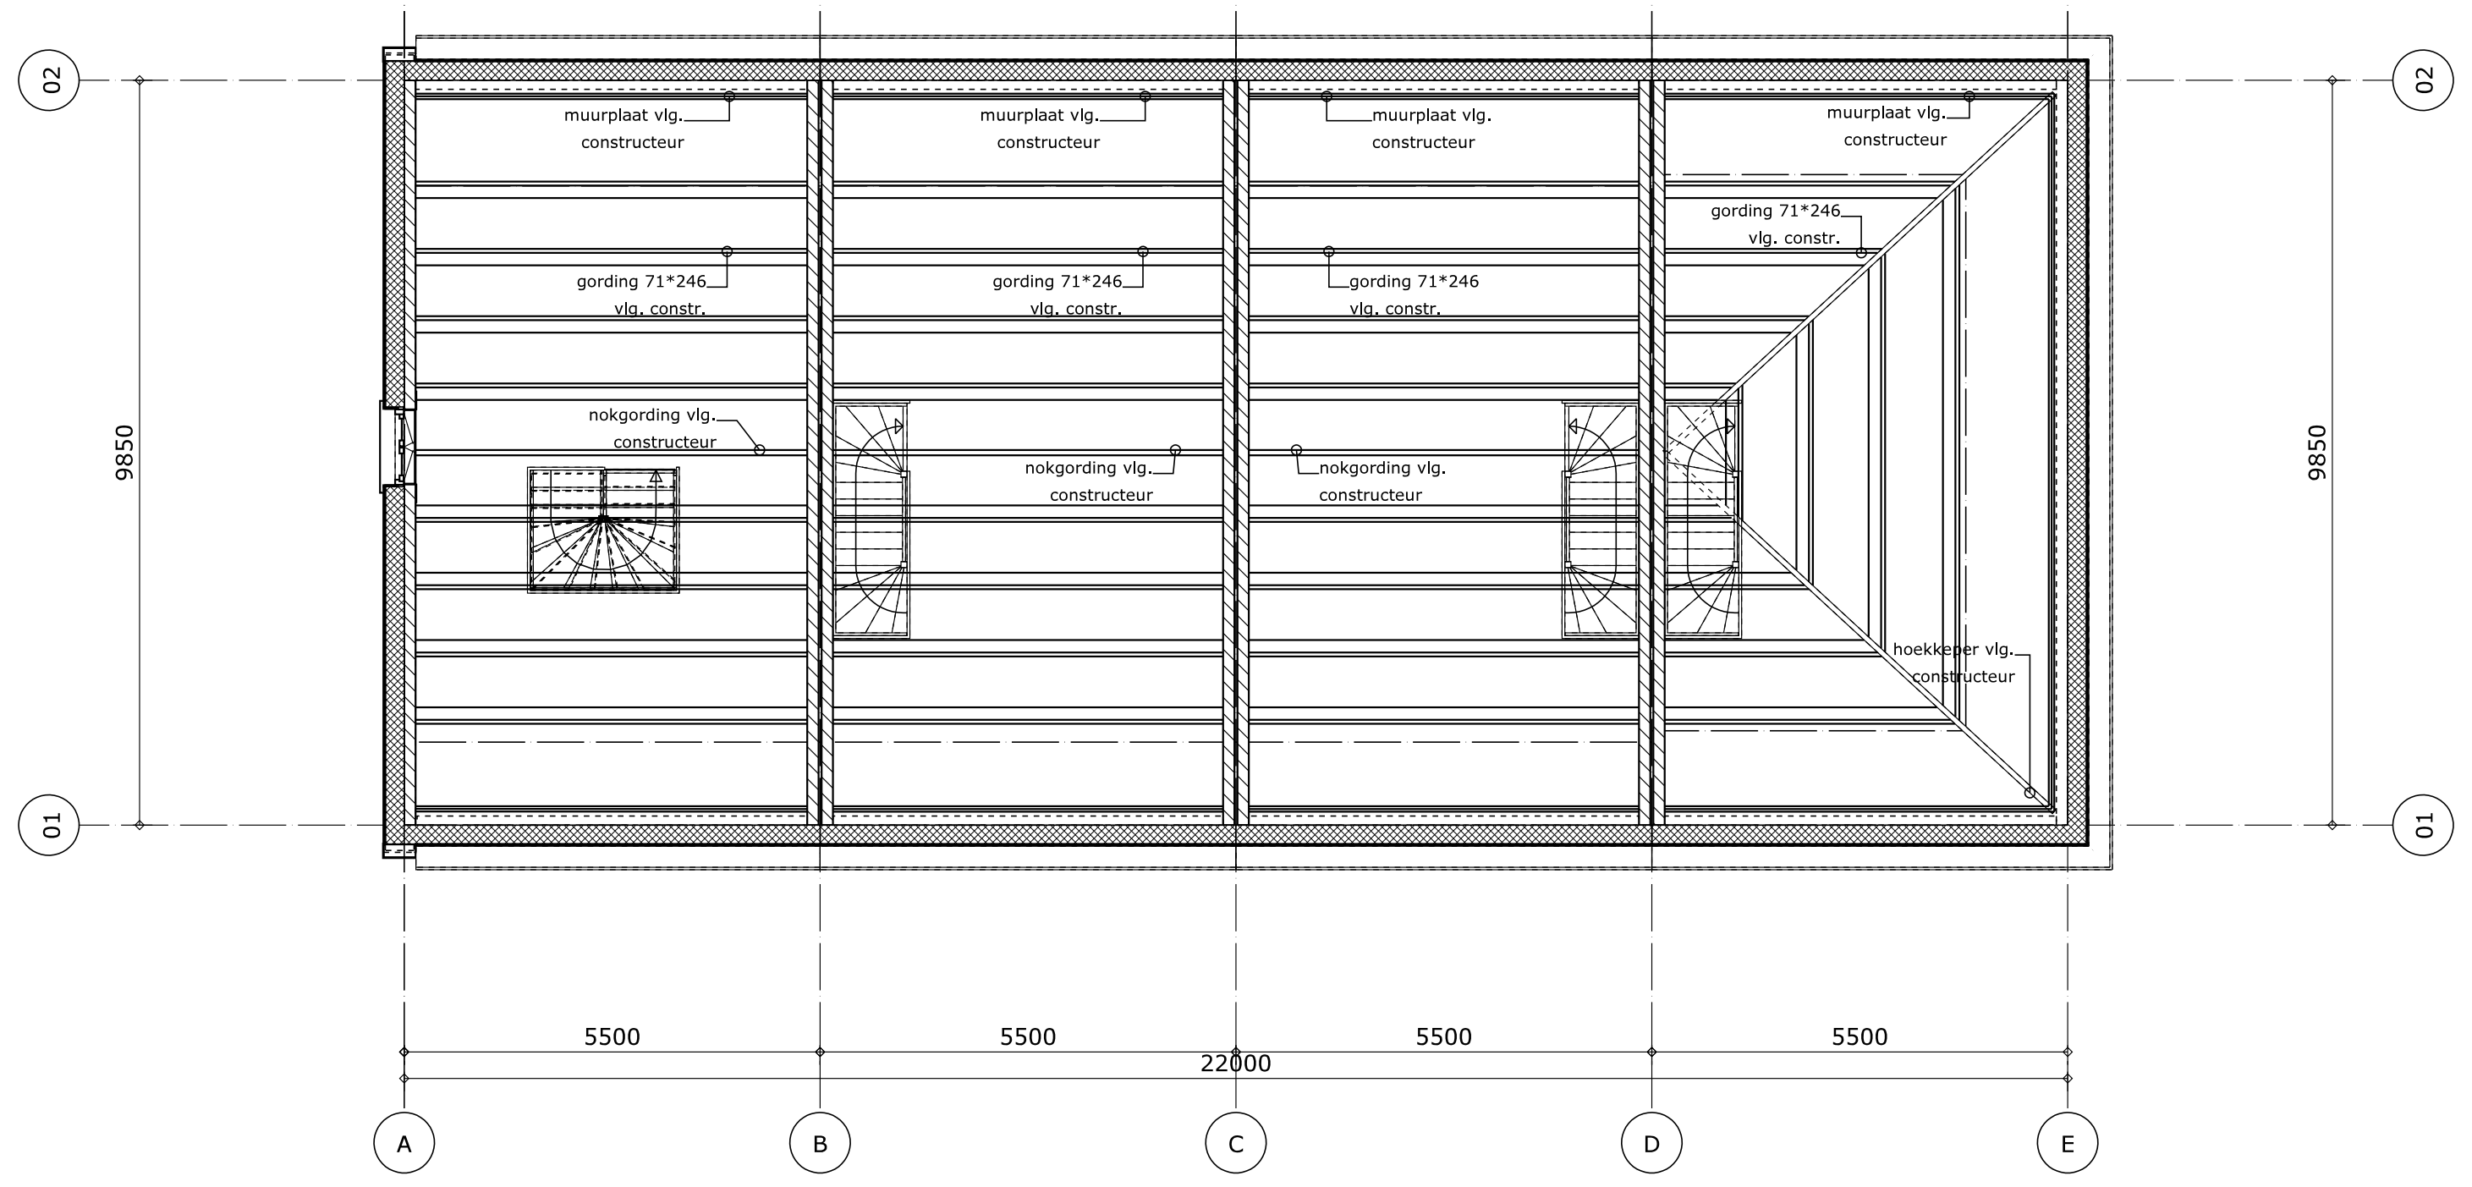
muurplaat vlg. constructeur
gording 71*246, vlg. constr.
nokgording vlg. constructeur
5500
22000
9850

kapplan
5800.0

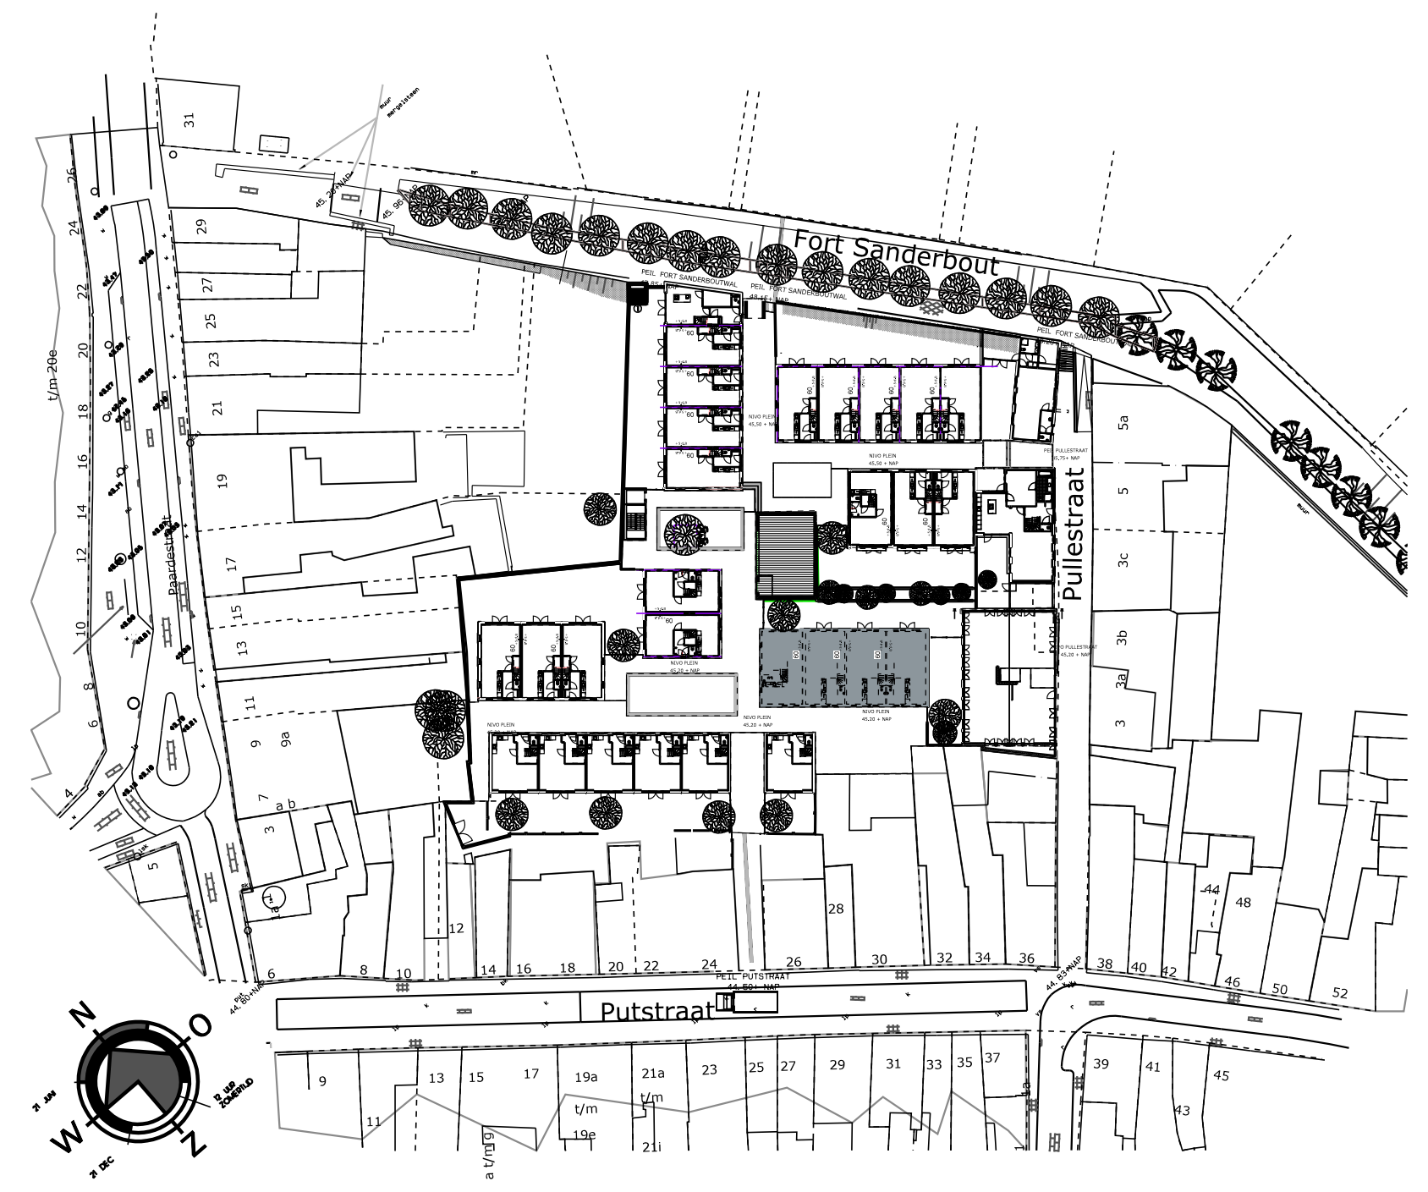

Situatie
Gem. Sittard-Geleen
Schaal 1:1000

RENVVOOI

▬	metselwerk 100mm.
▨	kalkzandsteen
▨	isolatie vlgs. NEN 1068
▭	gewapend beton
▭	lichte scheidingswanden
▨	kanaalplaatvloer
▭	breedplaatvloer vlg. constructeur
▭	i.h.w.g. betonvloer
▨	verdicht zandpakket
▨	cementdekvloer
stl	standleiding
os	ontstoppingsstuk
hwa	hemelwaterafvoer
wt	wastafel
wc	watercloset
kk	opstelruimte koelkast
kt	opstelruimte kooktoestel
wa	aansluitpunt wasautomaat
dr	aansluitpunt droger
gt	gootsteen
d	douche
v	vraaggestuurde ventilatieroosters
vent	natuurlijke ventilatie
sp	schrobput
ra	reserveapparatuur
CB ■	colorbel beglazing
DG ■■	dubbele beglazing conform EPC
▣	gelaagde beglazing

- geluidvoorzieningen	vlgs NEN 5077 en NEN 1070
- ventilatievoorzieningen	vlgs. NEN 1087
- brandvoorzieningen	NEN 6065, NEN 6066, NEN 6082, NEN-EN 13501-1
- isolatievoorzieningen	vlgs. NEN 1068 en NEN 7120
-c.v. installatie	vlgs. NEN 3028
- keukennorm	vlgs. NEN 3267
- beglazing	vlgs. NEN 3576
- daglichtvoorzieningen	vlgs. NEN 2057
-constructie	vlgs. NEN- EN 1993/1994/1995/1999 NEN 2608 en NEN 6707
-technische installaties	vgls. tekeningen en uitwerking techn. adviseur / installateur
-electrotechnische voorzieningen	vgls. NEN 1010
-gasvoorzieningen	vgls. NEN 1078
-watervoorzieningen	vgls. NEN 1006
-vochtkering	vgls. NEN 2778
-meterkast	vgls. NEN 2768+2778
-afvalwater, faecalien en hwa's	vgls. NEN 3215
-inbraakwerendheid	vlgs. NEN 5096

- dakconstructie vlgs. opgave constructeur / leverancier
- fundering vlgs. opgave constructeur
- dilitaties metselwerk vgls. opgave constructeur / leverancier
- overstortvoorzieningen vgls. opgave constructeur
- detailering overstort voorzieningen vgls. nadere bepaling architect
- stalen kolommen vlgs. opgave constructeur
- Weerstandklasse voor inbraakwerendheid minimaal klasse 2 Art. 2.215 Bouwbesluit
- maten in het werk controleren

- Toepassen optische rookmelder welke is aangesloten op een voorziening
  voor electriciteit e.e.a. conform NEN 2555
- Mechanische ventilatie stallingsgarage en bergingen volgens tekeningen en berekeningen installateur.

- trap dient te voldoen aan art.2.33 van het BB hoofdstuk2
- vloerafscheidingen dienen te voldoen aan art.2.35 van het BB hoofdstuk2
- Materiaal toegepast in schacht, koker of kanaal moet voldoen aan NEN 6064
- Een voorziening voor de afvoer van rook moet voldoen aan NEN 6062 en NEN 6064
- Binnenopppervlak brand en rookvrije vluchtroute moet voldoen aan klasse 2 NEN 6065.
  Overige materialen moeten voldoen aan klasse 4 NEN 6065
- Buitenoppervlak brand en rookvrije vluchtroute moet voldoen aan klasse 2 NEN 6065.
  Overige materialen moeten voldoen aan klasse 4 NEN 6065
- Buiten oppervlak vanaf aansluitend terrein tot minimaal 2.50 meter hoogte moet voldoen aan klasse 1 NEN 6065
- Beloopbaar vlak brand en rookvrije vluchtroute moet voldoen aan klasse T1 van NEN 1775.
- Beloopbaar vlak van rookvrije vluchtroute moet voldoen aan klasse T3 van NEN 1775.
- Constructieonderdeel dat grenst aan binnenlucht, rookdichtheid van 10m-1 conform NEN 6066
- Constructieonderdeel dat grenst aan binnenlucht, klasse 2 NEN 6065, rookdichtheid 2,2m-1 conf
- Constructieonderdeel dat grenst aan binnenlucht, klasse 1 NEN 6065, roodichtheid 5,4m-1 conform NEN 6066
- Een gedeelte van een constructieonderdeel dat hoger ligt dan 13m boven het meetnivo, heeft aan de zijde die
  grenst aan de buitenlucht, materialen die voldoen aan klasse 3 conform NEN 6065.
- brandwerendheid hoofddraagconstructie conform opgave constructeur.

RM	optische, niet ioniserende rookmelder
⩘⩘⩘	zelfsluitende deur van buitenaf uitsluitend met een sleutel te openen
(30)	30min. wbdbo
(30)	30min. wbdbo zelfsluitend
(60)	60min. wbdbo
cv	Centrale verwarming HR-combi
vent.	Ventilator vraaggestuurd ventilatiesysteem
V	vraaggestuurde ventilatieroosters
mv-	mechanische afzuiging

- - - - - - -
dakconstructie vlgs. opgave constructeur / leverancier
fundering vlgs. opgave constructeur
dilitaties metselwerk vgls. opgave constructeur / leverancier
overstortvoorzieningen vgls. opgave constructeur
detailering overstort voorzieningen vgls. nadere bepaling architect
stalen kolommen vlgs. opgave constructeur

0 2 4 6 8 10 M

WIJZIGING

WIJZIGING	DATUM	OMSCHRIJVING

PROJECT

PROJECT	Engelenhof woningen Sittard	PROJECTNUMMER
PROJECTADRES	Putstraat Gemeente Sittard	1306
FASE	Bouwvoorbereidingsfase	
OPDRACHTGEVER	Bouwontwikkeling Jongen Europalaan 26 6199AB Maastricht Airport +31 (0)43-3873900	

TEKENING

DOSSIERNUMMER	1306	TEKENINGNUMMER
ONDERWERP	Bouwvoorbereidingstekening bouwblok F	B-10
SCHAAL	1:100	
DATUM	01-04-2014	

BNA
WIJNEN CO
ARCHITECTEN
Toon Hermanssingel 52
6132 BZ Sittard
T 046-4110511
F 046-4110501
E info@wijnenco.nl
W www.wijnenco.nl

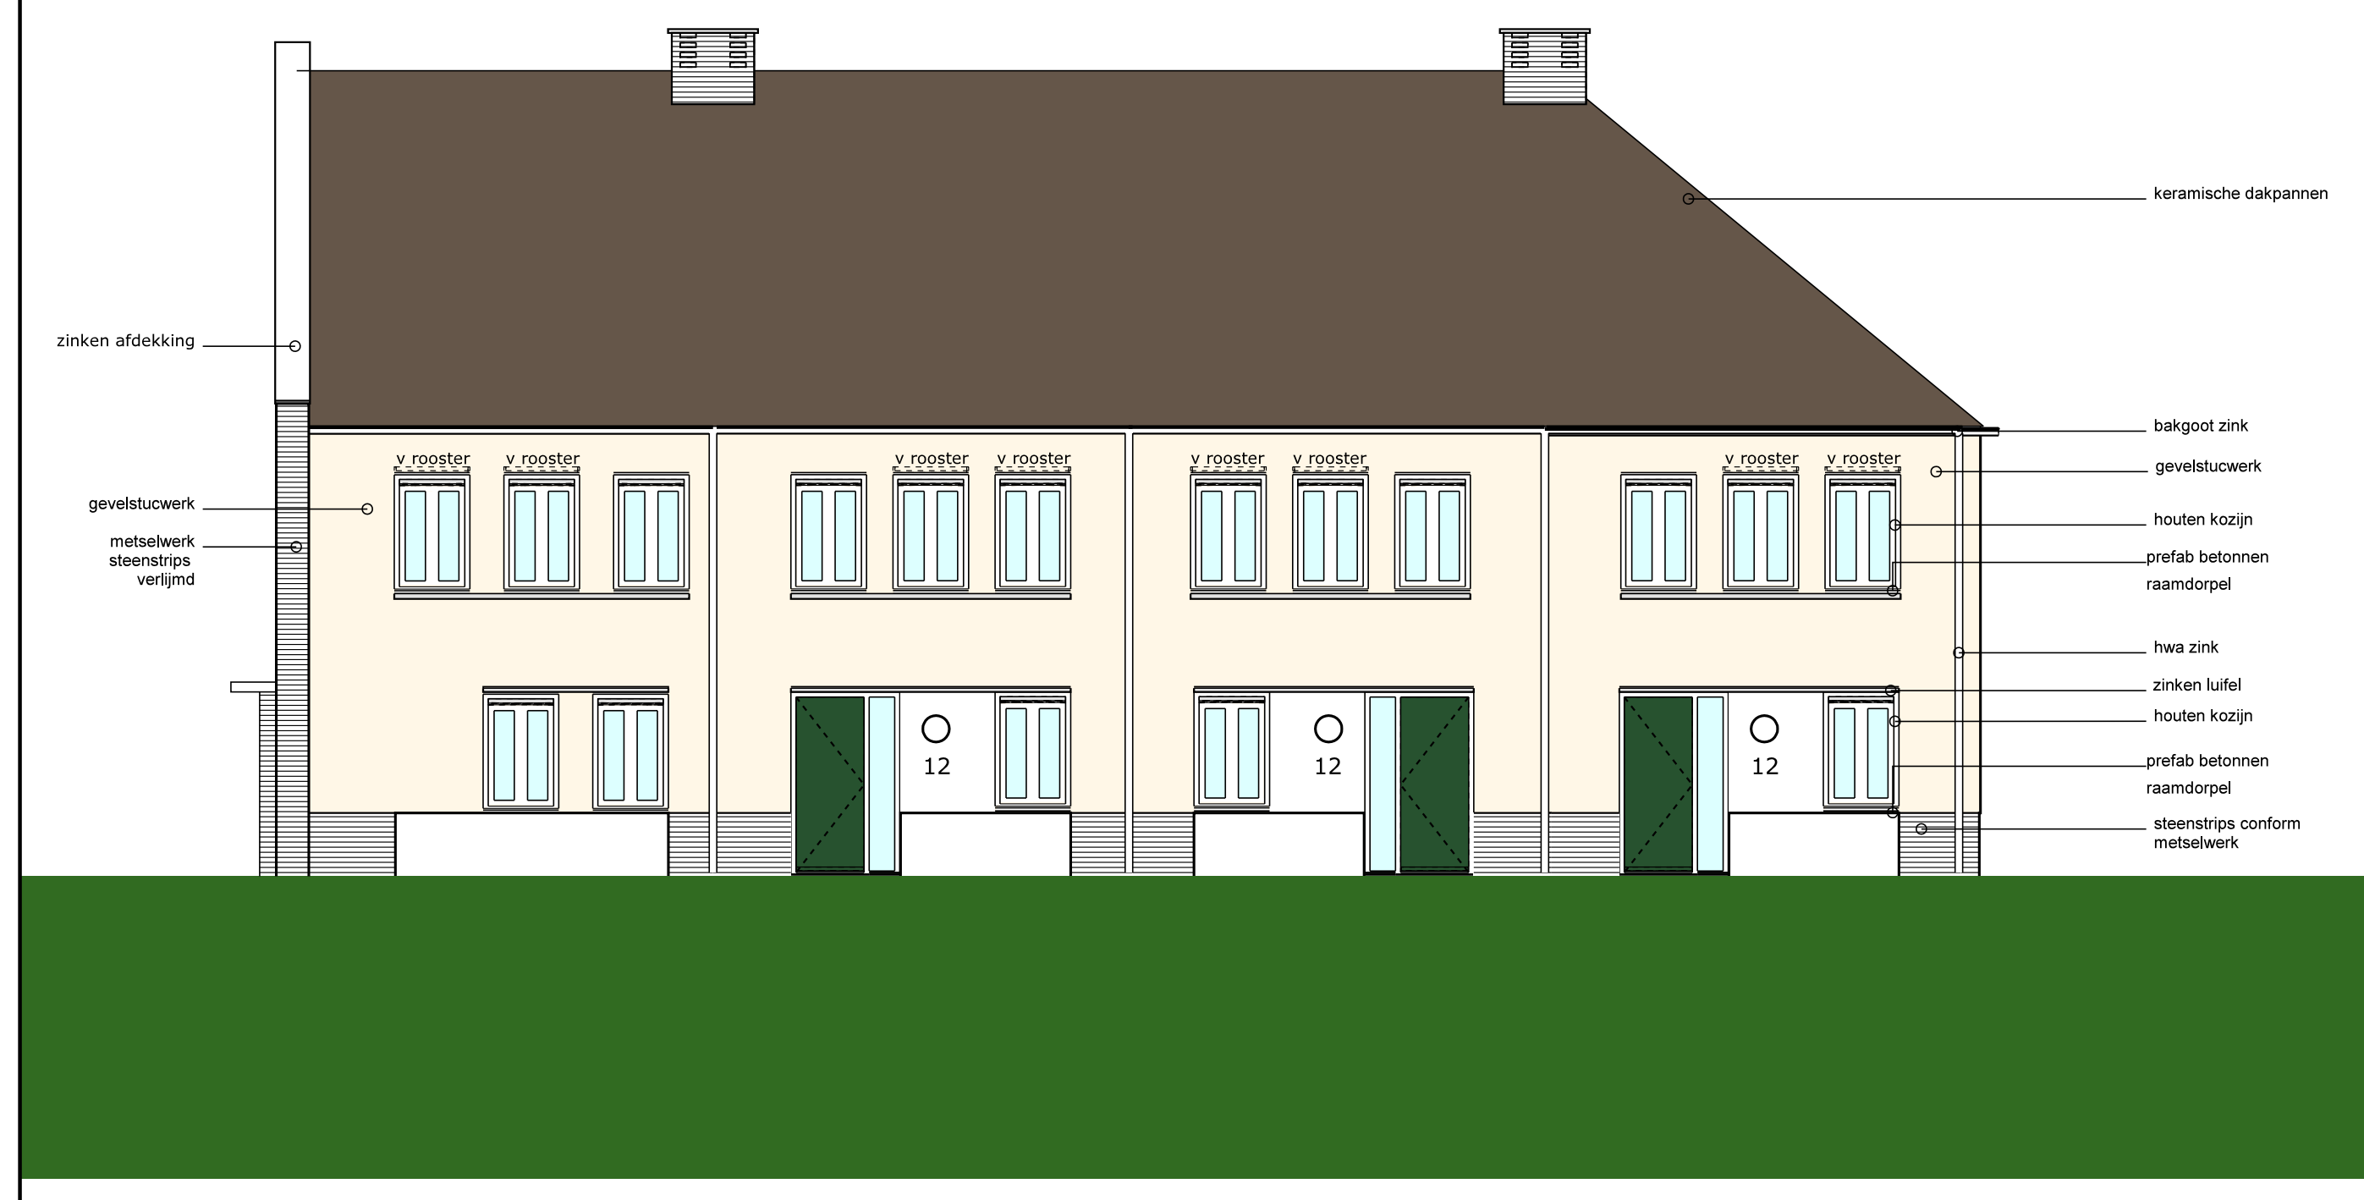
zinken afdekking
gevelstucwerk
metselwerk steenstrips verlijmd
v rooster
12
keramische dakpannen
bakgoot zink
gevelstucwerk
houten kozijn
prefab betonnen raamdorpel
hwa zink
zinken luifel
houten kozijn
prefab betonnen raamdorpel
steenstrips conform metselwerk

Voorgevel Blok F

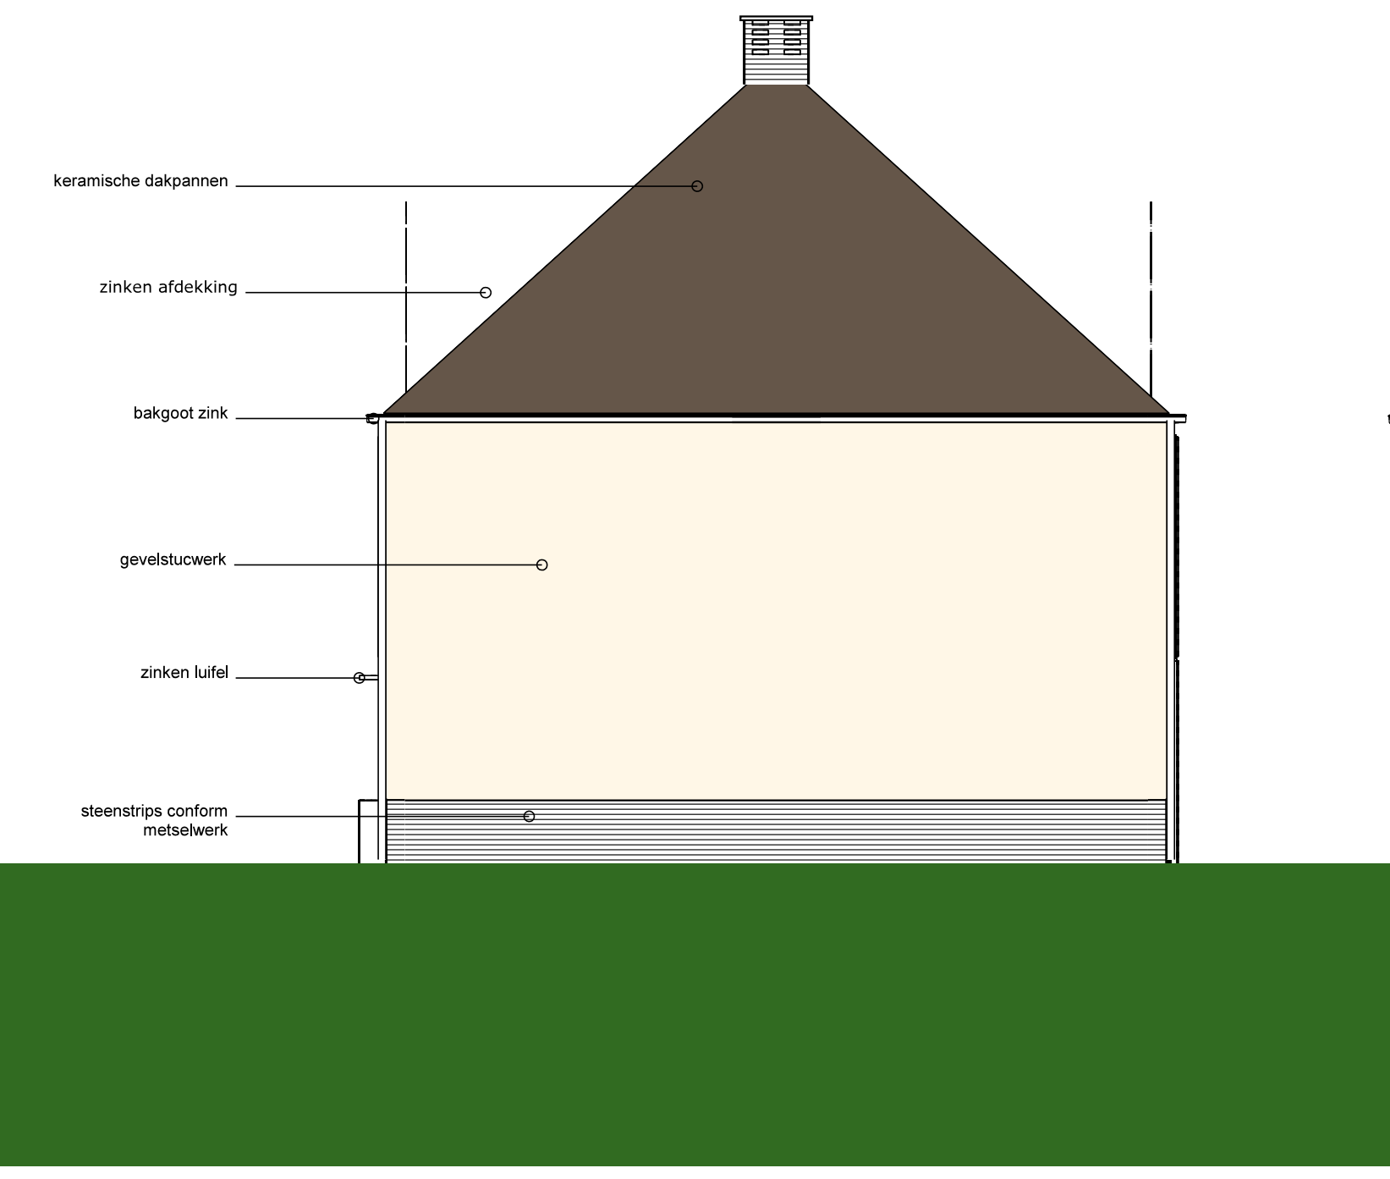
keramische dakpannen
zinken afdekking
bakgoot zink
gevelstucwerk
zinken luifel
steenstrips conform metselwerk

Rechter zijgevel Blok F

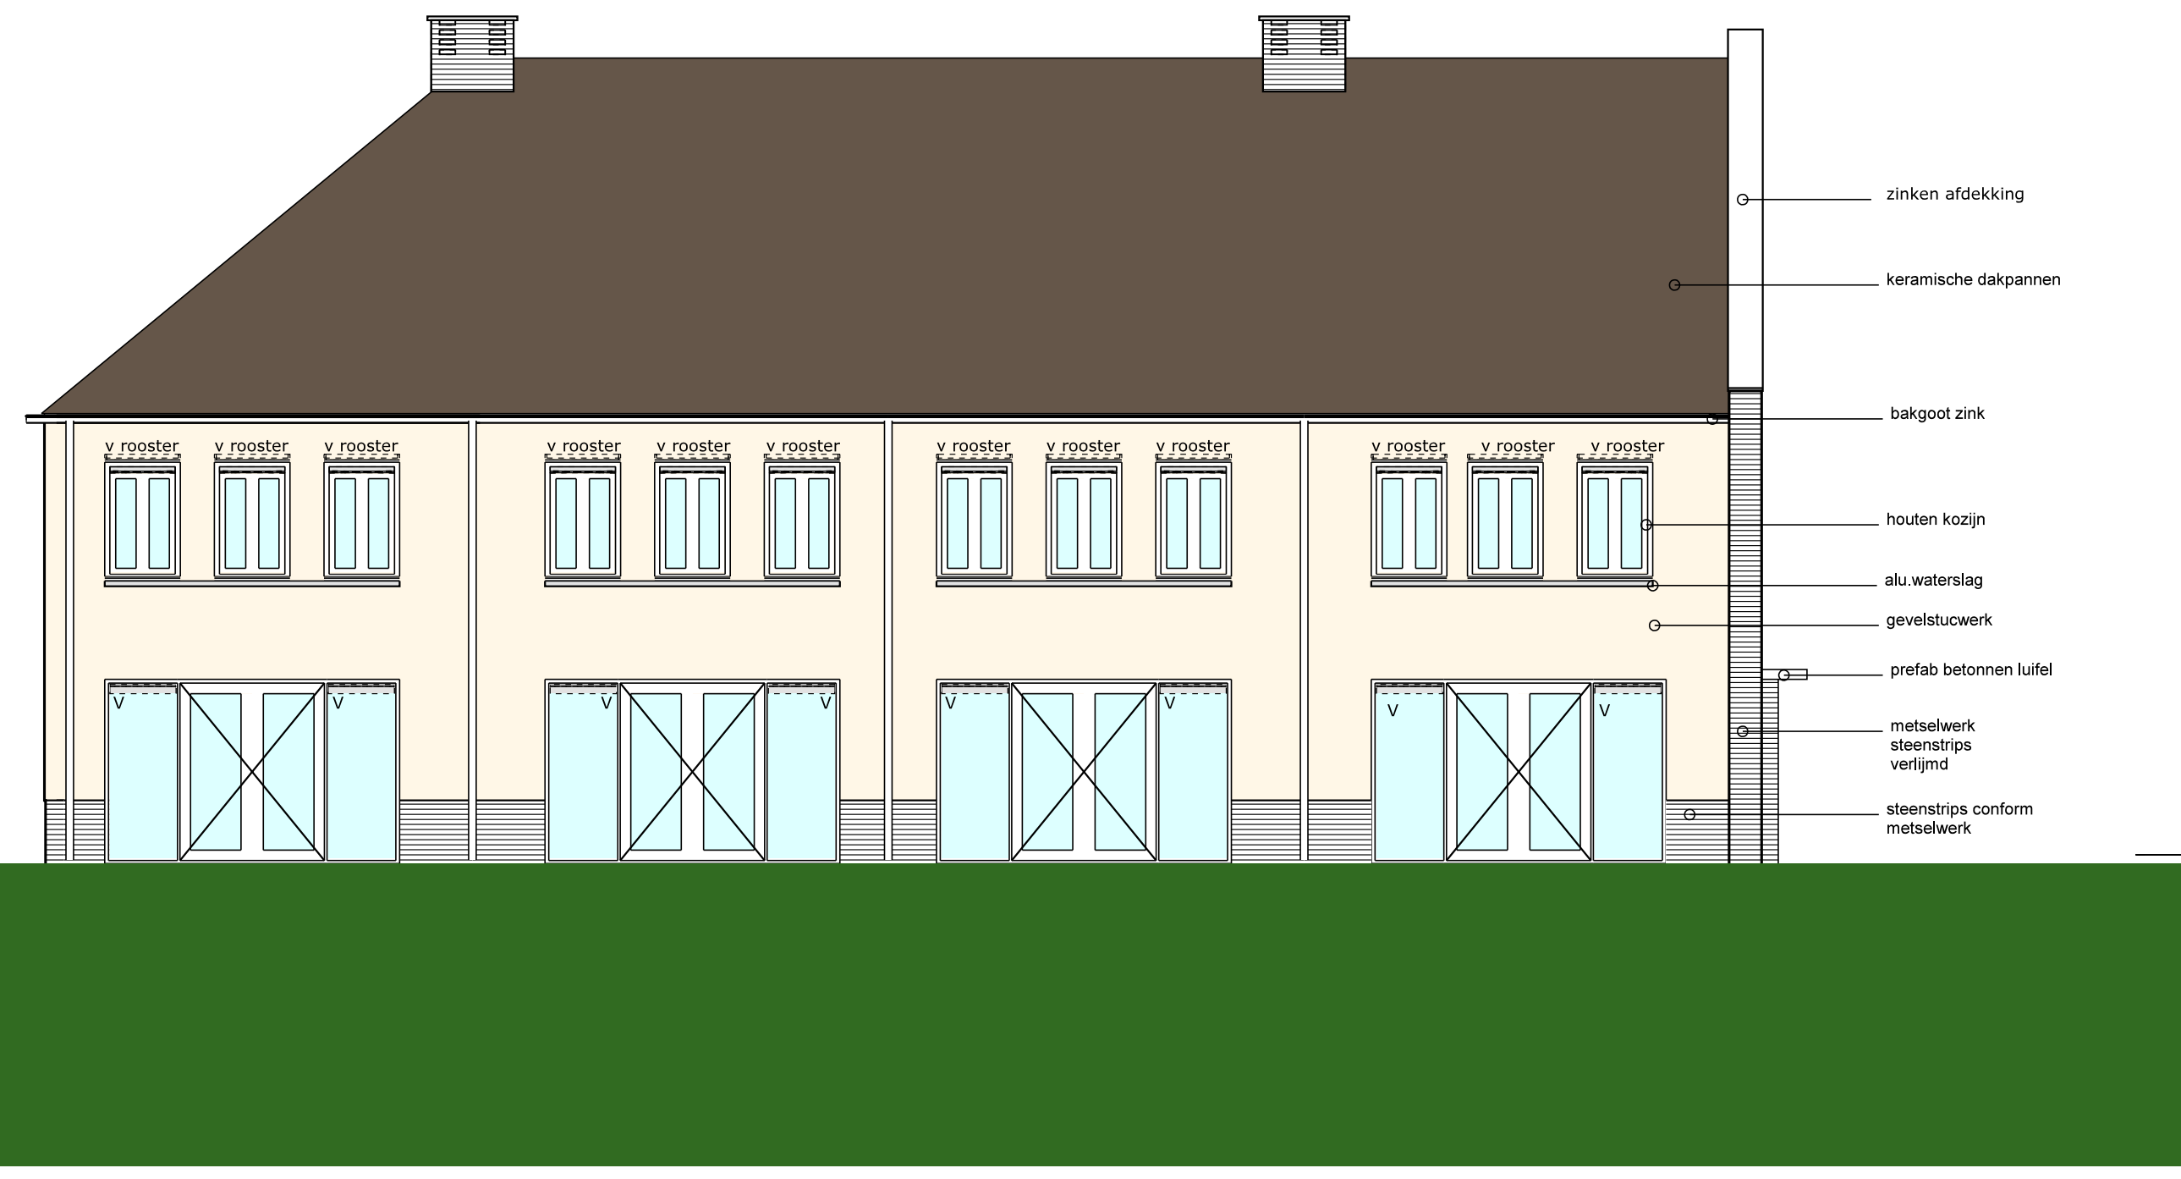
v rooster
V
zinken afdekking
keramische dakpannen
bakgoot zink
houten kozijn
alu.waterslag
gevelstucwerk
prefab betonnen luifel
metselwerk steenstrips verlijmd
steenstrips conform metselwerk

Achtergevel Blok F

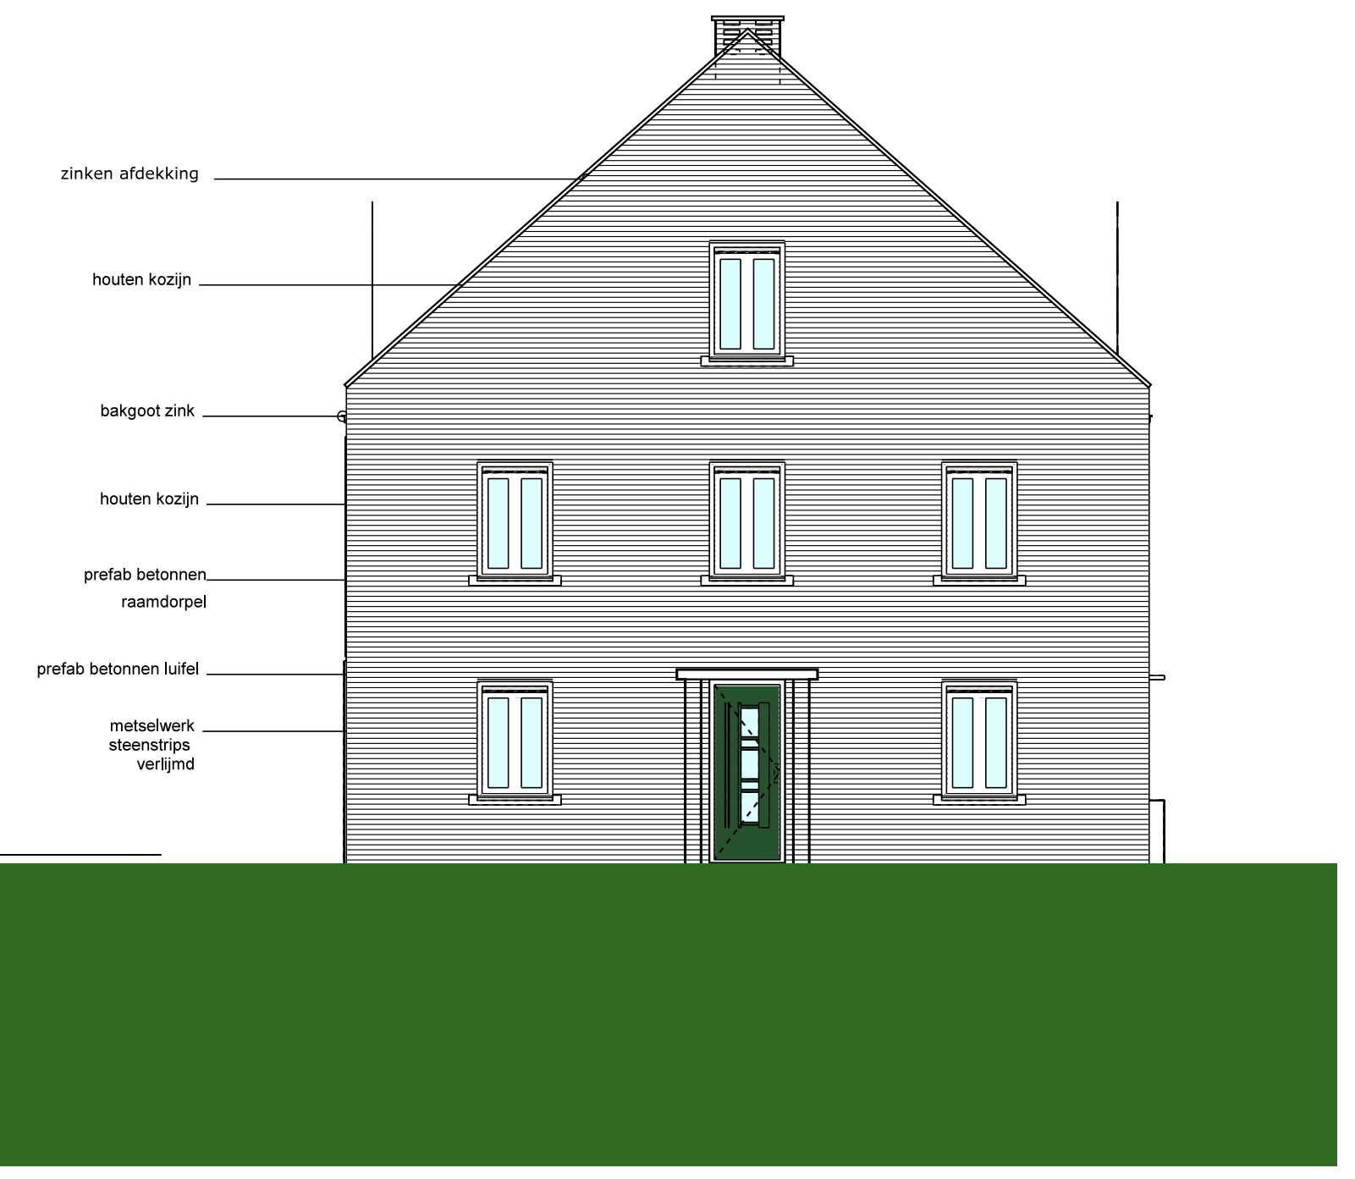
zinken afdekking
houten kozijn
bakgoot zink
houten kozijn
prefab betonnen raamdorpel
prefab betonnen luifel
metselwerk steenstrips verlijmd

Linker zijgevel Blok F

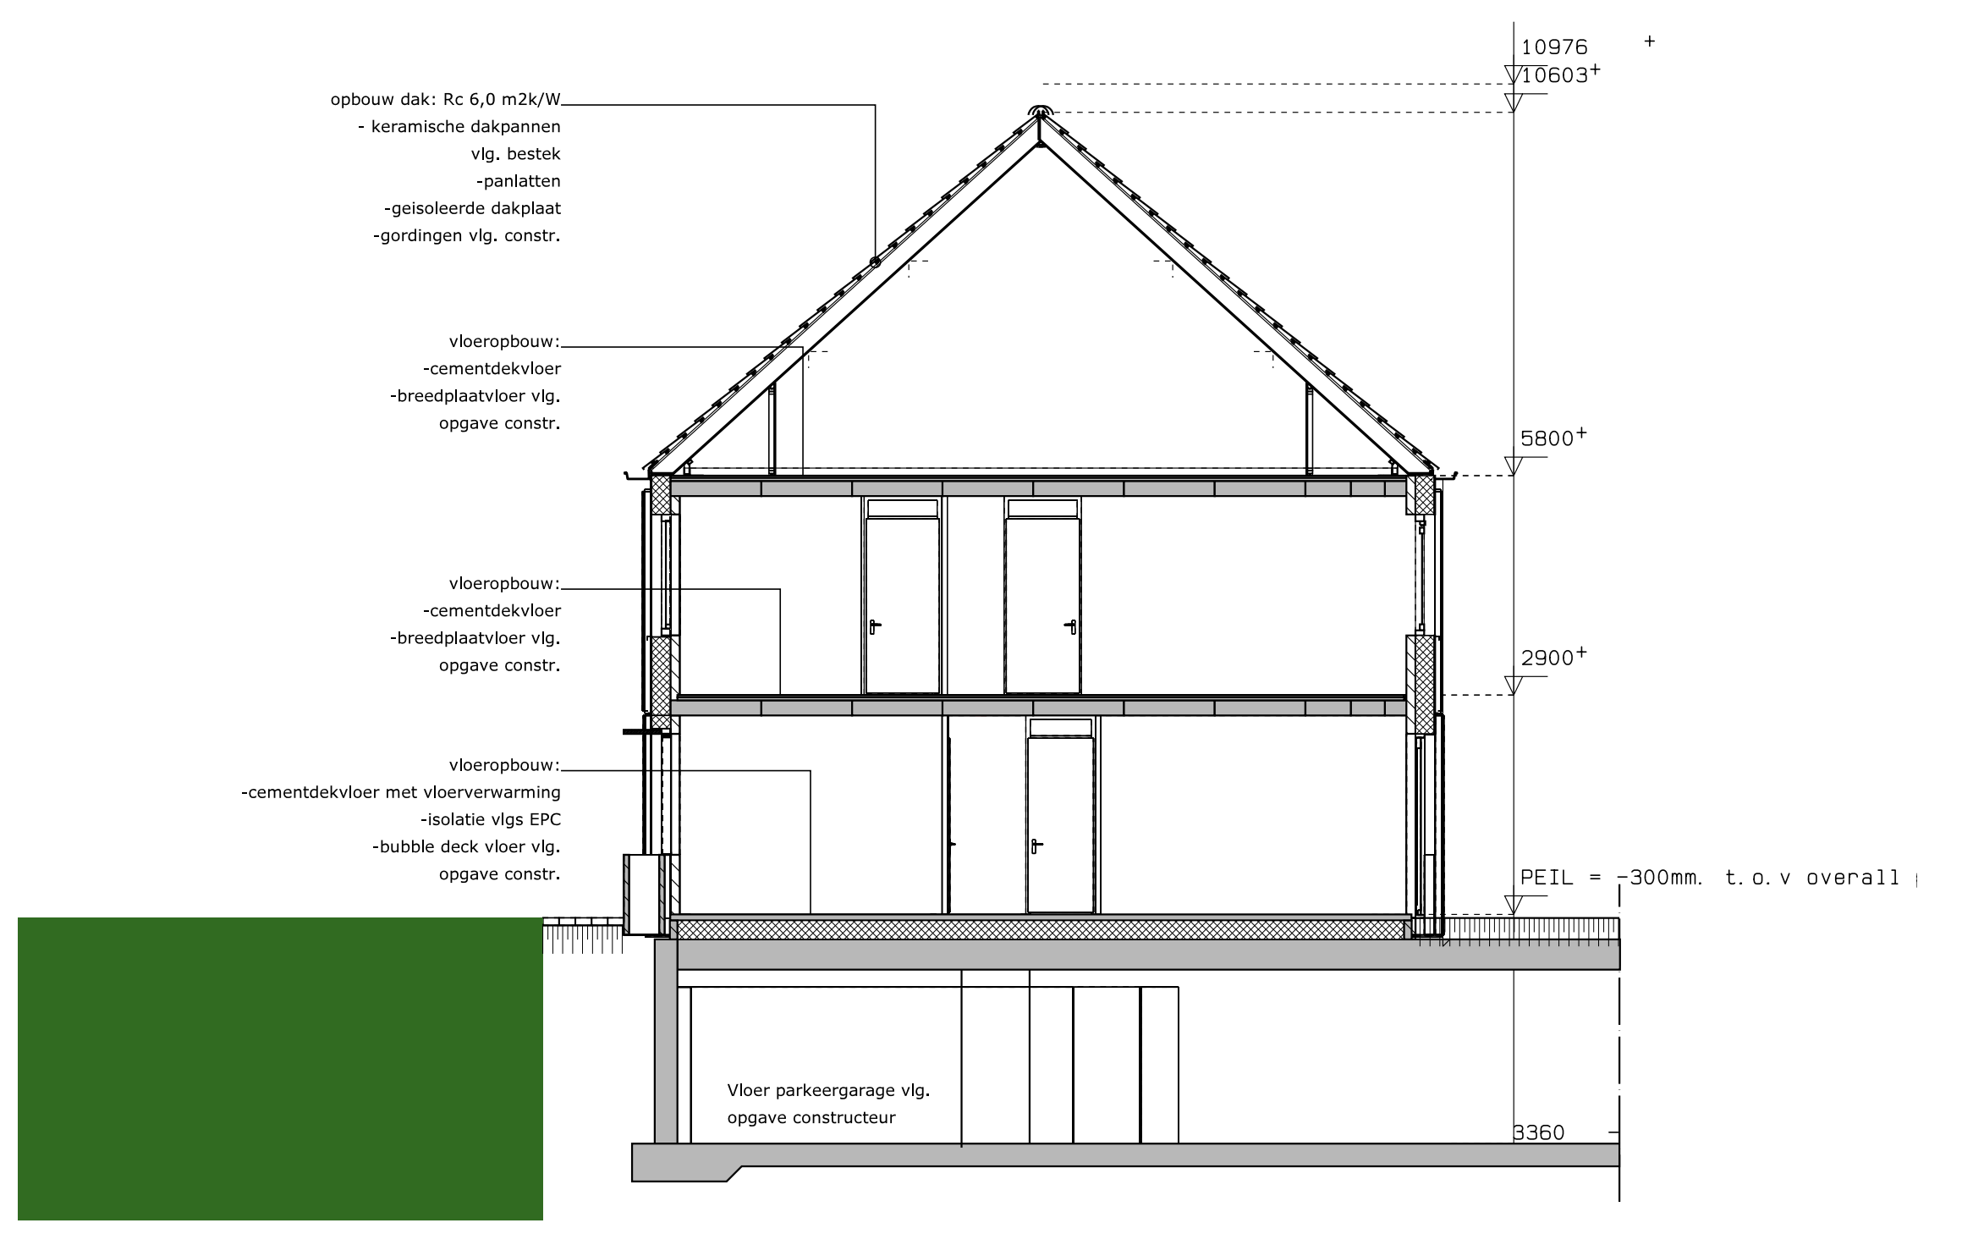
10976
10603
5800
2900
PEIL = -300mm. t.o.v overall
3360
opbouw dak: Rc 6,0 m2k/W
- keramische dakpannen
vlg. bestek
-panlatten
-geisoleerde dakplaat
-gordingen vlg. constr.
vloeropbouw:
-cementdekvloer
-breedplaatvloer vlg.
opgave constr.
vloeropbouw:
-cementdekvloer
-breedplaatvloer vlg.
opgave constr.
vloeropbouw:
-cementdekvloer met vloerverwarming
-isolatie vlgs EPC
-bubble deck vloer vlg.
opgave constr.
Vloer parkeergarage vlg.
opgave constructeur

Doorsnede A-A

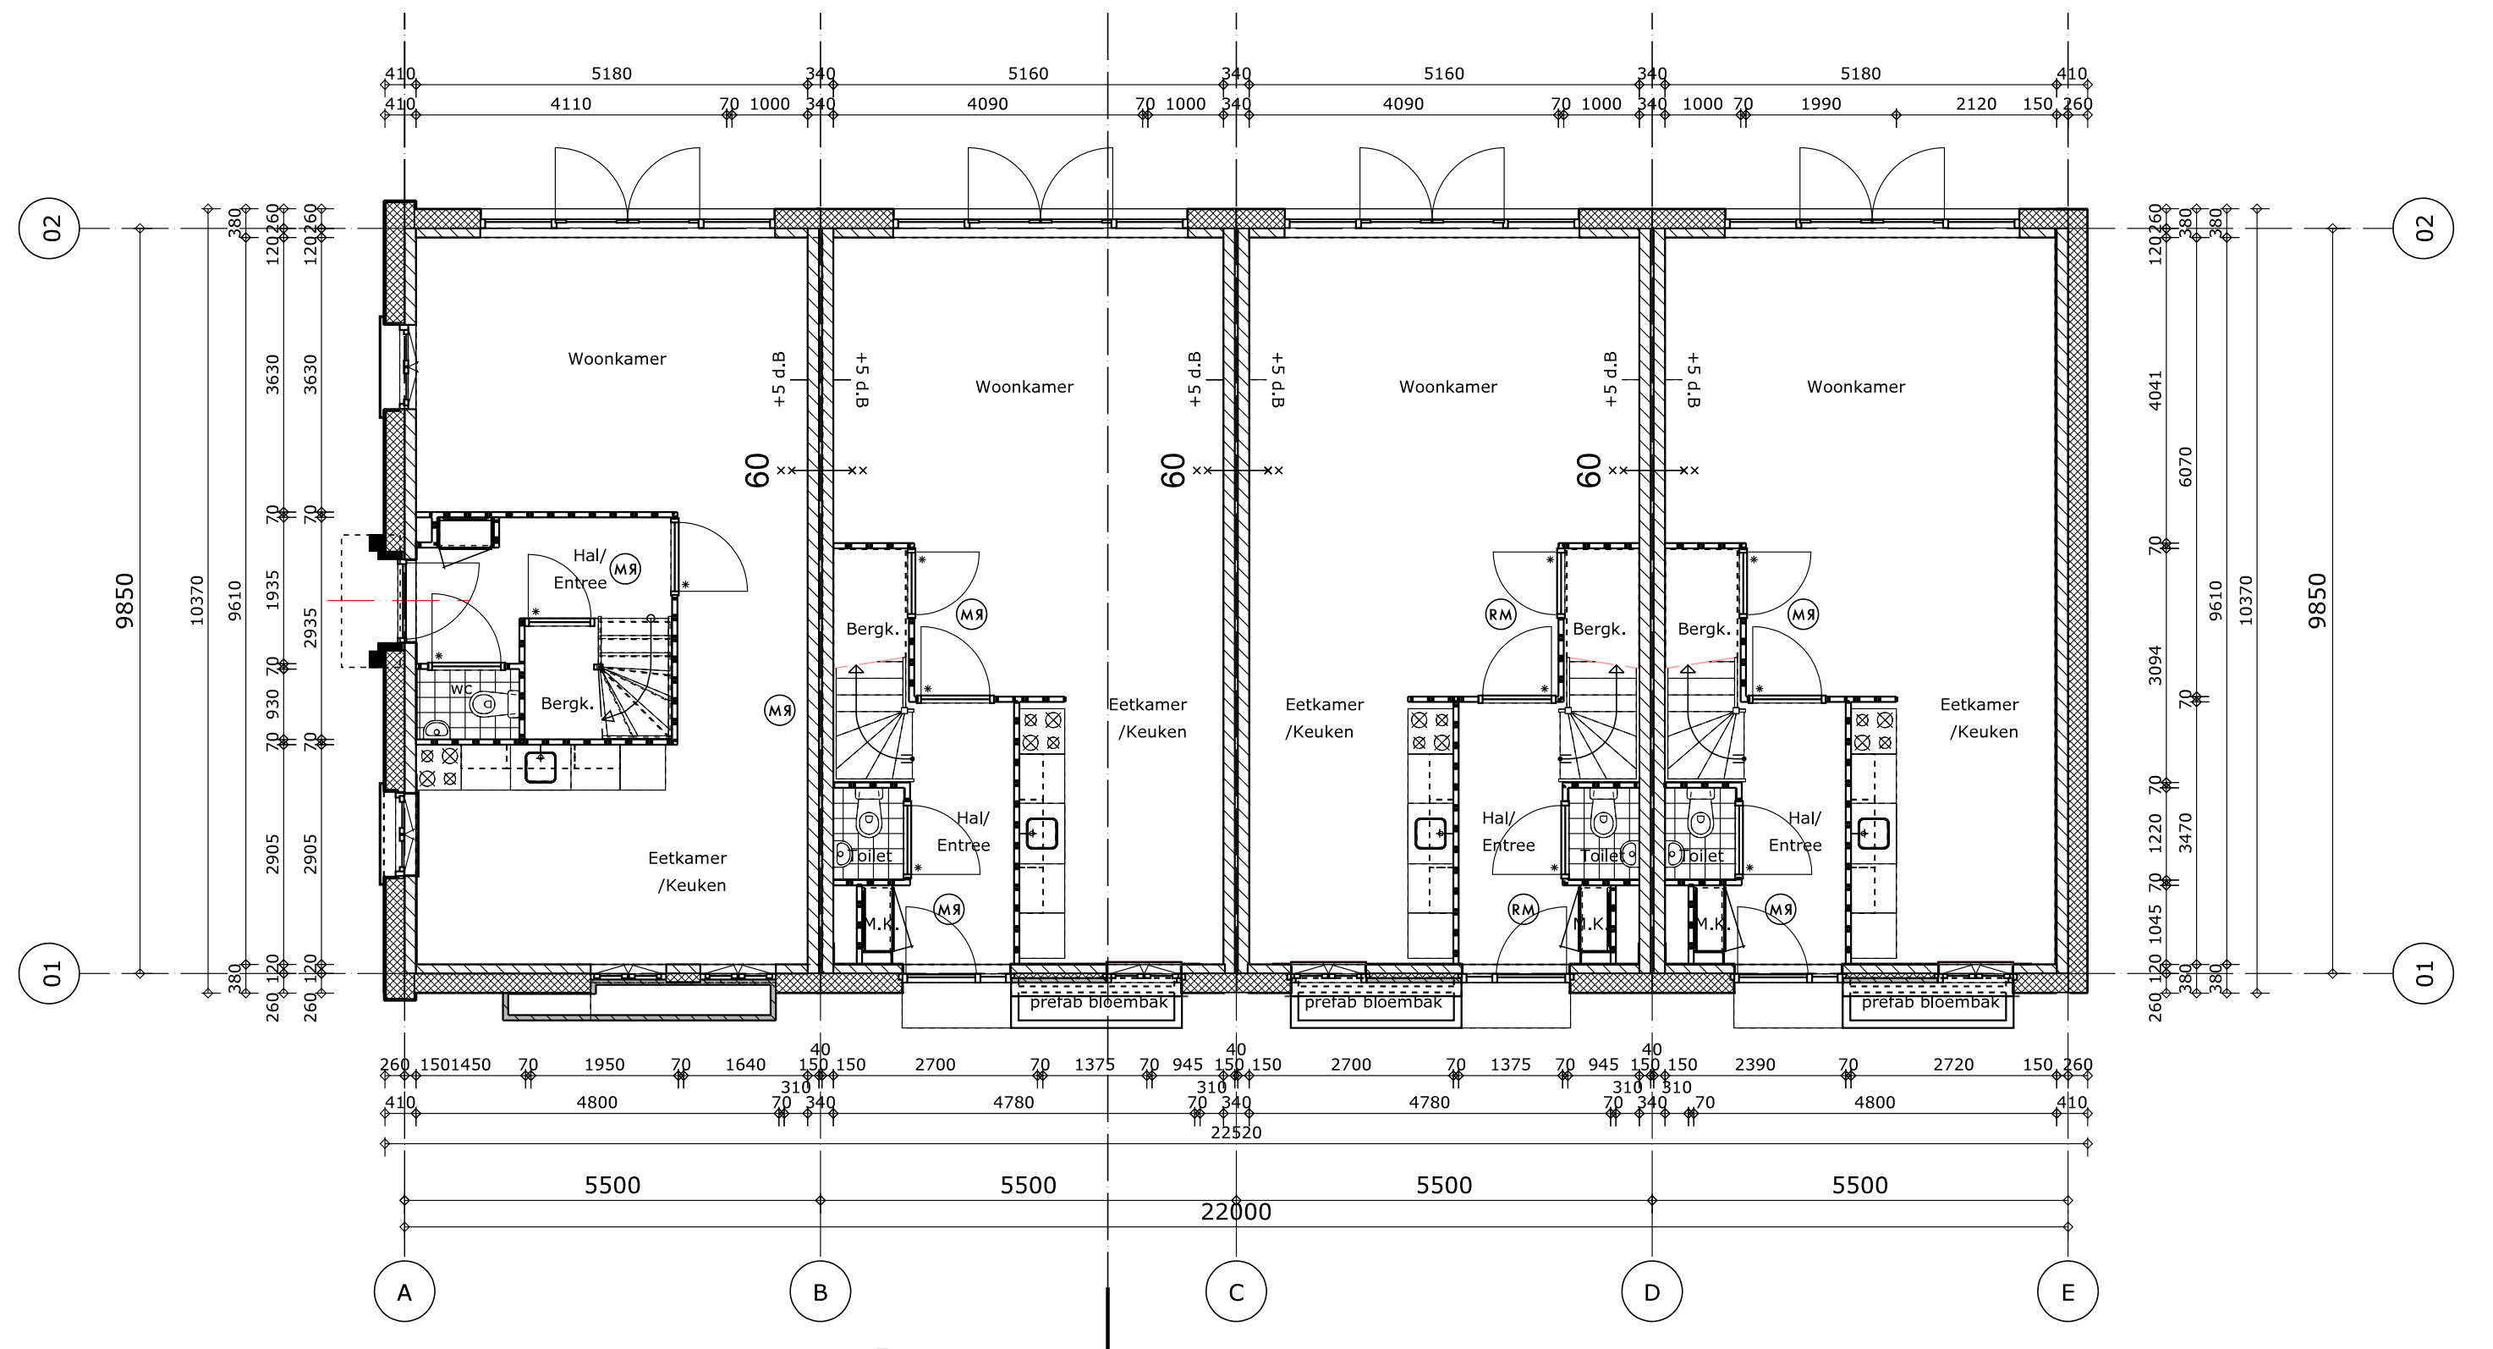
Woonkamer
Hal/Entree
Bergk.
Eetkamer /Keuken
60
9850
5500
22000
A
B
C
D
E
01
02
A

Begane grond

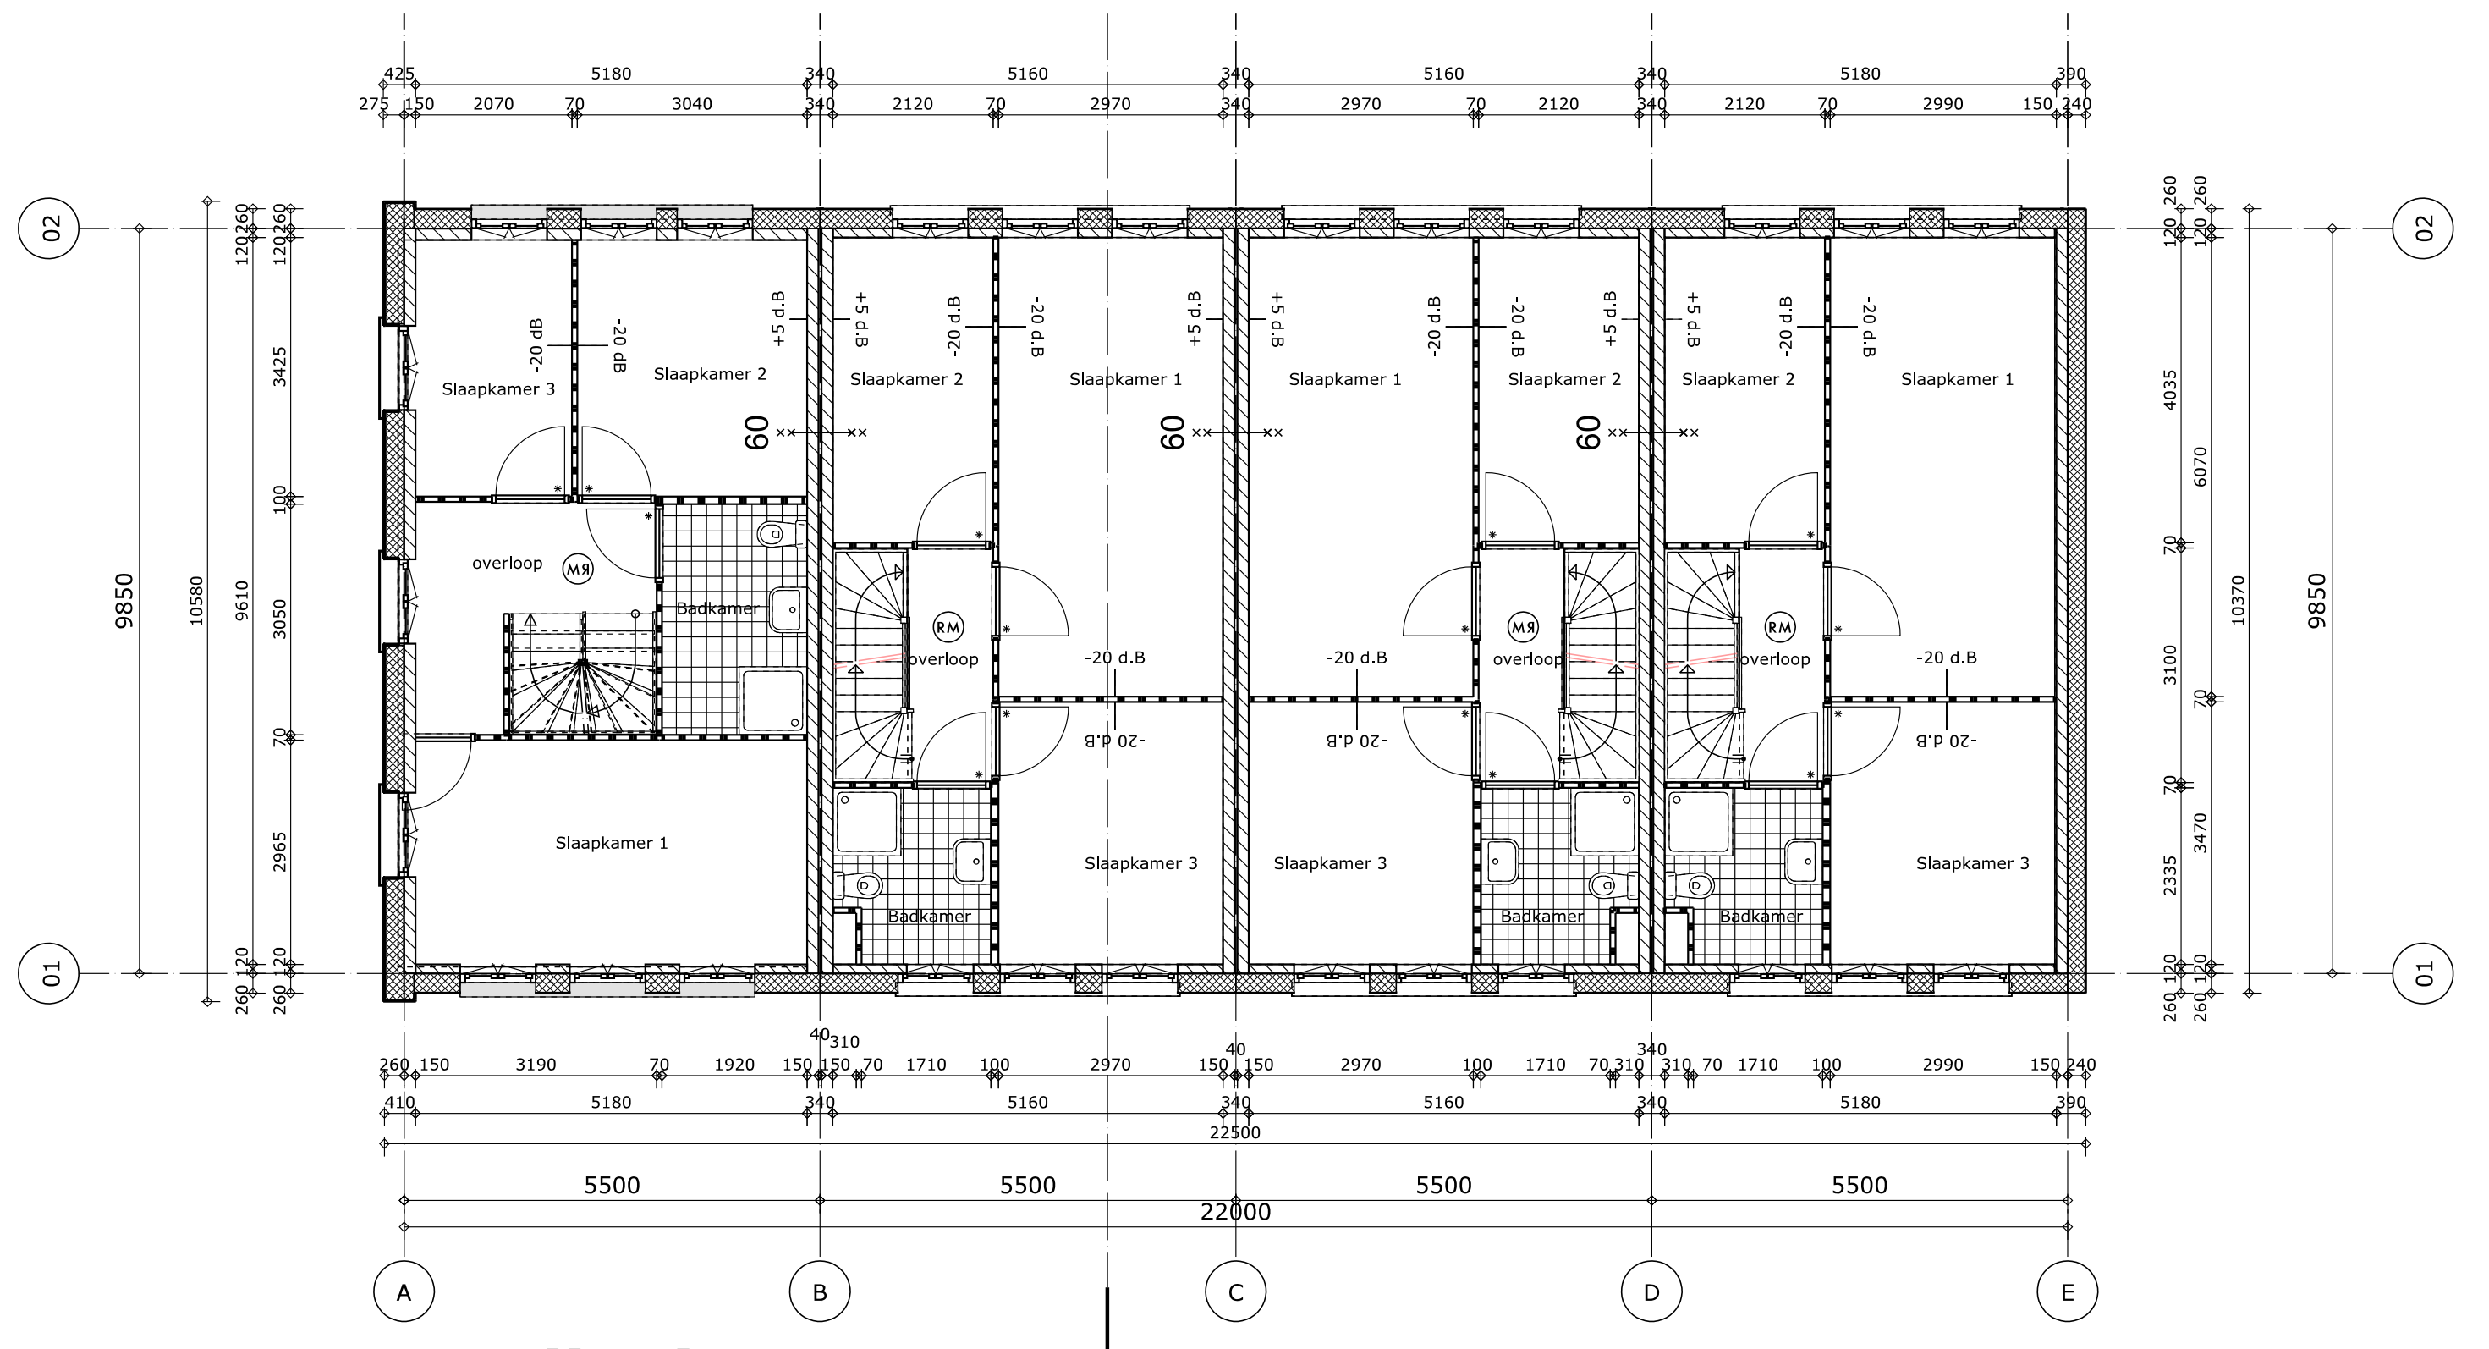
Slaapkamer 1
Slaapkamer 2
Slaapkamer 3
Badkamer
overloop
60
9850
5500
22000
A
B
C
D
E
01
02
A

Verdieping

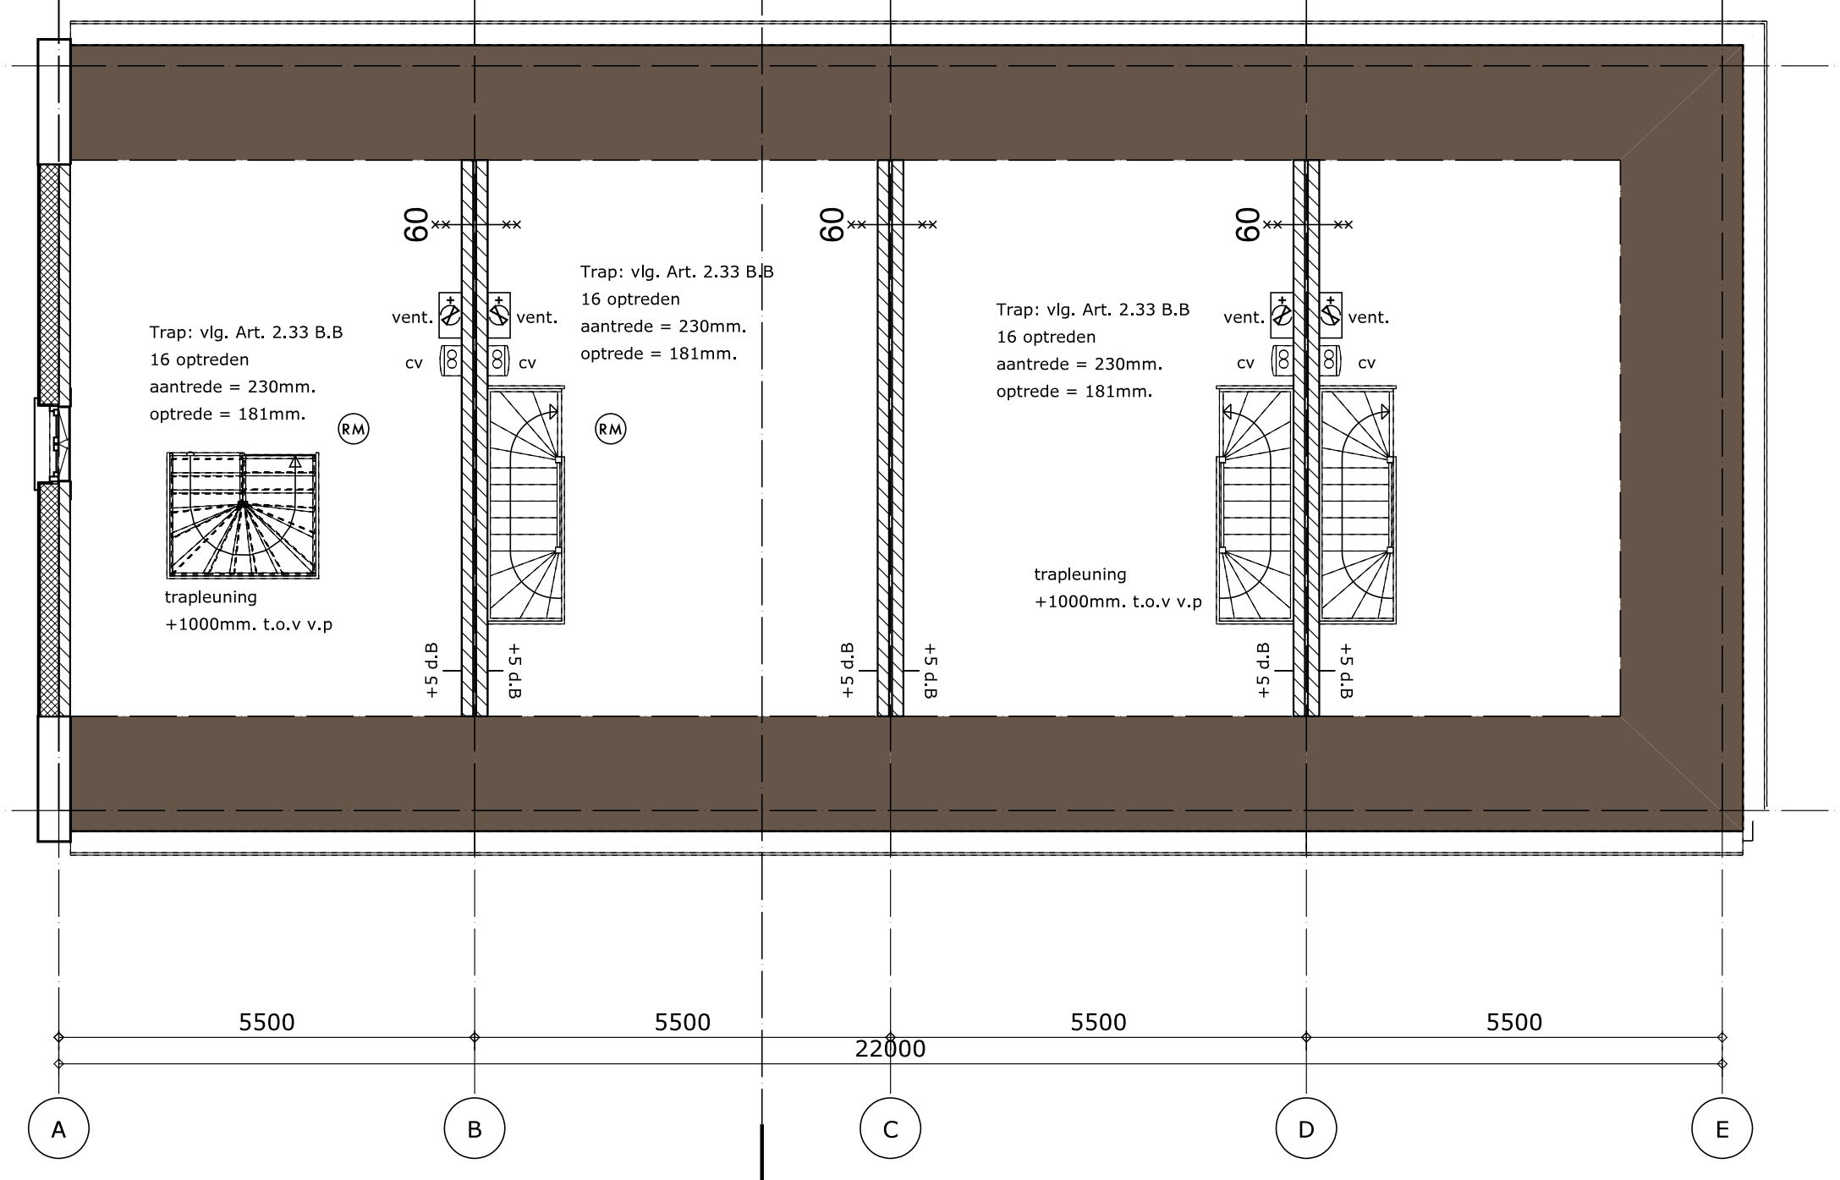
Trap: vlg. Art. 2.33 B.B
16 optreden
aantrede = 230mm.
optrede = 181mm.
trapleuning
+1000mm. t.o.v v.p
60
9850
5500
22000
A
B
C
D
E
01
02
A

Zolder

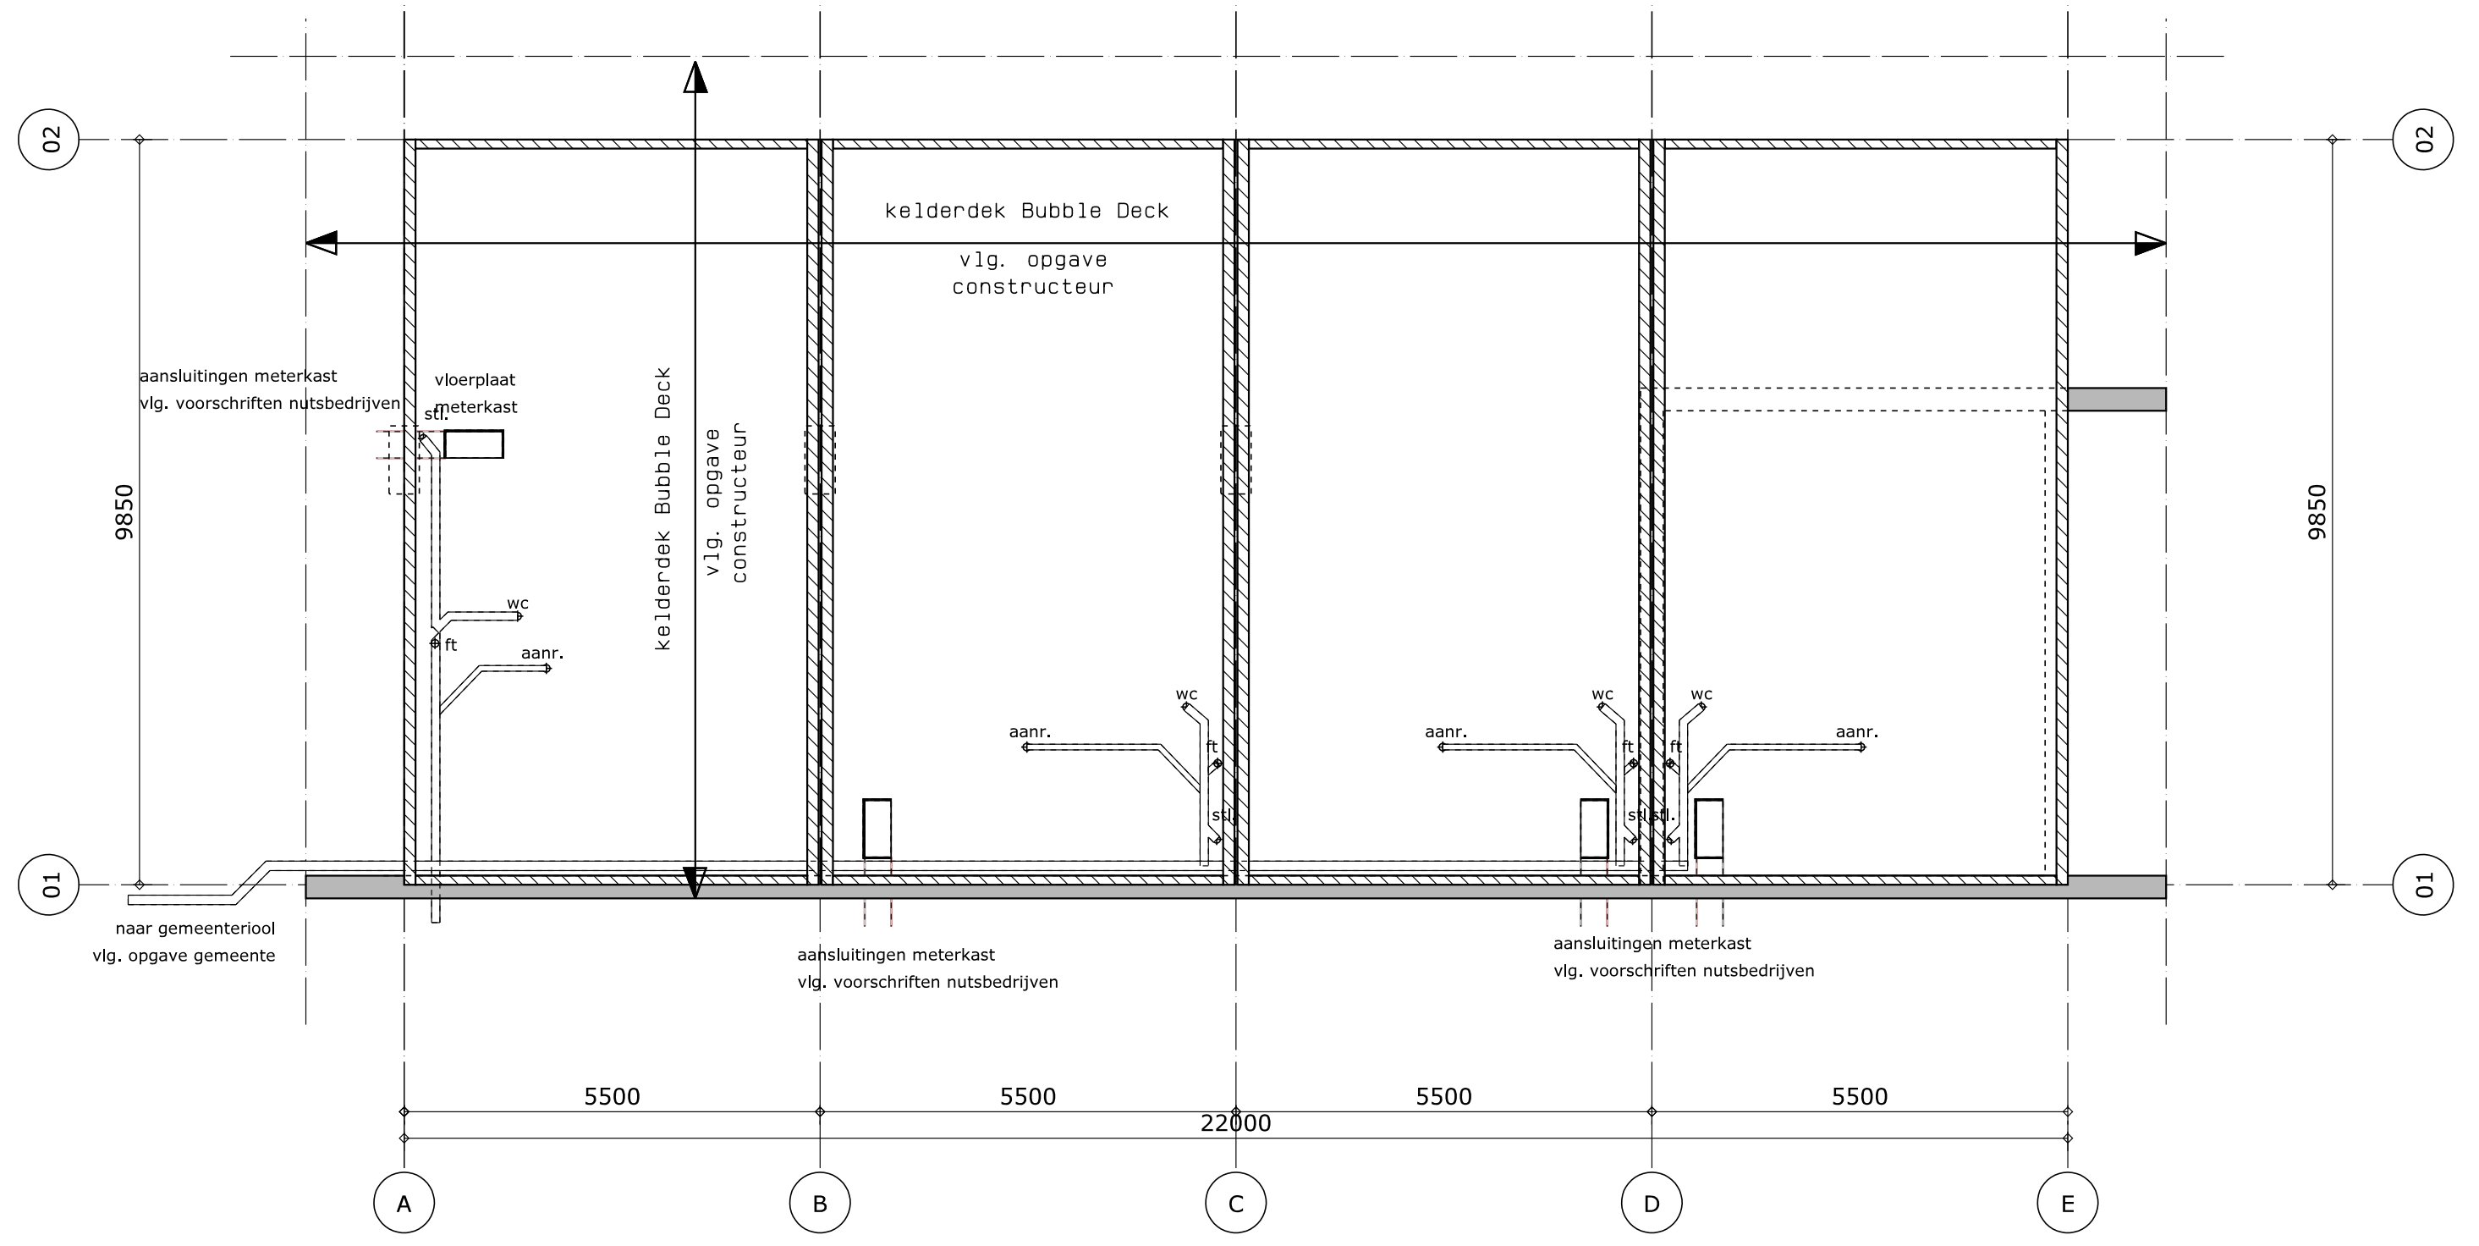
kelderdek Bubble Deck
vlg. opgave constructeur
aansluitingen meterkast
vlg. voorschriften nutsbedrijven
naar gemeenteriool
vlg. opgave gemeente
9850
5500
22000
A
B
C
D
E
01
02

Verdiepingsvloer
2900.0

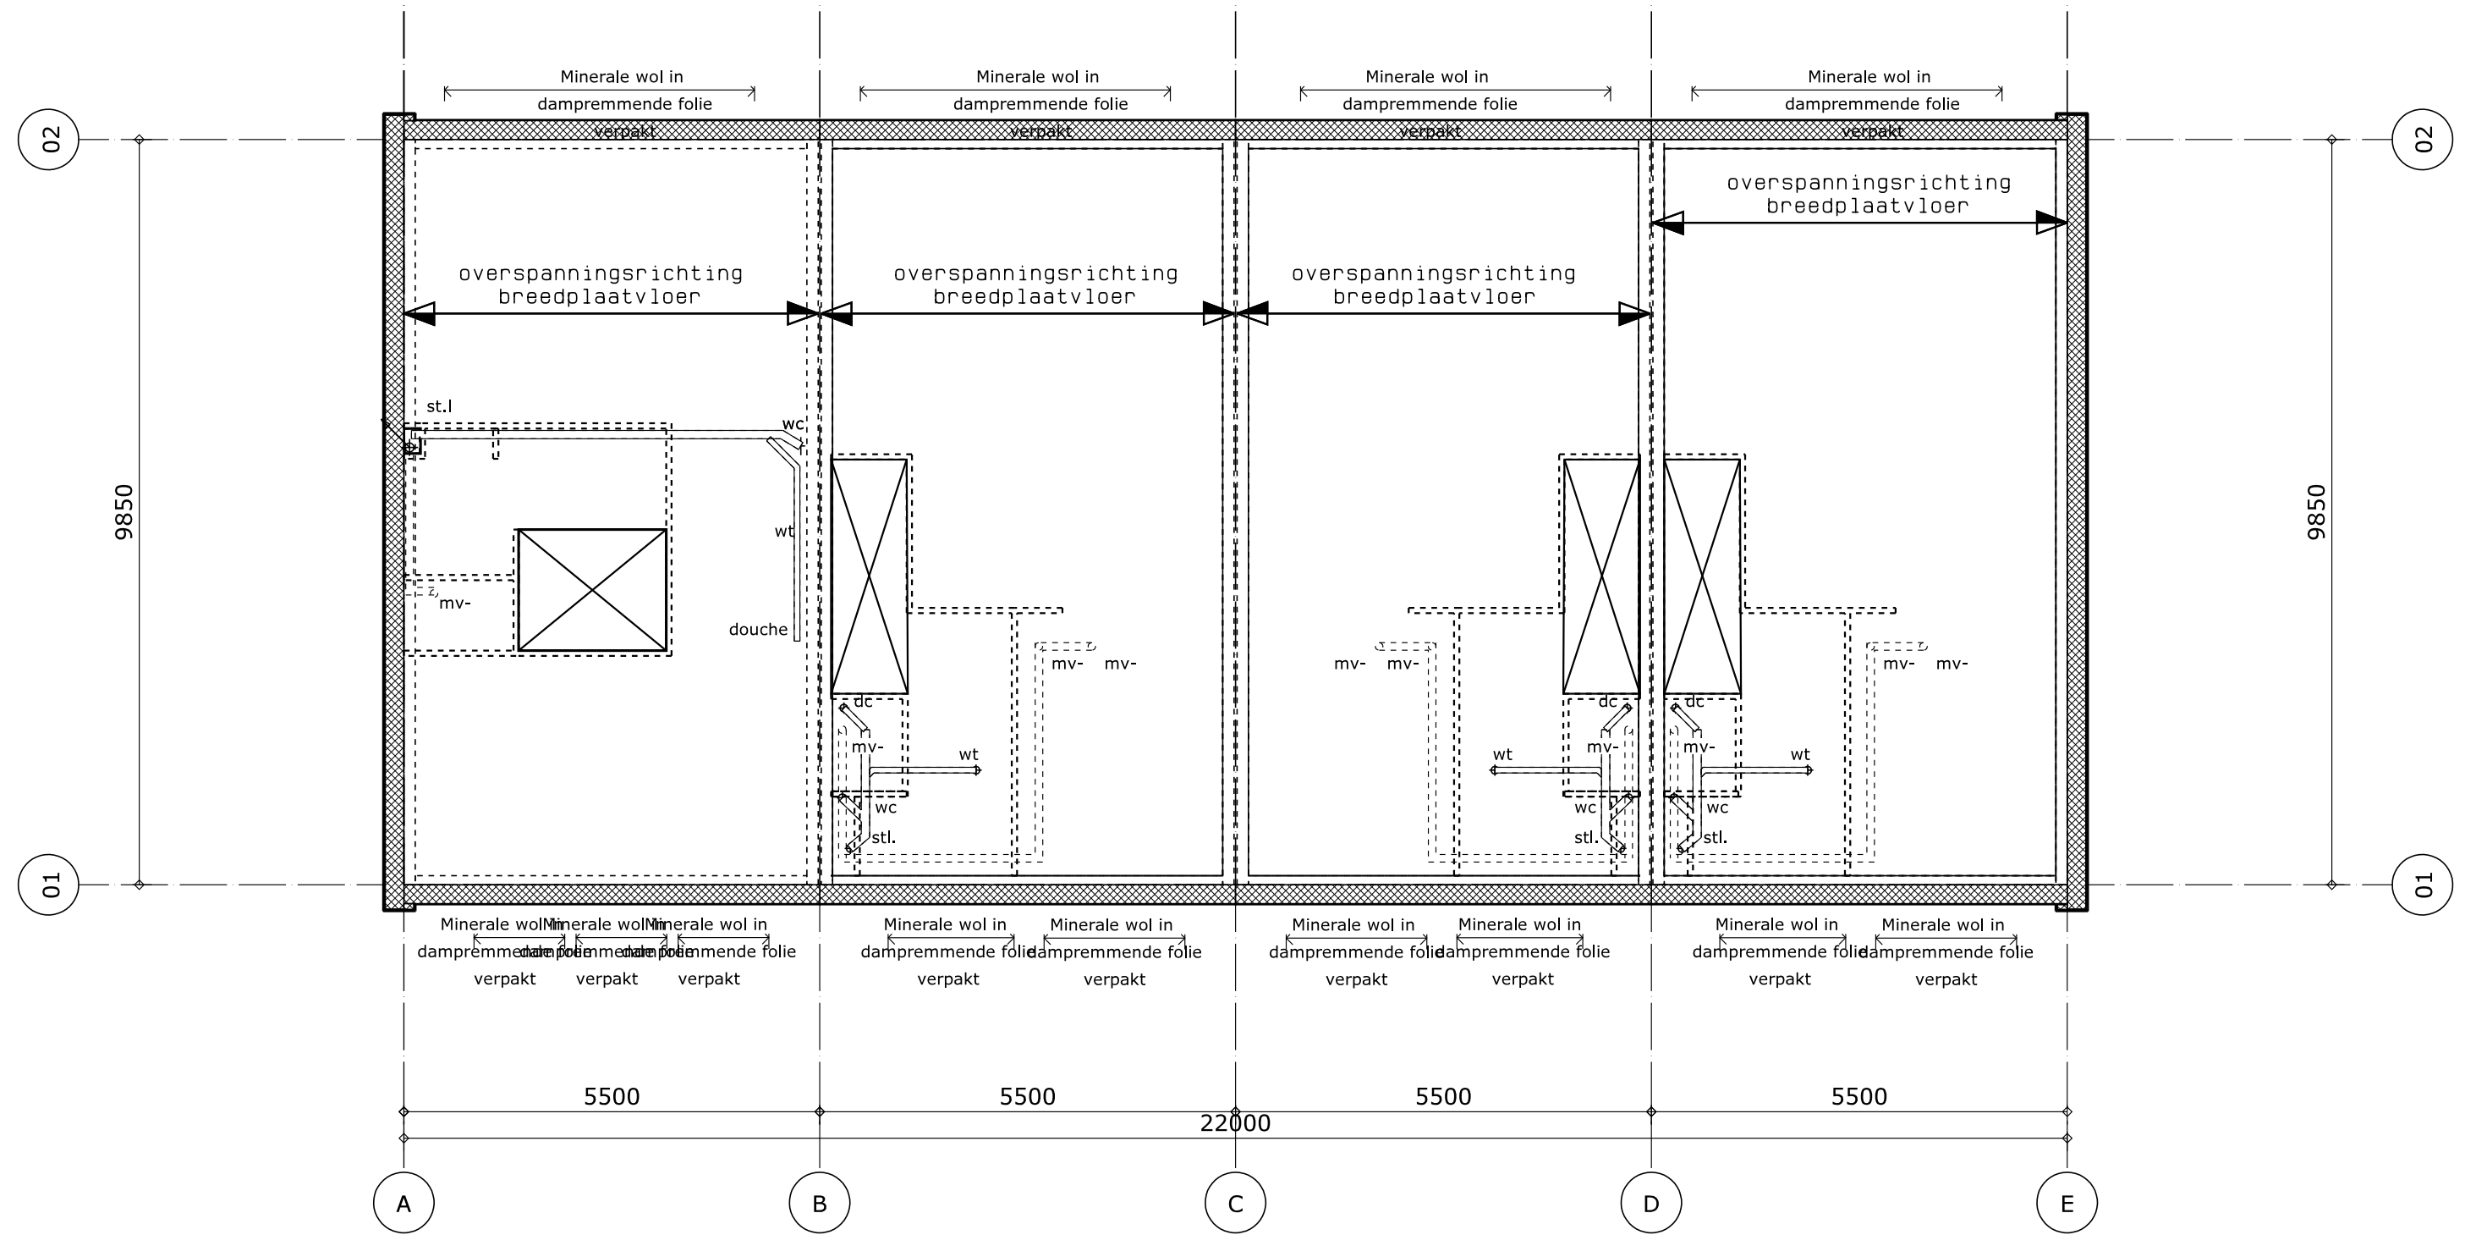
Minerale wol in
dampremmende folie
verpakt
overspanningsrichting
breedplaatvloer
9850
5500
22000
A
B
C
D
E
01
02

Verdiepingsvloer
2900.0

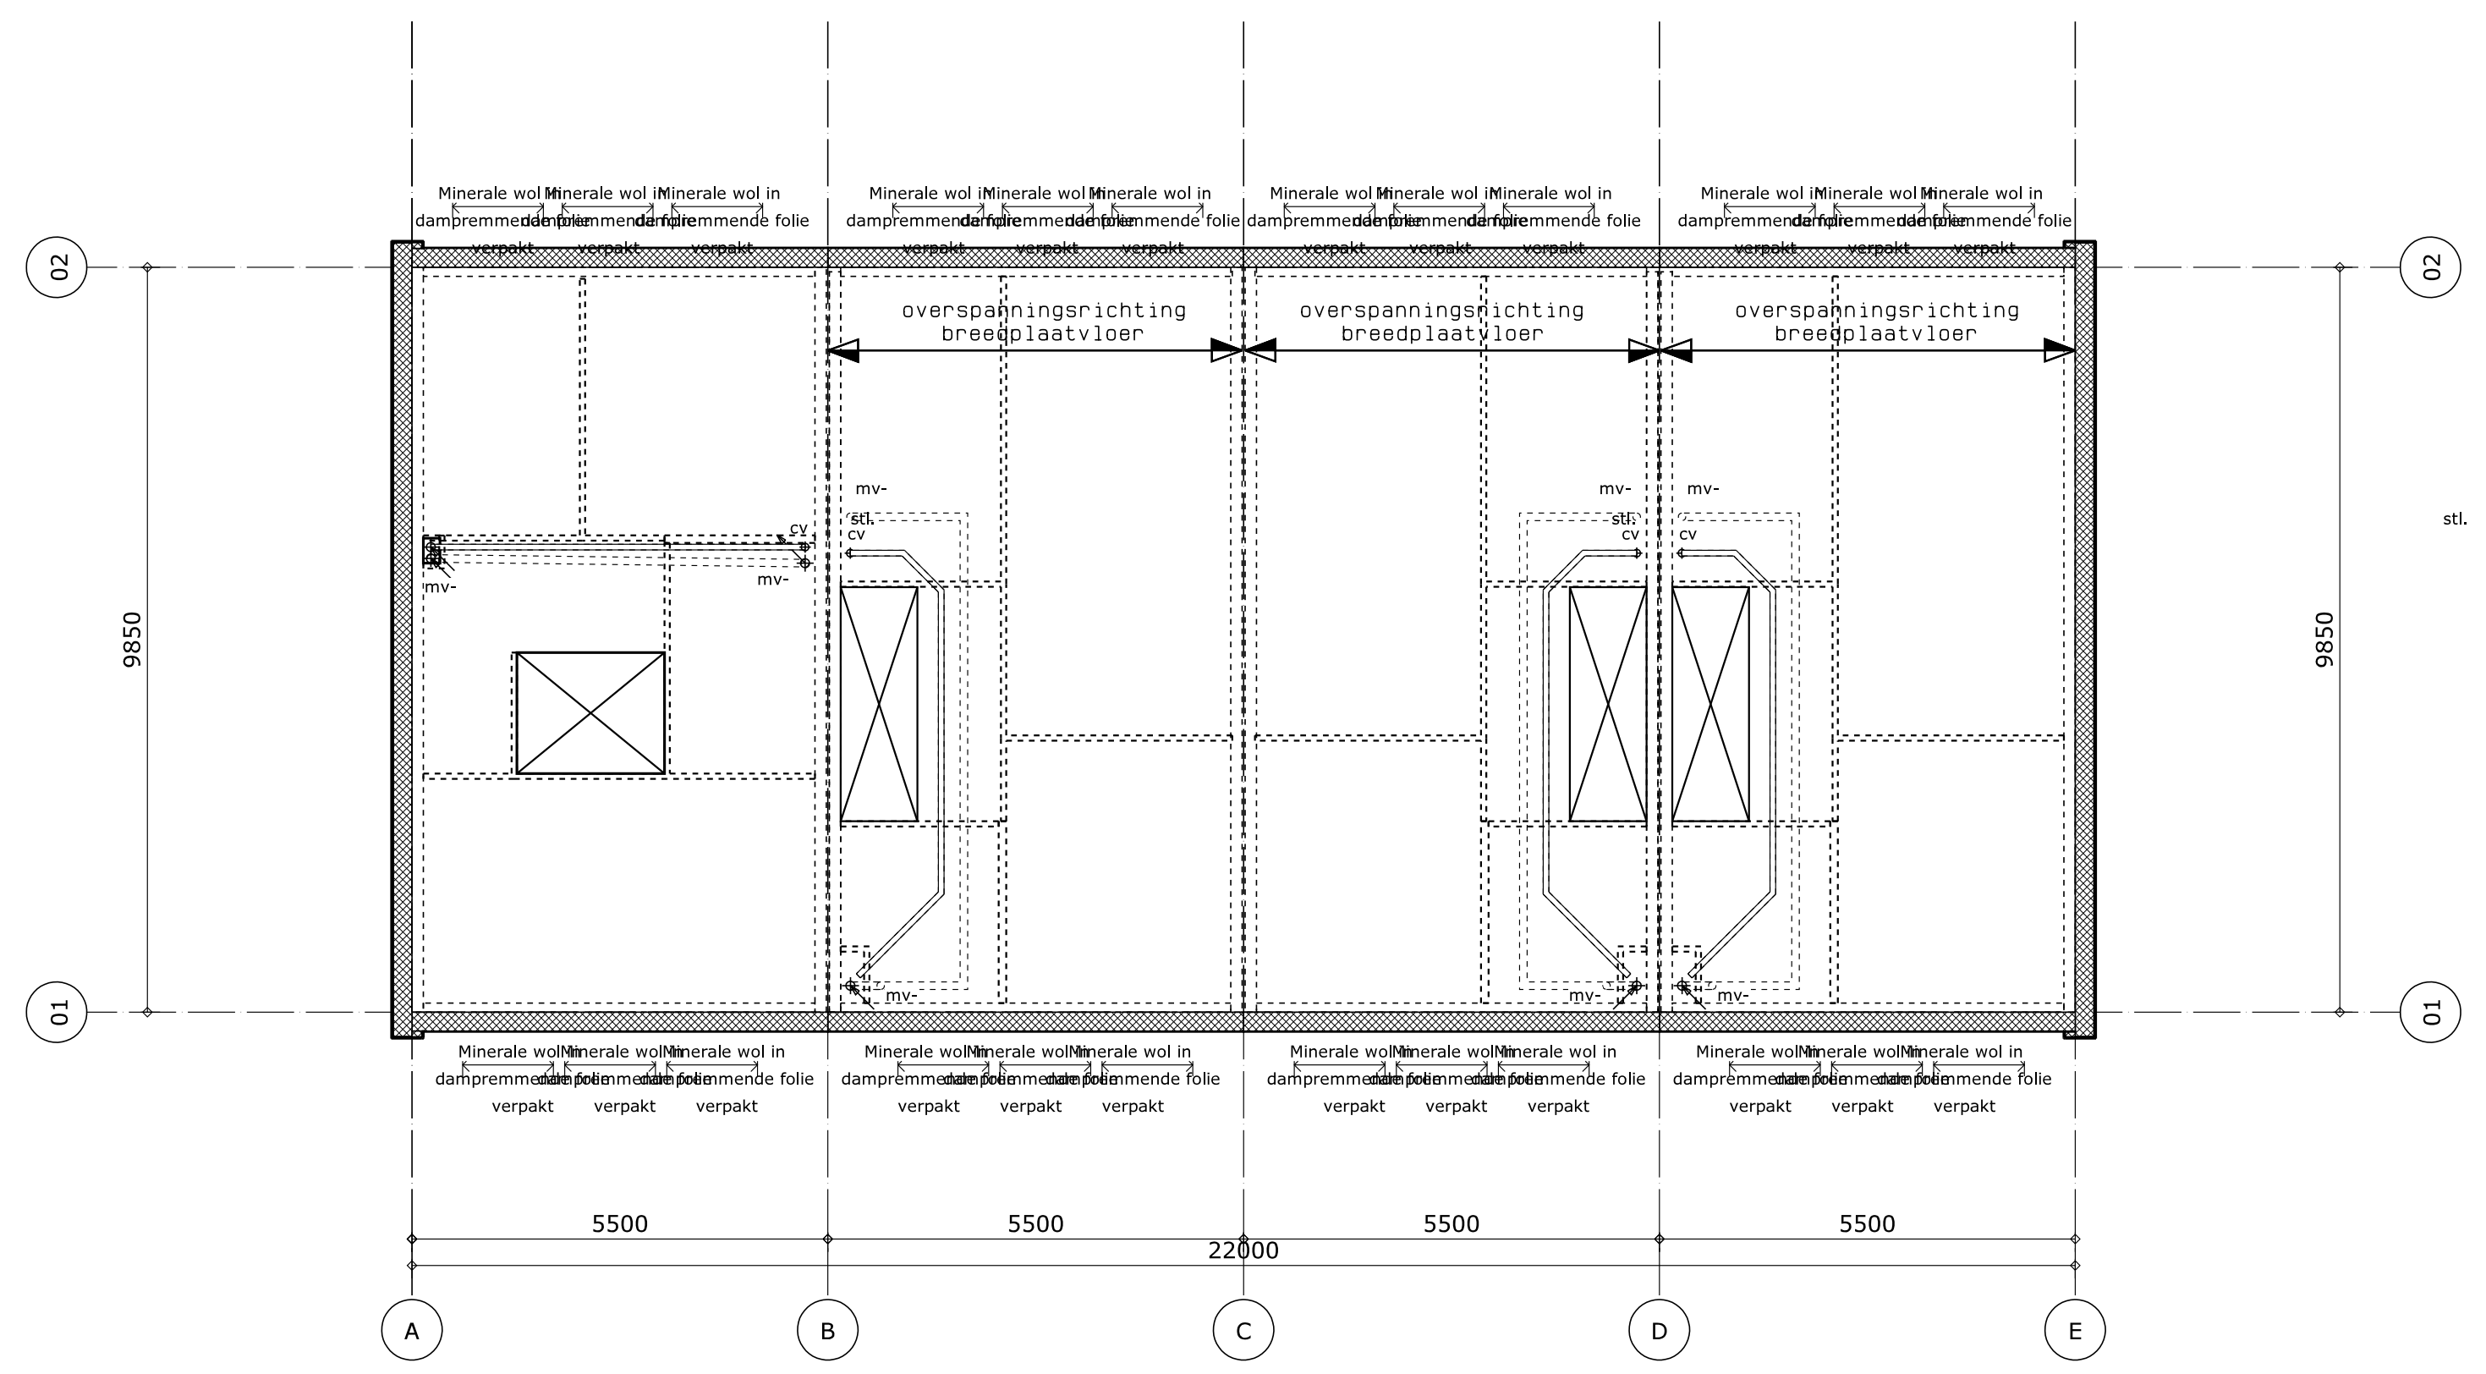
Minerale wol in
dampremmende folie
verpakt
overspanningsrichting
breedplaatvloer
9850
5500
22000
A
B
C
D
E
01
02

zoldervloer
5800.0

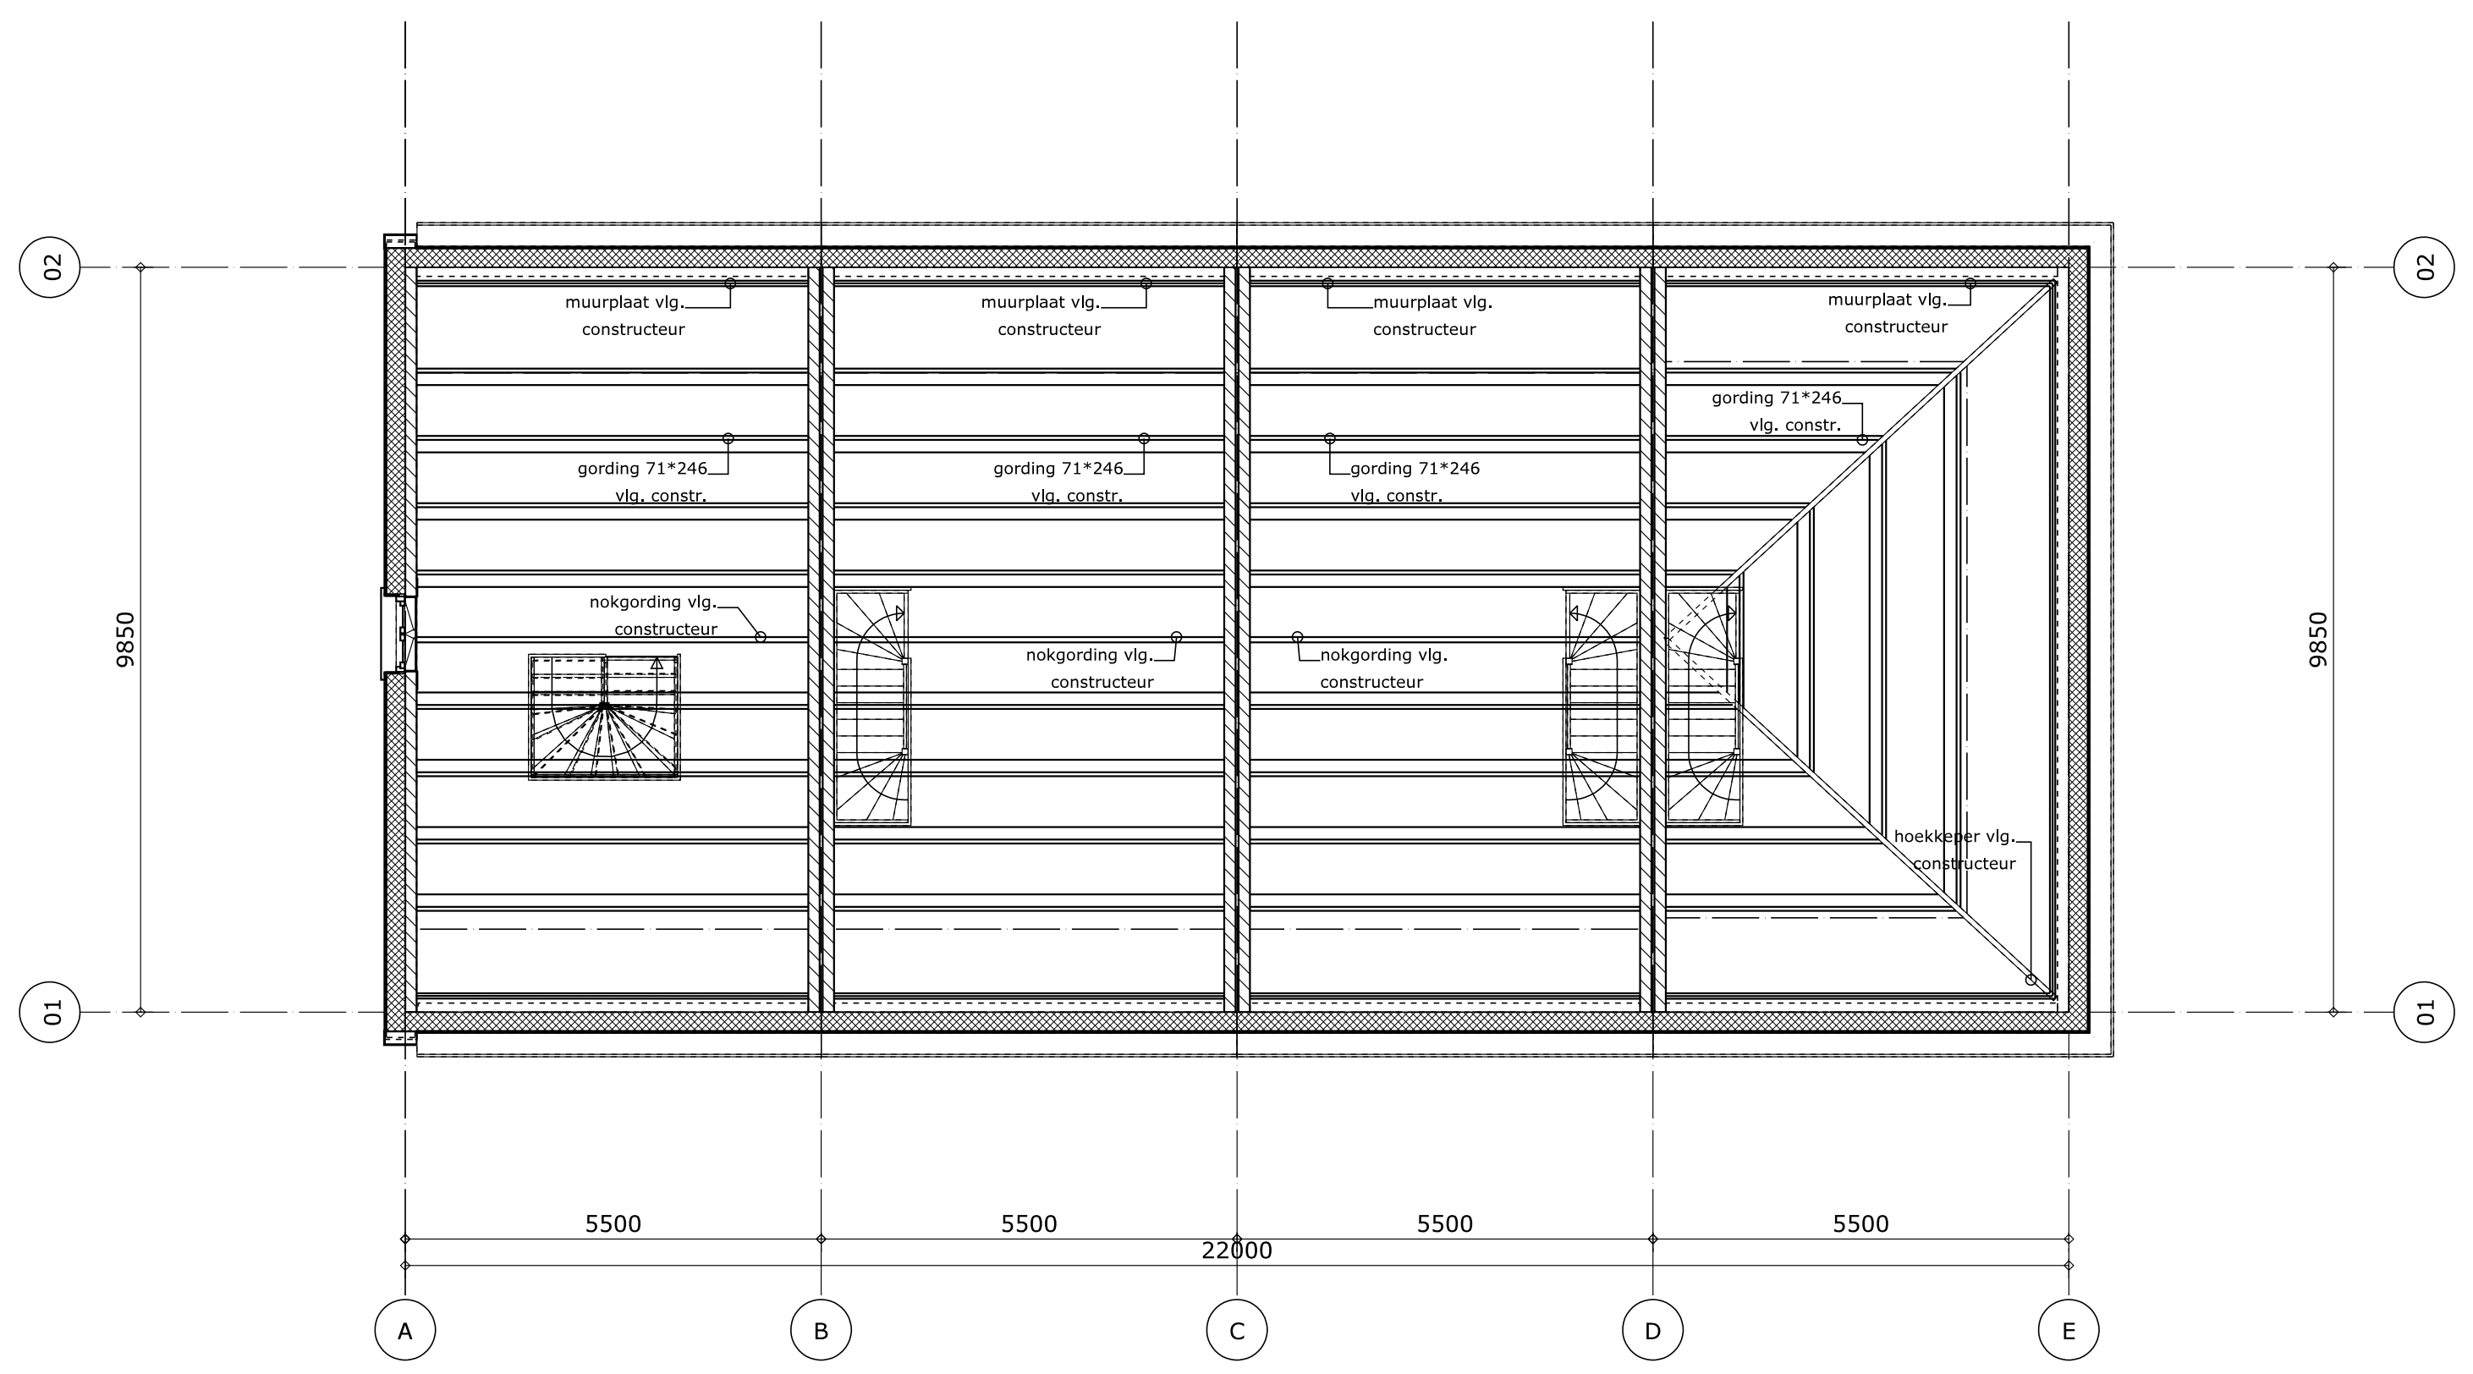
muurplaat vlg. constructeur
gording 71*246 vlg. constr.
nokgording vlg. constructeur
9850
5500
22000
A
B
C
D
E
01
02

kapplan
5800.0

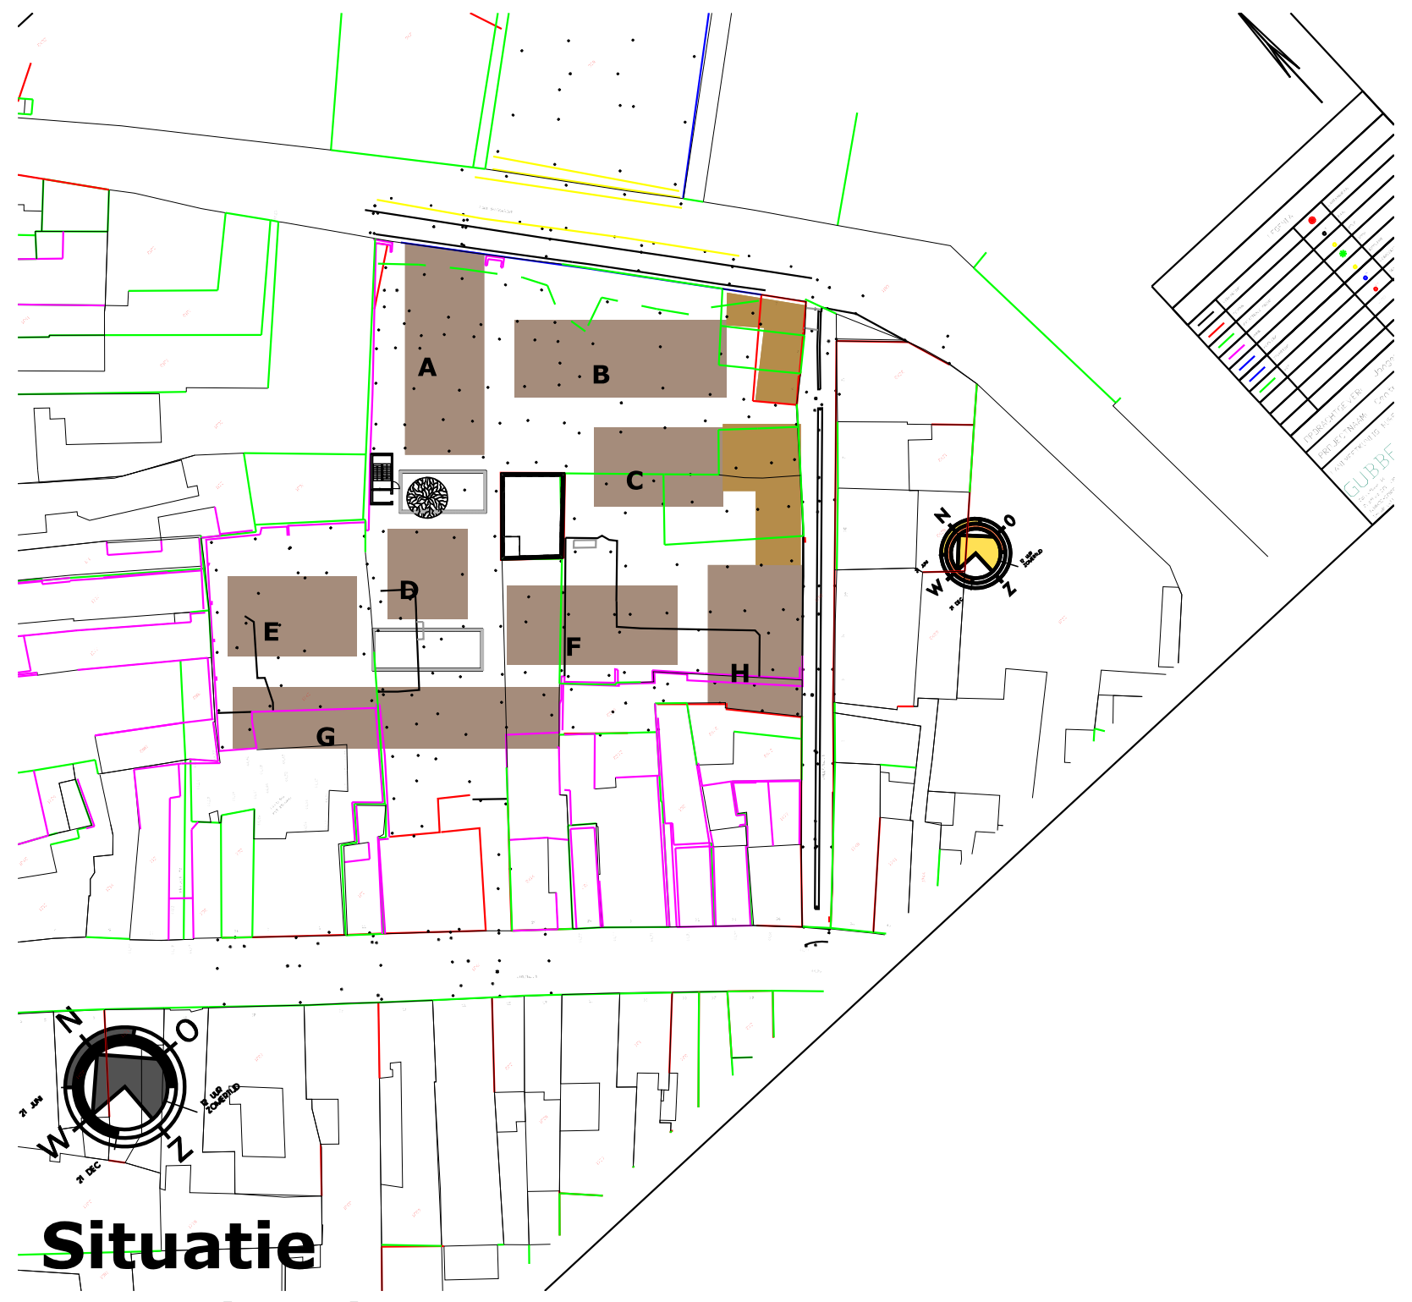

Situatie
Gem. Sittard-Geleen
Schaal 1:1000

RENVVOOI

▬	metselwerk 100mm.
▨	kalkzandsteen
▨	isolatie vlgs. NEN 1068
▭	gewapend beton
▭	lichte scheidingswanden
▭	kanaalplaatvloer
▭	breedplaatvloer vlg. constructeur
▭	i.h.w.g. betonvloer
▭	verdicht zandpakket
▭	cementdekvloer
stl	standleiding
os	ontstoppingsstuk
hwa	hemelwaterafvoer
wt	wastafel
wc	watercloset
kk	opstelruimte koelkast
kt	opstelruimte kooktoestel
wa	aansluitpunt wasautomaat
dr	aansluitpunt droger
gt	gootsteen
d	douche
v	vraaggestuurde ventilatieroosters
vent	natuurlijke ventilatie
sp	schrobput
ra	reserveapparatuur
CB ■	colorbel beglazing
DG ■■	dubbele beglazing conform EPC
▣	gelaagde beglazing

- geluidvoorzieningen	vlgs NEN 5077 en NEN 1070
- ventilatievoorzieningen	vlgs. NEN 1087
- brandvoorzieningen	NEN 6065, NEN 6066, NEN 6082, NEN-EN 13501-1
- isolatievoorzieningen	vlgs. NEN 1068 en NEN 7120
-c.v. installatie	vlgs. NEN 3028
- keukennorm	vlgs. NEN 3267
- beglazing	vlgs. NEN 3576
- daglichtvoorzieningen	vlgs. NEN 2057
-constructie	vlgs. NEN- EN 1993/1994/1995/1999 NEN 2608 en NEN 6707
-technische installaties	vgls. tekeningen en uitwerking techn. adviseur / installateur
-electrotechnische voorzieningen	vgls. NEN 1010
-gasvoorzieningen	vgls. NEN 1078
-watervoorzieningen	vgls. NEN 1006
-vochtkering	vgls. NEN 2778
-meterkast	vgls. NEN 2768+2778
-afvalwater, faecalien en hwa's	vgls. NEN 3215
-inbraakwerendheid	vlgs. NEN 5096

- dakconstructie vlgs. opgave constructeur / leverancier
- fundering vlgs. opgave constructeur
- dilitaties metselwerk vgls. opgave constructeur / leverancier
- overstortvoorzieningen vgls. opgave constructeur
- detailering overstort voorzieningen vgls. nadere bepaling architect
- stalen kolommen vlgs. opgave constructeur
- Weerstandklasse voor inbraakwerendheid minimaal klasse 2 Art. 2.215 Bouwbesluit
- maten in het werk controleren

- Toepassen optische rookmelder welke is aangesloten op een voorziening
  voor electriciteit e.e.a. conform NEN 2555
- Mechanische ventilatie stallingsgarage en bergingen volgens tekeningen en berekeningen installateur.

- trap dient te voldoen aan art.2.33 van het BB hoofdstuk2
- vloerafscheidingen dienen te voldoen aan art.2.35 van het BB hoofdstuk2
- Materiaal toegepast in schacht, koker of kanaal moet voldoen aan NEN 6064
- Een voorziening voor de afvoer van rook moet voldoen aan NEN 6062 en NEN 6064
- Binnenopppervlak brand en rookvrije vluchtroute moet voldoen aan klasse 2 NEN 6065.
  Overige materialen moeten voldoen aan klasse 4 NEN 6065
- Buitenoppervlak brand en rookvrije vluchtroute moet voldoen aan klasse 2 NEN 6065.
  Overige materialen moeten voldoen aan klasse 4 NEN 6065
- Buiten oppervlak vanaf aansluitend terrein tot minimaal 2.50 meter hoogte moet voldoen aan klasse 1 NEN 6065
- Beloopbaar vlak brand en rookvrije vluchtroute moet voldoen aan klasse T1 van NEN 1775.
- Beloopbaar vlak van rookvrije vluchtroute moet voldoen aan klasse T3 van NEN 1775.
- Constructieonderdeel dat grenst aan binnenlucht, rookdichtheid van 10m-1 conform NEN 6066
- Constructieonderdeel dat grenst aan binnenlucht, klasse 2 NEN 6065, rookdichtheid 2,2m-1 conf
- Constructieonderdeel dat grenst aan binnenlucht, klasse 1 NEN 6065, roodichtheid 5,4m-1 conform NEN 6066
- Een gedeelte van een constructieonderdeel dat hoger ligt dan 13m boven het meetnivo, heeft aan de zijde die
  grenst aan de buitenlucht, materialen die voldoen aan klasse 3 conform NEN 6065.
- brandwerendheid hoofddraagconstructie conform opgave constructeur.

RM	optische, niet ioniserende rookmelder
⩘	zelfsluitende deur van buitenaf uitsluitend met een sleutel te openen
(30)	30min. wbdbo
(30)	30min. wbdbo zelfsluitend
(60)	60min. wbdbo
cv	Centrale verwarming HR-combi
vent.	Ventilator vraaggestuurd ventilatiesysteem
V	vraaggestuurde ventilatieroosters
mv-	mechanische afzuiging

------

dakconstructie vlgs. opgave constructeur / leverancier

fundering vlgs. opgave constructeur

dilitaties metselwerk vgls. opgave constructeur / leverancier

overstortvoorzieningen vgls. opgave constructeur

detailering overstort voorzieningen vgls. nadere bepaling architect

stalen kolommen vlgs. opgave constructeur

0 2 4 6 8 10 M

W I J Z I G I N G

WIJZIGING	DATUM	OMSCHRIJVING

P R O J E C T

PROJECT Engelenhof woningen Sittard
PROJECTADRES Putstraat
Gemeente Sittard
FASE Bouwvoorbereidingsfase

PROJECTNUMMER
1306

OPDRACHTGEVER Bouwontwikkeling Jongen
Europalaan 26
6199AB Maastricht Airport
+31 (0)43-3873900

T E K E N I N G

DOSSIERNUMMER 1306
ONDERWERP Bouwvoorbereidingstekening bouwblok F
SCHAAL 1:100
DATUM 01-04-2014

TEKENINGNUMMER
B-10

BNA
WIJNEN CO
ARCHITECTEN

Toon Hermanssingel 52
6132 BZ Sittard
T 046-4110511

F 046-4110501
E info@wijnenco.nl
W www.wijnenco.nl

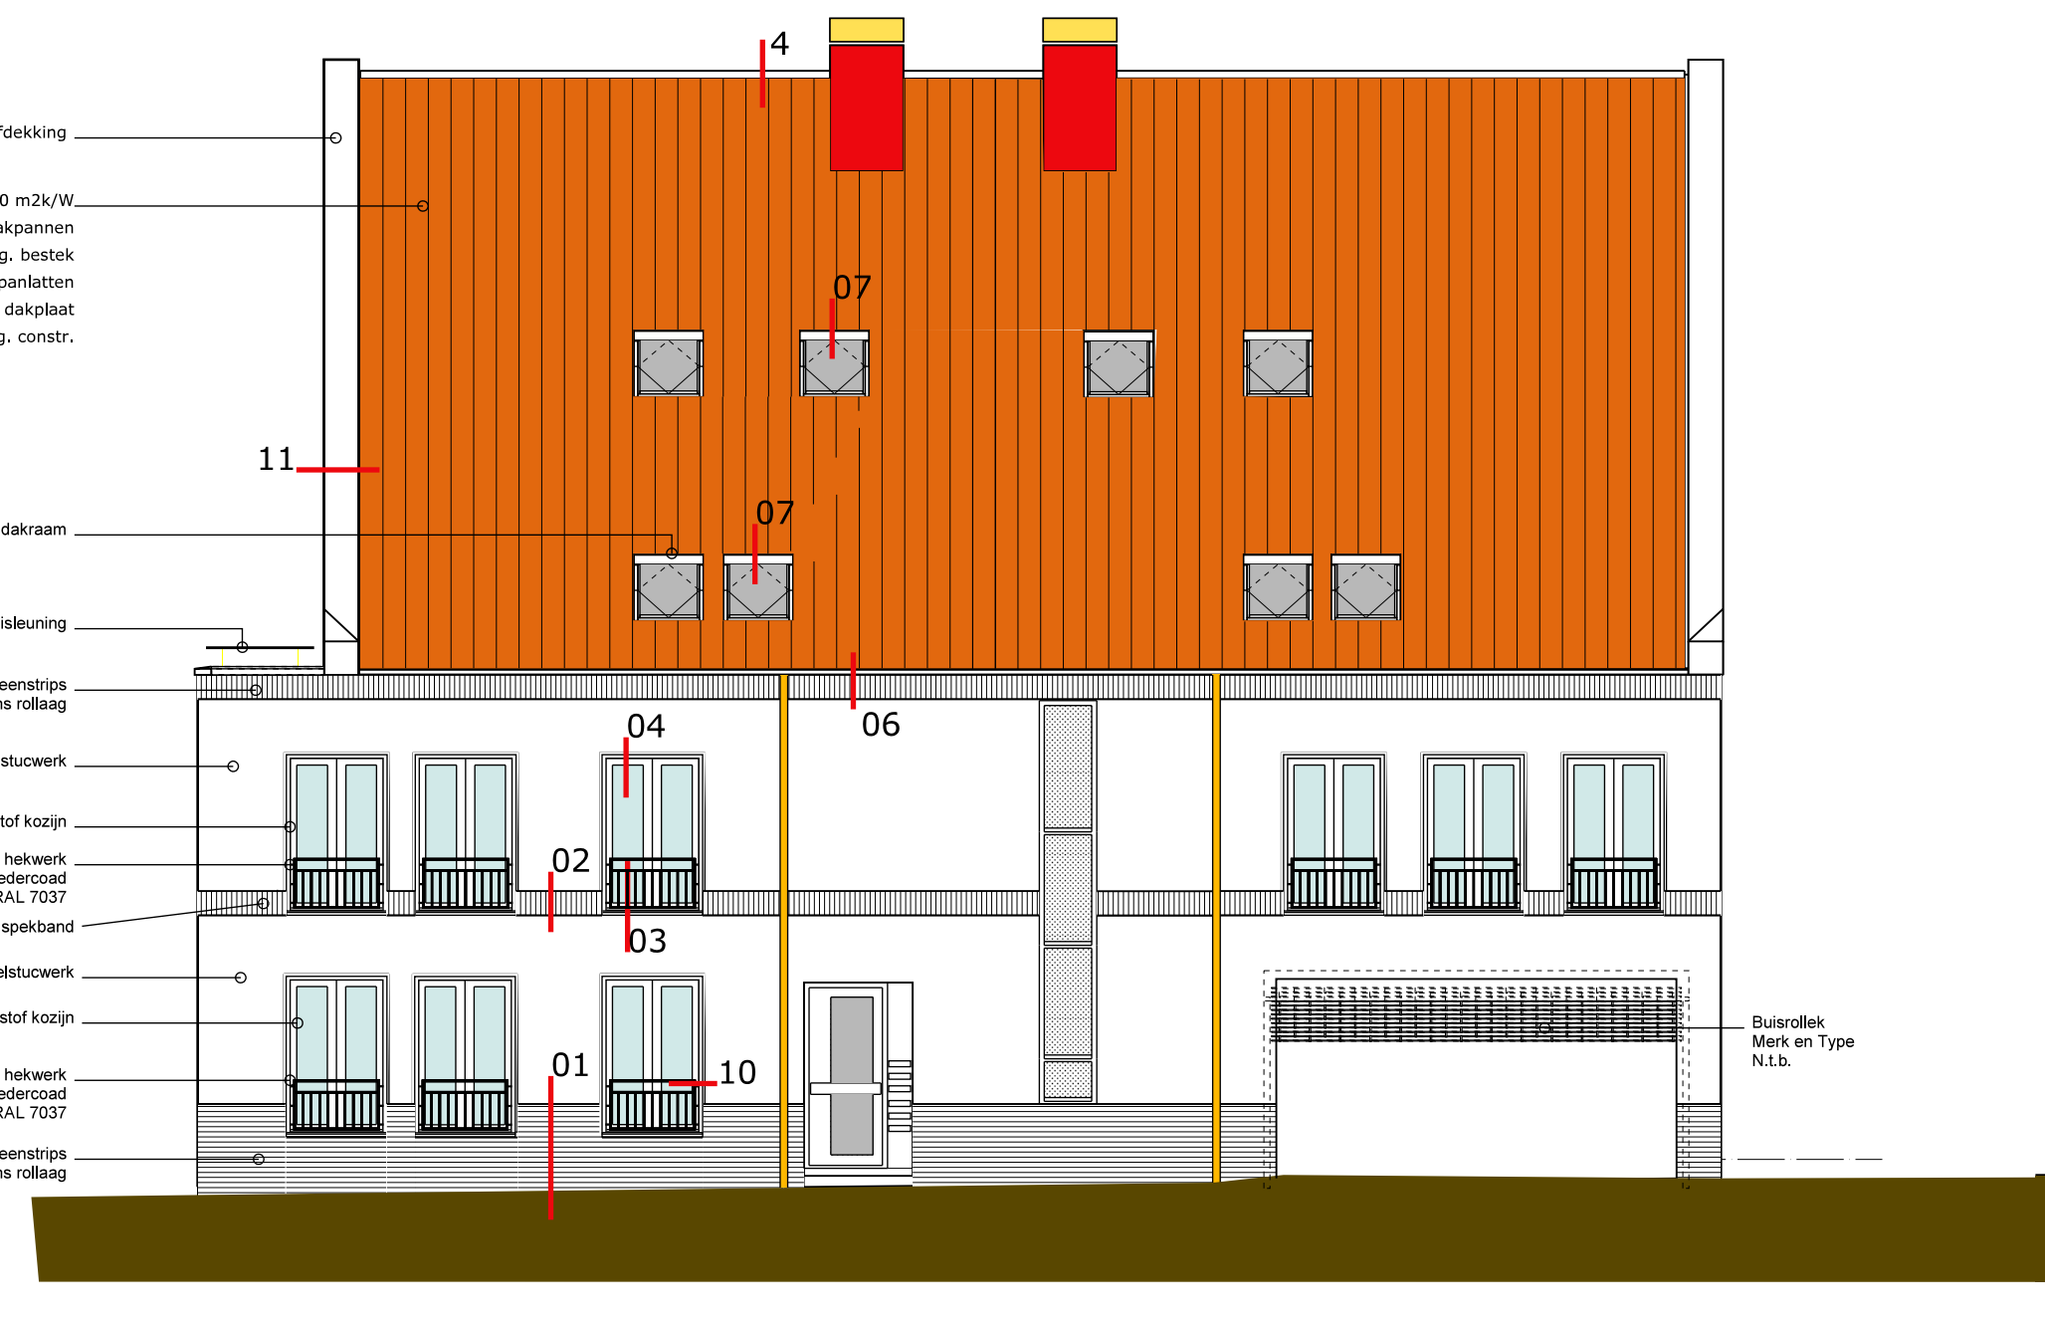

Voorgevel Blok H

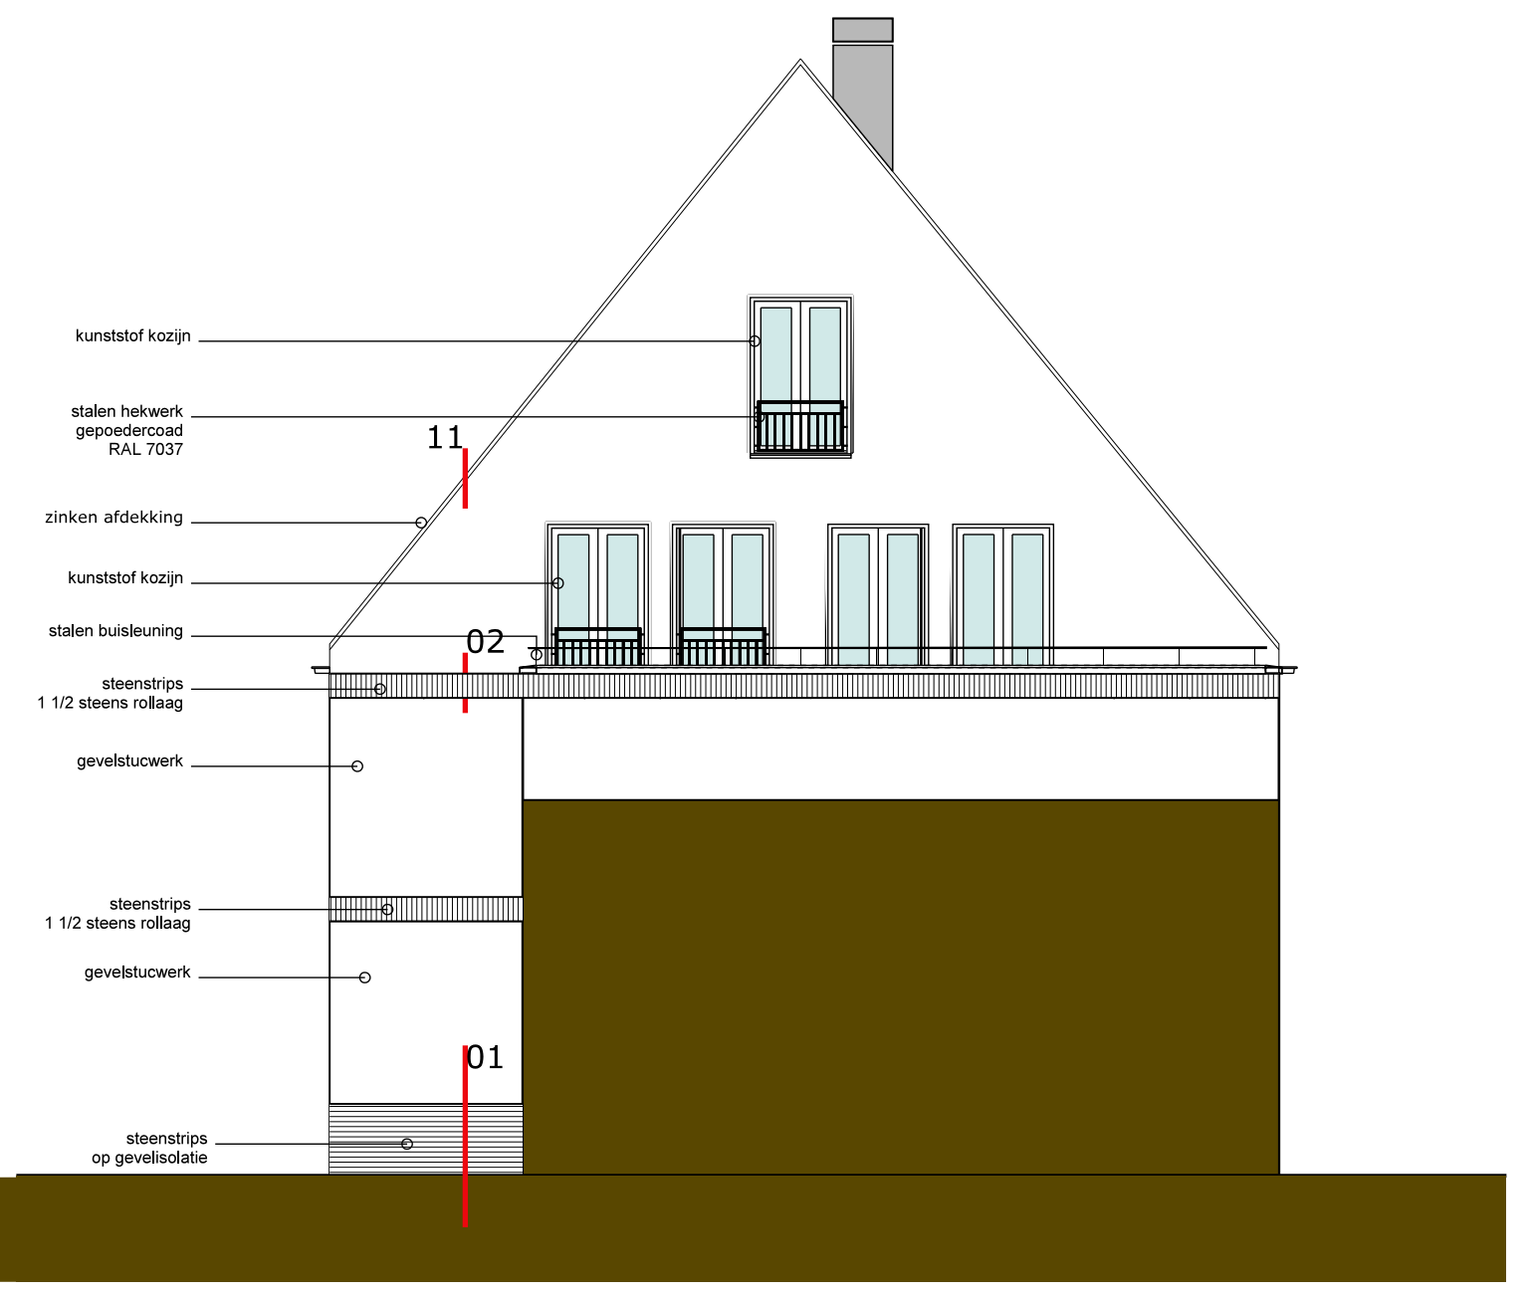

Linker zijgevel Blok H

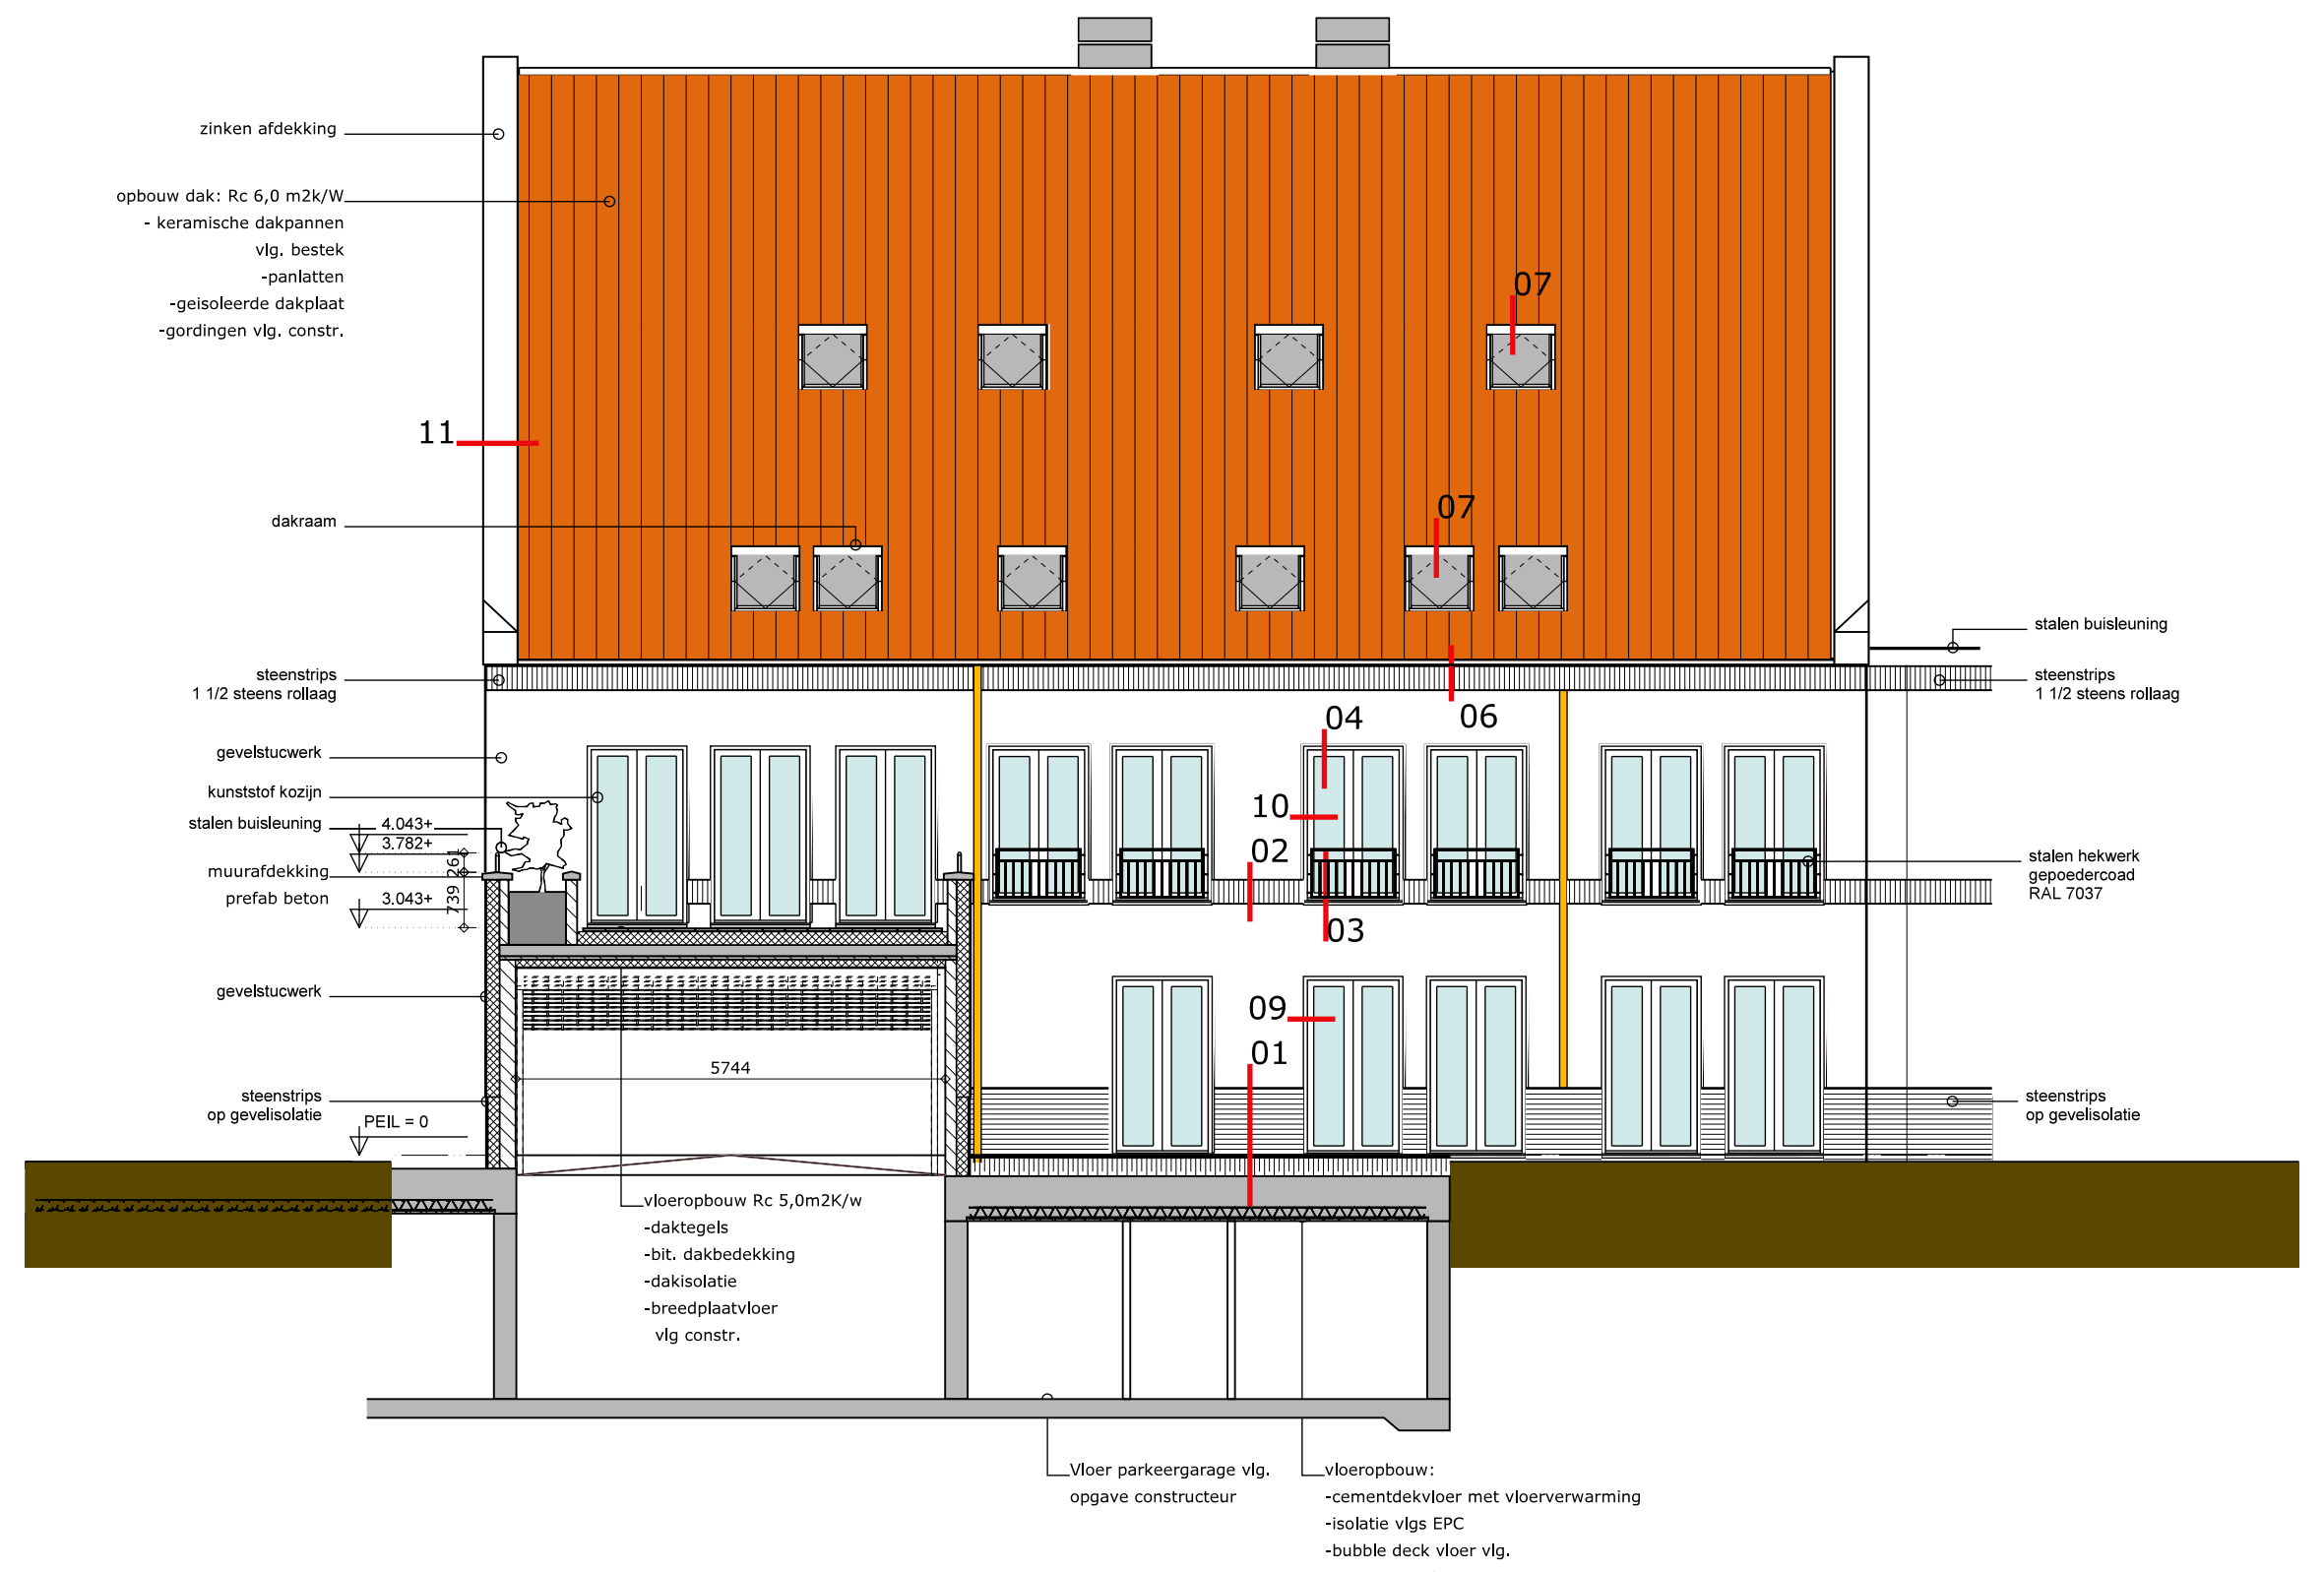

Achtergevel Blok H

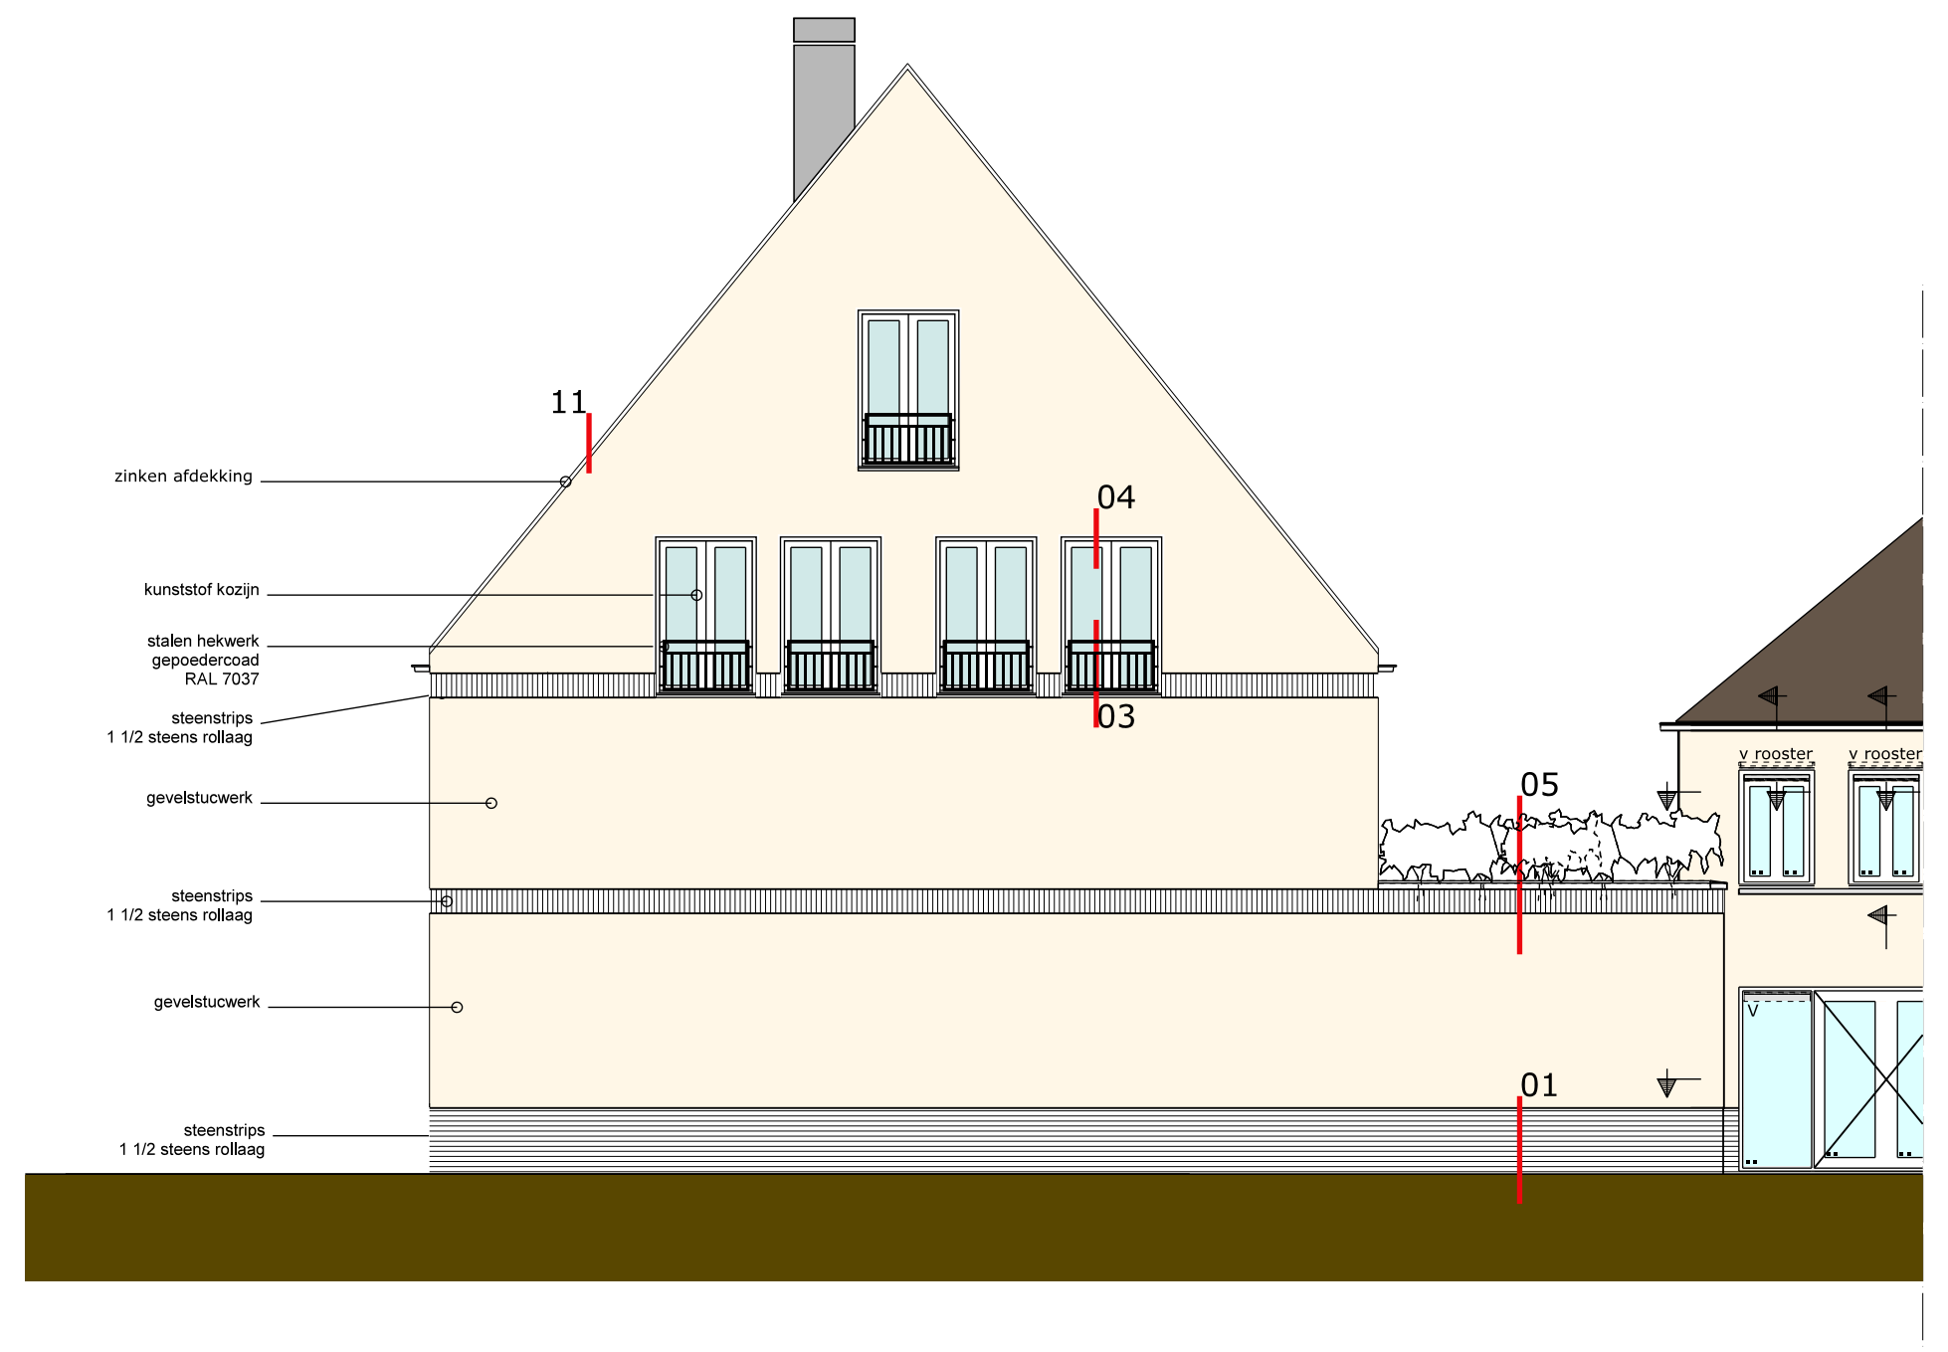

Rechter zijgevel Blok H

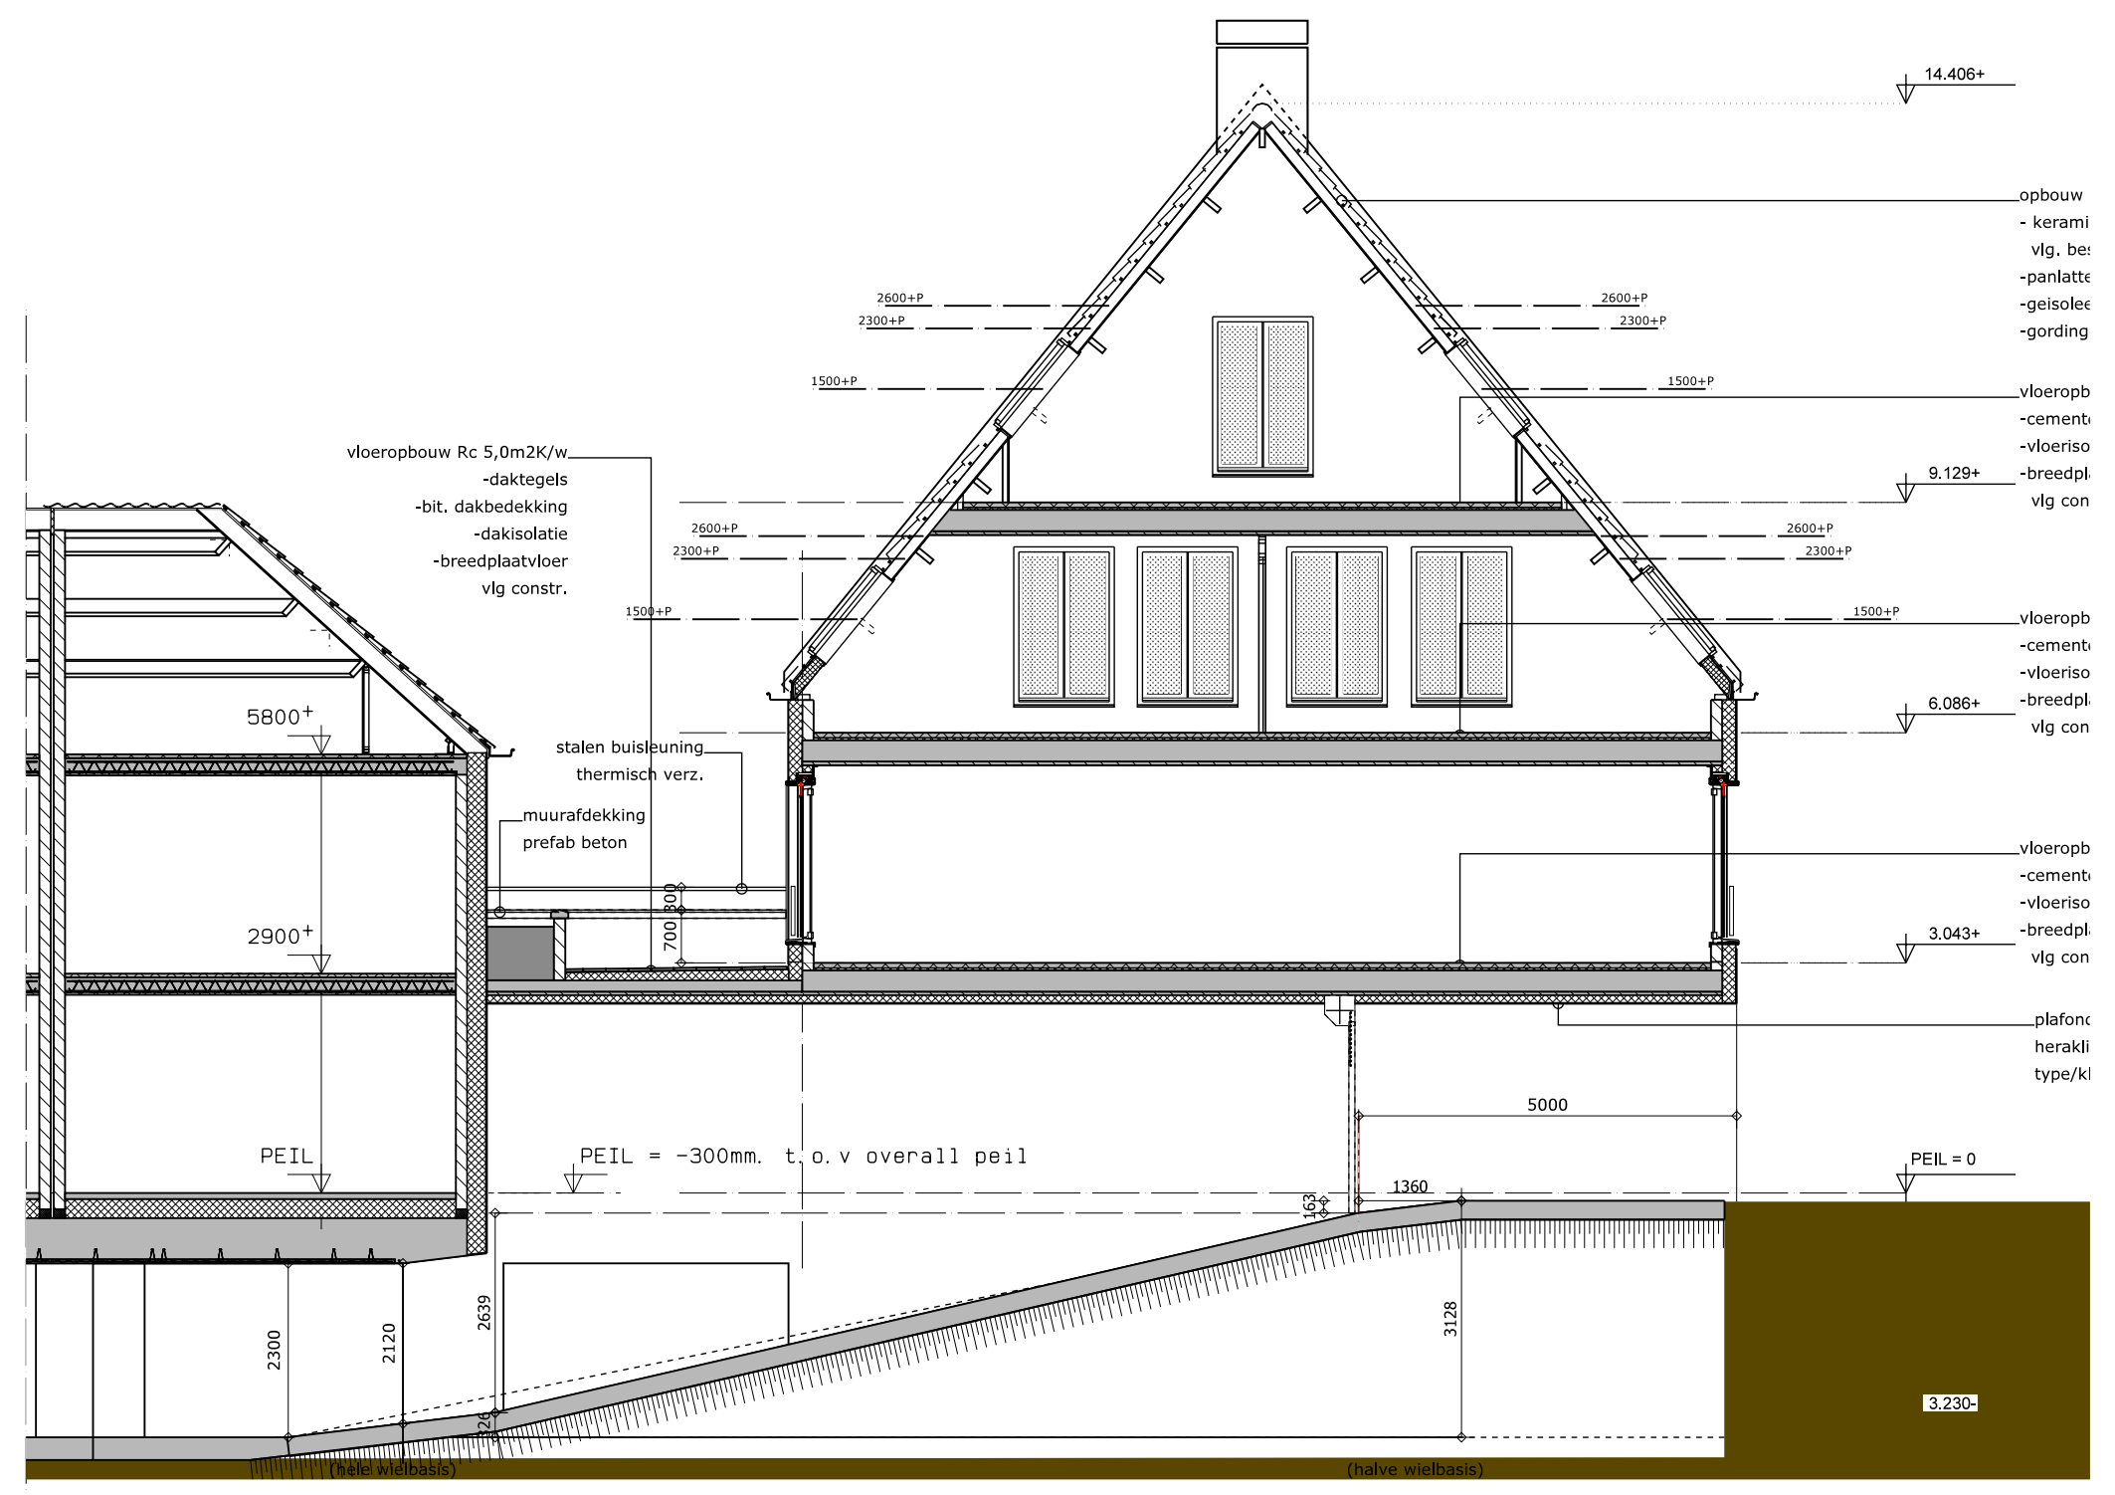

RENVVOOI

▬	metselwerk 100mm.
▨	kalkzandsteen
▨	isolatie vlgs. NEN 1068
▭	gewapend beton
▬	lichte scheidingswanden
▨	kanaalplaatvloer
▭	breedplaatvloer vlg. constructeur
▭	i.h.w.g. betonvloer
▨	verdicht zandpakket
▬	cementdekvloer
stl	standleiding
os	ontstoppingsstuk
hwa	hemelwaterafvoer
wt	wastafel
wc	watercloset
kk	opstelruimte koelkast
kt	opstelruimte kooktoestel
wa	aansluitpunt wasautomaat
dr	aansluitpunt droger
gt	gootsteen
d	douche
v	vraaggestuurde ventilatieroosters
vent	natuurlijke ventilatie
sp	schrobput
ra	reserveapparatuur
CB	colorbel beglazing
DG	dubbele beglazing conform EPC
▪	gelaagde beglazing

- geluidvoorzieningen	vlgs NEN 5077 en NEN 1070
- ventilatievoorzieningen	vlgs. NEN 1087
- brandvoorzieningen	NEN 6065, NEN 6066, NEN 6082, NEN-EN 13501-1
- isolatievoorzieningen	vlgs. NEN 1068 en NEN 7120
-c.v. installatie	vlgs. NEN 3028
- keukennorm	vlgs. NEN 3267
- beglazing	vlgs. NEN 3576
- daglichtvoorzieningen	vlgs. NEN 2057
-constructie	vlgs. NEN- EN 1993/1994/1995/1999 NEN 2608 en NEN 6707
-technische installaties	vgls. tekeningen en uitwerking techn. adviseur / installateur
-electrotechnische voorzieningen	vgls. NEN 1010
-gasvoorzieningen	vgls. NEN 1078
-watervoorzieningen	vgls. NEN 1006
-vochtkering	vgls. NEN 2778
-meterkast	vgls. NEN 2768+2778
-afvalwater, faecalien en hwa's	vgls. NEN 3215
-inbraakwerendheid	vlgs. NEN 5096

- dakconstructie vlgs. opgave constructeur / leverancier
- fundering vlgs. opgave constructeur
- dilitaties metselwerk vgls. opgave constructeur / leverancier
- overstortvoorzieningen vgls. opgave constructeur
- detailering overstort voorzieningen vgls. nadere bepaling architect
- stalen kolommen vlgs. opgave constructeur
- Weerstandklasse voor inbraakwerendheid minimaal klasse 2 Art. 2.215 Bouwbesluit
- maten in het werk controleren

- Toepassen optische rookmelder welke is aangesloten op een voorziening
  voor electriciteit e.e.a. conform NEN 2555
- Mechanische ventilatie stallingsgarage en bergingen volgens tekeningen en berekeningen installateur.

- trap dient te voldoen aan art.2.33 van het BB hoofdstuk2
- vloerafscheidingen dienen te voldoen aan art.2.35 van het BB hoofdstuk2
- Materiaal toegepast in schacht, koker of kanaal moet voldoen aan NEN 6064
- Een voorziening voor de afvoer van rook moet voldoen aan NEN 6062 en NEN 6064
- Binnenopppervlak brand en rookvrije vluchtroute moet voldoen aan klasse 2 NEN 6065.
  Overige materialen moeten voldoen aan klasse 4 NEN 6065
- Buitenoppervlak brand en rookvrije vluchtroute moet voldoen aan klasse 2 NEN 6065.
  Overige materialen moeten voldoen aan klasse 4 NEN 6065
- Buiten oppervlak vanaf aansluitend terrein tot minimaal 2.50 meter hoogte moet voldoen aan klasse 1 NEN 6065
- Beloopbaar vlak brand en rookvrije vluchtroute moet voldoen aan klasse T1 van NEN 1775.
- Beloopbaar vlak van rookvrije vluchtroute moet voldoen aan klasse T3 van NEN 1775.
- Constructieonderdeel dat grenst aan binnenlucht, rookdichtheid van 10m-1 conform NEN 6066
- Constructieonderdeel dat grenst aan binnenlucht, klasse 2 NEN 6065, rookdichtheid 2,2m-1 conf
- Constructieonderdeel dat grenst aan binnenlucht, klasse 1 NEN 6065, roodichtheid 5,4m-1 conform NEN 6066
- Een gedeelte van een constructieonderdeel dat hoger ligt dan 13m boven het meetnivo, heeft aan de zijde die
  grenst aan de buitenlucht, materialen die voldoen aan klasse 3 conform NEN 6065.
- brandwerendheid hoofddraagconstructie conform opgave constructeur.

RM	optische, niet ioniserende rookmelder
⩘⩘	zelfsluitende deur van buitenaf uitsluitend met een sleutel te openen
(30)	30min. wbdbo
(30)	30min. wbdbo zelfsluitend
(60)	60min. wbdbo
cv	Centrale verwarming HR-combi
vent.	Ventilator vraaggestuurd ventilatiesysteem
V	vraaggestuurde ventilatieroosters
mv-	mechanische afzuiging

dakconstructie vlgs. opgave constructeur / leverancier
fundering vlgs. opgave constructeur
dilitaties metselwerk vgls. opgave constructeur / leverancier
overstortvoorzieningen vgls. opgave constructeur
detailering overstort voorzieningen vgls. nadere bepaling architect
stalen kolommen vlgs. opgave constructeur

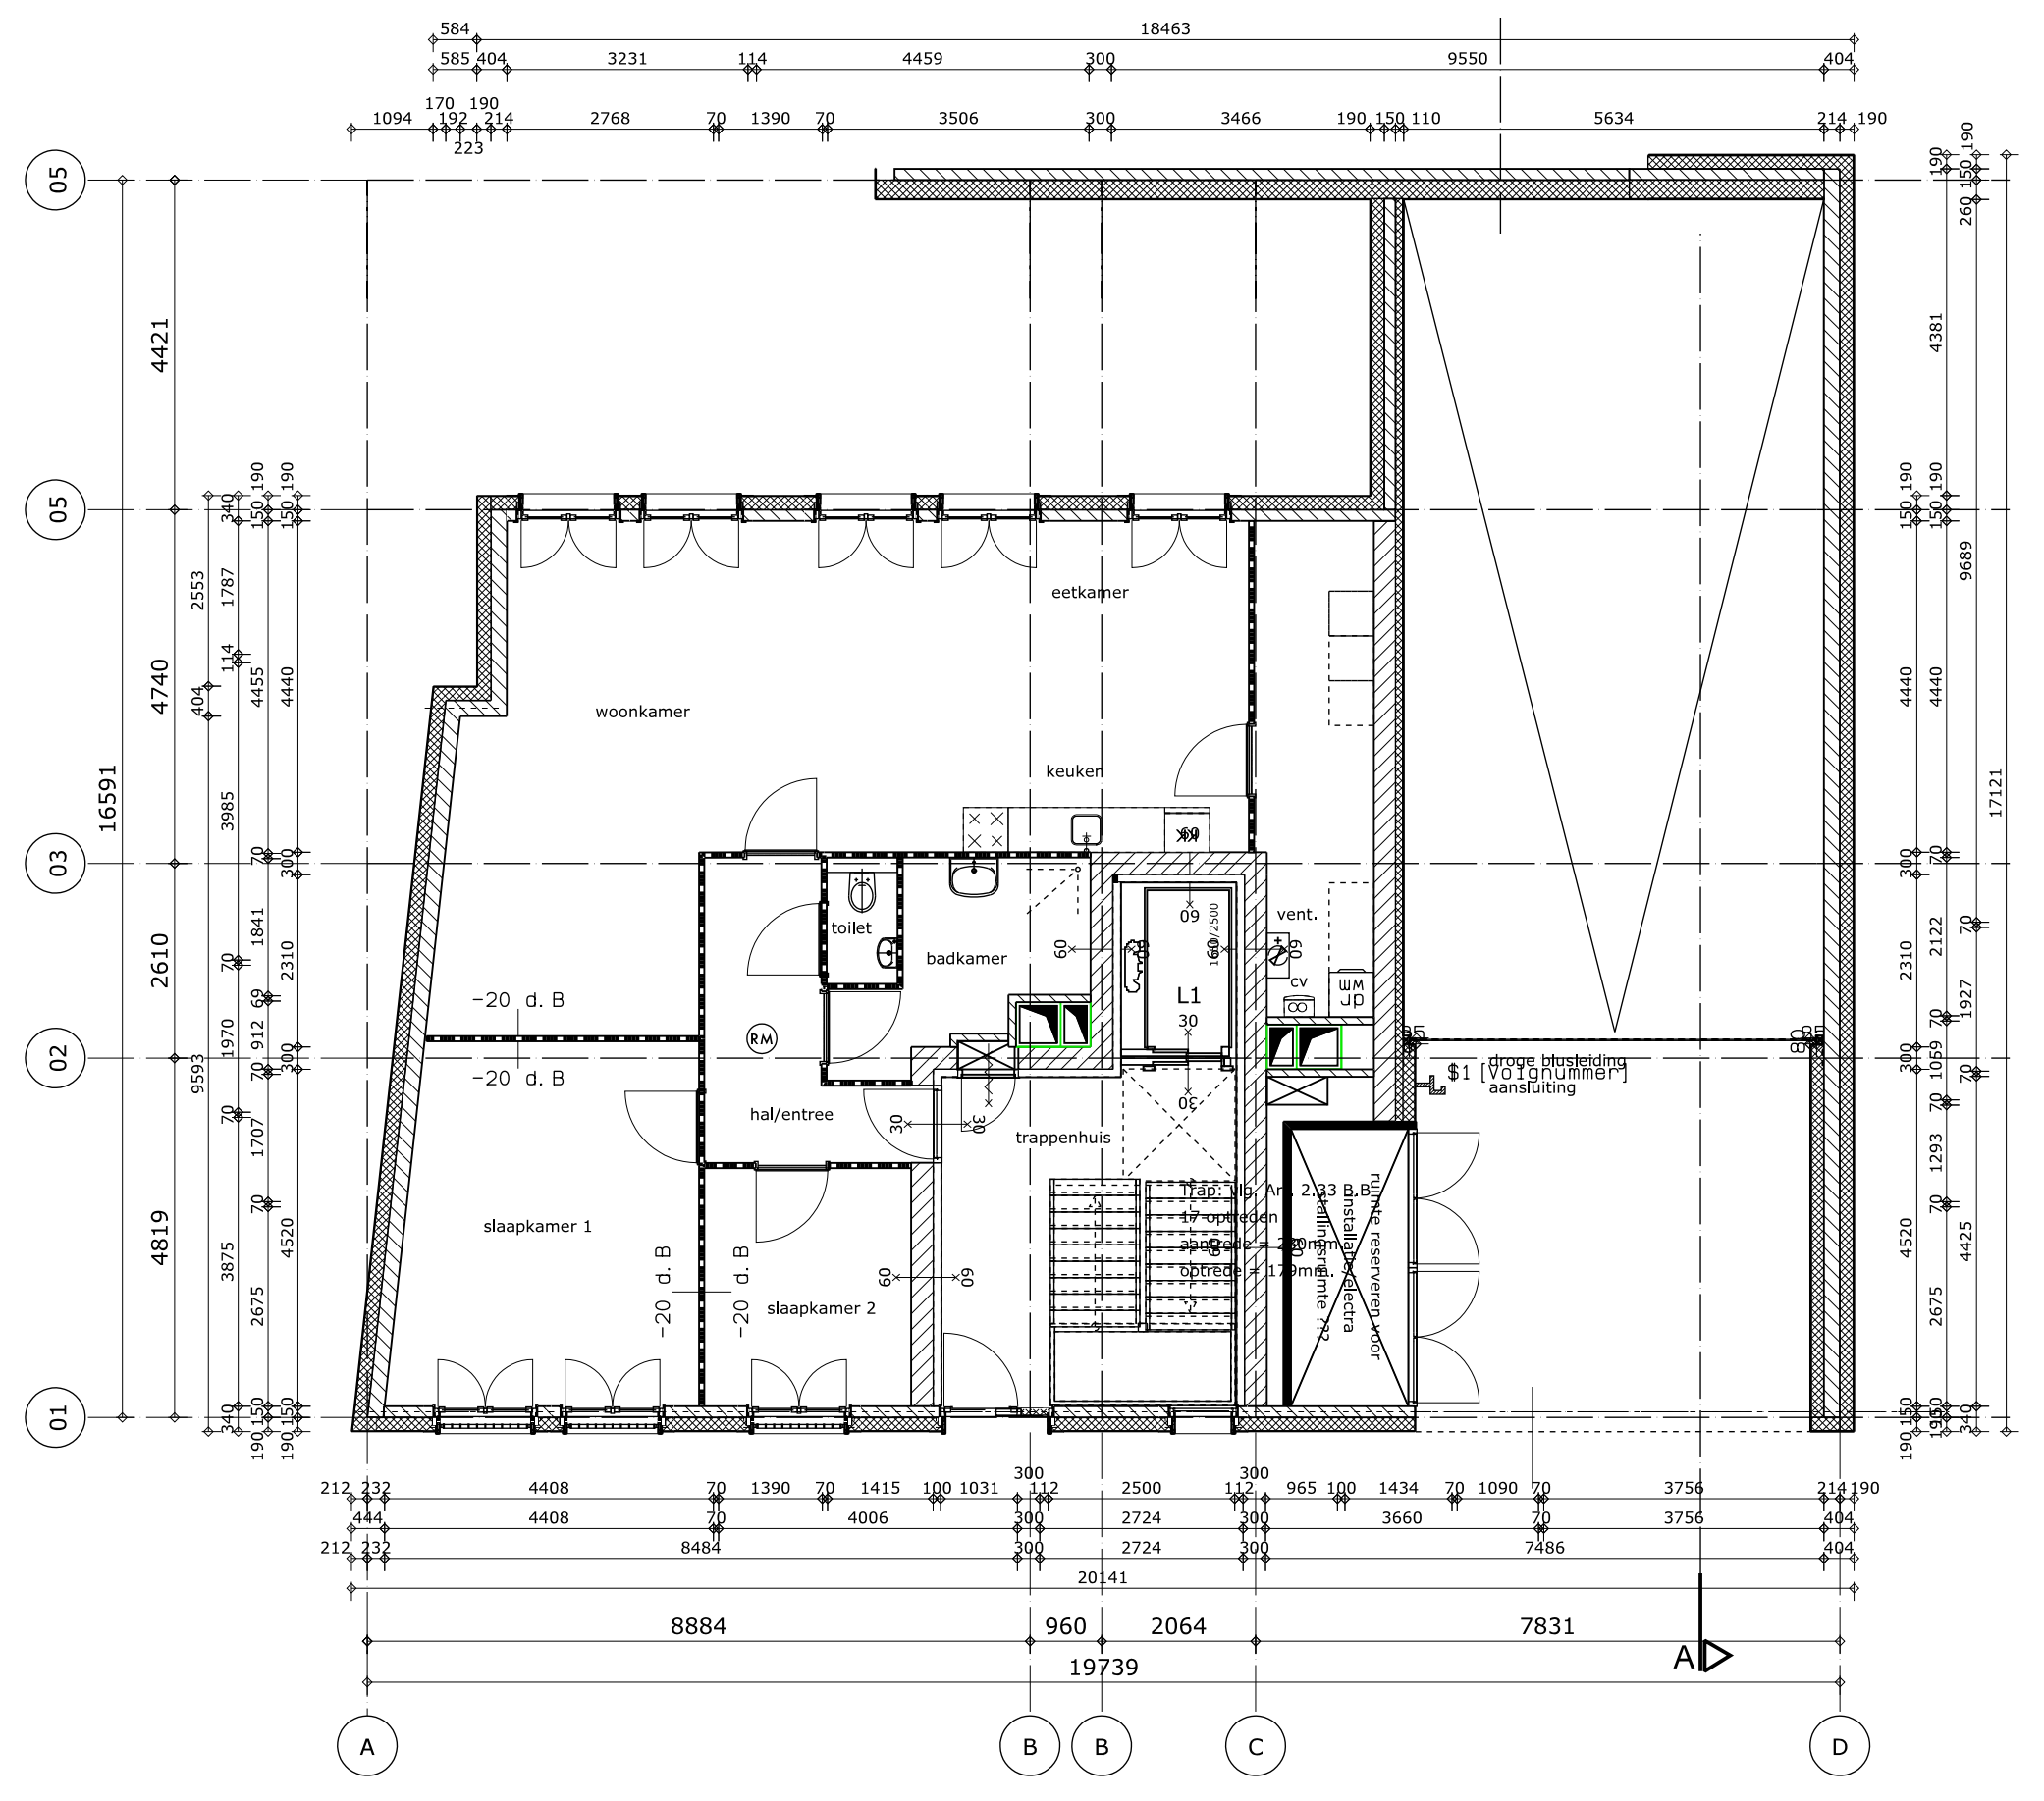

Begane grond
270.0

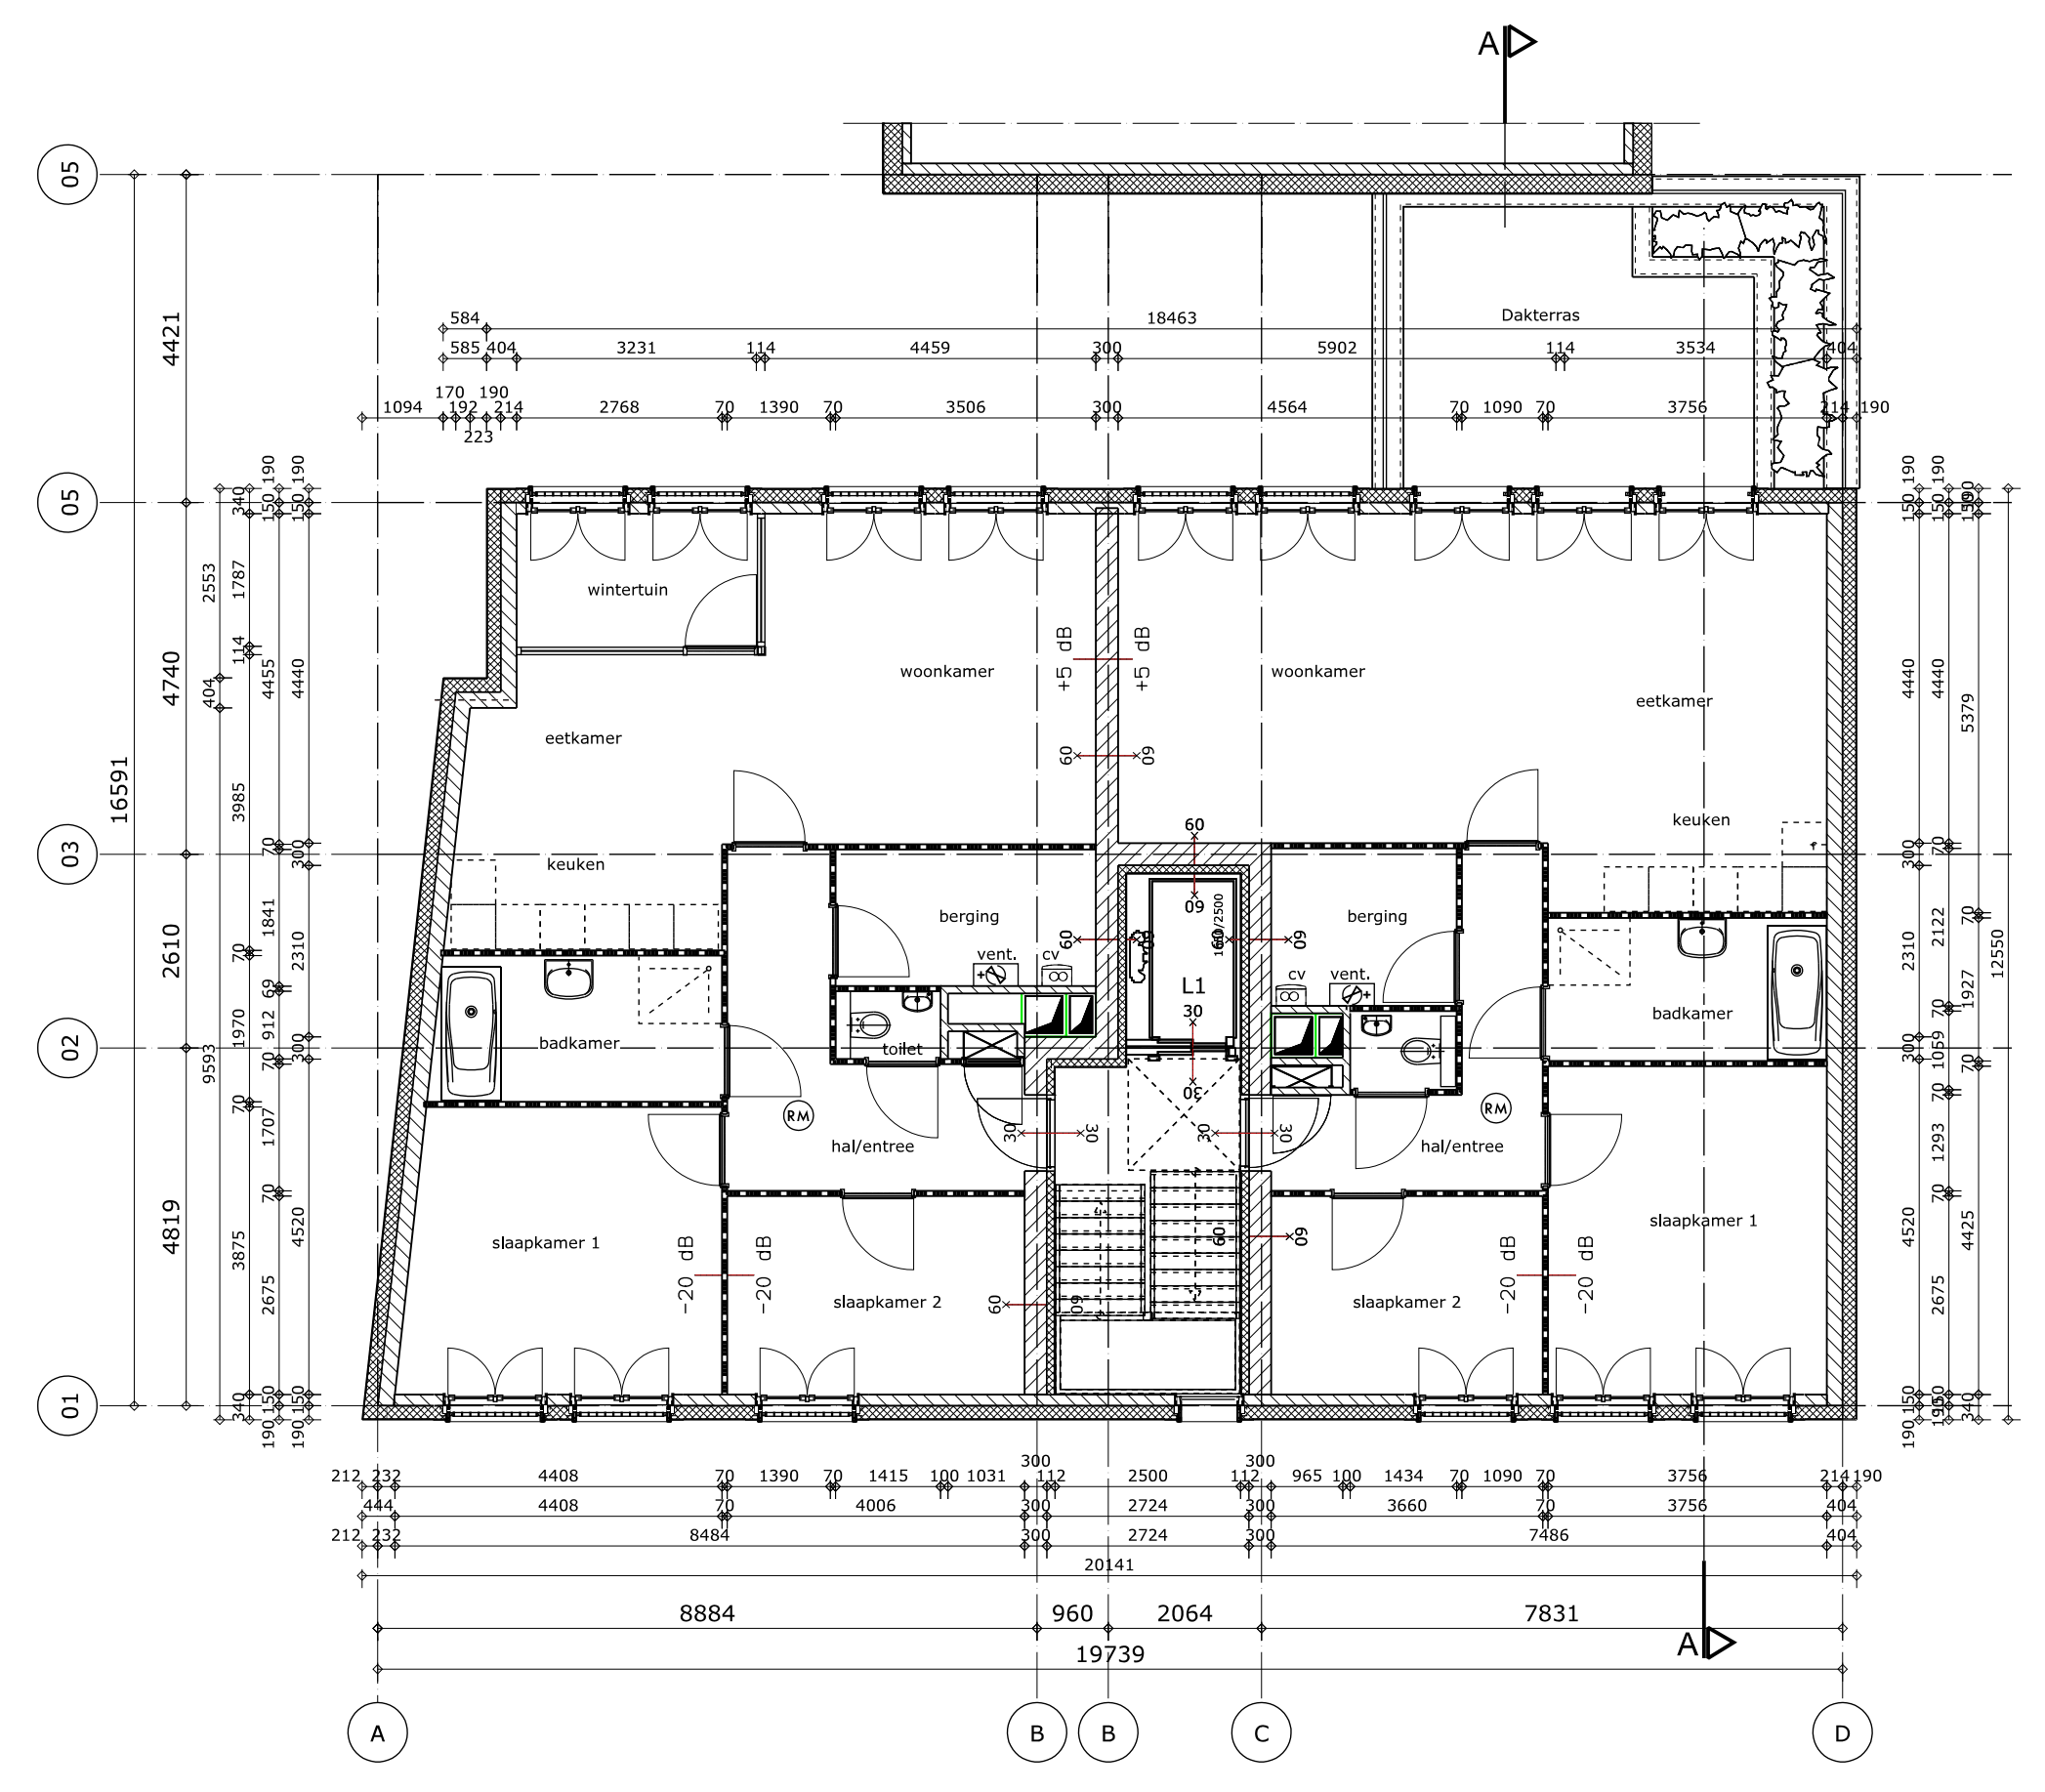

1e Verdieping
3043.0

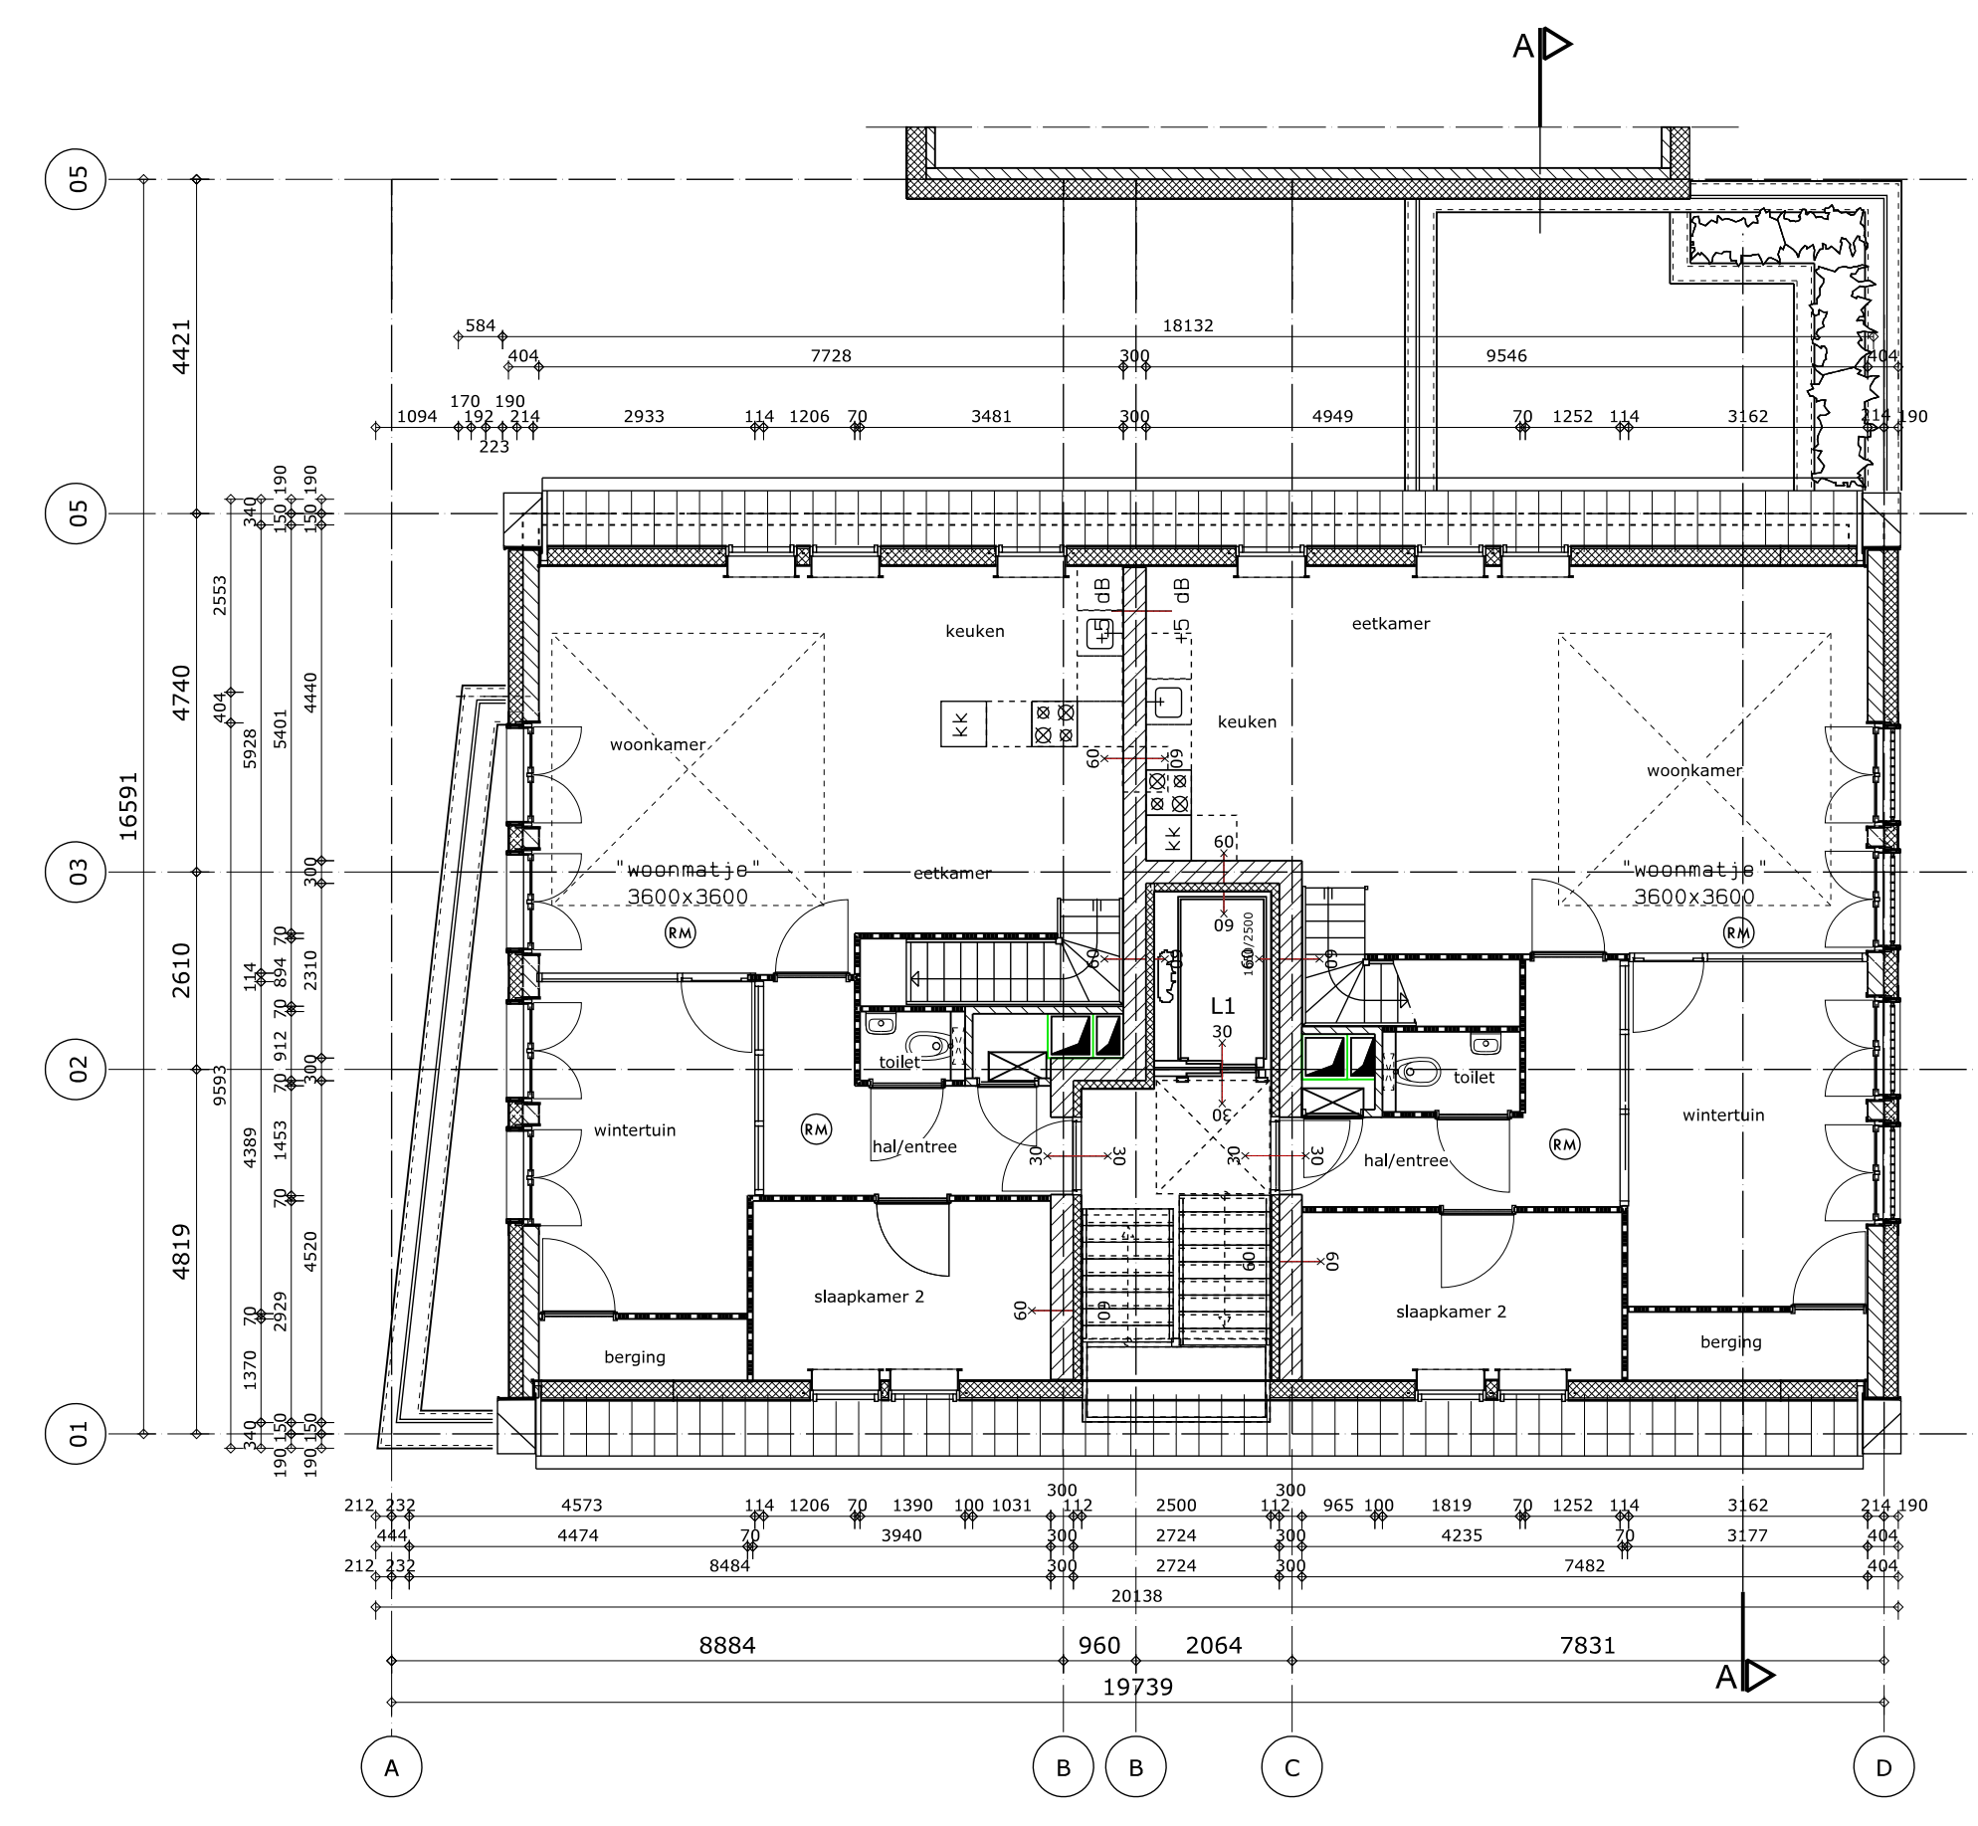

2e Verdieping
6086.0

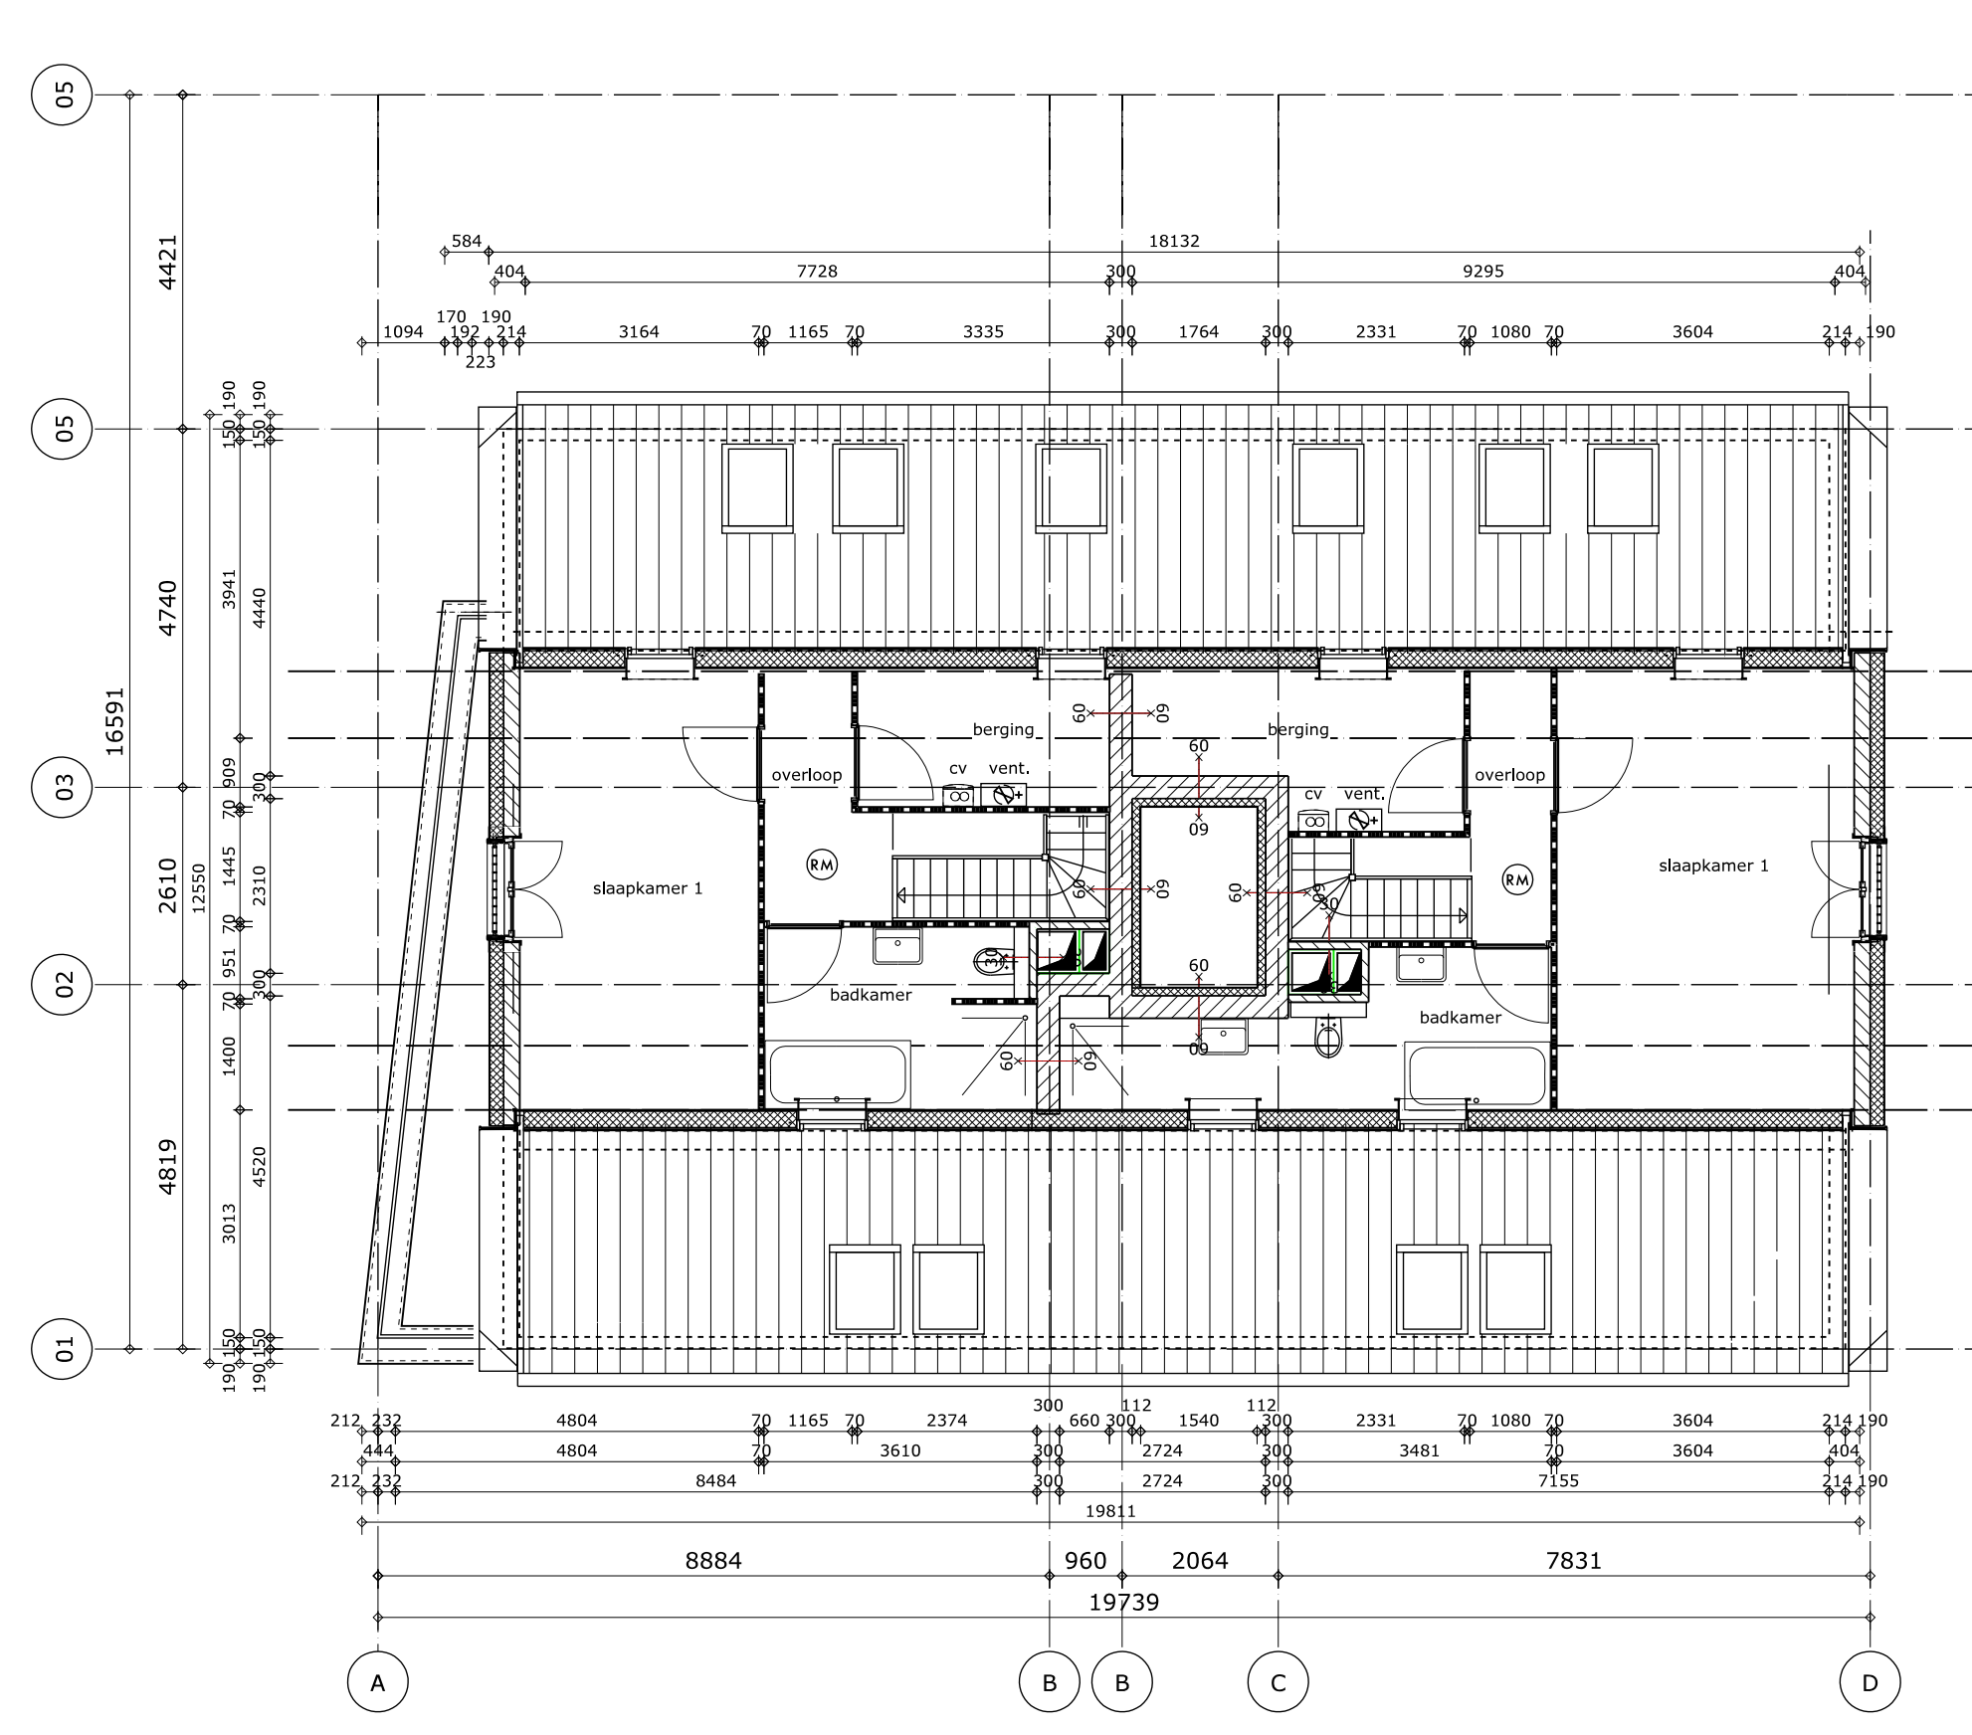

3e Verdieping
9129.0

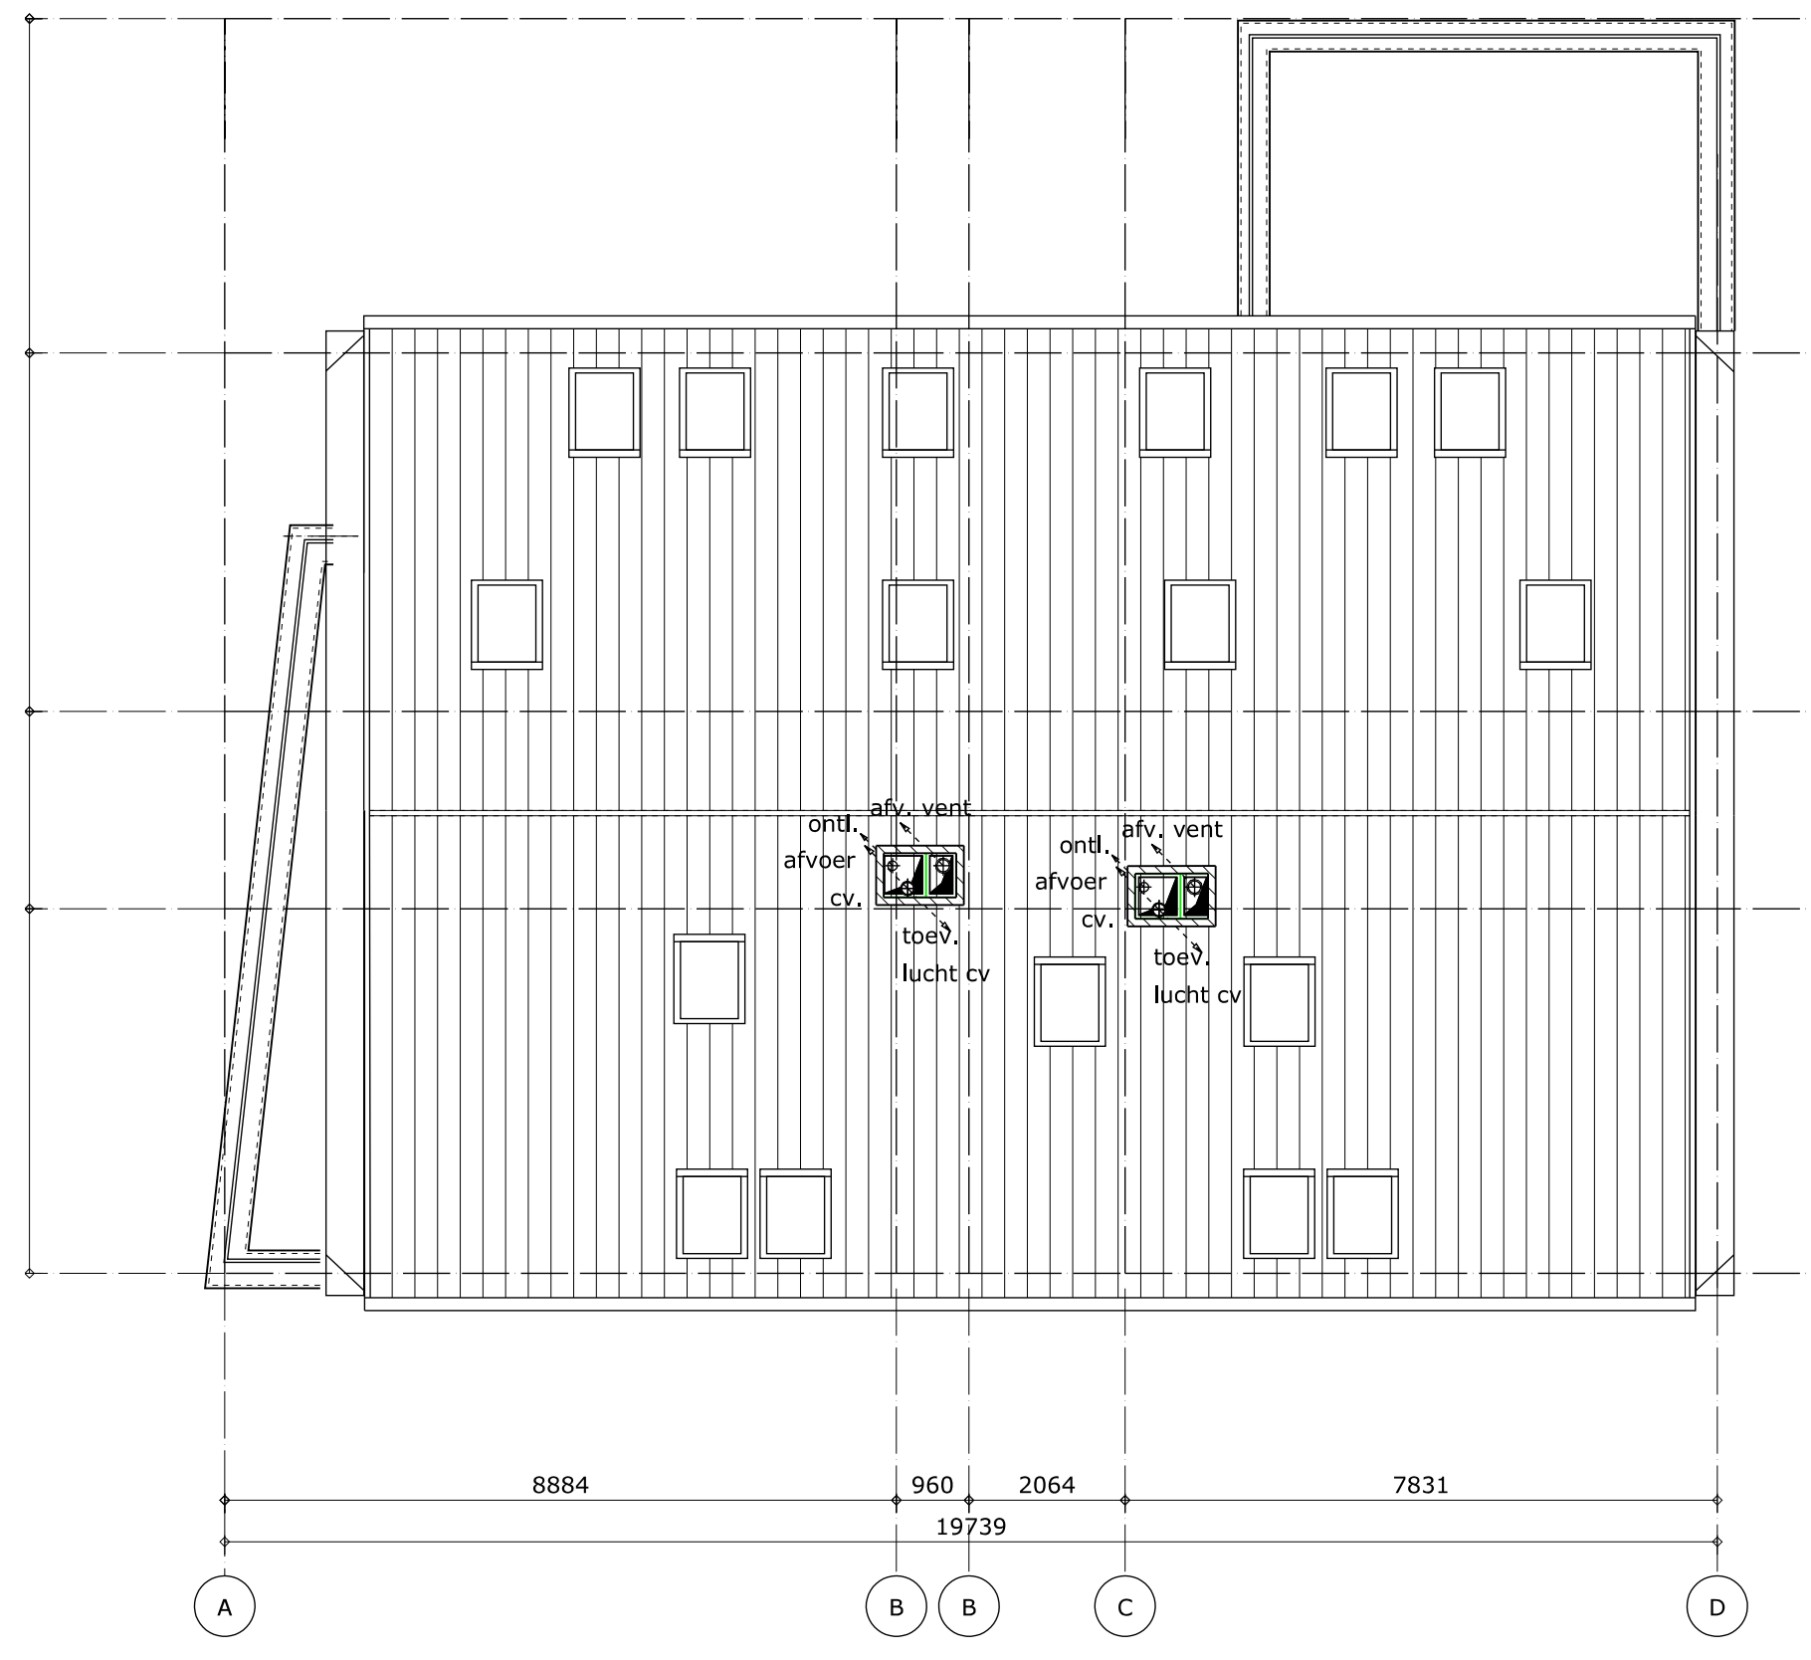

Dakaanzicht

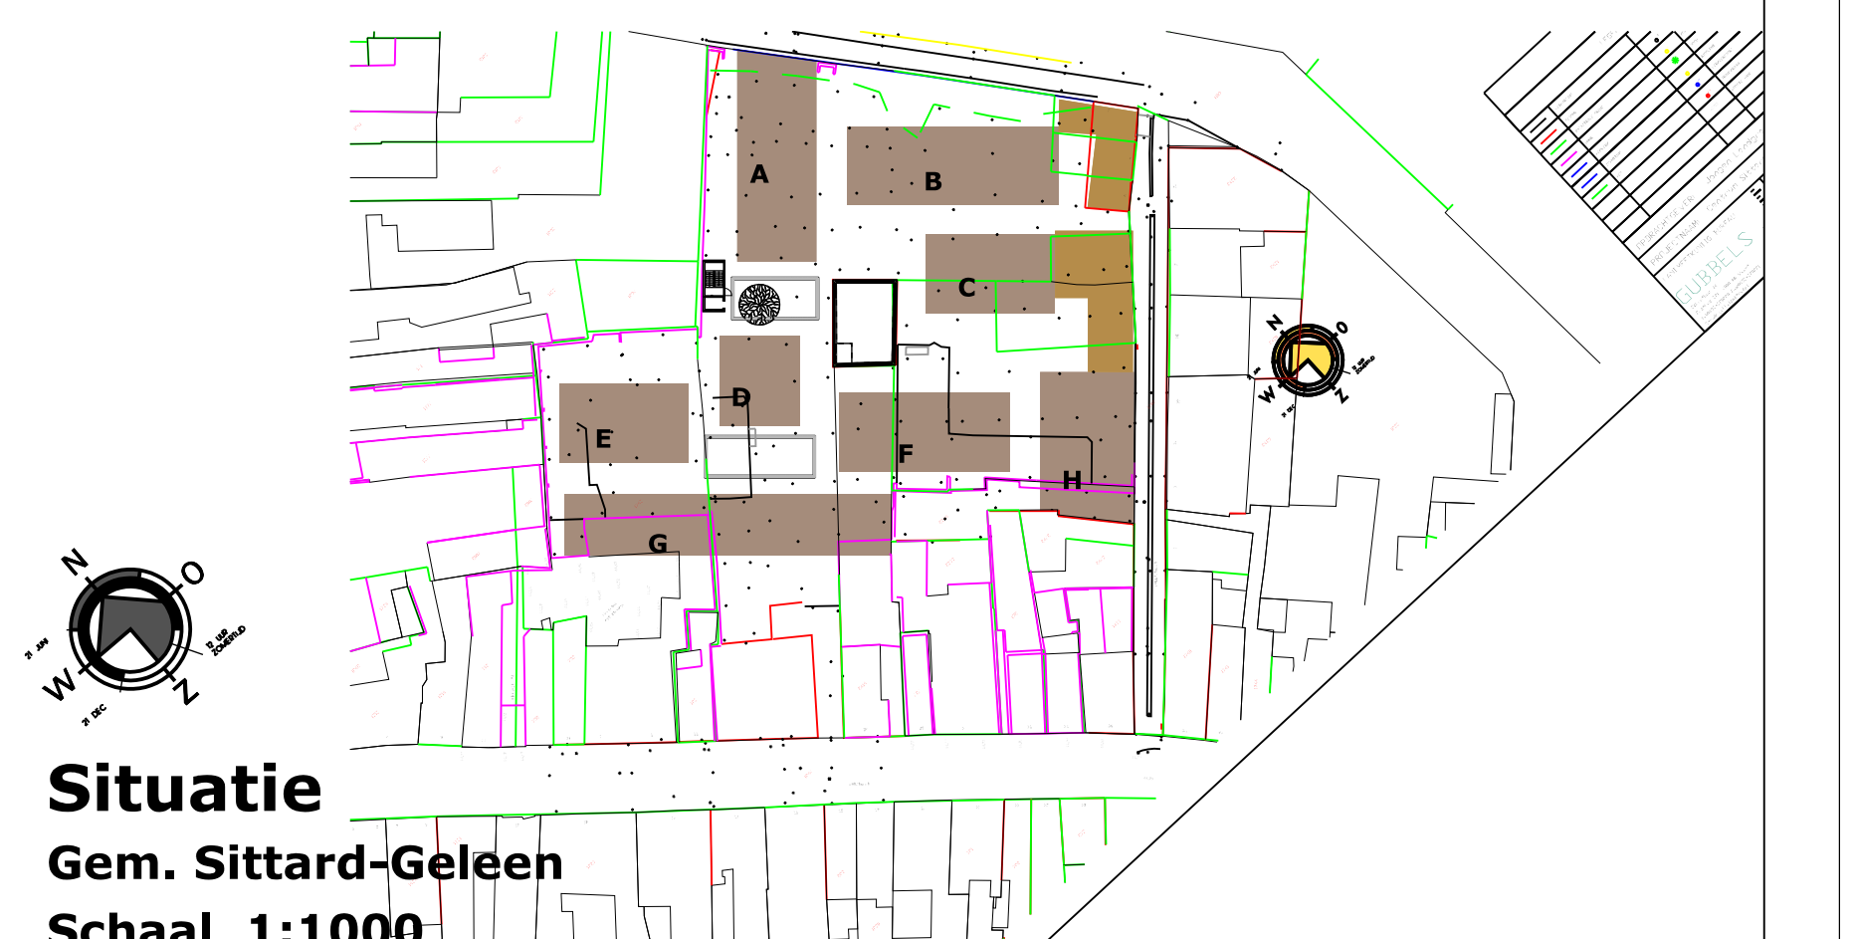

Situatie
Gem. Sittard-Geleen
Schaal 1:1000

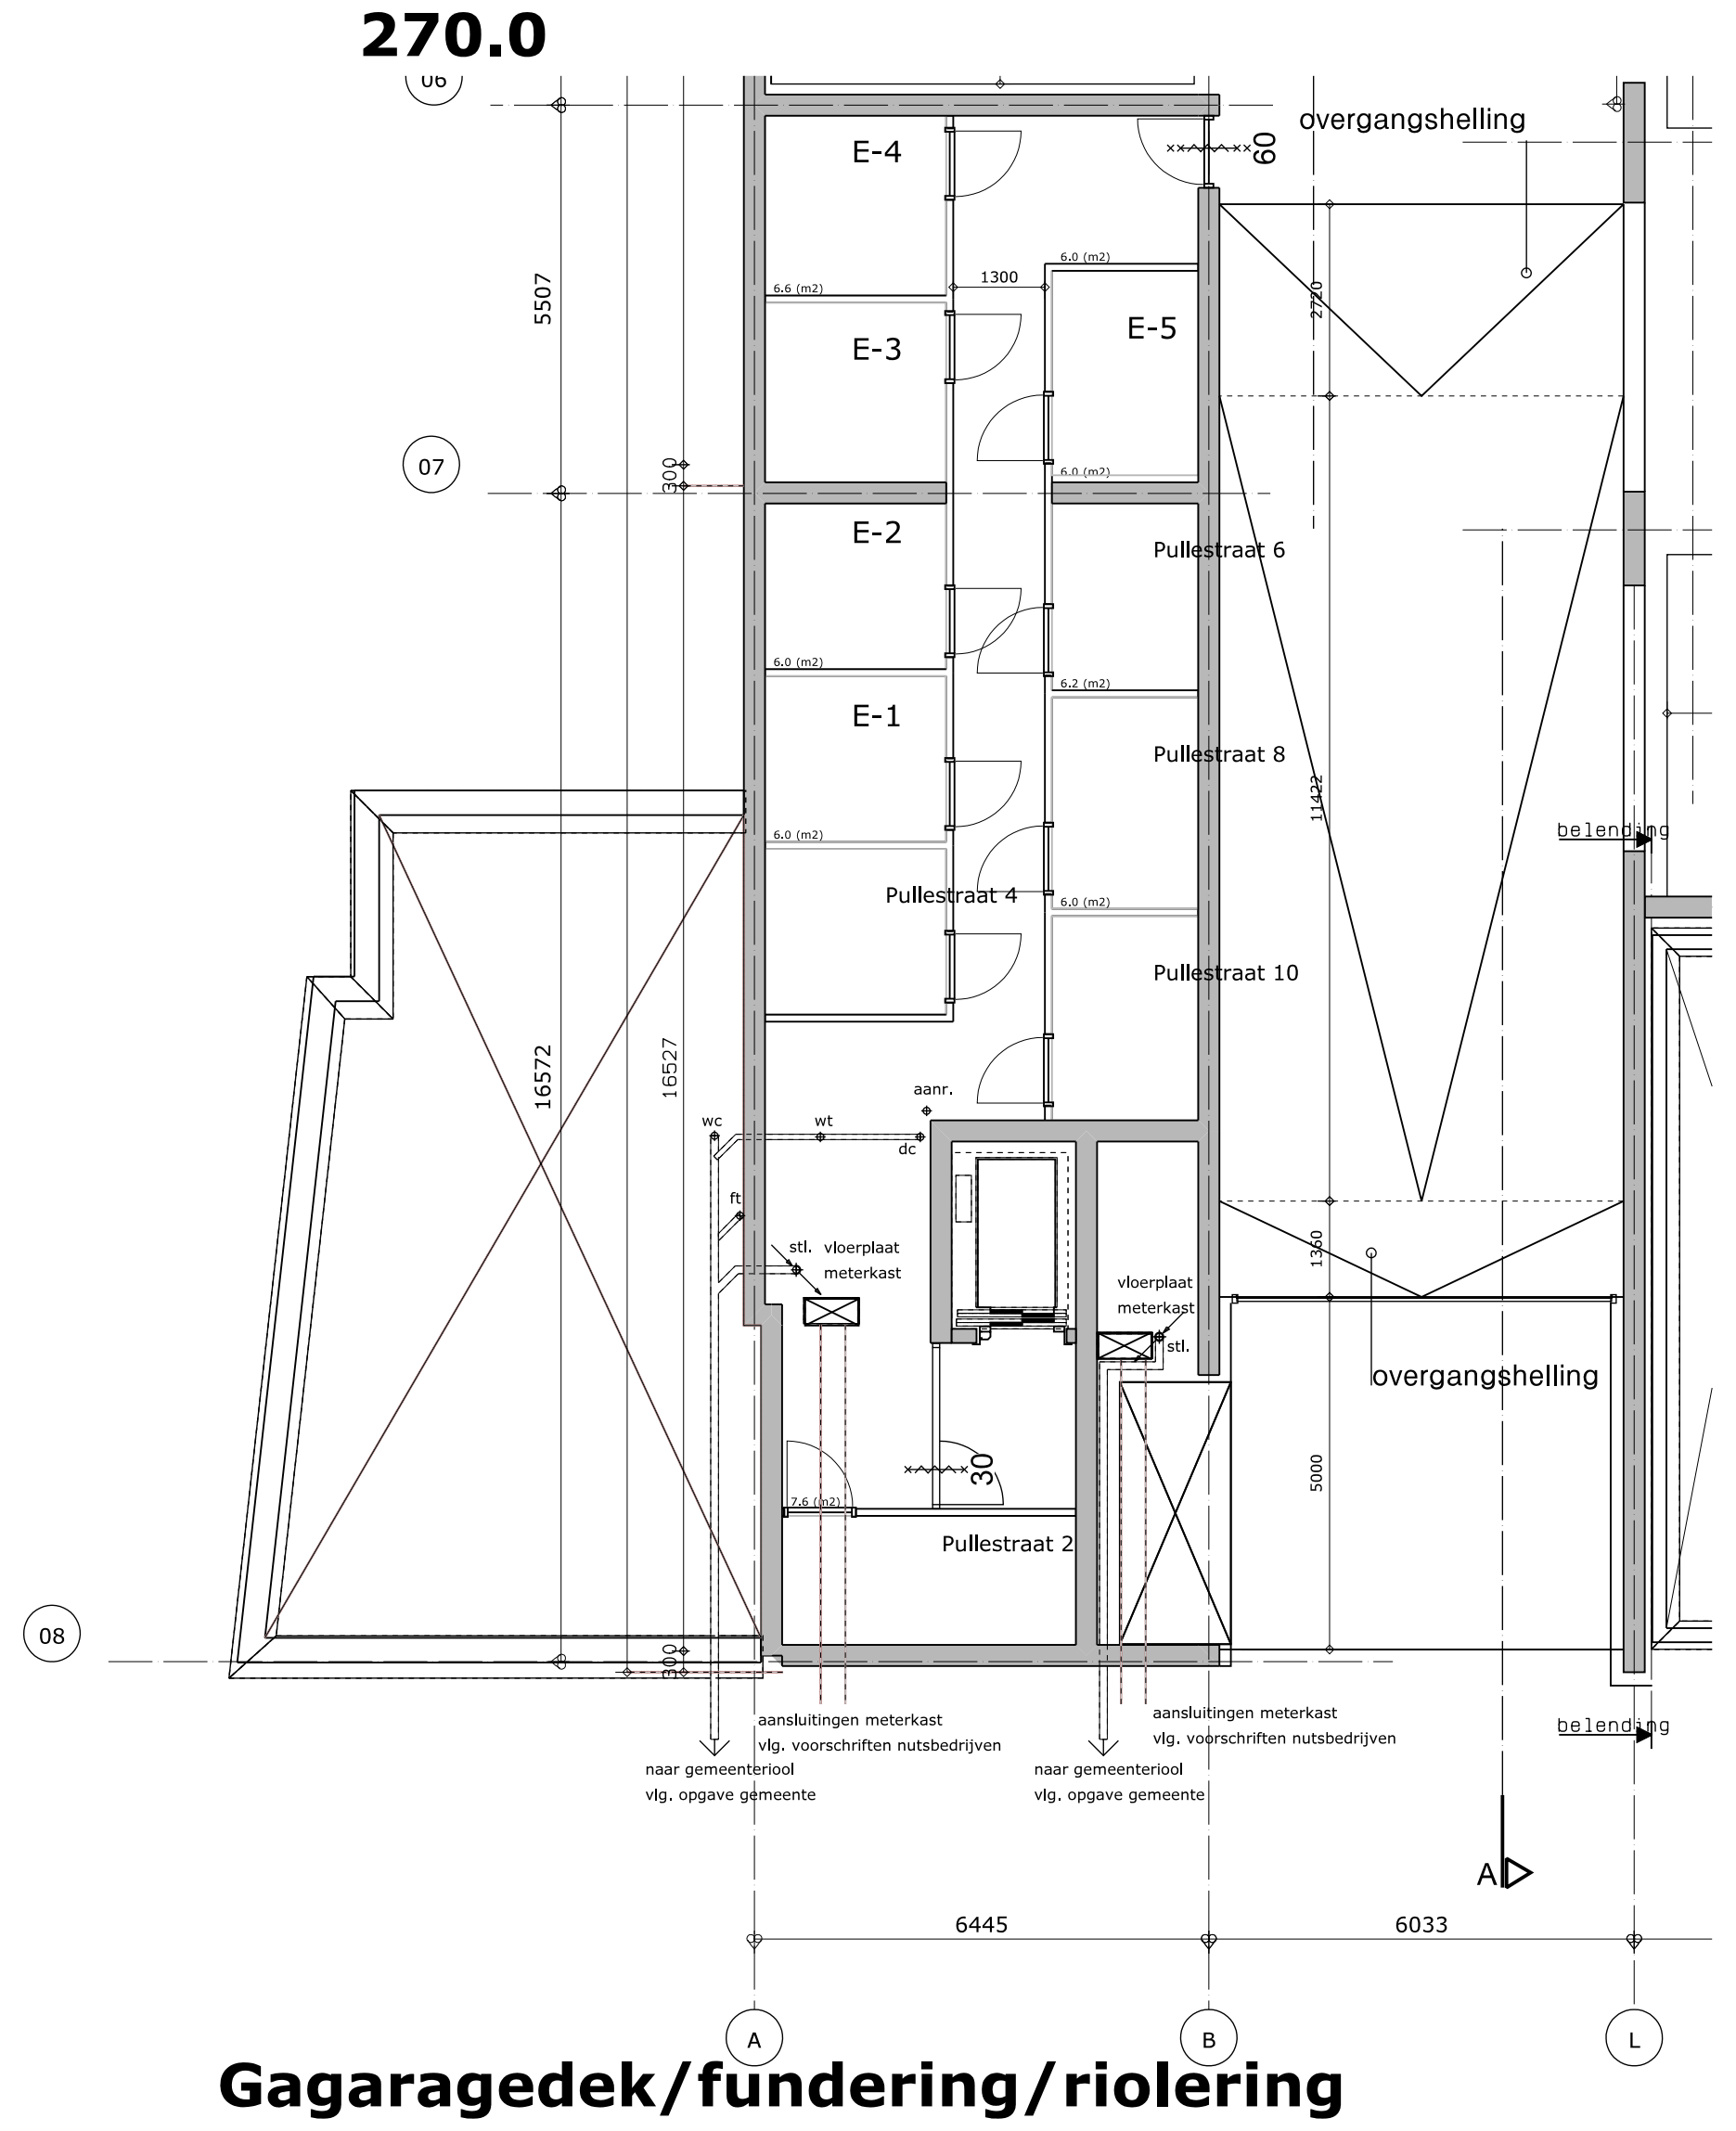

Gagaragedek/fundering/riolering
Peil

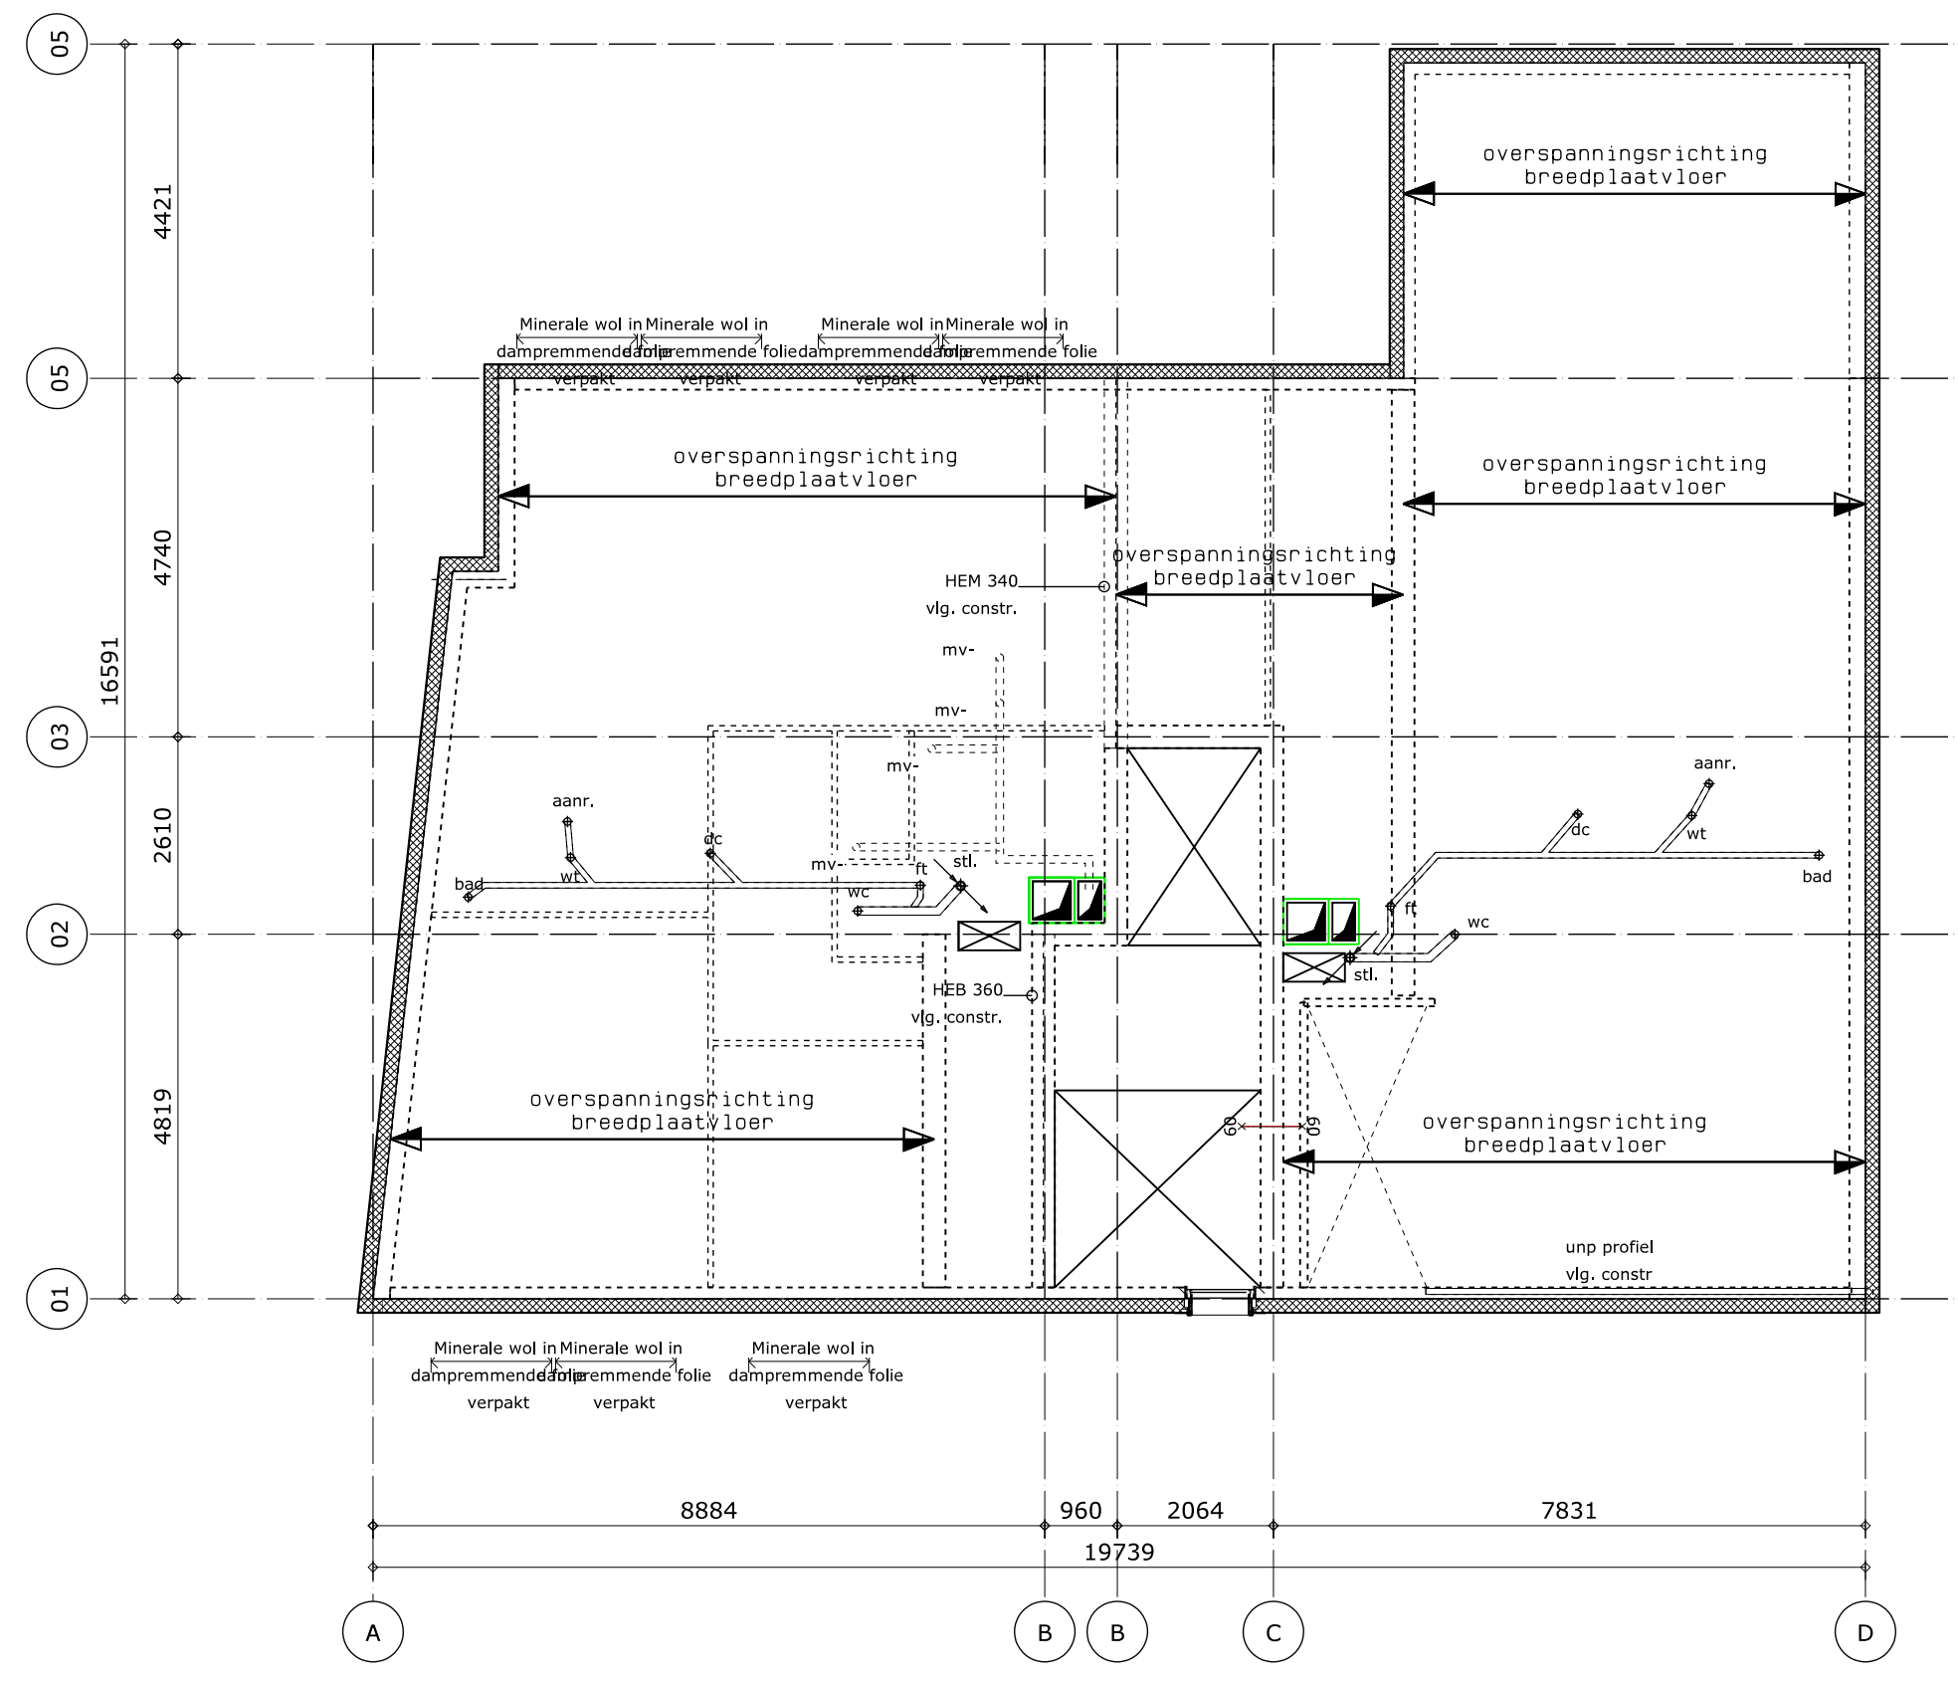

1e Verdiepingvloer
3043.0

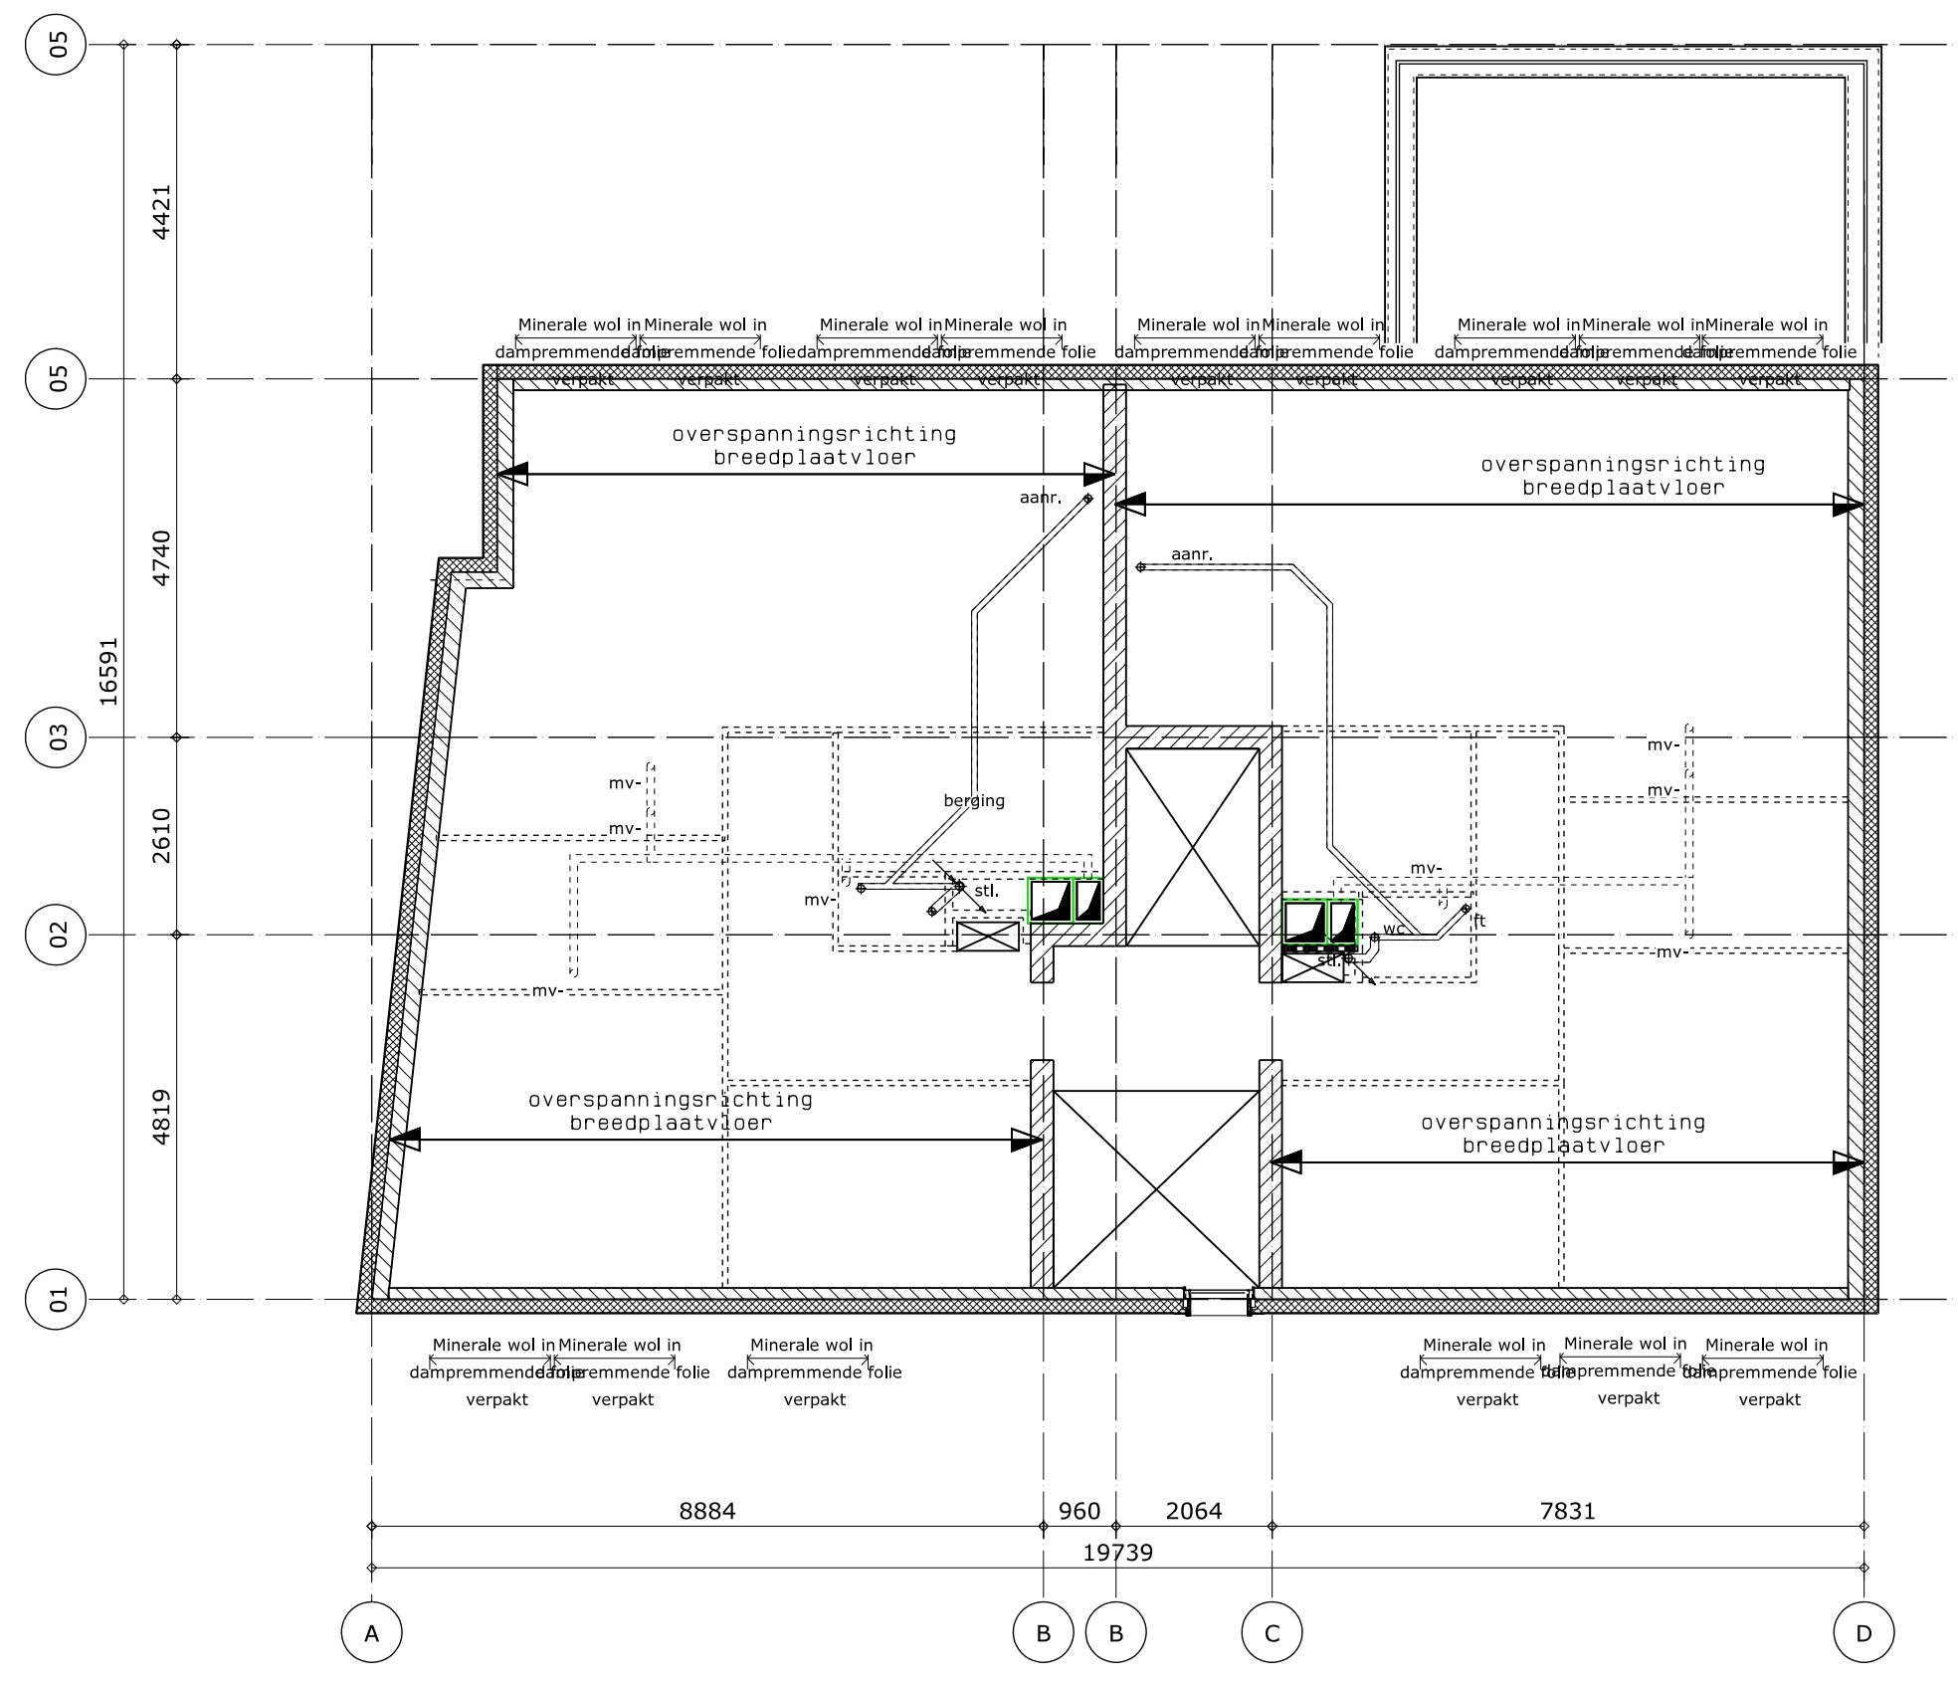

2e Verdiepingsvloer
6086.0

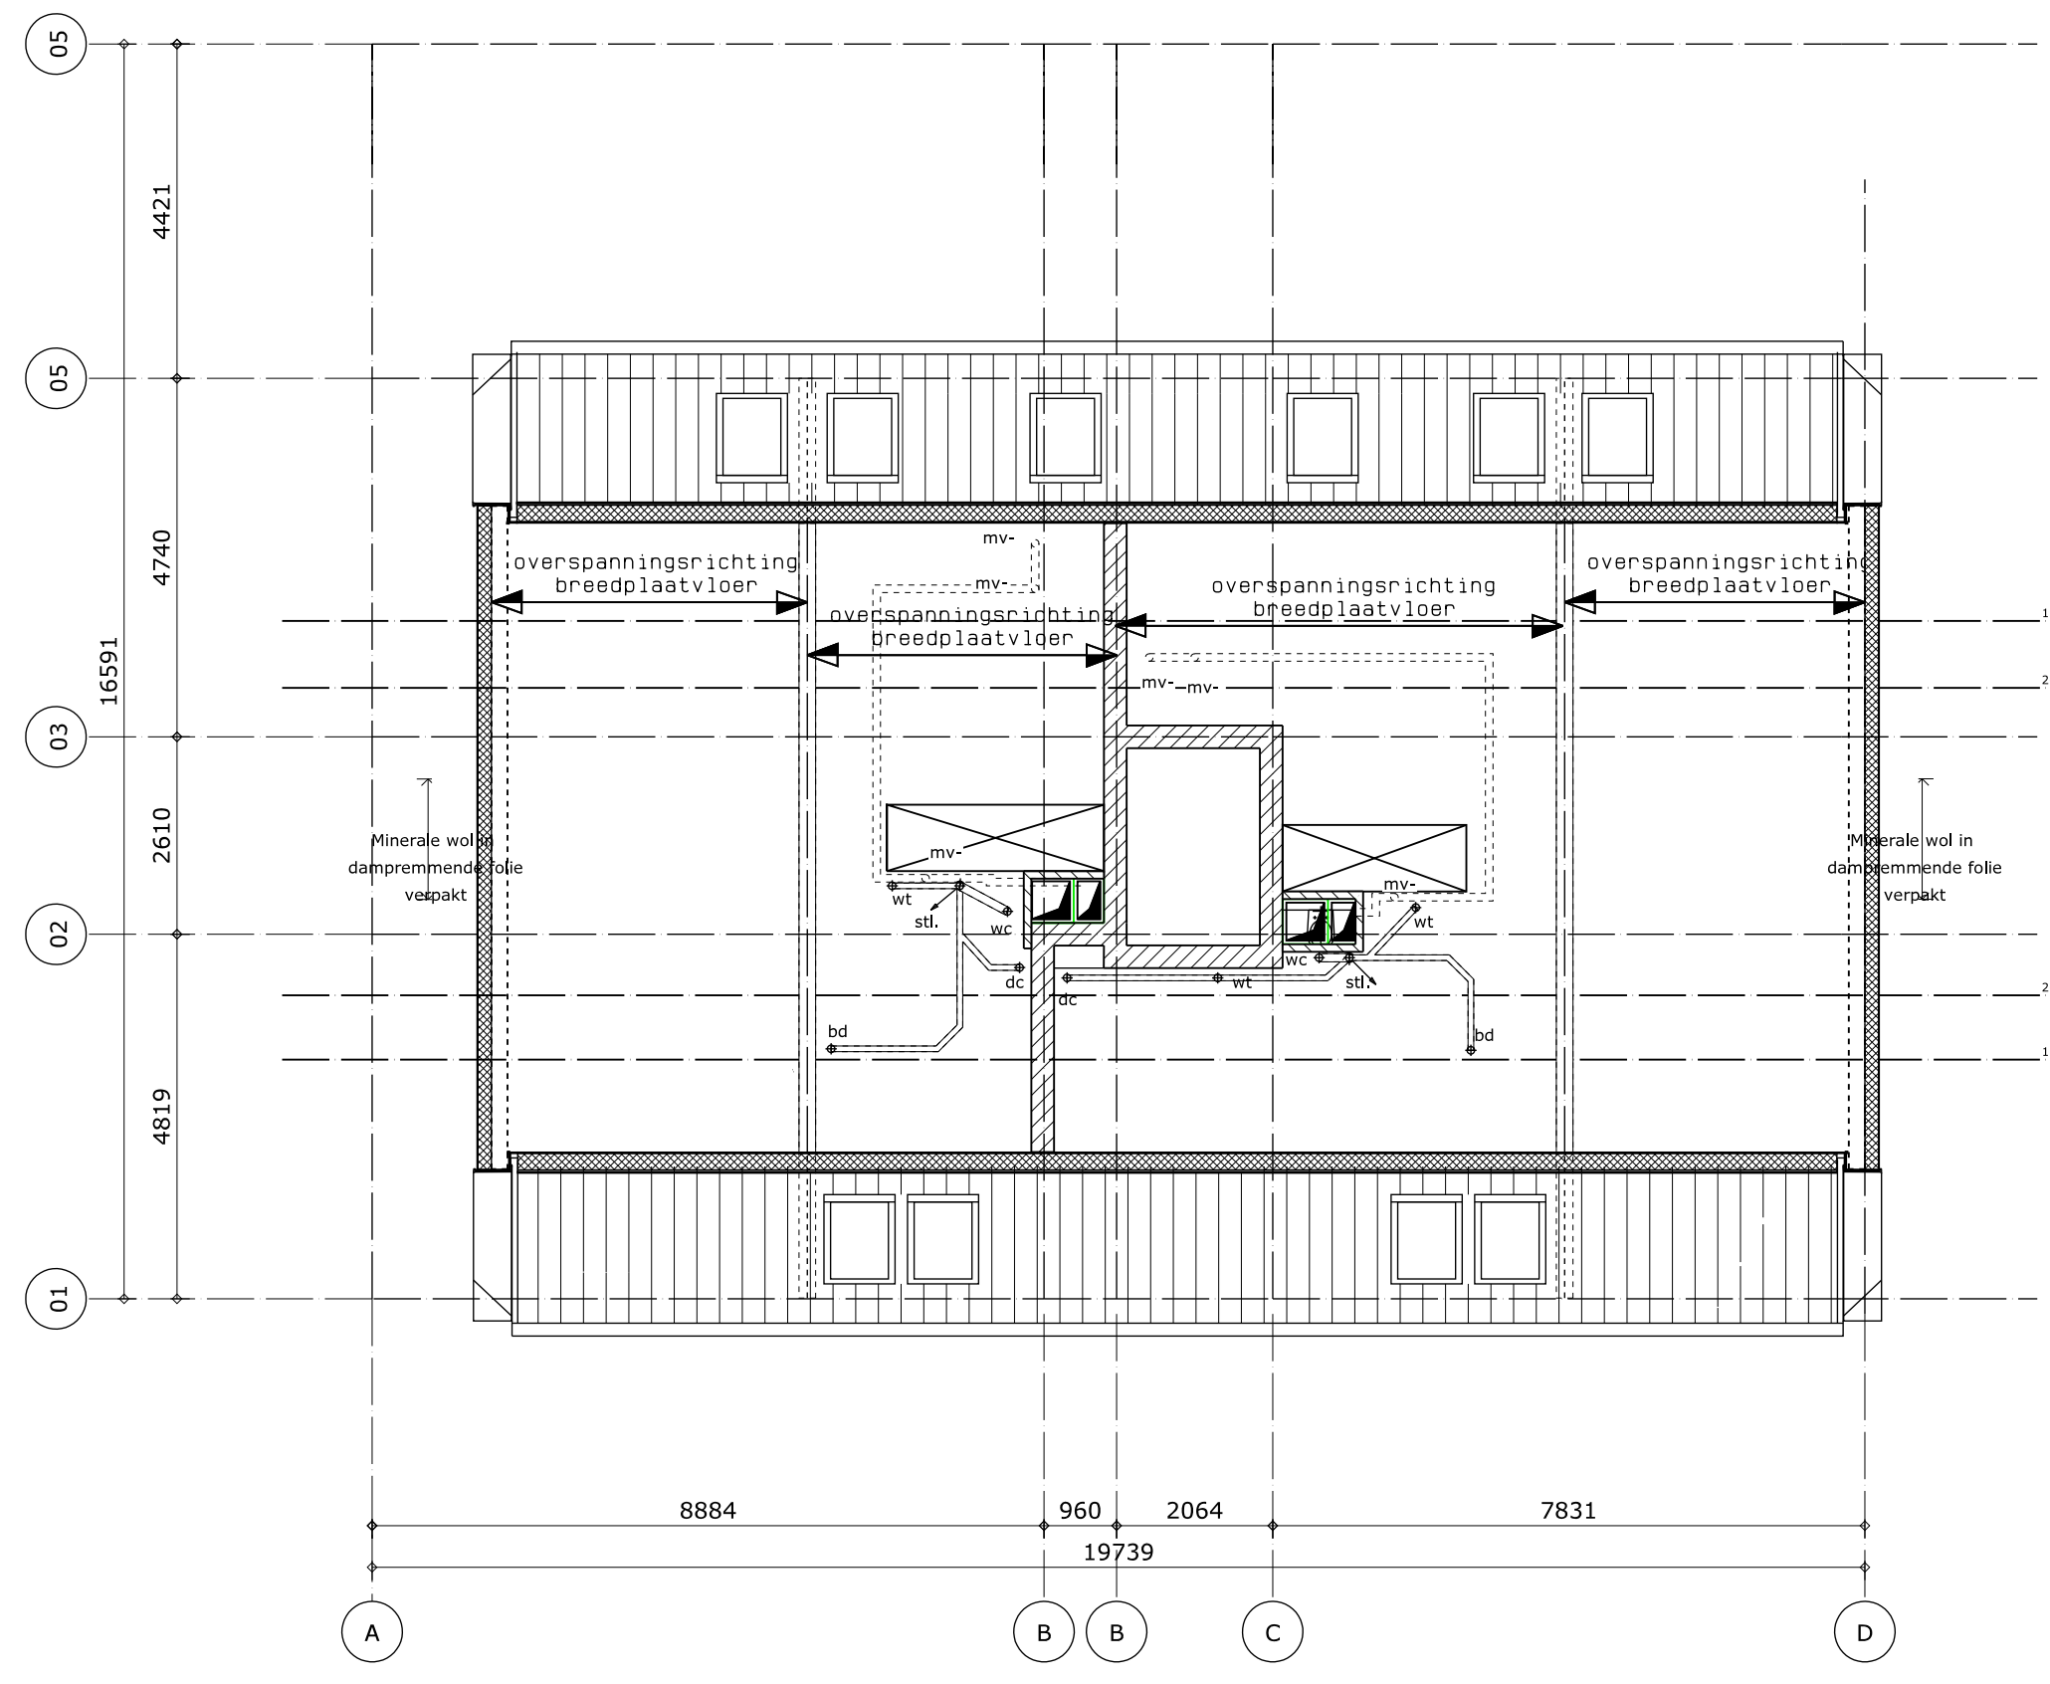

3e Verdiepingsvloer
9129.0

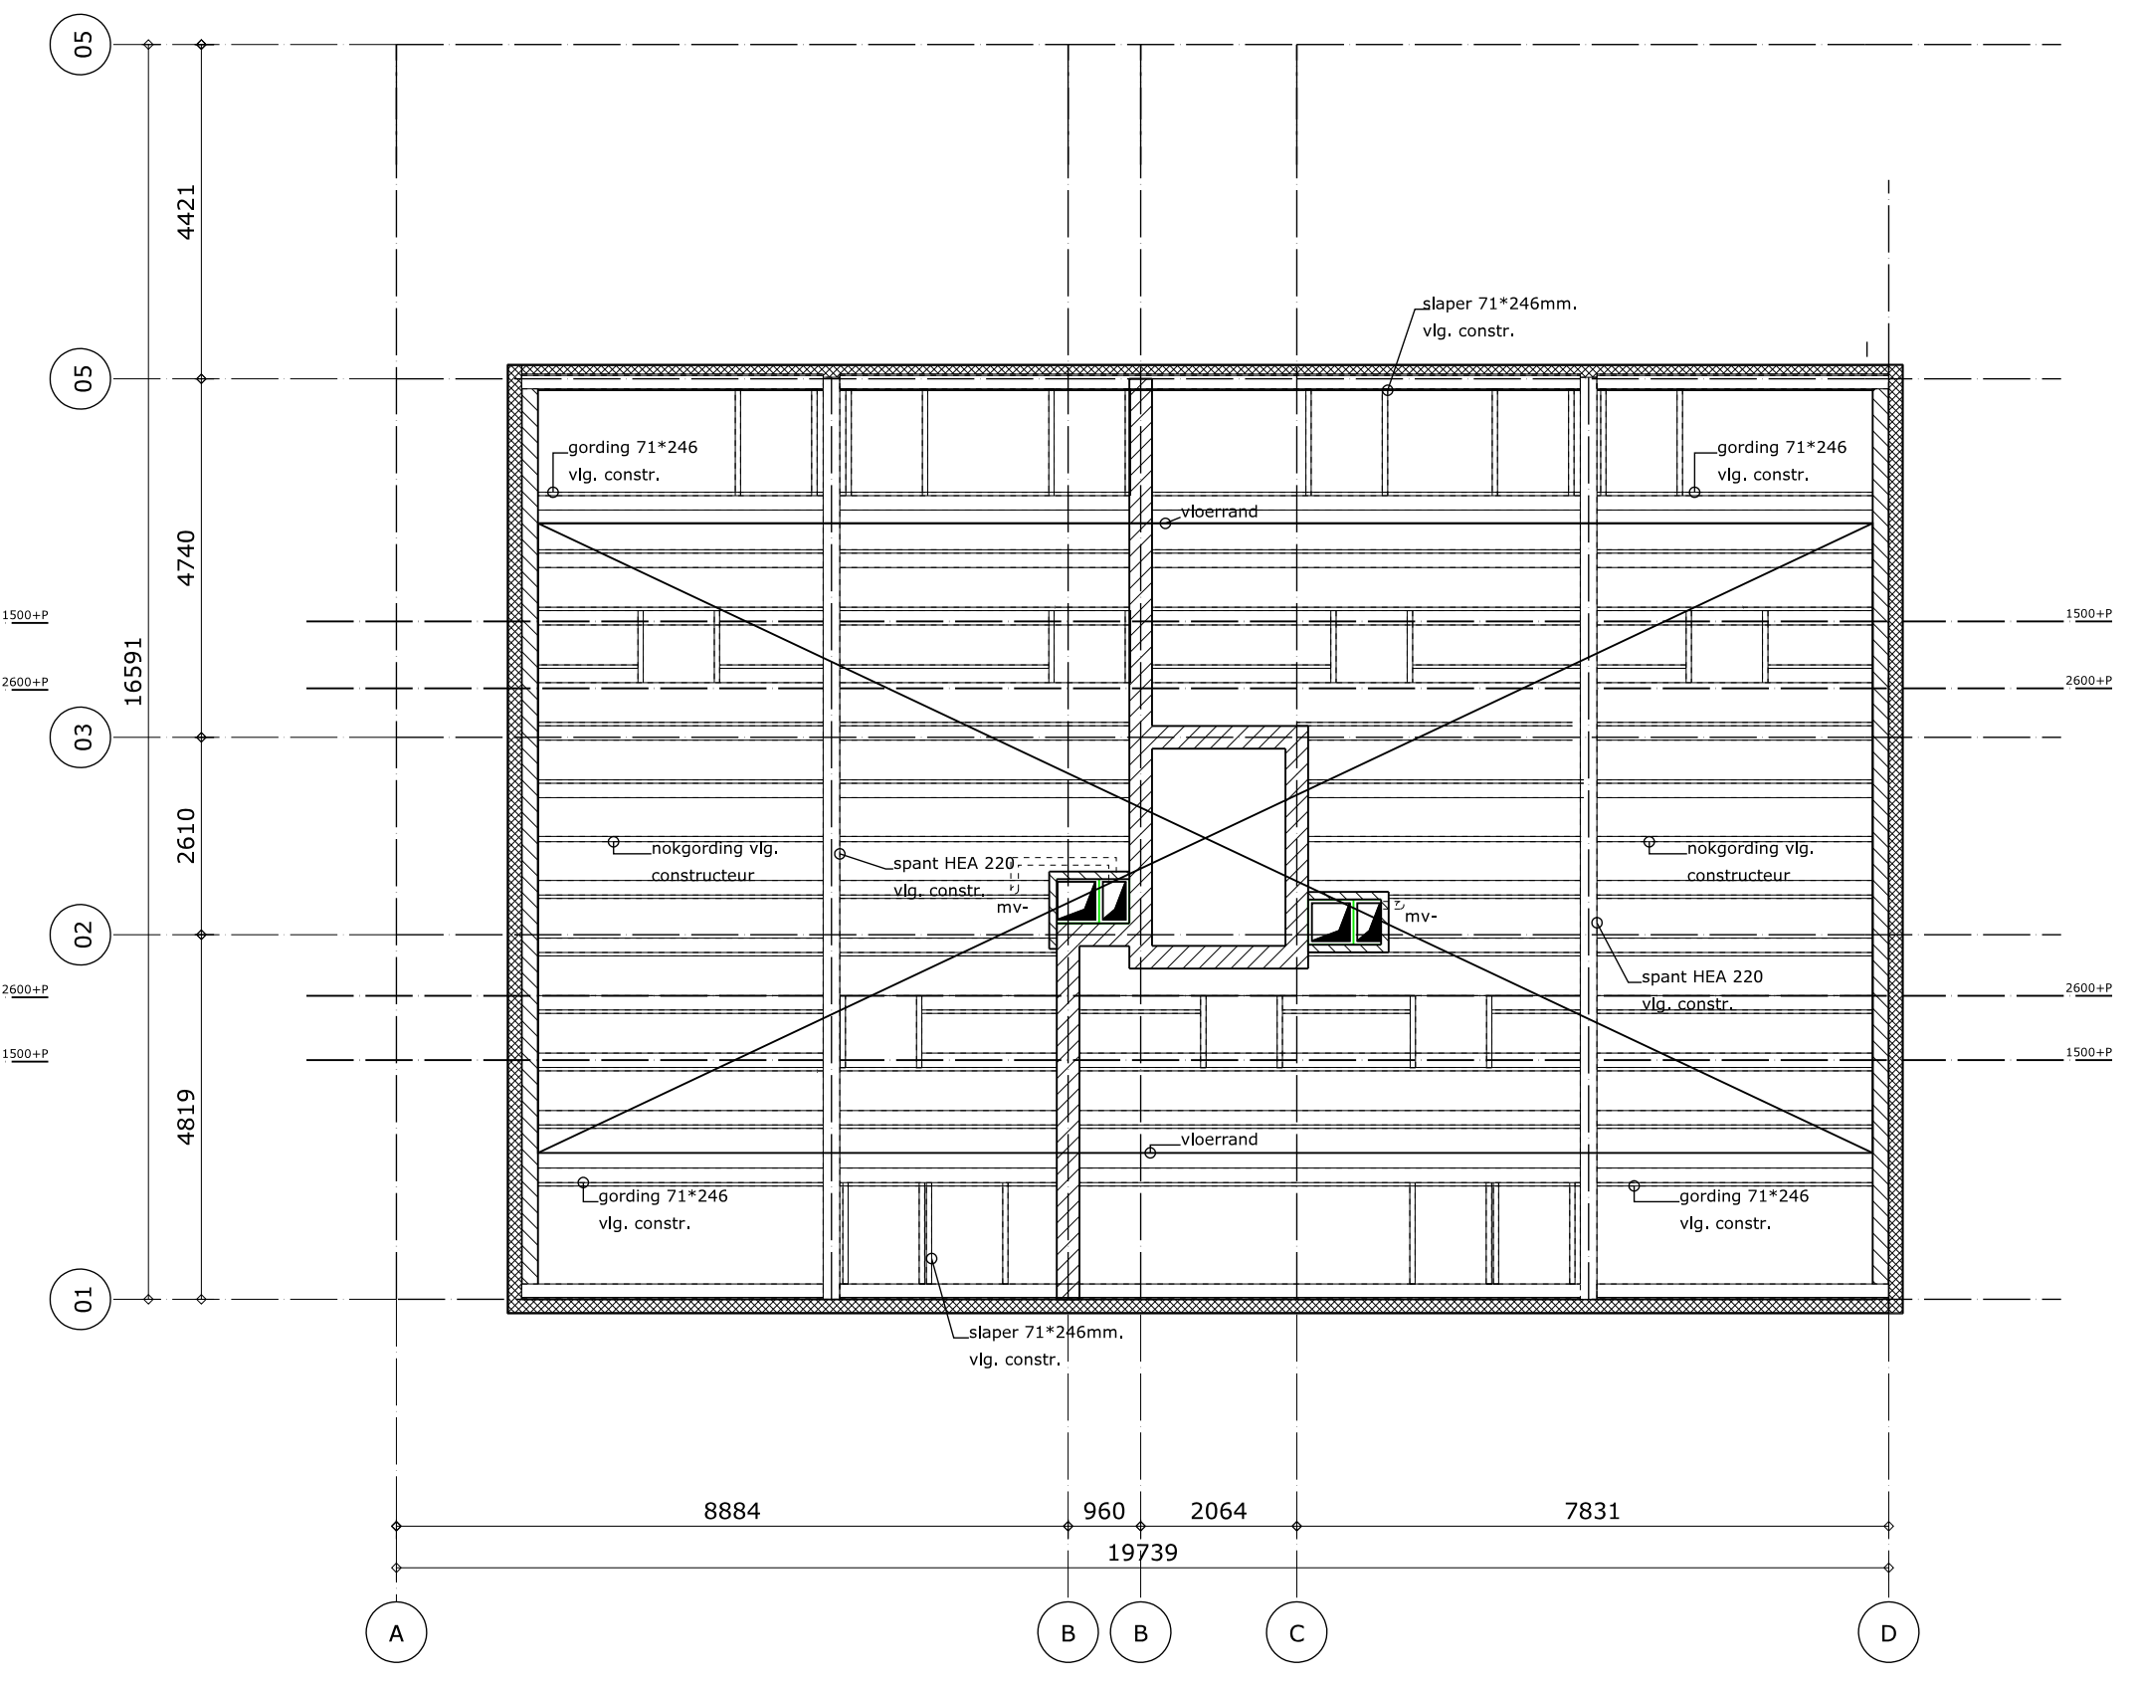

Kapplan
0.0

W I J Z I G I N G

WIJZIGING	DATUM	OMSCHRIJVING

P R O J E C T

PROJECT	Engelenhof woningen Sittard	PROJECTNUMMER
PROJECTADRES	Putstraat Gemeente Sittard	1306
FASE	Bouwvoorbereidingsfase	
OPDRACHTGEVER	Bouwontwikkeling Jongen Europalaan 26 6199AB Maastricht Airport +31 (0)43-3873900	

T E K E N I N G

DOSSIERNUMMER	1306	TEKENINGNUMMER
ONDERWERP	Bouwvoorbereidingstekening bouwblok H	
SCHAAL	1:100	B-11
DATUM	01-04-2014	

BNA
WIJNEN CO
ARCHITECTEN
Toon Hermanssingel 52
6132 BZ Sittard
T 046-4110511
F 046-4110501
E info@wijnenco.nl
W www.wijnenco.nl

D-01
D-02
D-03
D-04
D-05
D-22
D-04A
D-05A
D-10
D-06
D-18
D-19
D-20
D-21
D-14
D-08
D-09
D-11
D-12
D-15
D-17

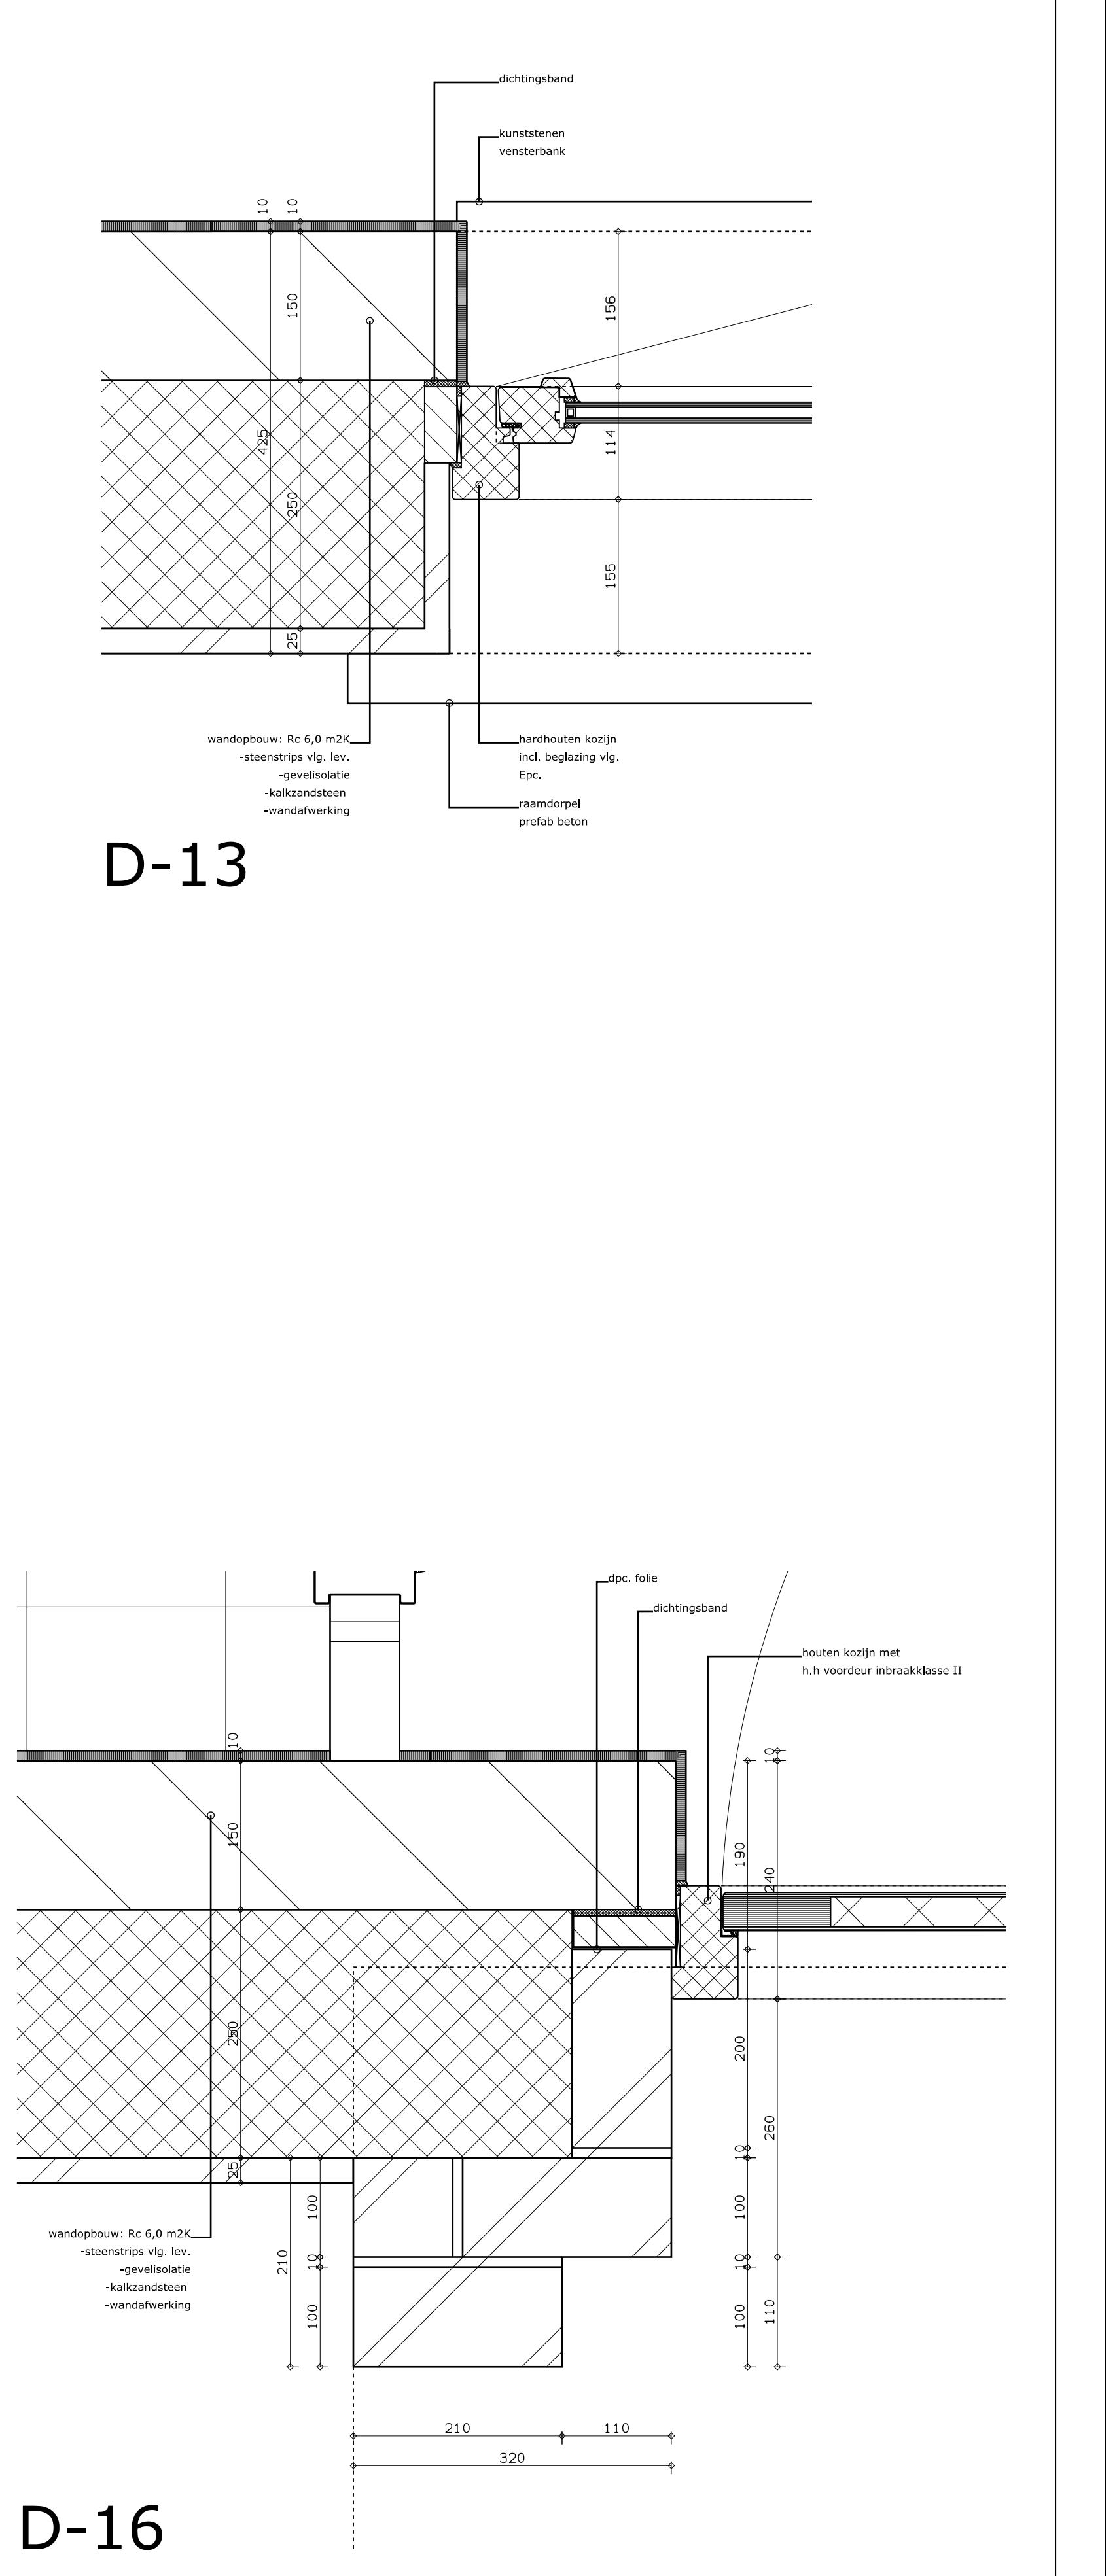

WIJZIGING

WIJZIGING	DATUM	OMSCHRIJVING

PROJECT

PROJECT Engelenhof woningen Sittard
PROJECTADRES Putstraat
Gemeente Sittard
FASE Bouwvoorbereidingsfase

PROJECTNUMMER
1306

OPDRACHTGEVER Bouwontwikkeling Jongen
Europalaan 26
6199AB Maastricht Airport
+31 (0)43-3873900

TEKENING

DOSSIERNUMMER 1306
ONDERWERP Principe detaillering blokken A t/m G
SCHAAL 1:5
DATUM 01-04-2014

TEKENINGNUMMER
B-12

BNA
WIJNEN CO
ARCHITECTEN
Toon Hermanssingel 52
6132 BZ Sittard
T 046-4110511
F 046-4110501
E info@wijnenco.nl
W www.wijnenco.nl

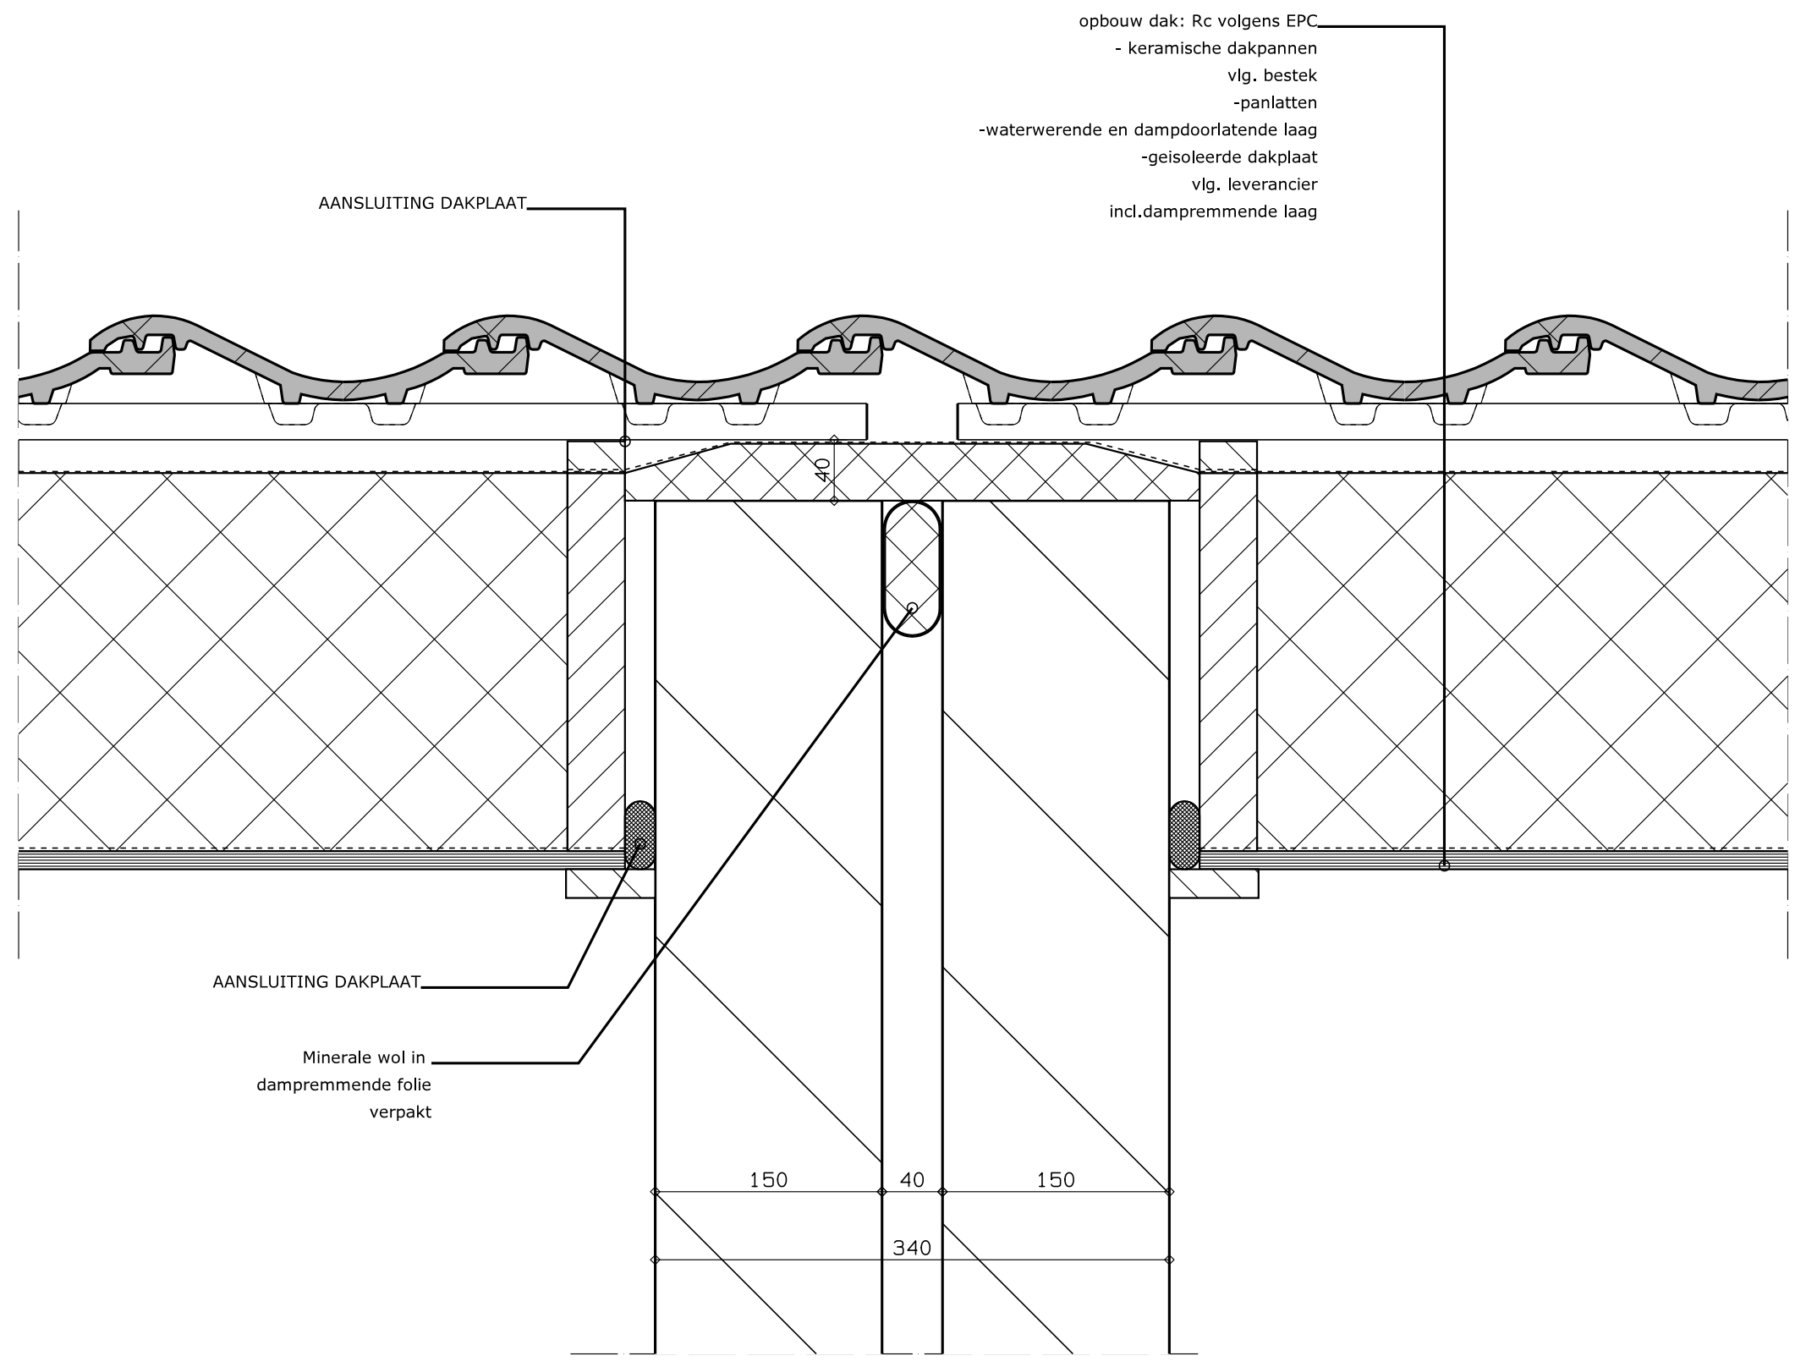
opbouw dak: Rc volgens EPC
- keramische dakpannen
vlg. bestek
-panlatten
-waterwerende en dampdoorlatende laag
-geisoleerde dakplaat
vlg. leverancier
incl.dampremmende laag
AANSLUITING DAKPLAAT
40
AANSLUITING DAKPLAAT
Minerale wol in
dampremmende folie
verpakt
150
40
150
340

D-24

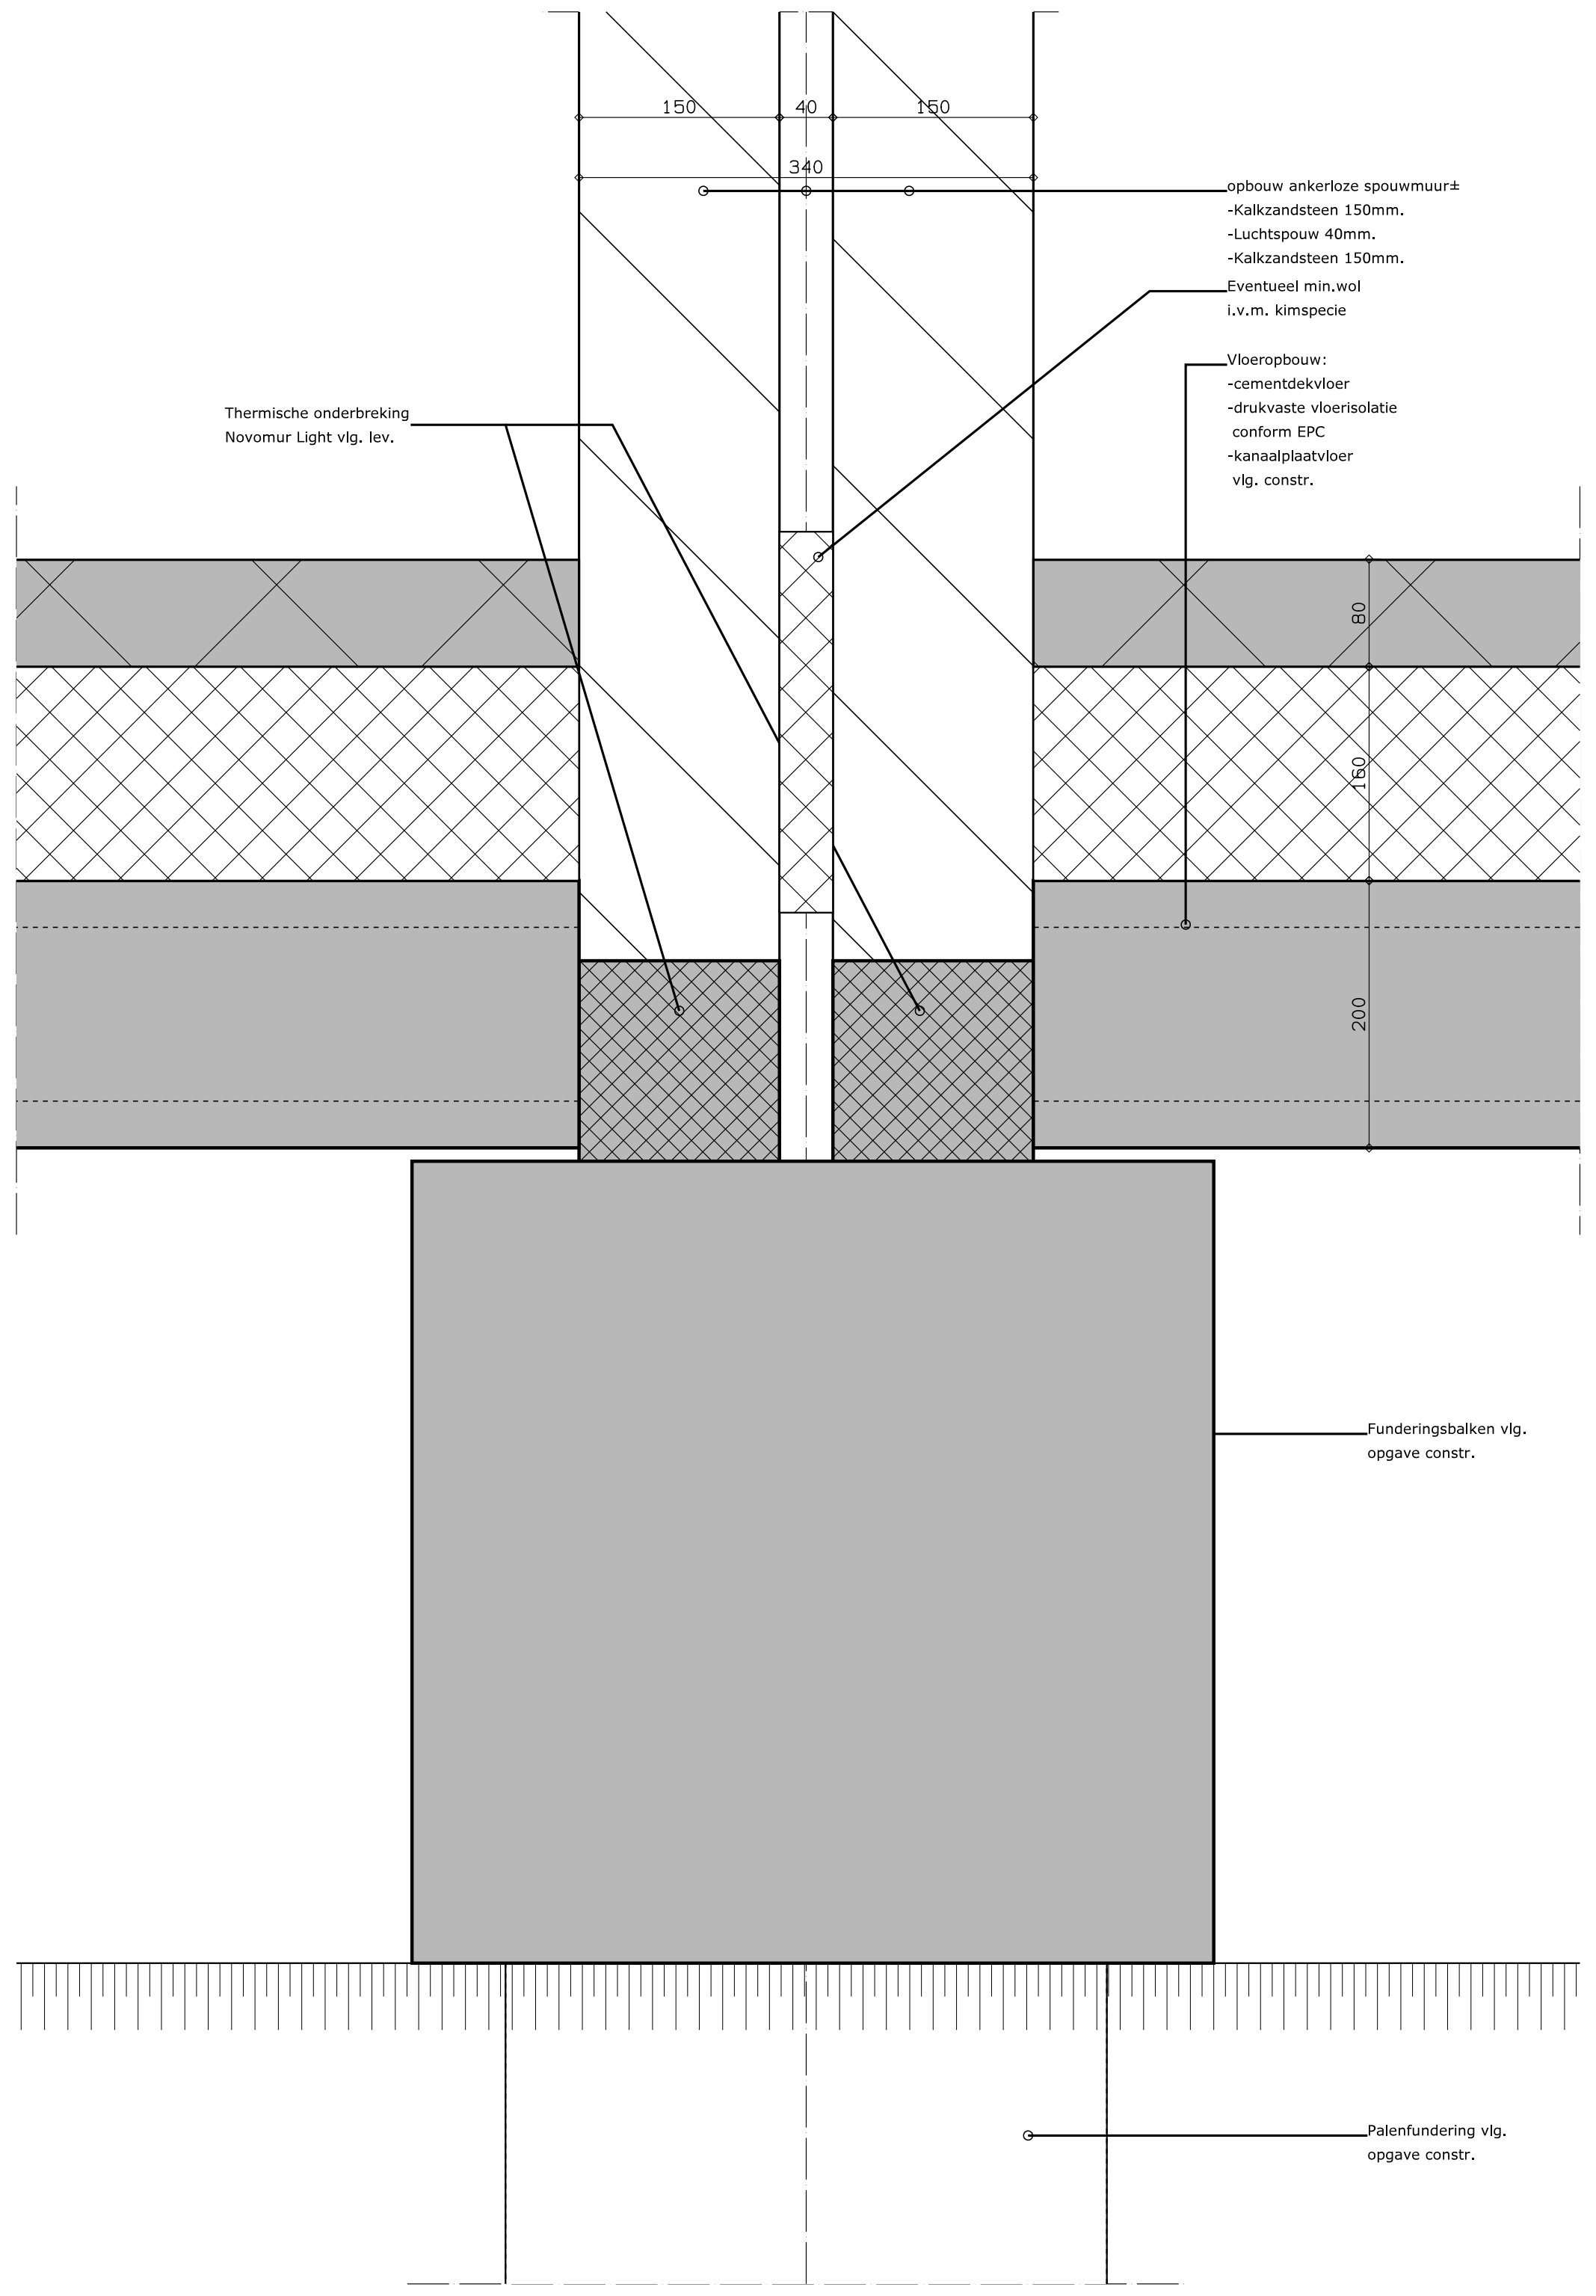
150
40
150
340
opbouw ankerloze spouwmuur±
-Kalkzandsteen 150mm.
-Luchtspouw 40mm.
-Kalkzandsteen 150mm.
Eventueel min.wol
i.v.m. kimspecie
Thermische onderbreking
Novomur Light vlg. lev.
Vloeropbouw:
-cementdekvloer
-drukvaste vloerisolatie
conform EPC
-kanaalplaatvloer
vlg. constr.
80
160
200
Funderingsbalken vlg.
opgave constr.
Palenfundering vlg.
opgave constr.

D-23

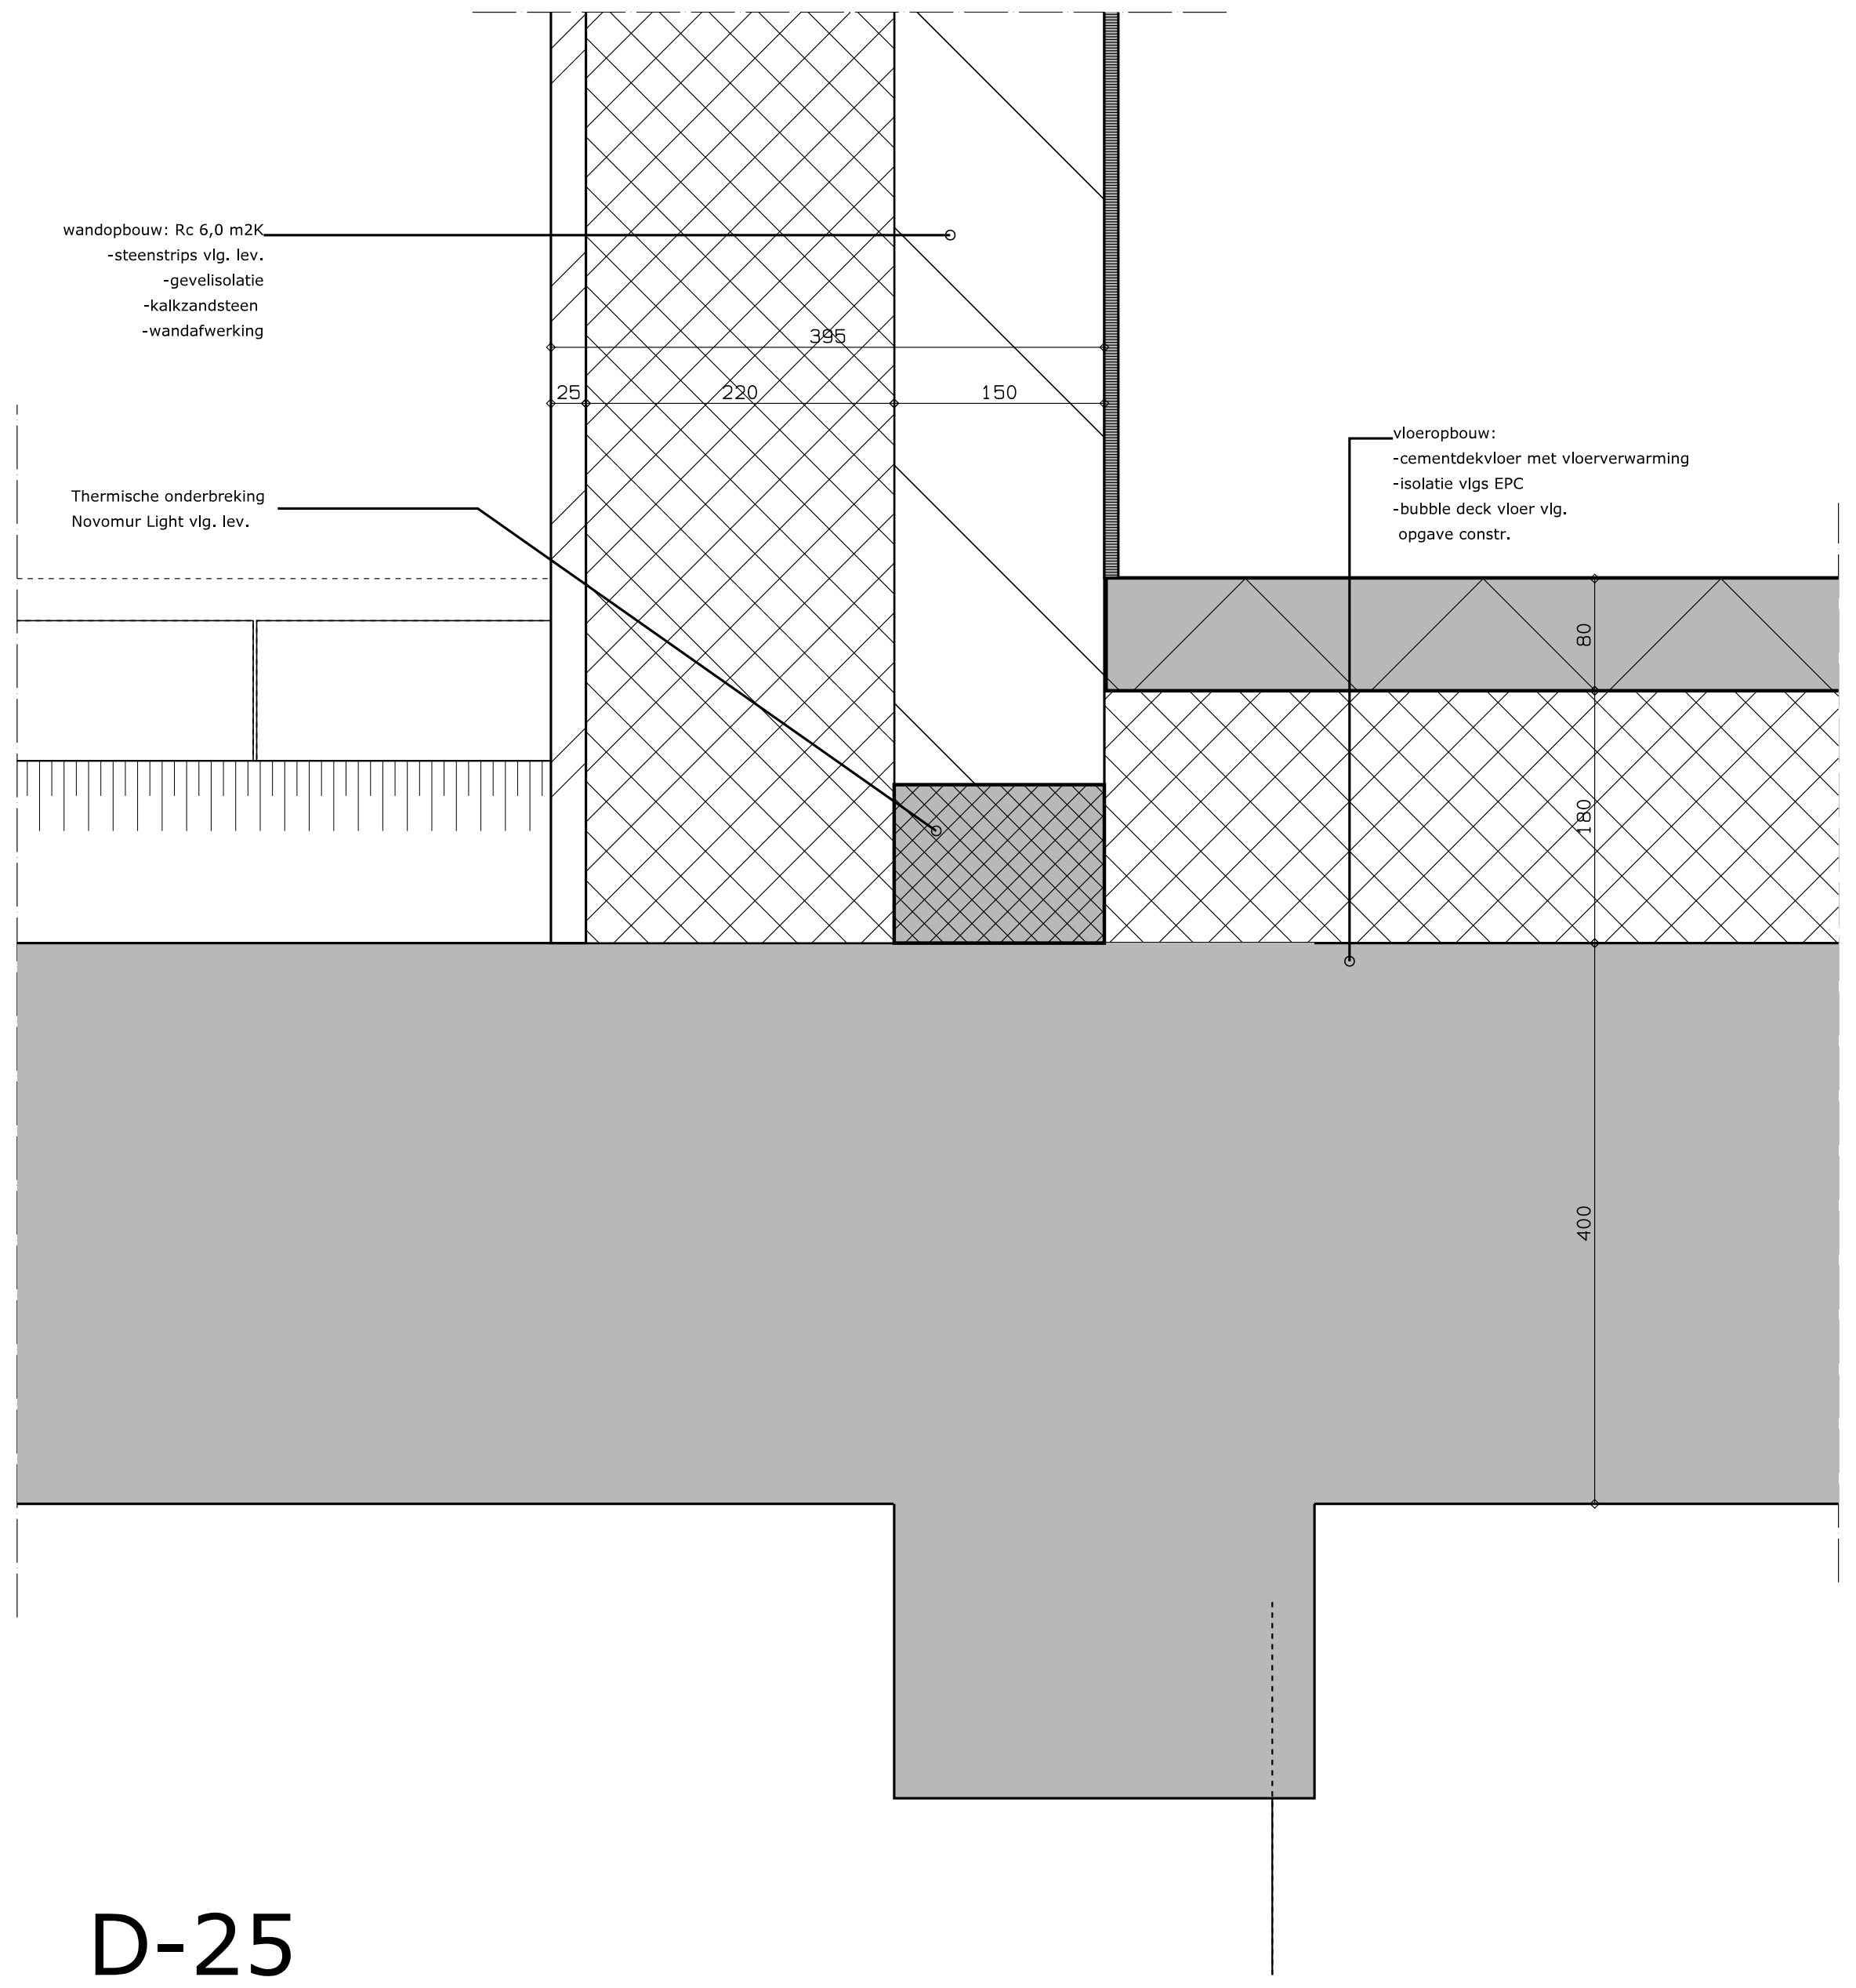
wandopbouw: Rc 6,0 m2K
-steenstrips vlg. lev.
-gevelisolatie
-kalkzandsteen
-wandafwerking
395
25
220
150
Thermische onderbreking
Novomur Light vlg. lev.
vloeropbouw:
-cementdekvloer met vloerverwarming
-isolatie vlgs EPC
-bubble deck vloer vlg.
opgave constr.
80
180
400

D-25

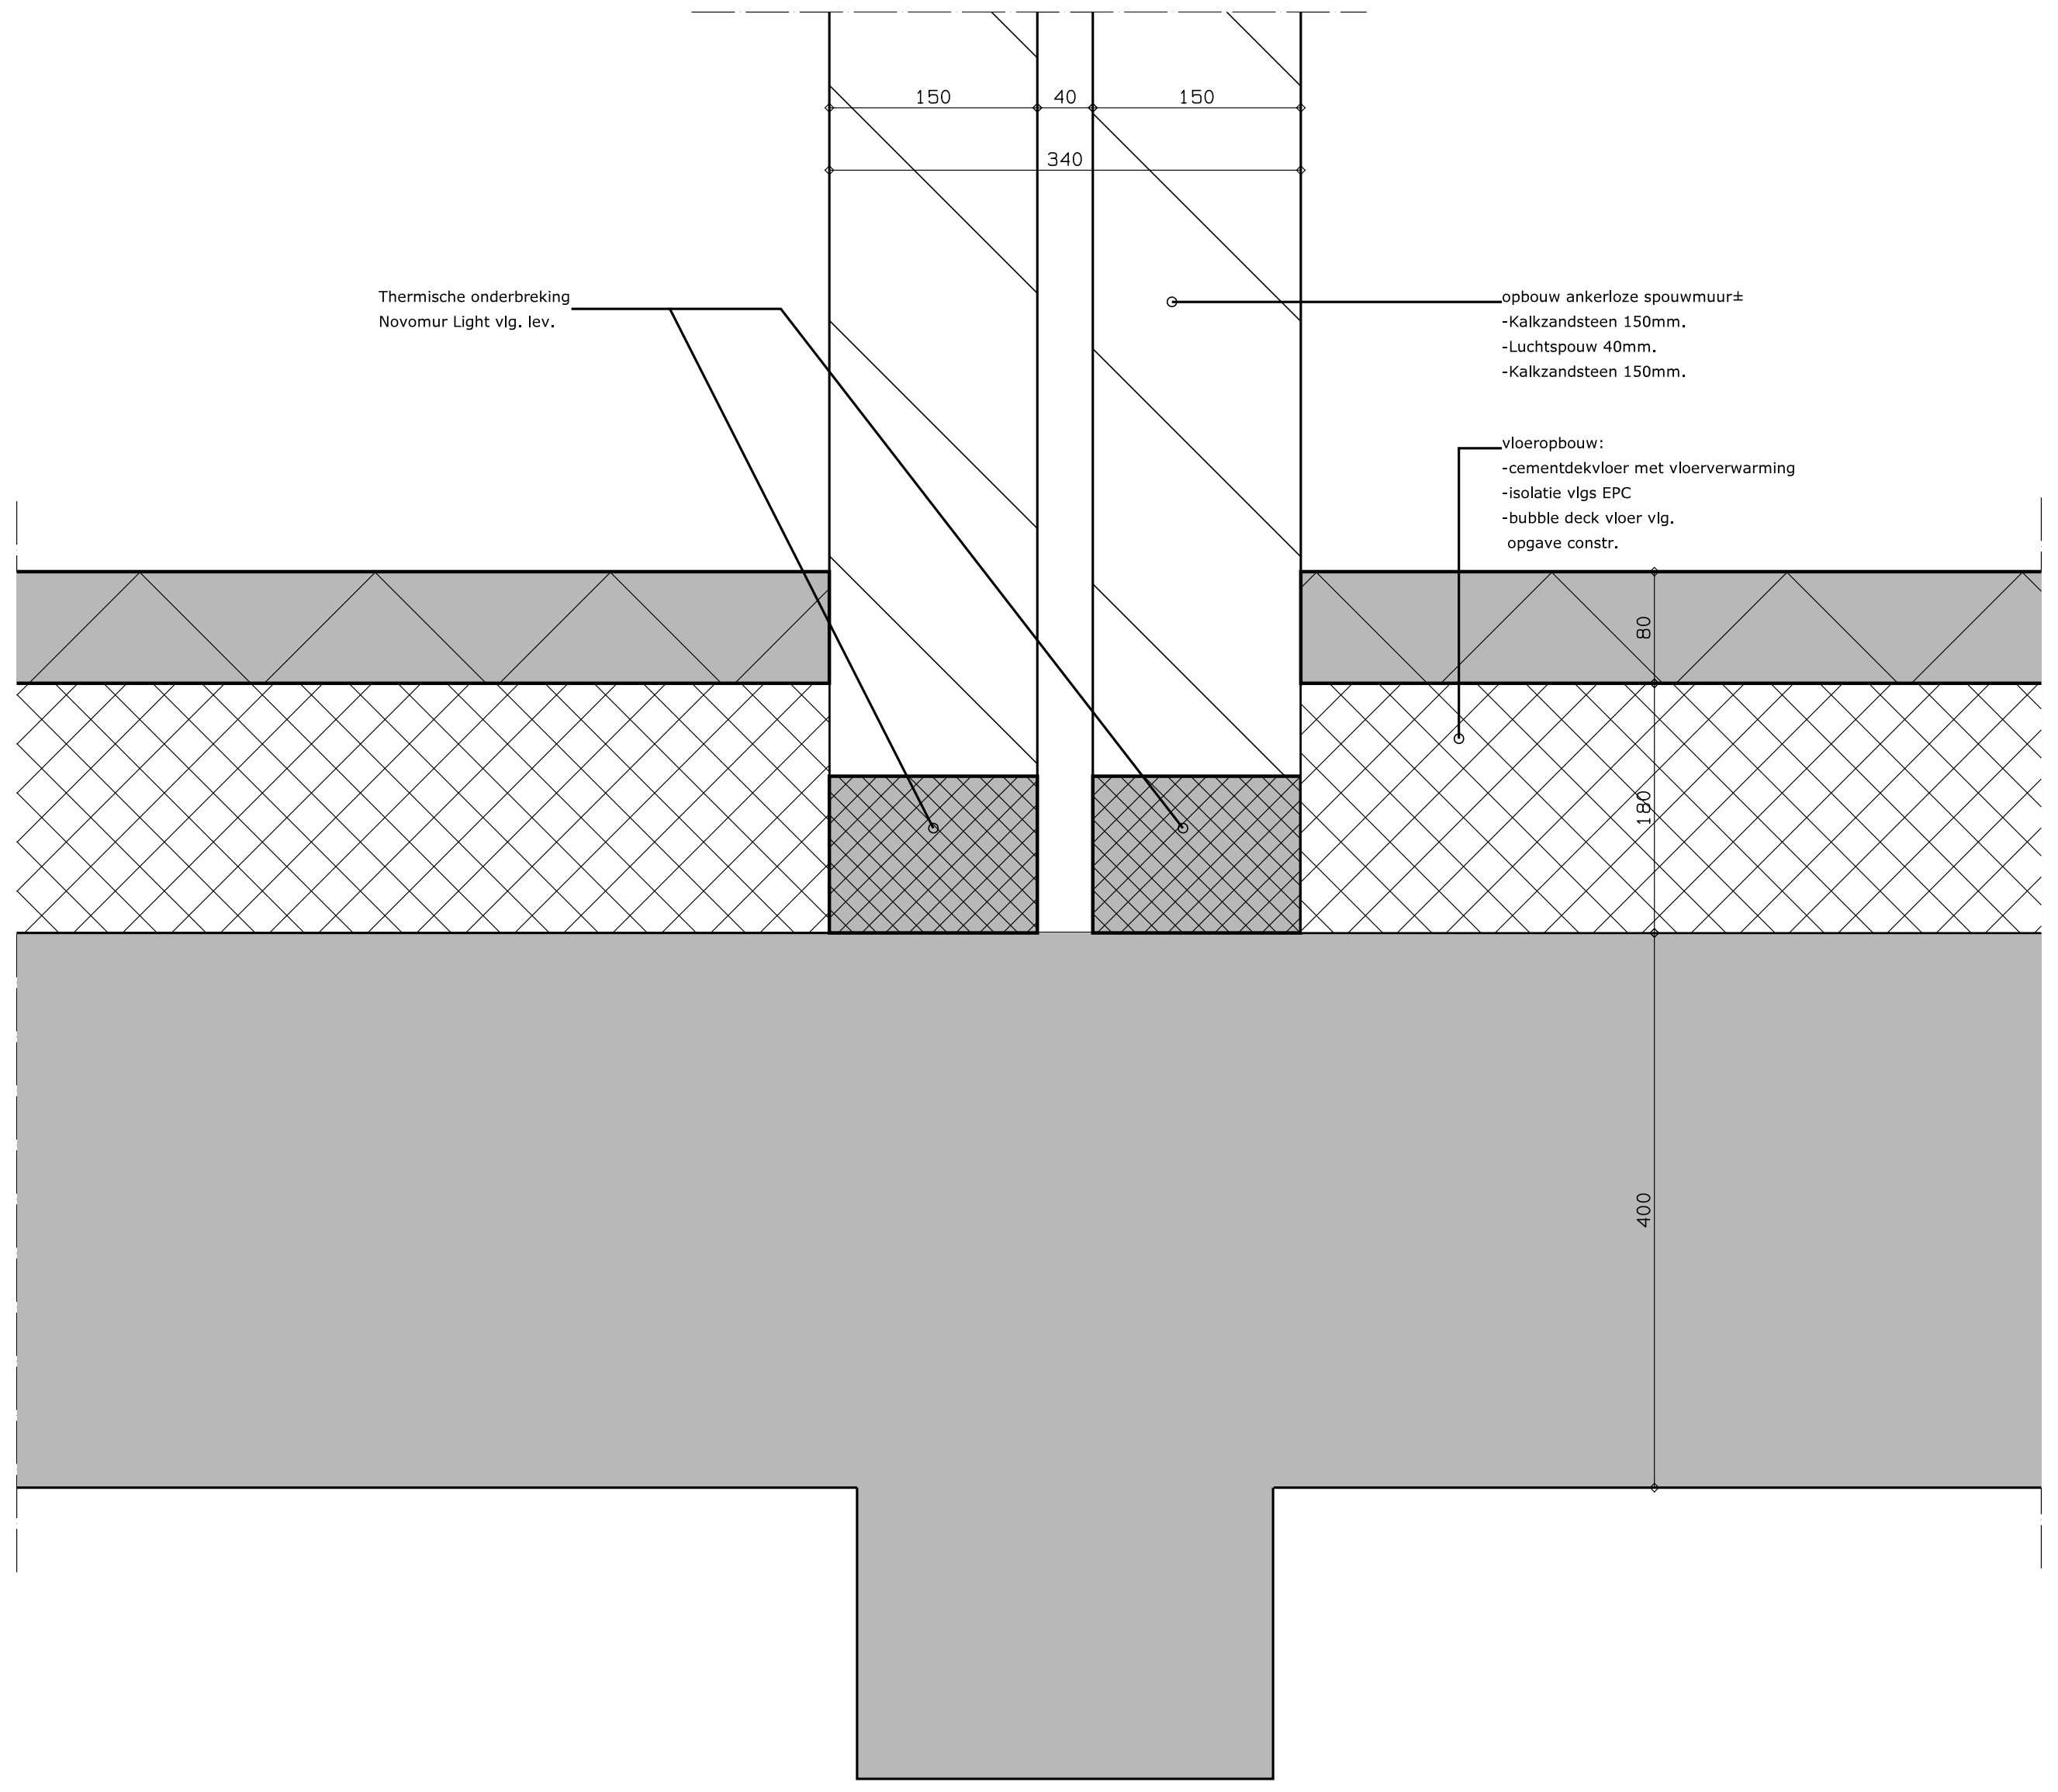
150
40
150
340
Thermische onderbreking
Novomur Light vlg. lev.
opbouw ankerloze spouwmuur±
-Kalkzandsteen 150mm.
-Luchtspouw 40mm.
-Kalkzandsteen 150mm.
vloeropbouw:
-cementdekvloer met vloerverwarming
-isolatie vlgs EPC
-bubble deck vloer vlg.
opgave constr.
80
180
400

D-26

WIJZIGING

WIJZIGING	DATUM	OMSCHRIJVING

PROJECT

PROJECT Engelenhof woningen Sittard
PROJECTADRES Putstraat
Gemeente Sittard
FASE Bouwvoorbereidingsfase

PROJECTNUMMER
1306

OPDRACHTGEVER Bouwontwikkeling Jongen
Europalaan 26
6199AB Maastricht Airport
+31 (0)43-3873900

TEKENING

DOSSIERNUMMER 1306
ONDERWERP Principe detaillering blokken A t/m G
SCHAAL 1:5
DATUM 04-09-2014

TEKENINGNUMMER
B-12A

BNA
WIJNEN CO
ARCHITECTEN
Toon Hermanssingel 52
6132 BZ Sittard
T 046-4110511
F 046-4110501
E info@wijnenco.nl
W www.wijnenco.nl

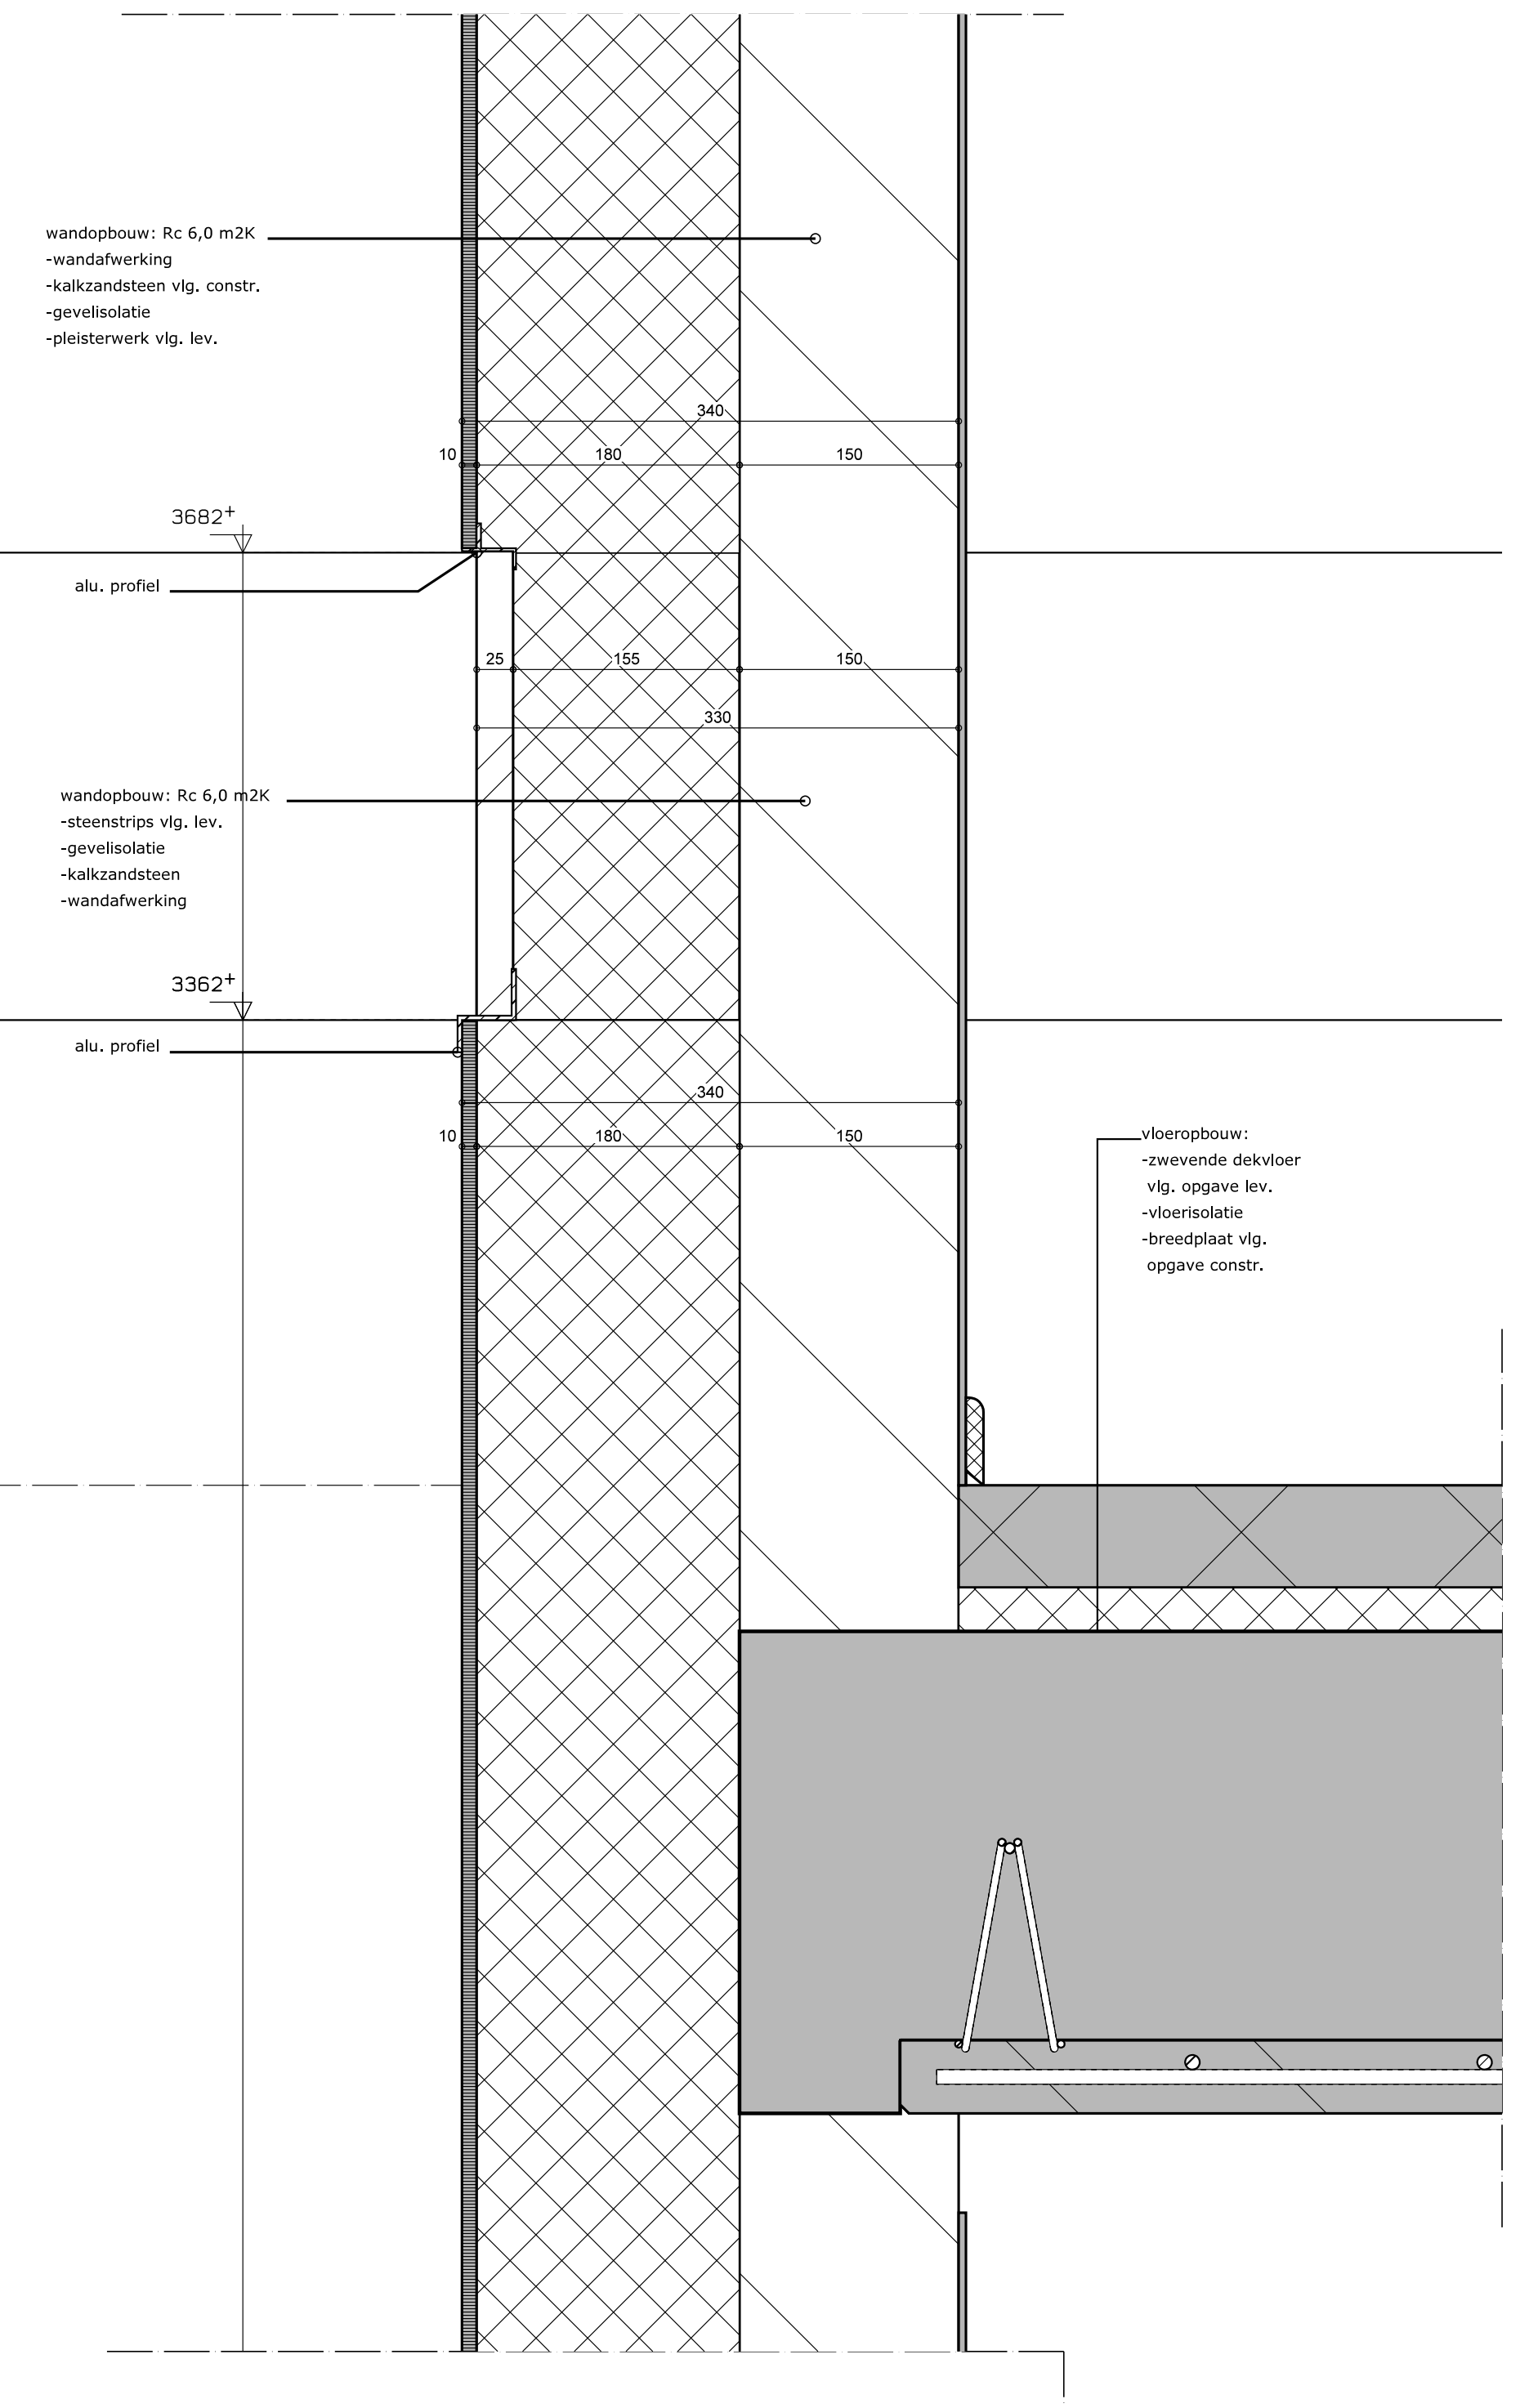
wandopbouw: Rc 6,0 m2K
-wandafwerking
-kalkzandsteen vlg. constr.
-gevelisolatie
-pleisterwerk vlg. lev.
340
10
180
150
3682+
alu. profiel
25
155
150
330
wandopbouw: Rc 6,0 m2K
-steenstrips vlg. lev.
-gevelisolatie
-kalkzandsteen
-wandafwerking
3362+
alu. profiel
340
10
180
150
vloeropbouw:
-zwevende dekvloer
vlg. opgave lev.
-vloerisolatie
-breedplaat vlg.
opgave constr.

D-02

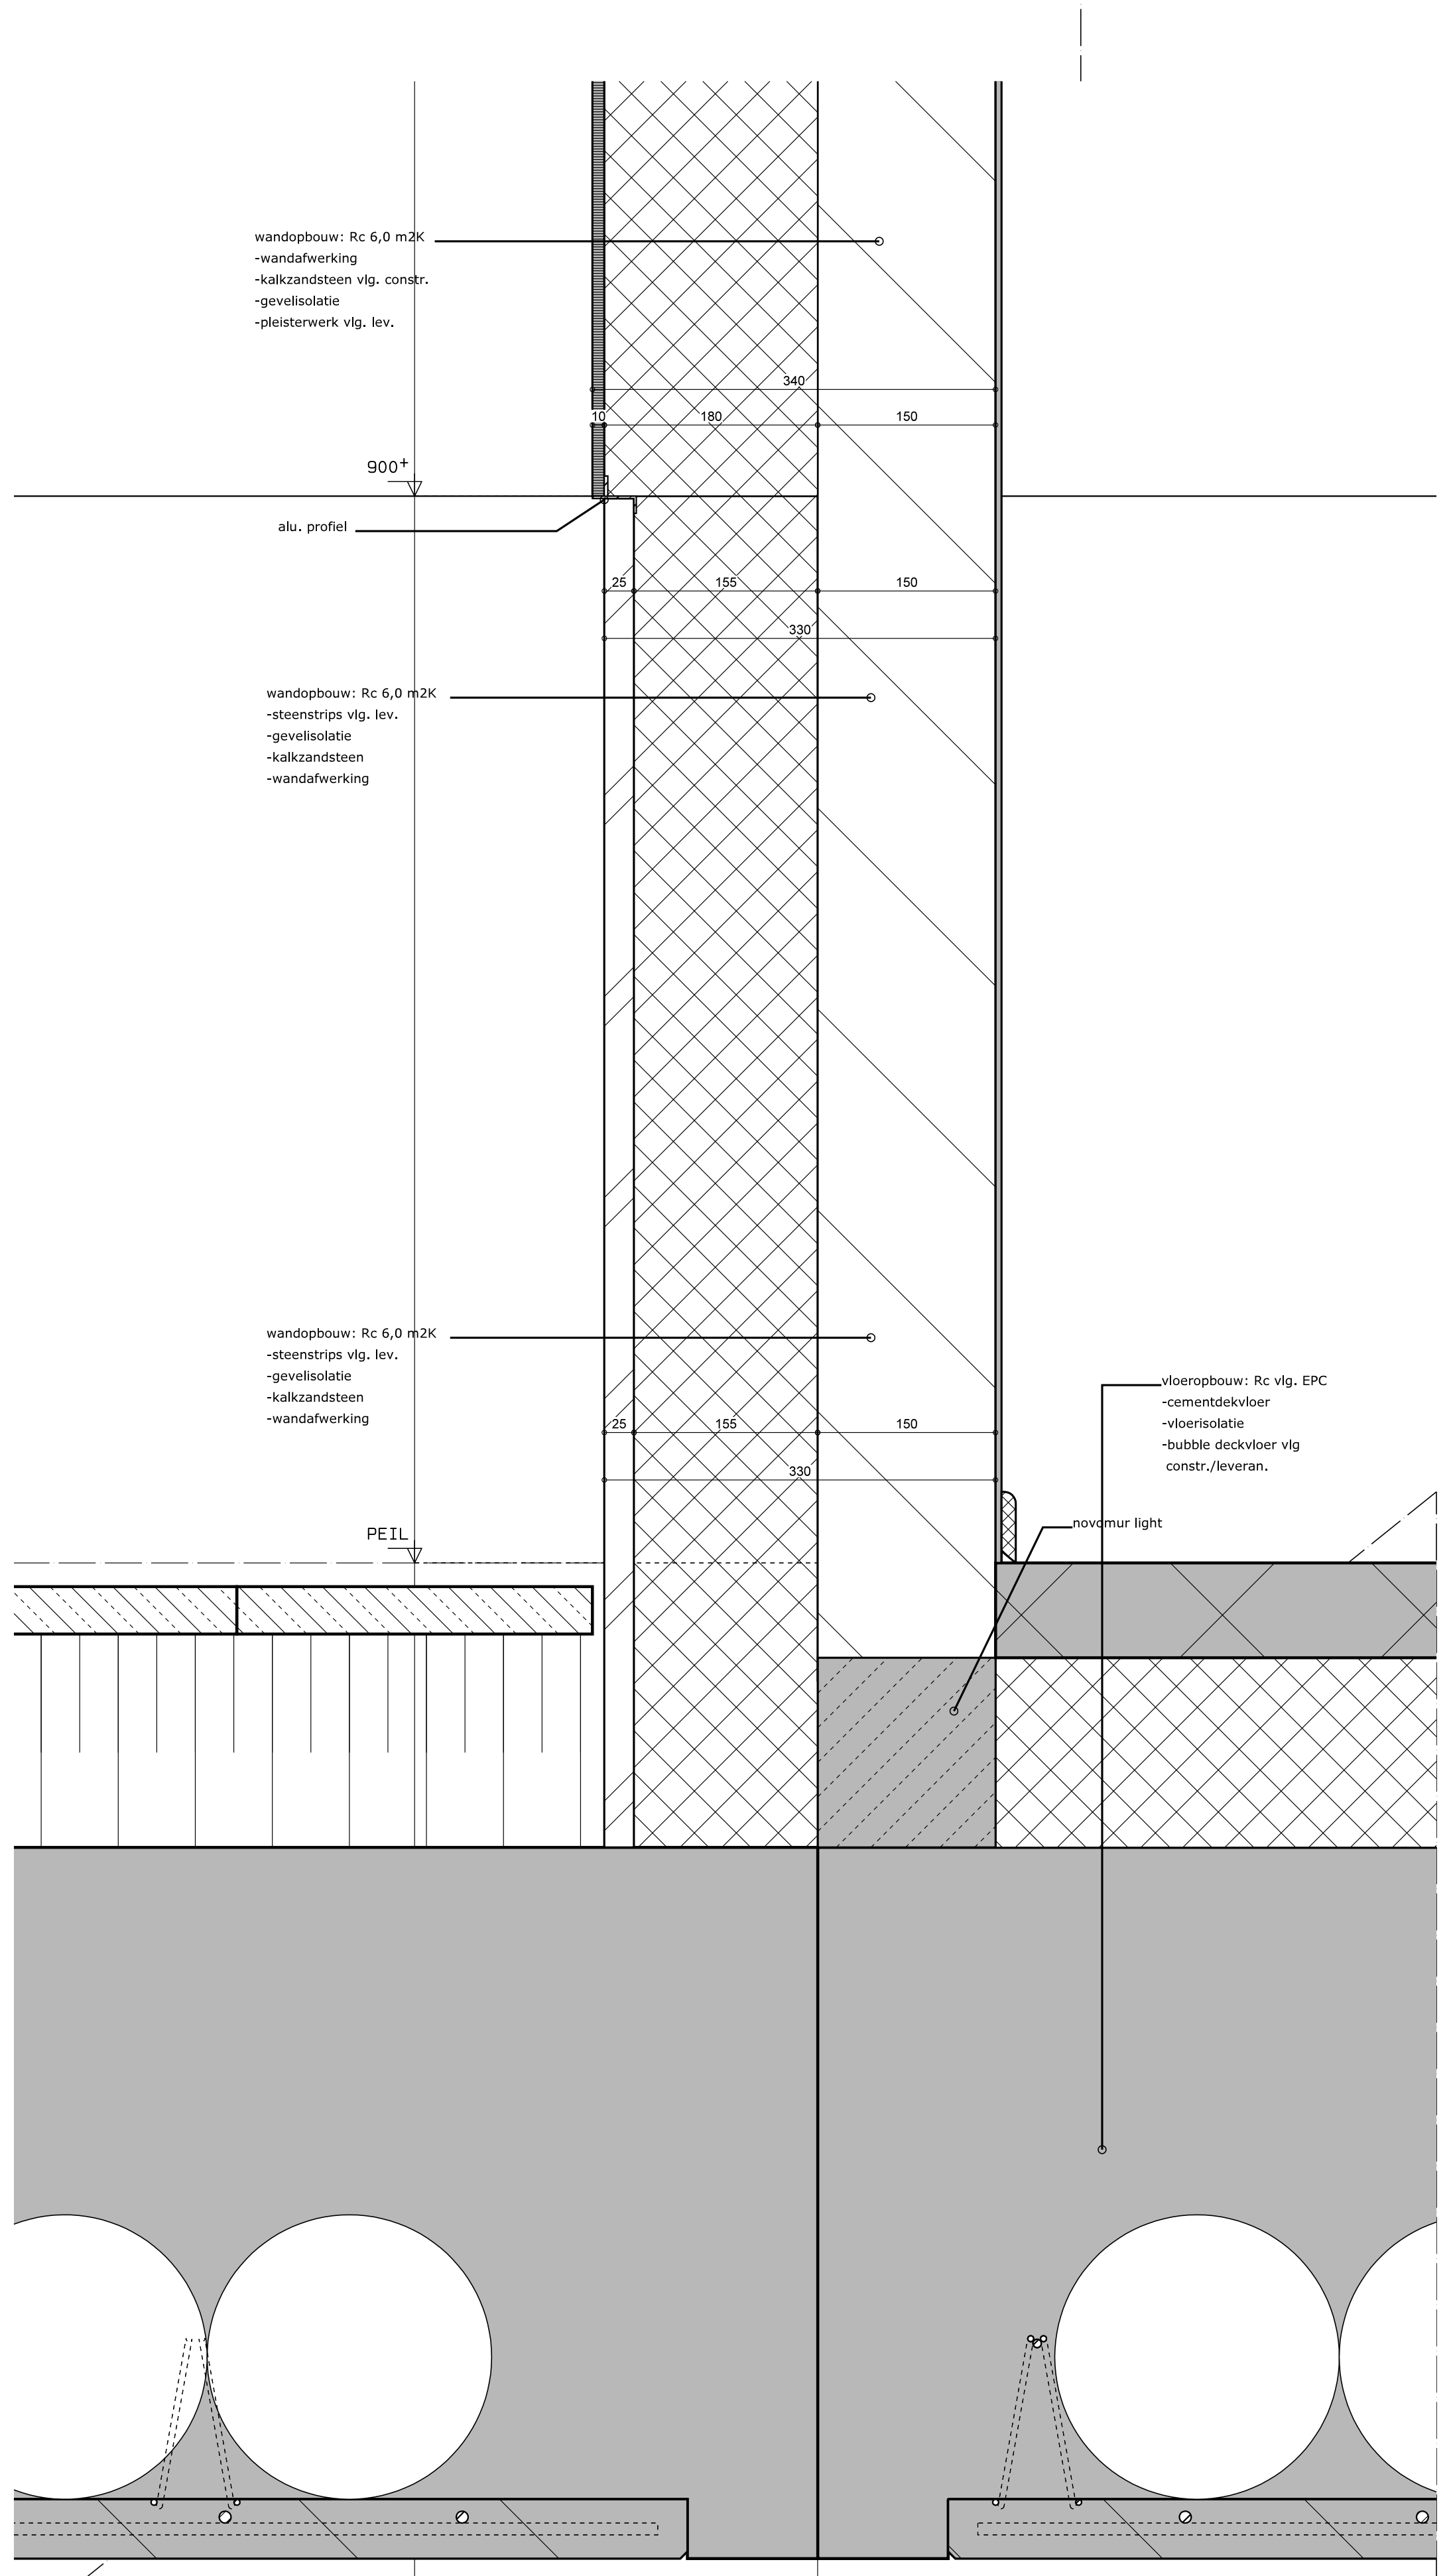
wandopbouw: Rc 6,0 m2K
-wandafwerking
-kalkzandsteen vlg. constr.
-gevelisolatie
-pleisterwerk vlg. lev.
340
10
180
150
900+
alu. profiel
25
155
150
330
wandopbouw: Rc 6,0 m2K
-steenstrips vlg. lev.
-gevelisolatie
-kalkzandsteen
-wandafwerking
wandopbouw: Rc 6,0 m2K
-steenstrips vlg. lev.
-gevelisolatie
-kalkzandsteen
-wandafwerking
25
155
150
330
vloeropbouw: Rc vlg. EPC
-cementdekvloer
-vloerisolatie
-bubble deckvloer vlg
constr./leveran.
novomur light
PEIL

D-01

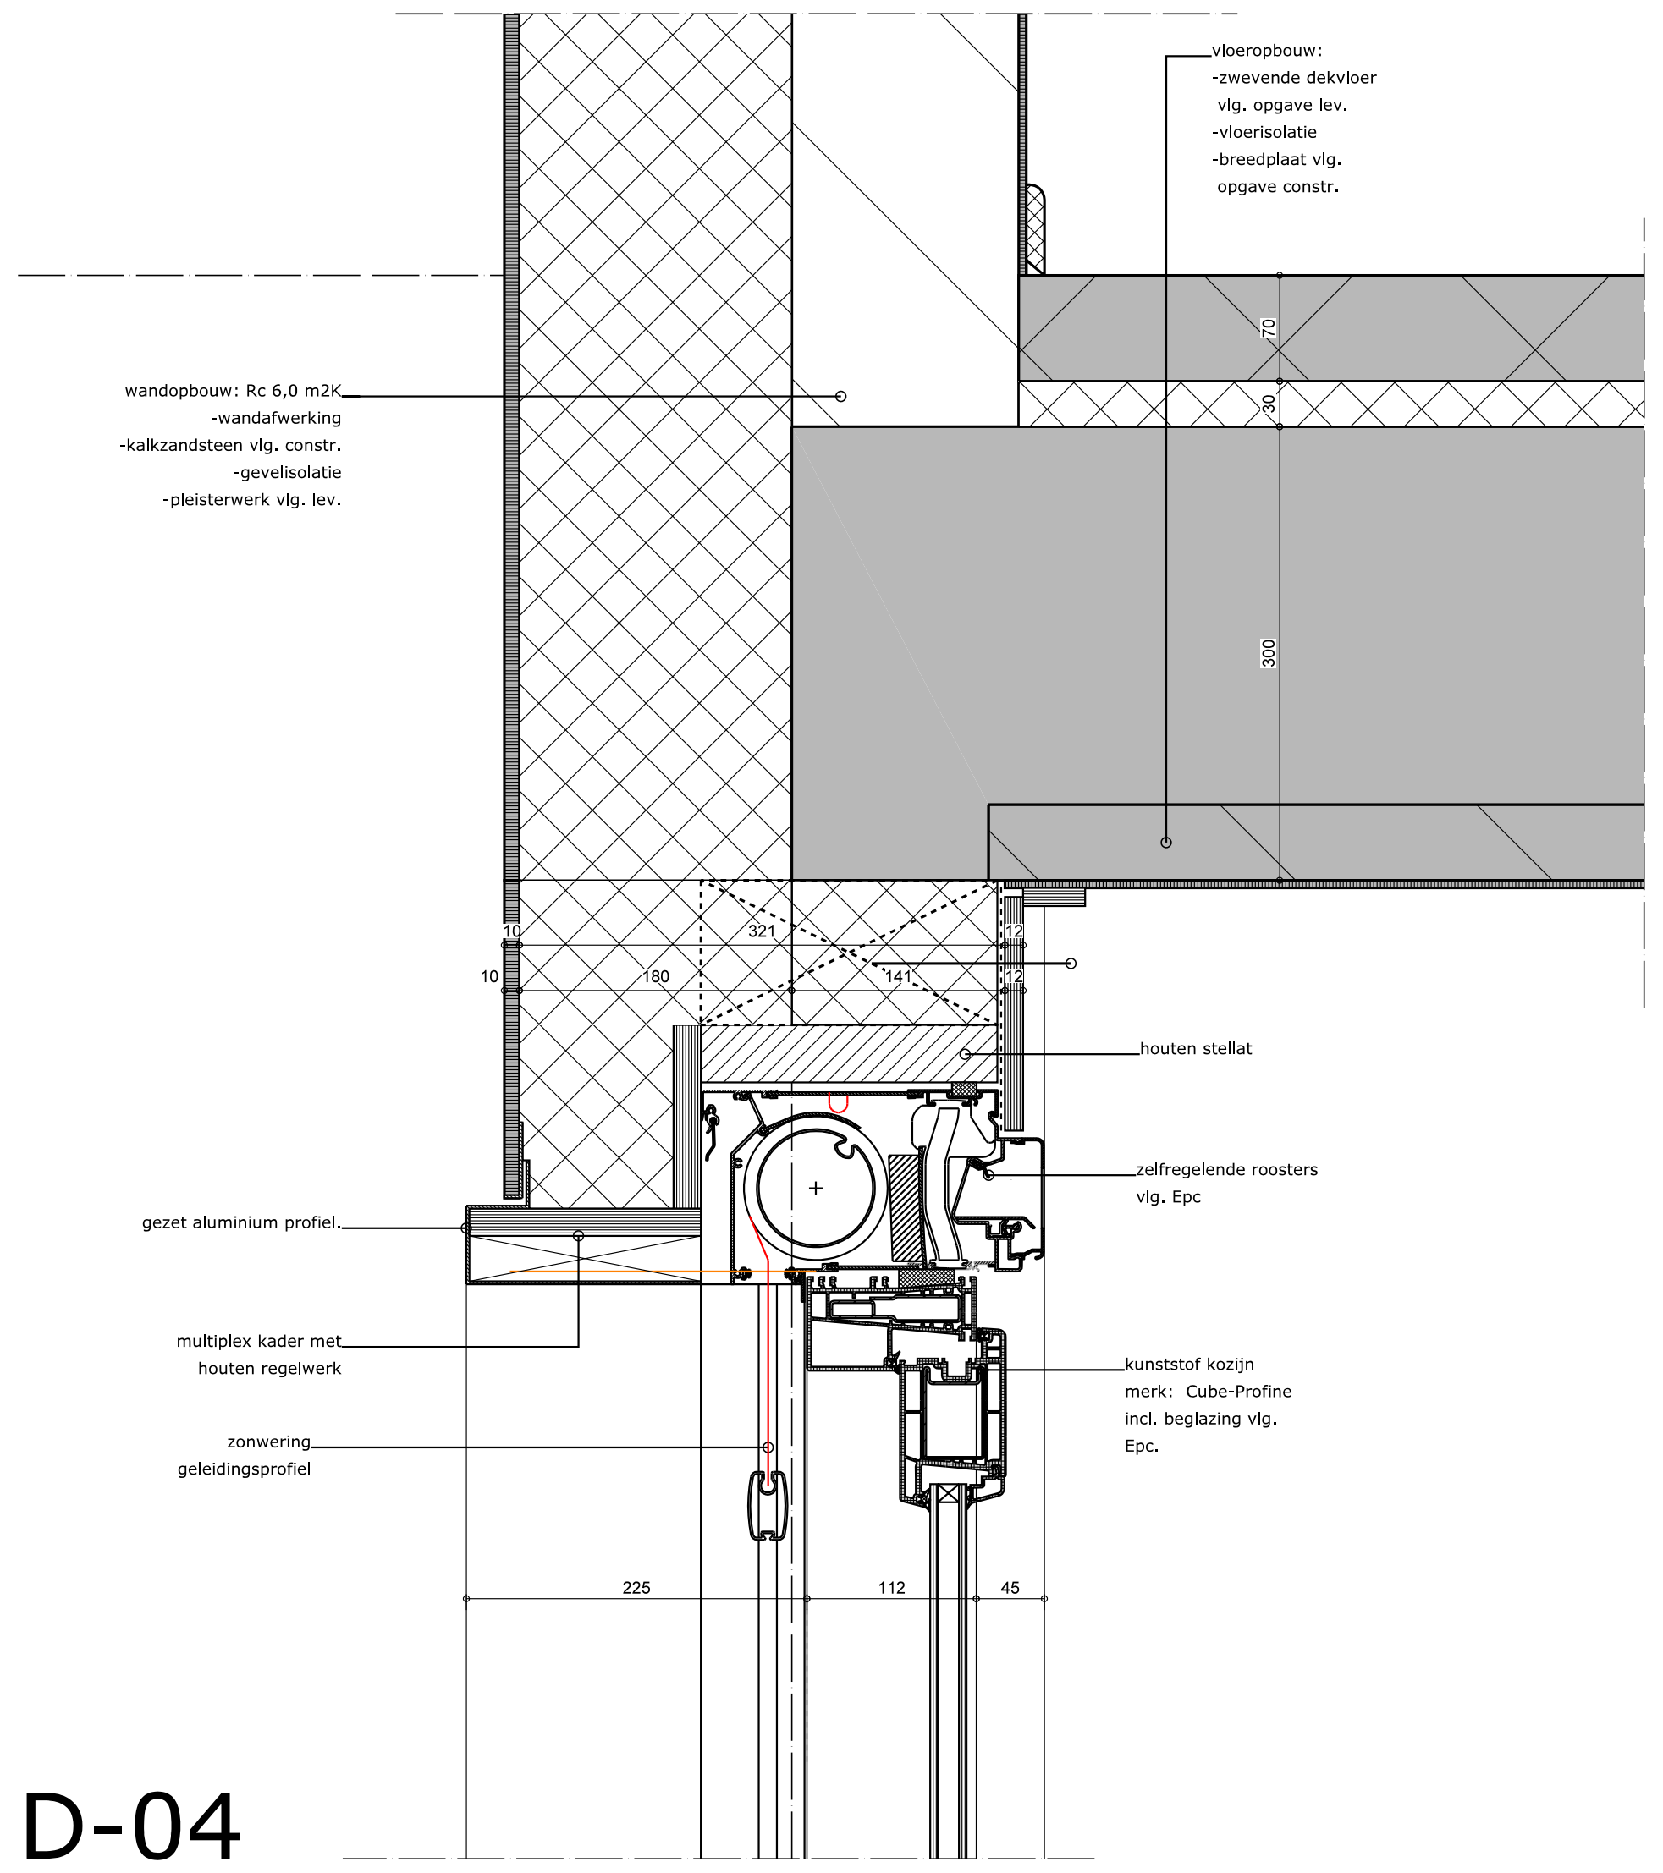
vloeropbouw:
-zwevende dekvloer
vlg. opgave lev.
-vloerisolatie
-breedplaat vlg.
opgave constr.
70
30
300
wandopbouw: Rc 6,0 m2K
-wandafwerking
-kalkzandsteen vlg. constr.
-gevelisolatie
-pleisterwerk vlg. lev.
10
321
12
10
180
141
12
houten stellat
zelfregelende roosters
vlg. Epc
gezet aluminium profiel.
multiplex kader met
houten regelwerk
kunststof kozijn
merk: Cube-Profine
incl. beglazing vlg.
Epc.
zonwering
geleidingsprofiel
225
112
45

D-04

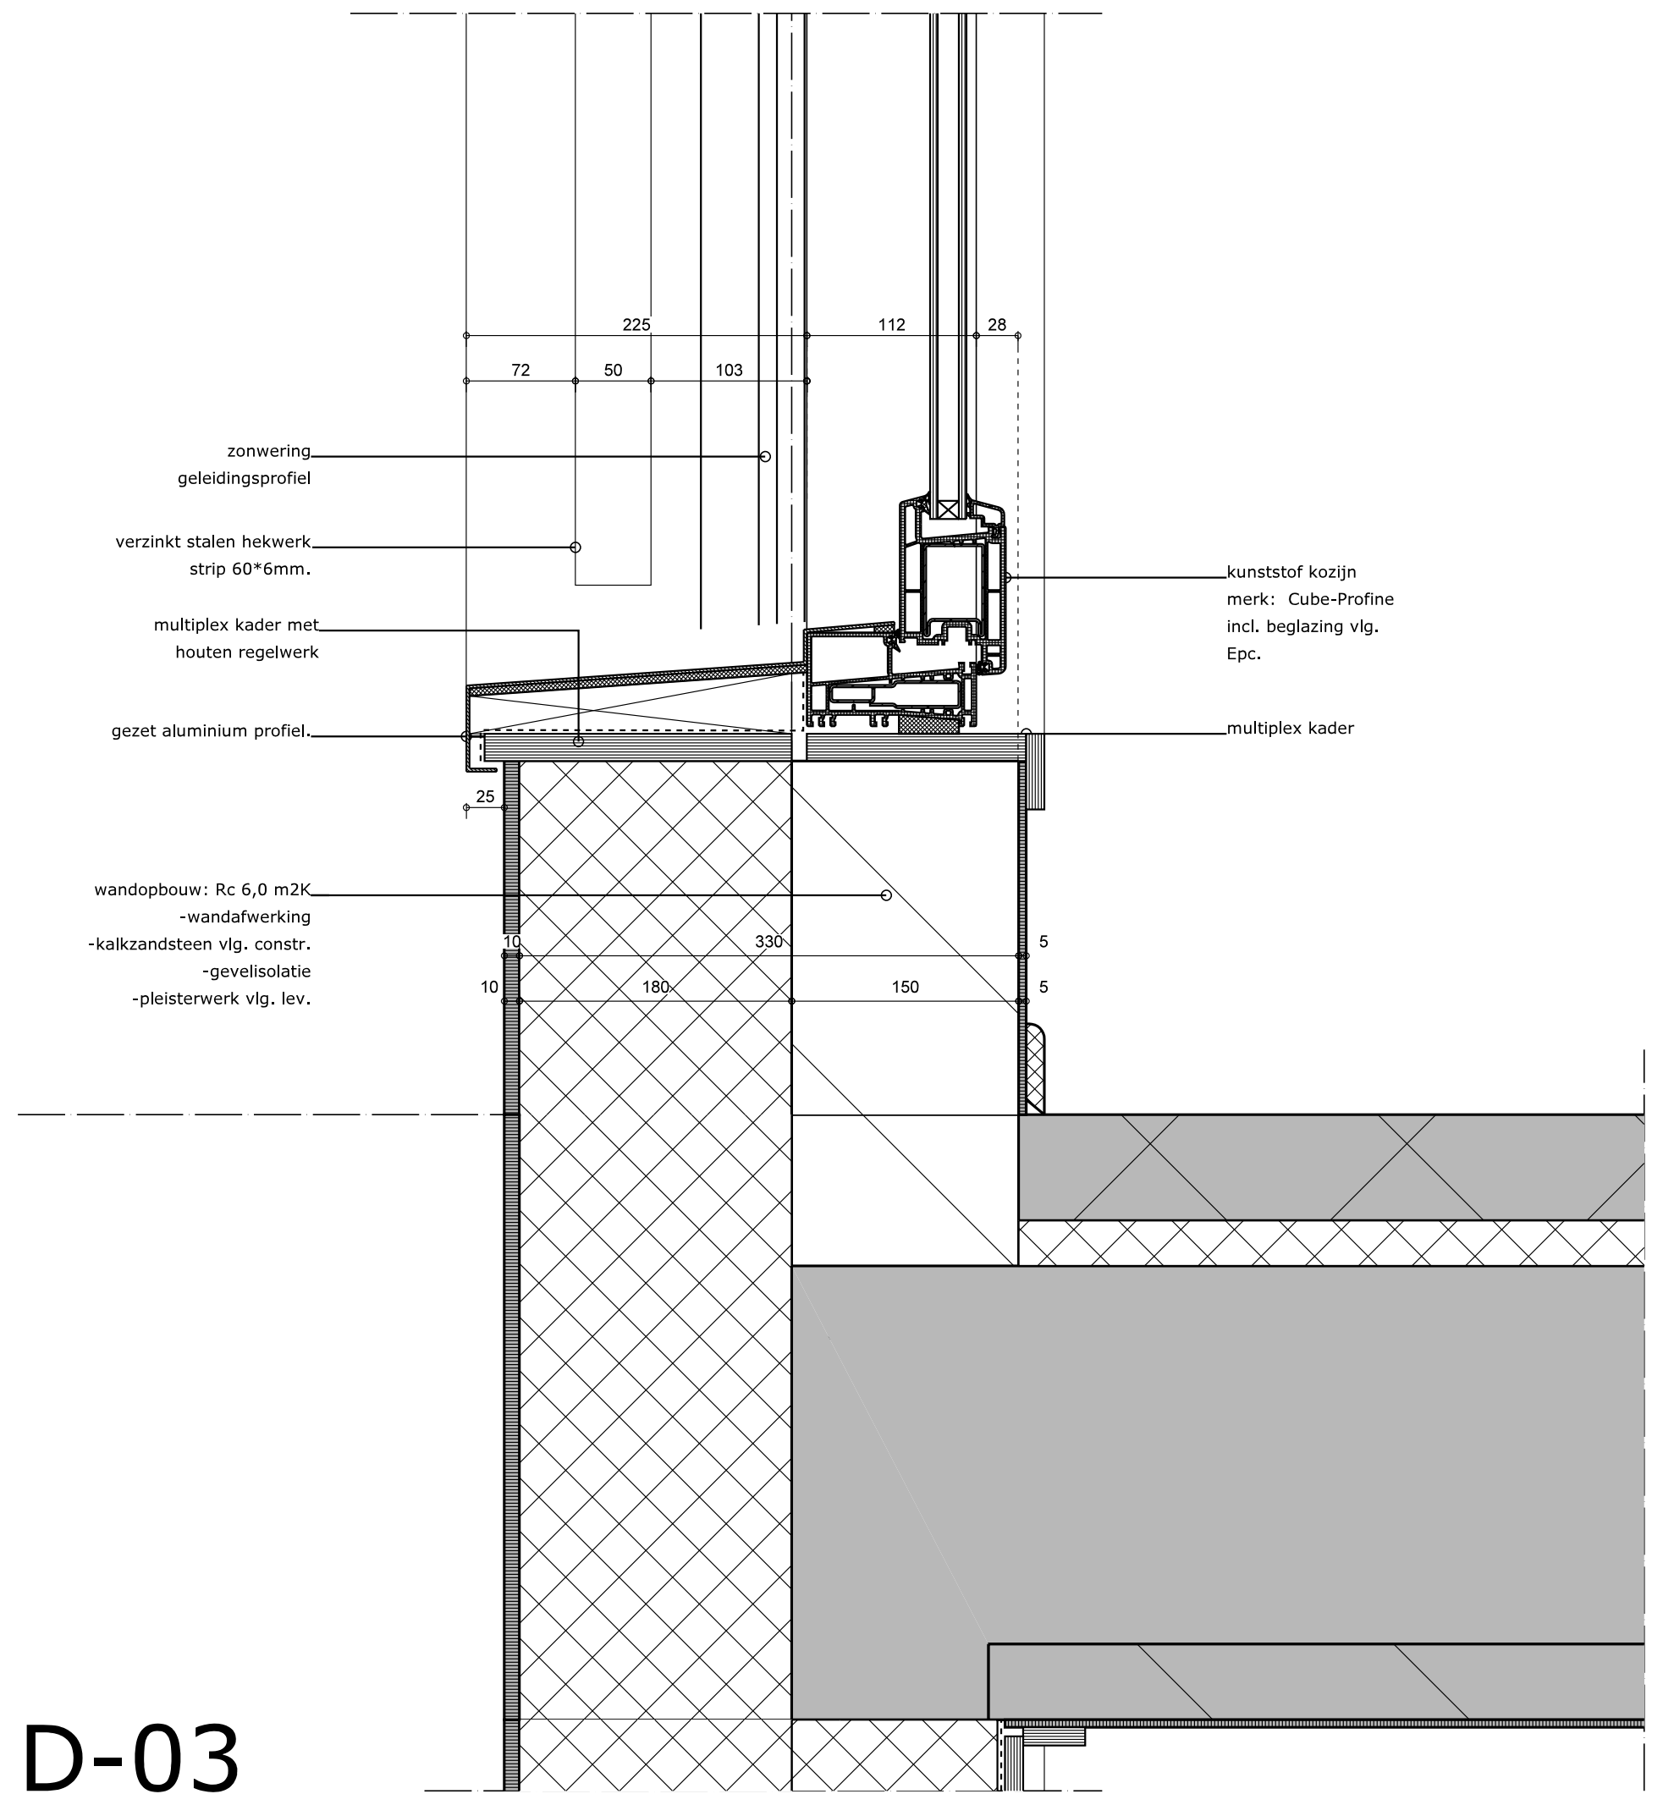
225
112
28
72
50
103
zonwering
geleidingsprofiel
verzinkt stalen hekwerk
strip 60*6mm.
multiplex kader met
houten regelwerk
kunststof kozijn
merk: Cube-Profine
incl. beglazing vlg.
Epc.
gezet aluminium profiel.
multiplex kader
25
wandopbouw: Rc 6,0 m2K
-wandafwerking
-kalkzandsteen vlg. constr.
-gevelisolatie
-pleisterwerk vlg. lev.
10
330
5
10
180
150
5

D-03

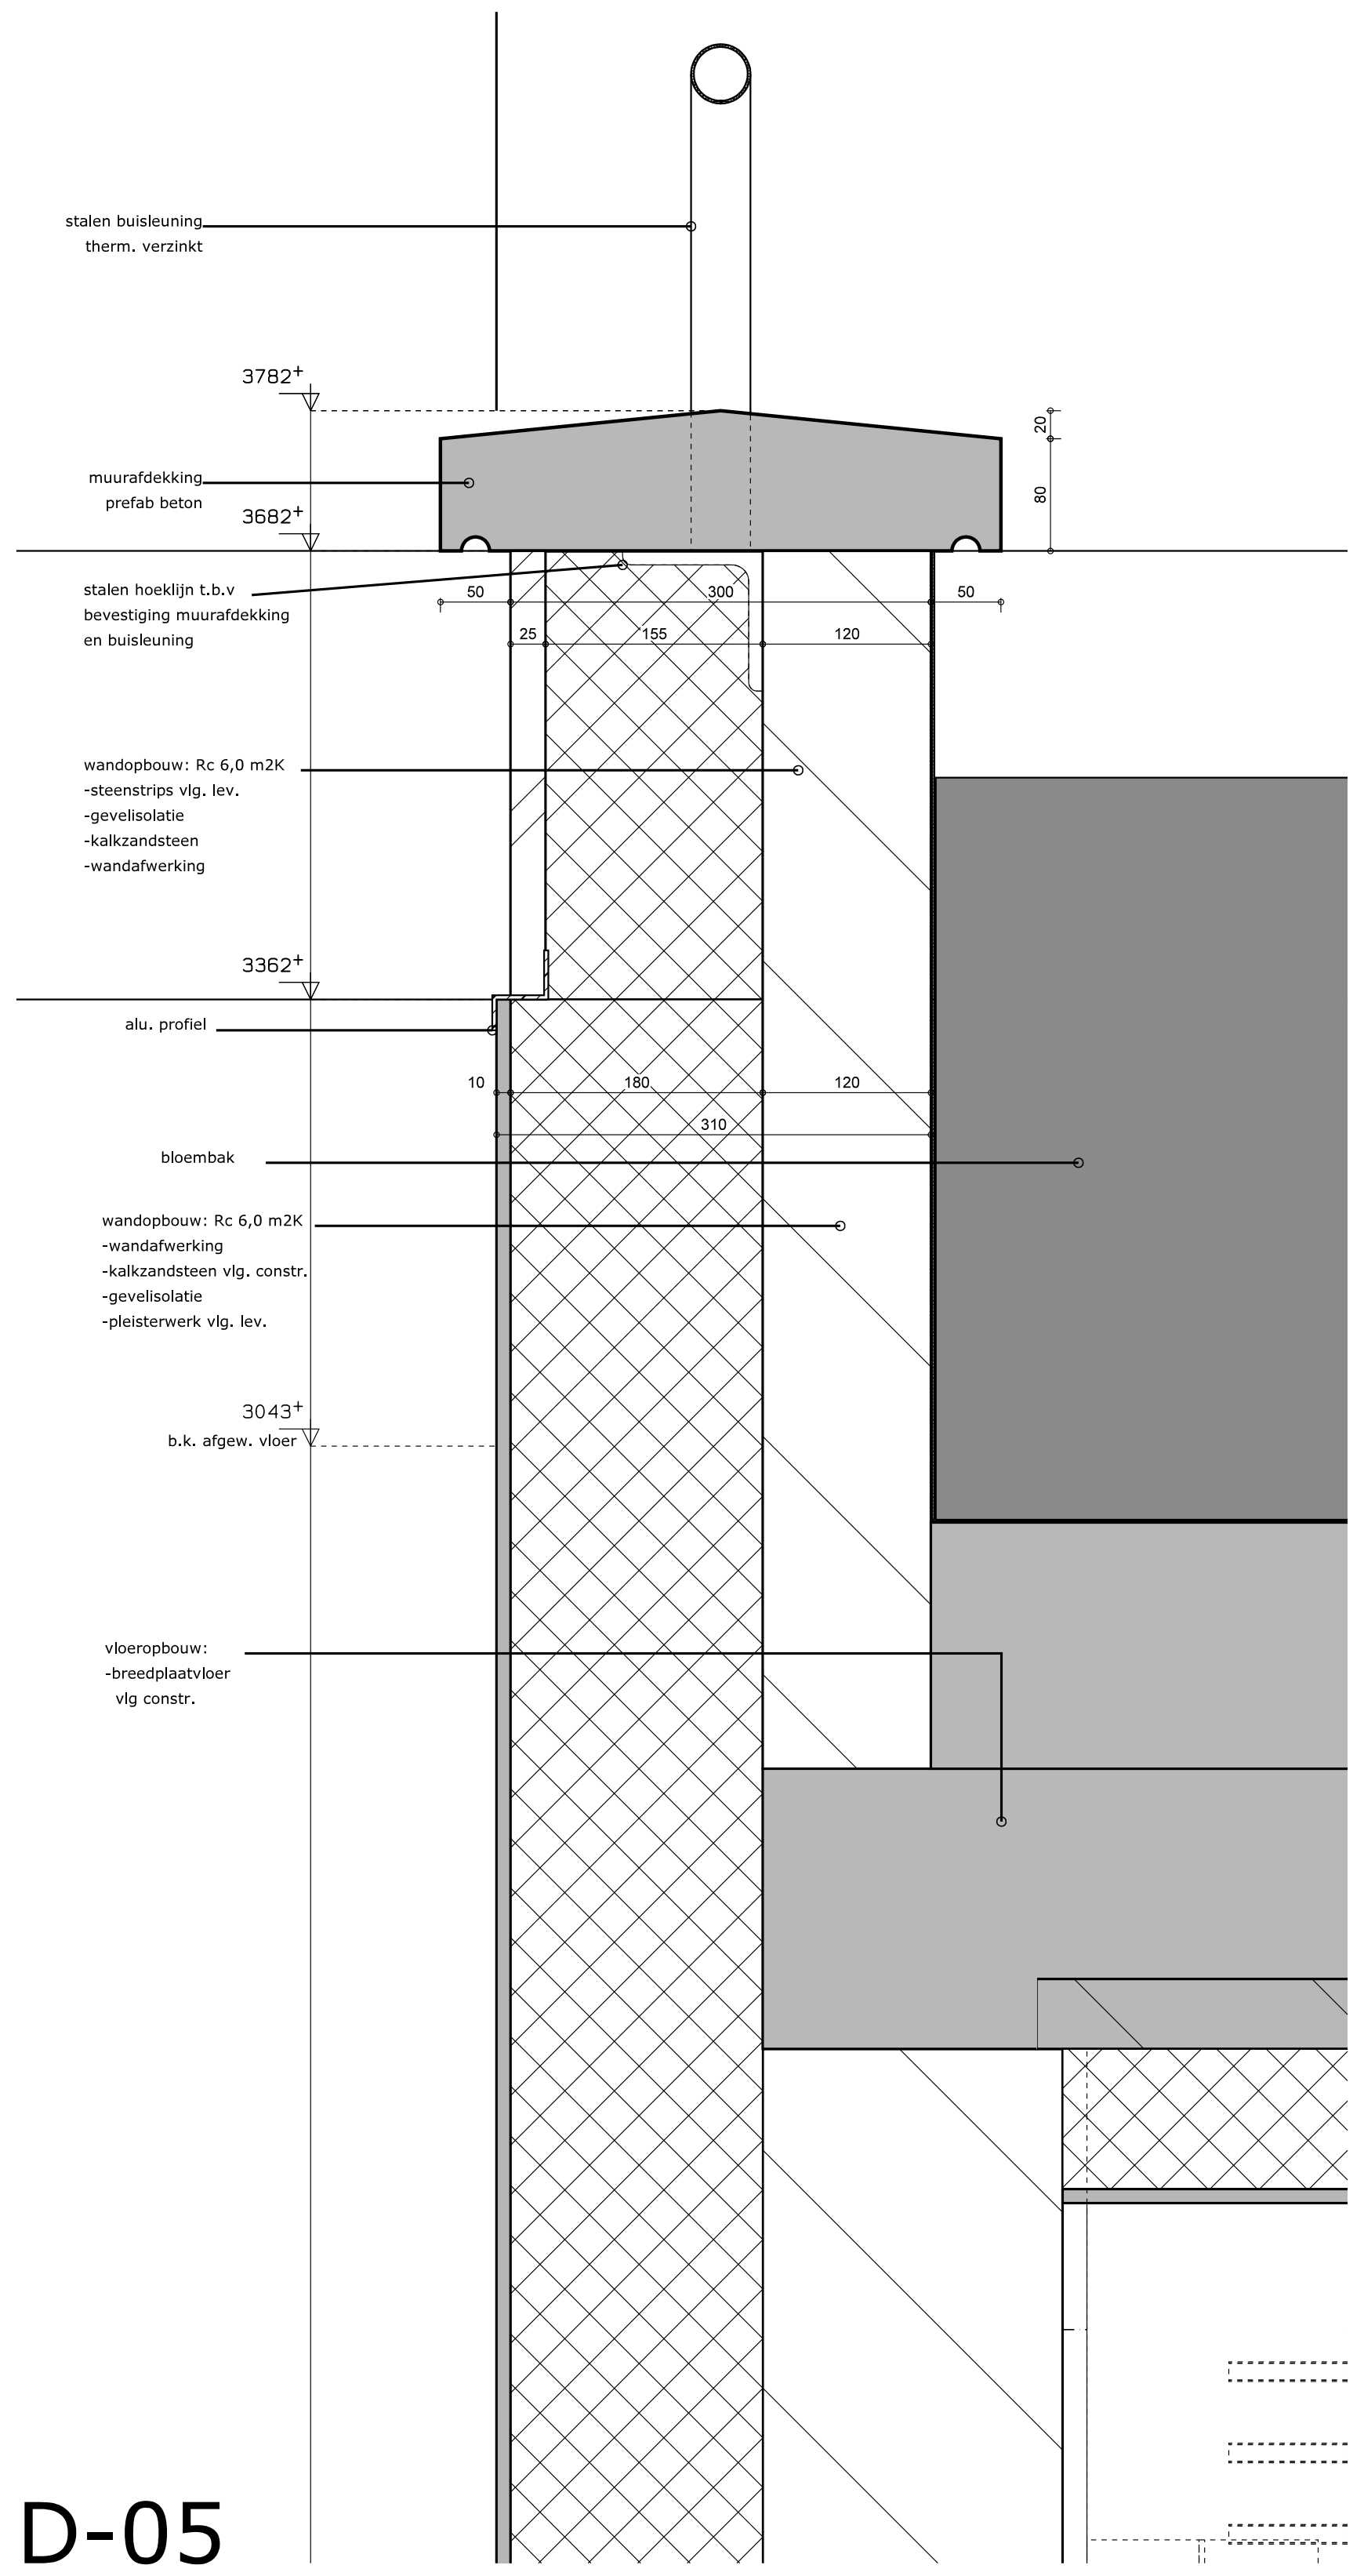
stalen buisleuning
therm. verzinkt
3782+
20
80
muurafdekking
prefab beton
3682+
stalen hoeklijn t.b.v
bevestiging muurafdekking
en buisleuning
50
300
50
25
155
120
wandopbouw: Rc 6,0 m2K
-steenstrips vlg. lev.
-gevelisolatie
-kalkzandsteen
-wandafwerking
3362+
alu. profiel
10
180
120
310
bloembak
wandopbouw: Rc 6,0 m2K
-wandafwerking
-kalkzandsteen vlg. constr.
-gevelisolatie
-pleisterwerk vlg. lev.
3043+
b.k. afgew. vloer
vloeropbouw:
-breedplaatvloer
vlg constr.

D-05

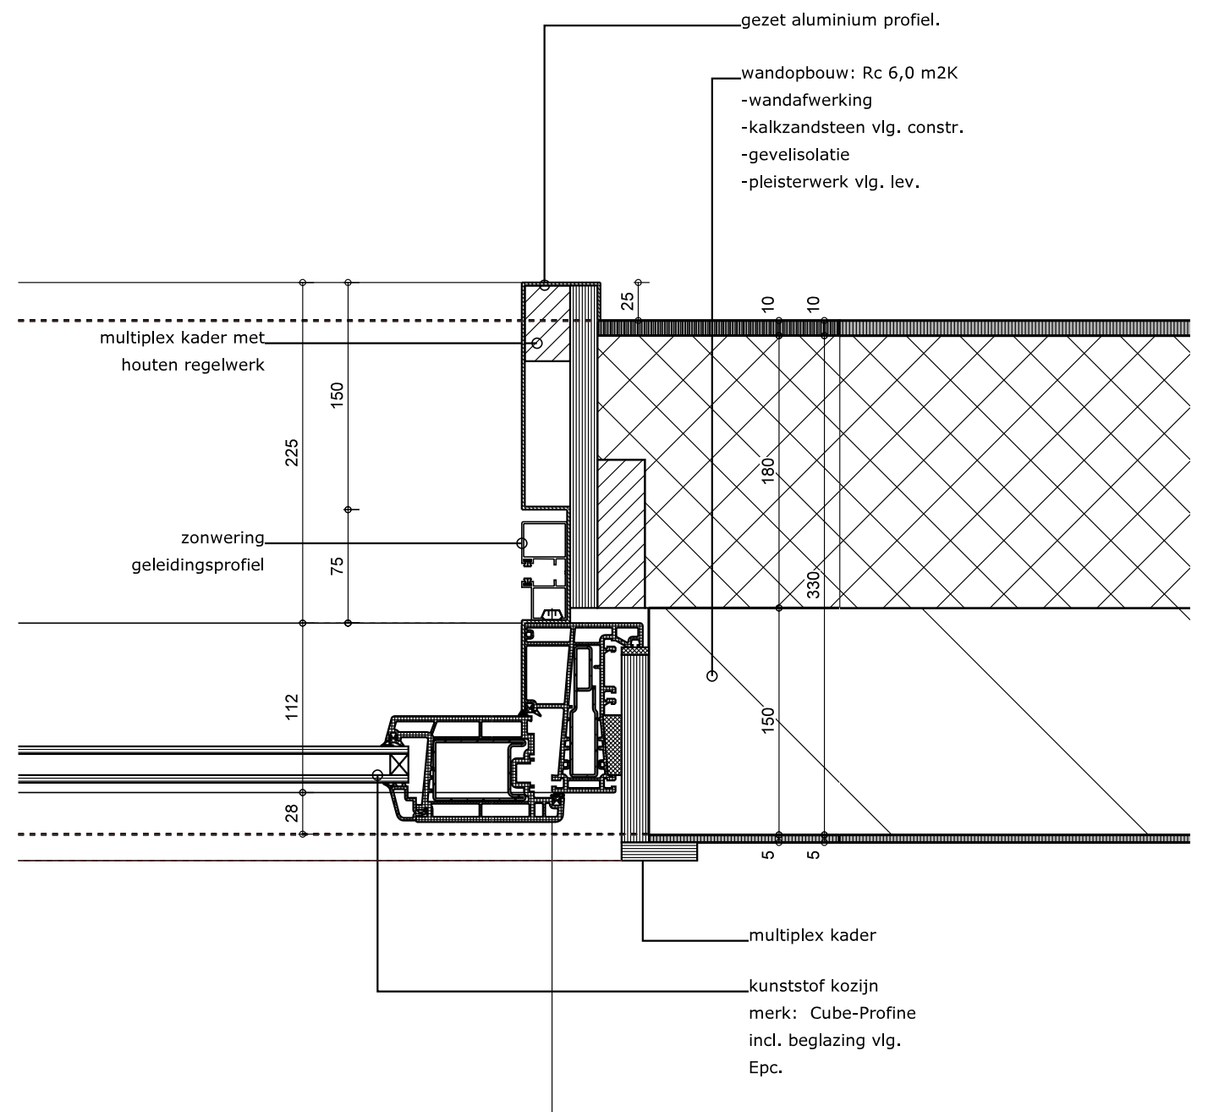
gezet aluminium profiel.
wandopbouw: Rc 6,0 m2K
-wandafwerking
-kalkzandsteen vlg. constr.
-gevelisolatie
-pleisterwerk vlg. lev.
25
10
10
multiplex kader met
houten regelwerk
225
150
180
zonwering
geleidingsprofiel
75
330
112
150
28
5
5
multiplex kader
kunststof kozijn
merk: Cube-Profine
incl. beglazing vlg.
Epc.

D-09

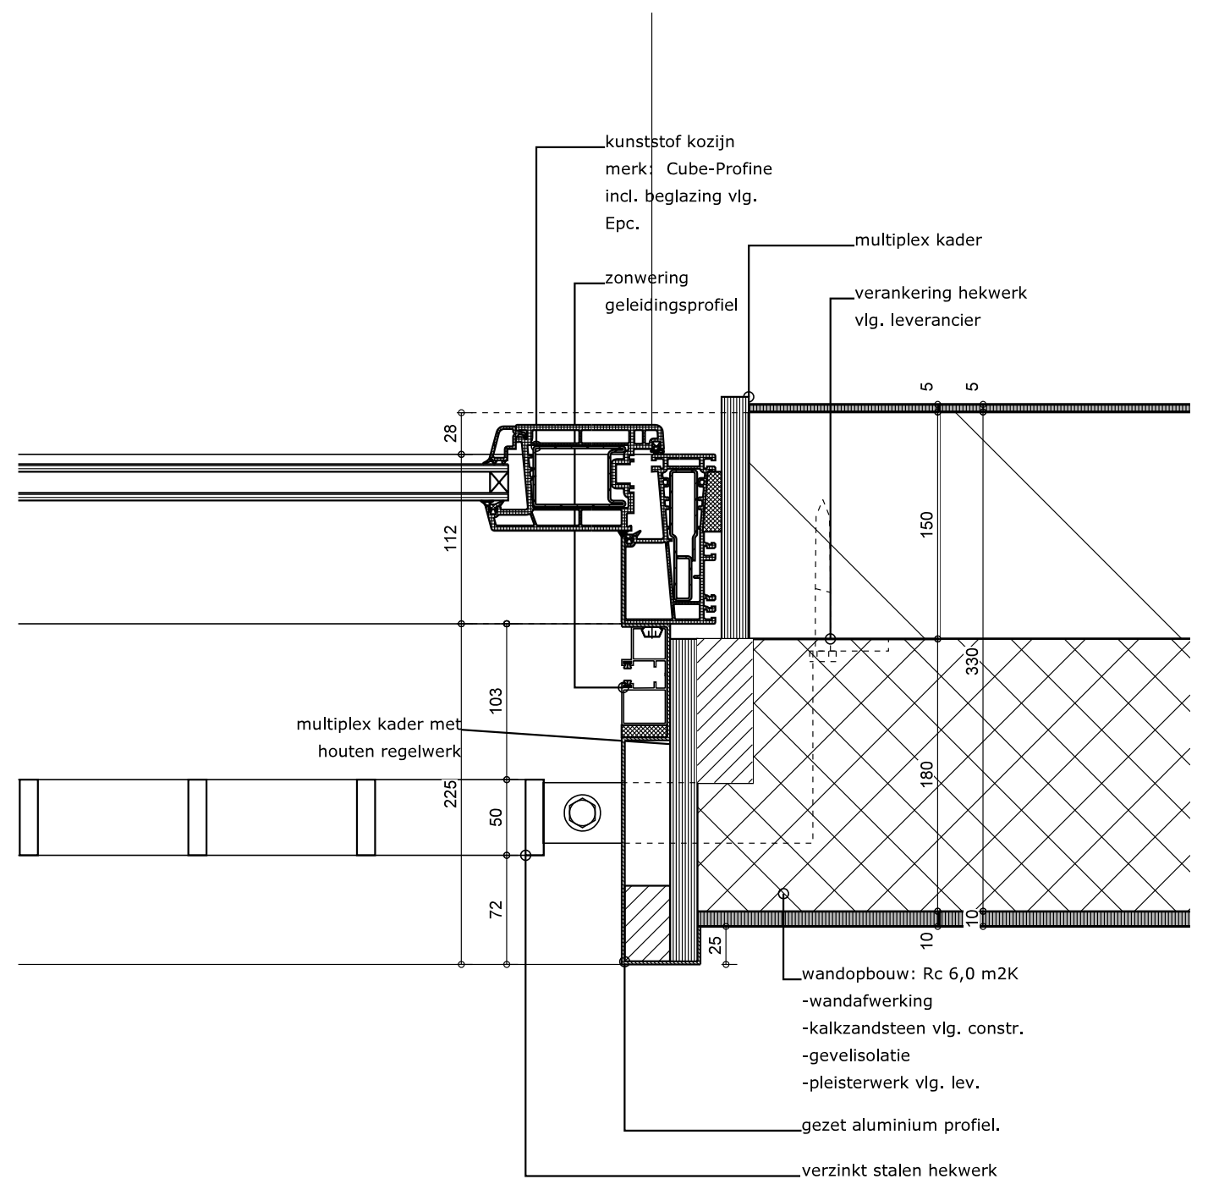
kunststof kozijn
merk: Cube-Profine
incl. beglazing vlg.
Epc.
multiplex kader
zonwering
geleidingsprofiel
verankering hekwerk
vlg. leverancier
5
5
28
150
112
330
103
multiplex kader met
houten regelwerk
225
50
180
72
10
10
25
wandopbouw: Rc 6,0 m2K
-wandafwerking
-kalkzandsteen vlg. constr.
-gevelisolatie
-pleisterwerk vlg. lev.
gezet aluminium profiel.
verzinkt stalen hekwerk
strip 60*6mm.

D-10

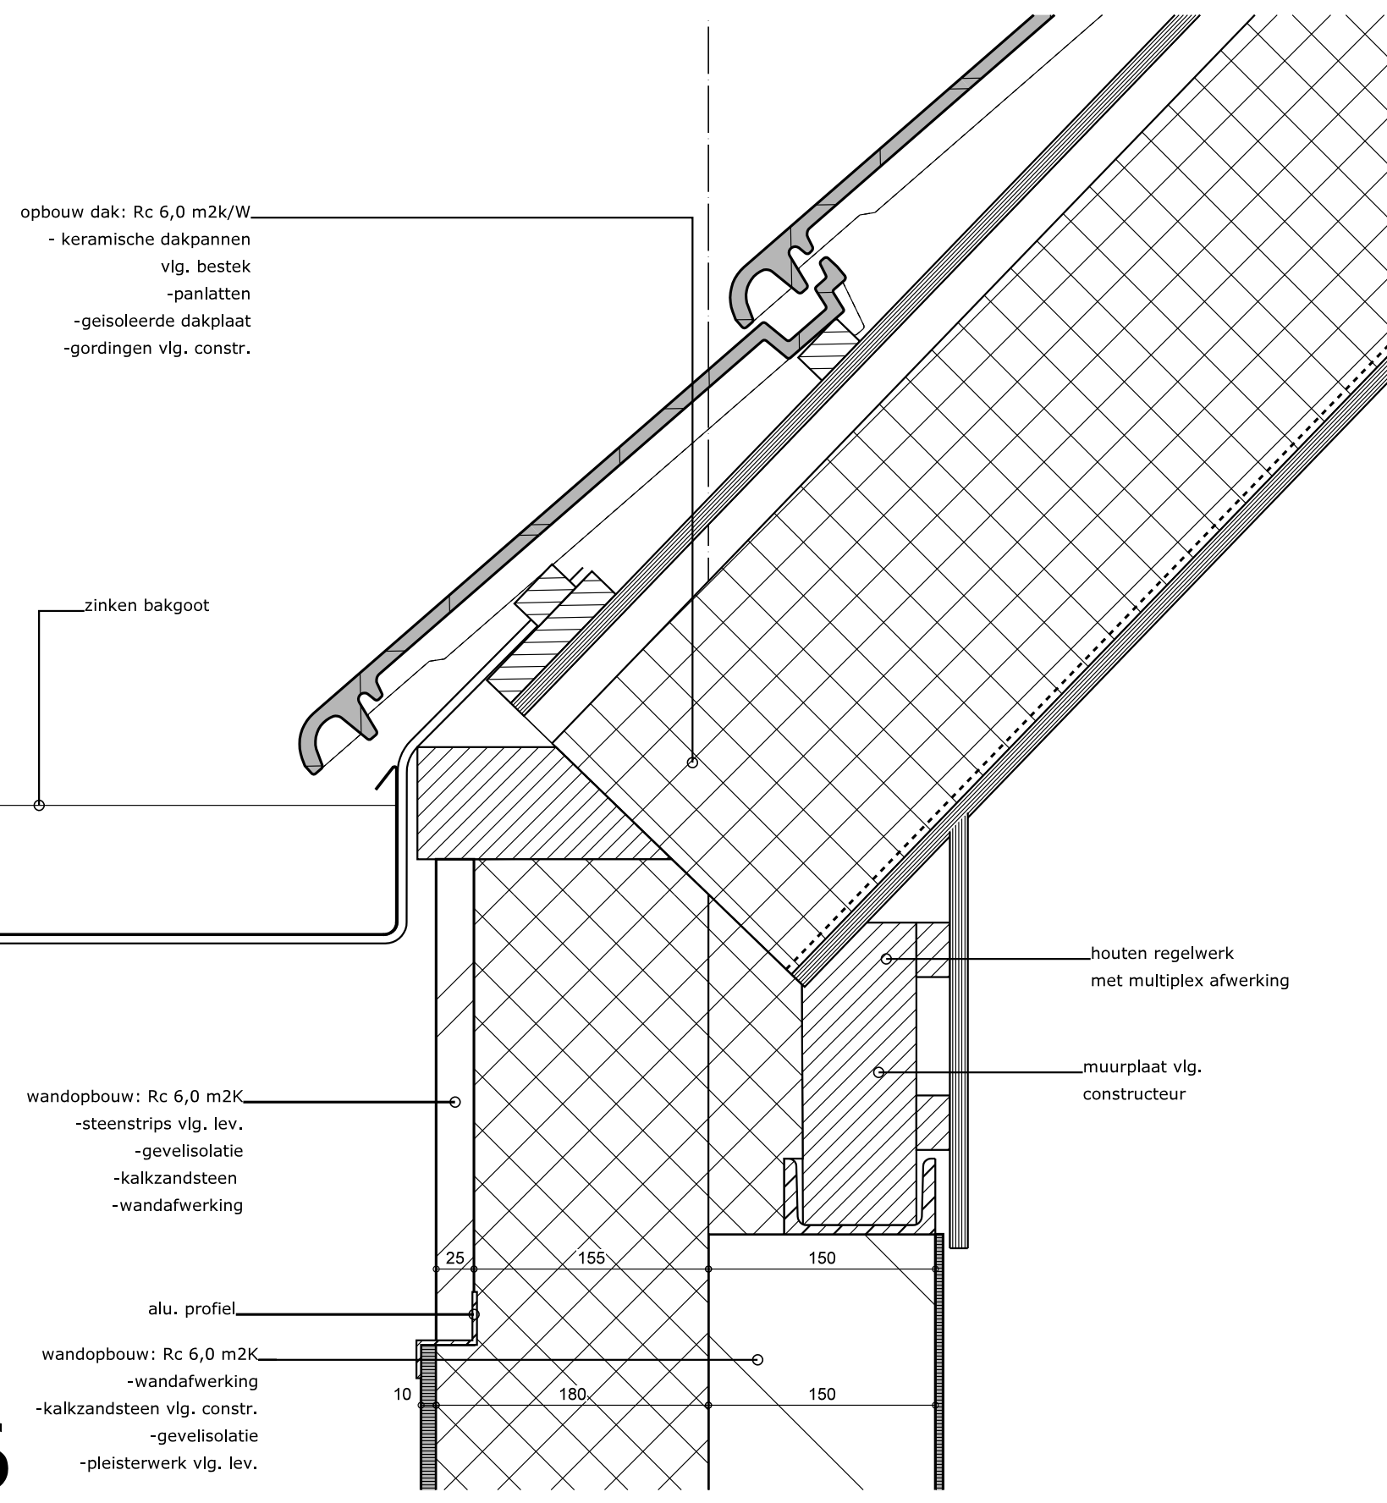
opbouw dak: Rc 6,0 m2k/W
- keramische dakpannen
vlg. bestek
-panlatten
-geisoleerde dakplaat
-gordingen vlg. constr.
zinken bakgoot
houten regelwerk
met multiplex afwerking
muurplaat vlg.
constructeur
wandopbouw: Rc 6,0 m2K
-steenstrips vlg. lev.
-gevelisolatie
-kalkzandsteen
-wandafwerking
25
155
150
alu. profiel
wandopbouw: Rc 6,0 m2K
-wandafwerking
-kalkzandsteen vlg. constr.
-gevelisolatie
-pleisterwerk vlg. lev.
10
180
150

D-06

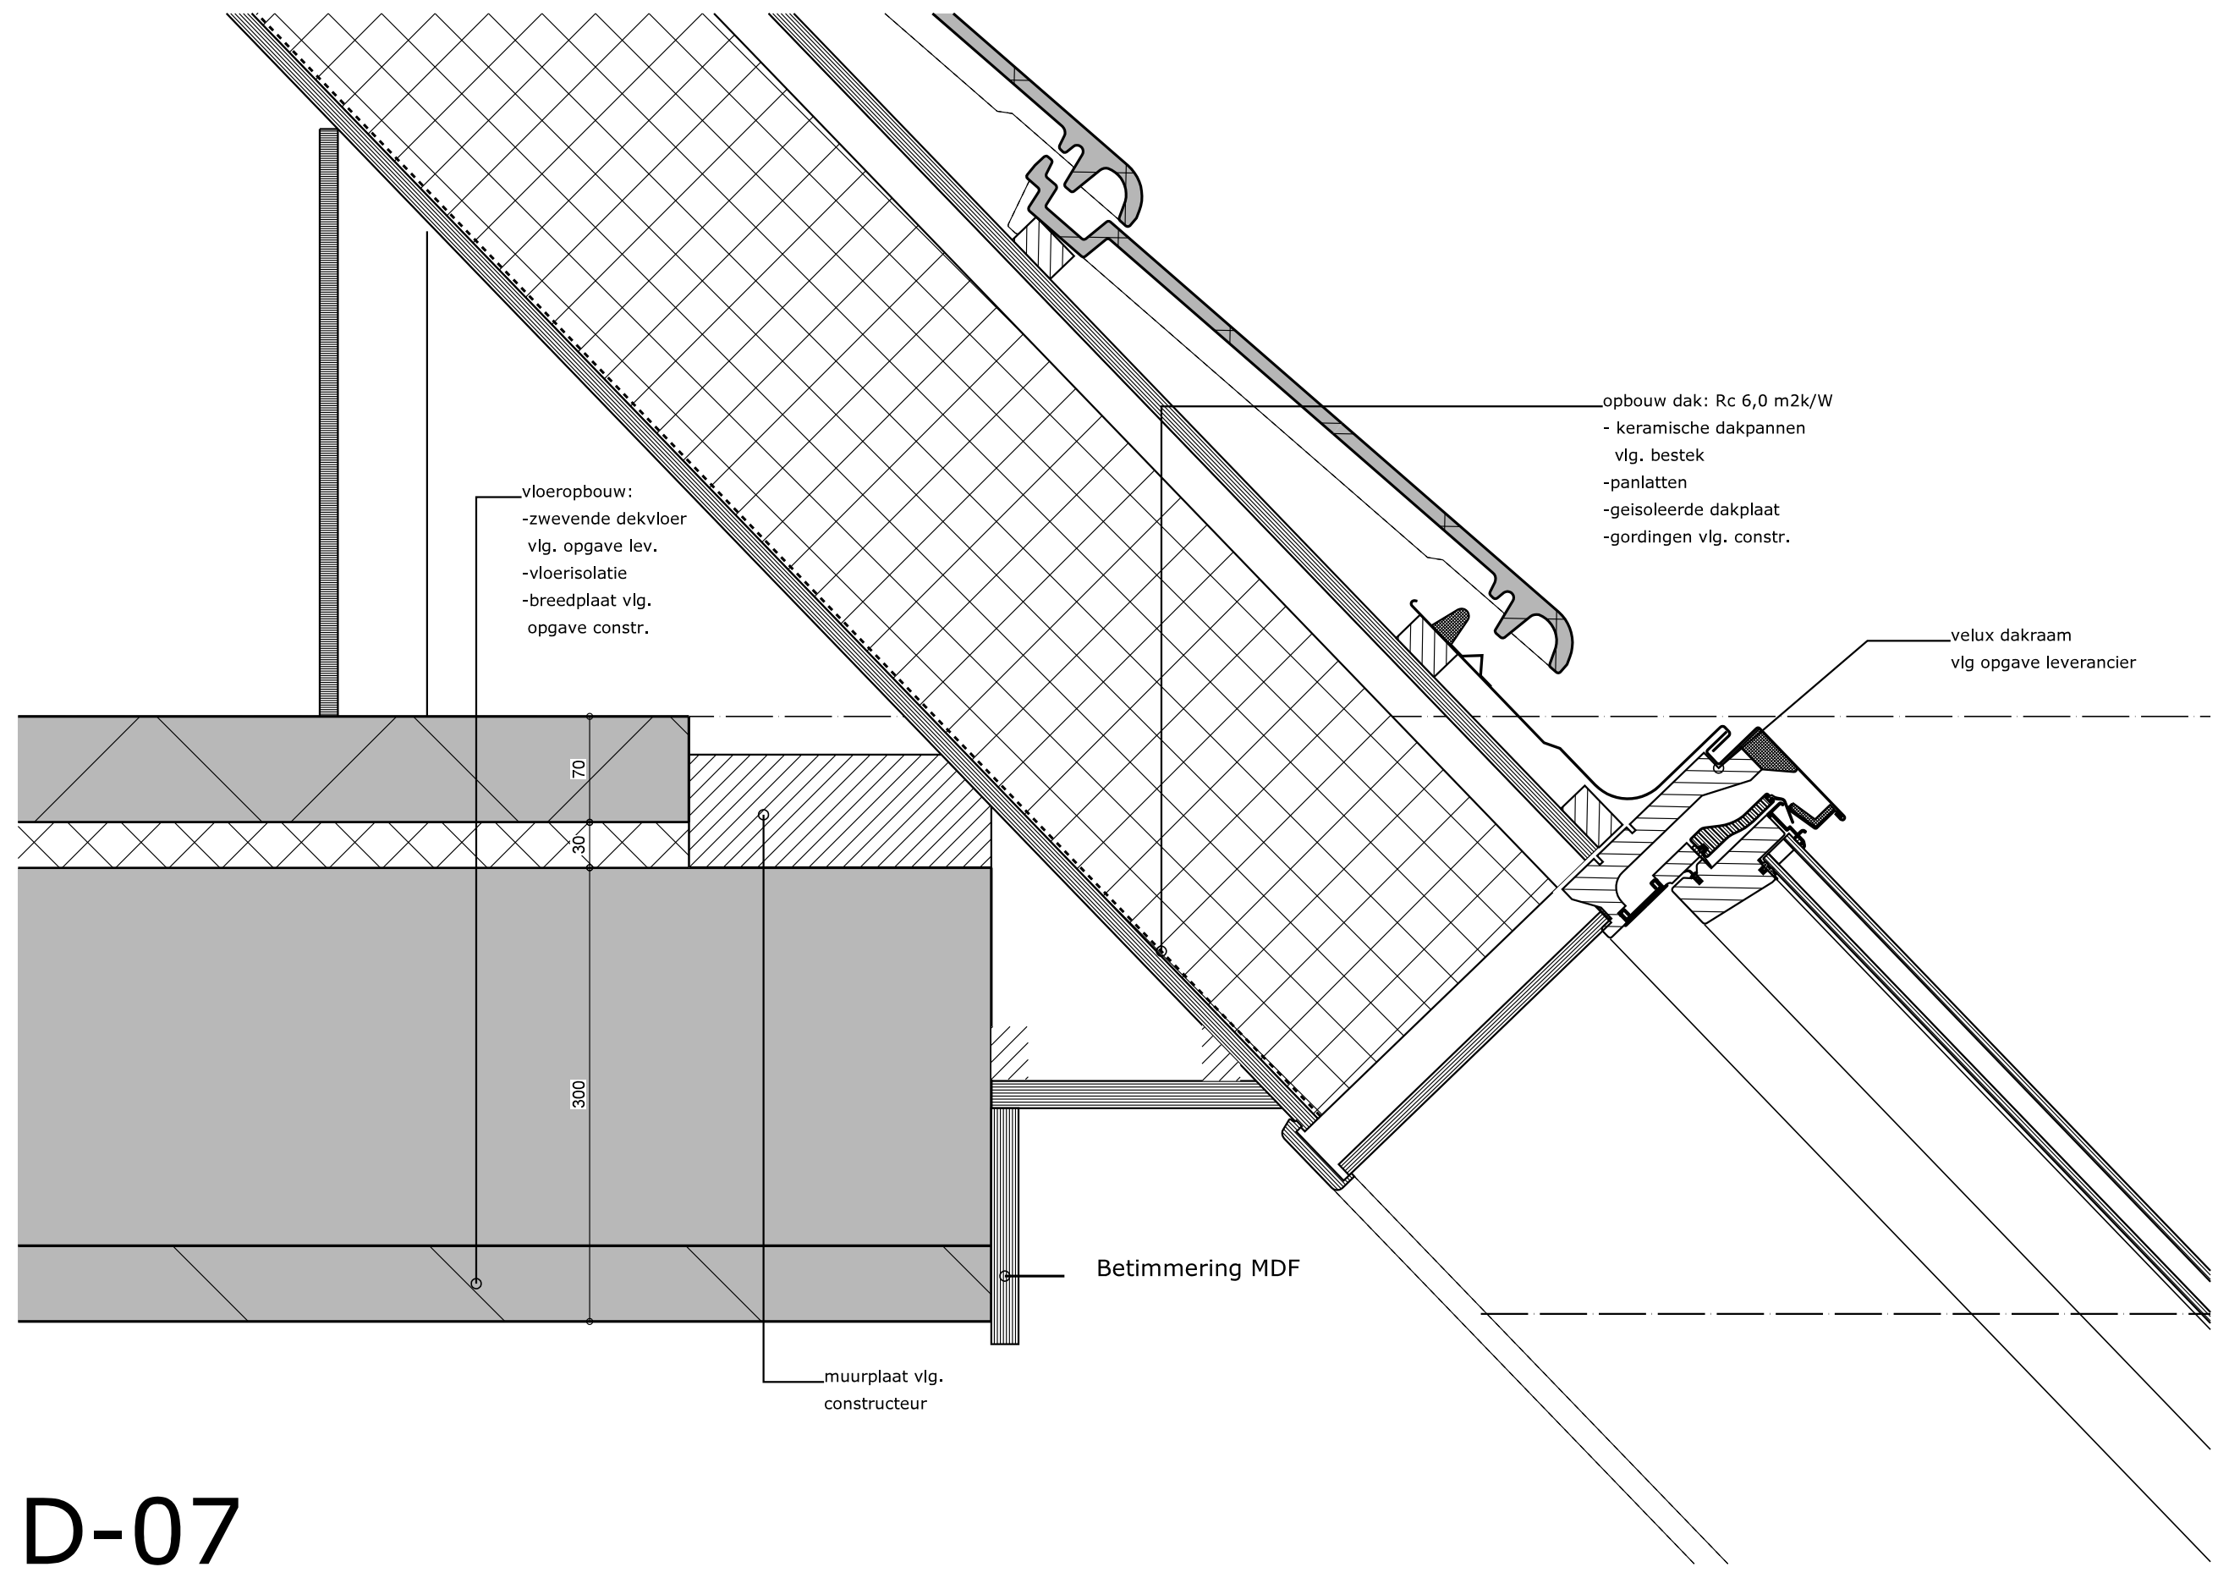
opbouw dak: Rc 6,0 m2k/W
- keramische dakpannen
vlg. bestek
-panlatten
-geisoleerde dakplaat
-gordingen vlg. constr.
vloeropbouw:
-zwevende dekvloer
vlg. opgave lev.
-vloerisolatie
-breedplaat vlg.
opgave constr.
velux dakraam
vlg opgave leverancier
70
30
300
Betimmering MDF
muurplaat vlg.
constructeur

D-07

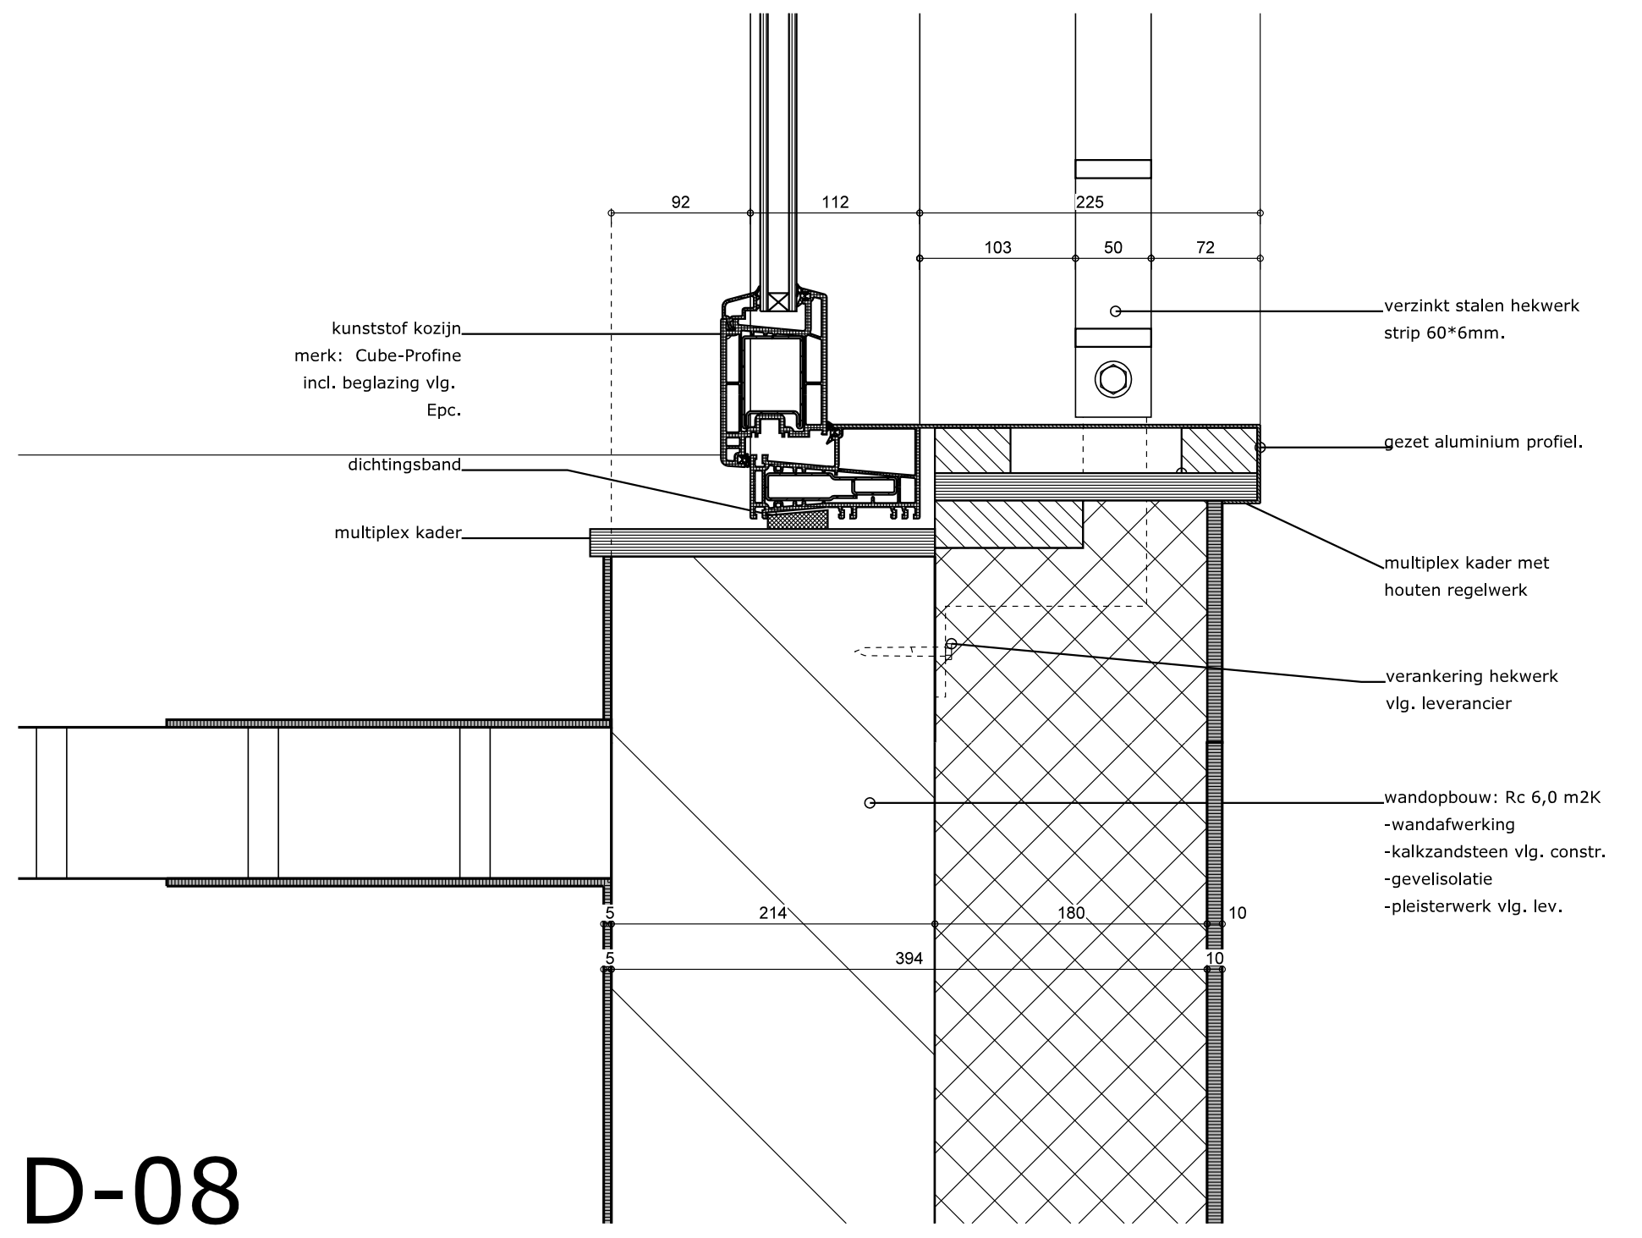
92
112
225
103
50
72
verzinkt stalen hekwerk
strip 60*6mm.
kunststof kozijn
merk: Cube-Profine
incl. beglazing vlg.
Epc.
gezet aluminium profiel.
dichtingsband
multiplex kader
multiplex kader met
houten regelwerk
verankering hekwerk
vlg. leverancier
wandopbouw: Rc 6,0 m2K
-wandafwerking
-kalkzandsteen vlg. constr.
-gevelisolatie
-pleisterwerk vlg. lev.
5
214
180
10
5
394
10

D-08

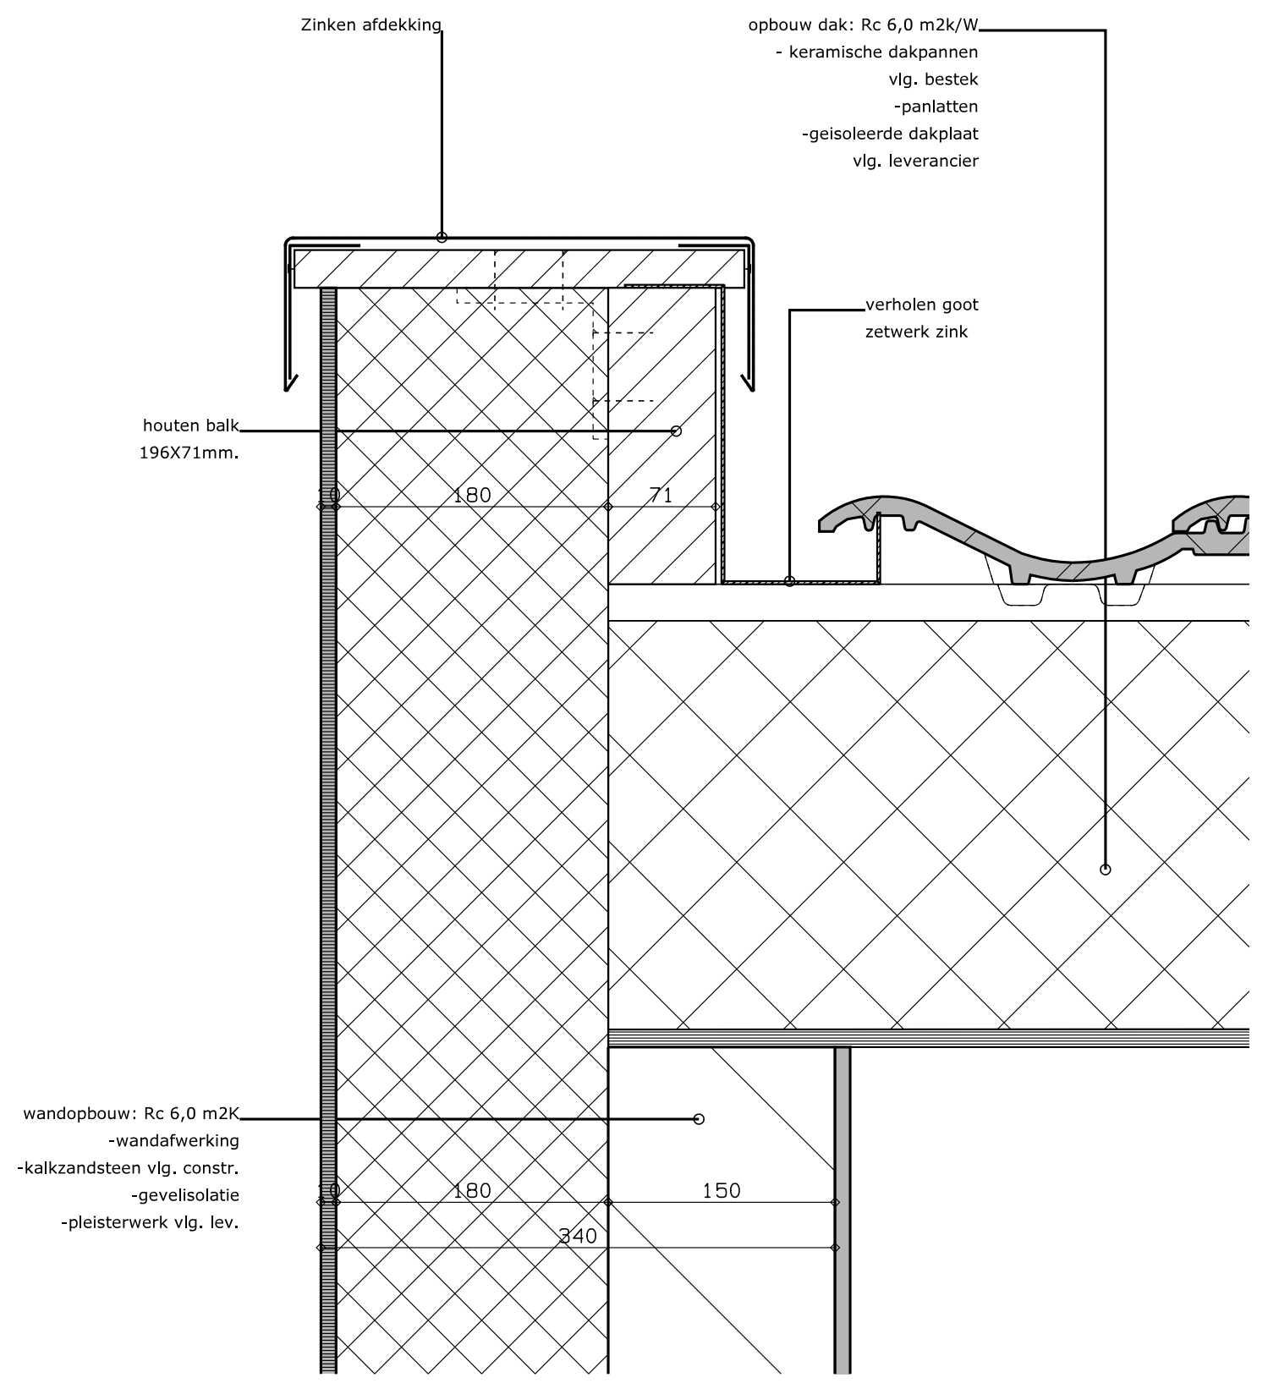
Zinken afdekking
opbouw dak: Rc 6,0 m2k/W
- keramische dakpannen
vlg. bestek
-panlatten
-geisoleerde dakplaat
vlg. leverancier
verholen goot
zetwerk zink
houten balk
196X71mm.
10
180
71
wandopbouw: Rc 6,0 m2K
-wandafwerking
-kalkzandsteen vlg. constr.
-gevelisolatie
-pleisterwerk vlg. lev.
10
180
150
340

D-11

WIJZIGING

WIJZIGING	DATUM	OMSCHRIJVING

PROJECT

PROJECT Engelenhof woningen Sittard
PROJECTADRES Putstraat
Gemeente Sittard
FASE Bouwvoorbereidingsfase

PROJECTNUMMER
1306

OPDRACHTGEVER Bouwontwikkeling Jongen
Europalaan 26
6199AB Maastricht Airport
+31 (0)43-3873900

TEKENING

DOSSIERNUMMER 1306
ONDERWERP Principe detaillering blok H
SCHAAL 1:5
DATUM 01-04-2014

TEKENINGNUMMER
B-13

BNA
WIJNEN CO
ARCHITECTEN

Toon Hermanssingel 52
6132 BZ Sittard
T 046-4110511

F 046-4110501
E info@wijnenco.nl
W www.wijnenco.nl

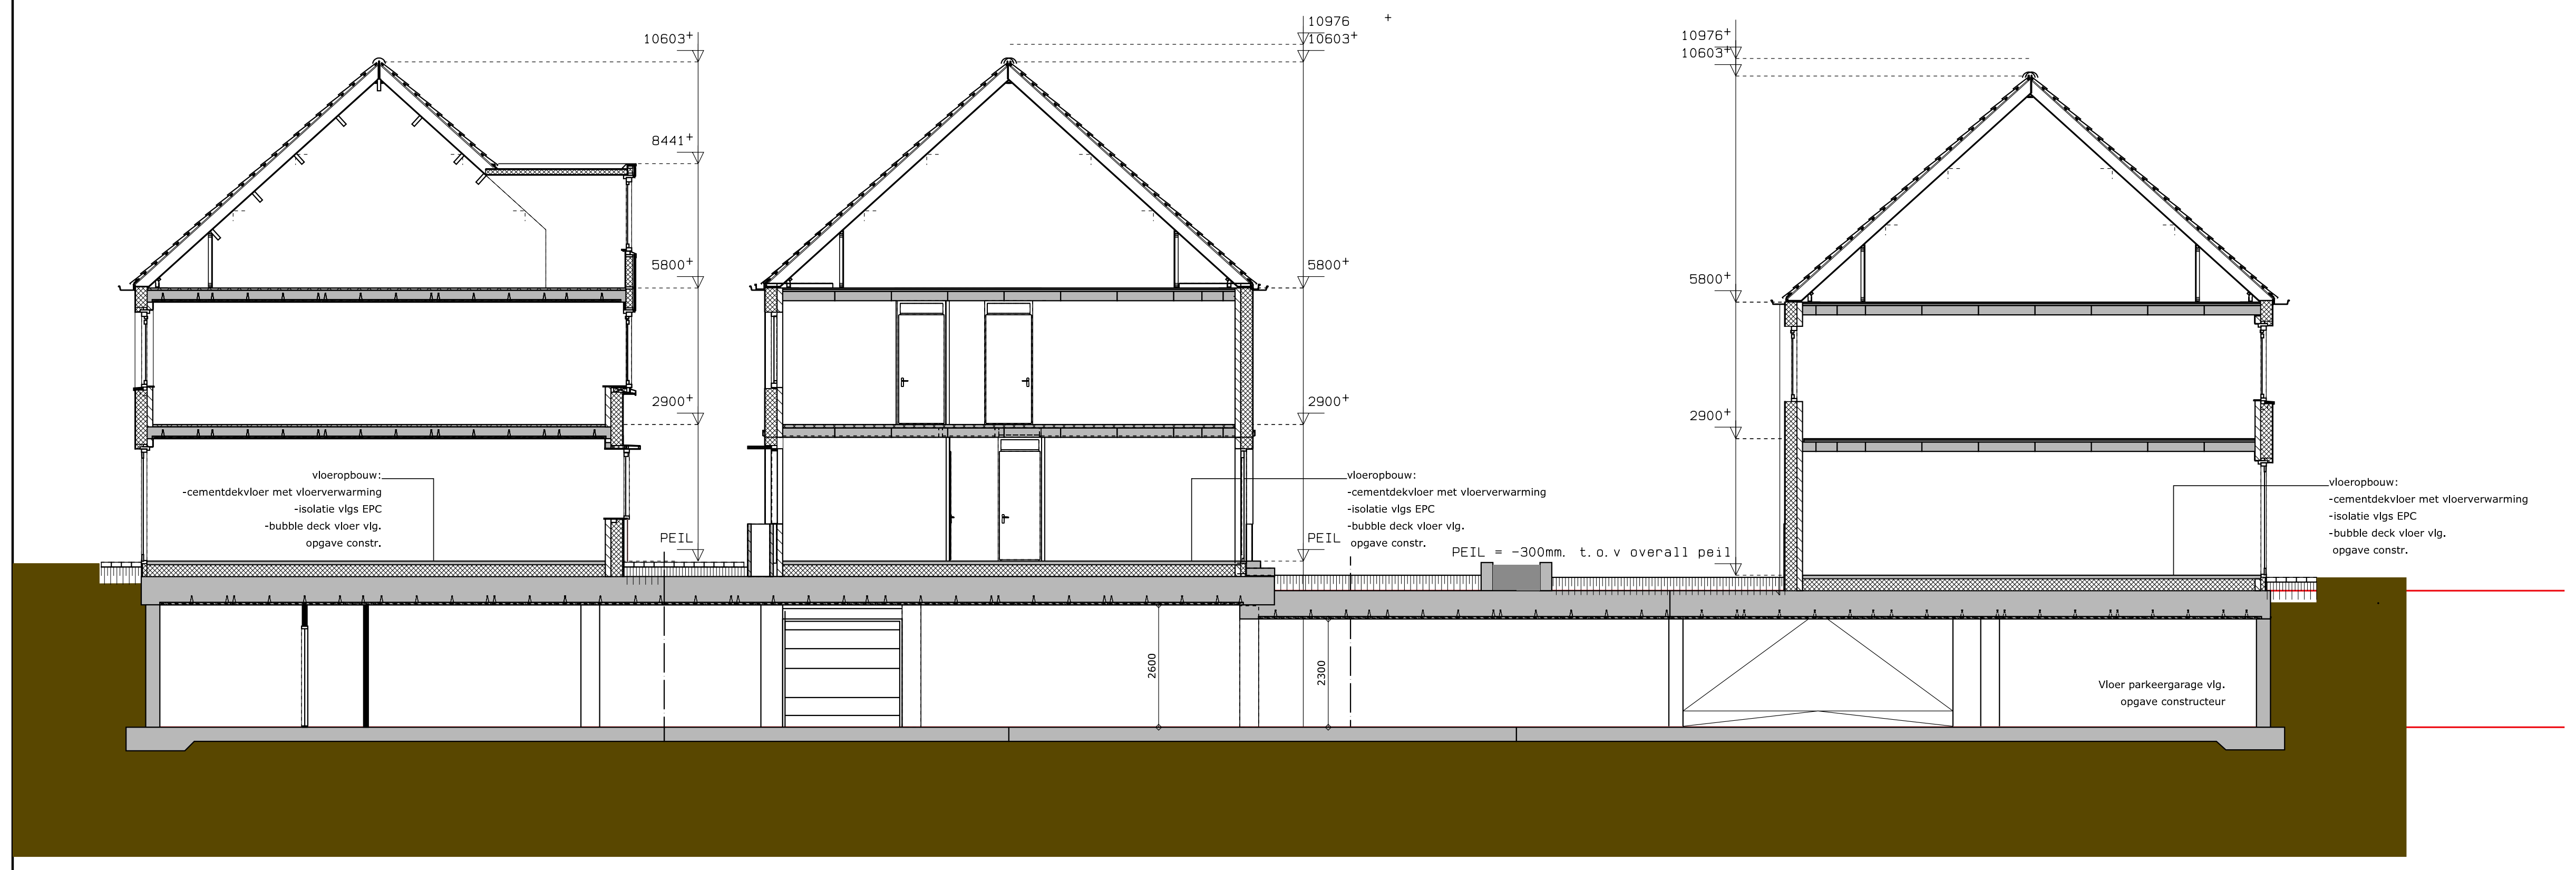
10603+
8441+
5800+
2900+
10976
10603+
5800+
2900+
10976+
10603+
5800+
2900+
vloeropbouw:
-cementdekvloer met vloerverwarming
-isolatie vlgs EPC
-bubble deck vloer vlg.
opgave constr.
PEIL
PEIL = -300mm. t.o.v overall peil
2600
2300
Vloer parkeergarage vlg.
opgave constructeur

Doorsnede B-B

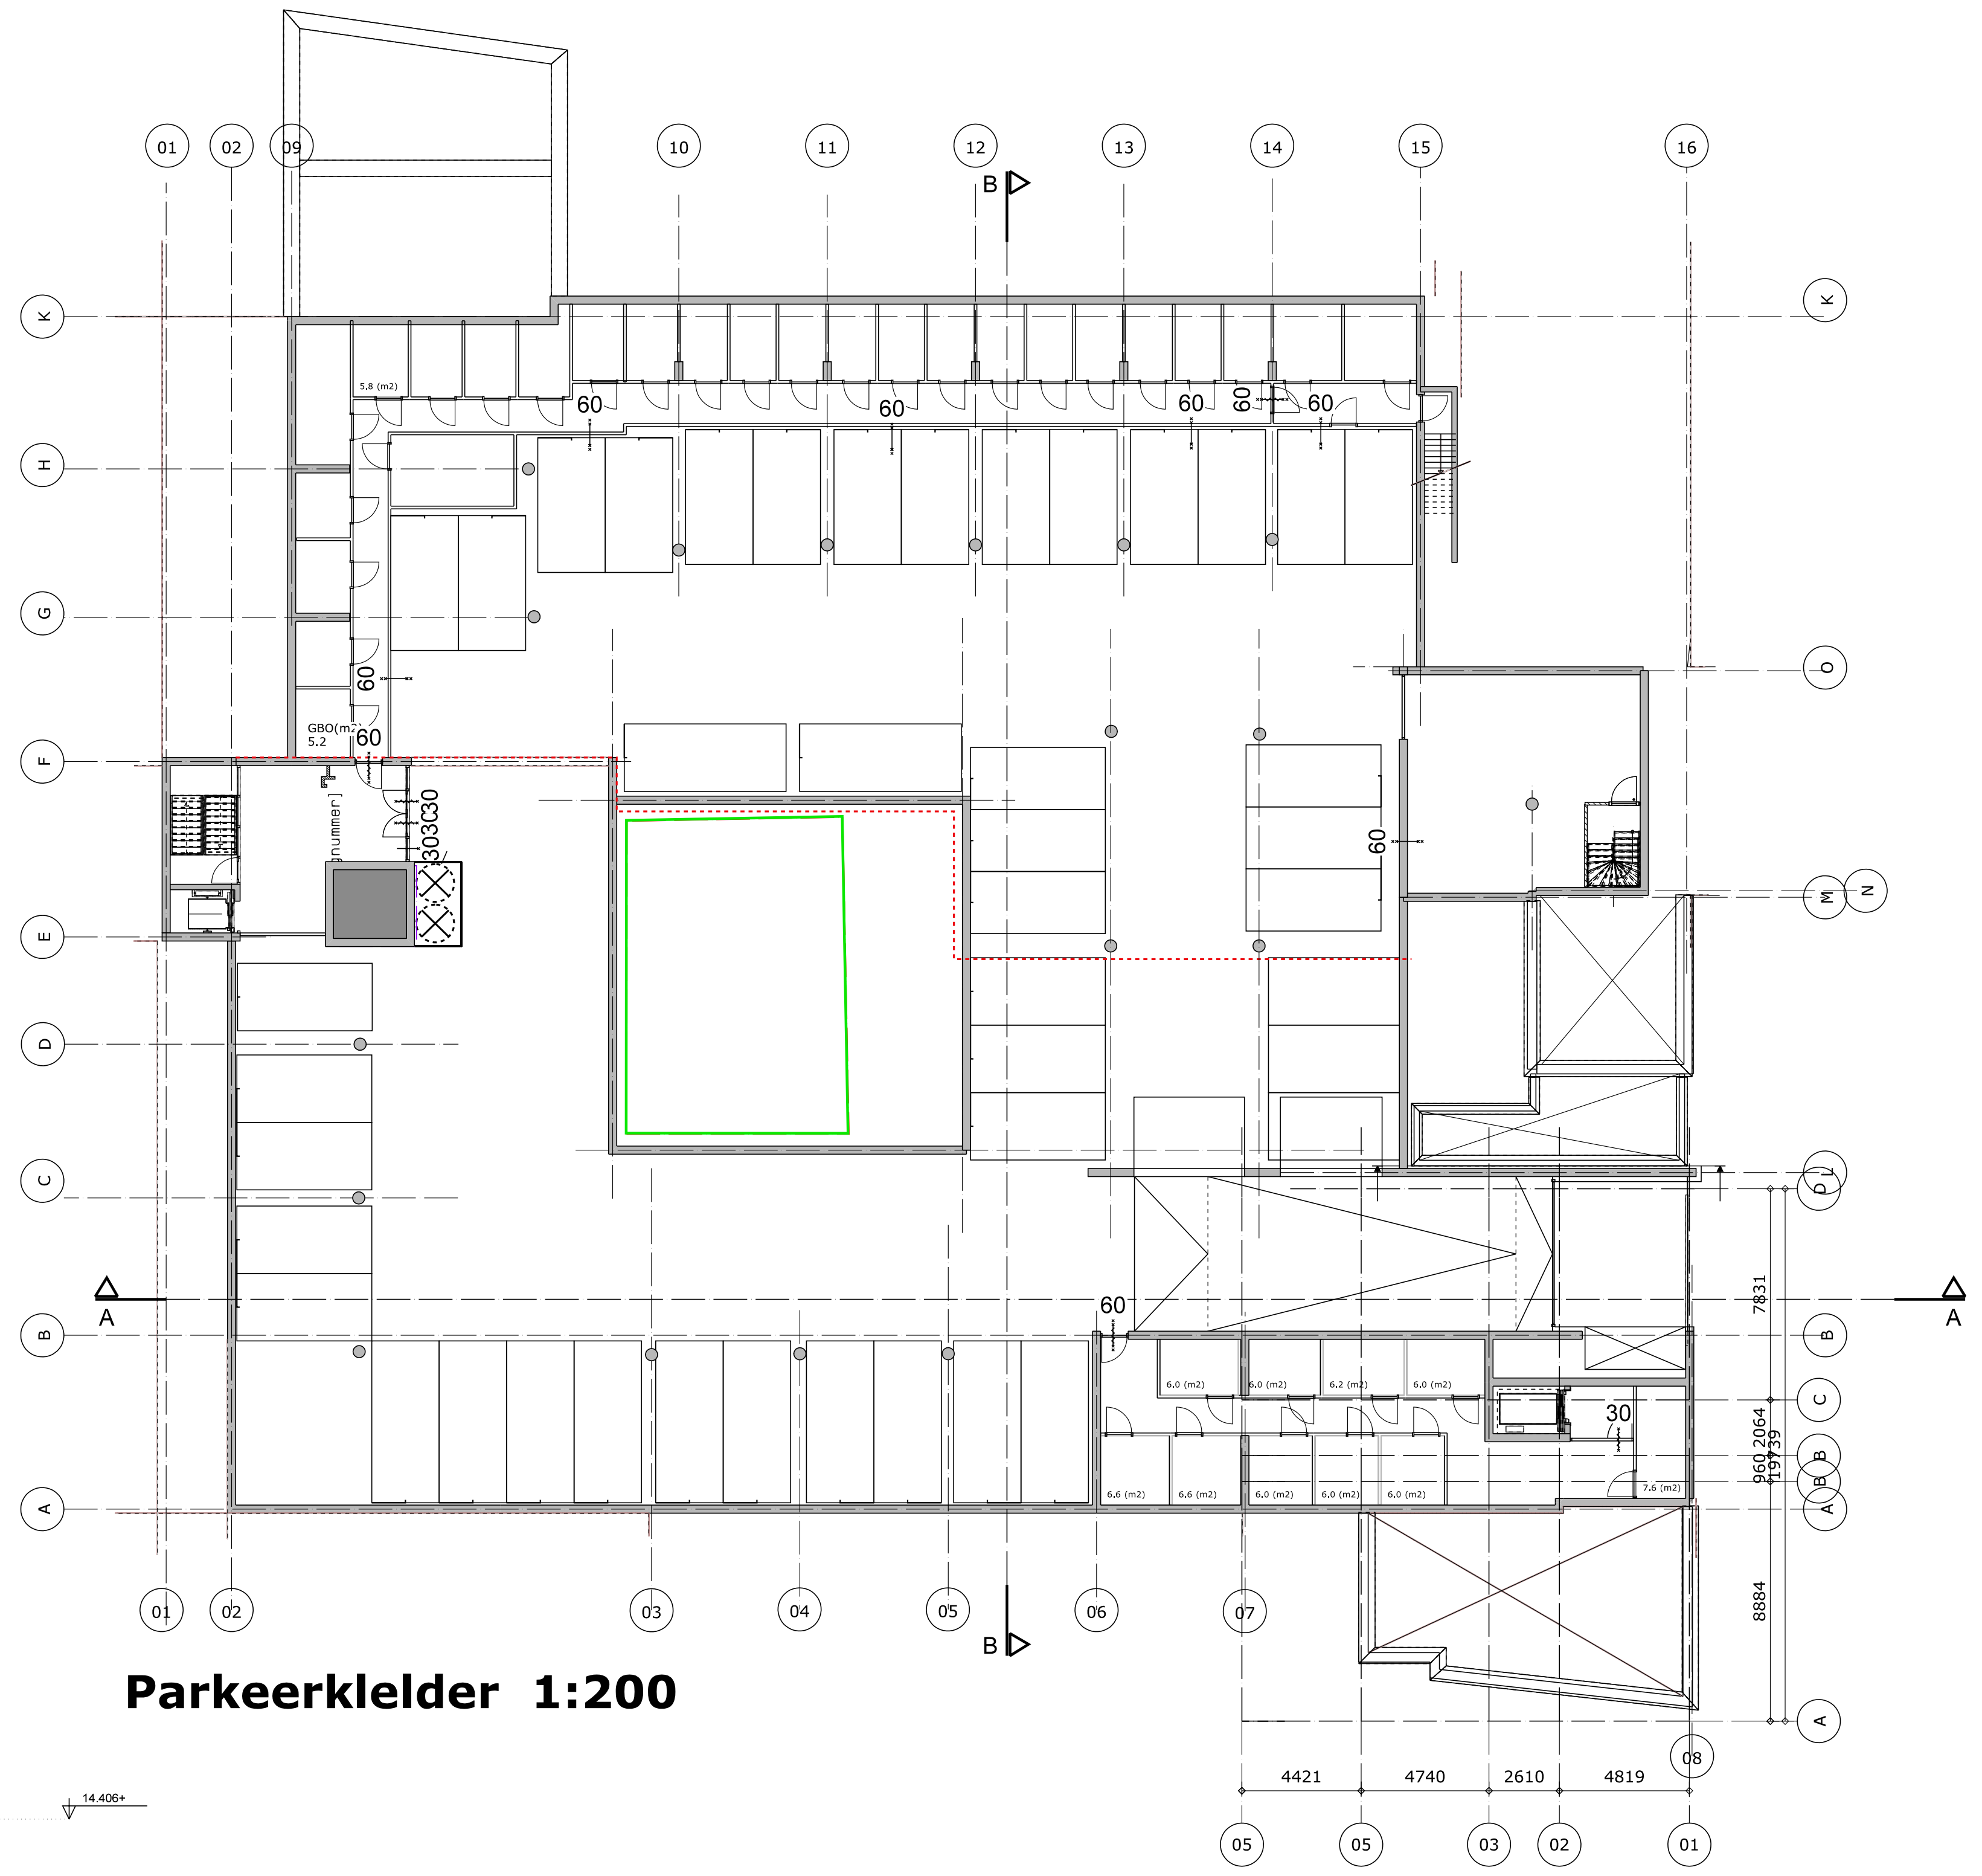
01
02
09
10
11
12
13
14
15
16
B
K
H
G
F
E
D
C
B
A
60
30
A
03
04
05
06
07
08
7831
2064
960
8884
4421
4740
2610
4819
05
05
03
02
01

Parkeerklelder 1:200

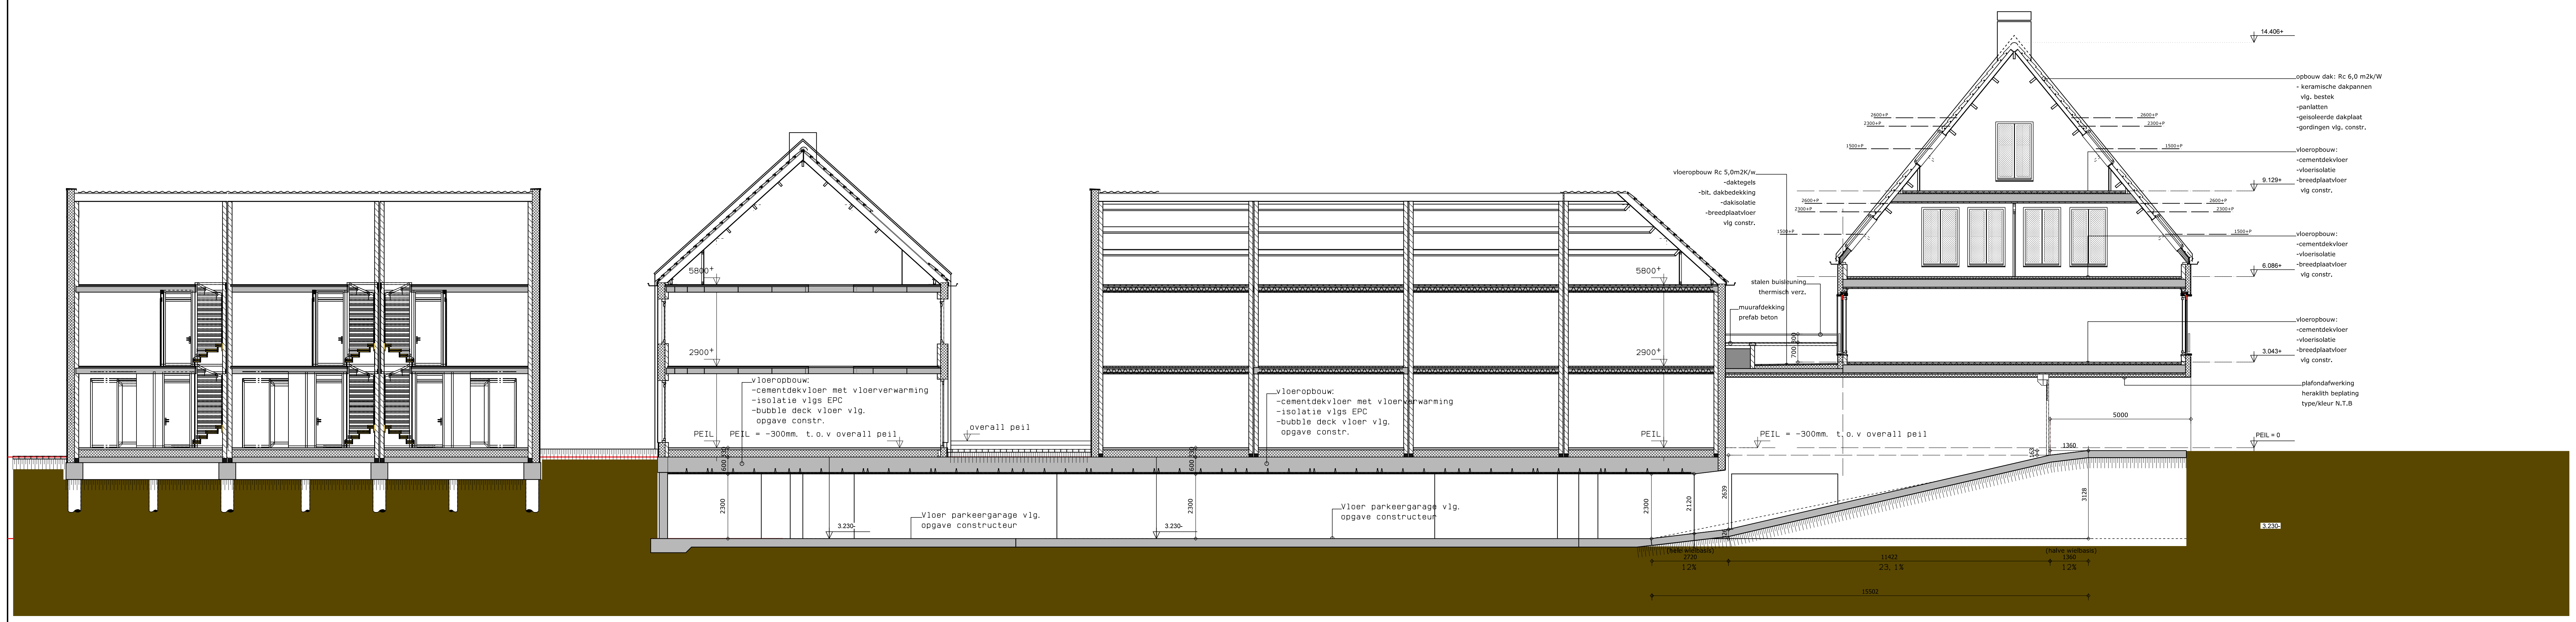
14.406+
opbouw dak: Rc 6,0 m2k/W
- keramische dakpannen
vlg. bestek
-panlatten
-geisoleerde dakplaat
-gordingen vlg. constr.
vloeropbouw:
-cementdekvloer
-vloerisolatie
-breedplaatvloer
vlg constr.
9.129+
6.086+
3.043+
plafondafwerking
heraklith beplating
type/kleur N.T.B
2600+P
2300+P
1500+P
vloeropbouw Rc 5,0m2K/w
-daktegels
-bit. dakbedekking
-dakisolatie
-breedplaatvloer
vlg constr.
stalen buisleuning
thermisch verz.
muurafdekking
prefab beton
5800+
2900+
vloeropbouw:
-cementdekvloer met vloerverwarming
-isolatie vlgs EPC
-bubble deck vloer vlg.
opgave constr.
PEIL
PEIL = -300mm. t.o.v overall peil
overall peil
PEIL = 0
5000
1360
163
2300
2120
2639
3128
3.230-
Vloer parkeergarage vlg.
opgave constructeur
(hele wielbasis)
(halve wielbasis)
2720
11422
1360
12%
23, 1%
12%
15502

Doorsnede A-A

WIJZIGING

WIJZIGING	DATUM	OMSCHRIJVING

PROJECT

PROJECT Engelenhof woningen Sittard
PROJECTADRES Putstraat
Gemeente Sittard
FASE Bouwvoorbereidingsfase

OPDRACHTGEVER Bouwontwikkeling Jongen
Europalaan 26
6199AB Maastricht Airport
+31 (0)43-3873900

PROJECTNUMMER
1306

TEKENING

DOSSIERNUMMER 1306
ONDERWERP Principedoorsneden parkeerkelder
SCHAAL 1:100 1:200
DATUM 08-09-2014

TEKENINGNUMMER
B-14

BNA
WIJNEN CO
ARCHITECTEN
Toon Hermanssingel 52
6132 BZ Sittard
T 046-4110511
F 046-4110501
E info@wijnenco.nl
W www.wijnenco.nl

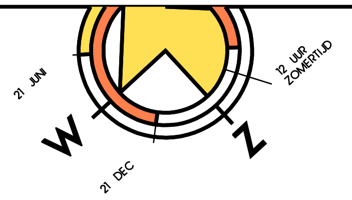
21 JUNI
12 UUR ZOMERTIJD
W
Z
21 DEC

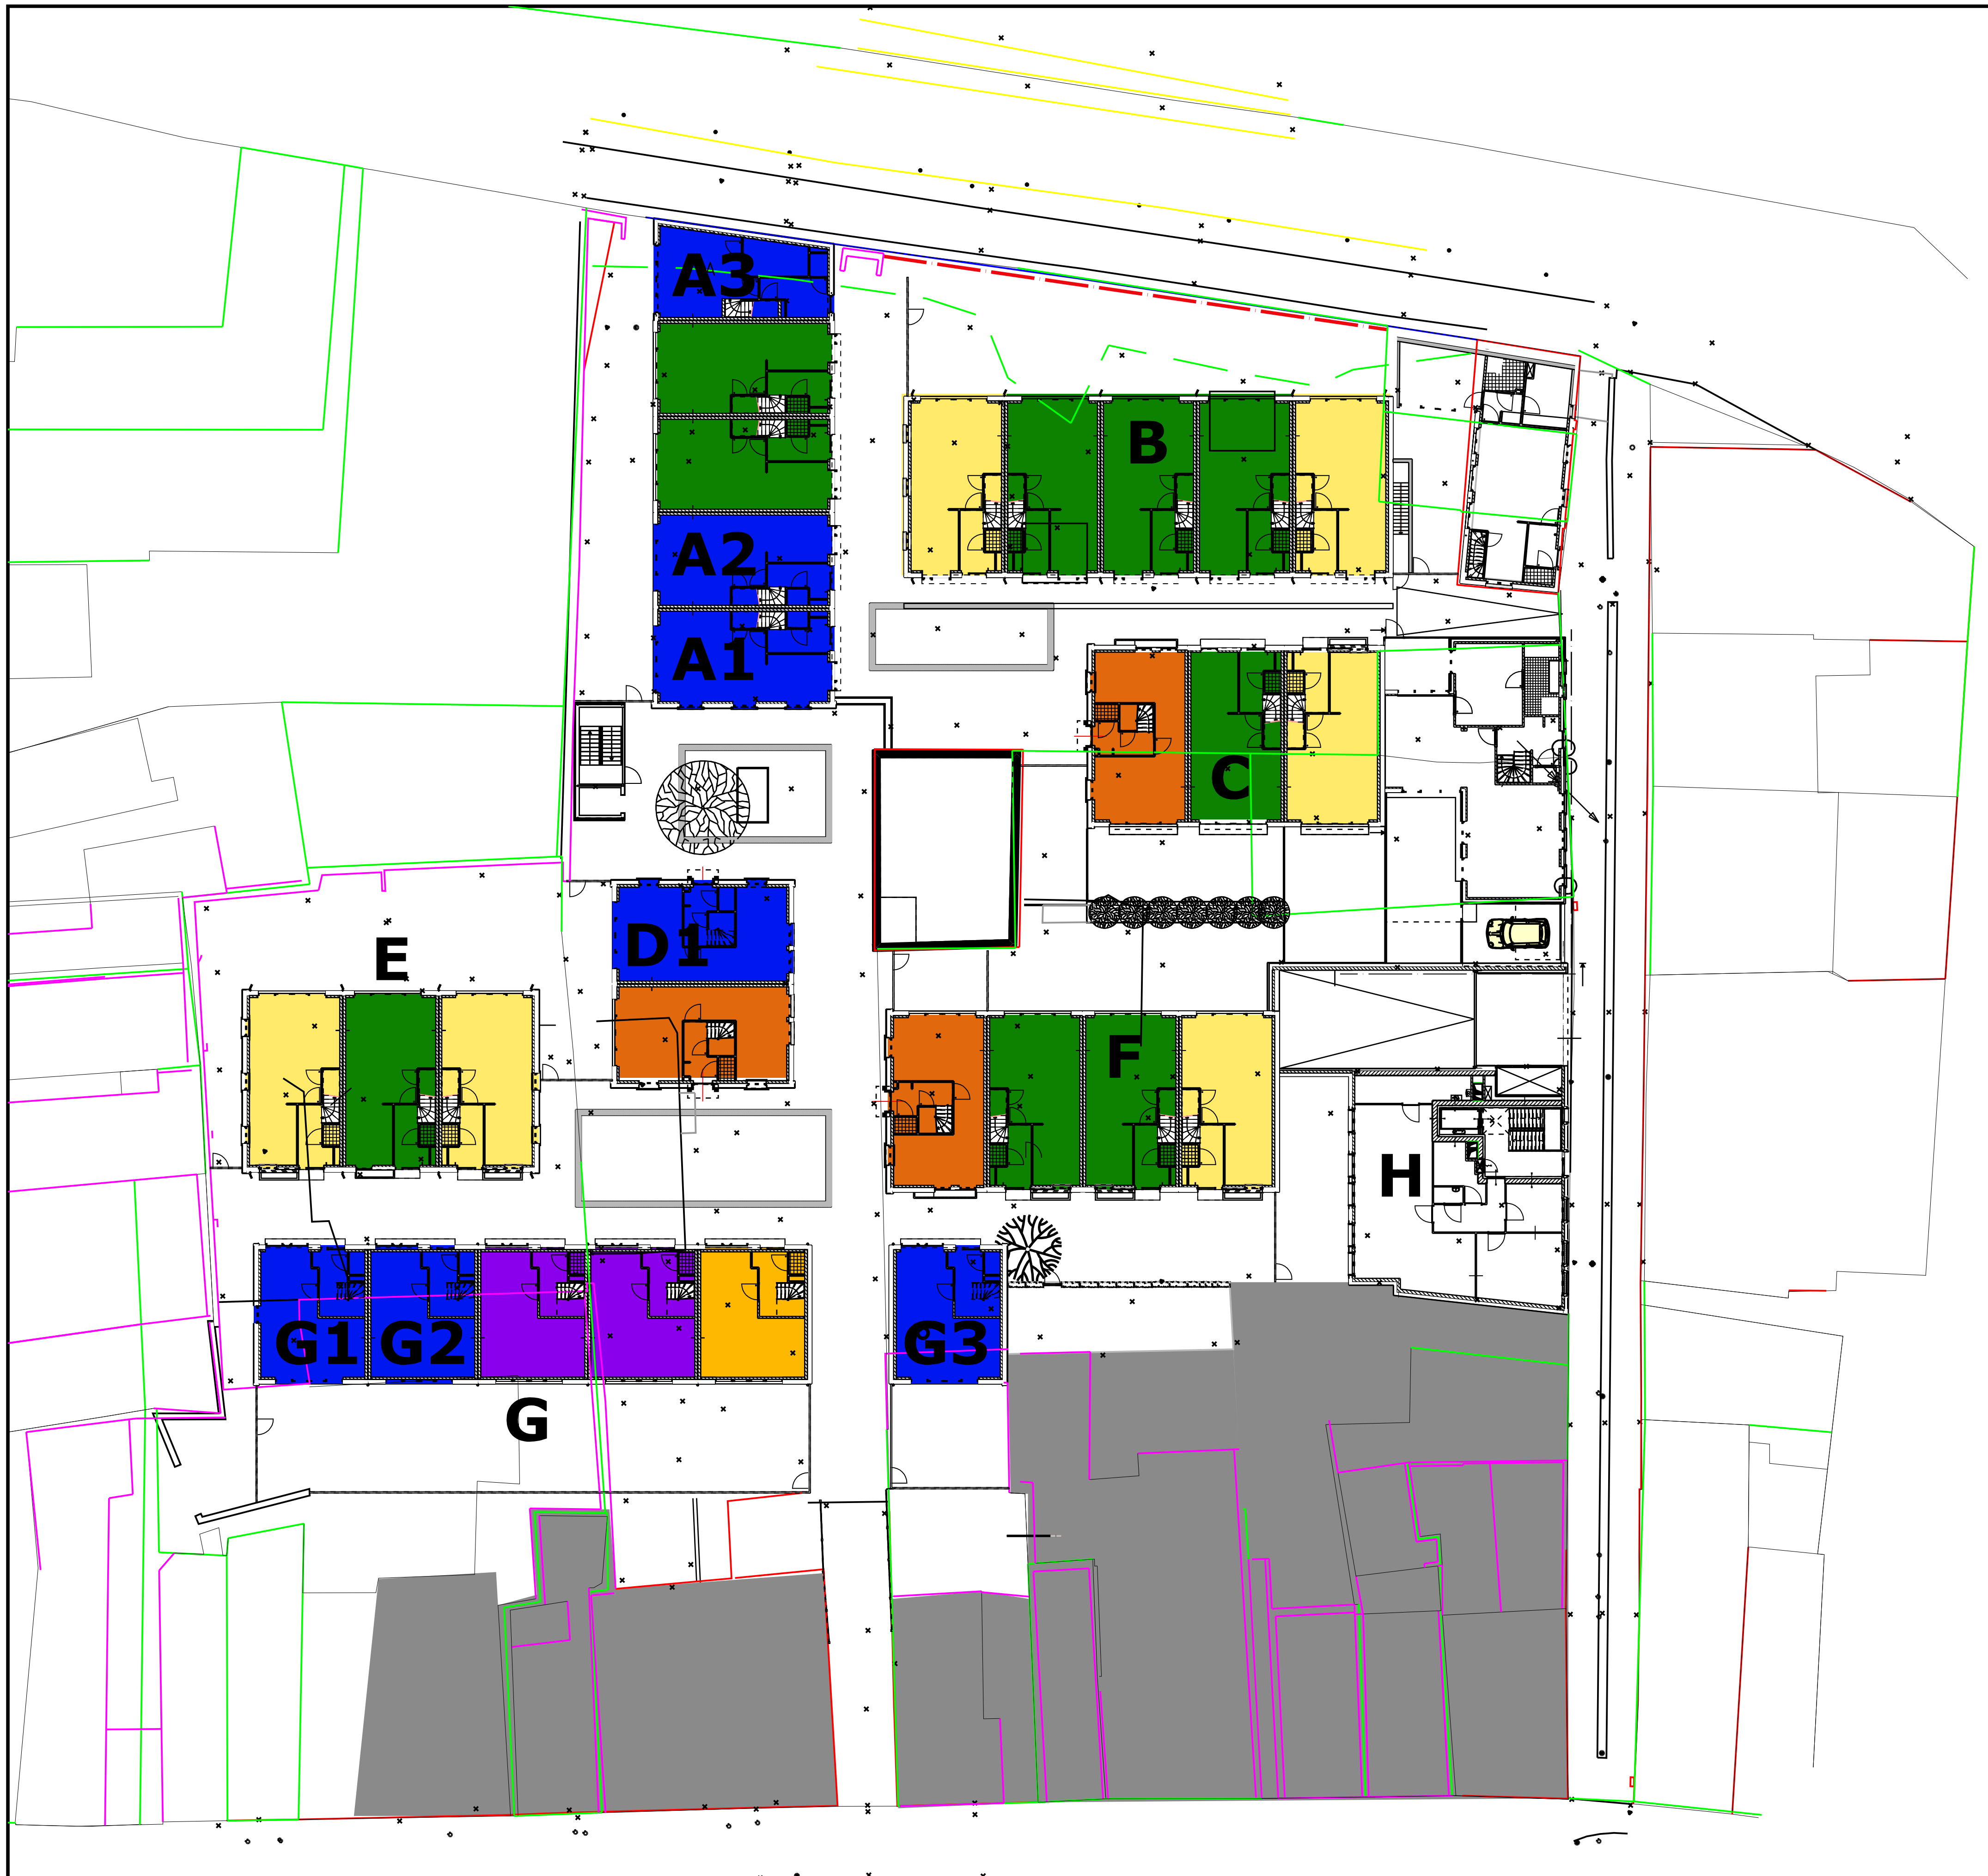
A3
A2
A1
B
C
D1
E
F
H
G1
G2
G3
G

Situatie Engelenhof 1:400

🟦 Vervaardigde EPC's
🟩 Idem als Type A2
🟨 Idem als Type A1
🟧 Idem als Type D1
🟨 Idem als Type G1
🟪 Idem als Type G2

PROJECT

PROJECTNUMMER	1306
PROJECT	Engelenhof woningen Sittard
PROJECTADRES	Putstraat Gemeente Sittard
FASE	Bouwvoorbereidingsfase
OPDRACHTGEVER	Bouwontwikkeling Jongen Europalaan 26 6199AB Maastricht Airport +31 (0)43-3873900

TEKENING

TEKENINGNUMMER	B-16
DOSSIERNUMMER	1306
ONDERWERP	Situatie tbv. EPC
SCHAAL	1:400
DATUM	25-09-2014

WIJNEN CO
ARCHITECTEN

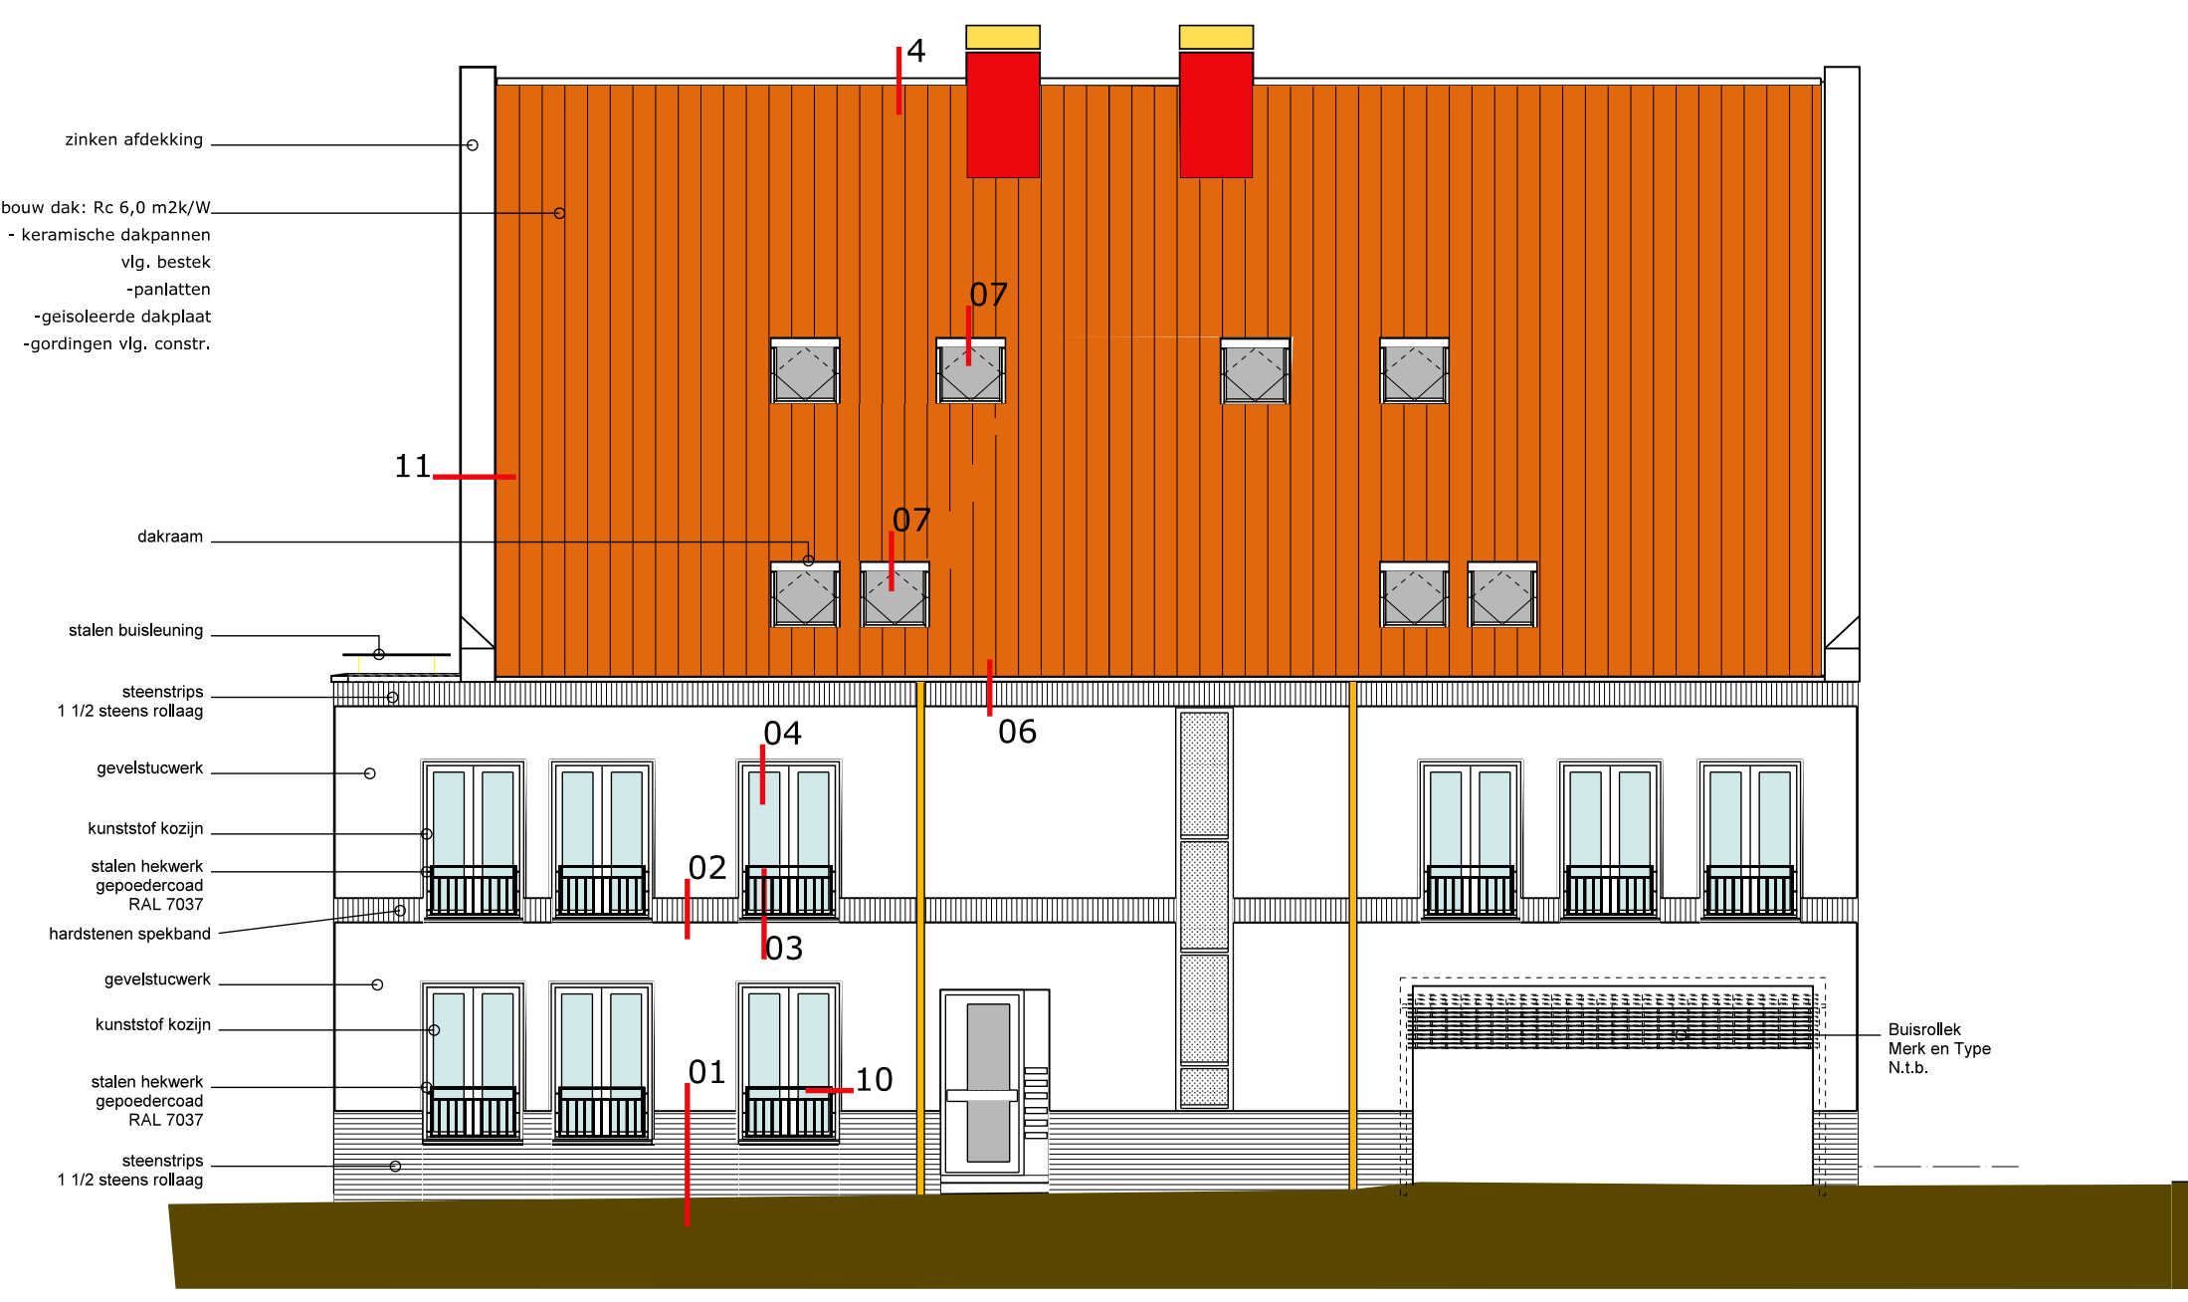

Voorgevel Blok H

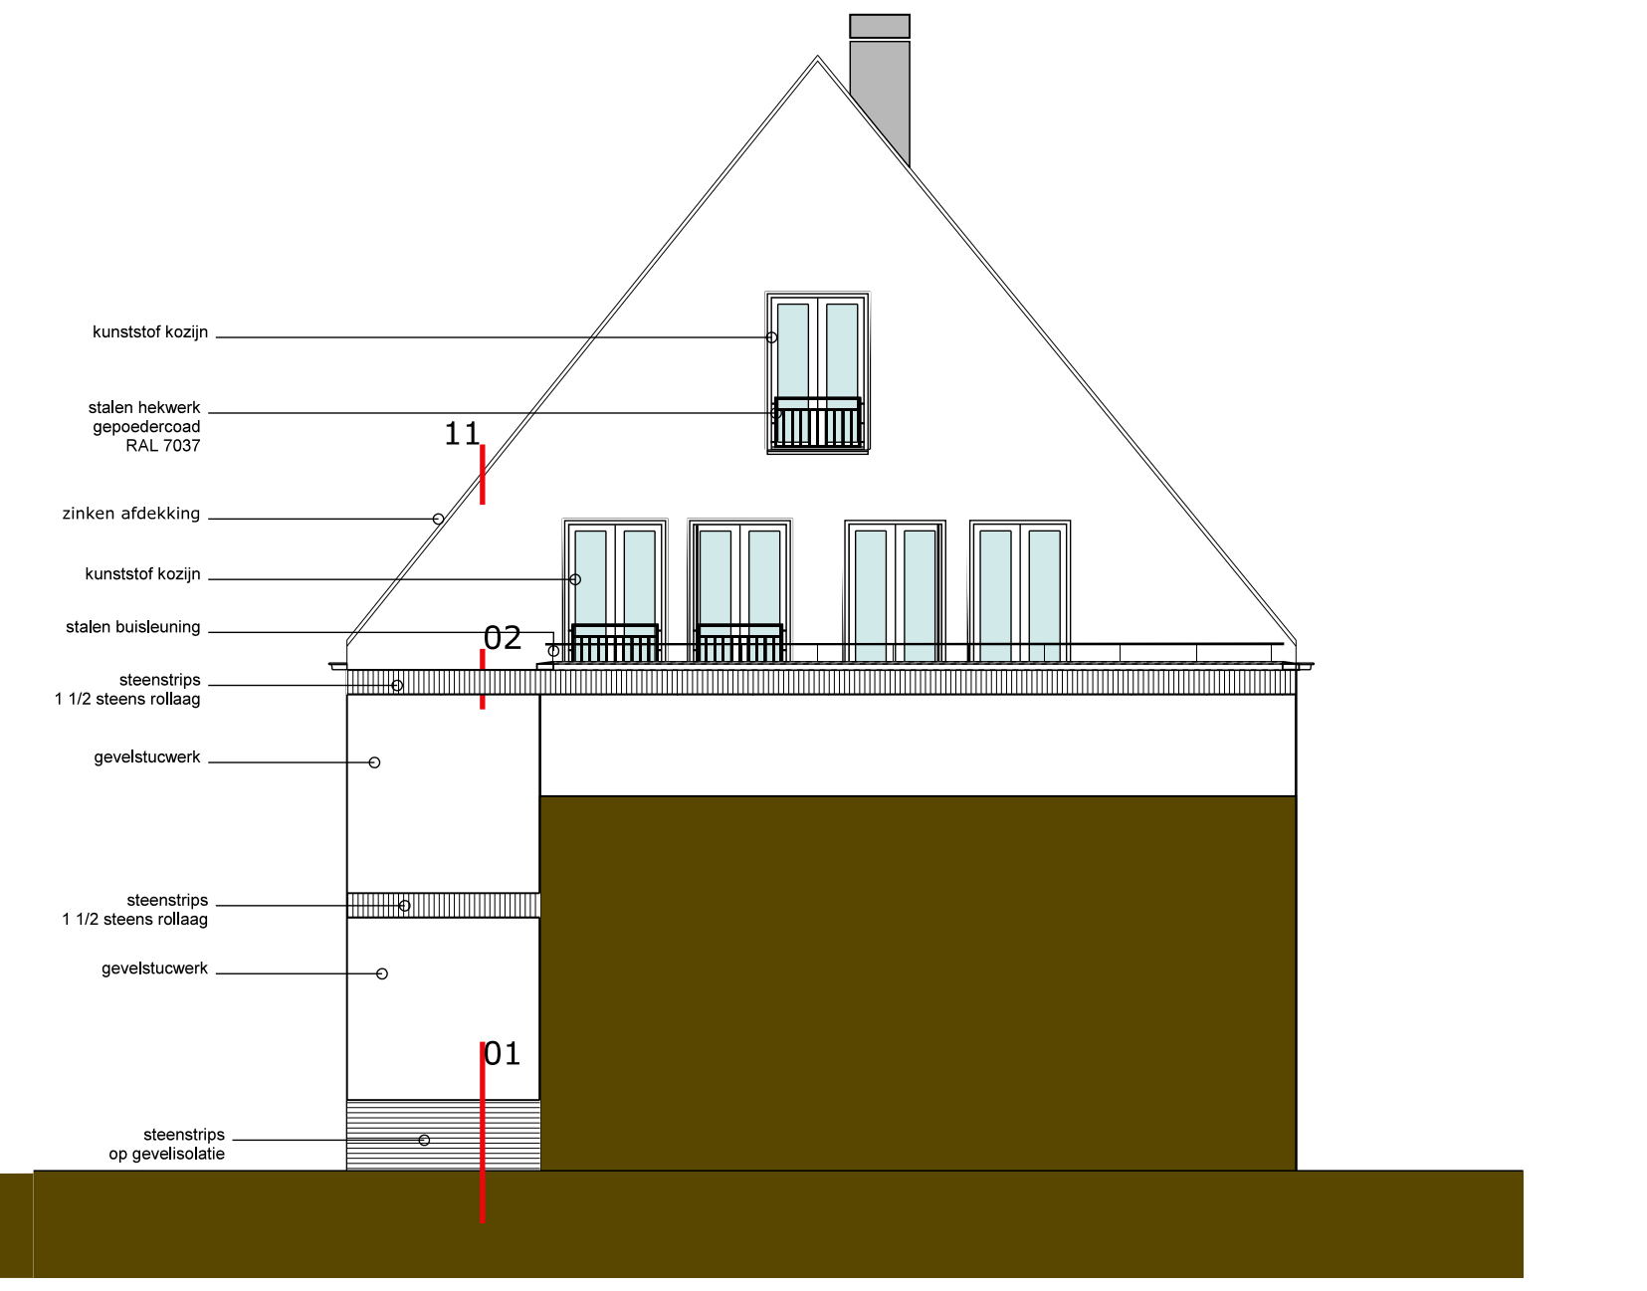

Linker zijgevel Blok H

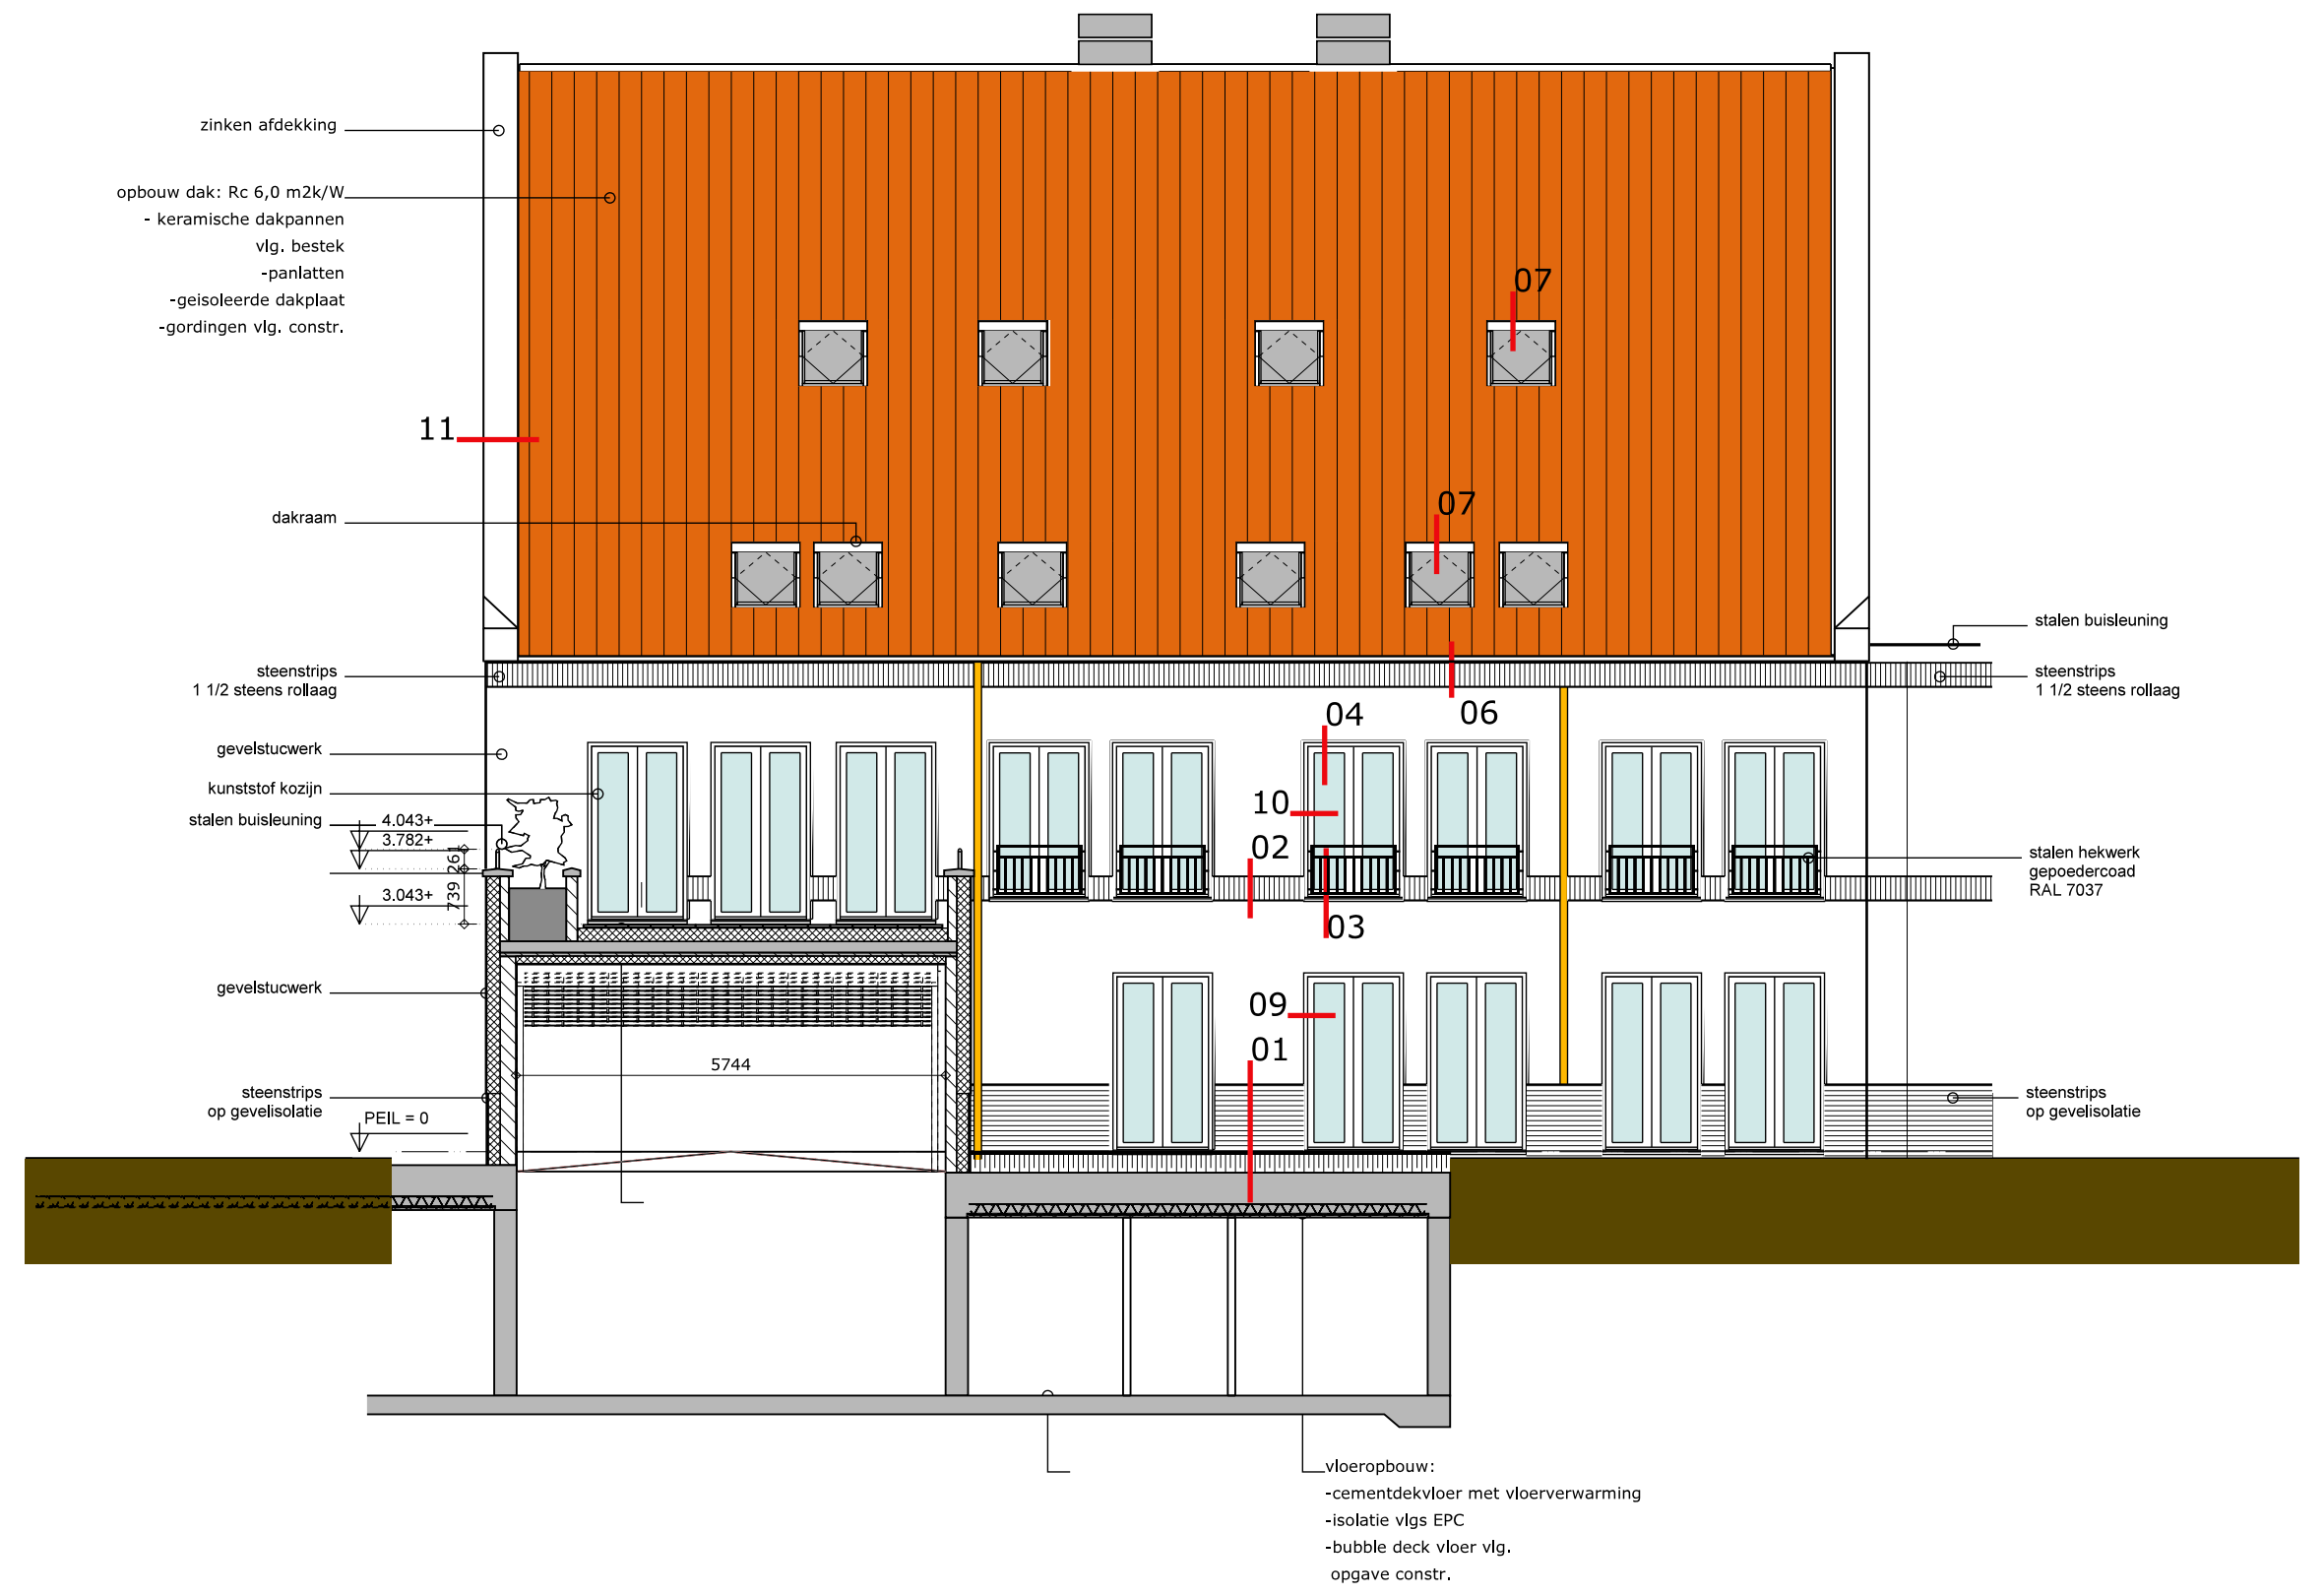

Achtergevel Blok H

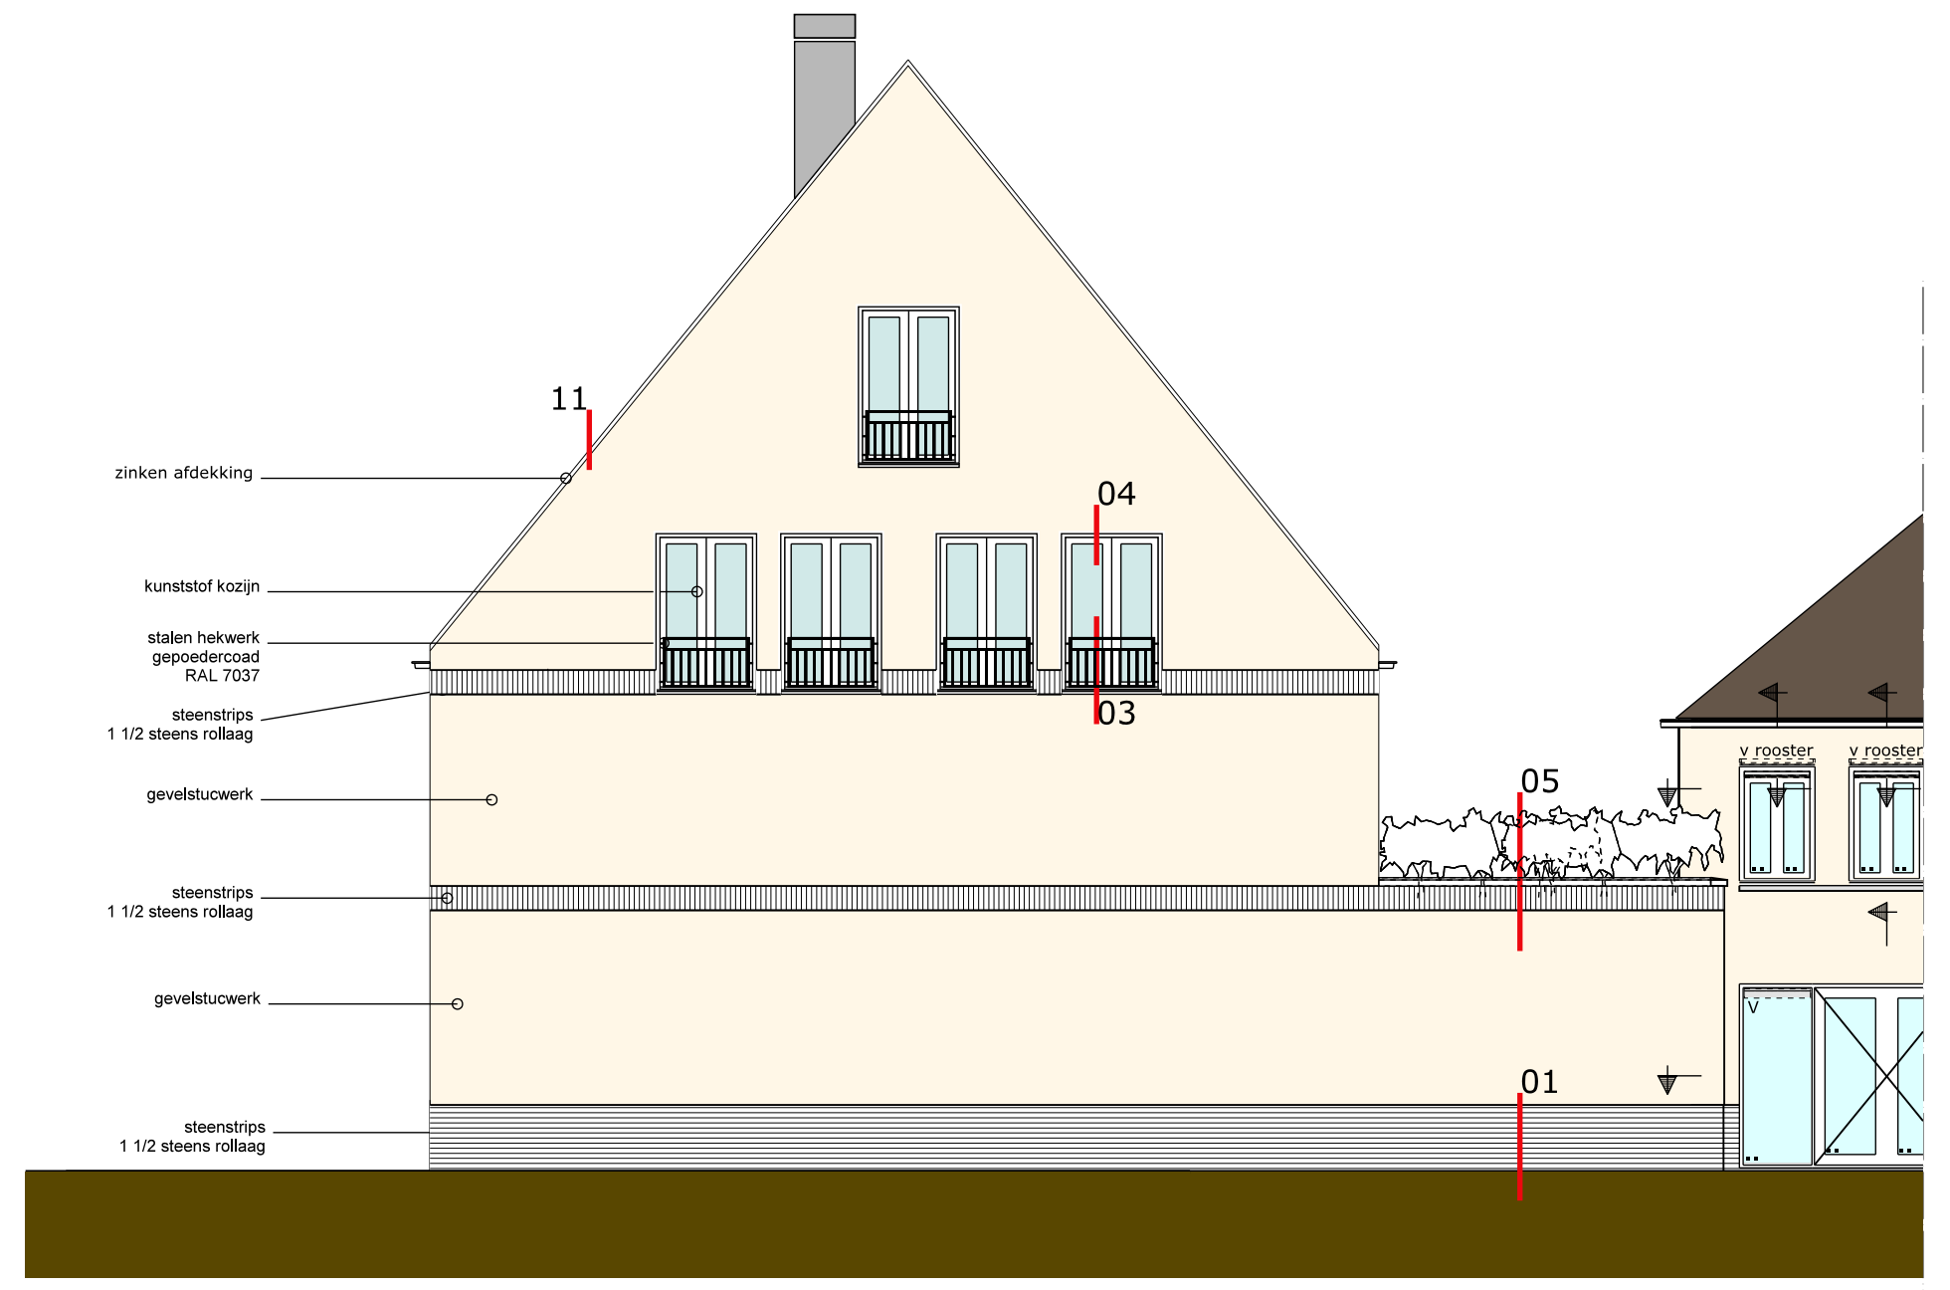

Rechter zijgevel Blok H

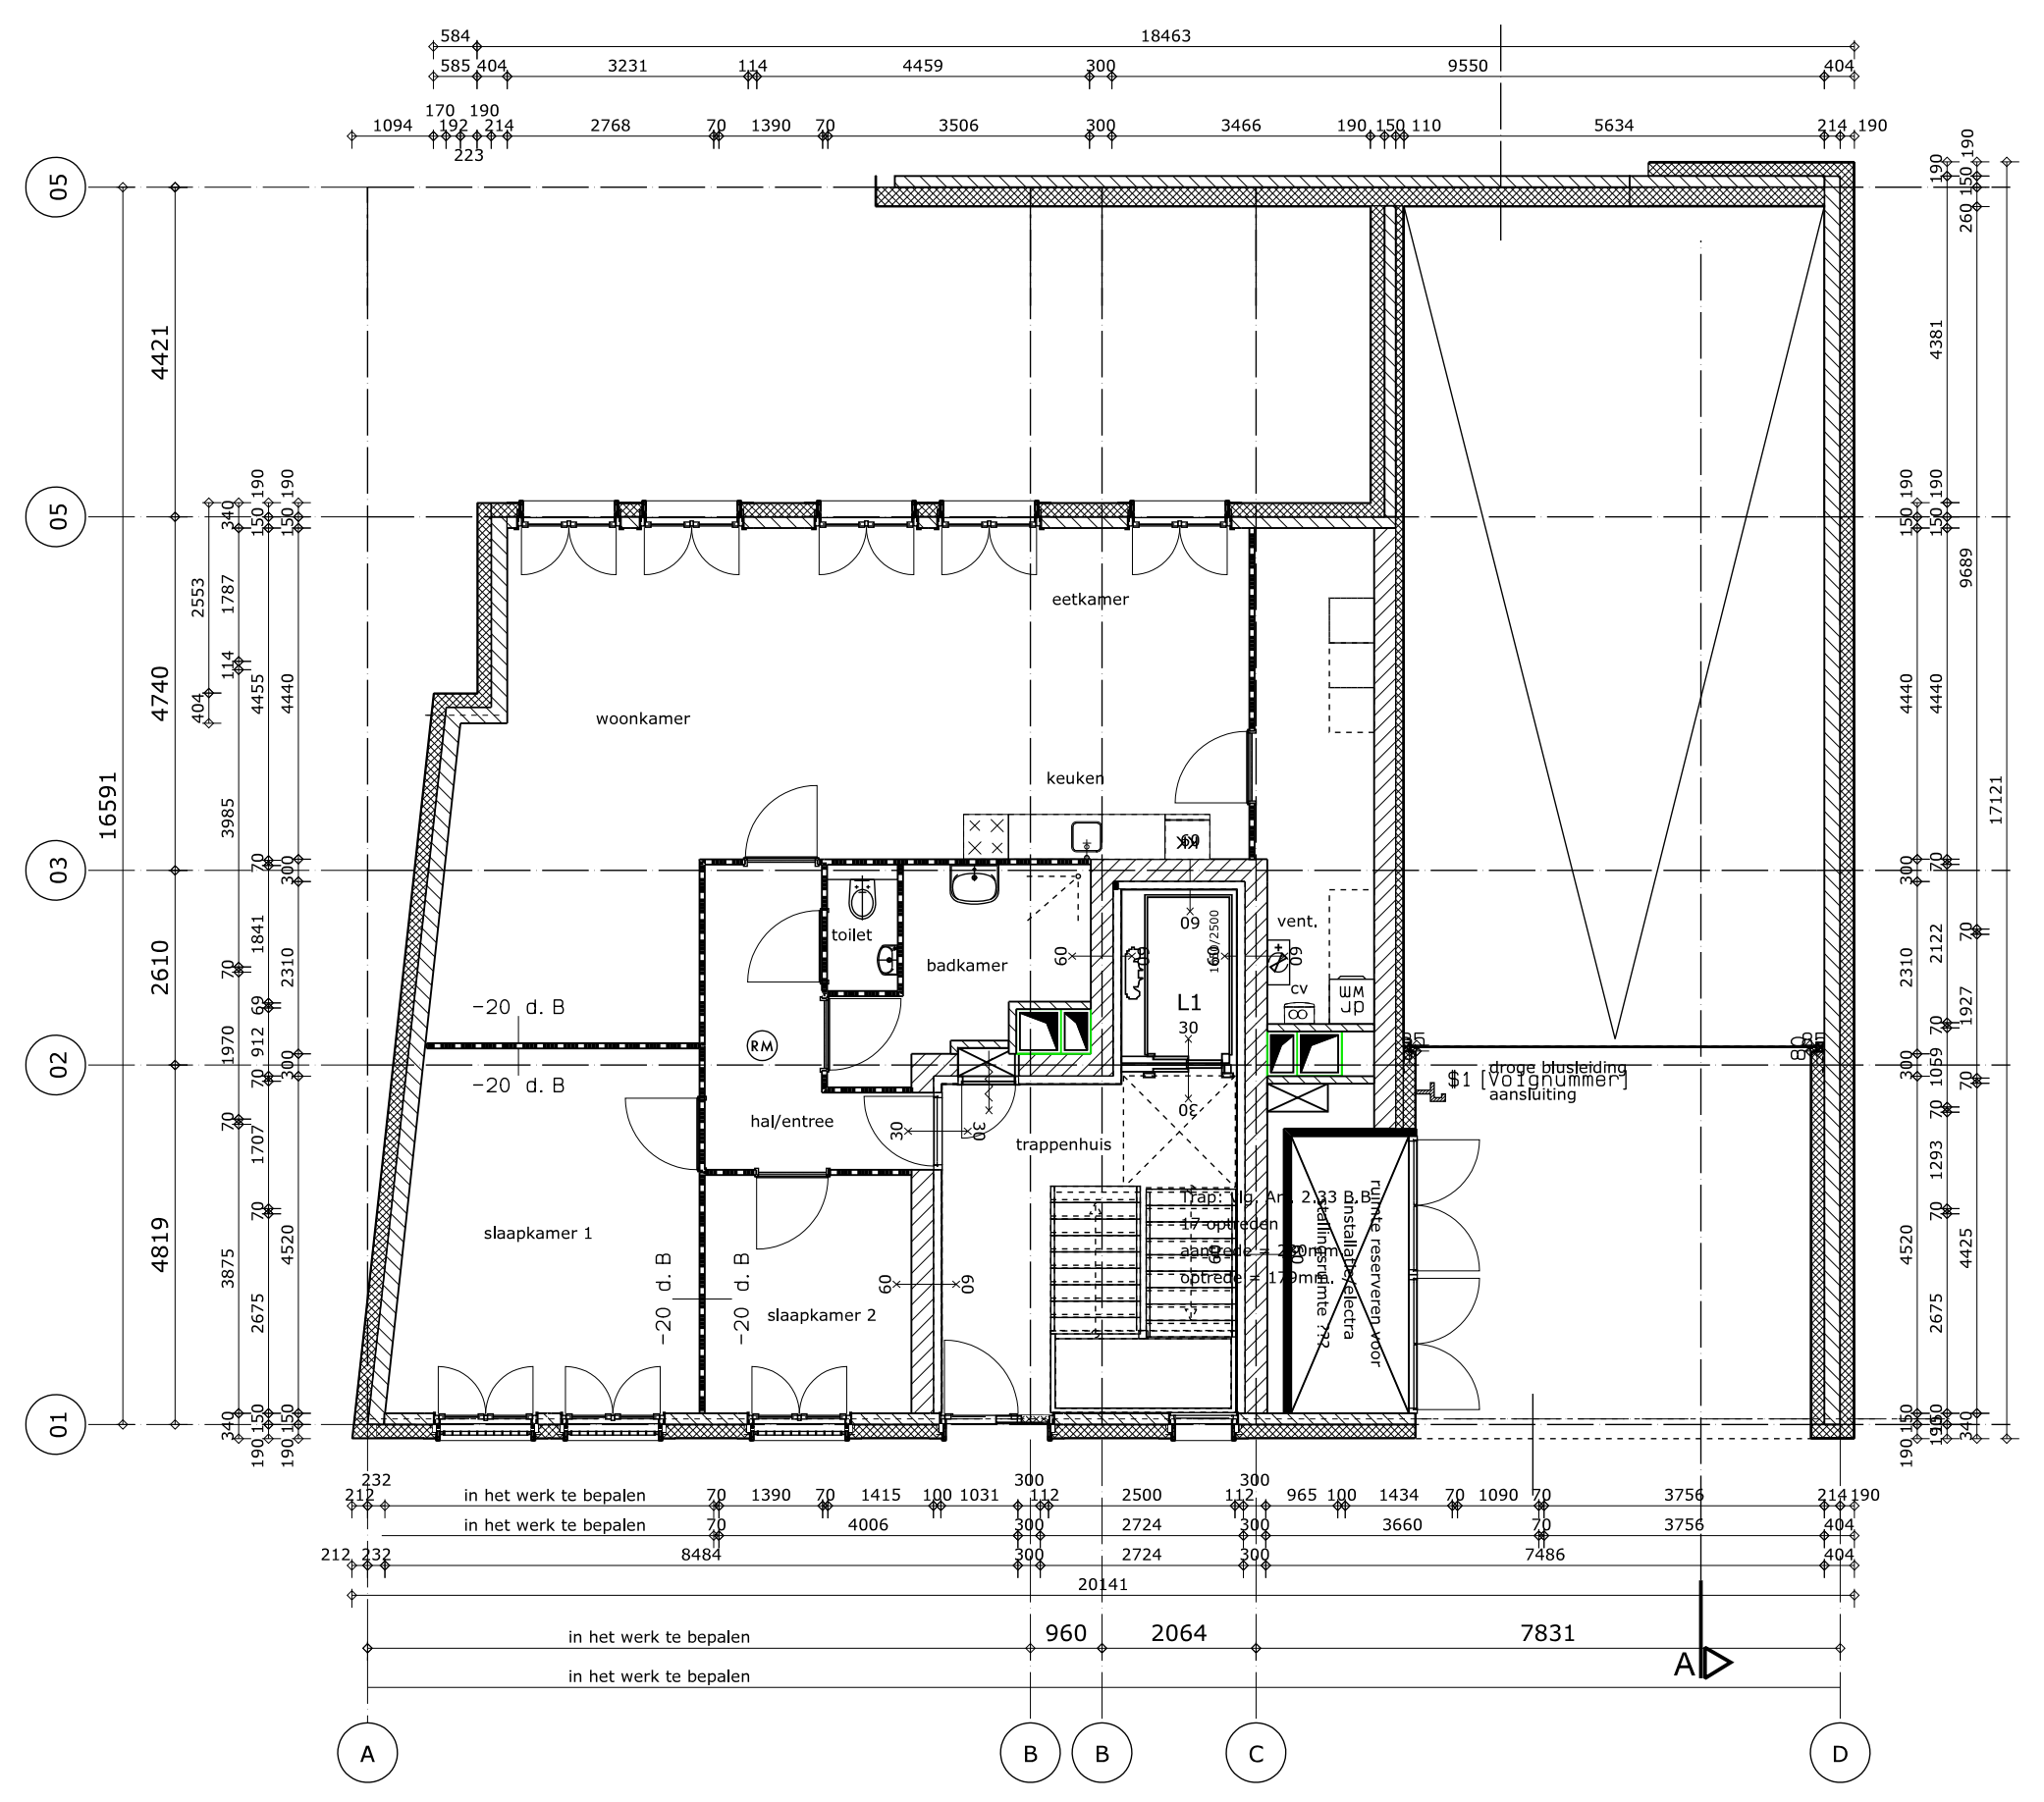

Begane grond

270.0

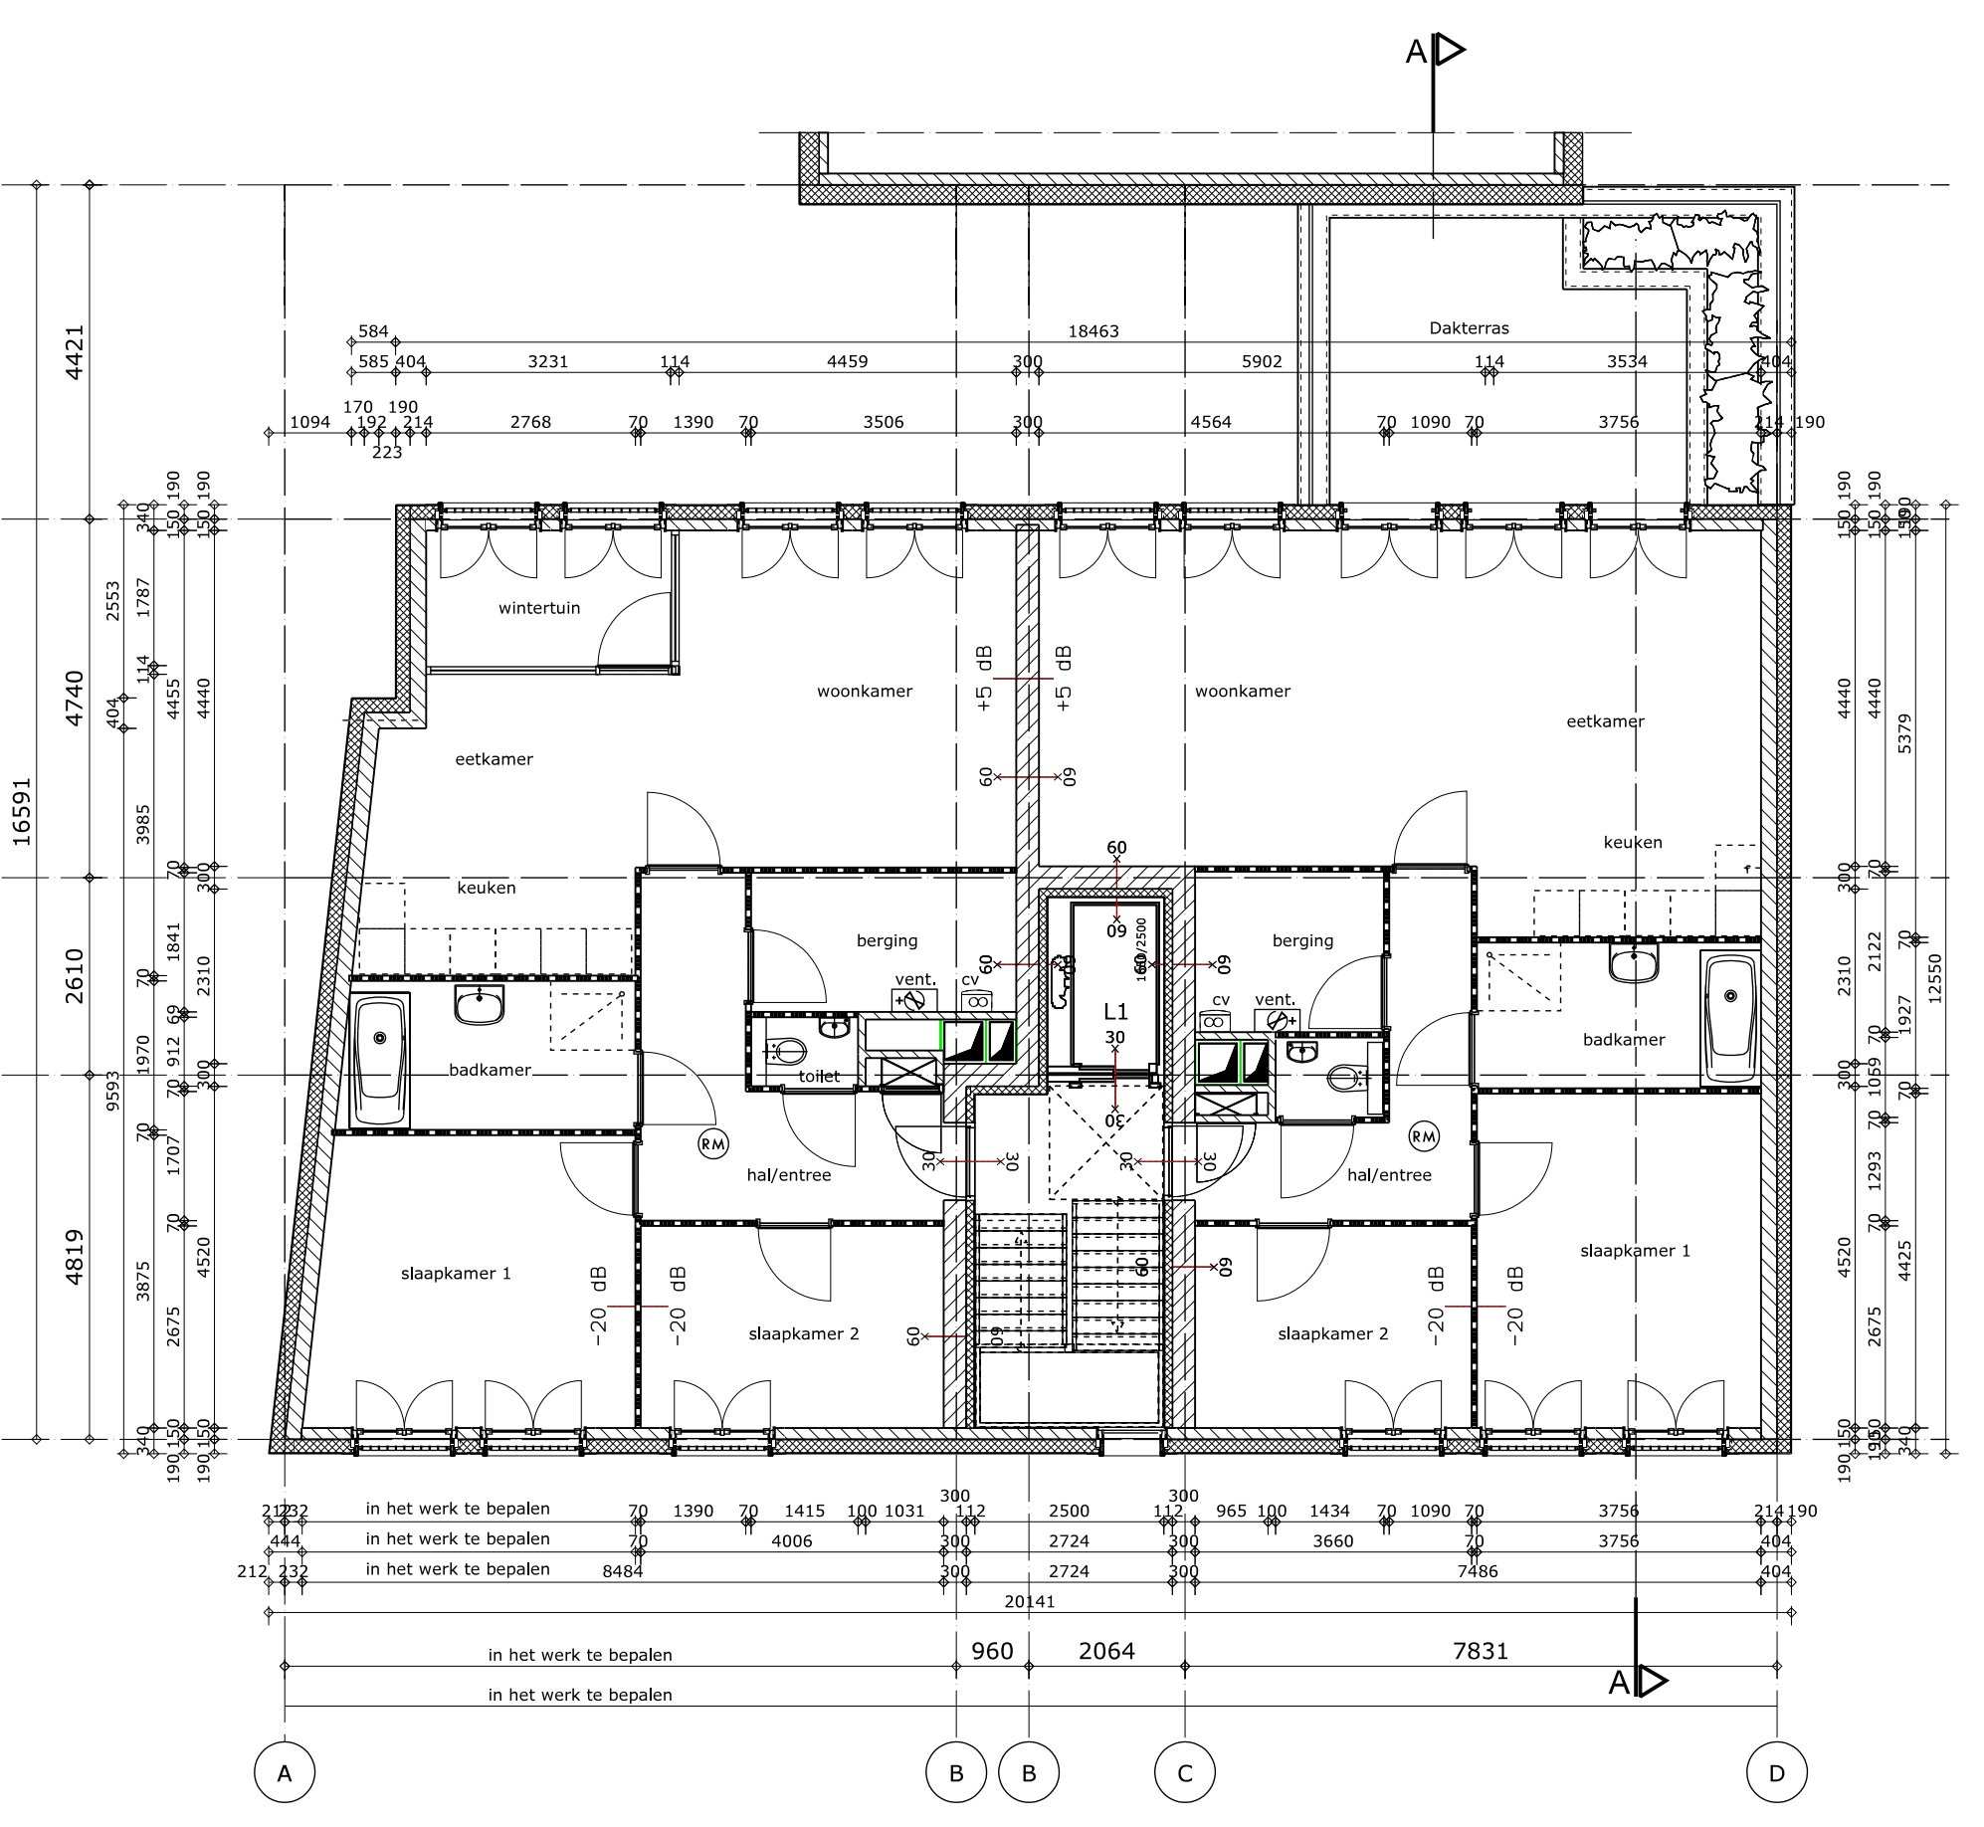

1e Verdieping

3043.0

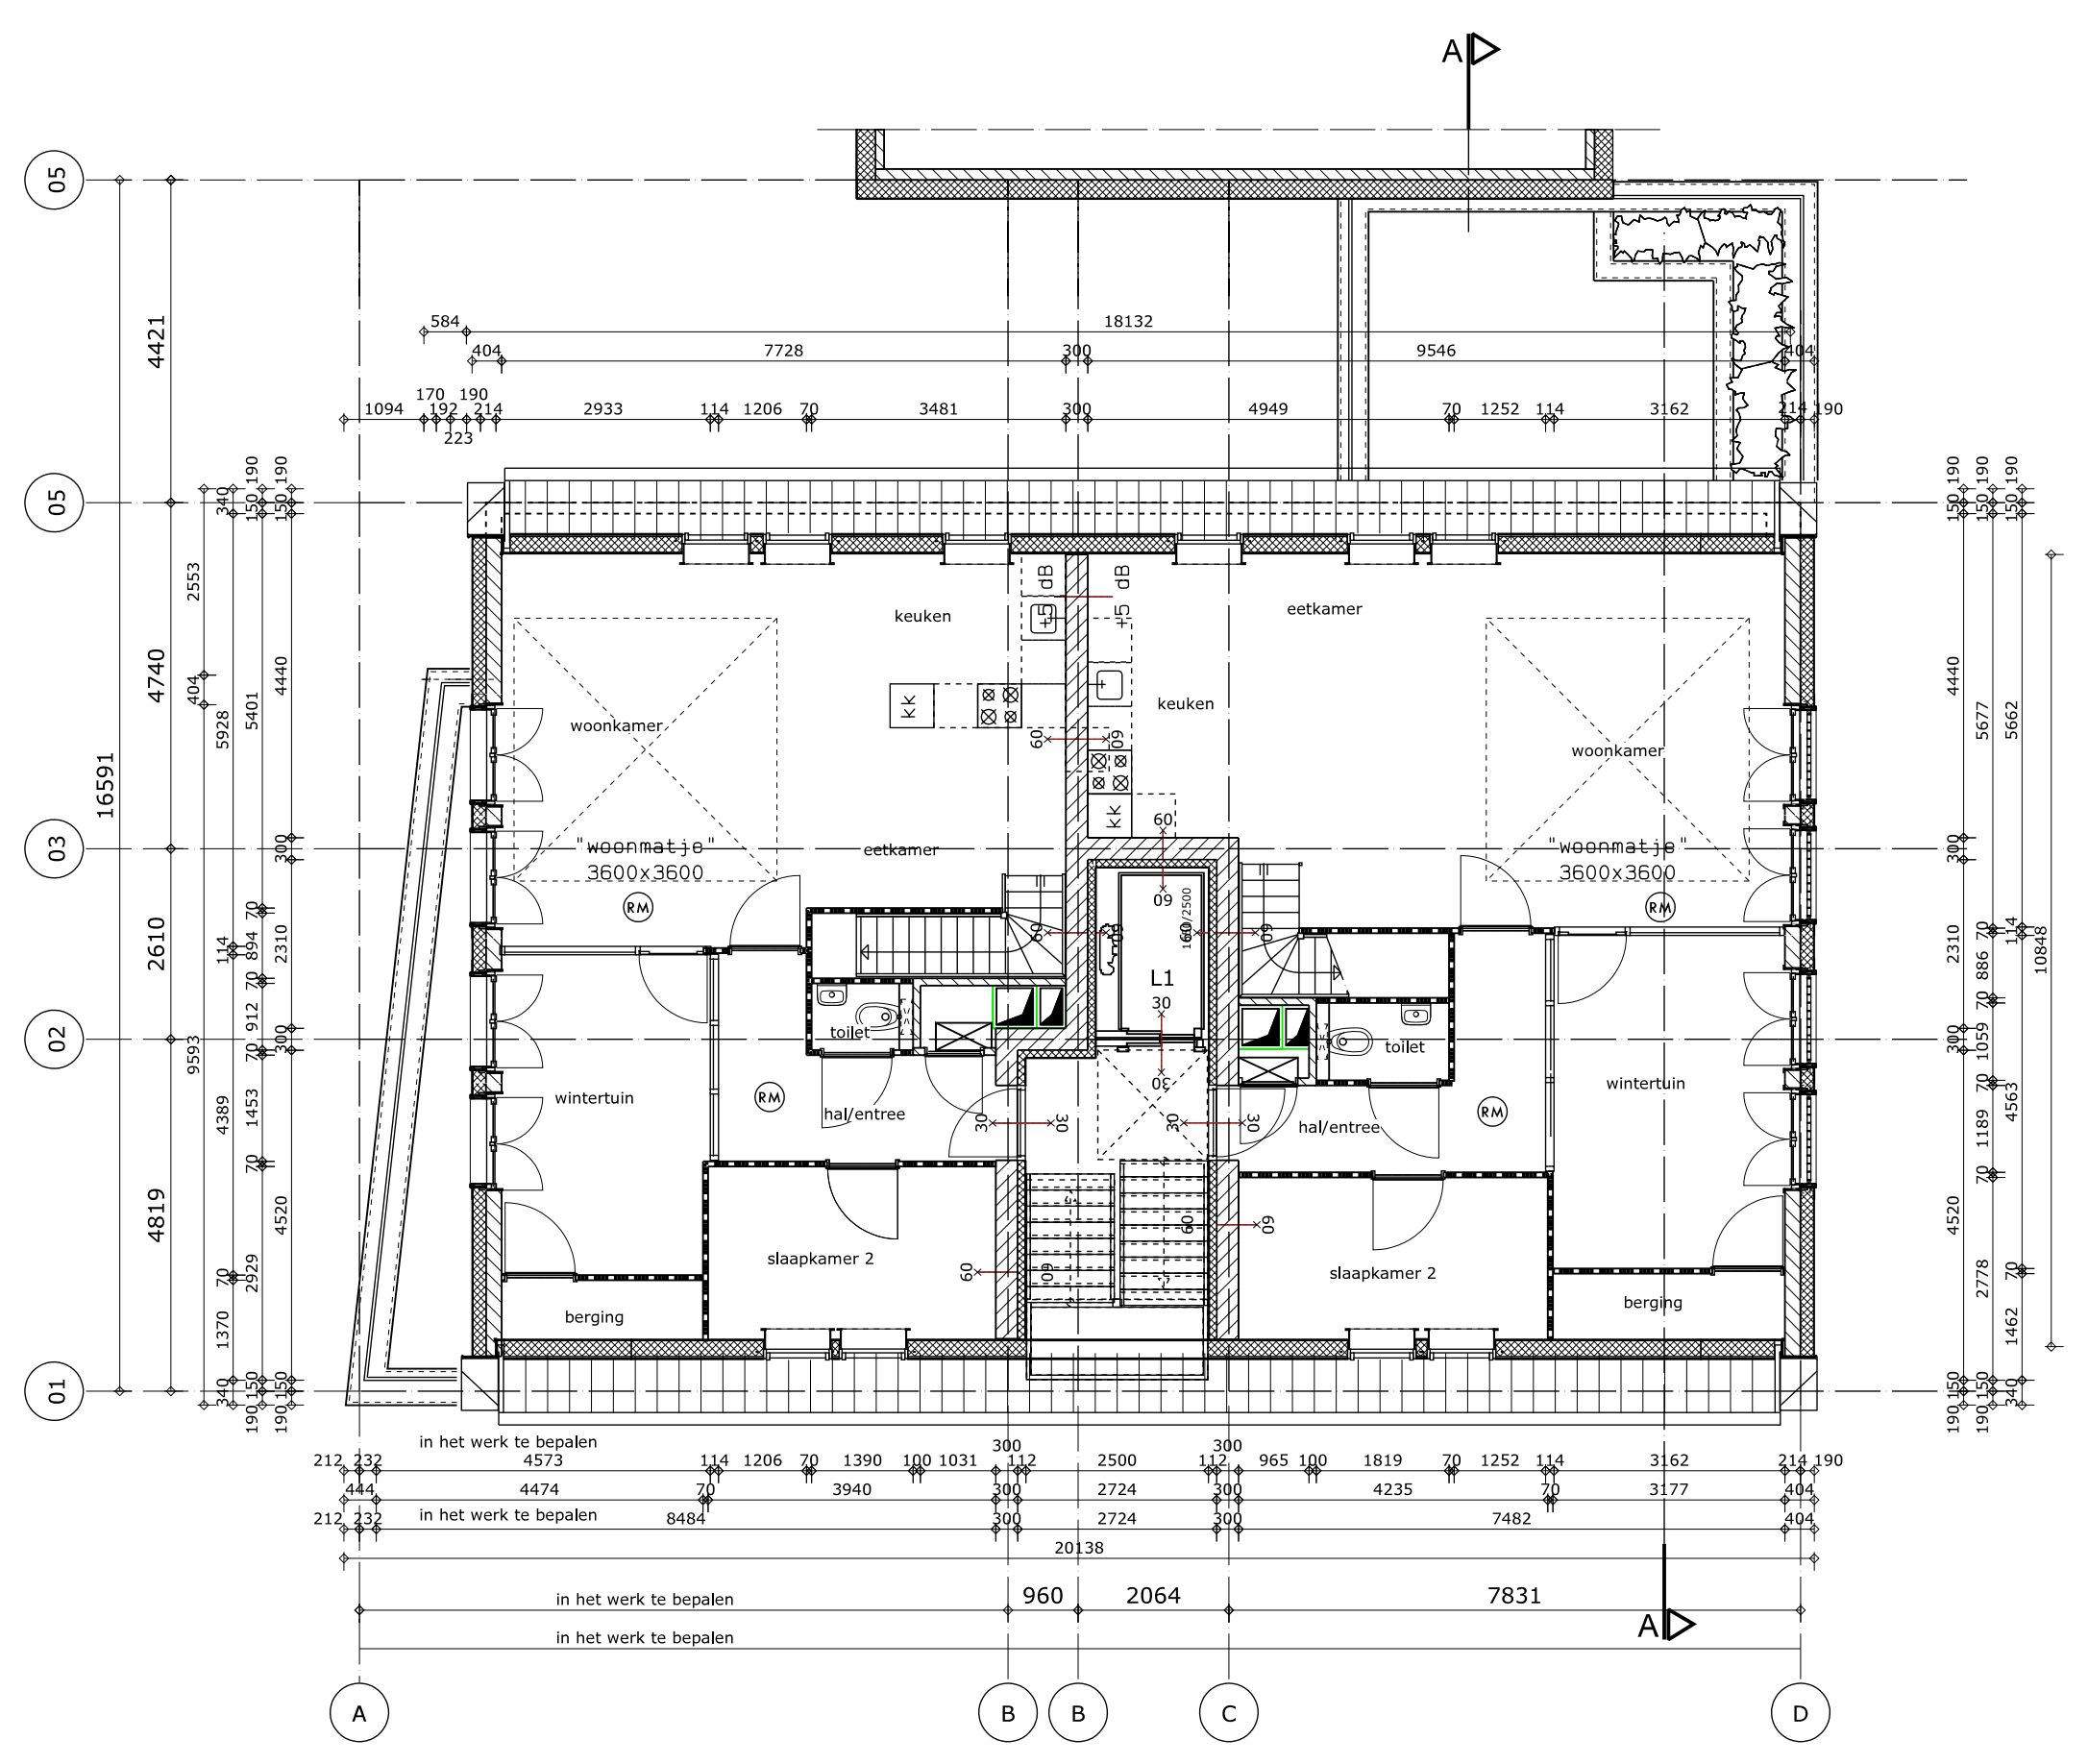

2e Verdieping

6086.0

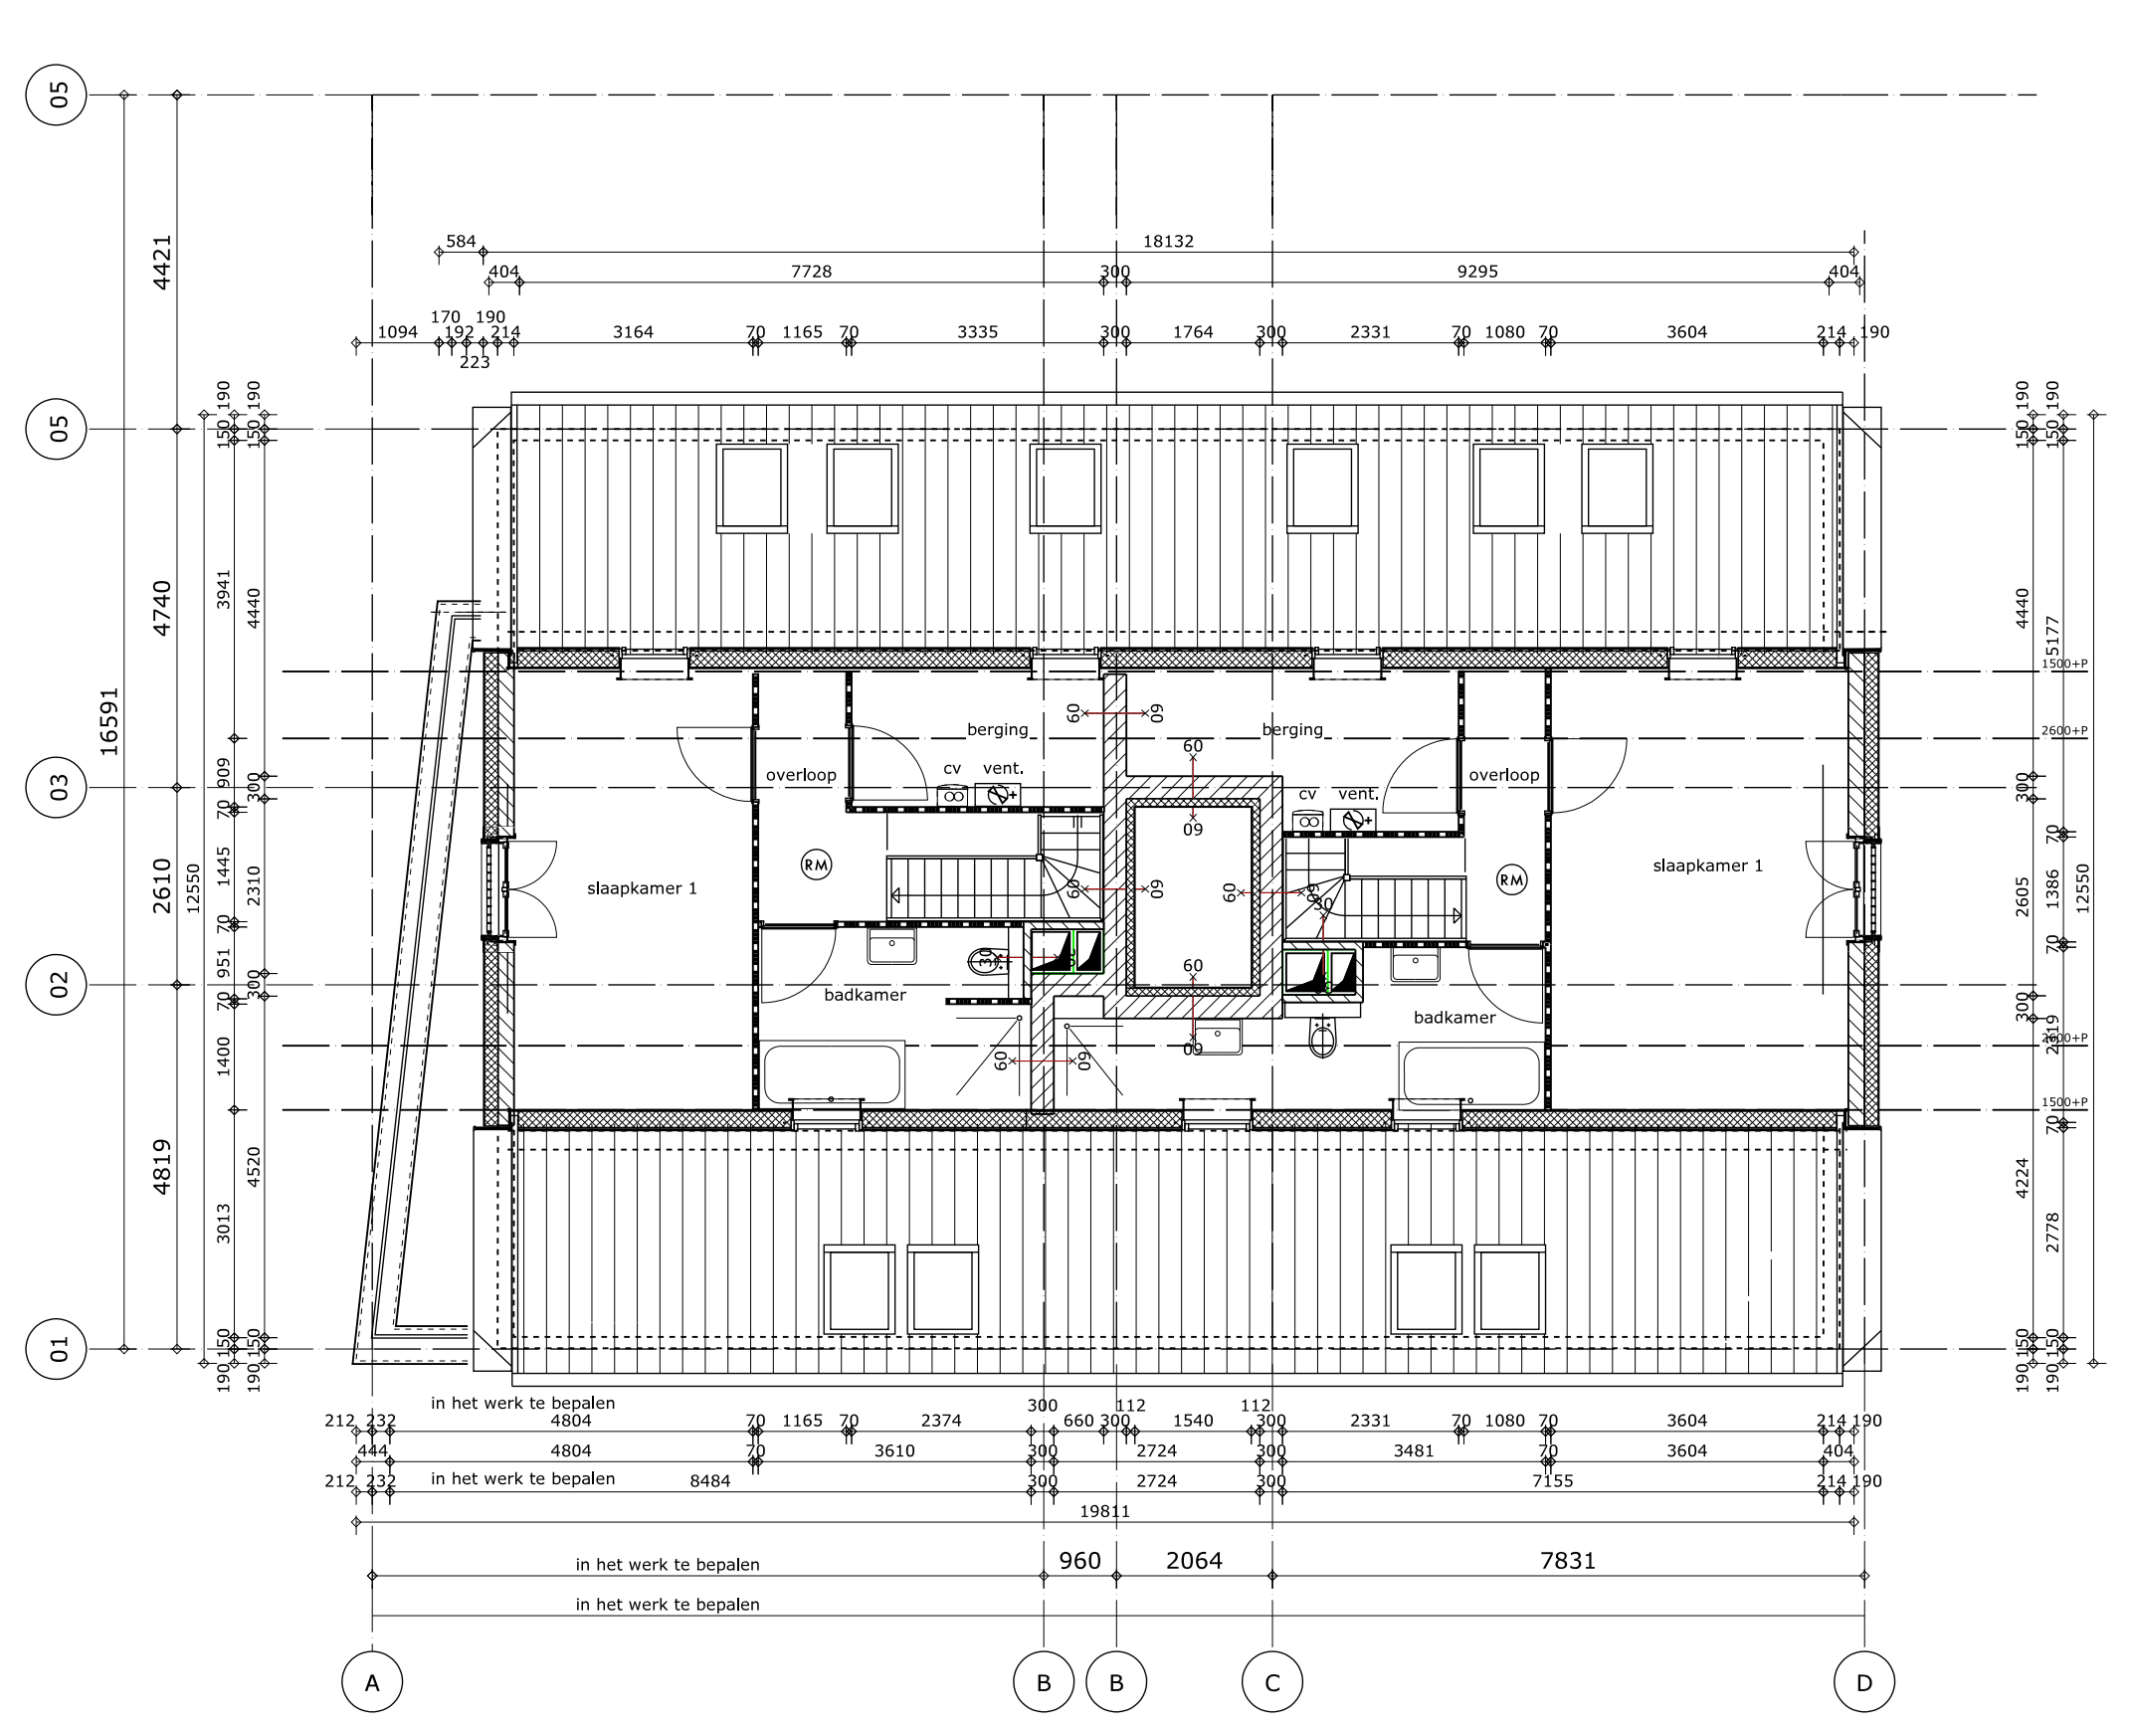

3e Verdieping

9129.0

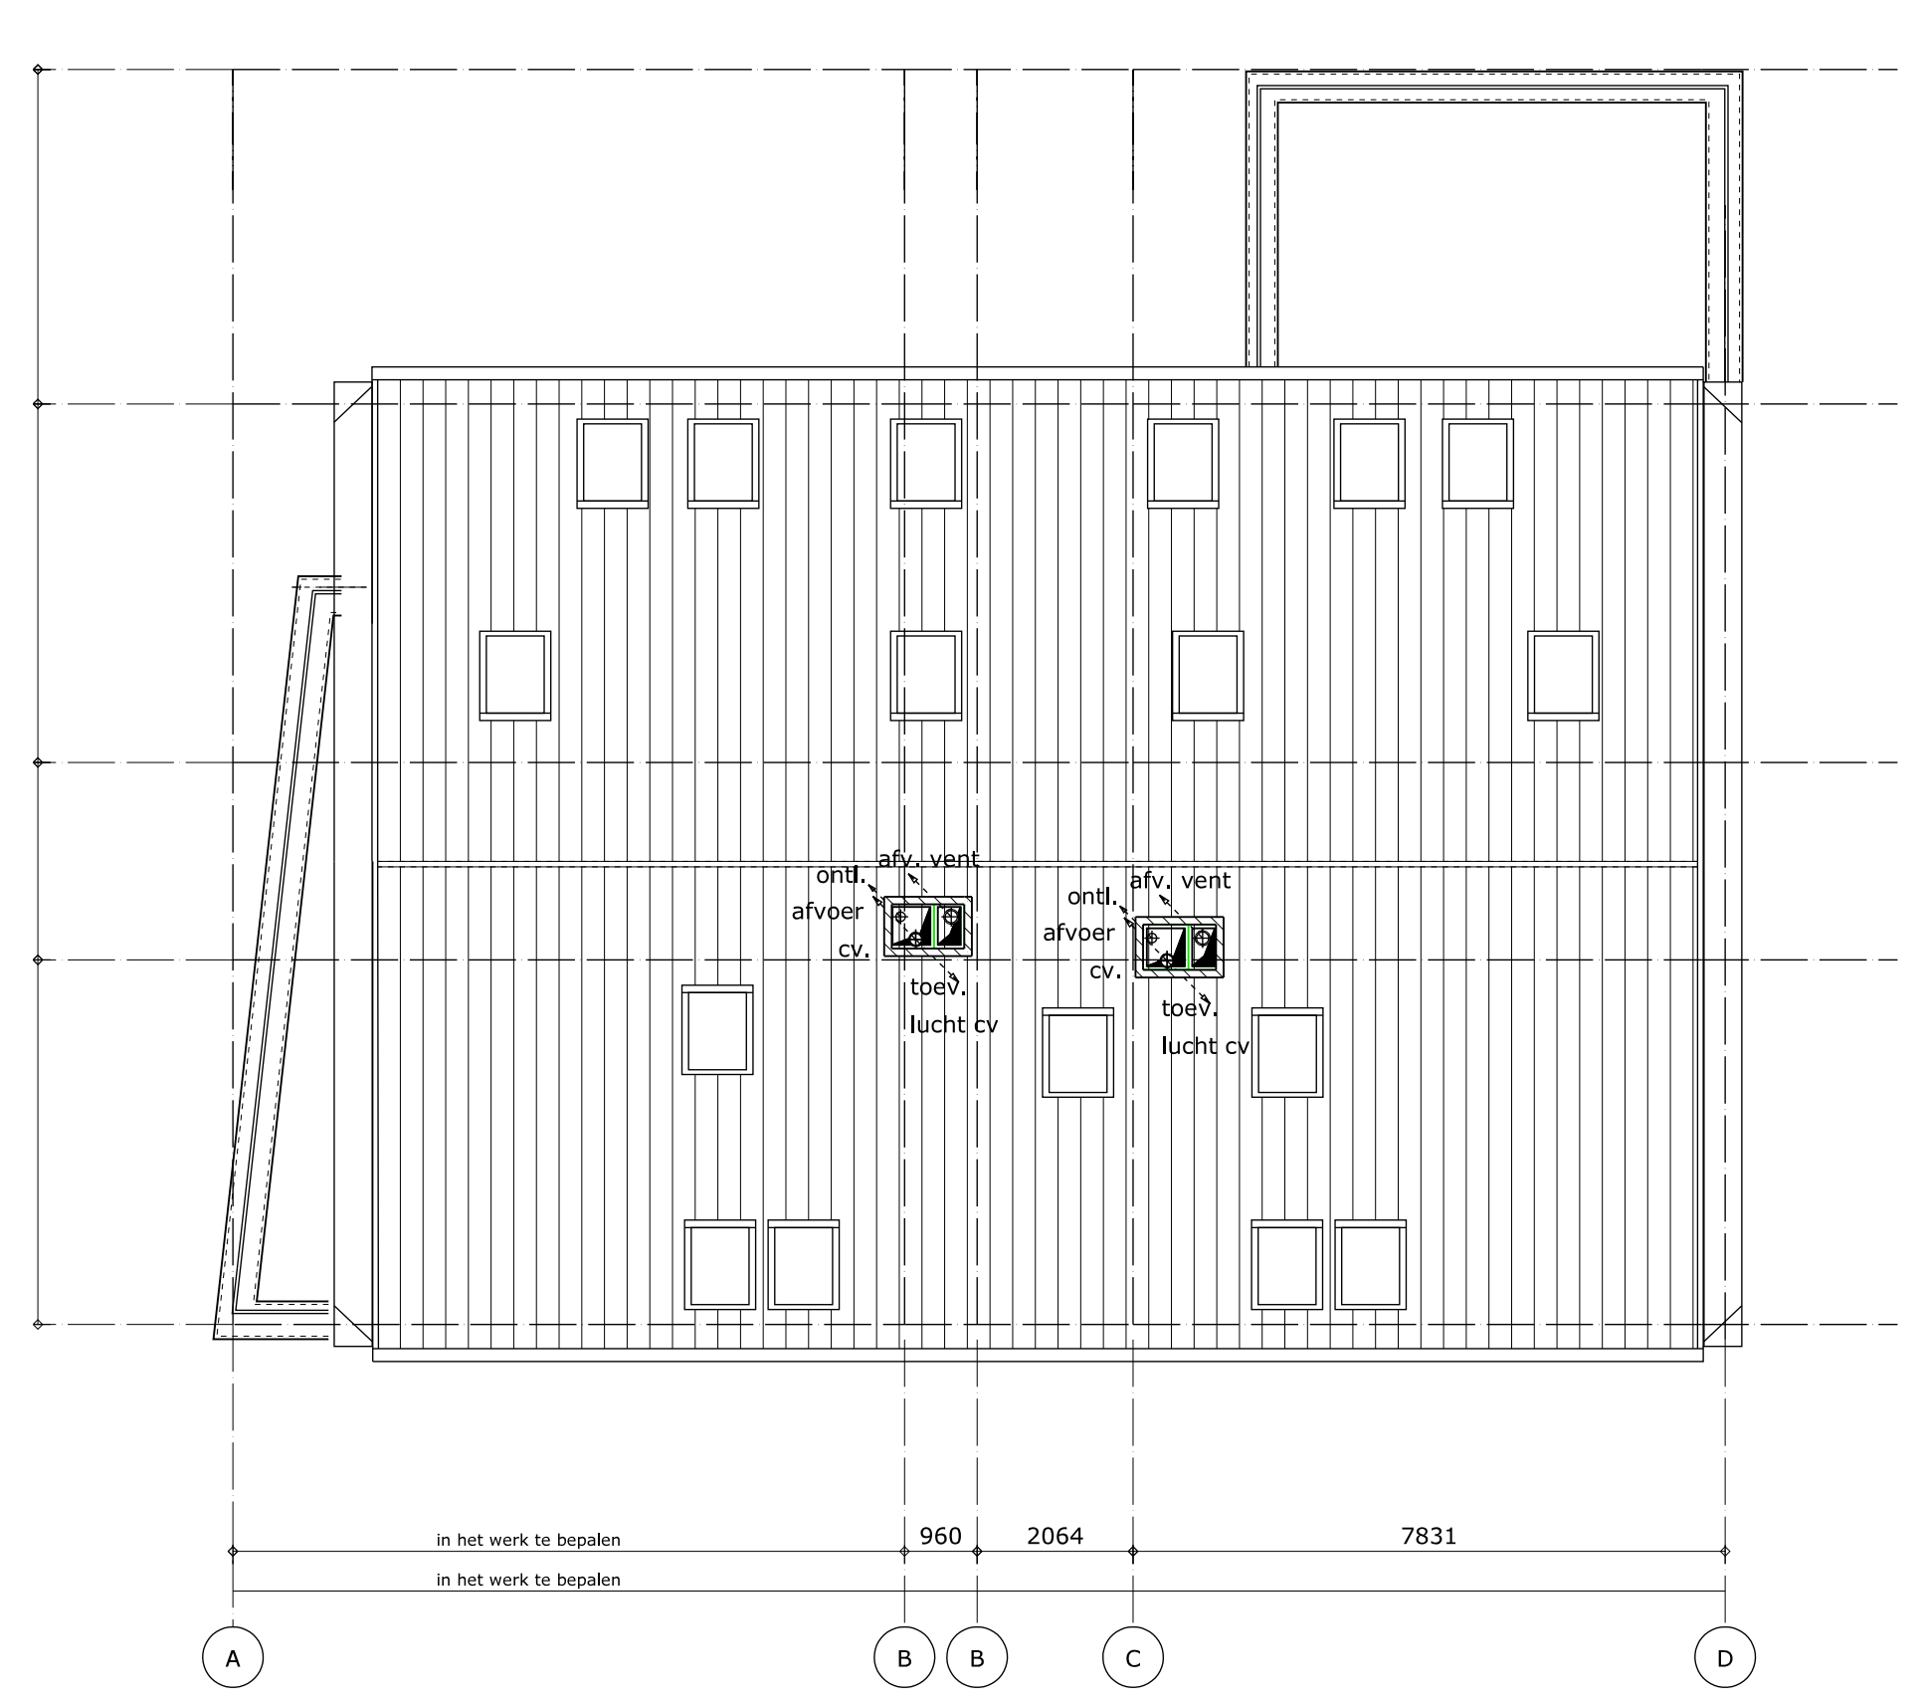

Dakaanzicht

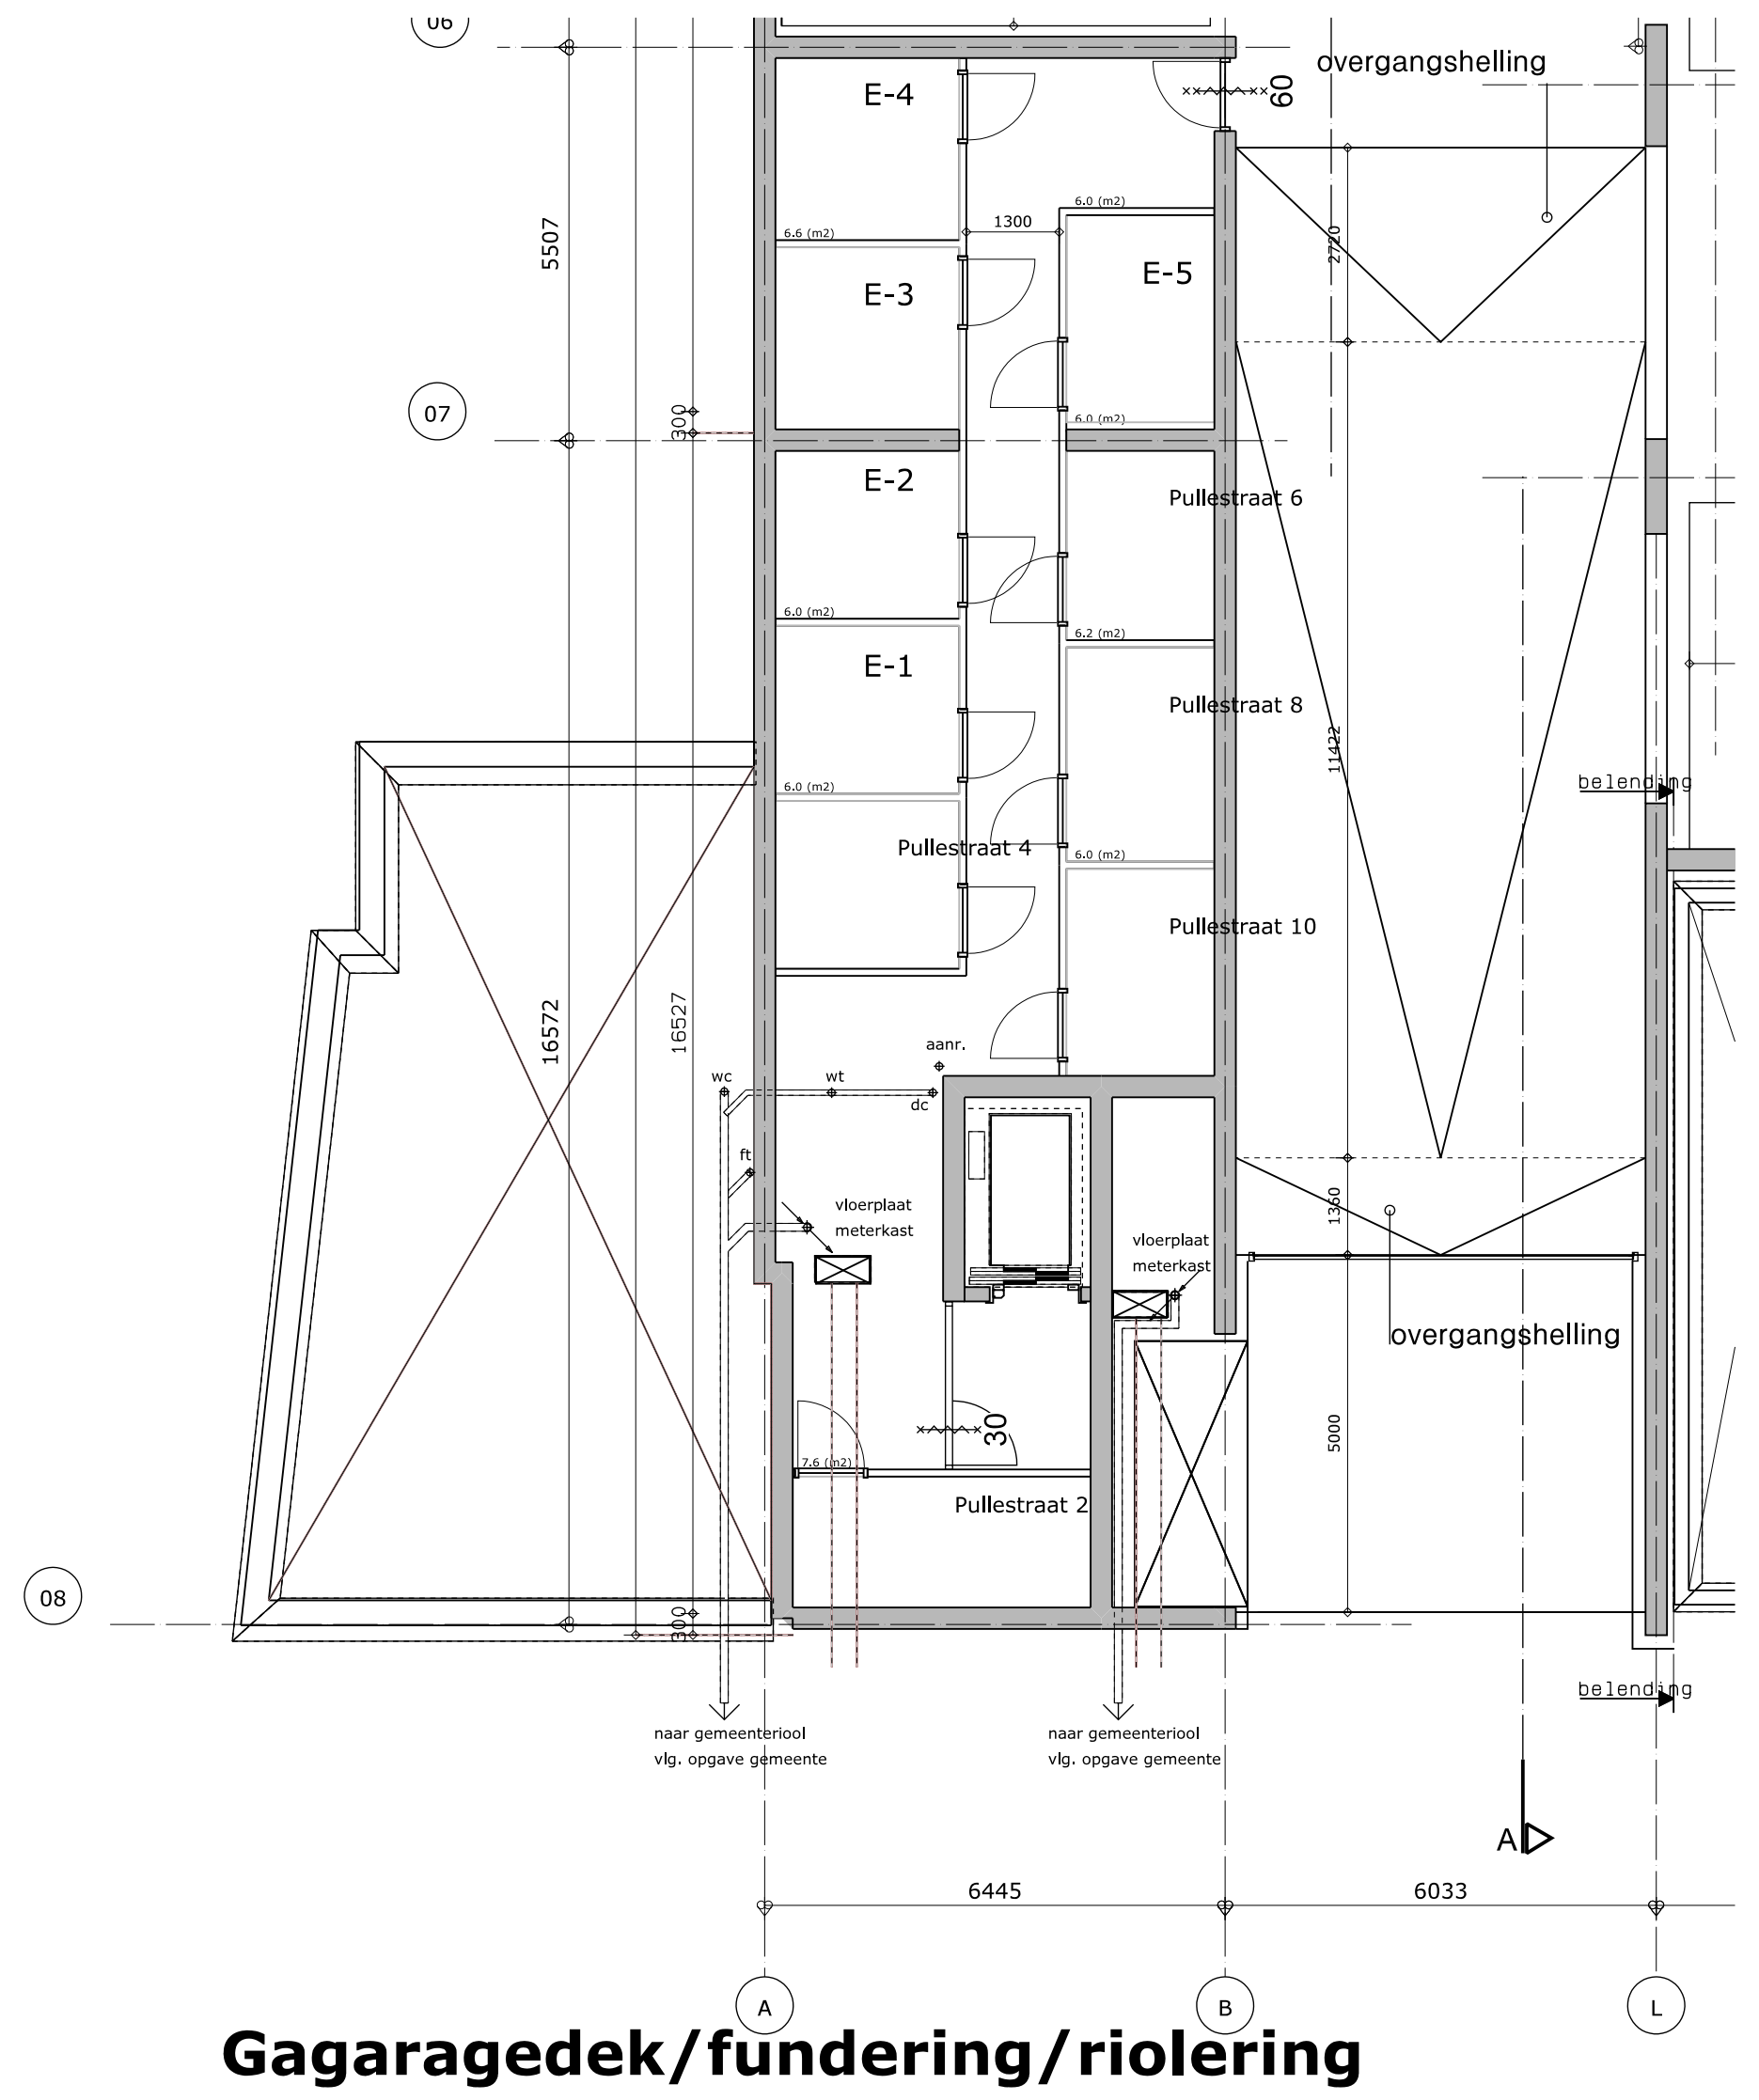

Gagaragedek/fundering/riolering

Peil

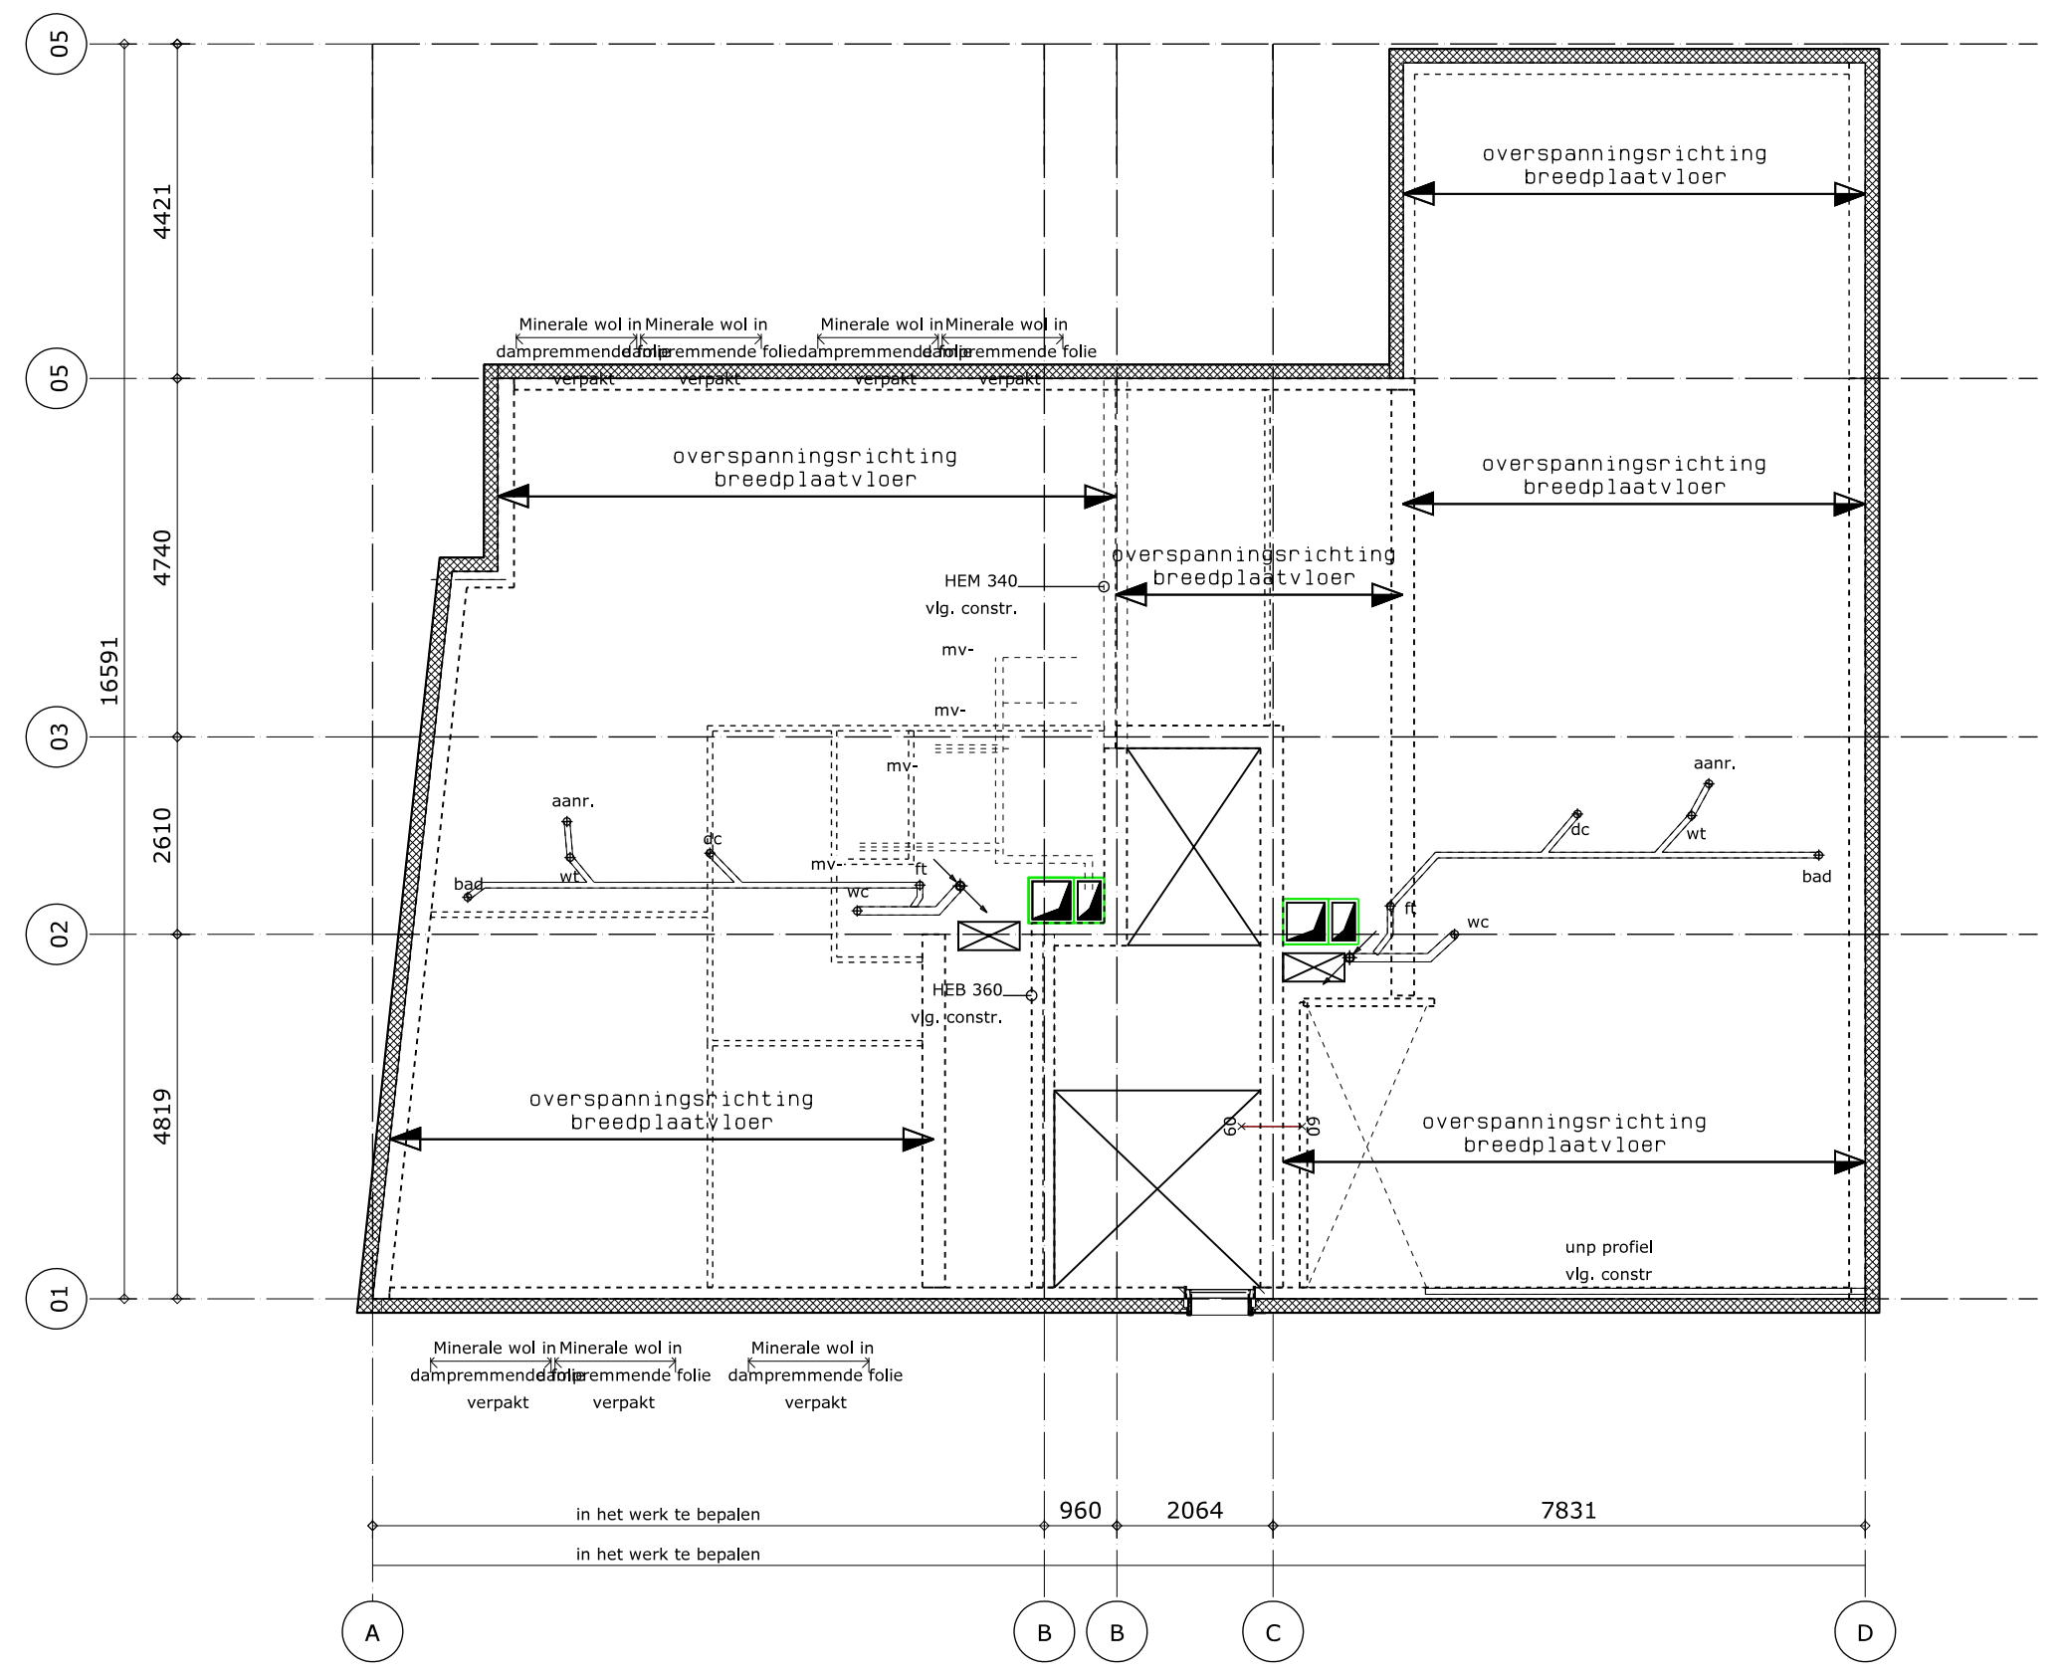

1e Verdiepingvloer

3043.0

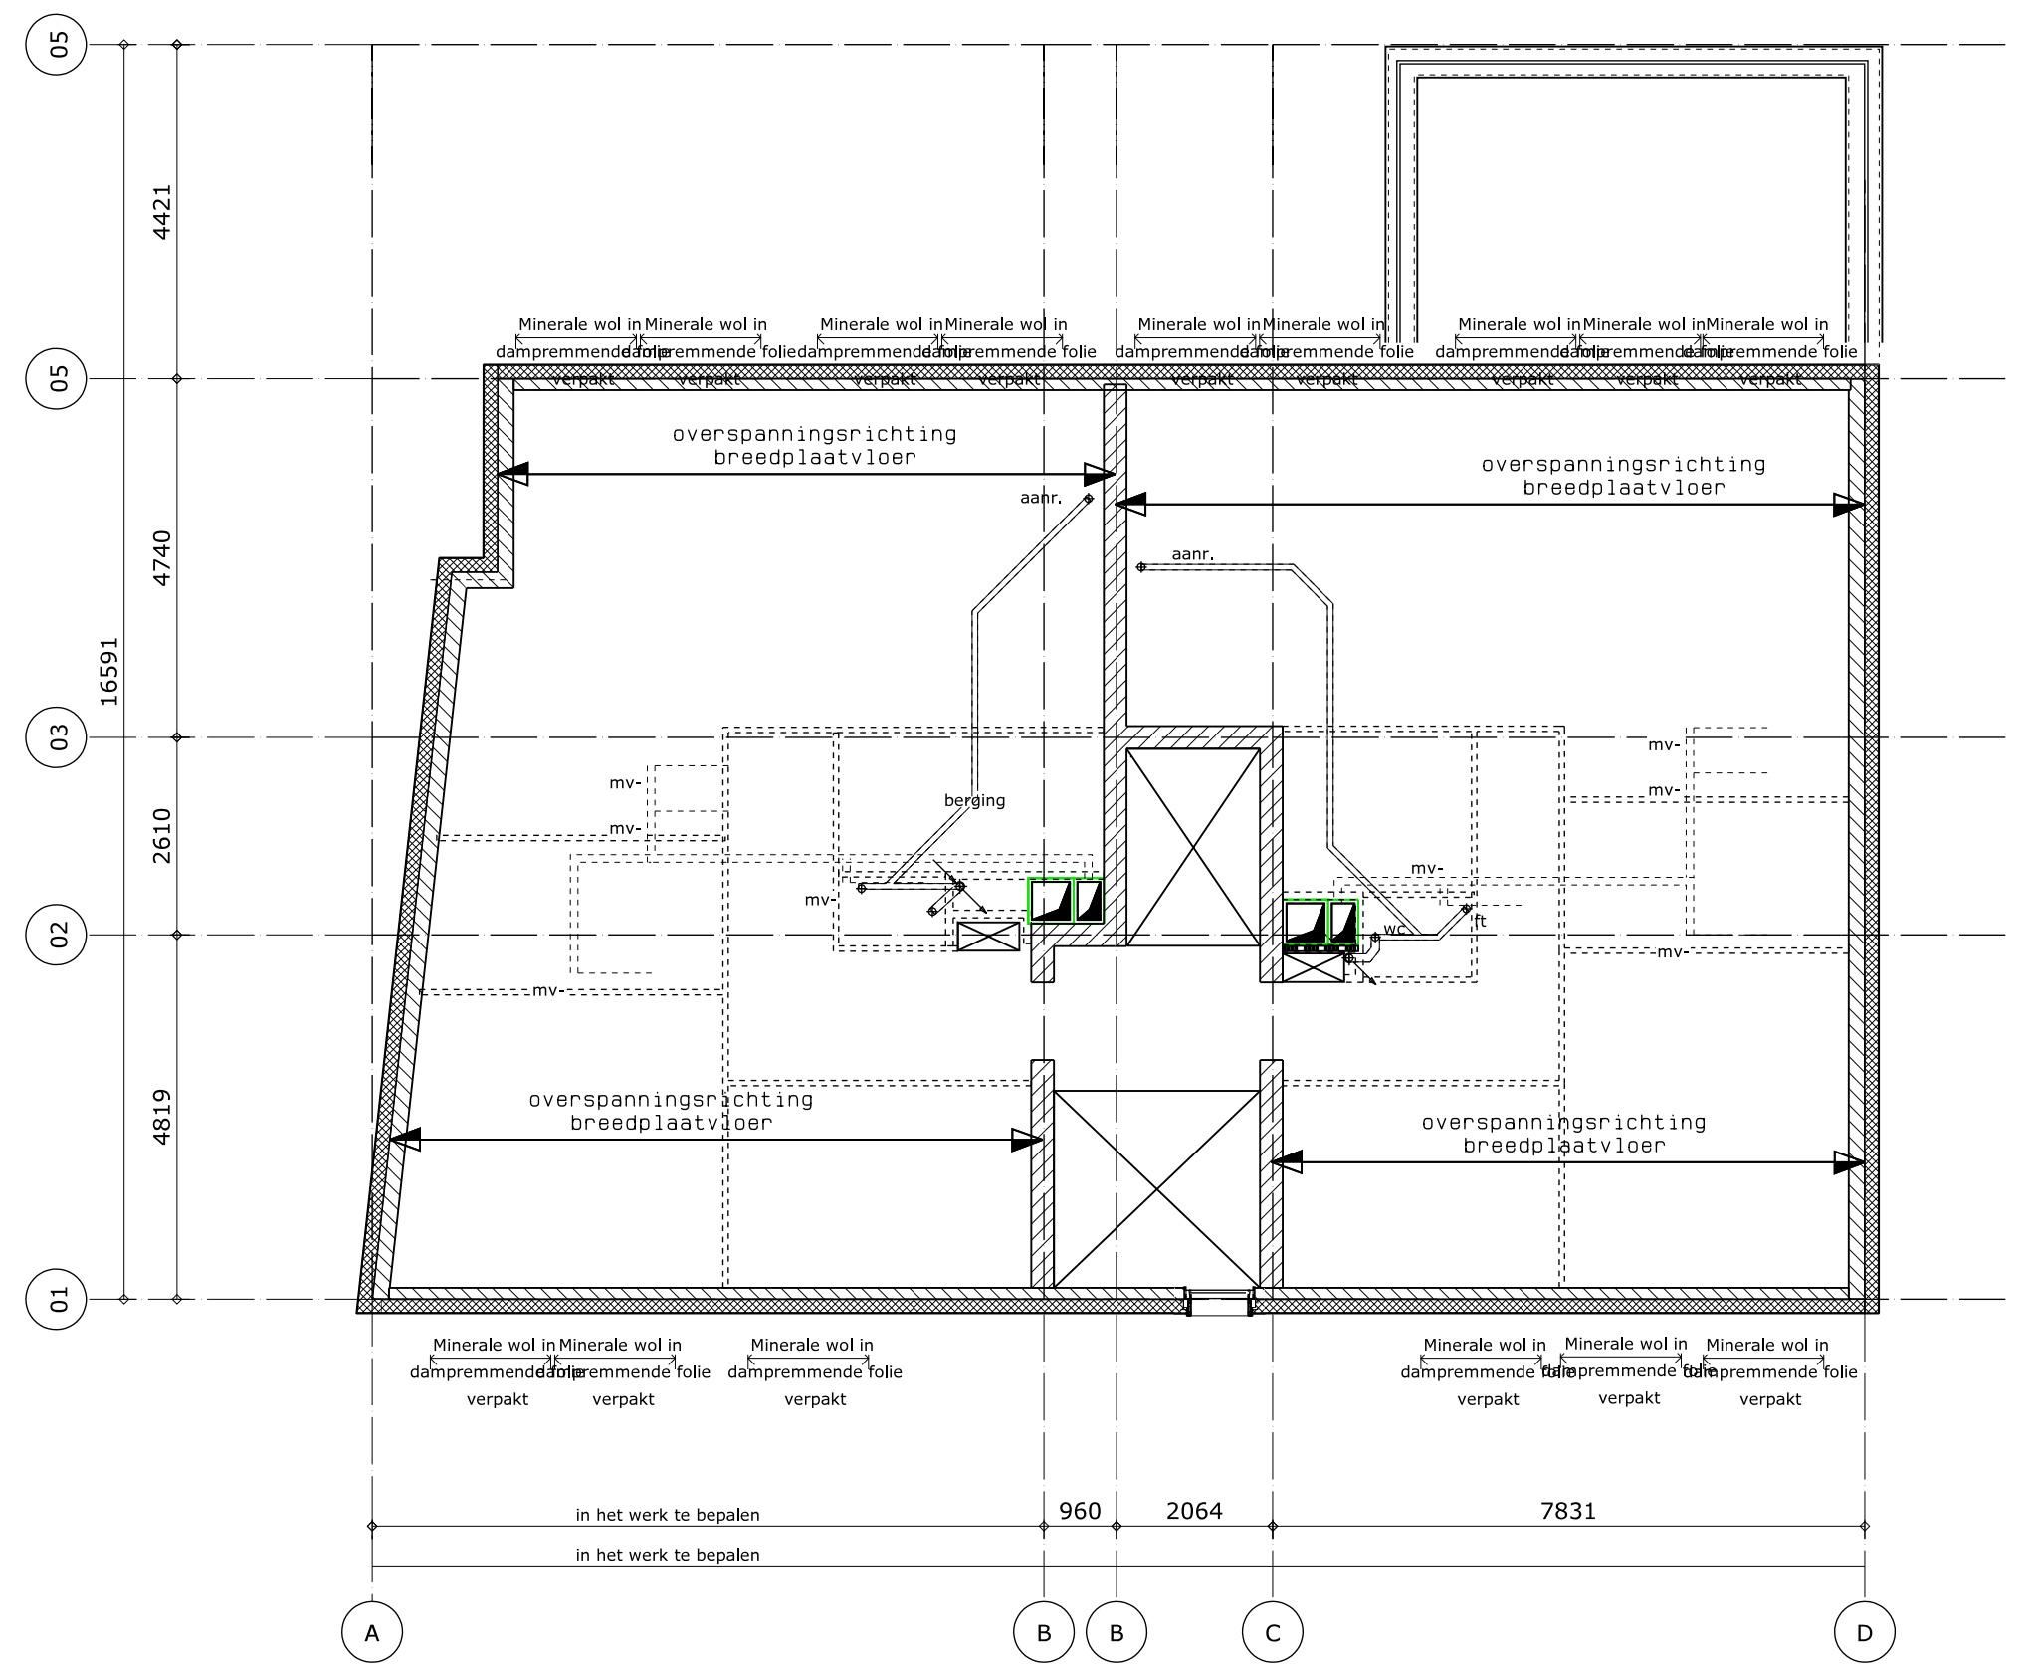

2e Verdiepingsvloer

6086.0

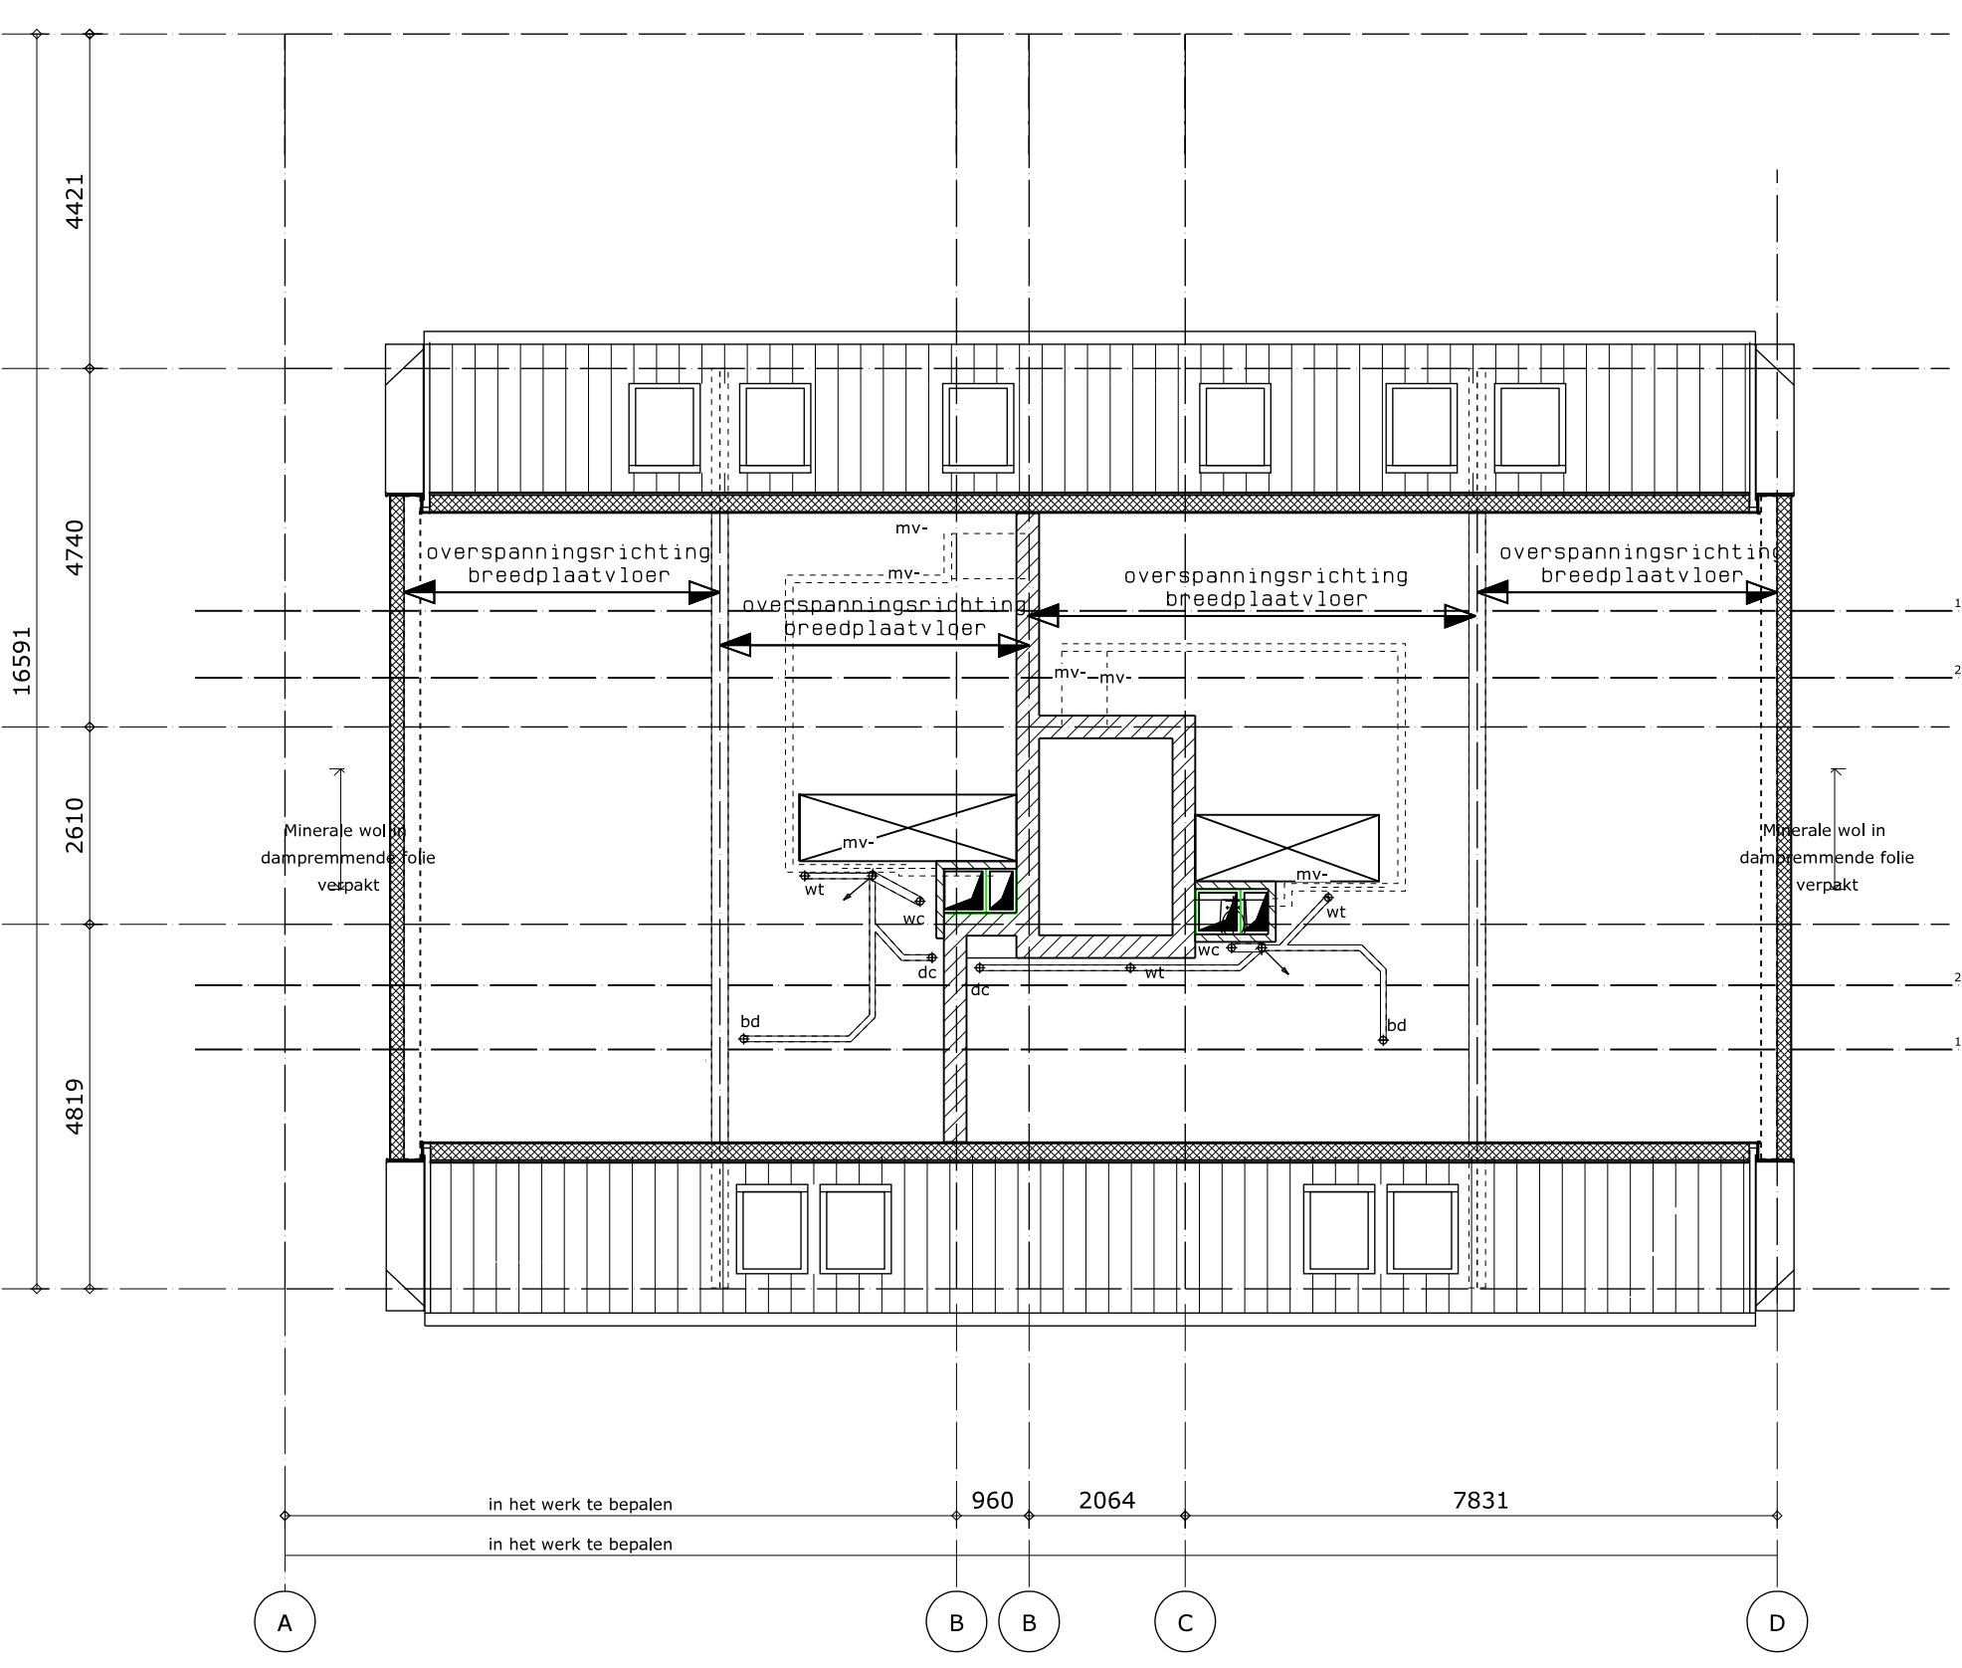

3e Verdiepingsvloer

9129.0

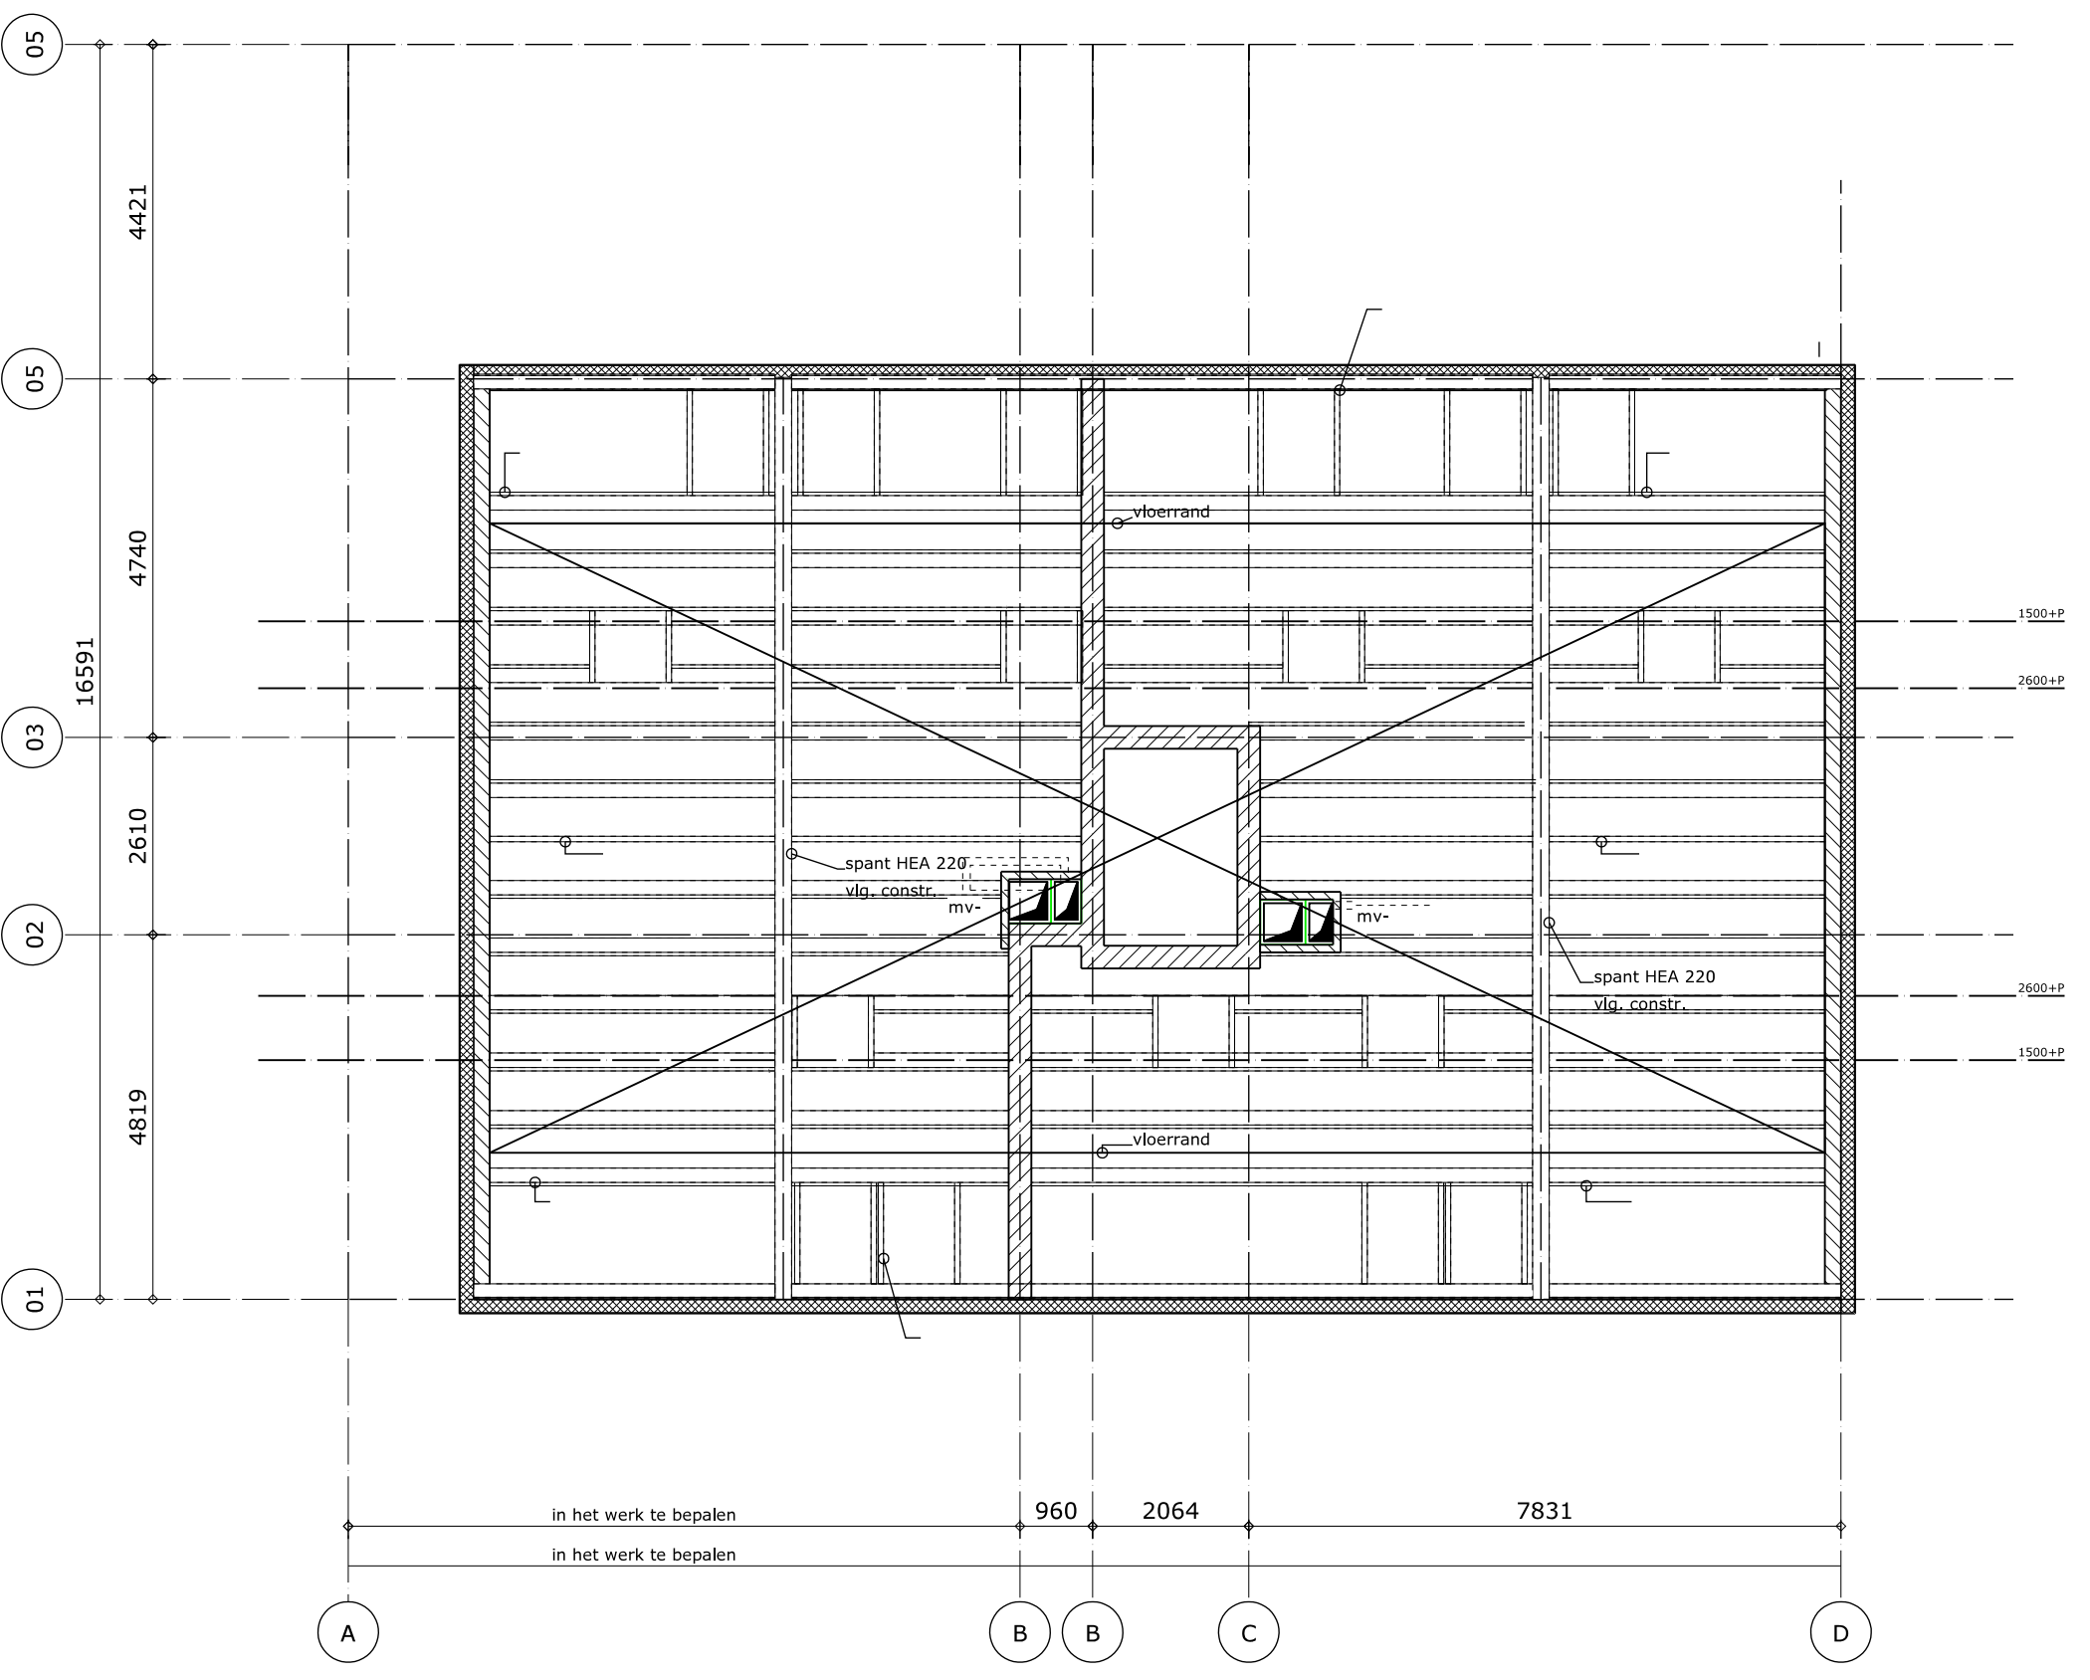

Kapplan

0.0

RENVVOOI

▬	metselwerk 100mm.
▨	kalkzandsteen
▨	isolatie vlgs. NEN 1068
▭	gewapend beton
▭	lichte scheidingswanden
▭	kanaalplaatvloer
▭	breedplaatvloer vlg. constructeur
▭	i.h.w.g. betonvloer
▨	verdicht zandpakket
▭	cementdekvloer
stl	standleiding
os	ontstoppingsstuk
hwa	hemelwaterafvoer
wt	wastafel
wc	watercloset
kk	opstelruimte koelkast
kt	opstelruimte kooktoestel
wa	aansluitpunt wasautomaat
dr	aansluitpunt droger
gt	gootsteen
d	douche
v	vraaggestuurde ventilatieroosters
vent	natuurlijke ventilatie
sp	schrobput
ra	reserveapparatuur
CB ▪	colorbel beglazing
DG ▪▪	dubbele beglazing conform EPC
▪	gelaagde beglazing

- geluidvoorzieningen	vlgs NEN 5077 en NEN 1070	
- ventilatievoorzieningen	vlgs. NEN 1087	
- brandvoorzieningen	NEN 6065, NEN 6066, NEN 6082, NEN-EN 13501-1	
- isolatievoorzieningen	vlgs. NEN 1068 en NEN 7120	
-c.v. installatie	vlgs. NEN 3028	
- keukennorm	vlgs. NEN 3267	
- beglazing	vlgs. NEN 3576	
- daglichtvoorzieningen	vlgs. NEN 2057	
-constructie	vlgs. NEN- EN 1993/1994/1995/1999 NEN 2608 en NEN 6707	
-technische installaties	vgls. tekeningen en uitwerking	techn. adviseur / installateur
-electrotechnische voorzieningen	vgls. NEN 1010	
-gasvoorzieningen	vgls. NEN 1078	
-watervoorzieningen	vgls. NEN 1006	
-vochtkering	vgls. NEN 2778	
-meterkast	vgls. NEN 2768+2778	
-afvalwater, faecalien en hwa's	vgls. NEN 3215	
-inbraakwerendheid	vlgs. NEN 5096	

- dakconstructie vlgs. opgave constructeur / leverancier
- fundering vlgs. opgave constructeur
- dilitaties metselwerk vgls. opgave constructeur / leverancier
- overstortvoorzieningen vgls. opgave constructeur
- detailering overstort voorzieningen vgls. nadere bepaling architect
- stalen kolommen vlgs. opgave constructeur
- Weerstandklasse voor inbraakwerendheid minimaal klasse 2 Art. 2.215 Bouwbesluit
- maten in het werk controleren

- Toepassen optische rookmelder welke is aangesloten op een voorziening voor electriciteit e.e.a. conform NEN 2555
- Mechanische ventilatie stallingsgarage en bergingen volgens tekeningen en berekeningen installateur.

- trap dient te voldoen aan art.2.33 van het BB hoofdstuk2
- vloerafscheidingen dienen te voldoen aan art.2.35 van het BB hoofdstuk2
- Materiaal toegepast in schacht, koker of kanaal moet voldoen aan NEN 6064
- Een voorziening voor de afvoer van rook moet voldoen aan NEN 6062 en NEN 6064
- Binnenopppervlak brand en rookvrije vluchtroute moet voldoen aan klasse 2 NEN 6065.
  Overige materialen moeten voldoen aan klasse 4 NEN 6065
- Buitenoppervlak brand en rookvrije vluchtroute moet voldoen aan klasse 2 NEN 6065.
  Overige materialen moeten voldoen aan klasse 4 NEN 6065
- Buiten oppervlak vanaf aansluitend terrein tot minimaal 2.50 meter hoogte moet voldoen aan klasse 1 NEN 6065
- Beloopbaar vlak brand en rookvrije vluchtroute moet voldoen aan klasse T1 van NEN 1775.
- Beloopbaar vlak van rookvrije vluchtroute moet voldoen aan klasse T3 van NEN 1775.
- Constructieonderdeel dat grenst aan binnenlucht, rookdichtheid van 10m-1 conform NEN 6066
- Constructieonderdeel dat grenst aan binnenlucht, klasse 2 NEN 6065, rookdichtheid 2,2m-1 conf
- Constructieonderdeel dat grenst aan binnenlucht, klasse 1 NEN 6065, roodichtheid 5,4m-1 conform NEN 6066
- Een gedeelte van een constructieonderdeel dat hoger ligt dan 13m boven het meetnivo, heeft aan de zijde die grenst aan de buitenlucht, materialen die voldoen aan klasse 3 conform NEN 6065.
- brandwerendheid hoofddraagconstructie conform opgave constructeur.

RM	optische, niet ioniserende rookmelder
⩘⩘	zelfsluitende deur van buitenaf uitsluitend met een sleutel te openen
(30)	30min. wbdbo
(30)	30min. wbdbo zelfsluitend
(60)	60min. wbdbo
cv	Centrale verwarming HR-combi
vent.	Ventilator vraaggestuurd ventilatiesysteem
V	vraaggestuurde ventilatieroosters
mv- - - - - - -	mechanische afzuiging

dakconstructie vlgs. opgave constructeur / leverancier

fundering vlgs. opgave constructeur

dilitaties metselwerk vgls. opgave constructeur / leverancier

overstortvoorzieningen vgls. opgave constructeur

detailering overstort voorzieningen vgls. nadere bepaling architect

stalen kolommen vlgs. opgave constructeur

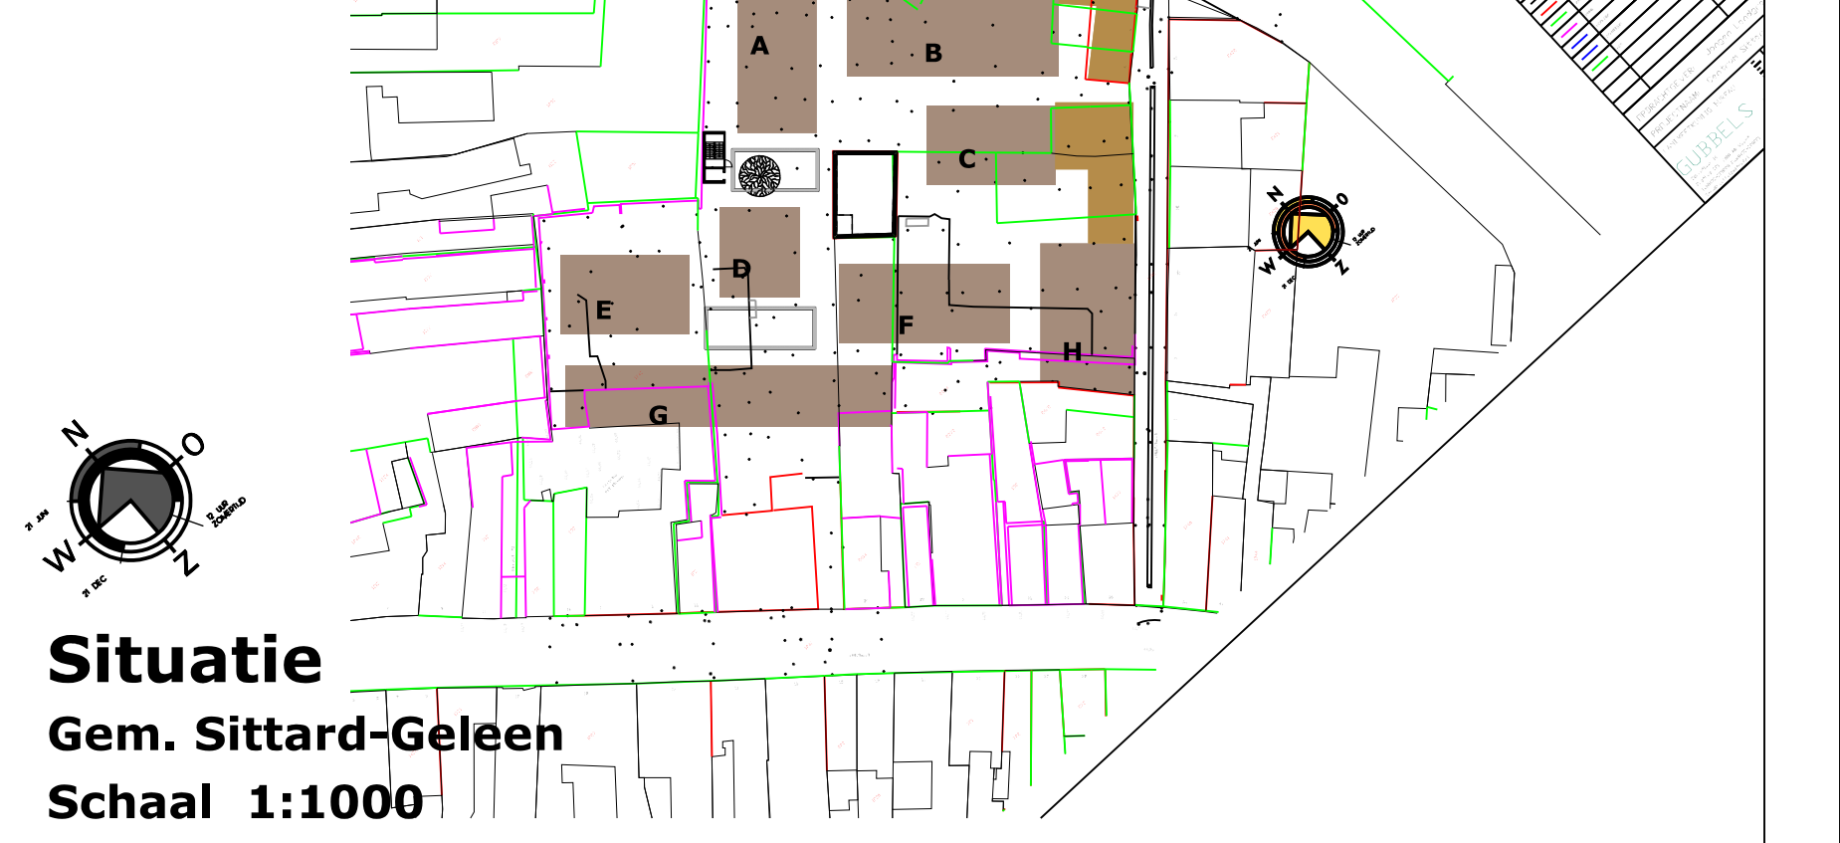

Situatie

Gem. Sittard-Geleen

Schaal 1:1000

WIJZIGING

WIJZIGING	DATUM	OMSCHRIJVING
A	29-09-15	aanpassen maat in het werk bepalen As A

PROJECT

PROJECT	Engelenhof woningen Sittard	PROJECTNUMMER
PROJECTADRES	Putstraat Gemeente Sittard	1306
FASE	Bouwvoorbereidingsfase	
OPDRACHTGEVER	Bouwontwikkeling Jongen Europalaan 26 6199AB Maastricht Airport +31 (0)43-3873900	

TEKENING

DOSSIERNUMMER	1306	TEKENINGNUMMER
ONDERWERP	Bouwvoorbereidingstekening bouwblok H	
SCHAAL	1:100	B-11
DATUM	01-04-2014	

BNA
WIJNEN CO
ARCHITECTEN
Toon Hermanssingel 52
6132 BZ Sittard
T 046-4110511
F 046-4110501
E info@wijnenco.nl
W www.wijnenco.nl

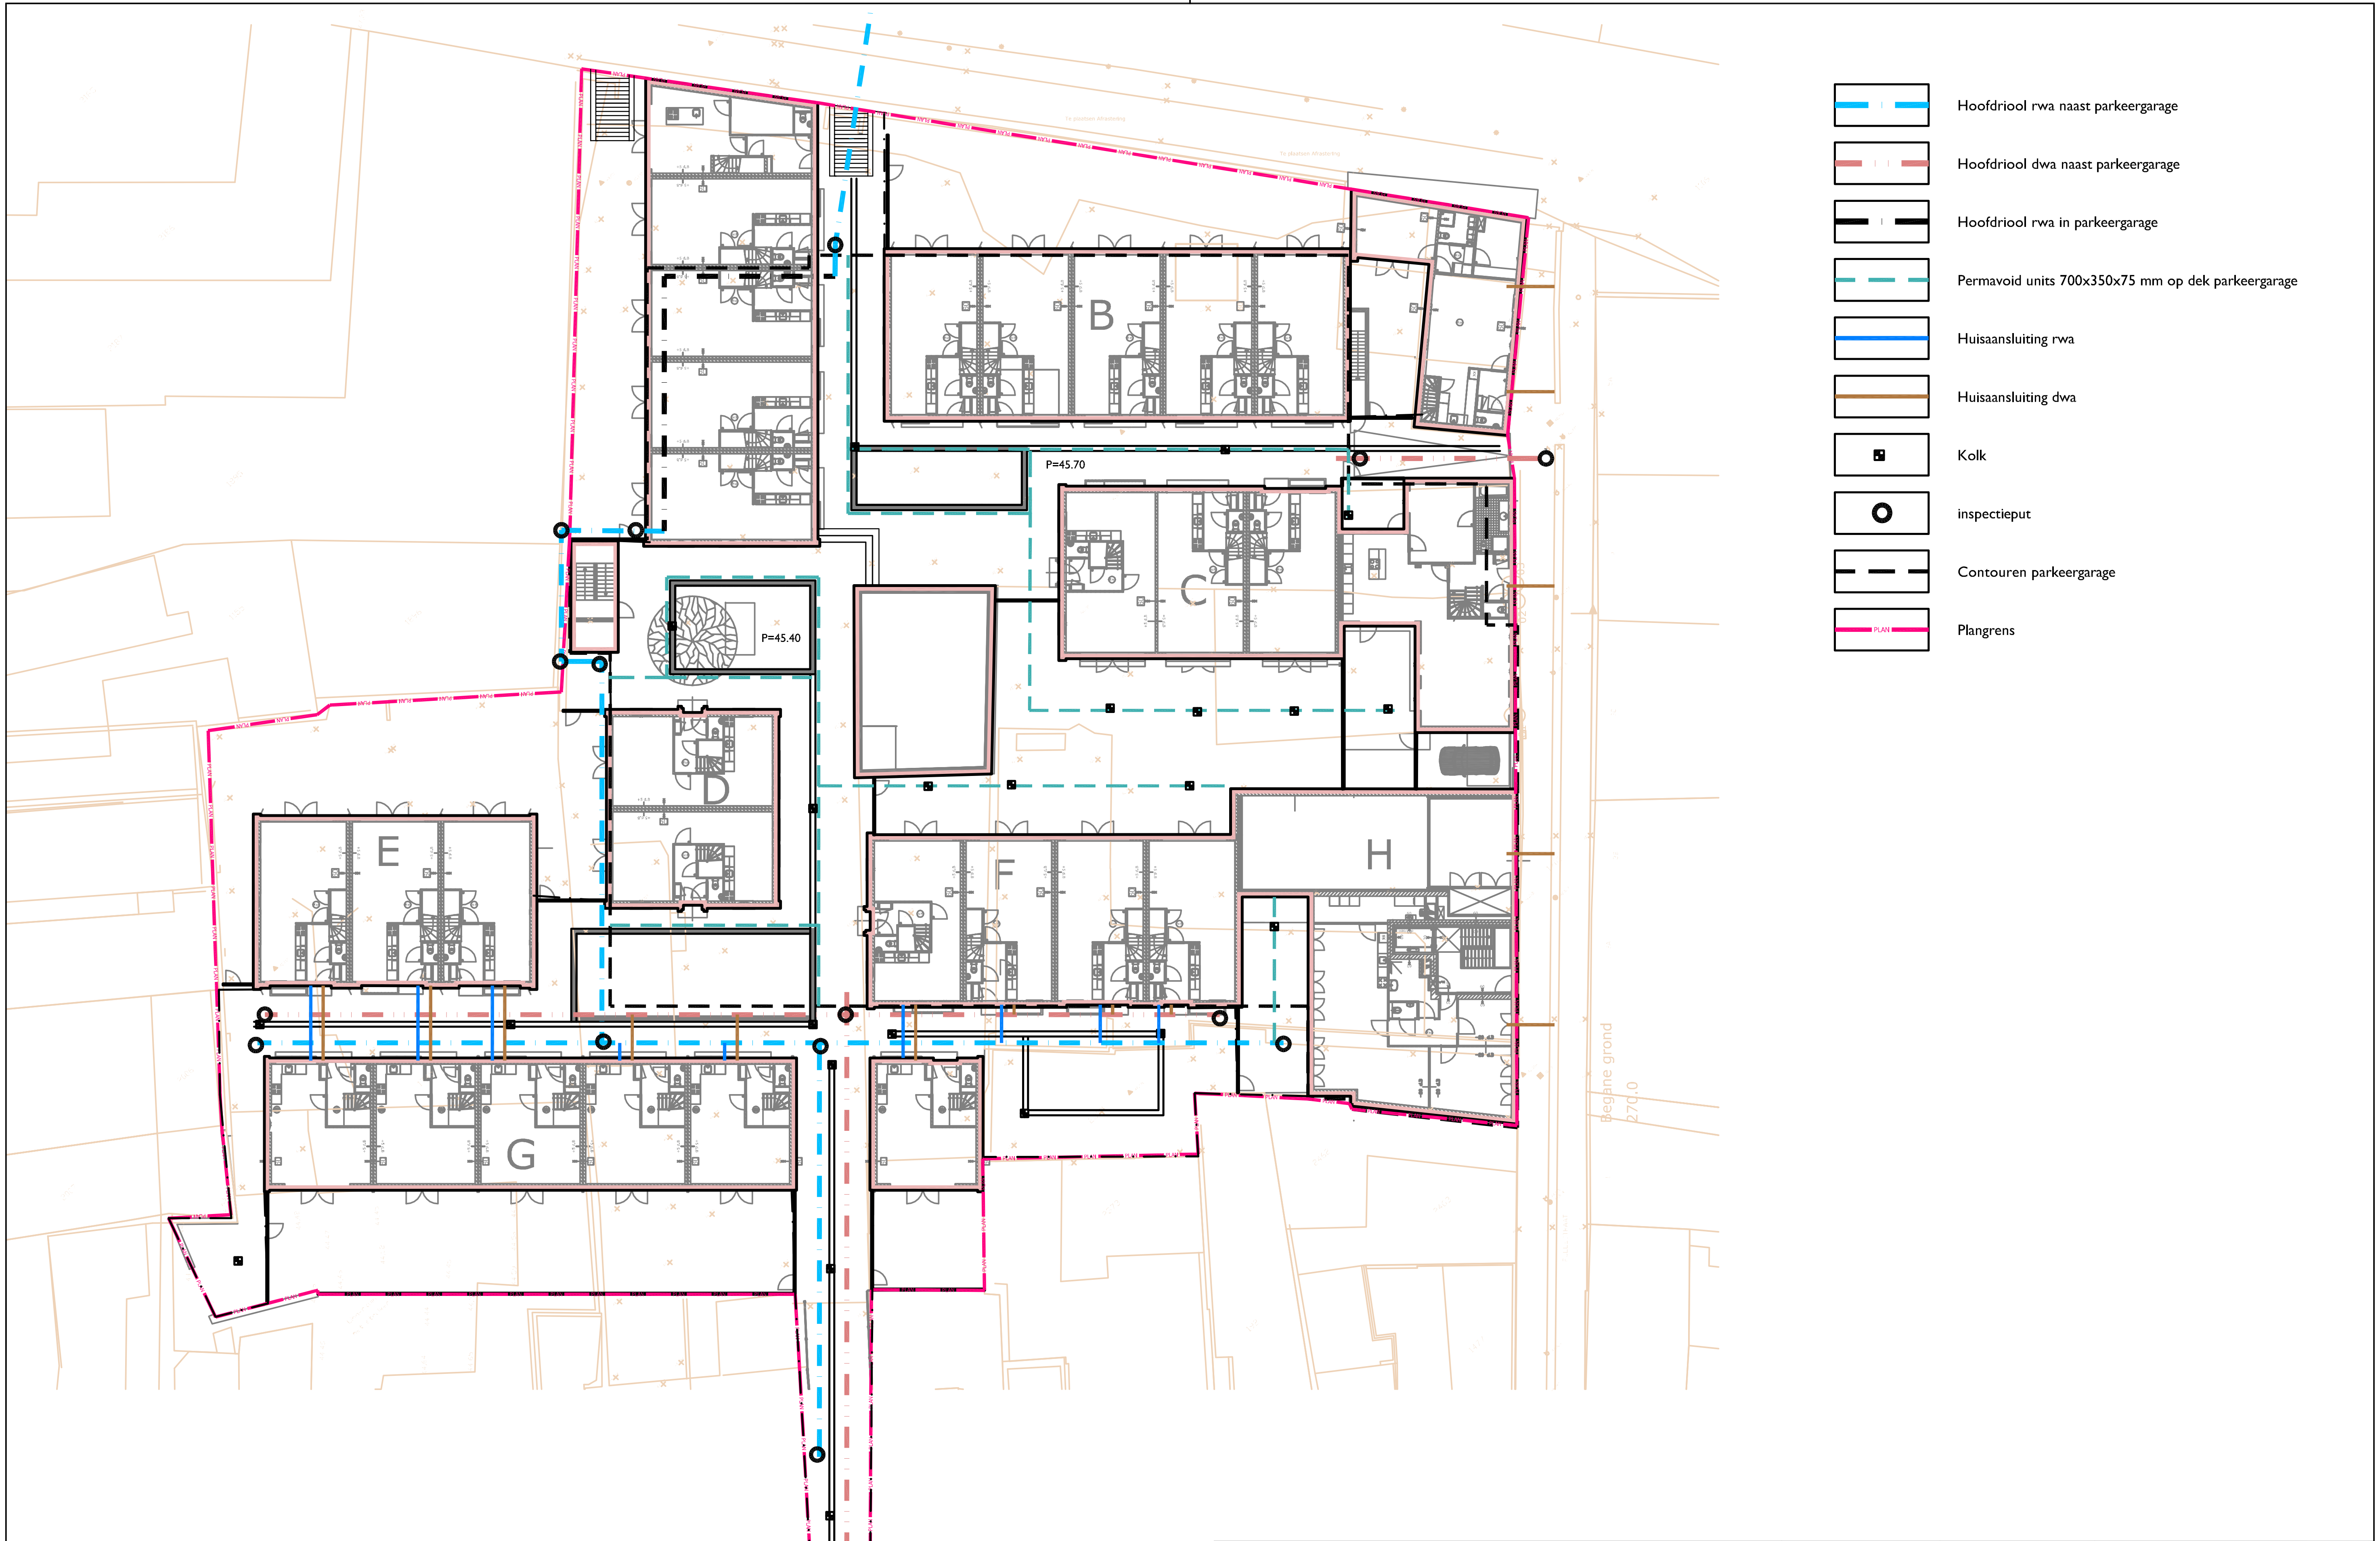
B
C
D
E
F
G
H
P=45.70
P=45.40
Begane grond
270.0
Hoofdriool rwa naast parkeergarage
Hoofdriool dwa naast parkeergarage
Hoofdriool rwa in parkeergarage
Permavoid units 700x350x75 mm op dek parkeergarage
Huisaansluiting rwa
Huisaansluiting dwa
Kolk
inspectieput
Contouren parkeergarage
PLAN
Plangrens

Project: **Bouwplan Engelenhof Sittard**
Opdrachtgever: **Jongen//Maasbilt BV**
Onderdeel: Onderbouwing exploitatieraming

Getekend	M. Mulders
Datum	21-08-2014
Schaal	n.v.t.
Tekeningnummer	2014-SIT040-92

Planburo Buitenruimte

© 2013 Planburo Buitenruimte BV