Ruimtelijke onderbouwing

Ten behoeve van het besluit tot afwijken van het bestemmingsplan krachtens artikel 2.12, lid 1, sub a, onder 3° van de Wet algemene bepalingen omgevingsrecht (Wabo) voor tijdelijke woningen tussen Noorderveenweg en Jaap Bootpad te Assendelft.

Dossiernummer: O2022012755

Sector Veiligheid, Vergunningen en Handhaving

Maart 2023

Inhoudsopgave

H. 1 Inleiding 5
1.1 Omschrijving van het project 5
1.2 Ligging en begrenzing van het project 5
1.3 Basisgegevens 5
H. 2 Bevoegd gezag en procedure 5
2.1 Bestemmingsplan 5
2.2. Procedure 6
H. 3 Procedureel beleid 7
3.1 Raadsbeleid/Verklaring van geen bedenkingen 7
3.2 Beleid college van B&W 8
H. 4 Beleidskaders ruimtelijke beleid algemeen onderbouwd 8
H. 5 Stedenbouwkundige en welstandelijke aspecten 16
H. 6 Water 18
H. 7 Milieuaspecten 20
7.1 Bedrijven en milieuzonering 20
7.3 Geluid 20
7.4 Geur 21
7.5 Luchtkwaliteit 22
7.6 Externe veiligheid 22
7.7 Bovengrondse Hoogspanningsleidingen 23
7.8 Bodem 23
7.9 Milieueffectrapportage (MER) 24
7.10 Kabels en leidingen 24
7.11 Wet Natuurbescherming 24
7.12 Luchthavenindelingsbesluit 26
H. 8 Monumenten en archeologie 28
H. 9 Grondexploitatie 29
H. 10 Overleg met de provincie en andere betrokken bestuursorganen 29
H. 11 Zienswijzen en betrokkenheid omwonenden en draagvlak 29
H. 12 Uitvoerbaarheid 31
H. 13 Conclusie 32

Bijlagen

1. Akoestisch onderzoek
2. Onderzoek externe veiligheid
3. Verkennend bodemonderzoek
4. Vormvrije m.e.r.-beoordeling
5. Notitie stikstofdepositie

6. Quick Scan natuur Van der Groes en Groot

7. Verkennend natuuronderzoek Sweco

8. Aanvullend onderzoek vleermuizen Sweco

9. Reactie vvgb LIB-5

10. Archeologisch bureauonderzoek

11. Aanvullend proefsleuvenonderzoek

12. Locaties noodopvang Oekraïense vluchtelingen Zaanstad

Afbeelding 1: Ligging plangebied

H. 1 Inleiding

1.1 Omschrijving van het project
De oorlog in Oekraïne zorgt voor een grote stroom van vluchtelingen. De Rijksoverheid heeft de veiligheidsregio's verplicht zo snel mogelijk te zorgen voor (crisis)opvangplekken. Voor de regio Zaanstreek-Waterland gaat het in totaal om 2.371 plekken.

Voor de opvang voor de langere termijn hebben de gemeenten in de veiligheidsregio Zaanstreek-Waterland besloten tot aankoop van 312 modulaire units voor de opvang van vluchtelingen. Daarbij hebben de deelnemende gemeenten zich verplicht om voor het eind van dit kalenderjaar locaties voor deze units beschikbaar te stellen. De modulaire units worden over de verschillende gemeenten verdeeld en Zaanstad heeft de opgave om 104 modulaire units te realiseren.

In deze units kunnen Oekraïense vluchtelingen voor langere tijd (maximaal 3 jaar) wonen. Het voornemen bestaat om op het braakliggende terrein aan de Noorderveenweg in Assendelft (project De Overhoeken) 64 tijdelijke woningen (100 units) te plaatsen. Daarnaast worden 6 algemene units en een fietsenberging geplaatst.

1.2 Ligging en begrenzing van het project
Het plangebied van De Overhoeken ligt ten westen van de Dorpsstraat in Assendelft. Het plangebied is onderdeel van de Noorderpolder. Door de Noorderpolder ligt het bebouwingslint van Assendelft. Aan weerszijden van dit dorpslint is in de afgelopen jaren Saendelft gerealiseerd, een VINEX-locatie met ongeveer 5.500 woningen en bijbehorende (maatschappelijke) voorzieningen.

Het plangebied betreft een voormalig agrarisch perceel dat aan de noordzijde begrensd wordt door de Noorderveenweg en aan de zuidzijde door het buitengebied De Omzoom. Het plangebied heeft betrekking op de westzijde van het perceel. Op 7 juni 2012 is door de gemeenteraad van Zaanstad de structuurvisie 'Zichtbaar Zaans' vastgesteld waarin woningbouw is voorzien op de gronden van De Overhoeken. Momenteel ligt hier ook een concreet plan voor, waarbij gestart wordt aan de oostzijde. Beide plandelen zullen aantakken op een aan te leggen weg die aansluit op de te realiseren rotonde ter plaatse van de huidige kruising Noorderveenweg / Parkrijklaan.

1.3 Basisgegevens
De gemeente Zaanstad is initiatiefnemer. De gronden zijn in eigendom bij OBAN (een samenwerkingsverband tussen AM, BPD en Van der Gragt). OBAN is bereid om deze locatie voor een periode van maximaal 10 jaar in te zetten voor het plaatsen van tijdelijke units inclusief overige voorzieningen.

De locatie betreft een deel van het kadastraal perceel Assendelft N6209.

H. 2 Bevoegd gezag en procedure

Gelet op bovenstaande projectbeschrijving, alsmede op het bepaalde in hoofdstuk 3 van het Besluit omgevingsrecht (Bor) en de daarbij horende bijlage is het college van Burgemeester en wethouders van Zaanstad het bevoegd gezag om op de omgevingsvergunning te beslissen.

2.1 Bestemmingsplan

Gelet op bovenstaande projectbeschrijving, alsmede op het bepaalde in hoofdstuk 3 van het Besluit omgevingsrecht (Bor) en de daarbij horende bijlage is het college van Burgemeester en wethouders van Zaanstad het bevoegd gezag om op de omgevingsvergunning te beslissen.

Het onderhavige project is getoetst aan het bestemmingplan.

Voor het plangebied vigeert het bestemmingsplan "Saendelft" dat op 26 november 1998 door de gemeenteraad van Zaanstad is vastgesteld. Op 22 juni 1999 is het bestemmingsplan door Gedeputeerde Staten goedgekeurd (nummer 98-920019) en zes weken daarna onherroepelijk geworden.

Buiten de rode begrenzing is het bestemmingsplan vervallen. Het plangebied valt binnen deze begrenzing. De gronden binnen het plangebied hebben de bestemming "Agrarische produktiegebieden, klasse B" en zijn bestemd voor de uitoefening van een grondgebonden veehouderij- en grondgebonden akkerbouwbedrijven

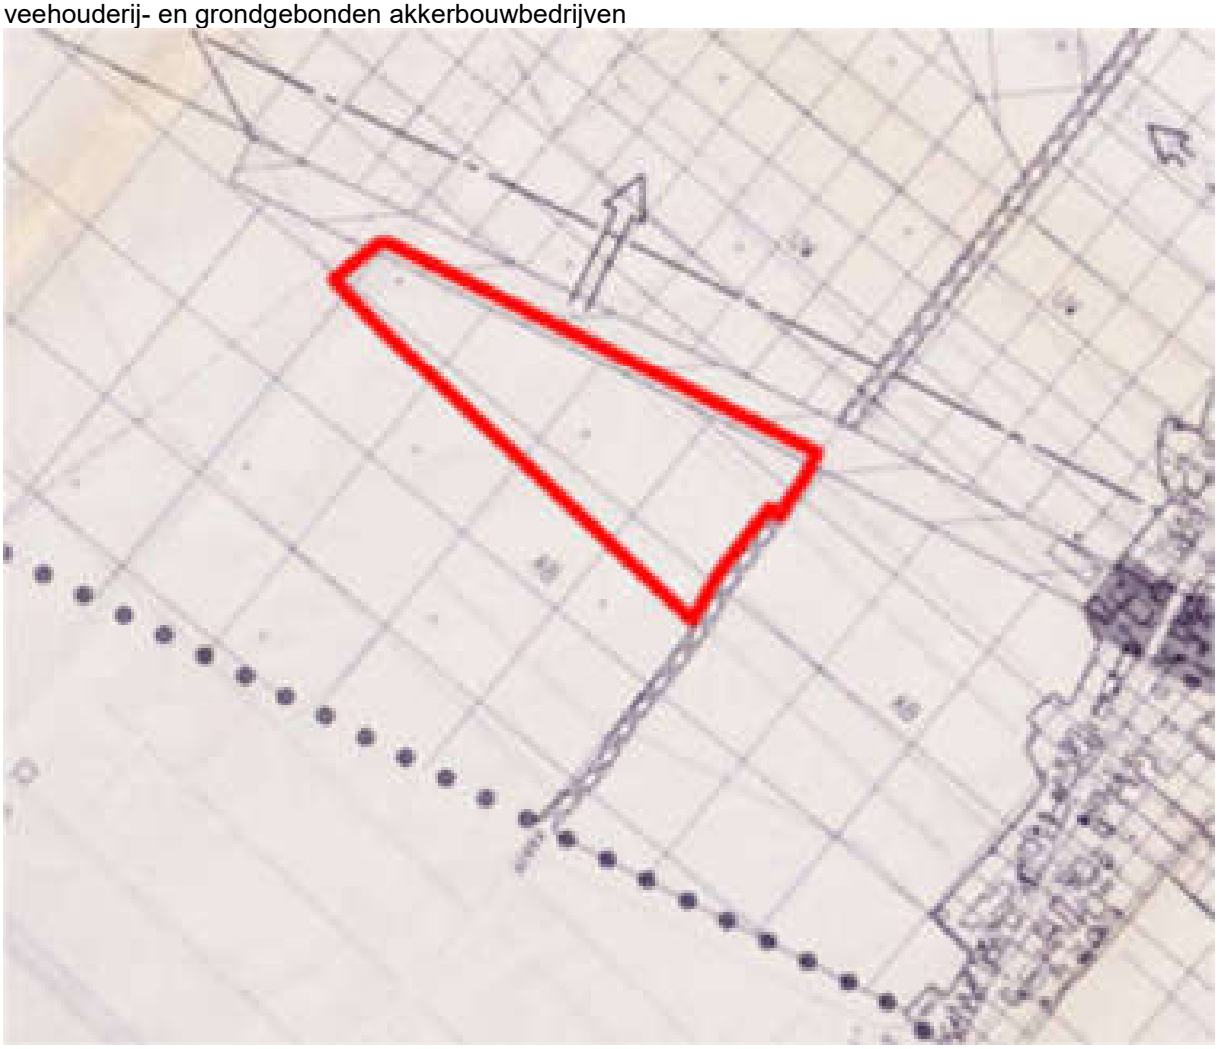

Afbeelding 2: Uitsnede geldend bestemmingsplan (plangebied ligt aan de westzijde binnen de rode begrenzing)

2.2. Procedure

Het bestemmingsplan bevat geen bepalingen op grond waarvan met toepassing van artikel 2.12, lid 1, sub a, onder 1° van de Wabo het onderhavige project gerealiseerd kan worden.
Het onderhavige project kan voorts niet worden gerealiseerd met toepassing van artikel 2.12, lid 1 sub a, onder 2° van de Wabo, aangezien het niet past in de in artikel 4 van bijlage II van het Besluit omgevingsrecht, aangewezen categorie gevallen.
Uit het voorgaande vloeit voort dat voor de onderhavige gewenste ontwikkeling een procedure tot afwijking van het bestemmingplan ex artikel 2.12, lid 1 sub a, onder 3° van de Wabo gevoerd dient te worden.

Krachtens artikel 2.12 eerste lid, sub a, onder 3° van de Wabo kan het bevoegd gezag – in het onderhavige geval – het college van burgemeester en wethouders, ten behoeve van de verwezenlijking van een project van gemeentelijk belang een besluit nemen tot afwijken van een bestemmingsplan. Het besluit dient een goede ruimtelijke onderbouwing van het project te bevatten. Op de voorbereiding van een besluit tot afwijken van het bestemmingsplan op basis van artikel 2.12, eerste lid, sub a, onder 3° van de Wabo is afdeling 3.4 van de Algemene wet bestuursrecht (Awb) van toepassing (de Uniforme Openbare Voorbereidingsprocedure).

2.3 Eisen artikel 2.12 eerste lid, sub a, onder 3° van de Wabo

Voor het onderhavige plan wordt voldaan aan de plicht om de eisen die gesteld worden in artikel 5.20 van het Besluit omgevingsrecht (Bor) juncto artikel 3.1.2, 3.1.6 en 3.3.1, eerste lid van het Besluit ruimtelijke ordening in de ruimtelijke onderbouwing te behandelen. In de onderhavige ruimtelijke onderbouwing worden alle relevante aspecten behandeld die in bovengenoemde artikelen zijn opgenomen als voorwaarden van een goede ruimtelijke onderbouwing.

H. 3 Procedureel beleid

3.1 Raadsbeleid/Verklaring van geen bedenkingen

Artikel 6.5 van het Bor bepaalt:
1. Voor zover een aanvraag betrekking heeft op een activiteit als bedoeld in artikel 2.1, eerste lid, onder c, van de wet, wordt de omgevingsvergunning, waarbij met toepassing van artikel 2.12, eerste lid, onder a, onder 3°, van de wet wordt afgeweken van het bestemmingsplan of de beheersverordening, niet verleend dan nadat de gemeenteraad van de gemeente waar het project geheel of in hoofdzaak zal worden of wordt uitgevoerd, heeft verklaard dat hij daartegen geen bedenkingen heeft, tenzij artikel 3.2, aanhef en onder b, van dit besluit of artikel 3.36 van de Wet ruimtelijke ordening van toepassing is.
2. De verklaring kan slechts worden geweigerd in het belang van een goede ruimtelijke ordening.
3. De gemeenteraad kan categorieën van gevallen aanwijzen waarvoor deze verklaring niet is vereist.

Bij besluit van 2 december 2010 (geregistreerd onder nummer Z/2010/358180), laatst gewijzigd op 23 januari 2014 en in werking getreden op 24 januari 2014 (geregistreerd onder nummer 2014/9982), heeft de raad zijn beleid inzake het afwijken van bestemmingsplannen en beheersverordeningen vastgesteld (Beleidsregels Afwijken van bestemmingsplannen en beheersverordeningen Wabo Zaanstad 2010).

De raad heeft besloten:
1. De volgende categorieën van gevallen aan te wijzen waarvoor op grond van artikel 6.5. derde lid Besluit omgevingsrecht een 'verklaring van geen bedenkingen' niet is vereist:
a) Aanvragen die passen binnen ter visie liggende ontwerpbestemmingsplannen;
b) Aanvragen die passen binnen door de raad vastgesteld beleid, een stedenbouwkundige visie, een masterplan of een gebiedsvisie;
c) Aanvragen waarvoor met een omschreven doel grond van de gemeente is afgenomen maar de planologische regeling nog niet aan dat doel is aangepast en het (bouw)plan past binnen dat omschreven doel.

2. De volgende categorieën van gevallen aan te wijzen waarvoor op grond van artikel 6.5. eerste lid Besluit omgevingsrecht een 'verklaring van geen bedenkingen' wel is vereist:
a) Het realiseren van meer dan 50 woningen, m.u.v. de gevallen die betrekking hebben op onder 1 genoemde aanvragen;
b) Het realiseren van meer dan 5.000 m2 bvo aan kantoorruimte, dienstverlening, bedrijfsruimte, horeca, commerciële ruimte, maatschappelijke en recreatieve voorzieningen of een combinatie daarvan, m.u.v. de gevallen die betrekking hebben op de in onder 1 genoemde aanvragen.
c) Het bouwen, verbouwen of slopen van objecten gelegen in een beschermd stads- of dorpsgezicht, voor zover hiervoor een afwijking van het bestemmingsplan nodig is.

3. Alle overige categorieën van gevallen wijst de gemeenteraad aan als categorieën waarin een verklaring van geen bedenkingen niet is vereist, tenzij de raad zelf aangeeft, op basis van de ter kennis gebrachte aanvragen, dat een aanvraag anderszins politiek gevoelig is.

Het onderhavige project valt onder de categorie 1b. Met de vaststelling van de structuurvisie ‘Zichtbaar Zaans’ op 7 juni 2012 heeft de gemeenteraad besloten dat op de locatie woningbouw kan komen. Dit betekent dat een ‘verklaring van geen bedenkingen’ niet is vereist.

3.2 Beleid college van B&W
Bij besluit van 27 oktober 2010 onder nummer Z/2010/348720 heeft het college het beleid vastgesteld inzake het afwijken van bestemmingsplannen en beheerverordeningen (Beleidsregels Afwijken van bestemmingsplannen en beheersverordeningen Wabo Zaanstad 2010).

Uitgangspunt van de Wro is dat een voorziene ruimtelijke ontwikkeling voor de komende tien jaar in een bestemmingsplan wordt vastgelegd. Zaanstad hanteert een stringent beleid ten aanzien van het toepassen van de bevoegdheid om besluiten tot afwijking van bestemmingsplannen en beheersverordeningen te nemen. Alleen in uitzonderingssituaties wanneer een project ruimtelijk wenselijk en toelaatbaar is, kan worden afgeweken van het geldende beleid.

De uitgangspunten zijn verwoord in de Actualisatienotitie 2006 zoals totstandgekomen onder de Wet ruimtelijke ordening (Wro).
De beleidsregels gelden als aanvulling op het algemene uitgangspunt dat bij de besluitvorming voldaan moet worden aan wet- en regelgeving. De beleidsregels voor besluitvorming over het afwijken van bestemmingsplannen en beheersverordeningen, artikel 2.12 eerste lid, sub a, onder 3° Wabo, luiden als volgt:

1. Een omgevingsvergunning is mogelijk voor (bouw)plannen ten behoeve van woningbouw, bedrijfsdoeleinden als bedoeld in de VNG-uitgave 'Bedrijven en milieuzonering' zoals die luidt op het moment van indiening van de desbetreffende aanvraag, verenigings-, sport- en recreatiedoeleinden en het algemeen belang, mits andere belangen zich niet tegen deze plannen verzetten.

2. De gemeente werkt mee met (bouw)plannen waarvoor de aanvrager in het verleden met een omschreven doel grond van de gemeente heeft afgenomen, de planologische regeling nog niet aan dit doel is aangepast en het (bouw)plan past binnen die doelstelling.

3. De gemeente kan, ten behoeve van het opstellen van een ruimtelijke onderbouwing, van de aanvrager verlangen dat hij of zij daar gegevens toe aanlevert of kan hiervoor geheel of gedeeltelijk kosten in rekening brengen bij de aanvrager. De gemeente behoudt zich het recht voor om haar medewerking aan het desbetreffende besluit tot afwijking van bestemmingsplan of beheersverordening alsnog te weigeren, indien een aanvrager verzuimt de gevraagde gegevens aan te leveren.

Het onderhavige project past in de beleidsregel onder punt 1, aangezien hier sprake is van een plan voor tijdelijke huisvesting van vluchtelingen (algemeen belang). Het gevraagde is overigens niet in strijd met gemeentelijk beleid.

H. 4 Beleidskaders ruimtelijke beleid algemeen onderbouwd

De desbetreffende locatie maakt op diverse bestuurlijke niveaus deel uit van verschillende plannen van planologische aard.

4.1 Rijksbeleid

Nationale Omgevingsvisie (NOVI)
Vanaf 2024 treedt de nieuwe Omgevingswet naar verwachting in werking. De Omgevingswet bundelt alle huidige wetten over de leefomgeving. Daarbij hoort ook één rijksvisie op de leefomgeving: de Nationale Omgevingsvisie (NOVI). In de NOVI zijn de maatschappelijke opgaven samengevat in 4 prioriteiten:
- ruimte voor klimaatadaptatie en energietransitie;
- duurzaam economisch groeipotentieel;
- sterke en gezonde steden en regio's;
- toekomstbestendige ontwikkeling van het landelijk gebied.

Met betrekking tot ‘sterke en gezonde steden en regio’s’ is in de NOVI aangegeven dat vooral in steden en stedelijke regio's nieuwe locaties nodig zijn voor wonen en werken. Het liefst binnen de bestaande stadsgrenzen, zodat de open ruimten tussen stedelijke regio's behouden blijven. Tegelijk streeft men naar een verbetering naar de leefbaarheid en klimaatbestendigheid in steden en dorpen. Schonere lucht, voldoende groen en water en genoeg publieke voorzieningen waar mensen kunnen bewegen (wandelen, fietsen, sporten, spelen), ontspannen en samenkomen.

Planspecifiek
De voorgenomen ontwikkeling sluit aan op het thema 'sterke en gezonde steden en regio's' uit de NOVI. Met het plan wordt invulling gegeven aan de aanwezige woningbehoefte binnen bestaand stedelijk gebied.

Besluit algemene regels ruimtelijke ordening (Barro)
Het Barro voorziet in de juridische borging van het nationaal ruimtelijk beleid. Het bevat regels die de beleidsruimte van andere overheden ten aanzien van de inhoud van ruimtelijke plannen inperken, daar waar nationale belangen dat noodzakelijk maken. In hoofdstuk 2 van het Barro is, om de nationale belangen te beschermen per onderwerp aangegeven welke beperkingen er per welk (ruimtelijk) gebied gelden.

Planspecifiek
De nationale belangen die in het Barro zijn vertaald, zijn niet van betekenis voor dit plangebied. Het relevante beleidskader wordt gevormd door de provincie en vooral de gemeente.

Ladder duurzame verstedelijking
Conform het bepaalde in artikel 3.1.6, lid 2 van het Besluit ruimtelijke ordening moet bij ruimtelijke ontwikkelingen sprake zijn van zorgvuldig ruimtegebruik en moet overprogrammering worden voorkomen. Middels de 'ladder voor duurzame verstedelijking' vindt een toetsing plaats.

De ladder bestaat uit de volgende treden:
Is er een behoefte? Voorziet de voorgenomen stedelijke ontwikkeling in een behoefte voor het betreffende ruimtelijke verzorgingsgebied? De aard en omvang van een stedelijke ontwikkeling bepaalt op welk niveau de afweging moet worden gemaakt.
Buitenstedelijk? Indien de voorgenomen stedelijke ontwikkeling buiten het bestaand stedelijk gebied mogelijk wordt gemaakt, moet worden gemotiveerd waarom niet binnen een bestaand stedelijk gebied in de behoefte van de ontwikkeling kan worden voorzien.

De ladder is kaderstellend voor juridisch verbindende ruimtelijke plannen van de centrale overheden, zoals bestemmingsplannen en projectbesluiten.
Voor deze plannen moeten de treden van de ladder worden doorlopen. Het doel van de ‘Ladder voor duurzame verstedelijking’ is een goede ruimtelijke ordening in de vorm van een optimale benutting van de ruimte in stedelijke gebieden. Met de ‘Ladder voor duurzame verstedelijking’ wordt een zorgvuldige afweging en transparante besluitvorming bij alle ruimtelijke en infrastructurele besluiten nagestreefd.

Planspecifiek

Behoefte
De oorlog in Oekraïne zorgt voor een grote stroom van vluchtelingen. De huisvesting van vluchtelingen betreft een bovenregionale behoefte (nationale opgave) die door het rijk over regio’s verdeeld wordt. In de Regeling opvang ontheemden Oekraïne (het RooO) is onder andere bepaald dat er voor gemeenten een verplichting geldt om te zorgen voor onderdak met een toereikend huisvestingsniveau.

De Rijksoverheid heeft de veiligheidsregio's verplicht zo snel mogelijk te zorgen voor (crisis)opvangplekken. Voor de regio Zaanstreek-Waterland gaat het in totaal om 2.371 plekken. Zaanstad is de grootste gemeente. De opgave is om ongeveer 70% van het totaal aantal plekken in de gemeente Zaanstad te realiseren (circa 1.660 plekken).

Voor de opvang voor de langere termijn hebben de gemeenten in de veiligheidsregio Zaanstreek-Waterland besloten tot aankoop van 312 modulaire units voor de opvang van vluchtelingen. Daarbij hebben de deelnemende gemeenten zich verplicht om voor het eind van 2022 locaties voor deze units beschikbaar te stellen. De modulaire units worden over de verschillende gemeenten verdeeld en Zaanstad heeft de opgave om 104 modulaire units te realiseren.

Het is dus van belang om op korte termijn een oplossing te bieden voor de maatschappelijke urgentie die er bestaat voor huisvesting van deze doelgroep. Gelet op de krapte die er reeds is binnen de sociale huursector dient voor deze doelgroep naar andere tijdelijke oplossingen te worden gekeken. Dit project komt toe aan die maatschappelijke behoefte en taak die Zaanstad heeft gekregen voor de opvang van Oekraïense vluchtelingen. Het bestaande aanbod voldoet niet.

Buiten bestaand stedelijk gebied
Op grond van de Ladder voor duurzame verstedelijking dient voor een nieuwe stedelijke ontwikkeling buiten het bestaand stedelijk gebied (BSG), te worden gemotiveerd waarom niet binnen het bestaand stedelijk gebied in die behoefte kan worden voorzien.

Het Bro artikel 1.1.1 lid 1 aanhef en onder h) hanteert als definitie van bestaand stedelijk gebied: ‘een stedenbouwkundig samenstel van bebouwing ten behoeve van wonen, dienstverlening, bedrijvigheid, detailhandel en horeca, alsmede de daarbij behorende openbare of sociaal culturele voorzieningen, stedelijk groen en infrastructuur’.

In de Nota van Toelichting bij het Bro wordt opgemerkt dat de kwalificatie bestaand stedelijk gebied afhangt van de omstandigheden van het geval, de specifieke ligging, de feitelijke situatie, het bestemmingsplan en de aard van de omgeving.

De Afdeling bestuursrechtspraak van de Raad van State heeft in de uitspraak van 28 juni 2017, ECLI:NL:RVS:2017:1724, hierover overwogen:
“De beantwoording van de vraag of een plangebied als een bestaand stedelijk gebied in de zin van artikel 3.1.6, tweede lid, van het Bro in samenhang met artikel 1.1.1, eerste lid, onder h, van het Bro, kan worden aangemerkt, hangt volgens de Nota van toelichting (2017) af van de omstandigheden van het geval, de specifieke ligging, de feitelijke situatie, het bestemmingsplan en de aard van de omgeving.

Bij de beantwoording van deze vraag dient volgens de jurisprudentie van de Afdeling te worden beoordeeld of het voorgaande bestemmingsplan binnen het gebied reeds een stedenbouwkundig samenstel van bebouwing ten behoeve van wonen, dienstverlening, bedrijvigheid, detailhandel of horeca mogelijk maakt, of het gebied op grond van het voorgaande plan kan worden beschouwd als bij een bestaand stedenbouwkundig samenstel van bebouwing behorende openbare of sociaal culturele voorzieningen, stedelijk groen en infrastructuur (uitspraken van 29 april 2015, ECLI:NL:RVS:2015:1340 (Veghel) en van 20 mei 2015, nr. ECLI:NL:RVS:2015:1581 (Papendrecht)).

10.2. Wanneer het voorgaande plan een zodanig samenstel van bebouwing mogelijk maakt, of het gebied als behorend bij zodanig bestaand stedenbouwkundig samenstel kan worden aangemerkt, ziet het nieuwe plan op een gebied dat als bestaand stedelijk gebied in de zin van artikel 1.1.1, eerste lid, aanhef en onder h, en artikel 3.1.6, tweede lid, van het Bro is aan te merken. Daaraan doet niet af dat de bebouwing waarin het voorgaande plan voorzag ten tijde van de vaststelling van het nieuwe plan nog niet was gerealiseerd (uitspraak van 24 december 2014, ECLI:NL:RVS:2014:4654 (Lansingerland)).

Wanneer het voorgaande plan een zodanig samenstel van bebouwing niet mogelijk maakt, of het gebied niet als behorend bij zodanig bestaand stedenbouwkundig samenstel kan worden aangemerkt, kunnen omstandigheden als bijvoorbeeld de situering van het plangebied aansluitend aan bebouwing en omgeven door een doorgaande weg, de aanduiding van het plangebied in de toepasselijke provinciale verordening als bestaand stedelijk gebied en de vermelding van het gebied in een structuurvisie, er in beginsel niet aan afdoen dat het plangebied niet voldoet aan de eisen die artikel 1.1.1, eerste lid, aanhef en onder h, van het Bro stelt om als bestaand stedelijk gebied te kunnen worden aangemerkt (uitspraken van 24 december 2014, ECLI:NL:RVS:2014:4654 (Lansingerland) en van 29 april 2015, ECLI:NL:RVS:2015:1340 (Veghel)).”

Deze overwegingen gelden ook indien er sprake is van een aangevraagde omgevingsvergunning, zie de uitspraak van de Afdeling bestuursrechtspraak van de Raad van State van 27 oktober 2021, ECLI:NL:RVS:2021:2389: *"In het voorliggende geval gaat het niet om de vaststelling van een bestemmingsplan maar om de verlening van een omgevingsvergunning in afwijking van het bestemmingsplan met toepassing van artikel 2.12, eerste lid, onder a, onder 3º, van de Wabo. Op grond van artikel 5.20 van het Bor is artikel 3.1.6 van het Bro van overeenkomstige toepassing op een omgevingsvergunning die is verleend met toepassing van artikel 2.12, eerste lid, onder a, onder 3º, van de Wabo. De in 7.1 en 7.2 genoemde jurisprudentie is daarom ook van toepassing op een geval als hier aan de orde."*.

Gelet op de geldende bestemming en locatie maakt de locatie geen deel uit van het bestaand stedelijk gebied. Gelet op de locatiespecifieke situatie en toekomstige voorziene woningbouw, onderscheidt de locatie zich wel van andere locaties buiten bestaand stedelijk gebied.

Locatiespecifieke situatie
De locatie ligt ingeklemd tussen de woonwijk Saendelft en het sportcomplex aan het Jaap Bootpad. In die zin sluit het aan bij bestaand stedelijk gebied. Op grond van het vigerende bestemmingsplan heeft het gebied waarbinnen de locatie ligt, een agrarische bestemming zonder de mogelijkheid van bebouwing. De locatie ligt echter al jaren braak. Het agrarische gebruik van de gronden is reeds lange tijd terug gestaakt en het terrein werd gebruikt als hondenuitrenplek
De locatie maakt onderdeel uit van de toekomstige woningbouwlocatie De Overhoeken. De planvorming voor De Overhoeken is gestart in 2004. Hieronder zijn een aantal beleidsstukken genoemd waaruit blijkt dat jaren geleden reeds besluitvorming heeft plaatsgevonden over de ontwikkeling van dit gebied:
- Structuurplan Randzone Saendelft (2004)
- Streekplanuitwerking van de Randzone Saendelft (2004)
- Structuurvisie Zichtbaar Zaans (2012)
- Ontheffing Provinciale Ruimtelijke Verordening (2012)
- Ontwerpbestemmingsplan De Overhoeken (2014)

De voorgenomen woningbouw is nog niet tot stand gekomen als gevolg van de planvorming omtrent de A8/A9-verbinding. Het was duidelijk dat hiermee rekening moest worden gehouden, waardoor tijdelijk pas op de plaats is gemaakt. Momenteel vormt dit project geen belemmering meer en is het voornemen om op korte termijn de planologische procedure voor de woningbouw in De Overhoeken te starten.

Het feit dat de locatie al lange tijd terug als woningbouwlocatie is aangewezen en hiervoor in de loop der jaren diverse besluiten zijn genomen, maakt het passend dat op deze locatie vooruitlopend op de woningbouw tijdelijke woon-units worden geplaatst.

Alternatieven
Binnen de gemeente Zaanstad zijn in eerste instantie tijdelijke woningen binnenstedelijk gerealiseerd. Het betreft de locatie van de voormalige basisschool Et Buut aan de Parkstraat te Zaandam (verbouw naar huisvesting voor circa 45 personen), 2 riviercruiseschepen aan de Havenstraat (circa 260 personen) en er wordt een leegstaand pand (Saendenborch in Zaandam) verbouwd naar 200 tijdelijke woningen. Dit betreft locaties binnen bestaand stedelijk gebied. De huisvesting op deze locaties zijn onvoldoende om volledig invulling te geven aan de opgave die Zaanstad heeft vanuit het Rijk om vluchtelingen op te vangen. Om die reden is een inventarisatie gemaakt van diverse andere locaties voor de plaatsing van de tijdelijke woonunits om te voldoen aan de opvang van Oekraïense vluchtelingen zoals hierboven beschreven.

De gemeente heeft eerst in brede zin locaties geïnventariseerd die zijn gelegen binnen bestaand stedelijk gebied. Bij die algemene inventarisatie zijn veel locaties afgevallen, omdat die niet beschikbaar zijn gebleken.

Vanuit de eerste algemene oriëntatie zijn er 9 locaties overgebleven die beoordeeld zijn op haalbaarheid voor de realisatie van de voorgenomen (tijdelijke) ontwikkeling, waaronder de huidige locatie. In de bijlage bij deze ruimtelijke onderbouwing is het overzicht van deze locaties opgenomen en zijn de criteria waarop beoordeeld is weergegeven.

Omschrijving locatie	Adres	Andere ontwikkelingen	Kavel oppervlakte voor 64 tijdelijke woningen inclusief parkeren en overige.	Voorzieningen	kabels en leidingen	Snelheid in procedure en bouwen.	Onderzoeken irt bestemmingsplan / vergunning / ruimtelijk milieu	Verkeer	bewoners	Bestemmingsplan
SHORTLIST										
Noorderveenweg	Strook groen tussen Lycurgus en de Noorderveenweg	Er zijn geen andere ontwikkelingen op deze kavel.	ca. 14.000m2 is voldoende en er kan ook nog gebouwd worden voor starters en spoedzoekers	De (maatschappelijke) voorzieningen zijn op loopafstand.	Netwerk aanwezig en kan makkelijk aangesloten worden.	Deze locatie is beschikbaar.	Bijna alle onderzoeken zijn verricht wegens de ontsluitingsweg en plan de Overhoeken. Het bestemmingsplan van de Overhoeken was in concept gereed vandaar dat alle onderzoeken zijn uitgevoerd.	De kavel kan goed ontsloten worden en er zijn geen belemmeringen.	Bewoners waren op de hoogte dat hier nieuwbouw woningen zouden komen. Met ontwerpbesluit De Overhoeken heeft in 2016 ter inzage gelegen.	Strijdig maar in 2016 was er een ontwerpbesluit ter inzage gelegd. Helaas is deze niet vastgesteld wegens de aansluiting A8/A9.
Zuidervaart Poelenburg	Zuidervaart 2 tot 120	Specifieke doelgroep sluit niet aan bij de enorme maatschappelijke opgave Pact Poelenburg.	Kavel niet geschikt voor de standaard units. Kavel niet groot genoeg wegens alle kabels en leidingen.	Dicht bij voorzieningen maar niet bij de maatschappelijke voorzieningen.	Er liggen bestaande kabels en leidingen maar deze moeten voor de ontwikkeling verplaatst worden. Dit is niet mogelijk.	Deze locatie is beschikbaar, maar is niet groot genoeg	Geen enkele onderzoeken uitgevoerd.	Kavel lastig te ontsluiten en de parkeeropgave lastig/ niet te realiseren.	bewoners zijn niet op de hoogte over een andere ontwikkeling	Strijdig
De Hemmes Noord (schiereiland)	Ten noorden van de weg Kalf	Ja, nieuwbouw woningen.	Beschikbare kavel te klein voor deze ontwikkeling	De maatschappelijke voorzieningen zijn niet in de buurt.	Kabels en leidingen niet aanwezig en deze moeten aangelegd worden in vervuilde grond	Nee, wegens milieucontouren en vervuilde grond.	Geen onderzoeken uitgevoerd	De kavel kan goed ontsloten worden.	bewoners zijn op de hoogte dat hier gebouwd gaat worden	Strijdig
Forbostrook	Rode Ring	Ja, bedrijventerrein. Het gebied is voor 5 jaar in bruikleen gegeven aan stichting Groen waterrijk. Buurtbewoners onderhouden de grond aan	Voldoende maar niet om nog een tweede fase te realiseren t.b.v. starters en spoedzoekers.	redelijk afstand	Geen belemmeringen.	Nee, wegens milieucontouren Forbo	Geen onderzoeken uitgevoerd	De kavel kan goed ontsloten worden.	bewoners zijn niet op de hoogte over een andere ontwikkeling	Strijdig
Verloren Spoor (grasveld)	Hembrugterrein	Ja, woningbouw. Ontwikkelaar was niet bereid om de kavel voor een langere termijn beschikbaar te stellen.	**Oppervlakte is voldoende**	Nee	Geen belemmeringen.	Nee, wegens milieucontouren	Geen onderzoeken uitgevoerd	De kavel kan goed ontsloten worden.	bewoners zijn niet op de hoogte over een andere ontwikkeling	Strijdig
Ijsvereniging	Dorpstraat 420	Ja, het terrein is in gebruik door de ijsvereniging. De kavel is niet beschikbaar.	**Oppervlakte is voldoende**	Dicht bij voorzieningen, maar niet voor de maatschappelijke voorzieningen.	Netwerk niet aanwezig en korte termijn niet te realiseren.	nee, deze locatie is niet beschikbaar	Geen onderzoeken uitgevoerd	Kavel lastig te ontsluiten	bewoners zijn niet op de hoogte over een andere ontwikkeling	Strijdig
NOMINATIELIJST										
Paardenveldje, onderdeel van de volkstuinvereniging. Den Uylweg x Provinciale weg.	Havenstraat 3	Ja, het terrein is in gebruik door de vereniging. De kavel is niet beschikbaar.	**Oppervlakte is voldoende**	Geen voorzieningen in de buurt.	Netwerk niet aanwezig en korte termijn niet te realiseren.	nee, deze locatie is niet beschikbaar en milieucontouren vanuit de bedrijven.	Geen onderzoeken uitgevoerd	Kavel lastig te ontsluiten	bewoners zijn niet op de hoogte over een andere ontwikkeling	Strijdig
Tuinders Assendelft	Ten zuiden van de Waterrijklaan	Ja, het terrein is in gebruik door de vereniging. De kavel is niet beschikbaar.	Voldoende maar niet om nog een tweede fase te realiseren t.b.v. starters en spoedzoekers.	Voorzieningen op afstand.	Netwerk niet aanwezig en korte termijn niet te realiseren.	nee, deze locatie is niet beschikbaar	Geen onderzoeken uitgevoerd	Kavel lastig te ontsluiten	bewoners zijn niet op de hoogte over een andere ontwikkeling	Strijdig en ook in het stedelijk gebied.
IKEA terrein Zuiderhout	Provinciale weg	Ja, bedrijventerrein. Ontwikkelaar was niet bereid om de kavel voor een langere termijn beschikbaar te stellen.	**Oppervlakte is voldoende**	Geen voorzieningen in de buurt.	Geen belemmeringen.	nee, deze locatie is niet beschikbaar	Geen onderzoeken uitgevoerd	De kavel kan goed ontsloten worden.	bewoners zijn niet op de hoogte over een andere ontwikkeling	Strijdig

Shortlist onderzochte locaties

Op basis van de criteria komt het volgende beeld naar voren over de verschillende onderzochte locaties.

Locaties	**Afgevallen wegens**
Zuidervaart Poelenburg	Kavel te klein, bestaande kabels en leidingen verhinderen realisatie
Hemmes	Kavel te klein, milieucontouren en vervuilde grond
Forbostrook	Kavel niet beschikbaar en milieucontouren
Verloren spoor	Kavel niet beschikbaar en milieucontouren
IJsvereniging	Kavel niet beschikbaar, kabels en leidingen niet aanwezig en ontsluiting lastig te realiseren
Paardenveldje	Kavel niet beschikbaar, kabels en leidingen niet aanwezig en ontsluiting lastig te realiseren
Tuinders Assendelft	Kavel niet beschikbaar, kabels en leidingen niet aanwezig en ontsluiting lastig te realiseren. Valt ook in het stedelijk gebied
Ikea terrein	Kavel niet beschikbaar, geen voorzieningen in de buurt

Uit deze beoordeling bleek dat verschillende locaties niet op korte termijn beschikbaar zijn. Andere locaties vielen af vanwege milieucontouren of vervuilde grond waardoor geen aanvaardbaar woon- en leefklimaat kon worden geboden. De locatie aan de Noorderveenweg in Assendelft was al in 2004 in beeld om woningen te realiseren. De locatie is per direct beschikbaar en geschikt om woningen te bouwen zonder belemmeringen. De gronden zijn in eigendom bij OBAN (een samenwerkingsverband tussen AM, BPD en Van der Gragt). OBAN is bereid om deze locatie tijdelijk in te zetten voor het plaatsen van tijdelijke units inclusief overige voorzieningen. De gemeente en OBAN hebben een overeenkomst met elkaar afgesloten over het gebruik van de gronden.

Conclusie
Op grond van de Ladder voor duurzame verstedelijking hebben wij in deze paragraaf gemotiveerd aangegeven dat sprake is van een urgente maatschappelijk behoefte, te weten het opvangen van Oekraïense vluchtelingen. De beoogde ontwikkeling geeft invulling aan deze urgente huisvestingsbehoefte voor een periode van maximaal 3 jaar. Vervolgens hebben we bezien of binnen stedelijk gebied aan de behoefte kan worden voldaan c.q. tijdelijke woonunits voor de opvang van de Oekraïense vluchtelingen kunnen worden gerealiseerd. Dat is niet het geval. Verschillende locaties zijn afgevallen vanwege het niet beschikbaar zijn op korte termijn, vanwege milieucontouren of vervuilde grond. De locatie aan de Noorderveenweg blijkt op basis van de criteria het meest geschikt voor de voorgenomen ontwikkeling. Volledigheidshalve merken wij nog op dat de locatie onderdeel uitmaakt van de woningbouwlocatie De Overhoeken en ingeklemd ligt tussen de woonwijk Saendelft en het sportcomplex aan het Jaap Bootpad en zich in die zin ook onderscheidt van andere locaties die verder buiten bestaand stedelijke gebied zijn gelegen.

4.2 Provinciaal beleid

Omgevingsvisie NH2050 en Omgevingsverordening NH2020
Op 19 november 2018 hebben de Provinciale Staten van Noord-Holland de Omgevingsvisie NH2050 vastgesteld. Hierin staat de visie op de fysieke leefomgeving beschreven. De Omgevingsvisie vervangt de Structuurvisie Noord-Holland 2040, het Provinciaal Verkeers- en Vervoerplan, het Provinciaal Milieubeleidsplan 2015-2018 en de Agenda Groen. De leidende hoofdambitie in de Omgevingsvisie NH2050 is de balans tussen economische groei en leefbaarheid. Een gezonde en veilige leefomgeving, die goed is voor mens, plant én dier, is een voorwaarde voor een goed economisch vestigingsklimaat. Tegelijkertijd is duurzame economische ontwikkeling een voorwaarde voor het kunnen investeren in een prettige leefomgeving. De provincie wil dat de kwalitatieve en kwantitatieve vraag en aanbod van werk- en woonlocaties met elkaar in overeenstemming zijn en streeft naar behoud en versterking van de unieke kwaliteiten van de diverse landschappen en cultuurhistorie.

Het beleid van de Omgevingsvisie Noord-Holland 2050 is, voor zover het een bindende werking moet hebben, neergelegd in de Omgevingsverordening NH2020 zoals vastgesteld op 22 oktober 2020.

Planspecifiek
Hieronder zijn de artikelen uit de Omgevingsverordening NH2020 toegelicht die voor het onderhavige bestemmingsplan relevant zijn.

Artikel 6.3: Nieuwe stedelijke ontwikkelingen
In artikel 6.3 is bepaald dat een ruimtelijk plan uitsluitend kan voorzien in een nieuwe stedelijke ontwikkeling als de ontwikkeling in overeenstemming is met de binnen de regio gemaakte schriftelijke afspraken. Binnen de provincie Noord-Holland worden deze afspraken ten aanzien van woningbouw vastgelegd in de Regionale Actie Programma's (RAP's). De gemeenten binnen een regio moeten het dan ook gezamenlijk eens worden over de gemeentegrens overschrijdende nieuwe stedelijke ontwikkelingen. Om uit te maken of sprake is van een regionale behoefte worden regionale afspraken door de provincie Noord-Holland getoetst aan de vraaggestuurde woningbehoeftecijfers (vervat in de Monitor Woningbouw).

In de Stadsregio Amsterdam zijn de regionale woningbouwafspraken in het RAP opgenomen. Na vaststelling van het RAP is deze aangevuld met een oplegger waarin het actuele overzicht met woningbouwplannen in de periode 2017 – 2024 is opgenomen. Het plangebied is in deze plancapaciteit onder de naam 'Saendelft Overhoeken' opgenomen als uitleggebied voor woningbouw. De units zijn regionaal ingekocht en er is binnen de regio Zaanstreek-Waterland afstemming over het plaatsen van de Units.

Artikel 6.24: Woningen binnen de LIB 5 zone Schiphol
Voor zover een ruimtelijk plan nieuwe woningen toestaat op gronden die liggen ter plaatse van het werkingsgebied LIB 5 zone dient in de toelichting op dat plan rekenschap te worden gegeven van het feit dat op de betreffende locatie sprake is van geluid vanwege het luchtverkeer en worden de redenen vermeld die er toe hebben geleid om op de betreffende locatie nieuwe woningen te bestemmen.

De gronden van het plangebied liggen binnen het beperkingengebied LIB 5, aan de rand van het meest noordelijke deel van het totale beperkingengebied. Het plangebied is gelegen ruim buiten de 58 dB(A) contour. De geluidbelasting wordt hier gekwalificeerd als ’matig’ (dit geldt ook voor de cumulatieve geluidbelasting). In paragraaf 7.3 is nader ingegaan op het aspect geluid. In paragraaf 7.12 is gemotiveerd dat geen sprake is van onaanvaardbare risico’s met betrekking tot een vliegtuigongeval.

Er is sprake van een tijdelijke situatie (maximaal 3 jaar) waarbij invulling wordt gegeven aan een urgente huisvestingsbehoefte voor vluchtelingen. Binnen de gemeente zijn geen alternatieve locaties buiten het LIB-5 gebied beschikbaar voor deze voorziening. Een verklaring van geen bezwaar (vvgb) ex artikel 8.9 Wet luchtvaart is niet nodig omdat het tijdelijke woningen betreft (zie paragraaf 7.12).

Artikel 6.59: Ruimtelijke kwaliteit
Op grond van artikel 6.59 van de Omgevingsverordening moeten nieuwe ruimtelijke ontwikkelingen in het werkingsgebied 'landelijk gebied' voldoen aan de ruimtelijke kwaliteitseis. De gronden van het plangebied maken geen onderdeel uit van het Bijzonder provinciaal landschap.

Het plan wordt ingebed in het omliggende landschap. Er wordt aansluiting gezocht bij de landschapstypologie die in het plan ‘Groengebied De Omzoom’ wordt genoemd. Het westelijke deel is open, maar gedeeltelijk omzoomd door boomgroepen en erfbeplantingen.

Artikel 6.62: Klimaatadaptatie
Op grond van artikel 6.62 dient de toelichting van een ruimtelijk plan dat een nieuwe ruimtelijke ontwikkeling mogelijk maakt, een beschrijving te bevatten van de wijze waarop in het plan rekening is gehouden met de risico's van klimaatverandering. Deze beschrijving dient in te gaan op het risico op wateroverlast, overstroming, hitte en droogte en de maatregelen en voorzieningen die worden getroffen om deze risico's te voorkomen of te beperken en de afweging die daarbij is gemaakt. Ten behoeve van de beschrijving is overleg met in ieder geval het waterschap in wiens beheergebied de ontwikkeling plaatsvindt noodzakelijk. In de duurzaamheidsparagraaf (paragraaf 6.5) zijn de doelstellingen op het gebied van klimaatadaptatie beschreven. Er heeft overleg plaatsgevonden op 4 augustus 2022 met het Hoogheemraadschap Holland Noorderkwartier (HHNK). De eisen vanuit HHNK zijn opgenomen in het inrichtingsplan.

De te verlenen omgevingsvergunning voor het (tijdelijk) gebruik van gronden in strijd met het bestemmingsplan is passend binnen de regels zoals deze zijn opgenomen in de Omgevingsverordening NH2020. Over de klimaatadaptieve maatregelen heeft overleg met HHNK plaatsgevonden op 4 augustus 2022. De eisen zijn verwerkt in het inrichtingsplan. Uitgangspunt is om voor de parkeerplaatsen waterdoorlatende verharding toe te passen.

4.3 Gemeentelijk beleid

Structuurvisie ‘Zichtbaar Zaans’

Op 7 juni 2012 heeft de gemeenteraad de Ruimtelijke structuurvisie 'Zichtbaar Zaans' vastgesteld. De structuurvisie geeft een overzicht van de gewenste ruimtelijke ontwikkelingen tot 2020. Omdat er nog geen nieuwe structuurvisie of omgevingsvisie is vastgesteld binnen Zaanstad wordt deze structuurvisie ook nu nog gehanteerd als kader voor nieuwe ruimtelijke ontwikkelingen. Belangrijk element hierin is de verbinding met Amsterdam en de positie in de Metropoolregio. Dit heeft veel consequenties voor Zaanstad op het gebied van de aansluiting op het openbaar vervoer, de verstedelijkingsopgave en de ontwikkeling van de economie. Ook in Zaanstad zelf zijn veel ontwikkelingen gaande op het gebied van onder andere knooppunten van openbaar vervoer, herstructurering van bedrijventerreinen, industrieel erfgoed en de woningbouwopgave. Het behoud van de kernkwaliteiten van het landschap is een belangrijk onderdeel van de structuurvisie net zo als de wens om de milieubelasting in het gebied terug te brengen.

Zaanstad heeft geen uitbreidingsmogelijkheden meer in het landelijk gebied (door beschermde natuurgebieden). Ook in het regionaal ruimtelijk beleid is uitbreiding in de vorm van uitbreiding niet aan de orde. Er kan alleen nog maar binnen bestaande stedelijke contouren gebouwd worden.

De gemeentelijke strategie is tweeledig:

- In een aantal gebieden streeft de gemeente naar intensiveren door slim en meervoudig ruimtegebruik op basis van de bestaande functies en structuren;
- In andere gebieden wil de gemeente juist ingrijpende veranderingen tot stand brengen via transformatie.

Beoordeling

In de structuurvisie heeft het plangebied de gebiedstypering 'Woongebied' met het nadere profiel 'Stadsrand, waterrijk'. De gebiedstypering Woongebied geeft aan dat het een gebied is met overwegend wonen (globaal 90%). Slechts op enkele locaties bevinden zich (meestal geconcentreerd) voorzieningen. Samen met enige bedrijvigheid aan huis is het aandeel werken tussen de 5 en 15%. Binnen die gebiedstypering heeft De Overhoeken het profiel: 'stadsrand, waterrijk.' Het profiel 'stadsrand, waterrijk' is een verfijning van het nieuw tuinstedelijke profiel. Het wordt toegepast aan de randen van de stad waar nieuwbouw of transformatie is gewenst.

Het profiel zoals opgenomen in de structuurvisie wordt meegenomen in het plan voor de permanente woningbouwontwikkeling Overhoeken. De tijdelijke ontwikkeling wordt landschappelijk zo goed mogelijk ingepast met een groenbuffer aan de noord- en oostzijde en gemeenschappelijk groen en water tussen de gebouwen.

Erfgoedstrategie (2019-2023)
In de Erfgoedstrategie (2019-2023) staat aangegeven dat het behouden en mogelijk versterken van de kwaliteit en identiteit bij (gebieds)ontwikkeling uitgangspunt is en dat erfgoed als basis genomen wordt bij transformaties en verdichtingsopgaven van ontwikkelgebieden. Ook worden cultuurhistorische waarden in stedenbouwkundige kaders voor ontwikkeling opgenomen.

In het vastgestelde beleid “Identiteit van Zaanstad” staat dat karakteristieke bebouwing langs de dijken linten en paden wordt gekoesterd en behoud en herstel van de historische bebouwing wordt gestimuleerd.

Planspecifiek
In paragraaf 8.1 is beschreven op welke wijze in het project rekening is gehouden met de aanwezige cultuurhistorische waarden.

Nota Ruimte voor Parkeren en Uitvoeringsnota Parkeren Zaanstad 2016
Op 14 juli 2016 is de Nota Ruimte voor Parkeren vastgesteld. Deze parkeernota geeft invulling aan de aspecten autoparkeren, Kiss & Ride, fietsparkeren en laden en lossen. In de parkeernota is onderscheid gemaakt in diverse stedelijke en niet-stedelijke gebieden. Voor elk gebied geldt een aparte parkeernorm. Voor elke norm geldt dat een deel van de parkeerplaatsen in ieder geval openbaar toegankelijk moeten zijn in verband met het 'aandeel bezoek'.

De Nota Ruimte voor Parkeren is uitgewerkt in de Uitvoeringsnota Parkeren Zaanstad 2016. Deze uitvoeringsnota beschrijft hoe de gemeente bouwplannen toetst op het parkeren van vooral auto’s en fietsen. Het parkeerbeleid biedt veel mogelijkheden voor maatwerk bij stedelijke ontwikkelingen. Het college van burgemeester en wethouders is bevoegd om in uitzonderlijke gevallen af te wijken van de bepalingen van deze uitvoeringsnota.

Planspecifiek
In paragraaf 5.4 is beschreven op welke wijze voldaan wordt aan de Uitvoeringsnota Parkeren Zaanstad 2016.

H. 5 Stedenbouwkundige en welstandelijke aspecten

Huidige situatie
Het plangebied is onderdeel van de Noorderpolder. Door de Noorderpolder ligt het bebouwingslint van Assendelft. Aan weerszijden van dit dorpslint is in de afgelopen jaren Saendelft gerealiseerd, een VINEX-locatie met ongeveer 5.500 woningen en bijbehorende voorzieningen.

Het plangebied betreft een voormalig agrarisch, thans braakliggend, perceel dat aan de noordzijde begrensd wordt door de Noorderveenweg en aan de zuidzijde door het buitengebied De Omzoom. De locatie ligt buiten de aaneengesloten suburbane bebouwing van Saendelft West. Vanwege de ligging in het landelijk gebied is het uitgangspunt om de ontwikkeling te integreren in het landschap.

Het plangebied maakt onderdeel uit van de woningbouwlocatie De Overhoeken. Al lange tijd zijn er plannen om hier woningbouw te realiseren. Voor De Overhoeken is een Ambitiedocument (december 2013) vervaardigd. In dit document wordt in woord en beeld het ambitieniveau weergegeven voor de toekomstige vormgeving in De Overhoeken. Het betreft de beoogde ruimtelijke kwaliteit van zowel de bouwplannen als de openbare ruimte. Het Ambitiedocument is daarbij een inspiratiebron op hoofdlijnen bij de verdere planuitwerking en wordt indien mogelijk benut voor de inpassing van de tijdelijke woon-units en overige voorzieningen. Inmiddels zijn overigens voor de toe te voegen woonbebouwing in De Overhoeken nieuwe plannen in ontwikkeling.

Planbeschrijving
De oorlog in Oekraïne zorgt voor een grote stroom van vluchtelingen. De Rijksoverheid heeft de veiligheidsregio's verplicht zo snel mogelijk te zorgen voor (crisis)opvangplekken. Voor de regio Zaanstreek-Waterland gaat het in totaal om 2.371 plekken. Voor de opvang van vluchtelingen is een onderscheid in drie typen opvang:
1) Noodopvang voor de eerste dagen; de zogenaamde hub (tot 1 oktober 2022 in de atletiekhal in Assendelft. Daarna worden vluchtelingen opgevangen in een landelijke hub.
2) Noodopvang middellange termijn: zoals de rivierscruiseschepen en et Buut.
3) Langere termijn: zoals tijdelijke woningen.

De gemeente Zaanstad heeft op dit moment (maart 2023) 3 locaties voor Oekraïners operationeel die goed zijn voor 308 plekken:
- Riviercruiseschepen Havenstraat (max. 255 opvangplekken).
- Et Buut (max. 45 opvangplekken)
- Woning Wormerveer (max. 8 opvangplekken)

2 nieuwe locaties zijn in ontwikkeling:
- Saendenborch (450 opvangplekken
- Noorderveenweg fase 1 (192 opvangplekken)

Voor de opvang voor langere termijn heeft Gemeente Zaanstad samen met de regiogemeenten voor de gehele regio in mei 2022 312 modulaire units besteld. In deze units kunnen vluchtelingen voor langere tijd wonen. Het braakliggende terrein aan de Noorderveenweg in Assendelft (onderdeel van project De Overhoeken) is in beeld als locatie voor het plaatsen van units voor huisvesting van vluchtelingen voor maximaal 3 jaar. Er worden 64 tijdelijke woningen (100 units) geplaatst. Er zullen daarnaast algemene units worden geplaatst, bestaande uit een wasruimte, techniekruimte, ontmoetingsruimte en beheerdersruimte. Voor de mogelijke uitbreiding met 50 extra tijdelijke woningen (92 units) voor andere doelgroepen is de gemeente nog in gesprek met Zaanse corporaties die zelf zorg zal dragen voor de bouw en exploitatie. Dit vormt geen onderdeel uit van de vergunningaanvraag. De vergunningaanvraag en deze ruimtelijke onderbouwing hebben betrekking 64 tijdelijke woningen (100 units), 6 algemene units en een fietsenberging.

Op het oostelijke deel van het terrein worden op korte termijn woningen ontwikkeld door de ontwikkelaar OBAN. Op het westelijke deel waarvoor vooralsnog geen woningbouwplannen zijn, kunnen de tijdelijke units worden geplaatst.

Vanaf de Noorderveenweg zijn de voorzieningen goed bereikbaar. De goede bereikbaarheid maakt het bovendien relatief eenvoudig om op korte termijn units te plaatsen. Het plaatsen van deze tijdelijke units heeft vooralsnog geen gevolgen voor de woningbouwopgave De Overhoeken.

In de stedenbouwkundige opzet is gekozen voor een zodanige positie van de volumes, dat vanaf de Noorderveenweg een zekere transparantie ontstaat naar De Omzoom. En tegelijkertijd vanuit de locatie zelf ook de openheid van die gebied kan worden ervaren. Er wordt straks immers gewoond, ook al is dat tijdelijk, aan een vooralsnog open poldergebied, en dat kan met de beoogde configuratie worden versterkt. Zowel vanuit de units zelf, waar schuin kijkend, visueel contact zal zijn met dit gebied, als vanuit de loopzones tussen de beide flanken van de volumes. De nieuwe volumes gaan daarmee op een vanzelfsprekende wijze op in het landschap.

De units worden in 4 dubbele rijen geplaatst. De units hebben een afmeting van ongeveer 7 meter bij 3 meter en zullen in 2 lagen worden uitgevoerd. De hoogte van een unit is ongeveer 3 meter. De totale hoogte wordt dus ongeveer 6 meter.

Wat betreft de kleurstelling krijgen alle units een uitgesproken zaanse kleur. Waarbij de buitenste volumes in een eenzelfde groene kleur zullen worden uitgevoerd, en de binnenste blokken een identieke blauwe kleur krijgen. Kleuren die momenteel ook worden toegepast in Kreekrijk. Omdat de gekozen bouwsystematiek weinig ruimte laat voor specifieke bouwkundige aanpassingen aan de kopse zijden, krijgen deze zijden een bijzondere ‘bewerking achteraf’. Tegen de zijden grenzend aan de polder zullen frames worden geplaatst, die worden voorzien van groene en natuurlijke aankleding. Dit verzacht het beeld en kan bovendien zorgen voor nestgelegenheden voor vogels, kleur en geur en dus de komst van insecten enz . Aan de zijde van de Noorderveenweg leeft de gedachte de kopse zijden te laten bewerken door kunstenaars. Mogelijk uit de geledingen van de vluchtelingen in Zaanstad of elders. Op die manier krijgt het project wellicht plaatselijk ook meer betekenis dan uitsluitend de opvang, kan het onderdeel worden van een kunstroute, trekt het zaankanters die een rondje door hun stad fietsen enz. Deze gedachte vergt nog nadere uitwerking in samenspraak met de nieuwe bewoners en omwonenden.

Aan de zijde van de Noorderveenweg komt een parkeerterrein en centraal in het gebied wordt een voetbalveld, een speelveld en een vissteiger gerealiseerd. Het parkeerterrein en de speelgelegenheden zullen zorgvuldig worden ingekaderd met gebiedseigen beplanting en hagen. Waarbij de gehele zone tussen de Noorderveenweg en de locatie van de units in de planvorming zal worden betrokken. Net als de zone tussen de locatie en het Jaap Bootpad.

Watercompensatie vindt plaats door de watergang aan de westzijde en de zuidzijde enigszins te vergraven en aan de zuidzijde plaatselijk uit te breiden en binnen de locatie een betekenis te geven als wateropvang. Het toepassen van rietkraag-achtige begroeiing ligt aan deze zijden voor de hand.

Afbeelding 3: Schetsontwerp

5.4 Infrastructuur en parkeren

Bereikbaarheid en ontsluiting
De locatie is per auto goed bereikbaar via de Noorderveenweg en per fiets via het regionale en lokale netwerk. Het voornemen is om in 2023 ter hoogte van de Parkrijklaan een rotonde aan te leggen. De voorbereidingen voor de aanleg zijn gestart. De vergunning voor het dempen van het water is verleend en de bestaande sloot is gedempt zodat de rotonde gerealiseerd kan worden. Op het moment dat de tijdelijke units geplaatst worden is deze rotonde nog niet gerealiseerd. Er zal een tijdelijke aansluiting op de bouwweg van de Noorderveenweg worden aangelegd.

De locatie ligt op ruim 2 kilometer van het station Krommenie-Assendelft. De dichtstbijzijnde bushalte is op 850 meter. Via het Jaap Bootpad is er vanaf de kavel een veilige fiets- en wandelroute naar de bushaltes en het station.

Parkeren
In de Uitvoeringsnota Parkeren Zaanstad 2016 is de locatie opgenomen in het gebied ‘matig stedelijk C’. De parkeernormen die gelden voor de nieuwe ontwikkeling staan in de tabel hieronder. De parkeernorm voor de vluchtelingen is gebaseerd op expert judgement en niet op vigerend beleid. Het aandeel bezoek is meegerekend in deze norm en staat ook in deze tabel weergegeven.

Woningen:	**Aantal:**	**Parkeernorm:**	**Totaal parkeerbehoefte:**	**Waarvan bezoekers:**
Oekraïense vluchtelingen	64 woningen	0,3	19,2	n.v.t.

Tabel 1 Overzicht parkeerbehoefte auto.

Het parkeren door bewoners en medewerkers moet op eigen terrein worden gefaciliteerd. Er zijn 73 parkeerplaatsen opgenomen in het ontwerp. De parkeernorm is 0,3 parkeerplaats per woning. Gelet op het relatief lage autobezit onder vluchtelingen wordt dit aanvaardbaar geacht. Met 64 tijdelijke woningen zijn 20 parkeerplaatsen voor de bewoners nodig (19,2 naar boven afgerond). Aanvullend is een parkeerplaats nodig voor de beheerder die de bewoners ondersteund en begeleid. De totale parkeerbehoefte komt hiermee op 21 parkeerplaatsen. Met de aanleg van 73 parkeerplaatsen wordt voorzien in ruim voldoende parkeerplaatsen. De extra parkeerplaatsen kunnen benut worden voor een mogelijke tweede fase.

H. 6 Water

6.1 Beleidskader
Op het gebied van water is er beleid en regelgeving op Europees en rijksniveau, zoals de Kaderrichtlijn Water, het nationaal Bestuursakkoord Water en het Nationaal Water Programma. De doelstellingen en uitgangspunten van dit beleid zijn niet rechtstreeks van toepassing op dit project, maar krijgen hun doorwerking in het beleid van de provincie Noord-Holland en het Hoogheemraadschap Hollands Noorderkwartier.

Het actuele beleidsplan in relatie tot oppervlaktewater van de provincie Noord-Holland is “de Watervisie 2021” (november 2015) met een uitvoeringsprogramma watervisie 2016-2021.

Het Hoogheemraadschap Hollands Noorderkwartier heeft samen met zijn partners zijn waterbeleid op lange termijn (Deltavisie) en op middellange termijn (Waterprogramma 2016-2021) opgesteld. In het Waterprogramma 2016-2021 (voorheen waterbeheersplan) zijn de programma's en beheerstaken van het hoogheemraadschap opgenomen met de programmering en uitvoering van het waterbeheer. Het programma is nodig om het beheersgebied klimaatbestendig te maken, toegespitst op de thema's waterveiligheid, wateroverlast, watertekort, schoon en gezond water en crisisbeheersing. Door het veranderende klimaat wordt het waterbeheer steeds complexer. Alleen door slim samen te werken is integraal en doelmatig waterbeheer mogelijk. Bij de ontwikkeling van het Waterprogramma is hieraan invulling gegeven door middel van een partnerproces en de ontwikkeling van gezamenlijke bouwstenen.

Het hoogheemraadschap hanteert voor de bescherming van waterkeringen, watergangen en bijbehorende kunstwerken een verordening; de Keur 2016 (september 2016) als basis voor vergunningverlening.

Het ontwerp is opgesteld met inachtneming van dit beleid. Hierbij wordt als uitgangspunt gehanteerd dat slechts bij afwijkingen van dat beleid dit wordt gemeld en gemotiveerd in de ruimtelijke onderbouwing.

6.2 Organisatie

Het Rijk draagt zorg voor landelijke wet- en regelwetgeving voor waterhuishoudingen en heeft het hoofdsysteem van de Nederlandse waterhuishouding in beheer. Het algemeen toezicht op de waterhuishouding berust bij de provincie Noord-Holland. Het waterkwaliteits- en waterkwantiteitsbeheer en het keringbeheer binnen het bestemmingsplangebied wordt uitgevoerd door het Hoogheemraadschap Hollands Noorderkwartier. Het rioolbeheer en de grondwaterzorgtaak berust bij de gemeente Zaanstad.

6.3 Waterhuishouding

Bestaand watersysteem

Het plangebied ligt in het peilgebied met een zomer en winterpeil van NAP-2,25/-2,35 meter. In extreme neerslagsituaties kan dit waterpeil aanzienlijk stijgen. Het is daarom belangrijk dat het vloerpeil en andere kwetsbare voorzieningen met voldoende drooglegging worden aangelegd.

De waterloop aan de west- en zuidzijde van het plangebied betreft een belangrijke hoofdwaterloop die zorg draagt voor onder andere de waterafvoer van Saendelft West, Kreekrijk en Sportpark de Omzoom.

Waterkwantiteit

Het HHNK hanteert compensatierichtlijnen voor het dempen van oppervlaktewater of het laten toenemen van verharding. Bij een verhardingstoename van meer dan 800 m² dient 10% compensatie plaats te vinden. Bij een verhardingstoename van meer dan 2.000 m² berekent het hoogheemraadschap aan de hand van diverse kenmerken een specifiek compensatiepercentage. Bij dempingen van waterlopen dient het te dempen wateroppervlak op basis van werkelijke afmetingen volledig te worden gecompenseerd door middel van het graven en/of verbreden van waterlopen. Compensatie dient plaats te vinden in hetzelfde peilgebied waar gedempt wordt. Desgewenst kan in sommige gevallen in een aansluitend, lager peilgebied worden gecompenseerd.

Er wordt voor het project geen water gedempt. Als gevolg van de ontwikkeling neemt het verhard oppervlak naar verwachting met circa 2.660 m2 toe. Het creëren van berging is daardoor een vereiste. Watercompensatie vindt plaats door de watergang aan de zuidzijde over de gehele lengte van het gebied te verbreden. Uitgangspunt is om de verhardingstoename te beperken door toepassing van waterdoorlatende verharding bij de parkeerplaatsen.

Waterkwaliteit en riolering

Het ontwerp bevat oppervlaktewater. Veranderingen en nadelige effecten op oppervlaktewater worden niet verwacht. Rondom het plangebied zijn watergangen aanwezig. Ook een nadelig effect op de grondwaterkwaliteit door het ontwerp wordt niet verwacht. Dit omdat afstromend hemelwater van lokale wegen relatief schoon is. Om doorstroming te garanderen wordt de neerslag op de gebouwen direct afgevoerd op het oppervlaktewater.

Als gevolg van de ontwikkeling zal het aanbod van vuilwater (DWA) toenemen. Hiervoor wordt een (mini)gemaal gerealiseerd. Uitgangspunt is een gescheiden rioolstelsel waarbij de bebouwing en de verharding (vertraagd) richting het watersysteem kunnen afwateren. Het afvalwater wordt afgevoerd naar het riool, het hemelwater watert vertraagd af op het oppervlaktewater.

H. 7 Milieuaspecten

7.1 Bedrijven en milieuzonering

Zowel de ruimtelijke ordening als het milieubeleid stellen zich ten doel een goede kwaliteit van het leefmilieu te handhaven en te bevorderen. Dit gebeurt onder andere door milieuzonering. Milieuzonering is het aanbrengen van een voldoende ruimtelijke scheiding tussen milieubelastende bedrijven of inrichtingen aan de ene kant en milieugevoelige functies als wonen en recreëren aan de andere kant. De ruimtelijke scheiding bestaat doorgaans uit het aanhouden van een bepaalde afstand tussen milieubelastende en milieugevoelige functies. Die onderlinge afstand moet groter zijn naarmate de milieubelastende functie het milieu sterker belast. Milieuzonering heeft twee doelen:

- woonfuncties nabij bestaande en opvolgende bedrijvigheid zijn alleen mogelijk als ter plaatse van de woningen een goed woon- en leefklimaat kan worden gerealiseerd;
- bestaande bedrijven worden niet onevenredig geschaad in hun bedrijfsvoering.

Hoe gevoelig een gebied is voor milieubelastende activiteiten is ook afhankelijk van het omgevingstype.

Betekenis voor het project

De VNG-brochure 'Bedrijven en milieuzonering' geeft indicatieve afstanden tussen bedrijven/functies en woningen voor de aanvaardbaarheid van een plan vanuit het oogpunt van een goede ruimtelijke ordening. Er wordt uitgegaan van het omgevingstype ‘rustig woongebied’. Er is sprake van kortdurend of middellang verblijf (logiesfunctie), het is ook aannemelijk dat mensen langer dan een half jaar zelfstandig op de locatie verblijven. Bij de toetsing wordt daarom uitgegaan van een woonfunctie met logiesfunctie.

Er liggen geen bedrijven of veehouderijen op korte afstand. Bedrijven worden niet belemmerd in de bedrijfsvoering door de realisatie van het plan. Het complex van atletiekvereniging Lycurgus ligt op meer dan 60 meter van het plangebied. Voor een veldsportpark met verlichting geldt conform de VNG-brochure een richtafstand van 50 m ten opzichte van een rustige woonwijk. Aan deze afstand wordt dus voldaan en hoeven geen extra maatregelen getroffen te worden.

7.3 Geluid

Geluidoverlast kan niet alleen tot irritaties leiden maar ook gezondheidsschade veroorzaken. In de Wet geluidhinder zijn er allerlei beperkingen gesteld die dit moeten voorkomen. Echter ondanks dat deze Wet sinds 1978 regels stelt aan allerlei geluidbronnen, overdrachtsmaatregelen en gevelisolatie geeft de geluidbelasting voor een groot aantal burgers in de gemeente Zaanstad aanleiding tot klachten. In de ruimtelijke milieuvisie van de gemeente Zaanstad is daarom tot doel gesteld om het aantal milieubelaste woningen met de helft te verminderen. Voor het aspect geluid, dat een groot deel uitmaakt van de milieubelaste woningen, zijn daarom de regels aangescherpt en opgenomen in het beleid voor de ‘Hogere geluidgrenswaarden’.

Betekenis voor het project

De Wet geluidhinder is niet van toepassing omdat de functie minder dan 10 jaar blijft staan. Omdat er wel langere tijd wordt verbleven is wel een afweging noodzakelijk of er sprake is van een goed woon- en leefklimaat.

Geluid – vliegverkeer

De gronden van het plangebied liggen binnen het beperkingengebied LIB 5, aan de rand van het meest noordelijke deel van het totale beperkingengebied. Het plangebied is gelegen ruim buiten de 58 dB(A) contour en wordt aanvaardbaar geacht. In paragraaf 7.12 is nader ingegaan op de ligging in het beperkingengebied.

Geluid – wegverkeer

Het plangebied ligt in de geluidzone van de Noorderveenweg, Dorpsstraat en de mogelijke verbinding A8-A9. Voor het project is akoestisch onderzoek uitgevoerd[1]. Het onderzoek is uitgevoerd voor twee scenario’s: met en zonder de verbinding A8-A9.

[1] Akoestisch onderzoek wegverkeerslawaai Overhoeken, Sweco, 12 augustus 2022

In het scenario zonder de nieuwe verbindingsweg A8-A9 is sprake van een overschrijding van de voorkeursgrenswaarde van 48 dB op de tijdelijke woningen. De hoogst berekende geluidbelasting bedraagt 50 dB. De maximaal te ontheffen waarde van 63 dB wordt niet overschreden. De geluidbelasting wordt gelet op de beperkte overschrijding aanvaardbaar geacht. Het aanvragen van hogere waarden is niet noodzakelijk omdat de Wet geluidhinder niet van toepassing is.

In het scenario met de nieuwe verbindingsweg A8-A9 zijn de overschrijdingen van de voorkeursgrenswaarde hoger. Ook hierbij is echter geen sprake van een overschrijding van de maximale ontheffingswaarde. Door de toekomstige verbindingsweg A8-A9 neemt op een aantal plaatsen waaronder in Assendelft (De Overhoeken) de geluidbelasting toe. Deze effecten leiden naar verwachting, op basis van wet en regelgeving, tot de verplichting om maatregelen te nemen aan de verbindingsweg A8-A9. Dat kan door toepassing van een stillere verharding (zoals dubbellaags ZOAB) op de verbindingsweg A8-A9, maar mogelijk zijn voor de Overhoeken ook geluidsschermen noodzakelijk om het geluid te reduceren tot een aanvaardbaar niveau. Het toepassen daarvan doet conform het landschapsplan van de Provincie Noord-Holland afbreuk aan de openheid van het landschap.

In het kader van de planologische procedure voor de verbindingsweg A8-A9 zal dit nader worden onderzocht. Bij het verlengen van de Parkrijklaan richting de toekomstige aansluiting A8-A9 wordt er ook aangeraden om maatregelen te nemen om de geluidbelasting te verminderen. Welke fysieke maatregelen er precies genomen moeten worden voor de verbindingsweg A8-A9 zijn nog niet bekend.

Voor geluid wordt het binnenniveau vanuit het Bouwbesluit gehanteerd. Op grond van het Bouwbesluit 2012 moet de gevel van een gevoelige bestemming voldoende geluidwerend zijn. Het vereist binnenniveau bedraagt volgens het Bouwbesluit 2012 voor het wegverkeerslawaai 33 dB.

7.4 Geur

In deze paragraaf is bekeken in hoeverre er – met het oog op mogelijke geurhinder – sprake is van een goed woon- en leefklimaat. Hierbij wordt ingegaan op de volgende aspecten:

- Zijn er geurgevoelige objecten voorzien?
- Zijn deze geurgevoelige objecten standaard, minder of minst geurgevoelige objecten?
- Zijn er bedrijven die geur veroorzaken ter plaatse van het plangebied?
- Is deze geurbelasting aanvaardbaar?
- Als we alles in ogenschouw nemen is er dan sprake van een goed of aanvaardbaar woon- en
- leefklimaat?

Zaans geurbeleid

Geur is in de gemeente Zaanstad een belangrijk onderwerp, wat de reden is dat het Zaans geurbeleid is vastgesteld door de gemeenteraad (14 juli 2016). Voor een aantal bedrijven in de omgeving van het plangebied is de provincie Noord-Holland bevoegd gezag. Voor de toetsing of er in het plangebied sprake is van een goed of aanvaardbaar woon- en leefklimaat is het Zaans geurbeleid van toepassing. Hiervoor is het niet van belang of een bedrijf onder provinciaal of gemeentelijk gezag valt.
Het Zaans geurbeleid gaat uit van een streefkwaliteit. Uitgangspunt voor deze streefkwaliteit is een situatie waarin er geen ernstige geurhinder meer is en waarin het aantal geurgehinderden 12% of minder is.

Het Zaans geurbeleid heeft als doel het op termijn behalen van de streefkwaliteit. De geurbelasting wordt uitgedrukt in een zogenaamde 'hedonische waarde' (afgekort als H). Deze waarde duidt de (on-)aangenaamheid van geur uit. De mate van geurhinder is afhankelijk van de onaangenaamheid van een geur (hedonische waarde) maar ook van de geur concentratie (het aantal odour-units/m3). De geurbelasting geldt voor continue en discontinue bronnen voor alle typen geurgevoelige objecten. In het Zaans geurbeleid wordt gebruik gemaakt van 2 onderscheidende hedonische waarden:

- Licht onaangename geur: H=-1
- Onaangename geur: H=-2

De concentratie waarin een geur onaangenaam wordt verschilt per soort geur: voor de meeste mensen is chocolade (cacao) een lekkere geur, wanneer deze té overheersend wordt – zoals in sommige delen van Zaanstad regelmatig het geval is – is het echter niet meer prettig.

Deze geurconcentratie wordt in odourunits per m3 uitgedrukt (OUE/m3). Elke geur wordt in verschillende concentraties waargenomen, waarbij de concentratie in de lucht en de onaangenaamheid ook verschilt. Dit is de reden dat er volgens het Zaans geurbeleid per bedrijf, aan de hand van de overheersende geuruitstoot, bepaald is welke geurconcentratie bij welke hedonische waarde (geurbelasting) hoort. Zo kan elke geur(concentratie) 'teruggerekend' worden naar de geurbelasting die daarbij hoort.

Volgens het Zaans geurbeleid verschillen objecten in gevoeligheid voor geur. Het onderscheid is als volgt:

1. Standaard geurgevoelige objecten, zoals woningen;
2. Minder geurgevoelige objecten, zoals horeca en maatschappelijke functies;
3. Minst geurgevoelige objecten, zoals bedrijven.

Voor de standaard gevoelige objecten, zoals woningen, geeft de concentratie horend bij H=-1 van continue bronnen de streefkwaliteit weer. Is een object minder geurgevoelig, dan is de toegestane geurconcentratie hoger.

Op grond van het geurbeleid geldt dat bij standaard en minder geurgevoelige objecten de H=-2 contour niet mag worden overschreden. Er mag dus geen sprake zijn van ernstige geurhinder.

Het beleid is te vinden op de website van de gemeente Zaanstad www.zaanstad.nl

Betekenis voor het project
Binnen het plangebied zijn geurgevoelige objecten voorzien, namelijk (tijdelijke) woningen. Er is onderzocht of er bedrijven zijn die geurhinder veroorzaken en of deze geurhinder aanvaardbaar is. De locatie ligt niet binnen de streefwaardecontour van geurrelevante bedrijven. Geconcludeerd kan worden dat op het plangebied ten aanzien van het aspect geur sprake is van een goed (woon- en) leefklimaat. Gelet op het Zaans Geurbeleid 2016 is de realisatie van de tijdelijke huisvesting mogelijk.

7.5 Luchtkwaliteit

Op basis van wetgeving die bekend staat onder de naam 'Wet Luchtkwaliteit' kunnen ruimtelijk-economische initiatieven worden uitgevoerd als aan één of meer voorwaarden wordt voldaan:

- grenswaarden worden niet overschreden;
- de luchtkwaliteit verbetert per saldo of blijft tenminste gelijk;
- het initiatief draagt niet in betekenende mate bij aan de luchtkwaliteit;
- het initiatief is opgenomen in het Nationaal Samenwerkingsprogramma Luchtkwaliteit (NSL).

De Wet Luchtkwaliteit maakt onderscheid tussen kleine en grote ruimtelijke projecten. Onder kleine projecten worden projecten verstaan die de luchtkwaliteit 'niet in betekende mate' verslechteren. Deze projecten hoeven niet te worden beoordeeld op luchtkwaliteit. Ze zijn namelijk zo klein dat ze geen wezenlijke invloed hebben op de luchtkwaliteit.

Betekenis voor het project
De definitie van 'in betekenende mate' is vastgelegd in het Besluit NIBM. Als door projecten de concentratie NOx, SO2 of fijn stof met meer dan 3% van de in het Besluit NIBM vastgelegde grenswaarde omhoog gaat, dragen deze in betekenende mate bij aan de luchtvervuiling.

De ontwikkeling van het plangebied bevat de realisatie van minder dan 1.500 woningen. Op basis van deze gegevens kan worden geconcludeerd dat onderzoek naar luchtkwaliteit voor de ontwikkeling die met deze afwijking van het bestemmingsplan mogelijk wordt gemaakt niet nodig is en dat de ontwikkeling niet in betekende mate bijdraagt aan een verslechtering van de luchtkwaliteit.

7.6 Externe veiligheid

Het rijksbeleid voor externe veiligheid gaat over het beheersen van de risico's die ontstaan voor de omgeving bij de productie, het gebruik, de opslag en transport van gevaarlijke stoffen en het gebruik van de luchthaven Schiphol. De risico’s van de productie, het gebruik, de opslag en het transport van gevaarlijke stoffen legt beperkingen op aan de directe omgeving.

De externe veiligheidsaspecten voor de opslag of de handelingen met gevaarlijke stoffen bij bedrijven zijn geregeld in het Besluit externe veiligheid inrichtingen (Bevi) en de Regeling Externe veiligheid inrichtingen (Revi).

De externe veiligheidsaspecten voor het vervoer van gevaarlijke stoffen over de weg, het water en het spoor zijn geregeld in het Basisnet (Wet Basisnet). Het Basisnet is een stelsel van wetten en regels die hun oorsprong hebben liggen in verschillende gebieden. De Wet vervoer gevaarlijke stoffen (Wvgs),het Besluit externe veiligheid transport (Bevt) en de Regeling basisnet vormen de wetgevingsonderdelen van het Basisnet. De externe veiligheidsaspecten voor het vervoer van gevaarlijke stoffen door buisleidingen is geregeld in het Besluit externe veiligheid buisleidingen (Bevb). De externe veiligheidsaspecten voor het gebruik van Schiphol is geregeld in de Luchtvaartwet met het daarop gebaseerde Luchthavenverkeerbesluit (LVB) en Luchthavenindelingbesluit (LIB). De externe veiligheidsaspecten voor windturbines zijn geregeld in artikel 3.15a van het Besluit algemene regels voor inrichtingen milieubeheer (het Activiteitenbesluit milieubeheer).

Betekenis voor het project

Risicovolle activiteiten binnen inrichtingen
Het plangebied is gelegen buiten het invloedsgebied van Bevi-inrichtingen. De aanwezigheid van risicovolle activiteiten binnen inrichtingen vormt geen belemmering voor de ontwikkelingen in het plangebied.

Transport van gevaarlijke stoffen over de weg
Omdat over het tracé van de toekomstige verbinding van de A8 met de A9 transport met gevaarlijke stoffen zal plaatsvinden, is in 2016 onderzoek uitgevoerd naar het vervoer van gevaarlijke stoffen over dit toekomstige tracé[2]. In het onderzoek zijn verschillende alternatieven van de verbinding onderzocht. Het voorkeurstracé dat nabij het plangebied komt te liggen is in het onderzoek als "Alternatief 3: Golfbaan" opgenomen. Er is rekening gehouden met de realisatie van woningen in De Overhoeken. Uit het onderzoek volgt dat in verband met het lage aantal transportbewegingen met gevaarlijke stoffen geen sprake is van een PR10-6 contour. Uit de berekeningen blijkt dat voor alle alternatieven sprake is van een afname van het groepsrisico ten opzichte van de referentiesituatie. Geconcludeerd wordt dat met 64 tijdelijke woningen en overige voorzieningen geen sprake is van knelpunten op het gebied van externe veiligheid.

Transport van gevaarlijke stoffen door buisleidingen
Voor buisleidingen voor het transport voor gevaarlijke stoffen is het wettelijk toetsingskader voor externe veiligheid bij ruimtelijke besluiten opgenomen in het Besluit externe veiligheid buisleidingen. Ten zuiden van het plangebied zijn twee buisleidingen (W-570-01 en W-570-24) weergegeven. Het plangebied is gelegen buiten het invloedsgebied en buiten de 100% letaliteitscontour van de betreffende leidingen. De aanwezigheid van buisleidingen met gevaarlijke stoffen vormt geen belemmering voor de ontwikkelingen op de planlocatie.

7.7 Bovengrondse Hoogspanningsleidingen
De nabijheid van bovengronds hoogspanningsleidingen kunnen mogelijk negatieve effecten met zich mee brengen bij woningen of andere verblijfsfuncties.

Betekenis voor het project
Er zijn geen hoogspanningsleidingen of telecomantennes in de buurt van de planlocatie aanwezig. Hierdoor is blootstelling aan hoge magnetische veldsterktes niet aan de orde.
Magnetische velden rond de hoogspanningslijnen en UMTS- en GSM-antennes zijn niet aanwezig en vormen daarom geen belemmering voor de realisatie van het plan.

7.8 Bodem
In verband met de voorgenomen bouwactiviteiten en de voorgenomen gevoelige functie op de locatie dient inzicht te worden verkregen in de actuele milieuhygiënische kwaliteit van de bodem. Daarmee dient aangetoond te worden dat op de locatie redelijkerwijs gesproken geen verontreinigde stoffen in gehaltes boven de achtergrondwaarde aanwezig zijn in de grond of freatisch grondwater.

Betekenis voor het project

[2] Achtergrondrapport externe veiligheid Planstudierapport A8-A9, Tauw, 28 maart 2016

Op de locatie zijn verschillende verkennend bodemonderzoek uitgevoerd (2011, 2014, 2021 en 2022[3]). Uit de onderzoeken is gebleken dat in de grond- en het grondwater maximaal licht verhoogde gehalten zijn aangetroffen. Uit kaartmateriaal van 1812 is gebleken dat er watergangen aanwezig zijn in het gebied. Om verifiëren wat er hiermee gebeurd is deze informatie naast de huidige luchtfoto (2022) gelegd. Hieruit is gebleken dat de watergangen nog aanwezig zijn. Vooralsnog is er geen vermoeden van een demping van watergangen in het gebied. Wel zijn er puindammetjes bij de huidige watergangen onderzocht die ook maximaal licht verontreinigd bleken te zijn.

Het bouwplan heeft een gesloten grondbalans er zal dus geen grond worden afgevoerd. Aanvullend onderzoek naar PFAS is daarom niet noodzakelijk.

De lichte verontreinigingen vormen geen belemmering voor de voorgenomen ontwikkelingen.
Het aspect bodem vormt geen belemmering voor de afgifte van de omgevingsvergunning.

7.9 Milieueffectrapportage (MER)

Het Besluit m.e.r. en de Wet milieubeheer zijn per 7 juli 2017 gewijzigd. Gemeenten zijn thans verplicht om een expliciet besluit te nemen over het al dan niet opstellen van een milieueffectrapport (Mer). Het besluit behoeft niet separaat te worden gepubliceerd, maar moet wel worden opgenomen in het besluitvormingsproces van het bestemmingsplan of de omgevingsvergunning. In de gewijzigde Besluit m.e.r. staat de nieuwe procedure voor de vormvrije m.e.r.-beoordeling. Voor elke aanvraag waarbij een vormvrije m.e.r.-beoordeling aan de orde is moet door de initiatiefnemer een aanmeldingsnotitie worden opgesteld.

Betekenis voor het project
De realisatie van de tijdelijke woningen is alleen m.e.r.-(beoordelings)plichtig als het betrekking heeft op een stedelijk ontwikkelingsproject zoals beschreven in categorie D.11 van het Besluit milieueffectrapportage: *"De aanleg, wijziging of uitbreiding van een stedelijk ontwikkelingsproject met inbegrip van de bouw van winkelcentra of parkeerterreinen"*.

Uit jurisprudentie volgt dat het antwoord op de vraag of sprake is van een stedelijk ontwikkelingsproject in de zin van het Besluit milieueffectrapportage, afhangt van de concrete omstandigheden van het geval, waarbij onder meer aspecten als aard en omvang van de voorziene wijzigingen van de stedelijke ontwikkeling een rol spelen. Hierbij moet onder andere worden gekeken naar de aard en omvang van de wijzigingen.

De ontwikkeling heeft betrekking op het plaatsen van 64 tijdelijke woningen, een fietsenberging en 6 algemene units voor een periode van 3 jaar. Er is sprake van een stedelijk ontwikkelingsproject. Er is een vormvrije m.e.r. beoordeling opgesteld[4]. Hieruit volgt dat het project niet leidt tot milieu-effecten van een zodanige omvang dat sprake kan zijn van belangrijke nadelige milieugevolgen. Er is daarom geen aanleiding of noodzaak voor het doorlopen van een formele m.e.r.-beoordelingsprocedure of m.e.r.-procedure.

7.10 Kabels en leidingen

Binnen het plangebied zijn geen kabels en leidingen aanwezig dit een belemmering vormen voor de ontwikkeling van de tijdelijke woningen.

7.11 Wet Natuurbescherming

Sinds 1 januari 2017 is één wet van toepassing die de natuurwetgeving in Nederland regelt: de Wet natuurbescherming. De wet ligt in de lijn van Europese wetgeving, zoals de Vogelrichtlijn en de Habitatrichtlijn. De Wet natuurbescherming vervangt de Boswet, de Flora- en Faunawet en de Natuurbeschermingswet 1998.

[3] Verkennend (water)bodem- en verhardingsonderzoek projectlocatie 'Rondweg' te Assendelft, Grondslag, 28 april 2022
[4] Vormvrije m.e.r.-beoordeling tijdelijke woningen tussen Noorderveenweg en Jaap Bootpad te Assendelft: afweging naar aanleiding van het milieueffect, oktober 2022

De Wet natuurbescherming regelt de soortenbescherming en gebiedsbescherming. De soortenbescherming heeft betrekking op alle in Nederland in het wild voorkomende zoogdieren, (trek)vogels, reptielen en amfibieën, op een aantal vissen, libellen en vlinders, op enkele bijzondere en min of meer zeldzame ongewervelde diersoorten en op een honderdtal vaatplanten. Welke soorten planten en dieren wettelijke bescherming genieten, is vastgelegd in de bijlage van de Wet natuurbescherming. Dat houdt in dat, bij planvorming, uitdrukkelijk rekening gehouden moet worden met gevolgen die ruimtelijke ingrepen hebben voor instandhouding van de beschermde soorten. Gebiedsbescherming wordt geregeld door de Natura 2000-gebieden. In het kader van de Wet natuurbescherming moet uitgesloten worden dat significante negatieve effecten optreden in Natura 2000-gebieden. Hier kan sprake van zijn wanneer een ontwikkeling binnen een Natura 2000-gebied plaatsvindt, maar ook stikstofdepositie buiten dat gebied kan verslechterende gevolgen hebben voor stikstofgevoelige habitattypen of leefgebieden die als Natura 2000-gebied zijn aangewezen.

Betekenis voor het project
Ten behoeve van het project Noorderveenweg en Overhoeken zijn afzonderlijke natuuronderzoeken uitgevoerd, waarin het onderhavige plangebied is meegenomen[5]. Het onderzoek richt zich op het verkrijgen van een eerste inzicht in de mogelijke effecten op beschermde natuurwaarden in en om het plangebied en de mogelijke vervolgstappen die moeten worden genomen voor aanvullend veldonderzoek, nader effect-onderzoek en nadere procedures. Hieronder zijn de resultaten van het onderzoek toegelicht. Tevens zijn de resultaten van het uitgevoerde aanvullend onderzoek naar kleine marterachtigen en vleermuizen toegelicht.

Gebiedsbescherming

Natura 2000-gebieden
Het plangebied maakt geen onderdeel uit van het Natura 2000-gebied. Wel is het plangebied gelegen circa 1,3 kilometer afstand van het Natura 2000-gebied Polder Westzaan. Gezien de grote afstand, afscherming en de aard van de uit te voeren werkzaamheden, worden op voorhand geen directe negatieve gevolgen verwacht van de plannen zoals licht, geluid of optische verstoring. Er hoeft hiernaar geen nadere toetsing uitgevoerd te worden.

Bij de plaatsing en het gebruik van de tijdelijke woningen is sprake van stikstofemissie. In het kader van een zorgvuldige besluitvorming is een stikstofdepositieberekening voor zowel de gebruiksfase als de aanlegfase uitgevoerd. Uit de berekening[6] volgt dat er in de beide fases van de planontwikkeling geen toename van de stikstofdepositie >0,00 mol/ha/jaar in de omliggende Natura 2000-gebieden optreedt. Het aspect stikstofdepositie staat de uitvoerbaarheid van de ontwikkeling niet in de weg.

Natuurnetwerk Nederland
De voorgenomen werkzaamheden hebben geen effect op beschermde gebieden in het kader van het NNN. Er is geen nader veldonderzoek en/of effectonderzoek noodzakelijk. Tevens zijn er geen maatregelen nodig om effecten te voorkomen.

Gebieden met natuurwaarden buiten het NNN
De voorgenomen werkzaamheden hebben geen effect op ganzenfoerageergebieden. Er is geen nader veldonderzoek en/of effectonderzoek noodzakelijk. Tevens zijn er geen maatregelen nodig om effecten te voorkomen. De locatie ligt buiten het Bijzonder Provinciaal Landschap. De voorgenomen werkzaamheden hebben geen effect op habitat voor weidevogels. Nader effectonderzoek is niet nodig.

Soortenbescherming
Uit het soortenonderzoek volgen de volgende conclusies:
- Het onderzoeksgebied is in potentie geschikt voor beschermde soorten amfibieën, vogels, grondgebonden zoogdieren en vleermuizen.
- Gezien de uitgevoerde toetsing, kunnen van de amfibieën alleen ‘vrijgestelde’ soorten verblijvend aanwezig zijn. Voor deze aangetroffen of verwachte ‘vrijgestelde’ soorten hoeft geen ontheffing te worden aangevraagd als werkzaamheden worden verricht in het kader van ruimtelijke ontwikkeling en inrichting, zoals het besproken plan.

[5] Rotonde Parkrijlaan Noorderveenweg te Assendelft – Toetsing in het kader van de natuurwetgeving, Van der Goes en Groot BV, 6 juli 2021
[6] Berekening stikstofdepositie tijdelijke woonunits Assendelft, DNS Planvorming BV, 7 oktober 2022

- In het plangebied kunnen broedvogels met niet-jaarrond beschermde nesten voorkomen. Voor de verwachte aanwezige broedvogels dienen werkzaamheden waarbij nesten vernield of verstoord kunnen worden, buiten het broedseizoen plaats te vinden. Een ontheffing is voor broedvogels dan niet nodig. Het broedseizoen loopt ruwweg van half maart tot half juli.
- In het onderzoeksgebied kunnen beschermde grondgebonden zoogdieren voorkomen die zijn aangewezen als 'andere soort'. Het gaat om de kleine marterachtigen (Bunzing, Hermelijn en Wezel). Omdat negatieve effecten door de werkzaamheden niet uit te sluiten zijn, is onderzoek naar voortplantingsplaatsen of rustplaatsen van deze soorten uitgevoerd. Kleine marterachtigen zijn niet aangetroffen. Het aanvragen van een ontheffing van de Wet natuurbescherming is niet nodig.
- Teneinde de vestiging van overwinterende Rugstreeppadden in het plangebied te voorkomen, dienen opgeslagen zandhopen te worden verwijderd voorafgaand aan het overwinteringsseizoen van de Rugstreeppad of te worden afgeschermd met folie of een zogenaamd 'amfibieënscherm'. Er zal rondom het terrein en amfibieënscherm gerealiseerd worden om er zeker van te zijn dat er geen Rugstreeppadden gaan verblijven in het plangebied. Een ontheffing is voor de Rugstreeppad dan niet nodig.
- Voor het mogelijk incidentele terreingebruik van het plangebied door vogels met jaarrond beschermde nesten (Huismus, Sperwer, Buizerd), wordt geen negatief effect verwacht van de ingreep omdat het plangebied slechts een klein deel uitmaakt van een veel groter leefgebied en in de naaste omgeving veel vergelijkbaar of beter biotoop aanwezig is. Het plangebied biedt geen essentieel leefgebied voor deze soorten en ze kunnen gemakkelijk uitwijken.
- Voor de mogelijk aanwezige foeragerende vleermuizen in het plangebied wordt geen negatief effect verwacht van de ingreep omdat het plangebied slechts een klein deel uitmaakt van een veel groter foerageergebied en in de naaste omgeving veel vergelijkbaar of beter biotoop aanwezig is. De vleermuizen kunnen derhalve gemakkelijk uitwijken. Tijdens het aanvullend onderzoek naar vleermuizen[7] zijn enkele gewone dwergvleermuizen en laatvliegers waargenomen. Deze vleermuizen vlogen vanuit verschillende richtingen en leken geen gebruik te maken van de watergang als vliegroute. Zodoende kan geconcludeerd worden dat de watergang niet dienst doet als vliegroute.

Conclusie
De Wet natuurbescherming vormt geen belemmering voor het bouwproject. De hiervoor genoemde mitigerende maatregelen zullen bij de uitvoering in acht worden genomen.

7.12 Luchthavenindelingsbesluit

Het plangebied is gelegen binnen het LIB-5 gebied zoals aangegeven in het Luchthavenindelingsbesluit (LIB). In het LIB is bepaald dat binnen het LIB 5-gebied buiten bestaand stedelijk gebied geen nieuwe woningbouwlocaties zijn toegestaan. Binnen bestaand stedelijk gebied gelden geen beperkingen voor het gebruik als woonfunctie. In het Luchthavenindelingsbesluit is voor de definitie van bestaand stedelijk gebied aangesloten bij de definitie uit het Besluit ruimtelijke ordening (Bro). Gelet op de agrarische bestemming en de feitelijke situatie maakt het plangebied geen onderdeel uit van het bestaand stedelijk gebied.

Door de gemeente Zaanstad is een verklaring van geen bezwaar (vvgb) ex artikel 8.9 Wet luchtvaart aangevraagd voor het project. Omdat sprake is van een tijdelijke situatie en met dit project geen permanente woningbouw wordt gerealiseerd is per brief d.d. 13 oktober 2022 door de Inspectie Leefomgeving en Transport bevestigd dat geen vvgb nodig is[8].

[7] Soortenonderzoek naar vleermuizen te Overhoeken Assendelft, Sweco, 9 augustus 2022
[8] Aanvraag verklaring van geen bezwaar (vvgb) Luchthavenindelingbesluit Schiphol (LIB), Inspectie Leefomgeving en Transport, 13 oktober 2022

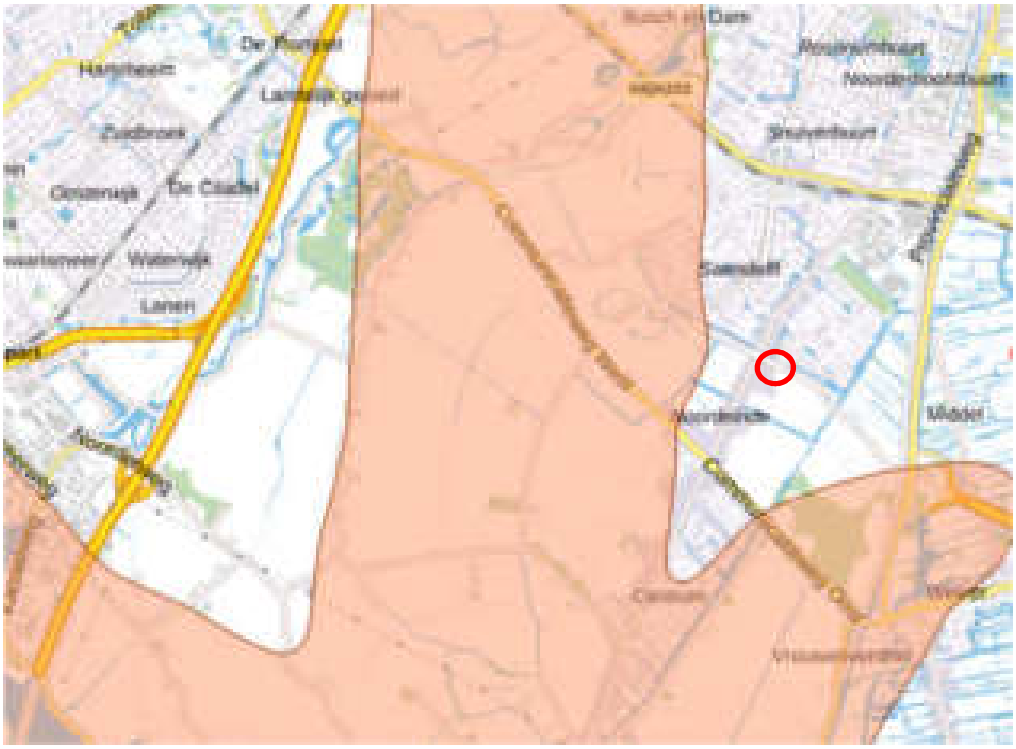

Afbeelding 4: Ligging plangebied (rode cirkel) binnen het LIB-5 beperkingengebied

De gronden van het plangebied liggen binnen het beperkingengebied LIB 5, aan de rand van de noordelijke deel van het totale beperkingengebied. Op grond van het LIB moet in het ruimtelijke besluit worden gemotiveerd worden op welke wijze er rekening is gehouden met de mogelijke gevolgen van een vliegtuigongeval met meerdere slachtoffers op de grond als gevolg van de ruimtelijke ontwikkeling.

Door de voorgenomen ontwikkeling neemt de personendichtheid in het plangebied toe met maximaal 200 personen. Als de locatie getroffen wordt door een neerstortend vliegtuig worden de woningen geheel of gedeeltelijk verwoest. De aanwezige personen kunnen hierdoor (dodelijk) slachtoffer worden. De kans dat een vliegtuig neerstort op een bepaalde locatie rond de luchthaven Schiphol is heel klein. Hetzelfde geldt voor de kans om als persoon op een bepaalde locatie rond de luchthaven te overlijden door een neerstortend vliegtuig. Dichtbij Schiphol is de kans wat groter dan verder van de luchthaven af. Buiten het LIB 3 gebied is dit plaatsgebonden risico kleiner dan 10-6 per jaar. De kans dat een persoon komt te overlijden als gevolg van bijvoorbeeld een verkeersongeval is vele malen groter. De maatschappelijke impact van een ongeval met een vliegtuig is uiteraard groter.

Bronmaatregelen zijn de meest effectieve maatregelen om de kans op meerdere slachtoffers op de grond te beperken. Bij vliegtuigen zijn dat maatregelen die de kans dat zich een ongeval voordoet verkleinen. Hiervoor gelden internationale regels waar de sector aan moet voldoen. In het kader van de planontwikkeling zijn geen realistische maatregelen te treffen die de effecten van een vliegtuigongeval beperken. Voor vluchten is geen tijd en gebouwen bieden nu eenmaal onvoldoende bescherming tegen de risico's van een daarop neerstortend vliegtuig. Dit betekent dat de aandacht vooral uitgaat naar een goede bereikbaarheid van de projectlocatie, vluchtroutes voor omstanders en een adequate hulpverlening.

De tijdelijke woningen worden gezien als een kwetsbaar object. De personen in de woningen zijn zelfredzaam en kunnen in geval van een calamiteit in de nabijheid indien noodzakelijk zelfstandig de woningen ontvluchten. De aanwezige infrastructuur biedt voldoende mogelijkheden om in alle richtingen te kunnen vluchten. Aanvullend wordt opgemerkt dat sprake is van een tijdelijke situatie (maximaal 10 jaar, waarvan de eerste 3 jaar wordt ingezet voor ontheemden en voor daarna wordt er een nieuwe vergunning aangevraagd voor een periode van 7 jaar voor andere doelgroepen) waarbij invulling wordt gegeven aan een urgente huisvestingsbehoefte. Binnen de gemeente zijn geen alternatieve locaties buiten het LIB-5 gebied beschikbaar.

H. 8 Monumenten en archeologie

8.1 Cultuurhistorie

Volgens het Besluit ruimtelijke ordening (hierna: Bro) bevat een bestemmingsplan of ruimtelijke onderbouwing een beschrijving van de wijze waarop met de in het gebied aanwezige cultuurhistorische waarden en de in de grond aanwezige of te verwachten monumenten rekening is gehouden.

Betekenis voor het project

Op de Cultuurhistorische Waardenkaart (CHW-kaart) van de gemeente Zaanstad staan alle gebieden binnen de gemeente aangegeven, die van cultuurhistorisch belang zijn. Het betreft monumenten, historisch geografische waarden en archeologische waarden. Bij het opstellen van structuurplannen, bestemmingsplannen, infrastructurele plannen, natuurontwikkelingsplannen, bouwplannen en plannen met betrekking tot aanpassing van de grondwaterstand dient de opsteller zwaarwegend rekening te houden met de aanwezige cultuurhistorische waarden binnen het plangebied. De Dorpsstraat van Assendelft is als cultuuhistorisch waardevol element aangewezen. Het plangebied ligt op geruime afstand van de Dorpsstraat Assendelft. De voorgenomen ontwikkeling leidt niet tot aantasting van de cultuurhistorische waarde van de Dorpsstraat Assendelft.

8.2 Archeologie

In de Archeologienota Zaanstad 2009 zijn de uitgangspunten van de vernieuwde Monumentenwet 1988 verwerkt. Met deze archeologienota kan de gemeente haar taak om archeologische vindplaatsen te beschermen of op te graven, goed vervullen.
In de nota staat dat de gemeente in haar bestemmingsplannen de archeologische waarde aangeeft van gebieden die door de provincie zijn aangewezen en van de extra gebieden die zijn aangewezen in het archeologische deel van de Cultuurhistorische Waardenkaart. In het bestemmingsplan staan regels om archeologische vindplaatsen in de bodem te beschermen. Op deze manier zal worden voorkomen dat archeologische vindplaatsen tijdens grondwerkzaamheden ongezien verloren gaan.

Betekenis voor het project

In de directe omgeving van plangebied (Kreekrijk en De Omzoom) bevinden zich archeologische monumenten en een groot aantal bekende archeologische vindplaatsen uit de IJzertijd (700 – 0 voor Chr.), inheems- Romeinse tijd (0- 250 na Chr.) en Middeleeuwen (950 – 1500 na Chr.). Hoogstwaarschijnlijk vormen deze reeds bekende vindplaatsen slechts een deel van het werkelijke aantal vindplaatsen en moet rekening gehouden worden met een groter aantal vindplaatsen.

In 2011 is aanvullend bureauonderzoek met grondboringen uitgevoerd[9]. Het plangebied ligt tussen twee archeologische monumenten (terreinen van hoge archeologische waarden). Uit het aanvullend bureauonderzoek blijkt dat, op basis van de reeds bekende vindplaatsen en de administratieve begrenzing van de monumenten, het plangebied waarschijnlijk ook onderdeel zou moeten vormen van deze archeologisch monumenten. Uit het booronderzoek blijkt dat vanaf het maaiveld veen aanwezig is, maar dat de top ervan geroerd is. Het is niet bekend of dit is veroorzaakt door het gebruik ervan in bijvoorbeeld de Middeleeuwen of in de 20e eeuw. Rekening moet worden gehouden met de aanwezigheid van complete gebouwplattegronden in de vorm van vloerniveaus, houten palen, vlechtwerk en grote hoeveelheden aardewerk uit de inheems-Romeinse Tijd en uit de Middeleeuwen.

In april 2016 is een archeologisch boor- en proefsleuvenonderzoek uitgevoerd[10]. Geconcludeerd is dat er veel verstoring aanwezig en rietveen aanwezig is dat in het verleden te nat was voor bewoning. Archeologische sporen ontbreken. Er kan worden afgezien van archeologisch vervolgonderzoek.

Tot slot dient te worden vermeld dat er een wettelijke meldingsplicht bestaat mochten er onverhoopt toch archeologische overblijfselen worden aangetroffen.

[9] Archeologisch onderzoek Overhoeken-Saendelft te Assendelft gemeente Zaanstad, Grontmij, 29 juni 2011
[10] Proefsleuvenonderzoek Saendelft-Overhoeken, locatie Oost, Assendelft, gemeente Zaanstad, Archeologenbureau Argo, juli 2016

H. 9 Grondexploitatie

Een doel van de Wro inclusief de Grondexploitatiewet is dat gemeenten regie en sturing hebben op de ruimtelijke ontwikkelingen in de stad. De wetgeving verplicht om de kosten die de gemeente maakt ten behoeve van die ontwikkeling te koppelen aan de ruimtelijke doelstellingen en te verhalen op diegene die de ontwikkeling tot stand brengt. Het gaat hierbij om zowel fysieke kosten (uitvoeringskosten) als ontwikkelingskosten (planvoorbereidings- en planbegeleidingskosten).

De kosten van het project worden gedekt uit de middelen die ter beschikking zijn gesteld door het Rijk. De kosten van de grondexploitatie zijn derhalve anderszins verzekerd.

H. 10 Overleg met de provincie en andere betrokken bestuursorganen

In de procedurebepalingen artikel 6.18 Bor, is bepaald dat ontwerp-omgevingsvergunningen die zien op het afwijken van een bestemmingsplan dienen te worden toegezonden aan provinciale en andere diensten, ten behoeve van overleg, zoals in artikel 3.1.1 de Bro is voorgeschreven, dat van toepassing is op grond van artikel 5.20 Bor jo artikel 3.1.6, lid 1 sub c Bro.

10.1 Provincie

Ten behoeve van dit project is overleg met de provincie Noord-Holland gehouden. De provincie heeft geen bezwaren tegen dit plan.

10.2 Rijk

Het Rijk is per 1 januari 2012 gestopt met het vooraf toetsen van nieuwe gemeentelijke bestemmingsplannen en ruimtelijke plannen van de provincies op strijdigheid met nationale belangen zoals milieuregels. Het ministerie van Defensie, het ministerie van LNV/Economische zaken en Rijkswaterstaat blijven de plannen wel beoordelen op hun eigen directe belangen.
Het onderhavige project raakt de hierboven genoemde belangen niet zodat er geen sprake is van noodzaak tot (voor)overleg.

10.3 Hoogheemraadschap

Sinds april 2012 heeft het hoogheemraadschap de digitale watertoets in werking. Op de site ‘www.dewatertoets.nl’ wordt zichtbaar of een ruimtelijk plan raakt aan belangen van HHNK (watersysteem, waterkering, persleiding enz.). Er heeft overleg plaatsgevonden met het hoogheemraadschap (zie hoofdstuk 6). De ontvangen opmerkingen zijn verwerkt.

H. 11 Zienswijzen en betrokkenheid omwonenden en draagvlak

De betrokkenheid van Zaankanters bij de noodopvang van vluchtelingen in Oekraïne is tot nu toe redelijk groot. Het merendeel van de mensen heeft begrip voor de opvang, maar is soms wat terughoudend op het moment dat opvanglocaties dicht in de buurt van de eigen leefomgeving zijn. In de Zaanse samenleving ziet de gemeente de beeldvorming ontstaan dat mensen ook graag zien dat de gemeente zich met hetzelfde tempo als waarmee de gemeente zich inzet voor de vluchtelingen, dit ook doet voor woningen voor onder andere jongeren en andere woningzoekenden. Daar zouden deze units mogelijk op langere termijn in kunnen voorzien, mits het college en de raad hiertoe besluiten.

Op 5 september 2022 is een informatiebijeenkomst gehouden voor omwonenden. De avond was druk bezocht en heel veel omwonenden waren verrast over de komst van de tijdelijke woningen. Tijdens de bijeenkomst was er veel weerstand. De gemeente is de buurt in gegaan om een buurtpeiling te houden. Met deze werkvorm ontstond de mogelijkheid om rustiger in gesprek te gaan, beter door te vragen, ongeacht of iemand nu tevreden, neutraal of boos over de ontwikkeling was. De gemeente heeft deze gesprekken gevoerd en de bewoners hadden waardering voor de openheid en belangstelling van de gemeente.

De locatie van de units staat vast, maar de buiteninrichting (parkeerplaatsen, speelplek, bomen, beplanting) van het terrein biedt participatiemogelijkheden voor de omgeving. Medio oktober 2022 vond hiervoor een bijeenkomst plaats met omwonenden.
Hieronder is een reactie gegeven op vragen van omwonenden.

1. Vraag:
   De verwachting is dat veel van de beoogde bewoners van de unitwoningen, kwetsbare bewoners zullen zijn (o.a. oorlogsvluchtelingen, ontwrichte gezinnen) en er naar waarschijnlijkheid veel werkloosheid zal zijn. Is het niet verstandiger om meer te spreiden en deze kwetsbare groepen niet in grote aantallen bij elkaar te zetten, zodat ook integratie wordt bevorderd? We begrijpen uit de eerdere toelichting dat het te maken heeft met beperkte (ambtelijke) capaciteit om te spreiden, maar hoe ingewikkeld wellicht ook, dat mag toch geen reden zijn?

   Reactie gemeente:
   In eerste instantie worden gedurende ongeveer 3 jaar ontheemden uit Oekraïne in de 100 (woon)units gehuisvest. Dit betekent dat de 100 (woon)units niet gebruikt kunnen worden voor huisvesting van andere doelgroepen, zoals de mensen die zijn opgevangen zijn in de sporthal van Lycurgus.

   Onderdak voor de ontheemden is belangrijk, maar er komt meer bij kijken. Naarmate het inzicht hieromtrent groeit, wordt dit gedeeld. Ook is de gemeente in gesprek met diverse partijen over het begeleiden van en de ondersteuning aan de ontheemden uit Oekraïne.

   Naast de 100 units voor Oekraïense ontheemden, blijft er op het terrein nog ruimte over voor uitbreiding met nog ongeveer 92 (ook 4-persoons) flexwoningen voor andere doelgroepen zoals Zaanse starters (jongeren). Hierover lopen gesprekken met een Zaanse corporatie die zelf voor de aankoop, plaatsing en exploitatie van die tijdelijke flexwoningen gaat zorgen.

2. Vraag:
   In de uitleg over de komst van de woonunits werd gezegd dat het een goede locatie is omdat het dicht bij voorzieningen ligt. Op de kaartjes zien we dat de woonunits voor 2 en 4 personen wordt ingericht. Dat betekent dat er meer dan 400/500 mensen zullen komen te wonen. De voorzieningen als scholen huisartsen staan nu al onder druk. Hoe is het college voornemens dat op te lossen?

   Reactie gemeente:
   Voor nu ziet de gemeente nog geen problemen maar mocht deze situatie ontstaan, zal er een gepaste oplossing moeten komen. De gemeente is in overleg met de schoolbesturen om de 2e fase IKC Kreekrijk eerder uit te voeren en bij deze ontwikkeling kunnen er ook indien gewenst extra maatschappelijke voorzieningen worden gerealiseerd.

3. Vraag:
   Er is al zeer weinig te doen in Saendelft. Er zijn helaas weinig recreatieve voorzieningen. Daar wordt ons inziens terecht over geklaagd door veel inwoners. ‘dichtbij voorzieningen’, wordt als positief punt aangemerkt voor de unitwoningen. Realiseert het college zich dat er weinig te doen is in Saendelft?

   Reactie gemeente:
   Volgens het college zijn er voldoende voorzieningen in de buurt. Kunt u aangeven welke voorzieningen ze dan missen?

4. Vraag:
   Het is qua verkeer al gigantisch druk in Assendelft. De komst van de unitwoningen op deze plek als enclave bij elkaar zorgt voor veel extra verkeersbewegingen. DZ is van mening dat Assendelft niet nog meer verkeer aan kan. Wat gaat het college doen om de verkeersdruk niet nog groter te maken?

Reactie gemeente:
Op 10 september 2020 respectievelijk 10 november 2020 heeft de gemeenteraad een motie en amendement aangenomen met betrekking tot een nieuwe verbindingsweg tussen de Dorpsstraat en de Communicatieweg om de Dorpsstraat ten zuiden van de kruising Dorpsstraat/Noorderveenweg en een deel van de Communicatieweg West te ontlasten. Op 8 juni 2021 bent u met een raadsinformatiebrief (2021/11770) geïnformeerd over de aanpak en voortgang van dit project. Inmiddels is het project verder uitgewerkt tot een Voorlopig Ontwerp en definitief waarop ook inspraak heeft plaatsgevonden. Door de verbindingsweg zal de verkeersdoorstroming beter worden, maar de verkeersdruk zal niet afnemen.

5. Vraag:
Saendelft kent al langere tijd een probleem mbt (jeugd)criminaliteit. Wij hebben dat al vaker aan de orde gesteld, maar wij en inwoners zien geen verbetering. Vrouwen geven inmiddels massaal aan dat ze zich niet veilig voelen om ’s avonds over straat te gaan. Is het college bereid om eerst goed onderzoek te doen naar de leefbaarheid van deze wijk, daar deze al onder druk staat, alvorens zoveel kwetsbare bewoners in een enclave (wijk op zichzelf) toe te voegen?

Reactie gemeente:
Het college erkent dat er in Saendelft sprake is van veiligheidsproblematiek. Daar wordt ook al veel op ingezet samen met partijen. Op dit moment wordt gewerkt aan een integraal plan van aanpak Saendelft, zoals aan de raad toegezegd bij de bespreking van het agenda-initiatief Plan van aanpak overlast gevende en criminele jongeren Assendelft op 18 februari 2022.

Een analyse van de problematiek in de wijk is onderdeel van dat plan van aanpak. Het college acht aanvullend onderzoek naar de leefbaarheid dan ook niet nodig.

6. Vraag:
Waarom gaat de gemeente starten met bouwen als de vergunning nog niet onherroepelijk is?

Reactie gemeente:
Op dit moment zitten we in een crisissituatie. Er is een oorlog gaande in Oekraïne die zorgt voor vluchtelingen in heel Europa. Hier zijn opvangplekken voor nodig. De nood is hoog en dat vraagt om snel handelen en beslissingen nemen. Wij snappen dat de bewoners zich daardoor overvallen voelen. Dat wil niet zeggen dat er geen mogelijkheden zijn voor inwoners om er iets van te vinden. Bij de vergunningen die aangevraagd zijn en aangevraagd moeten worden is de mogelijkheid een zienswijze of een bezwaar in te dienen. Iedereen die dat wil kan tijdens de inzageperiode een zienswijze op de omgevingsvergunning indienen bij het college. De ingediende zienswijzen worden door het college bekeken en het college neemt na een belangenafweging een besluit over de omgevingsvergunning.

Risico-aanvaarding van starten met realiseren voordat vergunning onherroepelijk is.
De burgemeester kan in zijn crisisbevoegdheid besluiten om alvast kosten te maken voordat de vergunningsprocedure is afgerond. Die risico-aanvaarding valt binnen de grenzen van behoorlijk bestuur want:
- De crisisbevoegdheid van de burgemeester impliceert een imminente maatschappelijke urgentie tot realisatie.
- Het risico dat de vergunning niet rond komt, is erg klein gezien het imminente maatschappelijk belang dat hiermee op het spel staat en omdat de meeste onderzoeken al zijn gedaan.
- Ook als de vergunning uiteindelijk niet rond zou komen en de investering niet doorgaat, zal de burgemeester die kosten bij het rijk declareren als kosten ten behoeve van de uitvoering van zijn crisisbevoegdheid.

H. 12 Uitvoerbaarheid

Vooralsnog zijn er geen aanwijzingen dat de (economische) uitvoerbaarheid van het project op problemen zou stuiten dan wel onmogelijk zou zijn. Voor dit project is een planschadeanalyse opgesteld en hieruit blijkt dat de financiële risico’s aanvaardbaar zijn voor het project.

H. 13 Conclusie

De realisatie van 64 tijdelijke woningen, 6 algemene units en een fietsenberging binnen het plangebied (Overhoeken West) voor een periode van maximaal 3 jaar voor de huisvesting van vluchtelingen is een ruimtelijk verantwoorde ontwikkeling. Voor het gevraagde kan een besluit tot afwijken van het bestemmingsplan op grond van artikel 2.12 eerste lid sub a, onder 3° van de Wabo genomen worden.

Wegverkeerslawaai Overhoeken

Akoestisch onderzoek

SWECO

Sweco Nederland B.V. Handelsregister 30129769
Onderwerp Wegverkeerslawaai Overhoeken
Akoestisch onderzoek
Projectnummer 51002886
Klant
Versie C1
Datum 12-08-2022
Auteur Damiën Oosterom
Controleur Pim van de Steeg
Vrijgegeven door Deniz Dogan
Document referentie NL22-648800269-30049

Inhoud

1. Inleiding 4

2. Wettelijk kader 6
   - 2.1 Wegverkeerslawaai 6
   - 2.2 Ontheffingsprocedure 8
   - 2.3 Lokaal beleid 8

3. Uitgangspunten 9
   - 3.1 Situatie 9
   - 3.2 Wegverkeer 11
   - 3.3 Rekenmethode en modellering 13

4. Resultaten 14
   - 4.1 Scenario ongewijzigd 14
     - 4.1.1 Noorderveenweg 14
     - 4.1.2 Parkrijklaan 15
   - 4.2 Scenario verlengde A8 16
     - 4.2.1 Noorderveenweg 16
     - 4.2.2 Parkrijklaan 17
     - 4.2.3 Verlengde Parkrijklaan 18
     - 4.2.4 Verlengde A8 19

5. Conclusie 20

1. Inleiding

In opdracht van OBAN heeft Sweco Nederland B.V. een akoestisch onderzoek uitgevoerd naar de ontwikkeling van tijdelijke woningen in Assendelft (zie figuur 1-1). Het plan betreft circa 192 woningen. Deze woningen worden geplaatst in de nabijheid van de Noorderveenweg. Daarnaast zijn er plannen om in de toekomst de A8 te verbinden met de A9. Dit nieuwe stuk rijksweg zal ten zuiden van de Overhoeken gerealiseerd worden.

Figuur 1-1 Indicatie planinvulling, met geplande woningen in oranje weergegeven

Om de realisatie van deze woningen mogelijk te maken dient het bestemmingsplan te worden gewijzigd. Sweco is gevraagd een akoestisch onderzoek uit te voeren, waarbij de geluidsbelasting van omliggende wegen, waaronder de Noorderveenweg en verlengde A8 binnen het plangebied inzichtelijk gemaakt wordt.

In het onderzoek worden twee scenario's onderzocht. Eén scenario waarbij de bestaande situatie ongewijzigd blijft en één scenario waarbij de verlengde A8 gerealiseerd wordt. Er zijn geen maatregelen meegenomen in dit onderzoek. Indien sprake is van een overschrijding, dan is het niet verplicht om maatregelen te onderzoeken voor de wegen die een overschrijding veroorzaken en deze te treffen. Dit komt doordat toetsing aan de Wet geluidhinder niet verplicht is voor tijdelijke woningen en daarmee het treffen van maatregelen ook niet. Dit rapport beschrijft het akoestisch onderzoek en dient als bijlage bij het bestemmingsplan.

2. Wettelijk kader

2.1 Wegverkeerslawaai

De woningen in het plangebied zijn van tijdelijke aard. Normaliter worden nieuwe woningen in een soortgelijke situatie getoetst aan de Wet geluidhinder. Echter, omdat het gaat om tijdelijke woningen, is een wettelijke toetsing aan de in de Wet geluidhinder gestelde normering niet verplicht. Wel dient rekening gehouden te worden met het behoud van een goede ruimtelijke ordening. Het is mogelijk om tijdelijk af te wijken van de wettelijke normering voor een termijn van maximaal 10 jaar. Indien de woningen langer dan 10 jaar aanwezig zijn, moeten ze alsnog voldoen aan de normen uit de Wet geluidhinder (Art. 76a). In dit onderzoek zijn de normen uit de Wet geluidhinder gebruikt voor de toetsing van het plan, al betreft dit geen wettelijke toets.

De Wet geluidhinder stelt dat alle wegen zoneplichtig zijn, met uitzondering van woonerven en wegen die zijn opgenomen in een 30 km-zone. Iedere zoneplichtige weg heeft volgens artikel 74 Wet geluidhinder (Wgh), afhankelijk van het aantal rijstroken en de ligging van de weg in stedelijk of buitenstedelijk gebied, een onderzoekzone. De zonebreedte wordt gerekend vanaf de kant van de weg, zie Figuur 2-1, waarbij op- en afritten worden meegerekend. De zonebreedtes zijn opgenomen in onderstaande tabel.

Volgens de huidige wetgeving geldt geen zone voor wegen met een maximumsnelheid van 30 km/uur. Hierdoor is het geluid van deze wegen uitgesloten van de verplichte toetsing aan de wettelijke grenswaarden.

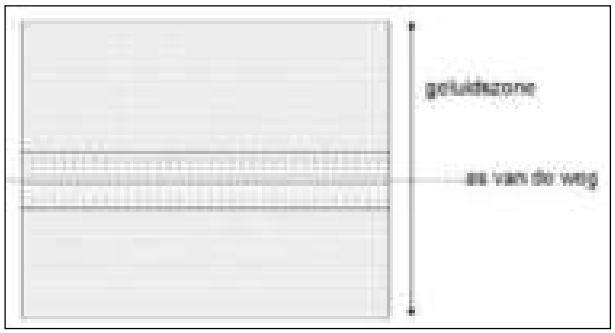

Figuur 2-1 De onderzoekzone langs een weg

In het kader van een goede ruimtelijke ordening worden deze wegen wel in beschouwing genomen.

Tabel 2-1 Onderzoekzones langs wegen

Aantal rijstroken	Onderzoekzone	
	Binnenstedelijk gebied	Buitenstedelijk gebied
1 of 2	200 meter	250 meter
3 of 4	350 meter	400 meter
5 of meer	350 meter	600 meter

Voor woningen gelegen binnen een zone is in de Wet geluidhinder vanwege de weg een ten hoogste toelaatbare geluidsbelasting op de gevel bepaald van 48 dB (L_{den}). Op de gevels van andere geluidsgevoelige gebouwen worden bij algemene maatregel van bestuur waarden vastgesteld voor de ten hoogste toelaatbare geluidsbelasting vanwege een weg. Hierbij wordt onderscheid gemaakt tussen stedelijk en buitenstedelijk gebied, waarbij de woning bepalend is: indien een woning binnen stedelijk gebied is gelegen, dan wordt deze als binnenstedelijk beschouwd (ook als de woning binnen de zone van een buitenstedelijke weg ligt[1]); woningen die buitenstedelijk zijn gelegen worden als buitenstedelijk beschouwd.

In tabel 2-2 zijn de grenswaarden van de maximale geluidsbelasting op de gevel van nieuwe woningen gegeven.

Tabel 2-2 Grenswaarden geluidsbelasting voor nieuwe woningen

Normering	Grenswaarde
Ten hoogste toelaatbare geluidsbelasting	48 dB (art. 82)
Maximale ontheffing (buitenstedelijk)	53 dB (art. 83)
Maximale ontheffing (stedelijk, nieuwe weg)	58 dB (art. 83)
Maximale ontheffing (stedelijk, bestaande weg)	63 dB (art. 83)

Het College van Burgemeester en Wethouders (B&W) kan onder voorwaarden een hogere geluidsbelasting op de gevel toelaten. Voordat getoetst wordt aan de ten hoogste toelaatbare geluidsbelasting, dient eerst een correctie te worden toegepast op de berekende geluidsbelasting conform artikel 110g van de Wet geluidhinder.

De hoogte van deze correctie wordt bepaald conform artikel 3.4 van het Reken- en meetvoorschrift geluid 2012. Voor wegen waar de representatieve snelheid lager is dan 70 km/uur wordt een correctie toegepast van 5 dB. Voor overige wegen wordt een correctie toegepast van 2 dB. Een uitzondering hierbij is bij verkeerslawaai door verkeer over een buitenstedelijke weg. Hierbij wordt een correctie van 2 dB toegepast, behalve bij een geluidbelasting van 56 en 57 dB. Hier hoort een correctie bij van 3 en 4 dB respectievelijk.

Bij overschrijding van de ten hoogste toelaatbare geluidsbelasting dienen in eerste instantie mogelijke (aanvullende) geluidsreducerende maatregelen te worden onderzocht. In de wet wordt een voorkeur uitgesproken voor de volgorde waarin de haalbaarheid van de diverse categorieën maatregelen onderzocht moet worden. Deze volgorde is:

[1] Met uitzondering van rijkswegen: woningen gelegen binnen de zone van een rijksweg worden altijd als buitenstedelijk beschouwd.

1. Bronmaatregelen (bijvoorbeeld stiller wegdek, lagere intensiteit, wijziging vormgeving).
2. Overdrachtsmaatregelen (bijvoorbeeld schermen/wallen/afstand tussen weg en bebouwing vergroten).
3. Maatregelen bij de ontvanger (bijvoorbeeld gevelisolatie). Toepassing van deze maatregel is alleen mogelijk indien via een ontheffingsverzoek aan het College van Burgemeester en Wethouders een hogere waarde dan de ten hoogste toelaatbare geluidsbelasting wordt vastgesteld.

2.2 Ontheffingsprocedure

Wanneer maatregelen onvoldoende doeltreffend zijn of stuiten op overwegende bezwaren van stedenbouwkundige, verkeerskundige, landschappelijke of financiële aard, kan ontheffing van de ten hoogste toelaatbare geluidsbelasting worden verzocht.

Voor het verkrijgen van een hogere grenswaarde dan de ten hoogste toelaatbare geluidsbelasting dient de procedure gevolgd te worden zoals omschreven is in het 'Besluit geluidhinder' (Bgh). Eén van de aspecten hierbij is een ter visie legging van de akoestische rapportage.

Gekoppeld aan een hogere grenswaarde is toetsing van de gevelwering vereist in verband met het maximale binnenniveau. Het binnenniveau in verblijfsgebieden van geluidsgevoelige bestemmingen mag de maximale waarde van 33 dB niet overschrijden. De eventuele toetsing van dit binnenniveau is niet in dit onderzoek beschouwd en hoeft pas plaats te vinden bij de aanvraag om een bouwvergunning.

2.3 Lokaal beleid

In het 'Actieplan omgevingslawaai 2019-2023'[2] opgesteld door de gemeente Zaanstad is een plandrempel vastgesteld van 55 dB L_{den}. Dit is het ambitieniveau dat de gemeente heeft opgesteld voor wegverkeerslawaai en dient als referentiewaarde voor de afweging van maatregelen. De plandrempel treedt niet in de plaats van de wettelijke grenswaarden uit de Wet geluidhinder. Het gaat om een ambitiewaarde die de gemeente naleeft, maar wordt niet wettelijk gehandhaafd. De plandrempel ligt boven de landelijke norm van 48 dB, maar onder de binnenstedelijke maximale ontheffingswaarde van 63 dB.

[2] Bron: https://lokaleregelgeving.overheid.nl/CVDR639032/1

3. Uitgangspunten

3.1 Situatie

In het plangebied worden circa 192 woningen gebouwd. De woningen hebben een maximale bebouwingshoogte van 9 meter hoog. Gedurende dit onderzoek is gebruik gemaakt van meerdere ontwerpen en tekeningen. Het gaat om zowel tekeningen van het plangebied als van de verlengde A8. Bijlage 1 bevat de gehanteerde documenten. Figuur 3-1 geeft een overzicht van het plangebied met de geplande woningen.

In het scenario 'ongewijzigde situatie' wordt berekend wat de geluidbelasting is bij een onveranderde situatie, maar met autonome groei tot het jaar 2032. In dit scenario wordt de A8 niet verlengd en blijft de Noorderveenweg in de huidige staat, zie figuur 3-1.

Figuur 3-1 Weergave scenario 'ongewijzigde situatie', met geplande woningen omcirkeld door oranje contour.

In het scenario 'verlengde A8' wordt berekend wat de geluidbelasting is bij een gewijzigde situatie, met autonome groei tot het jaar 2032. In dit scenario wordt de A8 verlengd in westelijke richting en verbonden met de A9. Een tunnel onder de Dorpsstraat en een viaduct worden geplaatst als onderdeel van de verlengde A8, zie figuur 3-2.

Tevens wordt de Parkrijklaan verlengd in zuidelijke richting, en wordt het buitenstedelijke gedeelte van de Noorderveenweg weggehaald. Hierdoor veranderen de huidige verkeersstromen. Het verkeer naar Assendelft zal voornamelijk via de verlengde A8 en verlengde Parkrijklaan binnenstromen. Momenteel gebeurt dit via de Coentunnelweg naar de Noorderveenweg.

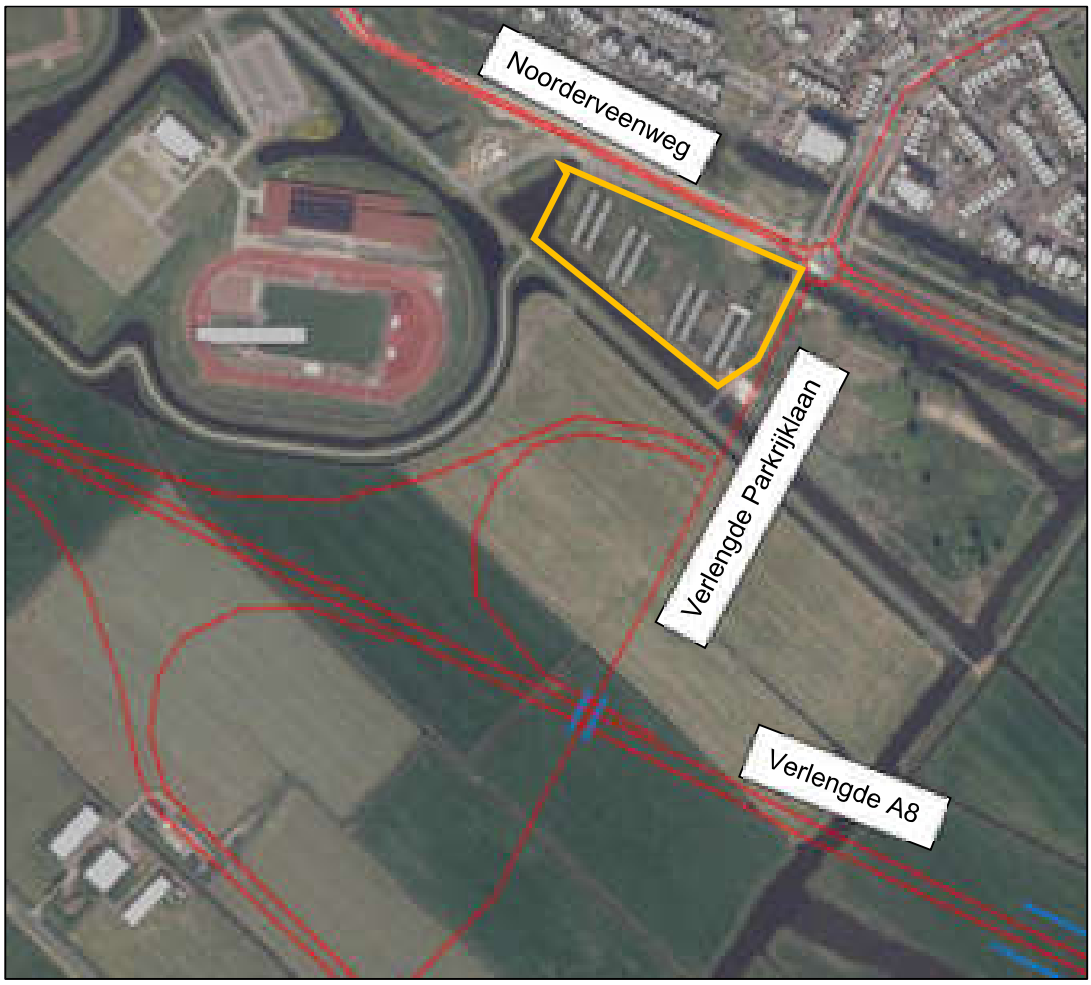

Figuur 3-2 Weergave scenario 'verlengde A8', met geplande woningen omcirkeld door oranje contour.

De volgende documenten zijn gebruikt gedurende dit onderzoek:

- Tekening 'Overzichtstekening opvanglocatie Noorderveenweg', opgesteld door Gemeente Zaanstad op datum 07-07-202.
- Het document 'Golfbaan alternatief – voorlopig ontwerp'opgesteld door Bosch Slabbers Landschapsarchitecten in maart 2017.
- Het document 'Achtergrondrapport Verkeer -Verbinding A8-A9'opgesteld door Antea Group uit 9 juni 2017.

- Het document ‘Notitie – Prognose verbindingsweg Dorpsstraat – Communicatieweg’ opgesteld door Gemeente Zaanstad op datum 04 juni 2021.

Er is voornamelijk gebruik gemaakt van het document ’Golfbaan alternatief’ om de afmetingen van verschillende verkeerskundige kunstwerken te bepalen. Waaronder de geplande tunnel onder de dorpsstraat en het te realiseren viaduct richting Saendelft vanaf de verlengde A8.

3.2 Wegverkeer

In de directe omgeving van het plangebied ligt de zoneplichtige weg Noorderveenweg. De wettelijke maximum rijsnelheid op deze weg is 50 km/uur. Deze weg heeft een wettelijke geluidzone van 200 meter die over het plangebied valt. Daarom dient, in principe, de geluidbelasting vanwege de weg op de nieuwe woningen te worden getoetst aan de wettelijke norm. Doordat de nieuwe woningen tijdelijk zijn, betreft dit echter geen officiële toets.

Gedurende dit onderzoek zijn voor twee verschillende scenario’s andere verkeersintensiteiten gehanteerd. In beide scenario’s zijn omliggende 30km/uur wegen, zoals de Jaap Bootpad en de Witte Ring, niet meegenomen vanwege de geringe verkeersintensiteiten over deze wegen. Hieronder volgt een beschrijving van de uitgangspunten van de verkeerscijfers van de twee scenario’s.

Scenario ongewijzigde situatie

De verkeerscijfers zijn door Gemeente Zaanstad openbaar beschikbaar gesteld[3]. De verkeersintensiteiten zijn door de gemeente in verschillende jaartallen gemeten, deze zijn gelijkgetrokken naar het jaar 2032 met een autonoom groeipercentage van jaarlijks 1 procent. Volgens de Wet geluidhinder moet de situatie in het planjaar tien jaar na wijziging van het bestemmingsplan worden getoetst. In dit geval is gekozen voor het hanteren van verkeersgegevens voor het toetsingsjaar 2032.

Op alle onderzochte wegvakken is het referentiewegdek dicht asfaltbeton (DAB) gehanteerd. Dit is bepaald aan de hand van geodata van gemeente Zaandstad. In onderstaande tabel 3-1 zijn de gehanteerde rijsnelheden, wegdektypen en etmaalintensiteiten per wegvak gegeven. De etmaalintensiteiten betreffen weekdaggemiddelden. Bijlage 2 bevat een volledig overzicht van de invoergegevens van de wegen.

Tabel 3-1 Weekdaggemiddelde etmaalintensteiten van het reguliere wegverkeer voor het toetsjaar 2032 bij ongewijzigde situatie

Weg	Wegvak	Snelheid	Wegdektype	Intensiteiten 2032
Noorderveenweg	Dorpsstraat - Parkrijklaan	50	Referentie wegdek (DAB)	8.592
	Noorderweg - Parkrijklaan	50	Referentie wegdek (DAB)	2.200
Parkrijklaan	Noorderveenweg – Gele Ring	50	Referentie wegdek (DAB)	4.579

[3] https://geo.zaanstad.nl/zaanatlas/composer/ (Geraadpleegd op 26-10-2021)

Scenario verlengde A8

Voor dit scenario zijn andere verkeersintensiteiten gehanteerd. Het verkeer van het wegvak Coentunnelweg tot Noorderveenweg binnen de bebouwde kom verplaatst zich naar het andere wegvak van de Noorderveenweg, die loopt van rotonde Dorpsstraat tot de nieuwe verlengde Parkrijklaan, zie figuur 3-2. Verder wordt ervan uitgegaan dat de verkeersintensiteiten op de Dorpsstraat richting de Communicatieweg afnemen met 80%. De etmaalintensiteiten op de verlengde A8 zijn gebaseerd op cijfers uit het document 'Achtergrond rapport Verkeer' van Antea Group[4], de onderlinge verdeling van het verkeer op de verlengde A8 is gebaseerd op de huidige verdeling van het verkeer op de bestaande A8 afgeleid uit het geluidregister (downloadversie augustus 2022). Net zoals in het vorige scenario, zijn de verkeergegevens doorgetrokken naar het jaar 2032 met een autonoom groeipercentage van 1 procent.

Op alle onderzochte wegvakken, behalve de verlengde A8, is het referentiewegdek dicht asfaltbeton gehanteerd. Op de verlengde A8 is het wegdek zeer open asfaltbeton (ZOAB) gehanteerd, omdat dit wegdektype standaard op rijkswegen wordt toegepast.

In onderstaande tabel 3-2 zijn de gehanteerde rijsnelheden, wegdektypen en etmaalintensiteiten per wegvak gegeven. Bijlage 2 bevat een volledig overzicht van de invoergegevens van de wegen.

Tabel 3-2 Weekdaggemiddelde etmaalintensteiten van het reguliere wegverkeer voor het toetsjaar 2032 bij scenario verlengde A8

Weg	Wegvak	Snelheid	Wegdektype	Intensiteiten 2032
Noorderveenweg	Dorpsstraat – Parkrijklaan	50	Referentie wegdek (DAB)	16.715
	Noorderveenpad - Parkrijklaan	50	Referentie wegdek (DAB)	3.366
Parkrijklaan	Noorderveenweg – Gele Ring	50	Referentie wegdek (DAB)	4.671
Verlengde Parkrijklaan	Noorderveenweg – Op/afrit A8/A9	80	Referentie wegdek (DAB)	16.715
A8/A9	Coentunnelstraat – Aansluiting A9	100	ZOAB	82.618

[4] Zie bijlage van dit document genaamd: VENOM2016 – A8A9, 2030H Golfbaanalternatief

3.3 Rekenmethode en modellering

De geluidsbelasting van wegverkeer is berekend conform de Standaard Rekenmethode II uit de bijlage 3 van het Reken- en meetvoorschrift geluid 2012. Hiervoor is gebruik gemaakt van het rekenprogramma Geomilieu (versie 2021.1).

In het model is de aanwezige bebouwing en zijn de wegen ingevoerd. De gebouwgegevens (x-, y-, z-coördinaten) van de bestaande bebouwing zijn afkomstig uit de basisregistratie gebouwen (BAG3D) gedownload in augustus 2022 en zijn waar relevant aangevuld of aangepast door middel van een digitale veldinventarisatie in StreetSmart (Cyclomedia).

Op de gevels van de nieuwe woningen zijn waarneempunten gelegd. Deze zijn gelegd op 1,5 m boven het vloerniveau van de betreffende verdiepingen, in dit geval:

- 1,5 meter op de begane grond;
- 4,5 meter op de eerste verdieping;
- 7,5 meter op de tweede verdieping.

In het programma is gerekend met een standaard bodemfactor van 1,0 (akoestisch zacht). Afwijkingen hiervan zijn door middel van bodemgebieden gedefinieerd. Dit is bijvoorbeeld het geval bij verharde wegen (bodemfactor 0,0 - akoestisch hard). Binnen het plangebied is volledig bodemfactor 0,5 gehanteerd. De belangrijkste modelgegevens zijn terug te vinden in bijlage 2. De 3D-visualisatie van het model is weergegeven in figuur 3-3.

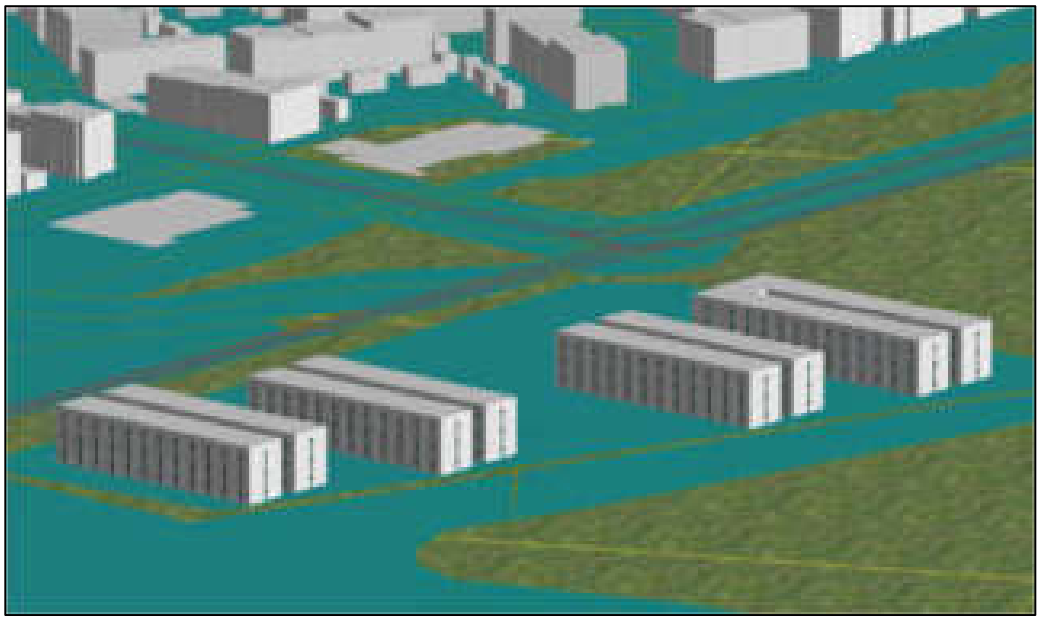

Figuur 3-3 3D-weergave van de woningen in het plangebied.

4. Resultaten

4.1 Scenario ongewijzigd

4.1.1 Noorderveenweg

De geluidsbelasting op de gevels van de geplande woningen veroorzaakt door het verkeer over de Noorderveenweg bedraagt ten hoogste 50 dB inclusief correctie conform artikel 3.4 uit het RMG 2012. In figuur 4-1 is de hoogst berekende geluidsbelasting op de gevels van het westelijke gedeelte van het plangebied weergegeven

Figuur 4-1 Hoogst berekende geluidsbelasting in dB op de gevels van de woningen, door verkeer op de Noorderveenweg inclusief correctie (hoogte 1,5m/4,5m/7,5m)

In bijlage 3 is de geluidsbelasting ter plaatse van alle toetspunten gegeven in tabelvorm en in figuren. De ten hoogst optredende geluidsbelasting (50 dB) is hoger dan de ten hoogst toelaatbare waarde van 48 dB uit de Wet geluidhinder. Deze overschrijding vindt enkel plaats op de noordelijke gevels van de twee meest westelijk gelegen woonblokken. Op alle andere gevels in het plangebied bedraagt de geluidbelasting ten hoogste 48 dB. De maximale ontheffingswaarde van 63 dB wordt niet overschreden. Aanvullend onderzoek naar maatregelen is wenselijk voor deze weg.

4.1.2 Parkrijklaan

De geluidsbelasting op de gevels van de geplande woningen veroorzaakt door het verkeer over de Parkrijklaan bedraagt ten hoogste 42 dB inclusief correctie conform artikel 3.4 uit het RMG 2012. In figuur 4-1 is de hoogst berekende geluidsbelasting op de gevels van het oostelijke gedeelte van het plangebied weergegeven

Figuur 4-2 Hoogst berekende geluidsbelasting in dB op de gevels van de woningen, door verkeer op de Parkrijklaan inclusief correctie (hoogte 1,5m/4,5m/7,5m)

In bijlage 3 is de geluidsbelasting ter plaatse van alle toetspunten gegeven in tabelvorm en in figuren. De ten hoogst optredende geluidsbelasting (42 dB) is lager dan de ten hoogst toelaatbare waarde van 48 dB uit de Wet geluidhinder. Aanvullend onderzoek naar maatregelen is niet nodig voor deze weg.

4.2 Scenario verlengde A8

4.2.1 Noorderveenweg

De geluidsbelasting op de gevels van de geplande woningen door het verkeer over de Noorderveenweg bedraagt ten hoogste 52 dB inclusief correctie conform artikel 3.4 uit het RMG 2012. In figuur 4-3 is de hoogst berekende geluidsbelasting op de gevels weergegeven De optredende geluidsbelastingen zijn hoger dan de ten hoogste toelaatbare waarde van 48 dB uit de Wet geluidhinder. Deze overschrijding vindt plaats op alle beoogde woonblokken. De maximale ontheffingswaarde van 63 dB wordt niet overschreden. Aanvullend onderzoek naar maatregelen is wenselijk voor deze weg.

Figuur 4-3 Geluidsbelasting in dB op de maatgevende gevels van de woningen door verkeer op de Noorderveenweg inclusief correctie (hoogte 1,5m/4,5m/7,5m)

4.2.2 Parkrijklaan

De geluidsbelasting op de gevels van de geplande woningen door het verkeer over de Parkrijklaan (ten noorden van het kruispunt met de Noorderveenweg) bedraagt ten hoogste 45 dB inclusief correctie conform artikel 3.4 uit het RMG 2012. In figuur 4-4 is de hoogst berekende geluidsbelasting op de gevels weergegeven De optredende geluidsbelastingen zijn lager dan de ten hoogste toelaatbare waarde van 48 dB uit de Wet geluidhinder. Aanvullend onderzoek naar maatregelen is niet nodig voor deze weg.

Figuur 4-4 Geluidsbelasting in dB op de maatgevende gevels van de woningen door verkeer op de Parkrijklaan inclusief correctie (hoogte 1,5m/4,5m/7,5m)

4.2.3 Verlengde Parkrijklaan

De geluidsbelasting op de gevels van de geplande woningen door het verkeer over de Verlengde Parkrijklaan bedraagt ten hoogste 63 dB inclusief correctie conform artikel 3.4 uit het RMG 2012. In figuur 4-5 is de hoogst berekende geluidsbelasting op de gevels weergegeven De optredende geluidsbelastingen zijn hoger dan de ten hoogste toelaatbare waarde van 48 dB uit de Wet geluidhinder. De maximale ontheffingswaarde van 58 dB wordt overschreden. Aanvullend onderzoek naar maatregelen is wenselijk voor deze weg.

Figuur 4-5 Geluidsbelasting in dB op de gevels van de woningen door verkeer op de Verlengde Parkrijklaan inclusief correctie (hoogte 1,5m/4,5m/7,5m)

4.2.4 Verlengde A8

De geluidsbelasting op de gevels van de geplande woningen veroorzaakt door het verkeer over de verlengde A8 bedraagt ten hoogste 58 dB **exclusief** correctie conform artikel 3.4 uit het RMG 2012. In figuur 4-6 is de hoogst berekende geluidsbelasting op de gevels van de woningen in het plangebied weergegeven. In bijlage 4 is de geluidsbelasting ter plaatse van alle toetspunten gegeven in tabelvorm en in figuren.

*Figuur 4-6 Geluidsbelasting in dB op de gevels van de woningen **exclusief** correctie art. 3.4 RMG 2012, door verkeer op de verlengde A8 (hoogte 1,5m/4,5m/7,5m)*

De optredende geluidsbelasting overschrijdt de ten hoogste toelaatbare waarde van 50 dB exclusief correctie uit de Wet geluidhinder ter plaatse van de woningen in beide delen van het plangebied. De maximale ontheffingswaarde van 57[5] dB exclusief correctie voor de A8 wordt tevens overschreden op enkele zuidelijke gevels. Omdat de hoogst toelaatbare waarde wordt overschreden is aanvullend onderzoek naar maatregelen wenselijk voor deze weg. Het is aan het bevoegd gezag om te oordelen over de aanvaardbaarheid van de berekende geluidbelasting.

[5] 57 dB exclusief correctie staat gelijk aan 53 dB inclusief correctie.

5. Conclusie

In opdracht van OBAN heeft Sweco Nederland B.V. een akoestisch onderzoek uitgevoerd naar de ontwikkeling van tijdelijke woningen in Assendelft. Het plangebied ligt binnen de wettelijke geluidszone van de Noorderveenweg. In de toekomst wordt de A8 mogelijk verlengd en verbonden met de A9, in die situatie is de rijksweg ook van invloed op de planlocatie. De geluidsbelasting op de gevels van de geplande woningen van wegverkeer zijn in dit rapport inzichtelijk gemaakt.

Scenario ongewijzigde situatie

De geluidbelasting ten gevolge van verkeer over de Parkrijklaan leidt niet tot een overschrijding van de hoogst toelaatbare waarden van 48 dB. De Noorderveenweg overschrijdt wel de hoogst toelaatbare geluidsbelasting van 48 dB. De hoogst berekende geluidbelasting over de Noorderveenweg bedraagt 50 inclusief correctie conform art. 3.4. uit het RMG 2012. De maximaal te ontheffen waarde van 63 dB wordt niet overschreden. Het gaat hier echter om woningen van tijdelijke aard. Het is aan het bevoegd gezag om te oordelen over de aanvaardbaarheid van de geluidbelasting.

Scenario verlengde A8

De geluidbelasting ten gevolge van verkeer over zowel de Noorderveenweg als de Verlengde Parkrijklaan als de verlengde A8 veroorzaken een overschrijding van de hoogste toelaatbare geluidbelasting van 48 dB. De hoogst berekende waarde is 52 dB voor de Noorderveenweg en 63 dB voor de Verlengde Parkrijklaan. De maximale ontheffingswaarde van 63 dB voor de Noorderveenweg wordt niet overschreden; de maximale ontheffingswaarde van 58 dB voor de Verlengde Parkrijklaan wordt wel overschreden. Deze waarden zijn inclusief correctie art. 3.4 uit het RMG 2012.

De maximaal berekende geluidbelasting door verkeer over de verlengde A8 bedraagt 58 dB **exclusief** correctie. De verlengde A8 overschrijdt tevens de maximale ontheffingswaarde van 57 dB exclusief correctie op enkele gevels. Het gaat hier echter om woningen van tijdelijke aard. Het is aan het bevoegd gezag om te oordelen over de aanvaardbaarheid van de berekende geluidbelasting.

Samenvatting

Er wordt niet voldaan aan de normen van de Wet geluidhinder. In beide scenario's is aanvullend onderzoek nodig om te kunnen voldoen aan de normen uit de Wet geluidhinder. Het gaat echter om woningen van tijdelijke aard, waarvoor deze normen niet officieel gelden (tijdelijke woningen zijn niet wettelijk geluidgevoelig). Het bevoegd gezag dient op basis van deze informatie te oordelen of er sprake is van een goede ruimtelijke ordening.

Bijlage 1 Ontvangen documenten

VENOM2016 - A8A9
2030H Golfbaanalternatief
Intensiteiten Motorvoertuigen Etmaal

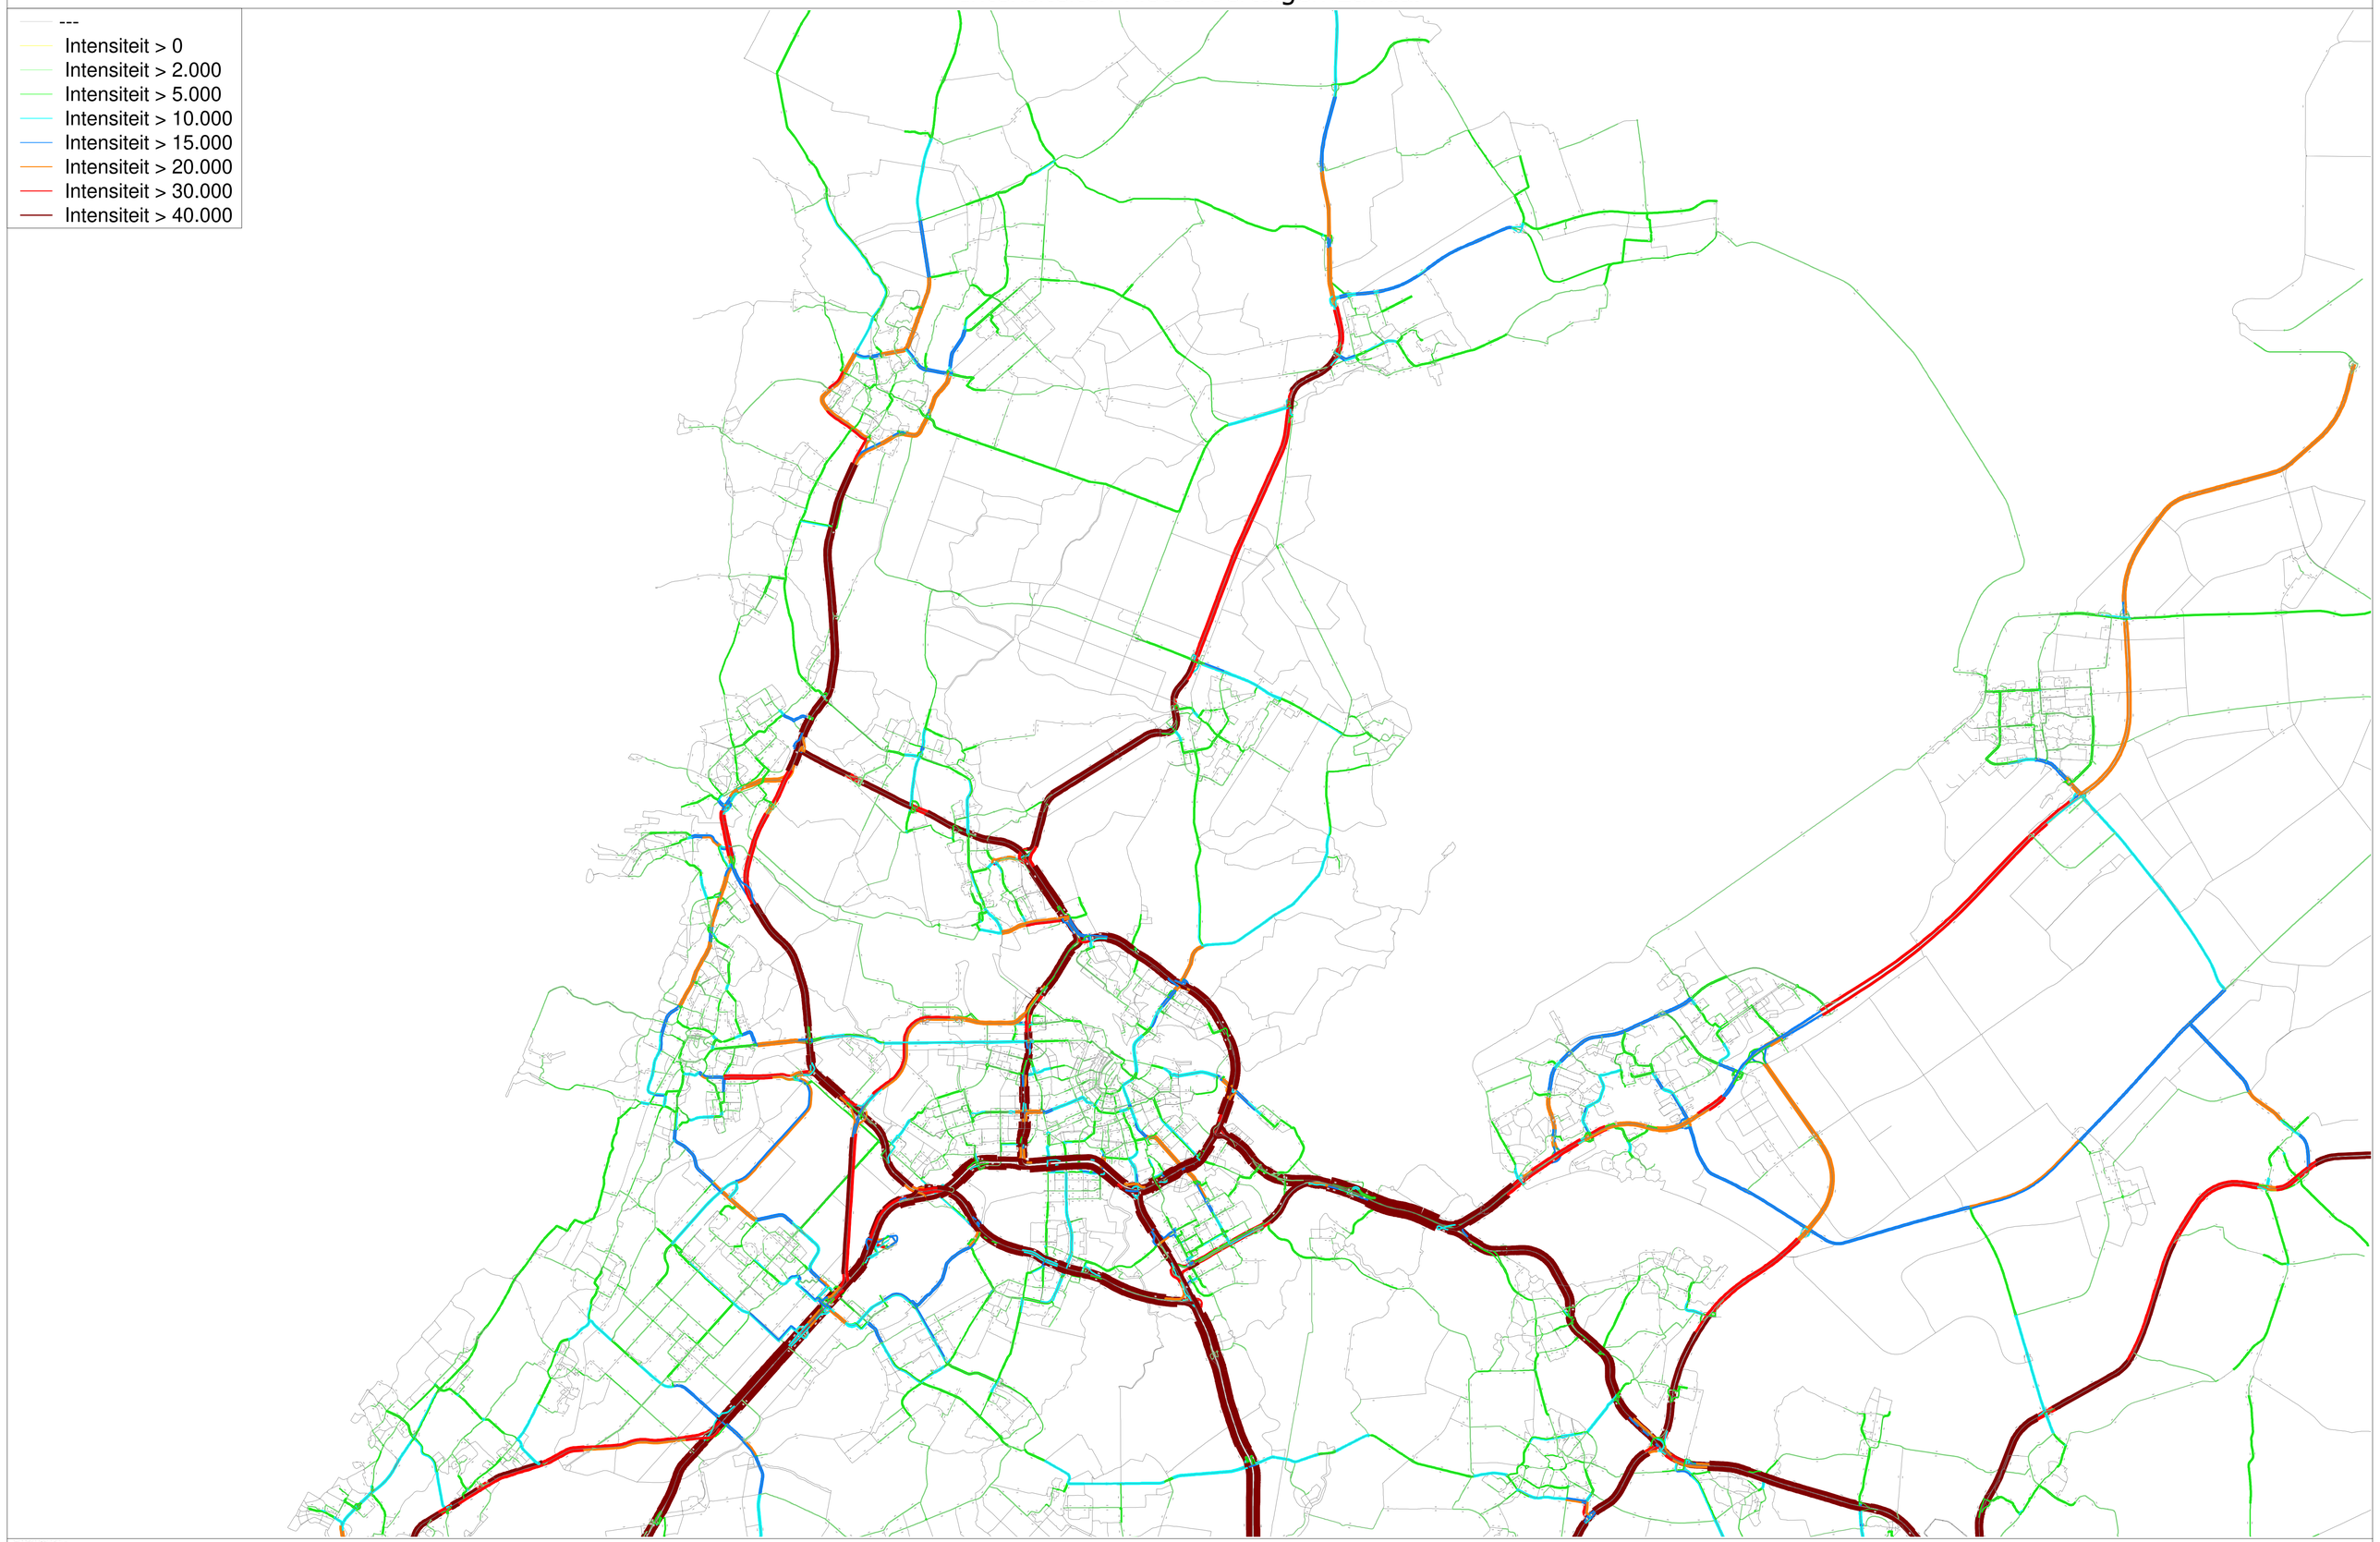

(Licensed to 4cast BV)

Bijlage 2 Modelinformatie

Rapport: Lijst van model eigenschappen
Model: Tijdelijke units - Noorderveenweg

Model eigenschap	
Omschrijving	Tijdelijke units - Noorderveenweg
Verantwoordelijke	NLDAMO
Rekenmethode	#2|Wegverkeerslawaai|RMG-2012, wegverkeer|
Aangemaakt door	NLDAMO op 1-8-2022
Laatst ingezien door	NLDAMO op 12-8-2022
Model aangemaakt met	Geomilieu V2021.1
Dagperiode	07:00 - 19:00
Avondperiode	19:00 - 23:00
Nachtperiode	23:00 - 07:00
Samengestelde periode	Lden
Waarde	Gem(Dag, Avond + 5, Nacht + 10)
Standaard maaiveldhoogte	0
Rekenhoogte contouren	4
Detailniveau toetspunt resultaten	Groepsresultaten
Detailniveau resultaten grids	Groepsresultaten
Aandachtsgebied	--
Max.refl.afstand	--
Standaard bodemfactor	1,00
Zichthoek	2
Max.refl.diepte	1
Geometrische uitbreiding	Conform standaard
Luchtdemping	Conform standaard
Luchtdemping [dB/km]	0,00; 0,00; 1,00; 2,00; 4,00; 10,00; 23,00; 58,00
Meteorologische correctie	Conform standaard
Waarde voor C0	3,50

Model: Tijdelijke units - Noorderveenweg
Groep: (hoofdgroep)
Lijst van Bodemgebieden, voor rekenmethode Wegverkeerslawaai - RMG-2012, wegverkeer

Naam	Omschr.	Bf
	klinkerverharding	0,00
	bituumverharding	0,00
	sloot	0,00
	klinkerverharding	0,00
	klinkerverharding	0,00
	klinkerverharding	0,00
	bituumverharding	0,00
	sloot	0,00
	halfverhard	0,00
	bituumverharding	0,00
	sloot	0,00
	sloot	0,00
	sloot	0,00
	sloot	0,00
	industrieterrein	0,00
	sloot	0,00
	bituumverharding	0,00
	bituumverharding	0,00
	griend	0,00
	halfverhard	0,00
	sloot	0,00
	bituumverharding	0,00
	bituumverharding	0,00
	bituumverharding	0,00
	griend	0,00
	sloot	0,00
	sloot	0,00
	tegelverharding	0,00
	sloot	0,00
	bituumverharding	0,00
	bituumverharding	0,00
	sloot	0,00
	halfverhard	0,00
	rietland	0,00
	griend	0,00
	bituumverharding	0,00
	bituumverharding	0,00
	sloot	0,00
	halfverhard	0,00
	sloot	0,00
	rietland	0,00
	cementbetonverharding	0,00
	sloot	0,00
	klinkerverharding	0,00
	cementbetonverharding	0,00
	sloot	0,00
	sloot	0,00
	klinkerverharding	0,00
	sloot	0,00
	cementbetonverharding	0,00
	klinkerverharding	0,00
	sloot	0,00
	sloot	0,00
	bituumverharding	0,00
	sloot	0,00
	sloot	0,00
	sloot	0,00
	sloot	0,00
	sloot	0,00
	sloot	0,00

Model: Tijdelijke units - Noorderveenweg
Groep: (hoofdgroep)
Lijst van Bodemgebieden, voor rekenmethode Wegverkeerslawaai - RMG-2012, wegverkeer

Naam	Omschr.	Bf
	kanaal	0,00
	tegelverharding	0,00
	cementbetonverharding	0,00
	bituumverharding	0,00
	griend	0,00
	bituumverharding	0,00
	bituumverharding	0,00
	tegelverharding	0,00
	bituumverharding	0,00
	bituumverharding	0,00
	cementbetonverharding	0,00
	werk in uitvoering	0,00
	tegelverharding	0,00
	cementbetonverharding	0,00
	bituumverharding	0,00
	tegelverharding	0,00
	tegelverharding	0,00
	cementbetonverharding	0,00
	bituumverharding	0,00
	cementbetonverharding	0,00
	klinkerverharding	0,00
	tegelverharding	0,00
	klinkerverharding	0,00
	bituumverharding	0,00
	bituumverharding	0,00
	cementbetonverharding	0,00
	bituumverharding	0,00
	cementbetonverharding	0,00
	bituumverharding	0,00
	bituumverharding	0,00
	tegelverharding	0,00
	bituumverharding	0,00
	waterloop	0,00
	regionale weg	0,00
	waterloop	0,00
	lokale weg	0,00
	waterloop	0,00
	waterloop	0,00
	overig	0,00
	lokale weg	0,00
	overig	0,00
	overig	0,00
	lokale weg	0,00
	lokale weg	0,00
	lokale weg	0,00
	lokale weg	0,00
	lokale weg	0,00
	lokale weg	0,00
	overig	0,00
	waterloop	0,00
	overig	0,00
	waterloop	0,00
	lokale weg	0,00
	overig	0,00
	overig	0,00
	overig	0,00
	lokale weg	0,00
	lokale weg	0,00
	overig	0,00
	overig	0,00

Model: Tijdelijke units - Noorderveenweg
Groep: (hoofdgroep)
Lijst van Bodemgebieden, voor rekenmethode Wegverkeerslawaai - RMG-2012, wegverkeer

Naam	Omschr.	Bf
	overig	0,00
	lokale weg	0,00
	straat	0,00
	overig	0,00
	overig	0,00
	overig	0,00
	overig	0,00
	lokale weg	0,00
	lokale weg	0,00
	lokale weg	0,00
	overig	0,00
	waterloop	0,00
	waterloop	0,00
	waterloop	0,00
	waterloop	0,00
	lokale weg	0,00
	overig	0,00
	overig	0,00
	lokale weg	0,00
	waterloop	0,00
	lokale weg	0,00
	lokale weg	0,00
	lokale weg	0,00
	lokale weg	0,00
	overig	0,00
	overig	0,00
	lokale weg	0,00
	waterloop	0,00
	overig	0,00
	overig	0,00
	overig	0,00
	lokale weg	0,00
	overig	0,00
	overig	0,00
	overig	0,00
	overig	0,00
	lokale weg	0,00
	lokale weg	0,00
	overig	0,00
	waterloop	0,00
	straat	0,00
	straat	0,00
	straat	0,00
	straat	0,00
	straat	0,00
	straat	0,00
	straat	0,00
	regionale weg	0,00
	waterloop	0,00
	lokale weg	0,00
	overig	0,00
	waterloop	0,00
	overig	0,00
	overig	0,00
	lokale weg	0,00
	lokale weg	0,00
	waterloop	0,00
	waterloop	0,00
	waterloop	0,00
	waterloop	0,00
	overig	0,00

Model: Tijdelijke units - Noorderveenweg
Groep: (hoofdgroep)
Lijst van Bodemgebieden, voor rekenmethode Wegverkeerslawaai - RMG-2012, wegverkeer

Naam	Omschr.	Bf
	straat	0,00
	overig	0,00
	straat	0,00
	straat	0,00
	straat	0,00
	overig	0,00
	overig	0,00
	regionale weg	0,00
	waterloop	0,00
	waterloop	0,00
	overig	0,00
	waterloop	0,00
	lokale weg	0,00
	overig	0,00
	overig	0,00
	overig	0,00
	lokale weg	0,00
	overig	0,00
	overig	0,00
	overig	0,00
	overig	0,00
	overig	0,00
	overig	0,00
	overig	0,00
	overig	0,00
	overig	0,00
	overig	0,00
	overig	0,00
	overig	0,00
	waterloop	0,00
	overig	0,00
	overig	0,00
	overig	0,00
	overig	0,00
	straat	0,00
	straat	0,00
	straat	0,00
	overig	0,00
	straat	0,00
	parkeerplaats	0,00
	waterloop	0,00
	waterloop	0,00
	overig	0,00
	lokale weg	0,00
	lokale weg	0,00
	overig	0,00
	overig	0,00
	overig	0,00
	waterloop	0,00
	waterloop	0,00
	overig	0,00
	overig	0,00
	overig	0,00
	overig	0,00
	overig	0,00
	overig	0,00

Model: Tijdelijke units - Noorderveenweg
Groep: (hoofdgroep)
Lijst van Bodemgebieden, voor rekenmethode Wegverkeerslawaai - RMG-2012, wegverkeer

Naam	Omschr.	Bf
	overig	0,00
	straat	0,00
	overig	0,00
	waterloop	0,00
	straat	0,00
	straat	0,00
	straat	0,00
	straat	0,00
	lokale weg	0,00
	overig	0,00
	regionale weg	0,00
	lokale weg	0,00
	waterloop	0,00
	lokale weg	0,00
	lokale weg	0,00
	lokale weg	0,00
	overig	0,00
	overig	0,00
	lokale weg	0,00
	straat	0,00
	lokale weg	0,00
	overig	0,00
	waterloop	0,00
	overig	0,00
	waterloop	0,00
	waterloop	0,00
	overig	0,00
	overig	0,00
	overig	0,00
	waterloop	0,00
	waterloop	0,00
	waterloop	0,00
	waterloop	0,00
	waterloop	0,00
	straat	0,00
	straat	0,00
	straat	0,00
	straat	0,00
	straat	0,00
	straat	0,00
	straat	0,00
	straat	0,00
	straat	0,00
	straat	0,00
	straat	0,00
	parkeerplaats	0,00
	straat	0,00
	lokale weg	0,00
	lokale weg	0,00
	regionale weg	0,00
	overig	0,00
	lokale weg	0,00
	waterloop	0,00
	waterloop	0,00
	overig	0,00
	waterloop	0,00
	overig	0,00
	overig	0,00
	lokale weg	0,00
	lokale weg	0,00

Model: Tijdelijke units - Noorderveenweg
Groep: (hoofdgroep)
Lijst van Bodemgebieden, voor rekenmethode Wegverkeerslawaai - RMG-2012, wegverkeer

Naam	Omschr.	Bf
	lokale weg	0,00
	lokale weg	0,00
	straat	0,00
	waterloop	0,00
	waterloop	0,00
	overig	0,00
	waterloop	0,00
	overig	0,00
	waterloop	0,00
	overig	0,00
	overig	0,00
	overig	0,00
	waterloop	0,00
	waterloop	0,00
	waterloop	0,00
	waterloop	0,00
	straat	0,00
	straat	0,00
	straat	0,00
	overig	0,00
	straat	0,00
	straat	0,00
	overig	0,00
	waterloop	0,00
	straat	0,00
	straat	0,00
	straat	0,00
	straat	0,00
	straat	0,00
	overig	0,00
	straat	0,00
	overig	0,00
	overig	0,00
	lokale weg	0,00
	lokale weg	0,00
	overig	0,00
	overig	0,00
	overig	0,00
	overig	0,00
	waterloop	0,00
	overig	0,00
	lokale weg	0,00
	lokale weg	0,00
	lokale weg	0,00
	overig	0,00
	straat	0,00
	waterloop	0,00
	overig	0,00
	waterloop	0,00
	waterloop	0,00
	overig	0,00
	overig	0,00
	overig	0,00
	overig	0,00
	autosnelweg	0,00
	waterloop	0,00
	waterloop	0,00
	waterloop	0,00
	waterloop	0,00

Model: Tijdelijke units - Noorderveenweg
Groep: (hoofdgroep)
Lijst van Bodemgebieden, voor rekenmethode Wegverkeerslawaai - RMG-2012, wegverkeer

Naam	Omschr.	Bf
	waterloop	0,00
	waterloop	0,00
	waterloop	0,00
	waterloop	0,00
	waterloop	0,00
	autosnelweg	0,00
	autosnelweg	0,00
	autosnelweg	0,00
	overig	0,00
	overig	0,00
	straat	0,00
	straat	0,00
	straat	0,00
	overig	0,00
	overig	0,00
	straat	0,00
	straat	0,00
	straat	0,00
	overig	0,00
	overig	0,00
	overig	0,00
	regionale weg	0,00
	overig	0,00
	regionale weg	0,00
	waterloop	0,00
	overig	0,00
	waterloop	0,00
	overig	0,00
	lokale weg	0,00
	lokale weg	0,00
	lokale weg	0,00
	overig	0,00
	overig	0,00
	lokale weg	0,00
	straat	0,00
	waterloop	0,00
	waterloop	0,00
	overig	0,00
	overig	0,00
	overig	0,00
	overig	0,00
	overig	0,00
	autosnelweg	0,00
	autosnelweg	0,00
	autosnelweg	0,00
	autosnelweg	0,00
	overig	0,00
	straat	0,00
	straat	0,00
	straat	0,00
	straat	0,00
	straat	0,00
	straat	0,00
	straat	0,00
	waterloop	0,00
	overig	0,00
	lokale weg	0,00
	overig	0,00
	regionale weg	0,00
	overig	0,00
	lokale weg	0,00
	lokale weg	0,00

Model: Tijdelijke units - Noorderveenweg
Groep: (hoofdgroep)
Lijst van Bodemgebieden, voor rekenmethode Wegverkeerslawaai - RMG-2012, wegverkeer

Naam	Omschr.	Bf
	lokale weg	0,00
	lokale weg	0,00
	overig	0,00
	waterloop	0,00
	straat	0,00
	overig	0,00
	waterloop	0,00
	overig	0,00
	waterloop	0,00
	overig	0,00
	overig	0,00
	waterloop	0,00
	waterloop	0,00
	waterloop	0,00
	waterloop	0,00
	waterloop	0,00
	waterloop	0,00
	waterloop	0,00
	waterloop	0,00
	waterloop	0,00
	waterloop	0,00
	waterloop	0,00
	overig	0,00
	waterloop	0,00
	overig	0,00
	straat	0,00
	straat	0,00
	straat	0,00
	overig	0,00
	straat	0,00
	overig	0,00
	lokale weg	0,00
	straat	0,00
	regionale weg	0,00
	waterloop	0,00
	waterloop	0,00
	waterloop	0,00
	waterloop	0,00
	waterloop	0,00
	lokale weg	0,00
	overig	0,00
	overig	0,00
	lokale weg	0,00
	lokale weg	0,00
	overig	0,00
	straat	0,00
	straat	0,00
	waterloop	0,00
	overig	0,00
	straat	0,00
	waterloop	0,00
	waterloop	0,00
	straat	0,00
	overig	0,00
	overig	0,00
	overig	0,00
	overig	0,00
	waterloop	0,00

Model: Tijdelijke units - Noorderveenweg
Groep: (hoofdgroep)
Lijst van Bodemgebieden, voor rekenmethode Wegverkeerslawaai - RMG-2012, wegverkeer

Naam	Omschr.	Bf
	overig	0,00
	lokale weg	0,00
	lokale weg	0,00
	lokale weg	0,00
	lokale weg	0,00
	lokale weg	0,00
	lokale weg	0,00
	overig	0,00
	overig	0,00
	overig	0,00
	overig	0,00
	waterloop	0,00
	straat	0,00
	straat	0,00
	straat	0,00
	straat	0,00
	overig	0,00
	overig	0,00
	lokale weg	0,00
	overig	0,00
	overig	0,00
	overig	0,00
	straat	0,00
	straat	0,00
	regionale weg	0,00
	regionale weg	0,00
	regionale weg	0,00
	overig	0,00
erf	001	0,00
	lokale weg	0,00
	overig	0,00
	overig	0,00
	overig	0,00
	lokale weg	0,00
	waterloop	0,00
	straat	0,00
	waterloop	0,00
	straat	0,00
	waterloop	0,00
	overig	0,00
	straat	0,00
	straat	0,00
	overig	0,00
	straat	0,00
	lokale weg	0,00
	lokale weg	0,00
	straat	0,00
	overig	0,00
	overig	0,00
	overig	0,00
	overig	0,00
	overig	0,00
	overig	0,00
	overig	0,00
	overig	0,00
	overig	0,00
	overig	0,00
	overig	0,00
	overig	0,00
	waterloop	0,00
	waterloop	0,00

Model: Tijdelijke units - Noorderveenweg
Groep: (hoofdgroep)
Lijst van Bodemgebieden, voor rekenmethode Wegverkeerslawaai - RMG-2012, wegverkeer

Naam	Omschr.	Bf
	straat	0,00
	straat	0,00
	straat	0,00
	straat	0,00
	overig	0,00
	lokale weg	0,00
	overig	0,00
	straat	0,00
	straat	0,00
	straat	0,00
	straat	0,00
	overig	0,00
	overig	0,00
	regionale weg	0,00
	overig	0,00
	overig	0,00
	overig	0,00
	lokale weg	0,00
	waterloop	0,00
	overig	0,00
	straat	0,00
	straat	0,00
	overig	0,00
	straat	0,00
	straat	0,00
	straat	0,00
	overig	0,00
	overig	0,00
	waterloop	0,00
	overig	0,00
	straat	0,00
	waterloop	0,00
	lokale weg	0,00
	overig	0,00
	lokale weg	0,00
	straat	0,00
	overig	0,00
	waterloop	0,00
	waterloop	0,00
	overig	0,00
	overig	0,00
	overig	0,00
	overig	0,00
	overig	0,00
	overig	0,00
	overig	0,00
	overig	0,00
	overig	0,00
	waterloop	0,00
	straat	0,00
	straat	0,00
	straat	0,00
	overig	0,00
	lokale weg	0,00
	straat	0,00
	straat	0,00
	straat	0,00
	straat	0,00
	overig	0,00
	waterloop	0,00

Model: Tijdelijke units - Noorderveenweg
Groep: (hoofdgroep)
Lijst van Bodemgebieden, voor rekenmethode Wegverkeerslawaai - RMG-2012, wegverkeer

Naam	Omschr.	Bf
	overig	0,00
	overig	0,00
	overig	0,00
	lokale weg	0,00
	overig	0,00
	lokale weg	0,00
	overig	0,00
	overig	0,00
	straat	0,00
	lokale weg	0,00
	lokale weg	0,00
	overig	0,00
	overig	0,00
	overig	0,00
	overig	0,00
	overig	0,00
	straat	0,00
	straat	0,00
	waterloop	0,00
	straat	0,00
	overig	0,00
	straat	0,00
	straat	0,00
	straat	0,00
	straat	0,00
	straat	0,00
	straat	0,00
	overig	0,00
	overig	0,00
	overig	0,00
	waterloop	0,00
	waterloop	0,00
	straat	0,00
	straat	0,00
	overig	0,00
	waterloop	0,00
	lokale weg	0,00
	straat	0,00
	overig	0,00
	lokale weg	0,00
	overig	0,00
	overig	0,00
	overig	0,00
	overig	0,00
	waterloop	0,00
	straat	0,00
	straat	0,00
	waterloop	0,00
	overig	0,00
	lokale weg	0,00
	overig	0,00
	overig	0,00
	overig	0,00
	straat	0,00
	straat	0,00
	straat	0,00
	straat	0,00
	straat	0,00
	regionale weg	0,00
	lokale weg	0,00
	waterloop	0,00
	waterloop	0,00

Model: Tijdelijke units - Noorderveenweg
Groep: (hoofdgroep)
Lijst van Bodemgebieden, voor rekenmethode Wegverkeerslawaai - RMG-2012, wegverkeer

Naam	Omschr.	Bf
	overig	0,00
	overig	0,00
	overig	0,00
	lokale weg	0,00
	overig	0,00
	waterloop	0,00
	straat	0,00
	overig	0,00
	lokale weg	0,00
	overig	0,00
	waterloop	0,00
	overig	0,00
	straat	0,00
	overig	0,00
	straat	0,00
	straat	0,00
	waterloop	0,00
	straat	0,00
	straat	0,00
	overig	0,00
	straat	0,00
	overig	0,00
	straat	0,00
	overig	0,00
	overig	0,00
	overig	0,00
	overig	0,00
	overig	0,00
	straat	0,00
	straat	0,00
	straat	0,00
	waterloop	0,00
	lokale weg	0,00
	overig	0,00
	straat	0,00
	straat	0,00
	waterloop	0,00
	overig	0,00
	lokale weg	0,00
	overig	0,00
	overig	0,00
	waterloop	0,00
	straat	0,00
	straat	0,00
	straat	0,00
	lokale weg	0,00
	regionale weg	0,00
	overig	0,00
	overig	0,00
	waterloop	0,00
	overig	0,00
	waterloop	0,00
	overig	0,00
	waterloop	0,00
	straat	0,00
	waterloop	0,00
	lokale weg	0,00
	straat	0,00
	overig	0,00
	overig	0,00
	straat	0,00

Model: Tijdelijke units - Noorderveenweg
Groep: (hoofdgroep)
Lijst van Bodemgebieden, voor rekenmethode Wegverkeerslawaai - RMG-2012, wegverkeer

Naam	Omschr.	Bf
	straat	0,00
	overig	0,00
	straat	0,00
	straat	0,00
	waterloop	0,00
	waterloop	0,00
	overig	0,00
	straat	0,00
	straat	0,00
	straat	0,00
	straat	0,00
	straat	0,00
	straat	0,00
	straat	0,00
	overig	0,00
	straat	0,00
	straat	0,00
	straat	0,00
	straat	0,00
	straat	0,00
	straat	0,00
	straat	0,00
	overig	0,00
	overig	0,00
	straat	0,00
	waterloop	0,00
	lokale weg	0,00
	overig	0,00
	straat	0,00
	waterloop	0,00
	waterloop	0,00
	waterloop	0,00
	waterloop	0,00
	meer, plas	0,00
	overig	0,00
	overig	0,00
	overig	0,00
	overig	0,00
	straat	0,00
	straat	0,00
	lokale weg	0,00
	overig	0,00
	straat	0,00
	lokale weg	0,00
	regionale weg	0,00
	lokale weg	0,00
	overig	0,00
	lokale weg	0,00
	lokale weg	0,00
	overig	0,00
	overig	0,00
	overig	0,00
	overig	0,00
	waterloop	0,00
	waterloop	0,00
	waterloop	0,00
	overig	0,00
	waterloop	0,00
	straat	0,00
	overig	0,00
	overig	0,00

Model: Tijdelijke units - Noorderveenweg
Groep: (hoofdgroep)
Lijst van Bodemgebieden, voor rekenmethode Wegverkeerslawaai - RMG-2012, wegverkeer

Naam	Omschr.	Bf
	lokale weg	0,00
	overig	0,00
	straat	0,00
	overig	0,00
	overig	0,00
	overig	0,00
	straat	0,00
	straat	0,00
	waterloop	0,00
	straat	0,00
	straat	0,00
	straat	0,00
	overig	0,00
	straat	0,00
	overig	0,00
	overig	0,00
	straat	0,00
	straat	0,00
	straat	0,00
	straat	0,00
	overig	0,00
	overig	0,00
	straat	0,00
	straat	0,00
	straat	0,00
	overig	0,00
	straat	0,00
	straat	0,00
	straat	0,00
	straat	0,00
	straat	0,00
	overig	0,00
	waterloop	0,00
	lokale weg	0,00
	straat	0,00
	straat	0,00
	straat	0,00
	waterloop	0,00
	waterloop	0,00
	waterloop	0,00
	waterloop	0,00
	waterloop	0,00
	overig	0,00
	straat	0,00
	straat	0,00
	overig	0,00
	lokale weg	0,00
	overig	0,00
	overig	0,00
	waterloop	0,00
	straat	0,00
	straat	0,00
	straat	0,00
	straat	0,00
	lokale weg	0,00
	overig	0,00
	overig	0,00
	overig	0,00
	overig	0,00
	overig	0,00
	overig	0,00

Model: Tijdelijke units - Noorderveenweg
Groep: (hoofdgroep)
Lijst van Bodemgebieden, voor rekenmethode Wegverkeerslawaai - RMG-2012, wegverkeer

Naam	Omschr.	Bf
	straat	0,00
	overig	0,00
	straat	0,00
	lokale weg	0,00
	straat	0,00
	straat	0,00
	straat	0,00
	straat	0,00
	straat	0,00
	straat	0,00
	straat	0,00
	straat	0,00
	straat	0,00
	straat	0,00
	overig	0,00
	overig	0,00
	straat	0,00
	straat	0,00
	straat	0,00
	overig	0,00
	straat	0,00
	straat	0,00
	straat	0,00
	overig	0,00
	straat	0,00
	straat	0,00
	overig	0,00
	overig	0,00
	overig	0,00
	straat	0,00
	straat	0,00
	straat	0,00
	straat	0,00
	straat	0,00
	straat	0,00
	straat	0,00
	lokale weg	0,00
	overig	0,00
	straat	0,00
	straat	0,00
	waterloop	0,00
	waterloop	0,00
	waterloop	0,00
	waterloop	0,00
	overig	0,00
	overig	0,00
	overig	0,00
	overig	0,00
	overig	0,00
	overig	0,00
	overig	0,00
	overig	0,00
	overig	0,00
	overig	0,00

Model: Tijdelijke units - Noorderveenweg
Groep: (hoofdgroep)
Lijst van Bodemgebieden, voor rekenmethode Wegverkeerslawaai - RMG-2012, wegverkeer

Naam	Omschr.	Bf
	overig	0,00
	overig	0,00
	straat	0,00
	waterloop	0,00
	lokale weg	0,00
	waterloop	0,00
	overig	0,00
	straat	0,00
	straat	0,00
	straat	0,00
	overig	0,00
	overig	0,00
	overig	0,00
	lokale weg	0,00
	lokale weg	0,00
	overig	0,00
	overig	0,00
	waterloop	0,00
	straat	0,00
	straat	0,00
	straat	0,00
	overig	0,00
	waterloop	0,00
	overig	0,00
	lokale weg	0,00
	overig	0,00
	straat	0,00
	straat	0,00
	overig	0,00
	overig	0,00
	straat	0,00
	straat	0,00
	straat	0,00
	straat	0,00
	straat	0,00
	straat	0,00
	overig	0,00
	straat	0,00
	overig	0,00
	straat	0,00
	straat	0,00
	overig	0,00
	straat	0,00
	straat	0,00
	straat	0,00
	straat	0,00
	straat	0,00
	straat	0,00
	parkeerplaats	0,00
	straat	0,00
	straat	0,00
	overig	0,00
	straat	0,00
	straat	0,00
	straat	0,00
	straat	0,00
	overig	0,00
	straat	0,00

Model: Tijdelijke units - Noorderveenweg
Groep: (hoofdgroep)
Lijst van Bodemgebieden, voor rekenmethode Wegverkeerslawaai - RMG-2012, wegverkeer

Naam	Omschr.	Bf
	straat	0,00
	straat	0,00
	straat	0,00
	straat	0,00
	straat	0,00
	overig	0,00
	waterloop	0,00
	overig	0,00
	straat	0,00
	straat	0,00
	waterloop	0,00
	waterloop	0,00
	overig	0,00
	overig	0,00
	overig	0,00
	overig	0,00
	straat	0,00
	straat	0,00
	straat	0,00
	overig	0,00
	lokale weg	0,00
	overig	0,00
	overig	0,00
	straat	0,00
	straat	0,00
	straat	0,00
	straat	0,00
	straat	0,00
	lokale weg	0,00
	straat	0,00
	straat	0,00
	straat	0,00
	straat	0,00
	straat	0,00
	straat	0,00
	overig	0,00
	straat	0,00
	straat	0,00
	overig	0,00
	straat	0,00
	straat	0,00
	straat	0,00
	overig	0,00
	overig	0,00
	straat	0,00
	straat	0,00
	straat	0,00
	straat	0,00
	straat	0,00
	overig	0,00
	straat	0,00
	straat	0,00
	straat	0,00
	straat	0,00
	straat	0,00
	straat	0,00
	straat	0,00
	overig	0,00
	straat	0,00
	straat	0,00
	overig	0,00
	straat	0,00
	straat	0,00
	overig	0,00

Model: Tijdelijke units - Noorderveenweg
Groep: (hoofdgroep)
Lijst van Bodemgebieden, voor rekenmethode Wegverkeerslawaai - RMG-2012, wegverkeer

Naam	Omschr.	Bf
	straat	0,00
	straat	0,00
	straat	0,00
	straat	0,00
	straat	0,00
	straat	0,00
	overig	0,00
	straat	0,00
	straat	0,00
	straat	0,00
	straat	0,00
	straat	0,00
	straat	0,00
	straat	0,00
	straat	0,00
	waterloop	0,00
	overig	0,00
	overig	0,00
	straat	0,00
	overig	0,00
	overig	0,00
	waterloop	0,00
	waterloop	0,00
	waterloop	0,00
	lokale weg	0,00
	straat	0,00
	overig	0,00
	waterloop	0,00
	waterloop	0,00
	overig	0,00
	lokale weg	0,00
	overig	0,00
	overig	0,00
	straat	0,00
	overig	0,00
	overig	0,00
	straat	0,00
	overig	0,00
	overig	0,00
	lokale weg	0,00
	overig	0,00
	overig	0,00
	straat	0,00
	straat	0,00
	straat	0,00
	overig	0,00
	overig	0,00
	overig	0,00
	straat	0,00
	overig	0,00
	waterloop	0,00
	overig	0,00
	straat	0,00
	waterloop	0,00
	straat	0,00
	straat	0,00
	straat	0,00
	straat	0,00
	overig	0,00
	overig	0,00
	overig	0,00
	waterloop	0,00

Model: Tijdelijke units - Noorderveenweg
Groep: (hoofdgroep)
Lijst van Bodemgebieden, voor rekenmethode Wegverkeerslawaai - RMG-2012, wegverkeer

Naam	Omschr.	Bf
	straat	0,00
	straat	0,00
	straat	0,00
	straat	0,00
	overig	0,00
	waterloop	0,00
	straat	0,00
	straat	0,00
	overig	0,00
	straat	0,00
	overig	0,00
	straat	0,00
	straat	0,00
	straat	0,00
	straat	0,00
	straat	0,00
	straat	0,00
	straat	0,00
	straat	0,00
	straat	0,00
	overig	0,00
	straat	0,00
	straat	0,00
	straat	0,00
	straat	0,00
	overig	0,00
	straat	0,00
	straat	0,00
	overig	0,00
	overig	0,00
	straat	0,00
	straat	0,00
	overig	0,00
	overig	0,00
	straat	0,00
	straat	0,00
	straat	0,00
	straat	0,00
	waterloop	0,00
	overig	0,00
	overig	0,00
	overig	0,00
	waterloop	0,00
	waterloop	0,00
	straat	0,00
	waterloop	0,00
	meer, plas	0,00
	waterloop	0,00
	overig	0,00
	overig	0,00
	lokale weg	0,00
	overig	0,00
	overig	0,00
	overig	0,00
	straat	0,00
	overig	0,00
	overig	0,00
	straat	0,00
	straat	0,00
	straat	0,00
	lokale weg	0,00

Model: Tijdelijke units - Noorderveenweg
Groep: (hoofdgroep)
Lijst van Bodemgebieden, voor rekenmethode Wegverkeerslawaai - RMG-2012, wegverkeer

Naam	Omschr.	Bf
	straat	0,00
	straat	0,00
	overig	0,00
	straat	0,00
	straat	0,00
	straat	0,00
	straat	0,00
	overig	0,00
	straat	0,00
	overig	0,00
	overig	0,00
	overig	0,00
	straat	0,00
	overig	0,00
	straat	0,00
	straat	0,00
	straat	0,00
	overig	0,00
	straat	0,00
	overig	0,00
	straat	0,00
	overig	0,00
	straat	0,00
	overig	0,00
	straat	0,00
	straat	0,00
	straat	0,00
	straat	0,00
	straat	0,00
	straat	0,00
	straat	0,00
	parkeerplaats	0,00
	straat	0,00
	straat	0,00
	straat	0,00
	straat	0,00
	straat	0,00
	straat	0,00
	overig	0,00
	waterloop	0,00
	straat	0,00
	straat	0,00
	straat	0,00
	straat	0,00
	overig	0,00
	straat	0,00
	straat	0,00
	straat	0,00
	overig	0,00
	overig	0,00
	straat	0,00
	straat	0,00
	waterloop	0,00
	waterloop	0,00
	overig	0,00
	waterloop	0,00
	overig	0,00
	straat	0,00
	straat	0,00
	straat	0,00

Model: Tijdelijke units - Noorderveenweg
Groep: (hoofdgroep)
Lijst van Bodemgebieden, voor rekenmethode Wegverkeerslawaai - RMG-2012, wegverkeer

Naam	Omschr.	Bf
	overig	0,00
	overig	0,00
	overig	0,00
	overig	0,00
	straat	0,00
	straat	0,00
	straat	0,00
	straat	0,00
	overig	0,00
	straat	0,00
	straat	0,00
	overig	0,00
	lokale weg	0,00
	straat	0,00
	overig	0,00
	straat	0,00
	straat	0,00
	straat	0,00
	straat	0,00
	straat	0,00
	straat	0,00
	straat	0,00
	straat	0,00
	straat	0,00
	overig	0,00
	waterloop	0,00
	overig	0,00
	overig	0,00
	waterloop	0,00
	straat	0,00
	straat	0,00
	straat	0,00
	overig	0,00
	overig	0,00
	straat	0,00
	overig	0,00
	straat	0,00
	straat	0,00
	straat	0,00
	overig	0,00
	overig	0,00
	overig	0,00
	straat	0,00
	straat	0,00
	straat	0,00
	straat	0,00
	overig	0,00
	straat	0,00
	overig	0,00
	straat	0,00
	overig	0,00
	straat	0,00
	straat	0,00
	straat	0,00
	straat	0,00
	overig	0,00
	overig	0,00
	straat	0,00
	waterloop	0,00
	waterloop	0,00

Model: Tijdelijke units - Noorderveenweg
Groep: (hoofdgroep)
Lijst van Bodemgebieden, voor rekenmethode Wegverkeerslawaai - RMG-2012, wegverkeer

Naam	Omschr.	Bf
	waterloop	0,00
	straat	0,00
	straat	0,00
	straat	0,00
	overig	0,00
	straat	0,00
	straat	0,00
	straat	0,00
	straat	0,00
	straat	0,00
	straat	0,00
	straat	0,00
	lokale weg	0,00
	overig	0,00
	overig	0,00
	overig	0,00
	straat	0,00
	straat	0,00
	straat	0,00
	overig	0,00
	lokale weg	0,00
	lokale weg	0,00
	lokale weg	0,00
	overig	0,00
	overig	0,00
	overig	0,00
	straat	0,00
	straat	0,00
	straat	0,00
	straat	0,00
	straat	0,00
	straat	0,00
	straat	0,00
	straat	0,00
	overig	0,00
	straat	0,00
	straat	0,00
	overig	0,00
	straat	0,00
	straat	0,00
	straat	0,00
	straat	0,00
	overig	0,00
	straat	0,00
	straat	0,00
	straat	0,00
	straat	0,00
	straat	0,00
	overig	0,00
	straat	0,00
	straat	0,00
	overig	0,00
	overig	0,00
	straat	0,00
	overig	0,00
	straat	0,00
	straat	0,00
	straat	0,00
	straat	0,00

Model: Tijdelijke units - Noorderveenweg
Groep: (hoofdgroep)
Lijst van Bodemgebieden, voor rekenmethode Wegverkeerslawaai - RMG-2012, wegverkeer

Naam	Omschr.	Bf
	straat	0,00
	straat	0,00
	overig	0,00
	straat	0,00
	overig	0,00
	lokale weg	0,00
	straat	0,00
	straat	0,00
	straat	0,00
	straat	0,00
	lokale weg	0,00
	straat	0,00
	overig	0,00
	lokale weg	0,00
	overig	0,00
	overig	0,00
	overig	0,00
	waterloop	0,00
	overig	0,00
	straat	0,00
	straat	0,00
	straat	0,00
	straat	0,00
	waterloop	0,00
	overig	0,00
	overig	0,00
	straat	0,00
	overig	0,00
	overig	0,00
	overig	0,00
	overig	0,00
	straat	0,00
	overig	0,00
	straat	0,00
	straat	0,00
	overig	0,00
	overig	0,00
	straat	0,00
	straat	0,00
	straat	0,00
	straat	0,00
	overig	0,00
	waterloop	0,00
	waterloop	0,00
	overig	0,00
	overig	0,00
	waterloop	0,00
	straat	0,00
	straat	0,00
	overig	0,00
	straat	0,00
	straat	0,00
	straat	0,00
	straat	0,00
	overig	0,00
	straat	0,00
	overig	0,00
	straat	0,00
	straat	0,00
	straat	0,00
	overig	0,00
	overig	0,00
	straat	0,00
	overig	0,00
	straat	0,00

Model: Tijdelijke units - Noorderveenweg
Groep: (hoofdgroep)
Lijst van Bodemgebieden, voor rekenmethode Wegverkeerslawaai - RMG-2012, wegverkeer

Naam	Omschr.	Bf
	lokale weg	0,00
	straat	0,00
	overig	0,00
	overig	0,00
	overig	0,00
	overig	0,00
	overig	0,00
	overig	0,00
	straat	0,00
	straat	0,00
	straat	0,00
	overig	0,00
	straat	0,00
	straat	0,00
	overig	0,00
	straat	0,00
	straat	0,00
	overig	0,00
	overig	0,00
	waterloop	0,00
	waterloop	0,00
	waterloop	0,00
	straat	0,00
	straat	0,00
	straat	0,00
	straat	0,00
	straat	0,00
	straat	0,00
	straat	0,00
	straat	0,00
	straat	0,00
	straat	0,00
	overig	0,00
	overig	0,00
	parkeerplaats	0,00
	lokale weg	0,00
	straat	0,00
	straat	0,00
	overig	0,00
	overig	0,00
	parkeerplaats	0,00
	straat	0,00
	overig	0,00
	straat	0,00
	lokale weg	0,00
	overig	0,00
	overig	0,00
	waterloop	0,00
	waterloop	0,00
	waterloop	0,00
	straat	0,00
	overig	0,00
	straat	0,00
	straat	0,00
	overig	0,00
	straat	0,00
	straat	0,00
	straat	0,00

Model: Tijdelijke units - Noorderveenweg
Groep: (hoofdgroep)
Lijst van Bodemgebieden, voor rekenmethode Wegverkeerslawaai - RMG-2012, wegverkeer

Naam	Omschr.	Bf
	overig	0,00
	straat	0,00
	straat	0,00
	straat	0,00
	straat	0,00
	straat	0,00
	overig	0,00
	overig	0,00
	overig	0,00
	overig	0,00
	straat	0,00
	lokale weg	0,00
	lokale weg	0,00
	lokale weg	0,00
	parkeerplaats	0,00
	overig	0,00
	overig	0,00
	overig	0,00
	lokale weg	0,00
	lokale weg	0,00
	overig	0,00
	straat	0,00
	straat	0,00
	straat	0,00
	straat	0,00
	straat	0,00
	straat	0,00
	overig	0,00
	straat	0,00
	straat	0,00
	straat	0,00
	straat	0,00
	overig	0,00
	straat	0,00
	straat	0,00
	straat	0,00
	straat	0,00
	overig	0,00
	overig	0,00
	overig	0,00
	overig	0,00
	lokale weg	0,00
	overig	0,00
	lokale weg	0,00
	lokale weg	0,00
	lokale weg	0,00
	overig	0,00
	overig	0,00
	lokale weg	0,00
	overig	0,00
	lokale weg	0,00
	overig	0,00
	waterloop	0,00
	straat	0,00
	straat	0,00
	straat	0,00
	straat	0,00
	overig	0,00
	straat	0,00
	straat	0,00
	straat	0,00
	straat	0,00
	straat	0,00

Model: Tijdelijke units - Noorderveenweg
Groep: (hoofdgroep)
Lijst van Bodemgebieden, voor rekenmethode Wegverkeerslawaai - RMG-2012, wegverkeer

Naam	Omschr.	Bf
	straat	0,00
	overig	0,00
	overig	0,00
	lokale weg	0,00
	lokale weg	0,00
	straat	0,00
	overig	0,00
	lokale weg	0,00
	overig	0,00
	lokale weg	0,00
	lokale weg	0,00
	straat	0,00
	straat	0,00
	overig	0,00
	straat	0,00
	straat	0,00
	straat	0,00
	straat	0,00
	overig	0,00
	overig	0,00
	overig	0,00
	lokale weg	0,00
	lokale weg	0,00
	lokale weg	0,00
	lokale weg	0,00
	lokale weg	0,00
	lokale weg	0,00
	lokale weg	0,00
	lokale weg	0,00
	overig	0,00
	lokale weg	0,00
	waterloop	0,00
	straat	0,00
	straat	0,00
	overig	0,00
	straat	0,00
	straat	0,00
	lokale weg	0,00
	lokale weg	0,00
	overig	0,00
	lokale weg	0,00
	straat	0,00
	lokale weg	0,00
	lokale weg	0,00
	overig	0,00
	lokale weg	0,00
	overig	0,00
	overig	0,00
	straat	0,00
	straat	0,00
	straat	0,00
	straat	0,00
	overig	0,00
	overig	0,00
	straat	0,00
	straat	0,00
	straat	0,00
	overig	0,00
	straat	0,00
	lokale weg	0,00
	lokale weg	0,00

Model: Tijdelijke units - Noorderveenweg
Groep: (hoofdgroep)
Lijst van Bodemgebieden, voor rekenmethode Wegverkeerslawaai - RMG-2012, wegverkeer

Naam	Omschr.	Bf
	overig	0,00
	overig	0,00
	lokale weg	0,00
	lokale weg	0,00
	lokale weg	0,00
	lokale weg	0,00
	straat	0,00
	straat	0,00
	waterloop	0,00
	straat	0,00
	straat	0,00
	straat	0,00
	straat	0,00
	straat	0,00
	overig	0,00
	straat	0,00
	lokale weg	0,00
	straat	0,00
	lokale weg	0,00
	overig	0,00
	straat	0,00
	lokale weg	0,00
	lokale weg	0,00
	overig	0,00
	overig	0,00
	overig	0,00
	straat	0,00
	straat	0,00
	straat	0,00
	straat	0,00
	overig	0,00
	straat	0,00
	straat	0,00
	straat	0,00
	straat	0,00
	waterloop	0,00
	meer, plas	0,00
	meer, plas	0,00
	waterloop	0,00
	meer, plas	0,00
	meer, plas	0,00
	waterloop	0,00
	waterloop	0,00
	meer, plas	0,00
	waterloop	0,00
	waterloop	0,00
	waterloop	0,00
	waterloop	0,00
	waterloop	0,00
	meer, plas	0,00
	meer, plas	0,00
	meer, plas	0,00
	waterloop	0,00
	waterloop	0,00
	meer, plas	0,00
	waterloop	0,00
	waterloop	0,00

Model: Tijdelijke units - Noorderveenweg
Groep: (hoofdgroep)
Lijst van Bodemgebieden, voor rekenmethode Wegverkeerslawaai - RMG-2012, wegverkeer

Naam	Omschr.	Bf
	waterloop	0,00
	meer, plas	0,00
	meer, plas	0,00
	meer, plas	0,00
	waterloop	0,00
	meer, plas	0,00
	waterloop	0,00
	overig	0,00
	meer, plas	0,00
	overig	0,00
	waterloop	0,00
423885	Hard bodemgebied	0,00
978064	Hard bodemgebied	0,00
978066	Hard bodemgebied	0,00
978066	Hard bodemgebied	0,00
978069	Hard bodemgebied	0,00
21716	Hard bodemgebied	0,00
488703	Hard bodemgebied	0,00
363948	Hard bodemgebied	0,00
978067	Hard bodemgebied	0,00
457847	Hard bodemgebied	0,00
347633	Hard bodemgebied	0,00
	overig	0,00
	overig	0,00
straat	001	0,00
straat	002	0,00
straat	003	0,00
straat	004	0,00
straat	005	0,00
straat	006	0,00
straat	006	0,00
straat	002	0,00
straat	002	0,00
straat	004	0,00
straat	005	0,00
straat	005	0,00
straat	005	0,00
straat	004	0,00
straat	004	0,00
	overig	0,00
	overig	0,00
001	Bodemgebied woningen	0,50

Model: Tijdelijke units - Noorderveenweg
Groep: (hoofdgroep)
Lijst van Gebouwen, voor rekenmethode Wegverkeerslawaai - RMG-2012, wegverkeer

Naam	Omschr.	Hoogte	Maaiveld	Hdef.	Functie	Gebouwtype	BAG-id	Gemeente	Jaar	AHN-jaar
6950986	0479100000000661	7,10	0,00	Relatief					0	0
6951451	0479100000000969	8,80	0,00	Relatief					0	0
6951543	0479100000001027	6,40	0,00	Relatief					0	0
6952121	0479100000001391	7,10	0,00	Relatief					0	0
6952317	0479100000001520	5,50	0,00	Relatief					0	0
6952732	0479100000001798	6,70	0,00	Relatief					0	0
6952865	0479100000001886	6,30	0,00	Relatief					0	0
6953359	0479100000002210	6,40	0,00	Relatief					0	0
6954387	0479100000002883	6,20	0,00	Relatief					0	0
6954657	0479100000003060	5,60	0,00	Relatief					0	0
6958463	0479100000005738	8,00	0,00	Relatief					0	0
6962633	0479100000008913	6,00	0,00	Relatief					0	0
7064924	0479100000083563	0,00	0,00	Relatief					0	0
7064925	0479100000083564	0,00	0,00	Relatief					0	0
7064928	0479100000083567	0,00	0,00	Relatief					0	0
7064929	0479100000083568	0,00	0,00	Relatief					0	0
7064930	0479100000083569	0,00	0,00	Relatief					0	0
7064932	0479100000083571	0,00	0,00	Relatief					0	0
7064933	0479100000083572	0,00	0,00	Relatief					0	0
7064934	0479100000083573	0,00	0,00	Relatief					0	0
7064935	0479100000083574	0,00	0,00	Relatief					0	0
7064936	0479100000083575	0,00	0,00	Relatief					0	0
7064937	0479100000083576	0,00	0,00	Relatief					0	0
7064938	0479100000083577	0,00	0,00	Relatief					0	0
7064939	0479100000083578	0,00	0,00	Relatief					0	0
7064940	0479100000083579	0,00	0,00	Relatief					0	0
7064941	0479100000083580	0,00	0,00	Relatief					0	0
7064942	0479100000083581	0,00	0,00	Relatief					0	0
7064943	0479100000083582	0,00	0,00	Relatief					0	0
7064944	0479100000083583	0,00	0,00	Relatief					0	0
7064945	0479100000083584	0,00	0,00	Relatief					0	0
7064946	0479100000083585	0,00	0,00	Relatief					0	0
7064947	0479100000083586	0,00	0,00	Relatief					0	0
7064948	0479100000083587	0,00	0,00	Relatief					0	0
7064949	0479100000083588	0,00	0,00	Relatief					0	0
7064950	0479100000083589	0,00	0,00	Relatief					0	0
7065869	0479100000084010	0,00	0,00	Relatief					0	0
7065870	0479100000084011	0,00	0,00	Relatief					0	0
7065871	0479100000084012	0,00	0,00	Relatief					0	0
7065872	0479100000084013	0,00	0,00	Relatief					0	0
7065873	0479100000084014	0,00	0,00	Relatief					0	0
7065874	0479100000084015	0,00	0,00	Relatief					0	0
7065875	0479100000084016	0,00	0,00	Relatief					0	0
7065876	0479100000084017	0,00	0,00	Relatief					0	0
7065877	0479100000084018	0,00	0,00	Relatief					0	0
7065878	0479100000084019	0,00	0,00	Relatief					0	0
7065879	0479100000084020	0,00	0,00	Relatief					0	0
7065880	0479100000084021	0,00	0,00	Relatief					0	0
7065881	0479100000084022	0,00	0,00	Relatief					0	0
7065882	0479100000084023	0,00	0,00	Relatief					0	0
7065883	0479100000084024	0,00	0,00	Relatief					0	0
7069418	0479100000085614	0,00	0,00	Relatief					0	0
7069421	0479100000085615	0,00	0,00	Relatief					0	0
7070161	0479100000085894	0,00	0,00	Relatief					0	0
7070173	0479100000085897	0,00	0,00	Relatief					0	0
7070177	0479100000085898	0,00	0,00	Relatief					0	0
7070181	0479100000085899	0,00	0,00	Relatief					0	0
7070185	0479100000085900	0,00	0,00	Relatief					0	0
7070193	0479100000085902	0,00	0,00	Relatief					0	0
7070477	0479100000085992	0,00	0,00	Relatief					0	0
7070480	0479100000085993	0,00	0,00	Relatief					0	0

Model: Tijdelijke units - Noorderveenweg
Groep: (hoofdgroep)
Lijst van Gebouwen, voor rekenmethode Wegverkeerslawaai - RMG-2012, wegverkeer

Naam	Trust	Cp	Zwevend	Refl. 63	Refl. 125	Refl. 250	Refl. 500	Refl. 1k	Refl. 2k	Refl. 4k	Refl. 8k
6950986	0	0 dB	False	0,80	0,80	0,80	0,80	0,80	0,80	0,80	0,80
6951451	0	0 dB	False	0,80	0,80	0,80	0,80	0,80	0,80	0,80	0,80
6951543	0	0 dB	False	0,80	0,80	0,80	0,80	0,80	0,80	0,80	0,80
6952121	0	0 dB	False	0,80	0,80	0,80	0,80	0,80	0,80	0,80	0,80
6952317	0	0 dB	False	0,80	0,80	0,80	0,80	0,80	0,80	0,80	0,80
6952732	0	0 dB	False	0,80	0,80	0,80	0,80	0,80	0,80	0,80	0,80
6952865	0	0 dB	False	0,80	0,80	0,80	0,80	0,80	0,80	0,80	0,80
6953359	0	0 dB	False	0,80	0,80	0,80	0,80	0,80	0,80	0,80	0,80
6954387	0	0 dB	False	0,80	0,80	0,80	0,80	0,80	0,80	0,80	0,80
6954657	0	0 dB	False	0,80	0,80	0,80	0,80	0,80	0,80	0,80	0,80
6958463	0	0 dB	False	0,80	0,80	0,80	0,80	0,80	0,80	0,80	0,80
6962633	0	0 dB	False	0,80	0,80	0,80	0,80	0,80	0,80	0,80	0,80
7064924	0	0 dB	False	0,80	0,80	0,80	0,80	0,80	0,80	0,80	0,80
7064925	0	0 dB	False	0,80	0,80	0,80	0,80	0,80	0,80	0,80	0,80
7064928	0	0 dB	False	0,80	0,80	0,80	0,80	0,80	0,80	0,80	0,80
7064929	0	0 dB	False	0,80	0,80	0,80	0,80	0,80	0,80	0,80	0,80
7064930	0	0 dB	False	0,80	0,80	0,80	0,80	0,80	0,80	0,80	0,80
7064932	0	0 dB	False	0,80	0,80	0,80	0,80	0,80	0,80	0,80	0,80
7064933	0	0 dB	False	0,80	0,80	0,80	0,80	0,80	0,80	0,80	0,80
7064934	0	0 dB	False	0,80	0,80	0,80	0,80	0,80	0,80	0,80	0,80
7064935	0	0 dB	False	0,80	0,80	0,80	0,80	0,80	0,80	0,80	0,80
7064936	0	0 dB	False	0,80	0,80	0,80	0,80	0,80	0,80	0,80	0,80
7064937	0	0 dB	False	0,80	0,80	0,80	0,80	0,80	0,80	0,80	0,80
7064938	0	0 dB	False	0,80	0,80	0,80	0,80	0,80	0,80	0,80	0,80
7064939	0	0 dB	False	0,80	0,80	0,80	0,80	0,80	0,80	0,80	0,80
7064940	0	0 dB	False	0,80	0,80	0,80	0,80	0,80	0,80	0,80	0,80
7064941	0	0 dB	False	0,80	0,80	0,80	0,80	0,80	0,80	0,80	0,80
7064942	0	0 dB	False	0,80	0,80	0,80	0,80	0,80	0,80	0,80	0,80
7064943	0	0 dB	False	0,80	0,80	0,80	0,80	0,80	0,80	0,80	0,80
7064944	0	0 dB	False	0,80	0,80	0,80	0,80	0,80	0,80	0,80	0,80
7064945	0	0 dB	False	0,80	0,80	0,80	0,80	0,80	0,80	0,80	0,80
7064946	0	0 dB	False	0,80	0,80	0,80	0,80	0,80	0,80	0,80	0,80
7064947	0	0 dB	False	0,80	0,80	0,80	0,80	0,80	0,80	0,80	0,80
7064948	0	0 dB	False	0,80	0,80	0,80	0,80	0,80	0,80	0,80	0,80
7064949	0	0 dB	False	0,80	0,80	0,80	0,80	0,80	0,80	0,80	0,80
7064950	0	0 dB	False	0,80	0,80	0,80	0,80	0,80	0,80	0,80	0,80
7065869	0	0 dB	False	0,80	0,80	0,80	0,80	0,80	0,80	0,80	0,80
7065870	0	0 dB	False	0,80	0,80	0,80	0,80	0,80	0,80	0,80	0,80
7065871	0	0 dB	False	0,80	0,80	0,80	0,80	0,80	0,80	0,80	0,80
7065872	0	0 dB	False	0,80	0,80	0,80	0,80	0,80	0,80	0,80	0,80
7065873	0	0 dB	False	0,80	0,80	0,80	0,80	0,80	0,80	0,80	0,80
7065874	0	0 dB	False	0,80	0,80	0,80	0,80	0,80	0,80	0,80	0,80
7065875	0	0 dB	False	0,80	0,80	0,80	0,80	0,80	0,80	0,80	0,80
7065876	0	0 dB	False	0,80	0,80	0,80	0,80	0,80	0,80	0,80	0,80
7065877	0	0 dB	False	0,80	0,80	0,80	0,80	0,80	0,80	0,80	0,80
7065878	0	0 dB	False	0,80	0,80	0,80	0,80	0,80	0,80	0,80	0,80
7065879	0	0 dB	False	0,80	0,80	0,80	0,80	0,80	0,80	0,80	0,80
7065880	0	0 dB	False	0,80	0,80	0,80	0,80	0,80	0,80	0,80	0,80
7065881	0	0 dB	False	0,80	0,80	0,80	0,80	0,80	0,80	0,80	0,80
7065882	0	0 dB	False	0,80	0,80	0,80	0,80	0,80	0,80	0,80	0,80
7065883	0	0 dB	False	0,80	0,80	0,80	0,80	0,80	0,80	0,80	0,80
7069418	0	0 dB	False	0,80	0,80	0,80	0,80	0,80	0,80	0,80	0,80
7069421	0	0 dB	False	0,80	0,80	0,80	0,80	0,80	0,80	0,80	0,80
7070161	0	0 dB	False	0,80	0,80	0,80	0,80	0,80	0,80	0,80	0,80
7070173	0	0 dB	False	0,80	0,80	0,80	0,80	0,80	0,80	0,80	0,80
7070177	0	0 dB	False	0,80	0,80	0,80	0,80	0,80	0,80	0,80	0,80
7070181	0	0 dB	False	0,80	0,80	0,80	0,80	0,80	0,80	0,80	0,80
7070185	0	0 dB	False	0,80	0,80	0,80	0,80	0,80	0,80	0,80	0,80
7070193	0	0 dB	False	0,80	0,80	0,80	0,80	0,80	0,80	0,80	0,80
7070477	0	0 dB	False	0,80	0,80	0,80	0,80	0,80	0,80	0,80	0,80
7070480	0	0 dB	False	0,80	0,80	0,80	0,80	0,80	0,80	0,80	0,80

Model: Tijdelijke units - Noorderveenweg
Groep: (hoofdgroep)
Lijst van Gebouwen, voor rekenmethode Wegverkeerslawaai - RMG-2012, wegverkeer

Naam	Omschr.	Hoogte	Maaiveld	Hdef.	Functie	Gebouwtype	BAG-id	Gemeente	Jaar	AHN-jaar
7070483	0479100000085994	0,00	0,00	Relatief					0	0
7070486	0479100000085995	0,00	0,00	Relatief					0	0
7070489	0479100000085996	0,00	0,00	Relatief					0	0
7070492	0479100000085997	0,00	0,00	Relatief					0	0
7070495	0479100000085998	0,00	0,00	Relatief					0	0
7070498	0479100000085999	0,00	0,00	Relatief					0	0
7070501	0479100000086000	0,00	0,00	Relatief					0	0
7070504	0479100000086001	0,00	0,00	Relatief					0	0
7070507	0479100000086002	0,00	0,00	Relatief					0	0
7070563	0479100000086051	0,00	0,00	Relatief					0	0
7070760	0479100000086181	0,00	0,00	Relatief					0	0
7070763	0479100000086182	0,00	0,00	Relatief					0	0
7070766	0479100000086183	0,00	0,00	Relatief					0	0
7070769	0479100000086184	0,00	0,00	Relatief					0	0
7070772	0479100000086185	0,00	0,00	Relatief					0	0
7070775	0479100000086186	0,00	0,00	Relatief					0	0
7070778	0479100000086187	0,00	0,00	Relatief					0	0
7070781	0479100000086188	0,00	0,00	Relatief					0	0
7070784	0479100000086189	0,00	0,00	Relatief					0	0
7070787	0479100000086190	0,00	0,00	Relatief					0	0
7070790	0479100000086191	0,00	0,00	Relatief					0	0
7070793	0479100000086192	0,00	0,00	Relatief					0	0
7070795	0479100000086193	0,00	0,00	Relatief					0	0
7070797	0479100000086194	0,00	0,00	Relatief					0	0
7070799	0479100000086195	0,00	0,00	Relatief					0	0
7070801	0479100000086196	0,00	0,00	Relatief					0	0
7070807	0479100000086199	0,00	0,00	Relatief					0	0
7070809	0479100000086200	0,00	0,00	Relatief					0	0
7070811	0479100000086201	0,00	0,00	Relatief					0	0
7070813	0479100000086202	0,00	0,00	Relatief					0	0
7070815	0479100000086203	0,00	0,00	Relatief					0	0
7070857	0479100000086228	0,00	0,00	Relatief					0	0
7070861	0479100000086229	0,00	0,00	Relatief					0	0
7070864	0479100000086230	0,00	0,00	Relatief					0	0
7073364	0479100000087747	0,00	0,00	Relatief					0	0
7073365	0479100000087748	0,00	0,00	Relatief					0	0
7073366	0479100000087749	0,00	0,00	Relatief					0	0
7073367	0479100000087750	0,00	0,00	Relatief					0	0
7073368	0479100000087751	0,00	0,00	Relatief					0	0
7073369	0479100000087752	0,00	0,00	Relatief					0	0
7073370	0479100000087753	0,00	0,00	Relatief					0	0
7073371	0479100000087754	0,00	0,00	Relatief					0	0
7073372	0479100000087755	0,00	0,00	Relatief					0	0
7073373	0479100000087756	0,00	0,00	Relatief					0	0
7073374	0479100000087757	0,00	0,00	Relatief					0	0
7073375	0479100000087758	0,00	0,00	Relatief					0	0
7073376	0479100000087759	0,00	0,00	Relatief					0	0
7073377	0479100000087760	0,00	0,00	Relatief					0	0
7073378	0479100000087761	0,00	0,00	Relatief					0	0
7073379	0479100000087762	0,00	0,00	Relatief					0	0
7073380	0479100000087763	0,00	0,00	Relatief					0	0
7073381	0479100000087764	0,00	0,00	Relatief					0	0
7073382	0479100000087765	0,00	0,00	Relatief					0	0
7073383	0479100000087766	0,00	0,00	Relatief					0	0
7073384	0479100000087767	0,00	0,00	Relatief					0	0
7073390	0479100000087773	0,00	0,00	Relatief					0	0
7073391	0479100000087774	0,00	0,00	Relatief					0	0
7073392	0479100000087775	0,00	0,00	Relatief					0	0
7073393	0479100000087776	0,00	0,00	Relatief					0	0
7073394	0479100000087777	0,00	0,00	Relatief					0	0
7073395	0479100000087778	0,00	0,00	Relatief					0	0

Model: Tijdelijke units - Noorderveenweg
Groep: (hoofdgroep)
Lijst van Gebouwen, voor rekenmethode Wegverkeerslawaai - RMG-2012, wegverkeer

Naam	Trust	Cp	Zwevend	Refl. 63	Refl. 125	Refl. 250	Refl. 500	Refl. 1k	Refl. 2k	Refl. 4k	Refl. 8k
7070483	0	0 dB	False	0,80	0,80	0,80	0,80	0,80	0,80	0,80	0,80
7070486	0	0 dB	False	0,80	0,80	0,80	0,80	0,80	0,80	0,80	0,80
7070489	0	0 dB	False	0,80	0,80	0,80	0,80	0,80	0,80	0,80	0,80
7070492	0	0 dB	False	0,80	0,80	0,80	0,80	0,80	0,80	0,80	0,80
7070495	0	0 dB	False	0,80	0,80	0,80	0,80	0,80	0,80	0,80	0,80
7070498	0	0 dB	False	0,80	0,80	0,80	0,80	0,80	0,80	0,80	0,80
7070501	0	0 dB	False	0,80	0,80	0,80	0,80	0,80	0,80	0,80	0,80
7070504	0	0 dB	False	0,80	0,80	0,80	0,80	0,80	0,80	0,80	0,80
7070507	0	0 dB	False	0,80	0,80	0,80	0,80	0,80	0,80	0,80	0,80
7070563	0	0 dB	False	0,80	0,80	0,80	0,80	0,80	0,80	0,80	0,80
7070760	0	0 dB	False	0,80	0,80	0,80	0,80	0,80	0,80	0,80	0,80
7070763	0	0 dB	False	0,80	0,80	0,80	0,80	0,80	0,80	0,80	0,80
7070766	0	0 dB	False	0,80	0,80	0,80	0,80	0,80	0,80	0,80	0,80
7070769	0	0 dB	False	0,80	0,80	0,80	0,80	0,80	0,80	0,80	0,80
7070772	0	0 dB	False	0,80	0,80	0,80	0,80	0,80	0,80	0,80	0,80
7070775	0	0 dB	False	0,80	0,80	0,80	0,80	0,80	0,80	0,80	0,80
7070778	0	0 dB	False	0,80	0,80	0,80	0,80	0,80	0,80	0,80	0,80
7070781	0	0 dB	False	0,80	0,80	0,80	0,80	0,80	0,80	0,80	0,80
7070784	0	0 dB	False	0,80	0,80	0,80	0,80	0,80	0,80	0,80	0,80
7070787	0	0 dB	False	0,80	0,80	0,80	0,80	0,80	0,80	0,80	0,80
7070790	0	0 dB	False	0,80	0,80	0,80	0,80	0,80	0,80	0,80	0,80
7070793	0	0 dB	False	0,80	0,80	0,80	0,80	0,80	0,80	0,80	0,80
7070795	0	0 dB	False	0,80	0,80	0,80	0,80	0,80	0,80	0,80	0,80
7070797	0	0 dB	False	0,80	0,80	0,80	0,80	0,80	0,80	0,80	0,80
7070799	0	0 dB	False	0,80	0,80	0,80	0,80	0,80	0,80	0,80	0,80
7070801	0	0 dB	False	0,80	0,80	0,80	0,80	0,80	0,80	0,80	0,80
7070807	0	0 dB	False	0,80	0,80	0,80	0,80	0,80	0,80	0,80	0,80
7070809	0	0 dB	False	0,80	0,80	0,80	0,80	0,80	0,80	0,80	0,80
7070811	0	0 dB	False	0,80	0,80	0,80	0,80	0,80	0,80	0,80	0,80
7070813	0	0 dB	False	0,80	0,80	0,80	0,80	0,80	0,80	0,80	0,80
7070815	0	0 dB	False	0,80	0,80	0,80	0,80	0,80	0,80	0,80	0,80
7070857	0	0 dB	False	0,80	0,80	0,80	0,80	0,80	0,80	0,80	0,80
7070861	0	0 dB	False	0,80	0,80	0,80	0,80	0,80	0,80	0,80	0,80
7070864	0	0 dB	False	0,80	0,80	0,80	0,80	0,80	0,80	0,80	0,80
7073364	0	0 dB	False	0,80	0,80	0,80	0,80	0,80	0,80	0,80	0,80
7073365	0	0 dB	False	0,80	0,80	0,80	0,80	0,80	0,80	0,80	0,80
7073366	0	0 dB	False	0,80	0,80	0,80	0,80	0,80	0,80	0,80	0,80
7073367	0	0 dB	False	0,80	0,80	0,80	0,80	0,80	0,80	0,80	0,80
7073368	0	0 dB	False	0,80	0,80	0,80	0,80	0,80	0,80	0,80	0,80
7073369	0	0 dB	False	0,80	0,80	0,80	0,80	0,80	0,80	0,80	0,80
7073370	0	0 dB	False	0,80	0,80	0,80	0,80	0,80	0,80	0,80	0,80
7073371	0	0 dB	False	0,80	0,80	0,80	0,80	0,80	0,80	0,80	0,80
7073372	0	0 dB	False	0,80	0,80	0,80	0,80	0,80	0,80	0,80	0,80
7073373	0	0 dB	False	0,80	0,80	0,80	0,80	0,80	0,80	0,80	0,80
7073374	0	0 dB	False	0,80	0,80	0,80	0,80	0,80	0,80	0,80	0,80
7073375	0	0 dB	False	0,80	0,80	0,80	0,80	0,80	0,80	0,80	0,80
7073376	0	0 dB	False	0,80	0,80	0,80	0,80	0,80	0,80	0,80	0,80
7073377	0	0 dB	False	0,80	0,80	0,80	0,80	0,80	0,80	0,80	0,80
7073378	0	0 dB	False	0,80	0,80	0,80	0,80	0,80	0,80	0,80	0,80
7073379	0	0 dB	False	0,80	0,80	0,80	0,80	0,80	0,80	0,80	0,80
7073380	0	0 dB	False	0,80	0,80	0,80	0,80	0,80	0,80	0,80	0,80
7073381	0	0 dB	False	0,80	0,80	0,80	0,80	0,80	0,80	0,80	0,80
7073382	0	0 dB	False	0,80	0,80	0,80	0,80	0,80	0,80	0,80	0,80
7073383	0	0 dB	False	0,80	0,80	0,80	0,80	0,80	0,80	0,80	0,80
7073384	0	0 dB	False	0,80	0,80	0,80	0,80	0,80	0,80	0,80	0,80
7073390	0	0 dB	False	0,80	0,80	0,80	0,80	0,80	0,80	0,80	0,80
7073391	0	0 dB	False	0,80	0,80	0,80	0,80	0,80	0,80	0,80	0,80
7073392	0	0 dB	False	0,80	0,80	0,80	0,80	0,80	0,80	0,80	0,80
7073393	0	0 dB	False	0,80	0,80	0,80	0,80	0,80	0,80	0,80	0,80
7073394	0	0 dB	False	0,80	0,80	0,80	0,80	0,80	0,80	0,80	0,80
7073395	0	0 dB	False	0,80	0,80	0,80	0,80	0,80	0,80	0,80	0,80

Model: Tijdelijke units - Noorderveenweg
Groep: (hoofdgroep)
Lijst van Gebouwen, voor rekenmethode Wegverkeerslawaai - RMG-2012, wegverkeer

Naam	Omschr.	Hoogte	Maaiveld	Hdef.	Functie	Gebouwtype	BAG-id	Gemeente	Jaar	AHN-jaar
6960872	0479100000007566	0,00	0,00	Relatief					0	0
6964305	0479100000010235	0,00	0,00	Relatief					0	0
6967685	0479100000013053	0,00	0,00	Relatief					0	0
6968916	0479100000014052	0,00	0,00	Relatief					0	0
6972407	0479100000017022	0,00	0,00	Relatief					0	0
6973839	0479100000018260	0,00	0,00	Relatief					0	0
6974452	0479100000018776	0,00	0,00	Relatief					0	0
6974895	0479100000019154	0,00	0,00	Relatief					0	0
6975050	0479100000019294	0,00	0,00	Relatief					0	0
6975106	0479100000019342	0,00	0,00	Relatief					0	0
6975644	0479100000019802	0,00	0,00	Relatief					0	0
6976462	0479100000020519	0,00	0,00	Relatief					0	0
6976596	0479100000020632	0,00	0,00	Relatief					0	0
6977024	0479100000021007	0,00	0,00	Relatief					0	0
6977054	0479100000021030	0,00	0,00	Relatief					0	0
6977297	0479100000021224	0,00	0,00	Relatief					0	0
6978192	0479100000021956	0,00	0,00	Relatief					0	0
6981789	0479100000025020	0,00	0,00	Relatief					0	0
6983257	0479100000026258	0,00	0,00	Relatief					0	0
6988411	0479100000030680	0,00	0,00	Relatief					0	0
6989855	0479100000031952	0,00	0,00	Relatief					0	0
6992255	0479100000034125	0,00	0,00	Relatief					0	0
6995690	0479100000037208	0,00	0,00	Relatief					0	0
6996006	0479100000037480	0,00	0,00	Relatief					0	0
6996489	0479100000037923	0,00	0,00	Relatief					0	0
6996498	0479100000037932	0,00	0,00	Relatief					0	0
6996499	0479100000037933	0,00	0,00	Relatief					0	0
6999350	0479100000040482	0,00	0,00	Relatief					0	0
6999471	0479100000040591	0,00	0,00	Relatief					0	0
7003790	0479100000044210	0,00	0,00	Relatief					0	0
7006602	0479100000046584	0,00	0,00	Relatief					0	0
7007447	0479100000047275	0,00	0,00	Relatief					0	0
7011566	0479100000050020	0,00	0,00	Relatief					0	0
7015405	0479100000052323	0,00	0,00	Relatief					0	0
7022392	0479100000057192	0,00	0,00	Relatief					0	0
7023037	0479100000057569	0,00	0,00	Relatief					0	0
7034952	0479100000065805	0,00	0,00	Relatief					0	0
7042927	0479100000071157	0,00	0,00	Relatief					0	0
7044494	0479100000072249	0,00	0,00	Relatief					0	0
7044703	0479100000072394	0,00	0,00	Relatief					0	0
7045747	0479100000073142	0,00	0,00	Relatief					0	0
7045809	0479100000073188	0,00	0,00	Relatief					0	0
7060274	0479100000081176	0,00	0,00	Relatief					0	0
7060277	0479100000081177	0,00	0,00	Relatief					0	0
7060280	0479100000081178	0,00	0,00	Relatief					0	0
7060284	0479100000081179	0,00	0,00	Relatief					0	0
7067720	0479100000085044	0,00	0,00	Relatief					0	0
7067721	0479100000085045	0,00	0,00	Relatief					0	0
7067722	0479100000085046	0,00	0,00	Relatief					0	0
7067723	0479100000085047	0,00	0,00	Relatief					0	0
6955646	0479100000003727	0,00	0,00	Relatief					0	0
6957712	0479100000005168	0,00	0,00	Relatief					0	0
6958104	0479100000005456	0,00	0,00	Relatief					0	0
6959760	0479100000006677	8,70	0,00	Relatief					0	0
6960127	0479100000006975	8,50	0,00	Relatief					0	0
6961507	0479100000008042	8,70	0,00	Relatief					0	0
6969904	0479100000014856	0,00	0,00	Relatief					0	0
6973385	0479100000017885	0,00	0,00	Relatief					0	0
6973545	0479100000018002	0,00	0,00	Relatief					0	0
6974396	0479100000018724	0,00	0,00	Relatief					0	0
6974661	0479100000018960	0,00	0,00	Relatief					0	0

Model: Tijdelijke units - Noorderveenweg
Groep: (hoofdgroep)
Lijst van Gebouwen, voor rekenmethode Wegverkeerslawaai - RMG-2012, wegverkeer

Naam	Trust	Cp	Zwevend	Refl. 63	Refl. 125	Refl. 250	Refl. 500	Refl. 1k	Refl. 2k	Refl. 4k	Refl. 8k
6960872	0	0 dB	False	0,80	0,80	0,80	0,80	0,80	0,80	0,80	0,80
6964305	0	0 dB	False	0,80	0,80	0,80	0,80	0,80	0,80	0,80	0,80
6967685	0	0 dB	False	0,80	0,80	0,80	0,80	0,80	0,80	0,80	0,80
6968916	0	0 dB	False	0,80	0,80	0,80	0,80	0,80	0,80	0,80	0,80
6972407	0	0 dB	False	0,80	0,80	0,80	0,80	0,80	0,80	0,80	0,80
6973839	0	0 dB	False	0,80	0,80	0,80	0,80	0,80	0,80	0,80	0,80
6974452	0	0 dB	False	0,80	0,80	0,80	0,80	0,80	0,80	0,80	0,80
6974895	0	0 dB	False	0,80	0,80	0,80	0,80	0,80	0,80	0,80	0,80
6975050	0	0 dB	False	0,80	0,80	0,80	0,80	0,80	0,80	0,80	0,80
6975106	0	0 dB	False	0,80	0,80	0,80	0,80	0,80	0,80	0,80	0,80
6975644	0	0 dB	False	0,80	0,80	0,80	0,80	0,80	0,80	0,80	0,80
6976462	0	0 dB	False	0,80	0,80	0,80	0,80	0,80	0,80	0,80	0,80
6976596	0	0 dB	False	0,80	0,80	0,80	0,80	0,80	0,80	0,80	0,80
6977024	0	0 dB	False	0,80	0,80	0,80	0,80	0,80	0,80	0,80	0,80
6977054	0	0 dB	False	0,80	0,80	0,80	0,80	0,80	0,80	0,80	0,80
6977297	0	0 dB	False	0,80	0,80	0,80	0,80	0,80	0,80	0,80	0,80
6978192	0	0 dB	False	0,80	0,80	0,80	0,80	0,80	0,80	0,80	0,80
6981789	0	0 dB	False	0,80	0,80	0,80	0,80	0,80	0,80	0,80	0,80
6983257	0	0 dB	False	0,80	0,80	0,80	0,80	0,80	0,80	0,80	0,80
6988411	0	0 dB	False	0,80	0,80	0,80	0,80	0,80	0,80	0,80	0,80
6989855	0	0 dB	False	0,80	0,80	0,80	0,80	0,80	0,80	0,80	0,80
6992255	0	0 dB	False	0,80	0,80	0,80	0,80	0,80	0,80	0,80	0,80
6995690	0	0 dB	False	0,80	0,80	0,80	0,80	0,80	0,80	0,80	0,80
6996006	0	0 dB	False	0,80	0,80	0,80	0,80	0,80	0,80	0,80	0,80
6996489	0	0 dB	False	0,80	0,80	0,80	0,80	0,80	0,80	0,80	0,80
6996498	0	0 dB	False	0,80	0,80	0,80	0,80	0,80	0,80	0,80	0,80
6996499	0	0 dB	False	0,80	0,80	0,80	0,80	0,80	0,80	0,80	0,80
6999350	0	0 dB	False	0,80	0,80	0,80	0,80	0,80	0,80	0,80	0,80
6999471	0	0 dB	False	0,80	0,80	0,80	0,80	0,80	0,80	0,80	0,80
7003790	0	0 dB	False	0,80	0,80	0,80	0,80	0,80	0,80	0,80	0,80
7006602	0	0 dB	False	0,80	0,80	0,80	0,80	0,80	0,80	0,80	0,80
7007447	0	0 dB	False	0,80	0,80	0,80	0,80	0,80	0,80	0,80	0,80
7011566	0	0 dB	False	0,80	0,80	0,80	0,80	0,80	0,80	0,80	0,80
7015405	0	0 dB	False	0,80	0,80	0,80	0,80	0,80	0,80	0,80	0,80
7022392	0	0 dB	False	0,80	0,80	0,80	0,80	0,80	0,80	0,80	0,80
7023037	0	0 dB	False	0,80	0,80	0,80	0,80	0,80	0,80	0,80	0,80
7034952	0	0 dB	False	0,80	0,80	0,80	0,80	0,80	0,80	0,80	0,80
7042927	0	0 dB	False	0,80	0,80	0,80	0,80	0,80	0,80	0,80	0,80
7044494	0	0 dB	False	0,80	0,80	0,80	0,80	0,80	0,80	0,80	0,80
7044703	0	0 dB	False	0,80	0,80	0,80	0,80	0,80	0,80	0,80	0,80
7045747	0	0 dB	False	0,80	0,80	0,80	0,80	0,80	0,80	0,80	0,80
7045809	0	0 dB	False	0,80	0,80	0,80	0,80	0,80	0,80	0,80	0,80
7060274	0	0 dB	False	0,80	0,80	0,80	0,80	0,80	0,80	0,80	0,80
7060277	0	0 dB	False	0,80	0,80	0,80	0,80	0,80	0,80	0,80	0,80
7060280	0	0 dB	False	0,80	0,80	0,80	0,80	0,80	0,80	0,80	0,80
7060284	0	0 dB	False	0,80	0,80	0,80	0,80	0,80	0,80	0,80	0,80
7067720	0	0 dB	False	0,80	0,80	0,80	0,80	0,80	0,80	0,80	0,80
7067721	0	0 dB	False	0,80	0,80	0,80	0,80	0,80	0,80	0,80	0,80
7067722	0	0 dB	False	0,80	0,80	0,80	0,80	0,80	0,80	0,80	0,80
7067723	0	0 dB	False	0,80	0,80	0,80	0,80	0,80	0,80	0,80	0,80
6955646	0	0 dB	False	0,80	0,80	0,80	0,80	0,80	0,80	0,80	0,80
6957712	0	0 dB	False	0,80	0,80	0,80	0,80	0,80	0,80	0,80	0,80
6958104	0	0 dB	False	0,80	0,80	0,80	0,80	0,80	0,80	0,80	0,80
6959760	0	0 dB	False	0,80	0,80	0,80	0,80	0,80	0,80	0,80	0,80
6960127	0	0 dB	False	0,80	0,80	0,80	0,80	0,80	0,80	0,80	0,80
6961507	0	0 dB	False	0,80	0,80	0,80	0,80	0,80	0,80	0,80	0,80
6969904	0	0 dB	False	0,80	0,80	0,80	0,80	0,80	0,80	0,80	0,80
6973385	0	0 dB	False	0,80	0,80	0,80	0,80	0,80	0,80	0,80	0,80
6973545	0	0 dB	False	0,80	0,80	0,80	0,80	0,80	0,80	0,80	0,80
6974396	0	0 dB	False	0,80	0,80	0,80	0,80	0,80	0,80	0,80	0,80
6974661	0	0 dB	False	0,80	0,80	0,80	0,80	0,80	0,80	0,80	0,80

Model: Tijdelijke units - Noorderveenweg
Groep: (hoofdgroep)
Lijst van Gebouwen, voor rekenmethode Wegverkeerslawaai - RMG-2012, wegverkeer

Naam	Omschr.	Hoogte	Maaiveld	Hdef.	Functie	Gebouwtype	BAG-id	Gemeente	Jaar	AHN-jaar
6974932	0479100000019190	0,00	0,00	Relatief					0	0
6975205	0479100000019429	0,00	0,00	Relatief					0	0
6975226	0479100000019446	0,00	0,00	Relatief					0	0
6975327	0479100000019531	0,00	0,00	Relatief					0	0
6975339	0479100000019540	0,00	0,00	Relatief					0	0
6975359	0479100000019555	0,00	0,00	Relatief					0	0
6975776	0479100000019917	0,00	0,00	Relatief					0	0
6975864	0479100000020000	0,00	0,00	Relatief					0	0
6975912	0479100000020041	0,00	0,00	Relatief					0	0
6975937	0479100000020062	0,00	0,00	Relatief					0	0
6975976	0479100000020092	0,00	0,00	Relatief					0	0
6976326	0479100000020403	0,00	0,00	Relatief					0	0
6976346	0479100000020418	0,00	0,00	Relatief					0	0
6976608	0479100000020642	0,00	0,00	Relatief					0	0
6977237	0479100000021176	0,00	0,00	Relatief					0	0
6977291	0479100000021220	0,00	0,00	Relatief					0	0
6977378	0479100000021293	0,00	0,00	Relatief					0	0
6977626	0479100000021514	0,00	0,00	Relatief					0	0
6979757	0479100000023215	0,00	0,00	Relatief					0	0
6994656	0479100000036273	0,00	0,00	Relatief					0	0
6996131	0479100000037593	0,00	0,00	Relatief					0	0
6996292	0479100000037742	0,00	0,00	Relatief					0	0
6996302	0479100000037749	0,00	0,00	Relatief					0	0
6996314	0479100000037759	0,00	0,00	Relatief					0	0
6996316	0479100000037760	0,00	0,00	Relatief					0	0
6996512	0479100000037944	0,00	0,00	Relatief					0	0
6996998	0479100000038368	0,00	0,00	Relatief					0	0
6998087	0479100000039333	0,00	0,00	Relatief					0	0
6998504	0479100000039707	0,00	0,00	Relatief					0	0
6998529	0479100000039731	0,00	0,00	Relatief					0	0
6998537	0479100000039737	0,00	0,00	Relatief					0	0
7007854	0479100000047552	0,00	0,00	Relatief					0	0
7040319	0479100000069445	0,00	0,00	Relatief					0	0
7042982	0479100000071194	0,00	0,00	Relatief					0	0
7043408	0479100000071494	0,00	0,00	Relatief					0	0
7043437	0479100000071514	0,00	0,00	Relatief					0	0
7043895	0479100000071824	0,00	0,00	Relatief					0	0
7044067	0479100000071953	0,00	0,00	Relatief					0	0
7044547	0479100000072284	0,00	0,00	Relatief					0	0
7044786	0479100000072452	0,00	0,00	Relatief					0	0
7044936	0479100000072553	0,00	0,00	Relatief					0	0
7044980	0479100000072579	0,00	0,00	Relatief					0	0
7045150	0479100000072702	0,00	0,00	Relatief					0	0
7045204	0479100000072741	0,00	0,00	Relatief					0	0
7049210	0479100000075639	0,00	0,00	Relatief					0	0
7050578	0479100000076538	0,00	0,00	Relatief					0	0
7050831	0479100000076719	0,00	0,00	Relatief					0	0
7051016	0479100000076846	0,00	0,00	Relatief					0	0
7051040	0479100000076864	0,00	0,00	Relatief					0	0
7067025	0479100000084579	0,00	0,00	Relatief					0	0
7067026	0479100000084580	0,00	0,00	Relatief					0	0
6950506	0479100000000363	7,30	0,00	Relatief					0	0
6950560	0479100000000402	7,80	0,00	Relatief					0	0
6950812	0479100000000550	19,50	0,00	Relatief					0	0
6950861	0479100000000584	7,70	0,00	Relatief					0	0
6951615	0479100000001069	7,00	0,00	Relatief					0	0
6951814	0479100000001205	0,00	0,00	Relatief					0	0
6952272	0479100000001485	6,90	0,00	Relatief					0	0
6952341	0479100000001534	7,80	0,00	Relatief					0	0
6952576	0479100000001684	6,70	0,00	Relatief					0	0
6952902	0479100000001911	8,80	0,00	Relatief					0	0

Model: Tijdelijke units - Noorderveenweg
Groep: (hoofdgroep)
Lijst van Gebouwen, voor rekenmethode Wegverkeerslawaai - RMG-2012, wegverkeer

Naam	Trust	Cp	Zwevend	Refl. 63	Refl. 125	Refl. 250	Refl. 500	Refl. 1k	Refl. 2k	Refl. 4k	Refl. 8k
6974932	0	0 dB	False	0,80	0,80	0,80	0,80	0,80	0,80	0,80	0,80
6975205	0	0 dB	False	0,80	0,80	0,80	0,80	0,80	0,80	0,80	0,80
6975226	0	0 dB	False	0,80	0,80	0,80	0,80	0,80	0,80	0,80	0,80
6975327	0	0 dB	False	0,80	0,80	0,80	0,80	0,80	0,80	0,80	0,80
6975339	0	0 dB	False	0,80	0,80	0,80	0,80	0,80	0,80	0,80	0,80
6975359	0	0 dB	False	0,80	0,80	0,80	0,80	0,80	0,80	0,80	0,80
6975776	0	0 dB	False	0,80	0,80	0,80	0,80	0,80	0,80	0,80	0,80
6975864	0	0 dB	False	0,80	0,80	0,80	0,80	0,80	0,80	0,80	0,80
6975912	0	0 dB	False	0,80	0,80	0,80	0,80	0,80	0,80	0,80	0,80
6975937	0	0 dB	False	0,80	0,80	0,80	0,80	0,80	0,80	0,80	0,80
6975976	0	0 dB	False	0,80	0,80	0,80	0,80	0,80	0,80	0,80	0,80
6976326	0	0 dB	False	0,80	0,80	0,80	0,80	0,80	0,80	0,80	0,80
6976346	0	0 dB	False	0,80	0,80	0,80	0,80	0,80	0,80	0,80	0,80
6976608	0	0 dB	False	0,80	0,80	0,80	0,80	0,80	0,80	0,80	0,80
6977237	0	0 dB	False	0,80	0,80	0,80	0,80	0,80	0,80	0,80	0,80
6977291	0	0 dB	False	0,80	0,80	0,80	0,80	0,80	0,80	0,80	0,80
6977378	0	0 dB	False	0,80	0,80	0,80	0,80	0,80	0,80	0,80	0,80
6977626	0	0 dB	False	0,80	0,80	0,80	0,80	0,80	0,80	0,80	0,80
6979757	0	0 dB	False	0,80	0,80	0,80	0,80	0,80	0,80	0,80	0,80
6994656	0	0 dB	False	0,80	0,80	0,80	0,80	0,80	0,80	0,80	0,80
6996131	0	0 dB	False	0,80	0,80	0,80	0,80	0,80	0,80	0,80	0,80
6996292	0	0 dB	False	0,80	0,80	0,80	0,80	0,80	0,80	0,80	0,80
6996302	0	0 dB	False	0,80	0,80	0,80	0,80	0,80	0,80	0,80	0,80
6996314	0	0 dB	False	0,80	0,80	0,80	0,80	0,80	0,80	0,80	0,80
6996316	0	0 dB	False	0,80	0,80	0,80	0,80	0,80	0,80	0,80	0,80
6996512	0	0 dB	False	0,80	0,80	0,80	0,80	0,80	0,80	0,80	0,80
6996998	0	0 dB	False	0,80	0,80	0,80	0,80	0,80	0,80	0,80	0,80
6998087	0	0 dB	False	0,80	0,80	0,80	0,80	0,80	0,80	0,80	0,80
6998504	0	0 dB	False	0,80	0,80	0,80	0,80	0,80	0,80	0,80	0,80
6998529	0	0 dB	False	0,80	0,80	0,80	0,80	0,80	0,80	0,80	0,80
6998537	0	0 dB	False	0,80	0,80	0,80	0,80	0,80	0,80	0,80	0,80
7007854	0	0 dB	False	0,80	0,80	0,80	0,80	0,80	0,80	0,80	0,80
7040319	0	0 dB	False	0,80	0,80	0,80	0,80	0,80	0,80	0,80	0,80
7042982	0	0 dB	False	0,80	0,80	0,80	0,80	0,80	0,80	0,80	0,80
7043408	0	0 dB	False	0,80	0,80	0,80	0,80	0,80	0,80	0,80	0,80
7043437	0	0 dB	False	0,80	0,80	0,80	0,80	0,80	0,80	0,80	0,80
7043895	0	0 dB	False	0,80	0,80	0,80	0,80	0,80	0,80	0,80	0,80
7044067	0	0 dB	False	0,80	0,80	0,80	0,80	0,80	0,80	0,80	0,80
7044547	0	0 dB	False	0,80	0,80	0,80	0,80	0,80	0,80	0,80	0,80
7044786	0	0 dB	False	0,80	0,80	0,80	0,80	0,80	0,80	0,80	0,80
7044936	0	0 dB	False	0,80	0,80	0,80	0,80	0,80	0,80	0,80	0,80
7044980	0	0 dB	False	0,80	0,80	0,80	0,80	0,80	0,80	0,80	0,80
7045150	0	0 dB	False	0,80	0,80	0,80	0,80	0,80	0,80	0,80	0,80
7045204	0	0 dB	False	0,80	0,80	0,80	0,80	0,80	0,80	0,80	0,80
7049210	0	0 dB	False	0,80	0,80	0,80	0,80	0,80	0,80	0,80	0,80
7050578	0	0 dB	False	0,80	0,80	0,80	0,80	0,80	0,80	0,80	0,80
7050831	0	0 dB	False	0,80	0,80	0,80	0,80	0,80	0,80	0,80	0,80
7051016	0	0 dB	False	0,80	0,80	0,80	0,80	0,80	0,80	0,80	0,80
7051040	0	0 dB	False	0,80	0,80	0,80	0,80	0,80	0,80	0,80	0,80
7067025	0	0 dB	False	0,80	0,80	0,80	0,80	0,80	0,80	0,80	0,80
7067026	0	0 dB	False	0,80	0,80	0,80	0,80	0,80	0,80	0,80	0,80
6950506	0	0 dB	False	0,80	0,80	0,80	0,80	0,80	0,80	0,80	0,80
6950560	0	0 dB	False	0,80	0,80	0,80	0,80	0,80	0,80	0,80	0,80
6950812	0	0 dB	False	0,80	0,80	0,80	0,80	0,80	0,80	0,80	0,80
6950861	0	0 dB	False	0,80	0,80	0,80	0,80	0,80	0,80	0,80	0,80
6951615	0	0 dB	False	0,80	0,80	0,80	0,80	0,80	0,80	0,80	0,80
6951814	0	0 dB	False	0,80	0,80	0,80	0,80	0,80	0,80	0,80	0,80
6952272	0	0 dB	False	0,80	0,80	0,80	0,80	0,80	0,80	0,80	0,80
6952341	0	0 dB	False	0,80	0,80	0,80	0,80	0,80	0,80	0,80	0,80
6952576	0	0 dB	False	0,80	0,80	0,80	0,80	0,80	0,80	0,80	0,80
6952902	0	0 dB	False	0,80	0,80	0,80	0,80	0,80	0,80	0,80	0,80

Model: Tijdelijke units - Noorderveenweg
Groep: (hoofdgroep)
Lijst van Gebouwen, voor rekenmethode Wegverkeerslawaai - RMG-2012, wegverkeer

Naam	Omschr.	Hoogte	Maaiveld	Hdef.	Functie	Gebouwtype	BAG-id	Gemeente	Jaar	AHN-jaar
6953105	0479100000002050	8,80	0,00	Relatief					0	0
6953372	0479100000002220	5,50	0,00	Relatief					0	0
6953594	0479100000002362	12,20	0,00	Relatief					0	0
6953940	0479100000002598	7,50	0,00	Relatief					0	0
6954093	0479100000002704	0,00	0,00	Relatief					0	0
6954132	0479100000002728	8,70	0,00	Relatief					0	0
6954231	0479100000002785	11,30	0,00	Relatief					0	0
6954247	0479100000002797	8,90	0,00	Relatief					0	0
6954832	0479100000003166	0,00	0,00	Relatief					0	0
6955239	0479100000003449	4,60	0,00	Relatief					0	0
6955326	0479100000003507	0,00	0,00	Relatief					0	0
6955327	0479100000003508	9,20	0,00	Relatief					0	0
6955332	0479100000003512	11,00	0,00	Relatief					0	0
6955564	0479100000003674	10,90	0,00	Relatief					0	0
6955585	0479100000003688	5,10	0,00	Relatief					0	0
6955866	0479100000003886	8,00	0,00	Relatief					0	0
6955879	0479100000003895	0,00	0,00	Relatief					0	0
6955970	0479100000003959	8,30	0,00	Relatief					0	0
6956114	0479100000004056	8,70	0,00	Relatief					0	0
6956237	0479100000004145	5,80	0,00	Relatief					0	0
6956631	0479100000004410	5,80	0,00	Relatief					0	0
6956641	0479100000004417	0,00	0,00	Relatief					0	0
6956649	0479100000004426	8,50	0,00	Relatief					0	0
6956940	0479100000004613	8,10	0,00	Relatief					0	0
6956990	0479100000004647	6,20	0,00	Relatief					0	0
6957240	0479100000004823	9,10	0,00	Relatief					0	0
6957471	0479100000004994	10,40	0,00	Relatief					0	0
6957780	0479100000005215	10,40	0,00	Relatief					0	0
6957840	0479100000005260	0,00	0,00	Relatief					0	0
6957879	0479100000005287	7,80	0,00	Relatief					0	0
6958100	0479100000005454	5,70	0,00	Relatief					0	0
6958289	0479100000005608	8,40	0,00	Relatief					0	0
6958467	0479100000005741	5,50	0,00	Relatief					0	0
6958520	0479100000005779	7,50	0,00	Relatief					0	0
6958545	0479100000005797	0,00	0,00	Relatief					0	0
6958780	0479100000005960	6,60	0,00	Relatief					0	0
6959017	0479100000006138	3,60	0,00	Relatief					0	0
6959046	0479100000006161	6,40	0,00	Relatief					0	0
6959131	0479100000006223	7,30	0,00	Relatief					0	0
6959536	0479100000006509	4,80	0,00	Relatief					0	0
6959539	0479100000006512	7,60	0,00	Relatief					0	0
6959620	0479100000006571	8,60	0,00	Relatief					0	0
6959634	0479100000006580	8,30	0,00	Relatief					0	0
6959751	0479100000006671	8,60	0,00	Relatief					0	0
6959768	0479100000006682	0,00	0,00	Relatief					0	0
6959772	0479100000006684	8,70	0,00	Relatief					0	0
6959782	0479100000006691	8,60	0,00	Relatief					0	0
6959806	0479100000006711	8,60	0,00	Relatief					0	0
6959809	0479100000006713	8,30	0,00	Relatief					0	0
6959832	0479100000006731	8,80	0,00	Relatief					0	0
6959848	0479100000006743	8,20	0,00	Relatief					0	0
6959872	0479100000006761	8,70	0,00	Relatief					0	0
6959881	0479100000006768	0,00	0,00	Relatief					0	0
6959907	0479100000006787	8,70	0,00	Relatief					0	0
6959937	0479100000006811	8,70	0,00	Relatief					0	0
6959939	0479100000006812	8,70	0,00	Relatief					0	0
6959963	0479100000006832	5,80	0,00	Relatief					0	0
6960025	0479100000006885	6,80	0,00	Relatief					0	0
6960049	0479100000006906	7,90	0,00	Relatief					0	0
6960219	0479100000007051	7,00	0,00	Relatief					0	0
6960306	0479100000007125	8,60	0,00	Relatief					0	0

Model: Tijdelijke units - Noorderveenweg
Groep: (hoofdgroep)
Lijst van Gebouwen, voor rekenmethode Wegverkeerslawaai - RMG-2012, wegverkeer

Naam	Trust	Cp	Zwevend	Refl. 63	Refl. 125	Refl. 250	Refl. 500	Refl. 1k	Refl. 2k	Refl. 4k	Refl. 8k
6953105	0	0 dB	False	0,80	0,80	0,80	0,80	0,80	0,80	0,80	0,80
6953372	0	0 dB	False	0,80	0,80	0,80	0,80	0,80	0,80	0,80	0,80
6953594	0	0 dB	False	0,80	0,80	0,80	0,80	0,80	0,80	0,80	0,80
6953940	0	0 dB	False	0,80	0,80	0,80	0,80	0,80	0,80	0,80	0,80
6954093	0	0 dB	False	0,80	0,80	0,80	0,80	0,80	0,80	0,80	0,80
6954132	0	0 dB	False	0,80	0,80	0,80	0,80	0,80	0,80	0,80	0,80
6954231	0	0 dB	False	0,80	0,80	0,80	0,80	0,80	0,80	0,80	0,80
6954247	0	0 dB	False	0,80	0,80	0,80	0,80	0,80	0,80	0,80	0,80
6954832	0	0 dB	False	0,80	0,80	0,80	0,80	0,80	0,80	0,80	0,80
6955239	0	0 dB	False	0,80	0,80	0,80	0,80	0,80	0,80	0,80	0,80
6955326	0	0 dB	False	0,80	0,80	0,80	0,80	0,80	0,80	0,80	0,80
6955327	0	0 dB	False	0,80	0,80	0,80	0,80	0,80	0,80	0,80	0,80
6955332	0	0 dB	False	0,80	0,80	0,80	0,80	0,80	0,80	0,80	0,80
6955564	0	0 dB	False	0,80	0,80	0,80	0,80	0,80	0,80	0,80	0,80
6955585	0	0 dB	False	0,80	0,80	0,80	0,80	0,80	0,80	0,80	0,80
6955866	0	0 dB	False	0,80	0,80	0,80	0,80	0,80	0,80	0,80	0,80
6955879	0	0 dB	False	0,80	0,80	0,80	0,80	0,80	0,80	0,80	0,80
6955970	0	0 dB	False	0,80	0,80	0,80	0,80	0,80	0,80	0,80	0,80
6956114	0	0 dB	False	0,80	0,80	0,80	0,80	0,80	0,80	0,80	0,80
6956237	0	0 dB	False	0,80	0,80	0,80	0,80	0,80	0,80	0,80	0,80
6956631	0	0 dB	False	0,80	0,80	0,80	0,80	0,80	0,80	0,80	0,80
6956641	0	0 dB	False	0,80	0,80	0,80	0,80	0,80	0,80	0,80	0,80
6956649	0	0 dB	False	0,80	0,80	0,80	0,80	0,80	0,80	0,80	0,80
6956940	0	0 dB	False	0,80	0,80	0,80	0,80	0,80	0,80	0,80	0,80
6956990	0	0 dB	False	0,80	0,80	0,80	0,80	0,80	0,80	0,80	0,80
6957240	0	0 dB	False	0,80	0,80	0,80	0,80	0,80	0,80	0,80	0,80
6957471	0	0 dB	False	0,80	0,80	0,80	0,80	0,80	0,80	0,80	0,80
6957780	0	0 dB	False	0,80	0,80	0,80	0,80	0,80	0,80	0,80	0,80
6957840	0	0 dB	False	0,80	0,80	0,80	0,80	0,80	0,80	0,80	0,80
6957879	0	0 dB	False	0,80	0,80	0,80	0,80	0,80	0,80	0,80	0,80
6958100	0	0 dB	False	0,80	0,80	0,80	0,80	0,80	0,80	0,80	0,80
6958289	0	0 dB	False	0,80	0,80	0,80	0,80	0,80	0,80	0,80	0,80
6958467	0	0 dB	False	0,80	0,80	0,80	0,80	0,80	0,80	0,80	0,80
6958520	0	0 dB	False	0,80	0,80	0,80	0,80	0,80	0,80	0,80	0,80
6958545	0	0 dB	False	0,80	0,80	0,80	0,80	0,80	0,80	0,80	0,80
6958780	0	0 dB	False	0,80	0,80	0,80	0,80	0,80	0,80	0,80	0,80
6959017	0	0 dB	False	0,80	0,80	0,80	0,80	0,80	0,80	0,80	0,80
6959046	0	0 dB	False	0,80	0,80	0,80	0,80	0,80	0,80	0,80	0,80
6959131	0	0 dB	False	0,80	0,80	0,80	0,80	0,80	0,80	0,80	0,80
6959536	0	0 dB	False	0,80	0,80	0,80	0,80	0,80	0,80	0,80	0,80
6959539	0	0 dB	False	0,80	0,80	0,80	0,80	0,80	0,80	0,80	0,80
6959620	0	0 dB	False	0,80	0,80	0,80	0,80	0,80	0,80	0,80	0,80
6959634	0	0 dB	False	0,80	0,80	0,80	0,80	0,80	0,80	0,80	0,80
6959751	0	0 dB	False	0,80	0,80	0,80	0,80	0,80	0,80	0,80	0,80
6959768	0	0 dB	False	0,80	0,80	0,80	0,80	0,80	0,80	0,80	0,80
6959772	0	0 dB	False	0,80	0,80	0,80	0,80	0,80	0,80	0,80	0,80
6959782	0	0 dB	False	0,80	0,80	0,80	0,80	0,80	0,80	0,80	0,80
6959806	0	0 dB	False	0,80	0,80	0,80	0,80	0,80	0,80	0,80	0,80
6959809	0	0 dB	False	0,80	0,80	0,80	0,80	0,80	0,80	0,80	0,80
6959832	0	0 dB	False	0,80	0,80	0,80	0,80	0,80	0,80	0,80	0,80
6959848	0	0 dB	False	0,80	0,80	0,80	0,80	0,80	0,80	0,80	0,80
6959872	0	0 dB	False	0,80	0,80	0,80	0,80	0,80	0,80	0,80	0,80
6959881	0	0 dB	False	0,80	0,80	0,80	0,80	0,80	0,80	0,80	0,80
6959907	0	0 dB	False	0,80	0,80	0,80	0,80	0,80	0,80	0,80	0,80
6959937	0	0 dB	False	0,80	0,80	0,80	0,80	0,80	0,80	0,80	0,80
6959939	0	0 dB	False	0,80	0,80	0,80	0,80	0,80	0,80	0,80	0,80
6959963	0	0 dB	False	0,80	0,80	0,80	0,80	0,80	0,80	0,80	0,80
6960025	0	0 dB	False	0,80	0,80	0,80	0,80	0,80	0,80	0,80	0,80
6960049	0	0 dB	False	0,80	0,80	0,80	0,80	0,80	0,80	0,80	0,80
6960219	0	0 dB	False	0,80	0,80	0,80	0,80	0,80	0,80	0,80	0,80
6960306	0	0 dB	False	0,80	0,80	0,80	0,80	0,80	0,80	0,80	0,80

Model: Tijdelijke units - Noorderveenweg
Groep: (hoofdgroep)
Lijst van Gebouwen, voor rekenmethode Wegverkeerslawaai - RMG-2012, wegverkeer

Naam	Omschr.	Hoogte	Maaiveld	Hdef.	Functie	Gebouwtype	BAG-id	Gemeente	Jaar	AHN-jaar
6960402	0479100000007195	7,40	0,00	Relatief					0	0
6960405	0479100000007197	6,30	0,00	Relatief					0	0
6960442	0479100000007223	8,60	0,00	Relatief					0	0
6960542	0479100000007307	8,70	0,00	Relatief					0	0
6960593	0479100000007345	8,70	0,00	Relatief					0	0
6960603	0479100000007351	8,60	0,00	Relatief					0	0
6960684	0479100000007416	8,30	0,00	Relatief					0	0
6960896	0479100000007580	8,90	0,00	Relatief					0	0
6961014	0479100000007664	8,90	0,00	Relatief					0	0
6961046	0479100000007688	9,20	0,00	Relatief					0	0
6961050	0479100000007691	7,90	0,00	Relatief					0	0
6961055	0479100000007695	8,60	0,00	Relatief					0	0
6961138	0479100000007765	8,60	0,00	Relatief					0	0
6961151	0479100000007777	9,50	0,00	Relatief					0	0
6961163	0479100000007787	8,70	0,00	Relatief					0	0
6961198	0479100000007814	8,40	0,00	Relatief					0	0
6961277	0479100000007874	8,30	0,00	Relatief					0	0
6961284	0479100000007881	8,40	0,00	Relatief					0	0
6961289	0479100000007883	8,90	0,00	Relatief					0	0
6961298	0479100000007891	8,70	0,00	Relatief					0	0
6961299	0479100000007892	8,90	0,00	Relatief					0	0
6961305	0479100000007896	8,30	0,00	Relatief					0	0
6961307	0479100000007897	8,40	0,00	Relatief					0	0
6961398	0479100000007964	6,50	0,00	Relatief					0	0
6961441	0479100000007997	8,30	0,00	Relatief					0	0
6961570	0479100000008090	8,60	0,00	Relatief					0	0
6961579	0479100000008096	8,60	0,00	Relatief					0	0
6961584	0479100000008099	8,20	0,00	Relatief					0	0
6961599	0479100000008110	8,30	0,00	Relatief					0	0
6961601	0479100000008111	8,40	0,00	Relatief					0	0
6961604	0479100000008113	8,70	0,00	Relatief					0	0
6961623	0479100000008129	8,60	0,00	Relatief					0	0
6961667	0479100000008167	6,50	0,00	Relatief					0	0
6961742	0479100000008220	8,60	0,00	Relatief					0	0
6961892	0479100000008316	8,70	0,00	Relatief					0	0
6961920	0479100000008341	9,00	0,00	Relatief					0	0
6961938	0479100000008357	8,30	0,00	Relatief					0	0
6962077	0479100000008471	9,40	0,00	Relatief					0	0
6962148	0479100000008526	8,00	0,00	Relatief					0	0
6962226	0479100000008591	9,20	0,00	Relatief					0	0
6962325	0479100000008671	8,20	0,00	Relatief					0	0
6962369	0479100000008704	8,10	0,00	Relatief					0	0
6962408	0479100000008739	9,10	0,00	Relatief					0	0
6962487	0479100000008798	7,80	0,00	Relatief					0	0
6962531	0479100000008829	8,00	0,00	Relatief					0	0
6963035	0479100000009214	0,00	0,00	Relatief					0	0
6963069	0479100000009237	8,70	0,00	Relatief					0	0
6963110	0479100000009267	8,40	0,00	Relatief					0	0
6963200	0479100000009336	8,50	0,00	Relatief					0	0
6963217	0479100000009351	6,10	0,00	Relatief					0	0
6963295	0479100000009414	8,70	0,00	Relatief					0	0
6963335	0479100000009450	5,00	0,00	Relatief					0	0
6963346	0479100000009459	8,20	0,00	Relatief					0	0
6963349	0479100000009462	6,70	0,00	Relatief					0	0
6963374	0479100000009483	7,80	0,00	Relatief					0	0
6963424	0479100000009528	6,60	0,00	Relatief					0	0
6963471	0479100000009566	5,90	0,00	Relatief					0	0
6963548	0479100000009630	7,80	0,00	Relatief					0	0
6963690	0479100000009736	0,00	0,00	Relatief					0	0
6963733	0479100000009775	8,10	0,00	Relatief					0	0
6963758	0479100000009792	8,70	0,00	Relatief					0	0

Model: Tijdelijke units - Noorderveenweg
Groep: (hoofdgroep)
Lijst van Gebouwen, voor rekenmethode Wegverkeerslawaai - RMG-2012, wegverkeer

Naam	Trust	Cp	Zwevend	Refl. 63	Refl. 125	Refl. 250	Refl. 500	Refl. 1k	Refl. 2k	Refl. 4k	Refl. 8k
6960402	0	0 dB	False	0,80	0,80	0,80	0,80	0,80	0,80	0,80	0,80
6960405	0	0 dB	False	0,80	0,80	0,80	0,80	0,80	0,80	0,80	0,80
6960442	0	0 dB	False	0,80	0,80	0,80	0,80	0,80	0,80	0,80	0,80
6960542	0	0 dB	False	0,80	0,80	0,80	0,80	0,80	0,80	0,80	0,80
6960593	0	0 dB	False	0,80	0,80	0,80	0,80	0,80	0,80	0,80	0,80
6960603	0	0 dB	False	0,80	0,80	0,80	0,80	0,80	0,80	0,80	0,80
6960684	0	0 dB	False	0,80	0,80	0,80	0,80	0,80	0,80	0,80	0,80
6960896	0	0 dB	False	0,80	0,80	0,80	0,80	0,80	0,80	0,80	0,80
6961014	0	0 dB	False	0,80	0,80	0,80	0,80	0,80	0,80	0,80	0,80
6961046	0	0 dB	False	0,80	0,80	0,80	0,80	0,80	0,80	0,80	0,80
6961050	0	0 dB	False	0,80	0,80	0,80	0,80	0,80	0,80	0,80	0,80
6961055	0	0 dB	False	0,80	0,80	0,80	0,80	0,80	0,80	0,80	0,80
6961138	0	0 dB	False	0,80	0,80	0,80	0,80	0,80	0,80	0,80	0,80
6961151	0	0 dB	False	0,80	0,80	0,80	0,80	0,80	0,80	0,80	0,80
6961163	0	0 dB	False	0,80	0,80	0,80	0,80	0,80	0,80	0,80	0,80
6961198	0	0 dB	False	0,80	0,80	0,80	0,80	0,80	0,80	0,80	0,80
6961277	0	0 dB	False	0,80	0,80	0,80	0,80	0,80	0,80	0,80	0,80
6961284	0	0 dB	False	0,80	0,80	0,80	0,80	0,80	0,80	0,80	0,80
6961289	0	0 dB	False	0,80	0,80	0,80	0,80	0,80	0,80	0,80	0,80
6961298	0	0 dB	False	0,80	0,80	0,80	0,80	0,80	0,80	0,80	0,80
6961299	0	0 dB	False	0,80	0,80	0,80	0,80	0,80	0,80	0,80	0,80
6961305	0	0 dB	False	0,80	0,80	0,80	0,80	0,80	0,80	0,80	0,80
6961307	0	0 dB	False	0,80	0,80	0,80	0,80	0,80	0,80	0,80	0,80
6961398	0	0 dB	False	0,80	0,80	0,80	0,80	0,80	0,80	0,80	0,80
6961441	0	0 dB	False	0,80	0,80	0,80	0,80	0,80	0,80	0,80	0,80
6961570	0	0 dB	False	0,80	0,80	0,80	0,80	0,80	0,80	0,80	0,80
6961579	0	0 dB	False	0,80	0,80	0,80	0,80	0,80	0,80	0,80	0,80
6961584	0	0 dB	False	0,80	0,80	0,80	0,80	0,80	0,80	0,80	0,80
6961599	0	0 dB	False	0,80	0,80	0,80	0,80	0,80	0,80	0,80	0,80
6961601	0	0 dB	False	0,80	0,80	0,80	0,80	0,80	0,80	0,80	0,80
6961604	0	0 dB	False	0,80	0,80	0,80	0,80	0,80	0,80	0,80	0,80
6961623	0	0 dB	False	0,80	0,80	0,80	0,80	0,80	0,80	0,80	0,80
6961667	0	0 dB	False	0,80	0,80	0,80	0,80	0,80	0,80	0,80	0,80
6961742	0	0 dB	False	0,80	0,80	0,80	0,80	0,80	0,80	0,80	0,80
6961892	0	0 dB	False	0,80	0,80	0,80	0,80	0,80	0,80	0,80	0,80
6961920	0	0 dB	False	0,80	0,80	0,80	0,80	0,80	0,80	0,80	0,80
6961938	0	0 dB	False	0,80	0,80	0,80	0,80	0,80	0,80	0,80	0,80
6962077	0	0 dB	False	0,80	0,80	0,80	0,80	0,80	0,80	0,80	0,80
6962148	0	0 dB	False	0,80	0,80	0,80	0,80	0,80	0,80	0,80	0,80
6962226	0	0 dB	False	0,80	0,80	0,80	0,80	0,80	0,80	0,80	0,80
6962325	0	0 dB	False	0,80	0,80	0,80	0,80	0,80	0,80	0,80	0,80
6962369	0	0 dB	False	0,80	0,80	0,80	0,80	0,80	0,80	0,80	0,80
6962408	0	0 dB	False	0,80	0,80	0,80	0,80	0,80	0,80	0,80	0,80
6962487	0	0 dB	False	0,80	0,80	0,80	0,80	0,80	0,80	0,80	0,80
6962531	0	0 dB	False	0,80	0,80	0,80	0,80	0,80	0,80	0,80	0,80
6963035	0	0 dB	False	0,80	0,80	0,80	0,80	0,80	0,80	0,80	0,80
6963069	0	0 dB	False	0,80	0,80	0,80	0,80	0,80	0,80	0,80	0,80
6963110	0	0 dB	False	0,80	0,80	0,80	0,80	0,80	0,80	0,80	0,80
6963200	0	0 dB	False	0,80	0,80	0,80	0,80	0,80	0,80	0,80	0,80
6963217	0	0 dB	False	0,80	0,80	0,80	0,80	0,80	0,80	0,80	0,80
6963295	0	0 dB	False	0,80	0,80	0,80	0,80	0,80	0,80	0,80	0,80
6963335	0	0 dB	False	0,80	0,80	0,80	0,80	0,80	0,80	0,80	0,80
6963346	0	0 dB	False	0,80	0,80	0,80	0,80	0,80	0,80	0,80	0,80
6963349	0	0 dB	False	0,80	0,80	0,80	0,80	0,80	0,80	0,80	0,80
6963374	0	0 dB	False	0,80	0,80	0,80	0,80	0,80	0,80	0,80	0,80
6963424	0	0 dB	False	0,80	0,80	0,80	0,80	0,80	0,80	0,80	0,80
6963471	0	0 dB	False	0,80	0,80	0,80	0,80	0,80	0,80	0,80	0,80
6963548	0	0 dB	False	0,80	0,80	0,80	0,80	0,80	0,80	0,80	0,80
6963690	0	0 dB	False	0,80	0,80	0,80	0,80	0,80	0,80	0,80	0,80
6963733	0	0 dB	False	0,80	0,80	0,80	0,80	0,80	0,80	0,80	0,80
6963758	0	0 dB	False	0,80	0,80	0,80	0,80	0,80	0,80	0,80	0,80

Model: Tijdelijke units - Noorderveenweg
Groep: (hoofdgroep)
Lijst van Gebouwen, voor rekenmethode Wegverkeerslawaai - RMG-2012, wegverkeer

Naam	Omschr.	Hoogte	Maaiveld	Hdef.	Functie	Gebouwtype	BAG-id	Gemeente	Jaar	AHN-jaar
6963777	0479100000009808	9,00	0,00	Relatief					0	0
6963818	0479100000009841	0,00	0,00	Relatief					0	0
6963832	0479100000009852	0,00	0,00	Relatief					0	0
6963880	0479100000009888	8,40	0,00	Relatief					0	0
6963890	0479100000009896	9,40	0,00	Relatief					0	0
6963932	0479100000009933	7,80	0,00	Relatief					0	0
6964063	0479100000010034	11,30	0,00	Relatief					0	0
6964083	0479100000010050	8,90	0,00	Relatief					0	0
6964086	0479100000010053	8,30	0,00	Relatief					0	0
6964209	0479100000010161	8,90	0,00	Relatief					0	0
6964219	0479100000010168	8,70	0,00	Relatief					0	0
6964235	0479100000010181	8,80	0,00	Relatief					0	0
6964262	0479100000010201	0,00	0,00	Relatief					0	0
6964345	0479100000010271	9,00	0,00	Relatief					0	0
6964396	0479100000010314	7,90	0,00	Relatief					0	0
6964527	0479100000010421	8,20	0,00	Relatief					0	0
6964547	0479100000010438	3,30	0,00	Relatief					0	0
6964655	0479100000010525	8,50	0,00	Relatief					0	0
6964674	0479100000010540	7,10	0,00	Relatief					0	0
6964798	0479100000010637	7,80	0,00	Relatief					0	0
6964897	0479100000010713	8,80	0,00	Relatief					0	0
6964916	0479100000010728	6,00	0,00	Relatief					0	0
6964972	0479100000010770	8,20	0,00	Relatief					0	0
6964977	0479100000010774	8,10	0,00	Relatief					0	0
6964983	0479100000010779	8,60	0,00	Relatief					0	0
6964986	0479100000010782	8,40	0,00	Relatief					0	0
6965398	0479100000011127	8,70	0,00	Relatief					0	0
6965577	0479100000011279	8,90	0,00	Relatief					0	0
6965619	0479100000011312	8,70	0,00	Relatief					0	0
6965726	0479100000011399	8,00	0,00	Relatief					0	0
6965732	0479100000011405	7,70	0,00	Relatief					0	0
6965741	0479100000011414	8,50	0,00	Relatief					0	0
6965879	0479100000011528	8,90	0,00	Relatief					0	0
6965914	0479100000011557	8,30	0,00	Relatief					0	0
6966018	0479100000011648	7,60	0,00	Relatief					0	0
6966020	0479100000011650	8,10	0,00	Relatief					0	0
6966113	0479100000011724	3,70	0,00	Relatief					0	0
6966144	0479100000011751	8,90	0,00	Relatief					0	0
6966215	0479100000011814	5,10	0,00	Relatief					0	0
6966329	0479100000011907	6,50	0,00	Relatief					0	0
6966346	0479100000011919	8,90	0,00	Relatief					0	0
6966952	0479100000012445	8,90	0,00	Relatief					0	0
6966997	0479100000012478	8,80	0,00	Relatief					0	0
6967014	0479100000012491	8,60	0,00	Relatief					0	0
6967316	0479100000012753	7,20	0,00	Relatief					0	0
6967360	0479100000012789	6,40	0,00	Relatief					0	0
6967471	0479100000012876	8,70	0,00	Relatief					0	0
6967697	0479100000013064	8,80	0,00	Relatief					0	0
6967709	0479100000013074	8,20	0,00	Relatief					0	0
6967725	0479100000013089	7,00	0,00	Relatief					0	0
6968028	0479100000013326	8,20	0,00	Relatief					0	0
6968298	0479100000013548	8,20	0,00	Relatief					0	0
6968356	0479100000013589	8,60	0,00	Relatief					0	0
6968504	0479100000013709	5,90	0,00	Relatief					0	0
6968523	0479100000013724	8,70	0,00	Relatief					0	0
6968537	0479100000013733	8,60	0,00	Relatief					0	0
6968826	0479100000013982	8,60	0,00	Relatief					0	0
6969044	0479100000014158	6,60	0,00	Relatief					0	0
6969409	0479100000014448	9,10	0,00	Relatief					0	0
6969566	0479100000014571	6,60	0,00	Relatief					0	0
6969571	0479100000014576	5,60	0,00	Relatief					0	0

Model: Tijdelijke units - Noorderveenweg
Groep: (hoofdgroep)
Lijst van Gebouwen, voor rekenmethode Wegverkeerslawaai - RMG-2012, wegverkeer

Naam	Trust	Cp	Zwevend	Refl. 63	Refl. 125	Refl. 250	Refl. 500	Refl. 1k	Refl. 2k	Refl. 4k	Refl. 8k
6963777	0	0 dB	False	0,80	0,80	0,80	0,80	0,80	0,80	0,80	0,80
6963818	0	0 dB	False	0,80	0,80	0,80	0,80	0,80	0,80	0,80	0,80
6963832	0	0 dB	False	0,80	0,80	0,80	0,80	0,80	0,80	0,80	0,80
6963880	0	0 dB	False	0,80	0,80	0,80	0,80	0,80	0,80	0,80	0,80
6963890	0	0 dB	False	0,80	0,80	0,80	0,80	0,80	0,80	0,80	0,80
6963932	0	0 dB	False	0,80	0,80	0,80	0,80	0,80	0,80	0,80	0,80
6964063	0	0 dB	False	0,80	0,80	0,80	0,80	0,80	0,80	0,80	0,80
6964083	0	0 dB	False	0,80	0,80	0,80	0,80	0,80	0,80	0,80	0,80
6964086	0	0 dB	False	0,80	0,80	0,80	0,80	0,80	0,80	0,80	0,80
6964209	0	0 dB	False	0,80	0,80	0,80	0,80	0,80	0,80	0,80	0,80
6964219	0	0 dB	False	0,80	0,80	0,80	0,80	0,80	0,80	0,80	0,80
6964235	0	0 dB	False	0,80	0,80	0,80	0,80	0,80	0,80	0,80	0,80
6964262	0	0 dB	False	0,80	0,80	0,80	0,80	0,80	0,80	0,80	0,80
6964345	0	0 dB	False	0,80	0,80	0,80	0,80	0,80	0,80	0,80	0,80
6964396	0	0 dB	False	0,80	0,80	0,80	0,80	0,80	0,80	0,80	0,80
6964527	0	0 dB	False	0,80	0,80	0,80	0,80	0,80	0,80	0,80	0,80
6964547	0	0 dB	False	0,80	0,80	0,80	0,80	0,80	0,80	0,80	0,80
6964655	0	0 dB	False	0,80	0,80	0,80	0,80	0,80	0,80	0,80	0,80
6964674	0	0 dB	False	0,80	0,80	0,80	0,80	0,80	0,80	0,80	0,80
6964798	0	0 dB	False	0,80	0,80	0,80	0,80	0,80	0,80	0,80	0,80
6964897	0	0 dB	False	0,80	0,80	0,80	0,80	0,80	0,80	0,80	0,80
6964916	0	0 dB	False	0,80	0,80	0,80	0,80	0,80	0,80	0,80	0,80
6964972	0	0 dB	False	0,80	0,80	0,80	0,80	0,80	0,80	0,80	0,80
6964977	0	0 dB	False	0,80	0,80	0,80	0,80	0,80	0,80	0,80	0,80
6964983	0	0 dB	False	0,80	0,80	0,80	0,80	0,80	0,80	0,80	0,80
6964986	0	0 dB	False	0,80	0,80	0,80	0,80	0,80	0,80	0,80	0,80
6965398	0	0 dB	False	0,80	0,80	0,80	0,80	0,80	0,80	0,80	0,80
6965577	0	0 dB	False	0,80	0,80	0,80	0,80	0,80	0,80	0,80	0,80
6965619	0	0 dB	False	0,80	0,80	0,80	0,80	0,80	0,80	0,80	0,80
6965726	0	0 dB	False	0,80	0,80	0,80	0,80	0,80	0,80	0,80	0,80
6965732	0	0 dB	False	0,80	0,80	0,80	0,80	0,80	0,80	0,80	0,80
6965741	0	0 dB	False	0,80	0,80	0,80	0,80	0,80	0,80	0,80	0,80
6965879	0	0 dB	False	0,80	0,80	0,80	0,80	0,80	0,80	0,80	0,80
6965914	0	0 dB	False	0,80	0,80	0,80	0,80	0,80	0,80	0,80	0,80
6966018	0	0 dB	False	0,80	0,80	0,80	0,80	0,80	0,80	0,80	0,80
6966020	0	0 dB	False	0,80	0,80	0,80	0,80	0,80	0,80	0,80	0,80
6966113	0	0 dB	False	0,80	0,80	0,80	0,80	0,80	0,80	0,80	0,80
6966144	0	0 dB	False	0,80	0,80	0,80	0,80	0,80	0,80	0,80	0,80
6966215	0	0 dB	False	0,80	0,80	0,80	0,80	0,80	0,80	0,80	0,80
6966329	0	0 dB	False	0,80	0,80	0,80	0,80	0,80	0,80	0,80	0,80
6966346	0	0 dB	False	0,80	0,80	0,80	0,80	0,80	0,80	0,80	0,80
6966952	0	0 dB	False	0,80	0,80	0,80	0,80	0,80	0,80	0,80	0,80
6966997	0	0 dB	False	0,80	0,80	0,80	0,80	0,80	0,80	0,80	0,80
6967014	0	0 dB	False	0,80	0,80	0,80	0,80	0,80	0,80	0,80	0,80
6967316	0	0 dB	False	0,80	0,80	0,80	0,80	0,80	0,80	0,80	0,80
6967360	0	0 dB	False	0,80	0,80	0,80	0,80	0,80	0,80	0,80	0,80
6967471	0	0 dB	False	0,80	0,80	0,80	0,80	0,80	0,80	0,80	0,80
6967697	0	0 dB	False	0,80	0,80	0,80	0,80	0,80	0,80	0,80	0,80
6967709	0	0 dB	False	0,80	0,80	0,80	0,80	0,80	0,80	0,80	0,80
6967725	0	0 dB	False	0,80	0,80	0,80	0,80	0,80	0,80	0,80	0,80
6968028	0	0 dB	False	0,80	0,80	0,80	0,80	0,80	0,80	0,80	0,80
6968298	0	0 dB	False	0,80	0,80	0,80	0,80	0,80	0,80	0,80	0,80
6968356	0	0 dB	False	0,80	0,80	0,80	0,80	0,80	0,80	0,80	0,80
6968504	0	0 dB	False	0,80	0,80	0,80	0,80	0,80	0,80	0,80	0,80
6968523	0	0 dB	False	0,80	0,80	0,80	0,80	0,80	0,80	0,80	0,80
6968537	0	0 dB	False	0,80	0,80	0,80	0,80	0,80	0,80	0,80	0,80
6968826	0	0 dB	False	0,80	0,80	0,80	0,80	0,80	0,80	0,80	0,80
6969044	0	0 dB	False	0,80	0,80	0,80	0,80	0,80	0,80	0,80	0,80
6969409	0	0 dB	False	0,80	0,80	0,80	0,80	0,80	0,80	0,80	0,80
6969566	0	0 dB	False	0,80	0,80	0,80	0,80	0,80	0,80	0,80	0,80
6969571	0	0 dB	False	0,80	0,80	0,80	0,80	0,80	0,80	0,80	0,80

Model: Tijdelijke units - Noorderveenweg
Groep: (hoofdgroep)
Lijst van Gebouwen, voor rekenmethode Wegverkeerslawaai - RMG-2012, wegverkeer

Naam	Omschr.	Hoogte	Maaiveld	Hdef.	Functie	Gebouwtype	BAG-id	Gemeente	Jaar	AHN-jaar
6969676	0479100000014667	5,60	0,00	Relatief					0	0
6969836	0479100000014802	6,30	0,00	Relatief					0	0
6969962	0479100000014903	6,60	0,00	Relatief					0	0
6969964	0479100000014905	6,50	0,00	Relatief					0	0
6969965	0479100000014906	6,30	0,00	Relatief					0	0
6969966	0479100000014907	6,50	0,00	Relatief					0	0
6969983	0479100000014920	6,40	0,00	Relatief					0	0
6969987	0479100000014924	6,50	0,00	Relatief					0	0
6970116	0479100000015034	6,60	0,00	Relatief					0	0
6970118	0479100000015036	6,60	0,00	Relatief					0	0
6970120	0479100000015038	6,40	0,00	Relatief					0	0
6970123	0479100000015041	6,50	0,00	Relatief					0	0
6970126	0479100000015044	6,30	0,00	Relatief					0	0
6970261	0479100000015153	6,60	0,00	Relatief					0	0
6970542	0479100000015390	7,70	0,00	Relatief					0	0
6971058	0479100000015833	6,70	0,00	Relatief					0	0
6971321	0479100000016072	8,70	0,00	Relatief					0	0
6971495	0479100000016222	8,30	0,00	Relatief					0	0
6972265	0479100000016898	0,00	0,00	Relatief					0	0
6972482	0479100000017087	7,80	0,00	Relatief					0	0
6972578	0479100000017170	7,10	0,00	Relatief					0	0
6972970	0479100000017530	0,00	0,00	Relatief					0	0
6973244	0479100000017765	8,20	0,00	Relatief					0	0
6973359	0479100000017863	0,00	0,00	Relatief					0	0
6973407	0479100000017901	8,30	0,00	Relatief					0	0
6973418	0479100000017910	8,20	0,00	Relatief					0	0
6973544	0479100000018001	8,00	0,00	Relatief					0	0
6973550	0479100000018007	7,10	0,00	Relatief					0	0
6973648	0479100000018091	7,70	0,00	Relatief					0	0
6973754	0479100000018187	7,50	0,00	Relatief					0	0
6973805	0479100000018231	0,00	0,00	Relatief					0	0
6974102	0479100000018477	0,00	0,00	Relatief					0	0
6974144	0479100000018514	8,30	0,00	Relatief					0	0
6974231	0479100000018588	0,00	0,00	Relatief					0	0
6974288	0479100000018636	0,00	0,00	Relatief					0	0
6974379	0479100000018708	9,50	0,00	Relatief					0	0
6974384	0479100000018712	7,70	0,00	Relatief					0	0
6974643	0479100000018943	0,00	0,00	Relatief					0	0
6974662	0479100000018961	0,00	0,00	Relatief					0	0
6974721	0479100000019011	0,00	0,00	Relatief					0	0
6974771	0479100000019048	0,00	0,00	Relatief					0	0
6974806	0479100000019079	0,00	0,00	Relatief					0	0
6974825	0479100000019095	0,00	0,00	Relatief					0	0
6974845	0479100000019114	0,00	0,00	Relatief					0	0
6974981	0479100000019233	8,40	0,00	Relatief					0	0
6975053	0479100000019296	0,00	0,00	Relatief					0	0
6975094	0479100000019331	0,00	0,00	Relatief					0	0
6975125	0479100000019360	8,40	0,00	Relatief					0	0
6975189	0479100000019418	0,00	0,00	Relatief					0	0
6975342	0479100000019543	0,00	0,00	Relatief					0	0
6975348	0479100000019548	0,00	0,00	Relatief					0	0
6975352	0479100000019552	0,00	0,00	Relatief					0	0
6975360	0479100000019556	0,00	0,00	Relatief					0	0
6975480	0479100000019655	7,60	0,00	Relatief					0	0
6975493	0479100000019666	0,00	0,00	Relatief					0	0
6975636	0479100000019794	0,00	0,00	Relatief					0	0
6975886	0479100000020019	8,20	0,00	Relatief					0	0
6976030	0479100000020142	0,00	0,00	Relatief					0	0
6976041	0479100000020152	0,00	0,00	Relatief					0	0
6976044	0479100000020154	0,00	0,00	Relatief					0	0
6976058	0479100000020166	0,00	0,00	Relatief					0	0

Model: Tijdelijke units - Noorderveenweg
Groep: (hoofdgroep)
Lijst van Gebouwen, voor rekenmethode Wegverkeerslawaai - RMG-2012, wegverkeer

Naam	Trust	Cp	Zwevend	Refl. 63	Refl. 125	Refl. 250	Refl. 500	Refl. 1k	Refl. 2k	Refl. 4k	Refl. 8k
6969676	0	0 dB	False	0,80	0,80	0,80	0,80	0,80	0,80	0,80	0,80
6969836	0	0 dB	False	0,80	0,80	0,80	0,80	0,80	0,80	0,80	0,80
6969962	0	0 dB	False	0,80	0,80	0,80	0,80	0,80	0,80	0,80	0,80
6969964	0	0 dB	False	0,80	0,80	0,80	0,80	0,80	0,80	0,80	0,80
6969965	0	0 dB	False	0,80	0,80	0,80	0,80	0,80	0,80	0,80	0,80
6969966	0	0 dB	False	0,80	0,80	0,80	0,80	0,80	0,80	0,80	0,80
6969983	0	0 dB	False	0,80	0,80	0,80	0,80	0,80	0,80	0,80	0,80
6969987	0	0 dB	False	0,80	0,80	0,80	0,80	0,80	0,80	0,80	0,80
6970116	0	0 dB	False	0,80	0,80	0,80	0,80	0,80	0,80	0,80	0,80
6970118	0	0 dB	False	0,80	0,80	0,80	0,80	0,80	0,80	0,80	0,80
6970120	0	0 dB	False	0,80	0,80	0,80	0,80	0,80	0,80	0,80	0,80
6970123	0	0 dB	False	0,80	0,80	0,80	0,80	0,80	0,80	0,80	0,80
6970126	0	0 dB	False	0,80	0,80	0,80	0,80	0,80	0,80	0,80	0,80
6970261	0	0 dB	False	0,80	0,80	0,80	0,80	0,80	0,80	0,80	0,80
6970542	0	0 dB	False	0,80	0,80	0,80	0,80	0,80	0,80	0,80	0,80
6971058	0	0 dB	False	0,80	0,80	0,80	0,80	0,80	0,80	0,80	0,80
6971321	0	0 dB	False	0,80	0,80	0,80	0,80	0,80	0,80	0,80	0,80
6971495	0	0 dB	False	0,80	0,80	0,80	0,80	0,80	0,80	0,80	0,80
6972265	0	0 dB	False	0,80	0,80	0,80	0,80	0,80	0,80	0,80	0,80
6972482	0	0 dB	False	0,80	0,80	0,80	0,80	0,80	0,80	0,80	0,80
6972578	0	0 dB	False	0,80	0,80	0,80	0,80	0,80	0,80	0,80	0,80
6972970	0	0 dB	False	0,80	0,80	0,80	0,80	0,80	0,80	0,80	0,80
6973244	0	0 dB	False	0,80	0,80	0,80	0,80	0,80	0,80	0,80	0,80
6973359	0	0 dB	False	0,80	0,80	0,80	0,80	0,80	0,80	0,80	0,80
6973407	0	0 dB	False	0,80	0,80	0,80	0,80	0,80	0,80	0,80	0,80
6973418	0	0 dB	False	0,80	0,80	0,80	0,80	0,80	0,80	0,80	0,80
6973544	0	0 dB	False	0,80	0,80	0,80	0,80	0,80	0,80	0,80	0,80
6973550	0	0 dB	False	0,80	0,80	0,80	0,80	0,80	0,80	0,80	0,80
6973648	0	0 dB	False	0,80	0,80	0,80	0,80	0,80	0,80	0,80	0,80
6973754	0	0 dB	False	0,80	0,80	0,80	0,80	0,80	0,80	0,80	0,80
6973805	0	0 dB	False	0,80	0,80	0,80	0,80	0,80	0,80	0,80	0,80
6974102	0	0 dB	False	0,80	0,80	0,80	0,80	0,80	0,80	0,80	0,80
6974144	0	0 dB	False	0,80	0,80	0,80	0,80	0,80	0,80	0,80	0,80
6974231	0	0 dB	False	0,80	0,80	0,80	0,80	0,80	0,80	0,80	0,80
6974288	0	0 dB	False	0,80	0,80	0,80	0,80	0,80	0,80	0,80	0,80
6974379	0	0 dB	False	0,80	0,80	0,80	0,80	0,80	0,80	0,80	0,80
6974384	0	0 dB	False	0,80	0,80	0,80	0,80	0,80	0,80	0,80	0,80
6974643	0	0 dB	False	0,80	0,80	0,80	0,80	0,80	0,80	0,80	0,80
6974662	0	0 dB	False	0,80	0,80	0,80	0,80	0,80	0,80	0,80	0,80
6974721	0	0 dB	False	0,80	0,80	0,80	0,80	0,80	0,80	0,80	0,80
6974771	0	0 dB	False	0,80	0,80	0,80	0,80	0,80	0,80	0,80	0,80
6974806	0	0 dB	False	0,80	0,80	0,80	0,80	0,80	0,80	0,80	0,80
6974825	0	0 dB	False	0,80	0,80	0,80	0,80	0,80	0,80	0,80	0,80
6974845	0	0 dB	False	0,80	0,80	0,80	0,80	0,80	0,80	0,80	0,80
6974981	0	0 dB	False	0,80	0,80	0,80	0,80	0,80	0,80	0,80	0,80
6975053	0	0 dB	False	0,80	0,80	0,80	0,80	0,80	0,80	0,80	0,80
6975094	0	0 dB	False	0,80	0,80	0,80	0,80	0,80	0,80	0,80	0,80
6975125	0	0 dB	False	0,80	0,80	0,80	0,80	0,80	0,80	0,80	0,80
6975189	0	0 dB	False	0,80	0,80	0,80	0,80	0,80	0,80	0,80	0,80
6975342	0	0 dB	False	0,80	0,80	0,80	0,80	0,80	0,80	0,80	0,80
6975348	0	0 dB	False	0,80	0,80	0,80	0,80	0,80	0,80	0,80	0,80
6975352	0	0 dB	False	0,80	0,80	0,80	0,80	0,80	0,80	0,80	0,80
6975360	0	0 dB	False	0,80	0,80	0,80	0,80	0,80	0,80	0,80	0,80
6975480	0	0 dB	False	0,80	0,80	0,80	0,80	0,80	0,80	0,80	0,80
6975493	0	0 dB	False	0,80	0,80	0,80	0,80	0,80	0,80	0,80	0,80
6975636	0	0 dB	False	0,80	0,80	0,80	0,80	0,80	0,80	0,80	0,80
6975886	0	0 dB	False	0,80	0,80	0,80	0,80	0,80	0,80	0,80	0,80
6976030	0	0 dB	False	0,80	0,80	0,80	0,80	0,80	0,80	0,80	0,80
6976041	0	0 dB	False	0,80	0,80	0,80	0,80	0,80	0,80	0,80	0,80
6976044	0	0 dB	False	0,80	0,80	0,80	0,80	0,80	0,80	0,80	0,80
6976058	0	0 dB	False	0,80	0,80	0,80	0,80	0,80	0,80	0,80	0,80

Model: Tijdelijke units - Noorderveenweg
Groep: (hoofdgroep)
Lijst van Gebouwen, voor rekenmethode Wegverkeerslawaai - RMG-2012, wegverkeer

Naam	Omschr.	Hoogte	Maaiveld	Hdef.	Functie	Gebouwtype	BAG-id	Gemeente	Jaar	AHN-jaar
6976080	0479100000020184	8,20	0,00	Relatief					0	0
6976165	0479100000020258	8,20	0,00	Relatief					0	0
6976187	0479100000020275	0,00	0,00	Relatief					0	0
6976192	0479100000020279	0,00	0,00	Relatief					0	0
6976351	0479100000020423	0,00	0,00	Relatief					0	0
6976364	0479100000020431	0,00	0,00	Relatief					0	0
6976365	0479100000020432	0,00	0,00	Relatief					0	0
6976606	0479100000020640	0,00	0,00	Relatief					0	0
6976618	0479100000020650	0,00	0,00	Relatief					0	0
6976622	0479100000020654	0,00	0,00	Relatief					0	0
6976624	0479100000020656	7,70	0,00	Relatief					0	0
6976749	0479100000020773	0,00	0,00	Relatief					0	0
6976759	0479100000020782	8,00	0,00	Relatief					0	0
6976769	0479100000020792	0,00	0,00	Relatief					0	0
6976885	0479100000020897	0,00	0,00	Relatief					0	0
6976887	0479100000020899	0,00	0,00	Relatief					0	0
6977065	0479100000021039	0,00	0,00	Relatief					0	0
6977070	0479100000021042	0,00	0,00	Relatief					0	0
6977079	0479100000021050	0,00	0,00	Relatief					0	0
6977118	0479100000021081	0,00	0,00	Relatief					0	0
6977220	0479100000021162	8,20	0,00	Relatief					0	0
6977228	0479100000021168	0,00	0,00	Relatief					0	0
6977229	0479100000021169	8,10	0,00	Relatief					0	0
6977238	0479100000021177	0,00	0,00	Relatief					0	0
6977239	0479100000021178	0,00	0,00	Relatief					0	0
6977367	0479100000021282	0,00	0,00	Relatief					0	0
6977581	0479100000021477	8,70	0,00	Relatief					0	0
6977601	0479100000021495	8,70	0,00	Relatief					0	0
6977744	0479100000021602	8,90	0,00	Relatief					0	0
6977760	0479100000021615	8,80	0,00	Relatief					0	0
6977915	0479100000021749	0,00	0,00	Relatief					0	0
6978069	0479100000021865	8,90	0,00	Relatief					0	0
6978472	0479100000022176	8,10	0,00	Relatief					0	0
6978762	0479100000022411	7,80	0,00	Relatief					0	0
6978935	0479100000022553	9,10	0,00	Relatief					0	0
6978966	0479100000022580	8,30	0,00	Relatief					0	0
6979304	0479100000022847	8,30	0,00	Relatief					0	0
6979581	0479100000023071	8,90	0,00	Relatief					0	0
6979607	0479100000023094	0,00	0,00	Relatief					0	0
6979865	0479100000023300	8,90	0,00	Relatief					0	0
6979874	0479100000023309	9,00	0,00	Relatief					0	0
6979882	0479100000023317	9,00	0,00	Relatief					0	0
6979999	0479100000023415	8,10	0,00	Relatief					0	0
6980649	0479100000023998	8,80	0,00	Relatief					0	0
6980878	0479100000024193	5,40	0,00	Relatief					0	0
6980942	0479100000024251	8,90	0,00	Relatief					0	0
6981068	0479100000024364	8,90	0,00	Relatief					0	0
6981217	0479100000024498	8,90	0,00	Relatief					0	0
6981235	0479100000024514	8,90	0,00	Relatief					0	0
6981374	0479100000024640	9,00	0,00	Relatief					0	0
6981489	0479100000024751	8,80	0,00	Relatief					0	0
6981499	0479100000024759	8,80	0,00	Relatief					0	0
6981792	0479100000025022	7,50	0,00	Relatief					0	0
6981942	0479100000025153	8,40	0,00	Relatief					0	0
6982021	0479100000025224	0,00	0,00	Relatief					0	0
6982405	0479100000025557	8,10	0,00	Relatief					0	0
6982799	0479100000025870	8,10	0,00	Relatief					0	0
6984917	0479100000027631	7,00	0,00	Relatief					0	0
6985767	0479100000028355	8,50	0,00	Relatief					0	0
6985788	0479100000028373	7,50	0,00	Relatief					0	0
6986476	0479100000028977	9,00	0,00	Relatief					0	0

Model: Tijdelijke units - Noorderveenweg
Groep: (hoofdgroep)
Lijst van Gebouwen, voor rekenmethode Wegverkeerslawaai - RMG-2012, wegverkeer

Naam	Trust	Cp	Zwevend	Refl. 63	Refl. 125	Refl. 250	Refl. 500	Refl. 1k	Refl. 2k	Refl. 4k	Refl. 8k
6976080	0	0 dB	False	0,80	0,80	0,80	0,80	0,80	0,80	0,80	0,80
6976165	0	0 dB	False	0,80	0,80	0,80	0,80	0,80	0,80	0,80	0,80
6976187	0	0 dB	False	0,80	0,80	0,80	0,80	0,80	0,80	0,80	0,80
6976192	0	0 dB	False	0,80	0,80	0,80	0,80	0,80	0,80	0,80	0,80
6976351	0	0 dB	False	0,80	0,80	0,80	0,80	0,80	0,80	0,80	0,80
6976364	0	0 dB	False	0,80	0,80	0,80	0,80	0,80	0,80	0,80	0,80
6976365	0	0 dB	False	0,80	0,80	0,80	0,80	0,80	0,80	0,80	0,80
6976606	0	0 dB	False	0,80	0,80	0,80	0,80	0,80	0,80	0,80	0,80
6976618	0	0 dB	False	0,80	0,80	0,80	0,80	0,80	0,80	0,80	0,80
6976622	0	0 dB	False	0,80	0,80	0,80	0,80	0,80	0,80	0,80	0,80
6976624	0	0 dB	False	0,80	0,80	0,80	0,80	0,80	0,80	0,80	0,80
6976749	0	0 dB	False	0,80	0,80	0,80	0,80	0,80	0,80	0,80	0,80
6976759	0	0 dB	False	0,80	0,80	0,80	0,80	0,80	0,80	0,80	0,80
6976769	0	0 dB	False	0,80	0,80	0,80	0,80	0,80	0,80	0,80	0,80
6976885	0	0 dB	False	0,80	0,80	0,80	0,80	0,80	0,80	0,80	0,80
6976887	0	0 dB	False	0,80	0,80	0,80	0,80	0,80	0,80	0,80	0,80
6977065	0	0 dB	False	0,80	0,80	0,80	0,80	0,80	0,80	0,80	0,80
6977070	0	0 dB	False	0,80	0,80	0,80	0,80	0,80	0,80	0,80	0,80
6977079	0	0 dB	False	0,80	0,80	0,80	0,80	0,80	0,80	0,80	0,80
6977118	0	0 dB	False	0,80	0,80	0,80	0,80	0,80	0,80	0,80	0,80
6977220	0	0 dB	False	0,80	0,80	0,80	0,80	0,80	0,80	0,80	0,80
6977228	0	0 dB	False	0,80	0,80	0,80	0,80	0,80	0,80	0,80	0,80
6977229	0	0 dB	False	0,80	0,80	0,80	0,80	0,80	0,80	0,80	0,80
6977238	0	0 dB	False	0,80	0,80	0,80	0,80	0,80	0,80	0,80	0,80
6977239	0	0 dB	False	0,80	0,80	0,80	0,80	0,80	0,80	0,80	0,80
6977367	0	0 dB	False	0,80	0,80	0,80	0,80	0,80	0,80	0,80	0,80
6977581	0	0 dB	False	0,80	0,80	0,80	0,80	0,80	0,80	0,80	0,80
6977601	0	0 dB	False	0,80	0,80	0,80	0,80	0,80	0,80	0,80	0,80
6977744	0	0 dB	False	0,80	0,80	0,80	0,80	0,80	0,80	0,80	0,80
6977760	0	0 dB	False	0,80	0,80	0,80	0,80	0,80	0,80	0,80	0,80
6977915	0	0 dB	False	0,80	0,80	0,80	0,80	0,80	0,80	0,80	0,80
6978069	0	0 dB	False	0,80	0,80	0,80	0,80	0,80	0,80	0,80	0,80
6978472	0	0 dB	False	0,80	0,80	0,80	0,80	0,80	0,80	0,80	0,80
6978762	0	0 dB	False	0,80	0,80	0,80	0,80	0,80	0,80	0,80	0,80
6978935	0	0 dB	False	0,80	0,80	0,80	0,80	0,80	0,80	0,80	0,80
6978966	0	0 dB	False	0,80	0,80	0,80	0,80	0,80	0,80	0,80	0,80
6979304	0	0 dB	False	0,80	0,80	0,80	0,80	0,80	0,80	0,80	0,80
6979581	0	0 dB	False	0,80	0,80	0,80	0,80	0,80	0,80	0,80	0,80
6979607	0	0 dB	False	0,80	0,80	0,80	0,80	0,80	0,80	0,80	0,80
6979865	0	0 dB	False	0,80	0,80	0,80	0,80	0,80	0,80	0,80	0,80
6979874	0	0 dB	False	0,80	0,80	0,80	0,80	0,80	0,80	0,80	0,80
6979882	0	0 dB	False	0,80	0,80	0,80	0,80	0,80	0,80	0,80	0,80
6979999	0	0 dB	False	0,80	0,80	0,80	0,80	0,80	0,80	0,80	0,80
6980649	0	0 dB	False	0,80	0,80	0,80	0,80	0,80	0,80	0,80	0,80
6980878	0	0 dB	False	0,80	0,80	0,80	0,80	0,80	0,80	0,80	0,80
6980942	0	0 dB	False	0,80	0,80	0,80	0,80	0,80	0,80	0,80	0,80
6981068	0	0 dB	False	0,80	0,80	0,80	0,80	0,80	0,80	0,80	0,80
6981217	0	0 dB	False	0,80	0,80	0,80	0,80	0,80	0,80	0,80	0,80
6981235	0	0 dB	False	0,80	0,80	0,80	0,80	0,80	0,80	0,80	0,80
6981374	0	0 dB	False	0,80	0,80	0,80	0,80	0,80	0,80	0,80	0,80
6981489	0	0 dB	False	0,80	0,80	0,80	0,80	0,80	0,80	0,80	0,80
6981499	0	0 dB	False	0,80	0,80	0,80	0,80	0,80	0,80	0,80	0,80
6981792	0	0 dB	False	0,80	0,80	0,80	0,80	0,80	0,80	0,80	0,80
6981942	0	0 dB	False	0,80	0,80	0,80	0,80	0,80	0,80	0,80	0,80
6982021	0	0 dB	False	0,80	0,80	0,80	0,80	0,80	0,80	0,80	0,80
6982405	0	0 dB	False	0,80	0,80	0,80	0,80	0,80	0,80	0,80	0,80
6982799	0	0 dB	False	0,80	0,80	0,80	0,80	0,80	0,80	0,80	0,80
6984917	0	0 dB	False	0,80	0,80	0,80	0,80	0,80	0,80	0,80	0,80
6985767	0	0 dB	False	0,80	0,80	0,80	0,80	0,80	0,80	0,80	0,80
6985788	0	0 dB	False	0,80	0,80	0,80	0,80	0,80	0,80	0,80	0,80
6986476	0	0 dB	False	0,80	0,80	0,80	0,80	0,80	0,80	0,80	0,80

Model: Tijdelijke units - Noorderveenweg
Groep: (hoofdgroep)
Lijst van Gebouwen, voor rekenmethode Wegverkeerslawaai - RMG-2012, wegverkeer

Naam	Omschr.	Hoogte	Maaiveld	Hdef.	Functie	Gebouwtype	BAG-id	Gemeente	Jaar	AHN-jaar
6986479	0479100000028980	8,50	0,00	Relatief					0	0
6986509	0479100000029003	8,90	0,00	Relatief					0	0
6986514	0479100000029007	9,10	0,00	Relatief					0	0
6986636	0479100000029110	9,00	0,00	Relatief					0	0
6986637	0479100000029111	9,00	0,00	Relatief					0	0
6986647	0479100000029118	8,90	0,00	Relatief					0	0
6986655	0479100000029123	9,10	0,00	Relatief					0	0
6986659	0479100000029125	8,70	0,00	Relatief					0	0
6986682	0479100000029147	0,00	0,00	Relatief					0	0
6986908	0479100000029346	0,00	0,00	Relatief					0	0
6988781	0479100000031017	8,50	0,00	Relatief					0	0
6989587	0479100000031722	7,80	0,00	Relatief					0	0
6990584	0479100000032614	2,50	0,00	Relatief					0	0
6991614	0479100000033557	0,00	0,00	Relatief					0	0
6992083	0479100000033968	7,70	0,00	Relatief					0	0
6994095	0479100000035779	0,00	0,00	Relatief					0	0
6994642	0479100000036260	7,50	0,00	Relatief					0	0
6994666	0479100000036280	8,90	0,00	Relatief					0	0
6994833	0479100000036435	9,10	0,00	Relatief					0	0
6994980	0479100000036570	7,40	0,00	Relatief					0	0
6995761	0479100000037273	0,00	0,00	Relatief					0	0
6995978	0479100000037457	4,50	0,00	Relatief					0	0
6996047	0479100000037517	7,30	0,00	Relatief					0	0
6996818	0479100000038211	8,70	0,00	Relatief					0	0
6997575	0479100000038883	7,50	0,00	Relatief					0	0
6997580	0479100000038887	8,80	0,00	Relatief					0	0
6999137	0479100000040284	7,40	0,00	Relatief					0	0
6999542	0479100000040653	8,30	0,00	Relatief					0	0
6999550	0479100000040660	8,30	0,00	Relatief					0	0
7000298	0479100000041292	8,40	0,00	Relatief					0	0
7000536	0479100000041476	9,10	0,00	Relatief					0	0
7000674	0479100000041595	0,00	0,00	Relatief					0	0
7000675	0479100000041596	9,00	0,00	Relatief					0	0
7000688	0479100000041607	9,00	0,00	Relatief					0	0
7000689	0479100000041608	9,00	0,00	Relatief					0	0
7000692	0479100000041609	9,00	0,00	Relatief					0	0
7000695	0479100000041612	9,10	0,00	Relatief					0	0
7000888	0479100000041784	8,30	0,00	Relatief					0	0
7001156	0479100000042004	8,80	0,00	Relatief					0	0
7001157	0479100000042005	8,90	0,00	Relatief					0	0
7001164	0479100000042012	9,00	0,00	Relatief					0	0
7001165	0479100000042013	9,00	0,00	Relatief					0	0
7001172	0479100000042019	8,70	0,00	Relatief					0	0
7001175	0479100000042022	8,50	0,00	Relatief					0	0
7001349	0479100000042170	8,40	0,00	Relatief					0	0
7001502	0479100000042303	8,50	0,00	Relatief					0	0
7001653	0479100000042439	8,40	0,00	Relatief					0	0
7001667	0479100000042450	8,40	0,00	Relatief					0	0
7002010	0479100000042738	8,10	0,00	Relatief					0	0
7002059	0479100000042779	7,40	0,00	Relatief					0	0
7002077	0479100000042794	6,00	0,00	Relatief					0	0
7002620	0479100000043232	7,40	0,00	Relatief					0	0
7002661	0479100000043268	7,80	0,00	Relatief					0	0
7003524	0479100000043991	7,80	0,00	Relatief					0	0
7003735	0479100000044162	7,90	0,00	Relatief					0	0
7003740	0479100000044167	7,50	0,00	Relatief					0	0
7003914	0479100000044311	8,40	0,00	Relatief					0	0
7004776	0479100000045040	6,00	0,00	Relatief					0	0
7005401	0479100000045566	0,00	0,00	Relatief					0	0
7005465	0479100000045616	0,00	0,00	Relatief					0	0
7005623	0479100000045750	7,10	0,00	Relatief					0	0

Model: Tijdelijke units - Noorderveenweg
Groep: (hoofdgroep)
Lijst van Gebouwen, voor rekenmethode Wegverkeerslawaai - RMG-2012, wegverkeer

Naam	Trust	Cp	Zwevend	Refl. 63	Refl. 125	Refl. 250	Refl. 500	Refl. 1k	Refl. 2k	Refl. 4k	Refl. 8k
6986479	0	0 dB	False	0,80	0,80	0,80	0,80	0,80	0,80	0,80	0,80
6986509	0	0 dB	False	0,80	0,80	0,80	0,80	0,80	0,80	0,80	0,80
6986514	0	0 dB	False	0,80	0,80	0,80	0,80	0,80	0,80	0,80	0,80
6986636	0	0 dB	False	0,80	0,80	0,80	0,80	0,80	0,80	0,80	0,80
6986637	0	0 dB	False	0,80	0,80	0,80	0,80	0,80	0,80	0,80	0,80
6986647	0	0 dB	False	0,80	0,80	0,80	0,80	0,80	0,80	0,80	0,80
6986655	0	0 dB	False	0,80	0,80	0,80	0,80	0,80	0,80	0,80	0,80
6986659	0	0 dB	False	0,80	0,80	0,80	0,80	0,80	0,80	0,80	0,80
6986682	0	0 dB	False	0,80	0,80	0,80	0,80	0,80	0,80	0,80	0,80
6986908	0	0 dB	False	0,80	0,80	0,80	0,80	0,80	0,80	0,80	0,80
6988781	0	0 dB	False	0,80	0,80	0,80	0,80	0,80	0,80	0,80	0,80
6989587	0	0 dB	False	0,80	0,80	0,80	0,80	0,80	0,80	0,80	0,80
6990584	0	0 dB	False	0,80	0,80	0,80	0,80	0,80	0,80	0,80	0,80
6991614	0	0 dB	False	0,80	0,80	0,80	0,80	0,80	0,80	0,80	0,80
6992083	0	0 dB	False	0,80	0,80	0,80	0,80	0,80	0,80	0,80	0,80
6994095	0	0 dB	False	0,80	0,80	0,80	0,80	0,80	0,80	0,80	0,80
6994642	0	0 dB	False	0,80	0,80	0,80	0,80	0,80	0,80	0,80	0,80
6994666	0	0 dB	False	0,80	0,80	0,80	0,80	0,80	0,80	0,80	0,80
6994833	0	0 dB	False	0,80	0,80	0,80	0,80	0,80	0,80	0,80	0,80
6994980	0	0 dB	False	0,80	0,80	0,80	0,80	0,80	0,80	0,80	0,80
6995761	0	0 dB	False	0,80	0,80	0,80	0,80	0,80	0,80	0,80	0,80
6995978	0	0 dB	False	0,80	0,80	0,80	0,80	0,80	0,80	0,80	0,80
6996047	0	0 dB	False	0,80	0,80	0,80	0,80	0,80	0,80	0,80	0,80
6996818	0	0 dB	False	0,80	0,80	0,80	0,80	0,80	0,80	0,80	0,80
6997575	0	0 dB	False	0,80	0,80	0,80	0,80	0,80	0,80	0,80	0,80
6997580	0	0 dB	False	0,80	0,80	0,80	0,80	0,80	0,80	0,80	0,80
6999137	0	0 dB	False	0,80	0,80	0,80	0,80	0,80	0,80	0,80	0,80
6999542	0	0 dB	False	0,80	0,80	0,80	0,80	0,80	0,80	0,80	0,80
6999550	0	0 dB	False	0,80	0,80	0,80	0,80	0,80	0,80	0,80	0,80
7000298	0	0 dB	False	0,80	0,80	0,80	0,80	0,80	0,80	0,80	0,80
7000536	0	0 dB	False	0,80	0,80	0,80	0,80	0,80	0,80	0,80	0,80
7000674	0	0 dB	False	0,80	0,80	0,80	0,80	0,80	0,80	0,80	0,80
7000675	0	0 dB	False	0,80	0,80	0,80	0,80	0,80	0,80	0,80	0,80
7000688	0	0 dB	False	0,80	0,80	0,80	0,80	0,80	0,80	0,80	0,80
7000689	0	0 dB	False	0,80	0,80	0,80	0,80	0,80	0,80	0,80	0,80
7000692	0	0 dB	False	0,80	0,80	0,80	0,80	0,80	0,80	0,80	0,80
7000695	0	0 dB	False	0,80	0,80	0,80	0,80	0,80	0,80	0,80	0,80
7000888	0	0 dB	False	0,80	0,80	0,80	0,80	0,80	0,80	0,80	0,80
7001156	0	0 dB	False	0,80	0,80	0,80	0,80	0,80	0,80	0,80	0,80
7001157	0	0 dB	False	0,80	0,80	0,80	0,80	0,80	0,80	0,80	0,80
7001164	0	0 dB	False	0,80	0,80	0,80	0,80	0,80	0,80	0,80	0,80
7001165	0	0 dB	False	0,80	0,80	0,80	0,80	0,80	0,80	0,80	0,80
7001172	0	0 dB	False	0,80	0,80	0,80	0,80	0,80	0,80	0,80	0,80
7001175	0	0 dB	False	0,80	0,80	0,80	0,80	0,80	0,80	0,80	0,80
7001349	0	0 dB	False	0,80	0,80	0,80	0,80	0,80	0,80	0,80	0,80
7001502	0	0 dB	False	0,80	0,80	0,80	0,80	0,80	0,80	0,80	0,80
7001653	0	0 dB	False	0,80	0,80	0,80	0,80	0,80	0,80	0,80	0,80
7001667	0	0 dB	False	0,80	0,80	0,80	0,80	0,80	0,80	0,80	0,80
7002010	0	0 dB	False	0,80	0,80	0,80	0,80	0,80	0,80	0,80	0,80
7002059	0	0 dB	False	0,80	0,80	0,80	0,80	0,80	0,80	0,80	0,80
7002077	0	0 dB	False	0,80	0,80	0,80	0,80	0,80	0,80	0,80	0,80
7002620	0	0 dB	False	0,80	0,80	0,80	0,80	0,80	0,80	0,80	0,80
7002661	0	0 dB	False	0,80	0,80	0,80	0,80	0,80	0,80	0,80	0,80
7003524	0	0 dB	False	0,80	0,80	0,80	0,80	0,80	0,80	0,80	0,80
7003735	0	0 dB	False	0,80	0,80	0,80	0,80	0,80	0,80	0,80	0,80
7003740	0	0 dB	False	0,80	0,80	0,80	0,80	0,80	0,80	0,80	0,80
7003914	0	0 dB	False	0,80	0,80	0,80	0,80	0,80	0,80	0,80	0,80
7004776	0	0 dB	False	0,80	0,80	0,80	0,80	0,80	0,80	0,80	0,80
7005401	0	0 dB	False	0,80	0,80	0,80	0,80	0,80	0,80	0,80	0,80
7005465	0	0 dB	False	0,80	0,80	0,80	0,80	0,80	0,80	0,80	0,80
7005623	0	0 dB	False	0,80	0,80	0,80	0,80	0,80	0,80	0,80	0,80

Model: Tijdelijke units - Noorderveenweg
Groep: (hoofdgroep)
Lijst van Gebouwen, voor rekenmethode Wegverkeerslawaai - RMG-2012, wegverkeer

Naam	Omschr.	Hoogte	Maaiveld	Hdef.	Functie	Gebouwtype	BAG-id	Gemeente	Jaar	AHN-jaar
7005991	0479100000046068	6,30	0,00	Relatief					0	0
7006097	0479100000046157	7,50	0,00	Relatief					0	0
7006186	0479100000046230	7,20	0,00	Relatief					0	0
7006370	0479100000046383	7,20	0,00	Relatief					0	0
7006386	0479100000046398	7,00	0,00	Relatief					0	0
7006396	0479100000046406	7,00	0,00	Relatief					0	0
7006855	0479100000046787	7,70	0,00	Relatief					0	0
7007071	0479100000046964	7,00	0,00	Relatief					0	0
7007094	0479100000046983	7,00	0,00	Relatief					0	0
7007595	0479100000047383	4,40	0,00	Relatief					0	0
7007860	0479100000047555	3,00	0,00	Relatief					0	0
7008106	0479100000047716	3,00	0,00	Relatief					0	0
7008454	0479100000047973	0,00	0,00	Relatief					0	0
7008925	0479100000048309	5,80	0,00	Relatief					0	0
7008944	0479100000048327	5,80	0,00	Relatief					0	0
7008956	0479100000048337	3,30	0,00	Relatief					0	0
7008983	0479100000048355	7,50	0,00	Relatief					0	0
7009126	0479100000048451	5,80	0,00	Relatief					0	0
7009327	0479100000048587	5,70	0,00	Relatief					0	0
7009484	0479100000048688	0,00	0,00	Relatief					0	0
7009554	0479100000048737	5,80	0,00	Relatief					0	0
7009560	0479100000048742	5,70	0,00	Relatief					0	0
7009562	0479100000048744	5,70	0,00	Relatief					0	0
7009563	0479100000048745	5,90	0,00	Relatief					0	0
7009567	0479100000048748	5,70	0,00	Relatief					0	0
7009569	0479100000048750	5,90	0,00	Relatief					0	0
7009583	0479100000048762	5,70	0,00	Relatief					0	0
7009586	0479100000048765	5,80	0,00	Relatief					0	0
7009670	0479100000048816	2,90	0,00	Relatief					0	0
7009671	0479100000048817	3,10	0,00	Relatief					0	0
7009672	0479100000048818	3,10	0,00	Relatief					0	0
7009673	0479100000048819	2,80	0,00	Relatief					0	0
7009674	0479100000048820	3,00	0,00	Relatief					0	0
7009675	0479100000048821	2,90	0,00	Relatief					0	0
7009676	0479100000048822	2,80	0,00	Relatief					0	0
7009677	0479100000048823	2,90	0,00	Relatief					0	0
7009678	0479100000048824	2,90	0,00	Relatief					0	0
7009680	0479100000048826	3,10	0,00	Relatief					0	0
7009697	0479100000048836	3,60	0,00	Relatief					0	0
7009865	0479100000048950	4,40	0,00	Relatief					0	0
7010110	0479100000049114	2,60	0,00	Relatief					0	0
7010112	0479100000049116	3,00	0,00	Relatief					0	0
7010163	0479100000049154	4,60	0,00	Relatief					0	0
7010290	0479100000049236	8,90	0,00	Relatief					0	0
7010316	0479100000049251	4,90	0,00	Relatief					0	0
7010327	0479100000049257	4,80	0,00	Relatief					0	0
7010514	0479100000049383	0,00	0,00	Relatief					0	0
7010717	0479100000049519	5,60	0,00	Relatief					0	0
7010914	0479100000049637	3,30	0,00	Relatief					0	0
7011153	0479100000049776	5,10	0,00	Relatief					0	0
7011329	0479100000049884	2,80	0,00	Relatief					0	0
7011595	0479100000050037	4,20	0,00	Relatief					0	0
7011626	0479100000050053	2,80	0,00	Relatief					0	0
7011813	0479100000050156	2,60	0,00	Relatief					0	0
7011842	0479100000050173	4,00	0,00	Relatief					0	0
7012629	0479100000050608	0,00	0,00	Relatief					0	0
7012963	0479100000050789	5,50	0,00	Relatief					0	0
7013131	0479100000050887	4,60	0,00	Relatief					0	0
7013523	0479100000051112	4,80	0,00	Relatief					0	0
7013571	0479100000051137	3,00	0,00	Relatief					0	0
7013801	0479100000051275	8,50	0,00	Relatief					0	0

Model: Tijdelijke units - Noorderveenweg
Groep: (hoofdgroep)
Lijst van Gebouwen, voor rekenmethode Wegverkeerslawaai - RMG-2012, wegverkeer

Naam	Trust	Cp	Zwevend	Refl. 63	Refl. 125	Refl. 250	Refl. 500	Refl. 1k	Refl. 2k	Refl. 4k	Refl. 8k
7005991	0	0 dB	False	0,80	0,80	0,80	0,80	0,80	0,80	0,80	0,80
7006097	0	0 dB	False	0,80	0,80	0,80	0,80	0,80	0,80	0,80	0,80
7006186	0	0 dB	False	0,80	0,80	0,80	0,80	0,80	0,80	0,80	0,80
7006370	0	0 dB	False	0,80	0,80	0,80	0,80	0,80	0,80	0,80	0,80
7006386	0	0 dB	False	0,80	0,80	0,80	0,80	0,80	0,80	0,80	0,80
7006396	0	0 dB	False	0,80	0,80	0,80	0,80	0,80	0,80	0,80	0,80
7006855	0	0 dB	False	0,80	0,80	0,80	0,80	0,80	0,80	0,80	0,80
7007071	0	0 dB	False	0,80	0,80	0,80	0,80	0,80	0,80	0,80	0,80
7007094	0	0 dB	False	0,80	0,80	0,80	0,80	0,80	0,80	0,80	0,80
7007595	0	0 dB	False	0,80	0,80	0,80	0,80	0,80	0,80	0,80	0,80
7007860	0	0 dB	False	0,80	0,80	0,80	0,80	0,80	0,80	0,80	0,80
7008106	0	0 dB	False	0,80	0,80	0,80	0,80	0,80	0,80	0,80	0,80
7008454	0	0 dB	False	0,80	0,80	0,80	0,80	0,80	0,80	0,80	0,80
7008925	0	0 dB	False	0,80	0,80	0,80	0,80	0,80	0,80	0,80	0,80
7008944	0	0 dB	False	0,80	0,80	0,80	0,80	0,80	0,80	0,80	0,80
7008956	0	0 dB	False	0,80	0,80	0,80	0,80	0,80	0,80	0,80	0,80
7008983	0	0 dB	False	0,80	0,80	0,80	0,80	0,80	0,80	0,80	0,80
7009126	0	0 dB	False	0,80	0,80	0,80	0,80	0,80	0,80	0,80	0,80
7009327	0	0 dB	False	0,80	0,80	0,80	0,80	0,80	0,80	0,80	0,80
7009484	0	0 dB	False	0,80	0,80	0,80	0,80	0,80	0,80	0,80	0,80
7009554	0	0 dB	False	0,80	0,80	0,80	0,80	0,80	0,80	0,80	0,80
7009560	0	0 dB	False	0,80	0,80	0,80	0,80	0,80	0,80	0,80	0,80
7009562	0	0 dB	False	0,80	0,80	0,80	0,80	0,80	0,80	0,80	0,80
7009563	0	0 dB	False	0,80	0,80	0,80	0,80	0,80	0,80	0,80	0,80
7009567	0	0 dB	False	0,80	0,80	0,80	0,80	0,80	0,80	0,80	0,80
7009569	0	0 dB	False	0,80	0,80	0,80	0,80	0,80	0,80	0,80	0,80
7009583	0	0 dB	False	0,80	0,80	0,80	0,80	0,80	0,80	0,80	0,80
7009586	0	0 dB	False	0,80	0,80	0,80	0,80	0,80	0,80	0,80	0,80
7009670	0	0 dB	False	0,80	0,80	0,80	0,80	0,80	0,80	0,80	0,80
7009671	0	0 dB	False	0,80	0,80	0,80	0,80	0,80	0,80	0,80	0,80
7009672	0	0 dB	False	0,80	0,80	0,80	0,80	0,80	0,80	0,80	0,80
7009673	0	0 dB	False	0,80	0,80	0,80	0,80	0,80	0,80	0,80	0,80
7009674	0	0 dB	False	0,80	0,80	0,80	0,80	0,80	0,80	0,80	0,80
7009675	0	0 dB	False	0,80	0,80	0,80	0,80	0,80	0,80	0,80	0,80
7009676	0	0 dB	False	0,80	0,80	0,80	0,80	0,80	0,80	0,80	0,80
7009677	0	0 dB	False	0,80	0,80	0,80	0,80	0,80	0,80	0,80	0,80
7009678	0	0 dB	False	0,80	0,80	0,80	0,80	0,80	0,80	0,80	0,80
7009680	0	0 dB	False	0,80	0,80	0,80	0,80	0,80	0,80	0,80	0,80
7009697	0	0 dB	False	0,80	0,80	0,80	0,80	0,80	0,80	0,80	0,80
7009865	0	0 dB	False	0,80	0,80	0,80	0,80	0,80	0,80	0,80	0,80
7010110	0	0 dB	False	0,80	0,80	0,80	0,80	0,80	0,80	0,80	0,80
7010112	0	0 dB	False	0,80	0,80	0,80	0,80	0,80	0,80	0,80	0,80
7010163	0	0 dB	False	0,80	0,80	0,80	0,80	0,80	0,80	0,80	0,80
7010290	0	0 dB	False	0,80	0,80	0,80	0,80	0,80	0,80	0,80	0,80
7010316	0	0 dB	False	0,80	0,80	0,80	0,80	0,80	0,80	0,80	0,80
7010327	0	0 dB	False	0,80	0,80	0,80	0,80	0,80	0,80	0,80	0,80
7010514	0	0 dB	False	0,80	0,80	0,80	0,80	0,80	0,80	0,80	0,80
7010717	0	0 dB	False	0,80	0,80	0,80	0,80	0,80	0,80	0,80	0,80
7010914	0	0 dB	False	0,80	0,80	0,80	0,80	0,80	0,80	0,80	0,80
7011153	0	0 dB	False	0,80	0,80	0,80	0,80	0,80	0,80	0,80	0,80
7011329	0	0 dB	False	0,80	0,80	0,80	0,80	0,80	0,80	0,80	0,80
7011595	0	0 dB	False	0,80	0,80	0,80	0,80	0,80	0,80	0,80	0,80
7011626	0	0 dB	False	0,80	0,80	0,80	0,80	0,80	0,80	0,80	0,80
7011813	0	0 dB	False	0,80	0,80	0,80	0,80	0,80	0,80	0,80	0,80
7011842	0	0 dB	False	0,80	0,80	0,80	0,80	0,80	0,80	0,80	0,80
7012629	0	0 dB	False	0,80	0,80	0,80	0,80	0,80	0,80	0,80	0,80
7012963	0	0 dB	False	0,80	0,80	0,80	0,80	0,80	0,80	0,80	0,80
7013131	0	0 dB	False	0,80	0,80	0,80	0,80	0,80	0,80	0,80	0,80
7013523	0	0 dB	False	0,80	0,80	0,80	0,80	0,80	0,80	0,80	0,80
7013571	0	0 dB	False	0,80	0,80	0,80	0,80	0,80	0,80	0,80	0,80
7013801	0	0 dB	False	0,80	0,80	0,80	0,80	0,80	0,80	0,80	0,80

Model: Tijdelijke units - Noorderveenweg
Groep: (hoofdgroep)
Lijst van Gebouwen, voor rekenmethode Wegverkeerslawaai - RMG-2012, wegverkeer

Naam	Omschr.	Hoogte	Maaiveld	Hdef.	Functie	Gebouwtype	BAG-id	Gemeente	Jaar	AHN-jaar
7014021	0479100000051404	3,70	0,00	Relatief					0	0
7014041	0479100000051416	3,80	0,00	Relatief					0	0
7014048	0479100000051421	3,80	0,00	Relatief					0	0
7014049	0479100000051422	3,40	0,00	Relatief					0	0
7014061	0479100000051430	4,60	0,00	Relatief					0	0
7014242	0479100000051535	3,40	0,00	Relatief					0	0
7014247	0479100000051538	3,90	0,00	Relatief					0	0
7014250	0479100000051541	3,40	0,00	Relatief					0	0
7014340	0479100000051589	8,40	0,00	Relatief					0	0
7014731	0479100000051838	4,40	0,00	Relatief					0	0
7014765	0479100000051862	0,00	0,00	Relatief					0	0
7014772	0479100000051867	2,60	0,00	Relatief					0	0
7014773	0479100000051868	5,80	0,00	Relatief					0	0
7015411	0479100000052327	2,40	0,00	Relatief					0	0
7015717	0479100000052514	4,30	0,00	Relatief					0	0
7015742	0479100000052532	2,60	0,00	Relatief					0	0
7016358	0479100000052953	0,00	0,00	Relatief					0	0
7016362	0479100000052956	3,00	0,00	Relatief					0	0
7017335	0479100000053638	3,00	0,00	Relatief					0	0
7017401	0479100000053691	2,70	0,00	Relatief					0	0
7017427	0479100000053707	2,80	0,00	Relatief					0	0
7017547	0479100000053794	2,60	0,00	Relatief					0	0
7017724	0479100000053926	3,30	0,00	Relatief					0	0
7017727	0479100000053929	5,40	0,00	Relatief					0	0
7017879	0479100000054029	2,10	0,00	Relatief					0	0
7017939	0479100000054073	3,10	0,00	Relatief					0	0
7017966	0479100000054094	0,00	0,00	Relatief					0	0
7018034	0479100000054138	3,20	0,00	Relatief					0	0
7018198	0479100000054260	3,10	0,00	Relatief					0	0
7018244	0479100000054288	2,90	0,00	Relatief					0	0
7018263	0479100000054303	3,20	0,00	Relatief					0	0
7018717	0479100000054633	0,00	0,00	Relatief					0	0
7019895	0479100000055486	5,40	0,00	Relatief					0	0
7019897	0479100000055488	9,10	0,00	Relatief					0	0
7019899	0479100000055490	3,20	0,00	Relatief					0	0
7019900	0479100000055491	2,60	0,00	Relatief					0	0
7020066	0479100000055608	3,20	0,00	Relatief					0	0
7020075	0479100000055613	3,30	0,00	Relatief					0	0
7020076	0479100000055614	3,00	0,00	Relatief					0	0
7020081	0479100000055619	3,00	0,00	Relatief					0	0
7020091	0479100000055628	3,00	0,00	Relatief					0	0
7020099	0479100000055633	3,00	0,00	Relatief					0	0
7020101	0479100000055635	3,00	0,00	Relatief					0	0
7020111	0479100000055645	3,10	0,00	Relatief					0	0
7020213	0479100000055722	3,20	0,00	Relatief					0	0
7020250	0479100000055747	3,20	0,00	Relatief					0	0
7020286	0479100000055764	2,90	0,00	Relatief					0	0
7020298	0479100000055772	4,50	0,00	Relatief					0	0
7020317	0479100000055786	0,00	0,00	Relatief					0	0
7020319	0479100000055788	2,70	0,00	Relatief					0	0
7020364	0479100000055823	2,90	0,00	Relatief					0	0
7020494	0479100000055914	0,00	0,00	Relatief					0	0
7020660	0479100000056037	3,20	0,00	Relatief					0	0
7020666	0479100000056041	2,90	0,00	Relatief					0	0
7020683	0479100000056054	3,20	0,00	Relatief					0	0
7020686	0479100000056056	3,30	0,00	Relatief					0	0
7020696	0479100000056064	0,00	0,00	Relatief					0	0
7020868	0479100000056183	2,90	0,00	Relatief					0	0
7020876	0479100000056190	3,30	0,00	Relatief					0	0
7020877	0479100000056191	3,20	0,00	Relatief					0	0
7020878	0479100000056192	3,20	0,00	Relatief					0	0

Model: Tijdelijke units - Noorderveenweg
Groep: (hoofdgroep)
Lijst van Gebouwen, voor rekenmethode Wegverkeerslawaai - RMG-2012, wegverkeer

Naam	Trust	Cp	Zwevend	Refl. 63	Refl. 125	Refl. 250	Refl. 500	Refl. 1k	Refl. 2k	Refl. 4k	Refl. 8k
7014021	0	0 dB	False	0,80	0,80	0,80	0,80	0,80	0,80	0,80	0,80
7014041	0	0 dB	False	0,80	0,80	0,80	0,80	0,80	0,80	0,80	0,80
7014048	0	0 dB	False	0,80	0,80	0,80	0,80	0,80	0,80	0,80	0,80
7014049	0	0 dB	False	0,80	0,80	0,80	0,80	0,80	0,80	0,80	0,80
7014061	0	0 dB	False	0,80	0,80	0,80	0,80	0,80	0,80	0,80	0,80
7014242	0	0 dB	False	0,80	0,80	0,80	0,80	0,80	0,80	0,80	0,80
7014247	0	0 dB	False	0,80	0,80	0,80	0,80	0,80	0,80	0,80	0,80
7014250	0	0 dB	False	0,80	0,80	0,80	0,80	0,80	0,80	0,80	0,80
7014340	0	0 dB	False	0,80	0,80	0,80	0,80	0,80	0,80	0,80	0,80
7014731	0	0 dB	False	0,80	0,80	0,80	0,80	0,80	0,80	0,80	0,80
7014765	0	0 dB	False	0,80	0,80	0,80	0,80	0,80	0,80	0,80	0,80
7014772	0	0 dB	False	0,80	0,80	0,80	0,80	0,80	0,80	0,80	0,80
7014773	0	0 dB	False	0,80	0,80	0,80	0,80	0,80	0,80	0,80	0,80
7015411	0	0 dB	False	0,80	0,80	0,80	0,80	0,80	0,80	0,80	0,80
7015717	0	0 dB	False	0,80	0,80	0,80	0,80	0,80	0,80	0,80	0,80
7015742	0	0 dB	False	0,80	0,80	0,80	0,80	0,80	0,80	0,80	0,80
7016358	0	0 dB	False	0,80	0,80	0,80	0,80	0,80	0,80	0,80	0,80
7016362	0	0 dB	False	0,80	0,80	0,80	0,80	0,80	0,80	0,80	0,80
7017335	0	0 dB	False	0,80	0,80	0,80	0,80	0,80	0,80	0,80	0,80
7017401	0	0 dB	False	0,80	0,80	0,80	0,80	0,80	0,80	0,80	0,80
7017427	0	0 dB	False	0,80	0,80	0,80	0,80	0,80	0,80	0,80	0,80
7017547	0	0 dB	False	0,80	0,80	0,80	0,80	0,80	0,80	0,80	0,80
7017724	0	0 dB	False	0,80	0,80	0,80	0,80	0,80	0,80	0,80	0,80
7017727	0	0 dB	False	0,80	0,80	0,80	0,80	0,80	0,80	0,80	0,80
7017879	0	0 dB	False	0,80	0,80	0,80	0,80	0,80	0,80	0,80	0,80
7017939	0	0 dB	False	0,80	0,80	0,80	0,80	0,80	0,80	0,80	0,80
7017966	0	0 dB	False	0,80	0,80	0,80	0,80	0,80	0,80	0,80	0,80
7018034	0	0 dB	False	0,80	0,80	0,80	0,80	0,80	0,80	0,80	0,80
7018198	0	0 dB	False	0,80	0,80	0,80	0,80	0,80	0,80	0,80	0,80
7018244	0	0 dB	False	0,80	0,80	0,80	0,80	0,80	0,80	0,80	0,80
7018263	0	0 dB	False	0,80	0,80	0,80	0,80	0,80	0,80	0,80	0,80
7018717	0	0 dB	False	0,80	0,80	0,80	0,80	0,80	0,80	0,80	0,80
7019895	0	0 dB	False	0,80	0,80	0,80	0,80	0,80	0,80	0,80	0,80
7019897	0	0 dB	False	0,80	0,80	0,80	0,80	0,80	0,80	0,80	0,80
7019899	0	0 dB	False	0,80	0,80	0,80	0,80	0,80	0,80	0,80	0,80
7019900	0	0 dB	False	0,80	0,80	0,80	0,80	0,80	0,80	0,80	0,80
7020066	0	0 dB	False	0,80	0,80	0,80	0,80	0,80	0,80	0,80	0,80
7020075	0	0 dB	False	0,80	0,80	0,80	0,80	0,80	0,80	0,80	0,80
7020076	0	0 dB	False	0,80	0,80	0,80	0,80	0,80	0,80	0,80	0,80
7020081	0	0 dB	False	0,80	0,80	0,80	0,80	0,80	0,80	0,80	0,80
7020091	0	0 dB	False	0,80	0,80	0,80	0,80	0,80	0,80	0,80	0,80
7020099	0	0 dB	False	0,80	0,80	0,80	0,80	0,80	0,80	0,80	0,80
7020101	0	0 dB	False	0,80	0,80	0,80	0,80	0,80	0,80	0,80	0,80
7020111	0	0 dB	False	0,80	0,80	0,80	0,80	0,80	0,80	0,80	0,80
7020213	0	0 dB	False	0,80	0,80	0,80	0,80	0,80	0,80	0,80	0,80
7020250	0	0 dB	False	0,80	0,80	0,80	0,80	0,80	0,80	0,80	0,80
7020286	0	0 dB	False	0,80	0,80	0,80	0,80	0,80	0,80	0,80	0,80
7020298	0	0 dB	False	0,80	0,80	0,80	0,80	0,80	0,80	0,80	0,80
7020317	0	0 dB	False	0,80	0,80	0,80	0,80	0,80	0,80	0,80	0,80
7020319	0	0 dB	False	0,80	0,80	0,80	0,80	0,80	0,80	0,80	0,80
7020364	0	0 dB	False	0,80	0,80	0,80	0,80	0,80	0,80	0,80	0,80
7020494	0	0 dB	False	0,80	0,80	0,80	0,80	0,80	0,80	0,80	0,80
7020660	0	0 dB	False	0,80	0,80	0,80	0,80	0,80	0,80	0,80	0,80
7020666	0	0 dB	False	0,80	0,80	0,80	0,80	0,80	0,80	0,80	0,80
7020683	0	0 dB	False	0,80	0,80	0,80	0,80	0,80	0,80	0,80	0,80
7020686	0	0 dB	False	0,80	0,80	0,80	0,80	0,80	0,80	0,80	0,80
7020696	0	0 dB	False	0,80	0,80	0,80	0,80	0,80	0,80	0,80	0,80
7020868	0	0 dB	False	0,80	0,80	0,80	0,80	0,80	0,80	0,80	0,80
7020876	0	0 dB	False	0,80	0,80	0,80	0,80	0,80	0,80	0,80	0,80
7020877	0	0 dB	False	0,80	0,80	0,80	0,80	0,80	0,80	0,80	0,80
7020878	0	0 dB	False	0,80	0,80	0,80	0,80	0,80	0,80	0,80	0,80

Model: Tijdelijke units - Noorderveenweg
Groep: (hoofdgroep)
Lijst van Gebouwen, voor rekenmethode Wegverkeerslawaai - RMG-2012, wegverkeer

Naam	Omschr.	Hoogte	Maaiveld	Hdef.	Functie	Gebouwtype	BAG-id	Gemeente	Jaar	AHN-jaar
7020883	0479100000056195	3,30	0,00	Relatief					0	0
7020907	0479100000056209	0,00	0,00	Relatief					0	0
7021068	0479100000056319	3,20	0,00	Relatief					0	0
7021075	0479100000056324	3,20	0,00	Relatief					0	0
7021083	0479100000056331	2,60	0,00	Relatief					0	0
7021929	0479100000056901	3,90	0,00	Relatief					0	0
7022177	0479100000057056	0,00	0,00	Relatief					0	0
7022409	0479100000057204	5,00	0,00	Relatief					0	0
7023095	0479100000057604	3,60	0,00	Relatief					0	0
7023135	0479100000057629	3,30	0,00	Relatief					0	0
7023841	0479100000058077	2,50	0,00	Relatief					0	0
7024124	0479100000058273	3,80	0,00	Relatief					0	0
7024182	0479100000058309	2,90	0,00	Relatief					0	0
7024733	0479100000058694	3,40	0,00	Relatief					0	0
7024799	0479100000058732	2,60	0,00	Relatief					0	0
7025254	0479100000059058	2,40	0,00	Relatief					0	0
7028343	0479100000061212	2,50	0,00	Relatief					0	0
7028345	0479100000061213	2,70	0,00	Relatief					0	0
7028767	0479100000061502	3,80	0,00	Relatief					0	0
7029181	0479100000061792	2,40	0,00	Relatief					0	0
7029187	0479100000061796	2,80	0,00	Relatief					0	0
7029200	0479100000061803	0,00	0,00	Relatief					0	0
7029435	0479100000061971	2,60	0,00	Relatief					0	0
7030311	0479100000062592	2,50	0,00	Relatief					0	0
7030541	0479100000062757	0,00	0,00	Relatief					0	0
7030674	0479100000062848	2,60	0,00	Relatief					0	0
7030843	0479100000062968	2,90	0,00	Relatief					0	0
7030874	0479100000062994	2,70	0,00	Relatief					0	0
7032266	0479100000063958	3,50	0,00	Relatief					0	0
7035145	0479100000065930	2,70	0,00	Relatief					0	0
7035292	0479100000066029	2,70	0,00	Relatief					0	0
7035416	0479100000066113	2,80	0,00	Relatief					0	0
7035503	0479100000066175	2,60	0,00	Relatief					0	0
7035550	0479100000066207	2,70	0,00	Relatief					0	0
7035588	0479100000066234	2,70	0,00	Relatief					0	0
7035773	0479100000066356	2,70	0,00	Relatief					0	0
7035795	0479100000066371	2,70	0,00	Relatief					0	0
7035814	0479100000066383	3,20	0,00	Relatief					0	0
7035820	0479100000066388	2,60	0,00	Relatief					0	0
7036219	0479100000066641	2,60	0,00	Relatief					0	0
7036222	0479100000066643	2,60	0,00	Relatief					0	0
7036273	0479100000066679	3,10	0,00	Relatief					0	0
7036294	0479100000066693	2,90	0,00	Relatief					0	0
7036320	0479100000066707	2,60	0,00	Relatief					0	0
7036455	0479100000066792	2,70	0,00	Relatief					0	0
7036515	0479100000066826	0,00	0,00	Relatief					0	0
7036520	0479100000066829	3,10	0,00	Relatief					0	0
7036526	0479100000066832	3,00	0,00	Relatief					0	0
7036572	0479100000066861	2,60	0,00	Relatief					0	0
7036687	0479100000066947	2,60	0,00	Relatief					0	0
7036778	0479100000067006	2,60	0,00	Relatief					0	0
7036927	0479100000067111	2,70	0,00	Relatief					0	0
7036941	0479100000067120	2,60	0,00	Relatief					0	0
7036960	0479100000067133	3,20	0,00	Relatief					0	0
7036964	0479100000067136	2,70	0,00	Relatief					0	0
7036991	0479100000067153	2,60	0,00	Relatief					0	0
7037389	0479100000067421	2,50	0,00	Relatief					0	0
7037453	0479100000067460	2,70	0,00	Relatief					0	0
7037490	0479100000067482	2,70	0,00	Relatief					0	0
7037491	0479100000067483	0,00	0,00	Relatief					0	0
7037548	0479100000067524	2,80	0,00	Relatief					0	0

Model: Tijdelijke units - Noorderveenweg
Groep: (hoofdgroep)
Lijst van Gebouwen, voor rekenmethode Wegverkeerslawaai - RMG-2012, wegverkeer

Naam	Trust	Cp	Zwevend	Refl. 63	Refl. 125	Refl. 250	Refl. 500	Refl. 1k	Refl. 2k	Refl. 4k	Refl. 8k
7020883	0	0 dB	False	0,80	0,80	0,80	0,80	0,80	0,80	0,80	0,80
7020907	0	0 dB	False	0,80	0,80	0,80	0,80	0,80	0,80	0,80	0,80
7021068	0	0 dB	False	0,80	0,80	0,80	0,80	0,80	0,80	0,80	0,80
7021075	0	0 dB	False	0,80	0,80	0,80	0,80	0,80	0,80	0,80	0,80
7021083	0	0 dB	False	0,80	0,80	0,80	0,80	0,80	0,80	0,80	0,80
7021929	0	0 dB	False	0,80	0,80	0,80	0,80	0,80	0,80	0,80	0,80
7022177	0	0 dB	False	0,80	0,80	0,80	0,80	0,80	0,80	0,80	0,80
7022409	0	0 dB	False	0,80	0,80	0,80	0,80	0,80	0,80	0,80	0,80
7023095	0	0 dB	False	0,80	0,80	0,80	0,80	0,80	0,80	0,80	0,80
7023135	0	0 dB	False	0,80	0,80	0,80	0,80	0,80	0,80	0,80	0,80
7023841	0	0 dB	False	0,80	0,80	0,80	0,80	0,80	0,80	0,80	0,80
7024124	0	0 dB	False	0,80	0,80	0,80	0,80	0,80	0,80	0,80	0,80
7024182	0	0 dB	False	0,80	0,80	0,80	0,80	0,80	0,80	0,80	0,80
7024733	0	0 dB	False	0,80	0,80	0,80	0,80	0,80	0,80	0,80	0,80
7024799	0	0 dB	False	0,80	0,80	0,80	0,80	0,80	0,80	0,80	0,80
7025254	0	0 dB	False	0,80	0,80	0,80	0,80	0,80	0,80	0,80	0,80
7028343	0	0 dB	False	0,80	0,80	0,80	0,80	0,80	0,80	0,80	0,80
7028345	0	0 dB	False	0,80	0,80	0,80	0,80	0,80	0,80	0,80	0,80
7028767	0	0 dB	False	0,80	0,80	0,80	0,80	0,80	0,80	0,80	0,80
7029181	0	0 dB	False	0,80	0,80	0,80	0,80	0,80	0,80	0,80	0,80
7029187	0	0 dB	False	0,80	0,80	0,80	0,80	0,80	0,80	0,80	0,80
7029200	0	0 dB	False	0,80	0,80	0,80	0,80	0,80	0,80	0,80	0,80
7029435	0	0 dB	False	0,80	0,80	0,80	0,80	0,80	0,80	0,80	0,80
7030311	0	0 dB	False	0,80	0,80	0,80	0,80	0,80	0,80	0,80	0,80
7030541	0	0 dB	False	0,80	0,80	0,80	0,80	0,80	0,80	0,80	0,80
7030674	0	0 dB	False	0,80	0,80	0,80	0,80	0,80	0,80	0,80	0,80
7030843	0	0 dB	False	0,80	0,80	0,80	0,80	0,80	0,80	0,80	0,80
7030874	0	0 dB	False	0,80	0,80	0,80	0,80	0,80	0,80	0,80	0,80
7032266	0	0 dB	False	0,80	0,80	0,80	0,80	0,80	0,80	0,80	0,80
7035145	0	0 dB	False	0,80	0,80	0,80	0,80	0,80	0,80	0,80	0,80
7035292	0	0 dB	False	0,80	0,80	0,80	0,80	0,80	0,80	0,80	0,80
7035416	0	0 dB	False	0,80	0,80	0,80	0,80	0,80	0,80	0,80	0,80
7035503	0	0 dB	False	0,80	0,80	0,80	0,80	0,80	0,80	0,80	0,80
7035550	0	0 dB	False	0,80	0,80	0,80	0,80	0,80	0,80	0,80	0,80
7035588	0	0 dB	False	0,80	0,80	0,80	0,80	0,80	0,80	0,80	0,80
7035773	0	0 dB	False	0,80	0,80	0,80	0,80	0,80	0,80	0,80	0,80
7035795	0	0 dB	False	0,80	0,80	0,80	0,80	0,80	0,80	0,80	0,80
7035814	0	0 dB	False	0,80	0,80	0,80	0,80	0,80	0,80	0,80	0,80
7035820	0	0 dB	False	0,80	0,80	0,80	0,80	0,80	0,80	0,80	0,80
7036219	0	0 dB	False	0,80	0,80	0,80	0,80	0,80	0,80	0,80	0,80
7036222	0	0 dB	False	0,80	0,80	0,80	0,80	0,80	0,80	0,80	0,80
7036273	0	0 dB	False	0,80	0,80	0,80	0,80	0,80	0,80	0,80	0,80
7036294	0	0 dB	False	0,80	0,80	0,80	0,80	0,80	0,80	0,80	0,80
7036320	0	0 dB	False	0,80	0,80	0,80	0,80	0,80	0,80	0,80	0,80
7036455	0	0 dB	False	0,80	0,80	0,80	0,80	0,80	0,80	0,80	0,80
7036515	0	0 dB	False	0,80	0,80	0,80	0,80	0,80	0,80	0,80	0,80
7036520	0	0 dB	False	0,80	0,80	0,80	0,80	0,80	0,80	0,80	0,80
7036526	0	0 dB	False	0,80	0,80	0,80	0,80	0,80	0,80	0,80	0,80
7036572	0	0 dB	False	0,80	0,80	0,80	0,80	0,80	0,80	0,80	0,80
7036687	0	0 dB	False	0,80	0,80	0,80	0,80	0,80	0,80	0,80	0,80
7036778	0	0 dB	False	0,80	0,80	0,80	0,80	0,80	0,80	0,80	0,80
7036927	0	0 dB	False	0,80	0,80	0,80	0,80	0,80	0,80	0,80	0,80
7036941	0	0 dB	False	0,80	0,80	0,80	0,80	0,80	0,80	0,80	0,80
7036960	0	0 dB	False	0,80	0,80	0,80	0,80	0,80	0,80	0,80	0,80
7036964	0	0 dB	False	0,80	0,80	0,80	0,80	0,80	0,80	0,80	0,80
7036991	0	0 dB	False	0,80	0,80	0,80	0,80	0,80	0,80	0,80	0,80
7037389	0	0 dB	False	0,80	0,80	0,80	0,80	0,80	0,80	0,80	0,80
7037453	0	0 dB	False	0,80	0,80	0,80	0,80	0,80	0,80	0,80	0,80
7037490	0	0 dB	False	0,80	0,80	0,80	0,80	0,80	0,80	0,80	0,80
7037491	0	0 dB	False	0,80	0,80	0,80	0,80	0,80	0,80	0,80	0,80
7037548	0	0 dB	False	0,80	0,80	0,80	0,80	0,80	0,80	0,80	0,80

Model: Tijdelijke units - Noorderveenweg
Groep: (hoofdgroep)
Lijst van Gebouwen, voor rekenmethode Wegverkeerslawaai - RMG-2012, wegverkeer

Naam	Omschr.	Hoogte	Maaiveld	Hdef.	Functie	Gebouwtype	BAG-id	Gemeente	Jaar	AHN-jaar
7037623	0479100000067579	2,70	0,00	Relatief					0	0
7037648	0479100000067600	2,70	0,00	Relatief					0	0
7037676	0479100000067617	2,70	0,00	Relatief					0	0
7037834	0479100000067726	2,70	0,00	Relatief					0	0
7037850	0479100000067739	2,60	0,00	Relatief					0	0
7037854	0479100000067742	2,60	0,00	Relatief					0	0
7037874	0479100000067755	2,70	0,00	Relatief					0	0
7038095	0479100000067904	2,60	0,00	Relatief					0	0
7038149	0479100000067937	3,10	0,00	Relatief					0	0
7038280	0479100000068030	2,60	0,00	Relatief					0	0
7038293	0479100000068039	2,90	0,00	Relatief					0	0
7038301	0479100000068044	2,70	0,00	Relatief					0	0
7038320	0479100000068055	2,80	0,00	Relatief					0	0
7038536	0479100000068208	2,60	0,00	Relatief					0	0
7038550	0479100000068219	2,70	0,00	Relatief					0	0
7038696	0479100000068323	0,00	0,00	Relatief					0	0
7038723	0479100000068342	2,70	0,00	Relatief					0	0
7038732	0479100000068348	2,60	0,00	Relatief					0	0
7040442	0479100000069525	3,60	0,00	Relatief					0	0
7040927	0479100000069842	2,70	0,00	Relatief					0	0
7042560	0479100000070914	0,00	0,00	Relatief					0	0
7043990	0479100000071896	3,30	0,00	Relatief					0	0
7044871	0479100000072507	2,70	0,00	Relatief					0	0
7045060	0479100000072637	3,70	0,00	Relatief					0	0
7045185	0479100000072727	2,70	0,00	Relatief					0	0
7045193	0479100000072732	2,70	0,00	Relatief					0	0
7047548	0479100000074457	2,80	0,00	Relatief					0	0
7047571	0479100000074475	2,70	0,00	Relatief					0	0
7047573	0479100000074476	2,70	0,00	Relatief					0	0
7047775	0479100000074618	2,80	0,00	Relatief					0	0
7049420	0479100000075774	2,50	0,00	Relatief					0	0
7049453	0479100000075794	0,00	0,00	Relatief					0	0
7049505	0479100000075825	2,60	0,00	Relatief					0	0
7049640	0479100000075921	2,60	0,00	Relatief					0	0
7049899	0479100000076094	2,50	0,00	Relatief					0	0
7050034	0479100000076179	2,80	0,00	Relatief					0	0
7050043	0479100000076186	2,50	0,00	Relatief					0	0
7050098	0479100000076217	2,70	0,00	Relatief					0	0
7050321	0479100000076367	2,60	0,00	Relatief					0	0
7050541	0479100000076512	2,80	0,00	Relatief					0	0
7050548	0479100000076518	2,60	0,00	Relatief					0	0
7050569	0479100000076531	2,60	0,00	Relatief					0	0
7050784	0479100000076682	2,60	0,00	Relatief					0	0
7051191	0479100000076968	2,40	0,00	Relatief					0	0
7051195	0479100000076972	2,50	0,00	Relatief					0	0
7051197	0479100000076974	2,50	0,00	Relatief					0	0
7051464	0479100000077140	2,60	0,00	Relatief					0	0
7051665	0479100000077272	2,50	0,00	Relatief					0	0
7051719	0479100000077302	2,50	0,00	Relatief					0	0
7051925	0479100000077429	2,70	0,00	Relatief					0	0
7051927	0479100000077431	2,40	0,00	Relatief					0	0
7051977	0479100000077459	2,70	0,00	Relatief					0	0
7051978	0479100000077460	2,50	0,00	Relatief					0	0
7052433	0479100000077752	2,50	0,00	Relatief					0	0
7052460	0479100000077769	2,50	0,00	Relatief					0	0
7052627	0479100000077879	4,80	0,00	Relatief					0	0
7052661	0479100000077899	2,50	0,00	Relatief					0	0
7052662	0479100000077900	3,20	0,00	Relatief					0	0
7052682	0479100000077914	2,40	0,00	Relatief					0	0
7052697	0479100000077922	3,20	0,00	Relatief					0	0
7052910	0479100000078063	2,60	0,00	Relatief					0	0

Model: Tijdelijke units - Noorderveenweg
Groep: (hoofdgroep)
Lijst van Gebouwen, voor rekenmethode Wegverkeerslawaai - RMG-2012, wegverkeer

Naam	Trust	Cp	Zwevend	Refl. 63	Refl. 125	Refl. 250	Refl. 500	Refl. 1k	Refl. 2k	Refl. 4k	Refl. 8k
7037623	0	0 dB	False	0,80	0,80	0,80	0,80	0,80	0,80	0,80	0,80
7037648	0	0 dB	False	0,80	0,80	0,80	0,80	0,80	0,80	0,80	0,80
7037676	0	0 dB	False	0,80	0,80	0,80	0,80	0,80	0,80	0,80	0,80
7037834	0	0 dB	False	0,80	0,80	0,80	0,80	0,80	0,80	0,80	0,80
7037850	0	0 dB	False	0,80	0,80	0,80	0,80	0,80	0,80	0,80	0,80
7037854	0	0 dB	False	0,80	0,80	0,80	0,80	0,80	0,80	0,80	0,80
7037874	0	0 dB	False	0,80	0,80	0,80	0,80	0,80	0,80	0,80	0,80
7038095	0	0 dB	False	0,80	0,80	0,80	0,80	0,80	0,80	0,80	0,80
7038149	0	0 dB	False	0,80	0,80	0,80	0,80	0,80	0,80	0,80	0,80
7038280	0	0 dB	False	0,80	0,80	0,80	0,80	0,80	0,80	0,80	0,80
7038293	0	0 dB	False	0,80	0,80	0,80	0,80	0,80	0,80	0,80	0,80
7038301	0	0 dB	False	0,80	0,80	0,80	0,80	0,80	0,80	0,80	0,80
7038320	0	0 dB	False	0,80	0,80	0,80	0,80	0,80	0,80	0,80	0,80
7038536	0	0 dB	False	0,80	0,80	0,80	0,80	0,80	0,80	0,80	0,80
7038550	0	0 dB	False	0,80	0,80	0,80	0,80	0,80	0,80	0,80	0,80
7038696	0	0 dB	False	0,80	0,80	0,80	0,80	0,80	0,80	0,80	0,80
7038723	0	0 dB	False	0,80	0,80	0,80	0,80	0,80	0,80	0,80	0,80
7038732	0	0 dB	False	0,80	0,80	0,80	0,80	0,80	0,80	0,80	0,80
7040442	0	0 dB	False	0,80	0,80	0,80	0,80	0,80	0,80	0,80	0,80
7040927	0	0 dB	False	0,80	0,80	0,80	0,80	0,80	0,80	0,80	0,80
7042560	0	0 dB	False	0,80	0,80	0,80	0,80	0,80	0,80	0,80	0,80
7043990	0	0 dB	False	0,80	0,80	0,80	0,80	0,80	0,80	0,80	0,80
7044871	0	0 dB	False	0,80	0,80	0,80	0,80	0,80	0,80	0,80	0,80
7045060	0	0 dB	False	0,80	0,80	0,80	0,80	0,80	0,80	0,80	0,80
7045185	0	0 dB	False	0,80	0,80	0,80	0,80	0,80	0,80	0,80	0,80
7045193	0	0 dB	False	0,80	0,80	0,80	0,80	0,80	0,80	0,80	0,80
7047548	0	0 dB	False	0,80	0,80	0,80	0,80	0,80	0,80	0,80	0,80
7047571	0	0 dB	False	0,80	0,80	0,80	0,80	0,80	0,80	0,80	0,80
7047573	0	0 dB	False	0,80	0,80	0,80	0,80	0,80	0,80	0,80	0,80
7047775	0	0 dB	False	0,80	0,80	0,80	0,80	0,80	0,80	0,80	0,80
7049420	0	0 dB	False	0,80	0,80	0,80	0,80	0,80	0,80	0,80	0,80
7049453	0	0 dB	False	0,80	0,80	0,80	0,80	0,80	0,80	0,80	0,80
7049505	0	0 dB	False	0,80	0,80	0,80	0,80	0,80	0,80	0,80	0,80
7049640	0	0 dB	False	0,80	0,80	0,80	0,80	0,80	0,80	0,80	0,80
7049899	0	0 dB	False	0,80	0,80	0,80	0,80	0,80	0,80	0,80	0,80
7050034	0	0 dB	False	0,80	0,80	0,80	0,80	0,80	0,80	0,80	0,80
7050043	0	0 dB	False	0,80	0,80	0,80	0,80	0,80	0,80	0,80	0,80
7050098	0	0 dB	False	0,80	0,80	0,80	0,80	0,80	0,80	0,80	0,80
7050321	0	0 dB	False	0,80	0,80	0,80	0,80	0,80	0,80	0,80	0,80
7050541	0	0 dB	False	0,80	0,80	0,80	0,80	0,80	0,80	0,80	0,80
7050548	0	0 dB	False	0,80	0,80	0,80	0,80	0,80	0,80	0,80	0,80
7050569	0	0 dB	False	0,80	0,80	0,80	0,80	0,80	0,80	0,80	0,80
7050784	0	0 dB	False	0,80	0,80	0,80	0,80	0,80	0,80	0,80	0,80
7051191	0	0 dB	False	0,80	0,80	0,80	0,80	0,80	0,80	0,80	0,80
7051195	0	0 dB	False	0,80	0,80	0,80	0,80	0,80	0,80	0,80	0,80
7051197	0	0 dB	False	0,80	0,80	0,80	0,80	0,80	0,80	0,80	0,80
7051464	0	0 dB	False	0,80	0,80	0,80	0,80	0,80	0,80	0,80	0,80
7051665	0	0 dB	False	0,80	0,80	0,80	0,80	0,80	0,80	0,80	0,80
7051719	0	0 dB	False	0,80	0,80	0,80	0,80	0,80	0,80	0,80	0,80
7051925	0	0 dB	False	0,80	0,80	0,80	0,80	0,80	0,80	0,80	0,80
7051927	0	0 dB	False	0,80	0,80	0,80	0,80	0,80	0,80	0,80	0,80
7051977	0	0 dB	False	0,80	0,80	0,80	0,80	0,80	0,80	0,80	0,80
7051978	0	0 dB	False	0,80	0,80	0,80	0,80	0,80	0,80	0,80	0,80
7052433	0	0 dB	False	0,80	0,80	0,80	0,80	0,80	0,80	0,80	0,80
7052460	0	0 dB	False	0,80	0,80	0,80	0,80	0,80	0,80	0,80	0,80
7052627	0	0 dB	False	0,80	0,80	0,80	0,80	0,80	0,80	0,80	0,80
7052661	0	0 dB	False	0,80	0,80	0,80	0,80	0,80	0,80	0,80	0,80
7052662	0	0 dB	False	0,80	0,80	0,80	0,80	0,80	0,80	0,80	0,80
7052682	0	0 dB	False	0,80	0,80	0,80	0,80	0,80	0,80	0,80	0,80
7052697	0	0 dB	False	0,80	0,80	0,80	0,80	0,80	0,80	0,80	0,80
7052910	0	0 dB	False	0,80	0,80	0,80	0,80	0,80	0,80	0,80	0,80

Model: Tijdelijke units - Noorderveenweg
Groep: (hoofdgroep)
Lijst van Gebouwen, voor rekenmethode Wegverkeerslawaai - RMG-2012, wegverkeer

Naam	Omschr.	Hoogte	Maaiveld	Hdef.	Functie	Gebouwtype	BAG-id	Gemeente	Jaar	AHN-jaar
7053673	0479100000078474	8,00	0,00	Relatief					0	0
7054651	0479100000079057	6,00	0,00	Relatief					0	0
7056956	0479100000079902	8,60	0,00	Relatief					0	0
7059104	0479100000080767	4,40	0,00	Relatief					0	0
7059510	0479100000080928	4,10	0,00	Relatief					0	0
7061330	0479100000081645	8,30	0,00	Relatief					0	0
7061331	0479100000081646	7,60	0,00	Relatief					0	0
7064859	0479100000083538	3,30	0,00	Relatief					0	0
7066491	0479100000084320	3,70	0,00	Relatief					0	0
7066827	0479100000084469	1,10	0,00	Relatief					0	0
7067003	0479100000084562	0,00	0,00	Relatief					0	0
7067139	0479100000084683	4,40	0,00	Relatief					0	0
7072614	0479100000087108	0,00	0,00	Relatief					0	0
7072628	0479100000087122	0,00	0,00	Relatief					0	0
7072635	0479100000087125	0,00	0,00	Relatief					0	0
7073356	0479100000087739	0,00	0,00	Relatief					0	0
7073357	0479100000087740	0,00	0,00	Relatief					0	0
6952551	0479100000001665	10,90	0,00	Relatief					0	0
6953155	0479100000002080	9,00	0,00	Relatief					0	0
6954862	0479100000003186	5,80	0,00	Relatief					0	0
6955249	0479100000003457	7,50	0,00	Relatief					0	0
6955877	0479100000003893	8,60	0,00	Relatief					0	0
6957131	0479100000004743	8,10	0,00	Relatief					0	0
6957133	0479100000004745	7,80	0,00	Relatief					0	0
6957788	0479100000005221	7,00	0,00	Relatief					0	0
6958102	0479100000005455	8,60	0,00	Relatief					0	0
6958221	0479100000005555	7,80	0,00	Relatief					0	0
6958406	0479100000005695	7,50	0,00	Relatief					0	0
6958515	0479100000005775	7,70	0,00	Relatief					0	0
6958848	0479100000006016	8,80	0,00	Relatief					0	0
6958853	0479100000006021	8,70	0,00	Relatief					0	0
6958858	0479100000006026	9,00	0,00	Relatief					0	0
6958859	0479100000006027	8,70	0,00	Relatief					0	0
6958869	0479100000006035	5,40	0,00	Relatief					0	0
6958980	0479100000006112	9,10	0,00	Relatief					0	0
6958992	0479100000006120	9,20	0,00	Relatief					0	0
6959083	0479100000006188	9,00	0,00	Relatief					0	0
6959481	0479100000006470	8,60	0,00	Relatief					0	0
6959628	0479100000006576	8,70	0,00	Relatief					0	0
6959631	0479100000006578	8,70	0,00	Relatief					0	0
6959670	0479100000006608	8,60	0,00	Relatief					0	0
6959705	0479100000006637	9,00	0,00	Relatief					0	0
6959714	0479100000006646	8,60	0,00	Relatief					0	0
6959729	0479100000006659	7,90	0,00	Relatief					0	0
6959736	0479100000006663	8,40	0,00	Relatief					0	0
6959738	0479100000006664	8,40	0,00	Relatief					0	0
6959747	0479100000006670	8,30	0,00	Relatief					0	0
6959762	0479100000006678	8,70	0,00	Relatief					0	0
6959774	0479100000006685	8,70	0,00	Relatief					0	0
6959847	0479100000006742	8,90	0,00	Relatief					0	0
6959870	0479100000006760	8,20	0,00	Relatief					0	0
6959875	0479100000006763	8,70	0,00	Relatief					0	0
6959894	0479100000006777	8,40	0,00	Relatief					0	0
6959950	0479100000006820	9,10	0,00	Relatief					0	0
6960099	0479100000006951	8,80	0,00	Relatief					0	0
6960331	0479100000007143	9,00	0,00	Relatief					0	0
6960349	0479100000007158	9,10	0,00	Relatief					0	0
6960383	0479100000007181	9,30	0,00	Relatief					0	0
6960535	0479100000007300	8,70	0,00	Relatief					0	0
6960574	0479100000007332	8,40	0,00	Relatief					0	0
6960581	0479100000007336	8,70	0,00	Relatief					0	0

Model: Tijdelijke units - Noorderveenweg
Groep: (hoofdgroep)
Lijst van Gebouwen, voor rekenmethode Wegverkeerslawaai - RMG-2012, wegverkeer

Naam	Trust	Cp	Zwevend	Refl. 63	Refl. 125	Refl. 250	Refl. 500	Refl. 1k	Refl. 2k	Refl. 4k	Refl. 8k
7053673	0	0 dB	False	0,80	0,80	0,80	0,80	0,80	0,80	0,80	0,80
7054651	0	0 dB	False	0,80	0,80	0,80	0,80	0,80	0,80	0,80	0,80
7056956	0	0 dB	False	0,80	0,80	0,80	0,80	0,80	0,80	0,80	0,80
7059104	0	0 dB	False	0,80	0,80	0,80	0,80	0,80	0,80	0,80	0,80
7059510	0	0 dB	False	0,80	0,80	0,80	0,80	0,80	0,80	0,80	0,80
7061330	0	0 dB	False	0,80	0,80	0,80	0,80	0,80	0,80	0,80	0,80
7061331	0	0 dB	False	0,80	0,80	0,80	0,80	0,80	0,80	0,80	0,80
7064859	0	0 dB	False	0,80	0,80	0,80	0,80	0,80	0,80	0,80	0,80
7066491	0	0 dB	False	0,80	0,80	0,80	0,80	0,80	0,80	0,80	0,80
7066827	0	0 dB	False	0,80	0,80	0,80	0,80	0,80	0,80	0,80	0,80
7067003	0	0 dB	False	0,80	0,80	0,80	0,80	0,80	0,80	0,80	0,80
7067139	0	0 dB	False	0,80	0,80	0,80	0,80	0,80	0,80	0,80	0,80
7072614	0	0 dB	False	0,80	0,80	0,80	0,80	0,80	0,80	0,80	0,80
7072628	0	0 dB	False	0,80	0,80	0,80	0,80	0,80	0,80	0,80	0,80
7072635	0	0 dB	False	0,80	0,80	0,80	0,80	0,80	0,80	0,80	0,80
7073356	0	0 dB	False	0,80	0,80	0,80	0,80	0,80	0,80	0,80	0,80
7073357	0	0 dB	False	0,80	0,80	0,80	0,80	0,80	0,80	0,80	0,80
6952551	0	0 dB	False	0,80	0,80	0,80	0,80	0,80	0,80	0,80	0,80
6953155	0	0 dB	False	0,80	0,80	0,80	0,80	0,80	0,80	0,80	0,80
6954862	0	0 dB	False	0,80	0,80	0,80	0,80	0,80	0,80	0,80	0,80
6955249	0	0 dB	False	0,80	0,80	0,80	0,80	0,80	0,80	0,80	0,80
6955877	0	0 dB	False	0,80	0,80	0,80	0,80	0,80	0,80	0,80	0,80
6957131	0	0 dB	False	0,80	0,80	0,80	0,80	0,80	0,80	0,80	0,80
6957133	0	0 dB	False	0,80	0,80	0,80	0,80	0,80	0,80	0,80	0,80
6957788	0	0 dB	False	0,80	0,80	0,80	0,80	0,80	0,80	0,80	0,80
6958102	0	0 dB	False	0,80	0,80	0,80	0,80	0,80	0,80	0,80	0,80
6958221	0	0 dB	False	0,80	0,80	0,80	0,80	0,80	0,80	0,80	0,80
6958406	0	0 dB	False	0,80	0,80	0,80	0,80	0,80	0,80	0,80	0,80
6958515	0	0 dB	False	0,80	0,80	0,80	0,80	0,80	0,80	0,80	0,80
6958848	0	0 dB	False	0,80	0,80	0,80	0,80	0,80	0,80	0,80	0,80
6958853	0	0 dB	False	0,80	0,80	0,80	0,80	0,80	0,80	0,80	0,80
6958858	0	0 dB	False	0,80	0,80	0,80	0,80	0,80	0,80	0,80	0,80
6958859	0	0 dB	False	0,80	0,80	0,80	0,80	0,80	0,80	0,80	0,80
6958869	0	0 dB	False	0,80	0,80	0,80	0,80	0,80	0,80	0,80	0,80
6958980	0	0 dB	False	0,80	0,80	0,80	0,80	0,80	0,80	0,80	0,80
6958992	0	0 dB	False	0,80	0,80	0,80	0,80	0,80	0,80	0,80	0,80
6959083	0	0 dB	False	0,80	0,80	0,80	0,80	0,80	0,80	0,80	0,80
6959481	0	0 dB	False	0,80	0,80	0,80	0,80	0,80	0,80	0,80	0,80
6959628	0	0 dB	False	0,80	0,80	0,80	0,80	0,80	0,80	0,80	0,80
6959631	0	0 dB	False	0,80	0,80	0,80	0,80	0,80	0,80	0,80	0,80
6959670	0	0 dB	False	0,80	0,80	0,80	0,80	0,80	0,80	0,80	0,80
6959705	0	0 dB	False	0,80	0,80	0,80	0,80	0,80	0,80	0,80	0,80
6959714	0	0 dB	False	0,80	0,80	0,80	0,80	0,80	0,80	0,80	0,80
6959729	0	0 dB	False	0,80	0,80	0,80	0,80	0,80	0,80	0,80	0,80
6959736	0	0 dB	False	0,80	0,80	0,80	0,80	0,80	0,80	0,80	0,80
6959738	0	0 dB	False	0,80	0,80	0,80	0,80	0,80	0,80	0,80	0,80
6959747	0	0 dB	False	0,80	0,80	0,80	0,80	0,80	0,80	0,80	0,80
6959762	0	0 dB	False	0,80	0,80	0,80	0,80	0,80	0,80	0,80	0,80
6959774	0	0 dB	False	0,80	0,80	0,80	0,80	0,80	0,80	0,80	0,80
6959847	0	0 dB	False	0,80	0,80	0,80	0,80	0,80	0,80	0,80	0,80
6959870	0	0 dB	False	0,80	0,80	0,80	0,80	0,80	0,80	0,80	0,80
6959875	0	0 dB	False	0,80	0,80	0,80	0,80	0,80	0,80	0,80	0,80
6959894	0	0 dB	False	0,80	0,80	0,80	0,80	0,80	0,80	0,80	0,80
6959950	0	0 dB	False	0,80	0,80	0,80	0,80	0,80	0,80	0,80	0,80
6960099	0	0 dB	False	0,80	0,80	0,80	0,80	0,80	0,80	0,80	0,80
6960331	0	0 dB	False	0,80	0,80	0,80	0,80	0,80	0,80	0,80	0,80
6960349	0	0 dB	False	0,80	0,80	0,80	0,80	0,80	0,80	0,80	0,80
6960383	0	0 dB	False	0,80	0,80	0,80	0,80	0,80	0,80	0,80	0,80
6960535	0	0 dB	False	0,80	0,80	0,80	0,80	0,80	0,80	0,80	0,80
6960574	0	0 dB	False	0,80	0,80	0,80	0,80	0,80	0,80	0,80	0,80
6960581	0	0 dB	False	0,80	0,80	0,80	0,80	0,80	0,80	0,80	0,80

Model: Tijdelijke units - Noorderveenweg
Groep: (hoofdgroep)
Lijst van Gebouwen, voor rekenmethode Wegverkeerslawaai - RMG-2012, wegverkeer

Naam	Omschr.	Hoogte	Maaiveld	Hdef.	Functie	Gebouwtype	BAG-id	Gemeente	Jaar	AHN-jaar
6960630	0479100000007373	5,20	0,00	Relatief					0	0
6960632	0479100000007374	9,30	0,00	Relatief					0	0
6960720	0479100000007447	8,70	0,00	Relatief					0	0
6960740	0479100000007465	9,30	0,00	Relatief					0	0
6960751	0479100000007473	8,00	0,00	Relatief					0	0
6960754	0479100000007476	9,10	0,00	Relatief					0	0
6960763	0479100000007482	9,20	0,00	Relatief					0	0
6960804	0479100000007514	8,70	0,00	Relatief					0	0
6960894	0479100000007579	7,50	0,00	Relatief					0	0
6960906	0479100000007588	9,10	0,00	Relatief					0	0
6960923	0479100000007601	8,80	0,00	Relatief					0	0
6961030	0479100000007677	8,80	0,00	Relatief					0	0
6961061	0479100000007700	8,40	0,00	Relatief					0	0
6961154	0479100000007779	8,70	0,00	Relatief					0	0
6961166	0479100000007789	8,80	0,00	Relatief					0	0
6961431	0479100000007991	8,50	0,00	Relatief					0	0
6961460	0479100000008010	9,20	0,00	Relatief					0	0
6961462	0479100000008011	9,30	0,00	Relatief					0	0
6961465	0479100000008013	9,00	0,00	Relatief					0	0
6961577	0479100000008095	8,60	0,00	Relatief					0	0
6961587	0479100000008101	8,90	0,00	Relatief					0	0
6961591	0479100000008104	9,20	0,00	Relatief					0	0
6961711	0479100000008198	8,60	0,00	Relatief					0	0
6961713	0479100000008199	8,60	0,00	Relatief					0	0
6961720	0479100000008203	8,90	0,00	Relatief					0	0
6961782	0479100000008251	8,50	0,00	Relatief					0	0
6962309	0479100000008657	8,40	0,00	Relatief					0	0
6962321	0479100000008667	8,60	0,00	Relatief					0	0
6962326	0479100000008672	9,00	0,00	Relatief					0	0
6962453	0479100000008773	9,00	0,00	Relatief					0	0
6963878	0479100000009887	8,90	0,00	Relatief					0	0
6965467	0479100000011181	8,90	0,00	Relatief					0	0
6968023	0479100000013323	8,70	0,00	Relatief					0	0
6968046	0479100000013341	8,70	0,00	Relatief					0	0
6970778	0479100000015579	7,00	0,00	Relatief					0	0
6970781	0479100000015582	7,00	0,00	Relatief					0	0
6971652	0479100000016353	7,00	0,00	Relatief					0	0
6971970	0479100000016634	3,90	0,00	Relatief					0	0
6975562	0479100000019728	9,20	0,00	Relatief					0	0
6976018	0479100000020130	8,90	0,00	Relatief					0	0
6977761	0479100000021616	8,90	0,00	Relatief					0	0
6977918	0479100000021750	8,00	0,00	Relatief					0	0
6978068	0479100000021864	9,00	0,00	Relatief					0	0
6978814	0479100000022451	8,90	0,00	Relatief					0	0
6979121	0479100000022696	9,00	0,00	Relatief					0	0
6979415	0479100000022937	8,90	0,00	Relatief					0	0
6979574	0479100000023064	8,90	0,00	Relatief					0	0
6979576	0479100000023066	9,00	0,00	Relatief					0	0
6979886	0479100000023321	9,00	0,00	Relatief					0	0
6980019	0479100000023431	9,00	0,00	Relatief					0	0
6980627	0479100000023977	9,20	0,00	Relatief					0	0
6980628	0479100000023978	8,90	0,00	Relatief					0	0
6980940	0479100000024249	8,30	0,00	Relatief					0	0
6981074	0479100000024370	9,00	0,00	Relatief					0	0
6981080	0479100000024375	8,80	0,00	Relatief					0	0
6981092	0479100000024387	9,00	0,00	Relatief					0	0
6981347	0479100000024617	8,90	0,00	Relatief					0	0
6981490	0479100000024752	8,80	0,00	Relatief					0	0
6981506	0479100000024766	8,80	0,00	Relatief					0	0
6981778	0479100000025010	9,00	0,00	Relatief					0	0
6981969	0479100000025178	6,10	0,00	Relatief					0	0

Model: Tijdelijke units - Noorderveenweg
Groep: (hoofdgroep)
Lijst van Gebouwen, voor rekenmethode Wegverkeerslawaai - RMG-2012, wegverkeer

Naam	Trust	Cp	Zwevend	Refl. 63	Refl. 125	Refl. 250	Refl. 500	Refl. 1k	Refl. 2k	Refl. 4k	Refl. 8k
6960630	0	0 dB	False	0,80	0,80	0,80	0,80	0,80	0,80	0,80	0,80
6960632	0	0 dB	False	0,80	0,80	0,80	0,80	0,80	0,80	0,80	0,80
6960720	0	0 dB	False	0,80	0,80	0,80	0,80	0,80	0,80	0,80	0,80
6960740	0	0 dB	False	0,80	0,80	0,80	0,80	0,80	0,80	0,80	0,80
6960751	0	0 dB	False	0,80	0,80	0,80	0,80	0,80	0,80	0,80	0,80
6960754	0	0 dB	False	0,80	0,80	0,80	0,80	0,80	0,80	0,80	0,80
6960763	0	0 dB	False	0,80	0,80	0,80	0,80	0,80	0,80	0,80	0,80
6960804	0	0 dB	False	0,80	0,80	0,80	0,80	0,80	0,80	0,80	0,80
6960894	0	0 dB	False	0,80	0,80	0,80	0,80	0,80	0,80	0,80	0,80
6960906	0	0 dB	False	0,80	0,80	0,80	0,80	0,80	0,80	0,80	0,80
6960923	0	0 dB	False	0,80	0,80	0,80	0,80	0,80	0,80	0,80	0,80
6961030	0	0 dB	False	0,80	0,80	0,80	0,80	0,80	0,80	0,80	0,80
6961061	0	0 dB	False	0,80	0,80	0,80	0,80	0,80	0,80	0,80	0,80
6961154	0	0 dB	False	0,80	0,80	0,80	0,80	0,80	0,80	0,80	0,80
6961166	0	0 dB	False	0,80	0,80	0,80	0,80	0,80	0,80	0,80	0,80
6961431	0	0 dB	False	0,80	0,80	0,80	0,80	0,80	0,80	0,80	0,80
6961460	0	0 dB	False	0,80	0,80	0,80	0,80	0,80	0,80	0,80	0,80
6961462	0	0 dB	False	0,80	0,80	0,80	0,80	0,80	0,80	0,80	0,80
6961465	0	0 dB	False	0,80	0,80	0,80	0,80	0,80	0,80	0,80	0,80
6961577	0	0 dB	False	0,80	0,80	0,80	0,80	0,80	0,80	0,80	0,80
6961587	0	0 dB	False	0,80	0,80	0,80	0,80	0,80	0,80	0,80	0,80
6961591	0	0 dB	False	0,80	0,80	0,80	0,80	0,80	0,80	0,80	0,80
6961711	0	0 dB	False	0,80	0,80	0,80	0,80	0,80	0,80	0,80	0,80
6961713	0	0 dB	False	0,80	0,80	0,80	0,80	0,80	0,80	0,80	0,80
6961720	0	0 dB	False	0,80	0,80	0,80	0,80	0,80	0,80	0,80	0,80
6961782	0	0 dB	False	0,80	0,80	0,80	0,80	0,80	0,80	0,80	0,80
6962309	0	0 dB	False	0,80	0,80	0,80	0,80	0,80	0,80	0,80	0,80
6962321	0	0 dB	False	0,80	0,80	0,80	0,80	0,80	0,80	0,80	0,80
6962326	0	0 dB	False	0,80	0,80	0,80	0,80	0,80	0,80	0,80	0,80
6962453	0	0 dB	False	0,80	0,80	0,80	0,80	0,80	0,80	0,80	0,80
6963878	0	0 dB	False	0,80	0,80	0,80	0,80	0,80	0,80	0,80	0,80
6965467	0	0 dB	False	0,80	0,80	0,80	0,80	0,80	0,80	0,80	0,80
6968023	0	0 dB	False	0,80	0,80	0,80	0,80	0,80	0,80	0,80	0,80
6968046	0	0 dB	False	0,80	0,80	0,80	0,80	0,80	0,80	0,80	0,80
6970778	0	0 dB	False	0,80	0,80	0,80	0,80	0,80	0,80	0,80	0,80
6970781	0	0 dB	False	0,80	0,80	0,80	0,80	0,80	0,80	0,80	0,80
6971652	0	0 dB	False	0,80	0,80	0,80	0,80	0,80	0,80	0,80	0,80
6971970	0	0 dB	False	0,80	0,80	0,80	0,80	0,80	0,80	0,80	0,80
6975562	0	0 dB	False	0,80	0,80	0,80	0,80	0,80	0,80	0,80	0,80
6976018	0	0 dB	False	0,80	0,80	0,80	0,80	0,80	0,80	0,80	0,80
6977761	0	0 dB	False	0,80	0,80	0,80	0,80	0,80	0,80	0,80	0,80
6977918	0	0 dB	False	0,80	0,80	0,80	0,80	0,80	0,80	0,80	0,80
6978068	0	0 dB	False	0,80	0,80	0,80	0,80	0,80	0,80	0,80	0,80
6978814	0	0 dB	False	0,80	0,80	0,80	0,80	0,80	0,80	0,80	0,80
6979121	0	0 dB	False	0,80	0,80	0,80	0,80	0,80	0,80	0,80	0,80
6979415	0	0 dB	False	0,80	0,80	0,80	0,80	0,80	0,80	0,80	0,80
6979574	0	0 dB	False	0,80	0,80	0,80	0,80	0,80	0,80	0,80	0,80
6979576	0	0 dB	False	0,80	0,80	0,80	0,80	0,80	0,80	0,80	0,80
6979886	0	0 dB	False	0,80	0,80	0,80	0,80	0,80	0,80	0,80	0,80
6980019	0	0 dB	False	0,80	0,80	0,80	0,80	0,80	0,80	0,80	0,80
6980627	0	0 dB	False	0,80	0,80	0,80	0,80	0,80	0,80	0,80	0,80
6980628	0	0 dB	False	0,80	0,80	0,80	0,80	0,80	0,80	0,80	0,80
6980940	0	0 dB	False	0,80	0,80	0,80	0,80	0,80	0,80	0,80	0,80
6981074	0	0 dB	False	0,80	0,80	0,80	0,80	0,80	0,80	0,80	0,80
6981080	0	0 dB	False	0,80	0,80	0,80	0,80	0,80	0,80	0,80	0,80
6981092	0	0 dB	False	0,80	0,80	0,80	0,80	0,80	0,80	0,80	0,80
6981347	0	0 dB	False	0,80	0,80	0,80	0,80	0,80	0,80	0,80	0,80
6981490	0	0 dB	False	0,80	0,80	0,80	0,80	0,80	0,80	0,80	0,80
6981506	0	0 dB	False	0,80	0,80	0,80	0,80	0,80	0,80	0,80	0,80
6981778	0	0 dB	False	0,80	0,80	0,80	0,80	0,80	0,80	0,80	0,80
6981969	0	0 dB	False	0,80	0,80	0,80	0,80	0,80	0,80	0,80	0,80

Model: Tijdelijke units - Noorderveenweg
Groep: (hoofdgroep)
Lijst van Gebouwen, voor rekenmethode Wegverkeerslawaai - RMG-2012, wegverkeer

Naam	Omschr.	Hoogte	Maaiveld	Hdef.	Functie	Gebouwtype	BAG-id	Gemeente	Jaar	AHN-jaar
6985739	0479100000028329	9,00	0,00	Relatief					0	0
6985890	0479100000028459	8,90	0,00	Relatief					0	0
6986019	0479100000028573	8,90	0,00	Relatief					0	0
6986026	0479100000028580	8,20	0,00	Relatief					0	0
6986351	0479100000028863	8,90	0,00	Relatief					0	0
6986474	0479100000028975	8,90	0,00	Relatief					0	0
6986487	0479100000028987	8,60	0,00	Relatief					0	0
6994967	0479100000036558	9,10	0,00	Relatief					0	0
6997732	0479100000039019	9,00	0,00	Relatief					0	0
6997879	0479100000039149	9,00	0,00	Relatief					0	0
6998023	0479100000039278	9,00	0,00	Relatief					0	0
6998054	0479100000039305	0,00	0,00	Relatief					0	0
6999972	0479100000041023	9,10	0,00	Relatief					0	0
6999979	0479100000041030	9,20	0,00	Relatief					0	0
6999995	0479100000041041	9,00	0,00	Relatief					0	0
7000141	0479100000041166	9,10	0,00	Relatief					0	0
7000165	0479100000041182	8,80	0,00	Relatief					0	0
7000166	0479100000041183	8,60	0,00	Relatief					0	0
7000179	0479100000041192	8,60	0,00	Relatief					0	0
7000305	0479100000041298	9,00	0,00	Relatief					0	0
7000306	0479100000041299	8,90	0,00	Relatief					0	0
7000307	0479100000041300	0,00	0,00	Relatief					0	0
7000308	0479100000041301	8,90	0,00	Relatief					0	0
7000309	0479100000041302	8,90	0,00	Relatief					0	0
7000311	0479100000041304	9,00	0,00	Relatief					0	0
7000312	0479100000041305	9,00	0,00	Relatief					0	0
7000313	0479100000041306	9,10	0,00	Relatief					0	0
7000508	0479100000041453	0,00	0,00	Relatief					0	0
7005322	0479100000045497	2,80	0,00	Relatief					0	0
7009042	0479100000048392	2,90	0,00	Relatief					0	0
7010800	0479100000049569	9,10	0,00	Relatief					0	0
7011375	0479100000049907	6,50	0,00	Relatief					0	0
7014057	0479100000051428	3,40	0,00	Relatief					0	0
7014192	0479100000051508	3,00	0,00	Relatief					0	0
7015367	0479100000052292	9,10	0,00	Relatief					0	0
7018396	0479100000054409	3,30	0,00	Relatief					0	0
7018909	0479100000054781	2,70	0,00	Relatief					0	0
7019202	0479100000055000	3,50	0,00	Relatief					0	0
7023291	0479100000057724	2,20	0,00	Relatief					0	0
7023721	0479100000057997	4,60	0,00	Relatief					0	0
7024802	0479100000058734	3,00	0,00	Relatief					0	0
7025208	0479100000059021	2,80	0,00	Relatief					0	0
7025337	0479100000059117	7,40	0,00	Relatief					0	0
7027433	0479100000060560	2,90	0,00	Relatief					0	0
7027693	0479100000060741	2,30	0,00	Relatief					0	0
7028003	0479100000060968	2,70	0,00	Relatief					0	0
7031043	0479100000063112	1,50	0,00	Relatief					0	0
7035275	0479100000066015	2,70	0,00	Relatief					0	0
7035359	0479100000066074	3,00	0,00	Relatief					0	0
7035578	0479100000066227	2,70	0,00	Relatief					0	0
7035585	0479100000066232	2,70	0,00	Relatief					0	0
7035786	0479100000066365	2,70	0,00	Relatief					0	0
7035816	0479100000066385	2,60	0,00	Relatief					0	0
7035854	0479100000066410	2,70	0,00	Relatief					0	0
7036057	0479100000066536	2,70	0,00	Relatief					0	0
7036518	0479100000066828	2,70	0,00	Relatief					0	0
7036548	0479100000066845	2,80	0,00	Relatief					0	0
7036746	0479100000066984	3,00	0,00	Relatief					0	0
7036759	0479100000066994	2,70	0,00	Relatief					0	0
7036864	0479100000067068	2,70	0,00	Relatief					0	0
7036875	0479100000067077	2,60	0,00	Relatief					0	0

Model: Tijdelijke units - Noorderveenweg
Groep: (hoofdgroep)
Lijst van Gebouwen, voor rekenmethode Wegverkeerslawaai - RMG-2012, wegverkeer

Naam	Trust	Cp	Zwevend	Refl. 63	Refl. 125	Refl. 250	Refl. 500	Refl. 1k	Refl. 2k	Refl. 4k	Refl. 8k
6985739	0	0 dB	False	0,80	0,80	0,80	0,80	0,80	0,80	0,80	0,80
6985890	0	0 dB	False	0,80	0,80	0,80	0,80	0,80	0,80	0,80	0,80
6986019	0	0 dB	False	0,80	0,80	0,80	0,80	0,80	0,80	0,80	0,80
6986026	0	0 dB	False	0,80	0,80	0,80	0,80	0,80	0,80	0,80	0,80
6986351	0	0 dB	False	0,80	0,80	0,80	0,80	0,80	0,80	0,80	0,80
6986474	0	0 dB	False	0,80	0,80	0,80	0,80	0,80	0,80	0,80	0,80
6986487	0	0 dB	False	0,80	0,80	0,80	0,80	0,80	0,80	0,80	0,80
6994967	0	0 dB	False	0,80	0,80	0,80	0,80	0,80	0,80	0,80	0,80
6997732	0	0 dB	False	0,80	0,80	0,80	0,80	0,80	0,80	0,80	0,80
6997879	0	0 dB	False	0,80	0,80	0,80	0,80	0,80	0,80	0,80	0,80
6998023	0	0 dB	False	0,80	0,80	0,80	0,80	0,80	0,80	0,80	0,80
6998054	0	0 dB	False	0,80	0,80	0,80	0,80	0,80	0,80	0,80	0,80
6999972	0	0 dB	False	0,80	0,80	0,80	0,80	0,80	0,80	0,80	0,80
6999979	0	0 dB	False	0,80	0,80	0,80	0,80	0,80	0,80	0,80	0,80
6999995	0	0 dB	False	0,80	0,80	0,80	0,80	0,80	0,80	0,80	0,80
7000141	0	0 dB	False	0,80	0,80	0,80	0,80	0,80	0,80	0,80	0,80
7000165	0	0 dB	False	0,80	0,80	0,80	0,80	0,80	0,80	0,80	0,80
7000166	0	0 dB	False	0,80	0,80	0,80	0,80	0,80	0,80	0,80	0,80
7000179	0	0 dB	False	0,80	0,80	0,80	0,80	0,80	0,80	0,80	0,80
7000305	0	0 dB	False	0,80	0,80	0,80	0,80	0,80	0,80	0,80	0,80
7000306	0	0 dB	False	0,80	0,80	0,80	0,80	0,80	0,80	0,80	0,80
7000307	0	0 dB	False	0,80	0,80	0,80	0,80	0,80	0,80	0,80	0,80
7000308	0	0 dB	False	0,80	0,80	0,80	0,80	0,80	0,80	0,80	0,80
7000309	0	0 dB	False	0,80	0,80	0,80	0,80	0,80	0,80	0,80	0,80
7000311	0	0 dB	False	0,80	0,80	0,80	0,80	0,80	0,80	0,80	0,80
7000312	0	0 dB	False	0,80	0,80	0,80	0,80	0,80	0,80	0,80	0,80
7000313	0	0 dB	False	0,80	0,80	0,80	0,80	0,80	0,80	0,80	0,80
7000508	0	0 dB	False	0,80	0,80	0,80	0,80	0,80	0,80	0,80	0,80
7005322	0	0 dB	False	0,80	0,80	0,80	0,80	0,80	0,80	0,80	0,80
7009042	0	0 dB	False	0,80	0,80	0,80	0,80	0,80	0,80	0,80	0,80
7010800	0	0 dB	False	0,80	0,80	0,80	0,80	0,80	0,80	0,80	0,80
7011375	0	0 dB	False	0,80	0,80	0,80	0,80	0,80	0,80	0,80	0,80
7014057	0	0 dB	False	0,80	0,80	0,80	0,80	0,80	0,80	0,80	0,80
7014192	0	0 dB	False	0,80	0,80	0,80	0,80	0,80	0,80	0,80	0,80
7015367	0	0 dB	False	0,80	0,80	0,80	0,80	0,80	0,80	0,80	0,80
7018396	0	0 dB	False	0,80	0,80	0,80	0,80	0,80	0,80	0,80	0,80
7018909	0	0 dB	False	0,80	0,80	0,80	0,80	0,80	0,80	0,80	0,80
7019202	0	0 dB	False	0,80	0,80	0,80	0,80	0,80	0,80	0,80	0,80
7023291	0	0 dB	False	0,80	0,80	0,80	0,80	0,80	0,80	0,80	0,80
7023721	0	0 dB	False	0,80	0,80	0,80	0,80	0,80	0,80	0,80	0,80
7024802	0	0 dB	False	0,80	0,80	0,80	0,80	0,80	0,80	0,80	0,80
7025208	0	0 dB	False	0,80	0,80	0,80	0,80	0,80	0,80	0,80	0,80
7025337	0	0 dB	False	0,80	0,80	0,80	0,80	0,80	0,80	0,80	0,80
7027433	0	0 dB	False	0,80	0,80	0,80	0,80	0,80	0,80	0,80	0,80
7027693	0	0 dB	False	0,80	0,80	0,80	0,80	0,80	0,80	0,80	0,80
7028003	0	0 dB	False	0,80	0,80	0,80	0,80	0,80	0,80	0,80	0,80
7031043	0	0 dB	False	0,80	0,80	0,80	0,80	0,80	0,80	0,80	0,80
7035275	0	0 dB	False	0,80	0,80	0,80	0,80	0,80	0,80	0,80	0,80
7035359	0	0 dB	False	0,80	0,80	0,80	0,80	0,80	0,80	0,80	0,80
7035578	0	0 dB	False	0,80	0,80	0,80	0,80	0,80	0,80	0,80	0,80
7035585	0	0 dB	False	0,80	0,80	0,80	0,80	0,80	0,80	0,80	0,80
7035786	0	0 dB	False	0,80	0,80	0,80	0,80	0,80	0,80	0,80	0,80
7035816	0	0 dB	False	0,80	0,80	0,80	0,80	0,80	0,80	0,80	0,80
7035854	0	0 dB	False	0,80	0,80	0,80	0,80	0,80	0,80	0,80	0,80
7036057	0	0 dB	False	0,80	0,80	0,80	0,80	0,80	0,80	0,80	0,80
7036518	0	0 dB	False	0,80	0,80	0,80	0,80	0,80	0,80	0,80	0,80
7036548	0	0 dB	False	0,80	0,80	0,80	0,80	0,80	0,80	0,80	0,80
7036746	0	0 dB	False	0,80	0,80	0,80	0,80	0,80	0,80	0,80	0,80
7036759	0	0 dB	False	0,80	0,80	0,80	0,80	0,80	0,80	0,80	0,80
7036864	0	0 dB	False	0,80	0,80	0,80	0,80	0,80	0,80	0,80	0,80
7036875	0	0 dB	False	0,80	0,80	0,80	0,80	0,80	0,80	0,80	0,80

Model: Tijdelijke units - Noorderveenweg
Groep: (hoofdgroep)
Lijst van Gebouwen, voor rekenmethode Wegverkeerslawaai - RMG-2012, wegverkeer

Naam	Omschr.	Hoogte	Maaiveld	Hdef.	Functie	Gebouwtype	BAG-id	Gemeente	Jaar	AHN-jaar
7036930	0479100000067113	2,70	0,00	Relatief					0	0
7037254	0479100000067324	2,70	0,00	Relatief					0	0
7037255	0479100000067325	2,70	0,00	Relatief					0	0
7037261	0479100000067328	2,70	0,00	Relatief					0	0
7037285	0479100000067346	2,70	0,00	Relatief					0	0
7037373	0479100000067409	2,60	0,00	Relatief					0	0
7037782	0479100000067689	2,70	0,00	Relatief					0	0
7037852	0479100000067741	2,90	0,00	Relatief					0	0
7037907	0479100000067776	2,70	0,00	Relatief					0	0
7037914	0479100000067782	2,70	0,00	Relatief					0	0
7038051	0479100000067874	2,70	0,00	Relatief					0	0
7038052	0479100000067875	2,90	0,00	Relatief					0	0
7038091	0479100000067900	2,70	0,00	Relatief					0	0
7038092	0479100000067901	2,70	0,00	Relatief					0	0
7038114	0479100000067915	2,70	0,00	Relatief					0	0
7038245	0479100000068004	0,00	0,00	Relatief					0	0
7038331	0479100000068063	2,70	0,00	Relatief					0	0
7038337	0479100000068068	2,60	0,00	Relatief					0	0
7038359	0479100000068080	2,80	0,00	Relatief					0	0
7038467	0479100000068158	2,70	0,00	Relatief					0	0
7038524	0479100000068199	2,60	0,00	Relatief					0	0
7038734	0479100000068350	2,80	0,00	Relatief					0	0
7038744	0479100000068359	2,80	0,00	Relatief					0	0
7038745	0479100000068360	2,70	0,00	Relatief					0	0
7039106	0479100000068611	2,60	0,00	Relatief					0	0
7039125	0479100000068626	2,80	0,00	Relatief					0	0
7039306	0479100000068751	2,80	0,00	Relatief					0	0
7040221	0479100000069371	2,70	0,00	Relatief					0	0
7040897	0479100000069824	2,70	0,00	Relatief					0	0
7040912	0479100000069835	0,00	0,00	Relatief					0	0
7041834	0479100000070435	2,70	0,00	Relatief					0	0
7042113	0479100000070614	2,70	0,00	Relatief					0	0
7043786	0479100000071751	1,90	0,00	Relatief					0	0
7044606	0479100000072323	2,60	0,00	Relatief					0	0
7045049	0479100000072629	2,60	0,00	Relatief					0	0
7054945	0479100000079214	3,00	0,00	Relatief					0	0
7062407	0479100000082076	7,90	0,00	Relatief					0	0
7067167	0479100000084708	0,00	0,00	Relatief					0	0
7067168	0479100000084709	2,70	0,00	Relatief					0	0
7067169	0479100000084710	2,40	0,00	Relatief					0	0
6954642	0479100000003050	7,40	0,00	Relatief					0	0
6954777	0479100000003134	8,90	0,00	Relatief					0	0
6955944	0479100000003941	5,10	0,00	Relatief					0	0
6956262	0479100000004164	6,30	0,00	Relatief					0	0
6957184	0479100000004784	6,50	0,00	Relatief					0	0
6957920	0479100000005318	9,00	0,00	Relatief					0	0
6957982	0479100000005364	8,70	0,00	Relatief					0	0
6958153	0479100000005498	2,70	0,00	Relatief					0	0
6958533	0479100000005788	0,00	0,00	Relatief					0	0
6959205	0479100000006276	8,10	0,00	Relatief					0	0
6959758	0479100000006676	8,10	0,00	Relatief					0	0
6962151	0479100000008529	4,50	0,00	Relatief					0	0
6962218	0479100000008583	7,70	0,00	Relatief					0	0
6962527	0479100000008825	4,20	0,00	Relatief					0	0
6963871	0479100000009882	3,90	0,00	Relatief					0	0
6967662	0479100000013036	3,60	0,00	Relatief					0	0
6970382	0479100000015257	6,80	0,00	Relatief					0	0
6975767	0479100000019909	7,00	0,00	Relatief					0	0
6976910	0479100000020914	6,60	0,00	Relatief					0	0
6989278	0479100000031451	6,80	0,00	Relatief					0	0
6989387	0479100000031550	5,20	0,00	Relatief					0	0

Model: Tijdelijke units - Noorderveenweg
Groep: (hoofdgroep)
Lijst van Gebouwen, voor rekenmethode Wegverkeerslawaai - RMG-2012, wegverkeer

Naam	Trust	Cp	Zwevend	Refl. 63	Refl. 125	Refl. 250	Refl. 500	Refl. 1k	Refl. 2k	Refl. 4k	Refl. 8k
7036930	0	0 dB	False	0,80	0,80	0,80	0,80	0,80	0,80	0,80	0,80
7037254	0	0 dB	False	0,80	0,80	0,80	0,80	0,80	0,80	0,80	0,80
7037255	0	0 dB	False	0,80	0,80	0,80	0,80	0,80	0,80	0,80	0,80
7037261	0	0 dB	False	0,80	0,80	0,80	0,80	0,80	0,80	0,80	0,80
7037285	0	0 dB	False	0,80	0,80	0,80	0,80	0,80	0,80	0,80	0,80
7037373	0	0 dB	False	0,80	0,80	0,80	0,80	0,80	0,80	0,80	0,80
7037782	0	0 dB	False	0,80	0,80	0,80	0,80	0,80	0,80	0,80	0,80
7037852	0	0 dB	False	0,80	0,80	0,80	0,80	0,80	0,80	0,80	0,80
7037907	0	0 dB	False	0,80	0,80	0,80	0,80	0,80	0,80	0,80	0,80
7037914	0	0 dB	False	0,80	0,80	0,80	0,80	0,80	0,80	0,80	0,80
7038051	0	0 dB	False	0,80	0,80	0,80	0,80	0,80	0,80	0,80	0,80
7038052	0	0 dB	False	0,80	0,80	0,80	0,80	0,80	0,80	0,80	0,80
7038091	0	0 dB	False	0,80	0,80	0,80	0,80	0,80	0,80	0,80	0,80
7038092	0	0 dB	False	0,80	0,80	0,80	0,80	0,80	0,80	0,80	0,80
7038114	0	0 dB	False	0,80	0,80	0,80	0,80	0,80	0,80	0,80	0,80
7038245	0	0 dB	False	0,80	0,80	0,80	0,80	0,80	0,80	0,80	0,80
7038331	0	0 dB	False	0,80	0,80	0,80	0,80	0,80	0,80	0,80	0,80
7038337	0	0 dB	False	0,80	0,80	0,80	0,80	0,80	0,80	0,80	0,80
7038359	0	0 dB	False	0,80	0,80	0,80	0,80	0,80	0,80	0,80	0,80
7038467	0	0 dB	False	0,80	0,80	0,80	0,80	0,80	0,80	0,80	0,80
7038524	0	0 dB	False	0,80	0,80	0,80	0,80	0,80	0,80	0,80	0,80
7038734	0	0 dB	False	0,80	0,80	0,80	0,80	0,80	0,80	0,80	0,80
7038744	0	0 dB	False	0,80	0,80	0,80	0,80	0,80	0,80	0,80	0,80
7038745	0	0 dB	False	0,80	0,80	0,80	0,80	0,80	0,80	0,80	0,80
7039106	0	0 dB	False	0,80	0,80	0,80	0,80	0,80	0,80	0,80	0,80
7039125	0	0 dB	False	0,80	0,80	0,80	0,80	0,80	0,80	0,80	0,80
7039306	0	0 dB	False	0,80	0,80	0,80	0,80	0,80	0,80	0,80	0,80
7040221	0	0 dB	False	0,80	0,80	0,80	0,80	0,80	0,80	0,80	0,80
7040897	0	0 dB	False	0,80	0,80	0,80	0,80	0,80	0,80	0,80	0,80
7040912	0	0 dB	False	0,80	0,80	0,80	0,80	0,80	0,80	0,80	0,80
7041834	0	0 dB	False	0,80	0,80	0,80	0,80	0,80	0,80	0,80	0,80
7042113	0	0 dB	False	0,80	0,80	0,80	0,80	0,80	0,80	0,80	0,80
7043786	0	0 dB	False	0,80	0,80	0,80	0,80	0,80	0,80	0,80	0,80
7044606	0	0 dB	False	0,80	0,80	0,80	0,80	0,80	0,80	0,80	0,80
7045049	0	0 dB	False	0,80	0,80	0,80	0,80	0,80	0,80	0,80	0,80
7054945	0	0 dB	False	0,80	0,80	0,80	0,80	0,80	0,80	0,80	0,80
7062407	0	0 dB	False	0,80	0,80	0,80	0,80	0,80	0,80	0,80	0,80
7067167	0	0 dB	False	0,80	0,80	0,80	0,80	0,80	0,80	0,80	0,80
7067168	0	0 dB	False	0,80	0,80	0,80	0,80	0,80	0,80	0,80	0,80
7067169	0	0 dB	False	0,80	0,80	0,80	0,80	0,80	0,80	0,80	0,80
6954642	0	0 dB	False	0,80	0,80	0,80	0,80	0,80	0,80	0,80	0,80
6954777	0	0 dB	False	0,80	0,80	0,80	0,80	0,80	0,80	0,80	0,80
6955944	0	0 dB	False	0,80	0,80	0,80	0,80	0,80	0,80	0,80	0,80
6956262	0	0 dB	False	0,80	0,80	0,80	0,80	0,80	0,80	0,80	0,80
6957184	0	0 dB	False	0,80	0,80	0,80	0,80	0,80	0,80	0,80	0,80
6957920	0	0 dB	False	0,80	0,80	0,80	0,80	0,80	0,80	0,80	0,80
6957982	0	0 dB	False	0,80	0,80	0,80	0,80	0,80	0,80	0,80	0,80
6958153	0	0 dB	False	0,80	0,80	0,80	0,80	0,80	0,80	0,80	0,80
6958533	0	0 dB	False	0,80	0,80	0,80	0,80	0,80	0,80	0,80	0,80
6959205	0	0 dB	False	0,80	0,80	0,80	0,80	0,80	0,80	0,80	0,80
6959758	0	0 dB	False	0,80	0,80	0,80	0,80	0,80	0,80	0,80	0,80
6962151	0	0 dB	False	0,80	0,80	0,80	0,80	0,80	0,80	0,80	0,80
6962218	0	0 dB	False	0,80	0,80	0,80	0,80	0,80	0,80	0,80	0,80
6962527	0	0 dB	False	0,80	0,80	0,80	0,80	0,80	0,80	0,80	0,80
6963871	0	0 dB	False	0,80	0,80	0,80	0,80	0,80	0,80	0,80	0,80
6967662	0	0 dB	False	0,80	0,80	0,80	0,80	0,80	0,80	0,80	0,80
6970382	0	0 dB	False	0,80	0,80	0,80	0,80	0,80	0,80	0,80	0,80
6975767	0	0 dB	False	0,80	0,80	0,80	0,80	0,80	0,80	0,80	0,80
6976910	0	0 dB	False	0,80	0,80	0,80	0,80	0,80	0,80	0,80	0,80
6989278	0	0 dB	False	0,80	0,80	0,80	0,80	0,80	0,80	0,80	0,80
6989387	0	0 dB	False	0,80	0,80	0,80	0,80	0,80	0,80	0,80	0,80

Model: Tijdelijke units - Noorderveenweg
Groep: (hoofdgroep)
Lijst van Gebouwen, voor rekenmethode Wegverkeerslawaai - RMG-2012, wegverkeer

Naam	Omschr.	Hoogte	Maaiveld	Hdef.	Functie	Gebouwtype	BAG-id	Gemeente	Jaar	AHN-jaar
7008112	0479100000047719	2,40	0,00	Relatief					0	0
7009289	0479100000048559	3,00	0,00	Relatief					0	0
7010488	0479100000049368	4,90	0,00	Relatief					0	0
7011156	0479100000049777	3,70	0,00	Relatief					0	0
7014122	0479100000051466	4,10	0,00	Relatief					0	0
7016712	0479100000053187	4,20	0,00	Relatief					0	0
7017087	0479100000053448	3,30	0,00	Relatief					0	0
7017099	0479100000053457	3,70	0,00	Relatief					0	0
7021208	0479100000056425	3,00	0,00	Relatief					0	0
7023106	0479100000057611	3,10	0,00	Relatief					0	0
7024789	0479100000058727	4,00	0,00	Relatief					0	0
7027281	0479100000060446	3,10	0,00	Relatief					0	0
7068601	0479100000085327	2,50	0,00	Relatief					0	0
7070625	0479100000086079	0,00	0,00	Relatief					0	0
7072975	0479100000087397	0,00	0,00	Relatief					0	0
7072977	0479100000087399	0,00	0,00	Relatief					0	0
6950978	0479100000000656	7,70	0,00	Relatief					0	0
6951179	0479100000000781	10,60	0,00	Relatief					0	0
6951326	0479100000000883	8,00	0,00	Relatief					0	0
6951434	0479100000000957	6,20	0,00	Relatief					0	0
6951942	0479100000001282	6,20	0,00	Relatief					0	0
6952428	0479100000001589	5,80	0,00	Relatief					0	0
6952634	0479100000001727	10,70	0,00	Relatief					0	0
6952952	0479100000001945	9,20	0,00	Relatief					0	0
6953354	0479100000002207	7,70	0,00	Relatief					0	0
6953385	0479100000002230	5,30	0,00	Relatief					0	0
6953624	0479100000002379	4,40	0,00	Relatief					0	0
6953854	0479100000002537	4,20	0,00	Relatief					0	0
6953856	0479100000002538	6,10	0,00	Relatief					0	0
6953919	0479100000002581	3,20	0,00	Relatief					0	0
6954008	0479100000002644	13,20	0,00	Relatief					0	0
6954021	0479100000002653	8,00	0,00	Relatief					0	0
6954651	0479100000003057	9,20	0,00	Relatief					0	0
6955747	0479100000003807	6,50	0,00	Relatief					0	0
6955756	0479100000003813	7,00	0,00	Relatief					0	0
6956428	0479100000004277	4,60	0,00	Relatief					0	0
6956460	0479100000004301	4,00	0,00	Relatief					0	0
6957274	0479100000004847	7,90	0,00	Relatief					0	0
6957492	0479100000005008	6,50	0,00	Relatief					0	0
6958058	0479100000005425	0,00	0,00	Relatief					0	0
6958462	0479100000005737	8,30	0,00	Relatief					0	0
6958662	0479100000005882	8,10	0,00	Relatief					0	0
6958752	0479100000005944	5,80	0,00	Relatief					0	0
6959193	0479100000006268	7,30	0,00	Relatief					0	0
6959213	0479100000006282	7,10	0,00	Relatief					0	0
6959280	0479100000006335	3,60	0,00	Relatief					0	0
6959600	0479100000006558	5,60	0,00	Relatief					0	0
6959636	0479100000006582	5,40	0,00	Relatief					0	0
6959673	0479100000006610	7,70	0,00	Relatief					0	0
6960267	0479100000007093	7,30	0,00	Relatief					0	0
6960347	0479100000007157	5,90	0,00	Relatief					0	0
6960964	0479100000007626	7,50	0,00	Relatief					0	0
6961863	0479100000008299	8,40	0,00	Relatief					0	0
6962152	0479100000008530	7,80	0,00	Relatief					0	0
6962209	0479100000008575	6,50	0,00	Relatief					0	0
6962588	0479100000008879	6,00	0,00	Relatief					0	0
6962887	0479100000009100	7,50	0,00	Relatief					0	0
6962891	0479100000009102	5,90	0,00	Relatief					0	0
6963369	0479100000009478	8,40	0,00	Relatief					0	0
6963489	0479100000009582	8,10	0,00	Relatief					0	0
6963598	0479100000009665	7,50	0,00	Relatief					0	0

Model: Tijdelijke units - Noorderveenweg
Groep: (hoofdgroep)
Lijst van Gebouwen, voor rekenmethode Wegverkeerslawaai - RMG-2012, wegverkeer

Naam	Trust	Cp	Zwevend	Refl. 63	Refl. 125	Refl. 250	Refl. 500	Refl. 1k	Refl. 2k	Refl. 4k	Refl. 8k
7008112	0	0 dB	False	0,80	0,80	0,80	0,80	0,80	0,80	0,80	0,80
7009289	0	0 dB	False	0,80	0,80	0,80	0,80	0,80	0,80	0,80	0,80
7010488	0	0 dB	False	0,80	0,80	0,80	0,80	0,80	0,80	0,80	0,80
7011156	0	0 dB	False	0,80	0,80	0,80	0,80	0,80	0,80	0,80	0,80
7014122	0	0 dB	False	0,80	0,80	0,80	0,80	0,80	0,80	0,80	0,80
7016712	0	0 dB	False	0,80	0,80	0,80	0,80	0,80	0,80	0,80	0,80
7017087	0	0 dB	False	0,80	0,80	0,80	0,80	0,80	0,80	0,80	0,80
7017099	0	0 dB	False	0,80	0,80	0,80	0,80	0,80	0,80	0,80	0,80
7021208	0	0 dB	False	0,80	0,80	0,80	0,80	0,80	0,80	0,80	0,80
7023106	0	0 dB	False	0,80	0,80	0,80	0,80	0,80	0,80	0,80	0,80
7024789	0	0 dB	False	0,80	0,80	0,80	0,80	0,80	0,80	0,80	0,80
7027281	0	0 dB	False	0,80	0,80	0,80	0,80	0,80	0,80	0,80	0,80
7068601	0	0 dB	False	0,80	0,80	0,80	0,80	0,80	0,80	0,80	0,80
7070625	0	0 dB	False	0,80	0,80	0,80	0,80	0,80	0,80	0,80	0,80
7072975	0	0 dB	False	0,80	0,80	0,80	0,80	0,80	0,80	0,80	0,80
7072977	0	0 dB	False	0,80	0,80	0,80	0,80	0,80	0,80	0,80	0,80
6950978	0	0 dB	False	0,80	0,80	0,80	0,80	0,80	0,80	0,80	0,80
6951179	0	0 dB	False	0,80	0,80	0,80	0,80	0,80	0,80	0,80	0,80
6951326	0	0 dB	False	0,80	0,80	0,80	0,80	0,80	0,80	0,80	0,80
6951434	0	0 dB	False	0,80	0,80	0,80	0,80	0,80	0,80	0,80	0,80
6951942	0	0 dB	False	0,80	0,80	0,80	0,80	0,80	0,80	0,80	0,80
6952428	0	0 dB	False	0,80	0,80	0,80	0,80	0,80	0,80	0,80	0,80
6952634	0	0 dB	False	0,80	0,80	0,80	0,80	0,80	0,80	0,80	0,80
6952952	0	0 dB	False	0,80	0,80	0,80	0,80	0,80	0,80	0,80	0,80
6953354	0	0 dB	False	0,80	0,80	0,80	0,80	0,80	0,80	0,80	0,80
6953385	0	0 dB	False	0,80	0,80	0,80	0,80	0,80	0,80	0,80	0,80
6953624	0	0 dB	False	0,80	0,80	0,80	0,80	0,80	0,80	0,80	0,80
6953854	0	0 dB	False	0,80	0,80	0,80	0,80	0,80	0,80	0,80	0,80
6953856	0	0 dB	False	0,80	0,80	0,80	0,80	0,80	0,80	0,80	0,80
6953919	0	0 dB	False	0,80	0,80	0,80	0,80	0,80	0,80	0,80	0,80
6954008	0	0 dB	False	0,80	0,80	0,80	0,80	0,80	0,80	0,80	0,80
6954021	0	0 dB	False	0,80	0,80	0,80	0,80	0,80	0,80	0,80	0,80
6954651	0	0 dB	False	0,80	0,80	0,80	0,80	0,80	0,80	0,80	0,80
6955747	0	0 dB	False	0,80	0,80	0,80	0,80	0,80	0,80	0,80	0,80
6955756	0	0 dB	False	0,80	0,80	0,80	0,80	0,80	0,80	0,80	0,80
6956428	0	0 dB	False	0,80	0,80	0,80	0,80	0,80	0,80	0,80	0,80
6956460	0	0 dB	False	0,80	0,80	0,80	0,80	0,80	0,80	0,80	0,80
6957274	0	0 dB	False	0,80	0,80	0,80	0,80	0,80	0,80	0,80	0,80
6957492	0	0 dB	False	0,80	0,80	0,80	0,80	0,80	0,80	0,80	0,80
6958058	0	0 dB	False	0,80	0,80	0,80	0,80	0,80	0,80	0,80	0,80
6958462	0	0 dB	False	0,80	0,80	0,80	0,80	0,80	0,80	0,80	0,80
6958662	0	0 dB	False	0,80	0,80	0,80	0,80	0,80	0,80	0,80	0,80
6958752	0	0 dB	False	0,80	0,80	0,80	0,80	0,80	0,80	0,80	0,80
6959193	0	0 dB	False	0,80	0,80	0,80	0,80	0,80	0,80	0,80	0,80
6959213	0	0 dB	False	0,80	0,80	0,80	0,80	0,80	0,80	0,80	0,80
6959280	0	0 dB	False	0,80	0,80	0,80	0,80	0,80	0,80	0,80	0,80
6959600	0	0 dB	False	0,80	0,80	0,80	0,80	0,80	0,80	0,80	0,80
6959636	0	0 dB	False	0,80	0,80	0,80	0,80	0,80	0,80	0,80	0,80
6959673	0	0 dB	False	0,80	0,80	0,80	0,80	0,80	0,80	0,80	0,80
6960267	0	0 dB	False	0,80	0,80	0,80	0,80	0,80	0,80	0,80	0,80
6960347	0	0 dB	False	0,80	0,80	0,80	0,80	0,80	0,80	0,80	0,80
6960964	0	0 dB	False	0,80	0,80	0,80	0,80	0,80	0,80	0,80	0,80
6961863	0	0 dB	False	0,80	0,80	0,80	0,80	0,80	0,80	0,80	0,80
6962152	0	0 dB	False	0,80	0,80	0,80	0,80	0,80	0,80	0,80	0,80
6962209	0	0 dB	False	0,80	0,80	0,80	0,80	0,80	0,80	0,80	0,80
6962588	0	0 dB	False	0,80	0,80	0,80	0,80	0,80	0,80	0,80	0,80
6962887	0	0 dB	False	0,80	0,80	0,80	0,80	0,80	0,80	0,80	0,80
6962891	0	0 dB	False	0,80	0,80	0,80	0,80	0,80	0,80	0,80	0,80
6963369	0	0 dB	False	0,80	0,80	0,80	0,80	0,80	0,80	0,80	0,80
6963489	0	0 dB	False	0,80	0,80	0,80	0,80	0,80	0,80	0,80	0,80
6963598	0	0 dB	False	0,80	0,80	0,80	0,80	0,80	0,80	0,80	0,80

Model: Tijdelijke units - Noorderveenweg
Groep: (hoofdgroep)
Lijst van Gebouwen, voor rekenmethode Wegverkeerslawaai - RMG-2012, wegverkeer

Naam	Omschr.	Hoogte	Maaiveld	Hdef.	Functie	Gebouwtype	BAG-id	Gemeente	Jaar	AHN-jaar
6963762	0479100000009795	5,00	0,00	Relatief					0	0
6964288	0479100000010222	8,50	0,00	Relatief					0	0
6964450	0479100000010362	8,50	0,00	Relatief					0	0
6965009	0479100000010802	6,50	0,00	Relatief					0	0
6965057	0479100000010841	6,40	0,00	Relatief					0	0
6965693	0479100000011371	6,80	0,00	Relatief					0	0
6965725	0479100000011398	5,20	0,00	Relatief					0	0
6965806	0479100000011467	7,30	0,00	Relatief					0	0
6965913	0479100000011556	7,10	0,00	Relatief					0	0
6966052	0479100000011675	8,10	0,00	Relatief					0	0
6966134	0479100000011743	4,70	0,00	Relatief					0	0
6966187	0479100000011788	7,20	0,00	Relatief					0	0
6966372	0479100000011944	7,10	0,00	Relatief					0	0
6966467	0479100000012023	6,70	0,00	Relatief					0	0
6966569	0479100000012113	10,50	0,00	Relatief					0	0
6966577	0479100000012118	7,50	0,00	Relatief					0	0
6966712	0479100000012239	8,10	0,00	Relatief					0	0
6966943	0479100000012437	8,10	0,00	Relatief					0	0
6966982	0479100000012467	7,10	0,00	Relatief					0	0
6967125	0479100000012587	7,90	0,00	Relatief					0	0
6967144	0479100000012602	6,80	0,00	Relatief					0	0
6967347	0479100000012777	8,10	0,00	Relatief					0	0
6967356	0479100000012786	7,50	0,00	Relatief					0	0
6967458	0479100000012866	7,90	0,00	Relatief					0	0
6967587	0479100000012974	6,60	0,00	Relatief					0	0
6967821	0479100000013170	7,60	0,00	Relatief					0	0
6967972	0479100000013288	6,70	0,00	Relatief					0	0
6968075	0479100000013366	0,00	0,00	Relatief					0	0
6968107	0479100000013394	7,70	0,00	Relatief					0	0
6968630	0479100000013817	6,30	0,00	Relatief					0	0
6968833	0479100000013989	7,30	0,00	Relatief					0	0
6968924	0479100000014059	3,20	0,00	Relatief					0	0
6969259	0479100000014328	7,20	0,00	Relatief					0	0
6969602	0479100000014605	7,20	0,00	Relatief					0	0
6969679	0479100000014669	6,30	0,00	Relatief					0	0
6969923	0479100000014872	6,40	0,00	Relatief					0	0
6970201	0479100000015102	7,90	0,00	Relatief					0	0
6970535	0479100000015383	7,30	0,00	Relatief					0	0
6970598	0479100000015435	8,20	0,00	Relatief					0	0
6970631	0479100000015462	8,20	0,00	Relatief					0	0
6970816	0479100000015616	8,00	0,00	Relatief					0	0
6970988	0479100000015770	6,20	0,00	Relatief					0	0
6971719	0479100000016412	6,80	0,00	Relatief					0	0
6972009	0479100000016673	8,60	0,00	Relatief					0	0
6972204	0479100000016844	6,30	0,00	Relatief					0	0
6972996	0479100000017554	6,00	0,00	Relatief					0	0
6973170	0479100000017709	7,70	0,00	Relatief					0	0
6973469	0479100000017949	6,70	0,00	Relatief					0	0
6974115	0479100000018489	7,60	0,00	Relatief					0	0
6974651	0479100000018950	8,00	0,00	Relatief					0	0
6974654	0479100000018953	6,90	0,00	Relatief					0	0
6974878	0479100000019139	7,40	0,00	Relatief					0	0
6975280	0479100000019491	7,00	0,00	Relatief					0	0
6975361	0479100000019557	7,80	0,00	Relatief					0	0
6976024	0479100000020136	8,40	0,00	Relatief					0	0
6977531	0479100000021427	6,00	0,00	Relatief					0	0
6978221	0479100000021982	8,30	0,00	Relatief					0	0
6978728	0479100000022383	6,00	0,00	Relatief					0	0
6978937	0479100000022554	3,30	0,00	Relatief					0	0
6980128	0479100000023532	9,20	0,00	Relatief					0	0
6980347	0479100000023729	8,40	0,00	Relatief					0	0

Model: Tijdelijke units - Noorderveenweg
Groep: (hoofdgroep)
Lijst van Gebouwen, voor rekenmethode Wegverkeerslawaai - RMG-2012, wegverkeer

Naam	Trust	Cp	Zwevend	Refl. 63	Refl. 125	Refl. 250	Refl. 500	Refl. 1k	Refl. 2k	Refl. 4k	Refl. 8k
6963762	0	0 dB	False	0,80	0,80	0,80	0,80	0,80	0,80	0,80	0,80
6964288	0	0 dB	False	0,80	0,80	0,80	0,80	0,80	0,80	0,80	0,80
6964450	0	0 dB	False	0,80	0,80	0,80	0,80	0,80	0,80	0,80	0,80
6965009	0	0 dB	False	0,80	0,80	0,80	0,80	0,80	0,80	0,80	0,80
6965057	0	0 dB	False	0,80	0,80	0,80	0,80	0,80	0,80	0,80	0,80
6965693	0	0 dB	False	0,80	0,80	0,80	0,80	0,80	0,80	0,80	0,80
6965725	0	0 dB	False	0,80	0,80	0,80	0,80	0,80	0,80	0,80	0,80
6965806	0	0 dB	False	0,80	0,80	0,80	0,80	0,80	0,80	0,80	0,80
6965913	0	0 dB	False	0,80	0,80	0,80	0,80	0,80	0,80	0,80	0,80
6966052	0	0 dB	False	0,80	0,80	0,80	0,80	0,80	0,80	0,80	0,80
6966134	0	0 dB	False	0,80	0,80	0,80	0,80	0,80	0,80	0,80	0,80
6966187	0	0 dB	False	0,80	0,80	0,80	0,80	0,80	0,80	0,80	0,80
6966372	0	0 dB	False	0,80	0,80	0,80	0,80	0,80	0,80	0,80	0,80
6966467	0	0 dB	False	0,80	0,80	0,80	0,80	0,80	0,80	0,80	0,80
6966569	0	0 dB	False	0,80	0,80	0,80	0,80	0,80	0,80	0,80	0,80
6966577	0	0 dB	False	0,80	0,80	0,80	0,80	0,80	0,80	0,80	0,80
6966712	0	0 dB	False	0,80	0,80	0,80	0,80	0,80	0,80	0,80	0,80
6966943	0	0 dB	False	0,80	0,80	0,80	0,80	0,80	0,80	0,80	0,80
6966982	0	0 dB	False	0,80	0,80	0,80	0,80	0,80	0,80	0,80	0,80
6967125	0	0 dB	False	0,80	0,80	0,80	0,80	0,80	0,80	0,80	0,80
6967144	0	0 dB	False	0,80	0,80	0,80	0,80	0,80	0,80	0,80	0,80
6967347	0	0 dB	False	0,80	0,80	0,80	0,80	0,80	0,80	0,80	0,80
6967356	0	0 dB	False	0,80	0,80	0,80	0,80	0,80	0,80	0,80	0,80
6967458	0	0 dB	False	0,80	0,80	0,80	0,80	0,80	0,80	0,80	0,80
6967587	0	0 dB	False	0,80	0,80	0,80	0,80	0,80	0,80	0,80	0,80
6967821	0	0 dB	False	0,80	0,80	0,80	0,80	0,80	0,80	0,80	0,80
6967972	0	0 dB	False	0,80	0,80	0,80	0,80	0,80	0,80	0,80	0,80
6968075	0	0 dB	False	0,80	0,80	0,80	0,80	0,80	0,80	0,80	0,80
6968107	0	0 dB	False	0,80	0,80	0,80	0,80	0,80	0,80	0,80	0,80
6968630	0	0 dB	False	0,80	0,80	0,80	0,80	0,80	0,80	0,80	0,80
6968833	0	0 dB	False	0,80	0,80	0,80	0,80	0,80	0,80	0,80	0,80
6968924	0	0 dB	False	0,80	0,80	0,80	0,80	0,80	0,80	0,80	0,80
6969259	0	0 dB	False	0,80	0,80	0,80	0,80	0,80	0,80	0,80	0,80
6969602	0	0 dB	False	0,80	0,80	0,80	0,80	0,80	0,80	0,80	0,80
6969679	0	0 dB	False	0,80	0,80	0,80	0,80	0,80	0,80	0,80	0,80
6969923	0	0 dB	False	0,80	0,80	0,80	0,80	0,80	0,80	0,80	0,80
6970201	0	0 dB	False	0,80	0,80	0,80	0,80	0,80	0,80	0,80	0,80
6970535	0	0 dB	False	0,80	0,80	0,80	0,80	0,80	0,80	0,80	0,80
6970598	0	0 dB	False	0,80	0,80	0,80	0,80	0,80	0,80	0,80	0,80
6970631	0	0 dB	False	0,80	0,80	0,80	0,80	0,80	0,80	0,80	0,80
6970816	0	0 dB	False	0,80	0,80	0,80	0,80	0,80	0,80	0,80	0,80
6970988	0	0 dB	False	0,80	0,80	0,80	0,80	0,80	0,80	0,80	0,80
6971719	0	0 dB	False	0,80	0,80	0,80	0,80	0,80	0,80	0,80	0,80
6972009	0	0 dB	False	0,80	0,80	0,80	0,80	0,80	0,80	0,80	0,80
6972204	0	0 dB	False	0,80	0,80	0,80	0,80	0,80	0,80	0,80	0,80
6972996	0	0 dB	False	0,80	0,80	0,80	0,80	0,80	0,80	0,80	0,80
6973170	0	0 dB	False	0,80	0,80	0,80	0,80	0,80	0,80	0,80	0,80
6973469	0	0 dB	False	0,80	0,80	0,80	0,80	0,80	0,80	0,80	0,80
6974115	0	0 dB	False	0,80	0,80	0,80	0,80	0,80	0,80	0,80	0,80
6974651	0	0 dB	False	0,80	0,80	0,80	0,80	0,80	0,80	0,80	0,80
6974654	0	0 dB	False	0,80	0,80	0,80	0,80	0,80	0,80	0,80	0,80
6974878	0	0 dB	False	0,80	0,80	0,80	0,80	0,80	0,80	0,80	0,80
6975280	0	0 dB	False	0,80	0,80	0,80	0,80	0,80	0,80	0,80	0,80
6975361	0	0 dB	False	0,80	0,80	0,80	0,80	0,80	0,80	0,80	0,80
6976024	0	0 dB	False	0,80	0,80	0,80	0,80	0,80	0,80	0,80	0,80
6977531	0	0 dB	False	0,80	0,80	0,80	0,80	0,80	0,80	0,80	0,80
6978221	0	0 dB	False	0,80	0,80	0,80	0,80	0,80	0,80	0,80	0,80
6978728	0	0 dB	False	0,80	0,80	0,80	0,80	0,80	0,80	0,80	0,80
6978937	0	0 dB	False	0,80	0,80	0,80	0,80	0,80	0,80	0,80	0,80
6980128	0	0 dB	False	0,80	0,80	0,80	0,80	0,80	0,80	0,80	0,80
6980347	0	0 dB	False	0,80	0,80	0,80	0,80	0,80	0,80	0,80	0,80

Model: Tijdelijke units - Noorderveenweg
Groep: (hoofdgroep)
Lijst van Gebouwen, voor rekenmethode Wegverkeerslawaai - RMG-2012, wegverkeer

Naam	Omschr.	Hoogte	Maaiveld	Hdef.	Functie	Gebouwtype	BAG-id	Gemeente	Jaar	AHN-jaar
6982200	0479100000025381	6,30	0,00	Relatief					0	0
6982267	0479100000025441	8,80	0,00	Relatief					0	0
6982279	0479100000025451	6,50	0,00	Relatief					0	0
6982688	0479100000025777	7,70	0,00	Relatief					0	0
6983559	0479100000026520	7,90	0,00	Relatief					0	0
6985186	0479100000027870	7,00	0,00	Relatief					0	0
6989534	0479100000031679	7,50	0,00	Relatief					0	0
6989596	0479100000031731	8,00	0,00	Relatief					0	0
6990637	0479100000032661	8,60	0,00	Relatief					0	0
6990927	0479100000032930	7,70	0,00	Relatief					0	0
6991674	0479100000033611	6,30	0,00	Relatief					0	0
6992358	0479100000034222	6,30	0,00	Relatief					0	0
6992405	0479100000034263	7,50	0,00	Relatief					0	0
6994055	0479100000035742	8,60	0,00	Relatief					0	0
6994382	0479100000036030	6,40	0,00	Relatief					0	0
6995163	0479100000036732	0,00	0,00	Relatief					0	0
6995417	0479100000036964	7,90	0,00	Relatief					0	0
6996467	0479100000037901	7,80	0,00	Relatief					0	0
6997889	0479100000039159	7,80	0,00	Relatief					0	0
6998305	0479100000039530	7,90	0,00	Relatief					0	0
6998460	0479100000039668	7,70	0,00	Relatief					0	0
6998461	0479100000039669	7,70	0,00	Relatief					0	0
6998465	0479100000039673	7,60	0,00	Relatief					0	0
6999102	0479100000040251	7,70	0,00	Relatief					0	0
6999899	0479100000040967	8,40	0,00	Relatief					0	0
7001776	0479100000042538	6,80	0,00	Relatief					0	0
7001977	0479100000042711	8,60	0,00	Relatief					0	0
7002006	0479100000042734	8,20	0,00	Relatief					0	0
7002007	0479100000042735	8,50	0,00	Relatief					0	0
7002138	0479100000042846	6,60	0,00	Relatief					0	0
7002189	0479100000042885	7,70	0,00	Relatief					0	0
7002448	0479100000043095	6,20	0,00	Relatief					0	0
7002504	0479100000043143	6,90	0,00	Relatief					0	0
7002606	0479100000043222	6,40	0,00	Relatief					0	0
7002614	0479100000043229	7,30	0,00	Relatief					0	0
7002753	0479100000043348	9,40	0,00	Relatief					0	0
7002760	0479100000043355	8,80	0,00	Relatief					0	0
7002768	0479100000043360	4,80	0,00	Relatief					0	0
7002777	0479100000043369	6,20	0,00	Relatief					0	0
7002928	0479100000043499	8,40	0,00	Relatief					0	0
7002990	0479100000043548	8,40	0,00	Relatief					0	0
7003307	0479100000043819	0,00	0,00	Relatief					0	0
7003403	0479100000043896	7,70	0,00	Relatief					0	0
7003715	0479100000044144	7,80	0,00	Relatief					0	0
7003739	0479100000044166	8,40	0,00	Relatief					0	0
7003989	0479100000044377	6,50	0,00	Relatief					0	0
7004054	0479100000044436	8,30	0,00	Relatief					0	0
7004155	0479100000044520	6,40	0,00	Relatief					0	0
7004220	0479100000044572	8,50	0,00	Relatief					0	0
7004297	0479100000044639	7,80	0,00	Relatief					0	0
7004321	0479100000044662	6,10	0,00	Relatief					0	0
7004740	0479100000045011	6,70	0,00	Relatief					0	0
7004769	0479100000045033	7,30	0,00	Relatief					0	0
7005118	0479100000045328	7,20	0,00	Relatief					0	0
7005119	0479100000045329	6,90	0,00	Relatief					0	0
7005120	0479100000045330	7,30	0,00	Relatief					0	0
7005121	0479100000045331	7,10	0,00	Relatief					0	0
7005122	0479100000045332	7,30	0,00	Relatief					0	0
7005127	0479100000045337	7,30	0,00	Relatief					0	0
7005266	0479100000045454	7,40	0,00	Relatief					0	0
7005267	0479100000045455	7,20	0,00	Relatief					0	0

Model: Tijdelijke units - Noorderveenweg
Groep: (hoofdgroep)
Lijst van Gebouwen, voor rekenmethode Wegverkeerslawaai - RMG-2012, wegverkeer

Naam	Trust	Cp	Zwevend	Refl. 63	Refl. 125	Refl. 250	Refl. 500	Refl. 1k	Refl. 2k	Refl. 4k	Refl. 8k
6982200	0	0 dB	False	0,80	0,80	0,80	0,80	0,80	0,80	0,80	0,80
6982267	0	0 dB	False	0,80	0,80	0,80	0,80	0,80	0,80	0,80	0,80
6982279	0	0 dB	False	0,80	0,80	0,80	0,80	0,80	0,80	0,80	0,80
6982688	0	0 dB	False	0,80	0,80	0,80	0,80	0,80	0,80	0,80	0,80
6983559	0	0 dB	False	0,80	0,80	0,80	0,80	0,80	0,80	0,80	0,80
6985186	0	0 dB	False	0,80	0,80	0,80	0,80	0,80	0,80	0,80	0,80
6989534	0	0 dB	False	0,80	0,80	0,80	0,80	0,80	0,80	0,80	0,80
6989596	0	0 dB	False	0,80	0,80	0,80	0,80	0,80	0,80	0,80	0,80
6990637	0	0 dB	False	0,80	0,80	0,80	0,80	0,80	0,80	0,80	0,80
6990927	0	0 dB	False	0,80	0,80	0,80	0,80	0,80	0,80	0,80	0,80
6991674	0	0 dB	False	0,80	0,80	0,80	0,80	0,80	0,80	0,80	0,80
6992358	0	0 dB	False	0,80	0,80	0,80	0,80	0,80	0,80	0,80	0,80
6992405	0	0 dB	False	0,80	0,80	0,80	0,80	0,80	0,80	0,80	0,80
6994055	0	0 dB	False	0,80	0,80	0,80	0,80	0,80	0,80	0,80	0,80
6994382	0	0 dB	False	0,80	0,80	0,80	0,80	0,80	0,80	0,80	0,80
6995163	0	0 dB	False	0,80	0,80	0,80	0,80	0,80	0,80	0,80	0,80
6995417	0	0 dB	False	0,80	0,80	0,80	0,80	0,80	0,80	0,80	0,80
6996467	0	0 dB	False	0,80	0,80	0,80	0,80	0,80	0,80	0,80	0,80
6997889	0	0 dB	False	0,80	0,80	0,80	0,80	0,80	0,80	0,80	0,80
6998305	0	0 dB	False	0,80	0,80	0,80	0,80	0,80	0,80	0,80	0,80
6998460	0	0 dB	False	0,80	0,80	0,80	0,80	0,80	0,80	0,80	0,80
6998461	0	0 dB	False	0,80	0,80	0,80	0,80	0,80	0,80	0,80	0,80
6998465	0	0 dB	False	0,80	0,80	0,80	0,80	0,80	0,80	0,80	0,80
6999102	0	0 dB	False	0,80	0,80	0,80	0,80	0,80	0,80	0,80	0,80
6999899	0	0 dB	False	0,80	0,80	0,80	0,80	0,80	0,80	0,80	0,80
7001776	0	0 dB	False	0,80	0,80	0,80	0,80	0,80	0,80	0,80	0,80
7001977	0	0 dB	False	0,80	0,80	0,80	0,80	0,80	0,80	0,80	0,80
7002006	0	0 dB	False	0,80	0,80	0,80	0,80	0,80	0,80	0,80	0,80
7002007	0	0 dB	False	0,80	0,80	0,80	0,80	0,80	0,80	0,80	0,80
7002138	0	0 dB	False	0,80	0,80	0,80	0,80	0,80	0,80	0,80	0,80
7002189	0	0 dB	False	0,80	0,80	0,80	0,80	0,80	0,80	0,80	0,80
7002448	0	0 dB	False	0,80	0,80	0,80	0,80	0,80	0,80	0,80	0,80
7002504	0	0 dB	False	0,80	0,80	0,80	0,80	0,80	0,80	0,80	0,80
7002606	0	0 dB	False	0,80	0,80	0,80	0,80	0,80	0,80	0,80	0,80
7002614	0	0 dB	False	0,80	0,80	0,80	0,80	0,80	0,80	0,80	0,80
7002753	0	0 dB	False	0,80	0,80	0,80	0,80	0,80	0,80	0,80	0,80
7002760	0	0 dB	False	0,80	0,80	0,80	0,80	0,80	0,80	0,80	0,80
7002768	0	0 dB	False	0,80	0,80	0,80	0,80	0,80	0,80	0,80	0,80
7002777	0	0 dB	False	0,80	0,80	0,80	0,80	0,80	0,80	0,80	0,80
7002928	0	0 dB	False	0,80	0,80	0,80	0,80	0,80	0,80	0,80	0,80
7002990	0	0 dB	False	0,80	0,80	0,80	0,80	0,80	0,80	0,80	0,80
7003307	0	0 dB	False	0,80	0,80	0,80	0,80	0,80	0,80	0,80	0,80
7003403	0	0 dB	False	0,80	0,80	0,80	0,80	0,80	0,80	0,80	0,80
7003715	0	0 dB	False	0,80	0,80	0,80	0,80	0,80	0,80	0,80	0,80
7003739	0	0 dB	False	0,80	0,80	0,80	0,80	0,80	0,80	0,80	0,80
7003989	0	0 dB	False	0,80	0,80	0,80	0,80	0,80	0,80	0,80	0,80
7004054	0	0 dB	False	0,80	0,80	0,80	0,80	0,80	0,80	0,80	0,80
7004155	0	0 dB	False	0,80	0,80	0,80	0,80	0,80	0,80	0,80	0,80
7004220	0	0 dB	False	0,80	0,80	0,80	0,80	0,80	0,80	0,80	0,80
7004297	0	0 dB	False	0,80	0,80	0,80	0,80	0,80	0,80	0,80	0,80
7004321	0	0 dB	False	0,80	0,80	0,80	0,80	0,80	0,80	0,80	0,80
7004740	0	0 dB	False	0,80	0,80	0,80	0,80	0,80	0,80	0,80	0,80
7004769	0	0 dB	False	0,80	0,80	0,80	0,80	0,80	0,80	0,80	0,80
7005118	0	0 dB	False	0,80	0,80	0,80	0,80	0,80	0,80	0,80	0,80
7005119	0	0 dB	False	0,80	0,80	0,80	0,80	0,80	0,80	0,80	0,80
7005120	0	0 dB	False	0,80	0,80	0,80	0,80	0,80	0,80	0,80	0,80
7005121	0	0 dB	False	0,80	0,80	0,80	0,80	0,80	0,80	0,80	0,80
7005122	0	0 dB	False	0,80	0,80	0,80	0,80	0,80	0,80	0,80	0,80
7005127	0	0 dB	False	0,80	0,80	0,80	0,80	0,80	0,80	0,80	0,80
7005266	0	0 dB	False	0,80	0,80	0,80	0,80	0,80	0,80	0,80	0,80
7005267	0	0 dB	False	0,80	0,80	0,80	0,80	0,80	0,80	0,80	0,80

Model: Tijdelijke units - Noorderveenweg
Groep: (hoofdgroep)
Lijst van Gebouwen, voor rekenmethode Wegverkeerslawaai - RMG-2012, wegverkeer

Naam	Omschr.	Hoogte	Maaiveld	Hdef.	Functie	Gebouwtype	BAG-id	Gemeente	Jaar	AHN-jaar
7005268	0479100000045456	7,30	0,00	Relatief					0	0
7005269	0479100000045457	7,30	0,00	Relatief					0	0
7005293	0479100000045477	8,60	0,00	Relatief					0	0
7005294	0479100000045478	7,00	0,00	Relatief					0	0
7005483	0479100000045629	7,40	0,00	Relatief					0	0
7005576	0479100000045710	6,30	0,00	Relatief					0	0
7005610	0479100000045740	6,90	0,00	Relatief					0	0
7005919	0479100000046011	7,20	0,00	Relatief					0	0
7005939	0479100000046025	6,30	0,00	Relatief					0	0
7005973	0479100000046052	7,40	0,00	Relatief					0	0
7005989	0479100000046066	8,60	0,00	Relatief					0	0
7005990	0479100000046067	7,10	0,00	Relatief					0	0
7005997	0479100000046071	7,30	0,00	Relatief					0	0
7005998	0479100000046072	7,30	0,00	Relatief					0	0
7006020	0479100000046090	0,00	0,00	Relatief					0	0
7006127	0479100000046180	6,40	0,00	Relatief					0	0
7006133	0479100000046185	7,30	0,00	Relatief					0	0
7006135	0479100000046187	7,20	0,00	Relatief					0	0
7006140	0479100000046192	7,30	0,00	Relatief					0	0
7006144	0479100000046194	8,60	0,00	Relatief					0	0
7006146	0479100000046196	7,50	0,00	Relatief					0	0
7006470	0479100000046467	6,40	0,00	Relatief					0	0
7006640	0479100000046616	6,40	0,00	Relatief					0	0
7006811	0479100000046749	7,40	0,00	Relatief					0	0
7006847	0479100000046781	7,30	0,00	Relatief					0	0
7006851	0479100000046784	7,60	0,00	Relatief					0	0
7006972	0479100000046884	7,30	0,00	Relatief					0	0
7006973	0479100000046885	7,40	0,00	Relatief					0	0
7006974	0479100000046886	7,20	0,00	Relatief					0	0
7006975	0479100000046887	7,20	0,00	Relatief					0	0
7006976	0479100000046888	7,20	0,00	Relatief					0	0
7007168	0479100000047042	6,30	0,00	Relatief					0	0
7007186	0479100000047059	7,30	0,00	Relatief					0	0
7007453	0479100000047278	6,00	0,00	Relatief					0	0
7008099	0479100000047713	2,70	0,00	Relatief					0	0
7008615	0479100000048094	6,00	0,00	Relatief					0	0
7008804	0479100000048229	3,90	0,00	Relatief					0	0
7009031	0479100000048385	4,20	0,00	Relatief					0	0
7009036	0479100000048388	2,60	0,00	Relatief					0	0
7009096	0479100000048430	3,70	0,00	Relatief					0	0
7009307	0479100000048575	6,30	0,00	Relatief					0	0
7009437	0479100000048664	4,00	0,00	Relatief					0	0
7009489	0479100000048691	7,60	0,00	Relatief					0	0
7010754	0479100000049540	3,30	0,00	Relatief					0	0
7010779	0479100000049553	4,90	0,00	Relatief					0	0
7010781	0479100000049554	4,90	0,00	Relatief					0	0
7011432	0479100000049942	3,50	0,00	Relatief					0	0
7011652	0479100000050067	2,50	0,00	Relatief					0	0
7011692	0479100000050089	3,70	0,00	Relatief					0	0
7011704	0479100000050097	2,80	0,00	Relatief					0	0
7011764	0479100000050129	2,70	0,00	Relatief					0	0
7011770	0479100000050132	12,30	0,00	Relatief					0	0
7012434	0479100000050502	2,30	0,00	Relatief					0	0
7012566	0479100000050575	0,00	0,00	Relatief					0	0
7012616	0479100000050601	0,00	0,00	Relatief					0	0
7012907	0479100000050757	2,30	0,00	Relatief					0	0
7013289	0479100000050977	0,00	0,00	Relatief					0	0
7013393	0479100000051032	3,80	0,00	Relatief					0	0
7014135	0479100000051475	2,80	0,00	Relatief					0	0
7014284	0479100000051557	6,60	0,00	Relatief					0	0
7014285	0479100000051558	2,80	0,00	Relatief					0	0

Model: Tijdelijke units - Noorderveenweg
Groep: (hoofdgroep)
Lijst van Gebouwen, voor rekenmethode Wegverkeerslawaai - RMG-2012, wegverkeer

Naam	Trust	Cp	Zwevend	Refl. 63	Refl. 125	Refl. 250	Refl. 500	Refl. 1k	Refl. 2k	Refl. 4k	Refl. 8k
7005268	0	0 dB	False	0,80	0,80	0,80	0,80	0,80	0,80	0,80	0,80
7005269	0	0 dB	False	0,80	0,80	0,80	0,80	0,80	0,80	0,80	0,80
7005293	0	0 dB	False	0,80	0,80	0,80	0,80	0,80	0,80	0,80	0,80
7005294	0	0 dB	False	0,80	0,80	0,80	0,80	0,80	0,80	0,80	0,80
7005483	0	0 dB	False	0,80	0,80	0,80	0,80	0,80	0,80	0,80	0,80
7005576	0	0 dB	False	0,80	0,80	0,80	0,80	0,80	0,80	0,80	0,80
7005610	0	0 dB	False	0,80	0,80	0,80	0,80	0,80	0,80	0,80	0,80
7005919	0	0 dB	False	0,80	0,80	0,80	0,80	0,80	0,80	0,80	0,80
7005939	0	0 dB	False	0,80	0,80	0,80	0,80	0,80	0,80	0,80	0,80
7005973	0	0 dB	False	0,80	0,80	0,80	0,80	0,80	0,80	0,80	0,80
7005989	0	0 dB	False	0,80	0,80	0,80	0,80	0,80	0,80	0,80	0,80
7005990	0	0 dB	False	0,80	0,80	0,80	0,80	0,80	0,80	0,80	0,80
7005997	0	0 dB	False	0,80	0,80	0,80	0,80	0,80	0,80	0,80	0,80
7005998	0	0 dB	False	0,80	0,80	0,80	0,80	0,80	0,80	0,80	0,80
7006020	0	0 dB	False	0,80	0,80	0,80	0,80	0,80	0,80	0,80	0,80
7006127	0	0 dB	False	0,80	0,80	0,80	0,80	0,80	0,80	0,80	0,80
7006133	0	0 dB	False	0,80	0,80	0,80	0,80	0,80	0,80	0,80	0,80
7006135	0	0 dB	False	0,80	0,80	0,80	0,80	0,80	0,80	0,80	0,80
7006140	0	0 dB	False	0,80	0,80	0,80	0,80	0,80	0,80	0,80	0,80
7006144	0	0 dB	False	0,80	0,80	0,80	0,80	0,80	0,80	0,80	0,80
7006146	0	0 dB	False	0,80	0,80	0,80	0,80	0,80	0,80	0,80	0,80
7006470	0	0 dB	False	0,80	0,80	0,80	0,80	0,80	0,80	0,80	0,80
7006640	0	0 dB	False	0,80	0,80	0,80	0,80	0,80	0,80	0,80	0,80
7006811	0	0 dB	False	0,80	0,80	0,80	0,80	0,80	0,80	0,80	0,80
7006847	0	0 dB	False	0,80	0,80	0,80	0,80	0,80	0,80	0,80	0,80
7006851	0	0 dB	False	0,80	0,80	0,80	0,80	0,80	0,80	0,80	0,80
7006972	0	0 dB	False	0,80	0,80	0,80	0,80	0,80	0,80	0,80	0,80
7006973	0	0 dB	False	0,80	0,80	0,80	0,80	0,80	0,80	0,80	0,80
7006974	0	0 dB	False	0,80	0,80	0,80	0,80	0,80	0,80	0,80	0,80
7006975	0	0 dB	False	0,80	0,80	0,80	0,80	0,80	0,80	0,80	0,80
7006976	0	0 dB	False	0,80	0,80	0,80	0,80	0,80	0,80	0,80	0,80
7007168	0	0 dB	False	0,80	0,80	0,80	0,80	0,80	0,80	0,80	0,80
7007186	0	0 dB	False	0,80	0,80	0,80	0,80	0,80	0,80	0,80	0,80
7007453	0	0 dB	False	0,80	0,80	0,80	0,80	0,80	0,80	0,80	0,80
7008099	0	0 dB	False	0,80	0,80	0,80	0,80	0,80	0,80	0,80	0,80
7008615	0	0 dB	False	0,80	0,80	0,80	0,80	0,80	0,80	0,80	0,80
7008804	0	0 dB	False	0,80	0,80	0,80	0,80	0,80	0,80	0,80	0,80
7009031	0	0 dB	False	0,80	0,80	0,80	0,80	0,80	0,80	0,80	0,80
7009036	0	0 dB	False	0,80	0,80	0,80	0,80	0,80	0,80	0,80	0,80
7009096	0	0 dB	False	0,80	0,80	0,80	0,80	0,80	0,80	0,80	0,80
7009307	0	0 dB	False	0,80	0,80	0,80	0,80	0,80	0,80	0,80	0,80
7009437	0	0 dB	False	0,80	0,80	0,80	0,80	0,80	0,80	0,80	0,80
7009489	0	0 dB	False	0,80	0,80	0,80	0,80	0,80	0,80	0,80	0,80
7010754	0	0 dB	False	0,80	0,80	0,80	0,80	0,80	0,80	0,80	0,80
7010779	0	0 dB	False	0,80	0,80	0,80	0,80	0,80	0,80	0,80	0,80
7010781	0	0 dB	False	0,80	0,80	0,80	0,80	0,80	0,80	0,80	0,80
7011432	0	0 dB	False	0,80	0,80	0,80	0,80	0,80	0,80	0,80	0,80
7011652	0	0 dB	False	0,80	0,80	0,80	0,80	0,80	0,80	0,80	0,80
7011692	0	0 dB	False	0,80	0,80	0,80	0,80	0,80	0,80	0,80	0,80
7011704	0	0 dB	False	0,80	0,80	0,80	0,80	0,80	0,80	0,80	0,80
7011764	0	0 dB	False	0,80	0,80	0,80	0,80	0,80	0,80	0,80	0,80
7011770	0	0 dB	False	0,80	0,80	0,80	0,80	0,80	0,80	0,80	0,80
7012434	0	0 dB	False	0,80	0,80	0,80	0,80	0,80	0,80	0,80	0,80
7012566	0	0 dB	False	0,80	0,80	0,80	0,80	0,80	0,80	0,80	0,80
7012616	0	0 dB	False	0,80	0,80	0,80	0,80	0,80	0,80	0,80	0,80
7012907	0	0 dB	False	0,80	0,80	0,80	0,80	0,80	0,80	0,80	0,80
7013289	0	0 dB	False	0,80	0,80	0,80	0,80	0,80	0,80	0,80	0,80
7013393	0	0 dB	False	0,80	0,80	0,80	0,80	0,80	0,80	0,80	0,80
7014135	0	0 dB	False	0,80	0,80	0,80	0,80	0,80	0,80	0,80	0,80
7014284	0	0 dB	False	0,80	0,80	0,80	0,80	0,80	0,80	0,80	0,80
7014285	0	0 dB	False	0,80	0,80	0,80	0,80	0,80	0,80	0,80	0,80

Model: Tijdelijke units - Noorderveenweg
Groep: (hoofdgroep)
Lijst van Gebouwen, voor rekenmethode Wegverkeerslawaai - RMG-2012, wegverkeer

Naam	Omschr.	Hoogte	Maaiveld	Hdef.	Functie	Gebouwtype	BAG-id	Gemeente	Jaar	AHN-jaar
7014666	0479100000051791	2,80	0,00	Relatief					0	0
7014775	0479100000051869	4,20	0,00	Relatief					0	0
7016970	0479100000053366	3,00	0,00	Relatief					0	0
7017524	0479100000053778	8,40	0,00	Relatief					0	0
7017822	0479100000053990	6,60	0,00	Relatief					0	0
7017944	0479100000054077	7,80	0,00	Relatief					0	0
7017965	0479100000054093	4,40	0,00	Relatief					0	0
7018163	0479100000054241	6,20	0,00	Relatief					0	0
7018870	0479100000054746	4,20	0,00	Relatief					0	0
7019031	0479100000054867	3,50	0,00	Relatief					0	0
7019749	0479100000055395	2,80	0,00	Relatief					0	0
7020018	0479100000055580	3,20	0,00	Relatief					0	0
7020230	0479100000055734	3,20	0,00	Relatief					0	0
7020445	0479100000055882	3,20	0,00	Relatief					0	0
7020462	0479100000055892	3,20	0,00	Relatief					0	0
7020463	0479100000055893	3,10	0,00	Relatief					0	0
7020476	0479100000055900	3,10	0,00	Relatief					0	0
7020487	0479100000055907	3,20	0,00	Relatief					0	0
7020652	0479100000056031	3,20	0,00	Relatief					0	0
7022189	0479100000057064	7,90	0,00	Relatief					0	0
7027572	0479100000060659	5,80	0,00	Relatief					0	0
7028786	0479100000061515	2,70	0,00	Relatief					0	0
7028787	0479100000061516	2,60	0,00	Relatief					0	0
7028792	0479100000061520	2,60	0,00	Relatief					0	0
7028959	0479100000061641	2,70	0,00	Relatief					0	0
7028999	0479100000061673	0,00	0,00	Relatief					0	0
7029180	0479100000061791	2,40	0,00	Relatief					0	0
7029184	0479100000061794	2,60	0,00	Relatief					0	0
7029417	0479100000061959	2,50	0,00	Relatief					0	0
7029431	0479100000061968	2,70	0,00	Relatief					0	0
7029643	0479100000062125	2,70	0,00	Relatief					0	0
7029831	0479100000062252	2,70	0,00	Relatief					0	0
7029835	0479100000062255	2,60	0,00	Relatief					0	0
7029838	0479100000062257	2,60	0,00	Relatief					0	0
7030056	0479100000062415	2,50	0,00	Relatief					0	0
7030070	0479100000062425	2,50	0,00	Relatief					0	0
7030075	0479100000062428	2,40	0,00	Relatief					0	0
7030276	0479100000062564	2,70	0,00	Relatief					0	0
7030290	0479100000062576	2,90	0,00	Relatief					0	0
7030478	0479100000062711	2,50	0,00	Relatief					0	0
7030512	0479100000062735	4,00	0,00	Relatief					0	0
7030520	0479100000062741	4,80	0,00	Relatief					0	0
7030735	0479100000062894	2,50	0,00	Relatief					0	0
7031159	0479100000063194	2,10	0,00	Relatief					0	0
7033352	0479100000064709	2,60	0,00	Relatief					0	0
7033731	0479100000064974	3,00	0,00	Relatief					0	0
7033737	0479100000064978	3,00	0,00	Relatief					0	0
7033741	0479100000064980	3,00	0,00	Relatief					0	0
7033752	0479100000064988	3,00	0,00	Relatief					0	0
7033754	0479100000064989	3,00	0,00	Relatief					0	0
7033756	0479100000064990	3,00	0,00	Relatief					0	0
7033758	0479100000064991	3,00	0,00	Relatief					0	0
7033760	0479100000064992	3,10	0,00	Relatief					0	0
7033764	0479100000064994	2,90	0,00	Relatief					0	0
7033964	0479100000065127	3,00	0,00	Relatief					0	0
7033966	0479100000065128	3,10	0,00	Relatief					0	0
7033968	0479100000065129	3,00	0,00	Relatief					0	0
7033970	0479100000065130	3,00	0,00	Relatief					0	0
7033972	0479100000065131	3,00	0,00	Relatief					0	0
7033974	0479100000065132	3,00	0,00	Relatief					0	0
7033980	0479100000065136	3,00	0,00	Relatief					0	0

Model: Tijdelijke units - Noorderveenweg
Groep: (hoofdgroep)
Lijst van Gebouwen, voor rekenmethode Wegverkeerslawaai - RMG-2012, wegverkeer

Naam	Trust	Cp	Zwevend	Refl. 63	Refl. 125	Refl. 250	Refl. 500	Refl. 1k	Refl. 2k	Refl. 4k	Refl. 8k
7014666	0	0 dB	False	0,80	0,80	0,80	0,80	0,80	0,80	0,80	0,80
7014775	0	0 dB	False	0,80	0,80	0,80	0,80	0,80	0,80	0,80	0,80
7016970	0	0 dB	False	0,80	0,80	0,80	0,80	0,80	0,80	0,80	0,80
7017524	0	0 dB	False	0,80	0,80	0,80	0,80	0,80	0,80	0,80	0,80
7017822	0	0 dB	False	0,80	0,80	0,80	0,80	0,80	0,80	0,80	0,80
7017944	0	0 dB	False	0,80	0,80	0,80	0,80	0,80	0,80	0,80	0,80
7017965	0	0 dB	False	0,80	0,80	0,80	0,80	0,80	0,80	0,80	0,80
7018163	0	0 dB	False	0,80	0,80	0,80	0,80	0,80	0,80	0,80	0,80
7018870	0	0 dB	False	0,80	0,80	0,80	0,80	0,80	0,80	0,80	0,80
7019031	0	0 dB	False	0,80	0,80	0,80	0,80	0,80	0,80	0,80	0,80
7019749	0	0 dB	False	0,80	0,80	0,80	0,80	0,80	0,80	0,80	0,80
7020018	0	0 dB	False	0,80	0,80	0,80	0,80	0,80	0,80	0,80	0,80
7020230	0	0 dB	False	0,80	0,80	0,80	0,80	0,80	0,80	0,80	0,80
7020445	0	0 dB	False	0,80	0,80	0,80	0,80	0,80	0,80	0,80	0,80
7020462	0	0 dB	False	0,80	0,80	0,80	0,80	0,80	0,80	0,80	0,80
7020463	0	0 dB	False	0,80	0,80	0,80	0,80	0,80	0,80	0,80	0,80
7020476	0	0 dB	False	0,80	0,80	0,80	0,80	0,80	0,80	0,80	0,80
7020487	0	0 dB	False	0,80	0,80	0,80	0,80	0,80	0,80	0,80	0,80
7020652	0	0 dB	False	0,80	0,80	0,80	0,80	0,80	0,80	0,80	0,80
7022189	0	0 dB	False	0,80	0,80	0,80	0,80	0,80	0,80	0,80	0,80
7027572	0	0 dB	False	0,80	0,80	0,80	0,80	0,80	0,80	0,80	0,80
7028786	0	0 dB	False	0,80	0,80	0,80	0,80	0,80	0,80	0,80	0,80
7028787	0	0 dB	False	0,80	0,80	0,80	0,80	0,80	0,80	0,80	0,80
7028792	0	0 dB	False	0,80	0,80	0,80	0,80	0,80	0,80	0,80	0,80
7028959	0	0 dB	False	0,80	0,80	0,80	0,80	0,80	0,80	0,80	0,80
7028999	0	0 dB	False	0,80	0,80	0,80	0,80	0,80	0,80	0,80	0,80
7029180	0	0 dB	False	0,80	0,80	0,80	0,80	0,80	0,80	0,80	0,80
7029184	0	0 dB	False	0,80	0,80	0,80	0,80	0,80	0,80	0,80	0,80
7029417	0	0 dB	False	0,80	0,80	0,80	0,80	0,80	0,80	0,80	0,80
7029431	0	0 dB	False	0,80	0,80	0,80	0,80	0,80	0,80	0,80	0,80
7029643	0	0 dB	False	0,80	0,80	0,80	0,80	0,80	0,80	0,80	0,80
7029831	0	0 dB	False	0,80	0,80	0,80	0,80	0,80	0,80	0,80	0,80
7029835	0	0 dB	False	0,80	0,80	0,80	0,80	0,80	0,80	0,80	0,80
7029838	0	0 dB	False	0,80	0,80	0,80	0,80	0,80	0,80	0,80	0,80
7030056	0	0 dB	False	0,80	0,80	0,80	0,80	0,80	0,80	0,80	0,80
7030070	0	0 dB	False	0,80	0,80	0,80	0,80	0,80	0,80	0,80	0,80
7030075	0	0 dB	False	0,80	0,80	0,80	0,80	0,80	0,80	0,80	0,80
7030276	0	0 dB	False	0,80	0,80	0,80	0,80	0,80	0,80	0,80	0,80
7030290	0	0 dB	False	0,80	0,80	0,80	0,80	0,80	0,80	0,80	0,80
7030478	0	0 dB	False	0,80	0,80	0,80	0,80	0,80	0,80	0,80	0,80
7030512	0	0 dB	False	0,80	0,80	0,80	0,80	0,80	0,80	0,80	0,80
7030520	0	0 dB	False	0,80	0,80	0,80	0,80	0,80	0,80	0,80	0,80
7030735	0	0 dB	False	0,80	0,80	0,80	0,80	0,80	0,80	0,80	0,80
7031159	0	0 dB	False	0,80	0,80	0,80	0,80	0,80	0,80	0,80	0,80
7033352	0	0 dB	False	0,80	0,80	0,80	0,80	0,80	0,80	0,80	0,80
7033731	0	0 dB	False	0,80	0,80	0,80	0,80	0,80	0,80	0,80	0,80
7033737	0	0 dB	False	0,80	0,80	0,80	0,80	0,80	0,80	0,80	0,80
7033741	0	0 dB	False	0,80	0,80	0,80	0,80	0,80	0,80	0,80	0,80
7033752	0	0 dB	False	0,80	0,80	0,80	0,80	0,80	0,80	0,80	0,80
7033754	0	0 dB	False	0,80	0,80	0,80	0,80	0,80	0,80	0,80	0,80
7033756	0	0 dB	False	0,80	0,80	0,80	0,80	0,80	0,80	0,80	0,80
7033758	0	0 dB	False	0,80	0,80	0,80	0,80	0,80	0,80	0,80	0,80
7033760	0	0 dB	False	0,80	0,80	0,80	0,80	0,80	0,80	0,80	0,80
7033764	0	0 dB	False	0,80	0,80	0,80	0,80	0,80	0,80	0,80	0,80
7033964	0	0 dB	False	0,80	0,80	0,80	0,80	0,80	0,80	0,80	0,80
7033966	0	0 dB	False	0,80	0,80	0,80	0,80	0,80	0,80	0,80	0,80
7033968	0	0 dB	False	0,80	0,80	0,80	0,80	0,80	0,80	0,80	0,80
7033970	0	0 dB	False	0,80	0,80	0,80	0,80	0,80	0,80	0,80	0,80
7033972	0	0 dB	False	0,80	0,80	0,80	0,80	0,80	0,80	0,80	0,80
7033974	0	0 dB	False	0,80	0,80	0,80	0,80	0,80	0,80	0,80	0,80
7033980	0	0 dB	False	0,80	0,80	0,80	0,80	0,80	0,80	0,80	0,80

Model: Tijdelijke units - Noorderveenweg
Groep: (hoofdgroep)
Lijst van Gebouwen, voor rekenmethode Wegverkeerslawaai - RMG-2012, wegverkeer

Naam	Omschr.	Hoogte	Maaiveld	Hdef.	Functie	Gebouwtype	BAG-id	Gemeente	Jaar	AHN-jaar
7033984	0479100000065139	2,90	0,00	Relatief					0	0
7033986	0479100000065140	3,00	0,00	Relatief					0	0
7034006	0479100000065154	2,60	0,00	Relatief					0	0
7035095	0479100000065900	3,00	0,00	Relatief					0	0
7035108	0479100000065909	3,10	0,00	Relatief					0	0
7035110	0479100000065910	3,10	0,00	Relatief					0	0
7035112	0479100000065911	3,00	0,00	Relatief					0	0
7035114	0479100000065912	3,00	0,00	Relatief					0	0
7035116	0479100000065913	3,00	0,00	Relatief					0	0
7035119	0479100000065915	3,10	0,00	Relatief					0	0
7035121	0479100000065916	3,00	0,00	Relatief					0	0
7035123	0479100000065917	3,10	0,00	Relatief					0	0
7035125	0479100000065918	3,00	0,00	Relatief					0	0
7035127	0479100000065919	3,00	0,00	Relatief					0	0
7035133	0479100000065924	3,00	0,00	Relatief					0	0
7035135	0479100000065925	3,00	0,00	Relatief					0	0
7035137	0479100000065926	3,00	0,00	Relatief					0	0
7035139	0479100000065927	3,00	0,00	Relatief					0	0
7035147	0479100000065931	3,00	0,00	Relatief					0	0
7035149	0479100000065932	3,00	0,00	Relatief					0	0
7035151	0479100000065933	3,00	0,00	Relatief					0	0
7035453	0479100000066140	3,90	0,00	Relatief					0	0
7036678	0479100000066941	2,60	0,00	Relatief					0	0
7041549	0479100000070250	2,80	0,00	Relatief					0	0
7042188	0479100000070666	2,90	0,00	Relatief					0	0
7043483	0479100000071546	2,20	0,00	Relatief					0	0
7048203	0479100000074927	2,50	0,00	Relatief					0	0
7053384	0479100000078319	4,60	0,00	Relatief					0	0
7056949	0479100000079900	0,00	0,00	Relatief					0	0
7059478	0479100000080915	0,00	0,00	Relatief					0	0
7066116	0479100000084131	9,60	0,00	Relatief					0	0
7066118	0479100000084132	9,90	0,00	Relatief					0	0
7066120	0479100000084133	0,00	0,00	Relatief					0	0
7066122	0479100000084134	9,30	0,00	Relatief					0	0
7066124	0479100000084135	0,20	0,00	Relatief					0	0
7066126	0479100000084136	0,10	0,00	Relatief					0	0
7066128	0479100000084137	0,50	0,00	Relatief					0	0
7066130	0479100000084138	0,30	0,00	Relatief					0	0
7066132	0479100000084139	0,10	0,00	Relatief					0	0
7066134	0479100000084140	0,80	0,00	Relatief					0	0
7066136	0479100000084141	1,00	0,00	Relatief					0	0
7066138	0479100000084142	1,10	0,00	Relatief					0	0
7066140	0479100000084143	1,40	0,00	Relatief					0	0
7067685	0479100000085014	5,00	0,00	Relatief					0	0
7067694	0479100000085023	3,60	0,00	Relatief					0	0
7067733	0479100000085055	2,70	0,00	Relatief					0	0
7068655	0479100000085367	4,50	0,00	Relatief					0	0
7068661	0479100000085369	7,20	0,00	Relatief					0	0
7068695	0479100000085379	0,50	0,00	Relatief					0	0
7069169	0479100000085544	0,00	0,00	Relatief					0	0
7069926	0479100000085789	0,00	0,00	Relatief					0	0
7072737	0479100000087191	0,00	0,00	Relatief					0	0
7072934	0479100000087361	0,00	0,00	Relatief					0	0
6957530	0479100000005036	10,80	0,00	Relatief					0	0
6957652	0479100000005130	10,90	0,00	Relatief					0	0
6957653	0479100000005131	10,60	0,00	Relatief					0	0
6958021	0479100000005394	9,50	0,00	Relatief					0	0
6958030	0479100000005402	9,50	0,00	Relatief					0	0
6958034	0479100000005405	9,60	0,00	Relatief					0	0
6958037	0479100000005408	9,60	0,00	Relatief					0	0
6958146	0479100000005493	9,60	0,00	Relatief					0	0

Model: Tijdelijke units - Noorderveenweg
Groep: (hoofdgroep)
Lijst van Gebouwen, voor rekenmethode Wegverkeerslawaai - RMG-2012, wegverkeer

Naam	Trust	Cp	Zwevend	Refl. 63	Refl. 125	Refl. 250	Refl. 500	Refl. 1k	Refl. 2k	Refl. 4k	Refl. 8k
7033984	0	0 dB	False	0,80	0,80	0,80	0,80	0,80	0,80	0,80	0,80
7033986	0	0 dB	False	0,80	0,80	0,80	0,80	0,80	0,80	0,80	0,80
7034006	0	0 dB	False	0,80	0,80	0,80	0,80	0,80	0,80	0,80	0,80
7035095	0	0 dB	False	0,80	0,80	0,80	0,80	0,80	0,80	0,80	0,80
7035108	0	0 dB	False	0,80	0,80	0,80	0,80	0,80	0,80	0,80	0,80
7035110	0	0 dB	False	0,80	0,80	0,80	0,80	0,80	0,80	0,80	0,80
7035112	0	0 dB	False	0,80	0,80	0,80	0,80	0,80	0,80	0,80	0,80
7035114	0	0 dB	False	0,80	0,80	0,80	0,80	0,80	0,80	0,80	0,80
7035116	0	0 dB	False	0,80	0,80	0,80	0,80	0,80	0,80	0,80	0,80
7035119	0	0 dB	False	0,80	0,80	0,80	0,80	0,80	0,80	0,80	0,80
7035121	0	0 dB	False	0,80	0,80	0,80	0,80	0,80	0,80	0,80	0,80
7035123	0	0 dB	False	0,80	0,80	0,80	0,80	0,80	0,80	0,80	0,80
7035125	0	0 dB	False	0,80	0,80	0,80	0,80	0,80	0,80	0,80	0,80
7035127	0	0 dB	False	0,80	0,80	0,80	0,80	0,80	0,80	0,80	0,80
7035133	0	0 dB	False	0,80	0,80	0,80	0,80	0,80	0,80	0,80	0,80
7035135	0	0 dB	False	0,80	0,80	0,80	0,80	0,80	0,80	0,80	0,80
7035137	0	0 dB	False	0,80	0,80	0,80	0,80	0,80	0,80	0,80	0,80
7035139	0	0 dB	False	0,80	0,80	0,80	0,80	0,80	0,80	0,80	0,80
7035147	0	0 dB	False	0,80	0,80	0,80	0,80	0,80	0,80	0,80	0,80
7035149	0	0 dB	False	0,80	0,80	0,80	0,80	0,80	0,80	0,80	0,80
7035151	0	0 dB	False	0,80	0,80	0,80	0,80	0,80	0,80	0,80	0,80
7035453	0	0 dB	False	0,80	0,80	0,80	0,80	0,80	0,80	0,80	0,80
7036678	0	0 dB	False	0,80	0,80	0,80	0,80	0,80	0,80	0,80	0,80
7041549	0	0 dB	False	0,80	0,80	0,80	0,80	0,80	0,80	0,80	0,80
7042188	0	0 dB	False	0,80	0,80	0,80	0,80	0,80	0,80	0,80	0,80
7043483	0	0 dB	False	0,80	0,80	0,80	0,80	0,80	0,80	0,80	0,80
7048203	0	0 dB	False	0,80	0,80	0,80	0,80	0,80	0,80	0,80	0,80
7053384	0	0 dB	False	0,80	0,80	0,80	0,80	0,80	0,80	0,80	0,80
7056949	0	0 dB	False	0,80	0,80	0,80	0,80	0,80	0,80	0,80	0,80
7059478	0	0 dB	False	0,80	0,80	0,80	0,80	0,80	0,80	0,80	0,80
7066116	0	0 dB	False	0,80	0,80	0,80	0,80	0,80	0,80	0,80	0,80
7066118	0	0 dB	False	0,80	0,80	0,80	0,80	0,80	0,80	0,80	0,80
7066120	0	0 dB	False	0,80	0,80	0,80	0,80	0,80	0,80	0,80	0,80
7066122	0	0 dB	False	0,80	0,80	0,80	0,80	0,80	0,80	0,80	0,80
7066124	0	0 dB	False	0,80	0,80	0,80	0,80	0,80	0,80	0,80	0,80
7066126	0	0 dB	False	0,80	0,80	0,80	0,80	0,80	0,80	0,80	0,80
7066128	0	0 dB	False	0,80	0,80	0,80	0,80	0,80	0,80	0,80	0,80
7066130	0	0 dB	False	0,80	0,80	0,80	0,80	0,80	0,80	0,80	0,80
7066132	0	0 dB	False	0,80	0,80	0,80	0,80	0,80	0,80	0,80	0,80
7066134	0	0 dB	False	0,80	0,80	0,80	0,80	0,80	0,80	0,80	0,80
7066136	0	0 dB	False	0,80	0,80	0,80	0,80	0,80	0,80	0,80	0,80
7066138	0	0 dB	False	0,80	0,80	0,80	0,80	0,80	0,80	0,80	0,80
7066140	0	0 dB	False	0,80	0,80	0,80	0,80	0,80	0,80	0,80	0,80
7067685	0	0 dB	False	0,80	0,80	0,80	0,80	0,80	0,80	0,80	0,80
7067694	0	0 dB	False	0,80	0,80	0,80	0,80	0,80	0,80	0,80	0,80
7067733	0	0 dB	False	0,80	0,80	0,80	0,80	0,80	0,80	0,80	0,80
7068655	0	0 dB	False	0,80	0,80	0,80	0,80	0,80	0,80	0,80	0,80
7068661	0	0 dB	False	0,80	0,80	0,80	0,80	0,80	0,80	0,80	0,80
7068695	0	0 dB	False	0,80	0,80	0,80	0,80	0,80	0,80	0,80	0,80
7069169	0	0 dB	False	0,80	0,80	0,80	0,80	0,80	0,80	0,80	0,80
7069926	0	0 dB	False	0,80	0,80	0,80	0,80	0,80	0,80	0,80	0,80
7072737	0	0 dB	False	0,80	0,80	0,80	0,80	0,80	0,80	0,80	0,80
7072934	0	0 dB	False	0,80	0,80	0,80	0,80	0,80	0,80	0,80	0,80
6957530	0	0 dB	False	0,80	0,80	0,80	0,80	0,80	0,80	0,80	0,80
6957652	0	0 dB	False	0,80	0,80	0,80	0,80	0,80	0,80	0,80	0,80
6957653	0	0 dB	False	0,80	0,80	0,80	0,80	0,80	0,80	0,80	0,80
6958021	0	0 dB	False	0,80	0,80	0,80	0,80	0,80	0,80	0,80	0,80
6958030	0	0 dB	False	0,80	0,80	0,80	0,80	0,80	0,80	0,80	0,80
6958034	0	0 dB	False	0,80	0,80	0,80	0,80	0,80	0,80	0,80	0,80
6958037	0	0 dB	False	0,80	0,80	0,80	0,80	0,80	0,80	0,80	0,80
6958146	0	0 dB	False	0,80	0,80	0,80	0,80	0,80	0,80	0,80	0,80

Model: Tijdelijke units - Noorderveenweg
Groep: (hoofdgroep)
Lijst van Gebouwen, voor rekenmethode Wegverkeerslawaai - RMG-2012, wegverkeer

Naam	Omschr.	Hoogte	Maaiveld	Hdef.	Functie	Gebouwtype	BAG-id	Gemeente	Jaar	AHN-jaar
6958589	0479100000005832	9,60	0,00	Relatief					0	0
6958613	0479100000005851	9,60	0,00	Relatief					0	0
6958748	0479100000005942	9,60	0,00	Relatief					0	0
6958749	0479100000005943	9,60	0,00	Relatief					0	0
6959603	0479100000006560	10,40	0,00	Relatief					0	0
6960084	0479100000006938	11,00	0,00	Relatief					0	0
6960193	0479100000007026	10,80	0,00	Relatief					0	0
6960198	0479100000007031	10,90	0,00	Relatief					0	0
6960380	0479100000007180	9,60	0,00	Relatief					0	0
6960666	0479100000007401	10,50	0,00	Relatief					0	0
6960714	0479100000007442	10,40	0,00	Relatief					0	0
6961043	0479100000007686	10,90	0,00	Relatief					0	0
6961065	0479100000007704	10,90	0,00	Relatief					0	0
6961096	0479100000007731	9,60	0,00	Relatief					0	0
6961179	0479100000007799	10,30	0,00	Relatief					0	0
6961183	0479100000007802	10,80	0,00	Relatief					0	0
6961187	0479100000007806	10,20	0,00	Relatief					0	0
6961196	0479100000007813	10,20	0,00	Relatief					0	0
6961199	0479100000007815	10,80	0,00	Relatief					0	0
6961662	0479100000008164	10,40	0,00	Relatief					0	0
6962231	0479100000008596	9,90	0,00	Relatief					0	0
6962847	0479100000009074	10,40	0,00	Relatief					0	0
6962912	0479100000009121	10,10	0,00	Relatief					0	0
6963481	0479100000009574	9,40	0,00	Relatief					0	0
6963521	0479100000009609	8,50	0,00	Relatief					0	0
6964115	0479100000010079	10,30	0,00	Relatief					0	0
6964285	0479100000010219	9,20	0,00	Relatief					0	0
6964311	0479100000010238	8,80	0,00	Relatief					0	0
6964421	0479100000010332	9,10	0,00	Relatief					0	0
6964426	0479100000010337	9,40	0,00	Relatief					0	0
6964432	0479100000010343	8,90	0,00	Relatief					0	0
6964438	0479100000010349	8,80	0,00	Relatief					0	0
6964541	0479100000010434	11,00	0,00	Relatief					0	0
6964566	0479100000010454	9,40	0,00	Relatief					0	0
6964675	0479100000010541	9,40	0,00	Relatief					0	0
6964826	0479100000010659	11,00	0,00	Relatief					0	0
6964883	0479100000010703	8,30	0,00	Relatief					0	0
6964948	0479100000010751	9,70	0,00	Relatief					0	0
6964985	0479100000010781	11,00	0,00	Relatief					0	0
6965101	0479100000010876	11,00	0,00	Relatief					0	0
6965203	0479100000010962	8,80	0,00	Relatief					0	0
6965231	0479100000010987	9,40	0,00	Relatief					0	0
6965474	0479100000011188	12,20	0,00	Relatief					0	0
6965479	0479100000011192	12,20	0,00	Relatief					0	0
6965833	0479100000011489	9,90	0,00	Relatief					0	0
6965962	0479100000011602	9,80	0,00	Relatief					0	0
6965964	0479100000011604	9,80	0,00	Relatief					0	0
6966223	0479100000011821	10,10	0,00	Relatief					0	0
6967024	0479100000012500	9,10	0,00	Relatief					0	0
6967189	0479100000012642	9,10	0,00	Relatief					0	0
6967190	0479100000012643	9,30	0,00	Relatief					0	0
6967213	0479100000012662	9,60	0,00	Relatief					0	0
6967227	0479100000012674	9,10	0,00	Relatief					0	0
6967236	0479100000012684	9,10	0,00	Relatief					0	0
6968357	0479100000013590	7,80	0,00	Relatief					0	0
6968495	0479100000013702	0,00	0,00	Relatief					0	0
6968535	0479100000013732	9,30	0,00	Relatief					0	0
6968566	0479100000013757	8,10	0,00	Relatief					0	0
6968573	0479100000013763	8,30	0,00	Relatief					0	0
6968596	0479100000013786	8,80	0,00	Relatief					0	0
6968648	0479100000013828	10,30	0,00	Relatief					0	0

Model: Tijdelijke units - Noorderveenweg
Groep: (hoofdgroep)
Lijst van Gebouwen, voor rekenmethode Wegverkeerslawaai - RMG-2012, wegverkeer

Naam	Trust	Cp	Zwevend	Refl. 63	Refl. 125	Refl. 250	Refl. 500	Refl. 1k	Refl. 2k	Refl. 4k	Refl. 8k
6958589	0	0 dB	False	0,80	0,80	0,80	0,80	0,80	0,80	0,80	0,80
6958613	0	0 dB	False	0,80	0,80	0,80	0,80	0,80	0,80	0,80	0,80
6958748	0	0 dB	False	0,80	0,80	0,80	0,80	0,80	0,80	0,80	0,80
6958749	0	0 dB	False	0,80	0,80	0,80	0,80	0,80	0,80	0,80	0,80
6959603	0	0 dB	False	0,80	0,80	0,80	0,80	0,80	0,80	0,80	0,80
6960084	0	0 dB	False	0,80	0,80	0,80	0,80	0,80	0,80	0,80	0,80
6960193	0	0 dB	False	0,80	0,80	0,80	0,80	0,80	0,80	0,80	0,80
6960198	0	0 dB	False	0,80	0,80	0,80	0,80	0,80	0,80	0,80	0,80
6960380	0	0 dB	False	0,80	0,80	0,80	0,80	0,80	0,80	0,80	0,80
6960666	0	0 dB	False	0,80	0,80	0,80	0,80	0,80	0,80	0,80	0,80
6960714	0	0 dB	False	0,80	0,80	0,80	0,80	0,80	0,80	0,80	0,80
6961043	0	0 dB	False	0,80	0,80	0,80	0,80	0,80	0,80	0,80	0,80
6961065	0	0 dB	False	0,80	0,80	0,80	0,80	0,80	0,80	0,80	0,80
6961096	0	0 dB	False	0,80	0,80	0,80	0,80	0,80	0,80	0,80	0,80
6961179	0	0 dB	False	0,80	0,80	0,80	0,80	0,80	0,80	0,80	0,80
6961183	0	0 dB	False	0,80	0,80	0,80	0,80	0,80	0,80	0,80	0,80
6961187	0	0 dB	False	0,80	0,80	0,80	0,80	0,80	0,80	0,80	0,80
6961196	0	0 dB	False	0,80	0,80	0,80	0,80	0,80	0,80	0,80	0,80
6961199	0	0 dB	False	0,80	0,80	0,80	0,80	0,80	0,80	0,80	0,80
6961662	0	0 dB	False	0,80	0,80	0,80	0,80	0,80	0,80	0,80	0,80
6962231	0	0 dB	False	0,80	0,80	0,80	0,80	0,80	0,80	0,80	0,80
6962847	0	0 dB	False	0,80	0,80	0,80	0,80	0,80	0,80	0,80	0,80
6962912	0	0 dB	False	0,80	0,80	0,80	0,80	0,80	0,80	0,80	0,80
6963481	0	0 dB	False	0,80	0,80	0,80	0,80	0,80	0,80	0,80	0,80
6963521	0	0 dB	False	0,80	0,80	0,80	0,80	0,80	0,80	0,80	0,80
6964115	0	0 dB	False	0,80	0,80	0,80	0,80	0,80	0,80	0,80	0,80
6964285	0	0 dB	False	0,80	0,80	0,80	0,80	0,80	0,80	0,80	0,80
6964311	0	0 dB	False	0,80	0,80	0,80	0,80	0,80	0,80	0,80	0,80
6964421	0	0 dB	False	0,80	0,80	0,80	0,80	0,80	0,80	0,80	0,80
6964426	0	0 dB	False	0,80	0,80	0,80	0,80	0,80	0,80	0,80	0,80
6964432	0	0 dB	False	0,80	0,80	0,80	0,80	0,80	0,80	0,80	0,80
6964438	0	0 dB	False	0,80	0,80	0,80	0,80	0,80	0,80	0,80	0,80
6964541	0	0 dB	False	0,80	0,80	0,80	0,80	0,80	0,80	0,80	0,80
6964566	0	0 dB	False	0,80	0,80	0,80	0,80	0,80	0,80	0,80	0,80
6964675	0	0 dB	False	0,80	0,80	0,80	0,80	0,80	0,80	0,80	0,80
6964826	0	0 dB	False	0,80	0,80	0,80	0,80	0,80	0,80	0,80	0,80
6964883	0	0 dB	False	0,80	0,80	0,80	0,80	0,80	0,80	0,80	0,80
6964948	0	0 dB	False	0,80	0,80	0,80	0,80	0,80	0,80	0,80	0,80
6964985	0	0 dB	False	0,80	0,80	0,80	0,80	0,80	0,80	0,80	0,80
6965101	0	0 dB	False	0,80	0,80	0,80	0,80	0,80	0,80	0,80	0,80
6965203	0	0 dB	False	0,80	0,80	0,80	0,80	0,80	0,80	0,80	0,80
6965231	0	0 dB	False	0,80	0,80	0,80	0,80	0,80	0,80	0,80	0,80
6965474	0	0 dB	False	0,80	0,80	0,80	0,80	0,80	0,80	0,80	0,80
6965479	0	0 dB	False	0,80	0,80	0,80	0,80	0,80	0,80	0,80	0,80
6965833	0	0 dB	False	0,80	0,80	0,80	0,80	0,80	0,80	0,80	0,80
6965962	0	0 dB	False	0,80	0,80	0,80	0,80	0,80	0,80	0,80	0,80
6965964	0	0 dB	False	0,80	0,80	0,80	0,80	0,80	0,80	0,80	0,80
6966223	0	0 dB	False	0,80	0,80	0,80	0,80	0,80	0,80	0,80	0,80
6967024	0	0 dB	False	0,80	0,80	0,80	0,80	0,80	0,80	0,80	0,80
6967189	0	0 dB	False	0,80	0,80	0,80	0,80	0,80	0,80	0,80	0,80
6967190	0	0 dB	False	0,80	0,80	0,80	0,80	0,80	0,80	0,80	0,80
6967213	0	0 dB	False	0,80	0,80	0,80	0,80	0,80	0,80	0,80	0,80
6967227	0	0 dB	False	0,80	0,80	0,80	0,80	0,80	0,80	0,80	0,80
6967236	0	0 dB	False	0,80	0,80	0,80	0,80	0,80	0,80	0,80	0,80
6968357	0	0 dB	False	0,80	0,80	0,80	0,80	0,80	0,80	0,80	0,80
6968495	0	0 dB	False	0,80	0,80	0,80	0,80	0,80	0,80	0,80	0,80
6968535	0	0 dB	False	0,80	0,80	0,80	0,80	0,80	0,80	0,80	0,80
6968566	0	0 dB	False	0,80	0,80	0,80	0,80	0,80	0,80	0,80	0,80
6968573	0	0 dB	False	0,80	0,80	0,80	0,80	0,80	0,80	0,80	0,80
6968596	0	0 dB	False	0,80	0,80	0,80	0,80	0,80	0,80	0,80	0,80
6968648	0	0 dB	False	0,80	0,80	0,80	0,80	0,80	0,80	0,80	0,80

Model: Tijdelijke units - Noorderveenweg
Groep: (hoofdgroep)
Lijst van Gebouwen, voor rekenmethode Wegverkeerslawaai - RMG-2012, wegverkeer

Naam	Omschr.	Hoogte	Maaiveld	Hdef.	Functie	Gebouwtype	BAG-id	Gemeente	Jaar	AHN-jaar
6968709	0479100000013881	8,20	0,00	Relatief					0	0
6968786	0479100000013946	9,00	0,00	Relatief					0	0
6968832	0479100000013988	9,10	0,00	Relatief					0	0
6969345	0479100000014401	0,00	0,00	Relatief					0	0
6969977	0479100000014913	10,40	0,00	Relatief					0	0
6970053	0479100000014979	10,40	0,00	Relatief					0	0
6970262	0479100000015154	9,00	0,00	Relatief					0	0
6970612	0479100000015449	10,00	0,00	Relatief					0	0
6970752	0479100000015555	9,30	0,00	Relatief					0	0
6970855	0479100000015652	9,50	0,00	Relatief					0	0
6970978	0479100000015762	9,20	0,00	Relatief					0	0
6970991	0479100000015772	9,40	0,00	Relatief					0	0
6970992	0479100000015773	9,30	0,00	Relatief					0	0
6971005	0479100000015786	11,00	0,00	Relatief					0	0
6971103	0479100000015877	9,30	0,00	Relatief					0	0
6971129	0479100000015901	9,20	0,00	Relatief					0	0
6971370	0479100000016113	7,80	0,00	Relatief					0	0
6971397	0479100000016137	9,50	0,00	Relatief					0	0
6971504	0479100000016228	9,10	0,00	Relatief					0	0
6971612	0479100000016313	9,80	0,00	Relatief					0	0
6971617	0479100000016319	9,90	0,00	Relatief					0	0
6971640	0479100000016342	9,10	0,00	Relatief					0	0
6971653	0479100000016354	9,10	0,00	Relatief					0	0
6971659	0479100000016360	10,50	0,00	Relatief					0	0
6971787	0479100000016474	9,00	0,00	Relatief					0	0
6971904	0479100000016577	9,10	0,00	Relatief					0	0
6972007	0479100000016671	9,60	0,00	Relatief					0	0
6972066	0479100000016723	9,40	0,00	Relatief					0	0
6972151	0479100000016802	10,90	0,00	Relatief					0	0
6972202	0479100000016843	0,00	0,00	Relatief					0	0
6972598	0479100000017189	10,60	0,00	Relatief					0	0
6972616	0479100000017207	10,00	0,00	Relatief					0	0
6972736	0479100000017317	12,20	0,00	Relatief					0	0
6972749	0479100000017329	9,00	0,00	Relatief					0	0
6972887	0479100000017454	10,50	0,00	Relatief					0	0
6973720	0479100000018155	9,30	0,00	Relatief					0	0
6974394	0479100000018722	9,50	0,00	Relatief					0	0
6974646	0479100000018946	0,00	0,00	Relatief					0	0
6974658	0479100000018957	0,00	0,00	Relatief					0	0
6975210	0479100000019433	7,80	0,00	Relatief					0	0
6976059	0479100000020167	10,40	0,00	Relatief					0	0
6976917	0479100000020920	7,50	0,00	Relatief					0	0
6977834	0479100000021677	10,10	0,00	Relatief					0	0
6978316	0479100000022053	10,00	0,00	Relatief					0	0
6978471	0479100000022175	9,60	0,00	Relatief					0	0
6978652	0479100000022324	12,00	0,00	Relatief					0	0
6978731	0479100000022385	0,00	0,00	Relatief					0	0
6980365	0479100000023745	10,10	0,00	Relatief					0	0
6981163	0479100000024453	9,00	0,00	Relatief					0	0
6981310	0479100000024584	9,80	0,00	Relatief					0	0
6982368	0479100000025529	9,10	0,00	Relatief					0	0
6982730	0479100000025809	8,40	0,00	Relatief					0	0
6983535	0479100000026497	9,10	0,00	Relatief					0	0
6984029	0479100000026896	9,90	0,00	Relatief					0	0
6984065	0479100000026929	9,90	0,00	Relatief					0	0
6984586	0479100000027363	7,50	0,00	Relatief					0	0
6984860	0479100000027583	7,70	0,00	Relatief					0	0
6985058	0479100000027759	8,30	0,00	Relatief					0	0
6985095	0479100000027793	9,10	0,00	Relatief					0	0
6986067	0479100000028610	8,40	0,00	Relatief					0	0
6986244	0479100000028769	8,10	0,00	Relatief					0	0

Model: Tijdelijke units - Noorderveenweg
Groep: (hoofdgroep)
Lijst van Gebouwen, voor rekenmethode Wegverkeerslawaai - RMG-2012, wegverkeer

Naam	Trust	Cp	Zwevend	Refl. 63	Refl. 125	Refl. 250	Refl. 500	Refl. 1k	Refl. 2k	Refl. 4k	Refl. 8k
6968709	0	0 dB	False	0,80	0,80	0,80	0,80	0,80	0,80	0,80	0,80
6968786	0	0 dB	False	0,80	0,80	0,80	0,80	0,80	0,80	0,80	0,80
6968832	0	0 dB	False	0,80	0,80	0,80	0,80	0,80	0,80	0,80	0,80
6969345	0	0 dB	False	0,80	0,80	0,80	0,80	0,80	0,80	0,80	0,80
6969977	0	0 dB	False	0,80	0,80	0,80	0,80	0,80	0,80	0,80	0,80
6970053	0	0 dB	False	0,80	0,80	0,80	0,80	0,80	0,80	0,80	0,80
6970262	0	0 dB	False	0,80	0,80	0,80	0,80	0,80	0,80	0,80	0,80
6970612	0	0 dB	False	0,80	0,80	0,80	0,80	0,80	0,80	0,80	0,80
6970752	0	0 dB	False	0,80	0,80	0,80	0,80	0,80	0,80	0,80	0,80
6970855	0	0 dB	False	0,80	0,80	0,80	0,80	0,80	0,80	0,80	0,80
6970978	0	0 dB	False	0,80	0,80	0,80	0,80	0,80	0,80	0,80	0,80
6970991	0	0 dB	False	0,80	0,80	0,80	0,80	0,80	0,80	0,80	0,80
6970992	0	0 dB	False	0,80	0,80	0,80	0,80	0,80	0,80	0,80	0,80
6971005	0	0 dB	False	0,80	0,80	0,80	0,80	0,80	0,80	0,80	0,80
6971103	0	0 dB	False	0,80	0,80	0,80	0,80	0,80	0,80	0,80	0,80
6971129	0	0 dB	False	0,80	0,80	0,80	0,80	0,80	0,80	0,80	0,80
6971370	0	0 dB	False	0,80	0,80	0,80	0,80	0,80	0,80	0,80	0,80
6971397	0	0 dB	False	0,80	0,80	0,80	0,80	0,80	0,80	0,80	0,80
6971504	0	0 dB	False	0,80	0,80	0,80	0,80	0,80	0,80	0,80	0,80
6971612	0	0 dB	False	0,80	0,80	0,80	0,80	0,80	0,80	0,80	0,80
6971617	0	0 dB	False	0,80	0,80	0,80	0,80	0,80	0,80	0,80	0,80
6971640	0	0 dB	False	0,80	0,80	0,80	0,80	0,80	0,80	0,80	0,80
6971653	0	0 dB	False	0,80	0,80	0,80	0,80	0,80	0,80	0,80	0,80
6971659	0	0 dB	False	0,80	0,80	0,80	0,80	0,80	0,80	0,80	0,80
6971787	0	0 dB	False	0,80	0,80	0,80	0,80	0,80	0,80	0,80	0,80
6971904	0	0 dB	False	0,80	0,80	0,80	0,80	0,80	0,80	0,80	0,80
6972007	0	0 dB	False	0,80	0,80	0,80	0,80	0,80	0,80	0,80	0,80
6972066	0	0 dB	False	0,80	0,80	0,80	0,80	0,80	0,80	0,80	0,80
6972151	0	0 dB	False	0,80	0,80	0,80	0,80	0,80	0,80	0,80	0,80
6972202	0	0 dB	False	0,80	0,80	0,80	0,80	0,80	0,80	0,80	0,80
6972598	0	0 dB	False	0,80	0,80	0,80	0,80	0,80	0,80	0,80	0,80
6972616	0	0 dB	False	0,80	0,80	0,80	0,80	0,80	0,80	0,80	0,80
6972736	0	0 dB	False	0,80	0,80	0,80	0,80	0,80	0,80	0,80	0,80
6972749	0	0 dB	False	0,80	0,80	0,80	0,80	0,80	0,80	0,80	0,80
6972887	0	0 dB	False	0,80	0,80	0,80	0,80	0,80	0,80	0,80	0,80
6973720	0	0 dB	False	0,80	0,80	0,80	0,80	0,80	0,80	0,80	0,80
6974394	0	0 dB	False	0,80	0,80	0,80	0,80	0,80	0,80	0,80	0,80
6974646	0	0 dB	False	0,80	0,80	0,80	0,80	0,80	0,80	0,80	0,80
6974658	0	0 dB	False	0,80	0,80	0,80	0,80	0,80	0,80	0,80	0,80
6975210	0	0 dB	False	0,80	0,80	0,80	0,80	0,80	0,80	0,80	0,80
6976059	0	0 dB	False	0,80	0,80	0,80	0,80	0,80	0,80	0,80	0,80
6976917	0	0 dB	False	0,80	0,80	0,80	0,80	0,80	0,80	0,80	0,80
6977834	0	0 dB	False	0,80	0,80	0,80	0,80	0,80	0,80	0,80	0,80
6978316	0	0 dB	False	0,80	0,80	0,80	0,80	0,80	0,80	0,80	0,80
6978471	0	0 dB	False	0,80	0,80	0,80	0,80	0,80	0,80	0,80	0,80
6978652	0	0 dB	False	0,80	0,80	0,80	0,80	0,80	0,80	0,80	0,80
6978731	0	0 dB	False	0,80	0,80	0,80	0,80	0,80	0,80	0,80	0,80
6980365	0	0 dB	False	0,80	0,80	0,80	0,80	0,80	0,80	0,80	0,80
6981163	0	0 dB	False	0,80	0,80	0,80	0,80	0,80	0,80	0,80	0,80
6981310	0	0 dB	False	0,80	0,80	0,80	0,80	0,80	0,80	0,80	0,80
6982368	0	0 dB	False	0,80	0,80	0,80	0,80	0,80	0,80	0,80	0,80
6982730	0	0 dB	False	0,80	0,80	0,80	0,80	0,80	0,80	0,80	0,80
6983535	0	0 dB	False	0,80	0,80	0,80	0,80	0,80	0,80	0,80	0,80
6984029	0	0 dB	False	0,80	0,80	0,80	0,80	0,80	0,80	0,80	0,80
6984065	0	0 dB	False	0,80	0,80	0,80	0,80	0,80	0,80	0,80	0,80
6984586	0	0 dB	False	0,80	0,80	0,80	0,80	0,80	0,80	0,80	0,80
6984860	0	0 dB	False	0,80	0,80	0,80	0,80	0,80	0,80	0,80	0,80
6985058	0	0 dB	False	0,80	0,80	0,80	0,80	0,80	0,80	0,80	0,80
6985095	0	0 dB	False	0,80	0,80	0,80	0,80	0,80	0,80	0,80	0,80
6986067	0	0 dB	False	0,80	0,80	0,80	0,80	0,80	0,80	0,80	0,80
6986244	0	0 dB	False	0,80	0,80	0,80	0,80	0,80	0,80	0,80	0,80

Model: Tijdelijke units - Noorderveenweg
Groep: (hoofdgroep)
Lijst van Gebouwen, voor rekenmethode Wegverkeerslawaai - RMG-2012, wegverkeer

Naam	Omschr.	Hoogte	Maaiveld	Hdef.	Functie	Gebouwtype	BAG-id	Gemeente	Jaar	AHN-jaar
6986349	0479100000028861	9,80	0,00	Relatief					0	0
6986356	0479100000028868	9,80	0,00	Relatief					0	0
6986536	0479100000029028	9,10	0,00	Relatief					0	0
6987172	0479100000029583	8,10	0,00	Relatief					0	0
6987253	0479100000029650	8,10	0,00	Relatief					0	0
6987428	0479100000029802	8,20	0,00	Relatief					0	0
6987454	0479100000029823	8,30	0,00	Relatief					0	0
6987477	0479100000029840	8,20	0,00	Relatief					0	0
6987482	0479100000029845	7,70	0,00	Relatief					0	0
6987631	0479100000029976	7,80	0,00	Relatief					0	0
6987632	0479100000029977	9,10	0,00	Relatief					0	0
6987633	0479100000029978	7,70	0,00	Relatief					0	0
6987763	0479100000030100	7,70	0,00	Relatief					0	0
6987920	0479100000030241	9,80	0,00	Relatief					0	0
6987931	0479100000030252	9,80	0,00	Relatief					0	0
6987937	0479100000030258	9,20	0,00	Relatief					0	0
6987946	0479100000030266	9,50	0,00	Relatief					0	0
6987976	0479100000030294	10,80	0,00	Relatief					0	0
6988036	0479100000030349	8,30	0,00	Relatief					0	0
6988068	0479100000030374	8,80	0,00	Relatief					0	0
6988079	0479100000030384	8,50	0,00	Relatief					0	0
6988082	0479100000030387	9,00	0,00	Relatief					0	0
6988212	0479100000030508	8,90	0,00	Relatief					0	0
6988526	0479100000030784	7,90	0,00	Relatief					0	0
6988683	0479100000030924	7,70	0,00	Relatief					0	0
6988983	0479100000031198	0,00	0,00	Relatief					0	0
6989020	0479100000031232	9,90	0,00	Relatief					0	0
6989130	0479100000031330	7,70	0,00	Relatief					0	0
6989428	0479100000031585	7,60	0,00	Relatief					0	0
6989432	0479100000031589	9,30	0,00	Relatief					0	0
6989433	0479100000031590	7,70	0,00	Relatief					0	0
6989434	0479100000031591	7,70	0,00	Relatief					0	0
6989441	0479100000031596	9,90	0,00	Relatief					0	0
6989539	0479100000031682	10,40	0,00	Relatief					0	0
6989742	0479100000031859	9,50	0,00	Relatief					0	0
6989833	0479100000031938	11,90	0,00	Relatief					0	0
6989990	0479100000032072	10,80	0,00	Relatief					0	0
6989992	0479100000032074	10,60	0,00	Relatief					0	0
6990063	0479100000032141	12,00	0,00	Relatief					0	0
6990074	0479100000032152	10,60	0,00	Relatief					0	0
6990206	0479100000032271	10,60	0,00	Relatief					0	0
6990207	0479100000032272	10,80	0,00	Relatief					0	0
6990573	0479100000032605	0,00	0,00	Relatief					0	0
6990575	0479100000032607	12,10	0,00	Relatief					0	0
6991076	0479100000033069	10,50	0,00	Relatief					0	0
6991350	0479100000033324	11,90	0,00	Relatief					0	0
6991649	0479100000033587	10,00	0,00	Relatief					0	0
6991812	0479100000033724	10,10	0,00	Relatief					0	0
6991825	0479100000033734	9,90	0,00	Relatief					0	0
6991827	0479100000033735	9,30	0,00	Relatief					0	0
6991829	0479100000033736	9,70	0,00	Relatief					0	0
6991970	0479100000033865	9,40	0,00	Relatief					0	0
6991972	0479100000033866	9,90	0,00	Relatief					0	0
6991974	0479100000033867	10,00	0,00	Relatief					0	0
6991976	0479100000033868	9,80	0,00	Relatief					0	0
6991978	0479100000033869	9,90	0,00	Relatief					0	0
6991980	0479100000033870	9,70	0,00	Relatief					0	0
6991982	0479100000033871	9,80	0,00	Relatief					0	0
6992004	0479100000033892	9,70	0,00	Relatief					0	0
6992676	0479100000034505	10,70	0,00	Relatief					0	0
6992682	0479100000034511	0,00	0,00	Relatief					0	0

Model: Tijdelijke units - Noorderveenweg
Groep: (hoofdgroep)
Lijst van Gebouwen, voor rekenmethode Wegverkeerslawaai - RMG-2012, wegverkeer

Naam	Trust	Cp	Zwevend	Refl. 63	Refl. 125	Refl. 250	Refl. 500	Refl. 1k	Refl. 2k	Refl. 4k	Refl. 8k
6986349	0	0 dB	False	0,80	0,80	0,80	0,80	0,80	0,80	0,80	0,80
6986356	0	0 dB	False	0,80	0,80	0,80	0,80	0,80	0,80	0,80	0,80
6986536	0	0 dB	False	0,80	0,80	0,80	0,80	0,80	0,80	0,80	0,80
6987172	0	0 dB	False	0,80	0,80	0,80	0,80	0,80	0,80	0,80	0,80
6987253	0	0 dB	False	0,80	0,80	0,80	0,80	0,80	0,80	0,80	0,80
6987428	0	0 dB	False	0,80	0,80	0,80	0,80	0,80	0,80	0,80	0,80
6987454	0	0 dB	False	0,80	0,80	0,80	0,80	0,80	0,80	0,80	0,80
6987477	0	0 dB	False	0,80	0,80	0,80	0,80	0,80	0,80	0,80	0,80
6987482	0	0 dB	False	0,80	0,80	0,80	0,80	0,80	0,80	0,80	0,80
6987631	0	0 dB	False	0,80	0,80	0,80	0,80	0,80	0,80	0,80	0,80
6987632	0	0 dB	False	0,80	0,80	0,80	0,80	0,80	0,80	0,80	0,80
6987633	0	0 dB	False	0,80	0,80	0,80	0,80	0,80	0,80	0,80	0,80
6987763	0	0 dB	False	0,80	0,80	0,80	0,80	0,80	0,80	0,80	0,80
6987920	0	0 dB	False	0,80	0,80	0,80	0,80	0,80	0,80	0,80	0,80
6987931	0	0 dB	False	0,80	0,80	0,80	0,80	0,80	0,80	0,80	0,80
6987937	0	0 dB	False	0,80	0,80	0,80	0,80	0,80	0,80	0,80	0,80
6987946	0	0 dB	False	0,80	0,80	0,80	0,80	0,80	0,80	0,80	0,80
6987976	0	0 dB	False	0,80	0,80	0,80	0,80	0,80	0,80	0,80	0,80
6988036	0	0 dB	False	0,80	0,80	0,80	0,80	0,80	0,80	0,80	0,80
6988068	0	0 dB	False	0,80	0,80	0,80	0,80	0,80	0,80	0,80	0,80
6988079	0	0 dB	False	0,80	0,80	0,80	0,80	0,80	0,80	0,80	0,80
6988082	0	0 dB	False	0,80	0,80	0,80	0,80	0,80	0,80	0,80	0,80
6988212	0	0 dB	False	0,80	0,80	0,80	0,80	0,80	0,80	0,80	0,80
6988526	0	0 dB	False	0,80	0,80	0,80	0,80	0,80	0,80	0,80	0,80
6988683	0	0 dB	False	0,80	0,80	0,80	0,80	0,80	0,80	0,80	0,80
6988983	0	0 dB	False	0,80	0,80	0,80	0,80	0,80	0,80	0,80	0,80
6989020	0	0 dB	False	0,80	0,80	0,80	0,80	0,80	0,80	0,80	0,80
6989130	0	0 dB	False	0,80	0,80	0,80	0,80	0,80	0,80	0,80	0,80
6989428	0	0 dB	False	0,80	0,80	0,80	0,80	0,80	0,80	0,80	0,80
6989432	0	0 dB	False	0,80	0,80	0,80	0,80	0,80	0,80	0,80	0,80
6989433	0	0 dB	False	0,80	0,80	0,80	0,80	0,80	0,80	0,80	0,80
6989434	0	0 dB	False	0,80	0,80	0,80	0,80	0,80	0,80	0,80	0,80
6989441	0	0 dB	False	0,80	0,80	0,80	0,80	0,80	0,80	0,80	0,80
6989539	0	0 dB	False	0,80	0,80	0,80	0,80	0,80	0,80	0,80	0,80
6989742	0	0 dB	False	0,80	0,80	0,80	0,80	0,80	0,80	0,80	0,80
6989833	0	0 dB	False	0,80	0,80	0,80	0,80	0,80	0,80	0,80	0,80
6989990	0	0 dB	False	0,80	0,80	0,80	0,80	0,80	0,80	0,80	0,80
6989992	0	0 dB	False	0,80	0,80	0,80	0,80	0,80	0,80	0,80	0,80
6990063	0	0 dB	False	0,80	0,80	0,80	0,80	0,80	0,80	0,80	0,80
6990074	0	0 dB	False	0,80	0,80	0,80	0,80	0,80	0,80	0,80	0,80
6990206	0	0 dB	False	0,80	0,80	0,80	0,80	0,80	0,80	0,80	0,80
6990207	0	0 dB	False	0,80	0,80	0,80	0,80	0,80	0,80	0,80	0,80
6990573	0	0 dB	False	0,80	0,80	0,80	0,80	0,80	0,80	0,80	0,80
6990575	0	0 dB	False	0,80	0,80	0,80	0,80	0,80	0,80	0,80	0,80
6991076	0	0 dB	False	0,80	0,80	0,80	0,80	0,80	0,80	0,80	0,80
6991350	0	0 dB	False	0,80	0,80	0,80	0,80	0,80	0,80	0,80	0,80
6991649	0	0 dB	False	0,80	0,80	0,80	0,80	0,80	0,80	0,80	0,80
6991812	0	0 dB	False	0,80	0,80	0,80	0,80	0,80	0,80	0,80	0,80
6991825	0	0 dB	False	0,80	0,80	0,80	0,80	0,80	0,80	0,80	0,80
6991827	0	0 dB	False	0,80	0,80	0,80	0,80	0,80	0,80	0,80	0,80
6991829	0	0 dB	False	0,80	0,80	0,80	0,80	0,80	0,80	0,80	0,80
6991970	0	0 dB	False	0,80	0,80	0,80	0,80	0,80	0,80	0,80	0,80
6991972	0	0 dB	False	0,80	0,80	0,80	0,80	0,80	0,80	0,80	0,80
6991974	0	0 dB	False	0,80	0,80	0,80	0,80	0,80	0,80	0,80	0,80
6991976	0	0 dB	False	0,80	0,80	0,80	0,80	0,80	0,80	0,80	0,80
6991978	0	0 dB	False	0,80	0,80	0,80	0,80	0,80	0,80	0,80	0,80
6991980	0	0 dB	False	0,80	0,80	0,80	0,80	0,80	0,80	0,80	0,80
6991982	0	0 dB	False	0,80	0,80	0,80	0,80	0,80	0,80	0,80	0,80
6992004	0	0 dB	False	0,80	0,80	0,80	0,80	0,80	0,80	0,80	0,80
6992676	0	0 dB	False	0,80	0,80	0,80	0,80	0,80	0,80	0,80	0,80
6992682	0	0 dB	False	0,80	0,80	0,80	0,80	0,80	0,80	0,80	0,80

Model: Tijdelijke units - Noorderveenweg
Groep: (hoofdgroep)
Lijst van Gebouwen, voor rekenmethode Wegverkeerslawaai - RMG-2012, wegverkeer

Naam	Omschr.	Hoogte	Maaiveld	Hdef.	Functie	Gebouwtype	BAG-id	Gemeente	Jaar	AHN-jaar
6992685	0479100000034514	10,80	0,00	Relatief					0	0
6992701	0479100000034527	9,60	0,00	Relatief					0	0
6992824	0479100000034633	9,70	0,00	Relatief					0	0
6992847	0479100000034652	9,70	0,00	Relatief					0	0
6992982	0479100000034775	9,80	0,00	Relatief					0	0
6992994	0479100000034786	10,90	0,00	Relatief					0	0
6993003	0479100000034795	10,00	0,00	Relatief					0	0
6993005	0479100000034797	9,90	0,00	Relatief					0	0
6993145	0479100000034928	9,90	0,00	Relatief					0	0
6993156	0479100000034938	9,70	0,00	Relatief					0	0
6993273	0479100000035046	9,90	0,00	Relatief					0	0
6993305	0479100000035077	9,80	0,00	Relatief					0	0
6994545	0479100000036171	9,40	0,00	Relatief					0	0
6994848	0479100000036450	10,10	0,00	Relatief					0	0
6994991	0479100000036580	10,00	0,00	Relatief					0	0
6997085	0479100000038447	10,00	0,00	Relatief					0	0
6997241	0479100000038593	9,30	0,00	Relatief					0	0
6997257	0479100000038608	9,90	0,00	Relatief					0	0
6998161	0479100000039396	8,10	0,00	Relatief					0	0
6998177	0479100000039411	8,00	0,00	Relatief					0	0
6999254	0479100000040391	0,00	0,00	Relatief					0	0
6999826	0479100000040901	9,00	0,00	Relatief					0	0
7000229	0479100000041236	8,80	0,00	Relatief					0	0
7000601	0479100000041528	9,20	0,00	Relatief					0	0
7000618	0479100000041543	10,00	0,00	Relatief					0	0
7001077	0479100000041934	9,90	0,00	Relatief					0	0
7001251	0479100000042091	10,10	0,00	Relatief					0	0
7001713	0479100000042495	9,40	0,00	Relatief					0	0
7008114	0479100000047720	3,30	0,00	Relatief					0	0
7009824	0479100000048923	2,80	0,00	Relatief					0	0
7010035	0479100000049067	2,70	0,00	Relatief					0	0
7010751	0479100000049538	3,00	0,00	Relatief					0	0
7010973	0479100000049671	2,90	0,00	Relatief					0	0
7010992	0479100000049682	2,90	0,00	Relatief					0	0
7010997	0479100000049685	2,90	0,00	Relatief					0	0
7011011	0479100000049692	3,00	0,00	Relatief					0	0
7011189	0479100000049798	2,90	0,00	Relatief					0	0
7011194	0479100000049801	2,90	0,00	Relatief					0	0
7011200	0479100000049805	3,00	0,00	Relatief					0	0
7011223	0479100000049819	3,00	0,00	Relatief					0	0
7011669	0479100000050077	2,90	0,00	Relatief					0	0
7012464	0479100000050520	3,00	0,00	Relatief					0	0
7013660	0479100000051191	3,00	0,00	Relatief					0	0
7013667	0479100000051195	2,90	0,00	Relatief					0	0
7013901	0479100000051331	3,00	0,00	Relatief					0	0
7013919	0479100000051343	3,00	0,00	Relatief					0	0
7013928	0479100000051350	2,90	0,00	Relatief					0	0
7014120	0479100000051465	3,00	0,00	Relatief					0	0
7014129	0479100000051470	3,00	0,00	Relatief					0	0
7014392	0479100000051622	3,00	0,00	Relatief					0	0
7014393	0479100000051623	3,00	0,00	Relatief					0	0
7014882	0479100000051963	2,90	0,00	Relatief					0	0
7017108	0479100000053464	4,40	0,00	Relatief					0	0
7021243	0479100000056448	2,60	0,00	Relatief					0	0
7025131	0479100000058963	2,60	0,00	Relatief					0	0
7025759	0479100000059398	2,70	0,00	Relatief					0	0
7025924	0479100000059514	0,00	0,00	Relatief					0	0
7026087	0479100000059609	0,00	0,00	Relatief					0	0
7026204	0479100000059683	2,60	0,00	Relatief					0	0
7026656	0479100000059991	3,00	0,00	Relatief					0	0
7026832	0479100000060121	2,60	0,00	Relatief					0	0

Model: Tijdelijke units - Noorderveenweg
Groep: (hoofdgroep)
Lijst van Gebouwen, voor rekenmethode Wegverkeerslawaai - RMG-2012, wegverkeer

Naam	Trust	Cp	Zwevend	Refl. 63	Refl. 125	Refl. 250	Refl. 500	Refl. 1k	Refl. 2k	Refl. 4k	Refl. 8k
6992685	0	0 dB	False	0,80	0,80	0,80	0,80	0,80	0,80	0,80	0,80
6992701	0	0 dB	False	0,80	0,80	0,80	0,80	0,80	0,80	0,80	0,80
6992824	0	0 dB	False	0,80	0,80	0,80	0,80	0,80	0,80	0,80	0,80
6992847	0	0 dB	False	0,80	0,80	0,80	0,80	0,80	0,80	0,80	0,80
6992982	0	0 dB	False	0,80	0,80	0,80	0,80	0,80	0,80	0,80	0,80
6992994	0	0 dB	False	0,80	0,80	0,80	0,80	0,80	0,80	0,80	0,80
6993003	0	0 dB	False	0,80	0,80	0,80	0,80	0,80	0,80	0,80	0,80
6993005	0	0 dB	False	0,80	0,80	0,80	0,80	0,80	0,80	0,80	0,80
6993145	0	0 dB	False	0,80	0,80	0,80	0,80	0,80	0,80	0,80	0,80
6993156	0	0 dB	False	0,80	0,80	0,80	0,80	0,80	0,80	0,80	0,80
6993273	0	0 dB	False	0,80	0,80	0,80	0,80	0,80	0,80	0,80	0,80
6993305	0	0 dB	False	0,80	0,80	0,80	0,80	0,80	0,80	0,80	0,80
6994545	0	0 dB	False	0,80	0,80	0,80	0,80	0,80	0,80	0,80	0,80
6994848	0	0 dB	False	0,80	0,80	0,80	0,80	0,80	0,80	0,80	0,80
6994991	0	0 dB	False	0,80	0,80	0,80	0,80	0,80	0,80	0,80	0,80
6997085	0	0 dB	False	0,80	0,80	0,80	0,80	0,80	0,80	0,80	0,80
6997241	0	0 dB	False	0,80	0,80	0,80	0,80	0,80	0,80	0,80	0,80
6997257	0	0 dB	False	0,80	0,80	0,80	0,80	0,80	0,80	0,80	0,80
6998161	0	0 dB	False	0,80	0,80	0,80	0,80	0,80	0,80	0,80	0,80
6998177	0	0 dB	False	0,80	0,80	0,80	0,80	0,80	0,80	0,80	0,80
6999254	0	0 dB	False	0,80	0,80	0,80	0,80	0,80	0,80	0,80	0,80
6999826	0	0 dB	False	0,80	0,80	0,80	0,80	0,80	0,80	0,80	0,80
7000229	0	0 dB	False	0,80	0,80	0,80	0,80	0,80	0,80	0,80	0,80
7000601	0	0 dB	False	0,80	0,80	0,80	0,80	0,80	0,80	0,80	0,80
7000618	0	0 dB	False	0,80	0,80	0,80	0,80	0,80	0,80	0,80	0,80
7001077	0	0 dB	False	0,80	0,80	0,80	0,80	0,80	0,80	0,80	0,80
7001251	0	0 dB	False	0,80	0,80	0,80	0,80	0,80	0,80	0,80	0,80
7001713	0	0 dB	False	0,80	0,80	0,80	0,80	0,80	0,80	0,80	0,80
7008114	0	0 dB	False	0,80	0,80	0,80	0,80	0,80	0,80	0,80	0,80
7009824	0	0 dB	False	0,80	0,80	0,80	0,80	0,80	0,80	0,80	0,80
7010035	0	0 dB	False	0,80	0,80	0,80	0,80	0,80	0,80	0,80	0,80
7010751	0	0 dB	False	0,80	0,80	0,80	0,80	0,80	0,80	0,80	0,80
7010973	0	0 dB	False	0,80	0,80	0,80	0,80	0,80	0,80	0,80	0,80
7010992	0	0 dB	False	0,80	0,80	0,80	0,80	0,80	0,80	0,80	0,80
7010997	0	0 dB	False	0,80	0,80	0,80	0,80	0,80	0,80	0,80	0,80
7011011	0	0 dB	False	0,80	0,80	0,80	0,80	0,80	0,80	0,80	0,80
7011189	0	0 dB	False	0,80	0,80	0,80	0,80	0,80	0,80	0,80	0,80
7011194	0	0 dB	False	0,80	0,80	0,80	0,80	0,80	0,80	0,80	0,80
7011200	0	0 dB	False	0,80	0,80	0,80	0,80	0,80	0,80	0,80	0,80
7011223	0	0 dB	False	0,80	0,80	0,80	0,80	0,80	0,80	0,80	0,80
7011669	0	0 dB	False	0,80	0,80	0,80	0,80	0,80	0,80	0,80	0,80
7012464	0	0 dB	False	0,80	0,80	0,80	0,80	0,80	0,80	0,80	0,80
7013660	0	0 dB	False	0,80	0,80	0,80	0,80	0,80	0,80	0,80	0,80
7013667	0	0 dB	False	0,80	0,80	0,80	0,80	0,80	0,80	0,80	0,80
7013901	0	0 dB	False	0,80	0,80	0,80	0,80	0,80	0,80	0,80	0,80
7013919	0	0 dB	False	0,80	0,80	0,80	0,80	0,80	0,80	0,80	0,80
7013928	0	0 dB	False	0,80	0,80	0,80	0,80	0,80	0,80	0,80	0,80
7014120	0	0 dB	False	0,80	0,80	0,80	0,80	0,80	0,80	0,80	0,80
7014129	0	0 dB	False	0,80	0,80	0,80	0,80	0,80	0,80	0,80	0,80
7014392	0	0 dB	False	0,80	0,80	0,80	0,80	0,80	0,80	0,80	0,80
7014393	0	0 dB	False	0,80	0,80	0,80	0,80	0,80	0,80	0,80	0,80
7014882	0	0 dB	False	0,80	0,80	0,80	0,80	0,80	0,80	0,80	0,80
7017108	0	0 dB	False	0,80	0,80	0,80	0,80	0,80	0,80	0,80	0,80
7021243	0	0 dB	False	0,80	0,80	0,80	0,80	0,80	0,80	0,80	0,80
7025131	0	0 dB	False	0,80	0,80	0,80	0,80	0,80	0,80	0,80	0,80
7025759	0	0 dB	False	0,80	0,80	0,80	0,80	0,80	0,80	0,80	0,80
7025924	0	0 dB	False	0,80	0,80	0,80	0,80	0,80	0,80	0,80	0,80
7026087	0	0 dB	False	0,80	0,80	0,80	0,80	0,80	0,80	0,80	0,80
7026204	0	0 dB	False	0,80	0,80	0,80	0,80	0,80	0,80	0,80	0,80
7026656	0	0 dB	False	0,80	0,80	0,80	0,80	0,80	0,80	0,80	0,80
7026832	0	0 dB	False	0,80	0,80	0,80	0,80	0,80	0,80	0,80	0,80

Model: Tijdelijke units - Noorderveenweg
Groep: (hoofdgroep)
Lijst van Gebouwen, voor rekenmethode Wegverkeerslawaai - RMG-2012, wegverkeer

Naam	Omschr.	Hoogte	Maaiveld	Hdef.	Functie	Gebouwtype	BAG-id	Gemeente	Jaar	AHN-jaar
7027084	0479100000060300	2,60	0,00	Relatief					0	0
7027172	0479100000060368	2,60	0,00	Relatief					0	0
7027352	0479100000060496	3,30	0,00	Relatief					0	0
7027471	0479100000060588	2,70	0,00	Relatief					0	0
7027568	0479100000060656	2,60	0,00	Relatief					0	0
7029240	0479100000061832	3,30	0,00	Relatief					0	0
7029242	0479100000061834	3,30	0,00	Relatief					0	0
7029260	0479100000061847	3,00	0,00	Relatief					0	0
7029263	0479100000061849	3,30	0,00	Relatief					0	0
7029264	0479100000061850	3,30	0,00	Relatief					0	0
7029279	0479100000061861	3,30	0,00	Relatief					0	0
7029280	0479100000061862	3,30	0,00	Relatief					0	0
7029437	0479100000061973	3,30	0,00	Relatief					0	0
7029451	0479100000061982	3,40	0,00	Relatief					0	0
7029452	0479100000061983	3,40	0,00	Relatief					0	0
7029453	0479100000061984	3,30	0,00	Relatief					0	0
7029464	0479100000061991	3,30	0,00	Relatief					0	0
7029467	0479100000061993	3,30	0,00	Relatief					0	0
7029468	0479100000061994	3,30	0,00	Relatief					0	0
7029471	0479100000061997	3,30	0,00	Relatief					0	0
7029474	0479100000061999	3,40	0,00	Relatief					0	0
7029475	0479100000062000	3,40	0,00	Relatief					0	0
7029476	0479100000062001	3,40	0,00	Relatief					0	0
7029477	0479100000062002	3,40	0,00	Relatief					0	0
7029478	0479100000062003	3,30	0,00	Relatief					0	0
7029479	0479100000062004	3,30	0,00	Relatief					0	0
7029483	0479100000062008	3,40	0,00	Relatief					0	0
7029485	0479100000062010	3,30	0,00	Relatief					0	0
7029486	0479100000062011	3,30	0,00	Relatief					0	0
7029487	0479100000062012	3,30	0,00	Relatief					0	0
7029489	0479100000062013	3,30	0,00	Relatief					0	0
7029490	0479100000062014	3,20	0,00	Relatief					0	0
7029491	0479100000062015	3,40	0,00	Relatief					0	0
7029492	0479100000062016	3,30	0,00	Relatief					0	0
7029493	0479100000062017	3,30	0,00	Relatief					0	0
7029494	0479100000062018	3,30	0,00	Relatief					0	0
7029637	0479100000062119	3,30	0,00	Relatief					0	0
7029655	0479100000062135	3,30	0,00	Relatief					0	0
7029672	0479100000062146	3,30	0,00	Relatief					0	0
7029677	0479100000062150	3,40	0,00	Relatief					0	0
7029678	0479100000062151	3,40	0,00	Relatief					0	0
7029680	0479100000062153	3,30	0,00	Relatief					0	0
7029681	0479100000062154	3,30	0,00	Relatief					0	0
7029688	0479100000062160	3,30	0,00	Relatief					0	0
7029846	0479100000062265	3,20	0,00	Relatief					0	0
7029856	0479100000062271	3,40	0,00	Relatief					0	0
7029857	0479100000062272	3,30	0,00	Relatief					0	0
7029858	0479100000062273	3,30	0,00	Relatief					0	0
7029861	0479100000062276	3,30	0,00	Relatief					0	0
7029862	0479100000062277	3,20	0,00	Relatief					0	0
7029874	0479100000062286	3,40	0,00	Relatief					0	0
7029875	0479100000062287	3,30	0,00	Relatief					0	0
7029876	0479100000062288	3,30	0,00	Relatief					0	0
7029877	0479100000062289	3,20	0,00	Relatief					0	0
7029881	0479100000062292	3,20	0,00	Relatief					0	0
7029887	0479100000062296	3,30	0,00	Relatief					0	0
7029891	0479100000062299	3,40	0,00	Relatief					0	0
7029895	0479100000062303	3,30	0,00	Relatief					0	0
7029900	0479100000062306	3,50	0,00	Relatief					0	0
7029916	0479100000062314	3,50	0,00	Relatief					0	0
7030277	0479100000062565	3,30	0,00	Relatief					0	0

Model: Tijdelijke units - Noorderveenweg
Groep: (hoofdgroep)
Lijst van Gebouwen, voor rekenmethode Wegverkeerslawaai - RMG-2012, wegverkeer

Naam	Trust	Cp	Zwevend	Refl. 63	Refl. 125	Refl. 250	Refl. 500	Refl. 1k	Refl. 2k	Refl. 4k	Refl. 8k
7027084	0	0 dB	False	0,80	0,80	0,80	0,80	0,80	0,80	0,80	0,80
7027172	0	0 dB	False	0,80	0,80	0,80	0,80	0,80	0,80	0,80	0,80
7027352	0	0 dB	False	0,80	0,80	0,80	0,80	0,80	0,80	0,80	0,80
7027471	0	0 dB	False	0,80	0,80	0,80	0,80	0,80	0,80	0,80	0,80
7027568	0	0 dB	False	0,80	0,80	0,80	0,80	0,80	0,80	0,80	0,80
7029240	0	0 dB	False	0,80	0,80	0,80	0,80	0,80	0,80	0,80	0,80
7029242	0	0 dB	False	0,80	0,80	0,80	0,80	0,80	0,80	0,80	0,80
7029260	0	0 dB	False	0,80	0,80	0,80	0,80	0,80	0,80	0,80	0,80
7029263	0	0 dB	False	0,80	0,80	0,80	0,80	0,80	0,80	0,80	0,80
7029264	0	0 dB	False	0,80	0,80	0,80	0,80	0,80	0,80	0,80	0,80
7029279	0	0 dB	False	0,80	0,80	0,80	0,80	0,80	0,80	0,80	0,80
7029280	0	0 dB	False	0,80	0,80	0,80	0,80	0,80	0,80	0,80	0,80
7029437	0	0 dB	False	0,80	0,80	0,80	0,80	0,80	0,80	0,80	0,80
7029451	0	0 dB	False	0,80	0,80	0,80	0,80	0,80	0,80	0,80	0,80
7029452	0	0 dB	False	0,80	0,80	0,80	0,80	0,80	0,80	0,80	0,80
7029453	0	0 dB	False	0,80	0,80	0,80	0,80	0,80	0,80	0,80	0,80
7029464	0	0 dB	False	0,80	0,80	0,80	0,80	0,80	0,80	0,80	0,80
7029467	0	0 dB	False	0,80	0,80	0,80	0,80	0,80	0,80	0,80	0,80
7029468	0	0 dB	False	0,80	0,80	0,80	0,80	0,80	0,80	0,80	0,80
7029471	0	0 dB	False	0,80	0,80	0,80	0,80	0,80	0,80	0,80	0,80
7029474	0	0 dB	False	0,80	0,80	0,80	0,80	0,80	0,80	0,80	0,80
7029475	0	0 dB	False	0,80	0,80	0,80	0,80	0,80	0,80	0,80	0,80
7029476	0	0 dB	False	0,80	0,80	0,80	0,80	0,80	0,80	0,80	0,80
7029477	0	0 dB	False	0,80	0,80	0,80	0,80	0,80	0,80	0,80	0,80
7029478	0	0 dB	False	0,80	0,80	0,80	0,80	0,80	0,80	0,80	0,80
7029479	0	0 dB	False	0,80	0,80	0,80	0,80	0,80	0,80	0,80	0,80
7029483	0	0 dB	False	0,80	0,80	0,80	0,80	0,80	0,80	0,80	0,80
7029485	0	0 dB	False	0,80	0,80	0,80	0,80	0,80	0,80	0,80	0,80
7029486	0	0 dB	False	0,80	0,80	0,80	0,80	0,80	0,80	0,80	0,80
7029487	0	0 dB	False	0,80	0,80	0,80	0,80	0,80	0,80	0,80	0,80
7029489	0	0 dB	False	0,80	0,80	0,80	0,80	0,80	0,80	0,80	0,80
7029490	0	0 dB	False	0,80	0,80	0,80	0,80	0,80	0,80	0,80	0,80
7029491	0	0 dB	False	0,80	0,80	0,80	0,80	0,80	0,80	0,80	0,80
7029492	0	0 dB	False	0,80	0,80	0,80	0,80	0,80	0,80	0,80	0,80
7029493	0	0 dB	False	0,80	0,80	0,80	0,80	0,80	0,80	0,80	0,80
7029494	0	0 dB	False	0,80	0,80	0,80	0,80	0,80	0,80	0,80	0,80
7029637	0	0 dB	False	0,80	0,80	0,80	0,80	0,80	0,80	0,80	0,80
7029655	0	0 dB	False	0,80	0,80	0,80	0,80	0,80	0,80	0,80	0,80
7029672	0	0 dB	False	0,80	0,80	0,80	0,80	0,80	0,80	0,80	0,80
7029677	0	0 dB	False	0,80	0,80	0,80	0,80	0,80	0,80	0,80	0,80
7029678	0	0 dB	False	0,80	0,80	0,80	0,80	0,80	0,80	0,80	0,80
7029680	0	0 dB	False	0,80	0,80	0,80	0,80	0,80	0,80	0,80	0,80
7029681	0	0 dB	False	0,80	0,80	0,80	0,80	0,80	0,80	0,80	0,80
7029688	0	0 dB	False	0,80	0,80	0,80	0,80	0,80	0,80	0,80	0,80
7029846	0	0 dB	False	0,80	0,80	0,80	0,80	0,80	0,80	0,80	0,80
7029856	0	0 dB	False	0,80	0,80	0,80	0,80	0,80	0,80	0,80	0,80
7029857	0	0 dB	False	0,80	0,80	0,80	0,80	0,80	0,80	0,80	0,80
7029858	0	0 dB	False	0,80	0,80	0,80	0,80	0,80	0,80	0,80	0,80
7029861	0	0 dB	False	0,80	0,80	0,80	0,80	0,80	0,80	0,80	0,80
7029862	0	0 dB	False	0,80	0,80	0,80	0,80	0,80	0,80	0,80	0,80
7029874	0	0 dB	False	0,80	0,80	0,80	0,80	0,80	0,80	0,80	0,80
7029875	0	0 dB	False	0,80	0,80	0,80	0,80	0,80	0,80	0,80	0,80
7029876	0	0 dB	False	0,80	0,80	0,80	0,80	0,80	0,80	0,80	0,80
7029877	0	0 dB	False	0,80	0,80	0,80	0,80	0,80	0,80	0,80	0,80
7029881	0	0 dB	False	0,80	0,80	0,80	0,80	0,80	0,80	0,80	0,80
7029887	0	0 dB	False	0,80	0,80	0,80	0,80	0,80	0,80	0,80	0,80
7029891	0	0 dB	False	0,80	0,80	0,80	0,80	0,80	0,80	0,80	0,80
7029895	0	0 dB	False	0,80	0,80	0,80	0,80	0,80	0,80	0,80	0,80
7029900	0	0 dB	False	0,80	0,80	0,80	0,80	0,80	0,80	0,80	0,80
7029916	0	0 dB	False	0,80	0,80	0,80	0,80	0,80	0,80	0,80	0,80
7030277	0	0 dB	False	0,80	0,80	0,80	0,80	0,80	0,80	0,80	0,80

Model: Tijdelijke units - Noorderveenweg
Groep: (hoofdgroep)
Lijst van Gebouwen, voor rekenmethode Wegverkeerslawaai - RMG-2012, wegverkeer

Naam	Omschr.	Hoogte	Maaiveld	Hdef.	Functie	Gebouwtype	BAG-id	Gemeente	Jaar	AHN-jaar
7030281	0479100000062568	3,30	0,00	Relatief					0	0
7030294	0479100000062578	3,30	0,00	Relatief					0	0
7030941	0479100000063039	3,00	0,00	Relatief					0	0
7035397	0479100000066099	0,00	0,00	Relatief					0	0
7035422	0479100000066117	2,70	0,00	Relatief					0	0
7035556	0479100000066212	2,60	0,00	Relatief					0	0
7035645	0479100000066271	2,60	0,00	Relatief					0	0
7035655	0479100000066278	2,70	0,00	Relatief					0	0
7036048	0479100000066528	2,60	0,00	Relatief					0	0
7036553	0479100000066849	3,40	0,00	Relatief					0	0
7036554	0479100000066850	3,40	0,00	Relatief					0	0
7036769	0479100000066999	2,50	0,00	Relatief					0	0
7036789	0479100000067014	2,60	0,00	Relatief					0	0
7037015	0479100000067165	2,60	0,00	Relatief					0	0
7037449	0479100000067457	2,60	0,00	Relatief					0	0
7037464	0479100000067466	2,50	0,00	Relatief					0	0
7037741	0479100000067657	3,60	0,00	Relatief					0	0
7037755	0479100000067668	3,50	0,00	Relatief					0	0
7038538	0479100000068210	3,30	0,00	Relatief					0	0
7038560	0479100000068226	2,50	0,00	Relatief					0	0
7038572	0479100000068234	2,90	0,00	Relatief					0	0
7038598	0479100000068255	2,60	0,00	Relatief					0	0
7038780	0479100000068383	2,70	0,00	Relatief					0	0
7038782	0479100000068384	2,60	0,00	Relatief					0	0
7038957	0479100000068504	2,60	0,00	Relatief					0	0
7038964	0479100000068510	2,60	0,00	Relatief					0	0
7039153	0479100000068646	2,70	0,00	Relatief					0	0
7039186	0479100000068666	2,70	0,00	Relatief					0	0
7039191	0479100000068669	2,70	0,00	Relatief					0	0
7039195	0479100000068672	2,60	0,00	Relatief					0	0
7039196	0479100000068673	2,60	0,00	Relatief					0	0
7039202	0479100000068677	2,70	0,00	Relatief					0	0
7039204	0479100000068678	2,70	0,00	Relatief					0	0
7039214	0479100000068685	2,60	0,00	Relatief					0	0
7039346	0479100000068779	2,50	0,00	Relatief					0	0
7039356	0479100000068788	2,50	0,00	Relatief					0	0
7039384	0479100000068805	2,70	0,00	Relatief					0	0
7039389	0479100000068808	2,60	0,00	Relatief					0	0
7039418	0479100000068827	2,60	0,00	Relatief					0	0
7039420	0479100000068828	2,60	0,00	Relatief					0	0
7039657	0479100000068992	0,00	0,00	Relatief					0	0
7039862	0479100000069132	2,70	0,00	Relatief					0	0
7039875	0479100000069141	2,60	0,00	Relatief					0	0
7039877	0479100000069143	2,50	0,00	Relatief					0	0
7039952	0479100000069189	2,70	0,00	Relatief					0	0
7039973	0479100000069203	0,00	0,00	Relatief					0	0
7039999	0479100000069219	0,00	0,00	Relatief					0	0
7040118	0479100000069302	2,60	0,00	Relatief					0	0
7040184	0479100000069346	2,70	0,00	Relatief					0	0
7040537	0479100000069593	2,50	0,00	Relatief					0	0
7040550	0479100000069604	2,60	0,00	Relatief					0	0
7040960	0479100000069865	2,70	0,00	Relatief					0	0
7041031	0479100000069914	2,60	0,00	Relatief					0	0
7041156	0479100000069996	2,50	0,00	Relatief					0	0
7041168	0479100000070003	0,00	0,00	Relatief					0	0
7041347	0479100000070122	2,50	0,00	Relatief					0	0
7041417	0479100000070166	2,70	0,00	Relatief					0	0
7041470	0479100000070207	2,60	0,00	Relatief					0	0
7041607	0479100000070288	2,70	0,00	Relatief					0	0
7041670	0479100000070335	0,00	0,00	Relatief					0	0
7041870	0479100000070458	2,70	0,00	Relatief					0	0

Model: Tijdelijke units - Noorderveenweg
Groep: (hoofdgroep)
Lijst van Gebouwen, voor rekenmethode Wegverkeerslawaai - RMG-2012, wegverkeer

Naam	Trust	Cp	Zwevend	Refl. 63	Refl. 125	Refl. 250	Refl. 500	Refl. 1k	Refl. 2k	Refl. 4k	Refl. 8k
7030281	0	0 dB	False	0,80	0,80	0,80	0,80	0,80	0,80	0,80	0,80
7030294	0	0 dB	False	0,80	0,80	0,80	0,80	0,80	0,80	0,80	0,80
7030941	0	0 dB	False	0,80	0,80	0,80	0,80	0,80	0,80	0,80	0,80
7035397	0	0 dB	False	0,80	0,80	0,80	0,80	0,80	0,80	0,80	0,80
7035422	0	0 dB	False	0,80	0,80	0,80	0,80	0,80	0,80	0,80	0,80
7035556	0	0 dB	False	0,80	0,80	0,80	0,80	0,80	0,80	0,80	0,80
7035645	0	0 dB	False	0,80	0,80	0,80	0,80	0,80	0,80	0,80	0,80
7035655	0	0 dB	False	0,80	0,80	0,80	0,80	0,80	0,80	0,80	0,80
7036048	0	0 dB	False	0,80	0,80	0,80	0,80	0,80	0,80	0,80	0,80
7036553	0	0 dB	False	0,80	0,80	0,80	0,80	0,80	0,80	0,80	0,80
7036554	0	0 dB	False	0,80	0,80	0,80	0,80	0,80	0,80	0,80	0,80
7036769	0	0 dB	False	0,80	0,80	0,80	0,80	0,80	0,80	0,80	0,80
7036789	0	0 dB	False	0,80	0,80	0,80	0,80	0,80	0,80	0,80	0,80
7037015	0	0 dB	False	0,80	0,80	0,80	0,80	0,80	0,80	0,80	0,80
7037449	0	0 dB	False	0,80	0,80	0,80	0,80	0,80	0,80	0,80	0,80
7037464	0	0 dB	False	0,80	0,80	0,80	0,80	0,80	0,80	0,80	0,80
7037741	0	0 dB	False	0,80	0,80	0,80	0,80	0,80	0,80	0,80	0,80
7037755	0	0 dB	False	0,80	0,80	0,80	0,80	0,80	0,80	0,80	0,80
7038538	0	0 dB	False	0,80	0,80	0,80	0,80	0,80	0,80	0,80	0,80
7038560	0	0 dB	False	0,80	0,80	0,80	0,80	0,80	0,80	0,80	0,80
7038572	0	0 dB	False	0,80	0,80	0,80	0,80	0,80	0,80	0,80	0,80
7038598	0	0 dB	False	0,80	0,80	0,80	0,80	0,80	0,80	0,80	0,80
7038780	0	0 dB	False	0,80	0,80	0,80	0,80	0,80	0,80	0,80	0,80
7038782	0	0 dB	False	0,80	0,80	0,80	0,80	0,80	0,80	0,80	0,80
7038957	0	0 dB	False	0,80	0,80	0,80	0,80	0,80	0,80	0,80	0,80
7038964	0	0 dB	False	0,80	0,80	0,80	0,80	0,80	0,80	0,80	0,80
7039153	0	0 dB	False	0,80	0,80	0,80	0,80	0,80	0,80	0,80	0,80
7039186	0	0 dB	False	0,80	0,80	0,80	0,80	0,80	0,80	0,80	0,80
7039191	0	0 dB	False	0,80	0,80	0,80	0,80	0,80	0,80	0,80	0,80
7039195	0	0 dB	False	0,80	0,80	0,80	0,80	0,80	0,80	0,80	0,80
7039196	0	0 dB	False	0,80	0,80	0,80	0,80	0,80	0,80	0,80	0,80
7039202	0	0 dB	False	0,80	0,80	0,80	0,80	0,80	0,80	0,80	0,80
7039204	0	0 dB	False	0,80	0,80	0,80	0,80	0,80	0,80	0,80	0,80
7039214	0	0 dB	False	0,80	0,80	0,80	0,80	0,80	0,80	0,80	0,80
7039346	0	0 dB	False	0,80	0,80	0,80	0,80	0,80	0,80	0,80	0,80
7039356	0	0 dB	False	0,80	0,80	0,80	0,80	0,80	0,80	0,80	0,80
7039384	0	0 dB	False	0,80	0,80	0,80	0,80	0,80	0,80	0,80	0,80
7039389	0	0 dB	False	0,80	0,80	0,80	0,80	0,80	0,80	0,80	0,80
7039418	0	0 dB	False	0,80	0,80	0,80	0,80	0,80	0,80	0,80	0,80
7039420	0	0 dB	False	0,80	0,80	0,80	0,80	0,80	0,80	0,80	0,80
7039657	0	0 dB	False	0,80	0,80	0,80	0,80	0,80	0,80	0,80	0,80
7039862	0	0 dB	False	0,80	0,80	0,80	0,80	0,80	0,80	0,80	0,80
7039875	0	0 dB	False	0,80	0,80	0,80	0,80	0,80	0,80	0,80	0,80
7039877	0	0 dB	False	0,80	0,80	0,80	0,80	0,80	0,80	0,80	0,80
7039952	0	0 dB	False	0,80	0,80	0,80	0,80	0,80	0,80	0,80	0,80
7039973	0	0 dB	False	0,80	0,80	0,80	0,80	0,80	0,80	0,80	0,80
7039999	0	0 dB	False	0,80	0,80	0,80	0,80	0,80	0,80	0,80	0,80
7040118	0	0 dB	False	0,80	0,80	0,80	0,80	0,80	0,80	0,80	0,80
7040184	0	0 dB	False	0,80	0,80	0,80	0,80	0,80	0,80	0,80	0,80
7040537	0	0 dB	False	0,80	0,80	0,80	0,80	0,80	0,80	0,80	0,80
7040550	0	0 dB	False	0,80	0,80	0,80	0,80	0,80	0,80	0,80	0,80
7040960	0	0 dB	False	0,80	0,80	0,80	0,80	0,80	0,80	0,80	0,80
7041031	0	0 dB	False	0,80	0,80	0,80	0,80	0,80	0,80	0,80	0,80
7041156	0	0 dB	False	0,80	0,80	0,80	0,80	0,80	0,80	0,80	0,80
7041168	0	0 dB	False	0,80	0,80	0,80	0,80	0,80	0,80	0,80	0,80
7041347	0	0 dB	False	0,80	0,80	0,80	0,80	0,80	0,80	0,80	0,80
7041417	0	0 dB	False	0,80	0,80	0,80	0,80	0,80	0,80	0,80	0,80
7041470	0	0 dB	False	0,80	0,80	0,80	0,80	0,80	0,80	0,80	0,80
7041607	0	0 dB	False	0,80	0,80	0,80	0,80	0,80	0,80	0,80	0,80
7041670	0	0 dB	False	0,80	0,80	0,80	0,80	0,80	0,80	0,80	0,80
7041870	0	0 dB	False	0,80	0,80	0,80	0,80	0,80	0,80	0,80	0,80

Model: Tijdelijke units - Noorderveenweg
Groep: (hoofdgroep)
Lijst van Gebouwen, voor rekenmethode Wegverkeerslawaai - RMG-2012, wegverkeer

Naam	Omschr.	Hoogte	Maaiveld	Hdef.	Functie	Gebouwtype	BAG-id	Gemeente	Jaar	AHN-jaar
7041884	0479100000070466	2,70	0,00	Relatief					0	0
7041898	0479100000070473	2,60	0,00	Relatief					0	0
7042137	0479100000070633	0,00	0,00	Relatief					0	0
7042149	0479100000070642	0,00	0,00	Relatief					0	0
7042152	0479100000070644	2,70	0,00	Relatief					0	0
7042341	0479100000070767	0,00	0,00	Relatief					0	0
7042365	0479100000070785	2,60	0,00	Relatief					0	0
7042379	0479100000070795	2,70	0,00	Relatief					0	0
7046104	0479100000073396	2,40	0,00	Relatief					0	0
7046498	0479100000073697	2,40	0,00	Relatief					0	0
7046707	0479100000073858	2,40	0,00	Relatief					0	0
7046908	0479100000074011	2,40	0,00	Relatief					0	0
7046914	0479100000074015	2,40	0,00	Relatief					0	0
7046917	0479100000074017	2,40	0,00	Relatief					0	0
7047106	0479100000074144	2,50	0,00	Relatief					0	0
7047107	0479100000074145	2,50	0,00	Relatief					0	0
7047134	0479100000074169	0,00	0,00	Relatief					0	0
7047311	0479100000074291	2,40	0,00	Relatief					0	0
7047319	0479100000074297	2,30	0,00	Relatief					0	0
7047326	0479100000074302	2,30	0,00	Relatief					0	0
7047348	0479100000074317	2,30	0,00	Relatief					0	0
7047353	0479100000074322	0,00	0,00	Relatief					0	0
7047771	0479100000074615	4,20	0,00	Relatief					0	0
7047791	0479100000074630	4,20	0,00	Relatief					0	0
7047987	0479100000074771	2,40	0,00	Relatief					0	0
7048010	0479100000074788	2,40	0,00	Relatief					0	0
7048411	0479100000075074	2,40	0,00	Relatief					0	0
7048630	0479100000075223	2,40	0,00	Relatief					0	0
7050603	0479100000076555	2,60	0,00	Relatief					0	0
7051057	0479100000076878	2,20	0,00	Relatief					0	0
7052525	0479100000077813	2,40	0,00	Relatief					0	0
7060285	0479100000081180	2,70	0,00	Relatief					0	0
7061378	0479100000081671	0,20	0,00	Relatief					0	0
7061406	0479100000081678	0,90	0,00	Relatief					0	0
7061410	0479100000081679	0,90	0,00	Relatief					0	0
7061414	0479100000081680	0,10	0,00	Relatief					0	0
7061418	0479100000081681	0,10	0,00	Relatief					0	0
7061422	0479100000081682	0,10	0,00	Relatief					0	0
7061426	0479100000081683	0,10	0,00	Relatief					0	0
7061430	0479100000081684	0,10	0,00	Relatief					0	0
7061434	0479100000081685	0,10	0,00	Relatief					0	0
7061438	0479100000081686	0,10	0,00	Relatief					0	0
7061442	0479100000081687	0,10	0,00	Relatief					0	0
7061447	0479100000081688	0,10	0,00	Relatief					0	0
7061454	0479100000081689	0,00	0,00	Relatief					0	0
7061466	0479100000081692	0,10	0,00	Relatief					0	0
7061470	0479100000081693	0,10	0,00	Relatief					0	0
7061474	0479100000081694	2,80	0,00	Relatief					0	0
7061478	0479100000081695	2,80	0,00	Relatief					0	0
7061482	0479100000081696	0,50	0,00	Relatief					0	0
7061486	0479100000081697	0,10	0,00	Relatief					0	0
7061490	0479100000081698	0,20	0,00	Relatief					0	0
7061494	0479100000081699	0,20	0,00	Relatief					0	0
7061498	0479100000081700	0,20	0,00	Relatief					0	0
7061502	0479100000081701	0,10	0,00	Relatief					0	0
7061506	0479100000081702	0,20	0,00	Relatief					0	0
7061510	0479100000081703	0,10	0,00	Relatief					0	0
7061514	0479100000081704	0,20	0,00	Relatief					0	0
7061537	0479100000081712	0,10	0,00	Relatief					0	0
7061541	0479100000081713	0,20	0,00	Relatief					0	0
7061545	0479100000081714	0,20	0,00	Relatief					0	0

Model: Tijdelijke units - Noorderveenweg
Groep: (hoofdgroep)
Lijst van Gebouwen, voor rekenmethode Wegverkeerslawaai - RMG-2012, wegverkeer

Naam	Trust	Cp	Zwevend	Refl. 63	Refl. 125	Refl. 250	Refl. 500	Refl. 1k	Refl. 2k	Refl. 4k	Refl. 8k
7041884	0	0 dB	False	0,80	0,80	0,80	0,80	0,80	0,80	0,80	0,80
7041898	0	0 dB	False	0,80	0,80	0,80	0,80	0,80	0,80	0,80	0,80
7042137	0	0 dB	False	0,80	0,80	0,80	0,80	0,80	0,80	0,80	0,80
7042149	0	0 dB	False	0,80	0,80	0,80	0,80	0,80	0,80	0,80	0,80
7042152	0	0 dB	False	0,80	0,80	0,80	0,80	0,80	0,80	0,80	0,80
7042341	0	0 dB	False	0,80	0,80	0,80	0,80	0,80	0,80	0,80	0,80
7042365	0	0 dB	False	0,80	0,80	0,80	0,80	0,80	0,80	0,80	0,80
7042379	0	0 dB	False	0,80	0,80	0,80	0,80	0,80	0,80	0,80	0,80
7046104	0	0 dB	False	0,80	0,80	0,80	0,80	0,80	0,80	0,80	0,80
7046498	0	0 dB	False	0,80	0,80	0,80	0,80	0,80	0,80	0,80	0,80
7046707	0	0 dB	False	0,80	0,80	0,80	0,80	0,80	0,80	0,80	0,80
7046908	0	0 dB	False	0,80	0,80	0,80	0,80	0,80	0,80	0,80	0,80
7046914	0	0 dB	False	0,80	0,80	0,80	0,80	0,80	0,80	0,80	0,80
7046917	0	0 dB	False	0,80	0,80	0,80	0,80	0,80	0,80	0,80	0,80
7047106	0	0 dB	False	0,80	0,80	0,80	0,80	0,80	0,80	0,80	0,80
7047107	0	0 dB	False	0,80	0,80	0,80	0,80	0,80	0,80	0,80	0,80
7047134	0	0 dB	False	0,80	0,80	0,80	0,80	0,80	0,80	0,80	0,80
7047311	0	0 dB	False	0,80	0,80	0,80	0,80	0,80	0,80	0,80	0,80
7047319	0	0 dB	False	0,80	0,80	0,80	0,80	0,80	0,80	0,80	0,80
7047326	0	0 dB	False	0,80	0,80	0,80	0,80	0,80	0,80	0,80	0,80
7047348	0	0 dB	False	0,80	0,80	0,80	0,80	0,80	0,80	0,80	0,80
7047353	0	0 dB	False	0,80	0,80	0,80	0,80	0,80	0,80	0,80	0,80
7047771	0	0 dB	False	0,80	0,80	0,80	0,80	0,80	0,80	0,80	0,80
7047791	0	0 dB	False	0,80	0,80	0,80	0,80	0,80	0,80	0,80	0,80
7047987	0	0 dB	False	0,80	0,80	0,80	0,80	0,80	0,80	0,80	0,80
7048010	0	0 dB	False	0,80	0,80	0,80	0,80	0,80	0,80	0,80	0,80
7048411	0	0 dB	False	0,80	0,80	0,80	0,80	0,80	0,80	0,80	0,80
7048630	0	0 dB	False	0,80	0,80	0,80	0,80	0,80	0,80	0,80	0,80
7050603	0	0 dB	False	0,80	0,80	0,80	0,80	0,80	0,80	0,80	0,80
7051057	0	0 dB	False	0,80	0,80	0,80	0,80	0,80	0,80	0,80	0,80
7052525	0	0 dB	False	0,80	0,80	0,80	0,80	0,80	0,80	0,80	0,80
7060285	0	0 dB	False	0,80	0,80	0,80	0,80	0,80	0,80	0,80	0,80
7061378	0	0 dB	False	0,80	0,80	0,80	0,80	0,80	0,80	0,80	0,80
7061406	0	0 dB	False	0,80	0,80	0,80	0,80	0,80	0,80	0,80	0,80
7061410	0	0 dB	False	0,80	0,80	0,80	0,80	0,80	0,80	0,80	0,80
7061414	0	0 dB	False	0,80	0,80	0,80	0,80	0,80	0,80	0,80	0,80
7061418	0	0 dB	False	0,80	0,80	0,80	0,80	0,80	0,80	0,80	0,80
7061422	0	0 dB	False	0,80	0,80	0,80	0,80	0,80	0,80	0,80	0,80
7061426	0	0 dB	False	0,80	0,80	0,80	0,80	0,80	0,80	0,80	0,80
7061430	0	0 dB	False	0,80	0,80	0,80	0,80	0,80	0,80	0,80	0,80
7061434	0	0 dB	False	0,80	0,80	0,80	0,80	0,80	0,80	0,80	0,80
7061438	0	0 dB	False	0,80	0,80	0,80	0,80	0,80	0,80	0,80	0,80
7061442	0	0 dB	False	0,80	0,80	0,80	0,80	0,80	0,80	0,80	0,80
7061447	0	0 dB	False	0,80	0,80	0,80	0,80	0,80	0,80	0,80	0,80
7061454	0	0 dB	False	0,80	0,80	0,80	0,80	0,80	0,80	0,80	0,80
7061466	0	0 dB	False	0,80	0,80	0,80	0,80	0,80	0,80	0,80	0,80
7061470	0	0 dB	False	0,80	0,80	0,80	0,80	0,80	0,80	0,80	0,80
7061474	0	0 dB	False	0,80	0,80	0,80	0,80	0,80	0,80	0,80	0,80
7061478	0	0 dB	False	0,80	0,80	0,80	0,80	0,80	0,80	0,80	0,80
7061482	0	0 dB	False	0,80	0,80	0,80	0,80	0,80	0,80	0,80	0,80
7061486	0	0 dB	False	0,80	0,80	0,80	0,80	0,80	0,80	0,80	0,80
7061490	0	0 dB	False	0,80	0,80	0,80	0,80	0,80	0,80	0,80	0,80
7061494	0	0 dB	False	0,80	0,80	0,80	0,80	0,80	0,80	0,80	0,80
7061498	0	0 dB	False	0,80	0,80	0,80	0,80	0,80	0,80	0,80	0,80
7061502	0	0 dB	False	0,80	0,80	0,80	0,80	0,80	0,80	0,80	0,80
7061506	0	0 dB	False	0,80	0,80	0,80	0,80	0,80	0,80	0,80	0,80
7061510	0	0 dB	False	0,80	0,80	0,80	0,80	0,80	0,80	0,80	0,80
7061514	0	0 dB	False	0,80	0,80	0,80	0,80	0,80	0,80	0,80	0,80
7061537	0	0 dB	False	0,80	0,80	0,80	0,80	0,80	0,80	0,80	0,80
7061541	0	0 dB	False	0,80	0,80	0,80	0,80	0,80	0,80	0,80	0,80
7061545	0	0 dB	False	0,80	0,80	0,80	0,80	0,80	0,80	0,80	0,80

Model: Tijdelijke units - Noorderveenweg
Groep: (hoofdgroep)
Lijst van Gebouwen, voor rekenmethode Wegverkeerslawaai - RMG-2012, wegverkeer

Naam	Omschr.	Hoogte	Maaiveld	Hdef.	Functie	Gebouwtype	BAG-id	Gemeente	Jaar	AHN-jaar
7061549	0479100000081715	0,10	0,00	Relatief					0	0
7062770	0479100000082329	0,00	0,00	Relatief					0	0
7065126	0479100000083661	0,40	0,00	Relatief					0	0
7065128	0479100000083662	0,60	0,00	Relatief					0	0
7065133	0479100000083663	1,50	0,00	Relatief					0	0
7065137	0479100000083664	0,10	0,00	Relatief					0	0
7065141	0479100000083665	0,10	0,00	Relatief					0	0
7065145	0479100000083666	0,10	0,00	Relatief					0	0
7065149	0479100000083667	0,70	0,00	Relatief					0	0
7065153	0479100000083668	0,10	0,00	Relatief					0	0
7065157	0479100000083669	0,10	0,00	Relatief					0	0
7065161	0479100000083670	0,10	0,00	Relatief					0	0
7065165	0479100000083671	0,10	0,00	Relatief					0	0
7065169	0479100000083672	0,00	0,00	Relatief					0	0
7065173	0479100000083673	0,10	0,00	Relatief					0	0
7065177	0479100000083674	0,10	0,00	Relatief					0	0
7065181	0479100000083675	0,00	0,00	Relatief					0	0
7065185	0479100000083676	0,00	0,00	Relatief					0	0
7065241	0479100000083690	0,10	0,00	Relatief					0	0
7065245	0479100000083691	0,10	0,00	Relatief					0	0
7065249	0479100000083692	0,30	0,00	Relatief					0	0
7065253	0479100000083693	0,60	0,00	Relatief					0	0
7065257	0479100000083694	0,60	0,00	Relatief					0	0
7065261	0479100000083695	0,30	0,00	Relatief					0	0
7065265	0479100000083696	0,10	0,00	Relatief					0	0
7065269	0479100000083697	0,10	0,00	Relatief					0	0
7065271	0479100000083698	0,30	0,00	Relatief					0	0
7065273	0479100000083699	0,10	0,00	Relatief					0	0
7065579	0479100000083843	0,00	0,00	Relatief					0	0
7066005	0479100000084067	0,00	0,00	Relatief					0	0
7067124	0479100000084668	3,30	0,00	Relatief					0	0
7067125	0479100000084669	5,50	0,00	Relatief					0	0
7070643	0479100000086093	0,00	0,00	Relatief					0	0
7070740	0479100000086172	0,00	0,00	Relatief					0	0
7070741	0479100000086173	0,00	0,00	Relatief					0	0
7070742	0479100000086174	0,00	0,00	Relatief					0	0
7070743	0479100000086175	0,00	0,00	Relatief					0	0
7072955	0479100000087378	0,00	0,00	Relatief					0	0
7072956	0479100000087379	0,00	0,00	Relatief					0	0
7072957	0479100000087380	0,00	0,00	Relatief					0	0
7072991	0479100000087413	0,00	0,00	Relatief					0	0
7072992	0479100000087414	0,00	0,00	Relatief					0	0
7072993	0479100000087415	0,00	0,00	Relatief					0	0
7072994	0479100000087416	0,00	0,00	Relatief					0	0
7072995	0479100000087417	0,00	0,00	Relatief					0	0
7072996	0479100000087418	0,00	0,00	Relatief					0	0
7072997	0479100000087419	0,00	0,00	Relatief					0	0
7072998	0479100000087420	0,00	0,00	Relatief					0	0
7072999	0479100000087421	0,00	0,00	Relatief					0	0
7073000	0479100000087422	0,00	0,00	Relatief					0	0
6951528	0479100000001017	0,00	0,00	Relatief					0	0
6951768	0479100000001175	5,80	0,00	Relatief					0	0
6952231	0479100000001462	12,20	0,00	Relatief					0	0
6952444	0479100000001600	5,00	0,00	Relatief					0	0
6953774	0479100000002480	11,10	0,00	Relatief					0	0
6953777	0479100000002483	10,30	0,00	Relatief					0	0
6955385	0479100000003554	4,20	0,00	Relatief					0	0
6955773	0479100000003823	8,60	0,00	Relatief					0	0
6955888	0479100000003901	8,20	0,00	Relatief					0	0
6956031	0479100000004005	7,90	0,00	Relatief					0	0
6956310	0479100000004198	9,20	0,00	Relatief					0	0

Model: Tijdelijke units - Noorderveenweg
Groep: (hoofdgroep)
Lijst van Gebouwen, voor rekenmethode Wegverkeerslawaai - RMG-2012, wegverkeer

Naam	Trust	Cp	Zwevend	Refl. 63	Refl. 125	Refl. 250	Refl. 500	Refl. 1k	Refl. 2k	Refl. 4k	Refl. 8k
7061549	0	0 dB	False	0,80	0,80	0,80	0,80	0,80	0,80	0,80	0,80
7062770	0	0 dB	False	0,80	0,80	0,80	0,80	0,80	0,80	0,80	0,80
7065126	0	0 dB	False	0,80	0,80	0,80	0,80	0,80	0,80	0,80	0,80
7065128	0	0 dB	False	0,80	0,80	0,80	0,80	0,80	0,80	0,80	0,80
7065133	0	0 dB	False	0,80	0,80	0,80	0,80	0,80	0,80	0,80	0,80
7065137	0	0 dB	False	0,80	0,80	0,80	0,80	0,80	0,80	0,80	0,80
7065141	0	0 dB	False	0,80	0,80	0,80	0,80	0,80	0,80	0,80	0,80
7065145	0	0 dB	False	0,80	0,80	0,80	0,80	0,80	0,80	0,80	0,80
7065149	0	0 dB	False	0,80	0,80	0,80	0,80	0,80	0,80	0,80	0,80
7065153	0	0 dB	False	0,80	0,80	0,80	0,80	0,80	0,80	0,80	0,80
7065157	0	0 dB	False	0,80	0,80	0,80	0,80	0,80	0,80	0,80	0,80
7065161	0	0 dB	False	0,80	0,80	0,80	0,80	0,80	0,80	0,80	0,80
7065165	0	0 dB	False	0,80	0,80	0,80	0,80	0,80	0,80	0,80	0,80
7065169	0	0 dB	False	0,80	0,80	0,80	0,80	0,80	0,80	0,80	0,80
7065173	0	0 dB	False	0,80	0,80	0,80	0,80	0,80	0,80	0,80	0,80
7065177	0	0 dB	False	0,80	0,80	0,80	0,80	0,80	0,80	0,80	0,80
7065181	0	0 dB	False	0,80	0,80	0,80	0,80	0,80	0,80	0,80	0,80
7065185	0	0 dB	False	0,80	0,80	0,80	0,80	0,80	0,80	0,80	0,80
7065241	0	0 dB	False	0,80	0,80	0,80	0,80	0,80	0,80	0,80	0,80
7065245	0	0 dB	False	0,80	0,80	0,80	0,80	0,80	0,80	0,80	0,80
7065249	0	0 dB	False	0,80	0,80	0,80	0,80	0,80	0,80	0,80	0,80
7065253	0	0 dB	False	0,80	0,80	0,80	0,80	0,80	0,80	0,80	0,80
7065257	0	0 dB	False	0,80	0,80	0,80	0,80	0,80	0,80	0,80	0,80
7065261	0	0 dB	False	0,80	0,80	0,80	0,80	0,80	0,80	0,80	0,80
7065265	0	0 dB	False	0,80	0,80	0,80	0,80	0,80	0,80	0,80	0,80
7065269	0	0 dB	False	0,80	0,80	0,80	0,80	0,80	0,80	0,80	0,80
7065271	0	0 dB	False	0,80	0,80	0,80	0,80	0,80	0,80	0,80	0,80
7065273	0	0 dB	False	0,80	0,80	0,80	0,80	0,80	0,80	0,80	0,80
7065579	0	0 dB	False	0,80	0,80	0,80	0,80	0,80	0,80	0,80	0,80
7066005	0	0 dB	False	0,80	0,80	0,80	0,80	0,80	0,80	0,80	0,80
7067124	0	0 dB	False	0,80	0,80	0,80	0,80	0,80	0,80	0,80	0,80
7067125	0	0 dB	False	0,80	0,80	0,80	0,80	0,80	0,80	0,80	0,80
7070643	0	0 dB	False	0,80	0,80	0,80	0,80	0,80	0,80	0,80	0,80
7070740	0	0 dB	False	0,80	0,80	0,80	0,80	0,80	0,80	0,80	0,80
7070741	0	0 dB	False	0,80	0,80	0,80	0,80	0,80	0,80	0,80	0,80
7070742	0	0 dB	False	0,80	0,80	0,80	0,80	0,80	0,80	0,80	0,80
7070743	0	0 dB	False	0,80	0,80	0,80	0,80	0,80	0,80	0,80	0,80
7072955	0	0 dB	False	0,80	0,80	0,80	0,80	0,80	0,80	0,80	0,80
7072956	0	0 dB	False	0,80	0,80	0,80	0,80	0,80	0,80	0,80	0,80
7072957	0	0 dB	False	0,80	0,80	0,80	0,80	0,80	0,80	0,80	0,80
7072991	0	0 dB	False	0,80	0,80	0,80	0,80	0,80	0,80	0,80	0,80
7072992	0	0 dB	False	0,80	0,80	0,80	0,80	0,80	0,80	0,80	0,80
7072993	0	0 dB	False	0,80	0,80	0,80	0,80	0,80	0,80	0,80	0,80
7072994	0	0 dB	False	0,80	0,80	0,80	0,80	0,80	0,80	0,80	0,80
7072995	0	0 dB	False	0,80	0,80	0,80	0,80	0,80	0,80	0,80	0,80
7072996	0	0 dB	False	0,80	0,80	0,80	0,80	0,80	0,80	0,80	0,80
7072997	0	0 dB	False	0,80	0,80	0,80	0,80	0,80	0,80	0,80	0,80
7072998	0	0 dB	False	0,80	0,80	0,80	0,80	0,80	0,80	0,80	0,80
7072999	0	0 dB	False	0,80	0,80	0,80	0,80	0,80	0,80	0,80	0,80
7073000	0	0 dB	False	0,80	0,80	0,80	0,80	0,80	0,80	0,80	0,80
6951528	0	0 dB	False	0,80	0,80	0,80	0,80	0,80	0,80	0,80	0,80
6951768	0	0 dB	False	0,80	0,80	0,80	0,80	0,80	0,80	0,80	0,80
6952231	0	0 dB	False	0,80	0,80	0,80	0,80	0,80	0,80	0,80	0,80
6952444	0	0 dB	False	0,80	0,80	0,80	0,80	0,80	0,80	0,80	0,80
6953774	0	0 dB	False	0,80	0,80	0,80	0,80	0,80	0,80	0,80	0,80
6953777	0	0 dB	False	0,80	0,80	0,80	0,80	0,80	0,80	0,80	0,80
6955385	0	0 dB	False	0,80	0,80	0,80	0,80	0,80	0,80	0,80	0,80
6955773	0	0 dB	False	0,80	0,80	0,80	0,80	0,80	0,80	0,80	0,80
6955888	0	0 dB	False	0,80	0,80	0,80	0,80	0,80	0,80	0,80	0,80
6956031	0	0 dB	False	0,80	0,80	0,80	0,80	0,80	0,80	0,80	0,80
6956310	0	0 dB	False	0,80	0,80	0,80	0,80	0,80	0,80	0,80	0,80

Model: Tijdelijke units - Noorderveenweg
Groep: (hoofdgroep)
Lijst van Gebouwen, voor rekenmethode Wegverkeerslawaai - RMG-2012, wegverkeer

Naam	Omschr.	Hoogte	Maaiveld	Hdef.	Functie	Gebouwtype	BAG-id	Gemeente	Jaar	AHN-jaar
6956383	0479100000004248	4,80	0,00	Relatief					0	0
6957622	0479100000005107	5,70	0,00	Relatief					0	0
6957714	0479100000005170	8,00	0,00	Relatief					0	0
6957790	0479100000005222	3,70	0,00	Relatief					0	0
6958215	0479100000005549	4,00	0,00	Relatief					0	0
6958230	0479100000005562	4,80	0,00	Relatief					0	0
6958770	0479100000005957	7,40	0,00	Relatief					0	0
6959163	0479100000006244	7,70	0,00	Relatief					0	0
6960242	0479100000007071	9,80	0,00	Relatief					0	0
6962007	0479100000008410	11,90	0,00	Relatief					0	0
6962110	0479100000008497	6,50	0,00	Relatief					0	0
6962314	0479100000008661	5,60	0,00	Relatief					0	0
6964568	0479100000010455	5,00	0,00	Relatief					0	0
6964821	0479100000010655	17,40	0,00	Relatief					0	0
6965017	0479100000010809	9,00	0,00	Relatief					0	0
6969479	0479100000014503	8,10	0,00	Relatief					0	0
6973423	0479100000017913	5,70	0,00	Relatief					0	0
6978200	0479100000021962	7,90	0,00	Relatief					0	0
6978470	0479100000022174	7,00	0,00	Relatief					0	0
6982445	0479100000025590	6,80	0,00	Relatief					0	0
6982698	0479100000025786	6,80	0,00	Relatief					0	0
6985057	0479100000027758	6,80	0,00	Relatief					0	0
6985189	0479100000027873	6,80	0,00	Relatief					0	0
6986323	0479100000028841	7,20	0,00	Relatief					0	0
6995212	0479100000036772	0,00	0,00	Relatief					0	0
6995994	0479100000037470	0,00	0,00	Relatief					0	0
6996482	0479100000037916	8,30	0,00	Relatief					0	0
6996493	0479100000037927	8,30	0,00	Relatief					0	0
6999607	0479100000040709	3,70	0,00	Relatief					0	0
7000425	0479100000041382	6,60	0,00	Relatief					0	0
7002693	0479100000043298	17,40	0,00	Relatief					0	0
7004376	0479100000044711	4,70	0,00	Relatief					0	0
7007647	0479100000047412	7,70	0,00	Relatief					0	0
7007779	0479100000047506	6,80	0,00	Relatief					0	0
7008066	0479100000047695	4,80	0,00	Relatief					0	0
7008293	0479100000047855	9,70	0,00	Relatief					0	0
7012246	0479100000050401	4,50	0,00	Relatief					0	0
7012282	0479100000050421	3,20	0,00	Relatief					0	0
7014424	0479100000051638	3,40	0,00	Relatief					0	0
7018253	0479100000054296	3,00	0,00	Relatief					0	0
7021331	0479100000056518	2,40	0,00	Relatief					0	0
7021819	0479100000056832	3,30	0,00	Relatief					0	0
7027052	0479100000060278	2,40	0,00	Relatief					0	0
7045203	0479100000072740	2,00	0,00	Relatief					0	0
7053163	0479100000078206	0,50	0,00	Relatief					0	0
7062203	0479100000081985	10,80	0,00	Relatief					0	0
7062206	0479100000081986	6,90	0,00	Relatief					0	0
7064815	0479100000083514	4,90	0,00	Relatief					0	0
7066404	0479100000084286	2,60	0,00	Relatief					0	0
7067141	0479100000084685	6,50	0,00	Relatief					0	0
7067734	0479100000085056	2,60	0,00	Relatief					0	0
6950463	0479100000000335	8,90	0,00	Relatief					0	0
6951492	0479100000000996	8,90	0,00	Relatief					0	0
6952273	0479100000001486	8,10	0,00	Relatief					0	0
6953200	0479100000002110	5,60	0,00	Relatief					0	0
6953714	0479100000002435	12,30	0,00	Relatief					0	0
6954018	0479100000002651	7,30	0,00	Relatief					0	0
6955957	0479100000003948	5,70	0,00	Relatief					0	0
6956173	0479100000004097	7,30	0,00	Relatief					0	0
6956976	0479100000004636	7,30	0,00	Relatief					0	0
6957173	0479100000004774	3,50	0,00	Relatief					0	0

Model: Tijdelijke units - Noorderveenweg
Groep: (hoofdgroep)
Lijst van Gebouwen, voor rekenmethode Wegverkeerslawaai - RMG-2012, wegverkeer

Naam	Trust	Cp	Zwevend	Refl. 63	Refl. 125	Refl. 250	Refl. 500	Refl. 1k	Refl. 2k	Refl. 4k	Refl. 8k
6956383	0	0 dB	False	0,80	0,80	0,80	0,80	0,80	0,80	0,80	0,80
6957622	0	0 dB	False	0,80	0,80	0,80	0,80	0,80	0,80	0,80	0,80
6957714	0	0 dB	False	0,80	0,80	0,80	0,80	0,80	0,80	0,80	0,80
6957790	0	0 dB	False	0,80	0,80	0,80	0,80	0,80	0,80	0,80	0,80
6958215	0	0 dB	False	0,80	0,80	0,80	0,80	0,80	0,80	0,80	0,80
6958230	0	0 dB	False	0,80	0,80	0,80	0,80	0,80	0,80	0,80	0,80
6958770	0	0 dB	False	0,80	0,80	0,80	0,80	0,80	0,80	0,80	0,80
6959163	0	0 dB	False	0,80	0,80	0,80	0,80	0,80	0,80	0,80	0,80
6960242	0	0 dB	False	0,80	0,80	0,80	0,80	0,80	0,80	0,80	0,80
6962007	0	0 dB	False	0,80	0,80	0,80	0,80	0,80	0,80	0,80	0,80
6962110	0	0 dB	False	0,80	0,80	0,80	0,80	0,80	0,80	0,80	0,80
6962314	0	0 dB	False	0,80	0,80	0,80	0,80	0,80	0,80	0,80	0,80
6964568	0	0 dB	False	0,80	0,80	0,80	0,80	0,80	0,80	0,80	0,80
6964821	0	0 dB	False	0,80	0,80	0,80	0,80	0,80	0,80	0,80	0,80
6965017	0	0 dB	False	0,80	0,80	0,80	0,80	0,80	0,80	0,80	0,80
6969479	0	0 dB	False	0,80	0,80	0,80	0,80	0,80	0,80	0,80	0,80
6973423	0	0 dB	False	0,80	0,80	0,80	0,80	0,80	0,80	0,80	0,80
6978200	0	0 dB	False	0,80	0,80	0,80	0,80	0,80	0,80	0,80	0,80
6978470	0	0 dB	False	0,80	0,80	0,80	0,80	0,80	0,80	0,80	0,80
6982445	0	0 dB	False	0,80	0,80	0,80	0,80	0,80	0,80	0,80	0,80
6982698	0	0 dB	False	0,80	0,80	0,80	0,80	0,80	0,80	0,80	0,80
6985057	0	0 dB	False	0,80	0,80	0,80	0,80	0,80	0,80	0,80	0,80
6985189	0	0 dB	False	0,80	0,80	0,80	0,80	0,80	0,80	0,80	0,80
6986323	0	0 dB	False	0,80	0,80	0,80	0,80	0,80	0,80	0,80	0,80
6995212	0	0 dB	False	0,80	0,80	0,80	0,80	0,80	0,80	0,80	0,80
6995994	0	0 dB	False	0,80	0,80	0,80	0,80	0,80	0,80	0,80	0,80
6996482	0	0 dB	False	0,80	0,80	0,80	0,80	0,80	0,80	0,80	0,80
6996493	0	0 dB	False	0,80	0,80	0,80	0,80	0,80	0,80	0,80	0,80
6999607	0	0 dB	False	0,80	0,80	0,80	0,80	0,80	0,80	0,80	0,80
7000425	0	0 dB	False	0,80	0,80	0,80	0,80	0,80	0,80	0,80	0,80
7002693	0	0 dB	False	0,80	0,80	0,80	0,80	0,80	0,80	0,80	0,80
7004376	0	0 dB	False	0,80	0,80	0,80	0,80	0,80	0,80	0,80	0,80
7007647	0	0 dB	False	0,80	0,80	0,80	0,80	0,80	0,80	0,80	0,80
7007779	0	0 dB	False	0,80	0,80	0,80	0,80	0,80	0,80	0,80	0,80
7008066	0	0 dB	False	0,80	0,80	0,80	0,80	0,80	0,80	0,80	0,80
7008293	0	0 dB	False	0,80	0,80	0,80	0,80	0,80	0,80	0,80	0,80
7012246	0	0 dB	False	0,80	0,80	0,80	0,80	0,80	0,80	0,80	0,80
7012282	0	0 dB	False	0,80	0,80	0,80	0,80	0,80	0,80	0,80	0,80
7014424	0	0 dB	False	0,80	0,80	0,80	0,80	0,80	0,80	0,80	0,80
7018253	0	0 dB	False	0,80	0,80	0,80	0,80	0,80	0,80	0,80	0,80
7021331	0	0 dB	False	0,80	0,80	0,80	0,80	0,80	0,80	0,80	0,80
7021819	0	0 dB	False	0,80	0,80	0,80	0,80	0,80	0,80	0,80	0,80
7027052	0	0 dB	False	0,80	0,80	0,80	0,80	0,80	0,80	0,80	0,80
7045203	0	0 dB	False	0,80	0,80	0,80	0,80	0,80	0,80	0,80	0,80
7053163	0	0 dB	False	0,80	0,80	0,80	0,80	0,80	0,80	0,80	0,80
7062203	0	0 dB	False	0,80	0,80	0,80	0,80	0,80	0,80	0,80	0,80
7062206	0	0 dB	False	0,80	0,80	0,80	0,80	0,80	0,80	0,80	0,80
7064815	0	0 dB	False	0,80	0,80	0,80	0,80	0,80	0,80	0,80	0,80
7066404	0	0 dB	False	0,80	0,80	0,80	0,80	0,80	0,80	0,80	0,80
7067141	0	0 dB	False	0,80	0,80	0,80	0,80	0,80	0,80	0,80	0,80
7067734	0	0 dB	False	0,80	0,80	0,80	0,80	0,80	0,80	0,80	0,80
6950463	0	0 dB	False	0,80	0,80	0,80	0,80	0,80	0,80	0,80	0,80
6951492	0	0 dB	False	0,80	0,80	0,80	0,80	0,80	0,80	0,80	0,80
6952273	0	0 dB	False	0,80	0,80	0,80	0,80	0,80	0,80	0,80	0,80
6953200	0	0 dB	False	0,80	0,80	0,80	0,80	0,80	0,80	0,80	0,80
6953714	0	0 dB	False	0,80	0,80	0,80	0,80	0,80	0,80	0,80	0,80
6954018	0	0 dB	False	0,80	0,80	0,80	0,80	0,80	0,80	0,80	0,80
6955957	0	0 dB	False	0,80	0,80	0,80	0,80	0,80	0,80	0,80	0,80
6956173	0	0 dB	False	0,80	0,80	0,80	0,80	0,80	0,80	0,80	0,80
6956976	0	0 dB	False	0,80	0,80	0,80	0,80	0,80	0,80	0,80	0,80
6957173	0	0 dB	False	0,80	0,80	0,80	0,80	0,80	0,80	0,80	0,80

Model: Tijdelijke units - Noorderveenweg
Groep: (hoofdgroep)
Lijst van Gebouwen, voor rekenmethode Wegverkeerslawaai - RMG-2012, wegverkeer

Naam	Omschr.	Hoogte	Maaiveld	Hdef.	Functie	Gebouwtype	BAG-id	Gemeente	Jaar	AHN-jaar
6957587	0479100000005078	7,80	0,00	Relatief					0	0
6957618	0479100000005103	9,80	0,00	Relatief					0	0
6957619	0479100000005104	10,20	0,00	Relatief					0	0
6957629	0479100000005112	9,90	0,00	Relatief					0	0
6957638	0479100000005118	10,70	0,00	Relatief					0	0
6957751	0479100000005197	9,70	0,00	Relatief					0	0
6957756	0479100000005201	10,30	0,00	Relatief					0	0
6957767	0479100000005207	10,70	0,00	Relatief					0	0
6957769	0479100000005209	10,20	0,00	Relatief					0	0
6958375	0479100000005669	9,70	0,00	Relatief					0	0
6958418	0479100000005704	10,50	0,00	Relatief					0	0
6958436	0479100000005718	10,20	0,00	Relatief					0	0
6959032	0479100000006150	8,30	0,00	Relatief					0	0
6959267	0479100000006324	8,90	0,00	Relatief					0	0
6959437	0479100000006437	10,20	0,00	Relatief					0	0
6959440	0479100000006439	10,60	0,00	Relatief					0	0
6959526	0479100000006501	0,00	0,00	Relatief					0	0
6959775	0479100000006686	0,00	0,00	Relatief					0	0
6959957	0479100000006827	9,00	0,00	Relatief					0	0
6960039	0479100000006898	10,60	0,00	Relatief					0	0
6960075	0479100000006930	9,70	0,00	Relatief					0	0
6960086	0479100000006940	9,50	0,00	Relatief					0	0
6960414	0479100000007205	9,90	0,00	Relatief					0	0
6960424	0479100000007211	8,20	0,00	Relatief					0	0
6960480	0479100000007258	7,30	0,00	Relatief					0	0
6960709	0479100000007438	6,40	0,00	Relatief					0	0
6960715	0479100000007443	9,00	0,00	Relatief					0	0
6960888	0479100000007576	5,80	0,00	Relatief					0	0
6960914	0479100000007594	9,50	0,00	Relatief					0	0
6960961	0479100000007623	6,90	0,00	Relatief					0	0
6961554	0479100000008079	7,70	0,00	Relatief					0	0
6961727	0479100000008208	7,80	0,00	Relatief					0	0
6961873	0479100000008307	9,70	0,00	Relatief					0	0
6961893	0479100000008317	6,70	0,00	Relatief					0	0
6961908	0479100000008330	9,20	0,00	Relatief					0	0
6962015	0479100000008415	9,60	0,00	Relatief					0	0
6962031	0479100000008430	9,90	0,00	Relatief					0	0
6962037	0479100000008436	9,90	0,00	Relatief					0	0
6962128	0479100000008511	9,50	0,00	Relatief					0	0
6962130	0479100000008513	9,00	0,00	Relatief					0	0
6962168	0479100000008541	9,70	0,00	Relatief					0	0
6962173	0479100000008545	10,20	0,00	Relatief					0	0
6962193	0479100000008563	9,30	0,00	Relatief					0	0
6962194	0479100000008564	9,70	0,00	Relatief					0	0
6962212	0479100000008577	7,60	0,00	Relatief					0	0
6962232	0479100000008597	10,20	0,00	Relatief					0	0
6962402	0479100000008733	7,30	0,00	Relatief					0	0
6962404	0479100000008735	9,30	0,00	Relatief					0	0
6962489	0479100000008800	6,00	0,00	Relatief					0	0
6962681	0479100000008944	4,20	0,00	Relatief					0	0
6962720	0479100000008979	9,00	0,00	Relatief					0	0
6962733	0479100000008987	10,10	0,00	Relatief					0	0
6962796	0479100000009032	10,20	0,00	Relatief					0	0
6962798	0479100000009034	6,80	0,00	Relatief					0	0
6962993	0479100000009185	9,20	0,00	Relatief					0	0
6963039	0479100000009218	8,90	0,00	Relatief					0	0
6963136	0479100000009284	9,00	0,00	Relatief					0	0
6963363	0479100000009473	10,40	0,00	Relatief					0	0
6963383	0479100000009490	6,80	0,00	Relatief					0	0
6963968	0479100000009956	9,80	0,00	Relatief					0	0
6963993	0479100000009974	9,80	0,00	Relatief					0	0

Model: Tijdelijke units - Noorderveenweg
Groep: (hoofdgroep)
Lijst van Gebouwen, voor rekenmethode Wegverkeerslawaai - RMG-2012, wegverkeer

Naam	Trust	Cp	Zwevend	Refl. 63	Refl. 125	Refl. 250	Refl. 500	Refl. 1k	Refl. 2k	Refl. 4k	Refl. 8k
6957587	0	0 dB	False	0,80	0,80	0,80	0,80	0,80	0,80	0,80	0,80
6957618	0	0 dB	False	0,80	0,80	0,80	0,80	0,80	0,80	0,80	0,80
6957619	0	0 dB	False	0,80	0,80	0,80	0,80	0,80	0,80	0,80	0,80
6957629	0	0 dB	False	0,80	0,80	0,80	0,80	0,80	0,80	0,80	0,80
6957638	0	0 dB	False	0,80	0,80	0,80	0,80	0,80	0,80	0,80	0,80
6957751	0	0 dB	False	0,80	0,80	0,80	0,80	0,80	0,80	0,80	0,80
6957756	0	0 dB	False	0,80	0,80	0,80	0,80	0,80	0,80	0,80	0,80
6957767	0	0 dB	False	0,80	0,80	0,80	0,80	0,80	0,80	0,80	0,80
6957769	0	0 dB	False	0,80	0,80	0,80	0,80	0,80	0,80	0,80	0,80
6958375	0	0 dB	False	0,80	0,80	0,80	0,80	0,80	0,80	0,80	0,80
6958418	0	0 dB	False	0,80	0,80	0,80	0,80	0,80	0,80	0,80	0,80
6958436	0	0 dB	False	0,80	0,80	0,80	0,80	0,80	0,80	0,80	0,80
6959032	0	0 dB	False	0,80	0,80	0,80	0,80	0,80	0,80	0,80	0,80
6959267	0	0 dB	False	0,80	0,80	0,80	0,80	0,80	0,80	0,80	0,80
6959437	0	0 dB	False	0,80	0,80	0,80	0,80	0,80	0,80	0,80	0,80
6959440	0	0 dB	False	0,80	0,80	0,80	0,80	0,80	0,80	0,80	0,80
6959526	0	0 dB	False	0,80	0,80	0,80	0,80	0,80	0,80	0,80	0,80
6959775	0	0 dB	False	0,80	0,80	0,80	0,80	0,80	0,80	0,80	0,80
6959957	0	0 dB	False	0,80	0,80	0,80	0,80	0,80	0,80	0,80	0,80
6960039	0	0 dB	False	0,80	0,80	0,80	0,80	0,80	0,80	0,80	0,80
6960075	0	0 dB	False	0,80	0,80	0,80	0,80	0,80	0,80	0,80	0,80
6960086	0	0 dB	False	0,80	0,80	0,80	0,80	0,80	0,80	0,80	0,80
6960414	0	0 dB	False	0,80	0,80	0,80	0,80	0,80	0,80	0,80	0,80
6960424	0	0 dB	False	0,80	0,80	0,80	0,80	0,80	0,80	0,80	0,80
6960480	0	0 dB	False	0,80	0,80	0,80	0,80	0,80	0,80	0,80	0,80
6960709	0	0 dB	False	0,80	0,80	0,80	0,80	0,80	0,80	0,80	0,80
6960715	0	0 dB	False	0,80	0,80	0,80	0,80	0,80	0,80	0,80	0,80
6960888	0	0 dB	False	0,80	0,80	0,80	0,80	0,80	0,80	0,80	0,80
6960914	0	0 dB	False	0,80	0,80	0,80	0,80	0,80	0,80	0,80	0,80
6960961	0	0 dB	False	0,80	0,80	0,80	0,80	0,80	0,80	0,80	0,80
6961554	0	0 dB	False	0,80	0,80	0,80	0,80	0,80	0,80	0,80	0,80
6961727	0	0 dB	False	0,80	0,80	0,80	0,80	0,80	0,80	0,80	0,80
6961873	0	0 dB	False	0,80	0,80	0,80	0,80	0,80	0,80	0,80	0,80
6961893	0	0 dB	False	0,80	0,80	0,80	0,80	0,80	0,80	0,80	0,80
6961908	0	0 dB	False	0,80	0,80	0,80	0,80	0,80	0,80	0,80	0,80
6962015	0	0 dB	False	0,80	0,80	0,80	0,80	0,80	0,80	0,80	0,80
6962031	0	0 dB	False	0,80	0,80	0,80	0,80	0,80	0,80	0,80	0,80
6962037	0	0 dB	False	0,80	0,80	0,80	0,80	0,80	0,80	0,80	0,80
6962128	0	0 dB	False	0,80	0,80	0,80	0,80	0,80	0,80	0,80	0,80
6962130	0	0 dB	False	0,80	0,80	0,80	0,80	0,80	0,80	0,80	0,80
6962168	0	0 dB	False	0,80	0,80	0,80	0,80	0,80	0,80	0,80	0,80
6962173	0	0 dB	False	0,80	0,80	0,80	0,80	0,80	0,80	0,80	0,80
6962193	0	0 dB	False	0,80	0,80	0,80	0,80	0,80	0,80	0,80	0,80
6962194	0	0 dB	False	0,80	0,80	0,80	0,80	0,80	0,80	0,80	0,80
6962212	0	0 dB	False	0,80	0,80	0,80	0,80	0,80	0,80	0,80	0,80
6962232	0	0 dB	False	0,80	0,80	0,80	0,80	0,80	0,80	0,80	0,80
6962402	0	0 dB	False	0,80	0,80	0,80	0,80	0,80	0,80	0,80	0,80
6962404	0	0 dB	False	0,80	0,80	0,80	0,80	0,80	0,80	0,80	0,80
6962489	0	0 dB	False	0,80	0,80	0,80	0,80	0,80	0,80	0,80	0,80
6962681	0	0 dB	False	0,80	0,80	0,80	0,80	0,80	0,80	0,80	0,80
6962720	0	0 dB	False	0,80	0,80	0,80	0,80	0,80	0,80	0,80	0,80
6962733	0	0 dB	False	0,80	0,80	0,80	0,80	0,80	0,80	0,80	0,80
6962796	0	0 dB	False	0,80	0,80	0,80	0,80	0,80	0,80	0,80	0,80
6962798	0	0 dB	False	0,80	0,80	0,80	0,80	0,80	0,80	0,80	0,80
6962993	0	0 dB	False	0,80	0,80	0,80	0,80	0,80	0,80	0,80	0,80
6963039	0	0 dB	False	0,80	0,80	0,80	0,80	0,80	0,80	0,80	0,80
6963136	0	0 dB	False	0,80	0,80	0,80	0,80	0,80	0,80	0,80	0,80
6963363	0	0 dB	False	0,80	0,80	0,80	0,80	0,80	0,80	0,80	0,80
6963383	0	0 dB	False	0,80	0,80	0,80	0,80	0,80	0,80	0,80	0,80
6963968	0	0 dB	False	0,80	0,80	0,80	0,80	0,80	0,80	0,80	0,80
6963993	0	0 dB	False	0,80	0,80	0,80	0,80	0,80	0,80	0,80	0,80

Model: Tijdelijke units - Noorderveenweg
Groep: (hoofdgroep)
Lijst van Gebouwen, voor rekenmethode Wegverkeerslawaai - RMG-2012, wegverkeer

Naam	Omschr.	Hoogte	Maaiveld	Hdef.	Functie	Gebouwtype	BAG-id	Gemeente	Jaar	AHN-jaar
6964163	0479100000010120	9,30	0,00	Relatief					0	0
6964297	0479100000010228	9,60	0,00	Relatief					0	0
6964303	0479100000010233	9,40	0,00	Relatief					0	0
6964401	0479100000010316	9,50	0,00	Relatief					0	0
6964422	0479100000010333	7,60	0,00	Relatief					0	0
6964423	0479100000010334	10,60	0,00	Relatief					0	0
6964436	0479100000010347	9,60	0,00	Relatief					0	0
6964639	0479100000010512	10,20	0,00	Relatief					0	0
6964684	0479100000010549	9,20	0,00	Relatief					0	0
6964692	0479100000010555	9,00	0,00	Relatief					0	0
6965284	0479100000011029	10,40	0,00	Relatief					0	0
6965299	0479100000011041	10,10	0,00	Relatief					0	0
6965371	0479100000011103	11,90	0,00	Relatief					0	0
6965400	0479100000011128	3,10	0,00	Relatief					0	0
6965441	0479100000011158	9,40	0,00	Relatief					0	0
6965495	0479100000011207	11,90	0,00	Relatief					0	0
6965544	0479100000011249	9,40	0,00	Relatief					0	0
6965576	0479100000011278	9,30	0,00	Relatief					0	0
6965711	0479100000011386	9,60	0,00	Relatief					0	0
6965712	0479100000011387	9,70	0,00	Relatief					0	0
6965768	0479100000011439	9,00	0,00	Relatief					0	0
6965839	0479100000011493	9,60	0,00	Relatief					0	0
6965844	0479100000011496	8,20	0,00	Relatief					0	0
6965952	0479100000011592	9,20	0,00	Relatief					0	0
6965973	0479100000011613	9,20	0,00	Relatief					0	0
6966019	0479100000011649	9,00	0,00	Relatief					0	0
6966188	0479100000011789	10,10	0,00	Relatief					0	0
6966196	0479100000011797	9,40	0,00	Relatief					0	0
6966212	0479100000011812	10,10	0,00	Relatief					0	0
6966818	0479100000012328	9,30	0,00	Relatief					0	0
6966866	0479100000012367	9,50	0,00	Relatief					0	0
6966937	0479100000012431	10,30	0,00	Relatief					0	0
6966962	0479100000012453	10,30	0,00	Relatief					0	0
6966998	0479100000012479	9,50	0,00	Relatief					0	0
6967139	0479100000012598	11,30	0,00	Relatief					0	0
6967140	0479100000012599	11,30	0,00	Relatief					0	0
6967220	0479100000012668	0,00	0,00	Relatief					0	0
6967392	0479100000012817	9,00	0,00	Relatief					0	0
6967513	0479100000012913	9,20	0,00	Relatief					0	0
6967653	0479100000013028	9,60	0,00	Relatief					0	0
6967656	0479100000013031	9,70	0,00	Relatief					0	0
6967657	0479100000013032	9,70	0,00	Relatief					0	0
6967660	0479100000013035	9,40	0,00	Relatief					0	0
6967663	0479100000013038	9,50	0,00	Relatief					0	0
6967723	0479100000013087	7,00	0,00	Relatief					0	0
6967792	0479100000013144	9,30	0,00	Relatief					0	0
6967794	0479100000013146	9,60	0,00	Relatief					0	0
6967799	0479100000013151	9,10	0,00	Relatief					0	0
6967806	0479100000013156	9,60	0,00	Relatief					0	0
6967808	0479100000013158	9,60	0,00	Relatief					0	0
6967811	0479100000013161	10,10	0,00	Relatief					0	0
6967862	0479100000013204	7,00	0,00	Relatief					0	0
6967909	0479100000013239	10,80	0,00	Relatief					0	0
6967938	0479100000013264	10,10	0,00	Relatief					0	0
6967942	0479100000013268	10,10	0,00	Relatief					0	0
6967956	0479100000013278	10,10	0,00	Relatief					0	0
6967976	0479100000013291	10,50	0,00	Relatief					0	0
6967994	0479100000013305	10,60	0,00	Relatief					0	0
6967998	0479100000013307	10,60	0,00	Relatief					0	0
6968078	0479100000013369	10,10	0,00	Relatief					0	0
6968120	0479100000013405	10,40	0,00	Relatief					0	0

Model: Tijdelijke units - Noorderveenweg
Groep: (hoofdgroep)
Lijst van Gebouwen, voor rekenmethode Wegverkeerslawaai - RMG-2012, wegverkeer

Naam	Trust	Cp	Zwevend	Refl. 63	Refl. 125	Refl. 250	Refl. 500	Refl. 1k	Refl. 2k	Refl. 4k	Refl. 8k
6964163	0	0 dB	False	0,80	0,80	0,80	0,80	0,80	0,80	0,80	0,80
6964297	0	0 dB	False	0,80	0,80	0,80	0,80	0,80	0,80	0,80	0,80
6964303	0	0 dB	False	0,80	0,80	0,80	0,80	0,80	0,80	0,80	0,80
6964401	0	0 dB	False	0,80	0,80	0,80	0,80	0,80	0,80	0,80	0,80
6964422	0	0 dB	False	0,80	0,80	0,80	0,80	0,80	0,80	0,80	0,80
6964423	0	0 dB	False	0,80	0,80	0,80	0,80	0,80	0,80	0,80	0,80
6964436	0	0 dB	False	0,80	0,80	0,80	0,80	0,80	0,80	0,80	0,80
6964639	0	0 dB	False	0,80	0,80	0,80	0,80	0,80	0,80	0,80	0,80
6964684	0	0 dB	False	0,80	0,80	0,80	0,80	0,80	0,80	0,80	0,80
6964692	0	0 dB	False	0,80	0,80	0,80	0,80	0,80	0,80	0,80	0,80
6965284	0	0 dB	False	0,80	0,80	0,80	0,80	0,80	0,80	0,80	0,80
6965299	0	0 dB	False	0,80	0,80	0,80	0,80	0,80	0,80	0,80	0,80
6965371	0	0 dB	False	0,80	0,80	0,80	0,80	0,80	0,80	0,80	0,80
6965400	0	0 dB	False	0,80	0,80	0,80	0,80	0,80	0,80	0,80	0,80
6965441	0	0 dB	False	0,80	0,80	0,80	0,80	0,80	0,80	0,80	0,80
6965495	0	0 dB	False	0,80	0,80	0,80	0,80	0,80	0,80	0,80	0,80
6965544	0	0 dB	False	0,80	0,80	0,80	0,80	0,80	0,80	0,80	0,80
6965576	0	0 dB	False	0,80	0,80	0,80	0,80	0,80	0,80	0,80	0,80
6965711	0	0 dB	False	0,80	0,80	0,80	0,80	0,80	0,80	0,80	0,80
6965712	0	0 dB	False	0,80	0,80	0,80	0,80	0,80	0,80	0,80	0,80
6965768	0	0 dB	False	0,80	0,80	0,80	0,80	0,80	0,80	0,80	0,80
6965839	0	0 dB	False	0,80	0,80	0,80	0,80	0,80	0,80	0,80	0,80
6965844	0	0 dB	False	0,80	0,80	0,80	0,80	0,80	0,80	0,80	0,80
6965952	0	0 dB	False	0,80	0,80	0,80	0,80	0,80	0,80	0,80	0,80
6965973	0	0 dB	False	0,80	0,80	0,80	0,80	0,80	0,80	0,80	0,80
6966019	0	0 dB	False	0,80	0,80	0,80	0,80	0,80	0,80	0,80	0,80
6966188	0	0 dB	False	0,80	0,80	0,80	0,80	0,80	0,80	0,80	0,80
6966196	0	0 dB	False	0,80	0,80	0,80	0,80	0,80	0,80	0,80	0,80
6966212	0	0 dB	False	0,80	0,80	0,80	0,80	0,80	0,80	0,80	0,80
6966818	0	0 dB	False	0,80	0,80	0,80	0,80	0,80	0,80	0,80	0,80
6966866	0	0 dB	False	0,80	0,80	0,80	0,80	0,80	0,80	0,80	0,80
6966937	0	0 dB	False	0,80	0,80	0,80	0,80	0,80	0,80	0,80	0,80
6966962	0	0 dB	False	0,80	0,80	0,80	0,80	0,80	0,80	0,80	0,80
6966998	0	0 dB	False	0,80	0,80	0,80	0,80	0,80	0,80	0,80	0,80
6967139	0	0 dB	False	0,80	0,80	0,80	0,80	0,80	0,80	0,80	0,80
6967140	0	0 dB	False	0,80	0,80	0,80	0,80	0,80	0,80	0,80	0,80
6967220	0	0 dB	False	0,80	0,80	0,80	0,80	0,80	0,80	0,80	0,80
6967392	0	0 dB	False	0,80	0,80	0,80	0,80	0,80	0,80	0,80	0,80
6967513	0	0 dB	False	0,80	0,80	0,80	0,80	0,80	0,80	0,80	0,80
6967653	0	0 dB	False	0,80	0,80	0,80	0,80	0,80	0,80	0,80	0,80
6967656	0	0 dB	False	0,80	0,80	0,80	0,80	0,80	0,80	0,80	0,80
6967657	0	0 dB	False	0,80	0,80	0,80	0,80	0,80	0,80	0,80	0,80
6967660	0	0 dB	False	0,80	0,80	0,80	0,80	0,80	0,80	0,80	0,80
6967663	0	0 dB	False	0,80	0,80	0,80	0,80	0,80	0,80	0,80	0,80
6967723	0	0 dB	False	0,80	0,80	0,80	0,80	0,80	0,80	0,80	0,80
6967792	0	0 dB	False	0,80	0,80	0,80	0,80	0,80	0,80	0,80	0,80
6967794	0	0 dB	False	0,80	0,80	0,80	0,80	0,80	0,80	0,80	0,80
6967799	0	0 dB	False	0,80	0,80	0,80	0,80	0,80	0,80	0,80	0,80
6967806	0	0 dB	False	0,80	0,80	0,80	0,80	0,80	0,80	0,80	0,80
6967808	0	0 dB	False	0,80	0,80	0,80	0,80	0,80	0,80	0,80	0,80
6967811	0	0 dB	False	0,80	0,80	0,80	0,80	0,80	0,80	0,80	0,80
6967862	0	0 dB	False	0,80	0,80	0,80	0,80	0,80	0,80	0,80	0,80
6967909	0	0 dB	False	0,80	0,80	0,80	0,80	0,80	0,80	0,80	0,80
6967938	0	0 dB	False	0,80	0,80	0,80	0,80	0,80	0,80	0,80	0,80
6967942	0	0 dB	False	0,80	0,80	0,80	0,80	0,80	0,80	0,80	0,80
6967956	0	0 dB	False	0,80	0,80	0,80	0,80	0,80	0,80	0,80	0,80
6967976	0	0 dB	False	0,80	0,80	0,80	0,80	0,80	0,80	0,80	0,80
6967994	0	0 dB	False	0,80	0,80	0,80	0,80	0,80	0,80	0,80	0,80
6967998	0	0 dB	False	0,80	0,80	0,80	0,80	0,80	0,80	0,80	0,80
6968078	0	0 dB	False	0,80	0,80	0,80	0,80	0,80	0,80	0,80	0,80
6968120	0	0 dB	False	0,80	0,80	0,80	0,80	0,80	0,80	0,80	0,80

Model: Tijdelijke units - Noorderveenweg
Groep: (hoofdgroep)
Lijst van Gebouwen, voor rekenmethode Wegverkeerslawaai - RMG-2012, wegverkeer

Naam	Omschr.	Hoogte	Maaiveld	Hdef.	Functie	Gebouwtype	BAG-id	Gemeente	Jaar	AHN-jaar
6968122	0479100000013407	10,10	0,00	Relatief					0	0
6968134	0479100000013416	10,50	0,00	Relatief					0	0
6968146	0479100000013426	10,60	0,00	Relatief					0	0
6968147	0479100000013427	10,60	0,00	Relatief					0	0
6968150	0479100000013430	10,60	0,00	Relatief					0	0
6968151	0479100000013431	10,50	0,00	Relatief					0	0
6968218	0479100000013483	10,40	0,00	Relatief					0	0
6968249	0479100000013512	10,40	0,00	Relatief					0	0
6968250	0479100000013513	10,20	0,00	Relatief					0	0
6968252	0479100000013515	10,00	0,00	Relatief					0	0
6968253	0479100000013516	10,10	0,00	Relatief					0	0
6968291	0479100000013541	10,60	0,00	Relatief					0	0
6968297	0479100000013547	10,20	0,00	Relatief					0	0
6968324	0479100000013566	10,40	0,00	Relatief					0	0
6968578	0479100000013768	7,70	0,00	Relatief					0	0
6968824	0479100000013980	7,60	0,00	Relatief					0	0
6968903	0479100000014042	10,60	0,00	Relatief					0	0
6969248	0479100000014321	9,60	0,00	Relatief					0	0
6969253	0479100000014324	10,60	0,00	Relatief					0	0
6969262	0479100000014331	10,60	0,00	Relatief					0	0
6969263	0479100000014332	10,60	0,00	Relatief					0	0
6969266	0479100000014334	10,30	0,00	Relatief					0	0
6969383	0479100000014426	9,20	0,00	Relatief					0	0
6969386	0479100000014428	10,50	0,00	Relatief					0	0
6969389	0479100000014431	10,20	0,00	Relatief					0	0
6969390	0479100000014432	10,00	0,00	Relatief					0	0
6969391	0479100000014433	10,40	0,00	Relatief					0	0
6969395	0479100000014437	10,30	0,00	Relatief					0	0
6969402	0479100000014442	10,30	0,00	Relatief					0	0
6969502	0479100000014519	6,60	0,00	Relatief					0	0
6969545	0479100000014553	9,20	0,00	Relatief					0	0
6969559	0479100000014564	0,00	0,00	Relatief					0	0
6969574	0479100000014579	11,20	0,00	Relatief					0	0
6969656	0479100000014650	5,30	0,00	Relatief					0	0
6969994	0479100000014929	7,70	0,00	Relatief					0	0
6970063	0479100000014988	7,20	0,00	Relatief					0	0
6970498	0479100000015353	10,60	0,00	Relatief					0	0
6970504	0479100000015357	10,70	0,00	Relatief					0	0
6970513	0479100000015365	10,40	0,00	Relatief					0	0
6970979	0479100000015763	8,90	0,00	Relatief					0	0
6971266	0479100000016023	7,70	0,00	Relatief					0	0
6971302	0479100000016054	9,30	0,00	Relatief					0	0
6971532	0479100000016252	9,80	0,00	Relatief					0	0
6971735	0479100000016427	10,70	0,00	Relatief					0	0
6971989	0479100000016653	10,20	0,00	Relatief					0	0
6972084	0479100000016738	9,90	0,00	Relatief					0	0
6972219	0479100000016857	6,90	0,00	Relatief					0	0
6972306	0479100000016929	10,70	0,00	Relatief					0	0
6972312	0479100000016935	10,70	0,00	Relatief					0	0
6972547	0479100000017145	0,00	0,00	Relatief					0	0
6972604	0479100000017195	10,90	0,00	Relatief					0	0
6972611	0479100000017202	10,70	0,00	Relatief					0	0
6972618	0479100000017209	10,50	0,00	Relatief					0	0
6972660	0479100000017248	9,90	0,00	Relatief					0	0
6972726	0479100000017307	10,50	0,00	Relatief					0	0
6972727	0479100000017308	10,90	0,00	Relatief					0	0
6972924	0479100000017487	0,00	0,00	Relatief					0	0
6973001	0479100000017558	4,70	0,00	Relatief					0	0
6973526	0479100000017989	7,60	0,00	Relatief					0	0
6974105	0479100000018480	7,60	0,00	Relatief					0	0
6974157	0479100000018522	0,00	0,00	Relatief					0	0

Model: Tijdelijke units - Noorderveenweg
Groep: (hoofdgroep)
Lijst van Gebouwen, voor rekenmethode Wegverkeerslawaai - RMG-2012, wegverkeer

Naam	Trust	Cp	Zwevend	Refl. 63	Refl. 125	Refl. 250	Refl. 500	Refl. 1k	Refl. 2k	Refl. 4k	Refl. 8k
6968122	0	0 dB	False	0,80	0,80	0,80	0,80	0,80	0,80	0,80	0,80
6968134	0	0 dB	False	0,80	0,80	0,80	0,80	0,80	0,80	0,80	0,80
6968146	0	0 dB	False	0,80	0,80	0,80	0,80	0,80	0,80	0,80	0,80
6968147	0	0 dB	False	0,80	0,80	0,80	0,80	0,80	0,80	0,80	0,80
6968150	0	0 dB	False	0,80	0,80	0,80	0,80	0,80	0,80	0,80	0,80
6968151	0	0 dB	False	0,80	0,80	0,80	0,80	0,80	0,80	0,80	0,80
6968218	0	0 dB	False	0,80	0,80	0,80	0,80	0,80	0,80	0,80	0,80
6968249	0	0 dB	False	0,80	0,80	0,80	0,80	0,80	0,80	0,80	0,80
6968250	0	0 dB	False	0,80	0,80	0,80	0,80	0,80	0,80	0,80	0,80
6968252	0	0 dB	False	0,80	0,80	0,80	0,80	0,80	0,80	0,80	0,80
6968253	0	0 dB	False	0,80	0,80	0,80	0,80	0,80	0,80	0,80	0,80
6968291	0	0 dB	False	0,80	0,80	0,80	0,80	0,80	0,80	0,80	0,80
6968297	0	0 dB	False	0,80	0,80	0,80	0,80	0,80	0,80	0,80	0,80
6968324	0	0 dB	False	0,80	0,80	0,80	0,80	0,80	0,80	0,80	0,80
6968578	0	0 dB	False	0,80	0,80	0,80	0,80	0,80	0,80	0,80	0,80
6968824	0	0 dB	False	0,80	0,80	0,80	0,80	0,80	0,80	0,80	0,80
6968903	0	0 dB	False	0,80	0,80	0,80	0,80	0,80	0,80	0,80	0,80
6969248	0	0 dB	False	0,80	0,80	0,80	0,80	0,80	0,80	0,80	0,80
6969253	0	0 dB	False	0,80	0,80	0,80	0,80	0,80	0,80	0,80	0,80
6969262	0	0 dB	False	0,80	0,80	0,80	0,80	0,80	0,80	0,80	0,80
6969263	0	0 dB	False	0,80	0,80	0,80	0,80	0,80	0,80	0,80	0,80
6969266	0	0 dB	False	0,80	0,80	0,80	0,80	0,80	0,80	0,80	0,80
6969383	0	0 dB	False	0,80	0,80	0,80	0,80	0,80	0,80	0,80	0,80
6969386	0	0 dB	False	0,80	0,80	0,80	0,80	0,80	0,80	0,80	0,80
6969389	0	0 dB	False	0,80	0,80	0,80	0,80	0,80	0,80	0,80	0,80
6969390	0	0 dB	False	0,80	0,80	0,80	0,80	0,80	0,80	0,80	0,80
6969391	0	0 dB	False	0,80	0,80	0,80	0,80	0,80	0,80	0,80	0,80
6969395	0	0 dB	False	0,80	0,80	0,80	0,80	0,80	0,80	0,80	0,80
6969402	0	0 dB	False	0,80	0,80	0,80	0,80	0,80	0,80	0,80	0,80
6969502	0	0 dB	False	0,80	0,80	0,80	0,80	0,80	0,80	0,80	0,80
6969545	0	0 dB	False	0,80	0,80	0,80	0,80	0,80	0,80	0,80	0,80
6969559	0	0 dB	False	0,80	0,80	0,80	0,80	0,80	0,80	0,80	0,80
6969574	0	0 dB	False	0,80	0,80	0,80	0,80	0,80	0,80	0,80	0,80
6969656	0	0 dB	False	0,80	0,80	0,80	0,80	0,80	0,80	0,80	0,80
6969994	0	0 dB	False	0,80	0,80	0,80	0,80	0,80	0,80	0,80	0,80
6970063	0	0 dB	False	0,80	0,80	0,80	0,80	0,80	0,80	0,80	0,80
6970498	0	0 dB	False	0,80	0,80	0,80	0,80	0,80	0,80	0,80	0,80
6970504	0	0 dB	False	0,80	0,80	0,80	0,80	0,80	0,80	0,80	0,80
6970513	0	0 dB	False	0,80	0,80	0,80	0,80	0,80	0,80	0,80	0,80
6970979	0	0 dB	False	0,80	0,80	0,80	0,80	0,80	0,80	0,80	0,80
6971266	0	0 dB	False	0,80	0,80	0,80	0,80	0,80	0,80	0,80	0,80
6971302	0	0 dB	False	0,80	0,80	0,80	0,80	0,80	0,80	0,80	0,80
6971532	0	0 dB	False	0,80	0,80	0,80	0,80	0,80	0,80	0,80	0,80
6971735	0	0 dB	False	0,80	0,80	0,80	0,80	0,80	0,80	0,80	0,80
6971989	0	0 dB	False	0,80	0,80	0,80	0,80	0,80	0,80	0,80	0,80
6972084	0	0 dB	False	0,80	0,80	0,80	0,80	0,80	0,80	0,80	0,80
6972219	0	0 dB	False	0,80	0,80	0,80	0,80	0,80	0,80	0,80	0,80
6972306	0	0 dB	False	0,80	0,80	0,80	0,80	0,80	0,80	0,80	0,80
6972312	0	0 dB	False	0,80	0,80	0,80	0,80	0,80	0,80	0,80	0,80
6972547	0	0 dB	False	0,80	0,80	0,80	0,80	0,80	0,80	0,80	0,80
6972604	0	0 dB	False	0,80	0,80	0,80	0,80	0,80	0,80	0,80	0,80
6972611	0	0 dB	False	0,80	0,80	0,80	0,80	0,80	0,80	0,80	0,80
6972618	0	0 dB	False	0,80	0,80	0,80	0,80	0,80	0,80	0,80	0,80
6972660	0	0 dB	False	0,80	0,80	0,80	0,80	0,80	0,80	0,80	0,80
6972726	0	0 dB	False	0,80	0,80	0,80	0,80	0,80	0,80	0,80	0,80
6972727	0	0 dB	False	0,80	0,80	0,80	0,80	0,80	0,80	0,80	0,80
6972924	0	0 dB	False	0,80	0,80	0,80	0,80	0,80	0,80	0,80	0,80
6973001	0	0 dB	False	0,80	0,80	0,80	0,80	0,80	0,80	0,80	0,80
6973526	0	0 dB	False	0,80	0,80	0,80	0,80	0,80	0,80	0,80	0,80
6974105	0	0 dB	False	0,80	0,80	0,80	0,80	0,80	0,80	0,80	0,80
6974157	0	0 dB	False	0,80	0,80	0,80	0,80	0,80	0,80	0,80	0,80

Model: Tijdelijke units - Noorderveenweg
Groep: (hoofdgroep)
Lijst van Gebouwen, voor rekenmethode Wegverkeerslawaai - RMG-2012, wegverkeer

Naam	Omschr.	Hoogte	Maaiveld	Hdef.	Functie	Gebouwtype	BAG-id	Gemeente	Jaar	AHN-jaar
6974166	0479100000018531	10,70	0,00	Relatief					0	0
6974168	0479100000018533	10,50	0,00	Relatief					0	0
6974174	0479100000018539	10,40	0,00	Relatief					0	0
6974177	0479100000018542	10,30	0,00	Relatief					0	0
6974235	0479100000018592	7,30	0,00	Relatief					0	0
6974578	0479100000018889	7,30	0,00	Relatief					0	0
6974617	0479100000018919	9,70	0,00	Relatief					0	0
6975005	0479100000019256	10,50	0,00	Relatief					0	0
6975192	0479100000019420	11,20	0,00	Relatief					0	0
6975288	0479100000019497	9,10	0,00	Relatief					0	0
6976135	0479100000020232	6,30	0,00	Relatief					0	0
6976313	0479100000020390	11,20	0,00	Relatief					0	0
6976788	0479100000020808	9,60	0,00	Relatief					0	0
6977545	0479100000021441	10,10	0,00	Relatief					0	0
6977592	0479100000021487	10,30	0,00	Relatief					0	0
6977644	0479100000021529	9,20	0,00	Relatief					0	0
6977842	0479100000021683	10,20	0,00	Relatief					0	0
6977906	0479100000021742	10,80	0,00	Relatief					0	0
6978070	0479100000021866	0,00	0,00	Relatief					0	0
6978171	0479100000021939	10,60	0,00	Relatief					0	0
6978421	0479100000022136	9,50	0,00	Relatief					0	0
6978619	0479100000022295	10,30	0,00	Relatief					0	0
6978751	0479100000022401	10,30	0,00	Relatief					0	0
6978876	0479100000022501	9,90	0,00	Relatief					0	0
6978918	0479100000022541	7,30	0,00	Relatief					0	0
6978964	0479100000022578	10,50	0,00	Relatief					0	0
6979127	0479100000022702	10,30	0,00	Relatief					0	0
6979397	0479100000022922	10,20	0,00	Relatief					0	0
6979489	0479100000022995	10,30	0,00	Relatief					0	0
6979496	0479100000023002	9,10	0,00	Relatief					0	0
6979523	0479100000023025	10,20	0,00	Relatief					0	0
6979540	0479100000023040	0,00	0,00	Relatief					0	0
6979573	0479100000023063	10,70	0,00	Relatief					0	0
6979592	0479100000023080	10,60	0,00	Relatief					0	0
6979629	0479100000023113	10,00	0,00	Relatief					0	0
6979713	0479100000023176	10,60	0,00	Relatief					0	0
6979716	0479100000023178	10,40	0,00	Relatief					0	0
6979718	0479100000023180	10,30	0,00	Relatief					0	0
6979719	0479100000023181	10,60	0,00	Relatief					0	0
6979720	0479100000023182	10,50	0,00	Relatief					0	0
6979722	0479100000023184	10,50	0,00	Relatief					0	0
6979724	0479100000023186	10,70	0,00	Relatief					0	0
6979726	0479100000023188	10,50	0,00	Relatief					0	0
6979730	0479100000023191	10,70	0,00	Relatief					0	0
6979734	0479100000023194	9,20	0,00	Relatief					0	0
6979799	0479100000023245	0,00	0,00	Relatief					0	0
6979867	0479100000023302	9,10	0,00	Relatief					0	0
6979936	0479100000023361	9,50	0,00	Relatief					0	0
6979944	0479100000023368	10,60	0,00	Relatief					0	0
6979958	0479100000023377	10,20	0,00	Relatief					0	0
6980632	0479100000023982	10,70	0,00	Relatief					0	0
6980786	0479100000024112	0,00	0,00	Relatief					0	0
6980790	0479100000024114	9,10	0,00	Relatief					0	0
6980791	0479100000024115	10,10	0,00	Relatief					0	0
6980793	0479100000024117	10,50	0,00	Relatief					0	0
6981361	0479100000024629	10,40	0,00	Relatief					0	0
6981510	0479100000024769	10,10	0,00	Relatief					0	0
6981933	0479100000025144	10,40	0,00	Relatief					0	0
6981941	0479100000025152	10,10	0,00	Relatief					0	0
6984894	0479100000027612	8,00	0,00	Relatief					0	0
6985175	0479100000027860	9,80	0,00	Relatief					0	0

Model: Tijdelijke units - Noorderveenweg
Groep: (hoofdgroep)
Lijst van Gebouwen, voor rekenmethode Wegverkeerslawaai - RMG-2012, wegverkeer

Naam	Trust	Cp	Zwevend	Refl. 63	Refl. 125	Refl. 250	Refl. 500	Refl. 1k	Refl. 2k	Refl. 4k	Refl. 8k
6974166	0	0 dB	False	0,80	0,80	0,80	0,80	0,80	0,80	0,80	0,80
6974168	0	0 dB	False	0,80	0,80	0,80	0,80	0,80	0,80	0,80	0,80
6974174	0	0 dB	False	0,80	0,80	0,80	0,80	0,80	0,80	0,80	0,80
6974177	0	0 dB	False	0,80	0,80	0,80	0,80	0,80	0,80	0,80	0,80
6974235	0	0 dB	False	0,80	0,80	0,80	0,80	0,80	0,80	0,80	0,80
6974578	0	0 dB	False	0,80	0,80	0,80	0,80	0,80	0,80	0,80	0,80
6974617	0	0 dB	False	0,80	0,80	0,80	0,80	0,80	0,80	0,80	0,80
6975005	0	0 dB	False	0,80	0,80	0,80	0,80	0,80	0,80	0,80	0,80
6975192	0	0 dB	False	0,80	0,80	0,80	0,80	0,80	0,80	0,80	0,80
6975288	0	0 dB	False	0,80	0,80	0,80	0,80	0,80	0,80	0,80	0,80
6976135	0	0 dB	False	0,80	0,80	0,80	0,80	0,80	0,80	0,80	0,80
6976313	0	0 dB	False	0,80	0,80	0,80	0,80	0,80	0,80	0,80	0,80
6976788	0	0 dB	False	0,80	0,80	0,80	0,80	0,80	0,80	0,80	0,80
6977545	0	0 dB	False	0,80	0,80	0,80	0,80	0,80	0,80	0,80	0,80
6977592	0	0 dB	False	0,80	0,80	0,80	0,80	0,80	0,80	0,80	0,80
6977644	0	0 dB	False	0,80	0,80	0,80	0,80	0,80	0,80	0,80	0,80
6977842	0	0 dB	False	0,80	0,80	0,80	0,80	0,80	0,80	0,80	0,80
6977906	0	0 dB	False	0,80	0,80	0,80	0,80	0,80	0,80	0,80	0,80
6978070	0	0 dB	False	0,80	0,80	0,80	0,80	0,80	0,80	0,80	0,80
6978171	0	0 dB	False	0,80	0,80	0,80	0,80	0,80	0,80	0,80	0,80
6978421	0	0 dB	False	0,80	0,80	0,80	0,80	0,80	0,80	0,80	0,80
6978619	0	0 dB	False	0,80	0,80	0,80	0,80	0,80	0,80	0,80	0,80
6978751	0	0 dB	False	0,80	0,80	0,80	0,80	0,80	0,80	0,80	0,80
6978876	0	0 dB	False	0,80	0,80	0,80	0,80	0,80	0,80	0,80	0,80
6978918	0	0 dB	False	0,80	0,80	0,80	0,80	0,80	0,80	0,80	0,80
6978964	0	0 dB	False	0,80	0,80	0,80	0,80	0,80	0,80	0,80	0,80
6979127	0	0 dB	False	0,80	0,80	0,80	0,80	0,80	0,80	0,80	0,80
6979397	0	0 dB	False	0,80	0,80	0,80	0,80	0,80	0,80	0,80	0,80
6979489	0	0 dB	False	0,80	0,80	0,80	0,80	0,80	0,80	0,80	0,80
6979496	0	0 dB	False	0,80	0,80	0,80	0,80	0,80	0,80	0,80	0,80
6979523	0	0 dB	False	0,80	0,80	0,80	0,80	0,80	0,80	0,80	0,80
6979540	0	0 dB	False	0,80	0,80	0,80	0,80	0,80	0,80	0,80	0,80
6979573	0	0 dB	False	0,80	0,80	0,80	0,80	0,80	0,80	0,80	0,80
6979592	0	0 dB	False	0,80	0,80	0,80	0,80	0,80	0,80	0,80	0,80
6979629	0	0 dB	False	0,80	0,80	0,80	0,80	0,80	0,80	0,80	0,80
6979713	0	0 dB	False	0,80	0,80	0,80	0,80	0,80	0,80	0,80	0,80
6979716	0	0 dB	False	0,80	0,80	0,80	0,80	0,80	0,80	0,80	0,80
6979718	0	0 dB	False	0,80	0,80	0,80	0,80	0,80	0,80	0,80	0,80
6979719	0	0 dB	False	0,80	0,80	0,80	0,80	0,80	0,80	0,80	0,80
6979720	0	0 dB	False	0,80	0,80	0,80	0,80	0,80	0,80	0,80	0,80
6979722	0	0 dB	False	0,80	0,80	0,80	0,80	0,80	0,80	0,80	0,80
6979724	0	0 dB	False	0,80	0,80	0,80	0,80	0,80	0,80	0,80	0,80
6979726	0	0 dB	False	0,80	0,80	0,80	0,80	0,80	0,80	0,80	0,80
6979730	0	0 dB	False	0,80	0,80	0,80	0,80	0,80	0,80	0,80	0,80
6979734	0	0 dB	False	0,80	0,80	0,80	0,80	0,80	0,80	0,80	0,80
6979799	0	0 dB	False	0,80	0,80	0,80	0,80	0,80	0,80	0,80	0,80
6979867	0	0 dB	False	0,80	0,80	0,80	0,80	0,80	0,80	0,80	0,80
6979936	0	0 dB	False	0,80	0,80	0,80	0,80	0,80	0,80	0,80	0,80
6979944	0	0 dB	False	0,80	0,80	0,80	0,80	0,80	0,80	0,80	0,80
6979958	0	0 dB	False	0,80	0,80	0,80	0,80	0,80	0,80	0,80	0,80
6980632	0	0 dB	False	0,80	0,80	0,80	0,80	0,80	0,80	0,80	0,80
6980786	0	0 dB	False	0,80	0,80	0,80	0,80	0,80	0,80	0,80	0,80
6980790	0	0 dB	False	0,80	0,80	0,80	0,80	0,80	0,80	0,80	0,80
6980791	0	0 dB	False	0,80	0,80	0,80	0,80	0,80	0,80	0,80	0,80
6980793	0	0 dB	False	0,80	0,80	0,80	0,80	0,80	0,80	0,80	0,80
6981361	0	0 dB	False	0,80	0,80	0,80	0,80	0,80	0,80	0,80	0,80
6981510	0	0 dB	False	0,80	0,80	0,80	0,80	0,80	0,80	0,80	0,80
6981933	0	0 dB	False	0,80	0,80	0,80	0,80	0,80	0,80	0,80	0,80
6981941	0	0 dB	False	0,80	0,80	0,80	0,80	0,80	0,80	0,80	0,80
6984894	0	0 dB	False	0,80	0,80	0,80	0,80	0,80	0,80	0,80	0,80
6985175	0	0 dB	False	0,80	0,80	0,80	0,80	0,80	0,80	0,80	0,80

Model: Tijdelijke units - Noorderveenweg
Groep: (hoofdgroep)
Lijst van Gebouwen, voor rekenmethode Wegverkeerslawaai - RMG-2012, wegverkeer

Naam	Omschr.	Hoogte	Maaiveld	Hdef.	Functie	Gebouwtype	BAG-id	Gemeente	Jaar	AHN-jaar
6985661	0479100000028256	10,00	0,00	Relatief					0	0
6986031	0479100000028584	0,00	0,00	Relatief					0	0
6986038	0479100000028591	10,10	0,00	Relatief					0	0
6986482	0479100000028983	9,60	0,00	Relatief					0	0
6986992	0479100000029422	2,80	0,00	Relatief					0	0
6987000	0479100000029430	0,00	0,00	Relatief					0	0
6987570	0479100000029923	9,80	0,00	Relatief					0	0
6987588	0479100000029940	9,40	0,00	Relatief					0	0
6987589	0479100000029941	9,50	0,00	Relatief					0	0
6989548	0479100000031688	9,80	0,00	Relatief					0	0
6989566	0479100000031704	9,70	0,00	Relatief					0	0
6989807	0479100000031919	9,90	0,00	Relatief					0	0
6989843	0479100000031945	9,60	0,00	Relatief					0	0
6989986	0479100000032068	9,40	0,00	Relatief					0	0
6990137	0479100000032209	0,00	0,00	Relatief					0	0
6990141	0479100000032213	9,50	0,00	Relatief					0	0
6990298	0479100000032349	9,90	0,00	Relatief					0	0
6990421	0479100000032462	9,80	0,00	Relatief					0	0
6990425	0479100000032466	9,40	0,00	Relatief					0	0
6990563	0479100000032595	9,90	0,00	Relatief					0	0
6990597	0479100000032626	9,50	0,00	Relatief					0	0
6990724	0479100000032741	9,50	0,00	Relatief					0	0
6990868	0479100000032876	9,60	0,00	Relatief					0	0
6990897	0479100000032903	9,70	0,00	Relatief					0	0
6991012	0479100000033009	9,60	0,00	Relatief					0	0
6991112	0479100000033100	9,60	0,00	Relatief					0	0
6991163	0479100000033146	9,70	0,00	Relatief					0	0
6991169	0479100000033151	9,50	0,00	Relatief					0	0
6991228	0479100000033207	9,70	0,00	Relatief					0	0
6991315	0479100000033291	9,40	0,00	Relatief					0	0
6991476	0479100000033440	0,00	0,00	Relatief					0	0
6991532	0479100000033488	10,60	0,00	Relatief					0	0
6992689	0479100000034517	9,40	0,00	Relatief					0	0
6993201	0479100000034980	10,00	0,00	Relatief					0	0
6993661	0479100000035398	9,90	0,00	Relatief					0	0
6994791	0479100000036398	9,60	0,00	Relatief					0	0
6995471	0479100000037006	9,40	0,00	Relatief					0	0
6995605	0479100000037129	0,00	0,00	Relatief					0	0
6995607	0479100000037131	11,20	0,00	Relatief					0	0
6995816	0479100000037320	8,00	0,00	Relatief					0	0
6996034	0479100000037505	8,40	0,00	Relatief					0	0
6998307	0479100000039532	9,40	0,00	Relatief					0	0
6998614	0479100000039810	9,50	0,00	Relatief					0	0
6998620	0479100000039816	9,50	0,00	Relatief					0	0
6998634	0479100000039829	9,40	0,00	Relatief					0	0
7000428	0479100000041385	8,80	0,00	Relatief					0	0
7000598	0479100000041526	9,50	0,00	Relatief					0	0
7000902	0479100000041795	9,30	0,00	Relatief					0	0
7000904	0479100000041797	9,40	0,00	Relatief					0	0
7000905	0479100000041798	9,40	0,00	Relatief					0	0
7000924	0479100000041814	9,30	0,00	Relatief					0	0
7000930	0479100000041818	9,40	0,00	Relatief					0	0
7001237	0479100000042078	9,20	0,00	Relatief					0	0
7001243	0479100000042084	9,40	0,00	Relatief					0	0
7001396	0479100000042215	9,40	0,00	Relatief					0	0
7001402	0479100000042221	9,60	0,00	Relatief					0	0
7001405	0479100000042222	9,60	0,00	Relatief					0	0
7001413	0479100000042230	9,40	0,00	Relatief					0	0
7001727	0479100000042504	5,80	0,00	Relatief					0	0
7002948	0479100000043515	7,30	0,00	Relatief					0	0
7003109	0479100000043651	10,20	0,00	Relatief					0	0

Model: Tijdelijke units - Noorderveenweg
Groep: (hoofdgroep)
Lijst van Gebouwen, voor rekenmethode Wegverkeerslawaai - RMG-2012, wegverkeer

Naam	Trust	Cp	Zwevend	Refl. 63	Refl. 125	Refl. 250	Refl. 500	Refl. 1k	Refl. 2k	Refl. 4k	Refl. 8k
6985661	0	0 dB	False	0,80	0,80	0,80	0,80	0,80	0,80	0,80	0,80
6986031	0	0 dB	False	0,80	0,80	0,80	0,80	0,80	0,80	0,80	0,80
6986038	0	0 dB	False	0,80	0,80	0,80	0,80	0,80	0,80	0,80	0,80
6986482	0	0 dB	False	0,80	0,80	0,80	0,80	0,80	0,80	0,80	0,80
6986992	0	0 dB	False	0,80	0,80	0,80	0,80	0,80	0,80	0,80	0,80
6987000	0	0 dB	False	0,80	0,80	0,80	0,80	0,80	0,80	0,80	0,80
6987570	0	0 dB	False	0,80	0,80	0,80	0,80	0,80	0,80	0,80	0,80
6987588	0	0 dB	False	0,80	0,80	0,80	0,80	0,80	0,80	0,80	0,80
6987589	0	0 dB	False	0,80	0,80	0,80	0,80	0,80	0,80	0,80	0,80
6989548	0	0 dB	False	0,80	0,80	0,80	0,80	0,80	0,80	0,80	0,80
6989566	0	0 dB	False	0,80	0,80	0,80	0,80	0,80	0,80	0,80	0,80
6989807	0	0 dB	False	0,80	0,80	0,80	0,80	0,80	0,80	0,80	0,80
6989843	0	0 dB	False	0,80	0,80	0,80	0,80	0,80	0,80	0,80	0,80
6989986	0	0 dB	False	0,80	0,80	0,80	0,80	0,80	0,80	0,80	0,80
6990137	0	0 dB	False	0,80	0,80	0,80	0,80	0,80	0,80	0,80	0,80
6990141	0	0 dB	False	0,80	0,80	0,80	0,80	0,80	0,80	0,80	0,80
6990298	0	0 dB	False	0,80	0,80	0,80	0,80	0,80	0,80	0,80	0,80
6990421	0	0 dB	False	0,80	0,80	0,80	0,80	0,80	0,80	0,80	0,80
6990425	0	0 dB	False	0,80	0,80	0,80	0,80	0,80	0,80	0,80	0,80
6990563	0	0 dB	False	0,80	0,80	0,80	0,80	0,80	0,80	0,80	0,80
6990597	0	0 dB	False	0,80	0,80	0,80	0,80	0,80	0,80	0,80	0,80
6990724	0	0 dB	False	0,80	0,80	0,80	0,80	0,80	0,80	0,80	0,80
6990868	0	0 dB	False	0,80	0,80	0,80	0,80	0,80	0,80	0,80	0,80
6990897	0	0 dB	False	0,80	0,80	0,80	0,80	0,80	0,80	0,80	0,80
6991012	0	0 dB	False	0,80	0,80	0,80	0,80	0,80	0,80	0,80	0,80
6991112	0	0 dB	False	0,80	0,80	0,80	0,80	0,80	0,80	0,80	0,80
6991163	0	0 dB	False	0,80	0,80	0,80	0,80	0,80	0,80	0,80	0,80
6991169	0	0 dB	False	0,80	0,80	0,80	0,80	0,80	0,80	0,80	0,80
6991228	0	0 dB	False	0,80	0,80	0,80	0,80	0,80	0,80	0,80	0,80
6991315	0	0 dB	False	0,80	0,80	0,80	0,80	0,80	0,80	0,80	0,80
6991476	0	0 dB	False	0,80	0,80	0,80	0,80	0,80	0,80	0,80	0,80
6991532	0	0 dB	False	0,80	0,80	0,80	0,80	0,80	0,80	0,80	0,80
6992689	0	0 dB	False	0,80	0,80	0,80	0,80	0,80	0,80	0,80	0,80
6993201	0	0 dB	False	0,80	0,80	0,80	0,80	0,80	0,80	0,80	0,80
6993661	0	0 dB	False	0,80	0,80	0,80	0,80	0,80	0,80	0,80	0,80
6994791	0	0 dB	False	0,80	0,80	0,80	0,80	0,80	0,80	0,80	0,80
6995471	0	0 dB	False	0,80	0,80	0,80	0,80	0,80	0,80	0,80	0,80
6995605	0	0 dB	False	0,80	0,80	0,80	0,80	0,80	0,80	0,80	0,80
6995607	0	0 dB	False	0,80	0,80	0,80	0,80	0,80	0,80	0,80	0,80
6995816	0	0 dB	False	0,80	0,80	0,80	0,80	0,80	0,80	0,80	0,80
6996034	0	0 dB	False	0,80	0,80	0,80	0,80	0,80	0,80	0,80	0,80
6998307	0	0 dB	False	0,80	0,80	0,80	0,80	0,80	0,80	0,80	0,80
6998614	0	0 dB	False	0,80	0,80	0,80	0,80	0,80	0,80	0,80	0,80
6998620	0	0 dB	False	0,80	0,80	0,80	0,80	0,80	0,80	0,80	0,80
6998634	0	0 dB	False	0,80	0,80	0,80	0,80	0,80	0,80	0,80	0,80
7000428	0	0 dB	False	0,80	0,80	0,80	0,80	0,80	0,80	0,80	0,80
7000598	0	0 dB	False	0,80	0,80	0,80	0,80	0,80	0,80	0,80	0,80
7000902	0	0 dB	False	0,80	0,80	0,80	0,80	0,80	0,80	0,80	0,80
7000904	0	0 dB	False	0,80	0,80	0,80	0,80	0,80	0,80	0,80	0,80
7000905	0	0 dB	False	0,80	0,80	0,80	0,80	0,80	0,80	0,80	0,80
7000924	0	0 dB	False	0,80	0,80	0,80	0,80	0,80	0,80	0,80	0,80
7000930	0	0 dB	False	0,80	0,80	0,80	0,80	0,80	0,80	0,80	0,80
7001237	0	0 dB	False	0,80	0,80	0,80	0,80	0,80	0,80	0,80	0,80
7001243	0	0 dB	False	0,80	0,80	0,80	0,80	0,80	0,80	0,80	0,80
7001396	0	0 dB	False	0,80	0,80	0,80	0,80	0,80	0,80	0,80	0,80
7001402	0	0 dB	False	0,80	0,80	0,80	0,80	0,80	0,80	0,80	0,80
7001405	0	0 dB	False	0,80	0,80	0,80	0,80	0,80	0,80	0,80	0,80
7001413	0	0 dB	False	0,80	0,80	0,80	0,80	0,80	0,80	0,80	0,80
7001727	0	0 dB	False	0,80	0,80	0,80	0,80	0,80	0,80	0,80	0,80
7002948	0	0 dB	False	0,80	0,80	0,80	0,80	0,80	0,80	0,80	0,80
7003109	0	0 dB	False	0,80	0,80	0,80	0,80	0,80	0,80	0,80	0,80

Model: Tijdelijke units - Noorderveenweg
Groep: (hoofdgroep)
Lijst van Gebouwen, voor rekenmethode Wegverkeerslawaai - RMG-2012, wegverkeer

Naam	Omschr.	Hoogte	Maaiveld	Hdef.	Functie	Gebouwtype	BAG-id	Gemeente	Jaar	AHN-jaar
7004110	0479100000044480	6,80	0,00	Relatief					0	0
7005525	0479100000045667	3,70	0,00	Relatief					0	0
7005741	0479100000045860	7,20	0,00	Relatief					0	0
7006744	0479100000046705	6,00	0,00	Relatief					0	0
7008270	0479100000047838	4,20	0,00	Relatief					0	0
7008432	0479100000047962	10,20	0,00	Relatief					0	0
7009239	0479100000048530	4,50	0,00	Relatief					0	0
7009356	0479100000048612	6,20	0,00	Relatief					0	0
7009488	0479100000048690	9,60	0,00	Relatief					0	0
7009553	0479100000048736	3,80	0,00	Relatief					0	0
7009621	0479100000048788	2,70	0,00	Relatief					0	0
7009629	0479100000048793	2,60	0,00	Relatief					0	0
7009636	0479100000048798	2,70	0,00	Relatief					0	0
7009826	0479100000048925	0,00	0,00	Relatief					0	0
7009833	0479100000048930	2,80	0,00	Relatief					0	0
7009835	0479100000048932	3,00	0,00	Relatief					0	0
7009836	0479100000048933	3,00	0,00	Relatief					0	0
7010031	0479100000049064	3,20	0,00	Relatief					0	0
7010041	0479100000049072	0,00	0,00	Relatief					0	0
7010059	0479100000049084	2,60	0,00	Relatief					0	0
7010063	0479100000049087	2,70	0,00	Relatief					0	0
7010241	0479100000049205	2,70	0,00	Relatief					0	0
7010357	0479100000049274	6,00	0,00	Relatief					0	0
7010716	0479100000049518	3,70	0,00	Relatief					0	0
7011570	0479100000050022	3,20	0,00	Relatief					0	0
7011636	0479100000050059	4,00	0,00	Relatief					0	0
7012287	0479100000050423	5,50	0,00	Relatief					0	0
7012316	0479100000050440	3,80	0,00	Relatief					0	0
7012348	0479100000050456	3,70	0,00	Relatief					0	0
7012797	0479100000050699	2,70	0,00	Relatief					0	0
7013138	0479100000050891	3,90	0,00	Relatief					0	0
7013251	0479100000050955	3,50	0,00	Relatief					0	0
7013369	0479100000051019	3,00	0,00	Relatief					0	0
7013703	0479100000051217	2,50	0,00	Relatief					0	0
7014145	0479100000051482	2,60	0,00	Relatief					0	0
7014337	0479100000051587	5,30	0,00	Relatief					0	0
7015344	0479100000052273	2,50	0,00	Relatief					0	0
7016924	0479100000053329	2,80	0,00	Relatief					0	0
7017769	0479100000053959	6,80	0,00	Relatief					0	0
7018139	0479100000054222	2,90	0,00	Relatief					0	0
7018823	0479100000054709	3,60	0,00	Relatief					0	0
7019236	0479100000055026	2,60	0,00	Relatief					0	0
7020011	0479100000055574	4,50	0,00	Relatief					0	0
7020235	0479100000055738	7,20	0,00	Relatief					0	0
7024529	0479100000058555	2,90	0,00	Relatief					0	0
7024679	0479100000058656	2,20	0,00	Relatief					0	0
7024893	0479100000058789	2,60	0,00	Relatief					0	0
7024896	0479100000058792	2,50	0,00	Relatief					0	0
7025244	0479100000059051	2,50	0,00	Relatief					0	0
7026431	0479100000059831	3,70	0,00	Relatief					0	0
7026634	0479100000059974	3,60	0,00	Relatief					0	0
7026643	0479100000059982	3,60	0,00	Relatief					0	0
7026644	0479100000059983	2,90	0,00	Relatief					0	0
7026735	0479100000060047	2,50	0,00	Relatief					0	0
7026837	0479100000060125	3,00	0,00	Relatief					0	0
7026839	0479100000060127	3,20	0,00	Relatief					0	0
7026845	0479100000060131	3,20	0,00	Relatief					0	0
7026864	0479100000060146	3,70	0,00	Relatief					0	0
7027065	0479100000060287	2,80	0,00	Relatief					0	0
7027303	0479100000060461	2,60	0,00	Relatief					0	0
7027318	0479100000060471	2,50	0,00	Relatief					0	0

Model: Tijdelijke units - Noorderveenweg
Groep: (hoofdgroep)
Lijst van Gebouwen, voor rekenmethode Wegverkeerslawaai - RMG-2012, wegverkeer

Naam	Trust	Cp	Zwevend	Refl. 63	Refl. 125	Refl. 250	Refl. 500	Refl. 1k	Refl. 2k	Refl. 4k	Refl. 8k
7004110	0	0 dB	False	0,80	0,80	0,80	0,80	0,80	0,80	0,80	0,80
7005525	0	0 dB	False	0,80	0,80	0,80	0,80	0,80	0,80	0,80	0,80
7005741	0	0 dB	False	0,80	0,80	0,80	0,80	0,80	0,80	0,80	0,80
7006744	0	0 dB	False	0,80	0,80	0,80	0,80	0,80	0,80	0,80	0,80
7008270	0	0 dB	False	0,80	0,80	0,80	0,80	0,80	0,80	0,80	0,80
7008432	0	0 dB	False	0,80	0,80	0,80	0,80	0,80	0,80	0,80	0,80
7009239	0	0 dB	False	0,80	0,80	0,80	0,80	0,80	0,80	0,80	0,80
7009356	0	0 dB	False	0,80	0,80	0,80	0,80	0,80	0,80	0,80	0,80
7009488	0	0 dB	False	0,80	0,80	0,80	0,80	0,80	0,80	0,80	0,80
7009553	0	0 dB	False	0,80	0,80	0,80	0,80	0,80	0,80	0,80	0,80
7009621	0	0 dB	False	0,80	0,80	0,80	0,80	0,80	0,80	0,80	0,80
7009629	0	0 dB	False	0,80	0,80	0,80	0,80	0,80	0,80	0,80	0,80
7009636	0	0 dB	False	0,80	0,80	0,80	0,80	0,80	0,80	0,80	0,80
7009826	0	0 dB	False	0,80	0,80	0,80	0,80	0,80	0,80	0,80	0,80
7009833	0	0 dB	False	0,80	0,80	0,80	0,80	0,80	0,80	0,80	0,80
7009835	0	0 dB	False	0,80	0,80	0,80	0,80	0,80	0,80	0,80	0,80
7009836	0	0 dB	False	0,80	0,80	0,80	0,80	0,80	0,80	0,80	0,80
7010031	0	0 dB	False	0,80	0,80	0,80	0,80	0,80	0,80	0,80	0,80
7010041	0	0 dB	False	0,80	0,80	0,80	0,80	0,80	0,80	0,80	0,80
7010059	0	0 dB	False	0,80	0,80	0,80	0,80	0,80	0,80	0,80	0,80
7010063	0	0 dB	False	0,80	0,80	0,80	0,80	0,80	0,80	0,80	0,80
7010241	0	0 dB	False	0,80	0,80	0,80	0,80	0,80	0,80	0,80	0,80
7010357	0	0 dB	False	0,80	0,80	0,80	0,80	0,80	0,80	0,80	0,80
7010716	0	0 dB	False	0,80	0,80	0,80	0,80	0,80	0,80	0,80	0,80
7011570	0	0 dB	False	0,80	0,80	0,80	0,80	0,80	0,80	0,80	0,80
7011636	0	0 dB	False	0,80	0,80	0,80	0,80	0,80	0,80	0,80	0,80
7012287	0	0 dB	False	0,80	0,80	0,80	0,80	0,80	0,80	0,80	0,80
7012316	0	0 dB	False	0,80	0,80	0,80	0,80	0,80	0,80	0,80	0,80
7012348	0	0 dB	False	0,80	0,80	0,80	0,80	0,80	0,80	0,80	0,80
7012797	0	0 dB	False	0,80	0,80	0,80	0,80	0,80	0,80	0,80	0,80
7013138	0	0 dB	False	0,80	0,80	0,80	0,80	0,80	0,80	0,80	0,80
7013251	0	0 dB	False	0,80	0,80	0,80	0,80	0,80	0,80	0,80	0,80
7013369	0	0 dB	False	0,80	0,80	0,80	0,80	0,80	0,80	0,80	0,80
7013703	0	0 dB	False	0,80	0,80	0,80	0,80	0,80	0,80	0,80	0,80
7014145	0	0 dB	False	0,80	0,80	0,80	0,80	0,80	0,80	0,80	0,80
7014337	0	0 dB	False	0,80	0,80	0,80	0,80	0,80	0,80	0,80	0,80
7015344	0	0 dB	False	0,80	0,80	0,80	0,80	0,80	0,80	0,80	0,80
7016924	0	0 dB	False	0,80	0,80	0,80	0,80	0,80	0,80	0,80	0,80
7017769	0	0 dB	False	0,80	0,80	0,80	0,80	0,80	0,80	0,80	0,80
7018139	0	0 dB	False	0,80	0,80	0,80	0,80	0,80	0,80	0,80	0,80
7018823	0	0 dB	False	0,80	0,80	0,80	0,80	0,80	0,80	0,80	0,80
7019236	0	0 dB	False	0,80	0,80	0,80	0,80	0,80	0,80	0,80	0,80
7020011	0	0 dB	False	0,80	0,80	0,80	0,80	0,80	0,80	0,80	0,80
7020235	0	0 dB	False	0,80	0,80	0,80	0,80	0,80	0,80	0,80	0,80
7024529	0	0 dB	False	0,80	0,80	0,80	0,80	0,80	0,80	0,80	0,80
7024679	0	0 dB	False	0,80	0,80	0,80	0,80	0,80	0,80	0,80	0,80
7024893	0	0 dB	False	0,80	0,80	0,80	0,80	0,80	0,80	0,80	0,80
7024896	0	0 dB	False	0,80	0,80	0,80	0,80	0,80	0,80	0,80	0,80
7025244	0	0 dB	False	0,80	0,80	0,80	0,80	0,80	0,80	0,80	0,80
7026431	0	0 dB	False	0,80	0,80	0,80	0,80	0,80	0,80	0,80	0,80
7026634	0	0 dB	False	0,80	0,80	0,80	0,80	0,80	0,80	0,80	0,80
7026643	0	0 dB	False	0,80	0,80	0,80	0,80	0,80	0,80	0,80	0,80
7026644	0	0 dB	False	0,80	0,80	0,80	0,80	0,80	0,80	0,80	0,80
7026735	0	0 dB	False	0,80	0,80	0,80	0,80	0,80	0,80	0,80	0,80
7026837	0	0 dB	False	0,80	0,80	0,80	0,80	0,80	0,80	0,80	0,80
7026839	0	0 dB	False	0,80	0,80	0,80	0,80	0,80	0,80	0,80	0,80
7026845	0	0 dB	False	0,80	0,80	0,80	0,80	0,80	0,80	0,80	0,80
7026864	0	0 dB	False	0,80	0,80	0,80	0,80	0,80	0,80	0,80	0,80
7027065	0	0 dB	False	0,80	0,80	0,80	0,80	0,80	0,80	0,80	0,80
7027303	0	0 dB	False	0,80	0,80	0,80	0,80	0,80	0,80	0,80	0,80
7027318	0	0 dB	False	0,80	0,80	0,80	0,80	0,80	0,80	0,80	0,80

Model: Tijdelijke units - Noorderveenweg
Groep: (hoofdgroep)
Lijst van Gebouwen, voor rekenmethode Wegverkeerslawaai - RMG-2012, wegverkeer

Naam	Omschr.	Hoogte	Maaiveld	Hdef.	Functie	Gebouwtype	BAG-id	Gemeente	Jaar	AHN-jaar
7027353	0479100000060497	2,60	0,00	Relatief					0	0
7027705	0479100000060749	3,10	0,00	Relatief					0	0
7027906	0479100000060895	3,30	0,00	Relatief					0	0
7027908	0479100000060897	3,30	0,00	Relatief					0	0
7028093	0479100000061034	3,10	0,00	Relatief					0	0
7029514	0479100000062033	2,60	0,00	Relatief					0	0
7035248	0479100000065996	2,50	0,00	Relatief					0	0
7037470	0479100000067468	2,70	0,00	Relatief					0	0
7037523	0479100000067506	2,50	0,00	Relatief					0	0
7037524	0479100000067507	2,50	0,00	Relatief					0	0
7037531	0479100000067512	2,60	0,00	Relatief					0	0
7037532	0479100000067513	2,60	0,00	Relatief					0	0
7037536	0479100000067516	2,50	0,00	Relatief					0	0
7037720	0479100000067641	2,50	0,00	Relatief					0	0
7037724	0479100000067644	2,50	0,00	Relatief					0	0
7037725	0479100000067645	2,50	0,00	Relatief					0	0
7037749	0479100000067663	0,00	0,00	Relatief					0	0
7037750	0479100000067664	0,00	0,00	Relatief					0	0
7037756	0479100000067669	2,50	0,00	Relatief					0	0
7037757	0479100000067670	2,50	0,00	Relatief					0	0
7037763	0479100000067675	2,50	0,00	Relatief					0	0
7037767	0479100000067679	2,50	0,00	Relatief					0	0
7037885	0479100000067761	2,50	0,00	Relatief					0	0
7037940	0479100000067796	2,50	0,00	Relatief					0	0
7037943	0479100000067798	2,50	0,00	Relatief					0	0
7037983	0479100000067826	2,50	0,00	Relatief					0	0
7037984	0479100000067827	2,50	0,00	Relatief					0	0
7038133	0479100000067927	0,00	0,00	Relatief					0	0
7038420	0479100000068123	2,50	0,00	Relatief					0	0
7038435	0479100000068134	2,60	0,00	Relatief					0	0
7038650	0479100000068293	2,50	0,00	Relatief					0	0
7038884	0479100000068449	2,60	0,00	Relatief					0	0
7038927	0479100000068480	2,50	0,00	Relatief					0	0
7039227	0479100000068694	2,50	0,00	Relatief					0	0
7039590	0479100000068949	2,50	0,00	Relatief					0	0
7039624	0479100000068973	2,50	0,00	Relatief					0	0
7039639	0479100000068982	2,50	0,00	Relatief					0	0
7039648	0479100000068986	2,50	0,00	Relatief					0	0
7040017	0479100000069232	2,50	0,00	Relatief					0	0
7040051	0479100000069261	2,50	0,00	Relatief					0	0
7040123	0479100000069304	2,70	0,00	Relatief					0	0
7040165	0479100000069334	2,50	0,00	Relatief					0	0
7040321	0479100000069446	2,50	0,00	Relatief					0	0
7040356	0479100000069469	2,60	0,00	Relatief					0	0
7040658	0479100000069673	2,50	0,00	Relatief					0	0
7040664	0479100000069678	2,50	0,00	Relatief					0	0
7040740	0479100000069725	2,50	0,00	Relatief					0	0
7041008	0479100000069899	2,50	0,00	Relatief					0	0
7041021	0479100000069907	2,50	0,00	Relatief					0	0
7041300	0479100000070093	2,50	0,00	Relatief					0	0
7041305	0479100000070096	2,50	0,00	Relatief					0	0
7041460	0479100000070200	2,50	0,00	Relatief					0	0
7041600	0479100000070284	2,50	0,00	Relatief					0	0
7041981	0479100000070532	2,50	0,00	Relatief					0	0
7042068	0479100000070587	2,50	0,00	Relatief					0	0
7042261	0479100000070709	2,60	0,00	Relatief					0	0
7042293	0479100000070733	2,60	0,00	Relatief					0	0
7042298	0479100000070736	2,50	0,00	Relatief					0	0
7042396	0479100000070807	2,50	0,00	Relatief					0	0
7042409	0479100000070815	2,50	0,00	Relatief					0	0
7042497	0479100000070875	2,60	0,00	Relatief					0	0

Model: Tijdelijke units - Noorderveenweg
Groep: (hoofdgroep)
Lijst van Gebouwen, voor rekenmethode Wegverkeerslawaai - RMG-2012, wegverkeer

Naam	Trust	Cp	Zwevend	Refl. 63	Refl. 125	Refl. 250	Refl. 500	Refl. 1k	Refl. 2k	Refl. 4k	Refl. 8k
7027353	0	0 dB	False	0,80	0,80	0,80	0,80	0,80	0,80	0,80	0,80
7027705	0	0 dB	False	0,80	0,80	0,80	0,80	0,80	0,80	0,80	0,80
7027906	0	0 dB	False	0,80	0,80	0,80	0,80	0,80	0,80	0,80	0,80
7027908	0	0 dB	False	0,80	0,80	0,80	0,80	0,80	0,80	0,80	0,80
7028093	0	0 dB	False	0,80	0,80	0,80	0,80	0,80	0,80	0,80	0,80
7029514	0	0 dB	False	0,80	0,80	0,80	0,80	0,80	0,80	0,80	0,80
7035248	0	0 dB	False	0,80	0,80	0,80	0,80	0,80	0,80	0,80	0,80
7037470	0	0 dB	False	0,80	0,80	0,80	0,80	0,80	0,80	0,80	0,80
7037523	0	0 dB	False	0,80	0,80	0,80	0,80	0,80	0,80	0,80	0,80
7037524	0	0 dB	False	0,80	0,80	0,80	0,80	0,80	0,80	0,80	0,80
7037531	0	0 dB	False	0,80	0,80	0,80	0,80	0,80	0,80	0,80	0,80
7037532	0	0 dB	False	0,80	0,80	0,80	0,80	0,80	0,80	0,80	0,80
7037536	0	0 dB	False	0,80	0,80	0,80	0,80	0,80	0,80	0,80	0,80
7037720	0	0 dB	False	0,80	0,80	0,80	0,80	0,80	0,80	0,80	0,80
7037724	0	0 dB	False	0,80	0,80	0,80	0,80	0,80	0,80	0,80	0,80
7037725	0	0 dB	False	0,80	0,80	0,80	0,80	0,80	0,80	0,80	0,80
7037749	0	0 dB	False	0,80	0,80	0,80	0,80	0,80	0,80	0,80	0,80
7037750	0	0 dB	False	0,80	0,80	0,80	0,80	0,80	0,80	0,80	0,80
7037756	0	0 dB	False	0,80	0,80	0,80	0,80	0,80	0,80	0,80	0,80
7037757	0	0 dB	False	0,80	0,80	0,80	0,80	0,80	0,80	0,80	0,80
7037763	0	0 dB	False	0,80	0,80	0,80	0,80	0,80	0,80	0,80	0,80
7037767	0	0 dB	False	0,80	0,80	0,80	0,80	0,80	0,80	0,80	0,80
7037885	0	0 dB	False	0,80	0,80	0,80	0,80	0,80	0,80	0,80	0,80
7037940	0	0 dB	False	0,80	0,80	0,80	0,80	0,80	0,80	0,80	0,80
7037943	0	0 dB	False	0,80	0,80	0,80	0,80	0,80	0,80	0,80	0,80
7037983	0	0 dB	False	0,80	0,80	0,80	0,80	0,80	0,80	0,80	0,80
7037984	0	0 dB	False	0,80	0,80	0,80	0,80	0,80	0,80	0,80	0,80
7038133	0	0 dB	False	0,80	0,80	0,80	0,80	0,80	0,80	0,80	0,80
7038420	0	0 dB	False	0,80	0,80	0,80	0,80	0,80	0,80	0,80	0,80
7038435	0	0 dB	False	0,80	0,80	0,80	0,80	0,80	0,80	0,80	0,80
7038650	0	0 dB	False	0,80	0,80	0,80	0,80	0,80	0,80	0,80	0,80
7038884	0	0 dB	False	0,80	0,80	0,80	0,80	0,80	0,80	0,80	0,80
7038927	0	0 dB	False	0,80	0,80	0,80	0,80	0,80	0,80	0,80	0,80
7039227	0	0 dB	False	0,80	0,80	0,80	0,80	0,80	0,80	0,80	0,80
7039590	0	0 dB	False	0,80	0,80	0,80	0,80	0,80	0,80	0,80	0,80
7039624	0	0 dB	False	0,80	0,80	0,80	0,80	0,80	0,80	0,80	0,80
7039639	0	0 dB	False	0,80	0,80	0,80	0,80	0,80	0,80	0,80	0,80
7039648	0	0 dB	False	0,80	0,80	0,80	0,80	0,80	0,80	0,80	0,80
7040017	0	0 dB	False	0,80	0,80	0,80	0,80	0,80	0,80	0,80	0,80
7040051	0	0 dB	False	0,80	0,80	0,80	0,80	0,80	0,80	0,80	0,80
7040123	0	0 dB	False	0,80	0,80	0,80	0,80	0,80	0,80	0,80	0,80
7040165	0	0 dB	False	0,80	0,80	0,80	0,80	0,80	0,80	0,80	0,80
7040321	0	0 dB	False	0,80	0,80	0,80	0,80	0,80	0,80	0,80	0,80
7040356	0	0 dB	False	0,80	0,80	0,80	0,80	0,80	0,80	0,80	0,80
7040658	0	0 dB	False	0,80	0,80	0,80	0,80	0,80	0,80	0,80	0,80
7040664	0	0 dB	False	0,80	0,80	0,80	0,80	0,80	0,80	0,80	0,80
7040740	0	0 dB	False	0,80	0,80	0,80	0,80	0,80	0,80	0,80	0,80
7041008	0	0 dB	False	0,80	0,80	0,80	0,80	0,80	0,80	0,80	0,80
7041021	0	0 dB	False	0,80	0,80	0,80	0,80	0,80	0,80	0,80	0,80
7041300	0	0 dB	False	0,80	0,80	0,80	0,80	0,80	0,80	0,80	0,80
7041305	0	0 dB	False	0,80	0,80	0,80	0,80	0,80	0,80	0,80	0,80
7041460	0	0 dB	False	0,80	0,80	0,80	0,80	0,80	0,80	0,80	0,80
7041600	0	0 dB	False	0,80	0,80	0,80	0,80	0,80	0,80	0,80	0,80
7041981	0	0 dB	False	0,80	0,80	0,80	0,80	0,80	0,80	0,80	0,80
7042068	0	0 dB	False	0,80	0,80	0,80	0,80	0,80	0,80	0,80	0,80
7042261	0	0 dB	False	0,80	0,80	0,80	0,80	0,80	0,80	0,80	0,80
7042293	0	0 dB	False	0,80	0,80	0,80	0,80	0,80	0,80	0,80	0,80
7042298	0	0 dB	False	0,80	0,80	0,80	0,80	0,80	0,80	0,80	0,80
7042396	0	0 dB	False	0,80	0,80	0,80	0,80	0,80	0,80	0,80	0,80
7042409	0	0 dB	False	0,80	0,80	0,80	0,80	0,80	0,80	0,80	0,80
7042497	0	0 dB	False	0,80	0,80	0,80	0,80	0,80	0,80	0,80	0,80

Model: Tijdelijke units - Noorderveenweg
Groep: (hoofdgroep)
Lijst van Gebouwen, voor rekenmethode Wegverkeerslawaai - RMG-2012, wegverkeer

Naam	Omschr.	Hoogte	Maaiveld	Hdef.	Functie	Gebouwtype	BAG-id	Gemeente	Jaar	AHN-jaar
7042640	0479100000070968	0,00	0,00	Relatief					0	0
7042667	0479100000070985	2,40	0,00	Relatief					0	0
7043096	0479100000071275	0,00	0,00	Relatief					0	0
7043108	0479100000071283	2,50	0,00	Relatief					0	0
7043352	0479100000071454	2,60	0,00	Relatief					0	0
7043403	0479100000071491	2,60	0,00	Relatief					0	0
7043776	0479100000071743	2,60	0,00	Relatief					0	0
7043920	0479100000071843	2,50	0,00	Relatief					0	0
7043984	0479100000071891	2,60	0,00	Relatief					0	0
7044269	0479100000072098	2,40	0,00	Relatief					0	0
7044315	0479100000072130	2,50	0,00	Relatief					0	0
7044330	0479100000072140	2,50	0,00	Relatief					0	0
7044374	0479100000072165	2,40	0,00	Relatief					0	0
7044436	0479100000072206	2,60	0,00	Relatief					0	0
7044575	0479100000072304	0,00	0,00	Relatief					0	0
7044638	0479100000072344	2,50	0,00	Relatief					0	0
7044778	0479100000072447	0,00	0,00	Relatief					0	0
7045029	0479100000072612	2,60	0,00	Relatief					0	0
7045038	0479100000072620	2,50	0,00	Relatief					0	0
7045225	0479100000072759	0,00	0,00	Relatief					0	0
7045251	0479100000072779	2,50	0,00	Relatief					0	0
7045352	0479100000072852	2,50	0,00	Relatief					0	0
7045421	0479100000072907	2,50	0,00	Relatief					0	0
7045429	0479100000072913	2,50	0,00	Relatief					0	0
7045439	0479100000072919	2,60	0,00	Relatief					0	0
7045448	0479100000072926	2,50	0,00	Relatief					0	0
7045452	0479100000072930	2,50	0,00	Relatief					0	0
7045456	0479100000072933	2,60	0,00	Relatief					0	0
7045462	0479100000072939	2,50	0,00	Relatief					0	0
7045465	0479100000072941	2,60	0,00	Relatief					0	0
7045626	0479100000073051	2,50	0,00	Relatief					0	0
7045637	0479100000073061	2,50	0,00	Relatief					0	0
7045648	0479100000073068	2,50	0,00	Relatief					0	0
7045651	0479100000073070	0,00	0,00	Relatief					0	0
7045653	0479100000073072	2,50	0,00	Relatief					0	0
7045654	0479100000073073	2,50	0,00	Relatief					0	0
7045657	0479100000073075	0,00	0,00	Relatief					0	0
7045679	0479100000073091	2,50	0,00	Relatief					0	0
7045682	0479100000073094	0,00	0,00	Relatief					0	0
7045796	0479100000073178	2,50	0,00	Relatief					0	0
7045844	0479100000073211	2,50	0,00	Relatief					0	0
7045846	0479100000073213	2,50	0,00	Relatief					0	0
7045847	0479100000073214	2,50	0,00	Relatief					0	0
7045848	0479100000073215	2,50	0,00	Relatief					0	0
7045849	0479100000073216	2,50	0,00	Relatief					0	0
7045852	0479100000073218	2,50	0,00	Relatief					0	0
7045858	0479100000073222	2,50	0,00	Relatief					0	0
7045875	0479100000073234	2,50	0,00	Relatief					0	0
7046923	0479100000074021	2,50	0,00	Relatief					0	0
7046935	0479100000074028	2,50	0,00	Relatief					0	0
7046953	0479100000074040	2,50	0,00	Relatief					0	0
7048229	0479100000074946	2,50	0,00	Relatief					0	0
7063672	0479100000083020	4,10	0,00	Relatief					0	0
7065594	0479100000083853	2,90	0,00	Relatief					0	0
7066061	0479100000084109	2,90	0,00	Relatief					0	0
7068744	0479100000085405	5,70	0,00	Relatief					0	0
7071017	0479100000086284	0,00	0,00	Relatief					0	0
6952616	0479100000001713	14,80	0,00	Relatief					0	0
6952761	0479100000001816	7,50	0,00	Relatief					0	0
6952963	0479100000001955	0,00	0,00	Relatief					0	0
6953146	0479100000002075	12,20	0,00	Relatief					0	0

Model: Tijdelijke units - Noorderveenweg
Groep: (hoofdgroep)
Lijst van Gebouwen, voor rekenmethode Wegverkeerslawaai - RMG-2012, wegverkeer

Naam	Trust	Cp	Zwevend	Refl. 63	Refl. 125	Refl. 250	Refl. 500	Refl. 1k	Refl. 2k	Refl. 4k	Refl. 8k
7042640	0	0 dB	False	0,80	0,80	0,80	0,80	0,80	0,80	0,80	0,80
7042667	0	0 dB	False	0,80	0,80	0,80	0,80	0,80	0,80	0,80	0,80
7043096	0	0 dB	False	0,80	0,80	0,80	0,80	0,80	0,80	0,80	0,80
7043108	0	0 dB	False	0,80	0,80	0,80	0,80	0,80	0,80	0,80	0,80
7043352	0	0 dB	False	0,80	0,80	0,80	0,80	0,80	0,80	0,80	0,80
7043403	0	0 dB	False	0,80	0,80	0,80	0,80	0,80	0,80	0,80	0,80
7043776	0	0 dB	False	0,80	0,80	0,80	0,80	0,80	0,80	0,80	0,80
7043920	0	0 dB	False	0,80	0,80	0,80	0,80	0,80	0,80	0,80	0,80
7043984	0	0 dB	False	0,80	0,80	0,80	0,80	0,80	0,80	0,80	0,80
7044269	0	0 dB	False	0,80	0,80	0,80	0,80	0,80	0,80	0,80	0,80
7044315	0	0 dB	False	0,80	0,80	0,80	0,80	0,80	0,80	0,80	0,80
7044330	0	0 dB	False	0,80	0,80	0,80	0,80	0,80	0,80	0,80	0,80
7044374	0	0 dB	False	0,80	0,80	0,80	0,80	0,80	0,80	0,80	0,80
7044436	0	0 dB	False	0,80	0,80	0,80	0,80	0,80	0,80	0,80	0,80
7044575	0	0 dB	False	0,80	0,80	0,80	0,80	0,80	0,80	0,80	0,80
7044638	0	0 dB	False	0,80	0,80	0,80	0,80	0,80	0,80	0,80	0,80
7044778	0	0 dB	False	0,80	0,80	0,80	0,80	0,80	0,80	0,80	0,80
7045029	0	0 dB	False	0,80	0,80	0,80	0,80	0,80	0,80	0,80	0,80
7045038	0	0 dB	False	0,80	0,80	0,80	0,80	0,80	0,80	0,80	0,80
7045225	0	0 dB	False	0,80	0,80	0,80	0,80	0,80	0,80	0,80	0,80
7045251	0	0 dB	False	0,80	0,80	0,80	0,80	0,80	0,80	0,80	0,80
7045352	0	0 dB	False	0,80	0,80	0,80	0,80	0,80	0,80	0,80	0,80
7045421	0	0 dB	False	0,80	0,80	0,80	0,80	0,80	0,80	0,80	0,80
7045429	0	0 dB	False	0,80	0,80	0,80	0,80	0,80	0,80	0,80	0,80
7045439	0	0 dB	False	0,80	0,80	0,80	0,80	0,80	0,80	0,80	0,80
7045448	0	0 dB	False	0,80	0,80	0,80	0,80	0,80	0,80	0,80	0,80
7045452	0	0 dB	False	0,80	0,80	0,80	0,80	0,80	0,80	0,80	0,80
7045456	0	0 dB	False	0,80	0,80	0,80	0,80	0,80	0,80	0,80	0,80
7045462	0	0 dB	False	0,80	0,80	0,80	0,80	0,80	0,80	0,80	0,80
7045465	0	0 dB	False	0,80	0,80	0,80	0,80	0,80	0,80	0,80	0,80
7045626	0	0 dB	False	0,80	0,80	0,80	0,80	0,80	0,80	0,80	0,80
7045637	0	0 dB	False	0,80	0,80	0,80	0,80	0,80	0,80	0,80	0,80
7045648	0	0 dB	False	0,80	0,80	0,80	0,80	0,80	0,80	0,80	0,80
7045651	0	0 dB	False	0,80	0,80	0,80	0,80	0,80	0,80	0,80	0,80
7045653	0	0 dB	False	0,80	0,80	0,80	0,80	0,80	0,80	0,80	0,80
7045654	0	0 dB	False	0,80	0,80	0,80	0,80	0,80	0,80	0,80	0,80
7045657	0	0 dB	False	0,80	0,80	0,80	0,80	0,80	0,80	0,80	0,80
7045679	0	0 dB	False	0,80	0,80	0,80	0,80	0,80	0,80	0,80	0,80
7045682	0	0 dB	False	0,80	0,80	0,80	0,80	0,80	0,80	0,80	0,80
7045796	0	0 dB	False	0,80	0,80	0,80	0,80	0,80	0,80	0,80	0,80
7045844	0	0 dB	False	0,80	0,80	0,80	0,80	0,80	0,80	0,80	0,80
7045846	0	0 dB	False	0,80	0,80	0,80	0,80	0,80	0,80	0,80	0,80
7045847	0	0 dB	False	0,80	0,80	0,80	0,80	0,80	0,80	0,80	0,80
7045848	0	0 dB	False	0,80	0,80	0,80	0,80	0,80	0,80	0,80	0,80
7045849	0	0 dB	False	0,80	0,80	0,80	0,80	0,80	0,80	0,80	0,80
7045852	0	0 dB	False	0,80	0,80	0,80	0,80	0,80	0,80	0,80	0,80
7045858	0	0 dB	False	0,80	0,80	0,80	0,80	0,80	0,80	0,80	0,80
7045875	0	0 dB	False	0,80	0,80	0,80	0,80	0,80	0,80	0,80	0,80
7046923	0	0 dB	False	0,80	0,80	0,80	0,80	0,80	0,80	0,80	0,80
7046935	0	0 dB	False	0,80	0,80	0,80	0,80	0,80	0,80	0,80	0,80
7046953	0	0 dB	False	0,80	0,80	0,80	0,80	0,80	0,80	0,80	0,80
7048229	0	0 dB	False	0,80	0,80	0,80	0,80	0,80	0,80	0,80	0,80
7063672	0	0 dB	False	0,80	0,80	0,80	0,80	0,80	0,80	0,80	0,80
7065594	0	0 dB	False	0,80	0,80	0,80	0,80	0,80	0,80	0,80	0,80
7066061	0	0 dB	False	0,80	0,80	0,80	0,80	0,80	0,80	0,80	0,80
7068744	0	0 dB	False	0,80	0,80	0,80	0,80	0,80	0,80	0,80	0,80
7071017	0	0 dB	False	0,80	0,80	0,80	0,80	0,80	0,80	0,80	0,80
6952616	0	0 dB	False	0,80	0,80	0,80	0,80	0,80	0,80	0,80	0,80
6952761	0	0 dB	False	0,80	0,80	0,80	0,80	0,80	0,80	0,80	0,80
6952963	0	0 dB	False	0,80	0,80	0,80	0,80	0,80	0,80	0,80	0,80
6953146	0	0 dB	False	0,80	0,80	0,80	0,80	0,80	0,80	0,80	0,80

Model: Tijdelijke units - Noorderveenweg
Groep: (hoofdgroep)
Lijst van Gebouwen, voor rekenmethode Wegverkeerslawaai - RMG-2012, wegverkeer

Naam	Omschr.	Hoogte	Maaiveld	Hdef.	Functie	Gebouwtype	BAG-id	Gemeente	Jaar	AHN-jaar
6953548	0479100000002335	0,00	0,00	Relatief					0	0
6954962	0479100000003253	0,00	0,00	Relatief					0	0
6954989	0479100000003272	0,00	0,00	Relatief					0	0
6955256	0479100000003463	6,70	0,00	Relatief					0	0
6955419	0479100000003579	8,60	0,00	Relatief					0	0
6955613	0479100000003702	7,20	0,00	Relatief					0	0
6955838	0479100000003864	7,30	0,00	Relatief					0	0
6955893	0479100000003905	3,80	0,00	Relatief					0	0
6957339	0479100000004892	8,20	0,00	Relatief					0	0
6957366	0479100000004909	9,30	0,00	Relatief					0	0
6957512	0479100000005022	8,30	0,00	Relatief					0	0
6957513	0479100000005023	8,60	0,00	Relatief					0	0
6957522	0479100000005029	6,70	0,00	Relatief					0	0
6957617	0479100000005102	6,50	0,00	Relatief					0	0
6957645	0479100000005124	9,10	0,00	Relatief					0	0
6957649	0479100000005127	8,30	0,00	Relatief					0	0
6957650	0479100000005128	8,40	0,00	Relatief					0	0
6957655	0479100000005132	5,50	0,00	Relatief					0	0
6957678	0479100000005146	3,10	0,00	Relatief					0	0
6957810	0479100000005233	8,40	0,00	Relatief					0	0
6957816	0479100000005238	8,30	0,00	Relatief					0	0
6958001	0479100000005380	5,20	0,00	Relatief					0	0
6958531	0479100000005787	7,30	0,00	Relatief					0	0
6958609	0479100000005848	0,00	0,00	Relatief					0	0
6958768	0479100000005956	9,40	0,00	Relatief					0	0
6958965	0479100000006100	8,40	0,00	Relatief					0	0
6958995	0479100000006123	6,80	0,00	Relatief					0	0
6959018	0479100000006139	8,40	0,00	Relatief					0	0
6959037	0479100000006154	8,50	0,00	Relatief					0	0
6959127	0479100000006220	6,40	0,00	Relatief					0	0
6959734	0479100000006662	4,50	0,00	Relatief					0	0
6959818	0479100000006720	8,80	0,00	Relatief					0	0
6959884	0479100000006771	6,10	0,00	Relatief					0	0
6959911	0479100000006791	9,20	0,00	Relatief					0	0
6960038	0479100000006897	10,10	0,00	Relatief					0	0
6960055	0479100000006912	6,40	0,00	Relatief					0	0
6960146	0479100000006988	6,40	0,00	Relatief					0	0
6960241	0479100000007070	9,30	0,00	Relatief					0	0
6960369	0479100000007172	9,30	0,00	Relatief					0	0
6960453	0479100000007233	9,80	0,00	Relatief					0	0
6960459	0479100000007238	9,80	0,00	Relatief					0	0
6960530	0479100000007295	5,80	0,00	Relatief					0	0
6960653	0479100000007391	5,80	0,00	Relatief					0	0
6960654	0479100000007392	6,00	0,00	Relatief					0	0
6960669	0479100000007404	5,70	0,00	Relatief					0	0
6960671	0479100000007406	6,80	0,00	Relatief					0	0
6960825	0479100000007530	9,20	0,00	Relatief					0	0
6960845	0479100000007543	9,00	0,00	Relatief					0	0
6960847	0479100000007545	6,10	0,00	Relatief					0	0
6960850	0479100000007548	9,10	0,00	Relatief					0	0
6960924	0479100000007602	6,30	0,00	Relatief					0	0
6960939	0479100000007609	6,10	0,00	Relatief					0	0
6960967	0479100000007629	6,40	0,00	Relatief					0	0
6960969	0479100000007631	0,00	0,00	Relatief					0	0
6960978	0479100000007639	6,40	0,00	Relatief					0	0
6960993	0479100000007647	6,40	0,00	Relatief					0	0
6961122	0479100000007752	10,10	0,00	Relatief					0	0
6961173	0479100000007794	7,60	0,00	Relatief					0	0
6961521	0479100000008053	0,00	0,00	Relatief					0	0
6961524	0479100000008055	0,00	0,00	Relatief					0	0
6961532	0479100000008062	8,50	0,00	Relatief					0	0

Model: Tijdelijke units - Noorderveenweg
Groep: (hoofdgroep)
Lijst van Gebouwen, voor rekenmethode Wegverkeerslawaai - RMG-2012, wegverkeer

Naam	Trust	Cp	Zwevend	Refl. 63	Refl. 125	Refl. 250	Refl. 500	Refl. 1k	Refl. 2k	Refl. 4k	Refl. 8k
6953548	0	0 dB	False	0,80	0,80	0,80	0,80	0,80	0,80	0,80	0,80
6954962	0	0 dB	False	0,80	0,80	0,80	0,80	0,80	0,80	0,80	0,80
6954989	0	0 dB	False	0,80	0,80	0,80	0,80	0,80	0,80	0,80	0,80
6955256	0	0 dB	False	0,80	0,80	0,80	0,80	0,80	0,80	0,80	0,80
6955419	0	0 dB	False	0,80	0,80	0,80	0,80	0,80	0,80	0,80	0,80
6955613	0	0 dB	False	0,80	0,80	0,80	0,80	0,80	0,80	0,80	0,80
6955838	0	0 dB	False	0,80	0,80	0,80	0,80	0,80	0,80	0,80	0,80
6955893	0	0 dB	False	0,80	0,80	0,80	0,80	0,80	0,80	0,80	0,80
6957339	0	0 dB	False	0,80	0,80	0,80	0,80	0,80	0,80	0,80	0,80
6957366	0	0 dB	False	0,80	0,80	0,80	0,80	0,80	0,80	0,80	0,80
6957512	0	0 dB	False	0,80	0,80	0,80	0,80	0,80	0,80	0,80	0,80
6957513	0	0 dB	False	0,80	0,80	0,80	0,80	0,80	0,80	0,80	0,80
6957522	0	0 dB	False	0,80	0,80	0,80	0,80	0,80	0,80	0,80	0,80
6957617	0	0 dB	False	0,80	0,80	0,80	0,80	0,80	0,80	0,80	0,80
6957645	0	0 dB	False	0,80	0,80	0,80	0,80	0,80	0,80	0,80	0,80
6957649	0	0 dB	False	0,80	0,80	0,80	0,80	0,80	0,80	0,80	0,80
6957650	0	0 dB	False	0,80	0,80	0,80	0,80	0,80	0,80	0,80	0,80
6957655	0	0 dB	False	0,80	0,80	0,80	0,80	0,80	0,80	0,80	0,80
6957678	0	0 dB	False	0,80	0,80	0,80	0,80	0,80	0,80	0,80	0,80
6957810	0	0 dB	False	0,80	0,80	0,80	0,80	0,80	0,80	0,80	0,80
6957816	0	0 dB	False	0,80	0,80	0,80	0,80	0,80	0,80	0,80	0,80
6958001	0	0 dB	False	0,80	0,80	0,80	0,80	0,80	0,80	0,80	0,80
6958531	0	0 dB	False	0,80	0,80	0,80	0,80	0,80	0,80	0,80	0,80
6958609	0	0 dB	False	0,80	0,80	0,80	0,80	0,80	0,80	0,80	0,80
6958768	0	0 dB	False	0,80	0,80	0,80	0,80	0,80	0,80	0,80	0,80
6958965	0	0 dB	False	0,80	0,80	0,80	0,80	0,80	0,80	0,80	0,80
6958995	0	0 dB	False	0,80	0,80	0,80	0,80	0,80	0,80	0,80	0,80
6959018	0	0 dB	False	0,80	0,80	0,80	0,80	0,80	0,80	0,80	0,80
6959037	0	0 dB	False	0,80	0,80	0,80	0,80	0,80	0,80	0,80	0,80
6959127	0	0 dB	False	0,80	0,80	0,80	0,80	0,80	0,80	0,80	0,80
6959734	0	0 dB	False	0,80	0,80	0,80	0,80	0,80	0,80	0,80	0,80
6959818	0	0 dB	False	0,80	0,80	0,80	0,80	0,80	0,80	0,80	0,80
6959884	0	0 dB	False	0,80	0,80	0,80	0,80	0,80	0,80	0,80	0,80
6959911	0	0 dB	False	0,80	0,80	0,80	0,80	0,80	0,80	0,80	0,80
6960038	0	0 dB	False	0,80	0,80	0,80	0,80	0,80	0,80	0,80	0,80
6960055	0	0 dB	False	0,80	0,80	0,80	0,80	0,80	0,80	0,80	0,80
6960146	0	0 dB	False	0,80	0,80	0,80	0,80	0,80	0,80	0,80	0,80
6960241	0	0 dB	False	0,80	0,80	0,80	0,80	0,80	0,80	0,80	0,80
6960369	0	0 dB	False	0,80	0,80	0,80	0,80	0,80	0,80	0,80	0,80
6960453	0	0 dB	False	0,80	0,80	0,80	0,80	0,80	0,80	0,80	0,80
6960459	0	0 dB	False	0,80	0,80	0,80	0,80	0,80	0,80	0,80	0,80
6960530	0	0 dB	False	0,80	0,80	0,80	0,80	0,80	0,80	0,80	0,80
6960653	0	0 dB	False	0,80	0,80	0,80	0,80	0,80	0,80	0,80	0,80
6960654	0	0 dB	False	0,80	0,80	0,80	0,80	0,80	0,80	0,80	0,80
6960669	0	0 dB	False	0,80	0,80	0,80	0,80	0,80	0,80	0,80	0,80
6960671	0	0 dB	False	0,80	0,80	0,80	0,80	0,80	0,80	0,80	0,80
6960825	0	0 dB	False	0,80	0,80	0,80	0,80	0,80	0,80	0,80	0,80
6960845	0	0 dB	False	0,80	0,80	0,80	0,80	0,80	0,80	0,80	0,80
6960847	0	0 dB	False	0,80	0,80	0,80	0,80	0,80	0,80	0,80	0,80
6960850	0	0 dB	False	0,80	0,80	0,80	0,80	0,80	0,80	0,80	0,80
6960924	0	0 dB	False	0,80	0,80	0,80	0,80	0,80	0,80	0,80	0,80
6960939	0	0 dB	False	0,80	0,80	0,80	0,80	0,80	0,80	0,80	0,80
6960967	0	0 dB	False	0,80	0,80	0,80	0,80	0,80	0,80	0,80	0,80
6960969	0	0 dB	False	0,80	0,80	0,80	0,80	0,80	0,80	0,80	0,80
6960978	0	0 dB	False	0,80	0,80	0,80	0,80	0,80	0,80	0,80	0,80
6960993	0	0 dB	False	0,80	0,80	0,80	0,80	0,80	0,80	0,80	0,80
6961122	0	0 dB	False	0,80	0,80	0,80	0,80	0,80	0,80	0,80	0,80
6961173	0	0 dB	False	0,80	0,80	0,80	0,80	0,80	0,80	0,80	0,80
6961521	0	0 dB	False	0,80	0,80	0,80	0,80	0,80	0,80	0,80	0,80
6961524	0	0 dB	False	0,80	0,80	0,80	0,80	0,80	0,80	0,80	0,80
6961532	0	0 dB	False	0,80	0,80	0,80	0,80	0,80	0,80	0,80	0,80

Model: Tijdelijke units - Noorderveenweg
Groep: (hoofdgroep)
Lijst van Gebouwen, voor rekenmethode Wegverkeerslawaai - RMG-2012, wegverkeer

Naam	Omschr.	Hoogte	Maaiveld	Hdef.	Functie	Gebouwtype	BAG-id	Gemeente	Jaar	AHN-jaar
6961534	0479100000008064	6,40	0,00	Relatief					0	0
6961640	0479100000008142	8,50	0,00	Relatief					0	0
6961643	0479100000008145	0,00	0,00	Relatief					0	0
6961644	0479100000008146	0,00	0,00	Relatief					0	0
6961654	0479100000008156	8,40	0,00	Relatief					0	0
6961656	0479100000008158	8,40	0,00	Relatief					0	0
6961870	0479100000008304	9,60	0,00	Relatief					0	0
6961913	0479100000008335	9,50	0,00	Relatief					0	0
6962018	0479100000008417	6,70	0,00	Relatief					0	0
6962050	0479100000008447	8,80	0,00	Relatief					0	0
6962157	0479100000008533	9,60	0,00	Relatief					0	0
6962278	0479100000008631	5,80	0,00	Relatief					0	0
6962279	0479100000008632	6,10	0,00	Relatief					0	0
6962300	0479100000008651	9,50	0,00	Relatief					0	0
6962319	0479100000008666	6,60	0,00	Relatief					0	0
6962356	0479100000008697	5,70	0,00	Relatief					0	0
6962463	0479100000008780	5,90	0,00	Relatief					0	0
6962593	0479100000008883	7,20	0,00	Relatief					0	0
6962607	0479100000008895	7,10	0,00	Relatief					0	0
6962712	0479100000008971	9,70	0,00	Relatief					0	0
6962715	0479100000008974	10,10	0,00	Relatief					0	0
6962735	0479100000008989	9,40	0,00	Relatief					0	0
6962848	0479100000009075	10,00	0,00	Relatief					0	0
6962878	0479100000009091	10,00	0,00	Relatief					0	0
6962886	0479100000009099	9,90	0,00	Relatief					0	0
6962899	0479100000009109	7,00	0,00	Relatief					0	0
6962974	0479100000009168	8,40	0,00	Relatief					0	0
6962982	0479100000009176	6,00	0,00	Relatief					0	0
6963004	0479100000009193	9,30	0,00	Relatief					0	0
6963013	0479100000009199	9,00	0,00	Relatief					0	0
6963037	0479100000009216	6,60	0,00	Relatief					0	0
6963115	0479100000009271	8,50	0,00	Relatief					0	0
6963255	0479100000009382	9,50	0,00	Relatief					0	0
6963261	0479100000009386	9,70	0,00	Relatief					0	0
6963344	0479100000009457	9,90	0,00	Relatief					0	0
6963491	0479100000009584	7,50	0,00	Relatief					0	0
6963652	0479100000009712	5,70	0,00	Relatief					0	0
6963656	0479100000009715	5,70	0,00	Relatief					0	0
6963745	0479100000009783	8,40	0,00	Relatief					0	0
6963788	0479100000009817	6,50	0,00	Relatief					0	0
6963794	0479100000009822	5,80	0,00	Relatief					0	0
6963803	0479100000009829	6,60	0,00	Relatief					0	0
6963806	0479100000009831	6,00	0,00	Relatief					0	0
6963923	0479100000009926	5,80	0,00	Relatief					0	0
6963959	0479100000009952	9,90	0,00	Relatief					0	0
6964050	0479100000010017	8,40	0,00	Relatief					0	0
6964286	0479100000010220	8,40	0,00	Relatief					0	0
6964296	0479100000010227	8,30	0,00	Relatief					0	0
6964402	0479100000010317	6,60	0,00	Relatief					0	0
6964413	0479100000010327	7,30	0,00	Relatief					0	0
6964596	0479100000010476	10,70	0,00	Relatief					0	0
6964767	0479100000010615	11,00	0,00	Relatief					0	0
6964800	0479100000010638	0,00	0,00	Relatief					0	0
6965255	0479100000011007	8,80	0,00	Relatief					0	0
6965322	0479100000011060	7,00	0,00	Relatief					0	0
6965409	0479100000011135	8,40	0,00	Relatief					0	0
6965569	0479100000011272	5,80	0,00	Relatief					0	0
6965573	0479100000011275	8,40	0,00	Relatief					0	0
6965719	0479100000011394	7,20	0,00	Relatief					0	0
6965780	0479100000011449	8,50	0,00	Relatief					0	0
6965950	0479100000011590	8,30	0,00	Relatief					0	0

Model: Tijdelijke units - Noorderveenweg
Groep: (hoofdgroep)
Lijst van Gebouwen, voor rekenmethode Wegverkeerslawaai - RMG-2012, wegverkeer

Naam	Trust	Cp	Zwevend	Refl. 63	Refl. 125	Refl. 250	Refl. 500	Refl. 1k	Refl. 2k	Refl. 4k	Refl. 8k
6961534	0	0 dB	False	0,80	0,80	0,80	0,80	0,80	0,80	0,80	0,80
6961640	0	0 dB	False	0,80	0,80	0,80	0,80	0,80	0,80	0,80	0,80
6961643	0	0 dB	False	0,80	0,80	0,80	0,80	0,80	0,80	0,80	0,80
6961644	0	0 dB	False	0,80	0,80	0,80	0,80	0,80	0,80	0,80	0,80
6961654	0	0 dB	False	0,80	0,80	0,80	0,80	0,80	0,80	0,80	0,80
6961656	0	0 dB	False	0,80	0,80	0,80	0,80	0,80	0,80	0,80	0,80
6961870	0	0 dB	False	0,80	0,80	0,80	0,80	0,80	0,80	0,80	0,80
6961913	0	0 dB	False	0,80	0,80	0,80	0,80	0,80	0,80	0,80	0,80
6962018	0	0 dB	False	0,80	0,80	0,80	0,80	0,80	0,80	0,80	0,80
6962050	0	0 dB	False	0,80	0,80	0,80	0,80	0,80	0,80	0,80	0,80
6962157	0	0 dB	False	0,80	0,80	0,80	0,80	0,80	0,80	0,80	0,80
6962278	0	0 dB	False	0,80	0,80	0,80	0,80	0,80	0,80	0,80	0,80
6962279	0	0 dB	False	0,80	0,80	0,80	0,80	0,80	0,80	0,80	0,80
6962300	0	0 dB	False	0,80	0,80	0,80	0,80	0,80	0,80	0,80	0,80
6962319	0	0 dB	False	0,80	0,80	0,80	0,80	0,80	0,80	0,80	0,80
6962356	0	0 dB	False	0,80	0,80	0,80	0,80	0,80	0,80	0,80	0,80
6962463	0	0 dB	False	0,80	0,80	0,80	0,80	0,80	0,80	0,80	0,80
6962593	0	0 dB	False	0,80	0,80	0,80	0,80	0,80	0,80	0,80	0,80
6962607	0	0 dB	False	0,80	0,80	0,80	0,80	0,80	0,80	0,80	0,80
6962712	0	0 dB	False	0,80	0,80	0,80	0,80	0,80	0,80	0,80	0,80
6962715	0	0 dB	False	0,80	0,80	0,80	0,80	0,80	0,80	0,80	0,80
6962735	0	0 dB	False	0,80	0,80	0,80	0,80	0,80	0,80	0,80	0,80
6962848	0	0 dB	False	0,80	0,80	0,80	0,80	0,80	0,80	0,80	0,80
6962878	0	0 dB	False	0,80	0,80	0,80	0,80	0,80	0,80	0,80	0,80
6962886	0	0 dB	False	0,80	0,80	0,80	0,80	0,80	0,80	0,80	0,80
6962899	0	0 dB	False	0,80	0,80	0,80	0,80	0,80	0,80	0,80	0,80
6962974	0	0 dB	False	0,80	0,80	0,80	0,80	0,80	0,80	0,80	0,80
6962982	0	0 dB	False	0,80	0,80	0,80	0,80	0,80	0,80	0,80	0,80
6963004	0	0 dB	False	0,80	0,80	0,80	0,80	0,80	0,80	0,80	0,80
6963013	0	0 dB	False	0,80	0,80	0,80	0,80	0,80	0,80	0,80	0,80
6963037	0	0 dB	False	0,80	0,80	0,80	0,80	0,80	0,80	0,80	0,80
6963115	0	0 dB	False	0,80	0,80	0,80	0,80	0,80	0,80	0,80	0,80
6963255	0	0 dB	False	0,80	0,80	0,80	0,80	0,80	0,80	0,80	0,80
6963261	0	0 dB	False	0,80	0,80	0,80	0,80	0,80	0,80	0,80	0,80
6963344	0	0 dB	False	0,80	0,80	0,80	0,80	0,80	0,80	0,80	0,80
6963491	0	0 dB	False	0,80	0,80	0,80	0,80	0,80	0,80	0,80	0,80
6963652	0	0 dB	False	0,80	0,80	0,80	0,80	0,80	0,80	0,80	0,80
6963656	0	0 dB	False	0,80	0,80	0,80	0,80	0,80	0,80	0,80	0,80
6963745	0	0 dB	False	0,80	0,80	0,80	0,80	0,80	0,80	0,80	0,80
6963788	0	0 dB	False	0,80	0,80	0,80	0,80	0,80	0,80	0,80	0,80
6963794	0	0 dB	False	0,80	0,80	0,80	0,80	0,80	0,80	0,80	0,80
6963803	0	0 dB	False	0,80	0,80	0,80	0,80	0,80	0,80	0,80	0,80
6963806	0	0 dB	False	0,80	0,80	0,80	0,80	0,80	0,80	0,80	0,80
6963923	0	0 dB	False	0,80	0,80	0,80	0,80	0,80	0,80	0,80	0,80
6963959	0	0 dB	False	0,80	0,80	0,80	0,80	0,80	0,80	0,80	0,80
6964050	0	0 dB	False	0,80	0,80	0,80	0,80	0,80	0,80	0,80	0,80
6964286	0	0 dB	False	0,80	0,80	0,80	0,80	0,80	0,80	0,80	0,80
6964296	0	0 dB	False	0,80	0,80	0,80	0,80	0,80	0,80	0,80	0,80
6964402	0	0 dB	False	0,80	0,80	0,80	0,80	0,80	0,80	0,80	0,80
6964413	0	0 dB	False	0,80	0,80	0,80	0,80	0,80	0,80	0,80	0,80
6964596	0	0 dB	False	0,80	0,80	0,80	0,80	0,80	0,80	0,80	0,80
6964767	0	0 dB	False	0,80	0,80	0,80	0,80	0,80	0,80	0,80	0,80
6964800	0	0 dB	False	0,80	0,80	0,80	0,80	0,80	0,80	0,80	0,80
6965255	0	0 dB	False	0,80	0,80	0,80	0,80	0,80	0,80	0,80	0,80
6965322	0	0 dB	False	0,80	0,80	0,80	0,80	0,80	0,80	0,80	0,80
6965409	0	0 dB	False	0,80	0,80	0,80	0,80	0,80	0,80	0,80	0,80
6965569	0	0 dB	False	0,80	0,80	0,80	0,80	0,80	0,80	0,80	0,80
6965573	0	0 dB	False	0,80	0,80	0,80	0,80	0,80	0,80	0,80	0,80
6965719	0	0 dB	False	0,80	0,80	0,80	0,80	0,80	0,80	0,80	0,80
6965780	0	0 dB	False	0,80	0,80	0,80	0,80	0,80	0,80	0,80	0,80
6965950	0	0 dB	False	0,80	0,80	0,80	0,80	0,80	0,80	0,80	0,80

Model: Tijdelijke units - Noorderveenweg
Groep: (hoofdgroep)
Lijst van Gebouwen, voor rekenmethode Wegverkeerslawaai - RMG-2012, wegverkeer

Naam	Omschr.	Hoogte	Maaiveld	Hdef.	Functie	Gebouwtype	BAG-id	Gemeente	Jaar	AHN-jaar
6965970	0479100000011610	9,80	0,00	Relatief					0	0
6965976	0479100000011616	8,60	0,00	Relatief					0	0
6965999	0479100000011635	7,30	0,00	Relatief					0	0
6966063	0479100000011685	9,30	0,00	Relatief					0	0
6966121	0479100000011733	7,50	0,00	Relatief					0	0
6966243	0479100000011839	8,30	0,00	Relatief					0	0
6966350	0479100000011923	8,90	0,00	Relatief					0	0
6966580	0479100000012121	9,90	0,00	Relatief					0	0
6966629	0479100000012163	8,50	0,00	Relatief					0	0
6966726	0479100000012251	6,00	0,00	Relatief					0	0
6966747	0479100000012268	9,20	0,00	Relatief					0	0
6967185	0479100000012638	8,50	0,00	Relatief					0	0
6967288	0479100000012730	10,10	0,00	Relatief					0	0
6967490	0479100000012893	8,70	0,00	Relatief					0	0
6967492	0479100000012895	7,20	0,00	Relatief					0	0
6967494	0479100000012897	8,80	0,00	Relatief					0	0
6967610	0479100000012996	8,90	0,00	Relatief					0	0
6968033	0479100000013331	9,00	0,00	Relatief					0	0
6968043	0479100000013339	6,90	0,00	Relatief					0	0
6968110	0479100000013397	9,90	0,00	Relatief					0	0
6968170	0479100000013448	0,00	0,00	Relatief					0	0
6968202	0479100000013472	9,10	0,00	Relatief					0	0
6968286	0479100000013537	8,60	0,00	Relatief					0	0
6968300	0479100000013550	8,80	0,00	Relatief					0	0
6968304	0479100000013553	9,20	0,00	Relatief					0	0
6968328	0479100000013569	7,90	0,00	Relatief					0	0
6968384	0479100000013612	9,70	0,00	Relatief					0	0
6968519	0479100000013720	8,60	0,00	Relatief					0	0
6968533	0479100000013730	9,00	0,00	Relatief					0	0
6968556	0479100000013749	12,00	0,00	Relatief					0	0
6968671	0479100000013848	8,30	0,00	Relatief					0	0
6968728	0479100000013895	11,90	0,00	Relatief					0	0
6968730	0479100000013897	6,20	0,00	Relatief					0	0
6968879	0479100000014022	6,10	0,00	Relatief					0	0
6968947	0479100000014079	5,70	0,00	Relatief					0	0
6968973	0479100000014103	11,90	0,00	Relatief					0	0
6969028	0479100000014146	6,80	0,00	Relatief					0	0
6969036	0479100000014152	6,10	0,00	Relatief					0	0
6969041	0479100000014156	0,00	0,00	Relatief					0	0
6969256	0479100000014326	6,10	0,00	Relatief					0	0
6969569	0479100000014574	8,50	0,00	Relatief					0	0
6969704	0479100000014694	8,80	0,00	Relatief					0	0
6969973	0479100000014911	9,10	0,00	Relatief					0	0
6969980	0479100000014917	5,80	0,00	Relatief					0	0
6970422	0479100000015295	8,80	0,00	Relatief					0	0
6970449	0479100000015311	12,00	0,00	Relatief					0	0
6970577	0479100000015419	5,80	0,00	Relatief					0	0
6970796	0479100000015597	11,10	0,00	Relatief					0	0
6970922	0479100000015710	9,40	0,00	Relatief					0	0
6971035	0479100000015814	10,10	0,00	Relatief					0	0
6971158	0479100000015928	8,40	0,00	Relatief					0	0
6971283	0479100000016038	9,00	0,00	Relatief					0	0
6971441	0479100000016173	10,20	0,00	Relatief					0	0
6971465	0479100000016195	8,40	0,00	Relatief					0	0
6971626	0479100000016327	8,40	0,00	Relatief					0	0
6971672	0479100000016372	9,40	0,00	Relatief					0	0
6971736	0479100000016428	9,40	0,00	Relatief					0	0
6971772	0479100000016463	8,50	0,00	Relatief					0	0
6971776	0479100000016466	8,30	0,00	Relatief					0	0
6971786	0479100000016473	5,80	0,00	Relatief					0	0
6971791	0479100000016477	5,70	0,00	Relatief					0	0

Model: Tijdelijke units - Noorderveenweg
Groep: (hoofdgroep)
Lijst van Gebouwen, voor rekenmethode Wegverkeerslawaai - RMG-2012, wegverkeer

Naam	Trust	Cp	Zwevend	Refl. 63	Refl. 125	Refl. 250	Refl. 500	Refl. 1k	Refl. 2k	Refl. 4k	Refl. 8k
6965970	0	0 dB	False	0,80	0,80	0,80	0,80	0,80	0,80	0,80	0,80
6965976	0	0 dB	False	0,80	0,80	0,80	0,80	0,80	0,80	0,80	0,80
6965999	0	0 dB	False	0,80	0,80	0,80	0,80	0,80	0,80	0,80	0,80
6966063	0	0 dB	False	0,80	0,80	0,80	0,80	0,80	0,80	0,80	0,80
6966121	0	0 dB	False	0,80	0,80	0,80	0,80	0,80	0,80	0,80	0,80
6966243	0	0 dB	False	0,80	0,80	0,80	0,80	0,80	0,80	0,80	0,80
6966350	0	0 dB	False	0,80	0,80	0,80	0,80	0,80	0,80	0,80	0,80
6966580	0	0 dB	False	0,80	0,80	0,80	0,80	0,80	0,80	0,80	0,80
6966629	0	0 dB	False	0,80	0,80	0,80	0,80	0,80	0,80	0,80	0,80
6966726	0	0 dB	False	0,80	0,80	0,80	0,80	0,80	0,80	0,80	0,80
6966747	0	0 dB	False	0,80	0,80	0,80	0,80	0,80	0,80	0,80	0,80
6967185	0	0 dB	False	0,80	0,80	0,80	0,80	0,80	0,80	0,80	0,80
6967288	0	0 dB	False	0,80	0,80	0,80	0,80	0,80	0,80	0,80	0,80
6967490	0	0 dB	False	0,80	0,80	0,80	0,80	0,80	0,80	0,80	0,80
6967492	0	0 dB	False	0,80	0,80	0,80	0,80	0,80	0,80	0,80	0,80
6967494	0	0 dB	False	0,80	0,80	0,80	0,80	0,80	0,80	0,80	0,80
6967610	0	0 dB	False	0,80	0,80	0,80	0,80	0,80	0,80	0,80	0,80
6968033	0	0 dB	False	0,80	0,80	0,80	0,80	0,80	0,80	0,80	0,80
6968043	0	0 dB	False	0,80	0,80	0,80	0,80	0,80	0,80	0,80	0,80
6968110	0	0 dB	False	0,80	0,80	0,80	0,80	0,80	0,80	0,80	0,80
6968170	0	0 dB	False	0,80	0,80	0,80	0,80	0,80	0,80	0,80	0,80
6968202	0	0 dB	False	0,80	0,80	0,80	0,80	0,80	0,80	0,80	0,80
6968286	0	0 dB	False	0,80	0,80	0,80	0,80	0,80	0,80	0,80	0,80
6968300	0	0 dB	False	0,80	0,80	0,80	0,80	0,80	0,80	0,80	0,80
6968304	0	0 dB	False	0,80	0,80	0,80	0,80	0,80	0,80	0,80	0,80
6968328	0	0 dB	False	0,80	0,80	0,80	0,80	0,80	0,80	0,80	0,80
6968384	0	0 dB	False	0,80	0,80	0,80	0,80	0,80	0,80	0,80	0,80
6968519	0	0 dB	False	0,80	0,80	0,80	0,80	0,80	0,80	0,80	0,80
6968533	0	0 dB	False	0,80	0,80	0,80	0,80	0,80	0,80	0,80	0,80
6968556	0	0 dB	False	0,80	0,80	0,80	0,80	0,80	0,80	0,80	0,80
6968671	0	0 dB	False	0,80	0,80	0,80	0,80	0,80	0,80	0,80	0,80
6968728	0	0 dB	False	0,80	0,80	0,80	0,80	0,80	0,80	0,80	0,80
6968730	0	0 dB	False	0,80	0,80	0,80	0,80	0,80	0,80	0,80	0,80
6968879	0	0 dB	False	0,80	0,80	0,80	0,80	0,80	0,80	0,80	0,80
6968947	0	0 dB	False	0,80	0,80	0,80	0,80	0,80	0,80	0,80	0,80
6968973	0	0 dB	False	0,80	0,80	0,80	0,80	0,80	0,80	0,80	0,80
6969028	0	0 dB	False	0,80	0,80	0,80	0,80	0,80	0,80	0,80	0,80
6969036	0	0 dB	False	0,80	0,80	0,80	0,80	0,80	0,80	0,80	0,80
6969041	0	0 dB	False	0,80	0,80	0,80	0,80	0,80	0,80	0,80	0,80
6969256	0	0 dB	False	0,80	0,80	0,80	0,80	0,80	0,80	0,80	0,80
6969569	0	0 dB	False	0,80	0,80	0,80	0,80	0,80	0,80	0,80	0,80
6969704	0	0 dB	False	0,80	0,80	0,80	0,80	0,80	0,80	0,80	0,80
6969973	0	0 dB	False	0,80	0,80	0,80	0,80	0,80	0,80	0,80	0,80
6969980	0	0 dB	False	0,80	0,80	0,80	0,80	0,80	0,80	0,80	0,80
6970422	0	0 dB	False	0,80	0,80	0,80	0,80	0,80	0,80	0,80	0,80
6970449	0	0 dB	False	0,80	0,80	0,80	0,80	0,80	0,80	0,80	0,80
6970577	0	0 dB	False	0,80	0,80	0,80	0,80	0,80	0,80	0,80	0,80
6970796	0	0 dB	False	0,80	0,80	0,80	0,80	0,80	0,80	0,80	0,80
6970922	0	0 dB	False	0,80	0,80	0,80	0,80	0,80	0,80	0,80	0,80
6971035	0	0 dB	False	0,80	0,80	0,80	0,80	0,80	0,80	0,80	0,80
6971158	0	0 dB	False	0,80	0,80	0,80	0,80	0,80	0,80	0,80	0,80
6971283	0	0 dB	False	0,80	0,80	0,80	0,80	0,80	0,80	0,80	0,80
6971441	0	0 dB	False	0,80	0,80	0,80	0,80	0,80	0,80	0,80	0,80
6971465	0	0 dB	False	0,80	0,80	0,80	0,80	0,80	0,80	0,80	0,80
6971626	0	0 dB	False	0,80	0,80	0,80	0,80	0,80	0,80	0,80	0,80
6971672	0	0 dB	False	0,80	0,80	0,80	0,80	0,80	0,80	0,80	0,80
6971736	0	0 dB	False	0,80	0,80	0,80	0,80	0,80	0,80	0,80	0,80
6971772	0	0 dB	False	0,80	0,80	0,80	0,80	0,80	0,80	0,80	0,80
6971776	0	0 dB	False	0,80	0,80	0,80	0,80	0,80	0,80	0,80	0,80
6971786	0	0 dB	False	0,80	0,80	0,80	0,80	0,80	0,80	0,80	0,80
6971791	0	0 dB	False	0,80	0,80	0,80	0,80	0,80	0,80	0,80	0,80

Model: Tijdelijke units - Noorderveenweg
Groep: (hoofdgroep)
Lijst van Gebouwen, voor rekenmethode Wegverkeerslawaai - RMG-2012, wegverkeer

Naam	Omschr.	Hoogte	Maaiveld	Hdef.	Functie	Gebouwtype	BAG-id	Gemeente	Jaar	AHN-jaar
6971847	0479100000016528	10,80	0,00	Relatief					0	0
6971923	0479100000016592	6,70	0,00	Relatief					0	0
6972046	0479100000016708	5,80	0,00	Relatief					0	0
6972055	0479100000016716	5,70	0,00	Relatief					0	0
6972067	0479100000016724	8,50	0,00	Relatief					0	0
6972068	0479100000016725	8,40	0,00	Relatief					0	0
6972069	0479100000016726	8,50	0,00	Relatief					0	0
6972074	0479100000016731	5,70	0,00	Relatief					0	0
6972189	0479100000016832	8,50	0,00	Relatief					0	0
6972193	0479100000016836	8,40	0,00	Relatief					0	0
6972197	0479100000016840	5,90	0,00	Relatief					0	0
6972198	0479100000016841	8,60	0,00	Relatief					0	0
6972206	0479100000016846	5,80	0,00	Relatief					0	0
6972209	0479100000016849	5,70	0,00	Relatief					0	0
6972214	0479100000016854	7,80	0,00	Relatief					0	0
6972220	0479100000016858	8,80	0,00	Relatief					0	0
6972222	0479100000016860	5,70	0,00	Relatief					0	0
6972241	0479100000016877	12,00	0,00	Relatief					0	0
6972355	0479100000016974	8,40	0,00	Relatief					0	0
6972364	0479100000016982	8,40	0,00	Relatief					0	0
6972424	0479100000017038	10,20	0,00	Relatief					0	0
6972492	0479100000017094	9,20	0,00	Relatief					0	0
6972555	0479100000017150	8,60	0,00	Relatief					0	0
6972561	0479100000017155	9,80	0,00	Relatief					0	0
6972795	0479100000017368	6,80	0,00	Relatief					0	0
6972926	0479100000017489	8,50	0,00	Relatief					0	0
6972933	0479100000017496	11,90	0,00	Relatief					0	0
6972983	0479100000017542	9,60	0,00	Relatief					0	0
6973069	0479100000017618	9,10	0,00	Relatief					0	0
6973073	0479100000017622	10,20	0,00	Relatief					0	0
6973236	0479100000017758	10,00	0,00	Relatief					0	0
6973366	0479100000017870	8,40	0,00	Relatief					0	0
6973368	0479100000017872	8,80	0,00	Relatief					0	0
6973398	0479100000017893	9,80	0,00	Relatief					0	0
6973705	0479100000018140	9,90	0,00	Relatief					0	0
6973721	0479100000018156	9,80	0,00	Relatief					0	0
6974263	0479100000018616	0,00	0,00	Relatief					0	0
6974632	0479100000018933	9,10	0,00	Relatief					0	0
6974656	0479100000018955	9,50	0,00	Relatief					0	0
6974676	0479100000018972	8,30	0,00	Relatief					0	0
6974678	0479100000018974	9,60	0,00	Relatief					0	0
6974813	0479100000019085	8,40	0,00	Relatief					0	0
6974847	0479100000019116	8,40	0,00	Relatief					0	0
6974940	0479100000019198	9,10	0,00	Relatief					0	0
6974953	0479100000019208	8,30	0,00	Relatief					0	0
6975086	0479100000019323	10,10	0,00	Relatief					0	0
6975087	0479100000019324	0,00	0,00	Relatief					0	0
6975089	0479100000019326	10,30	0,00	Relatief					0	0
6975093	0479100000019330	8,40	0,00	Relatief					0	0
6975209	0479100000019432	9,30	0,00	Relatief					0	0
6975228	0479100000019448	0,00	0,00	Relatief					0	0
6975233	0479100000019452	9,60	0,00	Relatief					0	0
6975287	0479100000019496	8,80	0,00	Relatief					0	0
6975295	0479100000019504	9,00	0,00	Relatief					0	0
6975371	0479100000019565	9,00	0,00	Relatief					0	0
6975846	0479100000019983	8,40	0,00	Relatief					0	0
6975883	0479100000020017	9,70	0,00	Relatief					0	0
6975899	0479100000020031	10,80	0,00	Relatief					0	0
6976224	0479100000020308	9,60	0,00	Relatief					0	0
6976515	0479100000020559	8,80	0,00	Relatief					0	0
6976620	0479100000020652	7,10	0,00	Relatief					0	0

Model: Tijdelijke units - Noorderveenweg
Groep: (hoofdgroep)
Lijst van Gebouwen, voor rekenmethode Wegverkeerslawaai - RMG-2012, wegverkeer

Naam	Trust	Cp	Zwevend	Refl. 63	Refl. 125	Refl. 250	Refl. 500	Refl. 1k	Refl. 2k	Refl. 4k	Refl. 8k
6971847	0	0 dB	False	0,80	0,80	0,80	0,80	0,80	0,80	0,80	0,80
6971923	0	0 dB	False	0,80	0,80	0,80	0,80	0,80	0,80	0,80	0,80
6972046	0	0 dB	False	0,80	0,80	0,80	0,80	0,80	0,80	0,80	0,80
6972055	0	0 dB	False	0,80	0,80	0,80	0,80	0,80	0,80	0,80	0,80
6972067	0	0 dB	False	0,80	0,80	0,80	0,80	0,80	0,80	0,80	0,80
6972068	0	0 dB	False	0,80	0,80	0,80	0,80	0,80	0,80	0,80	0,80
6972069	0	0 dB	False	0,80	0,80	0,80	0,80	0,80	0,80	0,80	0,80
6972074	0	0 dB	False	0,80	0,80	0,80	0,80	0,80	0,80	0,80	0,80
6972189	0	0 dB	False	0,80	0,80	0,80	0,80	0,80	0,80	0,80	0,80
6972193	0	0 dB	False	0,80	0,80	0,80	0,80	0,80	0,80	0,80	0,80
6972197	0	0 dB	False	0,80	0,80	0,80	0,80	0,80	0,80	0,80	0,80
6972198	0	0 dB	False	0,80	0,80	0,80	0,80	0,80	0,80	0,80	0,80
6972206	0	0 dB	False	0,80	0,80	0,80	0,80	0,80	0,80	0,80	0,80
6972209	0	0 dB	False	0,80	0,80	0,80	0,80	0,80	0,80	0,80	0,80
6972214	0	0 dB	False	0,80	0,80	0,80	0,80	0,80	0,80	0,80	0,80
6972220	0	0 dB	False	0,80	0,80	0,80	0,80	0,80	0,80	0,80	0,80
6972222	0	0 dB	False	0,80	0,80	0,80	0,80	0,80	0,80	0,80	0,80
6972241	0	0 dB	False	0,80	0,80	0,80	0,80	0,80	0,80	0,80	0,80
6972355	0	0 dB	False	0,80	0,80	0,80	0,80	0,80	0,80	0,80	0,80
6972364	0	0 dB	False	0,80	0,80	0,80	0,80	0,80	0,80	0,80	0,80
6972424	0	0 dB	False	0,80	0,80	0,80	0,80	0,80	0,80	0,80	0,80
6972492	0	0 dB	False	0,80	0,80	0,80	0,80	0,80	0,80	0,80	0,80
6972555	0	0 dB	False	0,80	0,80	0,80	0,80	0,80	0,80	0,80	0,80
6972561	0	0 dB	False	0,80	0,80	0,80	0,80	0,80	0,80	0,80	0,80
6972795	0	0 dB	False	0,80	0,80	0,80	0,80	0,80	0,80	0,80	0,80
6972926	0	0 dB	False	0,80	0,80	0,80	0,80	0,80	0,80	0,80	0,80
6972933	0	0 dB	False	0,80	0,80	0,80	0,80	0,80	0,80	0,80	0,80
6972983	0	0 dB	False	0,80	0,80	0,80	0,80	0,80	0,80	0,80	0,80
6973069	0	0 dB	False	0,80	0,80	0,80	0,80	0,80	0,80	0,80	0,80
6973073	0	0 dB	False	0,80	0,80	0,80	0,80	0,80	0,80	0,80	0,80
6973236	0	0 dB	False	0,80	0,80	0,80	0,80	0,80	0,80	0,80	0,80
6973366	0	0 dB	False	0,80	0,80	0,80	0,80	0,80	0,80	0,80	0,80
6973368	0	0 dB	False	0,80	0,80	0,80	0,80	0,80	0,80	0,80	0,80
6973398	0	0 dB	False	0,80	0,80	0,80	0,80	0,80	0,80	0,80	0,80
6973705	0	0 dB	False	0,80	0,80	0,80	0,80	0,80	0,80	0,80	0,80
6973721	0	0 dB	False	0,80	0,80	0,80	0,80	0,80	0,80	0,80	0,80
6974263	0	0 dB	False	0,80	0,80	0,80	0,80	0,80	0,80	0,80	0,80
6974632	0	0 dB	False	0,80	0,80	0,80	0,80	0,80	0,80	0,80	0,80
6974656	0	0 dB	False	0,80	0,80	0,80	0,80	0,80	0,80	0,80	0,80
6974676	0	0 dB	False	0,80	0,80	0,80	0,80	0,80	0,80	0,80	0,80
6974678	0	0 dB	False	0,80	0,80	0,80	0,80	0,80	0,80	0,80	0,80
6974813	0	0 dB	False	0,80	0,80	0,80	0,80	0,80	0,80	0,80	0,80
6974847	0	0 dB	False	0,80	0,80	0,80	0,80	0,80	0,80	0,80	0,80
6974940	0	0 dB	False	0,80	0,80	0,80	0,80	0,80	0,80	0,80	0,80
6974953	0	0 dB	False	0,80	0,80	0,80	0,80	0,80	0,80	0,80	0,80
6975086	0	0 dB	False	0,80	0,80	0,80	0,80	0,80	0,80	0,80	0,80
6975087	0	0 dB	False	0,80	0,80	0,80	0,80	0,80	0,80	0,80	0,80
6975089	0	0 dB	False	0,80	0,80	0,80	0,80	0,80	0,80	0,80	0,80
6975093	0	0 dB	False	0,80	0,80	0,80	0,80	0,80	0,80	0,80	0,80
6975209	0	0 dB	False	0,80	0,80	0,80	0,80	0,80	0,80	0,80	0,80
6975228	0	0 dB	False	0,80	0,80	0,80	0,80	0,80	0,80	0,80	0,80
6975233	0	0 dB	False	0,80	0,80	0,80	0,80	0,80	0,80	0,80	0,80
6975287	0	0 dB	False	0,80	0,80	0,80	0,80	0,80	0,80	0,80	0,80
6975295	0	0 dB	False	0,80	0,80	0,80	0,80	0,80	0,80	0,80	0,80
6975371	0	0 dB	False	0,80	0,80	0,80	0,80	0,80	0,80	0,80	0,80
6975846	0	0 dB	False	0,80	0,80	0,80	0,80	0,80	0,80	0,80	0,80
6975883	0	0 dB	False	0,80	0,80	0,80	0,80	0,80	0,80	0,80	0,80
6975899	0	0 dB	False	0,80	0,80	0,80	0,80	0,80	0,80	0,80	0,80
6976224	0	0 dB	False	0,80	0,80	0,80	0,80	0,80	0,80	0,80	0,80
6976515	0	0 dB	False	0,80	0,80	0,80	0,80	0,80	0,80	0,80	0,80
6976620	0	0 dB	False	0,80	0,80	0,80	0,80	0,80	0,80	0,80	0,80

Model: Tijdelijke units - Noorderveenweg
Groep: (hoofdgroep)
Lijst van Gebouwen, voor rekenmethode Wegverkeerslawaai - RMG-2012, wegverkeer

Naam	Omschr.	Hoogte	Maaiveld	Hdef.	Functie	Gebouwtype	BAG-id	Gemeente	Jaar	AHN-jaar
6976657	0479100000020684	8,90	0,00	Relatief					0	0
6976764	0479100000020787	8,60	0,00	Relatief					0	0
6976912	0479100000020916	8,90	0,00	Relatief					0	0
6976939	0479100000020937	8,40	0,00	Relatief					0	0
6977256	0479100000021190	6,80	0,00	Relatief					0	0
6977519	0479100000021417	8,30	0,00	Relatief					0	0
6977673	0479100000021548	7,00	0,00	Relatief					0	0
6977726	0479100000021588	8,80	0,00	Relatief					0	0
6977773	0479100000021627	8,90	0,00	Relatief					0	0
6977833	0479100000021676	10,00	0,00	Relatief					0	0
6977860	0479100000021699	9,00	0,00	Relatief					0	0
6977864	0479100000021703	8,80	0,00	Relatief					0	0
6977866	0479100000021705	9,00	0,00	Relatief					0	0
6977873	0479100000021712	9,00	0,00	Relatief					0	0
6977878	0479100000021717	9,00	0,00	Relatief					0	0
6977934	0479100000021762	10,50	0,00	Relatief					0	0
6977995	0479100000021810	8,60	0,00	Relatief					0	0
6978191	0479100000021955	8,10	0,00	Relatief					0	0
6978195	0479100000021957	9,00	0,00	Relatief					0	0
6978399	0479100000022120	6,20	0,00	Relatief					0	0
6978408	0479100000022127	7,30	0,00	Relatief					0	0
6978692	0479100000022354	7,30	0,00	Relatief					0	0
6978712	0479100000022369	9,00	0,00	Relatief					0	0
6978724	0479100000022379	9,00	0,00	Relatief					0	0
6978777	0479100000022421	10,50	0,00	Relatief					0	0
6978856	0479100000022487	9,00	0,00	Relatief					0	0
6978874	0479100000022499	9,00	0,00	Relatief					0	0
6979338	0479100000022872	0,00	0,00	Relatief					0	0
6979932	0479100000023358	10,20	0,00	Relatief					0	0
6979978	0479100000023395	10,40	0,00	Relatief					0	0
6980054	0479100000023463	10,20	0,00	Relatief					0	0
6980064	0479100000023473	6,10	0,00	Relatief					0	0
6980199	0479100000023597	10,00	0,00	Relatief					0	0
6980203	0479100000023601	11,00	0,00	Relatief					0	0
6980266	0479100000023658	8,10	0,00	Relatief					0	0
6980439	0479100000023814	8,10	0,00	Relatief					0	0
6980883	0479100000024198	7,30	0,00	Relatief					0	0
6980907	0479100000024220	8,60	0,00	Relatief					0	0
6981054	0479100000024353	10,50	0,00	Relatief					0	0
6981308	0479100000024582	9,40	0,00	Relatief					0	0
6981309	0479100000024583	11,00	0,00	Relatief					0	0
6981317	0479100000024590	9,40	0,00	Relatief					0	0
6981328	0479100000024600	9,30	0,00	Relatief					0	0
6981500	0479100000024760	7,30	0,00	Relatief					0	0
6981593	0479100000024843	10,20	0,00	Relatief					0	0
6981736	0479100000024972	9,10	0,00	Relatief					0	0
6982258	0479100000025432	11,00	0,00	Relatief					0	0
6982362	0479100000025523	9,90	0,00	Relatief					0	0
6982404	0479100000025556	0,00	0,00	Relatief					0	0
6982553	0479100000025674	9,80	0,00	Relatief					0	0
6982582	0479100000025698	0,00	0,00	Relatief					0	0
6982834	0479100000025905	10,30	0,00	Relatief					0	0
6982896	0479100000025954	10,40	0,00	Relatief					0	0
6983079	0479100000026107	9,20	0,00	Relatief					0	0
6983419	0479100000026406	10,00	0,00	Relatief					0	0
6983424	0479100000026411	0,00	0,00	Relatief					0	0
6983444	0479100000026431	9,40	0,00	Relatief					0	0
6984018	0479100000026886	10,00	0,00	Relatief					0	0
6984092	0479100000026956	10,10	0,00	Relatief					0	0
6984155	0479100000027006	6,20	0,00	Relatief					0	0
6984171	0479100000027021	9,30	0,00	Relatief					0	0

Model: Tijdelijke units - Noorderveenweg
Groep: (hoofdgroep)
Lijst van Gebouwen, voor rekenmethode Wegverkeerslawaai - RMG-2012, wegverkeer

Naam	Trust	Cp	Zwevend	Refl. 63	Refl. 125	Refl. 250	Refl. 500	Refl. 1k	Refl. 2k	Refl. 4k	Refl. 8k
6976657	0	0 dB	False	0,80	0,80	0,80	0,80	0,80	0,80	0,80	0,80
6976764	0	0 dB	False	0,80	0,80	0,80	0,80	0,80	0,80	0,80	0,80
6976912	0	0 dB	False	0,80	0,80	0,80	0,80	0,80	0,80	0,80	0,80
6976939	0	0 dB	False	0,80	0,80	0,80	0,80	0,80	0,80	0,80	0,80
6977256	0	0 dB	False	0,80	0,80	0,80	0,80	0,80	0,80	0,80	0,80
6977519	0	0 dB	False	0,80	0,80	0,80	0,80	0,80	0,80	0,80	0,80
6977673	0	0 dB	False	0,80	0,80	0,80	0,80	0,80	0,80	0,80	0,80
6977726	0	0 dB	False	0,80	0,80	0,80	0,80	0,80	0,80	0,80	0,80
6977773	0	0 dB	False	0,80	0,80	0,80	0,80	0,80	0,80	0,80	0,80
6977833	0	0 dB	False	0,80	0,80	0,80	0,80	0,80	0,80	0,80	0,80
6977860	0	0 dB	False	0,80	0,80	0,80	0,80	0,80	0,80	0,80	0,80
6977864	0	0 dB	False	0,80	0,80	0,80	0,80	0,80	0,80	0,80	0,80
6977866	0	0 dB	False	0,80	0,80	0,80	0,80	0,80	0,80	0,80	0,80
6977873	0	0 dB	False	0,80	0,80	0,80	0,80	0,80	0,80	0,80	0,80
6977878	0	0 dB	False	0,80	0,80	0,80	0,80	0,80	0,80	0,80	0,80
6977934	0	0 dB	False	0,80	0,80	0,80	0,80	0,80	0,80	0,80	0,80
6977995	0	0 dB	False	0,80	0,80	0,80	0,80	0,80	0,80	0,80	0,80
6978191	0	0 dB	False	0,80	0,80	0,80	0,80	0,80	0,80	0,80	0,80
6978195	0	0 dB	False	0,80	0,80	0,80	0,80	0,80	0,80	0,80	0,80
6978399	0	0 dB	False	0,80	0,80	0,80	0,80	0,80	0,80	0,80	0,80
6978408	0	0 dB	False	0,80	0,80	0,80	0,80	0,80	0,80	0,80	0,80
6978692	0	0 dB	False	0,80	0,80	0,80	0,80	0,80	0,80	0,80	0,80
6978712	0	0 dB	False	0,80	0,80	0,80	0,80	0,80	0,80	0,80	0,80
6978724	0	0 dB	False	0,80	0,80	0,80	0,80	0,80	0,80	0,80	0,80
6978777	0	0 dB	False	0,80	0,80	0,80	0,80	0,80	0,80	0,80	0,80
6978856	0	0 dB	False	0,80	0,80	0,80	0,80	0,80	0,80	0,80	0,80
6978874	0	0 dB	False	0,80	0,80	0,80	0,80	0,80	0,80	0,80	0,80
6979338	0	0 dB	False	0,80	0,80	0,80	0,80	0,80	0,80	0,80	0,80
6979932	0	0 dB	False	0,80	0,80	0,80	0,80	0,80	0,80	0,80	0,80
6979978	0	0 dB	False	0,80	0,80	0,80	0,80	0,80	0,80	0,80	0,80
6980054	0	0 dB	False	0,80	0,80	0,80	0,80	0,80	0,80	0,80	0,80
6980064	0	0 dB	False	0,80	0,80	0,80	0,80	0,80	0,80	0,80	0,80
6980199	0	0 dB	False	0,80	0,80	0,80	0,80	0,80	0,80	0,80	0,80
6980203	0	0 dB	False	0,80	0,80	0,80	0,80	0,80	0,80	0,80	0,80
6980266	0	0 dB	False	0,80	0,80	0,80	0,80	0,80	0,80	0,80	0,80
6980439	0	0 dB	False	0,80	0,80	0,80	0,80	0,80	0,80	0,80	0,80
6980883	0	0 dB	False	0,80	0,80	0,80	0,80	0,80	0,80	0,80	0,80
6980907	0	0 dB	False	0,80	0,80	0,80	0,80	0,80	0,80	0,80	0,80
6981054	0	0 dB	False	0,80	0,80	0,80	0,80	0,80	0,80	0,80	0,80
6981308	0	0 dB	False	0,80	0,80	0,80	0,80	0,80	0,80	0,80	0,80
6981309	0	0 dB	False	0,80	0,80	0,80	0,80	0,80	0,80	0,80	0,80
6981317	0	0 dB	False	0,80	0,80	0,80	0,80	0,80	0,80	0,80	0,80
6981328	0	0 dB	False	0,80	0,80	0,80	0,80	0,80	0,80	0,80	0,80
6981500	0	0 dB	False	0,80	0,80	0,80	0,80	0,80	0,80	0,80	0,80
6981593	0	0 dB	False	0,80	0,80	0,80	0,80	0,80	0,80	0,80	0,80
6981736	0	0 dB	False	0,80	0,80	0,80	0,80	0,80	0,80	0,80	0,80
6982258	0	0 dB	False	0,80	0,80	0,80	0,80	0,80	0,80	0,80	0,80
6982362	0	0 dB	False	0,80	0,80	0,80	0,80	0,80	0,80	0,80	0,80
6982404	0	0 dB	False	0,80	0,80	0,80	0,80	0,80	0,80	0,80	0,80
6982553	0	0 dB	False	0,80	0,80	0,80	0,80	0,80	0,80	0,80	0,80
6982582	0	0 dB	False	0,80	0,80	0,80	0,80	0,80	0,80	0,80	0,80
6982834	0	0 dB	False	0,80	0,80	0,80	0,80	0,80	0,80	0,80	0,80
6982896	0	0 dB	False	0,80	0,80	0,80	0,80	0,80	0,80	0,80	0,80
6983079	0	0 dB	False	0,80	0,80	0,80	0,80	0,80	0,80	0,80	0,80
6983419	0	0 dB	False	0,80	0,80	0,80	0,80	0,80	0,80	0,80	0,80
6983424	0	0 dB	False	0,80	0,80	0,80	0,80	0,80	0,80	0,80	0,80
6983444	0	0 dB	False	0,80	0,80	0,80	0,80	0,80	0,80	0,80	0,80
6984018	0	0 dB	False	0,80	0,80	0,80	0,80	0,80	0,80	0,80	0,80
6984092	0	0 dB	False	0,80	0,80	0,80	0,80	0,80	0,80	0,80	0,80
6984155	0	0 dB	False	0,80	0,80	0,80	0,80	0,80	0,80	0,80	0,80
6984171	0	0 dB	False	0,80	0,80	0,80	0,80	0,80	0,80	0,80	0,80

Model: Tijdelijke units - Noorderveenweg
Groep: (hoofdgroep)
Lijst van Gebouwen, voor rekenmethode Wegverkeerslawaai - RMG-2012, wegverkeer

Naam	Omschr.	Hoogte	Maaiveld	Hdef.	Functie	Gebouwtype	BAG-id	Gemeente	Jaar	AHN-jaar
6984193	0479100000027039	11,00	0,00	Relatief					0	0
6984652	0479100000027415	6,50	0,00	Relatief					0	0
6984814	0479100000027542	9,40	0,00	Relatief					0	0
6985389	0479100000028046	9,20	0,00	Relatief					0	0
6985477	0479100000028117	6,10	0,00	Relatief					0	0
6985486	0479100000028124	9,10	0,00	Relatief					0	0
6985495	0479100000028131	9,30	0,00	Relatief					0	0
6985503	0479100000028139	8,50	0,00	Relatief					0	0
6985988	0479100000028543	8,50	0,00	Relatief					0	0
6986007	0479100000028562	8,50	0,00	Relatief					0	0
6986200	0479100000028730	6,10	0,00	Relatief					0	0
6986300	0479100000028821	9,30	0,00	Relatief					0	0
6986352	0479100000028864	6,10	0,00	Relatief					0	0
6986447	0479100000028949	8,60	0,00	Relatief					0	0
6986448	0479100000028950	8,60	0,00	Relatief					0	0
6986465	0479100000028966	8,60	0,00	Relatief					0	0
6986466	0479100000028967	8,50	0,00	Relatief					0	0
6986493	0479100000028993	8,40	0,00	Relatief					0	0
6986499	0479100000028997	9,40	0,00	Relatief					0	0
6986586	0479100000029067	0,00	0,00	Relatief					0	0
6986598	0479100000029077	9,30	0,00	Relatief					0	0
6986620	0479100000029099	11,00	0,00	Relatief					0	0
6986767	0479100000029225	6,10	0,00	Relatief					0	0
6986785	0479100000029243	9,30	0,00	Relatief					0	0
6986911	0479100000029349	8,50	0,00	Relatief					0	0
6986945	0479100000029381	9,40	0,00	Relatief					0	0
6986980	0479100000029413	6,60	0,00	Relatief					0	0
6987052	0479100000029478	9,20	0,00	Relatief					0	0
6987061	0479100000029487	9,50	0,00	Relatief					0	0
6987132	0479100000029549	9,20	0,00	Relatief					0	0
6987219	0479100000029625	8,50	0,00	Relatief					0	0
6987304	0479100000029691	6,20	0,00	Relatief					0	0
6987308	0479100000029694	6,80	0,00	Relatief					0	0
6987321	0479100000029707	6,50	0,00	Relatief					0	0
6987323	0479100000029709	6,40	0,00	Relatief					0	0
6987328	0479100000029714	6,60	0,00	Relatief					0	0
6987464	0479100000029830	6,10	0,00	Relatief					0	0
6987465	0479100000029831	6,10	0,00	Relatief					0	0
6987525	0479100000029882	9,10	0,00	Relatief					0	0
6987899	0479100000030220	0,00	0,00	Relatief					0	0
6988223	0479100000030519	6,30	0,00	Relatief					0	0
6988226	0479100000030522	6,60	0,00	Relatief					0	0
6988363	0479100000030639	6,20	0,00	Relatief					0	0
6988518	0479100000030776	6,90	0,00	Relatief					0	0
6988535	0479100000030794	6,50	0,00	Relatief					0	0
6988820	0479100000031052	6,80	0,00	Relatief					0	0
6989126	0479100000031326	8,60	0,00	Relatief					0	0
6989411	0479100000031573	6,10	0,00	Relatief					0	0
6989588	0479100000031723	7,00	0,00	Relatief					0	0
6989599	0479100000031734	6,40	0,00	Relatief					0	0
6990160	0479100000032227	7,50	0,00	Relatief					0	0
6990492	0479100000032531	8,60	0,00	Relatief					0	0
6990508	0479100000032544	8,60	0,00	Relatief					0	0
6991085	0479100000033079	8,50	0,00	Relatief					0	0
6991266	0479100000033243	9,30	0,00	Relatief					0	0
6991504	0479100000033464	9,20	0,00	Relatief					0	0
6991643	0479100000033582	9,30	0,00	Relatief					0	0
6991844	0479100000033750	9,20	0,00	Relatief					0	0
6992512	0479100000034358	9,00	0,00	Relatief					0	0
6992516	0479100000034362	9,30	0,00	Relatief					0	0
6992636	0479100000034469	9,30	0,00	Relatief					0	0

Model: Tijdelijke units - Noorderveenweg
Groep: (hoofdgroep)
Lijst van Gebouwen, voor rekenmethode Wegverkeerslawaai - RMG-2012, wegverkeer

Naam	Trust	Cp	Zwevend	Refl. 63	Refl. 125	Refl. 250	Refl. 500	Refl. 1k	Refl. 2k	Refl. 4k	Refl. 8k
6984193	0	0 dB	False	0,80	0,80	0,80	0,80	0,80	0,80	0,80	0,80
6984652	0	0 dB	False	0,80	0,80	0,80	0,80	0,80	0,80	0,80	0,80
6984814	0	0 dB	False	0,80	0,80	0,80	0,80	0,80	0,80	0,80	0,80
6985389	0	0 dB	False	0,80	0,80	0,80	0,80	0,80	0,80	0,80	0,80
6985477	0	0 dB	False	0,80	0,80	0,80	0,80	0,80	0,80	0,80	0,80
6985486	0	0 dB	False	0,80	0,80	0,80	0,80	0,80	0,80	0,80	0,80
6985495	0	0 dB	False	0,80	0,80	0,80	0,80	0,80	0,80	0,80	0,80
6985503	0	0 dB	False	0,80	0,80	0,80	0,80	0,80	0,80	0,80	0,80
6985988	0	0 dB	False	0,80	0,80	0,80	0,80	0,80	0,80	0,80	0,80
6986007	0	0 dB	False	0,80	0,80	0,80	0,80	0,80	0,80	0,80	0,80
6986200	0	0 dB	False	0,80	0,80	0,80	0,80	0,80	0,80	0,80	0,80
6986300	0	0 dB	False	0,80	0,80	0,80	0,80	0,80	0,80	0,80	0,80
6986352	0	0 dB	False	0,80	0,80	0,80	0,80	0,80	0,80	0,80	0,80
6986447	0	0 dB	False	0,80	0,80	0,80	0,80	0,80	0,80	0,80	0,80
6986448	0	0 dB	False	0,80	0,80	0,80	0,80	0,80	0,80	0,80	0,80
6986465	0	0 dB	False	0,80	0,80	0,80	0,80	0,80	0,80	0,80	0,80
6986466	0	0 dB	False	0,80	0,80	0,80	0,80	0,80	0,80	0,80	0,80
6986493	0	0 dB	False	0,80	0,80	0,80	0,80	0,80	0,80	0,80	0,80
6986499	0	0 dB	False	0,80	0,80	0,80	0,80	0,80	0,80	0,80	0,80
6986586	0	0 dB	False	0,80	0,80	0,80	0,80	0,80	0,80	0,80	0,80
6986598	0	0 dB	False	0,80	0,80	0,80	0,80	0,80	0,80	0,80	0,80
6986620	0	0 dB	False	0,80	0,80	0,80	0,80	0,80	0,80	0,80	0,80
6986767	0	0 dB	False	0,80	0,80	0,80	0,80	0,80	0,80	0,80	0,80
6986785	0	0 dB	False	0,80	0,80	0,80	0,80	0,80	0,80	0,80	0,80
6986911	0	0 dB	False	0,80	0,80	0,80	0,80	0,80	0,80	0,80	0,80
6986945	0	0 dB	False	0,80	0,80	0,80	0,80	0,80	0,80	0,80	0,80
6986980	0	0 dB	False	0,80	0,80	0,80	0,80	0,80	0,80	0,80	0,80
6987052	0	0 dB	False	0,80	0,80	0,80	0,80	0,80	0,80	0,80	0,80
6987061	0	0 dB	False	0,80	0,80	0,80	0,80	0,80	0,80	0,80	0,80
6987132	0	0 dB	False	0,80	0,80	0,80	0,80	0,80	0,80	0,80	0,80
6987219	0	0 dB	False	0,80	0,80	0,80	0,80	0,80	0,80	0,80	0,80
6987304	0	0 dB	False	0,80	0,80	0,80	0,80	0,80	0,80	0,80	0,80
6987308	0	0 dB	False	0,80	0,80	0,80	0,80	0,80	0,80	0,80	0,80
6987321	0	0 dB	False	0,80	0,80	0,80	0,80	0,80	0,80	0,80	0,80
6987323	0	0 dB	False	0,80	0,80	0,80	0,80	0,80	0,80	0,80	0,80
6987328	0	0 dB	False	0,80	0,80	0,80	0,80	0,80	0,80	0,80	0,80
6987464	0	0 dB	False	0,80	0,80	0,80	0,80	0,80	0,80	0,80	0,80
6987465	0	0 dB	False	0,80	0,80	0,80	0,80	0,80	0,80	0,80	0,80
6987525	0	0 dB	False	0,80	0,80	0,80	0,80	0,80	0,80	0,80	0,80
6987899	0	0 dB	False	0,80	0,80	0,80	0,80	0,80	0,80	0,80	0,80
6988223	0	0 dB	False	0,80	0,80	0,80	0,80	0,80	0,80	0,80	0,80
6988226	0	0 dB	False	0,80	0,80	0,80	0,80	0,80	0,80	0,80	0,80
6988363	0	0 dB	False	0,80	0,80	0,80	0,80	0,80	0,80	0,80	0,80
6988518	0	0 dB	False	0,80	0,80	0,80	0,80	0,80	0,80	0,80	0,80
6988535	0	0 dB	False	0,80	0,80	0,80	0,80	0,80	0,80	0,80	0,80
6988820	0	0 dB	False	0,80	0,80	0,80	0,80	0,80	0,80	0,80	0,80
6989126	0	0 dB	False	0,80	0,80	0,80	0,80	0,80	0,80	0,80	0,80
6989411	0	0 dB	False	0,80	0,80	0,80	0,80	0,80	0,80	0,80	0,80
6989588	0	0 dB	False	0,80	0,80	0,80	0,80	0,80	0,80	0,80	0,80
6989599	0	0 dB	False	0,80	0,80	0,80	0,80	0,80	0,80	0,80	0,80
6990160	0	0 dB	False	0,80	0,80	0,80	0,80	0,80	0,80	0,80	0,80
6990492	0	0 dB	False	0,80	0,80	0,80	0,80	0,80	0,80	0,80	0,80
6990508	0	0 dB	False	0,80	0,80	0,80	0,80	0,80	0,80	0,80	0,80
6991085	0	0 dB	False	0,80	0,80	0,80	0,80	0,80	0,80	0,80	0,80
6991266	0	0 dB	False	0,80	0,80	0,80	0,80	0,80	0,80	0,80	0,80
6991504	0	0 dB	False	0,80	0,80	0,80	0,80	0,80	0,80	0,80	0,80
6991643	0	0 dB	False	0,80	0,80	0,80	0,80	0,80	0,80	0,80	0,80
6991844	0	0 dB	False	0,80	0,80	0,80	0,80	0,80	0,80	0,80	0,80
6992512	0	0 dB	False	0,80	0,80	0,80	0,80	0,80	0,80	0,80	0,80
6992516	0	0 dB	False	0,80	0,80	0,80	0,80	0,80	0,80	0,80	0,80
6992636	0	0 dB	False	0,80	0,80	0,80	0,80	0,80	0,80	0,80	0,80

Model: Tijdelijke units - Noorderveenweg
Groep: (hoofdgroep)
Lijst van Gebouwen, voor rekenmethode Wegverkeerslawaai - RMG-2012, wegverkeer

Naam	Omschr.	Hoogte	Maaiveld	Hdef.	Functie	Gebouwtype	BAG-id	Gemeente	Jaar	AHN-jaar
6992637	0479100000034470	9,10	0,00	Relatief					0	0
6992647	0479100000034479	9,30	0,00	Relatief					0	0
6992653	0479100000034485	9,20	0,00	Relatief					0	0
6992659	0479100000034490	9,20	0,00	Relatief					0	0
6992664	0479100000034495	8,80	0,00	Relatief					0	0
6992694	0479100000034522	9,00	0,00	Relatief					0	0
6992784	0479100000034598	9,10	0,00	Relatief					0	0
6992787	0479100000034600	9,30	0,00	Relatief					0	0
6992796	0479100000034609	9,40	0,00	Relatief					0	0
6992799	0479100000034611	9,30	0,00	Relatief					0	0
6992800	0479100000034612	9,20	0,00	Relatief					0	0
6992804	0479100000034616	9,30	0,00	Relatief					0	0
6992805	0479100000034617	8,80	0,00	Relatief					0	0
6992806	0479100000034618	9,10	0,00	Relatief					0	0
6992807	0479100000034619	9,30	0,00	Relatief					0	0
6992811	0479100000034621	9,10	0,00	Relatief					0	0
6992855	0479100000034659	9,10	0,00	Relatief					0	0
6992958	0479100000034753	9,20	0,00	Relatief					0	0
6992959	0479100000034754	7,20	0,00	Relatief					0	0
6992972	0479100000034765	9,40	0,00	Relatief					0	0
6992978	0479100000034771	9,40	0,00	Relatief					0	0
6992981	0479100000034774	9,30	0,00	Relatief					0	0
6993087	0479100000034875	8,80	0,00	Relatief					0	0
6993095	0479100000034883	9,30	0,00	Relatief					0	0
6993099	0479100000034887	8,50	0,00	Relatief					0	0
6993102	0479100000034890	9,30	0,00	Relatief					0	0
6993103	0479100000034891	9,30	0,00	Relatief					0	0
6993198	0479100000034977	9,00	0,00	Relatief					0	0
6993210	0479100000034989	9,40	0,00	Relatief					0	0
6993252	0479100000035025	9,20	0,00	Relatief					0	0
6993257	0479100000035030	9,10	0,00	Relatief					0	0
6993260	0479100000035033	9,10	0,00	Relatief					0	0
6993265	0479100000035038	9,20	0,00	Relatief					0	0
6993271	0479100000035044	9,30	0,00	Relatief					0	0
6993388	0479100000035149	9,20	0,00	Relatief					0	0
6993397	0479100000035157	9,10	0,00	Relatief					0	0
6993401	0479100000035161	9,20	0,00	Relatief					0	0
6993453	0479100000035208	8,90	0,00	Relatief					0	0
6993539	0479100000035286	9,30	0,00	Relatief					0	0
6993541	0479100000035288	0,00	0,00	Relatief					0	0
6993542	0479100000035289	9,30	0,00	Relatief					0	0
6993543	0479100000035290	9,40	0,00	Relatief					0	0
6993560	0479100000035306	9,30	0,00	Relatief					0	0
6993570	0479100000035315	9,20	0,00	Relatief					0	0
6993875	0479100000035582	9,30	0,00	Relatief					0	0
6993877	0479100000035584	9,30	0,00	Relatief					0	0
6993879	0479100000035586	9,30	0,00	Relatief					0	0
6993880	0479100000035587	0,00	0,00	Relatief					0	0
6993881	0479100000035588	9,30	0,00	Relatief					0	0
6993882	0479100000035589	7,50	0,00	Relatief					0	0
6994000	0479100000035691	9,30	0,00	Relatief					0	0
6994010	0479100000035701	9,30	0,00	Relatief					0	0
6994160	0479100000035837	9,30	0,00	Relatief					0	0
6998427	0479100000039636	9,30	0,00	Relatief					0	0
7004878	0479100000045120	5,60	0,00	Relatief					0	0
7005984	0479100000046062	5,60	0,00	Relatief					0	0
7007372	0479100000047218	6,80	0,00	Relatief					0	0
7007660	0479100000047419	2,60	0,00	Relatief					0	0
7008834	0479100000048245	3,60	0,00	Relatief					0	0
7008842	0479100000048251	2,60	0,00	Relatief					0	0
7009198	0479100000048501	4,00	0,00	Relatief					0	0

Model: Tijdelijke units - Noorderveenweg
Groep: (hoofdgroep)
Lijst van Gebouwen, voor rekenmethode Wegverkeerslawaai - RMG-2012, wegverkeer

Naam	Trust	Cp	Zwevend	Refl. 63	Refl. 125	Refl. 250	Refl. 500	Refl. 1k	Refl. 2k	Refl. 4k	Refl. 8k
6992637	0	0 dB	False	0,80	0,80	0,80	0,80	0,80	0,80	0,80	0,80
6992647	0	0 dB	False	0,80	0,80	0,80	0,80	0,80	0,80	0,80	0,80
6992653	0	0 dB	False	0,80	0,80	0,80	0,80	0,80	0,80	0,80	0,80
6992659	0	0 dB	False	0,80	0,80	0,80	0,80	0,80	0,80	0,80	0,80
6992664	0	0 dB	False	0,80	0,80	0,80	0,80	0,80	0,80	0,80	0,80
6992694	0	0 dB	False	0,80	0,80	0,80	0,80	0,80	0,80	0,80	0,80
6992784	0	0 dB	False	0,80	0,80	0,80	0,80	0,80	0,80	0,80	0,80
6992787	0	0 dB	False	0,80	0,80	0,80	0,80	0,80	0,80	0,80	0,80
6992796	0	0 dB	False	0,80	0,80	0,80	0,80	0,80	0,80	0,80	0,80
6992799	0	0 dB	False	0,80	0,80	0,80	0,80	0,80	0,80	0,80	0,80
6992800	0	0 dB	False	0,80	0,80	0,80	0,80	0,80	0,80	0,80	0,80
6992804	0	0 dB	False	0,80	0,80	0,80	0,80	0,80	0,80	0,80	0,80
6992805	0	0 dB	False	0,80	0,80	0,80	0,80	0,80	0,80	0,80	0,80
6992806	0	0 dB	False	0,80	0,80	0,80	0,80	0,80	0,80	0,80	0,80
6992807	0	0 dB	False	0,80	0,80	0,80	0,80	0,80	0,80	0,80	0,80
6992811	0	0 dB	False	0,80	0,80	0,80	0,80	0,80	0,80	0,80	0,80
6992855	0	0 dB	False	0,80	0,80	0,80	0,80	0,80	0,80	0,80	0,80
6992958	0	0 dB	False	0,80	0,80	0,80	0,80	0,80	0,80	0,80	0,80
6992959	0	0 dB	False	0,80	0,80	0,80	0,80	0,80	0,80	0,80	0,80
6992972	0	0 dB	False	0,80	0,80	0,80	0,80	0,80	0,80	0,80	0,80
6992978	0	0 dB	False	0,80	0,80	0,80	0,80	0,80	0,80	0,80	0,80
6992981	0	0 dB	False	0,80	0,80	0,80	0,80	0,80	0,80	0,80	0,80
6993087	0	0 dB	False	0,80	0,80	0,80	0,80	0,80	0,80	0,80	0,80
6993095	0	0 dB	False	0,80	0,80	0,80	0,80	0,80	0,80	0,80	0,80
6993099	0	0 dB	False	0,80	0,80	0,80	0,80	0,80	0,80	0,80	0,80
6993102	0	0 dB	False	0,80	0,80	0,80	0,80	0,80	0,80	0,80	0,80
6993103	0	0 dB	False	0,80	0,80	0,80	0,80	0,80	0,80	0,80	0,80
6993198	0	0 dB	False	0,80	0,80	0,80	0,80	0,80	0,80	0,80	0,80
6993210	0	0 dB	False	0,80	0,80	0,80	0,80	0,80	0,80	0,80	0,80
6993252	0	0 dB	False	0,80	0,80	0,80	0,80	0,80	0,80	0,80	0,80
6993257	0	0 dB	False	0,80	0,80	0,80	0,80	0,80	0,80	0,80	0,80
6993260	0	0 dB	False	0,80	0,80	0,80	0,80	0,80	0,80	0,80	0,80
6993265	0	0 dB	False	0,80	0,80	0,80	0,80	0,80	0,80	0,80	0,80
6993271	0	0 dB	False	0,80	0,80	0,80	0,80	0,80	0,80	0,80	0,80
6993388	0	0 dB	False	0,80	0,80	0,80	0,80	0,80	0,80	0,80	0,80
6993397	0	0 dB	False	0,80	0,80	0,80	0,80	0,80	0,80	0,80	0,80
6993401	0	0 dB	False	0,80	0,80	0,80	0,80	0,80	0,80	0,80	0,80
6993453	0	0 dB	False	0,80	0,80	0,80	0,80	0,80	0,80	0,80	0,80
6993539	0	0 dB	False	0,80	0,80	0,80	0,80	0,80	0,80	0,80	0,80
6993541	0	0 dB	False	0,80	0,80	0,80	0,80	0,80	0,80	0,80	0,80
6993542	0	0 dB	False	0,80	0,80	0,80	0,80	0,80	0,80	0,80	0,80
6993543	0	0 dB	False	0,80	0,80	0,80	0,80	0,80	0,80	0,80	0,80
6993560	0	0 dB	False	0,80	0,80	0,80	0,80	0,80	0,80	0,80	0,80
6993570	0	0 dB	False	0,80	0,80	0,80	0,80	0,80	0,80	0,80	0,80
6993875	0	0 dB	False	0,80	0,80	0,80	0,80	0,80	0,80	0,80	0,80
6993877	0	0 dB	False	0,80	0,80	0,80	0,80	0,80	0,80	0,80	0,80
6993879	0	0 dB	False	0,80	0,80	0,80	0,80	0,80	0,80	0,80	0,80
6993880	0	0 dB	False	0,80	0,80	0,80	0,80	0,80	0,80	0,80	0,80
6993881	0	0 dB	False	0,80	0,80	0,80	0,80	0,80	0,80	0,80	0,80
6993882	0	0 dB	False	0,80	0,80	0,80	0,80	0,80	0,80	0,80	0,80
6994000	0	0 dB	False	0,80	0,80	0,80	0,80	0,80	0,80	0,80	0,80
6994010	0	0 dB	False	0,80	0,80	0,80	0,80	0,80	0,80	0,80	0,80
6994160	0	0 dB	False	0,80	0,80	0,80	0,80	0,80	0,80	0,80	0,80
6998427	0	0 dB	False	0,80	0,80	0,80	0,80	0,80	0,80	0,80	0,80
7004878	0	0 dB	False	0,80	0,80	0,80	0,80	0,80	0,80	0,80	0,80
7005984	0	0 dB	False	0,80	0,80	0,80	0,80	0,80	0,80	0,80	0,80
7007372	0	0 dB	False	0,80	0,80	0,80	0,80	0,80	0,80	0,80	0,80
7007660	0	0 dB	False	0,80	0,80	0,80	0,80	0,80	0,80	0,80	0,80
7008834	0	0 dB	False	0,80	0,80	0,80	0,80	0,80	0,80	0,80	0,80
7008842	0	0 dB	False	0,80	0,80	0,80	0,80	0,80	0,80	0,80	0,80
7009198	0	0 dB	False	0,80	0,80	0,80	0,80	0,80	0,80	0,80	0,80

Model: Tijdelijke units - Noorderveenweg
Groep: (hoofdgroep)
Lijst van Gebouwen, voor rekenmethode Wegverkeerslawaai - RMG-2012, wegverkeer

Naam	Omschr.	Hoogte	Maaiveld	Hdef.	Functie	Gebouwtype	BAG-id	Gemeente	Jaar	AHN-jaar
7009276	0479100000048550	2,60	0,00	Relatief					0	0
7010033	0479100000049065	2,60	0,00	Relatief					0	0
7010070	0479100000049091	3,10	0,00	Relatief					0	0
7010794	0479100000049565	3,70	0,00	Relatief					0	0
7010814	0479100000049578	5,00	0,00	Relatief					0	0
7010845	0479100000049597	4,80	0,00	Relatief					0	0
7011032	0479100000049705	3,40	0,00	Relatief					0	0
7012888	0479100000050747	2,50	0,00	Relatief					0	0
7012897	0479100000050752	2,50	0,00	Relatief					0	0
7013119	0479100000050881	6,80	0,00	Relatief					0	0
7013867	0479100000051311	2,90	0,00	Relatief					0	0
7014190	0479100000051507	3,80	0,00	Relatief					0	0
7014472	0479100000051667	3,50	0,00	Relatief					0	0
7014482	0479100000051673	4,30	0,00	Relatief					0	0
7014590	0479100000051735	0,00	0,00	Relatief					0	0
7015632	0479100000052453	2,50	0,00	Relatief					0	0
7016485	0479100000053036	0,00	0,00	Relatief					0	0
7016791	0479100000053244	2,60	0,00	Relatief					0	0
7016795	0479100000053247	2,80	0,00	Relatief					0	0
7017011	0479100000053396	4,60	0,00	Relatief					0	0
7018033	0479100000054137	2,90	0,00	Relatief					0	0
7018888	0479100000054762	3,00	0,00	Relatief					0	0
7019727	0479100000055381	2,70	0,00	Relatief					0	0
7019869	0479100000055471	4,10	0,00	Relatief					0	0
7019916	0479100000055500	2,80	0,00	Relatief					0	0
7019920	0479100000055502	2,70	0,00	Relatief					0	0
7019922	0479100000055504	2,70	0,00	Relatief					0	0
7019933	0479100000055514	2,80	0,00	Relatief					0	0
7020527	0479100000055943	8,50	0,00	Relatief					0	0
7020983	0479100000056269	3,00	0,00	Relatief					0	0
7021171	0479100000056397	0,00	0,00	Relatief					0	0
7021244	0479100000056449	2,50	0,00	Relatief					0	0
7021248	0479100000056453	2,50	0,00	Relatief					0	0
7021466	0479100000056604	2,50	0,00	Relatief					0	0
7021712	0479100000056760	2,50	0,00	Relatief					0	0
7021904	0479100000056885	2,50	0,00	Relatief					0	0
7021931	0479100000056903	3,90	0,00	Relatief					0	0
7021932	0479100000056904	3,80	0,00	Relatief					0	0
7022038	0479100000056971	2,50	0,00	Relatief					0	0
7022531	0479100000057283	2,60	0,00	Relatief					0	0
7022797	0479100000057434	2,50	0,00	Relatief					0	0
7024613	0479100000058608	2,50	0,00	Relatief					0	0
7024795	0479100000058730	2,50	0,00	Relatief					0	0
7024890	0479100000058787	2,40	0,00	Relatief					0	0
7024909	0479100000058802	2,60	0,00	Relatief					0	0
7024924	0479100000058814	2,50	0,00	Relatief					0	0
7024953	0479100000058832	2,50	0,00	Relatief					0	0
7025076	0479100000058923	2,50	0,00	Relatief					0	0
7025091	0479100000058935	2,50	0,00	Relatief					0	0
7025155	0479100000058979	2,50	0,00	Relatief					0	0
7025300	0479100000059091	1,50	0,00	Relatief					0	0
7025301	0479100000059092	2,60	0,00	Relatief					0	0
7025329	0479100000059111	2,60	0,00	Relatief					0	0
7025351	0479100000059126	2,50	0,00	Relatief					0	0
7025357	0479100000059131	2,50	0,00	Relatief					0	0
7025366	0479100000059136	2,50	0,00	Relatief					0	0
7025545	0479100000059256	2,50	0,00	Relatief					0	0
7025571	0479100000059271	2,50	0,00	Relatief					0	0
7025574	0479100000059273	2,50	0,00	Relatief					0	0
7025594	0479100000059286	2,50	0,00	Relatief					0	0
7025708	0479100000059369	2,50	0,00	Relatief					0	0

Model: Tijdelijke units - Noorderveenweg
Groep: (hoofdgroep)
Lijst van Gebouwen, voor rekenmethode Wegverkeerslawaai - RMG-2012, wegverkeer

Naam	Trust	Cp	Zwevend	Refl. 63	Refl. 125	Refl. 250	Refl. 500	Refl. 1k	Refl. 2k	Refl. 4k	Refl. 8k
7009276	0	0 dB	False	0,80	0,80	0,80	0,80	0,80	0,80	0,80	0,80
7010033	0	0 dB	False	0,80	0,80	0,80	0,80	0,80	0,80	0,80	0,80
7010070	0	0 dB	False	0,80	0,80	0,80	0,80	0,80	0,80	0,80	0,80
7010794	0	0 dB	False	0,80	0,80	0,80	0,80	0,80	0,80	0,80	0,80
7010814	0	0 dB	False	0,80	0,80	0,80	0,80	0,80	0,80	0,80	0,80
7010845	0	0 dB	False	0,80	0,80	0,80	0,80	0,80	0,80	0,80	0,80
7011032	0	0 dB	False	0,80	0,80	0,80	0,80	0,80	0,80	0,80	0,80
7012888	0	0 dB	False	0,80	0,80	0,80	0,80	0,80	0,80	0,80	0,80
7012897	0	0 dB	False	0,80	0,80	0,80	0,80	0,80	0,80	0,80	0,80
7013119	0	0 dB	False	0,80	0,80	0,80	0,80	0,80	0,80	0,80	0,80
7013867	0	0 dB	False	0,80	0,80	0,80	0,80	0,80	0,80	0,80	0,80
7014190	0	0 dB	False	0,80	0,80	0,80	0,80	0,80	0,80	0,80	0,80
7014472	0	0 dB	False	0,80	0,80	0,80	0,80	0,80	0,80	0,80	0,80
7014482	0	0 dB	False	0,80	0,80	0,80	0,80	0,80	0,80	0,80	0,80
7014590	0	0 dB	False	0,80	0,80	0,80	0,80	0,80	0,80	0,80	0,80
7015632	0	0 dB	False	0,80	0,80	0,80	0,80	0,80	0,80	0,80	0,80
7016485	0	0 dB	False	0,80	0,80	0,80	0,80	0,80	0,80	0,80	0,80
7016791	0	0 dB	False	0,80	0,80	0,80	0,80	0,80	0,80	0,80	0,80
7016795	0	0 dB	False	0,80	0,80	0,80	0,80	0,80	0,80	0,80	0,80
7017011	0	0 dB	False	0,80	0,80	0,80	0,80	0,80	0,80	0,80	0,80
7018033	0	0 dB	False	0,80	0,80	0,80	0,80	0,80	0,80	0,80	0,80
7018888	0	0 dB	False	0,80	0,80	0,80	0,80	0,80	0,80	0,80	0,80
7019727	0	0 dB	False	0,80	0,80	0,80	0,80	0,80	0,80	0,80	0,80
7019869	0	0 dB	False	0,80	0,80	0,80	0,80	0,80	0,80	0,80	0,80
7019916	0	0 dB	False	0,80	0,80	0,80	0,80	0,80	0,80	0,80	0,80
7019920	0	0 dB	False	0,80	0,80	0,80	0,80	0,80	0,80	0,80	0,80
7019922	0	0 dB	False	0,80	0,80	0,80	0,80	0,80	0,80	0,80	0,80
7019933	0	0 dB	False	0,80	0,80	0,80	0,80	0,80	0,80	0,80	0,80
7020527	0	0 dB	False	0,80	0,80	0,80	0,80	0,80	0,80	0,80	0,80
7020983	0	0 dB	False	0,80	0,80	0,80	0,80	0,80	0,80	0,80	0,80
7021171	0	0 dB	False	0,80	0,80	0,80	0,80	0,80	0,80	0,80	0,80
7021244	0	0 dB	False	0,80	0,80	0,80	0,80	0,80	0,80	0,80	0,80
7021248	0	0 dB	False	0,80	0,80	0,80	0,80	0,80	0,80	0,80	0,80
7021466	0	0 dB	False	0,80	0,80	0,80	0,80	0,80	0,80	0,80	0,80
7021712	0	0 dB	False	0,80	0,80	0,80	0,80	0,80	0,80	0,80	0,80
7021904	0	0 dB	False	0,80	0,80	0,80	0,80	0,80	0,80	0,80	0,80
7021931	0	0 dB	False	0,80	0,80	0,80	0,80	0,80	0,80	0,80	0,80
7021932	0	0 dB	False	0,80	0,80	0,80	0,80	0,80	0,80	0,80	0,80
7022038	0	0 dB	False	0,80	0,80	0,80	0,80	0,80	0,80	0,80	0,80
7022531	0	0 dB	False	0,80	0,80	0,80	0,80	0,80	0,80	0,80	0,80
7022797	0	0 dB	False	0,80	0,80	0,80	0,80	0,80	0,80	0,80	0,80
7024613	0	0 dB	False	0,80	0,80	0,80	0,80	0,80	0,80	0,80	0,80
7024795	0	0 dB	False	0,80	0,80	0,80	0,80	0,80	0,80	0,80	0,80
7024890	0	0 dB	False	0,80	0,80	0,80	0,80	0,80	0,80	0,80	0,80
7024909	0	0 dB	False	0,80	0,80	0,80	0,80	0,80	0,80	0,80	0,80
7024924	0	0 dB	False	0,80	0,80	0,80	0,80	0,80	0,80	0,80	0,80
7024953	0	0 dB	False	0,80	0,80	0,80	0,80	0,80	0,80	0,80	0,80
7025076	0	0 dB	False	0,80	0,80	0,80	0,80	0,80	0,80	0,80	0,80
7025091	0	0 dB	False	0,80	0,80	0,80	0,80	0,80	0,80	0,80	0,80
7025155	0	0 dB	False	0,80	0,80	0,80	0,80	0,80	0,80	0,80	0,80
7025300	0	0 dB	False	0,80	0,80	0,80	0,80	0,80	0,80	0,80	0,80
7025301	0	0 dB	False	0,80	0,80	0,80	0,80	0,80	0,80	0,80	0,80
7025329	0	0 dB	False	0,80	0,80	0,80	0,80	0,80	0,80	0,80	0,80
7025351	0	0 dB	False	0,80	0,80	0,80	0,80	0,80	0,80	0,80	0,80
7025357	0	0 dB	False	0,80	0,80	0,80	0,80	0,80	0,80	0,80	0,80
7025366	0	0 dB	False	0,80	0,80	0,80	0,80	0,80	0,80	0,80	0,80
7025545	0	0 dB	False	0,80	0,80	0,80	0,80	0,80	0,80	0,80	0,80
7025571	0	0 dB	False	0,80	0,80	0,80	0,80	0,80	0,80	0,80	0,80
7025574	0	0 dB	False	0,80	0,80	0,80	0,80	0,80	0,80	0,80	0,80
7025594	0	0 dB	False	0,80	0,80	0,80	0,80	0,80	0,80	0,80	0,80
7025708	0	0 dB	False	0,80	0,80	0,80	0,80	0,80	0,80	0,80	0,80

Model: Tijdelijke units - Noorderveenweg
Groep: (hoofdgroep)
Lijst van Gebouwen, voor rekenmethode Wegverkeerslawaai - RMG-2012, wegverkeer

Naam	Omschr.	Hoogte	Maaiveld	Hdef.	Functie	Gebouwtype	BAG-id	Gemeente	Jaar	AHN-jaar
7025742	0479100000059389	4,10	0,00	Relatief					0	0
7025779	0479100000059413	2,50	0,00	Relatief					0	0
7025780	0479100000059414	2,50	0,00	Relatief					0	0
7025781	0479100000059415	2,50	0,00	Relatief					0	0
7025782	0479100000059416	2,50	0,00	Relatief					0	0
7025795	0479100000059426	2,50	0,00	Relatief					0	0
7025812	0479100000059435	2,50	0,00	Relatief					0	0
7025961	0479100000059536	2,50	0,00	Relatief					0	0
7026005	0479100000059563	2,50	0,00	Relatief					0	0
7026037	0479100000059578	2,50	0,00	Relatief					0	0
7026497	0479100000059875	2,50	0,00	Relatief					0	0
7026640	0479100000059980	2,50	0,00	Relatief					0	0
7026786	0479100000060088	2,50	0,00	Relatief					0	0
7027139	0479100000060338	2,50	0,00	Relatief					0	0
7027242	0479100000060423	2,80	0,00	Relatief					0	0
7027344	0479100000060491	2,80	0,00	Relatief					0	0
7027360	0479100000060501	4,90	0,00	Relatief					0	0
7027414	0479100000060544	2,50	0,00	Relatief					0	0
7027451	0479100000060572	2,60	0,00	Relatief					0	0
7027611	0479100000060688	2,50	0,00	Relatief					0	0
7027668	0479100000060726	2,70	0,00	Relatief					0	0
7027669	0479100000060727	2,70	0,00	Relatief					0	0
7027672	0479100000060729	2,70	0,00	Relatief					0	0
7027689	0479100000060738	2,50	0,00	Relatief					0	0
7027880	0479100000060877	2,50	0,00	Relatief					0	0
7027923	0479100000060907	2,60	0,00	Relatief					0	0
7027995	0479100000060963	0,00	0,00	Relatief					0	0
7028068	0479100000061015	2,50	0,00	Relatief					0	0
7028072	0479100000061018	2,50	0,00	Relatief					0	0
7028073	0479100000061019	2,50	0,00	Relatief					0	0
7028132	0479100000061062	2,50	0,00	Relatief					0	0
7028250	0479100000061145	2,50	0,00	Relatief					0	0
7028259	0479100000061152	2,50	0,00	Relatief					0	0
7028470	0479100000061297	2,50	0,00	Relatief					0	0
7028517	0479100000061331	2,60	0,00	Relatief					0	0
7028518	0479100000061332	2,60	0,00	Relatief					0	0
7028529	0479100000061341	2,50	0,00	Relatief					0	0
7028744	0479100000061486	2,60	0,00	Relatief					0	0
7028860	0479100000061567	2,70	0,00	Relatief					0	0
7028926	0479100000061618	2,60	0,00	Relatief					0	0
7028974	0479100000061654	2,70	0,00	Relatief					0	0
7029047	0479100000061708	2,50	0,00	Relatief					0	0
7029166	0479100000061782	2,60	0,00	Relatief					0	0
7029298	0479100000061874	2,50	0,00	Relatief					0	0
7029305	0479100000061878	2,60	0,00	Relatief					0	0
7029313	0479100000061884	2,50	0,00	Relatief					0	0
7029319	0479100000061889	2,60	0,00	Relatief					0	0
7029345	0479100000061909	2,60	0,00	Relatief					0	0
7029380	0479100000061934	2,50	0,00	Relatief					0	0
7029412	0479100000061956	2,70	0,00	Relatief					0	0
7029481	0479100000062006	2,60	0,00	Relatief					0	0
7029527	0479100000062045	2,50	0,00	Relatief					0	0
7029633	0479100000062115	2,70	0,00	Relatief					0	0
7029651	0479100000062132	2,60	0,00	Relatief					0	0
7029926	0479100000062321	2,60	0,00	Relatief					0	0
7029961	0479100000062349	2,50	0,00	Relatief					0	0
7029993	0479100000062371	4,00	0,00	Relatief					0	0
7030179	0479100000062500	2,50	0,00	Relatief					0	0
7030189	0479100000062509	2,50	0,00	Relatief					0	0
7030369	0479100000062633	2,50	0,00	Relatief					0	0
7030372	0479100000062636	2,50	0,00	Relatief					0	0

Model: Tijdelijke units - Noorderveenweg
Groep: (hoofdgroep)
Lijst van Gebouwen, voor rekenmethode Wegverkeerslawaai - RMG-2012, wegverkeer

Naam	Trust	Cp	Zwevend	Refl. 63	Refl. 125	Refl. 250	Refl. 500	Refl. 1k	Refl. 2k	Refl. 4k	Refl. 8k
7025742	0	0 dB	False	0,80	0,80	0,80	0,80	0,80	0,80	0,80	0,80
7025779	0	0 dB	False	0,80	0,80	0,80	0,80	0,80	0,80	0,80	0,80
7025780	0	0 dB	False	0,80	0,80	0,80	0,80	0,80	0,80	0,80	0,80
7025781	0	0 dB	False	0,80	0,80	0,80	0,80	0,80	0,80	0,80	0,80
7025782	0	0 dB	False	0,80	0,80	0,80	0,80	0,80	0,80	0,80	0,80
7025795	0	0 dB	False	0,80	0,80	0,80	0,80	0,80	0,80	0,80	0,80
7025812	0	0 dB	False	0,80	0,80	0,80	0,80	0,80	0,80	0,80	0,80
7025961	0	0 dB	False	0,80	0,80	0,80	0,80	0,80	0,80	0,80	0,80
7026005	0	0 dB	False	0,80	0,80	0,80	0,80	0,80	0,80	0,80	0,80
7026037	0	0 dB	False	0,80	0,80	0,80	0,80	0,80	0,80	0,80	0,80
7026497	0	0 dB	False	0,80	0,80	0,80	0,80	0,80	0,80	0,80	0,80
7026640	0	0 dB	False	0,80	0,80	0,80	0,80	0,80	0,80	0,80	0,80
7026786	0	0 dB	False	0,80	0,80	0,80	0,80	0,80	0,80	0,80	0,80
7027139	0	0 dB	False	0,80	0,80	0,80	0,80	0,80	0,80	0,80	0,80
7027242	0	0 dB	False	0,80	0,80	0,80	0,80	0,80	0,80	0,80	0,80
7027344	0	0 dB	False	0,80	0,80	0,80	0,80	0,80	0,80	0,80	0,80
7027360	0	0 dB	False	0,80	0,80	0,80	0,80	0,80	0,80	0,80	0,80
7027414	0	0 dB	False	0,80	0,80	0,80	0,80	0,80	0,80	0,80	0,80
7027451	0	0 dB	False	0,80	0,80	0,80	0,80	0,80	0,80	0,80	0,80
7027611	0	0 dB	False	0,80	0,80	0,80	0,80	0,80	0,80	0,80	0,80
7027668	0	0 dB	False	0,80	0,80	0,80	0,80	0,80	0,80	0,80	0,80
7027669	0	0 dB	False	0,80	0,80	0,80	0,80	0,80	0,80	0,80	0,80
7027672	0	0 dB	False	0,80	0,80	0,80	0,80	0,80	0,80	0,80	0,80
7027689	0	0 dB	False	0,80	0,80	0,80	0,80	0,80	0,80	0,80	0,80
7027880	0	0 dB	False	0,80	0,80	0,80	0,80	0,80	0,80	0,80	0,80
7027923	0	0 dB	False	0,80	0,80	0,80	0,80	0,80	0,80	0,80	0,80
7027995	0	0 dB	False	0,80	0,80	0,80	0,80	0,80	0,80	0,80	0,80
7028068	0	0 dB	False	0,80	0,80	0,80	0,80	0,80	0,80	0,80	0,80
7028072	0	0 dB	False	0,80	0,80	0,80	0,80	0,80	0,80	0,80	0,80
7028073	0	0 dB	False	0,80	0,80	0,80	0,80	0,80	0,80	0,80	0,80
7028132	0	0 dB	False	0,80	0,80	0,80	0,80	0,80	0,80	0,80	0,80
7028250	0	0 dB	False	0,80	0,80	0,80	0,80	0,80	0,80	0,80	0,80
7028259	0	0 dB	False	0,80	0,80	0,80	0,80	0,80	0,80	0,80	0,80
7028470	0	0 dB	False	0,80	0,80	0,80	0,80	0,80	0,80	0,80	0,80
7028517	0	0 dB	False	0,80	0,80	0,80	0,80	0,80	0,80	0,80	0,80
7028518	0	0 dB	False	0,80	0,80	0,80	0,80	0,80	0,80	0,80	0,80
7028529	0	0 dB	False	0,80	0,80	0,80	0,80	0,80	0,80	0,80	0,80
7028744	0	0 dB	False	0,80	0,80	0,80	0,80	0,80	0,80	0,80	0,80
7028860	0	0 dB	False	0,80	0,80	0,80	0,80	0,80	0,80	0,80	0,80
7028926	0	0 dB	False	0,80	0,80	0,80	0,80	0,80	0,80	0,80	0,80
7028974	0	0 dB	False	0,80	0,80	0,80	0,80	0,80	0,80	0,80	0,80
7029047	0	0 dB	False	0,80	0,80	0,80	0,80	0,80	0,80	0,80	0,80
7029166	0	0 dB	False	0,80	0,80	0,80	0,80	0,80	0,80	0,80	0,80
7029298	0	0 dB	False	0,80	0,80	0,80	0,80	0,80	0,80	0,80	0,80
7029305	0	0 dB	False	0,80	0,80	0,80	0,80	0,80	0,80	0,80	0,80
7029313	0	0 dB	False	0,80	0,80	0,80	0,80	0,80	0,80	0,80	0,80
7029319	0	0 dB	False	0,80	0,80	0,80	0,80	0,80	0,80	0,80	0,80
7029345	0	0 dB	False	0,80	0,80	0,80	0,80	0,80	0,80	0,80	0,80
7029380	0	0 dB	False	0,80	0,80	0,80	0,80	0,80	0,80	0,80	0,80
7029412	0	0 dB	False	0,80	0,80	0,80	0,80	0,80	0,80	0,80	0,80
7029481	0	0 dB	False	0,80	0,80	0,80	0,80	0,80	0,80	0,80	0,80
7029527	0	0 dB	False	0,80	0,80	0,80	0,80	0,80	0,80	0,80	0,80
7029633	0	0 dB	False	0,80	0,80	0,80	0,80	0,80	0,80	0,80	0,80
7029651	0	0 dB	False	0,80	0,80	0,80	0,80	0,80	0,80	0,80	0,80
7029926	0	0 dB	False	0,80	0,80	0,80	0,80	0,80	0,80	0,80	0,80
7029961	0	0 dB	False	0,80	0,80	0,80	0,80	0,80	0,80	0,80	0,80
7029993	0	0 dB	False	0,80	0,80	0,80	0,80	0,80	0,80	0,80	0,80
7030179	0	0 dB	False	0,80	0,80	0,80	0,80	0,80	0,80	0,80	0,80
7030189	0	0 dB	False	0,80	0,80	0,80	0,80	0,80	0,80	0,80	0,80
7030369	0	0 dB	False	0,80	0,80	0,80	0,80	0,80	0,80	0,80	0,80
7030372	0	0 dB	False	0,80	0,80	0,80	0,80	0,80	0,80	0,80	0,80

Model: Tijdelijke units - Noorderveenweg
Groep: (hoofdgroep)
Lijst van Gebouwen, voor rekenmethode Wegverkeerslawaai - RMG-2012, wegverkeer

Naam	Omschr.	Hoogte	Maaiveld	Hdef.	Functie	Gebouwtype	BAG-id	Gemeente	Jaar	AHN-jaar
7030416	0479100000062670	2,50	0,00	Relatief					0	0
7030445	0479100000062687	0,00	0,00	Relatief					0	0
7030467	0479100000062702	0,00	0,00	Relatief					0	0
7030589	0479100000062787	2,90	0,00	Relatief					0	0
7030620	0479100000062811	2,60	0,00	Relatief					0	0
7030624	0479100000062814	2,80	0,00	Relatief					0	0
7030639	0479100000062824	2,60	0,00	Relatief					0	0
7030654	0479100000062836	2,60	0,00	Relatief					0	0
7030655	0479100000062837	2,60	0,00	Relatief					0	0
7030681	0479100000062854	2,50	0,00	Relatief					0	0
7030799	0479100000062938	2,50	0,00	Relatief					0	0
7030824	0479100000062953	2,50	0,00	Relatief					0	0
7030828	0479100000062957	0,00	0,00	Relatief					0	0
7030831	0479100000062960	0,00	0,00	Relatief					0	0
7030883	0479100000063002	2,60	0,00	Relatief					0	0
7030891	0479100000063007	2,50	0,00	Relatief					0	0
7031007	0479100000063087	2,70	0,00	Relatief					0	0
7031009	0479100000063089	2,50	0,00	Relatief					0	0
7031010	0479100000063090	2,80	0,00	Relatief					0	0
7031016	0479100000063095	2,60	0,00	Relatief					0	0
7031047	0479100000063115	2,50	0,00	Relatief					0	0
7031055	0479100000063122	2,50	0,00	Relatief					0	0
7031057	0479100000063124	4,00	0,00	Relatief					0	0
7031062	0479100000063129	2,40	0,00	Relatief					0	0
7031071	0479100000063135	2,50	0,00	Relatief					0	0
7031097	0479100000063149	2,50	0,00	Relatief					0	0
7031098	0479100000063150	2,50	0,00	Relatief					0	0
7031113	0479100000063161	2,60	0,00	Relatief					0	0
7031149	0479100000063188	0,00	0,00	Relatief					0	0
7031152	0479100000063190	2,60	0,00	Relatief					0	0
7031201	0479100000063223	2,50	0,00	Relatief					0	0
7031216	0479100000063234	2,80	0,00	Relatief					0	0
7031222	0479100000063238	2,60	0,00	Relatief					0	0
7031234	0479100000063246	2,90	0,00	Relatief					0	0
7031298	0479100000063294	2,60	0,00	Relatief					0	0
7031321	0479100000063310	2,50	0,00	Relatief					0	0
7031364	0479100000063340	2,60	0,00	Relatief					0	0
7031389	0479100000063358	2,70	0,00	Relatief					0	0
7031434	0479100000063390	2,50	0,00	Relatief					0	0
7031460	0479100000063406	2,50	0,00	Relatief					0	0
7031478	0479100000063418	2,50	0,00	Relatief					0	0
7031511	0479100000063441	2,50	0,00	Relatief					0	0
7031512	0479100000063442	2,50	0,00	Relatief					0	0
7031539	0479100000063460	2,60	0,00	Relatief					0	0
7031550	0479100000063468	2,60	0,00	Relatief					0	0
7031599	0479100000063504	2,70	0,00	Relatief					0	0
7031612	0479100000063513	2,50	0,00	Relatief					0	0
7031725	0479100000063599	2,50	0,00	Relatief					0	0
7031735	0479100000063605	2,60	0,00	Relatief					0	0
7031785	0479100000063638	2,60	0,00	Relatief					0	0
7031793	0479100000063645	2,70	0,00	Relatief					0	0
7031964	0479100000063757	2,60	0,00	Relatief					0	0
7032015	0479100000063790	2,60	0,00	Relatief					0	0
7032020	0479100000063794	2,70	0,00	Relatief					0	0
7032064	0479100000063825	2,70	0,00	Relatief					0	0
7032242	0479100000063942	2,60	0,00	Relatief					0	0
7032494	0479100000064105	2,60	0,00	Relatief					0	0
7032598	0479100000064174	3,00	0,00	Relatief					0	0
7032655	0479100000064213	2,60	0,00	Relatief					0	0
7032662	0479100000064219	2,60	0,00	Relatief					0	0
7032893	0479100000064385	2,60	0,00	Relatief					0	0

Model: Tijdelijke units - Noorderveenweg
Groep: (hoofdgroep)
Lijst van Gebouwen, voor rekenmethode Wegverkeerslawaai - RMG-2012, wegverkeer

Naam	Trust	Cp	Zwevend	Refl. 63	Refl. 125	Refl. 250	Refl. 500	Refl. 1k	Refl. 2k	Refl. 4k	Refl. 8k
7030416	0	0 dB	False	0,80	0,80	0,80	0,80	0,80	0,80	0,80	0,80
7030445	0	0 dB	False	0,80	0,80	0,80	0,80	0,80	0,80	0,80	0,80
7030467	0	0 dB	False	0,80	0,80	0,80	0,80	0,80	0,80	0,80	0,80
7030589	0	0 dB	False	0,80	0,80	0,80	0,80	0,80	0,80	0,80	0,80
7030620	0	0 dB	False	0,80	0,80	0,80	0,80	0,80	0,80	0,80	0,80
7030624	0	0 dB	False	0,80	0,80	0,80	0,80	0,80	0,80	0,80	0,80
7030639	0	0 dB	False	0,80	0,80	0,80	0,80	0,80	0,80	0,80	0,80
7030654	0	0 dB	False	0,80	0,80	0,80	0,80	0,80	0,80	0,80	0,80
7030655	0	0 dB	False	0,80	0,80	0,80	0,80	0,80	0,80	0,80	0,80
7030681	0	0 dB	False	0,80	0,80	0,80	0,80	0,80	0,80	0,80	0,80
7030799	0	0 dB	False	0,80	0,80	0,80	0,80	0,80	0,80	0,80	0,80
7030824	0	0 dB	False	0,80	0,80	0,80	0,80	0,80	0,80	0,80	0,80
7030828	0	0 dB	False	0,80	0,80	0,80	0,80	0,80	0,80	0,80	0,80
7030831	0	0 dB	False	0,80	0,80	0,80	0,80	0,80	0,80	0,80	0,80
7030883	0	0 dB	False	0,80	0,80	0,80	0,80	0,80	0,80	0,80	0,80
7030891	0	0 dB	False	0,80	0,80	0,80	0,80	0,80	0,80	0,80	0,80
7031007	0	0 dB	False	0,80	0,80	0,80	0,80	0,80	0,80	0,80	0,80
7031009	0	0 dB	False	0,80	0,80	0,80	0,80	0,80	0,80	0,80	0,80
7031010	0	0 dB	False	0,80	0,80	0,80	0,80	0,80	0,80	0,80	0,80
7031016	0	0 dB	False	0,80	0,80	0,80	0,80	0,80	0,80	0,80	0,80
7031047	0	0 dB	False	0,80	0,80	0,80	0,80	0,80	0,80	0,80	0,80
7031055	0	0 dB	False	0,80	0,80	0,80	0,80	0,80	0,80	0,80	0,80
7031057	0	0 dB	False	0,80	0,80	0,80	0,80	0,80	0,80	0,80	0,80
7031062	0	0 dB	False	0,80	0,80	0,80	0,80	0,80	0,80	0,80	0,80
7031071	0	0 dB	False	0,80	0,80	0,80	0,80	0,80	0,80	0,80	0,80
7031097	0	0 dB	False	0,80	0,80	0,80	0,80	0,80	0,80	0,80	0,80
7031098	0	0 dB	False	0,80	0,80	0,80	0,80	0,80	0,80	0,80	0,80
7031113	0	0 dB	False	0,80	0,80	0,80	0,80	0,80	0,80	0,80	0,80
7031149	0	0 dB	False	0,80	0,80	0,80	0,80	0,80	0,80	0,80	0,80
7031152	0	0 dB	False	0,80	0,80	0,80	0,80	0,80	0,80	0,80	0,80
7031201	0	0 dB	False	0,80	0,80	0,80	0,80	0,80	0,80	0,80	0,80
7031216	0	0 dB	False	0,80	0,80	0,80	0,80	0,80	0,80	0,80	0,80
7031222	0	0 dB	False	0,80	0,80	0,80	0,80	0,80	0,80	0,80	0,80
7031234	0	0 dB	False	0,80	0,80	0,80	0,80	0,80	0,80	0,80	0,80
7031298	0	0 dB	False	0,80	0,80	0,80	0,80	0,80	0,80	0,80	0,80
7031321	0	0 dB	False	0,80	0,80	0,80	0,80	0,80	0,80	0,80	0,80
7031364	0	0 dB	False	0,80	0,80	0,80	0,80	0,80	0,80	0,80	0,80
7031389	0	0 dB	False	0,80	0,80	0,80	0,80	0,80	0,80	0,80	0,80
7031434	0	0 dB	False	0,80	0,80	0,80	0,80	0,80	0,80	0,80	0,80
7031460	0	0 dB	False	0,80	0,80	0,80	0,80	0,80	0,80	0,80	0,80
7031478	0	0 dB	False	0,80	0,80	0,80	0,80	0,80	0,80	0,80	0,80
7031511	0	0 dB	False	0,80	0,80	0,80	0,80	0,80	0,80	0,80	0,80
7031512	0	0 dB	False	0,80	0,80	0,80	0,80	0,80	0,80	0,80	0,80
7031539	0	0 dB	False	0,80	0,80	0,80	0,80	0,80	0,80	0,80	0,80
7031550	0	0 dB	False	0,80	0,80	0,80	0,80	0,80	0,80	0,80	0,80
7031599	0	0 dB	False	0,80	0,80	0,80	0,80	0,80	0,80	0,80	0,80
7031612	0	0 dB	False	0,80	0,80	0,80	0,80	0,80	0,80	0,80	0,80
7031725	0	0 dB	False	0,80	0,80	0,80	0,80	0,80	0,80	0,80	0,80
7031735	0	0 dB	False	0,80	0,80	0,80	0,80	0,80	0,80	0,80	0,80
7031785	0	0 dB	False	0,80	0,80	0,80	0,80	0,80	0,80	0,80	0,80
7031793	0	0 dB	False	0,80	0,80	0,80	0,80	0,80	0,80	0,80	0,80
7031964	0	0 dB	False	0,80	0,80	0,80	0,80	0,80	0,80	0,80	0,80
7032015	0	0 dB	False	0,80	0,80	0,80	0,80	0,80	0,80	0,80	0,80
7032020	0	0 dB	False	0,80	0,80	0,80	0,80	0,80	0,80	0,80	0,80
7032064	0	0 dB	False	0,80	0,80	0,80	0,80	0,80	0,80	0,80	0,80
7032242	0	0 dB	False	0,80	0,80	0,80	0,80	0,80	0,80	0,80	0,80
7032494	0	0 dB	False	0,80	0,80	0,80	0,80	0,80	0,80	0,80	0,80
7032598	0	0 dB	False	0,80	0,80	0,80	0,80	0,80	0,80	0,80	0,80
7032655	0	0 dB	False	0,80	0,80	0,80	0,80	0,80	0,80	0,80	0,80
7032662	0	0 dB	False	0,80	0,80	0,80	0,80	0,80	0,80	0,80	0,80
7032893	0	0 dB	False	0,80	0,80	0,80	0,80	0,80	0,80	0,80	0,80

Model: Tijdelijke units - Noorderveenweg
Groep: (hoofdgroep)
Lijst van Gebouwen, voor rekenmethode Wegverkeerslawaai - RMG-2012, wegverkeer

Naam	Omschr.	Hoogte	Maaiveld	Hdef.	Functie	Gebouwtype	BAG-id	Gemeente	Jaar	AHN-jaar
7032923	0479100000064405	2,60	0,00	Relatief					0	0
7033105	0479100000064530	2,70	0,00	Relatief					0	0
7033113	0479100000064538	2,70	0,00	Relatief					0	0
7033132	0479100000064552	2,30	0,00	Relatief					0	0
7033256	0479100000064642	2,60	0,00	Relatief					0	0
7033368	0479100000064720	2,60	0,00	Relatief					0	0
7033512	0479100000064823	2,60	0,00	Relatief					0	0
7033583	0479100000064868	2,60	0,00	Relatief					0	0
7033828	0479100000065032	2,60	0,00	Relatief					0	0
7034014	0479100000065160	2,60	0,00	Relatief					0	0
7034145	0479100000065255	2,50	0,00	Relatief					0	0
7034187	0479100000065281	2,60	0,00	Relatief					0	0
7034189	0479100000065282	0,00	0,00	Relatief					0	0
7034192	0479100000065284	0,00	0,00	Relatief					0	0
7034194	0479100000065285	2,60	0,00	Relatief					0	0
7034196	0479100000065286	2,60	0,00	Relatief					0	0
7034198	0479100000065287	2,60	0,00	Relatief					0	0
7034204	0479100000065291	2,60	0,00	Relatief					0	0
7034206	0479100000065292	2,60	0,00	Relatief					0	0
7034209	0479100000065294	2,60	0,00	Relatief					0	0
7034211	0479100000065295	2,60	0,00	Relatief					0	0
7034214	0479100000065297	2,70	0,00	Relatief					0	0
7034216	0479100000065298	2,60	0,00	Relatief					0	0
7034228	0479100000065306	2,70	0,00	Relatief					0	0
7034230	0479100000065307	2,60	0,00	Relatief					0	0
7034240	0479100000065314	2,60	0,00	Relatief					0	0
7034412	0479100000065429	2,70	0,00	Relatief					0	0
7034438	0479100000065448	0,00	0,00	Relatief					0	0
7034449	0479100000065454	2,70	0,00	Relatief					0	0
7034451	0479100000065455	0,00	0,00	Relatief					0	0
7034453	0479100000065456	2,60	0,00	Relatief					0	0
7034462	0479100000065461	2,70	0,00	Relatief					0	0
7034464	0479100000065462	2,60	0,00	Relatief					0	0
7034468	0479100000065464	2,60	0,00	Relatief					0	0
7034471	0479100000065466	2,60	0,00	Relatief					0	0
7034886	0479100000065756	2,70	0,00	Relatief					0	0
7034897	0479100000065765	2,70	0,00	Relatief					0	0
7035170	0479100000065946	0,00	0,00	Relatief					0	0
7035543	0479100000066202	2,50	0,00	Relatief					0	0
7035589	0479100000066235	2,40	0,00	Relatief					0	0
7035782	0479100000066362	2,50	0,00	Relatief					0	0
7035813	0479100000066382	2,40	0,00	Relatief					0	0
7035838	0479100000066400	2,50	0,00	Relatief					0	0
7036049	0479100000066529	2,60	0,00	Relatief					0	0
7036050	0479100000066530	2,50	0,00	Relatief					0	0
7036206	0479100000066631	2,50	0,00	Relatief					0	0
7036274	0479100000066680	2,50	0,00	Relatief					0	0
7036319	0479100000066706	2,50	0,00	Relatief					0	0
7036493	0479100000066813	2,50	0,00	Relatief					0	0
7036721	0479100000066968	2,50	0,00	Relatief					0	0
7036772	0479100000067001	2,50	0,00	Relatief					0	0
7036905	0479100000067097	2,50	0,00	Relatief					0	0
7036921	0479100000067107	2,50	0,00	Relatief					0	0
7037146	0479100000067248	0,00	0,00	Relatief					0	0
7037334	0479100000067382	2,50	0,00	Relatief					0	0
7037413	0479100000067434	2,60	0,00	Relatief					0	0
7037454	0479100000067461	0,00	0,00	Relatief					0	0
7037611	0479100000067570	2,50	0,00	Relatief					0	0
7037665	0479100000067610	2,50	0,00	Relatief					0	0
7037839	0479100000067731	2,40	0,00	Relatief					0	0
7037864	0479100000067748	2,50	0,00	Relatief					0	0

Model: Tijdelijke units - Noorderveenweg
Groep: (hoofdgroep)
Lijst van Gebouwen, voor rekenmethode Wegverkeerslawaai - RMG-2012, wegverkeer

Naam	Trust	Cp	Zwevend	Refl. 63	Refl. 125	Refl. 250	Refl. 500	Refl. 1k	Refl. 2k	Refl. 4k	Refl. 8k
7032923	0	0 dB	False	0,80	0,80	0,80	0,80	0,80	0,80	0,80	0,80
7033105	0	0 dB	False	0,80	0,80	0,80	0,80	0,80	0,80	0,80	0,80
7033113	0	0 dB	False	0,80	0,80	0,80	0,80	0,80	0,80	0,80	0,80
7033132	0	0 dB	False	0,80	0,80	0,80	0,80	0,80	0,80	0,80	0,80
7033256	0	0 dB	False	0,80	0,80	0,80	0,80	0,80	0,80	0,80	0,80
7033368	0	0 dB	False	0,80	0,80	0,80	0,80	0,80	0,80	0,80	0,80
7033512	0	0 dB	False	0,80	0,80	0,80	0,80	0,80	0,80	0,80	0,80
7033583	0	0 dB	False	0,80	0,80	0,80	0,80	0,80	0,80	0,80	0,80
7033828	0	0 dB	False	0,80	0,80	0,80	0,80	0,80	0,80	0,80	0,80
7034014	0	0 dB	False	0,80	0,80	0,80	0,80	0,80	0,80	0,80	0,80
7034145	0	0 dB	False	0,80	0,80	0,80	0,80	0,80	0,80	0,80	0,80
7034187	0	0 dB	False	0,80	0,80	0,80	0,80	0,80	0,80	0,80	0,80
7034189	0	0 dB	False	0,80	0,80	0,80	0,80	0,80	0,80	0,80	0,80
7034192	0	0 dB	False	0,80	0,80	0,80	0,80	0,80	0,80	0,80	0,80
7034194	0	0 dB	False	0,80	0,80	0,80	0,80	0,80	0,80	0,80	0,80
7034196	0	0 dB	False	0,80	0,80	0,80	0,80	0,80	0,80	0,80	0,80
7034198	0	0 dB	False	0,80	0,80	0,80	0,80	0,80	0,80	0,80	0,80
7034204	0	0 dB	False	0,80	0,80	0,80	0,80	0,80	0,80	0,80	0,80
7034206	0	0 dB	False	0,80	0,80	0,80	0,80	0,80	0,80	0,80	0,80
7034209	0	0 dB	False	0,80	0,80	0,80	0,80	0,80	0,80	0,80	0,80
7034211	0	0 dB	False	0,80	0,80	0,80	0,80	0,80	0,80	0,80	0,80
7034214	0	0 dB	False	0,80	0,80	0,80	0,80	0,80	0,80	0,80	0,80
7034216	0	0 dB	False	0,80	0,80	0,80	0,80	0,80	0,80	0,80	0,80
7034228	0	0 dB	False	0,80	0,80	0,80	0,80	0,80	0,80	0,80	0,80
7034230	0	0 dB	False	0,80	0,80	0,80	0,80	0,80	0,80	0,80	0,80
7034240	0	0 dB	False	0,80	0,80	0,80	0,80	0,80	0,80	0,80	0,80
7034412	0	0 dB	False	0,80	0,80	0,80	0,80	0,80	0,80	0,80	0,80
7034438	0	0 dB	False	0,80	0,80	0,80	0,80	0,80	0,80	0,80	0,80
7034449	0	0 dB	False	0,80	0,80	0,80	0,80	0,80	0,80	0,80	0,80
7034451	0	0 dB	False	0,80	0,80	0,80	0,80	0,80	0,80	0,80	0,80
7034453	0	0 dB	False	0,80	0,80	0,80	0,80	0,80	0,80	0,80	0,80
7034462	0	0 dB	False	0,80	0,80	0,80	0,80	0,80	0,80	0,80	0,80
7034464	0	0 dB	False	0,80	0,80	0,80	0,80	0,80	0,80	0,80	0,80
7034468	0	0 dB	False	0,80	0,80	0,80	0,80	0,80	0,80	0,80	0,80
7034471	0	0 dB	False	0,80	0,80	0,80	0,80	0,80	0,80	0,80	0,80
7034886	0	0 dB	False	0,80	0,80	0,80	0,80	0,80	0,80	0,80	0,80
7034897	0	0 dB	False	0,80	0,80	0,80	0,80	0,80	0,80	0,80	0,80
7035170	0	0 dB	False	0,80	0,80	0,80	0,80	0,80	0,80	0,80	0,80
7035543	0	0 dB	False	0,80	0,80	0,80	0,80	0,80	0,80	0,80	0,80
7035589	0	0 dB	False	0,80	0,80	0,80	0,80	0,80	0,80	0,80	0,80
7035782	0	0 dB	False	0,80	0,80	0,80	0,80	0,80	0,80	0,80	0,80
7035813	0	0 dB	False	0,80	0,80	0,80	0,80	0,80	0,80	0,80	0,80
7035838	0	0 dB	False	0,80	0,80	0,80	0,80	0,80	0,80	0,80	0,80
7036049	0	0 dB	False	0,80	0,80	0,80	0,80	0,80	0,80	0,80	0,80
7036050	0	0 dB	False	0,80	0,80	0,80	0,80	0,80	0,80	0,80	0,80
7036206	0	0 dB	False	0,80	0,80	0,80	0,80	0,80	0,80	0,80	0,80
7036274	0	0 dB	False	0,80	0,80	0,80	0,80	0,80	0,80	0,80	0,80
7036319	0	0 dB	False	0,80	0,80	0,80	0,80	0,80	0,80	0,80	0,80
7036493	0	0 dB	False	0,80	0,80	0,80	0,80	0,80	0,80	0,80	0,80
7036721	0	0 dB	False	0,80	0,80	0,80	0,80	0,80	0,80	0,80	0,80
7036772	0	0 dB	False	0,80	0,80	0,80	0,80	0,80	0,80	0,80	0,80
7036905	0	0 dB	False	0,80	0,80	0,80	0,80	0,80	0,80	0,80	0,80
7036921	0	0 dB	False	0,80	0,80	0,80	0,80	0,80	0,80	0,80	0,80
7037146	0	0 dB	False	0,80	0,80	0,80	0,80	0,80	0,80	0,80	0,80
7037334	0	0 dB	False	0,80	0,80	0,80	0,80	0,80	0,80	0,80	0,80
7037413	0	0 dB	False	0,80	0,80	0,80	0,80	0,80	0,80	0,80	0,80
7037454	0	0 dB	False	0,80	0,80	0,80	0,80	0,80	0,80	0,80	0,80
7037611	0	0 dB	False	0,80	0,80	0,80	0,80	0,80	0,80	0,80	0,80
7037665	0	0 dB	False	0,80	0,80	0,80	0,80	0,80	0,80	0,80	0,80
7037839	0	0 dB	False	0,80	0,80	0,80	0,80	0,80	0,80	0,80	0,80
7037864	0	0 dB	False	0,80	0,80	0,80	0,80	0,80	0,80	0,80	0,80

Model: Tijdelijke units - Noorderveenweg
Groep: (hoofdgroep)
Lijst van Gebouwen, voor rekenmethode Wegverkeerslawaai - RMG-2012, wegverkeer

Naam	Omschr.	Hoogte	Maaiveld	Hdef.	Functie	Gebouwtype	BAG-id	Gemeente	Jaar	AHN-jaar
7037873	0479100000067754	2,50	0,00	Relatief					0	0
7037902	0479100000067773	2,50	0,00	Relatief					0	0
7038065	0479100000067882	2,50	0,00	Relatief					0	0
7038073	0479100000067888	2,50	0,00	Relatief					0	0
7038341	0479100000068071	2,50	0,00	Relatief					0	0
7038515	0479100000068193	2,50	0,00	Relatief					0	0
7038532	0479100000068204	2,50	0,00	Relatief					0	0
7038537	0479100000068209	2,50	0,00	Relatief					0	0
7038549	0479100000068218	2,40	0,00	Relatief					0	0
7038737	0479100000068353	2,50	0,00	Relatief					0	0
7051772	0479100000077336	14,90	0,00	Relatief					0	0
7065731	0479100000083904	7,30	0,00	Relatief					0	0
7065732	0479100000083905	7,80	0,00	Relatief					0	0
7067122	0479100000084666	2,70	0,00	Relatief					0	0
7070542	0479100000086031	0,00	0,00	Relatief					0	0
7070543	0479100000086032	0,00	0,00	Relatief					0	0
7070544	0479100000086033	0,00	0,00	Relatief					0	0
7070545	0479100000086034	0,00	0,00	Relatief					0	0
7070546	0479100000086035	0,00	0,00	Relatief					0	0
7070547	0479100000086036	0,00	0,00	Relatief					0	0
7070548	0479100000086037	0,00	0,00	Relatief					0	0
7070549	0479100000086038	0,00	0,00	Relatief					0	0
7070550	0479100000086039	0,00	0,00	Relatief					0	0
7070551	0479100000086040	0,00	0,00	Relatief					0	0
7070552	0479100000086041	0,00	0,00	Relatief					0	0
7070553	0479100000086042	0,00	0,00	Relatief					0	0
7070554	0479100000086043	0,00	0,00	Relatief					0	0
7070555	0479100000086044	0,00	0,00	Relatief					0	0
7070557	0479100000086045	0,00	0,00	Relatief					0	0
7070558	0479100000086046	0,00	0,00	Relatief					0	0
7070559	0479100000086047	0,00	0,00	Relatief					0	0
7070560	0479100000086048	0,00	0,00	Relatief					0	0
7070561	0479100000086049	0,00	0,00	Relatief					0	0
7070562	0479100000086050	0,00	0,00	Relatief					0	0
7070757	0479100000086180	0,00	0,00	Relatief					0	0
7072558	0479100000087057	0,00	0,00	Relatief					0	0
7072750	0479100000087200	0,00	0,00	Relatief					0	0
7072817	0479100000087256	0,00	0,00	Relatief					0	0
7073232	0479100000087615	0,00	0,00	Relatief					0	0
6961795	0479100000008260	9,10	0,00	Relatief					0	0
6961814	0479100000008271	8,60	0,00	Relatief					0	0
6961980	0479100000008390	9,50	0,00	Relatief					0	0
6967419	0479100000012838	9,50	0,00	Relatief					0	0
6967729	0479100000013093	0,00	0,00	Relatief					0	0
6968055	0479100000013349	9,50	0,00	Relatief					0	0
6969672	0479100000014663	9,50	0,00	Relatief					0	0
6970945	0479100000015732	9,50	0,00	Relatief					0	0
6970955	0479100000015742	8,80	0,00	Relatief					0	0
7042576	0479100000070924	2,50	0,00	Relatief					0	0
7042586	0479100000070930	2,50	0,00	Relatief					0	0
7042587	0479100000070931	2,50	0,00	Relatief					0	0
7042811	0479100000071084	2,50	0,00	Relatief					0	0
7061382	0479100000081672	0,10	0,00	Relatief					0	0
7061386	0479100000081673	0,20	0,00	Relatief					0	0
7061390	0479100000081674	0,20	0,00	Relatief					0	0
7061394	0479100000081675	0,20	0,00	Relatief					0	0
7061398	0479100000081676	0,00	0,00	Relatief					0	0
7061402	0479100000081677	0,20	0,00	Relatief					0	0
7064956	0479100000083593	0,10	0,00	Relatief					0	0
7064959	0479100000083594	0,20	0,00	Relatief					0	0
7064962	0479100000083595	0,10	0,00	Relatief					0	0

Model: Tijdelijke units - Noorderveenweg
Groep: (hoofdgroep)
Lijst van Gebouwen, voor rekenmethode Wegverkeerslawaai - RMG-2012, wegverkeer

Naam	Trust	Cp	Zwevend	Refl. 63	Refl. 125	Refl. 250	Refl. 500	Refl. 1k	Refl. 2k	Refl. 4k	Refl. 8k
7037873	0	0 dB	False	0,80	0,80	0,80	0,80	0,80	0,80	0,80	0,80
7037902	0	0 dB	False	0,80	0,80	0,80	0,80	0,80	0,80	0,80	0,80
7038065	0	0 dB	False	0,80	0,80	0,80	0,80	0,80	0,80	0,80	0,80
7038073	0	0 dB	False	0,80	0,80	0,80	0,80	0,80	0,80	0,80	0,80
7038341	0	0 dB	False	0,80	0,80	0,80	0,80	0,80	0,80	0,80	0,80
7038515	0	0 dB	False	0,80	0,80	0,80	0,80	0,80	0,80	0,80	0,80
7038532	0	0 dB	False	0,80	0,80	0,80	0,80	0,80	0,80	0,80	0,80
7038537	0	0 dB	False	0,80	0,80	0,80	0,80	0,80	0,80	0,80	0,80
7038549	0	0 dB	False	0,80	0,80	0,80	0,80	0,80	0,80	0,80	0,80
7038737	0	0 dB	False	0,80	0,80	0,80	0,80	0,80	0,80	0,80	0,80
7051772	0	0 dB	False	0,80	0,80	0,80	0,80	0,80	0,80	0,80	0,80
7065731	0	0 dB	False	0,80	0,80	0,80	0,80	0,80	0,80	0,80	0,80
7065732	0	0 dB	False	0,80	0,80	0,80	0,80	0,80	0,80	0,80	0,80
7067122	0	0 dB	False	0,80	0,80	0,80	0,80	0,80	0,80	0,80	0,80
7070542	0	0 dB	False	0,80	0,80	0,80	0,80	0,80	0,80	0,80	0,80
7070543	0	0 dB	False	0,80	0,80	0,80	0,80	0,80	0,80	0,80	0,80
7070544	0	0 dB	False	0,80	0,80	0,80	0,80	0,80	0,80	0,80	0,80
7070545	0	0 dB	False	0,80	0,80	0,80	0,80	0,80	0,80	0,80	0,80
7070546	0	0 dB	False	0,80	0,80	0,80	0,80	0,80	0,80	0,80	0,80
7070547	0	0 dB	False	0,80	0,80	0,80	0,80	0,80	0,80	0,80	0,80
7070548	0	0 dB	False	0,80	0,80	0,80	0,80	0,80	0,80	0,80	0,80
7070549	0	0 dB	False	0,80	0,80	0,80	0,80	0,80	0,80	0,80	0,80
7070550	0	0 dB	False	0,80	0,80	0,80	0,80	0,80	0,80	0,80	0,80
7070551	0	0 dB	False	0,80	0,80	0,80	0,80	0,80	0,80	0,80	0,80
7070552	0	0 dB	False	0,80	0,80	0,80	0,80	0,80	0,80	0,80	0,80
7070553	0	0 dB	False	0,80	0,80	0,80	0,80	0,80	0,80	0,80	0,80
7070554	0	0 dB	False	0,80	0,80	0,80	0,80	0,80	0,80	0,80	0,80
7070555	0	0 dB	False	0,80	0,80	0,80	0,80	0,80	0,80	0,80	0,80
7070557	0	0 dB	False	0,80	0,80	0,80	0,80	0,80	0,80	0,80	0,80
7070558	0	0 dB	False	0,80	0,80	0,80	0,80	0,80	0,80	0,80	0,80
7070559	0	0 dB	False	0,80	0,80	0,80	0,80	0,80	0,80	0,80	0,80
7070560	0	0 dB	False	0,80	0,80	0,80	0,80	0,80	0,80	0,80	0,80
7070561	0	0 dB	False	0,80	0,80	0,80	0,80	0,80	0,80	0,80	0,80
7070562	0	0 dB	False	0,80	0,80	0,80	0,80	0,80	0,80	0,80	0,80
7070757	0	0 dB	False	0,80	0,80	0,80	0,80	0,80	0,80	0,80	0,80
7072558	0	0 dB	False	0,80	0,80	0,80	0,80	0,80	0,80	0,80	0,80
7072750	0	0 dB	False	0,80	0,80	0,80	0,80	0,80	0,80	0,80	0,80
7072817	0	0 dB	False	0,80	0,80	0,80	0,80	0,80	0,80	0,80	0,80
7073232	0	0 dB	False	0,80	0,80	0,80	0,80	0,80	0,80	0,80	0,80
6961795	0	0 dB	False	0,80	0,80	0,80	0,80	0,80	0,80	0,80	0,80
6961814	0	0 dB	False	0,80	0,80	0,80	0,80	0,80	0,80	0,80	0,80
6961980	0	0 dB	False	0,80	0,80	0,80	0,80	0,80	0,80	0,80	0,80
6967419	0	0 dB	False	0,80	0,80	0,80	0,80	0,80	0,80	0,80	0,80
6967729	0	0 dB	False	0,80	0,80	0,80	0,80	0,80	0,80	0,80	0,80
6968055	0	0 dB	False	0,80	0,80	0,80	0,80	0,80	0,80	0,80	0,80
6969672	0	0 dB	False	0,80	0,80	0,80	0,80	0,80	0,80	0,80	0,80
6970945	0	0 dB	False	0,80	0,80	0,80	0,80	0,80	0,80	0,80	0,80
6970955	0	0 dB	False	0,80	0,80	0,80	0,80	0,80	0,80	0,80	0,80
7042576	0	0 dB	False	0,80	0,80	0,80	0,80	0,80	0,80	0,80	0,80
7042586	0	0 dB	False	0,80	0,80	0,80	0,80	0,80	0,80	0,80	0,80
7042587	0	0 dB	False	0,80	0,80	0,80	0,80	0,80	0,80	0,80	0,80
7042811	0	0 dB	False	0,80	0,80	0,80	0,80	0,80	0,80	0,80	0,80
7061382	0	0 dB	False	0,80	0,80	0,80	0,80	0,80	0,80	0,80	0,80
7061386	0	0 dB	False	0,80	0,80	0,80	0,80	0,80	0,80	0,80	0,80
7061390	0	0 dB	False	0,80	0,80	0,80	0,80	0,80	0,80	0,80	0,80
7061394	0	0 dB	False	0,80	0,80	0,80	0,80	0,80	0,80	0,80	0,80
7061398	0	0 dB	False	0,80	0,80	0,80	0,80	0,80	0,80	0,80	0,80
7061402	0	0 dB	False	0,80	0,80	0,80	0,80	0,80	0,80	0,80	0,80
7064956	0	0 dB	False	0,80	0,80	0,80	0,80	0,80	0,80	0,80	0,80
7064959	0	0 dB	False	0,80	0,80	0,80	0,80	0,80	0,80	0,80	0,80
7064962	0	0 dB	False	0,80	0,80	0,80	0,80	0,80	0,80	0,80	0,80

Model: Tijdelijke units - Noorderveenweg
Groep: (hoofdgroep)
Lijst van Gebouwen, voor rekenmethode Wegverkeerslawaai - RMG-2012, wegverkeer

Naam	Omschr.	Hoogte	Maaiveld	Hdef.	Functie	Gebouwtype	BAG-id	Gemeente	Jaar	AHN-jaar
7064965	0479100000083596	0,10	0,00	Relatief					0	0
7064968	0479100000083597	0,10	0,00	Relatief					0	0
7064971	0479100000083598	0,20	0,00	Relatief					0	0
7064974	0479100000083599	0,20	0,00	Relatief					0	0
7064977	0479100000083600	1,10	0,00	Relatief					0	0
7065008	0479100000083615	0,10	0,00	Relatief					0	0
7065011	0479100000083616	0,10	0,00	Relatief					0	0
7065014	0479100000083617	0,10	0,00	Relatief					0	0
7065017	0479100000083618	0,00	0,00	Relatief					0	0
7065020	0479100000083619	0,10	0,00	Relatief					0	0
7065023	0479100000083620	0,10	0,00	Relatief					0	0
7065026	0479100000083621	0,10	0,00	Relatief					0	0
7065029	0479100000083622	0,10	0,00	Relatief					0	0
7065221	0479100000083685	0,00	0,00	Relatief					0	0
7065225	0479100000083686	0,10	0,00	Relatief					0	0
7065229	0479100000083687	0,10	0,00	Relatief					0	0
7065233	0479100000083688	0,10	0,00	Relatief					0	0
7065237	0479100000083689	0,20	0,00	Relatief					0	0
7065321	0479100000083712	0,20	0,00	Relatief					0	0
7065325	0479100000083713	4,10	0,00	Relatief					0	0
7065328	0479100000083714	4,00	0,00	Relatief					0	0
7065331	0479100000083715	3,70	0,00	Relatief					0	0
7065333	0479100000083716	0,10	0,00	Relatief					0	0
7065335	0479100000083717	1,00	0,00	Relatief					0	0
7065337	0479100000083718	0,70	0,00	Relatief					0	0
7065339	0479100000083719	0,80	0,00	Relatief					0	0
7065341	0479100000083720	0,80	0,00	Relatief					0	0
7065343	0479100000083721	1,00	0,00	Relatief					0	0
7065345	0479100000083722	1,00	0,00	Relatief					0	0
7065347	0479100000083723	0,10	0,00	Relatief					0	0
7065349	0479100000083724	0,10	0,00	Relatief					0	0
7065351	0479100000083725	0,20	0,00	Relatief					0	0
7065353	0479100000083726	0,50	0,00	Relatief					0	0
7065355	0479100000083727	0,60	0,00	Relatief					0	0
7065357	0479100000083728	0,60	0,00	Relatief					0	0
7065359	0479100000083729	0,50	0,00	Relatief					0	0
7065361	0479100000083730	0,50	0,00	Relatief					0	0
7065363	0479100000083731	1,00	0,00	Relatief					0	0
7065365	0479100000083732	1,00	0,00	Relatief					0	0
7065367	0479100000083733	3,10	0,00	Relatief					0	0
7065369	0479100000083734	3,10	0,00	Relatief					0	0
7065371	0479100000083735	0,30	0,00	Relatief					0	0
7065373	0479100000083736	0,30	0,00	Relatief					0	0
7065375	0479100000083737	0,10	0,00	Relatief					0	0
7065568	0479100000083832	0,00	0,00	Relatief					0	0
7065569	0479100000083833	0,00	0,00	Relatief					0	0
7065570	0479100000083834	0,00	0,00	Relatief					0	0
7065571	0479100000083835	0,00	0,00	Relatief					0	0
7065572	0479100000083836	0,00	0,00	Relatief					0	0
7065573	0479100000083837	0,00	0,00	Relatief					0	0
7065574	0479100000083838	0,00	0,00	Relatief					0	0
7065575	0479100000083839	0,00	0,00	Relatief					0	0
7065576	0479100000083840	0,00	0,00	Relatief					0	0
7065577	0479100000083841	0,00	0,00	Relatief					0	0
7065578	0479100000083842	0,00	0,00	Relatief					0	0
7065580	0479100000083844	0,00	0,00	Relatief					0	0
7065581	0479100000083845	0,00	0,00	Relatief					0	0
7068906	0479100000085469	0,20	0,00	Relatief					0	0
7068910	0479100000085470	0,10	0,00	Relatief					0	0
7068914	0479100000085471	0,10	0,00	Relatief					0	0
7068918	0479100000085472	0,00	0,00	Relatief					0	0

Model: Tijdelijke units - Noorderveenweg
Groep: (hoofdgroep)
Lijst van Gebouwen, voor rekenmethode Wegverkeerslawaai - RMG-2012, wegverkeer

Naam	Trust	Cp	Zwevend	Refl. 63	Refl. 125	Refl. 250	Refl. 500	Refl. 1k	Refl. 2k	Refl. 4k	Refl. 8k
7064965	0	0 dB	False	0,80	0,80	0,80	0,80	0,80	0,80	0,80	0,80
7064968	0	0 dB	False	0,80	0,80	0,80	0,80	0,80	0,80	0,80	0,80
7064971	0	0 dB	False	0,80	0,80	0,80	0,80	0,80	0,80	0,80	0,80
7064974	0	0 dB	False	0,80	0,80	0,80	0,80	0,80	0,80	0,80	0,80
7064977	0	0 dB	False	0,80	0,80	0,80	0,80	0,80	0,80	0,80	0,80
7065008	0	0 dB	False	0,80	0,80	0,80	0,80	0,80	0,80	0,80	0,80
7065011	0	0 dB	False	0,80	0,80	0,80	0,80	0,80	0,80	0,80	0,80
7065014	0	0 dB	False	0,80	0,80	0,80	0,80	0,80	0,80	0,80	0,80
7065017	0	0 dB	False	0,80	0,80	0,80	0,80	0,80	0,80	0,80	0,80
7065020	0	0 dB	False	0,80	0,80	0,80	0,80	0,80	0,80	0,80	0,80
7065023	0	0 dB	False	0,80	0,80	0,80	0,80	0,80	0,80	0,80	0,80
7065026	0	0 dB	False	0,80	0,80	0,80	0,80	0,80	0,80	0,80	0,80
7065029	0	0 dB	False	0,80	0,80	0,80	0,80	0,80	0,80	0,80	0,80
7065221	0	0 dB	False	0,80	0,80	0,80	0,80	0,80	0,80	0,80	0,80
7065225	0	0 dB	False	0,80	0,80	0,80	0,80	0,80	0,80	0,80	0,80
7065229	0	0 dB	False	0,80	0,80	0,80	0,80	0,80	0,80	0,80	0,80
7065233	0	0 dB	False	0,80	0,80	0,80	0,80	0,80	0,80	0,80	0,80
7065237	0	0 dB	False	0,80	0,80	0,80	0,80	0,80	0,80	0,80	0,80
7065321	0	0 dB	False	0,80	0,80	0,80	0,80	0,80	0,80	0,80	0,80
7065325	0	0 dB	False	0,80	0,80	0,80	0,80	0,80	0,80	0,80	0,80
7065328	0	0 dB	False	0,80	0,80	0,80	0,80	0,80	0,80	0,80	0,80
7065331	0	0 dB	False	0,80	0,80	0,80	0,80	0,80	0,80	0,80	0,80
7065333	0	0 dB	False	0,80	0,80	0,80	0,80	0,80	0,80	0,80	0,80
7065335	0	0 dB	False	0,80	0,80	0,80	0,80	0,80	0,80	0,80	0,80
7065337	0	0 dB	False	0,80	0,80	0,80	0,80	0,80	0,80	0,80	0,80
7065339	0	0 dB	False	0,80	0,80	0,80	0,80	0,80	0,80	0,80	0,80
7065341	0	0 dB	False	0,80	0,80	0,80	0,80	0,80	0,80	0,80	0,80
7065343	0	0 dB	False	0,80	0,80	0,80	0,80	0,80	0,80	0,80	0,80
7065345	0	0 dB	False	0,80	0,80	0,80	0,80	0,80	0,80	0,80	0,80
7065347	0	0 dB	False	0,80	0,80	0,80	0,80	0,80	0,80	0,80	0,80
7065349	0	0 dB	False	0,80	0,80	0,80	0,80	0,80	0,80	0,80	0,80
7065351	0	0 dB	False	0,80	0,80	0,80	0,80	0,80	0,80	0,80	0,80
7065353	0	0 dB	False	0,80	0,80	0,80	0,80	0,80	0,80	0,80	0,80
7065355	0	0 dB	False	0,80	0,80	0,80	0,80	0,80	0,80	0,80	0,80
7065357	0	0 dB	False	0,80	0,80	0,80	0,80	0,80	0,80	0,80	0,80
7065359	0	0 dB	False	0,80	0,80	0,80	0,80	0,80	0,80	0,80	0,80
7065361	0	0 dB	False	0,80	0,80	0,80	0,80	0,80	0,80	0,80	0,80
7065363	0	0 dB	False	0,80	0,80	0,80	0,80	0,80	0,80	0,80	0,80
7065365	0	0 dB	False	0,80	0,80	0,80	0,80	0,80	0,80	0,80	0,80
7065367	0	0 dB	False	0,80	0,80	0,80	0,80	0,80	0,80	0,80	0,80
7065369	0	0 dB	False	0,80	0,80	0,80	0,80	0,80	0,80	0,80	0,80
7065371	0	0 dB	False	0,80	0,80	0,80	0,80	0,80	0,80	0,80	0,80
7065373	0	0 dB	False	0,80	0,80	0,80	0,80	0,80	0,80	0,80	0,80
7065375	0	0 dB	False	0,80	0,80	0,80	0,80	0,80	0,80	0,80	0,80
7065568	0	0 dB	False	0,80	0,80	0,80	0,80	0,80	0,80	0,80	0,80
7065569	0	0 dB	False	0,80	0,80	0,80	0,80	0,80	0,80	0,80	0,80
7065570	0	0 dB	False	0,80	0,80	0,80	0,80	0,80	0,80	0,80	0,80
7065571	0	0 dB	False	0,80	0,80	0,80	0,80	0,80	0,80	0,80	0,80
7065572	0	0 dB	False	0,80	0,80	0,80	0,80	0,80	0,80	0,80	0,80
7065573	0	0 dB	False	0,80	0,80	0,80	0,80	0,80	0,80	0,80	0,80
7065574	0	0 dB	False	0,80	0,80	0,80	0,80	0,80	0,80	0,80	0,80
7065575	0	0 dB	False	0,80	0,80	0,80	0,80	0,80	0,80	0,80	0,80
7065576	0	0 dB	False	0,80	0,80	0,80	0,80	0,80	0,80	0,80	0,80
7065577	0	0 dB	False	0,80	0,80	0,80	0,80	0,80	0,80	0,80	0,80
7065578	0	0 dB	False	0,80	0,80	0,80	0,80	0,80	0,80	0,80	0,80
7065580	0	0 dB	False	0,80	0,80	0,80	0,80	0,80	0,80	0,80	0,80
7065581	0	0 dB	False	0,80	0,80	0,80	0,80	0,80	0,80	0,80	0,80
7068906	0	0 dB	False	0,80	0,80	0,80	0,80	0,80	0,80	0,80	0,80
7068910	0	0 dB	False	0,80	0,80	0,80	0,80	0,80	0,80	0,80	0,80
7068914	0	0 dB	False	0,80	0,80	0,80	0,80	0,80	0,80	0,80	0,80
7068918	0	0 dB	False	0,80	0,80	0,80	0,80	0,80	0,80	0,80	0,80

Model: Tijdelijke units - Noorderveenweg
Groep: (hoofdgroep)
Lijst van Gebouwen, voor rekenmethode Wegverkeerslawaai - RMG-2012, wegverkeer

Naam	Omschr.	Hoogte	Maaiveld	Hdef.	Functie	Gebouwtype	BAG-id	Gemeente	Jaar	AHN-jaar
7068922	0479100000085473	0,10	0,00	Relatief					0	0
7068926	0479100000085474	0,10	0,00	Relatief					0	0
7068930	0479100000085475	0,10	0,00	Relatief					0	0
7068934	0479100000085476	0,10	0,00	Relatief					0	0
7068938	0479100000085477	0,20	0,00	Relatief					0	0
7068942	0479100000085478	0,10	0,00	Relatief					0	0
7068946	0479100000085479	0,20	0,00	Relatief					0	0
7068950	0479100000085480	0,20	0,00	Relatief					0	0
7068954	0479100000085481	0,20	0,00	Relatief					0	0
7068958	0479100000085482	0,20	0,00	Relatief					0	0
7068963	0479100000085484	0,10	0,00	Relatief					0	0
7068967	0479100000085485	0,20	0,00	Relatief					0	0
7068971	0479100000085486	0,20	0,00	Relatief					0	0
7068975	0479100000085487	0,00	0,00	Relatief					0	0
7068979	0479100000085488	0,20	0,00	Relatief					0	0
7068983	0479100000085489	0,20	0,00	Relatief					0	0
7068987	0479100000085490	0,20	0,00	Relatief					0	0
7068991	0479100000085491	0,10	0,00	Relatief					0	0
7068995	0479100000085492	0,10	0,00	Relatief					0	0
7068999	0479100000085493	0,10	0,00	Relatief					0	0
7069003	0479100000085494	0,20	0,00	Relatief					0	0
7069007	0479100000085495	0,20	0,00	Relatief					0	0
7069011	0479100000085496	0,20	0,00	Relatief					0	0
7069015	0479100000085497	0,20	0,00	Relatief					0	0
7069019	0479100000085498	0,20	0,00	Relatief					0	0
7069023	0479100000085499	0,20	0,00	Relatief					0	0
7069027	0479100000085500	0,20	0,00	Relatief					0	0
7069031	0479100000085501	0,10	0,00	Relatief					0	0
7069035	0479100000085502	0,20	0,00	Relatief					0	0
7069039	0479100000085503	0,10	0,00	Relatief					0	0
7069043	0479100000085504	0,50	0,00	Relatief					0	0
7069063	0479100000085509	0,10	0,00	Relatief					0	0
7069067	0479100000085510	0,10	0,00	Relatief					0	0
7069071	0479100000085511	0,10	0,00	Relatief					0	0
7069075	0479100000085512	0,10	0,00	Relatief					0	0
7069079	0479100000085513	0,10	0,00	Relatief					0	0
7069083	0479100000085514	0,10	0,00	Relatief					0	0
7069087	0479100000085515	0,10	0,00	Relatief					0	0
7069091	0479100000085516	0,10	0,00	Relatief					0	0
7069095	0479100000085517	0,10	0,00	Relatief					0	0
7069099	0479100000085518	0,10	0,00	Relatief					0	0
7069103	0479100000085519	0,00	0,00	Relatief					0	0
7069107	0479100000085520	0,10	0,00	Relatief					0	0
7069111	0479100000085521	0,10	0,00	Relatief					0	0
7069115	0479100000085522	0,00	0,00	Relatief					0	0
7069119	0479100000085523	0,10	0,00	Relatief					0	0
7069123	0479100000085524	0,10	0,00	Relatief					0	0
7069127	0479100000085525	0,10	0,00	Relatief					0	0
7069333	0479100000085586	0,00	0,00	Relatief					0	0
7069336	0479100000085587	0,00	0,00	Relatief					0	0
7069340	0479100000085588	0,00	0,00	Relatief					0	0
7069343	0479100000085589	0,00	0,00	Relatief					0	0
7069346	0479100000085590	0,00	0,00	Relatief					0	0
7069349	0479100000085591	0,00	0,00	Relatief					0	0
7069352	0479100000085592	0,00	0,00	Relatief					0	0
7069355	0479100000085593	0,00	0,00	Relatief					0	0
7069358	0479100000085594	0,00	0,00	Relatief					0	0
7069361	0479100000085595	0,00	0,00	Relatief					0	0
7069364	0479100000085596	0,00	0,00	Relatief					0	0
7069367	0479100000085597	0,00	0,00	Relatief					0	0
7069370	0479100000085598	0,00	0,00	Relatief					0	0

Model: Tijdelijke units - Noorderveenweg
Groep: (hoofdgroep)
Lijst van Gebouwen, voor rekenmethode Wegverkeerslawaai - RMG-2012, wegverkeer

Naam	Trust	Cp	Zwevend	Refl. 63	Refl. 125	Refl. 250	Refl. 500	Refl. 1k	Refl. 2k	Refl. 4k	Refl. 8k
7068922	0	0 dB	False	0,80	0,80	0,80	0,80	0,80	0,80	0,80	0,80
7068926	0	0 dB	False	0,80	0,80	0,80	0,80	0,80	0,80	0,80	0,80
7068930	0	0 dB	False	0,80	0,80	0,80	0,80	0,80	0,80	0,80	0,80
7068934	0	0 dB	False	0,80	0,80	0,80	0,80	0,80	0,80	0,80	0,80
7068938	0	0 dB	False	0,80	0,80	0,80	0,80	0,80	0,80	0,80	0,80
7068942	0	0 dB	False	0,80	0,80	0,80	0,80	0,80	0,80	0,80	0,80
7068946	0	0 dB	False	0,80	0,80	0,80	0,80	0,80	0,80	0,80	0,80
7068950	0	0 dB	False	0,80	0,80	0,80	0,80	0,80	0,80	0,80	0,80
7068954	0	0 dB	False	0,80	0,80	0,80	0,80	0,80	0,80	0,80	0,80
7068958	0	0 dB	False	0,80	0,80	0,80	0,80	0,80	0,80	0,80	0,80
7068963	0	0 dB	False	0,80	0,80	0,80	0,80	0,80	0,80	0,80	0,80
7068967	0	0 dB	False	0,80	0,80	0,80	0,80	0,80	0,80	0,80	0,80
7068971	0	0 dB	False	0,80	0,80	0,80	0,80	0,80	0,80	0,80	0,80
7068975	0	0 dB	False	0,80	0,80	0,80	0,80	0,80	0,80	0,80	0,80
7068979	0	0 dB	False	0,80	0,80	0,80	0,80	0,80	0,80	0,80	0,80
7068983	0	0 dB	False	0,80	0,80	0,80	0,80	0,80	0,80	0,80	0,80
7068987	0	0 dB	False	0,80	0,80	0,80	0,80	0,80	0,80	0,80	0,80
7068991	0	0 dB	False	0,80	0,80	0,80	0,80	0,80	0,80	0,80	0,80
7068995	0	0 dB	False	0,80	0,80	0,80	0,80	0,80	0,80	0,80	0,80
7068999	0	0 dB	False	0,80	0,80	0,80	0,80	0,80	0,80	0,80	0,80
7069003	0	0 dB	False	0,80	0,80	0,80	0,80	0,80	0,80	0,80	0,80
7069007	0	0 dB	False	0,80	0,80	0,80	0,80	0,80	0,80	0,80	0,80
7069011	0	0 dB	False	0,80	0,80	0,80	0,80	0,80	0,80	0,80	0,80
7069015	0	0 dB	False	0,80	0,80	0,80	0,80	0,80	0,80	0,80	0,80
7069019	0	0 dB	False	0,80	0,80	0,80	0,80	0,80	0,80	0,80	0,80
7069023	0	0 dB	False	0,80	0,80	0,80	0,80	0,80	0,80	0,80	0,80
7069027	0	0 dB	False	0,80	0,80	0,80	0,80	0,80	0,80	0,80	0,80
7069031	0	0 dB	False	0,80	0,80	0,80	0,80	0,80	0,80	0,80	0,80
7069035	0	0 dB	False	0,80	0,80	0,80	0,80	0,80	0,80	0,80	0,80
7069039	0	0 dB	False	0,80	0,80	0,80	0,80	0,80	0,80	0,80	0,80
7069043	0	0 dB	False	0,80	0,80	0,80	0,80	0,80	0,80	0,80	0,80
7069063	0	0 dB	False	0,80	0,80	0,80	0,80	0,80	0,80	0,80	0,80
7069067	0	0 dB	False	0,80	0,80	0,80	0,80	0,80	0,80	0,80	0,80
7069071	0	0 dB	False	0,80	0,80	0,80	0,80	0,80	0,80	0,80	0,80
7069075	0	0 dB	False	0,80	0,80	0,80	0,80	0,80	0,80	0,80	0,80
7069079	0	0 dB	False	0,80	0,80	0,80	0,80	0,80	0,80	0,80	0,80
7069083	0	0 dB	False	0,80	0,80	0,80	0,80	0,80	0,80	0,80	0,80
7069087	0	0 dB	False	0,80	0,80	0,80	0,80	0,80	0,80	0,80	0,80
7069091	0	0 dB	False	0,80	0,80	0,80	0,80	0,80	0,80	0,80	0,80
7069095	0	0 dB	False	0,80	0,80	0,80	0,80	0,80	0,80	0,80	0,80
7069099	0	0 dB	False	0,80	0,80	0,80	0,80	0,80	0,80	0,80	0,80
7069103	0	0 dB	False	0,80	0,80	0,80	0,80	0,80	0,80	0,80	0,80
7069107	0	0 dB	False	0,80	0,80	0,80	0,80	0,80	0,80	0,80	0,80
7069111	0	0 dB	False	0,80	0,80	0,80	0,80	0,80	0,80	0,80	0,80
7069115	0	0 dB	False	0,80	0,80	0,80	0,80	0,80	0,80	0,80	0,80
7069119	0	0 dB	False	0,80	0,80	0,80	0,80	0,80	0,80	0,80	0,80
7069123	0	0 dB	False	0,80	0,80	0,80	0,80	0,80	0,80	0,80	0,80
7069127	0	0 dB	False	0,80	0,80	0,80	0,80	0,80	0,80	0,80	0,80
7069333	0	0 dB	False	0,80	0,80	0,80	0,80	0,80	0,80	0,80	0,80
7069336	0	0 dB	False	0,80	0,80	0,80	0,80	0,80	0,80	0,80	0,80
7069340	0	0 dB	False	0,80	0,80	0,80	0,80	0,80	0,80	0,80	0,80
7069343	0	0 dB	False	0,80	0,80	0,80	0,80	0,80	0,80	0,80	0,80
7069346	0	0 dB	False	0,80	0,80	0,80	0,80	0,80	0,80	0,80	0,80
7069349	0	0 dB	False	0,80	0,80	0,80	0,80	0,80	0,80	0,80	0,80
7069352	0	0 dB	False	0,80	0,80	0,80	0,80	0,80	0,80	0,80	0,80
7069355	0	0 dB	False	0,80	0,80	0,80	0,80	0,80	0,80	0,80	0,80
7069358	0	0 dB	False	0,80	0,80	0,80	0,80	0,80	0,80	0,80	0,80
7069361	0	0 dB	False	0,80	0,80	0,80	0,80	0,80	0,80	0,80	0,80
7069364	0	0 dB	False	0,80	0,80	0,80	0,80	0,80	0,80	0,80	0,80
7069367	0	0 dB	False	0,80	0,80	0,80	0,80	0,80	0,80	0,80	0,80
7069370	0	0 dB	False	0,80	0,80	0,80	0,80	0,80	0,80	0,80	0,80

Model: Tijdelijke units - Noorderveenweg
Groep: (hoofdgroep)
Lijst van Gebouwen, voor rekenmethode Wegverkeerslawaai - RMG-2012, wegverkeer

Naam	Omschr.	Hoogte	Maaiveld	Hdef.	Functie	Gebouwtype	BAG-id	Gemeente	Jaar	AHN-jaar
7069373	0479100000085599	0,00	0,00	Relatief					0	0
7069376	0479100000085600	0,00	0,00	Relatief					0	0
7069379	0479100000085601	0,00	0,00	Relatief					0	0
7069382	0479100000085602	0,00	0,00	Relatief					0	0
7069385	0479100000085603	0,00	0,00	Relatief					0	0
7069388	0479100000085604	0,00	0,00	Relatief					0	0
7069391	0479100000085605	0,00	0,00	Relatief					0	0
7069394	0479100000085606	0,00	0,00	Relatief					0	0
7069397	0479100000085607	0,00	0,00	Relatief					0	0
7069400	0479100000085608	0,00	0,00	Relatief					0	0
7069403	0479100000085609	0,00	0,00	Relatief					0	0
7069406	0479100000085610	0,00	0,00	Relatief					0	0
7069409	0479100000085611	0,00	0,00	Relatief					0	0
7069412	0479100000085612	0,00	0,00	Relatief					0	0
7069415	0479100000085613	0,00	0,00	Relatief					0	0
7069995	0479100000085848	0,00	0,00	Relatief					0	0
7069999	0479100000085849	0,00	0,00	Relatief					0	0
7070003	0479100000085850	0,00	0,00	Relatief					0	0
7070007	0479100000085851	0,00	0,00	Relatief					0	0
7070011	0479100000085852	0,00	0,00	Relatief					0	0
7070015	0479100000085853	0,00	0,00	Relatief					0	0
7070019	0479100000085854	0,00	0,00	Relatief					0	0
7070043	0479100000085860	0,00	0,00	Relatief					0	0
7070047	0479100000085861	0,00	0,00	Relatief					0	0
7070051	0479100000085862	0,00	0,00	Relatief					0	0
7070055	0479100000085863	0,00	0,00	Relatief					0	0
7070059	0479100000085864	0,00	0,00	Relatief					0	0
7070063	0479100000085865	0,00	0,00	Relatief					0	0
7070067	0479100000085866	0,00	0,00	Relatief					0	0
7070071	0479100000085867	0,00	0,00	Relatief					0	0
7070093	0479100000085877	0,00	0,00	Relatief					0	0
7070097	0479100000085878	0,00	0,00	Relatief					0	0
7070101	0479100000085879	0,00	0,00	Relatief					0	0
7070105	0479100000085880	0,00	0,00	Relatief					0	0
7070109	0479100000085881	0,00	0,00	Relatief					0	0
7070117	0479100000085883	0,00	0,00	Relatief					0	0
7070121	0479100000085884	0,00	0,00	Relatief					0	0
7070125	0479100000085885	0,00	0,00	Relatief					0	0
7070129	0479100000085886	0,00	0,00	Relatief					0	0
7070133	0479100000085887	0,00	0,00	Relatief					0	0
7070137	0479100000085888	0,00	0,00	Relatief					0	0
7070141	0479100000085889	0,00	0,00	Relatief					0	0
7070145	0479100000085890	0,00	0,00	Relatief					0	0
7070149	0479100000085891	0,00	0,00	Relatief					0	0
7070153	0479100000085892	0,00	0,00	Relatief					0	0
7070165	0479100000085895	0,00	0,00	Relatief					0	0
7070169	0479100000085896	0,00	0,00	Relatief					0	0
7070197	0479100000085903	0,00	0,00	Relatief					0	0
7070462	0479100000085987	0,00	0,00	Relatief					0	0
7070465	0479100000085988	0,00	0,00	Relatief					0	0
7070468	0479100000085989	0,00	0,00	Relatief					0	0
7070471	0479100000085990	0,00	0,00	Relatief					0	0
7070474	0479100000085991	0,00	0,00	Relatief					0	0
7070819	0479100000086205	0,00	0,00	Relatief					0	0
7070821	0479100000086206	0,00	0,00	Relatief					0	0
7070823	0479100000086207	0,00	0,00	Relatief					0	0
7070836	0479100000086214	0,00	0,00	Relatief					0	0
7070837	0479100000086215	0,00	0,00	Relatief					0	0
7070838	0479100000086216	0,00	0,00	Relatief					0	0
7070839	0479100000086217	0,00	0,00	Relatief					0	0
7072972	0479100000087394	0,00	0,00	Relatief					0	0

Model: Tijdelijke units - Noorderveenweg
Groep: (hoofdgroep)
Lijst van Gebouwen, voor rekenmethode Wegverkeerslawaai - RMG-2012, wegverkeer

Naam	Trust	Cp	Zwevend	Refl. 63	Refl. 125	Refl. 250	Refl. 500	Refl. 1k	Refl. 2k	Refl. 4k	Refl. 8k
7069373	0	0 dB	False	0,80	0,80	0,80	0,80	0,80	0,80	0,80	0,80
7069376	0	0 dB	False	0,80	0,80	0,80	0,80	0,80	0,80	0,80	0,80
7069379	0	0 dB	False	0,80	0,80	0,80	0,80	0,80	0,80	0,80	0,80
7069382	0	0 dB	False	0,80	0,80	0,80	0,80	0,80	0,80	0,80	0,80
7069385	0	0 dB	False	0,80	0,80	0,80	0,80	0,80	0,80	0,80	0,80
7069388	0	0 dB	False	0,80	0,80	0,80	0,80	0,80	0,80	0,80	0,80
7069391	0	0 dB	False	0,80	0,80	0,80	0,80	0,80	0,80	0,80	0,80
7069394	0	0 dB	False	0,80	0,80	0,80	0,80	0,80	0,80	0,80	0,80
7069397	0	0 dB	False	0,80	0,80	0,80	0,80	0,80	0,80	0,80	0,80
7069400	0	0 dB	False	0,80	0,80	0,80	0,80	0,80	0,80	0,80	0,80
7069403	0	0 dB	False	0,80	0,80	0,80	0,80	0,80	0,80	0,80	0,80
7069406	0	0 dB	False	0,80	0,80	0,80	0,80	0,80	0,80	0,80	0,80
7069409	0	0 dB	False	0,80	0,80	0,80	0,80	0,80	0,80	0,80	0,80
7069412	0	0 dB	False	0,80	0,80	0,80	0,80	0,80	0,80	0,80	0,80
7069415	0	0 dB	False	0,80	0,80	0,80	0,80	0,80	0,80	0,80	0,80
7069995	0	0 dB	False	0,80	0,80	0,80	0,80	0,80	0,80	0,80	0,80
7069999	0	0 dB	False	0,80	0,80	0,80	0,80	0,80	0,80	0,80	0,80
7070003	0	0 dB	False	0,80	0,80	0,80	0,80	0,80	0,80	0,80	0,80
7070007	0	0 dB	False	0,80	0,80	0,80	0,80	0,80	0,80	0,80	0,80
7070011	0	0 dB	False	0,80	0,80	0,80	0,80	0,80	0,80	0,80	0,80
7070015	0	0 dB	False	0,80	0,80	0,80	0,80	0,80	0,80	0,80	0,80
7070019	0	0 dB	False	0,80	0,80	0,80	0,80	0,80	0,80	0,80	0,80
7070043	0	0 dB	False	0,80	0,80	0,80	0,80	0,80	0,80	0,80	0,80
7070047	0	0 dB	False	0,80	0,80	0,80	0,80	0,80	0,80	0,80	0,80
7070051	0	0 dB	False	0,80	0,80	0,80	0,80	0,80	0,80	0,80	0,80
7070055	0	0 dB	False	0,80	0,80	0,80	0,80	0,80	0,80	0,80	0,80
7070059	0	0 dB	False	0,80	0,80	0,80	0,80	0,80	0,80	0,80	0,80
7070063	0	0 dB	False	0,80	0,80	0,80	0,80	0,80	0,80	0,80	0,80
7070067	0	0 dB	False	0,80	0,80	0,80	0,80	0,80	0,80	0,80	0,80
7070071	0	0 dB	False	0,80	0,80	0,80	0,80	0,80	0,80	0,80	0,80
7070093	0	0 dB	False	0,80	0,80	0,80	0,80	0,80	0,80	0,80	0,80
7070097	0	0 dB	False	0,80	0,80	0,80	0,80	0,80	0,80	0,80	0,80
7070101	0	0 dB	False	0,80	0,80	0,80	0,80	0,80	0,80	0,80	0,80
7070105	0	0 dB	False	0,80	0,80	0,80	0,80	0,80	0,80	0,80	0,80
7070109	0	0 dB	False	0,80	0,80	0,80	0,80	0,80	0,80	0,80	0,80
7070117	0	0 dB	False	0,80	0,80	0,80	0,80	0,80	0,80	0,80	0,80
7070121	0	0 dB	False	0,80	0,80	0,80	0,80	0,80	0,80	0,80	0,80
7070125	0	0 dB	False	0,80	0,80	0,80	0,80	0,80	0,80	0,80	0,80
7070129	0	0 dB	False	0,80	0,80	0,80	0,80	0,80	0,80	0,80	0,80
7070133	0	0 dB	False	0,80	0,80	0,80	0,80	0,80	0,80	0,80	0,80
7070137	0	0 dB	False	0,80	0,80	0,80	0,80	0,80	0,80	0,80	0,80
7070141	0	0 dB	False	0,80	0,80	0,80	0,80	0,80	0,80	0,80	0,80
7070145	0	0 dB	False	0,80	0,80	0,80	0,80	0,80	0,80	0,80	0,80
7070149	0	0 dB	False	0,80	0,80	0,80	0,80	0,80	0,80	0,80	0,80
7070153	0	0 dB	False	0,80	0,80	0,80	0,80	0,80	0,80	0,80	0,80
7070165	0	0 dB	False	0,80	0,80	0,80	0,80	0,80	0,80	0,80	0,80
7070169	0	0 dB	False	0,80	0,80	0,80	0,80	0,80	0,80	0,80	0,80
7070197	0	0 dB	False	0,80	0,80	0,80	0,80	0,80	0,80	0,80	0,80
7070462	0	0 dB	False	0,80	0,80	0,80	0,80	0,80	0,80	0,80	0,80
7070465	0	0 dB	False	0,80	0,80	0,80	0,80	0,80	0,80	0,80	0,80
7070468	0	0 dB	False	0,80	0,80	0,80	0,80	0,80	0,80	0,80	0,80
7070471	0	0 dB	False	0,80	0,80	0,80	0,80	0,80	0,80	0,80	0,80
7070474	0	0 dB	False	0,80	0,80	0,80	0,80	0,80	0,80	0,80	0,80
7070819	0	0 dB	False	0,80	0,80	0,80	0,80	0,80	0,80	0,80	0,80
7070821	0	0 dB	False	0,80	0,80	0,80	0,80	0,80	0,80	0,80	0,80
7070823	0	0 dB	False	0,80	0,80	0,80	0,80	0,80	0,80	0,80	0,80
7070836	0	0 dB	False	0,80	0,80	0,80	0,80	0,80	0,80	0,80	0,80
7070837	0	0 dB	False	0,80	0,80	0,80	0,80	0,80	0,80	0,80	0,80
7070838	0	0 dB	False	0,80	0,80	0,80	0,80	0,80	0,80	0,80	0,80
7070839	0	0 dB	False	0,80	0,80	0,80	0,80	0,80	0,80	0,80	0,80
7072972	0	0 dB	False	0,80	0,80	0,80	0,80	0,80	0,80	0,80	0,80

Model: Tijdelijke units - Noorderveenweg
Groep: (hoofdgroep)
Lijst van Gebouwen, voor rekenmethode Wegverkeerslawaai - RMG-2012, wegverkeer

Naam	Omschr.	Hoogte	Maaiveld	Hdef.	Functie	Gebouwtype	BAG-id	Gemeente	Jaar	AHN-jaar
6955580	0479100000003684	7,60	0,00	Relatief					0	0
6957336	0479100000004891	0,00	0,00	Relatief					0	0
6957341	0479100000004893	7,60	0,00	Relatief					0	0
6957450	0479100000004977	0,00	0,00	Relatief					0	0
6957461	0479100000004985	7,70	0,00	Relatief					0	0
6958139	0479100000005486	7,70	0,00	Relatief					0	0
6958326	0479100000005634	7,80	0,00	Relatief					0	0
6958401	0479100000005690	7,70	0,00	Relatief					0	0
6958592	0479100000005835	7,40	0,00	Relatief					0	0
6958599	0479100000005840	10,40	0,00	Relatief					0	0
6959726	0479100000006656	10,30	0,00	Relatief					0	0
6960016	0479100000006877	9,50	0,00	Relatief					0	0
6960532	0479100000007297	7,90	0,00	Relatief					0	0
6960577	0479100000007335	10,50	0,00	Relatief					0	0
6960682	0479100000007414	9,70	0,00	Relatief					0	0
6960685	0479100000007417	9,90	0,00	Relatief					0	0
6960697	0479100000007426	9,70	0,00	Relatief					0	0
6960701	0479100000007430	9,90	0,00	Relatief					0	0
6960703	0479100000007432	9,30	0,00	Relatief					0	0
6960705	0479100000007434	9,90	0,00	Relatief					0	0
6960706	0479100000007435	9,90	0,00	Relatief					0	0
6960716	0479100000007444	10,40	0,00	Relatief					0	0
6960822	0479100000007528	9,30	0,00	Relatief					0	0
6962472	0479100000008787	9,90	0,00	Relatief					0	0
6963216	0479100000009350	10,40	0,00	Relatief					0	0
6963809	0479100000009834	8,90	0,00	Relatief					0	0
6964197	0479100000010149	10,40	0,00	Relatief					0	0
6964227	0479100000010175	9,60	0,00	Relatief					0	0
6964510	0479100000010409	9,70	0,00	Relatief					0	0
6965138	0479100000010905	10,70	0,00	Relatief					0	0
6965225	0479100000010982	9,60	0,00	Relatief					0	0
6965230	0479100000010986	9,50	0,00	Relatief					0	0
6965774	0479100000011443	10,40	0,00	Relatief					0	0
6965951	0479100000011591	9,60	0,00	Relatief					0	0
6966072	0479100000011693	9,50	0,00	Relatief					0	0
6966105	0479100000011718	8,10	0,00	Relatief					0	0
6966108	0479100000011721	10,40	0,00	Relatief					0	0
6966399	0479100000011967	8,60	0,00	Relatief					0	0
6966999	0479100000012480	8,90	0,00	Relatief					0	0
6967404	0479100000012827	9,70	0,00	Relatief					0	0
6967545	0479100000012941	8,80	0,00	Relatief					0	0
6967706	0479100000013071	8,70	0,00	Relatief					0	0
6967715	0479100000013080	9,50	0,00	Relatief					0	0
6967864	0479100000013206	9,70	0,00	Relatief					0	0
6968048	0479100000013343	8,40	0,00	Relatief					0	0
6968393	0479100000013621	9,50	0,00	Relatief					0	0
6968614	0479100000013801	9,60	0,00	Relatief					0	0
6968776	0479100000013939	9,60	0,00	Relatief					0	0
6969224	0479100000014298	9,70	0,00	Relatief					0	0
6969351	0479100000014407	8,70	0,00	Relatief					0	0
6970170	0479100000015077	9,70	0,00	Relatief					0	0
6970584	0479100000015426	9,40	0,00	Relatief					0	0
6970641	0479100000015467	10,30	0,00	Relatief					0	0
6970754	0479100000015557	9,60	0,00	Relatief					0	0
6970946	0479100000015733	8,40	0,00	Relatief					0	0
6971800	0479100000016486	9,40	0,00	Relatief					0	0
6971950	0479100000016616	8,70	0,00	Relatief					0	0
6972071	0479100000016728	9,10	0,00	Relatief					0	0
6972073	0479100000016730	9,90	0,00	Relatief					0	0
6972236	0479100000016872	8,70	0,00	Relatief					0	0
6972250	0479100000016885	9,70	0,00	Relatief					0	0

Model: Tijdelijke units - Noorderveenweg
Groep: (hoofdgroep)
Lijst van Gebouwen, voor rekenmethode Wegverkeerslawaai - RMG-2012, wegverkeer

Naam	Trust	Cp	Zwevend	Refl. 63	Refl. 125	Refl. 250	Refl. 500	Refl. 1k	Refl. 2k	Refl. 4k	Refl. 8k
6955580	0	0 dB	False	0,80	0,80	0,80	0,80	0,80	0,80	0,80	0,80
6957336	0	0 dB	False	0,80	0,80	0,80	0,80	0,80	0,80	0,80	0,80
6957341	0	0 dB	False	0,80	0,80	0,80	0,80	0,80	0,80	0,80	0,80
6957450	0	0 dB	False	0,80	0,80	0,80	0,80	0,80	0,80	0,80	0,80
6957461	0	0 dB	False	0,80	0,80	0,80	0,80	0,80	0,80	0,80	0,80
6958139	0	0 dB	False	0,80	0,80	0,80	0,80	0,80	0,80	0,80	0,80
6958326	0	0 dB	False	0,80	0,80	0,80	0,80	0,80	0,80	0,80	0,80
6958401	0	0 dB	False	0,80	0,80	0,80	0,80	0,80	0,80	0,80	0,80
6958592	0	0 dB	False	0,80	0,80	0,80	0,80	0,80	0,80	0,80	0,80
6958599	0	0 dB	False	0,80	0,80	0,80	0,80	0,80	0,80	0,80	0,80
6959726	0	0 dB	False	0,80	0,80	0,80	0,80	0,80	0,80	0,80	0,80
6960016	0	0 dB	False	0,80	0,80	0,80	0,80	0,80	0,80	0,80	0,80
6960532	0	0 dB	False	0,80	0,80	0,80	0,80	0,80	0,80	0,80	0,80
6960577	0	0 dB	False	0,80	0,80	0,80	0,80	0,80	0,80	0,80	0,80
6960682	0	0 dB	False	0,80	0,80	0,80	0,80	0,80	0,80	0,80	0,80
6960685	0	0 dB	False	0,80	0,80	0,80	0,80	0,80	0,80	0,80	0,80
6960697	0	0 dB	False	0,80	0,80	0,80	0,80	0,80	0,80	0,80	0,80
6960701	0	0 dB	False	0,80	0,80	0,80	0,80	0,80	0,80	0,80	0,80
6960703	0	0 dB	False	0,80	0,80	0,80	0,80	0,80	0,80	0,80	0,80
6960705	0	0 dB	False	0,80	0,80	0,80	0,80	0,80	0,80	0,80	0,80
6960706	0	0 dB	False	0,80	0,80	0,80	0,80	0,80	0,80	0,80	0,80
6960716	0	0 dB	False	0,80	0,80	0,80	0,80	0,80	0,80	0,80	0,80
6960822	0	0 dB	False	0,80	0,80	0,80	0,80	0,80	0,80	0,80	0,80
6962472	0	0 dB	False	0,80	0,80	0,80	0,80	0,80	0,80	0,80	0,80
6963216	0	0 dB	False	0,80	0,80	0,80	0,80	0,80	0,80	0,80	0,80
6963809	0	0 dB	False	0,80	0,80	0,80	0,80	0,80	0,80	0,80	0,80
6964197	0	0 dB	False	0,80	0,80	0,80	0,80	0,80	0,80	0,80	0,80
6964227	0	0 dB	False	0,80	0,80	0,80	0,80	0,80	0,80	0,80	0,80
6964510	0	0 dB	False	0,80	0,80	0,80	0,80	0,80	0,80	0,80	0,80
6965138	0	0 dB	False	0,80	0,80	0,80	0,80	0,80	0,80	0,80	0,80
6965225	0	0 dB	False	0,80	0,80	0,80	0,80	0,80	0,80	0,80	0,80
6965230	0	0 dB	False	0,80	0,80	0,80	0,80	0,80	0,80	0,80	0,80
6965774	0	0 dB	False	0,80	0,80	0,80	0,80	0,80	0,80	0,80	0,80
6965951	0	0 dB	False	0,80	0,80	0,80	0,80	0,80	0,80	0,80	0,80
6966072	0	0 dB	False	0,80	0,80	0,80	0,80	0,80	0,80	0,80	0,80
6966105	0	0 dB	False	0,80	0,80	0,80	0,80	0,80	0,80	0,80	0,80
6966108	0	0 dB	False	0,80	0,80	0,80	0,80	0,80	0,80	0,80	0,80
6966399	0	0 dB	False	0,80	0,80	0,80	0,80	0,80	0,80	0,80	0,80
6966999	0	0 dB	False	0,80	0,80	0,80	0,80	0,80	0,80	0,80	0,80
6967404	0	0 dB	False	0,80	0,80	0,80	0,80	0,80	0,80	0,80	0,80
6967545	0	0 dB	False	0,80	0,80	0,80	0,80	0,80	0,80	0,80	0,80
6967706	0	0 dB	False	0,80	0,80	0,80	0,80	0,80	0,80	0,80	0,80
6967715	0	0 dB	False	0,80	0,80	0,80	0,80	0,80	0,80	0,80	0,80
6967864	0	0 dB	False	0,80	0,80	0,80	0,80	0,80	0,80	0,80	0,80
6968048	0	0 dB	False	0,80	0,80	0,80	0,80	0,80	0,80	0,80	0,80
6968393	0	0 dB	False	0,80	0,80	0,80	0,80	0,80	0,80	0,80	0,80
6968614	0	0 dB	False	0,80	0,80	0,80	0,80	0,80	0,80	0,80	0,80
6968776	0	0 dB	False	0,80	0,80	0,80	0,80	0,80	0,80	0,80	0,80
6969224	0	0 dB	False	0,80	0,80	0,80	0,80	0,80	0,80	0,80	0,80
6969351	0	0 dB	False	0,80	0,80	0,80	0,80	0,80	0,80	0,80	0,80
6970170	0	0 dB	False	0,80	0,80	0,80	0,80	0,80	0,80	0,80	0,80
6970584	0	0 dB	False	0,80	0,80	0,80	0,80	0,80	0,80	0,80	0,80
6970641	0	0 dB	False	0,80	0,80	0,80	0,80	0,80	0,80	0,80	0,80
6970754	0	0 dB	False	0,80	0,80	0,80	0,80	0,80	0,80	0,80	0,80
6970946	0	0 dB	False	0,80	0,80	0,80	0,80	0,80	0,80	0,80	0,80
6971800	0	0 dB	False	0,80	0,80	0,80	0,80	0,80	0,80	0,80	0,80
6971950	0	0 dB	False	0,80	0,80	0,80	0,80	0,80	0,80	0,80	0,80
6972071	0	0 dB	False	0,80	0,80	0,80	0,80	0,80	0,80	0,80	0,80
6972073	0	0 dB	False	0,80	0,80	0,80	0,80	0,80	0,80	0,80	0,80
6972236	0	0 dB	False	0,80	0,80	0,80	0,80	0,80	0,80	0,80	0,80
6972250	0	0 dB	False	0,80	0,80	0,80	0,80	0,80	0,80	0,80	0,80

Model: Tijdelijke units - Noorderveenweg
Groep: (hoofdgroep)
Lijst van Gebouwen, voor rekenmethode Wegverkeerslawaai - RMG-2012, wegverkeer

Naam	Omschr.	Hoogte	Maaiveld	Hdef.	Functie	Gebouwtype	BAG-id	Gemeente	Jaar	AHN-jaar
6972252	0479100000016887	8,80	0,00	Relatief					0	0
6972405	0479100000017020	9,70	0,00	Relatief					0	0
6972529	0479100000017128	8,70	0,00	Relatief					0	0
6972531	0479100000017130	8,70	0,00	Relatief					0	0
6972533	0479100000017132	8,50	0,00	Relatief					0	0
6974614	0479100000018918	9,70	0,00	Relatief					0	0
6976201	0479100000020287	10,40	0,00	Relatief					0	0
6976205	0479100000020291	9,70	0,00	Relatief					0	0
6976361	0479100000020429	10,40	0,00	Relatief					0	0
6979674	0479100000023148	10,30	0,00	Relatief					0	0
6980413	0479100000023792	8,60	0,00	Relatief					0	0
6980487	0479100000023857	9,50	0,00	Relatief					0	0
6980600	0479100000023957	9,40	0,00	Relatief					0	0
6980994	0479100000024299	8,80	0,00	Relatief					0	0
6981049	0479100000024348	8,50	0,00	Relatief					0	0
6983088	0479100000026116	8,60	0,00	Relatief					0	0
6983158	0479100000026181	9,70	0,00	Relatief					0	0
6983859	0479100000026764	8,60	0,00	Relatief					0	0
6984946	0479100000027659	8,60	0,00	Relatief					0	0
6984955	0479100000027667	9,50	0,00	Relatief					0	0
6984959	0479100000027671	8,60	0,00	Relatief					0	0
6984960	0479100000027672	8,80	0,00	Relatief					0	0
6984968	0479100000027680	8,60	0,00	Relatief					0	0
6984969	0479100000027681	8,50	0,00	Relatief					0	0
6984971	0479100000027683	8,70	0,00	Relatief					0	0
6984972	0479100000027684	8,80	0,00	Relatief					0	0
6985051	0479100000027753	9,60	0,00	Relatief					0	0
6985097	0479100000027795	8,60	0,00	Relatief					0	0
6985101	0479100000027799	8,60	0,00	Relatief					0	0
6985104	0479100000027802	9,00	0,00	Relatief					0	0
6985108	0479100000027805	8,90	0,00	Relatief					0	0
6985109	0479100000027806	8,70	0,00	Relatief					0	0
6985111	0479100000027808	8,70	0,00	Relatief					0	0
6985114	0479100000027811	8,60	0,00	Relatief					0	0
6985118	0479100000027815	8,60	0,00	Relatief					0	0
6985124	0479100000027820	8,70	0,00	Relatief					0	0
6985128	0479100000027823	8,70	0,00	Relatief					0	0
6985130	0479100000027825	8,30	0,00	Relatief					0	0
6985256	0479100000027931	8,60	0,00	Relatief					0	0
6985264	0479100000027937	8,50	0,00	Relatief					0	0
6985266	0479100000027939	8,60	0,00	Relatief					0	0
6985270	0479100000027943	8,50	0,00	Relatief					0	0
6985290	0479100000027959	8,50	0,00	Relatief					0	0
6985376	0479100000028033	8,60	0,00	Relatief					0	0
6985414	0479100000028067	9,80	0,00	Relatief					0	0
6985420	0479100000028071	8,40	0,00	Relatief					0	0
6985447	0479100000028094	8,60	0,00	Relatief					0	0
6985600	0479100000028222	8,70	0,00	Relatief					0	0
6985601	0479100000028223	8,60	0,00	Relatief					0	0
6985755	0479100000028344	8,70	0,00	Relatief					0	0
6985760	0479100000028349	8,70	0,00	Relatief					0	0
6985764	0479100000028352	8,60	0,00	Relatief					0	0
6985770	0479100000028358	8,70	0,00	Relatief					0	0
6985771	0479100000028359	8,80	0,00	Relatief					0	0
6985897	0479100000028466	8,80	0,00	Relatief					0	0
6985899	0479100000028468	8,70	0,00	Relatief					0	0
6985900	0479100000028469	8,70	0,00	Relatief					0	0
6985901	0479100000028470	8,60	0,00	Relatief					0	0
6985912	0479100000028481	8,70	0,00	Relatief					0	0
6985928	0479100000028495	9,70	0,00	Relatief					0	0
6986066	0479100000028609	8,70	0,00	Relatief					0	0

Model: Tijdelijke units - Noorderveenweg
Groep: (hoofdgroep)
Lijst van Gebouwen, voor rekenmethode Wegverkeerslawaai - RMG-2012, wegverkeer

Naam	Trust	Cp	Zwevend	Refl. 63	Refl. 125	Refl. 250	Refl. 500	Refl. 1k	Refl. 2k	Refl. 4k	Refl. 8k
6972252	0	0 dB	False	0,80	0,80	0,80	0,80	0,80	0,80	0,80	0,80
6972405	0	0 dB	False	0,80	0,80	0,80	0,80	0,80	0,80	0,80	0,80
6972529	0	0 dB	False	0,80	0,80	0,80	0,80	0,80	0,80	0,80	0,80
6972531	0	0 dB	False	0,80	0,80	0,80	0,80	0,80	0,80	0,80	0,80
6972533	0	0 dB	False	0,80	0,80	0,80	0,80	0,80	0,80	0,80	0,80
6974614	0	0 dB	False	0,80	0,80	0,80	0,80	0,80	0,80	0,80	0,80
6976201	0	0 dB	False	0,80	0,80	0,80	0,80	0,80	0,80	0,80	0,80
6976205	0	0 dB	False	0,80	0,80	0,80	0,80	0,80	0,80	0,80	0,80
6976361	0	0 dB	False	0,80	0,80	0,80	0,80	0,80	0,80	0,80	0,80
6979674	0	0 dB	False	0,80	0,80	0,80	0,80	0,80	0,80	0,80	0,80
6980413	0	0 dB	False	0,80	0,80	0,80	0,80	0,80	0,80	0,80	0,80
6980487	0	0 dB	False	0,80	0,80	0,80	0,80	0,80	0,80	0,80	0,80
6980600	0	0 dB	False	0,80	0,80	0,80	0,80	0,80	0,80	0,80	0,80
6980994	0	0 dB	False	0,80	0,80	0,80	0,80	0,80	0,80	0,80	0,80
6981049	0	0 dB	False	0,80	0,80	0,80	0,80	0,80	0,80	0,80	0,80
6983088	0	0 dB	False	0,80	0,80	0,80	0,80	0,80	0,80	0,80	0,80
6983158	0	0 dB	False	0,80	0,80	0,80	0,80	0,80	0,80	0,80	0,80
6983859	0	0 dB	False	0,80	0,80	0,80	0,80	0,80	0,80	0,80	0,80
6984946	0	0 dB	False	0,80	0,80	0,80	0,80	0,80	0,80	0,80	0,80
6984955	0	0 dB	False	0,80	0,80	0,80	0,80	0,80	0,80	0,80	0,80
6984959	0	0 dB	False	0,80	0,80	0,80	0,80	0,80	0,80	0,80	0,80
6984960	0	0 dB	False	0,80	0,80	0,80	0,80	0,80	0,80	0,80	0,80
6984968	0	0 dB	False	0,80	0,80	0,80	0,80	0,80	0,80	0,80	0,80
6984969	0	0 dB	False	0,80	0,80	0,80	0,80	0,80	0,80	0,80	0,80
6984971	0	0 dB	False	0,80	0,80	0,80	0,80	0,80	0,80	0,80	0,80
6984972	0	0 dB	False	0,80	0,80	0,80	0,80	0,80	0,80	0,80	0,80
6985051	0	0 dB	False	0,80	0,80	0,80	0,80	0,80	0,80	0,80	0,80
6985097	0	0 dB	False	0,80	0,80	0,80	0,80	0,80	0,80	0,80	0,80
6985101	0	0 dB	False	0,80	0,80	0,80	0,80	0,80	0,80	0,80	0,80
6985104	0	0 dB	False	0,80	0,80	0,80	0,80	0,80	0,80	0,80	0,80
6985108	0	0 dB	False	0,80	0,80	0,80	0,80	0,80	0,80	0,80	0,80
6985109	0	0 dB	False	0,80	0,80	0,80	0,80	0,80	0,80	0,80	0,80
6985111	0	0 dB	False	0,80	0,80	0,80	0,80	0,80	0,80	0,80	0,80
6985114	0	0 dB	False	0,80	0,80	0,80	0,80	0,80	0,80	0,80	0,80
6985118	0	0 dB	False	0,80	0,80	0,80	0,80	0,80	0,80	0,80	0,80
6985124	0	0 dB	False	0,80	0,80	0,80	0,80	0,80	0,80	0,80	0,80
6985128	0	0 dB	False	0,80	0,80	0,80	0,80	0,80	0,80	0,80	0,80
6985130	0	0 dB	False	0,80	0,80	0,80	0,80	0,80	0,80	0,80	0,80
6985256	0	0 dB	False	0,80	0,80	0,80	0,80	0,80	0,80	0,80	0,80
6985264	0	0 dB	False	0,80	0,80	0,80	0,80	0,80	0,80	0,80	0,80
6985266	0	0 dB	False	0,80	0,80	0,80	0,80	0,80	0,80	0,80	0,80
6985270	0	0 dB	False	0,80	0,80	0,80	0,80	0,80	0,80	0,80	0,80
6985290	0	0 dB	False	0,80	0,80	0,80	0,80	0,80	0,80	0,80	0,80
6985376	0	0 dB	False	0,80	0,80	0,80	0,80	0,80	0,80	0,80	0,80
6985414	0	0 dB	False	0,80	0,80	0,80	0,80	0,80	0,80	0,80	0,80
6985420	0	0 dB	False	0,80	0,80	0,80	0,80	0,80	0,80	0,80	0,80
6985447	0	0 dB	False	0,80	0,80	0,80	0,80	0,80	0,80	0,80	0,80
6985600	0	0 dB	False	0,80	0,80	0,80	0,80	0,80	0,80	0,80	0,80
6985601	0	0 dB	False	0,80	0,80	0,80	0,80	0,80	0,80	0,80	0,80
6985755	0	0 dB	False	0,80	0,80	0,80	0,80	0,80	0,80	0,80	0,80
6985760	0	0 dB	False	0,80	0,80	0,80	0,80	0,80	0,80	0,80	0,80
6985764	0	0 dB	False	0,80	0,80	0,80	0,80	0,80	0,80	0,80	0,80
6985770	0	0 dB	False	0,80	0,80	0,80	0,80	0,80	0,80	0,80	0,80
6985771	0	0 dB	False	0,80	0,80	0,80	0,80	0,80	0,80	0,80	0,80
6985897	0	0 dB	False	0,80	0,80	0,80	0,80	0,80	0,80	0,80	0,80
6985899	0	0 dB	False	0,80	0,80	0,80	0,80	0,80	0,80	0,80	0,80
6985900	0	0 dB	False	0,80	0,80	0,80	0,80	0,80	0,80	0,80	0,80
6985901	0	0 dB	False	0,80	0,80	0,80	0,80	0,80	0,80	0,80	0,80
6985912	0	0 dB	False	0,80	0,80	0,80	0,80	0,80	0,80	0,80	0,80
6985928	0	0 dB	False	0,80	0,80	0,80	0,80	0,80	0,80	0,80	0,80
6986066	0	0 dB	False	0,80	0,80	0,80	0,80	0,80	0,80	0,80	0,80

Model: Tijdelijke units - Noorderveenweg
Groep: (hoofdgroep)
Lijst van Gebouwen, voor rekenmethode Wegverkeerslawaai - RMG-2012, wegverkeer

Naam	Omschr.	Hoogte	Maaiveld	Hdef.	Functie	Gebouwtype	BAG-id	Gemeente	Jaar	AHN-jaar
6986075	0479100000028617	8,50	0,00	Relatief					0	0
6986281	0479100000028803	9,80	0,00	Relatief					0	0
6986282	0479100000028804	8,60	0,00	Relatief					0	0
6986520	0479100000029013	0,00	0,00	Relatief					0	0
6986935	0479100000029372	8,60	0,00	Relatief					0	0
6987202	0479100000029611	8,90	0,00	Relatief					0	0
6987230	0479100000029634	9,40	0,00	Relatief					0	0
6988456	0479100000030722	0,00	0,00	Relatief					0	0
6988531	0479100000030790	9,70	0,00	Relatief					0	0
6989223	0479100000031404	9,90	0,00	Relatief					0	0
6990929	0479100000032932	10,30	0,00	Relatief					0	0
6990995	0479100000032992	9,40	0,00	Relatief					0	0
6991128	0479100000033116	9,80	0,00	Relatief					0	0
6991265	0479100000033242	10,40	0,00	Relatief					0	0
6991396	0479100000033365	9,70	0,00	Relatief					0	0
7002493	0479100000043135	8,60	0,00	Relatief					0	0
7003151	0479100000043686	8,60	0,00	Relatief					0	0
7003653	0479100000044092	8,50	0,00	Relatief					0	0
7004004	0479100000044391	8,60	0,00	Relatief					0	0
7004011	0479100000044397	8,60	0,00	Relatief					0	0
7005402	0479100000045567	8,60	0,00	Relatief					0	0
7005404	0479100000045569	8,70	0,00	Relatief					0	0
7005579	0479100000045712	8,60	0,00	Relatief					0	0
7005583	0479100000045716	8,70	0,00	Relatief					0	0
7005595	0479100000045727	8,70	0,00	Relatief					0	0
7005780	0479100000045889	8,50	0,00	Relatief					0	0
7005912	0479100000046004	8,50	0,00	Relatief					0	0
7005918	0479100000046010	8,60	0,00	Relatief					0	0
7005932	0479100000046020	8,50	0,00	Relatief					0	0
7006086	0479100000046149	8,20	0,00	Relatief					0	0
7006094	0479100000046155	8,60	0,00	Relatief					0	0
7006101	0479100000046161	8,70	0,00	Relatief					0	0
7006262	0479100000046297	8,80	0,00	Relatief					0	0
7006286	0479100000046318	8,60	0,00	Relatief					0	0
7006441	0479100000046446	8,60	0,00	Relatief					0	0
7006801	0479100000046743	8,40	0,00	Relatief					0	0
7011060	0479100000049724	3,00	0,00	Relatief					0	0
7011061	0479100000049725	3,00	0,00	Relatief					0	0
7012228	0479100000050390	3,10	0,00	Relatief					0	0
7029798	0479100000062231	2,50	0,00	Relatief					0	0
7032442	0479100000064070	2,60	0,00	Relatief					0	0
7034127	0479100000065242	0,00	0,00	Relatief					0	0
7034358	0479100000065394	0,00	0,00	Relatief					0	0
7034867	0479100000065740	2,20	0,00	Relatief					0	0
7039430	0479100000068836	2,70	0,00	Relatief					0	0
7042579	0479100000070926	2,40	0,00	Relatief					0	0
7042610	0479100000070945	2,40	0,00	Relatief					0	0
7042613	0479100000070947	2,40	0,00	Relatief					0	0
7042614	0479100000070948	2,40	0,00	Relatief					0	0
7042616	0479100000070950	2,40	0,00	Relatief					0	0
7042765	0479100000071054	2,40	0,00	Relatief					0	0
7042789	0479100000071068	2,50	0,00	Relatief					0	0
7042794	0479100000071073	2,40	0,00	Relatief					0	0
7042801	0479100000071077	2,50	0,00	Relatief					0	0
7042802	0479100000071078	2,40	0,00	Relatief					0	0
7042803	0479100000071079	0,00	0,00	Relatief					0	0
7042810	0479100000071083	0,00	0,00	Relatief					0	0
7042812	0479100000071085	2,50	0,00	Relatief					0	0
7042814	0479100000071086	2,40	0,00	Relatief					0	0
7042816	0479100000071088	2,50	0,00	Relatief					0	0
7042817	0479100000071089	2,50	0,00	Relatief					0	0

Model: Tijdelijke units - Noorderveenweg
Groep: (hoofdgroep)
Lijst van Gebouwen, voor rekenmethode Wegverkeerslawaai - RMG-2012, wegverkeer

Naam	Trust	Cp	Zwevend	Refl. 63	Refl. 125	Refl. 250	Refl. 500	Refl. 1k	Refl. 2k	Refl. 4k	Refl. 8k
6986075	0	0 dB	False	0,80	0,80	0,80	0,80	0,80	0,80	0,80	0,80
6986281	0	0 dB	False	0,80	0,80	0,80	0,80	0,80	0,80	0,80	0,80
6986282	0	0 dB	False	0,80	0,80	0,80	0,80	0,80	0,80	0,80	0,80
6986520	0	0 dB	False	0,80	0,80	0,80	0,80	0,80	0,80	0,80	0,80
6986935	0	0 dB	False	0,80	0,80	0,80	0,80	0,80	0,80	0,80	0,80
6987202	0	0 dB	False	0,80	0,80	0,80	0,80	0,80	0,80	0,80	0,80
6987230	0	0 dB	False	0,80	0,80	0,80	0,80	0,80	0,80	0,80	0,80
6988456	0	0 dB	False	0,80	0,80	0,80	0,80	0,80	0,80	0,80	0,80
6988531	0	0 dB	False	0,80	0,80	0,80	0,80	0,80	0,80	0,80	0,80
6989223	0	0 dB	False	0,80	0,80	0,80	0,80	0,80	0,80	0,80	0,80
6990929	0	0 dB	False	0,80	0,80	0,80	0,80	0,80	0,80	0,80	0,80
6990995	0	0 dB	False	0,80	0,80	0,80	0,80	0,80	0,80	0,80	0,80
6991128	0	0 dB	False	0,80	0,80	0,80	0,80	0,80	0,80	0,80	0,80
6991265	0	0 dB	False	0,80	0,80	0,80	0,80	0,80	0,80	0,80	0,80
6991396	0	0 dB	False	0,80	0,80	0,80	0,80	0,80	0,80	0,80	0,80
7002493	0	0 dB	False	0,80	0,80	0,80	0,80	0,80	0,80	0,80	0,80
7003151	0	0 dB	False	0,80	0,80	0,80	0,80	0,80	0,80	0,80	0,80
7003653	0	0 dB	False	0,80	0,80	0,80	0,80	0,80	0,80	0,80	0,80
7004004	0	0 dB	False	0,80	0,80	0,80	0,80	0,80	0,80	0,80	0,80
7004011	0	0 dB	False	0,80	0,80	0,80	0,80	0,80	0,80	0,80	0,80
7005402	0	0 dB	False	0,80	0,80	0,80	0,80	0,80	0,80	0,80	0,80
7005404	0	0 dB	False	0,80	0,80	0,80	0,80	0,80	0,80	0,80	0,80
7005579	0	0 dB	False	0,80	0,80	0,80	0,80	0,80	0,80	0,80	0,80
7005583	0	0 dB	False	0,80	0,80	0,80	0,80	0,80	0,80	0,80	0,80
7005595	0	0 dB	False	0,80	0,80	0,80	0,80	0,80	0,80	0,80	0,80
7005780	0	0 dB	False	0,80	0,80	0,80	0,80	0,80	0,80	0,80	0,80
7005912	0	0 dB	False	0,80	0,80	0,80	0,80	0,80	0,80	0,80	0,80
7005918	0	0 dB	False	0,80	0,80	0,80	0,80	0,80	0,80	0,80	0,80
7005932	0	0 dB	False	0,80	0,80	0,80	0,80	0,80	0,80	0,80	0,80
7006086	0	0 dB	False	0,80	0,80	0,80	0,80	0,80	0,80	0,80	0,80
7006094	0	0 dB	False	0,80	0,80	0,80	0,80	0,80	0,80	0,80	0,80
7006101	0	0 dB	False	0,80	0,80	0,80	0,80	0,80	0,80	0,80	0,80
7006262	0	0 dB	False	0,80	0,80	0,80	0,80	0,80	0,80	0,80	0,80
7006286	0	0 dB	False	0,80	0,80	0,80	0,80	0,80	0,80	0,80	0,80
7006441	0	0 dB	False	0,80	0,80	0,80	0,80	0,80	0,80	0,80	0,80
7006801	0	0 dB	False	0,80	0,80	0,80	0,80	0,80	0,80	0,80	0,80
7011060	0	0 dB	False	0,80	0,80	0,80	0,80	0,80	0,80	0,80	0,80
7011061	0	0 dB	False	0,80	0,80	0,80	0,80	0,80	0,80	0,80	0,80
7012228	0	0 dB	False	0,80	0,80	0,80	0,80	0,80	0,80	0,80	0,80
7029798	0	0 dB	False	0,80	0,80	0,80	0,80	0,80	0,80	0,80	0,80
7032442	0	0 dB	False	0,80	0,80	0,80	0,80	0,80	0,80	0,80	0,80
7034127	0	0 dB	False	0,80	0,80	0,80	0,80	0,80	0,80	0,80	0,80
7034358	0	0 dB	False	0,80	0,80	0,80	0,80	0,80	0,80	0,80	0,80
7034867	0	0 dB	False	0,80	0,80	0,80	0,80	0,80	0,80	0,80	0,80
7039430	0	0 dB	False	0,80	0,80	0,80	0,80	0,80	0,80	0,80	0,80
7042579	0	0 dB	False	0,80	0,80	0,80	0,80	0,80	0,80	0,80	0,80
7042610	0	0 dB	False	0,80	0,80	0,80	0,80	0,80	0,80	0,80	0,80
7042613	0	0 dB	False	0,80	0,80	0,80	0,80	0,80	0,80	0,80	0,80
7042614	0	0 dB	False	0,80	0,80	0,80	0,80	0,80	0,80	0,80	0,80
7042616	0	0 dB	False	0,80	0,80	0,80	0,80	0,80	0,80	0,80	0,80
7042765	0	0 dB	False	0,80	0,80	0,80	0,80	0,80	0,80	0,80	0,80
7042789	0	0 dB	False	0,80	0,80	0,80	0,80	0,80	0,80	0,80	0,80
7042794	0	0 dB	False	0,80	0,80	0,80	0,80	0,80	0,80	0,80	0,80
7042801	0	0 dB	False	0,80	0,80	0,80	0,80	0,80	0,80	0,80	0,80
7042802	0	0 dB	False	0,80	0,80	0,80	0,80	0,80	0,80	0,80	0,80
7042803	0	0 dB	False	0,80	0,80	0,80	0,80	0,80	0,80	0,80	0,80
7042810	0	0 dB	False	0,80	0,80	0,80	0,80	0,80	0,80	0,80	0,80
7042812	0	0 dB	False	0,80	0,80	0,80	0,80	0,80	0,80	0,80	0,80
7042814	0	0 dB	False	0,80	0,80	0,80	0,80	0,80	0,80	0,80	0,80
7042816	0	0 dB	False	0,80	0,80	0,80	0,80	0,80	0,80	0,80	0,80
7042817	0	0 dB	False	0,80	0,80	0,80	0,80	0,80	0,80	0,80	0,80

Model: Tijdelijke units - Noorderveenweg
Groep: (hoofdgroep)
Lijst van Gebouwen, voor rekenmethode Wegverkeerslawaai - RMG-2012, wegverkeer

Naam	Omschr.	Hoogte	Maaiveld	Hdef.	Functie	Gebouwtype	BAG-id	Gemeente	Jaar	AHN-jaar
7042822	0479100000071093	2,40	0,00	Relatief					0	0
7042823	0479100000071094	2,50	0,00	Relatief					0	0
7042827	0479100000071096	2,40	0,00	Relatief					0	0
7042828	0479100000071097	2,40	0,00	Relatief					0	0
7042830	0479100000071098	2,40	0,00	Relatief					0	0
7042831	0479100000071099	2,40	0,00	Relatief					0	0
7042836	0479100000071103	2,40	0,00	Relatief					0	0
7043029	0479100000071227	2,50	0,00	Relatief					0	0
7043031	0479100000071229	2,50	0,00	Relatief					0	0
7043033	0479100000071231	2,50	0,00	Relatief					0	0
7043034	0479100000071232	2,50	0,00	Relatief					0	0
7043036	0479100000071234	2,50	0,00	Relatief					0	0
7043043	0479100000071238	2,50	0,00	Relatief					0	0
7043047	0479100000071241	2,40	0,00	Relatief					0	0
7043048	0479100000071242	2,40	0,00	Relatief					0	0
7043051	0479100000071244	2,50	0,00	Relatief					0	0
7043052	0479100000071245	2,50	0,00	Relatief					0	0
7043056	0479100000071248	2,50	0,00	Relatief					0	0
7043058	0479100000071250	0,00	0,00	Relatief					0	0
7043064	0479100000071254	2,50	0,00	Relatief					0	0
7043065	0479100000071255	0,00	0,00	Relatief					0	0
7043238	0479100000071374	2,50	0,00	Relatief					0	0
7043245	0479100000071380	2,50	0,00	Relatief					0	0
7043246	0479100000071381	2,30	0,00	Relatief					0	0
7043247	0479100000071382	2,50	0,00	Relatief					0	0
7043256	0479100000071388	2,40	0,00	Relatief					0	0
7043257	0479100000071389	2,40	0,00	Relatief					0	0
7043259	0479100000071391	2,50	0,00	Relatief					0	0
7043260	0479100000071392	2,50	0,00	Relatief					0	0
7043262	0479100000071394	0,00	0,00	Relatief					0	0
7043263	0479100000071395	2,50	0,00	Relatief					0	0
7043264	0479100000071396	2,40	0,00	Relatief					0	0
7043267	0479100000071398	2,50	0,00	Relatief					0	0
7043273	0479100000071402	2,50	0,00	Relatief					0	0
7043274	0479100000071403	2,50	0,00	Relatief					0	0
7043280	0479100000071408	2,40	0,00	Relatief					0	0
7043281	0479100000071409	2,50	0,00	Relatief					0	0
7043282	0479100000071410	2,50	0,00	Relatief					0	0
7043465	0479100000071533	0,00	0,00	Relatief					0	0
7043467	0479100000071535	2,10	0,00	Relatief					0	0
7043468	0479100000071536	2,50	0,00	Relatief					0	0
7043484	0479100000071547	2,40	0,00	Relatief					0	0
7043492	0479100000071553	0,00	0,00	Relatief					0	0
7043494	0479100000071555	0,00	0,00	Relatief					0	0
7043509	0479100000071565	2,40	0,00	Relatief					0	0
7043695	0479100000071689	2,50	0,00	Relatief					0	0
7043696	0479100000071690	2,50	0,00	Relatief					0	0
7043715	0479100000071704	2,50	0,00	Relatief					0	0
7043729	0479100000071711	2,50	0,00	Relatief					0	0
7043730	0479100000071712	2,40	0,00	Relatief					0	0
7043910	0479100000071835	2,50	0,00	Relatief					0	0
7043911	0479100000071836	2,50	0,00	Relatief					0	0
7043915	0479100000071839	2,40	0,00	Relatief					0	0
7043916	0479100000071840	2,40	0,00	Relatief					0	0
7043918	0479100000071842	2,40	0,00	Relatief					0	0
7043930	0479100000071850	2,50	0,00	Relatief					0	0
7043943	0479100000071861	2,50	0,00	Relatief					0	0
7044136	0479100000071998	2,40	0,00	Relatief					0	0
7044140	0479100000072001	2,40	0,00	Relatief					0	0
7044899	0479100000072528	2,40	0,00	Relatief					0	0
7045123	0479100000072683	2,50	0,00	Relatief					0	0

Model: Tijdelijke units - Noorderveenweg
Groep: (hoofdgroep)
Lijst van Gebouwen, voor rekenmethode Wegverkeerslawaai - RMG-2012, wegverkeer

Naam	Trust	Cp	Zwevend	Refl. 63	Refl. 125	Refl. 250	Refl. 500	Refl. 1k	Refl. 2k	Refl. 4k	Refl. 8k
7042822	0	0 dB	False	0,80	0,80	0,80	0,80	0,80	0,80	0,80	0,80
7042823	0	0 dB	False	0,80	0,80	0,80	0,80	0,80	0,80	0,80	0,80
7042827	0	0 dB	False	0,80	0,80	0,80	0,80	0,80	0,80	0,80	0,80
7042828	0	0 dB	False	0,80	0,80	0,80	0,80	0,80	0,80	0,80	0,80
7042830	0	0 dB	False	0,80	0,80	0,80	0,80	0,80	0,80	0,80	0,80
7042831	0	0 dB	False	0,80	0,80	0,80	0,80	0,80	0,80	0,80	0,80
7042836	0	0 dB	False	0,80	0,80	0,80	0,80	0,80	0,80	0,80	0,80
7043029	0	0 dB	False	0,80	0,80	0,80	0,80	0,80	0,80	0,80	0,80
7043031	0	0 dB	False	0,80	0,80	0,80	0,80	0,80	0,80	0,80	0,80
7043033	0	0 dB	False	0,80	0,80	0,80	0,80	0,80	0,80	0,80	0,80
7043034	0	0 dB	False	0,80	0,80	0,80	0,80	0,80	0,80	0,80	0,80
7043036	0	0 dB	False	0,80	0,80	0,80	0,80	0,80	0,80	0,80	0,80
7043043	0	0 dB	False	0,80	0,80	0,80	0,80	0,80	0,80	0,80	0,80
7043047	0	0 dB	False	0,80	0,80	0,80	0,80	0,80	0,80	0,80	0,80
7043048	0	0 dB	False	0,80	0,80	0,80	0,80	0,80	0,80	0,80	0,80
7043051	0	0 dB	False	0,80	0,80	0,80	0,80	0,80	0,80	0,80	0,80
7043052	0	0 dB	False	0,80	0,80	0,80	0,80	0,80	0,80	0,80	0,80
7043056	0	0 dB	False	0,80	0,80	0,80	0,80	0,80	0,80	0,80	0,80
7043058	0	0 dB	False	0,80	0,80	0,80	0,80	0,80	0,80	0,80	0,80
7043064	0	0 dB	False	0,80	0,80	0,80	0,80	0,80	0,80	0,80	0,80
7043065	0	0 dB	False	0,80	0,80	0,80	0,80	0,80	0,80	0,80	0,80
7043238	0	0 dB	False	0,80	0,80	0,80	0,80	0,80	0,80	0,80	0,80
7043245	0	0 dB	False	0,80	0,80	0,80	0,80	0,80	0,80	0,80	0,80
7043246	0	0 dB	False	0,80	0,80	0,80	0,80	0,80	0,80	0,80	0,80
7043247	0	0 dB	False	0,80	0,80	0,80	0,80	0,80	0,80	0,80	0,80
7043256	0	0 dB	False	0,80	0,80	0,80	0,80	0,80	0,80	0,80	0,80
7043257	0	0 dB	False	0,80	0,80	0,80	0,80	0,80	0,80	0,80	0,80
7043259	0	0 dB	False	0,80	0,80	0,80	0,80	0,80	0,80	0,80	0,80
7043260	0	0 dB	False	0,80	0,80	0,80	0,80	0,80	0,80	0,80	0,80
7043262	0	0 dB	False	0,80	0,80	0,80	0,80	0,80	0,80	0,80	0,80
7043263	0	0 dB	False	0,80	0,80	0,80	0,80	0,80	0,80	0,80	0,80
7043264	0	0 dB	False	0,80	0,80	0,80	0,80	0,80	0,80	0,80	0,80
7043267	0	0 dB	False	0,80	0,80	0,80	0,80	0,80	0,80	0,80	0,80
7043273	0	0 dB	False	0,80	0,80	0,80	0,80	0,80	0,80	0,80	0,80
7043274	0	0 dB	False	0,80	0,80	0,80	0,80	0,80	0,80	0,80	0,80
7043280	0	0 dB	False	0,80	0,80	0,80	0,80	0,80	0,80	0,80	0,80
7043281	0	0 dB	False	0,80	0,80	0,80	0,80	0,80	0,80	0,80	0,80
7043282	0	0 dB	False	0,80	0,80	0,80	0,80	0,80	0,80	0,80	0,80
7043465	0	0 dB	False	0,80	0,80	0,80	0,80	0,80	0,80	0,80	0,80
7043467	0	0 dB	False	0,80	0,80	0,80	0,80	0,80	0,80	0,80	0,80
7043468	0	0 dB	False	0,80	0,80	0,80	0,80	0,80	0,80	0,80	0,80
7043484	0	0 dB	False	0,80	0,80	0,80	0,80	0,80	0,80	0,80	0,80
7043492	0	0 dB	False	0,80	0,80	0,80	0,80	0,80	0,80	0,80	0,80
7043494	0	0 dB	False	0,80	0,80	0,80	0,80	0,80	0,80	0,80	0,80
7043509	0	0 dB	False	0,80	0,80	0,80	0,80	0,80	0,80	0,80	0,80
7043695	0	0 dB	False	0,80	0,80	0,80	0,80	0,80	0,80	0,80	0,80
7043696	0	0 dB	False	0,80	0,80	0,80	0,80	0,80	0,80	0,80	0,80
7043715	0	0 dB	False	0,80	0,80	0,80	0,80	0,80	0,80	0,80	0,80
7043729	0	0 dB	False	0,80	0,80	0,80	0,80	0,80	0,80	0,80	0,80
7043730	0	0 dB	False	0,80	0,80	0,80	0,80	0,80	0,80	0,80	0,80
7043910	0	0 dB	False	0,80	0,80	0,80	0,80	0,80	0,80	0,80	0,80
7043911	0	0 dB	False	0,80	0,80	0,80	0,80	0,80	0,80	0,80	0,80
7043915	0	0 dB	False	0,80	0,80	0,80	0,80	0,80	0,80	0,80	0,80
7043916	0	0 dB	False	0,80	0,80	0,80	0,80	0,80	0,80	0,80	0,80
7043918	0	0 dB	False	0,80	0,80	0,80	0,80	0,80	0,80	0,80	0,80
7043930	0	0 dB	False	0,80	0,80	0,80	0,80	0,80	0,80	0,80	0,80
7043943	0	0 dB	False	0,80	0,80	0,80	0,80	0,80	0,80	0,80	0,80
7044136	0	0 dB	False	0,80	0,80	0,80	0,80	0,80	0,80	0,80	0,80
7044140	0	0 dB	False	0,80	0,80	0,80	0,80	0,80	0,80	0,80	0,80
7044899	0	0 dB	False	0,80	0,80	0,80	0,80	0,80	0,80	0,80	0,80
7045123	0	0 dB	False	0,80	0,80	0,80	0,80	0,80	0,80	0,80	0,80

Model: Tijdelijke units - Noorderveenweg
Groep: (hoofdgroep)
Lijst van Gebouwen, voor rekenmethode Wegverkeerslawaai - RMG-2012, wegverkeer

Naam	Omschr.	Hoogte	Maaiveld	Hdef.	Functie	Gebouwtype	BAG-id	Gemeente	Jaar	AHN-jaar
7045135	0479100000072693	2,50	0,00	Relatief					0	0
7045526	0479100000072986	2,40	0,00	Relatief					0	0
7045534	0479100000072993	2,50	0,00	Relatief					0	0
7045802	0479100000073182	2,50	0,00	Relatief					0	0
7045803	0479100000073183	2,50	0,00	Relatief					0	0
7046505	0479100000073703	2,40	0,00	Relatief					0	0
7046510	0479100000073706	2,50	0,00	Relatief					0	0
7047103	0479100000074141	2,50	0,00	Relatief					0	0
7047121	0479100000074157	2,40	0,00	Relatief					0	0
7047128	0479100000074164	2,40	0,00	Relatief					0	0
7047202	0479100000074211	2,30	0,00	Relatief					0	0
7047552	0479100000074461	2,40	0,00	Relatief					0	0
7047566	0479100000074472	2,40	0,00	Relatief					0	0
7047750	0479100000074602	2,40	0,00	Relatief					0	0
7047965	0479100000074757	2,40	0,00	Relatief					0	0
7048009	0479100000074787	2,40	0,00	Relatief					0	0
7048217	0479100000074938	2,40	0,00	Relatief					0	0
7048237	0479100000074951	2,30	0,00	Relatief					0	0
7048306	0479100000075000	2,30	0,00	Relatief					0	0
7048423	0479100000075084	2,40	0,00	Relatief					0	0
7048919	0479100000075432	0,00	0,00	Relatief					0	0
7049120	0479100000075579	2,40	0,00	Relatief					0	0
7049134	0479100000075588	2,40	0,00	Relatief					0	0
7049136	0479100000075590	2,30	0,00	Relatief					0	0
7049688	0479100000075955	0,00	0,00	Relatief					0	0
7052468	0479100000077774	2,30	0,00	Relatief					0	0
7052712	0479100000077932	2,30	0,00	Relatief					0	0
7053833	0479100000078568	2,30	0,00	Relatief					0	0
7061458	0479100000081690	0,20	0,00	Relatief					0	0
7061462	0479100000081691	0,10	0,00	Relatief					0	0
7061553	0479100000081716	0,10	0,00	Relatief					0	0
7061557	0479100000081717	0,10	0,00	Relatief					0	0
7061561	0479100000081718	0,10	0,00	Relatief					0	0
7061565	0479100000081719	0,10	0,00	Relatief					0	0
7065189	0479100000083677	0,10	0,00	Relatief					0	0
7065193	0479100000083678	0,10	0,00	Relatief					0	0
7065197	0479100000083679	0,10	0,00	Relatief					0	0
7065201	0479100000083680	0,10	0,00	Relatief					0	0
7065205	0479100000083681	0,10	0,00	Relatief					0	0
7065209	0479100000083682	0,10	0,00	Relatief					0	0
7065213	0479100000083683	0,10	0,00	Relatief					0	0
7065217	0479100000083684	0,10	0,00	Relatief					0	0
7065277	0479100000083700	0,10	0,00	Relatief					0	0
7065281	0479100000083701	0,50	0,00	Relatief					0	0
7065285	0479100000083702	0,30	0,00	Relatief					0	0
7065291	0479100000083703	0,40	0,00	Relatief					0	0
7065295	0479100000083704	0,30	0,00	Relatief					0	0
7065299	0479100000083705	0,60	0,00	Relatief					0	0
7065303	0479100000083706	1,60	0,00	Relatief					0	0
7065306	0479100000083707	1,10	0,00	Relatief					0	0
7065309	0479100000083708	0,90	0,00	Relatief					0	0
7065312	0479100000083709	0,20	0,00	Relatief					0	0
7065315	0479100000083710	0,50	0,00	Relatief					0	0
7065318	0479100000083711	0,50	0,00	Relatief					0	0
7067129	0479100000084673	2,90	0,00	Relatief					0	0
7067130	0479100000084674	3,00	0,00	Relatief					0	0
7069047	0479100000085505	0,20	0,00	Relatief					0	0
7069051	0479100000085506	0,10	0,00	Relatief					0	0
7069055	0479100000085507	0,10	0,00	Relatief					0	0
7069059	0479100000085508	0,10	0,00	Relatief					0	0
7071921	0479100000086624	0,00	0,00	Relatief					0	0

Model: Tijdelijke units - Noorderveenweg
Groep: (hoofdgroep)
Lijst van Gebouwen, voor rekenmethode Wegverkeerslawaai - RMG-2012, wegverkeer

Naam	Trust	Cp	Zwevend	Refl. 63	Refl. 125	Refl. 250	Refl. 500	Refl. 1k	Refl. 2k	Refl. 4k	Refl. 8k
7045135	0	0 dB	False	0,80	0,80	0,80	0,80	0,80	0,80	0,80	0,80
7045526	0	0 dB	False	0,80	0,80	0,80	0,80	0,80	0,80	0,80	0,80
7045534	0	0 dB	False	0,80	0,80	0,80	0,80	0,80	0,80	0,80	0,80
7045802	0	0 dB	False	0,80	0,80	0,80	0,80	0,80	0,80	0,80	0,80
7045803	0	0 dB	False	0,80	0,80	0,80	0,80	0,80	0,80	0,80	0,80
7046505	0	0 dB	False	0,80	0,80	0,80	0,80	0,80	0,80	0,80	0,80
7046510	0	0 dB	False	0,80	0,80	0,80	0,80	0,80	0,80	0,80	0,80
7047103	0	0 dB	False	0,80	0,80	0,80	0,80	0,80	0,80	0,80	0,80
7047121	0	0 dB	False	0,80	0,80	0,80	0,80	0,80	0,80	0,80	0,80
7047128	0	0 dB	False	0,80	0,80	0,80	0,80	0,80	0,80	0,80	0,80
7047202	0	0 dB	False	0,80	0,80	0,80	0,80	0,80	0,80	0,80	0,80
7047552	0	0 dB	False	0,80	0,80	0,80	0,80	0,80	0,80	0,80	0,80
7047566	0	0 dB	False	0,80	0,80	0,80	0,80	0,80	0,80	0,80	0,80
7047750	0	0 dB	False	0,80	0,80	0,80	0,80	0,80	0,80	0,80	0,80
7047965	0	0 dB	False	0,80	0,80	0,80	0,80	0,80	0,80	0,80	0,80
7048009	0	0 dB	False	0,80	0,80	0,80	0,80	0,80	0,80	0,80	0,80
7048217	0	0 dB	False	0,80	0,80	0,80	0,80	0,80	0,80	0,80	0,80
7048237	0	0 dB	False	0,80	0,80	0,80	0,80	0,80	0,80	0,80	0,80
7048306	0	0 dB	False	0,80	0,80	0,80	0,80	0,80	0,80	0,80	0,80
7048423	0	0 dB	False	0,80	0,80	0,80	0,80	0,80	0,80	0,80	0,80
7048919	0	0 dB	False	0,80	0,80	0,80	0,80	0,80	0,80	0,80	0,80
7049120	0	0 dB	False	0,80	0,80	0,80	0,80	0,80	0,80	0,80	0,80
7049134	0	0 dB	False	0,80	0,80	0,80	0,80	0,80	0,80	0,80	0,80
7049136	0	0 dB	False	0,80	0,80	0,80	0,80	0,80	0,80	0,80	0,80
7049688	0	0 dB	False	0,80	0,80	0,80	0,80	0,80	0,80	0,80	0,80
7052468	0	0 dB	False	0,80	0,80	0,80	0,80	0,80	0,80	0,80	0,80
7052712	0	0 dB	False	0,80	0,80	0,80	0,80	0,80	0,80	0,80	0,80
7053833	0	0 dB	False	0,80	0,80	0,80	0,80	0,80	0,80	0,80	0,80
7061458	0	0 dB	False	0,80	0,80	0,80	0,80	0,80	0,80	0,80	0,80
7061462	0	0 dB	False	0,80	0,80	0,80	0,80	0,80	0,80	0,80	0,80
7061553	0	0 dB	False	0,80	0,80	0,80	0,80	0,80	0,80	0,80	0,80
7061557	0	0 dB	False	0,80	0,80	0,80	0,80	0,80	0,80	0,80	0,80
7061561	0	0 dB	False	0,80	0,80	0,80	0,80	0,80	0,80	0,80	0,80
7061565	0	0 dB	False	0,80	0,80	0,80	0,80	0,80	0,80	0,80	0,80
7065189	0	0 dB	False	0,80	0,80	0,80	0,80	0,80	0,80	0,80	0,80
7065193	0	0 dB	False	0,80	0,80	0,80	0,80	0,80	0,80	0,80	0,80
7065197	0	0 dB	False	0,80	0,80	0,80	0,80	0,80	0,80	0,80	0,80
7065201	0	0 dB	False	0,80	0,80	0,80	0,80	0,80	0,80	0,80	0,80
7065205	0	0 dB	False	0,80	0,80	0,80	0,80	0,80	0,80	0,80	0,80
7065209	0	0 dB	False	0,80	0,80	0,80	0,80	0,80	0,80	0,80	0,80
7065213	0	0 dB	False	0,80	0,80	0,80	0,80	0,80	0,80	0,80	0,80
7065217	0	0 dB	False	0,80	0,80	0,80	0,80	0,80	0,80	0,80	0,80
7065277	0	0 dB	False	0,80	0,80	0,80	0,80	0,80	0,80	0,80	0,80
7065281	0	0 dB	False	0,80	0,80	0,80	0,80	0,80	0,80	0,80	0,80
7065285	0	0 dB	False	0,80	0,80	0,80	0,80	0,80	0,80	0,80	0,80
7065291	0	0 dB	False	0,80	0,80	0,80	0,80	0,80	0,80	0,80	0,80
7065295	0	0 dB	False	0,80	0,80	0,80	0,80	0,80	0,80	0,80	0,80
7065299	0	0 dB	False	0,80	0,80	0,80	0,80	0,80	0,80	0,80	0,80
7065303	0	0 dB	False	0,80	0,80	0,80	0,80	0,80	0,80	0,80	0,80
7065306	0	0 dB	False	0,80	0,80	0,80	0,80	0,80	0,80	0,80	0,80
7065309	0	0 dB	False	0,80	0,80	0,80	0,80	0,80	0,80	0,80	0,80
7065312	0	0 dB	False	0,80	0,80	0,80	0,80	0,80	0,80	0,80	0,80
7065315	0	0 dB	False	0,80	0,80	0,80	0,80	0,80	0,80	0,80	0,80
7065318	0	0 dB	False	0,80	0,80	0,80	0,80	0,80	0,80	0,80	0,80
7067129	0	0 dB	False	0,80	0,80	0,80	0,80	0,80	0,80	0,80	0,80
7067130	0	0 dB	False	0,80	0,80	0,80	0,80	0,80	0,80	0,80	0,80
7069047	0	0 dB	False	0,80	0,80	0,80	0,80	0,80	0,80	0,80	0,80
7069051	0	0 dB	False	0,80	0,80	0,80	0,80	0,80	0,80	0,80	0,80
7069055	0	0 dB	False	0,80	0,80	0,80	0,80	0,80	0,80	0,80	0,80
7069059	0	0 dB	False	0,80	0,80	0,80	0,80	0,80	0,80	0,80	0,80
7071921	0	0 dB	False	0,80	0,80	0,80	0,80	0,80	0,80	0,80	0,80

Model: Tijdelijke units - Noorderveenweg
Groep: (hoofdgroep)
Lijst van Gebouwen, voor rekenmethode Wegverkeerslawaai - RMG-2012, wegverkeer

Naam	Omschr.	Hoogte	Maaiveld	Hdef.	Functie	Gebouwtype	BAG-id	Gemeente	Jaar	AHN-jaar
7072570	0479100000087068	0,00	0,00	Relatief					0	0
7073408	0479100000087791	0,00	0,00	Relatief					0	0
7021394	0479100000056560	2,40	0,00	Relatief					0	0
7021408	0479100000056570	2,50	0,00	Relatief					0	0
7021415	0479100000056574	0,00	0,00	Relatief					0	0
7042541	0479100000070902	2,70	0,00	Relatief					0	0
7042835	0479100000071102	2,50	0,00	Relatief					0	0
7042996	0479100000071202	2,40	0,00	Relatief					0	0
7043035	0479100000071233	2,50	0,00	Relatief					0	0
7043068	0479100000071258	2,40	0,00	Relatief					0	0
7044922	0479100000072543	2,50	0,00	Relatief					0	0
7059297	0479100000080843	2,50	0,00	Relatief					0	0
7059298	0479100000080844	2,40	0,00	Relatief					0	0
7059299	0479100000080845	2,40	0,00	Relatief					0	0
7059300	0479100000080846	2,40	0,00	Relatief					0	0
7059390	0479100000080885	2,50	0,00	Relatief					0	0
7059393	0479100000080886	0,70	0,00	Relatief					0	0
7059578	0479100000080946	9,70	0,00	Relatief					0	0
7059580	0479100000080947	8,80	0,00	Relatief					0	0
7059659	0479100000080973	8,40	0,00	Relatief					0	0
7059661	0479100000080974	8,70	0,00	Relatief					0	0
7059663	0479100000080975	9,60	0,00	Relatief					0	0
7059665	0479100000080976	9,60	0,00	Relatief					0	0
7059667	0479100000080977	8,50	0,00	Relatief					0	0
7059669	0479100000080978	9,50	0,00	Relatief					0	0
7059671	0479100000080979	8,70	0,00	Relatief					0	0
7059673	0479100000080980	9,80	0,00	Relatief					0	0
7059675	0479100000080981	8,70	0,00	Relatief					0	0
7059677	0479100000080983	9,70	0,00	Relatief					0	0
7059679	0479100000080984	9,40	0,00	Relatief					0	0
7059682	0479100000080985	0,00	0,00	Relatief					0	0
7059698	0479100000080989	2,50	0,00	Relatief					0	0
7059706	0479100000080991	8,70	0,00	Relatief					0	0
7059710	0479100000080992	8,90	0,00	Relatief					0	0
7059714	0479100000080993	0,00	0,00	Relatief					0	0
7059718	0479100000080994	8,90	0,00	Relatief					0	0
7059722	0479100000080995	9,80	0,00	Relatief					0	0
7059726	0479100000080996	9,50	0,00	Relatief					0	0
7059749	0479100000081002	6,80	0,00	Relatief					0	0
7059752	0479100000081003	7,30	0,00	Relatief					0	0
7059755	0479100000081004	6,60	0,00	Relatief					0	0
7059758	0479100000081005	7,10	0,00	Relatief					0	0
7059761	0479100000081006	8,00	0,00	Relatief					0	0
7059764	0479100000081007	6,60	0,00	Relatief					0	0
7059767	0479100000081008	7,30	0,00	Relatief					0	0
7059770	0479100000081009	6,40	0,00	Relatief					0	0
7059773	0479100000081010	8,90	0,00	Relatief					0	0
7059814	0479100000081021	10,20	0,00	Relatief					0	0
7059816	0479100000081022	9,90	0,00	Relatief					0	0
7059818	0479100000081023	8,50	0,00	Relatief					0	0
7059820	0479100000081024	9,10	0,00	Relatief					0	0
7059822	0479100000081025	9,80	0,00	Relatief					0	0
7059824	0479100000081026	0,00	0,00	Relatief					0	0
7059826	0479100000081027	8,80	0,00	Relatief					0	0
7059844	0479100000081036	10,00	0,00	Relatief					0	0
7059846	0479100000081037	9,90	0,00	Relatief					0	0
7059848	0479100000081038	7,50	0,00	Relatief					0	0
7059857	0479100000081041	0,20	0,00	Relatief					0	0
7059863	0479100000081043	0,30	0,00	Relatief					0	0
7059866	0479100000081044	0,20	0,00	Relatief					0	0
7059881	0479100000081049	2,50	0,00	Relatief					0	0

Model: Tijdelijke units - Noorderveenweg
Groep: (hoofdgroep)
Lijst van Gebouwen, voor rekenmethode Wegverkeerslawaai - RMG-2012, wegverkeer

Naam	Trust	Cp	Zwevend	Refl. 63	Refl. 125	Refl. 250	Refl. 500	Refl. 1k	Refl. 2k	Refl. 4k	Refl. 8k
7072570	0	0 dB	False	0,80	0,80	0,80	0,80	0,80	0,80	0,80	0,80
7073408	0	0 dB	False	0,80	0,80	0,80	0,80	0,80	0,80	0,80	0,80
7021394	0	0 dB	False	0,80	0,80	0,80	0,80	0,80	0,80	0,80	0,80
7021408	0	0 dB	False	0,80	0,80	0,80	0,80	0,80	0,80	0,80	0,80
7021415	0	0 dB	False	0,80	0,80	0,80	0,80	0,80	0,80	0,80	0,80
7042541	0	0 dB	False	0,80	0,80	0,80	0,80	0,80	0,80	0,80	0,80
7042835	0	0 dB	False	0,80	0,80	0,80	0,80	0,80	0,80	0,80	0,80
7042996	0	0 dB	False	0,80	0,80	0,80	0,80	0,80	0,80	0,80	0,80
7043035	0	0 dB	False	0,80	0,80	0,80	0,80	0,80	0,80	0,80	0,80
7043068	0	0 dB	False	0,80	0,80	0,80	0,80	0,80	0,80	0,80	0,80
7044922	0	0 dB	False	0,80	0,80	0,80	0,80	0,80	0,80	0,80	0,80
7059297	0	0 dB	False	0,80	0,80	0,80	0,80	0,80	0,80	0,80	0,80
7059298	0	0 dB	False	0,80	0,80	0,80	0,80	0,80	0,80	0,80	0,80
7059299	0	0 dB	False	0,80	0,80	0,80	0,80	0,80	0,80	0,80	0,80
7059300	0	0 dB	False	0,80	0,80	0,80	0,80	0,80	0,80	0,80	0,80
7059390	0	0 dB	False	0,80	0,80	0,80	0,80	0,80	0,80	0,80	0,80
7059393	0	0 dB	False	0,80	0,80	0,80	0,80	0,80	0,80	0,80	0,80
7059578	0	0 dB	False	0,80	0,80	0,80	0,80	0,80	0,80	0,80	0,80
7059580	0	0 dB	False	0,80	0,80	0,80	0,80	0,80	0,80	0,80	0,80
7059659	0	0 dB	False	0,80	0,80	0,80	0,80	0,80	0,80	0,80	0,80
7059661	0	0 dB	False	0,80	0,80	0,80	0,80	0,80	0,80	0,80	0,80
7059663	0	0 dB	False	0,80	0,80	0,80	0,80	0,80	0,80	0,80	0,80
7059665	0	0 dB	False	0,80	0,80	0,80	0,80	0,80	0,80	0,80	0,80
7059667	0	0 dB	False	0,80	0,80	0,80	0,80	0,80	0,80	0,80	0,80
7059669	0	0 dB	False	0,80	0,80	0,80	0,80	0,80	0,80	0,80	0,80
7059671	0	0 dB	False	0,80	0,80	0,80	0,80	0,80	0,80	0,80	0,80
7059673	0	0 dB	False	0,80	0,80	0,80	0,80	0,80	0,80	0,80	0,80
7059675	0	0 dB	False	0,80	0,80	0,80	0,80	0,80	0,80	0,80	0,80
7059677	0	0 dB	False	0,80	0,80	0,80	0,80	0,80	0,80	0,80	0,80
7059679	0	0 dB	False	0,80	0,80	0,80	0,80	0,80	0,80	0,80	0,80
7059682	0	0 dB	False	0,80	0,80	0,80	0,80	0,80	0,80	0,80	0,80
7059698	0	0 dB	False	0,80	0,80	0,80	0,80	0,80	0,80	0,80	0,80
7059706	0	0 dB	False	0,80	0,80	0,80	0,80	0,80	0,80	0,80	0,80
7059710	0	0 dB	False	0,80	0,80	0,80	0,80	0,80	0,80	0,80	0,80
7059714	0	0 dB	False	0,80	0,80	0,80	0,80	0,80	0,80	0,80	0,80
7059718	0	0 dB	False	0,80	0,80	0,80	0,80	0,80	0,80	0,80	0,80
7059722	0	0 dB	False	0,80	0,80	0,80	0,80	0,80	0,80	0,80	0,80
7059726	0	0 dB	False	0,80	0,80	0,80	0,80	0,80	0,80	0,80	0,80
7059749	0	0 dB	False	0,80	0,80	0,80	0,80	0,80	0,80	0,80	0,80
7059752	0	0 dB	False	0,80	0,80	0,80	0,80	0,80	0,80	0,80	0,80
7059755	0	0 dB	False	0,80	0,80	0,80	0,80	0,80	0,80	0,80	0,80
7059758	0	0 dB	False	0,80	0,80	0,80	0,80	0,80	0,80	0,80	0,80
7059761	0	0 dB	False	0,80	0,80	0,80	0,80	0,80	0,80	0,80	0,80
7059764	0	0 dB	False	0,80	0,80	0,80	0,80	0,80	0,80	0,80	0,80
7059767	0	0 dB	False	0,80	0,80	0,80	0,80	0,80	0,80	0,80	0,80
7059770	0	0 dB	False	0,80	0,80	0,80	0,80	0,80	0,80	0,80	0,80
7059773	0	0 dB	False	0,80	0,80	0,80	0,80	0,80	0,80	0,80	0,80
7059814	0	0 dB	False	0,80	0,80	0,80	0,80	0,80	0,80	0,80	0,80
7059816	0	0 dB	False	0,80	0,80	0,80	0,80	0,80	0,80	0,80	0,80
7059818	0	0 dB	False	0,80	0,80	0,80	0,80	0,80	0,80	0,80	0,80
7059820	0	0 dB	False	0,80	0,80	0,80	0,80	0,80	0,80	0,80	0,80
7059822	0	0 dB	False	0,80	0,80	0,80	0,80	0,80	0,80	0,80	0,80
7059824	0	0 dB	False	0,80	0,80	0,80	0,80	0,80	0,80	0,80	0,80
7059826	0	0 dB	False	0,80	0,80	0,80	0,80	0,80	0,80	0,80	0,80
7059844	0	0 dB	False	0,80	0,80	0,80	0,80	0,80	0,80	0,80	0,80
7059846	0	0 dB	False	0,80	0,80	0,80	0,80	0,80	0,80	0,80	0,80
7059848	0	0 dB	False	0,80	0,80	0,80	0,80	0,80	0,80	0,80	0,80
7059857	0	0 dB	False	0,80	0,80	0,80	0,80	0,80	0,80	0,80	0,80
7059863	0	0 dB	False	0,80	0,80	0,80	0,80	0,80	0,80	0,80	0,80
7059866	0	0 dB	False	0,80	0,80	0,80	0,80	0,80	0,80	0,80	0,80
7059881	0	0 dB	False	0,80	0,80	0,80	0,80	0,80	0,80	0,80	0,80

Model: Tijdelijke units - Noorderveenweg
Groep: (hoofdgroep)
Lijst van Gebouwen, voor rekenmethode Wegverkeerslawaai - RMG-2012, wegverkeer

Naam	Omschr.	Hoogte	Maaiveld	Hdef.	Functie	Gebouwtype	BAG-id	Gemeente	Jaar	AHN-jaar
7059884	0479100000081050	2,40	0,00	Relatief					0	0
7059887	0479100000081051	0,30	0,00	Relatief					0	0
7059890	0479100000081052	0,30	0,00	Relatief					0	0
7059893	0479100000081053	0,20	0,00	Relatief					0	0
7059896	0479100000081054	0,20	0,00	Relatief					0	0
7059899	0479100000081055	2,50	0,00	Relatief					0	0
7059902	0479100000081056	2,40	0,00	Relatief					0	0
7059905	0479100000081057	2,40	0,00	Relatief					0	0
7059908	0479100000081058	2,60	0,00	Relatief					0	0
7060102	0479100000081116	8,40	0,00	Relatief					0	0
7063383	0479100000082833	9,50	0,00	Relatief					0	0
7063384	0479100000082834	8,40	0,00	Relatief					0	0
7063385	0479100000082835	8,70	0,00	Relatief					0	0
7063386	0479100000082836	8,50	0,00	Relatief					0	0
7063389	0479100000082837	8,60	0,00	Relatief					0	0
7063390	0479100000082838	2,40	0,00	Relatief					0	0
7063391	0479100000082839	2,50	0,00	Relatief					0	0
7063392	0479100000082840	0,00	0,00	Relatief					0	0
7064926	0479100000083565	0,00	0,00	Relatief					0	0
7064927	0479100000083566	0,00	0,00	Relatief					0	0
7065861	0479100000084002	0,00	0,00	Relatief					0	0
7065862	0479100000084003	0,00	0,00	Relatief					0	0
7065863	0479100000084004	0,00	0,00	Relatief					0	0
7065864	0479100000084005	0,00	0,00	Relatief					0	0
7065865	0479100000084006	0,00	0,00	Relatief					0	0
7065866	0479100000084007	0,00	0,00	Relatief					0	0
7065867	0479100000084008	0,00	0,00	Relatief					0	0
7065868	0479100000084009	0,00	0,00	Relatief					0	0
7067108	0479100000084653	2,50	0,00	Relatief					0	0
7067109	0479100000084654	2,40	0,00	Relatief					0	0
7070023	0479100000085855	0,00	0,00	Relatief					0	0
7070027	0479100000085856	0,00	0,00	Relatief					0	0
7070031	0479100000085857	0,00	0,00	Relatief					0	0
7070035	0479100000085858	0,00	0,00	Relatief					0	0
7070039	0479100000085859	0,00	0,00	Relatief					0	0
7070803	0479100000086197	0,00	0,00	Relatief					0	0
7070805	0479100000086198	0,00	0,00	Relatief					0	0
7070817	0479100000086204	0,00	0,00	Relatief					0	0
7070825	0479100000086208	0,00	0,00	Relatief					0	0
7070827	0479100000086209	0,00	0,00	Relatief					0	0
7070829	0479100000086210	0,00	0,00	Relatief					0	0
7070831	0479100000086211	0,00	0,00	Relatief					0	0
7070833	0479100000086212	0,00	0,00	Relatief					0	0
7070835	0479100000086213	0,00	0,00	Relatief					0	0
7070840	0479100000086218	0,00	0,00	Relatief					0	0
7070841	0479100000086219	0,00	0,00	Relatief					0	0
7070842	0479100000086220	0,00	0,00	Relatief					0	0
7070843	0479100000086221	0,00	0,00	Relatief					0	0
7070844	0479100000086222	0,00	0,00	Relatief					0	0
7072571	0479100000087069	0,00	0,00	Relatief					0	0
7073387	0479100000087770	0,00	0,00	Relatief					0	0
7073388	0479100000087771	0,00	0,00	Relatief					0	0
7073389	0479100000087772	0,00	0,00	Relatief					0	0
6952628	0479100000001723	9,60	0,00	Relatief					0	0
6952630	0479100000001725	8,60	0,00	Relatief					0	0
6953378	0479100000002226	8,70	0,00	Relatief					0	0
6954915	0479100000003219	8,50	0,00	Relatief					0	0
6968758	0479100000013922	9,80	0,00	Relatief					0	0
6970433	0479100000015300	9,70	0,00	Relatief					0	0
6970576	0479100000015418	9,30	0,00	Relatief					0	0
6970579	0479100000015421	9,60	0,00	Relatief					0	0

Model: Tijdelijke units - Noorderveenweg
Groep: (hoofdgroep)
Lijst van Gebouwen, voor rekenmethode Wegverkeerslawaai - RMG-2012, wegverkeer

Naam	Trust	Cp	Zwevend	Refl. 63	Refl. 125	Refl. 250	Refl. 500	Refl. 1k	Refl. 2k	Refl. 4k	Refl. 8k
7059884	0	0 dB	False	0,80	0,80	0,80	0,80	0,80	0,80	0,80	0,80
7059887	0	0 dB	False	0,80	0,80	0,80	0,80	0,80	0,80	0,80	0,80
7059890	0	0 dB	False	0,80	0,80	0,80	0,80	0,80	0,80	0,80	0,80
7059893	0	0 dB	False	0,80	0,80	0,80	0,80	0,80	0,80	0,80	0,80
7059896	0	0 dB	False	0,80	0,80	0,80	0,80	0,80	0,80	0,80	0,80
7059899	0	0 dB	False	0,80	0,80	0,80	0,80	0,80	0,80	0,80	0,80
7059902	0	0 dB	False	0,80	0,80	0,80	0,80	0,80	0,80	0,80	0,80
7059905	0	0 dB	False	0,80	0,80	0,80	0,80	0,80	0,80	0,80	0,80
7059908	0	0 dB	False	0,80	0,80	0,80	0,80	0,80	0,80	0,80	0,80
7060102	0	0 dB	False	0,80	0,80	0,80	0,80	0,80	0,80	0,80	0,80
7063383	0	0 dB	False	0,80	0,80	0,80	0,80	0,80	0,80	0,80	0,80
7063384	0	0 dB	False	0,80	0,80	0,80	0,80	0,80	0,80	0,80	0,80
7063385	0	0 dB	False	0,80	0,80	0,80	0,80	0,80	0,80	0,80	0,80
7063386	0	0 dB	False	0,80	0,80	0,80	0,80	0,80	0,80	0,80	0,80
7063389	0	0 dB	False	0,80	0,80	0,80	0,80	0,80	0,80	0,80	0,80
7063390	0	0 dB	False	0,80	0,80	0,80	0,80	0,80	0,80	0,80	0,80
7063391	0	0 dB	False	0,80	0,80	0,80	0,80	0,80	0,80	0,80	0,80
7063392	0	0 dB	False	0,80	0,80	0,80	0,80	0,80	0,80	0,80	0,80
7064926	0	0 dB	False	0,80	0,80	0,80	0,80	0,80	0,80	0,80	0,80
7064927	0	0 dB	False	0,80	0,80	0,80	0,80	0,80	0,80	0,80	0,80
7065861	0	0 dB	False	0,80	0,80	0,80	0,80	0,80	0,80	0,80	0,80
7065862	0	0 dB	False	0,80	0,80	0,80	0,80	0,80	0,80	0,80	0,80
7065863	0	0 dB	False	0,80	0,80	0,80	0,80	0,80	0,80	0,80	0,80
7065864	0	0 dB	False	0,80	0,80	0,80	0,80	0,80	0,80	0,80	0,80
7065865	0	0 dB	False	0,80	0,80	0,80	0,80	0,80	0,80	0,80	0,80
7065866	0	0 dB	False	0,80	0,80	0,80	0,80	0,80	0,80	0,80	0,80
7065867	0	0 dB	False	0,80	0,80	0,80	0,80	0,80	0,80	0,80	0,80
7065868	0	0 dB	False	0,80	0,80	0,80	0,80	0,80	0,80	0,80	0,80
7067108	0	0 dB	False	0,80	0,80	0,80	0,80	0,80	0,80	0,80	0,80
7067109	0	0 dB	False	0,80	0,80	0,80	0,80	0,80	0,80	0,80	0,80
7070023	0	0 dB	False	0,80	0,80	0,80	0,80	0,80	0,80	0,80	0,80
7070027	0	0 dB	False	0,80	0,80	0,80	0,80	0,80	0,80	0,80	0,80
7070031	0	0 dB	False	0,80	0,80	0,80	0,80	0,80	0,80	0,80	0,80
7070035	0	0 dB	False	0,80	0,80	0,80	0,80	0,80	0,80	0,80	0,80
7070039	0	0 dB	False	0,80	0,80	0,80	0,80	0,80	0,80	0,80	0,80
7070803	0	0 dB	False	0,80	0,80	0,80	0,80	0,80	0,80	0,80	0,80
7070805	0	0 dB	False	0,80	0,80	0,80	0,80	0,80	0,80	0,80	0,80
7070817	0	0 dB	False	0,80	0,80	0,80	0,80	0,80	0,80	0,80	0,80
7070825	0	0 dB	False	0,80	0,80	0,80	0,80	0,80	0,80	0,80	0,80
7070827	0	0 dB	False	0,80	0,80	0,80	0,80	0,80	0,80	0,80	0,80
7070829	0	0 dB	False	0,80	0,80	0,80	0,80	0,80	0,80	0,80	0,80
7070831	0	0 dB	False	0,80	0,80	0,80	0,80	0,80	0,80	0,80	0,80
7070833	0	0 dB	False	0,80	0,80	0,80	0,80	0,80	0,80	0,80	0,80
7070835	0	0 dB	False	0,80	0,80	0,80	0,80	0,80	0,80	0,80	0,80
7070840	0	0 dB	False	0,80	0,80	0,80	0,80	0,80	0,80	0,80	0,80
7070841	0	0 dB	False	0,80	0,80	0,80	0,80	0,80	0,80	0,80	0,80
7070842	0	0 dB	False	0,80	0,80	0,80	0,80	0,80	0,80	0,80	0,80
7070843	0	0 dB	False	0,80	0,80	0,80	0,80	0,80	0,80	0,80	0,80
7070844	0	0 dB	False	0,80	0,80	0,80	0,80	0,80	0,80	0,80	0,80
7072571	0	0 dB	False	0,80	0,80	0,80	0,80	0,80	0,80	0,80	0,80
7073387	0	0 dB	False	0,80	0,80	0,80	0,80	0,80	0,80	0,80	0,80
7073388	0	0 dB	False	0,80	0,80	0,80	0,80	0,80	0,80	0,80	0,80
7073389	0	0 dB	False	0,80	0,80	0,80	0,80	0,80	0,80	0,80	0,80
6952628	0	0 dB	False	0,80	0,80	0,80	0,80	0,80	0,80	0,80	0,80
6952630	0	0 dB	False	0,80	0,80	0,80	0,80	0,80	0,80	0,80	0,80
6953378	0	0 dB	False	0,80	0,80	0,80	0,80	0,80	0,80	0,80	0,80
6954915	0	0 dB	False	0,80	0,80	0,80	0,80	0,80	0,80	0,80	0,80
6968758	0	0 dB	False	0,80	0,80	0,80	0,80	0,80	0,80	0,80	0,80
6970433	0	0 dB	False	0,80	0,80	0,80	0,80	0,80	0,80	0,80	0,80
6970576	0	0 dB	False	0,80	0,80	0,80	0,80	0,80	0,80	0,80	0,80
6970579	0	0 dB	False	0,80	0,80	0,80	0,80	0,80	0,80	0,80	0,80

Model: Tijdelijke units - Noorderveenweg
Groep: (hoofdgroep)
Lijst van Gebouwen, voor rekenmethode Wegverkeerslawaai - RMG-2012, wegverkeer

Naam	Omschr.	Hoogte	Maaiveld	Hdef.	Functie	Gebouwtype	BAG-id	Gemeente	Jaar	AHN-jaar
6970731	0479100000015540	9,30	0,00	Relatief					0	0
6970749	0479100000015552	9,40	0,00	Relatief					0	0
6971234	0479100000015997	0,00	0,00	Relatief					0	0
6972085	0479100000016739	8,70	0,00	Relatief					0	0
6972522	0479100000017121	9,70	0,00	Relatief					0	0
6980746	0479100000024080	9,80	0,00	Relatief					0	0
6980893	0479100000024206	9,70	0,00	Relatief					0	0
6983388	0479100000026377	9,70	0,00	Relatief					0	0
6984928	0479100000027642	8,30	0,00	Relatief					0	0
6985575	0479100000028202	8,70	0,00	Relatief					0	0
6985576	0479100000028203	8,10	0,00	Relatief					0	0
6986773	0479100000029231	9,30	0,00	Relatief					0	0
6986823	0479100000029273	8,60	0,00	Relatief					0	0
6987187	0479100000029598	9,30	0,00	Relatief					0	0
7002942	0479100000043510	8,50	0,00	Relatief					0	0
7005419	0479100000045580	8,50	0,00	Relatief					0	0
7005738	0479100000045857	8,70	0,00	Relatief					0	0
7005915	0479100000046007	8,60	0,00	Relatief					0	0
7006087	0479100000046150	8,60	0,00	Relatief					0	0
7006283	0479100000046315	8,60	0,00	Relatief					0	0
7012237	0479100000050396	3,00	0,00	Relatief					0	0
7021390	0479100000056557	4,60	0,00	Relatief					0	0
7021391	0479100000056558	3,20	0,00	Relatief					0	0
7022782	0479100000057428	2,50	0,00	Relatief					0	0
7022985	0479100000057548	2,50	0,00	Relatief					0	0
7028222	0479100000061127	2,60	0,00	Relatief					0	0
7042815	0479100000071087	2,60	0,00	Relatief					0	0
7042818	0479100000071090	2,60	0,00	Relatief					0	0
7042843	0479100000071107	2,40	0,00	Relatief					0	0
7043021	0479100000071222	2,40	0,00	Relatief					0	0
7043022	0479100000071223	2,40	0,00	Relatief					0	0
7043057	0479100000071249	2,40	0,00	Relatief					0	0
7043241	0479100000071377	2,40	0,00	Relatief					0	0
7043277	0479100000071405	2,50	0,00	Relatief					0	0
7043278	0479100000071406	2,50	0,00	Relatief					0	0
7043493	0479100000071554	0,00	0,00	Relatief					0	0
7043687	0479100000071683	0,00	0,00	Relatief					0	0
7043697	0479100000071691	2,50	0,00	Relatief					0	0
7043714	0479100000071703	2,50	0,00	Relatief					0	0
7043908	0479100000071833	2,40	0,00	Relatief					0	0
7043921	0479100000071844	2,40	0,00	Relatief					0	0
7045600	0479100000073034	2,50	0,00	Relatief					0	0
7045615	0479100000073043	2,50	0,00	Relatief					0	0
7045616	0479100000073044	2,50	0,00	Relatief					0	0
7045624	0479100000073049	2,50	0,00	Relatief					0	0
7059284	0479100000080836	2,40	0,00	Relatief					0	0
7059286	0479100000080837	2,50	0,00	Relatief					0	0
7059288	0479100000080838	2,40	0,00	Relatief					0	0
7059290	0479100000080839	2,50	0,00	Relatief					0	0
7059292	0479100000080840	2,40	0,00	Relatief					0	0
7059294	0479100000080841	2,40	0,00	Relatief					0	0
7059296	0479100000080842	2,50	0,00	Relatief					0	0
7059326	0479100000080859	2,50	0,00	Relatief					0	0
7059328	0479100000080860	2,50	0,00	Relatief					0	0
7059338	0479100000080865	2,50	0,00	Relatief					0	0
7059340	0479100000080866	2,40	0,00	Relatief					0	0
7059576	0479100000080945	9,90	0,00	Relatief					0	0
7059686	0479100000080986	2,50	0,00	Relatief					0	0
7059690	0479100000080987	2,50	0,00	Relatief					0	0
7059694	0479100000080988	2,50	0,00	Relatief					0	0
7059702	0479100000080990	2,50	0,00	Relatief					0	0

Model: Tijdelijke units - Noorderveenweg
Groep: (hoofdgroep)
Lijst van Gebouwen, voor rekenmethode Wegverkeerslawaai - RMG-2012, wegverkeer

Naam	Trust	Cp	Zwevend	Refl. 63	Refl. 125	Refl. 250	Refl. 500	Refl. 1k	Refl. 2k	Refl. 4k	Refl. 8k
6970731	0	0 dB	False	0,80	0,80	0,80	0,80	0,80	0,80	0,80	0,80
6970749	0	0 dB	False	0,80	0,80	0,80	0,80	0,80	0,80	0,80	0,80
6971234	0	0 dB	False	0,80	0,80	0,80	0,80	0,80	0,80	0,80	0,80
6972085	0	0 dB	False	0,80	0,80	0,80	0,80	0,80	0,80	0,80	0,80
6972522	0	0 dB	False	0,80	0,80	0,80	0,80	0,80	0,80	0,80	0,80
6980746	0	0 dB	False	0,80	0,80	0,80	0,80	0,80	0,80	0,80	0,80
6980893	0	0 dB	False	0,80	0,80	0,80	0,80	0,80	0,80	0,80	0,80
6983388	0	0 dB	False	0,80	0,80	0,80	0,80	0,80	0,80	0,80	0,80
6984928	0	0 dB	False	0,80	0,80	0,80	0,80	0,80	0,80	0,80	0,80
6985575	0	0 dB	False	0,80	0,80	0,80	0,80	0,80	0,80	0,80	0,80
6985576	0	0 dB	False	0,80	0,80	0,80	0,80	0,80	0,80	0,80	0,80
6986773	0	0 dB	False	0,80	0,80	0,80	0,80	0,80	0,80	0,80	0,80
6986823	0	0 dB	False	0,80	0,80	0,80	0,80	0,80	0,80	0,80	0,80
6987187	0	0 dB	False	0,80	0,80	0,80	0,80	0,80	0,80	0,80	0,80
7002942	0	0 dB	False	0,80	0,80	0,80	0,80	0,80	0,80	0,80	0,80
7005419	0	0 dB	False	0,80	0,80	0,80	0,80	0,80	0,80	0,80	0,80
7005738	0	0 dB	False	0,80	0,80	0,80	0,80	0,80	0,80	0,80	0,80
7005915	0	0 dB	False	0,80	0,80	0,80	0,80	0,80	0,80	0,80	0,80
7006087	0	0 dB	False	0,80	0,80	0,80	0,80	0,80	0,80	0,80	0,80
7006283	0	0 dB	False	0,80	0,80	0,80	0,80	0,80	0,80	0,80	0,80
7012237	0	0 dB	False	0,80	0,80	0,80	0,80	0,80	0,80	0,80	0,80
7021390	0	0 dB	False	0,80	0,80	0,80	0,80	0,80	0,80	0,80	0,80
7021391	0	0 dB	False	0,80	0,80	0,80	0,80	0,80	0,80	0,80	0,80
7022782	0	0 dB	False	0,80	0,80	0,80	0,80	0,80	0,80	0,80	0,80
7022985	0	0 dB	False	0,80	0,80	0,80	0,80	0,80	0,80	0,80	0,80
7028222	0	0 dB	False	0,80	0,80	0,80	0,80	0,80	0,80	0,80	0,80
7042815	0	0 dB	False	0,80	0,80	0,80	0,80	0,80	0,80	0,80	0,80
7042818	0	0 dB	False	0,80	0,80	0,80	0,80	0,80	0,80	0,80	0,80
7042843	0	0 dB	False	0,80	0,80	0,80	0,80	0,80	0,80	0,80	0,80
7043021	0	0 dB	False	0,80	0,80	0,80	0,80	0,80	0,80	0,80	0,80
7043022	0	0 dB	False	0,80	0,80	0,80	0,80	0,80	0,80	0,80	0,80
7043057	0	0 dB	False	0,80	0,80	0,80	0,80	0,80	0,80	0,80	0,80
7043241	0	0 dB	False	0,80	0,80	0,80	0,80	0,80	0,80	0,80	0,80
7043277	0	0 dB	False	0,80	0,80	0,80	0,80	0,80	0,80	0,80	0,80
7043278	0	0 dB	False	0,80	0,80	0,80	0,80	0,80	0,80	0,80	0,80
7043493	0	0 dB	False	0,80	0,80	0,80	0,80	0,80	0,80	0,80	0,80
7043687	0	0 dB	False	0,80	0,80	0,80	0,80	0,80	0,80	0,80	0,80
7043697	0	0 dB	False	0,80	0,80	0,80	0,80	0,80	0,80	0,80	0,80
7043714	0	0 dB	False	0,80	0,80	0,80	0,80	0,80	0,80	0,80	0,80
7043908	0	0 dB	False	0,80	0,80	0,80	0,80	0,80	0,80	0,80	0,80
7043921	0	0 dB	False	0,80	0,80	0,80	0,80	0,80	0,80	0,80	0,80
7045600	0	0 dB	False	0,80	0,80	0,80	0,80	0,80	0,80	0,80	0,80
7045615	0	0 dB	False	0,80	0,80	0,80	0,80	0,80	0,80	0,80	0,80
7045616	0	0 dB	False	0,80	0,80	0,80	0,80	0,80	0,80	0,80	0,80
7045624	0	0 dB	False	0,80	0,80	0,80	0,80	0,80	0,80	0,80	0,80
7059284	0	0 dB	False	0,80	0,80	0,80	0,80	0,80	0,80	0,80	0,80
7059286	0	0 dB	False	0,80	0,80	0,80	0,80	0,80	0,80	0,80	0,80
7059288	0	0 dB	False	0,80	0,80	0,80	0,80	0,80	0,80	0,80	0,80
7059290	0	0 dB	False	0,80	0,80	0,80	0,80	0,80	0,80	0,80	0,80
7059292	0	0 dB	False	0,80	0,80	0,80	0,80	0,80	0,80	0,80	0,80
7059294	0	0 dB	False	0,80	0,80	0,80	0,80	0,80	0,80	0,80	0,80
7059296	0	0 dB	False	0,80	0,80	0,80	0,80	0,80	0,80	0,80	0,80
7059326	0	0 dB	False	0,80	0,80	0,80	0,80	0,80	0,80	0,80	0,80
7059328	0	0 dB	False	0,80	0,80	0,80	0,80	0,80	0,80	0,80	0,80
7059338	0	0 dB	False	0,80	0,80	0,80	0,80	0,80	0,80	0,80	0,80
7059340	0	0 dB	False	0,80	0,80	0,80	0,80	0,80	0,80	0,80	0,80
7059576	0	0 dB	False	0,80	0,80	0,80	0,80	0,80	0,80	0,80	0,80
7059686	0	0 dB	False	0,80	0,80	0,80	0,80	0,80	0,80	0,80	0,80
7059690	0	0 dB	False	0,80	0,80	0,80	0,80	0,80	0,80	0,80	0,80
7059694	0	0 dB	False	0,80	0,80	0,80	0,80	0,80	0,80	0,80	0,80
7059702	0	0 dB	False	0,80	0,80	0,80	0,80	0,80	0,80	0,80	0,80

Model: Tijdelijke units - Noorderveenweg
Groep: (hoofdgroep)
Lijst van Gebouwen, voor rekenmethode Wegverkeerslawaai - RMG-2012, wegverkeer

Naam	Omschr.	Hoogte	Maaiveld	Hdef.	Functie	Gebouwtype	BAG-id	Gemeente	Jaar	AHN-jaar
7059828	0479100000081028	9,60	0,00	Relatief					0	0
7059830	0479100000081029	8,80	0,00	Relatief					0	0
7059832	0479100000081030	9,70	0,00	Relatief					0	0
7059834	0479100000081031	8,80	0,00	Relatief					0	0
7059836	0479100000081032	9,60	0,00	Relatief					0	0
7059838	0479100000081033	9,80	0,00	Relatief					0	0
7059840	0479100000081034	0,00	0,00	Relatief					0	0
7059842	0479100000081035	8,80	0,00	Relatief					0	0
7059910	0479100000081059	2,40	0,00	Relatief					0	0
7059912	0479100000081060	2,40	0,00	Relatief					0	0
7059914	0479100000081061	2,40	0,00	Relatief					0	0
7059916	0479100000081062	2,40	0,00	Relatief					0	0
7059918	0479100000081063	2,40	0,00	Relatief					0	0
7060747	0479100000081380	9,00	0,00	Relatief					0	0
7060749	0479100000081381	8,90	0,00	Relatief					0	0
7060751	0479100000081382	9,00	0,00	Relatief					0	0
7060753	0479100000081383	9,00	0,00	Relatief					0	0
7060755	0479100000081384	0,00	0,00	Relatief					0	0
7060757	0479100000081385	8,90	0,00	Relatief					0	0
7060759	0479100000081386	8,80	0,00	Relatief					0	0
7060761	0479100000081387	9,00	0,00	Relatief					0	0
7060777	0479100000081393	9,60	0,00	Relatief					0	0
7060780	0479100000081394	9,40	0,00	Relatief					0	0
7060782	0479100000081395	10,30	0,00	Relatief					0	0
7060784	0479100000081396	9,60	0,00	Relatief					0	0
7060786	0479100000081397	10,20	0,00	Relatief					0	0
7060788	0479100000081398	9,70	0,00	Relatief					0	0
7060790	0479100000081399	10,10	0,00	Relatief					0	0
7060792	0479100000081400	10,30	0,00	Relatief					0	0
7060794	0479100000081401	9,80	0,00	Relatief					0	0
7060796	0479100000081402	9,90	0,00	Relatief					0	0
7060798	0479100000081403	9,60	0,00	Relatief					0	0
7060800	0479100000081404	9,70	0,00	Relatief					0	0
7063364	0479100000082814	8,60	0,00	Relatief					0	0
7063365	0479100000082815	8,70	0,00	Relatief					0	0
7063366	0479100000082816	9,20	0,00	Relatief					0	0
7063367	0479100000082817	9,60	0,00	Relatief					0	0
7063368	0479100000082818	8,90	0,00	Relatief					0	0
7063369	0479100000082819	8,60	0,00	Relatief					0	0
7063370	0479100000082820	9,60	0,00	Relatief					0	0
7063373	0479100000082823	4,40	0,00	Relatief					0	0
7063375	0479100000082825	4,00	0,00	Relatief					0	0
7063381	0479100000082831	9,60	0,00	Relatief					0	0
7063382	0479100000082832	8,50	0,00	Relatief					0	0
7063393	0479100000082841	8,50	0,00	Relatief					0	0
7063394	0479100000082842	8,60	0,00	Relatief					0	0
7063397	0479100000082843	8,50	0,00	Relatief					0	0
7063398	0479100000082844	8,70	0,00	Relatief					0	0
7063399	0479100000082845	9,10	0,00	Relatief					0	0
7063400	0479100000082846	9,50	0,00	Relatief					0	0
7066634	0479100000084385	2,50	0,00	Relatief					0	0
7067083	0479100000084633	2,50	0,00	Relatief					0	0
7067094	0479100000084644	2,50	0,00	Relatief					0	0
7067100	0479100000084649	2,50	0,00	Relatief					0	0
7067102	0479100000084650	2,30	0,00	Relatief					0	0
7067104	0479100000084651	2,50	0,00	Relatief					0	0
7067106	0479100000084652	2,50	0,00	Relatief					0	0
7071919	0479100000086622	0,00	0,00	Relatief					0	0
7071920	0479100000086623	0,00	0,00	Relatief					0	0
6956467	0479100000004306	10,50	0,00	Relatief					0	0
6957529	0479100000005035	10,90	0,00	Relatief					0	0

Model: Tijdelijke units - Noorderveenweg
Groep: (hoofdgroep)
Lijst van Gebouwen, voor rekenmethode Wegverkeerslawaai - RMG-2012, wegverkeer

Naam	Trust	Cp	Zwevend	Refl. 63	Refl. 125	Refl. 250	Refl. 500	Refl. 1k	Refl. 2k	Refl. 4k	Refl. 8k
7059828	0	0 dB	False	0,80	0,80	0,80	0,80	0,80	0,80	0,80	0,80
7059830	0	0 dB	False	0,80	0,80	0,80	0,80	0,80	0,80	0,80	0,80
7059832	0	0 dB	False	0,80	0,80	0,80	0,80	0,80	0,80	0,80	0,80
7059834	0	0 dB	False	0,80	0,80	0,80	0,80	0,80	0,80	0,80	0,80
7059836	0	0 dB	False	0,80	0,80	0,80	0,80	0,80	0,80	0,80	0,80
7059838	0	0 dB	False	0,80	0,80	0,80	0,80	0,80	0,80	0,80	0,80
7059840	0	0 dB	False	0,80	0,80	0,80	0,80	0,80	0,80	0,80	0,80
7059842	0	0 dB	False	0,80	0,80	0,80	0,80	0,80	0,80	0,80	0,80
7059910	0	0 dB	False	0,80	0,80	0,80	0,80	0,80	0,80	0,80	0,80
7059912	0	0 dB	False	0,80	0,80	0,80	0,80	0,80	0,80	0,80	0,80
7059914	0	0 dB	False	0,80	0,80	0,80	0,80	0,80	0,80	0,80	0,80
7059916	0	0 dB	False	0,80	0,80	0,80	0,80	0,80	0,80	0,80	0,80
7059918	0	0 dB	False	0,80	0,80	0,80	0,80	0,80	0,80	0,80	0,80
7060747	0	0 dB	False	0,80	0,80	0,80	0,80	0,80	0,80	0,80	0,80
7060749	0	0 dB	False	0,80	0,80	0,80	0,80	0,80	0,80	0,80	0,80
7060751	0	0 dB	False	0,80	0,80	0,80	0,80	0,80	0,80	0,80	0,80
7060753	0	0 dB	False	0,80	0,80	0,80	0,80	0,80	0,80	0,80	0,80
7060755	0	0 dB	False	0,80	0,80	0,80	0,80	0,80	0,80	0,80	0,80
7060757	0	0 dB	False	0,80	0,80	0,80	0,80	0,80	0,80	0,80	0,80
7060759	0	0 dB	False	0,80	0,80	0,80	0,80	0,80	0,80	0,80	0,80
7060761	0	0 dB	False	0,80	0,80	0,80	0,80	0,80	0,80	0,80	0,80
7060777	0	0 dB	False	0,80	0,80	0,80	0,80	0,80	0,80	0,80	0,80
7060780	0	0 dB	False	0,80	0,80	0,80	0,80	0,80	0,80	0,80	0,80
7060782	0	0 dB	False	0,80	0,80	0,80	0,80	0,80	0,80	0,80	0,80
7060784	0	0 dB	False	0,80	0,80	0,80	0,80	0,80	0,80	0,80	0,80
7060786	0	0 dB	False	0,80	0,80	0,80	0,80	0,80	0,80	0,80	0,80
7060788	0	0 dB	False	0,80	0,80	0,80	0,80	0,80	0,80	0,80	0,80
7060790	0	0 dB	False	0,80	0,80	0,80	0,80	0,80	0,80	0,80	0,80
7060792	0	0 dB	False	0,80	0,80	0,80	0,80	0,80	0,80	0,80	0,80
7060794	0	0 dB	False	0,80	0,80	0,80	0,80	0,80	0,80	0,80	0,80
7060796	0	0 dB	False	0,80	0,80	0,80	0,80	0,80	0,80	0,80	0,80
7060798	0	0 dB	False	0,80	0,80	0,80	0,80	0,80	0,80	0,80	0,80
7060800	0	0 dB	False	0,80	0,80	0,80	0,80	0,80	0,80	0,80	0,80
7063364	0	0 dB	False	0,80	0,80	0,80	0,80	0,80	0,80	0,80	0,80
7063365	0	0 dB	False	0,80	0,80	0,80	0,80	0,80	0,80	0,80	0,80
7063366	0	0 dB	False	0,80	0,80	0,80	0,80	0,80	0,80	0,80	0,80
7063367	0	0 dB	False	0,80	0,80	0,80	0,80	0,80	0,80	0,80	0,80
7063368	0	0 dB	False	0,80	0,80	0,80	0,80	0,80	0,80	0,80	0,80
7063369	0	0 dB	False	0,80	0,80	0,80	0,80	0,80	0,80	0,80	0,80
7063370	0	0 dB	False	0,80	0,80	0,80	0,80	0,80	0,80	0,80	0,80
7063373	0	0 dB	False	0,80	0,80	0,80	0,80	0,80	0,80	0,80	0,80
7063375	0	0 dB	False	0,80	0,80	0,80	0,80	0,80	0,80	0,80	0,80
7063381	0	0 dB	False	0,80	0,80	0,80	0,80	0,80	0,80	0,80	0,80
7063382	0	0 dB	False	0,80	0,80	0,80	0,80	0,80	0,80	0,80	0,80
7063393	0	0 dB	False	0,80	0,80	0,80	0,80	0,80	0,80	0,80	0,80
7063394	0	0 dB	False	0,80	0,80	0,80	0,80	0,80	0,80	0,80	0,80
7063397	0	0 dB	False	0,80	0,80	0,80	0,80	0,80	0,80	0,80	0,80
7063398	0	0 dB	False	0,80	0,80	0,80	0,80	0,80	0,80	0,80	0,80
7063399	0	0 dB	False	0,80	0,80	0,80	0,80	0,80	0,80	0,80	0,80
7063400	0	0 dB	False	0,80	0,80	0,80	0,80	0,80	0,80	0,80	0,80
7066634	0	0 dB	False	0,80	0,80	0,80	0,80	0,80	0,80	0,80	0,80
7067083	0	0 dB	False	0,80	0,80	0,80	0,80	0,80	0,80	0,80	0,80
7067094	0	0 dB	False	0,80	0,80	0,80	0,80	0,80	0,80	0,80	0,80
7067100	0	0 dB	False	0,80	0,80	0,80	0,80	0,80	0,80	0,80	0,80
7067102	0	0 dB	False	0,80	0,80	0,80	0,80	0,80	0,80	0,80	0,80
7067104	0	0 dB	False	0,80	0,80	0,80	0,80	0,80	0,80	0,80	0,80
7067106	0	0 dB	False	0,80	0,80	0,80	0,80	0,80	0,80	0,80	0,80
7071919	0	0 dB	False	0,80	0,80	0,80	0,80	0,80	0,80	0,80	0,80
7071920	0	0 dB	False	0,80	0,80	0,80	0,80	0,80	0,80	0,80	0,80
6956467	0	0 dB	False	0,80	0,80	0,80	0,80	0,80	0,80	0,80	0,80
6957529	0	0 dB	False	0,80	0,80	0,80	0,80	0,80	0,80	0,80	0,80

Model: Tijdelijke units - Noorderveenweg
Groep: (hoofdgroep)
Lijst van Gebouwen, voor rekenmethode Wegverkeerslawaai - RMG-2012, wegverkeer

Naam	Omschr.	Hoogte	Maaiveld	Hdef.	Functie	Gebouwtype	BAG-id	Gemeente	Jaar	AHN-jaar
6957863	0479100000005275	6,10	0,00	Relatief					0	0
6959836	0479100000006734	10,50	0,00	Relatief					0	0
6959889	0479100000006774	9,80	0,00	Relatief					0	0
6959899	0479100000006782	9,50	0,00	Relatief					0	0
6959940	0479100000006813	10,90	0,00	Relatief					0	0
6959952	0479100000006822	10,90	0,00	Relatief					0	0
6959954	0479100000006824	10,90	0,00	Relatief					0	0
6959955	0479100000006825	10,00	0,00	Relatief					0	0
6959964	0479100000006833	10,90	0,00	Relatief					0	0
6960017	0479100000006878	9,00	0,00	Relatief					0	0
6960018	0479100000006879	9,80	0,00	Relatief					0	0
6960027	0479100000006887	9,60	0,00	Relatief					0	0
6960077	0479100000006932	11,00	0,00	Relatief					0	0
6960358	0479100000007163	6,10	0,00	Relatief					0	0
6960440	0479100000007222	9,00	0,00	Relatief					0	0
6960495	0479100000007270	9,80	0,00	Relatief					0	0
6960518	0479100000007286	6,10	0,00	Relatief					0	0
6960589	0479100000007344	9,00	0,00	Relatief					0	0
6960769	0479100000007487	9,90	0,00	Relatief					0	0
6960853	0479100000007550	6,80	0,00	Relatief					0	0
6961303	0479100000007895	9,00	0,00	Relatief					0	0
6961318	0479100000007908	11,00	0,00	Relatief					0	0
6961330	0479100000007918	10,30	0,00	Relatief					0	0
6961336	0479100000007922	10,10	0,00	Relatief					0	0
6961426	0479100000007987	9,00	0,00	Relatief					0	0
6961438	0479100000007995	9,00	0,00	Relatief					0	0
6961450	0479100000008002	9,00	0,00	Relatief					0	0
6961452	0479100000008004	9,00	0,00	Relatief					0	0
6961458	0479100000008009	9,80	0,00	Relatief					0	0
6961476	0479100000008023	10,00	0,00	Relatief					0	0
6961480	0479100000008027	10,00	0,00	Relatief					0	0
6961514	0479100000008049	9,90	0,00	Relatief					0	0
6961585	0479100000008100	9,00	0,00	Relatief					0	0
6961592	0479100000008105	9,00	0,00	Relatief					0	0
6961593	0479100000008106	9,10	0,00	Relatief					0	0
6961608	0479100000008117	10,00	0,00	Relatief					0	0
6961609	0479100000008118	9,40	0,00	Relatief					0	0
6961617	0479100000008124	11,10	0,00	Relatief					0	0
6961641	0479100000008143	9,80	0,00	Relatief					0	0
6961670	0479100000008170	9,80	0,00	Relatief					0	0
6961731	0479100000008211	9,00	0,00	Relatief					0	0
6961948	0479100000008367	10,60	0,00	Relatief					0	0
6962009	0479100000008411	9,70	0,00	Relatief					0	0
6962092	0479100000008484	9,00	0,00	Relatief					0	0
6962207	0479100000008574	10,40	0,00	Relatief					0	0
6962342	0479100000008686	10,50	0,00	Relatief					0	0
6962734	0479100000008988	10,80	0,00	Relatief					0	0
6962758	0479100000009007	10,40	0,00	Relatief					0	0
6962918	0479100000009127	9,70	0,00	Relatief					0	0
6963070	0479100000009238	0,00	0,00	Relatief					0	0
6963202	0479100000009338	9,70	0,00	Relatief					0	0
6963252	0479100000009379	10,60	0,00	Relatief					0	0
6963330	0479100000009447	9,70	0,00	Relatief					0	0
6963495	0479100000009588	9,00	0,00	Relatief					0	0
6963497	0479100000009590	9,00	0,00	Relatief					0	0
6963506	0479100000009597	10,20	0,00	Relatief					0	0
6963524	0479100000009611	10,60	0,00	Relatief					0	0
6963642	0479100000009702	10,90	0,00	Relatief					0	0
6963660	0479100000009719	9,20	0,00	Relatief					0	0
6963907	0479100000009911	10,40	0,00	Relatief					0	0
6964023	0479100000009993	10,10	0,00	Relatief					0	0

Model: Tijdelijke units - Noorderveenweg
Groep: (hoofdgroep)
Lijst van Gebouwen, voor rekenmethode Wegverkeerslawaai - RMG-2012, wegverkeer

Naam	Trust	Cp	Zwevend	Refl. 63	Refl. 125	Refl. 250	Refl. 500	Refl. 1k	Refl. 2k	Refl. 4k	Refl. 8k
6957863	0	0 dB	False	0,80	0,80	0,80	0,80	0,80	0,80	0,80	0,80
6959836	0	0 dB	False	0,80	0,80	0,80	0,80	0,80	0,80	0,80	0,80
6959889	0	0 dB	False	0,80	0,80	0,80	0,80	0,80	0,80	0,80	0,80
6959899	0	0 dB	False	0,80	0,80	0,80	0,80	0,80	0,80	0,80	0,80
6959940	0	0 dB	False	0,80	0,80	0,80	0,80	0,80	0,80	0,80	0,80
6959952	0	0 dB	False	0,80	0,80	0,80	0,80	0,80	0,80	0,80	0,80
6959954	0	0 dB	False	0,80	0,80	0,80	0,80	0,80	0,80	0,80	0,80
6959955	0	0 dB	False	0,80	0,80	0,80	0,80	0,80	0,80	0,80	0,80
6959964	0	0 dB	False	0,80	0,80	0,80	0,80	0,80	0,80	0,80	0,80
6960017	0	0 dB	False	0,80	0,80	0,80	0,80	0,80	0,80	0,80	0,80
6960018	0	0 dB	False	0,80	0,80	0,80	0,80	0,80	0,80	0,80	0,80
6960027	0	0 dB	False	0,80	0,80	0,80	0,80	0,80	0,80	0,80	0,80
6960077	0	0 dB	False	0,80	0,80	0,80	0,80	0,80	0,80	0,80	0,80
6960358	0	0 dB	False	0,80	0,80	0,80	0,80	0,80	0,80	0,80	0,80
6960440	0	0 dB	False	0,80	0,80	0,80	0,80	0,80	0,80	0,80	0,80
6960495	0	0 dB	False	0,80	0,80	0,80	0,80	0,80	0,80	0,80	0,80
6960518	0	0 dB	False	0,80	0,80	0,80	0,80	0,80	0,80	0,80	0,80
6960589	0	0 dB	False	0,80	0,80	0,80	0,80	0,80	0,80	0,80	0,80
6960769	0	0 dB	False	0,80	0,80	0,80	0,80	0,80	0,80	0,80	0,80
6960853	0	0 dB	False	0,80	0,80	0,80	0,80	0,80	0,80	0,80	0,80
6961303	0	0 dB	False	0,80	0,80	0,80	0,80	0,80	0,80	0,80	0,80
6961318	0	0 dB	False	0,80	0,80	0,80	0,80	0,80	0,80	0,80	0,80
6961330	0	0 dB	False	0,80	0,80	0,80	0,80	0,80	0,80	0,80	0,80
6961336	0	0 dB	False	0,80	0,80	0,80	0,80	0,80	0,80	0,80	0,80
6961426	0	0 dB	False	0,80	0,80	0,80	0,80	0,80	0,80	0,80	0,80
6961438	0	0 dB	False	0,80	0,80	0,80	0,80	0,80	0,80	0,80	0,80
6961450	0	0 dB	False	0,80	0,80	0,80	0,80	0,80	0,80	0,80	0,80
6961452	0	0 dB	False	0,80	0,80	0,80	0,80	0,80	0,80	0,80	0,80
6961458	0	0 dB	False	0,80	0,80	0,80	0,80	0,80	0,80	0,80	0,80
6961476	0	0 dB	False	0,80	0,80	0,80	0,80	0,80	0,80	0,80	0,80
6961480	0	0 dB	False	0,80	0,80	0,80	0,80	0,80	0,80	0,80	0,80
6961514	0	0 dB	False	0,80	0,80	0,80	0,80	0,80	0,80	0,80	0,80
6961585	0	0 dB	False	0,80	0,80	0,80	0,80	0,80	0,80	0,80	0,80
6961592	0	0 dB	False	0,80	0,80	0,80	0,80	0,80	0,80	0,80	0,80
6961593	0	0 dB	False	0,80	0,80	0,80	0,80	0,80	0,80	0,80	0,80
6961608	0	0 dB	False	0,80	0,80	0,80	0,80	0,80	0,80	0,80	0,80
6961609	0	0 dB	False	0,80	0,80	0,80	0,80	0,80	0,80	0,80	0,80
6961617	0	0 dB	False	0,80	0,80	0,80	0,80	0,80	0,80	0,80	0,80
6961641	0	0 dB	False	0,80	0,80	0,80	0,80	0,80	0,80	0,80	0,80
6961670	0	0 dB	False	0,80	0,80	0,80	0,80	0,80	0,80	0,80	0,80
6961731	0	0 dB	False	0,80	0,80	0,80	0,80	0,80	0,80	0,80	0,80
6961948	0	0 dB	False	0,80	0,80	0,80	0,80	0,80	0,80	0,80	0,80
6962009	0	0 dB	False	0,80	0,80	0,80	0,80	0,80	0,80	0,80	0,80
6962092	0	0 dB	False	0,80	0,80	0,80	0,80	0,80	0,80	0,80	0,80
6962207	0	0 dB	False	0,80	0,80	0,80	0,80	0,80	0,80	0,80	0,80
6962342	0	0 dB	False	0,80	0,80	0,80	0,80	0,80	0,80	0,80	0,80
6962734	0	0 dB	False	0,80	0,80	0,80	0,80	0,80	0,80	0,80	0,80
6962758	0	0 dB	False	0,80	0,80	0,80	0,80	0,80	0,80	0,80	0,80
6962918	0	0 dB	False	0,80	0,80	0,80	0,80	0,80	0,80	0,80	0,80
6963070	0	0 dB	False	0,80	0,80	0,80	0,80	0,80	0,80	0,80	0,80
6963202	0	0 dB	False	0,80	0,80	0,80	0,80	0,80	0,80	0,80	0,80
6963252	0	0 dB	False	0,80	0,80	0,80	0,80	0,80	0,80	0,80	0,80
6963330	0	0 dB	False	0,80	0,80	0,80	0,80	0,80	0,80	0,80	0,80
6963495	0	0 dB	False	0,80	0,80	0,80	0,80	0,80	0,80	0,80	0,80
6963497	0	0 dB	False	0,80	0,80	0,80	0,80	0,80	0,80	0,80	0,80
6963506	0	0 dB	False	0,80	0,80	0,80	0,80	0,80	0,80	0,80	0,80
6963524	0	0 dB	False	0,80	0,80	0,80	0,80	0,80	0,80	0,80	0,80
6963642	0	0 dB	False	0,80	0,80	0,80	0,80	0,80	0,80	0,80	0,80
6963660	0	0 dB	False	0,80	0,80	0,80	0,80	0,80	0,80	0,80	0,80
6963907	0	0 dB	False	0,80	0,80	0,80	0,80	0,80	0,80	0,80	0,80
6964023	0	0 dB	False	0,80	0,80	0,80	0,80	0,80	0,80	0,80	0,80

Model: Tijdelijke units - Noorderveenweg
Groep: (hoofdgroep)
Lijst van Gebouwen, voor rekenmethode Wegverkeerslawaai - RMG-2012, wegverkeer

Naam	Omschr.	Hoogte	Maaiveld	Hdef.	Functie	Gebouwtype	BAG-id	Gemeente	Jaar	AHN-jaar
6964260	0479100000010200	11,10	0,00	Relatief					0	0
6964850	0479100000010680	8,90	0,00	Relatief					0	0
6964951	0479100000010754	9,40	0,00	Relatief					0	0
6964957	0479100000010760	9,10	0,00	Relatief					0	0
6965162	0479100000010927	9,00	0,00	Relatief					0	0
6965234	0479100000010990	11,10	0,00	Relatief					0	0
6965267	0479100000011015	11,10	0,00	Relatief					0	0
6965274	0479100000011021	9,00	0,00	Relatief					0	0
6965297	0479100000011039	8,90	0,00	Relatief					0	0
6965309	0479100000011050	9,90	0,00	Relatief					0	0
6965518	0479100000011227	10,10	0,00	Relatief					0	0
6965646	0479100000011337	10,30	0,00	Relatief					0	0
6965700	0479100000011376	9,90	0,00	Relatief					0	0
6965984	0479100000011620	10,40	0,00	Relatief					0	0
6966167	0479100000011770	11,00	0,00	Relatief					0	0
6966360	0479100000011933	10,70	0,00	Relatief					0	0
6966464	0479100000012021	9,00	0,00	Relatief					0	0
6966744	0479100000012265	9,00	0,00	Relatief					0	0
6966911	0479100000012406	10,70	0,00	Relatief					0	0
6966925	0479100000012419	9,80	0,00	Relatief					0	0
6967065	0479100000012533	10,30	0,00	Relatief					0	0
6967080	0479100000012544	10,70	0,00	Relatief					0	0
6967127	0479100000012589	0,00	0,00	Relatief					0	0
6967155	0479100000012611	9,00	0,00	Relatief					0	0
6967246	0479100000012694	9,00	0,00	Relatief					0	0
6967348	0479100000012778	10,80	0,00	Relatief					0	0
6967689	0479100000013057	9,80	0,00	Relatief					0	0
6967708	0479100000013073	9,30	0,00	Relatief					0	0
6967783	0479100000013135	10,40	0,00	Relatief					0	0
6967838	0479100000013186	9,00	0,00	Relatief					0	0
6968446	0479100000013668	9,00	0,00	Relatief					0	0
6968831	0479100000013987	10,40	0,00	Relatief					0	0
6968858	0479100000014005	10,40	0,00	Relatief					0	0
6968904	0479100000014043	9,80	0,00	Relatief					0	0
6969001	0479100000014127	9,10	0,00	Relatief					0	0
6969075	0479100000014182	11,20	0,00	Relatief					0	0
6969076	0479100000014183	12,30	0,00	Relatief					0	0
6969116	0479100000014212	10,40	0,00	Relatief					0	0
6969232	0479100000014304	10,70	0,00	Relatief					0	0
6969367	0479100000014416	10,60	0,00	Relatief					0	0
6969607	0479100000014610	8,90	0,00	Relatief					0	0
6969956	0479100000014897	10,50	0,00	Relatief					0	0
6970121	0479100000015039	9,50	0,00	Relatief					0	0
6970134	0479100000015049	10,30	0,00	Relatief					0	0
6970139	0479100000015054	10,70	0,00	Relatief					0	0
6970216	0479100000015114	10,60	0,00	Relatief					0	0
6970602	0479100000015439	9,50	0,00	Relatief					0	0
6970628	0479100000015459	9,20	0,00	Relatief					0	0
6970861	0479100000015658	10,80	0,00	Relatief					0	0
6970885	0479100000015679	9,90	0,00	Relatief					0	0
6970950	0479100000015737	10,00	0,00	Relatief					0	0
6971012	0479100000015793	8,90	0,00	Relatief					0	0
6971055	0479100000015831	12,20	0,00	Relatief					0	0
6971229	0479100000015992	12,20	0,00	Relatief					0	0
6971344	0479100000016090	8,90	0,00	Relatief					0	0
6971422	0479100000016159	9,10	0,00	Relatief					0	0
6971487	0479100000016215	10,80	0,00	Relatief					0	0
6971646	0479100000016348	10,20	0,00	Relatief					0	0
6971771	0479100000016462	8,90	0,00	Relatief					0	0
6971900	0479100000016574	8,90	0,00	Relatief					0	0
6971925	0479100000016594	8,90	0,00	Relatief					0	0

Model: Tijdelijke units - Noorderveenweg
Groep: (hoofdgroep)
Lijst van Gebouwen, voor rekenmethode Wegverkeerslawaai - RMG-2012, wegverkeer

Naam	Trust	Cp	Zwevend	Refl. 63	Refl. 125	Refl. 250	Refl. 500	Refl. 1k	Refl. 2k	Refl. 4k	Refl. 8k
6964260	0	0 dB	False	0,80	0,80	0,80	0,80	0,80	0,80	0,80	0,80
6964850	0	0 dB	False	0,80	0,80	0,80	0,80	0,80	0,80	0,80	0,80
6964951	0	0 dB	False	0,80	0,80	0,80	0,80	0,80	0,80	0,80	0,80
6964957	0	0 dB	False	0,80	0,80	0,80	0,80	0,80	0,80	0,80	0,80
6965162	0	0 dB	False	0,80	0,80	0,80	0,80	0,80	0,80	0,80	0,80
6965234	0	0 dB	False	0,80	0,80	0,80	0,80	0,80	0,80	0,80	0,80
6965267	0	0 dB	False	0,80	0,80	0,80	0,80	0,80	0,80	0,80	0,80
6965274	0	0 dB	False	0,80	0,80	0,80	0,80	0,80	0,80	0,80	0,80
6965297	0	0 dB	False	0,80	0,80	0,80	0,80	0,80	0,80	0,80	0,80
6965309	0	0 dB	False	0,80	0,80	0,80	0,80	0,80	0,80	0,80	0,80
6965518	0	0 dB	False	0,80	0,80	0,80	0,80	0,80	0,80	0,80	0,80
6965646	0	0 dB	False	0,80	0,80	0,80	0,80	0,80	0,80	0,80	0,80
6965700	0	0 dB	False	0,80	0,80	0,80	0,80	0,80	0,80	0,80	0,80
6965984	0	0 dB	False	0,80	0,80	0,80	0,80	0,80	0,80	0,80	0,80
6966167	0	0 dB	False	0,80	0,80	0,80	0,80	0,80	0,80	0,80	0,80
6966360	0	0 dB	False	0,80	0,80	0,80	0,80	0,80	0,80	0,80	0,80
6966464	0	0 dB	False	0,80	0,80	0,80	0,80	0,80	0,80	0,80	0,80
6966744	0	0 dB	False	0,80	0,80	0,80	0,80	0,80	0,80	0,80	0,80
6966911	0	0 dB	False	0,80	0,80	0,80	0,80	0,80	0,80	0,80	0,80
6966925	0	0 dB	False	0,80	0,80	0,80	0,80	0,80	0,80	0,80	0,80
6967065	0	0 dB	False	0,80	0,80	0,80	0,80	0,80	0,80	0,80	0,80
6967080	0	0 dB	False	0,80	0,80	0,80	0,80	0,80	0,80	0,80	0,80
6967127	0	0 dB	False	0,80	0,80	0,80	0,80	0,80	0,80	0,80	0,80
6967155	0	0 dB	False	0,80	0,80	0,80	0,80	0,80	0,80	0,80	0,80
6967246	0	0 dB	False	0,80	0,80	0,80	0,80	0,80	0,80	0,80	0,80
6967348	0	0 dB	False	0,80	0,80	0,80	0,80	0,80	0,80	0,80	0,80
6967689	0	0 dB	False	0,80	0,80	0,80	0,80	0,80	0,80	0,80	0,80
6967708	0	0 dB	False	0,80	0,80	0,80	0,80	0,80	0,80	0,80	0,80
6967783	0	0 dB	False	0,80	0,80	0,80	0,80	0,80	0,80	0,80	0,80
6967838	0	0 dB	False	0,80	0,80	0,80	0,80	0,80	0,80	0,80	0,80
6968446	0	0 dB	False	0,80	0,80	0,80	0,80	0,80	0,80	0,80	0,80
6968831	0	0 dB	False	0,80	0,80	0,80	0,80	0,80	0,80	0,80	0,80
6968858	0	0 dB	False	0,80	0,80	0,80	0,80	0,80	0,80	0,80	0,80
6968904	0	0 dB	False	0,80	0,80	0,80	0,80	0,80	0,80	0,80	0,80
6969001	0	0 dB	False	0,80	0,80	0,80	0,80	0,80	0,80	0,80	0,80
6969075	0	0 dB	False	0,80	0,80	0,80	0,80	0,80	0,80	0,80	0,80
6969076	0	0 dB	False	0,80	0,80	0,80	0,80	0,80	0,80	0,80	0,80
6969116	0	0 dB	False	0,80	0,80	0,80	0,80	0,80	0,80	0,80	0,80
6969232	0	0 dB	False	0,80	0,80	0,80	0,80	0,80	0,80	0,80	0,80
6969367	0	0 dB	False	0,80	0,80	0,80	0,80	0,80	0,80	0,80	0,80
6969607	0	0 dB	False	0,80	0,80	0,80	0,80	0,80	0,80	0,80	0,80
6969956	0	0 dB	False	0,80	0,80	0,80	0,80	0,80	0,80	0,80	0,80
6970121	0	0 dB	False	0,80	0,80	0,80	0,80	0,80	0,80	0,80	0,80
6970134	0	0 dB	False	0,80	0,80	0,80	0,80	0,80	0,80	0,80	0,80
6970139	0	0 dB	False	0,80	0,80	0,80	0,80	0,80	0,80	0,80	0,80
6970216	0	0 dB	False	0,80	0,80	0,80	0,80	0,80	0,80	0,80	0,80
6970602	0	0 dB	False	0,80	0,80	0,80	0,80	0,80	0,80	0,80	0,80
6970628	0	0 dB	False	0,80	0,80	0,80	0,80	0,80	0,80	0,80	0,80
6970861	0	0 dB	False	0,80	0,80	0,80	0,80	0,80	0,80	0,80	0,80
6970885	0	0 dB	False	0,80	0,80	0,80	0,80	0,80	0,80	0,80	0,80
6970950	0	0 dB	False	0,80	0,80	0,80	0,80	0,80	0,80	0,80	0,80
6971012	0	0 dB	False	0,80	0,80	0,80	0,80	0,80	0,80	0,80	0,80
6971055	0	0 dB	False	0,80	0,80	0,80	0,80	0,80	0,80	0,80	0,80
6971229	0	0 dB	False	0,80	0,80	0,80	0,80	0,80	0,80	0,80	0,80
6971344	0	0 dB	False	0,80	0,80	0,80	0,80	0,80	0,80	0,80	0,80
6971422	0	0 dB	False	0,80	0,80	0,80	0,80	0,80	0,80	0,80	0,80
6971487	0	0 dB	False	0,80	0,80	0,80	0,80	0,80	0,80	0,80	0,80
6971646	0	0 dB	False	0,80	0,80	0,80	0,80	0,80	0,80	0,80	0,80
6971771	0	0 dB	False	0,80	0,80	0,80	0,80	0,80	0,80	0,80	0,80
6971900	0	0 dB	False	0,80	0,80	0,80	0,80	0,80	0,80	0,80	0,80
6971925	0	0 dB	False	0,80	0,80	0,80	0,80	0,80	0,80	0,80	0,80

Model: Tijdelijke units - Noorderveenweg
Groep: (hoofdgroep)
Lijst van Gebouwen, voor rekenmethode Wegverkeerslawaai - RMG-2012, wegverkeer

Naam	Omschr.	Hoogte	Maaiveld	Hdef.	Functie	Gebouwtype	BAG-id	Gemeente	Jaar	AHN-jaar
6971930	0479100000016598	8,60	0,00	Relatief					0	0
6971931	0479100000016599	9,10	0,00	Relatief					0	0
6971932	0479100000016600	10,70	0,00	Relatief					0	0
6971935	0479100000016603	8,60	0,00	Relatief					0	0
6971939	0479100000016606	9,00	0,00	Relatief					0	0
6972024	0479100000016688	10,90	0,00	Relatief					0	0
6972027	0479100000016691	10,50	0,00	Relatief					0	0
6972165	0479100000016813	10,80	0,00	Relatief					0	0
6972191	0479100000016834	10,90	0,00	Relatief					0	0
6972229	0479100000016865	9,50	0,00	Relatief					0	0
6972266	0479100000016899	9,00	0,00	Relatief					0	0
6972311	0479100000016934	10,20	0,00	Relatief					0	0
6972314	0479100000016937	10,90	0,00	Relatief					0	0
6972317	0479100000016939	11,10	0,00	Relatief					0	0
6972328	0479100000016950	10,80	0,00	Relatief					0	0
6972451	0479100000017059	10,60	0,00	Relatief					0	0
6972466	0479100000017073	10,80	0,00	Relatief					0	0
6972471	0479100000017078	10,50	0,00	Relatief					0	0
6972473	0479100000017080	11,00	0,00	Relatief					0	0
6972579	0479100000017171	9,00	0,00	Relatief					0	0
6972596	0479100000017187	10,20	0,00	Relatief					0	0
6972600	0479100000017191	10,90	0,00	Relatief					0	0
6972607	0479100000017198	11,00	0,00	Relatief					0	0
6972614	0479100000017205	10,60	0,00	Relatief					0	0
6972695	0479100000017278	9,00	0,00	Relatief					0	0
6972728	0479100000017309	10,50	0,00	Relatief					0	0
6972746	0479100000017326	10,70	0,00	Relatief					0	0
6972835	0479100000017406	9,00	0,00	Relatief					0	0
6972837	0479100000017408	8,90	0,00	Relatief					0	0
6972838	0479100000017409	9,00	0,00	Relatief					0	0
6972840	0479100000017411	9,00	0,00	Relatief					0	0
6972842	0479100000017413	9,00	0,00	Relatief					0	0
6972844	0479100000017415	8,90	0,00	Relatief					0	0
6972845	0479100000017416	8,90	0,00	Relatief					0	0
6972880	0479100000017447	10,80	0,00	Relatief					0	0
6972885	0479100000017452	10,70	0,00	Relatief					0	0
6972892	0479100000017458	12,30	0,00	Relatief					0	0
6972894	0479100000017460	10,20	0,00	Relatief					0	0
6972950	0479100000017511	8,90	0,00	Relatief					0	0
6977218	0479100000021160	10,10	0,00	Relatief					0	0
6977625	0479100000021513	12,30	0,00	Relatief					0	0
6977716	0479100000021581	10,90	0,00	Relatief					0	0
6978307	0479100000022046	11,40	0,00	Relatief					0	0
6978502	0479100000022201	11,90	0,00	Relatief					0	0
6978749	0479100000022399	11,00	0,00	Relatief					0	0
6978846	0479100000022479	9,20	0,00	Relatief					0	0
6979710	0479100000023173	12,30	0,00	Relatief					0	0
6979989	0479100000023406	12,20	0,00	Relatief					0	0
6981895	0479100000025112	9,00	0,00	Relatief					0	0
6981938	0479100000025149	9,40	0,00	Relatief					0	0
6982291	0479100000025460	9,00	0,00	Relatief					0	0
6982499	0479100000025633	8,90	0,00	Relatief					0	0
6982650	0479100000025748	0,00	0,00	Relatief					0	0
6984947	0479100000027660	9,00	0,00	Relatief					0	0
6985875	0479100000028446	10,10	0,00	Relatief					0	0
6986972	0479100000029406	10,10	0,00	Relatief					0	0
6987102	0479100000029520	8,90	0,00	Relatief					0	0
6987629	0479100000029974	9,00	0,00	Relatief					0	0
6987639	0479100000029984	9,00	0,00	Relatief					0	0
6987640	0479100000029985	9,00	0,00	Relatief					0	0
6987726	0479100000030063	9,90	0,00	Relatief					0	0

Model: Tijdelijke units - Noorderveenweg
Groep: (hoofdgroep)
Lijst van Gebouwen, voor rekenmethode Wegverkeerslawaai - RMG-2012, wegverkeer

Naam	Trust	Cp	Zwevend	Refl. 63	Refl. 125	Refl. 250	Refl. 500	Refl. 1k	Refl. 2k	Refl. 4k	Refl. 8k
6971930	0	0 dB	False	0,80	0,80	0,80	0,80	0,80	0,80	0,80	0,80
6971931	0	0 dB	False	0,80	0,80	0,80	0,80	0,80	0,80	0,80	0,80
6971932	0	0 dB	False	0,80	0,80	0,80	0,80	0,80	0,80	0,80	0,80
6971935	0	0 dB	False	0,80	0,80	0,80	0,80	0,80	0,80	0,80	0,80
6971939	0	0 dB	False	0,80	0,80	0,80	0,80	0,80	0,80	0,80	0,80
6972024	0	0 dB	False	0,80	0,80	0,80	0,80	0,80	0,80	0,80	0,80
6972027	0	0 dB	False	0,80	0,80	0,80	0,80	0,80	0,80	0,80	0,80
6972165	0	0 dB	False	0,80	0,80	0,80	0,80	0,80	0,80	0,80	0,80
6972191	0	0 dB	False	0,80	0,80	0,80	0,80	0,80	0,80	0,80	0,80
6972229	0	0 dB	False	0,80	0,80	0,80	0,80	0,80	0,80	0,80	0,80
6972266	0	0 dB	False	0,80	0,80	0,80	0,80	0,80	0,80	0,80	0,80
6972311	0	0 dB	False	0,80	0,80	0,80	0,80	0,80	0,80	0,80	0,80
6972314	0	0 dB	False	0,80	0,80	0,80	0,80	0,80	0,80	0,80	0,80
6972317	0	0 dB	False	0,80	0,80	0,80	0,80	0,80	0,80	0,80	0,80
6972328	0	0 dB	False	0,80	0,80	0,80	0,80	0,80	0,80	0,80	0,80
6972451	0	0 dB	False	0,80	0,80	0,80	0,80	0,80	0,80	0,80	0,80
6972466	0	0 dB	False	0,80	0,80	0,80	0,80	0,80	0,80	0,80	0,80
6972471	0	0 dB	False	0,80	0,80	0,80	0,80	0,80	0,80	0,80	0,80
6972473	0	0 dB	False	0,80	0,80	0,80	0,80	0,80	0,80	0,80	0,80
6972579	0	0 dB	False	0,80	0,80	0,80	0,80	0,80	0,80	0,80	0,80
6972596	0	0 dB	False	0,80	0,80	0,80	0,80	0,80	0,80	0,80	0,80
6972600	0	0 dB	False	0,80	0,80	0,80	0,80	0,80	0,80	0,80	0,80
6972607	0	0 dB	False	0,80	0,80	0,80	0,80	0,80	0,80	0,80	0,80
6972614	0	0 dB	False	0,80	0,80	0,80	0,80	0,80	0,80	0,80	0,80
6972695	0	0 dB	False	0,80	0,80	0,80	0,80	0,80	0,80	0,80	0,80
6972728	0	0 dB	False	0,80	0,80	0,80	0,80	0,80	0,80	0,80	0,80
6972746	0	0 dB	False	0,80	0,80	0,80	0,80	0,80	0,80	0,80	0,80
6972835	0	0 dB	False	0,80	0,80	0,80	0,80	0,80	0,80	0,80	0,80
6972837	0	0 dB	False	0,80	0,80	0,80	0,80	0,80	0,80	0,80	0,80
6972838	0	0 dB	False	0,80	0,80	0,80	0,80	0,80	0,80	0,80	0,80
6972840	0	0 dB	False	0,80	0,80	0,80	0,80	0,80	0,80	0,80	0,80
6972842	0	0 dB	False	0,80	0,80	0,80	0,80	0,80	0,80	0,80	0,80
6972844	0	0 dB	False	0,80	0,80	0,80	0,80	0,80	0,80	0,80	0,80
6972845	0	0 dB	False	0,80	0,80	0,80	0,80	0,80	0,80	0,80	0,80
6972880	0	0 dB	False	0,80	0,80	0,80	0,80	0,80	0,80	0,80	0,80
6972885	0	0 dB	False	0,80	0,80	0,80	0,80	0,80	0,80	0,80	0,80
6972892	0	0 dB	False	0,80	0,80	0,80	0,80	0,80	0,80	0,80	0,80
6972894	0	0 dB	False	0,80	0,80	0,80	0,80	0,80	0,80	0,80	0,80
6972950	0	0 dB	False	0,80	0,80	0,80	0,80	0,80	0,80	0,80	0,80
6977218	0	0 dB	False	0,80	0,80	0,80	0,80	0,80	0,80	0,80	0,80
6977625	0	0 dB	False	0,80	0,80	0,80	0,80	0,80	0,80	0,80	0,80
6977716	0	0 dB	False	0,80	0,80	0,80	0,80	0,80	0,80	0,80	0,80
6978307	0	0 dB	False	0,80	0,80	0,80	0,80	0,80	0,80	0,80	0,80
6978502	0	0 dB	False	0,80	0,80	0,80	0,80	0,80	0,80	0,80	0,80
6978749	0	0 dB	False	0,80	0,80	0,80	0,80	0,80	0,80	0,80	0,80
6978846	0	0 dB	False	0,80	0,80	0,80	0,80	0,80	0,80	0,80	0,80
6979710	0	0 dB	False	0,80	0,80	0,80	0,80	0,80	0,80	0,80	0,80
6979989	0	0 dB	False	0,80	0,80	0,80	0,80	0,80	0,80	0,80	0,80
6981895	0	0 dB	False	0,80	0,80	0,80	0,80	0,80	0,80	0,80	0,80
6981938	0	0 dB	False	0,80	0,80	0,80	0,80	0,80	0,80	0,80	0,80
6982291	0	0 dB	False	0,80	0,80	0,80	0,80	0,80	0,80	0,80	0,80
6982499	0	0 dB	False	0,80	0,80	0,80	0,80	0,80	0,80	0,80	0,80
6982650	0	0 dB	False	0,80	0,80	0,80	0,80	0,80	0,80	0,80	0,80
6984947	0	0 dB	False	0,80	0,80	0,80	0,80	0,80	0,80	0,80	0,80
6985875	0	0 dB	False	0,80	0,80	0,80	0,80	0,80	0,80	0,80	0,80
6986972	0	0 dB	False	0,80	0,80	0,80	0,80	0,80	0,80	0,80	0,80
6987102	0	0 dB	False	0,80	0,80	0,80	0,80	0,80	0,80	0,80	0,80
6987629	0	0 dB	False	0,80	0,80	0,80	0,80	0,80	0,80	0,80	0,80
6987639	0	0 dB	False	0,80	0,80	0,80	0,80	0,80	0,80	0,80	0,80
6987640	0	0 dB	False	0,80	0,80	0,80	0,80	0,80	0,80	0,80	0,80
6987726	0	0 dB	False	0,80	0,80	0,80	0,80	0,80	0,80	0,80	0,80

Model: Tijdelijke units - Noorderveenweg
Groep: (hoofdgroep)
Lijst van Gebouwen, voor rekenmethode Wegverkeerslawaai - RMG-2012, wegverkeer

Naam	Omschr.	Hoogte	Maaiveld	Hdef.	Functie	Gebouwtype	BAG-id	Gemeente	Jaar	AHN-jaar
6987777	0479100000030113	9,00	0,00	Relatief					0	0
6989721	0479100000031839	10,10	0,00	Relatief					0	0
6989722	0479100000031840	10,10	0,00	Relatief					0	0
6989723	0479100000031841	10,20	0,00	Relatief					0	0
6989724	0479100000031842	10,20	0,00	Relatief					0	0
6989725	0479100000031843	10,10	0,00	Relatief					0	0
6989726	0479100000031844	10,10	0,00	Relatief					0	0
6989739	0479100000031857	10,90	0,00	Relatief					0	0
6989740	0479100000031858	9,50	0,00	Relatief					0	0
6989747	0479100000031864	10,20	0,00	Relatief					0	0
6989939	0479100000032024	9,70	0,00	Relatief					0	0
6989991	0479100000032073	10,10	0,00	Relatief					0	0
6990045	0479100000032123	9,40	0,00	Relatief					0	0
6990198	0479100000032264	10,10	0,00	Relatief					0	0
6990205	0479100000032270	9,70	0,00	Relatief					0	0
6990209	0479100000032274	9,90	0,00	Relatief					0	0
6990210	0479100000032275	9,90	0,00	Relatief					0	0
6990211	0479100000032276	10,00	0,00	Relatief					0	0
6990214	0479100000032278	9,60	0,00	Relatief					0	0
6990216	0479100000032280	0,00	0,00	Relatief					0	0
6990409	0479100000032451	11,90	0,00	Relatief					0	0
6990532	0479100000032566	10,60	0,00	Relatief					0	0
6990716	0479100000032736	12,00	0,00	Relatief					0	0
6990728	0479100000032744	10,80	0,00	Relatief					0	0
6990841	0479100000032850	9,90	0,00	Relatief					0	0
6990872	0479100000032879	0,00	0,00	Relatief					0	0
6991090	0479100000033084	10,90	0,00	Relatief					0	0
6991123	0479100000033111	0,00	0,00	Relatief					0	0
6991234	0479100000033213	10,80	0,00	Relatief					0	0
6991261	0479100000033238	12,20	0,00	Relatief					0	0
6991376	0479100000033347	10,70	0,00	Relatief					0	0
6991420	0479100000033388	9,80	0,00	Relatief					0	0
6991499	0479100000033459	12,30	0,00	Relatief					0	0
6991501	0479100000033461	9,90	0,00	Relatief					0	0
6991505	0479100000033465	9,70	0,00	Relatief					0	0
6991507	0479100000033467	10,00	0,00	Relatief					0	0
6991508	0479100000033468	10,10	0,00	Relatief					0	0
6991510	0479100000033470	9,90	0,00	Relatief					0	0
6991512	0479100000033471	0,00	0,00	Relatief					0	0
6991513	0479100000033472	9,80	0,00	Relatief					0	0
6991545	0479100000033499	10,80	0,00	Relatief					0	0
6991598	0479100000033546	12,00	0,00	Relatief					0	0
6991639	0479100000033578	9,70	0,00	Relatief					0	0
6991640	0479100000033579	10,00	0,00	Relatief					0	0
6991645	0479100000033584	9,80	0,00	Relatief					0	0
6991646	0479100000033585	9,80	0,00	Relatief					0	0
6991661	0479100000033598	10,10	0,00	Relatief					0	0
6991662	0479100000033599	9,30	0,00	Relatief					0	0
6991664	0479100000033601	9,90	0,00	Relatief					0	0
6991670	0479100000033607	11,30	0,00	Relatief					0	0
6991671	0479100000033608	9,80	0,00	Relatief					0	0
6991728	0479100000033653	12,20	0,00	Relatief					0	0
6991805	0479100000033720	9,80	0,00	Relatief					0	0
6991806	0479100000033721	10,00	0,00	Relatief					0	0
6991816	0479100000033728	9,80	0,00	Relatief					0	0
6991817	0479100000033729	10,10	0,00	Relatief					0	0
6991830	0479100000033737	9,60	0,00	Relatief					0	0
6991838	0479100000033745	10,10	0,00	Relatief					0	0
6991841	0479100000033748	9,80	0,00	Relatief					0	0
6991883	0479100000033787	9,70	0,00	Relatief					0	0
6991913	0479100000033811	10,00	0,00	Relatief					0	0

Model: Tijdelijke units - Noorderveenweg
Groep: (hoofdgroep)
Lijst van Gebouwen, voor rekenmethode Wegverkeerslawaai - RMG-2012, wegverkeer

Naam	Trust	Cp	Zwevend	Refl. 63	Refl. 125	Refl. 250	Refl. 500	Refl. 1k	Refl. 2k	Refl. 4k	Refl. 8k
6987777	0	0 dB	False	0,80	0,80	0,80	0,80	0,80	0,80	0,80	0,80
6989721	0	0 dB	False	0,80	0,80	0,80	0,80	0,80	0,80	0,80	0,80
6989722	0	0 dB	False	0,80	0,80	0,80	0,80	0,80	0,80	0,80	0,80
6989723	0	0 dB	False	0,80	0,80	0,80	0,80	0,80	0,80	0,80	0,80
6989724	0	0 dB	False	0,80	0,80	0,80	0,80	0,80	0,80	0,80	0,80
6989725	0	0 dB	False	0,80	0,80	0,80	0,80	0,80	0,80	0,80	0,80
6989726	0	0 dB	False	0,80	0,80	0,80	0,80	0,80	0,80	0,80	0,80
6989739	0	0 dB	False	0,80	0,80	0,80	0,80	0,80	0,80	0,80	0,80
6989740	0	0 dB	False	0,80	0,80	0,80	0,80	0,80	0,80	0,80	0,80
6989747	0	0 dB	False	0,80	0,80	0,80	0,80	0,80	0,80	0,80	0,80
6989939	0	0 dB	False	0,80	0,80	0,80	0,80	0,80	0,80	0,80	0,80
6989991	0	0 dB	False	0,80	0,80	0,80	0,80	0,80	0,80	0,80	0,80
6990045	0	0 dB	False	0,80	0,80	0,80	0,80	0,80	0,80	0,80	0,80
6990198	0	0 dB	False	0,80	0,80	0,80	0,80	0,80	0,80	0,80	0,80
6990205	0	0 dB	False	0,80	0,80	0,80	0,80	0,80	0,80	0,80	0,80
6990209	0	0 dB	False	0,80	0,80	0,80	0,80	0,80	0,80	0,80	0,80
6990210	0	0 dB	False	0,80	0,80	0,80	0,80	0,80	0,80	0,80	0,80
6990211	0	0 dB	False	0,80	0,80	0,80	0,80	0,80	0,80	0,80	0,80
6990214	0	0 dB	False	0,80	0,80	0,80	0,80	0,80	0,80	0,80	0,80
6990216	0	0 dB	False	0,80	0,80	0,80	0,80	0,80	0,80	0,80	0,80
6990409	0	0 dB	False	0,80	0,80	0,80	0,80	0,80	0,80	0,80	0,80
6990532	0	0 dB	False	0,80	0,80	0,80	0,80	0,80	0,80	0,80	0,80
6990716	0	0 dB	False	0,80	0,80	0,80	0,80	0,80	0,80	0,80	0,80
6990728	0	0 dB	False	0,80	0,80	0,80	0,80	0,80	0,80	0,80	0,80
6990841	0	0 dB	False	0,80	0,80	0,80	0,80	0,80	0,80	0,80	0,80
6990872	0	0 dB	False	0,80	0,80	0,80	0,80	0,80	0,80	0,80	0,80
6991090	0	0 dB	False	0,80	0,80	0,80	0,80	0,80	0,80	0,80	0,80
6991123	0	0 dB	False	0,80	0,80	0,80	0,80	0,80	0,80	0,80	0,80
6991234	0	0 dB	False	0,80	0,80	0,80	0,80	0,80	0,80	0,80	0,80
6991261	0	0 dB	False	0,80	0,80	0,80	0,80	0,80	0,80	0,80	0,80
6991376	0	0 dB	False	0,80	0,80	0,80	0,80	0,80	0,80	0,80	0,80
6991420	0	0 dB	False	0,80	0,80	0,80	0,80	0,80	0,80	0,80	0,80
6991499	0	0 dB	False	0,80	0,80	0,80	0,80	0,80	0,80	0,80	0,80
6991501	0	0 dB	False	0,80	0,80	0,80	0,80	0,80	0,80	0,80	0,80
6991505	0	0 dB	False	0,80	0,80	0,80	0,80	0,80	0,80	0,80	0,80
6991507	0	0 dB	False	0,80	0,80	0,80	0,80	0,80	0,80	0,80	0,80
6991508	0	0 dB	False	0,80	0,80	0,80	0,80	0,80	0,80	0,80	0,80
6991510	0	0 dB	False	0,80	0,80	0,80	0,80	0,80	0,80	0,80	0,80
6991512	0	0 dB	False	0,80	0,80	0,80	0,80	0,80	0,80	0,80	0,80
6991513	0	0 dB	False	0,80	0,80	0,80	0,80	0,80	0,80	0,80	0,80
6991545	0	0 dB	False	0,80	0,80	0,80	0,80	0,80	0,80	0,80	0,80
6991598	0	0 dB	False	0,80	0,80	0,80	0,80	0,80	0,80	0,80	0,80
6991639	0	0 dB	False	0,80	0,80	0,80	0,80	0,80	0,80	0,80	0,80
6991640	0	0 dB	False	0,80	0,80	0,80	0,80	0,80	0,80	0,80	0,80
6991645	0	0 dB	False	0,80	0,80	0,80	0,80	0,80	0,80	0,80	0,80
6991646	0	0 dB	False	0,80	0,80	0,80	0,80	0,80	0,80	0,80	0,80
6991661	0	0 dB	False	0,80	0,80	0,80	0,80	0,80	0,80	0,80	0,80
6991662	0	0 dB	False	0,80	0,80	0,80	0,80	0,80	0,80	0,80	0,80
6991664	0	0 dB	False	0,80	0,80	0,80	0,80	0,80	0,80	0,80	0,80
6991670	0	0 dB	False	0,80	0,80	0,80	0,80	0,80	0,80	0,80	0,80
6991671	0	0 dB	False	0,80	0,80	0,80	0,80	0,80	0,80	0,80	0,80
6991728	0	0 dB	False	0,80	0,80	0,80	0,80	0,80	0,80	0,80	0,80
6991805	0	0 dB	False	0,80	0,80	0,80	0,80	0,80	0,80	0,80	0,80
6991806	0	0 dB	False	0,80	0,80	0,80	0,80	0,80	0,80	0,80	0,80
6991816	0	0 dB	False	0,80	0,80	0,80	0,80	0,80	0,80	0,80	0,80
6991817	0	0 dB	False	0,80	0,80	0,80	0,80	0,80	0,80	0,80	0,80
6991830	0	0 dB	False	0,80	0,80	0,80	0,80	0,80	0,80	0,80	0,80
6991838	0	0 dB	False	0,80	0,80	0,80	0,80	0,80	0,80	0,80	0,80
6991841	0	0 dB	False	0,80	0,80	0,80	0,80	0,80	0,80	0,80	0,80
6991883	0	0 dB	False	0,80	0,80	0,80	0,80	0,80	0,80	0,80	0,80
6991913	0	0 dB	False	0,80	0,80	0,80	0,80	0,80	0,80	0,80	0,80

Model: Tijdelijke units - Noorderveenweg
Groep: (hoofdgroep)
Lijst van Gebouwen, voor rekenmethode Wegverkeerslawaai - RMG-2012, wegverkeer

Naam	Omschr.	Hoogte	Maaiveld	Hdef.	Functie	Gebouwtype	BAG-id	Gemeente	Jaar	AHN-jaar
6991985	0479100000033874	10,20	0,00	Relatief					0	0
6991986	0479100000033875	0,00	0,00	Relatief					0	0
6991987	0479100000033876	10,00	0,00	Relatief					0	0
6991988	0479100000033877	10,10	0,00	Relatief					0	0
6991989	0479100000033878	10,00	0,00	Relatief					0	0
6991990	0479100000033879	10,30	0,00	Relatief					0	0
6991999	0479100000033888	10,90	0,00	Relatief					0	0
6992002	0479100000033891	9,80	0,00	Relatief					0	0
6992012	0479100000033900	10,50	0,00	Relatief					0	0
6992064	0479100000033951	10,70	0,00	Relatief					0	0
6992668	0479100000034498	9,90	0,00	Relatief					0	0
6992669	0479100000034499	9,80	0,00	Relatief					0	0
6992670	0479100000034500	9,70	0,00	Relatief					0	0
6992671	0479100000034501	10,00	0,00	Relatief					0	0
6992672	0479100000034502	9,70	0,00	Relatief					0	0
6992681	0479100000034510	9,90	0,00	Relatief					0	0
6992836	0479100000034643	10,00	0,00	Relatief					0	0
6992839	0479100000034645	12,10	0,00	Relatief					0	0
6993000	0479100000034792	10,10	0,00	Relatief					0	0
6993142	0479100000034925	10,20	0,00	Relatief					0	0
6993304	0479100000035076	10,00	0,00	Relatief					0	0
6993441	0479100000035197	9,80	0,00	Relatief					0	0
6993445	0479100000035200	0,00	0,00	Relatief					0	0
6993451	0479100000035206	9,60	0,00	Relatief					0	0
6993580	0479100000035324	9,90	0,00	Relatief					0	0
6993885	0479100000035592	9,90	0,00	Relatief					0	0
6997263	0479100000038613	7,40	0,00	Relatief					0	0
6997308	0479100000038653	7,40	0,00	Relatief					0	0
7002955	0479100000043521	8,50	0,00	Relatief					0	0
7010893	0479100000049625	2,80	0,00	Relatief					0	0
7010920	0479100000049641	0,00	0,00	Relatief					0	0
7010987	0479100000049679	3,10	0,00	Relatief					0	0
7011010	0479100000049691	2,90	0,00	Relatief					0	0
7011183	0479100000049794	2,90	0,00	Relatief					0	0
7011188	0479100000049797	2,90	0,00	Relatief					0	0
7011425	0479100000049937	3,00	0,00	Relatief					0	0
7011443	0479100000049949	2,90	0,00	Relatief					0	0
7011450	0479100000049953	2,90	0,00	Relatief					0	0
7013677	0479100000051202	2,90	0,00	Relatief					0	0
7013823	0479100000051287	3,00	0,00	Relatief					0	0
7013911	0479100000051338	3,00	0,00	Relatief					0	0
7014109	0479100000051459	2,80	0,00	Relatief					0	0
7014148	0479100000051484	2,80	0,00	Relatief					0	0
7014154	0479100000051488	2,90	0,00	Relatief					0	0
7014164	0479100000051494	3,00	0,00	Relatief					0	0
7014312	0479100000051571	0,00	0,00	Relatief					0	0
7014365	0479100000051605	3,10	0,00	Relatief					0	0
7014367	0479100000051607	0,00	0,00	Relatief					0	0
7014380	0479100000051615	2,80	0,00	Relatief					0	0
7014387	0479100000051619	2,90	0,00	Relatief					0	0
7014394	0479100000051624	2,90	0,00	Relatief					0	0
7014763	0479100000051860	4,20	0,00	Relatief					0	0
7014764	0479100000051861	4,40	0,00	Relatief					0	0
7017298	0479100000053610	4,60	0,00	Relatief					0	0
7017346	0479100000053645	4,50	0,00	Relatief					0	0
7017502	0479100000053761	4,20	0,00	Relatief					0	0
7017515	0479100000053773	4,40	0,00	Relatief					0	0
7017542	0479100000053790	4,10	0,00	Relatief					0	0
7017735	0479100000053935	0,00	0,00	Relatief					0	0
7017931	0479100000054067	4,10	0,00	Relatief					0	0
7025017	0479100000058880	2,50	0,00	Relatief					0	0

Model: Tijdelijke units - Noorderveenweg
Groep: (hoofdgroep)
Lijst van Gebouwen, voor rekenmethode Wegverkeerslawaai - RMG-2012, wegverkeer

Naam	Trust	Cp	Zwevend	Refl. 63	Refl. 125	Refl. 250	Refl. 500	Refl. 1k	Refl. 2k	Refl. 4k	Refl. 8k
6991985	0	0 dB	False	0,80	0,80	0,80	0,80	0,80	0,80	0,80	0,80
6991986	0	0 dB	False	0,80	0,80	0,80	0,80	0,80	0,80	0,80	0,80
6991987	0	0 dB	False	0,80	0,80	0,80	0,80	0,80	0,80	0,80	0,80
6991988	0	0 dB	False	0,80	0,80	0,80	0,80	0,80	0,80	0,80	0,80
6991989	0	0 dB	False	0,80	0,80	0,80	0,80	0,80	0,80	0,80	0,80
6991990	0	0 dB	False	0,80	0,80	0,80	0,80	0,80	0,80	0,80	0,80
6991999	0	0 dB	False	0,80	0,80	0,80	0,80	0,80	0,80	0,80	0,80
6992002	0	0 dB	False	0,80	0,80	0,80	0,80	0,80	0,80	0,80	0,80
6992012	0	0 dB	False	0,80	0,80	0,80	0,80	0,80	0,80	0,80	0,80
6992064	0	0 dB	False	0,80	0,80	0,80	0,80	0,80	0,80	0,80	0,80
6992668	0	0 dB	False	0,80	0,80	0,80	0,80	0,80	0,80	0,80	0,80
6992669	0	0 dB	False	0,80	0,80	0,80	0,80	0,80	0,80	0,80	0,80
6992670	0	0 dB	False	0,80	0,80	0,80	0,80	0,80	0,80	0,80	0,80
6992671	0	0 dB	False	0,80	0,80	0,80	0,80	0,80	0,80	0,80	0,80
6992672	0	0 dB	False	0,80	0,80	0,80	0,80	0,80	0,80	0,80	0,80
6992681	0	0 dB	False	0,80	0,80	0,80	0,80	0,80	0,80	0,80	0,80
6992836	0	0 dB	False	0,80	0,80	0,80	0,80	0,80	0,80	0,80	0,80
6992839	0	0 dB	False	0,80	0,80	0,80	0,80	0,80	0,80	0,80	0,80
6993000	0	0 dB	False	0,80	0,80	0,80	0,80	0,80	0,80	0,80	0,80
6993142	0	0 dB	False	0,80	0,80	0,80	0,80	0,80	0,80	0,80	0,80
6993304	0	0 dB	False	0,80	0,80	0,80	0,80	0,80	0,80	0,80	0,80
6993441	0	0 dB	False	0,80	0,80	0,80	0,80	0,80	0,80	0,80	0,80
6993445	0	0 dB	False	0,80	0,80	0,80	0,80	0,80	0,80	0,80	0,80
6993451	0	0 dB	False	0,80	0,80	0,80	0,80	0,80	0,80	0,80	0,80
6993580	0	0 dB	False	0,80	0,80	0,80	0,80	0,80	0,80	0,80	0,80
6993885	0	0 dB	False	0,80	0,80	0,80	0,80	0,80	0,80	0,80	0,80
6997263	0	0 dB	False	0,80	0,80	0,80	0,80	0,80	0,80	0,80	0,80
6997308	0	0 dB	False	0,80	0,80	0,80	0,80	0,80	0,80	0,80	0,80
7002955	0	0 dB	False	0,80	0,80	0,80	0,80	0,80	0,80	0,80	0,80
7010893	0	0 dB	False	0,80	0,80	0,80	0,80	0,80	0,80	0,80	0,80
7010920	0	0 dB	False	0,80	0,80	0,80	0,80	0,80	0,80	0,80	0,80
7010987	0	0 dB	False	0,80	0,80	0,80	0,80	0,80	0,80	0,80	0,80
7011010	0	0 dB	False	0,80	0,80	0,80	0,80	0,80	0,80	0,80	0,80
7011183	0	0 dB	False	0,80	0,80	0,80	0,80	0,80	0,80	0,80	0,80
7011188	0	0 dB	False	0,80	0,80	0,80	0,80	0,80	0,80	0,80	0,80
7011425	0	0 dB	False	0,80	0,80	0,80	0,80	0,80	0,80	0,80	0,80
7011443	0	0 dB	False	0,80	0,80	0,80	0,80	0,80	0,80	0,80	0,80
7011450	0	0 dB	False	0,80	0,80	0,80	0,80	0,80	0,80	0,80	0,80
7013677	0	0 dB	False	0,80	0,80	0,80	0,80	0,80	0,80	0,80	0,80
7013823	0	0 dB	False	0,80	0,80	0,80	0,80	0,80	0,80	0,80	0,80
7013911	0	0 dB	False	0,80	0,80	0,80	0,80	0,80	0,80	0,80	0,80
7014109	0	0 dB	False	0,80	0,80	0,80	0,80	0,80	0,80	0,80	0,80
7014148	0	0 dB	False	0,80	0,80	0,80	0,80	0,80	0,80	0,80	0,80
7014154	0	0 dB	False	0,80	0,80	0,80	0,80	0,80	0,80	0,80	0,80
7014164	0	0 dB	False	0,80	0,80	0,80	0,80	0,80	0,80	0,80	0,80
7014312	0	0 dB	False	0,80	0,80	0,80	0,80	0,80	0,80	0,80	0,80
7014365	0	0 dB	False	0,80	0,80	0,80	0,80	0,80	0,80	0,80	0,80
7014367	0	0 dB	False	0,80	0,80	0,80	0,80	0,80	0,80	0,80	0,80
7014380	0	0 dB	False	0,80	0,80	0,80	0,80	0,80	0,80	0,80	0,80
7014387	0	0 dB	False	0,80	0,80	0,80	0,80	0,80	0,80	0,80	0,80
7014394	0	0 dB	False	0,80	0,80	0,80	0,80	0,80	0,80	0,80	0,80
7014763	0	0 dB	False	0,80	0,80	0,80	0,80	0,80	0,80	0,80	0,80
7014764	0	0 dB	False	0,80	0,80	0,80	0,80	0,80	0,80	0,80	0,80
7017298	0	0 dB	False	0,80	0,80	0,80	0,80	0,80	0,80	0,80	0,80
7017346	0	0 dB	False	0,80	0,80	0,80	0,80	0,80	0,80	0,80	0,80
7017502	0	0 dB	False	0,80	0,80	0,80	0,80	0,80	0,80	0,80	0,80
7017515	0	0 dB	False	0,80	0,80	0,80	0,80	0,80	0,80	0,80	0,80
7017542	0	0 dB	False	0,80	0,80	0,80	0,80	0,80	0,80	0,80	0,80
7017735	0	0 dB	False	0,80	0,80	0,80	0,80	0,80	0,80	0,80	0,80
7017931	0	0 dB	False	0,80	0,80	0,80	0,80	0,80	0,80	0,80	0,80
7025017	0	0 dB	False	0,80	0,80	0,80	0,80	0,80	0,80	0,80	0,80

Model: Tijdelijke units - Noorderveenweg
Groep: (hoofdgroep)
Lijst van Gebouwen, voor rekenmethode Wegverkeerslawaai - RMG-2012, wegverkeer

Naam	Omschr.	Hoogte	Maaiveld	Hdef.	Functie	Gebouwtype	BAG-id	Gemeente	Jaar	AHN-jaar
7025027	0479100000058887	2,60	0,00	Relatief					0	0
7025042	0479100000058899	2,60	0,00	Relatief					0	0
7025231	0479100000059040	2,60	0,00	Relatief					0	0
7025250	0479100000059055	2,50	0,00	Relatief					0	0
7025255	0479100000059059	2,50	0,00	Relatief					0	0
7025851	0479100000059462	2,60	0,00	Relatief					0	0
7026225	0479100000059697	2,60	0,00	Relatief					0	0
7026317	0479100000059750	2,60	0,00	Relatief					0	0
7026339	0479100000059766	2,60	0,00	Relatief					0	0
7026404	0479100000059815	2,50	0,00	Relatief					0	0
7026548	0479100000059909	2,60	0,00	Relatief					0	0
7026624	0479100000059968	2,50	0,00	Relatief					0	0
7026654	0479100000059989	2,50	0,00	Relatief					0	0
7026655	0479100000059990	2,50	0,00	Relatief					0	0
7026657	0479100000059992	2,50	0,00	Relatief					0	0
7026729	0479100000060042	2,50	0,00	Relatief					0	0
7026739	0479100000060051	2,50	0,00	Relatief					0	0
7026745	0479100000060055	2,60	0,00	Relatief					0	0
7026763	0479100000060070	2,60	0,00	Relatief					0	0
7026836	0479100000060124	2,50	0,00	Relatief					0	0
7026865	0479100000060147	2,50	0,00	Relatief					0	0
7026866	0479100000060148	2,60	0,00	Relatief					0	0
7026946	0479100000060203	2,50	0,00	Relatief					0	0
7027183	0479100000060375	2,60	0,00	Relatief					0	0
7027187	0479100000060378	2,50	0,00	Relatief					0	0
7027365	0479100000060505	0,00	0,00	Relatief					0	0
7027562	0479100000060650	2,60	0,00	Relatief					0	0
7027564	0479100000060652	2,50	0,00	Relatief					0	0
7027565	0479100000060653	0,00	0,00	Relatief					0	0
7027566	0479100000060654	2,60	0,00	Relatief					0	0
7027567	0479100000060655	2,60	0,00	Relatief					0	0
7027582	0479100000060669	2,60	0,00	Relatief					0	0
7027783	0479100000060809	0,00	0,00	Relatief					0	0
7027790	0479100000060815	2,60	0,00	Relatief					0	0
7027791	0479100000060816	2,50	0,00	Relatief					0	0
7027801	0479100000060823	2,60	0,00	Relatief					0	0
7027992	0479100000060960	2,60	0,00	Relatief					0	0
7031890	0479100000063712	3,50	0,00	Relatief					0	0
7032109	0479100000063857	3,60	0,00	Relatief					0	0
7033955	0479100000065121	2,60	0,00	Relatief					0	0
7035153	0479100000065935	2,60	0,00	Relatief					0	0
7035200	0479100000065964	2,70	0,00	Relatief					0	0
7035210	0479100000065970	2,60	0,00	Relatief					0	0
7035392	0479100000066094	2,60	0,00	Relatief					0	0
7035602	0479100000066244	2,70	0,00	Relatief					0	0
7035643	0479100000066270	2,50	0,00	Relatief					0	0
7035856	0479100000066411	2,70	0,00	Relatief					0	0
7035872	0479100000066423	2,70	0,00	Relatief					0	0
7035880	0479100000066427	2,70	0,00	Relatief					0	0
7035893	0479100000066433	2,80	0,00	Relatief					0	0
7036402	0479100000066757	3,50	0,00	Relatief					0	0
7037025	0479100000067169	2,70	0,00	Relatief					0	0
7037215	0479100000067296	2,60	0,00	Relatief					0	0
7037224	0479100000067302	2,50	0,00	Relatief					0	0
7037669	0479100000067612	2,70	0,00	Relatief					0	0
7038131	0479100000067926	2,70	0,00	Relatief					0	0
7038378	0479100000068092	0,00	0,00	Relatief					0	0
7038448	0479100000068145	3,50	0,00	Relatief					0	0
7038477	0479100000068166	2,20	0,00	Relatief					0	0
7038559	0479100000068225	2,60	0,00	Relatief					0	0
7038575	0479100000068236	2,70	0,00	Relatief					0	0

Model: Tijdelijke units - Noorderveenweg
Groep: (hoofdgroep)
Lijst van Gebouwen, voor rekenmethode Wegverkeerslawaai - RMG-2012, wegverkeer

Naam	Trust	Cp	Zwevend	Refl. 63	Refl. 125	Refl. 250	Refl. 500	Refl. 1k	Refl. 2k	Refl. 4k	Refl. 8k
7025027	0	0 dB	False	0,80	0,80	0,80	0,80	0,80	0,80	0,80	0,80
7025042	0	0 dB	False	0,80	0,80	0,80	0,80	0,80	0,80	0,80	0,80
7025231	0	0 dB	False	0,80	0,80	0,80	0,80	0,80	0,80	0,80	0,80
7025250	0	0 dB	False	0,80	0,80	0,80	0,80	0,80	0,80	0,80	0,80
7025255	0	0 dB	False	0,80	0,80	0,80	0,80	0,80	0,80	0,80	0,80
7025851	0	0 dB	False	0,80	0,80	0,80	0,80	0,80	0,80	0,80	0,80
7026225	0	0 dB	False	0,80	0,80	0,80	0,80	0,80	0,80	0,80	0,80
7026317	0	0 dB	False	0,80	0,80	0,80	0,80	0,80	0,80	0,80	0,80
7026339	0	0 dB	False	0,80	0,80	0,80	0,80	0,80	0,80	0,80	0,80
7026404	0	0 dB	False	0,80	0,80	0,80	0,80	0,80	0,80	0,80	0,80
7026548	0	0 dB	False	0,80	0,80	0,80	0,80	0,80	0,80	0,80	0,80
7026624	0	0 dB	False	0,80	0,80	0,80	0,80	0,80	0,80	0,80	0,80
7026654	0	0 dB	False	0,80	0,80	0,80	0,80	0,80	0,80	0,80	0,80
7026655	0	0 dB	False	0,80	0,80	0,80	0,80	0,80	0,80	0,80	0,80
7026657	0	0 dB	False	0,80	0,80	0,80	0,80	0,80	0,80	0,80	0,80
7026729	0	0 dB	False	0,80	0,80	0,80	0,80	0,80	0,80	0,80	0,80
7026739	0	0 dB	False	0,80	0,80	0,80	0,80	0,80	0,80	0,80	0,80
7026745	0	0 dB	False	0,80	0,80	0,80	0,80	0,80	0,80	0,80	0,80
7026763	0	0 dB	False	0,80	0,80	0,80	0,80	0,80	0,80	0,80	0,80
7026836	0	0 dB	False	0,80	0,80	0,80	0,80	0,80	0,80	0,80	0,80
7026865	0	0 dB	False	0,80	0,80	0,80	0,80	0,80	0,80	0,80	0,80
7026866	0	0 dB	False	0,80	0,80	0,80	0,80	0,80	0,80	0,80	0,80
7026946	0	0 dB	False	0,80	0,80	0,80	0,80	0,80	0,80	0,80	0,80
7027183	0	0 dB	False	0,80	0,80	0,80	0,80	0,80	0,80	0,80	0,80
7027187	0	0 dB	False	0,80	0,80	0,80	0,80	0,80	0,80	0,80	0,80
7027365	0	0 dB	False	0,80	0,80	0,80	0,80	0,80	0,80	0,80	0,80
7027562	0	0 dB	False	0,80	0,80	0,80	0,80	0,80	0,80	0,80	0,80
7027564	0	0 dB	False	0,80	0,80	0,80	0,80	0,80	0,80	0,80	0,80
7027565	0	0 dB	False	0,80	0,80	0,80	0,80	0,80	0,80	0,80	0,80
7027566	0	0 dB	False	0,80	0,80	0,80	0,80	0,80	0,80	0,80	0,80
7027567	0	0 dB	False	0,80	0,80	0,80	0,80	0,80	0,80	0,80	0,80
7027582	0	0 dB	False	0,80	0,80	0,80	0,80	0,80	0,80	0,80	0,80
7027783	0	0 dB	False	0,80	0,80	0,80	0,80	0,80	0,80	0,80	0,80
7027790	0	0 dB	False	0,80	0,80	0,80	0,80	0,80	0,80	0,80	0,80
7027791	0	0 dB	False	0,80	0,80	0,80	0,80	0,80	0,80	0,80	0,80
7027801	0	0 dB	False	0,80	0,80	0,80	0,80	0,80	0,80	0,80	0,80
7027992	0	0 dB	False	0,80	0,80	0,80	0,80	0,80	0,80	0,80	0,80
7031890	0	0 dB	False	0,80	0,80	0,80	0,80	0,80	0,80	0,80	0,80
7032109	0	0 dB	False	0,80	0,80	0,80	0,80	0,80	0,80	0,80	0,80
7033955	0	0 dB	False	0,80	0,80	0,80	0,80	0,80	0,80	0,80	0,80
7035153	0	0 dB	False	0,80	0,80	0,80	0,80	0,80	0,80	0,80	0,80
7035200	0	0 dB	False	0,80	0,80	0,80	0,80	0,80	0,80	0,80	0,80
7035210	0	0 dB	False	0,80	0,80	0,80	0,80	0,80	0,80	0,80	0,80
7035392	0	0 dB	False	0,80	0,80	0,80	0,80	0,80	0,80	0,80	0,80
7035602	0	0 dB	False	0,80	0,80	0,80	0,80	0,80	0,80	0,80	0,80
7035643	0	0 dB	False	0,80	0,80	0,80	0,80	0,80	0,80	0,80	0,80
7035856	0	0 dB	False	0,80	0,80	0,80	0,80	0,80	0,80	0,80	0,80
7035872	0	0 dB	False	0,80	0,80	0,80	0,80	0,80	0,80	0,80	0,80
7035880	0	0 dB	False	0,80	0,80	0,80	0,80	0,80	0,80	0,80	0,80
7035893	0	0 dB	False	0,80	0,80	0,80	0,80	0,80	0,80	0,80	0,80
7036402	0	0 dB	False	0,80	0,80	0,80	0,80	0,80	0,80	0,80	0,80
7037025	0	0 dB	False	0,80	0,80	0,80	0,80	0,80	0,80	0,80	0,80
7037215	0	0 dB	False	0,80	0,80	0,80	0,80	0,80	0,80	0,80	0,80
7037224	0	0 dB	False	0,80	0,80	0,80	0,80	0,80	0,80	0,80	0,80
7037669	0	0 dB	False	0,80	0,80	0,80	0,80	0,80	0,80	0,80	0,80
7038131	0	0 dB	False	0,80	0,80	0,80	0,80	0,80	0,80	0,80	0,80
7038378	0	0 dB	False	0,80	0,80	0,80	0,80	0,80	0,80	0,80	0,80
7038448	0	0 dB	False	0,80	0,80	0,80	0,80	0,80	0,80	0,80	0,80
7038477	0	0 dB	False	0,80	0,80	0,80	0,80	0,80	0,80	0,80	0,80
7038559	0	0 dB	False	0,80	0,80	0,80	0,80	0,80	0,80	0,80	0,80
7038575	0	0 dB	False	0,80	0,80	0,80	0,80	0,80	0,80	0,80	0,80

Model: Tijdelijke units - Noorderveenweg
Groep: (hoofdgroep)
Lijst van Gebouwen, voor rekenmethode Wegverkeerslawaai - RMG-2012, wegverkeer

Naam	Omschr.	Hoogte	Maaiveld	Hdef.	Functie	Gebouwtype	BAG-id	Gemeente	Jaar	AHN-jaar
7038788	0479100000068389	2,70	0,00	Relatief					0	0
7038798	0479100000068394	2,50	0,00	Relatief					0	0
7038800	0479100000068396	2,50	0,00	Relatief					0	0
7038815	0479100000068406	2,60	0,00	Relatief					0	0
7038924	0479100000068478	2,70	0,00	Relatief					0	0
7038930	0479100000068482	2,70	0,00	Relatief					0	0
7038931	0479100000068483	2,60	0,00	Relatief					0	0
7038942	0479100000068491	2,70	0,00	Relatief					0	0
7038958	0479100000068505	2,50	0,00	Relatief					0	0
7038959	0479100000068506	2,70	0,00	Relatief					0	0
7038966	0479100000068512	2,70	0,00	Relatief					0	0
7038988	0479100000068527	2,60	0,00	Relatief					0	0
7038991	0479100000068529	2,70	0,00	Relatief					0	0
7039123	0479100000068624	2,70	0,00	Relatief					0	0
7039171	0479100000068657	0,00	0,00	Relatief					0	0
7039177	0479100000068661	2,50	0,00	Relatief					0	0
7039215	0479100000068686	2,60	0,00	Relatief					0	0
7039216	0479100000068687	2,60	0,00	Relatief					0	0
7039334	0479100000068771	2,60	0,00	Relatief					0	0
7039338	0479100000068773	2,70	0,00	Relatief					0	0
7039362	0479100000068792	2,70	0,00	Relatief					0	0
7039366	0479100000068794	2,80	0,00	Relatief					0	0
7039394	0479100000068812	2,70	0,00	Relatief					0	0
7039405	0479100000068819	2,70	0,00	Relatief					0	0
7039413	0479100000068824	2,70	0,00	Relatief					0	0
7039424	0479100000068831	2,70	0,00	Relatief					0	0
7039574	0479100000068938	2,80	0,00	Relatief					0	0
7039580	0479100000068943	2,60	0,00	Relatief					0	0
7039588	0479100000068948	2,80	0,00	Relatief					0	0
7039628	0479100000068975	2,70	0,00	Relatief					0	0
7039652	0479100000068989	2,70	0,00	Relatief					0	0
7039722	0479100000069036	2,50	0,00	Relatief					0	0
7039746	0479100000069054	2,60	0,00	Relatief					0	0
7039783	0479100000069077	2,70	0,00	Relatief					0	0
7039883	0479100000069146	2,70	0,00	Relatief					0	0
7039887	0479100000069149	2,70	0,00	Relatief					0	0
7039968	0479100000069201	2,80	0,00	Relatief					0	0
7039987	0479100000069213	2,80	0,00	Relatief					0	0
7039992	0479100000069216	2,60	0,00	Relatief					0	0
7040039	0479100000069250	2,80	0,00	Relatief					0	0
7040045	0479100000069255	2,80	0,00	Relatief					0	0
7040104	0479100000069291	2,70	0,00	Relatief					0	0
7040180	0479100000069343	2,50	0,00	Relatief					0	0
7040181	0479100000069344	0,00	0,00	Relatief					0	0
7040192	0479100000069351	2,60	0,00	Relatief					0	0
7040208	0479100000069363	2,60	0,00	Relatief					0	0
7040212	0479100000069365	2,70	0,00	Relatief					0	0
7040220	0479100000069370	0,00	0,00	Relatief					0	0
7040223	0479100000069372	2,70	0,00	Relatief					0	0
7040236	0479100000069380	2,70	0,00	Relatief					0	0
7040264	0479100000069403	0,00	0,00	Relatief					0	0
7040265	0479100000069404	2,60	0,00	Relatief					0	0
7040291	0479100000069426	2,60	0,00	Relatief					0	0
7040306	0479100000069436	2,50	0,00	Relatief					0	0
7040413	0479100000069505	2,80	0,00	Relatief					0	0
7040419	0479100000069510	2,80	0,00	Relatief					0	0
7040632	0479100000069655	0,00	0,00	Relatief					0	0
7040696	0479100000069698	2,80	0,00	Relatief					0	0
7040725	0479100000069716	2,70	0,00	Relatief					0	0
7040744	0479100000069727	2,70	0,00	Relatief					0	0
7040882	0479100000069815	2,80	0,00	Relatief					0	0

Model: Tijdelijke units - Noorderveenweg
Groep: (hoofdgroep)
Lijst van Gebouwen, voor rekenmethode Wegverkeerslawaai - RMG-2012, wegverkeer

Naam	Trust	Cp	Zwevend	Refl. 63	Refl. 125	Refl. 250	Refl. 500	Refl. 1k	Refl. 2k	Refl. 4k	Refl. 8k
7038788	0	0 dB	False	0,80	0,80	0,80	0,80	0,80	0,80	0,80	0,80
7038798	0	0 dB	False	0,80	0,80	0,80	0,80	0,80	0,80	0,80	0,80
7038800	0	0 dB	False	0,80	0,80	0,80	0,80	0,80	0,80	0,80	0,80
7038815	0	0 dB	False	0,80	0,80	0,80	0,80	0,80	0,80	0,80	0,80
7038924	0	0 dB	False	0,80	0,80	0,80	0,80	0,80	0,80	0,80	0,80
7038930	0	0 dB	False	0,80	0,80	0,80	0,80	0,80	0,80	0,80	0,80
7038931	0	0 dB	False	0,80	0,80	0,80	0,80	0,80	0,80	0,80	0,80
7038942	0	0 dB	False	0,80	0,80	0,80	0,80	0,80	0,80	0,80	0,80
7038958	0	0 dB	False	0,80	0,80	0,80	0,80	0,80	0,80	0,80	0,80
7038959	0	0 dB	False	0,80	0,80	0,80	0,80	0,80	0,80	0,80	0,80
7038966	0	0 dB	False	0,80	0,80	0,80	0,80	0,80	0,80	0,80	0,80
7038988	0	0 dB	False	0,80	0,80	0,80	0,80	0,80	0,80	0,80	0,80
7038991	0	0 dB	False	0,80	0,80	0,80	0,80	0,80	0,80	0,80	0,80
7039123	0	0 dB	False	0,80	0,80	0,80	0,80	0,80	0,80	0,80	0,80
7039171	0	0 dB	False	0,80	0,80	0,80	0,80	0,80	0,80	0,80	0,80
7039177	0	0 dB	False	0,80	0,80	0,80	0,80	0,80	0,80	0,80	0,80
7039215	0	0 dB	False	0,80	0,80	0,80	0,80	0,80	0,80	0,80	0,80
7039216	0	0 dB	False	0,80	0,80	0,80	0,80	0,80	0,80	0,80	0,80
7039334	0	0 dB	False	0,80	0,80	0,80	0,80	0,80	0,80	0,80	0,80
7039338	0	0 dB	False	0,80	0,80	0,80	0,80	0,80	0,80	0,80	0,80
7039362	0	0 dB	False	0,80	0,80	0,80	0,80	0,80	0,80	0,80	0,80
7039366	0	0 dB	False	0,80	0,80	0,80	0,80	0,80	0,80	0,80	0,80
7039394	0	0 dB	False	0,80	0,80	0,80	0,80	0,80	0,80	0,80	0,80
7039405	0	0 dB	False	0,80	0,80	0,80	0,80	0,80	0,80	0,80	0,80
7039413	0	0 dB	False	0,80	0,80	0,80	0,80	0,80	0,80	0,80	0,80
7039424	0	0 dB	False	0,80	0,80	0,80	0,80	0,80	0,80	0,80	0,80
7039574	0	0 dB	False	0,80	0,80	0,80	0,80	0,80	0,80	0,80	0,80
7039580	0	0 dB	False	0,80	0,80	0,80	0,80	0,80	0,80	0,80	0,80
7039588	0	0 dB	False	0,80	0,80	0,80	0,80	0,80	0,80	0,80	0,80
7039628	0	0 dB	False	0,80	0,80	0,80	0,80	0,80	0,80	0,80	0,80
7039652	0	0 dB	False	0,80	0,80	0,80	0,80	0,80	0,80	0,80	0,80
7039722	0	0 dB	False	0,80	0,80	0,80	0,80	0,80	0,80	0,80	0,80
7039746	0	0 dB	False	0,80	0,80	0,80	0,80	0,80	0,80	0,80	0,80
7039783	0	0 dB	False	0,80	0,80	0,80	0,80	0,80	0,80	0,80	0,80
7039883	0	0 dB	False	0,80	0,80	0,80	0,80	0,80	0,80	0,80	0,80
7039887	0	0 dB	False	0,80	0,80	0,80	0,80	0,80	0,80	0,80	0,80
7039968	0	0 dB	False	0,80	0,80	0,80	0,80	0,80	0,80	0,80	0,80
7039987	0	0 dB	False	0,80	0,80	0,80	0,80	0,80	0,80	0,80	0,80
7039992	0	0 dB	False	0,80	0,80	0,80	0,80	0,80	0,80	0,80	0,80
7040039	0	0 dB	False	0,80	0,80	0,80	0,80	0,80	0,80	0,80	0,80
7040045	0	0 dB	False	0,80	0,80	0,80	0,80	0,80	0,80	0,80	0,80
7040104	0	0 dB	False	0,80	0,80	0,80	0,80	0,80	0,80	0,80	0,80
7040180	0	0 dB	False	0,80	0,80	0,80	0,80	0,80	0,80	0,80	0,80
7040181	0	0 dB	False	0,80	0,80	0,80	0,80	0,80	0,80	0,80	0,80
7040192	0	0 dB	False	0,80	0,80	0,80	0,80	0,80	0,80	0,80	0,80
7040208	0	0 dB	False	0,80	0,80	0,80	0,80	0,80	0,80	0,80	0,80
7040212	0	0 dB	False	0,80	0,80	0,80	0,80	0,80	0,80	0,80	0,80
7040220	0	0 dB	False	0,80	0,80	0,80	0,80	0,80	0,80	0,80	0,80
7040223	0	0 dB	False	0,80	0,80	0,80	0,80	0,80	0,80	0,80	0,80
7040236	0	0 dB	False	0,80	0,80	0,80	0,80	0,80	0,80	0,80	0,80
7040264	0	0 dB	False	0,80	0,80	0,80	0,80	0,80	0,80	0,80	0,80
7040265	0	0 dB	False	0,80	0,80	0,80	0,80	0,80	0,80	0,80	0,80
7040291	0	0 dB	False	0,80	0,80	0,80	0,80	0,80	0,80	0,80	0,80
7040306	0	0 dB	False	0,80	0,80	0,80	0,80	0,80	0,80	0,80	0,80
7040413	0	0 dB	False	0,80	0,80	0,80	0,80	0,80	0,80	0,80	0,80
7040419	0	0 dB	False	0,80	0,80	0,80	0,80	0,80	0,80	0,80	0,80
7040632	0	0 dB	False	0,80	0,80	0,80	0,80	0,80	0,80	0,80	0,80
7040696	0	0 dB	False	0,80	0,80	0,80	0,80	0,80	0,80	0,80	0,80
7040725	0	0 dB	False	0,80	0,80	0,80	0,80	0,80	0,80	0,80	0,80
7040744	0	0 dB	False	0,80	0,80	0,80	0,80	0,80	0,80	0,80	0,80
7040882	0	0 dB	False	0,80	0,80	0,80	0,80	0,80	0,80	0,80	0,80

Model: Tijdelijke units - Noorderveenweg
Groep: (hoofdgroep)
Lijst van Gebouwen, voor rekenmethode Wegverkeerslawaai - RMG-2012, wegverkeer

Naam	Omschr.	Hoogte	Maaiveld	Hdef.	Functie	Gebouwtype	BAG-id	Gemeente	Jaar	AHN-jaar
7040910	0479100000069833	2,70	0,00	Relatief					0	0
7040911	0479100000069834	2,60	0,00	Relatief					0	0
7040935	0479100000069846	2,70	0,00	Relatief					0	0
7040939	0479100000069849	2,70	0,00	Relatief					0	0
7040945	0479100000069852	2,70	0,00	Relatief					0	0
7040947	0479100000069854	2,70	0,00	Relatief					0	0
7040955	0479100000069860	0,00	0,00	Relatief					0	0
7040963	0479100000069867	2,70	0,00	Relatief					0	0
7041112	0479100000069966	2,70	0,00	Relatief					0	0
7041176	0479100000070009	0,00	0,00	Relatief					0	0
7041197	0479100000070024	2,60	0,00	Relatief					0	0
7041202	0479100000070028	2,50	0,00	Relatief					0	0
7041344	0479100000070119	2,80	0,00	Relatief					0	0
7041364	0479100000070133	2,60	0,00	Relatief					0	0
7041370	0479100000070136	2,70	0,00	Relatief					0	0
7041373	0479100000070138	2,70	0,00	Relatief					0	0
7041399	0479100000070154	2,70	0,00	Relatief					0	0
7041408	0479100000070161	2,70	0,00	Relatief					0	0
7041409	0479100000070162	2,70	0,00	Relatief					0	0
7041443	0479100000070188	2,80	0,00	Relatief					0	0
7041602	0479100000070285	2,70	0,00	Relatief					0	0
7041612	0479100000070291	2,70	0,00	Relatief					0	0
7041643	0479100000070314	2,60	0,00	Relatief					0	0
7041646	0479100000070317	2,70	0,00	Relatief					0	0
7041647	0479100000070318	2,70	0,00	Relatief					0	0
7041648	0479100000070319	2,50	0,00	Relatief					0	0
7041654	0479100000070324	2,70	0,00	Relatief					0	0
7041664	0479100000070331	2,70	0,00	Relatief					0	0
7041682	0479100000070342	2,70	0,00	Relatief					0	0
7041823	0479100000070426	2,70	0,00	Relatief					0	0
7041877	0479100000070461	2,70	0,00	Relatief					0	0
7041889	0479100000070468	2,60	0,00	Relatief					0	0
7041905	0479100000070478	2,50	0,00	Relatief					0	0
7041921	0479100000070491	2,70	0,00	Relatief					0	0
7042052	0479100000070577	2,70	0,00	Relatief					0	0
7042060	0479100000070582	2,70	0,00	Relatief					0	0
7042070	0479100000070588	2,70	0,00	Relatief					0	0
7042082	0479100000070594	2,70	0,00	Relatief					0	0
7042092	0479100000070599	2,80	0,00	Relatief					0	0
7042098	0479100000070603	2,70	0,00	Relatief					0	0
7042100	0479100000070604	2,70	0,00	Relatief					0	0
7042107	0479100000070609	2,70	0,00	Relatief					0	0
7042115	0479100000070616	2,70	0,00	Relatief					0	0
7042129	0479100000070628	2,60	0,00	Relatief					0	0
7042145	0479100000070638	2,70	0,00	Relatief					0	0
7042146	0479100000070639	2,70	0,00	Relatief					0	0
7042155	0479100000070646	2,70	0,00	Relatief					0	0
7042157	0479100000070647	2,60	0,00	Relatief					0	0
7042297	0479100000070735	2,80	0,00	Relatief					0	0
7042303	0479100000070740	2,70	0,00	Relatief					0	0
7042316	0479100000070750	2,70	0,00	Relatief					0	0
7042339	0479100000070765	2,60	0,00	Relatief					0	0
7042350	0479100000070773	2,70	0,00	Relatief					0	0
7042356	0479100000070779	2,70	0,00	Relatief					0	0
7042369	0479100000070788	2,50	0,00	Relatief					0	0
7042371	0479100000070790	2,60	0,00	Relatief					0	0
7042383	0479100000070799	2,70	0,00	Relatief					0	0
7047531	0479100000074446	0,00	0,00	Relatief					0	0
7048216	0479100000074937	2,40	0,00	Relatief					0	0
7049399	0479100000075762	0,00	0,00	Relatief					0	0
7050124	0479100000076231	0,00	0,00	Relatief					0	0

Model: Tijdelijke units - Noorderveenweg
Groep: (hoofdgroep)
Lijst van Gebouwen, voor rekenmethode Wegverkeerslawaai - RMG-2012, wegverkeer

Naam	Trust	Cp	Zwevend	Refl. 63	Refl. 125	Refl. 250	Refl. 500	Refl. 1k	Refl. 2k	Refl. 4k	Refl. 8k
7040910	0	0 dB	False	0,80	0,80	0,80	0,80	0,80	0,80	0,80	0,80
7040911	0	0 dB	False	0,80	0,80	0,80	0,80	0,80	0,80	0,80	0,80
7040935	0	0 dB	False	0,80	0,80	0,80	0,80	0,80	0,80	0,80	0,80
7040939	0	0 dB	False	0,80	0,80	0,80	0,80	0,80	0,80	0,80	0,80
7040945	0	0 dB	False	0,80	0,80	0,80	0,80	0,80	0,80	0,80	0,80
7040947	0	0 dB	False	0,80	0,80	0,80	0,80	0,80	0,80	0,80	0,80
7040955	0	0 dB	False	0,80	0,80	0,80	0,80	0,80	0,80	0,80	0,80
7040963	0	0 dB	False	0,80	0,80	0,80	0,80	0,80	0,80	0,80	0,80
7041112	0	0 dB	False	0,80	0,80	0,80	0,80	0,80	0,80	0,80	0,80
7041176	0	0 dB	False	0,80	0,80	0,80	0,80	0,80	0,80	0,80	0,80
7041197	0	0 dB	False	0,80	0,80	0,80	0,80	0,80	0,80	0,80	0,80
7041202	0	0 dB	False	0,80	0,80	0,80	0,80	0,80	0,80	0,80	0,80
7041344	0	0 dB	False	0,80	0,80	0,80	0,80	0,80	0,80	0,80	0,80
7041364	0	0 dB	False	0,80	0,80	0,80	0,80	0,80	0,80	0,80	0,80
7041370	0	0 dB	False	0,80	0,80	0,80	0,80	0,80	0,80	0,80	0,80
7041373	0	0 dB	False	0,80	0,80	0,80	0,80	0,80	0,80	0,80	0,80
7041399	0	0 dB	False	0,80	0,80	0,80	0,80	0,80	0,80	0,80	0,80
7041408	0	0 dB	False	0,80	0,80	0,80	0,80	0,80	0,80	0,80	0,80
7041409	0	0 dB	False	0,80	0,80	0,80	0,80	0,80	0,80	0,80	0,80
7041443	0	0 dB	False	0,80	0,80	0,80	0,80	0,80	0,80	0,80	0,80
7041602	0	0 dB	False	0,80	0,80	0,80	0,80	0,80	0,80	0,80	0,80
7041612	0	0 dB	False	0,80	0,80	0,80	0,80	0,80	0,80	0,80	0,80
7041643	0	0 dB	False	0,80	0,80	0,80	0,80	0,80	0,80	0,80	0,80
7041646	0	0 dB	False	0,80	0,80	0,80	0,80	0,80	0,80	0,80	0,80
7041647	0	0 dB	False	0,80	0,80	0,80	0,80	0,80	0,80	0,80	0,80
7041648	0	0 dB	False	0,80	0,80	0,80	0,80	0,80	0,80	0,80	0,80
7041654	0	0 dB	False	0,80	0,80	0,80	0,80	0,80	0,80	0,80	0,80
7041664	0	0 dB	False	0,80	0,80	0,80	0,80	0,80	0,80	0,80	0,80
7041682	0	0 dB	False	0,80	0,80	0,80	0,80	0,80	0,80	0,80	0,80
7041823	0	0 dB	False	0,80	0,80	0,80	0,80	0,80	0,80	0,80	0,80
7041877	0	0 dB	False	0,80	0,80	0,80	0,80	0,80	0,80	0,80	0,80
7041889	0	0 dB	False	0,80	0,80	0,80	0,80	0,80	0,80	0,80	0,80
7041905	0	0 dB	False	0,80	0,80	0,80	0,80	0,80	0,80	0,80	0,80
7041921	0	0 dB	False	0,80	0,80	0,80	0,80	0,80	0,80	0,80	0,80
7042052	0	0 dB	False	0,80	0,80	0,80	0,80	0,80	0,80	0,80	0,80
7042060	0	0 dB	False	0,80	0,80	0,80	0,80	0,80	0,80	0,80	0,80
7042070	0	0 dB	False	0,80	0,80	0,80	0,80	0,80	0,80	0,80	0,80
7042082	0	0 dB	False	0,80	0,80	0,80	0,80	0,80	0,80	0,80	0,80
7042092	0	0 dB	False	0,80	0,80	0,80	0,80	0,80	0,80	0,80	0,80
7042098	0	0 dB	False	0,80	0,80	0,80	0,80	0,80	0,80	0,80	0,80
7042100	0	0 dB	False	0,80	0,80	0,80	0,80	0,80	0,80	0,80	0,80
7042107	0	0 dB	False	0,80	0,80	0,80	0,80	0,80	0,80	0,80	0,80
7042115	0	0 dB	False	0,80	0,80	0,80	0,80	0,80	0,80	0,80	0,80
7042129	0	0 dB	False	0,80	0,80	0,80	0,80	0,80	0,80	0,80	0,80
7042145	0	0 dB	False	0,80	0,80	0,80	0,80	0,80	0,80	0,80	0,80
7042146	0	0 dB	False	0,80	0,80	0,80	0,80	0,80	0,80	0,80	0,80
7042155	0	0 dB	False	0,80	0,80	0,80	0,80	0,80	0,80	0,80	0,80
7042157	0	0 dB	False	0,80	0,80	0,80	0,80	0,80	0,80	0,80	0,80
7042297	0	0 dB	False	0,80	0,80	0,80	0,80	0,80	0,80	0,80	0,80
7042303	0	0 dB	False	0,80	0,80	0,80	0,80	0,80	0,80	0,80	0,80
7042316	0	0 dB	False	0,80	0,80	0,80	0,80	0,80	0,80	0,80	0,80
7042339	0	0 dB	False	0,80	0,80	0,80	0,80	0,80	0,80	0,80	0,80
7042350	0	0 dB	False	0,80	0,80	0,80	0,80	0,80	0,80	0,80	0,80
7042356	0	0 dB	False	0,80	0,80	0,80	0,80	0,80	0,80	0,80	0,80
7042369	0	0 dB	False	0,80	0,80	0,80	0,80	0,80	0,80	0,80	0,80
7042371	0	0 dB	False	0,80	0,80	0,80	0,80	0,80	0,80	0,80	0,80
7042383	0	0 dB	False	0,80	0,80	0,80	0,80	0,80	0,80	0,80	0,80
7047531	0	0 dB	False	0,80	0,80	0,80	0,80	0,80	0,80	0,80	0,80
7048216	0	0 dB	False	0,80	0,80	0,80	0,80	0,80	0,80	0,80	0,80
7049399	0	0 dB	False	0,80	0,80	0,80	0,80	0,80	0,80	0,80	0,80
7050124	0	0 dB	False	0,80	0,80	0,80	0,80	0,80	0,80	0,80	0,80

Model: Tijdelijke units - Noorderveenweg
Groep: (hoofdgroep)
Lijst van Gebouwen, voor rekenmethode Wegverkeerslawaai - RMG-2012, wegverkeer

Naam	Omschr.	Hoogte	Maaiveld	Hdef.	Functie	Gebouwtype	BAG-id	Gemeente	Jaar	AHN-jaar
7050131	0479100000076236	2,50	0,00	Relatief					0	0
7050619	0479100000076567	2,50	0,00	Relatief					0	0
7051029	0479100000076854	2,70	0,00	Relatief					0	0
7051031	0479100000076856	0,00	0,00	Relatief					0	0
7051033	0479100000076858	0,00	0,00	Relatief					0	0
7061049	0479100000081522	2,70	0,00	Relatief					0	0
7065715	0479100000083895	10,40	0,00	Relatief					0	0
6955255	0479100000003462	8,00	0,00	Relatief					0	0
6956316	0479100000004203	9,90	0,00	Relatief					0	0
6957664	0479100000005137	10,30	0,00	Relatief					0	0
6957728	0479100000005181	9,10	0,00	Relatief					0	0
6957900	0479100000005304	9,20	0,00	Relatief					0	0
6958035	0479100000005406	9,40	0,00	Relatief					0	0
6958404	0479100000005693	8,80	0,00	Relatief					0	0
6959337	0479100000006374	9,80	0,00	Relatief					0	0
6960169	0479100000007007	9,00	0,00	Relatief					0	0
6960994	0479100000007648	9,30	0,00	Relatief					0	0
6962910	0479100000009119	10,10	0,00	Relatief					0	0
6963468	0479100000009563	0,00	0,00	Relatief					0	0
6966490	0479100000012043	10,20	0,00	Relatief					0	0
6966652	0479100000012183	9,90	0,00	Relatief					0	0
6966664	0479100000012194	8,90	0,00	Relatief					0	0
6966673	0479100000012203	11,10	0,00	Relatief					0	0
6966737	0479100000012260	9,70	0,00	Relatief					0	0
6966802	0479100000012314	0,00	0,00	Relatief					0	0
6966879	0479100000012380	10,40	0,00	Relatief					0	0
6966919	0479100000012413	10,50	0,00	Relatief					0	0
6967081	0479100000012545	9,90	0,00	Relatief					0	0
6967126	0479100000012588	9,90	0,00	Relatief					0	0
6967141	0479100000012600	0,00	0,00	Relatief					0	0
6967158	0479100000012614	10,50	0,00	Relatief					0	0
6967705	0479100000013070	9,70	0,00	Relatief					0	0
6967878	0479100000013218	9,70	0,00	Relatief					0	0
6968450	0479100000013671	9,90	0,00	Relatief					0	0
6968615	0479100000013802	9,70	0,00	Relatief					0	0
6968995	0479100000014123	9,50	0,00	Relatief					0	0
6969202	0479100000014281	11,20	0,00	Relatief					0	0
6969340	0479100000014397	10,80	0,00	Relatief					0	0
6969348	0479100000014404	10,90	0,00	Relatief					0	0
6969356	0479100000014411	10,60	0,00	Relatief					0	0
6972309	0479100000016932	9,50	0,00	Relatief					0	0
6972323	0479100000016945	9,60	0,00	Relatief					0	0
6972326	0479100000016948	9,70	0,00	Relatief					0	0
6972334	0479100000016956	0,00	0,00	Relatief					0	0
6972335	0479100000016957	9,80	0,00	Relatief					0	0
6978359	0479100000022087	11,10	0,00	Relatief					0	0
6981162	0479100000024452	9,00	0,00	Relatief					0	0
6981311	0479100000024585	0,00	0,00	Relatief					0	0
6984838	0479100000027561	9,20	0,00	Relatief					0	0
6986276	0479100000028799	9,60	0,00	Relatief					0	0
6986322	0479100000028840	9,80	0,00	Relatief					0	0
6989822	0479100000031931	11,10	0,00	Relatief					0	0
6989875	0479100000031967	9,70	0,00	Relatief					0	0
6989989	0479100000032071	10,10	0,00	Relatief					0	0
6990059	0479100000032137	11,10	0,00	Relatief					0	0
6990437	0479100000032478	9,60	0,00	Relatief					0	0
6990438	0479100000032479	0,00	0,00	Relatief					0	0
6990576	0479100000032608	10,00	0,00	Relatief					0	0
6990596	0479100000032625	9,50	0,00	Relatief					0	0
6990713	0479100000032733	9,60	0,00	Relatief					0	0
6991353	0479100000033327	9,60	0,00	Relatief					0	0

Model: Tijdelijke units - Noorderveenweg
Groep: (hoofdgroep)
Lijst van Gebouwen, voor rekenmethode Wegverkeerslawaai - RMG-2012, wegverkeer

Naam	Trust	Cp	Zwevend	Refl. 63	Refl. 125	Refl. 250	Refl. 500	Refl. 1k	Refl. 2k	Refl. 4k	Refl. 8k
7050131	0	0 dB	False	0,80	0,80	0,80	0,80	0,80	0,80	0,80	0,80
7050619	0	0 dB	False	0,80	0,80	0,80	0,80	0,80	0,80	0,80	0,80
7051029	0	0 dB	False	0,80	0,80	0,80	0,80	0,80	0,80	0,80	0,80
7051031	0	0 dB	False	0,80	0,80	0,80	0,80	0,80	0,80	0,80	0,80
7051033	0	0 dB	False	0,80	0,80	0,80	0,80	0,80	0,80	0,80	0,80
7061049	0	0 dB	False	0,80	0,80	0,80	0,80	0,80	0,80	0,80	0,80
7065715	0	0 dB	False	0,80	0,80	0,80	0,80	0,80	0,80	0,80	0,80
6955255	0	0 dB	False	0,80	0,80	0,80	0,80	0,80	0,80	0,80	0,80
6956316	0	0 dB	False	0,80	0,80	0,80	0,80	0,80	0,80	0,80	0,80
6957664	0	0 dB	False	0,80	0,80	0,80	0,80	0,80	0,80	0,80	0,80
6957728	0	0 dB	False	0,80	0,80	0,80	0,80	0,80	0,80	0,80	0,80
6957900	0	0 dB	False	0,80	0,80	0,80	0,80	0,80	0,80	0,80	0,80
6958035	0	0 dB	False	0,80	0,80	0,80	0,80	0,80	0,80	0,80	0,80
6958404	0	0 dB	False	0,80	0,80	0,80	0,80	0,80	0,80	0,80	0,80
6959337	0	0 dB	False	0,80	0,80	0,80	0,80	0,80	0,80	0,80	0,80
6960169	0	0 dB	False	0,80	0,80	0,80	0,80	0,80	0,80	0,80	0,80
6960994	0	0 dB	False	0,80	0,80	0,80	0,80	0,80	0,80	0,80	0,80
6962910	0	0 dB	False	0,80	0,80	0,80	0,80	0,80	0,80	0,80	0,80
6963468	0	0 dB	False	0,80	0,80	0,80	0,80	0,80	0,80	0,80	0,80
6966490	0	0 dB	False	0,80	0,80	0,80	0,80	0,80	0,80	0,80	0,80
6966652	0	0 dB	False	0,80	0,80	0,80	0,80	0,80	0,80	0,80	0,80
6966664	0	0 dB	False	0,80	0,80	0,80	0,80	0,80	0,80	0,80	0,80
6966673	0	0 dB	False	0,80	0,80	0,80	0,80	0,80	0,80	0,80	0,80
6966737	0	0 dB	False	0,80	0,80	0,80	0,80	0,80	0,80	0,80	0,80
6966802	0	0 dB	False	0,80	0,80	0,80	0,80	0,80	0,80	0,80	0,80
6966879	0	0 dB	False	0,80	0,80	0,80	0,80	0,80	0,80	0,80	0,80
6966919	0	0 dB	False	0,80	0,80	0,80	0,80	0,80	0,80	0,80	0,80
6967081	0	0 dB	False	0,80	0,80	0,80	0,80	0,80	0,80	0,80	0,80
6967126	0	0 dB	False	0,80	0,80	0,80	0,80	0,80	0,80	0,80	0,80
6967141	0	0 dB	False	0,80	0,80	0,80	0,80	0,80	0,80	0,80	0,80
6967158	0	0 dB	False	0,80	0,80	0,80	0,80	0,80	0,80	0,80	0,80
6967705	0	0 dB	False	0,80	0,80	0,80	0,80	0,80	0,80	0,80	0,80
6967878	0	0 dB	False	0,80	0,80	0,80	0,80	0,80	0,80	0,80	0,80
6968450	0	0 dB	False	0,80	0,80	0,80	0,80	0,80	0,80	0,80	0,80
6968615	0	0 dB	False	0,80	0,80	0,80	0,80	0,80	0,80	0,80	0,80
6968995	0	0 dB	False	0,80	0,80	0,80	0,80	0,80	0,80	0,80	0,80
6969202	0	0 dB	False	0,80	0,80	0,80	0,80	0,80	0,80	0,80	0,80
6969340	0	0 dB	False	0,80	0,80	0,80	0,80	0,80	0,80	0,80	0,80
6969348	0	0 dB	False	0,80	0,80	0,80	0,80	0,80	0,80	0,80	0,80
6969356	0	0 dB	False	0,80	0,80	0,80	0,80	0,80	0,80	0,80	0,80
6972309	0	0 dB	False	0,80	0,80	0,80	0,80	0,80	0,80	0,80	0,80
6972323	0	0 dB	False	0,80	0,80	0,80	0,80	0,80	0,80	0,80	0,80
6972326	0	0 dB	False	0,80	0,80	0,80	0,80	0,80	0,80	0,80	0,80
6972334	0	0 dB	False	0,80	0,80	0,80	0,80	0,80	0,80	0,80	0,80
6972335	0	0 dB	False	0,80	0,80	0,80	0,80	0,80	0,80	0,80	0,80
6978359	0	0 dB	False	0,80	0,80	0,80	0,80	0,80	0,80	0,80	0,80
6981162	0	0 dB	False	0,80	0,80	0,80	0,80	0,80	0,80	0,80	0,80
6981311	0	0 dB	False	0,80	0,80	0,80	0,80	0,80	0,80	0,80	0,80
6984838	0	0 dB	False	0,80	0,80	0,80	0,80	0,80	0,80	0,80	0,80
6986276	0	0 dB	False	0,80	0,80	0,80	0,80	0,80	0,80	0,80	0,80
6986322	0	0 dB	False	0,80	0,80	0,80	0,80	0,80	0,80	0,80	0,80
6989822	0	0 dB	False	0,80	0,80	0,80	0,80	0,80	0,80	0,80	0,80
6989875	0	0 dB	False	0,80	0,80	0,80	0,80	0,80	0,80	0,80	0,80
6989989	0	0 dB	False	0,80	0,80	0,80	0,80	0,80	0,80	0,80	0,80
6990059	0	0 dB	False	0,80	0,80	0,80	0,80	0,80	0,80	0,80	0,80
6990437	0	0 dB	False	0,80	0,80	0,80	0,80	0,80	0,80	0,80	0,80
6990438	0	0 dB	False	0,80	0,80	0,80	0,80	0,80	0,80	0,80	0,80
6990576	0	0 dB	False	0,80	0,80	0,80	0,80	0,80	0,80	0,80	0,80
6990596	0	0 dB	False	0,80	0,80	0,80	0,80	0,80	0,80	0,80	0,80
6990713	0	0 dB	False	0,80	0,80	0,80	0,80	0,80	0,80	0,80	0,80
6991353	0	0 dB	False	0,80	0,80	0,80	0,80	0,80	0,80	0,80	0,80

Model: Tijdelijke units - Noorderveenweg
Groep: (hoofdgroep)
Lijst van Gebouwen, voor rekenmethode Wegverkeerslawaai - RMG-2012, wegverkeer

Naam	Omschr.	Hoogte	Maaiveld	Hdef.	Functie	Gebouwtype	BAG-id	Gemeente	Jaar	AHN-jaar
6991565	0479100000033517	9,80	0,00	Relatief					0	0
6991582	0479100000033530	9,70	0,00	Relatief					0	0
6991720	0479100000033647	9,70	0,00	Relatief					0	0
6993435	0479100000035191	0,00	0,00	Relatief					0	0
6993438	0479100000035194	9,20	0,00	Relatief					0	0
6993447	0479100000035202	9,20	0,00	Relatief					0	0
6993450	0479100000035205	9,70	0,00	Relatief					0	0
6996924	0479100000038304	7,40	0,00	Relatief					0	0
6996931	0479100000038311	7,50	0,00	Relatief					0	0
6997103	0479100000038464	8,20	0,00	Relatief					0	0
6997335	0479100000038677	7,50	0,00	Relatief					0	0
6997399	0479100000038731	7,50	0,00	Relatief					0	0
6997542	0479100000038855	7,30	0,00	Relatief					0	0
6997637	0479100000038934	7,50	0,00	Relatief					0	0
6997638	0479100000038935	7,50	0,00	Relatief					0	0
6997956	0479100000039219	9,80	0,00	Relatief					0	0
6999229	0479100000040367	9,80	0,00	Relatief					0	0
6999698	0479100000040785	7,40	0,00	Relatief					0	0
7000780	0479100000041685	7,40	0,00	Relatief					0	0
7000782	0479100000041687	9,10	0,00	Relatief					0	0
7010960	0479100000049665	2,90	0,00	Relatief					0	0
7014386	0479100000051618	2,90	0,00	Relatief					0	0
7014411	0479100000051631	2,80	0,00	Relatief					0	0
7014478	0479100000051671	3,60	0,00	Relatief					0	0
7022011	0479100000056954	2,70	0,00	Relatief					0	0
7022339	0479100000057161	2,40	0,00	Relatief					0	0
7022525	0479100000057279	2,40	0,00	Relatief					0	0
7022536	0479100000057285	2,40	0,00	Relatief					0	0
7022544	0479100000057288	2,40	0,00	Relatief					0	0
7022556	0479100000057292	2,40	0,00	Relatief					0	0
7022570	0479100000057297	2,50	0,00	Relatief					0	0
7022734	0479100000057409	2,50	0,00	Relatief					0	0
7022737	0479100000057410	2,40	0,00	Relatief					0	0
7022745	0479100000057413	2,40	0,00	Relatief					0	0
7022748	0479100000057414	2,40	0,00	Relatief					0	0
7022756	0479100000057418	2,40	0,00	Relatief					0	0
7022768	0479100000057423	2,40	0,00	Relatief					0	0
7022791	0479100000057431	2,40	0,00	Relatief					0	0
7022795	0479100000057433	0,00	0,00	Relatief					0	0
7022800	0479100000057435	2,40	0,00	Relatief					0	0
7022803	0479100000057436	2,60	0,00	Relatief					0	0
7022806	0479100000057437	2,40	0,00	Relatief					0	0
7022988	0479100000057549	2,40	0,00	Relatief					0	0
7022991	0479100000057550	2,40	0,00	Relatief					0	0
7022998	0479100000057553	2,50	0,00	Relatief					0	0
7023001	0479100000057554	2,40	0,00	Relatief					0	0
7023004	0479100000057555	2,50	0,00	Relatief					0	0
7023007	0479100000057556	2,40	0,00	Relatief					0	0
7023010	0479100000057557	2,40	0,00	Relatief					0	0
7023019	0479100000057561	2,40	0,00	Relatief					0	0
7023022	0479100000057562	2,40	0,00	Relatief					0	0
7023026	0479100000057564	2,40	0,00	Relatief					0	0
7023029	0479100000057565	2,40	0,00	Relatief					0	0
7023033	0479100000057567	2,40	0,00	Relatief					0	0
7023052	0479100000057577	2,40	0,00	Relatief					0	0
7023055	0479100000057578	2,50	0,00	Relatief					0	0
7023251	0479100000057700	2,50	0,00	Relatief					0	0
7035811	0479100000066380	2,60	0,00	Relatief					0	0
7038925	0479100000068479	2,60	0,00	Relatief					0	0
7039121	0479100000068623	0,00	0,00	Relatief					0	0
7039348	0479100000068781	2,70	0,00	Relatief					0	0

Model: Tijdelijke units - Noorderveenweg
Groep: (hoofdgroep)
Lijst van Gebouwen, voor rekenmethode Wegverkeerslawaai - RMG-2012, wegverkeer

Naam	Trust	Cp	Zwevend	Refl. 63	Refl. 125	Refl. 250	Refl. 500	Refl. 1k	Refl. 2k	Refl. 4k	Refl. 8k
6991565	0	0 dB	False	0,80	0,80	0,80	0,80	0,80	0,80	0,80	0,80
6991582	0	0 dB	False	0,80	0,80	0,80	0,80	0,80	0,80	0,80	0,80
6991720	0	0 dB	False	0,80	0,80	0,80	0,80	0,80	0,80	0,80	0,80
6993435	0	0 dB	False	0,80	0,80	0,80	0,80	0,80	0,80	0,80	0,80
6993438	0	0 dB	False	0,80	0,80	0,80	0,80	0,80	0,80	0,80	0,80
6993447	0	0 dB	False	0,80	0,80	0,80	0,80	0,80	0,80	0,80	0,80
6993450	0	0 dB	False	0,80	0,80	0,80	0,80	0,80	0,80	0,80	0,80
6996924	0	0 dB	False	0,80	0,80	0,80	0,80	0,80	0,80	0,80	0,80
6996931	0	0 dB	False	0,80	0,80	0,80	0,80	0,80	0,80	0,80	0,80
6997103	0	0 dB	False	0,80	0,80	0,80	0,80	0,80	0,80	0,80	0,80
6997335	0	0 dB	False	0,80	0,80	0,80	0,80	0,80	0,80	0,80	0,80
6997399	0	0 dB	False	0,80	0,80	0,80	0,80	0,80	0,80	0,80	0,80
6997542	0	0 dB	False	0,80	0,80	0,80	0,80	0,80	0,80	0,80	0,80
6997637	0	0 dB	False	0,80	0,80	0,80	0,80	0,80	0,80	0,80	0,80
6997638	0	0 dB	False	0,80	0,80	0,80	0,80	0,80	0,80	0,80	0,80
6997956	0	0 dB	False	0,80	0,80	0,80	0,80	0,80	0,80	0,80	0,80
6999229	0	0 dB	False	0,80	0,80	0,80	0,80	0,80	0,80	0,80	0,80
6999698	0	0 dB	False	0,80	0,80	0,80	0,80	0,80	0,80	0,80	0,80
7000780	0	0 dB	False	0,80	0,80	0,80	0,80	0,80	0,80	0,80	0,80
7000782	0	0 dB	False	0,80	0,80	0,80	0,80	0,80	0,80	0,80	0,80
7010960	0	0 dB	False	0,80	0,80	0,80	0,80	0,80	0,80	0,80	0,80
7014386	0	0 dB	False	0,80	0,80	0,80	0,80	0,80	0,80	0,80	0,80
7014411	0	0 dB	False	0,80	0,80	0,80	0,80	0,80	0,80	0,80	0,80
7014478	0	0 dB	False	0,80	0,80	0,80	0,80	0,80	0,80	0,80	0,80
7022011	0	0 dB	False	0,80	0,80	0,80	0,80	0,80	0,80	0,80	0,80
7022339	0	0 dB	False	0,80	0,80	0,80	0,80	0,80	0,80	0,80	0,80
7022525	0	0 dB	False	0,80	0,80	0,80	0,80	0,80	0,80	0,80	0,80
7022536	0	0 dB	False	0,80	0,80	0,80	0,80	0,80	0,80	0,80	0,80
7022544	0	0 dB	False	0,80	0,80	0,80	0,80	0,80	0,80	0,80	0,80
7022556	0	0 dB	False	0,80	0,80	0,80	0,80	0,80	0,80	0,80	0,80
7022570	0	0 dB	False	0,80	0,80	0,80	0,80	0,80	0,80	0,80	0,80
7022734	0	0 dB	False	0,80	0,80	0,80	0,80	0,80	0,80	0,80	0,80
7022737	0	0 dB	False	0,80	0,80	0,80	0,80	0,80	0,80	0,80	0,80
7022745	0	0 dB	False	0,80	0,80	0,80	0,80	0,80	0,80	0,80	0,80
7022748	0	0 dB	False	0,80	0,80	0,80	0,80	0,80	0,80	0,80	0,80
7022756	0	0 dB	False	0,80	0,80	0,80	0,80	0,80	0,80	0,80	0,80
7022768	0	0 dB	False	0,80	0,80	0,80	0,80	0,80	0,80	0,80	0,80
7022791	0	0 dB	False	0,80	0,80	0,80	0,80	0,80	0,80	0,80	0,80
7022795	0	0 dB	False	0,80	0,80	0,80	0,80	0,80	0,80	0,80	0,80
7022800	0	0 dB	False	0,80	0,80	0,80	0,80	0,80	0,80	0,80	0,80
7022803	0	0 dB	False	0,80	0,80	0,80	0,80	0,80	0,80	0,80	0,80
7022806	0	0 dB	False	0,80	0,80	0,80	0,80	0,80	0,80	0,80	0,80
7022988	0	0 dB	False	0,80	0,80	0,80	0,80	0,80	0,80	0,80	0,80
7022991	0	0 dB	False	0,80	0,80	0,80	0,80	0,80	0,80	0,80	0,80
7022998	0	0 dB	False	0,80	0,80	0,80	0,80	0,80	0,80	0,80	0,80
7023001	0	0 dB	False	0,80	0,80	0,80	0,80	0,80	0,80	0,80	0,80
7023004	0	0 dB	False	0,80	0,80	0,80	0,80	0,80	0,80	0,80	0,80
7023007	0	0 dB	False	0,80	0,80	0,80	0,80	0,80	0,80	0,80	0,80
7023010	0	0 dB	False	0,80	0,80	0,80	0,80	0,80	0,80	0,80	0,80
7023019	0	0 dB	False	0,80	0,80	0,80	0,80	0,80	0,80	0,80	0,80
7023022	0	0 dB	False	0,80	0,80	0,80	0,80	0,80	0,80	0,80	0,80
7023026	0	0 dB	False	0,80	0,80	0,80	0,80	0,80	0,80	0,80	0,80
7023029	0	0 dB	False	0,80	0,80	0,80	0,80	0,80	0,80	0,80	0,80
7023033	0	0 dB	False	0,80	0,80	0,80	0,80	0,80	0,80	0,80	0,80
7023052	0	0 dB	False	0,80	0,80	0,80	0,80	0,80	0,80	0,80	0,80
7023055	0	0 dB	False	0,80	0,80	0,80	0,80	0,80	0,80	0,80	0,80
7023251	0	0 dB	False	0,80	0,80	0,80	0,80	0,80	0,80	0,80	0,80
7035811	0	0 dB	False	0,80	0,80	0,80	0,80	0,80	0,80	0,80	0,80
7038925	0	0 dB	False	0,80	0,80	0,80	0,80	0,80	0,80	0,80	0,80
7039121	0	0 dB	False	0,80	0,80	0,80	0,80	0,80	0,80	0,80	0,80
7039348	0	0 dB	False	0,80	0,80	0,80	0,80	0,80	0,80	0,80	0,80

Model: Tijdelijke units - Noorderveenweg
Groep: (hoofdgroep)
Lijst van Gebouwen, voor rekenmethode Wegverkeerslawaai - RMG-2012, wegverkeer

Naam	Omschr.	Hoogte	Maaiveld	Hdef.	Functie	Gebouwtype	BAG-id	Gemeente	Jaar	AHN-jaar
7040018	0479100000069233	2,70	0,00	Relatief					0	0
7040408	0479100000069502	2,70	0,00	Relatief					0	0
7040532	0479100000069588	2,70	0,00	Relatief					0	0
7040731	0479100000069719	2,60	0,00	Relatief					0	0
7041049	0479100000069926	2,60	0,00	Relatief					0	0
7041146	0479100000069988	2,70	0,00	Relatief					0	0
7041342	0479100000070118	2,70	0,00	Relatief					0	0
7041363	0479100000070132	2,80	0,00	Relatief					0	0
7041674	0479100000070338	2,60	0,00	Relatief					0	0
7041830	0479100000070432	2,80	0,00	Relatief					0	0
7041922	0479100000070492	0,00	0,00	Relatief					0	0
7042093	0479100000070600	2,80	0,00	Relatief					0	0
7042281	0479100000070724	2,80	0,00	Relatief					0	0
7042361	0479100000070783	2,80	0,00	Relatief					0	0
7042865	0479100000071119	2,40	0,00	Relatief					0	0
7042904	0479100000071140	2,40	0,00	Relatief					0	0
7043073	0479100000071262	0,00	0,00	Relatief					0	0
7046732	0479100000073874	2,30	0,00	Relatief					0	0
7046742	0479100000073880	2,50	0,00	Relatief					0	0
7050793	0479100000076688	2,50	0,00	Relatief					0	0
7050840	0479100000076725	2,50	0,00	Relatief					0	0
7051265	0479100000077018	2,50	0,00	Relatief					0	0
7052680	0479100000077912	2,50	0,00	Relatief					0	0
7052698	0479100000077923	2,50	0,00	Relatief					0	0
7052919	0479100000078068	2,90	0,00	Relatief					0	0
7060568	0479100000081291	9,00	0,00	Relatief					0	0
7060570	0479100000081292	9,10	0,00	Relatief					0	0
7060622	0479100000081318	0,00	0,00	Relatief					0	0
7060624	0479100000081319	8,90	0,00	Relatief					0	0
7060626	0479100000081320	9,00	0,00	Relatief					0	0
7060628	0479100000081321	8,70	0,00	Relatief					0	0
7060630	0479100000081322	9,10	0,00	Relatief					0	0
7060692	0479100000081353	9,00	0,00	Relatief					0	0
7060694	0479100000081354	8,90	0,00	Relatief					0	0
7060696	0479100000081355	8,90	0,00	Relatief					0	0
7060698	0479100000081356	9,00	0,00	Relatief					0	0
7060700	0479100000081357	8,90	0,00	Relatief					0	0
7060702	0479100000081358	9,00	0,00	Relatief					0	0
7060704	0479100000081359	8,70	0,00	Relatief					0	0
7060763	0479100000081388	8,90	0,00	Relatief					0	0
7060765	0479100000081389	9,10	0,00	Relatief					0	0
7060802	0479100000081405	9,60	0,00	Relatief					0	0
7060804	0479100000081406	10,30	0,00	Relatief					0	0
7060807	0479100000081407	9,70	0,00	Relatief					0	0
7060809	0479100000081408	10,20	0,00	Relatief					0	0
7060811	0479100000081409	8,80	0,00	Relatief					0	0
7060813	0479100000081410	8,90	0,00	Relatief					0	0
7060815	0479100000081411	0,00	0,00	Relatief					0	0
7060817	0479100000081412	8,90	0,00	Relatief					0	0
7060819	0479100000081413	8,90	0,00	Relatief					0	0
7060821	0479100000081414	8,90	0,00	Relatief					0	0
7060823	0479100000081415	0,00	0,00	Relatief					0	0
7060826	0479100000081416	9,00	0,00	Relatief					0	0
7060828	0479100000081417	8,90	0,00	Relatief					0	0
7060830	0479100000081418	0,00	0,00	Relatief					0	0
7060832	0479100000081419	8,90	0,00	Relatief					0	0
7060834	0479100000081420	0,00	0,00	Relatief					0	0
7060836	0479100000081421	9,00	0,00	Relatief					0	0
7060838	0479100000081422	8,80	0,00	Relatief					0	0
7060840	0479100000081423	8,70	0,00	Relatief					0	0
7060842	0479100000081424	8,90	0,00	Relatief					0	0

Model: Tijdelijke units - Noorderveenweg
Groep: (hoofdgroep)
Lijst van Gebouwen, voor rekenmethode Wegverkeerslawaai - RMG-2012, wegverkeer

Naam	Trust	Cp	Zwevend	Refl. 63	Refl. 125	Refl. 250	Refl. 500	Refl. 1k	Refl. 2k	Refl. 4k	Refl. 8k
7040018	0	0 dB	False	0,80	0,80	0,80	0,80	0,80	0,80	0,80	0,80
7040408	0	0 dB	False	0,80	0,80	0,80	0,80	0,80	0,80	0,80	0,80
7040532	0	0 dB	False	0,80	0,80	0,80	0,80	0,80	0,80	0,80	0,80
7040731	0	0 dB	False	0,80	0,80	0,80	0,80	0,80	0,80	0,80	0,80
7041049	0	0 dB	False	0,80	0,80	0,80	0,80	0,80	0,80	0,80	0,80
7041146	0	0 dB	False	0,80	0,80	0,80	0,80	0,80	0,80	0,80	0,80
7041342	0	0 dB	False	0,80	0,80	0,80	0,80	0,80	0,80	0,80	0,80
7041363	0	0 dB	False	0,80	0,80	0,80	0,80	0,80	0,80	0,80	0,80
7041674	0	0 dB	False	0,80	0,80	0,80	0,80	0,80	0,80	0,80	0,80
7041830	0	0 dB	False	0,80	0,80	0,80	0,80	0,80	0,80	0,80	0,80
7041922	0	0 dB	False	0,80	0,80	0,80	0,80	0,80	0,80	0,80	0,80
7042093	0	0 dB	False	0,80	0,80	0,80	0,80	0,80	0,80	0,80	0,80
7042281	0	0 dB	False	0,80	0,80	0,80	0,80	0,80	0,80	0,80	0,80
7042361	0	0 dB	False	0,80	0,80	0,80	0,80	0,80	0,80	0,80	0,80
7042865	0	0 dB	False	0,80	0,80	0,80	0,80	0,80	0,80	0,80	0,80
7042904	0	0 dB	False	0,80	0,80	0,80	0,80	0,80	0,80	0,80	0,80
7043073	0	0 dB	False	0,80	0,80	0,80	0,80	0,80	0,80	0,80	0,80
7046732	0	0 dB	False	0,80	0,80	0,80	0,80	0,80	0,80	0,80	0,80
7046742	0	0 dB	False	0,80	0,80	0,80	0,80	0,80	0,80	0,80	0,80
7050793	0	0 dB	False	0,80	0,80	0,80	0,80	0,80	0,80	0,80	0,80
7050840	0	0 dB	False	0,80	0,80	0,80	0,80	0,80	0,80	0,80	0,80
7051265	0	0 dB	False	0,80	0,80	0,80	0,80	0,80	0,80	0,80	0,80
7052680	0	0 dB	False	0,80	0,80	0,80	0,80	0,80	0,80	0,80	0,80
7052698	0	0 dB	False	0,80	0,80	0,80	0,80	0,80	0,80	0,80	0,80
7052919	0	0 dB	False	0,80	0,80	0,80	0,80	0,80	0,80	0,80	0,80
7060568	0	0 dB	False	0,80	0,80	0,80	0,80	0,80	0,80	0,80	0,80
7060570	0	0 dB	False	0,80	0,80	0,80	0,80	0,80	0,80	0,80	0,80
7060622	0	0 dB	False	0,80	0,80	0,80	0,80	0,80	0,80	0,80	0,80
7060624	0	0 dB	False	0,80	0,80	0,80	0,80	0,80	0,80	0,80	0,80
7060626	0	0 dB	False	0,80	0,80	0,80	0,80	0,80	0,80	0,80	0,80
7060628	0	0 dB	False	0,80	0,80	0,80	0,80	0,80	0,80	0,80	0,80
7060630	0	0 dB	False	0,80	0,80	0,80	0,80	0,80	0,80	0,80	0,80
7060692	0	0 dB	False	0,80	0,80	0,80	0,80	0,80	0,80	0,80	0,80
7060694	0	0 dB	False	0,80	0,80	0,80	0,80	0,80	0,80	0,80	0,80
7060696	0	0 dB	False	0,80	0,80	0,80	0,80	0,80	0,80	0,80	0,80
7060698	0	0 dB	False	0,80	0,80	0,80	0,80	0,80	0,80	0,80	0,80
7060700	0	0 dB	False	0,80	0,80	0,80	0,80	0,80	0,80	0,80	0,80
7060702	0	0 dB	False	0,80	0,80	0,80	0,80	0,80	0,80	0,80	0,80
7060704	0	0 dB	False	0,80	0,80	0,80	0,80	0,80	0,80	0,80	0,80
7060763	0	0 dB	False	0,80	0,80	0,80	0,80	0,80	0,80	0,80	0,80
7060765	0	0 dB	False	0,80	0,80	0,80	0,80	0,80	0,80	0,80	0,80
7060802	0	0 dB	False	0,80	0,80	0,80	0,80	0,80	0,80	0,80	0,80
7060804	0	0 dB	False	0,80	0,80	0,80	0,80	0,80	0,80	0,80	0,80
7060807	0	0 dB	False	0,80	0,80	0,80	0,80	0,80	0,80	0,80	0,80
7060809	0	0 dB	False	0,80	0,80	0,80	0,80	0,80	0,80	0,80	0,80
7060811	0	0 dB	False	0,80	0,80	0,80	0,80	0,80	0,80	0,80	0,80
7060813	0	0 dB	False	0,80	0,80	0,80	0,80	0,80	0,80	0,80	0,80
7060815	0	0 dB	False	0,80	0,80	0,80	0,80	0,80	0,80	0,80	0,80
7060817	0	0 dB	False	0,80	0,80	0,80	0,80	0,80	0,80	0,80	0,80
7060819	0	0 dB	False	0,80	0,80	0,80	0,80	0,80	0,80	0,80	0,80
7060821	0	0 dB	False	0,80	0,80	0,80	0,80	0,80	0,80	0,80	0,80
7060823	0	0 dB	False	0,80	0,80	0,80	0,80	0,80	0,80	0,80	0,80
7060826	0	0 dB	False	0,80	0,80	0,80	0,80	0,80	0,80	0,80	0,80
7060828	0	0 dB	False	0,80	0,80	0,80	0,80	0,80	0,80	0,80	0,80
7060830	0	0 dB	False	0,80	0,80	0,80	0,80	0,80	0,80	0,80	0,80
7060832	0	0 dB	False	0,80	0,80	0,80	0,80	0,80	0,80	0,80	0,80
7060834	0	0 dB	False	0,80	0,80	0,80	0,80	0,80	0,80	0,80	0,80
7060836	0	0 dB	False	0,80	0,80	0,80	0,80	0,80	0,80	0,80	0,80
7060838	0	0 dB	False	0,80	0,80	0,80	0,80	0,80	0,80	0,80	0,80
7060840	0	0 dB	False	0,80	0,80	0,80	0,80	0,80	0,80	0,80	0,80
7060842	0	0 dB	False	0,80	0,80	0,80	0,80	0,80	0,80	0,80	0,80

Model: Tijdelijke units - Noorderveenweg
Groep: (hoofdgroep)
Lijst van Gebouwen, voor rekenmethode Wegverkeerslawaai - RMG-2012, wegverkeer

Naam	Omschr.	Hoogte	Maaiveld	Hdef.	Functie	Gebouwtype	BAG-id	Gemeente	Jaar	AHN-jaar
7060844	0479100000081425	9,00	0,00	Relatief					0	0
7060846	0479100000081426	9,10	0,00	Relatief					0	0
7060856	0479100000081431	9,00	0,00	Relatief					0	0
7060858	0479100000081432	8,90	0,00	Relatief					0	0
7060860	0479100000081433	9,00	0,00	Relatief					0	0
7060862	0479100000081434	9,00	0,00	Relatief					0	0
7060864	0479100000081435	8,90	0,00	Relatief					0	0
7060866	0479100000081436	8,90	0,00	Relatief					0	0
7060868	0479100000081437	0,00	0,00	Relatief					0	0
7060870	0479100000081438	9,00	0,00	Relatief					0	0
7060872	0479100000081439	9,00	0,00	Relatief					0	0
7060874	0479100000081440	0,00	0,00	Relatief					0	0
7060876	0479100000081441	9,10	0,00	Relatief					0	0
7060878	0479100000081442	9,10	0,00	Relatief					0	0
7060880	0479100000081443	9,00	0,00	Relatief					0	0
7060882	0479100000081444	9,00	0,00	Relatief					0	0
7060884	0479100000081445	0,00	0,00	Relatief					0	0
7060886	0479100000081446	8,90	0,00	Relatief					0	0
7060888	0479100000081447	8,50	0,00	Relatief					0	0
7060891	0479100000081448	9,00	0,00	Relatief					0	0
7060894	0479100000081449	8,80	0,00	Relatief					0	0
7060897	0479100000081450	9,00	0,00	Relatief					0	0
7060900	0479100000081451	9,00	0,00	Relatief					0	0
7060903	0479100000081452	8,80	0,00	Relatief					0	0
7060906	0479100000081453	0,00	0,00	Relatief					0	0
7060908	0479100000081454	9,00	0,00	Relatief					0	0
7060910	0479100000081455	9,10	0,00	Relatief					0	0
7060912	0479100000081456	0,00	0,00	Relatief					0	0
7060916	0479100000081457	8,90	0,00	Relatief					0	0
7060918	0479100000081458	9,00	0,00	Relatief					0	0
7060920	0479100000081459	9,00	0,00	Relatief					0	0
7061593	0479100000081730	9,10	0,00	Relatief					0	0
7066735	0479100000084440	3,10	0,00	Relatief					0	0
7067036	0479100000084590	2,40	0,00	Relatief					0	0
7067037	0479100000084591	2,40	0,00	Relatief					0	0
7067038	0479100000084592	2,40	0,00	Relatief					0	0
7067039	0479100000084593	2,40	0,00	Relatief					0	0
7067040	0479100000084594	2,40	0,00	Relatief					0	0
7067044	0479100000084598	2,40	0,00	Relatief					0	0
7067045	0479100000084599	2,40	0,00	Relatief					0	0
7067046	0479100000084600	2,40	0,00	Relatief					0	0
7067047	0479100000084601	2,40	0,00	Relatief					0	0
7067048	0479100000084602	2,40	0,00	Relatief					0	0
7067049	0479100000084603	2,40	0,00	Relatief					0	0
7067050	0479100000084604	2,40	0,00	Relatief					0	0
7067069	0479100000084619	2,40	0,00	Relatief					0	0
7067070	0479100000084620	2,40	0,00	Relatief					0	0
7067071	0479100000084621	2,40	0,00	Relatief					0	0
7067072	0479100000084622	2,40	0,00	Relatief					0	0
7067073	0479100000084623	2,40	0,00	Relatief					0	0
7067074	0479100000084624	2,40	0,00	Relatief					0	0
7067075	0479100000084625	2,40	0,00	Relatief					0	0
7067076	0479100000084626	2,40	0,00	Relatief					0	0
7067077	0479100000084627	2,40	0,00	Relatief					0	0
7067078	0479100000084628	2,50	0,00	Relatief					0	0
7067079	0479100000084629	2,40	0,00	Relatief					0	0
7067080	0479100000084630	2,40	0,00	Relatief					0	0
7067081	0479100000084631	2,50	0,00	Relatief					0	0
7067082	0479100000084632	2,40	0,00	Relatief					0	0
7067088	0479100000084638	2,40	0,00	Relatief					0	0
7067089	0479100000084639	2,40	0,00	Relatief					0	0

Model: Tijdelijke units - Noorderveenweg
Groep: (hoofdgroep)
Lijst van Gebouwen, voor rekenmethode Wegverkeerslawaai - RMG-2012, wegverkeer

Naam	Trust	Cp	Zwevend	Refl. 63	Refl. 125	Refl. 250	Refl. 500	Refl. 1k	Refl. 2k	Refl. 4k	Refl. 8k
7060844	0	0 dB	False	0,80	0,80	0,80	0,80	0,80	0,80	0,80	0,80
7060846	0	0 dB	False	0,80	0,80	0,80	0,80	0,80	0,80	0,80	0,80
7060856	0	0 dB	False	0,80	0,80	0,80	0,80	0,80	0,80	0,80	0,80
7060858	0	0 dB	False	0,80	0,80	0,80	0,80	0,80	0,80	0,80	0,80
7060860	0	0 dB	False	0,80	0,80	0,80	0,80	0,80	0,80	0,80	0,80
7060862	0	0 dB	False	0,80	0,80	0,80	0,80	0,80	0,80	0,80	0,80
7060864	0	0 dB	False	0,80	0,80	0,80	0,80	0,80	0,80	0,80	0,80
7060866	0	0 dB	False	0,80	0,80	0,80	0,80	0,80	0,80	0,80	0,80
7060868	0	0 dB	False	0,80	0,80	0,80	0,80	0,80	0,80	0,80	0,80
7060870	0	0 dB	False	0,80	0,80	0,80	0,80	0,80	0,80	0,80	0,80
7060872	0	0 dB	False	0,80	0,80	0,80	0,80	0,80	0,80	0,80	0,80
7060874	0	0 dB	False	0,80	0,80	0,80	0,80	0,80	0,80	0,80	0,80
7060876	0	0 dB	False	0,80	0,80	0,80	0,80	0,80	0,80	0,80	0,80
7060878	0	0 dB	False	0,80	0,80	0,80	0,80	0,80	0,80	0,80	0,80
7060880	0	0 dB	False	0,80	0,80	0,80	0,80	0,80	0,80	0,80	0,80
7060882	0	0 dB	False	0,80	0,80	0,80	0,80	0,80	0,80	0,80	0,80
7060884	0	0 dB	False	0,80	0,80	0,80	0,80	0,80	0,80	0,80	0,80
7060886	0	0 dB	False	0,80	0,80	0,80	0,80	0,80	0,80	0,80	0,80
7060888	0	0 dB	False	0,80	0,80	0,80	0,80	0,80	0,80	0,80	0,80
7060891	0	0 dB	False	0,80	0,80	0,80	0,80	0,80	0,80	0,80	0,80
7060894	0	0 dB	False	0,80	0,80	0,80	0,80	0,80	0,80	0,80	0,80
7060897	0	0 dB	False	0,80	0,80	0,80	0,80	0,80	0,80	0,80	0,80
7060900	0	0 dB	False	0,80	0,80	0,80	0,80	0,80	0,80	0,80	0,80
7060903	0	0 dB	False	0,80	0,80	0,80	0,80	0,80	0,80	0,80	0,80
7060906	0	0 dB	False	0,80	0,80	0,80	0,80	0,80	0,80	0,80	0,80
7060908	0	0 dB	False	0,80	0,80	0,80	0,80	0,80	0,80	0,80	0,80
7060910	0	0 dB	False	0,80	0,80	0,80	0,80	0,80	0,80	0,80	0,80
7060912	0	0 dB	False	0,80	0,80	0,80	0,80	0,80	0,80	0,80	0,80
7060916	0	0 dB	False	0,80	0,80	0,80	0,80	0,80	0,80	0,80	0,80
7060918	0	0 dB	False	0,80	0,80	0,80	0,80	0,80	0,80	0,80	0,80
7060920	0	0 dB	False	0,80	0,80	0,80	0,80	0,80	0,80	0,80	0,80
7061593	0	0 dB	False	0,80	0,80	0,80	0,80	0,80	0,80	0,80	0,80
7066735	0	0 dB	False	0,80	0,80	0,80	0,80	0,80	0,80	0,80	0,80
7067036	0	0 dB	False	0,80	0,80	0,80	0,80	0,80	0,80	0,80	0,80
7067037	0	0 dB	False	0,80	0,80	0,80	0,80	0,80	0,80	0,80	0,80
7067038	0	0 dB	False	0,80	0,80	0,80	0,80	0,80	0,80	0,80	0,80
7067039	0	0 dB	False	0,80	0,80	0,80	0,80	0,80	0,80	0,80	0,80
7067040	0	0 dB	False	0,80	0,80	0,80	0,80	0,80	0,80	0,80	0,80
7067044	0	0 dB	False	0,80	0,80	0,80	0,80	0,80	0,80	0,80	0,80
7067045	0	0 dB	False	0,80	0,80	0,80	0,80	0,80	0,80	0,80	0,80
7067046	0	0 dB	False	0,80	0,80	0,80	0,80	0,80	0,80	0,80	0,80
7067047	0	0 dB	False	0,80	0,80	0,80	0,80	0,80	0,80	0,80	0,80
7067048	0	0 dB	False	0,80	0,80	0,80	0,80	0,80	0,80	0,80	0,80
7067049	0	0 dB	False	0,80	0,80	0,80	0,80	0,80	0,80	0,80	0,80
7067050	0	0 dB	False	0,80	0,80	0,80	0,80	0,80	0,80	0,80	0,80
7067069	0	0 dB	False	0,80	0,80	0,80	0,80	0,80	0,80	0,80	0,80
7067070	0	0 dB	False	0,80	0,80	0,80	0,80	0,80	0,80	0,80	0,80
7067071	0	0 dB	False	0,80	0,80	0,80	0,80	0,80	0,80	0,80	0,80
7067072	0	0 dB	False	0,80	0,80	0,80	0,80	0,80	0,80	0,80	0,80
7067073	0	0 dB	False	0,80	0,80	0,80	0,80	0,80	0,80	0,80	0,80
7067074	0	0 dB	False	0,80	0,80	0,80	0,80	0,80	0,80	0,80	0,80
7067075	0	0 dB	False	0,80	0,80	0,80	0,80	0,80	0,80	0,80	0,80
7067076	0	0 dB	False	0,80	0,80	0,80	0,80	0,80	0,80	0,80	0,80
7067077	0	0 dB	False	0,80	0,80	0,80	0,80	0,80	0,80	0,80	0,80
7067078	0	0 dB	False	0,80	0,80	0,80	0,80	0,80	0,80	0,80	0,80
7067079	0	0 dB	False	0,80	0,80	0,80	0,80	0,80	0,80	0,80	0,80
7067080	0	0 dB	False	0,80	0,80	0,80	0,80	0,80	0,80	0,80	0,80
7067081	0	0 dB	False	0,80	0,80	0,80	0,80	0,80	0,80	0,80	0,80
7067082	0	0 dB	False	0,80	0,80	0,80	0,80	0,80	0,80	0,80	0,80
7067088	0	0 dB	False	0,80	0,80	0,80	0,80	0,80	0,80	0,80	0,80
7067089	0	0 dB	False	0,80	0,80	0,80	0,80	0,80	0,80	0,80	0,80

Model: Tijdelijke units - Noorderveenweg
Groep: (hoofdgroep)
Lijst van Gebouwen, voor rekenmethode Wegverkeerslawaai - RMG-2012, wegverkeer

Naam	Omschr.	Hoogte	Maaiveld	Hdef.	Functie	Gebouwtype	BAG-id	Gemeente	Jaar	AHN-jaar
7067090	0479100000084640	2,50	0,00	Relatief					0	0
7067091	0479100000084641	0,00	0,00	Relatief					0	0
7067092	0479100000084642	0,00	0,00	Relatief					0	0
7067093	0479100000084643	2,40	0,00	Relatief					0	0
7067727	0479100000085051	0,00	0,00	Relatief					0	0
6950173	0479100000000150	9,90	0,00	Relatief					0	0
6959972	0479100000006838	10,40	0,00	Relatief					0	0
6959976	0479100000006841	10,90	0,00	Relatief					0	0
6960835	0479100000007537	11,80	0,00	Relatief					0	0
6961038	0479100000007681	10,70	0,00	Relatief					0	0
6961405	0479100000007970	10,50	0,00	Relatief					0	0
6961409	0479100000007972	11,30	0,00	Relatief					0	0
6961410	0479100000007973	10,40	0,00	Relatief					0	0
6962150	0479100000008528	9,00	0,00	Relatief					0	0
6962180	0479100000008551	10,50	0,00	Relatief					0	0
6962352	0479100000008694	10,50	0,00	Relatief					0	0
6962764	0479100000009010	10,40	0,00	Relatief					0	0
6963958	0479100000009951	10,50	0,00	Relatief					0	0
6964409	0479100000010323	8,90	0,00	Relatief					0	0
6964577	0479100000010464	9,00	0,00	Relatief					0	0
6964629	0479100000010503	10,70	0,00	Relatief					0	0
6964936	0479100000010744	9,10	0,00	Relatief					0	0
6965065	0479100000010847	10,50	0,00	Relatief					0	0
6965073	0479100000010854	10,20	0,00	Relatief					0	0
6965075	0479100000010856	10,60	0,00	Relatief					0	0
6965146	0479100000010912	10,50	0,00	Relatief					0	0
6965229	0479100000010985	10,50	0,00	Relatief					0	0
6965339	0479100000011075	10,60	0,00	Relatief					0	0
6965349	0479100000011082	10,20	0,00	Relatief					0	0
6965617	0479100000011310	10,70	0,00	Relatief					0	0
6965678	0479100000011361	10,20	0,00	Relatief					0	0
6966207	0479100000011808	10,00	0,00	Relatief					0	0
6966213	0479100000011813	9,70	0,00	Relatief					0	0
6966276	0479100000011869	10,50	0,00	Relatief					0	0
6966578	0479100000012119	10,70	0,00	Relatief					0	0
6967850	0479100000013193	10,50	0,00	Relatief					0	0
6969035	0479100000014151	9,20	0,00	Relatief					0	0
6969206	0479100000014284	8,90	0,00	Relatief					0	0
6969214	0479100000014291	8,90	0,00	Relatief					0	0
6969215	0479100000014292	8,90	0,00	Relatief					0	0
6969220	0479100000014295	0,00	0,00	Relatief					0	0
6969225	0479100000014299	9,00	0,00	Relatief					0	0
6969342	0479100000014399	8,90	0,00	Relatief					0	0
6969349	0479100000014405	8,90	0,00	Relatief					0	0
6969380	0479100000014423	10,40	0,00	Relatief					0	0
6969499	0479100000014517	9,50	0,00	Relatief					0	0
6969514	0479100000014528	10,50	0,00	Relatief					0	0
6969517	0479100000014531	10,10	0,00	Relatief					0	0
6969564	0479100000014569	9,00	0,00	Relatief					0	0
6969618	0479100000014619	9,00	0,00	Relatief					0	0
6969717	0479100000014703	10,90	0,00	Relatief					0	0
6969852	0479100000014816	9,10	0,00	Relatief					0	0
6970227	0479100000015124	11,00	0,00	Relatief					0	0
6970234	0479100000015131	11,30	0,00	Relatief					0	0
6970625	0479100000015457	9,90	0,00	Relatief					0	0
6970789	0479100000015590	9,00	0,00	Relatief					0	0
6970805	0479100000015605	0,00	0,00	Relatief					0	0
6970814	0479100000015614	10,50	0,00	Relatief					0	0
6970820	0479100000015620	0,00	0,00	Relatief					0	0
6970872	0479100000015666	8,90	0,00	Relatief					0	0
6970931	0479100000015718	9,30	0,00	Relatief					0	0

Model: Tijdelijke units - Noorderveenweg
Groep: (hoofdgroep)
Lijst van Gebouwen, voor rekenmethode Wegverkeerslawaai - RMG-2012, wegverkeer

Naam	Trust	Cp	Zwevend	Refl. 63	Refl. 125	Refl. 250	Refl. 500	Refl. 1k	Refl. 2k	Refl. 4k	Refl. 8k
7067090	0	0 dB	False	0,80	0,80	0,80	0,80	0,80	0,80	0,80	0,80
7067091	0	0 dB	False	0,80	0,80	0,80	0,80	0,80	0,80	0,80	0,80
7067092	0	0 dB	False	0,80	0,80	0,80	0,80	0,80	0,80	0,80	0,80
7067093	0	0 dB	False	0,80	0,80	0,80	0,80	0,80	0,80	0,80	0,80
7067727	0	0 dB	False	0,80	0,80	0,80	0,80	0,80	0,80	0,80	0,80
6950173	0	0 dB	False	0,80	0,80	0,80	0,80	0,80	0,80	0,80	0,80
6959972	0	0 dB	False	0,80	0,80	0,80	0,80	0,80	0,80	0,80	0,80
6959976	0	0 dB	False	0,80	0,80	0,80	0,80	0,80	0,80	0,80	0,80
6960835	0	0 dB	False	0,80	0,80	0,80	0,80	0,80	0,80	0,80	0,80
6961038	0	0 dB	False	0,80	0,80	0,80	0,80	0,80	0,80	0,80	0,80
6961405	0	0 dB	False	0,80	0,80	0,80	0,80	0,80	0,80	0,80	0,80
6961409	0	0 dB	False	0,80	0,80	0,80	0,80	0,80	0,80	0,80	0,80
6961410	0	0 dB	False	0,80	0,80	0,80	0,80	0,80	0,80	0,80	0,80
6962150	0	0 dB	False	0,80	0,80	0,80	0,80	0,80	0,80	0,80	0,80
6962180	0	0 dB	False	0,80	0,80	0,80	0,80	0,80	0,80	0,80	0,80
6962352	0	0 dB	False	0,80	0,80	0,80	0,80	0,80	0,80	0,80	0,80
6962764	0	0 dB	False	0,80	0,80	0,80	0,80	0,80	0,80	0,80	0,80
6963958	0	0 dB	False	0,80	0,80	0,80	0,80	0,80	0,80	0,80	0,80
6964409	0	0 dB	False	0,80	0,80	0,80	0,80	0,80	0,80	0,80	0,80
6964577	0	0 dB	False	0,80	0,80	0,80	0,80	0,80	0,80	0,80	0,80
6964629	0	0 dB	False	0,80	0,80	0,80	0,80	0,80	0,80	0,80	0,80
6964936	0	0 dB	False	0,80	0,80	0,80	0,80	0,80	0,80	0,80	0,80
6965065	0	0 dB	False	0,80	0,80	0,80	0,80	0,80	0,80	0,80	0,80
6965073	0	0 dB	False	0,80	0,80	0,80	0,80	0,80	0,80	0,80	0,80
6965075	0	0 dB	False	0,80	0,80	0,80	0,80	0,80	0,80	0,80	0,80
6965146	0	0 dB	False	0,80	0,80	0,80	0,80	0,80	0,80	0,80	0,80
6965229	0	0 dB	False	0,80	0,80	0,80	0,80	0,80	0,80	0,80	0,80
6965339	0	0 dB	False	0,80	0,80	0,80	0,80	0,80	0,80	0,80	0,80
6965349	0	0 dB	False	0,80	0,80	0,80	0,80	0,80	0,80	0,80	0,80
6965617	0	0 dB	False	0,80	0,80	0,80	0,80	0,80	0,80	0,80	0,80
6965678	0	0 dB	False	0,80	0,80	0,80	0,80	0,80	0,80	0,80	0,80
6966207	0	0 dB	False	0,80	0,80	0,80	0,80	0,80	0,80	0,80	0,80
6966213	0	0 dB	False	0,80	0,80	0,80	0,80	0,80	0,80	0,80	0,80
6966276	0	0 dB	False	0,80	0,80	0,80	0,80	0,80	0,80	0,80	0,80
6966578	0	0 dB	False	0,80	0,80	0,80	0,80	0,80	0,80	0,80	0,80
6967850	0	0 dB	False	0,80	0,80	0,80	0,80	0,80	0,80	0,80	0,80
6969035	0	0 dB	False	0,80	0,80	0,80	0,80	0,80	0,80	0,80	0,80
6969206	0	0 dB	False	0,80	0,80	0,80	0,80	0,80	0,80	0,80	0,80
6969214	0	0 dB	False	0,80	0,80	0,80	0,80	0,80	0,80	0,80	0,80
6969215	0	0 dB	False	0,80	0,80	0,80	0,80	0,80	0,80	0,80	0,80
6969220	0	0 dB	False	0,80	0,80	0,80	0,80	0,80	0,80	0,80	0,80
6969225	0	0 dB	False	0,80	0,80	0,80	0,80	0,80	0,80	0,80	0,80
6969342	0	0 dB	False	0,80	0,80	0,80	0,80	0,80	0,80	0,80	0,80
6969349	0	0 dB	False	0,80	0,80	0,80	0,80	0,80	0,80	0,80	0,80
6969380	0	0 dB	False	0,80	0,80	0,80	0,80	0,80	0,80	0,80	0,80
6969499	0	0 dB	False	0,80	0,80	0,80	0,80	0,80	0,80	0,80	0,80
6969514	0	0 dB	False	0,80	0,80	0,80	0,80	0,80	0,80	0,80	0,80
6969517	0	0 dB	False	0,80	0,80	0,80	0,80	0,80	0,80	0,80	0,80
6969564	0	0 dB	False	0,80	0,80	0,80	0,80	0,80	0,80	0,80	0,80
6969618	0	0 dB	False	0,80	0,80	0,80	0,80	0,80	0,80	0,80	0,80
6969717	0	0 dB	False	0,80	0,80	0,80	0,80	0,80	0,80	0,80	0,80
6969852	0	0 dB	False	0,80	0,80	0,80	0,80	0,80	0,80	0,80	0,80
6970227	0	0 dB	False	0,80	0,80	0,80	0,80	0,80	0,80	0,80	0,80
6970234	0	0 dB	False	0,80	0,80	0,80	0,80	0,80	0,80	0,80	0,80
6970625	0	0 dB	False	0,80	0,80	0,80	0,80	0,80	0,80	0,80	0,80
6970789	0	0 dB	False	0,80	0,80	0,80	0,80	0,80	0,80	0,80	0,80
6970805	0	0 dB	False	0,80	0,80	0,80	0,80	0,80	0,80	0,80	0,80
6970814	0	0 dB	False	0,80	0,80	0,80	0,80	0,80	0,80	0,80	0,80
6970820	0	0 dB	False	0,80	0,80	0,80	0,80	0,80	0,80	0,80	0,80
6970872	0	0 dB	False	0,80	0,80	0,80	0,80	0,80	0,80	0,80	0,80
6970931	0	0 dB	False	0,80	0,80	0,80	0,80	0,80	0,80	0,80	0,80

Model: Tijdelijke units - Noorderveenweg
Groep: (hoofdgroep)
Lijst van Gebouwen, voor rekenmethode Wegverkeerslawaai - RMG-2012, wegverkeer

Naam	Omschr.	Hoogte	Maaiveld	Hdef.	Functie	Gebouwtype	BAG-id	Gemeente	Jaar	AHN-jaar
6970951	0479100000015738	8,90	0,00	Relatief					0	0
6970957	0479100000015744	9,10	0,00	Relatief					0	0
6971419	0479100000016156	10,20	0,00	Relatief					0	0
6971420	0479100000016157	10,40	0,00	Relatief					0	0
6971424	0479100000016161	9,00	0,00	Relatief					0	0
6971649	0479100000016350	9,00	0,00	Relatief					0	0
6971712	0479100000016406	11,30	0,00	Relatief					0	0
6971724	0479100000016416	11,00	0,00	Relatief					0	0
6971727	0479100000016419	10,50	0,00	Relatief					0	0
6972134	0479100000016786	8,90	0,00	Relatief					0	0
6972174	0479100000016821	10,30	0,00	Relatief					0	0
6972325	0479100000016947	9,60	0,00	Relatief					0	0
6972329	0479100000016951	9,40	0,00	Relatief					0	0
6972462	0479100000017069	9,00	0,00	Relatief					0	0
6972548	0479100000017146	10,70	0,00	Relatief					0	0
6972700	0479100000017283	10,20	0,00	Relatief					0	0
6972737	0479100000017318	9,00	0,00	Relatief					0	0
6972740	0479100000017320	9,10	0,00	Relatief					0	0
6972745	0479100000017325	0,00	0,00	Relatief					0	0
6972841	0479100000017412	10,30	0,00	Relatief					0	0
6972874	0479100000017441	9,10	0,00	Relatief					0	0
6972896	0479100000017461	9,00	0,00	Relatief					0	0
6972915	0479100000017479	10,20	0,00	Relatief					0	0
6973053	0479100000017605	11,80	0,00	Relatief					0	0
6973852	0479100000018271	10,60	0,00	Relatief					0	0
6973877	0479100000018292	10,50	0,00	Relatief					0	0
6974010	0479100000018401	10,70	0,00	Relatief					0	0
6975671	0479100000019825	10,40	0,00	Relatief					0	0
6975857	0479100000019993	10,10	0,00	Relatief					0	0
6976393	0479100000020458	10,30	0,00	Relatief					0	0
6977775	0479100000021629	10,70	0,00	Relatief					0	0
6978315	0479100000022052	10,50	0,00	Relatief					0	0
6978348	0479100000022078	10,20	0,00	Relatief					0	0
6978493	0479100000022192	0,00	0,00	Relatief					0	0
6979102	0479100000022681	10,60	0,00	Relatief					0	0
6979569	0479100000023059	10,40	0,00	Relatief					0	0
6979729	0479100000023190	0,00	0,00	Relatief					0	0
6979731	0479100000023192	10,40	0,00	Relatief					0	0
6979740	0479100000023199	10,60	0,00	Relatief					0	0
6979744	0479100000023203	10,00	0,00	Relatief					0	0
6979801	0479100000023247	10,20	0,00	Relatief					0	0
6980920	0479100000024232	0,00	0,00	Relatief					0	0
6984163	0479100000027013	10,20	0,00	Relatief					0	0
6984474	0479100000027272	9,00	0,00	Relatief					0	0
6985071	0479100000027772	9,80	0,00	Relatief					0	0
6985992	0479100000028547	6,10	0,00	Relatief					0	0
6986166	0479100000028698	9,70	0,00	Relatief					0	0
6987579	0479100000029931	10,20	0,00	Relatief					0	0
6988680	0479100000030921	9,00	0,00	Relatief					0	0
6988972	0479100000031190	10,30	0,00	Relatief					0	0
6989347	0479100000031513	9,80	0,00	Relatief					0	0
6989719	0479100000031837	11,20	0,00	Relatief					0	0
6989750	0479100000031867	9,70	0,00	Relatief					0	0
6989786	0479100000031900	10,30	0,00	Relatief					0	0
6990038	0479100000032117	9,00	0,00	Relatief					0	0
6990215	0479100000032279	6,10	0,00	Relatief					0	0
6990223	0479100000032285	9,00	0,00	Relatief					0	0
6990301	0479100000032352	6,10	0,00	Relatief					0	0
6990398	0479100000032442	9,10	0,00	Relatief					0	0
6990426	0479100000032467	8,90	0,00	Relatief					0	0
6990436	0479100000032477	9,10	0,00	Relatief					0	0

Model: Tijdelijke units - Noorderveenweg
Groep: (hoofdgroep)
Lijst van Gebouwen, voor rekenmethode Wegverkeerslawaai - RMG-2012, wegverkeer

Naam	Trust	Cp	Zwevend	Refl. 63	Refl. 125	Refl. 250	Refl. 500	Refl. 1k	Refl. 2k	Refl. 4k	Refl. 8k
6970951	0	0 dB	False	0,80	0,80	0,80	0,80	0,80	0,80	0,80	0,80
6970957	0	0 dB	False	0,80	0,80	0,80	0,80	0,80	0,80	0,80	0,80
6971419	0	0 dB	False	0,80	0,80	0,80	0,80	0,80	0,80	0,80	0,80
6971420	0	0 dB	False	0,80	0,80	0,80	0,80	0,80	0,80	0,80	0,80
6971424	0	0 dB	False	0,80	0,80	0,80	0,80	0,80	0,80	0,80	0,80
6971649	0	0 dB	False	0,80	0,80	0,80	0,80	0,80	0,80	0,80	0,80
6971712	0	0 dB	False	0,80	0,80	0,80	0,80	0,80	0,80	0,80	0,80
6971724	0	0 dB	False	0,80	0,80	0,80	0,80	0,80	0,80	0,80	0,80
6971727	0	0 dB	False	0,80	0,80	0,80	0,80	0,80	0,80	0,80	0,80
6972134	0	0 dB	False	0,80	0,80	0,80	0,80	0,80	0,80	0,80	0,80
6972174	0	0 dB	False	0,80	0,80	0,80	0,80	0,80	0,80	0,80	0,80
6972325	0	0 dB	False	0,80	0,80	0,80	0,80	0,80	0,80	0,80	0,80
6972329	0	0 dB	False	0,80	0,80	0,80	0,80	0,80	0,80	0,80	0,80
6972462	0	0 dB	False	0,80	0,80	0,80	0,80	0,80	0,80	0,80	0,80
6972548	0	0 dB	False	0,80	0,80	0,80	0,80	0,80	0,80	0,80	0,80
6972700	0	0 dB	False	0,80	0,80	0,80	0,80	0,80	0,80	0,80	0,80
6972737	0	0 dB	False	0,80	0,80	0,80	0,80	0,80	0,80	0,80	0,80
6972740	0	0 dB	False	0,80	0,80	0,80	0,80	0,80	0,80	0,80	0,80
6972745	0	0 dB	False	0,80	0,80	0,80	0,80	0,80	0,80	0,80	0,80
6972841	0	0 dB	False	0,80	0,80	0,80	0,80	0,80	0,80	0,80	0,80
6972874	0	0 dB	False	0,80	0,80	0,80	0,80	0,80	0,80	0,80	0,80
6972896	0	0 dB	False	0,80	0,80	0,80	0,80	0,80	0,80	0,80	0,80
6972915	0	0 dB	False	0,80	0,80	0,80	0,80	0,80	0,80	0,80	0,80
6973053	0	0 dB	False	0,80	0,80	0,80	0,80	0,80	0,80	0,80	0,80
6973852	0	0 dB	False	0,80	0,80	0,80	0,80	0,80	0,80	0,80	0,80
6973877	0	0 dB	False	0,80	0,80	0,80	0,80	0,80	0,80	0,80	0,80
6974010	0	0 dB	False	0,80	0,80	0,80	0,80	0,80	0,80	0,80	0,80
6975671	0	0 dB	False	0,80	0,80	0,80	0,80	0,80	0,80	0,80	0,80
6975857	0	0 dB	False	0,80	0,80	0,80	0,80	0,80	0,80	0,80	0,80
6976393	0	0 dB	False	0,80	0,80	0,80	0,80	0,80	0,80	0,80	0,80
6977775	0	0 dB	False	0,80	0,80	0,80	0,80	0,80	0,80	0,80	0,80
6978315	0	0 dB	False	0,80	0,80	0,80	0,80	0,80	0,80	0,80	0,80
6978348	0	0 dB	False	0,80	0,80	0,80	0,80	0,80	0,80	0,80	0,80
6978493	0	0 dB	False	0,80	0,80	0,80	0,80	0,80	0,80	0,80	0,80
6979102	0	0 dB	False	0,80	0,80	0,80	0,80	0,80	0,80	0,80	0,80
6979569	0	0 dB	False	0,80	0,80	0,80	0,80	0,80	0,80	0,80	0,80
6979729	0	0 dB	False	0,80	0,80	0,80	0,80	0,80	0,80	0,80	0,80
6979731	0	0 dB	False	0,80	0,80	0,80	0,80	0,80	0,80	0,80	0,80
6979740	0	0 dB	False	0,80	0,80	0,80	0,80	0,80	0,80	0,80	0,80
6979744	0	0 dB	False	0,80	0,80	0,80	0,80	0,80	0,80	0,80	0,80
6979801	0	0 dB	False	0,80	0,80	0,80	0,80	0,80	0,80	0,80	0,80
6980920	0	0 dB	False	0,80	0,80	0,80	0,80	0,80	0,80	0,80	0,80
6984163	0	0 dB	False	0,80	0,80	0,80	0,80	0,80	0,80	0,80	0,80
6984474	0	0 dB	False	0,80	0,80	0,80	0,80	0,80	0,80	0,80	0,80
6985071	0	0 dB	False	0,80	0,80	0,80	0,80	0,80	0,80	0,80	0,80
6985992	0	0 dB	False	0,80	0,80	0,80	0,80	0,80	0,80	0,80	0,80
6986166	0	0 dB	False	0,80	0,80	0,80	0,80	0,80	0,80	0,80	0,80
6987579	0	0 dB	False	0,80	0,80	0,80	0,80	0,80	0,80	0,80	0,80
6988680	0	0 dB	False	0,80	0,80	0,80	0,80	0,80	0,80	0,80	0,80
6988972	0	0 dB	False	0,80	0,80	0,80	0,80	0,80	0,80	0,80	0,80
6989347	0	0 dB	False	0,80	0,80	0,80	0,80	0,80	0,80	0,80	0,80
6989719	0	0 dB	False	0,80	0,80	0,80	0,80	0,80	0,80	0,80	0,80
6989750	0	0 dB	False	0,80	0,80	0,80	0,80	0,80	0,80	0,80	0,80
6989786	0	0 dB	False	0,80	0,80	0,80	0,80	0,80	0,80	0,80	0,80
6990038	0	0 dB	False	0,80	0,80	0,80	0,80	0,80	0,80	0,80	0,80
6990215	0	0 dB	False	0,80	0,80	0,80	0,80	0,80	0,80	0,80	0,80
6990223	0	0 dB	False	0,80	0,80	0,80	0,80	0,80	0,80	0,80	0,80
6990301	0	0 dB	False	0,80	0,80	0,80	0,80	0,80	0,80	0,80	0,80
6990398	0	0 dB	False	0,80	0,80	0,80	0,80	0,80	0,80	0,80	0,80
6990426	0	0 dB	False	0,80	0,80	0,80	0,80	0,80	0,80	0,80	0,80
6990436	0	0 dB	False	0,80	0,80	0,80	0,80	0,80	0,80	0,80	0,80

Model: Tijdelijke units - Noorderveenweg
Groep: (hoofdgroep)
Lijst van Gebouwen, voor rekenmethode Wegverkeerslawaai - RMG-2012, wegverkeer

Naam	Omschr.	Hoogte	Maaiveld	Hdef.	Functie	Gebouwtype	BAG-id	Gemeente	Jaar	AHN-jaar
6990512	0479100000032548	11,20	0,00	Relatief					0	0
6990536	0479100000032570	10,20	0,00	Relatief					0	0
6990600	0479100000032629	9,10	0,00	Relatief					0	0
6990655	0479100000032679	11,40	0,00	Relatief					0	0
6990852	0479100000032861	9,00	0,00	Relatief					0	0
6990910	0479100000032913	9,00	0,00	Relatief					0	0
6991019	0479100000033015	9,10	0,00	Relatief					0	0
6991057	0479100000033051	9,00	0,00	Relatief					0	0
6991325	0479100000033300	9,60	0,00	Relatief					0	0
6991589	0479100000033537	0,00	0,00	Relatief					0	0
6991699	0479100000033630	10,30	0,00	Relatief					0	0
6991708	0479100000033638	10,20	0,00	Relatief					0	0
6991710	0479100000033640	10,30	0,00	Relatief					0	0
6991740	0479100000033664	9,00	0,00	Relatief					0	0
6991818	0479100000033730	9,80	0,00	Relatief					0	0
6991845	0479100000033751	9,70	0,00	Relatief					0	0
6992215	0479100000034087	10,10	0,00	Relatief					0	0
6992491	0479100000034340	10,50	0,00	Relatief					0	0
6993144	0479100000034927	9,00	0,00	Relatief					0	0
6993656	0479100000035394	10,30	0,00	Relatief					0	0
6994708	0479100000036318	11,10	0,00	Relatief					0	0
6994710	0479100000036320	11,20	0,00	Relatief					0	0
6994888	0479100000036484	0,00	0,00	Relatief					0	0
6995039	0479100000036621	9,80	0,00	Relatief					0	0
6995160	0479100000036729	10,50	0,00	Relatief					0	0
6995201	0479100000036764	9,80	0,00	Relatief					0	0
6995210	0479100000036770	10,20	0,00	Relatief					0	0
6995904	0479100000037397	10,30	0,00	Relatief					0	0
6995910	0479100000037401	10,20	0,00	Relatief					0	0
7012123	0479100000050331	4,90	0,00	Relatief					0	0
7014084	0479100000051445	2,80	0,00	Relatief					0	0
7018126	0479100000054209	3,70	0,00	Relatief					0	0
7018138	0479100000054221	3,10	0,00	Relatief					0	0
7018142	0479100000054225	3,20	0,00	Relatief					0	0
7018147	0479100000054230	4,60	0,00	Relatief					0	0
7018149	0479100000054232	3,50	0,00	Relatief					0	0
7018150	0479100000054233	0,00	0,00	Relatief					0	0
7018157	0479100000054237	0,00	0,00	Relatief					0	0
7018158	0479100000054238	3,10	0,00	Relatief					0	0
7018551	0479100000054524	3,50	0,00	Relatief					0	0
7018737	0479100000054650	0,00	0,00	Relatief					0	0
7018959	0479100000054815	3,50	0,00	Relatief					0	0
7019337	0479100000055105	3,50	0,00	Relatief					0	0
7019354	0479100000055117	3,50	0,00	Relatief					0	0
7019532	0479100000055240	3,50	0,00	Relatief					0	0
7019546	0479100000055251	3,50	0,00	Relatief					0	0
7019569	0479100000055269	3,50	0,00	Relatief					0	0
7019571	0479100000055271	3,50	0,00	Relatief					0	0
7019740	0479100000055389	3,50	0,00	Relatief					0	0
7019741	0479100000055390	0,00	0,00	Relatief					0	0
7020994	0479100000056278	4,60	0,00	Relatief					0	0
7021172	0479100000056398	0,00	0,00	Relatief					0	0
7021202	0479100000056421	3,30	0,00	Relatief					0	0
7023702	0479100000057985	0,00	0,00	Relatief					0	0
7024113	0479100000058265	0,00	0,00	Relatief					0	0
7024118	0479100000058269	2,60	0,00	Relatief					0	0
7032214	0479100000063922	2,80	0,00	Relatief					0	0
7037403	0479100000067428	2,50	0,00	Relatief					0	0
7038934	0479100000068486	2,70	0,00	Relatief					0	0
7038965	0479100000068511	2,60	0,00	Relatief					0	0
7039001	0479100000068537	2,50	0,00	Relatief					0	0

Model: Tijdelijke units - Noorderveenweg
Groep: (hoofdgroep)
Lijst van Gebouwen, voor rekenmethode Wegverkeerslawaai - RMG-2012, wegverkeer

Naam	Trust	Cp	Zwevend	Refl. 63	Refl. 125	Refl. 250	Refl. 500	Refl. 1k	Refl. 2k	Refl. 4k	Refl. 8k
6990512	0	0 dB	False	0,80	0,80	0,80	0,80	0,80	0,80	0,80	0,80
6990536	0	0 dB	False	0,80	0,80	0,80	0,80	0,80	0,80	0,80	0,80
6990600	0	0 dB	False	0,80	0,80	0,80	0,80	0,80	0,80	0,80	0,80
6990655	0	0 dB	False	0,80	0,80	0,80	0,80	0,80	0,80	0,80	0,80
6990852	0	0 dB	False	0,80	0,80	0,80	0,80	0,80	0,80	0,80	0,80
6990910	0	0 dB	False	0,80	0,80	0,80	0,80	0,80	0,80	0,80	0,80
6991019	0	0 dB	False	0,80	0,80	0,80	0,80	0,80	0,80	0,80	0,80
6991057	0	0 dB	False	0,80	0,80	0,80	0,80	0,80	0,80	0,80	0,80
6991325	0	0 dB	False	0,80	0,80	0,80	0,80	0,80	0,80	0,80	0,80
6991589	0	0 dB	False	0,80	0,80	0,80	0,80	0,80	0,80	0,80	0,80
6991699	0	0 dB	False	0,80	0,80	0,80	0,80	0,80	0,80	0,80	0,80
6991708	0	0 dB	False	0,80	0,80	0,80	0,80	0,80	0,80	0,80	0,80
6991710	0	0 dB	False	0,80	0,80	0,80	0,80	0,80	0,80	0,80	0,80
6991740	0	0 dB	False	0,80	0,80	0,80	0,80	0,80	0,80	0,80	0,80
6991818	0	0 dB	False	0,80	0,80	0,80	0,80	0,80	0,80	0,80	0,80
6991845	0	0 dB	False	0,80	0,80	0,80	0,80	0,80	0,80	0,80	0,80
6992215	0	0 dB	False	0,80	0,80	0,80	0,80	0,80	0,80	0,80	0,80
6992491	0	0 dB	False	0,80	0,80	0,80	0,80	0,80	0,80	0,80	0,80
6993144	0	0 dB	False	0,80	0,80	0,80	0,80	0,80	0,80	0,80	0,80
6993656	0	0 dB	False	0,80	0,80	0,80	0,80	0,80	0,80	0,80	0,80
6994708	0	0 dB	False	0,80	0,80	0,80	0,80	0,80	0,80	0,80	0,80
6994710	0	0 dB	False	0,80	0,80	0,80	0,80	0,80	0,80	0,80	0,80
6994888	0	0 dB	False	0,80	0,80	0,80	0,80	0,80	0,80	0,80	0,80
6995039	0	0 dB	False	0,80	0,80	0,80	0,80	0,80	0,80	0,80	0,80
6995160	0	0 dB	False	0,80	0,80	0,80	0,80	0,80	0,80	0,80	0,80
6995201	0	0 dB	False	0,80	0,80	0,80	0,80	0,80	0,80	0,80	0,80
6995210	0	0 dB	False	0,80	0,80	0,80	0,80	0,80	0,80	0,80	0,80
6995904	0	0 dB	False	0,80	0,80	0,80	0,80	0,80	0,80	0,80	0,80
6995910	0	0 dB	False	0,80	0,80	0,80	0,80	0,80	0,80	0,80	0,80
7012123	0	0 dB	False	0,80	0,80	0,80	0,80	0,80	0,80	0,80	0,80
7014084	0	0 dB	False	0,80	0,80	0,80	0,80	0,80	0,80	0,80	0,80
7018126	0	0 dB	False	0,80	0,80	0,80	0,80	0,80	0,80	0,80	0,80
7018138	0	0 dB	False	0,80	0,80	0,80	0,80	0,80	0,80	0,80	0,80
7018142	0	0 dB	False	0,80	0,80	0,80	0,80	0,80	0,80	0,80	0,80
7018147	0	0 dB	False	0,80	0,80	0,80	0,80	0,80	0,80	0,80	0,80
7018149	0	0 dB	False	0,80	0,80	0,80	0,80	0,80	0,80	0,80	0,80
7018150	0	0 dB	False	0,80	0,80	0,80	0,80	0,80	0,80	0,80	0,80
7018157	0	0 dB	False	0,80	0,80	0,80	0,80	0,80	0,80	0,80	0,80
7018158	0	0 dB	False	0,80	0,80	0,80	0,80	0,80	0,80	0,80	0,80
7018551	0	0 dB	False	0,80	0,80	0,80	0,80	0,80	0,80	0,80	0,80
7018737	0	0 dB	False	0,80	0,80	0,80	0,80	0,80	0,80	0,80	0,80
7018959	0	0 dB	False	0,80	0,80	0,80	0,80	0,80	0,80	0,80	0,80
7019337	0	0 dB	False	0,80	0,80	0,80	0,80	0,80	0,80	0,80	0,80
7019354	0	0 dB	False	0,80	0,80	0,80	0,80	0,80	0,80	0,80	0,80
7019532	0	0 dB	False	0,80	0,80	0,80	0,80	0,80	0,80	0,80	0,80
7019546	0	0 dB	False	0,80	0,80	0,80	0,80	0,80	0,80	0,80	0,80
7019569	0	0 dB	False	0,80	0,80	0,80	0,80	0,80	0,80	0,80	0,80
7019571	0	0 dB	False	0,80	0,80	0,80	0,80	0,80	0,80	0,80	0,80
7019740	0	0 dB	False	0,80	0,80	0,80	0,80	0,80	0,80	0,80	0,80
7019741	0	0 dB	False	0,80	0,80	0,80	0,80	0,80	0,80	0,80	0,80
7020994	0	0 dB	False	0,80	0,80	0,80	0,80	0,80	0,80	0,80	0,80
7021172	0	0 dB	False	0,80	0,80	0,80	0,80	0,80	0,80	0,80	0,80
7021202	0	0 dB	False	0,80	0,80	0,80	0,80	0,80	0,80	0,80	0,80
7023702	0	0 dB	False	0,80	0,80	0,80	0,80	0,80	0,80	0,80	0,80
7024113	0	0 dB	False	0,80	0,80	0,80	0,80	0,80	0,80	0,80	0,80
7024118	0	0 dB	False	0,80	0,80	0,80	0,80	0,80	0,80	0,80	0,80
7032214	0	0 dB	False	0,80	0,80	0,80	0,80	0,80	0,80	0,80	0,80
7037403	0	0 dB	False	0,80	0,80	0,80	0,80	0,80	0,80	0,80	0,80
7038934	0	0 dB	False	0,80	0,80	0,80	0,80	0,80	0,80	0,80	0,80
7038965	0	0 dB	False	0,80	0,80	0,80	0,80	0,80	0,80	0,80	0,80
7039001	0	0 dB	False	0,80	0,80	0,80	0,80	0,80	0,80	0,80	0,80

Model: Tijdelijke units - Noorderveenweg
Groep: (hoofdgroep)
Lijst van Gebouwen, voor rekenmethode Wegverkeerslawaai - RMG-2012, wegverkeer

Naam	Omschr.	Hoogte	Maaiveld	Hdef.	Functie	Gebouwtype	BAG-id	Gemeente	Jaar	AHN-jaar
7039025	0479100000068552	2,50	0,00	Relatief					0	0
7039132	0479100000068631	2,70	0,00	Relatief					0	0
7039136	0479100000068634	2,60	0,00	Relatief					0	0
7039434	0479100000068839	2,60	0,00	Relatief					0	0
7039586	0479100000068947	2,60	0,00	Relatief					0	0
7039614	0479100000068966	2,70	0,00	Relatief					0	0
7039649	0479100000068987	2,60	0,00	Relatief					0	0
7039801	0479100000069091	2,60	0,00	Relatief					0	0
7039815	0479100000069101	0,00	0,00	Relatief					0	0
7039821	0479100000069105	2,60	0,00	Relatief					0	0
7039935	0479100000069178	2,50	0,00	Relatief					0	0
7040012	0479100000069229	0,00	0,00	Relatief					0	0
7040014	0479100000069230	2,50	0,00	Relatief					0	0
7040032	0479100000069244	2,50	0,00	Relatief					0	0
7040034	0479100000069246	2,50	0,00	Relatief					0	0
7040036	0479100000069248	2,60	0,00	Relatief					0	0
7040040	0479100000069251	2,50	0,00	Relatief					0	0
7040050	0479100000069260	2,50	0,00	Relatief					0	0
7040052	0479100000069262	2,60	0,00	Relatief					0	0
7040054	0479100000069263	2,60	0,00	Relatief					0	0
7040086	0479100000069283	2,50	0,00	Relatief					0	0
7040105	0479100000069292	2,50	0,00	Relatief					0	0
7040243	0479100000069384	2,60	0,00	Relatief					0	0
7040261	0479100000069401	2,50	0,00	Relatief					0	0
7040269	0479100000069408	2,50	0,00	Relatief					0	0
7040270	0479100000069409	2,70	0,00	Relatief					0	0
7040283	0479100000069420	2,60	0,00	Relatief					0	0
7040457	0479100000069538	0,00	0,00	Relatief					0	0
7040458	0479100000069539	0,00	0,00	Relatief					0	0
7040460	0479100000069541	2,60	0,00	Relatief					0	0
7040508	0479100000069572	2,60	0,00	Relatief					0	0
7040527	0479100000069585	2,50	0,00	Relatief					0	0
7040546	0479100000069601	0,00	0,00	Relatief					0	0
7040584	0479100000069625	2,60	0,00	Relatief					0	0
7040711	0479100000069707	2,50	0,00	Relatief					0	0
7040800	0479100000069759	2,90	0,00	Relatief					0	0
7040985	0479100000069882	2,70	0,00	Relatief					0	0
7041001	0479100000069893	2,50	0,00	Relatief					0	0
7041158	0479100000069998	2,70	0,00	Relatief					0	0
7041402	0479100000070156	2,60	0,00	Relatief					0	0
7041420	0479100000070168	2,60	0,00	Relatief					0	0
7041441	0479100000070187	2,70	0,00	Relatief					0	0
7041576	0479100000070270	2,60	0,00	Relatief					0	0
7041733	0479100000070372	2,50	0,00	Relatief					0	0
7041931	0479100000070497	2,50	0,00	Relatief					0	0
7042055	0479100000070579	2,60	0,00	Relatief					0	0
7042239	0479100000070696	2,70	0,00	Relatief					0	0
7042337	0479100000070764	2,50	0,00	Relatief					0	0
7042381	0479100000070797	2,60	0,00	Relatief					0	0
7042484	0479100000070866	2,70	0,00	Relatief					0	0
7042758	0479100000071049	2,60	0,00	Relatief					0	0
7042769	0479100000071056	2,60	0,00	Relatief					0	0
7043129	0479100000071298	2,60	0,00	Relatief					0	0
7043138	0479100000071305	2,60	0,00	Relatief					0	0
7043319	0479100000071433	4,00	0,00	Relatief					0	0
7043350	0479100000071452	2,70	0,00	Relatief					0	0
7043997	0479100000071902	2,70	0,00	Relatief					0	0
7044029	0479100000071925	2,60	0,00	Relatief					0	0
7044186	0479100000072036	2,80	0,00	Relatief					0	0
7044408	0479100000072188	2,70	0,00	Relatief					0	0
7044618	0479100000072330	2,70	0,00	Relatief					0	0

Model: Tijdelijke units - Noorderveenweg
Groep: (hoofdgroep)
Lijst van Gebouwen, voor rekenmethode Wegverkeerslawaai - RMG-2012, wegverkeer

Naam	Trust	Cp	Zwevend	Refl. 63	Refl. 125	Refl. 250	Refl. 500	Refl. 1k	Refl. 2k	Refl. 4k	Refl. 8k
7039025	0	0 dB	False	0,80	0,80	0,80	0,80	0,80	0,80	0,80	0,80
7039132	0	0 dB	False	0,80	0,80	0,80	0,80	0,80	0,80	0,80	0,80
7039136	0	0 dB	False	0,80	0,80	0,80	0,80	0,80	0,80	0,80	0,80
7039434	0	0 dB	False	0,80	0,80	0,80	0,80	0,80	0,80	0,80	0,80
7039586	0	0 dB	False	0,80	0,80	0,80	0,80	0,80	0,80	0,80	0,80
7039614	0	0 dB	False	0,80	0,80	0,80	0,80	0,80	0,80	0,80	0,80
7039649	0	0 dB	False	0,80	0,80	0,80	0,80	0,80	0,80	0,80	0,80
7039801	0	0 dB	False	0,80	0,80	0,80	0,80	0,80	0,80	0,80	0,80
7039815	0	0 dB	False	0,80	0,80	0,80	0,80	0,80	0,80	0,80	0,80
7039821	0	0 dB	False	0,80	0,80	0,80	0,80	0,80	0,80	0,80	0,80
7039935	0	0 dB	False	0,80	0,80	0,80	0,80	0,80	0,80	0,80	0,80
7040012	0	0 dB	False	0,80	0,80	0,80	0,80	0,80	0,80	0,80	0,80
7040014	0	0 dB	False	0,80	0,80	0,80	0,80	0,80	0,80	0,80	0,80
7040032	0	0 dB	False	0,80	0,80	0,80	0,80	0,80	0,80	0,80	0,80
7040034	0	0 dB	False	0,80	0,80	0,80	0,80	0,80	0,80	0,80	0,80
7040036	0	0 dB	False	0,80	0,80	0,80	0,80	0,80	0,80	0,80	0,80
7040040	0	0 dB	False	0,80	0,80	0,80	0,80	0,80	0,80	0,80	0,80
7040050	0	0 dB	False	0,80	0,80	0,80	0,80	0,80	0,80	0,80	0,80
7040052	0	0 dB	False	0,80	0,80	0,80	0,80	0,80	0,80	0,80	0,80
7040054	0	0 dB	False	0,80	0,80	0,80	0,80	0,80	0,80	0,80	0,80
7040086	0	0 dB	False	0,80	0,80	0,80	0,80	0,80	0,80	0,80	0,80
7040105	0	0 dB	False	0,80	0,80	0,80	0,80	0,80	0,80	0,80	0,80
7040243	0	0 dB	False	0,80	0,80	0,80	0,80	0,80	0,80	0,80	0,80
7040261	0	0 dB	False	0,80	0,80	0,80	0,80	0,80	0,80	0,80	0,80
7040269	0	0 dB	False	0,80	0,80	0,80	0,80	0,80	0,80	0,80	0,80
7040270	0	0 dB	False	0,80	0,80	0,80	0,80	0,80	0,80	0,80	0,80
7040283	0	0 dB	False	0,80	0,80	0,80	0,80	0,80	0,80	0,80	0,80
7040457	0	0 dB	False	0,80	0,80	0,80	0,80	0,80	0,80	0,80	0,80
7040458	0	0 dB	False	0,80	0,80	0,80	0,80	0,80	0,80	0,80	0,80
7040460	0	0 dB	False	0,80	0,80	0,80	0,80	0,80	0,80	0,80	0,80
7040508	0	0 dB	False	0,80	0,80	0,80	0,80	0,80	0,80	0,80	0,80
7040527	0	0 dB	False	0,80	0,80	0,80	0,80	0,80	0,80	0,80	0,80
7040546	0	0 dB	False	0,80	0,80	0,80	0,80	0,80	0,80	0,80	0,80
7040584	0	0 dB	False	0,80	0,80	0,80	0,80	0,80	0,80	0,80	0,80
7040711	0	0 dB	False	0,80	0,80	0,80	0,80	0,80	0,80	0,80	0,80
7040800	0	0 dB	False	0,80	0,80	0,80	0,80	0,80	0,80	0,80	0,80
7040985	0	0 dB	False	0,80	0,80	0,80	0,80	0,80	0,80	0,80	0,80
7041001	0	0 dB	False	0,80	0,80	0,80	0,80	0,80	0,80	0,80	0,80
7041158	0	0 dB	False	0,80	0,80	0,80	0,80	0,80	0,80	0,80	0,80
7041402	0	0 dB	False	0,80	0,80	0,80	0,80	0,80	0,80	0,80	0,80
7041420	0	0 dB	False	0,80	0,80	0,80	0,80	0,80	0,80	0,80	0,80
7041441	0	0 dB	False	0,80	0,80	0,80	0,80	0,80	0,80	0,80	0,80
7041576	0	0 dB	False	0,80	0,80	0,80	0,80	0,80	0,80	0,80	0,80
7041733	0	0 dB	False	0,80	0,80	0,80	0,80	0,80	0,80	0,80	0,80
7041931	0	0 dB	False	0,80	0,80	0,80	0,80	0,80	0,80	0,80	0,80
7042055	0	0 dB	False	0,80	0,80	0,80	0,80	0,80	0,80	0,80	0,80
7042239	0	0 dB	False	0,80	0,80	0,80	0,80	0,80	0,80	0,80	0,80
7042337	0	0 dB	False	0,80	0,80	0,80	0,80	0,80	0,80	0,80	0,80
7042381	0	0 dB	False	0,80	0,80	0,80	0,80	0,80	0,80	0,80	0,80
7042484	0	0 dB	False	0,80	0,80	0,80	0,80	0,80	0,80	0,80	0,80
7042758	0	0 dB	False	0,80	0,80	0,80	0,80	0,80	0,80	0,80	0,80
7042769	0	0 dB	False	0,80	0,80	0,80	0,80	0,80	0,80	0,80	0,80
7043129	0	0 dB	False	0,80	0,80	0,80	0,80	0,80	0,80	0,80	0,80
7043138	0	0 dB	False	0,80	0,80	0,80	0,80	0,80	0,80	0,80	0,80
7043319	0	0 dB	False	0,80	0,80	0,80	0,80	0,80	0,80	0,80	0,80
7043350	0	0 dB	False	0,80	0,80	0,80	0,80	0,80	0,80	0,80	0,80
7043997	0	0 dB	False	0,80	0,80	0,80	0,80	0,80	0,80	0,80	0,80
7044029	0	0 dB	False	0,80	0,80	0,80	0,80	0,80	0,80	0,80	0,80
7044186	0	0 dB	False	0,80	0,80	0,80	0,80	0,80	0,80	0,80	0,80
7044408	0	0 dB	False	0,80	0,80	0,80	0,80	0,80	0,80	0,80	0,80
7044618	0	0 dB	False	0,80	0,80	0,80	0,80	0,80	0,80	0,80	0,80

Model: Tijdelijke units - Noorderveenweg
Groep: (hoofdgroep)
Lijst van Gebouwen, voor rekenmethode Wegverkeerslawaai - RMG-2012, wegverkeer

Naam	Omschr.	Hoogte	Maaiveld	Hdef.	Functie	Gebouwtype	BAG-id	Gemeente	Jaar	AHN-jaar
7044635	0479100000072342	2,70	0,00	Relatief					0	0
7044658	0479100000072359	2,60	0,00	Relatief					0	0
7044879	0479100000072512	3,30	0,00	Relatief					0	0
7044882	0479100000072514	2,60	0,00	Relatief					0	0
7045009	0479100000072599	2,70	0,00	Relatief					0	0
7045063	0479100000072639	2,70	0,00	Relatief					0	0
7045092	0479100000072661	2,60	0,00	Relatief					0	0
7045093	0479100000072662	2,70	0,00	Relatief					0	0
7045099	0479100000072667	2,60	0,00	Relatief					0	0
7045240	0479100000072770	2,50	0,00	Relatief					0	0
7045261	0479100000072785	2,50	0,00	Relatief					0	0
7045265	0479100000072788	2,60	0,00	Relatief					0	0
7045294	0479100000072809	2,60	0,00	Relatief					0	0
7045295	0479100000072810	2,60	0,00	Relatief					0	0
7045302	0479100000072815	2,60	0,00	Relatief					0	0
7045441	0479100000072920	2,50	0,00	Relatief					0	0
7045460	0479100000072937	2,50	0,00	Relatief					0	0
7045477	0479100000072950	2,60	0,00	Relatief					0	0
7045481	0479100000072953	2,60	0,00	Relatief					0	0
7045494	0479100000072962	2,60	0,00	Relatief					0	0
7045500	0479100000072967	2,60	0,00	Relatief					0	0
7045501	0479100000072968	2,70	0,00	Relatief					0	0
7045532	0479100000072991	4,00	0,00	Relatief					0	0
7045634	0479100000073058	2,50	0,00	Relatief					0	0
7045641	0479100000073063	2,50	0,00	Relatief					0	0
7045642	0479100000073064	2,50	0,00	Relatief					0	0
7045662	0479100000073080	2,50	0,00	Relatief					0	0
7045675	0479100000073088	2,60	0,00	Relatief					0	0
7045699	0479100000073108	2,60	0,00	Relatief					0	0
7045712	0479100000073117	3,30	0,00	Relatief					0	0
7045718	0479100000073122	2,70	0,00	Relatief					0	0
7045731	0479100000073131	2,60	0,00	Relatief					0	0
7045857	0479100000073221	2,70	0,00	Relatief					0	0
7055600	0479100000079511	18,00	0,00	Relatief					0	0
6959343	0479100000006378	9,20	0,00	Relatief					0	0
6964978	0479100000010775	9,00	0,00	Relatief					0	0
6965217	0479100000010974	9,20	0,00	Relatief					0	0
6965352	0479100000011085	6,20	0,00	Relatief					0	0
6966782	0479100000012299	8,90	0,00	Relatief					0	0
6966862	0479100000012364	9,20	0,00	Relatief					0	0
6968073	0479100000013364	9,00	0,00	Relatief					0	0
6968205	0479100000013475	8,90	0,00	Relatief					0	0
6968224	0479100000013488	9,00	0,00	Relatief					0	0
6968232	0479100000013496	8,90	0,00	Relatief					0	0
6968235	0479100000013499	9,00	0,00	Relatief					0	0
6968236	0479100000013500	8,90	0,00	Relatief					0	0
6968603	0479100000013792	9,30	0,00	Relatief					0	0
6968616	0479100000013803	9,10	0,00	Relatief					0	0
6968742	0479100000013908	9,10	0,00	Relatief					0	0
6968759	0479100000013923	9,00	0,00	Relatief					0	0
6969017	0479100000014138	9,30	0,00	Relatief					0	0
6969078	0479100000014185	8,90	0,00	Relatief					0	0
6969223	0479100000014297	8,90	0,00	Relatief					0	0
6969319	0479100000014381	6,20	0,00	Relatief					0	0
6969522	0479100000014535	9,00	0,00	Relatief					0	0
6969598	0479100000014601	9,10	0,00	Relatief					0	0
6969629	0479100000014630	9,10	0,00	Relatief					0	0
6969839	0479100000014805	6,20	0,00	Relatief					0	0
6969912	0479100000014863	10,00	0,00	Relatief					0	0
6970008	0479100000014942	9,10	0,00	Relatief					0	0
6970061	0479100000014986	9,00	0,00	Relatief					0	0

Model: Tijdelijke units - Noorderveenweg
Groep: (hoofdgroep)
Lijst van Gebouwen, voor rekenmethode Wegverkeerslawaai - RMG-2012, wegverkeer

Naam	Trust	Cp	Zwevend	Refl. 63	Refl. 125	Refl. 250	Refl. 500	Refl. 1k	Refl. 2k	Refl. 4k	Refl. 8k
7044635	0	0 dB	False	0,80	0,80	0,80	0,80	0,80	0,80	0,80	0,80
7044658	0	0 dB	False	0,80	0,80	0,80	0,80	0,80	0,80	0,80	0,80
7044879	0	0 dB	False	0,80	0,80	0,80	0,80	0,80	0,80	0,80	0,80
7044882	0	0 dB	False	0,80	0,80	0,80	0,80	0,80	0,80	0,80	0,80
7045009	0	0 dB	False	0,80	0,80	0,80	0,80	0,80	0,80	0,80	0,80
7045063	0	0 dB	False	0,80	0,80	0,80	0,80	0,80	0,80	0,80	0,80
7045092	0	0 dB	False	0,80	0,80	0,80	0,80	0,80	0,80	0,80	0,80
7045093	0	0 dB	False	0,80	0,80	0,80	0,80	0,80	0,80	0,80	0,80
7045099	0	0 dB	False	0,80	0,80	0,80	0,80	0,80	0,80	0,80	0,80
7045240	0	0 dB	False	0,80	0,80	0,80	0,80	0,80	0,80	0,80	0,80
7045261	0	0 dB	False	0,80	0,80	0,80	0,80	0,80	0,80	0,80	0,80
7045265	0	0 dB	False	0,80	0,80	0,80	0,80	0,80	0,80	0,80	0,80
7045294	0	0 dB	False	0,80	0,80	0,80	0,80	0,80	0,80	0,80	0,80
7045295	0	0 dB	False	0,80	0,80	0,80	0,80	0,80	0,80	0,80	0,80
7045302	0	0 dB	False	0,80	0,80	0,80	0,80	0,80	0,80	0,80	0,80
7045441	0	0 dB	False	0,80	0,80	0,80	0,80	0,80	0,80	0,80	0,80
7045460	0	0 dB	False	0,80	0,80	0,80	0,80	0,80	0,80	0,80	0,80
7045477	0	0 dB	False	0,80	0,80	0,80	0,80	0,80	0,80	0,80	0,80
7045481	0	0 dB	False	0,80	0,80	0,80	0,80	0,80	0,80	0,80	0,80
7045494	0	0 dB	False	0,80	0,80	0,80	0,80	0,80	0,80	0,80	0,80
7045500	0	0 dB	False	0,80	0,80	0,80	0,80	0,80	0,80	0,80	0,80
7045501	0	0 dB	False	0,80	0,80	0,80	0,80	0,80	0,80	0,80	0,80
7045532	0	0 dB	False	0,80	0,80	0,80	0,80	0,80	0,80	0,80	0,80
7045634	0	0 dB	False	0,80	0,80	0,80	0,80	0,80	0,80	0,80	0,80
7045641	0	0 dB	False	0,80	0,80	0,80	0,80	0,80	0,80	0,80	0,80
7045642	0	0 dB	False	0,80	0,80	0,80	0,80	0,80	0,80	0,80	0,80
7045662	0	0 dB	False	0,80	0,80	0,80	0,80	0,80	0,80	0,80	0,80
7045675	0	0 dB	False	0,80	0,80	0,80	0,80	0,80	0,80	0,80	0,80
7045699	0	0 dB	False	0,80	0,80	0,80	0,80	0,80	0,80	0,80	0,80
7045712	0	0 dB	False	0,80	0,80	0,80	0,80	0,80	0,80	0,80	0,80
7045718	0	0 dB	False	0,80	0,80	0,80	0,80	0,80	0,80	0,80	0,80
7045731	0	0 dB	False	0,80	0,80	0,80	0,80	0,80	0,80	0,80	0,80
7045857	0	0 dB	False	0,80	0,80	0,80	0,80	0,80	0,80	0,80	0,80
7055600	0	0 dB	False	0,80	0,80	0,80	0,80	0,80	0,80	0,80	0,80
6959343	0	0 dB	False	0,80	0,80	0,80	0,80	0,80	0,80	0,80	0,80
6964978	0	0 dB	False	0,80	0,80	0,80	0,80	0,80	0,80	0,80	0,80
6965217	0	0 dB	False	0,80	0,80	0,80	0,80	0,80	0,80	0,80	0,80
6965352	0	0 dB	False	0,80	0,80	0,80	0,80	0,80	0,80	0,80	0,80
6966782	0	0 dB	False	0,80	0,80	0,80	0,80	0,80	0,80	0,80	0,80
6966862	0	0 dB	False	0,80	0,80	0,80	0,80	0,80	0,80	0,80	0,80
6968073	0	0 dB	False	0,80	0,80	0,80	0,80	0,80	0,80	0,80	0,80
6968205	0	0 dB	False	0,80	0,80	0,80	0,80	0,80	0,80	0,80	0,80
6968224	0	0 dB	False	0,80	0,80	0,80	0,80	0,80	0,80	0,80	0,80
6968232	0	0 dB	False	0,80	0,80	0,80	0,80	0,80	0,80	0,80	0,80
6968235	0	0 dB	False	0,80	0,80	0,80	0,80	0,80	0,80	0,80	0,80
6968236	0	0 dB	False	0,80	0,80	0,80	0,80	0,80	0,80	0,80	0,80
6968603	0	0 dB	False	0,80	0,80	0,80	0,80	0,80	0,80	0,80	0,80
6968616	0	0 dB	False	0,80	0,80	0,80	0,80	0,80	0,80	0,80	0,80
6968742	0	0 dB	False	0,80	0,80	0,80	0,80	0,80	0,80	0,80	0,80
6968759	0	0 dB	False	0,80	0,80	0,80	0,80	0,80	0,80	0,80	0,80
6969017	0	0 dB	False	0,80	0,80	0,80	0,80	0,80	0,80	0,80	0,80
6969078	0	0 dB	False	0,80	0,80	0,80	0,80	0,80	0,80	0,80	0,80
6969223	0	0 dB	False	0,80	0,80	0,80	0,80	0,80	0,80	0,80	0,80
6969319	0	0 dB	False	0,80	0,80	0,80	0,80	0,80	0,80	0,80	0,80
6969522	0	0 dB	False	0,80	0,80	0,80	0,80	0,80	0,80	0,80	0,80
6969598	0	0 dB	False	0,80	0,80	0,80	0,80	0,80	0,80	0,80	0,80
6969629	0	0 dB	False	0,80	0,80	0,80	0,80	0,80	0,80	0,80	0,80
6969839	0	0 dB	False	0,80	0,80	0,80	0,80	0,80	0,80	0,80	0,80
6969912	0	0 dB	False	0,80	0,80	0,80	0,80	0,80	0,80	0,80	0,80
6970008	0	0 dB	False	0,80	0,80	0,80	0,80	0,80	0,80	0,80	0,80
6970061	0	0 dB	False	0,80	0,80	0,80	0,80	0,80	0,80	0,80	0,80

Model: Tijdelijke units - Noorderveenweg
Groep: (hoofdgroep)
Lijst van Gebouwen, voor rekenmethode Wegverkeerslawaai - RMG-2012, wegverkeer

Naam	Omschr.	Hoogte	Maaiveld	Hdef.	Functie	Gebouwtype	BAG-id	Gemeente	Jaar	AHN-jaar
6970310	0479100000015195	9,10	0,00	Relatief					0	0
6970381	0479100000015256	6,10	0,00	Relatief					0	0
6970818	0479100000015618	9,10	0,00	Relatief					0	0
6970879	0479100000015673	9,00	0,00	Relatief					0	0
6971011	0479100000015792	9,00	0,00	Relatief					0	0
6971078	0479100000015853	10,00	0,00	Relatief					0	0
6971084	0479100000015859	9,00	0,00	Relatief					0	0
6971324	0479100000016075	9,00	0,00	Relatief					0	0
6971379	0479100000016122	9,20	0,00	Relatief					0	0
6971598	0479100000016299	0,00	0,00	Relatief					0	0
6971841	0479100000016523	9,10	0,00	Relatief					0	0
6971962	0479100000016627	9,00	0,00	Relatief					0	0
6972303	0479100000016925	9,10	0,00	Relatief					0	0
6972305	0479100000016928	0,00	0,00	Relatief					0	0
6972307	0479100000016930	9,70	0,00	Relatief					0	0
6972310	0479100000016933	9,00	0,00	Relatief					0	0
6972313	0479100000016936	6,10	0,00	Relatief					0	0
6972320	0479100000016942	6,20	0,00	Relatief					0	0
6972321	0479100000016943	6,00	0,00	Relatief					0	0
6972444	0479100000017052	9,00	0,00	Relatief					0	0
6972594	0479100000017185	6,10	0,00	Relatief					0	0
6972595	0479100000017186	9,20	0,00	Relatief					0	0
6972597	0479100000017188	6,20	0,00	Relatief					0	0
6972601	0479100000017192	8,90	0,00	Relatief					0	0
6972603	0479100000017194	9,00	0,00	Relatief					0	0
6972612	0479100000017203	9,10	0,00	Relatief					0	0
6972615	0479100000017206	6,20	0,00	Relatief					0	0
6972731	0479100000017312	9,00	0,00	Relatief					0	0
6972735	0479100000017316	9,10	0,00	Relatief					0	0
6972742	0479100000017322	9,00	0,00	Relatief					0	0
6972743	0479100000017323	9,20	0,00	Relatief					0	0
6972747	0479100000017327	9,00	0,00	Relatief					0	0
6972752	0479100000017332	9,20	0,00	Relatief					0	0
6972796	0479100000017369	9,00	0,00	Relatief					0	0
6972866	0479100000017433	0,00	0,00	Relatief					0	0
6972876	0479100000017443	9,00	0,00	Relatief					0	0
6972899	0479100000017464	9,00	0,00	Relatief					0	0
6972900	0479100000017465	9,00	0,00	Relatief					0	0
6973582	0479100000018037	9,00	0,00	Relatief					0	0
6973592	0479100000018045	10,00	0,00	Relatief					0	0
6975003	0479100000019254	8,90	0,00	Relatief					0	0
6975816	0479100000019956	9,00	0,00	Relatief					0	0
6975970	0479100000020087	9,00	0,00	Relatief					0	0
6979047	0479100000022639	9,20	0,00	Relatief					0	0
6979276	0479100000022826	9,00	0,00	Relatief					0	0
6980583	0479100000023941	9,50	0,00	Relatief					0	0
6981786	0479100000025018	8,90	0,00	Relatief					0	0
6982821	0479100000025892	9,00	0,00	Relatief					0	0
6985327	0479100000027994	6,20	0,00	Relatief					0	0
6985426	0479100000028077	9,90	0,00	Relatief					0	0
6985442	0479100000028089	9,70	0,00	Relatief					0	0
6985478	0479100000028118	9,30	0,00	Relatief					0	0
6985572	0479100000028200	9,10	0,00	Relatief					0	0
6985878	0479100000028449	9,70	0,00	Relatief					0	0
6986975	0479100000029409	9,20	0,00	Relatief					0	0
6987091	0479100000029511	9,00	0,00	Relatief					0	0
6987149	0479100000029564	9,60	0,00	Relatief					0	0
6987572	0479100000029925	9,50	0,00	Relatief					0	0
6988093	0479100000030397	9,00	0,00	Relatief					0	0
6988192	0479100000030488	9,00	0,00	Relatief					0	0
6988205	0479100000030501	10,00	0,00	Relatief					0	0

Model: Tijdelijke units - Noorderveenweg
Groep: (hoofdgroep)
Lijst van Gebouwen, voor rekenmethode Wegverkeerslawaai - RMG-2012, wegverkeer

Naam	Trust	Cp	Zwevend	Refl. 63	Refl. 125	Refl. 250	Refl. 500	Refl. 1k	Refl. 2k	Refl. 4k	Refl. 8k
6970310	0	0 dB	False	0,80	0,80	0,80	0,80	0,80	0,80	0,80	0,80
6970381	0	0 dB	False	0,80	0,80	0,80	0,80	0,80	0,80	0,80	0,80
6970818	0	0 dB	False	0,80	0,80	0,80	0,80	0,80	0,80	0,80	0,80
6970879	0	0 dB	False	0,80	0,80	0,80	0,80	0,80	0,80	0,80	0,80
6971011	0	0 dB	False	0,80	0,80	0,80	0,80	0,80	0,80	0,80	0,80
6971078	0	0 dB	False	0,80	0,80	0,80	0,80	0,80	0,80	0,80	0,80
6971084	0	0 dB	False	0,80	0,80	0,80	0,80	0,80	0,80	0,80	0,80
6971324	0	0 dB	False	0,80	0,80	0,80	0,80	0,80	0,80	0,80	0,80
6971379	0	0 dB	False	0,80	0,80	0,80	0,80	0,80	0,80	0,80	0,80
6971598	0	0 dB	False	0,80	0,80	0,80	0,80	0,80	0,80	0,80	0,80
6971841	0	0 dB	False	0,80	0,80	0,80	0,80	0,80	0,80	0,80	0,80
6971962	0	0 dB	False	0,80	0,80	0,80	0,80	0,80	0,80	0,80	0,80
6972303	0	0 dB	False	0,80	0,80	0,80	0,80	0,80	0,80	0,80	0,80
6972305	0	0 dB	False	0,80	0,80	0,80	0,80	0,80	0,80	0,80	0,80
6972307	0	0 dB	False	0,80	0,80	0,80	0,80	0,80	0,80	0,80	0,80
6972310	0	0 dB	False	0,80	0,80	0,80	0,80	0,80	0,80	0,80	0,80
6972313	0	0 dB	False	0,80	0,80	0,80	0,80	0,80	0,80	0,80	0,80
6972320	0	0 dB	False	0,80	0,80	0,80	0,80	0,80	0,80	0,80	0,80
6972321	0	0 dB	False	0,80	0,80	0,80	0,80	0,80	0,80	0,80	0,80
6972444	0	0 dB	False	0,80	0,80	0,80	0,80	0,80	0,80	0,80	0,80
6972594	0	0 dB	False	0,80	0,80	0,80	0,80	0,80	0,80	0,80	0,80
6972595	0	0 dB	False	0,80	0,80	0,80	0,80	0,80	0,80	0,80	0,80
6972597	0	0 dB	False	0,80	0,80	0,80	0,80	0,80	0,80	0,80	0,80
6972601	0	0 dB	False	0,80	0,80	0,80	0,80	0,80	0,80	0,80	0,80
6972603	0	0 dB	False	0,80	0,80	0,80	0,80	0,80	0,80	0,80	0,80
6972612	0	0 dB	False	0,80	0,80	0,80	0,80	0,80	0,80	0,80	0,80
6972615	0	0 dB	False	0,80	0,80	0,80	0,80	0,80	0,80	0,80	0,80
6972731	0	0 dB	False	0,80	0,80	0,80	0,80	0,80	0,80	0,80	0,80
6972735	0	0 dB	False	0,80	0,80	0,80	0,80	0,80	0,80	0,80	0,80
6972742	0	0 dB	False	0,80	0,80	0,80	0,80	0,80	0,80	0,80	0,80
6972743	0	0 dB	False	0,80	0,80	0,80	0,80	0,80	0,80	0,80	0,80
6972747	0	0 dB	False	0,80	0,80	0,80	0,80	0,80	0,80	0,80	0,80
6972752	0	0 dB	False	0,80	0,80	0,80	0,80	0,80	0,80	0,80	0,80
6972796	0	0 dB	False	0,80	0,80	0,80	0,80	0,80	0,80	0,80	0,80
6972866	0	0 dB	False	0,80	0,80	0,80	0,80	0,80	0,80	0,80	0,80
6972876	0	0 dB	False	0,80	0,80	0,80	0,80	0,80	0,80	0,80	0,80
6972899	0	0 dB	False	0,80	0,80	0,80	0,80	0,80	0,80	0,80	0,80
6972900	0	0 dB	False	0,80	0,80	0,80	0,80	0,80	0,80	0,80	0,80
6973582	0	0 dB	False	0,80	0,80	0,80	0,80	0,80	0,80	0,80	0,80
6973592	0	0 dB	False	0,80	0,80	0,80	0,80	0,80	0,80	0,80	0,80
6975003	0	0 dB	False	0,80	0,80	0,80	0,80	0,80	0,80	0,80	0,80
6975816	0	0 dB	False	0,80	0,80	0,80	0,80	0,80	0,80	0,80	0,80
6975970	0	0 dB	False	0,80	0,80	0,80	0,80	0,80	0,80	0,80	0,80
6979047	0	0 dB	False	0,80	0,80	0,80	0,80	0,80	0,80	0,80	0,80
6979276	0	0 dB	False	0,80	0,80	0,80	0,80	0,80	0,80	0,80	0,80
6980583	0	0 dB	False	0,80	0,80	0,80	0,80	0,80	0,80	0,80	0,80
6981786	0	0 dB	False	0,80	0,80	0,80	0,80	0,80	0,80	0,80	0,80
6982821	0	0 dB	False	0,80	0,80	0,80	0,80	0,80	0,80	0,80	0,80
6985327	0	0 dB	False	0,80	0,80	0,80	0,80	0,80	0,80	0,80	0,80
6985426	0	0 dB	False	0,80	0,80	0,80	0,80	0,80	0,80	0,80	0,80
6985442	0	0 dB	False	0,80	0,80	0,80	0,80	0,80	0,80	0,80	0,80
6985478	0	0 dB	False	0,80	0,80	0,80	0,80	0,80	0,80	0,80	0,80
6985572	0	0 dB	False	0,80	0,80	0,80	0,80	0,80	0,80	0,80	0,80
6985878	0	0 dB	False	0,80	0,80	0,80	0,80	0,80	0,80	0,80	0,80
6986975	0	0 dB	False	0,80	0,80	0,80	0,80	0,80	0,80	0,80	0,80
6987091	0	0 dB	False	0,80	0,80	0,80	0,80	0,80	0,80	0,80	0,80
6987149	0	0 dB	False	0,80	0,80	0,80	0,80	0,80	0,80	0,80	0,80
6987572	0	0 dB	False	0,80	0,80	0,80	0,80	0,80	0,80	0,80	0,80
6988093	0	0 dB	False	0,80	0,80	0,80	0,80	0,80	0,80	0,80	0,80
6988192	0	0 dB	False	0,80	0,80	0,80	0,80	0,80	0,80	0,80	0,80
6988205	0	0 dB	False	0,80	0,80	0,80	0,80	0,80	0,80	0,80	0,80

Model: Tijdelijke units - Noorderveenweg
Groep: (hoofdgroep)
Lijst van Gebouwen, voor rekenmethode Wegverkeerslawaai - RMG-2012, wegverkeer

Naam	Omschr.	Hoogte	Maaiveld	Hdef.	Functie	Gebouwtype	BAG-id	Gemeente	Jaar	AHN-jaar
6988338	0479100000030620	9,90	0,00	Relatief					0	0
6988375	0479100000030650	0,00	0,00	Relatief					0	0
6989211	0479100000031393	9,40	0,00	Relatief					0	0
6989696	0479100000031817	9,10	0,00	Relatief					0	0
6989727	0479100000031845	9,00	0,00	Relatief					0	0
6989730	0479100000031848	9,90	0,00	Relatief					0	0
6989733	0479100000031851	9,70	0,00	Relatief					0	0
6989736	0479100000031854	9,70	0,00	Relatief					0	0
6989743	0479100000031860	9,10	0,00	Relatief					0	0
6989744	0479100000031861	9,10	0,00	Relatief					0	0
6989745	0479100000031862	9,40	0,00	Relatief					0	0
6989751	0479100000031868	9,70	0,00	Relatief					0	0
6989755	0479100000031872	9,10	0,00	Relatief					0	0
6989756	0479100000031873	9,30	0,00	Relatief					0	0
6989796	0479100000031910	9,90	0,00	Relatief					0	0
6990067	0479100000032145	9,00	0,00	Relatief					0	0
6990068	0479100000032146	0,00	0,00	Relatief					0	0
6990138	0479100000032210	0,00	0,00	Relatief					0	0
6990151	0479100000032221	9,90	0,00	Relatief					0	0
6990180	0479100000032246	6,10	0,00	Relatief					0	0
6990321	0479100000032368	6,20	0,00	Relatief					0	0
6990467	0479100000032506	9,30	0,00	Relatief					0	0
6990572	0479100000032604	9,10	0,00	Relatief					0	0
6990683	0479100000032705	9,80	0,00	Relatief					0	0
6990693	0479100000032713	9,90	0,00	Relatief					0	0
6990735	0479100000032751	10,00	0,00	Relatief					0	0
6990808	0479100000032820	0,00	0,00	Relatief					0	0
6990820	0479100000032833	8,90	0,00	Relatief					0	0
6990827	0479100000032839	9,00	0,00	Relatief					0	0
6990854	0479100000032863	0,00	0,00	Relatief					0	0
6991094	0479100000033086	6,10	0,00	Relatief					0	0
6991162	0479100000033145	6,30	0,00	Relatief					0	0
6991168	0479100000033150	6,00	0,00	Relatief					0	0
6991270	0479100000033247	9,10	0,00	Relatief					0	0
6991293	0479100000033269	9,70	0,00	Relatief					0	0
6991295	0479100000033271	9,10	0,00	Relatief					0	0
6991351	0479100000033325	9,00	0,00	Relatief					0	0
6991357	0479100000033331	8,90	0,00	Relatief					0	0
6991401	0479100000033371	9,10	0,00	Relatief					0	0
6991403	0479100000033373	9,00	0,00	Relatief					0	0
6991451	0479100000033418	9,00	0,00	Relatief					0	0
6991480	0479100000033444	9,30	0,00	Relatief					0	0
6991500	0479100000033460	6,20	0,00	Relatief					0	0
6991602	0479100000033550	9,70	0,00	Relatief					0	0
6991638	0479100000033577	0,00	0,00	Relatief					0	0
6991658	0479100000033596	9,20	0,00	Relatief					0	0
6991673	0479100000033610	9,20	0,00	Relatief					0	0
6991747	0479100000033671	6,30	0,00	Relatief					0	0
6991752	0479100000033675	6,20	0,00	Relatief					0	0
6991814	0479100000033726	10,00	0,00	Relatief					0	0
6991815	0479100000033727	9,70	0,00	Relatief					0	0
6991833	0479100000033740	9,80	0,00	Relatief					0	0
6991834	0479100000033741	9,70	0,00	Relatief					0	0
6991835	0479100000033742	0,00	0,00	Relatief					0	0
6991836	0479100000033743	9,80	0,00	Relatief					0	0
6991839	0479100000033746	6,10	0,00	Relatief					0	0
6991840	0479100000033747	6,20	0,00	Relatief					0	0
6991846	0479100000033752	9,80	0,00	Relatief					0	0
6991912	0479100000033810	10,00	0,00	Relatief					0	0
6991961	0479100000033857	9,10	0,00	Relatief					0	0
6991965	0479100000033861	9,90	0,00	Relatief					0	0

Model: Tijdelijke units - Noorderveenweg
Groep: (hoofdgroep)
Lijst van Gebouwen, voor rekenmethode Wegverkeerslawaai - RMG-2012, wegverkeer

Naam	Trust	Cp	Zwevend	Refl. 63	Refl. 125	Refl. 250	Refl. 500	Refl. 1k	Refl. 2k	Refl. 4k	Refl. 8k
6988338	0	0 dB	False	0,80	0,80	0,80	0,80	0,80	0,80	0,80	0,80
6988375	0	0 dB	False	0,80	0,80	0,80	0,80	0,80	0,80	0,80	0,80
6989211	0	0 dB	False	0,80	0,80	0,80	0,80	0,80	0,80	0,80	0,80
6989696	0	0 dB	False	0,80	0,80	0,80	0,80	0,80	0,80	0,80	0,80
6989727	0	0 dB	False	0,80	0,80	0,80	0,80	0,80	0,80	0,80	0,80
6989730	0	0 dB	False	0,80	0,80	0,80	0,80	0,80	0,80	0,80	0,80
6989733	0	0 dB	False	0,80	0,80	0,80	0,80	0,80	0,80	0,80	0,80
6989736	0	0 dB	False	0,80	0,80	0,80	0,80	0,80	0,80	0,80	0,80
6989743	0	0 dB	False	0,80	0,80	0,80	0,80	0,80	0,80	0,80	0,80
6989744	0	0 dB	False	0,80	0,80	0,80	0,80	0,80	0,80	0,80	0,80
6989745	0	0 dB	False	0,80	0,80	0,80	0,80	0,80	0,80	0,80	0,80
6989751	0	0 dB	False	0,80	0,80	0,80	0,80	0,80	0,80	0,80	0,80
6989755	0	0 dB	False	0,80	0,80	0,80	0,80	0,80	0,80	0,80	0,80
6989756	0	0 dB	False	0,80	0,80	0,80	0,80	0,80	0,80	0,80	0,80
6989796	0	0 dB	False	0,80	0,80	0,80	0,80	0,80	0,80	0,80	0,80
6990067	0	0 dB	False	0,80	0,80	0,80	0,80	0,80	0,80	0,80	0,80
6990068	0	0 dB	False	0,80	0,80	0,80	0,80	0,80	0,80	0,80	0,80
6990138	0	0 dB	False	0,80	0,80	0,80	0,80	0,80	0,80	0,80	0,80
6990151	0	0 dB	False	0,80	0,80	0,80	0,80	0,80	0,80	0,80	0,80
6990180	0	0 dB	False	0,80	0,80	0,80	0,80	0,80	0,80	0,80	0,80
6990321	0	0 dB	False	0,80	0,80	0,80	0,80	0,80	0,80	0,80	0,80
6990467	0	0 dB	False	0,80	0,80	0,80	0,80	0,80	0,80	0,80	0,80
6990572	0	0 dB	False	0,80	0,80	0,80	0,80	0,80	0,80	0,80	0,80
6990683	0	0 dB	False	0,80	0,80	0,80	0,80	0,80	0,80	0,80	0,80
6990693	0	0 dB	False	0,80	0,80	0,80	0,80	0,80	0,80	0,80	0,80
6990735	0	0 dB	False	0,80	0,80	0,80	0,80	0,80	0,80	0,80	0,80
6990808	0	0 dB	False	0,80	0,80	0,80	0,80	0,80	0,80	0,80	0,80
6990820	0	0 dB	False	0,80	0,80	0,80	0,80	0,80	0,80	0,80	0,80
6990827	0	0 dB	False	0,80	0,80	0,80	0,80	0,80	0,80	0,80	0,80
6990854	0	0 dB	False	0,80	0,80	0,80	0,80	0,80	0,80	0,80	0,80
6991094	0	0 dB	False	0,80	0,80	0,80	0,80	0,80	0,80	0,80	0,80
6991162	0	0 dB	False	0,80	0,80	0,80	0,80	0,80	0,80	0,80	0,80
6991168	0	0 dB	False	0,80	0,80	0,80	0,80	0,80	0,80	0,80	0,80
6991270	0	0 dB	False	0,80	0,80	0,80	0,80	0,80	0,80	0,80	0,80
6991293	0	0 dB	False	0,80	0,80	0,80	0,80	0,80	0,80	0,80	0,80
6991295	0	0 dB	False	0,80	0,80	0,80	0,80	0,80	0,80	0,80	0,80
6991351	0	0 dB	False	0,80	0,80	0,80	0,80	0,80	0,80	0,80	0,80
6991357	0	0 dB	False	0,80	0,80	0,80	0,80	0,80	0,80	0,80	0,80
6991401	0	0 dB	False	0,80	0,80	0,80	0,80	0,80	0,80	0,80	0,80
6991403	0	0 dB	False	0,80	0,80	0,80	0,80	0,80	0,80	0,80	0,80
6991451	0	0 dB	False	0,80	0,80	0,80	0,80	0,80	0,80	0,80	0,80
6991480	0	0 dB	False	0,80	0,80	0,80	0,80	0,80	0,80	0,80	0,80
6991500	0	0 dB	False	0,80	0,80	0,80	0,80	0,80	0,80	0,80	0,80
6991602	0	0 dB	False	0,80	0,80	0,80	0,80	0,80	0,80	0,80	0,80
6991638	0	0 dB	False	0,80	0,80	0,80	0,80	0,80	0,80	0,80	0,80
6991658	0	0 dB	False	0,80	0,80	0,80	0,80	0,80	0,80	0,80	0,80
6991673	0	0 dB	False	0,80	0,80	0,80	0,80	0,80	0,80	0,80	0,80
6991747	0	0 dB	False	0,80	0,80	0,80	0,80	0,80	0,80	0,80	0,80
6991752	0	0 dB	False	0,80	0,80	0,80	0,80	0,80	0,80	0,80	0,80
6991814	0	0 dB	False	0,80	0,80	0,80	0,80	0,80	0,80	0,80	0,80
6991815	0	0 dB	False	0,80	0,80	0,80	0,80	0,80	0,80	0,80	0,80
6991833	0	0 dB	False	0,80	0,80	0,80	0,80	0,80	0,80	0,80	0,80
6991834	0	0 dB	False	0,80	0,80	0,80	0,80	0,80	0,80	0,80	0,80
6991835	0	0 dB	False	0,80	0,80	0,80	0,80	0,80	0,80	0,80	0,80
6991836	0	0 dB	False	0,80	0,80	0,80	0,80	0,80	0,80	0,80	0,80
6991839	0	0 dB	False	0,80	0,80	0,80	0,80	0,80	0,80	0,80	0,80
6991840	0	0 dB	False	0,80	0,80	0,80	0,80	0,80	0,80	0,80	0,80
6991846	0	0 dB	False	0,80	0,80	0,80	0,80	0,80	0,80	0,80	0,80
6991912	0	0 dB	False	0,80	0,80	0,80	0,80	0,80	0,80	0,80	0,80
6991961	0	0 dB	False	0,80	0,80	0,80	0,80	0,80	0,80	0,80	0,80
6991965	0	0 dB	False	0,80	0,80	0,80	0,80	0,80	0,80	0,80	0,80

Model: Tijdelijke units - Noorderveenweg
Groep: (hoofdgroep)
Lijst van Gebouwen, voor rekenmethode Wegverkeerslawaai - RMG-2012, wegverkeer

Naam	Omschr.	Hoogte	Maaiveld	Hdef.	Functie	Gebouwtype	BAG-id	Gemeente	Jaar	AHN-jaar
6991966	0479100000033862	10,00	0,00	Relatief					0	0
6991967	0479100000033863	10,00	0,00	Relatief					0	0
6991968	0479100000033864	10,00	0,00	Relatief					0	0
6991993	0479100000033882	9,10	0,00	Relatief					0	0
6991994	0479100000033883	0,00	0,00	Relatief					0	0
6991995	0479100000033884	10,00	0,00	Relatief					0	0
6992000	0479100000033889	6,30	0,00	Relatief					0	0
6992001	0479100000033890	6,20	0,00	Relatief					0	0
6992074	0479100000033960	9,10	0,00	Relatief					0	0
6992520	0479100000034365	10,00	0,00	Relatief					0	0
6992583	0479100000034421	9,00	0,00	Relatief					0	0
6992848	0479100000034653	9,90	0,00	Relatief					0	0
6992862	0479100000034666	10,00	0,00	Relatief					0	0
6992993	0479100000034785	10,00	0,00	Relatief					0	0
6993054	0479100000034844	9,10	0,00	Relatief					0	0
6993132	0479100000034918	9,10	0,00	Relatief					0	0
6993404	0479100000035164	0,00	0,00	Relatief					0	0
6993427	0479100000035184	9,20	0,00	Relatief					0	0
6994300	0479100000035957	9,70	0,00	Relatief					0	0
6998026	0479100000039281	9,40	0,00	Relatief					0	0
7003013	0479100000043569	9,80	0,00	Relatief					0	0
7005866	0479100000045966	9,40	0,00	Relatief					0	0
7006061	0479100000046127	9,50	0,00	Relatief					0	0
7006069	0479100000046134	9,40	0,00	Relatief					0	0
7006160	0479100000046208	9,50	0,00	Relatief					0	0
7010189	0479100000049170	11,20	0,00	Relatief					0	0
7010479	0479100000049364	11,50	0,00	Relatief					0	0
7035323	0479100000066053	2,70	0,00	Relatief					0	0
7035387	0479100000066090	2,70	0,00	Relatief					0	0
7035836	0479100000066398	2,70	0,00	Relatief					0	0
7037240	0479100000067315	2,70	0,00	Relatief					0	0
7037883	0479100000067760	0,00	0,00	Relatief					0	0
7038151	0479100000067939	2,70	0,00	Relatief					0	0
7038374	0479100000068089	2,60	0,00	Relatief					0	0
7038541	0479100000068212	2,70	0,00	Relatief					0	0
7038917	0479100000068474	2,70	0,00	Relatief					0	0
7038943	0479100000068492	2,70	0,00	Relatief					0	0
7038950	0479100000068498	2,60	0,00	Relatief					0	0
7038976	0479100000068519	2,70	0,00	Relatief					0	0
7039113	0479100000068617	2,70	0,00	Relatief					0	0
7039164	0479100000068652	2,70	0,00	Relatief					0	0
7039249	0479100000068712	2,70	0,00	Relatief					0	0
7039336	0479100000068772	0,00	0,00	Relatief					0	0
7039426	0479100000068833	2,60	0,00	Relatief					0	0
7039438	0479100000068842	2,70	0,00	Relatief					0	0
7039439	0479100000068843	0,00	0,00	Relatief					0	0
7039551	0479100000068924	2,70	0,00	Relatief					0	0
7039572	0479100000068937	2,70	0,00	Relatief					0	0
7039575	0479100000068939	2,60	0,00	Relatief					0	0
7039582	0479100000068944	2,70	0,00	Relatief					0	0
7039584	0479100000068945	2,70	0,00	Relatief					0	0
7039596	0479100000068953	0,00	0,00	Relatief					0	0
7039600	0479100000068955	2,70	0,00	Relatief					0	0
7039602	0479100000068957	0,00	0,00	Relatief					0	0
7039633	0479100000068978	2,70	0,00	Relatief					0	0
7039779	0479100000069074	2,60	0,00	Relatief					0	0
7039785	0479100000069079	0,00	0,00	Relatief					0	0
7039796	0479100000069087	2,60	0,00	Relatief					0	0
7039797	0479100000069088	2,80	0,00	Relatief					0	0
7039798	0479100000069089	2,80	0,00	Relatief					0	0
7039800	0479100000069090	2,70	0,00	Relatief					0	0

Model: Tijdelijke units - Noorderveenweg
Groep: (hoofdgroep)
Lijst van Gebouwen, voor rekenmethode Wegverkeerslawaai - RMG-2012, wegverkeer

Naam	Trust	Cp	Zwevend	Refl. 63	Refl. 125	Refl. 250	Refl. 500	Refl. 1k	Refl. 2k	Refl. 4k	Refl. 8k
6991966	0	0 dB	False	0,80	0,80	0,80	0,80	0,80	0,80	0,80	0,80
6991967	0	0 dB	False	0,80	0,80	0,80	0,80	0,80	0,80	0,80	0,80
6991968	0	0 dB	False	0,80	0,80	0,80	0,80	0,80	0,80	0,80	0,80
6991993	0	0 dB	False	0,80	0,80	0,80	0,80	0,80	0,80	0,80	0,80
6991994	0	0 dB	False	0,80	0,80	0,80	0,80	0,80	0,80	0,80	0,80
6991995	0	0 dB	False	0,80	0,80	0,80	0,80	0,80	0,80	0,80	0,80
6992000	0	0 dB	False	0,80	0,80	0,80	0,80	0,80	0,80	0,80	0,80
6992001	0	0 dB	False	0,80	0,80	0,80	0,80	0,80	0,80	0,80	0,80
6992074	0	0 dB	False	0,80	0,80	0,80	0,80	0,80	0,80	0,80	0,80
6992520	0	0 dB	False	0,80	0,80	0,80	0,80	0,80	0,80	0,80	0,80
6992583	0	0 dB	False	0,80	0,80	0,80	0,80	0,80	0,80	0,80	0,80
6992848	0	0 dB	False	0,80	0,80	0,80	0,80	0,80	0,80	0,80	0,80
6992862	0	0 dB	False	0,80	0,80	0,80	0,80	0,80	0,80	0,80	0,80
6992993	0	0 dB	False	0,80	0,80	0,80	0,80	0,80	0,80	0,80	0,80
6993054	0	0 dB	False	0,80	0,80	0,80	0,80	0,80	0,80	0,80	0,80
6993132	0	0 dB	False	0,80	0,80	0,80	0,80	0,80	0,80	0,80	0,80
6993404	0	0 dB	False	0,80	0,80	0,80	0,80	0,80	0,80	0,80	0,80
6993427	0	0 dB	False	0,80	0,80	0,80	0,80	0,80	0,80	0,80	0,80
6994300	0	0 dB	False	0,80	0,80	0,80	0,80	0,80	0,80	0,80	0,80
6998026	0	0 dB	False	0,80	0,80	0,80	0,80	0,80	0,80	0,80	0,80
7003013	0	0 dB	False	0,80	0,80	0,80	0,80	0,80	0,80	0,80	0,80
7005866	0	0 dB	False	0,80	0,80	0,80	0,80	0,80	0,80	0,80	0,80
7006061	0	0 dB	False	0,80	0,80	0,80	0,80	0,80	0,80	0,80	0,80
7006069	0	0 dB	False	0,80	0,80	0,80	0,80	0,80	0,80	0,80	0,80
7006160	0	0 dB	False	0,80	0,80	0,80	0,80	0,80	0,80	0,80	0,80
7010189	0	0 dB	False	0,80	0,80	0,80	0,80	0,80	0,80	0,80	0,80
7010479	0	0 dB	False	0,80	0,80	0,80	0,80	0,80	0,80	0,80	0,80
7035323	0	0 dB	False	0,80	0,80	0,80	0,80	0,80	0,80	0,80	0,80
7035387	0	0 dB	False	0,80	0,80	0,80	0,80	0,80	0,80	0,80	0,80
7035836	0	0 dB	False	0,80	0,80	0,80	0,80	0,80	0,80	0,80	0,80
7037240	0	0 dB	False	0,80	0,80	0,80	0,80	0,80	0,80	0,80	0,80
7037883	0	0 dB	False	0,80	0,80	0,80	0,80	0,80	0,80	0,80	0,80
7038151	0	0 dB	False	0,80	0,80	0,80	0,80	0,80	0,80	0,80	0,80
7038374	0	0 dB	False	0,80	0,80	0,80	0,80	0,80	0,80	0,80	0,80
7038541	0	0 dB	False	0,80	0,80	0,80	0,80	0,80	0,80	0,80	0,80
7038917	0	0 dB	False	0,80	0,80	0,80	0,80	0,80	0,80	0,80	0,80
7038943	0	0 dB	False	0,80	0,80	0,80	0,80	0,80	0,80	0,80	0,80
7038950	0	0 dB	False	0,80	0,80	0,80	0,80	0,80	0,80	0,80	0,80
7038976	0	0 dB	False	0,80	0,80	0,80	0,80	0,80	0,80	0,80	0,80
7039113	0	0 dB	False	0,80	0,80	0,80	0,80	0,80	0,80	0,80	0,80
7039164	0	0 dB	False	0,80	0,80	0,80	0,80	0,80	0,80	0,80	0,80
7039249	0	0 dB	False	0,80	0,80	0,80	0,80	0,80	0,80	0,80	0,80
7039336	0	0 dB	False	0,80	0,80	0,80	0,80	0,80	0,80	0,80	0,80
7039426	0	0 dB	False	0,80	0,80	0,80	0,80	0,80	0,80	0,80	0,80
7039438	0	0 dB	False	0,80	0,80	0,80	0,80	0,80	0,80	0,80	0,80
7039439	0	0 dB	False	0,80	0,80	0,80	0,80	0,80	0,80	0,80	0,80
7039551	0	0 dB	False	0,80	0,80	0,80	0,80	0,80	0,80	0,80	0,80
7039572	0	0 dB	False	0,80	0,80	0,80	0,80	0,80	0,80	0,80	0,80
7039575	0	0 dB	False	0,80	0,80	0,80	0,80	0,80	0,80	0,80	0,80
7039582	0	0 dB	False	0,80	0,80	0,80	0,80	0,80	0,80	0,80	0,80
7039584	0	0 dB	False	0,80	0,80	0,80	0,80	0,80	0,80	0,80	0,80
7039596	0	0 dB	False	0,80	0,80	0,80	0,80	0,80	0,80	0,80	0,80
7039600	0	0 dB	False	0,80	0,80	0,80	0,80	0,80	0,80	0,80	0,80
7039602	0	0 dB	False	0,80	0,80	0,80	0,80	0,80	0,80	0,80	0,80
7039633	0	0 dB	False	0,80	0,80	0,80	0,80	0,80	0,80	0,80	0,80
7039779	0	0 dB	False	0,80	0,80	0,80	0,80	0,80	0,80	0,80	0,80
7039785	0	0 dB	False	0,80	0,80	0,80	0,80	0,80	0,80	0,80	0,80
7039796	0	0 dB	False	0,80	0,80	0,80	0,80	0,80	0,80	0,80	0,80
7039797	0	0 dB	False	0,80	0,80	0,80	0,80	0,80	0,80	0,80	0,80
7039798	0	0 dB	False	0,80	0,80	0,80	0,80	0,80	0,80	0,80	0,80
7039800	0	0 dB	False	0,80	0,80	0,80	0,80	0,80	0,80	0,80	0,80

Model: Tijdelijke units - Noorderveenweg
Groep: (hoofdgroep)
Lijst van Gebouwen, voor rekenmethode Wegverkeerslawaai - RMG-2012, wegverkeer

Naam	Omschr.	Hoogte	Maaiveld	Hdef.	Functie	Gebouwtype	BAG-id	Gemeente	Jaar	AHN-jaar
7039804	0479100000069093	2,60	0,00	Relatief					0	0
7039806	0479100000069094	2,60	0,00	Relatief					0	0
7039807	0479100000069095	2,80	0,00	Relatief					0	0
7039816	0479100000069102	0,00	0,00	Relatief					0	0
7039817	0479100000069103	0,00	0,00	Relatief					0	0
7039819	0479100000069104	0,00	0,00	Relatief					0	0
7039822	0479100000069106	2,60	0,00	Relatief					0	0
7039823	0479100000069107	2,60	0,00	Relatief					0	0
7039828	0479100000069111	2,80	0,00	Relatief					0	0
7039829	0479100000069112	2,60	0,00	Relatief					0	0
7040011	0479100000069228	2,70	0,00	Relatief					0	0
7040023	0479100000069237	2,60	0,00	Relatief					0	0
7040027	0479100000069240	2,60	0,00	Relatief					0	0
7040028	0479100000069241	2,70	0,00	Relatief					0	0
7040029	0479100000069242	2,60	0,00	Relatief					0	0
7040031	0479100000069243	0,00	0,00	Relatief					0	0
7040037	0479100000069249	2,60	0,00	Relatief					0	0
7040041	0479100000069252	2,60	0,00	Relatief					0	0
7040042	0479100000069253	2,60	0,00	Relatief					0	0
7040046	0479100000069256	0,00	0,00	Relatief					0	0
7040048	0479100000069258	2,60	0,00	Relatief					0	0
7040049	0479100000069259	2,60	0,00	Relatief					0	0
7040075	0479100000069278	2,60	0,00	Relatief					0	0
7040190	0479100000069350	2,70	0,00	Relatief					0	0
7040245	0479100000069386	2,60	0,00	Relatief					0	0
7040246	0479100000069387	2,60	0,00	Relatief					0	0
7040247	0479100000069388	2,80	0,00	Relatief					0	0
7040248	0479100000069389	2,60	0,00	Relatief					0	0
7040249	0479100000069390	2,60	0,00	Relatief					0	0
7040250	0479100000069391	2,60	0,00	Relatief					0	0
7040253	0479100000069393	2,60	0,00	Relatief					0	0
7040254	0479100000069394	2,60	0,00	Relatief					0	0
7040257	0479100000069397	2,60	0,00	Relatief					0	0
7040259	0479100000069399	2,60	0,00	Relatief					0	0
7040260	0479100000069400	2,80	0,00	Relatief					0	0
7040262	0479100000069402	2,60	0,00	Relatief					0	0
7040267	0479100000069406	2,60	0,00	Relatief					0	0
7040268	0479100000069407	2,60	0,00	Relatief					0	0
7040275	0479100000069413	2,60	0,00	Relatief					0	0
7040276	0479100000069414	2,60	0,00	Relatief					0	0
7040277	0479100000069415	2,60	0,00	Relatief					0	0
7040279	0479100000069417	2,60	0,00	Relatief					0	0
7040280	0479100000069418	2,60	0,00	Relatief					0	0
7040301	0479100000069433	2,60	0,00	Relatief					0	0
7040311	0479100000069440	2,70	0,00	Relatief					0	0
7040459	0479100000069540	2,60	0,00	Relatief					0	0
7040461	0479100000069542	2,70	0,00	Relatief					0	0
7040462	0479100000069543	2,60	0,00	Relatief					0	0
7040463	0479100000069544	2,60	0,00	Relatief					0	0
7040483	0479100000069558	2,70	0,00	Relatief					0	0
7040488	0479100000069562	2,70	0,00	Relatief					0	0
7040497	0479100000069566	2,70	0,00	Relatief					0	0
7040499	0479100000069567	2,70	0,00	Relatief					0	0
7040505	0479100000069570	2,70	0,00	Relatief					0	0
7040522	0479100000069582	2,80	0,00	Relatief					0	0
7040684	0479100000069691	2,60	0,00	Relatief					0	0
7040686	0479100000069692	2,70	0,00	Relatief					0	0
7040687	0479100000069693	2,70	0,00	Relatief					0	0
7040689	0479100000069694	2,70	0,00	Relatief					0	0
7040691	0479100000069695	2,60	0,00	Relatief					0	0
7040693	0479100000069696	2,70	0,00	Relatief					0	0

Model: Tijdelijke units - Noorderveenweg
Groep: (hoofdgroep)
Lijst van Gebouwen, voor rekenmethode Wegverkeerslawaai - RMG-2012, wegverkeer

Naam	Trust	Cp	Zwevend	Refl. 63	Refl. 125	Refl. 250	Refl. 500	Refl. 1k	Refl. 2k	Refl. 4k	Refl. 8k
7039804	0	0 dB	False	0,80	0,80	0,80	0,80	0,80	0,80	0,80	0,80
7039806	0	0 dB	False	0,80	0,80	0,80	0,80	0,80	0,80	0,80	0,80
7039807	0	0 dB	False	0,80	0,80	0,80	0,80	0,80	0,80	0,80	0,80
7039816	0	0 dB	False	0,80	0,80	0,80	0,80	0,80	0,80	0,80	0,80
7039817	0	0 dB	False	0,80	0,80	0,80	0,80	0,80	0,80	0,80	0,80
7039819	0	0 dB	False	0,80	0,80	0,80	0,80	0,80	0,80	0,80	0,80
7039822	0	0 dB	False	0,80	0,80	0,80	0,80	0,80	0,80	0,80	0,80
7039823	0	0 dB	False	0,80	0,80	0,80	0,80	0,80	0,80	0,80	0,80
7039828	0	0 dB	False	0,80	0,80	0,80	0,80	0,80	0,80	0,80	0,80
7039829	0	0 dB	False	0,80	0,80	0,80	0,80	0,80	0,80	0,80	0,80
7040011	0	0 dB	False	0,80	0,80	0,80	0,80	0,80	0,80	0,80	0,80
7040023	0	0 dB	False	0,80	0,80	0,80	0,80	0,80	0,80	0,80	0,80
7040027	0	0 dB	False	0,80	0,80	0,80	0,80	0,80	0,80	0,80	0,80
7040028	0	0 dB	False	0,80	0,80	0,80	0,80	0,80	0,80	0,80	0,80
7040029	0	0 dB	False	0,80	0,80	0,80	0,80	0,80	0,80	0,80	0,80
7040031	0	0 dB	False	0,80	0,80	0,80	0,80	0,80	0,80	0,80	0,80
7040037	0	0 dB	False	0,80	0,80	0,80	0,80	0,80	0,80	0,80	0,80
7040041	0	0 dB	False	0,80	0,80	0,80	0,80	0,80	0,80	0,80	0,80
7040042	0	0 dB	False	0,80	0,80	0,80	0,80	0,80	0,80	0,80	0,80
7040046	0	0 dB	False	0,80	0,80	0,80	0,80	0,80	0,80	0,80	0,80
7040048	0	0 dB	False	0,80	0,80	0,80	0,80	0,80	0,80	0,80	0,80
7040049	0	0 dB	False	0,80	0,80	0,80	0,80	0,80	0,80	0,80	0,80
7040075	0	0 dB	False	0,80	0,80	0,80	0,80	0,80	0,80	0,80	0,80
7040190	0	0 dB	False	0,80	0,80	0,80	0,80	0,80	0,80	0,80	0,80
7040245	0	0 dB	False	0,80	0,80	0,80	0,80	0,80	0,80	0,80	0,80
7040246	0	0 dB	False	0,80	0,80	0,80	0,80	0,80	0,80	0,80	0,80
7040247	0	0 dB	False	0,80	0,80	0,80	0,80	0,80	0,80	0,80	0,80
7040248	0	0 dB	False	0,80	0,80	0,80	0,80	0,80	0,80	0,80	0,80
7040249	0	0 dB	False	0,80	0,80	0,80	0,80	0,80	0,80	0,80	0,80
7040250	0	0 dB	False	0,80	0,80	0,80	0,80	0,80	0,80	0,80	0,80
7040253	0	0 dB	False	0,80	0,80	0,80	0,80	0,80	0,80	0,80	0,80
7040254	0	0 dB	False	0,80	0,80	0,80	0,80	0,80	0,80	0,80	0,80
7040257	0	0 dB	False	0,80	0,80	0,80	0,80	0,80	0,80	0,80	0,80
7040259	0	0 dB	False	0,80	0,80	0,80	0,80	0,80	0,80	0,80	0,80
7040260	0	0 dB	False	0,80	0,80	0,80	0,80	0,80	0,80	0,80	0,80
7040262	0	0 dB	False	0,80	0,80	0,80	0,80	0,80	0,80	0,80	0,80
7040267	0	0 dB	False	0,80	0,80	0,80	0,80	0,80	0,80	0,80	0,80
7040268	0	0 dB	False	0,80	0,80	0,80	0,80	0,80	0,80	0,80	0,80
7040275	0	0 dB	False	0,80	0,80	0,80	0,80	0,80	0,80	0,80	0,80
7040276	0	0 dB	False	0,80	0,80	0,80	0,80	0,80	0,80	0,80	0,80
7040277	0	0 dB	False	0,80	0,80	0,80	0,80	0,80	0,80	0,80	0,80
7040279	0	0 dB	False	0,80	0,80	0,80	0,80	0,80	0,80	0,80	0,80
7040280	0	0 dB	False	0,80	0,80	0,80	0,80	0,80	0,80	0,80	0,80
7040301	0	0 dB	False	0,80	0,80	0,80	0,80	0,80	0,80	0,80	0,80
7040311	0	0 dB	False	0,80	0,80	0,80	0,80	0,80	0,80	0,80	0,80
7040459	0	0 dB	False	0,80	0,80	0,80	0,80	0,80	0,80	0,80	0,80
7040461	0	0 dB	False	0,80	0,80	0,80	0,80	0,80	0,80	0,80	0,80
7040462	0	0 dB	False	0,80	0,80	0,80	0,80	0,80	0,80	0,80	0,80
7040463	0	0 dB	False	0,80	0,80	0,80	0,80	0,80	0,80	0,80	0,80
7040483	0	0 dB	False	0,80	0,80	0,80	0,80	0,80	0,80	0,80	0,80
7040488	0	0 dB	False	0,80	0,80	0,80	0,80	0,80	0,80	0,80	0,80
7040497	0	0 dB	False	0,80	0,80	0,80	0,80	0,80	0,80	0,80	0,80
7040499	0	0 dB	False	0,80	0,80	0,80	0,80	0,80	0,80	0,80	0,80
7040505	0	0 dB	False	0,80	0,80	0,80	0,80	0,80	0,80	0,80	0,80
7040522	0	0 dB	False	0,80	0,80	0,80	0,80	0,80	0,80	0,80	0,80
7040684	0	0 dB	False	0,80	0,80	0,80	0,80	0,80	0,80	0,80	0,80
7040686	0	0 dB	False	0,80	0,80	0,80	0,80	0,80	0,80	0,80	0,80
7040687	0	0 dB	False	0,80	0,80	0,80	0,80	0,80	0,80	0,80	0,80
7040689	0	0 dB	False	0,80	0,80	0,80	0,80	0,80	0,80	0,80	0,80
7040691	0	0 dB	False	0,80	0,80	0,80	0,80	0,80	0,80	0,80	0,80
7040693	0	0 dB	False	0,80	0,80	0,80	0,80	0,80	0,80	0,80	0,80

Model: Tijdelijke units - Noorderveenweg
Groep: (hoofdgroep)
Lijst van Gebouwen, voor rekenmethode Wegverkeerslawaai - RMG-2012, wegverkeer

Naam	Omschr.	Hoogte	Maaiveld	Hdef.	Functie	Gebouwtype	BAG-id	Gemeente	Jaar	AHN-jaar
7040694	0479100000069697	2,70	0,00	Relatief					0	0
7040698	0479100000069699	2,60	0,00	Relatief					0	0
7040707	0479100000069704	2,70	0,00	Relatief					0	0
7040709	0479100000069705	3,10	0,00	Relatief					0	0
7040718	0479100000069711	2,70	0,00	Relatief					0	0
7040720	0479100000069712	2,60	0,00	Relatief					0	0
7040723	0479100000069714	0,00	0,00	Relatief					0	0
7040724	0479100000069715	0,00	0,00	Relatief					0	0
7040745	0479100000069728	2,50	0,00	Relatief					0	0
7040747	0479100000069729	0,00	0,00	Relatief					0	0
7040784	0479100000069748	2,70	0,00	Relatief					0	0
7040810	0479100000069766	2,70	0,00	Relatief					0	0
7040931	0479100000069844	0,00	0,00	Relatief					0	0
7040938	0479100000069848	2,60	0,00	Relatief					0	0
7040943	0479100000069851	2,70	0,00	Relatief					0	0
7040949	0479100000069855	2,70	0,00	Relatief					0	0
7040950	0479100000069856	0,00	0,00	Relatief					0	0
7040951	0479100000069857	0,00	0,00	Relatief					0	0
7040956	0479100000069861	2,80	0,00	Relatief					0	0
7040957	0479100000069862	2,80	0,00	Relatief					0	0
7040958	0479100000069863	2,50	0,00	Relatief					0	0
7040966	0479100000069869	2,60	0,00	Relatief					0	0
7040969	0479100000069871	2,60	0,00	Relatief					0	0
7040976	0479100000069875	0,00	0,00	Relatief					0	0
7040981	0479100000069878	0,00	0,00	Relatief					0	0
7040982	0479100000069879	2,60	0,00	Relatief					0	0
7041012	0479100000069901	2,70	0,00	Relatief					0	0
7041148	0479100000069990	2,70	0,00	Relatief					0	0
7041160	0479100000069999	3,10	0,00	Relatief					0	0
7041170	0479100000070004	2,70	0,00	Relatief					0	0
7041174	0479100000070007	2,70	0,00	Relatief					0	0
7041182	0479100000070013	2,70	0,00	Relatief					0	0
7041184	0479100000070015	2,60	0,00	Relatief					0	0
7041193	0479100000070021	2,70	0,00	Relatief					0	0
7041204	0479100000070030	2,60	0,00	Relatief					0	0
7041206	0479100000070031	2,70	0,00	Relatief					0	0
7041211	0479100000070034	2,60	0,00	Relatief					0	0
7041213	0479100000070035	2,60	0,00	Relatief					0	0
7041374	0479100000070139	2,60	0,00	Relatief					0	0
7041395	0479100000070151	2,60	0,00	Relatief					0	0
7041406	0479100000070159	2,70	0,00	Relatief					0	0
7041407	0479100000070160	2,70	0,00	Relatief					0	0
7041412	0479100000070164	2,70	0,00	Relatief					0	0
7041419	0479100000070167	2,60	0,00	Relatief					0	0
7041422	0479100000070169	2,60	0,00	Relatief					0	0
7041429	0479100000070176	2,60	0,00	Relatief					0	0
7041438	0479100000070184	2,60	0,00	Relatief					0	0
7041439	0479100000070185	2,60	0,00	Relatief					0	0
7041569	0479100000070264	2,70	0,00	Relatief					0	0
7041588	0479100000070277	2,70	0,00	Relatief					0	0
7041632	0479100000070306	2,60	0,00	Relatief					0	0
7041649	0479100000070320	2,70	0,00	Relatief					0	0
7041651	0479100000070322	2,60	0,00	Relatief					0	0
7041660	0479100000070328	2,60	0,00	Relatief					0	0
7041662	0479100000070330	0,00	0,00	Relatief					0	0
7041668	0479100000070334	2,60	0,00	Relatief					0	0
7041673	0479100000070337	0,00	0,00	Relatief					0	0
7041724	0479100000070366	2,60	0,00	Relatief					0	0
7041768	0479100000070392	2,70	0,00	Relatief					0	0
7041833	0479100000070434	2,60	0,00	Relatief					0	0
7041836	0479100000070437	2,70	0,00	Relatief					0	0

Model: Tijdelijke units - Noorderveenweg
Groep: (hoofdgroep)
Lijst van Gebouwen, voor rekenmethode Wegverkeerslawaai - RMG-2012, wegverkeer

Naam	Trust	Cp	Zwevend	Refl. 63	Refl. 125	Refl. 250	Refl. 500	Refl. 1k	Refl. 2k	Refl. 4k	Refl. 8k
7040694	0	0 dB	False	0,80	0,80	0,80	0,80	0,80	0,80	0,80	0,80
7040698	0	0 dB	False	0,80	0,80	0,80	0,80	0,80	0,80	0,80	0,80
7040707	0	0 dB	False	0,80	0,80	0,80	0,80	0,80	0,80	0,80	0,80
7040709	0	0 dB	False	0,80	0,80	0,80	0,80	0,80	0,80	0,80	0,80
7040718	0	0 dB	False	0,80	0,80	0,80	0,80	0,80	0,80	0,80	0,80
7040720	0	0 dB	False	0,80	0,80	0,80	0,80	0,80	0,80	0,80	0,80
7040723	0	0 dB	False	0,80	0,80	0,80	0,80	0,80	0,80	0,80	0,80
7040724	0	0 dB	False	0,80	0,80	0,80	0,80	0,80	0,80	0,80	0,80
7040745	0	0 dB	False	0,80	0,80	0,80	0,80	0,80	0,80	0,80	0,80
7040747	0	0 dB	False	0,80	0,80	0,80	0,80	0,80	0,80	0,80	0,80
7040784	0	0 dB	False	0,80	0,80	0,80	0,80	0,80	0,80	0,80	0,80
7040810	0	0 dB	False	0,80	0,80	0,80	0,80	0,80	0,80	0,80	0,80
7040931	0	0 dB	False	0,80	0,80	0,80	0,80	0,80	0,80	0,80	0,80
7040938	0	0 dB	False	0,80	0,80	0,80	0,80	0,80	0,80	0,80	0,80
7040943	0	0 dB	False	0,80	0,80	0,80	0,80	0,80	0,80	0,80	0,80
7040949	0	0 dB	False	0,80	0,80	0,80	0,80	0,80	0,80	0,80	0,80
7040950	0	0 dB	False	0,80	0,80	0,80	0,80	0,80	0,80	0,80	0,80
7040951	0	0 dB	False	0,80	0,80	0,80	0,80	0,80	0,80	0,80	0,80
7040956	0	0 dB	False	0,80	0,80	0,80	0,80	0,80	0,80	0,80	0,80
7040957	0	0 dB	False	0,80	0,80	0,80	0,80	0,80	0,80	0,80	0,80
7040958	0	0 dB	False	0,80	0,80	0,80	0,80	0,80	0,80	0,80	0,80
7040966	0	0 dB	False	0,80	0,80	0,80	0,80	0,80	0,80	0,80	0,80
7040969	0	0 dB	False	0,80	0,80	0,80	0,80	0,80	0,80	0,80	0,80
7040976	0	0 dB	False	0,80	0,80	0,80	0,80	0,80	0,80	0,80	0,80
7040981	0	0 dB	False	0,80	0,80	0,80	0,80	0,80	0,80	0,80	0,80
7040982	0	0 dB	False	0,80	0,80	0,80	0,80	0,80	0,80	0,80	0,80
7041012	0	0 dB	False	0,80	0,80	0,80	0,80	0,80	0,80	0,80	0,80
7041148	0	0 dB	False	0,80	0,80	0,80	0,80	0,80	0,80	0,80	0,80
7041160	0	0 dB	False	0,80	0,80	0,80	0,80	0,80	0,80	0,80	0,80
7041170	0	0 dB	False	0,80	0,80	0,80	0,80	0,80	0,80	0,80	0,80
7041174	0	0 dB	False	0,80	0,80	0,80	0,80	0,80	0,80	0,80	0,80
7041182	0	0 dB	False	0,80	0,80	0,80	0,80	0,80	0,80	0,80	0,80
7041184	0	0 dB	False	0,80	0,80	0,80	0,80	0,80	0,80	0,80	0,80
7041193	0	0 dB	False	0,80	0,80	0,80	0,80	0,80	0,80	0,80	0,80
7041204	0	0 dB	False	0,80	0,80	0,80	0,80	0,80	0,80	0,80	0,80
7041206	0	0 dB	False	0,80	0,80	0,80	0,80	0,80	0,80	0,80	0,80
7041211	0	0 dB	False	0,80	0,80	0,80	0,80	0,80	0,80	0,80	0,80
7041213	0	0 dB	False	0,80	0,80	0,80	0,80	0,80	0,80	0,80	0,80
7041374	0	0 dB	False	0,80	0,80	0,80	0,80	0,80	0,80	0,80	0,80
7041395	0	0 dB	False	0,80	0,80	0,80	0,80	0,80	0,80	0,80	0,80
7041406	0	0 dB	False	0,80	0,80	0,80	0,80	0,80	0,80	0,80	0,80
7041407	0	0 dB	False	0,80	0,80	0,80	0,80	0,80	0,80	0,80	0,80
7041412	0	0 dB	False	0,80	0,80	0,80	0,80	0,80	0,80	0,80	0,80
7041419	0	0 dB	False	0,80	0,80	0,80	0,80	0,80	0,80	0,80	0,80
7041422	0	0 dB	False	0,80	0,80	0,80	0,80	0,80	0,80	0,80	0,80
7041429	0	0 dB	False	0,80	0,80	0,80	0,80	0,80	0,80	0,80	0,80
7041438	0	0 dB	False	0,80	0,80	0,80	0,80	0,80	0,80	0,80	0,80
7041439	0	0 dB	False	0,80	0,80	0,80	0,80	0,80	0,80	0,80	0,80
7041569	0	0 dB	False	0,80	0,80	0,80	0,80	0,80	0,80	0,80	0,80
7041588	0	0 dB	False	0,80	0,80	0,80	0,80	0,80	0,80	0,80	0,80
7041632	0	0 dB	False	0,80	0,80	0,80	0,80	0,80	0,80	0,80	0,80
7041649	0	0 dB	False	0,80	0,80	0,80	0,80	0,80	0,80	0,80	0,80
7041651	0	0 dB	False	0,80	0,80	0,80	0,80	0,80	0,80	0,80	0,80
7041660	0	0 dB	False	0,80	0,80	0,80	0,80	0,80	0,80	0,80	0,80
7041662	0	0 dB	False	0,80	0,80	0,80	0,80	0,80	0,80	0,80	0,80
7041668	0	0 dB	False	0,80	0,80	0,80	0,80	0,80	0,80	0,80	0,80
7041673	0	0 dB	False	0,80	0,80	0,80	0,80	0,80	0,80	0,80	0,80
7041724	0	0 dB	False	0,80	0,80	0,80	0,80	0,80	0,80	0,80	0,80
7041768	0	0 dB	False	0,80	0,80	0,80	0,80	0,80	0,80	0,80	0,80
7041833	0	0 dB	False	0,80	0,80	0,80	0,80	0,80	0,80	0,80	0,80
7041836	0	0 dB	False	0,80	0,80	0,80	0,80	0,80	0,80	0,80	0,80

Model: Tijdelijke units - Noorderveenweg
Groep: (hoofdgroep)
Lijst van Gebouwen, voor rekenmethode Wegverkeerslawaai - RMG-2012, wegverkeer

Naam	Omschr.	Hoogte	Maaiveld	Hdef.	Functie	Gebouwtype	BAG-id	Gemeente	Jaar	AHN-jaar
7041872	0479100000070459	2,60	0,00	Relatief					0	0
7041878	0479100000070462	2,70	0,00	Relatief					0	0
7041911	0479100000070484	2,60	0,00	Relatief					0	0
7042119	0479100000070619	2,70	0,00	Relatief					0	0
7042143	0479100000070637	0,00	0,00	Relatief					0	0
7042289	0479100000070730	2,70	0,00	Relatief					0	0
7042317	0479100000070751	0,00	0,00	Relatief					0	0
7042348	0479100000070771	2,70	0,00	Relatief					0	0
7042349	0479100000070772	2,60	0,00	Relatief					0	0
7042354	0479100000070777	2,70	0,00	Relatief					0	0
7042372	0479100000070791	2,70	0,00	Relatief					0	0
7046059	0479100000073364	2,60	0,00	Relatief					0	0
7046071	0479100000073370	2,60	0,00	Relatief					0	0
7046482	0479100000073686	2,60	0,00	Relatief					0	0
7046878	0479100000073987	2,60	0,00	Relatief					0	0
7047190	0479100000074204	2,60	0,00	Relatief					0	0
7048701	0479100000075274	2,60	0,00	Relatief					0	0
7050843	0479100000076728	2,60	0,00	Relatief					0	0
7051570	0479100000077213	2,60	0,00	Relatief					0	0
7052056	0479100000077516	2,60	0,00	Relatief					0	0
7052168	0479100000077587	2,60	0,00	Relatief					0	0
7052411	0479100000077739	2,60	0,00	Relatief					0	0
7052671	0479100000077905	2,30	0,00	Relatief					0	0
6951048	0479100000000694	7,30	0,00	Relatief					0	0
6951899	0479100000001260	9,00	0,00	Relatief					0	0
6952056	0479100000001355	9,20	0,00	Relatief					0	0
6952101	0479100000001377	9,20	0,00	Relatief					0	0
6952566	0479100000001675	0,00	0,00	Relatief					0	0
6952702	0479100000001777	0,00	0,00	Relatief					0	0
6952716	0479100000001788	9,10	0,00	Relatief					0	0
6952737	0479100000001802	12,40	0,00	Relatief					0	0
6952798	0479100000001840	10,30	0,00	Relatief					0	0
6952807	0479100000001847	7,90	0,00	Relatief					0	0
6953144	0479100000002073	9,60	0,00	Relatief					0	0
6953395	0479100000002237	9,60	0,00	Relatief					0	0
6953543	0479100000002332	9,70	0,00	Relatief					0	0
6953875	0479100000002552	4,50	0,00	Relatief					0	0
6953961	0479100000002610	5,50	0,00	Relatief					0	0
6954399	0479100000002892	6,40	0,00	Relatief					0	0
6954628	0479100000003042	0,00	0,00	Relatief					0	0
6954835	0479100000003169	9,30	0,00	Relatief					0	0
6954973	0479100000003262	9,60	0,00	Relatief					0	0
6955205	0479100000003427	4,40	0,00	Relatief					0	0
6955510	0479100000003641	8,00	0,00	Relatief					0	0
6956769	0479100000004493	7,20	0,00	Relatief					0	0
6956872	0479100000004563	9,10	0,00	Relatief					0	0
6957055	0479100000004692	9,00	0,00	Relatief					0	0
6957085	0479100000004712	9,30	0,00	Relatief					0	0
6957400	0479100000004935	3,60	0,00	Relatief					0	0
6958420	0479100000005706	9,10	0,00	Relatief					0	0
6958441	0479100000005722	9,00	0,00	Relatief					0	0
6959067	0479100000006177	9,00	0,00	Relatief					0	0
6959069	0479100000006179	9,20	0,00	Relatief					0	0
6959072	0479100000006182	9,10	0,00	Relatief					0	0
6959200	0479100000006273	9,10	0,00	Relatief					0	0
6959209	0479100000006280	9,00	0,00	Relatief					0	0
6959624	0479100000006574	9,10	0,00	Relatief					0	0
6959757	0479100000006675	9,00	0,00	Relatief					0	0
6959812	0479100000006716	8,90	0,00	Relatief					0	0
6959822	0479100000006723	9,10	0,00	Relatief					0	0
6959828	0479100000006728	8,90	0,00	Relatief					0	0

Model: Tijdelijke units - Noorderveenweg
Groep: (hoofdgroep)
Lijst van Gebouwen, voor rekenmethode Wegverkeerslawaai - RMG-2012, wegverkeer

Naam	Trust	Cp	Zwevend	Refl. 63	Refl. 125	Refl. 250	Refl. 500	Refl. 1k	Refl. 2k	Refl. 4k	Refl. 8k
7041872	0	0 dB	False	0,80	0,80	0,80	0,80	0,80	0,80	0,80	0,80
7041878	0	0 dB	False	0,80	0,80	0,80	0,80	0,80	0,80	0,80	0,80
7041911	0	0 dB	False	0,80	0,80	0,80	0,80	0,80	0,80	0,80	0,80
7042119	0	0 dB	False	0,80	0,80	0,80	0,80	0,80	0,80	0,80	0,80
7042143	0	0 dB	False	0,80	0,80	0,80	0,80	0,80	0,80	0,80	0,80
7042289	0	0 dB	False	0,80	0,80	0,80	0,80	0,80	0,80	0,80	0,80
7042317	0	0 dB	False	0,80	0,80	0,80	0,80	0,80	0,80	0,80	0,80
7042348	0	0 dB	False	0,80	0,80	0,80	0,80	0,80	0,80	0,80	0,80
7042349	0	0 dB	False	0,80	0,80	0,80	0,80	0,80	0,80	0,80	0,80
7042354	0	0 dB	False	0,80	0,80	0,80	0,80	0,80	0,80	0,80	0,80
7042372	0	0 dB	False	0,80	0,80	0,80	0,80	0,80	0,80	0,80	0,80
7046059	0	0 dB	False	0,80	0,80	0,80	0,80	0,80	0,80	0,80	0,80
7046071	0	0 dB	False	0,80	0,80	0,80	0,80	0,80	0,80	0,80	0,80
7046482	0	0 dB	False	0,80	0,80	0,80	0,80	0,80	0,80	0,80	0,80
7046878	0	0 dB	False	0,80	0,80	0,80	0,80	0,80	0,80	0,80	0,80
7047190	0	0 dB	False	0,80	0,80	0,80	0,80	0,80	0,80	0,80	0,80
7048701	0	0 dB	False	0,80	0,80	0,80	0,80	0,80	0,80	0,80	0,80
7050843	0	0 dB	False	0,80	0,80	0,80	0,80	0,80	0,80	0,80	0,80
7051570	0	0 dB	False	0,80	0,80	0,80	0,80	0,80	0,80	0,80	0,80
7052056	0	0 dB	False	0,80	0,80	0,80	0,80	0,80	0,80	0,80	0,80
7052168	0	0 dB	False	0,80	0,80	0,80	0,80	0,80	0,80	0,80	0,80
7052411	0	0 dB	False	0,80	0,80	0,80	0,80	0,80	0,80	0,80	0,80
7052671	0	0 dB	False	0,80	0,80	0,80	0,80	0,80	0,80	0,80	0,80
6951048	0	0 dB	False	0,80	0,80	0,80	0,80	0,80	0,80	0,80	0,80
6951899	0	0 dB	False	0,80	0,80	0,80	0,80	0,80	0,80	0,80	0,80
6952056	0	0 dB	False	0,80	0,80	0,80	0,80	0,80	0,80	0,80	0,80
6952101	0	0 dB	False	0,80	0,80	0,80	0,80	0,80	0,80	0,80	0,80
6952566	0	0 dB	False	0,80	0,80	0,80	0,80	0,80	0,80	0,80	0,80
6952702	0	0 dB	False	0,80	0,80	0,80	0,80	0,80	0,80	0,80	0,80
6952716	0	0 dB	False	0,80	0,80	0,80	0,80	0,80	0,80	0,80	0,80
6952737	0	0 dB	False	0,80	0,80	0,80	0,80	0,80	0,80	0,80	0,80
6952798	0	0 dB	False	0,80	0,80	0,80	0,80	0,80	0,80	0,80	0,80
6952807	0	0 dB	False	0,80	0,80	0,80	0,80	0,80	0,80	0,80	0,80
6953144	0	0 dB	False	0,80	0,80	0,80	0,80	0,80	0,80	0,80	0,80
6953395	0	0 dB	False	0,80	0,80	0,80	0,80	0,80	0,80	0,80	0,80
6953543	0	0 dB	False	0,80	0,80	0,80	0,80	0,80	0,80	0,80	0,80
6953875	0	0 dB	False	0,80	0,80	0,80	0,80	0,80	0,80	0,80	0,80
6953961	0	0 dB	False	0,80	0,80	0,80	0,80	0,80	0,80	0,80	0,80
6954399	0	0 dB	False	0,80	0,80	0,80	0,80	0,80	0,80	0,80	0,80
6954628	0	0 dB	False	0,80	0,80	0,80	0,80	0,80	0,80	0,80	0,80
6954835	0	0 dB	False	0,80	0,80	0,80	0,80	0,80	0,80	0,80	0,80
6954973	0	0 dB	False	0,80	0,80	0,80	0,80	0,80	0,80	0,80	0,80
6955205	0	0 dB	False	0,80	0,80	0,80	0,80	0,80	0,80	0,80	0,80
6955510	0	0 dB	False	0,80	0,80	0,80	0,80	0,80	0,80	0,80	0,80
6956769	0	0 dB	False	0,80	0,80	0,80	0,80	0,80	0,80	0,80	0,80
6956872	0	0 dB	False	0,80	0,80	0,80	0,80	0,80	0,80	0,80	0,80
6957055	0	0 dB	False	0,80	0,80	0,80	0,80	0,80	0,80	0,80	0,80
6957085	0	0 dB	False	0,80	0,80	0,80	0,80	0,80	0,80	0,80	0,80
6957400	0	0 dB	False	0,80	0,80	0,80	0,80	0,80	0,80	0,80	0,80
6958420	0	0 dB	False	0,80	0,80	0,80	0,80	0,80	0,80	0,80	0,80
6958441	0	0 dB	False	0,80	0,80	0,80	0,80	0,80	0,80	0,80	0,80
6959067	0	0 dB	False	0,80	0,80	0,80	0,80	0,80	0,80	0,80	0,80
6959069	0	0 dB	False	0,80	0,80	0,80	0,80	0,80	0,80	0,80	0,80
6959072	0	0 dB	False	0,80	0,80	0,80	0,80	0,80	0,80	0,80	0,80
6959200	0	0 dB	False	0,80	0,80	0,80	0,80	0,80	0,80	0,80	0,80
6959209	0	0 dB	False	0,80	0,80	0,80	0,80	0,80	0,80	0,80	0,80
6959624	0	0 dB	False	0,80	0,80	0,80	0,80	0,80	0,80	0,80	0,80
6959757	0	0 dB	False	0,80	0,80	0,80	0,80	0,80	0,80	0,80	0,80
6959812	0	0 dB	False	0,80	0,80	0,80	0,80	0,80	0,80	0,80	0,80
6959822	0	0 dB	False	0,80	0,80	0,80	0,80	0,80	0,80	0,80	0,80
6959828	0	0 dB	False	0,80	0,80	0,80	0,80	0,80	0,80	0,80	0,80

Model: Tijdelijke units - Noorderveenweg
Groep: (hoofdgroep)
Lijst van Gebouwen, voor rekenmethode Wegverkeerslawaai - RMG-2012, wegverkeer

Naam	Omschr.	Hoogte	Maaiveld	Hdef.	Functie	Gebouwtype	BAG-id	Gemeente	Jaar	AHN-jaar
6959843	0479100000006738	10,10	0,00	Relatief					0	0
6959862	0479100000006755	8,90	0,00	Relatief					0	0
6959913	0479100000006793	9,20	0,00	Relatief					0	0
6959941	0479100000006814	9,10	0,00	Relatief					0	0
6959945	0479100000006817	9,60	0,00	Relatief					0	0
6959975	0479100000006840	10,20	0,00	Relatief					0	0
6959990	0479100000006855	10,70	0,00	Relatief					0	0
6960059	0479100000006916	9,10	0,00	Relatief					0	0
6960065	0479100000006921	9,30	0,00	Relatief					0	0
6960067	0479100000006923	0,00	0,00	Relatief					0	0
6960079	0479100000006934	9,20	0,00	Relatief					0	0
6960125	0479100000006974	9,90	0,00	Relatief					0	0
6960190	0479100000007023	0,00	0,00	Relatief					0	0
6960223	0479100000007054	12,00	0,00	Relatief					0	0
6960299	0479100000007120	0,00	0,00	Relatief					0	0
6960304	0479100000007124	0,00	0,00	Relatief					0	0
6960307	0479100000007126	0,00	0,00	Relatief					0	0
6960966	0479100000007628	8,60	0,00	Relatief					0	0
6961021	0479100000007669	7,00	0,00	Relatief					0	0
6961039	0479100000007682	10,10	0,00	Relatief					0	0
6961395	0479100000007961	10,60	0,00	Relatief					0	0
6961419	0479100000007982	12,70	0,00	Relatief					0	0
6961597	0479100000008109	9,10	0,00	Relatief					0	0
6961602	0479100000008112	9,00	0,00	Relatief					0	0
6961624	0479100000008130	9,20	0,00	Relatief					0	0
6961701	0479100000008190	9,10	0,00	Relatief					0	0
6961936	0479100000008355	9,00	0,00	Relatief					0	0
6962091	0479100000008483	0,00	0,00	Relatief					0	0
6962179	0479100000008550	10,20	0,00	Relatief					0	0
6962256	0479100000008614	10,10	0,00	Relatief					0	0
6962302	0479100000008653	0,00	0,00	Relatief					0	0
6962303	0479100000008654	10,80	0,00	Relatief					0	0
6962788	0479100000009027	9,00	0,00	Relatief					0	0
6963043	0479100000009221	7,30	0,00	Relatief					0	0
6963086	0479100000009252	10,00	0,00	Relatief					0	0
6963487	0479100000009580	9,00	0,00	Relatief					0	0
6963773	0479100000009804	7,60	0,00	Relatief					0	0
6963947	0479100000009943	10,40	0,00	Relatief					0	0
6964043	0479100000010008	3,20	0,00	Relatief					0	0
6964152	0479100000010111	10,10	0,00	Relatief					0	0
6964281	0479100000010216	9,00	0,00	Relatief					0	0
6964306	0479100000010236	9,00	0,00	Relatief					0	0
6964313	0479100000010240	9,00	0,00	Relatief					0	0
6964449	0479100000010360	9,00	0,00	Relatief					0	0
6964611	0479100000010487	10,70	0,00	Relatief					0	0
6964704	0479100000010566	9,10	0,00	Relatief					0	0
6964727	0479100000010587	9,00	0,00	Relatief					0	0
6964858	0479100000010686	10,00	0,00	Relatief					0	0
6964873	0479100000010698	9,00	0,00	Relatief					0	0
6964993	0479100000010789	8,80	0,00	Relatief					0	0
6965016	0479100000010808	9,10	0,00	Relatief					0	0
6965029	0479100000010817	9,10	0,00	Relatief					0	0
6965080	0479100000010861	10,10	0,00	Relatief					0	0
6965261	0479100000011011	8,20	0,00	Relatief					0	0
6965389	0479100000011119	9,00	0,00	Relatief					0	0
6965935	0479100000011577	9,10	0,00	Relatief					0	0
6966032	0479100000011659	9,00	0,00	Relatief					0	0
6966056	0479100000011679	9,10	0,00	Relatief					0	0
6966154	0479100000011759	9,00	0,00	Relatief					0	0
6966206	0479100000011807	9,10	0,00	Relatief					0	0
6966438	0479100000011999	7,70	0,00	Relatief					0	0

Model: Tijdelijke units - Noorderveenweg
Groep: (hoofdgroep)
Lijst van Gebouwen, voor rekenmethode Wegverkeerslawaai - RMG-2012, wegverkeer

Naam	Trust	Cp	Zwevend	Refl. 63	Refl. 125	Refl. 250	Refl. 500	Refl. 1k	Refl. 2k	Refl. 4k	Refl. 8k
6959843	0	0 dB	False	0,80	0,80	0,80	0,80	0,80	0,80	0,80	0,80
6959862	0	0 dB	False	0,80	0,80	0,80	0,80	0,80	0,80	0,80	0,80
6959913	0	0 dB	False	0,80	0,80	0,80	0,80	0,80	0,80	0,80	0,80
6959941	0	0 dB	False	0,80	0,80	0,80	0,80	0,80	0,80	0,80	0,80
6959945	0	0 dB	False	0,80	0,80	0,80	0,80	0,80	0,80	0,80	0,80
6959975	0	0 dB	False	0,80	0,80	0,80	0,80	0,80	0,80	0,80	0,80
6959990	0	0 dB	False	0,80	0,80	0,80	0,80	0,80	0,80	0,80	0,80
6960059	0	0 dB	False	0,80	0,80	0,80	0,80	0,80	0,80	0,80	0,80
6960065	0	0 dB	False	0,80	0,80	0,80	0,80	0,80	0,80	0,80	0,80
6960067	0	0 dB	False	0,80	0,80	0,80	0,80	0,80	0,80	0,80	0,80
6960079	0	0 dB	False	0,80	0,80	0,80	0,80	0,80	0,80	0,80	0,80
6960125	0	0 dB	False	0,80	0,80	0,80	0,80	0,80	0,80	0,80	0,80
6960190	0	0 dB	False	0,80	0,80	0,80	0,80	0,80	0,80	0,80	0,80
6960223	0	0 dB	False	0,80	0,80	0,80	0,80	0,80	0,80	0,80	0,80
6960299	0	0 dB	False	0,80	0,80	0,80	0,80	0,80	0,80	0,80	0,80
6960304	0	0 dB	False	0,80	0,80	0,80	0,80	0,80	0,80	0,80	0,80
6960307	0	0 dB	False	0,80	0,80	0,80	0,80	0,80	0,80	0,80	0,80
6960966	0	0 dB	False	0,80	0,80	0,80	0,80	0,80	0,80	0,80	0,80
6961021	0	0 dB	False	0,80	0,80	0,80	0,80	0,80	0,80	0,80	0,80
6961039	0	0 dB	False	0,80	0,80	0,80	0,80	0,80	0,80	0,80	0,80
6961395	0	0 dB	False	0,80	0,80	0,80	0,80	0,80	0,80	0,80	0,80
6961419	0	0 dB	False	0,80	0,80	0,80	0,80	0,80	0,80	0,80	0,80
6961597	0	0 dB	False	0,80	0,80	0,80	0,80	0,80	0,80	0,80	0,80
6961602	0	0 dB	False	0,80	0,80	0,80	0,80	0,80	0,80	0,80	0,80
6961624	0	0 dB	False	0,80	0,80	0,80	0,80	0,80	0,80	0,80	0,80
6961701	0	0 dB	False	0,80	0,80	0,80	0,80	0,80	0,80	0,80	0,80
6961936	0	0 dB	False	0,80	0,80	0,80	0,80	0,80	0,80	0,80	0,80
6962091	0	0 dB	False	0,80	0,80	0,80	0,80	0,80	0,80	0,80	0,80
6962179	0	0 dB	False	0,80	0,80	0,80	0,80	0,80	0,80	0,80	0,80
6962256	0	0 dB	False	0,80	0,80	0,80	0,80	0,80	0,80	0,80	0,80
6962302	0	0 dB	False	0,80	0,80	0,80	0,80	0,80	0,80	0,80	0,80
6962303	0	0 dB	False	0,80	0,80	0,80	0,80	0,80	0,80	0,80	0,80
6962788	0	0 dB	False	0,80	0,80	0,80	0,80	0,80	0,80	0,80	0,80
6963043	0	0 dB	False	0,80	0,80	0,80	0,80	0,80	0,80	0,80	0,80
6963086	0	0 dB	False	0,80	0,80	0,80	0,80	0,80	0,80	0,80	0,80
6963487	0	0 dB	False	0,80	0,80	0,80	0,80	0,80	0,80	0,80	0,80
6963773	0	0 dB	False	0,80	0,80	0,80	0,80	0,80	0,80	0,80	0,80
6963947	0	0 dB	False	0,80	0,80	0,80	0,80	0,80	0,80	0,80	0,80
6964043	0	0 dB	False	0,80	0,80	0,80	0,80	0,80	0,80	0,80	0,80
6964152	0	0 dB	False	0,80	0,80	0,80	0,80	0,80	0,80	0,80	0,80
6964281	0	0 dB	False	0,80	0,80	0,80	0,80	0,80	0,80	0,80	0,80
6964306	0	0 dB	False	0,80	0,80	0,80	0,80	0,80	0,80	0,80	0,80
6964313	0	0 dB	False	0,80	0,80	0,80	0,80	0,80	0,80	0,80	0,80
6964449	0	0 dB	False	0,80	0,80	0,80	0,80	0,80	0,80	0,80	0,80
6964611	0	0 dB	False	0,80	0,80	0,80	0,80	0,80	0,80	0,80	0,80
6964704	0	0 dB	False	0,80	0,80	0,80	0,80	0,80	0,80	0,80	0,80
6964727	0	0 dB	False	0,80	0,80	0,80	0,80	0,80	0,80	0,80	0,80
6964858	0	0 dB	False	0,80	0,80	0,80	0,80	0,80	0,80	0,80	0,80
6964873	0	0 dB	False	0,80	0,80	0,80	0,80	0,80	0,80	0,80	0,80
6964993	0	0 dB	False	0,80	0,80	0,80	0,80	0,80	0,80	0,80	0,80
6965016	0	0 dB	False	0,80	0,80	0,80	0,80	0,80	0,80	0,80	0,80
6965029	0	0 dB	False	0,80	0,80	0,80	0,80	0,80	0,80	0,80	0,80
6965080	0	0 dB	False	0,80	0,80	0,80	0,80	0,80	0,80	0,80	0,80
6965261	0	0 dB	False	0,80	0,80	0,80	0,80	0,80	0,80	0,80	0,80
6965389	0	0 dB	False	0,80	0,80	0,80	0,80	0,80	0,80	0,80	0,80
6965935	0	0 dB	False	0,80	0,80	0,80	0,80	0,80	0,80	0,80	0,80
6966032	0	0 dB	False	0,80	0,80	0,80	0,80	0,80	0,80	0,80	0,80
6966056	0	0 dB	False	0,80	0,80	0,80	0,80	0,80	0,80	0,80	0,80
6966154	0	0 dB	False	0,80	0,80	0,80	0,80	0,80	0,80	0,80	0,80
6966206	0	0 dB	False	0,80	0,80	0,80	0,80	0,80	0,80	0,80	0,80
6966438	0	0 dB	False	0,80	0,80	0,80	0,80	0,80	0,80	0,80	0,80

Model: Tijdelijke units - Noorderveenweg
Groep: (hoofdgroep)
Lijst van Gebouwen, voor rekenmethode Wegverkeerslawaai - RMG-2012, wegverkeer

Naam	Omschr.	Hoogte	Maaiveld	Hdef.	Functie	Gebouwtype	BAG-id	Gemeente	Jaar	AHN-jaar
6966500	0479100000012052	7,20	0,00	Relatief					0	0
6966624	0479100000012158	6,90	0,00	Relatief					0	0
6966967	0479100000012457	9,70	0,00	Relatief					0	0
6967011	0479100000012488	3,10	0,00	Relatief					0	0
6967147	0479100000012604	10,40	0,00	Relatief					0	0
6967183	0479100000012636	7,70	0,00	Relatief					0	0
6967274	0479100000012718	10,10	0,00	Relatief					0	0
6967293	0479100000012735	7,00	0,00	Relatief					0	0
6967349	0479100000012779	7,30	0,00	Relatief					0	0
6967515	0479100000012915	9,70	0,00	Relatief					0	0
6967671	0479100000013043	6,80	0,00	Relatief					0	0
6967858	0479100000013200	6,90	0,00	Relatief					0	0
6967885	0479100000013223	7,20	0,00	Relatief					0	0
6968047	0479100000013342	7,20	0,00	Relatief					0	0
6968516	0479100000013718	7,30	0,00	Relatief					0	0
6968554	0479100000013747	6,90	0,00	Relatief					0	0
6968576	0479100000013766	7,00	0,00	Relatief					0	0
6969467	0479100000014494	9,80	0,00	Relatief					0	0
6969664	0479100000014656	7,10	0,00	Relatief					0	0
6970315	0479100000015200	7,30	0,00	Relatief					0	0
6970629	0479100000015460	9,80	0,00	Relatief					0	0
6970770	0479100000015571	6,90	0,00	Relatief					0	0
6970899	0479100000015690	7,00	0,00	Relatief					0	0
6971256	0479100000016016	7,30	0,00	Relatief					0	0
6971876	0479100000016554	8,10	0,00	Relatief					0	0
6971955	0479100000016620	7,20	0,00	Relatief					0	0
6973227	0479100000017750	0,00	0,00	Relatief					0	0
6973522	0479100000017986	7,10	0,00	Relatief					0	0
6973610	0479100000018059	0,00	0,00	Relatief					0	0
6973795	0479100000018223	6,80	0,00	Relatief					0	0
6973892	0479100000018304	0,00	0,00	Relatief					0	0
6974503	0479100000018821	7,30	0,00	Relatief					0	0
6974851	0479100000019119	7,30	0,00	Relatief					0	0
6975422	0479100000019606	4,30	0,00	Relatief					0	0
6975802	0479100000019942	8,70	0,00	Relatief					0	0
6975836	0479100000019975	9,60	0,00	Relatief					0	0
6976115	0479100000020213	0,00	0,00	Relatief					0	0
6976512	0479100000020556	7,30	0,00	Relatief					0	0
6976609	0479100000020643	7,10	0,00	Relatief					0	0
6976738	0479100000020762	9,70	0,00	Relatief					0	0
6976854	0479100000020867	9,70	0,00	Relatief					0	0
6976997	0479100000020986	8,00	0,00	Relatief					0	0
6977062	0479100000021037	8,10	0,00	Relatief					0	0
6977115	0479100000021078	7,10	0,00	Relatief					0	0
6977469	0479100000021375	9,50	0,00	Relatief					0	0
6977900	0479100000021737	9,40	0,00	Relatief					0	0
6978027	0479100000021835	9,00	0,00	Relatief					0	0
6978030	0479100000021838	8,70	0,00	Relatief					0	0
6978103	0479100000021891	7,10	0,00	Relatief					0	0
6978227	0479100000021986	9,70	0,00	Relatief					0	0
6978740	0479100000022392	8,00	0,00	Relatief					0	0
6979022	0479100000022622	7,40	0,00	Relatief					0	0
6981574	0479100000024827	7,30	0,00	Relatief					0	0
6982199	0479100000025380	9,70	0,00	Relatief					0	0
6982209	0479100000025389	9,70	0,00	Relatief					0	0
6983248	0479100000026250	0,00	0,00	Relatief					0	0
6983705	0479100000026639	9,80	0,00	Relatief					0	0
6984843	0479100000027566	9,40	0,00	Relatief					0	0
6986077	0479100000028619	7,30	0,00	Relatief					0	0
6986527	0479100000029019	9,50	0,00	Relatief					0	0
6986532	0479100000029024	9,50	0,00	Relatief					0	0

Model: Tijdelijke units - Noorderveenweg
Groep: (hoofdgroep)
Lijst van Gebouwen, voor rekenmethode Wegverkeerslawaai - RMG-2012, wegverkeer

Naam	Trust	Cp	Zwevend	Refl. 63	Refl. 125	Refl. 250	Refl. 500	Refl. 1k	Refl. 2k	Refl. 4k	Refl. 8k
6966500	0	0 dB	False	0,80	0,80	0,80	0,80	0,80	0,80	0,80	0,80
6966624	0	0 dB	False	0,80	0,80	0,80	0,80	0,80	0,80	0,80	0,80
6966967	0	0 dB	False	0,80	0,80	0,80	0,80	0,80	0,80	0,80	0,80
6967011	0	0 dB	False	0,80	0,80	0,80	0,80	0,80	0,80	0,80	0,80
6967147	0	0 dB	False	0,80	0,80	0,80	0,80	0,80	0,80	0,80	0,80
6967183	0	0 dB	False	0,80	0,80	0,80	0,80	0,80	0,80	0,80	0,80
6967274	0	0 dB	False	0,80	0,80	0,80	0,80	0,80	0,80	0,80	0,80
6967293	0	0 dB	False	0,80	0,80	0,80	0,80	0,80	0,80	0,80	0,80
6967349	0	0 dB	False	0,80	0,80	0,80	0,80	0,80	0,80	0,80	0,80
6967515	0	0 dB	False	0,80	0,80	0,80	0,80	0,80	0,80	0,80	0,80
6967671	0	0 dB	False	0,80	0,80	0,80	0,80	0,80	0,80	0,80	0,80
6967858	0	0 dB	False	0,80	0,80	0,80	0,80	0,80	0,80	0,80	0,80
6967885	0	0 dB	False	0,80	0,80	0,80	0,80	0,80	0,80	0,80	0,80
6968047	0	0 dB	False	0,80	0,80	0,80	0,80	0,80	0,80	0,80	0,80
6968516	0	0 dB	False	0,80	0,80	0,80	0,80	0,80	0,80	0,80	0,80
6968554	0	0 dB	False	0,80	0,80	0,80	0,80	0,80	0,80	0,80	0,80
6968576	0	0 dB	False	0,80	0,80	0,80	0,80	0,80	0,80	0,80	0,80
6969467	0	0 dB	False	0,80	0,80	0,80	0,80	0,80	0,80	0,80	0,80
6969664	0	0 dB	False	0,80	0,80	0,80	0,80	0,80	0,80	0,80	0,80
6970315	0	0 dB	False	0,80	0,80	0,80	0,80	0,80	0,80	0,80	0,80
6970629	0	0 dB	False	0,80	0,80	0,80	0,80	0,80	0,80	0,80	0,80
6970770	0	0 dB	False	0,80	0,80	0,80	0,80	0,80	0,80	0,80	0,80
6970899	0	0 dB	False	0,80	0,80	0,80	0,80	0,80	0,80	0,80	0,80
6971256	0	0 dB	False	0,80	0,80	0,80	0,80	0,80	0,80	0,80	0,80
6971876	0	0 dB	False	0,80	0,80	0,80	0,80	0,80	0,80	0,80	0,80
6971955	0	0 dB	False	0,80	0,80	0,80	0,80	0,80	0,80	0,80	0,80
6973227	0	0 dB	False	0,80	0,80	0,80	0,80	0,80	0,80	0,80	0,80
6973522	0	0 dB	False	0,80	0,80	0,80	0,80	0,80	0,80	0,80	0,80
6973610	0	0 dB	False	0,80	0,80	0,80	0,80	0,80	0,80	0,80	0,80
6973795	0	0 dB	False	0,80	0,80	0,80	0,80	0,80	0,80	0,80	0,80
6973892	0	0 dB	False	0,80	0,80	0,80	0,80	0,80	0,80	0,80	0,80
6974503	0	0 dB	False	0,80	0,80	0,80	0,80	0,80	0,80	0,80	0,80
6974851	0	0 dB	False	0,80	0,80	0,80	0,80	0,80	0,80	0,80	0,80
6975422	0	0 dB	False	0,80	0,80	0,80	0,80	0,80	0,80	0,80	0,80
6975802	0	0 dB	False	0,80	0,80	0,80	0,80	0,80	0,80	0,80	0,80
6975836	0	0 dB	False	0,80	0,80	0,80	0,80	0,80	0,80	0,80	0,80
6976115	0	0 dB	False	0,80	0,80	0,80	0,80	0,80	0,80	0,80	0,80
6976512	0	0 dB	False	0,80	0,80	0,80	0,80	0,80	0,80	0,80	0,80
6976609	0	0 dB	False	0,80	0,80	0,80	0,80	0,80	0,80	0,80	0,80
6976738	0	0 dB	False	0,80	0,80	0,80	0,80	0,80	0,80	0,80	0,80
6976854	0	0 dB	False	0,80	0,80	0,80	0,80	0,80	0,80	0,80	0,80
6976997	0	0 dB	False	0,80	0,80	0,80	0,80	0,80	0,80	0,80	0,80
6977062	0	0 dB	False	0,80	0,80	0,80	0,80	0,80	0,80	0,80	0,80
6977115	0	0 dB	False	0,80	0,80	0,80	0,80	0,80	0,80	0,80	0,80
6977469	0	0 dB	False	0,80	0,80	0,80	0,80	0,80	0,80	0,80	0,80
6977900	0	0 dB	False	0,80	0,80	0,80	0,80	0,80	0,80	0,80	0,80
6978027	0	0 dB	False	0,80	0,80	0,80	0,80	0,80	0,80	0,80	0,80
6978030	0	0 dB	False	0,80	0,80	0,80	0,80	0,80	0,80	0,80	0,80
6978103	0	0 dB	False	0,80	0,80	0,80	0,80	0,80	0,80	0,80	0,80
6978227	0	0 dB	False	0,80	0,80	0,80	0,80	0,80	0,80	0,80	0,80
6978740	0	0 dB	False	0,80	0,80	0,80	0,80	0,80	0,80	0,80	0,80
6979022	0	0 dB	False	0,80	0,80	0,80	0,80	0,80	0,80	0,80	0,80
6981574	0	0 dB	False	0,80	0,80	0,80	0,80	0,80	0,80	0,80	0,80
6982199	0	0 dB	False	0,80	0,80	0,80	0,80	0,80	0,80	0,80	0,80
6982209	0	0 dB	False	0,80	0,80	0,80	0,80	0,80	0,80	0,80	0,80
6983248	0	0 dB	False	0,80	0,80	0,80	0,80	0,80	0,80	0,80	0,80
6983705	0	0 dB	False	0,80	0,80	0,80	0,80	0,80	0,80	0,80	0,80
6984843	0	0 dB	False	0,80	0,80	0,80	0,80	0,80	0,80	0,80	0,80
6986077	0	0 dB	False	0,80	0,80	0,80	0,80	0,80	0,80	0,80	0,80
6986527	0	0 dB	False	0,80	0,80	0,80	0,80	0,80	0,80	0,80	0,80
6986532	0	0 dB	False	0,80	0,80	0,80	0,80	0,80	0,80	0,80	0,80

Model: Tijdelijke units - Noorderveenweg
Groep: (hoofdgroep)
Lijst van Gebouwen, voor rekenmethode Wegverkeerslawaai - RMG-2012, wegverkeer

Naam	Omschr.	Hoogte	Maaiveld	Hdef.	Functie	Gebouwtype	BAG-id	Gemeente	Jaar	AHN-jaar
6989658	0479100000031784	9,80	0,00	Relatief					0	0
6989921	0479100000032006	0,00	0,00	Relatief					0	0
6990296	0479100000032347	9,70	0,00	Relatief					0	0
6990387	0479100000032432	9,60	0,00	Relatief					0	0
6990420	0479100000032461	9,60	0,00	Relatief					0	0
6990591	0479100000032621	8,10	0,00	Relatief					0	0
6991337	0479100000033311	8,00	0,00	Relatief					0	0
6991352	0479100000033326	8,10	0,00	Relatief					0	0
6991493	0479100000033453	8,00	0,00	Relatief					0	0
6991560	0479100000033512	6,00	0,00	Relatief					0	0
6991579	0479100000033527	7,20	0,00	Relatief					0	0
6991892	0479100000033796	9,40	0,00	Relatief					0	0
6991895	0479100000033798	6,00	0,00	Relatief					0	0
6991963	0479100000033859	8,00	0,00	Relatief					0	0
6992253	0479100000034123	0,00	0,00	Relatief					0	0
6993750	0479100000035466	8,10	0,00	Relatief					0	0
6993751	0479100000035467	8,10	0,00	Relatief					0	0
6993753	0479100000035468	7,90	0,00	Relatief					0	0
6993927	0479100000035629	7,80	0,00	Relatief					0	0
6994092	0479100000035777	7,00	0,00	Relatief					0	0
6994110	0479100000035792	8,40	0,00	Relatief					0	0
6994476	0479100000036117	0,00	0,00	Relatief					0	0
6994687	0479100000036299	8,60	0,00	Relatief					0	0
6994976	0479100000036567	7,20	0,00	Relatief					0	0
6999105	0479100000040254	7,00	0,00	Relatief					0	0
7000928	0479100000041816	0,00	0,00	Relatief					0	0
7001155	0479100000042003	7,50	0,00	Relatief					0	0
7001848	0479100000042603	7,10	0,00	Relatief					0	0
7002215	0479100000042909	6,90	0,00	Relatief					0	0
7003609	0479100000044059	7,00	0,00	Relatief					0	0
7005554	0479100000045691	9,30	0,00	Relatief					0	0
7005737	0479100000045856	7,30	0,00	Relatief					0	0
7005864	0479100000045964	9,50	0,00	Relatief					0	0
7005886	0479100000045983	9,50	0,00	Relatief					0	0
7006056	0479100000046123	9,40	0,00	Relatief					0	0
7006215	0479100000046258	9,40	0,00	Relatief					0	0
7006429	0479100000046436	9,50	0,00	Relatief					0	0
7006594	0479100000046579	9,40	0,00	Relatief					0	0
7008037	0479100000047680	3,70	0,00	Relatief					0	0
7008327	0479100000047885	3,80	0,00	Relatief					0	0
7011730	0479100000050112	4,30	0,00	Relatief					0	0
7011824	0479100000050162	2,80	0,00	Relatief					0	0
7012295	0479100000050428	3,30	0,00	Relatief					0	0
7012349	0479100000050457	2,70	0,00	Relatief					0	0
7012603	0479100000050594	2,70	0,00	Relatief					0	0
7012743	0479100000050667	2,80	0,00	Relatief					0	0
7013068	0479100000050851	0,00	0,00	Relatief					0	0
7013241	0479100000050950	0,00	0,00	Relatief					0	0
7013406	0479100000051041	2,80	0,00	Relatief					0	0
7014963	0479100000052025	2,90	0,00	Relatief					0	0
7015165	0479100000052159	2,60	0,00	Relatief					0	0
7015166	0479100000052160	2,60	0,00	Relatief					0	0
7015167	0479100000052161	2,50	0,00	Relatief					0	0
7015169	0479100000052163	2,60	0,00	Relatief					0	0
7016189	0479100000052827	5,20	0,00	Relatief					0	0
7017001	0479100000053391	4,60	0,00	Relatief					0	0
7018161	0479100000054240	4,20	0,00	Relatief					0	0
7018340	0479100000054369	3,10	0,00	Relatief					0	0
7018342	0479100000054371	4,60	0,00	Relatief					0	0
7018345	0479100000054374	3,10	0,00	Relatief					0	0
7018354	0479100000054379	3,60	0,00	Relatief					0	0

Model: Tijdelijke units - Noorderveenweg
Groep: (hoofdgroep)
Lijst van Gebouwen, voor rekenmethode Wegverkeerslawaai - RMG-2012, wegverkeer

Naam	Trust	Cp	Zwevend	Refl. 63	Refl. 125	Refl. 250	Refl. 500	Refl. 1k	Refl. 2k	Refl. 4k	Refl. 8k
6989658	0	0 dB	False	0,80	0,80	0,80	0,80	0,80	0,80	0,80	0,80
6989921	0	0 dB	False	0,80	0,80	0,80	0,80	0,80	0,80	0,80	0,80
6990296	0	0 dB	False	0,80	0,80	0,80	0,80	0,80	0,80	0,80	0,80
6990387	0	0 dB	False	0,80	0,80	0,80	0,80	0,80	0,80	0,80	0,80
6990420	0	0 dB	False	0,80	0,80	0,80	0,80	0,80	0,80	0,80	0,80
6990591	0	0 dB	False	0,80	0,80	0,80	0,80	0,80	0,80	0,80	0,80
6991337	0	0 dB	False	0,80	0,80	0,80	0,80	0,80	0,80	0,80	0,80
6991352	0	0 dB	False	0,80	0,80	0,80	0,80	0,80	0,80	0,80	0,80
6991493	0	0 dB	False	0,80	0,80	0,80	0,80	0,80	0,80	0,80	0,80
6991560	0	0 dB	False	0,80	0,80	0,80	0,80	0,80	0,80	0,80	0,80
6991579	0	0 dB	False	0,80	0,80	0,80	0,80	0,80	0,80	0,80	0,80
6991892	0	0 dB	False	0,80	0,80	0,80	0,80	0,80	0,80	0,80	0,80
6991895	0	0 dB	False	0,80	0,80	0,80	0,80	0,80	0,80	0,80	0,80
6991963	0	0 dB	False	0,80	0,80	0,80	0,80	0,80	0,80	0,80	0,80
6992253	0	0 dB	False	0,80	0,80	0,80	0,80	0,80	0,80	0,80	0,80
6993750	0	0 dB	False	0,80	0,80	0,80	0,80	0,80	0,80	0,80	0,80
6993751	0	0 dB	False	0,80	0,80	0,80	0,80	0,80	0,80	0,80	0,80
6993753	0	0 dB	False	0,80	0,80	0,80	0,80	0,80	0,80	0,80	0,80
6993927	0	0 dB	False	0,80	0,80	0,80	0,80	0,80	0,80	0,80	0,80
6994092	0	0 dB	False	0,80	0,80	0,80	0,80	0,80	0,80	0,80	0,80
6994110	0	0 dB	False	0,80	0,80	0,80	0,80	0,80	0,80	0,80	0,80
6994476	0	0 dB	False	0,80	0,80	0,80	0,80	0,80	0,80	0,80	0,80
6994687	0	0 dB	False	0,80	0,80	0,80	0,80	0,80	0,80	0,80	0,80
6994976	0	0 dB	False	0,80	0,80	0,80	0,80	0,80	0,80	0,80	0,80
6999105	0	0 dB	False	0,80	0,80	0,80	0,80	0,80	0,80	0,80	0,80
7000928	0	0 dB	False	0,80	0,80	0,80	0,80	0,80	0,80	0,80	0,80
7001155	0	0 dB	False	0,80	0,80	0,80	0,80	0,80	0,80	0,80	0,80
7001848	0	0 dB	False	0,80	0,80	0,80	0,80	0,80	0,80	0,80	0,80
7002215	0	0 dB	False	0,80	0,80	0,80	0,80	0,80	0,80	0,80	0,80
7003609	0	0 dB	False	0,80	0,80	0,80	0,80	0,80	0,80	0,80	0,80
7005554	0	0 dB	False	0,80	0,80	0,80	0,80	0,80	0,80	0,80	0,80
7005737	0	0 dB	False	0,80	0,80	0,80	0,80	0,80	0,80	0,80	0,80
7005864	0	0 dB	False	0,80	0,80	0,80	0,80	0,80	0,80	0,80	0,80
7005886	0	0 dB	False	0,80	0,80	0,80	0,80	0,80	0,80	0,80	0,80
7006056	0	0 dB	False	0,80	0,80	0,80	0,80	0,80	0,80	0,80	0,80
7006215	0	0 dB	False	0,80	0,80	0,80	0,80	0,80	0,80	0,80	0,80
7006429	0	0 dB	False	0,80	0,80	0,80	0,80	0,80	0,80	0,80	0,80
7006594	0	0 dB	False	0,80	0,80	0,80	0,80	0,80	0,80	0,80	0,80
7008037	0	0 dB	False	0,80	0,80	0,80	0,80	0,80	0,80	0,80	0,80
7008327	0	0 dB	False	0,80	0,80	0,80	0,80	0,80	0,80	0,80	0,80
7011730	0	0 dB	False	0,80	0,80	0,80	0,80	0,80	0,80	0,80	0,80
7011824	0	0 dB	False	0,80	0,80	0,80	0,80	0,80	0,80	0,80	0,80
7012295	0	0 dB	False	0,80	0,80	0,80	0,80	0,80	0,80	0,80	0,80
7012349	0	0 dB	False	0,80	0,80	0,80	0,80	0,80	0,80	0,80	0,80
7012603	0	0 dB	False	0,80	0,80	0,80	0,80	0,80	0,80	0,80	0,80
7012743	0	0 dB	False	0,80	0,80	0,80	0,80	0,80	0,80	0,80	0,80
7013068	0	0 dB	False	0,80	0,80	0,80	0,80	0,80	0,80	0,80	0,80
7013241	0	0 dB	False	0,80	0,80	0,80	0,80	0,80	0,80	0,80	0,80
7013406	0	0 dB	False	0,80	0,80	0,80	0,80	0,80	0,80	0,80	0,80
7014963	0	0 dB	False	0,80	0,80	0,80	0,80	0,80	0,80	0,80	0,80
7015165	0	0 dB	False	0,80	0,80	0,80	0,80	0,80	0,80	0,80	0,80
7015166	0	0 dB	False	0,80	0,80	0,80	0,80	0,80	0,80	0,80	0,80
7015167	0	0 dB	False	0,80	0,80	0,80	0,80	0,80	0,80	0,80	0,80
7015169	0	0 dB	False	0,80	0,80	0,80	0,80	0,80	0,80	0,80	0,80
7016189	0	0 dB	False	0,80	0,80	0,80	0,80	0,80	0,80	0,80	0,80
7017001	0	0 dB	False	0,80	0,80	0,80	0,80	0,80	0,80	0,80	0,80
7018161	0	0 dB	False	0,80	0,80	0,80	0,80	0,80	0,80	0,80	0,80
7018340	0	0 dB	False	0,80	0,80	0,80	0,80	0,80	0,80	0,80	0,80
7018342	0	0 dB	False	0,80	0,80	0,80	0,80	0,80	0,80	0,80	0,80
7018345	0	0 dB	False	0,80	0,80	0,80	0,80	0,80	0,80	0,80	0,80
7018354	0	0 dB	False	0,80	0,80	0,80	0,80	0,80	0,80	0,80	0,80

Model: Tijdelijke units - Noorderveenweg
Groep: (hoofdgroep)
Lijst van Gebouwen, voor rekenmethode Wegverkeerslawaai - RMG-2012, wegverkeer

Naam	Omschr.	Hoogte	Maaiveld	Hdef.	Functie	Gebouwtype	BAG-id	Gemeente	Jaar	AHN-jaar
7018359	0479100000054383	3,10	0,00	Relatief					0	0
7018768	0479100000054675	3,60	0,00	Relatief					0	0
7018928	0479100000054796	3,50	0,00	Relatief					0	0
7018958	0479100000054814	3,40	0,00	Relatief					0	0
7019137	0479100000054953	3,60	0,00	Relatief					0	0
7019147	0479100000054962	3,50	0,00	Relatief					0	0
7019161	0479100000054971	3,50	0,00	Relatief					0	0
7019279	0479100000055062	6,90	0,00	Relatief					0	0
7019324	0479100000055096	3,50	0,00	Relatief					0	0
7019536	0479100000055243	3,40	0,00	Relatief					0	0
7019550	0479100000055253	3,50	0,00	Relatief					0	0
7019562	0479100000055262	3,50	0,00	Relatief					0	0
7020669	0479100000056043	3,10	0,00	Relatief					0	0
7021113	0479100000056352	4,30	0,00	Relatief					0	0
7021185	0479100000056407	3,20	0,00	Relatief					0	0
7021205	0479100000056423	3,10	0,00	Relatief					0	0
7021626	0479100000056705	2,40	0,00	Relatief					0	0
7023798	0479100000058048	7,30	0,00	Relatief					0	0
7023982	0479100000058168	2,90	0,00	Relatief					0	0
7024203	0479100000058327	0,00	0,00	Relatief					0	0
7024619	0479100000058611	8,60	0,00	Relatief					0	0
7025060	0479100000058914	2,60	0,00	Relatief					0	0
7025064	0479100000058916	2,40	0,00	Relatief					0	0
7025275	0479100000059073	2,50	0,00	Relatief					0	0
7025491	0479100000059225	3,30	0,00	Relatief					0	0
7025511	0479100000059235	2,50	0,00	Relatief					0	0
7026694	0479100000060016	5,10	0,00	Relatief					0	0
7027041	0479100000060270	5,10	0,00	Relatief					0	0
7028707	0479100000061463	2,60	0,00	Relatief					0	0
7028722	0479100000061473	2,50	0,00	Relatief					0	0
7028934	0479100000061623	2,40	0,00	Relatief					0	0
7029674	0479100000062147	2,50	0,00	Relatief					0	0
7029932	0479100000062326	2,80	0,00	Relatief					0	0
7029978	0479100000062361	2,50	0,00	Relatief					0	0
7030171	0479100000062495	3,30	0,00	Relatief					0	0
7030405	0479100000062661	2,50	0,00	Relatief					0	0
7030616	0479100000062807	2,80	0,00	Relatief					0	0
7032278	0479100000063966	3,20	0,00	Relatief					0	0
7032642	0479100000064203	2,30	0,00	Relatief					0	0
7033421	0479100000064760	2,60	0,00	Relatief					0	0
7035339	0479100000066063	2,60	0,00	Relatief					0	0
7035496	0479100000066168	2,50	0,00	Relatief					0	0
7035789	0479100000066367	2,60	0,00	Relatief					0	0
7036256	0479100000066670	2,50	0,00	Relatief					0	0
7036257	0479100000066671	2,50	0,00	Relatief					0	0
7036788	0479100000067013	2,60	0,00	Relatief					0	0
7036940	0479100000067119	2,60	0,00	Relatief					0	0
7037197	0479100000067283	2,50	0,00	Relatief					0	0
7037487	0479100000067480	2,60	0,00	Relatief					0	0
7037571	0479100000067540	2,60	0,00	Relatief					0	0
7037606	0479100000067568	2,50	0,00	Relatief					0	0
7037618	0479100000067575	2,50	0,00	Relatief					0	0
7037635	0479100000067589	2,50	0,00	Relatief					0	0
7037848	0479100000067737	2,50	0,00	Relatief					0	0
7038068	0479100000067885	2,60	0,00	Relatief					0	0
7038093	0479100000067902	2,50	0,00	Relatief					0	0
7038315	0479100000068052	2,50	0,00	Relatief					0	0
7038507	0479100000068187	0,00	0,00	Relatief					0	0
7038601	0479100000068258	0,00	0,00	Relatief					0	0
7038746	0479100000068361	2,50	0,00	Relatief					0	0
7039753	0479100000069057	2,60	0,00	Relatief					0	0

Model: Tijdelijke units - Noorderveenweg
Groep: (hoofdgroep)
Lijst van Gebouwen, voor rekenmethode Wegverkeerslawaai - RMG-2012, wegverkeer

Naam	Trust	Cp	Zwevend	Refl. 63	Refl. 125	Refl. 250	Refl. 500	Refl. 1k	Refl. 2k	Refl. 4k	Refl. 8k
7018359	0	0 dB	False	0,80	0,80	0,80	0,80	0,80	0,80	0,80	0,80
7018768	0	0 dB	False	0,80	0,80	0,80	0,80	0,80	0,80	0,80	0,80
7018928	0	0 dB	False	0,80	0,80	0,80	0,80	0,80	0,80	0,80	0,80
7018958	0	0 dB	False	0,80	0,80	0,80	0,80	0,80	0,80	0,80	0,80
7019137	0	0 dB	False	0,80	0,80	0,80	0,80	0,80	0,80	0,80	0,80
7019147	0	0 dB	False	0,80	0,80	0,80	0,80	0,80	0,80	0,80	0,80
7019161	0	0 dB	False	0,80	0,80	0,80	0,80	0,80	0,80	0,80	0,80
7019279	0	0 dB	False	0,80	0,80	0,80	0,80	0,80	0,80	0,80	0,80
7019324	0	0 dB	False	0,80	0,80	0,80	0,80	0,80	0,80	0,80	0,80
7019536	0	0 dB	False	0,80	0,80	0,80	0,80	0,80	0,80	0,80	0,80
7019550	0	0 dB	False	0,80	0,80	0,80	0,80	0,80	0,80	0,80	0,80
7019562	0	0 dB	False	0,80	0,80	0,80	0,80	0,80	0,80	0,80	0,80
7020669	0	0 dB	False	0,80	0,80	0,80	0,80	0,80	0,80	0,80	0,80
7021113	0	0 dB	False	0,80	0,80	0,80	0,80	0,80	0,80	0,80	0,80
7021185	0	0 dB	False	0,80	0,80	0,80	0,80	0,80	0,80	0,80	0,80
7021205	0	0 dB	False	0,80	0,80	0,80	0,80	0,80	0,80	0,80	0,80
7021626	0	0 dB	False	0,80	0,80	0,80	0,80	0,80	0,80	0,80	0,80
7023798	0	0 dB	False	0,80	0,80	0,80	0,80	0,80	0,80	0,80	0,80
7023982	0	0 dB	False	0,80	0,80	0,80	0,80	0,80	0,80	0,80	0,80
7024203	0	0 dB	False	0,80	0,80	0,80	0,80	0,80	0,80	0,80	0,80
7024619	0	0 dB	False	0,80	0,80	0,80	0,80	0,80	0,80	0,80	0,80
7025060	0	0 dB	False	0,80	0,80	0,80	0,80	0,80	0,80	0,80	0,80
7025064	0	0 dB	False	0,80	0,80	0,80	0,80	0,80	0,80	0,80	0,80
7025275	0	0 dB	False	0,80	0,80	0,80	0,80	0,80	0,80	0,80	0,80
7025491	0	0 dB	False	0,80	0,80	0,80	0,80	0,80	0,80	0,80	0,80
7025511	0	0 dB	False	0,80	0,80	0,80	0,80	0,80	0,80	0,80	0,80
7026694	0	0 dB	False	0,80	0,80	0,80	0,80	0,80	0,80	0,80	0,80
7027041	0	0 dB	False	0,80	0,80	0,80	0,80	0,80	0,80	0,80	0,80
7028707	0	0 dB	False	0,80	0,80	0,80	0,80	0,80	0,80	0,80	0,80
7028722	0	0 dB	False	0,80	0,80	0,80	0,80	0,80	0,80	0,80	0,80
7028934	0	0 dB	False	0,80	0,80	0,80	0,80	0,80	0,80	0,80	0,80
7029674	0	0 dB	False	0,80	0,80	0,80	0,80	0,80	0,80	0,80	0,80
7029932	0	0 dB	False	0,80	0,80	0,80	0,80	0,80	0,80	0,80	0,80
7029978	0	0 dB	False	0,80	0,80	0,80	0,80	0,80	0,80	0,80	0,80
7030171	0	0 dB	False	0,80	0,80	0,80	0,80	0,80	0,80	0,80	0,80
7030405	0	0 dB	False	0,80	0,80	0,80	0,80	0,80	0,80	0,80	0,80
7030616	0	0 dB	False	0,80	0,80	0,80	0,80	0,80	0,80	0,80	0,80
7032278	0	0 dB	False	0,80	0,80	0,80	0,80	0,80	0,80	0,80	0,80
7032642	0	0 dB	False	0,80	0,80	0,80	0,80	0,80	0,80	0,80	0,80
7033421	0	0 dB	False	0,80	0,80	0,80	0,80	0,80	0,80	0,80	0,80
7035339	0	0 dB	False	0,80	0,80	0,80	0,80	0,80	0,80	0,80	0,80
7035496	0	0 dB	False	0,80	0,80	0,80	0,80	0,80	0,80	0,80	0,80
7035789	0	0 dB	False	0,80	0,80	0,80	0,80	0,80	0,80	0,80	0,80
7036256	0	0 dB	False	0,80	0,80	0,80	0,80	0,80	0,80	0,80	0,80
7036257	0	0 dB	False	0,80	0,80	0,80	0,80	0,80	0,80	0,80	0,80
7036788	0	0 dB	False	0,80	0,80	0,80	0,80	0,80	0,80	0,80	0,80
7036940	0	0 dB	False	0,80	0,80	0,80	0,80	0,80	0,80	0,80	0,80
7037197	0	0 dB	False	0,80	0,80	0,80	0,80	0,80	0,80	0,80	0,80
7037487	0	0 dB	False	0,80	0,80	0,80	0,80	0,80	0,80	0,80	0,80
7037571	0	0 dB	False	0,80	0,80	0,80	0,80	0,80	0,80	0,80	0,80
7037606	0	0 dB	False	0,80	0,80	0,80	0,80	0,80	0,80	0,80	0,80
7037618	0	0 dB	False	0,80	0,80	0,80	0,80	0,80	0,80	0,80	0,80
7037635	0	0 dB	False	0,80	0,80	0,80	0,80	0,80	0,80	0,80	0,80
7037848	0	0 dB	False	0,80	0,80	0,80	0,80	0,80	0,80	0,80	0,80
7038068	0	0 dB	False	0,80	0,80	0,80	0,80	0,80	0,80	0,80	0,80
7038093	0	0 dB	False	0,80	0,80	0,80	0,80	0,80	0,80	0,80	0,80
7038315	0	0 dB	False	0,80	0,80	0,80	0,80	0,80	0,80	0,80	0,80
7038507	0	0 dB	False	0,80	0,80	0,80	0,80	0,80	0,80	0,80	0,80
7038601	0	0 dB	False	0,80	0,80	0,80	0,80	0,80	0,80	0,80	0,80
7038746	0	0 dB	False	0,80	0,80	0,80	0,80	0,80	0,80	0,80	0,80
7039753	0	0 dB	False	0,80	0,80	0,80	0,80	0,80	0,80	0,80	0,80

Model: Tijdelijke units - Noorderveenweg
Groep: (hoofdgroep)
Lijst van Gebouwen, voor rekenmethode Wegverkeerslawaai - RMG-2012, wegverkeer

Naam	Omschr.	Hoogte	Maaiveld	Hdef.	Functie	Gebouwtype	BAG-id	Gemeente	Jaar	AHN-jaar
7040205	0479100000069360	2,50	0,00	Relatief					0	0
7040681	0479100000069688	2,50	0,00	Relatief					0	0
7042313	0479100000070748	2,60	0,00	Relatief					0	0
7042566	0479100000070918	2,40	0,00	Relatief					0	0
7042574	0479100000070922	2,30	0,00	Relatief					0	0
7042581	0479100000070927	2,40	0,00	Relatief					0	0
7042615	0479100000070949	2,40	0,00	Relatief					0	0
7042834	0479100000071101	2,40	0,00	Relatief					0	0
7042940	0479100000071166	7,30	0,00	Relatief					0	0
7043050	0479100000071243	2,40	0,00	Relatief					0	0
7043066	0479100000071256	3,10	0,00	Relatief					0	0
7043069	0479100000071259	2,90	0,00	Relatief					0	0
7043255	0479100000071387	2,30	0,00	Relatief					0	0
7043276	0479100000071404	2,40	0,00	Relatief					0	0
7043279	0479100000071407	2,50	0,00	Relatief					0	0
7044164	0479100000072018	2,30	0,00	Relatief					0	0
7044166	0479100000072019	2,40	0,00	Relatief					0	0
7044168	0479100000072020	2,40	0,00	Relatief					0	0
7044169	0479100000072021	2,40	0,00	Relatief					0	0
7044170	0479100000072022	2,40	0,00	Relatief					0	0
7044172	0479100000072024	2,40	0,00	Relatief					0	0
7044337	0479100000072143	2,40	0,00	Relatief					0	0
7044342	0479100000072146	2,40	0,00	Relatief					0	0
7044344	0479100000072147	2,40	0,00	Relatief					0	0
7044356	0479100000072154	2,40	0,00	Relatief					0	0
7044358	0479100000072155	2,40	0,00	Relatief					0	0
7044376	0479100000072166	2,40	0,00	Relatief					0	0
7044378	0479100000072167	2,40	0,00	Relatief					0	0
7044380	0479100000072168	2,40	0,00	Relatief					0	0
7044382	0479100000072169	2,40	0,00	Relatief					0	0
7044384	0479100000072170	2,40	0,00	Relatief					0	0
7044386	0479100000072171	2,40	0,00	Relatief					0	0
7044389	0479100000072174	2,50	0,00	Relatief					0	0
7044563	0479100000072294	2,40	0,00	Relatief					0	0
7044565	0479100000072295	2,40	0,00	Relatief					0	0
7044579	0479100000072307	2,40	0,00	Relatief					0	0
7044581	0479100000072308	2,40	0,00	Relatief					0	0
7044603	0479100000072321	2,40	0,00	Relatief					0	0
7044605	0479100000072322	2,40	0,00	Relatief					0	0
7044782	0479100000072449	2,40	0,00	Relatief					0	0
7044784	0479100000072450	2,40	0,00	Relatief					0	0
7044787	0479100000072453	2,40	0,00	Relatief					0	0
7044788	0479100000072454	2,40	0,00	Relatief					0	0
7044790	0479100000072455	2,40	0,00	Relatief					0	0
7044792	0479100000072456	2,40	0,00	Relatief					0	0
7044804	0479100000072463	2,40	0,00	Relatief					0	0
7044806	0479100000072464	2,40	0,00	Relatief					0	0
7044808	0479100000072465	2,40	0,00	Relatief					0	0
7044810	0479100000072466	2,40	0,00	Relatief					0	0
7044836	0479100000072481	2,40	0,00	Relatief					0	0
7044837	0479100000072482	2,40	0,00	Relatief					0	0
7045032	0479100000072615	2,40	0,00	Relatief					0	0
7045033	0479100000072616	2,40	0,00	Relatief					0	0
7045036	0479100000072618	2,40	0,00	Relatief					0	0
7045037	0479100000072619	2,40	0,00	Relatief					0	0
7045040	0479100000072622	2,40	0,00	Relatief					0	0
7045047	0479100000072627	2,40	0,00	Relatief					0	0
7045048	0479100000072628	2,40	0,00	Relatief					0	0
7045052	0479100000072632	2,40	0,00	Relatief					0	0
7045053	0479100000072633	2,40	0,00	Relatief					0	0
7045218	0479100000072754	0,00	0,00	Relatief					0	0

Model: Tijdelijke units - Noorderveenweg
Groep: (hoofdgroep)
Lijst van Gebouwen, voor rekenmethode Wegverkeerslawaai - RMG-2012, wegverkeer

Naam	Trust	Cp	Zwevend	Refl. 63	Refl. 125	Refl. 250	Refl. 500	Refl. 1k	Refl. 2k	Refl. 4k	Refl. 8k
7040205	0	0 dB	False	0,80	0,80	0,80	0,80	0,80	0,80	0,80	0,80
7040681	0	0 dB	False	0,80	0,80	0,80	0,80	0,80	0,80	0,80	0,80
7042313	0	0 dB	False	0,80	0,80	0,80	0,80	0,80	0,80	0,80	0,80
7042566	0	0 dB	False	0,80	0,80	0,80	0,80	0,80	0,80	0,80	0,80
7042574	0	0 dB	False	0,80	0,80	0,80	0,80	0,80	0,80	0,80	0,80
7042581	0	0 dB	False	0,80	0,80	0,80	0,80	0,80	0,80	0,80	0,80
7042615	0	0 dB	False	0,80	0,80	0,80	0,80	0,80	0,80	0,80	0,80
7042834	0	0 dB	False	0,80	0,80	0,80	0,80	0,80	0,80	0,80	0,80
7042940	0	0 dB	False	0,80	0,80	0,80	0,80	0,80	0,80	0,80	0,80
7043050	0	0 dB	False	0,80	0,80	0,80	0,80	0,80	0,80	0,80	0,80
7043066	0	0 dB	False	0,80	0,80	0,80	0,80	0,80	0,80	0,80	0,80
7043069	0	0 dB	False	0,80	0,80	0,80	0,80	0,80	0,80	0,80	0,80
7043255	0	0 dB	False	0,80	0,80	0,80	0,80	0,80	0,80	0,80	0,80
7043276	0	0 dB	False	0,80	0,80	0,80	0,80	0,80	0,80	0,80	0,80
7043279	0	0 dB	False	0,80	0,80	0,80	0,80	0,80	0,80	0,80	0,80
7044164	0	0 dB	False	0,80	0,80	0,80	0,80	0,80	0,80	0,80	0,80
7044166	0	0 dB	False	0,80	0,80	0,80	0,80	0,80	0,80	0,80	0,80
7044168	0	0 dB	False	0,80	0,80	0,80	0,80	0,80	0,80	0,80	0,80
7044169	0	0 dB	False	0,80	0,80	0,80	0,80	0,80	0,80	0,80	0,80
7044170	0	0 dB	False	0,80	0,80	0,80	0,80	0,80	0,80	0,80	0,80
7044172	0	0 dB	False	0,80	0,80	0,80	0,80	0,80	0,80	0,80	0,80
7044337	0	0 dB	False	0,80	0,80	0,80	0,80	0,80	0,80	0,80	0,80
7044342	0	0 dB	False	0,80	0,80	0,80	0,80	0,80	0,80	0,80	0,80
7044344	0	0 dB	False	0,80	0,80	0,80	0,80	0,80	0,80	0,80	0,80
7044356	0	0 dB	False	0,80	0,80	0,80	0,80	0,80	0,80	0,80	0,80
7044358	0	0 dB	False	0,80	0,80	0,80	0,80	0,80	0,80	0,80	0,80
7044376	0	0 dB	False	0,80	0,80	0,80	0,80	0,80	0,80	0,80	0,80
7044378	0	0 dB	False	0,80	0,80	0,80	0,80	0,80	0,80	0,80	0,80
7044380	0	0 dB	False	0,80	0,80	0,80	0,80	0,80	0,80	0,80	0,80
7044382	0	0 dB	False	0,80	0,80	0,80	0,80	0,80	0,80	0,80	0,80
7044384	0	0 dB	False	0,80	0,80	0,80	0,80	0,80	0,80	0,80	0,80
7044386	0	0 dB	False	0,80	0,80	0,80	0,80	0,80	0,80	0,80	0,80
7044389	0	0 dB	False	0,80	0,80	0,80	0,80	0,80	0,80	0,80	0,80
7044563	0	0 dB	False	0,80	0,80	0,80	0,80	0,80	0,80	0,80	0,80
7044565	0	0 dB	False	0,80	0,80	0,80	0,80	0,80	0,80	0,80	0,80
7044579	0	0 dB	False	0,80	0,80	0,80	0,80	0,80	0,80	0,80	0,80
7044581	0	0 dB	False	0,80	0,80	0,80	0,80	0,80	0,80	0,80	0,80
7044603	0	0 dB	False	0,80	0,80	0,80	0,80	0,80	0,80	0,80	0,80
7044605	0	0 dB	False	0,80	0,80	0,80	0,80	0,80	0,80	0,80	0,80
7044782	0	0 dB	False	0,80	0,80	0,80	0,80	0,80	0,80	0,80	0,80
7044784	0	0 dB	False	0,80	0,80	0,80	0,80	0,80	0,80	0,80	0,80
7044787	0	0 dB	False	0,80	0,80	0,80	0,80	0,80	0,80	0,80	0,80
7044788	0	0 dB	False	0,80	0,80	0,80	0,80	0,80	0,80	0,80	0,80
7044790	0	0 dB	False	0,80	0,80	0,80	0,80	0,80	0,80	0,80	0,80
7044792	0	0 dB	False	0,80	0,80	0,80	0,80	0,80	0,80	0,80	0,80
7044804	0	0 dB	False	0,80	0,80	0,80	0,80	0,80	0,80	0,80	0,80
7044806	0	0 dB	False	0,80	0,80	0,80	0,80	0,80	0,80	0,80	0,80
7044808	0	0 dB	False	0,80	0,80	0,80	0,80	0,80	0,80	0,80	0,80
7044810	0	0 dB	False	0,80	0,80	0,80	0,80	0,80	0,80	0,80	0,80
7044836	0	0 dB	False	0,80	0,80	0,80	0,80	0,80	0,80	0,80	0,80
7044837	0	0 dB	False	0,80	0,80	0,80	0,80	0,80	0,80	0,80	0,80
7045032	0	0 dB	False	0,80	0,80	0,80	0,80	0,80	0,80	0,80	0,80
7045033	0	0 dB	False	0,80	0,80	0,80	0,80	0,80	0,80	0,80	0,80
7045036	0	0 dB	False	0,80	0,80	0,80	0,80	0,80	0,80	0,80	0,80
7045037	0	0 dB	False	0,80	0,80	0,80	0,80	0,80	0,80	0,80	0,80
7045040	0	0 dB	False	0,80	0,80	0,80	0,80	0,80	0,80	0,80	0,80
7045047	0	0 dB	False	0,80	0,80	0,80	0,80	0,80	0,80	0,80	0,80
7045048	0	0 dB	False	0,80	0,80	0,80	0,80	0,80	0,80	0,80	0,80
7045052	0	0 dB	False	0,80	0,80	0,80	0,80	0,80	0,80	0,80	0,80
7045053	0	0 dB	False	0,80	0,80	0,80	0,80	0,80	0,80	0,80	0,80
7045218	0	0 dB	False	0,80	0,80	0,80	0,80	0,80	0,80	0,80	0,80

Model: Tijdelijke units - Noorderveenweg
Groep: (hoofdgroep)
Lijst van Gebouwen, voor rekenmethode Wegverkeerslawaai - RMG-2012, wegverkeer

Naam	Omschr.	Hoogte	Maaiveld	Hdef.	Functie	Gebouwtype	BAG-id	Gemeente	Jaar	AHN-jaar
7045219	0479100000072755	0,00	0,00	Relatief					0	0
7045226	0479100000072760	2,30	0,00	Relatief					0	0
7045227	0479100000072761	2,30	0,00	Relatief					0	0
7045233	0479100000072765	2,40	0,00	Relatief					0	0
7045234	0479100000072766	2,40	0,00	Relatief					0	0
7045247	0479100000072776	2,40	0,00	Relatief					0	0
7045248	0479100000072777	2,40	0,00	Relatief					0	0
7045466	0479100000072942	2,50	0,00	Relatief					0	0
7045629	0479100000073054	2,50	0,00	Relatief					0	0
7045793	0479100000073175	2,40	0,00	Relatief					0	0
7045799	0479100000073180	2,40	0,00	Relatief					0	0
7045839	0479100000073208	2,40	0,00	Relatief					0	0
7046323	0479100000073562	2,60	0,00	Relatief					0	0
7046842	0479100000073958	3,00	0,00	Relatief					0	0
7047797	0479100000074634	3,00	0,00	Relatief					0	0
7048128	0479100000074874	0,00	0,00	Relatief					0	0
7048868	0479100000075394	2,70	0,00	Relatief					0	0
7049188	0479100000075626	2,70	0,00	Relatief					0	0
7049554	0479100000075860	2,60	0,00	Relatief					0	0
7049604	0479100000075900	2,70	0,00	Relatief					0	0
7050395	0479100000076417	0,00	0,00	Relatief					0	0
7050397	0479100000076419	2,70	0,00	Relatief					0	0
7050414	0479100000076434	2,60	0,00	Relatief					0	0
7050421	0479100000076440	2,70	0,00	Relatief					0	0
7050422	0479100000076441	2,60	0,00	Relatief					0	0
7050437	0479100000076453	2,70	0,00	Relatief					0	0
7050633	0479100000076579	2,60	0,00	Relatief					0	0
7050664	0479100000076601	2,60	0,00	Relatief					0	0
7050845	0479100000076730	2,60	0,00	Relatief					0	0
7050846	0479100000076731	0,00	0,00	Relatief					0	0
7051111	0479100000076918	2,60	0,00	Relatief					0	0
7051299	0479100000077040	2,70	0,00	Relatief					0	0
7051343	0479100000077069	2,60	0,00	Relatief					0	0
7051536	0479100000077191	0,00	0,00	Relatief					0	0
7051541	0479100000077195	2,60	0,00	Relatief					0	0
7052073	0479100000077529	2,60	0,00	Relatief					0	0
7052289	0479100000077666	0,00	0,00	Relatief					0	0
7052527	0479100000077815	2,70	0,00	Relatief					0	0
7052765	0479100000077965	2,70	0,00	Relatief					0	0
7053681	0479100000078480	3,00	0,00	Relatief					0	0
7053711	0479100000078497	3,10	0,00	Relatief					0	0
7053842	0479100000078575	3,10	0,00	Relatief					0	0
7053849	0479100000078580	2,70	0,00	Relatief					0	0
7053850	0479100000078581	2,70	0,00	Relatief					0	0
7053851	0479100000078582	3,00	0,00	Relatief					0	0
7053852	0479100000078583	3,00	0,00	Relatief					0	0
7053853	0479100000078584	2,80	0,00	Relatief					0	0
7053854	0479100000078585	2,80	0,00	Relatief					0	0
7053855	0479100000078586	2,50	0,00	Relatief					0	0
7053856	0479100000078587	2,50	0,00	Relatief					0	0
7053858	0479100000078589	2,50	0,00	Relatief					0	0
7053859	0479100000078590	2,50	0,00	Relatief					0	0
7053860	0479100000078591	2,80	0,00	Relatief					0	0
7053861	0479100000078592	2,80	0,00	Relatief					0	0
7053864	0479100000078594	2,40	0,00	Relatief					0	0
7053865	0479100000078595	2,40	0,00	Relatief					0	0
7053866	0479100000078596	2,50	0,00	Relatief					0	0
7053867	0479100000078597	2,50	0,00	Relatief					0	0
7053975	0479100000078657	2,90	0,00	Relatief					0	0
7057136	0479100000079983	6,70	0,00	Relatief					0	0
7057137	0479100000079984	6,90	0,00	Relatief					0	0

Model: Tijdelijke units - Noorderveenweg
Groep: (hoofdgroep)
Lijst van Gebouwen, voor rekenmethode Wegverkeerslawaai - RMG-2012, wegverkeer

Naam	Trust	Cp	Zwevend	Refl. 63	Refl. 125	Refl. 250	Refl. 500	Refl. 1k	Refl. 2k	Refl. 4k	Refl. 8k
7045219	0	0 dB	False	0,80	0,80	0,80	0,80	0,80	0,80	0,80	0,80
7045226	0	0 dB	False	0,80	0,80	0,80	0,80	0,80	0,80	0,80	0,80
7045227	0	0 dB	False	0,80	0,80	0,80	0,80	0,80	0,80	0,80	0,80
7045233	0	0 dB	False	0,80	0,80	0,80	0,80	0,80	0,80	0,80	0,80
7045234	0	0 dB	False	0,80	0,80	0,80	0,80	0,80	0,80	0,80	0,80
7045247	0	0 dB	False	0,80	0,80	0,80	0,80	0,80	0,80	0,80	0,80
7045248	0	0 dB	False	0,80	0,80	0,80	0,80	0,80	0,80	0,80	0,80
7045466	0	0 dB	False	0,80	0,80	0,80	0,80	0,80	0,80	0,80	0,80
7045629	0	0 dB	False	0,80	0,80	0,80	0,80	0,80	0,80	0,80	0,80
7045793	0	0 dB	False	0,80	0,80	0,80	0,80	0,80	0,80	0,80	0,80
7045799	0	0 dB	False	0,80	0,80	0,80	0,80	0,80	0,80	0,80	0,80
7045839	0	0 dB	False	0,80	0,80	0,80	0,80	0,80	0,80	0,80	0,80
7046323	0	0 dB	False	0,80	0,80	0,80	0,80	0,80	0,80	0,80	0,80
7046842	0	0 dB	False	0,80	0,80	0,80	0,80	0,80	0,80	0,80	0,80
7047797	0	0 dB	False	0,80	0,80	0,80	0,80	0,80	0,80	0,80	0,80
7048128	0	0 dB	False	0,80	0,80	0,80	0,80	0,80	0,80	0,80	0,80
7048868	0	0 dB	False	0,80	0,80	0,80	0,80	0,80	0,80	0,80	0,80
7049188	0	0 dB	False	0,80	0,80	0,80	0,80	0,80	0,80	0,80	0,80
7049554	0	0 dB	False	0,80	0,80	0,80	0,80	0,80	0,80	0,80	0,80
7049604	0	0 dB	False	0,80	0,80	0,80	0,80	0,80	0,80	0,80	0,80
7050395	0	0 dB	False	0,80	0,80	0,80	0,80	0,80	0,80	0,80	0,80
7050397	0	0 dB	False	0,80	0,80	0,80	0,80	0,80	0,80	0,80	0,80
7050414	0	0 dB	False	0,80	0,80	0,80	0,80	0,80	0,80	0,80	0,80
7050421	0	0 dB	False	0,80	0,80	0,80	0,80	0,80	0,80	0,80	0,80
7050422	0	0 dB	False	0,80	0,80	0,80	0,80	0,80	0,80	0,80	0,80
7050437	0	0 dB	False	0,80	0,80	0,80	0,80	0,80	0,80	0,80	0,80
7050633	0	0 dB	False	0,80	0,80	0,80	0,80	0,80	0,80	0,80	0,80
7050664	0	0 dB	False	0,80	0,80	0,80	0,80	0,80	0,80	0,80	0,80
7050845	0	0 dB	False	0,80	0,80	0,80	0,80	0,80	0,80	0,80	0,80
7050846	0	0 dB	False	0,80	0,80	0,80	0,80	0,80	0,80	0,80	0,80
7051111	0	0 dB	False	0,80	0,80	0,80	0,80	0,80	0,80	0,80	0,80
7051299	0	0 dB	False	0,80	0,80	0,80	0,80	0,80	0,80	0,80	0,80
7051343	0	0 dB	False	0,80	0,80	0,80	0,80	0,80	0,80	0,80	0,80
7051536	0	0 dB	False	0,80	0,80	0,80	0,80	0,80	0,80	0,80	0,80
7051541	0	0 dB	False	0,80	0,80	0,80	0,80	0,80	0,80	0,80	0,80
7052073	0	0 dB	False	0,80	0,80	0,80	0,80	0,80	0,80	0,80	0,80
7052289	0	0 dB	False	0,80	0,80	0,80	0,80	0,80	0,80	0,80	0,80
7052527	0	0 dB	False	0,80	0,80	0,80	0,80	0,80	0,80	0,80	0,80
7052765	0	0 dB	False	0,80	0,80	0,80	0,80	0,80	0,80	0,80	0,80
7053681	0	0 dB	False	0,80	0,80	0,80	0,80	0,80	0,80	0,80	0,80
7053711	0	0 dB	False	0,80	0,80	0,80	0,80	0,80	0,80	0,80	0,80
7053842	0	0 dB	False	0,80	0,80	0,80	0,80	0,80	0,80	0,80	0,80
7053849	0	0 dB	False	0,80	0,80	0,80	0,80	0,80	0,80	0,80	0,80
7053850	0	0 dB	False	0,80	0,80	0,80	0,80	0,80	0,80	0,80	0,80
7053851	0	0 dB	False	0,80	0,80	0,80	0,80	0,80	0,80	0,80	0,80
7053852	0	0 dB	False	0,80	0,80	0,80	0,80	0,80	0,80	0,80	0,80
7053853	0	0 dB	False	0,80	0,80	0,80	0,80	0,80	0,80	0,80	0,80
7053854	0	0 dB	False	0,80	0,80	0,80	0,80	0,80	0,80	0,80	0,80
7053855	0	0 dB	False	0,80	0,80	0,80	0,80	0,80	0,80	0,80	0,80
7053856	0	0 dB	False	0,80	0,80	0,80	0,80	0,80	0,80	0,80	0,80
7053858	0	0 dB	False	0,80	0,80	0,80	0,80	0,80	0,80	0,80	0,80
7053859	0	0 dB	False	0,80	0,80	0,80	0,80	0,80	0,80	0,80	0,80
7053860	0	0 dB	False	0,80	0,80	0,80	0,80	0,80	0,80	0,80	0,80
7053861	0	0 dB	False	0,80	0,80	0,80	0,80	0,80	0,80	0,80	0,80
7053864	0	0 dB	False	0,80	0,80	0,80	0,80	0,80	0,80	0,80	0,80
7053865	0	0 dB	False	0,80	0,80	0,80	0,80	0,80	0,80	0,80	0,80
7053866	0	0 dB	False	0,80	0,80	0,80	0,80	0,80	0,80	0,80	0,80
7053867	0	0 dB	False	0,80	0,80	0,80	0,80	0,80	0,80	0,80	0,80
7053975	0	0 dB	False	0,80	0,80	0,80	0,80	0,80	0,80	0,80	0,80
7057136	0	0 dB	False	0,80	0,80	0,80	0,80	0,80	0,80	0,80	0,80
7057137	0	0 dB	False	0,80	0,80	0,80	0,80	0,80	0,80	0,80	0,80

Model: Tijdelijke units - Noorderveenweg
Groep: (hoofdgroep)
Lijst van Gebouwen, voor rekenmethode Wegverkeerslawaai - RMG-2012, wegverkeer

Naam	Omschr.	Hoogte	Maaiveld	Hdef.	Functie	Gebouwtype	BAG-id	Gemeente	Jaar	AHN-jaar
7057138	0479100000079985	6,40	0,00	Relatief					0	0
7057139	0479100000079986	9,30	0,00	Relatief					0	0
7057140	0479100000079987	9,30	0,00	Relatief					0	0
7057141	0479100000079988	9,30	0,00	Relatief					0	0
7057143	0479100000079989	6,30	0,00	Relatief					0	0
7057145	0479100000079990	0,00	0,00	Relatief					0	0
7057146	0479100000079991	0,00	0,00	Relatief					0	0
7057147	0479100000079992	6,90	0,00	Relatief					0	0
7057148	0479100000079993	9,10	0,00	Relatief					0	0
7057149	0479100000079997	9,30	0,00	Relatief					0	0
7057151	0479100000079999	9,10	0,00	Relatief					0	0
7060339	0479100000081207	9,10	0,00	Relatief					0	0
7060340	0479100000081208	9,20	0,00	Relatief					0	0
7060341	0479100000081209	9,10	0,00	Relatief					0	0
7060342	0479100000081210	9,00	0,00	Relatief					0	0
7060343	0479100000081211	9,10	0,00	Relatief					0	0
7060344	0479100000081212	9,10	0,00	Relatief					0	0
7060345	0479100000081214	9,10	0,00	Relatief					0	0
7060346	0479100000081216	9,70	0,00	Relatief					0	0
7062555	0479100000082155	7,90	0,00	Relatief					0	0
7062556	0479100000082156	7,10	0,00	Relatief					0	0
7062557	0479100000082157	7,40	0,00	Relatief					0	0
7062558	0479100000082158	7,30	0,00	Relatief					0	0
7062559	0479100000082159	7,10	0,00	Relatief					0	0
7062560	0479100000082160	7,60	0,00	Relatief					0	0
7062561	0479100000082161	7,30	0,00	Relatief					0	0
7062562	0479100000082162	7,30	0,00	Relatief					0	0
7062563	0479100000082163	0,00	0,00	Relatief					0	0
7062564	0479100000082164	7,30	0,00	Relatief					0	0
7062565	0479100000082165	7,30	0,00	Relatief					0	0
7062566	0479100000082166	7,50	0,00	Relatief					0	0
7062567	0479100000082167	7,40	0,00	Relatief					0	0
7062568	0479100000082168	7,30	0,00	Relatief					0	0
7062569	0479100000082169	7,30	0,00	Relatief					0	0
7062570	0479100000082170	6,90	0,00	Relatief					0	0
7062571	0479100000082171	7,30	0,00	Relatief					0	0
7062572	0479100000082172	10,30	0,00	Relatief					0	0
7062573	0479100000082173	6,30	0,00	Relatief					0	0
7062574	0479100000082174	6,10	0,00	Relatief					0	0
7062575	0479100000082175	0,00	0,00	Relatief					0	0
7062576	0479100000082176	0,00	0,00	Relatief					0	0
7062577	0479100000082177	6,10	0,00	Relatief					0	0
7062578	0479100000082178	8,20	0,00	Relatief					0	0
7062579	0479100000082179	9,30	0,00	Relatief					0	0
7062580	0479100000082180	9,10	0,00	Relatief					0	0
7062581	0479100000082181	6,20	0,00	Relatief					0	0
7062582	0479100000082182	6,30	0,00	Relatief					0	0
7062583	0479100000082183	6,30	0,00	Relatief					0	0
7062584	0479100000082184	6,10	0,00	Relatief					0	0
7062585	0479100000082185	7,70	0,00	Relatief					0	0
7062586	0479100000082186	9,10	0,00	Relatief					0	0
7062587	0479100000082187	0,00	0,00	Relatief					0	0
7062588	0479100000082188	0,00	0,00	Relatief					0	0
7062589	0479100000082189	8,00	0,00	Relatief					0	0
7062590	0479100000082190	6,10	0,00	Relatief					0	0
7062591	0479100000082191	6,30	0,00	Relatief					0	0
7062592	0479100000082192	6,10	0,00	Relatief					0	0
7062593	0479100000082193	6,40	0,00	Relatief					0	0
7062594	0479100000082194	6,90	0,00	Relatief					0	0
7062595	0479100000082195	9,20	0,00	Relatief					0	0
7062596	0479100000082196	9,20	0,00	Relatief					0	0

Model: Tijdelijke units - Noorderveenweg
Groep: (hoofdgroep)
Lijst van Gebouwen, voor rekenmethode Wegverkeerslawaai - RMG-2012, wegverkeer

Naam	Trust	Cp	Zwevend	Refl. 63	Refl. 125	Refl. 250	Refl. 500	Refl. 1k	Refl. 2k	Refl. 4k	Refl. 8k
7057138	0	0 dB	False	0,80	0,80	0,80	0,80	0,80	0,80	0,80	0,80
7057139	0	0 dB	False	0,80	0,80	0,80	0,80	0,80	0,80	0,80	0,80
7057140	0	0 dB	False	0,80	0,80	0,80	0,80	0,80	0,80	0,80	0,80
7057141	0	0 dB	False	0,80	0,80	0,80	0,80	0,80	0,80	0,80	0,80
7057143	0	0 dB	False	0,80	0,80	0,80	0,80	0,80	0,80	0,80	0,80
7057145	0	0 dB	False	0,80	0,80	0,80	0,80	0,80	0,80	0,80	0,80
7057146	0	0 dB	False	0,80	0,80	0,80	0,80	0,80	0,80	0,80	0,80
7057147	0	0 dB	False	0,80	0,80	0,80	0,80	0,80	0,80	0,80	0,80
7057148	0	0 dB	False	0,80	0,80	0,80	0,80	0,80	0,80	0,80	0,80
7057149	0	0 dB	False	0,80	0,80	0,80	0,80	0,80	0,80	0,80	0,80
7057151	0	0 dB	False	0,80	0,80	0,80	0,80	0,80	0,80	0,80	0,80
7060339	0	0 dB	False	0,80	0,80	0,80	0,80	0,80	0,80	0,80	0,80
7060340	0	0 dB	False	0,80	0,80	0,80	0,80	0,80	0,80	0,80	0,80
7060341	0	0 dB	False	0,80	0,80	0,80	0,80	0,80	0,80	0,80	0,80
7060342	0	0 dB	False	0,80	0,80	0,80	0,80	0,80	0,80	0,80	0,80
7060343	0	0 dB	False	0,80	0,80	0,80	0,80	0,80	0,80	0,80	0,80
7060344	0	0 dB	False	0,80	0,80	0,80	0,80	0,80	0,80	0,80	0,80
7060345	0	0 dB	False	0,80	0,80	0,80	0,80	0,80	0,80	0,80	0,80
7060346	0	0 dB	False	0,80	0,80	0,80	0,80	0,80	0,80	0,80	0,80
7062555	0	0 dB	False	0,80	0,80	0,80	0,80	0,80	0,80	0,80	0,80
7062556	0	0 dB	False	0,80	0,80	0,80	0,80	0,80	0,80	0,80	0,80
7062557	0	0 dB	False	0,80	0,80	0,80	0,80	0,80	0,80	0,80	0,80
7062558	0	0 dB	False	0,80	0,80	0,80	0,80	0,80	0,80	0,80	0,80
7062559	0	0 dB	False	0,80	0,80	0,80	0,80	0,80	0,80	0,80	0,80
7062560	0	0 dB	False	0,80	0,80	0,80	0,80	0,80	0,80	0,80	0,80
7062561	0	0 dB	False	0,80	0,80	0,80	0,80	0,80	0,80	0,80	0,80
7062562	0	0 dB	False	0,80	0,80	0,80	0,80	0,80	0,80	0,80	0,80
7062563	0	0 dB	False	0,80	0,80	0,80	0,80	0,80	0,80	0,80	0,80
7062564	0	0 dB	False	0,80	0,80	0,80	0,80	0,80	0,80	0,80	0,80
7062565	0	0 dB	False	0,80	0,80	0,80	0,80	0,80	0,80	0,80	0,80
7062566	0	0 dB	False	0,80	0,80	0,80	0,80	0,80	0,80	0,80	0,80
7062567	0	0 dB	False	0,80	0,80	0,80	0,80	0,80	0,80	0,80	0,80
7062568	0	0 dB	False	0,80	0,80	0,80	0,80	0,80	0,80	0,80	0,80
7062569	0	0 dB	False	0,80	0,80	0,80	0,80	0,80	0,80	0,80	0,80
7062570	0	0 dB	False	0,80	0,80	0,80	0,80	0,80	0,80	0,80	0,80
7062571	0	0 dB	False	0,80	0,80	0,80	0,80	0,80	0,80	0,80	0,80
7062572	0	0 dB	False	0,80	0,80	0,80	0,80	0,80	0,80	0,80	0,80
7062573	0	0 dB	False	0,80	0,80	0,80	0,80	0,80	0,80	0,80	0,80
7062574	0	0 dB	False	0,80	0,80	0,80	0,80	0,80	0,80	0,80	0,80
7062575	0	0 dB	False	0,80	0,80	0,80	0,80	0,80	0,80	0,80	0,80
7062576	0	0 dB	False	0,80	0,80	0,80	0,80	0,80	0,80	0,80	0,80
7062577	0	0 dB	False	0,80	0,80	0,80	0,80	0,80	0,80	0,80	0,80
7062578	0	0 dB	False	0,80	0,80	0,80	0,80	0,80	0,80	0,80	0,80
7062579	0	0 dB	False	0,80	0,80	0,80	0,80	0,80	0,80	0,80	0,80
7062580	0	0 dB	False	0,80	0,80	0,80	0,80	0,80	0,80	0,80	0,80
7062581	0	0 dB	False	0,80	0,80	0,80	0,80	0,80	0,80	0,80	0,80
7062582	0	0 dB	False	0,80	0,80	0,80	0,80	0,80	0,80	0,80	0,80
7062583	0	0 dB	False	0,80	0,80	0,80	0,80	0,80	0,80	0,80	0,80
7062584	0	0 dB	False	0,80	0,80	0,80	0,80	0,80	0,80	0,80	0,80
7062585	0	0 dB	False	0,80	0,80	0,80	0,80	0,80	0,80	0,80	0,80
7062586	0	0 dB	False	0,80	0,80	0,80	0,80	0,80	0,80	0,80	0,80
7062587	0	0 dB	False	0,80	0,80	0,80	0,80	0,80	0,80	0,80	0,80
7062588	0	0 dB	False	0,80	0,80	0,80	0,80	0,80	0,80	0,80	0,80
7062589	0	0 dB	False	0,80	0,80	0,80	0,80	0,80	0,80	0,80	0,80
7062590	0	0 dB	False	0,80	0,80	0,80	0,80	0,80	0,80	0,80	0,80
7062591	0	0 dB	False	0,80	0,80	0,80	0,80	0,80	0,80	0,80	0,80
7062592	0	0 dB	False	0,80	0,80	0,80	0,80	0,80	0,80	0,80	0,80
7062593	0	0 dB	False	0,80	0,80	0,80	0,80	0,80	0,80	0,80	0,80
7062594	0	0 dB	False	0,80	0,80	0,80	0,80	0,80	0,80	0,80	0,80
7062595	0	0 dB	False	0,80	0,80	0,80	0,80	0,80	0,80	0,80	0,80
7062596	0	0 dB	False	0,80	0,80	0,80	0,80	0,80	0,80	0,80	0,80

Model: Tijdelijke units - Noorderveenweg
Groep: (hoofdgroep)
Lijst van Gebouwen, voor rekenmethode Wegverkeerslawaai - RMG-2012, wegverkeer

Naam	Omschr.	Hoogte	Maaiveld	Hdef.	Functie	Gebouwtype	BAG-id	Gemeente	Jaar	AHN-jaar
7062597	0479100000082197	9,20	0,00	Relatief					0	0
7062598	0479100000082198	9,10	0,00	Relatief					0	0
7062599	0479100000082199	0,00	0,00	Relatief					0	0
7062600	0479100000082200	9,10	0,00	Relatief					0	0
7062601	0479100000082201	9,00	0,00	Relatief					0	0
7062602	0479100000082202	9,10	0,00	Relatief					0	0
7062603	0479100000082203	9,10	0,00	Relatief					0	0
7062604	0479100000082204	0,00	0,00	Relatief					0	0
7062605	0479100000082205	0,00	0,00	Relatief					0	0
7062606	0479100000082206	9,10	0,00	Relatief					0	0
7062607	0479100000082207	9,00	0,00	Relatief					0	0
7062608	0479100000082208	9,00	0,00	Relatief					0	0
7062609	0479100000082209	9,00	0,00	Relatief					0	0
7062610	0479100000082210	9,10	0,00	Relatief					0	0
7062611	0479100000082211	9,20	0,00	Relatief					0	0
7062612	0479100000082212	9,60	0,00	Relatief					0	0
7062613	0479100000082213	9,70	0,00	Relatief					0	0
7062614	0479100000082214	9,20	0,00	Relatief					0	0
7062615	0479100000082215	9,20	0,00	Relatief					0	0
7062616	0479100000082216	9,50	0,00	Relatief					0	0
7062617	0479100000082217	2,40	0,00	Relatief					0	0
7062618	0479100000082218	9,10	0,00	Relatief					0	0
7062619	0479100000082219	9,10	0,00	Relatief					0	0
7062620	0479100000082220	9,00	0,00	Relatief					0	0
7062621	0479100000082221	9,60	0,00	Relatief					0	0
7063318	0479100000082768	0,00	0,00	Relatief					0	0
7063319	0479100000082769	9,20	0,00	Relatief					0	0
7063320	0479100000082770	9,20	0,00	Relatief					0	0
7063321	0479100000082771	9,10	0,00	Relatief					0	0
7063322	0479100000082772	9,60	0,00	Relatief					0	0
7063323	0479100000082773	9,20	0,00	Relatief					0	0
7063324	0479100000082774	9,30	0,00	Relatief					0	0
7063325	0479100000082775	9,00	0,00	Relatief					0	0
7063326	0479100000082776	9,00	0,00	Relatief					0	0
7063327	0479100000082777	0,00	0,00	Relatief					0	0
7063328	0479100000082778	9,00	0,00	Relatief					0	0
7063329	0479100000082779	9,10	0,00	Relatief					0	0
7063330	0479100000082780	9,10	0,00	Relatief					0	0
7063331	0479100000082781	9,30	0,00	Relatief					0	0
7063332	0479100000082782	9,20	0,00	Relatief					0	0
7063333	0479100000082783	9,10	0,00	Relatief					0	0
7063334	0479100000082784	9,30	0,00	Relatief					0	0
7063335	0479100000082785	0,00	0,00	Relatief					0	0
7064378	0479100000083338	1,40	0,00	Relatief					0	0
7067142	0479100000084686	4,50	0,00	Relatief					0	0
7067144	0479100000084687	3,10	0,00	Relatief					0	0
7068395	0479100000085254	7,30	0,00	Relatief					0	0
6953054	0479100000002018	9,60	0,00	Relatief					0	0
6954398	0479100000002891	10,30	0,00	Relatief					0	0
6956168	0479100000004092	8,30	0,00	Relatief					0	0
6956271	0479100000004169	6,30	0,00	Relatief					0	0
6956312	0479100000004200	7,40	0,00	Relatief					0	0
6956873	0479100000004564	8,10	0,00	Relatief					0	0
6957520	0479100000005028	8,50	0,00	Relatief					0	0
6957673	0479100000005143	8,50	0,00	Relatief					0	0
6957791	0479100000005223	8,40	0,00	Relatief					0	0
6957814	0479100000005236	8,40	0,00	Relatief					0	0
6959095	0479100000006198	8,50	0,00	Relatief					0	0
6959681	0479100000006617	8,50	0,00	Relatief					0	0
6959683	0479100000006619	8,50	0,00	Relatief					0	0
6959687	0479100000006622	8,50	0,00	Relatief					0	0

Model: Tijdelijke units - Noorderveenweg
Groep: (hoofdgroep)
Lijst van Gebouwen, voor rekenmethode Wegverkeerslawaai - RMG-2012, wegverkeer

Naam	Trust	Cp	Zwevend	Refl. 63	Refl. 125	Refl. 250	Refl. 500	Refl. 1k	Refl. 2k	Refl. 4k	Refl. 8k
7062597	0	0 dB	False	0,80	0,80	0,80	0,80	0,80	0,80	0,80	0,80
7062598	0	0 dB	False	0,80	0,80	0,80	0,80	0,80	0,80	0,80	0,80
7062599	0	0 dB	False	0,80	0,80	0,80	0,80	0,80	0,80	0,80	0,80
7062600	0	0 dB	False	0,80	0,80	0,80	0,80	0,80	0,80	0,80	0,80
7062601	0	0 dB	False	0,80	0,80	0,80	0,80	0,80	0,80	0,80	0,80
7062602	0	0 dB	False	0,80	0,80	0,80	0,80	0,80	0,80	0,80	0,80
7062603	0	0 dB	False	0,80	0,80	0,80	0,80	0,80	0,80	0,80	0,80
7062604	0	0 dB	False	0,80	0,80	0,80	0,80	0,80	0,80	0,80	0,80
7062605	0	0 dB	False	0,80	0,80	0,80	0,80	0,80	0,80	0,80	0,80
7062606	0	0 dB	False	0,80	0,80	0,80	0,80	0,80	0,80	0,80	0,80
7062607	0	0 dB	False	0,80	0,80	0,80	0,80	0,80	0,80	0,80	0,80
7062608	0	0 dB	False	0,80	0,80	0,80	0,80	0,80	0,80	0,80	0,80
7062609	0	0 dB	False	0,80	0,80	0,80	0,80	0,80	0,80	0,80	0,80
7062610	0	0 dB	False	0,80	0,80	0,80	0,80	0,80	0,80	0,80	0,80
7062611	0	0 dB	False	0,80	0,80	0,80	0,80	0,80	0,80	0,80	0,80
7062612	0	0 dB	False	0,80	0,80	0,80	0,80	0,80	0,80	0,80	0,80
7062613	0	0 dB	False	0,80	0,80	0,80	0,80	0,80	0,80	0,80	0,80
7062614	0	0 dB	False	0,80	0,80	0,80	0,80	0,80	0,80	0,80	0,80
7062615	0	0 dB	False	0,80	0,80	0,80	0,80	0,80	0,80	0,80	0,80
7062616	0	0 dB	False	0,80	0,80	0,80	0,80	0,80	0,80	0,80	0,80
7062617	0	0 dB	False	0,80	0,80	0,80	0,80	0,80	0,80	0,80	0,80
7062618	0	0 dB	False	0,80	0,80	0,80	0,80	0,80	0,80	0,80	0,80
7062619	0	0 dB	False	0,80	0,80	0,80	0,80	0,80	0,80	0,80	0,80
7062620	0	0 dB	False	0,80	0,80	0,80	0,80	0,80	0,80	0,80	0,80
7062621	0	0 dB	False	0,80	0,80	0,80	0,80	0,80	0,80	0,80	0,80
7063318	0	0 dB	False	0,80	0,80	0,80	0,80	0,80	0,80	0,80	0,80
7063319	0	0 dB	False	0,80	0,80	0,80	0,80	0,80	0,80	0,80	0,80
7063320	0	0 dB	False	0,80	0,80	0,80	0,80	0,80	0,80	0,80	0,80
7063321	0	0 dB	False	0,80	0,80	0,80	0,80	0,80	0,80	0,80	0,80
7063322	0	0 dB	False	0,80	0,80	0,80	0,80	0,80	0,80	0,80	0,80
7063323	0	0 dB	False	0,80	0,80	0,80	0,80	0,80	0,80	0,80	0,80
7063324	0	0 dB	False	0,80	0,80	0,80	0,80	0,80	0,80	0,80	0,80
7063325	0	0 dB	False	0,80	0,80	0,80	0,80	0,80	0,80	0,80	0,80
7063326	0	0 dB	False	0,80	0,80	0,80	0,80	0,80	0,80	0,80	0,80
7063327	0	0 dB	False	0,80	0,80	0,80	0,80	0,80	0,80	0,80	0,80
7063328	0	0 dB	False	0,80	0,80	0,80	0,80	0,80	0,80	0,80	0,80
7063329	0	0 dB	False	0,80	0,80	0,80	0,80	0,80	0,80	0,80	0,80
7063330	0	0 dB	False	0,80	0,80	0,80	0,80	0,80	0,80	0,80	0,80
7063331	0	0 dB	False	0,80	0,80	0,80	0,80	0,80	0,80	0,80	0,80
7063332	0	0 dB	False	0,80	0,80	0,80	0,80	0,80	0,80	0,80	0,80
7063333	0	0 dB	False	0,80	0,80	0,80	0,80	0,80	0,80	0,80	0,80
7063334	0	0 dB	False	0,80	0,80	0,80	0,80	0,80	0,80	0,80	0,80
7063335	0	0 dB	False	0,80	0,80	0,80	0,80	0,80	0,80	0,80	0,80
7064378	0	0 dB	False	0,80	0,80	0,80	0,80	0,80	0,80	0,80	0,80
7067142	0	0 dB	False	0,80	0,80	0,80	0,80	0,80	0,80	0,80	0,80
7067144	0	0 dB	False	0,80	0,80	0,80	0,80	0,80	0,80	0,80	0,80
7068395	0	0 dB	False	0,80	0,80	0,80	0,80	0,80	0,80	0,80	0,80
6953054	0	0 dB	False	0,80	0,80	0,80	0,80	0,80	0,80	0,80	0,80
6954398	0	0 dB	False	0,80	0,80	0,80	0,80	0,80	0,80	0,80	0,80
6956168	0	0 dB	False	0,80	0,80	0,80	0,80	0,80	0,80	0,80	0,80
6956271	0	0 dB	False	0,80	0,80	0,80	0,80	0,80	0,80	0,80	0,80
6956312	0	0 dB	False	0,80	0,80	0,80	0,80	0,80	0,80	0,80	0,80
6956873	0	0 dB	False	0,80	0,80	0,80	0,80	0,80	0,80	0,80	0,80
6957520	0	0 dB	False	0,80	0,80	0,80	0,80	0,80	0,80	0,80	0,80
6957673	0	0 dB	False	0,80	0,80	0,80	0,80	0,80	0,80	0,80	0,80
6957791	0	0 dB	False	0,80	0,80	0,80	0,80	0,80	0,80	0,80	0,80
6957814	0	0 dB	False	0,80	0,80	0,80	0,80	0,80	0,80	0,80	0,80
6959095	0	0 dB	False	0,80	0,80	0,80	0,80	0,80	0,80	0,80	0,80
6959681	0	0 dB	False	0,80	0,80	0,80	0,80	0,80	0,80	0,80	0,80
6959683	0	0 dB	False	0,80	0,80	0,80	0,80	0,80	0,80	0,80	0,80
6959687	0	0 dB	False	0,80	0,80	0,80	0,80	0,80	0,80	0,80	0,80

Model: Tijdelijke units - Noorderveenweg
Groep: (hoofdgroep)
Lijst van Gebouwen, voor rekenmethode Wegverkeerslawaai - RMG-2012, wegverkeer

Naam	Omschr.	Hoogte	Maaiveld	Hdef.	Functie	Gebouwtype	BAG-id	Gemeente	Jaar	AHN-jaar
6959691	0479100000006624	8,40	0,00	Relatief					0	0
6959692	0479100000006625	8,50	0,00	Relatief					0	0
6959696	0479100000006629	8,40	0,00	Relatief					0	0
6960172	0479100000007009	8,50	0,00	Relatief					0	0
6960180	0479100000007015	8,70	0,00	Relatief					0	0
6960187	0479100000007021	9,60	0,00	Relatief					0	0
6960287	0479100000007111	9,40	0,00	Relatief					0	0
6961582	0479100000008098	8,50	0,00	Relatief					0	0
6961589	0479100000008103	8,40	0,00	Relatief					0	0
6964095	0479100000010062	8,50	0,00	Relatief					0	0
6964649	0479100000010520	8,40	0,00	Relatief					0	0
6965881	0479100000011530	8,40	0,00	Relatief					0	0
6969013	0479100000014134	12,00	0,00	Relatief					0	0
6970546	0479100000015394	11,90	0,00	Relatief					0	0
6972373	0479100000016991	11,90	0,00	Relatief					0	0
6981656	0479100000024897	8,40	0,00	Relatief					0	0
7004179	0479100000044537	2,90	0,00	Relatief					0	0
7008077	0479100000047701	2,90	0,00	Relatief					0	0
7010179	0479100000049164	2,90	0,00	Relatief					0	0
7010774	0479100000049550	2,80	0,00	Relatief					0	0
7010803	0479100000049571	3,80	0,00	Relatief					0	0
7012060	0479100000050291	2,70	0,00	Relatief					0	0
7012307	0479100000050434	2,90	0,00	Relatief					0	0
7012945	0479100000050777	2,80	0,00	Relatief					0	0
7013753	0479100000051249	3,30	0,00	Relatief					0	0
7014199	0479100000051512	3,20	0,00	Relatief					0	0
7014434	0479100000051644	3,30	0,00	Relatief					0	0
7014446	0479100000051650	3,60	0,00	Relatief					0	0
7014452	0479100000051654	3,10	0,00	Relatief					0	0
7014468	0479100000051665	3,30	0,00	Relatief					0	0
7014846	0479100000051931	2,90	0,00	Relatief					0	0
7015287	0479100000052243	2,80	0,00	Relatief					0	0
7015545	0479100000052401	2,70	0,00	Relatief					0	0
7015552	0479100000052404	2,80	0,00	Relatief					0	0
7015762	0479100000052547	2,80	0,00	Relatief					0	0
7015784	0479100000052559	2,70	0,00	Relatief					0	0
7016017	0479100000052709	2,90	0,00	Relatief					0	0
7016231	0479100000052858	2,80	0,00	Relatief					0	0
7064741	0479100000083481	3,90	0,00	Relatief					0	0
7064742	0479100000083482	4,10	0,00	Relatief					0	0
7068861	0479100000085438	4,40	0,00	Relatief					0	0
6950207	0479100000000169	11,20	0,00	Relatief					0	0
6952014	0479100000001329	16,20	0,00	Relatief					0	0
6952015	0479100000001330	15,00	0,00	Relatief					0	0
6954434	0479100000002910	2,70	0,00	Relatief					0	0
6956992	0479100000004648	5,60	0,00	Relatief					0	0
6957002	0479100000004654	5,60	0,00	Relatief					0	0
6957527	0479100000005033	6,00	0,00	Relatief					0	0
6957535	0479100000005040	8,40	0,00	Relatief					0	0
6957794	0479100000005225	8,40	0,00	Relatief					0	0
6957819	0479100000005241	8,40	0,00	Relatief					0	0
6957916	0479100000005314	5,80	0,00	Relatief					0	0
6958511	0479100000005772	6,10	0,00	Relatief					0	0
6959807	0479100000006712	8,80	0,00	Relatief					0	0
6959951	0479100000006821	8,60	0,00	Relatief					0	0
6959981	0479100000006846	7,30	0,00	Relatief					0	0
6960161	0479100000006999	8,50	0,00	Relatief					0	0
6960173	0479100000007010	8,60	0,00	Relatief					0	0
6960607	0479100000007355	8,50	0,00	Relatief					0	0
6960717	0479100000007445	8,50	0,00	Relatief					0	0
6960816	0479100000007522	9,30	0,00	Relatief					0	0

Model: Tijdelijke units - Noorderveenweg
Groep: (hoofdgroep)
Lijst van Gebouwen, voor rekenmethode Wegverkeerslawaai - RMG-2012, wegverkeer

Naam	Trust	Cp	Zwevend	Refl. 63	Refl. 125	Refl. 250	Refl. 500	Refl. 1k	Refl. 2k	Refl. 4k	Refl. 8k
6959691	0	0 dB	False	0,80	0,80	0,80	0,80	0,80	0,80	0,80	0,80
6959692	0	0 dB	False	0,80	0,80	0,80	0,80	0,80	0,80	0,80	0,80
6959696	0	0 dB	False	0,80	0,80	0,80	0,80	0,80	0,80	0,80	0,80
6960172	0	0 dB	False	0,80	0,80	0,80	0,80	0,80	0,80	0,80	0,80
6960180	0	0 dB	False	0,80	0,80	0,80	0,80	0,80	0,80	0,80	0,80
6960187	0	0 dB	False	0,80	0,80	0,80	0,80	0,80	0,80	0,80	0,80
6960287	0	0 dB	False	0,80	0,80	0,80	0,80	0,80	0,80	0,80	0,80
6961582	0	0 dB	False	0,80	0,80	0,80	0,80	0,80	0,80	0,80	0,80
6961589	0	0 dB	False	0,80	0,80	0,80	0,80	0,80	0,80	0,80	0,80
6964095	0	0 dB	False	0,80	0,80	0,80	0,80	0,80	0,80	0,80	0,80
6964649	0	0 dB	False	0,80	0,80	0,80	0,80	0,80	0,80	0,80	0,80
6965881	0	0 dB	False	0,80	0,80	0,80	0,80	0,80	0,80	0,80	0,80
6969013	0	0 dB	False	0,80	0,80	0,80	0,80	0,80	0,80	0,80	0,80
6970546	0	0 dB	False	0,80	0,80	0,80	0,80	0,80	0,80	0,80	0,80
6972373	0	0 dB	False	0,80	0,80	0,80	0,80	0,80	0,80	0,80	0,80
6981656	0	0 dB	False	0,80	0,80	0,80	0,80	0,80	0,80	0,80	0,80
7004179	0	0 dB	False	0,80	0,80	0,80	0,80	0,80	0,80	0,80	0,80
7008077	0	0 dB	False	0,80	0,80	0,80	0,80	0,80	0,80	0,80	0,80
7010179	0	0 dB	False	0,80	0,80	0,80	0,80	0,80	0,80	0,80	0,80
7010774	0	0 dB	False	0,80	0,80	0,80	0,80	0,80	0,80	0,80	0,80
7010803	0	0 dB	False	0,80	0,80	0,80	0,80	0,80	0,80	0,80	0,80
7012060	0	0 dB	False	0,80	0,80	0,80	0,80	0,80	0,80	0,80	0,80
7012307	0	0 dB	False	0,80	0,80	0,80	0,80	0,80	0,80	0,80	0,80
7012945	0	0 dB	False	0,80	0,80	0,80	0,80	0,80	0,80	0,80	0,80
7013753	0	0 dB	False	0,80	0,80	0,80	0,80	0,80	0,80	0,80	0,80
7014199	0	0 dB	False	0,80	0,80	0,80	0,80	0,80	0,80	0,80	0,80
7014434	0	0 dB	False	0,80	0,80	0,80	0,80	0,80	0,80	0,80	0,80
7014446	0	0 dB	False	0,80	0,80	0,80	0,80	0,80	0,80	0,80	0,80
7014452	0	0 dB	False	0,80	0,80	0,80	0,80	0,80	0,80	0,80	0,80
7014468	0	0 dB	False	0,80	0,80	0,80	0,80	0,80	0,80	0,80	0,80
7014846	0	0 dB	False	0,80	0,80	0,80	0,80	0,80	0,80	0,80	0,80
7015287	0	0 dB	False	0,80	0,80	0,80	0,80	0,80	0,80	0,80	0,80
7015545	0	0 dB	False	0,80	0,80	0,80	0,80	0,80	0,80	0,80	0,80
7015552	0	0 dB	False	0,80	0,80	0,80	0,80	0,80	0,80	0,80	0,80
7015762	0	0 dB	False	0,80	0,80	0,80	0,80	0,80	0,80	0,80	0,80
7015784	0	0 dB	False	0,80	0,80	0,80	0,80	0,80	0,80	0,80	0,80
7016017	0	0 dB	False	0,80	0,80	0,80	0,80	0,80	0,80	0,80	0,80
7016231	0	0 dB	False	0,80	0,80	0,80	0,80	0,80	0,80	0,80	0,80
7064741	0	0 dB	False	0,80	0,80	0,80	0,80	0,80	0,80	0,80	0,80
7064742	0	0 dB	False	0,80	0,80	0,80	0,80	0,80	0,80	0,80	0,80
7068861	0	0 dB	False	0,80	0,80	0,80	0,80	0,80	0,80	0,80	0,80
6950207	0	0 dB	False	0,80	0,80	0,80	0,80	0,80	0,80	0,80	0,80
6952014	0	0 dB	False	0,80	0,80	0,80	0,80	0,80	0,80	0,80	0,80
6952015	0	0 dB	False	0,80	0,80	0,80	0,80	0,80	0,80	0,80	0,80
6954434	0	0 dB	False	0,80	0,80	0,80	0,80	0,80	0,80	0,80	0,80
6956992	0	0 dB	False	0,80	0,80	0,80	0,80	0,80	0,80	0,80	0,80
6957002	0	0 dB	False	0,80	0,80	0,80	0,80	0,80	0,80	0,80	0,80
6957527	0	0 dB	False	0,80	0,80	0,80	0,80	0,80	0,80	0,80	0,80
6957535	0	0 dB	False	0,80	0,80	0,80	0,80	0,80	0,80	0,80	0,80
6957794	0	0 dB	False	0,80	0,80	0,80	0,80	0,80	0,80	0,80	0,80
6957819	0	0 dB	False	0,80	0,80	0,80	0,80	0,80	0,80	0,80	0,80
6957916	0	0 dB	False	0,80	0,80	0,80	0,80	0,80	0,80	0,80	0,80
6958511	0	0 dB	False	0,80	0,80	0,80	0,80	0,80	0,80	0,80	0,80
6959807	0	0 dB	False	0,80	0,80	0,80	0,80	0,80	0,80	0,80	0,80
6959951	0	0 dB	False	0,80	0,80	0,80	0,80	0,80	0,80	0,80	0,80
6959981	0	0 dB	False	0,80	0,80	0,80	0,80	0,80	0,80	0,80	0,80
6960161	0	0 dB	False	0,80	0,80	0,80	0,80	0,80	0,80	0,80	0,80
6960173	0	0 dB	False	0,80	0,80	0,80	0,80	0,80	0,80	0,80	0,80
6960607	0	0 dB	False	0,80	0,80	0,80	0,80	0,80	0,80	0,80	0,80
6960717	0	0 dB	False	0,80	0,80	0,80	0,80	0,80	0,80	0,80	0,80
6960816	0	0 dB	False	0,80	0,80	0,80	0,80	0,80	0,80	0,80	0,80

Model: Tijdelijke units - Noorderveenweg
Groep: (hoofdgroep)
Lijst van Gebouwen, voor rekenmethode Wegverkeerslawaai - RMG-2012, wegverkeer

Naam	Omschr.	Hoogte	Maaiveld	Hdef.	Functie	Gebouwtype	BAG-id	Gemeente	Jaar	AHN-jaar
6961123	0479100000007754	9,10	0,00	Relatief					0	0
6961281	0479100000007878	8,60	0,00	Relatief					0	0
6961829	0479100000008280	7,50	0,00	Relatief					0	0
6961987	0479100000008397	9,10	0,00	Relatief					0	0
6962225	0479100000008590	9,50	0,00	Relatief					0	0
6962280	0479100000008633	5,80	0,00	Relatief					0	0
6962324	0479100000008670	7,40	0,00	Relatief					0	0
6963081	0479100000009248	9,30	0,00	Relatief					0	0
6963639	0479100000009699	5,60	0,00	Relatief					0	0
6963802	0479100000009828	9,70	0,00	Relatief					0	0
6963949	0479100000009945	9,20	0,00	Relatief					0	0
6964192	0479100000010145	8,90	0,00	Relatief					0	0
6964347	0479100000010273	7,00	0,00	Relatief					0	0
6964606	0479100000010484	9,50	0,00	Relatief					0	0
6964619	0479100000010494	9,30	0,00	Relatief					0	0
6964736	0479100000010595	9,30	0,00	Relatief					0	0
6964783	0479100000010629	8,80	0,00	Relatief					0	0
6964903	0479100000010717	9,10	0,00	Relatief					0	0
6964913	0479100000010725	9,00	0,00	Relatief					0	0
6964930	0479100000010739	8,40	0,00	Relatief					0	0
6965050	0479100000010834	9,20	0,00	Relatief					0	0
6965053	0479100000010837	8,50	0,00	Relatief					0	0
6965081	0479100000010862	8,50	0,00	Relatief					0	0
6965114	0479100000010885	8,80	0,00	Relatief					0	0
6965183	0479100000010945	9,30	0,00	Relatief					0	0
6965184	0479100000010946	9,20	0,00	Relatief					0	0
6965447	0479100000011164	8,80	0,00	Relatief					0	0
6965475	0479100000011189	9,40	0,00	Relatief					0	0
6965582	0479100000011283	0,00	0,00	Relatief					0	0
6965729	0479100000011402	8,80	0,00	Relatief					0	0
6966398	0479100000011966	9,10	0,00	Relatief					0	0
6966405	0479100000011970	9,00	0,00	Relatief					0	0
6966406	0479100000011971	0,00	0,00	Relatief					0	0
6966407	0479100000011972	8,80	0,00	Relatief					0	0
6966427	0479100000011989	8,60	0,00	Relatief					0	0
6966531	0479100000012080	8,70	0,00	Relatief					0	0
6966532	0479100000012081	8,60	0,00	Relatief					0	0
6966533	0479100000012082	8,80	0,00	Relatief					0	0
6966536	0479100000012085	8,80	0,00	Relatief					0	0
6966537	0479100000012086	9,10	0,00	Relatief					0	0
6966538	0479100000012087	9,10	0,00	Relatief					0	0
6966539	0479100000012088	8,20	0,00	Relatief					0	0
6966540	0479100000012089	8,60	0,00	Relatief					0	0
6966541	0479100000012090	8,30	0,00	Relatief					0	0
6966545	0479100000012094	9,00	0,00	Relatief					0	0
6966550	0479100000012098	9,00	0,00	Relatief					0	0
6966555	0479100000012102	8,30	0,00	Relatief					0	0
6966633	0479100000012166	9,00	0,00	Relatief					0	0
6966762	0479100000012281	8,40	0,00	Relatief					0	0
6967328	0479100000012763	8,40	0,00	Relatief					0	0
6967485	0479100000012888	8,40	0,00	Relatief					0	0
6967491	0479100000012894	9,00	0,00	Relatief					0	0
6967626	0479100000013010	8,60	0,00	Relatief					0	0
6967935	0479100000013259	8,90	0,00	Relatief					0	0
6968160	0479100000013441	8,30	0,00	Relatief					0	0
6968528	0479100000013727	8,50	0,00	Relatief					0	0
6968681	0479100000013856	8,60	0,00	Relatief					0	0
6968753	0479100000013919	8,50	0,00	Relatief					0	0
6969392	0479100000014434	8,40	0,00	Relatief					0	0
6969657	0479100000014651	8,30	0,00	Relatief					0	0
6969700	0479100000014690	8,70	0,00	Relatief					0	0

Model: Tijdelijke units - Noorderveenweg
Groep: (hoofdgroep)
Lijst van Gebouwen, voor rekenmethode Wegverkeerslawaai - RMG-2012, wegverkeer

Naam	Trust	Cp	Zwevend	Refl. 63	Refl. 125	Refl. 250	Refl. 500	Refl. 1k	Refl. 2k	Refl. 4k	Refl. 8k
6961123	0	0 dB	False	0,80	0,80	0,80	0,80	0,80	0,80	0,80	0,80
6961281	0	0 dB	False	0,80	0,80	0,80	0,80	0,80	0,80	0,80	0,80
6961829	0	0 dB	False	0,80	0,80	0,80	0,80	0,80	0,80	0,80	0,80
6961987	0	0 dB	False	0,80	0,80	0,80	0,80	0,80	0,80	0,80	0,80
6962225	0	0 dB	False	0,80	0,80	0,80	0,80	0,80	0,80	0,80	0,80
6962280	0	0 dB	False	0,80	0,80	0,80	0,80	0,80	0,80	0,80	0,80
6962324	0	0 dB	False	0,80	0,80	0,80	0,80	0,80	0,80	0,80	0,80
6963081	0	0 dB	False	0,80	0,80	0,80	0,80	0,80	0,80	0,80	0,80
6963639	0	0 dB	False	0,80	0,80	0,80	0,80	0,80	0,80	0,80	0,80
6963802	0	0 dB	False	0,80	0,80	0,80	0,80	0,80	0,80	0,80	0,80
6963949	0	0 dB	False	0,80	0,80	0,80	0,80	0,80	0,80	0,80	0,80
6964192	0	0 dB	False	0,80	0,80	0,80	0,80	0,80	0,80	0,80	0,80
6964347	0	0 dB	False	0,80	0,80	0,80	0,80	0,80	0,80	0,80	0,80
6964606	0	0 dB	False	0,80	0,80	0,80	0,80	0,80	0,80	0,80	0,80
6964619	0	0 dB	False	0,80	0,80	0,80	0,80	0,80	0,80	0,80	0,80
6964736	0	0 dB	False	0,80	0,80	0,80	0,80	0,80	0,80	0,80	0,80
6964783	0	0 dB	False	0,80	0,80	0,80	0,80	0,80	0,80	0,80	0,80
6964903	0	0 dB	False	0,80	0,80	0,80	0,80	0,80	0,80	0,80	0,80
6964913	0	0 dB	False	0,80	0,80	0,80	0,80	0,80	0,80	0,80	0,80
6964930	0	0 dB	False	0,80	0,80	0,80	0,80	0,80	0,80	0,80	0,80
6965050	0	0 dB	False	0,80	0,80	0,80	0,80	0,80	0,80	0,80	0,80
6965053	0	0 dB	False	0,80	0,80	0,80	0,80	0,80	0,80	0,80	0,80
6965081	0	0 dB	False	0,80	0,80	0,80	0,80	0,80	0,80	0,80	0,80
6965114	0	0 dB	False	0,80	0,80	0,80	0,80	0,80	0,80	0,80	0,80
6965183	0	0 dB	False	0,80	0,80	0,80	0,80	0,80	0,80	0,80	0,80
6965184	0	0 dB	False	0,80	0,80	0,80	0,80	0,80	0,80	0,80	0,80
6965447	0	0 dB	False	0,80	0,80	0,80	0,80	0,80	0,80	0,80	0,80
6965475	0	0 dB	False	0,80	0,80	0,80	0,80	0,80	0,80	0,80	0,80
6965582	0	0 dB	False	0,80	0,80	0,80	0,80	0,80	0,80	0,80	0,80
6965729	0	0 dB	False	0,80	0,80	0,80	0,80	0,80	0,80	0,80	0,80
6966398	0	0 dB	False	0,80	0,80	0,80	0,80	0,80	0,80	0,80	0,80
6966405	0	0 dB	False	0,80	0,80	0,80	0,80	0,80	0,80	0,80	0,80
6966406	0	0 dB	False	0,80	0,80	0,80	0,80	0,80	0,80	0,80	0,80
6966407	0	0 dB	False	0,80	0,80	0,80	0,80	0,80	0,80	0,80	0,80
6966427	0	0 dB	False	0,80	0,80	0,80	0,80	0,80	0,80	0,80	0,80
6966531	0	0 dB	False	0,80	0,80	0,80	0,80	0,80	0,80	0,80	0,80
6966532	0	0 dB	False	0,80	0,80	0,80	0,80	0,80	0,80	0,80	0,80
6966533	0	0 dB	False	0,80	0,80	0,80	0,80	0,80	0,80	0,80	0,80
6966536	0	0 dB	False	0,80	0,80	0,80	0,80	0,80	0,80	0,80	0,80
6966537	0	0 dB	False	0,80	0,80	0,80	0,80	0,80	0,80	0,80	0,80
6966538	0	0 dB	False	0,80	0,80	0,80	0,80	0,80	0,80	0,80	0,80
6966539	0	0 dB	False	0,80	0,80	0,80	0,80	0,80	0,80	0,80	0,80
6966540	0	0 dB	False	0,80	0,80	0,80	0,80	0,80	0,80	0,80	0,80
6966541	0	0 dB	False	0,80	0,80	0,80	0,80	0,80	0,80	0,80	0,80
6966545	0	0 dB	False	0,80	0,80	0,80	0,80	0,80	0,80	0,80	0,80
6966550	0	0 dB	False	0,80	0,80	0,80	0,80	0,80	0,80	0,80	0,80
6966555	0	0 dB	False	0,80	0,80	0,80	0,80	0,80	0,80	0,80	0,80
6966633	0	0 dB	False	0,80	0,80	0,80	0,80	0,80	0,80	0,80	0,80
6966762	0	0 dB	False	0,80	0,80	0,80	0,80	0,80	0,80	0,80	0,80
6967328	0	0 dB	False	0,80	0,80	0,80	0,80	0,80	0,80	0,80	0,80
6967485	0	0 dB	False	0,80	0,80	0,80	0,80	0,80	0,80	0,80	0,80
6967491	0	0 dB	False	0,80	0,80	0,80	0,80	0,80	0,80	0,80	0,80
6967626	0	0 dB	False	0,80	0,80	0,80	0,80	0,80	0,80	0,80	0,80
6967935	0	0 dB	False	0,80	0,80	0,80	0,80	0,80	0,80	0,80	0,80
6968160	0	0 dB	False	0,80	0,80	0,80	0,80	0,80	0,80	0,80	0,80
6968528	0	0 dB	False	0,80	0,80	0,80	0,80	0,80	0,80	0,80	0,80
6968681	0	0 dB	False	0,80	0,80	0,80	0,80	0,80	0,80	0,80	0,80
6968753	0	0 dB	False	0,80	0,80	0,80	0,80	0,80	0,80	0,80	0,80
6969392	0	0 dB	False	0,80	0,80	0,80	0,80	0,80	0,80	0,80	0,80
6969657	0	0 dB	False	0,80	0,80	0,80	0,80	0,80	0,80	0,80	0,80
6969700	0	0 dB	False	0,80	0,80	0,80	0,80	0,80	0,80	0,80	0,80

Model: Tijdelijke units - Noorderveenweg
Groep: (hoofdgroep)
Lijst van Gebouwen, voor rekenmethode Wegverkeerslawaai - RMG-2012, wegverkeer

Naam	Omschr.	Hoogte	Maaiveld	Hdef.	Functie	Gebouwtype	BAG-id	Gemeente	Jaar	AHN-jaar
6970847	0479100000015645	6,00	0,00	Relatief					0	0
6970911	0479100000015701	5,80	0,00	Relatief					0	0
6970914	0479100000015704	6,00	0,00	Relatief					0	0
6971032	0479100000015811	5,80	0,00	Relatief					0	0
6971056	0479100000015832	6,00	0,00	Relatief					0	0
6971762	0479100000016453	8,40	0,00	Relatief					0	0
6971917	0479100000016587	6,30	0,00	Relatief					0	0
6972213	0479100000016853	8,40	0,00	Relatief					0	0
6972790	0479100000017363	5,90	0,00	Relatief					0	0
6972906	0479100000017470	5,80	0,00	Relatief					0	0
6972914	0479100000017478	5,80	0,00	Relatief					0	0
6972972	0479100000017532	8,20	0,00	Relatief					0	0
6972982	0479100000017541	8,90	0,00	Relatief					0	0
6972985	0479100000017544	8,80	0,00	Relatief					0	0
6973076	0479100000017624	9,30	0,00	Relatief					0	0
6973083	0479100000017631	9,30	0,00	Relatief					0	0
6973219	0479100000017744	9,10	0,00	Relatief					0	0
6973231	0479100000017754	9,20	0,00	Relatief					0	0
6973241	0479100000017762	9,00	0,00	Relatief					0	0
6973242	0479100000017763	8,50	0,00	Relatief					0	0
6973383	0479100000017883	8,80	0,00	Relatief					0	0
6973396	0479100000017891	9,20	0,00	Relatief					0	0
6973559	0479100000018015	7,30	0,00	Relatief					0	0
6974835	0479100000019105	9,30	0,00	Relatief					0	0
6975239	0479100000019457	9,20	0,00	Relatief					0	0
6975244	0479100000019461	8,80	0,00	Relatief					0	0
6975255	0479100000019469	8,90	0,00	Relatief					0	0
6975294	0479100000019503	8,90	0,00	Relatief					0	0
6975665	0479100000019819	9,80	0,00	Relatief					0	0
6975679	0479100000019833	8,90	0,00	Relatief					0	0
6975682	0479100000019836	9,00	0,00	Relatief					0	0
6975891	0479100000020024	9,00	0,00	Relatief					0	0
6975939	0479100000020064	9,00	0,00	Relatief					0	0
6975975	0479100000020091	9,80	0,00	Relatief					0	0
6976011	0479100000020124	9,00	0,00	Relatief					0	0
6976231	0479100000020314	9,00	0,00	Relatief					0	0
6976375	0479100000020441	9,80	0,00	Relatief					0	0
6976414	0479100000020476	8,60	0,00	Relatief					0	0
6976458	0479100000020516	0,00	0,00	Relatief					0	0
6977095	0479100000021061	0,00	0,00	Relatief					0	0
6977233	0479100000021173	8,60	0,00	Relatief					0	0
6977554	0479100000021450	9,40	0,00	Relatief					0	0
6977568	0479100000021464	8,40	0,00	Relatief					0	0
6977573	0479100000021469	9,50	0,00	Relatief					0	0
6977593	0479100000021488	9,40	0,00	Relatief					0	0
6977700	0479100000021571	8,90	0,00	Relatief					0	0
6977820	0479100000021665	8,90	0,00	Relatief					0	0
6977858	0479100000021697	9,10	0,00	Relatief					0	0
6977859	0479100000021698	9,10	0,00	Relatief					0	0
6977861	0479100000021700	9,00	0,00	Relatief					0	0
6977865	0479100000021704	8,80	0,00	Relatief					0	0
6977871	0479100000021710	8,90	0,00	Relatief					0	0
6977947	0479100000021775	8,60	0,00	Relatief					0	0
6978035	0479100000021842	9,70	0,00	Relatief					0	0
6978244	0479100000022000	8,60	0,00	Relatief					0	0
6978429	0479100000022144	8,60	0,00	Relatief					0	0
6978435	0479100000022148	0,00	0,00	Relatief					0	0
6978564	0479100000022250	9,00	0,00	Relatief					0	0
6978566	0479100000022252	8,90	0,00	Relatief					0	0
6978567	0479100000022253	9,00	0,00	Relatief					0	0
6978573	0479100000022258	8,80	0,00	Relatief					0	0

Model: Tijdelijke units - Noorderveenweg
Groep: (hoofdgroep)
Lijst van Gebouwen, voor rekenmethode Wegverkeerslawaai - RMG-2012, wegverkeer

Naam	Trust	Cp	Zwevend	Refl. 63	Refl. 125	Refl. 250	Refl. 500	Refl. 1k	Refl. 2k	Refl. 4k	Refl. 8k
6970847	0	0 dB	False	0,80	0,80	0,80	0,80	0,80	0,80	0,80	0,80
6970911	0	0 dB	False	0,80	0,80	0,80	0,80	0,80	0,80	0,80	0,80
6970914	0	0 dB	False	0,80	0,80	0,80	0,80	0,80	0,80	0,80	0,80
6971032	0	0 dB	False	0,80	0,80	0,80	0,80	0,80	0,80	0,80	0,80
6971056	0	0 dB	False	0,80	0,80	0,80	0,80	0,80	0,80	0,80	0,80
6971762	0	0 dB	False	0,80	0,80	0,80	0,80	0,80	0,80	0,80	0,80
6971917	0	0 dB	False	0,80	0,80	0,80	0,80	0,80	0,80	0,80	0,80
6972213	0	0 dB	False	0,80	0,80	0,80	0,80	0,80	0,80	0,80	0,80
6972790	0	0 dB	False	0,80	0,80	0,80	0,80	0,80	0,80	0,80	0,80
6972906	0	0 dB	False	0,80	0,80	0,80	0,80	0,80	0,80	0,80	0,80
6972914	0	0 dB	False	0,80	0,80	0,80	0,80	0,80	0,80	0,80	0,80
6972972	0	0 dB	False	0,80	0,80	0,80	0,80	0,80	0,80	0,80	0,80
6972982	0	0 dB	False	0,80	0,80	0,80	0,80	0,80	0,80	0,80	0,80
6972985	0	0 dB	False	0,80	0,80	0,80	0,80	0,80	0,80	0,80	0,80
6973076	0	0 dB	False	0,80	0,80	0,80	0,80	0,80	0,80	0,80	0,80
6973083	0	0 dB	False	0,80	0,80	0,80	0,80	0,80	0,80	0,80	0,80
6973219	0	0 dB	False	0,80	0,80	0,80	0,80	0,80	0,80	0,80	0,80
6973231	0	0 dB	False	0,80	0,80	0,80	0,80	0,80	0,80	0,80	0,80
6973241	0	0 dB	False	0,80	0,80	0,80	0,80	0,80	0,80	0,80	0,80
6973242	0	0 dB	False	0,80	0,80	0,80	0,80	0,80	0,80	0,80	0,80
6973383	0	0 dB	False	0,80	0,80	0,80	0,80	0,80	0,80	0,80	0,80
6973396	0	0 dB	False	0,80	0,80	0,80	0,80	0,80	0,80	0,80	0,80
6973559	0	0 dB	False	0,80	0,80	0,80	0,80	0,80	0,80	0,80	0,80
6974835	0	0 dB	False	0,80	0,80	0,80	0,80	0,80	0,80	0,80	0,80
6975239	0	0 dB	False	0,80	0,80	0,80	0,80	0,80	0,80	0,80	0,80
6975244	0	0 dB	False	0,80	0,80	0,80	0,80	0,80	0,80	0,80	0,80
6975255	0	0 dB	False	0,80	0,80	0,80	0,80	0,80	0,80	0,80	0,80
6975294	0	0 dB	False	0,80	0,80	0,80	0,80	0,80	0,80	0,80	0,80
6975665	0	0 dB	False	0,80	0,80	0,80	0,80	0,80	0,80	0,80	0,80
6975679	0	0 dB	False	0,80	0,80	0,80	0,80	0,80	0,80	0,80	0,80
6975682	0	0 dB	False	0,80	0,80	0,80	0,80	0,80	0,80	0,80	0,80
6975891	0	0 dB	False	0,80	0,80	0,80	0,80	0,80	0,80	0,80	0,80
6975939	0	0 dB	False	0,80	0,80	0,80	0,80	0,80	0,80	0,80	0,80
6975975	0	0 dB	False	0,80	0,80	0,80	0,80	0,80	0,80	0,80	0,80
6976011	0	0 dB	False	0,80	0,80	0,80	0,80	0,80	0,80	0,80	0,80
6976231	0	0 dB	False	0,80	0,80	0,80	0,80	0,80	0,80	0,80	0,80
6976375	0	0 dB	False	0,80	0,80	0,80	0,80	0,80	0,80	0,80	0,80
6976414	0	0 dB	False	0,80	0,80	0,80	0,80	0,80	0,80	0,80	0,80
6976458	0	0 dB	False	0,80	0,80	0,80	0,80	0,80	0,80	0,80	0,80
6977095	0	0 dB	False	0,80	0,80	0,80	0,80	0,80	0,80	0,80	0,80
6977233	0	0 dB	False	0,80	0,80	0,80	0,80	0,80	0,80	0,80	0,80
6977554	0	0 dB	False	0,80	0,80	0,80	0,80	0,80	0,80	0,80	0,80
6977568	0	0 dB	False	0,80	0,80	0,80	0,80	0,80	0,80	0,80	0,80
6977573	0	0 dB	False	0,80	0,80	0,80	0,80	0,80	0,80	0,80	0,80
6977593	0	0 dB	False	0,80	0,80	0,80	0,80	0,80	0,80	0,80	0,80
6977700	0	0 dB	False	0,80	0,80	0,80	0,80	0,80	0,80	0,80	0,80
6977820	0	0 dB	False	0,80	0,80	0,80	0,80	0,80	0,80	0,80	0,80
6977858	0	0 dB	False	0,80	0,80	0,80	0,80	0,80	0,80	0,80	0,80
6977859	0	0 dB	False	0,80	0,80	0,80	0,80	0,80	0,80	0,80	0,80
6977861	0	0 dB	False	0,80	0,80	0,80	0,80	0,80	0,80	0,80	0,80
6977865	0	0 dB	False	0,80	0,80	0,80	0,80	0,80	0,80	0,80	0,80
6977871	0	0 dB	False	0,80	0,80	0,80	0,80	0,80	0,80	0,80	0,80
6977947	0	0 dB	False	0,80	0,80	0,80	0,80	0,80	0,80	0,80	0,80
6978035	0	0 dB	False	0,80	0,80	0,80	0,80	0,80	0,80	0,80	0,80
6978244	0	0 dB	False	0,80	0,80	0,80	0,80	0,80	0,80	0,80	0,80
6978429	0	0 dB	False	0,80	0,80	0,80	0,80	0,80	0,80	0,80	0,80
6978435	0	0 dB	False	0,80	0,80	0,80	0,80	0,80	0,80	0,80	0,80
6978564	0	0 dB	False	0,80	0,80	0,80	0,80	0,80	0,80	0,80	0,80
6978566	0	0 dB	False	0,80	0,80	0,80	0,80	0,80	0,80	0,80	0,80
6978567	0	0 dB	False	0,80	0,80	0,80	0,80	0,80	0,80	0,80	0,80
6978573	0	0 dB	False	0,80	0,80	0,80	0,80	0,80	0,80	0,80	0,80

Model: Tijdelijke units - Noorderveenweg
Groep: (hoofdgroep)
Lijst van Gebouwen, voor rekenmethode Wegverkeerslawaai - RMG-2012, wegverkeer

Naam	Omschr.	Hoogte	Maaiveld	Hdef.	Functie	Gebouwtype	BAG-id	Gemeente	Jaar	AHN-jaar
6978579	0479100000022262	8,70	0,00	Relatief					0	0
6978580	0479100000022263	8,60	0,00	Relatief					0	0
6978581	0479100000022264	8,70	0,00	Relatief					0	0
6978582	0479100000022265	8,40	0,00	Relatief					0	0
6978586	0479100000022268	8,80	0,00	Relatief					0	0
6978589	0479100000022271	8,80	0,00	Relatief					0	0
6978591	0479100000022273	0,00	0,00	Relatief					0	0
6978806	0479100000022444	9,70	0,00	Relatief					0	0
6978810	0479100000022447	9,80	0,00	Relatief					0	0
6978811	0479100000022448	9,80	0,00	Relatief					0	0
6978858	0479100000022489	9,00	0,00	Relatief					0	0
6978864	0479100000022492	9,00	0,00	Relatief					0	0
6978865	0479100000022493	8,50	0,00	Relatief					0	0
6978872	0479100000022497	9,10	0,00	Relatief					0	0
6978873	0479100000022498	8,80	0,00	Relatief					0	0
6978877	0479100000022502	8,90	0,00	Relatief					0	0
6978882	0479100000022507	8,20	0,00	Relatief					0	0
6978884	0479100000022509	8,90	0,00	Relatief					0	0
6978885	0479100000022510	8,90	0,00	Relatief					0	0
6978888	0479100000022513	9,10	0,00	Relatief					0	0
6978889	0479100000022514	8,90	0,00	Relatief					0	0
6978890	0479100000022515	8,20	0,00	Relatief					0	0
6978892	0479100000022517	8,90	0,00	Relatief					0	0
6978944	0479100000022559	9,60	0,00	Relatief					0	0
6978963	0479100000022577	9,70	0,00	Relatief					0	0
6979020	0479100000022620	9,00	0,00	Relatief					0	0
6979105	0479100000022683	9,80	0,00	Relatief					0	0
6979229	0479100000022785	9,00	0,00	Relatief					0	0
6979411	0479100000022933	8,50	0,00	Relatief					0	0
6979418	0479100000022940	9,30	0,00	Relatief					0	0
6979419	0479100000022941	8,70	0,00	Relatief					0	0
6979426	0479100000022946	9,30	0,00	Relatief					0	0
6979429	0479100000022949	9,30	0,00	Relatief					0	0
6979536	0479100000023037	9,10	0,00	Relatief					0	0
6979545	0479100000023044	9,20	0,00	Relatief					0	0
6979675	0479100000023149	9,30	0,00	Relatief					0	0
6979681	0479100000023154	9,00	0,00	Relatief					0	0
6979709	0479100000023172	8,90	0,00	Relatief					0	0
6979823	0479100000023265	9,00	0,00	Relatief					0	0
6979880	0479100000023315	9,10	0,00	Relatief					0	0
6979888	0479100000023323	9,20	0,00	Relatief					0	0
6979889	0479100000023324	8,90	0,00	Relatief					0	0
6979890	0479100000023325	8,90	0,00	Relatief					0	0
6979987	0479100000023404	9,40	0,00	Relatief					0	0
6979988	0479100000023405	8,20	0,00	Relatief					0	0
6980020	0479100000023432	8,60	0,00	Relatief					0	0
6980025	0479100000023436	9,00	0,00	Relatief					0	0
6980031	0479100000023441	9,10	0,00	Relatief					0	0
6980036	0479100000023446	9,30	0,00	Relatief					0	0
6980037	0479100000023447	9,30	0,00	Relatief					0	0
6980042	0479100000023452	8,20	0,00	Relatief					0	0
6980237	0479100000023631	8,70	0,00	Relatief					0	0
6980467	0479100000023842	8,90	0,00	Relatief					0	0
6980474	0479100000023848	8,50	0,00	Relatief					0	0
6982938	0479100000025986	9,10	0,00	Relatief					0	0
6984049	0479100000026914	9,10	0,00	Relatief					0	0
6984199	0479100000027044	8,60	0,00	Relatief					0	0
6984306	0479100000027130	7,10	0,00	Relatief					0	0
6984790	0479100000027525	9,30	0,00	Relatief					0	0
6985363	0479100000028023	0,00	0,00	Relatief					0	0
6986395	0479100000028902	9,30	0,00	Relatief					0	0

Model: Tijdelijke units - Noorderveenweg
Groep: (hoofdgroep)
Lijst van Gebouwen, voor rekenmethode Wegverkeerslawaai - RMG-2012, wegverkeer

Naam	Trust	Cp	Zwevend	Refl. 63	Refl. 125	Refl. 250	Refl. 500	Refl. 1k	Refl. 2k	Refl. 4k	Refl. 8k
6978579	0	0 dB	False	0,80	0,80	0,80	0,80	0,80	0,80	0,80	0,80
6978580	0	0 dB	False	0,80	0,80	0,80	0,80	0,80	0,80	0,80	0,80
6978581	0	0 dB	False	0,80	0,80	0,80	0,80	0,80	0,80	0,80	0,80
6978582	0	0 dB	False	0,80	0,80	0,80	0,80	0,80	0,80	0,80	0,80
6978586	0	0 dB	False	0,80	0,80	0,80	0,80	0,80	0,80	0,80	0,80
6978589	0	0 dB	False	0,80	0,80	0,80	0,80	0,80	0,80	0,80	0,80
6978591	0	0 dB	False	0,80	0,80	0,80	0,80	0,80	0,80	0,80	0,80
6978806	0	0 dB	False	0,80	0,80	0,80	0,80	0,80	0,80	0,80	0,80
6978810	0	0 dB	False	0,80	0,80	0,80	0,80	0,80	0,80	0,80	0,80
6978811	0	0 dB	False	0,80	0,80	0,80	0,80	0,80	0,80	0,80	0,80
6978858	0	0 dB	False	0,80	0,80	0,80	0,80	0,80	0,80	0,80	0,80
6978864	0	0 dB	False	0,80	0,80	0,80	0,80	0,80	0,80	0,80	0,80
6978865	0	0 dB	False	0,80	0,80	0,80	0,80	0,80	0,80	0,80	0,80
6978872	0	0 dB	False	0,80	0,80	0,80	0,80	0,80	0,80	0,80	0,80
6978873	0	0 dB	False	0,80	0,80	0,80	0,80	0,80	0,80	0,80	0,80
6978877	0	0 dB	False	0,80	0,80	0,80	0,80	0,80	0,80	0,80	0,80
6978882	0	0 dB	False	0,80	0,80	0,80	0,80	0,80	0,80	0,80	0,80
6978884	0	0 dB	False	0,80	0,80	0,80	0,80	0,80	0,80	0,80	0,80
6978885	0	0 dB	False	0,80	0,80	0,80	0,80	0,80	0,80	0,80	0,80
6978888	0	0 dB	False	0,80	0,80	0,80	0,80	0,80	0,80	0,80	0,80
6978889	0	0 dB	False	0,80	0,80	0,80	0,80	0,80	0,80	0,80	0,80
6978890	0	0 dB	False	0,80	0,80	0,80	0,80	0,80	0,80	0,80	0,80
6978892	0	0 dB	False	0,80	0,80	0,80	0,80	0,80	0,80	0,80	0,80
6978944	0	0 dB	False	0,80	0,80	0,80	0,80	0,80	0,80	0,80	0,80
6978963	0	0 dB	False	0,80	0,80	0,80	0,80	0,80	0,80	0,80	0,80
6979020	0	0 dB	False	0,80	0,80	0,80	0,80	0,80	0,80	0,80	0,80
6979105	0	0 dB	False	0,80	0,80	0,80	0,80	0,80	0,80	0,80	0,80
6979229	0	0 dB	False	0,80	0,80	0,80	0,80	0,80	0,80	0,80	0,80
6979411	0	0 dB	False	0,80	0,80	0,80	0,80	0,80	0,80	0,80	0,80
6979418	0	0 dB	False	0,80	0,80	0,80	0,80	0,80	0,80	0,80	0,80
6979419	0	0 dB	False	0,80	0,80	0,80	0,80	0,80	0,80	0,80	0,80
6979426	0	0 dB	False	0,80	0,80	0,80	0,80	0,80	0,80	0,80	0,80
6979429	0	0 dB	False	0,80	0,80	0,80	0,80	0,80	0,80	0,80	0,80
6979536	0	0 dB	False	0,80	0,80	0,80	0,80	0,80	0,80	0,80	0,80
6979545	0	0 dB	False	0,80	0,80	0,80	0,80	0,80	0,80	0,80	0,80
6979675	0	0 dB	False	0,80	0,80	0,80	0,80	0,80	0,80	0,80	0,80
6979681	0	0 dB	False	0,80	0,80	0,80	0,80	0,80	0,80	0,80	0,80
6979709	0	0 dB	False	0,80	0,80	0,80	0,80	0,80	0,80	0,80	0,80
6979823	0	0 dB	False	0,80	0,80	0,80	0,80	0,80	0,80	0,80	0,80
6979880	0	0 dB	False	0,80	0,80	0,80	0,80	0,80	0,80	0,80	0,80
6979888	0	0 dB	False	0,80	0,80	0,80	0,80	0,80	0,80	0,80	0,80
6979889	0	0 dB	False	0,80	0,80	0,80	0,80	0,80	0,80	0,80	0,80
6979890	0	0 dB	False	0,80	0,80	0,80	0,80	0,80	0,80	0,80	0,80
6979987	0	0 dB	False	0,80	0,80	0,80	0,80	0,80	0,80	0,80	0,80
6979988	0	0 dB	False	0,80	0,80	0,80	0,80	0,80	0,80	0,80	0,80
6980020	0	0 dB	False	0,80	0,80	0,80	0,80	0,80	0,80	0,80	0,80
6980025	0	0 dB	False	0,80	0,80	0,80	0,80	0,80	0,80	0,80	0,80
6980031	0	0 dB	False	0,80	0,80	0,80	0,80	0,80	0,80	0,80	0,80
6980036	0	0 dB	False	0,80	0,80	0,80	0,80	0,80	0,80	0,80	0,80
6980037	0	0 dB	False	0,80	0,80	0,80	0,80	0,80	0,80	0,80	0,80
6980042	0	0 dB	False	0,80	0,80	0,80	0,80	0,80	0,80	0,80	0,80
6980237	0	0 dB	False	0,80	0,80	0,80	0,80	0,80	0,80	0,80	0,80
6980467	0	0 dB	False	0,80	0,80	0,80	0,80	0,80	0,80	0,80	0,80
6980474	0	0 dB	False	0,80	0,80	0,80	0,80	0,80	0,80	0,80	0,80
6982938	0	0 dB	False	0,80	0,80	0,80	0,80	0,80	0,80	0,80	0,80
6984049	0	0 dB	False	0,80	0,80	0,80	0,80	0,80	0,80	0,80	0,80
6984199	0	0 dB	False	0,80	0,80	0,80	0,80	0,80	0,80	0,80	0,80
6984306	0	0 dB	False	0,80	0,80	0,80	0,80	0,80	0,80	0,80	0,80
6984790	0	0 dB	False	0,80	0,80	0,80	0,80	0,80	0,80	0,80	0,80
6985363	0	0 dB	False	0,80	0,80	0,80	0,80	0,80	0,80	0,80	0,80
6986395	0	0 dB	False	0,80	0,80	0,80	0,80	0,80	0,80	0,80	0,80

Model: Tijdelijke units - Noorderveenweg
Groep: (hoofdgroep)
Lijst van Gebouwen, voor rekenmethode Wegverkeerslawaai - RMG-2012, wegverkeer

Naam	Omschr.	Hoogte	Maaiveld	Hdef.	Functie	Gebouwtype	BAG-id	Gemeente	Jaar	AHN-jaar
6987117	0479100000029535	8,50	0,00	Relatief					0	0
6987647	0479100000029992	9,40	0,00	Relatief					0	0
6987670	0479100000030013	9,40	0,00	Relatief					0	0
6989365	0479100000031530	0,00	0,00	Relatief					0	0
6990033	0479100000032112	9,40	0,00	Relatief					0	0
6990098	0479100000032175	9,30	0,00	Relatief					0	0
6990250	0479100000032309	0,00	0,00	Relatief					0	0
6991277	0479100000033255	9,40	0,00	Relatief					0	0
6991489	0479100000033449	8,80	0,00	Relatief					0	0
6991496	0479100000033456	0,00	0,00	Relatief					0	0
6991503	0479100000033463	9,30	0,00	Relatief					0	0
6991563	0479100000033515	9,50	0,00	Relatief					0	0
6991690	0479100000033623	8,90	0,00	Relatief					0	0
6992026	0479100000033914	8,90	0,00	Relatief					0	0
6992037	0479100000033925	9,40	0,00	Relatief					0	0
6992098	0479100000033982	9,30	0,00	Relatief					0	0
6992638	0479100000034471	9,10	0,00	Relatief					0	0
6992679	0479100000034508	9,40	0,00	Relatief					0	0
6992686	0479100000034515	9,30	0,00	Relatief					0	0
6992962	0479100000034757	7,00	0,00	Relatief					0	0
6992977	0479100000034770	9,30	0,00	Relatief					0	0
6993112	0479100000034899	9,30	0,00	Relatief					0	0
6993223	0479100000034999	8,80	0,00	Relatief					0	0
6993242	0479100000035015	8,80	0,00	Relatief					0	0
6993246	0479100000035019	9,30	0,00	Relatief					0	0
6993387	0479100000035148	9,10	0,00	Relatief					0	0
6993417	0479100000035174	9,10	0,00	Relatief					0	0
6993449	0479100000035204	0,00	0,00	Relatief					0	0
6993561	0479100000035307	9,20	0,00	Relatief					0	0
6993572	0479100000035317	8,70	0,00	Relatief					0	0
6993587	0479100000035331	8,70	0,00	Relatief					0	0
6993867	0479100000035574	9,40	0,00	Relatief					0	0
6994033	0479100000035720	0,00	0,00	Relatief					0	0
6994347	0479100000035999	9,30	0,00	Relatief					0	0
6995122	0479100000036698	8,90	0,00	Relatief					0	0
6995124	0479100000036700	8,90	0,00	Relatief					0	0
6995132	0479100000036708	8,50	0,00	Relatief					0	0
6995154	0479100000036723	9,40	0,00	Relatief					0	0
6995282	0479100000036841	8,20	0,00	Relatief					0	0
6995430	0479100000036975	9,40	0,00	Relatief					0	0
6995439	0479100000036983	9,00	0,00	Relatief					0	0
6995440	0479100000036984	9,30	0,00	Relatief					0	0
6995448	0479100000036990	9,30	0,00	Relatief					0	0
6995449	0479100000036991	9,30	0,00	Relatief					0	0
6995456	0479100000036995	9,20	0,00	Relatief					0	0
6995463	0479100000036999	9,40	0,00	Relatief					0	0
6995590	0479100000037118	9,30	0,00	Relatief					0	0
6995592	0479100000037120	9,00	0,00	Relatief					0	0
6995608	0479100000037132	9,30	0,00	Relatief					0	0
6995615	0479100000037137	9,30	0,00	Relatief					0	0
6995740	0479100000037255	9,30	0,00	Relatief					0	0
6995741	0479100000037256	8,90	0,00	Relatief					0	0
6995743	0479100000037258	9,20	0,00	Relatief					0	0
6995750	0479100000037264	9,30	0,00	Relatief					0	0
6995764	0479100000037276	9,00	0,00	Relatief					0	0
6995894	0479100000037387	9,00	0,00	Relatief					0	0
6996039	0479100000037510	9,00	0,00	Relatief					0	0
6996212	0479100000037669	9,00	0,00	Relatief					0	0
6996282	0479100000037733	9,30	0,00	Relatief					0	0
6997562	0479100000038872	0,00	0,00	Relatief					0	0
6998036	0479100000039290	0,00	0,00	Relatief					0	0

Model: Tijdelijke units - Noorderveenweg
Groep: (hoofdgroep)
Lijst van Gebouwen, voor rekenmethode Wegverkeerslawaai - RMG-2012, wegverkeer

Naam	Trust	Cp	Zwevend	Refl. 63	Refl. 125	Refl. 250	Refl. 500	Refl. 1k	Refl. 2k	Refl. 4k	Refl. 8k
6987117	0	0 dB	False	0,80	0,80	0,80	0,80	0,80	0,80	0,80	0,80
6987647	0	0 dB	False	0,80	0,80	0,80	0,80	0,80	0,80	0,80	0,80
6987670	0	0 dB	False	0,80	0,80	0,80	0,80	0,80	0,80	0,80	0,80
6989365	0	0 dB	False	0,80	0,80	0,80	0,80	0,80	0,80	0,80	0,80
6990033	0	0 dB	False	0,80	0,80	0,80	0,80	0,80	0,80	0,80	0,80
6990098	0	0 dB	False	0,80	0,80	0,80	0,80	0,80	0,80	0,80	0,80
6990250	0	0 dB	False	0,80	0,80	0,80	0,80	0,80	0,80	0,80	0,80
6991277	0	0 dB	False	0,80	0,80	0,80	0,80	0,80	0,80	0,80	0,80
6991489	0	0 dB	False	0,80	0,80	0,80	0,80	0,80	0,80	0,80	0,80
6991496	0	0 dB	False	0,80	0,80	0,80	0,80	0,80	0,80	0,80	0,80
6991503	0	0 dB	False	0,80	0,80	0,80	0,80	0,80	0,80	0,80	0,80
6991563	0	0 dB	False	0,80	0,80	0,80	0,80	0,80	0,80	0,80	0,80
6991690	0	0 dB	False	0,80	0,80	0,80	0,80	0,80	0,80	0,80	0,80
6992026	0	0 dB	False	0,80	0,80	0,80	0,80	0,80	0,80	0,80	0,80
6992037	0	0 dB	False	0,80	0,80	0,80	0,80	0,80	0,80	0,80	0,80
6992098	0	0 dB	False	0,80	0,80	0,80	0,80	0,80	0,80	0,80	0,80
6992638	0	0 dB	False	0,80	0,80	0,80	0,80	0,80	0,80	0,80	0,80
6992679	0	0 dB	False	0,80	0,80	0,80	0,80	0,80	0,80	0,80	0,80
6992686	0	0 dB	False	0,80	0,80	0,80	0,80	0,80	0,80	0,80	0,80
6992962	0	0 dB	False	0,80	0,80	0,80	0,80	0,80	0,80	0,80	0,80
6992977	0	0 dB	False	0,80	0,80	0,80	0,80	0,80	0,80	0,80	0,80
6993112	0	0 dB	False	0,80	0,80	0,80	0,80	0,80	0,80	0,80	0,80
6993223	0	0 dB	False	0,80	0,80	0,80	0,80	0,80	0,80	0,80	0,80
6993242	0	0 dB	False	0,80	0,80	0,80	0,80	0,80	0,80	0,80	0,80
6993246	0	0 dB	False	0,80	0,80	0,80	0,80	0,80	0,80	0,80	0,80
6993387	0	0 dB	False	0,80	0,80	0,80	0,80	0,80	0,80	0,80	0,80
6993417	0	0 dB	False	0,80	0,80	0,80	0,80	0,80	0,80	0,80	0,80
6993449	0	0 dB	False	0,80	0,80	0,80	0,80	0,80	0,80	0,80	0,80
6993561	0	0 dB	False	0,80	0,80	0,80	0,80	0,80	0,80	0,80	0,80
6993572	0	0 dB	False	0,80	0,80	0,80	0,80	0,80	0,80	0,80	0,80
6993587	0	0 dB	False	0,80	0,80	0,80	0,80	0,80	0,80	0,80	0,80
6993867	0	0 dB	False	0,80	0,80	0,80	0,80	0,80	0,80	0,80	0,80
6994033	0	0 dB	False	0,80	0,80	0,80	0,80	0,80	0,80	0,80	0,80
6994347	0	0 dB	False	0,80	0,80	0,80	0,80	0,80	0,80	0,80	0,80
6995122	0	0 dB	False	0,80	0,80	0,80	0,80	0,80	0,80	0,80	0,80
6995124	0	0 dB	False	0,80	0,80	0,80	0,80	0,80	0,80	0,80	0,80
6995132	0	0 dB	False	0,80	0,80	0,80	0,80	0,80	0,80	0,80	0,80
6995154	0	0 dB	False	0,80	0,80	0,80	0,80	0,80	0,80	0,80	0,80
6995282	0	0 dB	False	0,80	0,80	0,80	0,80	0,80	0,80	0,80	0,80
6995430	0	0 dB	False	0,80	0,80	0,80	0,80	0,80	0,80	0,80	0,80
6995439	0	0 dB	False	0,80	0,80	0,80	0,80	0,80	0,80	0,80	0,80
6995440	0	0 dB	False	0,80	0,80	0,80	0,80	0,80	0,80	0,80	0,80
6995448	0	0 dB	False	0,80	0,80	0,80	0,80	0,80	0,80	0,80	0,80
6995449	0	0 dB	False	0,80	0,80	0,80	0,80	0,80	0,80	0,80	0,80
6995456	0	0 dB	False	0,80	0,80	0,80	0,80	0,80	0,80	0,80	0,80
6995463	0	0 dB	False	0,80	0,80	0,80	0,80	0,80	0,80	0,80	0,80
6995590	0	0 dB	False	0,80	0,80	0,80	0,80	0,80	0,80	0,80	0,80
6995592	0	0 dB	False	0,80	0,80	0,80	0,80	0,80	0,80	0,80	0,80
6995608	0	0 dB	False	0,80	0,80	0,80	0,80	0,80	0,80	0,80	0,80
6995615	0	0 dB	False	0,80	0,80	0,80	0,80	0,80	0,80	0,80	0,80
6995740	0	0 dB	False	0,80	0,80	0,80	0,80	0,80	0,80	0,80	0,80
6995741	0	0 dB	False	0,80	0,80	0,80	0,80	0,80	0,80	0,80	0,80
6995743	0	0 dB	False	0,80	0,80	0,80	0,80	0,80	0,80	0,80	0,80
6995750	0	0 dB	False	0,80	0,80	0,80	0,80	0,80	0,80	0,80	0,80
6995764	0	0 dB	False	0,80	0,80	0,80	0,80	0,80	0,80	0,80	0,80
6995894	0	0 dB	False	0,80	0,80	0,80	0,80	0,80	0,80	0,80	0,80
6996039	0	0 dB	False	0,80	0,80	0,80	0,80	0,80	0,80	0,80	0,80
6996212	0	0 dB	False	0,80	0,80	0,80	0,80	0,80	0,80	0,80	0,80
6996282	0	0 dB	False	0,80	0,80	0,80	0,80	0,80	0,80	0,80	0,80
6997562	0	0 dB	False	0,80	0,80	0,80	0,80	0,80	0,80	0,80	0,80
6998036	0	0 dB	False	0,80	0,80	0,80	0,80	0,80	0,80	0,80	0,80

Model: Tijdelijke units - Noorderveenweg
Groep: (hoofdgroep)
Lijst van Gebouwen, voor rekenmethode Wegverkeerslawaai - RMG-2012, wegverkeer

Naam	Omschr.	Hoogte	Maaiveld	Hdef.	Functie	Gebouwtype	BAG-id	Gemeente	Jaar	AHN-jaar
6998523	0479100000039725	9,40	0,00	Relatief					0	0
6998607	0479100000039803	8,90	0,00	Relatief					0	0
6998950	0479100000040113	8,70	0,00	Relatief					0	0
6999246	0479100000040383	9,00	0,00	Relatief					0	0
6999249	0479100000040386	9,20	0,00	Relatief					0	0
6999299	0479100000040434	8,50	0,00	Relatief					0	0
6999375	0479100000040505	7,10	0,00	Relatief					0	0
6999380	0479100000040510	0,00	0,00	Relatief					0	0
7000121	0479100000041152	0,00	0,00	Relatief					0	0
7000122	0479100000041153	9,00	0,00	Relatief					0	0
7000125	0479100000041156	8,80	0,00	Relatief					0	0
7000295	0479100000041289	8,60	0,00	Relatief					0	0
7000482	0479100000041428	8,90	0,00	Relatief					0	0
7000634	0479100000041559	0,00	0,00	Relatief					0	0
7000786	0479100000041691	8,30	0,00	Relatief					0	0
7001017	0479100000041885	8,80	0,00	Relatief					0	0
7001030	0479100000041895	8,70	0,00	Relatief					0	0
7001230	0479100000042071	8,70	0,00	Relatief					0	0
7001231	0479100000042072	8,60	0,00	Relatief					0	0
7001353	0479100000042174	8,90	0,00	Relatief					0	0
7001362	0479100000042183	9,00	0,00	Relatief					0	0
7001504	0479100000042305	8,90	0,00	Relatief					0	0
7001509	0479100000042310	9,00	0,00	Relatief					0	0
7001701	0479100000042483	9,10	0,00	Relatief					0	0
7001702	0479100000042484	8,80	0,00	Relatief					0	0
7013855	0479100000051303	2,90	0,00	Relatief					0	0
7014656	0479100000051784	3,50	0,00	Relatief					0	0
7014659	0479100000051786	3,50	0,00	Relatief					0	0
7014695	0479100000051812	3,20	0,00	Relatief					0	0
7015976	0479100000052682	3,50	0,00	Relatief					0	0
7015994	0479100000052695	2,80	0,00	Relatief					0	0
7016169	0479100000052815	2,80	0,00	Relatief					0	0
7016303	0479100000052910	0,00	0,00	Relatief					0	0
7016422	0479100000052991	3,50	0,00	Relatief					0	0
7016557	0479100000053090	2,80	0,00	Relatief					0	0
7016623	0479100000053127	3,60	0,00	Relatief					0	0
7016797	0479100000053248	3,50	0,00	Relatief					0	0
7016996	0479100000053387	3,60	0,00	Relatief					0	0
7017236	0479100000053564	3,50	0,00	Relatief					0	0
7017399	0479100000053689	2,80	0,00	Relatief					0	0
7017620	0479100000053850	3,20	0,00	Relatief					0	0
7020801	0479100000056138	0,00	0,00	Relatief					0	0
7023941	0479100000058144	2,60	0,00	Relatief					0	0
7024509	0479100000058541	2,50	0,00	Relatief					0	0
7024546	0479100000058566	2,50	0,00	Relatief					0	0
7024569	0479100000058581	2,60	0,00	Relatief					0	0
7024912	0479100000058805	2,90	0,00	Relatief					0	0
7024972	0479100000058847	2,50	0,00	Relatief					0	0
7024982	0479100000058855	2,60	0,00	Relatief					0	0
7025105	0479100000058945	2,60	0,00	Relatief					0	0
7025109	0479100000058948	2,50	0,00	Relatief					0	0
7025134	0479100000058965	2,50	0,00	Relatief					0	0
7025173	0479100000058994	2,50	0,00	Relatief					0	0
7025209	0479100000059022	2,50	0,00	Relatief					0	0
7025267	0479100000059067	2,50	0,00	Relatief					0	0
7025340	0479100000059119	2,90	0,00	Relatief					0	0
7025405	0479100000059164	2,60	0,00	Relatief					0	0
7025416	0479100000059172	2,50	0,00	Relatief					0	0
7025439	0479100000059192	2,60	0,00	Relatief					0	0
7025556	0479100000059262	0,00	0,00	Relatief					0	0
7025580	0479100000059277	2,50	0,00	Relatief					0	0

Model: Tijdelijke units - Noorderveenweg
Groep: (hoofdgroep)
Lijst van Gebouwen, voor rekenmethode Wegverkeerslawaai - RMG-2012, wegverkeer

Naam	Trust	Cp	Zwevend	Refl. 63	Refl. 125	Refl. 250	Refl. 500	Refl. 1k	Refl. 2k	Refl. 4k	Refl. 8k
6998523	0	0 dB	False	0,80	0,80	0,80	0,80	0,80	0,80	0,80	0,80
6998607	0	0 dB	False	0,80	0,80	0,80	0,80	0,80	0,80	0,80	0,80
6998950	0	0 dB	False	0,80	0,80	0,80	0,80	0,80	0,80	0,80	0,80
6999246	0	0 dB	False	0,80	0,80	0,80	0,80	0,80	0,80	0,80	0,80
6999249	0	0 dB	False	0,80	0,80	0,80	0,80	0,80	0,80	0,80	0,80
6999299	0	0 dB	False	0,80	0,80	0,80	0,80	0,80	0,80	0,80	0,80
6999375	0	0 dB	False	0,80	0,80	0,80	0,80	0,80	0,80	0,80	0,80
6999380	0	0 dB	False	0,80	0,80	0,80	0,80	0,80	0,80	0,80	0,80
7000121	0	0 dB	False	0,80	0,80	0,80	0,80	0,80	0,80	0,80	0,80
7000122	0	0 dB	False	0,80	0,80	0,80	0,80	0,80	0,80	0,80	0,80
7000125	0	0 dB	False	0,80	0,80	0,80	0,80	0,80	0,80	0,80	0,80
7000295	0	0 dB	False	0,80	0,80	0,80	0,80	0,80	0,80	0,80	0,80
7000482	0	0 dB	False	0,80	0,80	0,80	0,80	0,80	0,80	0,80	0,80
7000634	0	0 dB	False	0,80	0,80	0,80	0,80	0,80	0,80	0,80	0,80
7000786	0	0 dB	False	0,80	0,80	0,80	0,80	0,80	0,80	0,80	0,80
7001017	0	0 dB	False	0,80	0,80	0,80	0,80	0,80	0,80	0,80	0,80
7001030	0	0 dB	False	0,80	0,80	0,80	0,80	0,80	0,80	0,80	0,80
7001230	0	0 dB	False	0,80	0,80	0,80	0,80	0,80	0,80	0,80	0,80
7001231	0	0 dB	False	0,80	0,80	0,80	0,80	0,80	0,80	0,80	0,80
7001353	0	0 dB	False	0,80	0,80	0,80	0,80	0,80	0,80	0,80	0,80
7001362	0	0 dB	False	0,80	0,80	0,80	0,80	0,80	0,80	0,80	0,80
7001504	0	0 dB	False	0,80	0,80	0,80	0,80	0,80	0,80	0,80	0,80
7001509	0	0 dB	False	0,80	0,80	0,80	0,80	0,80	0,80	0,80	0,80
7001701	0	0 dB	False	0,80	0,80	0,80	0,80	0,80	0,80	0,80	0,80
7001702	0	0 dB	False	0,80	0,80	0,80	0,80	0,80	0,80	0,80	0,80
7013855	0	0 dB	False	0,80	0,80	0,80	0,80	0,80	0,80	0,80	0,80
7014656	0	0 dB	False	0,80	0,80	0,80	0,80	0,80	0,80	0,80	0,80
7014659	0	0 dB	False	0,80	0,80	0,80	0,80	0,80	0,80	0,80	0,80
7014695	0	0 dB	False	0,80	0,80	0,80	0,80	0,80	0,80	0,80	0,80
7015976	0	0 dB	False	0,80	0,80	0,80	0,80	0,80	0,80	0,80	0,80
7015994	0	0 dB	False	0,80	0,80	0,80	0,80	0,80	0,80	0,80	0,80
7016169	0	0 dB	False	0,80	0,80	0,80	0,80	0,80	0,80	0,80	0,80
7016303	0	0 dB	False	0,80	0,80	0,80	0,80	0,80	0,80	0,80	0,80
7016422	0	0 dB	False	0,80	0,80	0,80	0,80	0,80	0,80	0,80	0,80
7016557	0	0 dB	False	0,80	0,80	0,80	0,80	0,80	0,80	0,80	0,80
7016623	0	0 dB	False	0,80	0,80	0,80	0,80	0,80	0,80	0,80	0,80
7016797	0	0 dB	False	0,80	0,80	0,80	0,80	0,80	0,80	0,80	0,80
7016996	0	0 dB	False	0,80	0,80	0,80	0,80	0,80	0,80	0,80	0,80
7017236	0	0 dB	False	0,80	0,80	0,80	0,80	0,80	0,80	0,80	0,80
7017399	0	0 dB	False	0,80	0,80	0,80	0,80	0,80	0,80	0,80	0,80
7017620	0	0 dB	False	0,80	0,80	0,80	0,80	0,80	0,80	0,80	0,80
7020801	0	0 dB	False	0,80	0,80	0,80	0,80	0,80	0,80	0,80	0,80
7023941	0	0 dB	False	0,80	0,80	0,80	0,80	0,80	0,80	0,80	0,80
7024509	0	0 dB	False	0,80	0,80	0,80	0,80	0,80	0,80	0,80	0,80
7024546	0	0 dB	False	0,80	0,80	0,80	0,80	0,80	0,80	0,80	0,80
7024569	0	0 dB	False	0,80	0,80	0,80	0,80	0,80	0,80	0,80	0,80
7024912	0	0 dB	False	0,80	0,80	0,80	0,80	0,80	0,80	0,80	0,80
7024972	0	0 dB	False	0,80	0,80	0,80	0,80	0,80	0,80	0,80	0,80
7024982	0	0 dB	False	0,80	0,80	0,80	0,80	0,80	0,80	0,80	0,80
7025105	0	0 dB	False	0,80	0,80	0,80	0,80	0,80	0,80	0,80	0,80
7025109	0	0 dB	False	0,80	0,80	0,80	0,80	0,80	0,80	0,80	0,80
7025134	0	0 dB	False	0,80	0,80	0,80	0,80	0,80	0,80	0,80	0,80
7025173	0	0 dB	False	0,80	0,80	0,80	0,80	0,80	0,80	0,80	0,80
7025209	0	0 dB	False	0,80	0,80	0,80	0,80	0,80	0,80	0,80	0,80
7025267	0	0 dB	False	0,80	0,80	0,80	0,80	0,80	0,80	0,80	0,80
7025340	0	0 dB	False	0,80	0,80	0,80	0,80	0,80	0,80	0,80	0,80
7025405	0	0 dB	False	0,80	0,80	0,80	0,80	0,80	0,80	0,80	0,80
7025416	0	0 dB	False	0,80	0,80	0,80	0,80	0,80	0,80	0,80	0,80
7025439	0	0 dB	False	0,80	0,80	0,80	0,80	0,80	0,80	0,80	0,80
7025556	0	0 dB	False	0,80	0,80	0,80	0,80	0,80	0,80	0,80	0,80
7025580	0	0 dB	False	0,80	0,80	0,80	0,80	0,80	0,80	0,80	0,80

Model: Tijdelijke units - Noorderveenweg
Groep: (hoofdgroep)
Lijst van Gebouwen, voor rekenmethode Wegverkeerslawaai - RMG-2012, wegverkeer

Naam	Omschr.	Hoogte	Maaiveld	Hdef.	Functie	Gebouwtype	BAG-id	Gemeente	Jaar	AHN-jaar
7025769	0479100000059405	2,50	0,00	Relatief					0	0
7025775	0479100000059410	2,60	0,00	Relatief					0	0
7025860	0479100000059469	2,60	0,00	Relatief					0	0
7026038	0479100000059579	2,60	0,00	Relatief					0	0
7026298	0479100000059737	2,50	0,00	Relatief					0	0
7026447	0479100000059840	2,60	0,00	Relatief					0	0
7026583	0479100000059936	2,50	0,00	Relatief					0	0
7026710	0479100000060027	2,50	0,00	Relatief					0	0
7026905	0479100000060176	2,60	0,00	Relatief					0	0
7026918	0479100000060185	2,50	0,00	Relatief					0	0
7026923	0479100000060189	2,60	0,00	Relatief					0	0
7026928	0479100000060192	2,40	0,00	Relatief					0	0
7026929	0479100000060193	2,60	0,00	Relatief					0	0
7027104	0479100000060316	2,50	0,00	Relatief					0	0
7027115	0479100000060323	2,50	0,00	Relatief					0	0
7027142	0479100000060341	2,50	0,00	Relatief					0	0
7027213	0479100000060399	2,50	0,00	Relatief					0	0
7027335	0479100000060483	2,50	0,00	Relatief					0	0
7027506	0479100000060610	2,40	0,00	Relatief					0	0
7027629	0479100000060700	2,50	0,00	Relatief					0	0
7027879	0479100000060876	2,40	0,00	Relatief					0	0
7027881	0479100000060878	2,40	0,00	Relatief					0	0
7027897	0479100000060889	2,50	0,00	Relatief					0	0
7027916	0479100000060902	2,50	0,00	Relatief					0	0
7027947	0479100000060927	2,60	0,00	Relatief					0	0
7028086	0479100000061029	2,60	0,00	Relatief					0	0
7028111	0479100000061046	2,60	0,00	Relatief					0	0
7028115	0479100000061048	0,00	0,00	Relatief					0	0
7028151	0479100000061076	2,50	0,00	Relatief					0	0
7028155	0479100000061080	2,40	0,00	Relatief					0	0
7028206	0479100000061115	2,70	0,00	Relatief					0	0
7028308	0479100000061184	2,50	0,00	Relatief					0	0
7028342	0479100000061211	2,40	0,00	Relatief					0	0
7028410	0479100000061258	2,70	0,00	Relatief					0	0
7028484	0479100000061308	0,00	0,00	Relatief					0	0
7028509	0479100000061324	2,60	0,00	Relatief					0	0
7028521	0479100000061334	2,60	0,00	Relatief					0	0
7028532	0479100000061344	2,50	0,00	Relatief					0	0
7028547	0479100000061355	2,50	0,00	Relatief					0	0
7028562	0479100000061367	2,50	0,00	Relatief					0	0
7028627	0479100000061407	2,60	0,00	Relatief					0	0
7028726	0479100000061475	2,60	0,00	Relatief					0	0
7028746	0479100000061488	2,50	0,00	Relatief					0	0
7028748	0479100000061490	0,00	0,00	Relatief					0	0
7028754	0479100000061495	2,50	0,00	Relatief					0	0
7028755	0479100000061496	2,60	0,00	Relatief					0	0
7028785	0479100000061514	2,60	0,00	Relatief					0	0
7028803	0479100000061527	2,60	0,00	Relatief					0	0
7028808	0479100000061532	2,60	0,00	Relatief					0	0
7028826	0479100000061546	2,60	0,00	Relatief					0	0
7028920	0479100000061613	2,50	0,00	Relatief					0	0
7028937	0479100000061625	0,00	0,00	Relatief					0	0
7028977	0479100000061656	2,50	0,00	Relatief					0	0
7029114	0479100000061749	2,50	0,00	Relatief					0	0
7029143	0479100000061766	2,60	0,00	Relatief					0	0
7029165	0479100000061781	2,60	0,00	Relatief					0	0
7029347	0479100000061910	2,60	0,00	Relatief					0	0
7029377	0479100000061931	0,00	0,00	Relatief					0	0
7029379	0479100000061933	0,00	0,00	Relatief					0	0
7029407	0479100000061952	2,50	0,00	Relatief					0	0
7029546	0479100000062060	2,50	0,00	Relatief					0	0

Model: Tijdelijke units - Noorderveenweg
Groep: (hoofdgroep)
Lijst van Gebouwen, voor rekenmethode Wegverkeerslawaai - RMG-2012, wegverkeer

Naam	Trust	Cp	Zwevend	Refl. 63	Refl. 125	Refl. 250	Refl. 500	Refl. 1k	Refl. 2k	Refl. 4k	Refl. 8k
7025769	0	0 dB	False	0,80	0,80	0,80	0,80	0,80	0,80	0,80	0,80
7025775	0	0 dB	False	0,80	0,80	0,80	0,80	0,80	0,80	0,80	0,80
7025860	0	0 dB	False	0,80	0,80	0,80	0,80	0,80	0,80	0,80	0,80
7026038	0	0 dB	False	0,80	0,80	0,80	0,80	0,80	0,80	0,80	0,80
7026298	0	0 dB	False	0,80	0,80	0,80	0,80	0,80	0,80	0,80	0,80
7026447	0	0 dB	False	0,80	0,80	0,80	0,80	0,80	0,80	0,80	0,80
7026583	0	0 dB	False	0,80	0,80	0,80	0,80	0,80	0,80	0,80	0,80
7026710	0	0 dB	False	0,80	0,80	0,80	0,80	0,80	0,80	0,80	0,80
7026905	0	0 dB	False	0,80	0,80	0,80	0,80	0,80	0,80	0,80	0,80
7026918	0	0 dB	False	0,80	0,80	0,80	0,80	0,80	0,80	0,80	0,80
7026923	0	0 dB	False	0,80	0,80	0,80	0,80	0,80	0,80	0,80	0,80
7026928	0	0 dB	False	0,80	0,80	0,80	0,80	0,80	0,80	0,80	0,80
7026929	0	0 dB	False	0,80	0,80	0,80	0,80	0,80	0,80	0,80	0,80
7027104	0	0 dB	False	0,80	0,80	0,80	0,80	0,80	0,80	0,80	0,80
7027115	0	0 dB	False	0,80	0,80	0,80	0,80	0,80	0,80	0,80	0,80
7027142	0	0 dB	False	0,80	0,80	0,80	0,80	0,80	0,80	0,80	0,80
7027213	0	0 dB	False	0,80	0,80	0,80	0,80	0,80	0,80	0,80	0,80
7027335	0	0 dB	False	0,80	0,80	0,80	0,80	0,80	0,80	0,80	0,80
7027506	0	0 dB	False	0,80	0,80	0,80	0,80	0,80	0,80	0,80	0,80
7027629	0	0 dB	False	0,80	0,80	0,80	0,80	0,80	0,80	0,80	0,80
7027879	0	0 dB	False	0,80	0,80	0,80	0,80	0,80	0,80	0,80	0,80
7027881	0	0 dB	False	0,80	0,80	0,80	0,80	0,80	0,80	0,80	0,80
7027897	0	0 dB	False	0,80	0,80	0,80	0,80	0,80	0,80	0,80	0,80
7027916	0	0 dB	False	0,80	0,80	0,80	0,80	0,80	0,80	0,80	0,80
7027947	0	0 dB	False	0,80	0,80	0,80	0,80	0,80	0,80	0,80	0,80
7028086	0	0 dB	False	0,80	0,80	0,80	0,80	0,80	0,80	0,80	0,80
7028111	0	0 dB	False	0,80	0,80	0,80	0,80	0,80	0,80	0,80	0,80
7028115	0	0 dB	False	0,80	0,80	0,80	0,80	0,80	0,80	0,80	0,80
7028151	0	0 dB	False	0,80	0,80	0,80	0,80	0,80	0,80	0,80	0,80
7028155	0	0 dB	False	0,80	0,80	0,80	0,80	0,80	0,80	0,80	0,80
7028206	0	0 dB	False	0,80	0,80	0,80	0,80	0,80	0,80	0,80	0,80
7028308	0	0 dB	False	0,80	0,80	0,80	0,80	0,80	0,80	0,80	0,80
7028342	0	0 dB	False	0,80	0,80	0,80	0,80	0,80	0,80	0,80	0,80
7028410	0	0 dB	False	0,80	0,80	0,80	0,80	0,80	0,80	0,80	0,80
7028484	0	0 dB	False	0,80	0,80	0,80	0,80	0,80	0,80	0,80	0,80
7028509	0	0 dB	False	0,80	0,80	0,80	0,80	0,80	0,80	0,80	0,80
7028521	0	0 dB	False	0,80	0,80	0,80	0,80	0,80	0,80	0,80	0,80
7028532	0	0 dB	False	0,80	0,80	0,80	0,80	0,80	0,80	0,80	0,80
7028547	0	0 dB	False	0,80	0,80	0,80	0,80	0,80	0,80	0,80	0,80
7028562	0	0 dB	False	0,80	0,80	0,80	0,80	0,80	0,80	0,80	0,80
7028627	0	0 dB	False	0,80	0,80	0,80	0,80	0,80	0,80	0,80	0,80
7028726	0	0 dB	False	0,80	0,80	0,80	0,80	0,80	0,80	0,80	0,80
7028746	0	0 dB	False	0,80	0,80	0,80	0,80	0,80	0,80	0,80	0,80
7028748	0	0 dB	False	0,80	0,80	0,80	0,80	0,80	0,80	0,80	0,80
7028754	0	0 dB	False	0,80	0,80	0,80	0,80	0,80	0,80	0,80	0,80
7028755	0	0 dB	False	0,80	0,80	0,80	0,80	0,80	0,80	0,80	0,80
7028785	0	0 dB	False	0,80	0,80	0,80	0,80	0,80	0,80	0,80	0,80
7028803	0	0 dB	False	0,80	0,80	0,80	0,80	0,80	0,80	0,80	0,80
7028808	0	0 dB	False	0,80	0,80	0,80	0,80	0,80	0,80	0,80	0,80
7028826	0	0 dB	False	0,80	0,80	0,80	0,80	0,80	0,80	0,80	0,80
7028920	0	0 dB	False	0,80	0,80	0,80	0,80	0,80	0,80	0,80	0,80
7028937	0	0 dB	False	0,80	0,80	0,80	0,80	0,80	0,80	0,80	0,80
7028977	0	0 dB	False	0,80	0,80	0,80	0,80	0,80	0,80	0,80	0,80
7029114	0	0 dB	False	0,80	0,80	0,80	0,80	0,80	0,80	0,80	0,80
7029143	0	0 dB	False	0,80	0,80	0,80	0,80	0,80	0,80	0,80	0,80
7029165	0	0 dB	False	0,80	0,80	0,80	0,80	0,80	0,80	0,80	0,80
7029347	0	0 dB	False	0,80	0,80	0,80	0,80	0,80	0,80	0,80	0,80
7029377	0	0 dB	False	0,80	0,80	0,80	0,80	0,80	0,80	0,80	0,80
7029379	0	0 dB	False	0,80	0,80	0,80	0,80	0,80	0,80	0,80	0,80
7029407	0	0 dB	False	0,80	0,80	0,80	0,80	0,80	0,80	0,80	0,80
7029546	0	0 dB	False	0,80	0,80	0,80	0,80	0,80	0,80	0,80	0,80

Model: Tijdelijke units - Noorderveenweg
Groep: (hoofdgroep)
Lijst van Gebouwen, voor rekenmethode Wegverkeerslawaai - RMG-2012, wegverkeer

Naam	Omschr.	Hoogte	Maaiveld	Hdef.	Functie	Gebouwtype	BAG-id	Gemeente	Jaar	AHN-jaar
7029547	0479100000062061	2,50	0,00	Relatief					0	0
7029600	0479100000062092	0,00	0,00	Relatief					0	0
7029668	0479100000062143	2,60	0,00	Relatief					0	0
7029789	0479100000062225	3,60	0,00	Relatief					0	0
7029809	0479100000062238	2,50	0,00	Relatief					0	0
7029811	0479100000062239	2,60	0,00	Relatief					0	0
7029817	0479100000062242	2,50	0,00	Relatief					0	0
7029888	0479100000062297	2,60	0,00	Relatief					0	0
7029937	0479100000062330	0,00	0,00	Relatief					0	0
7029975	0479100000062359	0,00	0,00	Relatief					0	0
7029983	0479100000062365	0,00	0,00	Relatief					0	0
7029985	0479100000062366	0,00	0,00	Relatief					0	0
7030006	0479100000062380	2,50	0,00	Relatief					0	0
7030028	0479100000062395	2,60	0,00	Relatief					0	0
7030187	0479100000062507	2,50	0,00	Relatief					0	0
7030197	0479100000062514	2,50	0,00	Relatief					0	0
7030236	0479100000062537	2,60	0,00	Relatief					0	0
7030249	0479100000062545	2,60	0,00	Relatief					0	0
7030356	0479100000062624	2,60	0,00	Relatief					0	0
7030423	0479100000062674	2,50	0,00	Relatief					0	0
7030451	0479100000062690	0,00	0,00	Relatief					0	0
7030455	0479100000062694	2,60	0,00	Relatief					0	0
7030505	0479100000062730	2,50	0,00	Relatief					0	0
7030588	0479100000062786	2,50	0,00	Relatief					0	0
7030644	0479100000062828	2,60	0,00	Relatief					0	0
7030646	0479100000062830	2,60	0,00	Relatief					0	0
7030653	0479100000062835	2,60	0,00	Relatief					0	0
7030678	0479100000062851	2,50	0,00	Relatief					0	0
7030718	0479100000062881	2,60	0,00	Relatief					0	0
7030727	0479100000062887	2,50	0,00	Relatief					0	0
7030737	0479100000062896	2,60	0,00	Relatief					0	0
7030738	0479100000062897	2,50	0,00	Relatief					0	0
7030913	0479100000063020	2,50	0,00	Relatief					0	0
7030937	0479100000063037	2,50	0,00	Relatief					0	0
7031074	0479100000063137	2,50	0,00	Relatief					0	0
7031122	0479100000063168	2,60	0,00	Relatief					0	0
7031130	0479100000063174	2,50	0,00	Relatief					0	0
7031158	0479100000063193	2,50	0,00	Relatief					0	0
7031211	0479100000063229	2,60	0,00	Relatief					0	0
7031212	0479100000063230	2,70	0,00	Relatief					0	0
7031267	0479100000063270	2,50	0,00	Relatief					0	0
7031309	0479100000063302	2,50	0,00	Relatief					0	0
7031313	0479100000063304	0,00	0,00	Relatief					0	0
7031318	0479100000063307	2,50	0,00	Relatief					0	0
7031354	0479100000063333	2,40	0,00	Relatief					0	0
7031358	0479100000063336	2,60	0,00	Relatief					0	0
7031447	0479100000063397	2,50	0,00	Relatief					0	0
7031471	0479100000063413	2,50	0,00	Relatief					0	0
7031551	0479100000063469	2,60	0,00	Relatief					0	0
7031572	0479100000063485	2,60	0,00	Relatief					0	0
7031630	0479100000063527	2,60	0,00	Relatief					0	0
7031714	0479100000063591	2,60	0,00	Relatief					0	0
7031728	0479100000063601	2,60	0,00	Relatief					0	0
7031929	0479100000063736	2,50	0,00	Relatief					0	0
7031945	0479100000063745	2,40	0,00	Relatief					0	0
7032030	0479100000063802	2,50	0,00	Relatief					0	0
7032038	0479100000063808	2,60	0,00	Relatief					0	0
7032203	0479100000063916	2,70	0,00	Relatief					0	0
7032236	0479100000063936	2,60	0,00	Relatief					0	0
7032407	0479100000064046	2,60	0,00	Relatief					0	0
7032430	0479100000064062	2,60	0,00	Relatief					0	0

Model: Tijdelijke units - Noorderveenweg
Groep: (hoofdgroep)
Lijst van Gebouwen, voor rekenmethode Wegverkeerslawaai - RMG-2012, wegverkeer

Naam	Trust	Cp	Zwevend	Refl. 63	Refl. 125	Refl. 250	Refl. 500	Refl. 1k	Refl. 2k	Refl. 4k	Refl. 8k
7029547	0	0 dB	False	0,80	0,80	0,80	0,80	0,80	0,80	0,80	0,80
7029600	0	0 dB	False	0,80	0,80	0,80	0,80	0,80	0,80	0,80	0,80
7029668	0	0 dB	False	0,80	0,80	0,80	0,80	0,80	0,80	0,80	0,80
7029789	0	0 dB	False	0,80	0,80	0,80	0,80	0,80	0,80	0,80	0,80
7029809	0	0 dB	False	0,80	0,80	0,80	0,80	0,80	0,80	0,80	0,80
7029811	0	0 dB	False	0,80	0,80	0,80	0,80	0,80	0,80	0,80	0,80
7029817	0	0 dB	False	0,80	0,80	0,80	0,80	0,80	0,80	0,80	0,80
7029888	0	0 dB	False	0,80	0,80	0,80	0,80	0,80	0,80	0,80	0,80
7029937	0	0 dB	False	0,80	0,80	0,80	0,80	0,80	0,80	0,80	0,80
7029975	0	0 dB	False	0,80	0,80	0,80	0,80	0,80	0,80	0,80	0,80
7029983	0	0 dB	False	0,80	0,80	0,80	0,80	0,80	0,80	0,80	0,80
7029985	0	0 dB	False	0,80	0,80	0,80	0,80	0,80	0,80	0,80	0,80
7030006	0	0 dB	False	0,80	0,80	0,80	0,80	0,80	0,80	0,80	0,80
7030028	0	0 dB	False	0,80	0,80	0,80	0,80	0,80	0,80	0,80	0,80
7030187	0	0 dB	False	0,80	0,80	0,80	0,80	0,80	0,80	0,80	0,80
7030197	0	0 dB	False	0,80	0,80	0,80	0,80	0,80	0,80	0,80	0,80
7030236	0	0 dB	False	0,80	0,80	0,80	0,80	0,80	0,80	0,80	0,80
7030249	0	0 dB	False	0,80	0,80	0,80	0,80	0,80	0,80	0,80	0,80
7030356	0	0 dB	False	0,80	0,80	0,80	0,80	0,80	0,80	0,80	0,80
7030423	0	0 dB	False	0,80	0,80	0,80	0,80	0,80	0,80	0,80	0,80
7030451	0	0 dB	False	0,80	0,80	0,80	0,80	0,80	0,80	0,80	0,80
7030455	0	0 dB	False	0,80	0,80	0,80	0,80	0,80	0,80	0,80	0,80
7030505	0	0 dB	False	0,80	0,80	0,80	0,80	0,80	0,80	0,80	0,80
7030588	0	0 dB	False	0,80	0,80	0,80	0,80	0,80	0,80	0,80	0,80
7030644	0	0 dB	False	0,80	0,80	0,80	0,80	0,80	0,80	0,80	0,80
7030646	0	0 dB	False	0,80	0,80	0,80	0,80	0,80	0,80	0,80	0,80
7030653	0	0 dB	False	0,80	0,80	0,80	0,80	0,80	0,80	0,80	0,80
7030678	0	0 dB	False	0,80	0,80	0,80	0,80	0,80	0,80	0,80	0,80
7030718	0	0 dB	False	0,80	0,80	0,80	0,80	0,80	0,80	0,80	0,80
7030727	0	0 dB	False	0,80	0,80	0,80	0,80	0,80	0,80	0,80	0,80
7030737	0	0 dB	False	0,80	0,80	0,80	0,80	0,80	0,80	0,80	0,80
7030738	0	0 dB	False	0,80	0,80	0,80	0,80	0,80	0,80	0,80	0,80
7030913	0	0 dB	False	0,80	0,80	0,80	0,80	0,80	0,80	0,80	0,80
7030937	0	0 dB	False	0,80	0,80	0,80	0,80	0,80	0,80	0,80	0,80
7031074	0	0 dB	False	0,80	0,80	0,80	0,80	0,80	0,80	0,80	0,80
7031122	0	0 dB	False	0,80	0,80	0,80	0,80	0,80	0,80	0,80	0,80
7031130	0	0 dB	False	0,80	0,80	0,80	0,80	0,80	0,80	0,80	0,80
7031158	0	0 dB	False	0,80	0,80	0,80	0,80	0,80	0,80	0,80	0,80
7031211	0	0 dB	False	0,80	0,80	0,80	0,80	0,80	0,80	0,80	0,80
7031212	0	0 dB	False	0,80	0,80	0,80	0,80	0,80	0,80	0,80	0,80
7031267	0	0 dB	False	0,80	0,80	0,80	0,80	0,80	0,80	0,80	0,80
7031309	0	0 dB	False	0,80	0,80	0,80	0,80	0,80	0,80	0,80	0,80
7031313	0	0 dB	False	0,80	0,80	0,80	0,80	0,80	0,80	0,80	0,80
7031318	0	0 dB	False	0,80	0,80	0,80	0,80	0,80	0,80	0,80	0,80
7031354	0	0 dB	False	0,80	0,80	0,80	0,80	0,80	0,80	0,80	0,80
7031358	0	0 dB	False	0,80	0,80	0,80	0,80	0,80	0,80	0,80	0,80
7031447	0	0 dB	False	0,80	0,80	0,80	0,80	0,80	0,80	0,80	0,80
7031471	0	0 dB	False	0,80	0,80	0,80	0,80	0,80	0,80	0,80	0,80
7031551	0	0 dB	False	0,80	0,80	0,80	0,80	0,80	0,80	0,80	0,80
7031572	0	0 dB	False	0,80	0,80	0,80	0,80	0,80	0,80	0,80	0,80
7031630	0	0 dB	False	0,80	0,80	0,80	0,80	0,80	0,80	0,80	0,80
7031714	0	0 dB	False	0,80	0,80	0,80	0,80	0,80	0,80	0,80	0,80
7031728	0	0 dB	False	0,80	0,80	0,80	0,80	0,80	0,80	0,80	0,80
7031929	0	0 dB	False	0,80	0,80	0,80	0,80	0,80	0,80	0,80	0,80
7031945	0	0 dB	False	0,80	0,80	0,80	0,80	0,80	0,80	0,80	0,80
7032030	0	0 dB	False	0,80	0,80	0,80	0,80	0,80	0,80	0,80	0,80
7032038	0	0 dB	False	0,80	0,80	0,80	0,80	0,80	0,80	0,80	0,80
7032203	0	0 dB	False	0,80	0,80	0,80	0,80	0,80	0,80	0,80	0,80
7032236	0	0 dB	False	0,80	0,80	0,80	0,80	0,80	0,80	0,80	0,80
7032407	0	0 dB	False	0,80	0,80	0,80	0,80	0,80	0,80	0,80	0,80
7032430	0	0 dB	False	0,80	0,80	0,80	0,80	0,80	0,80	0,80	0,80

Model: Tijdelijke units - Noorderveenweg
Groep: (hoofdgroep)
Lijst van Gebouwen, voor rekenmethode Wegverkeerslawaai - RMG-2012, wegverkeer

Naam	Omschr.	Hoogte	Maaiveld	Hdef.	Functie	Gebouwtype	BAG-id	Gemeente	Jaar	AHN-jaar
7032451	0479100000064075	0,00	0,00	Relatief					0	0
7032590	0479100000064168	2,70	0,00	Relatief					0	0
7032685	0479100000064237	2,60	0,00	Relatief					0	0
7032689	0479100000064239	2,60	0,00	Relatief					0	0
7032690	0479100000064240	2,70	0,00	Relatief					0	0
7032728	0479100000064268	2,50	0,00	Relatief					0	0
7032789	0479100000064312	2,50	0,00	Relatief					0	0
7032819	0479100000064331	2,60	0,00	Relatief					0	0
7032825	0479100000064335	2,40	0,00	Relatief					0	0
7032877	0479100000064370	2,50	0,00	Relatief					0	0
7032927	0479100000064407	2,60	0,00	Relatief					0	0
7033152	0479100000064567	2,60	0,00	Relatief					0	0
7033235	0479100000064626	2,50	0,00	Relatief					0	0
7033315	0479100000064684	2,60	0,00	Relatief					0	0
7033332	0479100000064695	2,60	0,00	Relatief					0	0
7033370	0479100000064722	2,60	0,00	Relatief					0	0
7033681	0479100000064942	2,60	0,00	Relatief					0	0
7034180	0479100000065276	2,60	0,00	Relatief					0	0
7034184	0479100000065279	0,00	0,00	Relatief					0	0
7034411	0479100000065428	2,50	0,00	Relatief					0	0
7034477	0479100000065469	2,60	0,00	Relatief					0	0
7034637	0479100000065581	2,70	0,00	Relatief					0	0
7034652	0479100000065590	2,70	0,00	Relatief					0	0
7034666	0479100000065602	2,70	0,00	Relatief					0	0
7034686	0479100000065618	2,60	0,00	Relatief					0	0
7034728	0479100000065639	2,70	0,00	Relatief					0	0
7034820	0479100000065707	2,50	0,00	Relatief					0	0
7034905	0479100000065771	2,50	0,00	Relatief					0	0
7034908	0479100000065774	2,60	0,00	Relatief					0	0
7034909	0479100000065775	2,60	0,00	Relatief					0	0
7035155	0479100000065937	2,80	0,00	Relatief					0	0
7035176	0479100000065950	2,80	0,00	Relatief					0	0
7035177	0479100000065951	2,70	0,00	Relatief					0	0
7035211	0479100000065971	2,90	0,00	Relatief					0	0
7035301	0479100000066035	2,50	0,00	Relatief					0	0
7035362	0479100000066077	2,90	0,00	Relatief					0	0
7035534	0479100000066196	2,50	0,00	Relatief					0	0
7035557	0479100000066213	3,50	0,00	Relatief					0	0
7035623	0479100000066257	4,60	0,00	Relatief					0	0
7035732	0479100000066330	2,70	0,00	Relatief					0	0
7035747	0479100000066340	0,00	0,00	Relatief					0	0
7035830	0479100000066394	2,80	0,00	Relatief					0	0
7035870	0479100000066422	2,90	0,00	Relatief					0	0
7035980	0479100000066486	3,00	0,00	Relatief					0	0
7035984	0479100000066490	2,50	0,00	Relatief					0	0
7035985	0479100000066491	2,60	0,00	Relatief					0	0
7036011	0479100000066505	2,50	0,00	Relatief					0	0
7036042	0479100000066524	2,80	0,00	Relatief					0	0
7036063	0479100000066540	2,70	0,00	Relatief					0	0
7036095	0479100000066559	0,00	0,00	Relatief					0	0
7036218	0479100000066640	2,60	0,00	Relatief					0	0
7036237	0479100000066653	2,80	0,00	Relatief					0	0
7036254	0479100000066668	2,50	0,00	Relatief					0	0
7036428	0479100000066773	2,50	0,00	Relatief					0	0
7036588	0479100000066873	2,50	0,00	Relatief					0	0
7036646	0479100000066916	2,50	0,00	Relatief					0	0
7036657	0479100000066924	2,50	0,00	Relatief					0	0
7036662	0479100000066928	2,60	0,00	Relatief					0	0
7036704	0479100000066958	2,60	0,00	Relatief					0	0
7036731	0479100000066975	2,50	0,00	Relatief					0	0
7036747	0479100000066985	2,70	0,00	Relatief					0	0

Model: Tijdelijke units - Noorderveenweg
Groep: (hoofdgroep)
Lijst van Gebouwen, voor rekenmethode Wegverkeerslawaai - RMG-2012, wegverkeer

Naam	Trust	Cp	Zwevend	Refl. 63	Refl. 125	Refl. 250	Refl. 500	Refl. 1k	Refl. 2k	Refl. 4k	Refl. 8k
7032451	0	0 dB	False	0,80	0,80	0,80	0,80	0,80	0,80	0,80	0,80
7032590	0	0 dB	False	0,80	0,80	0,80	0,80	0,80	0,80	0,80	0,80
7032685	0	0 dB	False	0,80	0,80	0,80	0,80	0,80	0,80	0,80	0,80
7032689	0	0 dB	False	0,80	0,80	0,80	0,80	0,80	0,80	0,80	0,80
7032690	0	0 dB	False	0,80	0,80	0,80	0,80	0,80	0,80	0,80	0,80
7032728	0	0 dB	False	0,80	0,80	0,80	0,80	0,80	0,80	0,80	0,80
7032789	0	0 dB	False	0,80	0,80	0,80	0,80	0,80	0,80	0,80	0,80
7032819	0	0 dB	False	0,80	0,80	0,80	0,80	0,80	0,80	0,80	0,80
7032825	0	0 dB	False	0,80	0,80	0,80	0,80	0,80	0,80	0,80	0,80
7032877	0	0 dB	False	0,80	0,80	0,80	0,80	0,80	0,80	0,80	0,80
7032927	0	0 dB	False	0,80	0,80	0,80	0,80	0,80	0,80	0,80	0,80
7033152	0	0 dB	False	0,80	0,80	0,80	0,80	0,80	0,80	0,80	0,80
7033235	0	0 dB	False	0,80	0,80	0,80	0,80	0,80	0,80	0,80	0,80
7033315	0	0 dB	False	0,80	0,80	0,80	0,80	0,80	0,80	0,80	0,80
7033332	0	0 dB	False	0,80	0,80	0,80	0,80	0,80	0,80	0,80	0,80
7033370	0	0 dB	False	0,80	0,80	0,80	0,80	0,80	0,80	0,80	0,80
7033681	0	0 dB	False	0,80	0,80	0,80	0,80	0,80	0,80	0,80	0,80
7034180	0	0 dB	False	0,80	0,80	0,80	0,80	0,80	0,80	0,80	0,80
7034184	0	0 dB	False	0,80	0,80	0,80	0,80	0,80	0,80	0,80	0,80
7034411	0	0 dB	False	0,80	0,80	0,80	0,80	0,80	0,80	0,80	0,80
7034477	0	0 dB	False	0,80	0,80	0,80	0,80	0,80	0,80	0,80	0,80
7034637	0	0 dB	False	0,80	0,80	0,80	0,80	0,80	0,80	0,80	0,80
7034652	0	0 dB	False	0,80	0,80	0,80	0,80	0,80	0,80	0,80	0,80
7034666	0	0 dB	False	0,80	0,80	0,80	0,80	0,80	0,80	0,80	0,80
7034686	0	0 dB	False	0,80	0,80	0,80	0,80	0,80	0,80	0,80	0,80
7034728	0	0 dB	False	0,80	0,80	0,80	0,80	0,80	0,80	0,80	0,80
7034820	0	0 dB	False	0,80	0,80	0,80	0,80	0,80	0,80	0,80	0,80
7034905	0	0 dB	False	0,80	0,80	0,80	0,80	0,80	0,80	0,80	0,80
7034908	0	0 dB	False	0,80	0,80	0,80	0,80	0,80	0,80	0,80	0,80
7034909	0	0 dB	False	0,80	0,80	0,80	0,80	0,80	0,80	0,80	0,80
7035155	0	0 dB	False	0,80	0,80	0,80	0,80	0,80	0,80	0,80	0,80
7035176	0	0 dB	False	0,80	0,80	0,80	0,80	0,80	0,80	0,80	0,80
7035177	0	0 dB	False	0,80	0,80	0,80	0,80	0,80	0,80	0,80	0,80
7035211	0	0 dB	False	0,80	0,80	0,80	0,80	0,80	0,80	0,80	0,80
7035301	0	0 dB	False	0,80	0,80	0,80	0,80	0,80	0,80	0,80	0,80
7035362	0	0 dB	False	0,80	0,80	0,80	0,80	0,80	0,80	0,80	0,80
7035534	0	0 dB	False	0,80	0,80	0,80	0,80	0,80	0,80	0,80	0,80
7035557	0	0 dB	False	0,80	0,80	0,80	0,80	0,80	0,80	0,80	0,80
7035623	0	0 dB	False	0,80	0,80	0,80	0,80	0,80	0,80	0,80	0,80
7035732	0	0 dB	False	0,80	0,80	0,80	0,80	0,80	0,80	0,80	0,80
7035747	0	0 dB	False	0,80	0,80	0,80	0,80	0,80	0,80	0,80	0,80
7035830	0	0 dB	False	0,80	0,80	0,80	0,80	0,80	0,80	0,80	0,80
7035870	0	0 dB	False	0,80	0,80	0,80	0,80	0,80	0,80	0,80	0,80
7035980	0	0 dB	False	0,80	0,80	0,80	0,80	0,80	0,80	0,80	0,80
7035984	0	0 dB	False	0,80	0,80	0,80	0,80	0,80	0,80	0,80	0,80
7035985	0	0 dB	False	0,80	0,80	0,80	0,80	0,80	0,80	0,80	0,80
7036011	0	0 dB	False	0,80	0,80	0,80	0,80	0,80	0,80	0,80	0,80
7036042	0	0 dB	False	0,80	0,80	0,80	0,80	0,80	0,80	0,80	0,80
7036063	0	0 dB	False	0,80	0,80	0,80	0,80	0,80	0,80	0,80	0,80
7036095	0	0 dB	False	0,80	0,80	0,80	0,80	0,80	0,80	0,80	0,80
7036218	0	0 dB	False	0,80	0,80	0,80	0,80	0,80	0,80	0,80	0,80
7036237	0	0 dB	False	0,80	0,80	0,80	0,80	0,80	0,80	0,80	0,80
7036254	0	0 dB	False	0,80	0,80	0,80	0,80	0,80	0,80	0,80	0,80
7036428	0	0 dB	False	0,80	0,80	0,80	0,80	0,80	0,80	0,80	0,80
7036588	0	0 dB	False	0,80	0,80	0,80	0,80	0,80	0,80	0,80	0,80
7036646	0	0 dB	False	0,80	0,80	0,80	0,80	0,80	0,80	0,80	0,80
7036657	0	0 dB	False	0,80	0,80	0,80	0,80	0,80	0,80	0,80	0,80
7036662	0	0 dB	False	0,80	0,80	0,80	0,80	0,80	0,80	0,80	0,80
7036704	0	0 dB	False	0,80	0,80	0,80	0,80	0,80	0,80	0,80	0,80
7036731	0	0 dB	False	0,80	0,80	0,80	0,80	0,80	0,80	0,80	0,80
7036747	0	0 dB	False	0,80	0,80	0,80	0,80	0,80	0,80	0,80	0,80

Model: Tijdelijke units - Noorderveenweg
Groep: (hoofdgroep)
Lijst van Gebouwen, voor rekenmethode Wegverkeerslawaai - RMG-2012, wegverkeer

Naam	Omschr.	Hoogte	Maaiveld	Hdef.	Functie	Gebouwtype	BAG-id	Gemeente	Jaar	AHN-jaar
7036773	0479100000067002	2,90	0,00	Relatief					0	0
7036784	0479100000067010	2,70	0,00	Relatief					0	0
7036965	0479100000067137	2,80	0,00	Relatief					0	0
7036978	0479100000067145	2,70	0,00	Relatief					0	0
7036987	0479100000067150	2,90	0,00	Relatief					0	0
7037041	0479100000067178	2,50	0,00	Relatief					0	0
7037086	0479100000067207	3,50	0,00	Relatief					0	0
7037109	0479100000067222	2,50	0,00	Relatief					0	0
7037143	0479100000067245	2,50	0,00	Relatief					0	0
7037190	0479100000067278	2,50	0,00	Relatief					0	0
7037191	0479100000067279	2,50	0,00	Relatief					0	0
7037232	0479100000067308	2,80	0,00	Relatief					0	0
7037319	0479100000067373	2,60	0,00	Relatief					0	0
7037436	0479100000067449	2,90	0,00	Relatief					0	0
7037510	0479100000067498	2,50	0,00	Relatief					0	0
7037601	0479100000067564	2,70	0,00	Relatief					0	0
7037602	0479100000067565	2,80	0,00	Relatief					0	0
7037614	0479100000067572	2,50	0,00	Relatief					0	0
7037622	0479100000067578	2,80	0,00	Relatief					0	0
7037629	0479100000067583	2,50	0,00	Relatief					0	0
7037632	0479100000067586	2,80	0,00	Relatief					0	0
7037642	0479100000067594	4,60	0,00	Relatief					0	0
7037663	0479100000067608	2,80	0,00	Relatief					0	0
7037679	0479100000067619	2,90	0,00	Relatief					0	0
7037682	0479100000067621	2,90	0,00	Relatief					0	0
7037794	0479100000067698	2,40	0,00	Relatief					0	0
7037819	0479100000067716	2,90	0,00	Relatief					0	0
7037844	0479100000067734	2,80	0,00	Relatief					0	0
7037882	0479100000067759	2,80	0,00	Relatief					0	0
7038022	0479100000067852	2,50	0,00	Relatief					0	0
7038023	0479100000067853	2,50	0,00	Relatief					0	0
7038024	0479100000067854	2,50	0,00	Relatief					0	0
7038025	0479100000067855	2,50	0,00	Relatief					0	0
7038085	0479100000067895	2,90	0,00	Relatief					0	0
7038167	0479100000067951	2,90	0,00	Relatief					0	0
7038234	0479100000067996	2,50	0,00	Relatief					0	0
7038302	0479100000068045	2,90	0,00	Relatief					0	0
7038361	0479100000068082	2,90	0,00	Relatief					0	0
7038502	0479100000068184	2,50	0,00	Relatief					0	0
7038508	0479100000068188	2,90	0,00	Relatief					0	0
7038522	0479100000068197	2,80	0,00	Relatief					0	0
7038523	0479100000068198	2,80	0,00	Relatief					0	0
7038544	0479100000068214	2,80	0,00	Relatief					0	0
7038582	0479100000068242	2,80	0,00	Relatief					0	0
7038671	0479100000068305	2,50	0,00	Relatief					0	0
7038679	0479100000068311	2,90	0,00	Relatief					0	0
7038740	0479100000068355	2,80	0,00	Relatief					0	0
7038741	0479100000068356	2,80	0,00	Relatief					0	0
7038756	0479100000068369	2,90	0,00	Relatief					0	0
7038770	0479100000068378	2,90	0,00	Relatief					0	0
7038804	0479100000068398	2,90	0,00	Relatief					0	0
7038810	0479100000068402	2,90	0,00	Relatief					0	0
7038826	0479100000068412	2,80	0,00	Relatief					0	0
7038827	0479100000068413	2,90	0,00	Relatief					0	0
7039127	0479100000068628	2,90	0,00	Relatief					0	0
7039332	0479100000068769	2,90	0,00	Relatief					0	0
7039425	0479100000068832	2,50	0,00	Relatief					0	0
7040680	0479100000069687	2,80	0,00	Relatief					0	0
7040683	0479100000069690	2,50	0,00	Relatief					0	0
7040876	0479100000069811	2,50	0,00	Relatief					0	0
7041123	0479100000069973	3,00	0,00	Relatief					0	0

Model: Tijdelijke units - Noorderveenweg
Groep: (hoofdgroep)
Lijst van Gebouwen, voor rekenmethode Wegverkeerslawaai - RMG-2012, wegverkeer

Naam	Trust	Cp	Zwevend	Refl. 63	Refl. 125	Refl. 250	Refl. 500	Refl. 1k	Refl. 2k	Refl. 4k	Refl. 8k
7036773	0	0 dB	False	0,80	0,80	0,80	0,80	0,80	0,80	0,80	0,80
7036784	0	0 dB	False	0,80	0,80	0,80	0,80	0,80	0,80	0,80	0,80
7036965	0	0 dB	False	0,80	0,80	0,80	0,80	0,80	0,80	0,80	0,80
7036978	0	0 dB	False	0,80	0,80	0,80	0,80	0,80	0,80	0,80	0,80
7036987	0	0 dB	False	0,80	0,80	0,80	0,80	0,80	0,80	0,80	0,80
7037041	0	0 dB	False	0,80	0,80	0,80	0,80	0,80	0,80	0,80	0,80
7037086	0	0 dB	False	0,80	0,80	0,80	0,80	0,80	0,80	0,80	0,80
7037109	0	0 dB	False	0,80	0,80	0,80	0,80	0,80	0,80	0,80	0,80
7037143	0	0 dB	False	0,80	0,80	0,80	0,80	0,80	0,80	0,80	0,80
7037190	0	0 dB	False	0,80	0,80	0,80	0,80	0,80	0,80	0,80	0,80
7037191	0	0 dB	False	0,80	0,80	0,80	0,80	0,80	0,80	0,80	0,80
7037232	0	0 dB	False	0,80	0,80	0,80	0,80	0,80	0,80	0,80	0,80
7037319	0	0 dB	False	0,80	0,80	0,80	0,80	0,80	0,80	0,80	0,80
7037436	0	0 dB	False	0,80	0,80	0,80	0,80	0,80	0,80	0,80	0,80
7037510	0	0 dB	False	0,80	0,80	0,80	0,80	0,80	0,80	0,80	0,80
7037601	0	0 dB	False	0,80	0,80	0,80	0,80	0,80	0,80	0,80	0,80
7037602	0	0 dB	False	0,80	0,80	0,80	0,80	0,80	0,80	0,80	0,80
7037614	0	0 dB	False	0,80	0,80	0,80	0,80	0,80	0,80	0,80	0,80
7037622	0	0 dB	False	0,80	0,80	0,80	0,80	0,80	0,80	0,80	0,80
7037629	0	0 dB	False	0,80	0,80	0,80	0,80	0,80	0,80	0,80	0,80
7037632	0	0 dB	False	0,80	0,80	0,80	0,80	0,80	0,80	0,80	0,80
7037642	0	0 dB	False	0,80	0,80	0,80	0,80	0,80	0,80	0,80	0,80
7037663	0	0 dB	False	0,80	0,80	0,80	0,80	0,80	0,80	0,80	0,80
7037679	0	0 dB	False	0,80	0,80	0,80	0,80	0,80	0,80	0,80	0,80
7037682	0	0 dB	False	0,80	0,80	0,80	0,80	0,80	0,80	0,80	0,80
7037794	0	0 dB	False	0,80	0,80	0,80	0,80	0,80	0,80	0,80	0,80
7037819	0	0 dB	False	0,80	0,80	0,80	0,80	0,80	0,80	0,80	0,80
7037844	0	0 dB	False	0,80	0,80	0,80	0,80	0,80	0,80	0,80	0,80
7037882	0	0 dB	False	0,80	0,80	0,80	0,80	0,80	0,80	0,80	0,80
7038022	0	0 dB	False	0,80	0,80	0,80	0,80	0,80	0,80	0,80	0,80
7038023	0	0 dB	False	0,80	0,80	0,80	0,80	0,80	0,80	0,80	0,80
7038024	0	0 dB	False	0,80	0,80	0,80	0,80	0,80	0,80	0,80	0,80
7038025	0	0 dB	False	0,80	0,80	0,80	0,80	0,80	0,80	0,80	0,80
7038085	0	0 dB	False	0,80	0,80	0,80	0,80	0,80	0,80	0,80	0,80
7038167	0	0 dB	False	0,80	0,80	0,80	0,80	0,80	0,80	0,80	0,80
7038234	0	0 dB	False	0,80	0,80	0,80	0,80	0,80	0,80	0,80	0,80
7038302	0	0 dB	False	0,80	0,80	0,80	0,80	0,80	0,80	0,80	0,80
7038361	0	0 dB	False	0,80	0,80	0,80	0,80	0,80	0,80	0,80	0,80
7038502	0	0 dB	False	0,80	0,80	0,80	0,80	0,80	0,80	0,80	0,80
7038508	0	0 dB	False	0,80	0,80	0,80	0,80	0,80	0,80	0,80	0,80
7038522	0	0 dB	False	0,80	0,80	0,80	0,80	0,80	0,80	0,80	0,80
7038523	0	0 dB	False	0,80	0,80	0,80	0,80	0,80	0,80	0,80	0,80
7038544	0	0 dB	False	0,80	0,80	0,80	0,80	0,80	0,80	0,80	0,80
7038582	0	0 dB	False	0,80	0,80	0,80	0,80	0,80	0,80	0,80	0,80
7038671	0	0 dB	False	0,80	0,80	0,80	0,80	0,80	0,80	0,80	0,80
7038679	0	0 dB	False	0,80	0,80	0,80	0,80	0,80	0,80	0,80	0,80
7038740	0	0 dB	False	0,80	0,80	0,80	0,80	0,80	0,80	0,80	0,80
7038741	0	0 dB	False	0,80	0,80	0,80	0,80	0,80	0,80	0,80	0,80
7038756	0	0 dB	False	0,80	0,80	0,80	0,80	0,80	0,80	0,80	0,80
7038770	0	0 dB	False	0,80	0,80	0,80	0,80	0,80	0,80	0,80	0,80
7038804	0	0 dB	False	0,80	0,80	0,80	0,80	0,80	0,80	0,80	0,80
7038810	0	0 dB	False	0,80	0,80	0,80	0,80	0,80	0,80	0,80	0,80
7038826	0	0 dB	False	0,80	0,80	0,80	0,80	0,80	0,80	0,80	0,80
7038827	0	0 dB	False	0,80	0,80	0,80	0,80	0,80	0,80	0,80	0,80
7039127	0	0 dB	False	0,80	0,80	0,80	0,80	0,80	0,80	0,80	0,80
7039332	0	0 dB	False	0,80	0,80	0,80	0,80	0,80	0,80	0,80	0,80
7039425	0	0 dB	False	0,80	0,80	0,80	0,80	0,80	0,80	0,80	0,80
7040680	0	0 dB	False	0,80	0,80	0,80	0,80	0,80	0,80	0,80	0,80
7040683	0	0 dB	False	0,80	0,80	0,80	0,80	0,80	0,80	0,80	0,80
7040876	0	0 dB	False	0,80	0,80	0,80	0,80	0,80	0,80	0,80	0,80
7041123	0	0 dB	False	0,80	0,80	0,80	0,80	0,80	0,80	0,80	0,80

Model: Tijdelijke units - Noorderveenweg
Groep: (hoofdgroep)
Lijst van Gebouwen, voor rekenmethode Wegverkeerslawaai - RMG-2012, wegverkeer

Naam	Omschr.	Hoogte	Maaiveld	Hdef.	Functie	Gebouwtype	BAG-id	Gemeente	Jaar	AHN-jaar
7041335	0479100000070114	2,90	0,00	Relatief					0	0
7041356	0479100000070127	2,70	0,00	Relatief					0	0
7042370	0479100000070789	2,50	0,00	Relatief					0	0
7056931	0479100000079892	0,00	0,00	Relatief					0	0
7056933	0479100000079893	8,40	0,00	Relatief					0	0
7056935	0479100000079894	8,70	0,00	Relatief					0	0
7067170	0479100000084711	2,60	0,00	Relatief					0	0
7067171	0479100000084712	2,60	0,00	Relatief					0	0
7067172	0479100000084713	2,60	0,00	Relatief					0	0
7067173	0479100000084714	2,60	0,00	Relatief					0	0
7067174	0479100000084715	2,60	0,00	Relatief					0	0
7067175	0479100000084716	2,60	0,00	Relatief					0	0
7067176	0479100000084717	2,60	0,00	Relatief					0	0
7070664	0479100000086106	0,00	0,00	Relatief					0	0
7070665	0479100000086107	0,00	0,00	Relatief					0	0
7070666	0479100000086108	0,00	0,00	Relatief					0	0
7070667	0479100000086109	0,00	0,00	Relatief					0	0
7070670	0479100000086112	0,00	0,00	Relatief					0	0
7070671	0479100000086113	0,00	0,00	Relatief					0	0
6953014	0479100000001988	12,70	0,00	Relatief					0	0
6956988	0479100000004646	5,70	0,00	Relatief					0	0
6957004	0479100000004655	5,80	0,00	Relatief					0	0
6963904	0479100000009908	5,60	0,00	Relatief					0	0
6966512	0479100000012063	8,60	0,00	Relatief					0	0
6967241	0479100000012689	9,90	0,00	Relatief					0	0
6967305	0479100000012744	8,40	0,00	Relatief					0	0
6968670	0479100000013847	9,40	0,00	Relatief					0	0
6968800	0479100000013959	9,40	0,00	Relatief					0	0
6968809	0479100000013968	0,00	0,00	Relatief					0	0
6968857	0479100000014004	8,60	0,00	Relatief					0	0
6969201	0479100000014280	8,60	0,00	Relatief					0	0
6969442	0479100000014473	8,60	0,00	Relatief					0	0
6969497	0479100000014515	8,60	0,00	Relatief					0	0
6970440	0479100000015306	8,50	0,00	Relatief					0	0
6970508	0479100000015361	9,50	0,00	Relatief					0	0
6970668	0479100000015489	9,40	0,00	Relatief					0	0
6970677	0479100000015497	9,30	0,00	Relatief					0	0
6971063	0479100000015838	8,50	0,00	Relatief					0	0
6971267	0479100000016024	8,50	0,00	Relatief					0	0
6971292	0479100000016046	8,50	0,00	Relatief					0	0
6971429	0479100000016165	8,50	0,00	Relatief					0	0
6971432	0479100000016167	8,50	0,00	Relatief					0	0
6971556	0479100000016271	8,40	0,00	Relatief					0	0
6971559	0479100000016273	8,50	0,00	Relatief					0	0
6971565	0479100000016278	8,50	0,00	Relatief					0	0
6971567	0479100000016279	8,50	0,00	Relatief					0	0
6971569	0479100000016280	8,50	0,00	Relatief					0	0
6971571	0479100000016281	8,20	0,00	Relatief					0	0
6971573	0479100000016282	8,50	0,00	Relatief					0	0
6971576	0479100000016284	8,50	0,00	Relatief					0	0
6971578	0479100000016285	8,50	0,00	Relatief					0	0
6971581	0479100000016287	8,50	0,00	Relatief					0	0
6971583	0479100000016288	8,50	0,00	Relatief					0	0
6971586	0479100000016290	8,60	0,00	Relatief					0	0
6971952	0479100000016617	8,40	0,00	Relatief					0	0
6972779	0479100000017354	8,60	0,00	Relatief					0	0
6972812	0479100000017383	8,50	0,00	Relatief					0	0
6972813	0479100000017384	8,50	0,00	Relatief					0	0
6972815	0479100000017386	8,60	0,00	Relatief					0	0
6973139	0479100000017680	8,40	0,00	Relatief					0	0
6973293	0479100000017806	8,40	0,00	Relatief					0	0

Model: Tijdelijke units - Noorderveenweg
Groep: (hoofdgroep)
Lijst van Gebouwen, voor rekenmethode Wegverkeerslawaai - RMG-2012, wegverkeer

Naam	Trust	Cp	Zwevend	Refl. 63	Refl. 125	Refl. 250	Refl. 500	Refl. 1k	Refl. 2k	Refl. 4k	Refl. 8k
7041335	0	0 dB	False	0,80	0,80	0,80	0,80	0,80	0,80	0,80	0,80
7041356	0	0 dB	False	0,80	0,80	0,80	0,80	0,80	0,80	0,80	0,80
7042370	0	0 dB	False	0,80	0,80	0,80	0,80	0,80	0,80	0,80	0,80
7056931	0	0 dB	False	0,80	0,80	0,80	0,80	0,80	0,80	0,80	0,80
7056933	0	0 dB	False	0,80	0,80	0,80	0,80	0,80	0,80	0,80	0,80
7056935	0	0 dB	False	0,80	0,80	0,80	0,80	0,80	0,80	0,80	0,80
7067170	0	0 dB	False	0,80	0,80	0,80	0,80	0,80	0,80	0,80	0,80
7067171	0	0 dB	False	0,80	0,80	0,80	0,80	0,80	0,80	0,80	0,80
7067172	0	0 dB	False	0,80	0,80	0,80	0,80	0,80	0,80	0,80	0,80
7067173	0	0 dB	False	0,80	0,80	0,80	0,80	0,80	0,80	0,80	0,80
7067174	0	0 dB	False	0,80	0,80	0,80	0,80	0,80	0,80	0,80	0,80
7067175	0	0 dB	False	0,80	0,80	0,80	0,80	0,80	0,80	0,80	0,80
7067176	0	0 dB	False	0,80	0,80	0,80	0,80	0,80	0,80	0,80	0,80
7070664	0	0 dB	False	0,80	0,80	0,80	0,80	0,80	0,80	0,80	0,80
7070665	0	0 dB	False	0,80	0,80	0,80	0,80	0,80	0,80	0,80	0,80
7070666	0	0 dB	False	0,80	0,80	0,80	0,80	0,80	0,80	0,80	0,80
7070667	0	0 dB	False	0,80	0,80	0,80	0,80	0,80	0,80	0,80	0,80
7070670	0	0 dB	False	0,80	0,80	0,80	0,80	0,80	0,80	0,80	0,80
7070671	0	0 dB	False	0,80	0,80	0,80	0,80	0,80	0,80	0,80	0,80
6953014	0	0 dB	False	0,80	0,80	0,80	0,80	0,80	0,80	0,80	0,80
6956988	0	0 dB	False	0,80	0,80	0,80	0,80	0,80	0,80	0,80	0,80
6957004	0	0 dB	False	0,80	0,80	0,80	0,80	0,80	0,80	0,80	0,80
6963904	0	0 dB	False	0,80	0,80	0,80	0,80	0,80	0,80	0,80	0,80
6966512	0	0 dB	False	0,80	0,80	0,80	0,80	0,80	0,80	0,80	0,80
6967241	0	0 dB	False	0,80	0,80	0,80	0,80	0,80	0,80	0,80	0,80
6967305	0	0 dB	False	0,80	0,80	0,80	0,80	0,80	0,80	0,80	0,80
6968670	0	0 dB	False	0,80	0,80	0,80	0,80	0,80	0,80	0,80	0,80
6968800	0	0 dB	False	0,80	0,80	0,80	0,80	0,80	0,80	0,80	0,80
6968809	0	0 dB	False	0,80	0,80	0,80	0,80	0,80	0,80	0,80	0,80
6968857	0	0 dB	False	0,80	0,80	0,80	0,80	0,80	0,80	0,80	0,80
6969201	0	0 dB	False	0,80	0,80	0,80	0,80	0,80	0,80	0,80	0,80
6969442	0	0 dB	False	0,80	0,80	0,80	0,80	0,80	0,80	0,80	0,80
6969497	0	0 dB	False	0,80	0,80	0,80	0,80	0,80	0,80	0,80	0,80
6970440	0	0 dB	False	0,80	0,80	0,80	0,80	0,80	0,80	0,80	0,80
6970508	0	0 dB	False	0,80	0,80	0,80	0,80	0,80	0,80	0,80	0,80
6970668	0	0 dB	False	0,80	0,80	0,80	0,80	0,80	0,80	0,80	0,80
6970677	0	0 dB	False	0,80	0,80	0,80	0,80	0,80	0,80	0,80	0,80
6971063	0	0 dB	False	0,80	0,80	0,80	0,80	0,80	0,80	0,80	0,80
6971267	0	0 dB	False	0,80	0,80	0,80	0,80	0,80	0,80	0,80	0,80
6971292	0	0 dB	False	0,80	0,80	0,80	0,80	0,80	0,80	0,80	0,80
6971429	0	0 dB	False	0,80	0,80	0,80	0,80	0,80	0,80	0,80	0,80
6971432	0	0 dB	False	0,80	0,80	0,80	0,80	0,80	0,80	0,80	0,80
6971556	0	0 dB	False	0,80	0,80	0,80	0,80	0,80	0,80	0,80	0,80
6971559	0	0 dB	False	0,80	0,80	0,80	0,80	0,80	0,80	0,80	0,80
6971565	0	0 dB	False	0,80	0,80	0,80	0,80	0,80	0,80	0,80	0,80
6971567	0	0 dB	False	0,80	0,80	0,80	0,80	0,80	0,80	0,80	0,80
6971569	0	0 dB	False	0,80	0,80	0,80	0,80	0,80	0,80	0,80	0,80
6971571	0	0 dB	False	0,80	0,80	0,80	0,80	0,80	0,80	0,80	0,80
6971573	0	0 dB	False	0,80	0,80	0,80	0,80	0,80	0,80	0,80	0,80
6971576	0	0 dB	False	0,80	0,80	0,80	0,80	0,80	0,80	0,80	0,80
6971578	0	0 dB	False	0,80	0,80	0,80	0,80	0,80	0,80	0,80	0,80
6971581	0	0 dB	False	0,80	0,80	0,80	0,80	0,80	0,80	0,80	0,80
6971583	0	0 dB	False	0,80	0,80	0,80	0,80	0,80	0,80	0,80	0,80
6971586	0	0 dB	False	0,80	0,80	0,80	0,80	0,80	0,80	0,80	0,80
6971952	0	0 dB	False	0,80	0,80	0,80	0,80	0,80	0,80	0,80	0,80
6972779	0	0 dB	False	0,80	0,80	0,80	0,80	0,80	0,80	0,80	0,80
6972812	0	0 dB	False	0,80	0,80	0,80	0,80	0,80	0,80	0,80	0,80
6972813	0	0 dB	False	0,80	0,80	0,80	0,80	0,80	0,80	0,80	0,80
6972815	0	0 dB	False	0,80	0,80	0,80	0,80	0,80	0,80	0,80	0,80
6973139	0	0 dB	False	0,80	0,80	0,80	0,80	0,80	0,80	0,80	0,80
6973293	0	0 dB	False	0,80	0,80	0,80	0,80	0,80	0,80	0,80	0,80

Model: Tijdelijke units - Noorderveenweg
Groep: (hoofdgroep)
Lijst van Gebouwen, voor rekenmethode Wegverkeerslawaai - RMG-2012, wegverkeer

Naam	Omschr.	Hoogte	Maaiveld	Hdef.	Functie	Gebouwtype	BAG-id	Gemeente	Jaar	AHN-jaar
6973836	0479100000018257	0,00	0,00	Relatief					0	0
6974162	0479100000018527	9,60	0,00	Relatief					0	0
6974495	0479100000018813	8,50	0,00	Relatief					0	0
6974763	0479100000019042	8,50	0,00	Relatief					0	0
6974911	0479100000019170	8,50	0,00	Relatief					0	0
6974972	0479100000019224	8,50	0,00	Relatief					0	0
6975245	0479100000019462	8,50	0,00	Relatief					0	0
6975325	0479100000019529	0,00	0,00	Relatief					0	0
6975402	0479100000019592	8,60	0,00	Relatief					0	0
6975697	0479100000019848	8,50	0,00	Relatief					0	0
6975720	0479100000019867	8,80	0,00	Relatief					0	0
6975746	0479100000019890	8,70	0,00	Relatief					0	0
6975769	0479100000019911	8,60	0,00	Relatief					0	0
6975784	0479100000019924	8,50	0,00	Relatief					0	0
6975832	0479100000019971	8,60	0,00	Relatief					0	0
6976129	0479100000020227	8,50	0,00	Relatief					0	0
6976143	0479100000020239	8,50	0,00	Relatief					0	0
6976327	0479100000020404	8,60	0,00	Relatief					0	0
6976513	0479100000020557	9,10	0,00	Relatief					0	0
6976607	0479100000020641	8,60	0,00	Relatief					0	0
6976614	0479100000020647	8,60	0,00	Relatief					0	0
6976634	0479100000020663	8,50	0,00	Relatief					0	0
6976756	0479100000020779	8,70	0,00	Relatief					0	0
6976804	0479100000020821	8,60	0,00	Relatief					0	0
6976894	0479100000020906	0,00	0,00	Relatief					0	0
6977335	0479100000021253	8,50	0,00	Relatief					0	0
6977522	0479100000021419	8,70	0,00	Relatief					0	0
6977532	0479100000021428	9,10	0,00	Relatief					0	0
6977589	0479100000021484	8,60	0,00	Relatief					0	0
6977720	0479100000021585	9,30	0,00	Relatief					0	0
6977776	0479100000021630	8,40	0,00	Relatief					0	0
6977793	0479100000021643	8,40	0,00	Relatief					0	0
6977804	0479100000021653	8,60	0,00	Relatief					0	0
6977954	0479100000021782	8,80	0,00	Relatief					0	0
6978007	0479100000021818	8,50	0,00	Relatief					0	0
6978169	0479100000021937	8,50	0,00	Relatief					0	0
6978547	0479100000022238	8,40	0,00	Relatief					0	0
6978577	0479100000022260	8,70	0,00	Relatief					0	0
6978617	0479100000022293	8,80	0,00	Relatief					0	0
6978625	0479100000022300	0,00	0,00	Relatief					0	0
6978627	0479100000022302	8,60	0,00	Relatief					0	0
6978653	0479100000022325	8,60	0,00	Relatief					0	0
6978655	0479100000022327	8,60	0,00	Relatief					0	0
6978750	0479100000022400	8,80	0,00	Relatief					0	0
6978761	0479100000022410	8,70	0,00	Relatief					0	0
6978815	0479100000022452	8,50	0,00	Relatief					0	0
6978816	0479100000022453	8,60	0,00	Relatief					0	0
6978817	0479100000022454	8,60	0,00	Relatief					0	0
6979041	0479100000022635	8,50	0,00	Relatief					0	0
6979100	0479100000022679	8,80	0,00	Relatief					0	0
6979131	0479100000022706	9,30	0,00	Relatief					0	0
6979153	0479100000022723	8,50	0,00	Relatief					0	0
6979244	0479100000022797	9,10	0,00	Relatief					0	0
6979266	0479100000022817	9,40	0,00	Relatief					0	0
6979270	0479100000022821	9,30	0,00	Relatief					0	0
6979271	0479100000022822	9,40	0,00	Relatief					0	0
6979274	0479100000022824	9,40	0,00	Relatief					0	0
6979357	0479100000022890	8,60	0,00	Relatief					0	0
6979478	0479100000022987	8,40	0,00	Relatief					0	0
6979485	0479100000022991	8,50	0,00	Relatief					0	0
6979510	0479100000023014	8,50	0,00	Relatief					0	0

Model: Tijdelijke units - Noorderveenweg
Groep: (hoofdgroep)
Lijst van Gebouwen, voor rekenmethode Wegverkeerslawaai - RMG-2012, wegverkeer

Naam	Trust	Cp	Zwevend	Refl. 63	Refl. 125	Refl. 250	Refl. 500	Refl. 1k	Refl. 2k	Refl. 4k	Refl. 8k
6973836	0	0 dB	False	0,80	0,80	0,80	0,80	0,80	0,80	0,80	0,80
6974162	0	0 dB	False	0,80	0,80	0,80	0,80	0,80	0,80	0,80	0,80
6974495	0	0 dB	False	0,80	0,80	0,80	0,80	0,80	0,80	0,80	0,80
6974763	0	0 dB	False	0,80	0,80	0,80	0,80	0,80	0,80	0,80	0,80
6974911	0	0 dB	False	0,80	0,80	0,80	0,80	0,80	0,80	0,80	0,80
6974972	0	0 dB	False	0,80	0,80	0,80	0,80	0,80	0,80	0,80	0,80
6975245	0	0 dB	False	0,80	0,80	0,80	0,80	0,80	0,80	0,80	0,80
6975325	0	0 dB	False	0,80	0,80	0,80	0,80	0,80	0,80	0,80	0,80
6975402	0	0 dB	False	0,80	0,80	0,80	0,80	0,80	0,80	0,80	0,80
6975697	0	0 dB	False	0,80	0,80	0,80	0,80	0,80	0,80	0,80	0,80
6975720	0	0 dB	False	0,80	0,80	0,80	0,80	0,80	0,80	0,80	0,80
6975746	0	0 dB	False	0,80	0,80	0,80	0,80	0,80	0,80	0,80	0,80
6975769	0	0 dB	False	0,80	0,80	0,80	0,80	0,80	0,80	0,80	0,80
6975784	0	0 dB	False	0,80	0,80	0,80	0,80	0,80	0,80	0,80	0,80
6975832	0	0 dB	False	0,80	0,80	0,80	0,80	0,80	0,80	0,80	0,80
6976129	0	0 dB	False	0,80	0,80	0,80	0,80	0,80	0,80	0,80	0,80
6976143	0	0 dB	False	0,80	0,80	0,80	0,80	0,80	0,80	0,80	0,80
6976327	0	0 dB	False	0,80	0,80	0,80	0,80	0,80	0,80	0,80	0,80
6976513	0	0 dB	False	0,80	0,80	0,80	0,80	0,80	0,80	0,80	0,80
6976607	0	0 dB	False	0,80	0,80	0,80	0,80	0,80	0,80	0,80	0,80
6976614	0	0 dB	False	0,80	0,80	0,80	0,80	0,80	0,80	0,80	0,80
6976634	0	0 dB	False	0,80	0,80	0,80	0,80	0,80	0,80	0,80	0,80
6976756	0	0 dB	False	0,80	0,80	0,80	0,80	0,80	0,80	0,80	0,80
6976804	0	0 dB	False	0,80	0,80	0,80	0,80	0,80	0,80	0,80	0,80
6976894	0	0 dB	False	0,80	0,80	0,80	0,80	0,80	0,80	0,80	0,80
6977335	0	0 dB	False	0,80	0,80	0,80	0,80	0,80	0,80	0,80	0,80
6977522	0	0 dB	False	0,80	0,80	0,80	0,80	0,80	0,80	0,80	0,80
6977532	0	0 dB	False	0,80	0,80	0,80	0,80	0,80	0,80	0,80	0,80
6977589	0	0 dB	False	0,80	0,80	0,80	0,80	0,80	0,80	0,80	0,80
6977720	0	0 dB	False	0,80	0,80	0,80	0,80	0,80	0,80	0,80	0,80
6977776	0	0 dB	False	0,80	0,80	0,80	0,80	0,80	0,80	0,80	0,80
6977793	0	0 dB	False	0,80	0,80	0,80	0,80	0,80	0,80	0,80	0,80
6977804	0	0 dB	False	0,80	0,80	0,80	0,80	0,80	0,80	0,80	0,80
6977954	0	0 dB	False	0,80	0,80	0,80	0,80	0,80	0,80	0,80	0,80
6978007	0	0 dB	False	0,80	0,80	0,80	0,80	0,80	0,80	0,80	0,80
6978169	0	0 dB	False	0,80	0,80	0,80	0,80	0,80	0,80	0,80	0,80
6978547	0	0 dB	False	0,80	0,80	0,80	0,80	0,80	0,80	0,80	0,80
6978577	0	0 dB	False	0,80	0,80	0,80	0,80	0,80	0,80	0,80	0,80
6978617	0	0 dB	False	0,80	0,80	0,80	0,80	0,80	0,80	0,80	0,80
6978625	0	0 dB	False	0,80	0,80	0,80	0,80	0,80	0,80	0,80	0,80
6978627	0	0 dB	False	0,80	0,80	0,80	0,80	0,80	0,80	0,80	0,80
6978653	0	0 dB	False	0,80	0,80	0,80	0,80	0,80	0,80	0,80	0,80
6978655	0	0 dB	False	0,80	0,80	0,80	0,80	0,80	0,80	0,80	0,80
6978750	0	0 dB	False	0,80	0,80	0,80	0,80	0,80	0,80	0,80	0,80
6978761	0	0 dB	False	0,80	0,80	0,80	0,80	0,80	0,80	0,80	0,80
6978815	0	0 dB	False	0,80	0,80	0,80	0,80	0,80	0,80	0,80	0,80
6978816	0	0 dB	False	0,80	0,80	0,80	0,80	0,80	0,80	0,80	0,80
6978817	0	0 dB	False	0,80	0,80	0,80	0,80	0,80	0,80	0,80	0,80
6979041	0	0 dB	False	0,80	0,80	0,80	0,80	0,80	0,80	0,80	0,80
6979100	0	0 dB	False	0,80	0,80	0,80	0,80	0,80	0,80	0,80	0,80
6979131	0	0 dB	False	0,80	0,80	0,80	0,80	0,80	0,80	0,80	0,80
6979153	0	0 dB	False	0,80	0,80	0,80	0,80	0,80	0,80	0,80	0,80
6979244	0	0 dB	False	0,80	0,80	0,80	0,80	0,80	0,80	0,80	0,80
6979266	0	0 dB	False	0,80	0,80	0,80	0,80	0,80	0,80	0,80	0,80
6979270	0	0 dB	False	0,80	0,80	0,80	0,80	0,80	0,80	0,80	0,80
6979271	0	0 dB	False	0,80	0,80	0,80	0,80	0,80	0,80	0,80	0,80
6979274	0	0 dB	False	0,80	0,80	0,80	0,80	0,80	0,80	0,80	0,80
6979357	0	0 dB	False	0,80	0,80	0,80	0,80	0,80	0,80	0,80	0,80
6979478	0	0 dB	False	0,80	0,80	0,80	0,80	0,80	0,80	0,80	0,80
6979485	0	0 dB	False	0,80	0,80	0,80	0,80	0,80	0,80	0,80	0,80
6979510	0	0 dB	False	0,80	0,80	0,80	0,80	0,80	0,80	0,80	0,80

Model: Tijdelijke units - Noorderveenweg
Groep: (hoofdgroep)
Lijst van Gebouwen, voor rekenmethode Wegverkeerslawaai - RMG-2012, wegverkeer

Naam	Omschr.	Hoogte	Maaiveld	Hdef.	Functie	Gebouwtype	BAG-id	Gemeente	Jaar	AHN-jaar
6979533	0479100000023034	8,50	0,00	Relatief					0	0
6979668	0479100000023143	0,00	0,00	Relatief					0	0
6979678	0479100000023151	8,70	0,00	Relatief					0	0
6979765	0479100000023223	8,40	0,00	Relatief					0	0
6979776	0479100000023230	8,40	0,00	Relatief					0	0
6979802	0479100000023248	8,60	0,00	Relatief					0	0
6979836	0479100000023277	8,50	0,00	Relatief					0	0
6979842	0479100000023282	9,40	0,00	Relatief					0	0
6979984	0479100000023401	8,50	0,00	Relatief					0	0
6980013	0479100000023425	9,40	0,00	Relatief					0	0
6982640	0479100000025741	8,40	0,00	Relatief					0	0
6982653	0479100000025751	8,40	0,00	Relatief					0	0
6982655	0479100000025752	8,40	0,00	Relatief					0	0
6982664	0479100000025757	8,50	0,00	Relatief					0	0
6983275	0479100000026275	8,50	0,00	Relatief					0	0
6984185	0479100000027031	8,30	0,00	Relatief					0	0
6984206	0479100000027049	8,50	0,00	Relatief					0	0
6984365	0479100000027178	8,50	0,00	Relatief					0	0
6984382	0479100000027194	8,40	0,00	Relatief					0	0
6984921	0479100000027635	8,50	0,00	Relatief					0	0
6984934	0479100000027648	8,50	0,00	Relatief					0	0
6984935	0479100000027649	8,50	0,00	Relatief					0	0
6984936	0479100000027650	8,60	0,00	Relatief					0	0
6984937	0479100000027651	8,50	0,00	Relatief					0	0
6984938	0479100000027652	8,50	0,00	Relatief					0	0
6984985	0479100000027695	8,40	0,00	Relatief					0	0
6984998	0479100000027707	8,70	0,00	Relatief					0	0
6985072	0479100000027773	5,80	0,00	Relatief					0	0
6985075	0479100000027776	8,50	0,00	Relatief					0	0
6985231	0479100000027909	8,50	0,00	Relatief					0	0
6985328	0479100000027995	8,50	0,00	Relatief					0	0
6985347	0479100000028012	8,50	0,00	Relatief					0	0
6985378	0479100000028035	8,60	0,00	Relatief					0	0
6985532	0479100000028163	0,00	0,00	Relatief					0	0
6985555	0479100000028184	8,50	0,00	Relatief					0	0
6985712	0479100000028303	8,60	0,00	Relatief					0	0
6985730	0479100000028320	8,60	0,00	Relatief					0	0
6985825	0479100000028401	8,60	0,00	Relatief					0	0
6985837	0479100000028412	5,80	0,00	Relatief					0	0
6985894	0479100000028463	8,60	0,00	Relatief					0	0
6985927	0479100000028494	8,60	0,00	Relatief					0	0
6986029	0479100000028582	8,60	0,00	Relatief					0	0
6986120	0479100000028655	8,50	0,00	Relatief					0	0
6986126	0479100000028661	5,80	0,00	Relatief					0	0
6986131	0479100000028666	8,50	0,00	Relatief					0	0
6986187	0479100000028717	8,60	0,00	Relatief					0	0
6986246	0479100000028771	8,50	0,00	Relatief					0	0
6986260	0479100000028784	6,10	0,00	Relatief					0	0
6986364	0479100000028876	8,70	0,00	Relatief					0	0
6986436	0479100000028939	8,50	0,00	Relatief					0	0
6986442	0479100000028944	8,50	0,00	Relatief					0	0
6986558	0479100000029049	8,50	0,00	Relatief					0	0
6986592	0479100000029072	5,90	0,00	Relatief					0	0
6986613	0479100000029092	8,50	0,00	Relatief					0	0
6986617	0479100000029096	8,70	0,00	Relatief					0	0
6986857	0479100000029300	8,60	0,00	Relatief					0	0
6986861	0479100000029303	9,00	0,00	Relatief					0	0
6986865	0479100000029307	9,10	0,00	Relatief					0	0
6986984	0479100000029417	9,00	0,00	Relatief					0	0
6987047	0479100000029473	8,50	0,00	Relatief					0	0
6987096	0479100000029515	8,50	0,00	Relatief					0	0

Model: Tijdelijke units - Noorderveenweg
Groep: (hoofdgroep)
Lijst van Gebouwen, voor rekenmethode Wegverkeerslawaai - RMG-2012, wegverkeer

Naam	Trust	Cp	Zwevend	Refl. 63	Refl. 125	Refl. 250	Refl. 500	Refl. 1k	Refl. 2k	Refl. 4k	Refl. 8k
6979533	0	0 dB	False	0,80	0,80	0,80	0,80	0,80	0,80	0,80	0,80
6979668	0	0 dB	False	0,80	0,80	0,80	0,80	0,80	0,80	0,80	0,80
6979678	0	0 dB	False	0,80	0,80	0,80	0,80	0,80	0,80	0,80	0,80
6979765	0	0 dB	False	0,80	0,80	0,80	0,80	0,80	0,80	0,80	0,80
6979776	0	0 dB	False	0,80	0,80	0,80	0,80	0,80	0,80	0,80	0,80
6979802	0	0 dB	False	0,80	0,80	0,80	0,80	0,80	0,80	0,80	0,80
6979836	0	0 dB	False	0,80	0,80	0,80	0,80	0,80	0,80	0,80	0,80
6979842	0	0 dB	False	0,80	0,80	0,80	0,80	0,80	0,80	0,80	0,80
6979984	0	0 dB	False	0,80	0,80	0,80	0,80	0,80	0,80	0,80	0,80
6980013	0	0 dB	False	0,80	0,80	0,80	0,80	0,80	0,80	0,80	0,80
6982640	0	0 dB	False	0,80	0,80	0,80	0,80	0,80	0,80	0,80	0,80
6982653	0	0 dB	False	0,80	0,80	0,80	0,80	0,80	0,80	0,80	0,80
6982655	0	0 dB	False	0,80	0,80	0,80	0,80	0,80	0,80	0,80	0,80
6982664	0	0 dB	False	0,80	0,80	0,80	0,80	0,80	0,80	0,80	0,80
6983275	0	0 dB	False	0,80	0,80	0,80	0,80	0,80	0,80	0,80	0,80
6984185	0	0 dB	False	0,80	0,80	0,80	0,80	0,80	0,80	0,80	0,80
6984206	0	0 dB	False	0,80	0,80	0,80	0,80	0,80	0,80	0,80	0,80
6984365	0	0 dB	False	0,80	0,80	0,80	0,80	0,80	0,80	0,80	0,80
6984382	0	0 dB	False	0,80	0,80	0,80	0,80	0,80	0,80	0,80	0,80
6984921	0	0 dB	False	0,80	0,80	0,80	0,80	0,80	0,80	0,80	0,80
6984934	0	0 dB	False	0,80	0,80	0,80	0,80	0,80	0,80	0,80	0,80
6984935	0	0 dB	False	0,80	0,80	0,80	0,80	0,80	0,80	0,80	0,80
6984936	0	0 dB	False	0,80	0,80	0,80	0,80	0,80	0,80	0,80	0,80
6984937	0	0 dB	False	0,80	0,80	0,80	0,80	0,80	0,80	0,80	0,80
6984938	0	0 dB	False	0,80	0,80	0,80	0,80	0,80	0,80	0,80	0,80
6984985	0	0 dB	False	0,80	0,80	0,80	0,80	0,80	0,80	0,80	0,80
6984998	0	0 dB	False	0,80	0,80	0,80	0,80	0,80	0,80	0,80	0,80
6985072	0	0 dB	False	0,80	0,80	0,80	0,80	0,80	0,80	0,80	0,80
6985075	0	0 dB	False	0,80	0,80	0,80	0,80	0,80	0,80	0,80	0,80
6985231	0	0 dB	False	0,80	0,80	0,80	0,80	0,80	0,80	0,80	0,80
6985328	0	0 dB	False	0,80	0,80	0,80	0,80	0,80	0,80	0,80	0,80
6985347	0	0 dB	False	0,80	0,80	0,80	0,80	0,80	0,80	0,80	0,80
6985378	0	0 dB	False	0,80	0,80	0,80	0,80	0,80	0,80	0,80	0,80
6985532	0	0 dB	False	0,80	0,80	0,80	0,80	0,80	0,80	0,80	0,80
6985555	0	0 dB	False	0,80	0,80	0,80	0,80	0,80	0,80	0,80	0,80
6985712	0	0 dB	False	0,80	0,80	0,80	0,80	0,80	0,80	0,80	0,80
6985730	0	0 dB	False	0,80	0,80	0,80	0,80	0,80	0,80	0,80	0,80
6985825	0	0 dB	False	0,80	0,80	0,80	0,80	0,80	0,80	0,80	0,80
6985837	0	0 dB	False	0,80	0,80	0,80	0,80	0,80	0,80	0,80	0,80
6985894	0	0 dB	False	0,80	0,80	0,80	0,80	0,80	0,80	0,80	0,80
6985927	0	0 dB	False	0,80	0,80	0,80	0,80	0,80	0,80	0,80	0,80
6986029	0	0 dB	False	0,80	0,80	0,80	0,80	0,80	0,80	0,80	0,80
6986120	0	0 dB	False	0,80	0,80	0,80	0,80	0,80	0,80	0,80	0,80
6986126	0	0 dB	False	0,80	0,80	0,80	0,80	0,80	0,80	0,80	0,80
6986131	0	0 dB	False	0,80	0,80	0,80	0,80	0,80	0,80	0,80	0,80
6986187	0	0 dB	False	0,80	0,80	0,80	0,80	0,80	0,80	0,80	0,80
6986246	0	0 dB	False	0,80	0,80	0,80	0,80	0,80	0,80	0,80	0,80
6986260	0	0 dB	False	0,80	0,80	0,80	0,80	0,80	0,80	0,80	0,80
6986364	0	0 dB	False	0,80	0,80	0,80	0,80	0,80	0,80	0,80	0,80
6986436	0	0 dB	False	0,80	0,80	0,80	0,80	0,80	0,80	0,80	0,80
6986442	0	0 dB	False	0,80	0,80	0,80	0,80	0,80	0,80	0,80	0,80
6986558	0	0 dB	False	0,80	0,80	0,80	0,80	0,80	0,80	0,80	0,80
6986592	0	0 dB	False	0,80	0,80	0,80	0,80	0,80	0,80	0,80	0,80
6986613	0	0 dB	False	0,80	0,80	0,80	0,80	0,80	0,80	0,80	0,80
6986617	0	0 dB	False	0,80	0,80	0,80	0,80	0,80	0,80	0,80	0,80
6986857	0	0 dB	False	0,80	0,80	0,80	0,80	0,80	0,80	0,80	0,80
6986861	0	0 dB	False	0,80	0,80	0,80	0,80	0,80	0,80	0,80	0,80
6986865	0	0 dB	False	0,80	0,80	0,80	0,80	0,80	0,80	0,80	0,80
6986984	0	0 dB	False	0,80	0,80	0,80	0,80	0,80	0,80	0,80	0,80
6987047	0	0 dB	False	0,80	0,80	0,80	0,80	0,80	0,80	0,80	0,80
6987096	0	0 dB	False	0,80	0,80	0,80	0,80	0,80	0,80	0,80	0,80

Model: Tijdelijke units - Noorderveenweg
Groep: (hoofdgroep)
Lijst van Gebouwen, voor rekenmethode Wegverkeerslawaai - RMG-2012, wegverkeer

Naam	Omschr.	Hoogte	Maaiveld	Hdef.	Functie	Gebouwtype	BAG-id	Gemeente	Jaar	AHN-jaar
6987190	0479100000029601	8,50	0,00	Relatief					0	0
6987248	0479100000029646	8,60	0,00	Relatief					0	0
6987249	0479100000029647	8,50	0,00	Relatief					0	0
6987250	0479100000029648	8,60	0,00	Relatief					0	0
6987266	0479100000029661	8,50	0,00	Relatief					0	0
6987287	0479100000029677	9,00	0,00	Relatief					0	0
6987300	0479100000029687	9,10	0,00	Relatief					0	0
6987416	0479100000029790	8,60	0,00	Relatief					0	0
6987432	0479100000029806	8,60	0,00	Relatief					0	0
6987439	0479100000029811	9,00	0,00	Relatief					0	0
6987441	0479100000029813	0,00	0,00	Relatief					0	0
6987442	0479100000029814	8,70	0,00	Relatief					0	0
6987569	0479100000029922	8,70	0,00	Relatief					0	0
6987576	0479100000029929	8,50	0,00	Relatief					0	0
6987577	0479100000029930	9,10	0,00	Relatief					0	0
6987582	0479100000029934	9,00	0,00	Relatief					0	0
6987584	0479100000029936	8,60	0,00	Relatief					0	0
6987590	0479100000029942	9,10	0,00	Relatief					0	0
6987591	0479100000029943	8,90	0,00	Relatief					0	0
6987592	0479100000029944	8,50	0,00	Relatief					0	0
6987595	0479100000029947	9,00	0,00	Relatief					0	0
6987722	0479100000030059	8,90	0,00	Relatief					0	0
6987723	0479100000030060	8,50	0,00	Relatief					0	0
6987734	0479100000030071	8,60	0,00	Relatief					0	0
6987736	0479100000030073	9,00	0,00	Relatief					0	0
6987744	0479100000030081	9,10	0,00	Relatief					0	0
6987745	0479100000030082	8,60	0,00	Relatief					0	0
6987749	0479100000030086	8,70	0,00	Relatief					0	0
6988037	0479100000030350	8,70	0,00	Relatief					0	0
6988052	0479100000030363	8,80	0,00	Relatief					0	0
6988174	0479100000030472	0,00	0,00	Relatief					0	0
6988203	0479100000030499	8,80	0,00	Relatief					0	0
6988381	0479100000030656	8,50	0,00	Relatief					0	0
6988757	0479100000030993	8,60	0,00	Relatief					0	0
6989228	0479100000031409	8,70	0,00	Relatief					0	0
6989230	0479100000031411	8,50	0,00	Relatief					0	0
6989245	0479100000031424	8,50	0,00	Relatief					0	0
6989255	0479100000031433	8,60	0,00	Relatief					0	0
6989360	0479100000031525	5,90	0,00	Relatief					0	0
6989363	0479100000031528	5,90	0,00	Relatief					0	0
6989381	0479100000031545	8,50	0,00	Relatief					0	0
6989487	0479100000031639	5,90	0,00	Relatief					0	0
6989521	0479100000031666	5,80	0,00	Relatief					0	0
6989525	0479100000031670	8,70	0,00	Relatief					0	0
6989555	0479100000031693	0,00	0,00	Relatief					0	0
6989559	0479100000031697	8,40	0,00	Relatief					0	0
6989561	0479100000031699	8,90	0,00	Relatief					0	0
6989697	0479100000031818	9,00	0,00	Relatief					0	0
6989700	0479100000031821	8,60	0,00	Relatief					0	0
6989701	0479100000031822	8,90	0,00	Relatief					0	0
6989704	0479100000031824	9,10	0,00	Relatief					0	0
6989707	0479100000031827	8,80	0,00	Relatief					0	0
6989929	0479100000032014	8,60	0,00	Relatief					0	0
6990088	0479100000032165	8,70	0,00	Relatief					0	0
6990118	0479100000032194	8,60	0,00	Relatief					0	0
6990226	0479100000032287	8,60	0,00	Relatief					0	0
6990354	0479100000032401	0,00	0,00	Relatief					0	0
6990355	0479100000032402	9,00	0,00	Relatief					0	0
6990359	0479100000032406	8,50	0,00	Relatief					0	0
6990360	0479100000032407	8,60	0,00	Relatief					0	0
6990361	0479100000032408	9,00	0,00	Relatief					0	0

Model: Tijdelijke units - Noorderveenweg
Groep: (hoofdgroep)
Lijst van Gebouwen, voor rekenmethode Wegverkeerslawaai - RMG-2012, wegverkeer

Naam	Trust	Cp	Zwevend	Refl. 63	Refl. 125	Refl. 250	Refl. 500	Refl. 1k	Refl. 2k	Refl. 4k	Refl. 8k
6987190	0	0 dB	False	0,80	0,80	0,80	0,80	0,80	0,80	0,80	0,80
6987248	0	0 dB	False	0,80	0,80	0,80	0,80	0,80	0,80	0,80	0,80
6987249	0	0 dB	False	0,80	0,80	0,80	0,80	0,80	0,80	0,80	0,80
6987250	0	0 dB	False	0,80	0,80	0,80	0,80	0,80	0,80	0,80	0,80
6987266	0	0 dB	False	0,80	0,80	0,80	0,80	0,80	0,80	0,80	0,80
6987287	0	0 dB	False	0,80	0,80	0,80	0,80	0,80	0,80	0,80	0,80
6987300	0	0 dB	False	0,80	0,80	0,80	0,80	0,80	0,80	0,80	0,80
6987416	0	0 dB	False	0,80	0,80	0,80	0,80	0,80	0,80	0,80	0,80
6987432	0	0 dB	False	0,80	0,80	0,80	0,80	0,80	0,80	0,80	0,80
6987439	0	0 dB	False	0,80	0,80	0,80	0,80	0,80	0,80	0,80	0,80
6987441	0	0 dB	False	0,80	0,80	0,80	0,80	0,80	0,80	0,80	0,80
6987442	0	0 dB	False	0,80	0,80	0,80	0,80	0,80	0,80	0,80	0,80
6987569	0	0 dB	False	0,80	0,80	0,80	0,80	0,80	0,80	0,80	0,80
6987576	0	0 dB	False	0,80	0,80	0,80	0,80	0,80	0,80	0,80	0,80
6987577	0	0 dB	False	0,80	0,80	0,80	0,80	0,80	0,80	0,80	0,80
6987582	0	0 dB	False	0,80	0,80	0,80	0,80	0,80	0,80	0,80	0,80
6987584	0	0 dB	False	0,80	0,80	0,80	0,80	0,80	0,80	0,80	0,80
6987590	0	0 dB	False	0,80	0,80	0,80	0,80	0,80	0,80	0,80	0,80
6987591	0	0 dB	False	0,80	0,80	0,80	0,80	0,80	0,80	0,80	0,80
6987592	0	0 dB	False	0,80	0,80	0,80	0,80	0,80	0,80	0,80	0,80
6987595	0	0 dB	False	0,80	0,80	0,80	0,80	0,80	0,80	0,80	0,80
6987722	0	0 dB	False	0,80	0,80	0,80	0,80	0,80	0,80	0,80	0,80
6987723	0	0 dB	False	0,80	0,80	0,80	0,80	0,80	0,80	0,80	0,80
6987734	0	0 dB	False	0,80	0,80	0,80	0,80	0,80	0,80	0,80	0,80
6987736	0	0 dB	False	0,80	0,80	0,80	0,80	0,80	0,80	0,80	0,80
6987744	0	0 dB	False	0,80	0,80	0,80	0,80	0,80	0,80	0,80	0,80
6987745	0	0 dB	False	0,80	0,80	0,80	0,80	0,80	0,80	0,80	0,80
6987749	0	0 dB	False	0,80	0,80	0,80	0,80	0,80	0,80	0,80	0,80
6988037	0	0 dB	False	0,80	0,80	0,80	0,80	0,80	0,80	0,80	0,80
6988052	0	0 dB	False	0,80	0,80	0,80	0,80	0,80	0,80	0,80	0,80
6988174	0	0 dB	False	0,80	0,80	0,80	0,80	0,80	0,80	0,80	0,80
6988203	0	0 dB	False	0,80	0,80	0,80	0,80	0,80	0,80	0,80	0,80
6988381	0	0 dB	False	0,80	0,80	0,80	0,80	0,80	0,80	0,80	0,80
6988757	0	0 dB	False	0,80	0,80	0,80	0,80	0,80	0,80	0,80	0,80
6989228	0	0 dB	False	0,80	0,80	0,80	0,80	0,80	0,80	0,80	0,80
6989230	0	0 dB	False	0,80	0,80	0,80	0,80	0,80	0,80	0,80	0,80
6989245	0	0 dB	False	0,80	0,80	0,80	0,80	0,80	0,80	0,80	0,80
6989255	0	0 dB	False	0,80	0,80	0,80	0,80	0,80	0,80	0,80	0,80
6989360	0	0 dB	False	0,80	0,80	0,80	0,80	0,80	0,80	0,80	0,80
6989363	0	0 dB	False	0,80	0,80	0,80	0,80	0,80	0,80	0,80	0,80
6989381	0	0 dB	False	0,80	0,80	0,80	0,80	0,80	0,80	0,80	0,80
6989487	0	0 dB	False	0,80	0,80	0,80	0,80	0,80	0,80	0,80	0,80
6989521	0	0 dB	False	0,80	0,80	0,80	0,80	0,80	0,80	0,80	0,80
6989525	0	0 dB	False	0,80	0,80	0,80	0,80	0,80	0,80	0,80	0,80
6989555	0	0 dB	False	0,80	0,80	0,80	0,80	0,80	0,80	0,80	0,80
6989559	0	0 dB	False	0,80	0,80	0,80	0,80	0,80	0,80	0,80	0,80
6989561	0	0 dB	False	0,80	0,80	0,80	0,80	0,80	0,80	0,80	0,80
6989697	0	0 dB	False	0,80	0,80	0,80	0,80	0,80	0,80	0,80	0,80
6989700	0	0 dB	False	0,80	0,80	0,80	0,80	0,80	0,80	0,80	0,80
6989701	0	0 dB	False	0,80	0,80	0,80	0,80	0,80	0,80	0,80	0,80
6989704	0	0 dB	False	0,80	0,80	0,80	0,80	0,80	0,80	0,80	0,80
6989707	0	0 dB	False	0,80	0,80	0,80	0,80	0,80	0,80	0,80	0,80
6989929	0	0 dB	False	0,80	0,80	0,80	0,80	0,80	0,80	0,80	0,80
6990088	0	0 dB	False	0,80	0,80	0,80	0,80	0,80	0,80	0,80	0,80
6990118	0	0 dB	False	0,80	0,80	0,80	0,80	0,80	0,80	0,80	0,80
6990226	0	0 dB	False	0,80	0,80	0,80	0,80	0,80	0,80	0,80	0,80
6990354	0	0 dB	False	0,80	0,80	0,80	0,80	0,80	0,80	0,80	0,80
6990355	0	0 dB	False	0,80	0,80	0,80	0,80	0,80	0,80	0,80	0,80
6990359	0	0 dB	False	0,80	0,80	0,80	0,80	0,80	0,80	0,80	0,80
6990360	0	0 dB	False	0,80	0,80	0,80	0,80	0,80	0,80	0,80	0,80
6990361	0	0 dB	False	0,80	0,80	0,80	0,80	0,80	0,80	0,80	0,80

Model: Tijdelijke units - Noorderveenweg
Groep: (hoofdgroep)
Lijst van Gebouwen, voor rekenmethode Wegverkeerslawaai - RMG-2012, wegverkeer

Naam	Omschr.	Hoogte	Maaiveld	Hdef.	Functie	Gebouwtype	BAG-id	Gemeente	Jaar	AHN-jaar
6990372	0479100000032418	9,10	0,00	Relatief					0	0
6990390	0479100000032434	8,60	0,00	Relatief					0	0
6990488	0479100000032527	8,70	0,00	Relatief					0	0
6990490	0479100000032529	8,50	0,00	Relatief					0	0
6990491	0479100000032530	8,60	0,00	Relatief					0	0
6990493	0479100000032532	8,50	0,00	Relatief					0	0
6990496	0479100000032535	9,00	0,00	Relatief					0	0
6990502	0479100000032540	9,10	0,00	Relatief					0	0
6990506	0479100000032542	9,10	0,00	Relatief					0	0
6990516	0479100000032552	8,70	0,00	Relatief					0	0
6990541	0479100000032575	8,60	0,00	Relatief					0	0
6990628	0479100000032654	9,10	0,00	Relatief					0	0
6990650	0479100000032674	8,60	0,00	Relatief					0	0
6990681	0479100000032703	8,50	0,00	Relatief					0	0
6990776	0479100000032792	8,60	0,00	Relatief					0	0
6990788	0479100000032803	8,70	0,00	Relatief					0	0
6990804	0479100000032816	8,70	0,00	Relatief					0	0
6990909	0479100000032912	8,80	0,00	Relatief					0	0
6990961	0479100000032961	8,50	0,00	Relatief					0	0
6991088	0479100000033082	8,50	0,00	Relatief					0	0
6991095	0479100000033087	8,60	0,00	Relatief					0	0
6991229	0479100000033208	9,00	0,00	Relatief					0	0
6991363	0479100000033337	8,60	0,00	Relatief					0	0
6991390	0479100000033360	8,60	0,00	Relatief					0	0
6991397	0479100000033367	0,00	0,00	Relatief					0	0
6991709	0479100000033639	8,70	0,00	Relatief					0	0
6994537	0479100000036164	8,90	0,00	Relatief					0	0
6995126	0479100000036702	9,20	0,00	Relatief					0	0
6995172	0479100000036741	9,20	0,00	Relatief					0	0
6995281	0479100000036840	9,00	0,00	Relatief					0	0
6995283	0479100000036842	9,30	0,00	Relatief					0	0
6995288	0479100000036847	9,30	0,00	Relatief					0	0
6995289	0479100000036848	9,30	0,00	Relatief					0	0
6995295	0479100000036853	9,50	0,00	Relatief					0	0
6995306	0479100000036863	9,20	0,00	Relatief					0	0
6995332	0479100000036885	9,20	0,00	Relatief					0	0
6995427	0479100000036972	9,10	0,00	Relatief					0	0
6995435	0479100000036980	9,30	0,00	Relatief					0	0
6995525	0479100000037057	9,30	0,00	Relatief					0	0
6995641	0479100000037162	9,20	0,00	Relatief					0	0
6995763	0479100000037275	9,20	0,00	Relatief					0	0
6996374	0479100000037813	8,60	0,00	Relatief					0	0
6996454	0479100000037890	8,80	0,00	Relatief					0	0
6999247	0479100000040384	9,00	0,00	Relatief					0	0
6999252	0479100000040389	9,00	0,00	Relatief					0	0
6999256	0479100000040393	9,00	0,00	Relatief					0	0
6999378	0479100000040508	5,80	0,00	Relatief					0	0
6999394	0479100000040524	8,80	0,00	Relatief					0	0
7012132	0479100000050337	2,90	0,00	Relatief					0	0
7013165	0479100000050908	2,80	0,00	Relatief					0	0
7014612	0479100000051752	2,60	0,00	Relatief					0	0
7014770	0479100000051865	2,90	0,00	Relatief					0	0
7014844	0479100000051929	2,80	0,00	Relatief					0	0
7014868	0479100000051950	2,80	0,00	Relatief					0	0
7015402	0479100000052320	2,90	0,00	Relatief					0	0
7015726	0479100000052520	2,70	0,00	Relatief					0	0
7015811	0479100000052573	2,70	0,00	Relatief					0	0
7015915	0479100000052646	2,90	0,00	Relatief					0	0
7015926	0479100000052653	2,70	0,00	Relatief					0	0
7015947	0479100000052665	2,70	0,00	Relatief					0	0
7015951	0479100000052668	2,60	0,00	Relatief					0	0

Model: Tijdelijke units - Noorderveenweg
Groep: (hoofdgroep)
Lijst van Gebouwen, voor rekenmethode Wegverkeerslawaai - RMG-2012, wegverkeer

Naam	Trust	Cp	Zwevend	Refl. 63	Refl. 125	Refl. 250	Refl. 500	Refl. 1k	Refl. 2k	Refl. 4k	Refl. 8k
6990372	0	0 dB	False	0,80	0,80	0,80	0,80	0,80	0,80	0,80	0,80
6990390	0	0 dB	False	0,80	0,80	0,80	0,80	0,80	0,80	0,80	0,80
6990488	0	0 dB	False	0,80	0,80	0,80	0,80	0,80	0,80	0,80	0,80
6990490	0	0 dB	False	0,80	0,80	0,80	0,80	0,80	0,80	0,80	0,80
6990491	0	0 dB	False	0,80	0,80	0,80	0,80	0,80	0,80	0,80	0,80
6990493	0	0 dB	False	0,80	0,80	0,80	0,80	0,80	0,80	0,80	0,80
6990496	0	0 dB	False	0,80	0,80	0,80	0,80	0,80	0,80	0,80	0,80
6990502	0	0 dB	False	0,80	0,80	0,80	0,80	0,80	0,80	0,80	0,80
6990506	0	0 dB	False	0,80	0,80	0,80	0,80	0,80	0,80	0,80	0,80
6990516	0	0 dB	False	0,80	0,80	0,80	0,80	0,80	0,80	0,80	0,80
6990541	0	0 dB	False	0,80	0,80	0,80	0,80	0,80	0,80	0,80	0,80
6990628	0	0 dB	False	0,80	0,80	0,80	0,80	0,80	0,80	0,80	0,80
6990650	0	0 dB	False	0,80	0,80	0,80	0,80	0,80	0,80	0,80	0,80
6990681	0	0 dB	False	0,80	0,80	0,80	0,80	0,80	0,80	0,80	0,80
6990776	0	0 dB	False	0,80	0,80	0,80	0,80	0,80	0,80	0,80	0,80
6990788	0	0 dB	False	0,80	0,80	0,80	0,80	0,80	0,80	0,80	0,80
6990804	0	0 dB	False	0,80	0,80	0,80	0,80	0,80	0,80	0,80	0,80
6990909	0	0 dB	False	0,80	0,80	0,80	0,80	0,80	0,80	0,80	0,80
6990961	0	0 dB	False	0,80	0,80	0,80	0,80	0,80	0,80	0,80	0,80
6991088	0	0 dB	False	0,80	0,80	0,80	0,80	0,80	0,80	0,80	0,80
6991095	0	0 dB	False	0,80	0,80	0,80	0,80	0,80	0,80	0,80	0,80
6991229	0	0 dB	False	0,80	0,80	0,80	0,80	0,80	0,80	0,80	0,80
6991363	0	0 dB	False	0,80	0,80	0,80	0,80	0,80	0,80	0,80	0,80
6991390	0	0 dB	False	0,80	0,80	0,80	0,80	0,80	0,80	0,80	0,80
6991397	0	0 dB	False	0,80	0,80	0,80	0,80	0,80	0,80	0,80	0,80
6991709	0	0 dB	False	0,80	0,80	0,80	0,80	0,80	0,80	0,80	0,80
6994537	0	0 dB	False	0,80	0,80	0,80	0,80	0,80	0,80	0,80	0,80
6995126	0	0 dB	False	0,80	0,80	0,80	0,80	0,80	0,80	0,80	0,80
6995172	0	0 dB	False	0,80	0,80	0,80	0,80	0,80	0,80	0,80	0,80
6995281	0	0 dB	False	0,80	0,80	0,80	0,80	0,80	0,80	0,80	0,80
6995283	0	0 dB	False	0,80	0,80	0,80	0,80	0,80	0,80	0,80	0,80
6995288	0	0 dB	False	0,80	0,80	0,80	0,80	0,80	0,80	0,80	0,80
6995289	0	0 dB	False	0,80	0,80	0,80	0,80	0,80	0,80	0,80	0,80
6995295	0	0 dB	False	0,80	0,80	0,80	0,80	0,80	0,80	0,80	0,80
6995306	0	0 dB	False	0,80	0,80	0,80	0,80	0,80	0,80	0,80	0,80
6995332	0	0 dB	False	0,80	0,80	0,80	0,80	0,80	0,80	0,80	0,80
6995427	0	0 dB	False	0,80	0,80	0,80	0,80	0,80	0,80	0,80	0,80
6995435	0	0 dB	False	0,80	0,80	0,80	0,80	0,80	0,80	0,80	0,80
6995525	0	0 dB	False	0,80	0,80	0,80	0,80	0,80	0,80	0,80	0,80
6995641	0	0 dB	False	0,80	0,80	0,80	0,80	0,80	0,80	0,80	0,80
6995763	0	0 dB	False	0,80	0,80	0,80	0,80	0,80	0,80	0,80	0,80
6996374	0	0 dB	False	0,80	0,80	0,80	0,80	0,80	0,80	0,80	0,80
6996454	0	0 dB	False	0,80	0,80	0,80	0,80	0,80	0,80	0,80	0,80
6999247	0	0 dB	False	0,80	0,80	0,80	0,80	0,80	0,80	0,80	0,80
6999252	0	0 dB	False	0,80	0,80	0,80	0,80	0,80	0,80	0,80	0,80
6999256	0	0 dB	False	0,80	0,80	0,80	0,80	0,80	0,80	0,80	0,80
6999378	0	0 dB	False	0,80	0,80	0,80	0,80	0,80	0,80	0,80	0,80
6999394	0	0 dB	False	0,80	0,80	0,80	0,80	0,80	0,80	0,80	0,80
7012132	0	0 dB	False	0,80	0,80	0,80	0,80	0,80	0,80	0,80	0,80
7013165	0	0 dB	False	0,80	0,80	0,80	0,80	0,80	0,80	0,80	0,80
7014612	0	0 dB	False	0,80	0,80	0,80	0,80	0,80	0,80	0,80	0,80
7014770	0	0 dB	False	0,80	0,80	0,80	0,80	0,80	0,80	0,80	0,80
7014844	0	0 dB	False	0,80	0,80	0,80	0,80	0,80	0,80	0,80	0,80
7014868	0	0 dB	False	0,80	0,80	0,80	0,80	0,80	0,80	0,80	0,80
7015402	0	0 dB	False	0,80	0,80	0,80	0,80	0,80	0,80	0,80	0,80
7015726	0	0 dB	False	0,80	0,80	0,80	0,80	0,80	0,80	0,80	0,80
7015811	0	0 dB	False	0,80	0,80	0,80	0,80	0,80	0,80	0,80	0,80
7015915	0	0 dB	False	0,80	0,80	0,80	0,80	0,80	0,80	0,80	0,80
7015926	0	0 dB	False	0,80	0,80	0,80	0,80	0,80	0,80	0,80	0,80
7015947	0	0 dB	False	0,80	0,80	0,80	0,80	0,80	0,80	0,80	0,80
7015951	0	0 dB	False	0,80	0,80	0,80	0,80	0,80	0,80	0,80	0,80

Model: Tijdelijke units - Noorderveenweg
Groep: (hoofdgroep)
Lijst van Gebouwen, voor rekenmethode Wegverkeerslawaai - RMG-2012, wegverkeer

Naam	Omschr.	Hoogte	Maaiveld	Hdef.	Functie	Gebouwtype	BAG-id	Gemeente	Jaar	AHN-jaar
7015955	0479100000052670	2,80	0,00	Relatief					0	0
7015956	0479100000052671	2,70	0,00	Relatief					0	0
7015957	0479100000052672	2,70	0,00	Relatief					0	0
7016105	0479100000052773	3,00	0,00	Relatief					0	0
7016151	0479100000052804	2,90	0,00	Relatief					0	0
7016152	0479100000052805	2,80	0,00	Relatief					0	0
7016159	0479100000052809	2,70	0,00	Relatief					0	0
7016162	0479100000052811	2,80	0,00	Relatief					0	0
7016313	0479100000052917	2,90	0,00	Relatief					0	0
7016350	0479100000052947	2,80	0,00	Relatief					0	0
7017036	0479100000053412	2,70	0,00	Relatief					0	0
7017038	0479100000053414	2,80	0,00	Relatief					0	0
7017327	0479100000053632	0,00	0,00	Relatief					0	0
7017332	0479100000053636	2,90	0,00	Relatief					0	0
7017627	0479100000053855	2,80	0,00	Relatief					0	0
7017728	0479100000053930	2,90	0,00	Relatief					0	0
7018098	0479100000054185	2,90	0,00	Relatief					0	0
7018113	0479100000054197	3,00	0,00	Relatief					0	0
7018287	0479100000054322	2,90	0,00	Relatief					0	0
7018689	0479100000054616	2,90	0,00	Relatief					0	0
7019540	0479100000055246	2,90	0,00	Relatief					0	0
7019551	0479100000055254	3,00	0,00	Relatief					0	0
7019552	0479100000055255	2,90	0,00	Relatief					0	0
7019580	0479100000055276	2,60	0,00	Relatief					0	0
7019744	0479100000055392	2,90	0,00	Relatief					0	0
7019755	0479100000055399	2,90	0,00	Relatief					0	0
7019758	0479100000055401	2,90	0,00	Relatief					0	0
7019761	0479100000055403	2,90	0,00	Relatief					0	0
7019762	0479100000055404	3,20	0,00	Relatief					0	0
7019776	0479100000055416	2,90	0,00	Relatief					0	0
7019984	0479100000055558	2,90	0,00	Relatief					0	0
7020520	0479100000055936	3,20	0,00	Relatief					0	0
7020691	0479100000056060	2,90	0,00	Relatief					0	0
7020704	0479100000056071	2,90	0,00	Relatief					0	0
7020705	0479100000056072	2,90	0,00	Relatief					0	0
7020722	0479100000056085	2,90	0,00	Relatief					0	0
7020914	0479100000056214	2,90	0,00	Relatief					0	0
7021131	0479100000056367	2,90	0,00	Relatief					0	0
7023654	0479100000057953	2,40	0,00	Relatief					0	0
7023872	0479100000058098	2,40	0,00	Relatief					0	0
7024514	0479100000058546	2,40	0,00	Relatief					0	0
7024551	0479100000058570	2,40	0,00	Relatief					0	0
7024872	0479100000058778	2,60	0,00	Relatief					0	0
7024959	0479100000058836	2,50	0,00	Relatief					0	0
7024963	0479100000058840	2,70	0,00	Relatief					0	0
7024991	0479100000058861	2,60	0,00	Relatief					0	0
7024998	0479100000058866	0,00	0,00	Relatief					0	0
7025001	0479100000058868	2,50	0,00	Relatief					0	0
7025184	0479100000059004	0,00	0,00	Relatief					0	0
7025195	0479100000059012	2,40	0,00	Relatief					0	0
7025392	0479100000059153	2,50	0,00	Relatief					0	0
7025400	0479100000059160	2,50	0,00	Relatief					0	0
7025404	0479100000059163	0,00	0,00	Relatief					0	0
7025406	0479100000059165	2,50	0,00	Relatief					0	0
7025411	0479100000059169	2,70	0,00	Relatief					0	0
7025483	0479100000059221	2,60	0,00	Relatief					0	0
7025630	0479100000059313	2,40	0,00	Relatief					0	0
7025643	0479100000059320	2,70	0,00	Relatief					0	0
7025644	0479100000059321	2,50	0,00	Relatief					0	0
7025647	0479100000059323	2,50	0,00	Relatief					0	0
7025648	0479100000059324	2,60	0,00	Relatief					0	0

Model: Tijdelijke units - Noorderveenweg
Groep: (hoofdgroep)
Lijst van Gebouwen, voor rekenmethode Wegverkeerslawaai - RMG-2012, wegverkeer

Naam	Trust	Cp	Zwevend	Refl. 63	Refl. 125	Refl. 250	Refl. 500	Refl. 1k	Refl. 2k	Refl. 4k	Refl. 8k
7015955	0	0 dB	False	0,80	0,80	0,80	0,80	0,80	0,80	0,80	0,80
7015956	0	0 dB	False	0,80	0,80	0,80	0,80	0,80	0,80	0,80	0,80
7015957	0	0 dB	False	0,80	0,80	0,80	0,80	0,80	0,80	0,80	0,80
7016105	0	0 dB	False	0,80	0,80	0,80	0,80	0,80	0,80	0,80	0,80
7016151	0	0 dB	False	0,80	0,80	0,80	0,80	0,80	0,80	0,80	0,80
7016152	0	0 dB	False	0,80	0,80	0,80	0,80	0,80	0,80	0,80	0,80
7016159	0	0 dB	False	0,80	0,80	0,80	0,80	0,80	0,80	0,80	0,80
7016162	0	0 dB	False	0,80	0,80	0,80	0,80	0,80	0,80	0,80	0,80
7016313	0	0 dB	False	0,80	0,80	0,80	0,80	0,80	0,80	0,80	0,80
7016350	0	0 dB	False	0,80	0,80	0,80	0,80	0,80	0,80	0,80	0,80
7017036	0	0 dB	False	0,80	0,80	0,80	0,80	0,80	0,80	0,80	0,80
7017038	0	0 dB	False	0,80	0,80	0,80	0,80	0,80	0,80	0,80	0,80
7017327	0	0 dB	False	0,80	0,80	0,80	0,80	0,80	0,80	0,80	0,80
7017332	0	0 dB	False	0,80	0,80	0,80	0,80	0,80	0,80	0,80	0,80
7017627	0	0 dB	False	0,80	0,80	0,80	0,80	0,80	0,80	0,80	0,80
7017728	0	0 dB	False	0,80	0,80	0,80	0,80	0,80	0,80	0,80	0,80
7018098	0	0 dB	False	0,80	0,80	0,80	0,80	0,80	0,80	0,80	0,80
7018113	0	0 dB	False	0,80	0,80	0,80	0,80	0,80	0,80	0,80	0,80
7018287	0	0 dB	False	0,80	0,80	0,80	0,80	0,80	0,80	0,80	0,80
7018689	0	0 dB	False	0,80	0,80	0,80	0,80	0,80	0,80	0,80	0,80
7019540	0	0 dB	False	0,80	0,80	0,80	0,80	0,80	0,80	0,80	0,80
7019551	0	0 dB	False	0,80	0,80	0,80	0,80	0,80	0,80	0,80	0,80
7019552	0	0 dB	False	0,80	0,80	0,80	0,80	0,80	0,80	0,80	0,80
7019580	0	0 dB	False	0,80	0,80	0,80	0,80	0,80	0,80	0,80	0,80
7019744	0	0 dB	False	0,80	0,80	0,80	0,80	0,80	0,80	0,80	0,80
7019755	0	0 dB	False	0,80	0,80	0,80	0,80	0,80	0,80	0,80	0,80
7019758	0	0 dB	False	0,80	0,80	0,80	0,80	0,80	0,80	0,80	0,80
7019761	0	0 dB	False	0,80	0,80	0,80	0,80	0,80	0,80	0,80	0,80
7019762	0	0 dB	False	0,80	0,80	0,80	0,80	0,80	0,80	0,80	0,80
7019776	0	0 dB	False	0,80	0,80	0,80	0,80	0,80	0,80	0,80	0,80
7019984	0	0 dB	False	0,80	0,80	0,80	0,80	0,80	0,80	0,80	0,80
7020520	0	0 dB	False	0,80	0,80	0,80	0,80	0,80	0,80	0,80	0,80
7020691	0	0 dB	False	0,80	0,80	0,80	0,80	0,80	0,80	0,80	0,80
7020704	0	0 dB	False	0,80	0,80	0,80	0,80	0,80	0,80	0,80	0,80
7020705	0	0 dB	False	0,80	0,80	0,80	0,80	0,80	0,80	0,80	0,80
7020722	0	0 dB	False	0,80	0,80	0,80	0,80	0,80	0,80	0,80	0,80
7020914	0	0 dB	False	0,80	0,80	0,80	0,80	0,80	0,80	0,80	0,80
7021131	0	0 dB	False	0,80	0,80	0,80	0,80	0,80	0,80	0,80	0,80
7023654	0	0 dB	False	0,80	0,80	0,80	0,80	0,80	0,80	0,80	0,80
7023872	0	0 dB	False	0,80	0,80	0,80	0,80	0,80	0,80	0,80	0,80
7024514	0	0 dB	False	0,80	0,80	0,80	0,80	0,80	0,80	0,80	0,80
7024551	0	0 dB	False	0,80	0,80	0,80	0,80	0,80	0,80	0,80	0,80
7024872	0	0 dB	False	0,80	0,80	0,80	0,80	0,80	0,80	0,80	0,80
7024959	0	0 dB	False	0,80	0,80	0,80	0,80	0,80	0,80	0,80	0,80
7024963	0	0 dB	False	0,80	0,80	0,80	0,80	0,80	0,80	0,80	0,80
7024991	0	0 dB	False	0,80	0,80	0,80	0,80	0,80	0,80	0,80	0,80
7024998	0	0 dB	False	0,80	0,80	0,80	0,80	0,80	0,80	0,80	0,80
7025001	0	0 dB	False	0,80	0,80	0,80	0,80	0,80	0,80	0,80	0,80
7025184	0	0 dB	False	0,80	0,80	0,80	0,80	0,80	0,80	0,80	0,80
7025195	0	0 dB	False	0,80	0,80	0,80	0,80	0,80	0,80	0,80	0,80
7025392	0	0 dB	False	0,80	0,80	0,80	0,80	0,80	0,80	0,80	0,80
7025400	0	0 dB	False	0,80	0,80	0,80	0,80	0,80	0,80	0,80	0,80
7025404	0	0 dB	False	0,80	0,80	0,80	0,80	0,80	0,80	0,80	0,80
7025406	0	0 dB	False	0,80	0,80	0,80	0,80	0,80	0,80	0,80	0,80
7025411	0	0 dB	False	0,80	0,80	0,80	0,80	0,80	0,80	0,80	0,80
7025483	0	0 dB	False	0,80	0,80	0,80	0,80	0,80	0,80	0,80	0,80
7025630	0	0 dB	False	0,80	0,80	0,80	0,80	0,80	0,80	0,80	0,80
7025643	0	0 dB	False	0,80	0,80	0,80	0,80	0,80	0,80	0,80	0,80
7025644	0	0 dB	False	0,80	0,80	0,80	0,80	0,80	0,80	0,80	0,80
7025647	0	0 dB	False	0,80	0,80	0,80	0,80	0,80	0,80	0,80	0,80
7025648	0	0 dB	False	0,80	0,80	0,80	0,80	0,80	0,80	0,80	0,80

Model: Tijdelijke units - Noorderveenweg
Groep: (hoofdgroep)
Lijst van Gebouwen, voor rekenmethode Wegverkeerslawaai - RMG-2012, wegverkeer

Naam	Omschr.	Hoogte	Maaiveld	Hdef.	Functie	Gebouwtype	BAG-id	Gemeente	Jaar	AHN-jaar
7025830	0479100000059445	2,80	0,00	Relatief					0	0
7025832	0479100000059447	2,50	0,00	Relatief					0	0
7025834	0479100000059448	3,20	0,00	Relatief					0	0
7025861	0479100000059470	2,40	0,00	Relatief					0	0
7025863	0479100000059472	2,50	0,00	Relatief					0	0
7025868	0479100000059476	2,50	0,00	Relatief					0	0
7025923	0479100000059513	2,70	0,00	Relatief					0	0
7026069	0479100000059596	2,90	0,00	Relatief					0	0
7026070	0479100000059597	2,50	0,00	Relatief					0	0
7026072	0479100000059598	0,00	0,00	Relatief					0	0
7026076	0479100000059601	2,60	0,00	Relatief					0	0
7026080	0479100000059603	2,60	0,00	Relatief					0	0
7026084	0479100000059606	2,50	0,00	Relatief					0	0
7026088	0479100000059610	0,00	0,00	Relatief					0	0
7026090	0479100000059611	2,70	0,00	Relatief					0	0
7026313	0479100000059747	2,50	0,00	Relatief					0	0
7026335	0479100000059763	2,70	0,00	Relatief					0	0
7026341	0479100000059767	2,60	0,00	Relatief					0	0
7026377	0479100000059795	2,70	0,00	Relatief					0	0
7026385	0479100000059800	2,60	0,00	Relatief					0	0
7026388	0479100000059802	2,60	0,00	Relatief					0	0
7026394	0479100000059806	2,80	0,00	Relatief					0	0
7026400	0479100000059811	3,20	0,00	Relatief					0	0
7026487	0479100000059868	2,50	0,00	Relatief					0	0
7026598	0479100000059948	2,60	0,00	Relatief					0	0
7026607	0479100000059955	2,70	0,00	Relatief					0	0
7026612	0479100000059959	0,00	0,00	Relatief					0	0
7026712	0479100000060029	2,50	0,00	Relatief					0	0
7026725	0479100000060038	2,50	0,00	Relatief					0	0
7026728	0479100000060041	2,50	0,00	Relatief					0	0
7026777	0479100000060080	2,60	0,00	Relatief					0	0
7026779	0479100000060081	2,60	0,00	Relatief					0	0
7026789	0479100000060090	2,70	0,00	Relatief					0	0
7026815	0479100000060107	2,70	0,00	Relatief					0	0
7026998	0479100000060240	2,70	0,00	Relatief					0	0
7027002	0479100000060242	2,60	0,00	Relatief					0	0
7027016	0479100000060252	2,70	0,00	Relatief					0	0
7027018	0479100000060253	2,60	0,00	Relatief					0	0
7027023	0479100000060257	2,70	0,00	Relatief					0	0
7027091	0479100000060305	2,60	0,00	Relatief					0	0
7027095	0479100000060309	2,50	0,00	Relatief					0	0
7027123	0479100000060329	2,50	0,00	Relatief					0	0
7027336	0479100000060484	2,70	0,00	Relatief					0	0
7027341	0479100000060488	2,50	0,00	Relatief					0	0
7027343	0479100000060490	3,50	0,00	Relatief					0	0
7027516	0479100000060617	2,60	0,00	Relatief					0	0
7027518	0479100000060618	2,50	0,00	Relatief					0	0
7027521	0479100000060621	2,50	0,00	Relatief					0	0
7027525	0479100000060624	2,50	0,00	Relatief					0	0
7027529	0479100000060627	2,60	0,00	Relatief					0	0
7027534	0479100000060630	2,60	0,00	Relatief					0	0
7027535	0479100000060631	2,50	0,00	Relatief					0	0
7027542	0479100000060636	2,70	0,00	Relatief					0	0
7027549	0479100000060640	2,50	0,00	Relatief					0	0
7027550	0479100000060641	2,50	0,00	Relatief					0	0
7027730	0479100000060765	2,50	0,00	Relatief					0	0
7027731	0479100000060766	2,50	0,00	Relatief					0	0
7027732	0479100000060767	2,60	0,00	Relatief					0	0
7027736	0479100000060769	2,50	0,00	Relatief					0	0
7027739	0479100000060772	2,50	0,00	Relatief					0	0
7027740	0479100000060773	2,50	0,00	Relatief					0	0

Model: Tijdelijke units - Noorderveenweg
Groep: (hoofdgroep)
Lijst van Gebouwen, voor rekenmethode Wegverkeerslawaai - RMG-2012, wegverkeer

Naam	Trust	Cp	Zwevend	Refl. 63	Refl. 125	Refl. 250	Refl. 500	Refl. 1k	Refl. 2k	Refl. 4k	Refl. 8k
7025830	0	0 dB	False	0,80	0,80	0,80	0,80	0,80	0,80	0,80	0,80
7025832	0	0 dB	False	0,80	0,80	0,80	0,80	0,80	0,80	0,80	0,80
7025834	0	0 dB	False	0,80	0,80	0,80	0,80	0,80	0,80	0,80	0,80
7025861	0	0 dB	False	0,80	0,80	0,80	0,80	0,80	0,80	0,80	0,80
7025863	0	0 dB	False	0,80	0,80	0,80	0,80	0,80	0,80	0,80	0,80
7025868	0	0 dB	False	0,80	0,80	0,80	0,80	0,80	0,80	0,80	0,80
7025923	0	0 dB	False	0,80	0,80	0,80	0,80	0,80	0,80	0,80	0,80
7026069	0	0 dB	False	0,80	0,80	0,80	0,80	0,80	0,80	0,80	0,80
7026070	0	0 dB	False	0,80	0,80	0,80	0,80	0,80	0,80	0,80	0,80
7026072	0	0 dB	False	0,80	0,80	0,80	0,80	0,80	0,80	0,80	0,80
7026076	0	0 dB	False	0,80	0,80	0,80	0,80	0,80	0,80	0,80	0,80
7026080	0	0 dB	False	0,80	0,80	0,80	0,80	0,80	0,80	0,80	0,80
7026084	0	0 dB	False	0,80	0,80	0,80	0,80	0,80	0,80	0,80	0,80
7026088	0	0 dB	False	0,80	0,80	0,80	0,80	0,80	0,80	0,80	0,80
7026090	0	0 dB	False	0,80	0,80	0,80	0,80	0,80	0,80	0,80	0,80
7026313	0	0 dB	False	0,80	0,80	0,80	0,80	0,80	0,80	0,80	0,80
7026335	0	0 dB	False	0,80	0,80	0,80	0,80	0,80	0,80	0,80	0,80
7026341	0	0 dB	False	0,80	0,80	0,80	0,80	0,80	0,80	0,80	0,80
7026377	0	0 dB	False	0,80	0,80	0,80	0,80	0,80	0,80	0,80	0,80
7026385	0	0 dB	False	0,80	0,80	0,80	0,80	0,80	0,80	0,80	0,80
7026388	0	0 dB	False	0,80	0,80	0,80	0,80	0,80	0,80	0,80	0,80
7026394	0	0 dB	False	0,80	0,80	0,80	0,80	0,80	0,80	0,80	0,80
7026400	0	0 dB	False	0,80	0,80	0,80	0,80	0,80	0,80	0,80	0,80
7026487	0	0 dB	False	0,80	0,80	0,80	0,80	0,80	0,80	0,80	0,80
7026598	0	0 dB	False	0,80	0,80	0,80	0,80	0,80	0,80	0,80	0,80
7026607	0	0 dB	False	0,80	0,80	0,80	0,80	0,80	0,80	0,80	0,80
7026612	0	0 dB	False	0,80	0,80	0,80	0,80	0,80	0,80	0,80	0,80
7026712	0	0 dB	False	0,80	0,80	0,80	0,80	0,80	0,80	0,80	0,80
7026725	0	0 dB	False	0,80	0,80	0,80	0,80	0,80	0,80	0,80	0,80
7026728	0	0 dB	False	0,80	0,80	0,80	0,80	0,80	0,80	0,80	0,80
7026777	0	0 dB	False	0,80	0,80	0,80	0,80	0,80	0,80	0,80	0,80
7026779	0	0 dB	False	0,80	0,80	0,80	0,80	0,80	0,80	0,80	0,80
7026789	0	0 dB	False	0,80	0,80	0,80	0,80	0,80	0,80	0,80	0,80
7026815	0	0 dB	False	0,80	0,80	0,80	0,80	0,80	0,80	0,80	0,80
7026998	0	0 dB	False	0,80	0,80	0,80	0,80	0,80	0,80	0,80	0,80
7027002	0	0 dB	False	0,80	0,80	0,80	0,80	0,80	0,80	0,80	0,80
7027016	0	0 dB	False	0,80	0,80	0,80	0,80	0,80	0,80	0,80	0,80
7027018	0	0 dB	False	0,80	0,80	0,80	0,80	0,80	0,80	0,80	0,80
7027023	0	0 dB	False	0,80	0,80	0,80	0,80	0,80	0,80	0,80	0,80
7027091	0	0 dB	False	0,80	0,80	0,80	0,80	0,80	0,80	0,80	0,80
7027095	0	0 dB	False	0,80	0,80	0,80	0,80	0,80	0,80	0,80	0,80
7027123	0	0 dB	False	0,80	0,80	0,80	0,80	0,80	0,80	0,80	0,80
7027336	0	0 dB	False	0,80	0,80	0,80	0,80	0,80	0,80	0,80	0,80
7027341	0	0 dB	False	0,80	0,80	0,80	0,80	0,80	0,80	0,80	0,80
7027343	0	0 dB	False	0,80	0,80	0,80	0,80	0,80	0,80	0,80	0,80
7027516	0	0 dB	False	0,80	0,80	0,80	0,80	0,80	0,80	0,80	0,80
7027518	0	0 dB	False	0,80	0,80	0,80	0,80	0,80	0,80	0,80	0,80
7027521	0	0 dB	False	0,80	0,80	0,80	0,80	0,80	0,80	0,80	0,80
7027525	0	0 dB	False	0,80	0,80	0,80	0,80	0,80	0,80	0,80	0,80
7027529	0	0 dB	False	0,80	0,80	0,80	0,80	0,80	0,80	0,80	0,80
7027534	0	0 dB	False	0,80	0,80	0,80	0,80	0,80	0,80	0,80	0,80
7027535	0	0 dB	False	0,80	0,80	0,80	0,80	0,80	0,80	0,80	0,80
7027542	0	0 dB	False	0,80	0,80	0,80	0,80	0,80	0,80	0,80	0,80
7027549	0	0 dB	False	0,80	0,80	0,80	0,80	0,80	0,80	0,80	0,80
7027550	0	0 dB	False	0,80	0,80	0,80	0,80	0,80	0,80	0,80	0,80
7027730	0	0 dB	False	0,80	0,80	0,80	0,80	0,80	0,80	0,80	0,80
7027731	0	0 dB	False	0,80	0,80	0,80	0,80	0,80	0,80	0,80	0,80
7027732	0	0 dB	False	0,80	0,80	0,80	0,80	0,80	0,80	0,80	0,80
7027736	0	0 dB	False	0,80	0,80	0,80	0,80	0,80	0,80	0,80	0,80
7027739	0	0 dB	False	0,80	0,80	0,80	0,80	0,80	0,80	0,80	0,80
7027740	0	0 dB	False	0,80	0,80	0,80	0,80	0,80	0,80	0,80	0,80

Model: Tijdelijke units - Noorderveenweg
Groep: (hoofdgroep)
Lijst van Gebouwen, voor rekenmethode Wegverkeerslawaai - RMG-2012, wegverkeer

Naam	Omschr.	Hoogte	Maaiveld	Hdef.	Functie	Gebouwtype	BAG-id	Gemeente	Jaar	AHN-jaar
7027742	0479100000060775	2,50	0,00	Relatief					0	0
7027746	0479100000060779	2,70	0,00	Relatief					0	0
7027755	0479100000060786	2,60	0,00	Relatief					0	0
7027761	0479100000060789	2,50	0,00	Relatief					0	0
7027762	0479100000060790	2,60	0,00	Relatief					0	0
7027764	0479100000060792	2,50	0,00	Relatief					0	0
7027765	0479100000060793	0,00	0,00	Relatief					0	0
7027766	0479100000060794	2,90	0,00	Relatief					0	0
7027767	0479100000060795	0,00	0,00	Relatief					0	0
7027768	0479100000060796	2,50	0,00	Relatief					0	0
7027771	0479100000060799	2,50	0,00	Relatief					0	0
7027772	0479100000060800	2,50	0,00	Relatief					0	0
7027930	0479100000060913	2,50	0,00	Relatief					0	0
7027932	0479100000060915	2,50	0,00	Relatief					0	0
7027934	0479100000060917	2,50	0,00	Relatief					0	0
7027936	0479100000060919	2,40	0,00	Relatief					0	0
7027939	0479100000060922	2,50	0,00	Relatief					0	0
7027951	0479100000060930	2,70	0,00	Relatief					0	0
7027973	0479100000060945	2,40	0,00	Relatief					0	0
7027982	0479100000060951	2,50	0,00	Relatief					0	0
7028142	0479100000061069	2,50	0,00	Relatief					0	0
7028145	0479100000061071	2,50	0,00	Relatief					0	0
7028148	0479100000061073	2,50	0,00	Relatief					0	0
7028152	0479100000061077	2,50	0,00	Relatief					0	0
7028177	0479100000061094	2,60	0,00	Relatief					0	0
7028185	0479100000061099	2,50	0,00	Relatief					0	0
7028317	0479100000061191	2,60	0,00	Relatief					0	0
7028424	0479100000061269	2,50	0,00	Relatief					0	0
7028436	0479100000061277	2,50	0,00	Relatief					0	0
7028886	0479100000061588	2,60	0,00	Relatief					0	0
7028900	0479100000061597	2,60	0,00	Relatief					0	0
7028911	0479100000061607	2,60	0,00	Relatief					0	0
7028963	0479100000061644	2,60	0,00	Relatief					0	0
7029119	0479100000061753	2,90	0,00	Relatief					0	0
7029121	0479100000061754	2,60	0,00	Relatief					0	0
7029127	0479100000061757	2,60	0,00	Relatief					0	0
7029157	0479100000061777	0,00	0,00	Relatief					0	0
7029272	0479100000061855	0,00	0,00	Relatief					0	0
7029773	0479100000062215	2,60	0,00	Relatief					0	0
7029779	0479100000062219	2,60	0,00	Relatief					0	0
7030017	0479100000062387	2,60	0,00	Relatief					0	0
7030018	0479100000062388	2,60	0,00	Relatief					0	0
7030029	0479100000062396	2,60	0,00	Relatief					0	0
7030228	0479100000062530	2,60	0,00	Relatief					0	0
7030235	0479100000062536	3,30	0,00	Relatief					0	0
7030301	0479100000062584	0,00	0,00	Relatief					0	0
7030419	0479100000062672	2,70	0,00	Relatief					0	0
7030430	0479100000062677	2,60	0,00	Relatief					0	0
7030441	0479100000062684	2,60	0,00	Relatief					0	0
7030443	0479100000062685	2,70	0,00	Relatief					0	0
7030452	0479100000062691	2,60	0,00	Relatief					0	0
7030453	0479100000062692	2,70	0,00	Relatief					0	0
7030456	0479100000062695	2,60	0,00	Relatief					0	0
7030462	0479100000062699	2,60	0,00	Relatief					0	0
7030470	0479100000062704	2,60	0,00	Relatief					0	0
7030676	0479100000062850	2,70	0,00	Relatief					0	0
7030685	0479100000062857	2,60	0,00	Relatief					0	0
7030740	0479100000062899	2,60	0,00	Relatief					0	0
7030852	0479100000062974	3,30	0,00	Relatief					0	0
7030872	0479100000062993	2,60	0,00	Relatief					0	0
7031061	0479100000063128	2,60	0,00	Relatief					0	0

Model: Tijdelijke units - Noorderveenweg
Groep: (hoofdgroep)
Lijst van Gebouwen, voor rekenmethode Wegverkeerslawaai - RMG-2012, wegverkeer

Naam	Trust	Cp	Zwevend	Refl. 63	Refl. 125	Refl. 250	Refl. 500	Refl. 1k	Refl. 2k	Refl. 4k	Refl. 8k
7027742	0	0 dB	False	0,80	0,80	0,80	0,80	0,80	0,80	0,80	0,80
7027746	0	0 dB	False	0,80	0,80	0,80	0,80	0,80	0,80	0,80	0,80
7027755	0	0 dB	False	0,80	0,80	0,80	0,80	0,80	0,80	0,80	0,80
7027761	0	0 dB	False	0,80	0,80	0,80	0,80	0,80	0,80	0,80	0,80
7027762	0	0 dB	False	0,80	0,80	0,80	0,80	0,80	0,80	0,80	0,80
7027764	0	0 dB	False	0,80	0,80	0,80	0,80	0,80	0,80	0,80	0,80
7027765	0	0 dB	False	0,80	0,80	0,80	0,80	0,80	0,80	0,80	0,80
7027766	0	0 dB	False	0,80	0,80	0,80	0,80	0,80	0,80	0,80	0,80
7027767	0	0 dB	False	0,80	0,80	0,80	0,80	0,80	0,80	0,80	0,80
7027768	0	0 dB	False	0,80	0,80	0,80	0,80	0,80	0,80	0,80	0,80
7027771	0	0 dB	False	0,80	0,80	0,80	0,80	0,80	0,80	0,80	0,80
7027772	0	0 dB	False	0,80	0,80	0,80	0,80	0,80	0,80	0,80	0,80
7027930	0	0 dB	False	0,80	0,80	0,80	0,80	0,80	0,80	0,80	0,80
7027932	0	0 dB	False	0,80	0,80	0,80	0,80	0,80	0,80	0,80	0,80
7027934	0	0 dB	False	0,80	0,80	0,80	0,80	0,80	0,80	0,80	0,80
7027936	0	0 dB	False	0,80	0,80	0,80	0,80	0,80	0,80	0,80	0,80
7027939	0	0 dB	False	0,80	0,80	0,80	0,80	0,80	0,80	0,80	0,80
7027951	0	0 dB	False	0,80	0,80	0,80	0,80	0,80	0,80	0,80	0,80
7027973	0	0 dB	False	0,80	0,80	0,80	0,80	0,80	0,80	0,80	0,80
7027982	0	0 dB	False	0,80	0,80	0,80	0,80	0,80	0,80	0,80	0,80
7028142	0	0 dB	False	0,80	0,80	0,80	0,80	0,80	0,80	0,80	0,80
7028145	0	0 dB	False	0,80	0,80	0,80	0,80	0,80	0,80	0,80	0,80
7028148	0	0 dB	False	0,80	0,80	0,80	0,80	0,80	0,80	0,80	0,80
7028152	0	0 dB	False	0,80	0,80	0,80	0,80	0,80	0,80	0,80	0,80
7028177	0	0 dB	False	0,80	0,80	0,80	0,80	0,80	0,80	0,80	0,80
7028185	0	0 dB	False	0,80	0,80	0,80	0,80	0,80	0,80	0,80	0,80
7028317	0	0 dB	False	0,80	0,80	0,80	0,80	0,80	0,80	0,80	0,80
7028424	0	0 dB	False	0,80	0,80	0,80	0,80	0,80	0,80	0,80	0,80
7028436	0	0 dB	False	0,80	0,80	0,80	0,80	0,80	0,80	0,80	0,80
7028886	0	0 dB	False	0,80	0,80	0,80	0,80	0,80	0,80	0,80	0,80
7028900	0	0 dB	False	0,80	0,80	0,80	0,80	0,80	0,80	0,80	0,80
7028911	0	0 dB	False	0,80	0,80	0,80	0,80	0,80	0,80	0,80	0,80
7028963	0	0 dB	False	0,80	0,80	0,80	0,80	0,80	0,80	0,80	0,80
7029119	0	0 dB	False	0,80	0,80	0,80	0,80	0,80	0,80	0,80	0,80
7029121	0	0 dB	False	0,80	0,80	0,80	0,80	0,80	0,80	0,80	0,80
7029127	0	0 dB	False	0,80	0,80	0,80	0,80	0,80	0,80	0,80	0,80
7029157	0	0 dB	False	0,80	0,80	0,80	0,80	0,80	0,80	0,80	0,80
7029272	0	0 dB	False	0,80	0,80	0,80	0,80	0,80	0,80	0,80	0,80
7029773	0	0 dB	False	0,80	0,80	0,80	0,80	0,80	0,80	0,80	0,80
7029779	0	0 dB	False	0,80	0,80	0,80	0,80	0,80	0,80	0,80	0,80
7030017	0	0 dB	False	0,80	0,80	0,80	0,80	0,80	0,80	0,80	0,80
7030018	0	0 dB	False	0,80	0,80	0,80	0,80	0,80	0,80	0,80	0,80
7030029	0	0 dB	False	0,80	0,80	0,80	0,80	0,80	0,80	0,80	0,80
7030228	0	0 dB	False	0,80	0,80	0,80	0,80	0,80	0,80	0,80	0,80
7030235	0	0 dB	False	0,80	0,80	0,80	0,80	0,80	0,80	0,80	0,80
7030301	0	0 dB	False	0,80	0,80	0,80	0,80	0,80	0,80	0,80	0,80
7030419	0	0 dB	False	0,80	0,80	0,80	0,80	0,80	0,80	0,80	0,80
7030430	0	0 dB	False	0,80	0,80	0,80	0,80	0,80	0,80	0,80	0,80
7030441	0	0 dB	False	0,80	0,80	0,80	0,80	0,80	0,80	0,80	0,80
7030443	0	0 dB	False	0,80	0,80	0,80	0,80	0,80	0,80	0,80	0,80
7030452	0	0 dB	False	0,80	0,80	0,80	0,80	0,80	0,80	0,80	0,80
7030453	0	0 dB	False	0,80	0,80	0,80	0,80	0,80	0,80	0,80	0,80
7030456	0	0 dB	False	0,80	0,80	0,80	0,80	0,80	0,80	0,80	0,80
7030462	0	0 dB	False	0,80	0,80	0,80	0,80	0,80	0,80	0,80	0,80
7030470	0	0 dB	False	0,80	0,80	0,80	0,80	0,80	0,80	0,80	0,80
7030676	0	0 dB	False	0,80	0,80	0,80	0,80	0,80	0,80	0,80	0,80
7030685	0	0 dB	False	0,80	0,80	0,80	0,80	0,80	0,80	0,80	0,80
7030740	0	0 dB	False	0,80	0,80	0,80	0,80	0,80	0,80	0,80	0,80
7030852	0	0 dB	False	0,80	0,80	0,80	0,80	0,80	0,80	0,80	0,80
7030872	0	0 dB	False	0,80	0,80	0,80	0,80	0,80	0,80	0,80	0,80
7031061	0	0 dB	False	0,80	0,80	0,80	0,80	0,80	0,80	0,80	0,80

Model: Tijdelijke units - Noorderveenweg
Groep: (hoofdgroep)
Lijst van Gebouwen, voor rekenmethode Wegverkeerslawaai - RMG-2012, wegverkeer

Naam	Omschr.	Hoogte	Maaiveld	Hdef.	Functie	Gebouwtype	BAG-id	Gemeente	Jaar	AHN-jaar
7031271	0479100000063273	2,60	0,00	Relatief					0	0
7031289	0479100000063286	2,60	0,00	Relatief					0	0
7031520	0479100000063447	0,00	0,00	Relatief					0	0
7031928	0479100000063735	2,60	0,00	Relatief					0	0
7032225	0479100000063929	2,80	0,00	Relatief					0	0
7032588	0479100000064167	2,70	0,00	Relatief					0	0
7032593	0479100000064170	2,60	0,00	Relatief					0	0
7032609	0479100000064182	2,70	0,00	Relatief					0	0
7032793	0479100000064315	2,60	0,00	Relatief					0	0
7032794	0479100000064316	2,60	0,00	Relatief					0	0
7032795	0479100000064317	2,60	0,00	Relatief					0	0
7032862	0479100000064360	2,50	0,00	Relatief					0	0
7033017	0479100000064466	2,70	0,00	Relatief					0	0
7033019	0479100000064468	0,00	0,00	Relatief					0	0
7033022	0479100000064470	2,60	0,00	Relatief					0	0
7033024	0479100000064472	2,60	0,00	Relatief					0	0
7033026	0479100000064473	2,70	0,00	Relatief					0	0
7033043	0479100000064487	0,00	0,00	Relatief					0	0
7033047	0479100000064489	2,60	0,00	Relatief					0	0
7033076	0479100000064508	2,70	0,00	Relatief					0	0
7033102	0479100000064528	2,90	0,00	Relatief					0	0
7033250	0479100000064637	2,70	0,00	Relatief					0	0
7033564	0479100000064854	2,60	0,00	Relatief					0	0
7033656	0479100000064923	2,60	0,00	Relatief					0	0
7033665	0479100000064929	2,60	0,00	Relatief					0	0
7033698	0479100000064953	0,00	0,00	Relatief					0	0
7033742	0479100000064981	0,00	0,00	Relatief					0	0
7033745	0479100000064983	0,00	0,00	Relatief					0	0
7033774	0479100000064999	2,60	0,00	Relatief					0	0
7033867	0479100000065058	2,80	0,00	Relatief					0	0
7033997	0479100000065147	2,60	0,00	Relatief					0	0
7034022	0479100000065166	0,00	0,00	Relatief					0	0
7034157	0479100000065261	2,70	0,00	Relatief					0	0
7034233	0479100000065309	2,60	0,00	Relatief					0	0
7034238	0479100000065313	2,60	0,00	Relatief					0	0
7034661	0479100000065597	2,50	0,00	Relatief					0	0
7034662	0479100000065598	2,50	0,00	Relatief					0	0
7034667	0479100000065603	2,70	0,00	Relatief					0	0
7034672	0479100000065607	2,60	0,00	Relatief					0	0
7034673	0479100000065608	2,70	0,00	Relatief					0	0
7034681	0479100000065614	2,60	0,00	Relatief					0	0
7034838	0479100000065720	2,60	0,00	Relatief					0	0
7034855	0479100000065732	2,60	0,00	Relatief					0	0
7034864	0479100000065738	2,60	0,00	Relatief					0	0
7035266	0479100000066008	2,50	0,00	Relatief					0	0
7035276	0479100000066016	2,50	0,00	Relatief					0	0
7035546	0479100000066204	0,00	0,00	Relatief					0	0
7035694	0479100000066304	2,50	0,00	Relatief					0	0
7035722	0479100000066321	2,60	0,00	Relatief					0	0
7035967	0479100000066479	2,40	0,00	Relatief					0	0
7035995	0479100000066496	2,30	0,00	Relatief					0	0
7036001	0479100000066499	2,30	0,00	Relatief					0	0
7036005	0479100000066501	2,40	0,00	Relatief					0	0
7036253	0479100000066667	2,40	0,00	Relatief					0	0
7036859	0479100000067063	2,50	0,00	Relatief					0	0
7037148	0479100000067250	2,60	0,00	Relatief					0	0
7037384	0479100000067417	2,50	0,00	Relatief					0	0
7037416	0479100000067436	2,50	0,00	Relatief					0	0
7037426	0479100000067443	2,50	0,00	Relatief					0	0
7037760	0479100000067672	2,40	0,00	Relatief					0	0
7037798	0479100000067701	2,50	0,00	Relatief					0	0

Model: Tijdelijke units - Noorderveenweg
Groep: (hoofdgroep)
Lijst van Gebouwen, voor rekenmethode Wegverkeerslawaai - RMG-2012, wegverkeer

Naam	Trust	Cp	Zwevend	Refl. 63	Refl. 125	Refl. 250	Refl. 500	Refl. 1k	Refl. 2k	Refl. 4k	Refl. 8k
7031271	0	0 dB	False	0,80	0,80	0,80	0,80	0,80	0,80	0,80	0,80
7031289	0	0 dB	False	0,80	0,80	0,80	0,80	0,80	0,80	0,80	0,80
7031520	0	0 dB	False	0,80	0,80	0,80	0,80	0,80	0,80	0,80	0,80
7031928	0	0 dB	False	0,80	0,80	0,80	0,80	0,80	0,80	0,80	0,80
7032225	0	0 dB	False	0,80	0,80	0,80	0,80	0,80	0,80	0,80	0,80
7032588	0	0 dB	False	0,80	0,80	0,80	0,80	0,80	0,80	0,80	0,80
7032593	0	0 dB	False	0,80	0,80	0,80	0,80	0,80	0,80	0,80	0,80
7032609	0	0 dB	False	0,80	0,80	0,80	0,80	0,80	0,80	0,80	0,80
7032793	0	0 dB	False	0,80	0,80	0,80	0,80	0,80	0,80	0,80	0,80
7032794	0	0 dB	False	0,80	0,80	0,80	0,80	0,80	0,80	0,80	0,80
7032795	0	0 dB	False	0,80	0,80	0,80	0,80	0,80	0,80	0,80	0,80
7032862	0	0 dB	False	0,80	0,80	0,80	0,80	0,80	0,80	0,80	0,80
7033017	0	0 dB	False	0,80	0,80	0,80	0,80	0,80	0,80	0,80	0,80
7033019	0	0 dB	False	0,80	0,80	0,80	0,80	0,80	0,80	0,80	0,80
7033022	0	0 dB	False	0,80	0,80	0,80	0,80	0,80	0,80	0,80	0,80
7033024	0	0 dB	False	0,80	0,80	0,80	0,80	0,80	0,80	0,80	0,80
7033026	0	0 dB	False	0,80	0,80	0,80	0,80	0,80	0,80	0,80	0,80
7033043	0	0 dB	False	0,80	0,80	0,80	0,80	0,80	0,80	0,80	0,80
7033047	0	0 dB	False	0,80	0,80	0,80	0,80	0,80	0,80	0,80	0,80
7033076	0	0 dB	False	0,80	0,80	0,80	0,80	0,80	0,80	0,80	0,80
7033102	0	0 dB	False	0,80	0,80	0,80	0,80	0,80	0,80	0,80	0,80
7033250	0	0 dB	False	0,80	0,80	0,80	0,80	0,80	0,80	0,80	0,80
7033564	0	0 dB	False	0,80	0,80	0,80	0,80	0,80	0,80	0,80	0,80
7033656	0	0 dB	False	0,80	0,80	0,80	0,80	0,80	0,80	0,80	0,80
7033665	0	0 dB	False	0,80	0,80	0,80	0,80	0,80	0,80	0,80	0,80
7033698	0	0 dB	False	0,80	0,80	0,80	0,80	0,80	0,80	0,80	0,80
7033742	0	0 dB	False	0,80	0,80	0,80	0,80	0,80	0,80	0,80	0,80
7033745	0	0 dB	False	0,80	0,80	0,80	0,80	0,80	0,80	0,80	0,80
7033774	0	0 dB	False	0,80	0,80	0,80	0,80	0,80	0,80	0,80	0,80
7033867	0	0 dB	False	0,80	0,80	0,80	0,80	0,80	0,80	0,80	0,80
7033997	0	0 dB	False	0,80	0,80	0,80	0,80	0,80	0,80	0,80	0,80
7034022	0	0 dB	False	0,80	0,80	0,80	0,80	0,80	0,80	0,80	0,80
7034157	0	0 dB	False	0,80	0,80	0,80	0,80	0,80	0,80	0,80	0,80
7034233	0	0 dB	False	0,80	0,80	0,80	0,80	0,80	0,80	0,80	0,80
7034238	0	0 dB	False	0,80	0,80	0,80	0,80	0,80	0,80	0,80	0,80
7034661	0	0 dB	False	0,80	0,80	0,80	0,80	0,80	0,80	0,80	0,80
7034662	0	0 dB	False	0,80	0,80	0,80	0,80	0,80	0,80	0,80	0,80
7034667	0	0 dB	False	0,80	0,80	0,80	0,80	0,80	0,80	0,80	0,80
7034672	0	0 dB	False	0,80	0,80	0,80	0,80	0,80	0,80	0,80	0,80
7034673	0	0 dB	False	0,80	0,80	0,80	0,80	0,80	0,80	0,80	0,80
7034681	0	0 dB	False	0,80	0,80	0,80	0,80	0,80	0,80	0,80	0,80
7034838	0	0 dB	False	0,80	0,80	0,80	0,80	0,80	0,80	0,80	0,80
7034855	0	0 dB	False	0,80	0,80	0,80	0,80	0,80	0,80	0,80	0,80
7034864	0	0 dB	False	0,80	0,80	0,80	0,80	0,80	0,80	0,80	0,80
7035266	0	0 dB	False	0,80	0,80	0,80	0,80	0,80	0,80	0,80	0,80
7035276	0	0 dB	False	0,80	0,80	0,80	0,80	0,80	0,80	0,80	0,80
7035546	0	0 dB	False	0,80	0,80	0,80	0,80	0,80	0,80	0,80	0,80
7035694	0	0 dB	False	0,80	0,80	0,80	0,80	0,80	0,80	0,80	0,80
7035722	0	0 dB	False	0,80	0,80	0,80	0,80	0,80	0,80	0,80	0,80
7035967	0	0 dB	False	0,80	0,80	0,80	0,80	0,80	0,80	0,80	0,80
7035995	0	0 dB	False	0,80	0,80	0,80	0,80	0,80	0,80	0,80	0,80
7036001	0	0 dB	False	0,80	0,80	0,80	0,80	0,80	0,80	0,80	0,80
7036005	0	0 dB	False	0,80	0,80	0,80	0,80	0,80	0,80	0,80	0,80
7036253	0	0 dB	False	0,80	0,80	0,80	0,80	0,80	0,80	0,80	0,80
7036859	0	0 dB	False	0,80	0,80	0,80	0,80	0,80	0,80	0,80	0,80
7037148	0	0 dB	False	0,80	0,80	0,80	0,80	0,80	0,80	0,80	0,80
7037384	0	0 dB	False	0,80	0,80	0,80	0,80	0,80	0,80	0,80	0,80
7037416	0	0 dB	False	0,80	0,80	0,80	0,80	0,80	0,80	0,80	0,80
7037426	0	0 dB	False	0,80	0,80	0,80	0,80	0,80	0,80	0,80	0,80
7037760	0	0 dB	False	0,80	0,80	0,80	0,80	0,80	0,80	0,80	0,80
7037798	0	0 dB	False	0,80	0,80	0,80	0,80	0,80	0,80	0,80	0,80

Model: Tijdelijke units - Noorderveenweg
Groep: (hoofdgroep)
Lijst van Gebouwen, voor rekenmethode Wegverkeerslawaai - RMG-2012, wegverkeer

Naam	Omschr.	Hoogte	Maaiveld	Hdef.	Functie	Gebouwtype	BAG-id	Gemeente	Jaar	AHN-jaar
7037815	0479100000067714	0,00	0,00	Relatief					0	0
7037855	0479100000067743	2,50	0,00	Relatief					0	0
7038257	0479100000068011	2,40	0,00	Relatief					0	0
7038270	0479100000068022	2,50	0,00	Relatief					0	0
7038291	0479100000068038	2,50	0,00	Relatief					0	0
7038468	0479100000068159	2,50	0,00	Relatief					0	0
7038649	0479100000068292	0,00	0,00	Relatief					0	0
7038670	0479100000068304	2,50	0,00	Relatief					0	0
7038719	0479100000068339	2,50	0,00	Relatief					0	0
7040638	0479100000069658	2,50	0,00	Relatief					0	0
7040659	0479100000069674	2,50	0,00	Relatief					0	0
7056930	0479100000079891	12,30	0,00	Relatief					0	0
7063937	0479100000083194	0,00	0,00	Relatief					0	0
7066648	0479100000084389	6,70	0,00	Relatief					0	0
7070658	0479100000086100	0,00	0,00	Relatief					0	0
7070659	0479100000086101	0,00	0,00	Relatief					0	0
7070660	0479100000086102	0,00	0,00	Relatief					0	0
7070661	0479100000086103	0,00	0,00	Relatief					0	0
7070662	0479100000086104	0,00	0,00	Relatief					0	0
7070663	0479100000086105	0,00	0,00	Relatief					0	0
7070668	0479100000086110	0,00	0,00	Relatief					0	0
7070669	0479100000086111	0,00	0,00	Relatief					0	0
6953680	0479100000002411	3,50	0,00	Relatief					0	0
6954489	0479100000002945	8,20	0,00	Relatief					0	0
6957327	0479100000004885	8,60	0,00	Relatief					0	0
6958012	0479100000005386	8,60	0,00	Relatief					0	0
6958271	0479100000005596	8,60	0,00	Relatief					0	0
6958278	0479100000005601	8,50	0,00	Relatief					0	0
6958431	0479100000005713	8,50	0,00	Relatief					0	0
6958605	0479100000005844	8,50	0,00	Relatief					0	0
6958606	0479100000005845	8,50	0,00	Relatief					0	0
6959659	0479100000006599	8,50	0,00	Relatief					0	0
6959663	0479100000006603	8,60	0,00	Relatief					0	0
6959785	0479100000006693	8,50	0,00	Relatief					0	0
6959796	0479100000006704	8,40	0,00	Relatief					0	0
6959798	0479100000006706	8,40	0,00	Relatief					0	0
6959878	0479100000006765	3,50	0,00	Relatief					0	0
6965116	0479100000010887	8,50	0,00	Relatief					0	0
6967240	0479100000012688	8,50	0,00	Relatief					0	0
6967390	0479100000012815	8,50	0,00	Relatief					0	0
6967393	0479100000012818	8,50	0,00	Relatief					0	0
6967394	0479100000012819	8,50	0,00	Relatief					0	0
6967395	0479100000012820	8,50	0,00	Relatief					0	0
6967506	0479100000012908	8,50	0,00	Relatief					0	0
6967516	0479100000012916	8,40	0,00	Relatief					0	0
6969267	0479100000014335	8,50	0,00	Relatief					0	0
6969485	0479100000014506	8,60	0,00	Relatief					0	0
6971033	0479100000015812	8,60	0,00	Relatief					0	0
6971061	0479100000015836	8,50	0,00	Relatief					0	0
6971136	0479100000015908	8,50	0,00	Relatief					0	0
6971173	0479100000015943	8,50	0,00	Relatief					0	0
6971175	0479100000015945	8,60	0,00	Relatief					0	0
6971467	0479100000016197	8,50	0,00	Relatief					0	0
6971860	0479100000016541	8,60	0,00	Relatief					0	0
6971992	0479100000016656	8,50	0,00	Relatief					0	0
6972253	0479100000016888	8,50	0,00	Relatief					0	0
6972831	0479100000017402	8,50	0,00	Relatief					0	0
6977353	0479100000021268	8,50	0,00	Relatief					0	0
6979717	0479100000023179	8,50	0,00	Relatief					0	0
6983809	0479100000026726	6,60	0,00	Relatief					0	0
6984154	0479100000027005	7,60	0,00	Relatief					0	0

Model: Tijdelijke units - Noorderveenweg
Groep: (hoofdgroep)
Lijst van Gebouwen, voor rekenmethode Wegverkeerslawaai - RMG-2012, wegverkeer

Naam	Trust	Cp	Zwevend	Refl. 63	Refl. 125	Refl. 250	Refl. 500	Refl. 1k	Refl. 2k	Refl. 4k	Refl. 8k
7037815	0	0 dB	False	0,80	0,80	0,80	0,80	0,80	0,80	0,80	0,80
7037855	0	0 dB	False	0,80	0,80	0,80	0,80	0,80	0,80	0,80	0,80
7038257	0	0 dB	False	0,80	0,80	0,80	0,80	0,80	0,80	0,80	0,80
7038270	0	0 dB	False	0,80	0,80	0,80	0,80	0,80	0,80	0,80	0,80
7038291	0	0 dB	False	0,80	0,80	0,80	0,80	0,80	0,80	0,80	0,80
7038468	0	0 dB	False	0,80	0,80	0,80	0,80	0,80	0,80	0,80	0,80
7038649	0	0 dB	False	0,80	0,80	0,80	0,80	0,80	0,80	0,80	0,80
7038670	0	0 dB	False	0,80	0,80	0,80	0,80	0,80	0,80	0,80	0,80
7038719	0	0 dB	False	0,80	0,80	0,80	0,80	0,80	0,80	0,80	0,80
7040638	0	0 dB	False	0,80	0,80	0,80	0,80	0,80	0,80	0,80	0,80
7040659	0	0 dB	False	0,80	0,80	0,80	0,80	0,80	0,80	0,80	0,80
7056930	0	0 dB	False	0,80	0,80	0,80	0,80	0,80	0,80	0,80	0,80
7063937	0	0 dB	False	0,80	0,80	0,80	0,80	0,80	0,80	0,80	0,80
7066648	0	0 dB	False	0,80	0,80	0,80	0,80	0,80	0,80	0,80	0,80
7070658	0	0 dB	False	0,80	0,80	0,80	0,80	0,80	0,80	0,80	0,80
7070659	0	0 dB	False	0,80	0,80	0,80	0,80	0,80	0,80	0,80	0,80
7070660	0	0 dB	False	0,80	0,80	0,80	0,80	0,80	0,80	0,80	0,80
7070661	0	0 dB	False	0,80	0,80	0,80	0,80	0,80	0,80	0,80	0,80
7070662	0	0 dB	False	0,80	0,80	0,80	0,80	0,80	0,80	0,80	0,80
7070663	0	0 dB	False	0,80	0,80	0,80	0,80	0,80	0,80	0,80	0,80
7070668	0	0 dB	False	0,80	0,80	0,80	0,80	0,80	0,80	0,80	0,80
7070669	0	0 dB	False	0,80	0,80	0,80	0,80	0,80	0,80	0,80	0,80
6953680	0	0 dB	False	0,80	0,80	0,80	0,80	0,80	0,80	0,80	0,80
6954489	0	0 dB	False	0,80	0,80	0,80	0,80	0,80	0,80	0,80	0,80
6957327	0	0 dB	False	0,80	0,80	0,80	0,80	0,80	0,80	0,80	0,80
6958012	0	0 dB	False	0,80	0,80	0,80	0,80	0,80	0,80	0,80	0,80
6958271	0	0 dB	False	0,80	0,80	0,80	0,80	0,80	0,80	0,80	0,80
6958278	0	0 dB	False	0,80	0,80	0,80	0,80	0,80	0,80	0,80	0,80
6958431	0	0 dB	False	0,80	0,80	0,80	0,80	0,80	0,80	0,80	0,80
6958605	0	0 dB	False	0,80	0,80	0,80	0,80	0,80	0,80	0,80	0,80
6958606	0	0 dB	False	0,80	0,80	0,80	0,80	0,80	0,80	0,80	0,80
6959659	0	0 dB	False	0,80	0,80	0,80	0,80	0,80	0,80	0,80	0,80
6959663	0	0 dB	False	0,80	0,80	0,80	0,80	0,80	0,80	0,80	0,80
6959785	0	0 dB	False	0,80	0,80	0,80	0,80	0,80	0,80	0,80	0,80
6959796	0	0 dB	False	0,80	0,80	0,80	0,80	0,80	0,80	0,80	0,80
6959798	0	0 dB	False	0,80	0,80	0,80	0,80	0,80	0,80	0,80	0,80
6959878	0	0 dB	False	0,80	0,80	0,80	0,80	0,80	0,80	0,80	0,80
6965116	0	0 dB	False	0,80	0,80	0,80	0,80	0,80	0,80	0,80	0,80
6967240	0	0 dB	False	0,80	0,80	0,80	0,80	0,80	0,80	0,80	0,80
6967390	0	0 dB	False	0,80	0,80	0,80	0,80	0,80	0,80	0,80	0,80
6967393	0	0 dB	False	0,80	0,80	0,80	0,80	0,80	0,80	0,80	0,80
6967394	0	0 dB	False	0,80	0,80	0,80	0,80	0,80	0,80	0,80	0,80
6967395	0	0 dB	False	0,80	0,80	0,80	0,80	0,80	0,80	0,80	0,80
6967506	0	0 dB	False	0,80	0,80	0,80	0,80	0,80	0,80	0,80	0,80
6967516	0	0 dB	False	0,80	0,80	0,80	0,80	0,80	0,80	0,80	0,80
6969267	0	0 dB	False	0,80	0,80	0,80	0,80	0,80	0,80	0,80	0,80
6969485	0	0 dB	False	0,80	0,80	0,80	0,80	0,80	0,80	0,80	0,80
6971033	0	0 dB	False	0,80	0,80	0,80	0,80	0,80	0,80	0,80	0,80
6971061	0	0 dB	False	0,80	0,80	0,80	0,80	0,80	0,80	0,80	0,80
6971136	0	0 dB	False	0,80	0,80	0,80	0,80	0,80	0,80	0,80	0,80
6971173	0	0 dB	False	0,80	0,80	0,80	0,80	0,80	0,80	0,80	0,80
6971175	0	0 dB	False	0,80	0,80	0,80	0,80	0,80	0,80	0,80	0,80
6971467	0	0 dB	False	0,80	0,80	0,80	0,80	0,80	0,80	0,80	0,80
6971860	0	0 dB	False	0,80	0,80	0,80	0,80	0,80	0,80	0,80	0,80
6971992	0	0 dB	False	0,80	0,80	0,80	0,80	0,80	0,80	0,80	0,80
6972253	0	0 dB	False	0,80	0,80	0,80	0,80	0,80	0,80	0,80	0,80
6972831	0	0 dB	False	0,80	0,80	0,80	0,80	0,80	0,80	0,80	0,80
6977353	0	0 dB	False	0,80	0,80	0,80	0,80	0,80	0,80	0,80	0,80
6979717	0	0 dB	False	0,80	0,80	0,80	0,80	0,80	0,80	0,80	0,80
6983809	0	0 dB	False	0,80	0,80	0,80	0,80	0,80	0,80	0,80	0,80
6984154	0	0 dB	False	0,80	0,80	0,80	0,80	0,80	0,80	0,80	0,80

Model: Tijdelijke units - Noorderveenweg
Groep: (hoofdgroep)
Lijst van Gebouwen, voor rekenmethode Wegverkeerslawaai - RMG-2012, wegverkeer

Naam	Omschr.	Hoogte	Maaiveld	Hdef.	Functie	Gebouwtype	BAG-id	Gemeente	Jaar	AHN-jaar
6984244	0479100000027084	9,30	0,00	Relatief					0	0
6984784	0479100000027521	5,90	0,00	Relatief					0	0
6985476	0479100000028116	0,00	0,00	Relatief					0	0
6986315	0479100000028834	6,10	0,00	Relatief					0	0
6991680	0479100000033617	8,50	0,00	Relatief					0	0
6992398	0479100000034257	8,60	0,00	Relatief					0	0
6992529	0479100000034372	9,30	0,00	Relatief					0	0
6992532	0479100000034375	9,20	0,00	Relatief					0	0
6992547	0479100000034387	9,40	0,00	Relatief					0	0
6992549	0479100000034389	9,40	0,00	Relatief					0	0
6992551	0479100000034391	9,40	0,00	Relatief					0	0
6995121	0479100000036697	9,50	0,00	Relatief					0	0
6995127	0479100000036703	9,10	0,00	Relatief					0	0
6995128	0479100000036704	9,20	0,00	Relatief					0	0
6995133	0479100000036709	9,40	0,00	Relatief					0	0
6995136	0479100000036712	9,30	0,00	Relatief					0	0
6995138	0479100000036714	9,30	0,00	Relatief					0	0
6995145	0479100000036716	9,10	0,00	Relatief					0	0
6995150	0479100000036721	9,30	0,00	Relatief					0	0
6995156	0479100000036725	9,30	0,00	Relatief					0	0
6995275	0479100000036834	9,30	0,00	Relatief					0	0
6995276	0479100000036835	9,20	0,00	Relatief					0	0
6995279	0479100000036838	0,00	0,00	Relatief					0	0
6995426	0479100000036971	9,00	0,00	Relatief					0	0
6995735	0479100000037250	9,20	0,00	Relatief					0	0
6995913	0479100000037404	8,50	0,00	Relatief					0	0
6998937	0479100000040100	8,70	0,00	Relatief					0	0
6998948	0479100000040111	8,90	0,00	Relatief					0	0
6998951	0479100000040114	9,00	0,00	Relatief					0	0
6998960	0479100000040122	0,00	0,00	Relatief					0	0
6999106	0479100000040255	6,60	0,00	Relatief					0	0
6999107	0479100000040256	9,00	0,00	Relatief					0	0
6999111	0479100000040260	8,90	0,00	Relatief					0	0
6999244	0479100000040381	9,00	0,00	Relatief					0	0
6999245	0479100000040382	9,10	0,00	Relatief					0	0
6999381	0479100000040511	8,70	0,00	Relatief					0	0
6999385	0479100000040515	9,10	0,00	Relatief					0	0
7013193	0479100000050925	2,70	0,00	Relatief					0	0
7016549	0479100000053085	2,90	0,00	Relatief					0	0
7016965	0479100000053363	2,90	0,00	Relatief					0	0
7016977	0479100000053372	3,00	0,00	Relatief					0	0
7023703	0479100000057986	2,40	0,00	Relatief					0	0
7023881	0479100000058105	2,40	0,00	Relatief					0	0
7023893	0479100000058113	2,50	0,00	Relatief					0	0
7023919	0479100000058129	2,40	0,00	Relatief					0	0
7023924	0479100000058132	2,60	0,00	Relatief					0	0
7023925	0479100000058133	2,40	0,00	Relatief					0	0
7024088	0479100000058248	2,40	0,00	Relatief					0	0
7024089	0479100000058249	2,40	0,00	Relatief					0	0
7024125	0479100000058274	2,40	0,00	Relatief					0	0
7024295	0479100000058395	2,40	0,00	Relatief					0	0
7024311	0479100000058405	2,40	0,00	Relatief					0	0
7024314	0479100000058407	2,40	0,00	Relatief					0	0
7024317	0479100000058409	2,60	0,00	Relatief					0	0
7024319	0479100000058411	2,50	0,00	Relatief					0	0
7024346	0479100000058431	2,40	0,00	Relatief					0	0
7024511	0479100000058543	2,40	0,00	Relatief					0	0
7027334	0479100000060482	2,60	0,00	Relatief					0	0
7027737	0479100000060770	2,60	0,00	Relatief					0	0
7027743	0479100000060776	2,60	0,00	Relatief					0	0
7035242	0479100000065991	2,40	0,00	Relatief					0	0

Model: Tijdelijke units - Noorderveenweg
Groep: (hoofdgroep)
Lijst van Gebouwen, voor rekenmethode Wegverkeerslawaai - RMG-2012, wegverkeer

Naam	Trust	Cp	Zwevend	Refl. 63	Refl. 125	Refl. 250	Refl. 500	Refl. 1k	Refl. 2k	Refl. 4k	Refl. 8k
6984244	0	0 dB	False	0,80	0,80	0,80	0,80	0,80	0,80	0,80	0,80
6984784	0	0 dB	False	0,80	0,80	0,80	0,80	0,80	0,80	0,80	0,80
6985476	0	0 dB	False	0,80	0,80	0,80	0,80	0,80	0,80	0,80	0,80
6986315	0	0 dB	False	0,80	0,80	0,80	0,80	0,80	0,80	0,80	0,80
6991680	0	0 dB	False	0,80	0,80	0,80	0,80	0,80	0,80	0,80	0,80
6992398	0	0 dB	False	0,80	0,80	0,80	0,80	0,80	0,80	0,80	0,80
6992529	0	0 dB	False	0,80	0,80	0,80	0,80	0,80	0,80	0,80	0,80
6992532	0	0 dB	False	0,80	0,80	0,80	0,80	0,80	0,80	0,80	0,80
6992547	0	0 dB	False	0,80	0,80	0,80	0,80	0,80	0,80	0,80	0,80
6992549	0	0 dB	False	0,80	0,80	0,80	0,80	0,80	0,80	0,80	0,80
6992551	0	0 dB	False	0,80	0,80	0,80	0,80	0,80	0,80	0,80	0,80
6995121	0	0 dB	False	0,80	0,80	0,80	0,80	0,80	0,80	0,80	0,80
6995127	0	0 dB	False	0,80	0,80	0,80	0,80	0,80	0,80	0,80	0,80
6995128	0	0 dB	False	0,80	0,80	0,80	0,80	0,80	0,80	0,80	0,80
6995133	0	0 dB	False	0,80	0,80	0,80	0,80	0,80	0,80	0,80	0,80
6995136	0	0 dB	False	0,80	0,80	0,80	0,80	0,80	0,80	0,80	0,80
6995138	0	0 dB	False	0,80	0,80	0,80	0,80	0,80	0,80	0,80	0,80
6995145	0	0 dB	False	0,80	0,80	0,80	0,80	0,80	0,80	0,80	0,80
6995150	0	0 dB	False	0,80	0,80	0,80	0,80	0,80	0,80	0,80	0,80
6995156	0	0 dB	False	0,80	0,80	0,80	0,80	0,80	0,80	0,80	0,80
6995275	0	0 dB	False	0,80	0,80	0,80	0,80	0,80	0,80	0,80	0,80
6995276	0	0 dB	False	0,80	0,80	0,80	0,80	0,80	0,80	0,80	0,80
6995279	0	0 dB	False	0,80	0,80	0,80	0,80	0,80	0,80	0,80	0,80
6995426	0	0 dB	False	0,80	0,80	0,80	0,80	0,80	0,80	0,80	0,80
6995735	0	0 dB	False	0,80	0,80	0,80	0,80	0,80	0,80	0,80	0,80
6995913	0	0 dB	False	0,80	0,80	0,80	0,80	0,80	0,80	0,80	0,80
6998937	0	0 dB	False	0,80	0,80	0,80	0,80	0,80	0,80	0,80	0,80
6998948	0	0 dB	False	0,80	0,80	0,80	0,80	0,80	0,80	0,80	0,80
6998951	0	0 dB	False	0,80	0,80	0,80	0,80	0,80	0,80	0,80	0,80
6998960	0	0 dB	False	0,80	0,80	0,80	0,80	0,80	0,80	0,80	0,80
6999106	0	0 dB	False	0,80	0,80	0,80	0,80	0,80	0,80	0,80	0,80
6999107	0	0 dB	False	0,80	0,80	0,80	0,80	0,80	0,80	0,80	0,80
6999111	0	0 dB	False	0,80	0,80	0,80	0,80	0,80	0,80	0,80	0,80
6999244	0	0 dB	False	0,80	0,80	0,80	0,80	0,80	0,80	0,80	0,80
6999245	0	0 dB	False	0,80	0,80	0,80	0,80	0,80	0,80	0,80	0,80
6999381	0	0 dB	False	0,80	0,80	0,80	0,80	0,80	0,80	0,80	0,80
6999385	0	0 dB	False	0,80	0,80	0,80	0,80	0,80	0,80	0,80	0,80
7013193	0	0 dB	False	0,80	0,80	0,80	0,80	0,80	0,80	0,80	0,80
7016549	0	0 dB	False	0,80	0,80	0,80	0,80	0,80	0,80	0,80	0,80
7016965	0	0 dB	False	0,80	0,80	0,80	0,80	0,80	0,80	0,80	0,80
7016977	0	0 dB	False	0,80	0,80	0,80	0,80	0,80	0,80	0,80	0,80
7023703	0	0 dB	False	0,80	0,80	0,80	0,80	0,80	0,80	0,80	0,80
7023881	0	0 dB	False	0,80	0,80	0,80	0,80	0,80	0,80	0,80	0,80
7023893	0	0 dB	False	0,80	0,80	0,80	0,80	0,80	0,80	0,80	0,80
7023919	0	0 dB	False	0,80	0,80	0,80	0,80	0,80	0,80	0,80	0,80
7023924	0	0 dB	False	0,80	0,80	0,80	0,80	0,80	0,80	0,80	0,80
7023925	0	0 dB	False	0,80	0,80	0,80	0,80	0,80	0,80	0,80	0,80
7024088	0	0 dB	False	0,80	0,80	0,80	0,80	0,80	0,80	0,80	0,80
7024089	0	0 dB	False	0,80	0,80	0,80	0,80	0,80	0,80	0,80	0,80
7024125	0	0 dB	False	0,80	0,80	0,80	0,80	0,80	0,80	0,80	0,80
7024295	0	0 dB	False	0,80	0,80	0,80	0,80	0,80	0,80	0,80	0,80
7024311	0	0 dB	False	0,80	0,80	0,80	0,80	0,80	0,80	0,80	0,80
7024314	0	0 dB	False	0,80	0,80	0,80	0,80	0,80	0,80	0,80	0,80
7024317	0	0 dB	False	0,80	0,80	0,80	0,80	0,80	0,80	0,80	0,80
7024319	0	0 dB	False	0,80	0,80	0,80	0,80	0,80	0,80	0,80	0,80
7024346	0	0 dB	False	0,80	0,80	0,80	0,80	0,80	0,80	0,80	0,80
7024511	0	0 dB	False	0,80	0,80	0,80	0,80	0,80	0,80	0,80	0,80
7027334	0	0 dB	False	0,80	0,80	0,80	0,80	0,80	0,80	0,80	0,80
7027737	0	0 dB	False	0,80	0,80	0,80	0,80	0,80	0,80	0,80	0,80
7027743	0	0 dB	False	0,80	0,80	0,80	0,80	0,80	0,80	0,80	0,80
7035242	0	0 dB	False	0,80	0,80	0,80	0,80	0,80	0,80	0,80	0,80

Model: Tijdelijke units - Noorderveenweg
Groep: (hoofdgroep)
Lijst van Gebouwen, voor rekenmethode Wegverkeerslawaai - RMG-2012, wegverkeer

Naam	Omschr.	Hoogte	Maaiveld	Hdef.	Functie	Gebouwtype	BAG-id	Gemeente	Jaar	AHN-jaar
7035464	0479100000066148	2,50	0,00	Relatief					0	0
7035517	0479100000066184	2,50	0,00	Relatief					0	0
7035721	0479100000066320	2,50	0,00	Relatief					0	0
7035723	0479100000066322	2,60	0,00	Relatief					0	0
7035737	0479100000066333	2,50	0,00	Relatief					0	0
7035742	0479100000066336	2,50	0,00	Relatief					0	0
7035744	0479100000066337	2,50	0,00	Relatief					0	0
7035757	0479100000066347	2,50	0,00	Relatief					0	0
7035760	0479100000066349	2,50	0,00	Relatief					0	0
7035762	0479100000066350	2,50	0,00	Relatief					0	0
7035764	0479100000066351	2,50	0,00	Relatief					0	0
7035766	0479100000066352	2,50	0,00	Relatief					0	0
7035768	0479100000066353	2,50	0,00	Relatief					0	0
7035770	0479100000066354	2,50	0,00	Relatief					0	0
7035972	0479100000066482	3,10	0,00	Relatief					0	0
7035974	0479100000066483	2,40	0,00	Relatief					0	0
7035981	0479100000066487	2,40	0,00	Relatief					0	0
7035989	0479100000066493	2,50	0,00	Relatief					0	0
7035991	0479100000066494	2,40	0,00	Relatief					0	0
7035993	0479100000066495	2,50	0,00	Relatief					0	0
7035999	0479100000066498	3,10	0,00	Relatief					0	0
7036003	0479100000066500	2,50	0,00	Relatief					0	0
7036235	0479100000066651	2,50	0,00	Relatief					0	0
7037158	0479100000067257	2,40	0,00	Relatief					0	0
7037556	0479100000067529	2,50	0,00	Relatief					0	0
7037644	0479100000067596	2,50	0,00	Relatief					0	0
7037645	0479100000067597	2,40	0,00	Relatief					0	0
7037761	0479100000067673	2,50	0,00	Relatief					0	0
7037797	0479100000067700	2,50	0,00	Relatief					0	0
7037863	0479100000067747	2,50	0,00	Relatief					0	0
7038002	0479100000067838	2,60	0,00	Relatief					0	0
7038080	0479100000067892	2,50	0,00	Relatief					0	0
7038244	0479100000068003	2,50	0,00	Relatief					0	0
7038458	0479100000068152	2,40	0,00	Relatief					0	0
7041391	0479100000070149	2,40	0,00	Relatief					0	0
7041598	0479100000070283	2,50	0,00	Relatief					0	0
6953048	0479100000002014	6,10	0,00	Relatief					0	0
6953794	0479100000002496	8,00	0,00	Relatief					0	0
6953822	0479100000002518	9,20	0,00	Relatief					0	0
6954356	0479100000002865	8,80	0,00	Relatief					0	0
6955711	0479100000003775	8,10	0,00	Relatief					0	0
6955834	0479100000003861	10,10	0,00	Relatief					0	0
6955862	0479100000003882	3,70	0,00	Relatief					0	0
6955865	0479100000003885	9,00	0,00	Relatief					0	0
6956298	0479100000004188	3,70	0,00	Relatief					0	0
6956585	0479100000004384	8,60	0,00	Relatief					0	0
6956640	0479100000004416	5,90	0,00	Relatief					0	0
6957225	0479100000004812	7,60	0,00	Relatief					0	0
6957249	0479100000004830	7,60	0,00	Relatief					0	0
6957408	0479100000004942	7,60	0,00	Relatief					0	0
6957419	0479100000004953	7,10	0,00	Relatief					0	0
6957500	0479100000005013	8,00	0,00	Relatief					0	0
6957700	0479100000005161	8,90	0,00	Relatief					0	0
6957885	0479100000005292	6,40	0,00	Relatief					0	0
6957961	0479100000005347	7,50	0,00	Relatief					0	0
6958066	0479100000005433	8,20	0,00	Relatief					0	0
6958210	0479100000005546	7,00	0,00	Relatief					0	0
6958574	0479100000005820	7,80	0,00	Relatief					0	0
6958734	0479100000005932	6,60	0,00	Relatief					0	0
6959690	0479100000006623	4,20	0,00	Relatief					0	0
6959728	0479100000006658	9,00	0,00	Relatief					0	0

Model: Tijdelijke units - Noorderveenweg
Groep: (hoofdgroep)
Lijst van Gebouwen, voor rekenmethode Wegverkeerslawaai - RMG-2012, wegverkeer

Naam	Trust	Cp	Zwevend	Refl. 63	Refl. 125	Refl. 250	Refl. 500	Refl. 1k	Refl. 2k	Refl. 4k	Refl. 8k
7035464	0	0 dB	False	0,80	0,80	0,80	0,80	0,80	0,80	0,80	0,80
7035517	0	0 dB	False	0,80	0,80	0,80	0,80	0,80	0,80	0,80	0,80
7035721	0	0 dB	False	0,80	0,80	0,80	0,80	0,80	0,80	0,80	0,80
7035723	0	0 dB	False	0,80	0,80	0,80	0,80	0,80	0,80	0,80	0,80
7035737	0	0 dB	False	0,80	0,80	0,80	0,80	0,80	0,80	0,80	0,80
7035742	0	0 dB	False	0,80	0,80	0,80	0,80	0,80	0,80	0,80	0,80
7035744	0	0 dB	False	0,80	0,80	0,80	0,80	0,80	0,80	0,80	0,80
7035757	0	0 dB	False	0,80	0,80	0,80	0,80	0,80	0,80	0,80	0,80
7035760	0	0 dB	False	0,80	0,80	0,80	0,80	0,80	0,80	0,80	0,80
7035762	0	0 dB	False	0,80	0,80	0,80	0,80	0,80	0,80	0,80	0,80
7035764	0	0 dB	False	0,80	0,80	0,80	0,80	0,80	0,80	0,80	0,80
7035766	0	0 dB	False	0,80	0,80	0,80	0,80	0,80	0,80	0,80	0,80
7035768	0	0 dB	False	0,80	0,80	0,80	0,80	0,80	0,80	0,80	0,80
7035770	0	0 dB	False	0,80	0,80	0,80	0,80	0,80	0,80	0,80	0,80
7035972	0	0 dB	False	0,80	0,80	0,80	0,80	0,80	0,80	0,80	0,80
7035974	0	0 dB	False	0,80	0,80	0,80	0,80	0,80	0,80	0,80	0,80
7035981	0	0 dB	False	0,80	0,80	0,80	0,80	0,80	0,80	0,80	0,80
7035989	0	0 dB	False	0,80	0,80	0,80	0,80	0,80	0,80	0,80	0,80
7035991	0	0 dB	False	0,80	0,80	0,80	0,80	0,80	0,80	0,80	0,80
7035993	0	0 dB	False	0,80	0,80	0,80	0,80	0,80	0,80	0,80	0,80
7035999	0	0 dB	False	0,80	0,80	0,80	0,80	0,80	0,80	0,80	0,80
7036003	0	0 dB	False	0,80	0,80	0,80	0,80	0,80	0,80	0,80	0,80
7036235	0	0 dB	False	0,80	0,80	0,80	0,80	0,80	0,80	0,80	0,80
7037158	0	0 dB	False	0,80	0,80	0,80	0,80	0,80	0,80	0,80	0,80
7037556	0	0 dB	False	0,80	0,80	0,80	0,80	0,80	0,80	0,80	0,80
7037644	0	0 dB	False	0,80	0,80	0,80	0,80	0,80	0,80	0,80	0,80
7037645	0	0 dB	False	0,80	0,80	0,80	0,80	0,80	0,80	0,80	0,80
7037761	0	0 dB	False	0,80	0,80	0,80	0,80	0,80	0,80	0,80	0,80
7037797	0	0 dB	False	0,80	0,80	0,80	0,80	0,80	0,80	0,80	0,80
7037863	0	0 dB	False	0,80	0,80	0,80	0,80	0,80	0,80	0,80	0,80
7038002	0	0 dB	False	0,80	0,80	0,80	0,80	0,80	0,80	0,80	0,80
7038080	0	0 dB	False	0,80	0,80	0,80	0,80	0,80	0,80	0,80	0,80
7038244	0	0 dB	False	0,80	0,80	0,80	0,80	0,80	0,80	0,80	0,80
7038458	0	0 dB	False	0,80	0,80	0,80	0,80	0,80	0,80	0,80	0,80
7041391	0	0 dB	False	0,80	0,80	0,80	0,80	0,80	0,80	0,80	0,80
7041598	0	0 dB	False	0,80	0,80	0,80	0,80	0,80	0,80	0,80	0,80
6953048	0	0 dB	False	0,80	0,80	0,80	0,80	0,80	0,80	0,80	0,80
6953794	0	0 dB	False	0,80	0,80	0,80	0,80	0,80	0,80	0,80	0,80
6953822	0	0 dB	False	0,80	0,80	0,80	0,80	0,80	0,80	0,80	0,80
6954356	0	0 dB	False	0,80	0,80	0,80	0,80	0,80	0,80	0,80	0,80
6955711	0	0 dB	False	0,80	0,80	0,80	0,80	0,80	0,80	0,80	0,80
6955834	0	0 dB	False	0,80	0,80	0,80	0,80	0,80	0,80	0,80	0,80
6955862	0	0 dB	False	0,80	0,80	0,80	0,80	0,80	0,80	0,80	0,80
6955865	0	0 dB	False	0,80	0,80	0,80	0,80	0,80	0,80	0,80	0,80
6956298	0	0 dB	False	0,80	0,80	0,80	0,80	0,80	0,80	0,80	0,80
6956585	0	0 dB	False	0,80	0,80	0,80	0,80	0,80	0,80	0,80	0,80
6956640	0	0 dB	False	0,80	0,80	0,80	0,80	0,80	0,80	0,80	0,80
6957225	0	0 dB	False	0,80	0,80	0,80	0,80	0,80	0,80	0,80	0,80
6957249	0	0 dB	False	0,80	0,80	0,80	0,80	0,80	0,80	0,80	0,80
6957408	0	0 dB	False	0,80	0,80	0,80	0,80	0,80	0,80	0,80	0,80
6957419	0	0 dB	False	0,80	0,80	0,80	0,80	0,80	0,80	0,80	0,80
6957500	0	0 dB	False	0,80	0,80	0,80	0,80	0,80	0,80	0,80	0,80
6957700	0	0 dB	False	0,80	0,80	0,80	0,80	0,80	0,80	0,80	0,80
6957885	0	0 dB	False	0,80	0,80	0,80	0,80	0,80	0,80	0,80	0,80
6957961	0	0 dB	False	0,80	0,80	0,80	0,80	0,80	0,80	0,80	0,80
6958066	0	0 dB	False	0,80	0,80	0,80	0,80	0,80	0,80	0,80	0,80
6958210	0	0 dB	False	0,80	0,80	0,80	0,80	0,80	0,80	0,80	0,80
6958574	0	0 dB	False	0,80	0,80	0,80	0,80	0,80	0,80	0,80	0,80
6958734	0	0 dB	False	0,80	0,80	0,80	0,80	0,80	0,80	0,80	0,80
6959690	0	0 dB	False	0,80	0,80	0,80	0,80	0,80	0,80	0,80	0,80
6959728	0	0 dB	False	0,80	0,80	0,80	0,80	0,80	0,80	0,80	0,80

Model: Tijdelijke units - Noorderveenweg
Groep: (hoofdgroep)
Lijst van Gebouwen, voor rekenmethode Wegverkeerslawaai - RMG-2012, wegverkeer

Naam	Omschr.	Hoogte	Maaiveld	Hdef.	Functie	Gebouwtype	BAG-id	Gemeente	Jaar	AHN-jaar
6959851	0479100000006746	9,00	0,00	Relatief					0	0
6960054	0479100000006911	9,10	0,00	Relatief					0	0
6960426	0479100000007213	9,00	0,00	Relatief					0	0
6960612	0479100000007359	4,70	0,00	Relatief					0	0
6960883	0479100000007572	4,80	0,00	Relatief					0	0
6961160	0479100000007784	5,90	0,00	Relatief					0	0
6961243	0479100000007850	8,20	0,00	Relatief					0	0
6963764	0479100000009796	6,50	0,00	Relatief					0	0
6964177	0479100000010133	6,70	0,00	Relatief					0	0
6964939	0479100000010746	4,10	0,00	Relatief					0	0
6965111	0479100000010883	10,90	0,00	Relatief					0	0
6965118	0479100000010889	7,30	0,00	Relatief					0	0
6965456	0479100000011173	6,90	0,00	Relatief					0	0
6967448	0479100000012857	4,60	0,00	Relatief					0	0
6967985	0479100000013297	7,70	0,00	Relatief					0	0
6968004	0479100000013311	4,90	0,00	Relatief					0	0
6968389	0479100000013617	7,90	0,00	Relatief					0	0
6968696	0479100000013869	7,30	0,00	Relatief					0	0
6968820	0479100000013976	5,00	0,00	Relatief					0	0
6969377	0479100000014420	7,30	0,00	Relatief					0	0
6969525	0479100000014538	7,30	0,00	Relatief					0	0
6969864	0479100000014827	5,80	0,00	Relatief					0	0
6970574	0479100000015416	8,10	0,00	Relatief					0	0
6971238	0479100000016001	8,00	0,00	Relatief					0	0
6972049	0479100000016710	6,40	0,00	Relatief					0	0
6972107	0479100000016761	7,40	0,00	Relatief					0	0
6972207	0479100000016847	7,40	0,00	Relatief					0	0
6972904	0479100000017468	7,10	0,00	Relatief					0	0
6973859	0479100000018276	9,20	0,00	Relatief					0	0
6975509	0479100000019681	5,70	0,00	Relatief					0	0
6975801	0479100000019941	5,70	0,00	Relatief					0	0
6977009	0479100000020995	6,40	0,00	Relatief					0	0
6978151	0479100000021922	5,60	0,00	Relatief					0	0
6978790	0479100000022430	6,20	0,00	Relatief					0	0
6979972	0479100000023389	3,90	0,00	Relatief					0	0
6985197	0479100000027880	2,90	0,00	Relatief					0	0
6985230	0479100000027908	5,80	0,00	Relatief					0	0
6985233	0479100000027911	8,10	0,00	Relatief					0	0
6986920	0479100000029358	8,10	0,00	Relatief					0	0
6990278	0479100000032333	4,80	0,00	Relatief					0	0
6990408	0479100000032450	8,00	0,00	Relatief					0	0
6991132	0479100000033119	2,80	0,00	Relatief					0	0
6993610	0479100000035349	8,10	0,00	Relatief					0	0
6994568	0479100000036194	7,90	0,00	Relatief					0	0
6994903	0479100000036498	8,00	0,00	Relatief					0	0
6994921	0479100000036514	6,60	0,00	Relatief					0	0
6996245	0479100000037698	8,10	0,00	Relatief					0	0
6996756	0479100000038154	8,20	0,00	Relatief					0	0
6996916	0479100000038296	5,40	0,00	Relatief					0	0
6998304	0479100000039529	7,30	0,00	Relatief					0	0
6998735	0479100000039920	6,70	0,00	Relatief					0	0
6999330	0479100000040462	0,00	0,00	Relatief					0	0
7002017	0479100000042744	2,70	0,00	Relatief					0	0
7002357	0479100000043025	5,80	0,00	Relatief					0	0
7004108	0479100000044478	6,10	0,00	Relatief					0	0
7005279	0479100000045465	4,30	0,00	Relatief					0	0
7008246	0479100000047822	4,60	0,00	Relatief					0	0
7008430	0479100000047961	4,70	0,00	Relatief					0	0
7008638	0479100000048106	4,00	0,00	Relatief					0	0
7009050	0479100000048396	4,40	0,00	Relatief					0	0
7009417	0479100000048653	4,60	0,00	Relatief					0	0

Model: Tijdelijke units - Noorderveenweg
Groep: (hoofdgroep)
Lijst van Gebouwen, voor rekenmethode Wegverkeerslawaai - RMG-2012, wegverkeer

Naam	Trust	Cp	Zwevend	Refl. 63	Refl. 125	Refl. 250	Refl. 500	Refl. 1k	Refl. 2k	Refl. 4k	Refl. 8k
6959851	0	0 dB	False	0,80	0,80	0,80	0,80	0,80	0,80	0,80	0,80
6960054	0	0 dB	False	0,80	0,80	0,80	0,80	0,80	0,80	0,80	0,80
6960426	0	0 dB	False	0,80	0,80	0,80	0,80	0,80	0,80	0,80	0,80
6960612	0	0 dB	False	0,80	0,80	0,80	0,80	0,80	0,80	0,80	0,80
6960883	0	0 dB	False	0,80	0,80	0,80	0,80	0,80	0,80	0,80	0,80
6961160	0	0 dB	False	0,80	0,80	0,80	0,80	0,80	0,80	0,80	0,80
6961243	0	0 dB	False	0,80	0,80	0,80	0,80	0,80	0,80	0,80	0,80
6963764	0	0 dB	False	0,80	0,80	0,80	0,80	0,80	0,80	0,80	0,80
6964177	0	0 dB	False	0,80	0,80	0,80	0,80	0,80	0,80	0,80	0,80
6964939	0	0 dB	False	0,80	0,80	0,80	0,80	0,80	0,80	0,80	0,80
6965111	0	0 dB	False	0,80	0,80	0,80	0,80	0,80	0,80	0,80	0,80
6965118	0	0 dB	False	0,80	0,80	0,80	0,80	0,80	0,80	0,80	0,80
6965456	0	0 dB	False	0,80	0,80	0,80	0,80	0,80	0,80	0,80	0,80
6967448	0	0 dB	False	0,80	0,80	0,80	0,80	0,80	0,80	0,80	0,80
6967985	0	0 dB	False	0,80	0,80	0,80	0,80	0,80	0,80	0,80	0,80
6968004	0	0 dB	False	0,80	0,80	0,80	0,80	0,80	0,80	0,80	0,80
6968389	0	0 dB	False	0,80	0,80	0,80	0,80	0,80	0,80	0,80	0,80
6968696	0	0 dB	False	0,80	0,80	0,80	0,80	0,80	0,80	0,80	0,80
6968820	0	0 dB	False	0,80	0,80	0,80	0,80	0,80	0,80	0,80	0,80
6969377	0	0 dB	False	0,80	0,80	0,80	0,80	0,80	0,80	0,80	0,80
6969525	0	0 dB	False	0,80	0,80	0,80	0,80	0,80	0,80	0,80	0,80
6969864	0	0 dB	False	0,80	0,80	0,80	0,80	0,80	0,80	0,80	0,80
6970574	0	0 dB	False	0,80	0,80	0,80	0,80	0,80	0,80	0,80	0,80
6971238	0	0 dB	False	0,80	0,80	0,80	0,80	0,80	0,80	0,80	0,80
6972049	0	0 dB	False	0,80	0,80	0,80	0,80	0,80	0,80	0,80	0,80
6972107	0	0 dB	False	0,80	0,80	0,80	0,80	0,80	0,80	0,80	0,80
6972207	0	0 dB	False	0,80	0,80	0,80	0,80	0,80	0,80	0,80	0,80
6972904	0	0 dB	False	0,80	0,80	0,80	0,80	0,80	0,80	0,80	0,80
6973859	0	0 dB	False	0,80	0,80	0,80	0,80	0,80	0,80	0,80	0,80
6975509	0	0 dB	False	0,80	0,80	0,80	0,80	0,80	0,80	0,80	0,80
6975801	0	0 dB	False	0,80	0,80	0,80	0,80	0,80	0,80	0,80	0,80
6977009	0	0 dB	False	0,80	0,80	0,80	0,80	0,80	0,80	0,80	0,80
6978151	0	0 dB	False	0,80	0,80	0,80	0,80	0,80	0,80	0,80	0,80
6978790	0	0 dB	False	0,80	0,80	0,80	0,80	0,80	0,80	0,80	0,80
6979972	0	0 dB	False	0,80	0,80	0,80	0,80	0,80	0,80	0,80	0,80
6985197	0	0 dB	False	0,80	0,80	0,80	0,80	0,80	0,80	0,80	0,80
6985230	0	0 dB	False	0,80	0,80	0,80	0,80	0,80	0,80	0,80	0,80
6985233	0	0 dB	False	0,80	0,80	0,80	0,80	0,80	0,80	0,80	0,80
6986920	0	0 dB	False	0,80	0,80	0,80	0,80	0,80	0,80	0,80	0,80
6990278	0	0 dB	False	0,80	0,80	0,80	0,80	0,80	0,80	0,80	0,80
6990408	0	0 dB	False	0,80	0,80	0,80	0,80	0,80	0,80	0,80	0,80
6991132	0	0 dB	False	0,80	0,80	0,80	0,80	0,80	0,80	0,80	0,80
6993610	0	0 dB	False	0,80	0,80	0,80	0,80	0,80	0,80	0,80	0,80
6994568	0	0 dB	False	0,80	0,80	0,80	0,80	0,80	0,80	0,80	0,80
6994903	0	0 dB	False	0,80	0,80	0,80	0,80	0,80	0,80	0,80	0,80
6994921	0	0 dB	False	0,80	0,80	0,80	0,80	0,80	0,80	0,80	0,80
6996245	0	0 dB	False	0,80	0,80	0,80	0,80	0,80	0,80	0,80	0,80
6996756	0	0 dB	False	0,80	0,80	0,80	0,80	0,80	0,80	0,80	0,80
6996916	0	0 dB	False	0,80	0,80	0,80	0,80	0,80	0,80	0,80	0,80
6998304	0	0 dB	False	0,80	0,80	0,80	0,80	0,80	0,80	0,80	0,80
6998735	0	0 dB	False	0,80	0,80	0,80	0,80	0,80	0,80	0,80	0,80
6999330	0	0 dB	False	0,80	0,80	0,80	0,80	0,80	0,80	0,80	0,80
7002017	0	0 dB	False	0,80	0,80	0,80	0,80	0,80	0,80	0,80	0,80
7002357	0	0 dB	False	0,80	0,80	0,80	0,80	0,80	0,80	0,80	0,80
7004108	0	0 dB	False	0,80	0,80	0,80	0,80	0,80	0,80	0,80	0,80
7005279	0	0 dB	False	0,80	0,80	0,80	0,80	0,80	0,80	0,80	0,80
7008246	0	0 dB	False	0,80	0,80	0,80	0,80	0,80	0,80	0,80	0,80
7008430	0	0 dB	False	0,80	0,80	0,80	0,80	0,80	0,80	0,80	0,80
7008638	0	0 dB	False	0,80	0,80	0,80	0,80	0,80	0,80	0,80	0,80
7009050	0	0 dB	False	0,80	0,80	0,80	0,80	0,80	0,80	0,80	0,80
7009417	0	0 dB	False	0,80	0,80	0,80	0,80	0,80	0,80	0,80	0,80

Model: Tijdelijke units - Noorderveenweg
Groep: (hoofdgroep)
Lijst van Gebouwen, voor rekenmethode Wegverkeerslawaai - RMG-2012, wegverkeer

Naam	Omschr.	Hoogte	Maaiveld	Hdef.	Functie	Gebouwtype	BAG-id	Gemeente	Jaar	AHN-jaar
7012016	0479100000050270	2,50	0,00	Relatief					0	0
7012057	0479100000050289	3,50	0,00	Relatief					0	0
7012320	0479100000050442	2,80	0,00	Relatief					0	0
7013018	0479100000050826	3,00	0,00	Relatief					0	0
7013371	0479100000051020	5,80	0,00	Relatief					0	0
7013411	0479100000051044	4,30	0,00	Relatief					0	0
7013817	0479100000051283	3,40	0,00	Relatief					0	0
7016668	0479100000053155	4,00	0,00	Relatief					0	0
7018984	0479100000054835	3,50	0,00	Relatief					0	0
7019915	0479100000055499	3,50	0,00	Relatief					0	0
7026972	0479100000060223	4,50	0,00	Relatief					0	0
7027523	0479100000060622	3,50	0,00	Relatief					0	0
7029608	0479100000062098	2,70	0,00	Relatief					0	0
7031292	0479100000063289	3,20	0,00	Relatief					0	0
7034819	0479100000065706	4,30	0,00	Relatief					0	0
7035758	0479100000066348	3,20	0,00	Relatief					0	0
7037706	0479100000067634	0,80	0,00	Relatief					0	0
7041637	0479100000070310	8,20	0,00	Relatief					0	0
7054505	0479100000078974	0,30	0,00	Relatief					0	0
7056938	0479100000079895	9,20	0,00	Relatief					0	0
7056941	0479100000079896	9,20	0,00	Relatief					0	0
7056943	0479100000079897	9,40	0,00	Relatief					0	0
7056945	0479100000079898	9,80	0,00	Relatief					0	0
7056947	0479100000079899	5,40	0,00	Relatief					0	0
7065612	0479100000083864	3,50	0,00	Relatief					0	0
7066320	0479100000084237	6,70	0,00	Relatief					0	0
7066321	0479100000084238	4,50	0,00	Relatief					0	0
7066322	0479100000084239	6,40	0,00	Relatief					0	0
7066323	0479100000084240	7,10	0,00	Relatief					0	0
7066678	0479100000084405	24,90	0,00	Relatief					0	0
7066871	0479100000084491	3,20	0,00	Relatief					0	0
7069170	0479100000085545	0,00	0,00	Relatief					0	0
7072912	0479100000087346	0,00	0,00	Relatief					0	0
6949941	0479100000000020	13,60	0,00	Relatief					0	0
6950066	0479100000000091	9,70	0,00	Relatief					0	0
6950240	0479100000000189	9,00	0,00	Relatief					0	0
6950364	0479100000000266	7,50	0,00	Relatief					0	0
6950470	0479100000000338	9,10	0,00	Relatief					0	0
6950928	0479100000000626	8,00	0,00	Relatief					0	0
6951196	0479100000000794	6,90	0,00	Relatief					0	0
6951342	0479100000000895	8,30	0,00	Relatief					0	0
6951415	0479100000000944	8,00	0,00	Relatief					0	0
6951766	0479100000001174	0,00	0,00	Relatief					0	0
6952035	0479100000001340	8,00	0,00	Relatief					0	0
6952256	0479100000001475	7,30	0,00	Relatief					0	0
6952337	0479100000001533	7,30	0,00	Relatief					0	0
6952448	0479100000001602	7,10	0,00	Relatief					0	0
6952516	0479100000001640	6,70	0,00	Relatief					0	0
6952547	0479100000001662	6,90	0,00	Relatief					0	0
6952558	0479100000001669	7,50	0,00	Relatief					0	0
6952703	0479100000001778	6,20	0,00	Relatief					0	0
6952944	0479100000001940	4,80	0,00	Relatief					0	0
6954539	0479100000002976	6,30	0,00	Relatief					0	0
6954875	0479100000003194	7,20	0,00	Relatief					0	0
6955313	0479100000003500	7,50	0,00	Relatief					0	0
6956148	0479100000004078	4,60	0,00	Relatief					0	0
6956396	0479100000004258	7,00	0,00	Relatief					0	0
6956625	0479100000004405	3,40	0,00	Relatief					0	0
6958931	0479100000006074	0,00	0,00	Relatief					0	0
6959099	0479100000006201	8,90	0,00	Relatief					0	0
6961386	0479100000007953	5,80	0,00	Relatief					0	0

Model: Tijdelijke units - Noorderveenweg
Groep: (hoofdgroep)
Lijst van Gebouwen, voor rekenmethode Wegverkeerslawaai - RMG-2012, wegverkeer

Naam	Trust	Cp	Zwevend	Refl. 63	Refl. 125	Refl. 250	Refl. 500	Refl. 1k	Refl. 2k	Refl. 4k	Refl. 8k
7012016	0	0 dB	False	0,80	0,80	0,80	0,80	0,80	0,80	0,80	0,80
7012057	0	0 dB	False	0,80	0,80	0,80	0,80	0,80	0,80	0,80	0,80
7012320	0	0 dB	False	0,80	0,80	0,80	0,80	0,80	0,80	0,80	0,80
7013018	0	0 dB	False	0,80	0,80	0,80	0,80	0,80	0,80	0,80	0,80
7013371	0	0 dB	False	0,80	0,80	0,80	0,80	0,80	0,80	0,80	0,80
7013411	0	0 dB	False	0,80	0,80	0,80	0,80	0,80	0,80	0,80	0,80
7013817	0	0 dB	False	0,80	0,80	0,80	0,80	0,80	0,80	0,80	0,80
7016668	0	0 dB	False	0,80	0,80	0,80	0,80	0,80	0,80	0,80	0,80
7018984	0	0 dB	False	0,80	0,80	0,80	0,80	0,80	0,80	0,80	0,80
7019915	0	0 dB	False	0,80	0,80	0,80	0,80	0,80	0,80	0,80	0,80
7026972	0	0 dB	False	0,80	0,80	0,80	0,80	0,80	0,80	0,80	0,80
7027523	0	0 dB	False	0,80	0,80	0,80	0,80	0,80	0,80	0,80	0,80
7029608	0	0 dB	False	0,80	0,80	0,80	0,80	0,80	0,80	0,80	0,80
7031292	0	0 dB	False	0,80	0,80	0,80	0,80	0,80	0,80	0,80	0,80
7034819	0	0 dB	False	0,80	0,80	0,80	0,80	0,80	0,80	0,80	0,80
7035758	0	0 dB	False	0,80	0,80	0,80	0,80	0,80	0,80	0,80	0,80
7037706	0	0 dB	False	0,80	0,80	0,80	0,80	0,80	0,80	0,80	0,80
7041637	0	0 dB	False	0,80	0,80	0,80	0,80	0,80	0,80	0,80	0,80
7054505	0	0 dB	False	0,80	0,80	0,80	0,80	0,80	0,80	0,80	0,80
7056938	0	0 dB	False	0,80	0,80	0,80	0,80	0,80	0,80	0,80	0,80
7056941	0	0 dB	False	0,80	0,80	0,80	0,80	0,80	0,80	0,80	0,80
7056943	0	0 dB	False	0,80	0,80	0,80	0,80	0,80	0,80	0,80	0,80
7056945	0	0 dB	False	0,80	0,80	0,80	0,80	0,80	0,80	0,80	0,80
7056947	0	0 dB	False	0,80	0,80	0,80	0,80	0,80	0,80	0,80	0,80
7065612	0	0 dB	False	0,80	0,80	0,80	0,80	0,80	0,80	0,80	0,80
7066320	0	0 dB	False	0,80	0,80	0,80	0,80	0,80	0,80	0,80	0,80
7066321	0	0 dB	False	0,80	0,80	0,80	0,80	0,80	0,80	0,80	0,80
7066322	0	0 dB	False	0,80	0,80	0,80	0,80	0,80	0,80	0,80	0,80
7066323	0	0 dB	False	0,80	0,80	0,80	0,80	0,80	0,80	0,80	0,80
7066678	0	0 dB	False	0,80	0,80	0,80	0,80	0,80	0,80	0,80	0,80
7066871	0	0 dB	False	0,80	0,80	0,80	0,80	0,80	0,80	0,80	0,80
7069170	0	0 dB	False	0,80	0,80	0,80	0,80	0,80	0,80	0,80	0,80
7072912	0	0 dB	False	0,80	0,80	0,80	0,80	0,80	0,80	0,80	0,80
6949941	0	0 dB	False	0,80	0,80	0,80	0,80	0,80	0,80	0,80	0,80
6950066	0	0 dB	False	0,80	0,80	0,80	0,80	0,80	0,80	0,80	0,80
6950240	0	0 dB	False	0,80	0,80	0,80	0,80	0,80	0,80	0,80	0,80
6950364	0	0 dB	False	0,80	0,80	0,80	0,80	0,80	0,80	0,80	0,80
6950470	0	0 dB	False	0,80	0,80	0,80	0,80	0,80	0,80	0,80	0,80
6950928	0	0 dB	False	0,80	0,80	0,80	0,80	0,80	0,80	0,80	0,80
6951196	0	0 dB	False	0,80	0,80	0,80	0,80	0,80	0,80	0,80	0,80
6951342	0	0 dB	False	0,80	0,80	0,80	0,80	0,80	0,80	0,80	0,80
6951415	0	0 dB	False	0,80	0,80	0,80	0,80	0,80	0,80	0,80	0,80
6951766	0	0 dB	False	0,80	0,80	0,80	0,80	0,80	0,80	0,80	0,80
6952035	0	0 dB	False	0,80	0,80	0,80	0,80	0,80	0,80	0,80	0,80
6952256	0	0 dB	False	0,80	0,80	0,80	0,80	0,80	0,80	0,80	0,80
6952337	0	0 dB	False	0,80	0,80	0,80	0,80	0,80	0,80	0,80	0,80
6952448	0	0 dB	False	0,80	0,80	0,80	0,80	0,80	0,80	0,80	0,80
6952516	0	0 dB	False	0,80	0,80	0,80	0,80	0,80	0,80	0,80	0,80
6952547	0	0 dB	False	0,80	0,80	0,80	0,80	0,80	0,80	0,80	0,80
6952558	0	0 dB	False	0,80	0,80	0,80	0,80	0,80	0,80	0,80	0,80
6952703	0	0 dB	False	0,80	0,80	0,80	0,80	0,80	0,80	0,80	0,80
6952944	0	0 dB	False	0,80	0,80	0,80	0,80	0,80	0,80	0,80	0,80
6954539	0	0 dB	False	0,80	0,80	0,80	0,80	0,80	0,80	0,80	0,80
6954875	0	0 dB	False	0,80	0,80	0,80	0,80	0,80	0,80	0,80	0,80
6955313	0	0 dB	False	0,80	0,80	0,80	0,80	0,80	0,80	0,80	0,80
6956148	0	0 dB	False	0,80	0,80	0,80	0,80	0,80	0,80	0,80	0,80
6956396	0	0 dB	False	0,80	0,80	0,80	0,80	0,80	0,80	0,80	0,80
6956625	0	0 dB	False	0,80	0,80	0,80	0,80	0,80	0,80	0,80	0,80
6958931	0	0 dB	False	0,80	0,80	0,80	0,80	0,80	0,80	0,80	0,80
6959099	0	0 dB	False	0,80	0,80	0,80	0,80	0,80	0,80	0,80	0,80
6961386	0	0 dB	False	0,80	0,80	0,80	0,80	0,80	0,80	0,80	0,80

Model: Tijdelijke units - Noorderveenweg
Groep: (hoofdgroep)
Lijst van Gebouwen, voor rekenmethode Wegverkeerslawaai - RMG-2012, wegverkeer

Naam	Omschr.	Hoogte	Maaiveld	Hdef.	Functie	Gebouwtype	BAG-id	Gemeente	Jaar	AHN-jaar
6961642	0479100000008144	8,50	0,00	Relatief					0	0
6961645	0479100000008147	8,60	0,00	Relatief					0	0
6961646	0479100000008148	8,50	0,00	Relatief					0	0
6961648	0479100000008150	8,60	0,00	Relatief					0	0
6963385	0479100000009492	6,80	0,00	Relatief					0	0
6964340	0479100000010264	7,60	0,00	Relatief					0	0
6964495	0479100000010397	7,20	0,00	Relatief					0	0
6965601	0479100000011297	6,70	0,00	Relatief					0	0
6966310	0479100000011892	7,20	0,00	Relatief					0	0
6966996	0479100000012477	3,80	0,00	Relatief					0	0
6967103	0479100000012565	7,20	0,00	Relatief					0	0
6967314	0479100000012751	0,00	0,00	Relatief					0	0
6967547	0479100000012942	8,20	0,00	Relatief					0	0
6967914	0479100000013241	7,20	0,00	Relatief					0	0
6968379	0479100000013608	8,50	0,00	Relatief					0	0
6968680	0479100000013855	7,40	0,00	Relatief					0	0
6968848	0479100000014000	8,60	0,00	Relatief					0	0
6968954	0479100000014086	7,80	0,00	Relatief					0	0
6969139	0479100000014229	6,80	0,00	Relatief					0	0
6969222	0479100000014296	6,40	0,00	Relatief					0	0
6969358	0479100000014412	4,50	0,00	Relatief					0	0
6969789	0479100000014765	0,00	0,00	Relatief					0	0
6970251	0479100000015145	3,40	0,00	Relatief					0	0
6970418	0479100000015290	7,10	0,00	Relatief					0	0
6970443	0479100000015307	7,30	0,00	Relatief					0	0
6971064	0479100000015839	7,20	0,00	Relatief					0	0
6971705	0479100000016400	7,40	0,00	Relatief					0	0
6971734	0479100000016426	7,20	0,00	Relatief					0	0
6971832	0479100000016515	7,30	0,00	Relatief					0	0
6971953	0479100000016618	8,60	0,00	Relatief					0	0
6972221	0479100000016859	6,70	0,00	Relatief					0	0
6972280	0479100000016911	7,20	0,00	Relatief					0	0
6972397	0479100000017012	7,30	0,00	Relatief					0	0
6972769	0479100000017347	8,60	0,00	Relatief					0	0
6973587	0479100000018041	6,60	0,00	Relatief					0	0
6973752	0479100000018185	6,90	0,00	Relatief					0	0
6973923	0479100000018332	7,20	0,00	Relatief					0	0
6974055	0479100000018439	7,40	0,00	Relatief					0	0
6974481	0479100000018801	7,50	0,00	Relatief					0	0
6975789	0479100000019929	7,20	0,00	Relatief					0	0
6975906	0479100000020037	7,30	0,00	Relatief					0	0
6976529	0479100000020571	4,00	0,00	Relatief					0	0
6977262	0479100000021195	7,40	0,00	Relatief					0	0
6977730	0479100000021591	3,90	0,00	Relatief					0	0
6978412	0479100000022130	6,40	0,00	Relatief					0	0
6978850	0479100000022483	7,40	0,00	Relatief					0	0
6980822	0479100000024139	7,30	0,00	Relatief					0	0
6981063	0479100000024359	7,30	0,00	Relatief					0	0
6984600	0479100000027375	6,90	0,00	Relatief					0	0
6985020	0479100000027727	6,80	0,00	Relatief					0	0
6986069	0479100000028611	0,00	0,00	Relatief					0	0
6987166	0479100000029577	7,40	0,00	Relatief					0	0
6989927	0479100000032012	8,10	0,00	Relatief					0	0
6990324	0479100000032371	8,00	0,00	Relatief					0	0
6990338	0479100000032384	0,00	0,00	Relatief					0	0
6990339	0479100000032385	8,10	0,00	Relatief					0	0
6990343	0479100000032389	8,00	0,00	Relatief					0	0
6990470	0479100000032509	8,00	0,00	Relatief					0	0
6990481	0479100000032520	8,20	0,00	Relatief					0	0
6990589	0479100000032619	8,10	0,00	Relatief					0	0
6990740	0479100000032756	8,00	0,00	Relatief					0	0

Model: Tijdelijke units - Noorderveenweg
Groep: (hoofdgroep)
Lijst van Gebouwen, voor rekenmethode Wegverkeerslawaai - RMG-2012, wegverkeer

Naam	Trust	Cp	Zwevend	Refl. 63	Refl. 125	Refl. 250	Refl. 500	Refl. 1k	Refl. 2k	Refl. 4k	Refl. 8k
6961642	0	0 dB	False	0,80	0,80	0,80	0,80	0,80	0,80	0,80	0,80
6961645	0	0 dB	False	0,80	0,80	0,80	0,80	0,80	0,80	0,80	0,80
6961646	0	0 dB	False	0,80	0,80	0,80	0,80	0,80	0,80	0,80	0,80
6961648	0	0 dB	False	0,80	0,80	0,80	0,80	0,80	0,80	0,80	0,80
6963385	0	0 dB	False	0,80	0,80	0,80	0,80	0,80	0,80	0,80	0,80
6964340	0	0 dB	False	0,80	0,80	0,80	0,80	0,80	0,80	0,80	0,80
6964495	0	0 dB	False	0,80	0,80	0,80	0,80	0,80	0,80	0,80	0,80
6965601	0	0 dB	False	0,80	0,80	0,80	0,80	0,80	0,80	0,80	0,80
6966310	0	0 dB	False	0,80	0,80	0,80	0,80	0,80	0,80	0,80	0,80
6966996	0	0 dB	False	0,80	0,80	0,80	0,80	0,80	0,80	0,80	0,80
6967103	0	0 dB	False	0,80	0,80	0,80	0,80	0,80	0,80	0,80	0,80
6967314	0	0 dB	False	0,80	0,80	0,80	0,80	0,80	0,80	0,80	0,80
6967547	0	0 dB	False	0,80	0,80	0,80	0,80	0,80	0,80	0,80	0,80
6967914	0	0 dB	False	0,80	0,80	0,80	0,80	0,80	0,80	0,80	0,80
6968379	0	0 dB	False	0,80	0,80	0,80	0,80	0,80	0,80	0,80	0,80
6968680	0	0 dB	False	0,80	0,80	0,80	0,80	0,80	0,80	0,80	0,80
6968848	0	0 dB	False	0,80	0,80	0,80	0,80	0,80	0,80	0,80	0,80
6968954	0	0 dB	False	0,80	0,80	0,80	0,80	0,80	0,80	0,80	0,80
6969139	0	0 dB	False	0,80	0,80	0,80	0,80	0,80	0,80	0,80	0,80
6969222	0	0 dB	False	0,80	0,80	0,80	0,80	0,80	0,80	0,80	0,80
6969358	0	0 dB	False	0,80	0,80	0,80	0,80	0,80	0,80	0,80	0,80
6969789	0	0 dB	False	0,80	0,80	0,80	0,80	0,80	0,80	0,80	0,80
6970251	0	0 dB	False	0,80	0,80	0,80	0,80	0,80	0,80	0,80	0,80
6970418	0	0 dB	False	0,80	0,80	0,80	0,80	0,80	0,80	0,80	0,80
6970443	0	0 dB	False	0,80	0,80	0,80	0,80	0,80	0,80	0,80	0,80
6971064	0	0 dB	False	0,80	0,80	0,80	0,80	0,80	0,80	0,80	0,80
6971705	0	0 dB	False	0,80	0,80	0,80	0,80	0,80	0,80	0,80	0,80
6971734	0	0 dB	False	0,80	0,80	0,80	0,80	0,80	0,80	0,80	0,80
6971832	0	0 dB	False	0,80	0,80	0,80	0,80	0,80	0,80	0,80	0,80
6971953	0	0 dB	False	0,80	0,80	0,80	0,80	0,80	0,80	0,80	0,80
6972221	0	0 dB	False	0,80	0,80	0,80	0,80	0,80	0,80	0,80	0,80
6972280	0	0 dB	False	0,80	0,80	0,80	0,80	0,80	0,80	0,80	0,80
6972397	0	0 dB	False	0,80	0,80	0,80	0,80	0,80	0,80	0,80	0,80
6972769	0	0 dB	False	0,80	0,80	0,80	0,80	0,80	0,80	0,80	0,80
6973587	0	0 dB	False	0,80	0,80	0,80	0,80	0,80	0,80	0,80	0,80
6973752	0	0 dB	False	0,80	0,80	0,80	0,80	0,80	0,80	0,80	0,80
6973923	0	0 dB	False	0,80	0,80	0,80	0,80	0,80	0,80	0,80	0,80
6974055	0	0 dB	False	0,80	0,80	0,80	0,80	0,80	0,80	0,80	0,80
6974481	0	0 dB	False	0,80	0,80	0,80	0,80	0,80	0,80	0,80	0,80
6975789	0	0 dB	False	0,80	0,80	0,80	0,80	0,80	0,80	0,80	0,80
6975906	0	0 dB	False	0,80	0,80	0,80	0,80	0,80	0,80	0,80	0,80
6976529	0	0 dB	False	0,80	0,80	0,80	0,80	0,80	0,80	0,80	0,80
6977262	0	0 dB	False	0,80	0,80	0,80	0,80	0,80	0,80	0,80	0,80
6977730	0	0 dB	False	0,80	0,80	0,80	0,80	0,80	0,80	0,80	0,80
6978412	0	0 dB	False	0,80	0,80	0,80	0,80	0,80	0,80	0,80	0,80
6978850	0	0 dB	False	0,80	0,80	0,80	0,80	0,80	0,80	0,80	0,80
6980822	0	0 dB	False	0,80	0,80	0,80	0,80	0,80	0,80	0,80	0,80
6981063	0	0 dB	False	0,80	0,80	0,80	0,80	0,80	0,80	0,80	0,80
6984600	0	0 dB	False	0,80	0,80	0,80	0,80	0,80	0,80	0,80	0,80
6985020	0	0 dB	False	0,80	0,80	0,80	0,80	0,80	0,80	0,80	0,80
6986069	0	0 dB	False	0,80	0,80	0,80	0,80	0,80	0,80	0,80	0,80
6987166	0	0 dB	False	0,80	0,80	0,80	0,80	0,80	0,80	0,80	0,80
6989927	0	0 dB	False	0,80	0,80	0,80	0,80	0,80	0,80	0,80	0,80
6990324	0	0 dB	False	0,80	0,80	0,80	0,80	0,80	0,80	0,80	0,80
6990338	0	0 dB	False	0,80	0,80	0,80	0,80	0,80	0,80	0,80	0,80
6990339	0	0 dB	False	0,80	0,80	0,80	0,80	0,80	0,80	0,80	0,80
6990343	0	0 dB	False	0,80	0,80	0,80	0,80	0,80	0,80	0,80	0,80
6990470	0	0 dB	False	0,80	0,80	0,80	0,80	0,80	0,80	0,80	0,80
6990481	0	0 dB	False	0,80	0,80	0,80	0,80	0,80	0,80	0,80	0,80
6990589	0	0 dB	False	0,80	0,80	0,80	0,80	0,80	0,80	0,80	0,80
6990740	0	0 dB	False	0,80	0,80	0,80	0,80	0,80	0,80	0,80	0,80

Model: Tijdelijke units - Noorderveenweg
Groep: (hoofdgroep)
Lijst van Gebouwen, voor rekenmethode Wegverkeerslawaai - RMG-2012, wegverkeer

Naam	Omschr.	Hoogte	Maaiveld	Hdef.	Functie	Gebouwtype	BAG-id	Gemeente	Jaar	AHN-jaar
6990907	0479100000032910	8,00	0,00	Relatief					0	0
6992895	0479100000034696	8,50	0,00	Relatief					0	0
6992896	0479100000034697	8,50	0,00	Relatief					0	0
6993500	0479100000035250	8,00	0,00	Relatief					0	0
6997667	0479100000038959	7,00	0,00	Relatief					0	0
6998111	0479100000039356	7,30	0,00	Relatief					0	0
6999006	0479100000040163	7,40	0,00	Relatief					0	0
6999556	0479100000040665	6,20	0,00	Relatief					0	0
7000952	0479100000041837	6,40	0,00	Relatief					0	0
7002190	0479100000042886	6,50	0,00	Relatief					0	0
7002228	0479100000042918	6,40	0,00	Relatief					0	0
7002757	0479100000043352	7,30	0,00	Relatief					0	0
7003123	0479100000043662	6,60	0,00	Relatief					0	0
7003555	0479100000044016	6,40	0,00	Relatief					0	0
7004748	0479100000045017	6,90	0,00	Relatief					0	0
7005457	0479100000045609	6,90	0,00	Relatief					0	0
7005464	0479100000045615	11,00	0,00	Relatief					0	0
7007379	0479100000047224	3,80	0,00	Relatief					0	0
7007865	0479100000047558	4,50	0,00	Relatief					0	0
7008424	0479100000047958	3,70	0,00	Relatief					0	0
7010116	0479100000049118	4,60	0,00	Relatief					0	0
7010897	0479100000049628	3,00	0,00	Relatief					0	0
7011416	0479100000049933	4,60	0,00	Relatief					0	0
7012182	0479100000050366	7,50	0,00	Relatief					0	0
7014754	0479100000051854	2,60	0,00	Relatief					0	0
7014788	0479100000051880	2,70	0,00	Relatief					0	0
7015159	0479100000052153	2,40	0,00	Relatief					0	0
7015160	0479100000052154	2,60	0,00	Relatief					0	0
7015161	0479100000052155	2,70	0,00	Relatief					0	0
7015162	0479100000052156	0,00	0,00	Relatief					0	0
7015163	0479100000052157	2,60	0,00	Relatief					0	0
7015164	0479100000052158	2,70	0,00	Relatief					0	0
7015168	0479100000052162	2,60	0,00	Relatief					0	0
7016581	0479100000053104	2,90	0,00	Relatief					0	0
7017230	0479100000053560	2,30	0,00	Relatief					0	0
7019867	0479100000055469	4,00	0,00	Relatief					0	0
7019908	0479100000055495	2,30	0,00	Relatief					0	0
7020349	0479100000055813	1,90	0,00	Relatief					0	0
7020753	0479100000056106	2,60	0,00	Relatief					0	0
7021491	0479100000056619	2,60	0,00	Relatief					0	0
7022630	0479100000057340	2,60	0,00	Relatief					0	0
7022884	0479100000057480	0,00	0,00	Relatief					0	0
7022922	0479100000057506	2,60	0,00	Relatief					0	0
7023171	0479100000057648	2,70	0,00	Relatief					0	0
7023384	0479100000057790	2,70	0,00	Relatief					0	0
7023634	0479100000057940	0,00	0,00	Relatief					0	0
7023635	0479100000057941	0,00	0,00	Relatief					0	0
7023858	0479100000058088	2,80	0,00	Relatief					0	0
7023993	0479100000058176	9,10	0,00	Relatief					0	0
7024251	0479100000058364	8,90	0,00	Relatief					0	0
7024287	0479100000058389	0,00	0,00	Relatief					0	0
7024288	0479100000058390	2,80	0,00	Relatief					0	0
7024289	0479100000058391	2,70	0,00	Relatief					0	0
7024290	0479100000058392	2,70	0,00	Relatief					0	0
7024305	0479100000058401	3,20	0,00	Relatief					0	0
7024463	0479100000058509	0,00	0,00	Relatief					0	0
7024471	0479100000058514	0,00	0,00	Relatief					0	0
7024472	0479100000058515	2,70	0,00	Relatief					0	0
7025515	0479100000059238	2,60	0,00	Relatief					0	0
7026342	0479100000059768	2,60	0,00	Relatief					0	0
7026817	0479100000060108	1,80	0,00	Relatief					0	0

Model: Tijdelijke units - Noorderveenweg
Groep: (hoofdgroep)
Lijst van Gebouwen, voor rekenmethode Wegverkeerslawaai - RMG-2012, wegverkeer

Naam	Trust	Cp	Zwevend	Refl. 63	Refl. 125	Refl. 250	Refl. 500	Refl. 1k	Refl. 2k	Refl. 4k	Refl. 8k
6990907	0	0 dB	False	0,80	0,80	0,80	0,80	0,80	0,80	0,80	0,80
6992895	0	0 dB	False	0,80	0,80	0,80	0,80	0,80	0,80	0,80	0,80
6992896	0	0 dB	False	0,80	0,80	0,80	0,80	0,80	0,80	0,80	0,80
6993500	0	0 dB	False	0,80	0,80	0,80	0,80	0,80	0,80	0,80	0,80
6997667	0	0 dB	False	0,80	0,80	0,80	0,80	0,80	0,80	0,80	0,80
6998111	0	0 dB	False	0,80	0,80	0,80	0,80	0,80	0,80	0,80	0,80
6999006	0	0 dB	False	0,80	0,80	0,80	0,80	0,80	0,80	0,80	0,80
6999556	0	0 dB	False	0,80	0,80	0,80	0,80	0,80	0,80	0,80	0,80
7000952	0	0 dB	False	0,80	0,80	0,80	0,80	0,80	0,80	0,80	0,80
7002190	0	0 dB	False	0,80	0,80	0,80	0,80	0,80	0,80	0,80	0,80
7002228	0	0 dB	False	0,80	0,80	0,80	0,80	0,80	0,80	0,80	0,80
7002757	0	0 dB	False	0,80	0,80	0,80	0,80	0,80	0,80	0,80	0,80
7003123	0	0 dB	False	0,80	0,80	0,80	0,80	0,80	0,80	0,80	0,80
7003555	0	0 dB	False	0,80	0,80	0,80	0,80	0,80	0,80	0,80	0,80
7004748	0	0 dB	False	0,80	0,80	0,80	0,80	0,80	0,80	0,80	0,80
7005457	0	0 dB	False	0,80	0,80	0,80	0,80	0,80	0,80	0,80	0,80
7005464	0	0 dB	False	0,80	0,80	0,80	0,80	0,80	0,80	0,80	0,80
7007379	0	0 dB	False	0,80	0,80	0,80	0,80	0,80	0,80	0,80	0,80
7007865	0	0 dB	False	0,80	0,80	0,80	0,80	0,80	0,80	0,80	0,80
7008424	0	0 dB	False	0,80	0,80	0,80	0,80	0,80	0,80	0,80	0,80
7010116	0	0 dB	False	0,80	0,80	0,80	0,80	0,80	0,80	0,80	0,80
7010897	0	0 dB	False	0,80	0,80	0,80	0,80	0,80	0,80	0,80	0,80
7011416	0	0 dB	False	0,80	0,80	0,80	0,80	0,80	0,80	0,80	0,80
7012182	0	0 dB	False	0,80	0,80	0,80	0,80	0,80	0,80	0,80	0,80
7014754	0	0 dB	False	0,80	0,80	0,80	0,80	0,80	0,80	0,80	0,80
7014788	0	0 dB	False	0,80	0,80	0,80	0,80	0,80	0,80	0,80	0,80
7015159	0	0 dB	False	0,80	0,80	0,80	0,80	0,80	0,80	0,80	0,80
7015160	0	0 dB	False	0,80	0,80	0,80	0,80	0,80	0,80	0,80	0,80
7015161	0	0 dB	False	0,80	0,80	0,80	0,80	0,80	0,80	0,80	0,80
7015162	0	0 dB	False	0,80	0,80	0,80	0,80	0,80	0,80	0,80	0,80
7015163	0	0 dB	False	0,80	0,80	0,80	0,80	0,80	0,80	0,80	0,80
7015164	0	0 dB	False	0,80	0,80	0,80	0,80	0,80	0,80	0,80	0,80
7015168	0	0 dB	False	0,80	0,80	0,80	0,80	0,80	0,80	0,80	0,80
7016581	0	0 dB	False	0,80	0,80	0,80	0,80	0,80	0,80	0,80	0,80
7017230	0	0 dB	False	0,80	0,80	0,80	0,80	0,80	0,80	0,80	0,80
7019867	0	0 dB	False	0,80	0,80	0,80	0,80	0,80	0,80	0,80	0,80
7019908	0	0 dB	False	0,80	0,80	0,80	0,80	0,80	0,80	0,80	0,80
7020349	0	0 dB	False	0,80	0,80	0,80	0,80	0,80	0,80	0,80	0,80
7020753	0	0 dB	False	0,80	0,80	0,80	0,80	0,80	0,80	0,80	0,80
7021491	0	0 dB	False	0,80	0,80	0,80	0,80	0,80	0,80	0,80	0,80
7022630	0	0 dB	False	0,80	0,80	0,80	0,80	0,80	0,80	0,80	0,80
7022884	0	0 dB	False	0,80	0,80	0,80	0,80	0,80	0,80	0,80	0,80
7022922	0	0 dB	False	0,80	0,80	0,80	0,80	0,80	0,80	0,80	0,80
7023171	0	0 dB	False	0,80	0,80	0,80	0,80	0,80	0,80	0,80	0,80
7023384	0	0 dB	False	0,80	0,80	0,80	0,80	0,80	0,80	0,80	0,80
7023634	0	0 dB	False	0,80	0,80	0,80	0,80	0,80	0,80	0,80	0,80
7023635	0	0 dB	False	0,80	0,80	0,80	0,80	0,80	0,80	0,80	0,80
7023858	0	0 dB	False	0,80	0,80	0,80	0,80	0,80	0,80	0,80	0,80
7023993	0	0 dB	False	0,80	0,80	0,80	0,80	0,80	0,80	0,80	0,80
7024251	0	0 dB	False	0,80	0,80	0,80	0,80	0,80	0,80	0,80	0,80
7024287	0	0 dB	False	0,80	0,80	0,80	0,80	0,80	0,80	0,80	0,80
7024288	0	0 dB	False	0,80	0,80	0,80	0,80	0,80	0,80	0,80	0,80
7024289	0	0 dB	False	0,80	0,80	0,80	0,80	0,80	0,80	0,80	0,80
7024290	0	0 dB	False	0,80	0,80	0,80	0,80	0,80	0,80	0,80	0,80
7024305	0	0 dB	False	0,80	0,80	0,80	0,80	0,80	0,80	0,80	0,80
7024463	0	0 dB	False	0,80	0,80	0,80	0,80	0,80	0,80	0,80	0,80
7024471	0	0 dB	False	0,80	0,80	0,80	0,80	0,80	0,80	0,80	0,80
7024472	0	0 dB	False	0,80	0,80	0,80	0,80	0,80	0,80	0,80	0,80
7025515	0	0 dB	False	0,80	0,80	0,80	0,80	0,80	0,80	0,80	0,80
7026342	0	0 dB	False	0,80	0,80	0,80	0,80	0,80	0,80	0,80	0,80
7026817	0	0 dB	False	0,80	0,80	0,80	0,80	0,80	0,80	0,80	0,80

Model: Tijdelijke units - Noorderveenweg
Groep: (hoofdgroep)
Lijst van Gebouwen, voor rekenmethode Wegverkeerslawaai - RMG-2012, wegverkeer

Naam	Omschr.	Hoogte	Maaiveld	Hdef.	Functie	Gebouwtype	BAG-id	Gemeente	Jaar	AHN-jaar
7027003	0479100000060243	2,60	0,00	Relatief					0	0
7027441	0479100000060564	2,60	0,00	Relatief					0	0
7027560	0479100000060648	5,10	0,00	Relatief					0	0
7028079	0479100000061023	2,70	0,00	Relatief					0	0
7029382	0479100000061935	2,70	0,00	Relatief					0	0
7029754	0479100000062202	2,90	0,00	Relatief					0	0
7029949	0479100000062340	2,60	0,00	Relatief					0	0
7030380	0479100000062642	2,90	0,00	Relatief					0	0
7031082	0479100000063141	2,60	0,00	Relatief					0	0
7031457	0479100000063404	2,60	0,00	Relatief					0	0
7035160	0479100000065941	2,50	0,00	Relatief					0	0
7038127	0479100000067923	0,00	0,00	Relatief					0	0
7038888	0479100000068452	1,00	0,00	Relatief					0	0
7042899	0479100000071137	2,60	0,00	Relatief					0	0
7047810	0479100000074643	2,60	0,00	Relatief					0	0
7054603	0479100000079029	7,50	0,00	Relatief					0	0
7054767	0479100000079116	0,00	0,00	Relatief					0	0
7057286	0479100000080083	4,10	0,00	Relatief					0	0
7057289	0479100000080084	4,90	0,00	Relatief					0	0
7057291	0479100000080085	0,00	0,00	Relatief					0	0
7061606	0479100000081740	8,20	0,00	Relatief					0	0
7064838	0479100000083524	9,80	0,00	Relatief					0	0
7064840	0479100000083525	9,80	0,00	Relatief					0	0
7066101	0479100000084126	0,10	0,00	Relatief					0	0
7066697	0479100000084421	2,70	0,00	Relatief					0	0
7066964	0479100000084546	3,00	0,00	Relatief					0	0
7067145	0479100000084688	7,30	0,00	Relatief					0	0
7067666	0479100000084995	2,20	0,00	Relatief					0	0
7067877	0479100000085096	2,70	0,00	Relatief					0	0
7067878	0479100000085097	0,10	0,00	Relatief					0	0
7069902	0479100000085766	0,00	0,00	Relatief					0	0
7069903	0479100000085767	0,00	0,00	Relatief					0	0
6950081	0479100000000098	8,70	0,00	Relatief					0	0
6954095	0479100000002705	2,60	0,00	Relatief					0	0
6954097	0479100000002706	2,80	0,00	Relatief					0	0
6955599	0479100000003694	4,00	0,00	Relatief					0	0
6957391	0479100000004927	5,20	0,00	Relatief					0	0
6958642	0479100000005869	7,10	0,00	Relatief					0	0
6958735	0479100000005933	7,30	0,00	Relatief					0	0
6960996	0479100000007650	8,90	0,00	Relatief					0	0
6961690	0479100000008181	8,80	0,00	Relatief					0	0
6964217	0479100000010167	7,60	0,00	Relatief					0	0
6964390	0479100000010310	7,60	0,00	Relatief					0	0
6965669	0479100000011352	8,50	0,00	Relatief					0	0
6965697	0479100000011374	5,90	0,00	Relatief					0	0
6966752	0479100000012273	0,00	0,00	Relatief					0	0
6971843	0479100000016524	3,30	0,00	Relatief					0	0
6972827	0479100000017398	8,90	0,00	Relatief					0	0
6973007	0479100000017563	8,50	0,00	Relatief					0	0
6974460	0479100000018783	8,50	0,00	Relatief					0	0
6977557	0479100000021453	7,70	0,00	Relatief					0	0
6990935	0479100000032936	3,30	0,00	Relatief					0	0
6994947	0479100000036538	9,30	0,00	Relatief					0	0
6995888	0479100000037383	9,30	0,00	Relatief					0	0
7006487	0479100000046483	8,60	0,00	Relatief					0	0
7012106	0479100000050322	3,30	0,00	Relatief					0	0
7013618	0479100000051164	3,70	0,00	Relatief					0	0
7015454	0479100000052353	0,00	0,00	Relatief					0	0
7015893	0479100000052631	4,90	0,00	Relatief					0	0
7020483	0479100000055905	3,30	0,00	Relatief					0	0
7022228	0479100000057089	3,30	0,00	Relatief					0	0

Model: Tijdelijke units - Noorderveenweg
Groep: (hoofdgroep)
Lijst van Gebouwen, voor rekenmethode Wegverkeerslawaai - RMG-2012, wegverkeer

Naam	Trust	Cp	Zwevend	Refl. 63	Refl. 125	Refl. 250	Refl. 500	Refl. 1k	Refl. 2k	Refl. 4k	Refl. 8k
7027003	0	0 dB	False	0,80	0,80	0,80	0,80	0,80	0,80	0,80	0,80
7027441	0	0 dB	False	0,80	0,80	0,80	0,80	0,80	0,80	0,80	0,80
7027560	0	0 dB	False	0,80	0,80	0,80	0,80	0,80	0,80	0,80	0,80
7028079	0	0 dB	False	0,80	0,80	0,80	0,80	0,80	0,80	0,80	0,80
7029382	0	0 dB	False	0,80	0,80	0,80	0,80	0,80	0,80	0,80	0,80
7029754	0	0 dB	False	0,80	0,80	0,80	0,80	0,80	0,80	0,80	0,80
7029949	0	0 dB	False	0,80	0,80	0,80	0,80	0,80	0,80	0,80	0,80
7030380	0	0 dB	False	0,80	0,80	0,80	0,80	0,80	0,80	0,80	0,80
7031082	0	0 dB	False	0,80	0,80	0,80	0,80	0,80	0,80	0,80	0,80
7031457	0	0 dB	False	0,80	0,80	0,80	0,80	0,80	0,80	0,80	0,80
7035160	0	0 dB	False	0,80	0,80	0,80	0,80	0,80	0,80	0,80	0,80
7038127	0	0 dB	False	0,80	0,80	0,80	0,80	0,80	0,80	0,80	0,80
7038888	0	0 dB	False	0,80	0,80	0,80	0,80	0,80	0,80	0,80	0,80
7042899	0	0 dB	False	0,80	0,80	0,80	0,80	0,80	0,80	0,80	0,80
7047810	0	0 dB	False	0,80	0,80	0,80	0,80	0,80	0,80	0,80	0,80
7054603	0	0 dB	False	0,80	0,80	0,80	0,80	0,80	0,80	0,80	0,80
7054767	0	0 dB	False	0,80	0,80	0,80	0,80	0,80	0,80	0,80	0,80
7057286	0	0 dB	False	0,80	0,80	0,80	0,80	0,80	0,80	0,80	0,80
7057289	0	0 dB	False	0,80	0,80	0,80	0,80	0,80	0,80	0,80	0,80
7057291	0	0 dB	False	0,80	0,80	0,80	0,80	0,80	0,80	0,80	0,80
7061606	0	0 dB	False	0,80	0,80	0,80	0,80	0,80	0,80	0,80	0,80
7064838	0	0 dB	False	0,80	0,80	0,80	0,80	0,80	0,80	0,80	0,80
7064840	0	0 dB	False	0,80	0,80	0,80	0,80	0,80	0,80	0,80	0,80
7066101	0	0 dB	False	0,80	0,80	0,80	0,80	0,80	0,80	0,80	0,80
7066697	0	0 dB	False	0,80	0,80	0,80	0,80	0,80	0,80	0,80	0,80
7066964	0	0 dB	False	0,80	0,80	0,80	0,80	0,80	0,80	0,80	0,80
7067145	0	0 dB	False	0,80	0,80	0,80	0,80	0,80	0,80	0,80	0,80
7067666	0	0 dB	False	0,80	0,80	0,80	0,80	0,80	0,80	0,80	0,80
7067877	0	0 dB	False	0,80	0,80	0,80	0,80	0,80	0,80	0,80	0,80
7067878	0	0 dB	False	0,80	0,80	0,80	0,80	0,80	0,80	0,80	0,80
7069902	0	0 dB	False	0,80	0,80	0,80	0,80	0,80	0,80	0,80	0,80
7069903	0	0 dB	False	0,80	0,80	0,80	0,80	0,80	0,80	0,80	0,80
6950081	0	0 dB	False	0,80	0,80	0,80	0,80	0,80	0,80	0,80	0,80
6954095	0	0 dB	False	0,80	0,80	0,80	0,80	0,80	0,80	0,80	0,80
6954097	0	0 dB	False	0,80	0,80	0,80	0,80	0,80	0,80	0,80	0,80
6955599	0	0 dB	False	0,80	0,80	0,80	0,80	0,80	0,80	0,80	0,80
6957391	0	0 dB	False	0,80	0,80	0,80	0,80	0,80	0,80	0,80	0,80
6958642	0	0 dB	False	0,80	0,80	0,80	0,80	0,80	0,80	0,80	0,80
6958735	0	0 dB	False	0,80	0,80	0,80	0,80	0,80	0,80	0,80	0,80
6960996	0	0 dB	False	0,80	0,80	0,80	0,80	0,80	0,80	0,80	0,80
6961690	0	0 dB	False	0,80	0,80	0,80	0,80	0,80	0,80	0,80	0,80
6964217	0	0 dB	False	0,80	0,80	0,80	0,80	0,80	0,80	0,80	0,80
6964390	0	0 dB	False	0,80	0,80	0,80	0,80	0,80	0,80	0,80	0,80
6965669	0	0 dB	False	0,80	0,80	0,80	0,80	0,80	0,80	0,80	0,80
6965697	0	0 dB	False	0,80	0,80	0,80	0,80	0,80	0,80	0,80	0,80
6966752	0	0 dB	False	0,80	0,80	0,80	0,80	0,80	0,80	0,80	0,80
6971843	0	0 dB	False	0,80	0,80	0,80	0,80	0,80	0,80	0,80	0,80
6972827	0	0 dB	False	0,80	0,80	0,80	0,80	0,80	0,80	0,80	0,80
6973007	0	0 dB	False	0,80	0,80	0,80	0,80	0,80	0,80	0,80	0,80
6974460	0	0 dB	False	0,80	0,80	0,80	0,80	0,80	0,80	0,80	0,80
6977557	0	0 dB	False	0,80	0,80	0,80	0,80	0,80	0,80	0,80	0,80
6990935	0	0 dB	False	0,80	0,80	0,80	0,80	0,80	0,80	0,80	0,80
6994947	0	0 dB	False	0,80	0,80	0,80	0,80	0,80	0,80	0,80	0,80
6995888	0	0 dB	False	0,80	0,80	0,80	0,80	0,80	0,80	0,80	0,80
7006487	0	0 dB	False	0,80	0,80	0,80	0,80	0,80	0,80	0,80	0,80
7012106	0	0 dB	False	0,80	0,80	0,80	0,80	0,80	0,80	0,80	0,80
7013618	0	0 dB	False	0,80	0,80	0,80	0,80	0,80	0,80	0,80	0,80
7015454	0	0 dB	False	0,80	0,80	0,80	0,80	0,80	0,80	0,80	0,80
7015893	0	0 dB	False	0,80	0,80	0,80	0,80	0,80	0,80	0,80	0,80
7020483	0	0 dB	False	0,80	0,80	0,80	0,80	0,80	0,80	0,80	0,80
7022228	0	0 dB	False	0,80	0,80	0,80	0,80	0,80	0,80	0,80	0,80

Model: Tijdelijke units - Noorderveenweg
Groep: (hoofdgroep)
Lijst van Gebouwen, voor rekenmethode Wegverkeerslawaai - RMG-2012, wegverkeer

Naam	Omschr.	Hoogte	Maaiveld	Hdef.	Functie	Gebouwtype	BAG-id	Gemeente	Jaar	AHN-jaar
1	Woning	9,00	0,00	Relatief					0	0
2	Woning	9,00	0,00	Relatief					0	0
3	Woning	9,00	0,00	Relatief					0	0
4	Woning	9,00	0,00	Relatief					0	0
5	Woning	9,00	0,00	Relatief					0	0
6	Woning	9,00	0,00	Relatief					0	0
7	Woning	9,00	0,00	Relatief					0	0
8	Woning	9,00	0,00	Relatief					0	0
9	Woning	9,00	0,00	Relatief					0	0
10	Woning	9,00	0,00	Relatief					0	0
11	Woning	9,00	0,00	Relatief					0	0
12	Woning	9,00	0,00	Relatief					0	0
13	Woning	9,00	0,00	Relatief					0	0
14	Woning	9,00	0,00	Relatief					0	0
15	Woning	9,00	0,00	Relatief					0	0
16	Woning	9,00	0,00	Relatief					0	0
17	Woning	9,00	0,00	Relatief					0	0
18	Woning	9,00	0,00	Relatief					0	0
19	Woning	9,00	0,00	Relatief					0	0
20	Woning	9,00	0,00	Relatief					0	0
21	Woning	9,00	0,00	Relatief					0	0
22	Woning	9,00	0,00	Relatief					0	0
23	Woning	9,00	0,00	Relatief					0	0
24	Woning	9,00	0,00	Relatief					0	0
25	Woning	9,00	0,00	Relatief					0	0
26	Woning	9,00	0,00	Relatief					0	0
27	Woning	9,00	0,00	Relatief					0	0
28	Woning	9,00	0,00	Relatief					0	0
29	Woning	9,00	0,00	Relatief					0	0
30	Woning	9,00	0,00	Relatief					0	0
31	Woning	9,00	0,00	Relatief					0	0
32	Woning	9,00	0,00	Relatief					0	0
33	Woning	9,00	0,00	Relatief					0	0
34	Woning	9,00	0,00	Relatief					0	0
35	Woning	9,00	0,00	Relatief					0	0
36	Woning	9,00	0,00	Relatief					0	0
37	Woning	9,00	0,00	Relatief					0	0
38	Woning	9,00	0,00	Relatief					0	0
39	Woning	9,00	0,00	Relatief					0	0
40	Woning	9,00	0,00	Relatief					0	0
41	Woning	9,00	0,00	Relatief					0	0
42	Woning	9,00	0,00	Relatief					0	0
43	Woning	9,00	0,00	Relatief					0	0
44	Woning	9,00	0,00	Relatief					0	0
45	Woning	9,00	0,00	Relatief					0	0
46	Woning	9,00	0,00	Relatief					0	0
47	Woning	9,00	0,00	Relatief					0	0
48	Woning	9,00	0,00	Relatief					0	0
49	Woning	9,00	0,00	Relatief					0	0
50	Woning	9,00	0,00	Relatief					0	0
51	Woning	9,00	0,00	Relatief					0	0
52	Woning	9,00	0,00	Relatief					0	0
53	Woning	9,00	0,00	Relatief					0	0
54	Woning	9,00	0,00	Relatief					0	0
55	Woning	9,00	0,00	Relatief					0	0
56	Woning	9,00	0,00	Relatief					0	0
57	Woning	9,00	0,00	Relatief					0	0
58	Woning	9,00	0,00	Relatief					0	0
59	Woning	9,00	0,00	Relatief					0	0
60	Woning	9,00	0,00	Relatief					0	0
61	Woning	9,00	0,00	Relatief					0	0

Model: Tijdelijke units - Noorderveenweg
Groep: (hoofdgroep)
Lijst van Gebouwen, voor rekenmethode Wegverkeerslawaai - RMG-2012, wegverkeer

Naam	Trust	Cp	Zwevend	Refl. 63	Refl. 125	Refl. 250	Refl. 500	Refl. 1k	Refl. 2k	Refl. 4k	Refl. 8k
1	0	0 dB	False	0,80	0,80	0,80	0,80	0,80	0,80	0,80	0,80
2	0	0 dB	False	0,80	0,80	0,80	0,80	0,80	0,80	0,80	0,80
3	0	0 dB	False	0,80	0,80	0,80	0,80	0,80	0,80	0,80	0,80
4	0	0 dB	False	0,80	0,80	0,80	0,80	0,80	0,80	0,80	0,80
5	0	0 dB	False	0,80	0,80	0,80	0,80	0,80	0,80	0,80	0,80
6	0	0 dB	False	0,80	0,80	0,80	0,80	0,80	0,80	0,80	0,80
7	0	0 dB	False	0,80	0,80	0,80	0,80	0,80	0,80	0,80	0,80
8	0	0 dB	False	0,80	0,80	0,80	0,80	0,80	0,80	0,80	0,80
9	0	0 dB	False	0,80	0,80	0,80	0,80	0,80	0,80	0,80	0,80
10	0	0 dB	False	0,80	0,80	0,80	0,80	0,80	0,80	0,80	0,80
11	0	0 dB	False	0,80	0,80	0,80	0,80	0,80	0,80	0,80	0,80
12	0	0 dB	False	0,80	0,80	0,80	0,80	0,80	0,80	0,80	0,80
13	0	0 dB	False	0,80	0,80	0,80	0,80	0,80	0,80	0,80	0,80
14	0	0 dB	False	0,80	0,80	0,80	0,80	0,80	0,80	0,80	0,80
15	0	0 dB	False	0,80	0,80	0,80	0,80	0,80	0,80	0,80	0,80
16	0	0 dB	False	0,80	0,80	0,80	0,80	0,80	0,80	0,80	0,80
17	0	0 dB	False	0,80	0,80	0,80	0,80	0,80	0,80	0,80	0,80
18	0	0 dB	False	0,80	0,80	0,80	0,80	0,80	0,80	0,80	0,80
19	0	0 dB	False	0,80	0,80	0,80	0,80	0,80	0,80	0,80	0,80
20	0	0 dB	False	0,80	0,80	0,80	0,80	0,80	0,80	0,80	0,80
21	0	0 dB	False	0,80	0,80	0,80	0,80	0,80	0,80	0,80	0,80
22	0	0 dB	False	0,80	0,80	0,80	0,80	0,80	0,80	0,80	0,80
23	0	0 dB	False	0,80	0,80	0,80	0,80	0,80	0,80	0,80	0,80
24	0	0 dB	False	0,80	0,80	0,80	0,80	0,80	0,80	0,80	0,80
25	0	0 dB	False	0,80	0,80	0,80	0,80	0,80	0,80	0,80	0,80
26	0	0 dB	False	0,80	0,80	0,80	0,80	0,80	0,80	0,80	0,80
27	0	0 dB	False	0,80	0,80	0,80	0,80	0,80	0,80	0,80	0,80
28	0	0 dB	False	0,80	0,80	0,80	0,80	0,80	0,80	0,80	0,80
29	0	0 dB	False	0,80	0,80	0,80	0,80	0,80	0,80	0,80	0,80
30	0	0 dB	False	0,80	0,80	0,80	0,80	0,80	0,80	0,80	0,80
31	0	0 dB	False	0,80	0,80	0,80	0,80	0,80	0,80	0,80	0,80
32	0	0 dB	False	0,80	0,80	0,80	0,80	0,80	0,80	0,80	0,80
33	0	0 dB	False	0,80	0,80	0,80	0,80	0,80	0,80	0,80	0,80
34	0	0 dB	False	0,80	0,80	0,80	0,80	0,80	0,80	0,80	0,80
35	0	0 dB	False	0,80	0,80	0,80	0,80	0,80	0,80	0,80	0,80
36	0	0 dB	False	0,80	0,80	0,80	0,80	0,80	0,80	0,80	0,80
37	0	0 dB	False	0,80	0,80	0,80	0,80	0,80	0,80	0,80	0,80
38	0	0 dB	False	0,80	0,80	0,80	0,80	0,80	0,80	0,80	0,80
39	0	0 dB	False	0,80	0,80	0,80	0,80	0,80	0,80	0,80	0,80
40	0	0 dB	False	0,80	0,80	0,80	0,80	0,80	0,80	0,80	0,80
41	0	0 dB	False	0,80	0,80	0,80	0,80	0,80	0,80	0,80	0,80
42	0	0 dB	False	0,80	0,80	0,80	0,80	0,80	0,80	0,80	0,80
43	0	0 dB	False	0,80	0,80	0,80	0,80	0,80	0,80	0,80	0,80
44	0	0 dB	False	0,80	0,80	0,80	0,80	0,80	0,80	0,80	0,80
45	0	0 dB	False	0,80	0,80	0,80	0,80	0,80	0,80	0,80	0,80
46	0	0 dB	False	0,80	0,80	0,80	0,80	0,80	0,80	0,80	0,80
47	0	0 dB	False	0,80	0,80	0,80	0,80	0,80	0,80	0,80	0,80
48	0	0 dB	False	0,80	0,80	0,80	0,80	0,80	0,80	0,80	0,80
49	0	0 dB	False	0,80	0,80	0,80	0,80	0,80	0,80	0,80	0,80
50	0	0 dB	False	0,80	0,80	0,80	0,80	0,80	0,80	0,80	0,80
51	0	0 dB	False	0,80	0,80	0,80	0,80	0,80	0,80	0,80	0,80
52	0	0 dB	False	0,80	0,80	0,80	0,80	0,80	0,80	0,80	0,80
53	0	0 dB	False	0,80	0,80	0,80	0,80	0,80	0,80	0,80	0,80
54	0	0 dB	False	0,80	0,80	0,80	0,80	0,80	0,80	0,80	0,80
55	0	0 dB	False	0,80	0,80	0,80	0,80	0,80	0,80	0,80	0,80
56	0	0 dB	False	0,80	0,80	0,80	0,80	0,80	0,80	0,80	0,80
57	0	0 dB	False	0,80	0,80	0,80	0,80	0,80	0,80	0,80	0,80
58	0	0 dB	False	0,80	0,80	0,80	0,80	0,80	0,80	0,80	0,80
59	0	0 dB	False	0,80	0,80	0,80	0,80	0,80	0,80	0,80	0,80
60	0	0 dB	False	0,80	0,80	0,80	0,80	0,80	0,80	0,80	0,80
61	0	0 dB	False	0,80	0,80	0,80	0,80	0,80	0,80	0,80	0,80

Model: Tijdelijke units - Noorderveenweg
Groep: (hoofdgroep)
Lijst van Gebouwen, voor rekenmethode Wegverkeerslawaai - RMG-2012, wegverkeer

Naam	Omschr.	Hoogte	Maaiveld	Hdef.	Functie	Gebouwtype	BAG-id	Gemeente	Jaar	AHN-jaar
62	Woning	9,00	0,00	Relatief					0	0
63	Woning	9,00	0,00	Relatief					0	0
64	Woning	9,00	0,00	Relatief					0	0
65	Woning	9,00	0,00	Relatief					0	0
66	Woning	9,00	0,00	Relatief					0	0
67	Woning	9,00	0,00	Relatief					0	0
68	Woning	9,00	0,00	Relatief					0	0
69	Woning	9,00	0,00	Relatief					0	0
70	Woning	9,00	0,00	Relatief					0	0
71	Woning	9,00	0,00	Relatief					0	0
72	Woning	9,00	0,00	Relatief					0	0
73	Woning	9,00	0,00	Relatief					0	0
74	Woning	9,00	0,00	Relatief					0	0
75	Woning	9,00	0,00	Relatief					0	0
76	Woning	9,00	0,00	Relatief					0	0
77	Woning	9,00	0,00	Relatief					0	0
78	Woning	9,00	0,00	Relatief					0	0
79	Woning	9,00	0,00	Relatief					0	0
80	Woning	9,00	0,00	Relatief					0	0
81	Woning	9,00	0,00	Relatief					0	0
82	Woning	9,00	0,00	Relatief					0	0
83	Woning	9,00	0,00	Relatief					0	0
84	Woning	9,00	0,00	Relatief					0	0
85	Woning	9,00	0,00	Relatief					0	0
86	Woning	9,00	0,00	Relatief					0	0
87	Woning	9,00	0,00	Relatief					0	0
88	Woning	9,00	0,00	Relatief					0	0
89	Woning	9,00	0,00	Relatief					0	0
90	Woning	9,00	0,00	Relatief					0	0
91	Woning	9,00	0,00	Relatief					0	0
92	Woning	9,00	0,00	Relatief					0	0
93	Woning	9,00	0,00	Relatief					0	0
94	Woning	9,00	0,00	Relatief					0	0
95	Woning	9,00	0,00	Relatief					0	0
96	Woning	9,00	0,00	Relatief					0	0
97	Woning	9,00	0,00	Relatief					0	0

Model: Tijdelijke units - Noorderveenweg
Groep: (hoofdgroep)
Lijst van Gebouwen, voor rekenmethode Wegverkeerslawaai - RMG-2012, wegverkeer

Naam	Trust	Cp	Zwevend	Refl. 63	Refl. 125	Refl. 250	Refl. 500	Refl. 1k	Refl. 2k	Refl. 4k	Refl. 8k
62	0	0 dB	False	0,80	0,80	0,80	0,80	0,80	0,80	0,80	0,80
63	0	0 dB	False	0,80	0,80	0,80	0,80	0,80	0,80	0,80	0,80
64	0	0 dB	False	0,80	0,80	0,80	0,80	0,80	0,80	0,80	0,80
65	0	0 dB	False	0,80	0,80	0,80	0,80	0,80	0,80	0,80	0,80
66	0	0 dB	False	0,80	0,80	0,80	0,80	0,80	0,80	0,80	0,80
67	0	0 dB	False	0,80	0,80	0,80	0,80	0,80	0,80	0,80	0,80
68	0	0 dB	False	0,80	0,80	0,80	0,80	0,80	0,80	0,80	0,80
69	0	0 dB	False	0,80	0,80	0,80	0,80	0,80	0,80	0,80	0,80
70	0	0 dB	False	0,80	0,80	0,80	0,80	0,80	0,80	0,80	0,80
71	0	0 dB	False	0,80	0,80	0,80	0,80	0,80	0,80	0,80	0,80
72	0	0 dB	False	0,80	0,80	0,80	0,80	0,80	0,80	0,80	0,80
73	0	0 dB	False	0,80	0,80	0,80	0,80	0,80	0,80	0,80	0,80
74	0	0 dB	False	0,80	0,80	0,80	0,80	0,80	0,80	0,80	0,80
75	0	0 dB	False	0,80	0,80	0,80	0,80	0,80	0,80	0,80	0,80
76	0	0 dB	False	0,80	0,80	0,80	0,80	0,80	0,80	0,80	0,80
77	0	0 dB	False	0,80	0,80	0,80	0,80	0,80	0,80	0,80	0,80
78	0	0 dB	False	0,80	0,80	0,80	0,80	0,80	0,80	0,80	0,80
79	0	0 dB	False	0,80	0,80	0,80	0,80	0,80	0,80	0,80	0,80
80	0	0 dB	False	0,80	0,80	0,80	0,80	0,80	0,80	0,80	0,80
81	0	0 dB	False	0,80	0,80	0,80	0,80	0,80	0,80	0,80	0,80
82	0	0 dB	False	0,80	0,80	0,80	0,80	0,80	0,80	0,80	0,80
83	0	0 dB	False	0,80	0,80	0,80	0,80	0,80	0,80	0,80	0,80
84	0	0 dB	False	0,80	0,80	0,80	0,80	0,80	0,80	0,80	0,80
85	0	0 dB	False	0,80	0,80	0,80	0,80	0,80	0,80	0,80	0,80
86	0	0 dB	False	0,80	0,80	0,80	0,80	0,80	0,80	0,80	0,80
87	0	0 dB	False	0,80	0,80	0,80	0,80	0,80	0,80	0,80	0,80
88	0	0 dB	False	0,80	0,80	0,80	0,80	0,80	0,80	0,80	0,80
89	0	0 dB	False	0,80	0,80	0,80	0,80	0,80	0,80	0,80	0,80
90	0	0 dB	False	0,80	0,80	0,80	0,80	0,80	0,80	0,80	0,80
91	0	0 dB	False	0,80	0,80	0,80	0,80	0,80	0,80	0,80	0,80
92	0	0 dB	False	0,80	0,80	0,80	0,80	0,80	0,80	0,80	0,80
93	0	0 dB	False	0,80	0,80	0,80	0,80	0,80	0,80	0,80	0,80
94	0	0 dB	False	0,80	0,80	0,80	0,80	0,80	0,80	0,80	0,80
95	0	0 dB	False	0,80	0,80	0,80	0,80	0,80	0,80	0,80	0,80
96	0	0 dB	False	0,80	0,80	0,80	0,80	0,80	0,80	0,80	0,80
97	0	0 dB	False	0,80	0,80	0,80	0,80	0,80	0,80	0,80	0,80

Model: Tijdelijke units - Noorderveenweg
Groep: (hoofdgroep)
Lijst van Toetspunten, voor rekenmethode Wegverkeerslawaai - RMG-2012, wegverkeer

Naam	Omschr.	Maaiveld	Hdef.	Hoogte A	Hoogte B	Hoogte C	Hoogte D	Hoogte E	Hoogte F	Gevel
1	Woning [1/2]	0,00	Relatief	1,50	4,50	7,50	--	--	--	Ja
1	Woning [2/2]	0,00	Relatief	1,50	4,50	7,50	--	--	--	Ja
2	Woning [1/2]	0,00	Relatief	1,50	4,50	7,50	--	--	--	Ja
2	Woning [2/2]	0,00	Relatief	1,50	4,50	7,50	--	--	--	Ja
3	Woning [1/2]	0,00	Relatief	1,50	4,50	7,50	--	--	--	Ja
3	Woning [2/2]	0,00	Relatief	1,50	4,50	7,50	--	--	--	Ja
4	Woning [1/2]	0,00	Relatief	1,50	4,50	7,50	--	--	--	Ja
4	Woning [2/2]	0,00	Relatief	1,50	4,50	7,50	--	--	--	Ja
5	Woning [1/2]	0,00	Relatief	1,50	4,50	7,50	--	--	--	Ja
5	Woning [2/2]	0,00	Relatief	1,50	4,50	7,50	--	--	--	Ja
6	Woning [1/2]	0,00	Relatief	1,50	4,50	7,50	--	--	--	Ja
6	Woning [2/2]	0,00	Relatief	1,50	4,50	7,50	--	--	--	Ja
7	Woning [1/3]	0,00	Relatief	1,50	4,50	7,50	--	--	--	Ja
7	Woning [2/3]	0,00	Relatief	1,50	4,50	7,50	--	--	--	Ja
7	Woning [3/3]	0,00	Relatief	1,50	4,50	7,50	--	--	--	Ja
8	Woning [1/2]	0,00	Relatief	1,50	4,50	7,50	--	--	--	Ja
8	Woning [2/2]	0,00	Relatief	1,50	4,50	7,50	--	--	--	Ja
9	Woning [1/2]	0,00	Relatief	1,50	4,50	7,50	--	--	--	Ja
9	Woning [2/2]	0,00	Relatief	1,50	4,50	7,50	--	--	--	Ja
10	Woning [1/2]	0,00	Relatief	1,50	4,50	7,50	--	--	--	Ja
10	Woning [2/2]	0,00	Relatief	1,50	4,50	7,50	--	--	--	Ja
11	Woning [1/2]	0,00	Relatief	1,50	4,50	7,50	--	--	--	Ja
11	Woning [2/2]	0,00	Relatief	1,50	4,50	7,50	--	--	--	Ja
12	Woning [1/2]	0,00	Relatief	1,50	4,50	7,50	--	--	--	Ja
12	Woning [2/2]	0,00	Relatief	1,50	4,50	7,50	--	--	--	Ja
13	Woning [1/2]	0,00	Relatief	1,50	4,50	7,50	--	--	--	Ja
13	Woning [2/2]	0,00	Relatief	1,50	4,50	7,50	--	--	--	Ja
14	Woning [1/3]	0,00	Relatief	1,50	4,50	7,50	--	--	--	Ja
14	Woning [2/3]	0,00	Relatief	1,50	4,50	7,50	--	--	--	Ja
14	Woning [3/3]	0,00	Relatief	1,50	4,50	7,50	--	--	--	Ja
15	Woning [1/2]	0,00	Relatief	1,50	4,50	7,50	--	--	--	Ja
15	Woning [2/2]	0,00	Relatief	1,50	4,50	7,50	--	--	--	Ja
16	Woning [1/2]	0,00	Relatief	1,50	4,50	7,50	--	--	--	Ja
16	Woning [2/2]	0,00	Relatief	1,50	4,50	7,50	--	--	--	Ja
17	Woning [1/2]	0,00	Relatief	1,50	4,50	7,50	--	--	--	Ja
17	Woning [2/2]	0,00	Relatief	1,50	4,50	7,50	--	--	--	Ja
18	Woning [1/2]	0,00	Relatief	1,50	4,50	7,50	--	--	--	Ja
18	Woning [2/2]	0,00	Relatief	1,50	4,50	7,50	--	--	--	Ja
19	Woning [1/2]	0,00	Relatief	1,50	4,50	7,50	--	--	--	Ja
19	Woning [2/2]	0,00	Relatief	1,50	4,50	7,50	--	--	--	Ja
20	Woning [1/2]	0,00	Relatief	1,50	4,50	7,50	--	--	--	Ja
20	Woning [2/2]	0,00	Relatief	1,50	4,50	7,50	--	--	--	Ja
21	Woning [1/3]	0,00	Relatief	1,50	4,50	7,50	--	--	--	Ja
21	Woning [2/3]	0,00	Relatief	1,50	4,50	7,50	--	--	--	Ja
21	Woning [3/3]	0,00	Relatief	1,50	4,50	7,50	--	--	--	Ja
22	Woning [1/2]	0,00	Relatief	1,50	4,50	7,50	--	--	--	Ja
22	Woning [2/2]	0,00	Relatief	1,50	4,50	7,50	--	--	--	Ja
23	Woning [1/2]	0,00	Relatief	1,50	4,50	7,50	--	--	--	Ja
23	Woning [2/2]	0,00	Relatief	1,50	4,50	7,50	--	--	--	Ja
24	Woning [1/2]	0,00	Relatief	1,50	4,50	7,50	--	--	--	Ja
24	Woning [2/2]	0,00	Relatief	1,50	4,50	7,50	--	--	--	Ja
25	Woning [1/3]	0,00	Relatief	1,50	4,50	7,50	--	--	--	Ja
25	Woning [2/3]	0,00	Relatief	1,50	4,50	7,50	--	--	--	Ja
25	Woning [3/3]	0,00	Relatief	1,50	4,50	7,50	--	--	--	Ja
26	Woning [1/3]	0,00	Relatief	1,50	4,50	7,50	--	--	--	Ja
26	Woning [2/3]	0,00	Relatief	1,50	4,50	7,50	--	--	--	Ja
26	Woning [3/3]	0,00	Relatief	1,50	4,50	7,50	--	--	--	Ja
27	Woning [1/2]	0,00	Relatief	1,50	4,50	7,50	--	--	--	Ja
27	Woning [2/2]	0,00	Relatief	1,50	4,50	7,50	--	--	--	Ja
28	Woning [1/2]	0,00	Relatief	1,50	4,50	7,50	--	--	--	Ja
28	Woning [2/2]	0,00	Relatief	1,50	4,50	7,50	--	--	--	Ja

Model: Tijdelijke units - Noorderveenweg
Groep: (hoofdgroep)
Lijst van Toetspunten, voor rekenmethode Wegverkeerslawaai - RMG-2012, wegverkeer

Naam	Omschr.	Maaiveld	Hdef.	Hoogte A	Hoogte B	Hoogte C	Hoogte D	Hoogte E	Hoogte F	Gevel
29	Woning [1/2]	0,00	Relatief	1,50	4,50	7,50	--	--	--	Ja
29	Woning [2/2]	0,00	Relatief	1,50	4,50	7,50	--	--	--	Ja
30	Woning [1/3]	0,00	Relatief	1,50	4,50	7,50	--	--	--	Ja
30	Woning [2/3]	0,00	Relatief	1,50	4,50	7,50	--	--	--	Ja
30	Woning [3/3]	0,00	Relatief	1,50	4,50	7,50	--	--	--	Ja
31	Woning [1/2]	0,00	Relatief	1,50	4,50	7,50	--	--	--	Ja
31	Woning [2/2]	0,00	Relatief	1,50	4,50	7,50	--	--	--	Ja
32	Woning [1/2]	0,00	Relatief	1,50	4,50	7,50	--	--	--	Ja
32	Woning [2/2]	0,00	Relatief	1,50	4,50	7,50	--	--	--	Ja
33	Woning [1/2]	0,00	Relatief	1,50	4,50	7,50	--	--	--	Ja
33	Woning [2/2]	0,00	Relatief	1,50	4,50	7,50	--	--	--	Ja
34	Woning [1/2]	0,00	Relatief	1,50	4,50	7,50	--	--	--	Ja
34	Woning [2/2]	0,00	Relatief	1,50	4,50	7,50	--	--	--	Ja
35	Woning [1/2]	0,00	Relatief	1,50	4,50	7,50	--	--	--	Ja
35	Woning [2/2]	0,00	Relatief	1,50	4,50	7,50	--	--	--	Ja
36	Woning [1/2]	0,00	Relatief	1,50	4,50	7,50	--	--	--	Ja
36	Woning [2/2]	0,00	Relatief	1,50	4,50	7,50	--	--	--	Ja
37	Woning [1/8]	0,00	Relatief	1,50	4,50	7,50	--	--	--	Ja
37	Woning [2/8]	0,00	Relatief	1,50	4,50	7,50	--	--	--	Ja
37	Woning [3/8]	0,00	Relatief	1,50	4,50	7,50	--	--	--	Ja
37	Woning [4/8]	0,00	Relatief	1,50	4,50	7,50	--	--	--	Ja
37	Woning [5/8]	0,00	Relatief	1,50	4,50	7,50	--	--	--	Ja
37	Woning [6/8]	0,00	Relatief	1,50	4,50	7,50	--	--	--	Ja
37	Woning [7/8]	0,00	Relatief	1,50	4,50	7,50	--	--	--	Ja
37	Woning [8/8]	0,00	Relatief	1,50	4,50	7,50	--	--	--	Ja
38	Woning [1/2]	0,00	Relatief	1,50	4,50	7,50	--	--	--	Ja
38	Woning [2/2]	0,00	Relatief	1,50	4,50	7,50	--	--	--	Ja
39	Woning [1/2]	0,00	Relatief	1,50	4,50	7,50	--	--	--	Ja
39	Woning [2/2]	0,00	Relatief	1,50	4,50	7,50	--	--	--	Ja
40	Woning [1/2]	0,00	Relatief	1,50	4,50	7,50	--	--	--	Ja
40	Woning [2/2]	0,00	Relatief	1,50	4,50	7,50	--	--	--	Ja
41	Woning [1/2]	0,00	Relatief	1,50	4,50	7,50	--	--	--	Ja
41	Woning [2/2]	0,00	Relatief	1,50	4,50	7,50	--	--	--	Ja
42	Woning [1/2]	0,00	Relatief	1,50	4,50	7,50	--	--	--	Ja
42	Woning [2/2]	0,00	Relatief	1,50	4,50	7,50	--	--	--	Ja
43	Woning [1/2]	0,00	Relatief	1,50	4,50	7,50	--	--	--	Ja
43	Woning [2/2]	0,00	Relatief	1,50	4,50	7,50	--	--	--	Ja
44	Woning [1/2]	0,00	Relatief	1,50	4,50	7,50	--	--	--	Ja
44	Woning [2/2]	0,00	Relatief	1,50	4,50	7,50	--	--	--	Ja
45	Woning [1/2]	0,00	Relatief	1,50	4,50	7,50	--	--	--	Ja
45	Woning [2/2]	0,00	Relatief	1,50	4,50	7,50	--	--	--	Ja
46	Woning [1/2]	0,00	Relatief	1,50	4,50	7,50	--	--	--	Ja
46	Woning [2/2]	0,00	Relatief	1,50	4,50	7,50	--	--	--	Ja
47	Woning [1/2]	0,00	Relatief	1,50	4,50	7,50	--	--	--	Ja
47	Woning [2/2]	0,00	Relatief	1,50	4,50	7,50	--	--	--	Ja
48	Woning [1/2]	0,00	Relatief	1,50	4,50	7,50	--	--	--	Ja
48	Woning [2/2]	0,00	Relatief	1,50	4,50	7,50	--	--	--	Ja
49	Woning [1/2]	0,00	Relatief	1,50	4,50	7,50	--	--	--	Ja
49	Woning [2/2]	0,00	Relatief	1,50	4,50	7,50	--	--	--	Ja
50	Woning [1/3]	0,00	Relatief	1,50	4,50	7,50	--	--	--	Ja
50	Woning [2/3]	0,00	Relatief	1,50	4,50	7,50	--	--	--	Ja
50	Woning [3/3]	0,00	Relatief	1,50	4,50	7,50	--	--	--	Ja
51	Woning [1/2]	0,00	Relatief	1,50	4,50	7,50	--	--	--	Ja
51	Woning [2/2]	0,00	Relatief	1,50	4,50	7,50	--	--	--	Ja
52	Woning [1/2]	0,00	Relatief	1,50	4,50	7,50	--	--	--	Ja
52	Woning [2/2]	0,00	Relatief	1,50	4,50	7,50	--	--	--	Ja
53	Woning [1/2]	0,00	Relatief	1,50	4,50	7,50	--	--	--	Ja
53	Woning [2/2]	0,00	Relatief	1,50	4,50	7,50	--	--	--	Ja
54	Woning [1/3]	0,00	Relatief	1,50	4,50	7,50	--	--	--	Ja
54	Woning [2/3]	0,00	Relatief	1,50	4,50	7,50	--	--	--	Ja
54	Woning [3/3]	0,00	Relatief	1,50	4,50	7,50	--	--	--	Ja

Model: Tijdelijke units - Noorderveenweg
Groep: (hoofdgroep)
Lijst van Toetspunten, voor rekenmethode Wegverkeerslawaai - RMG-2012, wegverkeer

Naam	Omschr.	Maaiveld	Hdef.	Hoogte A	Hoogte B	Hoogte C	Hoogte D	Hoogte E	Hoogte F	Gevel
55	Woning [1/3]	0,00	Relatief	1,50	4,50	7,50	--	--	--	Ja
55	Woning [2/3]	0,00	Relatief	1,50	4,50	7,50	--	--	--	Ja
55	Woning [3/3]	0,00	Relatief	1,50	4,50	7,50	--	--	--	Ja
56	Woning [1/2]	0,00	Relatief	1,50	4,50	7,50	--	--	--	Ja
56	Woning [2/2]	0,00	Relatief	1,50	4,50	7,50	--	--	--	Ja
57	Woning [1/2]	0,00	Relatief	1,50	4,50	7,50	--	--	--	Ja
57	Woning [2/2]	0,00	Relatief	1,50	4,50	7,50	--	--	--	Ja
58	Woning [1/2]	0,00	Relatief	1,50	4,50	7,50	--	--	--	Ja
58	Woning [2/2]	0,00	Relatief	1,50	4,50	7,50	--	--	--	Ja
59	Woning [1/3]	0,00	Relatief	1,50	4,50	7,50	--	--	--	Ja
59	Woning [2/3]	0,00	Relatief	1,50	4,50	7,50	--	--	--	Ja
59	Woning [3/3]	0,00	Relatief	1,50	4,50	7,50	--	--	--	Ja
60	Woning [1/2]	0,00	Relatief	1,50	4,50	7,50	--	--	--	Ja
60	Woning [2/2]	0,00	Relatief	1,50	4,50	7,50	--	--	--	Ja
61	Woning [1/2]	0,00	Relatief	1,50	4,50	7,50	--	--	--	Ja
61	Woning [2/2]	0,00	Relatief	1,50	4,50	7,50	--	--	--	Ja
62	Woning [1/2]	0,00	Relatief	1,50	4,50	7,50	--	--	--	Ja
62	Woning [2/2]	0,00	Relatief	1,50	4,50	7,50	--	--	--	Ja
63	Woning [1/2]	0,00	Relatief	1,50	4,50	7,50	--	--	--	Ja
63	Woning [2/2]	0,00	Relatief	1,50	4,50	7,50	--	--	--	Ja
64	Woning [1/2]	0,00	Relatief	1,50	4,50	7,50	--	--	--	Ja
64	Woning [2/2]	0,00	Relatief	1,50	4,50	7,50	--	--	--	Ja
65	Woning [1/2]	0,00	Relatief	1,50	4,50	7,50	--	--	--	Ja
65	Woning [2/2]	0,00	Relatief	1,50	4,50	7,50	--	--	--	Ja
66	Woning [1/2]	0,00	Relatief	1,50	4,50	7,50	--	--	--	Ja
66	Woning [2/2]	0,00	Relatief	1,50	4,50	7,50	--	--	--	Ja
67	Woning [1/2]	0,00	Relatief	1,50	4,50	7,50	--	--	--	Ja
67	Woning [2/2]	0,00	Relatief	1,50	4,50	7,50	--	--	--	Ja
68	Woning [1/2]	0,00	Relatief	1,50	4,50	7,50	--	--	--	Ja
68	Woning [2/2]	0,00	Relatief	1,50	4,50	7,50	--	--	--	Ja
69	Woning [1/2]	0,00	Relatief	1,50	4,50	7,50	--	--	--	Ja
69	Woning [2/2]	0,00	Relatief	1,50	4,50	7,50	--	--	--	Ja
70	Woning [1/2]	0,00	Relatief	1,50	4,50	7,50	--	--	--	Ja
70	Woning [2/2]	0,00	Relatief	1,50	4,50	7,50	--	--	--	Ja
71	Woning [1/2]	0,00	Relatief	1,50	4,50	7,50	--	--	--	Ja
71	Woning [2/2]	0,00	Relatief	1,50	4,50	7,50	--	--	--	Ja
72	Woning [1/2]	0,00	Relatief	1,50	4,50	7,50	--	--	--	Ja
72	Woning [2/2]	0,00	Relatief	1,50	4,50	7,50	--	--	--	Ja
73	Woning [1/2]	0,00	Relatief	1,50	4,50	7,50	--	--	--	Ja
73	Woning [2/2]	0,00	Relatief	1,50	4,50	7,50	--	--	--	Ja
74	Woning [1/3]	0,00	Relatief	1,50	4,50	7,50	--	--	--	Ja
74	Woning [2/3]	0,00	Relatief	1,50	4,50	7,50	--	--	--	Ja
74	Woning [3/3]	0,00	Relatief	1,50	4,50	7,50	--	--	--	Ja
75	Woning [1/2]	0,00	Relatief	1,50	4,50	7,50	--	--	--	Ja
75	Woning [2/2]	0,00	Relatief	1,50	4,50	7,50	--	--	--	Ja
76	Woning [1/2]	0,00	Relatief	1,50	4,50	7,50	--	--	--	Ja
76	Woning [2/2]	0,00	Relatief	1,50	4,50	7,50	--	--	--	Ja
77	Woning [1/2]	0,00	Relatief	1,50	4,50	7,50	--	--	--	Ja
77	Woning [2/2]	0,00	Relatief	1,50	4,50	7,50	--	--	--	Ja
78	Woning [1/3]	0,00	Relatief	1,50	4,50	7,50	--	--	--	Ja
78	Woning [2/3]	0,00	Relatief	1,50	4,50	7,50	--	--	--	Ja
78	Woning [3/3]	0,00	Relatief	1,50	4,50	7,50	--	--	--	Ja
79	Woning [1/3]	0,00	Relatief	1,50	4,50	7,50	--	--	--	Ja
79	Woning [2/3]	0,00	Relatief	1,50	4,50	7,50	--	--	--	Ja
79	Woning [3/3]	0,00	Relatief	1,50	4,50	7,50	--	--	--	Ja
80	Woning [1/2]	0,00	Relatief	1,50	4,50	7,50	--	--	--	Ja
80	Woning [2/2]	0,00	Relatief	1,50	4,50	7,50	--	--	--	Ja
81	Woning [1/2]	0,00	Relatief	1,50	4,50	7,50	--	--	--	Ja
81	Woning [2/2]	0,00	Relatief	1,50	4,50	7,50	--	--	--	Ja
82	Woning [1/2]	0,00	Relatief	1,50	4,50	7,50	--	--	--	Ja
82	Woning [2/2]	0,00	Relatief	1,50	4,50	7,50	--	--	--	Ja

Model: Tijdelijke units - Noorderveenweg
Groep: (hoofdgroep)
Lijst van Toetspunten, voor rekenmethode Wegverkeerslawaai - RMG-2012, wegverkeer

Naam	Omschr.	Maaiveld	Hdef.	Hoogte A	Hoogte B	Hoogte C	Hoogte D	Hoogte E	Hoogte F	Gevel
83	Woning [1/3]	0,00	Relatief	1,50	4,50	7,50	--	--	--	Ja
83	Woning [2/3]	0,00	Relatief	1,50	4,50	7,50	--	--	--	Ja
83	Woning [3/3]	0,00	Relatief	1,50	4,50	7,50	--	--	--	Ja
84	Woning [1/2]	0,00	Relatief	1,50	4,50	7,50	--	--	--	Ja
84	Woning [2/2]	0,00	Relatief	1,50	4,50	7,50	--	--	--	Ja
85	Woning [1/2]	0,00	Relatief	1,50	4,50	7,50	--	--	--	Ja
85	Woning [2/2]	0,00	Relatief	1,50	4,50	7,50	--	--	--	Ja
86	Woning [1/2]	0,00	Relatief	1,50	4,50	7,50	--	--	--	Ja
86	Woning [2/2]	0,00	Relatief	1,50	4,50	7,50	--	--	--	Ja
87	Woning [1/2]	0,00	Relatief	1,50	4,50	7,50	--	--	--	Ja
87	Woning [2/2]	0,00	Relatief	1,50	4,50	7,50	--	--	--	Ja
88	Woning [1/2]	0,00	Relatief	1,50	4,50	7,50	--	--	--	Ja
88	Woning [2/2]	0,00	Relatief	1,50	4,50	7,50	--	--	--	Ja
89	Woning [1/2]	0,00	Relatief	1,50	4,50	7,50	--	--	--	Ja
89	Woning [2/2]	0,00	Relatief	1,50	4,50	7,50	--	--	--	Ja
90	Woning [1/2]	0,00	Relatief	1,50	4,50	7,50	--	--	--	Ja
90	Woning [2/2]	0,00	Relatief	1,50	4,50	7,50	--	--	--	Ja
91	Woning [1/2]	0,00	Relatief	1,50	4,50	7,50	--	--	--	Ja
91	Woning [2/2]	0,00	Relatief	1,50	4,50	7,50	--	--	--	Ja
92	Woning [1/2]	0,00	Relatief	1,50	4,50	7,50	--	--	--	Ja
92	Woning [2/2]	0,00	Relatief	1,50	4,50	7,50	--	--	--	Ja
93	Woning [1/2]	0,00	Relatief	1,50	4,50	7,50	--	--	--	Ja
93	Woning [2/2]	0,00	Relatief	1,50	4,50	7,50	--	--	--	Ja
94	Woning [1/2]	0,00	Relatief	1,50	4,50	7,50	--	--	--	Ja
94	Woning [2/2]	0,00	Relatief	1,50	4,50	7,50	--	--	--	Ja
95	Woning [1/2]	0,00	Relatief	1,50	4,50	7,50	--	--	--	Ja
95	Woning [2/2]	0,00	Relatief	1,50	4,50	7,50	--	--	--	Ja
96	Woning [1/2]	0,00	Relatief	1,50	4,50	7,50	--	--	--	Ja
96	Woning [2/2]	0,00	Relatief	1,50	4,50	7,50	--	--	--	Ja
97	Woning [1/2]	0,00	Relatief	1,50	4,50	7,50	--	--	--	Ja
97	Woning [2/2]	0,00	Relatief	1,50	4,50	7,50	--	--	--	Ja

Model: Tijdelijke units - Noorderveenweg
Groep: (hoofdgroep)
Lijst van Wegen, voor rekenmethode Wegverkeerslawaai - RMG-2012, wegverkeer

Naam	Omschr.	ISO_H	ISO M.	Hdef.	Type	Cpl	Cpl_W	Helling	Wegdek
50kmuurweg	Noorderveenweg noord	0,00	0,00	Relatief	Verdeling	False	1,5	0	W1
50kmuurweg	Noorderveenweg zuid	0,00	0,00	Relatief	Verdeling	False	1,5	0	W1
50kmuur	Noorderveenweg	0,00	0,00	Relatief	Verdeling	False	1,5	0	W1
		0,00	0,00	Relatief	Verdeling	False	1,5	0	W1
50kmuur	Noorderveenweg	0,00	0,00	Relatief	Verdeling	False	1,5	0	W1
50kmuur	Noorderveenweg	0,00	0,00	Relatief	Verdeling	False	1,5	0	W1
50kmuurweg	Parkrijklaan	0,00	0,00	Relatief	Verdeling	False	1,5	0	W1

Model: Tijdelijke units - Noorderveenweg
Groep: (hoofdgroep)
Lijst van Wegen, voor rekenmethode Wegverkeerslawaai - RMG-2012, wegverkeer

Naam	V(MR(D))	V(MR(A))	V(MR(N))	V(MR(P4))	V(LV(D))	V(LV(A))	V(LV(N))	V(LV(P4))	V(MV(D))	V(MV(A))
50kmuurweg	50	50	50	--	50	50	50	--	50	50
50kmuurweg	50	50	50	--	50	50	50	--	50	50
50kmuur	--	--	--	--	50	50	50	--	50	50
	--	--	--	--	50	50	50	--	50	50
50kmuur	--	--	--	--	50	50	50	--	50	50
50kmuur	--	--	--	--	50	50	50	--	50	50
50kmuurweg	50	50	50	--	50	50	50	--	50	50

Model: Tijdelijke units - Noorderveenweg
Groep: (hoofdgroep)
Lijst van Wegen, voor rekenmethode Wegverkeerslawaai - RMG-2012, wegverkeer

Naam	V(MV(N))	V(MV(P4))	V(ZV(D))	V(ZV(A))	V(ZV(N))	V(ZV(P4))	Totaal aantal	%Int(D)	%Int(A)
50kmuurweg	50	--	50	50	50	--	4296,00	6,40	4,20
50kmuurweg	50	--	50	50	50	--	4296,00	6,70	2,70
50kmuur	50	--	50	50	50	--	2200,00	6,40	4,20
	50	--	50	50	50	--	1100,00	6,40	4,20
50kmuur	50	--	50	50	50	--	1100,00	6,40	4,20
50kmuur	50	--	50	50	50	--	1100,00	6,40	4,20
50kmuurweg	50	--	50	50	50	--	4579,00	6,70	3,50

Model: Tijdelijke units - Noorderveenweg
Groep: (hoofdgroep)
Lijst van Wegen, voor rekenmethode Wegverkeerslawaai - RMG-2012, wegverkeer

Naam	%Int(N)	%Int(P4)	%MR(D)	%MR(A)	%MR(N)	%MR(P4)	%LV(D)	%LV(A)	%LV(N)	%LV(P4)	%MV(D)	%MV(A)
50kmuurweg	0,80	--	--	--	--	--	98,90	99,50	98,60	--	0,90	0,40
50kmuurweg	1,10	--	--	--	--	--	98,90	99,30	98,90	--	0,90	0,50
50kmuur	0,80	--	--	--	--	--	98,90	99,50	98,60	--	0,90	0,40
	0,80	--	--	--	--	--	98,90	99,50	98,60	--	0,90	0,40
50kmuur	0,80	--	--	--	--	--	98,90	99,50	98,60	--	0,90	0,40
50kmuur	0,80	--	--	--	--	--	98,90	99,50	98,60	--	0,90	0,40
50kmuurweg	0,70	--	--	--	--	--	98,90	99,50	98,50	--	0,90	0,40

Model: Tijdelijke units - Noorderveenweg
Groep: (hoofdgroep)
Lijst van Wegen, voor rekenmethode Wegverkeerslawaai - RMG-2012, wegverkeer

Naam	%MV(N)	%MV(P4)	%ZV(D)	%ZV(A)	%ZV(N)	%ZV(P4)	MR(D)	MR(A)	MR(N)	MR(P4)	LV(D)	LV(A)
50kmuurweg	1,00	--	0,20	0,10	0,40	--	--	--	--	--	271,92	179,53
50kmuurweg	0,80	--	0,20	0,20	0,30	--	--	--	--	--	284,67	115,18
50kmuur	1,00	--	0,20	0,10	0,40	--	--	--	--	--	139,25	91,94
	1,00	--	0,20	0,10	0,40	--	--	--	--	--	69,63	45,97
50kmuur	1,00	--	0,20	0,10	0,40	--	--	--	--	--	69,63	45,97
50kmuur	1,00	--	0,20	0,10	0,40	--	--	--	--	--	69,63	45,97
50kmuurweg	1,00	--	0,20	0,10	0,50	--	--	--	--	--	303,42	159,46

Model: Tijdelijke units - Noorderveenweg
Groep: (hoofdgroep)
Lijst van Wegen, voor rekenmethode Wegverkeerslawaai - RMG-2012, wegverkeer

Naam	LV(N)	LV(P4)	MV(D)	MV(A)	MV(N)	MV(P4)	ZV(D)	ZV(A)	ZV(N)	ZV(P4)
50kmuurweg	33,89	--	2,47	0,72	0,34	--	0,55	0,18	0,14	--
50kmuurweg	46,74	--	2,59	0,58	0,38	--	0,58	0,23	0,14	--
50kmuur	17,35	--	1,27	0,37	0,18	--	0,28	0,09	0,07	--
	8,68	--	0,63	0,18	0,09	--	0,14	0,05	0,04	--
50kmuur	8,68	--	0,63	0,18	0,09	--	0,14	0,05	0,04	--
50kmuur	8,68	--	0,63	0,18	0,09	--	0,14	0,05	0,04	--
50kmuurweg	31,57	--	2,76	0,64	0,32	--	0,61	0,16	0,16	--

Model: Tijdelijke units - Noorderveenweg
Groep: (hoofdgroep)
Lijst van Wegen, voor rekenmethode Wegverkeerslawaai - RMG-2012, wegverkeer

Naam	LE (D) 63	LE (D) 125	LE (D) 250	LE (D) 500	LE (D) 1k	LE (D) 2k	LE (D) 4k	LE (D) 8k	LE (A) 63
50kmuurweg	77,93	84,62	90,00	97,22	104,17	100,65	93,85	83,31	75,85
50kmuurweg	78,12	84,81	90,20	97,42	104,37	100,85	94,05	83,51	74,04
50kmuur	75,02	81,71	87,10	94,31	101,27	97,75	90,94	80,40	72,95
	72,01	78,70	84,09	91,30	98,26	94,74	87,93	77,39	69,94
50kmuur	72,01	78,70	84,09	91,30	98,26	94,74	87,93	77,39	69,94
50kmuur	72,01	78,70	84,09	91,30	98,26	94,74	87,93	77,39	69,94
50kmuurweg	78,40	85,09	90,48	97,69	104,65	101,13	94,33	83,79	75,34

Model: Tijdelijke units - Noorderveenweg
Groep: (hoofdgroep)
Lijst van Wegen, voor rekenmethode Wegverkeerslawaai - RMG-2012, wegverkeer

Naam	LE (A) 125	LE (A) 250	LE (A) 500	LE (A) 1k	LE (A) 2k	LE (A) 4k	LE (A) 8k	LE (N) 63	LE (N) 125
50kmuurweg	82,41	87,44	95,24	102,30	98,76	91,95	81,22	69,06	75,79
50kmuurweg	80,63	85,79	93,40	100,40	96,87	90,06	79,40	70,31	76,98
50kmuur	79,50	84,54	92,34	99,40	95,86	89,05	78,31	66,15	72,88
	76,49	81,53	89,33	96,39	92,85	86,04	75,30	63,14	69,87
50kmuur	76,49	81,53	89,33	96,39	92,85	86,04	75,30	63,14	69,87
50kmuur	76,49	81,53	89,33	96,39	92,85	86,04	75,30	63,14	69,87
50kmuurweg	81,90	86,93	94,73	101,79	98,25	91,44	80,70	68,82	75,55

Model: Tijdelijke units - Noorderveenweg
Groep: (hoofdgroep)
Lijst van Wegen, voor rekenmethode Wegverkeerslawaai - RMG-2012, wegverkeer

Naam	LE (N) 250	LE (N) 500	LE (N) 1k	LE (N) 2k	LE (N) 4k	LE (N) 8k	LE (P4) 63	LE (P4) 125
50kmuurweg	81,32	88,32	95,18	91,67	84,87	74,43	--	--
50kmuurweg	82,37	89,61	96,54	93,02	86,21	75,68	--	--
50kmuur	78,41	85,41	92,27	88,76	81,96	71,52	--	--
	75,40	82,40	89,26	85,75	78,95	68,51	--	--
50kmuur	75,40	82,40	89,26	85,75	78,95	68,51	--	--
50kmuur	75,40	82,40	89,26	85,75	78,95	68,51	--	--
50kmuurweg	81,13	88,07	94,89	91,38	84,58	74,18	--	--

Model: Tijdelijke units - Noorderveenweg
Groep: (hoofdgroep)
Lijst van Wegen, voor rekenmethode Wegverkeerslawaai - RMG-2012, wegverkeer

Naam	LE (P4) 250	LE (P4) 500	LE (P4) 1k	LE (P4) 2k	LE (P4) 4k	LE (P4) 8k
50kmuurweg	--	--	--	--	--	--
50kmuurweg	--	--	--	--	--	--
50kmuur	--	--	--	--	--	--
	--	--	--	--	--	--
50kmuur	--	--	--	--	--	--
50kmuur	--	--	--	--	--	--
50kmuurweg	--	--	--	--	--	--

Rapport: Lijst van model eigenschappen
Model: Tijdeljike Units - A8A9

Model eigenschap	
Omschrijving	Tijdeljike Units - A8A9
Verantwoordelijke	NLDAMO
Rekenmethode	#2|Wegverkeerslawaai|RMG-2012, wegverkeer|
Aangemaakt door	NLDAMO op 1-8-2022
Laatst ingezien door	NLDAMO op 12-8-2022
Model aangemaakt met	Geomilieu V2021.1
Dagperiode	07:00 - 19:00
Avondperiode	19:00 - 23:00
Nachtperiode	23:00 - 07:00
Samengestelde periode	Lden
Waarde	Gem(Dag, Avond + 5, Nacht + 10)
Standaard maaiveldhoogte	0
Rekenhoogte contouren	4
Detailniveau toetspunt resultaten	Groepsresultaten
Detailniveau resultaten grids	Groepsresultaten
Aandachtsgebied	--
Max.refl.afstand	--
Standaard bodemfactor	1,00
Zichthoek	2
Max.refl.diepte	1
Geometrische uitbreiding	Conform standaard
Luchtdemping	Conform standaard
Luchtdemping [dB/km]	0,00; 0,00; 1,00; 2,00; 4,00; 10,00; 23,00; 58,00
Meteorologische correctie	Conform standaard
Waarde voor C0	3,50

Model: Tijdeljike Units - A8A9
Groep: (hoofdgroep)
Lijst van Bodemgebieden, voor rekenmethode Wegverkeerslawaai - RMG-2012, wegverkeer

Naam	Omschr.	Bf
	klinkerverharding	0,00
	bituumverharding	0,00
	sloot	0,00
	klinkerverharding	0,00
	klinkerverharding	0,00
	klinkerverharding	0,00
	bituumverharding	0,00
	sloot	0,00
	halfverhard	0,00
	bituumverharding	0,00
	sloot	0,00
	sloot	0,00
	sloot	0,00
	sloot	0,00
	industrieterrein	0,00
	sloot	0,00
	bituumverharding	0,00
	bituumverharding	0,00
	griend	0,00
	halfverhard	0,00
	sloot	0,00
	bituumverharding	0,00
	bituumverharding	0,00
	bituumverharding	0,00
	griend	0,00
	sloot	0,00
	sloot	0,00
	tegelverharding	0,00
	sloot	0,00
	bituumverharding	0,00
	bituumverharding	0,00
	sloot	0,00
	halfverhard	0,00
	rietland	0,00
	griend	0,00
	bituumverharding	0,00
	bituumverharding	0,00
	sloot	0,00
	halfverhard	0,00
	sloot	0,00
	rietland	0,00
	cementbetonverharding	0,00
	sloot	0,00
	klinkerverharding	0,00
	cementbetonverharding	0,00
	sloot	0,00
	sloot	0,00
	klinkerverharding	0,00
	sloot	0,00
	cementbetonverharding	0,00
	klinkerverharding	0,00
	sloot	0,00
	sloot	0,00
	bituumverharding	0,00
	sloot	0,00
	sloot	0,00
	sloot	0,00
	sloot	0,00
	sloot	0,00
	sloot	0,00

Model: Tijdeljike Units - A8A9
Groep: (hoofdgroep)
Lijst van Bodemgebieden, voor rekenmethode Wegverkeerslawaai - RMG-2012, wegverkeer

Naam	Omschr.	Bf
	kanaal	0,00
	tegelverharding	0,00
	cementbetonverharding	0,00
	bituumverharding	0,00
	griend	0,00
	bituumverharding	0,00
	bituumverharding	0,00
	tegelverharding	0,00
	bituumverharding	0,00
	bituumverharding	0,00
	cementbetonverharding	0,00
	werk in uitvoering	0,00
	tegelverharding	0,00
	cementbetonverharding	0,00
	bituumverharding	0,00
	tegelverharding	0,00
	tegelverharding	0,00
	cementbetonverharding	0,00
	bituumverharding	0,00
	cementbetonverharding	0,00
	klinkerverharding	0,00
	tegelverharding	0,00
	klinkerverharding	0,00
	bituumverharding	0,00
	bituumverharding	0,00
	cementbetonverharding	0,00
	bituumverharding	0,00
	cementbetonverharding	0,00
	bituumverharding	0,00
	bituumverharding	0,00
	tegelverharding	0,00
	bituumverharding	0,00
	waterloop	0,00
	regionale weg	0,00
	waterloop	0,00
	lokale weg	0,00
	waterloop	0,00
	waterloop	0,00
	overig	0,00
	lokale weg	0,00
	overig	0,00
	overig	0,00
	lokale weg	0,00
	lokale weg	0,00
	lokale weg	0,00
	lokale weg	0,00
	lokale weg	0,00
	lokale weg	0,00
	lokale weg	0,00
	overig	0,00
	waterloop	0,00
	overig	0,00
	waterloop	0,00
	lokale weg	0,00
	overig	0,00
	overig	0,00
	overig	0,00
	lokale weg	0,00
	lokale weg	0,00
	overig	0,00
	overig	0,00

Model: Tijdeljike Units - A8A9
Groep: (hoofdgroep)
Lijst van Bodemgebieden, voor rekenmethode Wegverkeerslawaai - RMG-2012, wegverkeer

Naam	Omschr.	Bf
	overig	0,00
	lokale weg	0,00
	straat	0,00
	overig	0,00
	overig	0,00
	overig	0,00
	overig	0,00
	lokale weg	0,00
	lokale weg	0,00
	lokale weg	0,00
	overig	0,00
	waterloop	0,00
	waterloop	0,00
	waterloop	0,00
	waterloop	0,00
	lokale weg	0,00
	overig	0,00
	overig	0,00
	lokale weg	0,00
	waterloop	0,00
	lokale weg	0,00
	lokale weg	0,00
	lokale weg	0,00
	lokale weg	0,00
	overig	0,00
	overig	0,00
	lokale weg	0,00
	waterloop	0,00
	overig	0,00
	overig	0,00
	overig	0,00
	lokale weg	0,00
	overig	0,00
	overig	0,00
	overig	0,00
	overig	0,00
	lokale weg	0,00
	lokale weg	0,00
	overig	0,00
	waterloop	0,00
	straat	0,00
	straat	0,00
	straat	0,00
	straat	0,00
	straat	0,00
	straat	0,00
	straat	0,00
	regionale weg	0,00
	waterloop	0,00
	lokale weg	0,00
	overig	0,00
	waterloop	0,00
	overig	0,00
	overig	0,00
	lokale weg	0,00
	lokale weg	0,00
	waterloop	0,00
	waterloop	0,00
	waterloop	0,00
	waterloop	0,00
	overig	0,00

Model: Tijdeljike Units - A8A9
Groep: (hoofdgroep)
Lijst van Bodemgebieden, voor rekenmethode Wegverkeerslawaai - RMG-2012, wegverkeer

Naam	Omschr.	Bf
	straat	0,00
	overig	0,00
	straat	0,00
	straat	0,00
	straat	0,00
	overig	0,00
	overig	0,00
	regionale weg	0,00
	waterloop	0,00
	waterloop	0,00
	overig	0,00
	waterloop	0,00
	lokale weg	0,00
	overig	0,00
	overig	0,00
	overig	0,00
	lokale weg	0,00
	overig	0,00
	overig	0,00
	overig	0,00
	overig	0,00
	overig	0,00
	overig	0,00
	overig	0,00
	overig	0,00
	overig	0,00
	overig	0,00
	overig	0,00
	waterloop	0,00
	overig	0,00
	overig	0,00
	overig	0,00
	overig	0,00
	straat	0,00
	straat	0,00
	straat	0,00
	overig	0,00
	straat	0,00
	parkeerplaats	0,00
	waterloop	0,00
	waterloop	0,00
	overig	0,00
	lokale weg	0,00
	lokale weg	0,00
	overig	0,00
	overig	0,00
	overig	0,00
	waterloop	0,00
	waterloop	0,00
	overig	0,00
	overig	0,00
	overig	0,00
	overig	0,00
	overig	0,00
	overig	0,00

Model: Tijdeljike Units - A8A9
Groep: (hoofdgroep)
Lijst van Bodemgebieden, voor rekenmethode Wegverkeerslawaai - RMG-2012, wegverkeer

Naam	Omschr.	Bf
	overig	0,00
	straat	0,00
	overig	0,00
	waterloop	0,00
	straat	0,00
	straat	0,00
	straat	0,00
	straat	0,00
	lokale weg	0,00
	overig	0,00
	regionale weg	0,00
	lokale weg	0,00
	waterloop	0,00
	lokale weg	0,00
	lokale weg	0,00
	lokale weg	0,00
	overig	0,00
	overig	0,00
	lokale weg	0,00
	straat	0,00
	lokale weg	0,00
	overig	0,00
	waterloop	0,00
	overig	0,00
	waterloop	0,00
	waterloop	0,00
	overig	0,00
	overig	0,00
	overig	0,00
	waterloop	0,00
	waterloop	0,00
	waterloop	0,00
	waterloop	0,00
	waterloop	0,00
	straat	0,00
	straat	0,00
	straat	0,00
	straat	0,00
	straat	0,00
	straat	0,00
	straat	0,00
	straat	0,00
	straat	0,00
	straat	0,00
	straat	0,00
	parkeerplaats	0,00
	straat	0,00
	lokale weg	0,00
	lokale weg	0,00
	regionale weg	0,00
	overig	0,00
	lokale weg	0,00
	waterloop	0,00
	waterloop	0,00
	overig	0,00
	waterloop	0,00
	overig	0,00
	overig	0,00
	lokale weg	0,00
	lokale weg	0,00

Model: Tijdeljike Units - A8A9
Groep: (hoofdgroep)
Lijst van Bodemgebieden, voor rekenmethode Wegverkeerslawaai - RMG-2012, wegverkeer

Naam	Omschr.	Bf
	lokale weg	0,00
	lokale weg	0,00
	straat	0,00
	waterloop	0,00
	waterloop	0,00
	overig	0,00
	waterloop	0,00
	overig	0,00
	waterloop	0,00
	overig	0,00
	overig	0,00
	overig	0,00
	waterloop	0,00
	waterloop	0,00
	waterloop	0,00
	waterloop	0,00
	straat	0,00
	straat	0,00
	straat	0,00
	overig	0,00
	straat	0,00
	straat	0,00
	overig	0,00
	waterloop	0,00
	straat	0,00
	straat	0,00
	straat	0,00
	straat	0,00
	straat	0,00
	straat	0,00
	overig	0,00
	straat	0,00
	overig	0,00
	overig	0,00
	lokale weg	0,00
	lokale weg	0,00
	overig	0,00
	overig	0,00
	overig	0,00
	overig	0,00
	waterloop	0,00
	overig	0,00
	lokale weg	0,00
	lokale weg	0,00
	lokale weg	0,00
	overig	0,00
	straat	0,00
	waterloop	0,00
	overig	0,00
	waterloop	0,00
	waterloop	0,00
	overig	0,00
	overig	0,00
	overig	0,00
	overig	0,00
	overig	0,00
	autosnelweg	0,00
	waterloop	0,00
	waterloop	0,00
	waterloop	0,00
	waterloop	0,00

Model: Tijdeljike Units - A8A9
Groep: (hoofdgroep)
Lijst van Bodemgebieden, voor rekenmethode Wegverkeerslawaai - RMG-2012, wegverkeer

Naam	Omschr.	Bf
	waterloop	0,00
	waterloop	0,00
	waterloop	0,00
	waterloop	0,00
	waterloop	0,00
	autosnelweg	0,00
	autosnelweg	0,00
	autosnelweg	0,00
	overig	0,00
	overig	0,00
	straat	0,00
	straat	0,00
	straat	0,00
	overig	0,00
	overig	0,00
	straat	0,00
	straat	0,00
	straat	0,00
	overig	0,00
	overig	0,00
	overig	0,00
	regionale weg	0,00
	overig	0,00
	regionale weg	0,00
	waterloop	0,00
	overig	0,00
	waterloop	0,00
	overig	0,00
	lokale weg	0,00
	lokale weg	0,00
	lokale weg	0,00
	overig	0,00
	overig	0,00
	lokale weg	0,00
	straat	0,00
	waterloop	0,00
	waterloop	0,00
	overig	0,00
	overig	0,00
	overig	0,00
	overig	0,00
	overig	0,00
	autosnelweg	0,00
	autosnelweg	0,00
	autosnelweg	0,00
	autosnelweg	0,00
	overig	0,00
	straat	0,00
	straat	0,00
	straat	0,00
	straat	0,00
	straat	0,00
	straat	0,00
	straat	0,00
	straat	0,00
	waterloop	0,00
	overig	0,00
	lokale weg	0,00
	overig	0,00
	regionale weg	0,00
	overig	0,00
	lokale weg	0,00
	lokale weg	0,00

Model: Tijdeljike Units - A8A9
Groep: (hoofdgroep)
Lijst van Bodemgebieden, voor rekenmethode Wegverkeerslawaai - RMG-2012, wegverkeer

Naam	Omschr.	Bf
	lokale weg	0,00
	lokale weg	0,00
	overig	0,00
	waterloop	0,00
	straat	0,00
	overig	0,00
	waterloop	0,00
	overig	0,00
	waterloop	0,00
	overig	0,00
	overig	0,00
	waterloop	0,00
	waterloop	0,00
	waterloop	0,00
	waterloop	0,00
	waterloop	0,00
	waterloop	0,00
	waterloop	0,00
	waterloop	0,00
	waterloop	0,00
	waterloop	0,00
	waterloop	0,00
	waterloop	0,00
	waterloop	0,00
	waterloop	0,00
	overig	0,00
	waterloop	0,00
	overig	0,00
	straat	0,00
	straat	0,00
	straat	0,00
	overig	0,00
	straat	0,00
	overig	0,00
	lokale weg	0,00
	straat	0,00
	regionale weg	0,00
	waterloop	0,00
	waterloop	0,00
	waterloop	0,00
	waterloop	0,00
	waterloop	0,00
	lokale weg	0,00
	overig	0,00
	overig	0,00
	lokale weg	0,00
	lokale weg	0,00
	overig	0,00
	straat	0,00
	straat	0,00
	waterloop	0,00
	overig	0,00
	straat	0,00
	waterloop	0,00
	waterloop	0,00
	straat	0,00
	overig	0,00
	overig	0,00
	overig	0,00
	overig	0,00
	waterloop	0,00

Model: Tijdeljike Units - A8A9
Groep: (hoofdgroep)
Lijst van Bodemgebieden, voor rekenmethode Wegverkeerslawaai - RMG-2012, wegverkeer

Naam	Omschr.	Bf
	overig	0,00
	lokale weg	0,00
	lokale weg	0,00
	lokale weg	0,00
	lokale weg	0,00
	lokale weg	0,00
	lokale weg	0,00
	overig	0,00
	overig	0,00
	overig	0,00
	overig	0,00
	waterloop	0,00
	straat	0,00
	straat	0,00
	straat	0,00
	straat	0,00
	overig	0,00
	overig	0,00
	lokale weg	0,00
	overig	0,00
	overig	0,00
	overig	0,00
	straat	0,00
	straat	0,00
	regionale weg	0,00
	regionale weg	0,00
	regionale weg	0,00
	overig	0,00
erf	001	0,00
	lokale weg	0,00
	overig	0,00
	overig	0,00
	overig	0,00
	lokale weg	0,00
	waterloop	0,00
	straat	0,00
	waterloop	0,00
	straat	0,00
	waterloop	0,00
	overig	0,00
	straat	0,00
	straat	0,00
	overig	0,00
	straat	0,00
	lokale weg	0,00
	lokale weg	0,00
	straat	0,00
	overig	0,00
	overig	0,00
	overig	0,00
	overig	0,00
	overig	0,00
	overig	0,00
	overig	0,00
	overig	0,00
	overig	0,00
	overig	0,00
	waterloop	0,00
	waterloop	0,00

Model: Tijdeljike Units - A8A9
Groep: (hoofdgroep)
Lijst van Bodemgebieden, voor rekenmethode Wegverkeerslawaai - RMG-2012, wegverkeer

Naam	Omschr.	Bf
	straat	0,00
	straat	0,00
	straat	0,00
	straat	0,00
	overig	0,00
	lokale weg	0,00
	overig	0,00
	straat	0,00
	straat	0,00
	straat	0,00
	straat	0,00
	overig	0,00
	overig	0,00
	regionale weg	0,00
	overig	0,00
	overig	0,00
	overig	0,00
	lokale weg	0,00
	waterloop	0,00
	overig	0,00
	straat	0,00
	straat	0,00
	overig	0,00
	straat	0,00
	straat	0,00
	straat	0,00
	overig	0,00
	overig	0,00
	waterloop	0,00
	overig	0,00
	straat	0,00
	waterloop	0,00
	lokale weg	0,00
	overig	0,00
	lokale weg	0,00
	straat	0,00
	overig	0,00
	waterloop	0,00
	waterloop	0,00
	overig	0,00
	overig	0,00
	overig	0,00
	overig	0,00
	overig	0,00
	overig	0,00
	overig	0,00
	overig	0,00
	overig	0,00
	waterloop	0,00
	straat	0,00
	straat	0,00
	straat	0,00
	overig	0,00
	lokale weg	0,00
	straat	0,00
	straat	0,00
	straat	0,00
	straat	0,00
	overig	0,00
	waterloop	0,00

Model: Tijdeljike Units - A8A9
Groep: (hoofdgroep)
Lijst van Bodemgebieden, voor rekenmethode Wegverkeerslawaai - RMG-2012, wegverkeer

Naam	Omschr.	Bf
	overig	0,00
	overig	0,00
	overig	0,00
	lokale weg	0,00
	overig	0,00
	lokale weg	0,00
	overig	0,00
	overig	0,00
	straat	0,00
	lokale weg	0,00
	lokale weg	0,00
	overig	0,00
	overig	0,00
	overig	0,00
	overig	0,00
	overig	0,00
	straat	0,00
	straat	0,00
	waterloop	0,00
	straat	0,00
	overig	0,00
	straat	0,00
	straat	0,00
	straat	0,00
	straat	0,00
	straat	0,00
	straat	0,00
	overig	0,00
	overig	0,00
	waterloop	0,00
	waterloop	0,00
	straat	0,00
	straat	0,00
	overig	0,00
	waterloop	0,00
	lokale weg	0,00
	straat	0,00
	overig	0,00
	lokale weg	0,00
	overig	0,00
	overig	0,00
	overig	0,00
	overig	0,00
	waterloop	0,00
	straat	0,00
	straat	0,00
	waterloop	0,00
	overig	0,00
	lokale weg	0,00
	overig	0,00
	overig	0,00
	overig	0,00
	straat	0,00
	straat	0,00
	straat	0,00
	straat	0,00
	straat	0,00
	regionale weg	0,00
	lokale weg	0,00
	waterloop	0,00
	waterloop	0,00

Model: Tijdeljike Units - A8A9
Groep: (hoofdgroep)
Lijst van Bodemgebieden, voor rekenmethode Wegverkeerslawaai - RMG-2012, wegverkeer

Naam	Omschr.	Bf
	overig	0,00
	overig	0,00
	overig	0,00
	lokale weg	0,00
	overig	0,00
	waterloop	0,00
	straat	0,00
	overig	0,00
	lokale weg	0,00
	overig	0,00
	waterloop	0,00
	overig	0,00
	straat	0,00
	overig	0,00
	straat	0,00
	straat	0,00
	waterloop	0,00
	straat	0,00
	straat	0,00
	overig	0,00
	straat	0,00
	overig	0,00
	straat	0,00
	overig	0,00
	overig	0,00
	overig	0,00
	overig	0,00
	overig	0,00
	straat	0,00
	straat	0,00
	straat	0,00
	waterloop	0,00
	lokale weg	0,00
	overig	0,00
	straat	0,00
	straat	0,00
	waterloop	0,00
	overig	0,00
	lokale weg	0,00
	overig	0,00
	overig	0,00
	waterloop	0,00
	straat	0,00
	straat	0,00
	straat	0,00
	lokale weg	0,00
	regionale weg	0,00
	overig	0,00
	overig	0,00
	waterloop	0,00
	overig	0,00
	waterloop	0,00
	overig	0,00
	waterloop	0,00
	straat	0,00
	waterloop	0,00
	lokale weg	0,00
	straat	0,00
	overig	0,00
	overig	0,00
	straat	0,00

Model: Tijdeljike Units - A8A9
Groep: (hoofdgroep)
Lijst van Bodemgebieden, voor rekenmethode Wegverkeerslawaai - RMG-2012, wegverkeer

Naam	Omschr.	Bf
	straat	0,00
	overig	0,00
	straat	0,00
	straat	0,00
	waterloop	0,00
	waterloop	0,00
	overig	0,00
	straat	0,00
	straat	0,00
	straat	0,00
	straat	0,00
	straat	0,00
	straat	0,00
	straat	0,00
	straat	0,00
	overig	0,00
	straat	0,00
	straat	0,00
	straat	0,00
	straat	0,00
	straat	0,00
	straat	0,00
	straat	0,00
	overig	0,00
	overig	0,00
	straat	0,00
	waterloop	0,00
	lokale weg	0,00
	overig	0,00
	straat	0,00
	waterloop	0,00
	waterloop	0,00
	waterloop	0,00
	waterloop	0,00
	meer, plas	0,00
	overig	0,00
	overig	0,00
	overig	0,00
	overig	0,00
	straat	0,00
	straat	0,00
	lokale weg	0,00
	overig	0,00
	straat	0,00
	lokale weg	0,00
	regionale weg	0,00
	lokale weg	0,00
	overig	0,00
	lokale weg	0,00
	lokale weg	0,00
	overig	0,00
	overig	0,00
	overig	0,00
	overig	0,00
	waterloop	0,00
	waterloop	0,00
	waterloop	0,00
	overig	0,00
	waterloop	0,00
	straat	0,00
	overig	0,00
	overig	0,00

Model: Tijdeljike Units - A8A9
Groep: (hoofdgroep)
Lijst van Bodemgebieden, voor rekenmethode Wegverkeerslawaai - RMG-2012, wegverkeer

Naam	Omschr.	Bf
	lokale weg	0,00
	overig	0,00
	straat	0,00
	overig	0,00
	overig	0,00
	overig	0,00
	straat	0,00
	straat	0,00
	waterloop	0,00
	straat	0,00
	straat	0,00
	straat	0,00
	overig	0,00
	straat	0,00
	overig	0,00
	overig	0,00
	straat	0,00
	straat	0,00
	straat	0,00
	straat	0,00
	overig	0,00
	overig	0,00
	straat	0,00
	straat	0,00
	straat	0,00
	overig	0,00
	straat	0,00
	straat	0,00
	straat	0,00
	straat	0,00
	overig	0,00
	waterloop	0,00
	lokale weg	0,00
	straat	0,00
	straat	0,00
	straat	0,00
	waterloop	0,00
	waterloop	0,00
	waterloop	0,00
	waterloop	0,00
	waterloop	0,00
	overig	0,00
	straat	0,00
	straat	0,00
	overig	0,00
	lokale weg	0,00
	overig	0,00
	overig	0,00
	waterloop	0,00
	straat	0,00
	straat	0,00
	straat	0,00
	straat	0,00
	lokale weg	0,00
	overig	0,00
	overig	0,00
	overig	0,00
	overig	0,00
	overig	0,00
	overig	0,00

Model: Tijdeljike Units - A8A9
Groep: (hoofdgroep)
Lijst van Bodemgebieden, voor rekenmethode Wegverkeerslawaai - RMG-2012, wegverkeer

Naam	Omschr.	Bf
	straat	0,00
	overig	0,00
	straat	0,00
	lokale weg	0,00
	straat	0,00
	straat	0,00
	straat	0,00
	straat	0,00
	straat	0,00
	straat	0,00
	straat	0,00
	straat	0,00
	straat	0,00
	straat	0,00
	straat	0,00
	overig	0,00
	overig	0,00
	straat	0,00
	straat	0,00
	straat	0,00
	overig	0,00
	straat	0,00
	straat	0,00
	straat	0,00
	overig	0,00
	straat	0,00
	straat	0,00
	overig	0,00
	overig	0,00
	overig	0,00
	straat	0,00
	straat	0,00
	straat	0,00
	straat	0,00
	straat	0,00
	straat	0,00
	straat	0,00
	straat	0,00
	lokale weg	0,00
	overig	0,00
	straat	0,00
	straat	0,00
	waterloop	0,00
	waterloop	0,00
	waterloop	0,00
	waterloop	0,00
	overig	0,00
	overig	0,00
	overig	0,00
	overig	0,00
	overig	0,00
	overig	0,00
	overig	0,00
	overig	0,00
	overig	0,00
	overig	0,00

Model: Tijdeljike Units - A8A9
Groep: (hoofdgroep)
Lijst van Bodemgebieden, voor rekenmethode Wegverkeerslawaai - RMG-2012, wegverkeer

Naam	Omschr.	Bf
	overig	0,00
	overig	0,00
	straat	0,00
	waterloop	0,00
	lokale weg	0,00
	waterloop	0,00
	overig	0,00
	straat	0,00
	straat	0,00
	straat	0,00
	overig	0,00
	overig	0,00
	overig	0,00
	lokale weg	0,00
	lokale weg	0,00
	overig	0,00
	overig	0,00
	waterloop	0,00
	straat	0,00
	straat	0,00
	straat	0,00
	overig	0,00
	waterloop	0,00
	overig	0,00
	lokale weg	0,00
	overig	0,00
	straat	0,00
	straat	0,00
	overig	0,00
	overig	0,00
	straat	0,00
	straat	0,00
	straat	0,00
	straat	0,00
	straat	0,00
	straat	0,00
	overig	0,00
	straat	0,00
	straat	0,00
	straat	0,00
	straat	0,00
	straat	0,00
	straat	0,00
	straat	0,00
	straat	0,00
	straat	0,00
	parkeerplaats	0,00
	straat	0,00
	straat	0,00
	overig	0,00
	straat	0,00
	straat	0,00
	straat	0,00
	straat	0,00
	overig	0,00
	straat	0,00

Model: Tijdeljike Units - A8A9
Groep: (hoofdgroep)
Lijst van Bodemgebieden, voor rekenmethode Wegverkeerslawaai - RMG-2012, wegverkeer

Naam	Omschr.	Bf
	straat	0,00
	straat	0,00
	straat	0,00
	straat	0,00
	straat	0,00
	overig	0,00
	waterloop	0,00
	overig	0,00
	straat	0,00
	straat	0,00
	waterloop	0,00
	waterloop	0,00
	overig	0,00
	overig	0,00
	overig	0,00
	overig	0,00
	straat	0,00
	straat	0,00
	straat	0,00
	straat	0,00
	lokale weg	0,00
	overig	0,00
	overig	0,00
	straat	0,00
	straat	0,00
	straat	0,00
	straat	0,00
	straat	0,00
	lokale weg	0,00
	straat	0,00
	straat	0,00
	straat	0,00
	straat	0,00
	straat	0,00
	straat	0,00
	overig	0,00
	straat	0,00
	straat	0,00
	overig	0,00
	straat	0,00
	straat	0,00
	straat	0,00
	overig	0,00
	overig	0,00
	straat	0,00
	straat	0,00
	straat	0,00
	straat	0,00
	straat	0,00
	straat	0,00
	straat	0,00
	overig	0,00
	straat	0,00
	straat	0,00
	straat	0,00
	straat	0,00
	straat	0,00
	straat	0,00
	straat	0,00
	overig	0,00
	straat	0,00
	straat	0,00
	overig	0,00
	straat	0,00
	straat	0,00
	overig	0,00

Model: Tijdeljike Units - A8A9
Groep: (hoofdgroep)
Lijst van Bodemgebieden, voor rekenmethode Wegverkeerslawaai - RMG-2012, wegverkeer

Naam	Omschr.	Bf
	straat	0,00
	straat	0,00
	straat	0,00
	straat	0,00
	straat	0,00
	straat	0,00
	overig	0,00
	straat	0,00
	straat	0,00
	straat	0,00
	straat	0,00
	straat	0,00
	straat	0,00
	straat	0,00
	straat	0,00
	waterloop	0,00
	overig	0,00
	overig	0,00
	straat	0,00
	overig	0,00
	overig	0,00
	waterloop	0,00
	waterloop	0,00
	waterloop	0,00
	lokale weg	0,00
	straat	0,00
	overig	0,00
	waterloop	0,00
	waterloop	0,00
	overig	0,00
	lokale weg	0,00
	overig	0,00
	overig	0,00
	straat	0,00
	overig	0,00
	overig	0,00
	straat	0,00
	overig	0,00
	overig	0,00
	lokale weg	0,00
	overig	0,00
	overig	0,00
	straat	0,00
	straat	0,00
	straat	0,00
	overig	0,00
	overig	0,00
	overig	0,00
	straat	0,00
	overig	0,00
	waterloop	0,00
	overig	0,00
	straat	0,00
	waterloop	0,00
	straat	0,00
	straat	0,00
	straat	0,00
	straat	0,00
	overig	0,00
	overig	0,00
	waterloop	0,00

Model: Tijdeljike Units - A8A9
Groep: (hoofdgroep)
Lijst van Bodemgebieden, voor rekenmethode Wegverkeerslawaai - RMG-2012, wegverkeer

Naam	Omschr.	Bf
	straat	0,00
	straat	0,00
	straat	0,00
	straat	0,00
	overig	0,00
	waterloop	0,00
	straat	0,00
	straat	0,00
	overig	0,00
	straat	0,00
	overig	0,00
	straat	0,00
	straat	0,00
	straat	0,00
	straat	0,00
	straat	0,00
	straat	0,00
	straat	0,00
	straat	0,00
	straat	0,00
	overig	0,00
	straat	0,00
	straat	0,00
	straat	0,00
	straat	0,00
	overig	0,00
	straat	0,00
	straat	0,00
	overig	0,00
	overig	0,00
	straat	0,00
	straat	0,00
	overig	0,00
	overig	0,00
	straat	0,00
	straat	0,00
	straat	0,00
	straat	0,00
	waterloop	0,00
	overig	0,00
	overig	0,00
	overig	0,00
	waterloop	0,00
	waterloop	0,00
	straat	0,00
	waterloop	0,00
	meer, plas	0,00
	waterloop	0,00
	overig	0,00
	overig	0,00
	lokale weg	0,00
	overig	0,00
	overig	0,00
	overig	0,00
	straat	0,00
	overig	0,00
	overig	0,00
	straat	0,00
	straat	0,00
	straat	0,00
	lokale weg	0,00

Model: Tijdeljike Units - A8A9
Groep: (hoofdgroep)
Lijst van Bodemgebieden, voor rekenmethode Wegverkeerslawaai - RMG-2012, wegverkeer

Naam	Omschr.	Bf
	straat	0,00
	straat	0,00
	overig	0,00
	straat	0,00
	straat	0,00
	straat	0,00
	straat	0,00
	overig	0,00
	straat	0,00
	overig	0,00
	overig	0,00
	overig	0,00
	overig	0,00
	straat	0,00
	overig	0,00
	straat	0,00
	straat	0,00
	straat	0,00
	overig	0,00
	straat	0,00
	overig	0,00
	straat	0,00
	overig	0,00
	straat	0,00
	overig	0,00
	straat	0,00
	overig	0,00
	straat	0,00
	straat	0,00
	straat	0,00
	straat	0,00
	straat	0,00
	straat	0,00
	straat	0,00
	parkeerplaats	0,00
	straat	0,00
	straat	0,00
	straat	0,00
	straat	0,00
	straat	0,00
	straat	0,00
	overig	0,00
	waterloop	0,00
	straat	0,00
	straat	0,00
	straat	0,00
	straat	0,00
	overig	0,00
	straat	0,00
	straat	0,00
	straat	0,00
	straat	0,00
	overig	0,00
	overig	0,00
	straat	0,00
	straat	0,00
	waterloop	0,00
	waterloop	0,00
	overig	0,00
	waterloop	0,00
	overig	0,00
	straat	0,00
	straat	0,00
	straat	0,00

Model: Tijdeljike Units - A8A9
Groep: (hoofdgroep)
Lijst van Bodemgebieden, voor rekenmethode Wegverkeerslawaai - RMG-2012, wegverkeer

Naam	Omschr.	Bf
	overig	0,00
	overig	0,00
	overig	0,00
	overig	0,00
	straat	0,00
	straat	0,00
	straat	0,00
	straat	0,00
	overig	0,00
	straat	0,00
	straat	0,00
	overig	0,00
	lokale weg	0,00
	straat	0,00
	overig	0,00
	straat	0,00
	straat	0,00
	straat	0,00
	straat	0,00
	straat	0,00
	straat	0,00
	straat	0,00
	straat	0,00
	straat	0,00
	overig	0,00
	waterloop	0,00
	overig	0,00
	overig	0,00
	waterloop	0,00
	straat	0,00
	straat	0,00
	straat	0,00
	overig	0,00
	overig	0,00
	straat	0,00
	overig	0,00
	straat	0,00
	straat	0,00
	straat	0,00
	overig	0,00
	overig	0,00
	overig	0,00
	straat	0,00
	straat	0,00
	straat	0,00
	straat	0,00
	overig	0,00
	straat	0,00
	overig	0,00
	straat	0,00
	overig	0,00
	straat	0,00
	straat	0,00
	straat	0,00
	straat	0,00
	overig	0,00
	overig	0,00
	straat	0,00
	waterloop	0,00
	waterloop	0,00

Model: Tijdeljike Units - A8A9
Groep: (hoofdgroep)
Lijst van Bodemgebieden, voor rekenmethode Wegverkeerslawaai - RMG-2012, wegverkeer

Naam	Omschr.	Bf
	waterloop	0,00
	straat	0,00
	straat	0,00
	straat	0,00
	overig	0,00
	straat	0,00
	straat	0,00
	straat	0,00
	straat	0,00
	straat	0,00
	straat	0,00
	straat	0,00
	lokale weg	0,00
	overig	0,00
	overig	0,00
	overig	0,00
	straat	0,00
	straat	0,00
	straat	0,00
	overig	0,00
	lokale weg	0,00
	lokale weg	0,00
	lokale weg	0,00
	overig	0,00
	overig	0,00
	overig	0,00
	straat	0,00
	straat	0,00
	straat	0,00
	straat	0,00
	straat	0,00
	straat	0,00
	straat	0,00
	straat	0,00
	overig	0,00
	straat	0,00
	straat	0,00
	overig	0,00
	straat	0,00
	straat	0,00
	straat	0,00
	straat	0,00
	overig	0,00
	straat	0,00
	straat	0,00
	straat	0,00
	straat	0,00
	overig	0,00
	straat	0,00
	straat	0,00
	straat	0,00
	overig	0,00
	overig	0,00
	straat	0,00
	overig	0,00
	straat	0,00
	straat	0,00
	straat	0,00
	straat	0,00

Model: Tijdeljike Units - A8A9
Groep: (hoofdgroep)
Lijst van Bodemgebieden, voor rekenmethode Wegverkeerslawaai - RMG-2012, wegverkeer

Naam	Omschr.	Bf
	straat	0,00
	straat	0,00
	overig	0,00
	straat	0,00
	overig	0,00
	lokale weg	0,00
	straat	0,00
	straat	0,00
	straat	0,00
	straat	0,00
	lokale weg	0,00
	straat	0,00
	overig	0,00
	lokale weg	0,00
	overig	0,00
	overig	0,00
	overig	0,00
	waterloop	0,00
	overig	0,00
	straat	0,00
	straat	0,00
	straat	0,00
	straat	0,00
	waterloop	0,00
	overig	0,00
	overig	0,00
	straat	0,00
	overig	0,00
	overig	0,00
	overig	0,00
	overig	0,00
	straat	0,00
	overig	0,00
	straat	0,00
	straat	0,00
	overig	0,00
	overig	0,00
	straat	0,00
	straat	0,00
	straat	0,00
	straat	0,00
	overig	0,00
	waterloop	0,00
	waterloop	0,00
	overig	0,00
	overig	0,00
	waterloop	0,00
	straat	0,00
	straat	0,00
	overig	0,00
	straat	0,00
	straat	0,00
	straat	0,00
	straat	0,00
	overig	0,00
	straat	0,00
	overig	0,00
	straat	0,00
	straat	0,00
	straat	0,00
	overig	0,00
	overig	0,00
	straat	0,00
	overig	0,00
	straat	0,00
	straat	0,00

Model: Tijdeljike Units - A8A9
Groep: (hoofdgroep)
Lijst van Bodemgebieden, voor rekenmethode Wegverkeerslawaai - RMG-2012, wegverkeer

Naam	Omschr.	Bf
	lokale weg	0,00
	straat	0,00
	overig	0,00
	overig	0,00
	overig	0,00
	overig	0,00
	overig	0,00
	overig	0,00
	straat	0,00
	straat	0,00
	straat	0,00
	overig	0,00
	straat	0,00
	straat	0,00
	overig	0,00
	straat	0,00
	straat	0,00
	overig	0,00
	overig	0,00
	waterloop	0,00
	waterloop	0,00
	waterloop	0,00
	straat	0,00
	straat	0,00
	straat	0,00
	straat	0,00
	straat	0,00
	straat	0,00
	straat	0,00
	straat	0,00
	straat	0,00
	straat	0,00
	overig	0,00
	overig	0,00
	parkeerplaats	0,00
	lokale weg	0,00
	straat	0,00
	straat	0,00
	overig	0,00
	overig	0,00
	parkeerplaats	0,00
	straat	0,00
	overig	0,00
	straat	0,00
	lokale weg	0,00
	overig	0,00
	overig	0,00
	waterloop	0,00
	waterloop	0,00
	waterloop	0,00
	straat	0,00
	overig	0,00
	straat	0,00
	straat	0,00
	overig	0,00
	straat	0,00
	straat	0,00
	straat	0,00

Model: Tijdeljike Units - A8A9
Groep: (hoofdgroep)
Lijst van Bodemgebieden, voor rekenmethode Wegverkeerslawaai - RMG-2012, wegverkeer

Naam	Omschr.	Bf
	overig	0,00
	straat	0,00
	straat	0,00
	straat	0,00
	straat	0,00
	straat	0,00
	overig	0,00
	overig	0,00
	overig	0,00
	overig	0,00
	straat	0,00
	lokale weg	0,00
	lokale weg	0,00
	lokale weg	0,00
	parkeerplaats	0,00
	overig	0,00
	overig	0,00
	overig	0,00
	lokale weg	0,00
	lokale weg	0,00
	overig	0,00
	straat	0,00
	straat	0,00
	straat	0,00
	straat	0,00
	straat	0,00
	straat	0,00
	straat	0,00
	straat	0,00
	straat	0,00
	overig	0,00
	straat	0,00
	straat	0,00
	straat	0,00
	straat	0,00
	overig	0,00
	overig	0,00
	overig	0,00
	overig	0,00
	lokale weg	0,00
	overig	0,00
	lokale weg	0,00
	lokale weg	0,00
	lokale weg	0,00
	overig	0,00
	overig	0,00
	lokale weg	0,00
	overig	0,00
	lokale weg	0,00
	overig	0,00
	waterloop	0,00
	straat	0,00
	straat	0,00
	straat	0,00
	straat	0,00
	overig	0,00
	straat	0,00
	straat	0,00
	straat	0,00
	straat	0,00
	straat	0,00

Model: Tijdeljike Units - A8A9
Groep: (hoofdgroep)
Lijst van Bodemgebieden, voor rekenmethode Wegverkeerslawaai - RMG-2012, wegverkeer

Naam	Omschr.	Bf
	straat	0,00
	overig	0,00
	overig	0,00
	lokale weg	0,00
	lokale weg	0,00
	straat	0,00
	overig	0,00
	lokale weg	0,00
	overig	0,00
	lokale weg	0,00
	lokale weg	0,00
	straat	0,00
	straat	0,00
	overig	0,00
	straat	0,00
	straat	0,00
	straat	0,00
	straat	0,00
	overig	0,00
	overig	0,00
	overig	0,00
	lokale weg	0,00
	lokale weg	0,00
	lokale weg	0,00
	lokale weg	0,00
	lokale weg	0,00
	lokale weg	0,00
	lokale weg	0,00
	lokale weg	0,00
	overig	0,00
	lokale weg	0,00
	waterloop	0,00
	straat	0,00
	straat	0,00
	overig	0,00
	straat	0,00
	straat	0,00
	lokale weg	0,00
	lokale weg	0,00
	overig	0,00
	lokale weg	0,00
	straat	0,00
	lokale weg	0,00
	lokale weg	0,00
	overig	0,00
	lokale weg	0,00
	overig	0,00
	overig	0,00
	straat	0,00
	straat	0,00
	straat	0,00
	straat	0,00
	overig	0,00
	overig	0,00
	straat	0,00
	straat	0,00
	overig	0,00
	straat	0,00
	lokale weg	0,00
	lokale weg	0,00

Model: Tijdeljike Units - A8A9
Groep: (hoofdgroep)
Lijst van Bodemgebieden, voor rekenmethode Wegverkeerslawaai - RMG-2012, wegverkeer

Naam	Omschr.	Bf
	overig	0,00
	overig	0,00
	lokale weg	0,00
	lokale weg	0,00
	lokale weg	0,00
	lokale weg	0,00
	straat	0,00
	straat	0,00
	waterloop	0,00
	straat	0,00
	straat	0,00
	straat	0,00
	straat	0,00
	straat	0,00
	overig	0,00
	straat	0,00
	lokale weg	0,00
	straat	0,00
	lokale weg	0,00
	overig	0,00
	straat	0,00
	lokale weg	0,00
	lokale weg	0,00
	overig	0,00
	overig	0,00
	overig	0,00
	straat	0,00
	straat	0,00
	straat	0,00
	straat	0,00
	overig	0,00
	straat	0,00
	straat	0,00
	straat	0,00
	straat	0,00
	straat	0,00
	waterloop	0,00
	meer, plas	0,00
	meer, plas	0,00
	waterloop	0,00
	meer, plas	0,00
	meer, plas	0,00
	waterloop	0,00
	waterloop	0,00
	meer, plas	0,00
	waterloop	0,00
	waterloop	0,00
	waterloop	0,00
	waterloop	0,00
	waterloop	0,00
	meer, plas	0,00
	meer, plas	0,00
	meer, plas	0,00
	waterloop	0,00
	waterloop	0,00
	meer, plas	0,00
	waterloop	0,00
	waterloop	0,00

Model: Tijdeljike Units - A8A9
Groep: (hoofdgroep)
Lijst van Bodemgebieden, voor rekenmethode Wegverkeerslawaai - RMG-2012, wegverkeer

Naam	Omschr.	Bf
	waterloop	0,00
	meer, plas	0,00
	meer, plas	0,00
	meer, plas	0,00
	waterloop	0,00
	meer, plas	0,00
	waterloop	0,00
	overig	0,00
	meer, plas	0,00
	overig	0,00
	waterloop	0,00
423885	Hard bodemgebied	0,00
978064	Hard bodemgebied	0,00
978066	Hard bodemgebied	0,00
978066	Hard bodemgebied	0,00
978069	Hard bodemgebied	0,00
21716	Hard bodemgebied	0,00
488703	Hard bodemgebied	0,00
363948	Hard bodemgebied	0,00
978067	Hard bodemgebied	0,00
457847	Hard bodemgebied	0,00
347633	Hard bodemgebied	0,00
	overig	0,00
	overig	0,00
straat	001	0,00
straat	002	0,00
straat	003	0,00
straat	004	0,00
straat	005	0,00
straat	006	0,00
straat	006	0,00
straat	002	0,00
straat	002	0,00
straat	004	0,00
straat	005	0,00
straat	005	0,00
straat	005	0,00
straat	004	0,00
straat	004	0,00
	overig	0,00
	overig	0,00
A8/A9	Bodemgebied	0,00
A8/A9	Bodemgebied	0,00
Saendelft	Bodemgebied	0,00
Saendelft	Bodemgebied	0,00
Saendelft	Bodemgebied	0,00
Saendelft	Bodemgebied	0,00
Saendelft	Bodemgebied	0,00
Saendelft	Bodemgebied	0,00
Saendelft	Bodemgebied	0,00
Saendelft	Bodemgebied	0,00
Saendelft	Bodemgebied	0,00
Saendelft	Bodemgebied	0,00
Saendelft	Bodemgebied	0,00
A8/A9	Bodemgebied	0,00
A8/A9	Bodemgebied	0,00
A8/A9	Bodemgebied	0,00
Saendelft	Bodemgebied	0,00
A8/A9	Bodemgebied	0,00
A8/A9	Bodemgebied	0,00

Model: Tijdeljike Units - A8A9
Groep: (hoofdgroep)
Lijst van Bodemgebieden, voor rekenmethode Wegverkeerslawaai - RMG-2012, wegverkeer

Naam	Omschr.	Bf
A8/A9	Bodemgebied	0,00
A8/A9	Bodemgebied	0,00
A8/A9	Bodemgebied	0,00
A8/A9	Bodemgebied	0,00
A8/A9	Bodemgebied	0,00
A8/A9	Bodemgebied	0,00
Saendelft	Bodemgebied	0,00
001	Bodemgebied woningen	0,50

Model: Tijdeljike Units - A8A9
Groep: (hoofdgroep)
Lijst van Gebouwen, voor rekenmethode Wegverkeerslawaai - RMG-2012, wegverkeer

Naam	Omschr.	Hoogte	Maaiveld	Hdef.	Functie	Gebouwtype	BAG-id	Gemeente	Jaar	AHN-jaar
6950986	0479100000000661	7,10	0,00	Relatief					0	0
6951451	0479100000000969	8,80	0,00	Relatief					0	0
6951543	0479100000001027	6,40	0,00	Relatief					0	0
6952121	0479100000001391	7,10	0,00	Relatief					0	0
6952317	0479100000001520	5,50	0,00	Relatief					0	0
6952732	0479100000001798	6,70	0,00	Relatief					0	0
6952865	0479100000001886	6,30	0,00	Relatief					0	0
6953359	0479100000002210	6,40	0,00	Relatief					0	0
6954387	0479100000002883	6,20	0,00	Relatief					0	0
6954657	0479100000003060	5,60	0,00	Relatief					0	0
6958463	0479100000005738	8,00	0,00	Relatief					0	0
6962633	0479100000008913	6,00	0,00	Relatief					0	0
7064924	0479100000083563	0,00	0,00	Relatief					0	0
7064925	0479100000083564	0,00	0,00	Relatief					0	0
7064928	0479100000083567	0,00	0,00	Relatief					0	0
7064929	0479100000083568	0,00	0,00	Relatief					0	0
7064930	0479100000083569	0,00	0,00	Relatief					0	0
7064932	0479100000083571	0,00	0,00	Relatief					0	0
7064933	0479100000083572	0,00	0,00	Relatief					0	0
7064934	0479100000083573	0,00	0,00	Relatief					0	0
7064935	0479100000083574	0,00	0,00	Relatief					0	0
7064936	0479100000083575	0,00	0,00	Relatief					0	0
7064937	0479100000083576	0,00	0,00	Relatief					0	0
7064938	0479100000083577	0,00	0,00	Relatief					0	0
7064939	0479100000083578	0,00	0,00	Relatief					0	0
7064940	0479100000083579	0,00	0,00	Relatief					0	0
7064941	0479100000083580	0,00	0,00	Relatief					0	0
7064942	0479100000083581	0,00	0,00	Relatief					0	0
7064943	0479100000083582	0,00	0,00	Relatief					0	0
7064944	0479100000083583	0,00	0,00	Relatief					0	0
7064945	0479100000083584	0,00	0,00	Relatief					0	0
7064946	0479100000083585	0,00	0,00	Relatief					0	0
7064947	0479100000083586	0,00	0,00	Relatief					0	0
7064948	0479100000083587	0,00	0,00	Relatief					0	0
7064949	0479100000083588	0,00	0,00	Relatief					0	0
7064950	0479100000083589	0,00	0,00	Relatief					0	0
7065869	0479100000084010	0,00	0,00	Relatief					0	0
7065870	0479100000084011	0,00	0,00	Relatief					0	0
7065871	0479100000084012	0,00	0,00	Relatief					0	0
7065872	0479100000084013	0,00	0,00	Relatief					0	0
7065873	0479100000084014	0,00	0,00	Relatief					0	0
7065874	0479100000084015	0,00	0,00	Relatief					0	0
7065875	0479100000084016	0,00	0,00	Relatief					0	0
7065876	0479100000084017	0,00	0,00	Relatief					0	0
7065877	0479100000084018	0,00	0,00	Relatief					0	0
7065878	0479100000084019	0,00	0,00	Relatief					0	0
7065879	0479100000084020	0,00	0,00	Relatief					0	0
7065880	0479100000084021	0,00	0,00	Relatief					0	0
7065881	0479100000084022	0,00	0,00	Relatief					0	0
7065882	0479100000084023	0,00	0,00	Relatief					0	0
7065883	0479100000084024	0,00	0,00	Relatief					0	0
7069418	0479100000085614	0,00	0,00	Relatief					0	0
7069421	0479100000085615	0,00	0,00	Relatief					0	0
7070161	0479100000085894	0,00	0,00	Relatief					0	0
7070173	0479100000085897	0,00	0,00	Relatief					0	0
7070177	0479100000085898	0,00	0,00	Relatief					0	0
7070181	0479100000085899	0,00	0,00	Relatief					0	0
7070185	0479100000085900	0,00	0,00	Relatief					0	0
7070193	0479100000085902	0,00	0,00	Relatief					0	0
7070477	0479100000085992	0,00	0,00	Relatief					0	0
7070480	0479100000085993	0,00	0,00	Relatief					0	0

Model: Tijdeljike Units - A8A9
Groep: (hoofdgroep)
Lijst van Gebouwen, voor rekenmethode Wegverkeerslawaai - RMG-2012, wegverkeer

Naam	Trust	Cp	Zwevend	Refl. 63	Refl. 125	Refl. 250	Refl. 500	Refl. 1k	Refl. 2k	Refl. 4k	Refl. 8k
6950986	0	0 dB	False	0,80	0,80	0,80	0,80	0,80	0,80	0,80	0,80
6951451	0	0 dB	False	0,80	0,80	0,80	0,80	0,80	0,80	0,80	0,80
6951543	0	0 dB	False	0,80	0,80	0,80	0,80	0,80	0,80	0,80	0,80
6952121	0	0 dB	False	0,80	0,80	0,80	0,80	0,80	0,80	0,80	0,80
6952317	0	0 dB	False	0,80	0,80	0,80	0,80	0,80	0,80	0,80	0,80
6952732	0	0 dB	False	0,80	0,80	0,80	0,80	0,80	0,80	0,80	0,80
6952865	0	0 dB	False	0,80	0,80	0,80	0,80	0,80	0,80	0,80	0,80
6953359	0	0 dB	False	0,80	0,80	0,80	0,80	0,80	0,80	0,80	0,80
6954387	0	0 dB	False	0,80	0,80	0,80	0,80	0,80	0,80	0,80	0,80
6954657	0	0 dB	False	0,80	0,80	0,80	0,80	0,80	0,80	0,80	0,80
6958463	0	0 dB	False	0,80	0,80	0,80	0,80	0,80	0,80	0,80	0,80
6962633	0	0 dB	False	0,80	0,80	0,80	0,80	0,80	0,80	0,80	0,80
7064924	0	0 dB	False	0,80	0,80	0,80	0,80	0,80	0,80	0,80	0,80
7064925	0	0 dB	False	0,80	0,80	0,80	0,80	0,80	0,80	0,80	0,80
7064928	0	0 dB	False	0,80	0,80	0,80	0,80	0,80	0,80	0,80	0,80
7064929	0	0 dB	False	0,80	0,80	0,80	0,80	0,80	0,80	0,80	0,80
7064930	0	0 dB	False	0,80	0,80	0,80	0,80	0,80	0,80	0,80	0,80
7064932	0	0 dB	False	0,80	0,80	0,80	0,80	0,80	0,80	0,80	0,80
7064933	0	0 dB	False	0,80	0,80	0,80	0,80	0,80	0,80	0,80	0,80
7064934	0	0 dB	False	0,80	0,80	0,80	0,80	0,80	0,80	0,80	0,80
7064935	0	0 dB	False	0,80	0,80	0,80	0,80	0,80	0,80	0,80	0,80
7064936	0	0 dB	False	0,80	0,80	0,80	0,80	0,80	0,80	0,80	0,80
7064937	0	0 dB	False	0,80	0,80	0,80	0,80	0,80	0,80	0,80	0,80
7064938	0	0 dB	False	0,80	0,80	0,80	0,80	0,80	0,80	0,80	0,80
7064939	0	0 dB	False	0,80	0,80	0,80	0,80	0,80	0,80	0,80	0,80
7064940	0	0 dB	False	0,80	0,80	0,80	0,80	0,80	0,80	0,80	0,80
7064941	0	0 dB	False	0,80	0,80	0,80	0,80	0,80	0,80	0,80	0,80
7064942	0	0 dB	False	0,80	0,80	0,80	0,80	0,80	0,80	0,80	0,80
7064943	0	0 dB	False	0,80	0,80	0,80	0,80	0,80	0,80	0,80	0,80
7064944	0	0 dB	False	0,80	0,80	0,80	0,80	0,80	0,80	0,80	0,80
7064945	0	0 dB	False	0,80	0,80	0,80	0,80	0,80	0,80	0,80	0,80
7064946	0	0 dB	False	0,80	0,80	0,80	0,80	0,80	0,80	0,80	0,80
7064947	0	0 dB	False	0,80	0,80	0,80	0,80	0,80	0,80	0,80	0,80
7064948	0	0 dB	False	0,80	0,80	0,80	0,80	0,80	0,80	0,80	0,80
7064949	0	0 dB	False	0,80	0,80	0,80	0,80	0,80	0,80	0,80	0,80
7064950	0	0 dB	False	0,80	0,80	0,80	0,80	0,80	0,80	0,80	0,80
7065869	0	0 dB	False	0,80	0,80	0,80	0,80	0,80	0,80	0,80	0,80
7065870	0	0 dB	False	0,80	0,80	0,80	0,80	0,80	0,80	0,80	0,80
7065871	0	0 dB	False	0,80	0,80	0,80	0,80	0,80	0,80	0,80	0,80
7065872	0	0 dB	False	0,80	0,80	0,80	0,80	0,80	0,80	0,80	0,80
7065873	0	0 dB	False	0,80	0,80	0,80	0,80	0,80	0,80	0,80	0,80
7065874	0	0 dB	False	0,80	0,80	0,80	0,80	0,80	0,80	0,80	0,80
7065875	0	0 dB	False	0,80	0,80	0,80	0,80	0,80	0,80	0,80	0,80
7065876	0	0 dB	False	0,80	0,80	0,80	0,80	0,80	0,80	0,80	0,80
7065877	0	0 dB	False	0,80	0,80	0,80	0,80	0,80	0,80	0,80	0,80
7065878	0	0 dB	False	0,80	0,80	0,80	0,80	0,80	0,80	0,80	0,80
7065879	0	0 dB	False	0,80	0,80	0,80	0,80	0,80	0,80	0,80	0,80
7065880	0	0 dB	False	0,80	0,80	0,80	0,80	0,80	0,80	0,80	0,80
7065881	0	0 dB	False	0,80	0,80	0,80	0,80	0,80	0,80	0,80	0,80
7065882	0	0 dB	False	0,80	0,80	0,80	0,80	0,80	0,80	0,80	0,80
7065883	0	0 dB	False	0,80	0,80	0,80	0,80	0,80	0,80	0,80	0,80
7069418	0	0 dB	False	0,80	0,80	0,80	0,80	0,80	0,80	0,80	0,80
7069421	0	0 dB	False	0,80	0,80	0,80	0,80	0,80	0,80	0,80	0,80
7070161	0	0 dB	False	0,80	0,80	0,80	0,80	0,80	0,80	0,80	0,80
7070173	0	0 dB	False	0,80	0,80	0,80	0,80	0,80	0,80	0,80	0,80
7070177	0	0 dB	False	0,80	0,80	0,80	0,80	0,80	0,80	0,80	0,80
7070181	0	0 dB	False	0,80	0,80	0,80	0,80	0,80	0,80	0,80	0,80
7070185	0	0 dB	False	0,80	0,80	0,80	0,80	0,80	0,80	0,80	0,80
7070193	0	0 dB	False	0,80	0,80	0,80	0,80	0,80	0,80	0,80	0,80
7070477	0	0 dB	False	0,80	0,80	0,80	0,80	0,80	0,80	0,80	0,80
7070480	0	0 dB	False	0,80	0,80	0,80	0,80	0,80	0,80	0,80	0,80

Model: Tijdeljike Units - A8A9
Groep: (hoofdgroep)
Lijst van Gebouwen, voor rekenmethode Wegverkeerslawaai - RMG-2012, wegverkeer

Naam	Omschr.	Hoogte	Maaiveld	Hdef.	Functie	Gebouwtype	BAG-id	Gemeente	Jaar	AHN-jaar
7070483	0479100000085994	0,00	0,00	Relatief					0	0
7070486	0479100000085995	0,00	0,00	Relatief					0	0
7070489	0479100000085996	0,00	0,00	Relatief					0	0
7070492	0479100000085997	0,00	0,00	Relatief					0	0
7070495	0479100000085998	0,00	0,00	Relatief					0	0
7070498	0479100000085999	0,00	0,00	Relatief					0	0
7070501	0479100000086000	0,00	0,00	Relatief					0	0
7070504	0479100000086001	0,00	0,00	Relatief					0	0
7070507	0479100000086002	0,00	0,00	Relatief					0	0
7070563	0479100000086051	0,00	0,00	Relatief					0	0
7070760	0479100000086181	0,00	0,00	Relatief					0	0
7070763	0479100000086182	0,00	0,00	Relatief					0	0
7070766	0479100000086183	0,00	0,00	Relatief					0	0
7070769	0479100000086184	0,00	0,00	Relatief					0	0
7070772	0479100000086185	0,00	0,00	Relatief					0	0
7070775	0479100000086186	0,00	0,00	Relatief					0	0
7070778	0479100000086187	0,00	0,00	Relatief					0	0
7070781	0479100000086188	0,00	0,00	Relatief					0	0
7070784	0479100000086189	0,00	0,00	Relatief					0	0
7070787	0479100000086190	0,00	0,00	Relatief					0	0
7070790	0479100000086191	0,00	0,00	Relatief					0	0
7070793	0479100000086192	0,00	0,00	Relatief					0	0
7070795	0479100000086193	0,00	0,00	Relatief					0	0
7070797	0479100000086194	0,00	0,00	Relatief					0	0
7070799	0479100000086195	0,00	0,00	Relatief					0	0
7070801	0479100000086196	0,00	0,00	Relatief					0	0
7070807	0479100000086199	0,00	0,00	Relatief					0	0
7070809	0479100000086200	0,00	0,00	Relatief					0	0
7070811	0479100000086201	0,00	0,00	Relatief					0	0
7070813	0479100000086202	0,00	0,00	Relatief					0	0
7070815	0479100000086203	0,00	0,00	Relatief					0	0
7070857	0479100000086228	0,00	0,00	Relatief					0	0
7070861	0479100000086229	0,00	0,00	Relatief					0	0
7070864	0479100000086230	0,00	0,00	Relatief					0	0
7073364	0479100000087747	0,00	0,00	Relatief					0	0
7073365	0479100000087748	0,00	0,00	Relatief					0	0
7073366	0479100000087749	0,00	0,00	Relatief					0	0
7073367	0479100000087750	0,00	0,00	Relatief					0	0
7073368	0479100000087751	0,00	0,00	Relatief					0	0
7073369	0479100000087752	0,00	0,00	Relatief					0	0
7073370	0479100000087753	0,00	0,00	Relatief					0	0
7073371	0479100000087754	0,00	0,00	Relatief					0	0
7073372	0479100000087755	0,00	0,00	Relatief					0	0
7073373	0479100000087756	0,00	0,00	Relatief					0	0
7073374	0479100000087757	0,00	0,00	Relatief					0	0
7073375	0479100000087758	0,00	0,00	Relatief					0	0
7073376	0479100000087759	0,00	0,00	Relatief					0	0
7073377	0479100000087760	0,00	0,00	Relatief					0	0
7073378	0479100000087761	0,00	0,00	Relatief					0	0
7073379	0479100000087762	0,00	0,00	Relatief					0	0
7073380	0479100000087763	0,00	0,00	Relatief					0	0
7073381	0479100000087764	0,00	0,00	Relatief					0	0
7073382	0479100000087765	0,00	0,00	Relatief					0	0
7073383	0479100000087766	0,00	0,00	Relatief					0	0
7073384	0479100000087767	0,00	0,00	Relatief					0	0
7073390	0479100000087773	0,00	0,00	Relatief					0	0
7073391	0479100000087774	0,00	0,00	Relatief					0	0
7073392	0479100000087775	0,00	0,00	Relatief					0	0
7073393	0479100000087776	0,00	0,00	Relatief					0	0
7073394	0479100000087777	0,00	0,00	Relatief					0	0
7073395	0479100000087778	0,00	0,00	Relatief					0	0

Model: Tijdeljike Units - A8A9
Groep: (hoofdgroep)
Lijst van Gebouwen, voor rekenmethode Wegverkeerslawaai - RMG-2012, wegverkeer

Naam	Trust	Cp	Zwevend	Refl. 63	Refl. 125	Refl. 250	Refl. 500	Refl. 1k	Refl. 2k	Refl. 4k	Refl. 8k
7070483	0	0 dB	False	0,80	0,80	0,80	0,80	0,80	0,80	0,80	0,80
7070486	0	0 dB	False	0,80	0,80	0,80	0,80	0,80	0,80	0,80	0,80
7070489	0	0 dB	False	0,80	0,80	0,80	0,80	0,80	0,80	0,80	0,80
7070492	0	0 dB	False	0,80	0,80	0,80	0,80	0,80	0,80	0,80	0,80
7070495	0	0 dB	False	0,80	0,80	0,80	0,80	0,80	0,80	0,80	0,80
7070498	0	0 dB	False	0,80	0,80	0,80	0,80	0,80	0,80	0,80	0,80
7070501	0	0 dB	False	0,80	0,80	0,80	0,80	0,80	0,80	0,80	0,80
7070504	0	0 dB	False	0,80	0,80	0,80	0,80	0,80	0,80	0,80	0,80
7070507	0	0 dB	False	0,80	0,80	0,80	0,80	0,80	0,80	0,80	0,80
7070563	0	0 dB	False	0,80	0,80	0,80	0,80	0,80	0,80	0,80	0,80
7070760	0	0 dB	False	0,80	0,80	0,80	0,80	0,80	0,80	0,80	0,80
7070763	0	0 dB	False	0,80	0,80	0,80	0,80	0,80	0,80	0,80	0,80
7070766	0	0 dB	False	0,80	0,80	0,80	0,80	0,80	0,80	0,80	0,80
7070769	0	0 dB	False	0,80	0,80	0,80	0,80	0,80	0,80	0,80	0,80
7070772	0	0 dB	False	0,80	0,80	0,80	0,80	0,80	0,80	0,80	0,80
7070775	0	0 dB	False	0,80	0,80	0,80	0,80	0,80	0,80	0,80	0,80
7070778	0	0 dB	False	0,80	0,80	0,80	0,80	0,80	0,80	0,80	0,80
7070781	0	0 dB	False	0,80	0,80	0,80	0,80	0,80	0,80	0,80	0,80
7070784	0	0 dB	False	0,80	0,80	0,80	0,80	0,80	0,80	0,80	0,80
7070787	0	0 dB	False	0,80	0,80	0,80	0,80	0,80	0,80	0,80	0,80
7070790	0	0 dB	False	0,80	0,80	0,80	0,80	0,80	0,80	0,80	0,80
7070793	0	0 dB	False	0,80	0,80	0,80	0,80	0,80	0,80	0,80	0,80
7070795	0	0 dB	False	0,80	0,80	0,80	0,80	0,80	0,80	0,80	0,80
7070797	0	0 dB	False	0,80	0,80	0,80	0,80	0,80	0,80	0,80	0,80
7070799	0	0 dB	False	0,80	0,80	0,80	0,80	0,80	0,80	0,80	0,80
7070801	0	0 dB	False	0,80	0,80	0,80	0,80	0,80	0,80	0,80	0,80
7070807	0	0 dB	False	0,80	0,80	0,80	0,80	0,80	0,80	0,80	0,80
7070809	0	0 dB	False	0,80	0,80	0,80	0,80	0,80	0,80	0,80	0,80
7070811	0	0 dB	False	0,80	0,80	0,80	0,80	0,80	0,80	0,80	0,80
7070813	0	0 dB	False	0,80	0,80	0,80	0,80	0,80	0,80	0,80	0,80
7070815	0	0 dB	False	0,80	0,80	0,80	0,80	0,80	0,80	0,80	0,80
7070857	0	0 dB	False	0,80	0,80	0,80	0,80	0,80	0,80	0,80	0,80
7070861	0	0 dB	False	0,80	0,80	0,80	0,80	0,80	0,80	0,80	0,80
7070864	0	0 dB	False	0,80	0,80	0,80	0,80	0,80	0,80	0,80	0,80
7073364	0	0 dB	False	0,80	0,80	0,80	0,80	0,80	0,80	0,80	0,80
7073365	0	0 dB	False	0,80	0,80	0,80	0,80	0,80	0,80	0,80	0,80
7073366	0	0 dB	False	0,80	0,80	0,80	0,80	0,80	0,80	0,80	0,80
7073367	0	0 dB	False	0,80	0,80	0,80	0,80	0,80	0,80	0,80	0,80
7073368	0	0 dB	False	0,80	0,80	0,80	0,80	0,80	0,80	0,80	0,80
7073369	0	0 dB	False	0,80	0,80	0,80	0,80	0,80	0,80	0,80	0,80
7073370	0	0 dB	False	0,80	0,80	0,80	0,80	0,80	0,80	0,80	0,80
7073371	0	0 dB	False	0,80	0,80	0,80	0,80	0,80	0,80	0,80	0,80
7073372	0	0 dB	False	0,80	0,80	0,80	0,80	0,80	0,80	0,80	0,80
7073373	0	0 dB	False	0,80	0,80	0,80	0,80	0,80	0,80	0,80	0,80
7073374	0	0 dB	False	0,80	0,80	0,80	0,80	0,80	0,80	0,80	0,80
7073375	0	0 dB	False	0,80	0,80	0,80	0,80	0,80	0,80	0,80	0,80
7073376	0	0 dB	False	0,80	0,80	0,80	0,80	0,80	0,80	0,80	0,80
7073377	0	0 dB	False	0,80	0,80	0,80	0,80	0,80	0,80	0,80	0,80
7073378	0	0 dB	False	0,80	0,80	0,80	0,80	0,80	0,80	0,80	0,80
7073379	0	0 dB	False	0,80	0,80	0,80	0,80	0,80	0,80	0,80	0,80
7073380	0	0 dB	False	0,80	0,80	0,80	0,80	0,80	0,80	0,80	0,80
7073381	0	0 dB	False	0,80	0,80	0,80	0,80	0,80	0,80	0,80	0,80
7073382	0	0 dB	False	0,80	0,80	0,80	0,80	0,80	0,80	0,80	0,80
7073383	0	0 dB	False	0,80	0,80	0,80	0,80	0,80	0,80	0,80	0,80
7073384	0	0 dB	False	0,80	0,80	0,80	0,80	0,80	0,80	0,80	0,80
7073390	0	0 dB	False	0,80	0,80	0,80	0,80	0,80	0,80	0,80	0,80
7073391	0	0 dB	False	0,80	0,80	0,80	0,80	0,80	0,80	0,80	0,80
7073392	0	0 dB	False	0,80	0,80	0,80	0,80	0,80	0,80	0,80	0,80
7073393	0	0 dB	False	0,80	0,80	0,80	0,80	0,80	0,80	0,80	0,80
7073394	0	0 dB	False	0,80	0,80	0,80	0,80	0,80	0,80	0,80	0,80
7073395	0	0 dB	False	0,80	0,80	0,80	0,80	0,80	0,80	0,80	0,80

Model: Tijdeljike Units - A8A9
Groep: (hoofdgroep)
Lijst van Gebouwen, voor rekenmethode Wegverkeerslawaai - RMG-2012, wegverkeer

Naam	Omschr.	Hoogte	Maaiveld	Hdef.	Functie	Gebouwtype	BAG-id	Gemeente	Jaar	AHN-jaar
6960872	0479100000007566	0,00	0,00	Relatief					0	0
6964305	0479100000010235	0,00	0,00	Relatief					0	0
6967685	0479100000013053	0,00	0,00	Relatief					0	0
6968916	0479100000014052	0,00	0,00	Relatief					0	0
6972407	0479100000017022	0,00	0,00	Relatief					0	0
6973839	0479100000018260	0,00	0,00	Relatief					0	0
6974452	0479100000018776	0,00	0,00	Relatief					0	0
6974895	0479100000019154	0,00	0,00	Relatief					0	0
6975050	0479100000019294	0,00	0,00	Relatief					0	0
6975106	0479100000019342	0,00	0,00	Relatief					0	0
6975644	0479100000019802	0,00	0,00	Relatief					0	0
6976462	0479100000020519	0,00	0,00	Relatief					0	0
6976596	0479100000020632	0,00	0,00	Relatief					0	0
6977024	0479100000021007	0,00	0,00	Relatief					0	0
6977054	0479100000021030	0,00	0,00	Relatief					0	0
6977297	0479100000021224	0,00	0,00	Relatief					0	0
6978192	0479100000021956	0,00	0,00	Relatief					0	0
6981789	0479100000025020	0,00	0,00	Relatief					0	0
6983257	0479100000026258	0,00	0,00	Relatief					0	0
6988411	0479100000030680	0,00	0,00	Relatief					0	0
6989855	0479100000031952	0,00	0,00	Relatief					0	0
6992255	0479100000034125	0,00	0,00	Relatief					0	0
6995690	0479100000037208	0,00	0,00	Relatief					0	0
6996006	0479100000037480	0,00	0,00	Relatief					0	0
6996489	0479100000037923	0,00	0,00	Relatief					0	0
6996498	0479100000037932	0,00	0,00	Relatief					0	0
6996499	0479100000037933	0,00	0,00	Relatief					0	0
6999350	0479100000040482	0,00	0,00	Relatief					0	0
6999471	0479100000040591	0,00	0,00	Relatief					0	0
7003790	0479100000044210	0,00	0,00	Relatief					0	0
7006602	0479100000046584	0,00	0,00	Relatief					0	0
7007447	0479100000047275	0,00	0,00	Relatief					0	0
7011566	0479100000050020	0,00	0,00	Relatief					0	0
7015405	0479100000052323	0,00	0,00	Relatief					0	0
7022392	0479100000057192	0,00	0,00	Relatief					0	0
7023037	0479100000057569	0,00	0,00	Relatief					0	0
7034952	0479100000065805	0,00	0,00	Relatief					0	0
7042927	0479100000071157	0,00	0,00	Relatief					0	0
7044494	0479100000072249	0,00	0,00	Relatief					0	0
7044703	0479100000072394	0,00	0,00	Relatief					0	0
7045747	0479100000073142	0,00	0,00	Relatief					0	0
7045809	0479100000073188	0,00	0,00	Relatief					0	0
7060274	0479100000081176	0,00	0,00	Relatief					0	0
7060277	0479100000081177	0,00	0,00	Relatief					0	0
7060280	0479100000081178	0,00	0,00	Relatief					0	0
7060284	0479100000081179	0,00	0,00	Relatief					0	0
7067720	0479100000085044	0,00	0,00	Relatief					0	0
7067721	0479100000085045	0,00	0,00	Relatief					0	0
7067722	0479100000085046	0,00	0,00	Relatief					0	0
7067723	0479100000085047	0,00	0,00	Relatief					0	0
6955646	0479100000003727	0,00	0,00	Relatief					0	0
6957712	0479100000005168	0,00	0,00	Relatief					0	0
6958104	0479100000005456	0,00	0,00	Relatief					0	0
6959760	0479100000006677	8,70	0,00	Relatief					0	0
6960127	0479100000006975	8,50	0,00	Relatief					0	0
6961507	0479100000008042	8,70	0,00	Relatief					0	0
6969904	0479100000014856	0,00	0,00	Relatief					0	0
6973385	0479100000017885	0,00	0,00	Relatief					0	0
6973545	0479100000018002	0,00	0,00	Relatief					0	0
6974396	0479100000018724	0,00	0,00	Relatief					0	0
6974661	0479100000018960	0,00	0,00	Relatief					0	0

Model: Tijdeljike Units - A8A9
Groep: (hoofdgroep)
Lijst van Gebouwen, voor rekenmethode Wegverkeerslawaai - RMG-2012, wegverkeer

Naam	Trust	Cp	Zwevend	Refl. 63	Refl. 125	Refl. 250	Refl. 500	Refl. 1k	Refl. 2k	Refl. 4k	Refl. 8k
6960872	0	0 dB	False	0,80	0,80	0,80	0,80	0,80	0,80	0,80	0,80
6964305	0	0 dB	False	0,80	0,80	0,80	0,80	0,80	0,80	0,80	0,80
6967685	0	0 dB	False	0,80	0,80	0,80	0,80	0,80	0,80	0,80	0,80
6968916	0	0 dB	False	0,80	0,80	0,80	0,80	0,80	0,80	0,80	0,80
6972407	0	0 dB	False	0,80	0,80	0,80	0,80	0,80	0,80	0,80	0,80
6973839	0	0 dB	False	0,80	0,80	0,80	0,80	0,80	0,80	0,80	0,80
6974452	0	0 dB	False	0,80	0,80	0,80	0,80	0,80	0,80	0,80	0,80
6974895	0	0 dB	False	0,80	0,80	0,80	0,80	0,80	0,80	0,80	0,80
6975050	0	0 dB	False	0,80	0,80	0,80	0,80	0,80	0,80	0,80	0,80
6975106	0	0 dB	False	0,80	0,80	0,80	0,80	0,80	0,80	0,80	0,80
6975644	0	0 dB	False	0,80	0,80	0,80	0,80	0,80	0,80	0,80	0,80
6976462	0	0 dB	False	0,80	0,80	0,80	0,80	0,80	0,80	0,80	0,80
6976596	0	0 dB	False	0,80	0,80	0,80	0,80	0,80	0,80	0,80	0,80
6977024	0	0 dB	False	0,80	0,80	0,80	0,80	0,80	0,80	0,80	0,80
6977054	0	0 dB	False	0,80	0,80	0,80	0,80	0,80	0,80	0,80	0,80
6977297	0	0 dB	False	0,80	0,80	0,80	0,80	0,80	0,80	0,80	0,80
6978192	0	0 dB	False	0,80	0,80	0,80	0,80	0,80	0,80	0,80	0,80
6981789	0	0 dB	False	0,80	0,80	0,80	0,80	0,80	0,80	0,80	0,80
6983257	0	0 dB	False	0,80	0,80	0,80	0,80	0,80	0,80	0,80	0,80
6988411	0	0 dB	False	0,80	0,80	0,80	0,80	0,80	0,80	0,80	0,80
6989855	0	0 dB	False	0,80	0,80	0,80	0,80	0,80	0,80	0,80	0,80
6992255	0	0 dB	False	0,80	0,80	0,80	0,80	0,80	0,80	0,80	0,80
6995690	0	0 dB	False	0,80	0,80	0,80	0,80	0,80	0,80	0,80	0,80
6996006	0	0 dB	False	0,80	0,80	0,80	0,80	0,80	0,80	0,80	0,80
6996489	0	0 dB	False	0,80	0,80	0,80	0,80	0,80	0,80	0,80	0,80
6996498	0	0 dB	False	0,80	0,80	0,80	0,80	0,80	0,80	0,80	0,80
6996499	0	0 dB	False	0,80	0,80	0,80	0,80	0,80	0,80	0,80	0,80
6999350	0	0 dB	False	0,80	0,80	0,80	0,80	0,80	0,80	0,80	0,80
6999471	0	0 dB	False	0,80	0,80	0,80	0,80	0,80	0,80	0,80	0,80
7003790	0	0 dB	False	0,80	0,80	0,80	0,80	0,80	0,80	0,80	0,80
7006602	0	0 dB	False	0,80	0,80	0,80	0,80	0,80	0,80	0,80	0,80
7007447	0	0 dB	False	0,80	0,80	0,80	0,80	0,80	0,80	0,80	0,80
7011566	0	0 dB	False	0,80	0,80	0,80	0,80	0,80	0,80	0,80	0,80
7015405	0	0 dB	False	0,80	0,80	0,80	0,80	0,80	0,80	0,80	0,80
7022392	0	0 dB	False	0,80	0,80	0,80	0,80	0,80	0,80	0,80	0,80
7023037	0	0 dB	False	0,80	0,80	0,80	0,80	0,80	0,80	0,80	0,80
7034952	0	0 dB	False	0,80	0,80	0,80	0,80	0,80	0,80	0,80	0,80
7042927	0	0 dB	False	0,80	0,80	0,80	0,80	0,80	0,80	0,80	0,80
7044494	0	0 dB	False	0,80	0,80	0,80	0,80	0,80	0,80	0,80	0,80
7044703	0	0 dB	False	0,80	0,80	0,80	0,80	0,80	0,80	0,80	0,80
7045747	0	0 dB	False	0,80	0,80	0,80	0,80	0,80	0,80	0,80	0,80
7045809	0	0 dB	False	0,80	0,80	0,80	0,80	0,80	0,80	0,80	0,80
7060274	0	0 dB	False	0,80	0,80	0,80	0,80	0,80	0,80	0,80	0,80
7060277	0	0 dB	False	0,80	0,80	0,80	0,80	0,80	0,80	0,80	0,80
7060280	0	0 dB	False	0,80	0,80	0,80	0,80	0,80	0,80	0,80	0,80
7060284	0	0 dB	False	0,80	0,80	0,80	0,80	0,80	0,80	0,80	0,80
7067720	0	0 dB	False	0,80	0,80	0,80	0,80	0,80	0,80	0,80	0,80
7067721	0	0 dB	False	0,80	0,80	0,80	0,80	0,80	0,80	0,80	0,80
7067722	0	0 dB	False	0,80	0,80	0,80	0,80	0,80	0,80	0,80	0,80
7067723	0	0 dB	False	0,80	0,80	0,80	0,80	0,80	0,80	0,80	0,80
6955646	0	0 dB	False	0,80	0,80	0,80	0,80	0,80	0,80	0,80	0,80
6957712	0	0 dB	False	0,80	0,80	0,80	0,80	0,80	0,80	0,80	0,80
6958104	0	0 dB	False	0,80	0,80	0,80	0,80	0,80	0,80	0,80	0,80
6959760	0	0 dB	False	0,80	0,80	0,80	0,80	0,80	0,80	0,80	0,80
6960127	0	0 dB	False	0,80	0,80	0,80	0,80	0,80	0,80	0,80	0,80
6961507	0	0 dB	False	0,80	0,80	0,80	0,80	0,80	0,80	0,80	0,80
6969904	0	0 dB	False	0,80	0,80	0,80	0,80	0,80	0,80	0,80	0,80
6973385	0	0 dB	False	0,80	0,80	0,80	0,80	0,80	0,80	0,80	0,80
6973545	0	0 dB	False	0,80	0,80	0,80	0,80	0,80	0,80	0,80	0,80
6974396	0	0 dB	False	0,80	0,80	0,80	0,80	0,80	0,80	0,80	0,80
6974661	0	0 dB	False	0,80	0,80	0,80	0,80	0,80	0,80	0,80	0,80

Model: Tijdeljike Units - A8A9
Groep: (hoofdgroep)
Lijst van Gebouwen, voor rekenmethode Wegverkeerslawaai - RMG-2012, wegverkeer

Naam	Omschr.	Hoogte	Maaiveld	Hdef.	Functie	Gebouwtype	BAG-id	Gemeente	Jaar	AHN-jaar
6974932	0479100000019190	0,00	0,00	Relatief					0	0
6975205	0479100000019429	0,00	0,00	Relatief					0	0
6975226	0479100000019446	0,00	0,00	Relatief					0	0
6975327	0479100000019531	0,00	0,00	Relatief					0	0
6975339	0479100000019540	0,00	0,00	Relatief					0	0
6975359	0479100000019555	0,00	0,00	Relatief					0	0
6975776	0479100000019917	0,00	0,00	Relatief					0	0
6975864	0479100000020000	0,00	0,00	Relatief					0	0
6975912	0479100000020041	0,00	0,00	Relatief					0	0
6975937	0479100000020062	0,00	0,00	Relatief					0	0
6975976	0479100000020092	0,00	0,00	Relatief					0	0
6976326	0479100000020403	0,00	0,00	Relatief					0	0
6976346	0479100000020418	0,00	0,00	Relatief					0	0
6976608	0479100000020642	0,00	0,00	Relatief					0	0
6977237	0479100000021176	0,00	0,00	Relatief					0	0
6977291	0479100000021220	0,00	0,00	Relatief					0	0
6977378	0479100000021293	0,00	0,00	Relatief					0	0
6977626	0479100000021514	0,00	0,00	Relatief					0	0
6979757	0479100000023215	0,00	0,00	Relatief					0	0
6994656	0479100000036273	0,00	0,00	Relatief					0	0
6996131	0479100000037593	0,00	0,00	Relatief					0	0
6996292	0479100000037742	0,00	0,00	Relatief					0	0
6996302	0479100000037749	0,00	0,00	Relatief					0	0
6996314	0479100000037759	0,00	0,00	Relatief					0	0
6996316	0479100000037760	0,00	0,00	Relatief					0	0
6996512	0479100000037944	0,00	0,00	Relatief					0	0
6996998	0479100000038368	0,00	0,00	Relatief					0	0
6998087	0479100000039333	0,00	0,00	Relatief					0	0
6998504	0479100000039707	0,00	0,00	Relatief					0	0
6998529	0479100000039731	0,00	0,00	Relatief					0	0
6998537	0479100000039737	0,00	0,00	Relatief					0	0
7007854	0479100000047552	0,00	0,00	Relatief					0	0
7040319	0479100000069445	0,00	0,00	Relatief					0	0
7042982	0479100000071194	0,00	0,00	Relatief					0	0
7043408	0479100000071494	0,00	0,00	Relatief					0	0
7043437	0479100000071514	0,00	0,00	Relatief					0	0
7043895	0479100000071824	0,00	0,00	Relatief					0	0
7044067	0479100000071953	0,00	0,00	Relatief					0	0
7044547	0479100000072284	0,00	0,00	Relatief					0	0
7044786	0479100000072452	0,00	0,00	Relatief					0	0
7044936	0479100000072553	0,00	0,00	Relatief					0	0
7044980	0479100000072579	0,00	0,00	Relatief					0	0
7045150	0479100000072702	0,00	0,00	Relatief					0	0
7045204	0479100000072741	0,00	0,00	Relatief					0	0
7049210	0479100000075639	0,00	0,00	Relatief					0	0
7050578	0479100000076538	0,00	0,00	Relatief					0	0
7050831	0479100000076719	0,00	0,00	Relatief					0	0
7051016	0479100000076846	0,00	0,00	Relatief					0	0
7051040	0479100000076864	0,00	0,00	Relatief					0	0
7067025	0479100000084579	0,00	0,00	Relatief					0	0
7067026	0479100000084580	0,00	0,00	Relatief					0	0
6950506	0479100000000363	7,30	0,00	Relatief					0	0
6950560	0479100000000402	7,80	0,00	Relatief					0	0
6950812	0479100000000550	19,50	0,00	Relatief					0	0
6950861	0479100000000584	7,70	0,00	Relatief					0	0
6951615	0479100000001069	7,00	0,00	Relatief					0	0
6951814	0479100000001205	0,00	0,00	Relatief					0	0
6952272	0479100000001485	6,90	0,00	Relatief					0	0
6952341	0479100000001534	7,80	0,00	Relatief					0	0
6952576	0479100000001684	6,70	0,00	Relatief					0	0
6952902	0479100000001911	8,80	0,00	Relatief					0	0

Model: Tijdeljike Units - A8A9
Groep: (hoofdgroep)
Lijst van Gebouwen, voor rekenmethode Wegverkeerslawaai - RMG-2012, wegverkeer

Naam	Trust	Cp	Zwevend	Refl. 63	Refl. 125	Refl. 250	Refl. 500	Refl. 1k	Refl. 2k	Refl. 4k	Refl. 8k
6974932	0	0 dB	False	0,80	0,80	0,80	0,80	0,80	0,80	0,80	0,80
6975205	0	0 dB	False	0,80	0,80	0,80	0,80	0,80	0,80	0,80	0,80
6975226	0	0 dB	False	0,80	0,80	0,80	0,80	0,80	0,80	0,80	0,80
6975327	0	0 dB	False	0,80	0,80	0,80	0,80	0,80	0,80	0,80	0,80
6975339	0	0 dB	False	0,80	0,80	0,80	0,80	0,80	0,80	0,80	0,80
6975359	0	0 dB	False	0,80	0,80	0,80	0,80	0,80	0,80	0,80	0,80
6975776	0	0 dB	False	0,80	0,80	0,80	0,80	0,80	0,80	0,80	0,80
6975864	0	0 dB	False	0,80	0,80	0,80	0,80	0,80	0,80	0,80	0,80
6975912	0	0 dB	False	0,80	0,80	0,80	0,80	0,80	0,80	0,80	0,80
6975937	0	0 dB	False	0,80	0,80	0,80	0,80	0,80	0,80	0,80	0,80
6975976	0	0 dB	False	0,80	0,80	0,80	0,80	0,80	0,80	0,80	0,80
6976326	0	0 dB	False	0,80	0,80	0,80	0,80	0,80	0,80	0,80	0,80
6976346	0	0 dB	False	0,80	0,80	0,80	0,80	0,80	0,80	0,80	0,80
6976608	0	0 dB	False	0,80	0,80	0,80	0,80	0,80	0,80	0,80	0,80
6977237	0	0 dB	False	0,80	0,80	0,80	0,80	0,80	0,80	0,80	0,80
6977291	0	0 dB	False	0,80	0,80	0,80	0,80	0,80	0,80	0,80	0,80
6977378	0	0 dB	False	0,80	0,80	0,80	0,80	0,80	0,80	0,80	0,80
6977626	0	0 dB	False	0,80	0,80	0,80	0,80	0,80	0,80	0,80	0,80
6979757	0	0 dB	False	0,80	0,80	0,80	0,80	0,80	0,80	0,80	0,80
6994656	0	0 dB	False	0,80	0,80	0,80	0,80	0,80	0,80	0,80	0,80
6996131	0	0 dB	False	0,80	0,80	0,80	0,80	0,80	0,80	0,80	0,80
6996292	0	0 dB	False	0,80	0,80	0,80	0,80	0,80	0,80	0,80	0,80
6996302	0	0 dB	False	0,80	0,80	0,80	0,80	0,80	0,80	0,80	0,80
6996314	0	0 dB	False	0,80	0,80	0,80	0,80	0,80	0,80	0,80	0,80
6996316	0	0 dB	False	0,80	0,80	0,80	0,80	0,80	0,80	0,80	0,80
6996512	0	0 dB	False	0,80	0,80	0,80	0,80	0,80	0,80	0,80	0,80
6996998	0	0 dB	False	0,80	0,80	0,80	0,80	0,80	0,80	0,80	0,80
6998087	0	0 dB	False	0,80	0,80	0,80	0,80	0,80	0,80	0,80	0,80
6998504	0	0 dB	False	0,80	0,80	0,80	0,80	0,80	0,80	0,80	0,80
6998529	0	0 dB	False	0,80	0,80	0,80	0,80	0,80	0,80	0,80	0,80
6998537	0	0 dB	False	0,80	0,80	0,80	0,80	0,80	0,80	0,80	0,80
7007854	0	0 dB	False	0,80	0,80	0,80	0,80	0,80	0,80	0,80	0,80
7040319	0	0 dB	False	0,80	0,80	0,80	0,80	0,80	0,80	0,80	0,80
7042982	0	0 dB	False	0,80	0,80	0,80	0,80	0,80	0,80	0,80	0,80
7043408	0	0 dB	False	0,80	0,80	0,80	0,80	0,80	0,80	0,80	0,80
7043437	0	0 dB	False	0,80	0,80	0,80	0,80	0,80	0,80	0,80	0,80
7043895	0	0 dB	False	0,80	0,80	0,80	0,80	0,80	0,80	0,80	0,80
7044067	0	0 dB	False	0,80	0,80	0,80	0,80	0,80	0,80	0,80	0,80
7044547	0	0 dB	False	0,80	0,80	0,80	0,80	0,80	0,80	0,80	0,80
7044786	0	0 dB	False	0,80	0,80	0,80	0,80	0,80	0,80	0,80	0,80
7044936	0	0 dB	False	0,80	0,80	0,80	0,80	0,80	0,80	0,80	0,80
7044980	0	0 dB	False	0,80	0,80	0,80	0,80	0,80	0,80	0,80	0,80
7045150	0	0 dB	False	0,80	0,80	0,80	0,80	0,80	0,80	0,80	0,80
7045204	0	0 dB	False	0,80	0,80	0,80	0,80	0,80	0,80	0,80	0,80
7049210	0	0 dB	False	0,80	0,80	0,80	0,80	0,80	0,80	0,80	0,80
7050578	0	0 dB	False	0,80	0,80	0,80	0,80	0,80	0,80	0,80	0,80
7050831	0	0 dB	False	0,80	0,80	0,80	0,80	0,80	0,80	0,80	0,80
7051016	0	0 dB	False	0,80	0,80	0,80	0,80	0,80	0,80	0,80	0,80
7051040	0	0 dB	False	0,80	0,80	0,80	0,80	0,80	0,80	0,80	0,80
7067025	0	0 dB	False	0,80	0,80	0,80	0,80	0,80	0,80	0,80	0,80
7067026	0	0 dB	False	0,80	0,80	0,80	0,80	0,80	0,80	0,80	0,80
6950506	0	0 dB	False	0,80	0,80	0,80	0,80	0,80	0,80	0,80	0,80
6950560	0	0 dB	False	0,80	0,80	0,80	0,80	0,80	0,80	0,80	0,80
6950812	0	0 dB	False	0,80	0,80	0,80	0,80	0,80	0,80	0,80	0,80
6950861	0	0 dB	False	0,80	0,80	0,80	0,80	0,80	0,80	0,80	0,80
6951615	0	0 dB	False	0,80	0,80	0,80	0,80	0,80	0,80	0,80	0,80
6951814	0	0 dB	False	0,80	0,80	0,80	0,80	0,80	0,80	0,80	0,80
6952272	0	0 dB	False	0,80	0,80	0,80	0,80	0,80	0,80	0,80	0,80
6952341	0	0 dB	False	0,80	0,80	0,80	0,80	0,80	0,80	0,80	0,80
6952576	0	0 dB	False	0,80	0,80	0,80	0,80	0,80	0,80	0,80	0,80
6952902	0	0 dB	False	0,80	0,80	0,80	0,80	0,80	0,80	0,80	0,80

Model: Tijdeljike Units - A8A9
Groep: (hoofdgroep)
Lijst van Gebouwen, voor rekenmethode Wegverkeerslawaai - RMG-2012, wegverkeer

Naam	Omschr.	Hoogte	Maaiveld	Hdef.	Functie	Gebouwtype	BAG-id	Gemeente	Jaar	AHN-jaar
6953105	0479100000002050	8,80	0,00	Relatief					0	0
6953372	0479100000002220	5,50	0,00	Relatief					0	0
6953594	0479100000002362	12,20	0,00	Relatief					0	0
6953940	0479100000002598	7,50	0,00	Relatief					0	0
6954093	0479100000002704	0,00	0,00	Relatief					0	0
6954132	0479100000002728	8,70	0,00	Relatief					0	0
6954231	0479100000002785	11,30	0,00	Relatief					0	0
6954247	0479100000002797	8,90	0,00	Relatief					0	0
6954832	0479100000003166	0,00	0,00	Relatief					0	0
6955239	0479100000003449	4,60	0,00	Relatief					0	0
6955326	0479100000003507	0,00	0,00	Relatief					0	0
6955327	0479100000003508	9,20	0,00	Relatief					0	0
6955332	0479100000003512	11,00	0,00	Relatief					0	0
6955564	0479100000003674	10,90	0,00	Relatief					0	0
6955585	0479100000003688	5,10	0,00	Relatief					0	0
6955866	0479100000003886	8,00	0,00	Relatief					0	0
6955879	0479100000003895	0,00	0,00	Relatief					0	0
6955970	0479100000003959	8,30	0,00	Relatief					0	0
6956114	0479100000004056	8,70	0,00	Relatief					0	0
6956237	0479100000004145	5,80	0,00	Relatief					0	0
6956631	0479100000004410	5,80	0,00	Relatief					0	0
6956641	0479100000004417	0,00	0,00	Relatief					0	0
6956649	0479100000004426	8,50	0,00	Relatief					0	0
6956940	0479100000004613	8,10	0,00	Relatief					0	0
6956990	0479100000004647	6,20	0,00	Relatief					0	0
6957240	0479100000004823	9,10	0,00	Relatief					0	0
6957471	0479100000004994	10,40	0,00	Relatief					0	0
6957780	0479100000005215	10,40	0,00	Relatief					0	0
6957840	0479100000005260	0,00	0,00	Relatief					0	0
6957879	0479100000005287	7,80	0,00	Relatief					0	0
6958100	0479100000005454	5,70	0,00	Relatief					0	0
6958289	0479100000005608	8,40	0,00	Relatief					0	0
6958467	0479100000005741	5,50	0,00	Relatief					0	0
6958520	0479100000005779	7,50	0,00	Relatief					0	0
6958545	0479100000005797	0,00	0,00	Relatief					0	0
6958780	0479100000005960	6,60	0,00	Relatief					0	0
6959017	0479100000006138	3,60	0,00	Relatief					0	0
6959046	0479100000006161	6,40	0,00	Relatief					0	0
6959131	0479100000006223	7,30	0,00	Relatief					0	0
6959536	0479100000006509	4,80	0,00	Relatief					0	0
6959539	0479100000006512	7,60	0,00	Relatief					0	0
6959620	0479100000006571	8,60	0,00	Relatief					0	0
6959634	0479100000006580	8,30	0,00	Relatief					0	0
6959751	0479100000006671	8,60	0,00	Relatief					0	0
6959768	0479100000006682	0,00	0,00	Relatief					0	0
6959772	0479100000006684	8,70	0,00	Relatief					0	0
6959782	0479100000006691	8,60	0,00	Relatief					0	0
6959806	0479100000006711	8,60	0,00	Relatief					0	0
6959809	0479100000006713	8,30	0,00	Relatief					0	0
6959832	0479100000006731	8,80	0,00	Relatief					0	0
6959848	0479100000006743	8,20	0,00	Relatief					0	0
6959872	0479100000006761	8,70	0,00	Relatief					0	0
6959881	0479100000006768	0,00	0,00	Relatief					0	0
6959907	0479100000006787	8,70	0,00	Relatief					0	0
6959937	0479100000006811	8,70	0,00	Relatief					0	0
6959939	0479100000006812	8,70	0,00	Relatief					0	0
6959963	0479100000006832	5,80	0,00	Relatief					0	0
6960025	0479100000006885	6,80	0,00	Relatief					0	0
6960049	0479100000006906	7,90	0,00	Relatief					0	0
6960219	0479100000007051	7,00	0,00	Relatief					0	0
6960306	0479100000007125	8,60	0,00	Relatief					0	0

Model: Tijdeljike Units - A8A9
Groep: (hoofdgroep)
Lijst van Gebouwen, voor rekenmethode Wegverkeerslawaai - RMG-2012, wegverkeer

Naam	Trust	Cp	Zwevend	Refl. 63	Refl. 125	Refl. 250	Refl. 500	Refl. 1k	Refl. 2k	Refl. 4k	Refl. 8k
6953105	0	0 dB	False	0,80	0,80	0,80	0,80	0,80	0,80	0,80	0,80
6953372	0	0 dB	False	0,80	0,80	0,80	0,80	0,80	0,80	0,80	0,80
6953594	0	0 dB	False	0,80	0,80	0,80	0,80	0,80	0,80	0,80	0,80
6953940	0	0 dB	False	0,80	0,80	0,80	0,80	0,80	0,80	0,80	0,80
6954093	0	0 dB	False	0,80	0,80	0,80	0,80	0,80	0,80	0,80	0,80
6954132	0	0 dB	False	0,80	0,80	0,80	0,80	0,80	0,80	0,80	0,80
6954231	0	0 dB	False	0,80	0,80	0,80	0,80	0,80	0,80	0,80	0,80
6954247	0	0 dB	False	0,80	0,80	0,80	0,80	0,80	0,80	0,80	0,80
6954832	0	0 dB	False	0,80	0,80	0,80	0,80	0,80	0,80	0,80	0,80
6955239	0	0 dB	False	0,80	0,80	0,80	0,80	0,80	0,80	0,80	0,80
6955326	0	0 dB	False	0,80	0,80	0,80	0,80	0,80	0,80	0,80	0,80
6955327	0	0 dB	False	0,80	0,80	0,80	0,80	0,80	0,80	0,80	0,80
6955332	0	0 dB	False	0,80	0,80	0,80	0,80	0,80	0,80	0,80	0,80
6955564	0	0 dB	False	0,80	0,80	0,80	0,80	0,80	0,80	0,80	0,80
6955585	0	0 dB	False	0,80	0,80	0,80	0,80	0,80	0,80	0,80	0,80
6955866	0	0 dB	False	0,80	0,80	0,80	0,80	0,80	0,80	0,80	0,80
6955879	0	0 dB	False	0,80	0,80	0,80	0,80	0,80	0,80	0,80	0,80
6955970	0	0 dB	False	0,80	0,80	0,80	0,80	0,80	0,80	0,80	0,80
6956114	0	0 dB	False	0,80	0,80	0,80	0,80	0,80	0,80	0,80	0,80
6956237	0	0 dB	False	0,80	0,80	0,80	0,80	0,80	0,80	0,80	0,80
6956631	0	0 dB	False	0,80	0,80	0,80	0,80	0,80	0,80	0,80	0,80
6956641	0	0 dB	False	0,80	0,80	0,80	0,80	0,80	0,80	0,80	0,80
6956649	0	0 dB	False	0,80	0,80	0,80	0,80	0,80	0,80	0,80	0,80
6956940	0	0 dB	False	0,80	0,80	0,80	0,80	0,80	0,80	0,80	0,80
6956990	0	0 dB	False	0,80	0,80	0,80	0,80	0,80	0,80	0,80	0,80
6957240	0	0 dB	False	0,80	0,80	0,80	0,80	0,80	0,80	0,80	0,80
6957471	0	0 dB	False	0,80	0,80	0,80	0,80	0,80	0,80	0,80	0,80
6957780	0	0 dB	False	0,80	0,80	0,80	0,80	0,80	0,80	0,80	0,80
6957840	0	0 dB	False	0,80	0,80	0,80	0,80	0,80	0,80	0,80	0,80
6957879	0	0 dB	False	0,80	0,80	0,80	0,80	0,80	0,80	0,80	0,80
6958100	0	0 dB	False	0,80	0,80	0,80	0,80	0,80	0,80	0,80	0,80
6958289	0	0 dB	False	0,80	0,80	0,80	0,80	0,80	0,80	0,80	0,80
6958467	0	0 dB	False	0,80	0,80	0,80	0,80	0,80	0,80	0,80	0,80
6958520	0	0 dB	False	0,80	0,80	0,80	0,80	0,80	0,80	0,80	0,80
6958545	0	0 dB	False	0,80	0,80	0,80	0,80	0,80	0,80	0,80	0,80
6958780	0	0 dB	False	0,80	0,80	0,80	0,80	0,80	0,80	0,80	0,80
6959017	0	0 dB	False	0,80	0,80	0,80	0,80	0,80	0,80	0,80	0,80
6959046	0	0 dB	False	0,80	0,80	0,80	0,80	0,80	0,80	0,80	0,80
6959131	0	0 dB	False	0,80	0,80	0,80	0,80	0,80	0,80	0,80	0,80
6959536	0	0 dB	False	0,80	0,80	0,80	0,80	0,80	0,80	0,80	0,80
6959539	0	0 dB	False	0,80	0,80	0,80	0,80	0,80	0,80	0,80	0,80
6959620	0	0 dB	False	0,80	0,80	0,80	0,80	0,80	0,80	0,80	0,80
6959634	0	0 dB	False	0,80	0,80	0,80	0,80	0,80	0,80	0,80	0,80
6959751	0	0 dB	False	0,80	0,80	0,80	0,80	0,80	0,80	0,80	0,80
6959768	0	0 dB	False	0,80	0,80	0,80	0,80	0,80	0,80	0,80	0,80
6959772	0	0 dB	False	0,80	0,80	0,80	0,80	0,80	0,80	0,80	0,80
6959782	0	0 dB	False	0,80	0,80	0,80	0,80	0,80	0,80	0,80	0,80
6959806	0	0 dB	False	0,80	0,80	0,80	0,80	0,80	0,80	0,80	0,80
6959809	0	0 dB	False	0,80	0,80	0,80	0,80	0,80	0,80	0,80	0,80
6959832	0	0 dB	False	0,80	0,80	0,80	0,80	0,80	0,80	0,80	0,80
6959848	0	0 dB	False	0,80	0,80	0,80	0,80	0,80	0,80	0,80	0,80
6959872	0	0 dB	False	0,80	0,80	0,80	0,80	0,80	0,80	0,80	0,80
6959881	0	0 dB	False	0,80	0,80	0,80	0,80	0,80	0,80	0,80	0,80
6959907	0	0 dB	False	0,80	0,80	0,80	0,80	0,80	0,80	0,80	0,80
6959937	0	0 dB	False	0,80	0,80	0,80	0,80	0,80	0,80	0,80	0,80
6959939	0	0 dB	False	0,80	0,80	0,80	0,80	0,80	0,80	0,80	0,80
6959963	0	0 dB	False	0,80	0,80	0,80	0,80	0,80	0,80	0,80	0,80
6960025	0	0 dB	False	0,80	0,80	0,80	0,80	0,80	0,80	0,80	0,80
6960049	0	0 dB	False	0,80	0,80	0,80	0,80	0,80	0,80	0,80	0,80
6960219	0	0 dB	False	0,80	0,80	0,80	0,80	0,80	0,80	0,80	0,80
6960306	0	0 dB	False	0,80	0,80	0,80	0,80	0,80	0,80	0,80	0,80

Model: Tijdeljike Units - A8A9
Groep: (hoofdgroep)
Lijst van Gebouwen, voor rekenmethode Wegverkeerslawaai - RMG-2012, wegverkeer

Naam	Omschr.	Hoogte	Maaiveld	Hdef.	Functie	Gebouwtype	BAG-id	Gemeente	Jaar	AHN-jaar
6960402	0479100000007195	7,40	0,00	Relatief					0	0
6960405	0479100000007197	6,30	0,00	Relatief					0	0
6960442	0479100000007223	8,60	0,00	Relatief					0	0
6960542	0479100000007307	8,70	0,00	Relatief					0	0
6960593	0479100000007345	8,70	0,00	Relatief					0	0
6960603	0479100000007351	8,60	0,00	Relatief					0	0
6960684	0479100000007416	8,30	0,00	Relatief					0	0
6960896	0479100000007580	8,90	0,00	Relatief					0	0
6961014	0479100000007664	8,90	0,00	Relatief					0	0
6961046	0479100000007688	9,20	0,00	Relatief					0	0
6961050	0479100000007691	7,90	0,00	Relatief					0	0
6961055	0479100000007695	8,60	0,00	Relatief					0	0
6961138	0479100000007765	8,60	0,00	Relatief					0	0
6961151	0479100000007777	9,50	0,00	Relatief					0	0
6961163	0479100000007787	8,70	0,00	Relatief					0	0
6961198	0479100000007814	8,40	0,00	Relatief					0	0
6961277	0479100000007874	8,30	0,00	Relatief					0	0
6961284	0479100000007881	8,40	0,00	Relatief					0	0
6961289	0479100000007883	8,90	0,00	Relatief					0	0
6961298	0479100000007891	8,70	0,00	Relatief					0	0
6961299	0479100000007892	8,90	0,00	Relatief					0	0
6961305	0479100000007896	8,30	0,00	Relatief					0	0
6961307	0479100000007897	8,40	0,00	Relatief					0	0
6961398	0479100000007964	6,50	0,00	Relatief					0	0
6961441	0479100000007997	8,30	0,00	Relatief					0	0
6961570	0479100000008090	8,60	0,00	Relatief					0	0
6961579	0479100000008096	8,60	0,00	Relatief					0	0
6961584	0479100000008099	8,20	0,00	Relatief					0	0
6961599	0479100000008110	8,30	0,00	Relatief					0	0
6961601	0479100000008111	8,40	0,00	Relatief					0	0
6961604	0479100000008113	8,70	0,00	Relatief					0	0
6961623	0479100000008129	8,60	0,00	Relatief					0	0
6961667	0479100000008167	6,50	0,00	Relatief					0	0
6961742	0479100000008220	8,60	0,00	Relatief					0	0
6961892	0479100000008316	8,70	0,00	Relatief					0	0
6961920	0479100000008341	9,00	0,00	Relatief					0	0
6961938	0479100000008357	8,30	0,00	Relatief					0	0
6962077	0479100000008471	9,40	0,00	Relatief					0	0
6962148	0479100000008526	8,00	0,00	Relatief					0	0
6962226	0479100000008591	9,20	0,00	Relatief					0	0
6962325	0479100000008671	8,20	0,00	Relatief					0	0
6962369	0479100000008704	8,10	0,00	Relatief					0	0
6962408	0479100000008739	9,10	0,00	Relatief					0	0
6962487	0479100000008798	7,80	0,00	Relatief					0	0
6962531	0479100000008829	8,00	0,00	Relatief					0	0
6963035	0479100000009214	0,00	0,00	Relatief					0	0
6963069	0479100000009237	8,70	0,00	Relatief					0	0
6963110	0479100000009267	8,40	0,00	Relatief					0	0
6963200	0479100000009336	8,50	0,00	Relatief					0	0
6963217	0479100000009351	6,10	0,00	Relatief					0	0
6963295	0479100000009414	8,70	0,00	Relatief					0	0
6963335	0479100000009450	5,00	0,00	Relatief					0	0
6963346	0479100000009459	8,20	0,00	Relatief					0	0
6963349	0479100000009462	6,70	0,00	Relatief					0	0
6963374	0479100000009483	7,80	0,00	Relatief					0	0
6963424	0479100000009528	6,60	0,00	Relatief					0	0
6963471	0479100000009566	5,90	0,00	Relatief					0	0
6963548	0479100000009630	7,80	0,00	Relatief					0	0
6963690	0479100000009736	0,00	0,00	Relatief					0	0
6963733	0479100000009775	8,10	0,00	Relatief					0	0
6963758	0479100000009792	8,70	0,00	Relatief					0	0

Model: Tijdeljike Units - A8A9
Groep: (hoofdgroep)
Lijst van Gebouwen, voor rekenmethode Wegverkeerslawaai - RMG-2012, wegverkeer

Naam	Trust	Cp	Zwevend	Refl. 63	Refl. 125	Refl. 250	Refl. 500	Refl. 1k	Refl. 2k	Refl. 4k	Refl. 8k
6960402	0	0 dB	False	0,80	0,80	0,80	0,80	0,80	0,80	0,80	0,80
6960405	0	0 dB	False	0,80	0,80	0,80	0,80	0,80	0,80	0,80	0,80
6960442	0	0 dB	False	0,80	0,80	0,80	0,80	0,80	0,80	0,80	0,80
6960542	0	0 dB	False	0,80	0,80	0,80	0,80	0,80	0,80	0,80	0,80
6960593	0	0 dB	False	0,80	0,80	0,80	0,80	0,80	0,80	0,80	0,80
6960603	0	0 dB	False	0,80	0,80	0,80	0,80	0,80	0,80	0,80	0,80
6960684	0	0 dB	False	0,80	0,80	0,80	0,80	0,80	0,80	0,80	0,80
6960896	0	0 dB	False	0,80	0,80	0,80	0,80	0,80	0,80	0,80	0,80
6961014	0	0 dB	False	0,80	0,80	0,80	0,80	0,80	0,80	0,80	0,80
6961046	0	0 dB	False	0,80	0,80	0,80	0,80	0,80	0,80	0,80	0,80
6961050	0	0 dB	False	0,80	0,80	0,80	0,80	0,80	0,80	0,80	0,80
6961055	0	0 dB	False	0,80	0,80	0,80	0,80	0,80	0,80	0,80	0,80
6961138	0	0 dB	False	0,80	0,80	0,80	0,80	0,80	0,80	0,80	0,80
6961151	0	0 dB	False	0,80	0,80	0,80	0,80	0,80	0,80	0,80	0,80
6961163	0	0 dB	False	0,80	0,80	0,80	0,80	0,80	0,80	0,80	0,80
6961198	0	0 dB	False	0,80	0,80	0,80	0,80	0,80	0,80	0,80	0,80
6961277	0	0 dB	False	0,80	0,80	0,80	0,80	0,80	0,80	0,80	0,80
6961284	0	0 dB	False	0,80	0,80	0,80	0,80	0,80	0,80	0,80	0,80
6961289	0	0 dB	False	0,80	0,80	0,80	0,80	0,80	0,80	0,80	0,80
6961298	0	0 dB	False	0,80	0,80	0,80	0,80	0,80	0,80	0,80	0,80
6961299	0	0 dB	False	0,80	0,80	0,80	0,80	0,80	0,80	0,80	0,80
6961305	0	0 dB	False	0,80	0,80	0,80	0,80	0,80	0,80	0,80	0,80
6961307	0	0 dB	False	0,80	0,80	0,80	0,80	0,80	0,80	0,80	0,80
6961398	0	0 dB	False	0,80	0,80	0,80	0,80	0,80	0,80	0,80	0,80
6961441	0	0 dB	False	0,80	0,80	0,80	0,80	0,80	0,80	0,80	0,80
6961570	0	0 dB	False	0,80	0,80	0,80	0,80	0,80	0,80	0,80	0,80
6961579	0	0 dB	False	0,80	0,80	0,80	0,80	0,80	0,80	0,80	0,80
6961584	0	0 dB	False	0,80	0,80	0,80	0,80	0,80	0,80	0,80	0,80
6961599	0	0 dB	False	0,80	0,80	0,80	0,80	0,80	0,80	0,80	0,80
6961601	0	0 dB	False	0,80	0,80	0,80	0,80	0,80	0,80	0,80	0,80
6961604	0	0 dB	False	0,80	0,80	0,80	0,80	0,80	0,80	0,80	0,80
6961623	0	0 dB	False	0,80	0,80	0,80	0,80	0,80	0,80	0,80	0,80
6961667	0	0 dB	False	0,80	0,80	0,80	0,80	0,80	0,80	0,80	0,80
6961742	0	0 dB	False	0,80	0,80	0,80	0,80	0,80	0,80	0,80	0,80
6961892	0	0 dB	False	0,80	0,80	0,80	0,80	0,80	0,80	0,80	0,80
6961920	0	0 dB	False	0,80	0,80	0,80	0,80	0,80	0,80	0,80	0,80
6961938	0	0 dB	False	0,80	0,80	0,80	0,80	0,80	0,80	0,80	0,80
6962077	0	0 dB	False	0,80	0,80	0,80	0,80	0,80	0,80	0,80	0,80
6962148	0	0 dB	False	0,80	0,80	0,80	0,80	0,80	0,80	0,80	0,80
6962226	0	0 dB	False	0,80	0,80	0,80	0,80	0,80	0,80	0,80	0,80
6962325	0	0 dB	False	0,80	0,80	0,80	0,80	0,80	0,80	0,80	0,80
6962369	0	0 dB	False	0,80	0,80	0,80	0,80	0,80	0,80	0,80	0,80
6962408	0	0 dB	False	0,80	0,80	0,80	0,80	0,80	0,80	0,80	0,80
6962487	0	0 dB	False	0,80	0,80	0,80	0,80	0,80	0,80	0,80	0,80
6962531	0	0 dB	False	0,80	0,80	0,80	0,80	0,80	0,80	0,80	0,80
6963035	0	0 dB	False	0,80	0,80	0,80	0,80	0,80	0,80	0,80	0,80
6963069	0	0 dB	False	0,80	0,80	0,80	0,80	0,80	0,80	0,80	0,80
6963110	0	0 dB	False	0,80	0,80	0,80	0,80	0,80	0,80	0,80	0,80
6963200	0	0 dB	False	0,80	0,80	0,80	0,80	0,80	0,80	0,80	0,80
6963217	0	0 dB	False	0,80	0,80	0,80	0,80	0,80	0,80	0,80	0,80
6963295	0	0 dB	False	0,80	0,80	0,80	0,80	0,80	0,80	0,80	0,80
6963335	0	0 dB	False	0,80	0,80	0,80	0,80	0,80	0,80	0,80	0,80
6963346	0	0 dB	False	0,80	0,80	0,80	0,80	0,80	0,80	0,80	0,80
6963349	0	0 dB	False	0,80	0,80	0,80	0,80	0,80	0,80	0,80	0,80
6963374	0	0 dB	False	0,80	0,80	0,80	0,80	0,80	0,80	0,80	0,80
6963424	0	0 dB	False	0,80	0,80	0,80	0,80	0,80	0,80	0,80	0,80
6963471	0	0 dB	False	0,80	0,80	0,80	0,80	0,80	0,80	0,80	0,80
6963548	0	0 dB	False	0,80	0,80	0,80	0,80	0,80	0,80	0,80	0,80
6963690	0	0 dB	False	0,80	0,80	0,80	0,80	0,80	0,80	0,80	0,80
6963733	0	0 dB	False	0,80	0,80	0,80	0,80	0,80	0,80	0,80	0,80
6963758	0	0 dB	False	0,80	0,80	0,80	0,80	0,80	0,80	0,80	0,80

Model: Tijdeljike Units - A8A9
Groep: (hoofdgroep)
Lijst van Gebouwen, voor rekenmethode Wegverkeerslawaai - RMG-2012, wegverkeer

Naam	Omschr.	Hoogte	Maaiveld	Hdef.	Functie	Gebouwtype	BAG-id	Gemeente	Jaar	AHN-jaar
6963777	0479100000009808	9,00	0,00	Relatief					0	0
6963818	0479100000009841	0,00	0,00	Relatief					0	0
6963832	0479100000009852	0,00	0,00	Relatief					0	0
6963880	0479100000009888	8,40	0,00	Relatief					0	0
6963890	0479100000009896	9,40	0,00	Relatief					0	0
6963932	0479100000009933	7,80	0,00	Relatief					0	0
6964063	0479100000010034	11,30	0,00	Relatief					0	0
6964083	0479100000010050	8,90	0,00	Relatief					0	0
6964086	0479100000010053	8,30	0,00	Relatief					0	0
6964209	0479100000010161	8,90	0,00	Relatief					0	0
6964219	0479100000010168	8,70	0,00	Relatief					0	0
6964235	0479100000010181	8,80	0,00	Relatief					0	0
6964262	0479100000010201	0,00	0,00	Relatief					0	0
6964345	0479100000010271	9,00	0,00	Relatief					0	0
6964396	0479100000010314	7,90	0,00	Relatief					0	0
6964527	0479100000010421	8,20	0,00	Relatief					0	0
6964547	0479100000010438	3,30	0,00	Relatief					0	0
6964655	0479100000010525	8,50	0,00	Relatief					0	0
6964674	0479100000010540	7,10	0,00	Relatief					0	0
6964798	0479100000010637	7,80	0,00	Relatief					0	0
6964897	0479100000010713	8,80	0,00	Relatief					0	0
6964916	0479100000010728	6,00	0,00	Relatief					0	0
6964972	0479100000010770	8,20	0,00	Relatief					0	0
6964977	0479100000010774	8,10	0,00	Relatief					0	0
6964983	0479100000010779	8,60	0,00	Relatief					0	0
6964986	0479100000010782	8,40	0,00	Relatief					0	0
6965398	0479100000011127	8,70	0,00	Relatief					0	0
6965577	0479100000011279	8,90	0,00	Relatief					0	0
6965619	0479100000011312	8,70	0,00	Relatief					0	0
6965726	0479100000011399	8,00	0,00	Relatief					0	0
6965732	0479100000011405	7,70	0,00	Relatief					0	0
6965741	0479100000011414	8,50	0,00	Relatief					0	0
6965879	0479100000011528	8,90	0,00	Relatief					0	0
6965914	0479100000011557	8,30	0,00	Relatief					0	0
6966018	0479100000011648	7,60	0,00	Relatief					0	0
6966020	0479100000011650	8,10	0,00	Relatief					0	0
6966113	0479100000011724	3,70	0,00	Relatief					0	0
6966144	0479100000011751	8,90	0,00	Relatief					0	0
6966215	0479100000011814	5,10	0,00	Relatief					0	0
6966329	0479100000011907	6,50	0,00	Relatief					0	0
6966346	0479100000011919	8,90	0,00	Relatief					0	0
6966952	0479100000012445	8,90	0,00	Relatief					0	0
6966997	0479100000012478	8,80	0,00	Relatief					0	0
6967014	0479100000012491	8,60	0,00	Relatief					0	0
6967316	0479100000012753	7,20	0,00	Relatief					0	0
6967360	0479100000012789	6,40	0,00	Relatief					0	0
6967471	0479100000012876	8,70	0,00	Relatief					0	0
6967697	0479100000013064	8,80	0,00	Relatief					0	0
6967709	0479100000013074	8,20	0,00	Relatief					0	0
6967725	0479100000013089	7,00	0,00	Relatief					0	0
6968028	0479100000013326	8,20	0,00	Relatief					0	0
6968298	0479100000013548	8,20	0,00	Relatief					0	0
6968356	0479100000013589	8,60	0,00	Relatief					0	0
6968504	0479100000013709	5,90	0,00	Relatief					0	0
6968523	0479100000013724	8,70	0,00	Relatief					0	0
6968537	0479100000013733	8,60	0,00	Relatief					0	0
6968826	0479100000013982	8,60	0,00	Relatief					0	0
6969044	0479100000014158	6,60	0,00	Relatief					0	0
6969409	0479100000014448	9,10	0,00	Relatief					0	0
6969566	0479100000014571	6,60	0,00	Relatief					0	0
6969571	0479100000014576	5,60	0,00	Relatief					0	0

Model: Tijdeljike Units - A8A9
Groep: (hoofdgroep)
Lijst van Gebouwen, voor rekenmethode Wegverkeerslawaai - RMG-2012, wegverkeer

Naam	Trust	Cp	Zwevend	Refl. 63	Refl. 125	Refl. 250	Refl. 500	Refl. 1k	Refl. 2k	Refl. 4k	Refl. 8k
6963777	0	0 dB	False	0,80	0,80	0,80	0,80	0,80	0,80	0,80	0,80
6963818	0	0 dB	False	0,80	0,80	0,80	0,80	0,80	0,80	0,80	0,80
6963832	0	0 dB	False	0,80	0,80	0,80	0,80	0,80	0,80	0,80	0,80
6963880	0	0 dB	False	0,80	0,80	0,80	0,80	0,80	0,80	0,80	0,80
6963890	0	0 dB	False	0,80	0,80	0,80	0,80	0,80	0,80	0,80	0,80
6963932	0	0 dB	False	0,80	0,80	0,80	0,80	0,80	0,80	0,80	0,80
6964063	0	0 dB	False	0,80	0,80	0,80	0,80	0,80	0,80	0,80	0,80
6964083	0	0 dB	False	0,80	0,80	0,80	0,80	0,80	0,80	0,80	0,80
6964086	0	0 dB	False	0,80	0,80	0,80	0,80	0,80	0,80	0,80	0,80
6964209	0	0 dB	False	0,80	0,80	0,80	0,80	0,80	0,80	0,80	0,80
6964219	0	0 dB	False	0,80	0,80	0,80	0,80	0,80	0,80	0,80	0,80
6964235	0	0 dB	False	0,80	0,80	0,80	0,80	0,80	0,80	0,80	0,80
6964262	0	0 dB	False	0,80	0,80	0,80	0,80	0,80	0,80	0,80	0,80
6964345	0	0 dB	False	0,80	0,80	0,80	0,80	0,80	0,80	0,80	0,80
6964396	0	0 dB	False	0,80	0,80	0,80	0,80	0,80	0,80	0,80	0,80
6964527	0	0 dB	False	0,80	0,80	0,80	0,80	0,80	0,80	0,80	0,80
6964547	0	0 dB	False	0,80	0,80	0,80	0,80	0,80	0,80	0,80	0,80
6964655	0	0 dB	False	0,80	0,80	0,80	0,80	0,80	0,80	0,80	0,80
6964674	0	0 dB	False	0,80	0,80	0,80	0,80	0,80	0,80	0,80	0,80
6964798	0	0 dB	False	0,80	0,80	0,80	0,80	0,80	0,80	0,80	0,80
6964897	0	0 dB	False	0,80	0,80	0,80	0,80	0,80	0,80	0,80	0,80
6964916	0	0 dB	False	0,80	0,80	0,80	0,80	0,80	0,80	0,80	0,80
6964972	0	0 dB	False	0,80	0,80	0,80	0,80	0,80	0,80	0,80	0,80
6964977	0	0 dB	False	0,80	0,80	0,80	0,80	0,80	0,80	0,80	0,80
6964983	0	0 dB	False	0,80	0,80	0,80	0,80	0,80	0,80	0,80	0,80
6964986	0	0 dB	False	0,80	0,80	0,80	0,80	0,80	0,80	0,80	0,80
6965398	0	0 dB	False	0,80	0,80	0,80	0,80	0,80	0,80	0,80	0,80
6965577	0	0 dB	False	0,80	0,80	0,80	0,80	0,80	0,80	0,80	0,80
6965619	0	0 dB	False	0,80	0,80	0,80	0,80	0,80	0,80	0,80	0,80
6965726	0	0 dB	False	0,80	0,80	0,80	0,80	0,80	0,80	0,80	0,80
6965732	0	0 dB	False	0,80	0,80	0,80	0,80	0,80	0,80	0,80	0,80
6965741	0	0 dB	False	0,80	0,80	0,80	0,80	0,80	0,80	0,80	0,80
6965879	0	0 dB	False	0,80	0,80	0,80	0,80	0,80	0,80	0,80	0,80
6965914	0	0 dB	False	0,80	0,80	0,80	0,80	0,80	0,80	0,80	0,80
6966018	0	0 dB	False	0,80	0,80	0,80	0,80	0,80	0,80	0,80	0,80
6966020	0	0 dB	False	0,80	0,80	0,80	0,80	0,80	0,80	0,80	0,80
6966113	0	0 dB	False	0,80	0,80	0,80	0,80	0,80	0,80	0,80	0,80
6966144	0	0 dB	False	0,80	0,80	0,80	0,80	0,80	0,80	0,80	0,80
6966215	0	0 dB	False	0,80	0,80	0,80	0,80	0,80	0,80	0,80	0,80
6966329	0	0 dB	False	0,80	0,80	0,80	0,80	0,80	0,80	0,80	0,80
6966346	0	0 dB	False	0,80	0,80	0,80	0,80	0,80	0,80	0,80	0,80
6966952	0	0 dB	False	0,80	0,80	0,80	0,80	0,80	0,80	0,80	0,80
6966997	0	0 dB	False	0,80	0,80	0,80	0,80	0,80	0,80	0,80	0,80
6967014	0	0 dB	False	0,80	0,80	0,80	0,80	0,80	0,80	0,80	0,80
6967316	0	0 dB	False	0,80	0,80	0,80	0,80	0,80	0,80	0,80	0,80
6967360	0	0 dB	False	0,80	0,80	0,80	0,80	0,80	0,80	0,80	0,80
6967471	0	0 dB	False	0,80	0,80	0,80	0,80	0,80	0,80	0,80	0,80
6967697	0	0 dB	False	0,80	0,80	0,80	0,80	0,80	0,80	0,80	0,80
6967709	0	0 dB	False	0,80	0,80	0,80	0,80	0,80	0,80	0,80	0,80
6967725	0	0 dB	False	0,80	0,80	0,80	0,80	0,80	0,80	0,80	0,80
6968028	0	0 dB	False	0,80	0,80	0,80	0,80	0,80	0,80	0,80	0,80
6968298	0	0 dB	False	0,80	0,80	0,80	0,80	0,80	0,80	0,80	0,80
6968356	0	0 dB	False	0,80	0,80	0,80	0,80	0,80	0,80	0,80	0,80
6968504	0	0 dB	False	0,80	0,80	0,80	0,80	0,80	0,80	0,80	0,80
6968523	0	0 dB	False	0,80	0,80	0,80	0,80	0,80	0,80	0,80	0,80
6968537	0	0 dB	False	0,80	0,80	0,80	0,80	0,80	0,80	0,80	0,80
6968826	0	0 dB	False	0,80	0,80	0,80	0,80	0,80	0,80	0,80	0,80
6969044	0	0 dB	False	0,80	0,80	0,80	0,80	0,80	0,80	0,80	0,80
6969409	0	0 dB	False	0,80	0,80	0,80	0,80	0,80	0,80	0,80	0,80
6969566	0	0 dB	False	0,80	0,80	0,80	0,80	0,80	0,80	0,80	0,80
6969571	0	0 dB	False	0,80	0,80	0,80	0,80	0,80	0,80	0,80	0,80

Model: Tijdeljike Units - A8A9
Groep: (hoofdgroep)
Lijst van Gebouwen, voor rekenmethode Wegverkeerslawaai - RMG-2012, wegverkeer

Naam	Omschr.	Hoogte	Maaiveld	Hdef.	Functie	Gebouwtype	BAG-id	Gemeente	Jaar	AHN-jaar
6969676	0479100000014667	5,60	0,00	Relatief					0	0
6969836	0479100000014802	6,30	0,00	Relatief					0	0
6969962	0479100000014903	6,60	0,00	Relatief					0	0
6969964	0479100000014905	6,50	0,00	Relatief					0	0
6969965	0479100000014906	6,30	0,00	Relatief					0	0
6969966	0479100000014907	6,50	0,00	Relatief					0	0
6969983	0479100000014920	6,40	0,00	Relatief					0	0
6969987	0479100000014924	6,50	0,00	Relatief					0	0
6970116	0479100000015034	6,60	0,00	Relatief					0	0
6970118	0479100000015036	6,60	0,00	Relatief					0	0
6970120	0479100000015038	6,40	0,00	Relatief					0	0
6970123	0479100000015041	6,50	0,00	Relatief					0	0
6970126	0479100000015044	6,30	0,00	Relatief					0	0
6970261	0479100000015153	6,60	0,00	Relatief					0	0
6970542	0479100000015390	7,70	0,00	Relatief					0	0
6971058	0479100000015833	6,70	0,00	Relatief					0	0
6971321	0479100000016072	8,70	0,00	Relatief					0	0
6971495	0479100000016222	8,30	0,00	Relatief					0	0
6972265	0479100000016898	0,00	0,00	Relatief					0	0
6972482	0479100000017087	7,80	0,00	Relatief					0	0
6972578	0479100000017170	7,10	0,00	Relatief					0	0
6972970	0479100000017530	0,00	0,00	Relatief					0	0
6973244	0479100000017765	8,20	0,00	Relatief					0	0
6973359	0479100000017863	0,00	0,00	Relatief					0	0
6973407	0479100000017901	8,30	0,00	Relatief					0	0
6973418	0479100000017910	8,20	0,00	Relatief					0	0
6973544	0479100000018001	8,00	0,00	Relatief					0	0
6973550	0479100000018007	7,10	0,00	Relatief					0	0
6973648	0479100000018091	7,70	0,00	Relatief					0	0
6973754	0479100000018187	7,50	0,00	Relatief					0	0
6973805	0479100000018231	0,00	0,00	Relatief					0	0
6974102	0479100000018477	0,00	0,00	Relatief					0	0
6974144	0479100000018514	8,30	0,00	Relatief					0	0
6974231	0479100000018588	0,00	0,00	Relatief					0	0
6974288	0479100000018636	0,00	0,00	Relatief					0	0
6974379	0479100000018708	9,50	0,00	Relatief					0	0
6974384	0479100000018712	7,70	0,00	Relatief					0	0
6974643	0479100000018943	0,00	0,00	Relatief					0	0
6974662	0479100000018961	0,00	0,00	Relatief					0	0
6974721	0479100000019011	0,00	0,00	Relatief					0	0
6974771	0479100000019048	0,00	0,00	Relatief					0	0
6974806	0479100000019079	0,00	0,00	Relatief					0	0
6974825	0479100000019095	0,00	0,00	Relatief					0	0
6974845	0479100000019114	0,00	0,00	Relatief					0	0
6974981	0479100000019233	8,40	0,00	Relatief					0	0
6975053	0479100000019296	0,00	0,00	Relatief					0	0
6975094	0479100000019331	0,00	0,00	Relatief					0	0
6975125	0479100000019360	8,40	0,00	Relatief					0	0
6975189	0479100000019418	0,00	0,00	Relatief					0	0
6975342	0479100000019543	0,00	0,00	Relatief					0	0
6975348	0479100000019548	0,00	0,00	Relatief					0	0
6975352	0479100000019552	0,00	0,00	Relatief					0	0
6975360	0479100000019556	0,00	0,00	Relatief					0	0
6975480	0479100000019655	7,60	0,00	Relatief					0	0
6975493	0479100000019666	0,00	0,00	Relatief					0	0
6975636	0479100000019794	0,00	0,00	Relatief					0	0
6975886	0479100000020019	8,20	0,00	Relatief					0	0
6976030	0479100000020142	0,00	0,00	Relatief					0	0
6976041	0479100000020152	0,00	0,00	Relatief					0	0
6976044	0479100000020154	0,00	0,00	Relatief					0	0
6976058	0479100000020166	0,00	0,00	Relatief					0	0

Model: Tijdeljike Units - A8A9
Groep: (hoofdgroep)
Lijst van Gebouwen, voor rekenmethode Wegverkeerslawaai - RMG-2012, wegverkeer

Naam	Trust	Cp	Zwevend	Refl. 63	Refl. 125	Refl. 250	Refl. 500	Refl. 1k	Refl. 2k	Refl. 4k	Refl. 8k
6969676	0	0 dB	False	0,80	0,80	0,80	0,80	0,80	0,80	0,80	0,80
6969836	0	0 dB	False	0,80	0,80	0,80	0,80	0,80	0,80	0,80	0,80
6969962	0	0 dB	False	0,80	0,80	0,80	0,80	0,80	0,80	0,80	0,80
6969964	0	0 dB	False	0,80	0,80	0,80	0,80	0,80	0,80	0,80	0,80
6969965	0	0 dB	False	0,80	0,80	0,80	0,80	0,80	0,80	0,80	0,80
6969966	0	0 dB	False	0,80	0,80	0,80	0,80	0,80	0,80	0,80	0,80
6969983	0	0 dB	False	0,80	0,80	0,80	0,80	0,80	0,80	0,80	0,80
6969987	0	0 dB	False	0,80	0,80	0,80	0,80	0,80	0,80	0,80	0,80
6970116	0	0 dB	False	0,80	0,80	0,80	0,80	0,80	0,80	0,80	0,80
6970118	0	0 dB	False	0,80	0,80	0,80	0,80	0,80	0,80	0,80	0,80
6970120	0	0 dB	False	0,80	0,80	0,80	0,80	0,80	0,80	0,80	0,80
6970123	0	0 dB	False	0,80	0,80	0,80	0,80	0,80	0,80	0,80	0,80
6970126	0	0 dB	False	0,80	0,80	0,80	0,80	0,80	0,80	0,80	0,80
6970261	0	0 dB	False	0,80	0,80	0,80	0,80	0,80	0,80	0,80	0,80
6970542	0	0 dB	False	0,80	0,80	0,80	0,80	0,80	0,80	0,80	0,80
6971058	0	0 dB	False	0,80	0,80	0,80	0,80	0,80	0,80	0,80	0,80
6971321	0	0 dB	False	0,80	0,80	0,80	0,80	0,80	0,80	0,80	0,80
6971495	0	0 dB	False	0,80	0,80	0,80	0,80	0,80	0,80	0,80	0,80
6972265	0	0 dB	False	0,80	0,80	0,80	0,80	0,80	0,80	0,80	0,80
6972482	0	0 dB	False	0,80	0,80	0,80	0,80	0,80	0,80	0,80	0,80
6972578	0	0 dB	False	0,80	0,80	0,80	0,80	0,80	0,80	0,80	0,80
6972970	0	0 dB	False	0,80	0,80	0,80	0,80	0,80	0,80	0,80	0,80
6973244	0	0 dB	False	0,80	0,80	0,80	0,80	0,80	0,80	0,80	0,80
6973359	0	0 dB	False	0,80	0,80	0,80	0,80	0,80	0,80	0,80	0,80
6973407	0	0 dB	False	0,80	0,80	0,80	0,80	0,80	0,80	0,80	0,80
6973418	0	0 dB	False	0,80	0,80	0,80	0,80	0,80	0,80	0,80	0,80
6973544	0	0 dB	False	0,80	0,80	0,80	0,80	0,80	0,80	0,80	0,80
6973550	0	0 dB	False	0,80	0,80	0,80	0,80	0,80	0,80	0,80	0,80
6973648	0	0 dB	False	0,80	0,80	0,80	0,80	0,80	0,80	0,80	0,80
6973754	0	0 dB	False	0,80	0,80	0,80	0,80	0,80	0,80	0,80	0,80
6973805	0	0 dB	False	0,80	0,80	0,80	0,80	0,80	0,80	0,80	0,80
6974102	0	0 dB	False	0,80	0,80	0,80	0,80	0,80	0,80	0,80	0,80
6974144	0	0 dB	False	0,80	0,80	0,80	0,80	0,80	0,80	0,80	0,80
6974231	0	0 dB	False	0,80	0,80	0,80	0,80	0,80	0,80	0,80	0,80
6974288	0	0 dB	False	0,80	0,80	0,80	0,80	0,80	0,80	0,80	0,80
6974379	0	0 dB	False	0,80	0,80	0,80	0,80	0,80	0,80	0,80	0,80
6974384	0	0 dB	False	0,80	0,80	0,80	0,80	0,80	0,80	0,80	0,80
6974643	0	0 dB	False	0,80	0,80	0,80	0,80	0,80	0,80	0,80	0,80
6974662	0	0 dB	False	0,80	0,80	0,80	0,80	0,80	0,80	0,80	0,80
6974721	0	0 dB	False	0,80	0,80	0,80	0,80	0,80	0,80	0,80	0,80
6974771	0	0 dB	False	0,80	0,80	0,80	0,80	0,80	0,80	0,80	0,80
6974806	0	0 dB	False	0,80	0,80	0,80	0,80	0,80	0,80	0,80	0,80
6974825	0	0 dB	False	0,80	0,80	0,80	0,80	0,80	0,80	0,80	0,80
6974845	0	0 dB	False	0,80	0,80	0,80	0,80	0,80	0,80	0,80	0,80
6974981	0	0 dB	False	0,80	0,80	0,80	0,80	0,80	0,80	0,80	0,80
6975053	0	0 dB	False	0,80	0,80	0,80	0,80	0,80	0,80	0,80	0,80
6975094	0	0 dB	False	0,80	0,80	0,80	0,80	0,80	0,80	0,80	0,80
6975125	0	0 dB	False	0,80	0,80	0,80	0,80	0,80	0,80	0,80	0,80
6975189	0	0 dB	False	0,80	0,80	0,80	0,80	0,80	0,80	0,80	0,80
6975342	0	0 dB	False	0,80	0,80	0,80	0,80	0,80	0,80	0,80	0,80
6975348	0	0 dB	False	0,80	0,80	0,80	0,80	0,80	0,80	0,80	0,80
6975352	0	0 dB	False	0,80	0,80	0,80	0,80	0,80	0,80	0,80	0,80
6975360	0	0 dB	False	0,80	0,80	0,80	0,80	0,80	0,80	0,80	0,80
6975480	0	0 dB	False	0,80	0,80	0,80	0,80	0,80	0,80	0,80	0,80
6975493	0	0 dB	False	0,80	0,80	0,80	0,80	0,80	0,80	0,80	0,80
6975636	0	0 dB	False	0,80	0,80	0,80	0,80	0,80	0,80	0,80	0,80
6975886	0	0 dB	False	0,80	0,80	0,80	0,80	0,80	0,80	0,80	0,80
6976030	0	0 dB	False	0,80	0,80	0,80	0,80	0,80	0,80	0,80	0,80
6976041	0	0 dB	False	0,80	0,80	0,80	0,80	0,80	0,80	0,80	0,80
6976044	0	0 dB	False	0,80	0,80	0,80	0,80	0,80	0,80	0,80	0,80
6976058	0	0 dB	False	0,80	0,80	0,80	0,80	0,80	0,80	0,80	0,80

Model: Tijdeljike Units - A8A9
Groep: (hoofdgroep)
Lijst van Gebouwen, voor rekenmethode Wegverkeerslawaai - RMG-2012, wegverkeer

Naam	Omschr.	Hoogte	Maaiveld	Hdef.	Functie	Gebouwtype	BAG-id	Gemeente	Jaar	AHN-jaar
6976080	0479100000020184	8,20	0,00	Relatief					0	0
6976165	0479100000020258	8,20	0,00	Relatief					0	0
6976187	0479100000020275	0,00	0,00	Relatief					0	0
6976192	0479100000020279	0,00	0,00	Relatief					0	0
6976351	0479100000020423	0,00	0,00	Relatief					0	0
6976364	0479100000020431	0,00	0,00	Relatief					0	0
6976365	0479100000020432	0,00	0,00	Relatief					0	0
6976606	0479100000020640	0,00	0,00	Relatief					0	0
6976618	0479100000020650	0,00	0,00	Relatief					0	0
6976622	0479100000020654	0,00	0,00	Relatief					0	0
6976624	0479100000020656	7,70	0,00	Relatief					0	0
6976749	0479100000020773	0,00	0,00	Relatief					0	0
6976759	0479100000020782	8,00	0,00	Relatief					0	0
6976769	0479100000020792	0,00	0,00	Relatief					0	0
6976885	0479100000020897	0,00	0,00	Relatief					0	0
6976887	0479100000020899	0,00	0,00	Relatief					0	0
6977065	0479100000021039	0,00	0,00	Relatief					0	0
6977070	0479100000021042	0,00	0,00	Relatief					0	0
6977079	0479100000021050	0,00	0,00	Relatief					0	0
6977118	0479100000021081	0,00	0,00	Relatief					0	0
6977220	0479100000021162	8,20	0,00	Relatief					0	0
6977228	0479100000021168	0,00	0,00	Relatief					0	0
6977229	0479100000021169	8,10	0,00	Relatief					0	0
6977238	0479100000021177	0,00	0,00	Relatief					0	0
6977239	0479100000021178	0,00	0,00	Relatief					0	0
6977367	0479100000021282	0,00	0,00	Relatief					0	0
6977581	0479100000021477	8,70	0,00	Relatief					0	0
6977601	0479100000021495	8,70	0,00	Relatief					0	0
6977744	0479100000021602	8,90	0,00	Relatief					0	0
6977760	0479100000021615	8,80	0,00	Relatief					0	0
6977915	0479100000021749	0,00	0,00	Relatief					0	0
6978069	0479100000021865	8,90	0,00	Relatief					0	0
6978472	0479100000022176	8,10	0,00	Relatief					0	0
6978762	0479100000022411	7,80	0,00	Relatief					0	0
6978935	0479100000022553	9,10	0,00	Relatief					0	0
6978966	0479100000022580	8,30	0,00	Relatief					0	0
6979304	0479100000022847	8,30	0,00	Relatief					0	0
6979581	0479100000023071	8,90	0,00	Relatief					0	0
6979607	0479100000023094	0,00	0,00	Relatief					0	0
6979865	0479100000023300	8,90	0,00	Relatief					0	0
6979874	0479100000023309	9,00	0,00	Relatief					0	0
6979882	0479100000023317	9,00	0,00	Relatief					0	0
6979999	0479100000023415	8,10	0,00	Relatief					0	0
6980649	0479100000023998	8,80	0,00	Relatief					0	0
6980878	0479100000024193	5,40	0,00	Relatief					0	0
6980942	0479100000024251	8,90	0,00	Relatief					0	0
6981068	0479100000024364	8,90	0,00	Relatief					0	0
6981217	0479100000024498	8,90	0,00	Relatief					0	0
6981235	0479100000024514	8,90	0,00	Relatief					0	0
6981374	0479100000024640	9,00	0,00	Relatief					0	0
6981489	0479100000024751	8,80	0,00	Relatief					0	0
6981499	0479100000024759	8,80	0,00	Relatief					0	0
6981792	0479100000025022	7,50	0,00	Relatief					0	0
6981942	0479100000025153	8,40	0,00	Relatief					0	0
6982021	0479100000025224	0,00	0,00	Relatief					0	0
6982405	0479100000025557	8,10	0,00	Relatief					0	0
6982799	0479100000025870	8,10	0,00	Relatief					0	0
6984917	0479100000027631	7,00	0,00	Relatief					0	0
6985767	0479100000028355	8,50	0,00	Relatief					0	0
6985788	0479100000028373	7,50	0,00	Relatief					0	0
6986476	0479100000028977	9,00	0,00	Relatief					0	0

Model: Tijdeljike Units - A8A9
Groep: (hoofdgroep)
Lijst van Gebouwen, voor rekenmethode Wegverkeerslawaai - RMG-2012, wegverkeer

Naam	Trust	Cp	Zwevend	Refl. 63	Refl. 125	Refl. 250	Refl. 500	Refl. 1k	Refl. 2k	Refl. 4k	Refl. 8k
6976080	0	0 dB	False	0,80	0,80	0,80	0,80	0,80	0,80	0,80	0,80
6976165	0	0 dB	False	0,80	0,80	0,80	0,80	0,80	0,80	0,80	0,80
6976187	0	0 dB	False	0,80	0,80	0,80	0,80	0,80	0,80	0,80	0,80
6976192	0	0 dB	False	0,80	0,80	0,80	0,80	0,80	0,80	0,80	0,80
6976351	0	0 dB	False	0,80	0,80	0,80	0,80	0,80	0,80	0,80	0,80
6976364	0	0 dB	False	0,80	0,80	0,80	0,80	0,80	0,80	0,80	0,80
6976365	0	0 dB	False	0,80	0,80	0,80	0,80	0,80	0,80	0,80	0,80
6976606	0	0 dB	False	0,80	0,80	0,80	0,80	0,80	0,80	0,80	0,80
6976618	0	0 dB	False	0,80	0,80	0,80	0,80	0,80	0,80	0,80	0,80
6976622	0	0 dB	False	0,80	0,80	0,80	0,80	0,80	0,80	0,80	0,80
6976624	0	0 dB	False	0,80	0,80	0,80	0,80	0,80	0,80	0,80	0,80
6976749	0	0 dB	False	0,80	0,80	0,80	0,80	0,80	0,80	0,80	0,80
6976759	0	0 dB	False	0,80	0,80	0,80	0,80	0,80	0,80	0,80	0,80
6976769	0	0 dB	False	0,80	0,80	0,80	0,80	0,80	0,80	0,80	0,80
6976885	0	0 dB	False	0,80	0,80	0,80	0,80	0,80	0,80	0,80	0,80
6976887	0	0 dB	False	0,80	0,80	0,80	0,80	0,80	0,80	0,80	0,80
6977065	0	0 dB	False	0,80	0,80	0,80	0,80	0,80	0,80	0,80	0,80
6977070	0	0 dB	False	0,80	0,80	0,80	0,80	0,80	0,80	0,80	0,80
6977079	0	0 dB	False	0,80	0,80	0,80	0,80	0,80	0,80	0,80	0,80
6977118	0	0 dB	False	0,80	0,80	0,80	0,80	0,80	0,80	0,80	0,80
6977220	0	0 dB	False	0,80	0,80	0,80	0,80	0,80	0,80	0,80	0,80
6977228	0	0 dB	False	0,80	0,80	0,80	0,80	0,80	0,80	0,80	0,80
6977229	0	0 dB	False	0,80	0,80	0,80	0,80	0,80	0,80	0,80	0,80
6977238	0	0 dB	False	0,80	0,80	0,80	0,80	0,80	0,80	0,80	0,80
6977239	0	0 dB	False	0,80	0,80	0,80	0,80	0,80	0,80	0,80	0,80
6977367	0	0 dB	False	0,80	0,80	0,80	0,80	0,80	0,80	0,80	0,80
6977581	0	0 dB	False	0,80	0,80	0,80	0,80	0,80	0,80	0,80	0,80
6977601	0	0 dB	False	0,80	0,80	0,80	0,80	0,80	0,80	0,80	0,80
6977744	0	0 dB	False	0,80	0,80	0,80	0,80	0,80	0,80	0,80	0,80
6977760	0	0 dB	False	0,80	0,80	0,80	0,80	0,80	0,80	0,80	0,80
6977915	0	0 dB	False	0,80	0,80	0,80	0,80	0,80	0,80	0,80	0,80
6978069	0	0 dB	False	0,80	0,80	0,80	0,80	0,80	0,80	0,80	0,80
6978472	0	0 dB	False	0,80	0,80	0,80	0,80	0,80	0,80	0,80	0,80
6978762	0	0 dB	False	0,80	0,80	0,80	0,80	0,80	0,80	0,80	0,80
6978935	0	0 dB	False	0,80	0,80	0,80	0,80	0,80	0,80	0,80	0,80
6978966	0	0 dB	False	0,80	0,80	0,80	0,80	0,80	0,80	0,80	0,80
6979304	0	0 dB	False	0,80	0,80	0,80	0,80	0,80	0,80	0,80	0,80
6979581	0	0 dB	False	0,80	0,80	0,80	0,80	0,80	0,80	0,80	0,80
6979607	0	0 dB	False	0,80	0,80	0,80	0,80	0,80	0,80	0,80	0,80
6979865	0	0 dB	False	0,80	0,80	0,80	0,80	0,80	0,80	0,80	0,80
6979874	0	0 dB	False	0,80	0,80	0,80	0,80	0,80	0,80	0,80	0,80
6979882	0	0 dB	False	0,80	0,80	0,80	0,80	0,80	0,80	0,80	0,80
6979999	0	0 dB	False	0,80	0,80	0,80	0,80	0,80	0,80	0,80	0,80
6980649	0	0 dB	False	0,80	0,80	0,80	0,80	0,80	0,80	0,80	0,80
6980878	0	0 dB	False	0,80	0,80	0,80	0,80	0,80	0,80	0,80	0,80
6980942	0	0 dB	False	0,80	0,80	0,80	0,80	0,80	0,80	0,80	0,80
6981068	0	0 dB	False	0,80	0,80	0,80	0,80	0,80	0,80	0,80	0,80
6981217	0	0 dB	False	0,80	0,80	0,80	0,80	0,80	0,80	0,80	0,80
6981235	0	0 dB	False	0,80	0,80	0,80	0,80	0,80	0,80	0,80	0,80
6981374	0	0 dB	False	0,80	0,80	0,80	0,80	0,80	0,80	0,80	0,80
6981489	0	0 dB	False	0,80	0,80	0,80	0,80	0,80	0,80	0,80	0,80
6981499	0	0 dB	False	0,80	0,80	0,80	0,80	0,80	0,80	0,80	0,80
6981792	0	0 dB	False	0,80	0,80	0,80	0,80	0,80	0,80	0,80	0,80
6981942	0	0 dB	False	0,80	0,80	0,80	0,80	0,80	0,80	0,80	0,80
6982021	0	0 dB	False	0,80	0,80	0,80	0,80	0,80	0,80	0,80	0,80
6982405	0	0 dB	False	0,80	0,80	0,80	0,80	0,80	0,80	0,80	0,80
6982799	0	0 dB	False	0,80	0,80	0,80	0,80	0,80	0,80	0,80	0,80
6984917	0	0 dB	False	0,80	0,80	0,80	0,80	0,80	0,80	0,80	0,80
6985767	0	0 dB	False	0,80	0,80	0,80	0,80	0,80	0,80	0,80	0,80
6985788	0	0 dB	False	0,80	0,80	0,80	0,80	0,80	0,80	0,80	0,80
6986476	0	0 dB	False	0,80	0,80	0,80	0,80	0,80	0,80	0,80	0,80

Model: Tijdeljike Units - A8A9
Groep: (hoofdgroep)
Lijst van Gebouwen, voor rekenmethode Wegverkeerslawaai - RMG-2012, wegverkeer

Naam	Omschr.	Hoogte	Maaiveld	Hdef.	Functie	Gebouwtype	BAG-id	Gemeente	Jaar	AHN-jaar
6986479	0479100000028980	8,50	0,00	Relatief					0	0
6986509	0479100000029003	8,90	0,00	Relatief					0	0
6986514	0479100000029007	9,10	0,00	Relatief					0	0
6986636	0479100000029110	9,00	0,00	Relatief					0	0
6986637	0479100000029111	9,00	0,00	Relatief					0	0
6986647	0479100000029118	8,90	0,00	Relatief					0	0
6986655	0479100000029123	9,10	0,00	Relatief					0	0
6986659	0479100000029125	8,70	0,00	Relatief					0	0
6986682	0479100000029147	0,00	0,00	Relatief					0	0
6986908	0479100000029346	0,00	0,00	Relatief					0	0
6988781	0479100000031017	8,50	0,00	Relatief					0	0
6989587	0479100000031722	7,80	0,00	Relatief					0	0
6990584	0479100000032614	2,50	0,00	Relatief					0	0
6991614	0479100000033557	0,00	0,00	Relatief					0	0
6992083	0479100000033968	7,70	0,00	Relatief					0	0
6994095	0479100000035779	0,00	0,00	Relatief					0	0
6994642	0479100000036260	7,50	0,00	Relatief					0	0
6994666	0479100000036280	8,90	0,00	Relatief					0	0
6994833	0479100000036435	9,10	0,00	Relatief					0	0
6994980	0479100000036570	7,40	0,00	Relatief					0	0
6995761	0479100000037273	0,00	0,00	Relatief					0	0
6995978	0479100000037457	4,50	0,00	Relatief					0	0
6996047	0479100000037517	7,30	0,00	Relatief					0	0
6996818	0479100000038211	8,70	0,00	Relatief					0	0
6997575	0479100000038883	7,50	0,00	Relatief					0	0
6997580	0479100000038887	8,80	0,00	Relatief					0	0
6999137	0479100000040284	7,40	0,00	Relatief					0	0
6999542	0479100000040653	8,30	0,00	Relatief					0	0
6999550	0479100000040660	8,30	0,00	Relatief					0	0
7000298	0479100000041292	8,40	0,00	Relatief					0	0
7000536	0479100000041476	9,10	0,00	Relatief					0	0
7000674	0479100000041595	0,00	0,00	Relatief					0	0
7000675	0479100000041596	9,00	0,00	Relatief					0	0
7000688	0479100000041607	9,00	0,00	Relatief					0	0
7000689	0479100000041608	9,00	0,00	Relatief					0	0
7000692	0479100000041609	9,00	0,00	Relatief					0	0
7000695	0479100000041612	9,10	0,00	Relatief					0	0
7000888	0479100000041784	8,30	0,00	Relatief					0	0
7001156	0479100000042004	8,80	0,00	Relatief					0	0
7001157	0479100000042005	8,90	0,00	Relatief					0	0
7001164	0479100000042012	9,00	0,00	Relatief					0	0
7001165	0479100000042013	9,00	0,00	Relatief					0	0
7001172	0479100000042019	8,70	0,00	Relatief					0	0
7001175	0479100000042022	8,50	0,00	Relatief					0	0
7001349	0479100000042170	8,40	0,00	Relatief					0	0
7001502	0479100000042303	8,50	0,00	Relatief					0	0
7001653	0479100000042439	8,40	0,00	Relatief					0	0
7001667	0479100000042450	8,40	0,00	Relatief					0	0
7002010	0479100000042738	8,10	0,00	Relatief					0	0
7002059	0479100000042779	7,40	0,00	Relatief					0	0
7002077	0479100000042794	6,00	0,00	Relatief					0	0
7002620	0479100000043232	7,40	0,00	Relatief					0	0
7002661	0479100000043268	7,80	0,00	Relatief					0	0
7003524	0479100000043991	7,80	0,00	Relatief					0	0
7003735	0479100000044162	7,90	0,00	Relatief					0	0
7003740	0479100000044167	7,50	0,00	Relatief					0	0
7003914	0479100000044311	8,40	0,00	Relatief					0	0
7004776	0479100000045040	6,00	0,00	Relatief					0	0
7005401	0479100000045566	0,00	0,00	Relatief					0	0
7005465	0479100000045616	0,00	0,00	Relatief					0	0
7005623	0479100000045750	7,10	0,00	Relatief					0	0

Model: Tijdeljike Units - A8A9
Groep: (hoofdgroep)
Lijst van Gebouwen, voor rekenmethode Wegverkeerslawaai - RMG-2012, wegverkeer

Naam	Trust	Cp	Zwevend	Refl. 63	Refl. 125	Refl. 250	Refl. 500	Refl. 1k	Refl. 2k	Refl. 4k	Refl. 8k
6986479	0	0 dB	False	0,80	0,80	0,80	0,80	0,80	0,80	0,80	0,80
6986509	0	0 dB	False	0,80	0,80	0,80	0,80	0,80	0,80	0,80	0,80
6986514	0	0 dB	False	0,80	0,80	0,80	0,80	0,80	0,80	0,80	0,80
6986636	0	0 dB	False	0,80	0,80	0,80	0,80	0,80	0,80	0,80	0,80
6986637	0	0 dB	False	0,80	0,80	0,80	0,80	0,80	0,80	0,80	0,80
6986647	0	0 dB	False	0,80	0,80	0,80	0,80	0,80	0,80	0,80	0,80
6986655	0	0 dB	False	0,80	0,80	0,80	0,80	0,80	0,80	0,80	0,80
6986659	0	0 dB	False	0,80	0,80	0,80	0,80	0,80	0,80	0,80	0,80
6986682	0	0 dB	False	0,80	0,80	0,80	0,80	0,80	0,80	0,80	0,80
6986908	0	0 dB	False	0,80	0,80	0,80	0,80	0,80	0,80	0,80	0,80
6988781	0	0 dB	False	0,80	0,80	0,80	0,80	0,80	0,80	0,80	0,80
6989587	0	0 dB	False	0,80	0,80	0,80	0,80	0,80	0,80	0,80	0,80
6990584	0	0 dB	False	0,80	0,80	0,80	0,80	0,80	0,80	0,80	0,80
6991614	0	0 dB	False	0,80	0,80	0,80	0,80	0,80	0,80	0,80	0,80
6992083	0	0 dB	False	0,80	0,80	0,80	0,80	0,80	0,80	0,80	0,80
6994095	0	0 dB	False	0,80	0,80	0,80	0,80	0,80	0,80	0,80	0,80
6994642	0	0 dB	False	0,80	0,80	0,80	0,80	0,80	0,80	0,80	0,80
6994666	0	0 dB	False	0,80	0,80	0,80	0,80	0,80	0,80	0,80	0,80
6994833	0	0 dB	False	0,80	0,80	0,80	0,80	0,80	0,80	0,80	0,80
6994980	0	0 dB	False	0,80	0,80	0,80	0,80	0,80	0,80	0,80	0,80
6995761	0	0 dB	False	0,80	0,80	0,80	0,80	0,80	0,80	0,80	0,80
6995978	0	0 dB	False	0,80	0,80	0,80	0,80	0,80	0,80	0,80	0,80
6996047	0	0 dB	False	0,80	0,80	0,80	0,80	0,80	0,80	0,80	0,80
6996818	0	0 dB	False	0,80	0,80	0,80	0,80	0,80	0,80	0,80	0,80
6997575	0	0 dB	False	0,80	0,80	0,80	0,80	0,80	0,80	0,80	0,80
6997580	0	0 dB	False	0,80	0,80	0,80	0,80	0,80	0,80	0,80	0,80
6999137	0	0 dB	False	0,80	0,80	0,80	0,80	0,80	0,80	0,80	0,80
6999542	0	0 dB	False	0,80	0,80	0,80	0,80	0,80	0,80	0,80	0,80
6999550	0	0 dB	False	0,80	0,80	0,80	0,80	0,80	0,80	0,80	0,80
7000298	0	0 dB	False	0,80	0,80	0,80	0,80	0,80	0,80	0,80	0,80
7000536	0	0 dB	False	0,80	0,80	0,80	0,80	0,80	0,80	0,80	0,80
7000674	0	0 dB	False	0,80	0,80	0,80	0,80	0,80	0,80	0,80	0,80
7000675	0	0 dB	False	0,80	0,80	0,80	0,80	0,80	0,80	0,80	0,80
7000688	0	0 dB	False	0,80	0,80	0,80	0,80	0,80	0,80	0,80	0,80
7000689	0	0 dB	False	0,80	0,80	0,80	0,80	0,80	0,80	0,80	0,80
7000692	0	0 dB	False	0,80	0,80	0,80	0,80	0,80	0,80	0,80	0,80
7000695	0	0 dB	False	0,80	0,80	0,80	0,80	0,80	0,80	0,80	0,80
7000888	0	0 dB	False	0,80	0,80	0,80	0,80	0,80	0,80	0,80	0,80
7001156	0	0 dB	False	0,80	0,80	0,80	0,80	0,80	0,80	0,80	0,80
7001157	0	0 dB	False	0,80	0,80	0,80	0,80	0,80	0,80	0,80	0,80
7001164	0	0 dB	False	0,80	0,80	0,80	0,80	0,80	0,80	0,80	0,80
7001165	0	0 dB	False	0,80	0,80	0,80	0,80	0,80	0,80	0,80	0,80
7001172	0	0 dB	False	0,80	0,80	0,80	0,80	0,80	0,80	0,80	0,80
7001175	0	0 dB	False	0,80	0,80	0,80	0,80	0,80	0,80	0,80	0,80
7001349	0	0 dB	False	0,80	0,80	0,80	0,80	0,80	0,80	0,80	0,80
7001502	0	0 dB	False	0,80	0,80	0,80	0,80	0,80	0,80	0,80	0,80
7001653	0	0 dB	False	0,80	0,80	0,80	0,80	0,80	0,80	0,80	0,80
7001667	0	0 dB	False	0,80	0,80	0,80	0,80	0,80	0,80	0,80	0,80
7002010	0	0 dB	False	0,80	0,80	0,80	0,80	0,80	0,80	0,80	0,80
7002059	0	0 dB	False	0,80	0,80	0,80	0,80	0,80	0,80	0,80	0,80
7002077	0	0 dB	False	0,80	0,80	0,80	0,80	0,80	0,80	0,80	0,80
7002620	0	0 dB	False	0,80	0,80	0,80	0,80	0,80	0,80	0,80	0,80
7002661	0	0 dB	False	0,80	0,80	0,80	0,80	0,80	0,80	0,80	0,80
7003524	0	0 dB	False	0,80	0,80	0,80	0,80	0,80	0,80	0,80	0,80
7003735	0	0 dB	False	0,80	0,80	0,80	0,80	0,80	0,80	0,80	0,80
7003740	0	0 dB	False	0,80	0,80	0,80	0,80	0,80	0,80	0,80	0,80
7003914	0	0 dB	False	0,80	0,80	0,80	0,80	0,80	0,80	0,80	0,80
7004776	0	0 dB	False	0,80	0,80	0,80	0,80	0,80	0,80	0,80	0,80
7005401	0	0 dB	False	0,80	0,80	0,80	0,80	0,80	0,80	0,80	0,80
7005465	0	0 dB	False	0,80	0,80	0,80	0,80	0,80	0,80	0,80	0,80
7005623	0	0 dB	False	0,80	0,80	0,80	0,80	0,80	0,80	0,80	0,80

Model: Tijdeljike Units - A8A9
Groep: (hoofdgroep)
Lijst van Gebouwen, voor rekenmethode Wegverkeerslawaai - RMG-2012, wegverkeer

Naam	Omschr.	Hoogte	Maaiveld	Hdef.	Functie	Gebouwtype	BAG-id	Gemeente	Jaar	AHN-jaar
7005991	0479100000046068	6,30	0,00	Relatief					0	0
7006097	0479100000046157	7,50	0,00	Relatief					0	0
7006186	0479100000046230	7,20	0,00	Relatief					0	0
7006370	0479100000046383	7,20	0,00	Relatief					0	0
7006386	0479100000046398	7,00	0,00	Relatief					0	0
7006396	0479100000046406	7,00	0,00	Relatief					0	0
7006855	0479100000046787	7,70	0,00	Relatief					0	0
7007071	0479100000046964	7,00	0,00	Relatief					0	0
7007094	0479100000046983	7,00	0,00	Relatief					0	0
7007595	0479100000047383	4,40	0,00	Relatief					0	0
7007860	0479100000047555	3,00	0,00	Relatief					0	0
7008106	0479100000047716	3,00	0,00	Relatief					0	0
7008454	0479100000047973	0,00	0,00	Relatief					0	0
7008925	0479100000048309	5,80	0,00	Relatief					0	0
7008944	0479100000048327	5,80	0,00	Relatief					0	0
7008956	0479100000048337	3,30	0,00	Relatief					0	0
7008983	0479100000048355	7,50	0,00	Relatief					0	0
7009126	0479100000048451	5,80	0,00	Relatief					0	0
7009327	0479100000048587	5,70	0,00	Relatief					0	0
7009484	0479100000048688	0,00	0,00	Relatief					0	0
7009554	0479100000048737	5,80	0,00	Relatief					0	0
7009560	0479100000048742	5,70	0,00	Relatief					0	0
7009562	0479100000048744	5,70	0,00	Relatief					0	0
7009563	0479100000048745	5,90	0,00	Relatief					0	0
7009567	0479100000048748	5,70	0,00	Relatief					0	0
7009569	0479100000048750	5,90	0,00	Relatief					0	0
7009583	0479100000048762	5,70	0,00	Relatief					0	0
7009586	0479100000048765	5,80	0,00	Relatief					0	0
7009670	0479100000048816	2,90	0,00	Relatief					0	0
7009671	0479100000048817	3,10	0,00	Relatief					0	0
7009672	0479100000048818	3,10	0,00	Relatief					0	0
7009673	0479100000048819	2,80	0,00	Relatief					0	0
7009674	0479100000048820	3,00	0,00	Relatief					0	0
7009675	0479100000048821	2,90	0,00	Relatief					0	0
7009676	0479100000048822	2,80	0,00	Relatief					0	0
7009677	0479100000048823	2,90	0,00	Relatief					0	0
7009678	0479100000048824	2,90	0,00	Relatief					0	0
7009680	0479100000048826	3,10	0,00	Relatief					0	0
7009697	0479100000048836	3,60	0,00	Relatief					0	0
7009865	0479100000048950	4,40	0,00	Relatief					0	0
7010110	0479100000049114	2,60	0,00	Relatief					0	0
7010112	0479100000049116	3,00	0,00	Relatief					0	0
7010163	0479100000049154	4,60	0,00	Relatief					0	0
7010290	0479100000049236	8,90	0,00	Relatief					0	0
7010316	0479100000049251	4,90	0,00	Relatief					0	0
7010327	0479100000049257	4,80	0,00	Relatief					0	0
7010514	0479100000049383	0,00	0,00	Relatief					0	0
7010717	0479100000049519	5,60	0,00	Relatief					0	0
7010914	0479100000049637	3,30	0,00	Relatief					0	0
7011153	0479100000049776	5,10	0,00	Relatief					0	0
7011329	0479100000049884	2,80	0,00	Relatief					0	0
7011595	0479100000050037	4,20	0,00	Relatief					0	0
7011626	0479100000050053	2,80	0,00	Relatief					0	0
7011813	0479100000050156	2,60	0,00	Relatief					0	0
7011842	0479100000050173	4,00	0,00	Relatief					0	0
7012629	0479100000050608	0,00	0,00	Relatief					0	0
7012963	0479100000050789	5,50	0,00	Relatief					0	0
7013131	0479100000050887	4,60	0,00	Relatief					0	0
7013523	0479100000051112	4,80	0,00	Relatief					0	0
7013571	0479100000051137	3,00	0,00	Relatief					0	0
7013801	0479100000051275	8,50	0,00	Relatief					0	0

Model: Tijdeljike Units - A8A9
Groep: (hoofdgroep)
Lijst van Gebouwen, voor rekenmethode Wegverkeerslawaai - RMG-2012, wegverkeer

Naam	Trust	Cp	Zwevend	Refl. 63	Refl. 125	Refl. 250	Refl. 500	Refl. 1k	Refl. 2k	Refl. 4k	Refl. 8k
7005991	0	0 dB	False	0,80	0,80	0,80	0,80	0,80	0,80	0,80	0,80
7006097	0	0 dB	False	0,80	0,80	0,80	0,80	0,80	0,80	0,80	0,80
7006186	0	0 dB	False	0,80	0,80	0,80	0,80	0,80	0,80	0,80	0,80
7006370	0	0 dB	False	0,80	0,80	0,80	0,80	0,80	0,80	0,80	0,80
7006386	0	0 dB	False	0,80	0,80	0,80	0,80	0,80	0,80	0,80	0,80
7006396	0	0 dB	False	0,80	0,80	0,80	0,80	0,80	0,80	0,80	0,80
7006855	0	0 dB	False	0,80	0,80	0,80	0,80	0,80	0,80	0,80	0,80
7007071	0	0 dB	False	0,80	0,80	0,80	0,80	0,80	0,80	0,80	0,80
7007094	0	0 dB	False	0,80	0,80	0,80	0,80	0,80	0,80	0,80	0,80
7007595	0	0 dB	False	0,80	0,80	0,80	0,80	0,80	0,80	0,80	0,80
7007860	0	0 dB	False	0,80	0,80	0,80	0,80	0,80	0,80	0,80	0,80
7008106	0	0 dB	False	0,80	0,80	0,80	0,80	0,80	0,80	0,80	0,80
7008454	0	0 dB	False	0,80	0,80	0,80	0,80	0,80	0,80	0,80	0,80
7008925	0	0 dB	False	0,80	0,80	0,80	0,80	0,80	0,80	0,80	0,80
7008944	0	0 dB	False	0,80	0,80	0,80	0,80	0,80	0,80	0,80	0,80
7008956	0	0 dB	False	0,80	0,80	0,80	0,80	0,80	0,80	0,80	0,80
7008983	0	0 dB	False	0,80	0,80	0,80	0,80	0,80	0,80	0,80	0,80
7009126	0	0 dB	False	0,80	0,80	0,80	0,80	0,80	0,80	0,80	0,80
7009327	0	0 dB	False	0,80	0,80	0,80	0,80	0,80	0,80	0,80	0,80
7009484	0	0 dB	False	0,80	0,80	0,80	0,80	0,80	0,80	0,80	0,80
7009554	0	0 dB	False	0,80	0,80	0,80	0,80	0,80	0,80	0,80	0,80
7009560	0	0 dB	False	0,80	0,80	0,80	0,80	0,80	0,80	0,80	0,80
7009562	0	0 dB	False	0,80	0,80	0,80	0,80	0,80	0,80	0,80	0,80
7009563	0	0 dB	False	0,80	0,80	0,80	0,80	0,80	0,80	0,80	0,80
7009567	0	0 dB	False	0,80	0,80	0,80	0,80	0,80	0,80	0,80	0,80
7009569	0	0 dB	False	0,80	0,80	0,80	0,80	0,80	0,80	0,80	0,80
7009583	0	0 dB	False	0,80	0,80	0,80	0,80	0,80	0,80	0,80	0,80
7009586	0	0 dB	False	0,80	0,80	0,80	0,80	0,80	0,80	0,80	0,80
7009670	0	0 dB	False	0,80	0,80	0,80	0,80	0,80	0,80	0,80	0,80
7009671	0	0 dB	False	0,80	0,80	0,80	0,80	0,80	0,80	0,80	0,80
7009672	0	0 dB	False	0,80	0,80	0,80	0,80	0,80	0,80	0,80	0,80
7009673	0	0 dB	False	0,80	0,80	0,80	0,80	0,80	0,80	0,80	0,80
7009674	0	0 dB	False	0,80	0,80	0,80	0,80	0,80	0,80	0,80	0,80
7009675	0	0 dB	False	0,80	0,80	0,80	0,80	0,80	0,80	0,80	0,80
7009676	0	0 dB	False	0,80	0,80	0,80	0,80	0,80	0,80	0,80	0,80
7009677	0	0 dB	False	0,80	0,80	0,80	0,80	0,80	0,80	0,80	0,80
7009678	0	0 dB	False	0,80	0,80	0,80	0,80	0,80	0,80	0,80	0,80
7009680	0	0 dB	False	0,80	0,80	0,80	0,80	0,80	0,80	0,80	0,80
7009697	0	0 dB	False	0,80	0,80	0,80	0,80	0,80	0,80	0,80	0,80
7009865	0	0 dB	False	0,80	0,80	0,80	0,80	0,80	0,80	0,80	0,80
7010110	0	0 dB	False	0,80	0,80	0,80	0,80	0,80	0,80	0,80	0,80
7010112	0	0 dB	False	0,80	0,80	0,80	0,80	0,80	0,80	0,80	0,80
7010163	0	0 dB	False	0,80	0,80	0,80	0,80	0,80	0,80	0,80	0,80
7010290	0	0 dB	False	0,80	0,80	0,80	0,80	0,80	0,80	0,80	0,80
7010316	0	0 dB	False	0,80	0,80	0,80	0,80	0,80	0,80	0,80	0,80
7010327	0	0 dB	False	0,80	0,80	0,80	0,80	0,80	0,80	0,80	0,80
7010514	0	0 dB	False	0,80	0,80	0,80	0,80	0,80	0,80	0,80	0,80
7010717	0	0 dB	False	0,80	0,80	0,80	0,80	0,80	0,80	0,80	0,80
7010914	0	0 dB	False	0,80	0,80	0,80	0,80	0,80	0,80	0,80	0,80
7011153	0	0 dB	False	0,80	0,80	0,80	0,80	0,80	0,80	0,80	0,80
7011329	0	0 dB	False	0,80	0,80	0,80	0,80	0,80	0,80	0,80	0,80
7011595	0	0 dB	False	0,80	0,80	0,80	0,80	0,80	0,80	0,80	0,80
7011626	0	0 dB	False	0,80	0,80	0,80	0,80	0,80	0,80	0,80	0,80
7011813	0	0 dB	False	0,80	0,80	0,80	0,80	0,80	0,80	0,80	0,80
7011842	0	0 dB	False	0,80	0,80	0,80	0,80	0,80	0,80	0,80	0,80
7012629	0	0 dB	False	0,80	0,80	0,80	0,80	0,80	0,80	0,80	0,80
7012963	0	0 dB	False	0,80	0,80	0,80	0,80	0,80	0,80	0,80	0,80
7013131	0	0 dB	False	0,80	0,80	0,80	0,80	0,80	0,80	0,80	0,80
7013523	0	0 dB	False	0,80	0,80	0,80	0,80	0,80	0,80	0,80	0,80
7013571	0	0 dB	False	0,80	0,80	0,80	0,80	0,80	0,80	0,80	0,80
7013801	0	0 dB	False	0,80	0,80	0,80	0,80	0,80	0,80	0,80	0,80

Model: Tijdeljike Units - A8A9
Groep: (hoofdgroep)
Lijst van Gebouwen, voor rekenmethode Wegverkeerslawaai - RMG-2012, wegverkeer

Naam	Omschr.	Hoogte	Maaiveld	Hdef.	Functie	Gebouwtype	BAG-id	Gemeente	Jaar	AHN-jaar
7014021	0479100000051404	3,70	0,00	Relatief					0	0
7014041	0479100000051416	3,80	0,00	Relatief					0	0
7014048	0479100000051421	3,80	0,00	Relatief					0	0
7014049	0479100000051422	3,40	0,00	Relatief					0	0
7014061	0479100000051430	4,60	0,00	Relatief					0	0
7014242	0479100000051535	3,40	0,00	Relatief					0	0
7014247	0479100000051538	3,90	0,00	Relatief					0	0
7014250	0479100000051541	3,40	0,00	Relatief					0	0
7014340	0479100000051589	8,40	0,00	Relatief					0	0
7014731	0479100000051838	4,40	0,00	Relatief					0	0
7014765	0479100000051862	0,00	0,00	Relatief					0	0
7014772	0479100000051867	2,60	0,00	Relatief					0	0
7014773	0479100000051868	5,80	0,00	Relatief					0	0
7015411	0479100000052327	2,40	0,00	Relatief					0	0
7015717	0479100000052514	4,30	0,00	Relatief					0	0
7015742	0479100000052532	2,60	0,00	Relatief					0	0
7016358	0479100000052953	0,00	0,00	Relatief					0	0
7016362	0479100000052956	3,00	0,00	Relatief					0	0
7017335	0479100000053638	3,00	0,00	Relatief					0	0
7017401	0479100000053691	2,70	0,00	Relatief					0	0
7017427	0479100000053707	2,80	0,00	Relatief					0	0
7017547	0479100000053794	2,60	0,00	Relatief					0	0
7017724	0479100000053926	3,30	0,00	Relatief					0	0
7017727	0479100000053929	5,40	0,00	Relatief					0	0
7017879	0479100000054029	2,10	0,00	Relatief					0	0
7017939	0479100000054073	3,10	0,00	Relatief					0	0
7017966	0479100000054094	0,00	0,00	Relatief					0	0
7018034	0479100000054138	3,20	0,00	Relatief					0	0
7018198	0479100000054260	3,10	0,00	Relatief					0	0
7018244	0479100000054288	2,90	0,00	Relatief					0	0
7018263	0479100000054303	3,20	0,00	Relatief					0	0
7018717	0479100000054633	0,00	0,00	Relatief					0	0
7019895	0479100000055486	5,40	0,00	Relatief					0	0
7019897	0479100000055488	9,10	0,00	Relatief					0	0
7019899	0479100000055490	3,20	0,00	Relatief					0	0
7019900	0479100000055491	2,60	0,00	Relatief					0	0
7020066	0479100000055608	3,20	0,00	Relatief					0	0
7020075	0479100000055613	3,30	0,00	Relatief					0	0
7020076	0479100000055614	3,00	0,00	Relatief					0	0
7020081	0479100000055619	3,00	0,00	Relatief					0	0
7020091	0479100000055628	3,00	0,00	Relatief					0	0
7020099	0479100000055633	3,00	0,00	Relatief					0	0
7020101	0479100000055635	3,00	0,00	Relatief					0	0
7020111	0479100000055645	3,10	0,00	Relatief					0	0
7020213	0479100000055722	3,20	0,00	Relatief					0	0
7020250	0479100000055747	3,20	0,00	Relatief					0	0
7020286	0479100000055764	2,90	0,00	Relatief					0	0
7020298	0479100000055772	4,50	0,00	Relatief					0	0
7020317	0479100000055786	0,00	0,00	Relatief					0	0
7020319	0479100000055788	2,70	0,00	Relatief					0	0
7020364	0479100000055823	2,90	0,00	Relatief					0	0
7020494	0479100000055914	0,00	0,00	Relatief					0	0
7020660	0479100000056037	3,20	0,00	Relatief					0	0
7020666	0479100000056041	2,90	0,00	Relatief					0	0
7020683	0479100000056054	3,20	0,00	Relatief					0	0
7020686	0479100000056056	3,30	0,00	Relatief					0	0
7020696	0479100000056064	0,00	0,00	Relatief					0	0
7020868	0479100000056183	2,90	0,00	Relatief					0	0
7020876	0479100000056190	3,30	0,00	Relatief					0	0
7020877	0479100000056191	3,20	0,00	Relatief					0	0
7020878	0479100000056192	3,20	0,00	Relatief					0	0

Model: Tijdeljike Units - A8A9
Groep: (hoofdgroep)
Lijst van Gebouwen, voor rekenmethode Wegverkeerslawaai - RMG-2012, wegverkeer

Naam	Trust	Cp	Zwevend	Refl. 63	Refl. 125	Refl. 250	Refl. 500	Refl. 1k	Refl. 2k	Refl. 4k	Refl. 8k
7014021	0	0 dB	False	0,80	0,80	0,80	0,80	0,80	0,80	0,80	0,80
7014041	0	0 dB	False	0,80	0,80	0,80	0,80	0,80	0,80	0,80	0,80
7014048	0	0 dB	False	0,80	0,80	0,80	0,80	0,80	0,80	0,80	0,80
7014049	0	0 dB	False	0,80	0,80	0,80	0,80	0,80	0,80	0,80	0,80
7014061	0	0 dB	False	0,80	0,80	0,80	0,80	0,80	0,80	0,80	0,80
7014242	0	0 dB	False	0,80	0,80	0,80	0,80	0,80	0,80	0,80	0,80
7014247	0	0 dB	False	0,80	0,80	0,80	0,80	0,80	0,80	0,80	0,80
7014250	0	0 dB	False	0,80	0,80	0,80	0,80	0,80	0,80	0,80	0,80
7014340	0	0 dB	False	0,80	0,80	0,80	0,80	0,80	0,80	0,80	0,80
7014731	0	0 dB	False	0,80	0,80	0,80	0,80	0,80	0,80	0,80	0,80
7014765	0	0 dB	False	0,80	0,80	0,80	0,80	0,80	0,80	0,80	0,80
7014772	0	0 dB	False	0,80	0,80	0,80	0,80	0,80	0,80	0,80	0,80
7014773	0	0 dB	False	0,80	0,80	0,80	0,80	0,80	0,80	0,80	0,80
7015411	0	0 dB	False	0,80	0,80	0,80	0,80	0,80	0,80	0,80	0,80
7015717	0	0 dB	False	0,80	0,80	0,80	0,80	0,80	0,80	0,80	0,80
7015742	0	0 dB	False	0,80	0,80	0,80	0,80	0,80	0,80	0,80	0,80
7016358	0	0 dB	False	0,80	0,80	0,80	0,80	0,80	0,80	0,80	0,80
7016362	0	0 dB	False	0,80	0,80	0,80	0,80	0,80	0,80	0,80	0,80
7017335	0	0 dB	False	0,80	0,80	0,80	0,80	0,80	0,80	0,80	0,80
7017401	0	0 dB	False	0,80	0,80	0,80	0,80	0,80	0,80	0,80	0,80
7017427	0	0 dB	False	0,80	0,80	0,80	0,80	0,80	0,80	0,80	0,80
7017547	0	0 dB	False	0,80	0,80	0,80	0,80	0,80	0,80	0,80	0,80
7017724	0	0 dB	False	0,80	0,80	0,80	0,80	0,80	0,80	0,80	0,80
7017727	0	0 dB	False	0,80	0,80	0,80	0,80	0,80	0,80	0,80	0,80
7017879	0	0 dB	False	0,80	0,80	0,80	0,80	0,80	0,80	0,80	0,80
7017939	0	0 dB	False	0,80	0,80	0,80	0,80	0,80	0,80	0,80	0,80
7017966	0	0 dB	False	0,80	0,80	0,80	0,80	0,80	0,80	0,80	0,80
7018034	0	0 dB	False	0,80	0,80	0,80	0,80	0,80	0,80	0,80	0,80
7018198	0	0 dB	False	0,80	0,80	0,80	0,80	0,80	0,80	0,80	0,80
7018244	0	0 dB	False	0,80	0,80	0,80	0,80	0,80	0,80	0,80	0,80
7018263	0	0 dB	False	0,80	0,80	0,80	0,80	0,80	0,80	0,80	0,80
7018717	0	0 dB	False	0,80	0,80	0,80	0,80	0,80	0,80	0,80	0,80
7019895	0	0 dB	False	0,80	0,80	0,80	0,80	0,80	0,80	0,80	0,80
7019897	0	0 dB	False	0,80	0,80	0,80	0,80	0,80	0,80	0,80	0,80
7019899	0	0 dB	False	0,80	0,80	0,80	0,80	0,80	0,80	0,80	0,80
7019900	0	0 dB	False	0,80	0,80	0,80	0,80	0,80	0,80	0,80	0,80
7020066	0	0 dB	False	0,80	0,80	0,80	0,80	0,80	0,80	0,80	0,80
7020075	0	0 dB	False	0,80	0,80	0,80	0,80	0,80	0,80	0,80	0,80
7020076	0	0 dB	False	0,80	0,80	0,80	0,80	0,80	0,80	0,80	0,80
7020081	0	0 dB	False	0,80	0,80	0,80	0,80	0,80	0,80	0,80	0,80
7020091	0	0 dB	False	0,80	0,80	0,80	0,80	0,80	0,80	0,80	0,80
7020099	0	0 dB	False	0,80	0,80	0,80	0,80	0,80	0,80	0,80	0,80
7020101	0	0 dB	False	0,80	0,80	0,80	0,80	0,80	0,80	0,80	0,80
7020111	0	0 dB	False	0,80	0,80	0,80	0,80	0,80	0,80	0,80	0,80
7020213	0	0 dB	False	0,80	0,80	0,80	0,80	0,80	0,80	0,80	0,80
7020250	0	0 dB	False	0,80	0,80	0,80	0,80	0,80	0,80	0,80	0,80
7020286	0	0 dB	False	0,80	0,80	0,80	0,80	0,80	0,80	0,80	0,80
7020298	0	0 dB	False	0,80	0,80	0,80	0,80	0,80	0,80	0,80	0,80
7020317	0	0 dB	False	0,80	0,80	0,80	0,80	0,80	0,80	0,80	0,80
7020319	0	0 dB	False	0,80	0,80	0,80	0,80	0,80	0,80	0,80	0,80
7020364	0	0 dB	False	0,80	0,80	0,80	0,80	0,80	0,80	0,80	0,80
7020494	0	0 dB	False	0,80	0,80	0,80	0,80	0,80	0,80	0,80	0,80
7020660	0	0 dB	False	0,80	0,80	0,80	0,80	0,80	0,80	0,80	0,80
7020666	0	0 dB	False	0,80	0,80	0,80	0,80	0,80	0,80	0,80	0,80
7020683	0	0 dB	False	0,80	0,80	0,80	0,80	0,80	0,80	0,80	0,80
7020686	0	0 dB	False	0,80	0,80	0,80	0,80	0,80	0,80	0,80	0,80
7020696	0	0 dB	False	0,80	0,80	0,80	0,80	0,80	0,80	0,80	0,80
7020868	0	0 dB	False	0,80	0,80	0,80	0,80	0,80	0,80	0,80	0,80
7020876	0	0 dB	False	0,80	0,80	0,80	0,80	0,80	0,80	0,80	0,80
7020877	0	0 dB	False	0,80	0,80	0,80	0,80	0,80	0,80	0,80	0,80
7020878	0	0 dB	False	0,80	0,80	0,80	0,80	0,80	0,80	0,80	0,80

Model: Tijdeljike Units - A8A9
Groep: (hoofdgroep)
Lijst van Gebouwen, voor rekenmethode Wegverkeerslawaai - RMG-2012, wegverkeer

Naam	Omschr.	Hoogte	Maaiveld	Hdef.	Functie	Gebouwtype	BAG-id	Gemeente	Jaar	AHN-jaar
7020883	0479100000056195	3,30	0,00	Relatief					0	0
7020907	0479100000056209	0,00	0,00	Relatief					0	0
7021068	0479100000056319	3,20	0,00	Relatief					0	0
7021075	0479100000056324	3,20	0,00	Relatief					0	0
7021083	0479100000056331	2,60	0,00	Relatief					0	0
7021929	0479100000056901	3,90	0,00	Relatief					0	0
7022177	0479100000057056	0,00	0,00	Relatief					0	0
7022409	0479100000057204	5,00	0,00	Relatief					0	0
7023095	0479100000057604	3,60	0,00	Relatief					0	0
7023135	0479100000057629	3,30	0,00	Relatief					0	0
7023841	0479100000058077	2,50	0,00	Relatief					0	0
7024124	0479100000058273	3,80	0,00	Relatief					0	0
7024182	0479100000058309	2,90	0,00	Relatief					0	0
7024733	0479100000058694	3,40	0,00	Relatief					0	0
7024799	0479100000058732	2,60	0,00	Relatief					0	0
7025254	0479100000059058	2,40	0,00	Relatief					0	0
7028343	0479100000061212	2,50	0,00	Relatief					0	0
7028345	0479100000061213	2,70	0,00	Relatief					0	0
7028767	0479100000061502	3,80	0,00	Relatief					0	0
7029181	0479100000061792	2,40	0,00	Relatief					0	0
7029187	0479100000061796	2,80	0,00	Relatief					0	0
7029200	0479100000061803	0,00	0,00	Relatief					0	0
7029435	0479100000061971	2,60	0,00	Relatief					0	0
7030311	0479100000062592	2,50	0,00	Relatief					0	0
7030541	0479100000062757	0,00	0,00	Relatief					0	0
7030674	0479100000062848	2,60	0,00	Relatief					0	0
7030843	0479100000062968	2,90	0,00	Relatief					0	0
7030874	0479100000062994	2,70	0,00	Relatief					0	0
7032266	0479100000063958	3,50	0,00	Relatief					0	0
7035145	0479100000065930	2,70	0,00	Relatief					0	0
7035292	0479100000066029	2,70	0,00	Relatief					0	0
7035416	0479100000066113	2,80	0,00	Relatief					0	0
7035503	0479100000066175	2,60	0,00	Relatief					0	0
7035550	0479100000066207	2,70	0,00	Relatief					0	0
7035588	0479100000066234	2,70	0,00	Relatief					0	0
7035773	0479100000066356	2,70	0,00	Relatief					0	0
7035795	0479100000066371	2,70	0,00	Relatief					0	0
7035814	0479100000066383	3,20	0,00	Relatief					0	0
7035820	0479100000066388	2,60	0,00	Relatief					0	0
7036219	0479100000066641	2,60	0,00	Relatief					0	0
7036222	0479100000066643	2,60	0,00	Relatief					0	0
7036273	0479100000066679	3,10	0,00	Relatief					0	0
7036294	0479100000066693	2,90	0,00	Relatief					0	0
7036320	0479100000066707	2,60	0,00	Relatief					0	0
7036455	0479100000066792	2,70	0,00	Relatief					0	0
7036515	0479100000066826	0,00	0,00	Relatief					0	0
7036520	0479100000066829	3,10	0,00	Relatief					0	0
7036526	0479100000066832	3,00	0,00	Relatief					0	0
7036572	0479100000066861	2,60	0,00	Relatief					0	0
7036687	0479100000066947	2,60	0,00	Relatief					0	0
7036778	0479100000067006	2,60	0,00	Relatief					0	0
7036927	0479100000067111	2,70	0,00	Relatief					0	0
7036941	0479100000067120	2,60	0,00	Relatief					0	0
7036960	0479100000067133	3,20	0,00	Relatief					0	0
7036964	0479100000067136	2,70	0,00	Relatief					0	0
7036991	0479100000067153	2,60	0,00	Relatief					0	0
7037389	0479100000067421	2,50	0,00	Relatief					0	0
7037453	0479100000067460	2,70	0,00	Relatief					0	0
7037490	0479100000067482	2,70	0,00	Relatief					0	0
7037491	0479100000067483	0,00	0,00	Relatief					0	0
7037548	0479100000067524	2,80	0,00	Relatief					0	0

Model: Tijdeljike Units - A8A9
Groep: (hoofdgroep)
Lijst van Gebouwen, voor rekenmethode Wegverkeerslawaai - RMG-2012, wegverkeer

Naam	Trust	Cp	Zwevend	Refl. 63	Refl. 125	Refl. 250	Refl. 500	Refl. 1k	Refl. 2k	Refl. 4k	Refl. 8k
7020883	0	0 dB	False	0,80	0,80	0,80	0,80	0,80	0,80	0,80	0,80
7020907	0	0 dB	False	0,80	0,80	0,80	0,80	0,80	0,80	0,80	0,80
7021068	0	0 dB	False	0,80	0,80	0,80	0,80	0,80	0,80	0,80	0,80
7021075	0	0 dB	False	0,80	0,80	0,80	0,80	0,80	0,80	0,80	0,80
7021083	0	0 dB	False	0,80	0,80	0,80	0,80	0,80	0,80	0,80	0,80
7021929	0	0 dB	False	0,80	0,80	0,80	0,80	0,80	0,80	0,80	0,80
7022177	0	0 dB	False	0,80	0,80	0,80	0,80	0,80	0,80	0,80	0,80
7022409	0	0 dB	False	0,80	0,80	0,80	0,80	0,80	0,80	0,80	0,80
7023095	0	0 dB	False	0,80	0,80	0,80	0,80	0,80	0,80	0,80	0,80
7023135	0	0 dB	False	0,80	0,80	0,80	0,80	0,80	0,80	0,80	0,80
7023841	0	0 dB	False	0,80	0,80	0,80	0,80	0,80	0,80	0,80	0,80
7024124	0	0 dB	False	0,80	0,80	0,80	0,80	0,80	0,80	0,80	0,80
7024182	0	0 dB	False	0,80	0,80	0,80	0,80	0,80	0,80	0,80	0,80
7024733	0	0 dB	False	0,80	0,80	0,80	0,80	0,80	0,80	0,80	0,80
7024799	0	0 dB	False	0,80	0,80	0,80	0,80	0,80	0,80	0,80	0,80
7025254	0	0 dB	False	0,80	0,80	0,80	0,80	0,80	0,80	0,80	0,80
7028343	0	0 dB	False	0,80	0,80	0,80	0,80	0,80	0,80	0,80	0,80
7028345	0	0 dB	False	0,80	0,80	0,80	0,80	0,80	0,80	0,80	0,80
7028767	0	0 dB	False	0,80	0,80	0,80	0,80	0,80	0,80	0,80	0,80
7029181	0	0 dB	False	0,80	0,80	0,80	0,80	0,80	0,80	0,80	0,80
7029187	0	0 dB	False	0,80	0,80	0,80	0,80	0,80	0,80	0,80	0,80
7029200	0	0 dB	False	0,80	0,80	0,80	0,80	0,80	0,80	0,80	0,80
7029435	0	0 dB	False	0,80	0,80	0,80	0,80	0,80	0,80	0,80	0,80
7030311	0	0 dB	False	0,80	0,80	0,80	0,80	0,80	0,80	0,80	0,80
7030541	0	0 dB	False	0,80	0,80	0,80	0,80	0,80	0,80	0,80	0,80
7030674	0	0 dB	False	0,80	0,80	0,80	0,80	0,80	0,80	0,80	0,80
7030843	0	0 dB	False	0,80	0,80	0,80	0,80	0,80	0,80	0,80	0,80
7030874	0	0 dB	False	0,80	0,80	0,80	0,80	0,80	0,80	0,80	0,80
7032266	0	0 dB	False	0,80	0,80	0,80	0,80	0,80	0,80	0,80	0,80
7035145	0	0 dB	False	0,80	0,80	0,80	0,80	0,80	0,80	0,80	0,80
7035292	0	0 dB	False	0,80	0,80	0,80	0,80	0,80	0,80	0,80	0,80
7035416	0	0 dB	False	0,80	0,80	0,80	0,80	0,80	0,80	0,80	0,80
7035503	0	0 dB	False	0,80	0,80	0,80	0,80	0,80	0,80	0,80	0,80
7035550	0	0 dB	False	0,80	0,80	0,80	0,80	0,80	0,80	0,80	0,80
7035588	0	0 dB	False	0,80	0,80	0,80	0,80	0,80	0,80	0,80	0,80
7035773	0	0 dB	False	0,80	0,80	0,80	0,80	0,80	0,80	0,80	0,80
7035795	0	0 dB	False	0,80	0,80	0,80	0,80	0,80	0,80	0,80	0,80
7035814	0	0 dB	False	0,80	0,80	0,80	0,80	0,80	0,80	0,80	0,80
7035820	0	0 dB	False	0,80	0,80	0,80	0,80	0,80	0,80	0,80	0,80
7036219	0	0 dB	False	0,80	0,80	0,80	0,80	0,80	0,80	0,80	0,80
7036222	0	0 dB	False	0,80	0,80	0,80	0,80	0,80	0,80	0,80	0,80
7036273	0	0 dB	False	0,80	0,80	0,80	0,80	0,80	0,80	0,80	0,80
7036294	0	0 dB	False	0,80	0,80	0,80	0,80	0,80	0,80	0,80	0,80
7036320	0	0 dB	False	0,80	0,80	0,80	0,80	0,80	0,80	0,80	0,80
7036455	0	0 dB	False	0,80	0,80	0,80	0,80	0,80	0,80	0,80	0,80
7036515	0	0 dB	False	0,80	0,80	0,80	0,80	0,80	0,80	0,80	0,80
7036520	0	0 dB	False	0,80	0,80	0,80	0,80	0,80	0,80	0,80	0,80
7036526	0	0 dB	False	0,80	0,80	0,80	0,80	0,80	0,80	0,80	0,80
7036572	0	0 dB	False	0,80	0,80	0,80	0,80	0,80	0,80	0,80	0,80
7036687	0	0 dB	False	0,80	0,80	0,80	0,80	0,80	0,80	0,80	0,80
7036778	0	0 dB	False	0,80	0,80	0,80	0,80	0,80	0,80	0,80	0,80
7036927	0	0 dB	False	0,80	0,80	0,80	0,80	0,80	0,80	0,80	0,80
7036941	0	0 dB	False	0,80	0,80	0,80	0,80	0,80	0,80	0,80	0,80
7036960	0	0 dB	False	0,80	0,80	0,80	0,80	0,80	0,80	0,80	0,80
7036964	0	0 dB	False	0,80	0,80	0,80	0,80	0,80	0,80	0,80	0,80
7036991	0	0 dB	False	0,80	0,80	0,80	0,80	0,80	0,80	0,80	0,80
7037389	0	0 dB	False	0,80	0,80	0,80	0,80	0,80	0,80	0,80	0,80
7037453	0	0 dB	False	0,80	0,80	0,80	0,80	0,80	0,80	0,80	0,80
7037490	0	0 dB	False	0,80	0,80	0,80	0,80	0,80	0,80	0,80	0,80
7037491	0	0 dB	False	0,80	0,80	0,80	0,80	0,80	0,80	0,80	0,80
7037548	0	0 dB	False	0,80	0,80	0,80	0,80	0,80	0,80	0,80	0,80

Model: Tijdeljike Units - A8A9
Groep: (hoofdgroep)
Lijst van Gebouwen, voor rekenmethode Wegverkeerslawaai - RMG-2012, wegverkeer

Naam	Omschr.	Hoogte	Maaiveld	Hdef.	Functie	Gebouwtype	BAG-id	Gemeente	Jaar	AHN-jaar
7037623	0479100000067579	2,70	0,00	Relatief					0	0
7037648	0479100000067600	2,70	0,00	Relatief					0	0
7037676	0479100000067617	2,70	0,00	Relatief					0	0
7037834	0479100000067726	2,70	0,00	Relatief					0	0
7037850	0479100000067739	2,60	0,00	Relatief					0	0
7037854	0479100000067742	2,60	0,00	Relatief					0	0
7037874	0479100000067755	2,70	0,00	Relatief					0	0
7038095	0479100000067904	2,60	0,00	Relatief					0	0
7038149	0479100000067937	3,10	0,00	Relatief					0	0
7038280	0479100000068030	2,60	0,00	Relatief					0	0
7038293	0479100000068039	2,90	0,00	Relatief					0	0
7038301	0479100000068044	2,70	0,00	Relatief					0	0
7038320	0479100000068055	2,80	0,00	Relatief					0	0
7038536	0479100000068208	2,60	0,00	Relatief					0	0
7038550	0479100000068219	2,70	0,00	Relatief					0	0
7038696	0479100000068323	0,00	0,00	Relatief					0	0
7038723	0479100000068342	2,70	0,00	Relatief					0	0
7038732	0479100000068348	2,60	0,00	Relatief					0	0
7040442	0479100000069525	3,60	0,00	Relatief					0	0
7040927	0479100000069842	2,70	0,00	Relatief					0	0
7042560	0479100000070914	0,00	0,00	Relatief					0	0
7043990	0479100000071896	3,30	0,00	Relatief					0	0
7044871	0479100000072507	2,70	0,00	Relatief					0	0
7045060	0479100000072637	3,70	0,00	Relatief					0	0
7045185	0479100000072727	2,70	0,00	Relatief					0	0
7045193	0479100000072732	2,70	0,00	Relatief					0	0
7047548	0479100000074457	2,80	0,00	Relatief					0	0
7047571	0479100000074475	2,70	0,00	Relatief					0	0
7047573	0479100000074476	2,70	0,00	Relatief					0	0
7047775	0479100000074618	2,80	0,00	Relatief					0	0
7049420	0479100000075774	2,50	0,00	Relatief					0	0
7049453	0479100000075794	0,00	0,00	Relatief					0	0
7049505	0479100000075825	2,60	0,00	Relatief					0	0
7049640	0479100000075921	2,60	0,00	Relatief					0	0
7049899	0479100000076094	2,50	0,00	Relatief					0	0
7050034	0479100000076179	2,80	0,00	Relatief					0	0
7050043	0479100000076186	2,50	0,00	Relatief					0	0
7050098	0479100000076217	2,70	0,00	Relatief					0	0
7050321	0479100000076367	2,60	0,00	Relatief					0	0
7050541	0479100000076512	2,80	0,00	Relatief					0	0
7050548	0479100000076518	2,60	0,00	Relatief					0	0
7050569	0479100000076531	2,60	0,00	Relatief					0	0
7050784	0479100000076682	2,60	0,00	Relatief					0	0
7051191	0479100000076968	2,40	0,00	Relatief					0	0
7051195	0479100000076972	2,50	0,00	Relatief					0	0
7051197	0479100000076974	2,50	0,00	Relatief					0	0
7051464	0479100000077140	2,60	0,00	Relatief					0	0
7051665	0479100000077272	2,50	0,00	Relatief					0	0
7051719	0479100000077302	2,50	0,00	Relatief					0	0
7051925	0479100000077429	2,70	0,00	Relatief					0	0
7051927	0479100000077431	2,40	0,00	Relatief					0	0
7051977	0479100000077459	2,70	0,00	Relatief					0	0
7051978	0479100000077460	2,50	0,00	Relatief					0	0
7052433	0479100000077752	2,50	0,00	Relatief					0	0
7052460	0479100000077769	2,50	0,00	Relatief					0	0
7052627	0479100000077879	4,80	0,00	Relatief					0	0
7052661	0479100000077899	2,50	0,00	Relatief					0	0
7052662	0479100000077900	3,20	0,00	Relatief					0	0
7052682	0479100000077914	2,40	0,00	Relatief					0	0
7052697	0479100000077922	3,20	0,00	Relatief					0	0
7052910	0479100000078063	2,60	0,00	Relatief					0	0

Model: Tijdeljike Units - A8A9
Groep: (hoofdgroep)
Lijst van Gebouwen, voor rekenmethode Wegverkeerslawaai - RMG-2012, wegverkeer

Naam	Trust	Cp	Zwevend	Refl. 63	Refl. 125	Refl. 250	Refl. 500	Refl. 1k	Refl. 2k	Refl. 4k	Refl. 8k
7037623	0	0 dB	False	0,80	0,80	0,80	0,80	0,80	0,80	0,80	0,80
7037648	0	0 dB	False	0,80	0,80	0,80	0,80	0,80	0,80	0,80	0,80
7037676	0	0 dB	False	0,80	0,80	0,80	0,80	0,80	0,80	0,80	0,80
7037834	0	0 dB	False	0,80	0,80	0,80	0,80	0,80	0,80	0,80	0,80
7037850	0	0 dB	False	0,80	0,80	0,80	0,80	0,80	0,80	0,80	0,80
7037854	0	0 dB	False	0,80	0,80	0,80	0,80	0,80	0,80	0,80	0,80
7037874	0	0 dB	False	0,80	0,80	0,80	0,80	0,80	0,80	0,80	0,80
7038095	0	0 dB	False	0,80	0,80	0,80	0,80	0,80	0,80	0,80	0,80
7038149	0	0 dB	False	0,80	0,80	0,80	0,80	0,80	0,80	0,80	0,80
7038280	0	0 dB	False	0,80	0,80	0,80	0,80	0,80	0,80	0,80	0,80
7038293	0	0 dB	False	0,80	0,80	0,80	0,80	0,80	0,80	0,80	0,80
7038301	0	0 dB	False	0,80	0,80	0,80	0,80	0,80	0,80	0,80	0,80
7038320	0	0 dB	False	0,80	0,80	0,80	0,80	0,80	0,80	0,80	0,80
7038536	0	0 dB	False	0,80	0,80	0,80	0,80	0,80	0,80	0,80	0,80
7038550	0	0 dB	False	0,80	0,80	0,80	0,80	0,80	0,80	0,80	0,80
7038696	0	0 dB	False	0,80	0,80	0,80	0,80	0,80	0,80	0,80	0,80
7038723	0	0 dB	False	0,80	0,80	0,80	0,80	0,80	0,80	0,80	0,80
7038732	0	0 dB	False	0,80	0,80	0,80	0,80	0,80	0,80	0,80	0,80
7040442	0	0 dB	False	0,80	0,80	0,80	0,80	0,80	0,80	0,80	0,80
7040927	0	0 dB	False	0,80	0,80	0,80	0,80	0,80	0,80	0,80	0,80
7042560	0	0 dB	False	0,80	0,80	0,80	0,80	0,80	0,80	0,80	0,80
7043990	0	0 dB	False	0,80	0,80	0,80	0,80	0,80	0,80	0,80	0,80
7044871	0	0 dB	False	0,80	0,80	0,80	0,80	0,80	0,80	0,80	0,80
7045060	0	0 dB	False	0,80	0,80	0,80	0,80	0,80	0,80	0,80	0,80
7045185	0	0 dB	False	0,80	0,80	0,80	0,80	0,80	0,80	0,80	0,80
7045193	0	0 dB	False	0,80	0,80	0,80	0,80	0,80	0,80	0,80	0,80
7047548	0	0 dB	False	0,80	0,80	0,80	0,80	0,80	0,80	0,80	0,80
7047571	0	0 dB	False	0,80	0,80	0,80	0,80	0,80	0,80	0,80	0,80
7047573	0	0 dB	False	0,80	0,80	0,80	0,80	0,80	0,80	0,80	0,80
7047775	0	0 dB	False	0,80	0,80	0,80	0,80	0,80	0,80	0,80	0,80
7049420	0	0 dB	False	0,80	0,80	0,80	0,80	0,80	0,80	0,80	0,80
7049453	0	0 dB	False	0,80	0,80	0,80	0,80	0,80	0,80	0,80	0,80
7049505	0	0 dB	False	0,80	0,80	0,80	0,80	0,80	0,80	0,80	0,80
7049640	0	0 dB	False	0,80	0,80	0,80	0,80	0,80	0,80	0,80	0,80
7049899	0	0 dB	False	0,80	0,80	0,80	0,80	0,80	0,80	0,80	0,80
7050034	0	0 dB	False	0,80	0,80	0,80	0,80	0,80	0,80	0,80	0,80
7050043	0	0 dB	False	0,80	0,80	0,80	0,80	0,80	0,80	0,80	0,80
7050098	0	0 dB	False	0,80	0,80	0,80	0,80	0,80	0,80	0,80	0,80
7050321	0	0 dB	False	0,80	0,80	0,80	0,80	0,80	0,80	0,80	0,80
7050541	0	0 dB	False	0,80	0,80	0,80	0,80	0,80	0,80	0,80	0,80
7050548	0	0 dB	False	0,80	0,80	0,80	0,80	0,80	0,80	0,80	0,80
7050569	0	0 dB	False	0,80	0,80	0,80	0,80	0,80	0,80	0,80	0,80
7050784	0	0 dB	False	0,80	0,80	0,80	0,80	0,80	0,80	0,80	0,80
7051191	0	0 dB	False	0,80	0,80	0,80	0,80	0,80	0,80	0,80	0,80
7051195	0	0 dB	False	0,80	0,80	0,80	0,80	0,80	0,80	0,80	0,80
7051197	0	0 dB	False	0,80	0,80	0,80	0,80	0,80	0,80	0,80	0,80
7051464	0	0 dB	False	0,80	0,80	0,80	0,80	0,80	0,80	0,80	0,80
7051665	0	0 dB	False	0,80	0,80	0,80	0,80	0,80	0,80	0,80	0,80
7051719	0	0 dB	False	0,80	0,80	0,80	0,80	0,80	0,80	0,80	0,80
7051925	0	0 dB	False	0,80	0,80	0,80	0,80	0,80	0,80	0,80	0,80
7051927	0	0 dB	False	0,80	0,80	0,80	0,80	0,80	0,80	0,80	0,80
7051977	0	0 dB	False	0,80	0,80	0,80	0,80	0,80	0,80	0,80	0,80
7051978	0	0 dB	False	0,80	0,80	0,80	0,80	0,80	0,80	0,80	0,80
7052433	0	0 dB	False	0,80	0,80	0,80	0,80	0,80	0,80	0,80	0,80
7052460	0	0 dB	False	0,80	0,80	0,80	0,80	0,80	0,80	0,80	0,80
7052627	0	0 dB	False	0,80	0,80	0,80	0,80	0,80	0,80	0,80	0,80
7052661	0	0 dB	False	0,80	0,80	0,80	0,80	0,80	0,80	0,80	0,80
7052662	0	0 dB	False	0,80	0,80	0,80	0,80	0,80	0,80	0,80	0,80
7052682	0	0 dB	False	0,80	0,80	0,80	0,80	0,80	0,80	0,80	0,80
7052697	0	0 dB	False	0,80	0,80	0,80	0,80	0,80	0,80	0,80	0,80
7052910	0	0 dB	False	0,80	0,80	0,80	0,80	0,80	0,80	0,80	0,80

Model: Tijdeljike Units - A8A9
Groep: (hoofdgroep)
Lijst van Gebouwen, voor rekenmethode Wegverkeerslawaai - RMG-2012, wegverkeer

Naam	Omschr.	Hoogte	Maaiveld	Hdef.	Functie	Gebouwtype	BAG-id	Gemeente	Jaar	AHN-jaar
7053673	0479100000078474	8,00	0,00	Relatief					0	0
7054651	0479100000079057	6,00	0,00	Relatief					0	0
7056956	0479100000079902	8,60	0,00	Relatief					0	0
7059104	0479100000080767	4,40	0,00	Relatief					0	0
7059510	0479100000080928	4,10	0,00	Relatief					0	0
7061330	0479100000081645	8,30	0,00	Relatief					0	0
7061331	0479100000081646	7,60	0,00	Relatief					0	0
7064859	0479100000083538	3,30	0,00	Relatief					0	0
7066491	0479100000084320	3,70	0,00	Relatief					0	0
7066827	0479100000084469	1,10	0,00	Relatief					0	0
7067003	0479100000084562	0,00	0,00	Relatief					0	0
7067139	0479100000084683	4,40	0,00	Relatief					0	0
7072614	0479100000087108	0,00	0,00	Relatief					0	0
7072628	0479100000087122	0,00	0,00	Relatief					0	0
7072635	0479100000087125	0,00	0,00	Relatief					0	0
7073356	0479100000087739	0,00	0,00	Relatief					0	0
7073357	0479100000087740	0,00	0,00	Relatief					0	0
6952551	0479100000001665	10,90	0,00	Relatief					0	0
6953155	0479100000002080	9,00	0,00	Relatief					0	0
6954862	0479100000003186	5,80	0,00	Relatief					0	0
6955249	0479100000003457	7,50	0,00	Relatief					0	0
6955877	0479100000003893	8,60	0,00	Relatief					0	0
6957131	0479100000004743	8,10	0,00	Relatief					0	0
6957133	0479100000004745	7,80	0,00	Relatief					0	0
6957788	0479100000005221	7,00	0,00	Relatief					0	0
6958102	0479100000005455	8,60	0,00	Relatief					0	0
6958221	0479100000005555	7,80	0,00	Relatief					0	0
6958406	0479100000005695	7,50	0,00	Relatief					0	0
6958515	0479100000005775	7,70	0,00	Relatief					0	0
6958848	0479100000006016	8,80	0,00	Relatief					0	0
6958853	0479100000006021	8,70	0,00	Relatief					0	0
6958858	0479100000006026	9,00	0,00	Relatief					0	0
6958859	0479100000006027	8,70	0,00	Relatief					0	0
6958869	0479100000006035	5,40	0,00	Relatief					0	0
6958980	0479100000006112	9,10	0,00	Relatief					0	0
6958992	0479100000006120	9,20	0,00	Relatief					0	0
6959083	0479100000006188	9,00	0,00	Relatief					0	0
6959481	0479100000006470	8,60	0,00	Relatief					0	0
6959628	0479100000006576	8,70	0,00	Relatief					0	0
6959631	0479100000006578	8,70	0,00	Relatief					0	0
6959670	0479100000006608	8,60	0,00	Relatief					0	0
6959705	0479100000006637	9,00	0,00	Relatief					0	0
6959714	0479100000006646	8,60	0,00	Relatief					0	0
6959729	0479100000006659	7,90	0,00	Relatief					0	0
6959736	0479100000006663	8,40	0,00	Relatief					0	0
6959738	0479100000006664	8,40	0,00	Relatief					0	0
6959747	0479100000006670	8,30	0,00	Relatief					0	0
6959762	0479100000006678	8,70	0,00	Relatief					0	0
6959774	0479100000006685	8,70	0,00	Relatief					0	0
6959847	0479100000006742	8,90	0,00	Relatief					0	0
6959870	0479100000006760	8,20	0,00	Relatief					0	0
6959875	0479100000006763	8,70	0,00	Relatief					0	0
6959894	0479100000006777	8,40	0,00	Relatief					0	0
6959950	0479100000006820	9,10	0,00	Relatief					0	0
6960099	0479100000006951	8,80	0,00	Relatief					0	0
6960331	0479100000007143	9,00	0,00	Relatief					0	0
6960349	0479100000007158	9,10	0,00	Relatief					0	0
6960383	0479100000007181	9,30	0,00	Relatief					0	0
6960535	0479100000007300	8,70	0,00	Relatief					0	0
6960574	0479100000007332	8,40	0,00	Relatief					0	0
6960581	0479100000007336	8,70	0,00	Relatief					0	0

Model: Tijdeljike Units - A8A9
Groep: (hoofdgroep)
Lijst van Gebouwen, voor rekenmethode Wegverkeerslawaai - RMG-2012, wegverkeer

Naam	Trust	Cp	Zwevend	Refl. 63	Refl. 125	Refl. 250	Refl. 500	Refl. 1k	Refl. 2k	Refl. 4k	Refl. 8k
7053673	0	0 dB	False	0,80	0,80	0,80	0,80	0,80	0,80	0,80	0,80
7054651	0	0 dB	False	0,80	0,80	0,80	0,80	0,80	0,80	0,80	0,80
7056956	0	0 dB	False	0,80	0,80	0,80	0,80	0,80	0,80	0,80	0,80
7059104	0	0 dB	False	0,80	0,80	0,80	0,80	0,80	0,80	0,80	0,80
7059510	0	0 dB	False	0,80	0,80	0,80	0,80	0,80	0,80	0,80	0,80
7061330	0	0 dB	False	0,80	0,80	0,80	0,80	0,80	0,80	0,80	0,80
7061331	0	0 dB	False	0,80	0,80	0,80	0,80	0,80	0,80	0,80	0,80
7064859	0	0 dB	False	0,80	0,80	0,80	0,80	0,80	0,80	0,80	0,80
7066491	0	0 dB	False	0,80	0,80	0,80	0,80	0,80	0,80	0,80	0,80
7066827	0	0 dB	False	0,80	0,80	0,80	0,80	0,80	0,80	0,80	0,80
7067003	0	0 dB	False	0,80	0,80	0,80	0,80	0,80	0,80	0,80	0,80
7067139	0	0 dB	False	0,80	0,80	0,80	0,80	0,80	0,80	0,80	0,80
7072614	0	0 dB	False	0,80	0,80	0,80	0,80	0,80	0,80	0,80	0,80
7072628	0	0 dB	False	0,80	0,80	0,80	0,80	0,80	0,80	0,80	0,80
7072635	0	0 dB	False	0,80	0,80	0,80	0,80	0,80	0,80	0,80	0,80
7073356	0	0 dB	False	0,80	0,80	0,80	0,80	0,80	0,80	0,80	0,80
7073357	0	0 dB	False	0,80	0,80	0,80	0,80	0,80	0,80	0,80	0,80
6952551	0	0 dB	False	0,80	0,80	0,80	0,80	0,80	0,80	0,80	0,80
6953155	0	0 dB	False	0,80	0,80	0,80	0,80	0,80	0,80	0,80	0,80
6954862	0	0 dB	False	0,80	0,80	0,80	0,80	0,80	0,80	0,80	0,80
6955249	0	0 dB	False	0,80	0,80	0,80	0,80	0,80	0,80	0,80	0,80
6955877	0	0 dB	False	0,80	0,80	0,80	0,80	0,80	0,80	0,80	0,80
6957131	0	0 dB	False	0,80	0,80	0,80	0,80	0,80	0,80	0,80	0,80
6957133	0	0 dB	False	0,80	0,80	0,80	0,80	0,80	0,80	0,80	0,80
6957788	0	0 dB	False	0,80	0,80	0,80	0,80	0,80	0,80	0,80	0,80
6958102	0	0 dB	False	0,80	0,80	0,80	0,80	0,80	0,80	0,80	0,80
6958221	0	0 dB	False	0,80	0,80	0,80	0,80	0,80	0,80	0,80	0,80
6958406	0	0 dB	False	0,80	0,80	0,80	0,80	0,80	0,80	0,80	0,80
6958515	0	0 dB	False	0,80	0,80	0,80	0,80	0,80	0,80	0,80	0,80
6958848	0	0 dB	False	0,80	0,80	0,80	0,80	0,80	0,80	0,80	0,80
6958853	0	0 dB	False	0,80	0,80	0,80	0,80	0,80	0,80	0,80	0,80
6958858	0	0 dB	False	0,80	0,80	0,80	0,80	0,80	0,80	0,80	0,80
6958859	0	0 dB	False	0,80	0,80	0,80	0,80	0,80	0,80	0,80	0,80
6958869	0	0 dB	False	0,80	0,80	0,80	0,80	0,80	0,80	0,80	0,80
6958980	0	0 dB	False	0,80	0,80	0,80	0,80	0,80	0,80	0,80	0,80
6958992	0	0 dB	False	0,80	0,80	0,80	0,80	0,80	0,80	0,80	0,80
6959083	0	0 dB	False	0,80	0,80	0,80	0,80	0,80	0,80	0,80	0,80
6959481	0	0 dB	False	0,80	0,80	0,80	0,80	0,80	0,80	0,80	0,80
6959628	0	0 dB	False	0,80	0,80	0,80	0,80	0,80	0,80	0,80	0,80
6959631	0	0 dB	False	0,80	0,80	0,80	0,80	0,80	0,80	0,80	0,80
6959670	0	0 dB	False	0,80	0,80	0,80	0,80	0,80	0,80	0,80	0,80
6959705	0	0 dB	False	0,80	0,80	0,80	0,80	0,80	0,80	0,80	0,80
6959714	0	0 dB	False	0,80	0,80	0,80	0,80	0,80	0,80	0,80	0,80
6959729	0	0 dB	False	0,80	0,80	0,80	0,80	0,80	0,80	0,80	0,80
6959736	0	0 dB	False	0,80	0,80	0,80	0,80	0,80	0,80	0,80	0,80
6959738	0	0 dB	False	0,80	0,80	0,80	0,80	0,80	0,80	0,80	0,80
6959747	0	0 dB	False	0,80	0,80	0,80	0,80	0,80	0,80	0,80	0,80
6959762	0	0 dB	False	0,80	0,80	0,80	0,80	0,80	0,80	0,80	0,80
6959774	0	0 dB	False	0,80	0,80	0,80	0,80	0,80	0,80	0,80	0,80
6959847	0	0 dB	False	0,80	0,80	0,80	0,80	0,80	0,80	0,80	0,80
6959870	0	0 dB	False	0,80	0,80	0,80	0,80	0,80	0,80	0,80	0,80
6959875	0	0 dB	False	0,80	0,80	0,80	0,80	0,80	0,80	0,80	0,80
6959894	0	0 dB	False	0,80	0,80	0,80	0,80	0,80	0,80	0,80	0,80
6959950	0	0 dB	False	0,80	0,80	0,80	0,80	0,80	0,80	0,80	0,80
6960099	0	0 dB	False	0,80	0,80	0,80	0,80	0,80	0,80	0,80	0,80
6960331	0	0 dB	False	0,80	0,80	0,80	0,80	0,80	0,80	0,80	0,80
6960349	0	0 dB	False	0,80	0,80	0,80	0,80	0,80	0,80	0,80	0,80
6960383	0	0 dB	False	0,80	0,80	0,80	0,80	0,80	0,80	0,80	0,80
6960535	0	0 dB	False	0,80	0,80	0,80	0,80	0,80	0,80	0,80	0,80
6960574	0	0 dB	False	0,80	0,80	0,80	0,80	0,80	0,80	0,80	0,80
6960581	0	0 dB	False	0,80	0,80	0,80	0,80	0,80	0,80	0,80	0,80

Model: Tijdeljike Units - A8A9
Groep: (hoofdgroep)
Lijst van Gebouwen, voor rekenmethode Wegverkeerslawaai - RMG-2012, wegverkeer

Naam	Omschr.	Hoogte	Maaiveld	Hdef.	Functie	Gebouwtype	BAG-id	Gemeente	Jaar	AHN-jaar
6960630	0479100000007373	5,20	0,00	Relatief					0	0
6960632	0479100000007374	9,30	0,00	Relatief					0	0
6960720	0479100000007447	8,70	0,00	Relatief					0	0
6960740	0479100000007465	9,30	0,00	Relatief					0	0
6960751	0479100000007473	8,00	0,00	Relatief					0	0
6960754	0479100000007476	9,10	0,00	Relatief					0	0
6960763	0479100000007482	9,20	0,00	Relatief					0	0
6960804	0479100000007514	8,70	0,00	Relatief					0	0
6960894	0479100000007579	7,50	0,00	Relatief					0	0
6960906	0479100000007588	9,10	0,00	Relatief					0	0
6960923	0479100000007601	8,80	0,00	Relatief					0	0
6961030	0479100000007677	8,80	0,00	Relatief					0	0
6961061	0479100000007700	8,40	0,00	Relatief					0	0
6961154	0479100000007779	8,70	0,00	Relatief					0	0
6961166	0479100000007789	8,80	0,00	Relatief					0	0
6961431	0479100000007991	8,50	0,00	Relatief					0	0
6961460	0479100000008010	9,20	0,00	Relatief					0	0
6961462	0479100000008011	9,30	0,00	Relatief					0	0
6961465	0479100000008013	9,00	0,00	Relatief					0	0
6961577	0479100000008095	8,60	0,00	Relatief					0	0
6961587	0479100000008101	8,90	0,00	Relatief					0	0
6961591	0479100000008104	9,20	0,00	Relatief					0	0
6961711	0479100000008198	8,60	0,00	Relatief					0	0
6961713	0479100000008199	8,60	0,00	Relatief					0	0
6961720	0479100000008203	8,90	0,00	Relatief					0	0
6961782	0479100000008251	8,50	0,00	Relatief					0	0
6962309	0479100000008657	8,40	0,00	Relatief					0	0
6962321	0479100000008667	8,60	0,00	Relatief					0	0
6962326	0479100000008672	9,00	0,00	Relatief					0	0
6962453	0479100000008773	9,00	0,00	Relatief					0	0
6963878	0479100000009887	8,90	0,00	Relatief					0	0
6965467	0479100000011181	8,90	0,00	Relatief					0	0
6968023	0479100000013323	8,70	0,00	Relatief					0	0
6968046	0479100000013341	8,70	0,00	Relatief					0	0
6970778	0479100000015579	7,00	0,00	Relatief					0	0
6970781	0479100000015582	7,00	0,00	Relatief					0	0
6971652	0479100000016353	7,00	0,00	Relatief					0	0
6971970	0479100000016634	3,90	0,00	Relatief					0	0
6975562	0479100000019728	9,20	0,00	Relatief					0	0
6976018	0479100000020130	8,90	0,00	Relatief					0	0
6977761	0479100000021616	8,90	0,00	Relatief					0	0
6977918	0479100000021750	8,00	0,00	Relatief					0	0
6978068	0479100000021864	9,00	0,00	Relatief					0	0
6978814	0479100000022451	8,90	0,00	Relatief					0	0
6979121	0479100000022696	9,00	0,00	Relatief					0	0
6979415	0479100000022937	8,90	0,00	Relatief					0	0
6979574	0479100000023064	8,90	0,00	Relatief					0	0
6979576	0479100000023066	9,00	0,00	Relatief					0	0
6979886	0479100000023321	9,00	0,00	Relatief					0	0
6980019	0479100000023431	9,00	0,00	Relatief					0	0
6980627	0479100000023977	9,20	0,00	Relatief					0	0
6980628	0479100000023978	8,90	0,00	Relatief					0	0
6980940	0479100000024249	8,30	0,00	Relatief					0	0
6981074	0479100000024370	9,00	0,00	Relatief					0	0
6981080	0479100000024375	8,80	0,00	Relatief					0	0
6981092	0479100000024387	9,00	0,00	Relatief					0	0
6981347	0479100000024617	8,90	0,00	Relatief					0	0
6981490	0479100000024752	8,80	0,00	Relatief					0	0
6981506	0479100000024766	8,80	0,00	Relatief					0	0
6981778	0479100000025010	9,00	0,00	Relatief					0	0
6981969	0479100000025178	6,10	0,00	Relatief					0	0

Model: Tijdeljike Units - A8A9
Groep: (hoofdgroep)
Lijst van Gebouwen, voor rekenmethode Wegverkeerslawaai - RMG-2012, wegverkeer

Naam	Trust	Cp	Zwevend	Refl. 63	Refl. 125	Refl. 250	Refl. 500	Refl. 1k	Refl. 2k	Refl. 4k	Refl. 8k
6960630	0	0 dB	False	0,80	0,80	0,80	0,80	0,80	0,80	0,80	0,80
6960632	0	0 dB	False	0,80	0,80	0,80	0,80	0,80	0,80	0,80	0,80
6960720	0	0 dB	False	0,80	0,80	0,80	0,80	0,80	0,80	0,80	0,80
6960740	0	0 dB	False	0,80	0,80	0,80	0,80	0,80	0,80	0,80	0,80
6960751	0	0 dB	False	0,80	0,80	0,80	0,80	0,80	0,80	0,80	0,80
6960754	0	0 dB	False	0,80	0,80	0,80	0,80	0,80	0,80	0,80	0,80
6960763	0	0 dB	False	0,80	0,80	0,80	0,80	0,80	0,80	0,80	0,80
6960804	0	0 dB	False	0,80	0,80	0,80	0,80	0,80	0,80	0,80	0,80
6960894	0	0 dB	False	0,80	0,80	0,80	0,80	0,80	0,80	0,80	0,80
6960906	0	0 dB	False	0,80	0,80	0,80	0,80	0,80	0,80	0,80	0,80
6960923	0	0 dB	False	0,80	0,80	0,80	0,80	0,80	0,80	0,80	0,80
6961030	0	0 dB	False	0,80	0,80	0,80	0,80	0,80	0,80	0,80	0,80
6961061	0	0 dB	False	0,80	0,80	0,80	0,80	0,80	0,80	0,80	0,80
6961154	0	0 dB	False	0,80	0,80	0,80	0,80	0,80	0,80	0,80	0,80
6961166	0	0 dB	False	0,80	0,80	0,80	0,80	0,80	0,80	0,80	0,80
6961431	0	0 dB	False	0,80	0,80	0,80	0,80	0,80	0,80	0,80	0,80
6961460	0	0 dB	False	0,80	0,80	0,80	0,80	0,80	0,80	0,80	0,80
6961462	0	0 dB	False	0,80	0,80	0,80	0,80	0,80	0,80	0,80	0,80
6961465	0	0 dB	False	0,80	0,80	0,80	0,80	0,80	0,80	0,80	0,80
6961577	0	0 dB	False	0,80	0,80	0,80	0,80	0,80	0,80	0,80	0,80
6961587	0	0 dB	False	0,80	0,80	0,80	0,80	0,80	0,80	0,80	0,80
6961591	0	0 dB	False	0,80	0,80	0,80	0,80	0,80	0,80	0,80	0,80
6961711	0	0 dB	False	0,80	0,80	0,80	0,80	0,80	0,80	0,80	0,80
6961713	0	0 dB	False	0,80	0,80	0,80	0,80	0,80	0,80	0,80	0,80
6961720	0	0 dB	False	0,80	0,80	0,80	0,80	0,80	0,80	0,80	0,80
6961782	0	0 dB	False	0,80	0,80	0,80	0,80	0,80	0,80	0,80	0,80
6962309	0	0 dB	False	0,80	0,80	0,80	0,80	0,80	0,80	0,80	0,80
6962321	0	0 dB	False	0,80	0,80	0,80	0,80	0,80	0,80	0,80	0,80
6962326	0	0 dB	False	0,80	0,80	0,80	0,80	0,80	0,80	0,80	0,80
6962453	0	0 dB	False	0,80	0,80	0,80	0,80	0,80	0,80	0,80	0,80
6963878	0	0 dB	False	0,80	0,80	0,80	0,80	0,80	0,80	0,80	0,80
6965467	0	0 dB	False	0,80	0,80	0,80	0,80	0,80	0,80	0,80	0,80
6968023	0	0 dB	False	0,80	0,80	0,80	0,80	0,80	0,80	0,80	0,80
6968046	0	0 dB	False	0,80	0,80	0,80	0,80	0,80	0,80	0,80	0,80
6970778	0	0 dB	False	0,80	0,80	0,80	0,80	0,80	0,80	0,80	0,80
6970781	0	0 dB	False	0,80	0,80	0,80	0,80	0,80	0,80	0,80	0,80
6971652	0	0 dB	False	0,80	0,80	0,80	0,80	0,80	0,80	0,80	0,80
6971970	0	0 dB	False	0,80	0,80	0,80	0,80	0,80	0,80	0,80	0,80
6975562	0	0 dB	False	0,80	0,80	0,80	0,80	0,80	0,80	0,80	0,80
6976018	0	0 dB	False	0,80	0,80	0,80	0,80	0,80	0,80	0,80	0,80
6977761	0	0 dB	False	0,80	0,80	0,80	0,80	0,80	0,80	0,80	0,80
6977918	0	0 dB	False	0,80	0,80	0,80	0,80	0,80	0,80	0,80	0,80
6978068	0	0 dB	False	0,80	0,80	0,80	0,80	0,80	0,80	0,80	0,80
6978814	0	0 dB	False	0,80	0,80	0,80	0,80	0,80	0,80	0,80	0,80
6979121	0	0 dB	False	0,80	0,80	0,80	0,80	0,80	0,80	0,80	0,80
6979415	0	0 dB	False	0,80	0,80	0,80	0,80	0,80	0,80	0,80	0,80
6979574	0	0 dB	False	0,80	0,80	0,80	0,80	0,80	0,80	0,80	0,80
6979576	0	0 dB	False	0,80	0,80	0,80	0,80	0,80	0,80	0,80	0,80
6979886	0	0 dB	False	0,80	0,80	0,80	0,80	0,80	0,80	0,80	0,80
6980019	0	0 dB	False	0,80	0,80	0,80	0,80	0,80	0,80	0,80	0,80
6980627	0	0 dB	False	0,80	0,80	0,80	0,80	0,80	0,80	0,80	0,80
6980628	0	0 dB	False	0,80	0,80	0,80	0,80	0,80	0,80	0,80	0,80
6980940	0	0 dB	False	0,80	0,80	0,80	0,80	0,80	0,80	0,80	0,80
6981074	0	0 dB	False	0,80	0,80	0,80	0,80	0,80	0,80	0,80	0,80
6981080	0	0 dB	False	0,80	0,80	0,80	0,80	0,80	0,80	0,80	0,80
6981092	0	0 dB	False	0,80	0,80	0,80	0,80	0,80	0,80	0,80	0,80
6981347	0	0 dB	False	0,80	0,80	0,80	0,80	0,80	0,80	0,80	0,80
6981490	0	0 dB	False	0,80	0,80	0,80	0,80	0,80	0,80	0,80	0,80
6981506	0	0 dB	False	0,80	0,80	0,80	0,80	0,80	0,80	0,80	0,80
6981778	0	0 dB	False	0,80	0,80	0,80	0,80	0,80	0,80	0,80	0,80
6981969	0	0 dB	False	0,80	0,80	0,80	0,80	0,80	0,80	0,80	0,80

Model: Tijdeljike Units - A8A9
Groep: (hoofdgroep)
Lijst van Gebouwen, voor rekenmethode Wegverkeerslawaai - RMG-2012, wegverkeer

Naam	Omschr.	Hoogte	Maaiveld	Hdef.	Functie	Gebouwtype	BAG-id	Gemeente	Jaar	AHN-jaar
6985739	0479100000028329	9,00	0,00	Relatief					0	0
6985890	0479100000028459	8,90	0,00	Relatief					0	0
6986019	0479100000028573	8,90	0,00	Relatief					0	0
6986026	0479100000028580	8,20	0,00	Relatief					0	0
6986351	0479100000028863	8,90	0,00	Relatief					0	0
6986474	0479100000028975	8,90	0,00	Relatief					0	0
6986487	0479100000028987	8,60	0,00	Relatief					0	0
6994967	0479100000036558	9,10	0,00	Relatief					0	0
6997732	0479100000039019	9,00	0,00	Relatief					0	0
6997879	0479100000039149	9,00	0,00	Relatief					0	0
6998023	0479100000039278	9,00	0,00	Relatief					0	0
6998054	0479100000039305	0,00	0,00	Relatief					0	0
6999972	0479100000041023	9,10	0,00	Relatief					0	0
6999979	0479100000041030	9,20	0,00	Relatief					0	0
6999995	0479100000041041	9,00	0,00	Relatief					0	0
7000141	0479100000041166	9,10	0,00	Relatief					0	0
7000165	0479100000041182	8,80	0,00	Relatief					0	0
7000166	0479100000041183	8,60	0,00	Relatief					0	0
7000179	0479100000041192	8,60	0,00	Relatief					0	0
7000305	0479100000041298	9,00	0,00	Relatief					0	0
7000306	0479100000041299	8,90	0,00	Relatief					0	0
7000307	0479100000041300	0,00	0,00	Relatief					0	0
7000308	0479100000041301	8,90	0,00	Relatief					0	0
7000309	0479100000041302	8,90	0,00	Relatief					0	0
7000311	0479100000041304	9,00	0,00	Relatief					0	0
7000312	0479100000041305	9,00	0,00	Relatief					0	0
7000313	0479100000041306	9,10	0,00	Relatief					0	0
7000508	0479100000041453	0,00	0,00	Relatief					0	0
7005322	0479100000045497	2,80	0,00	Relatief					0	0
7009042	0479100000048392	2,90	0,00	Relatief					0	0
7010800	0479100000049569	9,10	0,00	Relatief					0	0
7011375	0479100000049907	6,50	0,00	Relatief					0	0
7014057	0479100000051428	3,40	0,00	Relatief					0	0
7014192	0479100000051508	3,00	0,00	Relatief					0	0
7015367	0479100000052292	9,10	0,00	Relatief					0	0
7018396	0479100000054409	3,30	0,00	Relatief					0	0
7018909	0479100000054781	2,70	0,00	Relatief					0	0
7019202	0479100000055000	3,50	0,00	Relatief					0	0
7023291	0479100000057724	2,20	0,00	Relatief					0	0
7023721	0479100000057997	4,60	0,00	Relatief					0	0
7024802	0479100000058734	3,00	0,00	Relatief					0	0
7025208	0479100000059021	2,80	0,00	Relatief					0	0
7025337	0479100000059117	7,40	0,00	Relatief					0	0
7027433	0479100000060560	2,90	0,00	Relatief					0	0
7027693	0479100000060741	2,30	0,00	Relatief					0	0
7028003	0479100000060968	2,70	0,00	Relatief					0	0
7031043	0479100000063112	1,50	0,00	Relatief					0	0
7035275	0479100000066015	2,70	0,00	Relatief					0	0
7035359	0479100000066074	3,00	0,00	Relatief					0	0
7035578	0479100000066227	2,70	0,00	Relatief					0	0
7035585	0479100000066232	2,70	0,00	Relatief					0	0
7035786	0479100000066365	2,70	0,00	Relatief					0	0
7035816	0479100000066385	2,60	0,00	Relatief					0	0
7035854	0479100000066410	2,70	0,00	Relatief					0	0
7036057	0479100000066536	2,70	0,00	Relatief					0	0
7036518	0479100000066828	2,70	0,00	Relatief					0	0
7036548	0479100000066845	2,80	0,00	Relatief					0	0
7036746	0479100000066984	3,00	0,00	Relatief					0	0
7036759	0479100000066994	2,70	0,00	Relatief					0	0
7036864	0479100000067068	2,70	0,00	Relatief					0	0
7036875	0479100000067077	2,60	0,00	Relatief					0	0

Model: Tijdeljike Units - A8A9
Groep: (hoofdgroep)
Lijst van Gebouwen, voor rekenmethode Wegverkeerslawaai - RMG-2012, wegverkeer

Naam	Trust	Cp	Zwevend	Refl. 63	Refl. 125	Refl. 250	Refl. 500	Refl. 1k	Refl. 2k	Refl. 4k	Refl. 8k
6985739	0	0 dB	False	0,80	0,80	0,80	0,80	0,80	0,80	0,80	0,80
6985890	0	0 dB	False	0,80	0,80	0,80	0,80	0,80	0,80	0,80	0,80
6986019	0	0 dB	False	0,80	0,80	0,80	0,80	0,80	0,80	0,80	0,80
6986026	0	0 dB	False	0,80	0,80	0,80	0,80	0,80	0,80	0,80	0,80
6986351	0	0 dB	False	0,80	0,80	0,80	0,80	0,80	0,80	0,80	0,80
6986474	0	0 dB	False	0,80	0,80	0,80	0,80	0,80	0,80	0,80	0,80
6986487	0	0 dB	False	0,80	0,80	0,80	0,80	0,80	0,80	0,80	0,80
6994967	0	0 dB	False	0,80	0,80	0,80	0,80	0,80	0,80	0,80	0,80
6997732	0	0 dB	False	0,80	0,80	0,80	0,80	0,80	0,80	0,80	0,80
6997879	0	0 dB	False	0,80	0,80	0,80	0,80	0,80	0,80	0,80	0,80
6998023	0	0 dB	False	0,80	0,80	0,80	0,80	0,80	0,80	0,80	0,80
6998054	0	0 dB	False	0,80	0,80	0,80	0,80	0,80	0,80	0,80	0,80
6999972	0	0 dB	False	0,80	0,80	0,80	0,80	0,80	0,80	0,80	0,80
6999979	0	0 dB	False	0,80	0,80	0,80	0,80	0,80	0,80	0,80	0,80
6999995	0	0 dB	False	0,80	0,80	0,80	0,80	0,80	0,80	0,80	0,80
7000141	0	0 dB	False	0,80	0,80	0,80	0,80	0,80	0,80	0,80	0,80
7000165	0	0 dB	False	0,80	0,80	0,80	0,80	0,80	0,80	0,80	0,80
7000166	0	0 dB	False	0,80	0,80	0,80	0,80	0,80	0,80	0,80	0,80
7000179	0	0 dB	False	0,80	0,80	0,80	0,80	0,80	0,80	0,80	0,80
7000305	0	0 dB	False	0,80	0,80	0,80	0,80	0,80	0,80	0,80	0,80
7000306	0	0 dB	False	0,80	0,80	0,80	0,80	0,80	0,80	0,80	0,80
7000307	0	0 dB	False	0,80	0,80	0,80	0,80	0,80	0,80	0,80	0,80
7000308	0	0 dB	False	0,80	0,80	0,80	0,80	0,80	0,80	0,80	0,80
7000309	0	0 dB	False	0,80	0,80	0,80	0,80	0,80	0,80	0,80	0,80
7000311	0	0 dB	False	0,80	0,80	0,80	0,80	0,80	0,80	0,80	0,80
7000312	0	0 dB	False	0,80	0,80	0,80	0,80	0,80	0,80	0,80	0,80
7000313	0	0 dB	False	0,80	0,80	0,80	0,80	0,80	0,80	0,80	0,80
7000508	0	0 dB	False	0,80	0,80	0,80	0,80	0,80	0,80	0,80	0,80
7005322	0	0 dB	False	0,80	0,80	0,80	0,80	0,80	0,80	0,80	0,80
7009042	0	0 dB	False	0,80	0,80	0,80	0,80	0,80	0,80	0,80	0,80
7010800	0	0 dB	False	0,80	0,80	0,80	0,80	0,80	0,80	0,80	0,80
7011375	0	0 dB	False	0,80	0,80	0,80	0,80	0,80	0,80	0,80	0,80
7014057	0	0 dB	False	0,80	0,80	0,80	0,80	0,80	0,80	0,80	0,80
7014192	0	0 dB	False	0,80	0,80	0,80	0,80	0,80	0,80	0,80	0,80
7015367	0	0 dB	False	0,80	0,80	0,80	0,80	0,80	0,80	0,80	0,80
7018396	0	0 dB	False	0,80	0,80	0,80	0,80	0,80	0,80	0,80	0,80
7018909	0	0 dB	False	0,80	0,80	0,80	0,80	0,80	0,80	0,80	0,80
7019202	0	0 dB	False	0,80	0,80	0,80	0,80	0,80	0,80	0,80	0,80
7023291	0	0 dB	False	0,80	0,80	0,80	0,80	0,80	0,80	0,80	0,80
7023721	0	0 dB	False	0,80	0,80	0,80	0,80	0,80	0,80	0,80	0,80
7024802	0	0 dB	False	0,80	0,80	0,80	0,80	0,80	0,80	0,80	0,80
7025208	0	0 dB	False	0,80	0,80	0,80	0,80	0,80	0,80	0,80	0,80
7025337	0	0 dB	False	0,80	0,80	0,80	0,80	0,80	0,80	0,80	0,80
7027433	0	0 dB	False	0,80	0,80	0,80	0,80	0,80	0,80	0,80	0,80
7027693	0	0 dB	False	0,80	0,80	0,80	0,80	0,80	0,80	0,80	0,80
7028003	0	0 dB	False	0,80	0,80	0,80	0,80	0,80	0,80	0,80	0,80
7031043	0	0 dB	False	0,80	0,80	0,80	0,80	0,80	0,80	0,80	0,80
7035275	0	0 dB	False	0,80	0,80	0,80	0,80	0,80	0,80	0,80	0,80
7035359	0	0 dB	False	0,80	0,80	0,80	0,80	0,80	0,80	0,80	0,80
7035578	0	0 dB	False	0,80	0,80	0,80	0,80	0,80	0,80	0,80	0,80
7035585	0	0 dB	False	0,80	0,80	0,80	0,80	0,80	0,80	0,80	0,80
7035786	0	0 dB	False	0,80	0,80	0,80	0,80	0,80	0,80	0,80	0,80
7035816	0	0 dB	False	0,80	0,80	0,80	0,80	0,80	0,80	0,80	0,80
7035854	0	0 dB	False	0,80	0,80	0,80	0,80	0,80	0,80	0,80	0,80
7036057	0	0 dB	False	0,80	0,80	0,80	0,80	0,80	0,80	0,80	0,80
7036518	0	0 dB	False	0,80	0,80	0,80	0,80	0,80	0,80	0,80	0,80
7036548	0	0 dB	False	0,80	0,80	0,80	0,80	0,80	0,80	0,80	0,80
7036746	0	0 dB	False	0,80	0,80	0,80	0,80	0,80	0,80	0,80	0,80
7036759	0	0 dB	False	0,80	0,80	0,80	0,80	0,80	0,80	0,80	0,80
7036864	0	0 dB	False	0,80	0,80	0,80	0,80	0,80	0,80	0,80	0,80
7036875	0	0 dB	False	0,80	0,80	0,80	0,80	0,80	0,80	0,80	0,80

Model: Tijdeljike Units - A8A9
Groep: (hoofdgroep)
Lijst van Gebouwen, voor rekenmethode Wegverkeerslawaai - RMG-2012, wegverkeer

Naam	Omschr.	Hoogte	Maaiveld	Hdef.	Functie	Gebouwtype	BAG-id	Gemeente	Jaar	AHN-jaar
7036930	0479100000067113	2,70	0,00	Relatief					0	0
7037254	0479100000067324	2,70	0,00	Relatief					0	0
7037255	0479100000067325	2,70	0,00	Relatief					0	0
7037261	0479100000067328	2,70	0,00	Relatief					0	0
7037285	0479100000067346	2,70	0,00	Relatief					0	0
7037373	0479100000067409	2,60	0,00	Relatief					0	0
7037782	0479100000067689	2,70	0,00	Relatief					0	0
7037852	0479100000067741	2,90	0,00	Relatief					0	0
7037907	0479100000067776	2,70	0,00	Relatief					0	0
7037914	0479100000067782	2,70	0,00	Relatief					0	0
7038051	0479100000067874	2,70	0,00	Relatief					0	0
7038052	0479100000067875	2,90	0,00	Relatief					0	0
7038091	0479100000067900	2,70	0,00	Relatief					0	0
7038092	0479100000067901	2,70	0,00	Relatief					0	0
7038114	0479100000067915	2,70	0,00	Relatief					0	0
7038245	0479100000068004	0,00	0,00	Relatief					0	0
7038331	0479100000068063	2,70	0,00	Relatief					0	0
7038337	0479100000068068	2,60	0,00	Relatief					0	0
7038359	0479100000068080	2,80	0,00	Relatief					0	0
7038467	0479100000068158	2,70	0,00	Relatief					0	0
7038524	0479100000068199	2,60	0,00	Relatief					0	0
7038734	0479100000068350	2,80	0,00	Relatief					0	0
7038744	0479100000068359	2,80	0,00	Relatief					0	0
7038745	0479100000068360	2,70	0,00	Relatief					0	0
7039106	0479100000068611	2,60	0,00	Relatief					0	0
7039125	0479100000068626	2,80	0,00	Relatief					0	0
7039306	0479100000068751	2,80	0,00	Relatief					0	0
7040221	0479100000069371	2,70	0,00	Relatief					0	0
7040897	0479100000069824	2,70	0,00	Relatief					0	0
7040912	0479100000069835	0,00	0,00	Relatief					0	0
7041834	0479100000070435	2,70	0,00	Relatief					0	0
7042113	0479100000070614	2,70	0,00	Relatief					0	0
7043786	0479100000071751	1,90	0,00	Relatief					0	0
7044606	0479100000072323	2,60	0,00	Relatief					0	0
7045049	0479100000072629	2,60	0,00	Relatief					0	0
7054945	0479100000079214	3,00	0,00	Relatief					0	0
7062407	0479100000082076	7,90	0,00	Relatief					0	0
7067167	0479100000084708	0,00	0,00	Relatief					0	0
7067168	0479100000084709	2,70	0,00	Relatief					0	0
7067169	0479100000084710	2,40	0,00	Relatief					0	0
6954642	0479100000003050	7,40	0,00	Relatief					0	0
6954777	0479100000003134	8,90	0,00	Relatief					0	0
6955944	0479100000003941	5,10	0,00	Relatief					0	0
6956262	0479100000004164	6,30	0,00	Relatief					0	0
6957184	0479100000004784	6,50	0,00	Relatief					0	0
6957920	0479100000005318	9,00	0,00	Relatief					0	0
6957982	0479100000005364	8,70	0,00	Relatief					0	0
6958153	0479100000005498	2,70	0,00	Relatief					0	0
6958533	0479100000005788	0,00	0,00	Relatief					0	0
6959205	0479100000006276	8,10	0,00	Relatief					0	0
6959758	0479100000006676	8,10	0,00	Relatief					0	0
6962151	0479100000008529	4,50	0,00	Relatief					0	0
6962218	0479100000008583	7,70	0,00	Relatief					0	0
6962527	0479100000008825	4,20	0,00	Relatief					0	0
6963871	0479100000009882	3,90	0,00	Relatief					0	0
6967662	0479100000013036	3,60	0,00	Relatief					0	0
6970382	0479100000015257	6,80	0,00	Relatief					0	0
6975767	0479100000019909	7,00	0,00	Relatief					0	0
6976910	0479100000020914	6,60	0,00	Relatief					0	0
6989278	0479100000031451	6,80	0,00	Relatief					0	0
6989387	0479100000031550	5,20	0,00	Relatief					0	0

Model: Tijdeljike Units - A8A9
Groep: (hoofdgroep)
Lijst van Gebouwen, voor rekenmethode Wegverkeerslawaai - RMG-2012, wegverkeer

Naam	Trust	Cp	Zwevend	Refl. 63	Refl. 125	Refl. 250	Refl. 500	Refl. 1k	Refl. 2k	Refl. 4k	Refl. 8k
7036930	0	0 dB	False	0,80	0,80	0,80	0,80	0,80	0,80	0,80	0,80
7037254	0	0 dB	False	0,80	0,80	0,80	0,80	0,80	0,80	0,80	0,80
7037255	0	0 dB	False	0,80	0,80	0,80	0,80	0,80	0,80	0,80	0,80
7037261	0	0 dB	False	0,80	0,80	0,80	0,80	0,80	0,80	0,80	0,80
7037285	0	0 dB	False	0,80	0,80	0,80	0,80	0,80	0,80	0,80	0,80
7037373	0	0 dB	False	0,80	0,80	0,80	0,80	0,80	0,80	0,80	0,80
7037782	0	0 dB	False	0,80	0,80	0,80	0,80	0,80	0,80	0,80	0,80
7037852	0	0 dB	False	0,80	0,80	0,80	0,80	0,80	0,80	0,80	0,80
7037907	0	0 dB	False	0,80	0,80	0,80	0,80	0,80	0,80	0,80	0,80
7037914	0	0 dB	False	0,80	0,80	0,80	0,80	0,80	0,80	0,80	0,80
7038051	0	0 dB	False	0,80	0,80	0,80	0,80	0,80	0,80	0,80	0,80
7038052	0	0 dB	False	0,80	0,80	0,80	0,80	0,80	0,80	0,80	0,80
7038091	0	0 dB	False	0,80	0,80	0,80	0,80	0,80	0,80	0,80	0,80
7038092	0	0 dB	False	0,80	0,80	0,80	0,80	0,80	0,80	0,80	0,80
7038114	0	0 dB	False	0,80	0,80	0,80	0,80	0,80	0,80	0,80	0,80
7038245	0	0 dB	False	0,80	0,80	0,80	0,80	0,80	0,80	0,80	0,80
7038331	0	0 dB	False	0,80	0,80	0,80	0,80	0,80	0,80	0,80	0,80
7038337	0	0 dB	False	0,80	0,80	0,80	0,80	0,80	0,80	0,80	0,80
7038359	0	0 dB	False	0,80	0,80	0,80	0,80	0,80	0,80	0,80	0,80
7038467	0	0 dB	False	0,80	0,80	0,80	0,80	0,80	0,80	0,80	0,80
7038524	0	0 dB	False	0,80	0,80	0,80	0,80	0,80	0,80	0,80	0,80
7038734	0	0 dB	False	0,80	0,80	0,80	0,80	0,80	0,80	0,80	0,80
7038744	0	0 dB	False	0,80	0,80	0,80	0,80	0,80	0,80	0,80	0,80
7038745	0	0 dB	False	0,80	0,80	0,80	0,80	0,80	0,80	0,80	0,80
7039106	0	0 dB	False	0,80	0,80	0,80	0,80	0,80	0,80	0,80	0,80
7039125	0	0 dB	False	0,80	0,80	0,80	0,80	0,80	0,80	0,80	0,80
7039306	0	0 dB	False	0,80	0,80	0,80	0,80	0,80	0,80	0,80	0,80
7040221	0	0 dB	False	0,80	0,80	0,80	0,80	0,80	0,80	0,80	0,80
7040897	0	0 dB	False	0,80	0,80	0,80	0,80	0,80	0,80	0,80	0,80
7040912	0	0 dB	False	0,80	0,80	0,80	0,80	0,80	0,80	0,80	0,80
7041834	0	0 dB	False	0,80	0,80	0,80	0,80	0,80	0,80	0,80	0,80
7042113	0	0 dB	False	0,80	0,80	0,80	0,80	0,80	0,80	0,80	0,80
7043786	0	0 dB	False	0,80	0,80	0,80	0,80	0,80	0,80	0,80	0,80
7044606	0	0 dB	False	0,80	0,80	0,80	0,80	0,80	0,80	0,80	0,80
7045049	0	0 dB	False	0,80	0,80	0,80	0,80	0,80	0,80	0,80	0,80
7054945	0	0 dB	False	0,80	0,80	0,80	0,80	0,80	0,80	0,80	0,80
7062407	0	0 dB	False	0,80	0,80	0,80	0,80	0,80	0,80	0,80	0,80
7067167	0	0 dB	False	0,80	0,80	0,80	0,80	0,80	0,80	0,80	0,80
7067168	0	0 dB	False	0,80	0,80	0,80	0,80	0,80	0,80	0,80	0,80
7067169	0	0 dB	False	0,80	0,80	0,80	0,80	0,80	0,80	0,80	0,80
6954642	0	0 dB	False	0,80	0,80	0,80	0,80	0,80	0,80	0,80	0,80
6954777	0	0 dB	False	0,80	0,80	0,80	0,80	0,80	0,80	0,80	0,80
6955944	0	0 dB	False	0,80	0,80	0,80	0,80	0,80	0,80	0,80	0,80
6956262	0	0 dB	False	0,80	0,80	0,80	0,80	0,80	0,80	0,80	0,80
6957184	0	0 dB	False	0,80	0,80	0,80	0,80	0,80	0,80	0,80	0,80
6957920	0	0 dB	False	0,80	0,80	0,80	0,80	0,80	0,80	0,80	0,80
6957982	0	0 dB	False	0,80	0,80	0,80	0,80	0,80	0,80	0,80	0,80
6958153	0	0 dB	False	0,80	0,80	0,80	0,80	0,80	0,80	0,80	0,80
6958533	0	0 dB	False	0,80	0,80	0,80	0,80	0,80	0,80	0,80	0,80
6959205	0	0 dB	False	0,80	0,80	0,80	0,80	0,80	0,80	0,80	0,80
6959758	0	0 dB	False	0,80	0,80	0,80	0,80	0,80	0,80	0,80	0,80
6962151	0	0 dB	False	0,80	0,80	0,80	0,80	0,80	0,80	0,80	0,80
6962218	0	0 dB	False	0,80	0,80	0,80	0,80	0,80	0,80	0,80	0,80
6962527	0	0 dB	False	0,80	0,80	0,80	0,80	0,80	0,80	0,80	0,80
6963871	0	0 dB	False	0,80	0,80	0,80	0,80	0,80	0,80	0,80	0,80
6967662	0	0 dB	False	0,80	0,80	0,80	0,80	0,80	0,80	0,80	0,80
6970382	0	0 dB	False	0,80	0,80	0,80	0,80	0,80	0,80	0,80	0,80
6975767	0	0 dB	False	0,80	0,80	0,80	0,80	0,80	0,80	0,80	0,80
6976910	0	0 dB	False	0,80	0,80	0,80	0,80	0,80	0,80	0,80	0,80
6989278	0	0 dB	False	0,80	0,80	0,80	0,80	0,80	0,80	0,80	0,80
6989387	0	0 dB	False	0,80	0,80	0,80	0,80	0,80	0,80	0,80	0,80

Model: Tijdeljike Units - A8A9
Groep: (hoofdgroep)
Lijst van Gebouwen, voor rekenmethode Wegverkeerslawaai - RMG-2012, wegverkeer

Naam	Omschr.	Hoogte	Maaiveld	Hdef.	Functie	Gebouwtype	BAG-id	Gemeente	Jaar	AHN-jaar
7008112	0479100000047719	2,40	0,00	Relatief					0	0
7009289	0479100000048559	3,00	0,00	Relatief					0	0
7010488	0479100000049368	4,90	0,00	Relatief					0	0
7011156	0479100000049777	3,70	0,00	Relatief					0	0
7014122	0479100000051466	4,10	0,00	Relatief					0	0
7016712	0479100000053187	4,20	0,00	Relatief					0	0
7017087	0479100000053448	3,30	0,00	Relatief					0	0
7017099	0479100000053457	3,70	0,00	Relatief					0	0
7021208	0479100000056425	3,00	0,00	Relatief					0	0
7023106	0479100000057611	3,10	0,00	Relatief					0	0
7024789	0479100000058727	4,00	0,00	Relatief					0	0
7027281	0479100000060446	3,10	0,00	Relatief					0	0
7068601	0479100000085327	2,50	0,00	Relatief					0	0
7070625	0479100000086079	0,00	0,00	Relatief					0	0
7072975	0479100000087397	0,00	0,00	Relatief					0	0
7072977	0479100000087399	0,00	0,00	Relatief					0	0
6950978	0479100000000656	7,70	0,00	Relatief					0	0
6951179	0479100000000781	10,60	0,00	Relatief					0	0
6951326	0479100000000883	8,00	0,00	Relatief					0	0
6951434	0479100000000957	6,20	0,00	Relatief					0	0
6951942	0479100000001282	6,20	0,00	Relatief					0	0
6952428	0479100000001589	5,80	0,00	Relatief					0	0
6952634	0479100000001727	10,70	0,00	Relatief					0	0
6952952	0479100000001945	9,20	0,00	Relatief					0	0
6953354	0479100000002207	7,70	0,00	Relatief					0	0
6953385	0479100000002230	5,30	0,00	Relatief					0	0
6953624	0479100000002379	4,40	0,00	Relatief					0	0
6953854	0479100000002537	4,20	0,00	Relatief					0	0
6953856	0479100000002538	6,10	0,00	Relatief					0	0
6953919	0479100000002581	3,20	0,00	Relatief					0	0
6954008	0479100000002644	13,20	0,00	Relatief					0	0
6954021	0479100000002653	8,00	0,00	Relatief					0	0
6954651	0479100000003057	9,20	0,00	Relatief					0	0
6955747	0479100000003807	6,50	0,00	Relatief					0	0
6955756	0479100000003813	7,00	0,00	Relatief					0	0
6956428	0479100000004277	4,60	0,00	Relatief					0	0
6956460	0479100000004301	4,00	0,00	Relatief					0	0
6957274	0479100000004847	7,90	0,00	Relatief					0	0
6957492	0479100000005008	6,50	0,00	Relatief					0	0
6958058	0479100000005425	0,00	0,00	Relatief					0	0
6958462	0479100000005737	8,30	0,00	Relatief					0	0
6958662	0479100000005882	8,10	0,00	Relatief					0	0
6958752	0479100000005944	5,80	0,00	Relatief					0	0
6959193	0479100000006268	7,30	0,00	Relatief					0	0
6959213	0479100000006282	7,10	0,00	Relatief					0	0
6959280	0479100000006335	3,60	0,00	Relatief					0	0
6959600	0479100000006558	5,60	0,00	Relatief					0	0
6959636	0479100000006582	5,40	0,00	Relatief					0	0
6959673	0479100000006610	7,70	0,00	Relatief					0	0
6960267	0479100000007093	7,30	0,00	Relatief					0	0
6960347	0479100000007157	5,90	0,00	Relatief					0	0
6960964	0479100000007626	7,50	0,00	Relatief					0	0
6961863	0479100000008299	8,40	0,00	Relatief					0	0
6962152	0479100000008530	7,80	0,00	Relatief					0	0
6962209	0479100000008575	6,50	0,00	Relatief					0	0
6962588	0479100000008879	6,00	0,00	Relatief					0	0
6962887	0479100000009100	7,50	0,00	Relatief					0	0
6962891	0479100000009102	5,90	0,00	Relatief					0	0
6963369	0479100000009478	8,40	0,00	Relatief					0	0
6963489	0479100000009582	8,10	0,00	Relatief					0	0
6963598	0479100000009665	7,50	0,00	Relatief					0	0

Model: Tijdeljike Units - A8A9
Groep: (hoofdgroep)
Lijst van Gebouwen, voor rekenmethode Wegverkeerslawaai - RMG-2012, wegverkeer

Naam	Trust	Cp	Zwevend	Refl. 63	Refl. 125	Refl. 250	Refl. 500	Refl. 1k	Refl. 2k	Refl. 4k	Refl. 8k
7008112	0	0 dB	False	0,80	0,80	0,80	0,80	0,80	0,80	0,80	0,80
7009289	0	0 dB	False	0,80	0,80	0,80	0,80	0,80	0,80	0,80	0,80
7010488	0	0 dB	False	0,80	0,80	0,80	0,80	0,80	0,80	0,80	0,80
7011156	0	0 dB	False	0,80	0,80	0,80	0,80	0,80	0,80	0,80	0,80
7014122	0	0 dB	False	0,80	0,80	0,80	0,80	0,80	0,80	0,80	0,80
7016712	0	0 dB	False	0,80	0,80	0,80	0,80	0,80	0,80	0,80	0,80
7017087	0	0 dB	False	0,80	0,80	0,80	0,80	0,80	0,80	0,80	0,80
7017099	0	0 dB	False	0,80	0,80	0,80	0,80	0,80	0,80	0,80	0,80
7021208	0	0 dB	False	0,80	0,80	0,80	0,80	0,80	0,80	0,80	0,80
7023106	0	0 dB	False	0,80	0,80	0,80	0,80	0,80	0,80	0,80	0,80
7024789	0	0 dB	False	0,80	0,80	0,80	0,80	0,80	0,80	0,80	0,80
7027281	0	0 dB	False	0,80	0,80	0,80	0,80	0,80	0,80	0,80	0,80
7068601	0	0 dB	False	0,80	0,80	0,80	0,80	0,80	0,80	0,80	0,80
7070625	0	0 dB	False	0,80	0,80	0,80	0,80	0,80	0,80	0,80	0,80
7072975	0	0 dB	False	0,80	0,80	0,80	0,80	0,80	0,80	0,80	0,80
7072977	0	0 dB	False	0,80	0,80	0,80	0,80	0,80	0,80	0,80	0,80
6950978	0	0 dB	False	0,80	0,80	0,80	0,80	0,80	0,80	0,80	0,80
6951179	0	0 dB	False	0,80	0,80	0,80	0,80	0,80	0,80	0,80	0,80
6951326	0	0 dB	False	0,80	0,80	0,80	0,80	0,80	0,80	0,80	0,80
6951434	0	0 dB	False	0,80	0,80	0,80	0,80	0,80	0,80	0,80	0,80
6951942	0	0 dB	False	0,80	0,80	0,80	0,80	0,80	0,80	0,80	0,80
6952428	0	0 dB	False	0,80	0,80	0,80	0,80	0,80	0,80	0,80	0,80
6952634	0	0 dB	False	0,80	0,80	0,80	0,80	0,80	0,80	0,80	0,80
6952952	0	0 dB	False	0,80	0,80	0,80	0,80	0,80	0,80	0,80	0,80
6953354	0	0 dB	False	0,80	0,80	0,80	0,80	0,80	0,80	0,80	0,80
6953385	0	0 dB	False	0,80	0,80	0,80	0,80	0,80	0,80	0,80	0,80
6953624	0	0 dB	False	0,80	0,80	0,80	0,80	0,80	0,80	0,80	0,80
6953854	0	0 dB	False	0,80	0,80	0,80	0,80	0,80	0,80	0,80	0,80
6953856	0	0 dB	False	0,80	0,80	0,80	0,80	0,80	0,80	0,80	0,80
6953919	0	0 dB	False	0,80	0,80	0,80	0,80	0,80	0,80	0,80	0,80
6954008	0	0 dB	False	0,80	0,80	0,80	0,80	0,80	0,80	0,80	0,80
6954021	0	0 dB	False	0,80	0,80	0,80	0,80	0,80	0,80	0,80	0,80
6954651	0	0 dB	False	0,80	0,80	0,80	0,80	0,80	0,80	0,80	0,80
6955747	0	0 dB	False	0,80	0,80	0,80	0,80	0,80	0,80	0,80	0,80
6955756	0	0 dB	False	0,80	0,80	0,80	0,80	0,80	0,80	0,80	0,80
6956428	0	0 dB	False	0,80	0,80	0,80	0,80	0,80	0,80	0,80	0,80
6956460	0	0 dB	False	0,80	0,80	0,80	0,80	0,80	0,80	0,80	0,80
6957274	0	0 dB	False	0,80	0,80	0,80	0,80	0,80	0,80	0,80	0,80
6957492	0	0 dB	False	0,80	0,80	0,80	0,80	0,80	0,80	0,80	0,80
6958058	0	0 dB	False	0,80	0,80	0,80	0,80	0,80	0,80	0,80	0,80
6958462	0	0 dB	False	0,80	0,80	0,80	0,80	0,80	0,80	0,80	0,80
6958662	0	0 dB	False	0,80	0,80	0,80	0,80	0,80	0,80	0,80	0,80
6958752	0	0 dB	False	0,80	0,80	0,80	0,80	0,80	0,80	0,80	0,80
6959193	0	0 dB	False	0,80	0,80	0,80	0,80	0,80	0,80	0,80	0,80
6959213	0	0 dB	False	0,80	0,80	0,80	0,80	0,80	0,80	0,80	0,80
6959280	0	0 dB	False	0,80	0,80	0,80	0,80	0,80	0,80	0,80	0,80
6959600	0	0 dB	False	0,80	0,80	0,80	0,80	0,80	0,80	0,80	0,80
6959636	0	0 dB	False	0,80	0,80	0,80	0,80	0,80	0,80	0,80	0,80
6959673	0	0 dB	False	0,80	0,80	0,80	0,80	0,80	0,80	0,80	0,80
6960267	0	0 dB	False	0,80	0,80	0,80	0,80	0,80	0,80	0,80	0,80
6960347	0	0 dB	False	0,80	0,80	0,80	0,80	0,80	0,80	0,80	0,80
6960964	0	0 dB	False	0,80	0,80	0,80	0,80	0,80	0,80	0,80	0,80
6961863	0	0 dB	False	0,80	0,80	0,80	0,80	0,80	0,80	0,80	0,80
6962152	0	0 dB	False	0,80	0,80	0,80	0,80	0,80	0,80	0,80	0,80
6962209	0	0 dB	False	0,80	0,80	0,80	0,80	0,80	0,80	0,80	0,80
6962588	0	0 dB	False	0,80	0,80	0,80	0,80	0,80	0,80	0,80	0,80
6962887	0	0 dB	False	0,80	0,80	0,80	0,80	0,80	0,80	0,80	0,80
6962891	0	0 dB	False	0,80	0,80	0,80	0,80	0,80	0,80	0,80	0,80
6963369	0	0 dB	False	0,80	0,80	0,80	0,80	0,80	0,80	0,80	0,80
6963489	0	0 dB	False	0,80	0,80	0,80	0,80	0,80	0,80	0,80	0,80
6963598	0	0 dB	False	0,80	0,80	0,80	0,80	0,80	0,80	0,80	0,80

Model: Tijdeljike Units - A8A9
Groep: (hoofdgroep)
Lijst van Gebouwen, voor rekenmethode Wegverkeerslawaai - RMG-2012, wegverkeer

Naam	Omschr.	Hoogte	Maaiveld	Hdef.	Functie	Gebouwtype	BAG-id	Gemeente	Jaar	AHN-jaar
6963762	0479100000009795	5,00	0,00	Relatief					0	0
6964288	0479100000010222	8,50	0,00	Relatief					0	0
6964450	0479100000010362	8,50	0,00	Relatief					0	0
6965009	0479100000010802	6,50	0,00	Relatief					0	0
6965057	0479100000010841	6,40	0,00	Relatief					0	0
6965693	0479100000011371	6,80	0,00	Relatief					0	0
6965725	0479100000011398	5,20	0,00	Relatief					0	0
6965806	0479100000011467	7,30	0,00	Relatief					0	0
6965913	0479100000011556	7,10	0,00	Relatief					0	0
6966052	0479100000011675	8,10	0,00	Relatief					0	0
6966134	0479100000011743	4,70	0,00	Relatief					0	0
6966187	0479100000011788	7,20	0,00	Relatief					0	0
6966372	0479100000011944	7,10	0,00	Relatief					0	0
6966467	0479100000012023	6,70	0,00	Relatief					0	0
6966569	0479100000012113	10,50	0,00	Relatief					0	0
6966577	0479100000012118	7,50	0,00	Relatief					0	0
6966712	0479100000012239	8,10	0,00	Relatief					0	0
6966943	0479100000012437	8,10	0,00	Relatief					0	0
6966982	0479100000012467	7,10	0,00	Relatief					0	0
6967125	0479100000012587	7,90	0,00	Relatief					0	0
6967144	0479100000012602	6,80	0,00	Relatief					0	0
6967347	0479100000012777	8,10	0,00	Relatief					0	0
6967356	0479100000012786	7,50	0,00	Relatief					0	0
6967458	0479100000012866	7,90	0,00	Relatief					0	0
6967587	0479100000012974	6,60	0,00	Relatief					0	0
6967821	0479100000013170	7,60	0,00	Relatief					0	0
6967972	0479100000013288	6,70	0,00	Relatief					0	0
6968075	0479100000013366	0,00	0,00	Relatief					0	0
6968107	0479100000013394	7,70	0,00	Relatief					0	0
6968630	0479100000013817	6,30	0,00	Relatief					0	0
6968833	0479100000013989	7,30	0,00	Relatief					0	0
6968924	0479100000014059	3,20	0,00	Relatief					0	0
6969259	0479100000014328	7,20	0,00	Relatief					0	0
6969602	0479100000014605	7,20	0,00	Relatief					0	0
6969679	0479100000014669	6,30	0,00	Relatief					0	0
6969923	0479100000014872	6,40	0,00	Relatief					0	0
6970201	0479100000015102	7,90	0,00	Relatief					0	0
6970535	0479100000015383	7,30	0,00	Relatief					0	0
6970598	0479100000015435	8,20	0,00	Relatief					0	0
6970631	0479100000015462	8,20	0,00	Relatief					0	0
6970816	0479100000015616	8,00	0,00	Relatief					0	0
6970988	0479100000015770	6,20	0,00	Relatief					0	0
6971719	0479100000016412	6,80	0,00	Relatief					0	0
6972009	0479100000016673	8,60	0,00	Relatief					0	0
6972204	0479100000016844	6,30	0,00	Relatief					0	0
6972996	0479100000017554	6,00	0,00	Relatief					0	0
6973170	0479100000017709	7,70	0,00	Relatief					0	0
6973469	0479100000017949	6,70	0,00	Relatief					0	0
6974115	0479100000018489	7,60	0,00	Relatief					0	0
6974651	0479100000018950	8,00	0,00	Relatief					0	0
6974654	0479100000018953	6,90	0,00	Relatief					0	0
6974878	0479100000019139	7,40	0,00	Relatief					0	0
6975280	0479100000019491	7,00	0,00	Relatief					0	0
6975361	0479100000019557	7,80	0,00	Relatief					0	0
6976024	0479100000020136	8,40	0,00	Relatief					0	0
6977531	0479100000021427	6,00	0,00	Relatief					0	0
6978221	0479100000021982	8,30	0,00	Relatief					0	0
6978728	0479100000022383	6,00	0,00	Relatief					0	0
6978937	0479100000022554	3,30	0,00	Relatief					0	0
6980128	0479100000023532	9,20	0,00	Relatief					0	0
6980347	0479100000023729	8,40	0,00	Relatief					0	0

Model: Tijdeljike Units - A8A9
Groep: (hoofdgroep)
Lijst van Gebouwen, voor rekenmethode Wegverkeerslawaai - RMG-2012, wegverkeer

Naam	Trust	Cp	Zwevend	Refl. 63	Refl. 125	Refl. 250	Refl. 500	Refl. 1k	Refl. 2k	Refl. 4k	Refl. 8k
6963762	0	0 dB	False	0,80	0,80	0,80	0,80	0,80	0,80	0,80	0,80
6964288	0	0 dB	False	0,80	0,80	0,80	0,80	0,80	0,80	0,80	0,80
6964450	0	0 dB	False	0,80	0,80	0,80	0,80	0,80	0,80	0,80	0,80
6965009	0	0 dB	False	0,80	0,80	0,80	0,80	0,80	0,80	0,80	0,80
6965057	0	0 dB	False	0,80	0,80	0,80	0,80	0,80	0,80	0,80	0,80
6965693	0	0 dB	False	0,80	0,80	0,80	0,80	0,80	0,80	0,80	0,80
6965725	0	0 dB	False	0,80	0,80	0,80	0,80	0,80	0,80	0,80	0,80
6965806	0	0 dB	False	0,80	0,80	0,80	0,80	0,80	0,80	0,80	0,80
6965913	0	0 dB	False	0,80	0,80	0,80	0,80	0,80	0,80	0,80	0,80
6966052	0	0 dB	False	0,80	0,80	0,80	0,80	0,80	0,80	0,80	0,80
6966134	0	0 dB	False	0,80	0,80	0,80	0,80	0,80	0,80	0,80	0,80
6966187	0	0 dB	False	0,80	0,80	0,80	0,80	0,80	0,80	0,80	0,80
6966372	0	0 dB	False	0,80	0,80	0,80	0,80	0,80	0,80	0,80	0,80
6966467	0	0 dB	False	0,80	0,80	0,80	0,80	0,80	0,80	0,80	0,80
6966569	0	0 dB	False	0,80	0,80	0,80	0,80	0,80	0,80	0,80	0,80
6966577	0	0 dB	False	0,80	0,80	0,80	0,80	0,80	0,80	0,80	0,80
6966712	0	0 dB	False	0,80	0,80	0,80	0,80	0,80	0,80	0,80	0,80
6966943	0	0 dB	False	0,80	0,80	0,80	0,80	0,80	0,80	0,80	0,80
6966982	0	0 dB	False	0,80	0,80	0,80	0,80	0,80	0,80	0,80	0,80
6967125	0	0 dB	False	0,80	0,80	0,80	0,80	0,80	0,80	0,80	0,80
6967144	0	0 dB	False	0,80	0,80	0,80	0,80	0,80	0,80	0,80	0,80
6967347	0	0 dB	False	0,80	0,80	0,80	0,80	0,80	0,80	0,80	0,80
6967356	0	0 dB	False	0,80	0,80	0,80	0,80	0,80	0,80	0,80	0,80
6967458	0	0 dB	False	0,80	0,80	0,80	0,80	0,80	0,80	0,80	0,80
6967587	0	0 dB	False	0,80	0,80	0,80	0,80	0,80	0,80	0,80	0,80
6967821	0	0 dB	False	0,80	0,80	0,80	0,80	0,80	0,80	0,80	0,80
6967972	0	0 dB	False	0,80	0,80	0,80	0,80	0,80	0,80	0,80	0,80
6968075	0	0 dB	False	0,80	0,80	0,80	0,80	0,80	0,80	0,80	0,80
6968107	0	0 dB	False	0,80	0,80	0,80	0,80	0,80	0,80	0,80	0,80
6968630	0	0 dB	False	0,80	0,80	0,80	0,80	0,80	0,80	0,80	0,80
6968833	0	0 dB	False	0,80	0,80	0,80	0,80	0,80	0,80	0,80	0,80
6968924	0	0 dB	False	0,80	0,80	0,80	0,80	0,80	0,80	0,80	0,80
6969259	0	0 dB	False	0,80	0,80	0,80	0,80	0,80	0,80	0,80	0,80
6969602	0	0 dB	False	0,80	0,80	0,80	0,80	0,80	0,80	0,80	0,80
6969679	0	0 dB	False	0,80	0,80	0,80	0,80	0,80	0,80	0,80	0,80
6969923	0	0 dB	False	0,80	0,80	0,80	0,80	0,80	0,80	0,80	0,80
6970201	0	0 dB	False	0,80	0,80	0,80	0,80	0,80	0,80	0,80	0,80
6970535	0	0 dB	False	0,80	0,80	0,80	0,80	0,80	0,80	0,80	0,80
6970598	0	0 dB	False	0,80	0,80	0,80	0,80	0,80	0,80	0,80	0,80
6970631	0	0 dB	False	0,80	0,80	0,80	0,80	0,80	0,80	0,80	0,80
6970816	0	0 dB	False	0,80	0,80	0,80	0,80	0,80	0,80	0,80	0,80
6970988	0	0 dB	False	0,80	0,80	0,80	0,80	0,80	0,80	0,80	0,80
6971719	0	0 dB	False	0,80	0,80	0,80	0,80	0,80	0,80	0,80	0,80
6972009	0	0 dB	False	0,80	0,80	0,80	0,80	0,80	0,80	0,80	0,80
6972204	0	0 dB	False	0,80	0,80	0,80	0,80	0,80	0,80	0,80	0,80
6972996	0	0 dB	False	0,80	0,80	0,80	0,80	0,80	0,80	0,80	0,80
6973170	0	0 dB	False	0,80	0,80	0,80	0,80	0,80	0,80	0,80	0,80
6973469	0	0 dB	False	0,80	0,80	0,80	0,80	0,80	0,80	0,80	0,80
6974115	0	0 dB	False	0,80	0,80	0,80	0,80	0,80	0,80	0,80	0,80
6974651	0	0 dB	False	0,80	0,80	0,80	0,80	0,80	0,80	0,80	0,80
6974654	0	0 dB	False	0,80	0,80	0,80	0,80	0,80	0,80	0,80	0,80
6974878	0	0 dB	False	0,80	0,80	0,80	0,80	0,80	0,80	0,80	0,80
6975280	0	0 dB	False	0,80	0,80	0,80	0,80	0,80	0,80	0,80	0,80
6975361	0	0 dB	False	0,80	0,80	0,80	0,80	0,80	0,80	0,80	0,80
6976024	0	0 dB	False	0,80	0,80	0,80	0,80	0,80	0,80	0,80	0,80
6977531	0	0 dB	False	0,80	0,80	0,80	0,80	0,80	0,80	0,80	0,80
6978221	0	0 dB	False	0,80	0,80	0,80	0,80	0,80	0,80	0,80	0,80
6978728	0	0 dB	False	0,80	0,80	0,80	0,80	0,80	0,80	0,80	0,80
6978937	0	0 dB	False	0,80	0,80	0,80	0,80	0,80	0,80	0,80	0,80
6980128	0	0 dB	False	0,80	0,80	0,80	0,80	0,80	0,80	0,80	0,80
6980347	0	0 dB	False	0,80	0,80	0,80	0,80	0,80	0,80	0,80	0,80

Model: Tijdeljike Units - A8A9
Groep: (hoofdgroep)
Lijst van Gebouwen, voor rekenmethode Wegverkeerslawaai - RMG-2012, wegverkeer

Naam	Omschr.	Hoogte	Maaiveld	Hdef.	Functie	Gebouwtype	BAG-id	Gemeente	Jaar	AHN-jaar
6982200	0479100000025381	6,30	0,00	Relatief					0	0
6982267	0479100000025441	8,80	0,00	Relatief					0	0
6982279	0479100000025451	6,50	0,00	Relatief					0	0
6982688	0479100000025777	7,70	0,00	Relatief					0	0
6983559	0479100000026520	7,90	0,00	Relatief					0	0
6985186	0479100000027870	7,00	0,00	Relatief					0	0
6989534	0479100000031679	7,50	0,00	Relatief					0	0
6989596	0479100000031731	8,00	0,00	Relatief					0	0
6990637	0479100000032661	8,60	0,00	Relatief					0	0
6990927	0479100000032930	7,70	0,00	Relatief					0	0
6991674	0479100000033611	6,30	0,00	Relatief					0	0
6992358	0479100000034222	6,30	0,00	Relatief					0	0
6992405	0479100000034263	7,50	0,00	Relatief					0	0
6994055	0479100000035742	8,60	0,00	Relatief					0	0
6994382	0479100000036030	6,40	0,00	Relatief					0	0
6995163	0479100000036732	0,00	0,00	Relatief					0	0
6995417	0479100000036964	7,90	0,00	Relatief					0	0
6996467	0479100000037901	7,80	0,00	Relatief					0	0
6997889	0479100000039159	7,80	0,00	Relatief					0	0
6998305	0479100000039530	7,90	0,00	Relatief					0	0
6998460	0479100000039668	7,70	0,00	Relatief					0	0
6998461	0479100000039669	7,70	0,00	Relatief					0	0
6998465	0479100000039673	7,60	0,00	Relatief					0	0
6999102	0479100000040251	7,70	0,00	Relatief					0	0
6999899	0479100000040967	8,40	0,00	Relatief					0	0
7001776	0479100000042538	6,80	0,00	Relatief					0	0
7001977	0479100000042711	8,60	0,00	Relatief					0	0
7002006	0479100000042734	8,20	0,00	Relatief					0	0
7002007	0479100000042735	8,50	0,00	Relatief					0	0
7002138	0479100000042846	6,60	0,00	Relatief					0	0
7002189	0479100000042885	7,70	0,00	Relatief					0	0
7002448	0479100000043095	6,20	0,00	Relatief					0	0
7002504	0479100000043143	6,90	0,00	Relatief					0	0
7002606	0479100000043222	6,40	0,00	Relatief					0	0
7002614	0479100000043229	7,30	0,00	Relatief					0	0
7002753	0479100000043348	9,40	0,00	Relatief					0	0
7002760	0479100000043355	8,80	0,00	Relatief					0	0
7002768	0479100000043360	4,80	0,00	Relatief					0	0
7002777	0479100000043369	6,20	0,00	Relatief					0	0
7002928	0479100000043499	8,40	0,00	Relatief					0	0
7002990	0479100000043548	8,40	0,00	Relatief					0	0
7003307	0479100000043819	0,00	0,00	Relatief					0	0
7003403	0479100000043896	7,70	0,00	Relatief					0	0
7003715	0479100000044144	7,80	0,00	Relatief					0	0
7003739	0479100000044166	8,40	0,00	Relatief					0	0
7003989	0479100000044377	6,50	0,00	Relatief					0	0
7004054	0479100000044436	8,30	0,00	Relatief					0	0
7004155	0479100000044520	6,40	0,00	Relatief					0	0
7004220	0479100000044572	8,50	0,00	Relatief					0	0
7004297	0479100000044639	7,80	0,00	Relatief					0	0
7004321	0479100000044662	6,10	0,00	Relatief					0	0
7004740	0479100000045011	6,70	0,00	Relatief					0	0
7004769	0479100000045033	7,30	0,00	Relatief					0	0
7005118	0479100000045328	7,20	0,00	Relatief					0	0
7005119	0479100000045329	6,90	0,00	Relatief					0	0
7005120	0479100000045330	7,30	0,00	Relatief					0	0
7005121	0479100000045331	7,10	0,00	Relatief					0	0
7005122	0479100000045332	7,30	0,00	Relatief					0	0
7005127	0479100000045337	7,30	0,00	Relatief					0	0
7005266	0479100000045454	7,40	0,00	Relatief					0	0
7005267	0479100000045455	7,20	0,00	Relatief					0	0

Model: Tijdeljike Units - A8A9
Groep: (hoofdgroep)
Lijst van Gebouwen, voor rekenmethode Wegverkeerslawaai - RMG-2012, wegverkeer

Naam	Trust	Cp	Zwevend	Refl. 63	Refl. 125	Refl. 250	Refl. 500	Refl. 1k	Refl. 2k	Refl. 4k	Refl. 8k
6982200	0	0 dB	False	0,80	0,80	0,80	0,80	0,80	0,80	0,80	0,80
6982267	0	0 dB	False	0,80	0,80	0,80	0,80	0,80	0,80	0,80	0,80
6982279	0	0 dB	False	0,80	0,80	0,80	0,80	0,80	0,80	0,80	0,80
6982688	0	0 dB	False	0,80	0,80	0,80	0,80	0,80	0,80	0,80	0,80
6983559	0	0 dB	False	0,80	0,80	0,80	0,80	0,80	0,80	0,80	0,80
6985186	0	0 dB	False	0,80	0,80	0,80	0,80	0,80	0,80	0,80	0,80
6989534	0	0 dB	False	0,80	0,80	0,80	0,80	0,80	0,80	0,80	0,80
6989596	0	0 dB	False	0,80	0,80	0,80	0,80	0,80	0,80	0,80	0,80
6990637	0	0 dB	False	0,80	0,80	0,80	0,80	0,80	0,80	0,80	0,80
6990927	0	0 dB	False	0,80	0,80	0,80	0,80	0,80	0,80	0,80	0,80
6991674	0	0 dB	False	0,80	0,80	0,80	0,80	0,80	0,80	0,80	0,80
6992358	0	0 dB	False	0,80	0,80	0,80	0,80	0,80	0,80	0,80	0,80
6992405	0	0 dB	False	0,80	0,80	0,80	0,80	0,80	0,80	0,80	0,80
6994055	0	0 dB	False	0,80	0,80	0,80	0,80	0,80	0,80	0,80	0,80
6994382	0	0 dB	False	0,80	0,80	0,80	0,80	0,80	0,80	0,80	0,80
6995163	0	0 dB	False	0,80	0,80	0,80	0,80	0,80	0,80	0,80	0,80
6995417	0	0 dB	False	0,80	0,80	0,80	0,80	0,80	0,80	0,80	0,80
6996467	0	0 dB	False	0,80	0,80	0,80	0,80	0,80	0,80	0,80	0,80
6997889	0	0 dB	False	0,80	0,80	0,80	0,80	0,80	0,80	0,80	0,80
6998305	0	0 dB	False	0,80	0,80	0,80	0,80	0,80	0,80	0,80	0,80
6998460	0	0 dB	False	0,80	0,80	0,80	0,80	0,80	0,80	0,80	0,80
6998461	0	0 dB	False	0,80	0,80	0,80	0,80	0,80	0,80	0,80	0,80
6998465	0	0 dB	False	0,80	0,80	0,80	0,80	0,80	0,80	0,80	0,80
6999102	0	0 dB	False	0,80	0,80	0,80	0,80	0,80	0,80	0,80	0,80
6999899	0	0 dB	False	0,80	0,80	0,80	0,80	0,80	0,80	0,80	0,80
7001776	0	0 dB	False	0,80	0,80	0,80	0,80	0,80	0,80	0,80	0,80
7001977	0	0 dB	False	0,80	0,80	0,80	0,80	0,80	0,80	0,80	0,80
7002006	0	0 dB	False	0,80	0,80	0,80	0,80	0,80	0,80	0,80	0,80
7002007	0	0 dB	False	0,80	0,80	0,80	0,80	0,80	0,80	0,80	0,80
7002138	0	0 dB	False	0,80	0,80	0,80	0,80	0,80	0,80	0,80	0,80
7002189	0	0 dB	False	0,80	0,80	0,80	0,80	0,80	0,80	0,80	0,80
7002448	0	0 dB	False	0,80	0,80	0,80	0,80	0,80	0,80	0,80	0,80
7002504	0	0 dB	False	0,80	0,80	0,80	0,80	0,80	0,80	0,80	0,80
7002606	0	0 dB	False	0,80	0,80	0,80	0,80	0,80	0,80	0,80	0,80
7002614	0	0 dB	False	0,80	0,80	0,80	0,80	0,80	0,80	0,80	0,80
7002753	0	0 dB	False	0,80	0,80	0,80	0,80	0,80	0,80	0,80	0,80
7002760	0	0 dB	False	0,80	0,80	0,80	0,80	0,80	0,80	0,80	0,80
7002768	0	0 dB	False	0,80	0,80	0,80	0,80	0,80	0,80	0,80	0,80
7002777	0	0 dB	False	0,80	0,80	0,80	0,80	0,80	0,80	0,80	0,80
7002928	0	0 dB	False	0,80	0,80	0,80	0,80	0,80	0,80	0,80	0,80
7002990	0	0 dB	False	0,80	0,80	0,80	0,80	0,80	0,80	0,80	0,80
7003307	0	0 dB	False	0,80	0,80	0,80	0,80	0,80	0,80	0,80	0,80
7003403	0	0 dB	False	0,80	0,80	0,80	0,80	0,80	0,80	0,80	0,80
7003715	0	0 dB	False	0,80	0,80	0,80	0,80	0,80	0,80	0,80	0,80
7003739	0	0 dB	False	0,80	0,80	0,80	0,80	0,80	0,80	0,80	0,80
7003989	0	0 dB	False	0,80	0,80	0,80	0,80	0,80	0,80	0,80	0,80
7004054	0	0 dB	False	0,80	0,80	0,80	0,80	0,80	0,80	0,80	0,80
7004155	0	0 dB	False	0,80	0,80	0,80	0,80	0,80	0,80	0,80	0,80
7004220	0	0 dB	False	0,80	0,80	0,80	0,80	0,80	0,80	0,80	0,80
7004297	0	0 dB	False	0,80	0,80	0,80	0,80	0,80	0,80	0,80	0,80
7004321	0	0 dB	False	0,80	0,80	0,80	0,80	0,80	0,80	0,80	0,80
7004740	0	0 dB	False	0,80	0,80	0,80	0,80	0,80	0,80	0,80	0,80
7004769	0	0 dB	False	0,80	0,80	0,80	0,80	0,80	0,80	0,80	0,80
7005118	0	0 dB	False	0,80	0,80	0,80	0,80	0,80	0,80	0,80	0,80
7005119	0	0 dB	False	0,80	0,80	0,80	0,80	0,80	0,80	0,80	0,80
7005120	0	0 dB	False	0,80	0,80	0,80	0,80	0,80	0,80	0,80	0,80
7005121	0	0 dB	False	0,80	0,80	0,80	0,80	0,80	0,80	0,80	0,80
7005122	0	0 dB	False	0,80	0,80	0,80	0,80	0,80	0,80	0,80	0,80
7005127	0	0 dB	False	0,80	0,80	0,80	0,80	0,80	0,80	0,80	0,80
7005266	0	0 dB	False	0,80	0,80	0,80	0,80	0,80	0,80	0,80	0,80
7005267	0	0 dB	False	0,80	0,80	0,80	0,80	0,80	0,80	0,80	0,80

Model: Tijdeljike Units - A8A9
Groep: (hoofdgroep)
Lijst van Gebouwen, voor rekenmethode Wegverkeerslawaai - RMG-2012, wegverkeer

Naam	Omschr.	Hoogte	Maaiveld	Hdef.	Functie	Gebouwtype	BAG-id	Gemeente	Jaar	AHN-jaar
7005268	0479100000045456	7,30	0,00	Relatief					0	0
7005269	0479100000045457	7,30	0,00	Relatief					0	0
7005293	0479100000045477	8,60	0,00	Relatief					0	0
7005294	0479100000045478	7,00	0,00	Relatief					0	0
7005483	0479100000045629	7,40	0,00	Relatief					0	0
7005576	0479100000045710	6,30	0,00	Relatief					0	0
7005610	0479100000045740	6,90	0,00	Relatief					0	0
7005919	0479100000046011	7,20	0,00	Relatief					0	0
7005939	0479100000046025	6,30	0,00	Relatief					0	0
7005973	0479100000046052	7,40	0,00	Relatief					0	0
7005989	0479100000046066	8,60	0,00	Relatief					0	0
7005990	0479100000046067	7,10	0,00	Relatief					0	0
7005997	0479100000046071	7,30	0,00	Relatief					0	0
7005998	0479100000046072	7,30	0,00	Relatief					0	0
7006020	0479100000046090	0,00	0,00	Relatief					0	0
7006127	0479100000046180	6,40	0,00	Relatief					0	0
7006133	0479100000046185	7,30	0,00	Relatief					0	0
7006135	0479100000046187	7,20	0,00	Relatief					0	0
7006140	0479100000046192	7,30	0,00	Relatief					0	0
7006144	0479100000046194	8,60	0,00	Relatief					0	0
7006146	0479100000046196	7,50	0,00	Relatief					0	0
7006470	0479100000046467	6,40	0,00	Relatief					0	0
7006640	0479100000046616	6,40	0,00	Relatief					0	0
7006811	0479100000046749	7,40	0,00	Relatief					0	0
7006847	0479100000046781	7,30	0,00	Relatief					0	0
7006851	0479100000046784	7,60	0,00	Relatief					0	0
7006972	0479100000046884	7,30	0,00	Relatief					0	0
7006973	0479100000046885	7,40	0,00	Relatief					0	0
7006974	0479100000046886	7,20	0,00	Relatief					0	0
7006975	0479100000046887	7,20	0,00	Relatief					0	0
7006976	0479100000046888	7,20	0,00	Relatief					0	0
7007168	0479100000047042	6,30	0,00	Relatief					0	0
7007186	0479100000047059	7,30	0,00	Relatief					0	0
7007453	0479100000047278	6,00	0,00	Relatief					0	0
7008099	0479100000047713	2,70	0,00	Relatief					0	0
7008615	0479100000048094	6,00	0,00	Relatief					0	0
7008804	0479100000048229	3,90	0,00	Relatief					0	0
7009031	0479100000048385	4,20	0,00	Relatief					0	0
7009036	0479100000048388	2,60	0,00	Relatief					0	0
7009096	0479100000048430	3,70	0,00	Relatief					0	0
7009307	0479100000048575	6,30	0,00	Relatief					0	0
7009437	0479100000048664	4,00	0,00	Relatief					0	0
7009489	0479100000048691	7,60	0,00	Relatief					0	0
7010754	0479100000049540	3,30	0,00	Relatief					0	0
7010779	0479100000049553	4,90	0,00	Relatief					0	0
7010781	0479100000049554	4,90	0,00	Relatief					0	0
7011432	0479100000049942	3,50	0,00	Relatief					0	0
7011652	0479100000050067	2,50	0,00	Relatief					0	0
7011692	0479100000050089	3,70	0,00	Relatief					0	0
7011704	0479100000050097	2,80	0,00	Relatief					0	0
7011764	0479100000050129	2,70	0,00	Relatief					0	0
7011770	0479100000050132	12,30	0,00	Relatief					0	0
7012434	0479100000050502	2,30	0,00	Relatief					0	0
7012566	0479100000050575	0,00	0,00	Relatief					0	0
7012616	0479100000050601	0,00	0,00	Relatief					0	0
7012907	0479100000050757	2,30	0,00	Relatief					0	0
7013289	0479100000050977	0,00	0,00	Relatief					0	0
7013393	0479100000051032	3,80	0,00	Relatief					0	0
7014135	0479100000051475	2,80	0,00	Relatief					0	0
7014284	0479100000051557	6,60	0,00	Relatief					0	0
7014285	0479100000051558	2,80	0,00	Relatief					0	0

Model: Tijdeljike Units - A8A9
Groep: (hoofdgroep)
Lijst van Gebouwen, voor rekenmethode Wegverkeerslawaai - RMG-2012, wegverkeer

Naam	Trust	Cp	Zwevend	Refl. 63	Refl. 125	Refl. 250	Refl. 500	Refl. 1k	Refl. 2k	Refl. 4k	Refl. 8k
7005268	0	0 dB	False	0,80	0,80	0,80	0,80	0,80	0,80	0,80	0,80
7005269	0	0 dB	False	0,80	0,80	0,80	0,80	0,80	0,80	0,80	0,80
7005293	0	0 dB	False	0,80	0,80	0,80	0,80	0,80	0,80	0,80	0,80
7005294	0	0 dB	False	0,80	0,80	0,80	0,80	0,80	0,80	0,80	0,80
7005483	0	0 dB	False	0,80	0,80	0,80	0,80	0,80	0,80	0,80	0,80
7005576	0	0 dB	False	0,80	0,80	0,80	0,80	0,80	0,80	0,80	0,80
7005610	0	0 dB	False	0,80	0,80	0,80	0,80	0,80	0,80	0,80	0,80
7005919	0	0 dB	False	0,80	0,80	0,80	0,80	0,80	0,80	0,80	0,80
7005939	0	0 dB	False	0,80	0,80	0,80	0,80	0,80	0,80	0,80	0,80
7005973	0	0 dB	False	0,80	0,80	0,80	0,80	0,80	0,80	0,80	0,80
7005989	0	0 dB	False	0,80	0,80	0,80	0,80	0,80	0,80	0,80	0,80
7005990	0	0 dB	False	0,80	0,80	0,80	0,80	0,80	0,80	0,80	0,80
7005997	0	0 dB	False	0,80	0,80	0,80	0,80	0,80	0,80	0,80	0,80
7005998	0	0 dB	False	0,80	0,80	0,80	0,80	0,80	0,80	0,80	0,80
7006020	0	0 dB	False	0,80	0,80	0,80	0,80	0,80	0,80	0,80	0,80
7006127	0	0 dB	False	0,80	0,80	0,80	0,80	0,80	0,80	0,80	0,80
7006133	0	0 dB	False	0,80	0,80	0,80	0,80	0,80	0,80	0,80	0,80
7006135	0	0 dB	False	0,80	0,80	0,80	0,80	0,80	0,80	0,80	0,80
7006140	0	0 dB	False	0,80	0,80	0,80	0,80	0,80	0,80	0,80	0,80
7006144	0	0 dB	False	0,80	0,80	0,80	0,80	0,80	0,80	0,80	0,80
7006146	0	0 dB	False	0,80	0,80	0,80	0,80	0,80	0,80	0,80	0,80
7006470	0	0 dB	False	0,80	0,80	0,80	0,80	0,80	0,80	0,80	0,80
7006640	0	0 dB	False	0,80	0,80	0,80	0,80	0,80	0,80	0,80	0,80
7006811	0	0 dB	False	0,80	0,80	0,80	0,80	0,80	0,80	0,80	0,80
7006847	0	0 dB	False	0,80	0,80	0,80	0,80	0,80	0,80	0,80	0,80
7006851	0	0 dB	False	0,80	0,80	0,80	0,80	0,80	0,80	0,80	0,80
7006972	0	0 dB	False	0,80	0,80	0,80	0,80	0,80	0,80	0,80	0,80
7006973	0	0 dB	False	0,80	0,80	0,80	0,80	0,80	0,80	0,80	0,80
7006974	0	0 dB	False	0,80	0,80	0,80	0,80	0,80	0,80	0,80	0,80
7006975	0	0 dB	False	0,80	0,80	0,80	0,80	0,80	0,80	0,80	0,80
7006976	0	0 dB	False	0,80	0,80	0,80	0,80	0,80	0,80	0,80	0,80
7007168	0	0 dB	False	0,80	0,80	0,80	0,80	0,80	0,80	0,80	0,80
7007186	0	0 dB	False	0,80	0,80	0,80	0,80	0,80	0,80	0,80	0,80
7007453	0	0 dB	False	0,80	0,80	0,80	0,80	0,80	0,80	0,80	0,80
7008099	0	0 dB	False	0,80	0,80	0,80	0,80	0,80	0,80	0,80	0,80
7008615	0	0 dB	False	0,80	0,80	0,80	0,80	0,80	0,80	0,80	0,80
7008804	0	0 dB	False	0,80	0,80	0,80	0,80	0,80	0,80	0,80	0,80
7009031	0	0 dB	False	0,80	0,80	0,80	0,80	0,80	0,80	0,80	0,80
7009036	0	0 dB	False	0,80	0,80	0,80	0,80	0,80	0,80	0,80	0,80
7009096	0	0 dB	False	0,80	0,80	0,80	0,80	0,80	0,80	0,80	0,80
7009307	0	0 dB	False	0,80	0,80	0,80	0,80	0,80	0,80	0,80	0,80
7009437	0	0 dB	False	0,80	0,80	0,80	0,80	0,80	0,80	0,80	0,80
7009489	0	0 dB	False	0,80	0,80	0,80	0,80	0,80	0,80	0,80	0,80
7010754	0	0 dB	False	0,80	0,80	0,80	0,80	0,80	0,80	0,80	0,80
7010779	0	0 dB	False	0,80	0,80	0,80	0,80	0,80	0,80	0,80	0,80
7010781	0	0 dB	False	0,80	0,80	0,80	0,80	0,80	0,80	0,80	0,80
7011432	0	0 dB	False	0,80	0,80	0,80	0,80	0,80	0,80	0,80	0,80
7011652	0	0 dB	False	0,80	0,80	0,80	0,80	0,80	0,80	0,80	0,80
7011692	0	0 dB	False	0,80	0,80	0,80	0,80	0,80	0,80	0,80	0,80
7011704	0	0 dB	False	0,80	0,80	0,80	0,80	0,80	0,80	0,80	0,80
7011764	0	0 dB	False	0,80	0,80	0,80	0,80	0,80	0,80	0,80	0,80
7011770	0	0 dB	False	0,80	0,80	0,80	0,80	0,80	0,80	0,80	0,80
7012434	0	0 dB	False	0,80	0,80	0,80	0,80	0,80	0,80	0,80	0,80
7012566	0	0 dB	False	0,80	0,80	0,80	0,80	0,80	0,80	0,80	0,80
7012616	0	0 dB	False	0,80	0,80	0,80	0,80	0,80	0,80	0,80	0,80
7012907	0	0 dB	False	0,80	0,80	0,80	0,80	0,80	0,80	0,80	0,80
7013289	0	0 dB	False	0,80	0,80	0,80	0,80	0,80	0,80	0,80	0,80
7013393	0	0 dB	False	0,80	0,80	0,80	0,80	0,80	0,80	0,80	0,80
7014135	0	0 dB	False	0,80	0,80	0,80	0,80	0,80	0,80	0,80	0,80
7014284	0	0 dB	False	0,80	0,80	0,80	0,80	0,80	0,80	0,80	0,80
7014285	0	0 dB	False	0,80	0,80	0,80	0,80	0,80	0,80	0,80	0,80

Model: Tijdeljike Units - A8A9
Groep: (hoofdgroep)
Lijst van Gebouwen, voor rekenmethode Wegverkeerslawaai - RMG-2012, wegverkeer

Naam	Omschr.	Hoogte	Maaiveld	Hdef.	Functie	Gebouwtype	BAG-id	Gemeente	Jaar	AHN-jaar
7014666	0479100000051791	2,80	0,00	Relatief					0	0
7014775	0479100000051869	4,20	0,00	Relatief					0	0
7016970	0479100000053366	3,00	0,00	Relatief					0	0
7017524	0479100000053778	8,40	0,00	Relatief					0	0
7017822	0479100000053990	6,60	0,00	Relatief					0	0
7017944	0479100000054077	7,80	0,00	Relatief					0	0
7017965	0479100000054093	4,40	0,00	Relatief					0	0
7018163	0479100000054241	6,20	0,00	Relatief					0	0
7018870	0479100000054746	4,20	0,00	Relatief					0	0
7019031	0479100000054867	3,50	0,00	Relatief					0	0
7019749	0479100000055395	2,80	0,00	Relatief					0	0
7020018	0479100000055580	3,20	0,00	Relatief					0	0
7020230	0479100000055734	3,20	0,00	Relatief					0	0
7020445	0479100000055882	3,20	0,00	Relatief					0	0
7020462	0479100000055892	3,20	0,00	Relatief					0	0
7020463	0479100000055893	3,10	0,00	Relatief					0	0
7020476	0479100000055900	3,10	0,00	Relatief					0	0
7020487	0479100000055907	3,20	0,00	Relatief					0	0
7020652	0479100000056031	3,20	0,00	Relatief					0	0
7022189	0479100000057064	7,90	0,00	Relatief					0	0
7027572	0479100000060659	5,80	0,00	Relatief					0	0
7028786	0479100000061515	2,70	0,00	Relatief					0	0
7028787	0479100000061516	2,60	0,00	Relatief					0	0
7028792	0479100000061520	2,60	0,00	Relatief					0	0
7028959	0479100000061641	2,70	0,00	Relatief					0	0
7028999	0479100000061673	0,00	0,00	Relatief					0	0
7029180	0479100000061791	2,40	0,00	Relatief					0	0
7029184	0479100000061794	2,60	0,00	Relatief					0	0
7029417	0479100000061959	2,50	0,00	Relatief					0	0
7029431	0479100000061968	2,70	0,00	Relatief					0	0
7029643	0479100000062125	2,70	0,00	Relatief					0	0
7029831	0479100000062252	2,70	0,00	Relatief					0	0
7029835	0479100000062255	2,60	0,00	Relatief					0	0
7029838	0479100000062257	2,60	0,00	Relatief					0	0
7030056	0479100000062415	2,50	0,00	Relatief					0	0
7030070	0479100000062425	2,50	0,00	Relatief					0	0
7030075	0479100000062428	2,40	0,00	Relatief					0	0
7030276	0479100000062564	2,70	0,00	Relatief					0	0
7030290	0479100000062576	2,90	0,00	Relatief					0	0
7030478	0479100000062711	2,50	0,00	Relatief					0	0
7030512	0479100000062735	4,00	0,00	Relatief					0	0
7030520	0479100000062741	4,80	0,00	Relatief					0	0
7030735	0479100000062894	2,50	0,00	Relatief					0	0
7031159	0479100000063194	2,10	0,00	Relatief					0	0
7033352	0479100000064709	2,60	0,00	Relatief					0	0
7033731	0479100000064974	3,00	0,00	Relatief					0	0
7033737	0479100000064978	3,00	0,00	Relatief					0	0
7033741	0479100000064980	3,00	0,00	Relatief					0	0
7033752	0479100000064988	3,00	0,00	Relatief					0	0
7033754	0479100000064989	3,00	0,00	Relatief					0	0
7033756	0479100000064990	3,00	0,00	Relatief					0	0
7033758	0479100000064991	3,00	0,00	Relatief					0	0
7033760	0479100000064992	3,10	0,00	Relatief					0	0
7033764	0479100000064994	2,90	0,00	Relatief					0	0
7033964	0479100000065127	3,00	0,00	Relatief					0	0
7033966	0479100000065128	3,10	0,00	Relatief					0	0
7033968	0479100000065129	3,00	0,00	Relatief					0	0
7033970	0479100000065130	3,00	0,00	Relatief					0	0
7033972	0479100000065131	3,00	0,00	Relatief					0	0
7033974	0479100000065132	3,00	0,00	Relatief					0	0
7033980	0479100000065136	3,00	0,00	Relatief					0	0

Model: Tijdeljike Units - A8A9
Groep: (hoofdgroep)
Lijst van Gebouwen, voor rekenmethode Wegverkeerslawaai - RMG-2012, wegverkeer

Naam	Trust	Cp	Zwevend	Refl. 63	Refl. 125	Refl. 250	Refl. 500	Refl. 1k	Refl. 2k	Refl. 4k	Refl. 8k
7014666	0	0 dB	False	0,80	0,80	0,80	0,80	0,80	0,80	0,80	0,80
7014775	0	0 dB	False	0,80	0,80	0,80	0,80	0,80	0,80	0,80	0,80
7016970	0	0 dB	False	0,80	0,80	0,80	0,80	0,80	0,80	0,80	0,80
7017524	0	0 dB	False	0,80	0,80	0,80	0,80	0,80	0,80	0,80	0,80
7017822	0	0 dB	False	0,80	0,80	0,80	0,80	0,80	0,80	0,80	0,80
7017944	0	0 dB	False	0,80	0,80	0,80	0,80	0,80	0,80	0,80	0,80
7017965	0	0 dB	False	0,80	0,80	0,80	0,80	0,80	0,80	0,80	0,80
7018163	0	0 dB	False	0,80	0,80	0,80	0,80	0,80	0,80	0,80	0,80
7018870	0	0 dB	False	0,80	0,80	0,80	0,80	0,80	0,80	0,80	0,80
7019031	0	0 dB	False	0,80	0,80	0,80	0,80	0,80	0,80	0,80	0,80
7019749	0	0 dB	False	0,80	0,80	0,80	0,80	0,80	0,80	0,80	0,80
7020018	0	0 dB	False	0,80	0,80	0,80	0,80	0,80	0,80	0,80	0,80
7020230	0	0 dB	False	0,80	0,80	0,80	0,80	0,80	0,80	0,80	0,80
7020445	0	0 dB	False	0,80	0,80	0,80	0,80	0,80	0,80	0,80	0,80
7020462	0	0 dB	False	0,80	0,80	0,80	0,80	0,80	0,80	0,80	0,80
7020463	0	0 dB	False	0,80	0,80	0,80	0,80	0,80	0,80	0,80	0,80
7020476	0	0 dB	False	0,80	0,80	0,80	0,80	0,80	0,80	0,80	0,80
7020487	0	0 dB	False	0,80	0,80	0,80	0,80	0,80	0,80	0,80	0,80
7020652	0	0 dB	False	0,80	0,80	0,80	0,80	0,80	0,80	0,80	0,80
7022189	0	0 dB	False	0,80	0,80	0,80	0,80	0,80	0,80	0,80	0,80
7027572	0	0 dB	False	0,80	0,80	0,80	0,80	0,80	0,80	0,80	0,80
7028786	0	0 dB	False	0,80	0,80	0,80	0,80	0,80	0,80	0,80	0,80
7028787	0	0 dB	False	0,80	0,80	0,80	0,80	0,80	0,80	0,80	0,80
7028792	0	0 dB	False	0,80	0,80	0,80	0,80	0,80	0,80	0,80	0,80
7028959	0	0 dB	False	0,80	0,80	0,80	0,80	0,80	0,80	0,80	0,80
7028999	0	0 dB	False	0,80	0,80	0,80	0,80	0,80	0,80	0,80	0,80
7029180	0	0 dB	False	0,80	0,80	0,80	0,80	0,80	0,80	0,80	0,80
7029184	0	0 dB	False	0,80	0,80	0,80	0,80	0,80	0,80	0,80	0,80
7029417	0	0 dB	False	0,80	0,80	0,80	0,80	0,80	0,80	0,80	0,80
7029431	0	0 dB	False	0,80	0,80	0,80	0,80	0,80	0,80	0,80	0,80
7029643	0	0 dB	False	0,80	0,80	0,80	0,80	0,80	0,80	0,80	0,80
7029831	0	0 dB	False	0,80	0,80	0,80	0,80	0,80	0,80	0,80	0,80
7029835	0	0 dB	False	0,80	0,80	0,80	0,80	0,80	0,80	0,80	0,80
7029838	0	0 dB	False	0,80	0,80	0,80	0,80	0,80	0,80	0,80	0,80
7030056	0	0 dB	False	0,80	0,80	0,80	0,80	0,80	0,80	0,80	0,80
7030070	0	0 dB	False	0,80	0,80	0,80	0,80	0,80	0,80	0,80	0,80
7030075	0	0 dB	False	0,80	0,80	0,80	0,80	0,80	0,80	0,80	0,80
7030276	0	0 dB	False	0,80	0,80	0,80	0,80	0,80	0,80	0,80	0,80
7030290	0	0 dB	False	0,80	0,80	0,80	0,80	0,80	0,80	0,80	0,80
7030478	0	0 dB	False	0,80	0,80	0,80	0,80	0,80	0,80	0,80	0,80
7030512	0	0 dB	False	0,80	0,80	0,80	0,80	0,80	0,80	0,80	0,80
7030520	0	0 dB	False	0,80	0,80	0,80	0,80	0,80	0,80	0,80	0,80
7030735	0	0 dB	False	0,80	0,80	0,80	0,80	0,80	0,80	0,80	0,80
7031159	0	0 dB	False	0,80	0,80	0,80	0,80	0,80	0,80	0,80	0,80
7033352	0	0 dB	False	0,80	0,80	0,80	0,80	0,80	0,80	0,80	0,80
7033731	0	0 dB	False	0,80	0,80	0,80	0,80	0,80	0,80	0,80	0,80
7033737	0	0 dB	False	0,80	0,80	0,80	0,80	0,80	0,80	0,80	0,80
7033741	0	0 dB	False	0,80	0,80	0,80	0,80	0,80	0,80	0,80	0,80
7033752	0	0 dB	False	0,80	0,80	0,80	0,80	0,80	0,80	0,80	0,80
7033754	0	0 dB	False	0,80	0,80	0,80	0,80	0,80	0,80	0,80	0,80
7033756	0	0 dB	False	0,80	0,80	0,80	0,80	0,80	0,80	0,80	0,80
7033758	0	0 dB	False	0,80	0,80	0,80	0,80	0,80	0,80	0,80	0,80
7033760	0	0 dB	False	0,80	0,80	0,80	0,80	0,80	0,80	0,80	0,80
7033764	0	0 dB	False	0,80	0,80	0,80	0,80	0,80	0,80	0,80	0,80
7033964	0	0 dB	False	0,80	0,80	0,80	0,80	0,80	0,80	0,80	0,80
7033966	0	0 dB	False	0,80	0,80	0,80	0,80	0,80	0,80	0,80	0,80
7033968	0	0 dB	False	0,80	0,80	0,80	0,80	0,80	0,80	0,80	0,80
7033970	0	0 dB	False	0,80	0,80	0,80	0,80	0,80	0,80	0,80	0,80
7033972	0	0 dB	False	0,80	0,80	0,80	0,80	0,80	0,80	0,80	0,80
7033974	0	0 dB	False	0,80	0,80	0,80	0,80	0,80	0,80	0,80	0,80
7033980	0	0 dB	False	0,80	0,80	0,80	0,80	0,80	0,80	0,80	0,80

Model: Tijdeljike Units - A8A9
Groep: (hoofdgroep)
Lijst van Gebouwen, voor rekenmethode Wegverkeerslawaai - RMG-2012, wegverkeer

Naam	Omschr.	Hoogte	Maaiveld	Hdef.	Functie	Gebouwtype	BAG-id	Gemeente	Jaar	AHN-jaar
7033984	0479100000065139	2,90	0,00	Relatief					0	0
7033986	0479100000065140	3,00	0,00	Relatief					0	0
7034006	0479100000065154	2,60	0,00	Relatief					0	0
7035095	0479100000065900	3,00	0,00	Relatief					0	0
7035108	0479100000065909	3,10	0,00	Relatief					0	0
7035110	0479100000065910	3,10	0,00	Relatief					0	0
7035112	0479100000065911	3,00	0,00	Relatief					0	0
7035114	0479100000065912	3,00	0,00	Relatief					0	0
7035116	0479100000065913	3,00	0,00	Relatief					0	0
7035119	0479100000065915	3,10	0,00	Relatief					0	0
7035121	0479100000065916	3,00	0,00	Relatief					0	0
7035123	0479100000065917	3,10	0,00	Relatief					0	0
7035125	0479100000065918	3,00	0,00	Relatief					0	0
7035127	0479100000065919	3,00	0,00	Relatief					0	0
7035133	0479100000065924	3,00	0,00	Relatief					0	0
7035135	0479100000065925	3,00	0,00	Relatief					0	0
7035137	0479100000065926	3,00	0,00	Relatief					0	0
7035139	0479100000065927	3,00	0,00	Relatief					0	0
7035147	0479100000065931	3,00	0,00	Relatief					0	0
7035149	0479100000065932	3,00	0,00	Relatief					0	0
7035151	0479100000065933	3,00	0,00	Relatief					0	0
7035453	0479100000066140	3,90	0,00	Relatief					0	0
7036678	0479100000066941	2,60	0,00	Relatief					0	0
7041549	0479100000070250	2,80	0,00	Relatief					0	0
7042188	0479100000070666	2,90	0,00	Relatief					0	0
7043483	0479100000071546	2,20	0,00	Relatief					0	0
7048203	0479100000074927	2,50	0,00	Relatief					0	0
7053384	0479100000078319	4,60	0,00	Relatief					0	0
7056949	0479100000079900	0,00	0,00	Relatief					0	0
7059478	0479100000080915	0,00	0,00	Relatief					0	0
7066116	0479100000084131	9,60	0,00	Relatief					0	0
7066118	0479100000084132	9,90	0,00	Relatief					0	0
7066120	0479100000084133	0,00	0,00	Relatief					0	0
7066122	0479100000084134	9,30	0,00	Relatief					0	0
7066124	0479100000084135	0,20	0,00	Relatief					0	0
7066126	0479100000084136	0,10	0,00	Relatief					0	0
7066128	0479100000084137	0,50	0,00	Relatief					0	0
7066130	0479100000084138	0,30	0,00	Relatief					0	0
7066132	0479100000084139	0,10	0,00	Relatief					0	0
7066134	0479100000084140	0,80	0,00	Relatief					0	0
7066136	0479100000084141	1,00	0,00	Relatief					0	0
7066138	0479100000084142	1,10	0,00	Relatief					0	0
7066140	0479100000084143	1,40	0,00	Relatief					0	0
7067685	0479100000085014	5,00	0,00	Relatief					0	0
7067694	0479100000085023	3,60	0,00	Relatief					0	0
7067733	0479100000085055	2,70	0,00	Relatief					0	0
7068655	0479100000085367	4,50	0,00	Relatief					0	0
7068661	0479100000085369	7,20	0,00	Relatief					0	0
7068695	0479100000085379	0,50	0,00	Relatief					0	0
7069169	0479100000085544	0,00	0,00	Relatief					0	0
7069926	0479100000085789	0,00	0,00	Relatief					0	0
7072737	0479100000087191	0,00	0,00	Relatief					0	0
7072934	0479100000087361	0,00	0,00	Relatief					0	0
6957530	0479100000005036	10,80	0,00	Relatief					0	0
6957652	0479100000005130	10,90	0,00	Relatief					0	0
6957653	0479100000005131	10,60	0,00	Relatief					0	0
6958021	0479100000005394	9,50	0,00	Relatief					0	0
6958030	0479100000005402	9,50	0,00	Relatief					0	0
6958034	0479100000005405	9,60	0,00	Relatief					0	0
6958037	0479100000005408	9,60	0,00	Relatief					0	0
6958146	0479100000005493	9,60	0,00	Relatief					0	0

Model: Tijdeljike Units - A8A9
Groep: (hoofdgroep)
Lijst van Gebouwen, voor rekenmethode Wegverkeerslawaai - RMG-2012, wegverkeer

Naam	Trust	Cp	Zwevend	Refl. 63	Refl. 125	Refl. 250	Refl. 500	Refl. 1k	Refl. 2k	Refl. 4k	Refl. 8k
7033984	0	0 dB	False	0,80	0,80	0,80	0,80	0,80	0,80	0,80	0,80
7033986	0	0 dB	False	0,80	0,80	0,80	0,80	0,80	0,80	0,80	0,80
7034006	0	0 dB	False	0,80	0,80	0,80	0,80	0,80	0,80	0,80	0,80
7035095	0	0 dB	False	0,80	0,80	0,80	0,80	0,80	0,80	0,80	0,80
7035108	0	0 dB	False	0,80	0,80	0,80	0,80	0,80	0,80	0,80	0,80
7035110	0	0 dB	False	0,80	0,80	0,80	0,80	0,80	0,80	0,80	0,80
7035112	0	0 dB	False	0,80	0,80	0,80	0,80	0,80	0,80	0,80	0,80
7035114	0	0 dB	False	0,80	0,80	0,80	0,80	0,80	0,80	0,80	0,80
7035116	0	0 dB	False	0,80	0,80	0,80	0,80	0,80	0,80	0,80	0,80
7035119	0	0 dB	False	0,80	0,80	0,80	0,80	0,80	0,80	0,80	0,80
7035121	0	0 dB	False	0,80	0,80	0,80	0,80	0,80	0,80	0,80	0,80
7035123	0	0 dB	False	0,80	0,80	0,80	0,80	0,80	0,80	0,80	0,80
7035125	0	0 dB	False	0,80	0,80	0,80	0,80	0,80	0,80	0,80	0,80
7035127	0	0 dB	False	0,80	0,80	0,80	0,80	0,80	0,80	0,80	0,80
7035133	0	0 dB	False	0,80	0,80	0,80	0,80	0,80	0,80	0,80	0,80
7035135	0	0 dB	False	0,80	0,80	0,80	0,80	0,80	0,80	0,80	0,80
7035137	0	0 dB	False	0,80	0,80	0,80	0,80	0,80	0,80	0,80	0,80
7035139	0	0 dB	False	0,80	0,80	0,80	0,80	0,80	0,80	0,80	0,80
7035147	0	0 dB	False	0,80	0,80	0,80	0,80	0,80	0,80	0,80	0,80
7035149	0	0 dB	False	0,80	0,80	0,80	0,80	0,80	0,80	0,80	0,80
7035151	0	0 dB	False	0,80	0,80	0,80	0,80	0,80	0,80	0,80	0,80
7035453	0	0 dB	False	0,80	0,80	0,80	0,80	0,80	0,80	0,80	0,80
7036678	0	0 dB	False	0,80	0,80	0,80	0,80	0,80	0,80	0,80	0,80
7041549	0	0 dB	False	0,80	0,80	0,80	0,80	0,80	0,80	0,80	0,80
7042188	0	0 dB	False	0,80	0,80	0,80	0,80	0,80	0,80	0,80	0,80
7043483	0	0 dB	False	0,80	0,80	0,80	0,80	0,80	0,80	0,80	0,80
7048203	0	0 dB	False	0,80	0,80	0,80	0,80	0,80	0,80	0,80	0,80
7053384	0	0 dB	False	0,80	0,80	0,80	0,80	0,80	0,80	0,80	0,80
7056949	0	0 dB	False	0,80	0,80	0,80	0,80	0,80	0,80	0,80	0,80
7059478	0	0 dB	False	0,80	0,80	0,80	0,80	0,80	0,80	0,80	0,80
7066116	0	0 dB	False	0,80	0,80	0,80	0,80	0,80	0,80	0,80	0,80
7066118	0	0 dB	False	0,80	0,80	0,80	0,80	0,80	0,80	0,80	0,80
7066120	0	0 dB	False	0,80	0,80	0,80	0,80	0,80	0,80	0,80	0,80
7066122	0	0 dB	False	0,80	0,80	0,80	0,80	0,80	0,80	0,80	0,80
7066124	0	0 dB	False	0,80	0,80	0,80	0,80	0,80	0,80	0,80	0,80
7066126	0	0 dB	False	0,80	0,80	0,80	0,80	0,80	0,80	0,80	0,80
7066128	0	0 dB	False	0,80	0,80	0,80	0,80	0,80	0,80	0,80	0,80
7066130	0	0 dB	False	0,80	0,80	0,80	0,80	0,80	0,80	0,80	0,80
7066132	0	0 dB	False	0,80	0,80	0,80	0,80	0,80	0,80	0,80	0,80
7066134	0	0 dB	False	0,80	0,80	0,80	0,80	0,80	0,80	0,80	0,80
7066136	0	0 dB	False	0,80	0,80	0,80	0,80	0,80	0,80	0,80	0,80
7066138	0	0 dB	False	0,80	0,80	0,80	0,80	0,80	0,80	0,80	0,80
7066140	0	0 dB	False	0,80	0,80	0,80	0,80	0,80	0,80	0,80	0,80
7067685	0	0 dB	False	0,80	0,80	0,80	0,80	0,80	0,80	0,80	0,80
7067694	0	0 dB	False	0,80	0,80	0,80	0,80	0,80	0,80	0,80	0,80
7067733	0	0 dB	False	0,80	0,80	0,80	0,80	0,80	0,80	0,80	0,80
7068655	0	0 dB	False	0,80	0,80	0,80	0,80	0,80	0,80	0,80	0,80
7068661	0	0 dB	False	0,80	0,80	0,80	0,80	0,80	0,80	0,80	0,80
7068695	0	0 dB	False	0,80	0,80	0,80	0,80	0,80	0,80	0,80	0,80
7069169	0	0 dB	False	0,80	0,80	0,80	0,80	0,80	0,80	0,80	0,80
7069926	0	0 dB	False	0,80	0,80	0,80	0,80	0,80	0,80	0,80	0,80
7072737	0	0 dB	False	0,80	0,80	0,80	0,80	0,80	0,80	0,80	0,80
7072934	0	0 dB	False	0,80	0,80	0,80	0,80	0,80	0,80	0,80	0,80
6957530	0	0 dB	False	0,80	0,80	0,80	0,80	0,80	0,80	0,80	0,80
6957652	0	0 dB	False	0,80	0,80	0,80	0,80	0,80	0,80	0,80	0,80
6957653	0	0 dB	False	0,80	0,80	0,80	0,80	0,80	0,80	0,80	0,80
6958021	0	0 dB	False	0,80	0,80	0,80	0,80	0,80	0,80	0,80	0,80
6958030	0	0 dB	False	0,80	0,80	0,80	0,80	0,80	0,80	0,80	0,80
6958034	0	0 dB	False	0,80	0,80	0,80	0,80	0,80	0,80	0,80	0,80
6958037	0	0 dB	False	0,80	0,80	0,80	0,80	0,80	0,80	0,80	0,80
6958146	0	0 dB	False	0,80	0,80	0,80	0,80	0,80	0,80	0,80	0,80

Model: Tijdeljike Units - A8A9
Groep: (hoofdgroep)
Lijst van Gebouwen, voor rekenmethode Wegverkeerslawaai - RMG-2012, wegverkeer

Naam	Omschr.	Hoogte	Maaiveld	Hdef.	Functie	Gebouwtype	BAG-id	Gemeente	Jaar	AHN-jaar
6958589	0479100000005832	9,60	0,00	Relatief					0	0
6958613	0479100000005851	9,60	0,00	Relatief					0	0
6958748	0479100000005942	9,60	0,00	Relatief					0	0
6958749	0479100000005943	9,60	0,00	Relatief					0	0
6959603	0479100000006560	10,40	0,00	Relatief					0	0
6960084	0479100000006938	11,00	0,00	Relatief					0	0
6960193	0479100000007026	10,80	0,00	Relatief					0	0
6960198	0479100000007031	10,90	0,00	Relatief					0	0
6960380	0479100000007180	9,60	0,00	Relatief					0	0
6960666	0479100000007401	10,50	0,00	Relatief					0	0
6960714	0479100000007442	10,40	0,00	Relatief					0	0
6961043	0479100000007686	10,90	0,00	Relatief					0	0
6961065	0479100000007704	10,90	0,00	Relatief					0	0
6961096	0479100000007731	9,60	0,00	Relatief					0	0
6961179	0479100000007799	10,30	0,00	Relatief					0	0
6961183	0479100000007802	10,80	0,00	Relatief					0	0
6961187	0479100000007806	10,20	0,00	Relatief					0	0
6961196	0479100000007813	10,20	0,00	Relatief					0	0
6961199	0479100000007815	10,80	0,00	Relatief					0	0
6961662	0479100000008164	10,40	0,00	Relatief					0	0
6962231	0479100000008596	9,90	0,00	Relatief					0	0
6962847	0479100000009074	10,40	0,00	Relatief					0	0
6962912	0479100000009121	10,10	0,00	Relatief					0	0
6963481	0479100000009574	9,40	0,00	Relatief					0	0
6963521	0479100000009609	8,50	0,00	Relatief					0	0
6964115	0479100000010079	10,30	0,00	Relatief					0	0
6964285	0479100000010219	9,20	0,00	Relatief					0	0
6964311	0479100000010238	8,80	0,00	Relatief					0	0
6964421	0479100000010332	9,10	0,00	Relatief					0	0
6964426	0479100000010337	9,40	0,00	Relatief					0	0
6964432	0479100000010343	8,90	0,00	Relatief					0	0
6964438	0479100000010349	8,80	0,00	Relatief					0	0
6964541	0479100000010434	11,00	0,00	Relatief					0	0
6964566	0479100000010454	9,40	0,00	Relatief					0	0
6964675	0479100000010541	9,40	0,00	Relatief					0	0
6964826	0479100000010659	11,00	0,00	Relatief					0	0
6964883	0479100000010703	8,30	0,00	Relatief					0	0
6964948	0479100000010751	9,70	0,00	Relatief					0	0
6964985	0479100000010781	11,00	0,00	Relatief					0	0
6965101	0479100000010876	11,00	0,00	Relatief					0	0
6965203	0479100000010962	8,80	0,00	Relatief					0	0
6965231	0479100000010987	9,40	0,00	Relatief					0	0
6965474	0479100000011188	12,20	0,00	Relatief					0	0
6965479	0479100000011192	12,20	0,00	Relatief					0	0
6965833	0479100000011489	9,90	0,00	Relatief					0	0
6965962	0479100000011602	9,80	0,00	Relatief					0	0
6965964	0479100000011604	9,80	0,00	Relatief					0	0
6966223	0479100000011821	10,10	0,00	Relatief					0	0
6967024	0479100000012500	9,10	0,00	Relatief					0	0
6967189	0479100000012642	9,10	0,00	Relatief					0	0
6967190	0479100000012643	9,30	0,00	Relatief					0	0
6967213	0479100000012662	9,60	0,00	Relatief					0	0
6967227	0479100000012674	9,10	0,00	Relatief					0	0
6967236	0479100000012684	9,10	0,00	Relatief					0	0
6968357	0479100000013590	7,80	0,00	Relatief					0	0
6968495	0479100000013702	0,00	0,00	Relatief					0	0
6968535	0479100000013732	9,30	0,00	Relatief					0	0
6968566	0479100000013757	8,10	0,00	Relatief					0	0
6968573	0479100000013763	8,30	0,00	Relatief					0	0
6968596	0479100000013786	8,80	0,00	Relatief					0	0
6968648	0479100000013828	10,30	0,00	Relatief					0	0

Model: Tijdeljike Units - A8A9
Groep: (hoofdgroep)
Lijst van Gebouwen, voor rekenmethode Wegverkeerslawaai - RMG-2012, wegverkeer

Naam	Trust	Cp	Zwevend	Refl. 63	Refl. 125	Refl. 250	Refl. 500	Refl. 1k	Refl. 2k	Refl. 4k	Refl. 8k
6958589	0	0 dB	False	0,80	0,80	0,80	0,80	0,80	0,80	0,80	0,80
6958613	0	0 dB	False	0,80	0,80	0,80	0,80	0,80	0,80	0,80	0,80
6958748	0	0 dB	False	0,80	0,80	0,80	0,80	0,80	0,80	0,80	0,80
6958749	0	0 dB	False	0,80	0,80	0,80	0,80	0,80	0,80	0,80	0,80
6959603	0	0 dB	False	0,80	0,80	0,80	0,80	0,80	0,80	0,80	0,80
6960084	0	0 dB	False	0,80	0,80	0,80	0,80	0,80	0,80	0,80	0,80
6960193	0	0 dB	False	0,80	0,80	0,80	0,80	0,80	0,80	0,80	0,80
6960198	0	0 dB	False	0,80	0,80	0,80	0,80	0,80	0,80	0,80	0,80
6960380	0	0 dB	False	0,80	0,80	0,80	0,80	0,80	0,80	0,80	0,80
6960666	0	0 dB	False	0,80	0,80	0,80	0,80	0,80	0,80	0,80	0,80
6960714	0	0 dB	False	0,80	0,80	0,80	0,80	0,80	0,80	0,80	0,80
6961043	0	0 dB	False	0,80	0,80	0,80	0,80	0,80	0,80	0,80	0,80
6961065	0	0 dB	False	0,80	0,80	0,80	0,80	0,80	0,80	0,80	0,80
6961096	0	0 dB	False	0,80	0,80	0,80	0,80	0,80	0,80	0,80	0,80
6961179	0	0 dB	False	0,80	0,80	0,80	0,80	0,80	0,80	0,80	0,80
6961183	0	0 dB	False	0,80	0,80	0,80	0,80	0,80	0,80	0,80	0,80
6961187	0	0 dB	False	0,80	0,80	0,80	0,80	0,80	0,80	0,80	0,80
6961196	0	0 dB	False	0,80	0,80	0,80	0,80	0,80	0,80	0,80	0,80
6961199	0	0 dB	False	0,80	0,80	0,80	0,80	0,80	0,80	0,80	0,80
6961662	0	0 dB	False	0,80	0,80	0,80	0,80	0,80	0,80	0,80	0,80
6962231	0	0 dB	False	0,80	0,80	0,80	0,80	0,80	0,80	0,80	0,80
6962847	0	0 dB	False	0,80	0,80	0,80	0,80	0,80	0,80	0,80	0,80
6962912	0	0 dB	False	0,80	0,80	0,80	0,80	0,80	0,80	0,80	0,80
6963481	0	0 dB	False	0,80	0,80	0,80	0,80	0,80	0,80	0,80	0,80
6963521	0	0 dB	False	0,80	0,80	0,80	0,80	0,80	0,80	0,80	0,80
6964115	0	0 dB	False	0,80	0,80	0,80	0,80	0,80	0,80	0,80	0,80
6964285	0	0 dB	False	0,80	0,80	0,80	0,80	0,80	0,80	0,80	0,80
6964311	0	0 dB	False	0,80	0,80	0,80	0,80	0,80	0,80	0,80	0,80
6964421	0	0 dB	False	0,80	0,80	0,80	0,80	0,80	0,80	0,80	0,80
6964426	0	0 dB	False	0,80	0,80	0,80	0,80	0,80	0,80	0,80	0,80
6964432	0	0 dB	False	0,80	0,80	0,80	0,80	0,80	0,80	0,80	0,80
6964438	0	0 dB	False	0,80	0,80	0,80	0,80	0,80	0,80	0,80	0,80
6964541	0	0 dB	False	0,80	0,80	0,80	0,80	0,80	0,80	0,80	0,80
6964566	0	0 dB	False	0,80	0,80	0,80	0,80	0,80	0,80	0,80	0,80
6964675	0	0 dB	False	0,80	0,80	0,80	0,80	0,80	0,80	0,80	0,80
6964826	0	0 dB	False	0,80	0,80	0,80	0,80	0,80	0,80	0,80	0,80
6964883	0	0 dB	False	0,80	0,80	0,80	0,80	0,80	0,80	0,80	0,80
6964948	0	0 dB	False	0,80	0,80	0,80	0,80	0,80	0,80	0,80	0,80
6964985	0	0 dB	False	0,80	0,80	0,80	0,80	0,80	0,80	0,80	0,80
6965101	0	0 dB	False	0,80	0,80	0,80	0,80	0,80	0,80	0,80	0,80
6965203	0	0 dB	False	0,80	0,80	0,80	0,80	0,80	0,80	0,80	0,80
6965231	0	0 dB	False	0,80	0,80	0,80	0,80	0,80	0,80	0,80	0,80
6965474	0	0 dB	False	0,80	0,80	0,80	0,80	0,80	0,80	0,80	0,80
6965479	0	0 dB	False	0,80	0,80	0,80	0,80	0,80	0,80	0,80	0,80
6965833	0	0 dB	False	0,80	0,80	0,80	0,80	0,80	0,80	0,80	0,80
6965962	0	0 dB	False	0,80	0,80	0,80	0,80	0,80	0,80	0,80	0,80
6965964	0	0 dB	False	0,80	0,80	0,80	0,80	0,80	0,80	0,80	0,80
6966223	0	0 dB	False	0,80	0,80	0,80	0,80	0,80	0,80	0,80	0,80
6967024	0	0 dB	False	0,80	0,80	0,80	0,80	0,80	0,80	0,80	0,80
6967189	0	0 dB	False	0,80	0,80	0,80	0,80	0,80	0,80	0,80	0,80
6967190	0	0 dB	False	0,80	0,80	0,80	0,80	0,80	0,80	0,80	0,80
6967213	0	0 dB	False	0,80	0,80	0,80	0,80	0,80	0,80	0,80	0,80
6967227	0	0 dB	False	0,80	0,80	0,80	0,80	0,80	0,80	0,80	0,80
6967236	0	0 dB	False	0,80	0,80	0,80	0,80	0,80	0,80	0,80	0,80
6968357	0	0 dB	False	0,80	0,80	0,80	0,80	0,80	0,80	0,80	0,80
6968495	0	0 dB	False	0,80	0,80	0,80	0,80	0,80	0,80	0,80	0,80
6968535	0	0 dB	False	0,80	0,80	0,80	0,80	0,80	0,80	0,80	0,80
6968566	0	0 dB	False	0,80	0,80	0,80	0,80	0,80	0,80	0,80	0,80
6968573	0	0 dB	False	0,80	0,80	0,80	0,80	0,80	0,80	0,80	0,80
6968596	0	0 dB	False	0,80	0,80	0,80	0,80	0,80	0,80	0,80	0,80
6968648	0	0 dB	False	0,80	0,80	0,80	0,80	0,80	0,80	0,80	0,80

Model: Tijdeljike Units - A8A9
Groep: (hoofdgroep)
Lijst van Gebouwen, voor rekenmethode Wegverkeerslawaai - RMG-2012, wegverkeer

Naam	Omschr.	Hoogte	Maaiveld	Hdef.	Functie	Gebouwtype	BAG-id	Gemeente	Jaar	AHN-jaar
6968709	0479100000013881	8,20	0,00	Relatief					0	0
6968786	0479100000013946	9,00	0,00	Relatief					0	0
6968832	0479100000013988	9,10	0,00	Relatief					0	0
6969345	0479100000014401	0,00	0,00	Relatief					0	0
6969977	0479100000014913	10,40	0,00	Relatief					0	0
6970053	0479100000014979	10,40	0,00	Relatief					0	0
6970262	0479100000015154	9,00	0,00	Relatief					0	0
6970612	0479100000015449	10,00	0,00	Relatief					0	0
6970752	0479100000015555	9,30	0,00	Relatief					0	0
6970855	0479100000015652	9,50	0,00	Relatief					0	0
6970978	0479100000015762	9,20	0,00	Relatief					0	0
6970991	0479100000015772	9,40	0,00	Relatief					0	0
6970992	0479100000015773	9,30	0,00	Relatief					0	0
6971005	0479100000015786	11,00	0,00	Relatief					0	0
6971103	0479100000015877	9,30	0,00	Relatief					0	0
6971129	0479100000015901	9,20	0,00	Relatief					0	0
6971370	0479100000016113	7,80	0,00	Relatief					0	0
6971397	0479100000016137	9,50	0,00	Relatief					0	0
6971504	0479100000016228	9,10	0,00	Relatief					0	0
6971612	0479100000016313	9,80	0,00	Relatief					0	0
6971617	0479100000016319	9,90	0,00	Relatief					0	0
6971640	0479100000016342	9,10	0,00	Relatief					0	0
6971653	0479100000016354	9,10	0,00	Relatief					0	0
6971659	0479100000016360	10,50	0,00	Relatief					0	0
6971787	0479100000016474	9,00	0,00	Relatief					0	0
6971904	0479100000016577	9,10	0,00	Relatief					0	0
6972007	0479100000016671	9,60	0,00	Relatief					0	0
6972066	0479100000016723	9,40	0,00	Relatief					0	0
6972151	0479100000016802	10,90	0,00	Relatief					0	0
6972202	0479100000016843	0,00	0,00	Relatief					0	0
6972598	0479100000017189	10,60	0,00	Relatief					0	0
6972616	0479100000017207	10,00	0,00	Relatief					0	0
6972736	0479100000017317	12,20	0,00	Relatief					0	0
6972749	0479100000017329	9,00	0,00	Relatief					0	0
6972887	0479100000017454	10,50	0,00	Relatief					0	0
6973720	0479100000018155	9,30	0,00	Relatief					0	0
6974394	0479100000018722	9,50	0,00	Relatief					0	0
6974646	0479100000018946	0,00	0,00	Relatief					0	0
6974658	0479100000018957	0,00	0,00	Relatief					0	0
6975210	0479100000019433	7,80	0,00	Relatief					0	0
6976059	0479100000020167	10,40	0,00	Relatief					0	0
6976917	0479100000020920	7,50	0,00	Relatief					0	0
6977834	0479100000021677	10,10	0,00	Relatief					0	0
6978316	0479100000022053	10,00	0,00	Relatief					0	0
6978471	0479100000022175	9,60	0,00	Relatief					0	0
6978652	0479100000022324	12,00	0,00	Relatief					0	0
6978731	0479100000022385	0,00	0,00	Relatief					0	0
6980365	0479100000023745	10,10	0,00	Relatief					0	0
6981163	0479100000024453	9,00	0,00	Relatief					0	0
6981310	0479100000024584	9,80	0,00	Relatief					0	0
6982368	0479100000025529	9,10	0,00	Relatief					0	0
6982730	0479100000025809	8,40	0,00	Relatief					0	0
6983535	0479100000026497	9,10	0,00	Relatief					0	0
6984029	0479100000026896	9,90	0,00	Relatief					0	0
6984065	0479100000026929	9,90	0,00	Relatief					0	0
6984586	0479100000027363	7,50	0,00	Relatief					0	0
6984860	0479100000027583	7,70	0,00	Relatief					0	0
6985058	0479100000027759	8,30	0,00	Relatief					0	0
6985095	0479100000027793	9,10	0,00	Relatief					0	0
6986067	0479100000028610	8,40	0,00	Relatief					0	0
6986244	0479100000028769	8,10	0,00	Relatief					0	0

Model: Tijdeljike Units - A8A9
Groep: (hoofdgroep)
Lijst van Gebouwen, voor rekenmethode Wegverkeerslawaai - RMG-2012, wegverkeer

Naam	Trust	Cp	Zwevend	Refl. 63	Refl. 125	Refl. 250	Refl. 500	Refl. 1k	Refl. 2k	Refl. 4k	Refl. 8k
6968709	0	0 dB	False	0,80	0,80	0,80	0,80	0,80	0,80	0,80	0,80
6968786	0	0 dB	False	0,80	0,80	0,80	0,80	0,80	0,80	0,80	0,80
6968832	0	0 dB	False	0,80	0,80	0,80	0,80	0,80	0,80	0,80	0,80
6969345	0	0 dB	False	0,80	0,80	0,80	0,80	0,80	0,80	0,80	0,80
6969977	0	0 dB	False	0,80	0,80	0,80	0,80	0,80	0,80	0,80	0,80
6970053	0	0 dB	False	0,80	0,80	0,80	0,80	0,80	0,80	0,80	0,80
6970262	0	0 dB	False	0,80	0,80	0,80	0,80	0,80	0,80	0,80	0,80
6970612	0	0 dB	False	0,80	0,80	0,80	0,80	0,80	0,80	0,80	0,80
6970752	0	0 dB	False	0,80	0,80	0,80	0,80	0,80	0,80	0,80	0,80
6970855	0	0 dB	False	0,80	0,80	0,80	0,80	0,80	0,80	0,80	0,80
6970978	0	0 dB	False	0,80	0,80	0,80	0,80	0,80	0,80	0,80	0,80
6970991	0	0 dB	False	0,80	0,80	0,80	0,80	0,80	0,80	0,80	0,80
6970992	0	0 dB	False	0,80	0,80	0,80	0,80	0,80	0,80	0,80	0,80
6971005	0	0 dB	False	0,80	0,80	0,80	0,80	0,80	0,80	0,80	0,80
6971103	0	0 dB	False	0,80	0,80	0,80	0,80	0,80	0,80	0,80	0,80
6971129	0	0 dB	False	0,80	0,80	0,80	0,80	0,80	0,80	0,80	0,80
6971370	0	0 dB	False	0,80	0,80	0,80	0,80	0,80	0,80	0,80	0,80
6971397	0	0 dB	False	0,80	0,80	0,80	0,80	0,80	0,80	0,80	0,80
6971504	0	0 dB	False	0,80	0,80	0,80	0,80	0,80	0,80	0,80	0,80
6971612	0	0 dB	False	0,80	0,80	0,80	0,80	0,80	0,80	0,80	0,80
6971617	0	0 dB	False	0,80	0,80	0,80	0,80	0,80	0,80	0,80	0,80
6971640	0	0 dB	False	0,80	0,80	0,80	0,80	0,80	0,80	0,80	0,80
6971653	0	0 dB	False	0,80	0,80	0,80	0,80	0,80	0,80	0,80	0,80
6971659	0	0 dB	False	0,80	0,80	0,80	0,80	0,80	0,80	0,80	0,80
6971787	0	0 dB	False	0,80	0,80	0,80	0,80	0,80	0,80	0,80	0,80
6971904	0	0 dB	False	0,80	0,80	0,80	0,80	0,80	0,80	0,80	0,80
6972007	0	0 dB	False	0,80	0,80	0,80	0,80	0,80	0,80	0,80	0,80
6972066	0	0 dB	False	0,80	0,80	0,80	0,80	0,80	0,80	0,80	0,80
6972151	0	0 dB	False	0,80	0,80	0,80	0,80	0,80	0,80	0,80	0,80
6972202	0	0 dB	False	0,80	0,80	0,80	0,80	0,80	0,80	0,80	0,80
6972598	0	0 dB	False	0,80	0,80	0,80	0,80	0,80	0,80	0,80	0,80
6972616	0	0 dB	False	0,80	0,80	0,80	0,80	0,80	0,80	0,80	0,80
6972736	0	0 dB	False	0,80	0,80	0,80	0,80	0,80	0,80	0,80	0,80
6972749	0	0 dB	False	0,80	0,80	0,80	0,80	0,80	0,80	0,80	0,80
6972887	0	0 dB	False	0,80	0,80	0,80	0,80	0,80	0,80	0,80	0,80
6973720	0	0 dB	False	0,80	0,80	0,80	0,80	0,80	0,80	0,80	0,80
6974394	0	0 dB	False	0,80	0,80	0,80	0,80	0,80	0,80	0,80	0,80
6974646	0	0 dB	False	0,80	0,80	0,80	0,80	0,80	0,80	0,80	0,80
6974658	0	0 dB	False	0,80	0,80	0,80	0,80	0,80	0,80	0,80	0,80
6975210	0	0 dB	False	0,80	0,80	0,80	0,80	0,80	0,80	0,80	0,80
6976059	0	0 dB	False	0,80	0,80	0,80	0,80	0,80	0,80	0,80	0,80
6976917	0	0 dB	False	0,80	0,80	0,80	0,80	0,80	0,80	0,80	0,80
6977834	0	0 dB	False	0,80	0,80	0,80	0,80	0,80	0,80	0,80	0,80
6978316	0	0 dB	False	0,80	0,80	0,80	0,80	0,80	0,80	0,80	0,80
6978471	0	0 dB	False	0,80	0,80	0,80	0,80	0,80	0,80	0,80	0,80
6978652	0	0 dB	False	0,80	0,80	0,80	0,80	0,80	0,80	0,80	0,80
6978731	0	0 dB	False	0,80	0,80	0,80	0,80	0,80	0,80	0,80	0,80
6980365	0	0 dB	False	0,80	0,80	0,80	0,80	0,80	0,80	0,80	0,80
6981163	0	0 dB	False	0,80	0,80	0,80	0,80	0,80	0,80	0,80	0,80
6981310	0	0 dB	False	0,80	0,80	0,80	0,80	0,80	0,80	0,80	0,80
6982368	0	0 dB	False	0,80	0,80	0,80	0,80	0,80	0,80	0,80	0,80
6982730	0	0 dB	False	0,80	0,80	0,80	0,80	0,80	0,80	0,80	0,80
6983535	0	0 dB	False	0,80	0,80	0,80	0,80	0,80	0,80	0,80	0,80
6984029	0	0 dB	False	0,80	0,80	0,80	0,80	0,80	0,80	0,80	0,80
6984065	0	0 dB	False	0,80	0,80	0,80	0,80	0,80	0,80	0,80	0,80
6984586	0	0 dB	False	0,80	0,80	0,80	0,80	0,80	0,80	0,80	0,80
6984860	0	0 dB	False	0,80	0,80	0,80	0,80	0,80	0,80	0,80	0,80
6985058	0	0 dB	False	0,80	0,80	0,80	0,80	0,80	0,80	0,80	0,80
6985095	0	0 dB	False	0,80	0,80	0,80	0,80	0,80	0,80	0,80	0,80
6986067	0	0 dB	False	0,80	0,80	0,80	0,80	0,80	0,80	0,80	0,80
6986244	0	0 dB	False	0,80	0,80	0,80	0,80	0,80	0,80	0,80	0,80

Model: Tijdeljike Units - A8A9
Groep: (hoofdgroep)
Lijst van Gebouwen, voor rekenmethode Wegverkeerslawaai - RMG-2012, wegverkeer

Naam	Omschr.	Hoogte	Maaiveld	Hdef.	Functie	Gebouwtype	BAG-id	Gemeente	Jaar	AHN-jaar
6986349	0479100000028861	9,80	0,00	Relatief					0	0
6986356	0479100000028868	9,80	0,00	Relatief					0	0
6986536	0479100000029028	9,10	0,00	Relatief					0	0
6987172	0479100000029583	8,10	0,00	Relatief					0	0
6987253	0479100000029650	8,10	0,00	Relatief					0	0
6987428	0479100000029802	8,20	0,00	Relatief					0	0
6987454	0479100000029823	8,30	0,00	Relatief					0	0
6987477	0479100000029840	8,20	0,00	Relatief					0	0
6987482	0479100000029845	7,70	0,00	Relatief					0	0
6987631	0479100000029976	7,80	0,00	Relatief					0	0
6987632	0479100000029977	9,10	0,00	Relatief					0	0
6987633	0479100000029978	7,70	0,00	Relatief					0	0
6987763	0479100000030100	7,70	0,00	Relatief					0	0
6987920	0479100000030241	9,80	0,00	Relatief					0	0
6987931	0479100000030252	9,80	0,00	Relatief					0	0
6987937	0479100000030258	9,20	0,00	Relatief					0	0
6987946	0479100000030266	9,50	0,00	Relatief					0	0
6987976	0479100000030294	10,80	0,00	Relatief					0	0
6988036	0479100000030349	8,30	0,00	Relatief					0	0
6988068	0479100000030374	8,80	0,00	Relatief					0	0
6988079	0479100000030384	8,50	0,00	Relatief					0	0
6988082	0479100000030387	9,00	0,00	Relatief					0	0
6988212	0479100000030508	8,90	0,00	Relatief					0	0
6988526	0479100000030784	7,90	0,00	Relatief					0	0
6988683	0479100000030924	7,70	0,00	Relatief					0	0
6988983	0479100000031198	0,00	0,00	Relatief					0	0
6989020	0479100000031232	9,90	0,00	Relatief					0	0
6989130	0479100000031330	7,70	0,00	Relatief					0	0
6989428	0479100000031585	7,60	0,00	Relatief					0	0
6989432	0479100000031589	9,30	0,00	Relatief					0	0
6989433	0479100000031590	7,70	0,00	Relatief					0	0
6989434	0479100000031591	7,70	0,00	Relatief					0	0
6989441	0479100000031596	9,90	0,00	Relatief					0	0
6989539	0479100000031682	10,40	0,00	Relatief					0	0
6989742	0479100000031859	9,50	0,00	Relatief					0	0
6989833	0479100000031938	11,90	0,00	Relatief					0	0
6989990	0479100000032072	10,80	0,00	Relatief					0	0
6989992	0479100000032074	10,60	0,00	Relatief					0	0
6990063	0479100000032141	12,00	0,00	Relatief					0	0
6990074	0479100000032152	10,60	0,00	Relatief					0	0
6990206	0479100000032271	10,60	0,00	Relatief					0	0
6990207	0479100000032272	10,80	0,00	Relatief					0	0
6990573	0479100000032605	0,00	0,00	Relatief					0	0
6990575	0479100000032607	12,10	0,00	Relatief					0	0
6991076	0479100000033069	10,50	0,00	Relatief					0	0
6991350	0479100000033324	11,90	0,00	Relatief					0	0
6991649	0479100000033587	10,00	0,00	Relatief					0	0
6991812	0479100000033724	10,10	0,00	Relatief					0	0
6991825	0479100000033734	9,90	0,00	Relatief					0	0
6991827	0479100000033735	9,30	0,00	Relatief					0	0
6991829	0479100000033736	9,70	0,00	Relatief					0	0
6991970	0479100000033865	9,40	0,00	Relatief					0	0
6991972	0479100000033866	9,90	0,00	Relatief					0	0
6991974	0479100000033867	10,00	0,00	Relatief					0	0
6991976	0479100000033868	9,80	0,00	Relatief					0	0
6991978	0479100000033869	9,90	0,00	Relatief					0	0
6991980	0479100000033870	9,70	0,00	Relatief					0	0
6991982	0479100000033871	9,80	0,00	Relatief					0	0
6992004	0479100000033892	9,70	0,00	Relatief					0	0
6992676	0479100000034505	10,70	0,00	Relatief					0	0
6992682	0479100000034511	0,00	0,00	Relatief					0	0

Model: Tijdeljike Units - A8A9
Groep: (hoofdgroep)
Lijst van Gebouwen, voor rekenmethode Wegverkeerslawaai - RMG-2012, wegverkeer

Naam	Trust	Cp	Zwevend	Refl. 63	Refl. 125	Refl. 250	Refl. 500	Refl. 1k	Refl. 2k	Refl. 4k	Refl. 8k
6986349	0	0 dB	False	0,80	0,80	0,80	0,80	0,80	0,80	0,80	0,80
6986356	0	0 dB	False	0,80	0,80	0,80	0,80	0,80	0,80	0,80	0,80
6986536	0	0 dB	False	0,80	0,80	0,80	0,80	0,80	0,80	0,80	0,80
6987172	0	0 dB	False	0,80	0,80	0,80	0,80	0,80	0,80	0,80	0,80
6987253	0	0 dB	False	0,80	0,80	0,80	0,80	0,80	0,80	0,80	0,80
6987428	0	0 dB	False	0,80	0,80	0,80	0,80	0,80	0,80	0,80	0,80
6987454	0	0 dB	False	0,80	0,80	0,80	0,80	0,80	0,80	0,80	0,80
6987477	0	0 dB	False	0,80	0,80	0,80	0,80	0,80	0,80	0,80	0,80
6987482	0	0 dB	False	0,80	0,80	0,80	0,80	0,80	0,80	0,80	0,80
6987631	0	0 dB	False	0,80	0,80	0,80	0,80	0,80	0,80	0,80	0,80
6987632	0	0 dB	False	0,80	0,80	0,80	0,80	0,80	0,80	0,80	0,80
6987633	0	0 dB	False	0,80	0,80	0,80	0,80	0,80	0,80	0,80	0,80
6987763	0	0 dB	False	0,80	0,80	0,80	0,80	0,80	0,80	0,80	0,80
6987920	0	0 dB	False	0,80	0,80	0,80	0,80	0,80	0,80	0,80	0,80
6987931	0	0 dB	False	0,80	0,80	0,80	0,80	0,80	0,80	0,80	0,80
6987937	0	0 dB	False	0,80	0,80	0,80	0,80	0,80	0,80	0,80	0,80
6987946	0	0 dB	False	0,80	0,80	0,80	0,80	0,80	0,80	0,80	0,80
6987976	0	0 dB	False	0,80	0,80	0,80	0,80	0,80	0,80	0,80	0,80
6988036	0	0 dB	False	0,80	0,80	0,80	0,80	0,80	0,80	0,80	0,80
6988068	0	0 dB	False	0,80	0,80	0,80	0,80	0,80	0,80	0,80	0,80
6988079	0	0 dB	False	0,80	0,80	0,80	0,80	0,80	0,80	0,80	0,80
6988082	0	0 dB	False	0,80	0,80	0,80	0,80	0,80	0,80	0,80	0,80
6988212	0	0 dB	False	0,80	0,80	0,80	0,80	0,80	0,80	0,80	0,80
6988526	0	0 dB	False	0,80	0,80	0,80	0,80	0,80	0,80	0,80	0,80
6988683	0	0 dB	False	0,80	0,80	0,80	0,80	0,80	0,80	0,80	0,80
6988983	0	0 dB	False	0,80	0,80	0,80	0,80	0,80	0,80	0,80	0,80
6989020	0	0 dB	False	0,80	0,80	0,80	0,80	0,80	0,80	0,80	0,80
6989130	0	0 dB	False	0,80	0,80	0,80	0,80	0,80	0,80	0,80	0,80
6989428	0	0 dB	False	0,80	0,80	0,80	0,80	0,80	0,80	0,80	0,80
6989432	0	0 dB	False	0,80	0,80	0,80	0,80	0,80	0,80	0,80	0,80
6989433	0	0 dB	False	0,80	0,80	0,80	0,80	0,80	0,80	0,80	0,80
6989434	0	0 dB	False	0,80	0,80	0,80	0,80	0,80	0,80	0,80	0,80
6989441	0	0 dB	False	0,80	0,80	0,80	0,80	0,80	0,80	0,80	0,80
6989539	0	0 dB	False	0,80	0,80	0,80	0,80	0,80	0,80	0,80	0,80
6989742	0	0 dB	False	0,80	0,80	0,80	0,80	0,80	0,80	0,80	0,80
6989833	0	0 dB	False	0,80	0,80	0,80	0,80	0,80	0,80	0,80	0,80
6989990	0	0 dB	False	0,80	0,80	0,80	0,80	0,80	0,80	0,80	0,80
6989992	0	0 dB	False	0,80	0,80	0,80	0,80	0,80	0,80	0,80	0,80
6990063	0	0 dB	False	0,80	0,80	0,80	0,80	0,80	0,80	0,80	0,80
6990074	0	0 dB	False	0,80	0,80	0,80	0,80	0,80	0,80	0,80	0,80
6990206	0	0 dB	False	0,80	0,80	0,80	0,80	0,80	0,80	0,80	0,80
6990207	0	0 dB	False	0,80	0,80	0,80	0,80	0,80	0,80	0,80	0,80
6990573	0	0 dB	False	0,80	0,80	0,80	0,80	0,80	0,80	0,80	0,80
6990575	0	0 dB	False	0,80	0,80	0,80	0,80	0,80	0,80	0,80	0,80
6991076	0	0 dB	False	0,80	0,80	0,80	0,80	0,80	0,80	0,80	0,80
6991350	0	0 dB	False	0,80	0,80	0,80	0,80	0,80	0,80	0,80	0,80
6991649	0	0 dB	False	0,80	0,80	0,80	0,80	0,80	0,80	0,80	0,80
6991812	0	0 dB	False	0,80	0,80	0,80	0,80	0,80	0,80	0,80	0,80
6991825	0	0 dB	False	0,80	0,80	0,80	0,80	0,80	0,80	0,80	0,80
6991827	0	0 dB	False	0,80	0,80	0,80	0,80	0,80	0,80	0,80	0,80
6991829	0	0 dB	False	0,80	0,80	0,80	0,80	0,80	0,80	0,80	0,80
6991970	0	0 dB	False	0,80	0,80	0,80	0,80	0,80	0,80	0,80	0,80
6991972	0	0 dB	False	0,80	0,80	0,80	0,80	0,80	0,80	0,80	0,80
6991974	0	0 dB	False	0,80	0,80	0,80	0,80	0,80	0,80	0,80	0,80
6991976	0	0 dB	False	0,80	0,80	0,80	0,80	0,80	0,80	0,80	0,80
6991978	0	0 dB	False	0,80	0,80	0,80	0,80	0,80	0,80	0,80	0,80
6991980	0	0 dB	False	0,80	0,80	0,80	0,80	0,80	0,80	0,80	0,80
6991982	0	0 dB	False	0,80	0,80	0,80	0,80	0,80	0,80	0,80	0,80
6992004	0	0 dB	False	0,80	0,80	0,80	0,80	0,80	0,80	0,80	0,80
6992676	0	0 dB	False	0,80	0,80	0,80	0,80	0,80	0,80	0,80	0,80
6992682	0	0 dB	False	0,80	0,80	0,80	0,80	0,80	0,80	0,80	0,80

Model: Tijdeljike Units - A8A9
Groep: (hoofdgroep)
Lijst van Gebouwen, voor rekenmethode Wegverkeerslawaai - RMG-2012, wegverkeer

Naam	Omschr.	Hoogte	Maaiveld	Hdef.	Functie	Gebouwtype	BAG-id	Gemeente	Jaar	AHN-jaar
6992685	0479100000034514	10,80	0,00	Relatief					0	0
6992701	0479100000034527	9,60	0,00	Relatief					0	0
6992824	0479100000034633	9,70	0,00	Relatief					0	0
6992847	0479100000034652	9,70	0,00	Relatief					0	0
6992982	0479100000034775	9,80	0,00	Relatief					0	0
6992994	0479100000034786	10,90	0,00	Relatief					0	0
6993003	0479100000034795	10,00	0,00	Relatief					0	0
6993005	0479100000034797	9,90	0,00	Relatief					0	0
6993145	0479100000034928	9,90	0,00	Relatief					0	0
6993156	0479100000034938	9,70	0,00	Relatief					0	0
6993273	0479100000035046	9,90	0,00	Relatief					0	0
6993305	0479100000035077	9,80	0,00	Relatief					0	0
6994545	0479100000036171	9,40	0,00	Relatief					0	0
6994848	0479100000036450	10,10	0,00	Relatief					0	0
6994991	0479100000036580	10,00	0,00	Relatief					0	0
6997085	0479100000038447	10,00	0,00	Relatief					0	0
6997241	0479100000038593	9,30	0,00	Relatief					0	0
6997257	0479100000038608	9,90	0,00	Relatief					0	0
6998161	0479100000039396	8,10	0,00	Relatief					0	0
6998177	0479100000039411	8,00	0,00	Relatief					0	0
6999254	0479100000040391	0,00	0,00	Relatief					0	0
6999826	0479100000040901	9,00	0,00	Relatief					0	0
7000229	0479100000041236	8,80	0,00	Relatief					0	0
7000601	0479100000041528	9,20	0,00	Relatief					0	0
7000618	0479100000041543	10,00	0,00	Relatief					0	0
7001077	0479100000041934	9,90	0,00	Relatief					0	0
7001251	0479100000042091	10,10	0,00	Relatief					0	0
7001713	0479100000042495	9,40	0,00	Relatief					0	0
7008114	0479100000047720	3,30	0,00	Relatief					0	0
7009824	0479100000048923	2,80	0,00	Relatief					0	0
7010035	0479100000049067	2,70	0,00	Relatief					0	0
7010751	0479100000049538	3,00	0,00	Relatief					0	0
7010973	0479100000049671	2,90	0,00	Relatief					0	0
7010992	0479100000049682	2,90	0,00	Relatief					0	0
7010997	0479100000049685	2,90	0,00	Relatief					0	0
7011011	0479100000049692	3,00	0,00	Relatief					0	0
7011189	0479100000049798	2,90	0,00	Relatief					0	0
7011194	0479100000049801	2,90	0,00	Relatief					0	0
7011200	0479100000049805	3,00	0,00	Relatief					0	0
7011223	0479100000049819	3,00	0,00	Relatief					0	0
7011669	0479100000050077	2,90	0,00	Relatief					0	0
7012464	0479100000050520	3,00	0,00	Relatief					0	0
7013660	0479100000051191	3,00	0,00	Relatief					0	0
7013667	0479100000051195	2,90	0,00	Relatief					0	0
7013901	0479100000051331	3,00	0,00	Relatief					0	0
7013919	0479100000051343	3,00	0,00	Relatief					0	0
7013928	0479100000051350	2,90	0,00	Relatief					0	0
7014120	0479100000051465	3,00	0,00	Relatief					0	0
7014129	0479100000051470	3,00	0,00	Relatief					0	0
7014392	0479100000051622	3,00	0,00	Relatief					0	0
7014393	0479100000051623	3,00	0,00	Relatief					0	0
7014882	0479100000051963	2,90	0,00	Relatief					0	0
7017108	0479100000053464	4,40	0,00	Relatief					0	0
7021243	0479100000056448	2,60	0,00	Relatief					0	0
7025131	0479100000058963	2,60	0,00	Relatief					0	0
7025759	0479100000059398	2,70	0,00	Relatief					0	0
7025924	0479100000059514	0,00	0,00	Relatief					0	0
7026087	0479100000059609	0,00	0,00	Relatief					0	0
7026204	0479100000059683	2,60	0,00	Relatief					0	0
7026656	0479100000059991	3,00	0,00	Relatief					0	0
7026832	0479100000060121	2,60	0,00	Relatief					0	0

Model: Tijdeljike Units - A8A9
Groep: (hoofdgroep)
Lijst van Gebouwen, voor rekenmethode Wegverkeerslawaai - RMG-2012, wegverkeer

Naam	Trust	Cp	Zwevend	Refl. 63	Refl. 125	Refl. 250	Refl. 500	Refl. 1k	Refl. 2k	Refl. 4k	Refl. 8k
6992685	0	0 dB	False	0,80	0,80	0,80	0,80	0,80	0,80	0,80	0,80
6992701	0	0 dB	False	0,80	0,80	0,80	0,80	0,80	0,80	0,80	0,80
6992824	0	0 dB	False	0,80	0,80	0,80	0,80	0,80	0,80	0,80	0,80
6992847	0	0 dB	False	0,80	0,80	0,80	0,80	0,80	0,80	0,80	0,80
6992982	0	0 dB	False	0,80	0,80	0,80	0,80	0,80	0,80	0,80	0,80
6992994	0	0 dB	False	0,80	0,80	0,80	0,80	0,80	0,80	0,80	0,80
6993003	0	0 dB	False	0,80	0,80	0,80	0,80	0,80	0,80	0,80	0,80
6993005	0	0 dB	False	0,80	0,80	0,80	0,80	0,80	0,80	0,80	0,80
6993145	0	0 dB	False	0,80	0,80	0,80	0,80	0,80	0,80	0,80	0,80
6993156	0	0 dB	False	0,80	0,80	0,80	0,80	0,80	0,80	0,80	0,80
6993273	0	0 dB	False	0,80	0,80	0,80	0,80	0,80	0,80	0,80	0,80
6993305	0	0 dB	False	0,80	0,80	0,80	0,80	0,80	0,80	0,80	0,80
6994545	0	0 dB	False	0,80	0,80	0,80	0,80	0,80	0,80	0,80	0,80
6994848	0	0 dB	False	0,80	0,80	0,80	0,80	0,80	0,80	0,80	0,80
6994991	0	0 dB	False	0,80	0,80	0,80	0,80	0,80	0,80	0,80	0,80
6997085	0	0 dB	False	0,80	0,80	0,80	0,80	0,80	0,80	0,80	0,80
6997241	0	0 dB	False	0,80	0,80	0,80	0,80	0,80	0,80	0,80	0,80
6997257	0	0 dB	False	0,80	0,80	0,80	0,80	0,80	0,80	0,80	0,80
6998161	0	0 dB	False	0,80	0,80	0,80	0,80	0,80	0,80	0,80	0,80
6998177	0	0 dB	False	0,80	0,80	0,80	0,80	0,80	0,80	0,80	0,80
6999254	0	0 dB	False	0,80	0,80	0,80	0,80	0,80	0,80	0,80	0,80
6999826	0	0 dB	False	0,80	0,80	0,80	0,80	0,80	0,80	0,80	0,80
7000229	0	0 dB	False	0,80	0,80	0,80	0,80	0,80	0,80	0,80	0,80
7000601	0	0 dB	False	0,80	0,80	0,80	0,80	0,80	0,80	0,80	0,80
7000618	0	0 dB	False	0,80	0,80	0,80	0,80	0,80	0,80	0,80	0,80
7001077	0	0 dB	False	0,80	0,80	0,80	0,80	0,80	0,80	0,80	0,80
7001251	0	0 dB	False	0,80	0,80	0,80	0,80	0,80	0,80	0,80	0,80
7001713	0	0 dB	False	0,80	0,80	0,80	0,80	0,80	0,80	0,80	0,80
7008114	0	0 dB	False	0,80	0,80	0,80	0,80	0,80	0,80	0,80	0,80
7009824	0	0 dB	False	0,80	0,80	0,80	0,80	0,80	0,80	0,80	0,80
7010035	0	0 dB	False	0,80	0,80	0,80	0,80	0,80	0,80	0,80	0,80
7010751	0	0 dB	False	0,80	0,80	0,80	0,80	0,80	0,80	0,80	0,80
7010973	0	0 dB	False	0,80	0,80	0,80	0,80	0,80	0,80	0,80	0,80
7010992	0	0 dB	False	0,80	0,80	0,80	0,80	0,80	0,80	0,80	0,80
7010997	0	0 dB	False	0,80	0,80	0,80	0,80	0,80	0,80	0,80	0,80
7011011	0	0 dB	False	0,80	0,80	0,80	0,80	0,80	0,80	0,80	0,80
7011189	0	0 dB	False	0,80	0,80	0,80	0,80	0,80	0,80	0,80	0,80
7011194	0	0 dB	False	0,80	0,80	0,80	0,80	0,80	0,80	0,80	0,80
7011200	0	0 dB	False	0,80	0,80	0,80	0,80	0,80	0,80	0,80	0,80
7011223	0	0 dB	False	0,80	0,80	0,80	0,80	0,80	0,80	0,80	0,80
7011669	0	0 dB	False	0,80	0,80	0,80	0,80	0,80	0,80	0,80	0,80
7012464	0	0 dB	False	0,80	0,80	0,80	0,80	0,80	0,80	0,80	0,80
7013660	0	0 dB	False	0,80	0,80	0,80	0,80	0,80	0,80	0,80	0,80
7013667	0	0 dB	False	0,80	0,80	0,80	0,80	0,80	0,80	0,80	0,80
7013901	0	0 dB	False	0,80	0,80	0,80	0,80	0,80	0,80	0,80	0,80
7013919	0	0 dB	False	0,80	0,80	0,80	0,80	0,80	0,80	0,80	0,80
7013928	0	0 dB	False	0,80	0,80	0,80	0,80	0,80	0,80	0,80	0,80
7014120	0	0 dB	False	0,80	0,80	0,80	0,80	0,80	0,80	0,80	0,80
7014129	0	0 dB	False	0,80	0,80	0,80	0,80	0,80	0,80	0,80	0,80
7014392	0	0 dB	False	0,80	0,80	0,80	0,80	0,80	0,80	0,80	0,80
7014393	0	0 dB	False	0,80	0,80	0,80	0,80	0,80	0,80	0,80	0,80
7014882	0	0 dB	False	0,80	0,80	0,80	0,80	0,80	0,80	0,80	0,80
7017108	0	0 dB	False	0,80	0,80	0,80	0,80	0,80	0,80	0,80	0,80
7021243	0	0 dB	False	0,80	0,80	0,80	0,80	0,80	0,80	0,80	0,80
7025131	0	0 dB	False	0,80	0,80	0,80	0,80	0,80	0,80	0,80	0,80
7025759	0	0 dB	False	0,80	0,80	0,80	0,80	0,80	0,80	0,80	0,80
7025924	0	0 dB	False	0,80	0,80	0,80	0,80	0,80	0,80	0,80	0,80
7026087	0	0 dB	False	0,80	0,80	0,80	0,80	0,80	0,80	0,80	0,80
7026204	0	0 dB	False	0,80	0,80	0,80	0,80	0,80	0,80	0,80	0,80
7026656	0	0 dB	False	0,80	0,80	0,80	0,80	0,80	0,80	0,80	0,80
7026832	0	0 dB	False	0,80	0,80	0,80	0,80	0,80	0,80	0,80	0,80

Model: Tijdeljike Units - A8A9
Groep: (hoofdgroep)
Lijst van Gebouwen, voor rekenmethode Wegverkeerslawaai - RMG-2012, wegverkeer

Naam	Omschr.	Hoogte	Maaiveld	Hdef.	Functie	Gebouwtype	BAG-id	Gemeente	Jaar	AHN-jaar
7027084	0479100000060300	2,60	0,00	Relatief					0	0
7027172	0479100000060368	2,60	0,00	Relatief					0	0
7027352	0479100000060496	3,30	0,00	Relatief					0	0
7027471	0479100000060588	2,70	0,00	Relatief					0	0
7027568	0479100000060656	2,60	0,00	Relatief					0	0
7029240	0479100000061832	3,30	0,00	Relatief					0	0
7029242	0479100000061834	3,30	0,00	Relatief					0	0
7029260	0479100000061847	3,00	0,00	Relatief					0	0
7029263	0479100000061849	3,30	0,00	Relatief					0	0
7029264	0479100000061850	3,30	0,00	Relatief					0	0
7029279	0479100000061861	3,30	0,00	Relatief					0	0
7029280	0479100000061862	3,30	0,00	Relatief					0	0
7029437	0479100000061973	3,30	0,00	Relatief					0	0
7029451	0479100000061982	3,40	0,00	Relatief					0	0
7029452	0479100000061983	3,40	0,00	Relatief					0	0
7029453	0479100000061984	3,30	0,00	Relatief					0	0
7029464	0479100000061991	3,30	0,00	Relatief					0	0
7029467	0479100000061993	3,30	0,00	Relatief					0	0
7029468	0479100000061994	3,30	0,00	Relatief					0	0
7029471	0479100000061997	3,30	0,00	Relatief					0	0
7029474	0479100000061999	3,40	0,00	Relatief					0	0
7029475	0479100000062000	3,40	0,00	Relatief					0	0
7029476	0479100000062001	3,40	0,00	Relatief					0	0
7029477	0479100000062002	3,40	0,00	Relatief					0	0
7029478	0479100000062003	3,30	0,00	Relatief					0	0
7029479	0479100000062004	3,30	0,00	Relatief					0	0
7029483	0479100000062008	3,40	0,00	Relatief					0	0
7029485	0479100000062010	3,30	0,00	Relatief					0	0
7029486	0479100000062011	3,30	0,00	Relatief					0	0
7029487	0479100000062012	3,30	0,00	Relatief					0	0
7029489	0479100000062013	3,30	0,00	Relatief					0	0
7029490	0479100000062014	3,20	0,00	Relatief					0	0
7029491	0479100000062015	3,40	0,00	Relatief					0	0
7029492	0479100000062016	3,30	0,00	Relatief					0	0
7029493	0479100000062017	3,30	0,00	Relatief					0	0
7029494	0479100000062018	3,30	0,00	Relatief					0	0
7029637	0479100000062119	3,30	0,00	Relatief					0	0
7029655	0479100000062135	3,30	0,00	Relatief					0	0
7029672	0479100000062146	3,30	0,00	Relatief					0	0
7029677	0479100000062150	3,40	0,00	Relatief					0	0
7029678	0479100000062151	3,40	0,00	Relatief					0	0
7029680	0479100000062153	3,30	0,00	Relatief					0	0
7029681	0479100000062154	3,30	0,00	Relatief					0	0
7029688	0479100000062160	3,30	0,00	Relatief					0	0
7029846	0479100000062265	3,20	0,00	Relatief					0	0
7029856	0479100000062271	3,40	0,00	Relatief					0	0
7029857	0479100000062272	3,30	0,00	Relatief					0	0
7029858	0479100000062273	3,30	0,00	Relatief					0	0
7029861	0479100000062276	3,30	0,00	Relatief					0	0
7029862	0479100000062277	3,20	0,00	Relatief					0	0
7029874	0479100000062286	3,40	0,00	Relatief					0	0
7029875	0479100000062287	3,30	0,00	Relatief					0	0
7029876	0479100000062288	3,30	0,00	Relatief					0	0
7029877	0479100000062289	3,20	0,00	Relatief					0	0
7029881	0479100000062292	3,20	0,00	Relatief					0	0
7029887	0479100000062296	3,30	0,00	Relatief					0	0
7029891	0479100000062299	3,40	0,00	Relatief					0	0
7029895	0479100000062303	3,30	0,00	Relatief					0	0
7029900	0479100000062306	3,50	0,00	Relatief					0	0
7029916	0479100000062314	3,50	0,00	Relatief					0	0
7030277	0479100000062565	3,30	0,00	Relatief					0	0

Model: Tijdeljike Units - A8A9
Groep: (hoofdgroep)
Lijst van Gebouwen, voor rekenmethode Wegverkeerslawaai - RMG-2012, wegverkeer

Naam	Trust	Cp	Zwevend	Refl. 63	Refl. 125	Refl. 250	Refl. 500	Refl. 1k	Refl. 2k	Refl. 4k	Refl. 8k
7027084	0	0 dB	False	0,80	0,80	0,80	0,80	0,80	0,80	0,80	0,80
7027172	0	0 dB	False	0,80	0,80	0,80	0,80	0,80	0,80	0,80	0,80
7027352	0	0 dB	False	0,80	0,80	0,80	0,80	0,80	0,80	0,80	0,80
7027471	0	0 dB	False	0,80	0,80	0,80	0,80	0,80	0,80	0,80	0,80
7027568	0	0 dB	False	0,80	0,80	0,80	0,80	0,80	0,80	0,80	0,80
7029240	0	0 dB	False	0,80	0,80	0,80	0,80	0,80	0,80	0,80	0,80
7029242	0	0 dB	False	0,80	0,80	0,80	0,80	0,80	0,80	0,80	0,80
7029260	0	0 dB	False	0,80	0,80	0,80	0,80	0,80	0,80	0,80	0,80
7029263	0	0 dB	False	0,80	0,80	0,80	0,80	0,80	0,80	0,80	0,80
7029264	0	0 dB	False	0,80	0,80	0,80	0,80	0,80	0,80	0,80	0,80
7029279	0	0 dB	False	0,80	0,80	0,80	0,80	0,80	0,80	0,80	0,80
7029280	0	0 dB	False	0,80	0,80	0,80	0,80	0,80	0,80	0,80	0,80
7029437	0	0 dB	False	0,80	0,80	0,80	0,80	0,80	0,80	0,80	0,80
7029451	0	0 dB	False	0,80	0,80	0,80	0,80	0,80	0,80	0,80	0,80
7029452	0	0 dB	False	0,80	0,80	0,80	0,80	0,80	0,80	0,80	0,80
7029453	0	0 dB	False	0,80	0,80	0,80	0,80	0,80	0,80	0,80	0,80
7029464	0	0 dB	False	0,80	0,80	0,80	0,80	0,80	0,80	0,80	0,80
7029467	0	0 dB	False	0,80	0,80	0,80	0,80	0,80	0,80	0,80	0,80
7029468	0	0 dB	False	0,80	0,80	0,80	0,80	0,80	0,80	0,80	0,80
7029471	0	0 dB	False	0,80	0,80	0,80	0,80	0,80	0,80	0,80	0,80
7029474	0	0 dB	False	0,80	0,80	0,80	0,80	0,80	0,80	0,80	0,80
7029475	0	0 dB	False	0,80	0,80	0,80	0,80	0,80	0,80	0,80	0,80
7029476	0	0 dB	False	0,80	0,80	0,80	0,80	0,80	0,80	0,80	0,80
7029477	0	0 dB	False	0,80	0,80	0,80	0,80	0,80	0,80	0,80	0,80
7029478	0	0 dB	False	0,80	0,80	0,80	0,80	0,80	0,80	0,80	0,80
7029479	0	0 dB	False	0,80	0,80	0,80	0,80	0,80	0,80	0,80	0,80
7029483	0	0 dB	False	0,80	0,80	0,80	0,80	0,80	0,80	0,80	0,80
7029485	0	0 dB	False	0,80	0,80	0,80	0,80	0,80	0,80	0,80	0,80
7029486	0	0 dB	False	0,80	0,80	0,80	0,80	0,80	0,80	0,80	0,80
7029487	0	0 dB	False	0,80	0,80	0,80	0,80	0,80	0,80	0,80	0,80
7029489	0	0 dB	False	0,80	0,80	0,80	0,80	0,80	0,80	0,80	0,80
7029490	0	0 dB	False	0,80	0,80	0,80	0,80	0,80	0,80	0,80	0,80
7029491	0	0 dB	False	0,80	0,80	0,80	0,80	0,80	0,80	0,80	0,80
7029492	0	0 dB	False	0,80	0,80	0,80	0,80	0,80	0,80	0,80	0,80
7029493	0	0 dB	False	0,80	0,80	0,80	0,80	0,80	0,80	0,80	0,80
7029494	0	0 dB	False	0,80	0,80	0,80	0,80	0,80	0,80	0,80	0,80
7029637	0	0 dB	False	0,80	0,80	0,80	0,80	0,80	0,80	0,80	0,80
7029655	0	0 dB	False	0,80	0,80	0,80	0,80	0,80	0,80	0,80	0,80
7029672	0	0 dB	False	0,80	0,80	0,80	0,80	0,80	0,80	0,80	0,80
7029677	0	0 dB	False	0,80	0,80	0,80	0,80	0,80	0,80	0,80	0,80
7029678	0	0 dB	False	0,80	0,80	0,80	0,80	0,80	0,80	0,80	0,80
7029680	0	0 dB	False	0,80	0,80	0,80	0,80	0,80	0,80	0,80	0,80
7029681	0	0 dB	False	0,80	0,80	0,80	0,80	0,80	0,80	0,80	0,80
7029688	0	0 dB	False	0,80	0,80	0,80	0,80	0,80	0,80	0,80	0,80
7029846	0	0 dB	False	0,80	0,80	0,80	0,80	0,80	0,80	0,80	0,80
7029856	0	0 dB	False	0,80	0,80	0,80	0,80	0,80	0,80	0,80	0,80
7029857	0	0 dB	False	0,80	0,80	0,80	0,80	0,80	0,80	0,80	0,80
7029858	0	0 dB	False	0,80	0,80	0,80	0,80	0,80	0,80	0,80	0,80
7029861	0	0 dB	False	0,80	0,80	0,80	0,80	0,80	0,80	0,80	0,80
7029862	0	0 dB	False	0,80	0,80	0,80	0,80	0,80	0,80	0,80	0,80
7029874	0	0 dB	False	0,80	0,80	0,80	0,80	0,80	0,80	0,80	0,80
7029875	0	0 dB	False	0,80	0,80	0,80	0,80	0,80	0,80	0,80	0,80
7029876	0	0 dB	False	0,80	0,80	0,80	0,80	0,80	0,80	0,80	0,80
7029877	0	0 dB	False	0,80	0,80	0,80	0,80	0,80	0,80	0,80	0,80
7029881	0	0 dB	False	0,80	0,80	0,80	0,80	0,80	0,80	0,80	0,80
7029887	0	0 dB	False	0,80	0,80	0,80	0,80	0,80	0,80	0,80	0,80
7029891	0	0 dB	False	0,80	0,80	0,80	0,80	0,80	0,80	0,80	0,80
7029895	0	0 dB	False	0,80	0,80	0,80	0,80	0,80	0,80	0,80	0,80
7029900	0	0 dB	False	0,80	0,80	0,80	0,80	0,80	0,80	0,80	0,80
7029916	0	0 dB	False	0,80	0,80	0,80	0,80	0,80	0,80	0,80	0,80
7030277	0	0 dB	False	0,80	0,80	0,80	0,80	0,80	0,80	0,80	0,80

Model: Tijdeljike Units - A8A9
Groep: (hoofdgroep)
Lijst van Gebouwen, voor rekenmethode Wegverkeerslawaai - RMG-2012, wegverkeer

Naam	Omschr.	Hoogte	Maaiveld	Hdef.	Functie	Gebouwtype	BAG-id	Gemeente	Jaar	AHN-jaar
7030281	0479100000062568	3,30	0,00	Relatief					0	0
7030294	0479100000062578	3,30	0,00	Relatief					0	0
7030941	0479100000063039	3,00	0,00	Relatief					0	0
7035397	0479100000066099	0,00	0,00	Relatief					0	0
7035422	0479100000066117	2,70	0,00	Relatief					0	0
7035556	0479100000066212	2,60	0,00	Relatief					0	0
7035645	0479100000066271	2,60	0,00	Relatief					0	0
7035655	0479100000066278	2,70	0,00	Relatief					0	0
7036048	0479100000066528	2,60	0,00	Relatief					0	0
7036553	0479100000066849	3,40	0,00	Relatief					0	0
7036554	0479100000066850	3,40	0,00	Relatief					0	0
7036769	0479100000066999	2,50	0,00	Relatief					0	0
7036789	0479100000067014	2,60	0,00	Relatief					0	0
7037015	0479100000067165	2,60	0,00	Relatief					0	0
7037449	0479100000067457	2,60	0,00	Relatief					0	0
7037464	0479100000067466	2,50	0,00	Relatief					0	0
7037741	0479100000067657	3,60	0,00	Relatief					0	0
7037755	0479100000067668	3,50	0,00	Relatief					0	0
7038538	0479100000068210	3,30	0,00	Relatief					0	0
7038560	0479100000068226	2,50	0,00	Relatief					0	0
7038572	0479100000068234	2,90	0,00	Relatief					0	0
7038598	0479100000068255	2,60	0,00	Relatief					0	0
7038780	0479100000068383	2,70	0,00	Relatief					0	0
7038782	0479100000068384	2,60	0,00	Relatief					0	0
7038957	0479100000068504	2,60	0,00	Relatief					0	0
7038964	0479100000068510	2,60	0,00	Relatief					0	0
7039153	0479100000068646	2,70	0,00	Relatief					0	0
7039186	0479100000068666	2,70	0,00	Relatief					0	0
7039191	0479100000068669	2,70	0,00	Relatief					0	0
7039195	0479100000068672	2,60	0,00	Relatief					0	0
7039196	0479100000068673	2,60	0,00	Relatief					0	0
7039202	0479100000068677	2,70	0,00	Relatief					0	0
7039204	0479100000068678	2,70	0,00	Relatief					0	0
7039214	0479100000068685	2,60	0,00	Relatief					0	0
7039346	0479100000068779	2,50	0,00	Relatief					0	0
7039356	0479100000068788	2,50	0,00	Relatief					0	0
7039384	0479100000068805	2,70	0,00	Relatief					0	0
7039389	0479100000068808	2,60	0,00	Relatief					0	0
7039418	0479100000068827	2,60	0,00	Relatief					0	0
7039420	0479100000068828	2,60	0,00	Relatief					0	0
7039657	0479100000068992	0,00	0,00	Relatief					0	0
7039862	0479100000069132	2,70	0,00	Relatief					0	0
7039875	0479100000069141	2,60	0,00	Relatief					0	0
7039877	0479100000069143	2,50	0,00	Relatief					0	0
7039952	0479100000069189	2,70	0,00	Relatief					0	0
7039973	0479100000069203	0,00	0,00	Relatief					0	0
7039999	0479100000069219	0,00	0,00	Relatief					0	0
7040118	0479100000069302	2,60	0,00	Relatief					0	0
7040184	0479100000069346	2,70	0,00	Relatief					0	0
7040537	0479100000069593	2,50	0,00	Relatief					0	0
7040550	0479100000069604	2,60	0,00	Relatief					0	0
7040960	0479100000069865	2,70	0,00	Relatief					0	0
7041031	0479100000069914	2,60	0,00	Relatief					0	0
7041156	0479100000069996	2,50	0,00	Relatief					0	0
7041168	0479100000070003	0,00	0,00	Relatief					0	0
7041347	0479100000070122	2,50	0,00	Relatief					0	0
7041417	0479100000070166	2,70	0,00	Relatief					0	0
7041470	0479100000070207	2,60	0,00	Relatief					0	0
7041607	0479100000070288	2,70	0,00	Relatief					0	0
7041670	0479100000070335	0,00	0,00	Relatief					0	0
7041870	0479100000070458	2,70	0,00	Relatief					0	0

Model: Tijdeljike Units - A8A9
Groep: (hoofdgroep)
Lijst van Gebouwen, voor rekenmethode Wegverkeerslawaai - RMG-2012, wegverkeer

Naam	Trust	Cp	Zwevend	Refl. 63	Refl. 125	Refl. 250	Refl. 500	Refl. 1k	Refl. 2k	Refl. 4k	Refl. 8k
7030281	0	0 dB	False	0,80	0,80	0,80	0,80	0,80	0,80	0,80	0,80
7030294	0	0 dB	False	0,80	0,80	0,80	0,80	0,80	0,80	0,80	0,80
7030941	0	0 dB	False	0,80	0,80	0,80	0,80	0,80	0,80	0,80	0,80
7035397	0	0 dB	False	0,80	0,80	0,80	0,80	0,80	0,80	0,80	0,80
7035422	0	0 dB	False	0,80	0,80	0,80	0,80	0,80	0,80	0,80	0,80
7035556	0	0 dB	False	0,80	0,80	0,80	0,80	0,80	0,80	0,80	0,80
7035645	0	0 dB	False	0,80	0,80	0,80	0,80	0,80	0,80	0,80	0,80
7035655	0	0 dB	False	0,80	0,80	0,80	0,80	0,80	0,80	0,80	0,80
7036048	0	0 dB	False	0,80	0,80	0,80	0,80	0,80	0,80	0,80	0,80
7036553	0	0 dB	False	0,80	0,80	0,80	0,80	0,80	0,80	0,80	0,80
7036554	0	0 dB	False	0,80	0,80	0,80	0,80	0,80	0,80	0,80	0,80
7036769	0	0 dB	False	0,80	0,80	0,80	0,80	0,80	0,80	0,80	0,80
7036789	0	0 dB	False	0,80	0,80	0,80	0,80	0,80	0,80	0,80	0,80
7037015	0	0 dB	False	0,80	0,80	0,80	0,80	0,80	0,80	0,80	0,80
7037449	0	0 dB	False	0,80	0,80	0,80	0,80	0,80	0,80	0,80	0,80
7037464	0	0 dB	False	0,80	0,80	0,80	0,80	0,80	0,80	0,80	0,80
7037741	0	0 dB	False	0,80	0,80	0,80	0,80	0,80	0,80	0,80	0,80
7037755	0	0 dB	False	0,80	0,80	0,80	0,80	0,80	0,80	0,80	0,80
7038538	0	0 dB	False	0,80	0,80	0,80	0,80	0,80	0,80	0,80	0,80
7038560	0	0 dB	False	0,80	0,80	0,80	0,80	0,80	0,80	0,80	0,80
7038572	0	0 dB	False	0,80	0,80	0,80	0,80	0,80	0,80	0,80	0,80
7038598	0	0 dB	False	0,80	0,80	0,80	0,80	0,80	0,80	0,80	0,80
7038780	0	0 dB	False	0,80	0,80	0,80	0,80	0,80	0,80	0,80	0,80
7038782	0	0 dB	False	0,80	0,80	0,80	0,80	0,80	0,80	0,80	0,80
7038957	0	0 dB	False	0,80	0,80	0,80	0,80	0,80	0,80	0,80	0,80
7038964	0	0 dB	False	0,80	0,80	0,80	0,80	0,80	0,80	0,80	0,80
7039153	0	0 dB	False	0,80	0,80	0,80	0,80	0,80	0,80	0,80	0,80
7039186	0	0 dB	False	0,80	0,80	0,80	0,80	0,80	0,80	0,80	0,80
7039191	0	0 dB	False	0,80	0,80	0,80	0,80	0,80	0,80	0,80	0,80
7039195	0	0 dB	False	0,80	0,80	0,80	0,80	0,80	0,80	0,80	0,80
7039196	0	0 dB	False	0,80	0,80	0,80	0,80	0,80	0,80	0,80	0,80
7039202	0	0 dB	False	0,80	0,80	0,80	0,80	0,80	0,80	0,80	0,80
7039204	0	0 dB	False	0,80	0,80	0,80	0,80	0,80	0,80	0,80	0,80
7039214	0	0 dB	False	0,80	0,80	0,80	0,80	0,80	0,80	0,80	0,80
7039346	0	0 dB	False	0,80	0,80	0,80	0,80	0,80	0,80	0,80	0,80
7039356	0	0 dB	False	0,80	0,80	0,80	0,80	0,80	0,80	0,80	0,80
7039384	0	0 dB	False	0,80	0,80	0,80	0,80	0,80	0,80	0,80	0,80
7039389	0	0 dB	False	0,80	0,80	0,80	0,80	0,80	0,80	0,80	0,80
7039418	0	0 dB	False	0,80	0,80	0,80	0,80	0,80	0,80	0,80	0,80
7039420	0	0 dB	False	0,80	0,80	0,80	0,80	0,80	0,80	0,80	0,80
7039657	0	0 dB	False	0,80	0,80	0,80	0,80	0,80	0,80	0,80	0,80
7039862	0	0 dB	False	0,80	0,80	0,80	0,80	0,80	0,80	0,80	0,80
7039875	0	0 dB	False	0,80	0,80	0,80	0,80	0,80	0,80	0,80	0,80
7039877	0	0 dB	False	0,80	0,80	0,80	0,80	0,80	0,80	0,80	0,80
7039952	0	0 dB	False	0,80	0,80	0,80	0,80	0,80	0,80	0,80	0,80
7039973	0	0 dB	False	0,80	0,80	0,80	0,80	0,80	0,80	0,80	0,80
7039999	0	0 dB	False	0,80	0,80	0,80	0,80	0,80	0,80	0,80	0,80
7040118	0	0 dB	False	0,80	0,80	0,80	0,80	0,80	0,80	0,80	0,80
7040184	0	0 dB	False	0,80	0,80	0,80	0,80	0,80	0,80	0,80	0,80
7040537	0	0 dB	False	0,80	0,80	0,80	0,80	0,80	0,80	0,80	0,80
7040550	0	0 dB	False	0,80	0,80	0,80	0,80	0,80	0,80	0,80	0,80
7040960	0	0 dB	False	0,80	0,80	0,80	0,80	0,80	0,80	0,80	0,80
7041031	0	0 dB	False	0,80	0,80	0,80	0,80	0,80	0,80	0,80	0,80
7041156	0	0 dB	False	0,80	0,80	0,80	0,80	0,80	0,80	0,80	0,80
7041168	0	0 dB	False	0,80	0,80	0,80	0,80	0,80	0,80	0,80	0,80
7041347	0	0 dB	False	0,80	0,80	0,80	0,80	0,80	0,80	0,80	0,80
7041417	0	0 dB	False	0,80	0,80	0,80	0,80	0,80	0,80	0,80	0,80
7041470	0	0 dB	False	0,80	0,80	0,80	0,80	0,80	0,80	0,80	0,80
7041607	0	0 dB	False	0,80	0,80	0,80	0,80	0,80	0,80	0,80	0,80
7041670	0	0 dB	False	0,80	0,80	0,80	0,80	0,80	0,80	0,80	0,80
7041870	0	0 dB	False	0,80	0,80	0,80	0,80	0,80	0,80	0,80	0,80

Model: Tijdeljike Units - A8A9
Groep: (hoofdgroep)
Lijst van Gebouwen, voor rekenmethode Wegverkeerslawaai - RMG-2012, wegverkeer

Naam	Omschr.	Hoogte	Maaiveld	Hdef.	Functie	Gebouwtype	BAG-id	Gemeente	Jaar	AHN-jaar
7041884	0479100000070466	2,70	0,00	Relatief					0	0
7041898	0479100000070473	2,60	0,00	Relatief					0	0
7042137	0479100000070633	0,00	0,00	Relatief					0	0
7042149	0479100000070642	0,00	0,00	Relatief					0	0
7042152	0479100000070644	2,70	0,00	Relatief					0	0
7042341	0479100000070767	0,00	0,00	Relatief					0	0
7042365	0479100000070785	2,60	0,00	Relatief					0	0
7042379	0479100000070795	2,70	0,00	Relatief					0	0
7046104	0479100000073396	2,40	0,00	Relatief					0	0
7046498	0479100000073697	2,40	0,00	Relatief					0	0
7046707	0479100000073858	2,40	0,00	Relatief					0	0
7046908	0479100000074011	2,40	0,00	Relatief					0	0
7046914	0479100000074015	2,40	0,00	Relatief					0	0
7046917	0479100000074017	2,40	0,00	Relatief					0	0
7047106	0479100000074144	2,50	0,00	Relatief					0	0
7047107	0479100000074145	2,50	0,00	Relatief					0	0
7047134	0479100000074169	0,00	0,00	Relatief					0	0
7047311	0479100000074291	2,40	0,00	Relatief					0	0
7047319	0479100000074297	2,30	0,00	Relatief					0	0
7047326	0479100000074302	2,30	0,00	Relatief					0	0
7047348	0479100000074317	2,30	0,00	Relatief					0	0
7047353	0479100000074322	0,00	0,00	Relatief					0	0
7047771	0479100000074615	4,20	0,00	Relatief					0	0
7047791	0479100000074630	4,20	0,00	Relatief					0	0
7047987	0479100000074771	2,40	0,00	Relatief					0	0
7048010	0479100000074788	2,40	0,00	Relatief					0	0
7048411	0479100000075074	2,40	0,00	Relatief					0	0
7048630	0479100000075223	2,40	0,00	Relatief					0	0
7050603	0479100000076555	2,60	0,00	Relatief					0	0
7051057	0479100000076878	2,20	0,00	Relatief					0	0
7052525	0479100000077813	2,40	0,00	Relatief					0	0
7060285	0479100000081180	2,70	0,00	Relatief					0	0
7061378	0479100000081671	0,20	0,00	Relatief					0	0
7061406	0479100000081678	0,90	0,00	Relatief					0	0
7061410	0479100000081679	0,90	0,00	Relatief					0	0
7061414	0479100000081680	0,10	0,00	Relatief					0	0
7061418	0479100000081681	0,10	0,00	Relatief					0	0
7061422	0479100000081682	0,10	0,00	Relatief					0	0
7061426	0479100000081683	0,10	0,00	Relatief					0	0
7061430	0479100000081684	0,10	0,00	Relatief					0	0
7061434	0479100000081685	0,10	0,00	Relatief					0	0
7061438	0479100000081686	0,10	0,00	Relatief					0	0
7061442	0479100000081687	0,10	0,00	Relatief					0	0
7061447	0479100000081688	0,10	0,00	Relatief					0	0
7061454	0479100000081689	0,00	0,00	Relatief					0	0
7061466	0479100000081692	0,10	0,00	Relatief					0	0
7061470	0479100000081693	0,10	0,00	Relatief					0	0
7061474	0479100000081694	2,80	0,00	Relatief					0	0
7061478	0479100000081695	2,80	0,00	Relatief					0	0
7061482	0479100000081696	0,50	0,00	Relatief					0	0
7061486	0479100000081697	0,10	0,00	Relatief					0	0
7061490	0479100000081698	0,20	0,00	Relatief					0	0
7061494	0479100000081699	0,20	0,00	Relatief					0	0
7061498	0479100000081700	0,20	0,00	Relatief					0	0
7061502	0479100000081701	0,10	0,00	Relatief					0	0
7061506	0479100000081702	0,20	0,00	Relatief					0	0
7061510	0479100000081703	0,10	0,00	Relatief					0	0
7061514	0479100000081704	0,20	0,00	Relatief					0	0
7061537	0479100000081712	0,10	0,00	Relatief					0	0
7061541	0479100000081713	0,20	0,00	Relatief					0	0
7061545	0479100000081714	0,20	0,00	Relatief					0	0

Model: Tijdeljike Units - A8A9
Groep: (hoofdgroep)
Lijst van Gebouwen, voor rekenmethode Wegverkeerslawaai - RMG-2012, wegverkeer

Naam	Trust	Cp	Zwevend	Refl. 63	Refl. 125	Refl. 250	Refl. 500	Refl. 1k	Refl. 2k	Refl. 4k	Refl. 8k
7041884	0	0 dB	False	0,80	0,80	0,80	0,80	0,80	0,80	0,80	0,80
7041898	0	0 dB	False	0,80	0,80	0,80	0,80	0,80	0,80	0,80	0,80
7042137	0	0 dB	False	0,80	0,80	0,80	0,80	0,80	0,80	0,80	0,80
7042149	0	0 dB	False	0,80	0,80	0,80	0,80	0,80	0,80	0,80	0,80
7042152	0	0 dB	False	0,80	0,80	0,80	0,80	0,80	0,80	0,80	0,80
7042341	0	0 dB	False	0,80	0,80	0,80	0,80	0,80	0,80	0,80	0,80
7042365	0	0 dB	False	0,80	0,80	0,80	0,80	0,80	0,80	0,80	0,80
7042379	0	0 dB	False	0,80	0,80	0,80	0,80	0,80	0,80	0,80	0,80
7046104	0	0 dB	False	0,80	0,80	0,80	0,80	0,80	0,80	0,80	0,80
7046498	0	0 dB	False	0,80	0,80	0,80	0,80	0,80	0,80	0,80	0,80
7046707	0	0 dB	False	0,80	0,80	0,80	0,80	0,80	0,80	0,80	0,80
7046908	0	0 dB	False	0,80	0,80	0,80	0,80	0,80	0,80	0,80	0,80
7046914	0	0 dB	False	0,80	0,80	0,80	0,80	0,80	0,80	0,80	0,80
7046917	0	0 dB	False	0,80	0,80	0,80	0,80	0,80	0,80	0,80	0,80
7047106	0	0 dB	False	0,80	0,80	0,80	0,80	0,80	0,80	0,80	0,80
7047107	0	0 dB	False	0,80	0,80	0,80	0,80	0,80	0,80	0,80	0,80
7047134	0	0 dB	False	0,80	0,80	0,80	0,80	0,80	0,80	0,80	0,80
7047311	0	0 dB	False	0,80	0,80	0,80	0,80	0,80	0,80	0,80	0,80
7047319	0	0 dB	False	0,80	0,80	0,80	0,80	0,80	0,80	0,80	0,80
7047326	0	0 dB	False	0,80	0,80	0,80	0,80	0,80	0,80	0,80	0,80
7047348	0	0 dB	False	0,80	0,80	0,80	0,80	0,80	0,80	0,80	0,80
7047353	0	0 dB	False	0,80	0,80	0,80	0,80	0,80	0,80	0,80	0,80
7047771	0	0 dB	False	0,80	0,80	0,80	0,80	0,80	0,80	0,80	0,80
7047791	0	0 dB	False	0,80	0,80	0,80	0,80	0,80	0,80	0,80	0,80
7047987	0	0 dB	False	0,80	0,80	0,80	0,80	0,80	0,80	0,80	0,80
7048010	0	0 dB	False	0,80	0,80	0,80	0,80	0,80	0,80	0,80	0,80
7048411	0	0 dB	False	0,80	0,80	0,80	0,80	0,80	0,80	0,80	0,80
7048630	0	0 dB	False	0,80	0,80	0,80	0,80	0,80	0,80	0,80	0,80
7050603	0	0 dB	False	0,80	0,80	0,80	0,80	0,80	0,80	0,80	0,80
7051057	0	0 dB	False	0,80	0,80	0,80	0,80	0,80	0,80	0,80	0,80
7052525	0	0 dB	False	0,80	0,80	0,80	0,80	0,80	0,80	0,80	0,80
7060285	0	0 dB	False	0,80	0,80	0,80	0,80	0,80	0,80	0,80	0,80
7061378	0	0 dB	False	0,80	0,80	0,80	0,80	0,80	0,80	0,80	0,80
7061406	0	0 dB	False	0,80	0,80	0,80	0,80	0,80	0,80	0,80	0,80
7061410	0	0 dB	False	0,80	0,80	0,80	0,80	0,80	0,80	0,80	0,80
7061414	0	0 dB	False	0,80	0,80	0,80	0,80	0,80	0,80	0,80	0,80
7061418	0	0 dB	False	0,80	0,80	0,80	0,80	0,80	0,80	0,80	0,80
7061422	0	0 dB	False	0,80	0,80	0,80	0,80	0,80	0,80	0,80	0,80
7061426	0	0 dB	False	0,80	0,80	0,80	0,80	0,80	0,80	0,80	0,80
7061430	0	0 dB	False	0,80	0,80	0,80	0,80	0,80	0,80	0,80	0,80
7061434	0	0 dB	False	0,80	0,80	0,80	0,80	0,80	0,80	0,80	0,80
7061438	0	0 dB	False	0,80	0,80	0,80	0,80	0,80	0,80	0,80	0,80
7061442	0	0 dB	False	0,80	0,80	0,80	0,80	0,80	0,80	0,80	0,80
7061447	0	0 dB	False	0,80	0,80	0,80	0,80	0,80	0,80	0,80	0,80
7061454	0	0 dB	False	0,80	0,80	0,80	0,80	0,80	0,80	0,80	0,80
7061466	0	0 dB	False	0,80	0,80	0,80	0,80	0,80	0,80	0,80	0,80
7061470	0	0 dB	False	0,80	0,80	0,80	0,80	0,80	0,80	0,80	0,80
7061474	0	0 dB	False	0,80	0,80	0,80	0,80	0,80	0,80	0,80	0,80
7061478	0	0 dB	False	0,80	0,80	0,80	0,80	0,80	0,80	0,80	0,80
7061482	0	0 dB	False	0,80	0,80	0,80	0,80	0,80	0,80	0,80	0,80
7061486	0	0 dB	False	0,80	0,80	0,80	0,80	0,80	0,80	0,80	0,80
7061490	0	0 dB	False	0,80	0,80	0,80	0,80	0,80	0,80	0,80	0,80
7061494	0	0 dB	False	0,80	0,80	0,80	0,80	0,80	0,80	0,80	0,80
7061498	0	0 dB	False	0,80	0,80	0,80	0,80	0,80	0,80	0,80	0,80
7061502	0	0 dB	False	0,80	0,80	0,80	0,80	0,80	0,80	0,80	0,80
7061506	0	0 dB	False	0,80	0,80	0,80	0,80	0,80	0,80	0,80	0,80
7061510	0	0 dB	False	0,80	0,80	0,80	0,80	0,80	0,80	0,80	0,80
7061514	0	0 dB	False	0,80	0,80	0,80	0,80	0,80	0,80	0,80	0,80
7061537	0	0 dB	False	0,80	0,80	0,80	0,80	0,80	0,80	0,80	0,80
7061541	0	0 dB	False	0,80	0,80	0,80	0,80	0,80	0,80	0,80	0,80
7061545	0	0 dB	False	0,80	0,80	0,80	0,80	0,80	0,80	0,80	0,80

Model: Tijdeljike Units - A8A9
Groep: (hoofdgroep)
Lijst van Gebouwen, voor rekenmethode Wegverkeerslawaai - RMG-2012, wegverkeer

Naam	Omschr.	Hoogte	Maaiveld	Hdef.	Functie	Gebouwtype	BAG-id	Gemeente	Jaar	AHN-jaar
7061549	0479100000081715	0,10	0,00	Relatief					0	0
7062770	0479100000082329	0,00	0,00	Relatief					0	0
7065126	0479100000083661	0,40	0,00	Relatief					0	0
7065128	0479100000083662	0,60	0,00	Relatief					0	0
7065133	0479100000083663	1,50	0,00	Relatief					0	0
7065137	0479100000083664	0,10	0,00	Relatief					0	0
7065141	0479100000083665	0,10	0,00	Relatief					0	0
7065145	0479100000083666	0,10	0,00	Relatief					0	0
7065149	0479100000083667	0,70	0,00	Relatief					0	0
7065153	0479100000083668	0,10	0,00	Relatief					0	0
7065157	0479100000083669	0,10	0,00	Relatief					0	0
7065161	0479100000083670	0,10	0,00	Relatief					0	0
7065165	0479100000083671	0,10	0,00	Relatief					0	0
7065169	0479100000083672	0,00	0,00	Relatief					0	0
7065173	0479100000083673	0,10	0,00	Relatief					0	0
7065177	0479100000083674	0,10	0,00	Relatief					0	0
7065181	0479100000083675	0,00	0,00	Relatief					0	0
7065185	0479100000083676	0,00	0,00	Relatief					0	0
7065241	0479100000083690	0,10	0,00	Relatief					0	0
7065245	0479100000083691	0,10	0,00	Relatief					0	0
7065249	0479100000083692	0,30	0,00	Relatief					0	0
7065253	0479100000083693	0,60	0,00	Relatief					0	0
7065257	0479100000083694	0,60	0,00	Relatief					0	0
7065261	0479100000083695	0,30	0,00	Relatief					0	0
7065265	0479100000083696	0,10	0,00	Relatief					0	0
7065269	0479100000083697	0,10	0,00	Relatief					0	0
7065271	0479100000083698	0,30	0,00	Relatief					0	0
7065273	0479100000083699	0,10	0,00	Relatief					0	0
7065579	0479100000083843	0,00	0,00	Relatief					0	0
7066005	0479100000084067	0,00	0,00	Relatief					0	0
7067124	0479100000084668	3,30	0,00	Relatief					0	0
7067125	0479100000084669	5,50	0,00	Relatief					0	0
7070643	0479100000086093	0,00	0,00	Relatief					0	0
7070740	0479100000086172	0,00	0,00	Relatief					0	0
7070741	0479100000086173	0,00	0,00	Relatief					0	0
7070742	0479100000086174	0,00	0,00	Relatief					0	0
7070743	0479100000086175	0,00	0,00	Relatief					0	0
7072955	0479100000087378	0,00	0,00	Relatief					0	0
7072956	0479100000087379	0,00	0,00	Relatief					0	0
7072957	0479100000087380	0,00	0,00	Relatief					0	0
7072991	0479100000087413	0,00	0,00	Relatief					0	0
7072992	0479100000087414	0,00	0,00	Relatief					0	0
7072993	0479100000087415	0,00	0,00	Relatief					0	0
7072994	0479100000087416	0,00	0,00	Relatief					0	0
7072995	0479100000087417	0,00	0,00	Relatief					0	0
7072996	0479100000087418	0,00	0,00	Relatief					0	0
7072997	0479100000087419	0,00	0,00	Relatief					0	0
7072998	0479100000087420	0,00	0,00	Relatief					0	0
7072999	0479100000087421	0,00	0,00	Relatief					0	0
7073000	0479100000087422	0,00	0,00	Relatief					0	0
6951528	0479100000001017	0,00	0,00	Relatief					0	0
6951768	0479100000001175	5,80	0,00	Relatief					0	0
6952231	0479100000001462	12,20	0,00	Relatief					0	0
6952444	0479100000001600	5,00	0,00	Relatief					0	0
6953774	0479100000002480	11,10	0,00	Relatief					0	0
6953777	0479100000002483	10,30	0,00	Relatief					0	0
6955385	0479100000003554	4,20	0,00	Relatief					0	0
6955773	0479100000003823	8,60	0,00	Relatief					0	0
6955888	0479100000003901	8,20	0,00	Relatief					0	0
6956031	0479100000004005	7,90	0,00	Relatief					0	0
6956310	0479100000004198	9,20	0,00	Relatief					0	0

Model: Tijdeljike Units - A8A9
Groep: (hoofdgroep)
Lijst van Gebouwen, voor rekenmethode Wegverkeerslawaai - RMG-2012, wegverkeer

Naam	Trust	Cp	Zwevend	Refl. 63	Refl. 125	Refl. 250	Refl. 500	Refl. 1k	Refl. 2k	Refl. 4k	Refl. 8k
7061549	0	0 dB	False	0,80	0,80	0,80	0,80	0,80	0,80	0,80	0,80
7062770	0	0 dB	False	0,80	0,80	0,80	0,80	0,80	0,80	0,80	0,80
7065126	0	0 dB	False	0,80	0,80	0,80	0,80	0,80	0,80	0,80	0,80
7065128	0	0 dB	False	0,80	0,80	0,80	0,80	0,80	0,80	0,80	0,80
7065133	0	0 dB	False	0,80	0,80	0,80	0,80	0,80	0,80	0,80	0,80
7065137	0	0 dB	False	0,80	0,80	0,80	0,80	0,80	0,80	0,80	0,80
7065141	0	0 dB	False	0,80	0,80	0,80	0,80	0,80	0,80	0,80	0,80
7065145	0	0 dB	False	0,80	0,80	0,80	0,80	0,80	0,80	0,80	0,80
7065149	0	0 dB	False	0,80	0,80	0,80	0,80	0,80	0,80	0,80	0,80
7065153	0	0 dB	False	0,80	0,80	0,80	0,80	0,80	0,80	0,80	0,80
7065157	0	0 dB	False	0,80	0,80	0,80	0,80	0,80	0,80	0,80	0,80
7065161	0	0 dB	False	0,80	0,80	0,80	0,80	0,80	0,80	0,80	0,80
7065165	0	0 dB	False	0,80	0,80	0,80	0,80	0,80	0,80	0,80	0,80
7065169	0	0 dB	False	0,80	0,80	0,80	0,80	0,80	0,80	0,80	0,80
7065173	0	0 dB	False	0,80	0,80	0,80	0,80	0,80	0,80	0,80	0,80
7065177	0	0 dB	False	0,80	0,80	0,80	0,80	0,80	0,80	0,80	0,80
7065181	0	0 dB	False	0,80	0,80	0,80	0,80	0,80	0,80	0,80	0,80
7065185	0	0 dB	False	0,80	0,80	0,80	0,80	0,80	0,80	0,80	0,80
7065241	0	0 dB	False	0,80	0,80	0,80	0,80	0,80	0,80	0,80	0,80
7065245	0	0 dB	False	0,80	0,80	0,80	0,80	0,80	0,80	0,80	0,80
7065249	0	0 dB	False	0,80	0,80	0,80	0,80	0,80	0,80	0,80	0,80
7065253	0	0 dB	False	0,80	0,80	0,80	0,80	0,80	0,80	0,80	0,80
7065257	0	0 dB	False	0,80	0,80	0,80	0,80	0,80	0,80	0,80	0,80
7065261	0	0 dB	False	0,80	0,80	0,80	0,80	0,80	0,80	0,80	0,80
7065265	0	0 dB	False	0,80	0,80	0,80	0,80	0,80	0,80	0,80	0,80
7065269	0	0 dB	False	0,80	0,80	0,80	0,80	0,80	0,80	0,80	0,80
7065271	0	0 dB	False	0,80	0,80	0,80	0,80	0,80	0,80	0,80	0,80
7065273	0	0 dB	False	0,80	0,80	0,80	0,80	0,80	0,80	0,80	0,80
7065579	0	0 dB	False	0,80	0,80	0,80	0,80	0,80	0,80	0,80	0,80
7066005	0	0 dB	False	0,80	0,80	0,80	0,80	0,80	0,80	0,80	0,80
7067124	0	0 dB	False	0,80	0,80	0,80	0,80	0,80	0,80	0,80	0,80
7067125	0	0 dB	False	0,80	0,80	0,80	0,80	0,80	0,80	0,80	0,80
7070643	0	0 dB	False	0,80	0,80	0,80	0,80	0,80	0,80	0,80	0,80
7070740	0	0 dB	False	0,80	0,80	0,80	0,80	0,80	0,80	0,80	0,80
7070741	0	0 dB	False	0,80	0,80	0,80	0,80	0,80	0,80	0,80	0,80
7070742	0	0 dB	False	0,80	0,80	0,80	0,80	0,80	0,80	0,80	0,80
7070743	0	0 dB	False	0,80	0,80	0,80	0,80	0,80	0,80	0,80	0,80
7072955	0	0 dB	False	0,80	0,80	0,80	0,80	0,80	0,80	0,80	0,80
7072956	0	0 dB	False	0,80	0,80	0,80	0,80	0,80	0,80	0,80	0,80
7072957	0	0 dB	False	0,80	0,80	0,80	0,80	0,80	0,80	0,80	0,80
7072991	0	0 dB	False	0,80	0,80	0,80	0,80	0,80	0,80	0,80	0,80
7072992	0	0 dB	False	0,80	0,80	0,80	0,80	0,80	0,80	0,80	0,80
7072993	0	0 dB	False	0,80	0,80	0,80	0,80	0,80	0,80	0,80	0,80
7072994	0	0 dB	False	0,80	0,80	0,80	0,80	0,80	0,80	0,80	0,80
7072995	0	0 dB	False	0,80	0,80	0,80	0,80	0,80	0,80	0,80	0,80
7072996	0	0 dB	False	0,80	0,80	0,80	0,80	0,80	0,80	0,80	0,80
7072997	0	0 dB	False	0,80	0,80	0,80	0,80	0,80	0,80	0,80	0,80
7072998	0	0 dB	False	0,80	0,80	0,80	0,80	0,80	0,80	0,80	0,80
7072999	0	0 dB	False	0,80	0,80	0,80	0,80	0,80	0,80	0,80	0,80
7073000	0	0 dB	False	0,80	0,80	0,80	0,80	0,80	0,80	0,80	0,80
6951528	0	0 dB	False	0,80	0,80	0,80	0,80	0,80	0,80	0,80	0,80
6951768	0	0 dB	False	0,80	0,80	0,80	0,80	0,80	0,80	0,80	0,80
6952231	0	0 dB	False	0,80	0,80	0,80	0,80	0,80	0,80	0,80	0,80
6952444	0	0 dB	False	0,80	0,80	0,80	0,80	0,80	0,80	0,80	0,80
6953774	0	0 dB	False	0,80	0,80	0,80	0,80	0,80	0,80	0,80	0,80
6953777	0	0 dB	False	0,80	0,80	0,80	0,80	0,80	0,80	0,80	0,80
6955385	0	0 dB	False	0,80	0,80	0,80	0,80	0,80	0,80	0,80	0,80
6955773	0	0 dB	False	0,80	0,80	0,80	0,80	0,80	0,80	0,80	0,80
6955888	0	0 dB	False	0,80	0,80	0,80	0,80	0,80	0,80	0,80	0,80
6956031	0	0 dB	False	0,80	0,80	0,80	0,80	0,80	0,80	0,80	0,80
6956310	0	0 dB	False	0,80	0,80	0,80	0,80	0,80	0,80	0,80	0,80

Model: Tijdeljike Units - A8A9
Groep: (hoofdgroep)
Lijst van Gebouwen, voor rekenmethode Wegverkeerslawaai - RMG-2012, wegverkeer

Naam	Omschr.	Hoogte	Maaiveld	Hdef.	Functie	Gebouwtype	BAG-id	Gemeente	Jaar	AHN-jaar
6956383	0479100000004248	4,80	0,00	Relatief					0	0
6957622	0479100000005107	5,70	0,00	Relatief					0	0
6957714	0479100000005170	8,00	0,00	Relatief					0	0
6957790	0479100000005222	3,70	0,00	Relatief					0	0
6958215	0479100000005549	4,00	0,00	Relatief					0	0
6958230	0479100000005562	4,80	0,00	Relatief					0	0
6958770	0479100000005957	7,40	0,00	Relatief					0	0
6959163	0479100000006244	7,70	0,00	Relatief					0	0
6960242	0479100000007071	9,80	0,00	Relatief					0	0
6962007	0479100000008410	11,90	0,00	Relatief					0	0
6962110	0479100000008497	6,50	0,00	Relatief					0	0
6962314	0479100000008661	5,60	0,00	Relatief					0	0
6964568	0479100000010455	5,00	0,00	Relatief					0	0
6964821	0479100000010655	17,40	0,00	Relatief					0	0
6965017	0479100000010809	9,00	0,00	Relatief					0	0
6969479	0479100000014503	8,10	0,00	Relatief					0	0
6973423	0479100000017913	5,70	0,00	Relatief					0	0
6978200	0479100000021962	7,90	0,00	Relatief					0	0
6978470	0479100000022174	7,00	0,00	Relatief					0	0
6982445	0479100000025590	6,80	0,00	Relatief					0	0
6982698	0479100000025786	6,80	0,00	Relatief					0	0
6985057	0479100000027758	6,80	0,00	Relatief					0	0
6985189	0479100000027873	6,80	0,00	Relatief					0	0
6986323	0479100000028841	7,20	0,00	Relatief					0	0
6995212	0479100000036772	0,00	0,00	Relatief					0	0
6995994	0479100000037470	0,00	0,00	Relatief					0	0
6996482	0479100000037916	8,30	0,00	Relatief					0	0
6996493	0479100000037927	8,30	0,00	Relatief					0	0
6999607	0479100000040709	3,70	0,00	Relatief					0	0
7000425	0479100000041382	6,60	0,00	Relatief					0	0
7002693	0479100000043298	17,40	0,00	Relatief					0	0
7004376	0479100000044711	4,70	0,00	Relatief					0	0
7007647	0479100000047412	7,70	0,00	Relatief					0	0
7007779	0479100000047506	6,80	0,00	Relatief					0	0
7008066	0479100000047695	4,80	0,00	Relatief					0	0
7008293	0479100000047855	9,70	0,00	Relatief					0	0
7012246	0479100000050401	4,50	0,00	Relatief					0	0
7012282	0479100000050421	3,20	0,00	Relatief					0	0
7014424	0479100000051638	3,40	0,00	Relatief					0	0
7018253	0479100000054296	3,00	0,00	Relatief					0	0
7021331	0479100000056518	2,40	0,00	Relatief					0	0
7021819	0479100000056832	3,30	0,00	Relatief					0	0
7027052	0479100000060278	2,40	0,00	Relatief					0	0
7045203	0479100000072740	2,00	0,00	Relatief					0	0
7053163	0479100000078206	0,50	0,00	Relatief					0	0
7062203	0479100000081985	10,80	0,00	Relatief					0	0
7062206	0479100000081986	6,90	0,00	Relatief					0	0
7064815	0479100000083514	4,90	0,00	Relatief					0	0
7066404	0479100000084286	2,60	0,00	Relatief					0	0
7067141	0479100000084685	6,50	0,00	Relatief					0	0
7067734	0479100000085056	2,60	0,00	Relatief					0	0
6950463	0479100000000335	8,90	0,00	Relatief					0	0
6951492	0479100000000996	8,90	0,00	Relatief					0	0
6952273	0479100000001486	8,10	0,00	Relatief					0	0
6953200	0479100000002110	5,60	0,00	Relatief					0	0
6953714	0479100000002435	12,30	0,00	Relatief					0	0
6954018	0479100000002651	7,30	0,00	Relatief					0	0
6955957	0479100000003948	5,70	0,00	Relatief					0	0
6956173	0479100000004097	7,30	0,00	Relatief					0	0
6956976	0479100000004636	7,30	0,00	Relatief					0	0
6957173	0479100000004774	3,50	0,00	Relatief					0	0

Model: Tijdeljike Units - A8A9
Groep: (hoofdgroep)
Lijst van Gebouwen, voor rekenmethode Wegverkeerslawaai - RMG-2012, wegverkeer

Naam	Trust	Cp	Zwevend	Refl. 63	Refl. 125	Refl. 250	Refl. 500	Refl. 1k	Refl. 2k	Refl. 4k	Refl. 8k
6956383	0	0 dB	False	0,80	0,80	0,80	0,80	0,80	0,80	0,80	0,80
6957622	0	0 dB	False	0,80	0,80	0,80	0,80	0,80	0,80	0,80	0,80
6957714	0	0 dB	False	0,80	0,80	0,80	0,80	0,80	0,80	0,80	0,80
6957790	0	0 dB	False	0,80	0,80	0,80	0,80	0,80	0,80	0,80	0,80
6958215	0	0 dB	False	0,80	0,80	0,80	0,80	0,80	0,80	0,80	0,80
6958230	0	0 dB	False	0,80	0,80	0,80	0,80	0,80	0,80	0,80	0,80
6958770	0	0 dB	False	0,80	0,80	0,80	0,80	0,80	0,80	0,80	0,80
6959163	0	0 dB	False	0,80	0,80	0,80	0,80	0,80	0,80	0,80	0,80
6960242	0	0 dB	False	0,80	0,80	0,80	0,80	0,80	0,80	0,80	0,80
6962007	0	0 dB	False	0,80	0,80	0,80	0,80	0,80	0,80	0,80	0,80
6962110	0	0 dB	False	0,80	0,80	0,80	0,80	0,80	0,80	0,80	0,80
6962314	0	0 dB	False	0,80	0,80	0,80	0,80	0,80	0,80	0,80	0,80
6964568	0	0 dB	False	0,80	0,80	0,80	0,80	0,80	0,80	0,80	0,80
6964821	0	0 dB	False	0,80	0,80	0,80	0,80	0,80	0,80	0,80	0,80
6965017	0	0 dB	False	0,80	0,80	0,80	0,80	0,80	0,80	0,80	0,80
6969479	0	0 dB	False	0,80	0,80	0,80	0,80	0,80	0,80	0,80	0,80
6973423	0	0 dB	False	0,80	0,80	0,80	0,80	0,80	0,80	0,80	0,80
6978200	0	0 dB	False	0,80	0,80	0,80	0,80	0,80	0,80	0,80	0,80
6978470	0	0 dB	False	0,80	0,80	0,80	0,80	0,80	0,80	0,80	0,80
6982445	0	0 dB	False	0,80	0,80	0,80	0,80	0,80	0,80	0,80	0,80
6982698	0	0 dB	False	0,80	0,80	0,80	0,80	0,80	0,80	0,80	0,80
6985057	0	0 dB	False	0,80	0,80	0,80	0,80	0,80	0,80	0,80	0,80
6985189	0	0 dB	False	0,80	0,80	0,80	0,80	0,80	0,80	0,80	0,80
6986323	0	0 dB	False	0,80	0,80	0,80	0,80	0,80	0,80	0,80	0,80
6995212	0	0 dB	False	0,80	0,80	0,80	0,80	0,80	0,80	0,80	0,80
6995994	0	0 dB	False	0,80	0,80	0,80	0,80	0,80	0,80	0,80	0,80
6996482	0	0 dB	False	0,80	0,80	0,80	0,80	0,80	0,80	0,80	0,80
6996493	0	0 dB	False	0,80	0,80	0,80	0,80	0,80	0,80	0,80	0,80
6999607	0	0 dB	False	0,80	0,80	0,80	0,80	0,80	0,80	0,80	0,80
7000425	0	0 dB	False	0,80	0,80	0,80	0,80	0,80	0,80	0,80	0,80
7002693	0	0 dB	False	0,80	0,80	0,80	0,80	0,80	0,80	0,80	0,80
7004376	0	0 dB	False	0,80	0,80	0,80	0,80	0,80	0,80	0,80	0,80
7007647	0	0 dB	False	0,80	0,80	0,80	0,80	0,80	0,80	0,80	0,80
7007779	0	0 dB	False	0,80	0,80	0,80	0,80	0,80	0,80	0,80	0,80
7008066	0	0 dB	False	0,80	0,80	0,80	0,80	0,80	0,80	0,80	0,80
7008293	0	0 dB	False	0,80	0,80	0,80	0,80	0,80	0,80	0,80	0,80
7012246	0	0 dB	False	0,80	0,80	0,80	0,80	0,80	0,80	0,80	0,80
7012282	0	0 dB	False	0,80	0,80	0,80	0,80	0,80	0,80	0,80	0,80
7014424	0	0 dB	False	0,80	0,80	0,80	0,80	0,80	0,80	0,80	0,80
7018253	0	0 dB	False	0,80	0,80	0,80	0,80	0,80	0,80	0,80	0,80
7021331	0	0 dB	False	0,80	0,80	0,80	0,80	0,80	0,80	0,80	0,80
7021819	0	0 dB	False	0,80	0,80	0,80	0,80	0,80	0,80	0,80	0,80
7027052	0	0 dB	False	0,80	0,80	0,80	0,80	0,80	0,80	0,80	0,80
7045203	0	0 dB	False	0,80	0,80	0,80	0,80	0,80	0,80	0,80	0,80
7053163	0	0 dB	False	0,80	0,80	0,80	0,80	0,80	0,80	0,80	0,80
7062203	0	0 dB	False	0,80	0,80	0,80	0,80	0,80	0,80	0,80	0,80
7062206	0	0 dB	False	0,80	0,80	0,80	0,80	0,80	0,80	0,80	0,80
7064815	0	0 dB	False	0,80	0,80	0,80	0,80	0,80	0,80	0,80	0,80
7066404	0	0 dB	False	0,80	0,80	0,80	0,80	0,80	0,80	0,80	0,80
7067141	0	0 dB	False	0,80	0,80	0,80	0,80	0,80	0,80	0,80	0,80
7067734	0	0 dB	False	0,80	0,80	0,80	0,80	0,80	0,80	0,80	0,80
6950463	0	0 dB	False	0,80	0,80	0,80	0,80	0,80	0,80	0,80	0,80
6951492	0	0 dB	False	0,80	0,80	0,80	0,80	0,80	0,80	0,80	0,80
6952273	0	0 dB	False	0,80	0,80	0,80	0,80	0,80	0,80	0,80	0,80
6953200	0	0 dB	False	0,80	0,80	0,80	0,80	0,80	0,80	0,80	0,80
6953714	0	0 dB	False	0,80	0,80	0,80	0,80	0,80	0,80	0,80	0,80
6954018	0	0 dB	False	0,80	0,80	0,80	0,80	0,80	0,80	0,80	0,80
6955957	0	0 dB	False	0,80	0,80	0,80	0,80	0,80	0,80	0,80	0,80
6956173	0	0 dB	False	0,80	0,80	0,80	0,80	0,80	0,80	0,80	0,80
6956976	0	0 dB	False	0,80	0,80	0,80	0,80	0,80	0,80	0,80	0,80
6957173	0	0 dB	False	0,80	0,80	0,80	0,80	0,80	0,80	0,80	0,80

Model: Tijdeljike Units - A8A9
Groep: (hoofdgroep)
Lijst van Gebouwen, voor rekenmethode Wegverkeerslawaai - RMG-2012, wegverkeer

Naam	Omschr.	Hoogte	Maaiveld	Hdef.	Functie	Gebouwtype	BAG-id	Gemeente	Jaar	AHN-jaar
6957587	0479100000005078	7,80	0,00	Relatief					0	0
6957618	0479100000005103	9,80	0,00	Relatief					0	0
6957619	0479100000005104	10,20	0,00	Relatief					0	0
6957629	0479100000005112	9,90	0,00	Relatief					0	0
6957638	0479100000005118	10,70	0,00	Relatief					0	0
6957751	0479100000005197	9,70	0,00	Relatief					0	0
6957756	0479100000005201	10,30	0,00	Relatief					0	0
6957767	0479100000005207	10,70	0,00	Relatief					0	0
6957769	0479100000005209	10,20	0,00	Relatief					0	0
6958375	0479100000005669	9,70	0,00	Relatief					0	0
6958418	0479100000005704	10,50	0,00	Relatief					0	0
6958436	0479100000005718	10,20	0,00	Relatief					0	0
6959032	0479100000006150	8,30	0,00	Relatief					0	0
6959267	0479100000006324	8,90	0,00	Relatief					0	0
6959437	0479100000006437	10,20	0,00	Relatief					0	0
6959440	0479100000006439	10,60	0,00	Relatief					0	0
6959526	0479100000006501	0,00	0,00	Relatief					0	0
6959775	0479100000006686	0,00	0,00	Relatief					0	0
6959957	0479100000006827	9,00	0,00	Relatief					0	0
6960039	0479100000006898	10,60	0,00	Relatief					0	0
6960075	0479100000006930	9,70	0,00	Relatief					0	0
6960086	0479100000006940	9,50	0,00	Relatief					0	0
6960414	0479100000007205	9,90	0,00	Relatief					0	0
6960424	0479100000007211	8,20	0,00	Relatief					0	0
6960480	0479100000007258	7,30	0,00	Relatief					0	0
6960709	0479100000007438	6,40	0,00	Relatief					0	0
6960715	0479100000007443	9,00	0,00	Relatief					0	0
6960888	0479100000007576	5,80	0,00	Relatief					0	0
6960914	0479100000007594	9,50	0,00	Relatief					0	0
6960961	0479100000007623	6,90	0,00	Relatief					0	0
6961554	0479100000008079	7,70	0,00	Relatief					0	0
6961727	0479100000008208	7,80	0,00	Relatief					0	0
6961873	0479100000008307	9,70	0,00	Relatief					0	0
6961893	0479100000008317	6,70	0,00	Relatief					0	0
6961908	0479100000008330	9,20	0,00	Relatief					0	0
6962015	0479100000008415	9,60	0,00	Relatief					0	0
6962031	0479100000008430	9,90	0,00	Relatief					0	0
6962037	0479100000008436	9,90	0,00	Relatief					0	0
6962128	0479100000008511	9,50	0,00	Relatief					0	0
6962130	0479100000008513	9,00	0,00	Relatief					0	0
6962168	0479100000008541	9,70	0,00	Relatief					0	0
6962173	0479100000008545	10,20	0,00	Relatief					0	0
6962193	0479100000008563	9,30	0,00	Relatief					0	0
6962194	0479100000008564	9,70	0,00	Relatief					0	0
6962212	0479100000008577	7,60	0,00	Relatief					0	0
6962232	0479100000008597	10,20	0,00	Relatief					0	0
6962402	0479100000008733	7,30	0,00	Relatief					0	0
6962404	0479100000008735	9,30	0,00	Relatief					0	0
6962489	0479100000008800	6,00	0,00	Relatief					0	0
6962681	0479100000008944	4,20	0,00	Relatief					0	0
6962720	0479100000008979	9,00	0,00	Relatief					0	0
6962733	0479100000008987	10,10	0,00	Relatief					0	0
6962796	0479100000009032	10,20	0,00	Relatief					0	0
6962798	0479100000009034	6,80	0,00	Relatief					0	0
6962993	0479100000009185	9,20	0,00	Relatief					0	0
6963039	0479100000009218	8,90	0,00	Relatief					0	0
6963136	0479100000009284	9,00	0,00	Relatief					0	0
6963363	0479100000009473	10,40	0,00	Relatief					0	0
6963383	0479100000009490	6,80	0,00	Relatief					0	0
6963968	0479100000009956	9,80	0,00	Relatief					0	0
6963993	0479100000009974	9,80	0,00	Relatief					0	0

Model: Tijdeljike Units - A8A9
Groep: (hoofdgroep)
Lijst van Gebouwen, voor rekenmethode Wegverkeerslawaai - RMG-2012, wegverkeer

Naam	Trust	Cp	Zwevend	Refl. 63	Refl. 125	Refl. 250	Refl. 500	Refl. 1k	Refl. 2k	Refl. 4k	Refl. 8k
6957587	0	0 dB	False	0,80	0,80	0,80	0,80	0,80	0,80	0,80	0,80
6957618	0	0 dB	False	0,80	0,80	0,80	0,80	0,80	0,80	0,80	0,80
6957619	0	0 dB	False	0,80	0,80	0,80	0,80	0,80	0,80	0,80	0,80
6957629	0	0 dB	False	0,80	0,80	0,80	0,80	0,80	0,80	0,80	0,80
6957638	0	0 dB	False	0,80	0,80	0,80	0,80	0,80	0,80	0,80	0,80
6957751	0	0 dB	False	0,80	0,80	0,80	0,80	0,80	0,80	0,80	0,80
6957756	0	0 dB	False	0,80	0,80	0,80	0,80	0,80	0,80	0,80	0,80
6957767	0	0 dB	False	0,80	0,80	0,80	0,80	0,80	0,80	0,80	0,80
6957769	0	0 dB	False	0,80	0,80	0,80	0,80	0,80	0,80	0,80	0,80
6958375	0	0 dB	False	0,80	0,80	0,80	0,80	0,80	0,80	0,80	0,80
6958418	0	0 dB	False	0,80	0,80	0,80	0,80	0,80	0,80	0,80	0,80
6958436	0	0 dB	False	0,80	0,80	0,80	0,80	0,80	0,80	0,80	0,80
6959032	0	0 dB	False	0,80	0,80	0,80	0,80	0,80	0,80	0,80	0,80
6959267	0	0 dB	False	0,80	0,80	0,80	0,80	0,80	0,80	0,80	0,80
6959437	0	0 dB	False	0,80	0,80	0,80	0,80	0,80	0,80	0,80	0,80
6959440	0	0 dB	False	0,80	0,80	0,80	0,80	0,80	0,80	0,80	0,80
6959526	0	0 dB	False	0,80	0,80	0,80	0,80	0,80	0,80	0,80	0,80
6959775	0	0 dB	False	0,80	0,80	0,80	0,80	0,80	0,80	0,80	0,80
6959957	0	0 dB	False	0,80	0,80	0,80	0,80	0,80	0,80	0,80	0,80
6960039	0	0 dB	False	0,80	0,80	0,80	0,80	0,80	0,80	0,80	0,80
6960075	0	0 dB	False	0,80	0,80	0,80	0,80	0,80	0,80	0,80	0,80
6960086	0	0 dB	False	0,80	0,80	0,80	0,80	0,80	0,80	0,80	0,80
6960414	0	0 dB	False	0,80	0,80	0,80	0,80	0,80	0,80	0,80	0,80
6960424	0	0 dB	False	0,80	0,80	0,80	0,80	0,80	0,80	0,80	0,80
6960480	0	0 dB	False	0,80	0,80	0,80	0,80	0,80	0,80	0,80	0,80
6960709	0	0 dB	False	0,80	0,80	0,80	0,80	0,80	0,80	0,80	0,80
6960715	0	0 dB	False	0,80	0,80	0,80	0,80	0,80	0,80	0,80	0,80
6960888	0	0 dB	False	0,80	0,80	0,80	0,80	0,80	0,80	0,80	0,80
6960914	0	0 dB	False	0,80	0,80	0,80	0,80	0,80	0,80	0,80	0,80
6960961	0	0 dB	False	0,80	0,80	0,80	0,80	0,80	0,80	0,80	0,80
6961554	0	0 dB	False	0,80	0,80	0,80	0,80	0,80	0,80	0,80	0,80
6961727	0	0 dB	False	0,80	0,80	0,80	0,80	0,80	0,80	0,80	0,80
6961873	0	0 dB	False	0,80	0,80	0,80	0,80	0,80	0,80	0,80	0,80
6961893	0	0 dB	False	0,80	0,80	0,80	0,80	0,80	0,80	0,80	0,80
6961908	0	0 dB	False	0,80	0,80	0,80	0,80	0,80	0,80	0,80	0,80
6962015	0	0 dB	False	0,80	0,80	0,80	0,80	0,80	0,80	0,80	0,80
6962031	0	0 dB	False	0,80	0,80	0,80	0,80	0,80	0,80	0,80	0,80
6962037	0	0 dB	False	0,80	0,80	0,80	0,80	0,80	0,80	0,80	0,80
6962128	0	0 dB	False	0,80	0,80	0,80	0,80	0,80	0,80	0,80	0,80
6962130	0	0 dB	False	0,80	0,80	0,80	0,80	0,80	0,80	0,80	0,80
6962168	0	0 dB	False	0,80	0,80	0,80	0,80	0,80	0,80	0,80	0,80
6962173	0	0 dB	False	0,80	0,80	0,80	0,80	0,80	0,80	0,80	0,80
6962193	0	0 dB	False	0,80	0,80	0,80	0,80	0,80	0,80	0,80	0,80
6962194	0	0 dB	False	0,80	0,80	0,80	0,80	0,80	0,80	0,80	0,80
6962212	0	0 dB	False	0,80	0,80	0,80	0,80	0,80	0,80	0,80	0,80
6962232	0	0 dB	False	0,80	0,80	0,80	0,80	0,80	0,80	0,80	0,80
6962402	0	0 dB	False	0,80	0,80	0,80	0,80	0,80	0,80	0,80	0,80
6962404	0	0 dB	False	0,80	0,80	0,80	0,80	0,80	0,80	0,80	0,80
6962489	0	0 dB	False	0,80	0,80	0,80	0,80	0,80	0,80	0,80	0,80
6962681	0	0 dB	False	0,80	0,80	0,80	0,80	0,80	0,80	0,80	0,80
6962720	0	0 dB	False	0,80	0,80	0,80	0,80	0,80	0,80	0,80	0,80
6962733	0	0 dB	False	0,80	0,80	0,80	0,80	0,80	0,80	0,80	0,80
6962796	0	0 dB	False	0,80	0,80	0,80	0,80	0,80	0,80	0,80	0,80
6962798	0	0 dB	False	0,80	0,80	0,80	0,80	0,80	0,80	0,80	0,80
6962993	0	0 dB	False	0,80	0,80	0,80	0,80	0,80	0,80	0,80	0,80
6963039	0	0 dB	False	0,80	0,80	0,80	0,80	0,80	0,80	0,80	0,80
6963136	0	0 dB	False	0,80	0,80	0,80	0,80	0,80	0,80	0,80	0,80
6963363	0	0 dB	False	0,80	0,80	0,80	0,80	0,80	0,80	0,80	0,80
6963383	0	0 dB	False	0,80	0,80	0,80	0,80	0,80	0,80	0,80	0,80
6963968	0	0 dB	False	0,80	0,80	0,80	0,80	0,80	0,80	0,80	0,80
6963993	0	0 dB	False	0,80	0,80	0,80	0,80	0,80	0,80	0,80	0,80

Model: Tijdeljike Units - A8A9
Groep: (hoofdgroep)
Lijst van Gebouwen, voor rekenmethode Wegverkeerslawaai - RMG-2012, wegverkeer

Naam	Omschr.	Hoogte	Maaiveld	Hdef.	Functie	Gebouwtype	BAG-id	Gemeente	Jaar	AHN-jaar
6964163	0479100000010120	9,30	0,00	Relatief					0	0
6964297	0479100000010228	9,60	0,00	Relatief					0	0
6964303	0479100000010233	9,40	0,00	Relatief					0	0
6964401	0479100000010316	9,50	0,00	Relatief					0	0
6964422	0479100000010333	7,60	0,00	Relatief					0	0
6964423	0479100000010334	10,60	0,00	Relatief					0	0
6964436	0479100000010347	9,60	0,00	Relatief					0	0
6964639	0479100000010512	10,20	0,00	Relatief					0	0
6964684	0479100000010549	9,20	0,00	Relatief					0	0
6964692	0479100000010555	9,00	0,00	Relatief					0	0
6965284	0479100000011029	10,40	0,00	Relatief					0	0
6965299	0479100000011041	10,10	0,00	Relatief					0	0
6965371	0479100000011103	11,90	0,00	Relatief					0	0
6965400	0479100000011128	3,10	0,00	Relatief					0	0
6965441	0479100000011158	9,40	0,00	Relatief					0	0
6965495	0479100000011207	11,90	0,00	Relatief					0	0
6965544	0479100000011249	9,40	0,00	Relatief					0	0
6965576	0479100000011278	9,30	0,00	Relatief					0	0
6965711	0479100000011386	9,60	0,00	Relatief					0	0
6965712	0479100000011387	9,70	0,00	Relatief					0	0
6965768	0479100000011439	9,00	0,00	Relatief					0	0
6965839	0479100000011493	9,60	0,00	Relatief					0	0
6965844	0479100000011496	8,20	0,00	Relatief					0	0
6965952	0479100000011592	9,20	0,00	Relatief					0	0
6965973	0479100000011613	9,20	0,00	Relatief					0	0
6966019	0479100000011649	9,00	0,00	Relatief					0	0
6966188	0479100000011789	10,10	0,00	Relatief					0	0
6966196	0479100000011797	9,40	0,00	Relatief					0	0
6966212	0479100000011812	10,10	0,00	Relatief					0	0
6966818	0479100000012328	9,30	0,00	Relatief					0	0
6966866	0479100000012367	9,50	0,00	Relatief					0	0
6966937	0479100000012431	10,30	0,00	Relatief					0	0
6966962	0479100000012453	10,30	0,00	Relatief					0	0
6966998	0479100000012479	9,50	0,00	Relatief					0	0
6967139	0479100000012598	11,30	0,00	Relatief					0	0
6967140	0479100000012599	11,30	0,00	Relatief					0	0
6967220	0479100000012668	0,00	0,00	Relatief					0	0
6967392	0479100000012817	9,00	0,00	Relatief					0	0
6967513	0479100000012913	9,20	0,00	Relatief					0	0
6967653	0479100000013028	9,60	0,00	Relatief					0	0
6967656	0479100000013031	9,70	0,00	Relatief					0	0
6967657	0479100000013032	9,70	0,00	Relatief					0	0
6967660	0479100000013035	9,40	0,00	Relatief					0	0
6967663	0479100000013038	9,50	0,00	Relatief					0	0
6967723	0479100000013087	7,00	0,00	Relatief					0	0
6967792	0479100000013144	9,30	0,00	Relatief					0	0
6967794	0479100000013146	9,60	0,00	Relatief					0	0
6967799	0479100000013151	9,10	0,00	Relatief					0	0
6967806	0479100000013156	9,60	0,00	Relatief					0	0
6967808	0479100000013158	9,60	0,00	Relatief					0	0
6967811	0479100000013161	10,10	0,00	Relatief					0	0
6967862	0479100000013204	7,00	0,00	Relatief					0	0
6967909	0479100000013239	10,80	0,00	Relatief					0	0
6967938	0479100000013264	10,10	0,00	Relatief					0	0
6967942	0479100000013268	10,10	0,00	Relatief					0	0
6967956	0479100000013278	10,10	0,00	Relatief					0	0
6967976	0479100000013291	10,50	0,00	Relatief					0	0
6967994	0479100000013305	10,60	0,00	Relatief					0	0
6967998	0479100000013307	10,60	0,00	Relatief					0	0
6968078	0479100000013369	10,10	0,00	Relatief					0	0
6968120	0479100000013405	10,40	0,00	Relatief					0	0

Model: Tijdeljike Units - A8A9
Groep: (hoofdgroep)
Lijst van Gebouwen, voor rekenmethode Wegverkeerslawaai - RMG-2012, wegverkeer

Naam	Trust	Cp	Zwevend	Refl. 63	Refl. 125	Refl. 250	Refl. 500	Refl. 1k	Refl. 2k	Refl. 4k	Refl. 8k
6964163	0	0 dB	False	0,80	0,80	0,80	0,80	0,80	0,80	0,80	0,80
6964297	0	0 dB	False	0,80	0,80	0,80	0,80	0,80	0,80	0,80	0,80
6964303	0	0 dB	False	0,80	0,80	0,80	0,80	0,80	0,80	0,80	0,80
6964401	0	0 dB	False	0,80	0,80	0,80	0,80	0,80	0,80	0,80	0,80
6964422	0	0 dB	False	0,80	0,80	0,80	0,80	0,80	0,80	0,80	0,80
6964423	0	0 dB	False	0,80	0,80	0,80	0,80	0,80	0,80	0,80	0,80
6964436	0	0 dB	False	0,80	0,80	0,80	0,80	0,80	0,80	0,80	0,80
6964639	0	0 dB	False	0,80	0,80	0,80	0,80	0,80	0,80	0,80	0,80
6964684	0	0 dB	False	0,80	0,80	0,80	0,80	0,80	0,80	0,80	0,80
6964692	0	0 dB	False	0,80	0,80	0,80	0,80	0,80	0,80	0,80	0,80
6965284	0	0 dB	False	0,80	0,80	0,80	0,80	0,80	0,80	0,80	0,80
6965299	0	0 dB	False	0,80	0,80	0,80	0,80	0,80	0,80	0,80	0,80
6965371	0	0 dB	False	0,80	0,80	0,80	0,80	0,80	0,80	0,80	0,80
6965400	0	0 dB	False	0,80	0,80	0,80	0,80	0,80	0,80	0,80	0,80
6965441	0	0 dB	False	0,80	0,80	0,80	0,80	0,80	0,80	0,80	0,80
6965495	0	0 dB	False	0,80	0,80	0,80	0,80	0,80	0,80	0,80	0,80
6965544	0	0 dB	False	0,80	0,80	0,80	0,80	0,80	0,80	0,80	0,80
6965576	0	0 dB	False	0,80	0,80	0,80	0,80	0,80	0,80	0,80	0,80
6965711	0	0 dB	False	0,80	0,80	0,80	0,80	0,80	0,80	0,80	0,80
6965712	0	0 dB	False	0,80	0,80	0,80	0,80	0,80	0,80	0,80	0,80
6965768	0	0 dB	False	0,80	0,80	0,80	0,80	0,80	0,80	0,80	0,80
6965839	0	0 dB	False	0,80	0,80	0,80	0,80	0,80	0,80	0,80	0,80
6965844	0	0 dB	False	0,80	0,80	0,80	0,80	0,80	0,80	0,80	0,80
6965952	0	0 dB	False	0,80	0,80	0,80	0,80	0,80	0,80	0,80	0,80
6965973	0	0 dB	False	0,80	0,80	0,80	0,80	0,80	0,80	0,80	0,80
6966019	0	0 dB	False	0,80	0,80	0,80	0,80	0,80	0,80	0,80	0,80
6966188	0	0 dB	False	0,80	0,80	0,80	0,80	0,80	0,80	0,80	0,80
6966196	0	0 dB	False	0,80	0,80	0,80	0,80	0,80	0,80	0,80	0,80
6966212	0	0 dB	False	0,80	0,80	0,80	0,80	0,80	0,80	0,80	0,80
6966818	0	0 dB	False	0,80	0,80	0,80	0,80	0,80	0,80	0,80	0,80
6966866	0	0 dB	False	0,80	0,80	0,80	0,80	0,80	0,80	0,80	0,80
6966937	0	0 dB	False	0,80	0,80	0,80	0,80	0,80	0,80	0,80	0,80
6966962	0	0 dB	False	0,80	0,80	0,80	0,80	0,80	0,80	0,80	0,80
6966998	0	0 dB	False	0,80	0,80	0,80	0,80	0,80	0,80	0,80	0,80
6967139	0	0 dB	False	0,80	0,80	0,80	0,80	0,80	0,80	0,80	0,80
6967140	0	0 dB	False	0,80	0,80	0,80	0,80	0,80	0,80	0,80	0,80
6967220	0	0 dB	False	0,80	0,80	0,80	0,80	0,80	0,80	0,80	0,80
6967392	0	0 dB	False	0,80	0,80	0,80	0,80	0,80	0,80	0,80	0,80
6967513	0	0 dB	False	0,80	0,80	0,80	0,80	0,80	0,80	0,80	0,80
6967653	0	0 dB	False	0,80	0,80	0,80	0,80	0,80	0,80	0,80	0,80
6967656	0	0 dB	False	0,80	0,80	0,80	0,80	0,80	0,80	0,80	0,80
6967657	0	0 dB	False	0,80	0,80	0,80	0,80	0,80	0,80	0,80	0,80
6967660	0	0 dB	False	0,80	0,80	0,80	0,80	0,80	0,80	0,80	0,80
6967663	0	0 dB	False	0,80	0,80	0,80	0,80	0,80	0,80	0,80	0,80
6967723	0	0 dB	False	0,80	0,80	0,80	0,80	0,80	0,80	0,80	0,80
6967792	0	0 dB	False	0,80	0,80	0,80	0,80	0,80	0,80	0,80	0,80
6967794	0	0 dB	False	0,80	0,80	0,80	0,80	0,80	0,80	0,80	0,80
6967799	0	0 dB	False	0,80	0,80	0,80	0,80	0,80	0,80	0,80	0,80
6967806	0	0 dB	False	0,80	0,80	0,80	0,80	0,80	0,80	0,80	0,80
6967808	0	0 dB	False	0,80	0,80	0,80	0,80	0,80	0,80	0,80	0,80
6967811	0	0 dB	False	0,80	0,80	0,80	0,80	0,80	0,80	0,80	0,80
6967862	0	0 dB	False	0,80	0,80	0,80	0,80	0,80	0,80	0,80	0,80
6967909	0	0 dB	False	0,80	0,80	0,80	0,80	0,80	0,80	0,80	0,80
6967938	0	0 dB	False	0,80	0,80	0,80	0,80	0,80	0,80	0,80	0,80
6967942	0	0 dB	False	0,80	0,80	0,80	0,80	0,80	0,80	0,80	0,80
6967956	0	0 dB	False	0,80	0,80	0,80	0,80	0,80	0,80	0,80	0,80
6967976	0	0 dB	False	0,80	0,80	0,80	0,80	0,80	0,80	0,80	0,80
6967994	0	0 dB	False	0,80	0,80	0,80	0,80	0,80	0,80	0,80	0,80
6967998	0	0 dB	False	0,80	0,80	0,80	0,80	0,80	0,80	0,80	0,80
6968078	0	0 dB	False	0,80	0,80	0,80	0,80	0,80	0,80	0,80	0,80
6968120	0	0 dB	False	0,80	0,80	0,80	0,80	0,80	0,80	0,80	0,80

Model: Tijdeljike Units - A8A9
Groep: (hoofdgroep)
Lijst van Gebouwen, voor rekenmethode Wegverkeerslawaai - RMG-2012, wegverkeer

Naam	Omschr.	Hoogte	Maaiveld	Hdef.	Functie	Gebouwtype	BAG-id	Gemeente	Jaar	AHN-jaar
6968122	0479100000013407	10,10	0,00	Relatief					0	0
6968134	0479100000013416	10,50	0,00	Relatief					0	0
6968146	0479100000013426	10,60	0,00	Relatief					0	0
6968147	0479100000013427	10,60	0,00	Relatief					0	0
6968150	0479100000013430	10,60	0,00	Relatief					0	0
6968151	0479100000013431	10,50	0,00	Relatief					0	0
6968218	0479100000013483	10,40	0,00	Relatief					0	0
6968249	0479100000013512	10,40	0,00	Relatief					0	0
6968250	0479100000013513	10,20	0,00	Relatief					0	0
6968252	0479100000013515	10,00	0,00	Relatief					0	0
6968253	0479100000013516	10,10	0,00	Relatief					0	0
6968291	0479100000013541	10,60	0,00	Relatief					0	0
6968297	0479100000013547	10,20	0,00	Relatief					0	0
6968324	0479100000013566	10,40	0,00	Relatief					0	0
6968578	0479100000013768	7,70	0,00	Relatief					0	0
6968824	0479100000013980	7,60	0,00	Relatief					0	0
6968903	0479100000014042	10,60	0,00	Relatief					0	0
6969248	0479100000014321	9,60	0,00	Relatief					0	0
6969253	0479100000014324	10,60	0,00	Relatief					0	0
6969262	0479100000014331	10,60	0,00	Relatief					0	0
6969263	0479100000014332	10,60	0,00	Relatief					0	0
6969266	0479100000014334	10,30	0,00	Relatief					0	0
6969383	0479100000014426	9,20	0,00	Relatief					0	0
6969386	0479100000014428	10,50	0,00	Relatief					0	0
6969389	0479100000014431	10,20	0,00	Relatief					0	0
6969390	0479100000014432	10,00	0,00	Relatief					0	0
6969391	0479100000014433	10,40	0,00	Relatief					0	0
6969395	0479100000014437	10,30	0,00	Relatief					0	0
6969402	0479100000014442	10,30	0,00	Relatief					0	0
6969502	0479100000014519	6,60	0,00	Relatief					0	0
6969545	0479100000014553	9,20	0,00	Relatief					0	0
6969559	0479100000014564	0,00	0,00	Relatief					0	0
6969574	0479100000014579	11,20	0,00	Relatief					0	0
6969656	0479100000014650	5,30	0,00	Relatief					0	0
6969994	0479100000014929	7,70	0,00	Relatief					0	0
6970063	0479100000014988	7,20	0,00	Relatief					0	0
6970498	0479100000015353	10,60	0,00	Relatief					0	0
6970504	0479100000015357	10,70	0,00	Relatief					0	0
6970513	0479100000015365	10,40	0,00	Relatief					0	0
6970979	0479100000015763	8,90	0,00	Relatief					0	0
6971266	0479100000016023	7,70	0,00	Relatief					0	0
6971302	0479100000016054	9,30	0,00	Relatief					0	0
6971532	0479100000016252	9,80	0,00	Relatief					0	0
6971735	0479100000016427	10,70	0,00	Relatief					0	0
6971989	0479100000016653	10,20	0,00	Relatief					0	0
6972084	0479100000016738	9,90	0,00	Relatief					0	0
6972219	0479100000016857	6,90	0,00	Relatief					0	0
6972306	0479100000016929	10,70	0,00	Relatief					0	0
6972312	0479100000016935	10,70	0,00	Relatief					0	0
6972547	0479100000017145	0,00	0,00	Relatief					0	0
6972604	0479100000017195	10,90	0,00	Relatief					0	0
6972611	0479100000017202	10,70	0,00	Relatief					0	0
6972618	0479100000017209	10,50	0,00	Relatief					0	0
6972660	0479100000017248	9,90	0,00	Relatief					0	0
6972726	0479100000017307	10,50	0,00	Relatief					0	0
6972727	0479100000017308	10,90	0,00	Relatief					0	0
6972924	0479100000017487	0,00	0,00	Relatief					0	0
6973001	0479100000017558	4,70	0,00	Relatief					0	0
6973526	0479100000017989	7,60	0,00	Relatief					0	0
6974105	0479100000018480	7,60	0,00	Relatief					0	0
6974157	0479100000018522	0,00	0,00	Relatief					0	0

Model: Tijdeljike Units - A8A9
Groep: (hoofdgroep)
Lijst van Gebouwen, voor rekenmethode Wegverkeerslawaai - RMG-2012, wegverkeer

Naam	Trust	Cp	Zwevend	Refl. 63	Refl. 125	Refl. 250	Refl. 500	Refl. 1k	Refl. 2k	Refl. 4k	Refl. 8k
6968122	0	0 dB	False	0,80	0,80	0,80	0,80	0,80	0,80	0,80	0,80
6968134	0	0 dB	False	0,80	0,80	0,80	0,80	0,80	0,80	0,80	0,80
6968146	0	0 dB	False	0,80	0,80	0,80	0,80	0,80	0,80	0,80	0,80
6968147	0	0 dB	False	0,80	0,80	0,80	0,80	0,80	0,80	0,80	0,80
6968150	0	0 dB	False	0,80	0,80	0,80	0,80	0,80	0,80	0,80	0,80
6968151	0	0 dB	False	0,80	0,80	0,80	0,80	0,80	0,80	0,80	0,80
6968218	0	0 dB	False	0,80	0,80	0,80	0,80	0,80	0,80	0,80	0,80
6968249	0	0 dB	False	0,80	0,80	0,80	0,80	0,80	0,80	0,80	0,80
6968250	0	0 dB	False	0,80	0,80	0,80	0,80	0,80	0,80	0,80	0,80
6968252	0	0 dB	False	0,80	0,80	0,80	0,80	0,80	0,80	0,80	0,80
6968253	0	0 dB	False	0,80	0,80	0,80	0,80	0,80	0,80	0,80	0,80
6968291	0	0 dB	False	0,80	0,80	0,80	0,80	0,80	0,80	0,80	0,80
6968297	0	0 dB	False	0,80	0,80	0,80	0,80	0,80	0,80	0,80	0,80
6968324	0	0 dB	False	0,80	0,80	0,80	0,80	0,80	0,80	0,80	0,80
6968578	0	0 dB	False	0,80	0,80	0,80	0,80	0,80	0,80	0,80	0,80
6968824	0	0 dB	False	0,80	0,80	0,80	0,80	0,80	0,80	0,80	0,80
6968903	0	0 dB	False	0,80	0,80	0,80	0,80	0,80	0,80	0,80	0,80
6969248	0	0 dB	False	0,80	0,80	0,80	0,80	0,80	0,80	0,80	0,80
6969253	0	0 dB	False	0,80	0,80	0,80	0,80	0,80	0,80	0,80	0,80
6969262	0	0 dB	False	0,80	0,80	0,80	0,80	0,80	0,80	0,80	0,80
6969263	0	0 dB	False	0,80	0,80	0,80	0,80	0,80	0,80	0,80	0,80
6969266	0	0 dB	False	0,80	0,80	0,80	0,80	0,80	0,80	0,80	0,80
6969383	0	0 dB	False	0,80	0,80	0,80	0,80	0,80	0,80	0,80	0,80
6969386	0	0 dB	False	0,80	0,80	0,80	0,80	0,80	0,80	0,80	0,80
6969389	0	0 dB	False	0,80	0,80	0,80	0,80	0,80	0,80	0,80	0,80
6969390	0	0 dB	False	0,80	0,80	0,80	0,80	0,80	0,80	0,80	0,80
6969391	0	0 dB	False	0,80	0,80	0,80	0,80	0,80	0,80	0,80	0,80
6969395	0	0 dB	False	0,80	0,80	0,80	0,80	0,80	0,80	0,80	0,80
6969402	0	0 dB	False	0,80	0,80	0,80	0,80	0,80	0,80	0,80	0,80
6969502	0	0 dB	False	0,80	0,80	0,80	0,80	0,80	0,80	0,80	0,80
6969545	0	0 dB	False	0,80	0,80	0,80	0,80	0,80	0,80	0,80	0,80
6969559	0	0 dB	False	0,80	0,80	0,80	0,80	0,80	0,80	0,80	0,80
6969574	0	0 dB	False	0,80	0,80	0,80	0,80	0,80	0,80	0,80	0,80
6969656	0	0 dB	False	0,80	0,80	0,80	0,80	0,80	0,80	0,80	0,80
6969994	0	0 dB	False	0,80	0,80	0,80	0,80	0,80	0,80	0,80	0,80
6970063	0	0 dB	False	0,80	0,80	0,80	0,80	0,80	0,80	0,80	0,80
6970498	0	0 dB	False	0,80	0,80	0,80	0,80	0,80	0,80	0,80	0,80
6970504	0	0 dB	False	0,80	0,80	0,80	0,80	0,80	0,80	0,80	0,80
6970513	0	0 dB	False	0,80	0,80	0,80	0,80	0,80	0,80	0,80	0,80
6970979	0	0 dB	False	0,80	0,80	0,80	0,80	0,80	0,80	0,80	0,80
6971266	0	0 dB	False	0,80	0,80	0,80	0,80	0,80	0,80	0,80	0,80
6971302	0	0 dB	False	0,80	0,80	0,80	0,80	0,80	0,80	0,80	0,80
6971532	0	0 dB	False	0,80	0,80	0,80	0,80	0,80	0,80	0,80	0,80
6971735	0	0 dB	False	0,80	0,80	0,80	0,80	0,80	0,80	0,80	0,80
6971989	0	0 dB	False	0,80	0,80	0,80	0,80	0,80	0,80	0,80	0,80
6972084	0	0 dB	False	0,80	0,80	0,80	0,80	0,80	0,80	0,80	0,80
6972219	0	0 dB	False	0,80	0,80	0,80	0,80	0,80	0,80	0,80	0,80
6972306	0	0 dB	False	0,80	0,80	0,80	0,80	0,80	0,80	0,80	0,80
6972312	0	0 dB	False	0,80	0,80	0,80	0,80	0,80	0,80	0,80	0,80
6972547	0	0 dB	False	0,80	0,80	0,80	0,80	0,80	0,80	0,80	0,80
6972604	0	0 dB	False	0,80	0,80	0,80	0,80	0,80	0,80	0,80	0,80
6972611	0	0 dB	False	0,80	0,80	0,80	0,80	0,80	0,80	0,80	0,80
6972618	0	0 dB	False	0,80	0,80	0,80	0,80	0,80	0,80	0,80	0,80
6972660	0	0 dB	False	0,80	0,80	0,80	0,80	0,80	0,80	0,80	0,80
6972726	0	0 dB	False	0,80	0,80	0,80	0,80	0,80	0,80	0,80	0,80
6972727	0	0 dB	False	0,80	0,80	0,80	0,80	0,80	0,80	0,80	0,80
6972924	0	0 dB	False	0,80	0,80	0,80	0,80	0,80	0,80	0,80	0,80
6973001	0	0 dB	False	0,80	0,80	0,80	0,80	0,80	0,80	0,80	0,80
6973526	0	0 dB	False	0,80	0,80	0,80	0,80	0,80	0,80	0,80	0,80
6974105	0	0 dB	False	0,80	0,80	0,80	0,80	0,80	0,80	0,80	0,80
6974157	0	0 dB	False	0,80	0,80	0,80	0,80	0,80	0,80	0,80	0,80

Model: Tijdeljike Units - A8A9
Groep: (hoofdgroep)
Lijst van Gebouwen, voor rekenmethode Wegverkeerslawaai - RMG-2012, wegverkeer

Naam	Omschr.	Hoogte	Maaiveld	Hdef.	Functie	Gebouwtype	BAG-id	Gemeente	Jaar	AHN-jaar
6974166	0479100000018531	10,70	0,00	Relatief					0	0
6974168	0479100000018533	10,50	0,00	Relatief					0	0
6974174	0479100000018539	10,40	0,00	Relatief					0	0
6974177	0479100000018542	10,30	0,00	Relatief					0	0
6974235	0479100000018592	7,30	0,00	Relatief					0	0
6974578	0479100000018889	7,30	0,00	Relatief					0	0
6974617	0479100000018919	9,70	0,00	Relatief					0	0
6975005	0479100000019256	10,50	0,00	Relatief					0	0
6975192	0479100000019420	11,20	0,00	Relatief					0	0
6975288	0479100000019497	9,10	0,00	Relatief					0	0
6976135	0479100000020232	6,30	0,00	Relatief					0	0
6976313	0479100000020390	11,20	0,00	Relatief					0	0
6976788	0479100000020808	9,60	0,00	Relatief					0	0
6977545	0479100000021441	10,10	0,00	Relatief					0	0
6977592	0479100000021487	10,30	0,00	Relatief					0	0
6977644	0479100000021529	9,20	0,00	Relatief					0	0
6977842	0479100000021683	10,20	0,00	Relatief					0	0
6977906	0479100000021742	10,80	0,00	Relatief					0	0
6978070	0479100000021866	0,00	0,00	Relatief					0	0
6978171	0479100000021939	10,60	0,00	Relatief					0	0
6978421	0479100000022136	9,50	0,00	Relatief					0	0
6978619	0479100000022295	10,30	0,00	Relatief					0	0
6978751	0479100000022401	10,30	0,00	Relatief					0	0
6978876	0479100000022501	9,90	0,00	Relatief					0	0
6978918	0479100000022541	7,30	0,00	Relatief					0	0
6978964	0479100000022578	10,50	0,00	Relatief					0	0
6979127	0479100000022702	10,30	0,00	Relatief					0	0
6979397	0479100000022922	10,20	0,00	Relatief					0	0
6979489	0479100000022995	10,30	0,00	Relatief					0	0
6979496	0479100000023002	9,10	0,00	Relatief					0	0
6979523	0479100000023025	10,20	0,00	Relatief					0	0
6979540	0479100000023040	0,00	0,00	Relatief					0	0
6979573	0479100000023063	10,70	0,00	Relatief					0	0
6979592	0479100000023080	10,60	0,00	Relatief					0	0
6979629	0479100000023113	10,00	0,00	Relatief					0	0
6979713	0479100000023176	10,60	0,00	Relatief					0	0
6979716	0479100000023178	10,40	0,00	Relatief					0	0
6979718	0479100000023180	10,30	0,00	Relatief					0	0
6979719	0479100000023181	10,60	0,00	Relatief					0	0
6979720	0479100000023182	10,50	0,00	Relatief					0	0
6979722	0479100000023184	10,50	0,00	Relatief					0	0
6979724	0479100000023186	10,70	0,00	Relatief					0	0
6979726	0479100000023188	10,50	0,00	Relatief					0	0
6979730	0479100000023191	10,70	0,00	Relatief					0	0
6979734	0479100000023194	9,20	0,00	Relatief					0	0
6979799	0479100000023245	0,00	0,00	Relatief					0	0
6979867	0479100000023302	9,10	0,00	Relatief					0	0
6979936	0479100000023361	9,50	0,00	Relatief					0	0
6979944	0479100000023368	10,60	0,00	Relatief					0	0
6979958	0479100000023377	10,20	0,00	Relatief					0	0
6980632	0479100000023982	10,70	0,00	Relatief					0	0
6980786	0479100000024112	0,00	0,00	Relatief					0	0
6980790	0479100000024114	9,10	0,00	Relatief					0	0
6980791	0479100000024115	10,10	0,00	Relatief					0	0
6980793	0479100000024117	10,50	0,00	Relatief					0	0
6981361	0479100000024629	10,40	0,00	Relatief					0	0
6981510	0479100000024769	10,10	0,00	Relatief					0	0
6981933	0479100000025144	10,40	0,00	Relatief					0	0
6981941	0479100000025152	10,10	0,00	Relatief					0	0
6984894	0479100000027612	8,00	0,00	Relatief					0	0
6985175	0479100000027860	9,80	0,00	Relatief					0	0

Model: Tijdeljike Units - A8A9
Groep: (hoofdgroep)
Lijst van Gebouwen, voor rekenmethode Wegverkeerslawaai - RMG-2012, wegverkeer

Naam	Trust	Cp	Zwevend	Refl. 63	Refl. 125	Refl. 250	Refl. 500	Refl. 1k	Refl. 2k	Refl. 4k	Refl. 8k
6974166	0	0 dB	False	0,80	0,80	0,80	0,80	0,80	0,80	0,80	0,80
6974168	0	0 dB	False	0,80	0,80	0,80	0,80	0,80	0,80	0,80	0,80
6974174	0	0 dB	False	0,80	0,80	0,80	0,80	0,80	0,80	0,80	0,80
6974177	0	0 dB	False	0,80	0,80	0,80	0,80	0,80	0,80	0,80	0,80
6974235	0	0 dB	False	0,80	0,80	0,80	0,80	0,80	0,80	0,80	0,80
6974578	0	0 dB	False	0,80	0,80	0,80	0,80	0,80	0,80	0,80	0,80
6974617	0	0 dB	False	0,80	0,80	0,80	0,80	0,80	0,80	0,80	0,80
6975005	0	0 dB	False	0,80	0,80	0,80	0,80	0,80	0,80	0,80	0,80
6975192	0	0 dB	False	0,80	0,80	0,80	0,80	0,80	0,80	0,80	0,80
6975288	0	0 dB	False	0,80	0,80	0,80	0,80	0,80	0,80	0,80	0,80
6976135	0	0 dB	False	0,80	0,80	0,80	0,80	0,80	0,80	0,80	0,80
6976313	0	0 dB	False	0,80	0,80	0,80	0,80	0,80	0,80	0,80	0,80
6976788	0	0 dB	False	0,80	0,80	0,80	0,80	0,80	0,80	0,80	0,80
6977545	0	0 dB	False	0,80	0,80	0,80	0,80	0,80	0,80	0,80	0,80
6977592	0	0 dB	False	0,80	0,80	0,80	0,80	0,80	0,80	0,80	0,80
6977644	0	0 dB	False	0,80	0,80	0,80	0,80	0,80	0,80	0,80	0,80
6977842	0	0 dB	False	0,80	0,80	0,80	0,80	0,80	0,80	0,80	0,80
6977906	0	0 dB	False	0,80	0,80	0,80	0,80	0,80	0,80	0,80	0,80
6978070	0	0 dB	False	0,80	0,80	0,80	0,80	0,80	0,80	0,80	0,80
6978171	0	0 dB	False	0,80	0,80	0,80	0,80	0,80	0,80	0,80	0,80
6978421	0	0 dB	False	0,80	0,80	0,80	0,80	0,80	0,80	0,80	0,80
6978619	0	0 dB	False	0,80	0,80	0,80	0,80	0,80	0,80	0,80	0,80
6978751	0	0 dB	False	0,80	0,80	0,80	0,80	0,80	0,80	0,80	0,80
6978876	0	0 dB	False	0,80	0,80	0,80	0,80	0,80	0,80	0,80	0,80
6978918	0	0 dB	False	0,80	0,80	0,80	0,80	0,80	0,80	0,80	0,80
6978964	0	0 dB	False	0,80	0,80	0,80	0,80	0,80	0,80	0,80	0,80
6979127	0	0 dB	False	0,80	0,80	0,80	0,80	0,80	0,80	0,80	0,80
6979397	0	0 dB	False	0,80	0,80	0,80	0,80	0,80	0,80	0,80	0,80
6979489	0	0 dB	False	0,80	0,80	0,80	0,80	0,80	0,80	0,80	0,80
6979496	0	0 dB	False	0,80	0,80	0,80	0,80	0,80	0,80	0,80	0,80
6979523	0	0 dB	False	0,80	0,80	0,80	0,80	0,80	0,80	0,80	0,80
6979540	0	0 dB	False	0,80	0,80	0,80	0,80	0,80	0,80	0,80	0,80
6979573	0	0 dB	False	0,80	0,80	0,80	0,80	0,80	0,80	0,80	0,80
6979592	0	0 dB	False	0,80	0,80	0,80	0,80	0,80	0,80	0,80	0,80
6979629	0	0 dB	False	0,80	0,80	0,80	0,80	0,80	0,80	0,80	0,80
6979713	0	0 dB	False	0,80	0,80	0,80	0,80	0,80	0,80	0,80	0,80
6979716	0	0 dB	False	0,80	0,80	0,80	0,80	0,80	0,80	0,80	0,80
6979718	0	0 dB	False	0,80	0,80	0,80	0,80	0,80	0,80	0,80	0,80
6979719	0	0 dB	False	0,80	0,80	0,80	0,80	0,80	0,80	0,80	0,80
6979720	0	0 dB	False	0,80	0,80	0,80	0,80	0,80	0,80	0,80	0,80
6979722	0	0 dB	False	0,80	0,80	0,80	0,80	0,80	0,80	0,80	0,80
6979724	0	0 dB	False	0,80	0,80	0,80	0,80	0,80	0,80	0,80	0,80
6979726	0	0 dB	False	0,80	0,80	0,80	0,80	0,80	0,80	0,80	0,80
6979730	0	0 dB	False	0,80	0,80	0,80	0,80	0,80	0,80	0,80	0,80
6979734	0	0 dB	False	0,80	0,80	0,80	0,80	0,80	0,80	0,80	0,80
6979799	0	0 dB	False	0,80	0,80	0,80	0,80	0,80	0,80	0,80	0,80
6979867	0	0 dB	False	0,80	0,80	0,80	0,80	0,80	0,80	0,80	0,80
6979936	0	0 dB	False	0,80	0,80	0,80	0,80	0,80	0,80	0,80	0,80
6979944	0	0 dB	False	0,80	0,80	0,80	0,80	0,80	0,80	0,80	0,80
6979958	0	0 dB	False	0,80	0,80	0,80	0,80	0,80	0,80	0,80	0,80
6980632	0	0 dB	False	0,80	0,80	0,80	0,80	0,80	0,80	0,80	0,80
6980786	0	0 dB	False	0,80	0,80	0,80	0,80	0,80	0,80	0,80	0,80
6980790	0	0 dB	False	0,80	0,80	0,80	0,80	0,80	0,80	0,80	0,80
6980791	0	0 dB	False	0,80	0,80	0,80	0,80	0,80	0,80	0,80	0,80
6980793	0	0 dB	False	0,80	0,80	0,80	0,80	0,80	0,80	0,80	0,80
6981361	0	0 dB	False	0,80	0,80	0,80	0,80	0,80	0,80	0,80	0,80
6981510	0	0 dB	False	0,80	0,80	0,80	0,80	0,80	0,80	0,80	0,80
6981933	0	0 dB	False	0,80	0,80	0,80	0,80	0,80	0,80	0,80	0,80
6981941	0	0 dB	False	0,80	0,80	0,80	0,80	0,80	0,80	0,80	0,80
6984894	0	0 dB	False	0,80	0,80	0,80	0,80	0,80	0,80	0,80	0,80
6985175	0	0 dB	False	0,80	0,80	0,80	0,80	0,80	0,80	0,80	0,80

Model: Tijdeljike Units - A8A9
Groep: (hoofdgroep)
Lijst van Gebouwen, voor rekenmethode Wegverkeerslawaai - RMG-2012, wegverkeer

Naam	Omschr.	Hoogte	Maaiveld	Hdef.	Functie	Gebouwtype	BAG-id	Gemeente	Jaar	AHN-jaar
6985661	0479100000028256	10,00	0,00	Relatief					0	0
6986031	0479100000028584	0,00	0,00	Relatief					0	0
6986038	0479100000028591	10,10	0,00	Relatief					0	0
6986482	0479100000028983	9,60	0,00	Relatief					0	0
6986992	0479100000029422	2,80	0,00	Relatief					0	0
6987000	0479100000029430	0,00	0,00	Relatief					0	0
6987570	0479100000029923	9,80	0,00	Relatief					0	0
6987588	0479100000029940	9,40	0,00	Relatief					0	0
6987589	0479100000029941	9,50	0,00	Relatief					0	0
6989548	0479100000031688	9,80	0,00	Relatief					0	0
6989566	0479100000031704	9,70	0,00	Relatief					0	0
6989807	0479100000031919	9,90	0,00	Relatief					0	0
6989843	0479100000031945	9,60	0,00	Relatief					0	0
6989986	0479100000032068	9,40	0,00	Relatief					0	0
6990137	0479100000032209	0,00	0,00	Relatief					0	0
6990141	0479100000032213	9,50	0,00	Relatief					0	0
6990298	0479100000032349	9,90	0,00	Relatief					0	0
6990421	0479100000032462	9,80	0,00	Relatief					0	0
6990425	0479100000032466	9,40	0,00	Relatief					0	0
6990563	0479100000032595	9,90	0,00	Relatief					0	0
6990597	0479100000032626	9,50	0,00	Relatief					0	0
6990724	0479100000032741	9,50	0,00	Relatief					0	0
6990868	0479100000032876	9,60	0,00	Relatief					0	0
6990897	0479100000032903	9,70	0,00	Relatief					0	0
6991012	0479100000033009	9,60	0,00	Relatief					0	0
6991112	0479100000033100	9,60	0,00	Relatief					0	0
6991163	0479100000033146	9,70	0,00	Relatief					0	0
6991169	0479100000033151	9,50	0,00	Relatief					0	0
6991228	0479100000033207	9,70	0,00	Relatief					0	0
6991315	0479100000033291	9,40	0,00	Relatief					0	0
6991476	0479100000033440	0,00	0,00	Relatief					0	0
6991532	0479100000033488	10,60	0,00	Relatief					0	0
6992689	0479100000034517	9,40	0,00	Relatief					0	0
6993201	0479100000034980	10,00	0,00	Relatief					0	0
6993661	0479100000035398	9,90	0,00	Relatief					0	0
6994791	0479100000036398	9,60	0,00	Relatief					0	0
6995471	0479100000037006	9,40	0,00	Relatief					0	0
6995605	0479100000037129	0,00	0,00	Relatief					0	0
6995607	0479100000037131	11,20	0,00	Relatief					0	0
6995816	0479100000037320	8,00	0,00	Relatief					0	0
6996034	0479100000037505	8,40	0,00	Relatief					0	0
6998307	0479100000039532	9,40	0,00	Relatief					0	0
6998614	0479100000039810	9,50	0,00	Relatief					0	0
6998620	0479100000039816	9,50	0,00	Relatief					0	0
6998634	0479100000039829	9,40	0,00	Relatief					0	0
7000428	0479100000041385	8,80	0,00	Relatief					0	0
7000598	0479100000041526	9,50	0,00	Relatief					0	0
7000902	0479100000041795	9,30	0,00	Relatief					0	0
7000904	0479100000041797	9,40	0,00	Relatief					0	0
7000905	0479100000041798	9,40	0,00	Relatief					0	0
7000924	0479100000041814	9,30	0,00	Relatief					0	0
7000930	0479100000041818	9,40	0,00	Relatief					0	0
7001237	0479100000042078	9,20	0,00	Relatief					0	0
7001243	0479100000042084	9,40	0,00	Relatief					0	0
7001396	0479100000042215	9,40	0,00	Relatief					0	0
7001402	0479100000042221	9,60	0,00	Relatief					0	0
7001405	0479100000042222	9,60	0,00	Relatief					0	0
7001413	0479100000042230	9,40	0,00	Relatief					0	0
7001727	0479100000042504	5,80	0,00	Relatief					0	0
7002948	0479100000043515	7,30	0,00	Relatief					0	0
7003109	0479100000043651	10,20	0,00	Relatief					0	0

Model: Tijdeljike Units - A8A9
Groep: (hoofdgroep)
Lijst van Gebouwen, voor rekenmethode Wegverkeerslawaai - RMG-2012, wegverkeer

Naam	Trust	Cp	Zwevend	Refl. 63	Refl. 125	Refl. 250	Refl. 500	Refl. 1k	Refl. 2k	Refl. 4k	Refl. 8k
6985661	0	0 dB	False	0,80	0,80	0,80	0,80	0,80	0,80	0,80	0,80
6986031	0	0 dB	False	0,80	0,80	0,80	0,80	0,80	0,80	0,80	0,80
6986038	0	0 dB	False	0,80	0,80	0,80	0,80	0,80	0,80	0,80	0,80
6986482	0	0 dB	False	0,80	0,80	0,80	0,80	0,80	0,80	0,80	0,80
6986992	0	0 dB	False	0,80	0,80	0,80	0,80	0,80	0,80	0,80	0,80
6987000	0	0 dB	False	0,80	0,80	0,80	0,80	0,80	0,80	0,80	0,80
6987570	0	0 dB	False	0,80	0,80	0,80	0,80	0,80	0,80	0,80	0,80
6987588	0	0 dB	False	0,80	0,80	0,80	0,80	0,80	0,80	0,80	0,80
6987589	0	0 dB	False	0,80	0,80	0,80	0,80	0,80	0,80	0,80	0,80
6989548	0	0 dB	False	0,80	0,80	0,80	0,80	0,80	0,80	0,80	0,80
6989566	0	0 dB	False	0,80	0,80	0,80	0,80	0,80	0,80	0,80	0,80
6989807	0	0 dB	False	0,80	0,80	0,80	0,80	0,80	0,80	0,80	0,80
6989843	0	0 dB	False	0,80	0,80	0,80	0,80	0,80	0,80	0,80	0,80
6989986	0	0 dB	False	0,80	0,80	0,80	0,80	0,80	0,80	0,80	0,80
6990137	0	0 dB	False	0,80	0,80	0,80	0,80	0,80	0,80	0,80	0,80
6990141	0	0 dB	False	0,80	0,80	0,80	0,80	0,80	0,80	0,80	0,80
6990298	0	0 dB	False	0,80	0,80	0,80	0,80	0,80	0,80	0,80	0,80
6990421	0	0 dB	False	0,80	0,80	0,80	0,80	0,80	0,80	0,80	0,80
6990425	0	0 dB	False	0,80	0,80	0,80	0,80	0,80	0,80	0,80	0,80
6990563	0	0 dB	False	0,80	0,80	0,80	0,80	0,80	0,80	0,80	0,80
6990597	0	0 dB	False	0,80	0,80	0,80	0,80	0,80	0,80	0,80	0,80
6990724	0	0 dB	False	0,80	0,80	0,80	0,80	0,80	0,80	0,80	0,80
6990868	0	0 dB	False	0,80	0,80	0,80	0,80	0,80	0,80	0,80	0,80
6990897	0	0 dB	False	0,80	0,80	0,80	0,80	0,80	0,80	0,80	0,80
6991012	0	0 dB	False	0,80	0,80	0,80	0,80	0,80	0,80	0,80	0,80
6991112	0	0 dB	False	0,80	0,80	0,80	0,80	0,80	0,80	0,80	0,80
6991163	0	0 dB	False	0,80	0,80	0,80	0,80	0,80	0,80	0,80	0,80
6991169	0	0 dB	False	0,80	0,80	0,80	0,80	0,80	0,80	0,80	0,80
6991228	0	0 dB	False	0,80	0,80	0,80	0,80	0,80	0,80	0,80	0,80
6991315	0	0 dB	False	0,80	0,80	0,80	0,80	0,80	0,80	0,80	0,80
6991476	0	0 dB	False	0,80	0,80	0,80	0,80	0,80	0,80	0,80	0,80
6991532	0	0 dB	False	0,80	0,80	0,80	0,80	0,80	0,80	0,80	0,80
6992689	0	0 dB	False	0,80	0,80	0,80	0,80	0,80	0,80	0,80	0,80
6993201	0	0 dB	False	0,80	0,80	0,80	0,80	0,80	0,80	0,80	0,80
6993661	0	0 dB	False	0,80	0,80	0,80	0,80	0,80	0,80	0,80	0,80
6994791	0	0 dB	False	0,80	0,80	0,80	0,80	0,80	0,80	0,80	0,80
6995471	0	0 dB	False	0,80	0,80	0,80	0,80	0,80	0,80	0,80	0,80
6995605	0	0 dB	False	0,80	0,80	0,80	0,80	0,80	0,80	0,80	0,80
6995607	0	0 dB	False	0,80	0,80	0,80	0,80	0,80	0,80	0,80	0,80
6995816	0	0 dB	False	0,80	0,80	0,80	0,80	0,80	0,80	0,80	0,80
6996034	0	0 dB	False	0,80	0,80	0,80	0,80	0,80	0,80	0,80	0,80
6998307	0	0 dB	False	0,80	0,80	0,80	0,80	0,80	0,80	0,80	0,80
6998614	0	0 dB	False	0,80	0,80	0,80	0,80	0,80	0,80	0,80	0,80
6998620	0	0 dB	False	0,80	0,80	0,80	0,80	0,80	0,80	0,80	0,80
6998634	0	0 dB	False	0,80	0,80	0,80	0,80	0,80	0,80	0,80	0,80
7000428	0	0 dB	False	0,80	0,80	0,80	0,80	0,80	0,80	0,80	0,80
7000598	0	0 dB	False	0,80	0,80	0,80	0,80	0,80	0,80	0,80	0,80
7000902	0	0 dB	False	0,80	0,80	0,80	0,80	0,80	0,80	0,80	0,80
7000904	0	0 dB	False	0,80	0,80	0,80	0,80	0,80	0,80	0,80	0,80
7000905	0	0 dB	False	0,80	0,80	0,80	0,80	0,80	0,80	0,80	0,80
7000924	0	0 dB	False	0,80	0,80	0,80	0,80	0,80	0,80	0,80	0,80
7000930	0	0 dB	False	0,80	0,80	0,80	0,80	0,80	0,80	0,80	0,80
7001237	0	0 dB	False	0,80	0,80	0,80	0,80	0,80	0,80	0,80	0,80
7001243	0	0 dB	False	0,80	0,80	0,80	0,80	0,80	0,80	0,80	0,80
7001396	0	0 dB	False	0,80	0,80	0,80	0,80	0,80	0,80	0,80	0,80
7001402	0	0 dB	False	0,80	0,80	0,80	0,80	0,80	0,80	0,80	0,80
7001405	0	0 dB	False	0,80	0,80	0,80	0,80	0,80	0,80	0,80	0,80
7001413	0	0 dB	False	0,80	0,80	0,80	0,80	0,80	0,80	0,80	0,80
7001727	0	0 dB	False	0,80	0,80	0,80	0,80	0,80	0,80	0,80	0,80
7002948	0	0 dB	False	0,80	0,80	0,80	0,80	0,80	0,80	0,80	0,80
7003109	0	0 dB	False	0,80	0,80	0,80	0,80	0,80	0,80	0,80	0,80

Model: Tijdeljike Units - A8A9
Groep: (hoofdgroep)
Lijst van Gebouwen, voor rekenmethode Wegverkeerslawaai - RMG-2012, wegverkeer

Naam	Omschr.	Hoogte	Maaiveld	Hdef.	Functie	Gebouwtype	BAG-id	Gemeente	Jaar	AHN-jaar
7004110	0479100000044480	6,80	0,00	Relatief					0	0
7005525	0479100000045667	3,70	0,00	Relatief					0	0
7005741	0479100000045860	7,20	0,00	Relatief					0	0
7006744	0479100000046705	6,00	0,00	Relatief					0	0
7008270	0479100000047838	4,20	0,00	Relatief					0	0
7008432	0479100000047962	10,20	0,00	Relatief					0	0
7009239	0479100000048530	4,50	0,00	Relatief					0	0
7009356	0479100000048612	6,20	0,00	Relatief					0	0
7009488	0479100000048690	9,60	0,00	Relatief					0	0
7009553	0479100000048736	3,80	0,00	Relatief					0	0
7009621	0479100000048788	2,70	0,00	Relatief					0	0
7009629	0479100000048793	2,60	0,00	Relatief					0	0
7009636	0479100000048798	2,70	0,00	Relatief					0	0
7009826	0479100000048925	0,00	0,00	Relatief					0	0
7009833	0479100000048930	2,80	0,00	Relatief					0	0
7009835	0479100000048932	3,00	0,00	Relatief					0	0
7009836	0479100000048933	3,00	0,00	Relatief					0	0
7010031	0479100000049064	3,20	0,00	Relatief					0	0
7010041	0479100000049072	0,00	0,00	Relatief					0	0
7010059	0479100000049084	2,60	0,00	Relatief					0	0
7010063	0479100000049087	2,70	0,00	Relatief					0	0
7010241	0479100000049205	2,70	0,00	Relatief					0	0
7010357	0479100000049274	6,00	0,00	Relatief					0	0
7010716	0479100000049518	3,70	0,00	Relatief					0	0
7011570	0479100000050022	3,20	0,00	Relatief					0	0
7011636	0479100000050059	4,00	0,00	Relatief					0	0
7012287	0479100000050423	5,50	0,00	Relatief					0	0
7012316	0479100000050440	3,80	0,00	Relatief					0	0
7012348	0479100000050456	3,70	0,00	Relatief					0	0
7012797	0479100000050699	2,70	0,00	Relatief					0	0
7013138	0479100000050891	3,90	0,00	Relatief					0	0
7013251	0479100000050955	3,50	0,00	Relatief					0	0
7013369	0479100000051019	3,00	0,00	Relatief					0	0
7013703	0479100000051217	2,50	0,00	Relatief					0	0
7014145	0479100000051482	2,60	0,00	Relatief					0	0
7014337	0479100000051587	5,30	0,00	Relatief					0	0
7015344	0479100000052273	2,50	0,00	Relatief					0	0
7016924	0479100000053329	2,80	0,00	Relatief					0	0
7017769	0479100000053959	6,80	0,00	Relatief					0	0
7018139	0479100000054222	2,90	0,00	Relatief					0	0
7018823	0479100000054709	3,60	0,00	Relatief					0	0
7019236	0479100000055026	2,60	0,00	Relatief					0	0
7020011	0479100000055574	4,50	0,00	Relatief					0	0
7020235	0479100000055738	7,20	0,00	Relatief					0	0
7024529	0479100000058555	2,90	0,00	Relatief					0	0
7024679	0479100000058656	2,20	0,00	Relatief					0	0
7024893	0479100000058789	2,60	0,00	Relatief					0	0
7024896	0479100000058792	2,50	0,00	Relatief					0	0
7025244	0479100000059051	2,50	0,00	Relatief					0	0
7026431	0479100000059831	3,70	0,00	Relatief					0	0
7026634	0479100000059974	3,60	0,00	Relatief					0	0
7026643	0479100000059982	3,60	0,00	Relatief					0	0
7026644	0479100000059983	2,90	0,00	Relatief					0	0
7026735	0479100000060047	2,50	0,00	Relatief					0	0
7026837	0479100000060125	3,00	0,00	Relatief					0	0
7026839	0479100000060127	3,20	0,00	Relatief					0	0
7026845	0479100000060131	3,20	0,00	Relatief					0	0
7026864	0479100000060146	3,70	0,00	Relatief					0	0
7027065	0479100000060287	2,80	0,00	Relatief					0	0
7027303	0479100000060461	2,60	0,00	Relatief					0	0
7027318	0479100000060471	2,50	0,00	Relatief					0	0

Model: Tijdeljike Units - A8A9
Groep: (hoofdgroep)
Lijst van Gebouwen, voor rekenmethode Wegverkeerslawaai - RMG-2012, wegverkeer

Naam	Trust	Cp	Zwevend	Refl. 63	Refl. 125	Refl. 250	Refl. 500	Refl. 1k	Refl. 2k	Refl. 4k	Refl. 8k
7004110	0	0 dB	False	0,80	0,80	0,80	0,80	0,80	0,80	0,80	0,80
7005525	0	0 dB	False	0,80	0,80	0,80	0,80	0,80	0,80	0,80	0,80
7005741	0	0 dB	False	0,80	0,80	0,80	0,80	0,80	0,80	0,80	0,80
7006744	0	0 dB	False	0,80	0,80	0,80	0,80	0,80	0,80	0,80	0,80
7008270	0	0 dB	False	0,80	0,80	0,80	0,80	0,80	0,80	0,80	0,80
7008432	0	0 dB	False	0,80	0,80	0,80	0,80	0,80	0,80	0,80	0,80
7009239	0	0 dB	False	0,80	0,80	0,80	0,80	0,80	0,80	0,80	0,80
7009356	0	0 dB	False	0,80	0,80	0,80	0,80	0,80	0,80	0,80	0,80
7009488	0	0 dB	False	0,80	0,80	0,80	0,80	0,80	0,80	0,80	0,80
7009553	0	0 dB	False	0,80	0,80	0,80	0,80	0,80	0,80	0,80	0,80
7009621	0	0 dB	False	0,80	0,80	0,80	0,80	0,80	0,80	0,80	0,80
7009629	0	0 dB	False	0,80	0,80	0,80	0,80	0,80	0,80	0,80	0,80
7009636	0	0 dB	False	0,80	0,80	0,80	0,80	0,80	0,80	0,80	0,80
7009826	0	0 dB	False	0,80	0,80	0,80	0,80	0,80	0,80	0,80	0,80
7009833	0	0 dB	False	0,80	0,80	0,80	0,80	0,80	0,80	0,80	0,80
7009835	0	0 dB	False	0,80	0,80	0,80	0,80	0,80	0,80	0,80	0,80
7009836	0	0 dB	False	0,80	0,80	0,80	0,80	0,80	0,80	0,80	0,80
7010031	0	0 dB	False	0,80	0,80	0,80	0,80	0,80	0,80	0,80	0,80
7010041	0	0 dB	False	0,80	0,80	0,80	0,80	0,80	0,80	0,80	0,80
7010059	0	0 dB	False	0,80	0,80	0,80	0,80	0,80	0,80	0,80	0,80
7010063	0	0 dB	False	0,80	0,80	0,80	0,80	0,80	0,80	0,80	0,80
7010241	0	0 dB	False	0,80	0,80	0,80	0,80	0,80	0,80	0,80	0,80
7010357	0	0 dB	False	0,80	0,80	0,80	0,80	0,80	0,80	0,80	0,80
7010716	0	0 dB	False	0,80	0,80	0,80	0,80	0,80	0,80	0,80	0,80
7011570	0	0 dB	False	0,80	0,80	0,80	0,80	0,80	0,80	0,80	0,80
7011636	0	0 dB	False	0,80	0,80	0,80	0,80	0,80	0,80	0,80	0,80
7012287	0	0 dB	False	0,80	0,80	0,80	0,80	0,80	0,80	0,80	0,80
7012316	0	0 dB	False	0,80	0,80	0,80	0,80	0,80	0,80	0,80	0,80
7012348	0	0 dB	False	0,80	0,80	0,80	0,80	0,80	0,80	0,80	0,80
7012797	0	0 dB	False	0,80	0,80	0,80	0,80	0,80	0,80	0,80	0,80
7013138	0	0 dB	False	0,80	0,80	0,80	0,80	0,80	0,80	0,80	0,80
7013251	0	0 dB	False	0,80	0,80	0,80	0,80	0,80	0,80	0,80	0,80
7013369	0	0 dB	False	0,80	0,80	0,80	0,80	0,80	0,80	0,80	0,80
7013703	0	0 dB	False	0,80	0,80	0,80	0,80	0,80	0,80	0,80	0,80
7014145	0	0 dB	False	0,80	0,80	0,80	0,80	0,80	0,80	0,80	0,80
7014337	0	0 dB	False	0,80	0,80	0,80	0,80	0,80	0,80	0,80	0,80
7015344	0	0 dB	False	0,80	0,80	0,80	0,80	0,80	0,80	0,80	0,80
7016924	0	0 dB	False	0,80	0,80	0,80	0,80	0,80	0,80	0,80	0,80
7017769	0	0 dB	False	0,80	0,80	0,80	0,80	0,80	0,80	0,80	0,80
7018139	0	0 dB	False	0,80	0,80	0,80	0,80	0,80	0,80	0,80	0,80
7018823	0	0 dB	False	0,80	0,80	0,80	0,80	0,80	0,80	0,80	0,80
7019236	0	0 dB	False	0,80	0,80	0,80	0,80	0,80	0,80	0,80	0,80
7020011	0	0 dB	False	0,80	0,80	0,80	0,80	0,80	0,80	0,80	0,80
7020235	0	0 dB	False	0,80	0,80	0,80	0,80	0,80	0,80	0,80	0,80
7024529	0	0 dB	False	0,80	0,80	0,80	0,80	0,80	0,80	0,80	0,80
7024679	0	0 dB	False	0,80	0,80	0,80	0,80	0,80	0,80	0,80	0,80
7024893	0	0 dB	False	0,80	0,80	0,80	0,80	0,80	0,80	0,80	0,80
7024896	0	0 dB	False	0,80	0,80	0,80	0,80	0,80	0,80	0,80	0,80
7025244	0	0 dB	False	0,80	0,80	0,80	0,80	0,80	0,80	0,80	0,80
7026431	0	0 dB	False	0,80	0,80	0,80	0,80	0,80	0,80	0,80	0,80
7026634	0	0 dB	False	0,80	0,80	0,80	0,80	0,80	0,80	0,80	0,80
7026643	0	0 dB	False	0,80	0,80	0,80	0,80	0,80	0,80	0,80	0,80
7026644	0	0 dB	False	0,80	0,80	0,80	0,80	0,80	0,80	0,80	0,80
7026735	0	0 dB	False	0,80	0,80	0,80	0,80	0,80	0,80	0,80	0,80
7026837	0	0 dB	False	0,80	0,80	0,80	0,80	0,80	0,80	0,80	0,80
7026839	0	0 dB	False	0,80	0,80	0,80	0,80	0,80	0,80	0,80	0,80
7026845	0	0 dB	False	0,80	0,80	0,80	0,80	0,80	0,80	0,80	0,80
7026864	0	0 dB	False	0,80	0,80	0,80	0,80	0,80	0,80	0,80	0,80
7027065	0	0 dB	False	0,80	0,80	0,80	0,80	0,80	0,80	0,80	0,80
7027303	0	0 dB	False	0,80	0,80	0,80	0,80	0,80	0,80	0,80	0,80
7027318	0	0 dB	False	0,80	0,80	0,80	0,80	0,80	0,80	0,80	0,80

Model: Tijdeljike Units - A8A9
Groep: (hoofdgroep)
Lijst van Gebouwen, voor rekenmethode Wegverkeerslawaai - RMG-2012, wegverkeer

Naam	Omschr.	Hoogte	Maaiveld	Hdef.	Functie	Gebouwtype	BAG-id	Gemeente	Jaar	AHN-jaar
7027353	0479100000060497	2,60	0,00	Relatief					0	0
7027705	0479100000060749	3,10	0,00	Relatief					0	0
7027906	0479100000060895	3,30	0,00	Relatief					0	0
7027908	0479100000060897	3,30	0,00	Relatief					0	0
7028093	0479100000061034	3,10	0,00	Relatief					0	0
7029514	0479100000062033	2,60	0,00	Relatief					0	0
7035248	0479100000065996	2,50	0,00	Relatief					0	0
7037470	0479100000067468	2,70	0,00	Relatief					0	0
7037523	0479100000067506	2,50	0,00	Relatief					0	0
7037524	0479100000067507	2,50	0,00	Relatief					0	0
7037531	0479100000067512	2,60	0,00	Relatief					0	0
7037532	0479100000067513	2,60	0,00	Relatief					0	0
7037536	0479100000067516	2,50	0,00	Relatief					0	0
7037720	0479100000067641	2,50	0,00	Relatief					0	0
7037724	0479100000067644	2,50	0,00	Relatief					0	0
7037725	0479100000067645	2,50	0,00	Relatief					0	0
7037749	0479100000067663	0,00	0,00	Relatief					0	0
7037750	0479100000067664	0,00	0,00	Relatief					0	0
7037756	0479100000067669	2,50	0,00	Relatief					0	0
7037757	0479100000067670	2,50	0,00	Relatief					0	0
7037763	0479100000067675	2,50	0,00	Relatief					0	0
7037767	0479100000067679	2,50	0,00	Relatief					0	0
7037885	0479100000067761	2,50	0,00	Relatief					0	0
7037940	0479100000067796	2,50	0,00	Relatief					0	0
7037943	0479100000067798	2,50	0,00	Relatief					0	0
7037983	0479100000067826	2,50	0,00	Relatief					0	0
7037984	0479100000067827	2,50	0,00	Relatief					0	0
7038133	0479100000067927	0,00	0,00	Relatief					0	0
7038420	0479100000068123	2,50	0,00	Relatief					0	0
7038435	0479100000068134	2,60	0,00	Relatief					0	0
7038650	0479100000068293	2,50	0,00	Relatief					0	0
7038884	0479100000068449	2,60	0,00	Relatief					0	0
7038927	0479100000068480	2,50	0,00	Relatief					0	0
7039227	0479100000068694	2,50	0,00	Relatief					0	0
7039590	0479100000068949	2,50	0,00	Relatief					0	0
7039624	0479100000068973	2,50	0,00	Relatief					0	0
7039639	0479100000068982	2,50	0,00	Relatief					0	0
7039648	0479100000068986	2,50	0,00	Relatief					0	0
7040017	0479100000069232	2,50	0,00	Relatief					0	0
7040051	0479100000069261	2,50	0,00	Relatief					0	0
7040123	0479100000069304	2,70	0,00	Relatief					0	0
7040165	0479100000069334	2,50	0,00	Relatief					0	0
7040321	0479100000069446	2,50	0,00	Relatief					0	0
7040356	0479100000069469	2,60	0,00	Relatief					0	0
7040658	0479100000069673	2,50	0,00	Relatief					0	0
7040664	0479100000069678	2,50	0,00	Relatief					0	0
7040740	0479100000069725	2,50	0,00	Relatief					0	0
7041008	0479100000069899	2,50	0,00	Relatief					0	0
7041021	0479100000069907	2,50	0,00	Relatief					0	0
7041300	0479100000070093	2,50	0,00	Relatief					0	0
7041305	0479100000070096	2,50	0,00	Relatief					0	0
7041460	0479100000070200	2,50	0,00	Relatief					0	0
7041600	0479100000070284	2,50	0,00	Relatief					0	0
7041981	0479100000070532	2,50	0,00	Relatief					0	0
7042068	0479100000070587	2,50	0,00	Relatief					0	0
7042261	0479100000070709	2,60	0,00	Relatief					0	0
7042293	0479100000070733	2,60	0,00	Relatief					0	0
7042298	0479100000070736	2,50	0,00	Relatief					0	0
7042396	0479100000070807	2,50	0,00	Relatief					0	0
7042409	0479100000070815	2,50	0,00	Relatief					0	0
7042497	0479100000070875	2,60	0,00	Relatief					0	0

Model: Tijdeljike Units - A8A9
Groep: (hoofdgroep)
Lijst van Gebouwen, voor rekenmethode Wegverkeerslawaai - RMG-2012, wegverkeer

Naam	Trust	Cp	Zwevend	Refl. 63	Refl. 125	Refl. 250	Refl. 500	Refl. 1k	Refl. 2k	Refl. 4k	Refl. 8k
7027353	0	0 dB	False	0,80	0,80	0,80	0,80	0,80	0,80	0,80	0,80
7027705	0	0 dB	False	0,80	0,80	0,80	0,80	0,80	0,80	0,80	0,80
7027906	0	0 dB	False	0,80	0,80	0,80	0,80	0,80	0,80	0,80	0,80
7027908	0	0 dB	False	0,80	0,80	0,80	0,80	0,80	0,80	0,80	0,80
7028093	0	0 dB	False	0,80	0,80	0,80	0,80	0,80	0,80	0,80	0,80
7029514	0	0 dB	False	0,80	0,80	0,80	0,80	0,80	0,80	0,80	0,80
7035248	0	0 dB	False	0,80	0,80	0,80	0,80	0,80	0,80	0,80	0,80
7037470	0	0 dB	False	0,80	0,80	0,80	0,80	0,80	0,80	0,80	0,80
7037523	0	0 dB	False	0,80	0,80	0,80	0,80	0,80	0,80	0,80	0,80
7037524	0	0 dB	False	0,80	0,80	0,80	0,80	0,80	0,80	0,80	0,80
7037531	0	0 dB	False	0,80	0,80	0,80	0,80	0,80	0,80	0,80	0,80
7037532	0	0 dB	False	0,80	0,80	0,80	0,80	0,80	0,80	0,80	0,80
7037536	0	0 dB	False	0,80	0,80	0,80	0,80	0,80	0,80	0,80	0,80
7037720	0	0 dB	False	0,80	0,80	0,80	0,80	0,80	0,80	0,80	0,80
7037724	0	0 dB	False	0,80	0,80	0,80	0,80	0,80	0,80	0,80	0,80
7037725	0	0 dB	False	0,80	0,80	0,80	0,80	0,80	0,80	0,80	0,80
7037749	0	0 dB	False	0,80	0,80	0,80	0,80	0,80	0,80	0,80	0,80
7037750	0	0 dB	False	0,80	0,80	0,80	0,80	0,80	0,80	0,80	0,80
7037756	0	0 dB	False	0,80	0,80	0,80	0,80	0,80	0,80	0,80	0,80
7037757	0	0 dB	False	0,80	0,80	0,80	0,80	0,80	0,80	0,80	0,80
7037763	0	0 dB	False	0,80	0,80	0,80	0,80	0,80	0,80	0,80	0,80
7037767	0	0 dB	False	0,80	0,80	0,80	0,80	0,80	0,80	0,80	0,80
7037885	0	0 dB	False	0,80	0,80	0,80	0,80	0,80	0,80	0,80	0,80
7037940	0	0 dB	False	0,80	0,80	0,80	0,80	0,80	0,80	0,80	0,80
7037943	0	0 dB	False	0,80	0,80	0,80	0,80	0,80	0,80	0,80	0,80
7037983	0	0 dB	False	0,80	0,80	0,80	0,80	0,80	0,80	0,80	0,80
7037984	0	0 dB	False	0,80	0,80	0,80	0,80	0,80	0,80	0,80	0,80
7038133	0	0 dB	False	0,80	0,80	0,80	0,80	0,80	0,80	0,80	0,80
7038420	0	0 dB	False	0,80	0,80	0,80	0,80	0,80	0,80	0,80	0,80
7038435	0	0 dB	False	0,80	0,80	0,80	0,80	0,80	0,80	0,80	0,80
7038650	0	0 dB	False	0,80	0,80	0,80	0,80	0,80	0,80	0,80	0,80
7038884	0	0 dB	False	0,80	0,80	0,80	0,80	0,80	0,80	0,80	0,80
7038927	0	0 dB	False	0,80	0,80	0,80	0,80	0,80	0,80	0,80	0,80
7039227	0	0 dB	False	0,80	0,80	0,80	0,80	0,80	0,80	0,80	0,80
7039590	0	0 dB	False	0,80	0,80	0,80	0,80	0,80	0,80	0,80	0,80
7039624	0	0 dB	False	0,80	0,80	0,80	0,80	0,80	0,80	0,80	0,80
7039639	0	0 dB	False	0,80	0,80	0,80	0,80	0,80	0,80	0,80	0,80
7039648	0	0 dB	False	0,80	0,80	0,80	0,80	0,80	0,80	0,80	0,80
7040017	0	0 dB	False	0,80	0,80	0,80	0,80	0,80	0,80	0,80	0,80
7040051	0	0 dB	False	0,80	0,80	0,80	0,80	0,80	0,80	0,80	0,80
7040123	0	0 dB	False	0,80	0,80	0,80	0,80	0,80	0,80	0,80	0,80
7040165	0	0 dB	False	0,80	0,80	0,80	0,80	0,80	0,80	0,80	0,80
7040321	0	0 dB	False	0,80	0,80	0,80	0,80	0,80	0,80	0,80	0,80
7040356	0	0 dB	False	0,80	0,80	0,80	0,80	0,80	0,80	0,80	0,80
7040658	0	0 dB	False	0,80	0,80	0,80	0,80	0,80	0,80	0,80	0,80
7040664	0	0 dB	False	0,80	0,80	0,80	0,80	0,80	0,80	0,80	0,80
7040740	0	0 dB	False	0,80	0,80	0,80	0,80	0,80	0,80	0,80	0,80
7041008	0	0 dB	False	0,80	0,80	0,80	0,80	0,80	0,80	0,80	0,80
7041021	0	0 dB	False	0,80	0,80	0,80	0,80	0,80	0,80	0,80	0,80
7041300	0	0 dB	False	0,80	0,80	0,80	0,80	0,80	0,80	0,80	0,80
7041305	0	0 dB	False	0,80	0,80	0,80	0,80	0,80	0,80	0,80	0,80
7041460	0	0 dB	False	0,80	0,80	0,80	0,80	0,80	0,80	0,80	0,80
7041600	0	0 dB	False	0,80	0,80	0,80	0,80	0,80	0,80	0,80	0,80
7041981	0	0 dB	False	0,80	0,80	0,80	0,80	0,80	0,80	0,80	0,80
7042068	0	0 dB	False	0,80	0,80	0,80	0,80	0,80	0,80	0,80	0,80
7042261	0	0 dB	False	0,80	0,80	0,80	0,80	0,80	0,80	0,80	0,80
7042293	0	0 dB	False	0,80	0,80	0,80	0,80	0,80	0,80	0,80	0,80
7042298	0	0 dB	False	0,80	0,80	0,80	0,80	0,80	0,80	0,80	0,80
7042396	0	0 dB	False	0,80	0,80	0,80	0,80	0,80	0,80	0,80	0,80
7042409	0	0 dB	False	0,80	0,80	0,80	0,80	0,80	0,80	0,80	0,80
7042497	0	0 dB	False	0,80	0,80	0,80	0,80	0,80	0,80	0,80	0,80

Model: Tijdeljike Units - A8A9
Groep: (hoofdgroep)
Lijst van Gebouwen, voor rekenmethode Wegverkeerslawaai - RMG-2012, wegverkeer

Naam	Omschr.	Hoogte	Maaiveld	Hdef.	Functie	Gebouwtype	BAG-id	Gemeente	Jaar	AHN-jaar
7042640	0479100000070968	0,00	0,00	Relatief					0	0
7042667	0479100000070985	2,40	0,00	Relatief					0	0
7043096	0479100000071275	0,00	0,00	Relatief					0	0
7043108	0479100000071283	2,50	0,00	Relatief					0	0
7043352	0479100000071454	2,60	0,00	Relatief					0	0
7043403	0479100000071491	2,60	0,00	Relatief					0	0
7043776	0479100000071743	2,60	0,00	Relatief					0	0
7043920	0479100000071843	2,50	0,00	Relatief					0	0
7043984	0479100000071891	2,60	0,00	Relatief					0	0
7044269	0479100000072098	2,40	0,00	Relatief					0	0
7044315	0479100000072130	2,50	0,00	Relatief					0	0
7044330	0479100000072140	2,50	0,00	Relatief					0	0
7044374	0479100000072165	2,40	0,00	Relatief					0	0
7044436	0479100000072206	2,60	0,00	Relatief					0	0
7044575	0479100000072304	0,00	0,00	Relatief					0	0
7044638	0479100000072344	2,50	0,00	Relatief					0	0
7044778	0479100000072447	0,00	0,00	Relatief					0	0
7045029	0479100000072612	2,60	0,00	Relatief					0	0
7045038	0479100000072620	2,50	0,00	Relatief					0	0
7045225	0479100000072759	0,00	0,00	Relatief					0	0
7045251	0479100000072779	2,50	0,00	Relatief					0	0
7045352	0479100000072852	2,50	0,00	Relatief					0	0
7045421	0479100000072907	2,50	0,00	Relatief					0	0
7045429	0479100000072913	2,50	0,00	Relatief					0	0
7045439	0479100000072919	2,60	0,00	Relatief					0	0
7045448	0479100000072926	2,50	0,00	Relatief					0	0
7045452	0479100000072930	2,50	0,00	Relatief					0	0
7045456	0479100000072933	2,60	0,00	Relatief					0	0
7045462	0479100000072939	2,50	0,00	Relatief					0	0
7045465	0479100000072941	2,60	0,00	Relatief					0	0
7045626	0479100000073051	2,50	0,00	Relatief					0	0
7045637	0479100000073061	2,50	0,00	Relatief					0	0
7045648	0479100000073068	2,50	0,00	Relatief					0	0
7045651	0479100000073070	0,00	0,00	Relatief					0	0
7045653	0479100000073072	2,50	0,00	Relatief					0	0
7045654	0479100000073073	2,50	0,00	Relatief					0	0
7045657	0479100000073075	0,00	0,00	Relatief					0	0
7045679	0479100000073091	2,50	0,00	Relatief					0	0
7045682	0479100000073094	0,00	0,00	Relatief					0	0
7045796	0479100000073178	2,50	0,00	Relatief					0	0
7045844	0479100000073211	2,50	0,00	Relatief					0	0
7045846	0479100000073213	2,50	0,00	Relatief					0	0
7045847	0479100000073214	2,50	0,00	Relatief					0	0
7045848	0479100000073215	2,50	0,00	Relatief					0	0
7045849	0479100000073216	2,50	0,00	Relatief					0	0
7045852	0479100000073218	2,50	0,00	Relatief					0	0
7045858	0479100000073222	2,50	0,00	Relatief					0	0
7045875	0479100000073234	2,50	0,00	Relatief					0	0
7046923	0479100000074021	2,50	0,00	Relatief					0	0
7046935	0479100000074028	2,50	0,00	Relatief					0	0
7046953	0479100000074040	2,50	0,00	Relatief					0	0
7048229	0479100000074946	2,50	0,00	Relatief					0	0
7063672	0479100000083020	4,10	0,00	Relatief					0	0
7065594	0479100000083853	2,90	0,00	Relatief					0	0
7066061	0479100000084109	2,90	0,00	Relatief					0	0
7068744	0479100000085405	5,70	0,00	Relatief					0	0
7071017	0479100000086284	0,00	0,00	Relatief					0	0
6952616	0479100000001713	14,80	0,00	Relatief					0	0
6952761	0479100000001816	7,50	0,00	Relatief					0	0
6952963	0479100000001955	0,00	0,00	Relatief					0	0
6953146	0479100000002075	12,20	0,00	Relatief					0	0

Model: Tijdeljike Units - A8A9
Groep: (hoofdgroep)
Lijst van Gebouwen, voor rekenmethode Wegverkeerslawaai - RMG-2012, wegverkeer

Naam	Trust	Cp	Zwevend	Refl. 63	Refl. 125	Refl. 250	Refl. 500	Refl. 1k	Refl. 2k	Refl. 4k	Refl. 8k
7042640	0	0 dB	False	0,80	0,80	0,80	0,80	0,80	0,80	0,80	0,80
7042667	0	0 dB	False	0,80	0,80	0,80	0,80	0,80	0,80	0,80	0,80
7043096	0	0 dB	False	0,80	0,80	0,80	0,80	0,80	0,80	0,80	0,80
7043108	0	0 dB	False	0,80	0,80	0,80	0,80	0,80	0,80	0,80	0,80
7043352	0	0 dB	False	0,80	0,80	0,80	0,80	0,80	0,80	0,80	0,80
7043403	0	0 dB	False	0,80	0,80	0,80	0,80	0,80	0,80	0,80	0,80
7043776	0	0 dB	False	0,80	0,80	0,80	0,80	0,80	0,80	0,80	0,80
7043920	0	0 dB	False	0,80	0,80	0,80	0,80	0,80	0,80	0,80	0,80
7043984	0	0 dB	False	0,80	0,80	0,80	0,80	0,80	0,80	0,80	0,80
7044269	0	0 dB	False	0,80	0,80	0,80	0,80	0,80	0,80	0,80	0,80
7044315	0	0 dB	False	0,80	0,80	0,80	0,80	0,80	0,80	0,80	0,80
7044330	0	0 dB	False	0,80	0,80	0,80	0,80	0,80	0,80	0,80	0,80
7044374	0	0 dB	False	0,80	0,80	0,80	0,80	0,80	0,80	0,80	0,80
7044436	0	0 dB	False	0,80	0,80	0,80	0,80	0,80	0,80	0,80	0,80
7044575	0	0 dB	False	0,80	0,80	0,80	0,80	0,80	0,80	0,80	0,80
7044638	0	0 dB	False	0,80	0,80	0,80	0,80	0,80	0,80	0,80	0,80
7044778	0	0 dB	False	0,80	0,80	0,80	0,80	0,80	0,80	0,80	0,80
7045029	0	0 dB	False	0,80	0,80	0,80	0,80	0,80	0,80	0,80	0,80
7045038	0	0 dB	False	0,80	0,80	0,80	0,80	0,80	0,80	0,80	0,80
7045225	0	0 dB	False	0,80	0,80	0,80	0,80	0,80	0,80	0,80	0,80
7045251	0	0 dB	False	0,80	0,80	0,80	0,80	0,80	0,80	0,80	0,80
7045352	0	0 dB	False	0,80	0,80	0,80	0,80	0,80	0,80	0,80	0,80
7045421	0	0 dB	False	0,80	0,80	0,80	0,80	0,80	0,80	0,80	0,80
7045429	0	0 dB	False	0,80	0,80	0,80	0,80	0,80	0,80	0,80	0,80
7045439	0	0 dB	False	0,80	0,80	0,80	0,80	0,80	0,80	0,80	0,80
7045448	0	0 dB	False	0,80	0,80	0,80	0,80	0,80	0,80	0,80	0,80
7045452	0	0 dB	False	0,80	0,80	0,80	0,80	0,80	0,80	0,80	0,80
7045456	0	0 dB	False	0,80	0,80	0,80	0,80	0,80	0,80	0,80	0,80
7045462	0	0 dB	False	0,80	0,80	0,80	0,80	0,80	0,80	0,80	0,80
7045465	0	0 dB	False	0,80	0,80	0,80	0,80	0,80	0,80	0,80	0,80
7045626	0	0 dB	False	0,80	0,80	0,80	0,80	0,80	0,80	0,80	0,80
7045637	0	0 dB	False	0,80	0,80	0,80	0,80	0,80	0,80	0,80	0,80
7045648	0	0 dB	False	0,80	0,80	0,80	0,80	0,80	0,80	0,80	0,80
7045651	0	0 dB	False	0,80	0,80	0,80	0,80	0,80	0,80	0,80	0,80
7045653	0	0 dB	False	0,80	0,80	0,80	0,80	0,80	0,80	0,80	0,80
7045654	0	0 dB	False	0,80	0,80	0,80	0,80	0,80	0,80	0,80	0,80
7045657	0	0 dB	False	0,80	0,80	0,80	0,80	0,80	0,80	0,80	0,80
7045679	0	0 dB	False	0,80	0,80	0,80	0,80	0,80	0,80	0,80	0,80
7045682	0	0 dB	False	0,80	0,80	0,80	0,80	0,80	0,80	0,80	0,80
7045796	0	0 dB	False	0,80	0,80	0,80	0,80	0,80	0,80	0,80	0,80
7045844	0	0 dB	False	0,80	0,80	0,80	0,80	0,80	0,80	0,80	0,80
7045846	0	0 dB	False	0,80	0,80	0,80	0,80	0,80	0,80	0,80	0,80
7045847	0	0 dB	False	0,80	0,80	0,80	0,80	0,80	0,80	0,80	0,80
7045848	0	0 dB	False	0,80	0,80	0,80	0,80	0,80	0,80	0,80	0,80
7045849	0	0 dB	False	0,80	0,80	0,80	0,80	0,80	0,80	0,80	0,80
7045852	0	0 dB	False	0,80	0,80	0,80	0,80	0,80	0,80	0,80	0,80
7045858	0	0 dB	False	0,80	0,80	0,80	0,80	0,80	0,80	0,80	0,80
7045875	0	0 dB	False	0,80	0,80	0,80	0,80	0,80	0,80	0,80	0,80
7046923	0	0 dB	False	0,80	0,80	0,80	0,80	0,80	0,80	0,80	0,80
7046935	0	0 dB	False	0,80	0,80	0,80	0,80	0,80	0,80	0,80	0,80
7046953	0	0 dB	False	0,80	0,80	0,80	0,80	0,80	0,80	0,80	0,80
7048229	0	0 dB	False	0,80	0,80	0,80	0,80	0,80	0,80	0,80	0,80
7063672	0	0 dB	False	0,80	0,80	0,80	0,80	0,80	0,80	0,80	0,80
7065594	0	0 dB	False	0,80	0,80	0,80	0,80	0,80	0,80	0,80	0,80
7066061	0	0 dB	False	0,80	0,80	0,80	0,80	0,80	0,80	0,80	0,80
7068744	0	0 dB	False	0,80	0,80	0,80	0,80	0,80	0,80	0,80	0,80
7071017	0	0 dB	False	0,80	0,80	0,80	0,80	0,80	0,80	0,80	0,80
6952616	0	0 dB	False	0,80	0,80	0,80	0,80	0,80	0,80	0,80	0,80
6952761	0	0 dB	False	0,80	0,80	0,80	0,80	0,80	0,80	0,80	0,80
6952963	0	0 dB	False	0,80	0,80	0,80	0,80	0,80	0,80	0,80	0,80
6953146	0	0 dB	False	0,80	0,80	0,80	0,80	0,80	0,80	0,80	0,80

Model: Tijdeljike Units - A8A9
Groep: (hoofdgroep)
Lijst van Gebouwen, voor rekenmethode Wegverkeerslawaai - RMG-2012, wegverkeer

Naam	Omschr.	Hoogte	Maaiveld	Hdef.	Functie	Gebouwtype	BAG-id	Gemeente	Jaar	AHN-jaar
6953548	0479100000002335	0,00	0,00	Relatief					0	0
6954962	0479100000003253	0,00	0,00	Relatief					0	0
6954989	0479100000003272	0,00	0,00	Relatief					0	0
6955256	0479100000003463	6,70	0,00	Relatief					0	0
6955419	0479100000003579	8,60	0,00	Relatief					0	0
6955613	0479100000003702	7,20	0,00	Relatief					0	0
6955838	0479100000003864	7,30	0,00	Relatief					0	0
6955893	0479100000003905	3,80	0,00	Relatief					0	0
6957339	0479100000004892	8,20	0,00	Relatief					0	0
6957366	0479100000004909	9,30	0,00	Relatief					0	0
6957512	0479100000005022	8,30	0,00	Relatief					0	0
6957513	0479100000005023	8,60	0,00	Relatief					0	0
6957522	0479100000005029	6,70	0,00	Relatief					0	0
6957617	0479100000005102	6,50	0,00	Relatief					0	0
6957645	0479100000005124	9,10	0,00	Relatief					0	0
6957649	0479100000005127	8,30	0,00	Relatief					0	0
6957650	0479100000005128	8,40	0,00	Relatief					0	0
6957655	0479100000005132	5,50	0,00	Relatief					0	0
6957678	0479100000005146	3,10	0,00	Relatief					0	0
6957810	0479100000005233	8,40	0,00	Relatief					0	0
6957816	0479100000005238	8,30	0,00	Relatief					0	0
6958001	0479100000005380	5,20	0,00	Relatief					0	0
6958531	0479100000005787	7,30	0,00	Relatief					0	0
6958609	0479100000005848	0,00	0,00	Relatief					0	0
6958768	0479100000005956	9,40	0,00	Relatief					0	0
6958965	0479100000006100	8,40	0,00	Relatief					0	0
6958995	0479100000006123	6,80	0,00	Relatief					0	0
6959018	0479100000006139	8,40	0,00	Relatief					0	0
6959037	0479100000006154	8,50	0,00	Relatief					0	0
6959127	0479100000006220	6,40	0,00	Relatief					0	0
6959734	0479100000006662	4,50	0,00	Relatief					0	0
6959818	0479100000006720	8,80	0,00	Relatief					0	0
6959884	0479100000006771	6,10	0,00	Relatief					0	0
6959911	0479100000006791	9,20	0,00	Relatief					0	0
6960038	0479100000006897	10,10	0,00	Relatief					0	0
6960055	0479100000006912	6,40	0,00	Relatief					0	0
6960146	0479100000006988	6,40	0,00	Relatief					0	0
6960241	0479100000007070	9,30	0,00	Relatief					0	0
6960369	0479100000007172	9,30	0,00	Relatief					0	0
6960453	0479100000007233	9,80	0,00	Relatief					0	0
6960459	0479100000007238	9,80	0,00	Relatief					0	0
6960530	0479100000007295	5,80	0,00	Relatief					0	0
6960653	0479100000007391	5,80	0,00	Relatief					0	0
6960654	0479100000007392	6,00	0,00	Relatief					0	0
6960669	0479100000007404	5,70	0,00	Relatief					0	0
6960671	0479100000007406	6,80	0,00	Relatief					0	0
6960825	0479100000007530	9,20	0,00	Relatief					0	0
6960845	0479100000007543	9,00	0,00	Relatief					0	0
6960847	0479100000007545	6,10	0,00	Relatief					0	0
6960850	0479100000007548	9,10	0,00	Relatief					0	0
6960924	0479100000007602	6,30	0,00	Relatief					0	0
6960939	0479100000007609	6,10	0,00	Relatief					0	0
6960967	0479100000007629	6,40	0,00	Relatief					0	0
6960969	0479100000007631	0,00	0,00	Relatief					0	0
6960978	0479100000007639	6,40	0,00	Relatief					0	0
6960993	0479100000007647	6,40	0,00	Relatief					0	0
6961122	0479100000007752	10,10	0,00	Relatief					0	0
6961173	0479100000007794	7,60	0,00	Relatief					0	0
6961521	0479100000008053	0,00	0,00	Relatief					0	0
6961524	0479100000008055	0,00	0,00	Relatief					0	0
6961532	0479100000008062	8,50	0,00	Relatief					0	0

Model: Tijdeljike Units - A8A9
Groep: (hoofdgroep)
Lijst van Gebouwen, voor rekenmethode Wegverkeerslawaai - RMG-2012, wegverkeer

Naam	Trust	Cp	Zwevend	Refl. 63	Refl. 125	Refl. 250	Refl. 500	Refl. 1k	Refl. 2k	Refl. 4k	Refl. 8k
6953548	0	0 dB	False	0,80	0,80	0,80	0,80	0,80	0,80	0,80	0,80
6954962	0	0 dB	False	0,80	0,80	0,80	0,80	0,80	0,80	0,80	0,80
6954989	0	0 dB	False	0,80	0,80	0,80	0,80	0,80	0,80	0,80	0,80
6955256	0	0 dB	False	0,80	0,80	0,80	0,80	0,80	0,80	0,80	0,80
6955419	0	0 dB	False	0,80	0,80	0,80	0,80	0,80	0,80	0,80	0,80
6955613	0	0 dB	False	0,80	0,80	0,80	0,80	0,80	0,80	0,80	0,80
6955838	0	0 dB	False	0,80	0,80	0,80	0,80	0,80	0,80	0,80	0,80
6955893	0	0 dB	False	0,80	0,80	0,80	0,80	0,80	0,80	0,80	0,80
6957339	0	0 dB	False	0,80	0,80	0,80	0,80	0,80	0,80	0,80	0,80
6957366	0	0 dB	False	0,80	0,80	0,80	0,80	0,80	0,80	0,80	0,80
6957512	0	0 dB	False	0,80	0,80	0,80	0,80	0,80	0,80	0,80	0,80
6957513	0	0 dB	False	0,80	0,80	0,80	0,80	0,80	0,80	0,80	0,80
6957522	0	0 dB	False	0,80	0,80	0,80	0,80	0,80	0,80	0,80	0,80
6957617	0	0 dB	False	0,80	0,80	0,80	0,80	0,80	0,80	0,80	0,80
6957645	0	0 dB	False	0,80	0,80	0,80	0,80	0,80	0,80	0,80	0,80
6957649	0	0 dB	False	0,80	0,80	0,80	0,80	0,80	0,80	0,80	0,80
6957650	0	0 dB	False	0,80	0,80	0,80	0,80	0,80	0,80	0,80	0,80
6957655	0	0 dB	False	0,80	0,80	0,80	0,80	0,80	0,80	0,80	0,80
6957678	0	0 dB	False	0,80	0,80	0,80	0,80	0,80	0,80	0,80	0,80
6957810	0	0 dB	False	0,80	0,80	0,80	0,80	0,80	0,80	0,80	0,80
6957816	0	0 dB	False	0,80	0,80	0,80	0,80	0,80	0,80	0,80	0,80
6958001	0	0 dB	False	0,80	0,80	0,80	0,80	0,80	0,80	0,80	0,80
6958531	0	0 dB	False	0,80	0,80	0,80	0,80	0,80	0,80	0,80	0,80
6958609	0	0 dB	False	0,80	0,80	0,80	0,80	0,80	0,80	0,80	0,80
6958768	0	0 dB	False	0,80	0,80	0,80	0,80	0,80	0,80	0,80	0,80
6958965	0	0 dB	False	0,80	0,80	0,80	0,80	0,80	0,80	0,80	0,80
6958995	0	0 dB	False	0,80	0,80	0,80	0,80	0,80	0,80	0,80	0,80
6959018	0	0 dB	False	0,80	0,80	0,80	0,80	0,80	0,80	0,80	0,80
6959037	0	0 dB	False	0,80	0,80	0,80	0,80	0,80	0,80	0,80	0,80
6959127	0	0 dB	False	0,80	0,80	0,80	0,80	0,80	0,80	0,80	0,80
6959734	0	0 dB	False	0,80	0,80	0,80	0,80	0,80	0,80	0,80	0,80
6959818	0	0 dB	False	0,80	0,80	0,80	0,80	0,80	0,80	0,80	0,80
6959884	0	0 dB	False	0,80	0,80	0,80	0,80	0,80	0,80	0,80	0,80
6959911	0	0 dB	False	0,80	0,80	0,80	0,80	0,80	0,80	0,80	0,80
6960038	0	0 dB	False	0,80	0,80	0,80	0,80	0,80	0,80	0,80	0,80
6960055	0	0 dB	False	0,80	0,80	0,80	0,80	0,80	0,80	0,80	0,80
6960146	0	0 dB	False	0,80	0,80	0,80	0,80	0,80	0,80	0,80	0,80
6960241	0	0 dB	False	0,80	0,80	0,80	0,80	0,80	0,80	0,80	0,80
6960369	0	0 dB	False	0,80	0,80	0,80	0,80	0,80	0,80	0,80	0,80
6960453	0	0 dB	False	0,80	0,80	0,80	0,80	0,80	0,80	0,80	0,80
6960459	0	0 dB	False	0,80	0,80	0,80	0,80	0,80	0,80	0,80	0,80
6960530	0	0 dB	False	0,80	0,80	0,80	0,80	0,80	0,80	0,80	0,80
6960653	0	0 dB	False	0,80	0,80	0,80	0,80	0,80	0,80	0,80	0,80
6960654	0	0 dB	False	0,80	0,80	0,80	0,80	0,80	0,80	0,80	0,80
6960669	0	0 dB	False	0,80	0,80	0,80	0,80	0,80	0,80	0,80	0,80
6960671	0	0 dB	False	0,80	0,80	0,80	0,80	0,80	0,80	0,80	0,80
6960825	0	0 dB	False	0,80	0,80	0,80	0,80	0,80	0,80	0,80	0,80
6960845	0	0 dB	False	0,80	0,80	0,80	0,80	0,80	0,80	0,80	0,80
6960847	0	0 dB	False	0,80	0,80	0,80	0,80	0,80	0,80	0,80	0,80
6960850	0	0 dB	False	0,80	0,80	0,80	0,80	0,80	0,80	0,80	0,80
6960924	0	0 dB	False	0,80	0,80	0,80	0,80	0,80	0,80	0,80	0,80
6960939	0	0 dB	False	0,80	0,80	0,80	0,80	0,80	0,80	0,80	0,80
6960967	0	0 dB	False	0,80	0,80	0,80	0,80	0,80	0,80	0,80	0,80
6960969	0	0 dB	False	0,80	0,80	0,80	0,80	0,80	0,80	0,80	0,80
6960978	0	0 dB	False	0,80	0,80	0,80	0,80	0,80	0,80	0,80	0,80
6960993	0	0 dB	False	0,80	0,80	0,80	0,80	0,80	0,80	0,80	0,80
6961122	0	0 dB	False	0,80	0,80	0,80	0,80	0,80	0,80	0,80	0,80
6961173	0	0 dB	False	0,80	0,80	0,80	0,80	0,80	0,80	0,80	0,80
6961521	0	0 dB	False	0,80	0,80	0,80	0,80	0,80	0,80	0,80	0,80
6961524	0	0 dB	False	0,80	0,80	0,80	0,80	0,80	0,80	0,80	0,80
6961532	0	0 dB	False	0,80	0,80	0,80	0,80	0,80	0,80	0,80	0,80

Model: Tijdeljike Units - A8A9
Groep: (hoofdgroep)
Lijst van Gebouwen, voor rekenmethode Wegverkeerslawaai - RMG-2012, wegverkeer

Naam	Omschr.	Hoogte	Maaiveld	Hdef.	Functie	Gebouwtype	BAG-id	Gemeente	Jaar	AHN-jaar
6961534	0479100000008064	6,40	0,00	Relatief					0	0
6961640	0479100000008142	8,50	0,00	Relatief					0	0
6961643	0479100000008145	0,00	0,00	Relatief					0	0
6961644	0479100000008146	0,00	0,00	Relatief					0	0
6961654	0479100000008156	8,40	0,00	Relatief					0	0
6961656	0479100000008158	8,40	0,00	Relatief					0	0
6961870	0479100000008304	9,60	0,00	Relatief					0	0
6961913	0479100000008335	9,50	0,00	Relatief					0	0
6962018	0479100000008417	6,70	0,00	Relatief					0	0
6962050	0479100000008447	8,80	0,00	Relatief					0	0
6962157	0479100000008533	9,60	0,00	Relatief					0	0
6962278	0479100000008631	5,80	0,00	Relatief					0	0
6962279	0479100000008632	6,10	0,00	Relatief					0	0
6962300	0479100000008651	9,50	0,00	Relatief					0	0
6962319	0479100000008666	6,60	0,00	Relatief					0	0
6962356	0479100000008697	5,70	0,00	Relatief					0	0
6962463	0479100000008780	5,90	0,00	Relatief					0	0
6962593	0479100000008883	7,20	0,00	Relatief					0	0
6962607	0479100000008895	7,10	0,00	Relatief					0	0
6962712	0479100000008971	9,70	0,00	Relatief					0	0
6962715	0479100000008974	10,10	0,00	Relatief					0	0
6962735	0479100000008989	9,40	0,00	Relatief					0	0
6962848	0479100000009075	10,00	0,00	Relatief					0	0
6962878	0479100000009091	10,00	0,00	Relatief					0	0
6962886	0479100000009099	9,90	0,00	Relatief					0	0
6962899	0479100000009109	7,00	0,00	Relatief					0	0
6962974	0479100000009168	8,40	0,00	Relatief					0	0
6962982	0479100000009176	6,00	0,00	Relatief					0	0
6963004	0479100000009193	9,30	0,00	Relatief					0	0
6963013	0479100000009199	9,00	0,00	Relatief					0	0
6963037	0479100000009216	6,60	0,00	Relatief					0	0
6963115	0479100000009271	8,50	0,00	Relatief					0	0
6963255	0479100000009382	9,50	0,00	Relatief					0	0
6963261	0479100000009386	9,70	0,00	Relatief					0	0
6963344	0479100000009457	9,90	0,00	Relatief					0	0
6963491	0479100000009584	7,50	0,00	Relatief					0	0
6963652	0479100000009712	5,70	0,00	Relatief					0	0
6963656	0479100000009715	5,70	0,00	Relatief					0	0
6963745	0479100000009783	8,40	0,00	Relatief					0	0
6963788	0479100000009817	6,50	0,00	Relatief					0	0
6963794	0479100000009822	5,80	0,00	Relatief					0	0
6963803	0479100000009829	6,60	0,00	Relatief					0	0
6963806	0479100000009831	6,00	0,00	Relatief					0	0
6963923	0479100000009926	5,80	0,00	Relatief					0	0
6963959	0479100000009952	9,90	0,00	Relatief					0	0
6964050	0479100000010017	8,40	0,00	Relatief					0	0
6964286	0479100000010220	8,40	0,00	Relatief					0	0
6964296	0479100000010227	8,30	0,00	Relatief					0	0
6964402	0479100000010317	6,60	0,00	Relatief					0	0
6964413	0479100000010327	7,30	0,00	Relatief					0	0
6964596	0479100000010476	10,70	0,00	Relatief					0	0
6964767	0479100000010615	11,00	0,00	Relatief					0	0
6964800	0479100000010638	0,00	0,00	Relatief					0	0
6965255	0479100000011007	8,80	0,00	Relatief					0	0
6965322	0479100000011060	7,00	0,00	Relatief					0	0
6965409	0479100000011135	8,40	0,00	Relatief					0	0
6965569	0479100000011272	5,80	0,00	Relatief					0	0
6965573	0479100000011275	8,40	0,00	Relatief					0	0
6965719	0479100000011394	7,20	0,00	Relatief					0	0
6965780	0479100000011449	8,50	0,00	Relatief					0	0
6965950	0479100000011590	8,30	0,00	Relatief					0	0

Model: Tijdeljike Units - A8A9
Groep: (hoofdgroep)
Lijst van Gebouwen, voor rekenmethode Wegverkeerslawaai - RMG-2012, wegverkeer

Naam	Trust	Cp	Zwevend	Refl. 63	Refl. 125	Refl. 250	Refl. 500	Refl. 1k	Refl. 2k	Refl. 4k	Refl. 8k
6961534	0	0 dB	False	0,80	0,80	0,80	0,80	0,80	0,80	0,80	0,80
6961640	0	0 dB	False	0,80	0,80	0,80	0,80	0,80	0,80	0,80	0,80
6961643	0	0 dB	False	0,80	0,80	0,80	0,80	0,80	0,80	0,80	0,80
6961644	0	0 dB	False	0,80	0,80	0,80	0,80	0,80	0,80	0,80	0,80
6961654	0	0 dB	False	0,80	0,80	0,80	0,80	0,80	0,80	0,80	0,80
6961656	0	0 dB	False	0,80	0,80	0,80	0,80	0,80	0,80	0,80	0,80
6961870	0	0 dB	False	0,80	0,80	0,80	0,80	0,80	0,80	0,80	0,80
6961913	0	0 dB	False	0,80	0,80	0,80	0,80	0,80	0,80	0,80	0,80
6962018	0	0 dB	False	0,80	0,80	0,80	0,80	0,80	0,80	0,80	0,80
6962050	0	0 dB	False	0,80	0,80	0,80	0,80	0,80	0,80	0,80	0,80
6962157	0	0 dB	False	0,80	0,80	0,80	0,80	0,80	0,80	0,80	0,80
6962278	0	0 dB	False	0,80	0,80	0,80	0,80	0,80	0,80	0,80	0,80
6962279	0	0 dB	False	0,80	0,80	0,80	0,80	0,80	0,80	0,80	0,80
6962300	0	0 dB	False	0,80	0,80	0,80	0,80	0,80	0,80	0,80	0,80
6962319	0	0 dB	False	0,80	0,80	0,80	0,80	0,80	0,80	0,80	0,80
6962356	0	0 dB	False	0,80	0,80	0,80	0,80	0,80	0,80	0,80	0,80
6962463	0	0 dB	False	0,80	0,80	0,80	0,80	0,80	0,80	0,80	0,80
6962593	0	0 dB	False	0,80	0,80	0,80	0,80	0,80	0,80	0,80	0,80
6962607	0	0 dB	False	0,80	0,80	0,80	0,80	0,80	0,80	0,80	0,80
6962712	0	0 dB	False	0,80	0,80	0,80	0,80	0,80	0,80	0,80	0,80
6962715	0	0 dB	False	0,80	0,80	0,80	0,80	0,80	0,80	0,80	0,80
6962735	0	0 dB	False	0,80	0,80	0,80	0,80	0,80	0,80	0,80	0,80
6962848	0	0 dB	False	0,80	0,80	0,80	0,80	0,80	0,80	0,80	0,80
6962878	0	0 dB	False	0,80	0,80	0,80	0,80	0,80	0,80	0,80	0,80
6962886	0	0 dB	False	0,80	0,80	0,80	0,80	0,80	0,80	0,80	0,80
6962899	0	0 dB	False	0,80	0,80	0,80	0,80	0,80	0,80	0,80	0,80
6962974	0	0 dB	False	0,80	0,80	0,80	0,80	0,80	0,80	0,80	0,80
6962982	0	0 dB	False	0,80	0,80	0,80	0,80	0,80	0,80	0,80	0,80
6963004	0	0 dB	False	0,80	0,80	0,80	0,80	0,80	0,80	0,80	0,80
6963013	0	0 dB	False	0,80	0,80	0,80	0,80	0,80	0,80	0,80	0,80
6963037	0	0 dB	False	0,80	0,80	0,80	0,80	0,80	0,80	0,80	0,80
6963115	0	0 dB	False	0,80	0,80	0,80	0,80	0,80	0,80	0,80	0,80
6963255	0	0 dB	False	0,80	0,80	0,80	0,80	0,80	0,80	0,80	0,80
6963261	0	0 dB	False	0,80	0,80	0,80	0,80	0,80	0,80	0,80	0,80
6963344	0	0 dB	False	0,80	0,80	0,80	0,80	0,80	0,80	0,80	0,80
6963491	0	0 dB	False	0,80	0,80	0,80	0,80	0,80	0,80	0,80	0,80
6963652	0	0 dB	False	0,80	0,80	0,80	0,80	0,80	0,80	0,80	0,80
6963656	0	0 dB	False	0,80	0,80	0,80	0,80	0,80	0,80	0,80	0,80
6963745	0	0 dB	False	0,80	0,80	0,80	0,80	0,80	0,80	0,80	0,80
6963788	0	0 dB	False	0,80	0,80	0,80	0,80	0,80	0,80	0,80	0,80
6963794	0	0 dB	False	0,80	0,80	0,80	0,80	0,80	0,80	0,80	0,80
6963803	0	0 dB	False	0,80	0,80	0,80	0,80	0,80	0,80	0,80	0,80
6963806	0	0 dB	False	0,80	0,80	0,80	0,80	0,80	0,80	0,80	0,80
6963923	0	0 dB	False	0,80	0,80	0,80	0,80	0,80	0,80	0,80	0,80
6963959	0	0 dB	False	0,80	0,80	0,80	0,80	0,80	0,80	0,80	0,80
6964050	0	0 dB	False	0,80	0,80	0,80	0,80	0,80	0,80	0,80	0,80
6964286	0	0 dB	False	0,80	0,80	0,80	0,80	0,80	0,80	0,80	0,80
6964296	0	0 dB	False	0,80	0,80	0,80	0,80	0,80	0,80	0,80	0,80
6964402	0	0 dB	False	0,80	0,80	0,80	0,80	0,80	0,80	0,80	0,80
6964413	0	0 dB	False	0,80	0,80	0,80	0,80	0,80	0,80	0,80	0,80
6964596	0	0 dB	False	0,80	0,80	0,80	0,80	0,80	0,80	0,80	0,80
6964767	0	0 dB	False	0,80	0,80	0,80	0,80	0,80	0,80	0,80	0,80
6964800	0	0 dB	False	0,80	0,80	0,80	0,80	0,80	0,80	0,80	0,80
6965255	0	0 dB	False	0,80	0,80	0,80	0,80	0,80	0,80	0,80	0,80
6965322	0	0 dB	False	0,80	0,80	0,80	0,80	0,80	0,80	0,80	0,80
6965409	0	0 dB	False	0,80	0,80	0,80	0,80	0,80	0,80	0,80	0,80
6965569	0	0 dB	False	0,80	0,80	0,80	0,80	0,80	0,80	0,80	0,80
6965573	0	0 dB	False	0,80	0,80	0,80	0,80	0,80	0,80	0,80	0,80
6965719	0	0 dB	False	0,80	0,80	0,80	0,80	0,80	0,80	0,80	0,80
6965780	0	0 dB	False	0,80	0,80	0,80	0,80	0,80	0,80	0,80	0,80
6965950	0	0 dB	False	0,80	0,80	0,80	0,80	0,80	0,80	0,80	0,80

Model: Tijdeljike Units - A8A9
Groep: (hoofdgroep)
Lijst van Gebouwen, voor rekenmethode Wegverkeerslawaai - RMG-2012, wegverkeer

Naam	Omschr.	Hoogte	Maaiveld	Hdef.	Functie	Gebouwtype	BAG-id	Gemeente	Jaar	AHN-jaar
6965970	0479100000011610	9,80	0,00	Relatief					0	0
6965976	0479100000011616	8,60	0,00	Relatief					0	0
6965999	0479100000011635	7,30	0,00	Relatief					0	0
6966063	0479100000011685	9,30	0,00	Relatief					0	0
6966121	0479100000011733	7,50	0,00	Relatief					0	0
6966243	0479100000011839	8,30	0,00	Relatief					0	0
6966350	0479100000011923	8,90	0,00	Relatief					0	0
6966580	0479100000012121	9,90	0,00	Relatief					0	0
6966629	0479100000012163	8,50	0,00	Relatief					0	0
6966726	0479100000012251	6,00	0,00	Relatief					0	0
6966747	0479100000012268	9,20	0,00	Relatief					0	0
6967185	0479100000012638	8,50	0,00	Relatief					0	0
6967288	0479100000012730	10,10	0,00	Relatief					0	0
6967490	0479100000012893	8,70	0,00	Relatief					0	0
6967492	0479100000012895	7,20	0,00	Relatief					0	0
6967494	0479100000012897	8,80	0,00	Relatief					0	0
6967610	0479100000012996	8,90	0,00	Relatief					0	0
6968033	0479100000013331	9,00	0,00	Relatief					0	0
6968043	0479100000013339	6,90	0,00	Relatief					0	0
6968110	0479100000013397	9,90	0,00	Relatief					0	0
6968170	0479100000013448	0,00	0,00	Relatief					0	0
6968202	0479100000013472	9,10	0,00	Relatief					0	0
6968286	0479100000013537	8,60	0,00	Relatief					0	0
6968300	0479100000013550	8,80	0,00	Relatief					0	0
6968304	0479100000013553	9,20	0,00	Relatief					0	0
6968328	0479100000013569	7,90	0,00	Relatief					0	0
6968384	0479100000013612	9,70	0,00	Relatief					0	0
6968519	0479100000013720	8,60	0,00	Relatief					0	0
6968533	0479100000013730	9,00	0,00	Relatief					0	0
6968556	0479100000013749	12,00	0,00	Relatief					0	0
6968671	0479100000013848	8,30	0,00	Relatief					0	0
6968728	0479100000013895	11,90	0,00	Relatief					0	0
6968730	0479100000013897	6,20	0,00	Relatief					0	0
6968879	0479100000014022	6,10	0,00	Relatief					0	0
6968947	0479100000014079	5,70	0,00	Relatief					0	0
6968973	0479100000014103	11,90	0,00	Relatief					0	0
6969028	0479100000014146	6,80	0,00	Relatief					0	0
6969036	0479100000014152	6,10	0,00	Relatief					0	0
6969041	0479100000014156	0,00	0,00	Relatief					0	0
6969256	0479100000014326	6,10	0,00	Relatief					0	0
6969569	0479100000014574	8,50	0,00	Relatief					0	0
6969704	0479100000014694	8,80	0,00	Relatief					0	0
6969973	0479100000014911	9,10	0,00	Relatief					0	0
6969980	0479100000014917	5,80	0,00	Relatief					0	0
6970422	0479100000015295	8,80	0,00	Relatief					0	0
6970449	0479100000015311	12,00	0,00	Relatief					0	0
6970577	0479100000015419	5,80	0,00	Relatief					0	0
6970796	0479100000015597	11,10	0,00	Relatief					0	0
6970922	0479100000015710	9,40	0,00	Relatief					0	0
6971035	0479100000015814	10,10	0,00	Relatief					0	0
6971158	0479100000015928	8,40	0,00	Relatief					0	0
6971283	0479100000016038	9,00	0,00	Relatief					0	0
6971441	0479100000016173	10,20	0,00	Relatief					0	0
6971465	0479100000016195	8,40	0,00	Relatief					0	0
6971626	0479100000016327	8,40	0,00	Relatief					0	0
6971672	0479100000016372	9,40	0,00	Relatief					0	0
6971736	0479100000016428	9,40	0,00	Relatief					0	0
6971772	0479100000016463	8,50	0,00	Relatief					0	0
6971776	0479100000016466	8,30	0,00	Relatief					0	0
6971786	0479100000016473	5,80	0,00	Relatief					0	0
6971791	0479100000016477	5,70	0,00	Relatief					0	0

Model: Tijdeljike Units - A8A9
Groep: (hoofdgroep)
Lijst van Gebouwen, voor rekenmethode Wegverkeerslawaai - RMG-2012, wegverkeer

Naam	Trust	Cp	Zwevend	Refl. 63	Refl. 125	Refl. 250	Refl. 500	Refl. 1k	Refl. 2k	Refl. 4k	Refl. 8k
6965970	0	0 dB	False	0,80	0,80	0,80	0,80	0,80	0,80	0,80	0,80
6965976	0	0 dB	False	0,80	0,80	0,80	0,80	0,80	0,80	0,80	0,80
6965999	0	0 dB	False	0,80	0,80	0,80	0,80	0,80	0,80	0,80	0,80
6966063	0	0 dB	False	0,80	0,80	0,80	0,80	0,80	0,80	0,80	0,80
6966121	0	0 dB	False	0,80	0,80	0,80	0,80	0,80	0,80	0,80	0,80
6966243	0	0 dB	False	0,80	0,80	0,80	0,80	0,80	0,80	0,80	0,80
6966350	0	0 dB	False	0,80	0,80	0,80	0,80	0,80	0,80	0,80	0,80
6966580	0	0 dB	False	0,80	0,80	0,80	0,80	0,80	0,80	0,80	0,80
6966629	0	0 dB	False	0,80	0,80	0,80	0,80	0,80	0,80	0,80	0,80
6966726	0	0 dB	False	0,80	0,80	0,80	0,80	0,80	0,80	0,80	0,80
6966747	0	0 dB	False	0,80	0,80	0,80	0,80	0,80	0,80	0,80	0,80
6967185	0	0 dB	False	0,80	0,80	0,80	0,80	0,80	0,80	0,80	0,80
6967288	0	0 dB	False	0,80	0,80	0,80	0,80	0,80	0,80	0,80	0,80
6967490	0	0 dB	False	0,80	0,80	0,80	0,80	0,80	0,80	0,80	0,80
6967492	0	0 dB	False	0,80	0,80	0,80	0,80	0,80	0,80	0,80	0,80
6967494	0	0 dB	False	0,80	0,80	0,80	0,80	0,80	0,80	0,80	0,80
6967610	0	0 dB	False	0,80	0,80	0,80	0,80	0,80	0,80	0,80	0,80
6968033	0	0 dB	False	0,80	0,80	0,80	0,80	0,80	0,80	0,80	0,80
6968043	0	0 dB	False	0,80	0,80	0,80	0,80	0,80	0,80	0,80	0,80
6968110	0	0 dB	False	0,80	0,80	0,80	0,80	0,80	0,80	0,80	0,80
6968170	0	0 dB	False	0,80	0,80	0,80	0,80	0,80	0,80	0,80	0,80
6968202	0	0 dB	False	0,80	0,80	0,80	0,80	0,80	0,80	0,80	0,80
6968286	0	0 dB	False	0,80	0,80	0,80	0,80	0,80	0,80	0,80	0,80
6968300	0	0 dB	False	0,80	0,80	0,80	0,80	0,80	0,80	0,80	0,80
6968304	0	0 dB	False	0,80	0,80	0,80	0,80	0,80	0,80	0,80	0,80
6968328	0	0 dB	False	0,80	0,80	0,80	0,80	0,80	0,80	0,80	0,80
6968384	0	0 dB	False	0,80	0,80	0,80	0,80	0,80	0,80	0,80	0,80
6968519	0	0 dB	False	0,80	0,80	0,80	0,80	0,80	0,80	0,80	0,80
6968533	0	0 dB	False	0,80	0,80	0,80	0,80	0,80	0,80	0,80	0,80
6968556	0	0 dB	False	0,80	0,80	0,80	0,80	0,80	0,80	0,80	0,80
6968671	0	0 dB	False	0,80	0,80	0,80	0,80	0,80	0,80	0,80	0,80
6968728	0	0 dB	False	0,80	0,80	0,80	0,80	0,80	0,80	0,80	0,80
6968730	0	0 dB	False	0,80	0,80	0,80	0,80	0,80	0,80	0,80	0,80
6968879	0	0 dB	False	0,80	0,80	0,80	0,80	0,80	0,80	0,80	0,80
6968947	0	0 dB	False	0,80	0,80	0,80	0,80	0,80	0,80	0,80	0,80
6968973	0	0 dB	False	0,80	0,80	0,80	0,80	0,80	0,80	0,80	0,80
6969028	0	0 dB	False	0,80	0,80	0,80	0,80	0,80	0,80	0,80	0,80
6969036	0	0 dB	False	0,80	0,80	0,80	0,80	0,80	0,80	0,80	0,80
6969041	0	0 dB	False	0,80	0,80	0,80	0,80	0,80	0,80	0,80	0,80
6969256	0	0 dB	False	0,80	0,80	0,80	0,80	0,80	0,80	0,80	0,80
6969569	0	0 dB	False	0,80	0,80	0,80	0,80	0,80	0,80	0,80	0,80
6969704	0	0 dB	False	0,80	0,80	0,80	0,80	0,80	0,80	0,80	0,80
6969973	0	0 dB	False	0,80	0,80	0,80	0,80	0,80	0,80	0,80	0,80
6969980	0	0 dB	False	0,80	0,80	0,80	0,80	0,80	0,80	0,80	0,80
6970422	0	0 dB	False	0,80	0,80	0,80	0,80	0,80	0,80	0,80	0,80
6970449	0	0 dB	False	0,80	0,80	0,80	0,80	0,80	0,80	0,80	0,80
6970577	0	0 dB	False	0,80	0,80	0,80	0,80	0,80	0,80	0,80	0,80
6970796	0	0 dB	False	0,80	0,80	0,80	0,80	0,80	0,80	0,80	0,80
6970922	0	0 dB	False	0,80	0,80	0,80	0,80	0,80	0,80	0,80	0,80
6971035	0	0 dB	False	0,80	0,80	0,80	0,80	0,80	0,80	0,80	0,80
6971158	0	0 dB	False	0,80	0,80	0,80	0,80	0,80	0,80	0,80	0,80
6971283	0	0 dB	False	0,80	0,80	0,80	0,80	0,80	0,80	0,80	0,80
6971441	0	0 dB	False	0,80	0,80	0,80	0,80	0,80	0,80	0,80	0,80
6971465	0	0 dB	False	0,80	0,80	0,80	0,80	0,80	0,80	0,80	0,80
6971626	0	0 dB	False	0,80	0,80	0,80	0,80	0,80	0,80	0,80	0,80
6971672	0	0 dB	False	0,80	0,80	0,80	0,80	0,80	0,80	0,80	0,80
6971736	0	0 dB	False	0,80	0,80	0,80	0,80	0,80	0,80	0,80	0,80
6971772	0	0 dB	False	0,80	0,80	0,80	0,80	0,80	0,80	0,80	0,80
6971776	0	0 dB	False	0,80	0,80	0,80	0,80	0,80	0,80	0,80	0,80
6971786	0	0 dB	False	0,80	0,80	0,80	0,80	0,80	0,80	0,80	0,80
6971791	0	0 dB	False	0,80	0,80	0,80	0,80	0,80	0,80	0,80	0,80

Model: Tijdeljike Units - A8A9
Groep: (hoofdgroep)
Lijst van Gebouwen, voor rekenmethode Wegverkeerslawaai - RMG-2012, wegverkeer

Naam	Omschr.	Hoogte	Maaiveld	Hdef.	Functie	Gebouwtype	BAG-id	Gemeente	Jaar	AHN-jaar
6971847	0479100000016528	10,80	0,00	Relatief					0	0
6971923	0479100000016592	6,70	0,00	Relatief					0	0
6972046	0479100000016708	5,80	0,00	Relatief					0	0
6972055	0479100000016716	5,70	0,00	Relatief					0	0
6972067	0479100000016724	8,50	0,00	Relatief					0	0
6972068	0479100000016725	8,40	0,00	Relatief					0	0
6972069	0479100000016726	8,50	0,00	Relatief					0	0
6972074	0479100000016731	5,70	0,00	Relatief					0	0
6972189	0479100000016832	8,50	0,00	Relatief					0	0
6972193	0479100000016836	8,40	0,00	Relatief					0	0
6972197	0479100000016840	5,90	0,00	Relatief					0	0
6972198	0479100000016841	8,60	0,00	Relatief					0	0
6972206	0479100000016846	5,80	0,00	Relatief					0	0
6972209	0479100000016849	5,70	0,00	Relatief					0	0
6972214	0479100000016854	7,80	0,00	Relatief					0	0
6972220	0479100000016858	8,80	0,00	Relatief					0	0
6972222	0479100000016860	5,70	0,00	Relatief					0	0
6972241	0479100000016877	12,00	0,00	Relatief					0	0
6972355	0479100000016974	8,40	0,00	Relatief					0	0
6972364	0479100000016982	8,40	0,00	Relatief					0	0
6972424	0479100000017038	10,20	0,00	Relatief					0	0
6972492	0479100000017094	9,20	0,00	Relatief					0	0
6972555	0479100000017150	8,60	0,00	Relatief					0	0
6972561	0479100000017155	9,80	0,00	Relatief					0	0
6972795	0479100000017368	6,80	0,00	Relatief					0	0
6972926	0479100000017489	8,50	0,00	Relatief					0	0
6972933	0479100000017496	11,90	0,00	Relatief					0	0
6972983	0479100000017542	9,60	0,00	Relatief					0	0
6973069	0479100000017618	9,10	0,00	Relatief					0	0
6973073	0479100000017622	10,20	0,00	Relatief					0	0
6973236	0479100000017758	10,00	0,00	Relatief					0	0
6973366	0479100000017870	8,40	0,00	Relatief					0	0
6973368	0479100000017872	8,80	0,00	Relatief					0	0
6973398	0479100000017893	9,80	0,00	Relatief					0	0
6973705	0479100000018140	9,90	0,00	Relatief					0	0
6973721	0479100000018156	9,80	0,00	Relatief					0	0
6974263	0479100000018616	0,00	0,00	Relatief					0	0
6974632	0479100000018933	9,10	0,00	Relatief					0	0
6974656	0479100000018955	9,50	0,00	Relatief					0	0
6974676	0479100000018972	8,30	0,00	Relatief					0	0
6974678	0479100000018974	9,60	0,00	Relatief					0	0
6974813	0479100000019085	8,40	0,00	Relatief					0	0
6974847	0479100000019116	8,40	0,00	Relatief					0	0
6974940	0479100000019198	9,10	0,00	Relatief					0	0
6974953	0479100000019208	8,30	0,00	Relatief					0	0
6975086	0479100000019323	10,10	0,00	Relatief					0	0
6975087	0479100000019324	0,00	0,00	Relatief					0	0
6975089	0479100000019326	10,30	0,00	Relatief					0	0
6975093	0479100000019330	8,40	0,00	Relatief					0	0
6975209	0479100000019432	9,30	0,00	Relatief					0	0
6975228	0479100000019448	0,00	0,00	Relatief					0	0
6975233	0479100000019452	9,60	0,00	Relatief					0	0
6975287	0479100000019496	8,80	0,00	Relatief					0	0
6975295	0479100000019504	9,00	0,00	Relatief					0	0
6975371	0479100000019565	9,00	0,00	Relatief					0	0
6975846	0479100000019983	8,40	0,00	Relatief					0	0
6975883	0479100000020017	9,70	0,00	Relatief					0	0
6975899	0479100000020031	10,80	0,00	Relatief					0	0
6976224	0479100000020308	9,60	0,00	Relatief					0	0
6976515	0479100000020559	8,80	0,00	Relatief					0	0
6976620	0479100000020652	7,10	0,00	Relatief					0	0

Model: Tijdeljike Units - A8A9
Groep: (hoofdgroep)
Lijst van Gebouwen, voor rekenmethode Wegverkeerslawaai - RMG-2012, wegverkeer

Naam	Trust	Cp	Zwevend	Refl. 63	Refl. 125	Refl. 250	Refl. 500	Refl. 1k	Refl. 2k	Refl. 4k	Refl. 8k
6971847	0	0 dB	False	0,80	0,80	0,80	0,80	0,80	0,80	0,80	0,80
6971923	0	0 dB	False	0,80	0,80	0,80	0,80	0,80	0,80	0,80	0,80
6972046	0	0 dB	False	0,80	0,80	0,80	0,80	0,80	0,80	0,80	0,80
6972055	0	0 dB	False	0,80	0,80	0,80	0,80	0,80	0,80	0,80	0,80
6972067	0	0 dB	False	0,80	0,80	0,80	0,80	0,80	0,80	0,80	0,80
6972068	0	0 dB	False	0,80	0,80	0,80	0,80	0,80	0,80	0,80	0,80
6972069	0	0 dB	False	0,80	0,80	0,80	0,80	0,80	0,80	0,80	0,80
6972074	0	0 dB	False	0,80	0,80	0,80	0,80	0,80	0,80	0,80	0,80
6972189	0	0 dB	False	0,80	0,80	0,80	0,80	0,80	0,80	0,80	0,80
6972193	0	0 dB	False	0,80	0,80	0,80	0,80	0,80	0,80	0,80	0,80
6972197	0	0 dB	False	0,80	0,80	0,80	0,80	0,80	0,80	0,80	0,80
6972198	0	0 dB	False	0,80	0,80	0,80	0,80	0,80	0,80	0,80	0,80
6972206	0	0 dB	False	0,80	0,80	0,80	0,80	0,80	0,80	0,80	0,80
6972209	0	0 dB	False	0,80	0,80	0,80	0,80	0,80	0,80	0,80	0,80
6972214	0	0 dB	False	0,80	0,80	0,80	0,80	0,80	0,80	0,80	0,80
6972220	0	0 dB	False	0,80	0,80	0,80	0,80	0,80	0,80	0,80	0,80
6972222	0	0 dB	False	0,80	0,80	0,80	0,80	0,80	0,80	0,80	0,80
6972241	0	0 dB	False	0,80	0,80	0,80	0,80	0,80	0,80	0,80	0,80
6972355	0	0 dB	False	0,80	0,80	0,80	0,80	0,80	0,80	0,80	0,80
6972364	0	0 dB	False	0,80	0,80	0,80	0,80	0,80	0,80	0,80	0,80
6972424	0	0 dB	False	0,80	0,80	0,80	0,80	0,80	0,80	0,80	0,80
6972492	0	0 dB	False	0,80	0,80	0,80	0,80	0,80	0,80	0,80	0,80
6972555	0	0 dB	False	0,80	0,80	0,80	0,80	0,80	0,80	0,80	0,80
6972561	0	0 dB	False	0,80	0,80	0,80	0,80	0,80	0,80	0,80	0,80
6972795	0	0 dB	False	0,80	0,80	0,80	0,80	0,80	0,80	0,80	0,80
6972926	0	0 dB	False	0,80	0,80	0,80	0,80	0,80	0,80	0,80	0,80
6972933	0	0 dB	False	0,80	0,80	0,80	0,80	0,80	0,80	0,80	0,80
6972983	0	0 dB	False	0,80	0,80	0,80	0,80	0,80	0,80	0,80	0,80
6973069	0	0 dB	False	0,80	0,80	0,80	0,80	0,80	0,80	0,80	0,80
6973073	0	0 dB	False	0,80	0,80	0,80	0,80	0,80	0,80	0,80	0,80
6973236	0	0 dB	False	0,80	0,80	0,80	0,80	0,80	0,80	0,80	0,80
6973366	0	0 dB	False	0,80	0,80	0,80	0,80	0,80	0,80	0,80	0,80
6973368	0	0 dB	False	0,80	0,80	0,80	0,80	0,80	0,80	0,80	0,80
6973398	0	0 dB	False	0,80	0,80	0,80	0,80	0,80	0,80	0,80	0,80
6973705	0	0 dB	False	0,80	0,80	0,80	0,80	0,80	0,80	0,80	0,80
6973721	0	0 dB	False	0,80	0,80	0,80	0,80	0,80	0,80	0,80	0,80
6974263	0	0 dB	False	0,80	0,80	0,80	0,80	0,80	0,80	0,80	0,80
6974632	0	0 dB	False	0,80	0,80	0,80	0,80	0,80	0,80	0,80	0,80
6974656	0	0 dB	False	0,80	0,80	0,80	0,80	0,80	0,80	0,80	0,80
6974676	0	0 dB	False	0,80	0,80	0,80	0,80	0,80	0,80	0,80	0,80
6974678	0	0 dB	False	0,80	0,80	0,80	0,80	0,80	0,80	0,80	0,80
6974813	0	0 dB	False	0,80	0,80	0,80	0,80	0,80	0,80	0,80	0,80
6974847	0	0 dB	False	0,80	0,80	0,80	0,80	0,80	0,80	0,80	0,80
6974940	0	0 dB	False	0,80	0,80	0,80	0,80	0,80	0,80	0,80	0,80
6974953	0	0 dB	False	0,80	0,80	0,80	0,80	0,80	0,80	0,80	0,80
6975086	0	0 dB	False	0,80	0,80	0,80	0,80	0,80	0,80	0,80	0,80
6975087	0	0 dB	False	0,80	0,80	0,80	0,80	0,80	0,80	0,80	0,80
6975089	0	0 dB	False	0,80	0,80	0,80	0,80	0,80	0,80	0,80	0,80
6975093	0	0 dB	False	0,80	0,80	0,80	0,80	0,80	0,80	0,80	0,80
6975209	0	0 dB	False	0,80	0,80	0,80	0,80	0,80	0,80	0,80	0,80
6975228	0	0 dB	False	0,80	0,80	0,80	0,80	0,80	0,80	0,80	0,80
6975233	0	0 dB	False	0,80	0,80	0,80	0,80	0,80	0,80	0,80	0,80
6975287	0	0 dB	False	0,80	0,80	0,80	0,80	0,80	0,80	0,80	0,80
6975295	0	0 dB	False	0,80	0,80	0,80	0,80	0,80	0,80	0,80	0,80
6975371	0	0 dB	False	0,80	0,80	0,80	0,80	0,80	0,80	0,80	0,80
6975846	0	0 dB	False	0,80	0,80	0,80	0,80	0,80	0,80	0,80	0,80
6975883	0	0 dB	False	0,80	0,80	0,80	0,80	0,80	0,80	0,80	0,80
6975899	0	0 dB	False	0,80	0,80	0,80	0,80	0,80	0,80	0,80	0,80
6976224	0	0 dB	False	0,80	0,80	0,80	0,80	0,80	0,80	0,80	0,80
6976515	0	0 dB	False	0,80	0,80	0,80	0,80	0,80	0,80	0,80	0,80
6976620	0	0 dB	False	0,80	0,80	0,80	0,80	0,80	0,80	0,80	0,80

Model: Tijdeljike Units - A8A9
Groep: (hoofdgroep)
Lijst van Gebouwen, voor rekenmethode Wegverkeerslawaai - RMG-2012, wegverkeer

Naam	Omschr.	Hoogte	Maaiveld	Hdef.	Functie	Gebouwtype	BAG-id	Gemeente	Jaar	AHN-jaar
6976657	0479100000020684	8,90	0,00	Relatief					0	0
6976764	0479100000020787	8,60	0,00	Relatief					0	0
6976912	0479100000020916	8,90	0,00	Relatief					0	0
6976939	0479100000020937	8,40	0,00	Relatief					0	0
6977256	0479100000021190	6,80	0,00	Relatief					0	0
6977519	0479100000021417	8,30	0,00	Relatief					0	0
6977673	0479100000021548	7,00	0,00	Relatief					0	0
6977726	0479100000021588	8,80	0,00	Relatief					0	0
6977773	0479100000021627	8,90	0,00	Relatief					0	0
6977833	0479100000021676	10,00	0,00	Relatief					0	0
6977860	0479100000021699	9,00	0,00	Relatief					0	0
6977864	0479100000021703	8,80	0,00	Relatief					0	0
6977866	0479100000021705	9,00	0,00	Relatief					0	0
6977873	0479100000021712	9,00	0,00	Relatief					0	0
6977878	0479100000021717	9,00	0,00	Relatief					0	0
6977934	0479100000021762	10,50	0,00	Relatief					0	0
6977995	0479100000021810	8,60	0,00	Relatief					0	0
6978191	0479100000021955	8,10	0,00	Relatief					0	0
6978195	0479100000021957	9,00	0,00	Relatief					0	0
6978399	0479100000022120	6,20	0,00	Relatief					0	0
6978408	0479100000022127	7,30	0,00	Relatief					0	0
6978692	0479100000022354	7,30	0,00	Relatief					0	0
6978712	0479100000022369	9,00	0,00	Relatief					0	0
6978724	0479100000022379	9,00	0,00	Relatief					0	0
6978777	0479100000022421	10,50	0,00	Relatief					0	0
6978856	0479100000022487	9,00	0,00	Relatief					0	0
6978874	0479100000022499	9,00	0,00	Relatief					0	0
6979338	0479100000022872	0,00	0,00	Relatief					0	0
6979932	0479100000023358	10,20	0,00	Relatief					0	0
6979978	0479100000023395	10,40	0,00	Relatief					0	0
6980054	0479100000023463	10,20	0,00	Relatief					0	0
6980064	0479100000023473	6,10	0,00	Relatief					0	0
6980199	0479100000023597	10,00	0,00	Relatief					0	0
6980203	0479100000023601	11,00	0,00	Relatief					0	0
6980266	0479100000023658	8,10	0,00	Relatief					0	0
6980439	0479100000023814	8,10	0,00	Relatief					0	0
6980883	0479100000024198	7,30	0,00	Relatief					0	0
6980907	0479100000024220	8,60	0,00	Relatief					0	0
6981054	0479100000024353	10,50	0,00	Relatief					0	0
6981308	0479100000024582	9,40	0,00	Relatief					0	0
6981309	0479100000024583	11,00	0,00	Relatief					0	0
6981317	0479100000024590	9,40	0,00	Relatief					0	0
6981328	0479100000024600	9,30	0,00	Relatief					0	0
6981500	0479100000024760	7,30	0,00	Relatief					0	0
6981593	0479100000024843	10,20	0,00	Relatief					0	0
6981736	0479100000024972	9,10	0,00	Relatief					0	0
6982258	0479100000025432	11,00	0,00	Relatief					0	0
6982362	0479100000025523	9,90	0,00	Relatief					0	0
6982404	0479100000025556	0,00	0,00	Relatief					0	0
6982553	0479100000025674	9,80	0,00	Relatief					0	0
6982582	0479100000025698	0,00	0,00	Relatief					0	0
6982834	0479100000025905	10,30	0,00	Relatief					0	0
6982896	0479100000025954	10,40	0,00	Relatief					0	0
6983079	0479100000026107	9,20	0,00	Relatief					0	0
6983419	0479100000026406	10,00	0,00	Relatief					0	0
6983424	0479100000026411	0,00	0,00	Relatief					0	0
6983444	0479100000026431	9,40	0,00	Relatief					0	0
6984018	0479100000026886	10,00	0,00	Relatief					0	0
6984092	0479100000026956	10,10	0,00	Relatief					0	0
6984155	0479100000027006	6,20	0,00	Relatief					0	0
6984171	0479100000027021	9,30	0,00	Relatief					0	0

Model: Tijdeljike Units - A8A9
Groep: (hoofdgroep)
Lijst van Gebouwen, voor rekenmethode Wegverkeerslawaai - RMG-2012, wegverkeer

Naam	Trust	Cp	Zwevend	Refl. 63	Refl. 125	Refl. 250	Refl. 500	Refl. 1k	Refl. 2k	Refl. 4k	Refl. 8k
6976657	0	0 dB	False	0,80	0,80	0,80	0,80	0,80	0,80	0,80	0,80
6976764	0	0 dB	False	0,80	0,80	0,80	0,80	0,80	0,80	0,80	0,80
6976912	0	0 dB	False	0,80	0,80	0,80	0,80	0,80	0,80	0,80	0,80
6976939	0	0 dB	False	0,80	0,80	0,80	0,80	0,80	0,80	0,80	0,80
6977256	0	0 dB	False	0,80	0,80	0,80	0,80	0,80	0,80	0,80	0,80
6977519	0	0 dB	False	0,80	0,80	0,80	0,80	0,80	0,80	0,80	0,80
6977673	0	0 dB	False	0,80	0,80	0,80	0,80	0,80	0,80	0,80	0,80
6977726	0	0 dB	False	0,80	0,80	0,80	0,80	0,80	0,80	0,80	0,80
6977773	0	0 dB	False	0,80	0,80	0,80	0,80	0,80	0,80	0,80	0,80
6977833	0	0 dB	False	0,80	0,80	0,80	0,80	0,80	0,80	0,80	0,80
6977860	0	0 dB	False	0,80	0,80	0,80	0,80	0,80	0,80	0,80	0,80
6977864	0	0 dB	False	0,80	0,80	0,80	0,80	0,80	0,80	0,80	0,80
6977866	0	0 dB	False	0,80	0,80	0,80	0,80	0,80	0,80	0,80	0,80
6977873	0	0 dB	False	0,80	0,80	0,80	0,80	0,80	0,80	0,80	0,80
6977878	0	0 dB	False	0,80	0,80	0,80	0,80	0,80	0,80	0,80	0,80
6977934	0	0 dB	False	0,80	0,80	0,80	0,80	0,80	0,80	0,80	0,80
6977995	0	0 dB	False	0,80	0,80	0,80	0,80	0,80	0,80	0,80	0,80
6978191	0	0 dB	False	0,80	0,80	0,80	0,80	0,80	0,80	0,80	0,80
6978195	0	0 dB	False	0,80	0,80	0,80	0,80	0,80	0,80	0,80	0,80
6978399	0	0 dB	False	0,80	0,80	0,80	0,80	0,80	0,80	0,80	0,80
6978408	0	0 dB	False	0,80	0,80	0,80	0,80	0,80	0,80	0,80	0,80
6978692	0	0 dB	False	0,80	0,80	0,80	0,80	0,80	0,80	0,80	0,80
6978712	0	0 dB	False	0,80	0,80	0,80	0,80	0,80	0,80	0,80	0,80
6978724	0	0 dB	False	0,80	0,80	0,80	0,80	0,80	0,80	0,80	0,80
6978777	0	0 dB	False	0,80	0,80	0,80	0,80	0,80	0,80	0,80	0,80
6978856	0	0 dB	False	0,80	0,80	0,80	0,80	0,80	0,80	0,80	0,80
6978874	0	0 dB	False	0,80	0,80	0,80	0,80	0,80	0,80	0,80	0,80
6979338	0	0 dB	False	0,80	0,80	0,80	0,80	0,80	0,80	0,80	0,80
6979932	0	0 dB	False	0,80	0,80	0,80	0,80	0,80	0,80	0,80	0,80
6979978	0	0 dB	False	0,80	0,80	0,80	0,80	0,80	0,80	0,80	0,80
6980054	0	0 dB	False	0,80	0,80	0,80	0,80	0,80	0,80	0,80	0,80
6980064	0	0 dB	False	0,80	0,80	0,80	0,80	0,80	0,80	0,80	0,80
6980199	0	0 dB	False	0,80	0,80	0,80	0,80	0,80	0,80	0,80	0,80
6980203	0	0 dB	False	0,80	0,80	0,80	0,80	0,80	0,80	0,80	0,80
6980266	0	0 dB	False	0,80	0,80	0,80	0,80	0,80	0,80	0,80	0,80
6980439	0	0 dB	False	0,80	0,80	0,80	0,80	0,80	0,80	0,80	0,80
6980883	0	0 dB	False	0,80	0,80	0,80	0,80	0,80	0,80	0,80	0,80
6980907	0	0 dB	False	0,80	0,80	0,80	0,80	0,80	0,80	0,80	0,80
6981054	0	0 dB	False	0,80	0,80	0,80	0,80	0,80	0,80	0,80	0,80
6981308	0	0 dB	False	0,80	0,80	0,80	0,80	0,80	0,80	0,80	0,80
6981309	0	0 dB	False	0,80	0,80	0,80	0,80	0,80	0,80	0,80	0,80
6981317	0	0 dB	False	0,80	0,80	0,80	0,80	0,80	0,80	0,80	0,80
6981328	0	0 dB	False	0,80	0,80	0,80	0,80	0,80	0,80	0,80	0,80
6981500	0	0 dB	False	0,80	0,80	0,80	0,80	0,80	0,80	0,80	0,80
6981593	0	0 dB	False	0,80	0,80	0,80	0,80	0,80	0,80	0,80	0,80
6981736	0	0 dB	False	0,80	0,80	0,80	0,80	0,80	0,80	0,80	0,80
6982258	0	0 dB	False	0,80	0,80	0,80	0,80	0,80	0,80	0,80	0,80
6982362	0	0 dB	False	0,80	0,80	0,80	0,80	0,80	0,80	0,80	0,80
6982404	0	0 dB	False	0,80	0,80	0,80	0,80	0,80	0,80	0,80	0,80
6982553	0	0 dB	False	0,80	0,80	0,80	0,80	0,80	0,80	0,80	0,80
6982582	0	0 dB	False	0,80	0,80	0,80	0,80	0,80	0,80	0,80	0,80
6982834	0	0 dB	False	0,80	0,80	0,80	0,80	0,80	0,80	0,80	0,80
6982896	0	0 dB	False	0,80	0,80	0,80	0,80	0,80	0,80	0,80	0,80
6983079	0	0 dB	False	0,80	0,80	0,80	0,80	0,80	0,80	0,80	0,80
6983419	0	0 dB	False	0,80	0,80	0,80	0,80	0,80	0,80	0,80	0,80
6983424	0	0 dB	False	0,80	0,80	0,80	0,80	0,80	0,80	0,80	0,80
6983444	0	0 dB	False	0,80	0,80	0,80	0,80	0,80	0,80	0,80	0,80
6984018	0	0 dB	False	0,80	0,80	0,80	0,80	0,80	0,80	0,80	0,80
6984092	0	0 dB	False	0,80	0,80	0,80	0,80	0,80	0,80	0,80	0,80
6984155	0	0 dB	False	0,80	0,80	0,80	0,80	0,80	0,80	0,80	0,80
6984171	0	0 dB	False	0,80	0,80	0,80	0,80	0,80	0,80	0,80	0,80

Model: Tijdeljike Units - A8A9
Groep: (hoofdgroep)
Lijst van Gebouwen, voor rekenmethode Wegverkeerslawaai - RMG-2012, wegverkeer

Naam	Omschr.	Hoogte	Maaiveld	Hdef.	Functie	Gebouwtype	BAG-id	Gemeente	Jaar	AHN-jaar
6984193	0479100000027039	11,00	0,00	Relatief					0	0
6984652	0479100000027415	6,50	0,00	Relatief					0	0
6984814	0479100000027542	9,40	0,00	Relatief					0	0
6985389	0479100000028046	9,20	0,00	Relatief					0	0
6985477	0479100000028117	6,10	0,00	Relatief					0	0
6985486	0479100000028124	9,10	0,00	Relatief					0	0
6985495	0479100000028131	9,30	0,00	Relatief					0	0
6985503	0479100000028139	8,50	0,00	Relatief					0	0
6985988	0479100000028543	8,50	0,00	Relatief					0	0
6986007	0479100000028562	8,50	0,00	Relatief					0	0
6986200	0479100000028730	6,10	0,00	Relatief					0	0
6986300	0479100000028821	9,30	0,00	Relatief					0	0
6986352	0479100000028864	6,10	0,00	Relatief					0	0
6986447	0479100000028949	8,60	0,00	Relatief					0	0
6986448	0479100000028950	8,60	0,00	Relatief					0	0
6986465	0479100000028966	8,60	0,00	Relatief					0	0
6986466	0479100000028967	8,50	0,00	Relatief					0	0
6986493	0479100000028993	8,40	0,00	Relatief					0	0
6986499	0479100000028997	9,40	0,00	Relatief					0	0
6986586	0479100000029067	0,00	0,00	Relatief					0	0
6986598	0479100000029077	9,30	0,00	Relatief					0	0
6986620	0479100000029099	11,00	0,00	Relatief					0	0
6986767	0479100000029225	6,10	0,00	Relatief					0	0
6986785	0479100000029243	9,30	0,00	Relatief					0	0
6986911	0479100000029349	8,50	0,00	Relatief					0	0
6986945	0479100000029381	9,40	0,00	Relatief					0	0
6986980	0479100000029413	6,60	0,00	Relatief					0	0
6987052	0479100000029478	9,20	0,00	Relatief					0	0
6987061	0479100000029487	9,50	0,00	Relatief					0	0
6987132	0479100000029549	9,20	0,00	Relatief					0	0
6987219	0479100000029625	8,50	0,00	Relatief					0	0
6987304	0479100000029691	6,20	0,00	Relatief					0	0
6987308	0479100000029694	6,80	0,00	Relatief					0	0
6987321	0479100000029707	6,50	0,00	Relatief					0	0
6987323	0479100000029709	6,40	0,00	Relatief					0	0
6987328	0479100000029714	6,60	0,00	Relatief					0	0
6987464	0479100000029830	6,10	0,00	Relatief					0	0
6987465	0479100000029831	6,10	0,00	Relatief					0	0
6987525	0479100000029882	9,10	0,00	Relatief					0	0
6987899	0479100000030220	0,00	0,00	Relatief					0	0
6988223	0479100000030519	6,30	0,00	Relatief					0	0
6988226	0479100000030522	6,60	0,00	Relatief					0	0
6988363	0479100000030639	6,20	0,00	Relatief					0	0
6988518	0479100000030776	6,90	0,00	Relatief					0	0
6988535	0479100000030794	6,50	0,00	Relatief					0	0
6988820	0479100000031052	6,80	0,00	Relatief					0	0
6989126	0479100000031326	8,60	0,00	Relatief					0	0
6989411	0479100000031573	6,10	0,00	Relatief					0	0
6989588	0479100000031723	7,00	0,00	Relatief					0	0
6989599	0479100000031734	6,40	0,00	Relatief					0	0
6990160	0479100000032227	7,50	0,00	Relatief					0	0
6990492	0479100000032531	8,60	0,00	Relatief					0	0
6990508	0479100000032544	8,60	0,00	Relatief					0	0
6991085	0479100000033079	8,50	0,00	Relatief					0	0
6991266	0479100000033243	9,30	0,00	Relatief					0	0
6991504	0479100000033464	9,20	0,00	Relatief					0	0
6991643	0479100000033582	9,30	0,00	Relatief					0	0
6991844	0479100000033750	9,20	0,00	Relatief					0	0
6992512	0479100000034358	9,00	0,00	Relatief					0	0
6992516	0479100000034362	9,30	0,00	Relatief					0	0
6992636	0479100000034469	9,30	0,00	Relatief					0	0

Model: Tijdeljike Units - A8A9
Groep: (hoofdgroep)
Lijst van Gebouwen, voor rekenmethode Wegverkeerslawaai - RMG-2012, wegverkeer

Naam	Trust	Cp	Zwevend	Refl. 63	Refl. 125	Refl. 250	Refl. 500	Refl. 1k	Refl. 2k	Refl. 4k	Refl. 8k
6984193	0	0 dB	False	0,80	0,80	0,80	0,80	0,80	0,80	0,80	0,80
6984652	0	0 dB	False	0,80	0,80	0,80	0,80	0,80	0,80	0,80	0,80
6984814	0	0 dB	False	0,80	0,80	0,80	0,80	0,80	0,80	0,80	0,80
6985389	0	0 dB	False	0,80	0,80	0,80	0,80	0,80	0,80	0,80	0,80
6985477	0	0 dB	False	0,80	0,80	0,80	0,80	0,80	0,80	0,80	0,80
6985486	0	0 dB	False	0,80	0,80	0,80	0,80	0,80	0,80	0,80	0,80
6985495	0	0 dB	False	0,80	0,80	0,80	0,80	0,80	0,80	0,80	0,80
6985503	0	0 dB	False	0,80	0,80	0,80	0,80	0,80	0,80	0,80	0,80
6985988	0	0 dB	False	0,80	0,80	0,80	0,80	0,80	0,80	0,80	0,80
6986007	0	0 dB	False	0,80	0,80	0,80	0,80	0,80	0,80	0,80	0,80
6986200	0	0 dB	False	0,80	0,80	0,80	0,80	0,80	0,80	0,80	0,80
6986300	0	0 dB	False	0,80	0,80	0,80	0,80	0,80	0,80	0,80	0,80
6986352	0	0 dB	False	0,80	0,80	0,80	0,80	0,80	0,80	0,80	0,80
6986447	0	0 dB	False	0,80	0,80	0,80	0,80	0,80	0,80	0,80	0,80
6986448	0	0 dB	False	0,80	0,80	0,80	0,80	0,80	0,80	0,80	0,80
6986465	0	0 dB	False	0,80	0,80	0,80	0,80	0,80	0,80	0,80	0,80
6986466	0	0 dB	False	0,80	0,80	0,80	0,80	0,80	0,80	0,80	0,80
6986493	0	0 dB	False	0,80	0,80	0,80	0,80	0,80	0,80	0,80	0,80
6986499	0	0 dB	False	0,80	0,80	0,80	0,80	0,80	0,80	0,80	0,80
6986586	0	0 dB	False	0,80	0,80	0,80	0,80	0,80	0,80	0,80	0,80
6986598	0	0 dB	False	0,80	0,80	0,80	0,80	0,80	0,80	0,80	0,80
6986620	0	0 dB	False	0,80	0,80	0,80	0,80	0,80	0,80	0,80	0,80
6986767	0	0 dB	False	0,80	0,80	0,80	0,80	0,80	0,80	0,80	0,80
6986785	0	0 dB	False	0,80	0,80	0,80	0,80	0,80	0,80	0,80	0,80
6986911	0	0 dB	False	0,80	0,80	0,80	0,80	0,80	0,80	0,80	0,80
6986945	0	0 dB	False	0,80	0,80	0,80	0,80	0,80	0,80	0,80	0,80
6986980	0	0 dB	False	0,80	0,80	0,80	0,80	0,80	0,80	0,80	0,80
6987052	0	0 dB	False	0,80	0,80	0,80	0,80	0,80	0,80	0,80	0,80
6987061	0	0 dB	False	0,80	0,80	0,80	0,80	0,80	0,80	0,80	0,80
6987132	0	0 dB	False	0,80	0,80	0,80	0,80	0,80	0,80	0,80	0,80
6987219	0	0 dB	False	0,80	0,80	0,80	0,80	0,80	0,80	0,80	0,80
6987304	0	0 dB	False	0,80	0,80	0,80	0,80	0,80	0,80	0,80	0,80
6987308	0	0 dB	False	0,80	0,80	0,80	0,80	0,80	0,80	0,80	0,80
6987321	0	0 dB	False	0,80	0,80	0,80	0,80	0,80	0,80	0,80	0,80
6987323	0	0 dB	False	0,80	0,80	0,80	0,80	0,80	0,80	0,80	0,80
6987328	0	0 dB	False	0,80	0,80	0,80	0,80	0,80	0,80	0,80	0,80
6987464	0	0 dB	False	0,80	0,80	0,80	0,80	0,80	0,80	0,80	0,80
6987465	0	0 dB	False	0,80	0,80	0,80	0,80	0,80	0,80	0,80	0,80
6987525	0	0 dB	False	0,80	0,80	0,80	0,80	0,80	0,80	0,80	0,80
6987899	0	0 dB	False	0,80	0,80	0,80	0,80	0,80	0,80	0,80	0,80
6988223	0	0 dB	False	0,80	0,80	0,80	0,80	0,80	0,80	0,80	0,80
6988226	0	0 dB	False	0,80	0,80	0,80	0,80	0,80	0,80	0,80	0,80
6988363	0	0 dB	False	0,80	0,80	0,80	0,80	0,80	0,80	0,80	0,80
6988518	0	0 dB	False	0,80	0,80	0,80	0,80	0,80	0,80	0,80	0,80
6988535	0	0 dB	False	0,80	0,80	0,80	0,80	0,80	0,80	0,80	0,80
6988820	0	0 dB	False	0,80	0,80	0,80	0,80	0,80	0,80	0,80	0,80
6989126	0	0 dB	False	0,80	0,80	0,80	0,80	0,80	0,80	0,80	0,80
6989411	0	0 dB	False	0,80	0,80	0,80	0,80	0,80	0,80	0,80	0,80
6989588	0	0 dB	False	0,80	0,80	0,80	0,80	0,80	0,80	0,80	0,80
6989599	0	0 dB	False	0,80	0,80	0,80	0,80	0,80	0,80	0,80	0,80
6990160	0	0 dB	False	0,80	0,80	0,80	0,80	0,80	0,80	0,80	0,80
6990492	0	0 dB	False	0,80	0,80	0,80	0,80	0,80	0,80	0,80	0,80
6990508	0	0 dB	False	0,80	0,80	0,80	0,80	0,80	0,80	0,80	0,80
6991085	0	0 dB	False	0,80	0,80	0,80	0,80	0,80	0,80	0,80	0,80
6991266	0	0 dB	False	0,80	0,80	0,80	0,80	0,80	0,80	0,80	0,80
6991504	0	0 dB	False	0,80	0,80	0,80	0,80	0,80	0,80	0,80	0,80
6991643	0	0 dB	False	0,80	0,80	0,80	0,80	0,80	0,80	0,80	0,80
6991844	0	0 dB	False	0,80	0,80	0,80	0,80	0,80	0,80	0,80	0,80
6992512	0	0 dB	False	0,80	0,80	0,80	0,80	0,80	0,80	0,80	0,80
6992516	0	0 dB	False	0,80	0,80	0,80	0,80	0,80	0,80	0,80	0,80
6992636	0	0 dB	False	0,80	0,80	0,80	0,80	0,80	0,80	0,80	0,80

Model: Tijdeljike Units - A8A9
Groep: (hoofdgroep)
Lijst van Gebouwen, voor rekenmethode Wegverkeerslawaai - RMG-2012, wegverkeer

Naam	Omschr.	Hoogte	Maaiveld	Hdef.	Functie	Gebouwtype	BAG-id	Gemeente	Jaar	AHN-jaar
6992637	0479100000034470	9,10	0,00	Relatief					0	0
6992647	0479100000034479	9,30	0,00	Relatief					0	0
6992653	0479100000034485	9,20	0,00	Relatief					0	0
6992659	0479100000034490	9,20	0,00	Relatief					0	0
6992664	0479100000034495	8,80	0,00	Relatief					0	0
6992694	0479100000034522	9,00	0,00	Relatief					0	0
6992784	0479100000034598	9,10	0,00	Relatief					0	0
6992787	0479100000034600	9,30	0,00	Relatief					0	0
6992796	0479100000034609	9,40	0,00	Relatief					0	0
6992799	0479100000034611	9,30	0,00	Relatief					0	0
6992800	0479100000034612	9,20	0,00	Relatief					0	0
6992804	0479100000034616	9,30	0,00	Relatief					0	0
6992805	0479100000034617	8,80	0,00	Relatief					0	0
6992806	0479100000034618	9,10	0,00	Relatief					0	0
6992807	0479100000034619	9,30	0,00	Relatief					0	0
6992811	0479100000034621	9,10	0,00	Relatief					0	0
6992855	0479100000034659	9,10	0,00	Relatief					0	0
6992958	0479100000034753	9,20	0,00	Relatief					0	0
6992959	0479100000034754	7,20	0,00	Relatief					0	0
6992972	0479100000034765	9,40	0,00	Relatief					0	0
6992978	0479100000034771	9,40	0,00	Relatief					0	0
6992981	0479100000034774	9,30	0,00	Relatief					0	0
6993087	0479100000034875	8,80	0,00	Relatief					0	0
6993095	0479100000034883	9,30	0,00	Relatief					0	0
6993099	0479100000034887	8,50	0,00	Relatief					0	0
6993102	0479100000034890	9,30	0,00	Relatief					0	0
6993103	0479100000034891	9,30	0,00	Relatief					0	0
6993198	0479100000034977	9,00	0,00	Relatief					0	0
6993210	0479100000034989	9,40	0,00	Relatief					0	0
6993252	0479100000035025	9,20	0,00	Relatief					0	0
6993257	0479100000035030	9,10	0,00	Relatief					0	0
6993260	0479100000035033	9,10	0,00	Relatief					0	0
6993265	0479100000035038	9,20	0,00	Relatief					0	0
6993271	0479100000035044	9,30	0,00	Relatief					0	0
6993388	0479100000035149	9,20	0,00	Relatief					0	0
6993397	0479100000035157	9,10	0,00	Relatief					0	0
6993401	0479100000035161	9,20	0,00	Relatief					0	0
6993453	0479100000035208	8,90	0,00	Relatief					0	0
6993539	0479100000035286	9,30	0,00	Relatief					0	0
6993541	0479100000035288	0,00	0,00	Relatief					0	0
6993542	0479100000035289	9,30	0,00	Relatief					0	0
6993543	0479100000035290	9,40	0,00	Relatief					0	0
6993560	0479100000035306	9,30	0,00	Relatief					0	0
6993570	0479100000035315	9,20	0,00	Relatief					0	0
6993875	0479100000035582	9,30	0,00	Relatief					0	0
6993877	0479100000035584	9,30	0,00	Relatief					0	0
6993879	0479100000035586	9,30	0,00	Relatief					0	0
6993880	0479100000035587	0,00	0,00	Relatief					0	0
6993881	0479100000035588	9,30	0,00	Relatief					0	0
6993882	0479100000035589	7,50	0,00	Relatief					0	0
6994000	0479100000035691	9,30	0,00	Relatief					0	0
6994010	0479100000035701	9,30	0,00	Relatief					0	0
6994160	0479100000035837	9,30	0,00	Relatief					0	0
6998427	0479100000039636	9,30	0,00	Relatief					0	0
7004878	0479100000045120	5,60	0,00	Relatief					0	0
7005984	0479100000046062	5,60	0,00	Relatief					0	0
7007372	0479100000047218	6,80	0,00	Relatief					0	0
7007660	0479100000047419	2,60	0,00	Relatief					0	0
7008834	0479100000048245	3,60	0,00	Relatief					0	0
7008842	0479100000048251	2,60	0,00	Relatief					0	0
7009198	0479100000048501	4,00	0,00	Relatief					0	0

Model: Tijdeljike Units - A8A9
Groep: (hoofdgroep)
Lijst van Gebouwen, voor rekenmethode Wegverkeerslawaai - RMG-2012, wegverkeer

Naam	Trust	Cp	Zwevend	Refl. 63	Refl. 125	Refl. 250	Refl. 500	Refl. 1k	Refl. 2k	Refl. 4k	Refl. 8k
6992637	0	0 dB	False	0,80	0,80	0,80	0,80	0,80	0,80	0,80	0,80
6992647	0	0 dB	False	0,80	0,80	0,80	0,80	0,80	0,80	0,80	0,80
6992653	0	0 dB	False	0,80	0,80	0,80	0,80	0,80	0,80	0,80	0,80
6992659	0	0 dB	False	0,80	0,80	0,80	0,80	0,80	0,80	0,80	0,80
6992664	0	0 dB	False	0,80	0,80	0,80	0,80	0,80	0,80	0,80	0,80
6992694	0	0 dB	False	0,80	0,80	0,80	0,80	0,80	0,80	0,80	0,80
6992784	0	0 dB	False	0,80	0,80	0,80	0,80	0,80	0,80	0,80	0,80
6992787	0	0 dB	False	0,80	0,80	0,80	0,80	0,80	0,80	0,80	0,80
6992796	0	0 dB	False	0,80	0,80	0,80	0,80	0,80	0,80	0,80	0,80
6992799	0	0 dB	False	0,80	0,80	0,80	0,80	0,80	0,80	0,80	0,80
6992800	0	0 dB	False	0,80	0,80	0,80	0,80	0,80	0,80	0,80	0,80
6992804	0	0 dB	False	0,80	0,80	0,80	0,80	0,80	0,80	0,80	0,80
6992805	0	0 dB	False	0,80	0,80	0,80	0,80	0,80	0,80	0,80	0,80
6992806	0	0 dB	False	0,80	0,80	0,80	0,80	0,80	0,80	0,80	0,80
6992807	0	0 dB	False	0,80	0,80	0,80	0,80	0,80	0,80	0,80	0,80
6992811	0	0 dB	False	0,80	0,80	0,80	0,80	0,80	0,80	0,80	0,80
6992855	0	0 dB	False	0,80	0,80	0,80	0,80	0,80	0,80	0,80	0,80
6992958	0	0 dB	False	0,80	0,80	0,80	0,80	0,80	0,80	0,80	0,80
6992959	0	0 dB	False	0,80	0,80	0,80	0,80	0,80	0,80	0,80	0,80
6992972	0	0 dB	False	0,80	0,80	0,80	0,80	0,80	0,80	0,80	0,80
6992978	0	0 dB	False	0,80	0,80	0,80	0,80	0,80	0,80	0,80	0,80
6992981	0	0 dB	False	0,80	0,80	0,80	0,80	0,80	0,80	0,80	0,80
6993087	0	0 dB	False	0,80	0,80	0,80	0,80	0,80	0,80	0,80	0,80
6993095	0	0 dB	False	0,80	0,80	0,80	0,80	0,80	0,80	0,80	0,80
6993099	0	0 dB	False	0,80	0,80	0,80	0,80	0,80	0,80	0,80	0,80
6993102	0	0 dB	False	0,80	0,80	0,80	0,80	0,80	0,80	0,80	0,80
6993103	0	0 dB	False	0,80	0,80	0,80	0,80	0,80	0,80	0,80	0,80
6993198	0	0 dB	False	0,80	0,80	0,80	0,80	0,80	0,80	0,80	0,80
6993210	0	0 dB	False	0,80	0,80	0,80	0,80	0,80	0,80	0,80	0,80
6993252	0	0 dB	False	0,80	0,80	0,80	0,80	0,80	0,80	0,80	0,80
6993257	0	0 dB	False	0,80	0,80	0,80	0,80	0,80	0,80	0,80	0,80
6993260	0	0 dB	False	0,80	0,80	0,80	0,80	0,80	0,80	0,80	0,80
6993265	0	0 dB	False	0,80	0,80	0,80	0,80	0,80	0,80	0,80	0,80
6993271	0	0 dB	False	0,80	0,80	0,80	0,80	0,80	0,80	0,80	0,80
6993388	0	0 dB	False	0,80	0,80	0,80	0,80	0,80	0,80	0,80	0,80
6993397	0	0 dB	False	0,80	0,80	0,80	0,80	0,80	0,80	0,80	0,80
6993401	0	0 dB	False	0,80	0,80	0,80	0,80	0,80	0,80	0,80	0,80
6993453	0	0 dB	False	0,80	0,80	0,80	0,80	0,80	0,80	0,80	0,80
6993539	0	0 dB	False	0,80	0,80	0,80	0,80	0,80	0,80	0,80	0,80
6993541	0	0 dB	False	0,80	0,80	0,80	0,80	0,80	0,80	0,80	0,80
6993542	0	0 dB	False	0,80	0,80	0,80	0,80	0,80	0,80	0,80	0,80
6993543	0	0 dB	False	0,80	0,80	0,80	0,80	0,80	0,80	0,80	0,80
6993560	0	0 dB	False	0,80	0,80	0,80	0,80	0,80	0,80	0,80	0,80
6993570	0	0 dB	False	0,80	0,80	0,80	0,80	0,80	0,80	0,80	0,80
6993875	0	0 dB	False	0,80	0,80	0,80	0,80	0,80	0,80	0,80	0,80
6993877	0	0 dB	False	0,80	0,80	0,80	0,80	0,80	0,80	0,80	0,80
6993879	0	0 dB	False	0,80	0,80	0,80	0,80	0,80	0,80	0,80	0,80
6993880	0	0 dB	False	0,80	0,80	0,80	0,80	0,80	0,80	0,80	0,80
6993881	0	0 dB	False	0,80	0,80	0,80	0,80	0,80	0,80	0,80	0,80
6993882	0	0 dB	False	0,80	0,80	0,80	0,80	0,80	0,80	0,80	0,80
6994000	0	0 dB	False	0,80	0,80	0,80	0,80	0,80	0,80	0,80	0,80
6994010	0	0 dB	False	0,80	0,80	0,80	0,80	0,80	0,80	0,80	0,80
6994160	0	0 dB	False	0,80	0,80	0,80	0,80	0,80	0,80	0,80	0,80
6998427	0	0 dB	False	0,80	0,80	0,80	0,80	0,80	0,80	0,80	0,80
7004878	0	0 dB	False	0,80	0,80	0,80	0,80	0,80	0,80	0,80	0,80
7005984	0	0 dB	False	0,80	0,80	0,80	0,80	0,80	0,80	0,80	0,80
7007372	0	0 dB	False	0,80	0,80	0,80	0,80	0,80	0,80	0,80	0,80
7007660	0	0 dB	False	0,80	0,80	0,80	0,80	0,80	0,80	0,80	0,80
7008834	0	0 dB	False	0,80	0,80	0,80	0,80	0,80	0,80	0,80	0,80
7008842	0	0 dB	False	0,80	0,80	0,80	0,80	0,80	0,80	0,80	0,80
7009198	0	0 dB	False	0,80	0,80	0,80	0,80	0,80	0,80	0,80	0,80

Model: Tijdeljike Units - A8A9
Groep: (hoofdgroep)
Lijst van Gebouwen, voor rekenmethode Wegverkeerslawaai - RMG-2012, wegverkeer

Naam	Omschr.	Hoogte	Maaiveld	Hdef.	Functie	Gebouwtype	BAG-id	Gemeente	Jaar	AHN-jaar
7009276	0479100000048550	2,60	0,00	Relatief					0	0
7010033	0479100000049065	2,60	0,00	Relatief					0	0
7010070	0479100000049091	3,10	0,00	Relatief					0	0
7010794	0479100000049565	3,70	0,00	Relatief					0	0
7010814	0479100000049578	5,00	0,00	Relatief					0	0
7010845	0479100000049597	4,80	0,00	Relatief					0	0
7011032	0479100000049705	3,40	0,00	Relatief					0	0
7012888	0479100000050747	2,50	0,00	Relatief					0	0
7012897	0479100000050752	2,50	0,00	Relatief					0	0
7013119	0479100000050881	6,80	0,00	Relatief					0	0
7013867	0479100000051311	2,90	0,00	Relatief					0	0
7014190	0479100000051507	3,80	0,00	Relatief					0	0
7014472	0479100000051667	3,50	0,00	Relatief					0	0
7014482	0479100000051673	4,30	0,00	Relatief					0	0
7014590	0479100000051735	0,00	0,00	Relatief					0	0
7015632	0479100000052453	2,50	0,00	Relatief					0	0
7016485	0479100000053036	0,00	0,00	Relatief					0	0
7016791	0479100000053244	2,60	0,00	Relatief					0	0
7016795	0479100000053247	2,80	0,00	Relatief					0	0
7017011	0479100000053396	4,60	0,00	Relatief					0	0
7018033	0479100000054137	2,90	0,00	Relatief					0	0
7018888	0479100000054762	3,00	0,00	Relatief					0	0
7019727	0479100000055381	2,70	0,00	Relatief					0	0
7019869	0479100000055471	4,10	0,00	Relatief					0	0
7019916	0479100000055500	2,80	0,00	Relatief					0	0
7019920	0479100000055502	2,70	0,00	Relatief					0	0
7019922	0479100000055504	2,70	0,00	Relatief					0	0
7019933	0479100000055514	2,80	0,00	Relatief					0	0
7020527	0479100000055943	8,50	0,00	Relatief					0	0
7020983	0479100000056269	3,00	0,00	Relatief					0	0
7021171	0479100000056397	0,00	0,00	Relatief					0	0
7021244	0479100000056449	2,50	0,00	Relatief					0	0
7021248	0479100000056453	2,50	0,00	Relatief					0	0
7021466	0479100000056604	2,50	0,00	Relatief					0	0
7021712	0479100000056760	2,50	0,00	Relatief					0	0
7021904	0479100000056885	2,50	0,00	Relatief					0	0
7021931	0479100000056903	3,90	0,00	Relatief					0	0
7021932	0479100000056904	3,80	0,00	Relatief					0	0
7022038	0479100000056971	2,50	0,00	Relatief					0	0
7022531	0479100000057283	2,60	0,00	Relatief					0	0
7022797	0479100000057434	2,50	0,00	Relatief					0	0
7024613	0479100000058608	2,50	0,00	Relatief					0	0
7024795	0479100000058730	2,50	0,00	Relatief					0	0
7024890	0479100000058787	2,40	0,00	Relatief					0	0
7024909	0479100000058802	2,60	0,00	Relatief					0	0
7024924	0479100000058814	2,50	0,00	Relatief					0	0
7024953	0479100000058832	2,50	0,00	Relatief					0	0
7025076	0479100000058923	2,50	0,00	Relatief					0	0
7025091	0479100000058935	2,50	0,00	Relatief					0	0
7025155	0479100000058979	2,50	0,00	Relatief					0	0
7025300	0479100000059091	1,50	0,00	Relatief					0	0
7025301	0479100000059092	2,60	0,00	Relatief					0	0
7025329	0479100000059111	2,60	0,00	Relatief					0	0
7025351	0479100000059126	2,50	0,00	Relatief					0	0
7025357	0479100000059131	2,50	0,00	Relatief					0	0
7025366	0479100000059136	2,50	0,00	Relatief					0	0
7025545	0479100000059256	2,50	0,00	Relatief					0	0
7025571	0479100000059271	2,50	0,00	Relatief					0	0
7025574	0479100000059273	2,50	0,00	Relatief					0	0
7025594	0479100000059286	2,50	0,00	Relatief					0	0
7025708	0479100000059369	2,50	0,00	Relatief					0	0

Model: Tijdeljike Units - A8A9
Groep: (hoofdgroep)
Lijst van Gebouwen, voor rekenmethode Wegverkeerslawaai - RMG-2012, wegverkeer

Naam	Trust	Cp	Zwevend	Refl. 63	Refl. 125	Refl. 250	Refl. 500	Refl. 1k	Refl. 2k	Refl. 4k	Refl. 8k
7009276	0	0 dB	False	0,80	0,80	0,80	0,80	0,80	0,80	0,80	0,80
7010033	0	0 dB	False	0,80	0,80	0,80	0,80	0,80	0,80	0,80	0,80
7010070	0	0 dB	False	0,80	0,80	0,80	0,80	0,80	0,80	0,80	0,80
7010794	0	0 dB	False	0,80	0,80	0,80	0,80	0,80	0,80	0,80	0,80
7010814	0	0 dB	False	0,80	0,80	0,80	0,80	0,80	0,80	0,80	0,80
7010845	0	0 dB	False	0,80	0,80	0,80	0,80	0,80	0,80	0,80	0,80
7011032	0	0 dB	False	0,80	0,80	0,80	0,80	0,80	0,80	0,80	0,80
7012888	0	0 dB	False	0,80	0,80	0,80	0,80	0,80	0,80	0,80	0,80
7012897	0	0 dB	False	0,80	0,80	0,80	0,80	0,80	0,80	0,80	0,80
7013119	0	0 dB	False	0,80	0,80	0,80	0,80	0,80	0,80	0,80	0,80
7013867	0	0 dB	False	0,80	0,80	0,80	0,80	0,80	0,80	0,80	0,80
7014190	0	0 dB	False	0,80	0,80	0,80	0,80	0,80	0,80	0,80	0,80
7014472	0	0 dB	False	0,80	0,80	0,80	0,80	0,80	0,80	0,80	0,80
7014482	0	0 dB	False	0,80	0,80	0,80	0,80	0,80	0,80	0,80	0,80
7014590	0	0 dB	False	0,80	0,80	0,80	0,80	0,80	0,80	0,80	0,80
7015632	0	0 dB	False	0,80	0,80	0,80	0,80	0,80	0,80	0,80	0,80
7016485	0	0 dB	False	0,80	0,80	0,80	0,80	0,80	0,80	0,80	0,80
7016791	0	0 dB	False	0,80	0,80	0,80	0,80	0,80	0,80	0,80	0,80
7016795	0	0 dB	False	0,80	0,80	0,80	0,80	0,80	0,80	0,80	0,80
7017011	0	0 dB	False	0,80	0,80	0,80	0,80	0,80	0,80	0,80	0,80
7018033	0	0 dB	False	0,80	0,80	0,80	0,80	0,80	0,80	0,80	0,80
7018888	0	0 dB	False	0,80	0,80	0,80	0,80	0,80	0,80	0,80	0,80
7019727	0	0 dB	False	0,80	0,80	0,80	0,80	0,80	0,80	0,80	0,80
7019869	0	0 dB	False	0,80	0,80	0,80	0,80	0,80	0,80	0,80	0,80
7019916	0	0 dB	False	0,80	0,80	0,80	0,80	0,80	0,80	0,80	0,80
7019920	0	0 dB	False	0,80	0,80	0,80	0,80	0,80	0,80	0,80	0,80
7019922	0	0 dB	False	0,80	0,80	0,80	0,80	0,80	0,80	0,80	0,80
7019933	0	0 dB	False	0,80	0,80	0,80	0,80	0,80	0,80	0,80	0,80
7020527	0	0 dB	False	0,80	0,80	0,80	0,80	0,80	0,80	0,80	0,80
7020983	0	0 dB	False	0,80	0,80	0,80	0,80	0,80	0,80	0,80	0,80
7021171	0	0 dB	False	0,80	0,80	0,80	0,80	0,80	0,80	0,80	0,80
7021244	0	0 dB	False	0,80	0,80	0,80	0,80	0,80	0,80	0,80	0,80
7021248	0	0 dB	False	0,80	0,80	0,80	0,80	0,80	0,80	0,80	0,80
7021466	0	0 dB	False	0,80	0,80	0,80	0,80	0,80	0,80	0,80	0,80
7021712	0	0 dB	False	0,80	0,80	0,80	0,80	0,80	0,80	0,80	0,80
7021904	0	0 dB	False	0,80	0,80	0,80	0,80	0,80	0,80	0,80	0,80
7021931	0	0 dB	False	0,80	0,80	0,80	0,80	0,80	0,80	0,80	0,80
7021932	0	0 dB	False	0,80	0,80	0,80	0,80	0,80	0,80	0,80	0,80
7022038	0	0 dB	False	0,80	0,80	0,80	0,80	0,80	0,80	0,80	0,80
7022531	0	0 dB	False	0,80	0,80	0,80	0,80	0,80	0,80	0,80	0,80
7022797	0	0 dB	False	0,80	0,80	0,80	0,80	0,80	0,80	0,80	0,80
7024613	0	0 dB	False	0,80	0,80	0,80	0,80	0,80	0,80	0,80	0,80
7024795	0	0 dB	False	0,80	0,80	0,80	0,80	0,80	0,80	0,80	0,80
7024890	0	0 dB	False	0,80	0,80	0,80	0,80	0,80	0,80	0,80	0,80
7024909	0	0 dB	False	0,80	0,80	0,80	0,80	0,80	0,80	0,80	0,80
7024924	0	0 dB	False	0,80	0,80	0,80	0,80	0,80	0,80	0,80	0,80
7024953	0	0 dB	False	0,80	0,80	0,80	0,80	0,80	0,80	0,80	0,80
7025076	0	0 dB	False	0,80	0,80	0,80	0,80	0,80	0,80	0,80	0,80
7025091	0	0 dB	False	0,80	0,80	0,80	0,80	0,80	0,80	0,80	0,80
7025155	0	0 dB	False	0,80	0,80	0,80	0,80	0,80	0,80	0,80	0,80
7025300	0	0 dB	False	0,80	0,80	0,80	0,80	0,80	0,80	0,80	0,80
7025301	0	0 dB	False	0,80	0,80	0,80	0,80	0,80	0,80	0,80	0,80
7025329	0	0 dB	False	0,80	0,80	0,80	0,80	0,80	0,80	0,80	0,80
7025351	0	0 dB	False	0,80	0,80	0,80	0,80	0,80	0,80	0,80	0,80
7025357	0	0 dB	False	0,80	0,80	0,80	0,80	0,80	0,80	0,80	0,80
7025366	0	0 dB	False	0,80	0,80	0,80	0,80	0,80	0,80	0,80	0,80
7025545	0	0 dB	False	0,80	0,80	0,80	0,80	0,80	0,80	0,80	0,80
7025571	0	0 dB	False	0,80	0,80	0,80	0,80	0,80	0,80	0,80	0,80
7025574	0	0 dB	False	0,80	0,80	0,80	0,80	0,80	0,80	0,80	0,80
7025594	0	0 dB	False	0,80	0,80	0,80	0,80	0,80	0,80	0,80	0,80
7025708	0	0 dB	False	0,80	0,80	0,80	0,80	0,80	0,80	0,80	0,80

Model: Tijdeljike Units - A8A9
Groep: (hoofdgroep)
Lijst van Gebouwen, voor rekenmethode Wegverkeerslawaai - RMG-2012, wegverkeer

Naam	Omschr.	Hoogte	Maaiveld	Hdef.	Functie	Gebouwtype	BAG-id	Gemeente	Jaar	AHN-jaar
7025742	0479100000059389	4,10	0,00	Relatief					0	0
7025779	0479100000059413	2,50	0,00	Relatief					0	0
7025780	0479100000059414	2,50	0,00	Relatief					0	0
7025781	0479100000059415	2,50	0,00	Relatief					0	0
7025782	0479100000059416	2,50	0,00	Relatief					0	0
7025795	0479100000059426	2,50	0,00	Relatief					0	0
7025812	0479100000059435	2,50	0,00	Relatief					0	0
7025961	0479100000059536	2,50	0,00	Relatief					0	0
7026005	0479100000059563	2,50	0,00	Relatief					0	0
7026037	0479100000059578	2,50	0,00	Relatief					0	0
7026497	0479100000059875	2,50	0,00	Relatief					0	0
7026640	0479100000059980	2,50	0,00	Relatief					0	0
7026786	0479100000060088	2,50	0,00	Relatief					0	0
7027139	0479100000060338	2,50	0,00	Relatief					0	0
7027242	0479100000060423	2,80	0,00	Relatief					0	0
7027344	0479100000060491	2,80	0,00	Relatief					0	0
7027360	0479100000060501	4,90	0,00	Relatief					0	0
7027414	0479100000060544	2,50	0,00	Relatief					0	0
7027451	0479100000060572	2,60	0,00	Relatief					0	0
7027611	0479100000060688	2,50	0,00	Relatief					0	0
7027668	0479100000060726	2,70	0,00	Relatief					0	0
7027669	0479100000060727	2,70	0,00	Relatief					0	0
7027672	0479100000060729	2,70	0,00	Relatief					0	0
7027689	0479100000060738	2,50	0,00	Relatief					0	0
7027880	0479100000060877	2,50	0,00	Relatief					0	0
7027923	0479100000060907	2,60	0,00	Relatief					0	0
7027995	0479100000060963	0,00	0,00	Relatief					0	0
7028068	0479100000061015	2,50	0,00	Relatief					0	0
7028072	0479100000061018	2,50	0,00	Relatief					0	0
7028073	0479100000061019	2,50	0,00	Relatief					0	0
7028132	0479100000061062	2,50	0,00	Relatief					0	0
7028250	0479100000061145	2,50	0,00	Relatief					0	0
7028259	0479100000061152	2,50	0,00	Relatief					0	0
7028470	0479100000061297	2,50	0,00	Relatief					0	0
7028517	0479100000061331	2,60	0,00	Relatief					0	0
7028518	0479100000061332	2,60	0,00	Relatief					0	0
7028529	0479100000061341	2,50	0,00	Relatief					0	0
7028744	0479100000061486	2,60	0,00	Relatief					0	0
7028860	0479100000061567	2,70	0,00	Relatief					0	0
7028926	0479100000061618	2,60	0,00	Relatief					0	0
7028974	0479100000061654	2,70	0,00	Relatief					0	0
7029047	0479100000061708	2,50	0,00	Relatief					0	0
7029166	0479100000061782	2,60	0,00	Relatief					0	0
7029298	0479100000061874	2,50	0,00	Relatief					0	0
7029305	0479100000061878	2,60	0,00	Relatief					0	0
7029313	0479100000061884	2,50	0,00	Relatief					0	0
7029319	0479100000061889	2,60	0,00	Relatief					0	0
7029345	0479100000061909	2,60	0,00	Relatief					0	0
7029380	0479100000061934	2,50	0,00	Relatief					0	0
7029412	0479100000061956	2,70	0,00	Relatief					0	0
7029481	0479100000062006	2,60	0,00	Relatief					0	0
7029527	0479100000062045	2,50	0,00	Relatief					0	0
7029633	0479100000062115	2,70	0,00	Relatief					0	0
7029651	0479100000062132	2,60	0,00	Relatief					0	0
7029926	0479100000062321	2,60	0,00	Relatief					0	0
7029961	0479100000062349	2,50	0,00	Relatief					0	0
7029993	0479100000062371	4,00	0,00	Relatief					0	0
7030179	0479100000062500	2,50	0,00	Relatief					0	0
7030189	0479100000062509	2,50	0,00	Relatief					0	0
7030369	0479100000062633	2,50	0,00	Relatief					0	0
7030372	0479100000062636	2,50	0,00	Relatief					0	0

Model: Tijdeljike Units - A8A9
Groep: (hoofdgroep)
Lijst van Gebouwen, voor rekenmethode Wegverkeerslawaai - RMG-2012, wegverkeer

Naam	Trust	Cp	Zwevend	Refl. 63	Refl. 125	Refl. 250	Refl. 500	Refl. 1k	Refl. 2k	Refl. 4k	Refl. 8k
7025742	0	0 dB	False	0,80	0,80	0,80	0,80	0,80	0,80	0,80	0,80
7025779	0	0 dB	False	0,80	0,80	0,80	0,80	0,80	0,80	0,80	0,80
7025780	0	0 dB	False	0,80	0,80	0,80	0,80	0,80	0,80	0,80	0,80
7025781	0	0 dB	False	0,80	0,80	0,80	0,80	0,80	0,80	0,80	0,80
7025782	0	0 dB	False	0,80	0,80	0,80	0,80	0,80	0,80	0,80	0,80
7025795	0	0 dB	False	0,80	0,80	0,80	0,80	0,80	0,80	0,80	0,80
7025812	0	0 dB	False	0,80	0,80	0,80	0,80	0,80	0,80	0,80	0,80
7025961	0	0 dB	False	0,80	0,80	0,80	0,80	0,80	0,80	0,80	0,80
7026005	0	0 dB	False	0,80	0,80	0,80	0,80	0,80	0,80	0,80	0,80
7026037	0	0 dB	False	0,80	0,80	0,80	0,80	0,80	0,80	0,80	0,80
7026497	0	0 dB	False	0,80	0,80	0,80	0,80	0,80	0,80	0,80	0,80
7026640	0	0 dB	False	0,80	0,80	0,80	0,80	0,80	0,80	0,80	0,80
7026786	0	0 dB	False	0,80	0,80	0,80	0,80	0,80	0,80	0,80	0,80
7027139	0	0 dB	False	0,80	0,80	0,80	0,80	0,80	0,80	0,80	0,80
7027242	0	0 dB	False	0,80	0,80	0,80	0,80	0,80	0,80	0,80	0,80
7027344	0	0 dB	False	0,80	0,80	0,80	0,80	0,80	0,80	0,80	0,80
7027360	0	0 dB	False	0,80	0,80	0,80	0,80	0,80	0,80	0,80	0,80
7027414	0	0 dB	False	0,80	0,80	0,80	0,80	0,80	0,80	0,80	0,80
7027451	0	0 dB	False	0,80	0,80	0,80	0,80	0,80	0,80	0,80	0,80
7027611	0	0 dB	False	0,80	0,80	0,80	0,80	0,80	0,80	0,80	0,80
7027668	0	0 dB	False	0,80	0,80	0,80	0,80	0,80	0,80	0,80	0,80
7027669	0	0 dB	False	0,80	0,80	0,80	0,80	0,80	0,80	0,80	0,80
7027672	0	0 dB	False	0,80	0,80	0,80	0,80	0,80	0,80	0,80	0,80
7027689	0	0 dB	False	0,80	0,80	0,80	0,80	0,80	0,80	0,80	0,80
7027880	0	0 dB	False	0,80	0,80	0,80	0,80	0,80	0,80	0,80	0,80
7027923	0	0 dB	False	0,80	0,80	0,80	0,80	0,80	0,80	0,80	0,80
7027995	0	0 dB	False	0,80	0,80	0,80	0,80	0,80	0,80	0,80	0,80
7028068	0	0 dB	False	0,80	0,80	0,80	0,80	0,80	0,80	0,80	0,80
7028072	0	0 dB	False	0,80	0,80	0,80	0,80	0,80	0,80	0,80	0,80
7028073	0	0 dB	False	0,80	0,80	0,80	0,80	0,80	0,80	0,80	0,80
7028132	0	0 dB	False	0,80	0,80	0,80	0,80	0,80	0,80	0,80	0,80
7028250	0	0 dB	False	0,80	0,80	0,80	0,80	0,80	0,80	0,80	0,80
7028259	0	0 dB	False	0,80	0,80	0,80	0,80	0,80	0,80	0,80	0,80
7028470	0	0 dB	False	0,80	0,80	0,80	0,80	0,80	0,80	0,80	0,80
7028517	0	0 dB	False	0,80	0,80	0,80	0,80	0,80	0,80	0,80	0,80
7028518	0	0 dB	False	0,80	0,80	0,80	0,80	0,80	0,80	0,80	0,80
7028529	0	0 dB	False	0,80	0,80	0,80	0,80	0,80	0,80	0,80	0,80
7028744	0	0 dB	False	0,80	0,80	0,80	0,80	0,80	0,80	0,80	0,80
7028860	0	0 dB	False	0,80	0,80	0,80	0,80	0,80	0,80	0,80	0,80
7028926	0	0 dB	False	0,80	0,80	0,80	0,80	0,80	0,80	0,80	0,80
7028974	0	0 dB	False	0,80	0,80	0,80	0,80	0,80	0,80	0,80	0,80
7029047	0	0 dB	False	0,80	0,80	0,80	0,80	0,80	0,80	0,80	0,80
7029166	0	0 dB	False	0,80	0,80	0,80	0,80	0,80	0,80	0,80	0,80
7029298	0	0 dB	False	0,80	0,80	0,80	0,80	0,80	0,80	0,80	0,80
7029305	0	0 dB	False	0,80	0,80	0,80	0,80	0,80	0,80	0,80	0,80
7029313	0	0 dB	False	0,80	0,80	0,80	0,80	0,80	0,80	0,80	0,80
7029319	0	0 dB	False	0,80	0,80	0,80	0,80	0,80	0,80	0,80	0,80
7029345	0	0 dB	False	0,80	0,80	0,80	0,80	0,80	0,80	0,80	0,80
7029380	0	0 dB	False	0,80	0,80	0,80	0,80	0,80	0,80	0,80	0,80
7029412	0	0 dB	False	0,80	0,80	0,80	0,80	0,80	0,80	0,80	0,80
7029481	0	0 dB	False	0,80	0,80	0,80	0,80	0,80	0,80	0,80	0,80
7029527	0	0 dB	False	0,80	0,80	0,80	0,80	0,80	0,80	0,80	0,80
7029633	0	0 dB	False	0,80	0,80	0,80	0,80	0,80	0,80	0,80	0,80
7029651	0	0 dB	False	0,80	0,80	0,80	0,80	0,80	0,80	0,80	0,80
7029926	0	0 dB	False	0,80	0,80	0,80	0,80	0,80	0,80	0,80	0,80
7029961	0	0 dB	False	0,80	0,80	0,80	0,80	0,80	0,80	0,80	0,80
7029993	0	0 dB	False	0,80	0,80	0,80	0,80	0,80	0,80	0,80	0,80
7030179	0	0 dB	False	0,80	0,80	0,80	0,80	0,80	0,80	0,80	0,80
7030189	0	0 dB	False	0,80	0,80	0,80	0,80	0,80	0,80	0,80	0,80
7030369	0	0 dB	False	0,80	0,80	0,80	0,80	0,80	0,80	0,80	0,80
7030372	0	0 dB	False	0,80	0,80	0,80	0,80	0,80	0,80	0,80	0,80

Model: Tijdeljike Units - A8A9
Groep: (hoofdgroep)
Lijst van Gebouwen, voor rekenmethode Wegverkeerslawaai - RMG-2012, wegverkeer

Naam	Omschr.	Hoogte	Maaiveld	Hdef.	Functie	Gebouwtype	BAG-id	Gemeente	Jaar	AHN-jaar
7030416	0479100000062670	2,50	0,00	Relatief					0	0
7030445	0479100000062687	0,00	0,00	Relatief					0	0
7030467	0479100000062702	0,00	0,00	Relatief					0	0
7030589	0479100000062787	2,90	0,00	Relatief					0	0
7030620	0479100000062811	2,60	0,00	Relatief					0	0
7030624	0479100000062814	2,80	0,00	Relatief					0	0
7030639	0479100000062824	2,60	0,00	Relatief					0	0
7030654	0479100000062836	2,60	0,00	Relatief					0	0
7030655	0479100000062837	2,60	0,00	Relatief					0	0
7030681	0479100000062854	2,50	0,00	Relatief					0	0
7030799	0479100000062938	2,50	0,00	Relatief					0	0
7030824	0479100000062953	2,50	0,00	Relatief					0	0
7030828	0479100000062957	0,00	0,00	Relatief					0	0
7030831	0479100000062960	0,00	0,00	Relatief					0	0
7030883	0479100000063002	2,60	0,00	Relatief					0	0
7030891	0479100000063007	2,50	0,00	Relatief					0	0
7031007	0479100000063087	2,70	0,00	Relatief					0	0
7031009	0479100000063089	2,50	0,00	Relatief					0	0
7031010	0479100000063090	2,80	0,00	Relatief					0	0
7031016	0479100000063095	2,60	0,00	Relatief					0	0
7031047	0479100000063115	2,50	0,00	Relatief					0	0
7031055	0479100000063122	2,50	0,00	Relatief					0	0
7031057	0479100000063124	4,00	0,00	Relatief					0	0
7031062	0479100000063129	2,40	0,00	Relatief					0	0
7031071	0479100000063135	2,50	0,00	Relatief					0	0
7031097	0479100000063149	2,50	0,00	Relatief					0	0
7031098	0479100000063150	2,50	0,00	Relatief					0	0
7031113	0479100000063161	2,60	0,00	Relatief					0	0
7031149	0479100000063188	0,00	0,00	Relatief					0	0
7031152	0479100000063190	2,60	0,00	Relatief					0	0
7031201	0479100000063223	2,50	0,00	Relatief					0	0
7031216	0479100000063234	2,80	0,00	Relatief					0	0
7031222	0479100000063238	2,60	0,00	Relatief					0	0
7031234	0479100000063246	2,90	0,00	Relatief					0	0
7031298	0479100000063294	2,60	0,00	Relatief					0	0
7031321	0479100000063310	2,50	0,00	Relatief					0	0
7031364	0479100000063340	2,60	0,00	Relatief					0	0
7031389	0479100000063358	2,70	0,00	Relatief					0	0
7031434	0479100000063390	2,50	0,00	Relatief					0	0
7031460	0479100000063406	2,50	0,00	Relatief					0	0
7031478	0479100000063418	2,50	0,00	Relatief					0	0
7031511	0479100000063441	2,50	0,00	Relatief					0	0
7031512	0479100000063442	2,50	0,00	Relatief					0	0
7031539	0479100000063460	2,60	0,00	Relatief					0	0
7031550	0479100000063468	2,60	0,00	Relatief					0	0
7031599	0479100000063504	2,70	0,00	Relatief					0	0
7031612	0479100000063513	2,50	0,00	Relatief					0	0
7031725	0479100000063599	2,50	0,00	Relatief					0	0
7031735	0479100000063605	2,60	0,00	Relatief					0	0
7031785	0479100000063638	2,60	0,00	Relatief					0	0
7031793	0479100000063645	2,70	0,00	Relatief					0	0
7031964	0479100000063757	2,60	0,00	Relatief					0	0
7032015	0479100000063790	2,60	0,00	Relatief					0	0
7032020	0479100000063794	2,70	0,00	Relatief					0	0
7032064	0479100000063825	2,70	0,00	Relatief					0	0
7032242	0479100000063942	2,60	0,00	Relatief					0	0
7032494	0479100000064105	2,60	0,00	Relatief					0	0
7032598	0479100000064174	3,00	0,00	Relatief					0	0
7032655	0479100000064213	2,60	0,00	Relatief					0	0
7032662	0479100000064219	2,60	0,00	Relatief					0	0
7032893	0479100000064385	2,60	0,00	Relatief					0	0

Model: Tijdeljike Units - A8A9
Groep: (hoofdgroep)
Lijst van Gebouwen, voor rekenmethode Wegverkeerslawaai - RMG-2012, wegverkeer

Naam	Trust	Cp	Zwevend	Refl. 63	Refl. 125	Refl. 250	Refl. 500	Refl. 1k	Refl. 2k	Refl. 4k	Refl. 8k
7030416	0	0 dB	False	0,80	0,80	0,80	0,80	0,80	0,80	0,80	0,80
7030445	0	0 dB	False	0,80	0,80	0,80	0,80	0,80	0,80	0,80	0,80
7030467	0	0 dB	False	0,80	0,80	0,80	0,80	0,80	0,80	0,80	0,80
7030589	0	0 dB	False	0,80	0,80	0,80	0,80	0,80	0,80	0,80	0,80
7030620	0	0 dB	False	0,80	0,80	0,80	0,80	0,80	0,80	0,80	0,80
7030624	0	0 dB	False	0,80	0,80	0,80	0,80	0,80	0,80	0,80	0,80
7030639	0	0 dB	False	0,80	0,80	0,80	0,80	0,80	0,80	0,80	0,80
7030654	0	0 dB	False	0,80	0,80	0,80	0,80	0,80	0,80	0,80	0,80
7030655	0	0 dB	False	0,80	0,80	0,80	0,80	0,80	0,80	0,80	0,80
7030681	0	0 dB	False	0,80	0,80	0,80	0,80	0,80	0,80	0,80	0,80
7030799	0	0 dB	False	0,80	0,80	0,80	0,80	0,80	0,80	0,80	0,80
7030824	0	0 dB	False	0,80	0,80	0,80	0,80	0,80	0,80	0,80	0,80
7030828	0	0 dB	False	0,80	0,80	0,80	0,80	0,80	0,80	0,80	0,80
7030831	0	0 dB	False	0,80	0,80	0,80	0,80	0,80	0,80	0,80	0,80
7030883	0	0 dB	False	0,80	0,80	0,80	0,80	0,80	0,80	0,80	0,80
7030891	0	0 dB	False	0,80	0,80	0,80	0,80	0,80	0,80	0,80	0,80
7031007	0	0 dB	False	0,80	0,80	0,80	0,80	0,80	0,80	0,80	0,80
7031009	0	0 dB	False	0,80	0,80	0,80	0,80	0,80	0,80	0,80	0,80
7031010	0	0 dB	False	0,80	0,80	0,80	0,80	0,80	0,80	0,80	0,80
7031016	0	0 dB	False	0,80	0,80	0,80	0,80	0,80	0,80	0,80	0,80
7031047	0	0 dB	False	0,80	0,80	0,80	0,80	0,80	0,80	0,80	0,80
7031055	0	0 dB	False	0,80	0,80	0,80	0,80	0,80	0,80	0,80	0,80
7031057	0	0 dB	False	0,80	0,80	0,80	0,80	0,80	0,80	0,80	0,80
7031062	0	0 dB	False	0,80	0,80	0,80	0,80	0,80	0,80	0,80	0,80
7031071	0	0 dB	False	0,80	0,80	0,80	0,80	0,80	0,80	0,80	0,80
7031097	0	0 dB	False	0,80	0,80	0,80	0,80	0,80	0,80	0,80	0,80
7031098	0	0 dB	False	0,80	0,80	0,80	0,80	0,80	0,80	0,80	0,80
7031113	0	0 dB	False	0,80	0,80	0,80	0,80	0,80	0,80	0,80	0,80
7031149	0	0 dB	False	0,80	0,80	0,80	0,80	0,80	0,80	0,80	0,80
7031152	0	0 dB	False	0,80	0,80	0,80	0,80	0,80	0,80	0,80	0,80
7031201	0	0 dB	False	0,80	0,80	0,80	0,80	0,80	0,80	0,80	0,80
7031216	0	0 dB	False	0,80	0,80	0,80	0,80	0,80	0,80	0,80	0,80
7031222	0	0 dB	False	0,80	0,80	0,80	0,80	0,80	0,80	0,80	0,80
7031234	0	0 dB	False	0,80	0,80	0,80	0,80	0,80	0,80	0,80	0,80
7031298	0	0 dB	False	0,80	0,80	0,80	0,80	0,80	0,80	0,80	0,80
7031321	0	0 dB	False	0,80	0,80	0,80	0,80	0,80	0,80	0,80	0,80
7031364	0	0 dB	False	0,80	0,80	0,80	0,80	0,80	0,80	0,80	0,80
7031389	0	0 dB	False	0,80	0,80	0,80	0,80	0,80	0,80	0,80	0,80
7031434	0	0 dB	False	0,80	0,80	0,80	0,80	0,80	0,80	0,80	0,80
7031460	0	0 dB	False	0,80	0,80	0,80	0,80	0,80	0,80	0,80	0,80
7031478	0	0 dB	False	0,80	0,80	0,80	0,80	0,80	0,80	0,80	0,80
7031511	0	0 dB	False	0,80	0,80	0,80	0,80	0,80	0,80	0,80	0,80
7031512	0	0 dB	False	0,80	0,80	0,80	0,80	0,80	0,80	0,80	0,80
7031539	0	0 dB	False	0,80	0,80	0,80	0,80	0,80	0,80	0,80	0,80
7031550	0	0 dB	False	0,80	0,80	0,80	0,80	0,80	0,80	0,80	0,80
7031599	0	0 dB	False	0,80	0,80	0,80	0,80	0,80	0,80	0,80	0,80
7031612	0	0 dB	False	0,80	0,80	0,80	0,80	0,80	0,80	0,80	0,80
7031725	0	0 dB	False	0,80	0,80	0,80	0,80	0,80	0,80	0,80	0,80
7031735	0	0 dB	False	0,80	0,80	0,80	0,80	0,80	0,80	0,80	0,80
7031785	0	0 dB	False	0,80	0,80	0,80	0,80	0,80	0,80	0,80	0,80
7031793	0	0 dB	False	0,80	0,80	0,80	0,80	0,80	0,80	0,80	0,80
7031964	0	0 dB	False	0,80	0,80	0,80	0,80	0,80	0,80	0,80	0,80
7032015	0	0 dB	False	0,80	0,80	0,80	0,80	0,80	0,80	0,80	0,80
7032020	0	0 dB	False	0,80	0,80	0,80	0,80	0,80	0,80	0,80	0,80
7032064	0	0 dB	False	0,80	0,80	0,80	0,80	0,80	0,80	0,80	0,80
7032242	0	0 dB	False	0,80	0,80	0,80	0,80	0,80	0,80	0,80	0,80
7032494	0	0 dB	False	0,80	0,80	0,80	0,80	0,80	0,80	0,80	0,80
7032598	0	0 dB	False	0,80	0,80	0,80	0,80	0,80	0,80	0,80	0,80
7032655	0	0 dB	False	0,80	0,80	0,80	0,80	0,80	0,80	0,80	0,80
7032662	0	0 dB	False	0,80	0,80	0,80	0,80	0,80	0,80	0,80	0,80
7032893	0	0 dB	False	0,80	0,80	0,80	0,80	0,80	0,80	0,80	0,80

Model: Tijdeljike Units - A8A9
Groep: (hoofdgroep)
Lijst van Gebouwen, voor rekenmethode Wegverkeerslawaai - RMG-2012, wegverkeer

Naam	Omschr.	Hoogte	Maaiveld	Hdef.	Functie	Gebouwtype	BAG-id	Gemeente	Jaar	AHN-jaar
7032923	0479100000064405	2,60	0,00	Relatief					0	0
7033105	0479100000064530	2,70	0,00	Relatief					0	0
7033113	0479100000064538	2,70	0,00	Relatief					0	0
7033132	0479100000064552	2,30	0,00	Relatief					0	0
7033256	0479100000064642	2,60	0,00	Relatief					0	0
7033368	0479100000064720	2,60	0,00	Relatief					0	0
7033512	0479100000064823	2,60	0,00	Relatief					0	0
7033583	0479100000064868	2,60	0,00	Relatief					0	0
7033828	0479100000065032	2,60	0,00	Relatief					0	0
7034014	0479100000065160	2,60	0,00	Relatief					0	0
7034145	0479100000065255	2,50	0,00	Relatief					0	0
7034187	0479100000065281	2,60	0,00	Relatief					0	0
7034189	0479100000065282	0,00	0,00	Relatief					0	0
7034192	0479100000065284	0,00	0,00	Relatief					0	0
7034194	0479100000065285	2,60	0,00	Relatief					0	0
7034196	0479100000065286	2,60	0,00	Relatief					0	0
7034198	0479100000065287	2,60	0,00	Relatief					0	0
7034204	0479100000065291	2,60	0,00	Relatief					0	0
7034206	0479100000065292	2,60	0,00	Relatief					0	0
7034209	0479100000065294	2,60	0,00	Relatief					0	0
7034211	0479100000065295	2,60	0,00	Relatief					0	0
7034214	0479100000065297	2,70	0,00	Relatief					0	0
7034216	0479100000065298	2,60	0,00	Relatief					0	0
7034228	0479100000065306	2,70	0,00	Relatief					0	0
7034230	0479100000065307	2,60	0,00	Relatief					0	0
7034240	0479100000065314	2,60	0,00	Relatief					0	0
7034412	0479100000065429	2,70	0,00	Relatief					0	0
7034438	0479100000065448	0,00	0,00	Relatief					0	0
7034449	0479100000065454	2,70	0,00	Relatief					0	0
7034451	0479100000065455	0,00	0,00	Relatief					0	0
7034453	0479100000065456	2,60	0,00	Relatief					0	0
7034462	0479100000065461	2,70	0,00	Relatief					0	0
7034464	0479100000065462	2,60	0,00	Relatief					0	0
7034468	0479100000065464	2,60	0,00	Relatief					0	0
7034471	0479100000065466	2,60	0,00	Relatief					0	0
7034886	0479100000065756	2,70	0,00	Relatief					0	0
7034897	0479100000065765	2,70	0,00	Relatief					0	0
7035170	0479100000065946	0,00	0,00	Relatief					0	0
7035543	0479100000066202	2,50	0,00	Relatief					0	0
7035589	0479100000066235	2,40	0,00	Relatief					0	0
7035782	0479100000066362	2,50	0,00	Relatief					0	0
7035813	0479100000066382	2,40	0,00	Relatief					0	0
7035838	0479100000066400	2,50	0,00	Relatief					0	0
7036049	0479100000066529	2,60	0,00	Relatief					0	0
7036050	0479100000066530	2,50	0,00	Relatief					0	0
7036206	0479100000066631	2,50	0,00	Relatief					0	0
7036274	0479100000066680	2,50	0,00	Relatief					0	0
7036319	0479100000066706	2,50	0,00	Relatief					0	0
7036493	0479100000066813	2,50	0,00	Relatief					0	0
7036721	0479100000066968	2,50	0,00	Relatief					0	0
7036772	0479100000067001	2,50	0,00	Relatief					0	0
7036905	0479100000067097	2,50	0,00	Relatief					0	0
7036921	0479100000067107	2,50	0,00	Relatief					0	0
7037146	0479100000067248	0,00	0,00	Relatief					0	0
7037334	0479100000067382	2,50	0,00	Relatief					0	0
7037413	0479100000067434	2,60	0,00	Relatief					0	0
7037454	0479100000067461	0,00	0,00	Relatief					0	0
7037611	0479100000067570	2,50	0,00	Relatief					0	0
7037665	0479100000067610	2,50	0,00	Relatief					0	0
7037839	0479100000067731	2,40	0,00	Relatief					0	0
7037864	0479100000067748	2,50	0,00	Relatief					0	0

Model: Tijdeljike Units - A8A9
Groep: (hoofdgroep)
Lijst van Gebouwen, voor rekenmethode Wegverkeerslawaai - RMG-2012, wegverkeer

Naam	Trust	Cp	Zwevend	Refl. 63	Refl. 125	Refl. 250	Refl. 500	Refl. 1k	Refl. 2k	Refl. 4k	Refl. 8k
7032923	0	0 dB	False	0,80	0,80	0,80	0,80	0,80	0,80	0,80	0,80
7033105	0	0 dB	False	0,80	0,80	0,80	0,80	0,80	0,80	0,80	0,80
7033113	0	0 dB	False	0,80	0,80	0,80	0,80	0,80	0,80	0,80	0,80
7033132	0	0 dB	False	0,80	0,80	0,80	0,80	0,80	0,80	0,80	0,80
7033256	0	0 dB	False	0,80	0,80	0,80	0,80	0,80	0,80	0,80	0,80
7033368	0	0 dB	False	0,80	0,80	0,80	0,80	0,80	0,80	0,80	0,80
7033512	0	0 dB	False	0,80	0,80	0,80	0,80	0,80	0,80	0,80	0,80
7033583	0	0 dB	False	0,80	0,80	0,80	0,80	0,80	0,80	0,80	0,80
7033828	0	0 dB	False	0,80	0,80	0,80	0,80	0,80	0,80	0,80	0,80
7034014	0	0 dB	False	0,80	0,80	0,80	0,80	0,80	0,80	0,80	0,80
7034145	0	0 dB	False	0,80	0,80	0,80	0,80	0,80	0,80	0,80	0,80
7034187	0	0 dB	False	0,80	0,80	0,80	0,80	0,80	0,80	0,80	0,80
7034189	0	0 dB	False	0,80	0,80	0,80	0,80	0,80	0,80	0,80	0,80
7034192	0	0 dB	False	0,80	0,80	0,80	0,80	0,80	0,80	0,80	0,80
7034194	0	0 dB	False	0,80	0,80	0,80	0,80	0,80	0,80	0,80	0,80
7034196	0	0 dB	False	0,80	0,80	0,80	0,80	0,80	0,80	0,80	0,80
7034198	0	0 dB	False	0,80	0,80	0,80	0,80	0,80	0,80	0,80	0,80
7034204	0	0 dB	False	0,80	0,80	0,80	0,80	0,80	0,80	0,80	0,80
7034206	0	0 dB	False	0,80	0,80	0,80	0,80	0,80	0,80	0,80	0,80
7034209	0	0 dB	False	0,80	0,80	0,80	0,80	0,80	0,80	0,80	0,80
7034211	0	0 dB	False	0,80	0,80	0,80	0,80	0,80	0,80	0,80	0,80
7034214	0	0 dB	False	0,80	0,80	0,80	0,80	0,80	0,80	0,80	0,80
7034216	0	0 dB	False	0,80	0,80	0,80	0,80	0,80	0,80	0,80	0,80
7034228	0	0 dB	False	0,80	0,80	0,80	0,80	0,80	0,80	0,80	0,80
7034230	0	0 dB	False	0,80	0,80	0,80	0,80	0,80	0,80	0,80	0,80
7034240	0	0 dB	False	0,80	0,80	0,80	0,80	0,80	0,80	0,80	0,80
7034412	0	0 dB	False	0,80	0,80	0,80	0,80	0,80	0,80	0,80	0,80
7034438	0	0 dB	False	0,80	0,80	0,80	0,80	0,80	0,80	0,80	0,80
7034449	0	0 dB	False	0,80	0,80	0,80	0,80	0,80	0,80	0,80	0,80
7034451	0	0 dB	False	0,80	0,80	0,80	0,80	0,80	0,80	0,80	0,80
7034453	0	0 dB	False	0,80	0,80	0,80	0,80	0,80	0,80	0,80	0,80
7034462	0	0 dB	False	0,80	0,80	0,80	0,80	0,80	0,80	0,80	0,80
7034464	0	0 dB	False	0,80	0,80	0,80	0,80	0,80	0,80	0,80	0,80
7034468	0	0 dB	False	0,80	0,80	0,80	0,80	0,80	0,80	0,80	0,80
7034471	0	0 dB	False	0,80	0,80	0,80	0,80	0,80	0,80	0,80	0,80
7034886	0	0 dB	False	0,80	0,80	0,80	0,80	0,80	0,80	0,80	0,80
7034897	0	0 dB	False	0,80	0,80	0,80	0,80	0,80	0,80	0,80	0,80
7035170	0	0 dB	False	0,80	0,80	0,80	0,80	0,80	0,80	0,80	0,80
7035543	0	0 dB	False	0,80	0,80	0,80	0,80	0,80	0,80	0,80	0,80
7035589	0	0 dB	False	0,80	0,80	0,80	0,80	0,80	0,80	0,80	0,80
7035782	0	0 dB	False	0,80	0,80	0,80	0,80	0,80	0,80	0,80	0,80
7035813	0	0 dB	False	0,80	0,80	0,80	0,80	0,80	0,80	0,80	0,80
7035838	0	0 dB	False	0,80	0,80	0,80	0,80	0,80	0,80	0,80	0,80
7036049	0	0 dB	False	0,80	0,80	0,80	0,80	0,80	0,80	0,80	0,80
7036050	0	0 dB	False	0,80	0,80	0,80	0,80	0,80	0,80	0,80	0,80
7036206	0	0 dB	False	0,80	0,80	0,80	0,80	0,80	0,80	0,80	0,80
7036274	0	0 dB	False	0,80	0,80	0,80	0,80	0,80	0,80	0,80	0,80
7036319	0	0 dB	False	0,80	0,80	0,80	0,80	0,80	0,80	0,80	0,80
7036493	0	0 dB	False	0,80	0,80	0,80	0,80	0,80	0,80	0,80	0,80
7036721	0	0 dB	False	0,80	0,80	0,80	0,80	0,80	0,80	0,80	0,80
7036772	0	0 dB	False	0,80	0,80	0,80	0,80	0,80	0,80	0,80	0,80
7036905	0	0 dB	False	0,80	0,80	0,80	0,80	0,80	0,80	0,80	0,80
7036921	0	0 dB	False	0,80	0,80	0,80	0,80	0,80	0,80	0,80	0,80
7037146	0	0 dB	False	0,80	0,80	0,80	0,80	0,80	0,80	0,80	0,80
7037334	0	0 dB	False	0,80	0,80	0,80	0,80	0,80	0,80	0,80	0,80
7037413	0	0 dB	False	0,80	0,80	0,80	0,80	0,80	0,80	0,80	0,80
7037454	0	0 dB	False	0,80	0,80	0,80	0,80	0,80	0,80	0,80	0,80
7037611	0	0 dB	False	0,80	0,80	0,80	0,80	0,80	0,80	0,80	0,80
7037665	0	0 dB	False	0,80	0,80	0,80	0,80	0,80	0,80	0,80	0,80
7037839	0	0 dB	False	0,80	0,80	0,80	0,80	0,80	0,80	0,80	0,80
7037864	0	0 dB	False	0,80	0,80	0,80	0,80	0,80	0,80	0,80	0,80

Model: Tijdeljike Units - A8A9
Groep: (hoofdgroep)
Lijst van Gebouwen, voor rekenmethode Wegverkeerslawaai - RMG-2012, wegverkeer

Naam	Omschr.	Hoogte	Maaiveld	Hdef.	Functie	Gebouwtype	BAG-id	Gemeente	Jaar	AHN-jaar
7037873	0479100000067754	2,50	0,00	Relatief					0	0
7037902	0479100000067773	2,50	0,00	Relatief					0	0
7038065	0479100000067882	2,50	0,00	Relatief					0	0
7038073	0479100000067888	2,50	0,00	Relatief					0	0
7038341	0479100000068071	2,50	0,00	Relatief					0	0
7038515	0479100000068193	2,50	0,00	Relatief					0	0
7038532	0479100000068204	2,50	0,00	Relatief					0	0
7038537	0479100000068209	2,50	0,00	Relatief					0	0
7038549	0479100000068218	2,40	0,00	Relatief					0	0
7038737	0479100000068353	2,50	0,00	Relatief					0	0
7051772	0479100000077336	14,90	0,00	Relatief					0	0
7065731	0479100000083904	7,30	0,00	Relatief					0	0
7065732	0479100000083905	7,80	0,00	Relatief					0	0
7067122	0479100000084666	2,70	0,00	Relatief					0	0
7070542	0479100000086031	0,00	0,00	Relatief					0	0
7070543	0479100000086032	0,00	0,00	Relatief					0	0
7070544	0479100000086033	0,00	0,00	Relatief					0	0
7070545	0479100000086034	0,00	0,00	Relatief					0	0
7070546	0479100000086035	0,00	0,00	Relatief					0	0
7070547	0479100000086036	0,00	0,00	Relatief					0	0
7070548	0479100000086037	0,00	0,00	Relatief					0	0
7070549	0479100000086038	0,00	0,00	Relatief					0	0
7070550	0479100000086039	0,00	0,00	Relatief					0	0
7070551	0479100000086040	0,00	0,00	Relatief					0	0
7070552	0479100000086041	0,00	0,00	Relatief					0	0
7070553	0479100000086042	0,00	0,00	Relatief					0	0
7070554	0479100000086043	0,00	0,00	Relatief					0	0
7070555	0479100000086044	0,00	0,00	Relatief					0	0
7070557	0479100000086045	0,00	0,00	Relatief					0	0
7070558	0479100000086046	0,00	0,00	Relatief					0	0
7070559	0479100000086047	0,00	0,00	Relatief					0	0
7070560	0479100000086048	0,00	0,00	Relatief					0	0
7070561	0479100000086049	0,00	0,00	Relatief					0	0
7070562	0479100000086050	0,00	0,00	Relatief					0	0
7070757	0479100000086180	0,00	0,00	Relatief					0	0
7072558	0479100000087057	0,00	0,00	Relatief					0	0
7072750	0479100000087200	0,00	0,00	Relatief					0	0
7072817	0479100000087256	0,00	0,00	Relatief					0	0
7073232	0479100000087615	0,00	0,00	Relatief					0	0
6961795	0479100000008260	9,10	0,00	Relatief					0	0
6961814	0479100000008271	8,60	0,00	Relatief					0	0
6961980	0479100000008390	9,50	0,00	Relatief					0	0
6967419	0479100000012838	9,50	0,00	Relatief					0	0
6967729	0479100000013093	0,00	0,00	Relatief					0	0
6968055	0479100000013349	9,50	0,00	Relatief					0	0
6969672	0479100000014663	9,50	0,00	Relatief					0	0
6970945	0479100000015732	9,50	0,00	Relatief					0	0
6970955	0479100000015742	8,80	0,00	Relatief					0	0
7042576	0479100000070924	2,50	0,00	Relatief					0	0
7042586	0479100000070930	2,50	0,00	Relatief					0	0
7042587	0479100000070931	2,50	0,00	Relatief					0	0
7042811	0479100000071084	2,50	0,00	Relatief					0	0
7061382	0479100000081672	0,10	0,00	Relatief					0	0
7061386	0479100000081673	0,20	0,00	Relatief					0	0
7061390	0479100000081674	0,20	0,00	Relatief					0	0
7061394	0479100000081675	0,20	0,00	Relatief					0	0
7061398	0479100000081676	0,00	0,00	Relatief					0	0
7061402	0479100000081677	0,20	0,00	Relatief					0	0
7064956	0479100000083593	0,10	0,00	Relatief					0	0
7064959	0479100000083594	0,20	0,00	Relatief					0	0
7064962	0479100000083595	0,10	0,00	Relatief					0	0

Model: Tijdeljike Units - A8A9
Groep: (hoofdgroep)
Lijst van Gebouwen, voor rekenmethode Wegverkeerslawaai - RMG-2012, wegverkeer

Naam	Trust	Cp	Zwevend	Refl. 63	Refl. 125	Refl. 250	Refl. 500	Refl. 1k	Refl. 2k	Refl. 4k	Refl. 8k
7037873	0	0 dB	False	0,80	0,80	0,80	0,80	0,80	0,80	0,80	0,80
7037902	0	0 dB	False	0,80	0,80	0,80	0,80	0,80	0,80	0,80	0,80
7038065	0	0 dB	False	0,80	0,80	0,80	0,80	0,80	0,80	0,80	0,80
7038073	0	0 dB	False	0,80	0,80	0,80	0,80	0,80	0,80	0,80	0,80
7038341	0	0 dB	False	0,80	0,80	0,80	0,80	0,80	0,80	0,80	0,80
7038515	0	0 dB	False	0,80	0,80	0,80	0,80	0,80	0,80	0,80	0,80
7038532	0	0 dB	False	0,80	0,80	0,80	0,80	0,80	0,80	0,80	0,80
7038537	0	0 dB	False	0,80	0,80	0,80	0,80	0,80	0,80	0,80	0,80
7038549	0	0 dB	False	0,80	0,80	0,80	0,80	0,80	0,80	0,80	0,80
7038737	0	0 dB	False	0,80	0,80	0,80	0,80	0,80	0,80	0,80	0,80
7051772	0	0 dB	False	0,80	0,80	0,80	0,80	0,80	0,80	0,80	0,80
7065731	0	0 dB	False	0,80	0,80	0,80	0,80	0,80	0,80	0,80	0,80
7065732	0	0 dB	False	0,80	0,80	0,80	0,80	0,80	0,80	0,80	0,80
7067122	0	0 dB	False	0,80	0,80	0,80	0,80	0,80	0,80	0,80	0,80
7070542	0	0 dB	False	0,80	0,80	0,80	0,80	0,80	0,80	0,80	0,80
7070543	0	0 dB	False	0,80	0,80	0,80	0,80	0,80	0,80	0,80	0,80
7070544	0	0 dB	False	0,80	0,80	0,80	0,80	0,80	0,80	0,80	0,80
7070545	0	0 dB	False	0,80	0,80	0,80	0,80	0,80	0,80	0,80	0,80
7070546	0	0 dB	False	0,80	0,80	0,80	0,80	0,80	0,80	0,80	0,80
7070547	0	0 dB	False	0,80	0,80	0,80	0,80	0,80	0,80	0,80	0,80
7070548	0	0 dB	False	0,80	0,80	0,80	0,80	0,80	0,80	0,80	0,80
7070549	0	0 dB	False	0,80	0,80	0,80	0,80	0,80	0,80	0,80	0,80
7070550	0	0 dB	False	0,80	0,80	0,80	0,80	0,80	0,80	0,80	0,80
7070551	0	0 dB	False	0,80	0,80	0,80	0,80	0,80	0,80	0,80	0,80
7070552	0	0 dB	False	0,80	0,80	0,80	0,80	0,80	0,80	0,80	0,80
7070553	0	0 dB	False	0,80	0,80	0,80	0,80	0,80	0,80	0,80	0,80
7070554	0	0 dB	False	0,80	0,80	0,80	0,80	0,80	0,80	0,80	0,80
7070555	0	0 dB	False	0,80	0,80	0,80	0,80	0,80	0,80	0,80	0,80
7070557	0	0 dB	False	0,80	0,80	0,80	0,80	0,80	0,80	0,80	0,80
7070558	0	0 dB	False	0,80	0,80	0,80	0,80	0,80	0,80	0,80	0,80
7070559	0	0 dB	False	0,80	0,80	0,80	0,80	0,80	0,80	0,80	0,80
7070560	0	0 dB	False	0,80	0,80	0,80	0,80	0,80	0,80	0,80	0,80
7070561	0	0 dB	False	0,80	0,80	0,80	0,80	0,80	0,80	0,80	0,80
7070562	0	0 dB	False	0,80	0,80	0,80	0,80	0,80	0,80	0,80	0,80
7070757	0	0 dB	False	0,80	0,80	0,80	0,80	0,80	0,80	0,80	0,80
7072558	0	0 dB	False	0,80	0,80	0,80	0,80	0,80	0,80	0,80	0,80
7072750	0	0 dB	False	0,80	0,80	0,80	0,80	0,80	0,80	0,80	0,80
7072817	0	0 dB	False	0,80	0,80	0,80	0,80	0,80	0,80	0,80	0,80
7073232	0	0 dB	False	0,80	0,80	0,80	0,80	0,80	0,80	0,80	0,80
6961795	0	0 dB	False	0,80	0,80	0,80	0,80	0,80	0,80	0,80	0,80
6961814	0	0 dB	False	0,80	0,80	0,80	0,80	0,80	0,80	0,80	0,80
6961980	0	0 dB	False	0,80	0,80	0,80	0,80	0,80	0,80	0,80	0,80
6967419	0	0 dB	False	0,80	0,80	0,80	0,80	0,80	0,80	0,80	0,80
6967729	0	0 dB	False	0,80	0,80	0,80	0,80	0,80	0,80	0,80	0,80
6968055	0	0 dB	False	0,80	0,80	0,80	0,80	0,80	0,80	0,80	0,80
6969672	0	0 dB	False	0,80	0,80	0,80	0,80	0,80	0,80	0,80	0,80
6970945	0	0 dB	False	0,80	0,80	0,80	0,80	0,80	0,80	0,80	0,80
6970955	0	0 dB	False	0,80	0,80	0,80	0,80	0,80	0,80	0,80	0,80
7042576	0	0 dB	False	0,80	0,80	0,80	0,80	0,80	0,80	0,80	0,80
7042586	0	0 dB	False	0,80	0,80	0,80	0,80	0,80	0,80	0,80	0,80
7042587	0	0 dB	False	0,80	0,80	0,80	0,80	0,80	0,80	0,80	0,80
7042811	0	0 dB	False	0,80	0,80	0,80	0,80	0,80	0,80	0,80	0,80
7061382	0	0 dB	False	0,80	0,80	0,80	0,80	0,80	0,80	0,80	0,80
7061386	0	0 dB	False	0,80	0,80	0,80	0,80	0,80	0,80	0,80	0,80
7061390	0	0 dB	False	0,80	0,80	0,80	0,80	0,80	0,80	0,80	0,80
7061394	0	0 dB	False	0,80	0,80	0,80	0,80	0,80	0,80	0,80	0,80
7061398	0	0 dB	False	0,80	0,80	0,80	0,80	0,80	0,80	0,80	0,80
7061402	0	0 dB	False	0,80	0,80	0,80	0,80	0,80	0,80	0,80	0,80
7064956	0	0 dB	False	0,80	0,80	0,80	0,80	0,80	0,80	0,80	0,80
7064959	0	0 dB	False	0,80	0,80	0,80	0,80	0,80	0,80	0,80	0,80
7064962	0	0 dB	False	0,80	0,80	0,80	0,80	0,80	0,80	0,80	0,80

Model: Tijdeljike Units - A8A9
Groep: (hoofdgroep)
Lijst van Gebouwen, voor rekenmethode Wegverkeerslawaai - RMG-2012, wegverkeer

Naam	Omschr.	Hoogte	Maaiveld	Hdef.	Functie	Gebouwtype	BAG-id	Gemeente	Jaar	AHN-jaar
7064965	0479100000083596	0,10	0,00	Relatief					0	0
7064968	0479100000083597	0,10	0,00	Relatief					0	0
7064971	0479100000083598	0,20	0,00	Relatief					0	0
7064974	0479100000083599	0,20	0,00	Relatief					0	0
7064977	0479100000083600	1,10	0,00	Relatief					0	0
7065008	0479100000083615	0,10	0,00	Relatief					0	0
7065011	0479100000083616	0,10	0,00	Relatief					0	0
7065014	0479100000083617	0,10	0,00	Relatief					0	0
7065017	0479100000083618	0,00	0,00	Relatief					0	0
7065020	0479100000083619	0,10	0,00	Relatief					0	0
7065023	0479100000083620	0,10	0,00	Relatief					0	0
7065026	0479100000083621	0,10	0,00	Relatief					0	0
7065029	0479100000083622	0,10	0,00	Relatief					0	0
7065221	0479100000083685	0,00	0,00	Relatief					0	0
7065225	0479100000083686	0,10	0,00	Relatief					0	0
7065229	0479100000083687	0,10	0,00	Relatief					0	0
7065233	0479100000083688	0,10	0,00	Relatief					0	0
7065237	0479100000083689	0,20	0,00	Relatief					0	0
7065321	0479100000083712	0,20	0,00	Relatief					0	0
7065325	0479100000083713	4,10	0,00	Relatief					0	0
7065328	0479100000083714	4,00	0,00	Relatief					0	0
7065331	0479100000083715	3,70	0,00	Relatief					0	0
7065333	0479100000083716	0,10	0,00	Relatief					0	0
7065335	0479100000083717	1,00	0,00	Relatief					0	0
7065337	0479100000083718	0,70	0,00	Relatief					0	0
7065339	0479100000083719	0,80	0,00	Relatief					0	0
7065341	0479100000083720	0,80	0,00	Relatief					0	0
7065343	0479100000083721	1,00	0,00	Relatief					0	0
7065345	0479100000083722	1,00	0,00	Relatief					0	0
7065347	0479100000083723	0,10	0,00	Relatief					0	0
7065349	0479100000083724	0,10	0,00	Relatief					0	0
7065351	0479100000083725	0,20	0,00	Relatief					0	0
7065353	0479100000083726	0,50	0,00	Relatief					0	0
7065355	0479100000083727	0,60	0,00	Relatief					0	0
7065357	0479100000083728	0,60	0,00	Relatief					0	0
7065359	0479100000083729	0,50	0,00	Relatief					0	0
7065361	0479100000083730	0,50	0,00	Relatief					0	0
7065363	0479100000083731	1,00	0,00	Relatief					0	0
7065365	0479100000083732	1,00	0,00	Relatief					0	0
7065367	0479100000083733	3,10	0,00	Relatief					0	0
7065369	0479100000083734	3,10	0,00	Relatief					0	0
7065371	0479100000083735	0,30	0,00	Relatief					0	0
7065373	0479100000083736	0,30	0,00	Relatief					0	0
7065375	0479100000083737	0,10	0,00	Relatief					0	0
7065568	0479100000083832	0,00	0,00	Relatief					0	0
7065569	0479100000083833	0,00	0,00	Relatief					0	0
7065570	0479100000083834	0,00	0,00	Relatief					0	0
7065571	0479100000083835	0,00	0,00	Relatief					0	0
7065572	0479100000083836	0,00	0,00	Relatief					0	0
7065573	0479100000083837	0,00	0,00	Relatief					0	0
7065574	0479100000083838	0,00	0,00	Relatief					0	0
7065575	0479100000083839	0,00	0,00	Relatief					0	0
7065576	0479100000083840	0,00	0,00	Relatief					0	0
7065577	0479100000083841	0,00	0,00	Relatief					0	0
7065578	0479100000083842	0,00	0,00	Relatief					0	0
7065580	0479100000083844	0,00	0,00	Relatief					0	0
7065581	0479100000083845	0,00	0,00	Relatief					0	0
7068906	0479100000085469	0,20	0,00	Relatief					0	0
7068910	0479100000085470	0,10	0,00	Relatief					0	0
7068914	0479100000085471	0,10	0,00	Relatief					0	0
7068918	0479100000085472	0,00	0,00	Relatief					0	0

Model: Tijdeljike Units - A8A9
Groep: (hoofdgroep)
Lijst van Gebouwen, voor rekenmethode Wegverkeerslawaai - RMG-2012, wegverkeer

Naam	Trust	Cp	Zwevend	Refl. 63	Refl. 125	Refl. 250	Refl. 500	Refl. 1k	Refl. 2k	Refl. 4k	Refl. 8k
7064965	0	0 dB	False	0,80	0,80	0,80	0,80	0,80	0,80	0,80	0,80
7064968	0	0 dB	False	0,80	0,80	0,80	0,80	0,80	0,80	0,80	0,80
7064971	0	0 dB	False	0,80	0,80	0,80	0,80	0,80	0,80	0,80	0,80
7064974	0	0 dB	False	0,80	0,80	0,80	0,80	0,80	0,80	0,80	0,80
7064977	0	0 dB	False	0,80	0,80	0,80	0,80	0,80	0,80	0,80	0,80
7065008	0	0 dB	False	0,80	0,80	0,80	0,80	0,80	0,80	0,80	0,80
7065011	0	0 dB	False	0,80	0,80	0,80	0,80	0,80	0,80	0,80	0,80
7065014	0	0 dB	False	0,80	0,80	0,80	0,80	0,80	0,80	0,80	0,80
7065017	0	0 dB	False	0,80	0,80	0,80	0,80	0,80	0,80	0,80	0,80
7065020	0	0 dB	False	0,80	0,80	0,80	0,80	0,80	0,80	0,80	0,80
7065023	0	0 dB	False	0,80	0,80	0,80	0,80	0,80	0,80	0,80	0,80
7065026	0	0 dB	False	0,80	0,80	0,80	0,80	0,80	0,80	0,80	0,80
7065029	0	0 dB	False	0,80	0,80	0,80	0,80	0,80	0,80	0,80	0,80
7065221	0	0 dB	False	0,80	0,80	0,80	0,80	0,80	0,80	0,80	0,80
7065225	0	0 dB	False	0,80	0,80	0,80	0,80	0,80	0,80	0,80	0,80
7065229	0	0 dB	False	0,80	0,80	0,80	0,80	0,80	0,80	0,80	0,80
7065233	0	0 dB	False	0,80	0,80	0,80	0,80	0,80	0,80	0,80	0,80
7065237	0	0 dB	False	0,80	0,80	0,80	0,80	0,80	0,80	0,80	0,80
7065321	0	0 dB	False	0,80	0,80	0,80	0,80	0,80	0,80	0,80	0,80
7065325	0	0 dB	False	0,80	0,80	0,80	0,80	0,80	0,80	0,80	0,80
7065328	0	0 dB	False	0,80	0,80	0,80	0,80	0,80	0,80	0,80	0,80
7065331	0	0 dB	False	0,80	0,80	0,80	0,80	0,80	0,80	0,80	0,80
7065333	0	0 dB	False	0,80	0,80	0,80	0,80	0,80	0,80	0,80	0,80
7065335	0	0 dB	False	0,80	0,80	0,80	0,80	0,80	0,80	0,80	0,80
7065337	0	0 dB	False	0,80	0,80	0,80	0,80	0,80	0,80	0,80	0,80
7065339	0	0 dB	False	0,80	0,80	0,80	0,80	0,80	0,80	0,80	0,80
7065341	0	0 dB	False	0,80	0,80	0,80	0,80	0,80	0,80	0,80	0,80
7065343	0	0 dB	False	0,80	0,80	0,80	0,80	0,80	0,80	0,80	0,80
7065345	0	0 dB	False	0,80	0,80	0,80	0,80	0,80	0,80	0,80	0,80
7065347	0	0 dB	False	0,80	0,80	0,80	0,80	0,80	0,80	0,80	0,80
7065349	0	0 dB	False	0,80	0,80	0,80	0,80	0,80	0,80	0,80	0,80
7065351	0	0 dB	False	0,80	0,80	0,80	0,80	0,80	0,80	0,80	0,80
7065353	0	0 dB	False	0,80	0,80	0,80	0,80	0,80	0,80	0,80	0,80
7065355	0	0 dB	False	0,80	0,80	0,80	0,80	0,80	0,80	0,80	0,80
7065357	0	0 dB	False	0,80	0,80	0,80	0,80	0,80	0,80	0,80	0,80
7065359	0	0 dB	False	0,80	0,80	0,80	0,80	0,80	0,80	0,80	0,80
7065361	0	0 dB	False	0,80	0,80	0,80	0,80	0,80	0,80	0,80	0,80
7065363	0	0 dB	False	0,80	0,80	0,80	0,80	0,80	0,80	0,80	0,80
7065365	0	0 dB	False	0,80	0,80	0,80	0,80	0,80	0,80	0,80	0,80
7065367	0	0 dB	False	0,80	0,80	0,80	0,80	0,80	0,80	0,80	0,80
7065369	0	0 dB	False	0,80	0,80	0,80	0,80	0,80	0,80	0,80	0,80
7065371	0	0 dB	False	0,80	0,80	0,80	0,80	0,80	0,80	0,80	0,80
7065373	0	0 dB	False	0,80	0,80	0,80	0,80	0,80	0,80	0,80	0,80
7065375	0	0 dB	False	0,80	0,80	0,80	0,80	0,80	0,80	0,80	0,80
7065568	0	0 dB	False	0,80	0,80	0,80	0,80	0,80	0,80	0,80	0,80
7065569	0	0 dB	False	0,80	0,80	0,80	0,80	0,80	0,80	0,80	0,80
7065570	0	0 dB	False	0,80	0,80	0,80	0,80	0,80	0,80	0,80	0,80
7065571	0	0 dB	False	0,80	0,80	0,80	0,80	0,80	0,80	0,80	0,80
7065572	0	0 dB	False	0,80	0,80	0,80	0,80	0,80	0,80	0,80	0,80
7065573	0	0 dB	False	0,80	0,80	0,80	0,80	0,80	0,80	0,80	0,80
7065574	0	0 dB	False	0,80	0,80	0,80	0,80	0,80	0,80	0,80	0,80
7065575	0	0 dB	False	0,80	0,80	0,80	0,80	0,80	0,80	0,80	0,80
7065576	0	0 dB	False	0,80	0,80	0,80	0,80	0,80	0,80	0,80	0,80
7065577	0	0 dB	False	0,80	0,80	0,80	0,80	0,80	0,80	0,80	0,80
7065578	0	0 dB	False	0,80	0,80	0,80	0,80	0,80	0,80	0,80	0,80
7065580	0	0 dB	False	0,80	0,80	0,80	0,80	0,80	0,80	0,80	0,80
7065581	0	0 dB	False	0,80	0,80	0,80	0,80	0,80	0,80	0,80	0,80
7068906	0	0 dB	False	0,80	0,80	0,80	0,80	0,80	0,80	0,80	0,80
7068910	0	0 dB	False	0,80	0,80	0,80	0,80	0,80	0,80	0,80	0,80
7068914	0	0 dB	False	0,80	0,80	0,80	0,80	0,80	0,80	0,80	0,80
7068918	0	0 dB	False	0,80	0,80	0,80	0,80	0,80	0,80	0,80	0,80

Model: Tijdeljike Units - A8A9
Groep: (hoofdgroep)
Lijst van Gebouwen, voor rekenmethode Wegverkeerslawaai - RMG-2012, wegverkeer

Naam	Omschr.	Hoogte	Maaiveld	Hdef.	Functie	Gebouwtype	BAG-id	Gemeente	Jaar	AHN-jaar
7068922	0479100000085473	0,10	0,00	Relatief					0	0
7068926	0479100000085474	0,10	0,00	Relatief					0	0
7068930	0479100000085475	0,10	0,00	Relatief					0	0
7068934	0479100000085476	0,10	0,00	Relatief					0	0
7068938	0479100000085477	0,20	0,00	Relatief					0	0
7068942	0479100000085478	0,10	0,00	Relatief					0	0
7068946	0479100000085479	0,20	0,00	Relatief					0	0
7068950	0479100000085480	0,20	0,00	Relatief					0	0
7068954	0479100000085481	0,20	0,00	Relatief					0	0
7068958	0479100000085482	0,20	0,00	Relatief					0	0
7068963	0479100000085484	0,10	0,00	Relatief					0	0
7068967	0479100000085485	0,20	0,00	Relatief					0	0
7068971	0479100000085486	0,20	0,00	Relatief					0	0
7068975	0479100000085487	0,00	0,00	Relatief					0	0
7068979	0479100000085488	0,20	0,00	Relatief					0	0
7068983	0479100000085489	0,20	0,00	Relatief					0	0
7068987	0479100000085490	0,20	0,00	Relatief					0	0
7068991	0479100000085491	0,10	0,00	Relatief					0	0
7068995	0479100000085492	0,10	0,00	Relatief					0	0
7068999	0479100000085493	0,10	0,00	Relatief					0	0
7069003	0479100000085494	0,20	0,00	Relatief					0	0
7069007	0479100000085495	0,20	0,00	Relatief					0	0
7069011	0479100000085496	0,20	0,00	Relatief					0	0
7069015	0479100000085497	0,20	0,00	Relatief					0	0
7069019	0479100000085498	0,20	0,00	Relatief					0	0
7069023	0479100000085499	0,20	0,00	Relatief					0	0
7069027	0479100000085500	0,20	0,00	Relatief					0	0
7069031	0479100000085501	0,10	0,00	Relatief					0	0
7069035	0479100000085502	0,20	0,00	Relatief					0	0
7069039	0479100000085503	0,10	0,00	Relatief					0	0
7069043	0479100000085504	0,50	0,00	Relatief					0	0
7069063	0479100000085509	0,10	0,00	Relatief					0	0
7069067	0479100000085510	0,10	0,00	Relatief					0	0
7069071	0479100000085511	0,10	0,00	Relatief					0	0
7069075	0479100000085512	0,10	0,00	Relatief					0	0
7069079	0479100000085513	0,10	0,00	Relatief					0	0
7069083	0479100000085514	0,10	0,00	Relatief					0	0
7069087	0479100000085515	0,10	0,00	Relatief					0	0
7069091	0479100000085516	0,10	0,00	Relatief					0	0
7069095	0479100000085517	0,10	0,00	Relatief					0	0
7069099	0479100000085518	0,10	0,00	Relatief					0	0
7069103	0479100000085519	0,00	0,00	Relatief					0	0
7069107	0479100000085520	0,10	0,00	Relatief					0	0
7069111	0479100000085521	0,10	0,00	Relatief					0	0
7069115	0479100000085522	0,00	0,00	Relatief					0	0
7069119	0479100000085523	0,10	0,00	Relatief					0	0
7069123	0479100000085524	0,10	0,00	Relatief					0	0
7069127	0479100000085525	0,10	0,00	Relatief					0	0
7069333	0479100000085586	0,00	0,00	Relatief					0	0
7069336	0479100000085587	0,00	0,00	Relatief					0	0
7069340	0479100000085588	0,00	0,00	Relatief					0	0
7069343	0479100000085589	0,00	0,00	Relatief					0	0
7069346	0479100000085590	0,00	0,00	Relatief					0	0
7069349	0479100000085591	0,00	0,00	Relatief					0	0
7069352	0479100000085592	0,00	0,00	Relatief					0	0
7069355	0479100000085593	0,00	0,00	Relatief					0	0
7069358	0479100000085594	0,00	0,00	Relatief					0	0
7069361	0479100000085595	0,00	0,00	Relatief					0	0
7069364	0479100000085596	0,00	0,00	Relatief					0	0
7069367	0479100000085597	0,00	0,00	Relatief					0	0
7069370	0479100000085598	0,00	0,00	Relatief					0	0

Model: Tijdeljike Units - A8A9
Groep: (hoofdgroep)
Lijst van Gebouwen, voor rekenmethode Wegverkeerslawaai - RMG-2012, wegverkeer

Naam	Trust	Cp	Zwevend	Refl. 63	Refl. 125	Refl. 250	Refl. 500	Refl. 1k	Refl. 2k	Refl. 4k	Refl. 8k
7068922	0	0 dB	False	0,80	0,80	0,80	0,80	0,80	0,80	0,80	0,80
7068926	0	0 dB	False	0,80	0,80	0,80	0,80	0,80	0,80	0,80	0,80
7068930	0	0 dB	False	0,80	0,80	0,80	0,80	0,80	0,80	0,80	0,80
7068934	0	0 dB	False	0,80	0,80	0,80	0,80	0,80	0,80	0,80	0,80
7068938	0	0 dB	False	0,80	0,80	0,80	0,80	0,80	0,80	0,80	0,80
7068942	0	0 dB	False	0,80	0,80	0,80	0,80	0,80	0,80	0,80	0,80
7068946	0	0 dB	False	0,80	0,80	0,80	0,80	0,80	0,80	0,80	0,80
7068950	0	0 dB	False	0,80	0,80	0,80	0,80	0,80	0,80	0,80	0,80
7068954	0	0 dB	False	0,80	0,80	0,80	0,80	0,80	0,80	0,80	0,80
7068958	0	0 dB	False	0,80	0,80	0,80	0,80	0,80	0,80	0,80	0,80
7068963	0	0 dB	False	0,80	0,80	0,80	0,80	0,80	0,80	0,80	0,80
7068967	0	0 dB	False	0,80	0,80	0,80	0,80	0,80	0,80	0,80	0,80
7068971	0	0 dB	False	0,80	0,80	0,80	0,80	0,80	0,80	0,80	0,80
7068975	0	0 dB	False	0,80	0,80	0,80	0,80	0,80	0,80	0,80	0,80
7068979	0	0 dB	False	0,80	0,80	0,80	0,80	0,80	0,80	0,80	0,80
7068983	0	0 dB	False	0,80	0,80	0,80	0,80	0,80	0,80	0,80	0,80
7068987	0	0 dB	False	0,80	0,80	0,80	0,80	0,80	0,80	0,80	0,80
7068991	0	0 dB	False	0,80	0,80	0,80	0,80	0,80	0,80	0,80	0,80
7068995	0	0 dB	False	0,80	0,80	0,80	0,80	0,80	0,80	0,80	0,80
7068999	0	0 dB	False	0,80	0,80	0,80	0,80	0,80	0,80	0,80	0,80
7069003	0	0 dB	False	0,80	0,80	0,80	0,80	0,80	0,80	0,80	0,80
7069007	0	0 dB	False	0,80	0,80	0,80	0,80	0,80	0,80	0,80	0,80
7069011	0	0 dB	False	0,80	0,80	0,80	0,80	0,80	0,80	0,80	0,80
7069015	0	0 dB	False	0,80	0,80	0,80	0,80	0,80	0,80	0,80	0,80
7069019	0	0 dB	False	0,80	0,80	0,80	0,80	0,80	0,80	0,80	0,80
7069023	0	0 dB	False	0,80	0,80	0,80	0,80	0,80	0,80	0,80	0,80
7069027	0	0 dB	False	0,80	0,80	0,80	0,80	0,80	0,80	0,80	0,80
7069031	0	0 dB	False	0,80	0,80	0,80	0,80	0,80	0,80	0,80	0,80
7069035	0	0 dB	False	0,80	0,80	0,80	0,80	0,80	0,80	0,80	0,80
7069039	0	0 dB	False	0,80	0,80	0,80	0,80	0,80	0,80	0,80	0,80
7069043	0	0 dB	False	0,80	0,80	0,80	0,80	0,80	0,80	0,80	0,80
7069063	0	0 dB	False	0,80	0,80	0,80	0,80	0,80	0,80	0,80	0,80
7069067	0	0 dB	False	0,80	0,80	0,80	0,80	0,80	0,80	0,80	0,80
7069071	0	0 dB	False	0,80	0,80	0,80	0,80	0,80	0,80	0,80	0,80
7069075	0	0 dB	False	0,80	0,80	0,80	0,80	0,80	0,80	0,80	0,80
7069079	0	0 dB	False	0,80	0,80	0,80	0,80	0,80	0,80	0,80	0,80
7069083	0	0 dB	False	0,80	0,80	0,80	0,80	0,80	0,80	0,80	0,80
7069087	0	0 dB	False	0,80	0,80	0,80	0,80	0,80	0,80	0,80	0,80
7069091	0	0 dB	False	0,80	0,80	0,80	0,80	0,80	0,80	0,80	0,80
7069095	0	0 dB	False	0,80	0,80	0,80	0,80	0,80	0,80	0,80	0,80
7069099	0	0 dB	False	0,80	0,80	0,80	0,80	0,80	0,80	0,80	0,80
7069103	0	0 dB	False	0,80	0,80	0,80	0,80	0,80	0,80	0,80	0,80
7069107	0	0 dB	False	0,80	0,80	0,80	0,80	0,80	0,80	0,80	0,80
7069111	0	0 dB	False	0,80	0,80	0,80	0,80	0,80	0,80	0,80	0,80
7069115	0	0 dB	False	0,80	0,80	0,80	0,80	0,80	0,80	0,80	0,80
7069119	0	0 dB	False	0,80	0,80	0,80	0,80	0,80	0,80	0,80	0,80
7069123	0	0 dB	False	0,80	0,80	0,80	0,80	0,80	0,80	0,80	0,80
7069127	0	0 dB	False	0,80	0,80	0,80	0,80	0,80	0,80	0,80	0,80
7069333	0	0 dB	False	0,80	0,80	0,80	0,80	0,80	0,80	0,80	0,80
7069336	0	0 dB	False	0,80	0,80	0,80	0,80	0,80	0,80	0,80	0,80
7069340	0	0 dB	False	0,80	0,80	0,80	0,80	0,80	0,80	0,80	0,80
7069343	0	0 dB	False	0,80	0,80	0,80	0,80	0,80	0,80	0,80	0,80
7069346	0	0 dB	False	0,80	0,80	0,80	0,80	0,80	0,80	0,80	0,80
7069349	0	0 dB	False	0,80	0,80	0,80	0,80	0,80	0,80	0,80	0,80
7069352	0	0 dB	False	0,80	0,80	0,80	0,80	0,80	0,80	0,80	0,80
7069355	0	0 dB	False	0,80	0,80	0,80	0,80	0,80	0,80	0,80	0,80
7069358	0	0 dB	False	0,80	0,80	0,80	0,80	0,80	0,80	0,80	0,80
7069361	0	0 dB	False	0,80	0,80	0,80	0,80	0,80	0,80	0,80	0,80
7069364	0	0 dB	False	0,80	0,80	0,80	0,80	0,80	0,80	0,80	0,80
7069367	0	0 dB	False	0,80	0,80	0,80	0,80	0,80	0,80	0,80	0,80
7069370	0	0 dB	False	0,80	0,80	0,80	0,80	0,80	0,80	0,80	0,80

Model: Tijdeljike Units - A8A9
Groep: (hoofdgroep)
Lijst van Gebouwen, voor rekenmethode Wegverkeerslawaai - RMG-2012, wegverkeer

Naam	Omschr.	Hoogte	Maaiveld	Hdef.	Functie	Gebouwtype	BAG-id	Gemeente	Jaar	AHN-jaar
7069373	0479100000085599	0,00	0,00	Relatief					0	0
7069376	0479100000085600	0,00	0,00	Relatief					0	0
7069379	0479100000085601	0,00	0,00	Relatief					0	0
7069382	0479100000085602	0,00	0,00	Relatief					0	0
7069385	0479100000085603	0,00	0,00	Relatief					0	0
7069388	0479100000085604	0,00	0,00	Relatief					0	0
7069391	0479100000085605	0,00	0,00	Relatief					0	0
7069394	0479100000085606	0,00	0,00	Relatief					0	0
7069397	0479100000085607	0,00	0,00	Relatief					0	0
7069400	0479100000085608	0,00	0,00	Relatief					0	0
7069403	0479100000085609	0,00	0,00	Relatief					0	0
7069406	0479100000085610	0,00	0,00	Relatief					0	0
7069409	0479100000085611	0,00	0,00	Relatief					0	0
7069412	0479100000085612	0,00	0,00	Relatief					0	0
7069415	0479100000085613	0,00	0,00	Relatief					0	0
7069995	0479100000085848	0,00	0,00	Relatief					0	0
7069999	0479100000085849	0,00	0,00	Relatief					0	0
7070003	0479100000085850	0,00	0,00	Relatief					0	0
7070007	0479100000085851	0,00	0,00	Relatief					0	0
7070011	0479100000085852	0,00	0,00	Relatief					0	0
7070015	0479100000085853	0,00	0,00	Relatief					0	0
7070019	0479100000085854	0,00	0,00	Relatief					0	0
7070043	0479100000085860	0,00	0,00	Relatief					0	0
7070047	0479100000085861	0,00	0,00	Relatief					0	0
7070051	0479100000085862	0,00	0,00	Relatief					0	0
7070055	0479100000085863	0,00	0,00	Relatief					0	0
7070059	0479100000085864	0,00	0,00	Relatief					0	0
7070063	0479100000085865	0,00	0,00	Relatief					0	0
7070067	0479100000085866	0,00	0,00	Relatief					0	0
7070071	0479100000085867	0,00	0,00	Relatief					0	0
7070093	0479100000085877	0,00	0,00	Relatief					0	0
7070097	0479100000085878	0,00	0,00	Relatief					0	0
7070101	0479100000085879	0,00	0,00	Relatief					0	0
7070105	0479100000085880	0,00	0,00	Relatief					0	0
7070109	0479100000085881	0,00	0,00	Relatief					0	0
7070117	0479100000085883	0,00	0,00	Relatief					0	0
7070121	0479100000085884	0,00	0,00	Relatief					0	0
7070125	0479100000085885	0,00	0,00	Relatief					0	0
7070129	0479100000085886	0,00	0,00	Relatief					0	0
7070133	0479100000085887	0,00	0,00	Relatief					0	0
7070137	0479100000085888	0,00	0,00	Relatief					0	0
7070141	0479100000085889	0,00	0,00	Relatief					0	0
7070145	0479100000085890	0,00	0,00	Relatief					0	0
7070149	0479100000085891	0,00	0,00	Relatief					0	0
7070153	0479100000085892	0,00	0,00	Relatief					0	0
7070165	0479100000085895	0,00	0,00	Relatief					0	0
7070169	0479100000085896	0,00	0,00	Relatief					0	0
7070197	0479100000085903	0,00	0,00	Relatief					0	0
7070462	0479100000085987	0,00	0,00	Relatief					0	0
7070465	0479100000085988	0,00	0,00	Relatief					0	0
7070468	0479100000085989	0,00	0,00	Relatief					0	0
7070471	0479100000085990	0,00	0,00	Relatief					0	0
7070474	0479100000085991	0,00	0,00	Relatief					0	0
7070819	0479100000086205	0,00	0,00	Relatief					0	0
7070821	0479100000086206	0,00	0,00	Relatief					0	0
7070823	0479100000086207	0,00	0,00	Relatief					0	0
7070836	0479100000086214	0,00	0,00	Relatief					0	0
7070837	0479100000086215	0,00	0,00	Relatief					0	0
7070838	0479100000086216	0,00	0,00	Relatief					0	0
7070839	0479100000086217	0,00	0,00	Relatief					0	0
7072972	0479100000087394	0,00	0,00	Relatief					0	0

Model: Tijdeljike Units - A8A9
Groep: (hoofdgroep)
Lijst van Gebouwen, voor rekenmethode Wegverkeerslawaai - RMG-2012, wegverkeer

Naam	Trust	Cp	Zwevend	Refl. 63	Refl. 125	Refl. 250	Refl. 500	Refl. 1k	Refl. 2k	Refl. 4k	Refl. 8k
7069373	0	0 dB	False	0,80	0,80	0,80	0,80	0,80	0,80	0,80	0,80
7069376	0	0 dB	False	0,80	0,80	0,80	0,80	0,80	0,80	0,80	0,80
7069379	0	0 dB	False	0,80	0,80	0,80	0,80	0,80	0,80	0,80	0,80
7069382	0	0 dB	False	0,80	0,80	0,80	0,80	0,80	0,80	0,80	0,80
7069385	0	0 dB	False	0,80	0,80	0,80	0,80	0,80	0,80	0,80	0,80
7069388	0	0 dB	False	0,80	0,80	0,80	0,80	0,80	0,80	0,80	0,80
7069391	0	0 dB	False	0,80	0,80	0,80	0,80	0,80	0,80	0,80	0,80
7069394	0	0 dB	False	0,80	0,80	0,80	0,80	0,80	0,80	0,80	0,80
7069397	0	0 dB	False	0,80	0,80	0,80	0,80	0,80	0,80	0,80	0,80
7069400	0	0 dB	False	0,80	0,80	0,80	0,80	0,80	0,80	0,80	0,80
7069403	0	0 dB	False	0,80	0,80	0,80	0,80	0,80	0,80	0,80	0,80
7069406	0	0 dB	False	0,80	0,80	0,80	0,80	0,80	0,80	0,80	0,80
7069409	0	0 dB	False	0,80	0,80	0,80	0,80	0,80	0,80	0,80	0,80
7069412	0	0 dB	False	0,80	0,80	0,80	0,80	0,80	0,80	0,80	0,80
7069415	0	0 dB	False	0,80	0,80	0,80	0,80	0,80	0,80	0,80	0,80
7069995	0	0 dB	False	0,80	0,80	0,80	0,80	0,80	0,80	0,80	0,80
7069999	0	0 dB	False	0,80	0,80	0,80	0,80	0,80	0,80	0,80	0,80
7070003	0	0 dB	False	0,80	0,80	0,80	0,80	0,80	0,80	0,80	0,80
7070007	0	0 dB	False	0,80	0,80	0,80	0,80	0,80	0,80	0,80	0,80
7070011	0	0 dB	False	0,80	0,80	0,80	0,80	0,80	0,80	0,80	0,80
7070015	0	0 dB	False	0,80	0,80	0,80	0,80	0,80	0,80	0,80	0,80
7070019	0	0 dB	False	0,80	0,80	0,80	0,80	0,80	0,80	0,80	0,80
7070043	0	0 dB	False	0,80	0,80	0,80	0,80	0,80	0,80	0,80	0,80
7070047	0	0 dB	False	0,80	0,80	0,80	0,80	0,80	0,80	0,80	0,80
7070051	0	0 dB	False	0,80	0,80	0,80	0,80	0,80	0,80	0,80	0,80
7070055	0	0 dB	False	0,80	0,80	0,80	0,80	0,80	0,80	0,80	0,80
7070059	0	0 dB	False	0,80	0,80	0,80	0,80	0,80	0,80	0,80	0,80
7070063	0	0 dB	False	0,80	0,80	0,80	0,80	0,80	0,80	0,80	0,80
7070067	0	0 dB	False	0,80	0,80	0,80	0,80	0,80	0,80	0,80	0,80
7070071	0	0 dB	False	0,80	0,80	0,80	0,80	0,80	0,80	0,80	0,80
7070093	0	0 dB	False	0,80	0,80	0,80	0,80	0,80	0,80	0,80	0,80
7070097	0	0 dB	False	0,80	0,80	0,80	0,80	0,80	0,80	0,80	0,80
7070101	0	0 dB	False	0,80	0,80	0,80	0,80	0,80	0,80	0,80	0,80
7070105	0	0 dB	False	0,80	0,80	0,80	0,80	0,80	0,80	0,80	0,80
7070109	0	0 dB	False	0,80	0,80	0,80	0,80	0,80	0,80	0,80	0,80
7070117	0	0 dB	False	0,80	0,80	0,80	0,80	0,80	0,80	0,80	0,80
7070121	0	0 dB	False	0,80	0,80	0,80	0,80	0,80	0,80	0,80	0,80
7070125	0	0 dB	False	0,80	0,80	0,80	0,80	0,80	0,80	0,80	0,80
7070129	0	0 dB	False	0,80	0,80	0,80	0,80	0,80	0,80	0,80	0,80
7070133	0	0 dB	False	0,80	0,80	0,80	0,80	0,80	0,80	0,80	0,80
7070137	0	0 dB	False	0,80	0,80	0,80	0,80	0,80	0,80	0,80	0,80
7070141	0	0 dB	False	0,80	0,80	0,80	0,80	0,80	0,80	0,80	0,80
7070145	0	0 dB	False	0,80	0,80	0,80	0,80	0,80	0,80	0,80	0,80
7070149	0	0 dB	False	0,80	0,80	0,80	0,80	0,80	0,80	0,80	0,80
7070153	0	0 dB	False	0,80	0,80	0,80	0,80	0,80	0,80	0,80	0,80
7070165	0	0 dB	False	0,80	0,80	0,80	0,80	0,80	0,80	0,80	0,80
7070169	0	0 dB	False	0,80	0,80	0,80	0,80	0,80	0,80	0,80	0,80
7070197	0	0 dB	False	0,80	0,80	0,80	0,80	0,80	0,80	0,80	0,80
7070462	0	0 dB	False	0,80	0,80	0,80	0,80	0,80	0,80	0,80	0,80
7070465	0	0 dB	False	0,80	0,80	0,80	0,80	0,80	0,80	0,80	0,80
7070468	0	0 dB	False	0,80	0,80	0,80	0,80	0,80	0,80	0,80	0,80
7070471	0	0 dB	False	0,80	0,80	0,80	0,80	0,80	0,80	0,80	0,80
7070474	0	0 dB	False	0,80	0,80	0,80	0,80	0,80	0,80	0,80	0,80
7070819	0	0 dB	False	0,80	0,80	0,80	0,80	0,80	0,80	0,80	0,80
7070821	0	0 dB	False	0,80	0,80	0,80	0,80	0,80	0,80	0,80	0,80
7070823	0	0 dB	False	0,80	0,80	0,80	0,80	0,80	0,80	0,80	0,80
7070836	0	0 dB	False	0,80	0,80	0,80	0,80	0,80	0,80	0,80	0,80
7070837	0	0 dB	False	0,80	0,80	0,80	0,80	0,80	0,80	0,80	0,80
7070838	0	0 dB	False	0,80	0,80	0,80	0,80	0,80	0,80	0,80	0,80
7070839	0	0 dB	False	0,80	0,80	0,80	0,80	0,80	0,80	0,80	0,80
7072972	0	0 dB	False	0,80	0,80	0,80	0,80	0,80	0,80	0,80	0,80

Model: Tijdeljike Units - A8A9
Groep: (hoofdgroep)
Lijst van Gebouwen, voor rekenmethode Wegverkeerslawaai - RMG-2012, wegverkeer

Naam	Omschr.	Hoogte	Maaiveld	Hdef.	Functie	Gebouwtype	BAG-id	Gemeente	Jaar	AHN-jaar
6955580	0479100000003684	7,60	0,00	Relatief					0	0
6957336	0479100000004891	0,00	0,00	Relatief					0	0
6957341	0479100000004893	7,60	0,00	Relatief					0	0
6957450	0479100000004977	0,00	0,00	Relatief					0	0
6957461	0479100000004985	7,70	0,00	Relatief					0	0
6958139	0479100000005486	7,70	0,00	Relatief					0	0
6958326	0479100000005634	7,80	0,00	Relatief					0	0
6958401	0479100000005690	7,70	0,00	Relatief					0	0
6958592	0479100000005835	7,40	0,00	Relatief					0	0
6958599	0479100000005840	10,40	0,00	Relatief					0	0
6959726	0479100000006656	10,30	0,00	Relatief					0	0
6960016	0479100000006877	9,50	0,00	Relatief					0	0
6960532	0479100000007297	7,90	0,00	Relatief					0	0
6960577	0479100000007335	10,50	0,00	Relatief					0	0
6960682	0479100000007414	9,70	0,00	Relatief					0	0
6960685	0479100000007417	9,90	0,00	Relatief					0	0
6960697	0479100000007426	9,70	0,00	Relatief					0	0
6960701	0479100000007430	9,90	0,00	Relatief					0	0
6960703	0479100000007432	9,30	0,00	Relatief					0	0
6960705	0479100000007434	9,90	0,00	Relatief					0	0
6960706	0479100000007435	9,90	0,00	Relatief					0	0
6960716	0479100000007444	10,40	0,00	Relatief					0	0
6960822	0479100000007528	9,30	0,00	Relatief					0	0
6962472	0479100000008787	9,90	0,00	Relatief					0	0
6963216	0479100000009350	10,40	0,00	Relatief					0	0
6963809	0479100000009834	8,90	0,00	Relatief					0	0
6964197	0479100000010149	10,40	0,00	Relatief					0	0
6964227	0479100000010175	9,60	0,00	Relatief					0	0
6964510	0479100000010409	9,70	0,00	Relatief					0	0
6965138	0479100000010905	10,70	0,00	Relatief					0	0
6965225	0479100000010982	9,60	0,00	Relatief					0	0
6965230	0479100000010986	9,50	0,00	Relatief					0	0
6965774	0479100000011443	10,40	0,00	Relatief					0	0
6965951	0479100000011591	9,60	0,00	Relatief					0	0
6966072	0479100000011693	9,50	0,00	Relatief					0	0
6966105	0479100000011718	8,10	0,00	Relatief					0	0
6966108	0479100000011721	10,40	0,00	Relatief					0	0
6966399	0479100000011967	8,60	0,00	Relatief					0	0
6966999	0479100000012480	8,90	0,00	Relatief					0	0
6967404	0479100000012827	9,70	0,00	Relatief					0	0
6967545	0479100000012941	8,80	0,00	Relatief					0	0
6967706	0479100000013071	8,70	0,00	Relatief					0	0
6967715	0479100000013080	9,50	0,00	Relatief					0	0
6967864	0479100000013206	9,70	0,00	Relatief					0	0
6968048	0479100000013343	8,40	0,00	Relatief					0	0
6968393	0479100000013621	9,50	0,00	Relatief					0	0
6968614	0479100000013801	9,60	0,00	Relatief					0	0
6968776	0479100000013939	9,60	0,00	Relatief					0	0
6969224	0479100000014298	9,70	0,00	Relatief					0	0
6969351	0479100000014407	8,70	0,00	Relatief					0	0
6970170	0479100000015077	9,70	0,00	Relatief					0	0
6970584	0479100000015426	9,40	0,00	Relatief					0	0
6970641	0479100000015467	10,30	0,00	Relatief					0	0
6970754	0479100000015557	9,60	0,00	Relatief					0	0
6970946	0479100000015733	8,40	0,00	Relatief					0	0
6971800	0479100000016486	9,40	0,00	Relatief					0	0
6971950	0479100000016616	8,70	0,00	Relatief					0	0
6972071	0479100000016728	9,10	0,00	Relatief					0	0
6972073	0479100000016730	9,90	0,00	Relatief					0	0
6972236	0479100000016872	8,70	0,00	Relatief					0	0
6972250	0479100000016885	9,70	0,00	Relatief					0	0

Model: Tijdeljike Units - A8A9
Groep: (hoofdgroep)
Lijst van Gebouwen, voor rekenmethode Wegverkeerslawaai - RMG-2012, wegverkeer

Naam	Trust	Cp	Zwevend	Refl. 63	Refl. 125	Refl. 250	Refl. 500	Refl. 1k	Refl. 2k	Refl. 4k	Refl. 8k
6955580	0	0 dB	False	0,80	0,80	0,80	0,80	0,80	0,80	0,80	0,80
6957336	0	0 dB	False	0,80	0,80	0,80	0,80	0,80	0,80	0,80	0,80
6957341	0	0 dB	False	0,80	0,80	0,80	0,80	0,80	0,80	0,80	0,80
6957450	0	0 dB	False	0,80	0,80	0,80	0,80	0,80	0,80	0,80	0,80
6957461	0	0 dB	False	0,80	0,80	0,80	0,80	0,80	0,80	0,80	0,80
6958139	0	0 dB	False	0,80	0,80	0,80	0,80	0,80	0,80	0,80	0,80
6958326	0	0 dB	False	0,80	0,80	0,80	0,80	0,80	0,80	0,80	0,80
6958401	0	0 dB	False	0,80	0,80	0,80	0,80	0,80	0,80	0,80	0,80
6958592	0	0 dB	False	0,80	0,80	0,80	0,80	0,80	0,80	0,80	0,80
6958599	0	0 dB	False	0,80	0,80	0,80	0,80	0,80	0,80	0,80	0,80
6959726	0	0 dB	False	0,80	0,80	0,80	0,80	0,80	0,80	0,80	0,80
6960016	0	0 dB	False	0,80	0,80	0,80	0,80	0,80	0,80	0,80	0,80
6960532	0	0 dB	False	0,80	0,80	0,80	0,80	0,80	0,80	0,80	0,80
6960577	0	0 dB	False	0,80	0,80	0,80	0,80	0,80	0,80	0,80	0,80
6960682	0	0 dB	False	0,80	0,80	0,80	0,80	0,80	0,80	0,80	0,80
6960685	0	0 dB	False	0,80	0,80	0,80	0,80	0,80	0,80	0,80	0,80
6960697	0	0 dB	False	0,80	0,80	0,80	0,80	0,80	0,80	0,80	0,80
6960701	0	0 dB	False	0,80	0,80	0,80	0,80	0,80	0,80	0,80	0,80
6960703	0	0 dB	False	0,80	0,80	0,80	0,80	0,80	0,80	0,80	0,80
6960705	0	0 dB	False	0,80	0,80	0,80	0,80	0,80	0,80	0,80	0,80
6960706	0	0 dB	False	0,80	0,80	0,80	0,80	0,80	0,80	0,80	0,80
6960716	0	0 dB	False	0,80	0,80	0,80	0,80	0,80	0,80	0,80	0,80
6960822	0	0 dB	False	0,80	0,80	0,80	0,80	0,80	0,80	0,80	0,80
6962472	0	0 dB	False	0,80	0,80	0,80	0,80	0,80	0,80	0,80	0,80
6963216	0	0 dB	False	0,80	0,80	0,80	0,80	0,80	0,80	0,80	0,80
6963809	0	0 dB	False	0,80	0,80	0,80	0,80	0,80	0,80	0,80	0,80
6964197	0	0 dB	False	0,80	0,80	0,80	0,80	0,80	0,80	0,80	0,80
6964227	0	0 dB	False	0,80	0,80	0,80	0,80	0,80	0,80	0,80	0,80
6964510	0	0 dB	False	0,80	0,80	0,80	0,80	0,80	0,80	0,80	0,80
6965138	0	0 dB	False	0,80	0,80	0,80	0,80	0,80	0,80	0,80	0,80
6965225	0	0 dB	False	0,80	0,80	0,80	0,80	0,80	0,80	0,80	0,80
6965230	0	0 dB	False	0,80	0,80	0,80	0,80	0,80	0,80	0,80	0,80
6965774	0	0 dB	False	0,80	0,80	0,80	0,80	0,80	0,80	0,80	0,80
6965951	0	0 dB	False	0,80	0,80	0,80	0,80	0,80	0,80	0,80	0,80
6966072	0	0 dB	False	0,80	0,80	0,80	0,80	0,80	0,80	0,80	0,80
6966105	0	0 dB	False	0,80	0,80	0,80	0,80	0,80	0,80	0,80	0,80
6966108	0	0 dB	False	0,80	0,80	0,80	0,80	0,80	0,80	0,80	0,80
6966399	0	0 dB	False	0,80	0,80	0,80	0,80	0,80	0,80	0,80	0,80
6966999	0	0 dB	False	0,80	0,80	0,80	0,80	0,80	0,80	0,80	0,80
6967404	0	0 dB	False	0,80	0,80	0,80	0,80	0,80	0,80	0,80	0,80
6967545	0	0 dB	False	0,80	0,80	0,80	0,80	0,80	0,80	0,80	0,80
6967706	0	0 dB	False	0,80	0,80	0,80	0,80	0,80	0,80	0,80	0,80
6967715	0	0 dB	False	0,80	0,80	0,80	0,80	0,80	0,80	0,80	0,80
6967864	0	0 dB	False	0,80	0,80	0,80	0,80	0,80	0,80	0,80	0,80
6968048	0	0 dB	False	0,80	0,80	0,80	0,80	0,80	0,80	0,80	0,80
6968393	0	0 dB	False	0,80	0,80	0,80	0,80	0,80	0,80	0,80	0,80
6968614	0	0 dB	False	0,80	0,80	0,80	0,80	0,80	0,80	0,80	0,80
6968776	0	0 dB	False	0,80	0,80	0,80	0,80	0,80	0,80	0,80	0,80
6969224	0	0 dB	False	0,80	0,80	0,80	0,80	0,80	0,80	0,80	0,80
6969351	0	0 dB	False	0,80	0,80	0,80	0,80	0,80	0,80	0,80	0,80
6970170	0	0 dB	False	0,80	0,80	0,80	0,80	0,80	0,80	0,80	0,80
6970584	0	0 dB	False	0,80	0,80	0,80	0,80	0,80	0,80	0,80	0,80
6970641	0	0 dB	False	0,80	0,80	0,80	0,80	0,80	0,80	0,80	0,80
6970754	0	0 dB	False	0,80	0,80	0,80	0,80	0,80	0,80	0,80	0,80
6970946	0	0 dB	False	0,80	0,80	0,80	0,80	0,80	0,80	0,80	0,80
6971800	0	0 dB	False	0,80	0,80	0,80	0,80	0,80	0,80	0,80	0,80
6971950	0	0 dB	False	0,80	0,80	0,80	0,80	0,80	0,80	0,80	0,80
6972071	0	0 dB	False	0,80	0,80	0,80	0,80	0,80	0,80	0,80	0,80
6972073	0	0 dB	False	0,80	0,80	0,80	0,80	0,80	0,80	0,80	0,80
6972236	0	0 dB	False	0,80	0,80	0,80	0,80	0,80	0,80	0,80	0,80
6972250	0	0 dB	False	0,80	0,80	0,80	0,80	0,80	0,80	0,80	0,80

Model: Tijdeljike Units - A8A9
Groep: (hoofdgroep)
Lijst van Gebouwen, voor rekenmethode Wegverkeerslawaai - RMG-2012, wegverkeer

Naam	Omschr.	Hoogte	Maaiveld	Hdef.	Functie	Gebouwtype	BAG-id	Gemeente	Jaar	AHN-jaar
6972252	0479100000016887	8,80	0,00	Relatief					0	0
6972405	0479100000017020	9,70	0,00	Relatief					0	0
6972529	0479100000017128	8,70	0,00	Relatief					0	0
6972531	0479100000017130	8,70	0,00	Relatief					0	0
6972533	0479100000017132	8,50	0,00	Relatief					0	0
6974614	0479100000018918	9,70	0,00	Relatief					0	0
6976201	0479100000020287	10,40	0,00	Relatief					0	0
6976205	0479100000020291	9,70	0,00	Relatief					0	0
6976361	0479100000020429	10,40	0,00	Relatief					0	0
6979674	0479100000023148	10,30	0,00	Relatief					0	0
6980413	0479100000023792	8,60	0,00	Relatief					0	0
6980487	0479100000023857	9,50	0,00	Relatief					0	0
6980600	0479100000023957	9,40	0,00	Relatief					0	0
6980994	0479100000024299	8,80	0,00	Relatief					0	0
6981049	0479100000024348	8,50	0,00	Relatief					0	0
6983088	0479100000026116	8,60	0,00	Relatief					0	0
6983158	0479100000026181	9,70	0,00	Relatief					0	0
6983859	0479100000026764	8,60	0,00	Relatief					0	0
6984946	0479100000027659	8,60	0,00	Relatief					0	0
6984955	0479100000027667	9,50	0,00	Relatief					0	0
6984959	0479100000027671	8,60	0,00	Relatief					0	0
6984960	0479100000027672	8,80	0,00	Relatief					0	0
6984968	0479100000027680	8,60	0,00	Relatief					0	0
6984969	0479100000027681	8,50	0,00	Relatief					0	0
6984971	0479100000027683	8,70	0,00	Relatief					0	0
6984972	0479100000027684	8,80	0,00	Relatief					0	0
6985051	0479100000027753	9,60	0,00	Relatief					0	0
6985097	0479100000027795	8,60	0,00	Relatief					0	0
6985101	0479100000027799	8,60	0,00	Relatief					0	0
6985104	0479100000027802	9,00	0,00	Relatief					0	0
6985108	0479100000027805	8,90	0,00	Relatief					0	0
6985109	0479100000027806	8,70	0,00	Relatief					0	0
6985111	0479100000027808	8,70	0,00	Relatief					0	0
6985114	0479100000027811	8,60	0,00	Relatief					0	0
6985118	0479100000027815	8,60	0,00	Relatief					0	0
6985124	0479100000027820	8,70	0,00	Relatief					0	0
6985128	0479100000027823	8,70	0,00	Relatief					0	0
6985130	0479100000027825	8,30	0,00	Relatief					0	0
6985256	0479100000027931	8,60	0,00	Relatief					0	0
6985264	0479100000027937	8,50	0,00	Relatief					0	0
6985266	0479100000027939	8,60	0,00	Relatief					0	0
6985270	0479100000027943	8,50	0,00	Relatief					0	0
6985290	0479100000027959	8,50	0,00	Relatief					0	0
6985376	0479100000028033	8,60	0,00	Relatief					0	0
6985414	0479100000028067	9,80	0,00	Relatief					0	0
6985420	0479100000028071	8,40	0,00	Relatief					0	0
6985447	0479100000028094	8,60	0,00	Relatief					0	0
6985600	0479100000028222	8,70	0,00	Relatief					0	0
6985601	0479100000028223	8,60	0,00	Relatief					0	0
6985755	0479100000028344	8,70	0,00	Relatief					0	0
6985760	0479100000028349	8,70	0,00	Relatief					0	0
6985764	0479100000028352	8,60	0,00	Relatief					0	0
6985770	0479100000028358	8,70	0,00	Relatief					0	0
6985771	0479100000028359	8,80	0,00	Relatief					0	0
6985897	0479100000028466	8,80	0,00	Relatief					0	0
6985899	0479100000028468	8,70	0,00	Relatief					0	0
6985900	0479100000028469	8,70	0,00	Relatief					0	0
6985901	0479100000028470	8,60	0,00	Relatief					0	0
6985912	0479100000028481	8,70	0,00	Relatief					0	0
6985928	0479100000028495	9,70	0,00	Relatief					0	0
6986066	0479100000028609	8,70	0,00	Relatief					0	0

Model: Tijdeljike Units - A8A9
Groep: (hoofdgroep)
Lijst van Gebouwen, voor rekenmethode Wegverkeerslawaai - RMG-2012, wegverkeer

Naam	Trust	Cp	Zwevend	Refl. 63	Refl. 125	Refl. 250	Refl. 500	Refl. 1k	Refl. 2k	Refl. 4k	Refl. 8k
6972252	0	0 dB	False	0,80	0,80	0,80	0,80	0,80	0,80	0,80	0,80
6972405	0	0 dB	False	0,80	0,80	0,80	0,80	0,80	0,80	0,80	0,80
6972529	0	0 dB	False	0,80	0,80	0,80	0,80	0,80	0,80	0,80	0,80
6972531	0	0 dB	False	0,80	0,80	0,80	0,80	0,80	0,80	0,80	0,80
6972533	0	0 dB	False	0,80	0,80	0,80	0,80	0,80	0,80	0,80	0,80
6974614	0	0 dB	False	0,80	0,80	0,80	0,80	0,80	0,80	0,80	0,80
6976201	0	0 dB	False	0,80	0,80	0,80	0,80	0,80	0,80	0,80	0,80
6976205	0	0 dB	False	0,80	0,80	0,80	0,80	0,80	0,80	0,80	0,80
6976361	0	0 dB	False	0,80	0,80	0,80	0,80	0,80	0,80	0,80	0,80
6979674	0	0 dB	False	0,80	0,80	0,80	0,80	0,80	0,80	0,80	0,80
6980413	0	0 dB	False	0,80	0,80	0,80	0,80	0,80	0,80	0,80	0,80
6980487	0	0 dB	False	0,80	0,80	0,80	0,80	0,80	0,80	0,80	0,80
6980600	0	0 dB	False	0,80	0,80	0,80	0,80	0,80	0,80	0,80	0,80
6980994	0	0 dB	False	0,80	0,80	0,80	0,80	0,80	0,80	0,80	0,80
6981049	0	0 dB	False	0,80	0,80	0,80	0,80	0,80	0,80	0,80	0,80
6983088	0	0 dB	False	0,80	0,80	0,80	0,80	0,80	0,80	0,80	0,80
6983158	0	0 dB	False	0,80	0,80	0,80	0,80	0,80	0,80	0,80	0,80
6983859	0	0 dB	False	0,80	0,80	0,80	0,80	0,80	0,80	0,80	0,80
6984946	0	0 dB	False	0,80	0,80	0,80	0,80	0,80	0,80	0,80	0,80
6984955	0	0 dB	False	0,80	0,80	0,80	0,80	0,80	0,80	0,80	0,80
6984959	0	0 dB	False	0,80	0,80	0,80	0,80	0,80	0,80	0,80	0,80
6984960	0	0 dB	False	0,80	0,80	0,80	0,80	0,80	0,80	0,80	0,80
6984968	0	0 dB	False	0,80	0,80	0,80	0,80	0,80	0,80	0,80	0,80
6984969	0	0 dB	False	0,80	0,80	0,80	0,80	0,80	0,80	0,80	0,80
6984971	0	0 dB	False	0,80	0,80	0,80	0,80	0,80	0,80	0,80	0,80
6984972	0	0 dB	False	0,80	0,80	0,80	0,80	0,80	0,80	0,80	0,80
6985051	0	0 dB	False	0,80	0,80	0,80	0,80	0,80	0,80	0,80	0,80
6985097	0	0 dB	False	0,80	0,80	0,80	0,80	0,80	0,80	0,80	0,80
6985101	0	0 dB	False	0,80	0,80	0,80	0,80	0,80	0,80	0,80	0,80
6985104	0	0 dB	False	0,80	0,80	0,80	0,80	0,80	0,80	0,80	0,80
6985108	0	0 dB	False	0,80	0,80	0,80	0,80	0,80	0,80	0,80	0,80
6985109	0	0 dB	False	0,80	0,80	0,80	0,80	0,80	0,80	0,80	0,80
6985111	0	0 dB	False	0,80	0,80	0,80	0,80	0,80	0,80	0,80	0,80
6985114	0	0 dB	False	0,80	0,80	0,80	0,80	0,80	0,80	0,80	0,80
6985118	0	0 dB	False	0,80	0,80	0,80	0,80	0,80	0,80	0,80	0,80
6985124	0	0 dB	False	0,80	0,80	0,80	0,80	0,80	0,80	0,80	0,80
6985128	0	0 dB	False	0,80	0,80	0,80	0,80	0,80	0,80	0,80	0,80
6985130	0	0 dB	False	0,80	0,80	0,80	0,80	0,80	0,80	0,80	0,80
6985256	0	0 dB	False	0,80	0,80	0,80	0,80	0,80	0,80	0,80	0,80
6985264	0	0 dB	False	0,80	0,80	0,80	0,80	0,80	0,80	0,80	0,80
6985266	0	0 dB	False	0,80	0,80	0,80	0,80	0,80	0,80	0,80	0,80
6985270	0	0 dB	False	0,80	0,80	0,80	0,80	0,80	0,80	0,80	0,80
6985290	0	0 dB	False	0,80	0,80	0,80	0,80	0,80	0,80	0,80	0,80
6985376	0	0 dB	False	0,80	0,80	0,80	0,80	0,80	0,80	0,80	0,80
6985414	0	0 dB	False	0,80	0,80	0,80	0,80	0,80	0,80	0,80	0,80
6985420	0	0 dB	False	0,80	0,80	0,80	0,80	0,80	0,80	0,80	0,80
6985447	0	0 dB	False	0,80	0,80	0,80	0,80	0,80	0,80	0,80	0,80
6985600	0	0 dB	False	0,80	0,80	0,80	0,80	0,80	0,80	0,80	0,80
6985601	0	0 dB	False	0,80	0,80	0,80	0,80	0,80	0,80	0,80	0,80
6985755	0	0 dB	False	0,80	0,80	0,80	0,80	0,80	0,80	0,80	0,80
6985760	0	0 dB	False	0,80	0,80	0,80	0,80	0,80	0,80	0,80	0,80
6985764	0	0 dB	False	0,80	0,80	0,80	0,80	0,80	0,80	0,80	0,80
6985770	0	0 dB	False	0,80	0,80	0,80	0,80	0,80	0,80	0,80	0,80
6985771	0	0 dB	False	0,80	0,80	0,80	0,80	0,80	0,80	0,80	0,80
6985897	0	0 dB	False	0,80	0,80	0,80	0,80	0,80	0,80	0,80	0,80
6985899	0	0 dB	False	0,80	0,80	0,80	0,80	0,80	0,80	0,80	0,80
6985900	0	0 dB	False	0,80	0,80	0,80	0,80	0,80	0,80	0,80	0,80
6985901	0	0 dB	False	0,80	0,80	0,80	0,80	0,80	0,80	0,80	0,80
6985912	0	0 dB	False	0,80	0,80	0,80	0,80	0,80	0,80	0,80	0,80
6985928	0	0 dB	False	0,80	0,80	0,80	0,80	0,80	0,80	0,80	0,80
6986066	0	0 dB	False	0,80	0,80	0,80	0,80	0,80	0,80	0,80	0,80

Model: Tijdeljike Units - A8A9
Groep: (hoofdgroep)
Lijst van Gebouwen, voor rekenmethode Wegverkeerslawaai - RMG-2012, wegverkeer

Naam	Omschr.	Hoogte	Maaiveld	Hdef.	Functie	Gebouwtype	BAG-id	Gemeente	Jaar	AHN-jaar
6986075	0479100000028617	8,50	0,00	Relatief					0	0
6986281	0479100000028803	9,80	0,00	Relatief					0	0
6986282	0479100000028804	8,60	0,00	Relatief					0	0
6986520	0479100000029013	0,00	0,00	Relatief					0	0
6986935	0479100000029372	8,60	0,00	Relatief					0	0
6987202	0479100000029611	8,90	0,00	Relatief					0	0
6987230	0479100000029634	9,40	0,00	Relatief					0	0
6988456	0479100000030722	0,00	0,00	Relatief					0	0
6988531	0479100000030790	9,70	0,00	Relatief					0	0
6989223	0479100000031404	9,90	0,00	Relatief					0	0
6990929	0479100000032932	10,30	0,00	Relatief					0	0
6990995	0479100000032992	9,40	0,00	Relatief					0	0
6991128	0479100000033116	9,80	0,00	Relatief					0	0
6991265	0479100000033242	10,40	0,00	Relatief					0	0
6991396	0479100000033365	9,70	0,00	Relatief					0	0
7002493	0479100000043135	8,60	0,00	Relatief					0	0
7003151	0479100000043686	8,60	0,00	Relatief					0	0
7003653	0479100000044092	8,50	0,00	Relatief					0	0
7004004	0479100000044391	8,60	0,00	Relatief					0	0
7004011	0479100000044397	8,60	0,00	Relatief					0	0
7005402	0479100000045567	8,60	0,00	Relatief					0	0
7005404	0479100000045569	8,70	0,00	Relatief					0	0
7005579	0479100000045712	8,60	0,00	Relatief					0	0
7005583	0479100000045716	8,70	0,00	Relatief					0	0
7005595	0479100000045727	8,70	0,00	Relatief					0	0
7005780	0479100000045889	8,50	0,00	Relatief					0	0
7005912	0479100000046004	8,50	0,00	Relatief					0	0
7005918	0479100000046010	8,60	0,00	Relatief					0	0
7005932	0479100000046020	8,50	0,00	Relatief					0	0
7006086	0479100000046149	8,20	0,00	Relatief					0	0
7006094	0479100000046155	8,60	0,00	Relatief					0	0
7006101	0479100000046161	8,70	0,00	Relatief					0	0
7006262	0479100000046297	8,80	0,00	Relatief					0	0
7006286	0479100000046318	8,60	0,00	Relatief					0	0
7006441	0479100000046446	8,60	0,00	Relatief					0	0
7006801	0479100000046743	8,40	0,00	Relatief					0	0
7011060	0479100000049724	3,00	0,00	Relatief					0	0
7011061	0479100000049725	3,00	0,00	Relatief					0	0
7012228	0479100000050390	3,10	0,00	Relatief					0	0
7029798	0479100000062231	2,50	0,00	Relatief					0	0
7032442	0479100000064070	2,60	0,00	Relatief					0	0
7034127	0479100000065242	0,00	0,00	Relatief					0	0
7034358	0479100000065394	0,00	0,00	Relatief					0	0
7034867	0479100000065740	2,20	0,00	Relatief					0	0
7039430	0479100000068836	2,70	0,00	Relatief					0	0
7042579	0479100000070926	2,40	0,00	Relatief					0	0
7042610	0479100000070945	2,40	0,00	Relatief					0	0
7042613	0479100000070947	2,40	0,00	Relatief					0	0
7042614	0479100000070948	2,40	0,00	Relatief					0	0
7042616	0479100000070950	2,40	0,00	Relatief					0	0
7042765	0479100000071054	2,40	0,00	Relatief					0	0
7042789	0479100000071068	2,50	0,00	Relatief					0	0
7042794	0479100000071073	2,40	0,00	Relatief					0	0
7042801	0479100000071077	2,50	0,00	Relatief					0	0
7042802	0479100000071078	2,40	0,00	Relatief					0	0
7042803	0479100000071079	0,00	0,00	Relatief					0	0
7042810	0479100000071083	0,00	0,00	Relatief					0	0
7042812	0479100000071085	2,50	0,00	Relatief					0	0
7042814	0479100000071086	2,40	0,00	Relatief					0	0
7042816	0479100000071088	2,50	0,00	Relatief					0	0
7042817	0479100000071089	2,50	0,00	Relatief					0	0

Model: Tijdeljike Units - A8A9
Groep: (hoofdgroep)
Lijst van Gebouwen, voor rekenmethode Wegverkeerslawaai - RMG-2012, wegverkeer

Naam	Trust	Cp	Zwevend	Refl. 63	Refl. 125	Refl. 250	Refl. 500	Refl. 1k	Refl. 2k	Refl. 4k	Refl. 8k
6986075	0	0 dB	False	0,80	0,80	0,80	0,80	0,80	0,80	0,80	0,80
6986281	0	0 dB	False	0,80	0,80	0,80	0,80	0,80	0,80	0,80	0,80
6986282	0	0 dB	False	0,80	0,80	0,80	0,80	0,80	0,80	0,80	0,80
6986520	0	0 dB	False	0,80	0,80	0,80	0,80	0,80	0,80	0,80	0,80
6986935	0	0 dB	False	0,80	0,80	0,80	0,80	0,80	0,80	0,80	0,80
6987202	0	0 dB	False	0,80	0,80	0,80	0,80	0,80	0,80	0,80	0,80
6987230	0	0 dB	False	0,80	0,80	0,80	0,80	0,80	0,80	0,80	0,80
6988456	0	0 dB	False	0,80	0,80	0,80	0,80	0,80	0,80	0,80	0,80
6988531	0	0 dB	False	0,80	0,80	0,80	0,80	0,80	0,80	0,80	0,80
6989223	0	0 dB	False	0,80	0,80	0,80	0,80	0,80	0,80	0,80	0,80
6990929	0	0 dB	False	0,80	0,80	0,80	0,80	0,80	0,80	0,80	0,80
6990995	0	0 dB	False	0,80	0,80	0,80	0,80	0,80	0,80	0,80	0,80
6991128	0	0 dB	False	0,80	0,80	0,80	0,80	0,80	0,80	0,80	0,80
6991265	0	0 dB	False	0,80	0,80	0,80	0,80	0,80	0,80	0,80	0,80
6991396	0	0 dB	False	0,80	0,80	0,80	0,80	0,80	0,80	0,80	0,80
7002493	0	0 dB	False	0,80	0,80	0,80	0,80	0,80	0,80	0,80	0,80
7003151	0	0 dB	False	0,80	0,80	0,80	0,80	0,80	0,80	0,80	0,80
7003653	0	0 dB	False	0,80	0,80	0,80	0,80	0,80	0,80	0,80	0,80
7004004	0	0 dB	False	0,80	0,80	0,80	0,80	0,80	0,80	0,80	0,80
7004011	0	0 dB	False	0,80	0,80	0,80	0,80	0,80	0,80	0,80	0,80
7005402	0	0 dB	False	0,80	0,80	0,80	0,80	0,80	0,80	0,80	0,80
7005404	0	0 dB	False	0,80	0,80	0,80	0,80	0,80	0,80	0,80	0,80
7005579	0	0 dB	False	0,80	0,80	0,80	0,80	0,80	0,80	0,80	0,80
7005583	0	0 dB	False	0,80	0,80	0,80	0,80	0,80	0,80	0,80	0,80
7005595	0	0 dB	False	0,80	0,80	0,80	0,80	0,80	0,80	0,80	0,80
7005780	0	0 dB	False	0,80	0,80	0,80	0,80	0,80	0,80	0,80	0,80
7005912	0	0 dB	False	0,80	0,80	0,80	0,80	0,80	0,80	0,80	0,80
7005918	0	0 dB	False	0,80	0,80	0,80	0,80	0,80	0,80	0,80	0,80
7005932	0	0 dB	False	0,80	0,80	0,80	0,80	0,80	0,80	0,80	0,80
7006086	0	0 dB	False	0,80	0,80	0,80	0,80	0,80	0,80	0,80	0,80
7006094	0	0 dB	False	0,80	0,80	0,80	0,80	0,80	0,80	0,80	0,80
7006101	0	0 dB	False	0,80	0,80	0,80	0,80	0,80	0,80	0,80	0,80
7006262	0	0 dB	False	0,80	0,80	0,80	0,80	0,80	0,80	0,80	0,80
7006286	0	0 dB	False	0,80	0,80	0,80	0,80	0,80	0,80	0,80	0,80
7006441	0	0 dB	False	0,80	0,80	0,80	0,80	0,80	0,80	0,80	0,80
7006801	0	0 dB	False	0,80	0,80	0,80	0,80	0,80	0,80	0,80	0,80
7011060	0	0 dB	False	0,80	0,80	0,80	0,80	0,80	0,80	0,80	0,80
7011061	0	0 dB	False	0,80	0,80	0,80	0,80	0,80	0,80	0,80	0,80
7012228	0	0 dB	False	0,80	0,80	0,80	0,80	0,80	0,80	0,80	0,80
7029798	0	0 dB	False	0,80	0,80	0,80	0,80	0,80	0,80	0,80	0,80
7032442	0	0 dB	False	0,80	0,80	0,80	0,80	0,80	0,80	0,80	0,80
7034127	0	0 dB	False	0,80	0,80	0,80	0,80	0,80	0,80	0,80	0,80
7034358	0	0 dB	False	0,80	0,80	0,80	0,80	0,80	0,80	0,80	0,80
7034867	0	0 dB	False	0,80	0,80	0,80	0,80	0,80	0,80	0,80	0,80
7039430	0	0 dB	False	0,80	0,80	0,80	0,80	0,80	0,80	0,80	0,80
7042579	0	0 dB	False	0,80	0,80	0,80	0,80	0,80	0,80	0,80	0,80
7042610	0	0 dB	False	0,80	0,80	0,80	0,80	0,80	0,80	0,80	0,80
7042613	0	0 dB	False	0,80	0,80	0,80	0,80	0,80	0,80	0,80	0,80
7042614	0	0 dB	False	0,80	0,80	0,80	0,80	0,80	0,80	0,80	0,80
7042616	0	0 dB	False	0,80	0,80	0,80	0,80	0,80	0,80	0,80	0,80
7042765	0	0 dB	False	0,80	0,80	0,80	0,80	0,80	0,80	0,80	0,80
7042789	0	0 dB	False	0,80	0,80	0,80	0,80	0,80	0,80	0,80	0,80
7042794	0	0 dB	False	0,80	0,80	0,80	0,80	0,80	0,80	0,80	0,80
7042801	0	0 dB	False	0,80	0,80	0,80	0,80	0,80	0,80	0,80	0,80
7042802	0	0 dB	False	0,80	0,80	0,80	0,80	0,80	0,80	0,80	0,80
7042803	0	0 dB	False	0,80	0,80	0,80	0,80	0,80	0,80	0,80	0,80
7042810	0	0 dB	False	0,80	0,80	0,80	0,80	0,80	0,80	0,80	0,80
7042812	0	0 dB	False	0,80	0,80	0,80	0,80	0,80	0,80	0,80	0,80
7042814	0	0 dB	False	0,80	0,80	0,80	0,80	0,80	0,80	0,80	0,80
7042816	0	0 dB	False	0,80	0,80	0,80	0,80	0,80	0,80	0,80	0,80
7042817	0	0 dB	False	0,80	0,80	0,80	0,80	0,80	0,80	0,80	0,80

Model: Tijdeljike Units - A8A9
Groep: (hoofdgroep)
Lijst van Gebouwen, voor rekenmethode Wegverkeerslawaai - RMG-2012, wegverkeer

Naam	Omschr.	Hoogte	Maaiveld	Hdef.	Functie	Gebouwtype	BAG-id	Gemeente	Jaar	AHN-jaar
7042822	0479100000071093	2,40	0,00	Relatief					0	0
7042823	0479100000071094	2,50	0,00	Relatief					0	0
7042827	0479100000071096	2,40	0,00	Relatief					0	0
7042828	0479100000071097	2,40	0,00	Relatief					0	0
7042830	0479100000071098	2,40	0,00	Relatief					0	0
7042831	0479100000071099	2,40	0,00	Relatief					0	0
7042836	0479100000071103	2,40	0,00	Relatief					0	0
7043029	0479100000071227	2,50	0,00	Relatief					0	0
7043031	0479100000071229	2,50	0,00	Relatief					0	0
7043033	0479100000071231	2,50	0,00	Relatief					0	0
7043034	0479100000071232	2,50	0,00	Relatief					0	0
7043036	0479100000071234	2,50	0,00	Relatief					0	0
7043043	0479100000071238	2,50	0,00	Relatief					0	0
7043047	0479100000071241	2,40	0,00	Relatief					0	0
7043048	0479100000071242	2,40	0,00	Relatief					0	0
7043051	0479100000071244	2,50	0,00	Relatief					0	0
7043052	0479100000071245	2,50	0,00	Relatief					0	0
7043056	0479100000071248	2,50	0,00	Relatief					0	0
7043058	0479100000071250	0,00	0,00	Relatief					0	0
7043064	0479100000071254	2,50	0,00	Relatief					0	0
7043065	0479100000071255	0,00	0,00	Relatief					0	0
7043238	0479100000071374	2,50	0,00	Relatief					0	0
7043245	0479100000071380	2,50	0,00	Relatief					0	0
7043246	0479100000071381	2,30	0,00	Relatief					0	0
7043247	0479100000071382	2,50	0,00	Relatief					0	0
7043256	0479100000071388	2,40	0,00	Relatief					0	0
7043257	0479100000071389	2,40	0,00	Relatief					0	0
7043259	0479100000071391	2,50	0,00	Relatief					0	0
7043260	0479100000071392	2,50	0,00	Relatief					0	0
7043262	0479100000071394	0,00	0,00	Relatief					0	0
7043263	0479100000071395	2,50	0,00	Relatief					0	0
7043264	0479100000071396	2,40	0,00	Relatief					0	0
7043267	0479100000071398	2,50	0,00	Relatief					0	0
7043273	0479100000071402	2,50	0,00	Relatief					0	0
7043274	0479100000071403	2,50	0,00	Relatief					0	0
7043280	0479100000071408	2,40	0,00	Relatief					0	0
7043281	0479100000071409	2,50	0,00	Relatief					0	0
7043282	0479100000071410	2,50	0,00	Relatief					0	0
7043465	0479100000071533	0,00	0,00	Relatief					0	0
7043467	0479100000071535	2,10	0,00	Relatief					0	0
7043468	0479100000071536	2,50	0,00	Relatief					0	0
7043484	0479100000071547	2,40	0,00	Relatief					0	0
7043492	0479100000071553	0,00	0,00	Relatief					0	0
7043494	0479100000071555	0,00	0,00	Relatief					0	0
7043509	0479100000071565	2,40	0,00	Relatief					0	0
7043695	0479100000071689	2,50	0,00	Relatief					0	0
7043696	0479100000071690	2,50	0,00	Relatief					0	0
7043715	0479100000071704	2,50	0,00	Relatief					0	0
7043729	0479100000071711	2,50	0,00	Relatief					0	0
7043730	0479100000071712	2,40	0,00	Relatief					0	0
7043910	0479100000071835	2,50	0,00	Relatief					0	0
7043911	0479100000071836	2,50	0,00	Relatief					0	0
7043915	0479100000071839	2,40	0,00	Relatief					0	0
7043916	0479100000071840	2,40	0,00	Relatief					0	0
7043918	0479100000071842	2,40	0,00	Relatief					0	0
7043930	0479100000071850	2,50	0,00	Relatief					0	0
7043943	0479100000071861	2,50	0,00	Relatief					0	0
7044136	0479100000071998	2,40	0,00	Relatief					0	0
7044140	0479100000072001	2,40	0,00	Relatief					0	0
7044899	0479100000072528	2,40	0,00	Relatief					0	0
7045123	0479100000072683	2,50	0,00	Relatief					0	0

Model: Tijdeljike Units - A8A9
Groep: (hoofdgroep)
Lijst van Gebouwen, voor rekenmethode Wegverkeerslawaai - RMG-2012, wegverkeer

Naam	Trust	Cp	Zwevend	Refl. 63	Refl. 125	Refl. 250	Refl. 500	Refl. 1k	Refl. 2k	Refl. 4k	Refl. 8k
7042822	0	0 dB	False	0,80	0,80	0,80	0,80	0,80	0,80	0,80	0,80
7042823	0	0 dB	False	0,80	0,80	0,80	0,80	0,80	0,80	0,80	0,80
7042827	0	0 dB	False	0,80	0,80	0,80	0,80	0,80	0,80	0,80	0,80
7042828	0	0 dB	False	0,80	0,80	0,80	0,80	0,80	0,80	0,80	0,80
7042830	0	0 dB	False	0,80	0,80	0,80	0,80	0,80	0,80	0,80	0,80
7042831	0	0 dB	False	0,80	0,80	0,80	0,80	0,80	0,80	0,80	0,80
7042836	0	0 dB	False	0,80	0,80	0,80	0,80	0,80	0,80	0,80	0,80
7043029	0	0 dB	False	0,80	0,80	0,80	0,80	0,80	0,80	0,80	0,80
7043031	0	0 dB	False	0,80	0,80	0,80	0,80	0,80	0,80	0,80	0,80
7043033	0	0 dB	False	0,80	0,80	0,80	0,80	0,80	0,80	0,80	0,80
7043034	0	0 dB	False	0,80	0,80	0,80	0,80	0,80	0,80	0,80	0,80
7043036	0	0 dB	False	0,80	0,80	0,80	0,80	0,80	0,80	0,80	0,80
7043043	0	0 dB	False	0,80	0,80	0,80	0,80	0,80	0,80	0,80	0,80
7043047	0	0 dB	False	0,80	0,80	0,80	0,80	0,80	0,80	0,80	0,80
7043048	0	0 dB	False	0,80	0,80	0,80	0,80	0,80	0,80	0,80	0,80
7043051	0	0 dB	False	0,80	0,80	0,80	0,80	0,80	0,80	0,80	0,80
7043052	0	0 dB	False	0,80	0,80	0,80	0,80	0,80	0,80	0,80	0,80
7043056	0	0 dB	False	0,80	0,80	0,80	0,80	0,80	0,80	0,80	0,80
7043058	0	0 dB	False	0,80	0,80	0,80	0,80	0,80	0,80	0,80	0,80
7043064	0	0 dB	False	0,80	0,80	0,80	0,80	0,80	0,80	0,80	0,80
7043065	0	0 dB	False	0,80	0,80	0,80	0,80	0,80	0,80	0,80	0,80
7043238	0	0 dB	False	0,80	0,80	0,80	0,80	0,80	0,80	0,80	0,80
7043245	0	0 dB	False	0,80	0,80	0,80	0,80	0,80	0,80	0,80	0,80
7043246	0	0 dB	False	0,80	0,80	0,80	0,80	0,80	0,80	0,80	0,80
7043247	0	0 dB	False	0,80	0,80	0,80	0,80	0,80	0,80	0,80	0,80
7043256	0	0 dB	False	0,80	0,80	0,80	0,80	0,80	0,80	0,80	0,80
7043257	0	0 dB	False	0,80	0,80	0,80	0,80	0,80	0,80	0,80	0,80
7043259	0	0 dB	False	0,80	0,80	0,80	0,80	0,80	0,80	0,80	0,80
7043260	0	0 dB	False	0,80	0,80	0,80	0,80	0,80	0,80	0,80	0,80
7043262	0	0 dB	False	0,80	0,80	0,80	0,80	0,80	0,80	0,80	0,80
7043263	0	0 dB	False	0,80	0,80	0,80	0,80	0,80	0,80	0,80	0,80
7043264	0	0 dB	False	0,80	0,80	0,80	0,80	0,80	0,80	0,80	0,80
7043267	0	0 dB	False	0,80	0,80	0,80	0,80	0,80	0,80	0,80	0,80
7043273	0	0 dB	False	0,80	0,80	0,80	0,80	0,80	0,80	0,80	0,80
7043274	0	0 dB	False	0,80	0,80	0,80	0,80	0,80	0,80	0,80	0,80
7043280	0	0 dB	False	0,80	0,80	0,80	0,80	0,80	0,80	0,80	0,80
7043281	0	0 dB	False	0,80	0,80	0,80	0,80	0,80	0,80	0,80	0,80
7043282	0	0 dB	False	0,80	0,80	0,80	0,80	0,80	0,80	0,80	0,80
7043465	0	0 dB	False	0,80	0,80	0,80	0,80	0,80	0,80	0,80	0,80
7043467	0	0 dB	False	0,80	0,80	0,80	0,80	0,80	0,80	0,80	0,80
7043468	0	0 dB	False	0,80	0,80	0,80	0,80	0,80	0,80	0,80	0,80
7043484	0	0 dB	False	0,80	0,80	0,80	0,80	0,80	0,80	0,80	0,80
7043492	0	0 dB	False	0,80	0,80	0,80	0,80	0,80	0,80	0,80	0,80
7043494	0	0 dB	False	0,80	0,80	0,80	0,80	0,80	0,80	0,80	0,80
7043509	0	0 dB	False	0,80	0,80	0,80	0,80	0,80	0,80	0,80	0,80
7043695	0	0 dB	False	0,80	0,80	0,80	0,80	0,80	0,80	0,80	0,80
7043696	0	0 dB	False	0,80	0,80	0,80	0,80	0,80	0,80	0,80	0,80
7043715	0	0 dB	False	0,80	0,80	0,80	0,80	0,80	0,80	0,80	0,80
7043729	0	0 dB	False	0,80	0,80	0,80	0,80	0,80	0,80	0,80	0,80
7043730	0	0 dB	False	0,80	0,80	0,80	0,80	0,80	0,80	0,80	0,80
7043910	0	0 dB	False	0,80	0,80	0,80	0,80	0,80	0,80	0,80	0,80
7043911	0	0 dB	False	0,80	0,80	0,80	0,80	0,80	0,80	0,80	0,80
7043915	0	0 dB	False	0,80	0,80	0,80	0,80	0,80	0,80	0,80	0,80
7043916	0	0 dB	False	0,80	0,80	0,80	0,80	0,80	0,80	0,80	0,80
7043918	0	0 dB	False	0,80	0,80	0,80	0,80	0,80	0,80	0,80	0,80
7043930	0	0 dB	False	0,80	0,80	0,80	0,80	0,80	0,80	0,80	0,80
7043943	0	0 dB	False	0,80	0,80	0,80	0,80	0,80	0,80	0,80	0,80
7044136	0	0 dB	False	0,80	0,80	0,80	0,80	0,80	0,80	0,80	0,80
7044140	0	0 dB	False	0,80	0,80	0,80	0,80	0,80	0,80	0,80	0,80
7044899	0	0 dB	False	0,80	0,80	0,80	0,80	0,80	0,80	0,80	0,80
7045123	0	0 dB	False	0,80	0,80	0,80	0,80	0,80	0,80	0,80	0,80

Model: Tijdeljike Units - A8A9
Groep: (hoofdgroep)
Lijst van Gebouwen, voor rekenmethode Wegverkeerslawaai - RMG-2012, wegverkeer

Naam	Omschr.	Hoogte	Maaiveld	Hdef.	Functie	Gebouwtype	BAG-id	Gemeente	Jaar	AHN-jaar
7045135	0479100000072693	2,50	0,00	Relatief					0	0
7045526	0479100000072986	2,40	0,00	Relatief					0	0
7045534	0479100000072993	2,50	0,00	Relatief					0	0
7045802	0479100000073182	2,50	0,00	Relatief					0	0
7045803	0479100000073183	2,50	0,00	Relatief					0	0
7046505	0479100000073703	2,40	0,00	Relatief					0	0
7046510	0479100000073706	2,50	0,00	Relatief					0	0
7047103	0479100000074141	2,50	0,00	Relatief					0	0
7047121	0479100000074157	2,40	0,00	Relatief					0	0
7047128	0479100000074164	2,40	0,00	Relatief					0	0
7047202	0479100000074211	2,30	0,00	Relatief					0	0
7047552	0479100000074461	2,40	0,00	Relatief					0	0
7047566	0479100000074472	2,40	0,00	Relatief					0	0
7047750	0479100000074602	2,40	0,00	Relatief					0	0
7047965	0479100000074757	2,40	0,00	Relatief					0	0
7048009	0479100000074787	2,40	0,00	Relatief					0	0
7048217	0479100000074938	2,40	0,00	Relatief					0	0
7048237	0479100000074951	2,30	0,00	Relatief					0	0
7048306	0479100000075000	2,30	0,00	Relatief					0	0
7048423	0479100000075084	2,40	0,00	Relatief					0	0
7048919	0479100000075432	0,00	0,00	Relatief					0	0
7049120	0479100000075579	2,40	0,00	Relatief					0	0
7049134	0479100000075588	2,40	0,00	Relatief					0	0
7049136	0479100000075590	2,30	0,00	Relatief					0	0
7049688	0479100000075955	0,00	0,00	Relatief					0	0
7052468	0479100000077774	2,30	0,00	Relatief					0	0
7052712	0479100000077932	2,30	0,00	Relatief					0	0
7053833	0479100000078568	2,30	0,00	Relatief					0	0
7061458	0479100000081690	0,20	0,00	Relatief					0	0
7061462	0479100000081691	0,10	0,00	Relatief					0	0
7061553	0479100000081716	0,10	0,00	Relatief					0	0
7061557	0479100000081717	0,10	0,00	Relatief					0	0
7061561	0479100000081718	0,10	0,00	Relatief					0	0
7061565	0479100000081719	0,10	0,00	Relatief					0	0
7065189	0479100000083677	0,10	0,00	Relatief					0	0
7065193	0479100000083678	0,10	0,00	Relatief					0	0
7065197	0479100000083679	0,10	0,00	Relatief					0	0
7065201	0479100000083680	0,10	0,00	Relatief					0	0
7065205	0479100000083681	0,10	0,00	Relatief					0	0
7065209	0479100000083682	0,10	0,00	Relatief					0	0
7065213	0479100000083683	0,10	0,00	Relatief					0	0
7065217	0479100000083684	0,10	0,00	Relatief					0	0
7065277	0479100000083700	0,10	0,00	Relatief					0	0
7065281	0479100000083701	0,50	0,00	Relatief					0	0
7065285	0479100000083702	0,30	0,00	Relatief					0	0
7065291	0479100000083703	0,40	0,00	Relatief					0	0
7065295	0479100000083704	0,30	0,00	Relatief					0	0
7065299	0479100000083705	0,60	0,00	Relatief					0	0
7065303	0479100000083706	1,60	0,00	Relatief					0	0
7065306	0479100000083707	1,10	0,00	Relatief					0	0
7065309	0479100000083708	0,90	0,00	Relatief					0	0
7065312	0479100000083709	0,20	0,00	Relatief					0	0
7065315	0479100000083710	0,50	0,00	Relatief					0	0
7065318	0479100000083711	0,50	0,00	Relatief					0	0
7067129	0479100000084673	2,90	0,00	Relatief					0	0
7067130	0479100000084674	3,00	0,00	Relatief					0	0
7069047	0479100000085505	0,20	0,00	Relatief					0	0
7069051	0479100000085506	0,10	0,00	Relatief					0	0
7069055	0479100000085507	0,10	0,00	Relatief					0	0
7069059	0479100000085508	0,10	0,00	Relatief					0	0
7071921	0479100000086624	0,00	0,00	Relatief					0	0

Model: Tijdeljike Units - A8A9
Groep: (hoofdgroep)
Lijst van Gebouwen, voor rekenmethode Wegverkeerslawaai - RMG-2012, wegverkeer

Naam	Trust	Cp	Zwevend	Refl. 63	Refl. 125	Refl. 250	Refl. 500	Refl. 1k	Refl. 2k	Refl. 4k	Refl. 8k
7045135	0	0 dB	False	0,80	0,80	0,80	0,80	0,80	0,80	0,80	0,80
7045526	0	0 dB	False	0,80	0,80	0,80	0,80	0,80	0,80	0,80	0,80
7045534	0	0 dB	False	0,80	0,80	0,80	0,80	0,80	0,80	0,80	0,80
7045802	0	0 dB	False	0,80	0,80	0,80	0,80	0,80	0,80	0,80	0,80
7045803	0	0 dB	False	0,80	0,80	0,80	0,80	0,80	0,80	0,80	0,80
7046505	0	0 dB	False	0,80	0,80	0,80	0,80	0,80	0,80	0,80	0,80
7046510	0	0 dB	False	0,80	0,80	0,80	0,80	0,80	0,80	0,80	0,80
7047103	0	0 dB	False	0,80	0,80	0,80	0,80	0,80	0,80	0,80	0,80
7047121	0	0 dB	False	0,80	0,80	0,80	0,80	0,80	0,80	0,80	0,80
7047128	0	0 dB	False	0,80	0,80	0,80	0,80	0,80	0,80	0,80	0,80
7047202	0	0 dB	False	0,80	0,80	0,80	0,80	0,80	0,80	0,80	0,80
7047552	0	0 dB	False	0,80	0,80	0,80	0,80	0,80	0,80	0,80	0,80
7047566	0	0 dB	False	0,80	0,80	0,80	0,80	0,80	0,80	0,80	0,80
7047750	0	0 dB	False	0,80	0,80	0,80	0,80	0,80	0,80	0,80	0,80
7047965	0	0 dB	False	0,80	0,80	0,80	0,80	0,80	0,80	0,80	0,80
7048009	0	0 dB	False	0,80	0,80	0,80	0,80	0,80	0,80	0,80	0,80
7048217	0	0 dB	False	0,80	0,80	0,80	0,80	0,80	0,80	0,80	0,80
7048237	0	0 dB	False	0,80	0,80	0,80	0,80	0,80	0,80	0,80	0,80
7048306	0	0 dB	False	0,80	0,80	0,80	0,80	0,80	0,80	0,80	0,80
7048423	0	0 dB	False	0,80	0,80	0,80	0,80	0,80	0,80	0,80	0,80
7048919	0	0 dB	False	0,80	0,80	0,80	0,80	0,80	0,80	0,80	0,80
7049120	0	0 dB	False	0,80	0,80	0,80	0,80	0,80	0,80	0,80	0,80
7049134	0	0 dB	False	0,80	0,80	0,80	0,80	0,80	0,80	0,80	0,80
7049136	0	0 dB	False	0,80	0,80	0,80	0,80	0,80	0,80	0,80	0,80
7049688	0	0 dB	False	0,80	0,80	0,80	0,80	0,80	0,80	0,80	0,80
7052468	0	0 dB	False	0,80	0,80	0,80	0,80	0,80	0,80	0,80	0,80
7052712	0	0 dB	False	0,80	0,80	0,80	0,80	0,80	0,80	0,80	0,80
7053833	0	0 dB	False	0,80	0,80	0,80	0,80	0,80	0,80	0,80	0,80
7061458	0	0 dB	False	0,80	0,80	0,80	0,80	0,80	0,80	0,80	0,80
7061462	0	0 dB	False	0,80	0,80	0,80	0,80	0,80	0,80	0,80	0,80
7061553	0	0 dB	False	0,80	0,80	0,80	0,80	0,80	0,80	0,80	0,80
7061557	0	0 dB	False	0,80	0,80	0,80	0,80	0,80	0,80	0,80	0,80
7061561	0	0 dB	False	0,80	0,80	0,80	0,80	0,80	0,80	0,80	0,80
7061565	0	0 dB	False	0,80	0,80	0,80	0,80	0,80	0,80	0,80	0,80
7065189	0	0 dB	False	0,80	0,80	0,80	0,80	0,80	0,80	0,80	0,80
7065193	0	0 dB	False	0,80	0,80	0,80	0,80	0,80	0,80	0,80	0,80
7065197	0	0 dB	False	0,80	0,80	0,80	0,80	0,80	0,80	0,80	0,80
7065201	0	0 dB	False	0,80	0,80	0,80	0,80	0,80	0,80	0,80	0,80
7065205	0	0 dB	False	0,80	0,80	0,80	0,80	0,80	0,80	0,80	0,80
7065209	0	0 dB	False	0,80	0,80	0,80	0,80	0,80	0,80	0,80	0,80
7065213	0	0 dB	False	0,80	0,80	0,80	0,80	0,80	0,80	0,80	0,80
7065217	0	0 dB	False	0,80	0,80	0,80	0,80	0,80	0,80	0,80	0,80
7065277	0	0 dB	False	0,80	0,80	0,80	0,80	0,80	0,80	0,80	0,80
7065281	0	0 dB	False	0,80	0,80	0,80	0,80	0,80	0,80	0,80	0,80
7065285	0	0 dB	False	0,80	0,80	0,80	0,80	0,80	0,80	0,80	0,80
7065291	0	0 dB	False	0,80	0,80	0,80	0,80	0,80	0,80	0,80	0,80
7065295	0	0 dB	False	0,80	0,80	0,80	0,80	0,80	0,80	0,80	0,80
7065299	0	0 dB	False	0,80	0,80	0,80	0,80	0,80	0,80	0,80	0,80
7065303	0	0 dB	False	0,80	0,80	0,80	0,80	0,80	0,80	0,80	0,80
7065306	0	0 dB	False	0,80	0,80	0,80	0,80	0,80	0,80	0,80	0,80
7065309	0	0 dB	False	0,80	0,80	0,80	0,80	0,80	0,80	0,80	0,80
7065312	0	0 dB	False	0,80	0,80	0,80	0,80	0,80	0,80	0,80	0,80
7065315	0	0 dB	False	0,80	0,80	0,80	0,80	0,80	0,80	0,80	0,80
7065318	0	0 dB	False	0,80	0,80	0,80	0,80	0,80	0,80	0,80	0,80
7067129	0	0 dB	False	0,80	0,80	0,80	0,80	0,80	0,80	0,80	0,80
7067130	0	0 dB	False	0,80	0,80	0,80	0,80	0,80	0,80	0,80	0,80
7069047	0	0 dB	False	0,80	0,80	0,80	0,80	0,80	0,80	0,80	0,80
7069051	0	0 dB	False	0,80	0,80	0,80	0,80	0,80	0,80	0,80	0,80
7069055	0	0 dB	False	0,80	0,80	0,80	0,80	0,80	0,80	0,80	0,80
7069059	0	0 dB	False	0,80	0,80	0,80	0,80	0,80	0,80	0,80	0,80
7071921	0	0 dB	False	0,80	0,80	0,80	0,80	0,80	0,80	0,80	0,80

Model: Tijdeljike Units - A8A9
Groep: (hoofdgroep)
Lijst van Gebouwen, voor rekenmethode Wegverkeerslawaai - RMG-2012, wegverkeer

Naam	Omschr.	Hoogte	Maaiveld	Hdef.	Functie	Gebouwtype	BAG-id	Gemeente	Jaar	AHN-jaar
7072570	0479100000087068	0,00	0,00	Relatief					0	0
7073408	0479100000087791	0,00	0,00	Relatief					0	0
7021394	0479100000056560	2,40	0,00	Relatief					0	0
7021408	0479100000056570	2,50	0,00	Relatief					0	0
7021415	0479100000056574	0,00	0,00	Relatief					0	0
7042541	0479100000070902	2,70	0,00	Relatief					0	0
7042835	0479100000071102	2,50	0,00	Relatief					0	0
7042996	0479100000071202	2,40	0,00	Relatief					0	0
7043035	0479100000071233	2,50	0,00	Relatief					0	0
7043068	0479100000071258	2,40	0,00	Relatief					0	0
7044922	0479100000072543	2,50	0,00	Relatief					0	0
7059297	0479100000080843	2,50	0,00	Relatief					0	0
7059298	0479100000080844	2,40	0,00	Relatief					0	0
7059299	0479100000080845	2,40	0,00	Relatief					0	0
7059300	0479100000080846	2,40	0,00	Relatief					0	0
7059390	0479100000080885	2,50	0,00	Relatief					0	0
7059393	0479100000080886	0,70	0,00	Relatief					0	0
7059578	0479100000080946	9,70	0,00	Relatief					0	0
7059580	0479100000080947	8,80	0,00	Relatief					0	0
7059659	0479100000080973	8,40	0,00	Relatief					0	0
7059661	0479100000080974	8,70	0,00	Relatief					0	0
7059663	0479100000080975	9,60	0,00	Relatief					0	0
7059665	0479100000080976	9,60	0,00	Relatief					0	0
7059667	0479100000080977	8,50	0,00	Relatief					0	0
7059669	0479100000080978	9,50	0,00	Relatief					0	0
7059671	0479100000080979	8,70	0,00	Relatief					0	0
7059673	0479100000080980	9,80	0,00	Relatief					0	0
7059675	0479100000080981	8,70	0,00	Relatief					0	0
7059677	0479100000080983	9,70	0,00	Relatief					0	0
7059679	0479100000080984	9,40	0,00	Relatief					0	0
7059682	0479100000080985	0,00	0,00	Relatief					0	0
7059698	0479100000080989	2,50	0,00	Relatief					0	0
7059706	0479100000080991	8,70	0,00	Relatief					0	0
7059710	0479100000080992	8,90	0,00	Relatief					0	0
7059714	0479100000080993	0,00	0,00	Relatief					0	0
7059718	0479100000080994	8,90	0,00	Relatief					0	0
7059722	0479100000080995	9,80	0,00	Relatief					0	0
7059726	0479100000080996	9,50	0,00	Relatief					0	0
7059749	0479100000081002	6,80	0,00	Relatief					0	0
7059752	0479100000081003	7,30	0,00	Relatief					0	0
7059755	0479100000081004	6,60	0,00	Relatief					0	0
7059758	0479100000081005	7,10	0,00	Relatief					0	0
7059761	0479100000081006	8,00	0,00	Relatief					0	0
7059764	0479100000081007	6,60	0,00	Relatief					0	0
7059767	0479100000081008	7,30	0,00	Relatief					0	0
7059770	0479100000081009	6,40	0,00	Relatief					0	0
7059773	0479100000081010	8,90	0,00	Relatief					0	0
7059814	0479100000081021	10,20	0,00	Relatief					0	0
7059816	0479100000081022	9,90	0,00	Relatief					0	0
7059818	0479100000081023	8,50	0,00	Relatief					0	0
7059820	0479100000081024	9,10	0,00	Relatief					0	0
7059822	0479100000081025	9,80	0,00	Relatief					0	0
7059824	0479100000081026	0,00	0,00	Relatief					0	0
7059826	0479100000081027	8,80	0,00	Relatief					0	0
7059844	0479100000081036	10,00	0,00	Relatief					0	0
7059846	0479100000081037	9,90	0,00	Relatief					0	0
7059848	0479100000081038	7,50	0,00	Relatief					0	0
7059857	0479100000081041	0,20	0,00	Relatief					0	0
7059863	0479100000081043	0,30	0,00	Relatief					0	0
7059866	0479100000081044	0,20	0,00	Relatief					0	0
7059881	0479100000081049	2,50	0,00	Relatief					0	0

Model: Tijdeljike Units - A8A9
Groep: (hoofdgroep)
Lijst van Gebouwen, voor rekenmethode Wegverkeerslawaai - RMG-2012, wegverkeer

Naam	Trust	Cp	Zwevend	Refl. 63	Refl. 125	Refl. 250	Refl. 500	Refl. 1k	Refl. 2k	Refl. 4k	Refl. 8k
7072570	0	0 dB	False	0,80	0,80	0,80	0,80	0,80	0,80	0,80	0,80
7073408	0	0 dB	False	0,80	0,80	0,80	0,80	0,80	0,80	0,80	0,80
7021394	0	0 dB	False	0,80	0,80	0,80	0,80	0,80	0,80	0,80	0,80
7021408	0	0 dB	False	0,80	0,80	0,80	0,80	0,80	0,80	0,80	0,80
7021415	0	0 dB	False	0,80	0,80	0,80	0,80	0,80	0,80	0,80	0,80
7042541	0	0 dB	False	0,80	0,80	0,80	0,80	0,80	0,80	0,80	0,80
7042835	0	0 dB	False	0,80	0,80	0,80	0,80	0,80	0,80	0,80	0,80
7042996	0	0 dB	False	0,80	0,80	0,80	0,80	0,80	0,80	0,80	0,80
7043035	0	0 dB	False	0,80	0,80	0,80	0,80	0,80	0,80	0,80	0,80
7043068	0	0 dB	False	0,80	0,80	0,80	0,80	0,80	0,80	0,80	0,80
7044922	0	0 dB	False	0,80	0,80	0,80	0,80	0,80	0,80	0,80	0,80
7059297	0	0 dB	False	0,80	0,80	0,80	0,80	0,80	0,80	0,80	0,80
7059298	0	0 dB	False	0,80	0,80	0,80	0,80	0,80	0,80	0,80	0,80
7059299	0	0 dB	False	0,80	0,80	0,80	0,80	0,80	0,80	0,80	0,80
7059300	0	0 dB	False	0,80	0,80	0,80	0,80	0,80	0,80	0,80	0,80
7059390	0	0 dB	False	0,80	0,80	0,80	0,80	0,80	0,80	0,80	0,80
7059393	0	0 dB	False	0,80	0,80	0,80	0,80	0,80	0,80	0,80	0,80
7059578	0	0 dB	False	0,80	0,80	0,80	0,80	0,80	0,80	0,80	0,80
7059580	0	0 dB	False	0,80	0,80	0,80	0,80	0,80	0,80	0,80	0,80
7059659	0	0 dB	False	0,80	0,80	0,80	0,80	0,80	0,80	0,80	0,80
7059661	0	0 dB	False	0,80	0,80	0,80	0,80	0,80	0,80	0,80	0,80
7059663	0	0 dB	False	0,80	0,80	0,80	0,80	0,80	0,80	0,80	0,80
7059665	0	0 dB	False	0,80	0,80	0,80	0,80	0,80	0,80	0,80	0,80
7059667	0	0 dB	False	0,80	0,80	0,80	0,80	0,80	0,80	0,80	0,80
7059669	0	0 dB	False	0,80	0,80	0,80	0,80	0,80	0,80	0,80	0,80
7059671	0	0 dB	False	0,80	0,80	0,80	0,80	0,80	0,80	0,80	0,80
7059673	0	0 dB	False	0,80	0,80	0,80	0,80	0,80	0,80	0,80	0,80
7059675	0	0 dB	False	0,80	0,80	0,80	0,80	0,80	0,80	0,80	0,80
7059677	0	0 dB	False	0,80	0,80	0,80	0,80	0,80	0,80	0,80	0,80
7059679	0	0 dB	False	0,80	0,80	0,80	0,80	0,80	0,80	0,80	0,80
7059682	0	0 dB	False	0,80	0,80	0,80	0,80	0,80	0,80	0,80	0,80
7059698	0	0 dB	False	0,80	0,80	0,80	0,80	0,80	0,80	0,80	0,80
7059706	0	0 dB	False	0,80	0,80	0,80	0,80	0,80	0,80	0,80	0,80
7059710	0	0 dB	False	0,80	0,80	0,80	0,80	0,80	0,80	0,80	0,80
7059714	0	0 dB	False	0,80	0,80	0,80	0,80	0,80	0,80	0,80	0,80
7059718	0	0 dB	False	0,80	0,80	0,80	0,80	0,80	0,80	0,80	0,80
7059722	0	0 dB	False	0,80	0,80	0,80	0,80	0,80	0,80	0,80	0,80
7059726	0	0 dB	False	0,80	0,80	0,80	0,80	0,80	0,80	0,80	0,80
7059749	0	0 dB	False	0,80	0,80	0,80	0,80	0,80	0,80	0,80	0,80
7059752	0	0 dB	False	0,80	0,80	0,80	0,80	0,80	0,80	0,80	0,80
7059755	0	0 dB	False	0,80	0,80	0,80	0,80	0,80	0,80	0,80	0,80
7059758	0	0 dB	False	0,80	0,80	0,80	0,80	0,80	0,80	0,80	0,80
7059761	0	0 dB	False	0,80	0,80	0,80	0,80	0,80	0,80	0,80	0,80
7059764	0	0 dB	False	0,80	0,80	0,80	0,80	0,80	0,80	0,80	0,80
7059767	0	0 dB	False	0,80	0,80	0,80	0,80	0,80	0,80	0,80	0,80
7059770	0	0 dB	False	0,80	0,80	0,80	0,80	0,80	0,80	0,80	0,80
7059773	0	0 dB	False	0,80	0,80	0,80	0,80	0,80	0,80	0,80	0,80
7059814	0	0 dB	False	0,80	0,80	0,80	0,80	0,80	0,80	0,80	0,80
7059816	0	0 dB	False	0,80	0,80	0,80	0,80	0,80	0,80	0,80	0,80
7059818	0	0 dB	False	0,80	0,80	0,80	0,80	0,80	0,80	0,80	0,80
7059820	0	0 dB	False	0,80	0,80	0,80	0,80	0,80	0,80	0,80	0,80
7059822	0	0 dB	False	0,80	0,80	0,80	0,80	0,80	0,80	0,80	0,80
7059824	0	0 dB	False	0,80	0,80	0,80	0,80	0,80	0,80	0,80	0,80
7059826	0	0 dB	False	0,80	0,80	0,80	0,80	0,80	0,80	0,80	0,80
7059844	0	0 dB	False	0,80	0,80	0,80	0,80	0,80	0,80	0,80	0,80
7059846	0	0 dB	False	0,80	0,80	0,80	0,80	0,80	0,80	0,80	0,80
7059848	0	0 dB	False	0,80	0,80	0,80	0,80	0,80	0,80	0,80	0,80
7059857	0	0 dB	False	0,80	0,80	0,80	0,80	0,80	0,80	0,80	0,80
7059863	0	0 dB	False	0,80	0,80	0,80	0,80	0,80	0,80	0,80	0,80
7059866	0	0 dB	False	0,80	0,80	0,80	0,80	0,80	0,80	0,80	0,80
7059881	0	0 dB	False	0,80	0,80	0,80	0,80	0,80	0,80	0,80	0,80

Model: Tijdeljike Units - A8A9
Groep: (hoofdgroep)
Lijst van Gebouwen, voor rekenmethode Wegverkeerslawaai - RMG-2012, wegverkeer

Naam	Omschr.	Hoogte	Maaiveld	Hdef.	Functie	Gebouwtype	BAG-id	Gemeente	Jaar	AHN-jaar
7059884	0479100000081050	2,40	0,00	Relatief					0	0
7059887	0479100000081051	0,30	0,00	Relatief					0	0
7059890	0479100000081052	0,30	0,00	Relatief					0	0
7059893	0479100000081053	0,20	0,00	Relatief					0	0
7059896	0479100000081054	0,20	0,00	Relatief					0	0
7059899	0479100000081055	2,50	0,00	Relatief					0	0
7059902	0479100000081056	2,40	0,00	Relatief					0	0
7059905	0479100000081057	2,40	0,00	Relatief					0	0
7059908	0479100000081058	2,60	0,00	Relatief					0	0
7060102	0479100000081116	8,40	0,00	Relatief					0	0
7063383	0479100000082833	9,50	0,00	Relatief					0	0
7063384	0479100000082834	8,40	0,00	Relatief					0	0
7063385	0479100000082835	8,70	0,00	Relatief					0	0
7063386	0479100000082836	8,50	0,00	Relatief					0	0
7063389	0479100000082837	8,60	0,00	Relatief					0	0
7063390	0479100000082838	2,40	0,00	Relatief					0	0
7063391	0479100000082839	2,50	0,00	Relatief					0	0
7063392	0479100000082840	0,00	0,00	Relatief					0	0
7064926	0479100000083565	0,00	0,00	Relatief					0	0
7064927	0479100000083566	0,00	0,00	Relatief					0	0
7065861	0479100000084002	0,00	0,00	Relatief					0	0
7065862	0479100000084003	0,00	0,00	Relatief					0	0
7065863	0479100000084004	0,00	0,00	Relatief					0	0
7065864	0479100000084005	0,00	0,00	Relatief					0	0
7065865	0479100000084006	0,00	0,00	Relatief					0	0
7065866	0479100000084007	0,00	0,00	Relatief					0	0
7065867	0479100000084008	0,00	0,00	Relatief					0	0
7065868	0479100000084009	0,00	0,00	Relatief					0	0
7067108	0479100000084653	2,50	0,00	Relatief					0	0
7067109	0479100000084654	2,40	0,00	Relatief					0	0
7070023	0479100000085855	0,00	0,00	Relatief					0	0
7070027	0479100000085856	0,00	0,00	Relatief					0	0
7070031	0479100000085857	0,00	0,00	Relatief					0	0
7070035	0479100000085858	0,00	0,00	Relatief					0	0
7070039	0479100000085859	0,00	0,00	Relatief					0	0
7070803	0479100000086197	0,00	0,00	Relatief					0	0
7070805	0479100000086198	0,00	0,00	Relatief					0	0
7070817	0479100000086204	0,00	0,00	Relatief					0	0
7070825	0479100000086208	0,00	0,00	Relatief					0	0
7070827	0479100000086209	0,00	0,00	Relatief					0	0
7070829	0479100000086210	0,00	0,00	Relatief					0	0
7070831	0479100000086211	0,00	0,00	Relatief					0	0
7070833	0479100000086212	0,00	0,00	Relatief					0	0
7070835	0479100000086213	0,00	0,00	Relatief					0	0
7070840	0479100000086218	0,00	0,00	Relatief					0	0
7070841	0479100000086219	0,00	0,00	Relatief					0	0
7070842	0479100000086220	0,00	0,00	Relatief					0	0
7070843	0479100000086221	0,00	0,00	Relatief					0	0
7070844	0479100000086222	0,00	0,00	Relatief					0	0
7072571	0479100000087069	0,00	0,00	Relatief					0	0
7073387	0479100000087770	0,00	0,00	Relatief					0	0
7073388	0479100000087771	0,00	0,00	Relatief					0	0
7073389	0479100000087772	0,00	0,00	Relatief					0	0
6952628	0479100000001723	9,60	0,00	Relatief					0	0
6952630	0479100000001725	8,60	0,00	Relatief					0	0
6953378	0479100000002226	8,70	0,00	Relatief					0	0
6954915	0479100000003219	8,50	0,00	Relatief					0	0
6968758	0479100000013922	9,80	0,00	Relatief					0	0
6970433	0479100000015300	9,70	0,00	Relatief					0	0
6970576	0479100000015418	9,30	0,00	Relatief					0	0
6970579	0479100000015421	9,60	0,00	Relatief					0	0

Model: Tijdeljike Units - A8A9
Groep: (hoofdgroep)
Lijst van Gebouwen, voor rekenmethode Wegverkeerslawaai - RMG-2012, wegverkeer

Naam	Trust	Cp	Zwevend	Refl. 63	Refl. 125	Refl. 250	Refl. 500	Refl. 1k	Refl. 2k	Refl. 4k	Refl. 8k
7059884	0	0 dB	False	0,80	0,80	0,80	0,80	0,80	0,80	0,80	0,80
7059887	0	0 dB	False	0,80	0,80	0,80	0,80	0,80	0,80	0,80	0,80
7059890	0	0 dB	False	0,80	0,80	0,80	0,80	0,80	0,80	0,80	0,80
7059893	0	0 dB	False	0,80	0,80	0,80	0,80	0,80	0,80	0,80	0,80
7059896	0	0 dB	False	0,80	0,80	0,80	0,80	0,80	0,80	0,80	0,80
7059899	0	0 dB	False	0,80	0,80	0,80	0,80	0,80	0,80	0,80	0,80
7059902	0	0 dB	False	0,80	0,80	0,80	0,80	0,80	0,80	0,80	0,80
7059905	0	0 dB	False	0,80	0,80	0,80	0,80	0,80	0,80	0,80	0,80
7059908	0	0 dB	False	0,80	0,80	0,80	0,80	0,80	0,80	0,80	0,80
7060102	0	0 dB	False	0,80	0,80	0,80	0,80	0,80	0,80	0,80	0,80
7063383	0	0 dB	False	0,80	0,80	0,80	0,80	0,80	0,80	0,80	0,80
7063384	0	0 dB	False	0,80	0,80	0,80	0,80	0,80	0,80	0,80	0,80
7063385	0	0 dB	False	0,80	0,80	0,80	0,80	0,80	0,80	0,80	0,80
7063386	0	0 dB	False	0,80	0,80	0,80	0,80	0,80	0,80	0,80	0,80
7063389	0	0 dB	False	0,80	0,80	0,80	0,80	0,80	0,80	0,80	0,80
7063390	0	0 dB	False	0,80	0,80	0,80	0,80	0,80	0,80	0,80	0,80
7063391	0	0 dB	False	0,80	0,80	0,80	0,80	0,80	0,80	0,80	0,80
7063392	0	0 dB	False	0,80	0,80	0,80	0,80	0,80	0,80	0,80	0,80
7064926	0	0 dB	False	0,80	0,80	0,80	0,80	0,80	0,80	0,80	0,80
7064927	0	0 dB	False	0,80	0,80	0,80	0,80	0,80	0,80	0,80	0,80
7065861	0	0 dB	False	0,80	0,80	0,80	0,80	0,80	0,80	0,80	0,80
7065862	0	0 dB	False	0,80	0,80	0,80	0,80	0,80	0,80	0,80	0,80
7065863	0	0 dB	False	0,80	0,80	0,80	0,80	0,80	0,80	0,80	0,80
7065864	0	0 dB	False	0,80	0,80	0,80	0,80	0,80	0,80	0,80	0,80
7065865	0	0 dB	False	0,80	0,80	0,80	0,80	0,80	0,80	0,80	0,80
7065866	0	0 dB	False	0,80	0,80	0,80	0,80	0,80	0,80	0,80	0,80
7065867	0	0 dB	False	0,80	0,80	0,80	0,80	0,80	0,80	0,80	0,80
7065868	0	0 dB	False	0,80	0,80	0,80	0,80	0,80	0,80	0,80	0,80
7067108	0	0 dB	False	0,80	0,80	0,80	0,80	0,80	0,80	0,80	0,80
7067109	0	0 dB	False	0,80	0,80	0,80	0,80	0,80	0,80	0,80	0,80
7070023	0	0 dB	False	0,80	0,80	0,80	0,80	0,80	0,80	0,80	0,80
7070027	0	0 dB	False	0,80	0,80	0,80	0,80	0,80	0,80	0,80	0,80
7070031	0	0 dB	False	0,80	0,80	0,80	0,80	0,80	0,80	0,80	0,80
7070035	0	0 dB	False	0,80	0,80	0,80	0,80	0,80	0,80	0,80	0,80
7070039	0	0 dB	False	0,80	0,80	0,80	0,80	0,80	0,80	0,80	0,80
7070803	0	0 dB	False	0,80	0,80	0,80	0,80	0,80	0,80	0,80	0,80
7070805	0	0 dB	False	0,80	0,80	0,80	0,80	0,80	0,80	0,80	0,80
7070817	0	0 dB	False	0,80	0,80	0,80	0,80	0,80	0,80	0,80	0,80
7070825	0	0 dB	False	0,80	0,80	0,80	0,80	0,80	0,80	0,80	0,80
7070827	0	0 dB	False	0,80	0,80	0,80	0,80	0,80	0,80	0,80	0,80
7070829	0	0 dB	False	0,80	0,80	0,80	0,80	0,80	0,80	0,80	0,80
7070831	0	0 dB	False	0,80	0,80	0,80	0,80	0,80	0,80	0,80	0,80
7070833	0	0 dB	False	0,80	0,80	0,80	0,80	0,80	0,80	0,80	0,80
7070835	0	0 dB	False	0,80	0,80	0,80	0,80	0,80	0,80	0,80	0,80
7070840	0	0 dB	False	0,80	0,80	0,80	0,80	0,80	0,80	0,80	0,80
7070841	0	0 dB	False	0,80	0,80	0,80	0,80	0,80	0,80	0,80	0,80
7070842	0	0 dB	False	0,80	0,80	0,80	0,80	0,80	0,80	0,80	0,80
7070843	0	0 dB	False	0,80	0,80	0,80	0,80	0,80	0,80	0,80	0,80
7070844	0	0 dB	False	0,80	0,80	0,80	0,80	0,80	0,80	0,80	0,80
7072571	0	0 dB	False	0,80	0,80	0,80	0,80	0,80	0,80	0,80	0,80
7073387	0	0 dB	False	0,80	0,80	0,80	0,80	0,80	0,80	0,80	0,80
7073388	0	0 dB	False	0,80	0,80	0,80	0,80	0,80	0,80	0,80	0,80
7073389	0	0 dB	False	0,80	0,80	0,80	0,80	0,80	0,80	0,80	0,80
6952628	0	0 dB	False	0,80	0,80	0,80	0,80	0,80	0,80	0,80	0,80
6952630	0	0 dB	False	0,80	0,80	0,80	0,80	0,80	0,80	0,80	0,80
6953378	0	0 dB	False	0,80	0,80	0,80	0,80	0,80	0,80	0,80	0,80
6954915	0	0 dB	False	0,80	0,80	0,80	0,80	0,80	0,80	0,80	0,80
6968758	0	0 dB	False	0,80	0,80	0,80	0,80	0,80	0,80	0,80	0,80
6970433	0	0 dB	False	0,80	0,80	0,80	0,80	0,80	0,80	0,80	0,80
6970576	0	0 dB	False	0,80	0,80	0,80	0,80	0,80	0,80	0,80	0,80
6970579	0	0 dB	False	0,80	0,80	0,80	0,80	0,80	0,80	0,80	0,80

Model: Tijdeljike Units - A8A9
Groep: (hoofdgroep)
Lijst van Gebouwen, voor rekenmethode Wegverkeerslawaai - RMG-2012, wegverkeer

Naam	Omschr.	Hoogte	Maaiveld	Hdef.	Functie	Gebouwtype	BAG-id	Gemeente	Jaar	AHN-jaar
6970731	0479100000015540	9,30	0,00	Relatief					0	0
6970749	0479100000015552	9,40	0,00	Relatief					0	0
6971234	0479100000015997	0,00	0,00	Relatief					0	0
6972085	0479100000016739	8,70	0,00	Relatief					0	0
6972522	0479100000017121	9,70	0,00	Relatief					0	0
6980746	0479100000024080	9,80	0,00	Relatief					0	0
6980893	0479100000024206	9,70	0,00	Relatief					0	0
6983388	0479100000026377	9,70	0,00	Relatief					0	0
6984928	0479100000027642	8,30	0,00	Relatief					0	0
6985575	0479100000028202	8,70	0,00	Relatief					0	0
6985576	0479100000028203	8,10	0,00	Relatief					0	0
6986773	0479100000029231	9,30	0,00	Relatief					0	0
6986823	0479100000029273	8,60	0,00	Relatief					0	0
6987187	0479100000029598	9,30	0,00	Relatief					0	0
7002942	0479100000043510	8,50	0,00	Relatief					0	0
7005419	0479100000045580	8,50	0,00	Relatief					0	0
7005738	0479100000045857	8,70	0,00	Relatief					0	0
7005915	0479100000046007	8,60	0,00	Relatief					0	0
7006087	0479100000046150	8,60	0,00	Relatief					0	0
7006283	0479100000046315	8,60	0,00	Relatief					0	0
7012237	0479100000050396	3,00	0,00	Relatief					0	0
7021390	0479100000056557	4,60	0,00	Relatief					0	0
7021391	0479100000056558	3,20	0,00	Relatief					0	0
7022782	0479100000057428	2,50	0,00	Relatief					0	0
7022985	0479100000057548	2,50	0,00	Relatief					0	0
7028222	0479100000061127	2,60	0,00	Relatief					0	0
7042815	0479100000071087	2,60	0,00	Relatief					0	0
7042818	0479100000071090	2,60	0,00	Relatief					0	0
7042843	0479100000071107	2,40	0,00	Relatief					0	0
7043021	0479100000071222	2,40	0,00	Relatief					0	0
7043022	0479100000071223	2,40	0,00	Relatief					0	0
7043057	0479100000071249	2,40	0,00	Relatief					0	0
7043241	0479100000071377	2,40	0,00	Relatief					0	0
7043277	0479100000071405	2,50	0,00	Relatief					0	0
7043278	0479100000071406	2,50	0,00	Relatief					0	0
7043493	0479100000071554	0,00	0,00	Relatief					0	0
7043687	0479100000071683	0,00	0,00	Relatief					0	0
7043697	0479100000071691	2,50	0,00	Relatief					0	0
7043714	0479100000071703	2,50	0,00	Relatief					0	0
7043908	0479100000071833	2,40	0,00	Relatief					0	0
7043921	0479100000071844	2,40	0,00	Relatief					0	0
7045600	0479100000073034	2,50	0,00	Relatief					0	0
7045615	0479100000073043	2,50	0,00	Relatief					0	0
7045616	0479100000073044	2,50	0,00	Relatief					0	0
7045624	0479100000073049	2,50	0,00	Relatief					0	0
7059284	0479100000080836	2,40	0,00	Relatief					0	0
7059286	0479100000080837	2,50	0,00	Relatief					0	0
7059288	0479100000080838	2,40	0,00	Relatief					0	0
7059290	0479100000080839	2,50	0,00	Relatief					0	0
7059292	0479100000080840	2,40	0,00	Relatief					0	0
7059294	0479100000080841	2,40	0,00	Relatief					0	0
7059296	0479100000080842	2,50	0,00	Relatief					0	0
7059326	0479100000080859	2,50	0,00	Relatief					0	0
7059328	0479100000080860	2,50	0,00	Relatief					0	0
7059338	0479100000080865	2,50	0,00	Relatief					0	0
7059340	0479100000080866	2,40	0,00	Relatief					0	0
7059576	0479100000080945	9,90	0,00	Relatief					0	0
7059686	0479100000080986	2,50	0,00	Relatief					0	0
7059690	0479100000080987	2,50	0,00	Relatief					0	0
7059694	0479100000080988	2,50	0,00	Relatief					0	0
7059702	0479100000080990	2,50	0,00	Relatief					0	0

Model: Tijdeljike Units - A8A9
Groep: (hoofdgroep)
Lijst van Gebouwen, voor rekenmethode Wegverkeerslawaai - RMG-2012, wegverkeer

Naam	Trust	Cp	Zwevend	Refl. 63	Refl. 125	Refl. 250	Refl. 500	Refl. 1k	Refl. 2k	Refl. 4k	Refl. 8k
6970731	0	0 dB	False	0,80	0,80	0,80	0,80	0,80	0,80	0,80	0,80
6970749	0	0 dB	False	0,80	0,80	0,80	0,80	0,80	0,80	0,80	0,80
6971234	0	0 dB	False	0,80	0,80	0,80	0,80	0,80	0,80	0,80	0,80
6972085	0	0 dB	False	0,80	0,80	0,80	0,80	0,80	0,80	0,80	0,80
6972522	0	0 dB	False	0,80	0,80	0,80	0,80	0,80	0,80	0,80	0,80
6980746	0	0 dB	False	0,80	0,80	0,80	0,80	0,80	0,80	0,80	0,80
6980893	0	0 dB	False	0,80	0,80	0,80	0,80	0,80	0,80	0,80	0,80
6983388	0	0 dB	False	0,80	0,80	0,80	0,80	0,80	0,80	0,80	0,80
6984928	0	0 dB	False	0,80	0,80	0,80	0,80	0,80	0,80	0,80	0,80
6985575	0	0 dB	False	0,80	0,80	0,80	0,80	0,80	0,80	0,80	0,80
6985576	0	0 dB	False	0,80	0,80	0,80	0,80	0,80	0,80	0,80	0,80
6986773	0	0 dB	False	0,80	0,80	0,80	0,80	0,80	0,80	0,80	0,80
6986823	0	0 dB	False	0,80	0,80	0,80	0,80	0,80	0,80	0,80	0,80
6987187	0	0 dB	False	0,80	0,80	0,80	0,80	0,80	0,80	0,80	0,80
7002942	0	0 dB	False	0,80	0,80	0,80	0,80	0,80	0,80	0,80	0,80
7005419	0	0 dB	False	0,80	0,80	0,80	0,80	0,80	0,80	0,80	0,80
7005738	0	0 dB	False	0,80	0,80	0,80	0,80	0,80	0,80	0,80	0,80
7005915	0	0 dB	False	0,80	0,80	0,80	0,80	0,80	0,80	0,80	0,80
7006087	0	0 dB	False	0,80	0,80	0,80	0,80	0,80	0,80	0,80	0,80
7006283	0	0 dB	False	0,80	0,80	0,80	0,80	0,80	0,80	0,80	0,80
7012237	0	0 dB	False	0,80	0,80	0,80	0,80	0,80	0,80	0,80	0,80
7021390	0	0 dB	False	0,80	0,80	0,80	0,80	0,80	0,80	0,80	0,80
7021391	0	0 dB	False	0,80	0,80	0,80	0,80	0,80	0,80	0,80	0,80
7022782	0	0 dB	False	0,80	0,80	0,80	0,80	0,80	0,80	0,80	0,80
7022985	0	0 dB	False	0,80	0,80	0,80	0,80	0,80	0,80	0,80	0,80
7028222	0	0 dB	False	0,80	0,80	0,80	0,80	0,80	0,80	0,80	0,80
7042815	0	0 dB	False	0,80	0,80	0,80	0,80	0,80	0,80	0,80	0,80
7042818	0	0 dB	False	0,80	0,80	0,80	0,80	0,80	0,80	0,80	0,80
7042843	0	0 dB	False	0,80	0,80	0,80	0,80	0,80	0,80	0,80	0,80
7043021	0	0 dB	False	0,80	0,80	0,80	0,80	0,80	0,80	0,80	0,80
7043022	0	0 dB	False	0,80	0,80	0,80	0,80	0,80	0,80	0,80	0,80
7043057	0	0 dB	False	0,80	0,80	0,80	0,80	0,80	0,80	0,80	0,80
7043241	0	0 dB	False	0,80	0,80	0,80	0,80	0,80	0,80	0,80	0,80
7043277	0	0 dB	False	0,80	0,80	0,80	0,80	0,80	0,80	0,80	0,80
7043278	0	0 dB	False	0,80	0,80	0,80	0,80	0,80	0,80	0,80	0,80
7043493	0	0 dB	False	0,80	0,80	0,80	0,80	0,80	0,80	0,80	0,80
7043687	0	0 dB	False	0,80	0,80	0,80	0,80	0,80	0,80	0,80	0,80
7043697	0	0 dB	False	0,80	0,80	0,80	0,80	0,80	0,80	0,80	0,80
7043714	0	0 dB	False	0,80	0,80	0,80	0,80	0,80	0,80	0,80	0,80
7043908	0	0 dB	False	0,80	0,80	0,80	0,80	0,80	0,80	0,80	0,80
7043921	0	0 dB	False	0,80	0,80	0,80	0,80	0,80	0,80	0,80	0,80
7045600	0	0 dB	False	0,80	0,80	0,80	0,80	0,80	0,80	0,80	0,80
7045615	0	0 dB	False	0,80	0,80	0,80	0,80	0,80	0,80	0,80	0,80
7045616	0	0 dB	False	0,80	0,80	0,80	0,80	0,80	0,80	0,80	0,80
7045624	0	0 dB	False	0,80	0,80	0,80	0,80	0,80	0,80	0,80	0,80
7059284	0	0 dB	False	0,80	0,80	0,80	0,80	0,80	0,80	0,80	0,80
7059286	0	0 dB	False	0,80	0,80	0,80	0,80	0,80	0,80	0,80	0,80
7059288	0	0 dB	False	0,80	0,80	0,80	0,80	0,80	0,80	0,80	0,80
7059290	0	0 dB	False	0,80	0,80	0,80	0,80	0,80	0,80	0,80	0,80
7059292	0	0 dB	False	0,80	0,80	0,80	0,80	0,80	0,80	0,80	0,80
7059294	0	0 dB	False	0,80	0,80	0,80	0,80	0,80	0,80	0,80	0,80
7059296	0	0 dB	False	0,80	0,80	0,80	0,80	0,80	0,80	0,80	0,80
7059326	0	0 dB	False	0,80	0,80	0,80	0,80	0,80	0,80	0,80	0,80
7059328	0	0 dB	False	0,80	0,80	0,80	0,80	0,80	0,80	0,80	0,80
7059338	0	0 dB	False	0,80	0,80	0,80	0,80	0,80	0,80	0,80	0,80
7059340	0	0 dB	False	0,80	0,80	0,80	0,80	0,80	0,80	0,80	0,80
7059576	0	0 dB	False	0,80	0,80	0,80	0,80	0,80	0,80	0,80	0,80
7059686	0	0 dB	False	0,80	0,80	0,80	0,80	0,80	0,80	0,80	0,80
7059690	0	0 dB	False	0,80	0,80	0,80	0,80	0,80	0,80	0,80	0,80
7059694	0	0 dB	False	0,80	0,80	0,80	0,80	0,80	0,80	0,80	0,80
7059702	0	0 dB	False	0,80	0,80	0,80	0,80	0,80	0,80	0,80	0,80

Model: Tijdeljike Units - A8A9
Groep: (hoofdgroep)
Lijst van Gebouwen, voor rekenmethode Wegverkeerslawaai - RMG-2012, wegverkeer

Naam	Omschr.	Hoogte	Maaiveld	Hdef.	Functie	Gebouwtype	BAG-id	Gemeente	Jaar	AHN-jaar
7059828	0479100000081028	9,60	0,00	Relatief					0	0
7059830	0479100000081029	8,80	0,00	Relatief					0	0
7059832	0479100000081030	9,70	0,00	Relatief					0	0
7059834	0479100000081031	8,80	0,00	Relatief					0	0
7059836	0479100000081032	9,60	0,00	Relatief					0	0
7059838	0479100000081033	9,80	0,00	Relatief					0	0
7059840	0479100000081034	0,00	0,00	Relatief					0	0
7059842	0479100000081035	8,80	0,00	Relatief					0	0
7059910	0479100000081059	2,40	0,00	Relatief					0	0
7059912	0479100000081060	2,40	0,00	Relatief					0	0
7059914	0479100000081061	2,40	0,00	Relatief					0	0
7059916	0479100000081062	2,40	0,00	Relatief					0	0
7059918	0479100000081063	2,40	0,00	Relatief					0	0
7060747	0479100000081380	9,00	0,00	Relatief					0	0
7060749	0479100000081381	8,90	0,00	Relatief					0	0
7060751	0479100000081382	9,00	0,00	Relatief					0	0
7060753	0479100000081383	9,00	0,00	Relatief					0	0
7060755	0479100000081384	0,00	0,00	Relatief					0	0
7060757	0479100000081385	8,90	0,00	Relatief					0	0
7060759	0479100000081386	8,80	0,00	Relatief					0	0
7060761	0479100000081387	9,00	0,00	Relatief					0	0
7060777	0479100000081393	9,60	0,00	Relatief					0	0
7060780	0479100000081394	9,40	0,00	Relatief					0	0
7060782	0479100000081395	10,30	0,00	Relatief					0	0
7060784	0479100000081396	9,60	0,00	Relatief					0	0
7060786	0479100000081397	10,20	0,00	Relatief					0	0
7060788	0479100000081398	9,70	0,00	Relatief					0	0
7060790	0479100000081399	10,10	0,00	Relatief					0	0
7060792	0479100000081400	10,30	0,00	Relatief					0	0
7060794	0479100000081401	9,80	0,00	Relatief					0	0
7060796	0479100000081402	9,90	0,00	Relatief					0	0
7060798	0479100000081403	9,60	0,00	Relatief					0	0
7060800	0479100000081404	9,70	0,00	Relatief					0	0
7063364	0479100000082814	8,60	0,00	Relatief					0	0
7063365	0479100000082815	8,70	0,00	Relatief					0	0
7063366	0479100000082816	9,20	0,00	Relatief					0	0
7063367	0479100000082817	9,60	0,00	Relatief					0	0
7063368	0479100000082818	8,90	0,00	Relatief					0	0
7063369	0479100000082819	8,60	0,00	Relatief					0	0
7063370	0479100000082820	9,60	0,00	Relatief					0	0
7063373	0479100000082823	4,40	0,00	Relatief					0	0
7063375	0479100000082825	4,00	0,00	Relatief					0	0
7063381	0479100000082831	9,60	0,00	Relatief					0	0
7063382	0479100000082832	8,50	0,00	Relatief					0	0
7063393	0479100000082841	8,50	0,00	Relatief					0	0
7063394	0479100000082842	8,60	0,00	Relatief					0	0
7063397	0479100000082843	8,50	0,00	Relatief					0	0
7063398	0479100000082844	8,70	0,00	Relatief					0	0
7063399	0479100000082845	9,10	0,00	Relatief					0	0
7063400	0479100000082846	9,50	0,00	Relatief					0	0
7066634	0479100000084385	2,50	0,00	Relatief					0	0
7067083	0479100000084633	2,50	0,00	Relatief					0	0
7067094	0479100000084644	2,50	0,00	Relatief					0	0
7067100	0479100000084649	2,50	0,00	Relatief					0	0
7067102	0479100000084650	2,30	0,00	Relatief					0	0
7067104	0479100000084651	2,50	0,00	Relatief					0	0
7067106	0479100000084652	2,50	0,00	Relatief					0	0
7071919	0479100000086622	0,00	0,00	Relatief					0	0
7071920	0479100000086623	0,00	0,00	Relatief					0	0
6956467	0479100000004306	10,50	0,00	Relatief					0	0
6957529	0479100000005035	10,90	0,00	Relatief					0	0

Model: Tijdeljike Units - A8A9
Groep: (hoofdgroep)
Lijst van Gebouwen, voor rekenmethode Wegverkeerslawaai - RMG-2012, wegverkeer

Naam	Trust	Cp	Zwevend	Refl. 63	Refl. 125	Refl. 250	Refl. 500	Refl. 1k	Refl. 2k	Refl. 4k	Refl. 8k
7059828	0	0 dB	False	0,80	0,80	0,80	0,80	0,80	0,80	0,80	0,80
7059830	0	0 dB	False	0,80	0,80	0,80	0,80	0,80	0,80	0,80	0,80
7059832	0	0 dB	False	0,80	0,80	0,80	0,80	0,80	0,80	0,80	0,80
7059834	0	0 dB	False	0,80	0,80	0,80	0,80	0,80	0,80	0,80	0,80
7059836	0	0 dB	False	0,80	0,80	0,80	0,80	0,80	0,80	0,80	0,80
7059838	0	0 dB	False	0,80	0,80	0,80	0,80	0,80	0,80	0,80	0,80
7059840	0	0 dB	False	0,80	0,80	0,80	0,80	0,80	0,80	0,80	0,80
7059842	0	0 dB	False	0,80	0,80	0,80	0,80	0,80	0,80	0,80	0,80
7059910	0	0 dB	False	0,80	0,80	0,80	0,80	0,80	0,80	0,80	0,80
7059912	0	0 dB	False	0,80	0,80	0,80	0,80	0,80	0,80	0,80	0,80
7059914	0	0 dB	False	0,80	0,80	0,80	0,80	0,80	0,80	0,80	0,80
7059916	0	0 dB	False	0,80	0,80	0,80	0,80	0,80	0,80	0,80	0,80
7059918	0	0 dB	False	0,80	0,80	0,80	0,80	0,80	0,80	0,80	0,80
7060747	0	0 dB	False	0,80	0,80	0,80	0,80	0,80	0,80	0,80	0,80
7060749	0	0 dB	False	0,80	0,80	0,80	0,80	0,80	0,80	0,80	0,80
7060751	0	0 dB	False	0,80	0,80	0,80	0,80	0,80	0,80	0,80	0,80
7060753	0	0 dB	False	0,80	0,80	0,80	0,80	0,80	0,80	0,80	0,80
7060755	0	0 dB	False	0,80	0,80	0,80	0,80	0,80	0,80	0,80	0,80
7060757	0	0 dB	False	0,80	0,80	0,80	0,80	0,80	0,80	0,80	0,80
7060759	0	0 dB	False	0,80	0,80	0,80	0,80	0,80	0,80	0,80	0,80
7060761	0	0 dB	False	0,80	0,80	0,80	0,80	0,80	0,80	0,80	0,80
7060777	0	0 dB	False	0,80	0,80	0,80	0,80	0,80	0,80	0,80	0,80
7060780	0	0 dB	False	0,80	0,80	0,80	0,80	0,80	0,80	0,80	0,80
7060782	0	0 dB	False	0,80	0,80	0,80	0,80	0,80	0,80	0,80	0,80
7060784	0	0 dB	False	0,80	0,80	0,80	0,80	0,80	0,80	0,80	0,80
7060786	0	0 dB	False	0,80	0,80	0,80	0,80	0,80	0,80	0,80	0,80
7060788	0	0 dB	False	0,80	0,80	0,80	0,80	0,80	0,80	0,80	0,80
7060790	0	0 dB	False	0,80	0,80	0,80	0,80	0,80	0,80	0,80	0,80
7060792	0	0 dB	False	0,80	0,80	0,80	0,80	0,80	0,80	0,80	0,80
7060794	0	0 dB	False	0,80	0,80	0,80	0,80	0,80	0,80	0,80	0,80
7060796	0	0 dB	False	0,80	0,80	0,80	0,80	0,80	0,80	0,80	0,80
7060798	0	0 dB	False	0,80	0,80	0,80	0,80	0,80	0,80	0,80	0,80
7060800	0	0 dB	False	0,80	0,80	0,80	0,80	0,80	0,80	0,80	0,80
7063364	0	0 dB	False	0,80	0,80	0,80	0,80	0,80	0,80	0,80	0,80
7063365	0	0 dB	False	0,80	0,80	0,80	0,80	0,80	0,80	0,80	0,80
7063366	0	0 dB	False	0,80	0,80	0,80	0,80	0,80	0,80	0,80	0,80
7063367	0	0 dB	False	0,80	0,80	0,80	0,80	0,80	0,80	0,80	0,80
7063368	0	0 dB	False	0,80	0,80	0,80	0,80	0,80	0,80	0,80	0,80
7063369	0	0 dB	False	0,80	0,80	0,80	0,80	0,80	0,80	0,80	0,80
7063370	0	0 dB	False	0,80	0,80	0,80	0,80	0,80	0,80	0,80	0,80
7063373	0	0 dB	False	0,80	0,80	0,80	0,80	0,80	0,80	0,80	0,80
7063375	0	0 dB	False	0,80	0,80	0,80	0,80	0,80	0,80	0,80	0,80
7063381	0	0 dB	False	0,80	0,80	0,80	0,80	0,80	0,80	0,80	0,80
7063382	0	0 dB	False	0,80	0,80	0,80	0,80	0,80	0,80	0,80	0,80
7063393	0	0 dB	False	0,80	0,80	0,80	0,80	0,80	0,80	0,80	0,80
7063394	0	0 dB	False	0,80	0,80	0,80	0,80	0,80	0,80	0,80	0,80
7063397	0	0 dB	False	0,80	0,80	0,80	0,80	0,80	0,80	0,80	0,80
7063398	0	0 dB	False	0,80	0,80	0,80	0,80	0,80	0,80	0,80	0,80
7063399	0	0 dB	False	0,80	0,80	0,80	0,80	0,80	0,80	0,80	0,80
7063400	0	0 dB	False	0,80	0,80	0,80	0,80	0,80	0,80	0,80	0,80
7066634	0	0 dB	False	0,80	0,80	0,80	0,80	0,80	0,80	0,80	0,80
7067083	0	0 dB	False	0,80	0,80	0,80	0,80	0,80	0,80	0,80	0,80
7067094	0	0 dB	False	0,80	0,80	0,80	0,80	0,80	0,80	0,80	0,80
7067100	0	0 dB	False	0,80	0,80	0,80	0,80	0,80	0,80	0,80	0,80
7067102	0	0 dB	False	0,80	0,80	0,80	0,80	0,80	0,80	0,80	0,80
7067104	0	0 dB	False	0,80	0,80	0,80	0,80	0,80	0,80	0,80	0,80
7067106	0	0 dB	False	0,80	0,80	0,80	0,80	0,80	0,80	0,80	0,80
7071919	0	0 dB	False	0,80	0,80	0,80	0,80	0,80	0,80	0,80	0,80
7071920	0	0 dB	False	0,80	0,80	0,80	0,80	0,80	0,80	0,80	0,80
6956467	0	0 dB	False	0,80	0,80	0,80	0,80	0,80	0,80	0,80	0,80
6957529	0	0 dB	False	0,80	0,80	0,80	0,80	0,80	0,80	0,80	0,80

Model: Tijdeljike Units - A8A9
Groep: (hoofdgroep)
Lijst van Gebouwen, voor rekenmethode Wegverkeerslawaai - RMG-2012, wegverkeer

Naam	Omschr.	Hoogte	Maaiveld	Hdef.	Functie	Gebouwtype	BAG-id	Gemeente	Jaar	AHN-jaar
6957863	0479100000005275	6,10	0,00	Relatief					0	0
6959836	0479100000006734	10,50	0,00	Relatief					0	0
6959889	0479100000006774	9,80	0,00	Relatief					0	0
6959899	0479100000006782	9,50	0,00	Relatief					0	0
6959940	0479100000006813	10,90	0,00	Relatief					0	0
6959952	0479100000006822	10,90	0,00	Relatief					0	0
6959954	0479100000006824	10,90	0,00	Relatief					0	0
6959955	0479100000006825	10,00	0,00	Relatief					0	0
6959964	0479100000006833	10,90	0,00	Relatief					0	0
6960017	0479100000006878	9,00	0,00	Relatief					0	0
6960018	0479100000006879	9,80	0,00	Relatief					0	0
6960027	0479100000006887	9,60	0,00	Relatief					0	0
6960077	0479100000006932	11,00	0,00	Relatief					0	0
6960358	0479100000007163	6,10	0,00	Relatief					0	0
6960440	0479100000007222	9,00	0,00	Relatief					0	0
6960495	0479100000007270	9,80	0,00	Relatief					0	0
6960518	0479100000007286	6,10	0,00	Relatief					0	0
6960589	0479100000007344	9,00	0,00	Relatief					0	0
6960769	0479100000007487	9,90	0,00	Relatief					0	0
6960853	0479100000007550	6,80	0,00	Relatief					0	0
6961303	0479100000007895	9,00	0,00	Relatief					0	0
6961318	0479100000007908	11,00	0,00	Relatief					0	0
6961330	0479100000007918	10,30	0,00	Relatief					0	0
6961336	0479100000007922	10,10	0,00	Relatief					0	0
6961426	0479100000007987	9,00	0,00	Relatief					0	0
6961438	0479100000007995	9,00	0,00	Relatief					0	0
6961450	0479100000008002	9,00	0,00	Relatief					0	0
6961452	0479100000008004	9,00	0,00	Relatief					0	0
6961458	0479100000008009	9,80	0,00	Relatief					0	0
6961476	0479100000008023	10,00	0,00	Relatief					0	0
6961480	0479100000008027	10,00	0,00	Relatief					0	0
6961514	0479100000008049	9,90	0,00	Relatief					0	0
6961585	0479100000008100	9,00	0,00	Relatief					0	0
6961592	0479100000008105	9,00	0,00	Relatief					0	0
6961593	0479100000008106	9,10	0,00	Relatief					0	0
6961608	0479100000008117	10,00	0,00	Relatief					0	0
6961609	0479100000008118	9,40	0,00	Relatief					0	0
6961617	0479100000008124	11,10	0,00	Relatief					0	0
6961641	0479100000008143	9,80	0,00	Relatief					0	0
6961670	0479100000008170	9,80	0,00	Relatief					0	0
6961731	0479100000008211	9,00	0,00	Relatief					0	0
6961948	0479100000008367	10,60	0,00	Relatief					0	0
6962009	0479100000008411	9,70	0,00	Relatief					0	0
6962092	0479100000008484	9,00	0,00	Relatief					0	0
6962207	0479100000008574	10,40	0,00	Relatief					0	0
6962342	0479100000008686	10,50	0,00	Relatief					0	0
6962734	0479100000008988	10,80	0,00	Relatief					0	0
6962758	0479100000009007	10,40	0,00	Relatief					0	0
6962918	0479100000009127	9,70	0,00	Relatief					0	0
6963070	0479100000009238	0,00	0,00	Relatief					0	0
6963202	0479100000009338	9,70	0,00	Relatief					0	0
6963252	0479100000009379	10,60	0,00	Relatief					0	0
6963330	0479100000009447	9,70	0,00	Relatief					0	0
6963495	0479100000009588	9,00	0,00	Relatief					0	0
6963497	0479100000009590	9,00	0,00	Relatief					0	0
6963506	0479100000009597	10,20	0,00	Relatief					0	0
6963524	0479100000009611	10,60	0,00	Relatief					0	0
6963642	0479100000009702	10,90	0,00	Relatief					0	0
6963660	0479100000009719	9,20	0,00	Relatief					0	0
6963907	0479100000009911	10,40	0,00	Relatief					0	0
6964023	0479100000009993	10,10	0,00	Relatief					0	0

Model: Tijdeljike Units - A8A9
Groep: (hoofdgroep)
Lijst van Gebouwen, voor rekenmethode Wegverkeerslawaai - RMG-2012, wegverkeer

Naam	Trust	Cp	Zwevend	Refl. 63	Refl. 125	Refl. 250	Refl. 500	Refl. 1k	Refl. 2k	Refl. 4k	Refl. 8k
6957863	0	0 dB	False	0,80	0,80	0,80	0,80	0,80	0,80	0,80	0,80
6959836	0	0 dB	False	0,80	0,80	0,80	0,80	0,80	0,80	0,80	0,80
6959889	0	0 dB	False	0,80	0,80	0,80	0,80	0,80	0,80	0,80	0,80
6959899	0	0 dB	False	0,80	0,80	0,80	0,80	0,80	0,80	0,80	0,80
6959940	0	0 dB	False	0,80	0,80	0,80	0,80	0,80	0,80	0,80	0,80
6959952	0	0 dB	False	0,80	0,80	0,80	0,80	0,80	0,80	0,80	0,80
6959954	0	0 dB	False	0,80	0,80	0,80	0,80	0,80	0,80	0,80	0,80
6959955	0	0 dB	False	0,80	0,80	0,80	0,80	0,80	0,80	0,80	0,80
6959964	0	0 dB	False	0,80	0,80	0,80	0,80	0,80	0,80	0,80	0,80
6960017	0	0 dB	False	0,80	0,80	0,80	0,80	0,80	0,80	0,80	0,80
6960018	0	0 dB	False	0,80	0,80	0,80	0,80	0,80	0,80	0,80	0,80
6960027	0	0 dB	False	0,80	0,80	0,80	0,80	0,80	0,80	0,80	0,80
6960077	0	0 dB	False	0,80	0,80	0,80	0,80	0,80	0,80	0,80	0,80
6960358	0	0 dB	False	0,80	0,80	0,80	0,80	0,80	0,80	0,80	0,80
6960440	0	0 dB	False	0,80	0,80	0,80	0,80	0,80	0,80	0,80	0,80
6960495	0	0 dB	False	0,80	0,80	0,80	0,80	0,80	0,80	0,80	0,80
6960518	0	0 dB	False	0,80	0,80	0,80	0,80	0,80	0,80	0,80	0,80
6960589	0	0 dB	False	0,80	0,80	0,80	0,80	0,80	0,80	0,80	0,80
6960769	0	0 dB	False	0,80	0,80	0,80	0,80	0,80	0,80	0,80	0,80
6960853	0	0 dB	False	0,80	0,80	0,80	0,80	0,80	0,80	0,80	0,80
6961303	0	0 dB	False	0,80	0,80	0,80	0,80	0,80	0,80	0,80	0,80
6961318	0	0 dB	False	0,80	0,80	0,80	0,80	0,80	0,80	0,80	0,80
6961330	0	0 dB	False	0,80	0,80	0,80	0,80	0,80	0,80	0,80	0,80
6961336	0	0 dB	False	0,80	0,80	0,80	0,80	0,80	0,80	0,80	0,80
6961426	0	0 dB	False	0,80	0,80	0,80	0,80	0,80	0,80	0,80	0,80
6961438	0	0 dB	False	0,80	0,80	0,80	0,80	0,80	0,80	0,80	0,80
6961450	0	0 dB	False	0,80	0,80	0,80	0,80	0,80	0,80	0,80	0,80
6961452	0	0 dB	False	0,80	0,80	0,80	0,80	0,80	0,80	0,80	0,80
6961458	0	0 dB	False	0,80	0,80	0,80	0,80	0,80	0,80	0,80	0,80
6961476	0	0 dB	False	0,80	0,80	0,80	0,80	0,80	0,80	0,80	0,80
6961480	0	0 dB	False	0,80	0,80	0,80	0,80	0,80	0,80	0,80	0,80
6961514	0	0 dB	False	0,80	0,80	0,80	0,80	0,80	0,80	0,80	0,80
6961585	0	0 dB	False	0,80	0,80	0,80	0,80	0,80	0,80	0,80	0,80
6961592	0	0 dB	False	0,80	0,80	0,80	0,80	0,80	0,80	0,80	0,80
6961593	0	0 dB	False	0,80	0,80	0,80	0,80	0,80	0,80	0,80	0,80
6961608	0	0 dB	False	0,80	0,80	0,80	0,80	0,80	0,80	0,80	0,80
6961609	0	0 dB	False	0,80	0,80	0,80	0,80	0,80	0,80	0,80	0,80
6961617	0	0 dB	False	0,80	0,80	0,80	0,80	0,80	0,80	0,80	0,80
6961641	0	0 dB	False	0,80	0,80	0,80	0,80	0,80	0,80	0,80	0,80
6961670	0	0 dB	False	0,80	0,80	0,80	0,80	0,80	0,80	0,80	0,80
6961731	0	0 dB	False	0,80	0,80	0,80	0,80	0,80	0,80	0,80	0,80
6961948	0	0 dB	False	0,80	0,80	0,80	0,80	0,80	0,80	0,80	0,80
6962009	0	0 dB	False	0,80	0,80	0,80	0,80	0,80	0,80	0,80	0,80
6962092	0	0 dB	False	0,80	0,80	0,80	0,80	0,80	0,80	0,80	0,80
6962207	0	0 dB	False	0,80	0,80	0,80	0,80	0,80	0,80	0,80	0,80
6962342	0	0 dB	False	0,80	0,80	0,80	0,80	0,80	0,80	0,80	0,80
6962734	0	0 dB	False	0,80	0,80	0,80	0,80	0,80	0,80	0,80	0,80
6962758	0	0 dB	False	0,80	0,80	0,80	0,80	0,80	0,80	0,80	0,80
6962918	0	0 dB	False	0,80	0,80	0,80	0,80	0,80	0,80	0,80	0,80
6963070	0	0 dB	False	0,80	0,80	0,80	0,80	0,80	0,80	0,80	0,80
6963202	0	0 dB	False	0,80	0,80	0,80	0,80	0,80	0,80	0,80	0,80
6963252	0	0 dB	False	0,80	0,80	0,80	0,80	0,80	0,80	0,80	0,80
6963330	0	0 dB	False	0,80	0,80	0,80	0,80	0,80	0,80	0,80	0,80
6963495	0	0 dB	False	0,80	0,80	0,80	0,80	0,80	0,80	0,80	0,80
6963497	0	0 dB	False	0,80	0,80	0,80	0,80	0,80	0,80	0,80	0,80
6963506	0	0 dB	False	0,80	0,80	0,80	0,80	0,80	0,80	0,80	0,80
6963524	0	0 dB	False	0,80	0,80	0,80	0,80	0,80	0,80	0,80	0,80
6963642	0	0 dB	False	0,80	0,80	0,80	0,80	0,80	0,80	0,80	0,80
6963660	0	0 dB	False	0,80	0,80	0,80	0,80	0,80	0,80	0,80	0,80
6963907	0	0 dB	False	0,80	0,80	0,80	0,80	0,80	0,80	0,80	0,80
6964023	0	0 dB	False	0,80	0,80	0,80	0,80	0,80	0,80	0,80	0,80

Model: Tijdeljike Units - A8A9
Groep: (hoofdgroep)
Lijst van Gebouwen, voor rekenmethode Wegverkeerslawaai - RMG-2012, wegverkeer

Naam	Omschr.	Hoogte	Maaiveld	Hdef.	Functie	Gebouwtype	BAG-id	Gemeente	Jaar	AHN-jaar
6964260	0479100000010200	11,10	0,00	Relatief					0	0
6964850	0479100000010680	8,90	0,00	Relatief					0	0
6964951	0479100000010754	9,40	0,00	Relatief					0	0
6964957	0479100000010760	9,10	0,00	Relatief					0	0
6965162	0479100000010927	9,00	0,00	Relatief					0	0
6965234	0479100000010990	11,10	0,00	Relatief					0	0
6965267	0479100000011015	11,10	0,00	Relatief					0	0
6965274	0479100000011021	9,00	0,00	Relatief					0	0
6965297	0479100000011039	8,90	0,00	Relatief					0	0
6965309	0479100000011050	9,90	0,00	Relatief					0	0
6965518	0479100000011227	10,10	0,00	Relatief					0	0
6965646	0479100000011337	10,30	0,00	Relatief					0	0
6965700	0479100000011376	9,90	0,00	Relatief					0	0
6965984	0479100000011620	10,40	0,00	Relatief					0	0
6966167	0479100000011770	11,00	0,00	Relatief					0	0
6966360	0479100000011933	10,70	0,00	Relatief					0	0
6966464	0479100000012021	9,00	0,00	Relatief					0	0
6966744	0479100000012265	9,00	0,00	Relatief					0	0
6966911	0479100000012406	10,70	0,00	Relatief					0	0
6966925	0479100000012419	9,80	0,00	Relatief					0	0
6967065	0479100000012533	10,30	0,00	Relatief					0	0
6967080	0479100000012544	10,70	0,00	Relatief					0	0
6967127	0479100000012589	0,00	0,00	Relatief					0	0
6967155	0479100000012611	9,00	0,00	Relatief					0	0
6967246	0479100000012694	9,00	0,00	Relatief					0	0
6967348	0479100000012778	10,80	0,00	Relatief					0	0
6967689	0479100000013057	9,80	0,00	Relatief					0	0
6967708	0479100000013073	9,30	0,00	Relatief					0	0
6967783	0479100000013135	10,40	0,00	Relatief					0	0
6967838	0479100000013186	9,00	0,00	Relatief					0	0
6968446	0479100000013668	9,00	0,00	Relatief					0	0
6968831	0479100000013987	10,40	0,00	Relatief					0	0
6968858	0479100000014005	10,40	0,00	Relatief					0	0
6968904	0479100000014043	9,80	0,00	Relatief					0	0
6969001	0479100000014127	9,10	0,00	Relatief					0	0
6969075	0479100000014182	11,20	0,00	Relatief					0	0
6969076	0479100000014183	12,30	0,00	Relatief					0	0
6969116	0479100000014212	10,40	0,00	Relatief					0	0
6969232	0479100000014304	10,70	0,00	Relatief					0	0
6969367	0479100000014416	10,60	0,00	Relatief					0	0
6969607	0479100000014610	8,90	0,00	Relatief					0	0
6969956	0479100000014897	10,50	0,00	Relatief					0	0
6970121	0479100000015039	9,50	0,00	Relatief					0	0
6970134	0479100000015049	10,30	0,00	Relatief					0	0
6970139	0479100000015054	10,70	0,00	Relatief					0	0
6970216	0479100000015114	10,60	0,00	Relatief					0	0
6970602	0479100000015439	9,50	0,00	Relatief					0	0
6970628	0479100000015459	9,20	0,00	Relatief					0	0
6970861	0479100000015658	10,80	0,00	Relatief					0	0
6970885	0479100000015679	9,90	0,00	Relatief					0	0
6970950	0479100000015737	10,00	0,00	Relatief					0	0
6971012	0479100000015793	8,90	0,00	Relatief					0	0
6971055	0479100000015831	12,20	0,00	Relatief					0	0
6971229	0479100000015992	12,20	0,00	Relatief					0	0
6971344	0479100000016090	8,90	0,00	Relatief					0	0
6971422	0479100000016159	9,10	0,00	Relatief					0	0
6971487	0479100000016215	10,80	0,00	Relatief					0	0
6971646	0479100000016348	10,20	0,00	Relatief					0	0
6971771	0479100000016462	8,90	0,00	Relatief					0	0
6971900	0479100000016574	8,90	0,00	Relatief					0	0
6971925	0479100000016594	8,90	0,00	Relatief					0	0

Model: Tijdeljike Units - A8A9
Groep: (hoofdgroep)
Lijst van Gebouwen, voor rekenmethode Wegverkeerslawaai - RMG-2012, wegverkeer

Naam	Trust	Cp	Zwevend	Refl. 63	Refl. 125	Refl. 250	Refl. 500	Refl. 1k	Refl. 2k	Refl. 4k	Refl. 8k
6964260	0	0 dB	False	0,80	0,80	0,80	0,80	0,80	0,80	0,80	0,80
6964850	0	0 dB	False	0,80	0,80	0,80	0,80	0,80	0,80	0,80	0,80
6964951	0	0 dB	False	0,80	0,80	0,80	0,80	0,80	0,80	0,80	0,80
6964957	0	0 dB	False	0,80	0,80	0,80	0,80	0,80	0,80	0,80	0,80
6965162	0	0 dB	False	0,80	0,80	0,80	0,80	0,80	0,80	0,80	0,80
6965234	0	0 dB	False	0,80	0,80	0,80	0,80	0,80	0,80	0,80	0,80
6965267	0	0 dB	False	0,80	0,80	0,80	0,80	0,80	0,80	0,80	0,80
6965274	0	0 dB	False	0,80	0,80	0,80	0,80	0,80	0,80	0,80	0,80
6965297	0	0 dB	False	0,80	0,80	0,80	0,80	0,80	0,80	0,80	0,80
6965309	0	0 dB	False	0,80	0,80	0,80	0,80	0,80	0,80	0,80	0,80
6965518	0	0 dB	False	0,80	0,80	0,80	0,80	0,80	0,80	0,80	0,80
6965646	0	0 dB	False	0,80	0,80	0,80	0,80	0,80	0,80	0,80	0,80
6965700	0	0 dB	False	0,80	0,80	0,80	0,80	0,80	0,80	0,80	0,80
6965984	0	0 dB	False	0,80	0,80	0,80	0,80	0,80	0,80	0,80	0,80
6966167	0	0 dB	False	0,80	0,80	0,80	0,80	0,80	0,80	0,80	0,80
6966360	0	0 dB	False	0,80	0,80	0,80	0,80	0,80	0,80	0,80	0,80
6966464	0	0 dB	False	0,80	0,80	0,80	0,80	0,80	0,80	0,80	0,80
6966744	0	0 dB	False	0,80	0,80	0,80	0,80	0,80	0,80	0,80	0,80
6966911	0	0 dB	False	0,80	0,80	0,80	0,80	0,80	0,80	0,80	0,80
6966925	0	0 dB	False	0,80	0,80	0,80	0,80	0,80	0,80	0,80	0,80
6967065	0	0 dB	False	0,80	0,80	0,80	0,80	0,80	0,80	0,80	0,80
6967080	0	0 dB	False	0,80	0,80	0,80	0,80	0,80	0,80	0,80	0,80
6967127	0	0 dB	False	0,80	0,80	0,80	0,80	0,80	0,80	0,80	0,80
6967155	0	0 dB	False	0,80	0,80	0,80	0,80	0,80	0,80	0,80	0,80
6967246	0	0 dB	False	0,80	0,80	0,80	0,80	0,80	0,80	0,80	0,80
6967348	0	0 dB	False	0,80	0,80	0,80	0,80	0,80	0,80	0,80	0,80
6967689	0	0 dB	False	0,80	0,80	0,80	0,80	0,80	0,80	0,80	0,80
6967708	0	0 dB	False	0,80	0,80	0,80	0,80	0,80	0,80	0,80	0,80
6967783	0	0 dB	False	0,80	0,80	0,80	0,80	0,80	0,80	0,80	0,80
6967838	0	0 dB	False	0,80	0,80	0,80	0,80	0,80	0,80	0,80	0,80
6968446	0	0 dB	False	0,80	0,80	0,80	0,80	0,80	0,80	0,80	0,80
6968831	0	0 dB	False	0,80	0,80	0,80	0,80	0,80	0,80	0,80	0,80
6968858	0	0 dB	False	0,80	0,80	0,80	0,80	0,80	0,80	0,80	0,80
6968904	0	0 dB	False	0,80	0,80	0,80	0,80	0,80	0,80	0,80	0,80
6969001	0	0 dB	False	0,80	0,80	0,80	0,80	0,80	0,80	0,80	0,80
6969075	0	0 dB	False	0,80	0,80	0,80	0,80	0,80	0,80	0,80	0,80
6969076	0	0 dB	False	0,80	0,80	0,80	0,80	0,80	0,80	0,80	0,80
6969116	0	0 dB	False	0,80	0,80	0,80	0,80	0,80	0,80	0,80	0,80
6969232	0	0 dB	False	0,80	0,80	0,80	0,80	0,80	0,80	0,80	0,80
6969367	0	0 dB	False	0,80	0,80	0,80	0,80	0,80	0,80	0,80	0,80
6969607	0	0 dB	False	0,80	0,80	0,80	0,80	0,80	0,80	0,80	0,80
6969956	0	0 dB	False	0,80	0,80	0,80	0,80	0,80	0,80	0,80	0,80
6970121	0	0 dB	False	0,80	0,80	0,80	0,80	0,80	0,80	0,80	0,80
6970134	0	0 dB	False	0,80	0,80	0,80	0,80	0,80	0,80	0,80	0,80
6970139	0	0 dB	False	0,80	0,80	0,80	0,80	0,80	0,80	0,80	0,80
6970216	0	0 dB	False	0,80	0,80	0,80	0,80	0,80	0,80	0,80	0,80
6970602	0	0 dB	False	0,80	0,80	0,80	0,80	0,80	0,80	0,80	0,80
6970628	0	0 dB	False	0,80	0,80	0,80	0,80	0,80	0,80	0,80	0,80
6970861	0	0 dB	False	0,80	0,80	0,80	0,80	0,80	0,80	0,80	0,80
6970885	0	0 dB	False	0,80	0,80	0,80	0,80	0,80	0,80	0,80	0,80
6970950	0	0 dB	False	0,80	0,80	0,80	0,80	0,80	0,80	0,80	0,80
6971012	0	0 dB	False	0,80	0,80	0,80	0,80	0,80	0,80	0,80	0,80
6971055	0	0 dB	False	0,80	0,80	0,80	0,80	0,80	0,80	0,80	0,80
6971229	0	0 dB	False	0,80	0,80	0,80	0,80	0,80	0,80	0,80	0,80
6971344	0	0 dB	False	0,80	0,80	0,80	0,80	0,80	0,80	0,80	0,80
6971422	0	0 dB	False	0,80	0,80	0,80	0,80	0,80	0,80	0,80	0,80
6971487	0	0 dB	False	0,80	0,80	0,80	0,80	0,80	0,80	0,80	0,80
6971646	0	0 dB	False	0,80	0,80	0,80	0,80	0,80	0,80	0,80	0,80
6971771	0	0 dB	False	0,80	0,80	0,80	0,80	0,80	0,80	0,80	0,80
6971900	0	0 dB	False	0,80	0,80	0,80	0,80	0,80	0,80	0,80	0,80
6971925	0	0 dB	False	0,80	0,80	0,80	0,80	0,80	0,80	0,80	0,80

Model: Tijdeljike Units - A8A9
Groep: (hoofdgroep)
Lijst van Gebouwen, voor rekenmethode Wegverkeerslawaai - RMG-2012, wegverkeer

Naam	Omschr.	Hoogte	Maaiveld	Hdef.	Functie	Gebouwtype	BAG-id	Gemeente	Jaar	AHN-jaar
6971930	0479100000016598	8,60	0,00	Relatief					0	0
6971931	0479100000016599	9,10	0,00	Relatief					0	0
6971932	0479100000016600	10,70	0,00	Relatief					0	0
6971935	0479100000016603	8,60	0,00	Relatief					0	0
6971939	0479100000016606	9,00	0,00	Relatief					0	0
6972024	0479100000016688	10,90	0,00	Relatief					0	0
6972027	0479100000016691	10,50	0,00	Relatief					0	0
6972165	0479100000016813	10,80	0,00	Relatief					0	0
6972191	0479100000016834	10,90	0,00	Relatief					0	0
6972229	0479100000016865	9,50	0,00	Relatief					0	0
6972266	0479100000016899	9,00	0,00	Relatief					0	0
6972311	0479100000016934	10,20	0,00	Relatief					0	0
6972314	0479100000016937	10,90	0,00	Relatief					0	0
6972317	0479100000016939	11,10	0,00	Relatief					0	0
6972328	0479100000016950	10,80	0,00	Relatief					0	0
6972451	0479100000017059	10,60	0,00	Relatief					0	0
6972466	0479100000017073	10,80	0,00	Relatief					0	0
6972471	0479100000017078	10,50	0,00	Relatief					0	0
6972473	0479100000017080	11,00	0,00	Relatief					0	0
6972579	0479100000017171	9,00	0,00	Relatief					0	0
6972596	0479100000017187	10,20	0,00	Relatief					0	0
6972600	0479100000017191	10,90	0,00	Relatief					0	0
6972607	0479100000017198	11,00	0,00	Relatief					0	0
6972614	0479100000017205	10,60	0,00	Relatief					0	0
6972695	0479100000017278	9,00	0,00	Relatief					0	0
6972728	0479100000017309	10,50	0,00	Relatief					0	0
6972746	0479100000017326	10,70	0,00	Relatief					0	0
6972835	0479100000017406	9,00	0,00	Relatief					0	0
6972837	0479100000017408	8,90	0,00	Relatief					0	0
6972838	0479100000017409	9,00	0,00	Relatief					0	0
6972840	0479100000017411	9,00	0,00	Relatief					0	0
6972842	0479100000017413	9,00	0,00	Relatief					0	0
6972844	0479100000017415	8,90	0,00	Relatief					0	0
6972845	0479100000017416	8,90	0,00	Relatief					0	0
6972880	0479100000017447	10,80	0,00	Relatief					0	0
6972885	0479100000017452	10,70	0,00	Relatief					0	0
6972892	0479100000017458	12,30	0,00	Relatief					0	0
6972894	0479100000017460	10,20	0,00	Relatief					0	0
6972950	0479100000017511	8,90	0,00	Relatief					0	0
6977218	0479100000021160	10,10	0,00	Relatief					0	0
6977625	0479100000021513	12,30	0,00	Relatief					0	0
6977716	0479100000021581	10,90	0,00	Relatief					0	0
6978307	0479100000022046	11,40	0,00	Relatief					0	0
6978502	0479100000022201	11,90	0,00	Relatief					0	0
6978749	0479100000022399	11,00	0,00	Relatief					0	0
6978846	0479100000022479	9,20	0,00	Relatief					0	0
6979710	0479100000023173	12,30	0,00	Relatief					0	0
6979989	0479100000023406	12,20	0,00	Relatief					0	0
6981895	0479100000025112	9,00	0,00	Relatief					0	0
6981938	0479100000025149	9,40	0,00	Relatief					0	0
6982291	0479100000025460	9,00	0,00	Relatief					0	0
6982499	0479100000025633	8,90	0,00	Relatief					0	0
6982650	0479100000025748	0,00	0,00	Relatief					0	0
6984947	0479100000027660	9,00	0,00	Relatief					0	0
6985875	0479100000028446	10,10	0,00	Relatief					0	0
6986972	0479100000029406	10,10	0,00	Relatief					0	0
6987102	0479100000029520	8,90	0,00	Relatief					0	0
6987629	0479100000029974	9,00	0,00	Relatief					0	0
6987639	0479100000029984	9,00	0,00	Relatief					0	0
6987640	0479100000029985	9,00	0,00	Relatief					0	0
6987726	0479100000030063	9,90	0,00	Relatief					0	0

Model: Tijdeljike Units - A8A9
Groep: (hoofdgroep)
Lijst van Gebouwen, voor rekenmethode Wegverkeerslawaai - RMG-2012, wegverkeer

Naam	Trust	Cp	Zwevend	Refl. 63	Refl. 125	Refl. 250	Refl. 500	Refl. 1k	Refl. 2k	Refl. 4k	Refl. 8k
6971930	0	0 dB	False	0,80	0,80	0,80	0,80	0,80	0,80	0,80	0,80
6971931	0	0 dB	False	0,80	0,80	0,80	0,80	0,80	0,80	0,80	0,80
6971932	0	0 dB	False	0,80	0,80	0,80	0,80	0,80	0,80	0,80	0,80
6971935	0	0 dB	False	0,80	0,80	0,80	0,80	0,80	0,80	0,80	0,80
6971939	0	0 dB	False	0,80	0,80	0,80	0,80	0,80	0,80	0,80	0,80
6972024	0	0 dB	False	0,80	0,80	0,80	0,80	0,80	0,80	0,80	0,80
6972027	0	0 dB	False	0,80	0,80	0,80	0,80	0,80	0,80	0,80	0,80
6972165	0	0 dB	False	0,80	0,80	0,80	0,80	0,80	0,80	0,80	0,80
6972191	0	0 dB	False	0,80	0,80	0,80	0,80	0,80	0,80	0,80	0,80
6972229	0	0 dB	False	0,80	0,80	0,80	0,80	0,80	0,80	0,80	0,80
6972266	0	0 dB	False	0,80	0,80	0,80	0,80	0,80	0,80	0,80	0,80
6972311	0	0 dB	False	0,80	0,80	0,80	0,80	0,80	0,80	0,80	0,80
6972314	0	0 dB	False	0,80	0,80	0,80	0,80	0,80	0,80	0,80	0,80
6972317	0	0 dB	False	0,80	0,80	0,80	0,80	0,80	0,80	0,80	0,80
6972328	0	0 dB	False	0,80	0,80	0,80	0,80	0,80	0,80	0,80	0,80
6972451	0	0 dB	False	0,80	0,80	0,80	0,80	0,80	0,80	0,80	0,80
6972466	0	0 dB	False	0,80	0,80	0,80	0,80	0,80	0,80	0,80	0,80
6972471	0	0 dB	False	0,80	0,80	0,80	0,80	0,80	0,80	0,80	0,80
6972473	0	0 dB	False	0,80	0,80	0,80	0,80	0,80	0,80	0,80	0,80
6972579	0	0 dB	False	0,80	0,80	0,80	0,80	0,80	0,80	0,80	0,80
6972596	0	0 dB	False	0,80	0,80	0,80	0,80	0,80	0,80	0,80	0,80
6972600	0	0 dB	False	0,80	0,80	0,80	0,80	0,80	0,80	0,80	0,80
6972607	0	0 dB	False	0,80	0,80	0,80	0,80	0,80	0,80	0,80	0,80
6972614	0	0 dB	False	0,80	0,80	0,80	0,80	0,80	0,80	0,80	0,80
6972695	0	0 dB	False	0,80	0,80	0,80	0,80	0,80	0,80	0,80	0,80
6972728	0	0 dB	False	0,80	0,80	0,80	0,80	0,80	0,80	0,80	0,80
6972746	0	0 dB	False	0,80	0,80	0,80	0,80	0,80	0,80	0,80	0,80
6972835	0	0 dB	False	0,80	0,80	0,80	0,80	0,80	0,80	0,80	0,80
6972837	0	0 dB	False	0,80	0,80	0,80	0,80	0,80	0,80	0,80	0,80
6972838	0	0 dB	False	0,80	0,80	0,80	0,80	0,80	0,80	0,80	0,80
6972840	0	0 dB	False	0,80	0,80	0,80	0,80	0,80	0,80	0,80	0,80
6972842	0	0 dB	False	0,80	0,80	0,80	0,80	0,80	0,80	0,80	0,80
6972844	0	0 dB	False	0,80	0,80	0,80	0,80	0,80	0,80	0,80	0,80
6972845	0	0 dB	False	0,80	0,80	0,80	0,80	0,80	0,80	0,80	0,80
6972880	0	0 dB	False	0,80	0,80	0,80	0,80	0,80	0,80	0,80	0,80
6972885	0	0 dB	False	0,80	0,80	0,80	0,80	0,80	0,80	0,80	0,80
6972892	0	0 dB	False	0,80	0,80	0,80	0,80	0,80	0,80	0,80	0,80
6972894	0	0 dB	False	0,80	0,80	0,80	0,80	0,80	0,80	0,80	0,80
6972950	0	0 dB	False	0,80	0,80	0,80	0,80	0,80	0,80	0,80	0,80
6977218	0	0 dB	False	0,80	0,80	0,80	0,80	0,80	0,80	0,80	0,80
6977625	0	0 dB	False	0,80	0,80	0,80	0,80	0,80	0,80	0,80	0,80
6977716	0	0 dB	False	0,80	0,80	0,80	0,80	0,80	0,80	0,80	0,80
6978307	0	0 dB	False	0,80	0,80	0,80	0,80	0,80	0,80	0,80	0,80
6978502	0	0 dB	False	0,80	0,80	0,80	0,80	0,80	0,80	0,80	0,80
6978749	0	0 dB	False	0,80	0,80	0,80	0,80	0,80	0,80	0,80	0,80
6978846	0	0 dB	False	0,80	0,80	0,80	0,80	0,80	0,80	0,80	0,80
6979710	0	0 dB	False	0,80	0,80	0,80	0,80	0,80	0,80	0,80	0,80
6979989	0	0 dB	False	0,80	0,80	0,80	0,80	0,80	0,80	0,80	0,80
6981895	0	0 dB	False	0,80	0,80	0,80	0,80	0,80	0,80	0,80	0,80
6981938	0	0 dB	False	0,80	0,80	0,80	0,80	0,80	0,80	0,80	0,80
6982291	0	0 dB	False	0,80	0,80	0,80	0,80	0,80	0,80	0,80	0,80
6982499	0	0 dB	False	0,80	0,80	0,80	0,80	0,80	0,80	0,80	0,80
6982650	0	0 dB	False	0,80	0,80	0,80	0,80	0,80	0,80	0,80	0,80
6984947	0	0 dB	False	0,80	0,80	0,80	0,80	0,80	0,80	0,80	0,80
6985875	0	0 dB	False	0,80	0,80	0,80	0,80	0,80	0,80	0,80	0,80
6986972	0	0 dB	False	0,80	0,80	0,80	0,80	0,80	0,80	0,80	0,80
6987102	0	0 dB	False	0,80	0,80	0,80	0,80	0,80	0,80	0,80	0,80
6987629	0	0 dB	False	0,80	0,80	0,80	0,80	0,80	0,80	0,80	0,80
6987639	0	0 dB	False	0,80	0,80	0,80	0,80	0,80	0,80	0,80	0,80
6987640	0	0 dB	False	0,80	0,80	0,80	0,80	0,80	0,80	0,80	0,80
6987726	0	0 dB	False	0,80	0,80	0,80	0,80	0,80	0,80	0,80	0,80

Model: Tijdeljike Units - A8A9
Groep: (hoofdgroep)
Lijst van Gebouwen, voor rekenmethode Wegverkeerslawaai - RMG-2012, wegverkeer

Naam	Omschr.	Hoogte	Maaiveld	Hdef.	Functie	Gebouwtype	BAG-id	Gemeente	Jaar	AHN-jaar
6987777	0479100000030113	9,00	0,00	Relatief					0	0
6989721	0479100000031839	10,10	0,00	Relatief					0	0
6989722	0479100000031840	10,10	0,00	Relatief					0	0
6989723	0479100000031841	10,20	0,00	Relatief					0	0
6989724	0479100000031842	10,20	0,00	Relatief					0	0
6989725	0479100000031843	10,10	0,00	Relatief					0	0
6989726	0479100000031844	10,10	0,00	Relatief					0	0
6989739	0479100000031857	10,90	0,00	Relatief					0	0
6989740	0479100000031858	9,50	0,00	Relatief					0	0
6989747	0479100000031864	10,20	0,00	Relatief					0	0
6989939	0479100000032024	9,70	0,00	Relatief					0	0
6989991	0479100000032073	10,10	0,00	Relatief					0	0
6990045	0479100000032123	9,40	0,00	Relatief					0	0
6990198	0479100000032264	10,10	0,00	Relatief					0	0
6990205	0479100000032270	9,70	0,00	Relatief					0	0
6990209	0479100000032274	9,90	0,00	Relatief					0	0
6990210	0479100000032275	9,90	0,00	Relatief					0	0
6990211	0479100000032276	10,00	0,00	Relatief					0	0
6990214	0479100000032278	9,60	0,00	Relatief					0	0
6990216	0479100000032280	0,00	0,00	Relatief					0	0
6990409	0479100000032451	11,90	0,00	Relatief					0	0
6990532	0479100000032566	10,60	0,00	Relatief					0	0
6990716	0479100000032736	12,00	0,00	Relatief					0	0
6990728	0479100000032744	10,80	0,00	Relatief					0	0
6990841	0479100000032850	9,90	0,00	Relatief					0	0
6990872	0479100000032879	0,00	0,00	Relatief					0	0
6991090	0479100000033084	10,90	0,00	Relatief					0	0
6991123	0479100000033111	0,00	0,00	Relatief					0	0
6991234	0479100000033213	10,80	0,00	Relatief					0	0
6991261	0479100000033238	12,20	0,00	Relatief					0	0
6991376	0479100000033347	10,70	0,00	Relatief					0	0
6991420	0479100000033388	9,80	0,00	Relatief					0	0
6991499	0479100000033459	12,30	0,00	Relatief					0	0
6991501	0479100000033461	9,90	0,00	Relatief					0	0
6991505	0479100000033465	9,70	0,00	Relatief					0	0
6991507	0479100000033467	10,00	0,00	Relatief					0	0
6991508	0479100000033468	10,10	0,00	Relatief					0	0
6991510	0479100000033470	9,90	0,00	Relatief					0	0
6991512	0479100000033471	0,00	0,00	Relatief					0	0
6991513	0479100000033472	9,80	0,00	Relatief					0	0
6991545	0479100000033499	10,80	0,00	Relatief					0	0
6991598	0479100000033546	12,00	0,00	Relatief					0	0
6991639	0479100000033578	9,70	0,00	Relatief					0	0
6991640	0479100000033579	10,00	0,00	Relatief					0	0
6991645	0479100000033584	9,80	0,00	Relatief					0	0
6991646	0479100000033585	9,80	0,00	Relatief					0	0
6991661	0479100000033598	10,10	0,00	Relatief					0	0
6991662	0479100000033599	9,30	0,00	Relatief					0	0
6991664	0479100000033601	9,90	0,00	Relatief					0	0
6991670	0479100000033607	11,30	0,00	Relatief					0	0
6991671	0479100000033608	9,80	0,00	Relatief					0	0
6991728	0479100000033653	12,20	0,00	Relatief					0	0
6991805	0479100000033720	9,80	0,00	Relatief					0	0
6991806	0479100000033721	10,00	0,00	Relatief					0	0
6991816	0479100000033728	9,80	0,00	Relatief					0	0
6991817	0479100000033729	10,10	0,00	Relatief					0	0
6991830	0479100000033737	9,60	0,00	Relatief					0	0
6991838	0479100000033745	10,10	0,00	Relatief					0	0
6991841	0479100000033748	9,80	0,00	Relatief					0	0
6991883	0479100000033787	9,70	0,00	Relatief					0	0
6991913	0479100000033811	10,00	0,00	Relatief					0	0

Model: Tijdeljike Units - A8A9
Groep: (hoofdgroep)
Lijst van Gebouwen, voor rekenmethode Wegverkeerslawaai - RMG-2012, wegverkeer

Naam	Trust	Cp	Zwevend	Refl. 63	Refl. 125	Refl. 250	Refl. 500	Refl. 1k	Refl. 2k	Refl. 4k	Refl. 8k
6987777	0	0 dB	False	0,80	0,80	0,80	0,80	0,80	0,80	0,80	0,80
6989721	0	0 dB	False	0,80	0,80	0,80	0,80	0,80	0,80	0,80	0,80
6989722	0	0 dB	False	0,80	0,80	0,80	0,80	0,80	0,80	0,80	0,80
6989723	0	0 dB	False	0,80	0,80	0,80	0,80	0,80	0,80	0,80	0,80
6989724	0	0 dB	False	0,80	0,80	0,80	0,80	0,80	0,80	0,80	0,80
6989725	0	0 dB	False	0,80	0,80	0,80	0,80	0,80	0,80	0,80	0,80
6989726	0	0 dB	False	0,80	0,80	0,80	0,80	0,80	0,80	0,80	0,80
6989739	0	0 dB	False	0,80	0,80	0,80	0,80	0,80	0,80	0,80	0,80
6989740	0	0 dB	False	0,80	0,80	0,80	0,80	0,80	0,80	0,80	0,80
6989747	0	0 dB	False	0,80	0,80	0,80	0,80	0,80	0,80	0,80	0,80
6989939	0	0 dB	False	0,80	0,80	0,80	0,80	0,80	0,80	0,80	0,80
6989991	0	0 dB	False	0,80	0,80	0,80	0,80	0,80	0,80	0,80	0,80
6990045	0	0 dB	False	0,80	0,80	0,80	0,80	0,80	0,80	0,80	0,80
6990198	0	0 dB	False	0,80	0,80	0,80	0,80	0,80	0,80	0,80	0,80
6990205	0	0 dB	False	0,80	0,80	0,80	0,80	0,80	0,80	0,80	0,80
6990209	0	0 dB	False	0,80	0,80	0,80	0,80	0,80	0,80	0,80	0,80
6990210	0	0 dB	False	0,80	0,80	0,80	0,80	0,80	0,80	0,80	0,80
6990211	0	0 dB	False	0,80	0,80	0,80	0,80	0,80	0,80	0,80	0,80
6990214	0	0 dB	False	0,80	0,80	0,80	0,80	0,80	0,80	0,80	0,80
6990216	0	0 dB	False	0,80	0,80	0,80	0,80	0,80	0,80	0,80	0,80
6990409	0	0 dB	False	0,80	0,80	0,80	0,80	0,80	0,80	0,80	0,80
6990532	0	0 dB	False	0,80	0,80	0,80	0,80	0,80	0,80	0,80	0,80
6990716	0	0 dB	False	0,80	0,80	0,80	0,80	0,80	0,80	0,80	0,80
6990728	0	0 dB	False	0,80	0,80	0,80	0,80	0,80	0,80	0,80	0,80
6990841	0	0 dB	False	0,80	0,80	0,80	0,80	0,80	0,80	0,80	0,80
6990872	0	0 dB	False	0,80	0,80	0,80	0,80	0,80	0,80	0,80	0,80
6991090	0	0 dB	False	0,80	0,80	0,80	0,80	0,80	0,80	0,80	0,80
6991123	0	0 dB	False	0,80	0,80	0,80	0,80	0,80	0,80	0,80	0,80
6991234	0	0 dB	False	0,80	0,80	0,80	0,80	0,80	0,80	0,80	0,80
6991261	0	0 dB	False	0,80	0,80	0,80	0,80	0,80	0,80	0,80	0,80
6991376	0	0 dB	False	0,80	0,80	0,80	0,80	0,80	0,80	0,80	0,80
6991420	0	0 dB	False	0,80	0,80	0,80	0,80	0,80	0,80	0,80	0,80
6991499	0	0 dB	False	0,80	0,80	0,80	0,80	0,80	0,80	0,80	0,80
6991501	0	0 dB	False	0,80	0,80	0,80	0,80	0,80	0,80	0,80	0,80
6991505	0	0 dB	False	0,80	0,80	0,80	0,80	0,80	0,80	0,80	0,80
6991507	0	0 dB	False	0,80	0,80	0,80	0,80	0,80	0,80	0,80	0,80
6991508	0	0 dB	False	0,80	0,80	0,80	0,80	0,80	0,80	0,80	0,80
6991510	0	0 dB	False	0,80	0,80	0,80	0,80	0,80	0,80	0,80	0,80
6991512	0	0 dB	False	0,80	0,80	0,80	0,80	0,80	0,80	0,80	0,80
6991513	0	0 dB	False	0,80	0,80	0,80	0,80	0,80	0,80	0,80	0,80
6991545	0	0 dB	False	0,80	0,80	0,80	0,80	0,80	0,80	0,80	0,80
6991598	0	0 dB	False	0,80	0,80	0,80	0,80	0,80	0,80	0,80	0,80
6991639	0	0 dB	False	0,80	0,80	0,80	0,80	0,80	0,80	0,80	0,80
6991640	0	0 dB	False	0,80	0,80	0,80	0,80	0,80	0,80	0,80	0,80
6991645	0	0 dB	False	0,80	0,80	0,80	0,80	0,80	0,80	0,80	0,80
6991646	0	0 dB	False	0,80	0,80	0,80	0,80	0,80	0,80	0,80	0,80
6991661	0	0 dB	False	0,80	0,80	0,80	0,80	0,80	0,80	0,80	0,80
6991662	0	0 dB	False	0,80	0,80	0,80	0,80	0,80	0,80	0,80	0,80
6991664	0	0 dB	False	0,80	0,80	0,80	0,80	0,80	0,80	0,80	0,80
6991670	0	0 dB	False	0,80	0,80	0,80	0,80	0,80	0,80	0,80	0,80
6991671	0	0 dB	False	0,80	0,80	0,80	0,80	0,80	0,80	0,80	0,80
6991728	0	0 dB	False	0,80	0,80	0,80	0,80	0,80	0,80	0,80	0,80
6991805	0	0 dB	False	0,80	0,80	0,80	0,80	0,80	0,80	0,80	0,80
6991806	0	0 dB	False	0,80	0,80	0,80	0,80	0,80	0,80	0,80	0,80
6991816	0	0 dB	False	0,80	0,80	0,80	0,80	0,80	0,80	0,80	0,80
6991817	0	0 dB	False	0,80	0,80	0,80	0,80	0,80	0,80	0,80	0,80
6991830	0	0 dB	False	0,80	0,80	0,80	0,80	0,80	0,80	0,80	0,80
6991838	0	0 dB	False	0,80	0,80	0,80	0,80	0,80	0,80	0,80	0,80
6991841	0	0 dB	False	0,80	0,80	0,80	0,80	0,80	0,80	0,80	0,80
6991883	0	0 dB	False	0,80	0,80	0,80	0,80	0,80	0,80	0,80	0,80
6991913	0	0 dB	False	0,80	0,80	0,80	0,80	0,80	0,80	0,80	0,80

Model: Tijdeljike Units - A8A9
Groep: (hoofdgroep)
Lijst van Gebouwen, voor rekenmethode Wegverkeerslawaai - RMG-2012, wegverkeer

Naam	Omschr.	Hoogte	Maaiveld	Hdef.	Functie	Gebouwtype	BAG-id	Gemeente	Jaar	AHN-jaar
6991985	0479100000033874	10,20	0,00	Relatief					0	0
6991986	0479100000033875	0,00	0,00	Relatief					0	0
6991987	0479100000033876	10,00	0,00	Relatief					0	0
6991988	0479100000033877	10,10	0,00	Relatief					0	0
6991989	0479100000033878	10,00	0,00	Relatief					0	0
6991990	0479100000033879	10,30	0,00	Relatief					0	0
6991999	0479100000033888	10,90	0,00	Relatief					0	0
6992002	0479100000033891	9,80	0,00	Relatief					0	0
6992012	0479100000033900	10,50	0,00	Relatief					0	0
6992064	0479100000033951	10,70	0,00	Relatief					0	0
6992668	0479100000034498	9,90	0,00	Relatief					0	0
6992669	0479100000034499	9,80	0,00	Relatief					0	0
6992670	0479100000034500	9,70	0,00	Relatief					0	0
6992671	0479100000034501	10,00	0,00	Relatief					0	0
6992672	0479100000034502	9,70	0,00	Relatief					0	0
6992681	0479100000034510	9,90	0,00	Relatief					0	0
6992836	0479100000034643	10,00	0,00	Relatief					0	0
6992839	0479100000034645	12,10	0,00	Relatief					0	0
6993000	0479100000034792	10,10	0,00	Relatief					0	0
6993142	0479100000034925	10,20	0,00	Relatief					0	0
6993304	0479100000035076	10,00	0,00	Relatief					0	0
6993441	0479100000035197	9,80	0,00	Relatief					0	0
6993445	0479100000035200	0,00	0,00	Relatief					0	0
6993451	0479100000035206	9,60	0,00	Relatief					0	0
6993580	0479100000035324	9,90	0,00	Relatief					0	0
6993885	0479100000035592	9,90	0,00	Relatief					0	0
6997263	0479100000038613	7,40	0,00	Relatief					0	0
6997308	0479100000038653	7,40	0,00	Relatief					0	0
7002955	0479100000043521	8,50	0,00	Relatief					0	0
7010893	0479100000049625	2,80	0,00	Relatief					0	0
7010920	0479100000049641	0,00	0,00	Relatief					0	0
7010987	0479100000049679	3,10	0,00	Relatief					0	0
7011010	0479100000049691	2,90	0,00	Relatief					0	0
7011183	0479100000049794	2,90	0,00	Relatief					0	0
7011188	0479100000049797	2,90	0,00	Relatief					0	0
7011425	0479100000049937	3,00	0,00	Relatief					0	0
7011443	0479100000049949	2,90	0,00	Relatief					0	0
7011450	0479100000049953	2,90	0,00	Relatief					0	0
7013677	0479100000051202	2,90	0,00	Relatief					0	0
7013823	0479100000051287	3,00	0,00	Relatief					0	0
7013911	0479100000051338	3,00	0,00	Relatief					0	0
7014109	0479100000051459	2,80	0,00	Relatief					0	0
7014148	0479100000051484	2,80	0,00	Relatief					0	0
7014154	0479100000051488	2,90	0,00	Relatief					0	0
7014164	0479100000051494	3,00	0,00	Relatief					0	0
7014312	0479100000051571	0,00	0,00	Relatief					0	0
7014365	0479100000051605	3,10	0,00	Relatief					0	0
7014367	0479100000051607	0,00	0,00	Relatief					0	0
7014380	0479100000051615	2,80	0,00	Relatief					0	0
7014387	0479100000051619	2,90	0,00	Relatief					0	0
7014394	0479100000051624	2,90	0,00	Relatief					0	0
7014763	0479100000051860	4,20	0,00	Relatief					0	0
7014764	0479100000051861	4,40	0,00	Relatief					0	0
7017298	0479100000053610	4,60	0,00	Relatief					0	0
7017346	0479100000053645	4,50	0,00	Relatief					0	0
7017502	0479100000053761	4,20	0,00	Relatief					0	0
7017515	0479100000053773	4,40	0,00	Relatief					0	0
7017542	0479100000053790	4,10	0,00	Relatief					0	0
7017735	0479100000053935	0,00	0,00	Relatief					0	0
7017931	0479100000054067	4,10	0,00	Relatief					0	0
7025017	0479100000058880	2,50	0,00	Relatief					0	0

Model: Tijdeljike Units - A8A9
Groep: (hoofdgroep)
Lijst van Gebouwen, voor rekenmethode Wegverkeerslawaai - RMG-2012, wegverkeer

Naam	Trust	Cp	Zwevend	Refl. 63	Refl. 125	Refl. 250	Refl. 500	Refl. 1k	Refl. 2k	Refl. 4k	Refl. 8k
6991985	0	0 dB	False	0,80	0,80	0,80	0,80	0,80	0,80	0,80	0,80
6991986	0	0 dB	False	0,80	0,80	0,80	0,80	0,80	0,80	0,80	0,80
6991987	0	0 dB	False	0,80	0,80	0,80	0,80	0,80	0,80	0,80	0,80
6991988	0	0 dB	False	0,80	0,80	0,80	0,80	0,80	0,80	0,80	0,80
6991989	0	0 dB	False	0,80	0,80	0,80	0,80	0,80	0,80	0,80	0,80
6991990	0	0 dB	False	0,80	0,80	0,80	0,80	0,80	0,80	0,80	0,80
6991999	0	0 dB	False	0,80	0,80	0,80	0,80	0,80	0,80	0,80	0,80
6992002	0	0 dB	False	0,80	0,80	0,80	0,80	0,80	0,80	0,80	0,80
6992012	0	0 dB	False	0,80	0,80	0,80	0,80	0,80	0,80	0,80	0,80
6992064	0	0 dB	False	0,80	0,80	0,80	0,80	0,80	0,80	0,80	0,80
6992668	0	0 dB	False	0,80	0,80	0,80	0,80	0,80	0,80	0,80	0,80
6992669	0	0 dB	False	0,80	0,80	0,80	0,80	0,80	0,80	0,80	0,80
6992670	0	0 dB	False	0,80	0,80	0,80	0,80	0,80	0,80	0,80	0,80
6992671	0	0 dB	False	0,80	0,80	0,80	0,80	0,80	0,80	0,80	0,80
6992672	0	0 dB	False	0,80	0,80	0,80	0,80	0,80	0,80	0,80	0,80
6992681	0	0 dB	False	0,80	0,80	0,80	0,80	0,80	0,80	0,80	0,80
6992836	0	0 dB	False	0,80	0,80	0,80	0,80	0,80	0,80	0,80	0,80
6992839	0	0 dB	False	0,80	0,80	0,80	0,80	0,80	0,80	0,80	0,80
6993000	0	0 dB	False	0,80	0,80	0,80	0,80	0,80	0,80	0,80	0,80
6993142	0	0 dB	False	0,80	0,80	0,80	0,80	0,80	0,80	0,80	0,80
6993304	0	0 dB	False	0,80	0,80	0,80	0,80	0,80	0,80	0,80	0,80
6993441	0	0 dB	False	0,80	0,80	0,80	0,80	0,80	0,80	0,80	0,80
6993445	0	0 dB	False	0,80	0,80	0,80	0,80	0,80	0,80	0,80	0,80
6993451	0	0 dB	False	0,80	0,80	0,80	0,80	0,80	0,80	0,80	0,80
6993580	0	0 dB	False	0,80	0,80	0,80	0,80	0,80	0,80	0,80	0,80
6993885	0	0 dB	False	0,80	0,80	0,80	0,80	0,80	0,80	0,80	0,80
6997263	0	0 dB	False	0,80	0,80	0,80	0,80	0,80	0,80	0,80	0,80
6997308	0	0 dB	False	0,80	0,80	0,80	0,80	0,80	0,80	0,80	0,80
7002955	0	0 dB	False	0,80	0,80	0,80	0,80	0,80	0,80	0,80	0,80
7010893	0	0 dB	False	0,80	0,80	0,80	0,80	0,80	0,80	0,80	0,80
7010920	0	0 dB	False	0,80	0,80	0,80	0,80	0,80	0,80	0,80	0,80
7010987	0	0 dB	False	0,80	0,80	0,80	0,80	0,80	0,80	0,80	0,80
7011010	0	0 dB	False	0,80	0,80	0,80	0,80	0,80	0,80	0,80	0,80
7011183	0	0 dB	False	0,80	0,80	0,80	0,80	0,80	0,80	0,80	0,80
7011188	0	0 dB	False	0,80	0,80	0,80	0,80	0,80	0,80	0,80	0,80
7011425	0	0 dB	False	0,80	0,80	0,80	0,80	0,80	0,80	0,80	0,80
7011443	0	0 dB	False	0,80	0,80	0,80	0,80	0,80	0,80	0,80	0,80
7011450	0	0 dB	False	0,80	0,80	0,80	0,80	0,80	0,80	0,80	0,80
7013677	0	0 dB	False	0,80	0,80	0,80	0,80	0,80	0,80	0,80	0,80
7013823	0	0 dB	False	0,80	0,80	0,80	0,80	0,80	0,80	0,80	0,80
7013911	0	0 dB	False	0,80	0,80	0,80	0,80	0,80	0,80	0,80	0,80
7014109	0	0 dB	False	0,80	0,80	0,80	0,80	0,80	0,80	0,80	0,80
7014148	0	0 dB	False	0,80	0,80	0,80	0,80	0,80	0,80	0,80	0,80
7014154	0	0 dB	False	0,80	0,80	0,80	0,80	0,80	0,80	0,80	0,80
7014164	0	0 dB	False	0,80	0,80	0,80	0,80	0,80	0,80	0,80	0,80
7014312	0	0 dB	False	0,80	0,80	0,80	0,80	0,80	0,80	0,80	0,80
7014365	0	0 dB	False	0,80	0,80	0,80	0,80	0,80	0,80	0,80	0,80
7014367	0	0 dB	False	0,80	0,80	0,80	0,80	0,80	0,80	0,80	0,80
7014380	0	0 dB	False	0,80	0,80	0,80	0,80	0,80	0,80	0,80	0,80
7014387	0	0 dB	False	0,80	0,80	0,80	0,80	0,80	0,80	0,80	0,80
7014394	0	0 dB	False	0,80	0,80	0,80	0,80	0,80	0,80	0,80	0,80
7014763	0	0 dB	False	0,80	0,80	0,80	0,80	0,80	0,80	0,80	0,80
7014764	0	0 dB	False	0,80	0,80	0,80	0,80	0,80	0,80	0,80	0,80
7017298	0	0 dB	False	0,80	0,80	0,80	0,80	0,80	0,80	0,80	0,80
7017346	0	0 dB	False	0,80	0,80	0,80	0,80	0,80	0,80	0,80	0,80
7017502	0	0 dB	False	0,80	0,80	0,80	0,80	0,80	0,80	0,80	0,80
7017515	0	0 dB	False	0,80	0,80	0,80	0,80	0,80	0,80	0,80	0,80
7017542	0	0 dB	False	0,80	0,80	0,80	0,80	0,80	0,80	0,80	0,80
7017735	0	0 dB	False	0,80	0,80	0,80	0,80	0,80	0,80	0,80	0,80
7017931	0	0 dB	False	0,80	0,80	0,80	0,80	0,80	0,80	0,80	0,80
7025017	0	0 dB	False	0,80	0,80	0,80	0,80	0,80	0,80	0,80	0,80

Model: Tijdeljike Units - A8A9
Groep: (hoofdgroep)
Lijst van Gebouwen, voor rekenmethode Wegverkeerslawaai - RMG-2012, wegverkeer

Naam	Omschr.	Hoogte	Maaiveld	Hdef.	Functie	Gebouwtype	BAG-id	Gemeente	Jaar	AHN-jaar
7025027	0479100000058887	2,60	0,00	Relatief					0	0
7025042	0479100000058899	2,60	0,00	Relatief					0	0
7025231	0479100000059040	2,60	0,00	Relatief					0	0
7025250	0479100000059055	2,50	0,00	Relatief					0	0
7025255	0479100000059059	2,50	0,00	Relatief					0	0
7025851	0479100000059462	2,60	0,00	Relatief					0	0
7026225	0479100000059697	2,60	0,00	Relatief					0	0
7026317	0479100000059750	2,60	0,00	Relatief					0	0
7026339	0479100000059766	2,60	0,00	Relatief					0	0
7026404	0479100000059815	2,50	0,00	Relatief					0	0
7026548	0479100000059909	2,60	0,00	Relatief					0	0
7026624	0479100000059968	2,50	0,00	Relatief					0	0
7026654	0479100000059989	2,50	0,00	Relatief					0	0
7026655	0479100000059990	2,50	0,00	Relatief					0	0
7026657	0479100000059992	2,50	0,00	Relatief					0	0
7026729	0479100000060042	2,50	0,00	Relatief					0	0
7026739	0479100000060051	2,50	0,00	Relatief					0	0
7026745	0479100000060055	2,60	0,00	Relatief					0	0
7026763	0479100000060070	2,60	0,00	Relatief					0	0
7026836	0479100000060124	2,50	0,00	Relatief					0	0
7026865	0479100000060147	2,50	0,00	Relatief					0	0
7026866	0479100000060148	2,60	0,00	Relatief					0	0
7026946	0479100000060203	2,50	0,00	Relatief					0	0
7027183	0479100000060375	2,60	0,00	Relatief					0	0
7027187	0479100000060378	2,50	0,00	Relatief					0	0
7027365	0479100000060505	0,00	0,00	Relatief					0	0
7027562	0479100000060650	2,60	0,00	Relatief					0	0
7027564	0479100000060652	2,50	0,00	Relatief					0	0
7027565	0479100000060653	0,00	0,00	Relatief					0	0
7027566	0479100000060654	2,60	0,00	Relatief					0	0
7027567	0479100000060655	2,60	0,00	Relatief					0	0
7027582	0479100000060669	2,60	0,00	Relatief					0	0
7027783	0479100000060809	0,00	0,00	Relatief					0	0
7027790	0479100000060815	2,60	0,00	Relatief					0	0
7027791	0479100000060816	2,50	0,00	Relatief					0	0
7027801	0479100000060823	2,60	0,00	Relatief					0	0
7027992	0479100000060960	2,60	0,00	Relatief					0	0
7031890	0479100000063712	3,50	0,00	Relatief					0	0
7032109	0479100000063857	3,60	0,00	Relatief					0	0
7033955	0479100000065121	2,60	0,00	Relatief					0	0
7035153	0479100000065935	2,60	0,00	Relatief					0	0
7035200	0479100000065964	2,70	0,00	Relatief					0	0
7035210	0479100000065970	2,60	0,00	Relatief					0	0
7035392	0479100000066094	2,60	0,00	Relatief					0	0
7035602	0479100000066244	2,70	0,00	Relatief					0	0
7035643	0479100000066270	2,50	0,00	Relatief					0	0
7035856	0479100000066411	2,70	0,00	Relatief					0	0
7035872	0479100000066423	2,70	0,00	Relatief					0	0
7035880	0479100000066427	2,70	0,00	Relatief					0	0
7035893	0479100000066433	2,80	0,00	Relatief					0	0
7036402	0479100000066757	3,50	0,00	Relatief					0	0
7037025	0479100000067169	2,70	0,00	Relatief					0	0
7037215	0479100000067296	2,60	0,00	Relatief					0	0
7037224	0479100000067302	2,50	0,00	Relatief					0	0
7037669	0479100000067612	2,70	0,00	Relatief					0	0
7038131	0479100000067926	2,70	0,00	Relatief					0	0
7038378	0479100000068092	0,00	0,00	Relatief					0	0
7038448	0479100000068145	3,50	0,00	Relatief					0	0
7038477	0479100000068166	2,20	0,00	Relatief					0	0
7038559	0479100000068225	2,60	0,00	Relatief					0	0
7038575	0479100000068236	2,70	0,00	Relatief					0	0

Model: Tijdeljike Units - A8A9
Groep: (hoofdgroep)
Lijst van Gebouwen, voor rekenmethode Wegverkeerslawaai - RMG-2012, wegverkeer

Naam	Trust	Cp	Zwevend	Refl. 63	Refl. 125	Refl. 250	Refl. 500	Refl. 1k	Refl. 2k	Refl. 4k	Refl. 8k
7025027	0	0 dB	False	0,80	0,80	0,80	0,80	0,80	0,80	0,80	0,80
7025042	0	0 dB	False	0,80	0,80	0,80	0,80	0,80	0,80	0,80	0,80
7025231	0	0 dB	False	0,80	0,80	0,80	0,80	0,80	0,80	0,80	0,80
7025250	0	0 dB	False	0,80	0,80	0,80	0,80	0,80	0,80	0,80	0,80
7025255	0	0 dB	False	0,80	0,80	0,80	0,80	0,80	0,80	0,80	0,80
7025851	0	0 dB	False	0,80	0,80	0,80	0,80	0,80	0,80	0,80	0,80
7026225	0	0 dB	False	0,80	0,80	0,80	0,80	0,80	0,80	0,80	0,80
7026317	0	0 dB	False	0,80	0,80	0,80	0,80	0,80	0,80	0,80	0,80
7026339	0	0 dB	False	0,80	0,80	0,80	0,80	0,80	0,80	0,80	0,80
7026404	0	0 dB	False	0,80	0,80	0,80	0,80	0,80	0,80	0,80	0,80
7026548	0	0 dB	False	0,80	0,80	0,80	0,80	0,80	0,80	0,80	0,80
7026624	0	0 dB	False	0,80	0,80	0,80	0,80	0,80	0,80	0,80	0,80
7026654	0	0 dB	False	0,80	0,80	0,80	0,80	0,80	0,80	0,80	0,80
7026655	0	0 dB	False	0,80	0,80	0,80	0,80	0,80	0,80	0,80	0,80
7026657	0	0 dB	False	0,80	0,80	0,80	0,80	0,80	0,80	0,80	0,80
7026729	0	0 dB	False	0,80	0,80	0,80	0,80	0,80	0,80	0,80	0,80
7026739	0	0 dB	False	0,80	0,80	0,80	0,80	0,80	0,80	0,80	0,80
7026745	0	0 dB	False	0,80	0,80	0,80	0,80	0,80	0,80	0,80	0,80
7026763	0	0 dB	False	0,80	0,80	0,80	0,80	0,80	0,80	0,80	0,80
7026836	0	0 dB	False	0,80	0,80	0,80	0,80	0,80	0,80	0,80	0,80
7026865	0	0 dB	False	0,80	0,80	0,80	0,80	0,80	0,80	0,80	0,80
7026866	0	0 dB	False	0,80	0,80	0,80	0,80	0,80	0,80	0,80	0,80
7026946	0	0 dB	False	0,80	0,80	0,80	0,80	0,80	0,80	0,80	0,80
7027183	0	0 dB	False	0,80	0,80	0,80	0,80	0,80	0,80	0,80	0,80
7027187	0	0 dB	False	0,80	0,80	0,80	0,80	0,80	0,80	0,80	0,80
7027365	0	0 dB	False	0,80	0,80	0,80	0,80	0,80	0,80	0,80	0,80
7027562	0	0 dB	False	0,80	0,80	0,80	0,80	0,80	0,80	0,80	0,80
7027564	0	0 dB	False	0,80	0,80	0,80	0,80	0,80	0,80	0,80	0,80
7027565	0	0 dB	False	0,80	0,80	0,80	0,80	0,80	0,80	0,80	0,80
7027566	0	0 dB	False	0,80	0,80	0,80	0,80	0,80	0,80	0,80	0,80
7027567	0	0 dB	False	0,80	0,80	0,80	0,80	0,80	0,80	0,80	0,80
7027582	0	0 dB	False	0,80	0,80	0,80	0,80	0,80	0,80	0,80	0,80
7027783	0	0 dB	False	0,80	0,80	0,80	0,80	0,80	0,80	0,80	0,80
7027790	0	0 dB	False	0,80	0,80	0,80	0,80	0,80	0,80	0,80	0,80
7027791	0	0 dB	False	0,80	0,80	0,80	0,80	0,80	0,80	0,80	0,80
7027801	0	0 dB	False	0,80	0,80	0,80	0,80	0,80	0,80	0,80	0,80
7027992	0	0 dB	False	0,80	0,80	0,80	0,80	0,80	0,80	0,80	0,80
7031890	0	0 dB	False	0,80	0,80	0,80	0,80	0,80	0,80	0,80	0,80
7032109	0	0 dB	False	0,80	0,80	0,80	0,80	0,80	0,80	0,80	0,80
7033955	0	0 dB	False	0,80	0,80	0,80	0,80	0,80	0,80	0,80	0,80
7035153	0	0 dB	False	0,80	0,80	0,80	0,80	0,80	0,80	0,80	0,80
7035200	0	0 dB	False	0,80	0,80	0,80	0,80	0,80	0,80	0,80	0,80
7035210	0	0 dB	False	0,80	0,80	0,80	0,80	0,80	0,80	0,80	0,80
7035392	0	0 dB	False	0,80	0,80	0,80	0,80	0,80	0,80	0,80	0,80
7035602	0	0 dB	False	0,80	0,80	0,80	0,80	0,80	0,80	0,80	0,80
7035643	0	0 dB	False	0,80	0,80	0,80	0,80	0,80	0,80	0,80	0,80
7035856	0	0 dB	False	0,80	0,80	0,80	0,80	0,80	0,80	0,80	0,80
7035872	0	0 dB	False	0,80	0,80	0,80	0,80	0,80	0,80	0,80	0,80
7035880	0	0 dB	False	0,80	0,80	0,80	0,80	0,80	0,80	0,80	0,80
7035893	0	0 dB	False	0,80	0,80	0,80	0,80	0,80	0,80	0,80	0,80
7036402	0	0 dB	False	0,80	0,80	0,80	0,80	0,80	0,80	0,80	0,80
7037025	0	0 dB	False	0,80	0,80	0,80	0,80	0,80	0,80	0,80	0,80
7037215	0	0 dB	False	0,80	0,80	0,80	0,80	0,80	0,80	0,80	0,80
7037224	0	0 dB	False	0,80	0,80	0,80	0,80	0,80	0,80	0,80	0,80
7037669	0	0 dB	False	0,80	0,80	0,80	0,80	0,80	0,80	0,80	0,80
7038131	0	0 dB	False	0,80	0,80	0,80	0,80	0,80	0,80	0,80	0,80
7038378	0	0 dB	False	0,80	0,80	0,80	0,80	0,80	0,80	0,80	0,80
7038448	0	0 dB	False	0,80	0,80	0,80	0,80	0,80	0,80	0,80	0,80
7038477	0	0 dB	False	0,80	0,80	0,80	0,80	0,80	0,80	0,80	0,80
7038559	0	0 dB	False	0,80	0,80	0,80	0,80	0,80	0,80	0,80	0,80
7038575	0	0 dB	False	0,80	0,80	0,80	0,80	0,80	0,80	0,80	0,80

Model: Tijdeljike Units - A8A9
Groep: (hoofdgroep)
Lijst van Gebouwen, voor rekenmethode Wegverkeerslawaai - RMG-2012, wegverkeer

Naam	Omschr.	Hoogte	Maaiveld	Hdef.	Functie	Gebouwtype	BAG-id	Gemeente	Jaar	AHN-jaar
7038788	0479100000068389	2,70	0,00	Relatief					0	0
7038798	0479100000068394	2,50	0,00	Relatief					0	0
7038800	0479100000068396	2,50	0,00	Relatief					0	0
7038815	0479100000068406	2,60	0,00	Relatief					0	0
7038924	0479100000068478	2,70	0,00	Relatief					0	0
7038930	0479100000068482	2,70	0,00	Relatief					0	0
7038931	0479100000068483	2,60	0,00	Relatief					0	0
7038942	0479100000068491	2,70	0,00	Relatief					0	0
7038958	0479100000068505	2,50	0,00	Relatief					0	0
7038959	0479100000068506	2,70	0,00	Relatief					0	0
7038966	0479100000068512	2,70	0,00	Relatief					0	0
7038988	0479100000068527	2,60	0,00	Relatief					0	0
7038991	0479100000068529	2,70	0,00	Relatief					0	0
7039123	0479100000068624	2,70	0,00	Relatief					0	0
7039171	0479100000068657	0,00	0,00	Relatief					0	0
7039177	0479100000068661	2,50	0,00	Relatief					0	0
7039215	0479100000068686	2,60	0,00	Relatief					0	0
7039216	0479100000068687	2,60	0,00	Relatief					0	0
7039334	0479100000068771	2,60	0,00	Relatief					0	0
7039338	0479100000068773	2,70	0,00	Relatief					0	0
7039362	0479100000068792	2,70	0,00	Relatief					0	0
7039366	0479100000068794	2,80	0,00	Relatief					0	0
7039394	0479100000068812	2,70	0,00	Relatief					0	0
7039405	0479100000068819	2,70	0,00	Relatief					0	0
7039413	0479100000068824	2,70	0,00	Relatief					0	0
7039424	0479100000068831	2,70	0,00	Relatief					0	0
7039574	0479100000068938	2,80	0,00	Relatief					0	0
7039580	0479100000068943	2,60	0,00	Relatief					0	0
7039588	0479100000068948	2,80	0,00	Relatief					0	0
7039628	0479100000068975	2,70	0,00	Relatief					0	0
7039652	0479100000068989	2,70	0,00	Relatief					0	0
7039722	0479100000069036	2,50	0,00	Relatief					0	0
7039746	0479100000069054	2,60	0,00	Relatief					0	0
7039783	0479100000069077	2,70	0,00	Relatief					0	0
7039883	0479100000069146	2,70	0,00	Relatief					0	0
7039887	0479100000069149	2,70	0,00	Relatief					0	0
7039968	0479100000069201	2,80	0,00	Relatief					0	0
7039987	0479100000069213	2,80	0,00	Relatief					0	0
7039992	0479100000069216	2,60	0,00	Relatief					0	0
7040039	0479100000069250	2,80	0,00	Relatief					0	0
7040045	0479100000069255	2,80	0,00	Relatief					0	0
7040104	0479100000069291	2,70	0,00	Relatief					0	0
7040180	0479100000069343	2,50	0,00	Relatief					0	0
7040181	0479100000069344	0,00	0,00	Relatief					0	0
7040192	0479100000069351	2,60	0,00	Relatief					0	0
7040208	0479100000069363	2,60	0,00	Relatief					0	0
7040212	0479100000069365	2,70	0,00	Relatief					0	0
7040220	0479100000069370	0,00	0,00	Relatief					0	0
7040223	0479100000069372	2,70	0,00	Relatief					0	0
7040236	0479100000069380	2,70	0,00	Relatief					0	0
7040264	0479100000069403	0,00	0,00	Relatief					0	0
7040265	0479100000069404	2,60	0,00	Relatief					0	0
7040291	0479100000069426	2,60	0,00	Relatief					0	0
7040306	0479100000069436	2,50	0,00	Relatief					0	0
7040413	0479100000069505	2,80	0,00	Relatief					0	0
7040419	0479100000069510	2,80	0,00	Relatief					0	0
7040632	0479100000069655	0,00	0,00	Relatief					0	0
7040696	0479100000069698	2,80	0,00	Relatief					0	0
7040725	0479100000069716	2,70	0,00	Relatief					0	0
7040744	0479100000069727	2,70	0,00	Relatief					0	0
7040882	0479100000069815	2,80	0,00	Relatief					0	0

Model: Tijdeljike Units - A8A9
Groep: (hoofdgroep)
Lijst van Gebouwen, voor rekenmethode Wegverkeerslawaai - RMG-2012, wegverkeer

Naam	Trust	Cp	Zwevend	Refl. 63	Refl. 125	Refl. 250	Refl. 500	Refl. 1k	Refl. 2k	Refl. 4k	Refl. 8k
7038788	0	0 dB	False	0,80	0,80	0,80	0,80	0,80	0,80	0,80	0,80
7038798	0	0 dB	False	0,80	0,80	0,80	0,80	0,80	0,80	0,80	0,80
7038800	0	0 dB	False	0,80	0,80	0,80	0,80	0,80	0,80	0,80	0,80
7038815	0	0 dB	False	0,80	0,80	0,80	0,80	0,80	0,80	0,80	0,80
7038924	0	0 dB	False	0,80	0,80	0,80	0,80	0,80	0,80	0,80	0,80
7038930	0	0 dB	False	0,80	0,80	0,80	0,80	0,80	0,80	0,80	0,80
7038931	0	0 dB	False	0,80	0,80	0,80	0,80	0,80	0,80	0,80	0,80
7038942	0	0 dB	False	0,80	0,80	0,80	0,80	0,80	0,80	0,80	0,80
7038958	0	0 dB	False	0,80	0,80	0,80	0,80	0,80	0,80	0,80	0,80
7038959	0	0 dB	False	0,80	0,80	0,80	0,80	0,80	0,80	0,80	0,80
7038966	0	0 dB	False	0,80	0,80	0,80	0,80	0,80	0,80	0,80	0,80
7038988	0	0 dB	False	0,80	0,80	0,80	0,80	0,80	0,80	0,80	0,80
7038991	0	0 dB	False	0,80	0,80	0,80	0,80	0,80	0,80	0,80	0,80
7039123	0	0 dB	False	0,80	0,80	0,80	0,80	0,80	0,80	0,80	0,80
7039171	0	0 dB	False	0,80	0,80	0,80	0,80	0,80	0,80	0,80	0,80
7039177	0	0 dB	False	0,80	0,80	0,80	0,80	0,80	0,80	0,80	0,80
7039215	0	0 dB	False	0,80	0,80	0,80	0,80	0,80	0,80	0,80	0,80
7039216	0	0 dB	False	0,80	0,80	0,80	0,80	0,80	0,80	0,80	0,80
7039334	0	0 dB	False	0,80	0,80	0,80	0,80	0,80	0,80	0,80	0,80
7039338	0	0 dB	False	0,80	0,80	0,80	0,80	0,80	0,80	0,80	0,80
7039362	0	0 dB	False	0,80	0,80	0,80	0,80	0,80	0,80	0,80	0,80
7039366	0	0 dB	False	0,80	0,80	0,80	0,80	0,80	0,80	0,80	0,80
7039394	0	0 dB	False	0,80	0,80	0,80	0,80	0,80	0,80	0,80	0,80
7039405	0	0 dB	False	0,80	0,80	0,80	0,80	0,80	0,80	0,80	0,80
7039413	0	0 dB	False	0,80	0,80	0,80	0,80	0,80	0,80	0,80	0,80
7039424	0	0 dB	False	0,80	0,80	0,80	0,80	0,80	0,80	0,80	0,80
7039574	0	0 dB	False	0,80	0,80	0,80	0,80	0,80	0,80	0,80	0,80
7039580	0	0 dB	False	0,80	0,80	0,80	0,80	0,80	0,80	0,80	0,80
7039588	0	0 dB	False	0,80	0,80	0,80	0,80	0,80	0,80	0,80	0,80
7039628	0	0 dB	False	0,80	0,80	0,80	0,80	0,80	0,80	0,80	0,80
7039652	0	0 dB	False	0,80	0,80	0,80	0,80	0,80	0,80	0,80	0,80
7039722	0	0 dB	False	0,80	0,80	0,80	0,80	0,80	0,80	0,80	0,80
7039746	0	0 dB	False	0,80	0,80	0,80	0,80	0,80	0,80	0,80	0,80
7039783	0	0 dB	False	0,80	0,80	0,80	0,80	0,80	0,80	0,80	0,80
7039883	0	0 dB	False	0,80	0,80	0,80	0,80	0,80	0,80	0,80	0,80
7039887	0	0 dB	False	0,80	0,80	0,80	0,80	0,80	0,80	0,80	0,80
7039968	0	0 dB	False	0,80	0,80	0,80	0,80	0,80	0,80	0,80	0,80
7039987	0	0 dB	False	0,80	0,80	0,80	0,80	0,80	0,80	0,80	0,80
7039992	0	0 dB	False	0,80	0,80	0,80	0,80	0,80	0,80	0,80	0,80
7040039	0	0 dB	False	0,80	0,80	0,80	0,80	0,80	0,80	0,80	0,80
7040045	0	0 dB	False	0,80	0,80	0,80	0,80	0,80	0,80	0,80	0,80
7040104	0	0 dB	False	0,80	0,80	0,80	0,80	0,80	0,80	0,80	0,80
7040180	0	0 dB	False	0,80	0,80	0,80	0,80	0,80	0,80	0,80	0,80
7040181	0	0 dB	False	0,80	0,80	0,80	0,80	0,80	0,80	0,80	0,80
7040192	0	0 dB	False	0,80	0,80	0,80	0,80	0,80	0,80	0,80	0,80
7040208	0	0 dB	False	0,80	0,80	0,80	0,80	0,80	0,80	0,80	0,80
7040212	0	0 dB	False	0,80	0,80	0,80	0,80	0,80	0,80	0,80	0,80
7040220	0	0 dB	False	0,80	0,80	0,80	0,80	0,80	0,80	0,80	0,80
7040223	0	0 dB	False	0,80	0,80	0,80	0,80	0,80	0,80	0,80	0,80
7040236	0	0 dB	False	0,80	0,80	0,80	0,80	0,80	0,80	0,80	0,80
7040264	0	0 dB	False	0,80	0,80	0,80	0,80	0,80	0,80	0,80	0,80
7040265	0	0 dB	False	0,80	0,80	0,80	0,80	0,80	0,80	0,80	0,80
7040291	0	0 dB	False	0,80	0,80	0,80	0,80	0,80	0,80	0,80	0,80
7040306	0	0 dB	False	0,80	0,80	0,80	0,80	0,80	0,80	0,80	0,80
7040413	0	0 dB	False	0,80	0,80	0,80	0,80	0,80	0,80	0,80	0,80
7040419	0	0 dB	False	0,80	0,80	0,80	0,80	0,80	0,80	0,80	0,80
7040632	0	0 dB	False	0,80	0,80	0,80	0,80	0,80	0,80	0,80	0,80
7040696	0	0 dB	False	0,80	0,80	0,80	0,80	0,80	0,80	0,80	0,80
7040725	0	0 dB	False	0,80	0,80	0,80	0,80	0,80	0,80	0,80	0,80
7040744	0	0 dB	False	0,80	0,80	0,80	0,80	0,80	0,80	0,80	0,80
7040882	0	0 dB	False	0,80	0,80	0,80	0,80	0,80	0,80	0,80	0,80

Model: Tijdeljike Units - A8A9
Groep: (hoofdgroep)
Lijst van Gebouwen, voor rekenmethode Wegverkeerslawaai - RMG-2012, wegverkeer

Naam	Omschr.	Hoogte	Maaiveld	Hdef.	Functie	Gebouwtype	BAG-id	Gemeente	Jaar	AHN-jaar
7040910	0479100000069833	2,70	0,00	Relatief					0	0
7040911	0479100000069834	2,60	0,00	Relatief					0	0
7040935	0479100000069846	2,70	0,00	Relatief					0	0
7040939	0479100000069849	2,70	0,00	Relatief					0	0
7040945	0479100000069852	2,70	0,00	Relatief					0	0
7040947	0479100000069854	2,70	0,00	Relatief					0	0
7040955	0479100000069860	0,00	0,00	Relatief					0	0
7040963	0479100000069867	2,70	0,00	Relatief					0	0
7041112	0479100000069966	2,70	0,00	Relatief					0	0
7041176	0479100000070009	0,00	0,00	Relatief					0	0
7041197	0479100000070024	2,60	0,00	Relatief					0	0
7041202	0479100000070028	2,50	0,00	Relatief					0	0
7041344	0479100000070119	2,80	0,00	Relatief					0	0
7041364	0479100000070133	2,60	0,00	Relatief					0	0
7041370	0479100000070136	2,70	0,00	Relatief					0	0
7041373	0479100000070138	2,70	0,00	Relatief					0	0
7041399	0479100000070154	2,70	0,00	Relatief					0	0
7041408	0479100000070161	2,70	0,00	Relatief					0	0
7041409	0479100000070162	2,70	0,00	Relatief					0	0
7041443	0479100000070188	2,80	0,00	Relatief					0	0
7041602	0479100000070285	2,70	0,00	Relatief					0	0
7041612	0479100000070291	2,70	0,00	Relatief					0	0
7041643	0479100000070314	2,60	0,00	Relatief					0	0
7041646	0479100000070317	2,70	0,00	Relatief					0	0
7041647	0479100000070318	2,70	0,00	Relatief					0	0
7041648	0479100000070319	2,50	0,00	Relatief					0	0
7041654	0479100000070324	2,70	0,00	Relatief					0	0
7041664	0479100000070331	2,70	0,00	Relatief					0	0
7041682	0479100000070342	2,70	0,00	Relatief					0	0
7041823	0479100000070426	2,70	0,00	Relatief					0	0
7041877	0479100000070461	2,70	0,00	Relatief					0	0
7041889	0479100000070468	2,60	0,00	Relatief					0	0
7041905	0479100000070478	2,50	0,00	Relatief					0	0
7041921	0479100000070491	2,70	0,00	Relatief					0	0
7042052	0479100000070577	2,70	0,00	Relatief					0	0
7042060	0479100000070582	2,70	0,00	Relatief					0	0
7042070	0479100000070588	2,70	0,00	Relatief					0	0
7042082	0479100000070594	2,70	0,00	Relatief					0	0
7042092	0479100000070599	2,80	0,00	Relatief					0	0
7042098	0479100000070603	2,70	0,00	Relatief					0	0
7042100	0479100000070604	2,70	0,00	Relatief					0	0
7042107	0479100000070609	2,70	0,00	Relatief					0	0
7042115	0479100000070616	2,70	0,00	Relatief					0	0
7042129	0479100000070628	2,60	0,00	Relatief					0	0
7042145	0479100000070638	2,70	0,00	Relatief					0	0
7042146	0479100000070639	2,70	0,00	Relatief					0	0
7042155	0479100000070646	2,70	0,00	Relatief					0	0
7042157	0479100000070647	2,60	0,00	Relatief					0	0
7042297	0479100000070735	2,80	0,00	Relatief					0	0
7042303	0479100000070740	2,70	0,00	Relatief					0	0
7042316	0479100000070750	2,70	0,00	Relatief					0	0
7042339	0479100000070765	2,60	0,00	Relatief					0	0
7042350	0479100000070773	2,70	0,00	Relatief					0	0
7042356	0479100000070779	2,70	0,00	Relatief					0	0
7042369	0479100000070788	2,50	0,00	Relatief					0	0
7042371	0479100000070790	2,60	0,00	Relatief					0	0
7042383	0479100000070799	2,70	0,00	Relatief					0	0
7047531	0479100000074446	0,00	0,00	Relatief					0	0
7048216	0479100000074937	2,40	0,00	Relatief					0	0
7049399	0479100000075762	0,00	0,00	Relatief					0	0
7050124	0479100000076231	0,00	0,00	Relatief					0	0

Model: Tijdeljike Units - A8A9
Groep: (hoofdgroep)
Lijst van Gebouwen, voor rekenmethode Wegverkeerslawaai - RMG-2012, wegverkeer

Naam	Trust	Cp	Zwevend	Refl. 63	Refl. 125	Refl. 250	Refl. 500	Refl. 1k	Refl. 2k	Refl. 4k	Refl. 8k
7040910	0	0 dB	False	0,80	0,80	0,80	0,80	0,80	0,80	0,80	0,80
7040911	0	0 dB	False	0,80	0,80	0,80	0,80	0,80	0,80	0,80	0,80
7040935	0	0 dB	False	0,80	0,80	0,80	0,80	0,80	0,80	0,80	0,80
7040939	0	0 dB	False	0,80	0,80	0,80	0,80	0,80	0,80	0,80	0,80
7040945	0	0 dB	False	0,80	0,80	0,80	0,80	0,80	0,80	0,80	0,80
7040947	0	0 dB	False	0,80	0,80	0,80	0,80	0,80	0,80	0,80	0,80
7040955	0	0 dB	False	0,80	0,80	0,80	0,80	0,80	0,80	0,80	0,80
7040963	0	0 dB	False	0,80	0,80	0,80	0,80	0,80	0,80	0,80	0,80
7041112	0	0 dB	False	0,80	0,80	0,80	0,80	0,80	0,80	0,80	0,80
7041176	0	0 dB	False	0,80	0,80	0,80	0,80	0,80	0,80	0,80	0,80
7041197	0	0 dB	False	0,80	0,80	0,80	0,80	0,80	0,80	0,80	0,80
7041202	0	0 dB	False	0,80	0,80	0,80	0,80	0,80	0,80	0,80	0,80
7041344	0	0 dB	False	0,80	0,80	0,80	0,80	0,80	0,80	0,80	0,80
7041364	0	0 dB	False	0,80	0,80	0,80	0,80	0,80	0,80	0,80	0,80
7041370	0	0 dB	False	0,80	0,80	0,80	0,80	0,80	0,80	0,80	0,80
7041373	0	0 dB	False	0,80	0,80	0,80	0,80	0,80	0,80	0,80	0,80
7041399	0	0 dB	False	0,80	0,80	0,80	0,80	0,80	0,80	0,80	0,80
7041408	0	0 dB	False	0,80	0,80	0,80	0,80	0,80	0,80	0,80	0,80
7041409	0	0 dB	False	0,80	0,80	0,80	0,80	0,80	0,80	0,80	0,80
7041443	0	0 dB	False	0,80	0,80	0,80	0,80	0,80	0,80	0,80	0,80
7041602	0	0 dB	False	0,80	0,80	0,80	0,80	0,80	0,80	0,80	0,80
7041612	0	0 dB	False	0,80	0,80	0,80	0,80	0,80	0,80	0,80	0,80
7041643	0	0 dB	False	0,80	0,80	0,80	0,80	0,80	0,80	0,80	0,80
7041646	0	0 dB	False	0,80	0,80	0,80	0,80	0,80	0,80	0,80	0,80
7041647	0	0 dB	False	0,80	0,80	0,80	0,80	0,80	0,80	0,80	0,80
7041648	0	0 dB	False	0,80	0,80	0,80	0,80	0,80	0,80	0,80	0,80
7041654	0	0 dB	False	0,80	0,80	0,80	0,80	0,80	0,80	0,80	0,80
7041664	0	0 dB	False	0,80	0,80	0,80	0,80	0,80	0,80	0,80	0,80
7041682	0	0 dB	False	0,80	0,80	0,80	0,80	0,80	0,80	0,80	0,80
7041823	0	0 dB	False	0,80	0,80	0,80	0,80	0,80	0,80	0,80	0,80
7041877	0	0 dB	False	0,80	0,80	0,80	0,80	0,80	0,80	0,80	0,80
7041889	0	0 dB	False	0,80	0,80	0,80	0,80	0,80	0,80	0,80	0,80
7041905	0	0 dB	False	0,80	0,80	0,80	0,80	0,80	0,80	0,80	0,80
7041921	0	0 dB	False	0,80	0,80	0,80	0,80	0,80	0,80	0,80	0,80
7042052	0	0 dB	False	0,80	0,80	0,80	0,80	0,80	0,80	0,80	0,80
7042060	0	0 dB	False	0,80	0,80	0,80	0,80	0,80	0,80	0,80	0,80
7042070	0	0 dB	False	0,80	0,80	0,80	0,80	0,80	0,80	0,80	0,80
7042082	0	0 dB	False	0,80	0,80	0,80	0,80	0,80	0,80	0,80	0,80
7042092	0	0 dB	False	0,80	0,80	0,80	0,80	0,80	0,80	0,80	0,80
7042098	0	0 dB	False	0,80	0,80	0,80	0,80	0,80	0,80	0,80	0,80
7042100	0	0 dB	False	0,80	0,80	0,80	0,80	0,80	0,80	0,80	0,80
7042107	0	0 dB	False	0,80	0,80	0,80	0,80	0,80	0,80	0,80	0,80
7042115	0	0 dB	False	0,80	0,80	0,80	0,80	0,80	0,80	0,80	0,80
7042129	0	0 dB	False	0,80	0,80	0,80	0,80	0,80	0,80	0,80	0,80
7042145	0	0 dB	False	0,80	0,80	0,80	0,80	0,80	0,80	0,80	0,80
7042146	0	0 dB	False	0,80	0,80	0,80	0,80	0,80	0,80	0,80	0,80
7042155	0	0 dB	False	0,80	0,80	0,80	0,80	0,80	0,80	0,80	0,80
7042157	0	0 dB	False	0,80	0,80	0,80	0,80	0,80	0,80	0,80	0,80
7042297	0	0 dB	False	0,80	0,80	0,80	0,80	0,80	0,80	0,80	0,80
7042303	0	0 dB	False	0,80	0,80	0,80	0,80	0,80	0,80	0,80	0,80
7042316	0	0 dB	False	0,80	0,80	0,80	0,80	0,80	0,80	0,80	0,80
7042339	0	0 dB	False	0,80	0,80	0,80	0,80	0,80	0,80	0,80	0,80
7042350	0	0 dB	False	0,80	0,80	0,80	0,80	0,80	0,80	0,80	0,80
7042356	0	0 dB	False	0,80	0,80	0,80	0,80	0,80	0,80	0,80	0,80
7042369	0	0 dB	False	0,80	0,80	0,80	0,80	0,80	0,80	0,80	0,80
7042371	0	0 dB	False	0,80	0,80	0,80	0,80	0,80	0,80	0,80	0,80
7042383	0	0 dB	False	0,80	0,80	0,80	0,80	0,80	0,80	0,80	0,80
7047531	0	0 dB	False	0,80	0,80	0,80	0,80	0,80	0,80	0,80	0,80
7048216	0	0 dB	False	0,80	0,80	0,80	0,80	0,80	0,80	0,80	0,80
7049399	0	0 dB	False	0,80	0,80	0,80	0,80	0,80	0,80	0,80	0,80
7050124	0	0 dB	False	0,80	0,80	0,80	0,80	0,80	0,80	0,80	0,80

Model: Tijdeljike Units - A8A9
Groep: (hoofdgroep)
Lijst van Gebouwen, voor rekenmethode Wegverkeerslawaai - RMG-2012, wegverkeer

Naam	Omschr.	Hoogte	Maaiveld	Hdef.	Functie	Gebouwtype	BAG-id	Gemeente	Jaar	AHN-jaar
7050131	0479100000076236	2,50	0,00	Relatief					0	0
7050619	0479100000076567	2,50	0,00	Relatief					0	0
7051029	0479100000076854	2,70	0,00	Relatief					0	0
7051031	0479100000076856	0,00	0,00	Relatief					0	0
7051033	0479100000076858	0,00	0,00	Relatief					0	0
7061049	0479100000081522	2,70	0,00	Relatief					0	0
7065715	0479100000083895	10,40	0,00	Relatief					0	0
6955255	0479100000003462	8,00	0,00	Relatief					0	0
6956316	0479100000004203	9,90	0,00	Relatief					0	0
6957664	0479100000005137	10,30	0,00	Relatief					0	0
6957728	0479100000005181	9,10	0,00	Relatief					0	0
6957900	0479100000005304	9,20	0,00	Relatief					0	0
6958035	0479100000005406	9,40	0,00	Relatief					0	0
6958404	0479100000005693	8,80	0,00	Relatief					0	0
6959337	0479100000006374	9,80	0,00	Relatief					0	0
6960169	0479100000007007	9,00	0,00	Relatief					0	0
6960994	0479100000007648	9,30	0,00	Relatief					0	0
6962910	0479100000009119	10,10	0,00	Relatief					0	0
6963468	0479100000009563	0,00	0,00	Relatief					0	0
6966490	0479100000012043	10,20	0,00	Relatief					0	0
6966652	0479100000012183	9,90	0,00	Relatief					0	0
6966664	0479100000012194	8,90	0,00	Relatief					0	0
6966673	0479100000012203	11,10	0,00	Relatief					0	0
6966737	0479100000012260	9,70	0,00	Relatief					0	0
6966802	0479100000012314	0,00	0,00	Relatief					0	0
6966879	0479100000012380	10,40	0,00	Relatief					0	0
6966919	0479100000012413	10,50	0,00	Relatief					0	0
6967081	0479100000012545	9,90	0,00	Relatief					0	0
6967126	0479100000012588	9,90	0,00	Relatief					0	0
6967141	0479100000012600	0,00	0,00	Relatief					0	0
6967158	0479100000012614	10,50	0,00	Relatief					0	0
6967705	0479100000013070	9,70	0,00	Relatief					0	0
6967878	0479100000013218	9,70	0,00	Relatief					0	0
6968450	0479100000013671	9,90	0,00	Relatief					0	0
6968615	0479100000013802	9,70	0,00	Relatief					0	0
6968995	0479100000014123	9,50	0,00	Relatief					0	0
6969202	0479100000014281	11,20	0,00	Relatief					0	0
6969340	0479100000014397	10,80	0,00	Relatief					0	0
6969348	0479100000014404	10,90	0,00	Relatief					0	0
6969356	0479100000014411	10,60	0,00	Relatief					0	0
6972309	0479100000016932	9,50	0,00	Relatief					0	0
6972323	0479100000016945	9,60	0,00	Relatief					0	0
6972326	0479100000016948	9,70	0,00	Relatief					0	0
6972334	0479100000016956	0,00	0,00	Relatief					0	0
6972335	0479100000016957	9,80	0,00	Relatief					0	0
6978359	0479100000022087	11,10	0,00	Relatief					0	0
6981162	0479100000024452	9,00	0,00	Relatief					0	0
6981311	0479100000024585	0,00	0,00	Relatief					0	0
6984838	0479100000027561	9,20	0,00	Relatief					0	0
6986276	0479100000028799	9,60	0,00	Relatief					0	0
6986322	0479100000028840	9,80	0,00	Relatief					0	0
6989822	0479100000031931	11,10	0,00	Relatief					0	0
6989875	0479100000031967	9,70	0,00	Relatief					0	0
6989989	0479100000032071	10,10	0,00	Relatief					0	0
6990059	0479100000032137	11,10	0,00	Relatief					0	0
6990437	0479100000032478	9,60	0,00	Relatief					0	0
6990438	0479100000032479	0,00	0,00	Relatief					0	0
6990576	0479100000032608	10,00	0,00	Relatief					0	0
6990596	0479100000032625	9,50	0,00	Relatief					0	0
6990713	0479100000032733	9,60	0,00	Relatief					0	0
6991353	0479100000033327	9,60	0,00	Relatief					0	0

Model: Tijdeljike Units - A8A9
Groep: (hoofdgroep)
Lijst van Gebouwen, voor rekenmethode Wegverkeerslawaai - RMG-2012, wegverkeer

Naam	Trust	Cp	Zwevend	Refl. 63	Refl. 125	Refl. 250	Refl. 500	Refl. 1k	Refl. 2k	Refl. 4k	Refl. 8k
7050131	0	0 dB	False	0,80	0,80	0,80	0,80	0,80	0,80	0,80	0,80
7050619	0	0 dB	False	0,80	0,80	0,80	0,80	0,80	0,80	0,80	0,80
7051029	0	0 dB	False	0,80	0,80	0,80	0,80	0,80	0,80	0,80	0,80
7051031	0	0 dB	False	0,80	0,80	0,80	0,80	0,80	0,80	0,80	0,80
7051033	0	0 dB	False	0,80	0,80	0,80	0,80	0,80	0,80	0,80	0,80
7061049	0	0 dB	False	0,80	0,80	0,80	0,80	0,80	0,80	0,80	0,80
7065715	0	0 dB	False	0,80	0,80	0,80	0,80	0,80	0,80	0,80	0,80
6955255	0	0 dB	False	0,80	0,80	0,80	0,80	0,80	0,80	0,80	0,80
6956316	0	0 dB	False	0,80	0,80	0,80	0,80	0,80	0,80	0,80	0,80
6957664	0	0 dB	False	0,80	0,80	0,80	0,80	0,80	0,80	0,80	0,80
6957728	0	0 dB	False	0,80	0,80	0,80	0,80	0,80	0,80	0,80	0,80
6957900	0	0 dB	False	0,80	0,80	0,80	0,80	0,80	0,80	0,80	0,80
6958035	0	0 dB	False	0,80	0,80	0,80	0,80	0,80	0,80	0,80	0,80
6958404	0	0 dB	False	0,80	0,80	0,80	0,80	0,80	0,80	0,80	0,80
6959337	0	0 dB	False	0,80	0,80	0,80	0,80	0,80	0,80	0,80	0,80
6960169	0	0 dB	False	0,80	0,80	0,80	0,80	0,80	0,80	0,80	0,80
6960994	0	0 dB	False	0,80	0,80	0,80	0,80	0,80	0,80	0,80	0,80
6962910	0	0 dB	False	0,80	0,80	0,80	0,80	0,80	0,80	0,80	0,80
6963468	0	0 dB	False	0,80	0,80	0,80	0,80	0,80	0,80	0,80	0,80
6966490	0	0 dB	False	0,80	0,80	0,80	0,80	0,80	0,80	0,80	0,80
6966652	0	0 dB	False	0,80	0,80	0,80	0,80	0,80	0,80	0,80	0,80
6966664	0	0 dB	False	0,80	0,80	0,80	0,80	0,80	0,80	0,80	0,80
6966673	0	0 dB	False	0,80	0,80	0,80	0,80	0,80	0,80	0,80	0,80
6966737	0	0 dB	False	0,80	0,80	0,80	0,80	0,80	0,80	0,80	0,80
6966802	0	0 dB	False	0,80	0,80	0,80	0,80	0,80	0,80	0,80	0,80
6966879	0	0 dB	False	0,80	0,80	0,80	0,80	0,80	0,80	0,80	0,80
6966919	0	0 dB	False	0,80	0,80	0,80	0,80	0,80	0,80	0,80	0,80
6967081	0	0 dB	False	0,80	0,80	0,80	0,80	0,80	0,80	0,80	0,80
6967126	0	0 dB	False	0,80	0,80	0,80	0,80	0,80	0,80	0,80	0,80
6967141	0	0 dB	False	0,80	0,80	0,80	0,80	0,80	0,80	0,80	0,80
6967158	0	0 dB	False	0,80	0,80	0,80	0,80	0,80	0,80	0,80	0,80
6967705	0	0 dB	False	0,80	0,80	0,80	0,80	0,80	0,80	0,80	0,80
6967878	0	0 dB	False	0,80	0,80	0,80	0,80	0,80	0,80	0,80	0,80
6968450	0	0 dB	False	0,80	0,80	0,80	0,80	0,80	0,80	0,80	0,80
6968615	0	0 dB	False	0,80	0,80	0,80	0,80	0,80	0,80	0,80	0,80
6968995	0	0 dB	False	0,80	0,80	0,80	0,80	0,80	0,80	0,80	0,80
6969202	0	0 dB	False	0,80	0,80	0,80	0,80	0,80	0,80	0,80	0,80
6969340	0	0 dB	False	0,80	0,80	0,80	0,80	0,80	0,80	0,80	0,80
6969348	0	0 dB	False	0,80	0,80	0,80	0,80	0,80	0,80	0,80	0,80
6969356	0	0 dB	False	0,80	0,80	0,80	0,80	0,80	0,80	0,80	0,80
6972309	0	0 dB	False	0,80	0,80	0,80	0,80	0,80	0,80	0,80	0,80
6972323	0	0 dB	False	0,80	0,80	0,80	0,80	0,80	0,80	0,80	0,80
6972326	0	0 dB	False	0,80	0,80	0,80	0,80	0,80	0,80	0,80	0,80
6972334	0	0 dB	False	0,80	0,80	0,80	0,80	0,80	0,80	0,80	0,80
6972335	0	0 dB	False	0,80	0,80	0,80	0,80	0,80	0,80	0,80	0,80
6978359	0	0 dB	False	0,80	0,80	0,80	0,80	0,80	0,80	0,80	0,80
6981162	0	0 dB	False	0,80	0,80	0,80	0,80	0,80	0,80	0,80	0,80
6981311	0	0 dB	False	0,80	0,80	0,80	0,80	0,80	0,80	0,80	0,80
6984838	0	0 dB	False	0,80	0,80	0,80	0,80	0,80	0,80	0,80	0,80
6986276	0	0 dB	False	0,80	0,80	0,80	0,80	0,80	0,80	0,80	0,80
6986322	0	0 dB	False	0,80	0,80	0,80	0,80	0,80	0,80	0,80	0,80
6989822	0	0 dB	False	0,80	0,80	0,80	0,80	0,80	0,80	0,80	0,80
6989875	0	0 dB	False	0,80	0,80	0,80	0,80	0,80	0,80	0,80	0,80
6989989	0	0 dB	False	0,80	0,80	0,80	0,80	0,80	0,80	0,80	0,80
6990059	0	0 dB	False	0,80	0,80	0,80	0,80	0,80	0,80	0,80	0,80
6990437	0	0 dB	False	0,80	0,80	0,80	0,80	0,80	0,80	0,80	0,80
6990438	0	0 dB	False	0,80	0,80	0,80	0,80	0,80	0,80	0,80	0,80
6990576	0	0 dB	False	0,80	0,80	0,80	0,80	0,80	0,80	0,80	0,80
6990596	0	0 dB	False	0,80	0,80	0,80	0,80	0,80	0,80	0,80	0,80
6990713	0	0 dB	False	0,80	0,80	0,80	0,80	0,80	0,80	0,80	0,80
6991353	0	0 dB	False	0,80	0,80	0,80	0,80	0,80	0,80	0,80	0,80

Model: Tijdeljike Units - A8A9
Groep: (hoofdgroep)
Lijst van Gebouwen, voor rekenmethode Wegverkeerslawaai - RMG-2012, wegverkeer

Naam	Omschr.	Hoogte	Maaiveld	Hdef.	Functie	Gebouwtype	BAG-id	Gemeente	Jaar	AHN-jaar
6991565	0479100000033517	9,80	0,00	Relatief					0	0
6991582	0479100000033530	9,70	0,00	Relatief					0	0
6991720	0479100000033647	9,70	0,00	Relatief					0	0
6993435	0479100000035191	0,00	0,00	Relatief					0	0
6993438	0479100000035194	9,20	0,00	Relatief					0	0
6993447	0479100000035202	9,20	0,00	Relatief					0	0
6993450	0479100000035205	9,70	0,00	Relatief					0	0
6996924	0479100000038304	7,40	0,00	Relatief					0	0
6996931	0479100000038311	7,50	0,00	Relatief					0	0
6997103	0479100000038464	8,20	0,00	Relatief					0	0
6997335	0479100000038677	7,50	0,00	Relatief					0	0
6997399	0479100000038731	7,50	0,00	Relatief					0	0
6997542	0479100000038855	7,30	0,00	Relatief					0	0
6997637	0479100000038934	7,50	0,00	Relatief					0	0
6997638	0479100000038935	7,50	0,00	Relatief					0	0
6997956	0479100000039219	9,80	0,00	Relatief					0	0
6999229	0479100000040367	9,80	0,00	Relatief					0	0
6999698	0479100000040785	7,40	0,00	Relatief					0	0
7000780	0479100000041685	7,40	0,00	Relatief					0	0
7000782	0479100000041687	9,10	0,00	Relatief					0	0
7010960	0479100000049665	2,90	0,00	Relatief					0	0
7014386	0479100000051618	2,90	0,00	Relatief					0	0
7014411	0479100000051631	2,80	0,00	Relatief					0	0
7014478	0479100000051671	3,60	0,00	Relatief					0	0
7022011	0479100000056954	2,70	0,00	Relatief					0	0
7022339	0479100000057161	2,40	0,00	Relatief					0	0
7022525	0479100000057279	2,40	0,00	Relatief					0	0
7022536	0479100000057285	2,40	0,00	Relatief					0	0
7022544	0479100000057288	2,40	0,00	Relatief					0	0
7022556	0479100000057292	2,40	0,00	Relatief					0	0
7022570	0479100000057297	2,50	0,00	Relatief					0	0
7022734	0479100000057409	2,50	0,00	Relatief					0	0
7022737	0479100000057410	2,40	0,00	Relatief					0	0
7022745	0479100000057413	2,40	0,00	Relatief					0	0
7022748	0479100000057414	2,40	0,00	Relatief					0	0
7022756	0479100000057418	2,40	0,00	Relatief					0	0
7022768	0479100000057423	2,40	0,00	Relatief					0	0
7022791	0479100000057431	2,40	0,00	Relatief					0	0
7022795	0479100000057433	0,00	0,00	Relatief					0	0
7022800	0479100000057435	2,40	0,00	Relatief					0	0
7022803	0479100000057436	2,60	0,00	Relatief					0	0
7022806	0479100000057437	2,40	0,00	Relatief					0	0
7022988	0479100000057549	2,40	0,00	Relatief					0	0
7022991	0479100000057550	2,40	0,00	Relatief					0	0
7022998	0479100000057553	2,50	0,00	Relatief					0	0
7023001	0479100000057554	2,40	0,00	Relatief					0	0
7023004	0479100000057555	2,50	0,00	Relatief					0	0
7023007	0479100000057556	2,40	0,00	Relatief					0	0
7023010	0479100000057557	2,40	0,00	Relatief					0	0
7023019	0479100000057561	2,40	0,00	Relatief					0	0
7023022	0479100000057562	2,40	0,00	Relatief					0	0
7023026	0479100000057564	2,40	0,00	Relatief					0	0
7023029	0479100000057565	2,40	0,00	Relatief					0	0
7023033	0479100000057567	2,40	0,00	Relatief					0	0
7023052	0479100000057577	2,40	0,00	Relatief					0	0
7023055	0479100000057578	2,50	0,00	Relatief					0	0
7023251	0479100000057700	2,50	0,00	Relatief					0	0
7035811	0479100000066380	2,60	0,00	Relatief					0	0
7038925	0479100000068479	2,60	0,00	Relatief					0	0
7039121	0479100000068623	0,00	0,00	Relatief					0	0
7039348	0479100000068781	2,70	0,00	Relatief					0	0

Model: Tijdeljike Units - A8A9
Groep: (hoofdgroep)
Lijst van Gebouwen, voor rekenmethode Wegverkeerslawaai - RMG-2012, wegverkeer

Naam	Trust	Cp	Zwevend	Refl. 63	Refl. 125	Refl. 250	Refl. 500	Refl. 1k	Refl. 2k	Refl. 4k	Refl. 8k
6991565	0	0 dB	False	0,80	0,80	0,80	0,80	0,80	0,80	0,80	0,80
6991582	0	0 dB	False	0,80	0,80	0,80	0,80	0,80	0,80	0,80	0,80
6991720	0	0 dB	False	0,80	0,80	0,80	0,80	0,80	0,80	0,80	0,80
6993435	0	0 dB	False	0,80	0,80	0,80	0,80	0,80	0,80	0,80	0,80
6993438	0	0 dB	False	0,80	0,80	0,80	0,80	0,80	0,80	0,80	0,80
6993447	0	0 dB	False	0,80	0,80	0,80	0,80	0,80	0,80	0,80	0,80
6993450	0	0 dB	False	0,80	0,80	0,80	0,80	0,80	0,80	0,80	0,80
6996924	0	0 dB	False	0,80	0,80	0,80	0,80	0,80	0,80	0,80	0,80
6996931	0	0 dB	False	0,80	0,80	0,80	0,80	0,80	0,80	0,80	0,80
6997103	0	0 dB	False	0,80	0,80	0,80	0,80	0,80	0,80	0,80	0,80
6997335	0	0 dB	False	0,80	0,80	0,80	0,80	0,80	0,80	0,80	0,80
6997399	0	0 dB	False	0,80	0,80	0,80	0,80	0,80	0,80	0,80	0,80
6997542	0	0 dB	False	0,80	0,80	0,80	0,80	0,80	0,80	0,80	0,80
6997637	0	0 dB	False	0,80	0,80	0,80	0,80	0,80	0,80	0,80	0,80
6997638	0	0 dB	False	0,80	0,80	0,80	0,80	0,80	0,80	0,80	0,80
6997956	0	0 dB	False	0,80	0,80	0,80	0,80	0,80	0,80	0,80	0,80
6999229	0	0 dB	False	0,80	0,80	0,80	0,80	0,80	0,80	0,80	0,80
6999698	0	0 dB	False	0,80	0,80	0,80	0,80	0,80	0,80	0,80	0,80
7000780	0	0 dB	False	0,80	0,80	0,80	0,80	0,80	0,80	0,80	0,80
7000782	0	0 dB	False	0,80	0,80	0,80	0,80	0,80	0,80	0,80	0,80
7010960	0	0 dB	False	0,80	0,80	0,80	0,80	0,80	0,80	0,80	0,80
7014386	0	0 dB	False	0,80	0,80	0,80	0,80	0,80	0,80	0,80	0,80
7014411	0	0 dB	False	0,80	0,80	0,80	0,80	0,80	0,80	0,80	0,80
7014478	0	0 dB	False	0,80	0,80	0,80	0,80	0,80	0,80	0,80	0,80
7022011	0	0 dB	False	0,80	0,80	0,80	0,80	0,80	0,80	0,80	0,80
7022339	0	0 dB	False	0,80	0,80	0,80	0,80	0,80	0,80	0,80	0,80
7022525	0	0 dB	False	0,80	0,80	0,80	0,80	0,80	0,80	0,80	0,80
7022536	0	0 dB	False	0,80	0,80	0,80	0,80	0,80	0,80	0,80	0,80
7022544	0	0 dB	False	0,80	0,80	0,80	0,80	0,80	0,80	0,80	0,80
7022556	0	0 dB	False	0,80	0,80	0,80	0,80	0,80	0,80	0,80	0,80
7022570	0	0 dB	False	0,80	0,80	0,80	0,80	0,80	0,80	0,80	0,80
7022734	0	0 dB	False	0,80	0,80	0,80	0,80	0,80	0,80	0,80	0,80
7022737	0	0 dB	False	0,80	0,80	0,80	0,80	0,80	0,80	0,80	0,80
7022745	0	0 dB	False	0,80	0,80	0,80	0,80	0,80	0,80	0,80	0,80
7022748	0	0 dB	False	0,80	0,80	0,80	0,80	0,80	0,80	0,80	0,80
7022756	0	0 dB	False	0,80	0,80	0,80	0,80	0,80	0,80	0,80	0,80
7022768	0	0 dB	False	0,80	0,80	0,80	0,80	0,80	0,80	0,80	0,80
7022791	0	0 dB	False	0,80	0,80	0,80	0,80	0,80	0,80	0,80	0,80
7022795	0	0 dB	False	0,80	0,80	0,80	0,80	0,80	0,80	0,80	0,80
7022800	0	0 dB	False	0,80	0,80	0,80	0,80	0,80	0,80	0,80	0,80
7022803	0	0 dB	False	0,80	0,80	0,80	0,80	0,80	0,80	0,80	0,80
7022806	0	0 dB	False	0,80	0,80	0,80	0,80	0,80	0,80	0,80	0,80
7022988	0	0 dB	False	0,80	0,80	0,80	0,80	0,80	0,80	0,80	0,80
7022991	0	0 dB	False	0,80	0,80	0,80	0,80	0,80	0,80	0,80	0,80
7022998	0	0 dB	False	0,80	0,80	0,80	0,80	0,80	0,80	0,80	0,80
7023001	0	0 dB	False	0,80	0,80	0,80	0,80	0,80	0,80	0,80	0,80
7023004	0	0 dB	False	0,80	0,80	0,80	0,80	0,80	0,80	0,80	0,80
7023007	0	0 dB	False	0,80	0,80	0,80	0,80	0,80	0,80	0,80	0,80
7023010	0	0 dB	False	0,80	0,80	0,80	0,80	0,80	0,80	0,80	0,80
7023019	0	0 dB	False	0,80	0,80	0,80	0,80	0,80	0,80	0,80	0,80
7023022	0	0 dB	False	0,80	0,80	0,80	0,80	0,80	0,80	0,80	0,80
7023026	0	0 dB	False	0,80	0,80	0,80	0,80	0,80	0,80	0,80	0,80
7023029	0	0 dB	False	0,80	0,80	0,80	0,80	0,80	0,80	0,80	0,80
7023033	0	0 dB	False	0,80	0,80	0,80	0,80	0,80	0,80	0,80	0,80
7023052	0	0 dB	False	0,80	0,80	0,80	0,80	0,80	0,80	0,80	0,80
7023055	0	0 dB	False	0,80	0,80	0,80	0,80	0,80	0,80	0,80	0,80
7023251	0	0 dB	False	0,80	0,80	0,80	0,80	0,80	0,80	0,80	0,80
7035811	0	0 dB	False	0,80	0,80	0,80	0,80	0,80	0,80	0,80	0,80
7038925	0	0 dB	False	0,80	0,80	0,80	0,80	0,80	0,80	0,80	0,80
7039121	0	0 dB	False	0,80	0,80	0,80	0,80	0,80	0,80	0,80	0,80
7039348	0	0 dB	False	0,80	0,80	0,80	0,80	0,80	0,80	0,80	0,80

Model: Tijdeljike Units - A8A9
Groep: (hoofdgroep)
Lijst van Gebouwen, voor rekenmethode Wegverkeerslawaai - RMG-2012, wegverkeer

Naam	Omschr.	Hoogte	Maaiveld	Hdef.	Functie	Gebouwtype	BAG-id	Gemeente	Jaar	AHN-jaar
7040018	0479100000069233	2,70	0,00	Relatief					0	0
7040408	0479100000069502	2,70	0,00	Relatief					0	0
7040532	0479100000069588	2,70	0,00	Relatief					0	0
7040731	0479100000069719	2,60	0,00	Relatief					0	0
7041049	0479100000069926	2,60	0,00	Relatief					0	0
7041146	0479100000069988	2,70	0,00	Relatief					0	0
7041342	0479100000070118	2,70	0,00	Relatief					0	0
7041363	0479100000070132	2,80	0,00	Relatief					0	0
7041674	0479100000070338	2,60	0,00	Relatief					0	0
7041830	0479100000070432	2,80	0,00	Relatief					0	0
7041922	0479100000070492	0,00	0,00	Relatief					0	0
7042093	0479100000070600	2,80	0,00	Relatief					0	0
7042281	0479100000070724	2,80	0,00	Relatief					0	0
7042361	0479100000070783	2,80	0,00	Relatief					0	0
7042865	0479100000071119	2,40	0,00	Relatief					0	0
7042904	0479100000071140	2,40	0,00	Relatief					0	0
7043073	0479100000071262	0,00	0,00	Relatief					0	0
7046732	0479100000073874	2,30	0,00	Relatief					0	0
7046742	0479100000073880	2,50	0,00	Relatief					0	0
7050793	0479100000076688	2,50	0,00	Relatief					0	0
7050840	0479100000076725	2,50	0,00	Relatief					0	0
7051265	0479100000077018	2,50	0,00	Relatief					0	0
7052680	0479100000077912	2,50	0,00	Relatief					0	0
7052698	0479100000077923	2,50	0,00	Relatief					0	0
7052919	0479100000078068	2,90	0,00	Relatief					0	0
7060568	0479100000081291	9,00	0,00	Relatief					0	0
7060570	0479100000081292	9,10	0,00	Relatief					0	0
7060622	0479100000081318	0,00	0,00	Relatief					0	0
7060624	0479100000081319	8,90	0,00	Relatief					0	0
7060626	0479100000081320	9,00	0,00	Relatief					0	0
7060628	0479100000081321	8,70	0,00	Relatief					0	0
7060630	0479100000081322	9,10	0,00	Relatief					0	0
7060692	0479100000081353	9,00	0,00	Relatief					0	0
7060694	0479100000081354	8,90	0,00	Relatief					0	0
7060696	0479100000081355	8,90	0,00	Relatief					0	0
7060698	0479100000081356	9,00	0,00	Relatief					0	0
7060700	0479100000081357	8,90	0,00	Relatief					0	0
7060702	0479100000081358	9,00	0,00	Relatief					0	0
7060704	0479100000081359	8,70	0,00	Relatief					0	0
7060763	0479100000081388	8,90	0,00	Relatief					0	0
7060765	0479100000081389	9,10	0,00	Relatief					0	0
7060802	0479100000081405	9,60	0,00	Relatief					0	0
7060804	0479100000081406	10,30	0,00	Relatief					0	0
7060807	0479100000081407	9,70	0,00	Relatief					0	0
7060809	0479100000081408	10,20	0,00	Relatief					0	0
7060811	0479100000081409	8,80	0,00	Relatief					0	0
7060813	0479100000081410	8,90	0,00	Relatief					0	0
7060815	0479100000081411	0,00	0,00	Relatief					0	0
7060817	0479100000081412	8,90	0,00	Relatief					0	0
7060819	0479100000081413	8,90	0,00	Relatief					0	0
7060821	0479100000081414	8,90	0,00	Relatief					0	0
7060823	0479100000081415	0,00	0,00	Relatief					0	0
7060826	0479100000081416	9,00	0,00	Relatief					0	0
7060828	0479100000081417	8,90	0,00	Relatief					0	0
7060830	0479100000081418	0,00	0,00	Relatief					0	0
7060832	0479100000081419	8,90	0,00	Relatief					0	0
7060834	0479100000081420	0,00	0,00	Relatief					0	0
7060836	0479100000081421	9,00	0,00	Relatief					0	0
7060838	0479100000081422	8,80	0,00	Relatief					0	0
7060840	0479100000081423	8,70	0,00	Relatief					0	0
7060842	0479100000081424	8,90	0,00	Relatief					0	0

Model: Tijdeljike Units - A8A9
Groep: (hoofdgroep)
Lijst van Gebouwen, voor rekenmethode Wegverkeerslawaai - RMG-2012, wegverkeer

Naam	Trust	Cp	Zwevend	Refl. 63	Refl. 125	Refl. 250	Refl. 500	Refl. 1k	Refl. 2k	Refl. 4k	Refl. 8k
7040018	0	0 dB	False	0,80	0,80	0,80	0,80	0,80	0,80	0,80	0,80
7040408	0	0 dB	False	0,80	0,80	0,80	0,80	0,80	0,80	0,80	0,80
7040532	0	0 dB	False	0,80	0,80	0,80	0,80	0,80	0,80	0,80	0,80
7040731	0	0 dB	False	0,80	0,80	0,80	0,80	0,80	0,80	0,80	0,80
7041049	0	0 dB	False	0,80	0,80	0,80	0,80	0,80	0,80	0,80	0,80
7041146	0	0 dB	False	0,80	0,80	0,80	0,80	0,80	0,80	0,80	0,80
7041342	0	0 dB	False	0,80	0,80	0,80	0,80	0,80	0,80	0,80	0,80
7041363	0	0 dB	False	0,80	0,80	0,80	0,80	0,80	0,80	0,80	0,80
7041674	0	0 dB	False	0,80	0,80	0,80	0,80	0,80	0,80	0,80	0,80
7041830	0	0 dB	False	0,80	0,80	0,80	0,80	0,80	0,80	0,80	0,80
7041922	0	0 dB	False	0,80	0,80	0,80	0,80	0,80	0,80	0,80	0,80
7042093	0	0 dB	False	0,80	0,80	0,80	0,80	0,80	0,80	0,80	0,80
7042281	0	0 dB	False	0,80	0,80	0,80	0,80	0,80	0,80	0,80	0,80
7042361	0	0 dB	False	0,80	0,80	0,80	0,80	0,80	0,80	0,80	0,80
7042865	0	0 dB	False	0,80	0,80	0,80	0,80	0,80	0,80	0,80	0,80
7042904	0	0 dB	False	0,80	0,80	0,80	0,80	0,80	0,80	0,80	0,80
7043073	0	0 dB	False	0,80	0,80	0,80	0,80	0,80	0,80	0,80	0,80
7046732	0	0 dB	False	0,80	0,80	0,80	0,80	0,80	0,80	0,80	0,80
7046742	0	0 dB	False	0,80	0,80	0,80	0,80	0,80	0,80	0,80	0,80
7050793	0	0 dB	False	0,80	0,80	0,80	0,80	0,80	0,80	0,80	0,80
7050840	0	0 dB	False	0,80	0,80	0,80	0,80	0,80	0,80	0,80	0,80
7051265	0	0 dB	False	0,80	0,80	0,80	0,80	0,80	0,80	0,80	0,80
7052680	0	0 dB	False	0,80	0,80	0,80	0,80	0,80	0,80	0,80	0,80
7052698	0	0 dB	False	0,80	0,80	0,80	0,80	0,80	0,80	0,80	0,80
7052919	0	0 dB	False	0,80	0,80	0,80	0,80	0,80	0,80	0,80	0,80
7060568	0	0 dB	False	0,80	0,80	0,80	0,80	0,80	0,80	0,80	0,80
7060570	0	0 dB	False	0,80	0,80	0,80	0,80	0,80	0,80	0,80	0,80
7060622	0	0 dB	False	0,80	0,80	0,80	0,80	0,80	0,80	0,80	0,80
7060624	0	0 dB	False	0,80	0,80	0,80	0,80	0,80	0,80	0,80	0,80
7060626	0	0 dB	False	0,80	0,80	0,80	0,80	0,80	0,80	0,80	0,80
7060628	0	0 dB	False	0,80	0,80	0,80	0,80	0,80	0,80	0,80	0,80
7060630	0	0 dB	False	0,80	0,80	0,80	0,80	0,80	0,80	0,80	0,80
7060692	0	0 dB	False	0,80	0,80	0,80	0,80	0,80	0,80	0,80	0,80
7060694	0	0 dB	False	0,80	0,80	0,80	0,80	0,80	0,80	0,80	0,80
7060696	0	0 dB	False	0,80	0,80	0,80	0,80	0,80	0,80	0,80	0,80
7060698	0	0 dB	False	0,80	0,80	0,80	0,80	0,80	0,80	0,80	0,80
7060700	0	0 dB	False	0,80	0,80	0,80	0,80	0,80	0,80	0,80	0,80
7060702	0	0 dB	False	0,80	0,80	0,80	0,80	0,80	0,80	0,80	0,80
7060704	0	0 dB	False	0,80	0,80	0,80	0,80	0,80	0,80	0,80	0,80
7060763	0	0 dB	False	0,80	0,80	0,80	0,80	0,80	0,80	0,80	0,80
7060765	0	0 dB	False	0,80	0,80	0,80	0,80	0,80	0,80	0,80	0,80
7060802	0	0 dB	False	0,80	0,80	0,80	0,80	0,80	0,80	0,80	0,80
7060804	0	0 dB	False	0,80	0,80	0,80	0,80	0,80	0,80	0,80	0,80
7060807	0	0 dB	False	0,80	0,80	0,80	0,80	0,80	0,80	0,80	0,80
7060809	0	0 dB	False	0,80	0,80	0,80	0,80	0,80	0,80	0,80	0,80
7060811	0	0 dB	False	0,80	0,80	0,80	0,80	0,80	0,80	0,80	0,80
7060813	0	0 dB	False	0,80	0,80	0,80	0,80	0,80	0,80	0,80	0,80
7060815	0	0 dB	False	0,80	0,80	0,80	0,80	0,80	0,80	0,80	0,80
7060817	0	0 dB	False	0,80	0,80	0,80	0,80	0,80	0,80	0,80	0,80
7060819	0	0 dB	False	0,80	0,80	0,80	0,80	0,80	0,80	0,80	0,80
7060821	0	0 dB	False	0,80	0,80	0,80	0,80	0,80	0,80	0,80	0,80
7060823	0	0 dB	False	0,80	0,80	0,80	0,80	0,80	0,80	0,80	0,80
7060826	0	0 dB	False	0,80	0,80	0,80	0,80	0,80	0,80	0,80	0,80
7060828	0	0 dB	False	0,80	0,80	0,80	0,80	0,80	0,80	0,80	0,80
7060830	0	0 dB	False	0,80	0,80	0,80	0,80	0,80	0,80	0,80	0,80
7060832	0	0 dB	False	0,80	0,80	0,80	0,80	0,80	0,80	0,80	0,80
7060834	0	0 dB	False	0,80	0,80	0,80	0,80	0,80	0,80	0,80	0,80
7060836	0	0 dB	False	0,80	0,80	0,80	0,80	0,80	0,80	0,80	0,80
7060838	0	0 dB	False	0,80	0,80	0,80	0,80	0,80	0,80	0,80	0,80
7060840	0	0 dB	False	0,80	0,80	0,80	0,80	0,80	0,80	0,80	0,80
7060842	0	0 dB	False	0,80	0,80	0,80	0,80	0,80	0,80	0,80	0,80

Model: Tijdeljike Units - A8A9
Groep: (hoofdgroep)
Lijst van Gebouwen, voor rekenmethode Wegverkeerslawaai - RMG-2012, wegverkeer

Naam	Omschr.	Hoogte	Maaiveld	Hdef.	Functie	Gebouwtype	BAG-id	Gemeente	Jaar	AHN-jaar
7060844	0479100000081425	9,00	0,00	Relatief					0	0
7060846	0479100000081426	9,10	0,00	Relatief					0	0
7060856	0479100000081431	9,00	0,00	Relatief					0	0
7060858	0479100000081432	8,90	0,00	Relatief					0	0
7060860	0479100000081433	9,00	0,00	Relatief					0	0
7060862	0479100000081434	9,00	0,00	Relatief					0	0
7060864	0479100000081435	8,90	0,00	Relatief					0	0
7060866	0479100000081436	8,90	0,00	Relatief					0	0
7060868	0479100000081437	0,00	0,00	Relatief					0	0
7060870	0479100000081438	9,00	0,00	Relatief					0	0
7060872	0479100000081439	9,00	0,00	Relatief					0	0
7060874	0479100000081440	0,00	0,00	Relatief					0	0
7060876	0479100000081441	9,10	0,00	Relatief					0	0
7060878	0479100000081442	9,10	0,00	Relatief					0	0
7060880	0479100000081443	9,00	0,00	Relatief					0	0
7060882	0479100000081444	9,00	0,00	Relatief					0	0
7060884	0479100000081445	0,00	0,00	Relatief					0	0
7060886	0479100000081446	8,90	0,00	Relatief					0	0
7060888	0479100000081447	8,50	0,00	Relatief					0	0
7060891	0479100000081448	9,00	0,00	Relatief					0	0
7060894	0479100000081449	8,80	0,00	Relatief					0	0
7060897	0479100000081450	9,00	0,00	Relatief					0	0
7060900	0479100000081451	9,00	0,00	Relatief					0	0
7060903	0479100000081452	8,80	0,00	Relatief					0	0
7060906	0479100000081453	0,00	0,00	Relatief					0	0
7060908	0479100000081454	9,00	0,00	Relatief					0	0
7060910	0479100000081455	9,10	0,00	Relatief					0	0
7060912	0479100000081456	0,00	0,00	Relatief					0	0
7060916	0479100000081457	8,90	0,00	Relatief					0	0
7060918	0479100000081458	9,00	0,00	Relatief					0	0
7060920	0479100000081459	9,00	0,00	Relatief					0	0
7061593	0479100000081730	9,10	0,00	Relatief					0	0
7066735	0479100000084440	3,10	0,00	Relatief					0	0
7067036	0479100000084590	2,40	0,00	Relatief					0	0
7067037	0479100000084591	2,40	0,00	Relatief					0	0
7067038	0479100000084592	2,40	0,00	Relatief					0	0
7067039	0479100000084593	2,40	0,00	Relatief					0	0
7067040	0479100000084594	2,40	0,00	Relatief					0	0
7067044	0479100000084598	2,40	0,00	Relatief					0	0
7067045	0479100000084599	2,40	0,00	Relatief					0	0
7067046	0479100000084600	2,40	0,00	Relatief					0	0
7067047	0479100000084601	2,40	0,00	Relatief					0	0
7067048	0479100000084602	2,40	0,00	Relatief					0	0
7067049	0479100000084603	2,40	0,00	Relatief					0	0
7067050	0479100000084604	2,40	0,00	Relatief					0	0
7067069	0479100000084619	2,40	0,00	Relatief					0	0
7067070	0479100000084620	2,40	0,00	Relatief					0	0
7067071	0479100000084621	2,40	0,00	Relatief					0	0
7067072	0479100000084622	2,40	0,00	Relatief					0	0
7067073	0479100000084623	2,40	0,00	Relatief					0	0
7067074	0479100000084624	2,40	0,00	Relatief					0	0
7067075	0479100000084625	2,40	0,00	Relatief					0	0
7067076	0479100000084626	2,40	0,00	Relatief					0	0
7067077	0479100000084627	2,40	0,00	Relatief					0	0
7067078	0479100000084628	2,50	0,00	Relatief					0	0
7067079	0479100000084629	2,40	0,00	Relatief					0	0
7067080	0479100000084630	2,40	0,00	Relatief					0	0
7067081	0479100000084631	2,50	0,00	Relatief					0	0
7067082	0479100000084632	2,40	0,00	Relatief					0	0
7067088	0479100000084638	2,40	0,00	Relatief					0	0
7067089	0479100000084639	2,40	0,00	Relatief					0	0

Model: Tijdeljike Units - A8A9
Groep: (hoofdgroep)
Lijst van Gebouwen, voor rekenmethode Wegverkeerslawaai - RMG-2012, wegverkeer

Naam	Trust	Cp	Zwevend	Refl. 63	Refl. 125	Refl. 250	Refl. 500	Refl. 1k	Refl. 2k	Refl. 4k	Refl. 8k
7060844	0	0 dB	False	0,80	0,80	0,80	0,80	0,80	0,80	0,80	0,80
7060846	0	0 dB	False	0,80	0,80	0,80	0,80	0,80	0,80	0,80	0,80
7060856	0	0 dB	False	0,80	0,80	0,80	0,80	0,80	0,80	0,80	0,80
7060858	0	0 dB	False	0,80	0,80	0,80	0,80	0,80	0,80	0,80	0,80
7060860	0	0 dB	False	0,80	0,80	0,80	0,80	0,80	0,80	0,80	0,80
7060862	0	0 dB	False	0,80	0,80	0,80	0,80	0,80	0,80	0,80	0,80
7060864	0	0 dB	False	0,80	0,80	0,80	0,80	0,80	0,80	0,80	0,80
7060866	0	0 dB	False	0,80	0,80	0,80	0,80	0,80	0,80	0,80	0,80
7060868	0	0 dB	False	0,80	0,80	0,80	0,80	0,80	0,80	0,80	0,80
7060870	0	0 dB	False	0,80	0,80	0,80	0,80	0,80	0,80	0,80	0,80
7060872	0	0 dB	False	0,80	0,80	0,80	0,80	0,80	0,80	0,80	0,80
7060874	0	0 dB	False	0,80	0,80	0,80	0,80	0,80	0,80	0,80	0,80
7060876	0	0 dB	False	0,80	0,80	0,80	0,80	0,80	0,80	0,80	0,80
7060878	0	0 dB	False	0,80	0,80	0,80	0,80	0,80	0,80	0,80	0,80
7060880	0	0 dB	False	0,80	0,80	0,80	0,80	0,80	0,80	0,80	0,80
7060882	0	0 dB	False	0,80	0,80	0,80	0,80	0,80	0,80	0,80	0,80
7060884	0	0 dB	False	0,80	0,80	0,80	0,80	0,80	0,80	0,80	0,80
7060886	0	0 dB	False	0,80	0,80	0,80	0,80	0,80	0,80	0,80	0,80
7060888	0	0 dB	False	0,80	0,80	0,80	0,80	0,80	0,80	0,80	0,80
7060891	0	0 dB	False	0,80	0,80	0,80	0,80	0,80	0,80	0,80	0,80
7060894	0	0 dB	False	0,80	0,80	0,80	0,80	0,80	0,80	0,80	0,80
7060897	0	0 dB	False	0,80	0,80	0,80	0,80	0,80	0,80	0,80	0,80
7060900	0	0 dB	False	0,80	0,80	0,80	0,80	0,80	0,80	0,80	0,80
7060903	0	0 dB	False	0,80	0,80	0,80	0,80	0,80	0,80	0,80	0,80
7060906	0	0 dB	False	0,80	0,80	0,80	0,80	0,80	0,80	0,80	0,80
7060908	0	0 dB	False	0,80	0,80	0,80	0,80	0,80	0,80	0,80	0,80
7060910	0	0 dB	False	0,80	0,80	0,80	0,80	0,80	0,80	0,80	0,80
7060912	0	0 dB	False	0,80	0,80	0,80	0,80	0,80	0,80	0,80	0,80
7060916	0	0 dB	False	0,80	0,80	0,80	0,80	0,80	0,80	0,80	0,80
7060918	0	0 dB	False	0,80	0,80	0,80	0,80	0,80	0,80	0,80	0,80
7060920	0	0 dB	False	0,80	0,80	0,80	0,80	0,80	0,80	0,80	0,80
7061593	0	0 dB	False	0,80	0,80	0,80	0,80	0,80	0,80	0,80	0,80
7066735	0	0 dB	False	0,80	0,80	0,80	0,80	0,80	0,80	0,80	0,80
7067036	0	0 dB	False	0,80	0,80	0,80	0,80	0,80	0,80	0,80	0,80
7067037	0	0 dB	False	0,80	0,80	0,80	0,80	0,80	0,80	0,80	0,80
7067038	0	0 dB	False	0,80	0,80	0,80	0,80	0,80	0,80	0,80	0,80
7067039	0	0 dB	False	0,80	0,80	0,80	0,80	0,80	0,80	0,80	0,80
7067040	0	0 dB	False	0,80	0,80	0,80	0,80	0,80	0,80	0,80	0,80
7067044	0	0 dB	False	0,80	0,80	0,80	0,80	0,80	0,80	0,80	0,80
7067045	0	0 dB	False	0,80	0,80	0,80	0,80	0,80	0,80	0,80	0,80
7067046	0	0 dB	False	0,80	0,80	0,80	0,80	0,80	0,80	0,80	0,80
7067047	0	0 dB	False	0,80	0,80	0,80	0,80	0,80	0,80	0,80	0,80
7067048	0	0 dB	False	0,80	0,80	0,80	0,80	0,80	0,80	0,80	0,80
7067049	0	0 dB	False	0,80	0,80	0,80	0,80	0,80	0,80	0,80	0,80
7067050	0	0 dB	False	0,80	0,80	0,80	0,80	0,80	0,80	0,80	0,80
7067069	0	0 dB	False	0,80	0,80	0,80	0,80	0,80	0,80	0,80	0,80
7067070	0	0 dB	False	0,80	0,80	0,80	0,80	0,80	0,80	0,80	0,80
7067071	0	0 dB	False	0,80	0,80	0,80	0,80	0,80	0,80	0,80	0,80
7067072	0	0 dB	False	0,80	0,80	0,80	0,80	0,80	0,80	0,80	0,80
7067073	0	0 dB	False	0,80	0,80	0,80	0,80	0,80	0,80	0,80	0,80
7067074	0	0 dB	False	0,80	0,80	0,80	0,80	0,80	0,80	0,80	0,80
7067075	0	0 dB	False	0,80	0,80	0,80	0,80	0,80	0,80	0,80	0,80
7067076	0	0 dB	False	0,80	0,80	0,80	0,80	0,80	0,80	0,80	0,80
7067077	0	0 dB	False	0,80	0,80	0,80	0,80	0,80	0,80	0,80	0,80
7067078	0	0 dB	False	0,80	0,80	0,80	0,80	0,80	0,80	0,80	0,80
7067079	0	0 dB	False	0,80	0,80	0,80	0,80	0,80	0,80	0,80	0,80
7067080	0	0 dB	False	0,80	0,80	0,80	0,80	0,80	0,80	0,80	0,80
7067081	0	0 dB	False	0,80	0,80	0,80	0,80	0,80	0,80	0,80	0,80
7067082	0	0 dB	False	0,80	0,80	0,80	0,80	0,80	0,80	0,80	0,80
7067088	0	0 dB	False	0,80	0,80	0,80	0,80	0,80	0,80	0,80	0,80
7067089	0	0 dB	False	0,80	0,80	0,80	0,80	0,80	0,80	0,80	0,80

Model: Tijdeljike Units - A8A9
Groep: (hoofdgroep)
Lijst van Gebouwen, voor rekenmethode Wegverkeerslawaai - RMG-2012, wegverkeer

Naam	Omschr.	Hoogte	Maaiveld	Hdef.	Functie	Gebouwtype	BAG-id	Gemeente	Jaar	AHN-jaar
7067090	0479100000084640	2,50	0,00	Relatief					0	0
7067091	0479100000084641	0,00	0,00	Relatief					0	0
7067092	0479100000084642	0,00	0,00	Relatief					0	0
7067093	0479100000084643	2,40	0,00	Relatief					0	0
7067727	0479100000085051	0,00	0,00	Relatief					0	0
6950173	0479100000000150	9,90	0,00	Relatief					0	0
6959972	0479100000006838	10,40	0,00	Relatief					0	0
6959976	0479100000006841	10,90	0,00	Relatief					0	0
6960835	0479100000007537	11,80	0,00	Relatief					0	0
6961038	0479100000007681	10,70	0,00	Relatief					0	0
6961405	0479100000007970	10,50	0,00	Relatief					0	0
6961409	0479100000007972	11,30	0,00	Relatief					0	0
6961410	0479100000007973	10,40	0,00	Relatief					0	0
6962150	0479100000008528	9,00	0,00	Relatief					0	0
6962180	0479100000008551	10,50	0,00	Relatief					0	0
6962352	0479100000008694	10,50	0,00	Relatief					0	0
6962764	0479100000009010	10,40	0,00	Relatief					0	0
6963958	0479100000009951	10,50	0,00	Relatief					0	0
6964409	0479100000010323	8,90	0,00	Relatief					0	0
6964577	0479100000010464	9,00	0,00	Relatief					0	0
6964629	0479100000010503	10,70	0,00	Relatief					0	0
6964936	0479100000010744	9,10	0,00	Relatief					0	0
6965065	0479100000010847	10,50	0,00	Relatief					0	0
6965073	0479100000010854	10,20	0,00	Relatief					0	0
6965075	0479100000010856	10,60	0,00	Relatief					0	0
6965146	0479100000010912	10,50	0,00	Relatief					0	0
6965229	0479100000010985	10,50	0,00	Relatief					0	0
6965339	0479100000011075	10,60	0,00	Relatief					0	0
6965349	0479100000011082	10,20	0,00	Relatief					0	0
6965617	0479100000011310	10,70	0,00	Relatief					0	0
6965678	0479100000011361	10,20	0,00	Relatief					0	0
6966207	0479100000011808	10,00	0,00	Relatief					0	0
6966213	0479100000011813	9,70	0,00	Relatief					0	0
6966276	0479100000011869	10,50	0,00	Relatief					0	0
6966578	0479100000012119	10,70	0,00	Relatief					0	0
6967850	0479100000013193	10,50	0,00	Relatief					0	0
6969035	0479100000014151	9,20	0,00	Relatief					0	0
6969206	0479100000014284	8,90	0,00	Relatief					0	0
6969214	0479100000014291	8,90	0,00	Relatief					0	0
6969215	0479100000014292	8,90	0,00	Relatief					0	0
6969220	0479100000014295	0,00	0,00	Relatief					0	0
6969225	0479100000014299	9,00	0,00	Relatief					0	0
6969342	0479100000014399	8,90	0,00	Relatief					0	0
6969349	0479100000014405	8,90	0,00	Relatief					0	0
6969380	0479100000014423	10,40	0,00	Relatief					0	0
6969499	0479100000014517	9,50	0,00	Relatief					0	0
6969514	0479100000014528	10,50	0,00	Relatief					0	0
6969517	0479100000014531	10,10	0,00	Relatief					0	0
6969564	0479100000014569	9,00	0,00	Relatief					0	0
6969618	0479100000014619	9,00	0,00	Relatief					0	0
6969717	0479100000014703	10,90	0,00	Relatief					0	0
6969852	0479100000014816	9,10	0,00	Relatief					0	0
6970227	0479100000015124	11,00	0,00	Relatief					0	0
6970234	0479100000015131	11,30	0,00	Relatief					0	0
6970625	0479100000015457	9,90	0,00	Relatief					0	0
6970789	0479100000015590	9,00	0,00	Relatief					0	0
6970805	0479100000015605	0,00	0,00	Relatief					0	0
6970814	0479100000015614	10,50	0,00	Relatief					0	0
6970820	0479100000015620	0,00	0,00	Relatief					0	0
6970872	0479100000015666	8,90	0,00	Relatief					0	0
6970931	0479100000015718	9,30	0,00	Relatief					0	0

Model: Tijdeljike Units - A8A9
Groep: (hoofdgroep)
Lijst van Gebouwen, voor rekenmethode Wegverkeerslawaai - RMG-2012, wegverkeer

Naam	Trust	Cp	Zwevend	Refl. 63	Refl. 125	Refl. 250	Refl. 500	Refl. 1k	Refl. 2k	Refl. 4k	Refl. 8k
7067090	0	0 dB	False	0,80	0,80	0,80	0,80	0,80	0,80	0,80	0,80
7067091	0	0 dB	False	0,80	0,80	0,80	0,80	0,80	0,80	0,80	0,80
7067092	0	0 dB	False	0,80	0,80	0,80	0,80	0,80	0,80	0,80	0,80
7067093	0	0 dB	False	0,80	0,80	0,80	0,80	0,80	0,80	0,80	0,80
7067727	0	0 dB	False	0,80	0,80	0,80	0,80	0,80	0,80	0,80	0,80
6950173	0	0 dB	False	0,80	0,80	0,80	0,80	0,80	0,80	0,80	0,80
6959972	0	0 dB	False	0,80	0,80	0,80	0,80	0,80	0,80	0,80	0,80
6959976	0	0 dB	False	0,80	0,80	0,80	0,80	0,80	0,80	0,80	0,80
6960835	0	0 dB	False	0,80	0,80	0,80	0,80	0,80	0,80	0,80	0,80
6961038	0	0 dB	False	0,80	0,80	0,80	0,80	0,80	0,80	0,80	0,80
6961405	0	0 dB	False	0,80	0,80	0,80	0,80	0,80	0,80	0,80	0,80
6961409	0	0 dB	False	0,80	0,80	0,80	0,80	0,80	0,80	0,80	0,80
6961410	0	0 dB	False	0,80	0,80	0,80	0,80	0,80	0,80	0,80	0,80
6962150	0	0 dB	False	0,80	0,80	0,80	0,80	0,80	0,80	0,80	0,80
6962180	0	0 dB	False	0,80	0,80	0,80	0,80	0,80	0,80	0,80	0,80
6962352	0	0 dB	False	0,80	0,80	0,80	0,80	0,80	0,80	0,80	0,80
6962764	0	0 dB	False	0,80	0,80	0,80	0,80	0,80	0,80	0,80	0,80
6963958	0	0 dB	False	0,80	0,80	0,80	0,80	0,80	0,80	0,80	0,80
6964409	0	0 dB	False	0,80	0,80	0,80	0,80	0,80	0,80	0,80	0,80
6964577	0	0 dB	False	0,80	0,80	0,80	0,80	0,80	0,80	0,80	0,80
6964629	0	0 dB	False	0,80	0,80	0,80	0,80	0,80	0,80	0,80	0,80
6964936	0	0 dB	False	0,80	0,80	0,80	0,80	0,80	0,80	0,80	0,80
6965065	0	0 dB	False	0,80	0,80	0,80	0,80	0,80	0,80	0,80	0,80
6965073	0	0 dB	False	0,80	0,80	0,80	0,80	0,80	0,80	0,80	0,80
6965075	0	0 dB	False	0,80	0,80	0,80	0,80	0,80	0,80	0,80	0,80
6965146	0	0 dB	False	0,80	0,80	0,80	0,80	0,80	0,80	0,80	0,80
6965229	0	0 dB	False	0,80	0,80	0,80	0,80	0,80	0,80	0,80	0,80
6965339	0	0 dB	False	0,80	0,80	0,80	0,80	0,80	0,80	0,80	0,80
6965349	0	0 dB	False	0,80	0,80	0,80	0,80	0,80	0,80	0,80	0,80
6965617	0	0 dB	False	0,80	0,80	0,80	0,80	0,80	0,80	0,80	0,80
6965678	0	0 dB	False	0,80	0,80	0,80	0,80	0,80	0,80	0,80	0,80
6966207	0	0 dB	False	0,80	0,80	0,80	0,80	0,80	0,80	0,80	0,80
6966213	0	0 dB	False	0,80	0,80	0,80	0,80	0,80	0,80	0,80	0,80
6966276	0	0 dB	False	0,80	0,80	0,80	0,80	0,80	0,80	0,80	0,80
6966578	0	0 dB	False	0,80	0,80	0,80	0,80	0,80	0,80	0,80	0,80
6967850	0	0 dB	False	0,80	0,80	0,80	0,80	0,80	0,80	0,80	0,80
6969035	0	0 dB	False	0,80	0,80	0,80	0,80	0,80	0,80	0,80	0,80
6969206	0	0 dB	False	0,80	0,80	0,80	0,80	0,80	0,80	0,80	0,80
6969214	0	0 dB	False	0,80	0,80	0,80	0,80	0,80	0,80	0,80	0,80
6969215	0	0 dB	False	0,80	0,80	0,80	0,80	0,80	0,80	0,80	0,80
6969220	0	0 dB	False	0,80	0,80	0,80	0,80	0,80	0,80	0,80	0,80
6969225	0	0 dB	False	0,80	0,80	0,80	0,80	0,80	0,80	0,80	0,80
6969342	0	0 dB	False	0,80	0,80	0,80	0,80	0,80	0,80	0,80	0,80
6969349	0	0 dB	False	0,80	0,80	0,80	0,80	0,80	0,80	0,80	0,80
6969380	0	0 dB	False	0,80	0,80	0,80	0,80	0,80	0,80	0,80	0,80
6969499	0	0 dB	False	0,80	0,80	0,80	0,80	0,80	0,80	0,80	0,80
6969514	0	0 dB	False	0,80	0,80	0,80	0,80	0,80	0,80	0,80	0,80
6969517	0	0 dB	False	0,80	0,80	0,80	0,80	0,80	0,80	0,80	0,80
6969564	0	0 dB	False	0,80	0,80	0,80	0,80	0,80	0,80	0,80	0,80
6969618	0	0 dB	False	0,80	0,80	0,80	0,80	0,80	0,80	0,80	0,80
6969717	0	0 dB	False	0,80	0,80	0,80	0,80	0,80	0,80	0,80	0,80
6969852	0	0 dB	False	0,80	0,80	0,80	0,80	0,80	0,80	0,80	0,80
6970227	0	0 dB	False	0,80	0,80	0,80	0,80	0,80	0,80	0,80	0,80
6970234	0	0 dB	False	0,80	0,80	0,80	0,80	0,80	0,80	0,80	0,80
6970625	0	0 dB	False	0,80	0,80	0,80	0,80	0,80	0,80	0,80	0,80
6970789	0	0 dB	False	0,80	0,80	0,80	0,80	0,80	0,80	0,80	0,80
6970805	0	0 dB	False	0,80	0,80	0,80	0,80	0,80	0,80	0,80	0,80
6970814	0	0 dB	False	0,80	0,80	0,80	0,80	0,80	0,80	0,80	0,80
6970820	0	0 dB	False	0,80	0,80	0,80	0,80	0,80	0,80	0,80	0,80
6970872	0	0 dB	False	0,80	0,80	0,80	0,80	0,80	0,80	0,80	0,80
6970931	0	0 dB	False	0,80	0,80	0,80	0,80	0,80	0,80	0,80	0,80

Model: Tijdeljike Units - A8A9
Groep: (hoofdgroep)
Lijst van Gebouwen, voor rekenmethode Wegverkeerslawaai - RMG-2012, wegverkeer

Naam	Omschr.	Hoogte	Maaiveld	Hdef.	Functie	Gebouwtype	BAG-id	Gemeente	Jaar	AHN-jaar
6970951	0479100000015738	8,90	0,00	Relatief					0	0
6970957	0479100000015744	9,10	0,00	Relatief					0	0
6971419	0479100000016156	10,20	0,00	Relatief					0	0
6971420	0479100000016157	10,40	0,00	Relatief					0	0
6971424	0479100000016161	9,00	0,00	Relatief					0	0
6971649	0479100000016350	9,00	0,00	Relatief					0	0
6971712	0479100000016406	11,30	0,00	Relatief					0	0
6971724	0479100000016416	11,00	0,00	Relatief					0	0
6971727	0479100000016419	10,50	0,00	Relatief					0	0
6972134	0479100000016786	8,90	0,00	Relatief					0	0
6972174	0479100000016821	10,30	0,00	Relatief					0	0
6972325	0479100000016947	9,60	0,00	Relatief					0	0
6972329	0479100000016951	9,40	0,00	Relatief					0	0
6972462	0479100000017069	9,00	0,00	Relatief					0	0
6972548	0479100000017146	10,70	0,00	Relatief					0	0
6972700	0479100000017283	10,20	0,00	Relatief					0	0
6972737	0479100000017318	9,00	0,00	Relatief					0	0
6972740	0479100000017320	9,10	0,00	Relatief					0	0
6972745	0479100000017325	0,00	0,00	Relatief					0	0
6972841	0479100000017412	10,30	0,00	Relatief					0	0
6972874	0479100000017441	9,10	0,00	Relatief					0	0
6972896	0479100000017461	9,00	0,00	Relatief					0	0
6972915	0479100000017479	10,20	0,00	Relatief					0	0
6973053	0479100000017605	11,80	0,00	Relatief					0	0
6973852	0479100000018271	10,60	0,00	Relatief					0	0
6973877	0479100000018292	10,50	0,00	Relatief					0	0
6974010	0479100000018401	10,70	0,00	Relatief					0	0
6975671	0479100000019825	10,40	0,00	Relatief					0	0
6975857	0479100000019993	10,10	0,00	Relatief					0	0
6976393	0479100000020458	10,30	0,00	Relatief					0	0
6977775	0479100000021629	10,70	0,00	Relatief					0	0
6978315	0479100000022052	10,50	0,00	Relatief					0	0
6978348	0479100000022078	10,20	0,00	Relatief					0	0
6978493	0479100000022192	0,00	0,00	Relatief					0	0
6979102	0479100000022681	10,60	0,00	Relatief					0	0
6979569	0479100000023059	10,40	0,00	Relatief					0	0
6979729	0479100000023190	0,00	0,00	Relatief					0	0
6979731	0479100000023192	10,40	0,00	Relatief					0	0
6979740	0479100000023199	10,60	0,00	Relatief					0	0
6979744	0479100000023203	10,00	0,00	Relatief					0	0
6979801	0479100000023247	10,20	0,00	Relatief					0	0
6980920	0479100000024232	0,00	0,00	Relatief					0	0
6984163	0479100000027013	10,20	0,00	Relatief					0	0
6984474	0479100000027272	9,00	0,00	Relatief					0	0
6985071	0479100000027772	9,80	0,00	Relatief					0	0
6985992	0479100000028547	6,10	0,00	Relatief					0	0
6986166	0479100000028698	9,70	0,00	Relatief					0	0
6987579	0479100000029931	10,20	0,00	Relatief					0	0
6988680	0479100000030921	9,00	0,00	Relatief					0	0
6988972	0479100000031190	10,30	0,00	Relatief					0	0
6989347	0479100000031513	9,80	0,00	Relatief					0	0
6989719	0479100000031837	11,20	0,00	Relatief					0	0
6989750	0479100000031867	9,70	0,00	Relatief					0	0
6989786	0479100000031900	10,30	0,00	Relatief					0	0
6990038	0479100000032117	9,00	0,00	Relatief					0	0
6990215	0479100000032279	6,10	0,00	Relatief					0	0
6990223	0479100000032285	9,00	0,00	Relatief					0	0
6990301	0479100000032352	6,10	0,00	Relatief					0	0
6990398	0479100000032442	9,10	0,00	Relatief					0	0
6990426	0479100000032467	8,90	0,00	Relatief					0	0
6990436	0479100000032477	9,10	0,00	Relatief					0	0

Model: Tijdeljike Units - A8A9
Groep: (hoofdgroep)
Lijst van Gebouwen, voor rekenmethode Wegverkeerslawaai - RMG-2012, wegverkeer

Naam	Trust	Cp	Zwevend	Refl. 63	Refl. 125	Refl. 250	Refl. 500	Refl. 1k	Refl. 2k	Refl. 4k	Refl. 8k
6970951	0	0 dB	False	0,80	0,80	0,80	0,80	0,80	0,80	0,80	0,80
6970957	0	0 dB	False	0,80	0,80	0,80	0,80	0,80	0,80	0,80	0,80
6971419	0	0 dB	False	0,80	0,80	0,80	0,80	0,80	0,80	0,80	0,80
6971420	0	0 dB	False	0,80	0,80	0,80	0,80	0,80	0,80	0,80	0,80
6971424	0	0 dB	False	0,80	0,80	0,80	0,80	0,80	0,80	0,80	0,80
6971649	0	0 dB	False	0,80	0,80	0,80	0,80	0,80	0,80	0,80	0,80
6971712	0	0 dB	False	0,80	0,80	0,80	0,80	0,80	0,80	0,80	0,80
6971724	0	0 dB	False	0,80	0,80	0,80	0,80	0,80	0,80	0,80	0,80
6971727	0	0 dB	False	0,80	0,80	0,80	0,80	0,80	0,80	0,80	0,80
6972134	0	0 dB	False	0,80	0,80	0,80	0,80	0,80	0,80	0,80	0,80
6972174	0	0 dB	False	0,80	0,80	0,80	0,80	0,80	0,80	0,80	0,80
6972325	0	0 dB	False	0,80	0,80	0,80	0,80	0,80	0,80	0,80	0,80
6972329	0	0 dB	False	0,80	0,80	0,80	0,80	0,80	0,80	0,80	0,80
6972462	0	0 dB	False	0,80	0,80	0,80	0,80	0,80	0,80	0,80	0,80
6972548	0	0 dB	False	0,80	0,80	0,80	0,80	0,80	0,80	0,80	0,80
6972700	0	0 dB	False	0,80	0,80	0,80	0,80	0,80	0,80	0,80	0,80
6972737	0	0 dB	False	0,80	0,80	0,80	0,80	0,80	0,80	0,80	0,80
6972740	0	0 dB	False	0,80	0,80	0,80	0,80	0,80	0,80	0,80	0,80
6972745	0	0 dB	False	0,80	0,80	0,80	0,80	0,80	0,80	0,80	0,80
6972841	0	0 dB	False	0,80	0,80	0,80	0,80	0,80	0,80	0,80	0,80
6972874	0	0 dB	False	0,80	0,80	0,80	0,80	0,80	0,80	0,80	0,80
6972896	0	0 dB	False	0,80	0,80	0,80	0,80	0,80	0,80	0,80	0,80
6972915	0	0 dB	False	0,80	0,80	0,80	0,80	0,80	0,80	0,80	0,80
6973053	0	0 dB	False	0,80	0,80	0,80	0,80	0,80	0,80	0,80	0,80
6973852	0	0 dB	False	0,80	0,80	0,80	0,80	0,80	0,80	0,80	0,80
6973877	0	0 dB	False	0,80	0,80	0,80	0,80	0,80	0,80	0,80	0,80
6974010	0	0 dB	False	0,80	0,80	0,80	0,80	0,80	0,80	0,80	0,80
6975671	0	0 dB	False	0,80	0,80	0,80	0,80	0,80	0,80	0,80	0,80
6975857	0	0 dB	False	0,80	0,80	0,80	0,80	0,80	0,80	0,80	0,80
6976393	0	0 dB	False	0,80	0,80	0,80	0,80	0,80	0,80	0,80	0,80
6977775	0	0 dB	False	0,80	0,80	0,80	0,80	0,80	0,80	0,80	0,80
6978315	0	0 dB	False	0,80	0,80	0,80	0,80	0,80	0,80	0,80	0,80
6978348	0	0 dB	False	0,80	0,80	0,80	0,80	0,80	0,80	0,80	0,80
6978493	0	0 dB	False	0,80	0,80	0,80	0,80	0,80	0,80	0,80	0,80
6979102	0	0 dB	False	0,80	0,80	0,80	0,80	0,80	0,80	0,80	0,80
6979569	0	0 dB	False	0,80	0,80	0,80	0,80	0,80	0,80	0,80	0,80
6979729	0	0 dB	False	0,80	0,80	0,80	0,80	0,80	0,80	0,80	0,80
6979731	0	0 dB	False	0,80	0,80	0,80	0,80	0,80	0,80	0,80	0,80
6979740	0	0 dB	False	0,80	0,80	0,80	0,80	0,80	0,80	0,80	0,80
6979744	0	0 dB	False	0,80	0,80	0,80	0,80	0,80	0,80	0,80	0,80
6979801	0	0 dB	False	0,80	0,80	0,80	0,80	0,80	0,80	0,80	0,80
6980920	0	0 dB	False	0,80	0,80	0,80	0,80	0,80	0,80	0,80	0,80
6984163	0	0 dB	False	0,80	0,80	0,80	0,80	0,80	0,80	0,80	0,80
6984474	0	0 dB	False	0,80	0,80	0,80	0,80	0,80	0,80	0,80	0,80
6985071	0	0 dB	False	0,80	0,80	0,80	0,80	0,80	0,80	0,80	0,80
6985992	0	0 dB	False	0,80	0,80	0,80	0,80	0,80	0,80	0,80	0,80
6986166	0	0 dB	False	0,80	0,80	0,80	0,80	0,80	0,80	0,80	0,80
6987579	0	0 dB	False	0,80	0,80	0,80	0,80	0,80	0,80	0,80	0,80
6988680	0	0 dB	False	0,80	0,80	0,80	0,80	0,80	0,80	0,80	0,80
6988972	0	0 dB	False	0,80	0,80	0,80	0,80	0,80	0,80	0,80	0,80
6989347	0	0 dB	False	0,80	0,80	0,80	0,80	0,80	0,80	0,80	0,80
6989719	0	0 dB	False	0,80	0,80	0,80	0,80	0,80	0,80	0,80	0,80
6989750	0	0 dB	False	0,80	0,80	0,80	0,80	0,80	0,80	0,80	0,80
6989786	0	0 dB	False	0,80	0,80	0,80	0,80	0,80	0,80	0,80	0,80
6990038	0	0 dB	False	0,80	0,80	0,80	0,80	0,80	0,80	0,80	0,80
6990215	0	0 dB	False	0,80	0,80	0,80	0,80	0,80	0,80	0,80	0,80
6990223	0	0 dB	False	0,80	0,80	0,80	0,80	0,80	0,80	0,80	0,80
6990301	0	0 dB	False	0,80	0,80	0,80	0,80	0,80	0,80	0,80	0,80
6990398	0	0 dB	False	0,80	0,80	0,80	0,80	0,80	0,80	0,80	0,80
6990426	0	0 dB	False	0,80	0,80	0,80	0,80	0,80	0,80	0,80	0,80
6990436	0	0 dB	False	0,80	0,80	0,80	0,80	0,80	0,80	0,80	0,80

Model: Tijdeljike Units - A8A9
Groep: (hoofdgroep)
Lijst van Gebouwen, voor rekenmethode Wegverkeerslawaai - RMG-2012, wegverkeer

Naam	Omschr.	Hoogte	Maaiveld	Hdef.	Functie	Gebouwtype	BAG-id	Gemeente	Jaar	AHN-jaar
6990512	0479100000032548	11,20	0,00	Relatief					0	0
6990536	0479100000032570	10,20	0,00	Relatief					0	0
6990600	0479100000032629	9,10	0,00	Relatief					0	0
6990655	0479100000032679	11,40	0,00	Relatief					0	0
6990852	0479100000032861	9,00	0,00	Relatief					0	0
6990910	0479100000032913	9,00	0,00	Relatief					0	0
6991019	0479100000033015	9,10	0,00	Relatief					0	0
6991057	0479100000033051	9,00	0,00	Relatief					0	0
6991325	0479100000033300	9,60	0,00	Relatief					0	0
6991589	0479100000033537	0,00	0,00	Relatief					0	0
6991699	0479100000033630	10,30	0,00	Relatief					0	0
6991708	0479100000033638	10,20	0,00	Relatief					0	0
6991710	0479100000033640	10,30	0,00	Relatief					0	0
6991740	0479100000033664	9,00	0,00	Relatief					0	0
6991818	0479100000033730	9,80	0,00	Relatief					0	0
6991845	0479100000033751	9,70	0,00	Relatief					0	0
6992215	0479100000034087	10,10	0,00	Relatief					0	0
6992491	0479100000034340	10,50	0,00	Relatief					0	0
6993144	0479100000034927	9,00	0,00	Relatief					0	0
6993656	0479100000035394	10,30	0,00	Relatief					0	0
6994708	0479100000036318	11,10	0,00	Relatief					0	0
6994710	0479100000036320	11,20	0,00	Relatief					0	0
6994888	0479100000036484	0,00	0,00	Relatief					0	0
6995039	0479100000036621	9,80	0,00	Relatief					0	0
6995160	0479100000036729	10,50	0,00	Relatief					0	0
6995201	0479100000036764	9,80	0,00	Relatief					0	0
6995210	0479100000036770	10,20	0,00	Relatief					0	0
6995904	0479100000037397	10,30	0,00	Relatief					0	0
6995910	0479100000037401	10,20	0,00	Relatief					0	0
7012123	0479100000050331	4,90	0,00	Relatief					0	0
7014084	0479100000051445	2,80	0,00	Relatief					0	0
7018126	0479100000054209	3,70	0,00	Relatief					0	0
7018138	0479100000054221	3,10	0,00	Relatief					0	0
7018142	0479100000054225	3,20	0,00	Relatief					0	0
7018147	0479100000054230	4,60	0,00	Relatief					0	0
7018149	0479100000054232	3,50	0,00	Relatief					0	0
7018150	0479100000054233	0,00	0,00	Relatief					0	0
7018157	0479100000054237	0,00	0,00	Relatief					0	0
7018158	0479100000054238	3,10	0,00	Relatief					0	0
7018551	0479100000054524	3,50	0,00	Relatief					0	0
7018737	0479100000054650	0,00	0,00	Relatief					0	0
7018959	0479100000054815	3,50	0,00	Relatief					0	0
7019337	0479100000055105	3,50	0,00	Relatief					0	0
7019354	0479100000055117	3,50	0,00	Relatief					0	0
7019532	0479100000055240	3,50	0,00	Relatief					0	0
7019546	0479100000055251	3,50	0,00	Relatief					0	0
7019569	0479100000055269	3,50	0,00	Relatief					0	0
7019571	0479100000055271	3,50	0,00	Relatief					0	0
7019740	0479100000055389	3,50	0,00	Relatief					0	0
7019741	0479100000055390	0,00	0,00	Relatief					0	0
7020994	0479100000056278	4,60	0,00	Relatief					0	0
7021172	0479100000056398	0,00	0,00	Relatief					0	0
7021202	0479100000056421	3,30	0,00	Relatief					0	0
7023702	0479100000057985	0,00	0,00	Relatief					0	0
7024113	0479100000058265	0,00	0,00	Relatief					0	0
7024118	0479100000058269	2,60	0,00	Relatief					0	0
7032214	0479100000063922	2,80	0,00	Relatief					0	0
7037403	0479100000067428	2,50	0,00	Relatief					0	0
7038934	0479100000068486	2,70	0,00	Relatief					0	0
7038965	0479100000068511	2,60	0,00	Relatief					0	0
7039001	0479100000068537	2,50	0,00	Relatief					0	0

Model: Tijdeljike Units - A8A9
Groep: (hoofdgroep)
Lijst van Gebouwen, voor rekenmethode Wegverkeerslawaai - RMG-2012, wegverkeer

Naam	Trust	Cp	Zwevend	Refl. 63	Refl. 125	Refl. 250	Refl. 500	Refl. 1k	Refl. 2k	Refl. 4k	Refl. 8k
6990512	0	0 dB	False	0,80	0,80	0,80	0,80	0,80	0,80	0,80	0,80
6990536	0	0 dB	False	0,80	0,80	0,80	0,80	0,80	0,80	0,80	0,80
6990600	0	0 dB	False	0,80	0,80	0,80	0,80	0,80	0,80	0,80	0,80
6990655	0	0 dB	False	0,80	0,80	0,80	0,80	0,80	0,80	0,80	0,80
6990852	0	0 dB	False	0,80	0,80	0,80	0,80	0,80	0,80	0,80	0,80
6990910	0	0 dB	False	0,80	0,80	0,80	0,80	0,80	0,80	0,80	0,80
6991019	0	0 dB	False	0,80	0,80	0,80	0,80	0,80	0,80	0,80	0,80
6991057	0	0 dB	False	0,80	0,80	0,80	0,80	0,80	0,80	0,80	0,80
6991325	0	0 dB	False	0,80	0,80	0,80	0,80	0,80	0,80	0,80	0,80
6991589	0	0 dB	False	0,80	0,80	0,80	0,80	0,80	0,80	0,80	0,80
6991699	0	0 dB	False	0,80	0,80	0,80	0,80	0,80	0,80	0,80	0,80
6991708	0	0 dB	False	0,80	0,80	0,80	0,80	0,80	0,80	0,80	0,80
6991710	0	0 dB	False	0,80	0,80	0,80	0,80	0,80	0,80	0,80	0,80
6991740	0	0 dB	False	0,80	0,80	0,80	0,80	0,80	0,80	0,80	0,80
6991818	0	0 dB	False	0,80	0,80	0,80	0,80	0,80	0,80	0,80	0,80
6991845	0	0 dB	False	0,80	0,80	0,80	0,80	0,80	0,80	0,80	0,80
6992215	0	0 dB	False	0,80	0,80	0,80	0,80	0,80	0,80	0,80	0,80
6992491	0	0 dB	False	0,80	0,80	0,80	0,80	0,80	0,80	0,80	0,80
6993144	0	0 dB	False	0,80	0,80	0,80	0,80	0,80	0,80	0,80	0,80
6993656	0	0 dB	False	0,80	0,80	0,80	0,80	0,80	0,80	0,80	0,80
6994708	0	0 dB	False	0,80	0,80	0,80	0,80	0,80	0,80	0,80	0,80
6994710	0	0 dB	False	0,80	0,80	0,80	0,80	0,80	0,80	0,80	0,80
6994888	0	0 dB	False	0,80	0,80	0,80	0,80	0,80	0,80	0,80	0,80
6995039	0	0 dB	False	0,80	0,80	0,80	0,80	0,80	0,80	0,80	0,80
6995160	0	0 dB	False	0,80	0,80	0,80	0,80	0,80	0,80	0,80	0,80
6995201	0	0 dB	False	0,80	0,80	0,80	0,80	0,80	0,80	0,80	0,80
6995210	0	0 dB	False	0,80	0,80	0,80	0,80	0,80	0,80	0,80	0,80
6995904	0	0 dB	False	0,80	0,80	0,80	0,80	0,80	0,80	0,80	0,80
6995910	0	0 dB	False	0,80	0,80	0,80	0,80	0,80	0,80	0,80	0,80
7012123	0	0 dB	False	0,80	0,80	0,80	0,80	0,80	0,80	0,80	0,80
7014084	0	0 dB	False	0,80	0,80	0,80	0,80	0,80	0,80	0,80	0,80
7018126	0	0 dB	False	0,80	0,80	0,80	0,80	0,80	0,80	0,80	0,80
7018138	0	0 dB	False	0,80	0,80	0,80	0,80	0,80	0,80	0,80	0,80
7018142	0	0 dB	False	0,80	0,80	0,80	0,80	0,80	0,80	0,80	0,80
7018147	0	0 dB	False	0,80	0,80	0,80	0,80	0,80	0,80	0,80	0,80
7018149	0	0 dB	False	0,80	0,80	0,80	0,80	0,80	0,80	0,80	0,80
7018150	0	0 dB	False	0,80	0,80	0,80	0,80	0,80	0,80	0,80	0,80
7018157	0	0 dB	False	0,80	0,80	0,80	0,80	0,80	0,80	0,80	0,80
7018158	0	0 dB	False	0,80	0,80	0,80	0,80	0,80	0,80	0,80	0,80
7018551	0	0 dB	False	0,80	0,80	0,80	0,80	0,80	0,80	0,80	0,80
7018737	0	0 dB	False	0,80	0,80	0,80	0,80	0,80	0,80	0,80	0,80
7018959	0	0 dB	False	0,80	0,80	0,80	0,80	0,80	0,80	0,80	0,80
7019337	0	0 dB	False	0,80	0,80	0,80	0,80	0,80	0,80	0,80	0,80
7019354	0	0 dB	False	0,80	0,80	0,80	0,80	0,80	0,80	0,80	0,80
7019532	0	0 dB	False	0,80	0,80	0,80	0,80	0,80	0,80	0,80	0,80
7019546	0	0 dB	False	0,80	0,80	0,80	0,80	0,80	0,80	0,80	0,80
7019569	0	0 dB	False	0,80	0,80	0,80	0,80	0,80	0,80	0,80	0,80
7019571	0	0 dB	False	0,80	0,80	0,80	0,80	0,80	0,80	0,80	0,80
7019740	0	0 dB	False	0,80	0,80	0,80	0,80	0,80	0,80	0,80	0,80
7019741	0	0 dB	False	0,80	0,80	0,80	0,80	0,80	0,80	0,80	0,80
7020994	0	0 dB	False	0,80	0,80	0,80	0,80	0,80	0,80	0,80	0,80
7021172	0	0 dB	False	0,80	0,80	0,80	0,80	0,80	0,80	0,80	0,80
7021202	0	0 dB	False	0,80	0,80	0,80	0,80	0,80	0,80	0,80	0,80
7023702	0	0 dB	False	0,80	0,80	0,80	0,80	0,80	0,80	0,80	0,80
7024113	0	0 dB	False	0,80	0,80	0,80	0,80	0,80	0,80	0,80	0,80
7024118	0	0 dB	False	0,80	0,80	0,80	0,80	0,80	0,80	0,80	0,80
7032214	0	0 dB	False	0,80	0,80	0,80	0,80	0,80	0,80	0,80	0,80
7037403	0	0 dB	False	0,80	0,80	0,80	0,80	0,80	0,80	0,80	0,80
7038934	0	0 dB	False	0,80	0,80	0,80	0,80	0,80	0,80	0,80	0,80
7038965	0	0 dB	False	0,80	0,80	0,80	0,80	0,80	0,80	0,80	0,80
7039001	0	0 dB	False	0,80	0,80	0,80	0,80	0,80	0,80	0,80	0,80

Model: Tijdeljike Units - A8A9
Groep: (hoofdgroep)
Lijst van Gebouwen, voor rekenmethode Wegverkeerslawaai - RMG-2012, wegverkeer

Naam	Omschr.	Hoogte	Maaiveld	Hdef.	Functie	Gebouwtype	BAG-id	Gemeente	Jaar	AHN-jaar
7039025	0479100000068552	2,50	0,00	Relatief					0	0
7039132	0479100000068631	2,70	0,00	Relatief					0	0
7039136	0479100000068634	2,60	0,00	Relatief					0	0
7039434	0479100000068839	2,60	0,00	Relatief					0	0
7039586	0479100000068947	2,60	0,00	Relatief					0	0
7039614	0479100000068966	2,70	0,00	Relatief					0	0
7039649	0479100000068987	2,60	0,00	Relatief					0	0
7039801	0479100000069091	2,60	0,00	Relatief					0	0
7039815	0479100000069101	0,00	0,00	Relatief					0	0
7039821	0479100000069105	2,60	0,00	Relatief					0	0
7039935	0479100000069178	2,50	0,00	Relatief					0	0
7040012	0479100000069229	0,00	0,00	Relatief					0	0
7040014	0479100000069230	2,50	0,00	Relatief					0	0
7040032	0479100000069244	2,50	0,00	Relatief					0	0
7040034	0479100000069246	2,50	0,00	Relatief					0	0
7040036	0479100000069248	2,60	0,00	Relatief					0	0
7040040	0479100000069251	2,50	0,00	Relatief					0	0
7040050	0479100000069260	2,50	0,00	Relatief					0	0
7040052	0479100000069262	2,60	0,00	Relatief					0	0
7040054	0479100000069263	2,60	0,00	Relatief					0	0
7040086	0479100000069283	2,50	0,00	Relatief					0	0
7040105	0479100000069292	2,50	0,00	Relatief					0	0
7040243	0479100000069384	2,60	0,00	Relatief					0	0
7040261	0479100000069401	2,50	0,00	Relatief					0	0
7040269	0479100000069408	2,50	0,00	Relatief					0	0
7040270	0479100000069409	2,70	0,00	Relatief					0	0
7040283	0479100000069420	2,60	0,00	Relatief					0	0
7040457	0479100000069538	0,00	0,00	Relatief					0	0
7040458	0479100000069539	0,00	0,00	Relatief					0	0
7040460	0479100000069541	2,60	0,00	Relatief					0	0
7040508	0479100000069572	2,60	0,00	Relatief					0	0
7040527	0479100000069585	2,50	0,00	Relatief					0	0
7040546	0479100000069601	0,00	0,00	Relatief					0	0
7040584	0479100000069625	2,60	0,00	Relatief					0	0
7040711	0479100000069707	2,50	0,00	Relatief					0	0
7040800	0479100000069759	2,90	0,00	Relatief					0	0
7040985	0479100000069882	2,70	0,00	Relatief					0	0
7041001	0479100000069893	2,50	0,00	Relatief					0	0
7041158	0479100000069998	2,70	0,00	Relatief					0	0
7041402	0479100000070156	2,60	0,00	Relatief					0	0
7041420	0479100000070168	2,60	0,00	Relatief					0	0
7041441	0479100000070187	2,70	0,00	Relatief					0	0
7041576	0479100000070270	2,60	0,00	Relatief					0	0
7041733	0479100000070372	2,50	0,00	Relatief					0	0
7041931	0479100000070497	2,50	0,00	Relatief					0	0
7042055	0479100000070579	2,60	0,00	Relatief					0	0
7042239	0479100000070696	2,70	0,00	Relatief					0	0
7042337	0479100000070764	2,50	0,00	Relatief					0	0
7042381	0479100000070797	2,60	0,00	Relatief					0	0
7042484	0479100000070866	2,70	0,00	Relatief					0	0
7042758	0479100000071049	2,60	0,00	Relatief					0	0
7042769	0479100000071056	2,60	0,00	Relatief					0	0
7043129	0479100000071298	2,60	0,00	Relatief					0	0
7043138	0479100000071305	2,60	0,00	Relatief					0	0
7043319	0479100000071433	4,00	0,00	Relatief					0	0
7043350	0479100000071452	2,70	0,00	Relatief					0	0
7043997	0479100000071902	2,70	0,00	Relatief					0	0
7044029	0479100000071925	2,60	0,00	Relatief					0	0
7044186	0479100000072036	2,80	0,00	Relatief					0	0
7044408	0479100000072188	2,70	0,00	Relatief					0	0
7044618	0479100000072330	2,70	0,00	Relatief					0	0

Model: Tijdeljike Units - A8A9
Groep: (hoofdgroep)
Lijst van Gebouwen, voor rekenmethode Wegverkeerslawaai - RMG-2012, wegverkeer

Naam	Trust	Cp	Zwevend	Refl. 63	Refl. 125	Refl. 250	Refl. 500	Refl. 1k	Refl. 2k	Refl. 4k	Refl. 8k
7039025	0	0 dB	False	0,80	0,80	0,80	0,80	0,80	0,80	0,80	0,80
7039132	0	0 dB	False	0,80	0,80	0,80	0,80	0,80	0,80	0,80	0,80
7039136	0	0 dB	False	0,80	0,80	0,80	0,80	0,80	0,80	0,80	0,80
7039434	0	0 dB	False	0,80	0,80	0,80	0,80	0,80	0,80	0,80	0,80
7039586	0	0 dB	False	0,80	0,80	0,80	0,80	0,80	0,80	0,80	0,80
7039614	0	0 dB	False	0,80	0,80	0,80	0,80	0,80	0,80	0,80	0,80
7039649	0	0 dB	False	0,80	0,80	0,80	0,80	0,80	0,80	0,80	0,80
7039801	0	0 dB	False	0,80	0,80	0,80	0,80	0,80	0,80	0,80	0,80
7039815	0	0 dB	False	0,80	0,80	0,80	0,80	0,80	0,80	0,80	0,80
7039821	0	0 dB	False	0,80	0,80	0,80	0,80	0,80	0,80	0,80	0,80
7039935	0	0 dB	False	0,80	0,80	0,80	0,80	0,80	0,80	0,80	0,80
7040012	0	0 dB	False	0,80	0,80	0,80	0,80	0,80	0,80	0,80	0,80
7040014	0	0 dB	False	0,80	0,80	0,80	0,80	0,80	0,80	0,80	0,80
7040032	0	0 dB	False	0,80	0,80	0,80	0,80	0,80	0,80	0,80	0,80
7040034	0	0 dB	False	0,80	0,80	0,80	0,80	0,80	0,80	0,80	0,80
7040036	0	0 dB	False	0,80	0,80	0,80	0,80	0,80	0,80	0,80	0,80
7040040	0	0 dB	False	0,80	0,80	0,80	0,80	0,80	0,80	0,80	0,80
7040050	0	0 dB	False	0,80	0,80	0,80	0,80	0,80	0,80	0,80	0,80
7040052	0	0 dB	False	0,80	0,80	0,80	0,80	0,80	0,80	0,80	0,80
7040054	0	0 dB	False	0,80	0,80	0,80	0,80	0,80	0,80	0,80	0,80
7040086	0	0 dB	False	0,80	0,80	0,80	0,80	0,80	0,80	0,80	0,80
7040105	0	0 dB	False	0,80	0,80	0,80	0,80	0,80	0,80	0,80	0,80
7040243	0	0 dB	False	0,80	0,80	0,80	0,80	0,80	0,80	0,80	0,80
7040261	0	0 dB	False	0,80	0,80	0,80	0,80	0,80	0,80	0,80	0,80
7040269	0	0 dB	False	0,80	0,80	0,80	0,80	0,80	0,80	0,80	0,80
7040270	0	0 dB	False	0,80	0,80	0,80	0,80	0,80	0,80	0,80	0,80
7040283	0	0 dB	False	0,80	0,80	0,80	0,80	0,80	0,80	0,80	0,80
7040457	0	0 dB	False	0,80	0,80	0,80	0,80	0,80	0,80	0,80	0,80
7040458	0	0 dB	False	0,80	0,80	0,80	0,80	0,80	0,80	0,80	0,80
7040460	0	0 dB	False	0,80	0,80	0,80	0,80	0,80	0,80	0,80	0,80
7040508	0	0 dB	False	0,80	0,80	0,80	0,80	0,80	0,80	0,80	0,80
7040527	0	0 dB	False	0,80	0,80	0,80	0,80	0,80	0,80	0,80	0,80
7040546	0	0 dB	False	0,80	0,80	0,80	0,80	0,80	0,80	0,80	0,80
7040584	0	0 dB	False	0,80	0,80	0,80	0,80	0,80	0,80	0,80	0,80
7040711	0	0 dB	False	0,80	0,80	0,80	0,80	0,80	0,80	0,80	0,80
7040800	0	0 dB	False	0,80	0,80	0,80	0,80	0,80	0,80	0,80	0,80
7040985	0	0 dB	False	0,80	0,80	0,80	0,80	0,80	0,80	0,80	0,80
7041001	0	0 dB	False	0,80	0,80	0,80	0,80	0,80	0,80	0,80	0,80
7041158	0	0 dB	False	0,80	0,80	0,80	0,80	0,80	0,80	0,80	0,80
7041402	0	0 dB	False	0,80	0,80	0,80	0,80	0,80	0,80	0,80	0,80
7041420	0	0 dB	False	0,80	0,80	0,80	0,80	0,80	0,80	0,80	0,80
7041441	0	0 dB	False	0,80	0,80	0,80	0,80	0,80	0,80	0,80	0,80
7041576	0	0 dB	False	0,80	0,80	0,80	0,80	0,80	0,80	0,80	0,80
7041733	0	0 dB	False	0,80	0,80	0,80	0,80	0,80	0,80	0,80	0,80
7041931	0	0 dB	False	0,80	0,80	0,80	0,80	0,80	0,80	0,80	0,80
7042055	0	0 dB	False	0,80	0,80	0,80	0,80	0,80	0,80	0,80	0,80
7042239	0	0 dB	False	0,80	0,80	0,80	0,80	0,80	0,80	0,80	0,80
7042337	0	0 dB	False	0,80	0,80	0,80	0,80	0,80	0,80	0,80	0,80
7042381	0	0 dB	False	0,80	0,80	0,80	0,80	0,80	0,80	0,80	0,80
7042484	0	0 dB	False	0,80	0,80	0,80	0,80	0,80	0,80	0,80	0,80
7042758	0	0 dB	False	0,80	0,80	0,80	0,80	0,80	0,80	0,80	0,80
7042769	0	0 dB	False	0,80	0,80	0,80	0,80	0,80	0,80	0,80	0,80
7043129	0	0 dB	False	0,80	0,80	0,80	0,80	0,80	0,80	0,80	0,80
7043138	0	0 dB	False	0,80	0,80	0,80	0,80	0,80	0,80	0,80	0,80
7043319	0	0 dB	False	0,80	0,80	0,80	0,80	0,80	0,80	0,80	0,80
7043350	0	0 dB	False	0,80	0,80	0,80	0,80	0,80	0,80	0,80	0,80
7043997	0	0 dB	False	0,80	0,80	0,80	0,80	0,80	0,80	0,80	0,80
7044029	0	0 dB	False	0,80	0,80	0,80	0,80	0,80	0,80	0,80	0,80
7044186	0	0 dB	False	0,80	0,80	0,80	0,80	0,80	0,80	0,80	0,80
7044408	0	0 dB	False	0,80	0,80	0,80	0,80	0,80	0,80	0,80	0,80
7044618	0	0 dB	False	0,80	0,80	0,80	0,80	0,80	0,80	0,80	0,80

Model: Tijdeljike Units - A8A9
Groep: (hoofdgroep)
Lijst van Gebouwen, voor rekenmethode Wegverkeerslawaai - RMG-2012, wegverkeer

Naam	Omschr.	Hoogte	Maaiveld	Hdef.	Functie	Gebouwtype	BAG-id	Gemeente	Jaar	AHN-jaar
7044635	0479100000072342	2,70	0,00	Relatief					0	0
7044658	0479100000072359	2,60	0,00	Relatief					0	0
7044879	0479100000072512	3,30	0,00	Relatief					0	0
7044882	0479100000072514	2,60	0,00	Relatief					0	0
7045009	0479100000072599	2,70	0,00	Relatief					0	0
7045063	0479100000072639	2,70	0,00	Relatief					0	0
7045092	0479100000072661	2,60	0,00	Relatief					0	0
7045093	0479100000072662	2,70	0,00	Relatief					0	0
7045099	0479100000072667	2,60	0,00	Relatief					0	0
7045240	0479100000072770	2,50	0,00	Relatief					0	0
7045261	0479100000072785	2,50	0,00	Relatief					0	0
7045265	0479100000072788	2,60	0,00	Relatief					0	0
7045294	0479100000072809	2,60	0,00	Relatief					0	0
7045295	0479100000072810	2,60	0,00	Relatief					0	0
7045302	0479100000072815	2,60	0,00	Relatief					0	0
7045441	0479100000072920	2,50	0,00	Relatief					0	0
7045460	0479100000072937	2,50	0,00	Relatief					0	0
7045477	0479100000072950	2,60	0,00	Relatief					0	0
7045481	0479100000072953	2,60	0,00	Relatief					0	0
7045494	0479100000072962	2,60	0,00	Relatief					0	0
7045500	0479100000072967	2,60	0,00	Relatief					0	0
7045501	0479100000072968	2,70	0,00	Relatief					0	0
7045532	0479100000072991	4,00	0,00	Relatief					0	0
7045634	0479100000073058	2,50	0,00	Relatief					0	0
7045641	0479100000073063	2,50	0,00	Relatief					0	0
7045642	0479100000073064	2,50	0,00	Relatief					0	0
7045662	0479100000073080	2,50	0,00	Relatief					0	0
7045675	0479100000073088	2,60	0,00	Relatief					0	0
7045699	0479100000073108	2,60	0,00	Relatief					0	0
7045712	0479100000073117	3,30	0,00	Relatief					0	0
7045718	0479100000073122	2,70	0,00	Relatief					0	0
7045731	0479100000073131	2,60	0,00	Relatief					0	0
7045857	0479100000073221	2,70	0,00	Relatief					0	0
7055600	0479100000079511	18,00	0,00	Relatief					0	0
6959343	0479100000006378	9,20	0,00	Relatief					0	0
6964978	0479100000010775	9,00	0,00	Relatief					0	0
6965217	0479100000010974	9,20	0,00	Relatief					0	0
6965352	0479100000011085	6,20	0,00	Relatief					0	0
6966782	0479100000012299	8,90	0,00	Relatief					0	0
6966862	0479100000012364	9,20	0,00	Relatief					0	0
6968073	0479100000013364	9,00	0,00	Relatief					0	0
6968205	0479100000013475	8,90	0,00	Relatief					0	0
6968224	0479100000013488	9,00	0,00	Relatief					0	0
6968232	0479100000013496	8,90	0,00	Relatief					0	0
6968235	0479100000013499	9,00	0,00	Relatief					0	0
6968236	0479100000013500	8,90	0,00	Relatief					0	0
6968603	0479100000013792	9,30	0,00	Relatief					0	0
6968616	0479100000013803	9,10	0,00	Relatief					0	0
6968742	0479100000013908	9,10	0,00	Relatief					0	0
6968759	0479100000013923	9,00	0,00	Relatief					0	0
6969017	0479100000014138	9,30	0,00	Relatief					0	0
6969078	0479100000014185	8,90	0,00	Relatief					0	0
6969223	0479100000014297	8,90	0,00	Relatief					0	0
6969319	0479100000014381	6,20	0,00	Relatief					0	0
6969522	0479100000014535	9,00	0,00	Relatief					0	0
6969598	0479100000014601	9,10	0,00	Relatief					0	0
6969629	0479100000014630	9,10	0,00	Relatief					0	0
6969839	0479100000014805	6,20	0,00	Relatief					0	0
6969912	0479100000014863	10,00	0,00	Relatief					0	0
6970008	0479100000014942	9,10	0,00	Relatief					0	0
6970061	0479100000014986	9,00	0,00	Relatief					0	0

Model: Tijdeljike Units - A8A9
Groep: (hoofdgroep)
Lijst van Gebouwen, voor rekenmethode Wegverkeerslawaai - RMG-2012, wegverkeer

Naam	Trust	Cp	Zwevend	Refl. 63	Refl. 125	Refl. 250	Refl. 500	Refl. 1k	Refl. 2k	Refl. 4k	Refl. 8k
7044635	0	0 dB	False	0,80	0,80	0,80	0,80	0,80	0,80	0,80	0,80
7044658	0	0 dB	False	0,80	0,80	0,80	0,80	0,80	0,80	0,80	0,80
7044879	0	0 dB	False	0,80	0,80	0,80	0,80	0,80	0,80	0,80	0,80
7044882	0	0 dB	False	0,80	0,80	0,80	0,80	0,80	0,80	0,80	0,80
7045009	0	0 dB	False	0,80	0,80	0,80	0,80	0,80	0,80	0,80	0,80
7045063	0	0 dB	False	0,80	0,80	0,80	0,80	0,80	0,80	0,80	0,80
7045092	0	0 dB	False	0,80	0,80	0,80	0,80	0,80	0,80	0,80	0,80
7045093	0	0 dB	False	0,80	0,80	0,80	0,80	0,80	0,80	0,80	0,80
7045099	0	0 dB	False	0,80	0,80	0,80	0,80	0,80	0,80	0,80	0,80
7045240	0	0 dB	False	0,80	0,80	0,80	0,80	0,80	0,80	0,80	0,80
7045261	0	0 dB	False	0,80	0,80	0,80	0,80	0,80	0,80	0,80	0,80
7045265	0	0 dB	False	0,80	0,80	0,80	0,80	0,80	0,80	0,80	0,80
7045294	0	0 dB	False	0,80	0,80	0,80	0,80	0,80	0,80	0,80	0,80
7045295	0	0 dB	False	0,80	0,80	0,80	0,80	0,80	0,80	0,80	0,80
7045302	0	0 dB	False	0,80	0,80	0,80	0,80	0,80	0,80	0,80	0,80
7045441	0	0 dB	False	0,80	0,80	0,80	0,80	0,80	0,80	0,80	0,80
7045460	0	0 dB	False	0,80	0,80	0,80	0,80	0,80	0,80	0,80	0,80
7045477	0	0 dB	False	0,80	0,80	0,80	0,80	0,80	0,80	0,80	0,80
7045481	0	0 dB	False	0,80	0,80	0,80	0,80	0,80	0,80	0,80	0,80
7045494	0	0 dB	False	0,80	0,80	0,80	0,80	0,80	0,80	0,80	0,80
7045500	0	0 dB	False	0,80	0,80	0,80	0,80	0,80	0,80	0,80	0,80
7045501	0	0 dB	False	0,80	0,80	0,80	0,80	0,80	0,80	0,80	0,80
7045532	0	0 dB	False	0,80	0,80	0,80	0,80	0,80	0,80	0,80	0,80
7045634	0	0 dB	False	0,80	0,80	0,80	0,80	0,80	0,80	0,80	0,80
7045641	0	0 dB	False	0,80	0,80	0,80	0,80	0,80	0,80	0,80	0,80
7045642	0	0 dB	False	0,80	0,80	0,80	0,80	0,80	0,80	0,80	0,80
7045662	0	0 dB	False	0,80	0,80	0,80	0,80	0,80	0,80	0,80	0,80
7045675	0	0 dB	False	0,80	0,80	0,80	0,80	0,80	0,80	0,80	0,80
7045699	0	0 dB	False	0,80	0,80	0,80	0,80	0,80	0,80	0,80	0,80
7045712	0	0 dB	False	0,80	0,80	0,80	0,80	0,80	0,80	0,80	0,80
7045718	0	0 dB	False	0,80	0,80	0,80	0,80	0,80	0,80	0,80	0,80
7045731	0	0 dB	False	0,80	0,80	0,80	0,80	0,80	0,80	0,80	0,80
7045857	0	0 dB	False	0,80	0,80	0,80	0,80	0,80	0,80	0,80	0,80
7055600	0	0 dB	False	0,80	0,80	0,80	0,80	0,80	0,80	0,80	0,80
6959343	0	0 dB	False	0,80	0,80	0,80	0,80	0,80	0,80	0,80	0,80
6964978	0	0 dB	False	0,80	0,80	0,80	0,80	0,80	0,80	0,80	0,80
6965217	0	0 dB	False	0,80	0,80	0,80	0,80	0,80	0,80	0,80	0,80
6965352	0	0 dB	False	0,80	0,80	0,80	0,80	0,80	0,80	0,80	0,80
6966782	0	0 dB	False	0,80	0,80	0,80	0,80	0,80	0,80	0,80	0,80
6966862	0	0 dB	False	0,80	0,80	0,80	0,80	0,80	0,80	0,80	0,80
6968073	0	0 dB	False	0,80	0,80	0,80	0,80	0,80	0,80	0,80	0,80
6968205	0	0 dB	False	0,80	0,80	0,80	0,80	0,80	0,80	0,80	0,80
6968224	0	0 dB	False	0,80	0,80	0,80	0,80	0,80	0,80	0,80	0,80
6968232	0	0 dB	False	0,80	0,80	0,80	0,80	0,80	0,80	0,80	0,80
6968235	0	0 dB	False	0,80	0,80	0,80	0,80	0,80	0,80	0,80	0,80
6968236	0	0 dB	False	0,80	0,80	0,80	0,80	0,80	0,80	0,80	0,80
6968603	0	0 dB	False	0,80	0,80	0,80	0,80	0,80	0,80	0,80	0,80
6968616	0	0 dB	False	0,80	0,80	0,80	0,80	0,80	0,80	0,80	0,80
6968742	0	0 dB	False	0,80	0,80	0,80	0,80	0,80	0,80	0,80	0,80
6968759	0	0 dB	False	0,80	0,80	0,80	0,80	0,80	0,80	0,80	0,80
6969017	0	0 dB	False	0,80	0,80	0,80	0,80	0,80	0,80	0,80	0,80
6969078	0	0 dB	False	0,80	0,80	0,80	0,80	0,80	0,80	0,80	0,80
6969223	0	0 dB	False	0,80	0,80	0,80	0,80	0,80	0,80	0,80	0,80
6969319	0	0 dB	False	0,80	0,80	0,80	0,80	0,80	0,80	0,80	0,80
6969522	0	0 dB	False	0,80	0,80	0,80	0,80	0,80	0,80	0,80	0,80
6969598	0	0 dB	False	0,80	0,80	0,80	0,80	0,80	0,80	0,80	0,80
6969629	0	0 dB	False	0,80	0,80	0,80	0,80	0,80	0,80	0,80	0,80
6969839	0	0 dB	False	0,80	0,80	0,80	0,80	0,80	0,80	0,80	0,80
6969912	0	0 dB	False	0,80	0,80	0,80	0,80	0,80	0,80	0,80	0,80
6970008	0	0 dB	False	0,80	0,80	0,80	0,80	0,80	0,80	0,80	0,80
6970061	0	0 dB	False	0,80	0,80	0,80	0,80	0,80	0,80	0,80	0,80

Model: Tijdeljike Units - A8A9
Groep: (hoofdgroep)
Lijst van Gebouwen, voor rekenmethode Wegverkeerslawaai - RMG-2012, wegverkeer

Naam	Omschr.	Hoogte	Maaiveld	Hdef.	Functie	Gebouwtype	BAG-id	Gemeente	Jaar	AHN-jaar
6970310	0479100000015195	9,10	0,00	Relatief					0	0
6970381	0479100000015256	6,10	0,00	Relatief					0	0
6970818	0479100000015618	9,10	0,00	Relatief					0	0
6970879	0479100000015673	9,00	0,00	Relatief					0	0
6971011	0479100000015792	9,00	0,00	Relatief					0	0
6971078	0479100000015853	10,00	0,00	Relatief					0	0
6971084	0479100000015859	9,00	0,00	Relatief					0	0
6971324	0479100000016075	9,00	0,00	Relatief					0	0
6971379	0479100000016122	9,20	0,00	Relatief					0	0
6971598	0479100000016299	0,00	0,00	Relatief					0	0
6971841	0479100000016523	9,10	0,00	Relatief					0	0
6971962	0479100000016627	9,00	0,00	Relatief					0	0
6972303	0479100000016925	9,10	0,00	Relatief					0	0
6972305	0479100000016928	0,00	0,00	Relatief					0	0
6972307	0479100000016930	9,70	0,00	Relatief					0	0
6972310	0479100000016933	9,00	0,00	Relatief					0	0
6972313	0479100000016936	6,10	0,00	Relatief					0	0
6972320	0479100000016942	6,20	0,00	Relatief					0	0
6972321	0479100000016943	6,00	0,00	Relatief					0	0
6972444	0479100000017052	9,00	0,00	Relatief					0	0
6972594	0479100000017185	6,10	0,00	Relatief					0	0
6972595	0479100000017186	9,20	0,00	Relatief					0	0
6972597	0479100000017188	6,20	0,00	Relatief					0	0
6972601	0479100000017192	8,90	0,00	Relatief					0	0
6972603	0479100000017194	9,00	0,00	Relatief					0	0
6972612	0479100000017203	9,10	0,00	Relatief					0	0
6972615	0479100000017206	6,20	0,00	Relatief					0	0
6972731	0479100000017312	9,00	0,00	Relatief					0	0
6972735	0479100000017316	9,10	0,00	Relatief					0	0
6972742	0479100000017322	9,00	0,00	Relatief					0	0
6972743	0479100000017323	9,20	0,00	Relatief					0	0
6972747	0479100000017327	9,00	0,00	Relatief					0	0
6972752	0479100000017332	9,20	0,00	Relatief					0	0
6972796	0479100000017369	9,00	0,00	Relatief					0	0
6972866	0479100000017433	0,00	0,00	Relatief					0	0
6972876	0479100000017443	9,00	0,00	Relatief					0	0
6972899	0479100000017464	9,00	0,00	Relatief					0	0
6972900	0479100000017465	9,00	0,00	Relatief					0	0
6973582	0479100000018037	9,00	0,00	Relatief					0	0
6973592	0479100000018045	10,00	0,00	Relatief					0	0
6975003	0479100000019254	8,90	0,00	Relatief					0	0
6975816	0479100000019956	9,00	0,00	Relatief					0	0
6975970	0479100000020087	9,00	0,00	Relatief					0	0
6979047	0479100000022639	9,20	0,00	Relatief					0	0
6979276	0479100000022826	9,00	0,00	Relatief					0	0
6980583	0479100000023941	9,50	0,00	Relatief					0	0
6981786	0479100000025018	8,90	0,00	Relatief					0	0
6982821	0479100000025892	9,00	0,00	Relatief					0	0
6985327	0479100000027994	6,20	0,00	Relatief					0	0
6985426	0479100000028077	9,90	0,00	Relatief					0	0
6985442	0479100000028089	9,70	0,00	Relatief					0	0
6985478	0479100000028118	9,30	0,00	Relatief					0	0
6985572	0479100000028200	9,10	0,00	Relatief					0	0
6985878	0479100000028449	9,70	0,00	Relatief					0	0
6986975	0479100000029409	9,20	0,00	Relatief					0	0
6987091	0479100000029511	9,00	0,00	Relatief					0	0
6987149	0479100000029564	9,60	0,00	Relatief					0	0
6987572	0479100000029925	9,50	0,00	Relatief					0	0
6988093	0479100000030397	9,00	0,00	Relatief					0	0
6988192	0479100000030488	9,00	0,00	Relatief					0	0
6988205	0479100000030501	10,00	0,00	Relatief					0	0

Model: Tijdeljike Units - A8A9
Groep: (hoofdgroep)
Lijst van Gebouwen, voor rekenmethode Wegverkeerslawaai - RMG-2012, wegverkeer

Naam	Trust	Cp	Zwevend	Refl. 63	Refl. 125	Refl. 250	Refl. 500	Refl. 1k	Refl. 2k	Refl. 4k	Refl. 8k
6970310	0	0 dB	False	0,80	0,80	0,80	0,80	0,80	0,80	0,80	0,80
6970381	0	0 dB	False	0,80	0,80	0,80	0,80	0,80	0,80	0,80	0,80
6970818	0	0 dB	False	0,80	0,80	0,80	0,80	0,80	0,80	0,80	0,80
6970879	0	0 dB	False	0,80	0,80	0,80	0,80	0,80	0,80	0,80	0,80
6971011	0	0 dB	False	0,80	0,80	0,80	0,80	0,80	0,80	0,80	0,80
6971078	0	0 dB	False	0,80	0,80	0,80	0,80	0,80	0,80	0,80	0,80
6971084	0	0 dB	False	0,80	0,80	0,80	0,80	0,80	0,80	0,80	0,80
6971324	0	0 dB	False	0,80	0,80	0,80	0,80	0,80	0,80	0,80	0,80
6971379	0	0 dB	False	0,80	0,80	0,80	0,80	0,80	0,80	0,80	0,80
6971598	0	0 dB	False	0,80	0,80	0,80	0,80	0,80	0,80	0,80	0,80
6971841	0	0 dB	False	0,80	0,80	0,80	0,80	0,80	0,80	0,80	0,80
6971962	0	0 dB	False	0,80	0,80	0,80	0,80	0,80	0,80	0,80	0,80
6972303	0	0 dB	False	0,80	0,80	0,80	0,80	0,80	0,80	0,80	0,80
6972305	0	0 dB	False	0,80	0,80	0,80	0,80	0,80	0,80	0,80	0,80
6972307	0	0 dB	False	0,80	0,80	0,80	0,80	0,80	0,80	0,80	0,80
6972310	0	0 dB	False	0,80	0,80	0,80	0,80	0,80	0,80	0,80	0,80
6972313	0	0 dB	False	0,80	0,80	0,80	0,80	0,80	0,80	0,80	0,80
6972320	0	0 dB	False	0,80	0,80	0,80	0,80	0,80	0,80	0,80	0,80
6972321	0	0 dB	False	0,80	0,80	0,80	0,80	0,80	0,80	0,80	0,80
6972444	0	0 dB	False	0,80	0,80	0,80	0,80	0,80	0,80	0,80	0,80
6972594	0	0 dB	False	0,80	0,80	0,80	0,80	0,80	0,80	0,80	0,80
6972595	0	0 dB	False	0,80	0,80	0,80	0,80	0,80	0,80	0,80	0,80
6972597	0	0 dB	False	0,80	0,80	0,80	0,80	0,80	0,80	0,80	0,80
6972601	0	0 dB	False	0,80	0,80	0,80	0,80	0,80	0,80	0,80	0,80
6972603	0	0 dB	False	0,80	0,80	0,80	0,80	0,80	0,80	0,80	0,80
6972612	0	0 dB	False	0,80	0,80	0,80	0,80	0,80	0,80	0,80	0,80
6972615	0	0 dB	False	0,80	0,80	0,80	0,80	0,80	0,80	0,80	0,80
6972731	0	0 dB	False	0,80	0,80	0,80	0,80	0,80	0,80	0,80	0,80
6972735	0	0 dB	False	0,80	0,80	0,80	0,80	0,80	0,80	0,80	0,80
6972742	0	0 dB	False	0,80	0,80	0,80	0,80	0,80	0,80	0,80	0,80
6972743	0	0 dB	False	0,80	0,80	0,80	0,80	0,80	0,80	0,80	0,80
6972747	0	0 dB	False	0,80	0,80	0,80	0,80	0,80	0,80	0,80	0,80
6972752	0	0 dB	False	0,80	0,80	0,80	0,80	0,80	0,80	0,80	0,80
6972796	0	0 dB	False	0,80	0,80	0,80	0,80	0,80	0,80	0,80	0,80
6972866	0	0 dB	False	0,80	0,80	0,80	0,80	0,80	0,80	0,80	0,80
6972876	0	0 dB	False	0,80	0,80	0,80	0,80	0,80	0,80	0,80	0,80
6972899	0	0 dB	False	0,80	0,80	0,80	0,80	0,80	0,80	0,80	0,80
6972900	0	0 dB	False	0,80	0,80	0,80	0,80	0,80	0,80	0,80	0,80
6973582	0	0 dB	False	0,80	0,80	0,80	0,80	0,80	0,80	0,80	0,80
6973592	0	0 dB	False	0,80	0,80	0,80	0,80	0,80	0,80	0,80	0,80
6975003	0	0 dB	False	0,80	0,80	0,80	0,80	0,80	0,80	0,80	0,80
6975816	0	0 dB	False	0,80	0,80	0,80	0,80	0,80	0,80	0,80	0,80
6975970	0	0 dB	False	0,80	0,80	0,80	0,80	0,80	0,80	0,80	0,80
6979047	0	0 dB	False	0,80	0,80	0,80	0,80	0,80	0,80	0,80	0,80
6979276	0	0 dB	False	0,80	0,80	0,80	0,80	0,80	0,80	0,80	0,80
6980583	0	0 dB	False	0,80	0,80	0,80	0,80	0,80	0,80	0,80	0,80
6981786	0	0 dB	False	0,80	0,80	0,80	0,80	0,80	0,80	0,80	0,80
6982821	0	0 dB	False	0,80	0,80	0,80	0,80	0,80	0,80	0,80	0,80
6985327	0	0 dB	False	0,80	0,80	0,80	0,80	0,80	0,80	0,80	0,80
6985426	0	0 dB	False	0,80	0,80	0,80	0,80	0,80	0,80	0,80	0,80
6985442	0	0 dB	False	0,80	0,80	0,80	0,80	0,80	0,80	0,80	0,80
6985478	0	0 dB	False	0,80	0,80	0,80	0,80	0,80	0,80	0,80	0,80
6985572	0	0 dB	False	0,80	0,80	0,80	0,80	0,80	0,80	0,80	0,80
6985878	0	0 dB	False	0,80	0,80	0,80	0,80	0,80	0,80	0,80	0,80
6986975	0	0 dB	False	0,80	0,80	0,80	0,80	0,80	0,80	0,80	0,80
6987091	0	0 dB	False	0,80	0,80	0,80	0,80	0,80	0,80	0,80	0,80
6987149	0	0 dB	False	0,80	0,80	0,80	0,80	0,80	0,80	0,80	0,80
6987572	0	0 dB	False	0,80	0,80	0,80	0,80	0,80	0,80	0,80	0,80
6988093	0	0 dB	False	0,80	0,80	0,80	0,80	0,80	0,80	0,80	0,80
6988192	0	0 dB	False	0,80	0,80	0,80	0,80	0,80	0,80	0,80	0,80
6988205	0	0 dB	False	0,80	0,80	0,80	0,80	0,80	0,80	0,80	0,80

Model: Tijdeljike Units - A8A9
Groep: (hoofdgroep)
Lijst van Gebouwen, voor rekenmethode Wegverkeerslawaai - RMG-2012, wegverkeer

Naam	Omschr.	Hoogte	Maaiveld	Hdef.	Functie	Gebouwtype	BAG-id	Gemeente	Jaar	AHN-jaar
6988338	0479100000030620	9,90	0,00	Relatief					0	0
6988375	0479100000030650	0,00	0,00	Relatief					0	0
6989211	0479100000031393	9,40	0,00	Relatief					0	0
6989696	0479100000031817	9,10	0,00	Relatief					0	0
6989727	0479100000031845	9,00	0,00	Relatief					0	0
6989730	0479100000031848	9,90	0,00	Relatief					0	0
6989733	0479100000031851	9,70	0,00	Relatief					0	0
6989736	0479100000031854	9,70	0,00	Relatief					0	0
6989743	0479100000031860	9,10	0,00	Relatief					0	0
6989744	0479100000031861	9,10	0,00	Relatief					0	0
6989745	0479100000031862	9,40	0,00	Relatief					0	0
6989751	0479100000031868	9,70	0,00	Relatief					0	0
6989755	0479100000031872	9,10	0,00	Relatief					0	0
6989756	0479100000031873	9,30	0,00	Relatief					0	0
6989796	0479100000031910	9,90	0,00	Relatief					0	0
6990067	0479100000032145	9,00	0,00	Relatief					0	0
6990068	0479100000032146	0,00	0,00	Relatief					0	0
6990138	0479100000032210	0,00	0,00	Relatief					0	0
6990151	0479100000032221	9,90	0,00	Relatief					0	0
6990180	0479100000032246	6,10	0,00	Relatief					0	0
6990321	0479100000032368	6,20	0,00	Relatief					0	0
6990467	0479100000032506	9,30	0,00	Relatief					0	0
6990572	0479100000032604	9,10	0,00	Relatief					0	0
6990683	0479100000032705	9,80	0,00	Relatief					0	0
6990693	0479100000032713	9,90	0,00	Relatief					0	0
6990735	0479100000032751	10,00	0,00	Relatief					0	0
6990808	0479100000032820	0,00	0,00	Relatief					0	0
6990820	0479100000032833	8,90	0,00	Relatief					0	0
6990827	0479100000032839	9,00	0,00	Relatief					0	0
6990854	0479100000032863	0,00	0,00	Relatief					0	0
6991094	0479100000033086	6,10	0,00	Relatief					0	0
6991162	0479100000033145	6,30	0,00	Relatief					0	0
6991168	0479100000033150	6,00	0,00	Relatief					0	0
6991270	0479100000033247	9,10	0,00	Relatief					0	0
6991293	0479100000033269	9,70	0,00	Relatief					0	0
6991295	0479100000033271	9,10	0,00	Relatief					0	0
6991351	0479100000033325	9,00	0,00	Relatief					0	0
6991357	0479100000033331	8,90	0,00	Relatief					0	0
6991401	0479100000033371	9,10	0,00	Relatief					0	0
6991403	0479100000033373	9,00	0,00	Relatief					0	0
6991451	0479100000033418	9,00	0,00	Relatief					0	0
6991480	0479100000033444	9,30	0,00	Relatief					0	0
6991500	0479100000033460	6,20	0,00	Relatief					0	0
6991602	0479100000033550	9,70	0,00	Relatief					0	0
6991638	0479100000033577	0,00	0,00	Relatief					0	0
6991658	0479100000033596	9,20	0,00	Relatief					0	0
6991673	0479100000033610	9,20	0,00	Relatief					0	0
6991747	0479100000033671	6,30	0,00	Relatief					0	0
6991752	0479100000033675	6,20	0,00	Relatief					0	0
6991814	0479100000033726	10,00	0,00	Relatief					0	0
6991815	0479100000033727	9,70	0,00	Relatief					0	0
6991833	0479100000033740	9,80	0,00	Relatief					0	0
6991834	0479100000033741	9,70	0,00	Relatief					0	0
6991835	0479100000033742	0,00	0,00	Relatief					0	0
6991836	0479100000033743	9,80	0,00	Relatief					0	0
6991839	0479100000033746	6,10	0,00	Relatief					0	0
6991840	0479100000033747	6,20	0,00	Relatief					0	0
6991846	0479100000033752	9,80	0,00	Relatief					0	0
6991912	0479100000033810	10,00	0,00	Relatief					0	0
6991961	0479100000033857	9,10	0,00	Relatief					0	0
6991965	0479100000033861	9,90	0,00	Relatief					0	0

Model: Tijdeljike Units - A8A9
Groep: (hoofdgroep)
Lijst van Gebouwen, voor rekenmethode Wegverkeerslawaai - RMG-2012, wegverkeer

Naam	Trust	Cp	Zwevend	Refl. 63	Refl. 125	Refl. 250	Refl. 500	Refl. 1k	Refl. 2k	Refl. 4k	Refl. 8k
6988338	0	0 dB	False	0,80	0,80	0,80	0,80	0,80	0,80	0,80	0,80
6988375	0	0 dB	False	0,80	0,80	0,80	0,80	0,80	0,80	0,80	0,80
6989211	0	0 dB	False	0,80	0,80	0,80	0,80	0,80	0,80	0,80	0,80
6989696	0	0 dB	False	0,80	0,80	0,80	0,80	0,80	0,80	0,80	0,80
6989727	0	0 dB	False	0,80	0,80	0,80	0,80	0,80	0,80	0,80	0,80
6989730	0	0 dB	False	0,80	0,80	0,80	0,80	0,80	0,80	0,80	0,80
6989733	0	0 dB	False	0,80	0,80	0,80	0,80	0,80	0,80	0,80	0,80
6989736	0	0 dB	False	0,80	0,80	0,80	0,80	0,80	0,80	0,80	0,80
6989743	0	0 dB	False	0,80	0,80	0,80	0,80	0,80	0,80	0,80	0,80
6989744	0	0 dB	False	0,80	0,80	0,80	0,80	0,80	0,80	0,80	0,80
6989745	0	0 dB	False	0,80	0,80	0,80	0,80	0,80	0,80	0,80	0,80
6989751	0	0 dB	False	0,80	0,80	0,80	0,80	0,80	0,80	0,80	0,80
6989755	0	0 dB	False	0,80	0,80	0,80	0,80	0,80	0,80	0,80	0,80
6989756	0	0 dB	False	0,80	0,80	0,80	0,80	0,80	0,80	0,80	0,80
6989796	0	0 dB	False	0,80	0,80	0,80	0,80	0,80	0,80	0,80	0,80
6990067	0	0 dB	False	0,80	0,80	0,80	0,80	0,80	0,80	0,80	0,80
6990068	0	0 dB	False	0,80	0,80	0,80	0,80	0,80	0,80	0,80	0,80
6990138	0	0 dB	False	0,80	0,80	0,80	0,80	0,80	0,80	0,80	0,80
6990151	0	0 dB	False	0,80	0,80	0,80	0,80	0,80	0,80	0,80	0,80
6990180	0	0 dB	False	0,80	0,80	0,80	0,80	0,80	0,80	0,80	0,80
6990321	0	0 dB	False	0,80	0,80	0,80	0,80	0,80	0,80	0,80	0,80
6990467	0	0 dB	False	0,80	0,80	0,80	0,80	0,80	0,80	0,80	0,80
6990572	0	0 dB	False	0,80	0,80	0,80	0,80	0,80	0,80	0,80	0,80
6990683	0	0 dB	False	0,80	0,80	0,80	0,80	0,80	0,80	0,80	0,80
6990693	0	0 dB	False	0,80	0,80	0,80	0,80	0,80	0,80	0,80	0,80
6990735	0	0 dB	False	0,80	0,80	0,80	0,80	0,80	0,80	0,80	0,80
6990808	0	0 dB	False	0,80	0,80	0,80	0,80	0,80	0,80	0,80	0,80
6990820	0	0 dB	False	0,80	0,80	0,80	0,80	0,80	0,80	0,80	0,80
6990827	0	0 dB	False	0,80	0,80	0,80	0,80	0,80	0,80	0,80	0,80
6990854	0	0 dB	False	0,80	0,80	0,80	0,80	0,80	0,80	0,80	0,80
6991094	0	0 dB	False	0,80	0,80	0,80	0,80	0,80	0,80	0,80	0,80
6991162	0	0 dB	False	0,80	0,80	0,80	0,80	0,80	0,80	0,80	0,80
6991168	0	0 dB	False	0,80	0,80	0,80	0,80	0,80	0,80	0,80	0,80
6991270	0	0 dB	False	0,80	0,80	0,80	0,80	0,80	0,80	0,80	0,80
6991293	0	0 dB	False	0,80	0,80	0,80	0,80	0,80	0,80	0,80	0,80
6991295	0	0 dB	False	0,80	0,80	0,80	0,80	0,80	0,80	0,80	0,80
6991351	0	0 dB	False	0,80	0,80	0,80	0,80	0,80	0,80	0,80	0,80
6991357	0	0 dB	False	0,80	0,80	0,80	0,80	0,80	0,80	0,80	0,80
6991401	0	0 dB	False	0,80	0,80	0,80	0,80	0,80	0,80	0,80	0,80
6991403	0	0 dB	False	0,80	0,80	0,80	0,80	0,80	0,80	0,80	0,80
6991451	0	0 dB	False	0,80	0,80	0,80	0,80	0,80	0,80	0,80	0,80
6991480	0	0 dB	False	0,80	0,80	0,80	0,80	0,80	0,80	0,80	0,80
6991500	0	0 dB	False	0,80	0,80	0,80	0,80	0,80	0,80	0,80	0,80
6991602	0	0 dB	False	0,80	0,80	0,80	0,80	0,80	0,80	0,80	0,80
6991638	0	0 dB	False	0,80	0,80	0,80	0,80	0,80	0,80	0,80	0,80
6991658	0	0 dB	False	0,80	0,80	0,80	0,80	0,80	0,80	0,80	0,80
6991673	0	0 dB	False	0,80	0,80	0,80	0,80	0,80	0,80	0,80	0,80
6991747	0	0 dB	False	0,80	0,80	0,80	0,80	0,80	0,80	0,80	0,80
6991752	0	0 dB	False	0,80	0,80	0,80	0,80	0,80	0,80	0,80	0,80
6991814	0	0 dB	False	0,80	0,80	0,80	0,80	0,80	0,80	0,80	0,80
6991815	0	0 dB	False	0,80	0,80	0,80	0,80	0,80	0,80	0,80	0,80
6991833	0	0 dB	False	0,80	0,80	0,80	0,80	0,80	0,80	0,80	0,80
6991834	0	0 dB	False	0,80	0,80	0,80	0,80	0,80	0,80	0,80	0,80
6991835	0	0 dB	False	0,80	0,80	0,80	0,80	0,80	0,80	0,80	0,80
6991836	0	0 dB	False	0,80	0,80	0,80	0,80	0,80	0,80	0,80	0,80
6991839	0	0 dB	False	0,80	0,80	0,80	0,80	0,80	0,80	0,80	0,80
6991840	0	0 dB	False	0,80	0,80	0,80	0,80	0,80	0,80	0,80	0,80
6991846	0	0 dB	False	0,80	0,80	0,80	0,80	0,80	0,80	0,80	0,80
6991912	0	0 dB	False	0,80	0,80	0,80	0,80	0,80	0,80	0,80	0,80
6991961	0	0 dB	False	0,80	0,80	0,80	0,80	0,80	0,80	0,80	0,80
6991965	0	0 dB	False	0,80	0,80	0,80	0,80	0,80	0,80	0,80	0,80

Model: Tijdeljike Units - A8A9
Groep: (hoofdgroep)
Lijst van Gebouwen, voor rekenmethode Wegverkeerslawaai - RMG-2012, wegverkeer

Naam	Omschr.	Hoogte	Maaiveld	Hdef.	Functie	Gebouwtype	BAG-id	Gemeente	Jaar	AHN-jaar
6991966	0479100000033862	10,00	0,00	Relatief					0	0
6991967	0479100000033863	10,00	0,00	Relatief					0	0
6991968	0479100000033864	10,00	0,00	Relatief					0	0
6991993	0479100000033882	9,10	0,00	Relatief					0	0
6991994	0479100000033883	0,00	0,00	Relatief					0	0
6991995	0479100000033884	10,00	0,00	Relatief					0	0
6992000	0479100000033889	6,30	0,00	Relatief					0	0
6992001	0479100000033890	6,20	0,00	Relatief					0	0
6992074	0479100000033960	9,10	0,00	Relatief					0	0
6992520	0479100000034365	10,00	0,00	Relatief					0	0
6992583	0479100000034421	9,00	0,00	Relatief					0	0
6992848	0479100000034653	9,90	0,00	Relatief					0	0
6992862	0479100000034666	10,00	0,00	Relatief					0	0
6992993	0479100000034785	10,00	0,00	Relatief					0	0
6993054	0479100000034844	9,10	0,00	Relatief					0	0
6993132	0479100000034918	9,10	0,00	Relatief					0	0
6993404	0479100000035164	0,00	0,00	Relatief					0	0
6993427	0479100000035184	9,20	0,00	Relatief					0	0
6994300	0479100000035957	9,70	0,00	Relatief					0	0
6998026	0479100000039281	9,40	0,00	Relatief					0	0
7003013	0479100000043569	9,80	0,00	Relatief					0	0
7005866	0479100000045966	9,40	0,00	Relatief					0	0
7006061	0479100000046127	9,50	0,00	Relatief					0	0
7006069	0479100000046134	9,40	0,00	Relatief					0	0
7006160	0479100000046208	9,50	0,00	Relatief					0	0
7010189	0479100000049170	11,20	0,00	Relatief					0	0
7010479	0479100000049364	11,50	0,00	Relatief					0	0
7035323	0479100000066053	2,70	0,00	Relatief					0	0
7035387	0479100000066090	2,70	0,00	Relatief					0	0
7035836	0479100000066398	2,70	0,00	Relatief					0	0
7037240	0479100000067315	2,70	0,00	Relatief					0	0
7037883	0479100000067760	0,00	0,00	Relatief					0	0
7038151	0479100000067939	2,70	0,00	Relatief					0	0
7038374	0479100000068089	2,60	0,00	Relatief					0	0
7038541	0479100000068212	2,70	0,00	Relatief					0	0
7038917	0479100000068474	2,70	0,00	Relatief					0	0
7038943	0479100000068492	2,70	0,00	Relatief					0	0
7038950	0479100000068498	2,60	0,00	Relatief					0	0
7038976	0479100000068519	2,70	0,00	Relatief					0	0
7039113	0479100000068617	2,70	0,00	Relatief					0	0
7039164	0479100000068652	2,70	0,00	Relatief					0	0
7039249	0479100000068712	2,70	0,00	Relatief					0	0
7039336	0479100000068772	0,00	0,00	Relatief					0	0
7039426	0479100000068833	2,60	0,00	Relatief					0	0
7039438	0479100000068842	2,70	0,00	Relatief					0	0
7039439	0479100000068843	0,00	0,00	Relatief					0	0
7039551	0479100000068924	2,70	0,00	Relatief					0	0
7039572	0479100000068937	2,70	0,00	Relatief					0	0
7039575	0479100000068939	2,60	0,00	Relatief					0	0
7039582	0479100000068944	2,70	0,00	Relatief					0	0
7039584	0479100000068945	2,70	0,00	Relatief					0	0
7039596	0479100000068953	0,00	0,00	Relatief					0	0
7039600	0479100000068955	2,70	0,00	Relatief					0	0
7039602	0479100000068957	0,00	0,00	Relatief					0	0
7039633	0479100000068978	2,70	0,00	Relatief					0	0
7039779	0479100000069074	2,60	0,00	Relatief					0	0
7039785	0479100000069079	0,00	0,00	Relatief					0	0
7039796	0479100000069087	2,60	0,00	Relatief					0	0
7039797	0479100000069088	2,80	0,00	Relatief					0	0
7039798	0479100000069089	2,80	0,00	Relatief					0	0
7039800	0479100000069090	2,70	0,00	Relatief					0	0

Model: Tijdeljike Units - A8A9
Groep: (hoofdgroep)
Lijst van Gebouwen, voor rekenmethode Wegverkeerslawaai - RMG-2012, wegverkeer

Naam	Trust	Cp	Zwevend	Refl. 63	Refl. 125	Refl. 250	Refl. 500	Refl. 1k	Refl. 2k	Refl. 4k	Refl. 8k
6991966	0	0 dB	False	0,80	0,80	0,80	0,80	0,80	0,80	0,80	0,80
6991967	0	0 dB	False	0,80	0,80	0,80	0,80	0,80	0,80	0,80	0,80
6991968	0	0 dB	False	0,80	0,80	0,80	0,80	0,80	0,80	0,80	0,80
6991993	0	0 dB	False	0,80	0,80	0,80	0,80	0,80	0,80	0,80	0,80
6991994	0	0 dB	False	0,80	0,80	0,80	0,80	0,80	0,80	0,80	0,80
6991995	0	0 dB	False	0,80	0,80	0,80	0,80	0,80	0,80	0,80	0,80
6992000	0	0 dB	False	0,80	0,80	0,80	0,80	0,80	0,80	0,80	0,80
6992001	0	0 dB	False	0,80	0,80	0,80	0,80	0,80	0,80	0,80	0,80
6992074	0	0 dB	False	0,80	0,80	0,80	0,80	0,80	0,80	0,80	0,80
6992520	0	0 dB	False	0,80	0,80	0,80	0,80	0,80	0,80	0,80	0,80
6992583	0	0 dB	False	0,80	0,80	0,80	0,80	0,80	0,80	0,80	0,80
6992848	0	0 dB	False	0,80	0,80	0,80	0,80	0,80	0,80	0,80	0,80
6992862	0	0 dB	False	0,80	0,80	0,80	0,80	0,80	0,80	0,80	0,80
6992993	0	0 dB	False	0,80	0,80	0,80	0,80	0,80	0,80	0,80	0,80
6993054	0	0 dB	False	0,80	0,80	0,80	0,80	0,80	0,80	0,80	0,80
6993132	0	0 dB	False	0,80	0,80	0,80	0,80	0,80	0,80	0,80	0,80
6993404	0	0 dB	False	0,80	0,80	0,80	0,80	0,80	0,80	0,80	0,80
6993427	0	0 dB	False	0,80	0,80	0,80	0,80	0,80	0,80	0,80	0,80
6994300	0	0 dB	False	0,80	0,80	0,80	0,80	0,80	0,80	0,80	0,80
6998026	0	0 dB	False	0,80	0,80	0,80	0,80	0,80	0,80	0,80	0,80
7003013	0	0 dB	False	0,80	0,80	0,80	0,80	0,80	0,80	0,80	0,80
7005866	0	0 dB	False	0,80	0,80	0,80	0,80	0,80	0,80	0,80	0,80
7006061	0	0 dB	False	0,80	0,80	0,80	0,80	0,80	0,80	0,80	0,80
7006069	0	0 dB	False	0,80	0,80	0,80	0,80	0,80	0,80	0,80	0,80
7006160	0	0 dB	False	0,80	0,80	0,80	0,80	0,80	0,80	0,80	0,80
7010189	0	0 dB	False	0,80	0,80	0,80	0,80	0,80	0,80	0,80	0,80
7010479	0	0 dB	False	0,80	0,80	0,80	0,80	0,80	0,80	0,80	0,80
7035323	0	0 dB	False	0,80	0,80	0,80	0,80	0,80	0,80	0,80	0,80
7035387	0	0 dB	False	0,80	0,80	0,80	0,80	0,80	0,80	0,80	0,80
7035836	0	0 dB	False	0,80	0,80	0,80	0,80	0,80	0,80	0,80	0,80
7037240	0	0 dB	False	0,80	0,80	0,80	0,80	0,80	0,80	0,80	0,80
7037883	0	0 dB	False	0,80	0,80	0,80	0,80	0,80	0,80	0,80	0,80
7038151	0	0 dB	False	0,80	0,80	0,80	0,80	0,80	0,80	0,80	0,80
7038374	0	0 dB	False	0,80	0,80	0,80	0,80	0,80	0,80	0,80	0,80
7038541	0	0 dB	False	0,80	0,80	0,80	0,80	0,80	0,80	0,80	0,80
7038917	0	0 dB	False	0,80	0,80	0,80	0,80	0,80	0,80	0,80	0,80
7038943	0	0 dB	False	0,80	0,80	0,80	0,80	0,80	0,80	0,80	0,80
7038950	0	0 dB	False	0,80	0,80	0,80	0,80	0,80	0,80	0,80	0,80
7038976	0	0 dB	False	0,80	0,80	0,80	0,80	0,80	0,80	0,80	0,80
7039113	0	0 dB	False	0,80	0,80	0,80	0,80	0,80	0,80	0,80	0,80
7039164	0	0 dB	False	0,80	0,80	0,80	0,80	0,80	0,80	0,80	0,80
7039249	0	0 dB	False	0,80	0,80	0,80	0,80	0,80	0,80	0,80	0,80
7039336	0	0 dB	False	0,80	0,80	0,80	0,80	0,80	0,80	0,80	0,80
7039426	0	0 dB	False	0,80	0,80	0,80	0,80	0,80	0,80	0,80	0,80
7039438	0	0 dB	False	0,80	0,80	0,80	0,80	0,80	0,80	0,80	0,80
7039439	0	0 dB	False	0,80	0,80	0,80	0,80	0,80	0,80	0,80	0,80
7039551	0	0 dB	False	0,80	0,80	0,80	0,80	0,80	0,80	0,80	0,80
7039572	0	0 dB	False	0,80	0,80	0,80	0,80	0,80	0,80	0,80	0,80
7039575	0	0 dB	False	0,80	0,80	0,80	0,80	0,80	0,80	0,80	0,80
7039582	0	0 dB	False	0,80	0,80	0,80	0,80	0,80	0,80	0,80	0,80
7039584	0	0 dB	False	0,80	0,80	0,80	0,80	0,80	0,80	0,80	0,80
7039596	0	0 dB	False	0,80	0,80	0,80	0,80	0,80	0,80	0,80	0,80
7039600	0	0 dB	False	0,80	0,80	0,80	0,80	0,80	0,80	0,80	0,80
7039602	0	0 dB	False	0,80	0,80	0,80	0,80	0,80	0,80	0,80	0,80
7039633	0	0 dB	False	0,80	0,80	0,80	0,80	0,80	0,80	0,80	0,80
7039779	0	0 dB	False	0,80	0,80	0,80	0,80	0,80	0,80	0,80	0,80
7039785	0	0 dB	False	0,80	0,80	0,80	0,80	0,80	0,80	0,80	0,80
7039796	0	0 dB	False	0,80	0,80	0,80	0,80	0,80	0,80	0,80	0,80
7039797	0	0 dB	False	0,80	0,80	0,80	0,80	0,80	0,80	0,80	0,80
7039798	0	0 dB	False	0,80	0,80	0,80	0,80	0,80	0,80	0,80	0,80
7039800	0	0 dB	False	0,80	0,80	0,80	0,80	0,80	0,80	0,80	0,80

Model: Tijdeljike Units - A8A9
Groep: (hoofdgroep)
Lijst van Gebouwen, voor rekenmethode Wegverkeerslawaai - RMG-2012, wegverkeer

Naam	Omschr.	Hoogte	Maaiveld	Hdef.	Functie	Gebouwtype	BAG-id	Gemeente	Jaar	AHN-jaar
7039804	0479100000069093	2,60	0,00	Relatief					0	0
7039806	0479100000069094	2,60	0,00	Relatief					0	0
7039807	0479100000069095	2,80	0,00	Relatief					0	0
7039816	0479100000069102	0,00	0,00	Relatief					0	0
7039817	0479100000069103	0,00	0,00	Relatief					0	0
7039819	0479100000069104	0,00	0,00	Relatief					0	0
7039822	0479100000069106	2,60	0,00	Relatief					0	0
7039823	0479100000069107	2,60	0,00	Relatief					0	0
7039828	0479100000069111	2,80	0,00	Relatief					0	0
7039829	0479100000069112	2,60	0,00	Relatief					0	0
7040011	0479100000069228	2,70	0,00	Relatief					0	0
7040023	0479100000069237	2,60	0,00	Relatief					0	0
7040027	0479100000069240	2,60	0,00	Relatief					0	0
7040028	0479100000069241	2,70	0,00	Relatief					0	0
7040029	0479100000069242	2,60	0,00	Relatief					0	0
7040031	0479100000069243	0,00	0,00	Relatief					0	0
7040037	0479100000069249	2,60	0,00	Relatief					0	0
7040041	0479100000069252	2,60	0,00	Relatief					0	0
7040042	0479100000069253	2,60	0,00	Relatief					0	0
7040046	0479100000069256	0,00	0,00	Relatief					0	0
7040048	0479100000069258	2,60	0,00	Relatief					0	0
7040049	0479100000069259	2,60	0,00	Relatief					0	0
7040075	0479100000069278	2,60	0,00	Relatief					0	0
7040190	0479100000069350	2,70	0,00	Relatief					0	0
7040245	0479100000069386	2,60	0,00	Relatief					0	0
7040246	0479100000069387	2,60	0,00	Relatief					0	0
7040247	0479100000069388	2,80	0,00	Relatief					0	0
7040248	0479100000069389	2,60	0,00	Relatief					0	0
7040249	0479100000069390	2,60	0,00	Relatief					0	0
7040250	0479100000069391	2,60	0,00	Relatief					0	0
7040253	0479100000069393	2,60	0,00	Relatief					0	0
7040254	0479100000069394	2,60	0,00	Relatief					0	0
7040257	0479100000069397	2,60	0,00	Relatief					0	0
7040259	0479100000069399	2,60	0,00	Relatief					0	0
7040260	0479100000069400	2,80	0,00	Relatief					0	0
7040262	0479100000069402	2,60	0,00	Relatief					0	0
7040267	0479100000069406	2,60	0,00	Relatief					0	0
7040268	0479100000069407	2,60	0,00	Relatief					0	0
7040275	0479100000069413	2,60	0,00	Relatief					0	0
7040276	0479100000069414	2,60	0,00	Relatief					0	0
7040277	0479100000069415	2,60	0,00	Relatief					0	0
7040279	0479100000069417	2,60	0,00	Relatief					0	0
7040280	0479100000069418	2,60	0,00	Relatief					0	0
7040301	0479100000069433	2,60	0,00	Relatief					0	0
7040311	0479100000069440	2,70	0,00	Relatief					0	0
7040459	0479100000069540	2,60	0,00	Relatief					0	0
7040461	0479100000069542	2,70	0,00	Relatief					0	0
7040462	0479100000069543	2,60	0,00	Relatief					0	0
7040463	0479100000069544	2,60	0,00	Relatief					0	0
7040483	0479100000069558	2,70	0,00	Relatief					0	0
7040488	0479100000069562	2,70	0,00	Relatief					0	0
7040497	0479100000069566	2,70	0,00	Relatief					0	0
7040499	0479100000069567	2,70	0,00	Relatief					0	0
7040505	0479100000069570	2,70	0,00	Relatief					0	0
7040522	0479100000069582	2,80	0,00	Relatief					0	0
7040684	0479100000069691	2,60	0,00	Relatief					0	0
7040686	0479100000069692	2,70	0,00	Relatief					0	0
7040687	0479100000069693	2,70	0,00	Relatief					0	0
7040689	0479100000069694	2,70	0,00	Relatief					0	0
7040691	0479100000069695	2,60	0,00	Relatief					0	0
7040693	0479100000069696	2,70	0,00	Relatief					0	0

Model: Tijdeljike Units - A8A9
Groep: (hoofdgroep)
Lijst van Gebouwen, voor rekenmethode Wegverkeerslawaai - RMG-2012, wegverkeer

Naam	Trust	Cp	Zwevend	Refl. 63	Refl. 125	Refl. 250	Refl. 500	Refl. 1k	Refl. 2k	Refl. 4k	Refl. 8k
7039804	0	0 dB	False	0,80	0,80	0,80	0,80	0,80	0,80	0,80	0,80
7039806	0	0 dB	False	0,80	0,80	0,80	0,80	0,80	0,80	0,80	0,80
7039807	0	0 dB	False	0,80	0,80	0,80	0,80	0,80	0,80	0,80	0,80
7039816	0	0 dB	False	0,80	0,80	0,80	0,80	0,80	0,80	0,80	0,80
7039817	0	0 dB	False	0,80	0,80	0,80	0,80	0,80	0,80	0,80	0,80
7039819	0	0 dB	False	0,80	0,80	0,80	0,80	0,80	0,80	0,80	0,80
7039822	0	0 dB	False	0,80	0,80	0,80	0,80	0,80	0,80	0,80	0,80
7039823	0	0 dB	False	0,80	0,80	0,80	0,80	0,80	0,80	0,80	0,80
7039828	0	0 dB	False	0,80	0,80	0,80	0,80	0,80	0,80	0,80	0,80
7039829	0	0 dB	False	0,80	0,80	0,80	0,80	0,80	0,80	0,80	0,80
7040011	0	0 dB	False	0,80	0,80	0,80	0,80	0,80	0,80	0,80	0,80
7040023	0	0 dB	False	0,80	0,80	0,80	0,80	0,80	0,80	0,80	0,80
7040027	0	0 dB	False	0,80	0,80	0,80	0,80	0,80	0,80	0,80	0,80
7040028	0	0 dB	False	0,80	0,80	0,80	0,80	0,80	0,80	0,80	0,80
7040029	0	0 dB	False	0,80	0,80	0,80	0,80	0,80	0,80	0,80	0,80
7040031	0	0 dB	False	0,80	0,80	0,80	0,80	0,80	0,80	0,80	0,80
7040037	0	0 dB	False	0,80	0,80	0,80	0,80	0,80	0,80	0,80	0,80
7040041	0	0 dB	False	0,80	0,80	0,80	0,80	0,80	0,80	0,80	0,80
7040042	0	0 dB	False	0,80	0,80	0,80	0,80	0,80	0,80	0,80	0,80
7040046	0	0 dB	False	0,80	0,80	0,80	0,80	0,80	0,80	0,80	0,80
7040048	0	0 dB	False	0,80	0,80	0,80	0,80	0,80	0,80	0,80	0,80
7040049	0	0 dB	False	0,80	0,80	0,80	0,80	0,80	0,80	0,80	0,80
7040075	0	0 dB	False	0,80	0,80	0,80	0,80	0,80	0,80	0,80	0,80
7040190	0	0 dB	False	0,80	0,80	0,80	0,80	0,80	0,80	0,80	0,80
7040245	0	0 dB	False	0,80	0,80	0,80	0,80	0,80	0,80	0,80	0,80
7040246	0	0 dB	False	0,80	0,80	0,80	0,80	0,80	0,80	0,80	0,80
7040247	0	0 dB	False	0,80	0,80	0,80	0,80	0,80	0,80	0,80	0,80
7040248	0	0 dB	False	0,80	0,80	0,80	0,80	0,80	0,80	0,80	0,80
7040249	0	0 dB	False	0,80	0,80	0,80	0,80	0,80	0,80	0,80	0,80
7040250	0	0 dB	False	0,80	0,80	0,80	0,80	0,80	0,80	0,80	0,80
7040253	0	0 dB	False	0,80	0,80	0,80	0,80	0,80	0,80	0,80	0,80
7040254	0	0 dB	False	0,80	0,80	0,80	0,80	0,80	0,80	0,80	0,80
7040257	0	0 dB	False	0,80	0,80	0,80	0,80	0,80	0,80	0,80	0,80
7040259	0	0 dB	False	0,80	0,80	0,80	0,80	0,80	0,80	0,80	0,80
7040260	0	0 dB	False	0,80	0,80	0,80	0,80	0,80	0,80	0,80	0,80
7040262	0	0 dB	False	0,80	0,80	0,80	0,80	0,80	0,80	0,80	0,80
7040267	0	0 dB	False	0,80	0,80	0,80	0,80	0,80	0,80	0,80	0,80
7040268	0	0 dB	False	0,80	0,80	0,80	0,80	0,80	0,80	0,80	0,80
7040275	0	0 dB	False	0,80	0,80	0,80	0,80	0,80	0,80	0,80	0,80
7040276	0	0 dB	False	0,80	0,80	0,80	0,80	0,80	0,80	0,80	0,80
7040277	0	0 dB	False	0,80	0,80	0,80	0,80	0,80	0,80	0,80	0,80
7040279	0	0 dB	False	0,80	0,80	0,80	0,80	0,80	0,80	0,80	0,80
7040280	0	0 dB	False	0,80	0,80	0,80	0,80	0,80	0,80	0,80	0,80
7040301	0	0 dB	False	0,80	0,80	0,80	0,80	0,80	0,80	0,80	0,80
7040311	0	0 dB	False	0,80	0,80	0,80	0,80	0,80	0,80	0,80	0,80
7040459	0	0 dB	False	0,80	0,80	0,80	0,80	0,80	0,80	0,80	0,80
7040461	0	0 dB	False	0,80	0,80	0,80	0,80	0,80	0,80	0,80	0,80
7040462	0	0 dB	False	0,80	0,80	0,80	0,80	0,80	0,80	0,80	0,80
7040463	0	0 dB	False	0,80	0,80	0,80	0,80	0,80	0,80	0,80	0,80
7040483	0	0 dB	False	0,80	0,80	0,80	0,80	0,80	0,80	0,80	0,80
7040488	0	0 dB	False	0,80	0,80	0,80	0,80	0,80	0,80	0,80	0,80
7040497	0	0 dB	False	0,80	0,80	0,80	0,80	0,80	0,80	0,80	0,80
7040499	0	0 dB	False	0,80	0,80	0,80	0,80	0,80	0,80	0,80	0,80
7040505	0	0 dB	False	0,80	0,80	0,80	0,80	0,80	0,80	0,80	0,80
7040522	0	0 dB	False	0,80	0,80	0,80	0,80	0,80	0,80	0,80	0,80
7040684	0	0 dB	False	0,80	0,80	0,80	0,80	0,80	0,80	0,80	0,80
7040686	0	0 dB	False	0,80	0,80	0,80	0,80	0,80	0,80	0,80	0,80
7040687	0	0 dB	False	0,80	0,80	0,80	0,80	0,80	0,80	0,80	0,80
7040689	0	0 dB	False	0,80	0,80	0,80	0,80	0,80	0,80	0,80	0,80
7040691	0	0 dB	False	0,80	0,80	0,80	0,80	0,80	0,80	0,80	0,80
7040693	0	0 dB	False	0,80	0,80	0,80	0,80	0,80	0,80	0,80	0,80

Model: Tijdeljike Units - A8A9
Groep: (hoofdgroep)
Lijst van Gebouwen, voor rekenmethode Wegverkeerslawaai - RMG-2012, wegverkeer

Naam	Omschr.	Hoogte	Maaiveld	Hdef.	Functie	Gebouwtype	BAG-id	Gemeente	Jaar	AHN-jaar
7040694	0479100000069697	2,70	0,00	Relatief					0	0
7040698	0479100000069699	2,60	0,00	Relatief					0	0
7040707	0479100000069704	2,70	0,00	Relatief					0	0
7040709	0479100000069705	3,10	0,00	Relatief					0	0
7040718	0479100000069711	2,70	0,00	Relatief					0	0
7040720	0479100000069712	2,60	0,00	Relatief					0	0
7040723	0479100000069714	0,00	0,00	Relatief					0	0
7040724	0479100000069715	0,00	0,00	Relatief					0	0
7040745	0479100000069728	2,50	0,00	Relatief					0	0
7040747	0479100000069729	0,00	0,00	Relatief					0	0
7040784	0479100000069748	2,70	0,00	Relatief					0	0
7040810	0479100000069766	2,70	0,00	Relatief					0	0
7040931	0479100000069844	0,00	0,00	Relatief					0	0
7040938	0479100000069848	2,60	0,00	Relatief					0	0
7040943	0479100000069851	2,70	0,00	Relatief					0	0
7040949	0479100000069855	2,70	0,00	Relatief					0	0
7040950	0479100000069856	0,00	0,00	Relatief					0	0
7040951	0479100000069857	0,00	0,00	Relatief					0	0
7040956	0479100000069861	2,80	0,00	Relatief					0	0
7040957	0479100000069862	2,80	0,00	Relatief					0	0
7040958	0479100000069863	2,50	0,00	Relatief					0	0
7040966	0479100000069869	2,60	0,00	Relatief					0	0
7040969	0479100000069871	2,60	0,00	Relatief					0	0
7040976	0479100000069875	0,00	0,00	Relatief					0	0
7040981	0479100000069878	0,00	0,00	Relatief					0	0
7040982	0479100000069879	2,60	0,00	Relatief					0	0
7041012	0479100000069901	2,70	0,00	Relatief					0	0
7041148	0479100000069990	2,70	0,00	Relatief					0	0
7041160	0479100000069999	3,10	0,00	Relatief					0	0
7041170	0479100000070004	2,70	0,00	Relatief					0	0
7041174	0479100000070007	2,70	0,00	Relatief					0	0
7041182	0479100000070013	2,70	0,00	Relatief					0	0
7041184	0479100000070015	2,60	0,00	Relatief					0	0
7041193	0479100000070021	2,70	0,00	Relatief					0	0
7041204	0479100000070030	2,60	0,00	Relatief					0	0
7041206	0479100000070031	2,70	0,00	Relatief					0	0
7041211	0479100000070034	2,60	0,00	Relatief					0	0
7041213	0479100000070035	2,60	0,00	Relatief					0	0
7041374	0479100000070139	2,60	0,00	Relatief					0	0
7041395	0479100000070151	2,60	0,00	Relatief					0	0
7041406	0479100000070159	2,70	0,00	Relatief					0	0
7041407	0479100000070160	2,70	0,00	Relatief					0	0
7041412	0479100000070164	2,70	0,00	Relatief					0	0
7041419	0479100000070167	2,60	0,00	Relatief					0	0
7041422	0479100000070169	2,60	0,00	Relatief					0	0
7041429	0479100000070176	2,60	0,00	Relatief					0	0
7041438	0479100000070184	2,60	0,00	Relatief					0	0
7041439	0479100000070185	2,60	0,00	Relatief					0	0
7041569	0479100000070264	2,70	0,00	Relatief					0	0
7041588	0479100000070277	2,70	0,00	Relatief					0	0
7041632	0479100000070306	2,60	0,00	Relatief					0	0
7041649	0479100000070320	2,70	0,00	Relatief					0	0
7041651	0479100000070322	2,60	0,00	Relatief					0	0
7041660	0479100000070328	2,60	0,00	Relatief					0	0
7041662	0479100000070330	0,00	0,00	Relatief					0	0
7041668	0479100000070334	2,60	0,00	Relatief					0	0
7041673	0479100000070337	0,00	0,00	Relatief					0	0
7041724	0479100000070366	2,60	0,00	Relatief					0	0
7041768	0479100000070392	2,70	0,00	Relatief					0	0
7041833	0479100000070434	2,60	0,00	Relatief					0	0
7041836	0479100000070437	2,70	0,00	Relatief					0	0

Model: Tijdeljike Units - A8A9
Groep: (hoofdgroep)
Lijst van Gebouwen, voor rekenmethode Wegverkeerslawaai - RMG-2012, wegverkeer

Naam	Trust	Cp	Zwevend	Refl. 63	Refl. 125	Refl. 250	Refl. 500	Refl. 1k	Refl. 2k	Refl. 4k	Refl. 8k
7040694	0	0 dB	False	0,80	0,80	0,80	0,80	0,80	0,80	0,80	0,80
7040698	0	0 dB	False	0,80	0,80	0,80	0,80	0,80	0,80	0,80	0,80
7040707	0	0 dB	False	0,80	0,80	0,80	0,80	0,80	0,80	0,80	0,80
7040709	0	0 dB	False	0,80	0,80	0,80	0,80	0,80	0,80	0,80	0,80
7040718	0	0 dB	False	0,80	0,80	0,80	0,80	0,80	0,80	0,80	0,80
7040720	0	0 dB	False	0,80	0,80	0,80	0,80	0,80	0,80	0,80	0,80
7040723	0	0 dB	False	0,80	0,80	0,80	0,80	0,80	0,80	0,80	0,80
7040724	0	0 dB	False	0,80	0,80	0,80	0,80	0,80	0,80	0,80	0,80
7040745	0	0 dB	False	0,80	0,80	0,80	0,80	0,80	0,80	0,80	0,80
7040747	0	0 dB	False	0,80	0,80	0,80	0,80	0,80	0,80	0,80	0,80
7040784	0	0 dB	False	0,80	0,80	0,80	0,80	0,80	0,80	0,80	0,80
7040810	0	0 dB	False	0,80	0,80	0,80	0,80	0,80	0,80	0,80	0,80
7040931	0	0 dB	False	0,80	0,80	0,80	0,80	0,80	0,80	0,80	0,80
7040938	0	0 dB	False	0,80	0,80	0,80	0,80	0,80	0,80	0,80	0,80
7040943	0	0 dB	False	0,80	0,80	0,80	0,80	0,80	0,80	0,80	0,80
7040949	0	0 dB	False	0,80	0,80	0,80	0,80	0,80	0,80	0,80	0,80
7040950	0	0 dB	False	0,80	0,80	0,80	0,80	0,80	0,80	0,80	0,80
7040951	0	0 dB	False	0,80	0,80	0,80	0,80	0,80	0,80	0,80	0,80
7040956	0	0 dB	False	0,80	0,80	0,80	0,80	0,80	0,80	0,80	0,80
7040957	0	0 dB	False	0,80	0,80	0,80	0,80	0,80	0,80	0,80	0,80
7040958	0	0 dB	False	0,80	0,80	0,80	0,80	0,80	0,80	0,80	0,80
7040966	0	0 dB	False	0,80	0,80	0,80	0,80	0,80	0,80	0,80	0,80
7040969	0	0 dB	False	0,80	0,80	0,80	0,80	0,80	0,80	0,80	0,80
7040976	0	0 dB	False	0,80	0,80	0,80	0,80	0,80	0,80	0,80	0,80
7040981	0	0 dB	False	0,80	0,80	0,80	0,80	0,80	0,80	0,80	0,80
7040982	0	0 dB	False	0,80	0,80	0,80	0,80	0,80	0,80	0,80	0,80
7041012	0	0 dB	False	0,80	0,80	0,80	0,80	0,80	0,80	0,80	0,80
7041148	0	0 dB	False	0,80	0,80	0,80	0,80	0,80	0,80	0,80	0,80
7041160	0	0 dB	False	0,80	0,80	0,80	0,80	0,80	0,80	0,80	0,80
7041170	0	0 dB	False	0,80	0,80	0,80	0,80	0,80	0,80	0,80	0,80
7041174	0	0 dB	False	0,80	0,80	0,80	0,80	0,80	0,80	0,80	0,80
7041182	0	0 dB	False	0,80	0,80	0,80	0,80	0,80	0,80	0,80	0,80
7041184	0	0 dB	False	0,80	0,80	0,80	0,80	0,80	0,80	0,80	0,80
7041193	0	0 dB	False	0,80	0,80	0,80	0,80	0,80	0,80	0,80	0,80
7041204	0	0 dB	False	0,80	0,80	0,80	0,80	0,80	0,80	0,80	0,80
7041206	0	0 dB	False	0,80	0,80	0,80	0,80	0,80	0,80	0,80	0,80
7041211	0	0 dB	False	0,80	0,80	0,80	0,80	0,80	0,80	0,80	0,80
7041213	0	0 dB	False	0,80	0,80	0,80	0,80	0,80	0,80	0,80	0,80
7041374	0	0 dB	False	0,80	0,80	0,80	0,80	0,80	0,80	0,80	0,80
7041395	0	0 dB	False	0,80	0,80	0,80	0,80	0,80	0,80	0,80	0,80
7041406	0	0 dB	False	0,80	0,80	0,80	0,80	0,80	0,80	0,80	0,80
7041407	0	0 dB	False	0,80	0,80	0,80	0,80	0,80	0,80	0,80	0,80
7041412	0	0 dB	False	0,80	0,80	0,80	0,80	0,80	0,80	0,80	0,80
7041419	0	0 dB	False	0,80	0,80	0,80	0,80	0,80	0,80	0,80	0,80
7041422	0	0 dB	False	0,80	0,80	0,80	0,80	0,80	0,80	0,80	0,80
7041429	0	0 dB	False	0,80	0,80	0,80	0,80	0,80	0,80	0,80	0,80
7041438	0	0 dB	False	0,80	0,80	0,80	0,80	0,80	0,80	0,80	0,80
7041439	0	0 dB	False	0,80	0,80	0,80	0,80	0,80	0,80	0,80	0,80
7041569	0	0 dB	False	0,80	0,80	0,80	0,80	0,80	0,80	0,80	0,80
7041588	0	0 dB	False	0,80	0,80	0,80	0,80	0,80	0,80	0,80	0,80
7041632	0	0 dB	False	0,80	0,80	0,80	0,80	0,80	0,80	0,80	0,80
7041649	0	0 dB	False	0,80	0,80	0,80	0,80	0,80	0,80	0,80	0,80
7041651	0	0 dB	False	0,80	0,80	0,80	0,80	0,80	0,80	0,80	0,80
7041660	0	0 dB	False	0,80	0,80	0,80	0,80	0,80	0,80	0,80	0,80
7041662	0	0 dB	False	0,80	0,80	0,80	0,80	0,80	0,80	0,80	0,80
7041668	0	0 dB	False	0,80	0,80	0,80	0,80	0,80	0,80	0,80	0,80
7041673	0	0 dB	False	0,80	0,80	0,80	0,80	0,80	0,80	0,80	0,80
7041724	0	0 dB	False	0,80	0,80	0,80	0,80	0,80	0,80	0,80	0,80
7041768	0	0 dB	False	0,80	0,80	0,80	0,80	0,80	0,80	0,80	0,80
7041833	0	0 dB	False	0,80	0,80	0,80	0,80	0,80	0,80	0,80	0,80
7041836	0	0 dB	False	0,80	0,80	0,80	0,80	0,80	0,80	0,80	0,80

Model: Tijdeljike Units - A8A9
Groep: (hoofdgroep)
Lijst van Gebouwen, voor rekenmethode Wegverkeerslawaai - RMG-2012, wegverkeer

Naam	Omschr.	Hoogte	Maaiveld	Hdef.	Functie	Gebouwtype	BAG-id	Gemeente	Jaar	AHN-jaar
7041872	0479100000070459	2,60	0,00	Relatief					0	0
7041878	0479100000070462	2,70	0,00	Relatief					0	0
7041911	0479100000070484	2,60	0,00	Relatief					0	0
7042119	0479100000070619	2,70	0,00	Relatief					0	0
7042143	0479100000070637	0,00	0,00	Relatief					0	0
7042289	0479100000070730	2,70	0,00	Relatief					0	0
7042317	0479100000070751	0,00	0,00	Relatief					0	0
7042348	0479100000070771	2,70	0,00	Relatief					0	0
7042349	0479100000070772	2,60	0,00	Relatief					0	0
7042354	0479100000070777	2,70	0,00	Relatief					0	0
7042372	0479100000070791	2,70	0,00	Relatief					0	0
7046059	0479100000073364	2,60	0,00	Relatief					0	0
7046071	0479100000073370	2,60	0,00	Relatief					0	0
7046482	0479100000073686	2,60	0,00	Relatief					0	0
7046878	0479100000073987	2,60	0,00	Relatief					0	0
7047190	0479100000074204	2,60	0,00	Relatief					0	0
7048701	0479100000075274	2,60	0,00	Relatief					0	0
7050843	0479100000076728	2,60	0,00	Relatief					0	0
7051570	0479100000077213	2,60	0,00	Relatief					0	0
7052056	0479100000077516	2,60	0,00	Relatief					0	0
7052168	0479100000077587	2,60	0,00	Relatief					0	0
7052411	0479100000077739	2,60	0,00	Relatief					0	0
7052671	0479100000077905	2,30	0,00	Relatief					0	0
6951048	0479100000000694	7,30	0,00	Relatief					0	0
6951899	0479100000001260	9,00	0,00	Relatief					0	0
6952056	0479100000001355	9,20	0,00	Relatief					0	0
6952101	0479100000001377	9,20	0,00	Relatief					0	0
6952566	0479100000001675	0,00	0,00	Relatief					0	0
6952702	0479100000001777	0,00	0,00	Relatief					0	0
6952716	0479100000001788	9,10	0,00	Relatief					0	0
6952737	0479100000001802	12,40	0,00	Relatief					0	0
6952798	0479100000001840	10,30	0,00	Relatief					0	0
6952807	0479100000001847	7,90	0,00	Relatief					0	0
6953144	0479100000002073	9,60	0,00	Relatief					0	0
6953395	0479100000002237	9,60	0,00	Relatief					0	0
6953543	0479100000002332	9,70	0,00	Relatief					0	0
6953875	0479100000002552	4,50	0,00	Relatief					0	0
6953961	0479100000002610	5,50	0,00	Relatief					0	0
6954399	0479100000002892	6,40	0,00	Relatief					0	0
6954628	0479100000003042	0,00	0,00	Relatief					0	0
6954835	0479100000003169	9,30	0,00	Relatief					0	0
6954973	0479100000003262	9,60	0,00	Relatief					0	0
6955205	0479100000003427	4,40	0,00	Relatief					0	0
6955510	0479100000003641	8,00	0,00	Relatief					0	0
6956769	0479100000004493	7,20	0,00	Relatief					0	0
6956872	0479100000004563	9,10	0,00	Relatief					0	0
6957055	0479100000004692	9,00	0,00	Relatief					0	0
6957085	0479100000004712	9,30	0,00	Relatief					0	0
6957400	0479100000004935	3,60	0,00	Relatief					0	0
6958420	0479100000005706	9,10	0,00	Relatief					0	0
6958441	0479100000005722	9,00	0,00	Relatief					0	0
6959067	0479100000006177	9,00	0,00	Relatief					0	0
6959069	0479100000006179	9,20	0,00	Relatief					0	0
6959072	0479100000006182	9,10	0,00	Relatief					0	0
6959200	0479100000006273	9,10	0,00	Relatief					0	0
6959209	0479100000006280	9,00	0,00	Relatief					0	0
6959624	0479100000006574	9,10	0,00	Relatief					0	0
6959757	0479100000006675	9,00	0,00	Relatief					0	0
6959812	0479100000006716	8,90	0,00	Relatief					0	0
6959822	0479100000006723	9,10	0,00	Relatief					0	0
6959828	0479100000006728	8,90	0,00	Relatief					0	0

Model: Tijdeljike Units - A8A9
Groep: (hoofdgroep)
Lijst van Gebouwen, voor rekenmethode Wegverkeerslawaai - RMG-2012, wegverkeer

Naam	Trust	Cp	Zwevend	Refl. 63	Refl. 125	Refl. 250	Refl. 500	Refl. 1k	Refl. 2k	Refl. 4k	Refl. 8k
7041872	0	0 dB	False	0,80	0,80	0,80	0,80	0,80	0,80	0,80	0,80
7041878	0	0 dB	False	0,80	0,80	0,80	0,80	0,80	0,80	0,80	0,80
7041911	0	0 dB	False	0,80	0,80	0,80	0,80	0,80	0,80	0,80	0,80
7042119	0	0 dB	False	0,80	0,80	0,80	0,80	0,80	0,80	0,80	0,80
7042143	0	0 dB	False	0,80	0,80	0,80	0,80	0,80	0,80	0,80	0,80
7042289	0	0 dB	False	0,80	0,80	0,80	0,80	0,80	0,80	0,80	0,80
7042317	0	0 dB	False	0,80	0,80	0,80	0,80	0,80	0,80	0,80	0,80
7042348	0	0 dB	False	0,80	0,80	0,80	0,80	0,80	0,80	0,80	0,80
7042349	0	0 dB	False	0,80	0,80	0,80	0,80	0,80	0,80	0,80	0,80
7042354	0	0 dB	False	0,80	0,80	0,80	0,80	0,80	0,80	0,80	0,80
7042372	0	0 dB	False	0,80	0,80	0,80	0,80	0,80	0,80	0,80	0,80
7046059	0	0 dB	False	0,80	0,80	0,80	0,80	0,80	0,80	0,80	0,80
7046071	0	0 dB	False	0,80	0,80	0,80	0,80	0,80	0,80	0,80	0,80
7046482	0	0 dB	False	0,80	0,80	0,80	0,80	0,80	0,80	0,80	0,80
7046878	0	0 dB	False	0,80	0,80	0,80	0,80	0,80	0,80	0,80	0,80
7047190	0	0 dB	False	0,80	0,80	0,80	0,80	0,80	0,80	0,80	0,80
7048701	0	0 dB	False	0,80	0,80	0,80	0,80	0,80	0,80	0,80	0,80
7050843	0	0 dB	False	0,80	0,80	0,80	0,80	0,80	0,80	0,80	0,80
7051570	0	0 dB	False	0,80	0,80	0,80	0,80	0,80	0,80	0,80	0,80
7052056	0	0 dB	False	0,80	0,80	0,80	0,80	0,80	0,80	0,80	0,80
7052168	0	0 dB	False	0,80	0,80	0,80	0,80	0,80	0,80	0,80	0,80
7052411	0	0 dB	False	0,80	0,80	0,80	0,80	0,80	0,80	0,80	0,80
7052671	0	0 dB	False	0,80	0,80	0,80	0,80	0,80	0,80	0,80	0,80
6951048	0	0 dB	False	0,80	0,80	0,80	0,80	0,80	0,80	0,80	0,80
6951899	0	0 dB	False	0,80	0,80	0,80	0,80	0,80	0,80	0,80	0,80
6952056	0	0 dB	False	0,80	0,80	0,80	0,80	0,80	0,80	0,80	0,80
6952101	0	0 dB	False	0,80	0,80	0,80	0,80	0,80	0,80	0,80	0,80
6952566	0	0 dB	False	0,80	0,80	0,80	0,80	0,80	0,80	0,80	0,80
6952702	0	0 dB	False	0,80	0,80	0,80	0,80	0,80	0,80	0,80	0,80
6952716	0	0 dB	False	0,80	0,80	0,80	0,80	0,80	0,80	0,80	0,80
6952737	0	0 dB	False	0,80	0,80	0,80	0,80	0,80	0,80	0,80	0,80
6952798	0	0 dB	False	0,80	0,80	0,80	0,80	0,80	0,80	0,80	0,80
6952807	0	0 dB	False	0,80	0,80	0,80	0,80	0,80	0,80	0,80	0,80
6953144	0	0 dB	False	0,80	0,80	0,80	0,80	0,80	0,80	0,80	0,80
6953395	0	0 dB	False	0,80	0,80	0,80	0,80	0,80	0,80	0,80	0,80
6953543	0	0 dB	False	0,80	0,80	0,80	0,80	0,80	0,80	0,80	0,80
6953875	0	0 dB	False	0,80	0,80	0,80	0,80	0,80	0,80	0,80	0,80
6953961	0	0 dB	False	0,80	0,80	0,80	0,80	0,80	0,80	0,80	0,80
6954399	0	0 dB	False	0,80	0,80	0,80	0,80	0,80	0,80	0,80	0,80
6954628	0	0 dB	False	0,80	0,80	0,80	0,80	0,80	0,80	0,80	0,80
6954835	0	0 dB	False	0,80	0,80	0,80	0,80	0,80	0,80	0,80	0,80
6954973	0	0 dB	False	0,80	0,80	0,80	0,80	0,80	0,80	0,80	0,80
6955205	0	0 dB	False	0,80	0,80	0,80	0,80	0,80	0,80	0,80	0,80
6955510	0	0 dB	False	0,80	0,80	0,80	0,80	0,80	0,80	0,80	0,80
6956769	0	0 dB	False	0,80	0,80	0,80	0,80	0,80	0,80	0,80	0,80
6956872	0	0 dB	False	0,80	0,80	0,80	0,80	0,80	0,80	0,80	0,80
6957055	0	0 dB	False	0,80	0,80	0,80	0,80	0,80	0,80	0,80	0,80
6957085	0	0 dB	False	0,80	0,80	0,80	0,80	0,80	0,80	0,80	0,80
6957400	0	0 dB	False	0,80	0,80	0,80	0,80	0,80	0,80	0,80	0,80
6958420	0	0 dB	False	0,80	0,80	0,80	0,80	0,80	0,80	0,80	0,80
6958441	0	0 dB	False	0,80	0,80	0,80	0,80	0,80	0,80	0,80	0,80
6959067	0	0 dB	False	0,80	0,80	0,80	0,80	0,80	0,80	0,80	0,80
6959069	0	0 dB	False	0,80	0,80	0,80	0,80	0,80	0,80	0,80	0,80
6959072	0	0 dB	False	0,80	0,80	0,80	0,80	0,80	0,80	0,80	0,80
6959200	0	0 dB	False	0,80	0,80	0,80	0,80	0,80	0,80	0,80	0,80
6959209	0	0 dB	False	0,80	0,80	0,80	0,80	0,80	0,80	0,80	0,80
6959624	0	0 dB	False	0,80	0,80	0,80	0,80	0,80	0,80	0,80	0,80
6959757	0	0 dB	False	0,80	0,80	0,80	0,80	0,80	0,80	0,80	0,80
6959812	0	0 dB	False	0,80	0,80	0,80	0,80	0,80	0,80	0,80	0,80
6959822	0	0 dB	False	0,80	0,80	0,80	0,80	0,80	0,80	0,80	0,80
6959828	0	0 dB	False	0,80	0,80	0,80	0,80	0,80	0,80	0,80	0,80

Model: Tijdeljike Units - A8A9
Groep: (hoofdgroep)
Lijst van Gebouwen, voor rekenmethode Wegverkeerslawaai - RMG-2012, wegverkeer

Naam	Omschr.	Hoogte	Maaiveld	Hdef.	Functie	Gebouwtype	BAG-id	Gemeente	Jaar	AHN-jaar
6959843	0479100000006738	10,10	0,00	Relatief					0	0
6959862	0479100000006755	8,90	0,00	Relatief					0	0
6959913	0479100000006793	9,20	0,00	Relatief					0	0
6959941	0479100000006814	9,10	0,00	Relatief					0	0
6959945	0479100000006817	9,60	0,00	Relatief					0	0
6959975	0479100000006840	10,20	0,00	Relatief					0	0
6959990	0479100000006855	10,70	0,00	Relatief					0	0
6960059	0479100000006916	9,10	0,00	Relatief					0	0
6960065	0479100000006921	9,30	0,00	Relatief					0	0
6960067	0479100000006923	0,00	0,00	Relatief					0	0
6960079	0479100000006934	9,20	0,00	Relatief					0	0
6960125	0479100000006974	9,90	0,00	Relatief					0	0
6960190	0479100000007023	0,00	0,00	Relatief					0	0
6960223	0479100000007054	12,00	0,00	Relatief					0	0
6960299	0479100000007120	0,00	0,00	Relatief					0	0
6960304	0479100000007124	0,00	0,00	Relatief					0	0
6960307	0479100000007126	0,00	0,00	Relatief					0	0
6960966	0479100000007628	8,60	0,00	Relatief					0	0
6961021	0479100000007669	7,00	0,00	Relatief					0	0
6961039	0479100000007682	10,10	0,00	Relatief					0	0
6961395	0479100000007961	10,60	0,00	Relatief					0	0
6961419	0479100000007982	12,70	0,00	Relatief					0	0
6961597	0479100000008109	9,10	0,00	Relatief					0	0
6961602	0479100000008112	9,00	0,00	Relatief					0	0
6961624	0479100000008130	9,20	0,00	Relatief					0	0
6961701	0479100000008190	9,10	0,00	Relatief					0	0
6961936	0479100000008355	9,00	0,00	Relatief					0	0
6962091	0479100000008483	0,00	0,00	Relatief					0	0
6962179	0479100000008550	10,20	0,00	Relatief					0	0
6962256	0479100000008614	10,10	0,00	Relatief					0	0
6962302	0479100000008653	0,00	0,00	Relatief					0	0
6962303	0479100000008654	10,80	0,00	Relatief					0	0
6962788	0479100000009027	9,00	0,00	Relatief					0	0
6963043	0479100000009221	7,30	0,00	Relatief					0	0
6963086	0479100000009252	10,00	0,00	Relatief					0	0
6963487	0479100000009580	9,00	0,00	Relatief					0	0
6963773	0479100000009804	7,60	0,00	Relatief					0	0
6963947	0479100000009943	10,40	0,00	Relatief					0	0
6964043	0479100000010008	3,20	0,00	Relatief					0	0
6964152	0479100000010111	10,10	0,00	Relatief					0	0
6964281	0479100000010216	9,00	0,00	Relatief					0	0
6964306	0479100000010236	9,00	0,00	Relatief					0	0
6964313	0479100000010240	9,00	0,00	Relatief					0	0
6964449	0479100000010360	9,00	0,00	Relatief					0	0
6964611	0479100000010487	10,70	0,00	Relatief					0	0
6964704	0479100000010566	9,10	0,00	Relatief					0	0
6964727	0479100000010587	9,00	0,00	Relatief					0	0
6964858	0479100000010686	10,00	0,00	Relatief					0	0
6964873	0479100000010698	9,00	0,00	Relatief					0	0
6964993	0479100000010789	8,80	0,00	Relatief					0	0
6965016	0479100000010808	9,10	0,00	Relatief					0	0
6965029	0479100000010817	9,10	0,00	Relatief					0	0
6965080	0479100000010861	10,10	0,00	Relatief					0	0
6965261	0479100000011011	8,20	0,00	Relatief					0	0
6965389	0479100000011119	9,00	0,00	Relatief					0	0
6965935	0479100000011577	9,10	0,00	Relatief					0	0
6966032	0479100000011659	9,00	0,00	Relatief					0	0
6966056	0479100000011679	9,10	0,00	Relatief					0	0
6966154	0479100000011759	9,00	0,00	Relatief					0	0
6966206	0479100000011807	9,10	0,00	Relatief					0	0
6966438	0479100000011999	7,70	0,00	Relatief					0	0

Model: Tijdeljike Units - A8A9
Groep: (hoofdgroep)
Lijst van Gebouwen, voor rekenmethode Wegverkeerslawaai - RMG-2012, wegverkeer

Naam	Trust	Cp	Zwevend	Refl. 63	Refl. 125	Refl. 250	Refl. 500	Refl. 1k	Refl. 2k	Refl. 4k	Refl. 8k
6959843	0	0 dB	False	0,80	0,80	0,80	0,80	0,80	0,80	0,80	0,80
6959862	0	0 dB	False	0,80	0,80	0,80	0,80	0,80	0,80	0,80	0,80
6959913	0	0 dB	False	0,80	0,80	0,80	0,80	0,80	0,80	0,80	0,80
6959941	0	0 dB	False	0,80	0,80	0,80	0,80	0,80	0,80	0,80	0,80
6959945	0	0 dB	False	0,80	0,80	0,80	0,80	0,80	0,80	0,80	0,80
6959975	0	0 dB	False	0,80	0,80	0,80	0,80	0,80	0,80	0,80	0,80
6959990	0	0 dB	False	0,80	0,80	0,80	0,80	0,80	0,80	0,80	0,80
6960059	0	0 dB	False	0,80	0,80	0,80	0,80	0,80	0,80	0,80	0,80
6960065	0	0 dB	False	0,80	0,80	0,80	0,80	0,80	0,80	0,80	0,80
6960067	0	0 dB	False	0,80	0,80	0,80	0,80	0,80	0,80	0,80	0,80
6960079	0	0 dB	False	0,80	0,80	0,80	0,80	0,80	0,80	0,80	0,80
6960125	0	0 dB	False	0,80	0,80	0,80	0,80	0,80	0,80	0,80	0,80
6960190	0	0 dB	False	0,80	0,80	0,80	0,80	0,80	0,80	0,80	0,80
6960223	0	0 dB	False	0,80	0,80	0,80	0,80	0,80	0,80	0,80	0,80
6960299	0	0 dB	False	0,80	0,80	0,80	0,80	0,80	0,80	0,80	0,80
6960304	0	0 dB	False	0,80	0,80	0,80	0,80	0,80	0,80	0,80	0,80
6960307	0	0 dB	False	0,80	0,80	0,80	0,80	0,80	0,80	0,80	0,80
6960966	0	0 dB	False	0,80	0,80	0,80	0,80	0,80	0,80	0,80	0,80
6961021	0	0 dB	False	0,80	0,80	0,80	0,80	0,80	0,80	0,80	0,80
6961039	0	0 dB	False	0,80	0,80	0,80	0,80	0,80	0,80	0,80	0,80
6961395	0	0 dB	False	0,80	0,80	0,80	0,80	0,80	0,80	0,80	0,80
6961419	0	0 dB	False	0,80	0,80	0,80	0,80	0,80	0,80	0,80	0,80
6961597	0	0 dB	False	0,80	0,80	0,80	0,80	0,80	0,80	0,80	0,80
6961602	0	0 dB	False	0,80	0,80	0,80	0,80	0,80	0,80	0,80	0,80
6961624	0	0 dB	False	0,80	0,80	0,80	0,80	0,80	0,80	0,80	0,80
6961701	0	0 dB	False	0,80	0,80	0,80	0,80	0,80	0,80	0,80	0,80
6961936	0	0 dB	False	0,80	0,80	0,80	0,80	0,80	0,80	0,80	0,80
6962091	0	0 dB	False	0,80	0,80	0,80	0,80	0,80	0,80	0,80	0,80
6962179	0	0 dB	False	0,80	0,80	0,80	0,80	0,80	0,80	0,80	0,80
6962256	0	0 dB	False	0,80	0,80	0,80	0,80	0,80	0,80	0,80	0,80
6962302	0	0 dB	False	0,80	0,80	0,80	0,80	0,80	0,80	0,80	0,80
6962303	0	0 dB	False	0,80	0,80	0,80	0,80	0,80	0,80	0,80	0,80
6962788	0	0 dB	False	0,80	0,80	0,80	0,80	0,80	0,80	0,80	0,80
6963043	0	0 dB	False	0,80	0,80	0,80	0,80	0,80	0,80	0,80	0,80
6963086	0	0 dB	False	0,80	0,80	0,80	0,80	0,80	0,80	0,80	0,80
6963487	0	0 dB	False	0,80	0,80	0,80	0,80	0,80	0,80	0,80	0,80
6963773	0	0 dB	False	0,80	0,80	0,80	0,80	0,80	0,80	0,80	0,80
6963947	0	0 dB	False	0,80	0,80	0,80	0,80	0,80	0,80	0,80	0,80
6964043	0	0 dB	False	0,80	0,80	0,80	0,80	0,80	0,80	0,80	0,80
6964152	0	0 dB	False	0,80	0,80	0,80	0,80	0,80	0,80	0,80	0,80
6964281	0	0 dB	False	0,80	0,80	0,80	0,80	0,80	0,80	0,80	0,80
6964306	0	0 dB	False	0,80	0,80	0,80	0,80	0,80	0,80	0,80	0,80
6964313	0	0 dB	False	0,80	0,80	0,80	0,80	0,80	0,80	0,80	0,80
6964449	0	0 dB	False	0,80	0,80	0,80	0,80	0,80	0,80	0,80	0,80
6964611	0	0 dB	False	0,80	0,80	0,80	0,80	0,80	0,80	0,80	0,80
6964704	0	0 dB	False	0,80	0,80	0,80	0,80	0,80	0,80	0,80	0,80
6964727	0	0 dB	False	0,80	0,80	0,80	0,80	0,80	0,80	0,80	0,80
6964858	0	0 dB	False	0,80	0,80	0,80	0,80	0,80	0,80	0,80	0,80
6964873	0	0 dB	False	0,80	0,80	0,80	0,80	0,80	0,80	0,80	0,80
6964993	0	0 dB	False	0,80	0,80	0,80	0,80	0,80	0,80	0,80	0,80
6965016	0	0 dB	False	0,80	0,80	0,80	0,80	0,80	0,80	0,80	0,80
6965029	0	0 dB	False	0,80	0,80	0,80	0,80	0,80	0,80	0,80	0,80
6965080	0	0 dB	False	0,80	0,80	0,80	0,80	0,80	0,80	0,80	0,80
6965261	0	0 dB	False	0,80	0,80	0,80	0,80	0,80	0,80	0,80	0,80
6965389	0	0 dB	False	0,80	0,80	0,80	0,80	0,80	0,80	0,80	0,80
6965935	0	0 dB	False	0,80	0,80	0,80	0,80	0,80	0,80	0,80	0,80
6966032	0	0 dB	False	0,80	0,80	0,80	0,80	0,80	0,80	0,80	0,80
6966056	0	0 dB	False	0,80	0,80	0,80	0,80	0,80	0,80	0,80	0,80
6966154	0	0 dB	False	0,80	0,80	0,80	0,80	0,80	0,80	0,80	0,80
6966206	0	0 dB	False	0,80	0,80	0,80	0,80	0,80	0,80	0,80	0,80
6966438	0	0 dB	False	0,80	0,80	0,80	0,80	0,80	0,80	0,80	0,80

Model: Tijdeljike Units - A8A9
Groep: (hoofdgroep)
Lijst van Gebouwen, voor rekenmethode Wegverkeerslawaai - RMG-2012, wegverkeer

Naam	Omschr.	Hoogte	Maaiveld	Hdef.	Functie	Gebouwtype	BAG-id	Gemeente	Jaar	AHN-jaar
6966500	0479100000012052	7,20	0,00	Relatief					0	0
6966624	0479100000012158	6,90	0,00	Relatief					0	0
6966967	0479100000012457	9,70	0,00	Relatief					0	0
6967011	0479100000012488	3,10	0,00	Relatief					0	0
6967147	0479100000012604	10,40	0,00	Relatief					0	0
6967183	0479100000012636	7,70	0,00	Relatief					0	0
6967274	0479100000012718	10,10	0,00	Relatief					0	0
6967293	0479100000012735	7,00	0,00	Relatief					0	0
6967349	0479100000012779	7,30	0,00	Relatief					0	0
6967515	0479100000012915	9,70	0,00	Relatief					0	0
6967671	0479100000013043	6,80	0,00	Relatief					0	0
6967858	0479100000013200	6,90	0,00	Relatief					0	0
6967885	0479100000013223	7,20	0,00	Relatief					0	0
6968047	0479100000013342	7,20	0,00	Relatief					0	0
6968516	0479100000013718	7,30	0,00	Relatief					0	0
6968554	0479100000013747	6,90	0,00	Relatief					0	0
6968576	0479100000013766	7,00	0,00	Relatief					0	0
6969467	0479100000014494	9,80	0,00	Relatief					0	0
6969664	0479100000014656	7,10	0,00	Relatief					0	0
6970315	0479100000015200	7,30	0,00	Relatief					0	0
6970629	0479100000015460	9,80	0,00	Relatief					0	0
6970770	0479100000015571	6,90	0,00	Relatief					0	0
6970899	0479100000015690	7,00	0,00	Relatief					0	0
6971256	0479100000016016	7,30	0,00	Relatief					0	0
6971876	0479100000016554	8,10	0,00	Relatief					0	0
6971955	0479100000016620	7,20	0,00	Relatief					0	0
6973227	0479100000017750	0,00	0,00	Relatief					0	0
6973522	0479100000017986	7,10	0,00	Relatief					0	0
6973610	0479100000018059	0,00	0,00	Relatief					0	0
6973795	0479100000018223	6,80	0,00	Relatief					0	0
6973892	0479100000018304	0,00	0,00	Relatief					0	0
6974503	0479100000018821	7,30	0,00	Relatief					0	0
6974851	0479100000019119	7,30	0,00	Relatief					0	0
6975422	0479100000019606	4,30	0,00	Relatief					0	0
6975802	0479100000019942	8,70	0,00	Relatief					0	0
6975836	0479100000019975	9,60	0,00	Relatief					0	0
6976115	0479100000020213	0,00	0,00	Relatief					0	0
6976512	0479100000020556	7,30	0,00	Relatief					0	0
6976609	0479100000020643	7,10	0,00	Relatief					0	0
6976738	0479100000020762	9,70	0,00	Relatief					0	0
6976854	0479100000020867	9,70	0,00	Relatief					0	0
6976997	0479100000020986	8,00	0,00	Relatief					0	0
6977062	0479100000021037	8,10	0,00	Relatief					0	0
6977115	0479100000021078	7,10	0,00	Relatief					0	0
6977469	0479100000021375	9,50	0,00	Relatief					0	0
6977900	0479100000021737	9,40	0,00	Relatief					0	0
6978027	0479100000021835	9,00	0,00	Relatief					0	0
6978030	0479100000021838	8,70	0,00	Relatief					0	0
6978103	0479100000021891	7,10	0,00	Relatief					0	0
6978227	0479100000021986	9,70	0,00	Relatief					0	0
6978740	0479100000022392	8,00	0,00	Relatief					0	0
6979022	0479100000022622	7,40	0,00	Relatief					0	0
6981574	0479100000024827	7,30	0,00	Relatief					0	0
6982199	0479100000025380	9,70	0,00	Relatief					0	0
6982209	0479100000025389	9,70	0,00	Relatief					0	0
6983248	0479100000026250	0,00	0,00	Relatief					0	0
6983705	0479100000026639	9,80	0,00	Relatief					0	0
6984843	0479100000027566	9,40	0,00	Relatief					0	0
6986077	0479100000028619	7,30	0,00	Relatief					0	0
6986527	0479100000029019	9,50	0,00	Relatief					0	0
6986532	0479100000029024	9,50	0,00	Relatief					0	0

Model: Tijdeljike Units - A8A9
Groep: (hoofdgroep)
Lijst van Gebouwen, voor rekenmethode Wegverkeerslawaai - RMG-2012, wegverkeer

Naam	Trust	Cp	Zwevend	Refl. 63	Refl. 125	Refl. 250	Refl. 500	Refl. 1k	Refl. 2k	Refl. 4k	Refl. 8k
6966500	0	0 dB	False	0,80	0,80	0,80	0,80	0,80	0,80	0,80	0,80
6966624	0	0 dB	False	0,80	0,80	0,80	0,80	0,80	0,80	0,80	0,80
6966967	0	0 dB	False	0,80	0,80	0,80	0,80	0,80	0,80	0,80	0,80
6967011	0	0 dB	False	0,80	0,80	0,80	0,80	0,80	0,80	0,80	0,80
6967147	0	0 dB	False	0,80	0,80	0,80	0,80	0,80	0,80	0,80	0,80
6967183	0	0 dB	False	0,80	0,80	0,80	0,80	0,80	0,80	0,80	0,80
6967274	0	0 dB	False	0,80	0,80	0,80	0,80	0,80	0,80	0,80	0,80
6967293	0	0 dB	False	0,80	0,80	0,80	0,80	0,80	0,80	0,80	0,80
6967349	0	0 dB	False	0,80	0,80	0,80	0,80	0,80	0,80	0,80	0,80
6967515	0	0 dB	False	0,80	0,80	0,80	0,80	0,80	0,80	0,80	0,80
6967671	0	0 dB	False	0,80	0,80	0,80	0,80	0,80	0,80	0,80	0,80
6967858	0	0 dB	False	0,80	0,80	0,80	0,80	0,80	0,80	0,80	0,80
6967885	0	0 dB	False	0,80	0,80	0,80	0,80	0,80	0,80	0,80	0,80
6968047	0	0 dB	False	0,80	0,80	0,80	0,80	0,80	0,80	0,80	0,80
6968516	0	0 dB	False	0,80	0,80	0,80	0,80	0,80	0,80	0,80	0,80
6968554	0	0 dB	False	0,80	0,80	0,80	0,80	0,80	0,80	0,80	0,80
6968576	0	0 dB	False	0,80	0,80	0,80	0,80	0,80	0,80	0,80	0,80
6969467	0	0 dB	False	0,80	0,80	0,80	0,80	0,80	0,80	0,80	0,80
6969664	0	0 dB	False	0,80	0,80	0,80	0,80	0,80	0,80	0,80	0,80
6970315	0	0 dB	False	0,80	0,80	0,80	0,80	0,80	0,80	0,80	0,80
6970629	0	0 dB	False	0,80	0,80	0,80	0,80	0,80	0,80	0,80	0,80
6970770	0	0 dB	False	0,80	0,80	0,80	0,80	0,80	0,80	0,80	0,80
6970899	0	0 dB	False	0,80	0,80	0,80	0,80	0,80	0,80	0,80	0,80
6971256	0	0 dB	False	0,80	0,80	0,80	0,80	0,80	0,80	0,80	0,80
6971876	0	0 dB	False	0,80	0,80	0,80	0,80	0,80	0,80	0,80	0,80
6971955	0	0 dB	False	0,80	0,80	0,80	0,80	0,80	0,80	0,80	0,80
6973227	0	0 dB	False	0,80	0,80	0,80	0,80	0,80	0,80	0,80	0,80
6973522	0	0 dB	False	0,80	0,80	0,80	0,80	0,80	0,80	0,80	0,80
6973610	0	0 dB	False	0,80	0,80	0,80	0,80	0,80	0,80	0,80	0,80
6973795	0	0 dB	False	0,80	0,80	0,80	0,80	0,80	0,80	0,80	0,80
6973892	0	0 dB	False	0,80	0,80	0,80	0,80	0,80	0,80	0,80	0,80
6974503	0	0 dB	False	0,80	0,80	0,80	0,80	0,80	0,80	0,80	0,80
6974851	0	0 dB	False	0,80	0,80	0,80	0,80	0,80	0,80	0,80	0,80
6975422	0	0 dB	False	0,80	0,80	0,80	0,80	0,80	0,80	0,80	0,80
6975802	0	0 dB	False	0,80	0,80	0,80	0,80	0,80	0,80	0,80	0,80
6975836	0	0 dB	False	0,80	0,80	0,80	0,80	0,80	0,80	0,80	0,80
6976115	0	0 dB	False	0,80	0,80	0,80	0,80	0,80	0,80	0,80	0,80
6976512	0	0 dB	False	0,80	0,80	0,80	0,80	0,80	0,80	0,80	0,80
6976609	0	0 dB	False	0,80	0,80	0,80	0,80	0,80	0,80	0,80	0,80
6976738	0	0 dB	False	0,80	0,80	0,80	0,80	0,80	0,80	0,80	0,80
6976854	0	0 dB	False	0,80	0,80	0,80	0,80	0,80	0,80	0,80	0,80
6976997	0	0 dB	False	0,80	0,80	0,80	0,80	0,80	0,80	0,80	0,80
6977062	0	0 dB	False	0,80	0,80	0,80	0,80	0,80	0,80	0,80	0,80
6977115	0	0 dB	False	0,80	0,80	0,80	0,80	0,80	0,80	0,80	0,80
6977469	0	0 dB	False	0,80	0,80	0,80	0,80	0,80	0,80	0,80	0,80
6977900	0	0 dB	False	0,80	0,80	0,80	0,80	0,80	0,80	0,80	0,80
6978027	0	0 dB	False	0,80	0,80	0,80	0,80	0,80	0,80	0,80	0,80
6978030	0	0 dB	False	0,80	0,80	0,80	0,80	0,80	0,80	0,80	0,80
6978103	0	0 dB	False	0,80	0,80	0,80	0,80	0,80	0,80	0,80	0,80
6978227	0	0 dB	False	0,80	0,80	0,80	0,80	0,80	0,80	0,80	0,80
6978740	0	0 dB	False	0,80	0,80	0,80	0,80	0,80	0,80	0,80	0,80
6979022	0	0 dB	False	0,80	0,80	0,80	0,80	0,80	0,80	0,80	0,80
6981574	0	0 dB	False	0,80	0,80	0,80	0,80	0,80	0,80	0,80	0,80
6982199	0	0 dB	False	0,80	0,80	0,80	0,80	0,80	0,80	0,80	0,80
6982209	0	0 dB	False	0,80	0,80	0,80	0,80	0,80	0,80	0,80	0,80
6983248	0	0 dB	False	0,80	0,80	0,80	0,80	0,80	0,80	0,80	0,80
6983705	0	0 dB	False	0,80	0,80	0,80	0,80	0,80	0,80	0,80	0,80
6984843	0	0 dB	False	0,80	0,80	0,80	0,80	0,80	0,80	0,80	0,80
6986077	0	0 dB	False	0,80	0,80	0,80	0,80	0,80	0,80	0,80	0,80
6986527	0	0 dB	False	0,80	0,80	0,80	0,80	0,80	0,80	0,80	0,80
6986532	0	0 dB	False	0,80	0,80	0,80	0,80	0,80	0,80	0,80	0,80

Model: Tijdeljike Units - A8A9
Groep: (hoofdgroep)
Lijst van Gebouwen, voor rekenmethode Wegverkeerslawaai - RMG-2012, wegverkeer

Naam	Omschr.	Hoogte	Maaiveld	Hdef.	Functie	Gebouwtype	BAG-id	Gemeente	Jaar	AHN-jaar
6989658	0479100000031784	9,80	0,00	Relatief					0	0
6989921	0479100000032006	0,00	0,00	Relatief					0	0
6990296	0479100000032347	9,70	0,00	Relatief					0	0
6990387	0479100000032432	9,60	0,00	Relatief					0	0
6990420	0479100000032461	9,60	0,00	Relatief					0	0
6990591	0479100000032621	8,10	0,00	Relatief					0	0
6991337	0479100000033311	8,00	0,00	Relatief					0	0
6991352	0479100000033326	8,10	0,00	Relatief					0	0
6991493	0479100000033453	8,00	0,00	Relatief					0	0
6991560	0479100000033512	6,00	0,00	Relatief					0	0
6991579	0479100000033527	7,20	0,00	Relatief					0	0
6991892	0479100000033796	9,40	0,00	Relatief					0	0
6991895	0479100000033798	6,00	0,00	Relatief					0	0
6991963	0479100000033859	8,00	0,00	Relatief					0	0
6992253	0479100000034123	0,00	0,00	Relatief					0	0
6993750	0479100000035466	8,10	0,00	Relatief					0	0
6993751	0479100000035467	8,10	0,00	Relatief					0	0
6993753	0479100000035468	7,90	0,00	Relatief					0	0
6993927	0479100000035629	7,80	0,00	Relatief					0	0
6994092	0479100000035777	7,00	0,00	Relatief					0	0
6994110	0479100000035792	8,40	0,00	Relatief					0	0
6994476	0479100000036117	0,00	0,00	Relatief					0	0
6994687	0479100000036299	8,60	0,00	Relatief					0	0
6994976	0479100000036567	7,20	0,00	Relatief					0	0
6999105	0479100000040254	7,00	0,00	Relatief					0	0
7000928	0479100000041816	0,00	0,00	Relatief					0	0
7001155	0479100000042003	7,50	0,00	Relatief					0	0
7001848	0479100000042603	7,10	0,00	Relatief					0	0
7002215	0479100000042909	6,90	0,00	Relatief					0	0
7003609	0479100000044059	7,00	0,00	Relatief					0	0
7005554	0479100000045691	9,30	0,00	Relatief					0	0
7005737	0479100000045856	7,30	0,00	Relatief					0	0
7005864	0479100000045964	9,50	0,00	Relatief					0	0
7005886	0479100000045983	9,50	0,00	Relatief					0	0
7006056	0479100000046123	9,40	0,00	Relatief					0	0
7006215	0479100000046258	9,40	0,00	Relatief					0	0
7006429	0479100000046436	9,50	0,00	Relatief					0	0
7006594	0479100000046579	9,40	0,00	Relatief					0	0
7008037	0479100000047680	3,70	0,00	Relatief					0	0
7008327	0479100000047885	3,80	0,00	Relatief					0	0
7011730	0479100000050112	4,30	0,00	Relatief					0	0
7011824	0479100000050162	2,80	0,00	Relatief					0	0
7012295	0479100000050428	3,30	0,00	Relatief					0	0
7012349	0479100000050457	2,70	0,00	Relatief					0	0
7012603	0479100000050594	2,70	0,00	Relatief					0	0
7012743	0479100000050667	2,80	0,00	Relatief					0	0
7013068	0479100000050851	0,00	0,00	Relatief					0	0
7013241	0479100000050950	0,00	0,00	Relatief					0	0
7013406	0479100000051041	2,80	0,00	Relatief					0	0
7014963	0479100000052025	2,90	0,00	Relatief					0	0
7015165	0479100000052159	2,60	0,00	Relatief					0	0
7015166	0479100000052160	2,60	0,00	Relatief					0	0
7015167	0479100000052161	2,50	0,00	Relatief					0	0
7015169	0479100000052163	2,60	0,00	Relatief					0	0
7016189	0479100000052827	5,20	0,00	Relatief					0	0
7017001	0479100000053391	4,60	0,00	Relatief					0	0
7018161	0479100000054240	4,20	0,00	Relatief					0	0
7018340	0479100000054369	3,10	0,00	Relatief					0	0
7018342	0479100000054371	4,60	0,00	Relatief					0	0
7018345	0479100000054374	3,10	0,00	Relatief					0	0
7018354	0479100000054379	3,60	0,00	Relatief					0	0

Model: Tijdeljike Units - A8A9
Groep: (hoofdgroep)
Lijst van Gebouwen, voor rekenmethode Wegverkeerslawaai - RMG-2012, wegverkeer

Naam	Trust	Cp	Zwevend	Refl. 63	Refl. 125	Refl. 250	Refl. 500	Refl. 1k	Refl. 2k	Refl. 4k	Refl. 8k
6989658	0	0 dB	False	0,80	0,80	0,80	0,80	0,80	0,80	0,80	0,80
6989921	0	0 dB	False	0,80	0,80	0,80	0,80	0,80	0,80	0,80	0,80
6990296	0	0 dB	False	0,80	0,80	0,80	0,80	0,80	0,80	0,80	0,80
6990387	0	0 dB	False	0,80	0,80	0,80	0,80	0,80	0,80	0,80	0,80
6990420	0	0 dB	False	0,80	0,80	0,80	0,80	0,80	0,80	0,80	0,80
6990591	0	0 dB	False	0,80	0,80	0,80	0,80	0,80	0,80	0,80	0,80
6991337	0	0 dB	False	0,80	0,80	0,80	0,80	0,80	0,80	0,80	0,80
6991352	0	0 dB	False	0,80	0,80	0,80	0,80	0,80	0,80	0,80	0,80
6991493	0	0 dB	False	0,80	0,80	0,80	0,80	0,80	0,80	0,80	0,80
6991560	0	0 dB	False	0,80	0,80	0,80	0,80	0,80	0,80	0,80	0,80
6991579	0	0 dB	False	0,80	0,80	0,80	0,80	0,80	0,80	0,80	0,80
6991892	0	0 dB	False	0,80	0,80	0,80	0,80	0,80	0,80	0,80	0,80
6991895	0	0 dB	False	0,80	0,80	0,80	0,80	0,80	0,80	0,80	0,80
6991963	0	0 dB	False	0,80	0,80	0,80	0,80	0,80	0,80	0,80	0,80
6992253	0	0 dB	False	0,80	0,80	0,80	0,80	0,80	0,80	0,80	0,80
6993750	0	0 dB	False	0,80	0,80	0,80	0,80	0,80	0,80	0,80	0,80
6993751	0	0 dB	False	0,80	0,80	0,80	0,80	0,80	0,80	0,80	0,80
6993753	0	0 dB	False	0,80	0,80	0,80	0,80	0,80	0,80	0,80	0,80
6993927	0	0 dB	False	0,80	0,80	0,80	0,80	0,80	0,80	0,80	0,80
6994092	0	0 dB	False	0,80	0,80	0,80	0,80	0,80	0,80	0,80	0,80
6994110	0	0 dB	False	0,80	0,80	0,80	0,80	0,80	0,80	0,80	0,80
6994476	0	0 dB	False	0,80	0,80	0,80	0,80	0,80	0,80	0,80	0,80
6994687	0	0 dB	False	0,80	0,80	0,80	0,80	0,80	0,80	0,80	0,80
6994976	0	0 dB	False	0,80	0,80	0,80	0,80	0,80	0,80	0,80	0,80
6999105	0	0 dB	False	0,80	0,80	0,80	0,80	0,80	0,80	0,80	0,80
7000928	0	0 dB	False	0,80	0,80	0,80	0,80	0,80	0,80	0,80	0,80
7001155	0	0 dB	False	0,80	0,80	0,80	0,80	0,80	0,80	0,80	0,80
7001848	0	0 dB	False	0,80	0,80	0,80	0,80	0,80	0,80	0,80	0,80
7002215	0	0 dB	False	0,80	0,80	0,80	0,80	0,80	0,80	0,80	0,80
7003609	0	0 dB	False	0,80	0,80	0,80	0,80	0,80	0,80	0,80	0,80
7005554	0	0 dB	False	0,80	0,80	0,80	0,80	0,80	0,80	0,80	0,80
7005737	0	0 dB	False	0,80	0,80	0,80	0,80	0,80	0,80	0,80	0,80
7005864	0	0 dB	False	0,80	0,80	0,80	0,80	0,80	0,80	0,80	0,80
7005886	0	0 dB	False	0,80	0,80	0,80	0,80	0,80	0,80	0,80	0,80
7006056	0	0 dB	False	0,80	0,80	0,80	0,80	0,80	0,80	0,80	0,80
7006215	0	0 dB	False	0,80	0,80	0,80	0,80	0,80	0,80	0,80	0,80
7006429	0	0 dB	False	0,80	0,80	0,80	0,80	0,80	0,80	0,80	0,80
7006594	0	0 dB	False	0,80	0,80	0,80	0,80	0,80	0,80	0,80	0,80
7008037	0	0 dB	False	0,80	0,80	0,80	0,80	0,80	0,80	0,80	0,80
7008327	0	0 dB	False	0,80	0,80	0,80	0,80	0,80	0,80	0,80	0,80
7011730	0	0 dB	False	0,80	0,80	0,80	0,80	0,80	0,80	0,80	0,80
7011824	0	0 dB	False	0,80	0,80	0,80	0,80	0,80	0,80	0,80	0,80
7012295	0	0 dB	False	0,80	0,80	0,80	0,80	0,80	0,80	0,80	0,80
7012349	0	0 dB	False	0,80	0,80	0,80	0,80	0,80	0,80	0,80	0,80
7012603	0	0 dB	False	0,80	0,80	0,80	0,80	0,80	0,80	0,80	0,80
7012743	0	0 dB	False	0,80	0,80	0,80	0,80	0,80	0,80	0,80	0,80
7013068	0	0 dB	False	0,80	0,80	0,80	0,80	0,80	0,80	0,80	0,80
7013241	0	0 dB	False	0,80	0,80	0,80	0,80	0,80	0,80	0,80	0,80
7013406	0	0 dB	False	0,80	0,80	0,80	0,80	0,80	0,80	0,80	0,80
7014963	0	0 dB	False	0,80	0,80	0,80	0,80	0,80	0,80	0,80	0,80
7015165	0	0 dB	False	0,80	0,80	0,80	0,80	0,80	0,80	0,80	0,80
7015166	0	0 dB	False	0,80	0,80	0,80	0,80	0,80	0,80	0,80	0,80
7015167	0	0 dB	False	0,80	0,80	0,80	0,80	0,80	0,80	0,80	0,80
7015169	0	0 dB	False	0,80	0,80	0,80	0,80	0,80	0,80	0,80	0,80
7016189	0	0 dB	False	0,80	0,80	0,80	0,80	0,80	0,80	0,80	0,80
7017001	0	0 dB	False	0,80	0,80	0,80	0,80	0,80	0,80	0,80	0,80
7018161	0	0 dB	False	0,80	0,80	0,80	0,80	0,80	0,80	0,80	0,80
7018340	0	0 dB	False	0,80	0,80	0,80	0,80	0,80	0,80	0,80	0,80
7018342	0	0 dB	False	0,80	0,80	0,80	0,80	0,80	0,80	0,80	0,80
7018345	0	0 dB	False	0,80	0,80	0,80	0,80	0,80	0,80	0,80	0,80
7018354	0	0 dB	False	0,80	0,80	0,80	0,80	0,80	0,80	0,80	0,80

Model: Tijdeljike Units - A8A9
Groep: (hoofdgroep)
Lijst van Gebouwen, voor rekenmethode Wegverkeerslawaai - RMG-2012, wegverkeer

Naam	Omschr.	Hoogte	Maaiveld	Hdef.	Functie	Gebouwtype	BAG-id	Gemeente	Jaar	AHN-jaar
7018359	0479100000054383	3,10	0,00	Relatief					0	0
7018768	0479100000054675	3,60	0,00	Relatief					0	0
7018928	0479100000054796	3,50	0,00	Relatief					0	0
7018958	0479100000054814	3,40	0,00	Relatief					0	0
7019137	0479100000054953	3,60	0,00	Relatief					0	0
7019147	0479100000054962	3,50	0,00	Relatief					0	0
7019161	0479100000054971	3,50	0,00	Relatief					0	0
7019279	0479100000055062	6,90	0,00	Relatief					0	0
7019324	0479100000055096	3,50	0,00	Relatief					0	0
7019536	0479100000055243	3,40	0,00	Relatief					0	0
7019550	0479100000055253	3,50	0,00	Relatief					0	0
7019562	0479100000055262	3,50	0,00	Relatief					0	0
7020669	0479100000056043	3,10	0,00	Relatief					0	0
7021113	0479100000056352	4,30	0,00	Relatief					0	0
7021185	0479100000056407	3,20	0,00	Relatief					0	0
7021205	0479100000056423	3,10	0,00	Relatief					0	0
7021626	0479100000056705	2,40	0,00	Relatief					0	0
7023798	0479100000058048	7,30	0,00	Relatief					0	0
7023982	0479100000058168	2,90	0,00	Relatief					0	0
7024203	0479100000058327	0,00	0,00	Relatief					0	0
7024619	0479100000058611	8,60	0,00	Relatief					0	0
7025060	0479100000058914	2,60	0,00	Relatief					0	0
7025064	0479100000058916	2,40	0,00	Relatief					0	0
7025275	0479100000059073	2,50	0,00	Relatief					0	0
7025491	0479100000059225	3,30	0,00	Relatief					0	0
7025511	0479100000059235	2,50	0,00	Relatief					0	0
7026694	0479100000060016	5,10	0,00	Relatief					0	0
7027041	0479100000060270	5,10	0,00	Relatief					0	0
7028707	0479100000061463	2,60	0,00	Relatief					0	0
7028722	0479100000061473	2,50	0,00	Relatief					0	0
7028934	0479100000061623	2,40	0,00	Relatief					0	0
7029674	0479100000062147	2,50	0,00	Relatief					0	0
7029932	0479100000062326	2,80	0,00	Relatief					0	0
7029978	0479100000062361	2,50	0,00	Relatief					0	0
7030171	0479100000062495	3,30	0,00	Relatief					0	0
7030405	0479100000062661	2,50	0,00	Relatief					0	0
7030616	0479100000062807	2,80	0,00	Relatief					0	0
7032278	0479100000063966	3,20	0,00	Relatief					0	0
7032642	0479100000064203	2,30	0,00	Relatief					0	0
7033421	0479100000064760	2,60	0,00	Relatief					0	0
7035339	0479100000066063	2,60	0,00	Relatief					0	0
7035496	0479100000066168	2,50	0,00	Relatief					0	0
7035789	0479100000066367	2,60	0,00	Relatief					0	0
7036256	0479100000066670	2,50	0,00	Relatief					0	0
7036257	0479100000066671	2,50	0,00	Relatief					0	0
7036788	0479100000067013	2,60	0,00	Relatief					0	0
7036940	0479100000067119	2,60	0,00	Relatief					0	0
7037197	0479100000067283	2,50	0,00	Relatief					0	0
7037487	0479100000067480	2,60	0,00	Relatief					0	0
7037571	0479100000067540	2,60	0,00	Relatief					0	0
7037606	0479100000067568	2,50	0,00	Relatief					0	0
7037618	0479100000067575	2,50	0,00	Relatief					0	0
7037635	0479100000067589	2,50	0,00	Relatief					0	0
7037848	0479100000067737	2,50	0,00	Relatief					0	0
7038068	0479100000067885	2,60	0,00	Relatief					0	0
7038093	0479100000067902	2,50	0,00	Relatief					0	0
7038315	0479100000068052	2,50	0,00	Relatief					0	0
7038507	0479100000068187	0,00	0,00	Relatief					0	0
7038601	0479100000068258	0,00	0,00	Relatief					0	0
7038746	0479100000068361	2,50	0,00	Relatief					0	0
7039753	0479100000069057	2,60	0,00	Relatief					0	0

Model: Tijdeljike Units - A8A9
Groep: (hoofdgroep)
Lijst van Gebouwen, voor rekenmethode Wegverkeerslawaai - RMG-2012, wegverkeer

Naam	Trust	Cp	Zwevend	Refl. 63	Refl. 125	Refl. 250	Refl. 500	Refl. 1k	Refl. 2k	Refl. 4k	Refl. 8k
7018359	0	0 dB	False	0,80	0,80	0,80	0,80	0,80	0,80	0,80	0,80
7018768	0	0 dB	False	0,80	0,80	0,80	0,80	0,80	0,80	0,80	0,80
7018928	0	0 dB	False	0,80	0,80	0,80	0,80	0,80	0,80	0,80	0,80
7018958	0	0 dB	False	0,80	0,80	0,80	0,80	0,80	0,80	0,80	0,80
7019137	0	0 dB	False	0,80	0,80	0,80	0,80	0,80	0,80	0,80	0,80
7019147	0	0 dB	False	0,80	0,80	0,80	0,80	0,80	0,80	0,80	0,80
7019161	0	0 dB	False	0,80	0,80	0,80	0,80	0,80	0,80	0,80	0,80
7019279	0	0 dB	False	0,80	0,80	0,80	0,80	0,80	0,80	0,80	0,80
7019324	0	0 dB	False	0,80	0,80	0,80	0,80	0,80	0,80	0,80	0,80
7019536	0	0 dB	False	0,80	0,80	0,80	0,80	0,80	0,80	0,80	0,80
7019550	0	0 dB	False	0,80	0,80	0,80	0,80	0,80	0,80	0,80	0,80
7019562	0	0 dB	False	0,80	0,80	0,80	0,80	0,80	0,80	0,80	0,80
7020669	0	0 dB	False	0,80	0,80	0,80	0,80	0,80	0,80	0,80	0,80
7021113	0	0 dB	False	0,80	0,80	0,80	0,80	0,80	0,80	0,80	0,80
7021185	0	0 dB	False	0,80	0,80	0,80	0,80	0,80	0,80	0,80	0,80
7021205	0	0 dB	False	0,80	0,80	0,80	0,80	0,80	0,80	0,80	0,80
7021626	0	0 dB	False	0,80	0,80	0,80	0,80	0,80	0,80	0,80	0,80
7023798	0	0 dB	False	0,80	0,80	0,80	0,80	0,80	0,80	0,80	0,80
7023982	0	0 dB	False	0,80	0,80	0,80	0,80	0,80	0,80	0,80	0,80
7024203	0	0 dB	False	0,80	0,80	0,80	0,80	0,80	0,80	0,80	0,80
7024619	0	0 dB	False	0,80	0,80	0,80	0,80	0,80	0,80	0,80	0,80
7025060	0	0 dB	False	0,80	0,80	0,80	0,80	0,80	0,80	0,80	0,80
7025064	0	0 dB	False	0,80	0,80	0,80	0,80	0,80	0,80	0,80	0,80
7025275	0	0 dB	False	0,80	0,80	0,80	0,80	0,80	0,80	0,80	0,80
7025491	0	0 dB	False	0,80	0,80	0,80	0,80	0,80	0,80	0,80	0,80
7025511	0	0 dB	False	0,80	0,80	0,80	0,80	0,80	0,80	0,80	0,80
7026694	0	0 dB	False	0,80	0,80	0,80	0,80	0,80	0,80	0,80	0,80
7027041	0	0 dB	False	0,80	0,80	0,80	0,80	0,80	0,80	0,80	0,80
7028707	0	0 dB	False	0,80	0,80	0,80	0,80	0,80	0,80	0,80	0,80
7028722	0	0 dB	False	0,80	0,80	0,80	0,80	0,80	0,80	0,80	0,80
7028934	0	0 dB	False	0,80	0,80	0,80	0,80	0,80	0,80	0,80	0,80
7029674	0	0 dB	False	0,80	0,80	0,80	0,80	0,80	0,80	0,80	0,80
7029932	0	0 dB	False	0,80	0,80	0,80	0,80	0,80	0,80	0,80	0,80
7029978	0	0 dB	False	0,80	0,80	0,80	0,80	0,80	0,80	0,80	0,80
7030171	0	0 dB	False	0,80	0,80	0,80	0,80	0,80	0,80	0,80	0,80
7030405	0	0 dB	False	0,80	0,80	0,80	0,80	0,80	0,80	0,80	0,80
7030616	0	0 dB	False	0,80	0,80	0,80	0,80	0,80	0,80	0,80	0,80
7032278	0	0 dB	False	0,80	0,80	0,80	0,80	0,80	0,80	0,80	0,80
7032642	0	0 dB	False	0,80	0,80	0,80	0,80	0,80	0,80	0,80	0,80
7033421	0	0 dB	False	0,80	0,80	0,80	0,80	0,80	0,80	0,80	0,80
7035339	0	0 dB	False	0,80	0,80	0,80	0,80	0,80	0,80	0,80	0,80
7035496	0	0 dB	False	0,80	0,80	0,80	0,80	0,80	0,80	0,80	0,80
7035789	0	0 dB	False	0,80	0,80	0,80	0,80	0,80	0,80	0,80	0,80
7036256	0	0 dB	False	0,80	0,80	0,80	0,80	0,80	0,80	0,80	0,80
7036257	0	0 dB	False	0,80	0,80	0,80	0,80	0,80	0,80	0,80	0,80
7036788	0	0 dB	False	0,80	0,80	0,80	0,80	0,80	0,80	0,80	0,80
7036940	0	0 dB	False	0,80	0,80	0,80	0,80	0,80	0,80	0,80	0,80
7037197	0	0 dB	False	0,80	0,80	0,80	0,80	0,80	0,80	0,80	0,80
7037487	0	0 dB	False	0,80	0,80	0,80	0,80	0,80	0,80	0,80	0,80
7037571	0	0 dB	False	0,80	0,80	0,80	0,80	0,80	0,80	0,80	0,80
7037606	0	0 dB	False	0,80	0,80	0,80	0,80	0,80	0,80	0,80	0,80
7037618	0	0 dB	False	0,80	0,80	0,80	0,80	0,80	0,80	0,80	0,80
7037635	0	0 dB	False	0,80	0,80	0,80	0,80	0,80	0,80	0,80	0,80
7037848	0	0 dB	False	0,80	0,80	0,80	0,80	0,80	0,80	0,80	0,80
7038068	0	0 dB	False	0,80	0,80	0,80	0,80	0,80	0,80	0,80	0,80
7038093	0	0 dB	False	0,80	0,80	0,80	0,80	0,80	0,80	0,80	0,80
7038315	0	0 dB	False	0,80	0,80	0,80	0,80	0,80	0,80	0,80	0,80
7038507	0	0 dB	False	0,80	0,80	0,80	0,80	0,80	0,80	0,80	0,80
7038601	0	0 dB	False	0,80	0,80	0,80	0,80	0,80	0,80	0,80	0,80
7038746	0	0 dB	False	0,80	0,80	0,80	0,80	0,80	0,80	0,80	0,80
7039753	0	0 dB	False	0,80	0,80	0,80	0,80	0,80	0,80	0,80	0,80

Model: Tijdeljike Units - A8A9
Groep: (hoofdgroep)
Lijst van Gebouwen, voor rekenmethode Wegverkeerslawaai - RMG-2012, wegverkeer

Naam	Omschr.	Hoogte	Maaiveld	Hdef.	Functie	Gebouwtype	BAG-id	Gemeente	Jaar	AHN-jaar
7040205	0479100000069360	2,50	0,00	Relatief					0	0
7040681	0479100000069688	2,50	0,00	Relatief					0	0
7042313	0479100000070748	2,60	0,00	Relatief					0	0
7042566	0479100000070918	2,40	0,00	Relatief					0	0
7042574	0479100000070922	2,30	0,00	Relatief					0	0
7042581	0479100000070927	2,40	0,00	Relatief					0	0
7042615	0479100000070949	2,40	0,00	Relatief					0	0
7042834	0479100000071101	2,40	0,00	Relatief					0	0
7042940	0479100000071166	7,30	0,00	Relatief					0	0
7043050	0479100000071243	2,40	0,00	Relatief					0	0
7043066	0479100000071256	3,10	0,00	Relatief					0	0
7043069	0479100000071259	2,90	0,00	Relatief					0	0
7043255	0479100000071387	2,30	0,00	Relatief					0	0
7043276	0479100000071404	2,40	0,00	Relatief					0	0
7043279	0479100000071407	2,50	0,00	Relatief					0	0
7044164	0479100000072018	2,30	0,00	Relatief					0	0
7044166	0479100000072019	2,40	0,00	Relatief					0	0
7044168	0479100000072020	2,40	0,00	Relatief					0	0
7044169	0479100000072021	2,40	0,00	Relatief					0	0
7044170	0479100000072022	2,40	0,00	Relatief					0	0
7044172	0479100000072024	2,40	0,00	Relatief					0	0
7044337	0479100000072143	2,40	0,00	Relatief					0	0
7044342	0479100000072146	2,40	0,00	Relatief					0	0
7044344	0479100000072147	2,40	0,00	Relatief					0	0
7044356	0479100000072154	2,40	0,00	Relatief					0	0
7044358	0479100000072155	2,40	0,00	Relatief					0	0
7044376	0479100000072166	2,40	0,00	Relatief					0	0
7044378	0479100000072167	2,40	0,00	Relatief					0	0
7044380	0479100000072168	2,40	0,00	Relatief					0	0
7044382	0479100000072169	2,40	0,00	Relatief					0	0
7044384	0479100000072170	2,40	0,00	Relatief					0	0
7044386	0479100000072171	2,40	0,00	Relatief					0	0
7044389	0479100000072174	2,50	0,00	Relatief					0	0
7044563	0479100000072294	2,40	0,00	Relatief					0	0
7044565	0479100000072295	2,40	0,00	Relatief					0	0
7044579	0479100000072307	2,40	0,00	Relatief					0	0
7044581	0479100000072308	2,40	0,00	Relatief					0	0
7044603	0479100000072321	2,40	0,00	Relatief					0	0
7044605	0479100000072322	2,40	0,00	Relatief					0	0
7044782	0479100000072449	2,40	0,00	Relatief					0	0
7044784	0479100000072450	2,40	0,00	Relatief					0	0
7044787	0479100000072453	2,40	0,00	Relatief					0	0
7044788	0479100000072454	2,40	0,00	Relatief					0	0
7044790	0479100000072455	2,40	0,00	Relatief					0	0
7044792	0479100000072456	2,40	0,00	Relatief					0	0
7044804	0479100000072463	2,40	0,00	Relatief					0	0
7044806	0479100000072464	2,40	0,00	Relatief					0	0
7044808	0479100000072465	2,40	0,00	Relatief					0	0
7044810	0479100000072466	2,40	0,00	Relatief					0	0
7044836	0479100000072481	2,40	0,00	Relatief					0	0
7044837	0479100000072482	2,40	0,00	Relatief					0	0
7045032	0479100000072615	2,40	0,00	Relatief					0	0
7045033	0479100000072616	2,40	0,00	Relatief					0	0
7045036	0479100000072618	2,40	0,00	Relatief					0	0
7045037	0479100000072619	2,40	0,00	Relatief					0	0
7045040	0479100000072622	2,40	0,00	Relatief					0	0
7045047	0479100000072627	2,40	0,00	Relatief					0	0
7045048	0479100000072628	2,40	0,00	Relatief					0	0
7045052	0479100000072632	2,40	0,00	Relatief					0	0
7045053	0479100000072633	2,40	0,00	Relatief					0	0
7045218	0479100000072754	0,00	0,00	Relatief					0	0

Model: Tijdeljike Units - A8A9
Groep: (hoofdgroep)
Lijst van Gebouwen, voor rekenmethode Wegverkeerslawaai - RMG-2012, wegverkeer

Naam	Trust	Cp	Zwevend	Refl. 63	Refl. 125	Refl. 250	Refl. 500	Refl. 1k	Refl. 2k	Refl. 4k	Refl. 8k
7040205	0	0 dB	False	0,80	0,80	0,80	0,80	0,80	0,80	0,80	0,80
7040681	0	0 dB	False	0,80	0,80	0,80	0,80	0,80	0,80	0,80	0,80
7042313	0	0 dB	False	0,80	0,80	0,80	0,80	0,80	0,80	0,80	0,80
7042566	0	0 dB	False	0,80	0,80	0,80	0,80	0,80	0,80	0,80	0,80
7042574	0	0 dB	False	0,80	0,80	0,80	0,80	0,80	0,80	0,80	0,80
7042581	0	0 dB	False	0,80	0,80	0,80	0,80	0,80	0,80	0,80	0,80
7042615	0	0 dB	False	0,80	0,80	0,80	0,80	0,80	0,80	0,80	0,80
7042834	0	0 dB	False	0,80	0,80	0,80	0,80	0,80	0,80	0,80	0,80
7042940	0	0 dB	False	0,80	0,80	0,80	0,80	0,80	0,80	0,80	0,80
7043050	0	0 dB	False	0,80	0,80	0,80	0,80	0,80	0,80	0,80	0,80
7043066	0	0 dB	False	0,80	0,80	0,80	0,80	0,80	0,80	0,80	0,80
7043069	0	0 dB	False	0,80	0,80	0,80	0,80	0,80	0,80	0,80	0,80
7043255	0	0 dB	False	0,80	0,80	0,80	0,80	0,80	0,80	0,80	0,80
7043276	0	0 dB	False	0,80	0,80	0,80	0,80	0,80	0,80	0,80	0,80
7043279	0	0 dB	False	0,80	0,80	0,80	0,80	0,80	0,80	0,80	0,80
7044164	0	0 dB	False	0,80	0,80	0,80	0,80	0,80	0,80	0,80	0,80
7044166	0	0 dB	False	0,80	0,80	0,80	0,80	0,80	0,80	0,80	0,80
7044168	0	0 dB	False	0,80	0,80	0,80	0,80	0,80	0,80	0,80	0,80
7044169	0	0 dB	False	0,80	0,80	0,80	0,80	0,80	0,80	0,80	0,80
7044170	0	0 dB	False	0,80	0,80	0,80	0,80	0,80	0,80	0,80	0,80
7044172	0	0 dB	False	0,80	0,80	0,80	0,80	0,80	0,80	0,80	0,80
7044337	0	0 dB	False	0,80	0,80	0,80	0,80	0,80	0,80	0,80	0,80
7044342	0	0 dB	False	0,80	0,80	0,80	0,80	0,80	0,80	0,80	0,80
7044344	0	0 dB	False	0,80	0,80	0,80	0,80	0,80	0,80	0,80	0,80
7044356	0	0 dB	False	0,80	0,80	0,80	0,80	0,80	0,80	0,80	0,80
7044358	0	0 dB	False	0,80	0,80	0,80	0,80	0,80	0,80	0,80	0,80
7044376	0	0 dB	False	0,80	0,80	0,80	0,80	0,80	0,80	0,80	0,80
7044378	0	0 dB	False	0,80	0,80	0,80	0,80	0,80	0,80	0,80	0,80
7044380	0	0 dB	False	0,80	0,80	0,80	0,80	0,80	0,80	0,80	0,80
7044382	0	0 dB	False	0,80	0,80	0,80	0,80	0,80	0,80	0,80	0,80
7044384	0	0 dB	False	0,80	0,80	0,80	0,80	0,80	0,80	0,80	0,80
7044386	0	0 dB	False	0,80	0,80	0,80	0,80	0,80	0,80	0,80	0,80
7044389	0	0 dB	False	0,80	0,80	0,80	0,80	0,80	0,80	0,80	0,80
7044563	0	0 dB	False	0,80	0,80	0,80	0,80	0,80	0,80	0,80	0,80
7044565	0	0 dB	False	0,80	0,80	0,80	0,80	0,80	0,80	0,80	0,80
7044579	0	0 dB	False	0,80	0,80	0,80	0,80	0,80	0,80	0,80	0,80
7044581	0	0 dB	False	0,80	0,80	0,80	0,80	0,80	0,80	0,80	0,80
7044603	0	0 dB	False	0,80	0,80	0,80	0,80	0,80	0,80	0,80	0,80
7044605	0	0 dB	False	0,80	0,80	0,80	0,80	0,80	0,80	0,80	0,80
7044782	0	0 dB	False	0,80	0,80	0,80	0,80	0,80	0,80	0,80	0,80
7044784	0	0 dB	False	0,80	0,80	0,80	0,80	0,80	0,80	0,80	0,80
7044787	0	0 dB	False	0,80	0,80	0,80	0,80	0,80	0,80	0,80	0,80
7044788	0	0 dB	False	0,80	0,80	0,80	0,80	0,80	0,80	0,80	0,80
7044790	0	0 dB	False	0,80	0,80	0,80	0,80	0,80	0,80	0,80	0,80
7044792	0	0 dB	False	0,80	0,80	0,80	0,80	0,80	0,80	0,80	0,80
7044804	0	0 dB	False	0,80	0,80	0,80	0,80	0,80	0,80	0,80	0,80
7044806	0	0 dB	False	0,80	0,80	0,80	0,80	0,80	0,80	0,80	0,80
7044808	0	0 dB	False	0,80	0,80	0,80	0,80	0,80	0,80	0,80	0,80
7044810	0	0 dB	False	0,80	0,80	0,80	0,80	0,80	0,80	0,80	0,80
7044836	0	0 dB	False	0,80	0,80	0,80	0,80	0,80	0,80	0,80	0,80
7044837	0	0 dB	False	0,80	0,80	0,80	0,80	0,80	0,80	0,80	0,80
7045032	0	0 dB	False	0,80	0,80	0,80	0,80	0,80	0,80	0,80	0,80
7045033	0	0 dB	False	0,80	0,80	0,80	0,80	0,80	0,80	0,80	0,80
7045036	0	0 dB	False	0,80	0,80	0,80	0,80	0,80	0,80	0,80	0,80
7045037	0	0 dB	False	0,80	0,80	0,80	0,80	0,80	0,80	0,80	0,80
7045040	0	0 dB	False	0,80	0,80	0,80	0,80	0,80	0,80	0,80	0,80
7045047	0	0 dB	False	0,80	0,80	0,80	0,80	0,80	0,80	0,80	0,80
7045048	0	0 dB	False	0,80	0,80	0,80	0,80	0,80	0,80	0,80	0,80
7045052	0	0 dB	False	0,80	0,80	0,80	0,80	0,80	0,80	0,80	0,80
7045053	0	0 dB	False	0,80	0,80	0,80	0,80	0,80	0,80	0,80	0,80
7045218	0	0 dB	False	0,80	0,80	0,80	0,80	0,80	0,80	0,80	0,80

Model: Tijdeljike Units - A8A9
Groep: (hoofdgroep)
Lijst van Gebouwen, voor rekenmethode Wegverkeerslawaai - RMG-2012, wegverkeer

Naam	Omschr.	Hoogte	Maaiveld	Hdef.	Functie	Gebouwtype	BAG-id	Gemeente	Jaar	AHN-jaar
7045219	0479100000072755	0,00	0,00	Relatief					0	0
7045226	0479100000072760	2,30	0,00	Relatief					0	0
7045227	0479100000072761	2,30	0,00	Relatief					0	0
7045233	0479100000072765	2,40	0,00	Relatief					0	0
7045234	0479100000072766	2,40	0,00	Relatief					0	0
7045247	0479100000072776	2,40	0,00	Relatief					0	0
7045248	0479100000072777	2,40	0,00	Relatief					0	0
7045466	0479100000072942	2,50	0,00	Relatief					0	0
7045629	0479100000073054	2,50	0,00	Relatief					0	0
7045793	0479100000073175	2,40	0,00	Relatief					0	0
7045799	0479100000073180	2,40	0,00	Relatief					0	0
7045839	0479100000073208	2,40	0,00	Relatief					0	0
7046323	0479100000073562	2,60	0,00	Relatief					0	0
7046842	0479100000073958	3,00	0,00	Relatief					0	0
7047797	0479100000074634	3,00	0,00	Relatief					0	0
7048128	0479100000074874	0,00	0,00	Relatief					0	0
7048868	0479100000075394	2,70	0,00	Relatief					0	0
7049188	0479100000075626	2,70	0,00	Relatief					0	0
7049554	0479100000075860	2,60	0,00	Relatief					0	0
7049604	0479100000075900	2,70	0,00	Relatief					0	0
7050395	0479100000076417	0,00	0,00	Relatief					0	0
7050397	0479100000076419	2,70	0,00	Relatief					0	0
7050414	0479100000076434	2,60	0,00	Relatief					0	0
7050421	0479100000076440	2,70	0,00	Relatief					0	0
7050422	0479100000076441	2,60	0,00	Relatief					0	0
7050437	0479100000076453	2,70	0,00	Relatief					0	0
7050633	0479100000076579	2,60	0,00	Relatief					0	0
7050664	0479100000076601	2,60	0,00	Relatief					0	0
7050845	0479100000076730	2,60	0,00	Relatief					0	0
7050846	0479100000076731	0,00	0,00	Relatief					0	0
7051111	0479100000076918	2,60	0,00	Relatief					0	0
7051299	0479100000077040	2,70	0,00	Relatief					0	0
7051343	0479100000077069	2,60	0,00	Relatief					0	0
7051536	0479100000077191	0,00	0,00	Relatief					0	0
7051541	0479100000077195	2,60	0,00	Relatief					0	0
7052073	0479100000077529	2,60	0,00	Relatief					0	0
7052289	0479100000077666	0,00	0,00	Relatief					0	0
7052527	0479100000077815	2,70	0,00	Relatief					0	0
7052765	0479100000077965	2,70	0,00	Relatief					0	0
7053681	0479100000078480	3,00	0,00	Relatief					0	0
7053711	0479100000078497	3,10	0,00	Relatief					0	0
7053842	0479100000078575	3,10	0,00	Relatief					0	0
7053849	0479100000078580	2,70	0,00	Relatief					0	0
7053850	0479100000078581	2,70	0,00	Relatief					0	0
7053851	0479100000078582	3,00	0,00	Relatief					0	0
7053852	0479100000078583	3,00	0,00	Relatief					0	0
7053853	0479100000078584	2,80	0,00	Relatief					0	0
7053854	0479100000078585	2,80	0,00	Relatief					0	0
7053855	0479100000078586	2,50	0,00	Relatief					0	0
7053856	0479100000078587	2,50	0,00	Relatief					0	0
7053858	0479100000078589	2,50	0,00	Relatief					0	0
7053859	0479100000078590	2,50	0,00	Relatief					0	0
7053860	0479100000078591	2,80	0,00	Relatief					0	0
7053861	0479100000078592	2,80	0,00	Relatief					0	0
7053864	0479100000078594	2,40	0,00	Relatief					0	0
7053865	0479100000078595	2,40	0,00	Relatief					0	0
7053866	0479100000078596	2,50	0,00	Relatief					0	0
7053867	0479100000078597	2,50	0,00	Relatief					0	0
7053975	0479100000078657	2,90	0,00	Relatief					0	0
7057136	0479100000079983	6,70	0,00	Relatief					0	0
7057137	0479100000079984	6,90	0,00	Relatief					0	0

Model: Tijdeljike Units - A8A9
Groep: (hoofdgroep)
Lijst van Gebouwen, voor rekenmethode Wegverkeerslawaai - RMG-2012, wegverkeer

Naam	Trust	Cp	Zwevend	Refl. 63	Refl. 125	Refl. 250	Refl. 500	Refl. 1k	Refl. 2k	Refl. 4k	Refl. 8k
7045219	0	0 dB	False	0,80	0,80	0,80	0,80	0,80	0,80	0,80	0,80
7045226	0	0 dB	False	0,80	0,80	0,80	0,80	0,80	0,80	0,80	0,80
7045227	0	0 dB	False	0,80	0,80	0,80	0,80	0,80	0,80	0,80	0,80
7045233	0	0 dB	False	0,80	0,80	0,80	0,80	0,80	0,80	0,80	0,80
7045234	0	0 dB	False	0,80	0,80	0,80	0,80	0,80	0,80	0,80	0,80
7045247	0	0 dB	False	0,80	0,80	0,80	0,80	0,80	0,80	0,80	0,80
7045248	0	0 dB	False	0,80	0,80	0,80	0,80	0,80	0,80	0,80	0,80
7045466	0	0 dB	False	0,80	0,80	0,80	0,80	0,80	0,80	0,80	0,80
7045629	0	0 dB	False	0,80	0,80	0,80	0,80	0,80	0,80	0,80	0,80
7045793	0	0 dB	False	0,80	0,80	0,80	0,80	0,80	0,80	0,80	0,80
7045799	0	0 dB	False	0,80	0,80	0,80	0,80	0,80	0,80	0,80	0,80
7045839	0	0 dB	False	0,80	0,80	0,80	0,80	0,80	0,80	0,80	0,80
7046323	0	0 dB	False	0,80	0,80	0,80	0,80	0,80	0,80	0,80	0,80
7046842	0	0 dB	False	0,80	0,80	0,80	0,80	0,80	0,80	0,80	0,80
7047797	0	0 dB	False	0,80	0,80	0,80	0,80	0,80	0,80	0,80	0,80
7048128	0	0 dB	False	0,80	0,80	0,80	0,80	0,80	0,80	0,80	0,80
7048868	0	0 dB	False	0,80	0,80	0,80	0,80	0,80	0,80	0,80	0,80
7049188	0	0 dB	False	0,80	0,80	0,80	0,80	0,80	0,80	0,80	0,80
7049554	0	0 dB	False	0,80	0,80	0,80	0,80	0,80	0,80	0,80	0,80
7049604	0	0 dB	False	0,80	0,80	0,80	0,80	0,80	0,80	0,80	0,80
7050395	0	0 dB	False	0,80	0,80	0,80	0,80	0,80	0,80	0,80	0,80
7050397	0	0 dB	False	0,80	0,80	0,80	0,80	0,80	0,80	0,80	0,80
7050414	0	0 dB	False	0,80	0,80	0,80	0,80	0,80	0,80	0,80	0,80
7050421	0	0 dB	False	0,80	0,80	0,80	0,80	0,80	0,80	0,80	0,80
7050422	0	0 dB	False	0,80	0,80	0,80	0,80	0,80	0,80	0,80	0,80
7050437	0	0 dB	False	0,80	0,80	0,80	0,80	0,80	0,80	0,80	0,80
7050633	0	0 dB	False	0,80	0,80	0,80	0,80	0,80	0,80	0,80	0,80
7050664	0	0 dB	False	0,80	0,80	0,80	0,80	0,80	0,80	0,80	0,80
7050845	0	0 dB	False	0,80	0,80	0,80	0,80	0,80	0,80	0,80	0,80
7050846	0	0 dB	False	0,80	0,80	0,80	0,80	0,80	0,80	0,80	0,80
7051111	0	0 dB	False	0,80	0,80	0,80	0,80	0,80	0,80	0,80	0,80
7051299	0	0 dB	False	0,80	0,80	0,80	0,80	0,80	0,80	0,80	0,80
7051343	0	0 dB	False	0,80	0,80	0,80	0,80	0,80	0,80	0,80	0,80
7051536	0	0 dB	False	0,80	0,80	0,80	0,80	0,80	0,80	0,80	0,80
7051541	0	0 dB	False	0,80	0,80	0,80	0,80	0,80	0,80	0,80	0,80
7052073	0	0 dB	False	0,80	0,80	0,80	0,80	0,80	0,80	0,80	0,80
7052289	0	0 dB	False	0,80	0,80	0,80	0,80	0,80	0,80	0,80	0,80
7052527	0	0 dB	False	0,80	0,80	0,80	0,80	0,80	0,80	0,80	0,80
7052765	0	0 dB	False	0,80	0,80	0,80	0,80	0,80	0,80	0,80	0,80
7053681	0	0 dB	False	0,80	0,80	0,80	0,80	0,80	0,80	0,80	0,80
7053711	0	0 dB	False	0,80	0,80	0,80	0,80	0,80	0,80	0,80	0,80
7053842	0	0 dB	False	0,80	0,80	0,80	0,80	0,80	0,80	0,80	0,80
7053849	0	0 dB	False	0,80	0,80	0,80	0,80	0,80	0,80	0,80	0,80
7053850	0	0 dB	False	0,80	0,80	0,80	0,80	0,80	0,80	0,80	0,80
7053851	0	0 dB	False	0,80	0,80	0,80	0,80	0,80	0,80	0,80	0,80
7053852	0	0 dB	False	0,80	0,80	0,80	0,80	0,80	0,80	0,80	0,80
7053853	0	0 dB	False	0,80	0,80	0,80	0,80	0,80	0,80	0,80	0,80
7053854	0	0 dB	False	0,80	0,80	0,80	0,80	0,80	0,80	0,80	0,80
7053855	0	0 dB	False	0,80	0,80	0,80	0,80	0,80	0,80	0,80	0,80
7053856	0	0 dB	False	0,80	0,80	0,80	0,80	0,80	0,80	0,80	0,80
7053858	0	0 dB	False	0,80	0,80	0,80	0,80	0,80	0,80	0,80	0,80
7053859	0	0 dB	False	0,80	0,80	0,80	0,80	0,80	0,80	0,80	0,80
7053860	0	0 dB	False	0,80	0,80	0,80	0,80	0,80	0,80	0,80	0,80
7053861	0	0 dB	False	0,80	0,80	0,80	0,80	0,80	0,80	0,80	0,80
7053864	0	0 dB	False	0,80	0,80	0,80	0,80	0,80	0,80	0,80	0,80
7053865	0	0 dB	False	0,80	0,80	0,80	0,80	0,80	0,80	0,80	0,80
7053866	0	0 dB	False	0,80	0,80	0,80	0,80	0,80	0,80	0,80	0,80
7053867	0	0 dB	False	0,80	0,80	0,80	0,80	0,80	0,80	0,80	0,80
7053975	0	0 dB	False	0,80	0,80	0,80	0,80	0,80	0,80	0,80	0,80
7057136	0	0 dB	False	0,80	0,80	0,80	0,80	0,80	0,80	0,80	0,80
7057137	0	0 dB	False	0,80	0,80	0,80	0,80	0,80	0,80	0,80	0,80

Model: Tijdeljike Units - A8A9
Groep: (hoofdgroep)
Lijst van Gebouwen, voor rekenmethode Wegverkeerslawaai - RMG-2012, wegverkeer

Naam	Omschr.	Hoogte	Maaiveld	Hdef.	Functie	Gebouwtype	BAG-id	Gemeente	Jaar	AHN-jaar
7057138	0479100000079985	6,40	0,00	Relatief					0	0
7057139	0479100000079986	9,30	0,00	Relatief					0	0
7057140	0479100000079987	9,30	0,00	Relatief					0	0
7057141	0479100000079988	9,30	0,00	Relatief					0	0
7057143	0479100000079989	6,30	0,00	Relatief					0	0
7057145	0479100000079990	0,00	0,00	Relatief					0	0
7057146	0479100000079991	0,00	0,00	Relatief					0	0
7057147	0479100000079992	6,90	0,00	Relatief					0	0
7057148	0479100000079993	9,10	0,00	Relatief					0	0
7057149	0479100000079997	9,30	0,00	Relatief					0	0
7057151	0479100000079999	9,10	0,00	Relatief					0	0
7060339	0479100000081207	9,10	0,00	Relatief					0	0
7060340	0479100000081208	9,20	0,00	Relatief					0	0
7060341	0479100000081209	9,10	0,00	Relatief					0	0
7060342	0479100000081210	9,00	0,00	Relatief					0	0
7060343	0479100000081211	9,10	0,00	Relatief					0	0
7060344	0479100000081212	9,10	0,00	Relatief					0	0
7060345	0479100000081214	9,10	0,00	Relatief					0	0
7060346	0479100000081216	9,70	0,00	Relatief					0	0
7062555	0479100000082155	7,90	0,00	Relatief					0	0
7062556	0479100000082156	7,10	0,00	Relatief					0	0
7062557	0479100000082157	7,40	0,00	Relatief					0	0
7062558	0479100000082158	7,30	0,00	Relatief					0	0
7062559	0479100000082159	7,10	0,00	Relatief					0	0
7062560	0479100000082160	7,60	0,00	Relatief					0	0
7062561	0479100000082161	7,30	0,00	Relatief					0	0
7062562	0479100000082162	7,30	0,00	Relatief					0	0
7062563	0479100000082163	0,00	0,00	Relatief					0	0
7062564	0479100000082164	7,30	0,00	Relatief					0	0
7062565	0479100000082165	7,30	0,00	Relatief					0	0
7062566	0479100000082166	7,50	0,00	Relatief					0	0
7062567	0479100000082167	7,40	0,00	Relatief					0	0
7062568	0479100000082168	7,30	0,00	Relatief					0	0
7062569	0479100000082169	7,30	0,00	Relatief					0	0
7062570	0479100000082170	6,90	0,00	Relatief					0	0
7062571	0479100000082171	7,30	0,00	Relatief					0	0
7062572	0479100000082172	10,30	0,00	Relatief					0	0
7062573	0479100000082173	6,30	0,00	Relatief					0	0
7062574	0479100000082174	6,10	0,00	Relatief					0	0
7062575	0479100000082175	0,00	0,00	Relatief					0	0
7062576	0479100000082176	0,00	0,00	Relatief					0	0
7062577	0479100000082177	6,10	0,00	Relatief					0	0
7062578	0479100000082178	8,20	0,00	Relatief					0	0
7062579	0479100000082179	9,30	0,00	Relatief					0	0
7062580	0479100000082180	9,10	0,00	Relatief					0	0
7062581	0479100000082181	6,20	0,00	Relatief					0	0
7062582	0479100000082182	6,30	0,00	Relatief					0	0
7062583	0479100000082183	6,30	0,00	Relatief					0	0
7062584	0479100000082184	6,10	0,00	Relatief					0	0
7062585	0479100000082185	7,70	0,00	Relatief					0	0
7062586	0479100000082186	9,10	0,00	Relatief					0	0
7062587	0479100000082187	0,00	0,00	Relatief					0	0
7062588	0479100000082188	0,00	0,00	Relatief					0	0
7062589	0479100000082189	8,00	0,00	Relatief					0	0
7062590	0479100000082190	6,10	0,00	Relatief					0	0
7062591	0479100000082191	6,30	0,00	Relatief					0	0
7062592	0479100000082192	6,10	0,00	Relatief					0	0
7062593	0479100000082193	6,40	0,00	Relatief					0	0
7062594	0479100000082194	6,90	0,00	Relatief					0	0
7062595	0479100000082195	9,20	0,00	Relatief					0	0
7062596	0479100000082196	9,20	0,00	Relatief					0	0

Model: Tijdeljike Units - A8A9
Groep: (hoofdgroep)
Lijst van Gebouwen, voor rekenmethode Wegverkeerslawaai - RMG-2012, wegverkeer

Naam	Trust	Cp	Zwevend	Refl. 63	Refl. 125	Refl. 250	Refl. 500	Refl. 1k	Refl. 2k	Refl. 4k	Refl. 8k
7057138	0	0 dB	False	0,80	0,80	0,80	0,80	0,80	0,80	0,80	0,80
7057139	0	0 dB	False	0,80	0,80	0,80	0,80	0,80	0,80	0,80	0,80
7057140	0	0 dB	False	0,80	0,80	0,80	0,80	0,80	0,80	0,80	0,80
7057141	0	0 dB	False	0,80	0,80	0,80	0,80	0,80	0,80	0,80	0,80
7057143	0	0 dB	False	0,80	0,80	0,80	0,80	0,80	0,80	0,80	0,80
7057145	0	0 dB	False	0,80	0,80	0,80	0,80	0,80	0,80	0,80	0,80
7057146	0	0 dB	False	0,80	0,80	0,80	0,80	0,80	0,80	0,80	0,80
7057147	0	0 dB	False	0,80	0,80	0,80	0,80	0,80	0,80	0,80	0,80
7057148	0	0 dB	False	0,80	0,80	0,80	0,80	0,80	0,80	0,80	0,80
7057149	0	0 dB	False	0,80	0,80	0,80	0,80	0,80	0,80	0,80	0,80
7057151	0	0 dB	False	0,80	0,80	0,80	0,80	0,80	0,80	0,80	0,80
7060339	0	0 dB	False	0,80	0,80	0,80	0,80	0,80	0,80	0,80	0,80
7060340	0	0 dB	False	0,80	0,80	0,80	0,80	0,80	0,80	0,80	0,80
7060341	0	0 dB	False	0,80	0,80	0,80	0,80	0,80	0,80	0,80	0,80
7060342	0	0 dB	False	0,80	0,80	0,80	0,80	0,80	0,80	0,80	0,80
7060343	0	0 dB	False	0,80	0,80	0,80	0,80	0,80	0,80	0,80	0,80
7060344	0	0 dB	False	0,80	0,80	0,80	0,80	0,80	0,80	0,80	0,80
7060345	0	0 dB	False	0,80	0,80	0,80	0,80	0,80	0,80	0,80	0,80
7060346	0	0 dB	False	0,80	0,80	0,80	0,80	0,80	0,80	0,80	0,80
7062555	0	0 dB	False	0,80	0,80	0,80	0,80	0,80	0,80	0,80	0,80
7062556	0	0 dB	False	0,80	0,80	0,80	0,80	0,80	0,80	0,80	0,80
7062557	0	0 dB	False	0,80	0,80	0,80	0,80	0,80	0,80	0,80	0,80
7062558	0	0 dB	False	0,80	0,80	0,80	0,80	0,80	0,80	0,80	0,80
7062559	0	0 dB	False	0,80	0,80	0,80	0,80	0,80	0,80	0,80	0,80
7062560	0	0 dB	False	0,80	0,80	0,80	0,80	0,80	0,80	0,80	0,80
7062561	0	0 dB	False	0,80	0,80	0,80	0,80	0,80	0,80	0,80	0,80
7062562	0	0 dB	False	0,80	0,80	0,80	0,80	0,80	0,80	0,80	0,80
7062563	0	0 dB	False	0,80	0,80	0,80	0,80	0,80	0,80	0,80	0,80
7062564	0	0 dB	False	0,80	0,80	0,80	0,80	0,80	0,80	0,80	0,80
7062565	0	0 dB	False	0,80	0,80	0,80	0,80	0,80	0,80	0,80	0,80
7062566	0	0 dB	False	0,80	0,80	0,80	0,80	0,80	0,80	0,80	0,80
7062567	0	0 dB	False	0,80	0,80	0,80	0,80	0,80	0,80	0,80	0,80
7062568	0	0 dB	False	0,80	0,80	0,80	0,80	0,80	0,80	0,80	0,80
7062569	0	0 dB	False	0,80	0,80	0,80	0,80	0,80	0,80	0,80	0,80
7062570	0	0 dB	False	0,80	0,80	0,80	0,80	0,80	0,80	0,80	0,80
7062571	0	0 dB	False	0,80	0,80	0,80	0,80	0,80	0,80	0,80	0,80
7062572	0	0 dB	False	0,80	0,80	0,80	0,80	0,80	0,80	0,80	0,80
7062573	0	0 dB	False	0,80	0,80	0,80	0,80	0,80	0,80	0,80	0,80
7062574	0	0 dB	False	0,80	0,80	0,80	0,80	0,80	0,80	0,80	0,80
7062575	0	0 dB	False	0,80	0,80	0,80	0,80	0,80	0,80	0,80	0,80
7062576	0	0 dB	False	0,80	0,80	0,80	0,80	0,80	0,80	0,80	0,80
7062577	0	0 dB	False	0,80	0,80	0,80	0,80	0,80	0,80	0,80	0,80
7062578	0	0 dB	False	0,80	0,80	0,80	0,80	0,80	0,80	0,80	0,80
7062579	0	0 dB	False	0,80	0,80	0,80	0,80	0,80	0,80	0,80	0,80
7062580	0	0 dB	False	0,80	0,80	0,80	0,80	0,80	0,80	0,80	0,80
7062581	0	0 dB	False	0,80	0,80	0,80	0,80	0,80	0,80	0,80	0,80
7062582	0	0 dB	False	0,80	0,80	0,80	0,80	0,80	0,80	0,80	0,80
7062583	0	0 dB	False	0,80	0,80	0,80	0,80	0,80	0,80	0,80	0,80
7062584	0	0 dB	False	0,80	0,80	0,80	0,80	0,80	0,80	0,80	0,80
7062585	0	0 dB	False	0,80	0,80	0,80	0,80	0,80	0,80	0,80	0,80
7062586	0	0 dB	False	0,80	0,80	0,80	0,80	0,80	0,80	0,80	0,80
7062587	0	0 dB	False	0,80	0,80	0,80	0,80	0,80	0,80	0,80	0,80
7062588	0	0 dB	False	0,80	0,80	0,80	0,80	0,80	0,80	0,80	0,80
7062589	0	0 dB	False	0,80	0,80	0,80	0,80	0,80	0,80	0,80	0,80
7062590	0	0 dB	False	0,80	0,80	0,80	0,80	0,80	0,80	0,80	0,80
7062591	0	0 dB	False	0,80	0,80	0,80	0,80	0,80	0,80	0,80	0,80
7062592	0	0 dB	False	0,80	0,80	0,80	0,80	0,80	0,80	0,80	0,80
7062593	0	0 dB	False	0,80	0,80	0,80	0,80	0,80	0,80	0,80	0,80
7062594	0	0 dB	False	0,80	0,80	0,80	0,80	0,80	0,80	0,80	0,80
7062595	0	0 dB	False	0,80	0,80	0,80	0,80	0,80	0,80	0,80	0,80
7062596	0	0 dB	False	0,80	0,80	0,80	0,80	0,80	0,80	0,80	0,80

Model: Tijdeljike Units - A8A9
Groep: (hoofdgroep)
Lijst van Gebouwen, voor rekenmethode Wegverkeerslawaai - RMG-2012, wegverkeer

Naam	Omschr.	Hoogte	Maaiveld	Hdef.	Functie	Gebouwtype	BAG-id	Gemeente	Jaar	AHN-jaar
7062597	0479100000082197	9,20	0,00	Relatief					0	0
7062598	0479100000082198	9,10	0,00	Relatief					0	0
7062599	0479100000082199	0,00	0,00	Relatief					0	0
7062600	0479100000082200	9,10	0,00	Relatief					0	0
7062601	0479100000082201	9,00	0,00	Relatief					0	0
7062602	0479100000082202	9,10	0,00	Relatief					0	0
7062603	0479100000082203	9,10	0,00	Relatief					0	0
7062604	0479100000082204	0,00	0,00	Relatief					0	0
7062605	0479100000082205	0,00	0,00	Relatief					0	0
7062606	0479100000082206	9,10	0,00	Relatief					0	0
7062607	0479100000082207	9,00	0,00	Relatief					0	0
7062608	0479100000082208	9,00	0,00	Relatief					0	0
7062609	0479100000082209	9,00	0,00	Relatief					0	0
7062610	0479100000082210	9,10	0,00	Relatief					0	0
7062611	0479100000082211	9,20	0,00	Relatief					0	0
7062612	0479100000082212	9,60	0,00	Relatief					0	0
7062613	0479100000082213	9,70	0,00	Relatief					0	0
7062614	0479100000082214	9,20	0,00	Relatief					0	0
7062615	0479100000082215	9,20	0,00	Relatief					0	0
7062616	0479100000082216	9,50	0,00	Relatief					0	0
7062617	0479100000082217	2,40	0,00	Relatief					0	0
7062618	0479100000082218	9,10	0,00	Relatief					0	0
7062619	0479100000082219	9,10	0,00	Relatief					0	0
7062620	0479100000082220	9,00	0,00	Relatief					0	0
7062621	0479100000082221	9,60	0,00	Relatief					0	0
7063318	0479100000082768	0,00	0,00	Relatief					0	0
7063319	0479100000082769	9,20	0,00	Relatief					0	0
7063320	0479100000082770	9,20	0,00	Relatief					0	0
7063321	0479100000082771	9,10	0,00	Relatief					0	0
7063322	0479100000082772	9,60	0,00	Relatief					0	0
7063323	0479100000082773	9,20	0,00	Relatief					0	0
7063324	0479100000082774	9,30	0,00	Relatief					0	0
7063325	0479100000082775	9,00	0,00	Relatief					0	0
7063326	0479100000082776	9,00	0,00	Relatief					0	0
7063327	0479100000082777	0,00	0,00	Relatief					0	0
7063328	0479100000082778	9,00	0,00	Relatief					0	0
7063329	0479100000082779	9,10	0,00	Relatief					0	0
7063330	0479100000082780	9,10	0,00	Relatief					0	0
7063331	0479100000082781	9,30	0,00	Relatief					0	0
7063332	0479100000082782	9,20	0,00	Relatief					0	0
7063333	0479100000082783	9,10	0,00	Relatief					0	0
7063334	0479100000082784	9,30	0,00	Relatief					0	0
7063335	0479100000082785	0,00	0,00	Relatief					0	0
7064378	0479100000083338	1,40	0,00	Relatief					0	0
7067142	0479100000084686	4,50	0,00	Relatief					0	0
7067144	0479100000084687	3,10	0,00	Relatief					0	0
7068395	0479100000085254	7,30	0,00	Relatief					0	0
6953054	0479100000002018	9,60	0,00	Relatief					0	0
6954398	0479100000002891	10,30	0,00	Relatief					0	0
6956168	0479100000004092	8,30	0,00	Relatief					0	0
6956271	0479100000004169	6,30	0,00	Relatief					0	0
6956312	0479100000004200	7,40	0,00	Relatief					0	0
6956873	0479100000004564	8,10	0,00	Relatief					0	0
6957520	0479100000005028	8,50	0,00	Relatief					0	0
6957673	0479100000005143	8,50	0,00	Relatief					0	0
6957791	0479100000005223	8,40	0,00	Relatief					0	0
6957814	0479100000005236	8,40	0,00	Relatief					0	0
6959095	0479100000006198	8,50	0,00	Relatief					0	0
6959681	0479100000006617	8,50	0,00	Relatief					0	0
6959683	0479100000006619	8,50	0,00	Relatief					0	0
6959687	0479100000006622	8,50	0,00	Relatief					0	0

Model: Tijdeljike Units - A8A9
Groep: (hoofdgroep)
Lijst van Gebouwen, voor rekenmethode Wegverkeerslawaai - RMG-2012, wegverkeer

Naam	Trust	Cp	Zwevend	Refl. 63	Refl. 125	Refl. 250	Refl. 500	Refl. 1k	Refl. 2k	Refl. 4k	Refl. 8k
7062597	0	0 dB	False	0,80	0,80	0,80	0,80	0,80	0,80	0,80	0,80
7062598	0	0 dB	False	0,80	0,80	0,80	0,80	0,80	0,80	0,80	0,80
7062599	0	0 dB	False	0,80	0,80	0,80	0,80	0,80	0,80	0,80	0,80
7062600	0	0 dB	False	0,80	0,80	0,80	0,80	0,80	0,80	0,80	0,80
7062601	0	0 dB	False	0,80	0,80	0,80	0,80	0,80	0,80	0,80	0,80
7062602	0	0 dB	False	0,80	0,80	0,80	0,80	0,80	0,80	0,80	0,80
7062603	0	0 dB	False	0,80	0,80	0,80	0,80	0,80	0,80	0,80	0,80
7062604	0	0 dB	False	0,80	0,80	0,80	0,80	0,80	0,80	0,80	0,80
7062605	0	0 dB	False	0,80	0,80	0,80	0,80	0,80	0,80	0,80	0,80
7062606	0	0 dB	False	0,80	0,80	0,80	0,80	0,80	0,80	0,80	0,80
7062607	0	0 dB	False	0,80	0,80	0,80	0,80	0,80	0,80	0,80	0,80
7062608	0	0 dB	False	0,80	0,80	0,80	0,80	0,80	0,80	0,80	0,80
7062609	0	0 dB	False	0,80	0,80	0,80	0,80	0,80	0,80	0,80	0,80
7062610	0	0 dB	False	0,80	0,80	0,80	0,80	0,80	0,80	0,80	0,80
7062611	0	0 dB	False	0,80	0,80	0,80	0,80	0,80	0,80	0,80	0,80
7062612	0	0 dB	False	0,80	0,80	0,80	0,80	0,80	0,80	0,80	0,80
7062613	0	0 dB	False	0,80	0,80	0,80	0,80	0,80	0,80	0,80	0,80
7062614	0	0 dB	False	0,80	0,80	0,80	0,80	0,80	0,80	0,80	0,80
7062615	0	0 dB	False	0,80	0,80	0,80	0,80	0,80	0,80	0,80	0,80
7062616	0	0 dB	False	0,80	0,80	0,80	0,80	0,80	0,80	0,80	0,80
7062617	0	0 dB	False	0,80	0,80	0,80	0,80	0,80	0,80	0,80	0,80
7062618	0	0 dB	False	0,80	0,80	0,80	0,80	0,80	0,80	0,80	0,80
7062619	0	0 dB	False	0,80	0,80	0,80	0,80	0,80	0,80	0,80	0,80
7062620	0	0 dB	False	0,80	0,80	0,80	0,80	0,80	0,80	0,80	0,80
7062621	0	0 dB	False	0,80	0,80	0,80	0,80	0,80	0,80	0,80	0,80
7063318	0	0 dB	False	0,80	0,80	0,80	0,80	0,80	0,80	0,80	0,80
7063319	0	0 dB	False	0,80	0,80	0,80	0,80	0,80	0,80	0,80	0,80
7063320	0	0 dB	False	0,80	0,80	0,80	0,80	0,80	0,80	0,80	0,80
7063321	0	0 dB	False	0,80	0,80	0,80	0,80	0,80	0,80	0,80	0,80
7063322	0	0 dB	False	0,80	0,80	0,80	0,80	0,80	0,80	0,80	0,80
7063323	0	0 dB	False	0,80	0,80	0,80	0,80	0,80	0,80	0,80	0,80
7063324	0	0 dB	False	0,80	0,80	0,80	0,80	0,80	0,80	0,80	0,80
7063325	0	0 dB	False	0,80	0,80	0,80	0,80	0,80	0,80	0,80	0,80
7063326	0	0 dB	False	0,80	0,80	0,80	0,80	0,80	0,80	0,80	0,80
7063327	0	0 dB	False	0,80	0,80	0,80	0,80	0,80	0,80	0,80	0,80
7063328	0	0 dB	False	0,80	0,80	0,80	0,80	0,80	0,80	0,80	0,80
7063329	0	0 dB	False	0,80	0,80	0,80	0,80	0,80	0,80	0,80	0,80
7063330	0	0 dB	False	0,80	0,80	0,80	0,80	0,80	0,80	0,80	0,80
7063331	0	0 dB	False	0,80	0,80	0,80	0,80	0,80	0,80	0,80	0,80
7063332	0	0 dB	False	0,80	0,80	0,80	0,80	0,80	0,80	0,80	0,80
7063333	0	0 dB	False	0,80	0,80	0,80	0,80	0,80	0,80	0,80	0,80
7063334	0	0 dB	False	0,80	0,80	0,80	0,80	0,80	0,80	0,80	0,80
7063335	0	0 dB	False	0,80	0,80	0,80	0,80	0,80	0,80	0,80	0,80
7064378	0	0 dB	False	0,80	0,80	0,80	0,80	0,80	0,80	0,80	0,80
7067142	0	0 dB	False	0,80	0,80	0,80	0,80	0,80	0,80	0,80	0,80
7067144	0	0 dB	False	0,80	0,80	0,80	0,80	0,80	0,80	0,80	0,80
7068395	0	0 dB	False	0,80	0,80	0,80	0,80	0,80	0,80	0,80	0,80
6953054	0	0 dB	False	0,80	0,80	0,80	0,80	0,80	0,80	0,80	0,80
6954398	0	0 dB	False	0,80	0,80	0,80	0,80	0,80	0,80	0,80	0,80
6956168	0	0 dB	False	0,80	0,80	0,80	0,80	0,80	0,80	0,80	0,80
6956271	0	0 dB	False	0,80	0,80	0,80	0,80	0,80	0,80	0,80	0,80
6956312	0	0 dB	False	0,80	0,80	0,80	0,80	0,80	0,80	0,80	0,80
6956873	0	0 dB	False	0,80	0,80	0,80	0,80	0,80	0,80	0,80	0,80
6957520	0	0 dB	False	0,80	0,80	0,80	0,80	0,80	0,80	0,80	0,80
6957673	0	0 dB	False	0,80	0,80	0,80	0,80	0,80	0,80	0,80	0,80
6957791	0	0 dB	False	0,80	0,80	0,80	0,80	0,80	0,80	0,80	0,80
6957814	0	0 dB	False	0,80	0,80	0,80	0,80	0,80	0,80	0,80	0,80
6959095	0	0 dB	False	0,80	0,80	0,80	0,80	0,80	0,80	0,80	0,80
6959681	0	0 dB	False	0,80	0,80	0,80	0,80	0,80	0,80	0,80	0,80
6959683	0	0 dB	False	0,80	0,80	0,80	0,80	0,80	0,80	0,80	0,80
6959687	0	0 dB	False	0,80	0,80	0,80	0,80	0,80	0,80	0,80	0,80

Model: Tijdeljike Units - A8A9
Groep: (hoofdgroep)
Lijst van Gebouwen, voor rekenmethode Wegverkeerslawaai - RMG-2012, wegverkeer

Naam	Omschr.	Hoogte	Maaiveld	Hdef.	Functie	Gebouwtype	BAG-id	Gemeente	Jaar	AHN-jaar
6959691	0479100000006624	8,40	0,00	Relatief					0	0
6959692	0479100000006625	8,50	0,00	Relatief					0	0
6959696	0479100000006629	8,40	0,00	Relatief					0	0
6960172	0479100000007009	8,50	0,00	Relatief					0	0
6960180	0479100000007015	8,70	0,00	Relatief					0	0
6960187	0479100000007021	9,60	0,00	Relatief					0	0
6960287	0479100000007111	9,40	0,00	Relatief					0	0
6961582	0479100000008098	8,50	0,00	Relatief					0	0
6961589	0479100000008103	8,40	0,00	Relatief					0	0
6964095	0479100000010062	8,50	0,00	Relatief					0	0
6964649	0479100000010520	8,40	0,00	Relatief					0	0
6965881	0479100000011530	8,40	0,00	Relatief					0	0
6969013	0479100000014134	12,00	0,00	Relatief					0	0
6970546	0479100000015394	11,90	0,00	Relatief					0	0
6972373	0479100000016991	11,90	0,00	Relatief					0	0
6981656	0479100000024897	8,40	0,00	Relatief					0	0
7004179	0479100000044537	2,90	0,00	Relatief					0	0
7008077	0479100000047701	2,90	0,00	Relatief					0	0
7010179	0479100000049164	2,90	0,00	Relatief					0	0
7010774	0479100000049550	2,80	0,00	Relatief					0	0
7010803	0479100000049571	3,80	0,00	Relatief					0	0
7012060	0479100000050291	2,70	0,00	Relatief					0	0
7012307	0479100000050434	2,90	0,00	Relatief					0	0
7012945	0479100000050777	2,80	0,00	Relatief					0	0
7013753	0479100000051249	3,30	0,00	Relatief					0	0
7014199	0479100000051512	3,20	0,00	Relatief					0	0
7014434	0479100000051644	3,30	0,00	Relatief					0	0
7014446	0479100000051650	3,60	0,00	Relatief					0	0
7014452	0479100000051654	3,10	0,00	Relatief					0	0
7014468	0479100000051665	3,30	0,00	Relatief					0	0
7014846	0479100000051931	2,90	0,00	Relatief					0	0
7015287	0479100000052243	2,80	0,00	Relatief					0	0
7015545	0479100000052401	2,70	0,00	Relatief					0	0
7015552	0479100000052404	2,80	0,00	Relatief					0	0
7015762	0479100000052547	2,80	0,00	Relatief					0	0
7015784	0479100000052559	2,70	0,00	Relatief					0	0
7016017	0479100000052709	2,90	0,00	Relatief					0	0
7016231	0479100000052858	2,80	0,00	Relatief					0	0
7064741	0479100000083481	3,90	0,00	Relatief					0	0
7064742	0479100000083482	4,10	0,00	Relatief					0	0
7068861	0479100000085438	4,40	0,00	Relatief					0	0
6950207	0479100000000169	11,20	0,00	Relatief					0	0
6952014	0479100000001329	16,20	0,00	Relatief					0	0
6952015	0479100000001330	15,00	0,00	Relatief					0	0
6954434	0479100000002910	2,70	0,00	Relatief					0	0
6956992	0479100000004648	5,60	0,00	Relatief					0	0
6957002	0479100000004654	5,60	0,00	Relatief					0	0
6957527	0479100000005033	6,00	0,00	Relatief					0	0
6957535	0479100000005040	8,40	0,00	Relatief					0	0
6957794	0479100000005225	8,40	0,00	Relatief					0	0
6957819	0479100000005241	8,40	0,00	Relatief					0	0
6957916	0479100000005314	5,80	0,00	Relatief					0	0
6958511	0479100000005772	6,10	0,00	Relatief					0	0
6959807	0479100000006712	8,80	0,00	Relatief					0	0
6959951	0479100000006821	8,60	0,00	Relatief					0	0
6959981	0479100000006846	7,30	0,00	Relatief					0	0
6960161	0479100000006999	8,50	0,00	Relatief					0	0
6960173	0479100000007010	8,60	0,00	Relatief					0	0
6960607	0479100000007355	8,50	0,00	Relatief					0	0
6960717	0479100000007445	8,50	0,00	Relatief					0	0
6960816	0479100000007522	9,30	0,00	Relatief					0	0

Model: Tijdeljike Units - A8A9
Groep: (hoofdgroep)
Lijst van Gebouwen, voor rekenmethode Wegverkeerslawaai - RMG-2012, wegverkeer

Naam	Trust	Cp	Zwevend	Refl. 63	Refl. 125	Refl. 250	Refl. 500	Refl. 1k	Refl. 2k	Refl. 4k	Refl. 8k
6959691	0	0 dB	False	0,80	0,80	0,80	0,80	0,80	0,80	0,80	0,80
6959692	0	0 dB	False	0,80	0,80	0,80	0,80	0,80	0,80	0,80	0,80
6959696	0	0 dB	False	0,80	0,80	0,80	0,80	0,80	0,80	0,80	0,80
6960172	0	0 dB	False	0,80	0,80	0,80	0,80	0,80	0,80	0,80	0,80
6960180	0	0 dB	False	0,80	0,80	0,80	0,80	0,80	0,80	0,80	0,80
6960187	0	0 dB	False	0,80	0,80	0,80	0,80	0,80	0,80	0,80	0,80
6960287	0	0 dB	False	0,80	0,80	0,80	0,80	0,80	0,80	0,80	0,80
6961582	0	0 dB	False	0,80	0,80	0,80	0,80	0,80	0,80	0,80	0,80
6961589	0	0 dB	False	0,80	0,80	0,80	0,80	0,80	0,80	0,80	0,80
6964095	0	0 dB	False	0,80	0,80	0,80	0,80	0,80	0,80	0,80	0,80
6964649	0	0 dB	False	0,80	0,80	0,80	0,80	0,80	0,80	0,80	0,80
6965881	0	0 dB	False	0,80	0,80	0,80	0,80	0,80	0,80	0,80	0,80
6969013	0	0 dB	False	0,80	0,80	0,80	0,80	0,80	0,80	0,80	0,80
6970546	0	0 dB	False	0,80	0,80	0,80	0,80	0,80	0,80	0,80	0,80
6972373	0	0 dB	False	0,80	0,80	0,80	0,80	0,80	0,80	0,80	0,80
6981656	0	0 dB	False	0,80	0,80	0,80	0,80	0,80	0,80	0,80	0,80
7004179	0	0 dB	False	0,80	0,80	0,80	0,80	0,80	0,80	0,80	0,80
7008077	0	0 dB	False	0,80	0,80	0,80	0,80	0,80	0,80	0,80	0,80
7010179	0	0 dB	False	0,80	0,80	0,80	0,80	0,80	0,80	0,80	0,80
7010774	0	0 dB	False	0,80	0,80	0,80	0,80	0,80	0,80	0,80	0,80
7010803	0	0 dB	False	0,80	0,80	0,80	0,80	0,80	0,80	0,80	0,80
7012060	0	0 dB	False	0,80	0,80	0,80	0,80	0,80	0,80	0,80	0,80
7012307	0	0 dB	False	0,80	0,80	0,80	0,80	0,80	0,80	0,80	0,80
7012945	0	0 dB	False	0,80	0,80	0,80	0,80	0,80	0,80	0,80	0,80
7013753	0	0 dB	False	0,80	0,80	0,80	0,80	0,80	0,80	0,80	0,80
7014199	0	0 dB	False	0,80	0,80	0,80	0,80	0,80	0,80	0,80	0,80
7014434	0	0 dB	False	0,80	0,80	0,80	0,80	0,80	0,80	0,80	0,80
7014446	0	0 dB	False	0,80	0,80	0,80	0,80	0,80	0,80	0,80	0,80
7014452	0	0 dB	False	0,80	0,80	0,80	0,80	0,80	0,80	0,80	0,80
7014468	0	0 dB	False	0,80	0,80	0,80	0,80	0,80	0,80	0,80	0,80
7014846	0	0 dB	False	0,80	0,80	0,80	0,80	0,80	0,80	0,80	0,80
7015287	0	0 dB	False	0,80	0,80	0,80	0,80	0,80	0,80	0,80	0,80
7015545	0	0 dB	False	0,80	0,80	0,80	0,80	0,80	0,80	0,80	0,80
7015552	0	0 dB	False	0,80	0,80	0,80	0,80	0,80	0,80	0,80	0,80
7015762	0	0 dB	False	0,80	0,80	0,80	0,80	0,80	0,80	0,80	0,80
7015784	0	0 dB	False	0,80	0,80	0,80	0,80	0,80	0,80	0,80	0,80
7016017	0	0 dB	False	0,80	0,80	0,80	0,80	0,80	0,80	0,80	0,80
7016231	0	0 dB	False	0,80	0,80	0,80	0,80	0,80	0,80	0,80	0,80
7064741	0	0 dB	False	0,80	0,80	0,80	0,80	0,80	0,80	0,80	0,80
7064742	0	0 dB	False	0,80	0,80	0,80	0,80	0,80	0,80	0,80	0,80
7068861	0	0 dB	False	0,80	0,80	0,80	0,80	0,80	0,80	0,80	0,80
6950207	0	0 dB	False	0,80	0,80	0,80	0,80	0,80	0,80	0,80	0,80
6952014	0	0 dB	False	0,80	0,80	0,80	0,80	0,80	0,80	0,80	0,80
6952015	0	0 dB	False	0,80	0,80	0,80	0,80	0,80	0,80	0,80	0,80
6954434	0	0 dB	False	0,80	0,80	0,80	0,80	0,80	0,80	0,80	0,80
6956992	0	0 dB	False	0,80	0,80	0,80	0,80	0,80	0,80	0,80	0,80
6957002	0	0 dB	False	0,80	0,80	0,80	0,80	0,80	0,80	0,80	0,80
6957527	0	0 dB	False	0,80	0,80	0,80	0,80	0,80	0,80	0,80	0,80
6957535	0	0 dB	False	0,80	0,80	0,80	0,80	0,80	0,80	0,80	0,80
6957794	0	0 dB	False	0,80	0,80	0,80	0,80	0,80	0,80	0,80	0,80
6957819	0	0 dB	False	0,80	0,80	0,80	0,80	0,80	0,80	0,80	0,80
6957916	0	0 dB	False	0,80	0,80	0,80	0,80	0,80	0,80	0,80	0,80
6958511	0	0 dB	False	0,80	0,80	0,80	0,80	0,80	0,80	0,80	0,80
6959807	0	0 dB	False	0,80	0,80	0,80	0,80	0,80	0,80	0,80	0,80
6959951	0	0 dB	False	0,80	0,80	0,80	0,80	0,80	0,80	0,80	0,80
6959981	0	0 dB	False	0,80	0,80	0,80	0,80	0,80	0,80	0,80	0,80
6960161	0	0 dB	False	0,80	0,80	0,80	0,80	0,80	0,80	0,80	0,80
6960173	0	0 dB	False	0,80	0,80	0,80	0,80	0,80	0,80	0,80	0,80
6960607	0	0 dB	False	0,80	0,80	0,80	0,80	0,80	0,80	0,80	0,80
6960717	0	0 dB	False	0,80	0,80	0,80	0,80	0,80	0,80	0,80	0,80
6960816	0	0 dB	False	0,80	0,80	0,80	0,80	0,80	0,80	0,80	0,80

Model: Tijdeljike Units - A8A9
Groep: (hoofdgroep)
Lijst van Gebouwen, voor rekenmethode Wegverkeerslawaai - RMG-2012, wegverkeer

Naam	Omschr.	Hoogte	Maaiveld	Hdef.	Functie	Gebouwtype	BAG-id	Gemeente	Jaar	AHN-jaar
6961123	0479100000007754	9,10	0,00	Relatief					0	0
6961281	0479100000007878	8,60	0,00	Relatief					0	0
6961829	0479100000008280	7,50	0,00	Relatief					0	0
6961987	0479100000008397	9,10	0,00	Relatief					0	0
6962225	0479100000008590	9,50	0,00	Relatief					0	0
6962280	0479100000008633	5,80	0,00	Relatief					0	0
6962324	0479100000008670	7,40	0,00	Relatief					0	0
6963081	0479100000009248	9,30	0,00	Relatief					0	0
6963639	0479100000009699	5,60	0,00	Relatief					0	0
6963802	0479100000009828	9,70	0,00	Relatief					0	0
6963949	0479100000009945	9,20	0,00	Relatief					0	0
6964192	0479100000010145	8,90	0,00	Relatief					0	0
6964347	0479100000010273	7,00	0,00	Relatief					0	0
6964606	0479100000010484	9,50	0,00	Relatief					0	0
6964619	0479100000010494	9,30	0,00	Relatief					0	0
6964736	0479100000010595	9,30	0,00	Relatief					0	0
6964783	0479100000010629	8,80	0,00	Relatief					0	0
6964903	0479100000010717	9,10	0,00	Relatief					0	0
6964913	0479100000010725	9,00	0,00	Relatief					0	0
6964930	0479100000010739	8,40	0,00	Relatief					0	0
6965050	0479100000010834	9,20	0,00	Relatief					0	0
6965053	0479100000010837	8,50	0,00	Relatief					0	0
6965081	0479100000010862	8,50	0,00	Relatief					0	0
6965114	0479100000010885	8,80	0,00	Relatief					0	0
6965183	0479100000010945	9,30	0,00	Relatief					0	0
6965184	0479100000010946	9,20	0,00	Relatief					0	0
6965447	0479100000011164	8,80	0,00	Relatief					0	0
6965475	0479100000011189	9,40	0,00	Relatief					0	0
6965582	0479100000011283	0,00	0,00	Relatief					0	0
6965729	0479100000011402	8,80	0,00	Relatief					0	0
6966398	0479100000011966	9,10	0,00	Relatief					0	0
6966405	0479100000011970	9,00	0,00	Relatief					0	0
6966406	0479100000011971	0,00	0,00	Relatief					0	0
6966407	0479100000011972	8,80	0,00	Relatief					0	0
6966427	0479100000011989	8,60	0,00	Relatief					0	0
6966531	0479100000012080	8,70	0,00	Relatief					0	0
6966532	0479100000012081	8,60	0,00	Relatief					0	0
6966533	0479100000012082	8,80	0,00	Relatief					0	0
6966536	0479100000012085	8,80	0,00	Relatief					0	0
6966537	0479100000012086	9,10	0,00	Relatief					0	0
6966538	0479100000012087	9,10	0,00	Relatief					0	0
6966539	0479100000012088	8,20	0,00	Relatief					0	0
6966540	0479100000012089	8,60	0,00	Relatief					0	0
6966541	0479100000012090	8,30	0,00	Relatief					0	0
6966545	0479100000012094	9,00	0,00	Relatief					0	0
6966550	0479100000012098	9,00	0,00	Relatief					0	0
6966555	0479100000012102	8,30	0,00	Relatief					0	0
6966633	0479100000012166	9,00	0,00	Relatief					0	0
6966762	0479100000012281	8,40	0,00	Relatief					0	0
6967328	0479100000012763	8,40	0,00	Relatief					0	0
6967485	0479100000012888	8,40	0,00	Relatief					0	0
6967491	0479100000012894	9,00	0,00	Relatief					0	0
6967626	0479100000013010	8,60	0,00	Relatief					0	0
6967935	0479100000013259	8,90	0,00	Relatief					0	0
6968160	0479100000013441	8,30	0,00	Relatief					0	0
6968528	0479100000013727	8,50	0,00	Relatief					0	0
6968681	0479100000013856	8,60	0,00	Relatief					0	0
6968753	0479100000013919	8,50	0,00	Relatief					0	0
6969392	0479100000014434	8,40	0,00	Relatief					0	0
6969657	0479100000014651	8,30	0,00	Relatief					0	0
6969700	0479100000014690	8,70	0,00	Relatief					0	0

Model: Tijdeljike Units - A8A9
Groep: (hoofdgroep)
Lijst van Gebouwen, voor rekenmethode Wegverkeerslawaai - RMG-2012, wegverkeer

Naam	Trust	Cp	Zwevend	Refl. 63	Refl. 125	Refl. 250	Refl. 500	Refl. 1k	Refl. 2k	Refl. 4k	Refl. 8k
6961123	0	0 dB	False	0,80	0,80	0,80	0,80	0,80	0,80	0,80	0,80
6961281	0	0 dB	False	0,80	0,80	0,80	0,80	0,80	0,80	0,80	0,80
6961829	0	0 dB	False	0,80	0,80	0,80	0,80	0,80	0,80	0,80	0,80
6961987	0	0 dB	False	0,80	0,80	0,80	0,80	0,80	0,80	0,80	0,80
6962225	0	0 dB	False	0,80	0,80	0,80	0,80	0,80	0,80	0,80	0,80
6962280	0	0 dB	False	0,80	0,80	0,80	0,80	0,80	0,80	0,80	0,80
6962324	0	0 dB	False	0,80	0,80	0,80	0,80	0,80	0,80	0,80	0,80
6963081	0	0 dB	False	0,80	0,80	0,80	0,80	0,80	0,80	0,80	0,80
6963639	0	0 dB	False	0,80	0,80	0,80	0,80	0,80	0,80	0,80	0,80
6963802	0	0 dB	False	0,80	0,80	0,80	0,80	0,80	0,80	0,80	0,80
6963949	0	0 dB	False	0,80	0,80	0,80	0,80	0,80	0,80	0,80	0,80
6964192	0	0 dB	False	0,80	0,80	0,80	0,80	0,80	0,80	0,80	0,80
6964347	0	0 dB	False	0,80	0,80	0,80	0,80	0,80	0,80	0,80	0,80
6964606	0	0 dB	False	0,80	0,80	0,80	0,80	0,80	0,80	0,80	0,80
6964619	0	0 dB	False	0,80	0,80	0,80	0,80	0,80	0,80	0,80	0,80
6964736	0	0 dB	False	0,80	0,80	0,80	0,80	0,80	0,80	0,80	0,80
6964783	0	0 dB	False	0,80	0,80	0,80	0,80	0,80	0,80	0,80	0,80
6964903	0	0 dB	False	0,80	0,80	0,80	0,80	0,80	0,80	0,80	0,80
6964913	0	0 dB	False	0,80	0,80	0,80	0,80	0,80	0,80	0,80	0,80
6964930	0	0 dB	False	0,80	0,80	0,80	0,80	0,80	0,80	0,80	0,80
6965050	0	0 dB	False	0,80	0,80	0,80	0,80	0,80	0,80	0,80	0,80
6965053	0	0 dB	False	0,80	0,80	0,80	0,80	0,80	0,80	0,80	0,80
6965081	0	0 dB	False	0,80	0,80	0,80	0,80	0,80	0,80	0,80	0,80
6965114	0	0 dB	False	0,80	0,80	0,80	0,80	0,80	0,80	0,80	0,80
6965183	0	0 dB	False	0,80	0,80	0,80	0,80	0,80	0,80	0,80	0,80
6965184	0	0 dB	False	0,80	0,80	0,80	0,80	0,80	0,80	0,80	0,80
6965447	0	0 dB	False	0,80	0,80	0,80	0,80	0,80	0,80	0,80	0,80
6965475	0	0 dB	False	0,80	0,80	0,80	0,80	0,80	0,80	0,80	0,80
6965582	0	0 dB	False	0,80	0,80	0,80	0,80	0,80	0,80	0,80	0,80
6965729	0	0 dB	False	0,80	0,80	0,80	0,80	0,80	0,80	0,80	0,80
6966398	0	0 dB	False	0,80	0,80	0,80	0,80	0,80	0,80	0,80	0,80
6966405	0	0 dB	False	0,80	0,80	0,80	0,80	0,80	0,80	0,80	0,80
6966406	0	0 dB	False	0,80	0,80	0,80	0,80	0,80	0,80	0,80	0,80
6966407	0	0 dB	False	0,80	0,80	0,80	0,80	0,80	0,80	0,80	0,80
6966427	0	0 dB	False	0,80	0,80	0,80	0,80	0,80	0,80	0,80	0,80
6966531	0	0 dB	False	0,80	0,80	0,80	0,80	0,80	0,80	0,80	0,80
6966532	0	0 dB	False	0,80	0,80	0,80	0,80	0,80	0,80	0,80	0,80
6966533	0	0 dB	False	0,80	0,80	0,80	0,80	0,80	0,80	0,80	0,80
6966536	0	0 dB	False	0,80	0,80	0,80	0,80	0,80	0,80	0,80	0,80
6966537	0	0 dB	False	0,80	0,80	0,80	0,80	0,80	0,80	0,80	0,80
6966538	0	0 dB	False	0,80	0,80	0,80	0,80	0,80	0,80	0,80	0,80
6966539	0	0 dB	False	0,80	0,80	0,80	0,80	0,80	0,80	0,80	0,80
6966540	0	0 dB	False	0,80	0,80	0,80	0,80	0,80	0,80	0,80	0,80
6966541	0	0 dB	False	0,80	0,80	0,80	0,80	0,80	0,80	0,80	0,80
6966545	0	0 dB	False	0,80	0,80	0,80	0,80	0,80	0,80	0,80	0,80
6966550	0	0 dB	False	0,80	0,80	0,80	0,80	0,80	0,80	0,80	0,80
6966555	0	0 dB	False	0,80	0,80	0,80	0,80	0,80	0,80	0,80	0,80
6966633	0	0 dB	False	0,80	0,80	0,80	0,80	0,80	0,80	0,80	0,80
6966762	0	0 dB	False	0,80	0,80	0,80	0,80	0,80	0,80	0,80	0,80
6967328	0	0 dB	False	0,80	0,80	0,80	0,80	0,80	0,80	0,80	0,80
6967485	0	0 dB	False	0,80	0,80	0,80	0,80	0,80	0,80	0,80	0,80
6967491	0	0 dB	False	0,80	0,80	0,80	0,80	0,80	0,80	0,80	0,80
6967626	0	0 dB	False	0,80	0,80	0,80	0,80	0,80	0,80	0,80	0,80
6967935	0	0 dB	False	0,80	0,80	0,80	0,80	0,80	0,80	0,80	0,80
6968160	0	0 dB	False	0,80	0,80	0,80	0,80	0,80	0,80	0,80	0,80
6968528	0	0 dB	False	0,80	0,80	0,80	0,80	0,80	0,80	0,80	0,80
6968681	0	0 dB	False	0,80	0,80	0,80	0,80	0,80	0,80	0,80	0,80
6968753	0	0 dB	False	0,80	0,80	0,80	0,80	0,80	0,80	0,80	0,80
6969392	0	0 dB	False	0,80	0,80	0,80	0,80	0,80	0,80	0,80	0,80
6969657	0	0 dB	False	0,80	0,80	0,80	0,80	0,80	0,80	0,80	0,80
6969700	0	0 dB	False	0,80	0,80	0,80	0,80	0,80	0,80	0,80	0,80

Model: Tijdeljike Units - A8A9
Groep: (hoofdgroep)
Lijst van Gebouwen, voor rekenmethode Wegverkeerslawaai - RMG-2012, wegverkeer

Naam	Omschr.	Hoogte	Maaiveld	Hdef.	Functie	Gebouwtype	BAG-id	Gemeente	Jaar	AHN-jaar
6970847	0479100000015645	6,00	0,00	Relatief					0	0
6970911	0479100000015701	5,80	0,00	Relatief					0	0
6970914	0479100000015704	6,00	0,00	Relatief					0	0
6971032	0479100000015811	5,80	0,00	Relatief					0	0
6971056	0479100000015832	6,00	0,00	Relatief					0	0
6971762	0479100000016453	8,40	0,00	Relatief					0	0
6971917	0479100000016587	6,30	0,00	Relatief					0	0
6972213	0479100000016853	8,40	0,00	Relatief					0	0
6972790	0479100000017363	5,90	0,00	Relatief					0	0
6972906	0479100000017470	5,80	0,00	Relatief					0	0
6972914	0479100000017478	5,80	0,00	Relatief					0	0
6972972	0479100000017532	8,20	0,00	Relatief					0	0
6972982	0479100000017541	8,90	0,00	Relatief					0	0
6972985	0479100000017544	8,80	0,00	Relatief					0	0
6973076	0479100000017624	9,30	0,00	Relatief					0	0
6973083	0479100000017631	9,30	0,00	Relatief					0	0
6973219	0479100000017744	9,10	0,00	Relatief					0	0
6973231	0479100000017754	9,20	0,00	Relatief					0	0
6973241	0479100000017762	9,00	0,00	Relatief					0	0
6973242	0479100000017763	8,50	0,00	Relatief					0	0
6973383	0479100000017883	8,80	0,00	Relatief					0	0
6973396	0479100000017891	9,20	0,00	Relatief					0	0
6973559	0479100000018015	7,30	0,00	Relatief					0	0
6974835	0479100000019105	9,30	0,00	Relatief					0	0
6975239	0479100000019457	9,20	0,00	Relatief					0	0
6975244	0479100000019461	8,80	0,00	Relatief					0	0
6975255	0479100000019469	8,90	0,00	Relatief					0	0
6975294	0479100000019503	8,90	0,00	Relatief					0	0
6975665	0479100000019819	9,80	0,00	Relatief					0	0
6975679	0479100000019833	8,90	0,00	Relatief					0	0
6975682	0479100000019836	9,00	0,00	Relatief					0	0
6975891	0479100000020024	9,00	0,00	Relatief					0	0
6975939	0479100000020064	9,00	0,00	Relatief					0	0
6975975	0479100000020091	9,80	0,00	Relatief					0	0
6976011	0479100000020124	9,00	0,00	Relatief					0	0
6976231	0479100000020314	9,00	0,00	Relatief					0	0
6976375	0479100000020441	9,80	0,00	Relatief					0	0
6976414	0479100000020476	8,60	0,00	Relatief					0	0
6976458	0479100000020516	0,00	0,00	Relatief					0	0
6977095	0479100000021061	0,00	0,00	Relatief					0	0
6977233	0479100000021173	8,60	0,00	Relatief					0	0
6977554	0479100000021450	9,40	0,00	Relatief					0	0
6977568	0479100000021464	8,40	0,00	Relatief					0	0
6977573	0479100000021469	9,50	0,00	Relatief					0	0
6977593	0479100000021488	9,40	0,00	Relatief					0	0
6977700	0479100000021571	8,90	0,00	Relatief					0	0
6977820	0479100000021665	8,90	0,00	Relatief					0	0
6977858	0479100000021697	9,10	0,00	Relatief					0	0
6977859	0479100000021698	9,10	0,00	Relatief					0	0
6977861	0479100000021700	9,00	0,00	Relatief					0	0
6977865	0479100000021704	8,80	0,00	Relatief					0	0
6977871	0479100000021710	8,90	0,00	Relatief					0	0
6977947	0479100000021775	8,60	0,00	Relatief					0	0
6978035	0479100000021842	9,70	0,00	Relatief					0	0
6978244	0479100000022000	8,60	0,00	Relatief					0	0
6978429	0479100000022144	8,60	0,00	Relatief					0	0
6978435	0479100000022148	0,00	0,00	Relatief					0	0
6978564	0479100000022250	9,00	0,00	Relatief					0	0
6978566	0479100000022252	8,90	0,00	Relatief					0	0
6978567	0479100000022253	9,00	0,00	Relatief					0	0
6978573	0479100000022258	8,80	0,00	Relatief					0	0

Model: Tijdeljike Units - A8A9
Groep: (hoofdgroep)
Lijst van Gebouwen, voor rekenmethode Wegverkeerslawaai - RMG-2012, wegverkeer

Naam	Trust	Cp	Zwevend	Refl. 63	Refl. 125	Refl. 250	Refl. 500	Refl. 1k	Refl. 2k	Refl. 4k	Refl. 8k
6970847	0	0 dB	False	0,80	0,80	0,80	0,80	0,80	0,80	0,80	0,80
6970911	0	0 dB	False	0,80	0,80	0,80	0,80	0,80	0,80	0,80	0,80
6970914	0	0 dB	False	0,80	0,80	0,80	0,80	0,80	0,80	0,80	0,80
6971032	0	0 dB	False	0,80	0,80	0,80	0,80	0,80	0,80	0,80	0,80
6971056	0	0 dB	False	0,80	0,80	0,80	0,80	0,80	0,80	0,80	0,80
6971762	0	0 dB	False	0,80	0,80	0,80	0,80	0,80	0,80	0,80	0,80
6971917	0	0 dB	False	0,80	0,80	0,80	0,80	0,80	0,80	0,80	0,80
6972213	0	0 dB	False	0,80	0,80	0,80	0,80	0,80	0,80	0,80	0,80
6972790	0	0 dB	False	0,80	0,80	0,80	0,80	0,80	0,80	0,80	0,80
6972906	0	0 dB	False	0,80	0,80	0,80	0,80	0,80	0,80	0,80	0,80
6972914	0	0 dB	False	0,80	0,80	0,80	0,80	0,80	0,80	0,80	0,80
6972972	0	0 dB	False	0,80	0,80	0,80	0,80	0,80	0,80	0,80	0,80
6972982	0	0 dB	False	0,80	0,80	0,80	0,80	0,80	0,80	0,80	0,80
6972985	0	0 dB	False	0,80	0,80	0,80	0,80	0,80	0,80	0,80	0,80
6973076	0	0 dB	False	0,80	0,80	0,80	0,80	0,80	0,80	0,80	0,80
6973083	0	0 dB	False	0,80	0,80	0,80	0,80	0,80	0,80	0,80	0,80
6973219	0	0 dB	False	0,80	0,80	0,80	0,80	0,80	0,80	0,80	0,80
6973231	0	0 dB	False	0,80	0,80	0,80	0,80	0,80	0,80	0,80	0,80
6973241	0	0 dB	False	0,80	0,80	0,80	0,80	0,80	0,80	0,80	0,80
6973242	0	0 dB	False	0,80	0,80	0,80	0,80	0,80	0,80	0,80	0,80
6973383	0	0 dB	False	0,80	0,80	0,80	0,80	0,80	0,80	0,80	0,80
6973396	0	0 dB	False	0,80	0,80	0,80	0,80	0,80	0,80	0,80	0,80
6973559	0	0 dB	False	0,80	0,80	0,80	0,80	0,80	0,80	0,80	0,80
6974835	0	0 dB	False	0,80	0,80	0,80	0,80	0,80	0,80	0,80	0,80
6975239	0	0 dB	False	0,80	0,80	0,80	0,80	0,80	0,80	0,80	0,80
6975244	0	0 dB	False	0,80	0,80	0,80	0,80	0,80	0,80	0,80	0,80
6975255	0	0 dB	False	0,80	0,80	0,80	0,80	0,80	0,80	0,80	0,80
6975294	0	0 dB	False	0,80	0,80	0,80	0,80	0,80	0,80	0,80	0,80
6975665	0	0 dB	False	0,80	0,80	0,80	0,80	0,80	0,80	0,80	0,80
6975679	0	0 dB	False	0,80	0,80	0,80	0,80	0,80	0,80	0,80	0,80
6975682	0	0 dB	False	0,80	0,80	0,80	0,80	0,80	0,80	0,80	0,80
6975891	0	0 dB	False	0,80	0,80	0,80	0,80	0,80	0,80	0,80	0,80
6975939	0	0 dB	False	0,80	0,80	0,80	0,80	0,80	0,80	0,80	0,80
6975975	0	0 dB	False	0,80	0,80	0,80	0,80	0,80	0,80	0,80	0,80
6976011	0	0 dB	False	0,80	0,80	0,80	0,80	0,80	0,80	0,80	0,80
6976231	0	0 dB	False	0,80	0,80	0,80	0,80	0,80	0,80	0,80	0,80
6976375	0	0 dB	False	0,80	0,80	0,80	0,80	0,80	0,80	0,80	0,80
6976414	0	0 dB	False	0,80	0,80	0,80	0,80	0,80	0,80	0,80	0,80
6976458	0	0 dB	False	0,80	0,80	0,80	0,80	0,80	0,80	0,80	0,80
6977095	0	0 dB	False	0,80	0,80	0,80	0,80	0,80	0,80	0,80	0,80
6977233	0	0 dB	False	0,80	0,80	0,80	0,80	0,80	0,80	0,80	0,80
6977554	0	0 dB	False	0,80	0,80	0,80	0,80	0,80	0,80	0,80	0,80
6977568	0	0 dB	False	0,80	0,80	0,80	0,80	0,80	0,80	0,80	0,80
6977573	0	0 dB	False	0,80	0,80	0,80	0,80	0,80	0,80	0,80	0,80
6977593	0	0 dB	False	0,80	0,80	0,80	0,80	0,80	0,80	0,80	0,80
6977700	0	0 dB	False	0,80	0,80	0,80	0,80	0,80	0,80	0,80	0,80
6977820	0	0 dB	False	0,80	0,80	0,80	0,80	0,80	0,80	0,80	0,80
6977858	0	0 dB	False	0,80	0,80	0,80	0,80	0,80	0,80	0,80	0,80
6977859	0	0 dB	False	0,80	0,80	0,80	0,80	0,80	0,80	0,80	0,80
6977861	0	0 dB	False	0,80	0,80	0,80	0,80	0,80	0,80	0,80	0,80
6977865	0	0 dB	False	0,80	0,80	0,80	0,80	0,80	0,80	0,80	0,80
6977871	0	0 dB	False	0,80	0,80	0,80	0,80	0,80	0,80	0,80	0,80
6977947	0	0 dB	False	0,80	0,80	0,80	0,80	0,80	0,80	0,80	0,80
6978035	0	0 dB	False	0,80	0,80	0,80	0,80	0,80	0,80	0,80	0,80
6978244	0	0 dB	False	0,80	0,80	0,80	0,80	0,80	0,80	0,80	0,80
6978429	0	0 dB	False	0,80	0,80	0,80	0,80	0,80	0,80	0,80	0,80
6978435	0	0 dB	False	0,80	0,80	0,80	0,80	0,80	0,80	0,80	0,80
6978564	0	0 dB	False	0,80	0,80	0,80	0,80	0,80	0,80	0,80	0,80
6978566	0	0 dB	False	0,80	0,80	0,80	0,80	0,80	0,80	0,80	0,80
6978567	0	0 dB	False	0,80	0,80	0,80	0,80	0,80	0,80	0,80	0,80
6978573	0	0 dB	False	0,80	0,80	0,80	0,80	0,80	0,80	0,80	0,80

Model: Tijdeljike Units - A8A9
Groep: (hoofdgroep)
Lijst van Gebouwen, voor rekenmethode Wegverkeerslawaai - RMG-2012, wegverkeer

Naam	Omschr.	Hoogte	Maaiveld	Hdef.	Functie	Gebouwtype	BAG-id	Gemeente	Jaar	AHN-jaar
6978579	0479100000022262	8,70	0,00	Relatief					0	0
6978580	0479100000022263	8,60	0,00	Relatief					0	0
6978581	0479100000022264	8,70	0,00	Relatief					0	0
6978582	0479100000022265	8,40	0,00	Relatief					0	0
6978586	0479100000022268	8,80	0,00	Relatief					0	0
6978589	0479100000022271	8,80	0,00	Relatief					0	0
6978591	0479100000022273	0,00	0,00	Relatief					0	0
6978806	0479100000022444	9,70	0,00	Relatief					0	0
6978810	0479100000022447	9,80	0,00	Relatief					0	0
6978811	0479100000022448	9,80	0,00	Relatief					0	0
6978858	0479100000022489	9,00	0,00	Relatief					0	0
6978864	0479100000022492	9,00	0,00	Relatief					0	0
6978865	0479100000022493	8,50	0,00	Relatief					0	0
6978872	0479100000022497	9,10	0,00	Relatief					0	0
6978873	0479100000022498	8,80	0,00	Relatief					0	0
6978877	0479100000022502	8,90	0,00	Relatief					0	0
6978882	0479100000022507	8,20	0,00	Relatief					0	0
6978884	0479100000022509	8,90	0,00	Relatief					0	0
6978885	0479100000022510	8,90	0,00	Relatief					0	0
6978888	0479100000022513	9,10	0,00	Relatief					0	0
6978889	0479100000022514	8,90	0,00	Relatief					0	0
6978890	0479100000022515	8,20	0,00	Relatief					0	0
6978892	0479100000022517	8,90	0,00	Relatief					0	0
6978944	0479100000022559	9,60	0,00	Relatief					0	0
6978963	0479100000022577	9,70	0,00	Relatief					0	0
6979020	0479100000022620	9,00	0,00	Relatief					0	0
6979105	0479100000022683	9,80	0,00	Relatief					0	0
6979229	0479100000022785	9,00	0,00	Relatief					0	0
6979411	0479100000022933	8,50	0,00	Relatief					0	0
6979418	0479100000022940	9,30	0,00	Relatief					0	0
6979419	0479100000022941	8,70	0,00	Relatief					0	0
6979426	0479100000022946	9,30	0,00	Relatief					0	0
6979429	0479100000022949	9,30	0,00	Relatief					0	0
6979536	0479100000023037	9,10	0,00	Relatief					0	0
6979545	0479100000023044	9,20	0,00	Relatief					0	0
6979675	0479100000023149	9,30	0,00	Relatief					0	0
6979681	0479100000023154	9,00	0,00	Relatief					0	0
6979709	0479100000023172	8,90	0,00	Relatief					0	0
6979823	0479100000023265	9,00	0,00	Relatief					0	0
6979880	0479100000023315	9,10	0,00	Relatief					0	0
6979888	0479100000023323	9,20	0,00	Relatief					0	0
6979889	0479100000023324	8,90	0,00	Relatief					0	0
6979890	0479100000023325	8,90	0,00	Relatief					0	0
6979987	0479100000023404	9,40	0,00	Relatief					0	0
6979988	0479100000023405	8,20	0,00	Relatief					0	0
6980020	0479100000023432	8,60	0,00	Relatief					0	0
6980025	0479100000023436	9,00	0,00	Relatief					0	0
6980031	0479100000023441	9,10	0,00	Relatief					0	0
6980036	0479100000023446	9,30	0,00	Relatief					0	0
6980037	0479100000023447	9,30	0,00	Relatief					0	0
6980042	0479100000023452	8,20	0,00	Relatief					0	0
6980237	0479100000023631	8,70	0,00	Relatief					0	0
6980467	0479100000023842	8,90	0,00	Relatief					0	0
6980474	0479100000023848	8,50	0,00	Relatief					0	0
6982938	0479100000025986	9,10	0,00	Relatief					0	0
6984049	0479100000026914	9,10	0,00	Relatief					0	0
6984199	0479100000027044	8,60	0,00	Relatief					0	0
6984306	0479100000027130	7,10	0,00	Relatief					0	0
6984790	0479100000027525	9,30	0,00	Relatief					0	0
6985363	0479100000028023	0,00	0,00	Relatief					0	0
6986395	0479100000028902	9,30	0,00	Relatief					0	0

Model: Tijdeljike Units - A8A9
Groep: (hoofdgroep)
Lijst van Gebouwen, voor rekenmethode Wegverkeerslawaai - RMG-2012, wegverkeer

Naam	Trust	Cp	Zwevend	Refl. 63	Refl. 125	Refl. 250	Refl. 500	Refl. 1k	Refl. 2k	Refl. 4k	Refl. 8k
6978579	0	0 dB	False	0,80	0,80	0,80	0,80	0,80	0,80	0,80	0,80
6978580	0	0 dB	False	0,80	0,80	0,80	0,80	0,80	0,80	0,80	0,80
6978581	0	0 dB	False	0,80	0,80	0,80	0,80	0,80	0,80	0,80	0,80
6978582	0	0 dB	False	0,80	0,80	0,80	0,80	0,80	0,80	0,80	0,80
6978586	0	0 dB	False	0,80	0,80	0,80	0,80	0,80	0,80	0,80	0,80
6978589	0	0 dB	False	0,80	0,80	0,80	0,80	0,80	0,80	0,80	0,80
6978591	0	0 dB	False	0,80	0,80	0,80	0,80	0,80	0,80	0,80	0,80
6978806	0	0 dB	False	0,80	0,80	0,80	0,80	0,80	0,80	0,80	0,80
6978810	0	0 dB	False	0,80	0,80	0,80	0,80	0,80	0,80	0,80	0,80
6978811	0	0 dB	False	0,80	0,80	0,80	0,80	0,80	0,80	0,80	0,80
6978858	0	0 dB	False	0,80	0,80	0,80	0,80	0,80	0,80	0,80	0,80
6978864	0	0 dB	False	0,80	0,80	0,80	0,80	0,80	0,80	0,80	0,80
6978865	0	0 dB	False	0,80	0,80	0,80	0,80	0,80	0,80	0,80	0,80
6978872	0	0 dB	False	0,80	0,80	0,80	0,80	0,80	0,80	0,80	0,80
6978873	0	0 dB	False	0,80	0,80	0,80	0,80	0,80	0,80	0,80	0,80
6978877	0	0 dB	False	0,80	0,80	0,80	0,80	0,80	0,80	0,80	0,80
6978882	0	0 dB	False	0,80	0,80	0,80	0,80	0,80	0,80	0,80	0,80
6978884	0	0 dB	False	0,80	0,80	0,80	0,80	0,80	0,80	0,80	0,80
6978885	0	0 dB	False	0,80	0,80	0,80	0,80	0,80	0,80	0,80	0,80
6978888	0	0 dB	False	0,80	0,80	0,80	0,80	0,80	0,80	0,80	0,80
6978889	0	0 dB	False	0,80	0,80	0,80	0,80	0,80	0,80	0,80	0,80
6978890	0	0 dB	False	0,80	0,80	0,80	0,80	0,80	0,80	0,80	0,80
6978892	0	0 dB	False	0,80	0,80	0,80	0,80	0,80	0,80	0,80	0,80
6978944	0	0 dB	False	0,80	0,80	0,80	0,80	0,80	0,80	0,80	0,80
6978963	0	0 dB	False	0,80	0,80	0,80	0,80	0,80	0,80	0,80	0,80
6979020	0	0 dB	False	0,80	0,80	0,80	0,80	0,80	0,80	0,80	0,80
6979105	0	0 dB	False	0,80	0,80	0,80	0,80	0,80	0,80	0,80	0,80
6979229	0	0 dB	False	0,80	0,80	0,80	0,80	0,80	0,80	0,80	0,80
6979411	0	0 dB	False	0,80	0,80	0,80	0,80	0,80	0,80	0,80	0,80
6979418	0	0 dB	False	0,80	0,80	0,80	0,80	0,80	0,80	0,80	0,80
6979419	0	0 dB	False	0,80	0,80	0,80	0,80	0,80	0,80	0,80	0,80
6979426	0	0 dB	False	0,80	0,80	0,80	0,80	0,80	0,80	0,80	0,80
6979429	0	0 dB	False	0,80	0,80	0,80	0,80	0,80	0,80	0,80	0,80
6979536	0	0 dB	False	0,80	0,80	0,80	0,80	0,80	0,80	0,80	0,80
6979545	0	0 dB	False	0,80	0,80	0,80	0,80	0,80	0,80	0,80	0,80
6979675	0	0 dB	False	0,80	0,80	0,80	0,80	0,80	0,80	0,80	0,80
6979681	0	0 dB	False	0,80	0,80	0,80	0,80	0,80	0,80	0,80	0,80
6979709	0	0 dB	False	0,80	0,80	0,80	0,80	0,80	0,80	0,80	0,80
6979823	0	0 dB	False	0,80	0,80	0,80	0,80	0,80	0,80	0,80	0,80
6979880	0	0 dB	False	0,80	0,80	0,80	0,80	0,80	0,80	0,80	0,80
6979888	0	0 dB	False	0,80	0,80	0,80	0,80	0,80	0,80	0,80	0,80
6979889	0	0 dB	False	0,80	0,80	0,80	0,80	0,80	0,80	0,80	0,80
6979890	0	0 dB	False	0,80	0,80	0,80	0,80	0,80	0,80	0,80	0,80
6979987	0	0 dB	False	0,80	0,80	0,80	0,80	0,80	0,80	0,80	0,80
6979988	0	0 dB	False	0,80	0,80	0,80	0,80	0,80	0,80	0,80	0,80
6980020	0	0 dB	False	0,80	0,80	0,80	0,80	0,80	0,80	0,80	0,80
6980025	0	0 dB	False	0,80	0,80	0,80	0,80	0,80	0,80	0,80	0,80
6980031	0	0 dB	False	0,80	0,80	0,80	0,80	0,80	0,80	0,80	0,80
6980036	0	0 dB	False	0,80	0,80	0,80	0,80	0,80	0,80	0,80	0,80
6980037	0	0 dB	False	0,80	0,80	0,80	0,80	0,80	0,80	0,80	0,80
6980042	0	0 dB	False	0,80	0,80	0,80	0,80	0,80	0,80	0,80	0,80
6980237	0	0 dB	False	0,80	0,80	0,80	0,80	0,80	0,80	0,80	0,80
6980467	0	0 dB	False	0,80	0,80	0,80	0,80	0,80	0,80	0,80	0,80
6980474	0	0 dB	False	0,80	0,80	0,80	0,80	0,80	0,80	0,80	0,80
6982938	0	0 dB	False	0,80	0,80	0,80	0,80	0,80	0,80	0,80	0,80
6984049	0	0 dB	False	0,80	0,80	0,80	0,80	0,80	0,80	0,80	0,80
6984199	0	0 dB	False	0,80	0,80	0,80	0,80	0,80	0,80	0,80	0,80
6984306	0	0 dB	False	0,80	0,80	0,80	0,80	0,80	0,80	0,80	0,80
6984790	0	0 dB	False	0,80	0,80	0,80	0,80	0,80	0,80	0,80	0,80
6985363	0	0 dB	False	0,80	0,80	0,80	0,80	0,80	0,80	0,80	0,80
6986395	0	0 dB	False	0,80	0,80	0,80	0,80	0,80	0,80	0,80	0,80

Model: Tijdeljike Units - A8A9
Groep: (hoofdgroep)
Lijst van Gebouwen, voor rekenmethode Wegverkeerslawaai - RMG-2012, wegverkeer

Naam	Omschr.	Hoogte	Maaiveld	Hdef.	Functie	Gebouwtype	BAG-id	Gemeente	Jaar	AHN-jaar
6987117	0479100000029535	8,50	0,00	Relatief					0	0
6987647	0479100000029992	9,40	0,00	Relatief					0	0
6987670	0479100000030013	9,40	0,00	Relatief					0	0
6989365	0479100000031530	0,00	0,00	Relatief					0	0
6990033	0479100000032112	9,40	0,00	Relatief					0	0
6990098	0479100000032175	9,30	0,00	Relatief					0	0
6990250	0479100000032309	0,00	0,00	Relatief					0	0
6991277	0479100000033255	9,40	0,00	Relatief					0	0
6991489	0479100000033449	8,80	0,00	Relatief					0	0
6991496	0479100000033456	0,00	0,00	Relatief					0	0
6991503	0479100000033463	9,30	0,00	Relatief					0	0
6991563	0479100000033515	9,50	0,00	Relatief					0	0
6991690	0479100000033623	8,90	0,00	Relatief					0	0
6992026	0479100000033914	8,90	0,00	Relatief					0	0
6992037	0479100000033925	9,40	0,00	Relatief					0	0
6992098	0479100000033982	9,30	0,00	Relatief					0	0
6992638	0479100000034471	9,10	0,00	Relatief					0	0
6992679	0479100000034508	9,40	0,00	Relatief					0	0
6992686	0479100000034515	9,30	0,00	Relatief					0	0
6992962	0479100000034757	7,00	0,00	Relatief					0	0
6992977	0479100000034770	9,30	0,00	Relatief					0	0
6993112	0479100000034899	9,30	0,00	Relatief					0	0
6993223	0479100000034999	8,80	0,00	Relatief					0	0
6993242	0479100000035015	8,80	0,00	Relatief					0	0
6993246	0479100000035019	9,30	0,00	Relatief					0	0
6993387	0479100000035148	9,10	0,00	Relatief					0	0
6993417	0479100000035174	9,10	0,00	Relatief					0	0
6993449	0479100000035204	0,00	0,00	Relatief					0	0
6993561	0479100000035307	9,20	0,00	Relatief					0	0
6993572	0479100000035317	8,70	0,00	Relatief					0	0
6993587	0479100000035331	8,70	0,00	Relatief					0	0
6993867	0479100000035574	9,40	0,00	Relatief					0	0
6994033	0479100000035720	0,00	0,00	Relatief					0	0
6994347	0479100000035999	9,30	0,00	Relatief					0	0
6995122	0479100000036698	8,90	0,00	Relatief					0	0
6995124	0479100000036700	8,90	0,00	Relatief					0	0
6995132	0479100000036708	8,50	0,00	Relatief					0	0
6995154	0479100000036723	9,40	0,00	Relatief					0	0
6995282	0479100000036841	8,20	0,00	Relatief					0	0
6995430	0479100000036975	9,40	0,00	Relatief					0	0
6995439	0479100000036983	9,00	0,00	Relatief					0	0
6995440	0479100000036984	9,30	0,00	Relatief					0	0
6995448	0479100000036990	9,30	0,00	Relatief					0	0
6995449	0479100000036991	9,30	0,00	Relatief					0	0
6995456	0479100000036995	9,20	0,00	Relatief					0	0
6995463	0479100000036999	9,40	0,00	Relatief					0	0
6995590	0479100000037118	9,30	0,00	Relatief					0	0
6995592	0479100000037120	9,00	0,00	Relatief					0	0
6995608	0479100000037132	9,30	0,00	Relatief					0	0
6995615	0479100000037137	9,30	0,00	Relatief					0	0
6995740	0479100000037255	9,30	0,00	Relatief					0	0
6995741	0479100000037256	8,90	0,00	Relatief					0	0
6995743	0479100000037258	9,20	0,00	Relatief					0	0
6995750	0479100000037264	9,30	0,00	Relatief					0	0
6995764	0479100000037276	9,00	0,00	Relatief					0	0
6995894	0479100000037387	9,00	0,00	Relatief					0	0
6996039	0479100000037510	9,00	0,00	Relatief					0	0
6996212	0479100000037669	9,00	0,00	Relatief					0	0
6996282	0479100000037733	9,30	0,00	Relatief					0	0
6997562	0479100000038872	0,00	0,00	Relatief					0	0
6998036	0479100000039290	0,00	0,00	Relatief					0	0

Model: Tijdeljike Units - A8A9
Groep: (hoofdgroep)
Lijst van Gebouwen, voor rekenmethode Wegverkeerslawaai - RMG-2012, wegverkeer

Naam	Trust	Cp	Zwevend	Refl. 63	Refl. 125	Refl. 250	Refl. 500	Refl. 1k	Refl. 2k	Refl. 4k	Refl. 8k
6987117	0	0 dB	False	0,80	0,80	0,80	0,80	0,80	0,80	0,80	0,80
6987647	0	0 dB	False	0,80	0,80	0,80	0,80	0,80	0,80	0,80	0,80
6987670	0	0 dB	False	0,80	0,80	0,80	0,80	0,80	0,80	0,80	0,80
6989365	0	0 dB	False	0,80	0,80	0,80	0,80	0,80	0,80	0,80	0,80
6990033	0	0 dB	False	0,80	0,80	0,80	0,80	0,80	0,80	0,80	0,80
6990098	0	0 dB	False	0,80	0,80	0,80	0,80	0,80	0,80	0,80	0,80
6990250	0	0 dB	False	0,80	0,80	0,80	0,80	0,80	0,80	0,80	0,80
6991277	0	0 dB	False	0,80	0,80	0,80	0,80	0,80	0,80	0,80	0,80
6991489	0	0 dB	False	0,80	0,80	0,80	0,80	0,80	0,80	0,80	0,80
6991496	0	0 dB	False	0,80	0,80	0,80	0,80	0,80	0,80	0,80	0,80
6991503	0	0 dB	False	0,80	0,80	0,80	0,80	0,80	0,80	0,80	0,80
6991563	0	0 dB	False	0,80	0,80	0,80	0,80	0,80	0,80	0,80	0,80
6991690	0	0 dB	False	0,80	0,80	0,80	0,80	0,80	0,80	0,80	0,80
6992026	0	0 dB	False	0,80	0,80	0,80	0,80	0,80	0,80	0,80	0,80
6992037	0	0 dB	False	0,80	0,80	0,80	0,80	0,80	0,80	0,80	0,80
6992098	0	0 dB	False	0,80	0,80	0,80	0,80	0,80	0,80	0,80	0,80
6992638	0	0 dB	False	0,80	0,80	0,80	0,80	0,80	0,80	0,80	0,80
6992679	0	0 dB	False	0,80	0,80	0,80	0,80	0,80	0,80	0,80	0,80
6992686	0	0 dB	False	0,80	0,80	0,80	0,80	0,80	0,80	0,80	0,80
6992962	0	0 dB	False	0,80	0,80	0,80	0,80	0,80	0,80	0,80	0,80
6992977	0	0 dB	False	0,80	0,80	0,80	0,80	0,80	0,80	0,80	0,80
6993112	0	0 dB	False	0,80	0,80	0,80	0,80	0,80	0,80	0,80	0,80
6993223	0	0 dB	False	0,80	0,80	0,80	0,80	0,80	0,80	0,80	0,80
6993242	0	0 dB	False	0,80	0,80	0,80	0,80	0,80	0,80	0,80	0,80
6993246	0	0 dB	False	0,80	0,80	0,80	0,80	0,80	0,80	0,80	0,80
6993387	0	0 dB	False	0,80	0,80	0,80	0,80	0,80	0,80	0,80	0,80
6993417	0	0 dB	False	0,80	0,80	0,80	0,80	0,80	0,80	0,80	0,80
6993449	0	0 dB	False	0,80	0,80	0,80	0,80	0,80	0,80	0,80	0,80
6993561	0	0 dB	False	0,80	0,80	0,80	0,80	0,80	0,80	0,80	0,80
6993572	0	0 dB	False	0,80	0,80	0,80	0,80	0,80	0,80	0,80	0,80
6993587	0	0 dB	False	0,80	0,80	0,80	0,80	0,80	0,80	0,80	0,80
6993867	0	0 dB	False	0,80	0,80	0,80	0,80	0,80	0,80	0,80	0,80
6994033	0	0 dB	False	0,80	0,80	0,80	0,80	0,80	0,80	0,80	0,80
6994347	0	0 dB	False	0,80	0,80	0,80	0,80	0,80	0,80	0,80	0,80
6995122	0	0 dB	False	0,80	0,80	0,80	0,80	0,80	0,80	0,80	0,80
6995124	0	0 dB	False	0,80	0,80	0,80	0,80	0,80	0,80	0,80	0,80
6995132	0	0 dB	False	0,80	0,80	0,80	0,80	0,80	0,80	0,80	0,80
6995154	0	0 dB	False	0,80	0,80	0,80	0,80	0,80	0,80	0,80	0,80
6995282	0	0 dB	False	0,80	0,80	0,80	0,80	0,80	0,80	0,80	0,80
6995430	0	0 dB	False	0,80	0,80	0,80	0,80	0,80	0,80	0,80	0,80
6995439	0	0 dB	False	0,80	0,80	0,80	0,80	0,80	0,80	0,80	0,80
6995440	0	0 dB	False	0,80	0,80	0,80	0,80	0,80	0,80	0,80	0,80
6995448	0	0 dB	False	0,80	0,80	0,80	0,80	0,80	0,80	0,80	0,80
6995449	0	0 dB	False	0,80	0,80	0,80	0,80	0,80	0,80	0,80	0,80
6995456	0	0 dB	False	0,80	0,80	0,80	0,80	0,80	0,80	0,80	0,80
6995463	0	0 dB	False	0,80	0,80	0,80	0,80	0,80	0,80	0,80	0,80
6995590	0	0 dB	False	0,80	0,80	0,80	0,80	0,80	0,80	0,80	0,80
6995592	0	0 dB	False	0,80	0,80	0,80	0,80	0,80	0,80	0,80	0,80
6995608	0	0 dB	False	0,80	0,80	0,80	0,80	0,80	0,80	0,80	0,80
6995615	0	0 dB	False	0,80	0,80	0,80	0,80	0,80	0,80	0,80	0,80
6995740	0	0 dB	False	0,80	0,80	0,80	0,80	0,80	0,80	0,80	0,80
6995741	0	0 dB	False	0,80	0,80	0,80	0,80	0,80	0,80	0,80	0,80
6995743	0	0 dB	False	0,80	0,80	0,80	0,80	0,80	0,80	0,80	0,80
6995750	0	0 dB	False	0,80	0,80	0,80	0,80	0,80	0,80	0,80	0,80
6995764	0	0 dB	False	0,80	0,80	0,80	0,80	0,80	0,80	0,80	0,80
6995894	0	0 dB	False	0,80	0,80	0,80	0,80	0,80	0,80	0,80	0,80
6996039	0	0 dB	False	0,80	0,80	0,80	0,80	0,80	0,80	0,80	0,80
6996212	0	0 dB	False	0,80	0,80	0,80	0,80	0,80	0,80	0,80	0,80
6996282	0	0 dB	False	0,80	0,80	0,80	0,80	0,80	0,80	0,80	0,80
6997562	0	0 dB	False	0,80	0,80	0,80	0,80	0,80	0,80	0,80	0,80
6998036	0	0 dB	False	0,80	0,80	0,80	0,80	0,80	0,80	0,80	0,80

Model: Tijdeljike Units - A8A9
Groep: (hoofdgroep)
Lijst van Gebouwen, voor rekenmethode Wegverkeerslawaai - RMG-2012, wegverkeer

Naam	Omschr.	Hoogte	Maaiveld	Hdef.	Functie	Gebouwtype	BAG-id	Gemeente	Jaar	AHN-jaar
6998523	0479100000039725	9,40	0,00	Relatief					0	0
6998607	0479100000039803	8,90	0,00	Relatief					0	0
6998950	0479100000040113	8,70	0,00	Relatief					0	0
6999246	0479100000040383	9,00	0,00	Relatief					0	0
6999249	0479100000040386	9,20	0,00	Relatief					0	0
6999299	0479100000040434	8,50	0,00	Relatief					0	0
6999375	0479100000040505	7,10	0,00	Relatief					0	0
6999380	0479100000040510	0,00	0,00	Relatief					0	0
7000121	0479100000041152	0,00	0,00	Relatief					0	0
7000122	0479100000041153	9,00	0,00	Relatief					0	0
7000125	0479100000041156	8,80	0,00	Relatief					0	0
7000295	0479100000041289	8,60	0,00	Relatief					0	0
7000482	0479100000041428	8,90	0,00	Relatief					0	0
7000634	0479100000041559	0,00	0,00	Relatief					0	0
7000786	0479100000041691	8,30	0,00	Relatief					0	0
7001017	0479100000041885	8,80	0,00	Relatief					0	0
7001030	0479100000041895	8,70	0,00	Relatief					0	0
7001230	0479100000042071	8,70	0,00	Relatief					0	0
7001231	0479100000042072	8,60	0,00	Relatief					0	0
7001353	0479100000042174	8,90	0,00	Relatief					0	0
7001362	0479100000042183	9,00	0,00	Relatief					0	0
7001504	0479100000042305	8,90	0,00	Relatief					0	0
7001509	0479100000042310	9,00	0,00	Relatief					0	0
7001701	0479100000042483	9,10	0,00	Relatief					0	0
7001702	0479100000042484	8,80	0,00	Relatief					0	0
7013855	0479100000051303	2,90	0,00	Relatief					0	0
7014656	0479100000051784	3,50	0,00	Relatief					0	0
7014659	0479100000051786	3,50	0,00	Relatief					0	0
7014695	0479100000051812	3,20	0,00	Relatief					0	0
7015976	0479100000052682	3,50	0,00	Relatief					0	0
7015994	0479100000052695	2,80	0,00	Relatief					0	0
7016169	0479100000052815	2,80	0,00	Relatief					0	0
7016303	0479100000052910	0,00	0,00	Relatief					0	0
7016422	0479100000052991	3,50	0,00	Relatief					0	0
7016557	0479100000053090	2,80	0,00	Relatief					0	0
7016623	0479100000053127	3,60	0,00	Relatief					0	0
7016797	0479100000053248	3,50	0,00	Relatief					0	0
7016996	0479100000053387	3,60	0,00	Relatief					0	0
7017236	0479100000053564	3,50	0,00	Relatief					0	0
7017399	0479100000053689	2,80	0,00	Relatief					0	0
7017620	0479100000053850	3,20	0,00	Relatief					0	0
7020801	0479100000056138	0,00	0,00	Relatief					0	0
7023941	0479100000058144	2,60	0,00	Relatief					0	0
7024509	0479100000058541	2,50	0,00	Relatief					0	0
7024546	0479100000058566	2,50	0,00	Relatief					0	0
7024569	0479100000058581	2,60	0,00	Relatief					0	0
7024912	0479100000058805	2,90	0,00	Relatief					0	0
7024972	0479100000058847	2,50	0,00	Relatief					0	0
7024982	0479100000058855	2,60	0,00	Relatief					0	0
7025105	0479100000058945	2,60	0,00	Relatief					0	0
7025109	0479100000058948	2,50	0,00	Relatief					0	0
7025134	0479100000058965	2,50	0,00	Relatief					0	0
7025173	0479100000058994	2,50	0,00	Relatief					0	0
7025209	0479100000059022	2,50	0,00	Relatief					0	0
7025267	0479100000059067	2,50	0,00	Relatief					0	0
7025340	0479100000059119	2,90	0,00	Relatief					0	0
7025405	0479100000059164	2,60	0,00	Relatief					0	0
7025416	0479100000059172	2,50	0,00	Relatief					0	0
7025439	0479100000059192	2,60	0,00	Relatief					0	0
7025556	0479100000059262	0,00	0,00	Relatief					0	0
7025580	0479100000059277	2,50	0,00	Relatief					0	0

Model: Tijdeljike Units - A8A9
Groep: (hoofdgroep)
Lijst van Gebouwen, voor rekenmethode Wegverkeerslawaai - RMG-2012, wegverkeer

Naam	Trust	Cp	Zwevend	Refl. 63	Refl. 125	Refl. 250	Refl. 500	Refl. 1k	Refl. 2k	Refl. 4k	Refl. 8k
6998523	0	0 dB	False	0,80	0,80	0,80	0,80	0,80	0,80	0,80	0,80
6998607	0	0 dB	False	0,80	0,80	0,80	0,80	0,80	0,80	0,80	0,80
6998950	0	0 dB	False	0,80	0,80	0,80	0,80	0,80	0,80	0,80	0,80
6999246	0	0 dB	False	0,80	0,80	0,80	0,80	0,80	0,80	0,80	0,80
6999249	0	0 dB	False	0,80	0,80	0,80	0,80	0,80	0,80	0,80	0,80
6999299	0	0 dB	False	0,80	0,80	0,80	0,80	0,80	0,80	0,80	0,80
6999375	0	0 dB	False	0,80	0,80	0,80	0,80	0,80	0,80	0,80	0,80
6999380	0	0 dB	False	0,80	0,80	0,80	0,80	0,80	0,80	0,80	0,80
7000121	0	0 dB	False	0,80	0,80	0,80	0,80	0,80	0,80	0,80	0,80
7000122	0	0 dB	False	0,80	0,80	0,80	0,80	0,80	0,80	0,80	0,80
7000125	0	0 dB	False	0,80	0,80	0,80	0,80	0,80	0,80	0,80	0,80
7000295	0	0 dB	False	0,80	0,80	0,80	0,80	0,80	0,80	0,80	0,80
7000482	0	0 dB	False	0,80	0,80	0,80	0,80	0,80	0,80	0,80	0,80
7000634	0	0 dB	False	0,80	0,80	0,80	0,80	0,80	0,80	0,80	0,80
7000786	0	0 dB	False	0,80	0,80	0,80	0,80	0,80	0,80	0,80	0,80
7001017	0	0 dB	False	0,80	0,80	0,80	0,80	0,80	0,80	0,80	0,80
7001030	0	0 dB	False	0,80	0,80	0,80	0,80	0,80	0,80	0,80	0,80
7001230	0	0 dB	False	0,80	0,80	0,80	0,80	0,80	0,80	0,80	0,80
7001231	0	0 dB	False	0,80	0,80	0,80	0,80	0,80	0,80	0,80	0,80
7001353	0	0 dB	False	0,80	0,80	0,80	0,80	0,80	0,80	0,80	0,80
7001362	0	0 dB	False	0,80	0,80	0,80	0,80	0,80	0,80	0,80	0,80
7001504	0	0 dB	False	0,80	0,80	0,80	0,80	0,80	0,80	0,80	0,80
7001509	0	0 dB	False	0,80	0,80	0,80	0,80	0,80	0,80	0,80	0,80
7001701	0	0 dB	False	0,80	0,80	0,80	0,80	0,80	0,80	0,80	0,80
7001702	0	0 dB	False	0,80	0,80	0,80	0,80	0,80	0,80	0,80	0,80
7013855	0	0 dB	False	0,80	0,80	0,80	0,80	0,80	0,80	0,80	0,80
7014656	0	0 dB	False	0,80	0,80	0,80	0,80	0,80	0,80	0,80	0,80
7014659	0	0 dB	False	0,80	0,80	0,80	0,80	0,80	0,80	0,80	0,80
7014695	0	0 dB	False	0,80	0,80	0,80	0,80	0,80	0,80	0,80	0,80
7015976	0	0 dB	False	0,80	0,80	0,80	0,80	0,80	0,80	0,80	0,80
7015994	0	0 dB	False	0,80	0,80	0,80	0,80	0,80	0,80	0,80	0,80
7016169	0	0 dB	False	0,80	0,80	0,80	0,80	0,80	0,80	0,80	0,80
7016303	0	0 dB	False	0,80	0,80	0,80	0,80	0,80	0,80	0,80	0,80
7016422	0	0 dB	False	0,80	0,80	0,80	0,80	0,80	0,80	0,80	0,80
7016557	0	0 dB	False	0,80	0,80	0,80	0,80	0,80	0,80	0,80	0,80
7016623	0	0 dB	False	0,80	0,80	0,80	0,80	0,80	0,80	0,80	0,80
7016797	0	0 dB	False	0,80	0,80	0,80	0,80	0,80	0,80	0,80	0,80
7016996	0	0 dB	False	0,80	0,80	0,80	0,80	0,80	0,80	0,80	0,80
7017236	0	0 dB	False	0,80	0,80	0,80	0,80	0,80	0,80	0,80	0,80
7017399	0	0 dB	False	0,80	0,80	0,80	0,80	0,80	0,80	0,80	0,80
7017620	0	0 dB	False	0,80	0,80	0,80	0,80	0,80	0,80	0,80	0,80
7020801	0	0 dB	False	0,80	0,80	0,80	0,80	0,80	0,80	0,80	0,80
7023941	0	0 dB	False	0,80	0,80	0,80	0,80	0,80	0,80	0,80	0,80
7024509	0	0 dB	False	0,80	0,80	0,80	0,80	0,80	0,80	0,80	0,80
7024546	0	0 dB	False	0,80	0,80	0,80	0,80	0,80	0,80	0,80	0,80
7024569	0	0 dB	False	0,80	0,80	0,80	0,80	0,80	0,80	0,80	0,80
7024912	0	0 dB	False	0,80	0,80	0,80	0,80	0,80	0,80	0,80	0,80
7024972	0	0 dB	False	0,80	0,80	0,80	0,80	0,80	0,80	0,80	0,80
7024982	0	0 dB	False	0,80	0,80	0,80	0,80	0,80	0,80	0,80	0,80
7025105	0	0 dB	False	0,80	0,80	0,80	0,80	0,80	0,80	0,80	0,80
7025109	0	0 dB	False	0,80	0,80	0,80	0,80	0,80	0,80	0,80	0,80
7025134	0	0 dB	False	0,80	0,80	0,80	0,80	0,80	0,80	0,80	0,80
7025173	0	0 dB	False	0,80	0,80	0,80	0,80	0,80	0,80	0,80	0,80
7025209	0	0 dB	False	0,80	0,80	0,80	0,80	0,80	0,80	0,80	0,80
7025267	0	0 dB	False	0,80	0,80	0,80	0,80	0,80	0,80	0,80	0,80
7025340	0	0 dB	False	0,80	0,80	0,80	0,80	0,80	0,80	0,80	0,80
7025405	0	0 dB	False	0,80	0,80	0,80	0,80	0,80	0,80	0,80	0,80
7025416	0	0 dB	False	0,80	0,80	0,80	0,80	0,80	0,80	0,80	0,80
7025439	0	0 dB	False	0,80	0,80	0,80	0,80	0,80	0,80	0,80	0,80
7025556	0	0 dB	False	0,80	0,80	0,80	0,80	0,80	0,80	0,80	0,80
7025580	0	0 dB	False	0,80	0,80	0,80	0,80	0,80	0,80	0,80	0,80

Model: Tijdeljike Units - A8A9
Groep: (hoofdgroep)
Lijst van Gebouwen, voor rekenmethode Wegverkeerslawaai - RMG-2012, wegverkeer

Naam	Omschr.	Hoogte	Maaiveld	Hdef.	Functie	Gebouwtype	BAG-id	Gemeente	Jaar	AHN-jaar
7025769	0479100000059405	2,50	0,00	Relatief					0	0
7025775	0479100000059410	2,60	0,00	Relatief					0	0
7025860	0479100000059469	2,60	0,00	Relatief					0	0
7026038	0479100000059579	2,60	0,00	Relatief					0	0
7026298	0479100000059737	2,50	0,00	Relatief					0	0
7026447	0479100000059840	2,60	0,00	Relatief					0	0
7026583	0479100000059936	2,50	0,00	Relatief					0	0
7026710	0479100000060027	2,50	0,00	Relatief					0	0
7026905	0479100000060176	2,60	0,00	Relatief					0	0
7026918	0479100000060185	2,50	0,00	Relatief					0	0
7026923	0479100000060189	2,60	0,00	Relatief					0	0
7026928	0479100000060192	2,40	0,00	Relatief					0	0
7026929	0479100000060193	2,60	0,00	Relatief					0	0
7027104	0479100000060316	2,50	0,00	Relatief					0	0
7027115	0479100000060323	2,50	0,00	Relatief					0	0
7027142	0479100000060341	2,50	0,00	Relatief					0	0
7027213	0479100000060399	2,50	0,00	Relatief					0	0
7027335	0479100000060483	2,50	0,00	Relatief					0	0
7027506	0479100000060610	2,40	0,00	Relatief					0	0
7027629	0479100000060700	2,50	0,00	Relatief					0	0
7027879	0479100000060876	2,40	0,00	Relatief					0	0
7027881	0479100000060878	2,40	0,00	Relatief					0	0
7027897	0479100000060889	2,50	0,00	Relatief					0	0
7027916	0479100000060902	2,50	0,00	Relatief					0	0
7027947	0479100000060927	2,60	0,00	Relatief					0	0
7028086	0479100000061029	2,60	0,00	Relatief					0	0
7028111	0479100000061046	2,60	0,00	Relatief					0	0
7028115	0479100000061048	0,00	0,00	Relatief					0	0
7028151	0479100000061076	2,50	0,00	Relatief					0	0
7028155	0479100000061080	2,40	0,00	Relatief					0	0
7028206	0479100000061115	2,70	0,00	Relatief					0	0
7028308	0479100000061184	2,50	0,00	Relatief					0	0
7028342	0479100000061211	2,40	0,00	Relatief					0	0
7028410	0479100000061258	2,70	0,00	Relatief					0	0
7028484	0479100000061308	0,00	0,00	Relatief					0	0
7028509	0479100000061324	2,60	0,00	Relatief					0	0
7028521	0479100000061334	2,60	0,00	Relatief					0	0
7028532	0479100000061344	2,50	0,00	Relatief					0	0
7028547	0479100000061355	2,50	0,00	Relatief					0	0
7028562	0479100000061367	2,50	0,00	Relatief					0	0
7028627	0479100000061407	2,60	0,00	Relatief					0	0
7028726	0479100000061475	2,60	0,00	Relatief					0	0
7028746	0479100000061488	2,50	0,00	Relatief					0	0
7028748	0479100000061490	0,00	0,00	Relatief					0	0
7028754	0479100000061495	2,50	0,00	Relatief					0	0
7028755	0479100000061496	2,60	0,00	Relatief					0	0
7028785	0479100000061514	2,60	0,00	Relatief					0	0
7028803	0479100000061527	2,60	0,00	Relatief					0	0
7028808	0479100000061532	2,60	0,00	Relatief					0	0
7028826	0479100000061546	2,60	0,00	Relatief					0	0
7028920	0479100000061613	2,50	0,00	Relatief					0	0
7028937	0479100000061625	0,00	0,00	Relatief					0	0
7028977	0479100000061656	2,50	0,00	Relatief					0	0
7029114	0479100000061749	2,50	0,00	Relatief					0	0
7029143	0479100000061766	2,60	0,00	Relatief					0	0
7029165	0479100000061781	2,60	0,00	Relatief					0	0
7029347	0479100000061910	2,60	0,00	Relatief					0	0
7029377	0479100000061931	0,00	0,00	Relatief					0	0
7029379	0479100000061933	0,00	0,00	Relatief					0	0
7029407	0479100000061952	2,50	0,00	Relatief					0	0
7029546	0479100000062060	2,50	0,00	Relatief					0	0

Model: Tijdeljike Units - A8A9
Groep: (hoofdgroep)
Lijst van Gebouwen, voor rekenmethode Wegverkeerslawaai - RMG-2012, wegverkeer

Naam	Trust	Cp	Zwevend	Refl. 63	Refl. 125	Refl. 250	Refl. 500	Refl. 1k	Refl. 2k	Refl. 4k	Refl. 8k
7025769	0	0 dB	False	0,80	0,80	0,80	0,80	0,80	0,80	0,80	0,80
7025775	0	0 dB	False	0,80	0,80	0,80	0,80	0,80	0,80	0,80	0,80
7025860	0	0 dB	False	0,80	0,80	0,80	0,80	0,80	0,80	0,80	0,80
7026038	0	0 dB	False	0,80	0,80	0,80	0,80	0,80	0,80	0,80	0,80
7026298	0	0 dB	False	0,80	0,80	0,80	0,80	0,80	0,80	0,80	0,80
7026447	0	0 dB	False	0,80	0,80	0,80	0,80	0,80	0,80	0,80	0,80
7026583	0	0 dB	False	0,80	0,80	0,80	0,80	0,80	0,80	0,80	0,80
7026710	0	0 dB	False	0,80	0,80	0,80	0,80	0,80	0,80	0,80	0,80
7026905	0	0 dB	False	0,80	0,80	0,80	0,80	0,80	0,80	0,80	0,80
7026918	0	0 dB	False	0,80	0,80	0,80	0,80	0,80	0,80	0,80	0,80
7026923	0	0 dB	False	0,80	0,80	0,80	0,80	0,80	0,80	0,80	0,80
7026928	0	0 dB	False	0,80	0,80	0,80	0,80	0,80	0,80	0,80	0,80
7026929	0	0 dB	False	0,80	0,80	0,80	0,80	0,80	0,80	0,80	0,80
7027104	0	0 dB	False	0,80	0,80	0,80	0,80	0,80	0,80	0,80	0,80
7027115	0	0 dB	False	0,80	0,80	0,80	0,80	0,80	0,80	0,80	0,80
7027142	0	0 dB	False	0,80	0,80	0,80	0,80	0,80	0,80	0,80	0,80
7027213	0	0 dB	False	0,80	0,80	0,80	0,80	0,80	0,80	0,80	0,80
7027335	0	0 dB	False	0,80	0,80	0,80	0,80	0,80	0,80	0,80	0,80
7027506	0	0 dB	False	0,80	0,80	0,80	0,80	0,80	0,80	0,80	0,80
7027629	0	0 dB	False	0,80	0,80	0,80	0,80	0,80	0,80	0,80	0,80
7027879	0	0 dB	False	0,80	0,80	0,80	0,80	0,80	0,80	0,80	0,80
7027881	0	0 dB	False	0,80	0,80	0,80	0,80	0,80	0,80	0,80	0,80
7027897	0	0 dB	False	0,80	0,80	0,80	0,80	0,80	0,80	0,80	0,80
7027916	0	0 dB	False	0,80	0,80	0,80	0,80	0,80	0,80	0,80	0,80
7027947	0	0 dB	False	0,80	0,80	0,80	0,80	0,80	0,80	0,80	0,80
7028086	0	0 dB	False	0,80	0,80	0,80	0,80	0,80	0,80	0,80	0,80
7028111	0	0 dB	False	0,80	0,80	0,80	0,80	0,80	0,80	0,80	0,80
7028115	0	0 dB	False	0,80	0,80	0,80	0,80	0,80	0,80	0,80	0,80
7028151	0	0 dB	False	0,80	0,80	0,80	0,80	0,80	0,80	0,80	0,80
7028155	0	0 dB	False	0,80	0,80	0,80	0,80	0,80	0,80	0,80	0,80
7028206	0	0 dB	False	0,80	0,80	0,80	0,80	0,80	0,80	0,80	0,80
7028308	0	0 dB	False	0,80	0,80	0,80	0,80	0,80	0,80	0,80	0,80
7028342	0	0 dB	False	0,80	0,80	0,80	0,80	0,80	0,80	0,80	0,80
7028410	0	0 dB	False	0,80	0,80	0,80	0,80	0,80	0,80	0,80	0,80
7028484	0	0 dB	False	0,80	0,80	0,80	0,80	0,80	0,80	0,80	0,80
7028509	0	0 dB	False	0,80	0,80	0,80	0,80	0,80	0,80	0,80	0,80
7028521	0	0 dB	False	0,80	0,80	0,80	0,80	0,80	0,80	0,80	0,80
7028532	0	0 dB	False	0,80	0,80	0,80	0,80	0,80	0,80	0,80	0,80
7028547	0	0 dB	False	0,80	0,80	0,80	0,80	0,80	0,80	0,80	0,80
7028562	0	0 dB	False	0,80	0,80	0,80	0,80	0,80	0,80	0,80	0,80
7028627	0	0 dB	False	0,80	0,80	0,80	0,80	0,80	0,80	0,80	0,80
7028726	0	0 dB	False	0,80	0,80	0,80	0,80	0,80	0,80	0,80	0,80
7028746	0	0 dB	False	0,80	0,80	0,80	0,80	0,80	0,80	0,80	0,80
7028748	0	0 dB	False	0,80	0,80	0,80	0,80	0,80	0,80	0,80	0,80
7028754	0	0 dB	False	0,80	0,80	0,80	0,80	0,80	0,80	0,80	0,80
7028755	0	0 dB	False	0,80	0,80	0,80	0,80	0,80	0,80	0,80	0,80
7028785	0	0 dB	False	0,80	0,80	0,80	0,80	0,80	0,80	0,80	0,80
7028803	0	0 dB	False	0,80	0,80	0,80	0,80	0,80	0,80	0,80	0,80
7028808	0	0 dB	False	0,80	0,80	0,80	0,80	0,80	0,80	0,80	0,80
7028826	0	0 dB	False	0,80	0,80	0,80	0,80	0,80	0,80	0,80	0,80
7028920	0	0 dB	False	0,80	0,80	0,80	0,80	0,80	0,80	0,80	0,80
7028937	0	0 dB	False	0,80	0,80	0,80	0,80	0,80	0,80	0,80	0,80
7028977	0	0 dB	False	0,80	0,80	0,80	0,80	0,80	0,80	0,80	0,80
7029114	0	0 dB	False	0,80	0,80	0,80	0,80	0,80	0,80	0,80	0,80
7029143	0	0 dB	False	0,80	0,80	0,80	0,80	0,80	0,80	0,80	0,80
7029165	0	0 dB	False	0,80	0,80	0,80	0,80	0,80	0,80	0,80	0,80
7029347	0	0 dB	False	0,80	0,80	0,80	0,80	0,80	0,80	0,80	0,80
7029377	0	0 dB	False	0,80	0,80	0,80	0,80	0,80	0,80	0,80	0,80
7029379	0	0 dB	False	0,80	0,80	0,80	0,80	0,80	0,80	0,80	0,80
7029407	0	0 dB	False	0,80	0,80	0,80	0,80	0,80	0,80	0,80	0,80
7029546	0	0 dB	False	0,80	0,80	0,80	0,80	0,80	0,80	0,80	0,80

Model: Tijdeljike Units - A8A9
Groep: (hoofdgroep)
Lijst van Gebouwen, voor rekenmethode Wegverkeerslawaai - RMG-2012, wegverkeer

Naam	Omschr.	Hoogte	Maaiveld	Hdef.	Functie	Gebouwtype	BAG-id	Gemeente	Jaar	AHN-jaar
7029547	0479100000062061	2,50	0,00	Relatief					0	0
7029600	0479100000062092	0,00	0,00	Relatief					0	0
7029668	0479100000062143	2,60	0,00	Relatief					0	0
7029789	0479100000062225	3,60	0,00	Relatief					0	0
7029809	0479100000062238	2,50	0,00	Relatief					0	0
7029811	0479100000062239	2,60	0,00	Relatief					0	0
7029817	0479100000062242	2,50	0,00	Relatief					0	0
7029888	0479100000062297	2,60	0,00	Relatief					0	0
7029937	0479100000062330	0,00	0,00	Relatief					0	0
7029975	0479100000062359	0,00	0,00	Relatief					0	0
7029983	0479100000062365	0,00	0,00	Relatief					0	0
7029985	0479100000062366	0,00	0,00	Relatief					0	0
7030006	0479100000062380	2,50	0,00	Relatief					0	0
7030028	0479100000062395	2,60	0,00	Relatief					0	0
7030187	0479100000062507	2,50	0,00	Relatief					0	0
7030197	0479100000062514	2,50	0,00	Relatief					0	0
7030236	0479100000062537	2,60	0,00	Relatief					0	0
7030249	0479100000062545	2,60	0,00	Relatief					0	0
7030356	0479100000062624	2,60	0,00	Relatief					0	0
7030423	0479100000062674	2,50	0,00	Relatief					0	0
7030451	0479100000062690	0,00	0,00	Relatief					0	0
7030455	0479100000062694	2,60	0,00	Relatief					0	0
7030505	0479100000062730	2,50	0,00	Relatief					0	0
7030588	0479100000062786	2,50	0,00	Relatief					0	0
7030644	0479100000062828	2,60	0,00	Relatief					0	0
7030646	0479100000062830	2,60	0,00	Relatief					0	0
7030653	0479100000062835	2,60	0,00	Relatief					0	0
7030678	0479100000062851	2,50	0,00	Relatief					0	0
7030718	0479100000062881	2,60	0,00	Relatief					0	0
7030727	0479100000062887	2,50	0,00	Relatief					0	0
7030737	0479100000062896	2,60	0,00	Relatief					0	0
7030738	0479100000062897	2,50	0,00	Relatief					0	0
7030913	0479100000063020	2,50	0,00	Relatief					0	0
7030937	0479100000063037	2,50	0,00	Relatief					0	0
7031074	0479100000063137	2,50	0,00	Relatief					0	0
7031122	0479100000063168	2,60	0,00	Relatief					0	0
7031130	0479100000063174	2,50	0,00	Relatief					0	0
7031158	0479100000063193	2,50	0,00	Relatief					0	0
7031211	0479100000063229	2,60	0,00	Relatief					0	0
7031212	0479100000063230	2,70	0,00	Relatief					0	0
7031267	0479100000063270	2,50	0,00	Relatief					0	0
7031309	0479100000063302	2,50	0,00	Relatief					0	0
7031313	0479100000063304	0,00	0,00	Relatief					0	0
7031318	0479100000063307	2,50	0,00	Relatief					0	0
7031354	0479100000063333	2,40	0,00	Relatief					0	0
7031358	0479100000063336	2,60	0,00	Relatief					0	0
7031447	0479100000063397	2,50	0,00	Relatief					0	0
7031471	0479100000063413	2,50	0,00	Relatief					0	0
7031551	0479100000063469	2,60	0,00	Relatief					0	0
7031572	0479100000063485	2,60	0,00	Relatief					0	0
7031630	0479100000063527	2,60	0,00	Relatief					0	0
7031714	0479100000063591	2,60	0,00	Relatief					0	0
7031728	0479100000063601	2,60	0,00	Relatief					0	0
7031929	0479100000063736	2,50	0,00	Relatief					0	0
7031945	0479100000063745	2,40	0,00	Relatief					0	0
7032030	0479100000063802	2,50	0,00	Relatief					0	0
7032038	0479100000063808	2,60	0,00	Relatief					0	0
7032203	0479100000063916	2,70	0,00	Relatief					0	0
7032236	0479100000063936	2,60	0,00	Relatief					0	0
7032407	0479100000064046	2,60	0,00	Relatief					0	0
7032430	0479100000064062	2,60	0,00	Relatief					0	0

Model: Tijdeljike Units - A8A9
Groep: (hoofdgroep)
Lijst van Gebouwen, voor rekenmethode Wegverkeerslawaai - RMG-2012, wegverkeer

Naam	Trust	Cp	Zwevend	Refl. 63	Refl. 125	Refl. 250	Refl. 500	Refl. 1k	Refl. 2k	Refl. 4k	Refl. 8k
7029547	0	0 dB	False	0,80	0,80	0,80	0,80	0,80	0,80	0,80	0,80
7029600	0	0 dB	False	0,80	0,80	0,80	0,80	0,80	0,80	0,80	0,80
7029668	0	0 dB	False	0,80	0,80	0,80	0,80	0,80	0,80	0,80	0,80
7029789	0	0 dB	False	0,80	0,80	0,80	0,80	0,80	0,80	0,80	0,80
7029809	0	0 dB	False	0,80	0,80	0,80	0,80	0,80	0,80	0,80	0,80
7029811	0	0 dB	False	0,80	0,80	0,80	0,80	0,80	0,80	0,80	0,80
7029817	0	0 dB	False	0,80	0,80	0,80	0,80	0,80	0,80	0,80	0,80
7029888	0	0 dB	False	0,80	0,80	0,80	0,80	0,80	0,80	0,80	0,80
7029937	0	0 dB	False	0,80	0,80	0,80	0,80	0,80	0,80	0,80	0,80
7029975	0	0 dB	False	0,80	0,80	0,80	0,80	0,80	0,80	0,80	0,80
7029983	0	0 dB	False	0,80	0,80	0,80	0,80	0,80	0,80	0,80	0,80
7029985	0	0 dB	False	0,80	0,80	0,80	0,80	0,80	0,80	0,80	0,80
7030006	0	0 dB	False	0,80	0,80	0,80	0,80	0,80	0,80	0,80	0,80
7030028	0	0 dB	False	0,80	0,80	0,80	0,80	0,80	0,80	0,80	0,80
7030187	0	0 dB	False	0,80	0,80	0,80	0,80	0,80	0,80	0,80	0,80
7030197	0	0 dB	False	0,80	0,80	0,80	0,80	0,80	0,80	0,80	0,80
7030236	0	0 dB	False	0,80	0,80	0,80	0,80	0,80	0,80	0,80	0,80
7030249	0	0 dB	False	0,80	0,80	0,80	0,80	0,80	0,80	0,80	0,80
7030356	0	0 dB	False	0,80	0,80	0,80	0,80	0,80	0,80	0,80	0,80
7030423	0	0 dB	False	0,80	0,80	0,80	0,80	0,80	0,80	0,80	0,80
7030451	0	0 dB	False	0,80	0,80	0,80	0,80	0,80	0,80	0,80	0,80
7030455	0	0 dB	False	0,80	0,80	0,80	0,80	0,80	0,80	0,80	0,80
7030505	0	0 dB	False	0,80	0,80	0,80	0,80	0,80	0,80	0,80	0,80
7030588	0	0 dB	False	0,80	0,80	0,80	0,80	0,80	0,80	0,80	0,80
7030644	0	0 dB	False	0,80	0,80	0,80	0,80	0,80	0,80	0,80	0,80
7030646	0	0 dB	False	0,80	0,80	0,80	0,80	0,80	0,80	0,80	0,80
7030653	0	0 dB	False	0,80	0,80	0,80	0,80	0,80	0,80	0,80	0,80
7030678	0	0 dB	False	0,80	0,80	0,80	0,80	0,80	0,80	0,80	0,80
7030718	0	0 dB	False	0,80	0,80	0,80	0,80	0,80	0,80	0,80	0,80
7030727	0	0 dB	False	0,80	0,80	0,80	0,80	0,80	0,80	0,80	0,80
7030737	0	0 dB	False	0,80	0,80	0,80	0,80	0,80	0,80	0,80	0,80
7030738	0	0 dB	False	0,80	0,80	0,80	0,80	0,80	0,80	0,80	0,80
7030913	0	0 dB	False	0,80	0,80	0,80	0,80	0,80	0,80	0,80	0,80
7030937	0	0 dB	False	0,80	0,80	0,80	0,80	0,80	0,80	0,80	0,80
7031074	0	0 dB	False	0,80	0,80	0,80	0,80	0,80	0,80	0,80	0,80
7031122	0	0 dB	False	0,80	0,80	0,80	0,80	0,80	0,80	0,80	0,80
7031130	0	0 dB	False	0,80	0,80	0,80	0,80	0,80	0,80	0,80	0,80
7031158	0	0 dB	False	0,80	0,80	0,80	0,80	0,80	0,80	0,80	0,80
7031211	0	0 dB	False	0,80	0,80	0,80	0,80	0,80	0,80	0,80	0,80
7031212	0	0 dB	False	0,80	0,80	0,80	0,80	0,80	0,80	0,80	0,80
7031267	0	0 dB	False	0,80	0,80	0,80	0,80	0,80	0,80	0,80	0,80
7031309	0	0 dB	False	0,80	0,80	0,80	0,80	0,80	0,80	0,80	0,80
7031313	0	0 dB	False	0,80	0,80	0,80	0,80	0,80	0,80	0,80	0,80
7031318	0	0 dB	False	0,80	0,80	0,80	0,80	0,80	0,80	0,80	0,80
7031354	0	0 dB	False	0,80	0,80	0,80	0,80	0,80	0,80	0,80	0,80
7031358	0	0 dB	False	0,80	0,80	0,80	0,80	0,80	0,80	0,80	0,80
7031447	0	0 dB	False	0,80	0,80	0,80	0,80	0,80	0,80	0,80	0,80
7031471	0	0 dB	False	0,80	0,80	0,80	0,80	0,80	0,80	0,80	0,80
7031551	0	0 dB	False	0,80	0,80	0,80	0,80	0,80	0,80	0,80	0,80
7031572	0	0 dB	False	0,80	0,80	0,80	0,80	0,80	0,80	0,80	0,80
7031630	0	0 dB	False	0,80	0,80	0,80	0,80	0,80	0,80	0,80	0,80
7031714	0	0 dB	False	0,80	0,80	0,80	0,80	0,80	0,80	0,80	0,80
7031728	0	0 dB	False	0,80	0,80	0,80	0,80	0,80	0,80	0,80	0,80
7031929	0	0 dB	False	0,80	0,80	0,80	0,80	0,80	0,80	0,80	0,80
7031945	0	0 dB	False	0,80	0,80	0,80	0,80	0,80	0,80	0,80	0,80
7032030	0	0 dB	False	0,80	0,80	0,80	0,80	0,80	0,80	0,80	0,80
7032038	0	0 dB	False	0,80	0,80	0,80	0,80	0,80	0,80	0,80	0,80
7032203	0	0 dB	False	0,80	0,80	0,80	0,80	0,80	0,80	0,80	0,80
7032236	0	0 dB	False	0,80	0,80	0,80	0,80	0,80	0,80	0,80	0,80
7032407	0	0 dB	False	0,80	0,80	0,80	0,80	0,80	0,80	0,80	0,80
7032430	0	0 dB	False	0,80	0,80	0,80	0,80	0,80	0,80	0,80	0,80

Model: Tijdeljike Units - A8A9
Groep: (hoofdgroep)
Lijst van Gebouwen, voor rekenmethode Wegverkeerslawaai - RMG-2012, wegverkeer

Naam	Omschr.	Hoogte	Maaiveld	Hdef.	Functie	Gebouwtype	BAG-id	Gemeente	Jaar	AHN-jaar
7032451	0479100000064075	0,00	0,00	Relatief					0	0
7032590	0479100000064168	2,70	0,00	Relatief					0	0
7032685	0479100000064237	2,60	0,00	Relatief					0	0
7032689	0479100000064239	2,60	0,00	Relatief					0	0
7032690	0479100000064240	2,70	0,00	Relatief					0	0
7032728	0479100000064268	2,50	0,00	Relatief					0	0
7032789	0479100000064312	2,50	0,00	Relatief					0	0
7032819	0479100000064331	2,60	0,00	Relatief					0	0
7032825	0479100000064335	2,40	0,00	Relatief					0	0
7032877	0479100000064370	2,50	0,00	Relatief					0	0
7032927	0479100000064407	2,60	0,00	Relatief					0	0
7033152	0479100000064567	2,60	0,00	Relatief					0	0
7033235	0479100000064626	2,50	0,00	Relatief					0	0
7033315	0479100000064684	2,60	0,00	Relatief					0	0
7033332	0479100000064695	2,60	0,00	Relatief					0	0
7033370	0479100000064722	2,60	0,00	Relatief					0	0
7033681	0479100000064942	2,60	0,00	Relatief					0	0
7034180	0479100000065276	2,60	0,00	Relatief					0	0
7034184	0479100000065279	0,00	0,00	Relatief					0	0
7034411	0479100000065428	2,50	0,00	Relatief					0	0
7034477	0479100000065469	2,60	0,00	Relatief					0	0
7034637	0479100000065581	2,70	0,00	Relatief					0	0
7034652	0479100000065590	2,70	0,00	Relatief					0	0
7034666	0479100000065602	2,70	0,00	Relatief					0	0
7034686	0479100000065618	2,60	0,00	Relatief					0	0
7034728	0479100000065639	2,70	0,00	Relatief					0	0
7034820	0479100000065707	2,50	0,00	Relatief					0	0
7034905	0479100000065771	2,50	0,00	Relatief					0	0
7034908	0479100000065774	2,60	0,00	Relatief					0	0
7034909	0479100000065775	2,60	0,00	Relatief					0	0
7035155	0479100000065937	2,80	0,00	Relatief					0	0
7035176	0479100000065950	2,80	0,00	Relatief					0	0
7035177	0479100000065951	2,70	0,00	Relatief					0	0
7035211	0479100000065971	2,90	0,00	Relatief					0	0
7035301	0479100000066035	2,50	0,00	Relatief					0	0
7035362	0479100000066077	2,90	0,00	Relatief					0	0
7035534	0479100000066196	2,50	0,00	Relatief					0	0
7035557	0479100000066213	3,50	0,00	Relatief					0	0
7035623	0479100000066257	4,60	0,00	Relatief					0	0
7035732	0479100000066330	2,70	0,00	Relatief					0	0
7035747	0479100000066340	0,00	0,00	Relatief					0	0
7035830	0479100000066394	2,80	0,00	Relatief					0	0
7035870	0479100000066422	2,90	0,00	Relatief					0	0
7035980	0479100000066486	3,00	0,00	Relatief					0	0
7035984	0479100000066490	2,50	0,00	Relatief					0	0
7035985	0479100000066491	2,60	0,00	Relatief					0	0
7036011	0479100000066505	2,50	0,00	Relatief					0	0
7036042	0479100000066524	2,80	0,00	Relatief					0	0
7036063	0479100000066540	2,70	0,00	Relatief					0	0
7036095	0479100000066559	0,00	0,00	Relatief					0	0
7036218	0479100000066640	2,60	0,00	Relatief					0	0
7036237	0479100000066653	2,80	0,00	Relatief					0	0
7036254	0479100000066668	2,50	0,00	Relatief					0	0
7036428	0479100000066773	2,50	0,00	Relatief					0	0
7036588	0479100000066873	2,50	0,00	Relatief					0	0
7036646	0479100000066916	2,50	0,00	Relatief					0	0
7036657	0479100000066924	2,50	0,00	Relatief					0	0
7036662	0479100000066928	2,60	0,00	Relatief					0	0
7036704	0479100000066958	2,60	0,00	Relatief					0	0
7036731	0479100000066975	2,50	0,00	Relatief					0	0
7036747	0479100000066985	2,70	0,00	Relatief					0	0

Model: Tijdeljike Units - A8A9
Groep: (hoofdgroep)
Lijst van Gebouwen, voor rekenmethode Wegverkeerslawaai - RMG-2012, wegverkeer

Naam	Trust	Cp	Zwevend	Refl. 63	Refl. 125	Refl. 250	Refl. 500	Refl. 1k	Refl. 2k	Refl. 4k	Refl. 8k
7032451	0	0 dB	False	0,80	0,80	0,80	0,80	0,80	0,80	0,80	0,80
7032590	0	0 dB	False	0,80	0,80	0,80	0,80	0,80	0,80	0,80	0,80
7032685	0	0 dB	False	0,80	0,80	0,80	0,80	0,80	0,80	0,80	0,80
7032689	0	0 dB	False	0,80	0,80	0,80	0,80	0,80	0,80	0,80	0,80
7032690	0	0 dB	False	0,80	0,80	0,80	0,80	0,80	0,80	0,80	0,80
7032728	0	0 dB	False	0,80	0,80	0,80	0,80	0,80	0,80	0,80	0,80
7032789	0	0 dB	False	0,80	0,80	0,80	0,80	0,80	0,80	0,80	0,80
7032819	0	0 dB	False	0,80	0,80	0,80	0,80	0,80	0,80	0,80	0,80
7032825	0	0 dB	False	0,80	0,80	0,80	0,80	0,80	0,80	0,80	0,80
7032877	0	0 dB	False	0,80	0,80	0,80	0,80	0,80	0,80	0,80	0,80
7032927	0	0 dB	False	0,80	0,80	0,80	0,80	0,80	0,80	0,80	0,80
7033152	0	0 dB	False	0,80	0,80	0,80	0,80	0,80	0,80	0,80	0,80
7033235	0	0 dB	False	0,80	0,80	0,80	0,80	0,80	0,80	0,80	0,80
7033315	0	0 dB	False	0,80	0,80	0,80	0,80	0,80	0,80	0,80	0,80
7033332	0	0 dB	False	0,80	0,80	0,80	0,80	0,80	0,80	0,80	0,80
7033370	0	0 dB	False	0,80	0,80	0,80	0,80	0,80	0,80	0,80	0,80
7033681	0	0 dB	False	0,80	0,80	0,80	0,80	0,80	0,80	0,80	0,80
7034180	0	0 dB	False	0,80	0,80	0,80	0,80	0,80	0,80	0,80	0,80
7034184	0	0 dB	False	0,80	0,80	0,80	0,80	0,80	0,80	0,80	0,80
7034411	0	0 dB	False	0,80	0,80	0,80	0,80	0,80	0,80	0,80	0,80
7034477	0	0 dB	False	0,80	0,80	0,80	0,80	0,80	0,80	0,80	0,80
7034637	0	0 dB	False	0,80	0,80	0,80	0,80	0,80	0,80	0,80	0,80
7034652	0	0 dB	False	0,80	0,80	0,80	0,80	0,80	0,80	0,80	0,80
7034666	0	0 dB	False	0,80	0,80	0,80	0,80	0,80	0,80	0,80	0,80
7034686	0	0 dB	False	0,80	0,80	0,80	0,80	0,80	0,80	0,80	0,80
7034728	0	0 dB	False	0,80	0,80	0,80	0,80	0,80	0,80	0,80	0,80
7034820	0	0 dB	False	0,80	0,80	0,80	0,80	0,80	0,80	0,80	0,80
7034905	0	0 dB	False	0,80	0,80	0,80	0,80	0,80	0,80	0,80	0,80
7034908	0	0 dB	False	0,80	0,80	0,80	0,80	0,80	0,80	0,80	0,80
7034909	0	0 dB	False	0,80	0,80	0,80	0,80	0,80	0,80	0,80	0,80
7035155	0	0 dB	False	0,80	0,80	0,80	0,80	0,80	0,80	0,80	0,80
7035176	0	0 dB	False	0,80	0,80	0,80	0,80	0,80	0,80	0,80	0,80
7035177	0	0 dB	False	0,80	0,80	0,80	0,80	0,80	0,80	0,80	0,80
7035211	0	0 dB	False	0,80	0,80	0,80	0,80	0,80	0,80	0,80	0,80
7035301	0	0 dB	False	0,80	0,80	0,80	0,80	0,80	0,80	0,80	0,80
7035362	0	0 dB	False	0,80	0,80	0,80	0,80	0,80	0,80	0,80	0,80
7035534	0	0 dB	False	0,80	0,80	0,80	0,80	0,80	0,80	0,80	0,80
7035557	0	0 dB	False	0,80	0,80	0,80	0,80	0,80	0,80	0,80	0,80
7035623	0	0 dB	False	0,80	0,80	0,80	0,80	0,80	0,80	0,80	0,80
7035732	0	0 dB	False	0,80	0,80	0,80	0,80	0,80	0,80	0,80	0,80
7035747	0	0 dB	False	0,80	0,80	0,80	0,80	0,80	0,80	0,80	0,80
7035830	0	0 dB	False	0,80	0,80	0,80	0,80	0,80	0,80	0,80	0,80
7035870	0	0 dB	False	0,80	0,80	0,80	0,80	0,80	0,80	0,80	0,80
7035980	0	0 dB	False	0,80	0,80	0,80	0,80	0,80	0,80	0,80	0,80
7035984	0	0 dB	False	0,80	0,80	0,80	0,80	0,80	0,80	0,80	0,80
7035985	0	0 dB	False	0,80	0,80	0,80	0,80	0,80	0,80	0,80	0,80
7036011	0	0 dB	False	0,80	0,80	0,80	0,80	0,80	0,80	0,80	0,80
7036042	0	0 dB	False	0,80	0,80	0,80	0,80	0,80	0,80	0,80	0,80
7036063	0	0 dB	False	0,80	0,80	0,80	0,80	0,80	0,80	0,80	0,80
7036095	0	0 dB	False	0,80	0,80	0,80	0,80	0,80	0,80	0,80	0,80
7036218	0	0 dB	False	0,80	0,80	0,80	0,80	0,80	0,80	0,80	0,80
7036237	0	0 dB	False	0,80	0,80	0,80	0,80	0,80	0,80	0,80	0,80
7036254	0	0 dB	False	0,80	0,80	0,80	0,80	0,80	0,80	0,80	0,80
7036428	0	0 dB	False	0,80	0,80	0,80	0,80	0,80	0,80	0,80	0,80
7036588	0	0 dB	False	0,80	0,80	0,80	0,80	0,80	0,80	0,80	0,80
7036646	0	0 dB	False	0,80	0,80	0,80	0,80	0,80	0,80	0,80	0,80
7036657	0	0 dB	False	0,80	0,80	0,80	0,80	0,80	0,80	0,80	0,80
7036662	0	0 dB	False	0,80	0,80	0,80	0,80	0,80	0,80	0,80	0,80
7036704	0	0 dB	False	0,80	0,80	0,80	0,80	0,80	0,80	0,80	0,80
7036731	0	0 dB	False	0,80	0,80	0,80	0,80	0,80	0,80	0,80	0,80
7036747	0	0 dB	False	0,80	0,80	0,80	0,80	0,80	0,80	0,80	0,80

Model: Tijdeljike Units - A8A9
Groep: (hoofdgroep)
Lijst van Gebouwen, voor rekenmethode Wegverkeerslawaai - RMG-2012, wegverkeer

Naam	Omschr.	Hoogte	Maaiveld	Hdef.	Functie	Gebouwtype	BAG-id	Gemeente	Jaar	AHN-jaar
7036773	0479100000067002	2,90	0,00	Relatief					0	0
7036784	0479100000067010	2,70	0,00	Relatief					0	0
7036965	0479100000067137	2,80	0,00	Relatief					0	0
7036978	0479100000067145	2,70	0,00	Relatief					0	0
7036987	0479100000067150	2,90	0,00	Relatief					0	0
7037041	0479100000067178	2,50	0,00	Relatief					0	0
7037086	0479100000067207	3,50	0,00	Relatief					0	0
7037109	0479100000067222	2,50	0,00	Relatief					0	0
7037143	0479100000067245	2,50	0,00	Relatief					0	0
7037190	0479100000067278	2,50	0,00	Relatief					0	0
7037191	0479100000067279	2,50	0,00	Relatief					0	0
7037232	0479100000067308	2,80	0,00	Relatief					0	0
7037319	0479100000067373	2,60	0,00	Relatief					0	0
7037436	0479100000067449	2,90	0,00	Relatief					0	0
7037510	0479100000067498	2,50	0,00	Relatief					0	0
7037601	0479100000067564	2,70	0,00	Relatief					0	0
7037602	0479100000067565	2,80	0,00	Relatief					0	0
7037614	0479100000067572	2,50	0,00	Relatief					0	0
7037622	0479100000067578	2,80	0,00	Relatief					0	0
7037629	0479100000067583	2,50	0,00	Relatief					0	0
7037632	0479100000067586	2,80	0,00	Relatief					0	0
7037642	0479100000067594	4,60	0,00	Relatief					0	0
7037663	0479100000067608	2,80	0,00	Relatief					0	0
7037679	0479100000067619	2,90	0,00	Relatief					0	0
7037682	0479100000067621	2,90	0,00	Relatief					0	0
7037794	0479100000067698	2,40	0,00	Relatief					0	0
7037819	0479100000067716	2,90	0,00	Relatief					0	0
7037844	0479100000067734	2,80	0,00	Relatief					0	0
7037882	0479100000067759	2,80	0,00	Relatief					0	0
7038022	0479100000067852	2,50	0,00	Relatief					0	0
7038023	0479100000067853	2,50	0,00	Relatief					0	0
7038024	0479100000067854	2,50	0,00	Relatief					0	0
7038025	0479100000067855	2,50	0,00	Relatief					0	0
7038085	0479100000067895	2,90	0,00	Relatief					0	0
7038167	0479100000067951	2,90	0,00	Relatief					0	0
7038234	0479100000067996	2,50	0,00	Relatief					0	0
7038302	0479100000068045	2,90	0,00	Relatief					0	0
7038361	0479100000068082	2,90	0,00	Relatief					0	0
7038502	0479100000068184	2,50	0,00	Relatief					0	0
7038508	0479100000068188	2,90	0,00	Relatief					0	0
7038522	0479100000068197	2,80	0,00	Relatief					0	0
7038523	0479100000068198	2,80	0,00	Relatief					0	0
7038544	0479100000068214	2,80	0,00	Relatief					0	0
7038582	0479100000068242	2,80	0,00	Relatief					0	0
7038671	0479100000068305	2,50	0,00	Relatief					0	0
7038679	0479100000068311	2,90	0,00	Relatief					0	0
7038740	0479100000068355	2,80	0,00	Relatief					0	0
7038741	0479100000068356	2,80	0,00	Relatief					0	0
7038756	0479100000068369	2,90	0,00	Relatief					0	0
7038770	0479100000068378	2,90	0,00	Relatief					0	0
7038804	0479100000068398	2,90	0,00	Relatief					0	0
7038810	0479100000068402	2,90	0,00	Relatief					0	0
7038826	0479100000068412	2,80	0,00	Relatief					0	0
7038827	0479100000068413	2,90	0,00	Relatief					0	0
7039127	0479100000068628	2,90	0,00	Relatief					0	0
7039332	0479100000068769	2,90	0,00	Relatief					0	0
7039425	0479100000068832	2,50	0,00	Relatief					0	0
7040680	0479100000069687	2,80	0,00	Relatief					0	0
7040683	0479100000069690	2,50	0,00	Relatief					0	0
7040876	0479100000069811	2,50	0,00	Relatief					0	0
7041123	0479100000069973	3,00	0,00	Relatief					0	0

Model: Tijdeljike Units - A8A9
Groep: (hoofdgroep)
Lijst van Gebouwen, voor rekenmethode Wegverkeerslawaai - RMG-2012, wegverkeer

Naam	Trust	Cp	Zwevend	Refl. 63	Refl. 125	Refl. 250	Refl. 500	Refl. 1k	Refl. 2k	Refl. 4k	Refl. 8k
7036773	0	0 dB	False	0,80	0,80	0,80	0,80	0,80	0,80	0,80	0,80
7036784	0	0 dB	False	0,80	0,80	0,80	0,80	0,80	0,80	0,80	0,80
7036965	0	0 dB	False	0,80	0,80	0,80	0,80	0,80	0,80	0,80	0,80
7036978	0	0 dB	False	0,80	0,80	0,80	0,80	0,80	0,80	0,80	0,80
7036987	0	0 dB	False	0,80	0,80	0,80	0,80	0,80	0,80	0,80	0,80
7037041	0	0 dB	False	0,80	0,80	0,80	0,80	0,80	0,80	0,80	0,80
7037086	0	0 dB	False	0,80	0,80	0,80	0,80	0,80	0,80	0,80	0,80
7037109	0	0 dB	False	0,80	0,80	0,80	0,80	0,80	0,80	0,80	0,80
7037143	0	0 dB	False	0,80	0,80	0,80	0,80	0,80	0,80	0,80	0,80
7037190	0	0 dB	False	0,80	0,80	0,80	0,80	0,80	0,80	0,80	0,80
7037191	0	0 dB	False	0,80	0,80	0,80	0,80	0,80	0,80	0,80	0,80
7037232	0	0 dB	False	0,80	0,80	0,80	0,80	0,80	0,80	0,80	0,80
7037319	0	0 dB	False	0,80	0,80	0,80	0,80	0,80	0,80	0,80	0,80
7037436	0	0 dB	False	0,80	0,80	0,80	0,80	0,80	0,80	0,80	0,80
7037510	0	0 dB	False	0,80	0,80	0,80	0,80	0,80	0,80	0,80	0,80
7037601	0	0 dB	False	0,80	0,80	0,80	0,80	0,80	0,80	0,80	0,80
7037602	0	0 dB	False	0,80	0,80	0,80	0,80	0,80	0,80	0,80	0,80
7037614	0	0 dB	False	0,80	0,80	0,80	0,80	0,80	0,80	0,80	0,80
7037622	0	0 dB	False	0,80	0,80	0,80	0,80	0,80	0,80	0,80	0,80
7037629	0	0 dB	False	0,80	0,80	0,80	0,80	0,80	0,80	0,80	0,80
7037632	0	0 dB	False	0,80	0,80	0,80	0,80	0,80	0,80	0,80	0,80
7037642	0	0 dB	False	0,80	0,80	0,80	0,80	0,80	0,80	0,80	0,80
7037663	0	0 dB	False	0,80	0,80	0,80	0,80	0,80	0,80	0,80	0,80
7037679	0	0 dB	False	0,80	0,80	0,80	0,80	0,80	0,80	0,80	0,80
7037682	0	0 dB	False	0,80	0,80	0,80	0,80	0,80	0,80	0,80	0,80
7037794	0	0 dB	False	0,80	0,80	0,80	0,80	0,80	0,80	0,80	0,80
7037819	0	0 dB	False	0,80	0,80	0,80	0,80	0,80	0,80	0,80	0,80
7037844	0	0 dB	False	0,80	0,80	0,80	0,80	0,80	0,80	0,80	0,80
7037882	0	0 dB	False	0,80	0,80	0,80	0,80	0,80	0,80	0,80	0,80
7038022	0	0 dB	False	0,80	0,80	0,80	0,80	0,80	0,80	0,80	0,80
7038023	0	0 dB	False	0,80	0,80	0,80	0,80	0,80	0,80	0,80	0,80
7038024	0	0 dB	False	0,80	0,80	0,80	0,80	0,80	0,80	0,80	0,80
7038025	0	0 dB	False	0,80	0,80	0,80	0,80	0,80	0,80	0,80	0,80
7038085	0	0 dB	False	0,80	0,80	0,80	0,80	0,80	0,80	0,80	0,80
7038167	0	0 dB	False	0,80	0,80	0,80	0,80	0,80	0,80	0,80	0,80
7038234	0	0 dB	False	0,80	0,80	0,80	0,80	0,80	0,80	0,80	0,80
7038302	0	0 dB	False	0,80	0,80	0,80	0,80	0,80	0,80	0,80	0,80
7038361	0	0 dB	False	0,80	0,80	0,80	0,80	0,80	0,80	0,80	0,80
7038502	0	0 dB	False	0,80	0,80	0,80	0,80	0,80	0,80	0,80	0,80
7038508	0	0 dB	False	0,80	0,80	0,80	0,80	0,80	0,80	0,80	0,80
7038522	0	0 dB	False	0,80	0,80	0,80	0,80	0,80	0,80	0,80	0,80
7038523	0	0 dB	False	0,80	0,80	0,80	0,80	0,80	0,80	0,80	0,80
7038544	0	0 dB	False	0,80	0,80	0,80	0,80	0,80	0,80	0,80	0,80
7038582	0	0 dB	False	0,80	0,80	0,80	0,80	0,80	0,80	0,80	0,80
7038671	0	0 dB	False	0,80	0,80	0,80	0,80	0,80	0,80	0,80	0,80
7038679	0	0 dB	False	0,80	0,80	0,80	0,80	0,80	0,80	0,80	0,80
7038740	0	0 dB	False	0,80	0,80	0,80	0,80	0,80	0,80	0,80	0,80
7038741	0	0 dB	False	0,80	0,80	0,80	0,80	0,80	0,80	0,80	0,80
7038756	0	0 dB	False	0,80	0,80	0,80	0,80	0,80	0,80	0,80	0,80
7038770	0	0 dB	False	0,80	0,80	0,80	0,80	0,80	0,80	0,80	0,80
7038804	0	0 dB	False	0,80	0,80	0,80	0,80	0,80	0,80	0,80	0,80
7038810	0	0 dB	False	0,80	0,80	0,80	0,80	0,80	0,80	0,80	0,80
7038826	0	0 dB	False	0,80	0,80	0,80	0,80	0,80	0,80	0,80	0,80
7038827	0	0 dB	False	0,80	0,80	0,80	0,80	0,80	0,80	0,80	0,80
7039127	0	0 dB	False	0,80	0,80	0,80	0,80	0,80	0,80	0,80	0,80
7039332	0	0 dB	False	0,80	0,80	0,80	0,80	0,80	0,80	0,80	0,80
7039425	0	0 dB	False	0,80	0,80	0,80	0,80	0,80	0,80	0,80	0,80
7040680	0	0 dB	False	0,80	0,80	0,80	0,80	0,80	0,80	0,80	0,80
7040683	0	0 dB	False	0,80	0,80	0,80	0,80	0,80	0,80	0,80	0,80
7040876	0	0 dB	False	0,80	0,80	0,80	0,80	0,80	0,80	0,80	0,80
7041123	0	0 dB	False	0,80	0,80	0,80	0,80	0,80	0,80	0,80	0,80

Model: Tijdeljike Units - A8A9
Groep: (hoofdgroep)
Lijst van Gebouwen, voor rekenmethode Wegverkeerslawaai - RMG-2012, wegverkeer

Naam	Omschr.	Hoogte	Maaiveld	Hdef.	Functie	Gebouwtype	BAG-id	Gemeente	Jaar	AHN-jaar
7041335	0479100000070114	2,90	0,00	Relatief					0	0
7041356	0479100000070127	2,70	0,00	Relatief					0	0
7042370	0479100000070789	2,50	0,00	Relatief					0	0
7056931	0479100000079892	0,00	0,00	Relatief					0	0
7056933	0479100000079893	8,40	0,00	Relatief					0	0
7056935	0479100000079894	8,70	0,00	Relatief					0	0
7067170	0479100000084711	2,60	0,00	Relatief					0	0
7067171	0479100000084712	2,60	0,00	Relatief					0	0
7067172	0479100000084713	2,60	0,00	Relatief					0	0
7067173	0479100000084714	2,60	0,00	Relatief					0	0
7067174	0479100000084715	2,60	0,00	Relatief					0	0
7067175	0479100000084716	2,60	0,00	Relatief					0	0
7067176	0479100000084717	2,60	0,00	Relatief					0	0
7070664	0479100000086106	0,00	0,00	Relatief					0	0
7070665	0479100000086107	0,00	0,00	Relatief					0	0
7070666	0479100000086108	0,00	0,00	Relatief					0	0
7070667	0479100000086109	0,00	0,00	Relatief					0	0
7070670	0479100000086112	0,00	0,00	Relatief					0	0
7070671	0479100000086113	0,00	0,00	Relatief					0	0
6953014	0479100000001988	12,70	0,00	Relatief					0	0
6956988	0479100000004646	5,70	0,00	Relatief					0	0
6957004	0479100000004655	5,80	0,00	Relatief					0	0
6963904	0479100000009908	5,60	0,00	Relatief					0	0
6966512	0479100000012063	8,60	0,00	Relatief					0	0
6967241	0479100000012689	9,90	0,00	Relatief					0	0
6967305	0479100000012744	8,40	0,00	Relatief					0	0
6968670	0479100000013847	9,40	0,00	Relatief					0	0
6968800	0479100000013959	9,40	0,00	Relatief					0	0
6968809	0479100000013968	0,00	0,00	Relatief					0	0
6968857	0479100000014004	8,60	0,00	Relatief					0	0
6969201	0479100000014280	8,60	0,00	Relatief					0	0
6969442	0479100000014473	8,60	0,00	Relatief					0	0
6969497	0479100000014515	8,60	0,00	Relatief					0	0
6970440	0479100000015306	8,50	0,00	Relatief					0	0
6970508	0479100000015361	9,50	0,00	Relatief					0	0
6970668	0479100000015489	9,40	0,00	Relatief					0	0
6970677	0479100000015497	9,30	0,00	Relatief					0	0
6971063	0479100000015838	8,50	0,00	Relatief					0	0
6971267	0479100000016024	8,50	0,00	Relatief					0	0
6971292	0479100000016046	8,50	0,00	Relatief					0	0
6971429	0479100000016165	8,50	0,00	Relatief					0	0
6971432	0479100000016167	8,50	0,00	Relatief					0	0
6971556	0479100000016271	8,40	0,00	Relatief					0	0
6971559	0479100000016273	8,50	0,00	Relatief					0	0
6971565	0479100000016278	8,50	0,00	Relatief					0	0
6971567	0479100000016279	8,50	0,00	Relatief					0	0
6971569	0479100000016280	8,50	0,00	Relatief					0	0
6971571	0479100000016281	8,20	0,00	Relatief					0	0
6971573	0479100000016282	8,50	0,00	Relatief					0	0
6971576	0479100000016284	8,50	0,00	Relatief					0	0
6971578	0479100000016285	8,50	0,00	Relatief					0	0
6971581	0479100000016287	8,50	0,00	Relatief					0	0
6971583	0479100000016288	8,50	0,00	Relatief					0	0
6971586	0479100000016290	8,60	0,00	Relatief					0	0
6971952	0479100000016617	8,40	0,00	Relatief					0	0
6972779	0479100000017354	8,60	0,00	Relatief					0	0
6972812	0479100000017383	8,50	0,00	Relatief					0	0
6972813	0479100000017384	8,50	0,00	Relatief					0	0
6972815	0479100000017386	8,60	0,00	Relatief					0	0
6973139	0479100000017680	8,40	0,00	Relatief					0	0
6973293	0479100000017806	8,40	0,00	Relatief					0	0

Model: Tijdeljike Units - A8A9
Groep: (hoofdgroep)
Lijst van Gebouwen, voor rekenmethode Wegverkeerslawaai - RMG-2012, wegverkeer

Naam	Trust	Cp	Zwevend	Refl. 63	Refl. 125	Refl. 250	Refl. 500	Refl. 1k	Refl. 2k	Refl. 4k	Refl. 8k
7041335	0	0 dB	False	0,80	0,80	0,80	0,80	0,80	0,80	0,80	0,80
7041356	0	0 dB	False	0,80	0,80	0,80	0,80	0,80	0,80	0,80	0,80
7042370	0	0 dB	False	0,80	0,80	0,80	0,80	0,80	0,80	0,80	0,80
7056931	0	0 dB	False	0,80	0,80	0,80	0,80	0,80	0,80	0,80	0,80
7056933	0	0 dB	False	0,80	0,80	0,80	0,80	0,80	0,80	0,80	0,80
7056935	0	0 dB	False	0,80	0,80	0,80	0,80	0,80	0,80	0,80	0,80
7067170	0	0 dB	False	0,80	0,80	0,80	0,80	0,80	0,80	0,80	0,80
7067171	0	0 dB	False	0,80	0,80	0,80	0,80	0,80	0,80	0,80	0,80
7067172	0	0 dB	False	0,80	0,80	0,80	0,80	0,80	0,80	0,80	0,80
7067173	0	0 dB	False	0,80	0,80	0,80	0,80	0,80	0,80	0,80	0,80
7067174	0	0 dB	False	0,80	0,80	0,80	0,80	0,80	0,80	0,80	0,80
7067175	0	0 dB	False	0,80	0,80	0,80	0,80	0,80	0,80	0,80	0,80
7067176	0	0 dB	False	0,80	0,80	0,80	0,80	0,80	0,80	0,80	0,80
7070664	0	0 dB	False	0,80	0,80	0,80	0,80	0,80	0,80	0,80	0,80
7070665	0	0 dB	False	0,80	0,80	0,80	0,80	0,80	0,80	0,80	0,80
7070666	0	0 dB	False	0,80	0,80	0,80	0,80	0,80	0,80	0,80	0,80
7070667	0	0 dB	False	0,80	0,80	0,80	0,80	0,80	0,80	0,80	0,80
7070670	0	0 dB	False	0,80	0,80	0,80	0,80	0,80	0,80	0,80	0,80
7070671	0	0 dB	False	0,80	0,80	0,80	0,80	0,80	0,80	0,80	0,80
6953014	0	0 dB	False	0,80	0,80	0,80	0,80	0,80	0,80	0,80	0,80
6956988	0	0 dB	False	0,80	0,80	0,80	0,80	0,80	0,80	0,80	0,80
6957004	0	0 dB	False	0,80	0,80	0,80	0,80	0,80	0,80	0,80	0,80
6963904	0	0 dB	False	0,80	0,80	0,80	0,80	0,80	0,80	0,80	0,80
6966512	0	0 dB	False	0,80	0,80	0,80	0,80	0,80	0,80	0,80	0,80
6967241	0	0 dB	False	0,80	0,80	0,80	0,80	0,80	0,80	0,80	0,80
6967305	0	0 dB	False	0,80	0,80	0,80	0,80	0,80	0,80	0,80	0,80
6968670	0	0 dB	False	0,80	0,80	0,80	0,80	0,80	0,80	0,80	0,80
6968800	0	0 dB	False	0,80	0,80	0,80	0,80	0,80	0,80	0,80	0,80
6968809	0	0 dB	False	0,80	0,80	0,80	0,80	0,80	0,80	0,80	0,80
6968857	0	0 dB	False	0,80	0,80	0,80	0,80	0,80	0,80	0,80	0,80
6969201	0	0 dB	False	0,80	0,80	0,80	0,80	0,80	0,80	0,80	0,80
6969442	0	0 dB	False	0,80	0,80	0,80	0,80	0,80	0,80	0,80	0,80
6969497	0	0 dB	False	0,80	0,80	0,80	0,80	0,80	0,80	0,80	0,80
6970440	0	0 dB	False	0,80	0,80	0,80	0,80	0,80	0,80	0,80	0,80
6970508	0	0 dB	False	0,80	0,80	0,80	0,80	0,80	0,80	0,80	0,80
6970668	0	0 dB	False	0,80	0,80	0,80	0,80	0,80	0,80	0,80	0,80
6970677	0	0 dB	False	0,80	0,80	0,80	0,80	0,80	0,80	0,80	0,80
6971063	0	0 dB	False	0,80	0,80	0,80	0,80	0,80	0,80	0,80	0,80
6971267	0	0 dB	False	0,80	0,80	0,80	0,80	0,80	0,80	0,80	0,80
6971292	0	0 dB	False	0,80	0,80	0,80	0,80	0,80	0,80	0,80	0,80
6971429	0	0 dB	False	0,80	0,80	0,80	0,80	0,80	0,80	0,80	0,80
6971432	0	0 dB	False	0,80	0,80	0,80	0,80	0,80	0,80	0,80	0,80
6971556	0	0 dB	False	0,80	0,80	0,80	0,80	0,80	0,80	0,80	0,80
6971559	0	0 dB	False	0,80	0,80	0,80	0,80	0,80	0,80	0,80	0,80
6971565	0	0 dB	False	0,80	0,80	0,80	0,80	0,80	0,80	0,80	0,80
6971567	0	0 dB	False	0,80	0,80	0,80	0,80	0,80	0,80	0,80	0,80
6971569	0	0 dB	False	0,80	0,80	0,80	0,80	0,80	0,80	0,80	0,80
6971571	0	0 dB	False	0,80	0,80	0,80	0,80	0,80	0,80	0,80	0,80
6971573	0	0 dB	False	0,80	0,80	0,80	0,80	0,80	0,80	0,80	0,80
6971576	0	0 dB	False	0,80	0,80	0,80	0,80	0,80	0,80	0,80	0,80
6971578	0	0 dB	False	0,80	0,80	0,80	0,80	0,80	0,80	0,80	0,80
6971581	0	0 dB	False	0,80	0,80	0,80	0,80	0,80	0,80	0,80	0,80
6971583	0	0 dB	False	0,80	0,80	0,80	0,80	0,80	0,80	0,80	0,80
6971586	0	0 dB	False	0,80	0,80	0,80	0,80	0,80	0,80	0,80	0,80
6971952	0	0 dB	False	0,80	0,80	0,80	0,80	0,80	0,80	0,80	0,80
6972779	0	0 dB	False	0,80	0,80	0,80	0,80	0,80	0,80	0,80	0,80
6972812	0	0 dB	False	0,80	0,80	0,80	0,80	0,80	0,80	0,80	0,80
6972813	0	0 dB	False	0,80	0,80	0,80	0,80	0,80	0,80	0,80	0,80
6972815	0	0 dB	False	0,80	0,80	0,80	0,80	0,80	0,80	0,80	0,80
6973139	0	0 dB	False	0,80	0,80	0,80	0,80	0,80	0,80	0,80	0,80
6973293	0	0 dB	False	0,80	0,80	0,80	0,80	0,80	0,80	0,80	0,80

Model: Tijdeljike Units - A8A9
Groep: (hoofdgroep)
Lijst van Gebouwen, voor rekenmethode Wegverkeerslawaai - RMG-2012, wegverkeer

Naam	Omschr.	Hoogte	Maaiveld	Hdef.	Functie	Gebouwtype	BAG-id	Gemeente	Jaar	AHN-jaar
6973836	0479100000018257	0,00	0,00	Relatief					0	0
6974162	0479100000018527	9,60	0,00	Relatief					0	0
6974495	0479100000018813	8,50	0,00	Relatief					0	0
6974763	0479100000019042	8,50	0,00	Relatief					0	0
6974911	0479100000019170	8,50	0,00	Relatief					0	0
6974972	0479100000019224	8,50	0,00	Relatief					0	0
6975245	0479100000019462	8,50	0,00	Relatief					0	0
6975325	0479100000019529	0,00	0,00	Relatief					0	0
6975402	0479100000019592	8,60	0,00	Relatief					0	0
6975697	0479100000019848	8,50	0,00	Relatief					0	0
6975720	0479100000019867	8,80	0,00	Relatief					0	0
6975746	0479100000019890	8,70	0,00	Relatief					0	0
6975769	0479100000019911	8,60	0,00	Relatief					0	0
6975784	0479100000019924	8,50	0,00	Relatief					0	0
6975832	0479100000019971	8,60	0,00	Relatief					0	0
6976129	0479100000020227	8,50	0,00	Relatief					0	0
6976143	0479100000020239	8,50	0,00	Relatief					0	0
6976327	0479100000020404	8,60	0,00	Relatief					0	0
6976513	0479100000020557	9,10	0,00	Relatief					0	0
6976607	0479100000020641	8,60	0,00	Relatief					0	0
6976614	0479100000020647	8,60	0,00	Relatief					0	0
6976634	0479100000020663	8,50	0,00	Relatief					0	0
6976756	0479100000020779	8,70	0,00	Relatief					0	0
6976804	0479100000020821	8,60	0,00	Relatief					0	0
6976894	0479100000020906	0,00	0,00	Relatief					0	0
6977335	0479100000021253	8,50	0,00	Relatief					0	0
6977522	0479100000021419	8,70	0,00	Relatief					0	0
6977532	0479100000021428	9,10	0,00	Relatief					0	0
6977589	0479100000021484	8,60	0,00	Relatief					0	0
6977720	0479100000021585	9,30	0,00	Relatief					0	0
6977776	0479100000021630	8,40	0,00	Relatief					0	0
6977793	0479100000021643	8,40	0,00	Relatief					0	0
6977804	0479100000021653	8,60	0,00	Relatief					0	0
6977954	0479100000021782	8,80	0,00	Relatief					0	0
6978007	0479100000021818	8,50	0,00	Relatief					0	0
6978169	0479100000021937	8,50	0,00	Relatief					0	0
6978547	0479100000022238	8,40	0,00	Relatief					0	0
6978577	0479100000022260	8,70	0,00	Relatief					0	0
6978617	0479100000022293	8,80	0,00	Relatief					0	0
6978625	0479100000022300	0,00	0,00	Relatief					0	0
6978627	0479100000022302	8,60	0,00	Relatief					0	0
6978653	0479100000022325	8,60	0,00	Relatief					0	0
6978655	0479100000022327	8,60	0,00	Relatief					0	0
6978750	0479100000022400	8,80	0,00	Relatief					0	0
6978761	0479100000022410	8,70	0,00	Relatief					0	0
6978815	0479100000022452	8,50	0,00	Relatief					0	0
6978816	0479100000022453	8,60	0,00	Relatief					0	0
6978817	0479100000022454	8,60	0,00	Relatief					0	0
6979041	0479100000022635	8,50	0,00	Relatief					0	0
6979100	0479100000022679	8,80	0,00	Relatief					0	0
6979131	0479100000022706	9,30	0,00	Relatief					0	0
6979153	0479100000022723	8,50	0,00	Relatief					0	0
6979244	0479100000022797	9,10	0,00	Relatief					0	0
6979266	0479100000022817	9,40	0,00	Relatief					0	0
6979270	0479100000022821	9,30	0,00	Relatief					0	0
6979271	0479100000022822	9,40	0,00	Relatief					0	0
6979274	0479100000022824	9,40	0,00	Relatief					0	0
6979357	0479100000022890	8,60	0,00	Relatief					0	0
6979478	0479100000022987	8,40	0,00	Relatief					0	0
6979485	0479100000022991	8,50	0,00	Relatief					0	0
6979510	0479100000023014	8,50	0,00	Relatief					0	0

Model: Tijdeljike Units - A8A9
Groep: (hoofdgroep)
Lijst van Gebouwen, voor rekenmethode Wegverkeerslawaai - RMG-2012, wegverkeer

Naam	Trust	Cp	Zwevend	Refl. 63	Refl. 125	Refl. 250	Refl. 500	Refl. 1k	Refl. 2k	Refl. 4k	Refl. 8k
6973836	0	0 dB	False	0,80	0,80	0,80	0,80	0,80	0,80	0,80	0,80
6974162	0	0 dB	False	0,80	0,80	0,80	0,80	0,80	0,80	0,80	0,80
6974495	0	0 dB	False	0,80	0,80	0,80	0,80	0,80	0,80	0,80	0,80
6974763	0	0 dB	False	0,80	0,80	0,80	0,80	0,80	0,80	0,80	0,80
6974911	0	0 dB	False	0,80	0,80	0,80	0,80	0,80	0,80	0,80	0,80
6974972	0	0 dB	False	0,80	0,80	0,80	0,80	0,80	0,80	0,80	0,80
6975245	0	0 dB	False	0,80	0,80	0,80	0,80	0,80	0,80	0,80	0,80
6975325	0	0 dB	False	0,80	0,80	0,80	0,80	0,80	0,80	0,80	0,80
6975402	0	0 dB	False	0,80	0,80	0,80	0,80	0,80	0,80	0,80	0,80
6975697	0	0 dB	False	0,80	0,80	0,80	0,80	0,80	0,80	0,80	0,80
6975720	0	0 dB	False	0,80	0,80	0,80	0,80	0,80	0,80	0,80	0,80
6975746	0	0 dB	False	0,80	0,80	0,80	0,80	0,80	0,80	0,80	0,80
6975769	0	0 dB	False	0,80	0,80	0,80	0,80	0,80	0,80	0,80	0,80
6975784	0	0 dB	False	0,80	0,80	0,80	0,80	0,80	0,80	0,80	0,80
6975832	0	0 dB	False	0,80	0,80	0,80	0,80	0,80	0,80	0,80	0,80
6976129	0	0 dB	False	0,80	0,80	0,80	0,80	0,80	0,80	0,80	0,80
6976143	0	0 dB	False	0,80	0,80	0,80	0,80	0,80	0,80	0,80	0,80
6976327	0	0 dB	False	0,80	0,80	0,80	0,80	0,80	0,80	0,80	0,80
6976513	0	0 dB	False	0,80	0,80	0,80	0,80	0,80	0,80	0,80	0,80
6976607	0	0 dB	False	0,80	0,80	0,80	0,80	0,80	0,80	0,80	0,80
6976614	0	0 dB	False	0,80	0,80	0,80	0,80	0,80	0,80	0,80	0,80
6976634	0	0 dB	False	0,80	0,80	0,80	0,80	0,80	0,80	0,80	0,80
6976756	0	0 dB	False	0,80	0,80	0,80	0,80	0,80	0,80	0,80	0,80
6976804	0	0 dB	False	0,80	0,80	0,80	0,80	0,80	0,80	0,80	0,80
6976894	0	0 dB	False	0,80	0,80	0,80	0,80	0,80	0,80	0,80	0,80
6977335	0	0 dB	False	0,80	0,80	0,80	0,80	0,80	0,80	0,80	0,80
6977522	0	0 dB	False	0,80	0,80	0,80	0,80	0,80	0,80	0,80	0,80
6977532	0	0 dB	False	0,80	0,80	0,80	0,80	0,80	0,80	0,80	0,80
6977589	0	0 dB	False	0,80	0,80	0,80	0,80	0,80	0,80	0,80	0,80
6977720	0	0 dB	False	0,80	0,80	0,80	0,80	0,80	0,80	0,80	0,80
6977776	0	0 dB	False	0,80	0,80	0,80	0,80	0,80	0,80	0,80	0,80
6977793	0	0 dB	False	0,80	0,80	0,80	0,80	0,80	0,80	0,80	0,80
6977804	0	0 dB	False	0,80	0,80	0,80	0,80	0,80	0,80	0,80	0,80
6977954	0	0 dB	False	0,80	0,80	0,80	0,80	0,80	0,80	0,80	0,80
6978007	0	0 dB	False	0,80	0,80	0,80	0,80	0,80	0,80	0,80	0,80
6978169	0	0 dB	False	0,80	0,80	0,80	0,80	0,80	0,80	0,80	0,80
6978547	0	0 dB	False	0,80	0,80	0,80	0,80	0,80	0,80	0,80	0,80
6978577	0	0 dB	False	0,80	0,80	0,80	0,80	0,80	0,80	0,80	0,80
6978617	0	0 dB	False	0,80	0,80	0,80	0,80	0,80	0,80	0,80	0,80
6978625	0	0 dB	False	0,80	0,80	0,80	0,80	0,80	0,80	0,80	0,80
6978627	0	0 dB	False	0,80	0,80	0,80	0,80	0,80	0,80	0,80	0,80
6978653	0	0 dB	False	0,80	0,80	0,80	0,80	0,80	0,80	0,80	0,80
6978655	0	0 dB	False	0,80	0,80	0,80	0,80	0,80	0,80	0,80	0,80
6978750	0	0 dB	False	0,80	0,80	0,80	0,80	0,80	0,80	0,80	0,80
6978761	0	0 dB	False	0,80	0,80	0,80	0,80	0,80	0,80	0,80	0,80
6978815	0	0 dB	False	0,80	0,80	0,80	0,80	0,80	0,80	0,80	0,80
6978816	0	0 dB	False	0,80	0,80	0,80	0,80	0,80	0,80	0,80	0,80
6978817	0	0 dB	False	0,80	0,80	0,80	0,80	0,80	0,80	0,80	0,80
6979041	0	0 dB	False	0,80	0,80	0,80	0,80	0,80	0,80	0,80	0,80
6979100	0	0 dB	False	0,80	0,80	0,80	0,80	0,80	0,80	0,80	0,80
6979131	0	0 dB	False	0,80	0,80	0,80	0,80	0,80	0,80	0,80	0,80
6979153	0	0 dB	False	0,80	0,80	0,80	0,80	0,80	0,80	0,80	0,80
6979244	0	0 dB	False	0,80	0,80	0,80	0,80	0,80	0,80	0,80	0,80
6979266	0	0 dB	False	0,80	0,80	0,80	0,80	0,80	0,80	0,80	0,80
6979270	0	0 dB	False	0,80	0,80	0,80	0,80	0,80	0,80	0,80	0,80
6979271	0	0 dB	False	0,80	0,80	0,80	0,80	0,80	0,80	0,80	0,80
6979274	0	0 dB	False	0,80	0,80	0,80	0,80	0,80	0,80	0,80	0,80
6979357	0	0 dB	False	0,80	0,80	0,80	0,80	0,80	0,80	0,80	0,80
6979478	0	0 dB	False	0,80	0,80	0,80	0,80	0,80	0,80	0,80	0,80
6979485	0	0 dB	False	0,80	0,80	0,80	0,80	0,80	0,80	0,80	0,80
6979510	0	0 dB	False	0,80	0,80	0,80	0,80	0,80	0,80	0,80	0,80

Model: Tijdeljike Units - A8A9
Groep: (hoofdgroep)
Lijst van Gebouwen, voor rekenmethode Wegverkeerslawaai - RMG-2012, wegverkeer

Naam	Omschr.	Hoogte	Maaiveld	Hdef.	Functie	Gebouwtype	BAG-id	Gemeente	Jaar	AHN-jaar
6979533	0479100000023034	8,50	0,00	Relatief					0	0
6979668	0479100000023143	0,00	0,00	Relatief					0	0
6979678	0479100000023151	8,70	0,00	Relatief					0	0
6979765	0479100000023223	8,40	0,00	Relatief					0	0
6979776	0479100000023230	8,40	0,00	Relatief					0	0
6979802	0479100000023248	8,60	0,00	Relatief					0	0
6979836	0479100000023277	8,50	0,00	Relatief					0	0
6979842	0479100000023282	9,40	0,00	Relatief					0	0
6979984	0479100000023401	8,50	0,00	Relatief					0	0
6980013	0479100000023425	9,40	0,00	Relatief					0	0
6982640	0479100000025741	8,40	0,00	Relatief					0	0
6982653	0479100000025751	8,40	0,00	Relatief					0	0
6982655	0479100000025752	8,40	0,00	Relatief					0	0
6982664	0479100000025757	8,50	0,00	Relatief					0	0
6983275	0479100000026275	8,50	0,00	Relatief					0	0
6984185	0479100000027031	8,30	0,00	Relatief					0	0
6984206	0479100000027049	8,50	0,00	Relatief					0	0
6984365	0479100000027178	8,50	0,00	Relatief					0	0
6984382	0479100000027194	8,40	0,00	Relatief					0	0
6984921	0479100000027635	8,50	0,00	Relatief					0	0
6984934	0479100000027648	8,50	0,00	Relatief					0	0
6984935	0479100000027649	8,50	0,00	Relatief					0	0
6984936	0479100000027650	8,60	0,00	Relatief					0	0
6984937	0479100000027651	8,50	0,00	Relatief					0	0
6984938	0479100000027652	8,50	0,00	Relatief					0	0
6984985	0479100000027695	8,40	0,00	Relatief					0	0
6984998	0479100000027707	8,70	0,00	Relatief					0	0
6985072	0479100000027773	5,80	0,00	Relatief					0	0
6985075	0479100000027776	8,50	0,00	Relatief					0	0
6985231	0479100000027909	8,50	0,00	Relatief					0	0
6985328	0479100000027995	8,50	0,00	Relatief					0	0
6985347	0479100000028012	8,50	0,00	Relatief					0	0
6985378	0479100000028035	8,60	0,00	Relatief					0	0
6985532	0479100000028163	0,00	0,00	Relatief					0	0
6985555	0479100000028184	8,50	0,00	Relatief					0	0
6985712	0479100000028303	8,60	0,00	Relatief					0	0
6985730	0479100000028320	8,60	0,00	Relatief					0	0
6985825	0479100000028401	8,60	0,00	Relatief					0	0
6985837	0479100000028412	5,80	0,00	Relatief					0	0
6985894	0479100000028463	8,60	0,00	Relatief					0	0
6985927	0479100000028494	8,60	0,00	Relatief					0	0
6986029	0479100000028582	8,60	0,00	Relatief					0	0
6986120	0479100000028655	8,50	0,00	Relatief					0	0
6986126	0479100000028661	5,80	0,00	Relatief					0	0
6986131	0479100000028666	8,50	0,00	Relatief					0	0
6986187	0479100000028717	8,60	0,00	Relatief					0	0
6986246	0479100000028771	8,50	0,00	Relatief					0	0
6986260	0479100000028784	6,10	0,00	Relatief					0	0
6986364	0479100000028876	8,70	0,00	Relatief					0	0
6986436	0479100000028939	8,50	0,00	Relatief					0	0
6986442	0479100000028944	8,50	0,00	Relatief					0	0
6986558	0479100000029049	8,50	0,00	Relatief					0	0
6986592	0479100000029072	5,90	0,00	Relatief					0	0
6986613	0479100000029092	8,50	0,00	Relatief					0	0
6986617	0479100000029096	8,70	0,00	Relatief					0	0
6986857	0479100000029300	8,60	0,00	Relatief					0	0
6986861	0479100000029303	9,00	0,00	Relatief					0	0
6986865	0479100000029307	9,10	0,00	Relatief					0	0
6986984	0479100000029417	9,00	0,00	Relatief					0	0
6987047	0479100000029473	8,50	0,00	Relatief					0	0
6987096	0479100000029515	8,50	0,00	Relatief					0	0

Model: Tijdeljike Units - A8A9
Groep: (hoofdgroep)
Lijst van Gebouwen, voor rekenmethode Wegverkeerslawaai - RMG-2012, wegverkeer

Naam	Trust	Cp	Zwevend	Refl. 63	Refl. 125	Refl. 250	Refl. 500	Refl. 1k	Refl. 2k	Refl. 4k	Refl. 8k
6979533	0	0 dB	False	0,80	0,80	0,80	0,80	0,80	0,80	0,80	0,80
6979668	0	0 dB	False	0,80	0,80	0,80	0,80	0,80	0,80	0,80	0,80
6979678	0	0 dB	False	0,80	0,80	0,80	0,80	0,80	0,80	0,80	0,80
6979765	0	0 dB	False	0,80	0,80	0,80	0,80	0,80	0,80	0,80	0,80
6979776	0	0 dB	False	0,80	0,80	0,80	0,80	0,80	0,80	0,80	0,80
6979802	0	0 dB	False	0,80	0,80	0,80	0,80	0,80	0,80	0,80	0,80
6979836	0	0 dB	False	0,80	0,80	0,80	0,80	0,80	0,80	0,80	0,80
6979842	0	0 dB	False	0,80	0,80	0,80	0,80	0,80	0,80	0,80	0,80
6979984	0	0 dB	False	0,80	0,80	0,80	0,80	0,80	0,80	0,80	0,80
6980013	0	0 dB	False	0,80	0,80	0,80	0,80	0,80	0,80	0,80	0,80
6982640	0	0 dB	False	0,80	0,80	0,80	0,80	0,80	0,80	0,80	0,80
6982653	0	0 dB	False	0,80	0,80	0,80	0,80	0,80	0,80	0,80	0,80
6982655	0	0 dB	False	0,80	0,80	0,80	0,80	0,80	0,80	0,80	0,80
6982664	0	0 dB	False	0,80	0,80	0,80	0,80	0,80	0,80	0,80	0,80
6983275	0	0 dB	False	0,80	0,80	0,80	0,80	0,80	0,80	0,80	0,80
6984185	0	0 dB	False	0,80	0,80	0,80	0,80	0,80	0,80	0,80	0,80
6984206	0	0 dB	False	0,80	0,80	0,80	0,80	0,80	0,80	0,80	0,80
6984365	0	0 dB	False	0,80	0,80	0,80	0,80	0,80	0,80	0,80	0,80
6984382	0	0 dB	False	0,80	0,80	0,80	0,80	0,80	0,80	0,80	0,80
6984921	0	0 dB	False	0,80	0,80	0,80	0,80	0,80	0,80	0,80	0,80
6984934	0	0 dB	False	0,80	0,80	0,80	0,80	0,80	0,80	0,80	0,80
6984935	0	0 dB	False	0,80	0,80	0,80	0,80	0,80	0,80	0,80	0,80
6984936	0	0 dB	False	0,80	0,80	0,80	0,80	0,80	0,80	0,80	0,80
6984937	0	0 dB	False	0,80	0,80	0,80	0,80	0,80	0,80	0,80	0,80
6984938	0	0 dB	False	0,80	0,80	0,80	0,80	0,80	0,80	0,80	0,80
6984985	0	0 dB	False	0,80	0,80	0,80	0,80	0,80	0,80	0,80	0,80
6984998	0	0 dB	False	0,80	0,80	0,80	0,80	0,80	0,80	0,80	0,80
6985072	0	0 dB	False	0,80	0,80	0,80	0,80	0,80	0,80	0,80	0,80
6985075	0	0 dB	False	0,80	0,80	0,80	0,80	0,80	0,80	0,80	0,80
6985231	0	0 dB	False	0,80	0,80	0,80	0,80	0,80	0,80	0,80	0,80
6985328	0	0 dB	False	0,80	0,80	0,80	0,80	0,80	0,80	0,80	0,80
6985347	0	0 dB	False	0,80	0,80	0,80	0,80	0,80	0,80	0,80	0,80
6985378	0	0 dB	False	0,80	0,80	0,80	0,80	0,80	0,80	0,80	0,80
6985532	0	0 dB	False	0,80	0,80	0,80	0,80	0,80	0,80	0,80	0,80
6985555	0	0 dB	False	0,80	0,80	0,80	0,80	0,80	0,80	0,80	0,80
6985712	0	0 dB	False	0,80	0,80	0,80	0,80	0,80	0,80	0,80	0,80
6985730	0	0 dB	False	0,80	0,80	0,80	0,80	0,80	0,80	0,80	0,80
6985825	0	0 dB	False	0,80	0,80	0,80	0,80	0,80	0,80	0,80	0,80
6985837	0	0 dB	False	0,80	0,80	0,80	0,80	0,80	0,80	0,80	0,80
6985894	0	0 dB	False	0,80	0,80	0,80	0,80	0,80	0,80	0,80	0,80
6985927	0	0 dB	False	0,80	0,80	0,80	0,80	0,80	0,80	0,80	0,80
6986029	0	0 dB	False	0,80	0,80	0,80	0,80	0,80	0,80	0,80	0,80
6986120	0	0 dB	False	0,80	0,80	0,80	0,80	0,80	0,80	0,80	0,80
6986126	0	0 dB	False	0,80	0,80	0,80	0,80	0,80	0,80	0,80	0,80
6986131	0	0 dB	False	0,80	0,80	0,80	0,80	0,80	0,80	0,80	0,80
6986187	0	0 dB	False	0,80	0,80	0,80	0,80	0,80	0,80	0,80	0,80
6986246	0	0 dB	False	0,80	0,80	0,80	0,80	0,80	0,80	0,80	0,80
6986260	0	0 dB	False	0,80	0,80	0,80	0,80	0,80	0,80	0,80	0,80
6986364	0	0 dB	False	0,80	0,80	0,80	0,80	0,80	0,80	0,80	0,80
6986436	0	0 dB	False	0,80	0,80	0,80	0,80	0,80	0,80	0,80	0,80
6986442	0	0 dB	False	0,80	0,80	0,80	0,80	0,80	0,80	0,80	0,80
6986558	0	0 dB	False	0,80	0,80	0,80	0,80	0,80	0,80	0,80	0,80
6986592	0	0 dB	False	0,80	0,80	0,80	0,80	0,80	0,80	0,80	0,80
6986613	0	0 dB	False	0,80	0,80	0,80	0,80	0,80	0,80	0,80	0,80
6986617	0	0 dB	False	0,80	0,80	0,80	0,80	0,80	0,80	0,80	0,80
6986857	0	0 dB	False	0,80	0,80	0,80	0,80	0,80	0,80	0,80	0,80
6986861	0	0 dB	False	0,80	0,80	0,80	0,80	0,80	0,80	0,80	0,80
6986865	0	0 dB	False	0,80	0,80	0,80	0,80	0,80	0,80	0,80	0,80
6986984	0	0 dB	False	0,80	0,80	0,80	0,80	0,80	0,80	0,80	0,80
6987047	0	0 dB	False	0,80	0,80	0,80	0,80	0,80	0,80	0,80	0,80
6987096	0	0 dB	False	0,80	0,80	0,80	0,80	0,80	0,80	0,80	0,80

Model: Tijdeljike Units - A8A9
Groep: (hoofdgroep)
Lijst van Gebouwen, voor rekenmethode Wegverkeerslawaai - RMG-2012, wegverkeer

Naam	Omschr.	Hoogte	Maaiveld	Hdef.	Functie	Gebouwtype	BAG-id	Gemeente	Jaar	AHN-jaar
6987190	0479100000029601	8,50	0,00	Relatief					0	0
6987248	0479100000029646	8,60	0,00	Relatief					0	0
6987249	0479100000029647	8,50	0,00	Relatief					0	0
6987250	0479100000029648	8,60	0,00	Relatief					0	0
6987266	0479100000029661	8,50	0,00	Relatief					0	0
6987287	0479100000029677	9,00	0,00	Relatief					0	0
6987300	0479100000029687	9,10	0,00	Relatief					0	0
6987416	0479100000029790	8,60	0,00	Relatief					0	0
6987432	0479100000029806	8,60	0,00	Relatief					0	0
6987439	0479100000029811	9,00	0,00	Relatief					0	0
6987441	0479100000029813	0,00	0,00	Relatief					0	0
6987442	0479100000029814	8,70	0,00	Relatief					0	0
6987569	0479100000029922	8,70	0,00	Relatief					0	0
6987576	0479100000029929	8,50	0,00	Relatief					0	0
6987577	0479100000029930	9,10	0,00	Relatief					0	0
6987582	0479100000029934	9,00	0,00	Relatief					0	0
6987584	0479100000029936	8,60	0,00	Relatief					0	0
6987590	0479100000029942	9,10	0,00	Relatief					0	0
6987591	0479100000029943	8,90	0,00	Relatief					0	0
6987592	0479100000029944	8,50	0,00	Relatief					0	0
6987595	0479100000029947	9,00	0,00	Relatief					0	0
6987722	0479100000030059	8,90	0,00	Relatief					0	0
6987723	0479100000030060	8,50	0,00	Relatief					0	0
6987734	0479100000030071	8,60	0,00	Relatief					0	0
6987736	0479100000030073	9,00	0,00	Relatief					0	0
6987744	0479100000030081	9,10	0,00	Relatief					0	0
6987745	0479100000030082	8,60	0,00	Relatief					0	0
6987749	0479100000030086	8,70	0,00	Relatief					0	0
6988037	0479100000030350	8,70	0,00	Relatief					0	0
6988052	0479100000030363	8,80	0,00	Relatief					0	0
6988174	0479100000030472	0,00	0,00	Relatief					0	0
6988203	0479100000030499	8,80	0,00	Relatief					0	0
6988381	0479100000030656	8,50	0,00	Relatief					0	0
6988757	0479100000030993	8,60	0,00	Relatief					0	0
6989228	0479100000031409	8,70	0,00	Relatief					0	0
6989230	0479100000031411	8,50	0,00	Relatief					0	0
6989245	0479100000031424	8,50	0,00	Relatief					0	0
6989255	0479100000031433	8,60	0,00	Relatief					0	0
6989360	0479100000031525	5,90	0,00	Relatief					0	0
6989363	0479100000031528	5,90	0,00	Relatief					0	0
6989381	0479100000031545	8,50	0,00	Relatief					0	0
6989487	0479100000031639	5,90	0,00	Relatief					0	0
6989521	0479100000031666	5,80	0,00	Relatief					0	0
6989525	0479100000031670	8,70	0,00	Relatief					0	0
6989555	0479100000031693	0,00	0,00	Relatief					0	0
6989559	0479100000031697	8,40	0,00	Relatief					0	0
6989561	0479100000031699	8,90	0,00	Relatief					0	0
6989697	0479100000031818	9,00	0,00	Relatief					0	0
6989700	0479100000031821	8,60	0,00	Relatief					0	0
6989701	0479100000031822	8,90	0,00	Relatief					0	0
6989704	0479100000031824	9,10	0,00	Relatief					0	0
6989707	0479100000031827	8,80	0,00	Relatief					0	0
6989929	0479100000032014	8,60	0,00	Relatief					0	0
6990088	0479100000032165	8,70	0,00	Relatief					0	0
6990118	0479100000032194	8,60	0,00	Relatief					0	0
6990226	0479100000032287	8,60	0,00	Relatief					0	0
6990354	0479100000032401	0,00	0,00	Relatief					0	0
6990355	0479100000032402	9,00	0,00	Relatief					0	0
6990359	0479100000032406	8,50	0,00	Relatief					0	0
6990360	0479100000032407	8,60	0,00	Relatief					0	0
6990361	0479100000032408	9,00	0,00	Relatief					0	0

Model: Tijdeljike Units - A8A9
Groep: (hoofdgroep)
Lijst van Gebouwen, voor rekenmethode Wegverkeerslawaai - RMG-2012, wegverkeer

Naam	Trust	Cp	Zwevend	Refl. 63	Refl. 125	Refl. 250	Refl. 500	Refl. 1k	Refl. 2k	Refl. 4k	Refl. 8k
6987190	0	0 dB	False	0,80	0,80	0,80	0,80	0,80	0,80	0,80	0,80
6987248	0	0 dB	False	0,80	0,80	0,80	0,80	0,80	0,80	0,80	0,80
6987249	0	0 dB	False	0,80	0,80	0,80	0,80	0,80	0,80	0,80	0,80
6987250	0	0 dB	False	0,80	0,80	0,80	0,80	0,80	0,80	0,80	0,80
6987266	0	0 dB	False	0,80	0,80	0,80	0,80	0,80	0,80	0,80	0,80
6987287	0	0 dB	False	0,80	0,80	0,80	0,80	0,80	0,80	0,80	0,80
6987300	0	0 dB	False	0,80	0,80	0,80	0,80	0,80	0,80	0,80	0,80
6987416	0	0 dB	False	0,80	0,80	0,80	0,80	0,80	0,80	0,80	0,80
6987432	0	0 dB	False	0,80	0,80	0,80	0,80	0,80	0,80	0,80	0,80
6987439	0	0 dB	False	0,80	0,80	0,80	0,80	0,80	0,80	0,80	0,80
6987441	0	0 dB	False	0,80	0,80	0,80	0,80	0,80	0,80	0,80	0,80
6987442	0	0 dB	False	0,80	0,80	0,80	0,80	0,80	0,80	0,80	0,80
6987569	0	0 dB	False	0,80	0,80	0,80	0,80	0,80	0,80	0,80	0,80
6987576	0	0 dB	False	0,80	0,80	0,80	0,80	0,80	0,80	0,80	0,80
6987577	0	0 dB	False	0,80	0,80	0,80	0,80	0,80	0,80	0,80	0,80
6987582	0	0 dB	False	0,80	0,80	0,80	0,80	0,80	0,80	0,80	0,80
6987584	0	0 dB	False	0,80	0,80	0,80	0,80	0,80	0,80	0,80	0,80
6987590	0	0 dB	False	0,80	0,80	0,80	0,80	0,80	0,80	0,80	0,80
6987591	0	0 dB	False	0,80	0,80	0,80	0,80	0,80	0,80	0,80	0,80
6987592	0	0 dB	False	0,80	0,80	0,80	0,80	0,80	0,80	0,80	0,80
6987595	0	0 dB	False	0,80	0,80	0,80	0,80	0,80	0,80	0,80	0,80
6987722	0	0 dB	False	0,80	0,80	0,80	0,80	0,80	0,80	0,80	0,80
6987723	0	0 dB	False	0,80	0,80	0,80	0,80	0,80	0,80	0,80	0,80
6987734	0	0 dB	False	0,80	0,80	0,80	0,80	0,80	0,80	0,80	0,80
6987736	0	0 dB	False	0,80	0,80	0,80	0,80	0,80	0,80	0,80	0,80
6987744	0	0 dB	False	0,80	0,80	0,80	0,80	0,80	0,80	0,80	0,80
6987745	0	0 dB	False	0,80	0,80	0,80	0,80	0,80	0,80	0,80	0,80
6987749	0	0 dB	False	0,80	0,80	0,80	0,80	0,80	0,80	0,80	0,80
6988037	0	0 dB	False	0,80	0,80	0,80	0,80	0,80	0,80	0,80	0,80
6988052	0	0 dB	False	0,80	0,80	0,80	0,80	0,80	0,80	0,80	0,80
6988174	0	0 dB	False	0,80	0,80	0,80	0,80	0,80	0,80	0,80	0,80
6988203	0	0 dB	False	0,80	0,80	0,80	0,80	0,80	0,80	0,80	0,80
6988381	0	0 dB	False	0,80	0,80	0,80	0,80	0,80	0,80	0,80	0,80
6988757	0	0 dB	False	0,80	0,80	0,80	0,80	0,80	0,80	0,80	0,80
6989228	0	0 dB	False	0,80	0,80	0,80	0,80	0,80	0,80	0,80	0,80
6989230	0	0 dB	False	0,80	0,80	0,80	0,80	0,80	0,80	0,80	0,80
6989245	0	0 dB	False	0,80	0,80	0,80	0,80	0,80	0,80	0,80	0,80
6989255	0	0 dB	False	0,80	0,80	0,80	0,80	0,80	0,80	0,80	0,80
6989360	0	0 dB	False	0,80	0,80	0,80	0,80	0,80	0,80	0,80	0,80
6989363	0	0 dB	False	0,80	0,80	0,80	0,80	0,80	0,80	0,80	0,80
6989381	0	0 dB	False	0,80	0,80	0,80	0,80	0,80	0,80	0,80	0,80
6989487	0	0 dB	False	0,80	0,80	0,80	0,80	0,80	0,80	0,80	0,80
6989521	0	0 dB	False	0,80	0,80	0,80	0,80	0,80	0,80	0,80	0,80
6989525	0	0 dB	False	0,80	0,80	0,80	0,80	0,80	0,80	0,80	0,80
6989555	0	0 dB	False	0,80	0,80	0,80	0,80	0,80	0,80	0,80	0,80
6989559	0	0 dB	False	0,80	0,80	0,80	0,80	0,80	0,80	0,80	0,80
6989561	0	0 dB	False	0,80	0,80	0,80	0,80	0,80	0,80	0,80	0,80
6989697	0	0 dB	False	0,80	0,80	0,80	0,80	0,80	0,80	0,80	0,80
6989700	0	0 dB	False	0,80	0,80	0,80	0,80	0,80	0,80	0,80	0,80
6989701	0	0 dB	False	0,80	0,80	0,80	0,80	0,80	0,80	0,80	0,80
6989704	0	0 dB	False	0,80	0,80	0,80	0,80	0,80	0,80	0,80	0,80
6989707	0	0 dB	False	0,80	0,80	0,80	0,80	0,80	0,80	0,80	0,80
6989929	0	0 dB	False	0,80	0,80	0,80	0,80	0,80	0,80	0,80	0,80
6990088	0	0 dB	False	0,80	0,80	0,80	0,80	0,80	0,80	0,80	0,80
6990118	0	0 dB	False	0,80	0,80	0,80	0,80	0,80	0,80	0,80	0,80
6990226	0	0 dB	False	0,80	0,80	0,80	0,80	0,80	0,80	0,80	0,80
6990354	0	0 dB	False	0,80	0,80	0,80	0,80	0,80	0,80	0,80	0,80
6990355	0	0 dB	False	0,80	0,80	0,80	0,80	0,80	0,80	0,80	0,80
6990359	0	0 dB	False	0,80	0,80	0,80	0,80	0,80	0,80	0,80	0,80
6990360	0	0 dB	False	0,80	0,80	0,80	0,80	0,80	0,80	0,80	0,80
6990361	0	0 dB	False	0,80	0,80	0,80	0,80	0,80	0,80	0,80	0,80

Model: Tijdeljike Units - A8A9
Groep: (hoofdgroep)
Lijst van Gebouwen, voor rekenmethode Wegverkeerslawaai - RMG-2012, wegverkeer

Naam	Omschr.	Hoogte	Maaiveld	Hdef.	Functie	Gebouwtype	BAG-id	Gemeente	Jaar	AHN-jaar
6990372	0479100000032418	9,10	0,00	Relatief					0	0
6990390	0479100000032434	8,60	0,00	Relatief					0	0
6990488	0479100000032527	8,70	0,00	Relatief					0	0
6990490	0479100000032529	8,50	0,00	Relatief					0	0
6990491	0479100000032530	8,60	0,00	Relatief					0	0
6990493	0479100000032532	8,50	0,00	Relatief					0	0
6990496	0479100000032535	9,00	0,00	Relatief					0	0
6990502	0479100000032540	9,10	0,00	Relatief					0	0
6990506	0479100000032542	9,10	0,00	Relatief					0	0
6990516	0479100000032552	8,70	0,00	Relatief					0	0
6990541	0479100000032575	8,60	0,00	Relatief					0	0
6990628	0479100000032654	9,10	0,00	Relatief					0	0
6990650	0479100000032674	8,60	0,00	Relatief					0	0
6990681	0479100000032703	8,50	0,00	Relatief					0	0
6990776	0479100000032792	8,60	0,00	Relatief					0	0
6990788	0479100000032803	8,70	0,00	Relatief					0	0
6990804	0479100000032816	8,70	0,00	Relatief					0	0
6990909	0479100000032912	8,80	0,00	Relatief					0	0
6990961	0479100000032961	8,50	0,00	Relatief					0	0
6991088	0479100000033082	8,50	0,00	Relatief					0	0
6991095	0479100000033087	8,60	0,00	Relatief					0	0
6991229	0479100000033208	9,00	0,00	Relatief					0	0
6991363	0479100000033337	8,60	0,00	Relatief					0	0
6991390	0479100000033360	8,60	0,00	Relatief					0	0
6991397	0479100000033367	0,00	0,00	Relatief					0	0
6991709	0479100000033639	8,70	0,00	Relatief					0	0
6994537	0479100000036164	8,90	0,00	Relatief					0	0
6995126	0479100000036702	9,20	0,00	Relatief					0	0
6995172	0479100000036741	9,20	0,00	Relatief					0	0
6995281	0479100000036840	9,00	0,00	Relatief					0	0
6995283	0479100000036842	9,30	0,00	Relatief					0	0
6995288	0479100000036847	9,30	0,00	Relatief					0	0
6995289	0479100000036848	9,30	0,00	Relatief					0	0
6995295	0479100000036853	9,50	0,00	Relatief					0	0
6995306	0479100000036863	9,20	0,00	Relatief					0	0
6995332	0479100000036885	9,20	0,00	Relatief					0	0
6995427	0479100000036972	9,10	0,00	Relatief					0	0
6995435	0479100000036980	9,30	0,00	Relatief					0	0
6995525	0479100000037057	9,30	0,00	Relatief					0	0
6995641	0479100000037162	9,20	0,00	Relatief					0	0
6995763	0479100000037275	9,20	0,00	Relatief					0	0
6996374	0479100000037813	8,60	0,00	Relatief					0	0
6996454	0479100000037890	8,80	0,00	Relatief					0	0
6999247	0479100000040384	9,00	0,00	Relatief					0	0
6999252	0479100000040389	9,00	0,00	Relatief					0	0
6999256	0479100000040393	9,00	0,00	Relatief					0	0
6999378	0479100000040508	5,80	0,00	Relatief					0	0
6999394	0479100000040524	8,80	0,00	Relatief					0	0
7012132	0479100000050337	2,90	0,00	Relatief					0	0
7013165	0479100000050908	2,80	0,00	Relatief					0	0
7014612	0479100000051752	2,60	0,00	Relatief					0	0
7014770	0479100000051865	2,90	0,00	Relatief					0	0
7014844	0479100000051929	2,80	0,00	Relatief					0	0
7014868	0479100000051950	2,80	0,00	Relatief					0	0
7015402	0479100000052320	2,90	0,00	Relatief					0	0
7015726	0479100000052520	2,70	0,00	Relatief					0	0
7015811	0479100000052573	2,70	0,00	Relatief					0	0
7015915	0479100000052646	2,90	0,00	Relatief					0	0
7015926	0479100000052653	2,70	0,00	Relatief					0	0
7015947	0479100000052665	2,70	0,00	Relatief					0	0
7015951	0479100000052668	2,60	0,00	Relatief					0	0

Model: Tijdeljike Units - A8A9
Groep: (hoofdgroep)
Lijst van Gebouwen, voor rekenmethode Wegverkeerslawaai - RMG-2012, wegverkeer

Naam	Trust	Cp	Zwevend	Refl. 63	Refl. 125	Refl. 250	Refl. 500	Refl. 1k	Refl. 2k	Refl. 4k	Refl. 8k
6990372	0	0 dB	False	0,80	0,80	0,80	0,80	0,80	0,80	0,80	0,80
6990390	0	0 dB	False	0,80	0,80	0,80	0,80	0,80	0,80	0,80	0,80
6990488	0	0 dB	False	0,80	0,80	0,80	0,80	0,80	0,80	0,80	0,80
6990490	0	0 dB	False	0,80	0,80	0,80	0,80	0,80	0,80	0,80	0,80
6990491	0	0 dB	False	0,80	0,80	0,80	0,80	0,80	0,80	0,80	0,80
6990493	0	0 dB	False	0,80	0,80	0,80	0,80	0,80	0,80	0,80	0,80
6990496	0	0 dB	False	0,80	0,80	0,80	0,80	0,80	0,80	0,80	0,80
6990502	0	0 dB	False	0,80	0,80	0,80	0,80	0,80	0,80	0,80	0,80
6990506	0	0 dB	False	0,80	0,80	0,80	0,80	0,80	0,80	0,80	0,80
6990516	0	0 dB	False	0,80	0,80	0,80	0,80	0,80	0,80	0,80	0,80
6990541	0	0 dB	False	0,80	0,80	0,80	0,80	0,80	0,80	0,80	0,80
6990628	0	0 dB	False	0,80	0,80	0,80	0,80	0,80	0,80	0,80	0,80
6990650	0	0 dB	False	0,80	0,80	0,80	0,80	0,80	0,80	0,80	0,80
6990681	0	0 dB	False	0,80	0,80	0,80	0,80	0,80	0,80	0,80	0,80
6990776	0	0 dB	False	0,80	0,80	0,80	0,80	0,80	0,80	0,80	0,80
6990788	0	0 dB	False	0,80	0,80	0,80	0,80	0,80	0,80	0,80	0,80
6990804	0	0 dB	False	0,80	0,80	0,80	0,80	0,80	0,80	0,80	0,80
6990909	0	0 dB	False	0,80	0,80	0,80	0,80	0,80	0,80	0,80	0,80
6990961	0	0 dB	False	0,80	0,80	0,80	0,80	0,80	0,80	0,80	0,80
6991088	0	0 dB	False	0,80	0,80	0,80	0,80	0,80	0,80	0,80	0,80
6991095	0	0 dB	False	0,80	0,80	0,80	0,80	0,80	0,80	0,80	0,80
6991229	0	0 dB	False	0,80	0,80	0,80	0,80	0,80	0,80	0,80	0,80
6991363	0	0 dB	False	0,80	0,80	0,80	0,80	0,80	0,80	0,80	0,80
6991390	0	0 dB	False	0,80	0,80	0,80	0,80	0,80	0,80	0,80	0,80
6991397	0	0 dB	False	0,80	0,80	0,80	0,80	0,80	0,80	0,80	0,80
6991709	0	0 dB	False	0,80	0,80	0,80	0,80	0,80	0,80	0,80	0,80
6994537	0	0 dB	False	0,80	0,80	0,80	0,80	0,80	0,80	0,80	0,80
6995126	0	0 dB	False	0,80	0,80	0,80	0,80	0,80	0,80	0,80	0,80
6995172	0	0 dB	False	0,80	0,80	0,80	0,80	0,80	0,80	0,80	0,80
6995281	0	0 dB	False	0,80	0,80	0,80	0,80	0,80	0,80	0,80	0,80
6995283	0	0 dB	False	0,80	0,80	0,80	0,80	0,80	0,80	0,80	0,80
6995288	0	0 dB	False	0,80	0,80	0,80	0,80	0,80	0,80	0,80	0,80
6995289	0	0 dB	False	0,80	0,80	0,80	0,80	0,80	0,80	0,80	0,80
6995295	0	0 dB	False	0,80	0,80	0,80	0,80	0,80	0,80	0,80	0,80
6995306	0	0 dB	False	0,80	0,80	0,80	0,80	0,80	0,80	0,80	0,80
6995332	0	0 dB	False	0,80	0,80	0,80	0,80	0,80	0,80	0,80	0,80
6995427	0	0 dB	False	0,80	0,80	0,80	0,80	0,80	0,80	0,80	0,80
6995435	0	0 dB	False	0,80	0,80	0,80	0,80	0,80	0,80	0,80	0,80
6995525	0	0 dB	False	0,80	0,80	0,80	0,80	0,80	0,80	0,80	0,80
6995641	0	0 dB	False	0,80	0,80	0,80	0,80	0,80	0,80	0,80	0,80
6995763	0	0 dB	False	0,80	0,80	0,80	0,80	0,80	0,80	0,80	0,80
6996374	0	0 dB	False	0,80	0,80	0,80	0,80	0,80	0,80	0,80	0,80
6996454	0	0 dB	False	0,80	0,80	0,80	0,80	0,80	0,80	0,80	0,80
6999247	0	0 dB	False	0,80	0,80	0,80	0,80	0,80	0,80	0,80	0,80
6999252	0	0 dB	False	0,80	0,80	0,80	0,80	0,80	0,80	0,80	0,80
6999256	0	0 dB	False	0,80	0,80	0,80	0,80	0,80	0,80	0,80	0,80
6999378	0	0 dB	False	0,80	0,80	0,80	0,80	0,80	0,80	0,80	0,80
6999394	0	0 dB	False	0,80	0,80	0,80	0,80	0,80	0,80	0,80	0,80
7012132	0	0 dB	False	0,80	0,80	0,80	0,80	0,80	0,80	0,80	0,80
7013165	0	0 dB	False	0,80	0,80	0,80	0,80	0,80	0,80	0,80	0,80
7014612	0	0 dB	False	0,80	0,80	0,80	0,80	0,80	0,80	0,80	0,80
7014770	0	0 dB	False	0,80	0,80	0,80	0,80	0,80	0,80	0,80	0,80
7014844	0	0 dB	False	0,80	0,80	0,80	0,80	0,80	0,80	0,80	0,80
7014868	0	0 dB	False	0,80	0,80	0,80	0,80	0,80	0,80	0,80	0,80
7015402	0	0 dB	False	0,80	0,80	0,80	0,80	0,80	0,80	0,80	0,80
7015726	0	0 dB	False	0,80	0,80	0,80	0,80	0,80	0,80	0,80	0,80
7015811	0	0 dB	False	0,80	0,80	0,80	0,80	0,80	0,80	0,80	0,80
7015915	0	0 dB	False	0,80	0,80	0,80	0,80	0,80	0,80	0,80	0,80
7015926	0	0 dB	False	0,80	0,80	0,80	0,80	0,80	0,80	0,80	0,80
7015947	0	0 dB	False	0,80	0,80	0,80	0,80	0,80	0,80	0,80	0,80
7015951	0	0 dB	False	0,80	0,80	0,80	0,80	0,80	0,80	0,80	0,80

Model: Tijdeljike Units - A8A9
Groep: (hoofdgroep)
Lijst van Gebouwen, voor rekenmethode Wegverkeerslawaai - RMG-2012, wegverkeer

Naam	Omschr.	Hoogte	Maaiveld	Hdef.	Functie	Gebouwtype	BAG-id	Gemeente	Jaar	AHN-jaar
7015955	0479100000052670	2,80	0,00	Relatief					0	0
7015956	0479100000052671	2,70	0,00	Relatief					0	0
7015957	0479100000052672	2,70	0,00	Relatief					0	0
7016105	0479100000052773	3,00	0,00	Relatief					0	0
7016151	0479100000052804	2,90	0,00	Relatief					0	0
7016152	0479100000052805	2,80	0,00	Relatief					0	0
7016159	0479100000052809	2,70	0,00	Relatief					0	0
7016162	0479100000052811	2,80	0,00	Relatief					0	0
7016313	0479100000052917	2,90	0,00	Relatief					0	0
7016350	0479100000052947	2,80	0,00	Relatief					0	0
7017036	0479100000053412	2,70	0,00	Relatief					0	0
7017038	0479100000053414	2,80	0,00	Relatief					0	0
7017327	0479100000053632	0,00	0,00	Relatief					0	0
7017332	0479100000053636	2,90	0,00	Relatief					0	0
7017627	0479100000053855	2,80	0,00	Relatief					0	0
7017728	0479100000053930	2,90	0,00	Relatief					0	0
7018098	0479100000054185	2,90	0,00	Relatief					0	0
7018113	0479100000054197	3,00	0,00	Relatief					0	0
7018287	0479100000054322	2,90	0,00	Relatief					0	0
7018689	0479100000054616	2,90	0,00	Relatief					0	0
7019540	0479100000055246	2,90	0,00	Relatief					0	0
7019551	0479100000055254	3,00	0,00	Relatief					0	0
7019552	0479100000055255	2,90	0,00	Relatief					0	0
7019580	0479100000055276	2,60	0,00	Relatief					0	0
7019744	0479100000055392	2,90	0,00	Relatief					0	0
7019755	0479100000055399	2,90	0,00	Relatief					0	0
7019758	0479100000055401	2,90	0,00	Relatief					0	0
7019761	0479100000055403	2,90	0,00	Relatief					0	0
7019762	0479100000055404	3,20	0,00	Relatief					0	0
7019776	0479100000055416	2,90	0,00	Relatief					0	0
7019984	0479100000055558	2,90	0,00	Relatief					0	0
7020520	0479100000055936	3,20	0,00	Relatief					0	0
7020691	0479100000056060	2,90	0,00	Relatief					0	0
7020704	0479100000056071	2,90	0,00	Relatief					0	0
7020705	0479100000056072	2,90	0,00	Relatief					0	0
7020722	0479100000056085	2,90	0,00	Relatief					0	0
7020914	0479100000056214	2,90	0,00	Relatief					0	0
7021131	0479100000056367	2,90	0,00	Relatief					0	0
7023654	0479100000057953	2,40	0,00	Relatief					0	0
7023872	0479100000058098	2,40	0,00	Relatief					0	0
7024514	0479100000058546	2,40	0,00	Relatief					0	0
7024551	0479100000058570	2,40	0,00	Relatief					0	0
7024872	0479100000058778	2,60	0,00	Relatief					0	0
7024959	0479100000058836	2,50	0,00	Relatief					0	0
7024963	0479100000058840	2,70	0,00	Relatief					0	0
7024991	0479100000058861	2,60	0,00	Relatief					0	0
7024998	0479100000058866	0,00	0,00	Relatief					0	0
7025001	0479100000058868	2,50	0,00	Relatief					0	0
7025184	0479100000059004	0,00	0,00	Relatief					0	0
7025195	0479100000059012	2,40	0,00	Relatief					0	0
7025392	0479100000059153	2,50	0,00	Relatief					0	0
7025400	0479100000059160	2,50	0,00	Relatief					0	0
7025404	0479100000059163	0,00	0,00	Relatief					0	0
7025406	0479100000059165	2,50	0,00	Relatief					0	0
7025411	0479100000059169	2,70	0,00	Relatief					0	0
7025483	0479100000059221	2,60	0,00	Relatief					0	0
7025630	0479100000059313	2,40	0,00	Relatief					0	0
7025643	0479100000059320	2,70	0,00	Relatief					0	0
7025644	0479100000059321	2,50	0,00	Relatief					0	0
7025647	0479100000059323	2,50	0,00	Relatief					0	0
7025648	0479100000059324	2,60	0,00	Relatief					0	0

Model: Tijdeljike Units - A8A9
Groep: (hoofdgroep)
Lijst van Gebouwen, voor rekenmethode Wegverkeerslawaai - RMG-2012, wegverkeer

Naam	Trust	Cp	Zwevend	Refl. 63	Refl. 125	Refl. 250	Refl. 500	Refl. 1k	Refl. 2k	Refl. 4k	Refl. 8k
7015955	0	0 dB	False	0,80	0,80	0,80	0,80	0,80	0,80	0,80	0,80
7015956	0	0 dB	False	0,80	0,80	0,80	0,80	0,80	0,80	0,80	0,80
7015957	0	0 dB	False	0,80	0,80	0,80	0,80	0,80	0,80	0,80	0,80
7016105	0	0 dB	False	0,80	0,80	0,80	0,80	0,80	0,80	0,80	0,80
7016151	0	0 dB	False	0,80	0,80	0,80	0,80	0,80	0,80	0,80	0,80
7016152	0	0 dB	False	0,80	0,80	0,80	0,80	0,80	0,80	0,80	0,80
7016159	0	0 dB	False	0,80	0,80	0,80	0,80	0,80	0,80	0,80	0,80
7016162	0	0 dB	False	0,80	0,80	0,80	0,80	0,80	0,80	0,80	0,80
7016313	0	0 dB	False	0,80	0,80	0,80	0,80	0,80	0,80	0,80	0,80
7016350	0	0 dB	False	0,80	0,80	0,80	0,80	0,80	0,80	0,80	0,80
7017036	0	0 dB	False	0,80	0,80	0,80	0,80	0,80	0,80	0,80	0,80
7017038	0	0 dB	False	0,80	0,80	0,80	0,80	0,80	0,80	0,80	0,80
7017327	0	0 dB	False	0,80	0,80	0,80	0,80	0,80	0,80	0,80	0,80
7017332	0	0 dB	False	0,80	0,80	0,80	0,80	0,80	0,80	0,80	0,80
7017627	0	0 dB	False	0,80	0,80	0,80	0,80	0,80	0,80	0,80	0,80
7017728	0	0 dB	False	0,80	0,80	0,80	0,80	0,80	0,80	0,80	0,80
7018098	0	0 dB	False	0,80	0,80	0,80	0,80	0,80	0,80	0,80	0,80
7018113	0	0 dB	False	0,80	0,80	0,80	0,80	0,80	0,80	0,80	0,80
7018287	0	0 dB	False	0,80	0,80	0,80	0,80	0,80	0,80	0,80	0,80
7018689	0	0 dB	False	0,80	0,80	0,80	0,80	0,80	0,80	0,80	0,80
7019540	0	0 dB	False	0,80	0,80	0,80	0,80	0,80	0,80	0,80	0,80
7019551	0	0 dB	False	0,80	0,80	0,80	0,80	0,80	0,80	0,80	0,80
7019552	0	0 dB	False	0,80	0,80	0,80	0,80	0,80	0,80	0,80	0,80
7019580	0	0 dB	False	0,80	0,80	0,80	0,80	0,80	0,80	0,80	0,80
7019744	0	0 dB	False	0,80	0,80	0,80	0,80	0,80	0,80	0,80	0,80
7019755	0	0 dB	False	0,80	0,80	0,80	0,80	0,80	0,80	0,80	0,80
7019758	0	0 dB	False	0,80	0,80	0,80	0,80	0,80	0,80	0,80	0,80
7019761	0	0 dB	False	0,80	0,80	0,80	0,80	0,80	0,80	0,80	0,80
7019762	0	0 dB	False	0,80	0,80	0,80	0,80	0,80	0,80	0,80	0,80
7019776	0	0 dB	False	0,80	0,80	0,80	0,80	0,80	0,80	0,80	0,80
7019984	0	0 dB	False	0,80	0,80	0,80	0,80	0,80	0,80	0,80	0,80
7020520	0	0 dB	False	0,80	0,80	0,80	0,80	0,80	0,80	0,80	0,80
7020691	0	0 dB	False	0,80	0,80	0,80	0,80	0,80	0,80	0,80	0,80
7020704	0	0 dB	False	0,80	0,80	0,80	0,80	0,80	0,80	0,80	0,80
7020705	0	0 dB	False	0,80	0,80	0,80	0,80	0,80	0,80	0,80	0,80
7020722	0	0 dB	False	0,80	0,80	0,80	0,80	0,80	0,80	0,80	0,80
7020914	0	0 dB	False	0,80	0,80	0,80	0,80	0,80	0,80	0,80	0,80
7021131	0	0 dB	False	0,80	0,80	0,80	0,80	0,80	0,80	0,80	0,80
7023654	0	0 dB	False	0,80	0,80	0,80	0,80	0,80	0,80	0,80	0,80
7023872	0	0 dB	False	0,80	0,80	0,80	0,80	0,80	0,80	0,80	0,80
7024514	0	0 dB	False	0,80	0,80	0,80	0,80	0,80	0,80	0,80	0,80
7024551	0	0 dB	False	0,80	0,80	0,80	0,80	0,80	0,80	0,80	0,80
7024872	0	0 dB	False	0,80	0,80	0,80	0,80	0,80	0,80	0,80	0,80
7024959	0	0 dB	False	0,80	0,80	0,80	0,80	0,80	0,80	0,80	0,80
7024963	0	0 dB	False	0,80	0,80	0,80	0,80	0,80	0,80	0,80	0,80
7024991	0	0 dB	False	0,80	0,80	0,80	0,80	0,80	0,80	0,80	0,80
7024998	0	0 dB	False	0,80	0,80	0,80	0,80	0,80	0,80	0,80	0,80
7025001	0	0 dB	False	0,80	0,80	0,80	0,80	0,80	0,80	0,80	0,80
7025184	0	0 dB	False	0,80	0,80	0,80	0,80	0,80	0,80	0,80	0,80
7025195	0	0 dB	False	0,80	0,80	0,80	0,80	0,80	0,80	0,80	0,80
7025392	0	0 dB	False	0,80	0,80	0,80	0,80	0,80	0,80	0,80	0,80
7025400	0	0 dB	False	0,80	0,80	0,80	0,80	0,80	0,80	0,80	0,80
7025404	0	0 dB	False	0,80	0,80	0,80	0,80	0,80	0,80	0,80	0,80
7025406	0	0 dB	False	0,80	0,80	0,80	0,80	0,80	0,80	0,80	0,80
7025411	0	0 dB	False	0,80	0,80	0,80	0,80	0,80	0,80	0,80	0,80
7025483	0	0 dB	False	0,80	0,80	0,80	0,80	0,80	0,80	0,80	0,80
7025630	0	0 dB	False	0,80	0,80	0,80	0,80	0,80	0,80	0,80	0,80
7025643	0	0 dB	False	0,80	0,80	0,80	0,80	0,80	0,80	0,80	0,80
7025644	0	0 dB	False	0,80	0,80	0,80	0,80	0,80	0,80	0,80	0,80
7025647	0	0 dB	False	0,80	0,80	0,80	0,80	0,80	0,80	0,80	0,80
7025648	0	0 dB	False	0,80	0,80	0,80	0,80	0,80	0,80	0,80	0,80

Model: Tijdeljike Units - A8A9
Groep: (hoofdgroep)
Lijst van Gebouwen, voor rekenmethode Wegverkeerslawaai - RMG-2012, wegverkeer

Naam	Omschr.	Hoogte	Maaiveld	Hdef.	Functie	Gebouwtype	BAG-id	Gemeente	Jaar	AHN-jaar
7025830	0479100000059445	2,80	0,00	Relatief					0	0
7025832	0479100000059447	2,50	0,00	Relatief					0	0
7025834	0479100000059448	3,20	0,00	Relatief					0	0
7025861	0479100000059470	2,40	0,00	Relatief					0	0
7025863	0479100000059472	2,50	0,00	Relatief					0	0
7025868	0479100000059476	2,50	0,00	Relatief					0	0
7025923	0479100000059513	2,70	0,00	Relatief					0	0
7026069	0479100000059596	2,90	0,00	Relatief					0	0
7026070	0479100000059597	2,50	0,00	Relatief					0	0
7026072	0479100000059598	0,00	0,00	Relatief					0	0
7026076	0479100000059601	2,60	0,00	Relatief					0	0
7026080	0479100000059603	2,60	0,00	Relatief					0	0
7026084	0479100000059606	2,50	0,00	Relatief					0	0
7026088	0479100000059610	0,00	0,00	Relatief					0	0
7026090	0479100000059611	2,70	0,00	Relatief					0	0
7026313	0479100000059747	2,50	0,00	Relatief					0	0
7026335	0479100000059763	2,70	0,00	Relatief					0	0
7026341	0479100000059767	2,60	0,00	Relatief					0	0
7026377	0479100000059795	2,70	0,00	Relatief					0	0
7026385	0479100000059800	2,60	0,00	Relatief					0	0
7026388	0479100000059802	2,60	0,00	Relatief					0	0
7026394	0479100000059806	2,80	0,00	Relatief					0	0
7026400	0479100000059811	3,20	0,00	Relatief					0	0
7026487	0479100000059868	2,50	0,00	Relatief					0	0
7026598	0479100000059948	2,60	0,00	Relatief					0	0
7026607	0479100000059955	2,70	0,00	Relatief					0	0
7026612	0479100000059959	0,00	0,00	Relatief					0	0
7026712	0479100000060029	2,50	0,00	Relatief					0	0
7026725	0479100000060038	2,50	0,00	Relatief					0	0
7026728	0479100000060041	2,50	0,00	Relatief					0	0
7026777	0479100000060080	2,60	0,00	Relatief					0	0
7026779	0479100000060081	2,60	0,00	Relatief					0	0
7026789	0479100000060090	2,70	0,00	Relatief					0	0
7026815	0479100000060107	2,70	0,00	Relatief					0	0
7026998	0479100000060240	2,70	0,00	Relatief					0	0
7027002	0479100000060242	2,60	0,00	Relatief					0	0
7027016	0479100000060252	2,70	0,00	Relatief					0	0
7027018	0479100000060253	2,60	0,00	Relatief					0	0
7027023	0479100000060257	2,70	0,00	Relatief					0	0
7027091	0479100000060305	2,60	0,00	Relatief					0	0
7027095	0479100000060309	2,50	0,00	Relatief					0	0
7027123	0479100000060329	2,50	0,00	Relatief					0	0
7027336	0479100000060484	2,70	0,00	Relatief					0	0
7027341	0479100000060488	2,50	0,00	Relatief					0	0
7027343	0479100000060490	3,50	0,00	Relatief					0	0
7027516	0479100000060617	2,60	0,00	Relatief					0	0
7027518	0479100000060618	2,50	0,00	Relatief					0	0
7027521	0479100000060621	2,50	0,00	Relatief					0	0
7027525	0479100000060624	2,50	0,00	Relatief					0	0
7027529	0479100000060627	2,60	0,00	Relatief					0	0
7027534	0479100000060630	2,60	0,00	Relatief					0	0
7027535	0479100000060631	2,50	0,00	Relatief					0	0
7027542	0479100000060636	2,70	0,00	Relatief					0	0
7027549	0479100000060640	2,50	0,00	Relatief					0	0
7027550	0479100000060641	2,50	0,00	Relatief					0	0
7027730	0479100000060765	2,50	0,00	Relatief					0	0
7027731	0479100000060766	2,50	0,00	Relatief					0	0
7027732	0479100000060767	2,60	0,00	Relatief					0	0
7027736	0479100000060769	2,50	0,00	Relatief					0	0
7027739	0479100000060772	2,50	0,00	Relatief					0	0
7027740	0479100000060773	2,50	0,00	Relatief					0	0

Model: Tijdeljike Units - A8A9
Groep: (hoofdgroep)
Lijst van Gebouwen, voor rekenmethode Wegverkeerslawaai - RMG-2012, wegverkeer

Naam	Trust	Cp	Zwevend	Refl. 63	Refl. 125	Refl. 250	Refl. 500	Refl. 1k	Refl. 2k	Refl. 4k	Refl. 8k
7025830	0	0 dB	False	0,80	0,80	0,80	0,80	0,80	0,80	0,80	0,80
7025832	0	0 dB	False	0,80	0,80	0,80	0,80	0,80	0,80	0,80	0,80
7025834	0	0 dB	False	0,80	0,80	0,80	0,80	0,80	0,80	0,80	0,80
7025861	0	0 dB	False	0,80	0,80	0,80	0,80	0,80	0,80	0,80	0,80
7025863	0	0 dB	False	0,80	0,80	0,80	0,80	0,80	0,80	0,80	0,80
7025868	0	0 dB	False	0,80	0,80	0,80	0,80	0,80	0,80	0,80	0,80
7025923	0	0 dB	False	0,80	0,80	0,80	0,80	0,80	0,80	0,80	0,80
7026069	0	0 dB	False	0,80	0,80	0,80	0,80	0,80	0,80	0,80	0,80
7026070	0	0 dB	False	0,80	0,80	0,80	0,80	0,80	0,80	0,80	0,80
7026072	0	0 dB	False	0,80	0,80	0,80	0,80	0,80	0,80	0,80	0,80
7026076	0	0 dB	False	0,80	0,80	0,80	0,80	0,80	0,80	0,80	0,80
7026080	0	0 dB	False	0,80	0,80	0,80	0,80	0,80	0,80	0,80	0,80
7026084	0	0 dB	False	0,80	0,80	0,80	0,80	0,80	0,80	0,80	0,80
7026088	0	0 dB	False	0,80	0,80	0,80	0,80	0,80	0,80	0,80	0,80
7026090	0	0 dB	False	0,80	0,80	0,80	0,80	0,80	0,80	0,80	0,80
7026313	0	0 dB	False	0,80	0,80	0,80	0,80	0,80	0,80	0,80	0,80
7026335	0	0 dB	False	0,80	0,80	0,80	0,80	0,80	0,80	0,80	0,80
7026341	0	0 dB	False	0,80	0,80	0,80	0,80	0,80	0,80	0,80	0,80
7026377	0	0 dB	False	0,80	0,80	0,80	0,80	0,80	0,80	0,80	0,80
7026385	0	0 dB	False	0,80	0,80	0,80	0,80	0,80	0,80	0,80	0,80
7026388	0	0 dB	False	0,80	0,80	0,80	0,80	0,80	0,80	0,80	0,80
7026394	0	0 dB	False	0,80	0,80	0,80	0,80	0,80	0,80	0,80	0,80
7026400	0	0 dB	False	0,80	0,80	0,80	0,80	0,80	0,80	0,80	0,80
7026487	0	0 dB	False	0,80	0,80	0,80	0,80	0,80	0,80	0,80	0,80
7026598	0	0 dB	False	0,80	0,80	0,80	0,80	0,80	0,80	0,80	0,80
7026607	0	0 dB	False	0,80	0,80	0,80	0,80	0,80	0,80	0,80	0,80
7026612	0	0 dB	False	0,80	0,80	0,80	0,80	0,80	0,80	0,80	0,80
7026712	0	0 dB	False	0,80	0,80	0,80	0,80	0,80	0,80	0,80	0,80
7026725	0	0 dB	False	0,80	0,80	0,80	0,80	0,80	0,80	0,80	0,80
7026728	0	0 dB	False	0,80	0,80	0,80	0,80	0,80	0,80	0,80	0,80
7026777	0	0 dB	False	0,80	0,80	0,80	0,80	0,80	0,80	0,80	0,80
7026779	0	0 dB	False	0,80	0,80	0,80	0,80	0,80	0,80	0,80	0,80
7026789	0	0 dB	False	0,80	0,80	0,80	0,80	0,80	0,80	0,80	0,80
7026815	0	0 dB	False	0,80	0,80	0,80	0,80	0,80	0,80	0,80	0,80
7026998	0	0 dB	False	0,80	0,80	0,80	0,80	0,80	0,80	0,80	0,80
7027002	0	0 dB	False	0,80	0,80	0,80	0,80	0,80	0,80	0,80	0,80
7027016	0	0 dB	False	0,80	0,80	0,80	0,80	0,80	0,80	0,80	0,80
7027018	0	0 dB	False	0,80	0,80	0,80	0,80	0,80	0,80	0,80	0,80
7027023	0	0 dB	False	0,80	0,80	0,80	0,80	0,80	0,80	0,80	0,80
7027091	0	0 dB	False	0,80	0,80	0,80	0,80	0,80	0,80	0,80	0,80
7027095	0	0 dB	False	0,80	0,80	0,80	0,80	0,80	0,80	0,80	0,80
7027123	0	0 dB	False	0,80	0,80	0,80	0,80	0,80	0,80	0,80	0,80
7027336	0	0 dB	False	0,80	0,80	0,80	0,80	0,80	0,80	0,80	0,80
7027341	0	0 dB	False	0,80	0,80	0,80	0,80	0,80	0,80	0,80	0,80
7027343	0	0 dB	False	0,80	0,80	0,80	0,80	0,80	0,80	0,80	0,80
7027516	0	0 dB	False	0,80	0,80	0,80	0,80	0,80	0,80	0,80	0,80
7027518	0	0 dB	False	0,80	0,80	0,80	0,80	0,80	0,80	0,80	0,80
7027521	0	0 dB	False	0,80	0,80	0,80	0,80	0,80	0,80	0,80	0,80
7027525	0	0 dB	False	0,80	0,80	0,80	0,80	0,80	0,80	0,80	0,80
7027529	0	0 dB	False	0,80	0,80	0,80	0,80	0,80	0,80	0,80	0,80
7027534	0	0 dB	False	0,80	0,80	0,80	0,80	0,80	0,80	0,80	0,80
7027535	0	0 dB	False	0,80	0,80	0,80	0,80	0,80	0,80	0,80	0,80
7027542	0	0 dB	False	0,80	0,80	0,80	0,80	0,80	0,80	0,80	0,80
7027549	0	0 dB	False	0,80	0,80	0,80	0,80	0,80	0,80	0,80	0,80
7027550	0	0 dB	False	0,80	0,80	0,80	0,80	0,80	0,80	0,80	0,80
7027730	0	0 dB	False	0,80	0,80	0,80	0,80	0,80	0,80	0,80	0,80
7027731	0	0 dB	False	0,80	0,80	0,80	0,80	0,80	0,80	0,80	0,80
7027732	0	0 dB	False	0,80	0,80	0,80	0,80	0,80	0,80	0,80	0,80
7027736	0	0 dB	False	0,80	0,80	0,80	0,80	0,80	0,80	0,80	0,80
7027739	0	0 dB	False	0,80	0,80	0,80	0,80	0,80	0,80	0,80	0,80
7027740	0	0 dB	False	0,80	0,80	0,80	0,80	0,80	0,80	0,80	0,80

Model: Tijdeljike Units - A8A9
Groep: (hoofdgroep)
Lijst van Gebouwen, voor rekenmethode Wegverkeerslawaai - RMG-2012, wegverkeer

Naam	Omschr.	Hoogte	Maaiveld	Hdef.	Functie	Gebouwtype	BAG-id	Gemeente	Jaar	AHN-jaar
7027742	0479100000060775	2,50	0,00	Relatief					0	0
7027746	0479100000060779	2,70	0,00	Relatief					0	0
7027755	0479100000060786	2,60	0,00	Relatief					0	0
7027761	0479100000060789	2,50	0,00	Relatief					0	0
7027762	0479100000060790	2,60	0,00	Relatief					0	0
7027764	0479100000060792	2,50	0,00	Relatief					0	0
7027765	0479100000060793	0,00	0,00	Relatief					0	0
7027766	0479100000060794	2,90	0,00	Relatief					0	0
7027767	0479100000060795	0,00	0,00	Relatief					0	0
7027768	0479100000060796	2,50	0,00	Relatief					0	0
7027771	0479100000060799	2,50	0,00	Relatief					0	0
7027772	0479100000060800	2,50	0,00	Relatief					0	0
7027930	0479100000060913	2,50	0,00	Relatief					0	0
7027932	0479100000060915	2,50	0,00	Relatief					0	0
7027934	0479100000060917	2,50	0,00	Relatief					0	0
7027936	0479100000060919	2,40	0,00	Relatief					0	0
7027939	0479100000060922	2,50	0,00	Relatief					0	0
7027951	0479100000060930	2,70	0,00	Relatief					0	0
7027973	0479100000060945	2,40	0,00	Relatief					0	0
7027982	0479100000060951	2,50	0,00	Relatief					0	0
7028142	0479100000061069	2,50	0,00	Relatief					0	0
7028145	0479100000061071	2,50	0,00	Relatief					0	0
7028148	0479100000061073	2,50	0,00	Relatief					0	0
7028152	0479100000061077	2,50	0,00	Relatief					0	0
7028177	0479100000061094	2,60	0,00	Relatief					0	0
7028185	0479100000061099	2,50	0,00	Relatief					0	0
7028317	0479100000061191	2,60	0,00	Relatief					0	0
7028424	0479100000061269	2,50	0,00	Relatief					0	0
7028436	0479100000061277	2,50	0,00	Relatief					0	0
7028886	0479100000061588	2,60	0,00	Relatief					0	0
7028900	0479100000061597	2,60	0,00	Relatief					0	0
7028911	0479100000061607	2,60	0,00	Relatief					0	0
7028963	0479100000061644	2,60	0,00	Relatief					0	0
7029119	0479100000061753	2,90	0,00	Relatief					0	0
7029121	0479100000061754	2,60	0,00	Relatief					0	0
7029127	0479100000061757	2,60	0,00	Relatief					0	0
7029157	0479100000061777	0,00	0,00	Relatief					0	0
7029272	0479100000061855	0,00	0,00	Relatief					0	0
7029773	0479100000062215	2,60	0,00	Relatief					0	0
7029779	0479100000062219	2,60	0,00	Relatief					0	0
7030017	0479100000062387	2,60	0,00	Relatief					0	0
7030018	0479100000062388	2,60	0,00	Relatief					0	0
7030029	0479100000062396	2,60	0,00	Relatief					0	0
7030228	0479100000062530	2,60	0,00	Relatief					0	0
7030235	0479100000062536	3,30	0,00	Relatief					0	0
7030301	0479100000062584	0,00	0,00	Relatief					0	0
7030419	0479100000062672	2,70	0,00	Relatief					0	0
7030430	0479100000062677	2,60	0,00	Relatief					0	0
7030441	0479100000062684	2,60	0,00	Relatief					0	0
7030443	0479100000062685	2,70	0,00	Relatief					0	0
7030452	0479100000062691	2,60	0,00	Relatief					0	0
7030453	0479100000062692	2,70	0,00	Relatief					0	0
7030456	0479100000062695	2,60	0,00	Relatief					0	0
7030462	0479100000062699	2,60	0,00	Relatief					0	0
7030470	0479100000062704	2,60	0,00	Relatief					0	0
7030676	0479100000062850	2,70	0,00	Relatief					0	0
7030685	0479100000062857	2,60	0,00	Relatief					0	0
7030740	0479100000062899	2,60	0,00	Relatief					0	0
7030852	0479100000062974	3,30	0,00	Relatief					0	0
7030872	0479100000062993	2,60	0,00	Relatief					0	0
7031061	0479100000063128	2,60	0,00	Relatief					0	0

Model: Tijdeljike Units - A8A9
Groep: (hoofdgroep)
Lijst van Gebouwen, voor rekenmethode Wegverkeerslawaai - RMG-2012, wegverkeer

Naam	Trust	Cp	Zwevend	Refl. 63	Refl. 125	Refl. 250	Refl. 500	Refl. 1k	Refl. 2k	Refl. 4k	Refl. 8k
7027742	0	0 dB	False	0,80	0,80	0,80	0,80	0,80	0,80	0,80	0,80
7027746	0	0 dB	False	0,80	0,80	0,80	0,80	0,80	0,80	0,80	0,80
7027755	0	0 dB	False	0,80	0,80	0,80	0,80	0,80	0,80	0,80	0,80
7027761	0	0 dB	False	0,80	0,80	0,80	0,80	0,80	0,80	0,80	0,80
7027762	0	0 dB	False	0,80	0,80	0,80	0,80	0,80	0,80	0,80	0,80
7027764	0	0 dB	False	0,80	0,80	0,80	0,80	0,80	0,80	0,80	0,80
7027765	0	0 dB	False	0,80	0,80	0,80	0,80	0,80	0,80	0,80	0,80
7027766	0	0 dB	False	0,80	0,80	0,80	0,80	0,80	0,80	0,80	0,80
7027767	0	0 dB	False	0,80	0,80	0,80	0,80	0,80	0,80	0,80	0,80
7027768	0	0 dB	False	0,80	0,80	0,80	0,80	0,80	0,80	0,80	0,80
7027771	0	0 dB	False	0,80	0,80	0,80	0,80	0,80	0,80	0,80	0,80
7027772	0	0 dB	False	0,80	0,80	0,80	0,80	0,80	0,80	0,80	0,80
7027930	0	0 dB	False	0,80	0,80	0,80	0,80	0,80	0,80	0,80	0,80
7027932	0	0 dB	False	0,80	0,80	0,80	0,80	0,80	0,80	0,80	0,80
7027934	0	0 dB	False	0,80	0,80	0,80	0,80	0,80	0,80	0,80	0,80
7027936	0	0 dB	False	0,80	0,80	0,80	0,80	0,80	0,80	0,80	0,80
7027939	0	0 dB	False	0,80	0,80	0,80	0,80	0,80	0,80	0,80	0,80
7027951	0	0 dB	False	0,80	0,80	0,80	0,80	0,80	0,80	0,80	0,80
7027973	0	0 dB	False	0,80	0,80	0,80	0,80	0,80	0,80	0,80	0,80
7027982	0	0 dB	False	0,80	0,80	0,80	0,80	0,80	0,80	0,80	0,80
7028142	0	0 dB	False	0,80	0,80	0,80	0,80	0,80	0,80	0,80	0,80
7028145	0	0 dB	False	0,80	0,80	0,80	0,80	0,80	0,80	0,80	0,80
7028148	0	0 dB	False	0,80	0,80	0,80	0,80	0,80	0,80	0,80	0,80
7028152	0	0 dB	False	0,80	0,80	0,80	0,80	0,80	0,80	0,80	0,80
7028177	0	0 dB	False	0,80	0,80	0,80	0,80	0,80	0,80	0,80	0,80
7028185	0	0 dB	False	0,80	0,80	0,80	0,80	0,80	0,80	0,80	0,80
7028317	0	0 dB	False	0,80	0,80	0,80	0,80	0,80	0,80	0,80	0,80
7028424	0	0 dB	False	0,80	0,80	0,80	0,80	0,80	0,80	0,80	0,80
7028436	0	0 dB	False	0,80	0,80	0,80	0,80	0,80	0,80	0,80	0,80
7028886	0	0 dB	False	0,80	0,80	0,80	0,80	0,80	0,80	0,80	0,80
7028900	0	0 dB	False	0,80	0,80	0,80	0,80	0,80	0,80	0,80	0,80
7028911	0	0 dB	False	0,80	0,80	0,80	0,80	0,80	0,80	0,80	0,80
7028963	0	0 dB	False	0,80	0,80	0,80	0,80	0,80	0,80	0,80	0,80
7029119	0	0 dB	False	0,80	0,80	0,80	0,80	0,80	0,80	0,80	0,80
7029121	0	0 dB	False	0,80	0,80	0,80	0,80	0,80	0,80	0,80	0,80
7029127	0	0 dB	False	0,80	0,80	0,80	0,80	0,80	0,80	0,80	0,80
7029157	0	0 dB	False	0,80	0,80	0,80	0,80	0,80	0,80	0,80	0,80
7029272	0	0 dB	False	0,80	0,80	0,80	0,80	0,80	0,80	0,80	0,80
7029773	0	0 dB	False	0,80	0,80	0,80	0,80	0,80	0,80	0,80	0,80
7029779	0	0 dB	False	0,80	0,80	0,80	0,80	0,80	0,80	0,80	0,80
7030017	0	0 dB	False	0,80	0,80	0,80	0,80	0,80	0,80	0,80	0,80
7030018	0	0 dB	False	0,80	0,80	0,80	0,80	0,80	0,80	0,80	0,80
7030029	0	0 dB	False	0,80	0,80	0,80	0,80	0,80	0,80	0,80	0,80
7030228	0	0 dB	False	0,80	0,80	0,80	0,80	0,80	0,80	0,80	0,80
7030235	0	0 dB	False	0,80	0,80	0,80	0,80	0,80	0,80	0,80	0,80
7030301	0	0 dB	False	0,80	0,80	0,80	0,80	0,80	0,80	0,80	0,80
7030419	0	0 dB	False	0,80	0,80	0,80	0,80	0,80	0,80	0,80	0,80
7030430	0	0 dB	False	0,80	0,80	0,80	0,80	0,80	0,80	0,80	0,80
7030441	0	0 dB	False	0,80	0,80	0,80	0,80	0,80	0,80	0,80	0,80
7030443	0	0 dB	False	0,80	0,80	0,80	0,80	0,80	0,80	0,80	0,80
7030452	0	0 dB	False	0,80	0,80	0,80	0,80	0,80	0,80	0,80	0,80
7030453	0	0 dB	False	0,80	0,80	0,80	0,80	0,80	0,80	0,80	0,80
7030456	0	0 dB	False	0,80	0,80	0,80	0,80	0,80	0,80	0,80	0,80
7030462	0	0 dB	False	0,80	0,80	0,80	0,80	0,80	0,80	0,80	0,80
7030470	0	0 dB	False	0,80	0,80	0,80	0,80	0,80	0,80	0,80	0,80
7030676	0	0 dB	False	0,80	0,80	0,80	0,80	0,80	0,80	0,80	0,80
7030685	0	0 dB	False	0,80	0,80	0,80	0,80	0,80	0,80	0,80	0,80
7030740	0	0 dB	False	0,80	0,80	0,80	0,80	0,80	0,80	0,80	0,80
7030852	0	0 dB	False	0,80	0,80	0,80	0,80	0,80	0,80	0,80	0,80
7030872	0	0 dB	False	0,80	0,80	0,80	0,80	0,80	0,80	0,80	0,80
7031061	0	0 dB	False	0,80	0,80	0,80	0,80	0,80	0,80	0,80	0,80

Model: Tijdeljike Units - A8A9
Groep: (hoofdgroep)
Lijst van Gebouwen, voor rekenmethode Wegverkeerslawaai - RMG-2012, wegverkeer

Naam	Omschr.	Hoogte	Maaiveld	Hdef.	Functie	Gebouwtype	BAG-id	Gemeente	Jaar	AHN-jaar
7031271	0479100000063273	2,60	0,00	Relatief					0	0
7031289	0479100000063286	2,60	0,00	Relatief					0	0
7031520	0479100000063447	0,00	0,00	Relatief					0	0
7031928	0479100000063735	2,60	0,00	Relatief					0	0
7032225	0479100000063929	2,80	0,00	Relatief					0	0
7032588	0479100000064167	2,70	0,00	Relatief					0	0
7032593	0479100000064170	2,60	0,00	Relatief					0	0
7032609	0479100000064182	2,70	0,00	Relatief					0	0
7032793	0479100000064315	2,60	0,00	Relatief					0	0
7032794	0479100000064316	2,60	0,00	Relatief					0	0
7032795	0479100000064317	2,60	0,00	Relatief					0	0
7032862	0479100000064360	2,50	0,00	Relatief					0	0
7033017	0479100000064466	2,70	0,00	Relatief					0	0
7033019	0479100000064468	0,00	0,00	Relatief					0	0
7033022	0479100000064470	2,60	0,00	Relatief					0	0
7033024	0479100000064472	2,60	0,00	Relatief					0	0
7033026	0479100000064473	2,70	0,00	Relatief					0	0
7033043	0479100000064487	0,00	0,00	Relatief					0	0
7033047	0479100000064489	2,60	0,00	Relatief					0	0
7033076	0479100000064508	2,70	0,00	Relatief					0	0
7033102	0479100000064528	2,90	0,00	Relatief					0	0
7033250	0479100000064637	2,70	0,00	Relatief					0	0
7033564	0479100000064854	2,60	0,00	Relatief					0	0
7033656	0479100000064923	2,60	0,00	Relatief					0	0
7033665	0479100000064929	2,60	0,00	Relatief					0	0
7033698	0479100000064953	0,00	0,00	Relatief					0	0
7033742	0479100000064981	0,00	0,00	Relatief					0	0
7033745	0479100000064983	0,00	0,00	Relatief					0	0
7033774	0479100000064999	2,60	0,00	Relatief					0	0
7033867	0479100000065058	2,80	0,00	Relatief					0	0
7033997	0479100000065147	2,60	0,00	Relatief					0	0
7034022	0479100000065166	0,00	0,00	Relatief					0	0
7034157	0479100000065261	2,70	0,00	Relatief					0	0
7034233	0479100000065309	2,60	0,00	Relatief					0	0
7034238	0479100000065313	2,60	0,00	Relatief					0	0
7034661	0479100000065597	2,50	0,00	Relatief					0	0
7034662	0479100000065598	2,50	0,00	Relatief					0	0
7034667	0479100000065603	2,70	0,00	Relatief					0	0
7034672	0479100000065607	2,60	0,00	Relatief					0	0
7034673	0479100000065608	2,70	0,00	Relatief					0	0
7034681	0479100000065614	2,60	0,00	Relatief					0	0
7034838	0479100000065720	2,60	0,00	Relatief					0	0
7034855	0479100000065732	2,60	0,00	Relatief					0	0
7034864	0479100000065738	2,60	0,00	Relatief					0	0
7035266	0479100000066008	2,50	0,00	Relatief					0	0
7035276	0479100000066016	2,50	0,00	Relatief					0	0
7035546	0479100000066204	0,00	0,00	Relatief					0	0
7035694	0479100000066304	2,50	0,00	Relatief					0	0
7035722	0479100000066321	2,60	0,00	Relatief					0	0
7035967	0479100000066479	2,40	0,00	Relatief					0	0
7035995	0479100000066496	2,30	0,00	Relatief					0	0
7036001	0479100000066499	2,30	0,00	Relatief					0	0
7036005	0479100000066501	2,40	0,00	Relatief					0	0
7036253	0479100000066667	2,40	0,00	Relatief					0	0
7036859	0479100000067063	2,50	0,00	Relatief					0	0
7037148	0479100000067250	2,60	0,00	Relatief					0	0
7037384	0479100000067417	2,50	0,00	Relatief					0	0
7037416	0479100000067436	2,50	0,00	Relatief					0	0
7037426	0479100000067443	2,50	0,00	Relatief					0	0
7037760	0479100000067672	2,40	0,00	Relatief					0	0
7037798	0479100000067701	2,50	0,00	Relatief					0	0

Model: Tijdeljike Units - A8A9
Groep: (hoofdgroep)
Lijst van Gebouwen, voor rekenmethode Wegverkeerslawaai - RMG-2012, wegverkeer

Naam	Trust	Cp	Zwevend	Refl. 63	Refl. 125	Refl. 250	Refl. 500	Refl. 1k	Refl. 2k	Refl. 4k	Refl. 8k
7031271	0	0 dB	False	0,80	0,80	0,80	0,80	0,80	0,80	0,80	0,80
7031289	0	0 dB	False	0,80	0,80	0,80	0,80	0,80	0,80	0,80	0,80
7031520	0	0 dB	False	0,80	0,80	0,80	0,80	0,80	0,80	0,80	0,80
7031928	0	0 dB	False	0,80	0,80	0,80	0,80	0,80	0,80	0,80	0,80
7032225	0	0 dB	False	0,80	0,80	0,80	0,80	0,80	0,80	0,80	0,80
7032588	0	0 dB	False	0,80	0,80	0,80	0,80	0,80	0,80	0,80	0,80
7032593	0	0 dB	False	0,80	0,80	0,80	0,80	0,80	0,80	0,80	0,80
7032609	0	0 dB	False	0,80	0,80	0,80	0,80	0,80	0,80	0,80	0,80
7032793	0	0 dB	False	0,80	0,80	0,80	0,80	0,80	0,80	0,80	0,80
7032794	0	0 dB	False	0,80	0,80	0,80	0,80	0,80	0,80	0,80	0,80
7032795	0	0 dB	False	0,80	0,80	0,80	0,80	0,80	0,80	0,80	0,80
7032862	0	0 dB	False	0,80	0,80	0,80	0,80	0,80	0,80	0,80	0,80
7033017	0	0 dB	False	0,80	0,80	0,80	0,80	0,80	0,80	0,80	0,80
7033019	0	0 dB	False	0,80	0,80	0,80	0,80	0,80	0,80	0,80	0,80
7033022	0	0 dB	False	0,80	0,80	0,80	0,80	0,80	0,80	0,80	0,80
7033024	0	0 dB	False	0,80	0,80	0,80	0,80	0,80	0,80	0,80	0,80
7033026	0	0 dB	False	0,80	0,80	0,80	0,80	0,80	0,80	0,80	0,80
7033043	0	0 dB	False	0,80	0,80	0,80	0,80	0,80	0,80	0,80	0,80
7033047	0	0 dB	False	0,80	0,80	0,80	0,80	0,80	0,80	0,80	0,80
7033076	0	0 dB	False	0,80	0,80	0,80	0,80	0,80	0,80	0,80	0,80
7033102	0	0 dB	False	0,80	0,80	0,80	0,80	0,80	0,80	0,80	0,80
7033250	0	0 dB	False	0,80	0,80	0,80	0,80	0,80	0,80	0,80	0,80
7033564	0	0 dB	False	0,80	0,80	0,80	0,80	0,80	0,80	0,80	0,80
7033656	0	0 dB	False	0,80	0,80	0,80	0,80	0,80	0,80	0,80	0,80
7033665	0	0 dB	False	0,80	0,80	0,80	0,80	0,80	0,80	0,80	0,80
7033698	0	0 dB	False	0,80	0,80	0,80	0,80	0,80	0,80	0,80	0,80
7033742	0	0 dB	False	0,80	0,80	0,80	0,80	0,80	0,80	0,80	0,80
7033745	0	0 dB	False	0,80	0,80	0,80	0,80	0,80	0,80	0,80	0,80
7033774	0	0 dB	False	0,80	0,80	0,80	0,80	0,80	0,80	0,80	0,80
7033867	0	0 dB	False	0,80	0,80	0,80	0,80	0,80	0,80	0,80	0,80
7033997	0	0 dB	False	0,80	0,80	0,80	0,80	0,80	0,80	0,80	0,80
7034022	0	0 dB	False	0,80	0,80	0,80	0,80	0,80	0,80	0,80	0,80
7034157	0	0 dB	False	0,80	0,80	0,80	0,80	0,80	0,80	0,80	0,80
7034233	0	0 dB	False	0,80	0,80	0,80	0,80	0,80	0,80	0,80	0,80
7034238	0	0 dB	False	0,80	0,80	0,80	0,80	0,80	0,80	0,80	0,80
7034661	0	0 dB	False	0,80	0,80	0,80	0,80	0,80	0,80	0,80	0,80
7034662	0	0 dB	False	0,80	0,80	0,80	0,80	0,80	0,80	0,80	0,80
7034667	0	0 dB	False	0,80	0,80	0,80	0,80	0,80	0,80	0,80	0,80
7034672	0	0 dB	False	0,80	0,80	0,80	0,80	0,80	0,80	0,80	0,80
7034673	0	0 dB	False	0,80	0,80	0,80	0,80	0,80	0,80	0,80	0,80
7034681	0	0 dB	False	0,80	0,80	0,80	0,80	0,80	0,80	0,80	0,80
7034838	0	0 dB	False	0,80	0,80	0,80	0,80	0,80	0,80	0,80	0,80
7034855	0	0 dB	False	0,80	0,80	0,80	0,80	0,80	0,80	0,80	0,80
7034864	0	0 dB	False	0,80	0,80	0,80	0,80	0,80	0,80	0,80	0,80
7035266	0	0 dB	False	0,80	0,80	0,80	0,80	0,80	0,80	0,80	0,80
7035276	0	0 dB	False	0,80	0,80	0,80	0,80	0,80	0,80	0,80	0,80
7035546	0	0 dB	False	0,80	0,80	0,80	0,80	0,80	0,80	0,80	0,80
7035694	0	0 dB	False	0,80	0,80	0,80	0,80	0,80	0,80	0,80	0,80
7035722	0	0 dB	False	0,80	0,80	0,80	0,80	0,80	0,80	0,80	0,80
7035967	0	0 dB	False	0,80	0,80	0,80	0,80	0,80	0,80	0,80	0,80
7035995	0	0 dB	False	0,80	0,80	0,80	0,80	0,80	0,80	0,80	0,80
7036001	0	0 dB	False	0,80	0,80	0,80	0,80	0,80	0,80	0,80	0,80
7036005	0	0 dB	False	0,80	0,80	0,80	0,80	0,80	0,80	0,80	0,80
7036253	0	0 dB	False	0,80	0,80	0,80	0,80	0,80	0,80	0,80	0,80
7036859	0	0 dB	False	0,80	0,80	0,80	0,80	0,80	0,80	0,80	0,80
7037148	0	0 dB	False	0,80	0,80	0,80	0,80	0,80	0,80	0,80	0,80
7037384	0	0 dB	False	0,80	0,80	0,80	0,80	0,80	0,80	0,80	0,80
7037416	0	0 dB	False	0,80	0,80	0,80	0,80	0,80	0,80	0,80	0,80
7037426	0	0 dB	False	0,80	0,80	0,80	0,80	0,80	0,80	0,80	0,80
7037760	0	0 dB	False	0,80	0,80	0,80	0,80	0,80	0,80	0,80	0,80
7037798	0	0 dB	False	0,80	0,80	0,80	0,80	0,80	0,80	0,80	0,80

Model: Tijdeljike Units - A8A9
Groep: (hoofdgroep)
Lijst van Gebouwen, voor rekenmethode Wegverkeerslawaai - RMG-2012, wegverkeer

Naam	Omschr.	Hoogte	Maaiveld	Hdef.	Functie	Gebouwtype	BAG-id	Gemeente	Jaar	AHN-jaar
7037815	0479100000067714	0,00	0,00	Relatief					0	0
7037855	0479100000067743	2,50	0,00	Relatief					0	0
7038257	0479100000068011	2,40	0,00	Relatief					0	0
7038270	0479100000068022	2,50	0,00	Relatief					0	0
7038291	0479100000068038	2,50	0,00	Relatief					0	0
7038468	0479100000068159	2,50	0,00	Relatief					0	0
7038649	0479100000068292	0,00	0,00	Relatief					0	0
7038670	0479100000068304	2,50	0,00	Relatief					0	0
7038719	0479100000068339	2,50	0,00	Relatief					0	0
7040638	0479100000069658	2,50	0,00	Relatief					0	0
7040659	0479100000069674	2,50	0,00	Relatief					0	0
7056930	0479100000079891	12,30	0,00	Relatief					0	0
7063937	0479100000083194	0,00	0,00	Relatief					0	0
7066648	0479100000084389	6,70	0,00	Relatief					0	0
7070658	0479100000086100	0,00	0,00	Relatief					0	0
7070659	0479100000086101	0,00	0,00	Relatief					0	0
7070660	0479100000086102	0,00	0,00	Relatief					0	0
7070661	0479100000086103	0,00	0,00	Relatief					0	0
7070662	0479100000086104	0,00	0,00	Relatief					0	0
7070663	0479100000086105	0,00	0,00	Relatief					0	0
7070668	0479100000086110	0,00	0,00	Relatief					0	0
7070669	0479100000086111	0,00	0,00	Relatief					0	0
6953680	0479100000002411	3,50	0,00	Relatief					0	0
6954489	0479100000002945	8,20	0,00	Relatief					0	0
6957327	0479100000004885	8,60	0,00	Relatief					0	0
6958012	0479100000005386	8,60	0,00	Relatief					0	0
6958271	0479100000005596	8,60	0,00	Relatief					0	0
6958278	0479100000005601	8,50	0,00	Relatief					0	0
6958431	0479100000005713	8,50	0,00	Relatief					0	0
6958605	0479100000005844	8,50	0,00	Relatief					0	0
6958606	0479100000005845	8,50	0,00	Relatief					0	0
6959659	0479100000006599	8,50	0,00	Relatief					0	0
6959663	0479100000006603	8,60	0,00	Relatief					0	0
6959785	0479100000006693	8,50	0,00	Relatief					0	0
6959796	0479100000006704	8,40	0,00	Relatief					0	0
6959798	0479100000006706	8,40	0,00	Relatief					0	0
6959878	0479100000006765	3,50	0,00	Relatief					0	0
6965116	0479100000010887	8,50	0,00	Relatief					0	0
6967240	0479100000012688	8,50	0,00	Relatief					0	0
6967390	0479100000012815	8,50	0,00	Relatief					0	0
6967393	0479100000012818	8,50	0,00	Relatief					0	0
6967394	0479100000012819	8,50	0,00	Relatief					0	0
6967395	0479100000012820	8,50	0,00	Relatief					0	0
6967506	0479100000012908	8,50	0,00	Relatief					0	0
6967516	0479100000012916	8,40	0,00	Relatief					0	0
6969267	0479100000014335	8,50	0,00	Relatief					0	0
6969485	0479100000014506	8,60	0,00	Relatief					0	0
6971033	0479100000015812	8,60	0,00	Relatief					0	0
6971061	0479100000015836	8,50	0,00	Relatief					0	0
6971136	0479100000015908	8,50	0,00	Relatief					0	0
6971173	0479100000015943	8,50	0,00	Relatief					0	0
6971175	0479100000015945	8,60	0,00	Relatief					0	0
6971467	0479100000016197	8,50	0,00	Relatief					0	0
6971860	0479100000016541	8,60	0,00	Relatief					0	0
6971992	0479100000016656	8,50	0,00	Relatief					0	0
6972253	0479100000016888	8,50	0,00	Relatief					0	0
6972831	0479100000017402	8,50	0,00	Relatief					0	0
6977353	0479100000021268	8,50	0,00	Relatief					0	0
6979717	0479100000023179	8,50	0,00	Relatief					0	0
6983809	0479100000026726	6,60	0,00	Relatief					0	0
6984154	0479100000027005	7,60	0,00	Relatief					0	0

Model: Tijdeljike Units - A8A9
Groep: (hoofdgroep)
Lijst van Gebouwen, voor rekenmethode Wegverkeerslawaai - RMG-2012, wegverkeer

Naam	Trust	Cp	Zwevend	Refl. 63	Refl. 125	Refl. 250	Refl. 500	Refl. 1k	Refl. 2k	Refl. 4k	Refl. 8k
7037815	0	0 dB	False	0,80	0,80	0,80	0,80	0,80	0,80	0,80	0,80
7037855	0	0 dB	False	0,80	0,80	0,80	0,80	0,80	0,80	0,80	0,80
7038257	0	0 dB	False	0,80	0,80	0,80	0,80	0,80	0,80	0,80	0,80
7038270	0	0 dB	False	0,80	0,80	0,80	0,80	0,80	0,80	0,80	0,80
7038291	0	0 dB	False	0,80	0,80	0,80	0,80	0,80	0,80	0,80	0,80
7038468	0	0 dB	False	0,80	0,80	0,80	0,80	0,80	0,80	0,80	0,80
7038649	0	0 dB	False	0,80	0,80	0,80	0,80	0,80	0,80	0,80	0,80
7038670	0	0 dB	False	0,80	0,80	0,80	0,80	0,80	0,80	0,80	0,80
7038719	0	0 dB	False	0,80	0,80	0,80	0,80	0,80	0,80	0,80	0,80
7040638	0	0 dB	False	0,80	0,80	0,80	0,80	0,80	0,80	0,80	0,80
7040659	0	0 dB	False	0,80	0,80	0,80	0,80	0,80	0,80	0,80	0,80
7056930	0	0 dB	False	0,80	0,80	0,80	0,80	0,80	0,80	0,80	0,80
7063937	0	0 dB	False	0,80	0,80	0,80	0,80	0,80	0,80	0,80	0,80
7066648	0	0 dB	False	0,80	0,80	0,80	0,80	0,80	0,80	0,80	0,80
7070658	0	0 dB	False	0,80	0,80	0,80	0,80	0,80	0,80	0,80	0,80
7070659	0	0 dB	False	0,80	0,80	0,80	0,80	0,80	0,80	0,80	0,80
7070660	0	0 dB	False	0,80	0,80	0,80	0,80	0,80	0,80	0,80	0,80
7070661	0	0 dB	False	0,80	0,80	0,80	0,80	0,80	0,80	0,80	0,80
7070662	0	0 dB	False	0,80	0,80	0,80	0,80	0,80	0,80	0,80	0,80
7070663	0	0 dB	False	0,80	0,80	0,80	0,80	0,80	0,80	0,80	0,80
7070668	0	0 dB	False	0,80	0,80	0,80	0,80	0,80	0,80	0,80	0,80
7070669	0	0 dB	False	0,80	0,80	0,80	0,80	0,80	0,80	0,80	0,80
6953680	0	0 dB	False	0,80	0,80	0,80	0,80	0,80	0,80	0,80	0,80
6954489	0	0 dB	False	0,80	0,80	0,80	0,80	0,80	0,80	0,80	0,80
6957327	0	0 dB	False	0,80	0,80	0,80	0,80	0,80	0,80	0,80	0,80
6958012	0	0 dB	False	0,80	0,80	0,80	0,80	0,80	0,80	0,80	0,80
6958271	0	0 dB	False	0,80	0,80	0,80	0,80	0,80	0,80	0,80	0,80
6958278	0	0 dB	False	0,80	0,80	0,80	0,80	0,80	0,80	0,80	0,80
6958431	0	0 dB	False	0,80	0,80	0,80	0,80	0,80	0,80	0,80	0,80
6958605	0	0 dB	False	0,80	0,80	0,80	0,80	0,80	0,80	0,80	0,80
6958606	0	0 dB	False	0,80	0,80	0,80	0,80	0,80	0,80	0,80	0,80
6959659	0	0 dB	False	0,80	0,80	0,80	0,80	0,80	0,80	0,80	0,80
6959663	0	0 dB	False	0,80	0,80	0,80	0,80	0,80	0,80	0,80	0,80
6959785	0	0 dB	False	0,80	0,80	0,80	0,80	0,80	0,80	0,80	0,80
6959796	0	0 dB	False	0,80	0,80	0,80	0,80	0,80	0,80	0,80	0,80
6959798	0	0 dB	False	0,80	0,80	0,80	0,80	0,80	0,80	0,80	0,80
6959878	0	0 dB	False	0,80	0,80	0,80	0,80	0,80	0,80	0,80	0,80
6965116	0	0 dB	False	0,80	0,80	0,80	0,80	0,80	0,80	0,80	0,80
6967240	0	0 dB	False	0,80	0,80	0,80	0,80	0,80	0,80	0,80	0,80
6967390	0	0 dB	False	0,80	0,80	0,80	0,80	0,80	0,80	0,80	0,80
6967393	0	0 dB	False	0,80	0,80	0,80	0,80	0,80	0,80	0,80	0,80
6967394	0	0 dB	False	0,80	0,80	0,80	0,80	0,80	0,80	0,80	0,80
6967395	0	0 dB	False	0,80	0,80	0,80	0,80	0,80	0,80	0,80	0,80
6967506	0	0 dB	False	0,80	0,80	0,80	0,80	0,80	0,80	0,80	0,80
6967516	0	0 dB	False	0,80	0,80	0,80	0,80	0,80	0,80	0,80	0,80
6969267	0	0 dB	False	0,80	0,80	0,80	0,80	0,80	0,80	0,80	0,80
6969485	0	0 dB	False	0,80	0,80	0,80	0,80	0,80	0,80	0,80	0,80
6971033	0	0 dB	False	0,80	0,80	0,80	0,80	0,80	0,80	0,80	0,80
6971061	0	0 dB	False	0,80	0,80	0,80	0,80	0,80	0,80	0,80	0,80
6971136	0	0 dB	False	0,80	0,80	0,80	0,80	0,80	0,80	0,80	0,80
6971173	0	0 dB	False	0,80	0,80	0,80	0,80	0,80	0,80	0,80	0,80
6971175	0	0 dB	False	0,80	0,80	0,80	0,80	0,80	0,80	0,80	0,80
6971467	0	0 dB	False	0,80	0,80	0,80	0,80	0,80	0,80	0,80	0,80
6971860	0	0 dB	False	0,80	0,80	0,80	0,80	0,80	0,80	0,80	0,80
6971992	0	0 dB	False	0,80	0,80	0,80	0,80	0,80	0,80	0,80	0,80
6972253	0	0 dB	False	0,80	0,80	0,80	0,80	0,80	0,80	0,80	0,80
6972831	0	0 dB	False	0,80	0,80	0,80	0,80	0,80	0,80	0,80	0,80
6977353	0	0 dB	False	0,80	0,80	0,80	0,80	0,80	0,80	0,80	0,80
6979717	0	0 dB	False	0,80	0,80	0,80	0,80	0,80	0,80	0,80	0,80
6983809	0	0 dB	False	0,80	0,80	0,80	0,80	0,80	0,80	0,80	0,80
6984154	0	0 dB	False	0,80	0,80	0,80	0,80	0,80	0,80	0,80	0,80

Model: Tijdeljike Units - A8A9
Groep: (hoofdgroep)
Lijst van Gebouwen, voor rekenmethode Wegverkeerslawaai - RMG-2012, wegverkeer

Naam	Omschr.	Hoogte	Maaiveld	Hdef.	Functie	Gebouwtype	BAG-id	Gemeente	Jaar	AHN-jaar
6984244	0479100000027084	9,30	0,00	Relatief					0	0
6984784	0479100000027521	5,90	0,00	Relatief					0	0
6985476	0479100000028116	0,00	0,00	Relatief					0	0
6986315	0479100000028834	6,10	0,00	Relatief					0	0
6991680	0479100000033617	8,50	0,00	Relatief					0	0
6992398	0479100000034257	8,60	0,00	Relatief					0	0
6992529	0479100000034372	9,30	0,00	Relatief					0	0
6992532	0479100000034375	9,20	0,00	Relatief					0	0
6992547	0479100000034387	9,40	0,00	Relatief					0	0
6992549	0479100000034389	9,40	0,00	Relatief					0	0
6992551	0479100000034391	9,40	0,00	Relatief					0	0
6995121	0479100000036697	9,50	0,00	Relatief					0	0
6995127	0479100000036703	9,10	0,00	Relatief					0	0
6995128	0479100000036704	9,20	0,00	Relatief					0	0
6995133	0479100000036709	9,40	0,00	Relatief					0	0
6995136	0479100000036712	9,30	0,00	Relatief					0	0
6995138	0479100000036714	9,30	0,00	Relatief					0	0
6995145	0479100000036716	9,10	0,00	Relatief					0	0
6995150	0479100000036721	9,30	0,00	Relatief					0	0
6995156	0479100000036725	9,30	0,00	Relatief					0	0
6995275	0479100000036834	9,30	0,00	Relatief					0	0
6995276	0479100000036835	9,20	0,00	Relatief					0	0
6995279	0479100000036838	0,00	0,00	Relatief					0	0
6995426	0479100000036971	9,00	0,00	Relatief					0	0
6995735	0479100000037250	9,20	0,00	Relatief					0	0
6995913	0479100000037404	8,50	0,00	Relatief					0	0
6998937	0479100000040100	8,70	0,00	Relatief					0	0
6998948	0479100000040111	8,90	0,00	Relatief					0	0
6998951	0479100000040114	9,00	0,00	Relatief					0	0
6998960	0479100000040122	0,00	0,00	Relatief					0	0
6999106	0479100000040255	6,60	0,00	Relatief					0	0
6999107	0479100000040256	9,00	0,00	Relatief					0	0
6999111	0479100000040260	8,90	0,00	Relatief					0	0
6999244	0479100000040381	9,00	0,00	Relatief					0	0
6999245	0479100000040382	9,10	0,00	Relatief					0	0
6999381	0479100000040511	8,70	0,00	Relatief					0	0
6999385	0479100000040515	9,10	0,00	Relatief					0	0
7013193	0479100000050925	2,70	0,00	Relatief					0	0
7016549	0479100000053085	2,90	0,00	Relatief					0	0
7016965	0479100000053363	2,90	0,00	Relatief					0	0
7016977	0479100000053372	3,00	0,00	Relatief					0	0
7023703	0479100000057986	2,40	0,00	Relatief					0	0
7023881	0479100000058105	2,40	0,00	Relatief					0	0
7023893	0479100000058113	2,50	0,00	Relatief					0	0
7023919	0479100000058129	2,40	0,00	Relatief					0	0
7023924	0479100000058132	2,60	0,00	Relatief					0	0
7023925	0479100000058133	2,40	0,00	Relatief					0	0
7024088	0479100000058248	2,40	0,00	Relatief					0	0
7024089	0479100000058249	2,40	0,00	Relatief					0	0
7024125	0479100000058274	2,40	0,00	Relatief					0	0
7024295	0479100000058395	2,40	0,00	Relatief					0	0
7024311	0479100000058405	2,40	0,00	Relatief					0	0
7024314	0479100000058407	2,40	0,00	Relatief					0	0
7024317	0479100000058409	2,60	0,00	Relatief					0	0
7024319	0479100000058411	2,50	0,00	Relatief					0	0
7024346	0479100000058431	2,40	0,00	Relatief					0	0
7024511	0479100000058543	2,40	0,00	Relatief					0	0
7027334	0479100000060482	2,60	0,00	Relatief					0	0
7027737	0479100000060770	2,60	0,00	Relatief					0	0
7027743	0479100000060776	2,60	0,00	Relatief					0	0
7035242	0479100000065991	2,40	0,00	Relatief					0	0

Model: Tijdeljike Units - A8A9
Groep: (hoofdgroep)
Lijst van Gebouwen, voor rekenmethode Wegverkeerslawaai - RMG-2012, wegverkeer

Naam	Trust	Cp	Zwevend	Refl. 63	Refl. 125	Refl. 250	Refl. 500	Refl. 1k	Refl. 2k	Refl. 4k	Refl. 8k
6984244	0	0 dB	False	0,80	0,80	0,80	0,80	0,80	0,80	0,80	0,80
6984784	0	0 dB	False	0,80	0,80	0,80	0,80	0,80	0,80	0,80	0,80
6985476	0	0 dB	False	0,80	0,80	0,80	0,80	0,80	0,80	0,80	0,80
6986315	0	0 dB	False	0,80	0,80	0,80	0,80	0,80	0,80	0,80	0,80
6991680	0	0 dB	False	0,80	0,80	0,80	0,80	0,80	0,80	0,80	0,80
6992398	0	0 dB	False	0,80	0,80	0,80	0,80	0,80	0,80	0,80	0,80
6992529	0	0 dB	False	0,80	0,80	0,80	0,80	0,80	0,80	0,80	0,80
6992532	0	0 dB	False	0,80	0,80	0,80	0,80	0,80	0,80	0,80	0,80
6992547	0	0 dB	False	0,80	0,80	0,80	0,80	0,80	0,80	0,80	0,80
6992549	0	0 dB	False	0,80	0,80	0,80	0,80	0,80	0,80	0,80	0,80
6992551	0	0 dB	False	0,80	0,80	0,80	0,80	0,80	0,80	0,80	0,80
6995121	0	0 dB	False	0,80	0,80	0,80	0,80	0,80	0,80	0,80	0,80
6995127	0	0 dB	False	0,80	0,80	0,80	0,80	0,80	0,80	0,80	0,80
6995128	0	0 dB	False	0,80	0,80	0,80	0,80	0,80	0,80	0,80	0,80
6995133	0	0 dB	False	0,80	0,80	0,80	0,80	0,80	0,80	0,80	0,80
6995136	0	0 dB	False	0,80	0,80	0,80	0,80	0,80	0,80	0,80	0,80
6995138	0	0 dB	False	0,80	0,80	0,80	0,80	0,80	0,80	0,80	0,80
6995145	0	0 dB	False	0,80	0,80	0,80	0,80	0,80	0,80	0,80	0,80
6995150	0	0 dB	False	0,80	0,80	0,80	0,80	0,80	0,80	0,80	0,80
6995156	0	0 dB	False	0,80	0,80	0,80	0,80	0,80	0,80	0,80	0,80
6995275	0	0 dB	False	0,80	0,80	0,80	0,80	0,80	0,80	0,80	0,80
6995276	0	0 dB	False	0,80	0,80	0,80	0,80	0,80	0,80	0,80	0,80
6995279	0	0 dB	False	0,80	0,80	0,80	0,80	0,80	0,80	0,80	0,80
6995426	0	0 dB	False	0,80	0,80	0,80	0,80	0,80	0,80	0,80	0,80
6995735	0	0 dB	False	0,80	0,80	0,80	0,80	0,80	0,80	0,80	0,80
6995913	0	0 dB	False	0,80	0,80	0,80	0,80	0,80	0,80	0,80	0,80
6998937	0	0 dB	False	0,80	0,80	0,80	0,80	0,80	0,80	0,80	0,80
6998948	0	0 dB	False	0,80	0,80	0,80	0,80	0,80	0,80	0,80	0,80
6998951	0	0 dB	False	0,80	0,80	0,80	0,80	0,80	0,80	0,80	0,80
6998960	0	0 dB	False	0,80	0,80	0,80	0,80	0,80	0,80	0,80	0,80
6999106	0	0 dB	False	0,80	0,80	0,80	0,80	0,80	0,80	0,80	0,80
6999107	0	0 dB	False	0,80	0,80	0,80	0,80	0,80	0,80	0,80	0,80
6999111	0	0 dB	False	0,80	0,80	0,80	0,80	0,80	0,80	0,80	0,80
6999244	0	0 dB	False	0,80	0,80	0,80	0,80	0,80	0,80	0,80	0,80
6999245	0	0 dB	False	0,80	0,80	0,80	0,80	0,80	0,80	0,80	0,80
6999381	0	0 dB	False	0,80	0,80	0,80	0,80	0,80	0,80	0,80	0,80
6999385	0	0 dB	False	0,80	0,80	0,80	0,80	0,80	0,80	0,80	0,80
7013193	0	0 dB	False	0,80	0,80	0,80	0,80	0,80	0,80	0,80	0,80
7016549	0	0 dB	False	0,80	0,80	0,80	0,80	0,80	0,80	0,80	0,80
7016965	0	0 dB	False	0,80	0,80	0,80	0,80	0,80	0,80	0,80	0,80
7016977	0	0 dB	False	0,80	0,80	0,80	0,80	0,80	0,80	0,80	0,80
7023703	0	0 dB	False	0,80	0,80	0,80	0,80	0,80	0,80	0,80	0,80
7023881	0	0 dB	False	0,80	0,80	0,80	0,80	0,80	0,80	0,80	0,80
7023893	0	0 dB	False	0,80	0,80	0,80	0,80	0,80	0,80	0,80	0,80
7023919	0	0 dB	False	0,80	0,80	0,80	0,80	0,80	0,80	0,80	0,80
7023924	0	0 dB	False	0,80	0,80	0,80	0,80	0,80	0,80	0,80	0,80
7023925	0	0 dB	False	0,80	0,80	0,80	0,80	0,80	0,80	0,80	0,80
7024088	0	0 dB	False	0,80	0,80	0,80	0,80	0,80	0,80	0,80	0,80
7024089	0	0 dB	False	0,80	0,80	0,80	0,80	0,80	0,80	0,80	0,80
7024125	0	0 dB	False	0,80	0,80	0,80	0,80	0,80	0,80	0,80	0,80
7024295	0	0 dB	False	0,80	0,80	0,80	0,80	0,80	0,80	0,80	0,80
7024311	0	0 dB	False	0,80	0,80	0,80	0,80	0,80	0,80	0,80	0,80
7024314	0	0 dB	False	0,80	0,80	0,80	0,80	0,80	0,80	0,80	0,80
7024317	0	0 dB	False	0,80	0,80	0,80	0,80	0,80	0,80	0,80	0,80
7024319	0	0 dB	False	0,80	0,80	0,80	0,80	0,80	0,80	0,80	0,80
7024346	0	0 dB	False	0,80	0,80	0,80	0,80	0,80	0,80	0,80	0,80
7024511	0	0 dB	False	0,80	0,80	0,80	0,80	0,80	0,80	0,80	0,80
7027334	0	0 dB	False	0,80	0,80	0,80	0,80	0,80	0,80	0,80	0,80
7027737	0	0 dB	False	0,80	0,80	0,80	0,80	0,80	0,80	0,80	0,80
7027743	0	0 dB	False	0,80	0,80	0,80	0,80	0,80	0,80	0,80	0,80
7035242	0	0 dB	False	0,80	0,80	0,80	0,80	0,80	0,80	0,80	0,80

Model: Tijdeljike Units - A8A9
Groep: (hoofdgroep)
Lijst van Gebouwen, voor rekenmethode Wegverkeerslawaai - RMG-2012, wegverkeer

Naam	Omschr.	Hoogte	Maaiveld	Hdef.	Functie	Gebouwtype	BAG-id	Gemeente	Jaar	AHN-jaar
7035464	0479100000066148	2,50	0,00	Relatief					0	0
7035517	0479100000066184	2,50	0,00	Relatief					0	0
7035721	0479100000066320	2,50	0,00	Relatief					0	0
7035723	0479100000066322	2,60	0,00	Relatief					0	0
7035737	0479100000066333	2,50	0,00	Relatief					0	0
7035742	0479100000066336	2,50	0,00	Relatief					0	0
7035744	0479100000066337	2,50	0,00	Relatief					0	0
7035757	0479100000066347	2,50	0,00	Relatief					0	0
7035760	0479100000066349	2,50	0,00	Relatief					0	0
7035762	0479100000066350	2,50	0,00	Relatief					0	0
7035764	0479100000066351	2,50	0,00	Relatief					0	0
7035766	0479100000066352	2,50	0,00	Relatief					0	0
7035768	0479100000066353	2,50	0,00	Relatief					0	0
7035770	0479100000066354	2,50	0,00	Relatief					0	0
7035972	0479100000066482	3,10	0,00	Relatief					0	0
7035974	0479100000066483	2,40	0,00	Relatief					0	0
7035981	0479100000066487	2,40	0,00	Relatief					0	0
7035989	0479100000066493	2,50	0,00	Relatief					0	0
7035991	0479100000066494	2,40	0,00	Relatief					0	0
7035993	0479100000066495	2,50	0,00	Relatief					0	0
7035999	0479100000066498	3,10	0,00	Relatief					0	0
7036003	0479100000066500	2,50	0,00	Relatief					0	0
7036235	0479100000066651	2,50	0,00	Relatief					0	0
7037158	0479100000067257	2,40	0,00	Relatief					0	0
7037556	0479100000067529	2,50	0,00	Relatief					0	0
7037644	0479100000067596	2,50	0,00	Relatief					0	0
7037645	0479100000067597	2,40	0,00	Relatief					0	0
7037761	0479100000067673	2,50	0,00	Relatief					0	0
7037797	0479100000067700	2,50	0,00	Relatief					0	0
7037863	0479100000067747	2,50	0,00	Relatief					0	0
7038002	0479100000067838	2,60	0,00	Relatief					0	0
7038080	0479100000067892	2,50	0,00	Relatief					0	0
7038244	0479100000068003	2,50	0,00	Relatief					0	0
7038458	0479100000068152	2,40	0,00	Relatief					0	0
7041391	0479100000070149	2,40	0,00	Relatief					0	0
7041598	0479100000070283	2,50	0,00	Relatief					0	0
6953048	0479100000002014	6,10	0,00	Relatief					0	0
6953794	0479100000002496	8,00	0,00	Relatief					0	0
6953822	0479100000002518	9,20	0,00	Relatief					0	0
6954356	0479100000002865	8,80	0,00	Relatief					0	0
6955711	0479100000003775	8,10	0,00	Relatief					0	0
6955834	0479100000003861	10,10	0,00	Relatief					0	0
6955862	0479100000003882	3,70	0,00	Relatief					0	0
6955865	0479100000003885	9,00	0,00	Relatief					0	0
6956298	0479100000004188	3,70	0,00	Relatief					0	0
6956585	0479100000004384	8,60	0,00	Relatief					0	0
6956640	0479100000004416	5,90	0,00	Relatief					0	0
6957225	0479100000004812	7,60	0,00	Relatief					0	0
6957249	0479100000004830	7,60	0,00	Relatief					0	0
6957408	0479100000004942	7,60	0,00	Relatief					0	0
6957419	0479100000004953	7,10	0,00	Relatief					0	0
6957500	0479100000005013	8,00	0,00	Relatief					0	0
6957700	0479100000005161	8,90	0,00	Relatief					0	0
6957885	0479100000005292	6,40	0,00	Relatief					0	0
6957961	0479100000005347	7,50	0,00	Relatief					0	0
6958066	0479100000005433	8,20	0,00	Relatief					0	0
6958210	0479100000005546	7,00	0,00	Relatief					0	0
6958574	0479100000005820	7,80	0,00	Relatief					0	0
6958734	0479100000005932	6,60	0,00	Relatief					0	0
6959690	0479100000006623	4,20	0,00	Relatief					0	0
6959728	0479100000006658	9,00	0,00	Relatief					0	0

Model: Tijdeljike Units - A8A9
Groep: (hoofdgroep)
Lijst van Gebouwen, voor rekenmethode Wegverkeerslawaai - RMG-2012, wegverkeer

Naam	Trust	Cp	Zwevend	Refl. 63	Refl. 125	Refl. 250	Refl. 500	Refl. 1k	Refl. 2k	Refl. 4k	Refl. 8k
7035464	0	0 dB	False	0,80	0,80	0,80	0,80	0,80	0,80	0,80	0,80
7035517	0	0 dB	False	0,80	0,80	0,80	0,80	0,80	0,80	0,80	0,80
7035721	0	0 dB	False	0,80	0,80	0,80	0,80	0,80	0,80	0,80	0,80
7035723	0	0 dB	False	0,80	0,80	0,80	0,80	0,80	0,80	0,80	0,80
7035737	0	0 dB	False	0,80	0,80	0,80	0,80	0,80	0,80	0,80	0,80
7035742	0	0 dB	False	0,80	0,80	0,80	0,80	0,80	0,80	0,80	0,80
7035744	0	0 dB	False	0,80	0,80	0,80	0,80	0,80	0,80	0,80	0,80
7035757	0	0 dB	False	0,80	0,80	0,80	0,80	0,80	0,80	0,80	0,80
7035760	0	0 dB	False	0,80	0,80	0,80	0,80	0,80	0,80	0,80	0,80
7035762	0	0 dB	False	0,80	0,80	0,80	0,80	0,80	0,80	0,80	0,80
7035764	0	0 dB	False	0,80	0,80	0,80	0,80	0,80	0,80	0,80	0,80
7035766	0	0 dB	False	0,80	0,80	0,80	0,80	0,80	0,80	0,80	0,80
7035768	0	0 dB	False	0,80	0,80	0,80	0,80	0,80	0,80	0,80	0,80
7035770	0	0 dB	False	0,80	0,80	0,80	0,80	0,80	0,80	0,80	0,80
7035972	0	0 dB	False	0,80	0,80	0,80	0,80	0,80	0,80	0,80	0,80
7035974	0	0 dB	False	0,80	0,80	0,80	0,80	0,80	0,80	0,80	0,80
7035981	0	0 dB	False	0,80	0,80	0,80	0,80	0,80	0,80	0,80	0,80
7035989	0	0 dB	False	0,80	0,80	0,80	0,80	0,80	0,80	0,80	0,80
7035991	0	0 dB	False	0,80	0,80	0,80	0,80	0,80	0,80	0,80	0,80
7035993	0	0 dB	False	0,80	0,80	0,80	0,80	0,80	0,80	0,80	0,80
7035999	0	0 dB	False	0,80	0,80	0,80	0,80	0,80	0,80	0,80	0,80
7036003	0	0 dB	False	0,80	0,80	0,80	0,80	0,80	0,80	0,80	0,80
7036235	0	0 dB	False	0,80	0,80	0,80	0,80	0,80	0,80	0,80	0,80
7037158	0	0 dB	False	0,80	0,80	0,80	0,80	0,80	0,80	0,80	0,80
7037556	0	0 dB	False	0,80	0,80	0,80	0,80	0,80	0,80	0,80	0,80
7037644	0	0 dB	False	0,80	0,80	0,80	0,80	0,80	0,80	0,80	0,80
7037645	0	0 dB	False	0,80	0,80	0,80	0,80	0,80	0,80	0,80	0,80
7037761	0	0 dB	False	0,80	0,80	0,80	0,80	0,80	0,80	0,80	0,80
7037797	0	0 dB	False	0,80	0,80	0,80	0,80	0,80	0,80	0,80	0,80
7037863	0	0 dB	False	0,80	0,80	0,80	0,80	0,80	0,80	0,80	0,80
7038002	0	0 dB	False	0,80	0,80	0,80	0,80	0,80	0,80	0,80	0,80
7038080	0	0 dB	False	0,80	0,80	0,80	0,80	0,80	0,80	0,80	0,80
7038244	0	0 dB	False	0,80	0,80	0,80	0,80	0,80	0,80	0,80	0,80
7038458	0	0 dB	False	0,80	0,80	0,80	0,80	0,80	0,80	0,80	0,80
7041391	0	0 dB	False	0,80	0,80	0,80	0,80	0,80	0,80	0,80	0,80
7041598	0	0 dB	False	0,80	0,80	0,80	0,80	0,80	0,80	0,80	0,80
6953048	0	0 dB	False	0,80	0,80	0,80	0,80	0,80	0,80	0,80	0,80
6953794	0	0 dB	False	0,80	0,80	0,80	0,80	0,80	0,80	0,80	0,80
6953822	0	0 dB	False	0,80	0,80	0,80	0,80	0,80	0,80	0,80	0,80
6954356	0	0 dB	False	0,80	0,80	0,80	0,80	0,80	0,80	0,80	0,80
6955711	0	0 dB	False	0,80	0,80	0,80	0,80	0,80	0,80	0,80	0,80
6955834	0	0 dB	False	0,80	0,80	0,80	0,80	0,80	0,80	0,80	0,80
6955862	0	0 dB	False	0,80	0,80	0,80	0,80	0,80	0,80	0,80	0,80
6955865	0	0 dB	False	0,80	0,80	0,80	0,80	0,80	0,80	0,80	0,80
6956298	0	0 dB	False	0,80	0,80	0,80	0,80	0,80	0,80	0,80	0,80
6956585	0	0 dB	False	0,80	0,80	0,80	0,80	0,80	0,80	0,80	0,80
6956640	0	0 dB	False	0,80	0,80	0,80	0,80	0,80	0,80	0,80	0,80
6957225	0	0 dB	False	0,80	0,80	0,80	0,80	0,80	0,80	0,80	0,80
6957249	0	0 dB	False	0,80	0,80	0,80	0,80	0,80	0,80	0,80	0,80
6957408	0	0 dB	False	0,80	0,80	0,80	0,80	0,80	0,80	0,80	0,80
6957419	0	0 dB	False	0,80	0,80	0,80	0,80	0,80	0,80	0,80	0,80
6957500	0	0 dB	False	0,80	0,80	0,80	0,80	0,80	0,80	0,80	0,80
6957700	0	0 dB	False	0,80	0,80	0,80	0,80	0,80	0,80	0,80	0,80
6957885	0	0 dB	False	0,80	0,80	0,80	0,80	0,80	0,80	0,80	0,80
6957961	0	0 dB	False	0,80	0,80	0,80	0,80	0,80	0,80	0,80	0,80
6958066	0	0 dB	False	0,80	0,80	0,80	0,80	0,80	0,80	0,80	0,80
6958210	0	0 dB	False	0,80	0,80	0,80	0,80	0,80	0,80	0,80	0,80
6958574	0	0 dB	False	0,80	0,80	0,80	0,80	0,80	0,80	0,80	0,80
6958734	0	0 dB	False	0,80	0,80	0,80	0,80	0,80	0,80	0,80	0,80
6959690	0	0 dB	False	0,80	0,80	0,80	0,80	0,80	0,80	0,80	0,80
6959728	0	0 dB	False	0,80	0,80	0,80	0,80	0,80	0,80	0,80	0,80

Model: Tijdeljike Units - A8A9
Groep: (hoofdgroep)
Lijst van Gebouwen, voor rekenmethode Wegverkeerslawaai - RMG-2012, wegverkeer

Naam	Omschr.	Hoogte	Maaiveld	Hdef.	Functie	Gebouwtype	BAG-id	Gemeente	Jaar	AHN-jaar
6959851	0479100000006746	9,00	0,00	Relatief					0	0
6960054	0479100000006911	9,10	0,00	Relatief					0	0
6960426	0479100000007213	9,00	0,00	Relatief					0	0
6960612	0479100000007359	4,70	0,00	Relatief					0	0
6960883	0479100000007572	4,80	0,00	Relatief					0	0
6961160	0479100000007784	5,90	0,00	Relatief					0	0
6961243	0479100000007850	8,20	0,00	Relatief					0	0
6963764	0479100000009796	6,50	0,00	Relatief					0	0
6964177	0479100000010133	6,70	0,00	Relatief					0	0
6964939	0479100000010746	4,10	0,00	Relatief					0	0
6965111	0479100000010883	10,90	0,00	Relatief					0	0
6965118	0479100000010889	7,30	0,00	Relatief					0	0
6965456	0479100000011173	6,90	0,00	Relatief					0	0
6967448	0479100000012857	4,60	0,00	Relatief					0	0
6967985	0479100000013297	7,70	0,00	Relatief					0	0
6968004	0479100000013311	4,90	0,00	Relatief					0	0
6968389	0479100000013617	7,90	0,00	Relatief					0	0
6968696	0479100000013869	7,30	0,00	Relatief					0	0
6968820	0479100000013976	5,00	0,00	Relatief					0	0
6969377	0479100000014420	7,30	0,00	Relatief					0	0
6969525	0479100000014538	7,30	0,00	Relatief					0	0
6969864	0479100000014827	5,80	0,00	Relatief					0	0
6970574	0479100000015416	8,10	0,00	Relatief					0	0
6971238	0479100000016001	8,00	0,00	Relatief					0	0
6972049	0479100000016710	6,40	0,00	Relatief					0	0
6972107	0479100000016761	7,40	0,00	Relatief					0	0
6972207	0479100000016847	7,40	0,00	Relatief					0	0
6972904	0479100000017468	7,10	0,00	Relatief					0	0
6973859	0479100000018276	9,20	0,00	Relatief					0	0
6975509	0479100000019681	5,70	0,00	Relatief					0	0
6975801	0479100000019941	5,70	0,00	Relatief					0	0
6977009	0479100000020995	6,40	0,00	Relatief					0	0
6978151	0479100000021922	5,60	0,00	Relatief					0	0
6978790	0479100000022430	6,20	0,00	Relatief					0	0
6979972	0479100000023389	3,90	0,00	Relatief					0	0
6985197	0479100000027880	2,90	0,00	Relatief					0	0
6985230	0479100000027908	5,80	0,00	Relatief					0	0
6985233	0479100000027911	8,10	0,00	Relatief					0	0
6986920	0479100000029358	8,10	0,00	Relatief					0	0
6990278	0479100000032333	4,80	0,00	Relatief					0	0
6990408	0479100000032450	8,00	0,00	Relatief					0	0
6991132	0479100000033119	2,80	0,00	Relatief					0	0
6993610	0479100000035349	8,10	0,00	Relatief					0	0
6994568	0479100000036194	7,90	0,00	Relatief					0	0
6994903	0479100000036498	8,00	0,00	Relatief					0	0
6994921	0479100000036514	6,60	0,00	Relatief					0	0
6996245	0479100000037698	8,10	0,00	Relatief					0	0
6996756	0479100000038154	8,20	0,00	Relatief					0	0
6996916	0479100000038296	5,40	0,00	Relatief					0	0
6998304	0479100000039529	7,30	0,00	Relatief					0	0
6998735	0479100000039920	6,70	0,00	Relatief					0	0
6999330	0479100000040462	0,00	0,00	Relatief					0	0
7002017	0479100000042744	2,70	0,00	Relatief					0	0
7002357	0479100000043025	5,80	0,00	Relatief					0	0
7004108	0479100000044478	6,10	0,00	Relatief					0	0
7005279	0479100000045465	4,30	0,00	Relatief					0	0
7008246	0479100000047822	4,60	0,00	Relatief					0	0
7008430	0479100000047961	4,70	0,00	Relatief					0	0
7008638	0479100000048106	4,00	0,00	Relatief					0	0
7009050	0479100000048396	4,40	0,00	Relatief					0	0
7009417	0479100000048653	4,60	0,00	Relatief					0	0

Model: Tijdeljike Units - A8A9
Groep: (hoofdgroep)
Lijst van Gebouwen, voor rekenmethode Wegverkeerslawaai - RMG-2012, wegverkeer

Naam	Trust	Cp	Zwevend	Refl. 63	Refl. 125	Refl. 250	Refl. 500	Refl. 1k	Refl. 2k	Refl. 4k	Refl. 8k
6959851	0	0 dB	False	0,80	0,80	0,80	0,80	0,80	0,80	0,80	0,80
6960054	0	0 dB	False	0,80	0,80	0,80	0,80	0,80	0,80	0,80	0,80
6960426	0	0 dB	False	0,80	0,80	0,80	0,80	0,80	0,80	0,80	0,80
6960612	0	0 dB	False	0,80	0,80	0,80	0,80	0,80	0,80	0,80	0,80
6960883	0	0 dB	False	0,80	0,80	0,80	0,80	0,80	0,80	0,80	0,80
6961160	0	0 dB	False	0,80	0,80	0,80	0,80	0,80	0,80	0,80	0,80
6961243	0	0 dB	False	0,80	0,80	0,80	0,80	0,80	0,80	0,80	0,80
6963764	0	0 dB	False	0,80	0,80	0,80	0,80	0,80	0,80	0,80	0,80
6964177	0	0 dB	False	0,80	0,80	0,80	0,80	0,80	0,80	0,80	0,80
6964939	0	0 dB	False	0,80	0,80	0,80	0,80	0,80	0,80	0,80	0,80
6965111	0	0 dB	False	0,80	0,80	0,80	0,80	0,80	0,80	0,80	0,80
6965118	0	0 dB	False	0,80	0,80	0,80	0,80	0,80	0,80	0,80	0,80
6965456	0	0 dB	False	0,80	0,80	0,80	0,80	0,80	0,80	0,80	0,80
6967448	0	0 dB	False	0,80	0,80	0,80	0,80	0,80	0,80	0,80	0,80
6967985	0	0 dB	False	0,80	0,80	0,80	0,80	0,80	0,80	0,80	0,80
6968004	0	0 dB	False	0,80	0,80	0,80	0,80	0,80	0,80	0,80	0,80
6968389	0	0 dB	False	0,80	0,80	0,80	0,80	0,80	0,80	0,80	0,80
6968696	0	0 dB	False	0,80	0,80	0,80	0,80	0,80	0,80	0,80	0,80
6968820	0	0 dB	False	0,80	0,80	0,80	0,80	0,80	0,80	0,80	0,80
6969377	0	0 dB	False	0,80	0,80	0,80	0,80	0,80	0,80	0,80	0,80
6969525	0	0 dB	False	0,80	0,80	0,80	0,80	0,80	0,80	0,80	0,80
6969864	0	0 dB	False	0,80	0,80	0,80	0,80	0,80	0,80	0,80	0,80
6970574	0	0 dB	False	0,80	0,80	0,80	0,80	0,80	0,80	0,80	0,80
6971238	0	0 dB	False	0,80	0,80	0,80	0,80	0,80	0,80	0,80	0,80
6972049	0	0 dB	False	0,80	0,80	0,80	0,80	0,80	0,80	0,80	0,80
6972107	0	0 dB	False	0,80	0,80	0,80	0,80	0,80	0,80	0,80	0,80
6972207	0	0 dB	False	0,80	0,80	0,80	0,80	0,80	0,80	0,80	0,80
6972904	0	0 dB	False	0,80	0,80	0,80	0,80	0,80	0,80	0,80	0,80
6973859	0	0 dB	False	0,80	0,80	0,80	0,80	0,80	0,80	0,80	0,80
6975509	0	0 dB	False	0,80	0,80	0,80	0,80	0,80	0,80	0,80	0,80
6975801	0	0 dB	False	0,80	0,80	0,80	0,80	0,80	0,80	0,80	0,80
6977009	0	0 dB	False	0,80	0,80	0,80	0,80	0,80	0,80	0,80	0,80
6978151	0	0 dB	False	0,80	0,80	0,80	0,80	0,80	0,80	0,80	0,80
6978790	0	0 dB	False	0,80	0,80	0,80	0,80	0,80	0,80	0,80	0,80
6979972	0	0 dB	False	0,80	0,80	0,80	0,80	0,80	0,80	0,80	0,80
6985197	0	0 dB	False	0,80	0,80	0,80	0,80	0,80	0,80	0,80	0,80
6985230	0	0 dB	False	0,80	0,80	0,80	0,80	0,80	0,80	0,80	0,80
6985233	0	0 dB	False	0,80	0,80	0,80	0,80	0,80	0,80	0,80	0,80
6986920	0	0 dB	False	0,80	0,80	0,80	0,80	0,80	0,80	0,80	0,80
6990278	0	0 dB	False	0,80	0,80	0,80	0,80	0,80	0,80	0,80	0,80
6990408	0	0 dB	False	0,80	0,80	0,80	0,80	0,80	0,80	0,80	0,80
6991132	0	0 dB	False	0,80	0,80	0,80	0,80	0,80	0,80	0,80	0,80
6993610	0	0 dB	False	0,80	0,80	0,80	0,80	0,80	0,80	0,80	0,80
6994568	0	0 dB	False	0,80	0,80	0,80	0,80	0,80	0,80	0,80	0,80
6994903	0	0 dB	False	0,80	0,80	0,80	0,80	0,80	0,80	0,80	0,80
6994921	0	0 dB	False	0,80	0,80	0,80	0,80	0,80	0,80	0,80	0,80
6996245	0	0 dB	False	0,80	0,80	0,80	0,80	0,80	0,80	0,80	0,80
6996756	0	0 dB	False	0,80	0,80	0,80	0,80	0,80	0,80	0,80	0,80
6996916	0	0 dB	False	0,80	0,80	0,80	0,80	0,80	0,80	0,80	0,80
6998304	0	0 dB	False	0,80	0,80	0,80	0,80	0,80	0,80	0,80	0,80
6998735	0	0 dB	False	0,80	0,80	0,80	0,80	0,80	0,80	0,80	0,80
6999330	0	0 dB	False	0,80	0,80	0,80	0,80	0,80	0,80	0,80	0,80
7002017	0	0 dB	False	0,80	0,80	0,80	0,80	0,80	0,80	0,80	0,80
7002357	0	0 dB	False	0,80	0,80	0,80	0,80	0,80	0,80	0,80	0,80
7004108	0	0 dB	False	0,80	0,80	0,80	0,80	0,80	0,80	0,80	0,80
7005279	0	0 dB	False	0,80	0,80	0,80	0,80	0,80	0,80	0,80	0,80
7008246	0	0 dB	False	0,80	0,80	0,80	0,80	0,80	0,80	0,80	0,80
7008430	0	0 dB	False	0,80	0,80	0,80	0,80	0,80	0,80	0,80	0,80
7008638	0	0 dB	False	0,80	0,80	0,80	0,80	0,80	0,80	0,80	0,80
7009050	0	0 dB	False	0,80	0,80	0,80	0,80	0,80	0,80	0,80	0,80
7009417	0	0 dB	False	0,80	0,80	0,80	0,80	0,80	0,80	0,80	0,80

Model: Tijdeljike Units - A8A9
Groep: (hoofdgroep)
Lijst van Gebouwen, voor rekenmethode Wegverkeerslawaai - RMG-2012, wegverkeer

Naam	Omschr.	Hoogte	Maaiveld	Hdef.	Functie	Gebouwtype	BAG-id	Gemeente	Jaar	AHN-jaar
7012016	0479100000050270	2,50	0,00	Relatief					0	0
7012057	0479100000050289	3,50	0,00	Relatief					0	0
7012320	0479100000050442	2,80	0,00	Relatief					0	0
7013018	0479100000050826	3,00	0,00	Relatief					0	0
7013371	0479100000051020	5,80	0,00	Relatief					0	0
7013411	0479100000051044	4,30	0,00	Relatief					0	0
7013817	0479100000051283	3,40	0,00	Relatief					0	0
7016668	0479100000053155	4,00	0,00	Relatief					0	0
7018984	0479100000054835	3,50	0,00	Relatief					0	0
7019915	0479100000055499	3,50	0,00	Relatief					0	0
7026972	0479100000060223	4,50	0,00	Relatief					0	0
7027523	0479100000060622	3,50	0,00	Relatief					0	0
7029608	0479100000062098	2,70	0,00	Relatief					0	0
7031292	0479100000063289	3,20	0,00	Relatief					0	0
7034819	0479100000065706	4,30	0,00	Relatief					0	0
7035758	0479100000066348	3,20	0,00	Relatief					0	0
7037706	0479100000067634	0,80	0,00	Relatief					0	0
7041637	0479100000070310	8,20	0,00	Relatief					0	0
7054505	0479100000078974	0,30	0,00	Relatief					0	0
7056938	0479100000079895	9,20	0,00	Relatief					0	0
7056941	0479100000079896	9,20	0,00	Relatief					0	0
7056943	0479100000079897	9,40	0,00	Relatief					0	0
7056945	0479100000079898	9,80	0,00	Relatief					0	0
7056947	0479100000079899	5,40	0,00	Relatief					0	0
7065612	0479100000083864	3,50	0,00	Relatief					0	0
7066320	0479100000084237	6,70	0,00	Relatief					0	0
7066321	0479100000084238	4,50	0,00	Relatief					0	0
7066322	0479100000084239	6,40	0,00	Relatief					0	0
7066323	0479100000084240	7,10	0,00	Relatief					0	0
7066678	0479100000084405	24,90	0,00	Relatief					0	0
7066871	0479100000084491	3,20	0,00	Relatief					0	0
7069170	0479100000085545	0,00	0,00	Relatief					0	0
7072912	0479100000087346	0,00	0,00	Relatief					0	0
6949941	0479100000000020	13,60	0,00	Relatief					0	0
6950066	0479100000000091	9,70	0,00	Relatief					0	0
6950240	0479100000000189	9,00	0,00	Relatief					0	0
6950364	0479100000000266	7,50	0,00	Relatief					0	0
6950470	0479100000000338	9,10	0,00	Relatief					0	0
6950928	0479100000000626	8,00	0,00	Relatief					0	0
6951196	0479100000000794	6,90	0,00	Relatief					0	0
6951342	0479100000000895	8,30	0,00	Relatief					0	0
6951415	0479100000000944	8,00	0,00	Relatief					0	0
6951766	0479100000001174	0,00	0,00	Relatief					0	0
6952035	0479100000001340	8,00	0,00	Relatief					0	0
6952256	0479100000001475	7,30	0,00	Relatief					0	0
6952337	0479100000001533	7,30	0,00	Relatief					0	0
6952448	0479100000001602	7,10	0,00	Relatief					0	0
6952516	0479100000001640	6,70	0,00	Relatief					0	0
6952547	0479100000001662	6,90	0,00	Relatief					0	0
6952558	0479100000001669	7,50	0,00	Relatief					0	0
6952703	0479100000001778	6,20	0,00	Relatief					0	0
6952944	0479100000001940	4,80	0,00	Relatief					0	0
6954539	0479100000002976	6,30	0,00	Relatief					0	0
6954875	0479100000003194	7,20	0,00	Relatief					0	0
6955313	0479100000003500	7,50	0,00	Relatief					0	0
6956148	0479100000004078	4,60	0,00	Relatief					0	0
6956396	0479100000004258	7,00	0,00	Relatief					0	0
6956625	0479100000004405	3,40	0,00	Relatief					0	0
6958931	0479100000006074	0,00	0,00	Relatief					0	0
6959099	0479100000006201	8,90	0,00	Relatief					0	0
6961386	0479100000007953	5,80	0,00	Relatief					0	0

Model: Tijdeljike Units - A8A9
Groep: (hoofdgroep)
Lijst van Gebouwen, voor rekenmethode Wegverkeerslawaai - RMG-2012, wegverkeer

Naam	Trust	Cp	Zwevend	Refl. 63	Refl. 125	Refl. 250	Refl. 500	Refl. 1k	Refl. 2k	Refl. 4k	Refl. 8k
7012016	0	0 dB	False	0,80	0,80	0,80	0,80	0,80	0,80	0,80	0,80
7012057	0	0 dB	False	0,80	0,80	0,80	0,80	0,80	0,80	0,80	0,80
7012320	0	0 dB	False	0,80	0,80	0,80	0,80	0,80	0,80	0,80	0,80
7013018	0	0 dB	False	0,80	0,80	0,80	0,80	0,80	0,80	0,80	0,80
7013371	0	0 dB	False	0,80	0,80	0,80	0,80	0,80	0,80	0,80	0,80
7013411	0	0 dB	False	0,80	0,80	0,80	0,80	0,80	0,80	0,80	0,80
7013817	0	0 dB	False	0,80	0,80	0,80	0,80	0,80	0,80	0,80	0,80
7016668	0	0 dB	False	0,80	0,80	0,80	0,80	0,80	0,80	0,80	0,80
7018984	0	0 dB	False	0,80	0,80	0,80	0,80	0,80	0,80	0,80	0,80
7019915	0	0 dB	False	0,80	0,80	0,80	0,80	0,80	0,80	0,80	0,80
7026972	0	0 dB	False	0,80	0,80	0,80	0,80	0,80	0,80	0,80	0,80
7027523	0	0 dB	False	0,80	0,80	0,80	0,80	0,80	0,80	0,80	0,80
7029608	0	0 dB	False	0,80	0,80	0,80	0,80	0,80	0,80	0,80	0,80
7031292	0	0 dB	False	0,80	0,80	0,80	0,80	0,80	0,80	0,80	0,80
7034819	0	0 dB	False	0,80	0,80	0,80	0,80	0,80	0,80	0,80	0,80
7035758	0	0 dB	False	0,80	0,80	0,80	0,80	0,80	0,80	0,80	0,80
7037706	0	0 dB	False	0,80	0,80	0,80	0,80	0,80	0,80	0,80	0,80
7041637	0	0 dB	False	0,80	0,80	0,80	0,80	0,80	0,80	0,80	0,80
7054505	0	0 dB	False	0,80	0,80	0,80	0,80	0,80	0,80	0,80	0,80
7056938	0	0 dB	False	0,80	0,80	0,80	0,80	0,80	0,80	0,80	0,80
7056941	0	0 dB	False	0,80	0,80	0,80	0,80	0,80	0,80	0,80	0,80
7056943	0	0 dB	False	0,80	0,80	0,80	0,80	0,80	0,80	0,80	0,80
7056945	0	0 dB	False	0,80	0,80	0,80	0,80	0,80	0,80	0,80	0,80
7056947	0	0 dB	False	0,80	0,80	0,80	0,80	0,80	0,80	0,80	0,80
7065612	0	0 dB	False	0,80	0,80	0,80	0,80	0,80	0,80	0,80	0,80
7066320	0	0 dB	False	0,80	0,80	0,80	0,80	0,80	0,80	0,80	0,80
7066321	0	0 dB	False	0,80	0,80	0,80	0,80	0,80	0,80	0,80	0,80
7066322	0	0 dB	False	0,80	0,80	0,80	0,80	0,80	0,80	0,80	0,80
7066323	0	0 dB	False	0,80	0,80	0,80	0,80	0,80	0,80	0,80	0,80
7066678	0	0 dB	False	0,80	0,80	0,80	0,80	0,80	0,80	0,80	0,80
7066871	0	0 dB	False	0,80	0,80	0,80	0,80	0,80	0,80	0,80	0,80
7069170	0	0 dB	False	0,80	0,80	0,80	0,80	0,80	0,80	0,80	0,80
7072912	0	0 dB	False	0,80	0,80	0,80	0,80	0,80	0,80	0,80	0,80
6949941	0	0 dB	False	0,80	0,80	0,80	0,80	0,80	0,80	0,80	0,80
6950066	0	0 dB	False	0,80	0,80	0,80	0,80	0,80	0,80	0,80	0,80
6950240	0	0 dB	False	0,80	0,80	0,80	0,80	0,80	0,80	0,80	0,80
6950364	0	0 dB	False	0,80	0,80	0,80	0,80	0,80	0,80	0,80	0,80
6950470	0	0 dB	False	0,80	0,80	0,80	0,80	0,80	0,80	0,80	0,80
6950928	0	0 dB	False	0,80	0,80	0,80	0,80	0,80	0,80	0,80	0,80
6951196	0	0 dB	False	0,80	0,80	0,80	0,80	0,80	0,80	0,80	0,80
6951342	0	0 dB	False	0,80	0,80	0,80	0,80	0,80	0,80	0,80	0,80
6951415	0	0 dB	False	0,80	0,80	0,80	0,80	0,80	0,80	0,80	0,80
6951766	0	0 dB	False	0,80	0,80	0,80	0,80	0,80	0,80	0,80	0,80
6952035	0	0 dB	False	0,80	0,80	0,80	0,80	0,80	0,80	0,80	0,80
6952256	0	0 dB	False	0,80	0,80	0,80	0,80	0,80	0,80	0,80	0,80
6952337	0	0 dB	False	0,80	0,80	0,80	0,80	0,80	0,80	0,80	0,80
6952448	0	0 dB	False	0,80	0,80	0,80	0,80	0,80	0,80	0,80	0,80
6952516	0	0 dB	False	0,80	0,80	0,80	0,80	0,80	0,80	0,80	0,80
6952547	0	0 dB	False	0,80	0,80	0,80	0,80	0,80	0,80	0,80	0,80
6952558	0	0 dB	False	0,80	0,80	0,80	0,80	0,80	0,80	0,80	0,80
6952703	0	0 dB	False	0,80	0,80	0,80	0,80	0,80	0,80	0,80	0,80
6952944	0	0 dB	False	0,80	0,80	0,80	0,80	0,80	0,80	0,80	0,80
6954539	0	0 dB	False	0,80	0,80	0,80	0,80	0,80	0,80	0,80	0,80
6954875	0	0 dB	False	0,80	0,80	0,80	0,80	0,80	0,80	0,80	0,80
6955313	0	0 dB	False	0,80	0,80	0,80	0,80	0,80	0,80	0,80	0,80
6956148	0	0 dB	False	0,80	0,80	0,80	0,80	0,80	0,80	0,80	0,80
6956396	0	0 dB	False	0,80	0,80	0,80	0,80	0,80	0,80	0,80	0,80
6956625	0	0 dB	False	0,80	0,80	0,80	0,80	0,80	0,80	0,80	0,80
6958931	0	0 dB	False	0,80	0,80	0,80	0,80	0,80	0,80	0,80	0,80
6959099	0	0 dB	False	0,80	0,80	0,80	0,80	0,80	0,80	0,80	0,80
6961386	0	0 dB	False	0,80	0,80	0,80	0,80	0,80	0,80	0,80	0,80

Model: Tijdeljike Units - A8A9
Groep: (hoofdgroep)
Lijst van Gebouwen, voor rekenmethode Wegverkeerslawaai - RMG-2012, wegverkeer

Naam	Omschr.	Hoogte	Maaiveld	Hdef.	Functie	Gebouwtype	BAG-id	Gemeente	Jaar	AHN-jaar
6961642	0479100000008144	8,50	0,00	Relatief					0	0
6961645	0479100000008147	8,60	0,00	Relatief					0	0
6961646	0479100000008148	8,50	0,00	Relatief					0	0
6961648	0479100000008150	8,60	0,00	Relatief					0	0
6963385	0479100000009492	6,80	0,00	Relatief					0	0
6964340	0479100000010264	7,60	0,00	Relatief					0	0
6964495	0479100000010397	7,20	0,00	Relatief					0	0
6965601	0479100000011297	6,70	0,00	Relatief					0	0
6966310	0479100000011892	7,20	0,00	Relatief					0	0
6966996	0479100000012477	3,80	0,00	Relatief					0	0
6967103	0479100000012565	7,20	0,00	Relatief					0	0
6967314	0479100000012751	0,00	0,00	Relatief					0	0
6967547	0479100000012942	8,20	0,00	Relatief					0	0
6967914	0479100000013241	7,20	0,00	Relatief					0	0
6968379	0479100000013608	8,50	0,00	Relatief					0	0
6968680	0479100000013855	7,40	0,00	Relatief					0	0
6968848	0479100000014000	8,60	0,00	Relatief					0	0
6968954	0479100000014086	7,80	0,00	Relatief					0	0
6969139	0479100000014229	6,80	0,00	Relatief					0	0
6969222	0479100000014296	6,40	0,00	Relatief					0	0
6969358	0479100000014412	4,50	0,00	Relatief					0	0
6969789	0479100000014765	0,00	0,00	Relatief					0	0
6970251	0479100000015145	3,40	0,00	Relatief					0	0
6970418	0479100000015290	7,10	0,00	Relatief					0	0
6970443	0479100000015307	7,30	0,00	Relatief					0	0
6971064	0479100000015839	7,20	0,00	Relatief					0	0
6971705	0479100000016400	7,40	0,00	Relatief					0	0
6971734	0479100000016426	7,20	0,00	Relatief					0	0
6971832	0479100000016515	7,30	0,00	Relatief					0	0
6971953	0479100000016618	8,60	0,00	Relatief					0	0
6972221	0479100000016859	6,70	0,00	Relatief					0	0
6972280	0479100000016911	7,20	0,00	Relatief					0	0
6972397	0479100000017012	7,30	0,00	Relatief					0	0
6972769	0479100000017347	8,60	0,00	Relatief					0	0
6973587	0479100000018041	6,60	0,00	Relatief					0	0
6973752	0479100000018185	6,90	0,00	Relatief					0	0
6973923	0479100000018332	7,20	0,00	Relatief					0	0
6974055	0479100000018439	7,40	0,00	Relatief					0	0
6974481	0479100000018801	7,50	0,00	Relatief					0	0
6975789	0479100000019929	7,20	0,00	Relatief					0	0
6975906	0479100000020037	7,30	0,00	Relatief					0	0
6976529	0479100000020571	4,00	0,00	Relatief					0	0
6977262	0479100000021195	7,40	0,00	Relatief					0	0
6977730	0479100000021591	3,90	0,00	Relatief					0	0
6978412	0479100000022130	6,40	0,00	Relatief					0	0
6978850	0479100000022483	7,40	0,00	Relatief					0	0
6980822	0479100000024139	7,30	0,00	Relatief					0	0
6981063	0479100000024359	7,30	0,00	Relatief					0	0
6984600	0479100000027375	6,90	0,00	Relatief					0	0
6985020	0479100000027727	6,80	0,00	Relatief					0	0
6986069	0479100000028611	0,00	0,00	Relatief					0	0
6987166	0479100000029577	7,40	0,00	Relatief					0	0
6989927	0479100000032012	8,10	0,00	Relatief					0	0
6990324	0479100000032371	8,00	0,00	Relatief					0	0
6990338	0479100000032384	0,00	0,00	Relatief					0	0
6990339	0479100000032385	8,10	0,00	Relatief					0	0
6990343	0479100000032389	8,00	0,00	Relatief					0	0
6990470	0479100000032509	8,00	0,00	Relatief					0	0
6990481	0479100000032520	8,20	0,00	Relatief					0	0
6990589	0479100000032619	8,10	0,00	Relatief					0	0
6990740	0479100000032756	8,00	0,00	Relatief					0	0

Model: Tijdeljike Units - A8A9
Groep: (hoofdgroep)
Lijst van Gebouwen, voor rekenmethode Wegverkeerslawaai - RMG-2012, wegverkeer

Naam	Trust	Cp	Zwevend	Refl. 63	Refl. 125	Refl. 250	Refl. 500	Refl. 1k	Refl. 2k	Refl. 4k	Refl. 8k
6961642	0	0 dB	False	0,80	0,80	0,80	0,80	0,80	0,80	0,80	0,80
6961645	0	0 dB	False	0,80	0,80	0,80	0,80	0,80	0,80	0,80	0,80
6961646	0	0 dB	False	0,80	0,80	0,80	0,80	0,80	0,80	0,80	0,80
6961648	0	0 dB	False	0,80	0,80	0,80	0,80	0,80	0,80	0,80	0,80
6963385	0	0 dB	False	0,80	0,80	0,80	0,80	0,80	0,80	0,80	0,80
6964340	0	0 dB	False	0,80	0,80	0,80	0,80	0,80	0,80	0,80	0,80
6964495	0	0 dB	False	0,80	0,80	0,80	0,80	0,80	0,80	0,80	0,80
6965601	0	0 dB	False	0,80	0,80	0,80	0,80	0,80	0,80	0,80	0,80
6966310	0	0 dB	False	0,80	0,80	0,80	0,80	0,80	0,80	0,80	0,80
6966996	0	0 dB	False	0,80	0,80	0,80	0,80	0,80	0,80	0,80	0,80
6967103	0	0 dB	False	0,80	0,80	0,80	0,80	0,80	0,80	0,80	0,80
6967314	0	0 dB	False	0,80	0,80	0,80	0,80	0,80	0,80	0,80	0,80
6967547	0	0 dB	False	0,80	0,80	0,80	0,80	0,80	0,80	0,80	0,80
6967914	0	0 dB	False	0,80	0,80	0,80	0,80	0,80	0,80	0,80	0,80
6968379	0	0 dB	False	0,80	0,80	0,80	0,80	0,80	0,80	0,80	0,80
6968680	0	0 dB	False	0,80	0,80	0,80	0,80	0,80	0,80	0,80	0,80
6968848	0	0 dB	False	0,80	0,80	0,80	0,80	0,80	0,80	0,80	0,80
6968954	0	0 dB	False	0,80	0,80	0,80	0,80	0,80	0,80	0,80	0,80
6969139	0	0 dB	False	0,80	0,80	0,80	0,80	0,80	0,80	0,80	0,80
6969222	0	0 dB	False	0,80	0,80	0,80	0,80	0,80	0,80	0,80	0,80
6969358	0	0 dB	False	0,80	0,80	0,80	0,80	0,80	0,80	0,80	0,80
6969789	0	0 dB	False	0,80	0,80	0,80	0,80	0,80	0,80	0,80	0,80
6970251	0	0 dB	False	0,80	0,80	0,80	0,80	0,80	0,80	0,80	0,80
6970418	0	0 dB	False	0,80	0,80	0,80	0,80	0,80	0,80	0,80	0,80
6970443	0	0 dB	False	0,80	0,80	0,80	0,80	0,80	0,80	0,80	0,80
6971064	0	0 dB	False	0,80	0,80	0,80	0,80	0,80	0,80	0,80	0,80
6971705	0	0 dB	False	0,80	0,80	0,80	0,80	0,80	0,80	0,80	0,80
6971734	0	0 dB	False	0,80	0,80	0,80	0,80	0,80	0,80	0,80	0,80
6971832	0	0 dB	False	0,80	0,80	0,80	0,80	0,80	0,80	0,80	0,80
6971953	0	0 dB	False	0,80	0,80	0,80	0,80	0,80	0,80	0,80	0,80
6972221	0	0 dB	False	0,80	0,80	0,80	0,80	0,80	0,80	0,80	0,80
6972280	0	0 dB	False	0,80	0,80	0,80	0,80	0,80	0,80	0,80	0,80
6972397	0	0 dB	False	0,80	0,80	0,80	0,80	0,80	0,80	0,80	0,80
6972769	0	0 dB	False	0,80	0,80	0,80	0,80	0,80	0,80	0,80	0,80
6973587	0	0 dB	False	0,80	0,80	0,80	0,80	0,80	0,80	0,80	0,80
6973752	0	0 dB	False	0,80	0,80	0,80	0,80	0,80	0,80	0,80	0,80
6973923	0	0 dB	False	0,80	0,80	0,80	0,80	0,80	0,80	0,80	0,80
6974055	0	0 dB	False	0,80	0,80	0,80	0,80	0,80	0,80	0,80	0,80
6974481	0	0 dB	False	0,80	0,80	0,80	0,80	0,80	0,80	0,80	0,80
6975789	0	0 dB	False	0,80	0,80	0,80	0,80	0,80	0,80	0,80	0,80
6975906	0	0 dB	False	0,80	0,80	0,80	0,80	0,80	0,80	0,80	0,80
6976529	0	0 dB	False	0,80	0,80	0,80	0,80	0,80	0,80	0,80	0,80
6977262	0	0 dB	False	0,80	0,80	0,80	0,80	0,80	0,80	0,80	0,80
6977730	0	0 dB	False	0,80	0,80	0,80	0,80	0,80	0,80	0,80	0,80
6978412	0	0 dB	False	0,80	0,80	0,80	0,80	0,80	0,80	0,80	0,80
6978850	0	0 dB	False	0,80	0,80	0,80	0,80	0,80	0,80	0,80	0,80
6980822	0	0 dB	False	0,80	0,80	0,80	0,80	0,80	0,80	0,80	0,80
6981063	0	0 dB	False	0,80	0,80	0,80	0,80	0,80	0,80	0,80	0,80
6984600	0	0 dB	False	0,80	0,80	0,80	0,80	0,80	0,80	0,80	0,80
6985020	0	0 dB	False	0,80	0,80	0,80	0,80	0,80	0,80	0,80	0,80
6986069	0	0 dB	False	0,80	0,80	0,80	0,80	0,80	0,80	0,80	0,80
6987166	0	0 dB	False	0,80	0,80	0,80	0,80	0,80	0,80	0,80	0,80
6989927	0	0 dB	False	0,80	0,80	0,80	0,80	0,80	0,80	0,80	0,80
6990324	0	0 dB	False	0,80	0,80	0,80	0,80	0,80	0,80	0,80	0,80
6990338	0	0 dB	False	0,80	0,80	0,80	0,80	0,80	0,80	0,80	0,80
6990339	0	0 dB	False	0,80	0,80	0,80	0,80	0,80	0,80	0,80	0,80
6990343	0	0 dB	False	0,80	0,80	0,80	0,80	0,80	0,80	0,80	0,80
6990470	0	0 dB	False	0,80	0,80	0,80	0,80	0,80	0,80	0,80	0,80
6990481	0	0 dB	False	0,80	0,80	0,80	0,80	0,80	0,80	0,80	0,80
6990589	0	0 dB	False	0,80	0,80	0,80	0,80	0,80	0,80	0,80	0,80
6990740	0	0 dB	False	0,80	0,80	0,80	0,80	0,80	0,80	0,80	0,80

Model: Tijdeljike Units - A8A9
Groep: (hoofdgroep)
Lijst van Gebouwen, voor rekenmethode Wegverkeerslawaai - RMG-2012, wegverkeer

Naam	Omschr.	Hoogte	Maaiveld	Hdef.	Functie	Gebouwtype	BAG-id	Gemeente	Jaar	AHN-jaar
6990907	0479100000032910	8,00	0,00	Relatief					0	0
6992895	0479100000034696	8,50	0,00	Relatief					0	0
6992896	0479100000034697	8,50	0,00	Relatief					0	0
6993500	0479100000035250	8,00	0,00	Relatief					0	0
6997667	0479100000038959	7,00	0,00	Relatief					0	0
6998111	0479100000039356	7,30	0,00	Relatief					0	0
6999006	0479100000040163	7,40	0,00	Relatief					0	0
6999556	0479100000040665	6,20	0,00	Relatief					0	0
7000952	0479100000041837	6,40	0,00	Relatief					0	0
7002190	0479100000042886	6,50	0,00	Relatief					0	0
7002228	0479100000042918	6,40	0,00	Relatief					0	0
7002757	0479100000043352	7,30	0,00	Relatief					0	0
7003123	0479100000043662	6,60	0,00	Relatief					0	0
7003555	0479100000044016	6,40	0,00	Relatief					0	0
7004748	0479100000045017	6,90	0,00	Relatief					0	0
7005457	0479100000045609	6,90	0,00	Relatief					0	0
7005464	0479100000045615	11,00	0,00	Relatief					0	0
7007379	0479100000047224	3,80	0,00	Relatief					0	0
7007865	0479100000047558	4,50	0,00	Relatief					0	0
7008424	0479100000047958	3,70	0,00	Relatief					0	0
7010116	0479100000049118	4,60	0,00	Relatief					0	0
7010897	0479100000049628	3,00	0,00	Relatief					0	0
7011416	0479100000049933	4,60	0,00	Relatief					0	0
7012182	0479100000050366	7,50	0,00	Relatief					0	0
7014754	0479100000051854	2,60	0,00	Relatief					0	0
7014788	0479100000051880	2,70	0,00	Relatief					0	0
7015159	0479100000052153	2,40	0,00	Relatief					0	0
7015160	0479100000052154	2,60	0,00	Relatief					0	0
7015161	0479100000052155	2,70	0,00	Relatief					0	0
7015162	0479100000052156	0,00	0,00	Relatief					0	0
7015163	0479100000052157	2,60	0,00	Relatief					0	0
7015164	0479100000052158	2,70	0,00	Relatief					0	0
7015168	0479100000052162	2,60	0,00	Relatief					0	0
7016581	0479100000053104	2,90	0,00	Relatief					0	0
7017230	0479100000053560	2,30	0,00	Relatief					0	0
7019867	0479100000055469	4,00	0,00	Relatief					0	0
7019908	0479100000055495	2,30	0,00	Relatief					0	0
7020349	0479100000055813	1,90	0,00	Relatief					0	0
7020753	0479100000056106	2,60	0,00	Relatief					0	0
7021491	0479100000056619	2,60	0,00	Relatief					0	0
7022630	0479100000057340	2,60	0,00	Relatief					0	0
7022884	0479100000057480	0,00	0,00	Relatief					0	0
7022922	0479100000057506	2,60	0,00	Relatief					0	0
7023171	0479100000057648	2,70	0,00	Relatief					0	0
7023384	0479100000057790	2,70	0,00	Relatief					0	0
7023634	0479100000057940	0,00	0,00	Relatief					0	0
7023635	0479100000057941	0,00	0,00	Relatief					0	0
7023858	0479100000058088	2,80	0,00	Relatief					0	0
7023993	0479100000058176	9,10	0,00	Relatief					0	0
7024251	0479100000058364	8,90	0,00	Relatief					0	0
7024287	0479100000058389	0,00	0,00	Relatief					0	0
7024288	0479100000058390	2,80	0,00	Relatief					0	0
7024289	0479100000058391	2,70	0,00	Relatief					0	0
7024290	0479100000058392	2,70	0,00	Relatief					0	0
7024305	0479100000058401	3,20	0,00	Relatief					0	0
7024463	0479100000058509	0,00	0,00	Relatief					0	0
7024471	0479100000058514	0,00	0,00	Relatief					0	0
7024472	0479100000058515	2,70	0,00	Relatief					0	0
7025515	0479100000059238	2,60	0,00	Relatief					0	0
7026342	0479100000059768	2,60	0,00	Relatief					0	0
7026817	0479100000060108	1,80	0,00	Relatief					0	0

Model: Tijdeljike Units - A8A9
Groep: (hoofdgroep)
Lijst van Gebouwen, voor rekenmethode Wegverkeerslawaai - RMG-2012, wegverkeer

Naam	Trust	Cp	Zwevend	Refl. 63	Refl. 125	Refl. 250	Refl. 500	Refl. 1k	Refl. 2k	Refl. 4k	Refl. 8k
6990907	0	0 dB	False	0,80	0,80	0,80	0,80	0,80	0,80	0,80	0,80
6992895	0	0 dB	False	0,80	0,80	0,80	0,80	0,80	0,80	0,80	0,80
6992896	0	0 dB	False	0,80	0,80	0,80	0,80	0,80	0,80	0,80	0,80
6993500	0	0 dB	False	0,80	0,80	0,80	0,80	0,80	0,80	0,80	0,80
6997667	0	0 dB	False	0,80	0,80	0,80	0,80	0,80	0,80	0,80	0,80
6998111	0	0 dB	False	0,80	0,80	0,80	0,80	0,80	0,80	0,80	0,80
6999006	0	0 dB	False	0,80	0,80	0,80	0,80	0,80	0,80	0,80	0,80
6999556	0	0 dB	False	0,80	0,80	0,80	0,80	0,80	0,80	0,80	0,80
7000952	0	0 dB	False	0,80	0,80	0,80	0,80	0,80	0,80	0,80	0,80
7002190	0	0 dB	False	0,80	0,80	0,80	0,80	0,80	0,80	0,80	0,80
7002228	0	0 dB	False	0,80	0,80	0,80	0,80	0,80	0,80	0,80	0,80
7002757	0	0 dB	False	0,80	0,80	0,80	0,80	0,80	0,80	0,80	0,80
7003123	0	0 dB	False	0,80	0,80	0,80	0,80	0,80	0,80	0,80	0,80
7003555	0	0 dB	False	0,80	0,80	0,80	0,80	0,80	0,80	0,80	0,80
7004748	0	0 dB	False	0,80	0,80	0,80	0,80	0,80	0,80	0,80	0,80
7005457	0	0 dB	False	0,80	0,80	0,80	0,80	0,80	0,80	0,80	0,80
7005464	0	0 dB	False	0,80	0,80	0,80	0,80	0,80	0,80	0,80	0,80
7007379	0	0 dB	False	0,80	0,80	0,80	0,80	0,80	0,80	0,80	0,80
7007865	0	0 dB	False	0,80	0,80	0,80	0,80	0,80	0,80	0,80	0,80
7008424	0	0 dB	False	0,80	0,80	0,80	0,80	0,80	0,80	0,80	0,80
7010116	0	0 dB	False	0,80	0,80	0,80	0,80	0,80	0,80	0,80	0,80
7010897	0	0 dB	False	0,80	0,80	0,80	0,80	0,80	0,80	0,80	0,80
7011416	0	0 dB	False	0,80	0,80	0,80	0,80	0,80	0,80	0,80	0,80
7012182	0	0 dB	False	0,80	0,80	0,80	0,80	0,80	0,80	0,80	0,80
7014754	0	0 dB	False	0,80	0,80	0,80	0,80	0,80	0,80	0,80	0,80
7014788	0	0 dB	False	0,80	0,80	0,80	0,80	0,80	0,80	0,80	0,80
7015159	0	0 dB	False	0,80	0,80	0,80	0,80	0,80	0,80	0,80	0,80
7015160	0	0 dB	False	0,80	0,80	0,80	0,80	0,80	0,80	0,80	0,80
7015161	0	0 dB	False	0,80	0,80	0,80	0,80	0,80	0,80	0,80	0,80
7015162	0	0 dB	False	0,80	0,80	0,80	0,80	0,80	0,80	0,80	0,80
7015163	0	0 dB	False	0,80	0,80	0,80	0,80	0,80	0,80	0,80	0,80
7015164	0	0 dB	False	0,80	0,80	0,80	0,80	0,80	0,80	0,80	0,80
7015168	0	0 dB	False	0,80	0,80	0,80	0,80	0,80	0,80	0,80	0,80
7016581	0	0 dB	False	0,80	0,80	0,80	0,80	0,80	0,80	0,80	0,80
7017230	0	0 dB	False	0,80	0,80	0,80	0,80	0,80	0,80	0,80	0,80
7019867	0	0 dB	False	0,80	0,80	0,80	0,80	0,80	0,80	0,80	0,80
7019908	0	0 dB	False	0,80	0,80	0,80	0,80	0,80	0,80	0,80	0,80
7020349	0	0 dB	False	0,80	0,80	0,80	0,80	0,80	0,80	0,80	0,80
7020753	0	0 dB	False	0,80	0,80	0,80	0,80	0,80	0,80	0,80	0,80
7021491	0	0 dB	False	0,80	0,80	0,80	0,80	0,80	0,80	0,80	0,80
7022630	0	0 dB	False	0,80	0,80	0,80	0,80	0,80	0,80	0,80	0,80
7022884	0	0 dB	False	0,80	0,80	0,80	0,80	0,80	0,80	0,80	0,80
7022922	0	0 dB	False	0,80	0,80	0,80	0,80	0,80	0,80	0,80	0,80
7023171	0	0 dB	False	0,80	0,80	0,80	0,80	0,80	0,80	0,80	0,80
7023384	0	0 dB	False	0,80	0,80	0,80	0,80	0,80	0,80	0,80	0,80
7023634	0	0 dB	False	0,80	0,80	0,80	0,80	0,80	0,80	0,80	0,80
7023635	0	0 dB	False	0,80	0,80	0,80	0,80	0,80	0,80	0,80	0,80
7023858	0	0 dB	False	0,80	0,80	0,80	0,80	0,80	0,80	0,80	0,80
7023993	0	0 dB	False	0,80	0,80	0,80	0,80	0,80	0,80	0,80	0,80
7024251	0	0 dB	False	0,80	0,80	0,80	0,80	0,80	0,80	0,80	0,80
7024287	0	0 dB	False	0,80	0,80	0,80	0,80	0,80	0,80	0,80	0,80
7024288	0	0 dB	False	0,80	0,80	0,80	0,80	0,80	0,80	0,80	0,80
7024289	0	0 dB	False	0,80	0,80	0,80	0,80	0,80	0,80	0,80	0,80
7024290	0	0 dB	False	0,80	0,80	0,80	0,80	0,80	0,80	0,80	0,80
7024305	0	0 dB	False	0,80	0,80	0,80	0,80	0,80	0,80	0,80	0,80
7024463	0	0 dB	False	0,80	0,80	0,80	0,80	0,80	0,80	0,80	0,80
7024471	0	0 dB	False	0,80	0,80	0,80	0,80	0,80	0,80	0,80	0,80
7024472	0	0 dB	False	0,80	0,80	0,80	0,80	0,80	0,80	0,80	0,80
7025515	0	0 dB	False	0,80	0,80	0,80	0,80	0,80	0,80	0,80	0,80
7026342	0	0 dB	False	0,80	0,80	0,80	0,80	0,80	0,80	0,80	0,80
7026817	0	0 dB	False	0,80	0,80	0,80	0,80	0,80	0,80	0,80	0,80

Model: Tijdeljike Units - A8A9
Groep: (hoofdgroep)
Lijst van Gebouwen, voor rekenmethode Wegverkeerslawaai - RMG-2012, wegverkeer

Naam	Omschr.	Hoogte	Maaiveld	Hdef.	Functie	Gebouwtype	BAG-id	Gemeente	Jaar	AHN-jaar
7027003	0479100000060243	2,60	0,00	Relatief					0	0
7027441	0479100000060564	2,60	0,00	Relatief					0	0
7027560	0479100000060648	5,10	0,00	Relatief					0	0
7028079	0479100000061023	2,70	0,00	Relatief					0	0
7029382	0479100000061935	2,70	0,00	Relatief					0	0
7029754	0479100000062202	2,90	0,00	Relatief					0	0
7029949	0479100000062340	2,60	0,00	Relatief					0	0
7030380	0479100000062642	2,90	0,00	Relatief					0	0
7031082	0479100000063141	2,60	0,00	Relatief					0	0
7031457	0479100000063404	2,60	0,00	Relatief					0	0
7035160	0479100000065941	2,50	0,00	Relatief					0	0
7038127	0479100000067923	0,00	0,00	Relatief					0	0
7038888	0479100000068452	1,00	0,00	Relatief					0	0
7042899	0479100000071137	2,60	0,00	Relatief					0	0
7047810	0479100000074643	2,60	0,00	Relatief					0	0
7054603	0479100000079029	7,50	0,00	Relatief					0	0
7054767	0479100000079116	0,00	0,00	Relatief					0	0
7057286	0479100000080083	4,10	0,00	Relatief					0	0
7057289	0479100000080084	4,90	0,00	Relatief					0	0
7057291	0479100000080085	0,00	0,00	Relatief					0	0
7061606	0479100000081740	8,20	0,00	Relatief					0	0
7064838	0479100000083524	9,80	0,00	Relatief					0	0
7064840	0479100000083525	9,80	0,00	Relatief					0	0
7066101	0479100000084126	0,10	0,00	Relatief					0	0
7066697	0479100000084421	2,70	0,00	Relatief					0	0
7066964	0479100000084546	3,00	0,00	Relatief					0	0
7067145	0479100000084688	7,30	0,00	Relatief					0	0
7067666	0479100000084995	2,20	0,00	Relatief					0	0
7067877	0479100000085096	2,70	0,00	Relatief					0	0
7067878	0479100000085097	0,10	0,00	Relatief					0	0
7069902	0479100000085766	0,00	0,00	Relatief					0	0
7069903	0479100000085767	0,00	0,00	Relatief					0	0
6950081	0479100000000098	8,70	0,00	Relatief					0	0
6954095	0479100000002705	2,60	0,00	Relatief					0	0
6954097	0479100000002706	2,80	0,00	Relatief					0	0
6955599	0479100000003694	4,00	0,00	Relatief					0	0
6957391	0479100000004927	5,20	0,00	Relatief					0	0
6958642	0479100000005869	7,10	0,00	Relatief					0	0
6958735	0479100000005933	7,30	0,00	Relatief					0	0
6960996	0479100000007650	8,90	0,00	Relatief					0	0
6961690	0479100000008181	8,80	0,00	Relatief					0	0
6964217	0479100000010167	7,60	0,00	Relatief					0	0
6964390	0479100000010310	7,60	0,00	Relatief					0	0
6965669	0479100000011352	8,50	0,00	Relatief					0	0
6965697	0479100000011374	5,90	0,00	Relatief					0	0
6966752	0479100000012273	0,00	0,00	Relatief					0	0
6971843	0479100000016524	3,30	0,00	Relatief					0	0
6972827	0479100000017398	8,90	0,00	Relatief					0	0
6973007	0479100000017563	8,50	0,00	Relatief					0	0
6974460	0479100000018783	8,50	0,00	Relatief					0	0
6977557	0479100000021453	7,70	0,00	Relatief					0	0
6990935	0479100000032936	3,30	0,00	Relatief					0	0
6994947	0479100000036538	9,30	0,00	Relatief					0	0
6995888	0479100000037383	9,30	0,00	Relatief					0	0
7006487	0479100000046483	8,60	0,00	Relatief					0	0
7012106	0479100000050322	3,30	0,00	Relatief					0	0
7013618	0479100000051164	3,70	0,00	Relatief					0	0
7015454	0479100000052353	0,00	0,00	Relatief					0	0
7015893	0479100000052631	4,90	0,00	Relatief					0	0
7020483	0479100000055905	3,30	0,00	Relatief					0	0
7022228	0479100000057089	3,30	0,00	Relatief					0	0

Model: Tijdeljike Units - A8A9
Groep: (hoofdgroep)
Lijst van Gebouwen, voor rekenmethode Wegverkeerslawaai - RMG-2012, wegverkeer

Naam	Trust	Cp	Zwevend	Refl. 63	Refl. 125	Refl. 250	Refl. 500	Refl. 1k	Refl. 2k	Refl. 4k	Refl. 8k
7027003	0	0 dB	False	0,80	0,80	0,80	0,80	0,80	0,80	0,80	0,80
7027441	0	0 dB	False	0,80	0,80	0,80	0,80	0,80	0,80	0,80	0,80
7027560	0	0 dB	False	0,80	0,80	0,80	0,80	0,80	0,80	0,80	0,80
7028079	0	0 dB	False	0,80	0,80	0,80	0,80	0,80	0,80	0,80	0,80
7029382	0	0 dB	False	0,80	0,80	0,80	0,80	0,80	0,80	0,80	0,80
7029754	0	0 dB	False	0,80	0,80	0,80	0,80	0,80	0,80	0,80	0,80
7029949	0	0 dB	False	0,80	0,80	0,80	0,80	0,80	0,80	0,80	0,80
7030380	0	0 dB	False	0,80	0,80	0,80	0,80	0,80	0,80	0,80	0,80
7031082	0	0 dB	False	0,80	0,80	0,80	0,80	0,80	0,80	0,80	0,80
7031457	0	0 dB	False	0,80	0,80	0,80	0,80	0,80	0,80	0,80	0,80
7035160	0	0 dB	False	0,80	0,80	0,80	0,80	0,80	0,80	0,80	0,80
7038127	0	0 dB	False	0,80	0,80	0,80	0,80	0,80	0,80	0,80	0,80
7038888	0	0 dB	False	0,80	0,80	0,80	0,80	0,80	0,80	0,80	0,80
7042899	0	0 dB	False	0,80	0,80	0,80	0,80	0,80	0,80	0,80	0,80
7047810	0	0 dB	False	0,80	0,80	0,80	0,80	0,80	0,80	0,80	0,80
7054603	0	0 dB	False	0,80	0,80	0,80	0,80	0,80	0,80	0,80	0,80
7054767	0	0 dB	False	0,80	0,80	0,80	0,80	0,80	0,80	0,80	0,80
7057286	0	0 dB	False	0,80	0,80	0,80	0,80	0,80	0,80	0,80	0,80
7057289	0	0 dB	False	0,80	0,80	0,80	0,80	0,80	0,80	0,80	0,80
7057291	0	0 dB	False	0,80	0,80	0,80	0,80	0,80	0,80	0,80	0,80
7061606	0	0 dB	False	0,80	0,80	0,80	0,80	0,80	0,80	0,80	0,80
7064838	0	0 dB	False	0,80	0,80	0,80	0,80	0,80	0,80	0,80	0,80
7064840	0	0 dB	False	0,80	0,80	0,80	0,80	0,80	0,80	0,80	0,80
7066101	0	0 dB	False	0,80	0,80	0,80	0,80	0,80	0,80	0,80	0,80
7066697	0	0 dB	False	0,80	0,80	0,80	0,80	0,80	0,80	0,80	0,80
7066964	0	0 dB	False	0,80	0,80	0,80	0,80	0,80	0,80	0,80	0,80
7067145	0	0 dB	False	0,80	0,80	0,80	0,80	0,80	0,80	0,80	0,80
7067666	0	0 dB	False	0,80	0,80	0,80	0,80	0,80	0,80	0,80	0,80
7067877	0	0 dB	False	0,80	0,80	0,80	0,80	0,80	0,80	0,80	0,80
7067878	0	0 dB	False	0,80	0,80	0,80	0,80	0,80	0,80	0,80	0,80
7069902	0	0 dB	False	0,80	0,80	0,80	0,80	0,80	0,80	0,80	0,80
7069903	0	0 dB	False	0,80	0,80	0,80	0,80	0,80	0,80	0,80	0,80
6950081	0	0 dB	False	0,80	0,80	0,80	0,80	0,80	0,80	0,80	0,80
6954095	0	0 dB	False	0,80	0,80	0,80	0,80	0,80	0,80	0,80	0,80
6954097	0	0 dB	False	0,80	0,80	0,80	0,80	0,80	0,80	0,80	0,80
6955599	0	0 dB	False	0,80	0,80	0,80	0,80	0,80	0,80	0,80	0,80
6957391	0	0 dB	False	0,80	0,80	0,80	0,80	0,80	0,80	0,80	0,80
6958642	0	0 dB	False	0,80	0,80	0,80	0,80	0,80	0,80	0,80	0,80
6958735	0	0 dB	False	0,80	0,80	0,80	0,80	0,80	0,80	0,80	0,80
6960996	0	0 dB	False	0,80	0,80	0,80	0,80	0,80	0,80	0,80	0,80
6961690	0	0 dB	False	0,80	0,80	0,80	0,80	0,80	0,80	0,80	0,80
6964217	0	0 dB	False	0,80	0,80	0,80	0,80	0,80	0,80	0,80	0,80
6964390	0	0 dB	False	0,80	0,80	0,80	0,80	0,80	0,80	0,80	0,80
6965669	0	0 dB	False	0,80	0,80	0,80	0,80	0,80	0,80	0,80	0,80
6965697	0	0 dB	False	0,80	0,80	0,80	0,80	0,80	0,80	0,80	0,80
6966752	0	0 dB	False	0,80	0,80	0,80	0,80	0,80	0,80	0,80	0,80
6971843	0	0 dB	False	0,80	0,80	0,80	0,80	0,80	0,80	0,80	0,80
6972827	0	0 dB	False	0,80	0,80	0,80	0,80	0,80	0,80	0,80	0,80
6973007	0	0 dB	False	0,80	0,80	0,80	0,80	0,80	0,80	0,80	0,80
6974460	0	0 dB	False	0,80	0,80	0,80	0,80	0,80	0,80	0,80	0,80
6977557	0	0 dB	False	0,80	0,80	0,80	0,80	0,80	0,80	0,80	0,80
6990935	0	0 dB	False	0,80	0,80	0,80	0,80	0,80	0,80	0,80	0,80
6994947	0	0 dB	False	0,80	0,80	0,80	0,80	0,80	0,80	0,80	0,80
6995888	0	0 dB	False	0,80	0,80	0,80	0,80	0,80	0,80	0,80	0,80
7006487	0	0 dB	False	0,80	0,80	0,80	0,80	0,80	0,80	0,80	0,80
7012106	0	0 dB	False	0,80	0,80	0,80	0,80	0,80	0,80	0,80	0,80
7013618	0	0 dB	False	0,80	0,80	0,80	0,80	0,80	0,80	0,80	0,80
7015454	0	0 dB	False	0,80	0,80	0,80	0,80	0,80	0,80	0,80	0,80
7015893	0	0 dB	False	0,80	0,80	0,80	0,80	0,80	0,80	0,80	0,80
7020483	0	0 dB	False	0,80	0,80	0,80	0,80	0,80	0,80	0,80	0,80
7022228	0	0 dB	False	0,80	0,80	0,80	0,80	0,80	0,80	0,80	0,80

Model: Tijdeljike Units - A8A9
Groep: (hoofdgroep)
Lijst van Gebouwen, voor rekenmethode Wegverkeerslawaai - RMG-2012, wegverkeer

Naam	Omschr.	Hoogte	Maaiveld	Hdef.	Functie	Gebouwtype	BAG-id	Gemeente	Jaar	AHN-jaar
1	Woning	9,00	0,00	Relatief					0	0
2	Woning	9,00	0,00	Relatief					0	0
3	Woning	9,00	0,00	Relatief					0	0
4	Woning	9,00	0,00	Relatief					0	0
5	Woning	9,00	0,00	Relatief					0	0
6	Woning	9,00	0,00	Relatief					0	0
7	Woning	9,00	0,00	Relatief					0	0
8	Woning	9,00	0,00	Relatief					0	0
9	Woning	9,00	0,00	Relatief					0	0
10	Woning	9,00	0,00	Relatief					0	0
11	Woning	9,00	0,00	Relatief					0	0
12	Woning	9,00	0,00	Relatief					0	0
13	Woning	9,00	0,00	Relatief					0	0
14	Woning	9,00	0,00	Relatief					0	0
15	Woning	9,00	0,00	Relatief					0	0
16	Woning	9,00	0,00	Relatief					0	0
17	Woning	9,00	0,00	Relatief					0	0
18	Woning	9,00	0,00	Relatief					0	0
19	Woning	9,00	0,00	Relatief					0	0
20	Woning	9,00	0,00	Relatief					0	0
21	Woning	9,00	0,00	Relatief					0	0
22	Woning	9,00	0,00	Relatief					0	0
23	Woning	9,00	0,00	Relatief					0	0
24	Woning	9,00	0,00	Relatief					0	0
25	Woning	9,00	0,00	Relatief					0	0
26	Woning	9,00	0,00	Relatief					0	0
27	Woning	9,00	0,00	Relatief					0	0
28	Woning	9,00	0,00	Relatief					0	0
29	Woning	9,00	0,00	Relatief					0	0
30	Woning	9,00	0,00	Relatief					0	0
31	Woning	9,00	0,00	Relatief					0	0
32	Woning	9,00	0,00	Relatief					0	0
33	Woning	9,00	0,00	Relatief					0	0
34	Woning	9,00	0,00	Relatief					0	0
35	Woning	9,00	0,00	Relatief					0	0
36	Woning	9,00	0,00	Relatief					0	0
37	Woning	9,00	0,00	Relatief					0	0
38	Woning	9,00	0,00	Relatief					0	0
39	Woning	9,00	0,00	Relatief					0	0
40	Woning	9,00	0,00	Relatief					0	0
41	Woning	9,00	0,00	Relatief					0	0
42	Woning	9,00	0,00	Relatief					0	0
43	Woning	9,00	0,00	Relatief					0	0
44	Woning	9,00	0,00	Relatief					0	0
45	Woning	9,00	0,00	Relatief					0	0
46	Woning	9,00	0,00	Relatief					0	0
47	Woning	9,00	0,00	Relatief					0	0
48	Woning	9,00	0,00	Relatief					0	0
49	Woning	9,00	0,00	Relatief					0	0
50	Woning	9,00	0,00	Relatief					0	0
51	Woning	9,00	0,00	Relatief					0	0
52	Woning	9,00	0,00	Relatief					0	0
53	Woning	9,00	0,00	Relatief					0	0
54	Woning	9,00	0,00	Relatief					0	0
55	Woning	9,00	0,00	Relatief					0	0
56	Woning	9,00	0,00	Relatief					0	0
57	Woning	9,00	0,00	Relatief					0	0
58	Woning	9,00	0,00	Relatief					0	0
59	Woning	9,00	0,00	Relatief					0	0
60	Woning	9,00	0,00	Relatief					0	0
61	Woning	9,00	0,00	Relatief					0	0

Model: Tijdeljike Units - A8A9
Groep: (hoofdgroep)
Lijst van Gebouwen, voor rekenmethode Wegverkeerslawaai - RMG-2012, wegverkeer

Naam	Trust	Cp	Zwevend	Refl. 63	Refl. 125	Refl. 250	Refl. 500	Refl. 1k	Refl. 2k	Refl. 4k	Refl. 8k
1	0	0 dB	False	0,80	0,80	0,80	0,80	0,80	0,80	0,80	0,80
2	0	0 dB	False	0,80	0,80	0,80	0,80	0,80	0,80	0,80	0,80
3	0	0 dB	False	0,80	0,80	0,80	0,80	0,80	0,80	0,80	0,80
4	0	0 dB	False	0,80	0,80	0,80	0,80	0,80	0,80	0,80	0,80
5	0	0 dB	False	0,80	0,80	0,80	0,80	0,80	0,80	0,80	0,80
6	0	0 dB	False	0,80	0,80	0,80	0,80	0,80	0,80	0,80	0,80
7	0	0 dB	False	0,80	0,80	0,80	0,80	0,80	0,80	0,80	0,80
8	0	0 dB	False	0,80	0,80	0,80	0,80	0,80	0,80	0,80	0,80
9	0	0 dB	False	0,80	0,80	0,80	0,80	0,80	0,80	0,80	0,80
10	0	0 dB	False	0,80	0,80	0,80	0,80	0,80	0,80	0,80	0,80
11	0	0 dB	False	0,80	0,80	0,80	0,80	0,80	0,80	0,80	0,80
12	0	0 dB	False	0,80	0,80	0,80	0,80	0,80	0,80	0,80	0,80
13	0	0 dB	False	0,80	0,80	0,80	0,80	0,80	0,80	0,80	0,80
14	0	0 dB	False	0,80	0,80	0,80	0,80	0,80	0,80	0,80	0,80
15	0	0 dB	False	0,80	0,80	0,80	0,80	0,80	0,80	0,80	0,80
16	0	0 dB	False	0,80	0,80	0,80	0,80	0,80	0,80	0,80	0,80
17	0	0 dB	False	0,80	0,80	0,80	0,80	0,80	0,80	0,80	0,80
18	0	0 dB	False	0,80	0,80	0,80	0,80	0,80	0,80	0,80	0,80
19	0	0 dB	False	0,80	0,80	0,80	0,80	0,80	0,80	0,80	0,80
20	0	0 dB	False	0,80	0,80	0,80	0,80	0,80	0,80	0,80	0,80
21	0	0 dB	False	0,80	0,80	0,80	0,80	0,80	0,80	0,80	0,80
22	0	0 dB	False	0,80	0,80	0,80	0,80	0,80	0,80	0,80	0,80
23	0	0 dB	False	0,80	0,80	0,80	0,80	0,80	0,80	0,80	0,80
24	0	0 dB	False	0,80	0,80	0,80	0,80	0,80	0,80	0,80	0,80
25	0	0 dB	False	0,80	0,80	0,80	0,80	0,80	0,80	0,80	0,80
26	0	0 dB	False	0,80	0,80	0,80	0,80	0,80	0,80	0,80	0,80
27	0	0 dB	False	0,80	0,80	0,80	0,80	0,80	0,80	0,80	0,80
28	0	0 dB	False	0,80	0,80	0,80	0,80	0,80	0,80	0,80	0,80
29	0	0 dB	False	0,80	0,80	0,80	0,80	0,80	0,80	0,80	0,80
30	0	0 dB	False	0,80	0,80	0,80	0,80	0,80	0,80	0,80	0,80
31	0	0 dB	False	0,80	0,80	0,80	0,80	0,80	0,80	0,80	0,80
32	0	0 dB	False	0,80	0,80	0,80	0,80	0,80	0,80	0,80	0,80
33	0	0 dB	False	0,80	0,80	0,80	0,80	0,80	0,80	0,80	0,80
34	0	0 dB	False	0,80	0,80	0,80	0,80	0,80	0,80	0,80	0,80
35	0	0 dB	False	0,80	0,80	0,80	0,80	0,80	0,80	0,80	0,80
36	0	0 dB	False	0,80	0,80	0,80	0,80	0,80	0,80	0,80	0,80
37	0	0 dB	False	0,80	0,80	0,80	0,80	0,80	0,80	0,80	0,80
38	0	0 dB	False	0,80	0,80	0,80	0,80	0,80	0,80	0,80	0,80
39	0	0 dB	False	0,80	0,80	0,80	0,80	0,80	0,80	0,80	0,80
40	0	0 dB	False	0,80	0,80	0,80	0,80	0,80	0,80	0,80	0,80
41	0	0 dB	False	0,80	0,80	0,80	0,80	0,80	0,80	0,80	0,80
42	0	0 dB	False	0,80	0,80	0,80	0,80	0,80	0,80	0,80	0,80
43	0	0 dB	False	0,80	0,80	0,80	0,80	0,80	0,80	0,80	0,80
44	0	0 dB	False	0,80	0,80	0,80	0,80	0,80	0,80	0,80	0,80
45	0	0 dB	False	0,80	0,80	0,80	0,80	0,80	0,80	0,80	0,80
46	0	0 dB	False	0,80	0,80	0,80	0,80	0,80	0,80	0,80	0,80
47	0	0 dB	False	0,80	0,80	0,80	0,80	0,80	0,80	0,80	0,80
48	0	0 dB	False	0,80	0,80	0,80	0,80	0,80	0,80	0,80	0,80
49	0	0 dB	False	0,80	0,80	0,80	0,80	0,80	0,80	0,80	0,80
50	0	0 dB	False	0,80	0,80	0,80	0,80	0,80	0,80	0,80	0,80
51	0	0 dB	False	0,80	0,80	0,80	0,80	0,80	0,80	0,80	0,80
52	0	0 dB	False	0,80	0,80	0,80	0,80	0,80	0,80	0,80	0,80
53	0	0 dB	False	0,80	0,80	0,80	0,80	0,80	0,80	0,80	0,80
54	0	0 dB	False	0,80	0,80	0,80	0,80	0,80	0,80	0,80	0,80
55	0	0 dB	False	0,80	0,80	0,80	0,80	0,80	0,80	0,80	0,80
56	0	0 dB	False	0,80	0,80	0,80	0,80	0,80	0,80	0,80	0,80
57	0	0 dB	False	0,80	0,80	0,80	0,80	0,80	0,80	0,80	0,80
58	0	0 dB	False	0,80	0,80	0,80	0,80	0,80	0,80	0,80	0,80
59	0	0 dB	False	0,80	0,80	0,80	0,80	0,80	0,80	0,80	0,80
60	0	0 dB	False	0,80	0,80	0,80	0,80	0,80	0,80	0,80	0,80
61	0	0 dB	False	0,80	0,80	0,80	0,80	0,80	0,80	0,80	0,80

Model: Tijdeljike Units - A8A9
Groep: (hoofdgroep)
Lijst van Gebouwen, voor rekenmethode Wegverkeerslawaai - RMG-2012, wegverkeer

Naam	Omschr.	Hoogte	Maaiveld	Hdef.	Functie	Gebouwtype	BAG-id	Gemeente	Jaar	AHN-jaar
62	Woning	9,00	0,00	Relatief					0	0
63	Woning	9,00	0,00	Relatief					0	0
64	Woning	9,00	0,00	Relatief					0	0
65	Woning	9,00	0,00	Relatief					0	0
66	Woning	9,00	0,00	Relatief					0	0
67	Woning	9,00	0,00	Relatief					0	0
68	Woning	9,00	0,00	Relatief					0	0
69	Woning	9,00	0,00	Relatief					0	0
70	Woning	9,00	0,00	Relatief					0	0
71	Woning	9,00	0,00	Relatief					0	0
72	Woning	9,00	0,00	Relatief					0	0
73	Woning	9,00	0,00	Relatief					0	0
74	Woning	9,00	0,00	Relatief					0	0
75	Woning	9,00	0,00	Relatief					0	0
76	Woning	9,00	0,00	Relatief					0	0
77	Woning	9,00	0,00	Relatief					0	0
78	Woning	9,00	0,00	Relatief					0	0
79	Woning	9,00	0,00	Relatief					0	0
80	Woning	9,00	0,00	Relatief					0	0
81	Woning	9,00	0,00	Relatief					0	0
82	Woning	9,00	0,00	Relatief					0	0
83	Woning	9,00	0,00	Relatief					0	0
84	Woning	9,00	0,00	Relatief					0	0
85	Woning	9,00	0,00	Relatief					0	0
86	Woning	9,00	0,00	Relatief					0	0
87	Woning	9,00	0,00	Relatief					0	0
88	Woning	9,00	0,00	Relatief					0	0
89	Woning	9,00	0,00	Relatief					0	0
90	Woning	9,00	0,00	Relatief					0	0
91	Woning	9,00	0,00	Relatief					0	0
92	Woning	9,00	0,00	Relatief					0	0
93	Woning	9,00	0,00	Relatief					0	0
94	Woning	9,00	0,00	Relatief					0	0
95	Woning	9,00	0,00	Relatief					0	0
96	Woning	9,00	0,00	Relatief					0	0
97	Woning	9,00	0,00	Relatief					0	0

Model: Tijdeljike Units - A8A9
Groep: (hoofdgroep)
Lijst van Gebouwen, voor rekenmethode Wegverkeerslawaai - RMG-2012, wegverkeer

Naam	Trust	Cp	Zwevend	Refl. 63	Refl. 125	Refl. 250	Refl. 500	Refl. 1k	Refl. 2k	Refl. 4k	Refl. 8k
62	0	0 dB	False	0,80	0,80	0,80	0,80	0,80	0,80	0,80	0,80
63	0	0 dB	False	0,80	0,80	0,80	0,80	0,80	0,80	0,80	0,80
64	0	0 dB	False	0,80	0,80	0,80	0,80	0,80	0,80	0,80	0,80
65	0	0 dB	False	0,80	0,80	0,80	0,80	0,80	0,80	0,80	0,80
66	0	0 dB	False	0,80	0,80	0,80	0,80	0,80	0,80	0,80	0,80
67	0	0 dB	False	0,80	0,80	0,80	0,80	0,80	0,80	0,80	0,80
68	0	0 dB	False	0,80	0,80	0,80	0,80	0,80	0,80	0,80	0,80
69	0	0 dB	False	0,80	0,80	0,80	0,80	0,80	0,80	0,80	0,80
70	0	0 dB	False	0,80	0,80	0,80	0,80	0,80	0,80	0,80	0,80
71	0	0 dB	False	0,80	0,80	0,80	0,80	0,80	0,80	0,80	0,80
72	0	0 dB	False	0,80	0,80	0,80	0,80	0,80	0,80	0,80	0,80
73	0	0 dB	False	0,80	0,80	0,80	0,80	0,80	0,80	0,80	0,80
74	0	0 dB	False	0,80	0,80	0,80	0,80	0,80	0,80	0,80	0,80
75	0	0 dB	False	0,80	0,80	0,80	0,80	0,80	0,80	0,80	0,80
76	0	0 dB	False	0,80	0,80	0,80	0,80	0,80	0,80	0,80	0,80
77	0	0 dB	False	0,80	0,80	0,80	0,80	0,80	0,80	0,80	0,80
78	0	0 dB	False	0,80	0,80	0,80	0,80	0,80	0,80	0,80	0,80
79	0	0 dB	False	0,80	0,80	0,80	0,80	0,80	0,80	0,80	0,80
80	0	0 dB	False	0,80	0,80	0,80	0,80	0,80	0,80	0,80	0,80
81	0	0 dB	False	0,80	0,80	0,80	0,80	0,80	0,80	0,80	0,80
82	0	0 dB	False	0,80	0,80	0,80	0,80	0,80	0,80	0,80	0,80
83	0	0 dB	False	0,80	0,80	0,80	0,80	0,80	0,80	0,80	0,80
84	0	0 dB	False	0,80	0,80	0,80	0,80	0,80	0,80	0,80	0,80
85	0	0 dB	False	0,80	0,80	0,80	0,80	0,80	0,80	0,80	0,80
86	0	0 dB	False	0,80	0,80	0,80	0,80	0,80	0,80	0,80	0,80
87	0	0 dB	False	0,80	0,80	0,80	0,80	0,80	0,80	0,80	0,80
88	0	0 dB	False	0,80	0,80	0,80	0,80	0,80	0,80	0,80	0,80
89	0	0 dB	False	0,80	0,80	0,80	0,80	0,80	0,80	0,80	0,80
90	0	0 dB	False	0,80	0,80	0,80	0,80	0,80	0,80	0,80	0,80
91	0	0 dB	False	0,80	0,80	0,80	0,80	0,80	0,80	0,80	0,80
92	0	0 dB	False	0,80	0,80	0,80	0,80	0,80	0,80	0,80	0,80
93	0	0 dB	False	0,80	0,80	0,80	0,80	0,80	0,80	0,80	0,80
94	0	0 dB	False	0,80	0,80	0,80	0,80	0,80	0,80	0,80	0,80
95	0	0 dB	False	0,80	0,80	0,80	0,80	0,80	0,80	0,80	0,80
96	0	0 dB	False	0,80	0,80	0,80	0,80	0,80	0,80	0,80	0,80
97	0	0 dB	False	0,80	0,80	0,80	0,80	0,80	0,80	0,80	0,80

Model: Tijdeljike Units - A8A9
Groep: (hoofdgroep)
Lijst van Toetspunten, voor rekenmethode Wegverkeerslawaai - RMG-2012, wegverkeer

Naam	Omschr.	Maaiveld	Hdef.	Hoogte A	Hoogte B	Hoogte C	Hoogte D	Hoogte E	Hoogte F	Gevel
1	Woning [1/2]	0,00	Relatief	1,50	4,50	7,50	--	--	--	Ja
1	Woning [2/2]	0,00	Relatief	1,50	4,50	7,50	--	--	--	Ja
2	Woning [1/2]	0,00	Relatief	1,50	4,50	7,50	--	--	--	Ja
2	Woning [2/2]	0,00	Relatief	1,50	4,50	7,50	--	--	--	Ja
3	Woning [1/2]	0,00	Relatief	1,50	4,50	7,50	--	--	--	Ja
3	Woning [2/2]	0,00	Relatief	1,50	4,50	7,50	--	--	--	Ja
4	Woning [1/2]	0,00	Relatief	1,50	4,50	7,50	--	--	--	Ja
4	Woning [2/2]	0,00	Relatief	1,50	4,50	7,50	--	--	--	Ja
5	Woning [1/2]	0,00	Relatief	1,50	4,50	7,50	--	--	--	Ja
5	Woning [2/2]	0,00	Relatief	1,50	4,50	7,50	--	--	--	Ja
6	Woning [1/2]	0,00	Relatief	1,50	4,50	7,50	--	--	--	Ja
6	Woning [2/2]	0,00	Relatief	1,50	4,50	7,50	--	--	--	Ja
7	Woning [1/3]	0,00	Relatief	1,50	4,50	7,50	--	--	--	Ja
7	Woning [2/3]	0,00	Relatief	1,50	4,50	7,50	--	--	--	Ja
7	Woning [3/3]	0,00	Relatief	1,50	4,50	7,50	--	--	--	Ja
8	Woning [1/2]	0,00	Relatief	1,50	4,50	7,50	--	--	--	Ja
8	Woning [2/2]	0,00	Relatief	1,50	4,50	7,50	--	--	--	Ja
9	Woning [1/2]	0,00	Relatief	1,50	4,50	7,50	--	--	--	Ja
9	Woning [2/2]	0,00	Relatief	1,50	4,50	7,50	--	--	--	Ja
10	Woning [1/2]	0,00	Relatief	1,50	4,50	7,50	--	--	--	Ja
10	Woning [2/2]	0,00	Relatief	1,50	4,50	7,50	--	--	--	Ja
11	Woning [1/2]	0,00	Relatief	1,50	4,50	7,50	--	--	--	Ja
11	Woning [2/2]	0,00	Relatief	1,50	4,50	7,50	--	--	--	Ja
12	Woning [1/2]	0,00	Relatief	1,50	4,50	7,50	--	--	--	Ja
12	Woning [2/2]	0,00	Relatief	1,50	4,50	7,50	--	--	--	Ja
13	Woning [1/2]	0,00	Relatief	1,50	4,50	7,50	--	--	--	Ja
13	Woning [2/2]	0,00	Relatief	1,50	4,50	7,50	--	--	--	Ja
14	Woning [1/3]	0,00	Relatief	1,50	4,50	7,50	--	--	--	Ja
14	Woning [2/3]	0,00	Relatief	1,50	4,50	7,50	--	--	--	Ja
14	Woning [3/3]	0,00	Relatief	1,50	4,50	7,50	--	--	--	Ja
15	Woning [1/2]	0,00	Relatief	1,50	4,50	7,50	--	--	--	Ja
15	Woning [2/2]	0,00	Relatief	1,50	4,50	7,50	--	--	--	Ja
16	Woning [1/2]	0,00	Relatief	1,50	4,50	7,50	--	--	--	Ja
16	Woning [2/2]	0,00	Relatief	1,50	4,50	7,50	--	--	--	Ja
17	Woning [1/2]	0,00	Relatief	1,50	4,50	7,50	--	--	--	Ja
17	Woning [2/2]	0,00	Relatief	1,50	4,50	7,50	--	--	--	Ja
18	Woning [1/2]	0,00	Relatief	1,50	4,50	7,50	--	--	--	Ja
18	Woning [2/2]	0,00	Relatief	1,50	4,50	7,50	--	--	--	Ja
19	Woning [1/2]	0,00	Relatief	1,50	4,50	7,50	--	--	--	Ja
19	Woning [2/2]	0,00	Relatief	1,50	4,50	7,50	--	--	--	Ja
20	Woning [1/2]	0,00	Relatief	1,50	4,50	7,50	--	--	--	Ja
20	Woning [2/2]	0,00	Relatief	1,50	4,50	7,50	--	--	--	Ja
21	Woning [1/3]	0,00	Relatief	1,50	4,50	7,50	--	--	--	Ja
21	Woning [2/3]	0,00	Relatief	1,50	4,50	7,50	--	--	--	Ja
21	Woning [3/3]	0,00	Relatief	1,50	4,50	7,50	--	--	--	Ja
22	Woning [1/2]	0,00	Relatief	1,50	4,50	7,50	--	--	--	Ja
22	Woning [2/2]	0,00	Relatief	1,50	4,50	7,50	--	--	--	Ja
23	Woning [1/2]	0,00	Relatief	1,50	4,50	7,50	--	--	--	Ja
23	Woning [2/2]	0,00	Relatief	1,50	4,50	7,50	--	--	--	Ja
24	Woning [1/2]	0,00	Relatief	1,50	4,50	7,50	--	--	--	Ja
24	Woning [2/2]	0,00	Relatief	1,50	4,50	7,50	--	--	--	Ja
25	Woning [1/3]	0,00	Relatief	1,50	4,50	7,50	--	--	--	Ja
25	Woning [2/3]	0,00	Relatief	1,50	4,50	7,50	--	--	--	Ja
25	Woning [3/3]	0,00	Relatief	1,50	4,50	7,50	--	--	--	Ja
26	Woning [1/3]	0,00	Relatief	1,50	4,50	7,50	--	--	--	Ja
26	Woning [2/3]	0,00	Relatief	1,50	4,50	7,50	--	--	--	Ja
26	Woning [3/3]	0,00	Relatief	1,50	4,50	7,50	--	--	--	Ja
27	Woning [1/2]	0,00	Relatief	1,50	4,50	7,50	--	--	--	Ja
27	Woning [2/2]	0,00	Relatief	1,50	4,50	7,50	--	--	--	Ja
28	Woning [1/2]	0,00	Relatief	1,50	4,50	7,50	--	--	--	Ja
28	Woning [2/2]	0,00	Relatief	1,50	4,50	7,50	--	--	--	Ja

Model: Tijdeljike Units - A8A9
Groep: (hoofdgroep)
Lijst van Toetspunten, voor rekenmethode Wegverkeerslawaai - RMG-2012, wegverkeer

Naam	Omschr.	Maaiveld	Hdef.	Hoogte A	Hoogte B	Hoogte C	Hoogte D	Hoogte E	Hoogte F	Gevel
29	Woning [1/2]	0,00	Relatief	1,50	4,50	7,50	--	--	--	Ja
29	Woning [2/2]	0,00	Relatief	1,50	4,50	7,50	--	--	--	Ja
30	Woning [1/3]	0,00	Relatief	1,50	4,50	7,50	--	--	--	Ja
30	Woning [2/3]	0,00	Relatief	1,50	4,50	7,50	--	--	--	Ja
30	Woning [3/3]	0,00	Relatief	1,50	4,50	7,50	--	--	--	Ja
31	Woning [1/2]	0,00	Relatief	1,50	4,50	7,50	--	--	--	Ja
31	Woning [2/2]	0,00	Relatief	1,50	4,50	7,50	--	--	--	Ja
32	Woning [1/2]	0,00	Relatief	1,50	4,50	7,50	--	--	--	Ja
32	Woning [2/2]	0,00	Relatief	1,50	4,50	7,50	--	--	--	Ja
33	Woning [1/2]	0,00	Relatief	1,50	4,50	7,50	--	--	--	Ja
33	Woning [2/2]	0,00	Relatief	1,50	4,50	7,50	--	--	--	Ja
34	Woning [1/2]	0,00	Relatief	1,50	4,50	7,50	--	--	--	Ja
34	Woning [2/2]	0,00	Relatief	1,50	4,50	7,50	--	--	--	Ja
35	Woning [1/2]	0,00	Relatief	1,50	4,50	7,50	--	--	--	Ja
35	Woning [2/2]	0,00	Relatief	1,50	4,50	7,50	--	--	--	Ja
36	Woning [1/2]	0,00	Relatief	1,50	4,50	7,50	--	--	--	Ja
36	Woning [2/2]	0,00	Relatief	1,50	4,50	7,50	--	--	--	Ja
37	Woning [1/8]	0,00	Relatief	1,50	4,50	7,50	--	--	--	Ja
37	Woning [2/8]	0,00	Relatief	1,50	4,50	7,50	--	--	--	Ja
37	Woning [3/8]	0,00	Relatief	1,50	4,50	7,50	--	--	--	Ja
37	Woning [4/8]	0,00	Relatief	1,50	4,50	7,50	--	--	--	Ja
37	Woning [5/8]	0,00	Relatief	1,50	4,50	7,50	--	--	--	Ja
37	Woning [6/8]	0,00	Relatief	1,50	4,50	7,50	--	--	--	Ja
37	Woning [7/8]	0,00	Relatief	1,50	4,50	7,50	--	--	--	Ja
37	Woning [8/8]	0,00	Relatief	1,50	4,50	7,50	--	--	--	Ja
38	Woning [1/2]	0,00	Relatief	1,50	4,50	7,50	--	--	--	Ja
38	Woning [2/2]	0,00	Relatief	1,50	4,50	7,50	--	--	--	Ja
39	Woning [1/2]	0,00	Relatief	1,50	4,50	7,50	--	--	--	Ja
39	Woning [2/2]	0,00	Relatief	1,50	4,50	7,50	--	--	--	Ja
40	Woning [1/2]	0,00	Relatief	1,50	4,50	7,50	--	--	--	Ja
40	Woning [2/2]	0,00	Relatief	1,50	4,50	7,50	--	--	--	Ja
41	Woning [1/2]	0,00	Relatief	1,50	4,50	7,50	--	--	--	Ja
41	Woning [2/2]	0,00	Relatief	1,50	4,50	7,50	--	--	--	Ja
42	Woning [1/2]	0,00	Relatief	1,50	4,50	7,50	--	--	--	Ja
42	Woning [2/2]	0,00	Relatief	1,50	4,50	7,50	--	--	--	Ja
43	Woning [1/2]	0,00	Relatief	1,50	4,50	7,50	--	--	--	Ja
43	Woning [2/2]	0,00	Relatief	1,50	4,50	7,50	--	--	--	Ja
44	Woning [1/2]	0,00	Relatief	1,50	4,50	7,50	--	--	--	Ja
44	Woning [2/2]	0,00	Relatief	1,50	4,50	7,50	--	--	--	Ja
45	Woning [1/2]	0,00	Relatief	1,50	4,50	7,50	--	--	--	Ja
45	Woning [2/2]	0,00	Relatief	1,50	4,50	7,50	--	--	--	Ja
46	Woning [1/2]	0,00	Relatief	1,50	4,50	7,50	--	--	--	Ja
46	Woning [2/2]	0,00	Relatief	1,50	4,50	7,50	--	--	--	Ja
47	Woning [1/2]	0,00	Relatief	1,50	4,50	7,50	--	--	--	Ja
47	Woning [2/2]	0,00	Relatief	1,50	4,50	7,50	--	--	--	Ja
48	Woning [1/2]	0,00	Relatief	1,50	4,50	7,50	--	--	--	Ja
48	Woning [2/2]	0,00	Relatief	1,50	4,50	7,50	--	--	--	Ja
49	Woning [1/2]	0,00	Relatief	1,50	4,50	7,50	--	--	--	Ja
49	Woning [2/2]	0,00	Relatief	1,50	4,50	7,50	--	--	--	Ja
50	Woning [1/3]	0,00	Relatief	1,50	4,50	7,50	--	--	--	Ja
50	Woning [2/3]	0,00	Relatief	1,50	4,50	7,50	--	--	--	Ja
50	Woning [3/3]	0,00	Relatief	1,50	4,50	7,50	--	--	--	Ja
51	Woning [1/2]	0,00	Relatief	1,50	4,50	7,50	--	--	--	Ja
51	Woning [2/2]	0,00	Relatief	1,50	4,50	7,50	--	--	--	Ja
52	Woning [1/2]	0,00	Relatief	1,50	4,50	7,50	--	--	--	Ja
52	Woning [2/2]	0,00	Relatief	1,50	4,50	7,50	--	--	--	Ja
53	Woning [1/2]	0,00	Relatief	1,50	4,50	7,50	--	--	--	Ja
53	Woning [2/2]	0,00	Relatief	1,50	4,50	7,50	--	--	--	Ja
54	Woning [1/3]	0,00	Relatief	1,50	4,50	7,50	--	--	--	Ja
54	Woning [2/3]	0,00	Relatief	1,50	4,50	7,50	--	--	--	Ja
54	Woning [3/3]	0,00	Relatief	1,50	4,50	7,50	--	--	--	Ja

Model: Tijdeljike Units - A8A9
Groep: (hoofdgroep)
Lijst van Toetspunten, voor rekenmethode Wegverkeerslawaai - RMG-2012, wegverkeer

Naam	Omschr.	Maaiveld	Hdef.	Hoogte A	Hoogte B	Hoogte C	Hoogte D	Hoogte E	Hoogte F	Gevel
55	Woning [1/3]	0,00	Relatief	1,50	4,50	7,50	--	--	--	Ja
55	Woning [2/3]	0,00	Relatief	1,50	4,50	7,50	--	--	--	Ja
55	Woning [3/3]	0,00	Relatief	1,50	4,50	7,50	--	--	--	Ja
56	Woning [1/2]	0,00	Relatief	1,50	4,50	7,50	--	--	--	Ja
56	Woning [2/2]	0,00	Relatief	1,50	4,50	7,50	--	--	--	Ja
57	Woning [1/2]	0,00	Relatief	1,50	4,50	7,50	--	--	--	Ja
57	Woning [2/2]	0,00	Relatief	1,50	4,50	7,50	--	--	--	Ja
58	Woning [1/2]	0,00	Relatief	1,50	4,50	7,50	--	--	--	Ja
58	Woning [2/2]	0,00	Relatief	1,50	4,50	7,50	--	--	--	Ja
59	Woning [1/3]	0,00	Relatief	1,50	4,50	7,50	--	--	--	Ja
59	Woning [2/3]	0,00	Relatief	1,50	4,50	7,50	--	--	--	Ja
59	Woning [3/3]	0,00	Relatief	1,50	4,50	7,50	--	--	--	Ja
60	Woning [1/2]	0,00	Relatief	1,50	4,50	7,50	--	--	--	Ja
60	Woning [2/2]	0,00	Relatief	1,50	4,50	7,50	--	--	--	Ja
61	Woning [1/2]	0,00	Relatief	1,50	4,50	7,50	--	--	--	Ja
61	Woning [2/2]	0,00	Relatief	1,50	4,50	7,50	--	--	--	Ja
62	Woning [1/2]	0,00	Relatief	1,50	4,50	7,50	--	--	--	Ja
62	Woning [2/2]	0,00	Relatief	1,50	4,50	7,50	--	--	--	Ja
63	Woning [1/2]	0,00	Relatief	1,50	4,50	7,50	--	--	--	Ja
63	Woning [2/2]	0,00	Relatief	1,50	4,50	7,50	--	--	--	Ja
64	Woning [1/2]	0,00	Relatief	1,50	4,50	7,50	--	--	--	Ja
64	Woning [2/2]	0,00	Relatief	1,50	4,50	7,50	--	--	--	Ja
65	Woning [1/2]	0,00	Relatief	1,50	4,50	7,50	--	--	--	Ja
65	Woning [2/2]	0,00	Relatief	1,50	4,50	7,50	--	--	--	Ja
66	Woning [1/2]	0,00	Relatief	1,50	4,50	7,50	--	--	--	Ja
66	Woning [2/2]	0,00	Relatief	1,50	4,50	7,50	--	--	--	Ja
67	Woning [1/2]	0,00	Relatief	1,50	4,50	7,50	--	--	--	Ja
67	Woning [2/2]	0,00	Relatief	1,50	4,50	7,50	--	--	--	Ja
68	Woning [1/2]	0,00	Relatief	1,50	4,50	7,50	--	--	--	Ja
68	Woning [2/2]	0,00	Relatief	1,50	4,50	7,50	--	--	--	Ja
69	Woning [1/2]	0,00	Relatief	1,50	4,50	7,50	--	--	--	Ja
69	Woning [2/2]	0,00	Relatief	1,50	4,50	7,50	--	--	--	Ja
70	Woning [1/2]	0,00	Relatief	1,50	4,50	7,50	--	--	--	Ja
70	Woning [2/2]	0,00	Relatief	1,50	4,50	7,50	--	--	--	Ja
71	Woning [1/2]	0,00	Relatief	1,50	4,50	7,50	--	--	--	Ja
71	Woning [2/2]	0,00	Relatief	1,50	4,50	7,50	--	--	--	Ja
72	Woning [1/2]	0,00	Relatief	1,50	4,50	7,50	--	--	--	Ja
72	Woning [2/2]	0,00	Relatief	1,50	4,50	7,50	--	--	--	Ja
73	Woning [1/2]	0,00	Relatief	1,50	4,50	7,50	--	--	--	Ja
73	Woning [2/2]	0,00	Relatief	1,50	4,50	7,50	--	--	--	Ja
74	Woning [1/3]	0,00	Relatief	1,50	4,50	7,50	--	--	--	Ja
74	Woning [2/3]	0,00	Relatief	1,50	4,50	7,50	--	--	--	Ja
74	Woning [3/3]	0,00	Relatief	1,50	4,50	7,50	--	--	--	Ja
75	Woning [1/2]	0,00	Relatief	1,50	4,50	7,50	--	--	--	Ja
75	Woning [2/2]	0,00	Relatief	1,50	4,50	7,50	--	--	--	Ja
76	Woning [1/2]	0,00	Relatief	1,50	4,50	7,50	--	--	--	Ja
76	Woning [2/2]	0,00	Relatief	1,50	4,50	7,50	--	--	--	Ja
77	Woning [1/2]	0,00	Relatief	1,50	4,50	7,50	--	--	--	Ja
77	Woning [2/2]	0,00	Relatief	1,50	4,50	7,50	--	--	--	Ja
78	Woning [1/3]	0,00	Relatief	1,50	4,50	7,50	--	--	--	Ja
78	Woning [2/3]	0,00	Relatief	1,50	4,50	7,50	--	--	--	Ja
78	Woning [3/3]	0,00	Relatief	1,50	4,50	7,50	--	--	--	Ja
79	Woning [1/3]	0,00	Relatief	1,50	4,50	7,50	--	--	--	Ja
79	Woning [2/3]	0,00	Relatief	1,50	4,50	7,50	--	--	--	Ja
79	Woning [3/3]	0,00	Relatief	1,50	4,50	7,50	--	--	--	Ja
80	Woning [1/2]	0,00	Relatief	1,50	4,50	7,50	--	--	--	Ja
80	Woning [2/2]	0,00	Relatief	1,50	4,50	7,50	--	--	--	Ja
81	Woning [1/2]	0,00	Relatief	1,50	4,50	7,50	--	--	--	Ja
81	Woning [2/2]	0,00	Relatief	1,50	4,50	7,50	--	--	--	Ja
82	Woning [1/2]	0,00	Relatief	1,50	4,50	7,50	--	--	--	Ja
82	Woning [2/2]	0,00	Relatief	1,50	4,50	7,50	--	--	--	Ja

Model: Tijdeljike Units - A8A9
Groep: (hoofdgroep)
Lijst van Toetspunten, voor rekenmethode Wegverkeerslawaai - RMG-2012, wegverkeer

Naam	Omschr.	Maaiveld	Hdef.	Hoogte A	Hoogte B	Hoogte C	Hoogte D	Hoogte E	Hoogte F	Gevel
83	Woning [1/3]	0,00	Relatief	1,50	4,50	7,50	--	--	--	Ja
83	Woning [2/3]	0,00	Relatief	1,50	4,50	7,50	--	--	--	Ja
83	Woning [3/3]	0,00	Relatief	1,50	4,50	7,50	--	--	--	Ja
84	Woning [1/2]	0,00	Relatief	1,50	4,50	7,50	--	--	--	Ja
84	Woning [2/2]	0,00	Relatief	1,50	4,50	7,50	--	--	--	Ja
85	Woning [1/2]	0,00	Relatief	1,50	4,50	7,50	--	--	--	Ja
85	Woning [2/2]	0,00	Relatief	1,50	4,50	7,50	--	--	--	Ja
86	Woning [1/2]	0,00	Relatief	1,50	4,50	7,50	--	--	--	Ja
86	Woning [2/2]	0,00	Relatief	1,50	4,50	7,50	--	--	--	Ja
87	Woning [1/2]	0,00	Relatief	1,50	4,50	7,50	--	--	--	Ja
87	Woning [2/2]	0,00	Relatief	1,50	4,50	7,50	--	--	--	Ja
88	Woning [1/2]	0,00	Relatief	1,50	4,50	7,50	--	--	--	Ja
88	Woning [2/2]	0,00	Relatief	1,50	4,50	7,50	--	--	--	Ja
89	Woning [1/2]	0,00	Relatief	1,50	4,50	7,50	--	--	--	Ja
89	Woning [2/2]	0,00	Relatief	1,50	4,50	7,50	--	--	--	Ja
90	Woning [1/2]	0,00	Relatief	1,50	4,50	7,50	--	--	--	Ja
90	Woning [2/2]	0,00	Relatief	1,50	4,50	7,50	--	--	--	Ja
91	Woning [1/2]	0,00	Relatief	1,50	4,50	7,50	--	--	--	Ja
91	Woning [2/2]	0,00	Relatief	1,50	4,50	7,50	--	--	--	Ja
92	Woning [1/2]	0,00	Relatief	1,50	4,50	7,50	--	--	--	Ja
92	Woning [2/2]	0,00	Relatief	1,50	4,50	7,50	--	--	--	Ja
93	Woning [1/2]	0,00	Relatief	1,50	4,50	7,50	--	--	--	Ja
93	Woning [2/2]	0,00	Relatief	1,50	4,50	7,50	--	--	--	Ja
94	Woning [1/2]	0,00	Relatief	1,50	4,50	7,50	--	--	--	Ja
94	Woning [2/2]	0,00	Relatief	1,50	4,50	7,50	--	--	--	Ja
95	Woning [1/2]	0,00	Relatief	1,50	4,50	7,50	--	--	--	Ja
95	Woning [2/2]	0,00	Relatief	1,50	4,50	7,50	--	--	--	Ja
96	Woning [1/2]	0,00	Relatief	1,50	4,50	7,50	--	--	--	Ja
96	Woning [2/2]	0,00	Relatief	1,50	4,50	7,50	--	--	--	Ja
97	Woning [1/2]	0,00	Relatief	1,50	4,50	7,50	--	--	--	Ja
97	Woning [2/2]	0,00	Relatief	1,50	4,50	7,50	--	--	--	Ja

Model: Tijdeljike Units - A8A9
Groep: (hoofdgroep)
Lijst van Wegen, voor rekenmethode Wegverkeerslawaai - RMG-2012, wegverkeer

Naam	Omschr.	ISO_H	ISO M.	Hdef.	Type	Cpl	Cpl_W
A8/A9	Noord 003	0,00	0,00	Relatief	Verdeling	False	1,5
Saendelft	Verlenging Parkrijklaan	0,00	6,00	Eigen waarde	Verdeling	False	1,5
		0,00	0,00	Relatief	Verdeling	False	1,5
50kmuurweg	Parkrijklaan	0,00	0,00	Relatief	Verdeling	False	1,5
50kmuurweg	Parkrijklaan	0,00	0,00	Relatief	Verdeling	False	1,5
Saendelft	Verlenging Parkrijklaan	0,00	--	Relatief	Verdeling	False	1,5
Saendelft	Verlenging Parkrijklaan	0,00	0,00	Relatief	Verdeling	False	1,5
Saendelft	Verlenging Parkrijklaan	0,00	--	Relatief	Verdeling	False	1,5
A8/A9	Noord 001	0,00	--	Relatief	Verdeling	False	1,5
A8/A9	Zuid 003	0,00	0,00	Relatief	Verdeling	False	1,5
Saendelft	Afrit A8/A9 naar Noorderveenweg	0,00	0,00	Relatief	Verdeling	False	1,5
Saendelft	Oprit A8/A9 richting Golfbaan	0,00	0,00	Relatief	Verdeling	False	1,5
Saendelft	Afrit A8/A9 richting Communicatieweg	0,00	0,00	Relatief	Verdeling	False	1,5
Saendelft	Oprit A8/A9 richting tunnel Dorpsstraat	0,00	0,00	Relatief	Verdeling	False	1,5
Saendelft	Afrit A8/A9 naar Noorderveenweg	0,00	0,00	Relatief	Verdeling	False	1,5
Saendelft	Afrit A8/A9 naar Noorderveenweg	0,00	0,00	Relatief	Verdeling	False	1,5
Saendelft	Oprit A8/A9 richting Golfbaan	0,00	0,00	Relatief	Verdeling	False	1,5
Saendelft	Oprit A8/A9 richting Golfbaan	0,00	0,00	Relatief	Verdeling	False	1,5
Saendelft	Oprit A8/A9 richting tunnel Dorpsstraat	0,00	0,00	Relatief	Verdeling	False	1,5
Saendelft	Oprit A8/A9 richting tunnel Dorpsstraat	0,00	0,00	Relatief	Verdeling	False	1,5
Saendelft	Afrit A8/A9 richting Communicatieweg	0,00	0,00	Relatief	Verdeling	False	1,5
Saendelft	Afrit A8/A9 richting Communicatieweg	0,00	0,00	Relatief	Verdeling	False	1,5
A8/A9	Noord 002	0,00	--	Eigen waarde	Verdeling	False	1,5
A8/A9	Zuid 001	0,00	--	Eigen waarde	Verdeling	False	1,5
A8/A9	Zuid 002	0,00	0,00	Relatief	Verdeling	False	1,5
A8/A9	Noord 001	0,00	--	Eigen waarde	Verdeling	False	1,5
A8/A9	Zuid 001	0,00	--	Relatief	Verdeling	False	1,5
A8/A9	Noord 002	0,00	0,00	Relatief	Verdeling	False	1,5
A8/A9	Zuid 002	0,00	--	Eigen waarde	Verdeling	False	1,5
A8/A9	Noord 003	0,00	0,00	Relatief	Verdeling	False	1,5
A8/A9	Noord 003	0,00	0,00	Relatief	Verdeling	False	1,5
A8/A9	Zuid 003	0,00	0,00	Relatief	Verdeling	False	1,5
A8/A9	Zuid 003	0,00	0,00	Relatief	Verdeling	False	1,5
50kmuurweg	Noorderveenweg noord	0,00	0,00	Relatief	Verdeling	False	1,5
50kmuurweg	Noorderveenweg zuid	0,00	0,00	Relatief	Verdeling	False	1,5
50kmuur	Noorderveenweg	0,00	0,00	Relatief	Verdeling	False	1,5
50kmuur	Noorderveenweg	0,00	0,00	Relatief	Verdeling	False	1,5
50kmuur	Noorderveenweg	0,00	0,00	Relatief	Verdeling	False	1,5

Model: Tijdeljike Units - A8A9
Groep: (hoofdgroep)
Lijst van Wegen, voor rekenmethode Wegverkeerslawaai - RMG-2012, wegverkeer

Naam	Helling	Wegdek	V(MR(D))	V(MR(A))	V(MR(N))	V(MR(P4))	V(LV(D))	V(LV(A))	V(LV(N))	V(LV(P4))
A8/A9	0	W2	--	--	--	--	100	100	100	--
Saendelft	0	W1	--	--	--	--	80	80	80	--
	0	W1	--	--	--	--	50	50	50	--
50kmuurweg	0	W1	50	50	50	--	50	50	50	--
50kmuurweg	0	W1	50	50	50	--	50	50	50	--
Saendelft	0	W1	--	--	--	--	80	80	80	--
Saendelft	0	W1	--	--	--	--	80	80	80	--
Saendelft	0	W1	--	--	--	--	80	80	80	--
A8/A9	0	W2	--	--	--	--	100	100	100	--
A8/A9	0	W2	--	--	--	--	100	100	100	--
Saendelft	0	W1	80	80	80	--	80	80	80	--
Saendelft	0	W1	50	50	50	--	50	50	50	--
Saendelft	0	W1	--	--	--	--	80	80	80	--
Saendelft	0	W1	--	--	--	--	50	50	50	--
Saendelft	0	W1	65	65	65	--	65	65	65	--
Saendelft	0	W1	--	--	--	--	50	50	50	--
Saendelft	0	W1	--	--	--	--	65	65	65	--
Saendelft	0	W1	--	--	--	--	80	80	80	--
Saendelft	0	W1	--	--	--	--	65	65	65	--
Saendelft	0	W1	--	--	--	--	80	80	80	--
Saendelft	0	W1	--	--	--	--	65	65	65	--
Saendelft	0	W1	--	--	--	--	50	50	50	--
A8/A9	0	W2	--	--	--	--	100	100	100	--
A8/A9	0	W2	--	--	--	--	100	100	100	--
A8/A9	0	W2	--	--	--	--	100	100	100	--
A8/A9	0	W2	--	--	--	--	100	100	100	--
A8/A9	0	W2	--	--	--	--	100	100	100	--
A8/A9	0	W2	--	--	--	--	100	100	100	--
A8/A9	0	W2	--	--	--	--	100	100	100	--
A8/A9	0	W2	--	--	--	--	100	100	100	--
A8/A9	0	W2	--	--	--	--	100	100	100	--
50kmuurweg	0	W1	50	50	50	--	50	50	50	--
50kmuurweg	0	W1	50	50	50	--	50	50	50	--
50kmuur	0	W1	--	--	--	--	50	50	50	--
50kmuur	0	W1	--	--	--	--	50	50	50	--
50kmuur	0	W1	--	--	--	--	50	50	50	--

Model: Tijdeljike Units - A8A9
Groep: (hoofdgroep)
Lijst van Wegen, voor rekenmethode Wegverkeerslawaai - RMG-2012, wegverkeer

Naam	V(MV(D))	V(MV(A))	V(MV(N))	V(MV(P4))	V(ZV(D))	V(ZV(A))	V(ZV(N))	V(ZV(P4))	Totaal aantal
A8/A9	90	90	90	--	85	85	85	--	40900,00
Saendelft	80	80	80	--	80	80	80	--	16550,00
	50	50	50	--	50	50	50	--	1100,00
50kmuurweg	50	50	50	--	50	50	50	--	4671,00
50kmuurweg	50	50	50	--	50	50	50	--	2335,00
Saendelft	80	80	80	--	80	80	80	--	16715,00
Saendelft	80	80	80	--	80	80	80	--	8357,00
Saendelft	80	80	80	--	80	80	80	--	16715,00
A8/A9	90	90	90	--	85	85	85	--	41309,00
A8/A9	90	90	90	--	85	85	85	--	40000,00
Saendelft	80	80	80	--	80	80	80	--	3366,00
Saendelft	50	50	50	--	50	50	50	--	2652,00
Saendelft	80	80	80	--	80	80	80	--	2550,00
Saendelft	50	50	50	--	50	50	50	--	2652,00
Saendelft	65	65	65	--	65	65	65	--	3366,00
Saendelft	50	50	50	--	50	50	50	--	3366,00
Saendelft	65	65	65	--	65	65	65	--	2652,00
Saendelft	80	80	80	--	80	80	80	--	2652,00
Saendelft	65	65	65	--	65	65	65	--	2652,00
Saendelft	80	80	80	--	80	80	80	--	2652,00
Saendelft	65	65	65	--	65	65	65	--	2550,00
Saendelft	50	50	50	--	50	50	50	--	2550,00
A8/A9	90	90	90	--	85	85	85	--	41309,00
A8/A9	90	90	90	--	85	85	85	--	41309,00
A8/A9	90	90	90	--	85	85	85	--	41309,00
A8/A9	90	90	90	--	85	85	85	--	41309,00
A8/A9	90	90	90	--	85	85	85	--	41309,00
A8/A9	90	90	90	--	85	85	85	--	41309,00
A8/A9	90	90	90	--	85	85	85	--	37943,00
A8/A9	90	90	90	--	85	85	85	--	40595,00
A8/A9	90	90	90	--	85	85	85	--	38657,00
A8/A9	90	90	90	--	85	85	85	--	40000,00
50kmuurweg	50	50	50	--	50	50	50	--	8357,00
50kmuurweg	50	50	50	--	50	50	50	--	8357,00
50kmuur	50	50	50	--	50	50	50	--	3366,00
50kmuur	50	50	50	--	50	50	50	--	1734,00
50kmuur	50	50	50	--	50	50	50	--	1632,00

Model: Tijdeljike Units - A8A9
Groep: (hoofdgroep)
Lijst van Wegen, voor rekenmethode Wegverkeerslawaai - RMG-2012, wegverkeer

Naam	%Int(D)	%Int(A)	%Int(N)	%Int(P4)	%MR(D)	%MR(A)	%MR(N)	%MR(P4)	%LV(D)	%LV(A)	%LV(N)	%LV(P4)
A8/A9	6,37	3,67	1,12	--	--	--	--	--	92,02	97,03	91,02	--
Saendelft	6,40	4,20	0,80	--	--	--	--	--	98,90	99,50	98,60	--
	6,40	4,20	0,80	--	--	--	--	--	98,90	99,50	98,60	--
50kmuurweg	6,70	3,50	0,70	--	--	--	--	--	98,90	99,50	98,50	--
50kmuurweg	6,70	3,50	0,70	--	--	--	--	--	98,90	99,50	98,50	--
Saendelft	6,40	4,20	0,80	--	--	--	--	--	98,90	99,50	98,60	--
Saendelft	6,40	4,20	0,80	--	--	--	--	--	98,90	99,50	98,60	--
Saendelft	6,40	4,20	0,80	--	--	--	--	--	98,90	99,50	98,60	--
A8/A9	6,37	3,67	1,12	--	--	--	--	--	92,02	97,03	91,02	--
A8/A9	6,19	3,02	1,70	--	--	--	--	--	92,33	96,90	90,87	--
Saendelft	6,37	3,67	1,12	--	--	--	--	--	92,02	97,03	91,02	--
Saendelft	6,40	4,20	0,80	--	--	--	--	--	98,90	99,50	98,60	--
Saendelft	6,19	3,02	1,70	--	--	--	--	--	92,33	96,90	90,87	--
Saendelft	6,40	4,20	0,80	--	--	--	--	--	98,90	99,50	98,60	--
Saendelft	6,37	3,67	1,12	--	--	--	--	--	92,02	97,03	91,02	--
Saendelft	6,37	3,67	1,12	--	--	--	--	--	92,02	97,03	91,02	--
Saendelft	6,40	4,20	0,80	--	--	--	--	--	98,90	99,50	98,60	--
Saendelft	6,37	3,67	1,12	--	--	--	--	--	92,02	97,03	91,02	--
Saendelft	6,40	4,20	0,80	--	--	--	--	--	98,90	99,50	98,60	--
Saendelft	6,19	3,02	1,70	--	--	--	--	--	92,33	96,90	90,87	--
Saendelft	6,19	3,02	1,70	--	--	--	--	--	92,33	96,90	90,87	--
Saendelft	6,19	3,02	1,70	--	--	--	--	--	92,33	96,90	90,87	--
A8/A9	6,37	3,67	1,12	--	--	--	--	--	92,02	97,03	91,02	--
A8/A9	6,19	3,02	1,70	--	--	--	--	--	92,33	96,90	90,87	--
A8/A9	6,19	3,02	1,70	--	--	--	--	--	92,33	96,90	90,87	--
A8/A9	6,37	3,67	1,12	--	--	--	--	--	92,02	97,03	91,02	--
A8/A9	6,19	3,02	1,70	--	--	--	--	--	92,33	96,90	90,87	--
A8/A9	6,37	3,67	1,12	--	--	--	--	--	92,02	97,03	91,02	--
A8/A9	6,37	3,67	1,12	--	--	--	--	--	92,02	97,03	91,02	--
A8/A9	6,19	3,02	1,70	--	--	--	--	--	92,33	96,90	90,87	--
A8/A9	6,19	3,02	1,70	--	--	--	--	--	92,33	96,90	90,87	--
50kmuurweg	6,40	4,20	0,80	--	--	--	--	--	98,90	99,50	98,60	--
50kmuurweg	6,70	2,70	1,10	--	--	--	--	--	98,90	99,30	98,90	--
50kmuur	6,40	4,20	0,80	--	--	--	--	--	98,90	99,50	98,60	--
50kmuur	6,40	4,20	0,80	--	--	--	--	--	98,90	99,50	98,60	--
50kmuur	6,40	4,20	0,80	--	--	--	--	--	98,90	99,50	98,60	--

Model: Tijdeljike Units - A8A9
Groep: (hoofdgroep)
Lijst van Wegen, voor rekenmethode Wegverkeerslawaai - RMG-2012, wegverkeer

Naam	%MV(D)	%MV(A)	%MV(N)	%MV(P4)	%ZV(D)	%ZV(A)	%ZV(N)	%ZV(P4)	MR(D)	MR(A)	MR(N)	MR(P4)
A8/A9	5,08	1,86	4,93	--	2,90	1,11	4,05	--	--	--	--	--
Saendelft	0,90	0,40	1,00	--	0,20	0,10	0,40	--	--	--	--	--
	0,90	0,40	1,00	--	0,20	0,10	0,40	--	--	--	--	--
50kmuurweg	0,90	0,40	1,00	--	0,20	0,10	0,50	--	--	--	--	--
50kmuurweg	0,90	0,40	1,00	--	0,20	0,10	0,50	--	--	--	--	--
Saendelft	0,90	0,40	1,00	--	0,20	0,10	0,40	--	--	--	--	--
Saendelft	0,90	0,40	1,00	--	0,20	0,10	0,40	--	--	--	--	--
Saendelft	0,90	0,40	1,00	--	0,20	0,10	0,40	--	--	--	--	--
A8/A9	5,08	1,86	4,93	--	2,90	1,11	4,05	--	--	--	--	--
A8/A9	4,79	2,05	6,02	--	2,88	1,04	3,11	--	--	--	--	--
Saendelft	5,08	1,86	4,93	--	2,90	1,11	4,05	--	--	--	--	--
Saendelft	0,90	0,40	1,00	--	0,20	0,10	0,40	--	--	--	--	--
Saendelft	4,79	2,05	6,02	--	2,88	1,04	3,11	--	--	--	--	--
Saendelft	0,90	0,40	1,00	--	0,20	0,10	0,40	--	--	--	--	--
Saendelft	5,08	1,86	4,93	--	2,90	1,11	4,05	--	--	--	--	--
Saendelft	5,08	1,86	4,93	--	2,90	1,11	4,05	--	--	--	--	--
Saendelft	0,90	0,40	1,00	--	0,20	0,10	0,40	--	--	--	--	--
Saendelft	5,08	1,86	4,93	--	2,90	1,11	4,05	--	--	--	--	--
Saendelft	0,90	0,40	1,00	--	0,20	0,10	0,40	--	--	--	--	--
Saendelft	4,79	2,05	6,02	--	2,88	1,04	3,11	--	--	--	--	--
Saendelft	4,79	2,05	6,02	--	2,88	1,04	3,11	--	--	--	--	--
Saendelft	4,79	2,05	6,02	--	2,88	1,04	3,11	--	--	--	--	--
A8/A9	5,08	1,86	4,93	--	2,90	1,11	4,05	--	--	--	--	--
A8/A9	4,79	2,05	6,02	--	2,88	1,04	3,11	--	--	--	--	--
A8/A9	4,79	2,05	6,02	--	2,88	1,04	3,11	--	--	--	--	--
A8/A9	5,08	1,86	4,93	--	2,90	1,11	4,05	--	--	--	--	--
A8/A9	4,79	2,05	6,02	--	2,88	1,04	3,11	--	--	--	--	--
A8/A9	5,08	1,86	4,93	--	2,90	1,11	4,05	--	--	--	--	--
A8/A9	4,79	2,05	6,02	--	2,88	1,04	3,11	--	--	--	--	--
A8/A9	5,08	1,86	4,93	--	2,90	1,11	4,05	--	--	--	--	--
A8/A9	5,08	1,86	4,93	--	2,90	1,11	4,05	--	--	--	--	--
A8/A9	4,79	2,05	6,02	--	2,88	1,04	3,11	--	--	--	--	--
A8/A9	4,79	2,05	6,02	--	2,88	1,04	3,11	--	--	--	--	--
50kmuurweg	0,90	0,40	1,00	--	0,20	0,10	0,40	--	--	--	--	--
50kmuurweg	0,90	0,50	0,80	--	0,20	0,20	0,30	--	--	--	--	--
50kmuur	0,90	0,40	1,00	--	0,20	0,10	0,40	--	--	--	--	--
50kmuur	0,90	0,40	1,00	--	0,20	0,10	0,40	--	--	--	--	--
50kmuur	0,90	0,40	1,00	--	0,20	0,10	0,40	--	--	--	--	--

Model: Tijdeljike Units - A8A9
Groep: (hoofdgroep)
Lijst van Wegen, voor rekenmethode Wegverkeerslawaai - RMG-2012, wegverkeer

Naam	LV(D)	LV(A)	LV(N)	LV(P4)	MV(D)	MV(A)	MV(N)	MV(P4)	ZV(D)
A8/A9	2397,42	1456,45	416,94	--	132,35	27,92	22,58	--	75,55
Saendelft	1047,55	691,62	130,55	--	9,53	2,78	1,32	--	2,12
	69,63	45,97	8,68	--	0,63	0,18	0,09	--	0,14
50kmuurweg	309,51	162,67	32,21	--	2,82	0,65	0,33	--	0,63
50kmuurweg	154,72	81,32	16,10	--	1,41	0,33	0,16	--	0,31
Saendelft	1057,99	698,52	131,85	--	9,63	2,81	1,34	--	2,14
Saendelft	528,96	349,24	65,92	--	4,81	1,40	0,67	--	1,07
Saendelft	1057,99	698,52	131,85	--	9,63	2,81	1,34	--	2,14
A8/A9	2421,40	1471,01	421,11	--	133,67	28,20	22,81	--	76,31
A8/A9	2286,09	1170,55	617,92	--	118,60	24,76	40,94	--	71,31
Saendelft	197,30	119,86	34,31	--	10,89	2,30	1,86	--	6,22
Saendelft	167,86	110,83	20,92	--	1,53	0,45	0,21	--	0,34
Saendelft	145,74	74,62	39,39	--	7,56	1,58	2,61	--	4,55
Saendelft	167,86	110,83	20,92	--	1,53	0,45	0,21	--	0,34
Saendelft	197,30	119,86	34,31	--	10,89	2,30	1,86	--	6,22
Saendelft	197,30	119,86	34,31	--	10,89	2,30	1,86	--	6,22
Saendelft	167,86	110,83	20,92	--	1,53	0,45	0,21	--	0,34
Saendelft	155,45	94,44	27,04	--	8,58	1,81	1,46	--	4,90
Saendelft	167,86	110,83	20,92	--	1,53	0,45	0,21	--	0,34
Saendelft	151,57	77,61	40,97	--	7,86	1,64	2,71	--	4,73
Saendelft	145,74	74,62	39,39	--	7,56	1,58	2,61	--	4,55
Saendelft	145,74	74,62	39,39	--	7,56	1,58	2,61	--	4,55
A8/A9	2421,40	1471,01	421,11	--	133,67	28,20	22,81	--	76,31
A8/A9	2360,90	1208,86	638,14	--	122,48	25,57	42,28	--	73,64
A8/A9	2360,90	1208,86	638,14	--	122,48	25,57	42,28	--	73,64
A8/A9	2421,40	1471,01	421,11	--	133,67	28,20	22,81	--	76,31
A8/A9	2360,90	1208,86	638,14	--	122,48	25,57	42,28	--	73,64
A8/A9	2421,40	1471,01	421,11	--	133,67	28,20	22,81	--	76,31
A8/A9	2360,90	1208,86	638,14	--	122,48	25,57	42,28	--	73,64
A8/A9	2224,09	1351,15	386,80	--	122,78	25,90	20,95	--	70,09
A8/A9	2379,55	1445,59	413,84	--	131,36	27,71	22,41	--	74,99
A8/A9	2209,34	1131,25	597,17	--	114,62	23,93	39,56	--	68,91
A8/A9	2286,09	1170,55	617,92	--	118,60	24,76	40,94	--	71,31
50kmuurweg	528,96	349,24	65,92	--	4,81	1,40	0,67	--	1,07
50kmuurweg	553,76	224,06	90,92	--	5,04	1,13	0,74	--	1,12
50kmuur	213,05	140,67	26,55	--	1,94	0,57	0,27	--	0,43
50kmuur	109,76	72,46	13,68	--	1,00	0,29	0,14	--	0,22
50kmuur	103,30	68,20	12,87	--	0,94	0,27	0,13	--	0,21

Model: Tijdeljike Units - A8A9
Groep: (hoofdgroep)
Lijst van Wegen, voor rekenmethode Wegverkeerslawaai - RMG-2012, wegverkeer

Naam	ZV(A)	ZV(N)	ZV(P4)	LE (D) 63	LE (D) 125	LE (D) 250	LE (D) 500	LE (D) 1k	LE (D) 2k
A8/A9	16,66	18,55	--	88,96	101,48	106,21	113,44	117,10	111,18
Saendelft	0,70	0,53	--	81,65	91,37	96,49	104,01	112,25	108,46
	0,05	0,04	--	72,01	78,70	84,09	91,30	98,26	94,74
50kmuurweg	0,16	0,16	--	78,49	85,18	90,57	97,78	104,74	101,22
50kmuurweg	0,08	0,08	--	75,48	82,17	87,55	94,77	101,72	98,21
Saendelft	0,70	0,53	--	81,69	91,41	96,53	104,05	112,30	108,50
Saendelft	0,35	0,27	--	78,68	88,40	93,52	101,04	109,29	105,49
Saendelft	0,70	0,53	--	81,69	91,41	96,53	104,05	112,30	108,50
A8/A9	16,83	18,74	--	89,00	101,52	106,25	113,48	117,15	111,22
A8/A9	12,56	21,15	--	88,69	101,21	105,93	113,20	116,89	110,96
Saendelft	1,37	1,53	--	76,81	86,50	91,76	98,91	105,61	101,81
Saendelft	0,11	0,08	--	75,83	82,52	87,91	95,12	102,08	98,56
Saendelft	0,80	1,35	--	75,44	85,10	90,35	97,54	104,28	100,47
Saendelft	0,11	0,08	--	75,83	82,52	87,91	95,12	102,08	98,56
Saendelft	1,37	1,53	--	78,99	87,61	93,45	99,61	105,86	102,24
Saendelft	1,37	1,53	--	79,26	86,57	93,45	97,97	103,69	100,33
Saendelft	0,11	0,08	--	75,75	84,12	89,26	96,76	104,43	100,76
Saendelft	1,08	1,20	--	75,78	85,47	90,72	97,87	104,58	100,77
Saendelft	0,11	0,08	--	75,75	84,12	89,26	96,76	104,43	100,76
Saendelft	0,83	1,40	--	75,61	85,27	90,52	97,71	104,45	100,64
Saendelft	0,80	1,35	--	77,61	86,20	92,02	98,24	104,52	100,89
Saendelft	0,80	1,35	--	77,87	85,15	91,99	96,60	102,34	98,98
A8/A9	16,83	18,74	--	89,00	101,52	106,25	113,48	117,15	111,22
A8/A9	12,97	21,84	--	88,83	101,35	106,07	113,34	117,03	111,10
A8/A9	12,97	21,84	--	88,83	101,35	106,07	113,34	117,03	111,10
A8/A9	16,83	18,74	--	89,00	101,52	106,25	113,48	117,15	111,22
A8/A9	12,97	21,84	--	88,83	101,35	106,07	113,34	117,03	111,10
A8/A9	16,83	18,74	--	89,00	101,52	106,25	113,48	117,15	111,22
A8/A9	12,97	21,84	--	88,83	101,35	106,07	113,34	117,03	111,10
A8/A9	15,46	17,21	--	88,63	101,15	105,88	113,12	116,78	110,85
A8/A9	16,54	18,41	--	88,92	101,45	106,18	113,41	117,07	111,15
A8/A9	12,14	20,44	--	88,54	101,06	105,79	113,05	116,74	110,81
A8/A9	12,56	21,15	--	88,69	101,21	105,93	113,20	116,89	110,96
50kmuurweg	0,35	0,27	--	80,82	87,51	92,89	100,11	107,06	103,54
50kmuurweg	0,45	0,28	--	81,01	87,70	93,09	100,31	107,26	103,74
50kmuur	0,14	0,11	--	76,87	83,56	88,94	96,16	103,11	99,59
50kmuur	0,07	0,06	--	73,99	80,68	86,06	93,28	100,23	96,71
50kmuur	0,07	0,05	--	73,72	80,41	85,80	93,02	99,97	96,45

Model: Tijdeljike Units - A8A9
Groep: (hoofdgroep)
Lijst van Wegen, voor rekenmethode Wegverkeerslawaai - RMG-2012, wegverkeer

Naam	LE (D) 4k	LE (D) 8k	LE (A) 63	LE (A) 125	LE (A) 250	LE (A) 500	LE (A) 1k	LE (A) 2k	LE (A) 4k
A8/A9	105,23	96,70	85,01	98,22	102,78	110,53	114,78	108,74	102,74
Saendelft	101,56	90,22	79,65	89,30	94,41	102,03	110,41	106,61	99,71
	87,93	77,39	69,94	76,49	81,53	89,33	96,39	92,85	86,04
50kmuurweg	94,41	83,87	75,42	81,98	87,01	94,82	101,87	98,34	91,52
50kmuurweg	91,40	80,86	72,41	78,97	84,00	91,81	98,86	95,32	88,51
Saendelft	101,61	90,26	79,69	89,34	94,45	102,07	110,45	106,65	99,75
Saendelft	98,60	87,25	76,68	86,33	91,44	99,06	107,44	103,64	96,74
Saendelft	101,61	90,26	79,69	89,34	94,45	102,07	110,45	106,65	99,75
A8/A9	105,28	96,75	85,05	98,26	102,82	110,58	114,83	108,78	102,78
A8/A9	105,01	96,48	84,05	97,30	101,86	109,59	113,84	107,80	101,79
Saendelft	94,93	83,90	73,07	82,70	87,89	95,31	103,02	99,21	92,32
Saendelft	91,76	81,21	73,76	80,32	85,35	93,15	100,21	96,67	89,86
Saendelft	93,59	82,55	71,01	80,69	85,87	93,26	100,96	97,16	90,27
Saendelft	91,76	81,21	73,76	80,32	85,35	93,15	100,21	96,67	89,86
Saendelft	95,42	85,11	75,16	83,57	89,01	96,02	103,18	99,52	92,67
Saendelft	93,61	84,63	75,30	82,22	88,30	94,39	100,89	97,41	90,64
Saendelft	93,90	82,86	73,72	82,00	87,02	94,78	102,58	98,89	92,03
Saendelft	93,90	82,86	72,03	81,67	86,85	94,28	101,98	98,18	91,29
Saendelft	93,90	82,86	73,72	82,00	87,02	94,78	102,58	98,89	92,03
Saendelft	93,76	82,72	71,18	80,86	86,04	93,43	101,13	97,33	90,44
Saendelft	94,08	83,74	73,11	81,56	87,01	93,96	101,13	97,47	90,62
Saendelft	92,26	83,23	73,26	80,21	86,33	92,33	98,83	95,37	88,59
A8/A9	105,28	96,75	85,05	98,26	102,82	110,58	114,83	108,78	102,78
A8/A9	105,15	96,62	84,19	97,44	102,00	109,73	113,98	107,94	101,93
A8/A9	105,15	96,62	84,19	97,44	102,00	109,73	113,98	107,94	101,93
A8/A9	105,28	96,75	85,05	98,26	102,82	110,58	114,83	108,78	102,78
A8/A9	105,15	96,62	84,19	97,44	102,00	109,73	113,98	107,94	101,93
A8/A9	105,28	96,75	85,05	98,26	102,82	110,58	114,83	108,78	102,78
A8/A9	105,15	96,62	84,19	97,44	102,00	109,73	113,98	107,94	101,93
A8/A9	104,91	96,38	84,69	97,89	102,45	110,21	114,46	108,41	102,41
A8/A9	105,20	96,67	84,98	98,18	102,74	110,50	114,75	108,71	102,70
A8/A9	104,86	96,33	83,91	97,15	101,71	109,44	113,69	107,65	101,64
A8/A9	105,01	96,48	84,05	97,30	101,86	109,59	113,84	107,80	101,79
50kmuurweg	96,74	86,20	78,74	85,30	90,33	98,13	105,19	101,65	94,84
50kmuurweg	96,94	86,40	76,93	83,52	88,68	96,29	103,29	99,76	92,95
50kmuur	92,79	82,25	74,79	81,35	86,38	94,19	101,24	97,70	90,89
50kmuur	89,91	79,37	71,91	78,47	83,50	91,30	98,36	94,82	88,01
50kmuur	89,65	79,11	71,65	78,21	83,24	91,04	98,10	94,56	87,75

Model: Tijdeljike Units - A8A9
Groep: (hoofdgroep)
Lijst van Wegen, voor rekenmethode Wegverkeerslawaai - RMG-2012, wegverkeer

Naam	LE (A) 8k	LE (N) 63	LE (N) 125	LE (N) 250	LE (N) 500	LE (N) 1k	LE (N) 2k	LE (N) 4k	LE (N) 8k
A8/A9	94,20	81,92	94,07	98,87	106,08	109,55	103,66	97,72	89,19
Saendelft	88,33	72,77	82,45	87,59	95,11	103,24	99,44	92,55	81,22
	75,30	63,14	69,87	75,40	82,40	89,26	85,75	78,95	68,51
50kmuurweg	80,79	68,91	75,64	81,22	88,16	94,98	91,47	84,67	74,27
50kmuurweg	77,78	65,90	72,63	78,21	85,15	91,97	88,46	81,66	71,26
Saendelft	88,38	72,82	82,49	87,63	95,15	103,28	99,49	92,59	81,26
Saendelft	85,37	69,81	79,48	84,62	92,14	100,27	96,48	89,58	78,25
Saendelft	88,38	72,82	82,49	87,63	95,15	103,28	99,49	92,59	81,26
A8/A9	94,25	81,97	94,12	98,91	106,12	109,60	103,70	97,76	89,24
A8/A9	93,26	83,34	95,82	100,57	107,70	111,25	105,35	99,42	90,89
Saendelft	81,07	69,71	79,19	84,48	91,74	98,15	94,33	87,45	76,46
Saendelft	79,12	66,97	73,69	79,22	86,22	93,08	89,57	82,77	72,34
Saendelft	79,02	70,07	79,83	85,09	92,16	98,70	94,90	88,03	77,04
Saendelft	79,12	66,97	73,69	79,22	86,22	93,08	89,57	82,77	72,34
Saendelft	81,86	71,87	80,35	86,25	92,45	98,43	94,79	87,98	77,76
Saendelft	80,66	72,11	79,38	86,33	90,83	96,29	92,94	86,23	77,42
Saendelft	80,91	66,88	75,24	80,44	87,86	95,43	91,75	84,90	73,90
Saendelft	80,03	68,67	78,15	83,45	90,71	97,12	93,29	86,41	75,43
Saendelft	80,91	66,88	75,24	80,44	87,86	95,43	91,75	84,90	73,90
Saendelft	79,19	70,24	80,00	85,26	92,33	98,87	95,07	88,20	77,21
Saendelft	79,83	72,27	80,96	86,86	92,85	98,97	95,36	88,55	78,33
Saendelft	78,63	72,58	79,96	86,94	91,21	96,82	93,49	86,78	77,96
A8/A9	94,25	81,97	94,12	98,91	106,12	109,60	103,70	97,76	89,24
A8/A9	93,40	83,48	95,96	100,71	107,84	111,39	105,49	99,56	91,03
A8/A9	93,40	83,48	95,96	100,71	107,84	111,39	105,49	99,56	91,03
A8/A9	94,25	81,97	94,12	98,91	106,12	109,60	103,70	97,76	89,24
A8/A9	93,40	83,48	95,96	100,71	107,84	111,39	105,49	99,56	91,03
A8/A9	94,25	81,97	94,12	98,91	106,12	109,60	103,70	97,76	89,24
A8/A9	93,40	83,48	95,96	100,71	107,84	111,39	105,49	99,56	91,03
A8/A9	93,88	81,60	93,75	98,54	105,75	109,23	103,33	97,39	88,87
A8/A9	94,17	81,89	94,04	98,84	106,05	109,52	103,62	97,69	89,16
A8/A9	93,11	83,19	95,68	100,43	107,55	111,10	105,20	99,27	90,74
A8/A9	93,26	83,34	95,82	100,57	107,70	111,25	105,35	99,42	90,89
50kmuurweg	84,11	71,95	78,68	84,21	91,21	98,07	94,56	87,76	77,32
50kmuurweg	82,29	73,20	79,87	85,26	92,50	99,43	95,91	89,10	78,57
50kmuur	80,16	68,00	74,73	80,26	87,26	94,12	90,61	83,81	73,37
50kmuur	77,28	65,12	71,85	77,38	84,38	91,24	87,73	80,93	70,49
50kmuur	77,01	64,86	71,58	77,12	84,12	90,98	87,46	80,66	70,23

Model: Tijdeljike Units - A8A9
Groep: (hoofdgroep)
Lijst van Wegen, voor rekenmethode Wegverkeerslawaai - RMG-2012, wegverkeer

Naam	LE (P4) 63	LE (P4) 125	LE (P4) 250	LE (P4) 500	LE (P4) 1k	LE (P4) 2k	LE (P4) 4k	LE (P4) 8k
A8/A9	--	--	--	--	--	--	--	--
Saendelft	--	--	--	--	--	--	--	--
	--	--	--	--	--	--	--	--
50kmuurweg	--	--	--	--	--	--	--	--
50kmuurweg	--	--	--	--	--	--	--	--
Saendelft	--	--	--	--	--	--	--	--
Saendelft	--	--	--	--	--	--	--	--
Saendelft	--	--	--	--	--	--	--	--
A8/A9	--	--	--	--	--	--	--	--
A8/A9	--	--	--	--	--	--	--	--
Saendelft	--	--	--	--	--	--	--	--
Saendelft	--	--	--	--	--	--	--	--
Saendelft	--	--	--	--	--	--	--	--
Saendelft	--	--	--	--	--	--	--	--
Saendelft	--	--	--	--	--	--	--	--
Saendelft	--	--	--	--	--	--	--	--
Saendelft	--	--	--	--	--	--	--	--
Saendelft	--	--	--	--	--	--	--	--
Saendelft	--	--	--	--	--	--	--	--
Saendelft	--	--	--	--	--	--	--	--
Saendelft	--	--	--	--	--	--	--	--
Saendelft	--	--	--	--	--	--	--	--
A8/A9	--	--	--	--	--	--	--	--
A8/A9	--	--	--	--	--	--	--	--
A8/A9	--	--	--	--	--	--	--	--
A8/A9	--	--	--	--	--	--	--	--
A8/A9	--	--	--	--	--	--	--	--
A8/A9	--	--	--	--	--	--	--	--
A8/A9	--	--	--	--	--	--	--	--
A8/A9	--	--	--	--	--	--	--	--
A8/A9	--	--	--	--	--	--	--	--
A8/A9	--	--	--	--	--	--	--	--
A8/A9	--	--	--	--	--	--	--	--
50kmuurweg	--	--	--	--	--	--	--	--
50kmuurweg	--	--	--	--	--	--	--	--
50kmuur	--	--	--	--	--	--	--	--
50kmuur	--	--	--	--	--	--	--	--
50kmuur	--	--	--	--	--	--	--	--

Bijlage 3 Rekenresultaten ongewijzigd

Rapport: Resultatentabel
Model: Tijdelijke units - Noorderveenweg
LAeq totaalresultaten voor toetspunten
Groep: Parkrijklaan
Groepsreductie: Ja

Naam Toetspunt	Omschrijving	X	Y	Hoogte	Dag	Avond	Nacht	Lden
1_A	Woning [1/2]	111351,71	499866,39	1,50	38,71	35,82	28,98	39,22
1_A	Woning [2/2]	111345,08	499869,58	1,50	2,14	-0,79	-7,56	2,65
1_B	Woning [1/2]	111351,71	499866,39	4,50	39,51	36,62	29,79	40,03
1_B	Woning [2/2]	111345,08	499869,58	4,50	2,64	-0,32	-7,04	3,15
1_C	Woning [1/2]	111351,71	499866,39	7,50	40,35	37,46	30,63	40,87
1_C	Woning [2/2]	111345,08	499869,58	7,50	4,08	1,11	-5,58	4,60
10_A	Woning [1/2]	111339,61	499864,89	1,50	17,83	14,88	8,16	18,35
10_A	Woning [2/2]	111332,99	499868,08	1,50	3,62	0,67	-6,07	4,13
10_B	Woning [1/2]	111339,61	499864,89	4,50	21,06	18,10	11,39	21,58
10_B	Woning [2/2]	111332,99	499868,08	4,50	4,84	1,89	-4,83	5,36
10_C	Woning [1/2]	111339,61	499864,89	7,50	27,77	24,84	18,09	28,29
10_C	Woning [2/2]	111332,99	499868,08	7,50	8,28	5,35	-1,41	8,80
11_A	Woning [1/2]	111338,18	499861,92	1,50	17,69	14,73	8,01	18,20
11_A	Woning [2/2]	111331,55	499865,10	1,50	25,72	22,84	15,98	26,23
11_B	Woning [1/2]	111338,18	499861,92	4,50	20,90	17,93	11,22	21,41
11_B	Woning [2/2]	111331,55	499865,10	4,50	26,97	24,08	17,24	27,48
11_C	Woning [1/2]	111338,18	499861,92	7,50	27,55	24,62	17,86	28,07
11_C	Woning [2/2]	111331,55	499865,10	7,50	27,98	25,09	18,25	28,49
12_A	Woning [1/2]	111336,75	499858,94	1,50	17,74	14,78	8,06	18,25
12_A	Woning [2/2]	111330,12	499862,13	1,50	28,29	25,41	18,54	28,80
12_B	Woning [1/2]	111336,75	499858,94	4,50	21,01	18,05	11,34	21,53
12_B	Woning [2/2]	111330,12	499862,13	4,50	29,49	26,60	19,76	30,00
12_C	Woning [1/2]	111336,75	499858,94	7,50	27,56	24,62	17,86	28,07
12_C	Woning [2/2]	111330,12	499862,13	7,50	30,42	27,53	20,69	30,93
13_A	Woning [1/2]	111335,31	499855,97	1,50	17,68	14,72	8,01	18,20
13_A	Woning [2/2]	111328,69	499859,16	1,50	29,80	26,92	20,06	30,31
13_B	Woning [1/2]	111335,31	499855,97	4,50	21,02	18,05	11,34	21,53
13_B	Woning [2/2]	111328,69	499859,16	4,50	30,96	28,07	21,23	31,47
13_C	Woning [1/2]	111335,31	499855,97	7,50	27,55	24,62	17,86	28,07
13_C	Woning [2/2]	111328,69	499859,16	7,50	31,86	28,96	22,12	32,37
14_A	Woning [1/3]	111326,73	499838,13	1,50	14,94	11,98	5,26	15,45
14_A	Woning [2/3]	111322,66	499838,15	1,50	--	--	--	--
14_A	Woning [3/3]	111320,10	499841,32	1,50	31,20	28,31	21,46	31,71
14_B	Woning [1/3]	111326,73	499838,13	4,50	18,29	15,33	8,62	18,81
14_B	Woning [2/3]	111322,66	499838,15	4,50	--	--	--	--
14_B	Woning [3/3]	111320,10	499841,32	4,50	31,69	28,80	21,96	32,20
14_C	Woning [1/3]	111326,73	499838,13	7,50	24,62	21,68	14,92	25,13
14_C	Woning [2/3]	111322,66	499838,15	7,50	--	--	--	--
14_C	Woning [3/3]	111320,10	499841,32	7,50	32,45	29,55	22,72	32,96
15_A	Woning [1/2]	111343,12	499848,55	1,50	37,23	34,35	27,50	37,75
15_A	Woning [2/2]	111336,50	499851,74	1,50	15,59	12,64	5,92	16,11
15_B	Woning [1/2]	111343,12	499848,55	4,50	37,69	34,79	27,96	38,20
15_B	Woning [2/2]	111336,50	499851,74	4,50	19,13	16,17	9,45	19,64
15_C	Woning [1/2]	111343,12	499848,55	7,50	38,28	35,39	28,55	38,79
15_C	Woning [2/2]	111336,50	499851,74	7,50	24,51	21,59	14,82	25,03
16_A	Woning [1/2]	111341,69	499845,58	1,50	36,91	34,03	27,18	37,43
16_A	Woning [2/2]	111335,06	499848,76	1,50	15,81	12,86	6,14	16,33
16_B	Woning [1/2]	111341,69	499845,58	4,50	37,44	34,55	27,72	37,96
16_B	Woning [2/2]	111335,06	499848,76	4,50	19,26	16,30	9,58	19,77
16_C	Woning [1/2]	111341,69	499845,58	7,50	38,00	35,10	28,27	38,51
16_C	Woning [2/2]	111335,06	499848,76	7,50	24,58	21,65	14,88	25,09
17_A	Woning [1/2]	111340,26	499842,60	1,50	36,57	33,68	26,83	37,08
17_A	Woning [2/2]	111333,63	499845,79	1,50	15,92	12,96	6,25	16,44
17_B	Woning [1/2]	111340,26	499842,60	4,50	37,21	34,32	27,49	37,73
17_B	Woning [2/2]	111333,63	499845,79	4,50	19,24	16,29	9,57	19,76
17_C	Woning [1/2]	111340,26	499842,60	7,50	37,73	34,84	28,01	38,25

Alle getoonde dB-waarden zijn A-gewogen

Rapport: Resultatentabel
Model: Tijdelijke units - Noorderveenweg
LAeq totaalresultaten voor toetspunten
Groep: Parkrijklaan
Groepsreductie: Ja

Naam Toetspunt	Omschrijving	X	Y	Hoogte	Dag	Avond	Nacht	Lden
17_C	Woning [2/2]	111333,63	499845,79	7,50	24,60	21,68	14,91	25,12
18_A	Woning [1/2]	111333,88	499853,00	1,50	17,08	14,12	7,40	17,59
18_A	Woning [2/2]	111327,26	499856,18	1,50	30,38	27,50	20,64	30,89
18_B	Woning [1/2]	111333,88	499853,00	4,50	20,48	17,51	10,80	20,99
18_B	Woning [2/2]	111327,26	499856,18	4,50	31,35	28,46	21,61	31,86
18_C	Woning [1/2]	111333,88	499853,00	7,50	27,01	24,08	17,32	27,53
18_C	Woning [2/2]	111327,26	499856,18	7,50	32,21	29,31	22,47	32,72
19_A	Woning [1/2]	111332,45	499850,02	1,50	16,07	13,10	6,39	16,58
19_A	Woning [2/2]	111325,83	499853,21	1,50	31,61	28,72	21,86	32,12
19_B	Woning [1/2]	111332,45	499850,02	4,50	19,51	16,54	9,83	20,02
19_B	Woning [2/2]	111325,83	499853,21	4,50	32,33	29,44	22,60	32,84
19_C	Woning [1/2]	111332,45	499850,02	7,50	25,88	22,95	16,19	26,40
19_C	Woning [2/2]	111325,83	499853,21	7,50	33,14	30,25	23,41	33,65
2_A	Woning [1/2]	111350,28	499863,42	1,50	38,49	35,60	28,76	39,00
2_A	Woning [2/2]	111343,65	499866,61	1,50	2,33	-0,61	-7,36	2,84
2_B	Woning [1/2]	111350,28	499863,42	4,50	39,22	36,33	29,49	39,73
2_B	Woning [2/2]	111343,65	499866,61	4,50	4,02	1,06	-5,65	4,54
2_C	Woning [1/2]	111350,28	499863,42	7,50	40,02	37,13	30,30	40,54
2_C	Woning [2/2]	111343,65	499866,61	7,50	4,03	1,05	-5,63	4,54
20_A	Woning [1/2]	111331,02	499847,05	1,50	15,39	12,43	5,72	15,91
20_A	Woning [2/2]	111324,40	499850,24	1,50	32,02	29,13	22,27	32,53
20_B	Woning [1/2]	111331,02	499847,05	4,50	18,77	15,81	9,10	19,29
20_B	Woning [2/2]	111324,40	499850,24	4,50	32,60	29,71	22,87	33,11
20_C	Woning [1/2]	111331,02	499847,05	7,50	25,02	22,09	15,33	25,54
20_C	Woning [2/2]	111324,40	499850,24	7,50	33,34	30,44	23,61	33,85
21_A	Woning [1/3]	111325,38	499886,39	1,50	37,81	34,93	28,08	38,33
21_A	Woning [2/3]	111318,75	499889,58	1,50	6,89	3,94	-2,79	7,41
21_A	Woning [3/3]	111322,82	499889,56	1,50	37,52	34,64	27,79	38,04
21_B	Woning [1/3]	111325,38	499886,39	4,50	38,61	35,72	28,88	39,12
21_B	Woning [2/3]	111318,75	499889,58	4,50	7,49	4,53	-2,18	8,01
21_B	Woning [3/3]	111322,82	499889,56	4,50	38,43	35,53	28,70	38,94
21_C	Woning [1/3]	111325,38	499886,39	7,50	39,32	36,43	29,59	39,83
21_C	Woning [2/3]	111318,75	499889,58	7,50	8,99	6,03	-0,67	9,51
21_C	Woning [3/3]	111322,82	499889,56	7,50	39,14	36,25	29,41	39,65
22_A	Woning [1/2]	111323,94	499883,42	1,50	37,67	34,79	27,94	38,19
22_A	Woning [2/2]	111317,32	499886,61	1,50	32,29	29,41	22,55	32,80
22_B	Woning [1/2]	111323,94	499883,42	4,50	38,39	35,50	28,67	38,91
22_B	Woning [2/2]	111317,32	499886,61	4,50	33,52	30,63	23,79	34,03
22_C	Woning [1/2]	111323,94	499883,42	7,50	39,06	36,17	29,33	39,57
22_C	Woning [2/2]	111317,32	499886,61	7,50	34,46	31,56	24,72	34,97
23_A	Woning [1/2]	111322,51	499880,44	1,50	37,23	34,35	27,50	37,75
23_A	Woning [2/2]	111315,89	499883,63	1,50	34,79	31,90	25,05	35,30
23_B	Woning [1/2]	111322,51	499880,44	4,50	37,92	35,03	28,20	38,44
23_B	Woning [2/2]	111315,89	499883,63	4,50	35,09	32,21	25,37	35,61
23_C	Woning [1/2]	111322,51	499880,44	7,50	38,60	35,71	28,87	39,11
23_C	Woning [2/2]	111315,89	499883,63	7,50	35,56	32,67	25,84	36,08
24_A	Woning [1/2]	111321,08	499877,47	1,50	37,14	34,26	27,40	37,65
24_A	Woning [2/2]	111314,46	499880,66	1,50	33,37	30,49	23,63	33,88
24_B	Woning [1/2]	111321,08	499877,47	4,50	37,71	34,82	27,99	38,23
24_B	Woning [2/2]	111314,46	499880,66	4,50	33,56	30,67	23,84	34,08
24_C	Woning [1/2]	111321,08	499877,47	7,50	38,35	35,46	28,62	38,86
24_C	Woning [2/2]	111314,46	499880,66	7,50	33,90	31,00	24,18	34,41
25_A	Woning [1/3]	111309,63	499853,68	1,50	33,43	30,55	23,71	33,95
25_A	Woning [2/3]	111305,56	499853,70	1,50	--	--	--	--
25_A	Woning [3/3]	111303,01	499856,87	1,50	14,47	11,52	4,80	14,99
25_B	Woning [1/3]	111309,63	499853,68	4,50	33,75	30,85	24,02	34,26

Alle getoonde dB-waarden zijn A-gewogen

Rapport: Resultatentabel
Model: Tijdelijke units - Noorderveenweg
LAeq totaalresultaten voor toetspunten
Groep: Parkrijklaan
Groepsreductie: Ja

Naam Toetspunt	Omschrijving	X	Y	Hoogte	Dag	Avond	Nacht	Lden
25_B	Woning [2/3]	111305,56	499853,70	4,50	--	--	--	--
25_B	Woning [3/3]	111303,01	499856,87	4,50	17,53	14,57	7,85	18,04
25_C	Woning [1/3]	111309,63	499853,68	7,50	34,02	31,13	24,31	34,54
25_C	Woning [2/3]	111305,56	499853,70	7,50	--	--	--	--
25_C	Woning [3/3]	111303,01	499856,87	7,50	24,06	21,14	14,37	24,58
26_A	Woning [1/3]	111316,14	499890,84	1,50	37,47	34,58	27,73	37,98
26_A	Woning [2/3]	111309,52	499894,02	1,50	22,90	20,02	13,17	23,42
26_A	Woning [3/3]	111313,59	499894,01	1,50	37,72	34,84	27,99	38,24
26_B	Woning [1/3]	111316,14	499890,84	4,50	38,18	35,28	28,45	38,69
26_B	Woning [2/3]	111309,52	499894,02	4,50	23,17	20,28	13,45	23,69
26_B	Woning [3/3]	111313,59	499894,01	4,50	38,35	35,46	28,63	38,87
26_C	Woning [1/3]	111316,14	499890,84	7,50	38,85	35,95	29,11	39,36
26_C	Woning [2/3]	111309,52	499894,02	7,50	24,15	21,25	14,41	24,66
26_C	Woning [3/3]	111313,59	499894,01	7,50	38,92	36,03	29,18	39,43
27_A	Woning [1/2]	111314,71	499887,86	1,50	35,43	32,55	25,70	35,95
27_A	Woning [2/2]	111308,09	499891,05	1,50	25,54	22,65	15,80	26,05
27_B	Woning [1/2]	111314,71	499887,86	4,50	35,73	32,83	25,99	36,24
27_B	Woning [2/2]	111308,09	499891,05	4,50	25,88	22,99	16,15	26,39
27_C	Woning [1/2]	111314,71	499887,86	7,50	36,19	33,30	26,48	36,71
27_C	Woning [2/2]	111308,09	499891,05	7,50	26,75	23,87	17,03	27,27
28_A	Woning [1/2]	111313,28	499884,89	1,50	16,58	13,64	6,90	17,10
28_A	Woning [2/2]	111306,66	499888,08	1,50	27,15	24,27	17,42	27,67
28_B	Woning [1/2]	111313,28	499884,89	4,50	18,79	15,84	9,12	19,31
28_B	Woning [2/2]	111306,66	499888,08	4,50	27,54	24,64	17,80	28,05
28_C	Woning [1/2]	111313,28	499884,89	7,50	25,71	22,77	16,02	26,22
28_C	Woning [2/2]	111306,66	499888,08	7,50	28,37	25,49	18,65	28,89
29_A	Woning [1/2]	111311,85	499881,92	1,50	16,01	13,06	6,32	16,52
29_A	Woning [2/2]	111305,22	499885,10	1,50	28,17	25,29	18,43	28,68
29_B	Woning [1/2]	111311,85	499881,92	4,50	18,30	15,35	8,63	18,82
29_B	Woning [2/2]	111305,22	499885,10	4,50	28,51	25,62	18,78	29,02
29_C	Woning [1/2]	111311,85	499881,92	7,50	25,19	22,25	15,49	25,70
29_C	Woning [2/2]	111305,22	499885,10	7,50	29,25	26,36	19,53	29,77
3_A	Woning [1/2]	111348,84	499860,44	1,50	38,44	35,55	28,71	38,95
3_A	Woning [2/2]	111342,22	499863,63	1,50	10,39	7,43	0,70	10,90
3_B	Woning [1/2]	111348,84	499860,44	4,50	38,93	36,04	29,20	39,44
3_B	Woning [2/2]	111342,22	499863,63	4,50	13,67	10,72	4,00	14,19
3_C	Woning [1/2]	111348,84	499860,44	7,50	39,67	36,77	29,94	40,18
3_C	Woning [2/2]	111342,22	499863,63	7,50	19,92	16,98	10,22	20,43
30_A	Woning [1/3]	111300,40	499858,13	1,50	13,92	10,97	4,24	14,44
30_A	Woning [2/3]	111296,32	499858,15	1,50	--	--	--	--
30_A	Woning [3/3]	111293,77	499861,32	1,50	29,68	26,80	19,94	30,19
30_B	Woning [1/3]	111300,40	499858,13	4,50	16,70	13,73	7,03	17,21
30_B	Woning [2/3]	111296,32	499858,15	4,50	--	--	--	--
30_B	Woning [3/3]	111293,77	499861,32	4,50	30,01	27,11	20,27	30,52
30_C	Woning [1/3]	111300,40	499858,13	7,50	23,63	20,69	13,93	24,14
30_C	Woning [2/3]	111296,32	499858,15	7,50	--	--	--	--
30_C	Woning [3/3]	111293,77	499861,32	7,50	30,42	27,52	20,69	30,93
31_A	Woning [1/2]	111319,65	499874,50	1,50	36,99	34,10	27,25	37,50
31_A	Woning [2/2]	111313,03	499877,69	1,50	30,11	27,22	20,37	30,62
31_B	Woning [1/2]	111319,65	499874,50	4,50	37,54	34,64	27,81	38,05
31_B	Woning [2/2]	111313,03	499877,69	4,50	30,63	27,73	20,90	31,14
31_C	Woning [1/2]	111319,65	499874,50	7,50	38,15	35,26	28,42	38,66
31_C	Woning [2/2]	111313,03	499877,69	7,50	31,31	28,41	21,60	31,83
32_A	Woning [1/2]	111318,22	499871,52	1,50	36,71	33,83	26,98	37,23
32_A	Woning [2/2]	111311,60	499874,71	1,50	14,89	11,94	5,22	15,41
32_B	Woning [1/2]	111318,22	499871,52	4,50	37,36	34,46	27,63	37,87

Alle getoonde dB-waarden zijn A-gewogen

Rapport: Resultatentabel
Model: Tijdelijke units - Noorderveenweg
LAeq totaalresultaten voor toetspunten
Groep: Parkrijklaan
Groepsreductie: Ja

Naam Toetspunt	Omschrijving	X	Y	Hoogte	Dag	Avond	Nacht	Lden
32_B	Woning [2/2]	111311,60	499874,71	4,50	18,06	15,11	8,38	18,58
32_C	Woning [1/2]	111318,22	499871,52	7,50	37,94	35,05	28,21	38,45
32_C	Woning [2/2]	111311,60	499874,71	7,50	24,81	21,89	15,12	25,33
33_A	Woning [1/2]	111311,06	499856,66	1,50	33,55	30,66	23,82	34,06
33_A	Woning [2/2]	111304,44	499859,84	1,50	14,64	11,69	4,96	15,16
33_B	Woning [1/2]	111311,06	499856,66	4,50	33,85	30,95	24,12	34,36
33_B	Woning [2/2]	111304,44	499859,84	4,50	17,63	14,67	7,96	18,15
33_C	Woning [1/2]	111311,06	499856,66	7,50	34,16	31,27	24,45	34,68
33_C	Woning [2/2]	111304,44	499859,84	7,50	24,16	21,23	14,46	24,67
34_A	Woning [1/2]	111310,41	499878,94	1,50	15,91	12,96	6,23	16,43
34_A	Woning [2/2]	111303,79	499882,13	1,50	28,65	25,77	18,91	29,16
34_B	Woning [1/2]	111310,41	499878,94	4,50	18,51	15,55	8,84	19,03
34_B	Woning [2/2]	111303,79	499882,13	4,50	28,97	26,07	19,23	29,48
34_C	Woning [1/2]	111310,41	499878,94	7,50	25,61	22,67	15,92	26,12
34_C	Woning [2/2]	111303,79	499882,13	7,50	29,69	26,80	19,97	30,21
35_A	Woning [1/2]	111308,98	499875,97	1,50	15,48	12,52	5,79	15,99
35_A	Woning [2/2]	111302,36	499879,16	1,50	29,64	26,75	19,89	30,15
35_B	Woning [1/2]	111308,98	499875,97	4,50	18,12	15,16	8,44	18,63
35_B	Woning [2/2]	111302,36	499879,16	4,50	29,90	27,01	20,16	30,41
35_C	Woning [1/2]	111308,98	499875,97	7,50	25,10	22,16	15,41	25,61
35_C	Woning [2/2]	111302,36	499879,16	7,50	30,47	27,58	20,75	30,99
36_A	Woning [1/2]	111301,83	499861,10	1,50	13,89	10,95	4,21	14,41
36_A	Woning [2/2]	111295,20	499864,29	1,50	30,15	27,27	20,42	30,67
36_B	Woning [1/2]	111301,83	499861,10	4,50	16,65	13,69	6,98	17,17
36_B	Woning [2/2]	111295,20	499864,29	4,50	30,51	27,62	20,77	31,02
36_C	Woning [1/2]	111301,83	499861,10	7,50	23,81	20,87	14,12	24,32
36_C	Woning [2/2]	111295,20	499864,29	7,50	30,93	28,05	21,21	31,45
37_A	Woning [1/8]	111347,40	499877,73	1,50	38,65	35,76	28,91	39,16
37_A	Woning [2/8]	111344,70	499879,03	1,50	38,44	35,55	28,70	38,95
37_A	Woning [3/8]	111350,10	499876,43	1,50	38,75	35,87	29,02	39,27
37_A	Woning [4/8]	111341,99	499880,33	1,50	38,16	35,28	28,43	38,68
37_A	Woning [5/8]	111352,81	499875,13	1,50	39,06	36,17	29,33	39,57
37_A	Woning [6/8]	111353,85	499870,85	1,50	39,07	36,18	29,34	39,58
37_A	Woning [7/8]	111344,45	499871,60	1,50	11,86	8,91	2,18	12,38
37_A	Woning [8/8]	111338,00	499878,48	1,50	3,75	0,81	-5,93	4,27
37_B	Woning [1/8]	111347,40	499877,73	4,50	39,80	36,91	30,07	40,31
37_B	Woning [2/8]	111344,70	499879,03	4,50	39,57	36,68	29,84	40,08
37_B	Woning [3/8]	111350,10	499876,43	4,50	39,92	37,04	30,20	40,44
37_B	Woning [4/8]	111341,99	499880,33	4,50	39,32	36,42	29,59	39,83
37_B	Woning [5/8]	111352,81	499875,13	4,50	40,20	37,31	30,47	40,71
37_B	Woning [6/8]	111353,85	499870,85	4,50	39,97	37,08	30,24	40,48
37_B	Woning [7/8]	111344,45	499871,60	4,50	14,79	11,83	5,12	15,31
37_B	Woning [8/8]	111338,00	499878,48	4,50	4,21	1,24	-5,45	4,73
37_C	Woning [1/8]	111347,40	499877,73	7,50	40,66	37,77	30,93	41,17
37_C	Woning [2/8]	111344,70	499879,03	7,50	40,44	37,55	30,71	40,95
37_C	Woning [3/8]	111350,10	499876,43	7,50	40,82	37,93	31,09	41,33
37_C	Woning [4/8]	111341,99	499880,33	7,50	40,21	37,33	30,48	40,73
37_C	Woning [5/8]	111352,81	499875,13	7,50	41,07	38,17	31,34	41,58
37_C	Woning [6/8]	111353,85	499870,85	7,50	40,84	37,94	31,11	41,35
37_C	Woning [7/8]	111344,45	499871,60	7,50	22,09	19,16	12,40	22,61
37_C	Woning [8/8]	111338,00	499878,48	7,50	4,06	1,08	-5,60	4,57
38_A	Woning [1/2]	111338,82	499839,63	1,50	36,58	33,70	26,85	37,10
38_A	Woning [2/2]	111332,20	499842,82	1,50	16,07	13,11	6,39	16,58
38_B	Woning [1/2]	111338,82	499839,63	4,50	37,02	34,13	27,30	37,54
38_B	Woning [2/2]	111332,20	499842,82	4,50	19,36	16,41	9,69	19,88
38_C	Woning [1/2]	111338,82	499839,63	7,50	37,45	34,55	27,72	37,96

Alle getoonde dB-waarden zijn A-gewogen

Rapport: Resultatentabel
Model: Tijdelijke units - Noorderveenweg
LAeq totaalresultaten voor toetspunten
Groep: Parkrijklaan
Groepsreductie: Ja

Naam Toetspunt	Omschrijving	X	Y	Hoogte	Dag	Avond	Nacht	Lden
38_C	Woning [2/2]	111332,20	499842,82	7,50	24,80	21,88	15,10	25,32
39_A	Woning [1/2]	111337,39	499836,66	1,50	36,47	33,59	26,75	36,99
39_A	Woning [2/2]	111330,77	499839,84	1,50	16,13	13,16	6,44	16,64
39_B	Woning [1/2]	111337,39	499836,66	4,50	36,83	33,94	27,11	37,35
39_B	Woning [2/2]	111330,77	499839,84	4,50	19,37	16,42	9,70	19,89
39_C	Woning [1/2]	111337,39	499836,66	7,50	37,23	34,33	27,50	37,74
39_C	Woning [2/2]	111330,77	499839,84	7,50	24,86	21,94	15,17	25,38
4_A	Woning [1/2]	111347,41	499857,47	1,50	38,15	35,27	28,43	38,67
4_A	Woning [2/2]	111340,79	499860,66	1,50	13,88	10,92	4,19	14,39
4_B	Woning [1/2]	111347,41	499857,47	4,50	38,65	35,76	28,92	39,16
4_B	Woning [2/2]	111340,79	499860,66	4,50	17,11	14,15	7,44	17,63
4_C	Woning [1/2]	111347,41	499857,47	7,50	39,35	36,46	29,63	39,87
4_C	Woning [2/2]	111340,79	499860,66	7,50	23,37	20,44	13,68	23,89
40_A	Woning [1/2]	111329,59	499844,08	1,50	15,10	12,14	5,42	15,61
40_A	Woning [2/2]	111322,97	499847,26	1,50	31,74	28,86	22,00	32,25
40_B	Woning [1/2]	111329,59	499844,08	4,50	18,45	15,49	8,77	18,96
40_B	Woning [2/2]	111322,97	499847,26	4,50	32,30	29,41	22,57	32,81
40_C	Woning [1/2]	111329,59	499844,08	7,50	24,79	21,86	15,10	25,31
40_C	Woning [2/2]	111322,97	499847,26	7,50	33,06	30,16	23,33	33,57
41_A	Woning [1/2]	111328,16	499841,10	1,50	14,93	11,97	5,26	15,45
41_A	Woning [2/2]	111321,53	499844,29	1,50	31,47	28,59	21,74	31,99
41_B	Woning [1/2]	111328,16	499841,10	4,50	18,27	15,31	8,59	18,78
41_B	Woning [2/2]	111321,53	499844,29	4,50	32,01	29,12	22,28	32,52
41_C	Woning [1/2]	111328,16	499841,10	7,50	24,64	21,71	14,95	25,16
41_C	Woning [2/2]	111321,53	499844,29	7,50	32,77	29,88	23,05	33,29
42_A	Woning [1/2]	111316,79	499868,55	1,50	36,56	33,67	26,82	37,07
42_A	Woning [2/2]	111310,17	499871,74	1,50	14,91	11,95	5,22	15,42
42_B	Woning [1/2]	111316,79	499868,55	4,50	37,19	34,30	27,47	37,71
42_B	Woning [2/2]	111310,17	499871,74	4,50	18,05	15,10	8,37	18,57
42_C	Woning [1/2]	111316,79	499868,55	7,50	37,75	34,85	28,01	38,26
42_C	Woning [2/2]	111310,17	499871,74	7,50	24,84	21,92	15,15	25,36
43_A	Woning [1/2]	111315,36	499865,58	1,50	36,08	33,20	26,35	36,60
43_A	Woning [2/2]	111308,73	499868,77	1,50	14,85	11,90	5,17	15,37
43_B	Woning [1/2]	111315,36	499865,58	4,50	36,58	33,69	26,84	37,09
43_B	Woning [2/2]	111308,73	499868,77	4,50	17,99	15,04	8,32	18,51
43_C	Woning [1/2]	111315,36	499865,58	7,50	37,01	34,12	27,29	37,53
43_C	Woning [2/2]	111308,73	499868,77	7,50	24,41	21,49	14,72	24,93
44_A	Woning [1/2]	111307,55	499873,00	1,50	16,15	13,21	6,47	16,67
44_A	Woning [2/2]	111300,93	499876,18	1,50	29,95	27,07	20,22	30,47
44_B	Woning [1/2]	111307,55	499873,00	4,50	18,86	15,90	9,19	19,38
44_B	Woning [2/2]	111300,93	499876,18	4,50	30,22	27,32	20,48	30,73
44_C	Woning [1/2]	111307,55	499873,00	7,50	25,82	22,88	16,13	26,33
44_C	Woning [2/2]	111300,93	499876,18	7,50	30,76	27,87	21,03	31,27
45_A	Woning [1/2]	111306,12	499870,02	1,50	16,19	13,25	6,50	16,70
45_A	Woning [2/2]	111299,50	499873,21	1,50	30,18	27,29	20,44	30,69
45_B	Woning [1/2]	111306,12	499870,02	4,50	18,92	15,95	9,24	19,43
45_B	Woning [2/2]	111299,50	499873,21	4,50	30,51	27,62	20,78	31,02
45_C	Woning [1/2]	111306,12	499870,02	7,50	25,98	23,04	16,29	26,49
45_C	Woning [2/2]	111299,50	499873,21	7,50	31,02	28,14	21,30	31,54
46_A	Woning [1/2]	111313,93	499862,60	1,50	34,83	31,95	25,10	35,35
46_A	Woning [2/2]	111307,30	499865,79	1,50	14,84	11,88	5,15	15,35
46_B	Woning [1/2]	111313,93	499862,60	4,50	35,22	32,33	25,49	35,73
46_B	Woning [2/2]	111307,30	499865,79	4,50	17,95	15,00	8,27	18,47
46_C	Woning [1/2]	111313,93	499862,60	7,50	35,64	32,75	25,92	36,16
46_C	Woning [2/2]	111307,30	499865,79	7,50	24,44	21,52	14,75	24,96
47_A	Woning [1/2]	111312,49	499859,63	1,50	34,41	31,53	24,68	34,93

Alle getoonde dB-waarden zijn A-gewogen

Rapport: Resultatentabel
Model: Tijdelijke units - Noorderveenweg
LAeq totaalresultaten voor toetspunten
Groep: Parkrijklaan
Groepsreductie: Ja

Naam Toetspunt	Omschrijving	X	Y	Hoogte	Dag	Avond	Nacht	Lden
47_A	Woning [2/2]	111305,87	499862,82	1,50	14,84	11,89	5,16	15,36
47_B	Woning [1/2]	111312,49	499859,63	4,50	34,72	31,82	24,99	35,23
47_B	Woning [2/2]	111305,87	499862,82	4,50	17,75	14,79	8,07	18,26
47_C	Woning [1/2]	111312,49	499859,63	7,50	35,09	32,20	25,36	35,60
47_C	Woning [2/2]	111305,87	499862,82	7,50	24,36	21,44	14,67	24,88
48_A	Woning [1/2]	111304,69	499867,05	1,50	15,46	12,51	5,77	15,97
48_A	Woning [2/2]	111298,07	499870,24	1,50	30,36	27,48	20,63	30,88
48_B	Woning [1/2]	111304,69	499867,05	4,50	18,11	15,14	8,43	18,62
48_B	Woning [2/2]	111298,07	499870,24	4,50	30,73	27,84	21,00	31,24
48_C	Woning [1/2]	111304,69	499867,05	7,50	25,22	22,28	15,53	25,73
48_C	Woning [2/2]	111298,07	499870,24	7,50	31,20	28,32	21,48	31,72
49_A	Woning [1/2]	111303,26	499864,08	1,50	14,23	11,28	4,55	14,75
49_A	Woning [2/2]	111296,64	499867,26	1,50	30,31	27,42	20,57	30,82
49_B	Woning [1/2]	111303,26	499864,08	4,50	16,94	13,98	7,27	17,46
49_B	Woning [2/2]	111296,64	499867,26	4,50	30,66	27,76	20,92	31,17
49_C	Woning [1/2]	111303,26	499864,08	7,50	23,98	21,04	14,29	24,49
49_C	Woning [2/2]	111296,64	499867,26	7,50	31,11	28,23	21,39	31,63
5_A	Woning [1/2]	111345,98	499854,50	1,50	37,91	35,02	28,17	38,42
5_A	Woning [2/2]	111339,36	499857,69	1,50	15,28	12,32	5,61	15,80
5_B	Woning [1/2]	111345,98	499854,50	4,50	38,39	35,50	28,65	38,90
5_B	Woning [2/2]	111339,36	499857,69	4,50	18,73	15,77	9,06	19,25
5_C	Woning [1/2]	111345,98	499854,50	7,50	39,06	36,16	29,33	39,57
5_C	Woning [2/2]	111339,36	499857,69	7,50	24,79	21,87	15,10	25,31
50_A	Woning [1/3]	111285,49	499924,29	1,50	35,26	32,37	25,52	35,77
50_A	Woning [2/3]	111278,87	499927,48	1,50	27,10	24,21	17,35	27,61
50_A	Woning [3/3]	111282,94	499927,46	1,50	35,32	32,44	25,59	35,84
50_B	Woning [1/3]	111285,49	499924,29	4,50	35,83	32,94	26,11	36,35
50_B	Woning [2/3]	111278,87	499927,48	4,50	27,97	25,07	18,23	28,48
50_B	Woning [3/3]	111282,94	499927,46	4,50	35,80	32,90	26,07	36,31
50_C	Woning [1/3]	111285,49	499924,29	7,50	36,60	33,71	26,87	37,11
50_C	Woning [2/3]	111278,87	499927,48	7,50	28,81	25,92	19,09	29,33
50_C	Woning [3/3]	111282,94	499927,46	7,50	36,79	33,90	27,06	37,30
51_A	Woning [1/2]	111284,06	499921,32	1,50	34,96	32,08	25,23	35,48
51_A	Woning [2/2]	111277,44	499924,51	1,50	30,39	27,50	20,66	30,90
51_B	Woning [1/2]	111284,06	499921,32	4,50	35,44	32,54	25,71	35,95
51_B	Woning [2/2]	111277,44	499924,51	4,50	30,74	27,85	21,01	31,25
51_C	Woning [1/2]	111284,06	499921,32	7,50	36,20	33,30	26,46	36,71
51_C	Woning [2/2]	111277,44	499924,51	7,50	31,54	28,63	21,81	32,05
52_A	Woning [1/2]	111282,63	499918,35	1,50	34,73	31,85	24,99	35,24
52_A	Woning [2/2]	111276,01	499921,54	1,50	19,02	16,08	9,34	19,54
52_B	Woning [1/2]	111282,63	499918,35	4,50	35,17	32,28	25,44	35,68
52_B	Woning [2/2]	111276,01	499921,54	4,50	21,15	18,21	11,47	21,67
52_C	Woning [1/2]	111282,63	499918,35	7,50	35,93	33,04	26,20	36,44
52_C	Woning [2/2]	111276,01	499921,54	7,50	24,95	22,03	15,26	25,47
53_A	Woning [1/2]	111281,20	499915,37	1,50	35,94	33,06	26,21	36,46
53_A	Woning [2/2]	111274,58	499918,56	1,50	14,59	11,65	4,91	15,11
53_B	Woning [1/2]	111281,20	499915,37	4,50	36,28	33,40	26,56	36,80
53_B	Woning [2/2]	111274,58	499918,56	4,50	17,06	14,10	7,40	17,58
53_C	Woning [1/2]	111281,20	499915,37	7,50	36,73	33,84	27,00	37,24
53_C	Woning [2/2]	111274,58	499918,56	7,50	24,25	21,31	14,56	24,76
54_A	Woning [1/3]	111269,75	499891,59	1,50	35,38	32,49	25,64	35,89
54_A	Woning [2/3]	111265,68	499891,60	1,50	-0,63	-3,57	-10,32	-0,12
54_A	Woning [3/3]	111263,12	499894,77	1,50	16,12	13,18	6,44	16,64
54_B	Woning [1/3]	111269,75	499891,59	4,50	35,71	32,82	25,98	36,22
54_B	Woning [2/3]	111265,68	499891,60	4,50	1,02	-1,93	-8,65	1,54
54_B	Woning [3/3]	111263,12	499894,77	4,50	18,43	15,45	8,76	18,94

Alle getoonde dB-waarden zijn A-gewogen

Rapport: Resultatentabel
Model: Tijdelijke units - Noorderveenweg
LAeq totaalresultaten voor toetspunten
Groep: Parkrijklaan
Groepsreductie: Ja

Naam Toetspunt	Omschrijving	X	Y	Hoogte	Dag	Avond	Nacht	Lden
54_C	Woning [1/3]	111269,75	499891,59	7,50	36,43	33,53	26,69	36,94
54_C	Woning [2/3]	111265,68	499891,60	7,50	1,90	-1,06	-7,78	2,41
54_C	Woning [3/3]	111263,12	499894,77	7,50	24,81	21,87	15,13	25,33
55_A	Woning [1/3]	111276,26	499928,74	1,50	33,76	30,88	24,03	34,28
55_A	Woning [2/3]	111269,63	499931,93	1,50	30,65	27,76	20,90	31,16
55_A	Woning [3/3]	111273,70	499931,91	1,50	35,55	32,67	25,81	36,06
55_B	Woning [1/3]	111276,26	499928,74	4,50	33,85	30,97	24,13	34,37
55_B	Woning [2/3]	111269,63	499931,93	4,50	30,78	27,89	21,04	31,29
55_B	Woning [3/3]	111273,70	499931,91	4,50	35,80	32,90	26,07	36,31
55_C	Woning [1/3]	111276,26	499928,74	7,50	34,60	31,70	24,87	35,11
55_C	Woning [2/3]	111269,63	499931,93	7,50	31,21	28,32	21,49	31,73
55_C	Woning [3/3]	111273,70	499931,91	7,50	36,47	33,58	26,74	36,98
56_A	Woning [1/2]	111274,83	499925,77	1,50	15,38	12,45	5,69	15,90
56_A	Woning [2/2]	111268,20	499928,95	1,50	31,71	28,83	21,97	32,22
56_B	Woning [1/2]	111274,83	499925,77	4,50	16,92	13,96	7,26	17,44
56_B	Woning [2/2]	111268,20	499928,95	4,50	31,94	29,05	22,21	32,45
56_C	Woning [1/2]	111274,83	499925,77	7,50	23,99	21,03	14,30	24,50
56_C	Woning [2/2]	111268,20	499928,95	7,50	32,29	29,41	22,57	32,81
57_A	Woning [1/2]	111273,39	499922,79	1,50	15,32	12,37	5,62	15,83
57_A	Woning [2/2]	111266,77	499925,98	1,50	32,00	29,11	22,26	32,51
57_B	Woning [1/2]	111273,39	499922,79	4,50	16,87	13,91	7,20	17,39
57_B	Woning [2/2]	111266,77	499925,98	4,50	32,29	29,41	22,57	32,81
57_C	Woning [1/2]	111273,39	499922,79	7,50	24,05	21,10	14,37	24,57
57_C	Woning [2/2]	111266,77	499925,98	7,50	32,68	29,78	22,95	33,19
58_A	Woning [1/2]	111271,96	499919,82	1,50	14,49	11,55	4,80	15,00
58_A	Woning [2/2]	111265,34	499923,01	1,50	31,57	28,69	21,83	32,08
58_B	Woning [1/2]	111271,96	499919,82	4,50	16,10	13,14	6,44	16,62
58_B	Woning [2/2]	111265,34	499923,01	4,50	31,90	29,02	22,18	32,42
58_C	Woning [1/2]	111271,96	499919,82	7,50	22,88	19,92	13,19	23,39
58_C	Woning [2/2]	111265,34	499923,01	7,50	32,31	29,42	22,59	32,83
59_A	Woning [1/3]	111260,51	499896,03	1,50	13,11	10,18	3,42	13,63
59_A	Woning [2/3]	111256,44	499896,05	1,50	0,40	-2,55	-9,27	0,92
59_A	Woning [3/3]	111253,89	499899,22	1,50	19,63	16,68	9,94	20,14
59_B	Woning [1/3]	111260,51	499896,03	4,50	14,94	11,98	5,28	15,46
59_B	Woning [2/3]	111256,44	499896,05	4,50	1,90	-1,09	-7,76	2,41
59_B	Woning [3/3]	111253,89	499899,22	4,50	22,13	19,19	12,46	22,65
59_C	Woning [1/3]	111260,51	499896,03	7,50	21,98	19,04	12,30	22,50
59_C	Woning [2/3]	111256,44	499896,05	7,50	2,33	-0,66	-7,32	2,85
59_C	Woning [3/3]	111253,89	499899,22	7,50	25,33	22,41	15,64	25,85
6_A	Woning [1/2]	111344,55	499851,52	1,50	37,48	34,60	27,75	38,00
6_A	Woning [2/2]	111337,93	499854,71	1,50	15,42	12,47	5,75	15,94
6_B	Woning [1/2]	111344,55	499851,52	4,50	37,94	35,04	28,21	38,45
6_B	Woning [2/2]	111337,93	499854,71	4,50	18,97	16,01	9,30	19,49
6_C	Woning [1/2]	111344,55	499851,52	7,50	38,62	35,73	28,90	39,14
6_C	Woning [2/2]	111337,93	499854,71	7,50	24,76	21,84	15,06	25,28
60_A	Woning [1/2]	111279,77	499912,40	1,50	34,72	31,83	24,98	35,23
60_A	Woning [2/2]	111273,14	499915,59	1,50	14,79	11,84	5,10	15,30
60_B	Woning [1/2]	111279,77	499912,40	4,50	35,09	32,19	25,35	35,60
60_B	Woning [2/2]	111273,14	499915,59	4,50	17,16	14,20	7,50	17,68
60_C	Woning [1/2]	111279,77	499912,40	7,50	35,69	32,81	25,96	36,21
60_C	Woning [2/2]	111273,14	499915,59	7,50	24,22	21,28	14,53	24,73
61_A	Woning [1/2]	111278,34	499909,43	1,50	34,25	31,36	24,51	34,76
61_A	Woning [2/2]	111271,71	499912,61	1,50	14,87	11,92	5,18	15,38
61_B	Woning [1/2]	111278,34	499909,43	4,50	34,69	31,79	24,95	35,20
61_B	Woning [2/2]	111271,71	499912,61	4,50	17,20	14,24	7,54	17,72
61_C	Woning [1/2]	111278,34	499909,43	7,50	35,30	32,41	25,57	35,81

Alle getoonde dB-waarden zijn A-gewogen

Rapport: Resultatentabel
Model: Tijdelijke units - Noorderveenweg
LAeq totaalresultaten voor toetspunten
Groep: Parkrijklaan
Groepsreductie: Ja

Naam Toetspunt	Omschrijving	X	Y	Hoogte	Dag	Avond	Nacht	Lden
61_C	Woning [2/2]	111271,71	499912,61	7,50	24,15	21,21	14,46	24,66
62_A	Woning [1/2]	111271,18	499894,56	1,50	36,21	33,33	26,48	36,73
62_A	Woning [2/2]	111264,56	499897,75	1,50	16,09	13,15	6,41	16,61
62_B	Woning [1/2]	111271,18	499894,56	4,50	36,51	33,62	26,78	37,02
62_B	Woning [2/2]	111264,56	499897,75	4,50	18,41	15,44	8,75	18,93
62_C	Woning [1/2]	111271,18	499894,56	7,50	36,67	33,78	26,95	37,19
62_C	Woning [2/2]	111264,56	499897,75	7,50	25,35	22,40	15,66	25,86
63_A	Woning [1/2]	111270,53	499916,85	1,50	13,92	10,98	4,22	14,43
63_A	Woning [2/2]	111263,91	499920,03	1,50	30,46	27,57	20,72	30,97
63_B	Woning [1/2]	111270,53	499916,85	4,50	15,56	12,60	5,90	16,08
63_B	Woning [2/2]	111263,91	499920,03	4,50	30,82	27,93	21,09	31,33
63_C	Woning [1/2]	111270,53	499916,85	7,50	22,59	19,64	12,90	23,10
63_C	Woning [2/2]	111263,91	499920,03	7,50	31,88	28,99	22,16	32,40
64_A	Woning [1/2]	111269,10	499913,87	1,50	13,63	10,70	3,94	14,15
64_A	Woning [2/2]	111262,48	499917,06	1,50	29,42	26,53	19,69	29,93
64_B	Woning [1/2]	111269,10	499913,87	4,50	15,31	12,34	5,64	15,82
64_B	Woning [2/2]	111262,48	499917,06	4,50	29,88	26,98	20,15	30,39
64_C	Woning [1/2]	111269,10	499913,87	7,50	22,32	19,37	12,64	22,84
64_C	Woning [2/2]	111262,48	499917,06	7,50	31,00	28,10	21,28	31,51
65_A	Woning [1/2]	111261,94	499899,01	1,50	13,17	10,24	3,48	13,69
65_A	Woning [2/2]	111255,32	499902,19	1,50	19,75	16,80	10,06	20,26
65_B	Woning [1/2]	111261,94	499899,01	4,50	14,96	12,00	5,29	15,48
65_B	Woning [2/2]	111255,32	499902,19	4,50	22,28	19,32	12,59	22,79
65_C	Woning [1/2]	111261,94	499899,01	7,50	21,86	18,92	12,18	22,38
65_C	Woning [2/2]	111255,32	499902,19	7,50	25,72	22,80	16,03	26,24
66_A	Woning [1/2]	111276,90	499906,45	1,50	36,71	33,83	26,98	37,23
66_A	Woning [2/2]	111270,28	499909,64	1,50	15,68	12,73	5,99	16,19
66_B	Woning [1/2]	111276,90	499906,45	4,50	37,06	34,17	27,33	37,57
66_B	Woning [2/2]	111270,28	499909,64	4,50	17,97	15,01	8,31	18,49
66_C	Woning [1/2]	111276,90	499906,45	7,50	37,25	34,35	27,52	37,76
66_C	Woning [2/2]	111270,28	499909,64	7,50	25,07	22,14	15,39	25,59
67_A	Woning [1/2]	111275,47	499903,48	1,50	36,54	33,66	26,81	37,06
67_A	Woning [2/2]	111268,85	499906,67	1,50	15,69	12,73	6,00	16,20
67_B	Woning [1/2]	111275,47	499903,48	4,50	36,90	34,02	27,18	37,42
67_B	Woning [2/2]	111268,85	499906,67	4,50	17,98	15,02	8,31	18,50
67_C	Woning [1/2]	111275,47	499903,48	7,50	37,09	34,19	27,36	37,60
67_C	Woning [2/2]	111268,85	499906,67	7,50	24,97	22,03	15,28	25,48
68_A	Woning [1/2]	111267,67	499910,90	1,50	13,68	10,75	3,99	14,20
68_A	Woning [2/2]	111261,05	499914,09	1,50	29,20	26,31	19,46	29,71
68_B	Woning [1/2]	111267,67	499910,90	4,50	15,39	12,42	5,72	15,90
68_B	Woning [2/2]	111261,05	499914,09	4,50	29,90	26,99	20,17	30,41
68_C	Woning [1/2]	111267,67	499910,90	7,50	22,36	19,41	12,68	22,88
68_C	Woning [2/2]	111261,05	499914,09	7,50	30,87	27,97	21,15	31,38
69_A	Woning [1/2]	111266,24	499907,93	1,50	15,15	12,21	5,45	15,66
69_A	Woning [2/2]	111259,61	499911,11	1,50	27,69	24,80	17,95	28,20
69_B	Woning [1/2]	111266,24	499907,93	4,50	17,01	14,04	7,34	17,52
69_B	Woning [2/2]	111259,61	499911,11	4,50	28,51	25,61	18,80	29,03
69_C	Woning [1/2]	111266,24	499907,93	7,50	24,07	21,12	14,38	24,58
69_C	Woning [2/2]	111259,61	499911,11	7,50	29,58	26,68	19,86	30,09
7_A	Woning [1/3]	111335,96	499833,68	1,50	36,29	33,41	26,56	36,81
7_A	Woning [2/3]	111331,89	499833,70	1,50	--	--	--	--
7_A	Woning [3/3]	111329,34	499836,87	1,50	16,05	13,08	6,37	16,56
7_B	Woning [1/3]	111335,96	499833,68	4,50	36,62	33,72	26,89	37,13
7_B	Woning [2/3]	111331,89	499833,70	4,50	--	--	--	--
7_B	Woning [3/3]	111329,34	499836,87	4,50	19,26	16,30	9,58	19,77
7_C	Woning [1/3]	111335,96	499833,68	7,50	36,99	34,10	27,27	37,51

Alle getoonde dB-waarden zijn A-gewogen

Rapport: Resultatentabel
Model: Tijdelijke units - Noorderveenweg
LAeq totaalresultaten voor toetspunten
Groep: Parkrijklaan
Groepsreductie: Ja

Naam Toetspunt	Omschrijving	X	Y	Hoogte	Dag	Avond	Nacht	Lden
7_C	Woning [2/3]	111331,89	499833,70	7,50	--	--	--	--
7_C	Woning [3/3]	111329,34	499836,87	7,50	24,59	21,66	14,88	25,10
70_A	Woning [1/2]	111274,04	499900,51	1,50	35,73	32,85	26,00	36,25
70_A	Woning [2/2]	111267,42	499903,69	1,50	15,80	12,85	6,11	16,31
70_B	Woning [1/2]	111274,04	499900,51	4,50	36,12	33,23	26,40	36,64
70_B	Woning [2/2]	111267,42	499903,69	4,50	18,06	15,09	8,38	18,57
70_C	Woning [1/2]	111274,04	499900,51	7,50	36,38	33,49	26,66	36,90
70_C	Woning [2/2]	111267,42	499903,69	7,50	24,76	21,83	15,08	25,28
71_A	Woning [1/2]	111272,61	499897,53	1,50	35,26	32,37	25,52	35,77
71_A	Woning [2/2]	111265,99	499900,72	1,50	16,03	13,08	6,34	16,54
71_B	Woning [1/2]	111272,61	499897,53	4,50	35,62	32,74	25,90	36,14
71_B	Woning [2/2]	111265,99	499900,72	4,50	18,27	15,30	8,59	18,78
71_C	Woning [1/2]	111272,61	499897,53	7,50	35,92	33,02	26,19	36,43
71_C	Woning [2/2]	111265,99	499900,72	7,50	24,96	22,02	15,27	25,47
72_A	Woning [1/2]	111264,81	499904,95	1,50	15,74	12,81	6,04	16,25
72_A	Woning [2/2]	111258,18	499908,14	1,50	25,24	22,34	15,53	25,76
72_B	Woning [1/2]	111264,81	499904,95	4,50	17,49	14,53	7,82	18,01
72_B	Woning [2/2]	111258,18	499908,14	4,50	26,42	23,51	16,71	26,94
72_C	Woning [1/2]	111264,81	499904,95	7,50	23,76	20,81	14,08	24,28
72_C	Woning [2/2]	111258,18	499908,14	7,50	28,08	25,17	18,38	28,60
73_A	Woning [1/2]	111263,37	499901,98	1,50	15,56	12,61	5,86	16,07
73_A	Woning [2/2]	111256,75	499905,17	1,50	24,28	21,38	14,57	24,80
73_B	Woning [1/2]	111263,37	499901,98	4,50	17,32	14,36	7,64	17,83
73_B	Woning [2/2]	111256,75	499905,17	4,50	25,63	22,72	15,93	26,15
73_C	Woning [1/2]	111263,37	499901,98	7,50	24,12	21,18	14,43	24,63
73_C	Woning [2/2]	111256,75	499905,17	7,50	27,58	24,67	17,88	28,10
74_A	Woning [1/3]	111260,59	499947,27	1,50	35,04	32,16	25,31	35,56
74_A	Woning [2/3]	111253,97	499950,46	1,50	29,10	26,23	19,36	29,62
74_A	Woning [3/3]	111258,04	499950,44	1,50	34,13	31,24	24,39	34,64
74_B	Woning [1/3]	111260,59	499947,27	4,50	35,31	32,41	25,57	35,82
74_B	Woning [2/3]	111253,97	499950,46	4,50	28,87	25,99	19,15	29,39
74_B	Woning [3/3]	111258,04	499950,44	4,50	34,11	31,22	24,38	34,62
74_C	Woning [1/3]	111260,59	499947,27	7,50	36,27	33,38	26,56	36,79
74_C	Woning [2/3]	111253,97	499950,46	7,50	29,34	26,45	19,61	29,85
74_C	Woning [3/3]	111258,04	499950,44	7,50	34,59	31,69	24,86	35,10
75_A	Woning [1/2]	111259,16	499944,29	1,50	34,17	31,27	24,43	34,68
75_A	Woning [2/2]	111252,54	499947,48	1,50	22,22	19,31	12,50	22,73
75_B	Woning [1/2]	111259,16	499944,29	4,50	34,41	31,51	24,68	34,92
75_B	Woning [2/2]	111252,54	499947,48	4,50	22,97	20,06	13,26	23,49
75_C	Woning [1/2]	111259,16	499944,29	7,50	35,45	32,54	25,72	35,96
75_C	Woning [2/2]	111252,54	499947,48	7,50	24,38	21,45	14,67	24,89
76_A	Woning [1/2]	111257,73	499941,32	1,50	33,76	30,88	24,03	34,28
76_A	Woning [2/2]	111251,11	499944,51	1,50	12,87	9,92	3,19	13,39
76_B	Woning [1/2]	111257,73	499941,32	4,50	34,06	31,17	24,33	34,57
76_B	Woning [2/2]	111251,11	499944,51	4,50	15,41	12,43	5,73	15,92
76_C	Woning [1/2]	111257,73	499941,32	7,50	34,95	32,06	25,22	35,46
76_C	Woning [2/2]	111251,11	499944,51	7,50	21,76	18,82	12,07	22,27
77_A	Woning [1/2]	111256,30	499938,35	1,50	33,95	31,06	24,21	34,46
77_A	Woning [2/2]	111249,68	499941,54	1,50	12,74	9,79	3,06	13,26
77_B	Woning [1/2]	111256,30	499938,35	4,50	34,25	31,36	24,53	34,77
77_B	Woning [2/2]	111249,68	499941,54	4,50	15,29	12,32	5,61	15,80
77_C	Woning [1/2]	111256,30	499938,35	7,50	35,01	32,12	25,29	35,53
77_C	Woning [2/2]	111249,68	499941,54	7,50	21,63	18,70	11,95	22,15
78_A	Woning [1/3]	111244,85	499914,56	1,50	15,99	13,03	6,33	16,51
78_A	Woning [2/3]	111240,78	499914,58	1,50	-4,59	-7,57	-14,25	-4,08
78_A	Woning [3/3]	111238,23	499917,75	1,50	11,89	8,92	2,21	12,40

Alle getoonde dB-waarden zijn A-gewogen

Rapport: Resultatentabel
Model: Tijdelijke units - Noorderveenweg
LAeq totaalresultaten voor toetspunten
Groep: Parkrijklaan
Groepsreductie: Ja

Naam Toetspunt	Omschrijving	X	Y	Hoogte	Dag	Avond	Nacht	Lden
78_B	Woning [1/3]	111244,85	499914,56	4,50	19,08	16,13	9,42	19,60
78_B	Woning [2/3]	111240,78	499914,58	4,50	-3,28	-6,28	-12,91	-2,76
78_B	Woning [3/3]	111238,23	499917,75	4,50	14,84	11,87	5,17	15,35
78_C	Woning [1/3]	111244,85	499914,56	7,50	24,93	22,00	15,23	25,44
78_C	Woning [2/3]	111240,78	499914,58	7,50	-2,94	-5,95	-12,57	-2,42
78_C	Woning [3/3]	111238,23	499917,75	7,50	21,94	19,00	12,25	22,45
79_A	Woning [1/3]	111251,36	499951,71	1,50	31,01	28,12	21,28	31,52
79_A	Woning [2/3]	111244,74	499954,90	1,50	-1,97	-4,94	-11,63	-1,45
79_A	Woning [3/3]	111248,81	499954,88	1,50	33,68	30,79	23,94	34,19
79_B	Woning [1/3]	111251,36	499951,71	4,50	31,12	28,23	21,39	31,63
79_B	Woning [2/3]	111244,74	499954,90	4,50	-1,84	-4,83	-11,50	-1,33
79_B	Woning [3/3]	111248,81	499954,88	4,50	33,70	30,81	23,97	34,21
79_C	Woning [1/3]	111251,36	499951,71	7,50	31,82	28,92	22,11	32,34
79_C	Woning [2/3]	111244,74	499954,90	7,50	-3,92	-6,90	-13,57	-3,40
79_C	Woning [3/3]	111248,81	499954,88	7,50	34,09	31,19	24,36	34,60
8_A	Woning [1/2]	111342,47	499870,84	1,50	18,28	15,35	8,60	18,80
8_A	Woning [2/2]	111335,85	499874,02	1,50	5,02	2,08	-4,66	5,54
8_B	Woning [1/2]	111342,47	499870,84	4,50	20,65	17,70	10,98	21,17
8_B	Woning [2/2]	111335,85	499874,02	4,50	5,59	2,62	-4,07	6,11
8_C	Woning [1/2]	111342,47	499870,84	7,50	26,98	24,05	17,30	27,50
8_C	Woning [2/2]	111335,85	499874,02	7,50	5,49	2,51	-4,18	6,00
80_A	Woning [1/2]	111249,93	499948,74	1,50	15,74	12,81	6,05	16,26
80_A	Woning [2/2]	111243,30	499951,93	1,50	-2,05	-5,02	-11,72	-1,54
80_B	Woning [1/2]	111249,93	499948,74	4,50	17,13	14,17	7,47	17,65
80_B	Woning [2/2]	111243,30	499951,93	4,50	-1,90	-4,88	-11,56	-1,39
80_C	Woning [1/2]	111249,93	499948,74	7,50	23,90	20,96	14,23	24,42
80_C	Woning [2/2]	111243,30	499951,93	7,50	-3,98	-6,96	-13,63	-3,46
81_A	Woning [1/2]	111248,49	499945,77	1,50	16,92	13,98	7,22	17,43
81_A	Woning [2/2]	111241,87	499948,95	1,50	-1,23	-4,20	-10,89	-0,71
81_B	Woning [1/2]	111248,49	499945,77	4,50	18,35	15,39	8,68	18,87
81_B	Woning [2/2]	111241,87	499948,95	4,50	-1,01	-3,99	-10,66	-0,49
81_C	Woning [1/2]	111248,49	499945,77	7,50	25,12	22,18	15,45	25,64
81_C	Woning [2/2]	111241,87	499948,95	7,50	-3,63	-6,61	-13,29	-3,12
82_A	Woning [1/2]	111247,06	499942,79	1,50	14,87	11,94	5,16	15,38
82_A	Woning [2/2]	111240,44	499945,98	1,50	-5,08	-8,05	-14,73	-4,56
82_B	Woning [1/2]	111247,06	499942,79	4,50	16,16	13,20	6,48	16,67
82_B	Woning [2/2]	111240,44	499945,98	4,50	-4,71	-7,69	-14,36	-4,19
82_C	Woning [1/2]	111247,06	499942,79	7,50	23,21	20,26	13,52	23,72
82_C	Woning [2/2]	111240,44	499945,98	7,50	--	--	--	--
83_A	Woning [1/3]	111235,61	499919,01	1,50	12,74	9,81	3,05	13,26
83_A	Woning [2/3]	111231,54	499919,02	1,50	--	--	--	--
83_A	Woning [3/3]	111228,99	499922,19	1,50	-2,88	-5,84	-12,54	-2,36
83_B	Woning [1/3]	111235,61	499919,01	4,50	14,45	11,47	4,78	14,96
83_B	Woning [2/3]	111231,54	499919,02	4,50	--	--	--	--
83_B	Woning [3/3]	111228,99	499922,19	4,50	-2,33	-5,31	-11,98	-1,81
83_C	Woning [1/3]	111235,61	499919,01	7,50	21,09	18,15	11,41	21,61
83_C	Woning [2/3]	111231,54	499919,02	7,50	--	--	--	--
83_C	Woning [3/3]	111228,99	499922,19	7,50	--	--	--	--
84_A	Woning [1/2]	111254,87	499935,37	1,50	33,58	30,70	23,85	34,10
84_A	Woning [2/2]	111248,25	499938,56	1,50	12,64	9,68	2,95	13,15
84_B	Woning [1/2]	111254,87	499935,37	4,50	33,92	31,03	24,19	34,43
84_B	Woning [2/2]	111248,25	499938,56	4,50	15,23	12,26	5,56	15,74
84_C	Woning [1/2]	111254,87	499935,37	7,50	34,67	31,78	24,95	35,19
84_C	Woning [2/2]	111248,25	499938,56	7,50	22,15	19,21	12,45	22,66
85_A	Woning [1/2]	111253,44	499932,40	1,50	32,19	29,30	22,46	32,70
85_A	Woning [2/2]	111246,81	499935,59	1,50	12,47	9,51	2,79	12,98

Alle getoonde dB-waarden zijn A-gewogen

Rapport: Resultatentabel
Model: Tijdelijke units - Noorderveenweg
LAeq totaalresultaten voor toetspunten
Groep: Parkrijklaan
Groepsreductie: Ja

Naam Toetspunt	Omschrijving	X	Y	Hoogte	Dag	Avond	Nacht	Lden
85_B	Woning [1/2]	111253,44	499932,40	4,50	32,46	29,57	22,74	32,98
85_B	Woning [2/2]	111246,81	499935,59	4,50	15,13	12,17	5,47	15,65
85_C	Woning [1/2]	111253,44	499932,40	7,50	33,37	30,47	23,65	33,88
85_C	Woning [2/2]	111246,81	499935,59	7,50	21,70	18,77	12,00	22,21
86_A	Woning [1/2]	111246,28	499917,53	1,50	16,29	13,33	6,63	16,81
86_A	Woning [2/2]	111239,66	499920,72	1,50	12,04	9,08	2,37	12,56
86_B	Woning [1/2]	111246,28	499917,53	4,50	19,43	16,47	9,75	19,94
86_B	Woning [2/2]	111239,66	499920,72	4,50	14,86	11,89	5,19	15,37
86_C	Woning [1/2]	111246,28	499917,53	7,50	25,27	22,34	15,57	25,78
86_C	Woning [2/2]	111239,66	499920,72	7,50	21,78	18,84	12,08	22,29
87_A	Woning [1/2]	111245,63	499939,82	1,50	14,65	11,72	4,96	15,17
87_A	Woning [2/2]	111239,01	499943,01	1,50	-5,65	-8,62	-15,32	-5,14
87_B	Woning [1/2]	111245,63	499939,82	4,50	15,94	12,98	6,26	16,45
87_B	Woning [2/2]	111239,01	499943,01	4,50	-5,23	-8,21	-14,88	-4,71
87_C	Woning [1/2]	111245,63	499939,82	7,50	22,47	19,52	12,78	22,98
87_C	Woning [2/2]	111239,01	499943,01	7,50	--	--	--	--
88_A	Woning [1/2]	111244,20	499936,85	1,50	14,22	11,28	4,53	14,73
88_A	Woning [2/2]	111237,58	499940,03	1,50	-7,31	-10,29	-16,97	-6,80
88_B	Woning [1/2]	111244,20	499936,85	4,50	15,67	12,71	6,00	16,19
88_B	Woning [2/2]	111237,58	499940,03	4,50	-6,99	-9,97	-16,64	-6,47
88_C	Woning [1/2]	111244,20	499936,85	7,50	22,12	19,17	12,44	22,64
88_C	Woning [2/2]	111237,58	499940,03	7,50	--	--	--	--
89_A	Woning [1/2]	111237,04	499921,98	1,50	12,86	9,93	3,17	13,38
89_A	Woning [2/2]	111230,42	499925,17	1,50	-6,67	-9,64	-16,34	-6,16
89_B	Woning [1/2]	111237,04	499921,98	4,50	14,51	11,54	4,83	15,02
89_B	Woning [2/2]	111230,42	499925,17	4,50	-6,31	-9,29	-15,97	-5,80
89_C	Woning [1/2]	111237,04	499921,98	7,50	21,29	18,35	11,62	21,81
89_C	Woning [2/2]	111230,42	499925,17	7,50	--	--	--	--
9_A	Woning [1/2]	111341,04	499867,86	1,50	17,61	14,67	7,93	18,13
9_A	Woning [2/2]	111334,42	499871,05	1,50	3,64	0,70	-6,04	4,16
9_B	Woning [1/2]	111341,04	499867,86	4,50	20,37	17,42	10,69	20,89
9_B	Woning [2/2]	111334,42	499871,05	4,50	4,17	1,20	-5,49	4,69
9_C	Woning [1/2]	111341,04	499867,86	7,50	27,24	24,30	17,54	27,75
9_C	Woning [2/2]	111334,42	499871,05	7,50	4,04	1,05	-5,63	4,55
90_A	Woning [1/2]	111252,01	499929,43	1,50	30,17	27,28	20,45	30,69
90_A	Woning [2/2]	111245,38	499932,62	1,50	12,28	9,32	2,61	12,80
90_B	Woning [1/2]	111252,01	499929,43	4,50	30,74	27,84	21,02	31,25
90_B	Woning [2/2]	111245,38	499932,62	4,50	14,98	12,01	5,32	15,50
90_C	Woning [1/2]	111252,01	499929,43	7,50	31,83	28,92	22,11	32,34
90_C	Woning [2/2]	111245,38	499932,62	7,50	20,88	17,94	11,20	21,40
91_A	Woning [1/2]	111250,57	499926,45	1,50	26,70	23,81	16,98	27,22
91_A	Woning [2/2]	111243,95	499929,64	1,50	12,19	9,22	2,51	12,70
91_B	Woning [1/2]	111250,57	499926,45	4,50	27,61	24,71	17,90	28,13
91_B	Woning [2/2]	111243,95	499929,64	4,50	14,90	11,93	5,24	15,42
91_C	Woning [1/2]	111250,57	499926,45	7,50	29,07	26,16	19,36	29,59
91_C	Woning [2/2]	111243,95	499929,64	7,50	20,98	18,04	11,29	21,49
92_A	Woning [1/2]	111242,77	499933,87	1,50	13,85	10,92	4,16	14,37
92_A	Woning [2/2]	111236,15	499937,06	1,50	-8,33	-11,30	-17,99	-7,81
92_B	Woning [1/2]	111242,77	499933,87	4,50	15,42	12,44	5,75	15,93
92_B	Woning [2/2]	111236,15	499937,06	4,50	-8,00	-10,99	-17,66	-7,49
92_C	Woning [1/2]	111242,77	499933,87	7,50	22,30	19,36	12,63	22,82
92_C	Woning [2/2]	111236,15	499937,06	7,50	--	--	--	--
93_A	Woning [1/2]	111241,34	499930,90	1,50	14,59	11,65	4,90	15,10
93_A	Woning [2/2]	111234,72	499934,09	1,50	-6,22	-9,19	-15,89	-5,71
93_B	Woning [1/2]	111241,34	499930,90	4,50	16,26	13,29	6,59	16,77
93_B	Woning [2/2]	111234,72	499934,09	4,50	-5,90	-8,88	-15,56	-5,39

Alle getoonde dB-waarden zijn A-gewogen

Rapport: Resultatentabel
Model: Tijdelijke units - Noorderveenweg
LAeq totaalresultaten voor toetspunten
Groep: Parkrijklaan
Groepsreductie: Ja

Naam Toetspunt	Omschrijving	X	Y	Hoogte	Dag	Avond	Nacht	Lden
93_C	Woning [1/2]	111241,34	499930,90	7,50	23,29	20,34	13,61	23,81
93_C	Woning [2/2]	111234,72	499934,09	7,50	--	--	--	--
94_A	Woning [1/2]	111249,14	499923,48	1,50	19,94	17,00	10,26	20,46
94_A	Woning [2/2]	111242,52	499926,67	1,50	12,31	9,36	2,64	12,83
94_B	Woning [1/2]	111249,14	499923,48	4,50	22,24	19,30	12,56	22,76
94_B	Woning [2/2]	111242,52	499926,67	4,50	15,05	12,07	5,38	15,56
94_C	Woning [1/2]	111249,14	499923,48	7,50	25,77	22,84	16,07	26,28
94_C	Woning [2/2]	111242,52	499926,67	7,50	21,14	18,21	11,46	21,66
95_A	Woning [1/2]	111247,71	499920,51	1,50	16,70	13,74	7,03	17,22
95_A	Woning [2/2]	111241,09	499923,69	1,50	12,12	9,16	2,45	12,64
95_B	Woning [1/2]	111247,71	499920,51	4,50	19,77	16,81	10,09	20,28
95_B	Woning [2/2]	111241,09	499923,69	4,50	14,94	11,98	5,27	15,46
95_C	Woning [1/2]	111247,71	499920,51	7,50	25,67	22,75	15,98	26,19
95_C	Woning [2/2]	111241,09	499923,69	7,50	21,89	18,95	12,20	22,40
96_A	Woning [1/2]	111239,91	499927,93	1,50	14,87	11,93	5,18	15,38
96_A	Woning [2/2]	111233,28	499931,11	1,50	-6,77	-9,74	-16,43	-6,25
96_B	Woning [1/2]	111239,91	499927,93	4,50	16,54	13,56	6,87	17,05
96_B	Woning [2/2]	111233,28	499931,11	4,50	-6,45	-9,43	-16,10	-5,93
96_C	Woning [1/2]	111239,91	499927,93	7,50	23,49	20,54	13,81	24,01
96_C	Woning [2/2]	111233,28	499931,11	7,50	--	--	--	--
97_A	Woning [1/2]	111238,48	499924,95	1,50	15,04	12,11	5,34	15,55
97_A	Woning [2/2]	111231,85	499928,14	1,50	-3,59	-6,55	-13,25	-3,07
97_B	Woning [1/2]	111238,48	499924,95	4,50	16,68	13,71	7,01	17,19
97_B	Woning [2/2]	111231,85	499928,14	4,50	-3,24	-6,23	-12,90	-2,73
97_C	Woning [1/2]	111238,48	499924,95	7,50	23,59	20,65	13,92	24,11
97_C	Woning [2/2]	111231,85	499928,14	7,50	--	--	--	--

Alle getoonde dB-waarden zijn A-gewogen

Rapport: Resultatentabel
Model: Tijdelijke units - Noorderveenweg
LAeq totaalresultaten voor toetspunten
Groep: Noorderveenweg
Groepsreductie: Ja

Naam Toetspunt	Omschrijving	X	Y	Hoogte	Dag	Avond	Nacht	Lden
1_A	Woning [1/2]	111351,71	499866,39	1,50	42,92	40,13	34,54	43,93
1_A	Woning [2/2]	111345,08	499869,58	1,50	19,44	17,08	10,79	20,45
1_B	Woning [1/2]	111351,71	499866,39	4,50	44,49	41,69	36,11	45,50
1_B	Woning [2/2]	111345,08	499869,58	4,50	21,24	18,89	12,58	22,25
1_C	Woning [1/2]	111351,71	499866,39	7,50	45,26	42,46	36,89	46,27
1_C	Woning [2/2]	111345,08	499869,58	7,50	28,32	25,96	19,67	29,33
10_A	Woning [1/2]	111339,61	499864,89	1,50	19,55	16,94	11,06	20,56
10_A	Woning [2/2]	111332,99	499868,08	1,50	38,40	36,04	29,75	39,41
10_B	Woning [1/2]	111339,61	499864,89	4,50	22,19	19,60	13,68	23,19
10_B	Woning [2/2]	111332,99	499868,08	4,50	39,90	37,55	31,24	40,91
10_C	Woning [1/2]	111339,61	499864,89	7,50	29,62	27,03	21,12	30,63
10_C	Woning [2/2]	111332,99	499868,08	7,50	41,17	38,81	32,52	42,18
11_A	Woning [1/2]	111338,18	499861,92	1,50	19,70	17,07	11,22	20,71
11_A	Woning [2/2]	111331,55	499865,10	1,50	37,88	35,52	29,23	38,89
11_B	Woning [1/2]	111338,18	499861,92	4,50	22,37	19,78	13,87	23,38
11_B	Woning [2/2]	111331,55	499865,10	4,50	39,37	37,02	30,71	40,38
11_C	Woning [1/2]	111338,18	499861,92	7,50	29,73	27,12	21,23	30,73
11_C	Woning [2/2]	111331,55	499865,10	7,50	40,72	38,36	32,07	41,73
12_A	Woning [1/2]	111336,75	499858,94	1,50	19,43	16,82	10,94	20,44
12_A	Woning [2/2]	111330,12	499862,13	1,50	37,21	34,87	28,54	38,21
12_B	Woning [1/2]	111336,75	499858,94	4,50	22,13	19,55	13,61	23,13
12_B	Woning [2/2]	111330,12	499862,13	4,50	38,70	36,37	30,03	39,71
12_C	Woning [1/2]	111336,75	499858,94	7,50	29,41	26,81	20,91	30,42
12_C	Woning [2/2]	111330,12	499862,13	7,50	40,15	37,80	31,49	41,16
13_A	Woning [1/2]	111335,31	499855,97	1,50	19,45	16,84	10,95	20,45
13_A	Woning [2/2]	111328,69	499859,16	1,50	36,32	34,06	27,62	37,33
13_B	Woning [1/2]	111335,31	499855,97	4,50	22,10	19,53	13,57	23,10
13_B	Woning [2/2]	111328,69	499859,16	4,50	37,83	35,56	29,11	38,83
13_C	Woning [1/2]	111335,31	499855,97	7,50	29,31	26,71	20,81	30,32
13_C	Woning [2/2]	111328,69	499859,16	7,50	39,40	37,11	30,70	40,41
14_A	Woning [1/3]	111326,73	499838,13	1,50	17,38	14,84	8,84	18,38
14_A	Woning [2/3]	111322,66	499838,15	1,50	-11,98	-13,96	-20,92	-10,98
14_A	Woning [3/3]	111320,10	499841,32	1,50	31,37	29,42	22,43	32,38
14_B	Woning [1/3]	111326,73	499838,13	4,50	20,03	17,54	11,46	21,04
14_B	Woning [2/3]	111322,66	499838,15	4,50	-10,55	-12,55	-19,46	-9,54
14_B	Woning [3/3]	111320,10	499841,32	4,50	32,88	30,90	23,97	33,89
14_C	Woning [1/3]	111326,73	499838,13	7,50	27,01	24,45	18,49	28,02
14_C	Woning [2/3]	111322,66	499838,15	7,50	-10,17	-12,19	-19,09	-9,17
14_C	Woning [3/3]	111320,10	499841,32	7,50	34,82	32,73	25,99	35,83
15_A	Woning [1/2]	111343,12	499848,55	1,50	40,94	38,13	32,56	41,94
15_A	Woning [2/2]	111336,50	499851,74	1,50	20,85	18,27	12,34	21,86
15_B	Woning [1/2]	111343,12	499848,55	4,50	42,23	39,43	33,86	43,24
15_B	Woning [2/2]	111336,50	499851,74	4,50	23,27	20,69	14,75	24,27
15_C	Woning [1/2]	111343,12	499848,55	7,50	43,19	40,37	34,81	44,19
15_C	Woning [2/2]	111336,50	499851,74	7,50	30,47	27,90	21,96	31,48
16_A	Woning [1/2]	111341,69	499845,58	1,50	40,66	37,85	32,28	41,66
16_A	Woning [2/2]	111335,06	499848,76	1,50	20,72	18,14	12,20	21,72
16_B	Woning [1/2]	111341,69	499845,58	4,50	41,92	39,11	33,54	42,92
16_B	Woning [2/2]	111335,06	499848,76	4,50	23,10	20,51	14,57	24,10
16_C	Woning [1/2]	111341,69	499845,58	7,50	42,85	40,04	34,48	43,86
16_C	Woning [2/2]	111335,06	499848,76	7,50	30,29	27,71	21,77	31,29
17_A	Woning [1/2]	111340,26	499842,60	1,50	40,40	37,60	32,03	41,41
17_A	Woning [2/2]	111333,63	499845,79	1,50	20,55	17,97	12,02	21,55
17_B	Woning [1/2]	111340,26	499842,60	4,50	41,64	38,83	33,26	42,64
17_B	Woning [2/2]	111333,63	499845,79	4,50	22,90	20,32	14,38	23,90
17_C	Woning [1/2]	111340,26	499842,60	7,50	42,53	39,72	34,16	43,54

Alle getoonde dB-waarden zijn A-gewogen

Rapport: Resultatentabel
Model: Tijdelijke units - Noorderveenweg
LAeq totaalresultaten voor toetspunten
Groep: Noorderveenweg
Groepsreductie: Ja

Naam Toetspunt	Omschrijving	X	Y	Hoogte	Dag	Avond	Nacht	Lden
17_C	Woning [2/2]	111333,63	499845,79	7,50	30,05	27,47	21,54	31,06
18_A	Woning [1/2]	111333,88	499853,00	1,50	19,01	16,42	10,51	20,02
18_A	Woning [2/2]	111327,26	499856,18	1,50	35,55	33,29	26,83	36,56
18_B	Woning [1/2]	111333,88	499853,00	4,50	21,74	19,17	13,20	22,74
18_B	Woning [2/2]	111327,26	499856,18	4,50	37,05	34,79	28,33	38,06
18_C	Woning [1/2]	111333,88	499853,00	7,50	28,96	26,35	20,46	29,96
18_C	Woning [2/2]	111327,26	499856,18	7,50	38,71	36,43	30,02	39,72
19_A	Woning [1/2]	111332,45	499850,02	1,50	18,82	16,22	10,32	19,83
19_A	Woning [2/2]	111325,83	499853,21	1,50	34,64	32,43	25,89	35,65
19_B	Woning [1/2]	111332,45	499850,02	4,50	21,54	18,97	13,01	22,54
19_B	Woning [2/2]	111325,83	499853,21	4,50	36,14	33,92	27,39	37,15
19_C	Woning [1/2]	111332,45	499850,02	7,50	28,76	26,14	20,27	29,76
19_C	Woning [2/2]	111325,83	499853,21	7,50	37,89	35,63	29,17	38,90
2_A	Woning [1/2]	111350,28	499863,42	1,50	42,56	39,76	34,18	43,57
2_A	Woning [2/2]	111343,65	499866,61	1,50	20,78	18,31	12,19	21,78
2_B	Woning [1/2]	111350,28	499863,42	4,50	44,07	41,26	35,69	45,07
2_B	Woning [2/2]	111343,65	499866,61	4,50	22,97	20,48	14,39	23,97
2_C	Woning [1/2]	111350,28	499863,42	7,50	44,91	42,11	36,54	45,92
2_C	Woning [2/2]	111343,65	499866,61	7,50	30,41	27,94	21,82	31,41
20_A	Woning [1/2]	111331,02	499847,05	1,50	18,88	16,27	10,38	19,88
20_A	Woning [2/2]	111324,40	499850,24	1,50	34,04	31,88	25,25	35,05
20_B	Woning [1/2]	111331,02	499847,05	4,50	21,47	18,90	12,94	22,47
20_B	Woning [2/2]	111324,40	499850,24	4,50	35,53	33,37	26,76	36,54
20_C	Woning [1/2]	111331,02	499847,05	7,50	28,65	26,03	20,16	29,65
20_C	Woning [2/2]	111324,40	499850,24	7,50	37,31	35,09	28,57	38,32
21_A	Woning [1/3]	111325,38	499886,39	1,50	42,22	39,66	33,69	43,22
21_A	Woning [2/3]	111318,75	499889,58	1,50	39,64	37,41	30,90	40,65
21_A	Woning [3/3]	111322,82	499889,56	1,50	44,43	42,06	35,79	45,44
21_B	Woning [1/3]	111325,38	499886,39	4,50	43,72	41,19	35,18	44,73
21_B	Woning [2/3]	111318,75	499889,58	4,50	41,24	39,04	32,49	42,25
21_B	Woning [3/3]	111322,82	499889,56	4,50	45,89	43,55	37,22	46,89
21_C	Woning [1/3]	111325,38	499886,39	7,50	44,53	41,96	36,01	45,53
21_C	Woning [2/3]	111318,75	499889,58	7,50	41,99	39,75	33,25	42,99
21_C	Woning [3/3]	111322,82	499889,56	7,50	46,55	44,19	37,91	47,56
22_A	Woning [1/2]	111323,94	499883,42	1,50	41,31	38,81	32,75	42,32
22_A	Woning [2/2]	111317,32	499886,61	1,50	37,25	35,16	28,41	38,26
22_B	Woning [1/2]	111323,94	499883,42	4,50	42,84	40,35	34,27	43,85
22_B	Woning [2/2]	111317,32	499886,61	4,50	39,04	36,96	30,20	40,05
22_C	Woning [1/2]	111323,94	499883,42	7,50	43,77	41,24	35,24	44,78
22_C	Woning [2/2]	111317,32	499886,61	7,50	40,01	37,89	31,20	41,02
23_A	Woning [1/2]	111322,51	499880,44	1,50	40,47	38,03	31,88	41,48
23_A	Woning [2/2]	111315,89	499883,63	1,50	34,76	32,85	25,80	35,77
23_B	Woning [1/2]	111322,51	499880,44	4,50	41,99	39,54	33,39	42,99
23_B	Woning [2/2]	111315,89	499883,63	4,50	36,65	34,73	27,68	37,66
23_C	Woning [1/2]	111322,51	499880,44	7,50	43,02	40,54	34,45	44,03
23_C	Woning [2/2]	111315,89	499883,63	7,50	37,87	35,89	28,96	38,88
24_A	Woning [1/2]	111321,08	499877,47	1,50	39,21	36,88	30,54	40,22
24_A	Woning [2/2]	111314,46	499880,66	1,50	33,42	31,51	24,47	34,44
24_B	Woning [1/2]	111321,08	499877,47	4,50	40,74	38,41	32,07	41,75
24_B	Woning [2/2]	111314,46	499880,66	4,50	35,27	33,34	26,31	36,28
24_C	Woning [1/2]	111321,08	499877,47	7,50	41,87	39,50	33,23	42,88
24_C	Woning [2/2]	111314,46	499880,66	7,50	36,76	34,76	27,87	37,77
25_A	Woning [1/3]	111309,63	499853,68	1,50	32,56	30,64	23,60	33,57
25_A	Woning [2/3]	111305,56	499853,70	1,50	0,52	-2,40	-7,81	1,52
25_A	Woning [3/3]	111303,01	499856,87	1,50	24,62	22,61	15,73	25,63
25_B	Woning [1/3]	111309,63	499853,68	4,50	34,08	32,13	25,13	35,09

Alle getoonde dB-waarden zijn A-gewogen

Rapport: Resultatentabel
Model: Tijdelijke units - Noorderveenweg
LAeq totaalresultaten voor toetspunten
Groep: Noorderveenweg
Groepsreductie: Ja

Naam Toetspunt	Omschrijving	X	Y	Hoogte	Dag	Avond	Nacht	Lden
25_B	Woning [2/3]	111305,56	499853,70	4,50	4,27	1,39	-4,08	5,27
25_B	Woning [3/3]	111303,01	499856,87	4,50	26,22	24,19	17,35	27,23
25_C	Woning [1/3]	111309,63	499853,68	7,50	35,80	33,78	26,92	36,81
25_C	Woning [2/3]	111305,56	499853,70	7,50	11,27	8,40	2,93	12,28
25_C	Woning [3/3]	111303,01	499856,87	7,50	29,98	27,75	21,24	30,99
26_A	Woning [1/3]	111316,14	499890,84	1,50	40,10	37,83	31,39	41,11
26_A	Woning [2/3]	111309,52	499894,02	1,50	40,12	37,93	31,35	41,13
26_A	Woning [3/3]	111313,59	499894,01	1,50	44,26	41,92	35,60	45,27
26_B	Woning [1/3]	111316,14	499890,84	4,50	41,78	39,53	33,06	42,79
26_B	Woning [2/3]	111309,52	499894,02	4,50	41,46	39,33	32,65	42,47
26_B	Woning [3/3]	111313,59	499894,01	4,50	45,69	43,39	37,00	46,70
26_C	Woning [1/3]	111316,14	499890,84	7,50	42,59	40,30	33,90	43,60
26_C	Woning [2/3]	111309,52	499894,02	7,50	42,12	39,98	33,32	43,13
26_C	Woning [3/3]	111313,59	499894,01	7,50	46,32	44,00	37,65	47,33
27_A	Woning [1/2]	111314,71	499887,86	1,50	36,61	34,68	27,65	37,62
27_A	Woning [2/2]	111308,09	499891,05	1,50	39,78	37,58	31,02	40,79
27_B	Woning [1/2]	111314,71	499887,86	4,50	38,49	36,56	29,53	39,50
27_B	Woning [2/2]	111308,09	499891,05	4,50	41,05	38,91	32,25	42,06
27_C	Woning [1/2]	111314,71	499887,86	7,50	39,36	37,40	30,44	40,37
27_C	Woning [2/2]	111308,09	499891,05	7,50	41,81	39,66	33,02	42,82
28_A	Woning [1/2]	111313,28	499884,89	1,50	34,87	32,96	25,91	35,88
28_A	Woning [2/2]	111306,66	499888,08	1,50	39,31	37,10	30,56	40,32
28_B	Woning [1/2]	111313,28	499884,89	4,50	36,78	34,86	27,81	37,79
28_B	Woning [2/2]	111306,66	499888,08	4,50	40,53	38,38	31,74	41,54
28_C	Woning [1/2]	111313,28	499884,89	7,50	37,92	35,94	29,01	38,93
28_C	Woning [2/2]	111306,66	499888,08	7,50	41,40	39,24	32,61	42,41
29_A	Woning [1/2]	111311,85	499881,92	1,50	33,37	31,44	24,40	34,38
29_A	Woning [2/2]	111305,22	499885,10	1,50	38,91	36,70	30,16	39,92
29_B	Woning [1/2]	111311,85	499881,92	4,50	35,23	33,31	26,28	36,24
29_B	Woning [2/2]	111305,22	499885,10	4,50	40,09	37,93	31,31	41,10
29_C	Woning [1/2]	111311,85	499881,92	7,50	36,59	34,59	27,69	37,60
29_C	Woning [2/2]	111305,22	499885,10	7,50	41,05	38,89	32,27	42,06
3_A	Woning [1/2]	111348,84	499860,44	1,50	42,22	39,42	33,84	43,23
3_A	Woning [2/2]	111342,22	499863,63	1,50	21,06	18,53	12,52	22,07
3_B	Woning [1/2]	111348,84	499860,44	4,50	43,67	40,87	35,30	44,68
3_B	Woning [2/2]	111342,22	499863,63	4,50	23,45	20,91	14,92	24,46
3_C	Woning [1/2]	111348,84	499860,44	7,50	44,57	41,76	36,20	45,58
3_C	Woning [2/2]	111342,22	499863,63	7,50	30,82	28,29	22,28	31,83
30_A	Woning [1/3]	111300,40	499858,13	1,50	25,67	23,69	16,74	26,68
30_A	Woning [2/3]	111296,32	499858,15	1,50	1,16	-0,74	-7,81	2,17
30_A	Woning [3/3]	111293,77	499861,32	1,50	34,66	32,59	25,82	35,67
30_B	Woning [1/3]	111300,40	499858,13	4,50	27,26	25,27	18,35	28,27
30_B	Woning [2/3]	111296,32	499858,15	4,50	1,87	-0,04	-7,10	2,88
30_B	Woning [3/3]	111293,77	499861,32	4,50	35,73	33,67	26,86	36,73
30_C	Woning [1/3]	111300,40	499858,13	7,50	30,50	28,37	21,68	31,50
30_C	Woning [2/3]	111296,32	499858,15	7,50	1,97	0,06	-7,00	2,98
30_C	Woning [3/3]	111293,77	499861,32	7,50	36,81	34,76	27,96	37,82
31_A	Woning [1/2]	111319,65	499874,50	1,50	38,16	35,89	29,45	39,17
31_A	Woning [2/2]	111313,03	499877,69	1,50	32,14	30,21	23,18	33,15
31_B	Woning [1/2]	111319,65	499874,50	4,50	39,72	37,45	31,01	40,73
31_B	Woning [2/2]	111313,03	499877,69	4,50	33,93	31,99	24,97	34,94
31_C	Woning [1/2]	111319,65	499874,50	7,50	40,95	38,65	32,26	41,96
31_C	Woning [2/2]	111313,03	499877,69	7,50	35,72	33,68	26,84	36,73
32_A	Woning [1/2]	111318,22	499871,52	1,50	36,94	34,77	28,16	37,95
32_A	Woning [2/2]	111311,60	499874,71	1,50	31,07	29,13	22,12	32,08
32_B	Woning [1/2]	111318,22	499871,52	4,50	38,51	36,34	29,73	39,52

Alle getoonde dB-waarden zijn A-gewogen

Rapport: Resultatentabel
Model: Tijdelijke units - Noorderveenweg
LAeq totaalresultaten voor toetspunten
Groep: Noorderveenweg
Groepsreductie: Ja

Naam Toetspunt	Omschrijving	X	Y	Hoogte	Dag	Avond	Nacht	Lden
32_B	Woning [2/2]	111311,60	499874,71	4,50	32,80	30,86	23,86	33,81
32_C	Woning [1/2]	111318,22	499871,52	7,50	39,85	37,65	31,10	40,86
32_C	Woning [2/2]	111311,60	499874,71	7,50	34,92	32,86	26,06	35,93
33_A	Woning [1/2]	111311,06	499856,66	1,50	33,17	31,24	24,20	34,18
33_A	Woning [2/2]	111304,44	499859,84	1,50	26,03	24,04	17,12	27,04
33_B	Woning [1/2]	111311,06	499856,66	4,50	34,68	32,74	25,74	35,69
33_B	Woning [2/2]	111304,44	499859,84	4,50	27,61	25,60	18,71	28,62
33_C	Woning [1/2]	111311,06	499856,66	7,50	36,39	34,37	27,50	37,40
33_C	Woning [2/2]	111304,44	499859,84	7,50	31,03	28,85	22,26	32,04
34_A	Woning [1/2]	111310,41	499878,94	1,50	32,33	30,42	23,38	33,35
34_A	Woning [2/2]	111303,79	499882,13	1,50	38,54	36,32	29,80	39,55
34_B	Woning [1/2]	111310,41	499878,94	4,50	34,16	32,23	25,19	35,17
34_B	Woning [2/2]	111303,79	499882,13	4,50	39,67	37,51	30,89	40,68
34_C	Woning [1/2]	111310,41	499878,94	7,50	35,71	33,71	26,81	36,72
34_C	Woning [2/2]	111303,79	499882,13	7,50	40,70	38,53	31,92	41,71
35_A	Woning [1/2]	111308,98	499875,97	1,50	31,35	29,42	22,39	32,36
35_A	Woning [2/2]	111302,36	499879,16	1,50	38,00	35,82	29,24	39,01
35_B	Woning [1/2]	111308,98	499875,97	4,50	33,12	31,19	24,16	34,13
35_B	Woning [2/2]	111302,36	499879,16	4,50	39,13	36,98	30,33	40,14
35_C	Woning [1/2]	111308,98	499875,97	7,50	34,91	32,90	26,02	35,92
35_C	Woning [2/2]	111302,36	499879,16	7,50	40,24	38,09	31,45	41,25
36_A	Woning [1/2]	111301,83	499861,10	1,50	25,96	23,98	17,05	26,97
36_A	Woning [2/2]	111295,20	499864,29	1,50	35,31	33,23	26,48	36,32
36_B	Woning [1/2]	111301,83	499861,10	4,50	27,58	25,58	18,67	28,59
36_B	Woning [2/2]	111295,20	499864,29	4,50	36,38	34,31	27,52	37,39
36_C	Woning [1/2]	111301,83	499861,10	7,50	30,91	28,77	22,11	31,92
36_C	Woning [2/2]	111295,20	499864,29	7,50	37,51	35,44	28,65	38,52
37_A	Woning [1/8]	111347,40	499877,73	1,50	45,14	42,63	36,58	46,14
37_A	Woning [2/8]	111344,70	499879,03	1,50	45,02	42,53	36,46	46,03
37_A	Woning [3/8]	111350,10	499876,43	1,50	45,14	42,62	36,60	46,15
37_A	Woning [4/8]	111341,99	499880,33	1,50	44,93	42,46	36,36	45,94
37_A	Woning [5/8]	111352,81	499875,13	1,50	45,28	42,72	36,75	46,28
37_A	Woning [6/8]	111353,85	499870,85	1,50	43,52	40,73	35,14	44,53
37_A	Woning [7/8]	111344,45	499871,60	1,50	10,76	8,82	1,80	11,77
37_A	Woning [8/8]	111338,00	499878,48	1,50	39,24	37,22	30,35	40,25
37_B	Woning [1/8]	111347,40	499877,73	4,50	46,71	44,22	38,16	47,72
37_B	Woning [2/8]	111344,70	499879,03	4,50	46,59	44,11	38,01	47,59
37_B	Woning [3/8]	111350,10	499876,43	4,50	46,77	44,25	38,22	47,78
37_B	Woning [4/8]	111341,99	499880,33	4,50	46,48	44,02	37,90	47,49
37_B	Woning [5/8]	111352,81	499875,13	4,50	46,91	44,36	38,38	47,92
37_B	Woning [6/8]	111353,85	499870,85	4,50	45,18	42,38	36,79	46,18
37_B	Woning [7/8]	111344,45	499871,60	4,50	13,03	11,08	4,09	14,04
37_B	Woning [8/8]	111338,00	499878,48	4,50	40,71	38,71	31,81	41,72
37_C	Woning [1/8]	111347,40	499877,73	7,50	47,32	44,80	38,77	48,33
37_C	Woning [2/8]	111344,70	499879,03	7,50	47,21	44,71	38,65	48,22
37_C	Woning [3/8]	111350,10	499876,43	7,50	47,36	44,83	38,82	48,37
37_C	Woning [4/8]	111341,99	499880,33	7,50	47,11	44,62	38,54	48,12
37_C	Woning [5/8]	111352,81	499875,13	7,50	47,48	44,92	38,95	48,48
37_C	Woning [6/8]	111353,85	499870,85	7,50	45,84	43,04	37,46	46,85
37_C	Woning [7/8]	111344,45	499871,60	7,50	19,37	17,43	10,43	20,38
37_C	Woning [8/8]	111338,00	499878,48	7,50	41,39	39,38	32,50	42,40
38_A	Woning [1/2]	111338,82	499839,63	1,50	40,16	37,35	31,78	41,16
38_A	Woning [2/2]	111332,20	499842,82	1,50	20,24	17,65	11,73	21,24
38_B	Woning [1/2]	111338,82	499839,63	4,50	41,35	38,55	32,98	42,36
38_B	Woning [2/2]	111332,20	499842,82	4,50	22,59	19,99	14,08	23,59
38_C	Woning [1/2]	111338,82	499839,63	7,50	42,22	39,41	33,85	43,23

Alle getoonde dB-waarden zijn A-gewogen

Rapport: Resultatentabel
Model: Tijdelijke units - Noorderveenweg
LAeq totaalresultaten voor toetspunten
Groep: Noorderveenweg
Groepsreductie: Ja

Naam Toetspunt	Omschrijving	X	Y	Hoogte	Dag	Avond	Nacht	Lden
38_C	Woning [2/2]	111332,20	499842,82	7,50	29,74	27,14	21,24	30,75
39_A	Woning [1/2]	111337,39	499836,66	1,50	39,94	37,14	31,56	40,95
39_A	Woning [2/2]	111330,77	499839,84	1,50	20,10	17,52	11,59	21,11
39_B	Woning [1/2]	111337,39	499836,66	4,50	41,11	38,30	32,73	42,11
39_B	Woning [2/2]	111330,77	499839,84	4,50	22,41	19,82	13,90	23,41
39_C	Woning [1/2]	111337,39	499836,66	7,50	41,94	39,12	33,56	42,94
39_C	Woning [2/2]	111330,77	499839,84	7,50	29,51	26,89	21,01	30,51
4_A	Woning [1/2]	111347,41	499857,47	1,50	41,85	39,05	33,47	42,86
4_A	Woning [2/2]	111340,79	499860,66	1,50	21,03	18,47	12,49	22,03
4_B	Woning [1/2]	111347,41	499857,47	4,50	43,26	40,46	34,89	44,27
4_B	Woning [2/2]	111340,79	499860,66	4,50	23,51	20,95	14,98	24,51
4_C	Woning [1/2]	111347,41	499857,47	7,50	44,21	41,39	35,83	45,21
4_C	Woning [2/2]	111340,79	499860,66	7,50	30,77	28,24	22,23	31,78
40_A	Woning [1/2]	111329,59	499844,08	1,50	18,62	16,02	10,11	19,62
40_A	Woning [2/2]	111322,97	499847,26	1,50	33,39	31,20	24,63	34,40
40_B	Woning [1/2]	111329,59	499844,08	4,50	21,16	18,61	12,63	22,17
40_B	Woning [2/2]	111322,97	499847,26	4,50	34,88	32,68	26,12	35,89
40_C	Woning [1/2]	111329,59	499844,08	7,50	28,28	25,67	19,78	29,28
40_C	Woning [2/2]	111322,97	499847,26	7,50	36,69	34,44	27,97	37,70
41_A	Woning [1/2]	111328,16	499841,10	1,50	18,07	15,50	9,54	19,07
41_A	Woning [2/2]	111321,53	499844,29	1,50	32,70	30,59	23,87	33,71
41_B	Woning [1/2]	111328,16	499841,10	4,50	20,61	18,09	12,05	21,61
41_B	Woning [2/2]	111321,53	499844,29	4,50	34,18	32,05	25,37	35,19
41_C	Woning [1/2]	111328,16	499841,10	7,50	27,63	25,04	19,12	28,63
41_C	Woning [2/2]	111321,53	499844,29	7,50	36,03	33,83	27,28	37,04
42_A	Woning [1/2]	111316,79	499868,55	1,50	35,44	33,49	26,49	36,45
42_A	Woning [2/2]	111310,17	499871,74	1,50	30,37	28,43	21,42	31,38
42_B	Woning [1/2]	111316,79	499868,55	4,50	37,02	35,06	28,08	38,03
42_B	Woning [2/2]	111310,17	499871,74	4,50	32,06	30,11	23,12	33,07
42_C	Woning [1/2]	111316,79	499868,55	7,50	38,54	36,53	29,66	39,55
42_C	Woning [2/2]	111310,17	499871,74	7,50	34,37	32,30	25,52	35,38
43_A	Woning [1/2]	111315,36	499865,58	1,50	35,00	33,03	26,08	36,01
43_A	Woning [2/2]	111308,73	499868,77	1,50	28,88	26,92	19,95	29,89
43_B	Woning [1/2]	111315,36	499865,58	4,50	36,53	34,56	27,61	37,54
43_B	Woning [2/2]	111308,73	499868,77	4,50	30,53	28,56	21,61	31,54
43_C	Woning [1/2]	111315,36	499865,58	7,50	38,09	36,06	29,21	39,10
43_C	Woning [2/2]	111308,73	499868,77	7,50	33,27	31,16	24,46	34,28
44_A	Woning [1/2]	111307,55	499873,00	1,50	29,77	27,84	20,83	30,79
44_A	Woning [2/2]	111300,93	499876,18	1,50	37,53	35,35	28,76	38,54
44_B	Woning [1/2]	111307,55	499873,00	4,50	31,51	29,57	22,57	32,52
44_B	Woning [2/2]	111300,93	499876,18	4,50	38,64	36,50	29,84	39,65
44_C	Woning [1/2]	111307,55	499873,00	7,50	33,73	31,68	24,86	34,74
44_C	Woning [2/2]	111300,93	499876,18	7,50	39,82	37,67	31,03	40,83
45_A	Woning [1/2]	111306,12	499870,02	1,50	28,91	26,97	19,96	29,92
45_A	Woning [2/2]	111299,50	499873,21	1,50	37,20	35,03	28,42	38,21
45_B	Woning [1/2]	111306,12	499870,02	4,50	30,60	28,65	21,66	31,61
45_B	Woning [2/2]	111299,50	499873,21	4,50	38,28	36,14	29,47	39,29
45_C	Woning [1/2]	111306,12	499870,02	7,50	33,07	31,01	24,22	34,08
45_C	Woning [2/2]	111299,50	499873,21	7,50	39,46	37,32	30,67	40,47
46_A	Woning [1/2]	111313,93	499862,60	1,50	34,45	32,48	25,53	35,46
46_A	Woning [2/2]	111307,30	499865,79	1,50	28,22	26,25	19,29	29,23
46_B	Woning [1/2]	111313,93	499862,60	4,50	35,95	33,97	27,03	36,96
46_B	Woning [2/2]	111307,30	499865,79	4,50	29,82	27,84	20,90	30,83
46_C	Woning [1/2]	111313,93	499862,60	7,50	37,58	35,54	28,70	38,59
46_C	Woning [2/2]	111307,30	499865,79	7,50	32,72	30,60	23,92	33,73
47_A	Woning [1/2]	111312,49	499859,63	1,50	33,77	31,82	24,83	34,78

Alle getoonde dB-waarden zijn A-gewogen

Rapport: Resultatentabel
Model: Tijdelijke units - Noorderveenweg
LAeq totaalresultaten voor toetspunten
Groep: Noorderveenweg
Groepsreductie: Ja

Naam Toetspunt	Omschrijving	X	Y	Hoogte	Dag	Avond	Nacht	Lden
47_A	Woning [2/2]	111305,87	499862,82	1,50	26,36	24,36	17,45	27,37
47_B	Woning [1/2]	111312,49	499859,63	4,50	35,28	33,32	26,36	36,29
47_B	Woning [2/2]	111305,87	499862,82	4,50	27,98	25,96	19,08	28,99
47_C	Woning [1/2]	111312,49	499859,63	7,50	37,00	34,96	28,12	38,01
47_C	Woning [2/2]	111305,87	499862,82	7,50	31,45	29,27	22,68	32,46
48_A	Woning [1/2]	111304,69	499867,05	1,50	27,28	25,31	18,36	28,29
48_A	Woning [2/2]	111298,07	499870,24	1,50	36,80	34,62	28,02	37,81
48_B	Woning [1/2]	111304,69	499867,05	4,50	28,96	26,97	20,04	29,97
48_B	Woning [2/2]	111298,07	499870,24	4,50	37,83	35,69	29,03	38,84
48_C	Woning [1/2]	111304,69	499867,05	7,50	32,05	29,91	23,24	33,06
48_C	Woning [2/2]	111298,07	499870,24	7,50	38,99	36,85	30,20	40,00
49_A	Woning [1/2]	111303,26	499864,08	1,50	27,10	25,12	18,19	28,11
49_A	Woning [2/2]	111296,64	499867,26	1,50	36,30	34,14	27,52	37,31
49_B	Woning [1/2]	111303,26	499864,08	4,50	28,74	26,74	19,83	29,75
49_B	Woning [2/2]	111296,64	499867,26	4,50	37,32	35,19	28,51	38,33
49_C	Woning [1/2]	111303,26	499864,08	7,50	31,96	29,79	23,17	32,96
49_C	Woning [2/2]	111296,64	499867,26	7,50	38,44	36,31	29,63	39,45
5_A	Woning [1/2]	111345,98	499854,50	1,50	41,53	38,72	33,15	42,53
5_A	Woning [2/2]	111339,36	499857,69	1,50	21,09	18,55	12,55	22,09
5_B	Woning [1/2]	111345,98	499854,50	4,50	42,90	40,09	34,52	43,90
5_B	Woning [2/2]	111339,36	499857,69	4,50	23,54	20,99	15,00	24,54
5_C	Woning [1/2]	111345,98	499854,50	7,50	43,86	41,04	35,49	44,87
5_C	Woning [2/2]	111339,36	499857,69	7,50	30,76	28,22	22,22	31,76
50_A	Woning [1/3]	111285,49	499924,29	1,50	43,29	41,04	34,58	44,30
50_A	Woning [2/3]	111278,87	499927,48	1,50	40,76	38,82	31,82	41,77
50_A	Woning [3/3]	111282,94	499927,46	1,50	45,65	43,53	36,83	46,66
50_B	Woning [1/3]	111285,49	499924,29	4,50	44,54	42,33	35,78	45,54
50_B	Woning [2/3]	111278,87	499927,48	4,50	42,47	40,52	33,52	43,48
50_B	Woning [3/3]	111282,94	499927,46	4,50	47,01	44,93	38,17	48,02
50_C	Woning [1/3]	111285,49	499924,29	7,50	44,88	42,65	36,14	45,89
50_C	Woning [2/3]	111278,87	499927,48	7,50	42,80	40,84	33,87	43,81
50_C	Woning [3/3]	111282,94	499927,46	7,50	47,28	45,18	38,45	48,29
51_A	Woning [1/2]	111284,06	499921,32	1,50	42,69	40,46	33,97	43,70
51_A	Woning [2/2]	111277,44	499924,51	1,50	38,53	36,63	29,55	39,54
51_B	Woning [1/2]	111284,06	499921,32	4,50	44,04	41,85	35,28	45,05
51_B	Woning [2/2]	111277,44	499924,51	4,50	40,41	38,52	31,44	41,43
51_C	Woning [1/2]	111284,06	499921,32	7,50	44,40	42,19	35,66	45,41
51_C	Woning [2/2]	111277,44	499924,51	7,50	40,68	38,76	31,72	41,69
52_A	Woning [1/2]	111282,63	499918,35	1,50	42,17	39,91	33,45	43,18
52_A	Woning [2/2]	111276,01	499921,54	1,50	36,79	34,89	27,81	37,80
52_B	Woning [1/2]	111282,63	499918,35	4,50	43,53	41,33	34,78	44,54
52_B	Woning [2/2]	111276,01	499921,54	4,50	38,75	36,84	29,77	39,76
52_C	Woning [1/2]	111282,63	499918,35	7,50	43,94	41,71	35,20	44,95
52_C	Woning [2/2]	111276,01	499921,54	7,50	39,11	37,18	30,16	40,12
53_A	Woning [1/2]	111281,20	499915,37	1,50	41,73	39,45	33,02	42,74
53_A	Woning [2/2]	111274,58	499918,56	1,50	35,34	33,44	26,37	36,35
53_B	Woning [1/2]	111281,20	499915,37	4,50	43,08	40,86	34,34	44,09
53_B	Woning [2/2]	111274,58	499918,56	4,50	37,35	35,45	28,39	38,37
53_C	Woning [1/2]	111281,20	499915,37	7,50	43,53	41,30	34,81	44,54
53_C	Woning [2/2]	111274,58	499918,56	7,50	37,88	35,93	28,94	38,89
54_A	Woning [1/3]	111269,75	499891,59	1,50	36,97	34,85	28,14	37,97
54_A	Woning [2/3]	111265,68	499891,60	1,50	3,67	0,80	-4,68	4,67
54_A	Woning [3/3]	111263,12	499894,77	1,50	25,38	23,42	16,45	26,39
54_B	Woning [1/3]	111269,75	499891,59	4,50	38,31	36,20	29,48	39,32
54_B	Woning [2/3]	111265,68	499891,60	4,50	7,27	4,42	-1,09	8,27
54_B	Woning [3/3]	111263,12	499894,77	4,50	27,18	25,20	18,25	28,19

Alle getoonde dB-waarden zijn A-gewogen

Rapport: Resultatentabel
Model: Tijdelijke units - Noorderveenweg
LAeq totaalresultaten voor toetspunten
Groep: Noorderveenweg
Groepsreductie: Ja

Naam Toetspunt	Omschrijving	X	Y	Hoogte	Dag	Avond	Nacht	Lden
54_C	Woning [1/3]	111269,75	499891,59	7,50	39,50	37,39	30,68	40,51
54_C	Woning [2/3]	111265,68	499891,60	7,50	12,99	10,16	4,62	13,99
54_C	Woning [3/3]	111263,12	499894,77	7,50	30,49	28,41	21,66	31,50
55_A	Woning [1/3]	111276,26	499928,74	1,50	40,56	38,65	31,58	41,57
55_A	Woning [2/3]	111269,63	499931,93	1,50	41,67	39,60	32,82	42,68
55_A	Woning [3/3]	111273,70	499931,91	1,50	45,54	43,42	36,72	46,55
55_B	Woning [1/3]	111276,26	499928,74	4,50	42,30	40,39	33,32	43,31
55_B	Woning [2/3]	111269,63	499931,93	4,50	43,13	41,10	34,25	44,14
55_B	Woning [3/3]	111273,70	499931,91	4,50	46,89	44,82	38,05	47,90
55_C	Woning [1/3]	111276,26	499928,74	7,50	42,54	40,63	33,58	43,55
55_C	Woning [2/3]	111269,63	499931,93	7,50	43,43	41,38	34,55	44,43
55_C	Woning [3/3]	111273,70	499931,91	7,50	47,14	45,05	38,30	48,15
56_A	Woning [1/2]	111274,83	499925,77	1,50	38,69	36,79	29,71	39,70
56_A	Woning [2/2]	111268,20	499928,95	1,50	40,62	38,59	31,73	41,63
56_B	Woning [1/2]	111274,83	499925,77	4,50	40,56	38,66	31,58	41,57
56_B	Woning [2/2]	111268,20	499928,95	4,50	42,20	40,21	33,29	43,21
56_C	Woning [1/2]	111274,83	499925,77	7,50	40,79	38,87	31,82	41,80
56_C	Woning [2/2]	111268,20	499928,95	7,50	42,60	40,59	33,70	43,61
57_A	Woning [1/2]	111273,39	499922,79	1,50	36,95	35,05	27,98	37,96
57_A	Woning [2/2]	111266,77	499925,98	1,50	39,36	37,43	30,41	40,37
57_B	Woning [1/2]	111273,39	499922,79	4,50	38,90	37,00	29,92	39,91
57_B	Woning [2/2]	111266,77	499925,98	4,50	41,17	39,25	32,22	42,18
57_C	Woning [1/2]	111273,39	499922,79	7,50	39,20	37,28	30,25	40,21
57_C	Woning [2/2]	111266,77	499925,98	7,50	41,64	39,69	32,70	42,65
58_A	Woning [1/2]	111271,96	499919,82	1,50	35,29	33,39	26,33	36,31
58_A	Woning [2/2]	111265,34	499923,01	1,50	38,43	36,53	29,45	39,44
58_B	Woning [1/2]	111271,96	499919,82	4,50	37,33	35,43	28,36	38,34
58_B	Woning [2/2]	111265,34	499923,01	4,50	40,38	38,47	31,41	41,39
58_C	Woning [1/2]	111271,96	499919,82	7,50	37,81	35,85	28,86	38,81
58_C	Woning [2/2]	111265,34	499923,01	7,50	40,92	38,99	31,97	41,93
59_A	Woning [1/3]	111260,51	499896,03	1,50	26,67	24,74	17,73	27,69
59_A	Woning [2/3]	111256,44	499896,05	1,50	-9,43	-11,85	-18,04	-8,42
59_A	Woning [3/3]	111253,89	499899,22	1,50	32,78	30,88	23,80	33,79
59_B	Woning [1/3]	111260,51	499896,03	4,50	28,44	26,50	19,49	29,45
59_B	Woning [2/3]	111256,44	499896,05	4,50	-8,06	-10,51	-16,66	-7,06
59_B	Woning [3/3]	111253,89	499899,22	4,50	34,43	32,52	25,45	35,44
59_C	Woning [1/3]	111260,51	499896,03	7,50	30,97	28,95	22,08	31,98
59_C	Woning [2/3]	111256,44	499896,05	7,50	-7,68	-10,15	-16,28	-6,68
59_C	Woning [3/3]	111253,89	499899,22	7,50	35,78	33,86	26,81	36,79
6_A	Woning [1/2]	111344,55	499851,52	1,50	41,23	38,42	32,85	42,23
6_A	Woning [2/2]	111337,93	499854,71	1,50	21,10	18,55	12,56	22,10
6_B	Woning [1/2]	111344,55	499851,52	4,50	42,56	39,75	34,18	43,56
6_B	Woning [2/2]	111337,93	499854,71	4,50	23,50	20,95	14,97	24,51
6_C	Woning [1/2]	111344,55	499851,52	7,50	43,52	40,70	35,15	44,53
6_C	Woning [2/2]	111337,93	499854,71	7,50	30,71	28,16	22,17	31,71
60_A	Woning [1/2]	111279,77	499912,40	1,50	41,41	39,12	32,72	42,42
60_A	Woning [2/2]	111273,14	499915,59	1,50	33,90	32,00	24,94	34,92
60_B	Woning [1/2]	111279,77	499912,40	4,50	42,76	40,51	34,02	43,76
60_B	Woning [2/2]	111273,14	499915,59	4,50	36,00	34,08	27,02	37,00
60_C	Woning [1/2]	111279,77	499912,40	7,50	43,25	41,00	34,53	44,26
60_C	Woning [2/2]	111273,14	499915,59	7,50	36,71	34,75	27,78	37,72
61_A	Woning [1/2]	111278,34	499909,43	1,50	41,06	38,75	32,38	42,07
61_A	Woning [2/2]	111271,71	499912,61	1,50	32,62	30,72	23,66	33,64
61_B	Woning [1/2]	111278,34	499909,43	4,50	42,35	40,10	33,63	43,36
61_B	Woning [2/2]	111271,71	499912,61	4,50	34,74	32,82	25,77	35,75
61_C	Woning [1/2]	111278,34	499909,43	7,50	42,91	40,65	34,20	43,92

Alle getoonde dB-waarden zijn A-gewogen

Rapport: Resultatentabel
Model: Tijdelijke units - Noorderveenweg
LAeq totaalresultaten voor toetspunten
Groep: Noorderveenweg
Groepsreductie: Ja

Naam Toetspunt	Omschrijving	X	Y	Hoogte	Dag	Avond	Nacht	Lden
61_C	Woning [2/2]	111271,71	499912,61	7,50	35,77	33,79	26,85	36,78
62_A	Woning [1/2]	111271,18	499894,56	1,50	37,55	35,43	28,73	38,56
62_A	Woning [2/2]	111264,56	499897,75	1,50	26,90	24,95	17,97	27,91
62_B	Woning [1/2]	111271,18	499894,56	4,50	38,90	36,79	30,08	39,91
62_B	Woning [2/2]	111264,56	499897,75	4,50	28,70	26,74	19,77	29,71
62_C	Woning [1/2]	111271,18	499894,56	7,50	40,02	37,90	31,21	41,03
62_C	Woning [2/2]	111264,56	499897,75	7,50	31,62	29,54	22,76	32,62
63_A	Woning [1/2]	111270,53	499916,85	1,50	34,06	32,16	25,10	35,08
63_A	Woning [2/2]	111263,91	499920,03	1,50	37,67	35,77	28,69	38,68
63_B	Woning [1/2]	111270,53	499916,85	4,50	36,22	34,31	27,25	37,23
63_B	Woning [2/2]	111263,91	499920,03	4,50	39,66	37,75	30,69	40,67
63_C	Woning [1/2]	111270,53	499916,85	7,50	36,79	34,84	27,86	37,80
63_C	Woning [2/2]	111263,91	499920,03	7,50	40,34	38,40	31,39	41,35
64_A	Woning [1/2]	111269,10	499913,87	1,50	32,91	31,00	23,94	33,92
64_A	Woning [2/2]	111262,48	499917,06	1,50	37,05	35,15	28,08	38,06
64_B	Woning [1/2]	111269,10	499913,87	4,50	35,07	33,15	26,09	36,07
64_B	Woning [2/2]	111262,48	499917,06	4,50	39,01	37,10	30,04	40,02
64_C	Woning [1/2]	111269,10	499913,87	7,50	35,80	33,84	26,86	36,81
64_C	Woning [2/2]	111262,48	499917,06	7,50	39,81	37,87	30,86	40,82
65_A	Woning [1/2]	111261,94	499899,01	1,50	27,05	25,10	18,11	28,06
65_A	Woning [2/2]	111255,32	499902,19	1,50	33,55	31,64	24,57	34,56
65_B	Woning [1/2]	111261,94	499899,01	4,50	28,85	26,90	19,91	29,86
65_B	Woning [2/2]	111255,32	499902,19	4,50	35,25	33,34	26,28	36,26
65_C	Woning [1/2]	111261,94	499899,01	7,50	31,40	29,35	22,54	32,41
65_C	Woning [2/2]	111255,32	499902,19	7,50	36,60	34,67	27,65	37,61
66_A	Woning [1/2]	111276,90	499906,45	1,50	40,66	38,36	31,98	41,67
66_A	Woning [2/2]	111270,28	499909,64	1,50	31,85	29,94	22,89	32,86
66_B	Woning [1/2]	111276,90	499906,45	4,50	41,88	39,62	33,16	42,89
66_B	Woning [2/2]	111270,28	499909,64	4,50	33,87	31,96	24,91	34,88
66_C	Woning [1/2]	111276,90	499906,45	7,50	42,53	40,27	33,82	43,54
66_C	Woning [2/2]	111270,28	499909,64	7,50	35,15	33,16	26,24	36,16
67_A	Woning [1/2]	111275,47	499903,48	1,50	39,98	37,69	31,28	40,99
67_A	Woning [2/2]	111268,85	499906,67	1,50	30,45	28,52	21,49	31,46
67_B	Woning [1/2]	111275,47	499903,48	4,50	41,20	38,95	32,48	42,21
67_B	Woning [2/2]	111268,85	499906,67	4,50	32,36	30,44	23,41	33,37
67_C	Woning [1/2]	111275,47	499903,48	7,50	41,97	39,72	33,25	42,98
67_C	Woning [2/2]	111268,85	499906,67	7,50	34,05	32,03	25,15	35,06
68_A	Woning [1/2]	111267,67	499910,90	1,50	31,12	29,20	22,15	32,13
68_A	Woning [2/2]	111261,05	499914,09	1,50	36,43	34,53	27,46	37,44
68_B	Woning [1/2]	111267,67	499910,90	4,50	33,21	31,29	24,24	34,22
68_B	Woning [2/2]	111261,05	499914,09	4,50	38,33	36,41	29,36	39,34
68_C	Woning [1/2]	111267,67	499910,90	7,50	34,34	32,36	25,41	35,35
68_C	Woning [2/2]	111261,05	499914,09	7,50	39,25	37,31	30,31	40,26
69_A	Woning [1/2]	111266,24	499907,93	1,50	30,22	28,31	21,25	31,23
69_A	Woning [2/2]	111259,61	499911,11	1,50	35,74	33,84	26,77	36,75
69_B	Woning [1/2]	111266,24	499907,93	4,50	32,23	30,32	23,27	33,24
69_B	Woning [2/2]	111259,61	499911,11	4,50	37,60	35,68	28,63	38,61
69_C	Woning [1/2]	111266,24	499907,93	7,50	33,59	31,62	24,67	34,60
69_C	Woning [2/2]	111259,61	499911,11	7,50	38,70	36,75	29,76	39,71
7_A	Woning [1/3]	111335,96	499833,68	1,50	39,67	36,87	31,29	40,68
7_A	Woning [2/3]	111331,89	499833,70	1,50	1,81	-0,09	-7,16	2,82
7_A	Woning [3/3]	111329,34	499836,87	1,50	19,71	17,10	11,21	20,71
7_B	Woning [1/3]	111335,96	499833,68	4,50	40,81	38,01	32,43	41,82
7_B	Woning [2/3]	111331,89	499833,70	4,50	2,52	0,60	-6,45	3,53
7_B	Woning [3/3]	111329,34	499836,87	4,50	22,06	19,45	13,56	23,06
7_C	Woning [1/3]	111335,96	499833,68	7,50	41,62	38,81	33,25	42,63

Alle getoonde dB-waarden zijn A-gewogen

Rapport: Resultatentabel
Model: Tijdelijke units - Noorderveenweg
LAeq totaalresultaten voor toetspunten
Groep: Noorderveenweg
Groepsreductie: Ja

Naam Toetspunt	Omschrijving	X	Y	Hoogte	Dag	Avond	Nacht	Lden
7_C	Woning [2/3]	111331,89	499833,70	7,50	2,58	0,67	-6,38	3,59
7_C	Woning [3/3]	111329,34	499836,87	7,50	29,13	26,51	20,65	30,14
70_A	Woning [1/2]	111274,04	499900,51	1,50	39,03	36,80	30,29	40,04
70_A	Woning [2/2]	111267,42	499903,69	1,50	29,55	27,62	20,60	30,56
70_B	Woning [1/2]	111274,04	499900,51	4,50	40,32	38,13	31,57	41,33
70_B	Woning [2/2]	111267,42	499903,69	4,50	31,39	29,45	22,44	32,40
70_C	Woning [1/2]	111274,04	499900,51	7,50	41,24	39,03	32,49	42,25
70_C	Woning [2/2]	111267,42	499903,69	7,50	33,35	31,32	24,47	34,36
71_A	Woning [1/2]	111272,61	499897,53	1,50	38,45	36,24	29,70	39,46
71_A	Woning [2/2]	111265,99	499900,72	1,50	27,24	25,28	18,30	28,25
71_B	Woning [1/2]	111272,61	499897,53	4,50	39,75	37,55	30,98	40,75
71_B	Woning [2/2]	111265,99	499900,72	4,50	29,11	27,14	20,17	30,11
71_C	Woning [1/2]	111272,61	499897,53	7,50	40,76	38,56	31,99	41,76
71_C	Woning [2/2]	111265,99	499900,72	7,50	31,99	29,91	23,14	33,00
72_A	Woning [1/2]	111264,81	499904,95	1,50	28,44	26,51	19,49	29,45
72_A	Woning [2/2]	111258,18	499908,14	1,50	34,91	33,01	25,95	35,93
72_B	Woning [1/2]	111264,81	499904,95	4,50	30,39	28,45	21,43	31,40
72_B	Woning [2/2]	111258,18	499908,14	4,50	36,73	34,82	27,77	37,74
72_C	Woning [1/2]	111264,81	499904,95	7,50	32,35	30,34	23,45	33,36
72_C	Woning [2/2]	111258,18	499908,14	7,50	37,98	36,03	29,05	38,99
73_A	Woning [1/2]	111263,37	499901,98	1,50	28,17	26,23	19,21	29,18
73_A	Woning [2/2]	111256,75	499905,17	1,50	34,29	32,39	25,32	35,30
73_B	Woning [1/2]	111263,37	499901,98	4,50	30,02	28,09	21,07	31,03
73_B	Woning [2/2]	111256,75	499905,17	4,50	36,07	34,15	27,10	37,08
73_C	Woning [1/2]	111263,37	499901,98	7,50	32,19	30,17	23,29	33,20
73_C	Woning [2/2]	111256,75	499905,17	7,50	37,43	35,47	28,50	38,44
74_A	Woning [1/3]	111260,59	499947,27	1,50	44,18	42,12	35,34	45,20
74_A	Woning [2/3]	111253,97	499950,46	1,50	43,10	41,19	34,11	44,10
74_A	Woning [3/3]	111258,04	499950,44	1,50	47,31	45,33	38,38	48,32
74_B	Woning [1/3]	111260,59	499947,27	4,50	45,28	43,23	36,42	46,29
74_B	Woning [2/3]	111253,97	499950,46	4,50	44,40	42,50	35,43	45,41
74_B	Woning [3/3]	111258,04	499950,44	4,50	48,36	46,40	39,44	49,37
74_C	Woning [1/3]	111260,59	499947,27	7,50	45,44	43,38	36,58	46,45
74_C	Woning [2/3]	111253,97	499950,46	7,50	44,51	42,60	35,54	45,52
74_C	Woning [3/3]	111258,04	499950,44	7,50	48,47	46,50	39,55	49,48
75_A	Woning [1/2]	111259,16	499944,29	1,50	43,89	41,76	35,09	44,90
75_A	Woning [2/2]	111252,54	499947,48	1,50	40,44	38,55	31,46	41,45
75_B	Woning [1/2]	111259,16	499944,29	4,50	45,01	42,92	36,19	46,02
75_B	Woning [2/2]	111252,54	499947,48	4,50	41,82	39,92	32,85	42,83
75_C	Woning [1/2]	111259,16	499944,29	7,50	45,19	43,08	36,38	46,20
75_C	Woning [2/2]	111252,54	499947,48	7,50	41,96	40,05	32,99	42,97
76_A	Woning [1/2]	111257,73	499941,32	1,50	43,15	41,00	34,35	44,16
76_A	Woning [2/2]	111251,11	499944,51	1,50	38,30	36,40	29,32	39,31
76_B	Woning [1/2]	111257,73	499941,32	4,50	44,39	42,29	35,56	45,40
76_B	Woning [2/2]	111251,11	499944,51	4,50	39,81	37,91	30,84	40,82
76_C	Woning [1/2]	111257,73	499941,32	7,50	44,59	42,48	35,77	45,60
76_C	Woning [2/2]	111251,11	499944,51	7,50	40,09	38,18	31,13	41,10
77_A	Woning [1/2]	111256,30	499938,35	1,50	42,03	39,96	33,19	43,04
77_A	Woning [2/2]	111249,68	499941,54	1,50	36,52	34,63	27,55	37,54
77_B	Woning [1/2]	111256,30	499938,35	4,50	43,43	41,39	34,55	44,44
77_B	Woning [2/2]	111249,68	499941,54	4,50	38,20	36,30	29,23	39,21
77_C	Woning [1/2]	111256,30	499938,35	7,50	43,69	41,65	34,84	44,71
77_C	Woning [2/2]	111249,68	499941,54	7,50	38,62	36,70	29,66	39,63
78_A	Woning [1/3]	111244,85	499914,56	1,50	34,81	32,90	25,84	35,82
78_A	Woning [2/3]	111240,78	499914,58	1,50	9,69	6,86	1,32	10,69
78_A	Woning [3/3]	111238,23	499917,75	1,50	25,75	23,82	16,81	26,77

Alle getoonde dB-waarden zijn A-gewogen

Rapport: Resultatentabel
Model: Tijdelijke units - Noorderveenweg
LAeq totaalresultaten voor toetspunten
Groep: Noorderveenweg
Groepsreductie: Ja

Naam Toetspunt	Omschrijving	X	Y	Hoogte	Dag	Avond	Nacht	Lden
78_B	Woning [1/3]	111244,85	499914,56	4,50	36,63	34,71	27,66	37,64
78_B	Woning [2/3]	111240,78	499914,58	4,50	13,32	10,52	4,92	14,32
78_B	Woning [3/3]	111238,23	499917,75	4,50	27,78	25,84	18,83	28,79
78_C	Woning [1/3]	111244,85	499914,56	7,50	37,77	35,81	28,84	38,78
78_C	Woning [2/3]	111240,78	499914,58	7,50	20,20	17,44	11,79	21,20
78_C	Woning [3/3]	111238,23	499917,75	7,50	30,34	28,33	21,46	31,35
79_A	Woning [1/3]	111251,36	499951,71	1,50	42,89	40,98	33,90	43,89
79_A	Woning [2/3]	111244,74	499954,90	1,50	44,53	42,64	35,56	45,55
79_A	Woning [3/3]	111248,81	499954,88	1,50	47,55	45,59	38,62	48,56
79_B	Woning [1/3]	111251,36	499951,71	4,50	44,14	42,24	35,16	45,15
79_B	Woning [2/3]	111244,74	499954,90	4,50	45,65	43,75	36,68	46,66
79_B	Woning [3/3]	111248,81	499954,88	4,50	48,58	46,62	39,64	49,59
79_C	Woning [1/3]	111251,36	499951,71	7,50	44,28	42,37	35,30	45,29
79_C	Woning [2/3]	111244,74	499954,90	7,50	45,79	43,89	36,82	46,80
79_C	Woning [3/3]	111248,81	499954,88	7,50	48,68	46,71	39,74	49,68
8_A	Woning [1/2]	111342,47	499870,84	1,50	19,26	16,59	10,80	20,26
8_A	Woning [2/2]	111335,85	499874,02	1,50	38,73	36,53	29,97	39,74
8_B	Woning [1/2]	111342,47	499870,84	4,50	21,20	18,52	12,74	22,20
8_B	Woning [2/2]	111335,85	499874,02	4,50	40,24	38,07	31,46	41,25
8_C	Woning [1/2]	111342,47	499870,84	7,50	28,05	25,36	19,60	29,05
8_C	Woning [2/2]	111335,85	499874,02	7,50	41,23	39,04	32,46	42,24
80_A	Woning [1/2]	111249,93	499948,74	1,50	40,80	38,91	31,83	41,82
80_A	Woning [2/2]	111243,30	499951,93	1,50	43,75	41,86	34,78	44,77
80_B	Woning [1/2]	111249,93	499948,74	4,50	42,18	40,27	33,20	43,19
80_B	Woning [2/2]	111243,30	499951,93	4,50	45,03	43,12	36,05	46,04
80_C	Woning [1/2]	111249,93	499948,74	7,50	42,26	40,34	33,29	43,27
80_C	Woning [2/2]	111243,30	499951,93	7,50	45,20	43,30	36,23	46,21
81_A	Woning [1/2]	111248,49	499945,77	1,50	38,86	36,96	29,88	39,87
81_A	Woning [2/2]	111241,87	499948,95	1,50	43,10	41,20	34,12	44,11
81_B	Woning [1/2]	111248,49	499945,77	4,50	40,32	38,42	31,35	41,33
81_B	Woning [2/2]	111241,87	499948,95	4,50	44,45	42,55	35,48	45,46
81_C	Woning [1/2]	111248,49	499945,77	7,50	40,48	38,56	31,51	41,49
81_C	Woning [2/2]	111241,87	499948,95	7,50	44,67	42,77	35,70	45,68
82_A	Woning [1/2]	111247,06	499942,79	1,50	36,94	35,03	27,96	37,95
82_A	Woning [2/2]	111240,44	499945,98	1,50	42,53	40,63	33,56	43,54
82_B	Woning [1/2]	111247,06	499942,79	4,50	38,54	36,63	29,56	39,55
82_B	Woning [2/2]	111240,44	499945,98	4,50	43,94	42,03	34,96	44,95
82_C	Woning [1/2]	111247,06	499942,79	7,50	38,82	36,90	29,87	39,83
82_C	Woning [2/2]	111240,44	499945,98	7,50	44,19	42,29	35,22	45,20
83_A	Woning [1/3]	111235,61	499919,01	1,50	27,51	25,58	18,55	28,52
83_A	Woning [2/3]	111231,54	499919,02	1,50	9,44	6,75	0,98	10,44
83_A	Woning [3/3]	111228,99	499922,19	1,50	39,37	37,47	30,39	40,38
83_B	Woning [1/3]	111235,61	499919,01	4,50	29,46	27,53	20,50	30,47
83_B	Woning [2/3]	111231,54	499919,02	4,50	11,77	9,13	3,30	12,78
83_B	Woning [3/3]	111228,99	499922,19	4,50	40,44	38,54	31,47	41,45
83_C	Woning [1/3]	111235,61	499919,01	7,50	31,87	29,88	22,94	32,87
83_C	Woning [2/3]	111231,54	499919,02	7,50	16,87	14,27	8,37	17,88
83_C	Woning [3/3]	111228,99	499922,19	7,50	41,22	39,31	32,24	42,23
84_A	Woning [1/2]	111254,87	499935,37	1,50	40,08	38,17	31,10	41,09
84_A	Woning [2/2]	111248,25	499938,56	1,50	34,89	32,99	25,91	35,90
84_B	Woning [1/2]	111254,87	499935,37	4,50	41,89	39,99	32,92	42,90
84_B	Woning [2/2]	111248,25	499938,56	4,50	36,72	34,82	27,75	37,73
84_C	Woning [1/2]	111254,87	499935,37	7,50	42,25	40,32	33,29	43,26
84_C	Woning [2/2]	111248,25	499938,56	7,50	37,28	35,35	28,32	38,29
85_A	Woning [1/2]	111253,44	499932,40	1,50	39,20	37,29	30,24	40,21
85_A	Woning [2/2]	111246,81	499935,59	1,50	33,56	31,66	24,58	34,57

Alle getoonde dB-waarden zijn A-gewogen

Rapport: Resultatentabel
Model: Tijdelijke units - Noorderveenweg
LAeq totaalresultaten voor toetspunten
Groep: Noorderveenweg
Groepsreductie: Ja

Naam Toetspunt	Omschrijving	X	Y	Hoogte	Dag	Avond	Nacht	Lden
85_B	Woning [1/2]	111253,44	499932,40	4,50	41,11	39,20	32,14	42,12
85_B	Woning [2/2]	111246,81	499935,59	4,50	35,53	33,63	26,56	36,54
85_C	Woning [1/2]	111253,44	499932,40	7,50	41,54	39,60	32,59	42,55
85_C	Woning [2/2]	111246,81	499935,59	7,50	36,24	34,31	27,29	37,25
86_A	Woning [1/2]	111246,28	499917,53	1,50	35,56	33,65	26,58	36,57
86_A	Woning [2/2]	111239,66	499920,72	1,50	27,36	25,44	18,41	28,37
86_B	Woning [1/2]	111246,28	499917,53	4,50	37,43	35,51	28,46	38,44
86_B	Woning [2/2]	111239,66	499920,72	4,50	29,42	27,49	20,47	30,43
86_C	Woning [1/2]	111246,28	499917,53	7,50	38,46	36,50	29,53	39,47
86_C	Woning [2/2]	111239,66	499920,72	7,50	31,55	29,54	22,64	32,55
87_A	Woning [1/2]	111245,63	499939,82	1,50	35,62	33,72	26,65	36,63
87_A	Woning [2/2]	111239,01	499943,01	1,50	41,97	40,08	33,00	42,99
87_B	Woning [1/2]	111245,63	499939,82	4,50	37,39	35,48	28,41	38,40
87_B	Woning [2/2]	111239,01	499943,01	4,50	43,43	41,53	34,46	44,44
87_C	Woning [1/2]	111245,63	499939,82	7,50	37,76	35,83	28,81	38,77
87_C	Woning [2/2]	111239,01	499943,01	7,50	43,74	41,83	34,76	44,75
88_A	Woning [1/2]	111244,20	499936,85	1,50	34,44	32,53	25,46	35,45
88_A	Woning [2/2]	111237,58	499940,03	1,50	41,53	39,63	32,55	42,54
88_B	Woning [1/2]	111244,20	499936,85	4,50	36,29	34,39	27,33	37,31
88_B	Woning [2/2]	111237,58	499940,03	4,50	42,97	41,07	34,00	43,98
88_C	Woning [1/2]	111244,20	499936,85	7,50	36,77	34,83	27,83	37,78
88_C	Woning [2/2]	111237,58	499940,03	7,50	43,32	41,42	34,35	44,33
89_A	Woning [1/2]	111237,04	499921,98	1,50	27,92	25,97	18,97	28,93
89_A	Woning [2/2]	111230,42	499925,17	1,50	39,69	37,79	30,72	40,70
89_B	Woning [1/2]	111237,04	499921,98	4,50	29,92	27,98	20,97	30,93
89_B	Woning [2/2]	111230,42	499925,17	4,50	40,81	38,91	31,84	41,82
89_C	Woning [1/2]	111237,04	499921,98	7,50	32,31	30,29	23,41	33,32
89_C	Woning [2/2]	111230,42	499925,17	7,50	41,53	39,63	32,56	42,54
9_A	Woning [1/2]	111341,04	499867,86	1,50	19,92	17,28	11,45	20,93
9_A	Woning [2/2]	111334,42	499871,05	1,50	38,53	36,26	29,83	39,54
9_B	Woning [1/2]	111341,04	499867,86	4,50	22,29	19,65	13,81	23,29
9_B	Woning [2/2]	111334,42	499871,05	4,50	40,04	37,78	31,32	41,05
9_C	Woning [1/2]	111341,04	499867,86	7,50	29,74	27,11	21,26	30,75
9_C	Woning [2/2]	111334,42	499871,05	7,50	41,20	38,93	32,50	42,21
90_A	Woning [1/2]	111252,01	499929,43	1,50	38,40	36,49	29,44	39,41
90_A	Woning [2/2]	111245,38	499932,62	1,50	32,65	30,74	23,67	33,66
90_B	Woning [1/2]	111252,01	499929,43	4,50	40,36	38,45	31,40	41,37
90_B	Woning [2/2]	111245,38	499932,62	4,50	34,75	32,85	25,78	35,76
90_C	Woning [1/2]	111252,01	499929,43	7,50	40,84	38,90	31,90	41,85
90_C	Woning [2/2]	111245,38	499932,62	7,50	35,58	33,63	26,62	36,58
91_A	Woning [1/2]	111250,57	499926,45	1,50	37,65	35,74	28,67	38,66
91_A	Woning [2/2]	111243,95	499929,64	1,50	31,04	29,13	22,06	32,05
91_B	Woning [1/2]	111250,57	499926,45	4,50	39,65	37,74	30,68	40,66
91_B	Woning [2/2]	111243,95	499929,64	4,50	33,26	31,34	24,28	34,26
91_C	Woning [1/2]	111250,57	499926,45	7,50	40,21	38,27	31,27	41,22
91_C	Woning [2/2]	111243,95	499929,64	7,50	34,29	32,34	25,36	35,30
92_A	Woning [1/2]	111242,77	499933,87	1,50	32,63	30,73	23,66	33,64
92_A	Woning [2/2]	111236,15	499937,06	1,50	41,12	39,22	32,14	42,13
92_B	Woning [1/2]	111242,77	499933,87	4,50	34,63	32,72	25,66	35,64
92_B	Woning [2/2]	111236,15	499937,06	4,50	42,52	40,62	33,55	43,53
92_C	Woning [1/2]	111242,77	499933,87	7,50	35,37	33,42	26,44	36,38
92_C	Woning [2/2]	111236,15	499937,06	7,50	42,93	41,03	33,96	43,94
93_A	Woning [1/2]	111241,34	499930,90	1,50	31,61	29,70	22,64	32,62
93_A	Woning [2/2]	111234,72	499934,09	1,50	40,70	38,81	31,73	41,72
93_B	Woning [1/2]	111241,34	499930,90	4,50	33,67	31,76	24,71	34,68
93_B	Woning [2/2]	111234,72	499934,09	4,50	42,07	40,17	33,10	43,08

Alle getoonde dB-waarden zijn A-gewogen

Rapport: Resultatentabel
Model: Tijdelijke units - Noorderveenweg
LAeq totaalresultaten voor toetspunten
Groep: Noorderveenweg
Groepsreductie: Ja

Naam Toetspunt	Omschrijving	X	Y	Hoogte	Dag	Avond	Nacht	Lden
93_C	Woning [1/2]	111241,34	499930,90	7,50	34,58	32,61	25,64	35,58
93_C	Woning [2/2]	111234,72	499934,09	7,50	42,55	40,64	33,57	43,56
94_A	Woning [1/2]	111249,14	499923,48	1,50	36,89	34,99	27,91	37,90
94_A	Woning [2/2]	111242,52	499926,67	1,50	29,99	28,07	21,02	31,00
94_B	Woning [1/2]	111249,14	499923,48	4,50	38,87	36,97	29,91	39,89
94_B	Woning [2/2]	111242,52	499926,67	4,50	32,21	30,30	23,25	33,22
94_C	Woning [1/2]	111249,14	499923,48	7,50	39,59	37,64	30,65	40,60
94_C	Woning [2/2]	111242,52	499926,67	7,50	33,49	31,53	24,56	34,50
95_A	Woning [1/2]	111247,71	499920,51	1,50	36,11	34,21	27,14	37,12
95_A	Woning [2/2]	111241,09	499923,69	1,50	27,72	25,80	18,76	28,73
95_B	Woning [1/2]	111247,71	499920,51	4,50	38,06	36,14	29,08	39,06
95_B	Woning [2/2]	111241,09	499923,69	4,50	29,88	27,95	20,92	30,89
95_C	Woning [1/2]	111247,71	499920,51	7,50	38,91	36,96	29,97	39,92
95_C	Woning [2/2]	111241,09	499923,69	7,50	31,92	29,93	23,00	32,93
96_A	Woning [1/2]	111239,91	499927,93	1,50	29,43	27,50	20,46	30,44
96_A	Woning [2/2]	111233,28	499931,11	1,50	40,35	38,46	31,38	41,37
96_B	Woning [1/2]	111239,91	499927,93	4,50	31,61	29,69	22,65	32,62
96_B	Woning [2/2]	111233,28	499931,11	4,50	41,65	39,74	32,67	42,66
96_C	Woning [1/2]	111239,91	499927,93	7,50	33,28	31,29	24,36	34,29
96_C	Woning [2/2]	111233,28	499931,11	7,50	42,20	40,30	33,23	43,21
97_A	Woning [1/2]	111238,48	499924,95	1,50	29,08	27,16	20,12	30,09
97_A	Woning [2/2]	111231,85	499928,14	1,50	40,03	38,13	31,06	41,04
97_B	Woning [1/2]	111238,48	499924,95	4,50	31,18	29,26	22,22	32,19
97_B	Woning [2/2]	111231,85	499928,14	4,50	41,21	39,31	32,24	42,22
97_C	Woning [1/2]	111238,48	499924,95	7,50	33,08	31,10	24,16	34,09
97_C	Woning [2/2]	111231,85	499928,14	7,50	41,86	39,96	32,89	42,87

Alle getoonde dB-waarden zijn A-gewogen

Bijlage 4 Rekenresultaten A8A9

Rapport: Resultatentabel
Model: Tijdeljike Units - A8A9
LAeq totaalresultaten voor toetspunten
Groep: Noorderveenweg
Groepsreductie: Ja

Naam Toetspunt	Omschrijving	X	Y	Hoogte	Dag	Avond	Nacht	Lden
1_A	Woning [1/2]	111351,71	499866,39	1,50	47,23	44,06	39,04	48,23
1_A	Woning [2/2]	111345,08	499869,58	1,50	21,99	19,57	13,38	23,00
1_B	Woning [1/2]	111351,71	499866,39	4,50	48,94	45,75	40,76	49,94
1_B	Woning [2/2]	111345,08	499869,58	4,50	23,75	21,35	15,13	24,76
1_C	Woning [1/2]	111351,71	499866,39	7,50	49,55	46,37	41,37	50,55
1_C	Woning [2/2]	111345,08	499869,58	7,50	30,87	28,45	22,26	31,88
10_A	Woning [1/2]	111339,61	499864,89	1,50	23,47	20,45	15,20	24,47
10_A	Woning [2/2]	111332,99	499868,08	1,50	41,41	38,76	32,95	42,42
10_B	Woning [1/2]	111339,61	499864,89	4,50	26,32	23,26	18,06	27,32
10_B	Woning [2/2]	111332,99	499868,08	4,50	42,91	40,28	34,43	43,92
10_C	Woning [1/2]	111339,61	499864,89	7,50	33,54	30,51	25,27	34,54
10_C	Woning [2/2]	111332,99	499868,08	7,50	44,20	41,56	35,73	45,21
11_A	Woning [1/2]	111338,18	499861,92	1,50	23,43	20,43	15,14	24,43
11_A	Woning [2/2]	111331,55	499865,10	1,50	41,55	38,72	33,18	42,55
11_B	Woning [1/2]	111338,18	499861,92	4,50	26,25	23,23	17,98	27,25
11_B	Woning [2/2]	111331,55	499865,10	4,50	43,01	40,21	34,63	44,02
11_C	Woning [1/2]	111338,18	499861,92	7,50	33,48	30,46	25,20	34,48
11_C	Woning [2/2]	111331,55	499865,10	7,50	44,34	41,54	35,96	45,35
12_A	Woning [1/2]	111336,75	499858,94	1,50	23,16	20,20	14,85	24,16
12_A	Woning [2/2]	111330,12	499862,13	1,50	40,96	38,12	32,60	41,96
12_B	Woning [1/2]	111336,75	499858,94	4,50	26,00	23,02	17,71	27,00
12_B	Woning [2/2]	111330,12	499862,13	4,50	42,42	39,60	34,05	43,43
12_C	Woning [1/2]	111336,75	499858,94	7,50	33,16	30,18	24,87	34,16
12_C	Woning [2/2]	111330,12	499862,13	7,50	43,82	41,01	35,45	44,83
13_A	Woning [1/2]	111335,31	499855,97	1,50	23,10	20,16	14,79	24,10
13_A	Woning [2/2]	111328,69	499859,16	1,50	40,23	37,39	31,88	41,24
13_B	Woning [1/2]	111335,31	499855,97	4,50	25,91	22,94	17,61	26,91
13_B	Woning [2/2]	111328,69	499859,16	4,50	41,70	38,88	33,33	42,71
13_C	Woning [1/2]	111335,31	499855,97	7,50	33,01	30,04	24,71	34,01
13_C	Woning [2/2]	111328,69	499859,16	7,50	43,18	40,37	34,81	44,19
14_A	Woning [1/3]	111326,73	499838,13	1,50	20,78	17,94	12,41	21,78
14_A	Woning [2/3]	111322,66	499838,15	1,50	-9,95	-11,92	-18,89	-8,95
14_A	Woning [3/3]	111320,10	499841,32	1,50	35,60	32,96	27,14	36,61
14_B	Woning [1/3]	111326,73	499838,13	4,50	23,57	20,71	15,21	24,57
14_B	Woning [2/3]	111322,66	499838,15	4,50	-8,60	-10,60	-17,51	-7,59
14_B	Woning [3/3]	111320,10	499841,32	4,50	37,03	34,39	28,56	38,04
14_C	Woning [1/3]	111326,73	499838,13	7,50	30,48	27,59	22,14	31,48
14_C	Woning [2/3]	111322,66	499838,15	7,50	-8,25	-10,25	-17,15	-7,24
14_C	Woning [3/3]	111320,10	499841,32	7,50	38,75	36,09	30,28	39,75
15_A	Woning [1/2]	111343,12	499848,55	1,50	44,98	41,88	36,76	45,98
15_A	Woning [2/2]	111336,50	499851,74	1,50	24,12	21,29	15,75	25,12
15_B	Woning [1/2]	111343,12	499848,55	4,50	46,35	43,23	38,14	47,35
15_B	Woning [2/2]	111336,50	499851,74	4,50	26,67	23,80	18,32	27,67
15_C	Woning [1/2]	111343,12	499848,55	7,50	47,31	44,16	39,10	48,31
15_C	Woning [2/2]	111336,50	499851,74	7,50	33,71	30,89	25,34	34,72
16_A	Woning [1/2]	111341,69	499845,58	1,50	44,67	41,57	36,45	45,67
16_A	Woning [2/2]	111335,06	499848,76	1,50	24,05	21,21	15,69	25,05
16_B	Woning [1/2]	111341,69	499845,58	4,50	46,00	42,88	37,79	47,00
16_B	Woning [2/2]	111335,06	499848,76	4,50	26,57	23,68	18,23	27,57
16_C	Woning [1/2]	111341,69	499845,58	7,50	46,96	43,82	38,75	47,96
16_C	Woning [2/2]	111335,06	499848,76	7,50	33,61	30,77	25,25	34,61
17_A	Woning [1/2]	111340,26	499842,60	1,50	44,38	41,29	36,15	45,38
17_A	Woning [2/2]	111333,63	499845,79	1,50	23,95	21,10	15,59	24,95
17_B	Woning [1/2]	111340,26	499842,60	4,50	45,67	42,56	37,45	46,67
17_B	Woning [2/2]	111333,63	499845,79	4,50	26,43	23,53	18,10	27,43
17_C	Woning [1/2]	111340,26	499842,60	7,50	46,62	43,50	38,41	47,62

Alle getoonde dB-waarden zijn A-gewogen

Rapport: Resultatentabel
Model: Tijdeljike Units - A8A9
LAeq totaalresultaten voor toetspunten
Groep: Noorderveenweg
Groepsreductie: Ja

Naam Toetspunt	Omschrijving	X	Y	Hoogte	Dag	Avond	Nacht	Lden
17_C	Woning [2/2]	111333,63	499845,79	7,50	33,47	30,60	25,12	34,47
18_A	Woning [1/2]	111333,88	499853,00	1,50	22,68	19,73	14,37	23,68
18_A	Woning [2/2]	111327,26	499856,18	1,50	39,06	36,23	30,70	40,07
18_B	Woning [1/2]	111333,88	499853,00	4,50	25,55	22,58	17,25	26,55
18_B	Woning [2/2]	111327,26	499856,18	4,50	40,54	37,73	32,17	41,55
18_C	Woning [1/2]	111333,88	499853,00	7,50	32,65	29,66	24,36	33,65
18_C	Woning [2/2]	111327,26	499856,18	7,50	42,15	39,36	33,76	43,15
19_A	Woning [1/2]	111332,45	499850,02	1,50	22,33	19,41	14,00	23,33
19_A	Woning [2/2]	111325,83	499853,21	1,50	38,14	35,38	29,74	39,15
19_B	Woning [1/2]	111332,45	499850,02	4,50	25,16	22,22	16,85	26,16
19_B	Woning [2/2]	111325,83	499853,21	4,50	39,61	36,87	31,20	40,62
19_C	Woning [1/2]	111332,45	499850,02	7,50	32,31	29,35	24,01	33,31
19_C	Woning [2/2]	111325,83	499853,21	7,50	41,29	38,56	32,86	42,29
2_A	Woning [1/2]	111350,28	499863,42	1,50	46,81	43,66	38,61	47,81
2_A	Woning [2/2]	111343,65	499866,61	1,50	23,71	21,08	15,22	24,71
2_B	Woning [1/2]	111350,28	499863,42	4,50	48,45	45,27	40,27	49,45
2_B	Woning [2/2]	111343,65	499866,61	4,50	25,95	23,30	17,48	26,96
2_C	Woning [1/2]	111350,28	499863,42	7,50	49,17	45,99	40,98	50,17
2_C	Woning [2/2]	111343,65	499866,61	7,50	33,33	30,70	24,85	34,34
20_A	Woning [1/2]	111331,02	499847,05	1,50	22,32	19,43	13,98	23,32
20_A	Woning [2/2]	111324,40	499850,24	1,50	37,70	34,96	29,29	38,71
20_B	Woning [1/2]	111331,02	499847,05	4,50	25,03	22,13	16,70	26,03
20_B	Woning [2/2]	111324,40	499850,24	4,50	39,16	36,43	30,74	40,17
20_C	Woning [1/2]	111331,02	499847,05	7,50	32,15	29,23	23,83	33,15
20_C	Woning [2/2]	111324,40	499850,24	7,50	40,83	38,12	32,40	41,84
21_A	Woning [1/3]	111325,38	499886,39	1,50	45,97	43,05	37,66	46,98
21_A	Woning [2/3]	111318,75	499889,58	1,50	42,46	40,08	33,83	43,47
21_A	Woning [3/3]	111322,82	499889,56	1,50	47,64	44,98	39,18	48,65
21_B	Woning [1/3]	111325,38	499886,39	4,50	47,51	44,59	39,19	48,51
21_B	Woning [2/3]	111318,75	499889,58	4,50	44,00	41,66	35,34	45,01
21_B	Woning [3/3]	111322,82	499889,56	4,50	49,09	46,46	40,62	50,10
21_C	Woning [1/3]	111325,38	499886,39	7,50	48,33	45,37	40,03	49,33
21_C	Woning [2/3]	111318,75	499889,58	7,50	44,81	42,41	36,18	45,81
21_C	Woning [3/3]	111322,82	499889,56	7,50	49,80	47,13	41,35	50,81
22_A	Woning [1/2]	111323,94	499883,42	1,50	45,15	42,22	36,83	46,15
22_A	Woning [2/2]	111317,32	499886,61	1,50	40,42	37,89	31,88	41,43
22_B	Woning [1/2]	111323,94	499883,42	4,50	46,71	43,79	38,40	47,72
22_B	Woning [2/2]	111317,32	499886,61	4,50	42,16	39,66	33,60	43,17
22_C	Woning [1/2]	111323,94	499883,42	7,50	47,64	44,68	39,34	48,64
22_C	Woning [2/2]	111317,32	499886,61	7,50	43,22	40,65	34,71	44,23
23_A	Woning [1/2]	111322,51	499880,44	1,50	44,37	41,45	36,05	45,37
23_A	Woning [2/2]	111315,89	499883,63	1,50	36,75	34,82	27,79	37,76
23_B	Woning [1/2]	111322,51	499880,44	4,50	45,92	43,00	37,62	46,93
23_B	Woning [2/2]	111315,89	499883,63	4,50	38,66	36,72	29,71	39,67
23_C	Woning [1/2]	111322,51	499880,44	7,50	46,95	44,00	38,66	47,96
23_C	Woning [2/2]	111315,89	499883,63	7,50	40,03	37,97	31,17	41,04
24_A	Woning [1/2]	111321,08	499877,47	1,50	43,22	40,33	34,90	44,23
24_A	Woning [2/2]	111314,46	499880,66	1,50	35,40	33,47	26,46	36,42
24_B	Woning [1/2]	111321,08	499877,47	4,50	44,80	41,90	36,48	45,81
24_B	Woning [2/2]	111314,46	499880,66	4,50	37,27	35,32	28,33	38,28
24_C	Woning [1/2]	111321,08	499877,47	7,50	45,92	43,00	37,61	46,93
24_C	Woning [2/2]	111314,46	499880,66	7,50	38,96	36,86	30,13	39,97
25_A	Woning [1/3]	111309,63	499853,68	1,50	34,56	32,61	25,63	35,57
25_A	Woning [2/3]	111305,56	499853,70	1,50	3,42	0,50	-4,90	4,42
25_A	Woning [3/3]	111303,01	499856,87	1,50	26,85	24,73	18,03	27,86
25_B	Woning [1/3]	111309,63	499853,68	4,50	36,14	34,16	27,24	37,16

Alle getoonde dB-waarden zijn A-gewogen

Rapport: Resultatentabel
Model: Tijdeljike Units - A8A9
LAeq totaalresultaten voor toetspunten
Groep: Noorderveenweg
Groepsreductie: Ja

Naam Toetspunt	Omschrijving	X	Y	Hoogte	Dag	Avond	Nacht	Lden
25_B	Woning [2/3]	111305,56	499853,70	4,50	7,18	4,30	-1,16	8,18
25_B	Woning [3/3]	111303,01	499856,87	4,50	28,52	26,36	19,74	29,53
25_C	Woning [1/3]	111309,63	499853,68	7,50	38,02	35,92	29,19	39,03
25_C	Woning [2/3]	111305,56	499853,70	7,50	14,20	11,33	5,85	15,20
25_C	Woning [3/3]	111303,01	499856,87	7,50	32,73	30,28	24,14	33,74
26_A	Woning [1/3]	111316,14	499890,84	1,50	43,70	40,96	35,29	44,71
26_A	Woning [2/3]	111309,52	499894,02	1,50	42,78	40,42	34,14	43,79
26_A	Woning [3/3]	111313,59	499894,01	1,50	47,40	44,78	38,91	48,40
26_B	Woning [1/3]	111316,14	499890,84	4,50	45,37	42,64	36,94	46,37
26_B	Woning [2/3]	111309,52	499894,02	4,50	43,99	41,71	35,29	45,00
26_B	Woning [3/3]	111313,59	499894,01	4,50	48,77	46,19	40,26	49,78
26_C	Woning [1/3]	111316,14	499890,84	7,50	46,27	43,48	37,88	47,27
26_C	Woning [2/3]	111309,52	499894,02	7,50	44,67	42,37	35,97	45,67
26_C	Woning [3/3]	111313,59	499894,01	7,50	49,47	46,85	40,99	50,48
27_A	Woning [1/2]	111314,71	499887,86	1,50	38,62	36,68	29,68	39,63
27_A	Woning [2/2]	111308,09	499891,05	1,50	42,48	40,09	33,85	43,49
27_B	Woning [1/2]	111314,71	499887,86	4,50	40,53	38,59	31,58	41,54
27_B	Woning [2/2]	111308,09	499891,05	4,50	43,62	41,32	34,93	44,63
27_C	Woning [1/2]	111314,71	499887,86	7,50	41,48	39,46	32,60	42,49
27_C	Woning [2/2]	111308,09	499891,05	7,50	44,38	42,07	35,70	45,39
28_A	Woning [1/2]	111313,28	499884,89	1,50	36,89	34,95	27,94	37,90
28_A	Woning [2/2]	111306,66	499888,08	1,50	42,04	39,63	33,42	43,05
28_B	Woning [1/2]	111313,28	499884,89	4,50	38,81	36,88	29,87	39,83
28_B	Woning [2/2]	111306,66	499888,08	4,50	43,13	40,81	34,45	44,14
28_C	Woning [1/2]	111313,28	499884,89	7,50	40,13	38,05	31,29	41,14
28_C	Woning [2/2]	111306,66	499888,08	7,50	43,99	41,66	35,32	45,00
29_A	Woning [1/2]	111311,85	499881,92	1,50	35,38	33,45	26,44	36,40
29_A	Woning [2/2]	111305,22	499885,10	1,50	41,67	39,25	33,07	42,68
29_B	Woning [1/2]	111311,85	499881,92	4,50	37,28	35,33	28,33	38,29
29_B	Woning [2/2]	111305,22	499885,10	4,50	42,72	40,38	34,06	43,73
29_C	Woning [1/2]	111311,85	499881,92	7,50	38,79	36,71	29,94	39,80
29_C	Woning [2/2]	111305,22	499885,10	7,50	43,67	41,33	35,01	44,68
3_A	Woning [1/2]	111348,84	499860,44	1,50	46,42	43,28	38,22	47,42
3_A	Woning [2/2]	111342,22	499863,63	1,50	24,31	21,56	15,90	25,32
3_B	Woning [1/2]	111348,84	499860,44	4,50	47,99	44,82	39,80	48,99
3_B	Woning [2/2]	111342,22	499863,63	4,50	26,84	24,03	18,46	27,84
3_C	Woning [1/2]	111348,84	499860,44	7,50	48,78	45,62	40,60	49,79
3_C	Woning [2/2]	111342,22	499863,63	7,50	34,08	31,30	25,67	35,08
30_A	Woning [1/3]	111300,40	499858,13	1,50	27,81	25,78	18,94	28,82
30_A	Woning [2/3]	111296,32	499858,15	1,50	3,14	1,24	-5,84	4,15
30_A	Woning [3/3]	111293,77	499861,32	1,50	37,43	35,06	28,78	38,43
30_B	Woning [1/3]	111300,40	499858,13	4,50	29,44	27,38	20,58	30,45
30_B	Woning [2/3]	111296,32	499858,15	4,50	3,84	1,93	-5,13	4,85
30_B	Woning [3/3]	111293,77	499861,32	4,50	38,37	36,07	29,68	39,38
30_C	Woning [1/3]	111300,40	499858,13	7,50	33,03	30,72	24,34	34,03
30_C	Woning [2/3]	111296,32	499858,15	7,50	3,92	2,01	-5,05	4,93
30_C	Woning [3/3]	111293,77	499861,32	7,50	39,43	37,14	30,74	40,44
31_A	Woning [1/2]	111319,65	499874,50	1,50	41,83	38,94	33,49	42,83
31_A	Woning [2/2]	111313,03	499877,69	1,50	34,15	32,20	25,21	35,16
31_B	Woning [1/2]	111319,65	499874,50	4,50	43,39	40,52	35,06	44,40
31_B	Woning [2/2]	111313,03	499877,69	4,50	35,96	34,00	27,04	36,97
31_C	Woning [1/2]	111319,65	499874,50	7,50	44,62	41,72	36,29	45,62
31_C	Woning [2/2]	111313,03	499877,69	7,50	37,99	35,85	29,19	39,00
32_A	Woning [1/2]	111318,22	499871,52	1,50	40,71	37,96	32,30	41,72
32_A	Woning [2/2]	111311,60	499874,71	1,50	33,10	31,13	24,18	34,11
32_B	Woning [1/2]	111318,22	499871,52	4,50	42,27	39,52	33,86	43,28

Alle getoonde dB-waarden zijn A-gewogen

Rapport: Resultatentabel
Model: Tijdeljike Units - A8A9
LAeq totaalresultaten voor toetspunten
Groep: Noorderveenweg
Groepsreductie: Ja

Naam Toetspunt	Omschrijving	X	Y	Hoogte	Dag	Avond	Nacht	Lden
32_B	Woning [2/2]	111311,60	499874,71	4,50	34,87	32,88	25,95	35,88
32_C	Woning [1/2]	111318,22	499871,52	7,50	43,59	40,84	35,19	44,60
32_C	Woning [2/2]	111311,60	499874,71	7,50	37,25	35,07	28,47	38,26
33_A	Woning [1/2]	111311,06	499856,66	1,50	35,17	33,22	26,23	36,18
33_A	Woning [2/2]	111304,44	499859,84	1,50	28,20	26,13	19,35	29,21
33_B	Woning [1/2]	111311,06	499856,66	4,50	36,74	34,76	27,83	37,75
33_B	Woning [2/2]	111304,44	499859,84	4,50	29,84	27,73	21,02	30,85
33_C	Woning [1/2]	111311,06	499856,66	7,50	38,59	36,50	29,75	39,60
33_C	Woning [2/2]	111304,44	499859,84	7,50	33,68	31,30	25,04	34,69
34_A	Woning [1/2]	111310,41	499878,94	1,50	34,36	32,42	25,41	35,37
34_A	Woning [2/2]	111303,79	499882,13	1,50	41,32	38,88	32,73	42,33
34_B	Woning [1/2]	111310,41	499878,94	4,50	36,20	34,25	27,26	37,21
34_B	Woning [2/2]	111303,79	499882,13	4,50	42,32	39,96	33,67	43,33
34_C	Woning [1/2]	111310,41	499878,94	7,50	37,92	35,83	29,08	38,93
34_C	Woning [2/2]	111303,79	499882,13	7,50	43,34	40,98	34,68	44,34
35_A	Woning [1/2]	111308,98	499875,97	1,50	33,37	31,42	24,43	34,38
35_A	Woning [2/2]	111302,36	499879,16	1,50	40,81	38,38	32,20	41,81
35_B	Woning [1/2]	111308,98	499875,97	4,50	35,16	33,21	26,23	36,17
35_B	Woning [2/2]	111302,36	499879,16	4,50	41,80	39,45	33,14	42,81
35_C	Woning [1/2]	111308,98	499875,97	7,50	37,15	35,04	28,33	38,16
35_C	Woning [2/2]	111302,36	499879,16	7,50	42,90	40,55	34,25	43,91
36_A	Woning [1/2]	111301,83	499861,10	1,50	28,11	26,07	19,25	29,12
36_A	Woning [2/2]	111295,20	499864,29	1,50	38,04	35,64	29,42	39,05
36_B	Woning [1/2]	111301,83	499861,10	4,50	29,76	27,70	20,91	30,77
36_B	Woning [2/2]	111295,20	499864,29	4,50	38,99	36,66	30,32	40,00
36_C	Woning [1/2]	111301,83	499861,10	7,50	33,45	31,14	24,76	34,45
36_C	Woning [2/2]	111295,20	499864,29	7,50	40,11	37,79	31,44	41,12
37_A	Woning [1/8]	111347,40	499877,73	1,50	48,91	46,03	40,57	49,91
37_A	Woning [2/8]	111344,70	499879,03	1,50	48,75	45,89	40,40	49,75
37_A	Woning [3/8]	111350,10	499876,43	1,50	49,00	46,08	40,68	50,00
37_A	Woning [4/8]	111341,99	499880,33	1,50	48,57	45,74	40,21	49,58
37_A	Woning [5/8]	111352,81	499875,13	1,50	49,15	46,21	40,85	50,16
37_A	Woning [6/8]	111353,85	499870,85	1,50	47,91	44,73	39,73	48,91
37_A	Woning [7/8]	111344,45	499871,60	1,50	14,53	12,02	5,98	15,54
37_A	Woning [8/8]	111338,00	499878,48	1,50	41,50	39,42	32,66	42,51
37_B	Woning [1/8]	111347,40	499877,73	4,50	50,58	47,68	42,25	51,58
37_B	Woning [2/8]	111344,70	499879,03	4,50	50,40	47,52	42,06	51,40
37_B	Woning [3/8]	111350,10	499876,43	4,50	50,70	47,76	42,39	51,70
37_B	Woning [4/8]	111341,99	499880,33	4,50	50,20	47,35	41,85	51,21
37_B	Woning [5/8]	111352,81	499875,13	4,50	50,86	47,90	42,57	51,87
37_B	Woning [6/8]	111353,85	499870,85	4,50	49,67	46,47	41,50	50,67
37_B	Woning [7/8]	111344,45	499871,60	4,50	17,08	14,48	8,57	18,08
37_B	Woning [8/8]	111338,00	499878,48	4,50	42,93	40,88	34,06	43,94
37_C	Woning [1/8]	111347,40	499877,73	7,50	51,08	48,18	42,75	52,08
37_C	Woning [2/8]	111344,70	499879,03	7,50	50,93	48,05	42,59	51,93
37_C	Woning [3/8]	111350,10	499876,43	7,50	51,19	48,26	42,87	52,19
37_C	Woning [4/8]	111341,99	499880,33	7,50	50,75	47,90	42,41	51,76
37_C	Woning [5/8]	111352,81	499875,13	7,50	51,32	48,37	43,02	52,32
37_C	Woning [6/8]	111353,85	499870,85	7,50	50,17	46,99	42,00	51,18
37_C	Woning [7/8]	111344,45	499871,60	7,50	24,11	21,35	15,71	25,12
37_C	Woning [8/8]	111338,00	499878,48	7,50	43,59	41,53	34,73	44,60
38_A	Woning [1/2]	111338,82	499839,63	1,50	44,12	41,04	35,89	45,12
38_A	Woning [2/2]	111332,20	499842,82	1,50	23,67	20,80	15,33	24,68
38_B	Woning [1/2]	111338,82	499839,63	4,50	45,37	42,27	37,15	46,37
38_B	Woning [2/2]	111332,20	499842,82	4,50	26,15	23,23	17,83	27,15
38_C	Woning [1/2]	111338,82	499839,63	7,50	46,31	43,19	38,10	47,31

Alle getoonde dB-waarden zijn A-gewogen

Rapport: Resultatentabel
Model: Tijdeljike Units - A8A9
LAeq totaalresultaten voor toetspunten
Groep: Noorderveenweg
Groepsreductie: Ja

Naam Toetspunt	Omschrijving	X	Y	Hoogte	Dag	Avond	Nacht	Lden
38_C	Woning [2/2]	111332,20	499842,82	7,50	33,17	30,29	24,83	34,17
39_A	Woning [1/2]	111337,39	499836,66	1,50	43,85	40,78	35,61	44,85
39_A	Woning [2/2]	111330,77	499839,84	1,50	23,51	20,65	15,16	24,51
39_B	Woning [1/2]	111337,39	499836,66	4,50	45,06	41,97	36,84	46,07
39_B	Woning [2/2]	111330,77	499839,84	4,50	25,96	23,05	17,63	26,96
39_C	Woning [1/2]	111337,39	499836,66	7,50	45,97	42,86	37,76	46,98
39_C	Woning [2/2]	111330,77	499839,84	7,50	32,94	30,06	24,60	33,94
4_A	Woning [1/2]	111347,41	499857,47	1,50	46,00	42,87	37,80	47,01
4_A	Woning [2/2]	111340,79	499860,66	1,50	24,32	21,53	15,93	25,32
4_B	Woning [1/2]	111347,41	499857,47	4,50	47,53	44,37	39,34	48,53
4_B	Woning [2/2]	111340,79	499860,66	4,50	26,94	24,10	18,57	27,94
4_C	Woning [1/2]	111347,41	499857,47	7,50	48,39	45,23	40,20	49,39
4_C	Woning [2/2]	111340,79	499860,66	7,50	34,06	31,27	25,66	35,06
40_A	Woning [1/2]	111329,59	499844,08	1,50	21,97	19,12	13,61	22,97
40_A	Woning [2/2]	111322,97	499847,26	1,50	37,19	34,43	28,78	38,19
40_B	Woning [1/2]	111329,59	499844,08	4,50	24,64	21,77	16,28	25,64
40_B	Woning [2/2]	111322,97	499847,26	4,50	38,62	35,88	30,22	39,63
40_C	Woning [1/2]	111329,59	499844,08	7,50	31,69	28,80	23,35	32,69
40_C	Woning [2/2]	111322,97	499847,26	7,50	40,32	37,58	31,90	41,32
41_A	Woning [1/2]	111328,16	499841,10	1,50	21,41	18,57	13,05	22,41
41_A	Woning [2/2]	111321,53	499844,29	1,50	36,54	33,84	28,10	37,55
41_B	Woning [1/2]	111328,16	499841,10	4,50	24,09	21,23	15,73	25,09
41_B	Woning [2/2]	111321,53	499844,29	4,50	37,97	35,28	29,52	38,97
41_C	Woning [1/2]	111328,16	499841,10	7,50	31,04	28,16	22,70	32,04
41_C	Woning [2/2]	111321,53	499844,29	7,50	39,68	36,99	31,24	40,69
42_A	Woning [1/2]	111316,79	499868,55	1,50	39,56	36,97	31,07	40,57
42_A	Woning [2/2]	111310,17	499871,74	1,50	32,42	30,44	23,50	33,43
42_B	Woning [1/2]	111316,79	499868,55	4,50	41,10	38,51	32,61	42,11
42_B	Woning [2/2]	111310,17	499871,74	4,50	34,15	32,15	25,24	35,16
42_C	Woning [1/2]	111316,79	499868,55	7,50	42,54	39,93	34,06	43,55
42_C	Woning [2/2]	111310,17	499871,74	7,50	36,75	34,55	28,00	37,76
43_A	Woning [1/2]	111315,36	499865,58	1,50	38,33	35,90	29,74	39,34
43_A	Woning [2/2]	111308,73	499868,77	1,50	30,99	28,98	22,09	32,00
43_B	Woning [1/2]	111315,36	499865,58	4,50	39,85	37,41	31,24	40,85
43_B	Woning [2/2]	111308,73	499868,77	4,50	32,67	30,64	23,80	33,68
43_C	Woning [1/2]	111315,36	499865,58	7,50	41,36	38,91	32,78	42,37
43_C	Woning [2/2]	111308,73	499868,77	7,50	35,75	33,48	27,04	36,76
44_A	Woning [1/2]	111307,55	499873,00	1,50	31,82	29,85	22,90	32,83
44_A	Woning [2/2]	111300,93	499876,18	1,50	40,36	37,92	31,76	41,37
44_B	Woning [1/2]	111307,55	499873,00	4,50	33,59	31,61	24,67	34,60
44_B	Woning [2/2]	111300,93	499876,18	4,50	41,32	38,97	32,68	42,33
44_C	Woning [1/2]	111307,55	499873,00	7,50	36,03	33,86	27,25	37,04
44_C	Woning [2/2]	111300,93	499876,18	7,50	42,49	40,13	33,83	43,49
45_A	Woning [1/2]	111306,12	499870,02	1,50	31,00	29,01	22,09	32,01
45_A	Woning [2/2]	111299,50	499873,21	1,50	40,04	37,60	31,45	41,05
45_B	Woning [1/2]	111306,12	499870,02	4,50	32,72	30,72	23,83	33,73
45_B	Woning [2/2]	111299,50	499873,21	4,50	40,98	38,62	32,34	41,99
45_C	Woning [1/2]	111306,12	499870,02	7,50	35,49	33,27	26,75	36,50
45_C	Woning [2/2]	111299,50	499873,21	7,50	42,15	39,79	33,51	43,16
46_A	Woning [1/2]	111313,93	499862,60	1,50	36,52	34,51	27,62	37,53
46_A	Woning [2/2]	111307,30	499865,79	1,50	30,31	28,29	21,43	31,32
46_B	Woning [1/2]	111313,93	499862,60	4,50	38,05	36,03	29,17	39,06
46_B	Woning [2/2]	111307,30	499865,79	4,50	31,96	29,92	23,10	32,97
46_C	Woning [1/2]	111313,93	499862,60	7,50	39,80	37,68	30,98	40,81
46_C	Woning [2/2]	111307,30	499865,79	7,50	35,22	32,92	26,52	36,22
47_A	Woning [1/2]	111312,49	499859,63	1,50	35,81	33,82	26,90	36,82

Alle getoonde dB-waarden zijn A-gewogen

Rapport: Resultatentabel
Model: Tijdeljike Units - A8A9
LAeq totaalresultaten voor toetspunten
Groep: Noorderveenweg
Groepsreductie: Ja

Naam Toetspunt	Omschrijving	X	Y	Hoogte	Dag	Avond	Nacht	Lden
47_A	Woning [2/2]	111305,87	499862,82	1,50	28,53	26,46	19,69	29,54
47_B	Woning [1/2]	111312,49	499859,63	4,50	37,37	35,36	28,48	38,38
47_B	Woning [2/2]	111305,87	499862,82	4,50	30,21	28,10	21,38	31,22
47_C	Woning [1/2]	111312,49	499859,63	7,50	39,21	37,10	30,39	40,22
47_C	Woning [2/2]	111305,87	499862,82	7,50	34,07	31,70	25,44	35,08
48_A	Woning [1/2]	111304,69	499867,05	1,50	29,44	27,39	20,57	30,45
48_A	Woning [2/2]	111298,07	499870,24	1,50	39,67	37,21	31,08	40,67
48_B	Woning [1/2]	111304,69	499867,05	4,50	31,15	29,09	22,30	32,16
48_B	Woning [2/2]	111298,07	499870,24	4,50	40,57	38,18	31,94	41,58
48_C	Woning [1/2]	111304,69	499867,05	7,50	34,64	32,29	25,98	35,65
48_C	Woning [2/2]	111298,07	499870,24	7,50	41,69	39,32	33,05	42,70
49_A	Woning [1/2]	111303,26	499864,08	1,50	29,29	27,23	20,43	30,30
49_A	Woning [2/2]	111296,64	499867,26	1,50	39,20	36,74	30,62	40,21
49_B	Woning [1/2]	111303,26	499864,08	4,50	30,96	28,88	22,12	31,97
49_B	Woning [2/2]	111296,64	499867,26	4,50	40,08	37,69	31,46	41,09
49_C	Woning [1/2]	111303,26	499864,08	7,50	34,59	32,22	25,95	35,60
49_C	Woning [2/2]	111296,64	499867,26	7,50	41,17	38,79	32,54	42,18
5_A	Woning [1/2]	111345,98	499854,50	1,50	45,65	42,53	37,44	46,65
5_A	Woning [2/2]	111339,36	499857,69	1,50	24,41	21,62	16,02	25,41
5_B	Woning [1/2]	111345,98	499854,50	4,50	47,12	43,97	38,92	48,12
5_B	Woning [2/2]	111339,36	499857,69	4,50	26,99	24,15	18,63	27,99
5_C	Woning [1/2]	111345,98	499854,50	7,50	48,02	44,86	39,83	49,02
5_C	Woning [2/2]	111339,36	499857,69	7,50	34,04	31,25	25,65	35,04
50_A	Woning [1/3]	111285,49	499924,29	1,50	46,02	43,59	37,41	47,02
50_A	Woning [2/3]	111278,87	499927,48	1,50	42,97	40,90	34,12	43,98
50_A	Woning [3/3]	111282,94	499927,46	1,50	48,16	45,90	39,45	49,17
50_B	Woning [1/3]	111285,49	499924,29	4,50	47,24	44,85	38,61	48,25
50_B	Woning [2/3]	111278,87	499927,48	4,50	44,63	42,57	35,76	45,63
50_B	Woning [3/3]	111282,94	499927,46	4,50	49,44	47,23	40,69	50,45
50_C	Woning [1/3]	111285,49	499924,29	7,50	47,64	45,22	39,04	48,65
50_C	Woning [2/3]	111278,87	499927,48	7,50	45,01	42,92	36,17	46,02
50_C	Woning [3/3]	111282,94	499927,46	7,50	49,75	47,50	41,02	50,76
51_A	Woning [1/2]	111284,06	499921,32	1,50	45,50	43,07	36,90	46,51
51_A	Woning [2/2]	111277,44	499924,51	1,50	40,45	38,54	31,47	41,46
51_B	Woning [1/2]	111284,06	499921,32	4,50	46,77	44,38	38,14	47,78
51_B	Woning [2/2]	111277,44	499924,51	4,50	42,32	40,41	33,35	43,33
51_C	Woning [1/2]	111284,06	499921,32	7,50	47,19	44,77	38,59	48,20
51_C	Woning [2/2]	111277,44	499924,51	7,50	42,64	40,69	33,69	43,65
52_A	Woning [1/2]	111282,63	499918,35	1,50	45,01	42,55	36,43	46,02
52_A	Woning [2/2]	111276,01	499921,54	1,50	38,71	36,80	29,74	39,72
52_B	Woning [1/2]	111282,63	499918,35	4,50	46,28	43,88	37,66	47,29
52_B	Woning [2/2]	111276,01	499921,54	4,50	40,64	38,73	31,67	41,65
52_C	Woning [1/2]	111282,63	499918,35	7,50	46,75	44,30	38,15	47,75
52_C	Woning [2/2]	111276,01	499921,54	7,50	41,10	39,13	32,17	42,11
53_A	Woning [1/2]	111281,20	499915,37	1,50	44,60	42,10	36,03	45,60
53_A	Woning [2/2]	111274,58	499918,56	1,50	37,26	35,35	28,29	38,27
53_B	Woning [1/2]	111281,20	499915,37	4,50	45,88	43,45	37,28	46,89
53_B	Woning [2/2]	111274,58	499918,56	4,50	39,26	37,34	30,29	40,27
53_C	Woning [1/2]	111281,20	499915,37	7,50	46,39	43,92	37,81	47,40
53_C	Woning [2/2]	111274,58	499918,56	7,50	39,89	37,90	30,97	40,90
54_A	Woning [1/3]	111269,75	499891,59	1,50	39,72	37,24	31,15	40,73
54_A	Woning [2/3]	111265,68	499891,60	1,50	6,60	3,73	-1,75	7,60
54_A	Woning [3/3]	111263,12	499894,77	1,50	27,46	25,43	18,57	28,47
54_B	Woning [1/3]	111269,75	499891,59	4,50	40,99	38,56	32,39	42,00
54_B	Woning [2/3]	111265,68	499891,60	4,50	10,19	7,34	1,82	11,19
54_B	Woning [3/3]	111263,12	499894,77	4,50	29,25	27,22	20,38	30,26

Alle getoonde dB-waarden zijn A-gewogen

Rapport: Resultatentabel
Model: Tijdeljike Units - A8A9
LAeq totaalresultaten voor toetspunten
Groep: Noorderveenweg
Groepsreductie: Ja

Naam Toetspunt	Omschrijving	X	Y	Hoogte	Dag	Avond	Nacht	Lden
54_C	Woning [1/3]	111269,75	499891,59	7,50	42,16	39,75	33,55	43,17
54_C	Woning [2/3]	111265,68	499891,60	7,50	15,89	13,06	7,52	16,89
54_C	Woning [3/3]	111263,12	499894,77	7,50	32,89	30,65	24,15	33,89
55_A	Woning [1/3]	111276,26	499928,74	1,50	42,50	40,59	33,53	43,51
55_A	Woning [2/3]	111269,63	499931,93	1,50	44,06	41,87	35,30	45,07
55_A	Woning [3/3]	111273,70	499931,91	1,50	48,03	45,77	39,31	49,04
55_B	Woning [1/3]	111276,26	499928,74	4,50	44,22	42,30	35,25	45,23
55_B	Woning [2/3]	111269,63	499931,93	4,50	45,41	43,28	36,60	46,42
55_B	Woning [3/3]	111273,70	499931,91	4,50	49,29	47,09	40,53	50,30
55_C	Woning [1/3]	111276,26	499928,74	7,50	44,48	42,55	35,53	45,49
55_C	Woning [2/3]	111269,63	499931,93	7,50	45,73	43,58	36,94	46,74
55_C	Woning [3/3]	111273,70	499931,91	7,50	49,58	47,35	40,83	50,58
56_A	Woning [1/2]	111274,83	499925,77	1,50	40,60	38,70	31,63	41,61
56_A	Woning [2/2]	111268,20	499928,95	1,50	42,99	40,83	34,20	44,00
56_B	Woning [1/2]	111274,83	499925,77	4,50	42,45	40,55	33,48	43,46
56_B	Woning [2/2]	111268,20	499928,95	4,50	44,45	42,35	35,62	45,46
56_C	Woning [1/2]	111274,83	499925,77	7,50	42,71	40,78	33,76	43,72
56_C	Woning [2/2]	111268,20	499928,95	7,50	44,87	42,75	36,07	45,88
57_A	Woning [1/2]	111273,39	499922,79	1,50	38,86	36,96	29,89	39,87
57_A	Woning [2/2]	111266,77	499925,98	1,50	41,50	39,45	32,63	42,51
57_B	Woning [1/2]	111273,39	499922,79	4,50	40,79	38,89	31,82	41,80
57_B	Woning [2/2]	111266,77	499925,98	4,50	43,25	41,24	34,35	44,26
57_C	Woning [1/2]	111273,39	499922,79	7,50	41,16	39,21	32,22	42,17
57_C	Woning [2/2]	111266,77	499925,98	7,50	43,76	41,72	34,89	44,77
58_A	Woning [1/2]	111271,96	499919,82	1,50	37,22	35,31	28,25	38,23
58_A	Woning [2/2]	111265,34	499923,01	1,50	40,34	38,43	31,36	41,35
58_B	Woning [1/2]	111271,96	499919,82	4,50	39,24	37,32	30,27	40,25
58_B	Woning [2/2]	111265,34	499923,01	4,50	42,29	40,38	33,33	43,30
58_C	Woning [1/2]	111271,96	499919,82	7,50	39,81	37,82	30,90	40,82
58_C	Woning [2/2]	111265,34	499923,01	7,50	42,88	40,93	33,95	43,89
59_A	Woning [1/3]	111260,51	499896,03	1,50	28,65	26,69	19,72	29,66
59_A	Woning [2/3]	111256,44	499896,05	1,50	-5,83	-9,04	-14,00	-4,83
59_A	Woning [3/3]	111253,89	499899,22	1,50	34,67	32,76	25,69	35,68
59_B	Woning [1/3]	111260,51	499896,03	4,50	30,41	28,44	21,48	31,42
59_B	Woning [2/3]	111256,44	499896,05	4,50	-4,47	-7,71	-12,64	-3,47
59_B	Woning [3/3]	111253,89	499899,22	4,50	36,32	34,42	27,36	37,34
59_C	Woning [1/3]	111260,51	499896,03	7,50	33,12	31,02	24,29	34,13
59_C	Woning [2/3]	111256,44	499896,05	7,50	-4,11	-7,35	-12,28	-3,11
59_C	Woning [3/3]	111253,89	499899,22	7,50	37,71	35,77	28,76	38,72
6_A	Woning [1/2]	111344,55	499851,52	1,50	45,31	42,19	37,09	46,31
6_A	Woning [2/2]	111337,93	499854,71	1,50	24,37	21,57	15,98	25,37
6_B	Woning [1/2]	111344,55	499851,52	4,50	46,72	43,58	38,52	47,72
6_B	Woning [2/2]	111337,93	499854,71	4,50	26,91	24,06	18,55	27,91
6_C	Woning [1/2]	111344,55	499851,52	7,50	47,65	44,50	39,46	48,66
6_C	Woning [2/2]	111337,93	499854,71	7,50	33,95	31,15	25,57	34,96
60_A	Woning [1/2]	111279,77	499912,40	1,50	44,33	41,82	35,78	45,34
60_A	Woning [2/2]	111273,14	499915,59	1,50	35,83	33,91	26,87	36,84
60_B	Woning [1/2]	111279,77	499912,40	4,50	45,59	43,13	37,01	46,60
60_B	Woning [2/2]	111273,14	499915,59	4,50	37,90	35,99	28,94	38,91
60_C	Woning [1/2]	111279,77	499912,40	7,50	46,14	43,65	37,57	47,15
60_C	Woning [2/2]	111273,14	499915,59	7,50	38,75	36,74	29,86	39,76
61_A	Woning [1/2]	111278,34	499909,43	1,50	44,00	41,46	35,47	45,01
61_A	Woning [2/2]	111271,71	499912,61	1,50	34,56	32,63	25,60	35,57
61_B	Woning [1/2]	111278,34	499909,43	4,50	45,21	42,73	36,64	46,22
61_B	Woning [2/2]	111271,71	499912,61	4,50	36,67	34,75	27,72	37,68
61_C	Woning [1/2]	111278,34	499909,43	7,50	45,81	43,30	37,25	46,81

Alle getoonde dB-waarden zijn A-gewogen

Rapport: Resultatentabel
Model: Tijdeljike Units - A8A9
LAeq totaalresultaten voor toetspunten
Groep: Noorderveenweg
Groepsreductie: Ja

Naam Toetspunt	Omschrijving	X	Y	Hoogte	Dag	Avond	Nacht	Lden
61_C	Woning [2/2]	111271,71	499912,61	7,50	37,85	35,82	28,97	38,86
62_A	Woning [1/2]	111271,18	499894,56	1,50	40,42	37,95	31,84	41,43
62_A	Woning [2/2]	111264,56	499897,75	1,50	28,93	26,93	20,03	29,94
62_B	Woning [1/2]	111271,18	499894,56	4,50	41,71	39,28	33,11	42,72
62_B	Woning [2/2]	111264,56	499897,75	4,50	30,74	28,73	21,84	31,75
62_C	Woning [1/2]	111271,18	499894,56	7,50	42,81	40,39	34,21	43,82
62_C	Woning [2/2]	111264,56	499897,75	7,50	33,92	31,73	25,16	34,93
63_A	Woning [1/2]	111270,53	499916,85	1,50	35,99	34,07	27,03	37,00
63_A	Woning [2/2]	111263,91	499920,03	1,50	39,56	37,66	30,59	40,57
63_B	Woning [1/2]	111270,53	499916,85	4,50	38,13	36,21	29,16	39,14
63_B	Woning [2/2]	111263,91	499920,03	4,50	41,56	39,65	32,60	42,57
63_C	Woning [1/2]	111270,53	499916,85	7,50	38,80	36,81	29,90	39,81
63_C	Woning [2/2]	111263,91	499920,03	7,50	42,30	40,35	33,37	43,31
64_A	Woning [1/2]	111269,10	499913,87	1,50	34,83	32,91	25,86	35,84
64_A	Woning [2/2]	111262,48	499917,06	1,50	38,95	37,04	29,98	39,96
64_B	Woning [1/2]	111269,10	499913,87	4,50	36,98	35,06	28,01	37,99
64_B	Woning [2/2]	111262,48	499917,06	4,50	40,93	39,01	31,96	41,94
64_C	Woning [1/2]	111269,10	499913,87	7,50	37,80	35,80	28,89	38,81
64_C	Woning [2/2]	111262,48	499917,06	7,50	41,78	39,81	32,85	42,79
65_A	Woning [1/2]	111261,94	499899,01	1,50	29,05	27,07	20,15	30,07
65_A	Woning [2/2]	111255,32	499902,19	1,50	35,44	33,53	26,48	36,45
65_B	Woning [1/2]	111261,94	499899,01	4,50	30,85	28,87	21,94	31,86
65_B	Woning [2/2]	111255,32	499902,19	4,50	37,17	35,24	28,20	38,18
65_C	Woning [1/2]	111261,94	499899,01	7,50	33,63	31,49	24,84	34,64
65_C	Woning [2/2]	111255,32	499902,19	7,50	38,57	36,61	29,65	39,58
66_A	Woning [1/2]	111276,90	499906,45	1,50	43,65	41,10	35,12	44,66
66_A	Woning [2/2]	111270,28	499909,64	1,50	33,79	31,86	24,84	34,80
66_B	Woning [1/2]	111276,90	499906,45	4,50	44,80	42,30	36,24	45,81
66_B	Woning [2/2]	111270,28	499909,64	4,50	35,83	33,89	26,88	36,84
66_C	Woning [1/2]	111276,90	499906,45	7,50	45,47	42,95	36,92	46,48
66_C	Woning [2/2]	111270,28	499909,64	7,50	37,25	35,20	28,39	38,26
67_A	Woning [1/2]	111275,47	499903,48	1,50	42,99	40,43	34,47	44,00
67_A	Woning [2/2]	111268,85	499906,67	1,50	32,40	30,45	23,46	33,41
67_B	Woning [1/2]	111275,47	499903,48	4,50	44,16	41,65	35,62	45,17
67_B	Woning [2/2]	111268,85	499906,67	4,50	34,33	32,39	25,39	35,34
67_C	Woning [1/2]	111275,47	499903,48	7,50	44,93	42,41	36,40	45,94
67_C	Woning [2/2]	111268,85	499906,67	7,50	36,20	34,11	27,37	37,21
68_A	Woning [1/2]	111267,67	499910,90	1,50	33,05	31,12	24,09	34,06
68_A	Woning [2/2]	111261,05	499914,09	1,50	38,33	36,42	29,36	39,34
68_B	Woning [1/2]	111267,67	499910,90	4,50	35,15	33,22	26,19	36,16
68_B	Woning [2/2]	111261,05	499914,09	4,50	40,25	38,32	31,28	41,26
68_C	Woning [1/2]	111267,67	499910,90	7,50	36,37	34,36	27,48	37,38
68_C	Woning [2/2]	111261,05	499914,09	7,50	41,24	39,26	32,31	42,25
69_A	Woning [1/2]	111266,24	499907,93	1,50	32,15	30,22	23,20	33,16
69_A	Woning [2/2]	111259,61	499911,11	1,50	37,64	35,73	28,67	38,65
69_B	Woning [1/2]	111266,24	499907,93	4,50	34,17	32,24	25,21	35,18
69_B	Woning [2/2]	111259,61	499911,11	4,50	39,52	37,60	30,56	40,53
69_C	Woning [1/2]	111266,24	499907,93	7,50	35,64	33,61	26,75	36,65
69_C	Woning [2/2]	111259,61	499911,11	7,50	40,69	38,70	31,77	41,70
7_A	Woning [1/3]	111335,96	499833,68	1,50	43,57	40,50	35,33	44,57
7_A	Woning [2/3]	111331,89	499833,70	1,50	3,91	2,01	-5,07	4,92
7_A	Woning [3/3]	111329,34	499836,87	1,50	23,16	20,27	14,82	24,16
7_B	Woning [1/3]	111335,96	499833,68	4,50	44,75	41,67	36,52	45,75
7_B	Woning [2/3]	111331,89	499833,70	4,50	4,56	2,65	-4,41	5,57
7_B	Woning [3/3]	111329,34	499836,87	4,50	25,65	22,71	17,34	26,65
7_C	Woning [1/3]	111335,96	499833,68	7,50	45,63	42,53	37,41	46,63

Alle getoonde dB-waarden zijn A-gewogen

Rapport: Resultatentabel
Model: Tijdeljike Units - A8A9
LAeq totaalresultaten voor toetspunten
Groep: Noorderveenweg
Groepsreductie: Ja

Naam Toetspunt	Omschrijving	X	Y	Hoogte	Dag	Avond	Nacht	Lden
7_C	Woning [2/3]	111331,89	499833,70	7,50	4,62	2,70	-4,35	5,63
7_C	Woning [3/3]	111329,34	499836,87	7,50	32,60	29,69	24,27	33,60
70_A	Woning [1/2]	111274,04	499900,51	1,50	42,11	39,57	33,58	43,12
70_A	Woning [2/2]	111267,42	499903,69	1,50	31,52	29,56	22,58	32,53
70_B	Woning [1/2]	111274,04	499900,51	4,50	43,31	40,82	34,76	44,32
70_B	Woning [2/2]	111267,42	499903,69	4,50	33,37	31,41	24,44	34,38
70_C	Woning [1/2]	111274,04	499900,51	7,50	44,22	41,71	35,67	45,23
70_C	Woning [2/2]	111267,42	499903,69	7,50	35,55	33,43	26,73	36,56
71_A	Woning [1/2]	111272,61	499897,53	1,50	41,57	39,01	33,04	42,57
71_A	Woning [2/2]	111265,99	499900,72	1,50	29,27	27,27	20,37	30,28
71_B	Woning [1/2]	111272,61	499897,53	4,50	42,78	40,27	34,23	43,79
71_B	Woning [2/2]	111265,99	499900,72	4,50	31,14	29,14	22,24	32,15
71_C	Woning [1/2]	111272,61	499897,53	7,50	43,77	41,26	35,22	44,78
71_C	Woning [2/2]	111265,99	499900,72	7,50	34,29	32,10	25,53	35,30
72_A	Woning [1/2]	111264,81	499904,95	1,50	30,41	28,45	21,47	31,42
72_A	Woning [2/2]	111258,18	499908,14	1,50	36,82	34,90	27,85	37,83
72_B	Woning [1/2]	111264,81	499904,95	4,50	32,34	30,40	23,41	33,36
72_B	Woning [2/2]	111258,18	499908,14	4,50	38,66	36,73	29,71	39,67
72_C	Woning [1/2]	111264,81	499904,95	7,50	34,47	32,39	25,62	35,48
72_C	Woning [2/2]	111258,18	499908,14	7,50	40,00	38,00	31,09	41,01
73_A	Woning [1/2]	111263,37	499901,98	1,50	30,14	28,18	21,22	31,15
73_A	Woning [2/2]	111256,75	499905,17	1,50	36,20	34,28	27,23	37,21
73_B	Woning [1/2]	111263,37	499901,98	4,50	32,01	30,05	23,08	33,02
73_B	Woning [2/2]	111256,75	499905,17	4,50	38,00	36,06	29,04	39,01
73_C	Woning [1/2]	111263,37	499901,98	7,50	34,38	32,26	25,56	35,39
73_C	Woning [2/2]	111256,75	499905,17	7,50	39,45	37,45	30,55	40,46
74_A	Woning [1/3]	111260,59	499947,27	1,50	46,57	44,40	37,80	47,58
74_A	Woning [2/3]	111253,97	499950,46	1,50	45,00	43,10	36,01	46,01
74_A	Woning [3/3]	111258,04	499950,44	1,50	49,41	47,39	40,54	50,43
74_B	Woning [1/3]	111260,59	499947,27	4,50	47,61	45,46	38,82	48,62
74_B	Woning [2/3]	111253,97	499950,46	4,50	46,29	44,39	37,32	47,30
74_B	Woning [3/3]	111258,04	499950,44	4,50	50,43	48,42	41,55	51,44
74_C	Woning [1/3]	111260,59	499947,27	7,50	47,80	45,63	39,03	48,81
74_C	Woning [2/3]	111253,97	499950,46	7,50	46,40	44,49	37,43	47,41
74_C	Woning [3/3]	111258,04	499950,44	7,50	50,56	48,53	41,68	51,57
75_A	Woning [1/2]	111259,16	499944,29	1,50	46,41	44,11	37,72	47,42
75_A	Woning [2/2]	111252,54	499947,48	1,50	42,35	40,45	33,37	43,36
75_B	Woning [1/2]	111259,16	499944,29	4,50	47,47	45,22	38,75	48,48
75_B	Woning [2/2]	111252,54	499947,48	4,50	43,70	41,80	34,72	44,71
75_C	Woning [1/2]	111259,16	499944,29	7,50	47,70	45,41	39,00	48,71
75_C	Woning [2/2]	111252,54	499947,48	7,50	43,85	41,94	34,89	44,86
76_A	Woning [1/2]	111257,73	499941,32	1,50	45,63	43,35	36,92	46,64
76_A	Woning [2/2]	111251,11	499944,51	1,50	40,19	38,30	31,22	41,21
76_B	Woning [1/2]	111257,73	499941,32	4,50	46,80	44,58	38,05	47,81
76_B	Woning [2/2]	111251,11	499944,51	4,50	41,69	39,78	32,71	42,70
76_C	Woning [1/2]	111257,73	499941,32	7,50	47,03	44,79	38,30	48,04
76_C	Woning [2/2]	111251,11	499944,51	7,50	41,99	40,07	33,03	43,00
77_A	Woning [1/2]	111256,30	499938,35	1,50	44,51	42,28	35,76	45,51
77_A	Woning [2/2]	111249,68	499941,54	1,50	38,41	36,52	29,44	39,43
77_B	Woning [1/2]	111256,30	499938,35	4,50	45,79	43,63	37,01	46,80
77_B	Woning [2/2]	111249,68	499941,54	4,50	40,08	38,18	31,11	41,09
77_C	Woning [1/2]	111256,30	499938,35	7,50	46,10	43,90	37,33	47,10
77_C	Woning [2/2]	111249,68	499941,54	7,50	40,54	38,60	31,58	41,55
78_A	Woning [1/3]	111244,85	499914,56	1,50	36,71	34,79	27,74	37,72
78_A	Woning [2/3]	111240,78	499914,58	1,50	12,71	9,86	4,35	13,71
78_A	Woning [3/3]	111238,23	499917,75	1,50	27,70	25,74	18,77	28,71

Alle getoonde dB-waarden zijn A-gewogen

Rapport: Resultatentabel
Model: Tijdeljike Units - A8A9
LAeq totaalresultaten voor toetspunten
Groep: Noorderveenweg
Groepsreductie: Ja

Naam Toetspunt	Omschrijving	X	Y	Hoogte	Dag	Avond	Nacht	Lden
78_B	Woning [1/3]	111244,85	499914,56	4,50	38,54	36,62	29,59	39,55
78_B	Woning [2/3]	111240,78	499914,58	4,50	16,29	13,49	7,91	17,30
78_B	Woning [3/3]	111238,23	499917,75	4,50	29,73	27,77	20,81	30,74
78_C	Woning [1/3]	111244,85	499914,56	7,50	39,78	37,78	30,88	40,79
78_C	Woning [2/3]	111240,78	499914,58	7,50	23,13	20,37	14,72	24,13
78_C	Woning [3/3]	111238,23	499917,75	7,50	32,47	30,38	23,63	33,48
79_A	Woning [1/3]	111251,36	499951,71	1,50	44,78	42,88	35,80	45,79
79_A	Woning [2/3]	111244,74	499954,90	1,50	46,41	44,52	37,44	47,43
79_A	Woning [3/3]	111248,81	499954,88	1,50	49,62	47,61	40,72	50,63
79_B	Woning [1/3]	111251,36	499951,71	4,50	46,01	44,10	37,03	47,02
79_B	Woning [2/3]	111244,74	499954,90	4,50	47,52	45,61	38,54	48,53
79_B	Woning [3/3]	111248,81	499954,88	4,50	50,61	48,61	41,71	51,62
79_C	Woning [1/3]	111251,36	499951,71	7,50	46,16	44,25	37,19	47,17
79_C	Woning [2/3]	111244,74	499954,90	7,50	47,66	45,76	38,69	48,67
79_C	Woning [3/3]	111248,81	499954,88	7,50	50,72	48,71	41,82	51,73
8_A	Woning [1/2]	111342,47	499870,84	1,50	23,40	20,31	15,17	24,40
8_A	Woning [2/2]	111335,85	499874,02	1,50	41,12	38,87	32,41	42,13
8_B	Woning [1/2]	111342,47	499870,84	4,50	25,53	22,38	17,32	26,53
8_B	Woning [2/2]	111335,85	499874,02	4,50	42,57	40,35	33,83	43,58
8_C	Woning [1/2]	111342,47	499870,84	7,50	32,16	29,05	23,94	33,16
8_C	Woning [2/2]	111335,85	499874,02	7,50	43,56	41,32	34,84	44,57
80_A	Woning [1/2]	111249,93	499948,74	1,50	42,70	40,80	33,73	43,71
80_A	Woning [2/2]	111243,30	499951,93	1,50	45,63	43,72	36,65	46,64
80_B	Woning [1/2]	111249,93	499948,74	4,50	44,06	42,16	35,08	45,07
80_B	Woning [2/2]	111243,30	499951,93	4,50	46,89	44,99	37,92	47,90
80_C	Woning [1/2]	111249,93	499948,74	7,50	44,16	42,24	35,19	45,17
80_C	Woning [2/2]	111243,30	499951,93	7,50	47,07	45,17	38,10	48,08
81_A	Woning [1/2]	111248,49	499945,77	1,50	40,76	38,86	31,78	41,77
81_A	Woning [2/2]	111241,87	499948,95	1,50	44,96	43,06	35,99	45,97
81_B	Woning [1/2]	111248,49	499945,77	4,50	42,20	40,30	33,23	43,21
81_B	Woning [2/2]	111241,87	499948,95	4,50	46,32	44,41	37,34	47,33
81_C	Woning [1/2]	111248,49	499945,77	7,50	42,38	40,46	33,42	43,39
81_C	Woning [2/2]	111241,87	499948,95	7,50	46,54	44,63	37,56	47,55
82_A	Woning [1/2]	111247,06	499942,79	1,50	38,84	36,93	29,87	39,85
82_A	Woning [2/2]	111240,44	499945,98	1,50	44,40	42,50	35,42	45,41
82_B	Woning [1/2]	111247,06	499942,79	4,50	40,42	38,51	31,45	41,43
82_B	Woning [2/2]	111240,44	499945,98	4,50	45,80	43,89	36,82	46,81
82_C	Woning [1/2]	111247,06	499942,79	7,50	40,78	38,82	31,84	41,79
82_C	Woning [2/2]	111240,44	499945,98	7,50	46,05	44,15	37,08	47,06
83_A	Woning [1/3]	111235,61	499919,01	1,50	29,44	27,49	20,50	30,45
83_A	Woning [2/3]	111231,54	499919,02	1,50	11,96	9,23	3,52	12,96
83_A	Woning [3/3]	111228,99	499922,19	1,50	41,22	39,32	32,24	42,23
83_B	Woning [1/3]	111235,61	499919,01	4,50	31,38	29,44	22,44	32,39
83_B	Woning [2/3]	111231,54	499919,02	4,50	14,44	11,77	5,98	15,44
83_B	Woning [3/3]	111228,99	499922,19	4,50	42,29	40,39	33,32	43,30
83_C	Woning [1/3]	111235,61	499919,01	7,50	33,89	31,86	25,01	34,90
83_C	Woning [2/3]	111231,54	499919,02	7,50	19,70	17,09	11,21	20,71
83_C	Woning [3/3]	111228,99	499922,19	7,50	43,07	41,17	34,09	44,08
84_A	Woning [1/2]	111254,87	499935,37	1,50	42,35	40,35	33,46	43,36
84_A	Woning [2/2]	111248,25	499938,56	1,50	36,78	34,88	27,80	37,79
84_B	Woning [1/2]	111254,87	499935,37	4,50	44,06	42,08	35,15	45,07
84_B	Woning [2/2]	111248,25	499938,56	4,50	38,60	36,69	29,63	39,61
84_C	Woning [1/2]	111254,87	499935,37	7,50	44,48	42,46	35,60	45,49
84_C	Woning [2/2]	111248,25	499938,56	7,50	39,21	37,26	30,26	40,22
85_A	Woning [1/2]	111253,44	499932,40	1,50	41,12	39,20	32,15	42,13
85_A	Woning [2/2]	111246,81	499935,59	1,50	35,45	33,55	26,48	36,46

Alle getoonde dB-waarden zijn A-gewogen

Rapport: Resultatentabel
Model: Tijdeljike Units - A8A9
LAeq totaalresultaten voor toetspunten
Groep: Noorderveenweg
Groepsreductie: Ja

Naam Toetspunt	Omschrijving	X	Y	Hoogte	Dag	Avond	Nacht	Lden
85_B	Woning [1/2]	111253,44	499932,40	4,50	43,02	41,10	34,06	44,03
85_B	Woning [2/2]	111246,81	499935,59	4,50	37,41	35,51	28,45	38,43
85_C	Woning [1/2]	111253,44	499932,40	7,50	43,51	41,55	34,59	44,52
85_C	Woning [2/2]	111246,81	499935,59	7,50	38,19	36,23	29,25	39,20
86_A	Woning [1/2]	111246,28	499917,53	1,50	37,45	35,54	28,49	38,46
86_A	Woning [2/2]	111239,66	499920,72	1,50	29,29	27,35	20,35	30,30
86_B	Woning [1/2]	111246,28	499917,53	4,50	39,35	37,42	30,39	40,36
86_B	Woning [2/2]	111239,66	499920,72	4,50	31,36	29,41	22,41	32,37
86_C	Woning [1/2]	111246,28	499917,53	7,50	40,47	38,47	31,57	41,48
86_C	Woning [2/2]	111239,66	499920,72	7,50	33,62	31,56	24,76	34,63
87_A	Woning [1/2]	111245,63	499939,82	1,50	37,53	35,63	28,56	38,54
87_A	Woning [2/2]	111239,01	499943,01	1,50	43,84	41,93	34,86	44,85
87_B	Woning [1/2]	111245,63	499939,82	4,50	39,28	37,37	30,31	40,29
87_B	Woning [2/2]	111239,01	499943,01	4,50	45,29	43,39	36,32	46,30
87_C	Woning [1/2]	111245,63	499939,82	7,50	39,73	37,77	30,79	40,74
87_C	Woning [2/2]	111239,01	499943,01	7,50	45,60	43,69	36,62	46,61
88_A	Woning [1/2]	111244,20	499936,85	1,50	36,35	34,43	27,37	37,35
88_A	Woning [2/2]	111237,58	499940,03	1,50	43,39	41,48	34,41	44,40
88_B	Woning [1/2]	111244,20	499936,85	4,50	38,19	36,27	29,22	39,20
88_B	Woning [2/2]	111237,58	499940,03	4,50	44,83	42,92	35,85	45,84
88_C	Woning [1/2]	111244,20	499936,85	7,50	38,75	36,77	29,83	39,76
88_C	Woning [2/2]	111237,58	499940,03	7,50	45,18	43,27	36,20	46,19
89_A	Woning [1/2]	111237,04	499921,98	1,50	29,90	27,93	20,98	30,91
89_A	Woning [2/2]	111230,42	499925,17	1,50	41,55	39,64	32,57	42,56
89_B	Woning [1/2]	111237,04	499921,98	4,50	31,88	29,91	22,95	32,89
89_B	Woning [2/2]	111230,42	499925,17	4,50	42,67	40,76	33,69	43,68
89_C	Woning [1/2]	111237,04	499921,98	7,50	34,44	32,35	25,61	35,45
89_C	Woning [2/2]	111230,42	499925,17	7,50	43,38	41,48	34,41	44,39
9_A	Woning [1/2]	111341,04	499867,86	1,50	23,81	20,79	15,54	24,81
9_A	Woning [2/2]	111334,42	499871,05	1,50	41,49	39,05	32,89	42,50
9_B	Woning [1/2]	111341,04	499867,86	4,50	26,34	23,27	18,09	27,34
9_B	Woning [2/2]	111334,42	499871,05	4,50	42,97	40,54	34,36	43,97
9_C	Woning [1/2]	111341,04	499867,86	7,50	33,63	30,59	25,38	34,64
9_C	Woning [2/2]	111334,42	499871,05	7,50	44,15	41,70	35,55	45,15
90_A	Woning [1/2]	111252,01	499929,43	1,50	40,32	38,39	31,36	41,33
90_A	Woning [2/2]	111245,38	499932,62	1,50	34,53	32,63	25,57	35,55
90_B	Woning [1/2]	111252,01	499929,43	4,50	42,27	40,35	33,32	43,28
90_B	Woning [2/2]	111245,38	499932,62	4,50	36,64	34,72	27,67	37,65
90_C	Woning [1/2]	111252,01	499929,43	7,50	42,81	40,84	33,89	43,82
90_C	Woning [2/2]	111245,38	499932,62	7,50	37,52	35,56	28,59	38,53
91_A	Woning [1/2]	111250,57	499926,45	1,50	39,55	37,64	30,58	40,56
91_A	Woning [2/2]	111243,95	499929,64	1,50	32,93	31,02	23,97	33,94
91_B	Woning [1/2]	111250,57	499926,45	4,50	41,56	39,65	32,60	42,57
91_B	Woning [2/2]	111243,95	499929,64	4,50	35,14	33,22	26,18	36,15
91_C	Woning [1/2]	111250,57	499926,45	7,50	42,21	40,23	33,30	43,22
91_C	Woning [2/2]	111243,95	499929,64	7,50	36,28	34,29	27,36	37,29
92_A	Woning [1/2]	111242,77	499933,87	1,50	34,54	32,62	25,58	35,55
92_A	Woning [2/2]	111236,15	499937,06	1,50	42,98	41,07	34,00	43,99
92_B	Woning [1/2]	111242,77	499933,87	4,50	36,51	34,60	27,55	37,52
92_B	Woning [2/2]	111236,15	499937,06	4,50	44,38	42,48	35,41	45,39
92_C	Woning [1/2]	111242,77	499933,87	7,50	37,37	35,37	28,47	38,38
92_C	Woning [2/2]	111236,15	499937,06	7,50	44,78	42,88	35,81	45,79
93_A	Woning [1/2]	111241,34	499930,90	1,50	33,52	31,60	24,57	34,53
93_A	Woning [2/2]	111234,72	499934,09	1,50	42,56	40,66	33,59	43,57
93_B	Woning [1/2]	111241,34	499930,90	4,50	35,57	33,65	26,61	36,58
93_B	Woning [2/2]	111234,72	499934,09	4,50	43,93	42,03	34,96	44,94

Alle getoonde dB-waarden zijn A-gewogen

Rapport: Resultatentabel
Model: Tijdeljike Units - A8A9
LAeq totaalresultaten voor toetspunten
Groep: Noorderveenweg
Groepsreductie: Ja

Naam Toetspunt	Omschrijving	X	Y	Hoogte	Dag	Avond	Nacht	Lden
93_C	Woning [1/2]	111241,34	499930,90	7,50	36,59	34,59	27,69	37,60
93_C	Woning [2/2]	111234,72	499934,09	7,50	44,40	42,50	35,42	45,41
94_A	Woning [1/2]	111249,14	499923,48	1,50	38,79	36,88	29,81	39,80
94_A	Woning [2/2]	111242,52	499926,67	1,50	31,89	29,97	22,92	32,90
94_B	Woning [1/2]	111249,14	499923,48	4,50	40,79	38,87	31,83	41,80
94_B	Woning [2/2]	111242,52	499926,67	4,50	34,12	32,19	25,16	35,13
94_C	Woning [1/2]	111249,14	499923,48	7,50	41,57	39,59	32,66	42,58
94_C	Woning [2/2]	111242,52	499926,67	7,50	35,49	33,49	26,59	36,50
95_A	Woning [1/2]	111247,71	499920,51	1,50	38,01	36,10	29,05	39,02
95_A	Woning [2/2]	111241,09	499923,69	1,50	29,64	27,70	20,69	30,65
95_B	Woning [1/2]	111247,71	499920,51	4,50	39,98	38,06	31,02	40,99
95_B	Woning [2/2]	111241,09	499923,69	4,50	31,81	29,87	22,86	32,82
95_C	Woning [1/2]	111247,71	499920,51	7,50	40,92	38,93	32,01	41,93
95_C	Woning [2/2]	111241,09	499923,69	7,50	33,97	31,93	25,10	34,98
96_A	Woning [1/2]	111239,91	499927,93	1,50	31,37	29,42	22,42	32,38
96_A	Woning [2/2]	111233,28	499931,11	1,50	42,21	40,31	33,23	43,22
96_B	Woning [1/2]	111239,91	499927,93	4,50	33,54	31,60	24,59	34,55
96_B	Woning [2/2]	111233,28	499931,11	4,50	43,50	41,60	34,52	44,51
96_C	Woning [1/2]	111239,91	499927,93	7,50	35,35	33,30	26,47	36,35
96_C	Woning [2/2]	111233,28	499931,11	7,50	44,05	42,15	35,08	45,06
97_A	Woning [1/2]	111238,48	499924,95	1,50	31,01	29,08	22,07	32,03
97_A	Woning [2/2]	111231,85	499928,14	1,50	41,88	39,98	32,91	42,89
97_B	Woning [1/2]	111238,48	499924,95	4,50	33,11	31,17	24,16	34,12
97_B	Woning [2/2]	111231,85	499928,14	4,50	43,07	41,17	34,10	44,08
97_C	Woning [1/2]	111238,48	499924,95	7,50	35,11	33,08	26,23	36,12
97_C	Woning [2/2]	111231,85	499928,14	7,50	43,71	41,81	34,74	44,72

Alle getoonde dB-waarden zijn A-gewogen

Rapport: Resultatentabel
Model: Tijdeljike Units - A8A9
LAeq totaalresultaten voor toetspunten
Groep: Parkrijklaan
Groepsreductie: Ja

Naam Toetspunt	Omschrijving	X	Y	Hoogte	Dag	Avond	Nacht	Lden
1_A	Woning [1/2]	111351,71	499866,39	1,50	41,59	38,71	31,86	42,11
1_A	Woning [2/2]	111345,08	499869,58	1,50	4,92	2,00	-4,79	5,43
1_B	Woning [1/2]	111351,71	499866,39	4,50	43,02	40,13	33,29	43,53
1_B	Woning [2/2]	111345,08	499869,58	4,50	5,56	2,61	-4,12	6,08
1_C	Woning [1/2]	111351,71	499866,39	7,50	43,62	40,73	33,89	44,13
1_C	Woning [2/2]	111345,08	499869,58	7,50	11,00	8,06	1,31	11,51
10_A	Woning [1/2]	111339,61	499864,89	1,50	19,45	16,51	9,77	19,97
10_A	Woning [2/2]	111332,99	499868,08	1,50	31,52	28,64	21,79	32,04
10_B	Woning [1/2]	111339,61	499864,89	4,50	22,67	19,71	12,99	23,18
10_B	Woning [2/2]	111332,99	499868,08	4,50	32,92	30,03	23,18	33,43
10_C	Woning [1/2]	111339,61	499864,89	7,50	29,49	26,56	19,79	30,00
10_C	Woning [2/2]	111332,99	499868,08	7,50	34,13	31,24	24,39	34,64
11_A	Woning [1/2]	111338,18	499861,92	1,50	19,18	16,23	9,49	19,69
11_A	Woning [2/2]	111331,55	499865,10	1,50	33,25	30,37	23,52	33,77
11_B	Woning [1/2]	111338,18	499861,92	4,50	22,41	19,45	12,73	22,92
11_B	Woning [2/2]	111331,55	499865,10	4,50	34,61	31,71	24,87	35,12
11_C	Woning [1/2]	111338,18	499861,92	7,50	29,22	26,29	19,53	29,74
11_C	Woning [2/2]	111331,55	499865,10	7,50	35,76	32,86	26,02	36,27
12_A	Woning [1/2]	111336,75	499858,94	1,50	19,24	16,28	9,55	19,75
12_A	Woning [2/2]	111330,12	499862,13	1,50	33,77	30,89	24,03	34,28
12_B	Woning [1/2]	111336,75	499858,94	4,50	22,51	19,55	12,83	23,02
12_B	Woning [2/2]	111330,12	499862,13	4,50	35,08	32,19	25,35	35,59
12_C	Woning [1/2]	111336,75	499858,94	7,50	29,21	26,28	19,51	29,72
12_C	Woning [2/2]	111330,12	499862,13	7,50	36,19	33,29	26,45	36,70
13_A	Woning [1/2]	111335,31	499855,97	1,50	19,02	16,08	9,34	19,54
13_A	Woning [2/2]	111328,69	499859,16	1,50	33,52	30,63	23,78	34,03
13_B	Woning [1/2]	111335,31	499855,97	4,50	22,35	19,39	12,68	22,87
13_B	Woning [2/2]	111328,69	499859,16	4,50	34,75	31,87	25,02	35,27
13_C	Woning [1/2]	111335,31	499855,97	7,50	29,04	26,11	19,34	29,55
13_C	Woning [2/2]	111328,69	499859,16	7,50	35,83	32,95	26,11	36,35
14_A	Woning [1/3]	111326,73	499838,13	1,50	16,16	13,21	6,48	16,68
14_A	Woning [2/3]	111322,66	499838,15	1,50	--	--	--	--
14_A	Woning [3/3]	111320,10	499841,32	1,50	32,50	29,62	22,77	33,02
14_B	Woning [1/3]	111326,73	499838,13	4,50	19,54	16,58	9,86	20,05
14_B	Woning [2/3]	111322,66	499838,15	4,50	--	--	--	--
14_B	Woning [3/3]	111320,10	499841,32	4,50	33,12	30,24	23,40	33,64
14_C	Woning [1/3]	111326,73	499838,13	7,50	26,00	23,07	16,30	26,51
14_C	Woning [2/3]	111322,66	499838,15	7,50	--	--	--	--
14_C	Woning [3/3]	111320,10	499841,32	7,50	34,02	31,13	24,29	34,53
15_A	Woning [1/2]	111343,12	499848,55	1,50	39,42	36,53	29,68	39,93
15_A	Woning [2/2]	111336,50	499851,74	1,50	17,55	14,59	7,86	18,06
15_B	Woning [1/2]	111343,12	499848,55	4,50	40,35	37,46	30,62	40,86
15_B	Woning [2/2]	111336,50	499851,74	4,50	20,95	18,00	11,27	21,47
15_C	Woning [1/2]	111343,12	499848,55	7,50	41,19	38,30	31,46	41,70
15_C	Woning [2/2]	111336,50	499851,74	7,50	26,77	23,84	17,07	27,28
16_A	Woning [1/2]	111341,69	499845,58	1,50	39,11	36,22	29,37	39,62
16_A	Woning [2/2]	111335,06	499848,76	1,50	17,69	14,75	8,01	18,21
16_B	Woning [1/2]	111341,69	499845,58	4,50	40,03	37,13	30,29	40,54
16_B	Woning [2/2]	111335,06	499848,76	4,50	21,04	18,08	11,36	21,55
16_C	Woning [1/2]	111341,69	499845,58	7,50	40,86	37,96	31,12	41,37
16_C	Woning [2/2]	111335,06	499848,76	7,50	26,83	23,89	17,12	27,34
17_A	Woning [1/2]	111340,26	499842,60	1,50	38,79	35,91	29,06	39,31
17_A	Woning [2/2]	111333,63	499845,79	1,50	17,73	14,78	8,05	18,25
17_B	Woning [1/2]	111340,26	499842,60	4,50	39,70	36,81	29,97	40,21
17_B	Woning [2/2]	111333,63	499845,79	4,50	21,01	18,05	11,32	21,52
17_C	Woning [1/2]	111340,26	499842,60	7,50	40,51	37,61	30,78	41,02

Alle getoonde dB-waarden zijn A-gewogen

Rapport: Resultatentabel
Model: Tijdeljike Units - A8A9
LAeq totaalresultaten voor toetspunten
Groep: Parkrijklaan
Groepsreductie: Ja

Naam Toetspunt	Omschrijving	X	Y	Hoogte	Dag	Avond	Nacht	Lden
17_C	Woning [2/2]	111333,63	499845,79	7,50	26,81	23,88	17,11	27,32
18_A	Woning [1/2]	111333,88	499853,00	1,50	18,42	15,46	8,73	18,93
18_A	Woning [2/2]	111327,26	499856,18	1,50	33,33	30,44	23,58	33,84
18_B	Woning [1/2]	111333,88	499853,00	4,50	21,78	18,82	12,10	22,29
18_B	Woning [2/2]	111327,26	499856,18	4,50	34,43	31,53	24,69	34,94
18_C	Woning [1/2]	111333,88	499853,00	7,50	28,46	25,53	18,76	28,97
18_C	Woning [2/2]	111327,26	499856,18	7,50	35,48	32,58	25,74	35,99
19_A	Woning [1/2]	111332,45	499850,02	1,50	17,56	14,62	7,88	18,08
19_A	Woning [2/2]	111325,83	499853,21	1,50	33,55	30,66	23,81	34,06
19_B	Woning [1/2]	111332,45	499850,02	4,50	20,92	17,96	11,24	21,43
19_B	Woning [2/2]	111325,83	499853,21	4,50	34,43	31,54	24,70	34,94
19_C	Woning [1/2]	111332,45	499850,02	7,50	27,53	24,59	17,83	28,04
19_C	Woning [2/2]	111325,83	499853,21	7,50	35,41	32,52	25,68	35,92
2_A	Woning [1/2]	111350,28	499863,42	1,50	41,17	38,28	31,43	41,68
2_A	Woning [2/2]	111343,65	499866,61	1,50	10,81	7,88	1,10	11,32
2_B	Woning [1/2]	111350,28	499863,42	4,50	42,54	39,65	32,81	43,05
2_B	Woning [2/2]	111343,65	499866,61	4,50	13,55	10,60	3,86	14,06
2_C	Woning [1/2]	111350,28	499863,42	7,50	43,22	40,33	33,49	43,73
2_C	Woning [2/2]	111343,65	499866,61	7,50	20,37	17,43	10,67	20,88
20_A	Woning [1/2]	111331,02	499847,05	1,50	17,01	14,06	7,32	17,52
20_A	Woning [2/2]	111324,40	499850,24	1,50	33,44	30,55	23,70	33,95
20_B	Woning [1/2]	111331,02	499847,05	4,50	20,36	17,40	10,68	20,87
20_B	Woning [2/2]	111324,40	499850,24	4,50	34,22	31,33	24,49	34,73
20_C	Woning [1/2]	111331,02	499847,05	7,50	26,89	23,95	17,19	27,40
20_C	Woning [2/2]	111324,40	499850,24	7,50	35,17	32,28	25,44	35,68
21_A	Woning [1/3]	111325,38	499886,39	1,50	40,17	37,28	30,43	40,68
21_A	Woning [2/3]	111318,75	499889,58	1,50	27,96	25,08	18,22	28,47
21_A	Woning [3/3]	111322,82	499889,56	1,50	40,11	37,22	30,36	40,62
21_B	Woning [1/3]	111325,38	499886,39	4,50	41,34	38,45	31,60	41,85
21_B	Woning [2/3]	111318,75	499889,58	4,50	29,43	26,53	19,69	29,94
21_B	Woning [3/3]	111322,82	499889,56	4,50	41,26	38,37	31,52	41,77
21_C	Woning [1/3]	111325,38	499886,39	7,50	42,19	39,29	32,45	42,70
21_C	Woning [2/3]	111318,75	499889,58	7,50	30,72	27,84	21,00	31,24
21_C	Woning [3/3]	111322,82	499889,56	7,50	42,11	39,22	32,38	42,62
22_A	Woning [1/2]	111323,94	499883,42	1,50	39,94	37,06	30,20	40,45
22_A	Woning [2/2]	111317,32	499886,61	1,50	34,15	31,26	24,41	34,66
22_B	Woning [1/2]	111323,94	499883,42	4,50	41,06	38,16	31,32	41,57
22_B	Woning [2/2]	111317,32	499886,61	4,50	35,47	32,58	25,74	35,98
22_C	Woning [1/2]	111323,94	499883,42	7,50	41,90	39,00	32,16	42,41
22_C	Woning [2/2]	111317,32	499886,61	7,50	36,57	33,69	26,84	37,09
23_A	Woning [1/2]	111322,51	499880,44	1,50	39,51	36,62	29,76	40,02
23_A	Woning [2/2]	111315,89	499883,63	1,50	34,90	32,01	25,16	35,41
23_B	Woning [1/2]	111322,51	499880,44	4,50	40,62	37,73	30,89	41,13
23_B	Woning [2/2]	111315,89	499883,63	4,50	35,18	32,30	25,46	35,70
23_C	Woning [1/2]	111322,51	499880,44	7,50	41,49	38,60	31,76	42,00
23_C	Woning [2/2]	111315,89	499883,63	7,50	35,80	32,90	26,07	36,31
24_A	Woning [1/2]	111321,08	499877,47	1,50	39,28	36,40	29,54	39,79
24_A	Woning [2/2]	111314,46	499880,66	1,50	33,47	30,58	23,73	33,98
24_B	Woning [1/2]	111321,08	499877,47	4,50	40,34	37,45	30,61	40,85
24_B	Woning [2/2]	111314,46	499880,66	4,50	33,70	30,80	23,98	34,21
24_C	Woning [1/2]	111321,08	499877,47	7,50	41,21	38,31	31,47	41,72
24_C	Woning [2/2]	111314,46	499880,66	7,50	34,23	31,34	24,52	34,75
25_A	Woning [1/3]	111309,63	499853,68	1,50	33,33	30,44	23,59	33,84
25_A	Woning [2/3]	111305,56	499853,70	1,50	--	--	--	--
25_A	Woning [3/3]	111303,01	499856,87	1,50	15,93	12,98	6,24	16,44
25_B	Woning [1/3]	111309,63	499853,68	4,50	33,70	30,81	23,97	34,21

Alle getoonde dB-waarden zijn A-gewogen

Rapport: Resultatentabel
Model: Tijdeljike Units - A8A9
LAeq totaalresultaten voor toetspunten
Groep: Parkrijklaan
Groepsreductie: Ja

Naam Toetspunt	Omschrijving	X	Y	Hoogte	Dag	Avond	Nacht	Lden
25_B	Woning [2/3]	111305,56	499853,70	4,50	--	--	--	--
25_B	Woning [3/3]	111303,01	499856,87	4,50	18,84	15,89	9,17	19,36
25_C	Woning [1/3]	111309,63	499853,68	7,50	34,08	31,17	24,35	34,59
25_C	Woning [2/3]	111305,56	499853,70	7,50	--	--	--	--
25_C	Woning [3/3]	111303,01	499856,87	7,50	25,54	22,61	15,84	26,05
26_A	Woning [1/3]	111316,14	499890,84	1,50	39,37	36,48	29,63	39,88
26_A	Woning [2/3]	111309,52	499894,02	1,50	29,86	26,98	20,13	30,38
26_A	Woning [3/3]	111313,59	499894,01	1,50	39,93	37,04	30,18	40,44
26_B	Woning [1/3]	111316,14	499890,84	4,50	40,39	37,50	30,66	40,90
26_B	Woning [2/3]	111309,52	499894,02	4,50	30,12	27,24	20,39	30,64
26_B	Woning [3/3]	111313,59	499894,01	4,50	40,83	37,94	31,10	41,34
26_C	Woning [1/3]	111316,14	499890,84	7,50	41,24	38,34	31,51	41,75
26_C	Woning [2/3]	111309,52	499894,02	7,50	31,04	28,14	21,30	31,55
26_C	Woning [3/3]	111313,59	499894,01	7,50	41,63	38,73	31,89	42,14
27_A	Woning [1/2]	111314,71	499887,86	1,50	35,43	32,55	25,70	35,95
27_A	Woning [2/2]	111308,09	499891,05	1,50	30,48	27,59	20,73	30,99
27_B	Woning [1/2]	111314,71	499887,86	4,50	35,74	32,85	26,01	36,25
27_B	Woning [2/2]	111308,09	499891,05	4,50	30,76	27,86	21,02	31,27
27_C	Woning [1/2]	111314,71	499887,86	7,50	36,33	33,44	26,61	36,85
27_C	Woning [2/2]	111308,09	499891,05	7,50	31,64	28,76	21,92	32,16
28_A	Woning [1/2]	111313,28	499884,89	1,50	18,38	15,45	8,69	18,90
28_A	Woning [2/2]	111306,66	499888,08	1,50	31,06	28,17	21,31	31,57
28_B	Woning [1/2]	111313,28	499884,89	4,50	20,55	17,60	10,87	21,07
28_B	Woning [2/2]	111306,66	499888,08	4,50	31,36	28,47	21,63	31,87
28_C	Woning [1/2]	111313,28	499884,89	7,50	27,58	24,64	17,88	28,09
28_C	Woning [2/2]	111306,66	499888,08	7,50	32,22	29,32	22,49	32,73
29_A	Woning [1/2]	111311,85	499881,92	1,50	17,21	14,27	7,51	17,72
29_A	Woning [2/2]	111305,22	499885,10	1,50	31,52	28,64	21,79	32,04
29_B	Woning [1/2]	111311,85	499881,92	4,50	19,54	16,58	9,86	20,05
29_B	Woning [2/2]	111305,22	499885,10	4,50	31,81	28,92	22,07	32,32
29_C	Woning [1/2]	111311,85	499881,92	7,50	26,62	23,67	16,92	27,13
29_C	Woning [2/2]	111305,22	499885,10	7,50	32,60	29,72	22,88	33,12
3_A	Woning [1/2]	111348,84	499860,44	1,50	40,81	37,91	31,07	41,32
3_A	Woning [2/2]	111342,22	499863,63	1,50	14,49	11,56	4,80	15,01
3_B	Woning [1/2]	111348,84	499860,44	4,50	42,09	39,20	32,36	42,60
3_B	Woning [2/2]	111342,22	499863,63	4,50	17,89	14,94	8,21	18,41
3_C	Woning [1/2]	111348,84	499860,44	7,50	42,81	39,92	33,08	43,32
3_C	Woning [2/2]	111342,22	499863,63	7,50	24,46	21,53	14,76	24,97
30_A	Woning [1/3]	111300,40	499858,13	1,50	15,39	12,45	5,71	15,91
30_A	Woning [2/3]	111296,32	499858,15	1,50	--	--	--	--
30_A	Woning [3/3]	111293,77	499861,32	1,50	31,22	28,34	21,48	31,73
30_B	Woning [1/3]	111300,40	499858,13	4,50	18,14	15,17	8,46	18,65
30_B	Woning [2/3]	111296,32	499858,15	4,50	--	--	--	--
30_B	Woning [3/3]	111293,77	499861,32	4,50	31,51	28,62	21,77	32,02
30_C	Woning [1/3]	111300,40	499858,13	7,50	25,05	22,10	15,35	25,56
30_C	Woning [2/3]	111296,32	499858,15	7,50	--	--	--	--
30_C	Woning [3/3]	111293,77	499861,32	7,50	32,06	29,16	22,32	32,57
31_A	Woning [1/2]	111319,65	499874,50	1,50	38,35	35,46	28,61	38,86
31_A	Woning [2/2]	111313,03	499877,69	1,50	30,25	27,37	20,51	30,76
31_B	Woning [1/2]	111319,65	499874,50	4,50	39,27	36,37	29,53	39,78
31_B	Woning [2/2]	111313,03	499877,69	4,50	30,80	27,91	21,08	31,32
31_C	Woning [1/2]	111319,65	499874,50	7,50	40,06	37,17	30,34	40,58
31_C	Woning [2/2]	111313,03	499877,69	7,50	31,82	28,92	22,11	32,34
32_A	Woning [1/2]	111318,22	499871,52	1,50	37,77	34,89	28,04	38,29
32_A	Woning [2/2]	111311,60	499874,71	1,50	16,52	13,58	6,84	17,04
32_B	Woning [1/2]	111318,22	499871,52	4,50	38,59	35,70	28,86	39,10

Alle getoonde dB-waarden zijn A-gewogen

Rapport: Resultatentabel
Model: Tijdeljike Units - A8A9
LAeq totaalresultaten voor toetspunten
Groep: Parkrijklaan
Groepsreductie: Ja

Naam Toetspunt	Omschrijving	X	Y	Hoogte	Dag	Avond	Nacht	Lden
32_B	Woning [2/2]	111311,60	499874,71	4,50	19,49	16,53	9,80	20,00
32_C	Woning [1/2]	111318,22	499871,52	7,50	39,35	36,45	29,61	39,86
32_C	Woning [2/2]	111311,60	499874,71	7,50	26,48	23,56	16,78	27,00
33_A	Woning [1/2]	111311,06	499856,66	1,50	33,92	31,03	24,18	34,43
33_A	Woning [2/2]	111304,44	499859,84	1,50	16,08	13,13	6,39	16,59
33_B	Woning [1/2]	111311,06	499856,66	4,50	34,24	31,35	24,52	34,76
33_B	Woning [2/2]	111304,44	499859,84	4,50	18,96	16,00	9,27	19,47
33_C	Woning [1/2]	111311,06	499856,66	7,50	34,67	31,77	24,94	35,18
33_C	Woning [2/2]	111304,44	499859,84	7,50	25,67	22,73	15,96	26,18
34_A	Woning [1/2]	111310,41	499878,94	1,50	17,04	14,10	7,35	17,55
34_A	Woning [2/2]	111303,79	499882,13	1,50	31,66	28,77	21,92	32,17
34_B	Woning [1/2]	111310,41	499878,94	4,50	19,59	16,63	9,91	20,10
34_B	Woning [2/2]	111303,79	499882,13	4,50	31,94	29,05	22,20	32,45
34_C	Woning [1/2]	111310,41	499878,94	7,50	26,82	23,88	17,12	27,33
34_C	Woning [2/2]	111303,79	499882,13	7,50	32,71	29,83	22,99	33,23
35_A	Woning [1/2]	111308,98	499875,97	1,50	16,59	13,64	6,89	17,10
35_A	Woning [2/2]	111302,36	499879,16	1,50	32,16	29,27	22,41	32,67
35_B	Woning [1/2]	111308,98	499875,97	4,50	19,15	16,19	9,47	19,66
35_B	Woning [2/2]	111302,36	499879,16	4,50	32,41	29,51	22,67	32,92
35_C	Woning [1/2]	111308,98	499875,97	7,50	26,35	23,41	16,65	26,86
35_C	Woning [2/2]	111302,36	499879,16	7,50	33,10	30,20	23,37	33,61
36_A	Woning [1/2]	111301,83	499861,10	1,50	15,38	12,43	5,69	15,89
36_A	Woning [2/2]	111295,20	499864,29	1,50	31,80	28,92	22,06	32,31
36_B	Woning [1/2]	111301,83	499861,10	4,50	18,10	15,14	8,43	18,62
36_B	Woning [2/2]	111295,20	499864,29	4,50	32,12	29,23	22,39	32,63
36_C	Woning [1/2]	111301,83	499861,10	7,50	25,19	22,25	15,50	25,70
36_C	Woning [2/2]	111295,20	499864,29	7,50	32,68	29,79	22,95	33,19
37_A	Woning [1/8]	111347,40	499877,73	1,50	41,99	39,10	32,25	42,50
37_A	Woning [2/8]	111344,70	499879,03	1,50	41,71	38,82	31,97	42,22
37_A	Woning [3/8]	111350,10	499876,43	1,50	42,16	39,27	32,42	42,67
37_A	Woning [4/8]	111341,99	499880,33	1,50	41,42	38,53	31,68	41,93
37_A	Woning [5/8]	111352,81	499875,13	1,50	42,47	39,58	32,73	42,98
37_A	Woning [6/8]	111353,85	499870,85	1,50	42,21	39,33	32,48	42,73
37_A	Woning [7/8]	111344,45	499871,60	1,50	12,81	9,86	3,13	13,33
37_A	Woning [8/8]	111338,00	499878,48	1,50	24,21	21,32	14,47	24,72
37_B	Woning [1/8]	111347,40	499877,73	4,50	43,58	40,69	33,84	44,09
37_B	Woning [2/8]	111344,70	499879,03	4,50	43,29	40,39	33,55	43,80
37_B	Woning [3/8]	111350,10	499876,43	4,50	43,78	40,88	34,04	44,29
37_B	Woning [4/8]	111341,99	499880,33	4,50	42,98	40,10	33,26	43,50
37_B	Woning [5/8]	111352,81	499875,13	4,50	44,07	41,18	34,34	44,58
37_B	Woning [6/8]	111353,85	499870,85	4,50	43,75	40,87	34,02	44,27
37_B	Woning [7/8]	111344,45	499871,60	4,50	15,75	12,79	6,08	16,27
37_B	Woning [8/8]	111338,00	499878,48	4,50	24,41	21,53	14,68	24,93
37_C	Woning [1/8]	111347,40	499877,73	7,50	44,15	41,26	34,42	44,66
37_C	Woning [2/8]	111344,70	499879,03	7,50	43,89	41,00	34,16	44,40
37_C	Woning [3/8]	111350,10	499876,43	7,50	44,33	41,43	34,59	44,84
37_C	Woning [4/8]	111341,99	499880,33	7,50	43,65	40,76	33,92	44,16
37_C	Woning [5/8]	111352,81	499875,13	7,50	44,58	41,69	34,85	45,09
37_C	Woning [6/8]	111353,85	499870,85	7,50	44,30	41,41	34,57	44,81
37_C	Woning [7/8]	111344,45	499871,60	7,50	23,18	20,24	13,48	23,69
37_C	Woning [8/8]	111338,00	499878,48	7,50	24,94	22,05	15,21	25,45
38_A	Woning [1/2]	111338,82	499839,63	1,50	38,50	35,62	28,77	39,02
38_A	Woning [2/2]	111332,20	499842,82	1,50	17,74	14,79	8,05	18,25
38_B	Woning [1/2]	111338,82	499839,63	4,50	39,40	36,51	29,66	39,91
38_B	Woning [2/2]	111332,20	499842,82	4,50	21,02	18,06	11,33	21,53
38_C	Woning [1/2]	111338,82	499839,63	7,50	40,18	37,28	30,44	40,69

Alle getoonde dB-waarden zijn A-gewogen

Rapport: Resultatentabel
Model: Tijdeljike Units - A8A9
LAeq totaalresultaten voor toetspunten
Groep: Parkrijklaan
Groepsreductie: Ja

Naam Toetspunt	Omschrijving	X	Y	Hoogte	Dag	Avond	Nacht	Lden
38_C	Woning [2/2]	111332,20	499842,82	7,50	26,85	23,92	17,16	27,37
39_A	Woning [1/2]	111337,39	499836,66	1,50	38,25	35,37	28,52	38,77
39_A	Woning [2/2]	111330,77	499839,84	1,50	17,67	14,72	7,99	18,19
39_B	Woning [1/2]	111337,39	499836,66	4,50	39,13	36,24	29,40	39,64
39_B	Woning [2/2]	111330,77	499839,84	4,50	20,90	17,94	11,22	21,41
39_C	Woning [1/2]	111337,39	499836,66	7,50	39,88	36,98	30,14	40,39
39_C	Woning [2/2]	111330,77	499839,84	7,50	26,74	23,81	17,04	27,25
4_A	Woning [1/2]	111347,41	499857,47	1,50	40,52	37,63	30,78	41,03
4_A	Woning [2/2]	111340,79	499860,66	1,50	16,35	13,41	6,66	16,86
4_B	Woning [1/2]	111347,41	499857,47	4,50	41,65	38,75	31,92	42,16
4_B	Woning [2/2]	111340,79	499860,66	4,50	19,74	16,78	10,05	20,25
4_C	Woning [1/2]	111347,41	499857,47	7,50	42,41	39,53	32,69	42,93
4_C	Woning [2/2]	111340,79	499860,66	7,50	26,14	23,20	16,44	26,65
40_A	Woning [1/2]	111329,59	499844,08	1,50	16,41	13,45	6,72	16,92
40_A	Woning [2/2]	111322,97	499847,26	1,50	33,05	30,16	23,30	33,56
40_B	Woning [1/2]	111329,59	499844,08	4,50	19,79	16,84	10,12	20,31
40_B	Woning [2/2]	111322,97	499847,26	4,50	33,77	30,88	24,03	34,28
40_C	Woning [1/2]	111329,59	499844,08	7,50	26,32	23,38	16,62	26,83
40_C	Woning [2/2]	111322,97	499847,26	7,50	34,71	31,82	24,98	35,22
41_A	Woning [1/2]	111328,16	499841,10	1,50	16,22	13,27	6,54	16,74
41_A	Woning [2/2]	111321,53	499844,29	1,50	32,87	29,98	23,13	33,38
41_B	Woning [1/2]	111328,16	499841,10	4,50	19,60	16,65	9,92	20,12
41_B	Woning [2/2]	111321,53	499844,29	4,50	33,57	30,67	23,83	34,08
41_C	Woning [1/2]	111328,16	499841,10	7,50	26,13	23,19	16,43	26,64
41_C	Woning [2/2]	111321,53	499844,29	7,50	34,49	31,60	24,76	35,00
42_A	Woning [1/2]	111316,79	499868,55	1,50	37,28	34,39	27,54	37,79
42_A	Woning [2/2]	111310,17	499871,74	1,50	16,46	13,51	6,77	16,97
42_B	Woning [1/2]	111316,79	499868,55	4,50	38,04	35,15	28,31	38,55
42_B	Woning [2/2]	111310,17	499871,74	4,50	19,44	16,47	9,75	19,95
42_C	Woning [1/2]	111316,79	499868,55	7,50	38,73	35,84	29,00	39,24
42_C	Woning [2/2]	111310,17	499871,74	7,50	26,45	23,52	16,75	26,96
43_A	Woning [1/2]	111315,36	499865,58	1,50	36,49	33,60	26,75	37,00
43_A	Woning [2/2]	111308,73	499868,77	1,50	16,39	13,44	6,70	16,90
43_B	Woning [1/2]	111315,36	499865,58	4,50	37,12	34,22	27,39	37,63
43_B	Woning [2/2]	111308,73	499868,77	4,50	19,36	16,40	9,68	19,87
43_C	Woning [1/2]	111315,36	499865,58	7,50	37,68	34,78	27,95	38,19
43_C	Woning [2/2]	111308,73	499868,77	7,50	26,10	23,17	16,40	26,61
44_A	Woning [1/2]	111307,55	499873,00	1,50	17,11	14,17	7,42	17,62
44_A	Woning [2/2]	111300,93	499876,18	1,50	32,29	29,40	22,54	32,80
44_B	Woning [1/2]	111307,55	499873,00	4,50	19,75	16,78	10,07	20,26
44_B	Woning [2/2]	111300,93	499876,18	4,50	32,54	29,64	22,80	33,05
44_C	Woning [1/2]	111307,55	499873,00	7,50	26,90	23,97	17,21	27,42
44_C	Woning [2/2]	111300,93	499876,18	7,50	33,20	30,31	23,47	33,71
45_A	Woning [1/2]	111306,12	499870,02	1,50	17,28	14,34	7,60	17,80
45_A	Woning [2/2]	111299,50	499873,21	1,50	32,40	29,51	22,65	32,91
45_B	Woning [1/2]	111306,12	499870,02	4,50	19,95	16,99	10,27	20,46
45_B	Woning [2/2]	111299,50	499873,21	4,50	32,67	29,78	22,94	33,18
45_C	Woning [1/2]	111306,12	499870,02	7,50	27,15	24,22	17,46	27,67
45_C	Woning [2/2]	111299,50	499873,21	7,50	33,30	30,40	23,57	33,81
46_A	Woning [1/2]	111313,93	499862,60	1,50	34,89	32,01	25,16	35,41
46_A	Woning [2/2]	111307,30	499865,79	1,50	16,33	13,39	6,65	16,85
46_B	Woning [1/2]	111313,93	499862,60	4,50	35,36	32,47	25,64	35,88
46_B	Woning [2/2]	111307,30	499865,79	4,50	19,30	16,35	9,62	19,82
46_C	Woning [1/2]	111313,93	499862,60	7,50	35,87	32,98	26,15	36,39
46_C	Woning [2/2]	111307,30	499865,79	7,50	26,06	23,12	16,35	26,57
47_A	Woning [1/2]	111312,49	499859,63	1,50	34,45	31,57	24,72	34,97

Alle getoonde dB-waarden zijn A-gewogen

Rapport: Resultatentabel
Model: Tijdeljike Units - A8A9
LAeq totaalresultaten voor toetspunten
Groep: Parkrijklaan
Groepsreductie: Ja

Naam Toetspunt	Omschrijving	X	Y	Hoogte	Dag	Avond	Nacht	Lden
47_A	Woning [2/2]	111305,87	499862,82	1,50	16,24	13,30	6,56	16,76
47_B	Woning [1/2]	111312,49	499859,63	4,50	34,85	31,95	25,12	35,36
47_B	Woning [2/2]	111305,87	499862,82	4,50	19,06	16,10	9,38	19,57
47_C	Woning [1/2]	111312,49	499859,63	7,50	35,31	32,41	25,59	35,82
47_C	Woning [2/2]	111305,87	499862,82	7,50	25,88	22,95	16,17	26,39
48_A	Woning [1/2]	111304,69	499867,05	1,50	16,80	13,86	7,11	17,31
48_A	Woning [2/2]	111298,07	499870,24	1,50	32,47	29,59	22,73	32,98
48_B	Woning [1/2]	111304,69	499867,05	4,50	19,40	16,43	9,72	19,91
48_B	Woning [2/2]	111298,07	499870,24	4,50	32,78	29,88	23,04	33,29
48_C	Woning [1/2]	111304,69	499867,05	7,50	26,67	23,73	16,97	27,18
48_C	Woning [2/2]	111298,07	499870,24	7,50	33,37	30,47	23,63	33,88
49_A	Woning [1/2]	111303,26	499864,08	1,50	16,06	13,12	6,37	16,57
49_A	Woning [2/2]	111296,64	499867,26	1,50	32,38	29,50	22,65	32,90
49_B	Woning [1/2]	111303,26	499864,08	4,50	18,70	15,73	9,02	19,21
49_B	Woning [2/2]	111296,64	499867,26	4,50	32,69	29,81	22,97	33,21
49_C	Woning [1/2]	111303,26	499864,08	7,50	25,95	23,01	16,25	26,46
49_C	Woning [2/2]	111296,64	499867,26	7,50	33,28	30,38	23,55	33,79
5_A	Woning [1/2]	111345,98	499854,50	1,50	40,18	37,29	30,44	40,69
5_A	Woning [2/2]	111339,36	499857,69	1,50	17,29	14,34	7,60	17,80
5_B	Woning [1/2]	111345,98	499854,50	4,50	41,25	38,35	31,51	41,76
5_B	Woning [2/2]	111339,36	499857,69	4,50	20,74	17,78	11,05	21,25
5_C	Woning [1/2]	111345,98	499854,50	7,50	42,03	39,13	32,30	42,54
5_C	Woning [2/2]	111339,36	499857,69	7,50	26,96	24,03	17,26	27,47
50_A	Woning [1/3]	111285,49	499924,29	1,50	37,02	34,13	27,28	37,53
50_A	Woning [2/3]	111278,87	499927,48	1,50	29,93	27,05	20,19	30,44
50_A	Woning [3/3]	111282,94	499927,46	1,50	37,35	34,46	27,61	37,86
50_B	Woning [1/3]	111285,49	499924,29	4,50	37,76	34,87	28,02	38,27
50_B	Woning [2/3]	111278,87	499927,48	4,50	30,92	28,03	21,19	31,43
50_B	Woning [3/3]	111282,94	499927,46	4,50	38,03	35,15	28,30	38,55
50_C	Woning [1/3]	111285,49	499924,29	7,50	38,59	35,69	28,86	39,10
50_C	Woning [2/3]	111278,87	499927,48	7,50	31,88	28,98	22,14	32,39
50_C	Woning [3/3]	111282,94	499927,46	7,50	38,97	36,07	29,23	39,48
51_A	Woning [1/2]	111284,06	499921,32	1,50	36,75	33,87	27,01	37,26
51_A	Woning [2/2]	111277,44	499924,51	1,50	30,43	27,54	20,70	30,94
51_B	Woning [1/2]	111284,06	499921,32	4,50	37,47	34,57	27,73	37,98
51_B	Woning [2/2]	111277,44	499924,51	4,50	30,79	27,89	21,06	31,30
51_C	Woning [1/2]	111284,06	499921,32	7,50	38,30	35,40	28,56	38,81
51_C	Woning [2/2]	111277,44	499924,51	7,50	31,76	28,86	22,04	32,27
52_A	Woning [1/2]	111282,63	499918,35	1,50	36,58	33,70	26,85	37,10
52_A	Woning [2/2]	111276,01	499921,54	1,50	19,51	16,57	9,82	20,02
52_B	Woning [1/2]	111282,63	499918,35	4,50	37,25	34,36	27,52	37,76
52_B	Woning [2/2]	111276,01	499921,54	4,50	21,61	18,66	11,92	22,12
52_C	Woning [1/2]	111282,63	499918,35	7,50	38,07	35,18	28,35	38,59
52_C	Woning [2/2]	111276,01	499921,54	7,50	25,90	22,97	16,20	26,41
53_A	Woning [1/2]	111281,20	499915,37	1,50	37,37	34,48	27,62	37,88
53_A	Woning [2/2]	111274,58	499918,56	1,50	15,70	12,75	6,00	16,21
53_B	Woning [1/2]	111281,20	499915,37	4,50	37,94	35,05	28,20	38,45
53_B	Woning [2/2]	111274,58	499918,56	4,50	18,03	15,06	8,35	18,54
53_C	Woning [1/2]	111281,20	499915,37	7,50	38,53	35,64	28,80	39,04
53_C	Woning [2/2]	111274,58	499918,56	7,50	25,32	22,39	15,62	25,83
54_A	Woning [1/3]	111269,75	499891,59	1,50	36,24	33,36	26,50	36,75
54_A	Woning [2/3]	111265,68	499891,60	1,50	-1,46	-4,40	-11,15	-0,95
54_A	Woning [3/3]	111263,12	499894,77	1,50	16,88	13,93	7,18	17,39
54_B	Woning [1/3]	111269,75	499891,59	4,50	36,69	33,80	26,96	37,20
54_B	Woning [2/3]	111265,68	499891,60	4,50	0,27	-2,69	-9,41	0,78
54_B	Woning [3/3]	111263,12	499894,77	4,50	19,10	16,14	9,42	19,61

Alle getoonde dB-waarden zijn A-gewogen

Rapport: Resultatentabel
Model: Tijdeljike Units - A8A9
LAeq totaalresultaten voor toetspunten
Groep: Parkrijklaan
Groepsreductie: Ja

Naam Toetspunt	Omschrijving	X	Y	Hoogte	Dag	Avond	Nacht	Lden
54_C	Woning [1/3]	111269,75	499891,59	7,50	37,44	34,55	27,71	37,95
54_C	Woning [2/3]	111265,68	499891,60	7,50	1,21	-1,75	-8,47	1,72
54_C	Woning [3/3]	111263,12	499894,77	7,50	25,68	22,74	15,99	26,19
55_A	Woning [1/3]	111276,26	499928,74	1,50	33,88	30,99	24,15	34,39
55_A	Woning [2/3]	111269,63	499931,93	1,50	32,71	29,82	22,96	33,22
55_A	Woning [3/3]	111273,70	499931,91	1,50	37,40	34,51	27,66	37,91
55_B	Woning [1/3]	111276,26	499928,74	4,50	33,91	31,01	24,18	34,42
55_B	Woning [2/3]	111269,63	499931,93	4,50	32,87	29,97	23,13	33,38
55_B	Woning [3/3]	111273,70	499931,91	4,50	37,85	34,95	28,11	38,36
55_C	Woning [1/3]	111276,26	499928,74	7,50	34,72	31,82	24,99	35,23
55_C	Woning [2/3]	111269,63	499931,93	7,50	33,41	30,53	23,69	33,93
55_C	Woning [3/3]	111273,70	499931,91	7,50	38,56	35,66	28,82	39,07
56_A	Woning [1/2]	111274,83	499925,77	1,50	16,07	13,13	6,36	16,58
56_A	Woning [2/2]	111268,20	499928,95	1,50	33,24	30,36	23,50	33,75
56_B	Woning [1/2]	111274,83	499925,77	4,50	17,60	14,64	7,93	18,12
56_B	Woning [2/2]	111268,20	499928,95	4,50	33,46	30,57	23,73	33,97
56_C	Woning [1/2]	111274,83	499925,77	7,50	24,80	21,85	15,11	25,31
56_C	Woning [2/2]	111268,20	499928,95	7,50	33,94	31,05	24,21	34,45
57_A	Woning [1/2]	111273,39	499922,79	1,50	16,13	13,20	6,43	16,64
57_A	Woning [2/2]	111266,77	499925,98	1,50	32,72	29,84	22,99	33,24
57_B	Woning [1/2]	111273,39	499922,79	4,50	17,68	14,71	8,00	18,19
57_B	Woning [2/2]	111266,77	499925,98	4,50	33,01	30,12	23,28	33,52
57_C	Woning [1/2]	111273,39	499922,79	7,50	24,99	22,05	15,30	25,50
57_C	Woning [2/2]	111266,77	499925,98	7,50	33,51	30,62	23,78	34,02
58_A	Woning [1/2]	111271,96	499919,82	1,50	15,69	12,76	5,99	16,20
58_A	Woning [2/2]	111265,34	499923,01	1,50	31,58	28,70	21,85	32,10
58_B	Woning [1/2]	111271,96	499919,82	4,50	17,25	14,29	7,57	17,76
58_B	Woning [2/2]	111265,34	499923,01	4,50	31,94	29,05	22,21	32,45
58_C	Woning [1/2]	111271,96	499919,82	7,50	24,25	21,30	14,56	24,76
58_C	Woning [2/2]	111265,34	499923,01	7,50	32,49	29,59	22,76	33,00
59_A	Woning [1/3]	111260,51	499896,03	1,50	13,87	10,94	4,17	14,38
59_A	Woning [2/3]	111256,44	499896,05	1,50	0,71	-2,26	-8,97	1,22
59_A	Woning [3/3]	111253,89	499899,22	1,50	19,87	16,93	10,19	20,39
59_B	Woning [1/3]	111260,51	499896,03	4,50	15,62	12,66	5,95	16,14
59_B	Woning [2/3]	111256,44	499896,05	4,50	2,21	-0,79	-7,45	2,72
59_B	Woning [3/3]	111253,89	499899,22	4,50	22,41	19,47	12,73	22,93
59_C	Woning [1/3]	111260,51	499896,03	7,50	22,84	19,90	13,15	23,35
59_C	Woning [2/3]	111256,44	499896,05	7,50	2,63	-0,38	-7,02	3,14
59_C	Woning [3/3]	111253,89	499899,22	7,50	25,75	22,82	16,05	26,26
6_A	Woning [1/2]	111344,55	499851,52	1,50	39,74	36,86	30,01	40,26
6_A	Woning [2/2]	111337,93	499854,71	1,50	17,46	14,51	7,77	17,97
6_B	Woning [1/2]	111344,55	499851,52	4,50	40,75	37,85	31,01	41,26
6_B	Woning [2/2]	111337,93	499854,71	4,50	20,90	17,94	11,21	21,41
6_C	Woning [1/2]	111344,55	499851,52	7,50	41,57	38,68	31,84	42,08
6_C	Woning [2/2]	111337,93	499854,71	7,50	26,96	24,03	17,27	27,48
60_A	Woning [1/2]	111279,77	499912,40	1,50	36,44	33,56	26,71	36,96
60_A	Woning [2/2]	111273,14	499915,59	1,50	15,83	12,89	6,14	16,34
60_B	Woning [1/2]	111279,77	499912,40	4,50	37,10	34,21	27,37	37,61
60_B	Woning [2/2]	111273,14	499915,59	4,50	18,10	15,13	8,42	18,61
60_C	Woning [1/2]	111279,77	499912,40	7,50	37,82	34,93	28,09	38,33
60_C	Woning [2/2]	111273,14	499915,59	7,50	25,28	22,35	15,58	25,79
61_A	Woning [1/2]	111278,34	499909,43	1,50	36,10	33,21	26,36	36,61
61_A	Woning [2/2]	111271,71	499912,61	1,50	15,88	12,93	6,19	16,39
61_B	Woning [1/2]	111278,34	499909,43	4,50	36,80	33,91	27,07	37,31
61_B	Woning [2/2]	111271,71	499912,61	4,50	18,10	15,14	8,43	18,62
61_C	Woning [1/2]	111278,34	499909,43	7,50	37,52	34,62	27,78	38,03

Alle getoonde dB-waarden zijn A-gewogen

Rapport: Resultatentabel
Model: Tijdeljike Units - A8A9
LAeq totaalresultaten voor toetspunten
Groep: Parkrijklaan
Groepsreductie: Ja

Naam Toetspunt	Omschrijving	X	Y	Hoogte	Dag	Avond	Nacht	Lden
61_C	Woning [2/2]	111271,71	499912,61	7,50	25,20	22,27	15,50	25,71
62_A	Woning [1/2]	111271,18	499894,56	1,50	37,16	34,27	27,42	37,67
62_A	Woning [2/2]	111264,56	499897,75	1,50	16,84	13,90	7,15	17,35
62_B	Woning [1/2]	111271,18	499894,56	4,50	37,61	34,72	27,88	38,12
62_B	Woning [2/2]	111264,56	499897,75	4,50	19,09	16,12	9,41	19,60
62_C	Woning [1/2]	111271,18	499894,56	7,50	37,93	35,03	28,20	38,44
62_C	Woning [2/2]	111264,56	499897,75	7,50	26,13	23,19	16,45	26,65
63_A	Woning [1/2]	111270,53	499916,85	1,50	15,01	12,08	5,31	15,52
63_A	Woning [2/2]	111263,91	499920,03	1,50	30,54	27,66	20,81	31,06
63_B	Woning [1/2]	111270,53	499916,85	4,50	16,61	13,65	6,94	17,13
63_B	Woning [2/2]	111263,91	499920,03	4,50	30,93	28,03	21,20	31,44
63_C	Woning [1/2]	111270,53	499916,85	7,50	23,78	20,83	14,09	24,29
63_C	Woning [2/2]	111263,91	499920,03	7,50	32,13	29,23	22,40	32,64
64_A	Woning [1/2]	111269,10	499913,87	1,50	14,43	11,49	4,73	14,94
64_A	Woning [2/2]	111262,48	499917,06	1,50	29,53	26,64	19,79	30,04
64_B	Woning [1/2]	111269,10	499913,87	4,50	16,05	13,10	6,38	16,57
64_B	Woning [2/2]	111262,48	499917,06	4,50	30,01	27,11	20,28	30,52
64_C	Woning [1/2]	111269,10	499913,87	7,50	23,21	20,27	13,52	23,72
64_C	Woning [2/2]	111262,48	499917,06	7,50	31,30	28,39	21,57	31,81
65_A	Woning [1/2]	111261,94	499899,01	1,50	14,27	11,33	4,57	14,78
65_A	Woning [2/2]	111255,32	499902,19	1,50	20,18	17,24	10,49	20,69
65_B	Woning [1/2]	111261,94	499899,01	4,50	15,96	13,00	6,28	16,47
65_B	Woning [2/2]	111255,32	499902,19	4,50	22,75	19,81	13,07	23,27
65_C	Woning [1/2]	111261,94	499899,01	7,50	23,07	20,13	13,38	23,58
65_C	Woning [2/2]	111255,32	499902,19	7,50	26,49	23,57	16,79	27,01
66_A	Woning [1/2]	111276,90	499906,45	1,50	37,84	34,96	28,10	38,35
66_A	Woning [2/2]	111270,28	499909,64	1,50	16,52	13,58	6,83	17,03
66_B	Woning [1/2]	111276,90	499906,45	4,50	38,41	35,51	28,68	38,92
66_B	Woning [2/2]	111270,28	499909,64	4,50	18,75	15,78	9,08	19,26
66_C	Woning [1/2]	111276,90	499906,45	7,50	38,77	35,88	29,05	39,29
66_C	Woning [2/2]	111270,28	499909,64	7,50	25,95	23,01	16,25	26,46
67_A	Woning [1/2]	111275,47	499903,48	1,50	37,68	34,80	27,94	38,19
67_A	Woning [2/2]	111268,85	499906,67	1,50	16,53	13,58	6,84	17,04
67_B	Woning [1/2]	111275,47	499903,48	4,50	38,24	35,35	28,51	38,75
67_B	Woning [2/2]	111268,85	499906,67	4,50	18,75	15,78	9,08	19,26
67_C	Woning [1/2]	111275,47	499903,48	7,50	38,61	35,72	28,88	39,12
67_C	Woning [2/2]	111268,85	499906,67	7,50	25,85	22,91	16,16	26,36
68_A	Woning [1/2]	111267,67	499910,90	1,50	14,45	11,52	4,75	14,96
68_A	Woning [2/2]	111261,05	499914,09	1,50	29,17	26,28	19,44	29,68
68_B	Woning [1/2]	111267,67	499910,90	4,50	16,12	13,16	6,44	16,63
68_B	Woning [2/2]	111261,05	499914,09	4,50	29,91	27,01	20,19	30,42
68_C	Woning [1/2]	111267,67	499910,90	7,50	23,26	20,32	13,57	23,77
68_C	Woning [2/2]	111261,05	499914,09	7,50	31,08	28,18	21,36	31,59
69_A	Woning [1/2]	111266,24	499907,93	1,50	15,69	12,75	5,99	16,20
69_A	Woning [2/2]	111259,61	499911,11	1,50	27,78	24,88	18,04	28,29
69_B	Woning [1/2]	111266,24	499907,93	4,50	17,49	14,53	7,82	18,01
69_B	Woning [2/2]	111259,61	499911,11	4,50	28,61	25,71	18,90	29,13
69_C	Woning [1/2]	111266,24	499907,93	7,50	24,66	21,72	14,97	25,17
69_C	Woning [2/2]	111259,61	499911,11	7,50	29,90	27,00	20,19	30,42
7_A	Woning [1/3]	111335,96	499833,68	1,50	37,98	35,10	28,25	38,50
7_A	Woning [2/3]	111331,89	499833,70	1,50	--	--	--	--
7_A	Woning [3/3]	111329,34	499836,87	1,50	17,57	14,61	7,88	18,08
7_B	Woning [1/3]	111335,96	499833,68	4,50	38,83	35,93	29,09	39,34
7_B	Woning [2/3]	111331,89	499833,70	4,50	--	--	--	--
7_B	Woning [3/3]	111329,34	499836,87	4,50	20,75	17,80	11,07	21,27
7_C	Woning [1/3]	111335,96	499833,68	7,50	39,53	36,64	29,80	40,04

Alle getoonde dB-waarden zijn A-gewogen

Rapport: Resultatentabel
Model: Tijdeljike Units - A8A9
LAeq totaalresultaten voor toetspunten
Groep: Parkrijklaan
Groepsreductie: Ja

Naam Toetspunt	Omschrijving	X	Y	Hoogte	Dag	Avond	Nacht	Lden
7_C	Woning [2/3]	111331,89	499833,70	7,50	--	--	--	--
7_C	Woning [3/3]	111329,34	499836,87	7,50	26,48	23,55	16,78	26,99
70_A	Woning [1/2]	111274,04	499900,51	1,50	37,05	34,16	27,31	37,56
70_A	Woning [2/2]	111267,42	499903,69	1,50	16,61	13,67	6,92	17,12
70_B	Woning [1/2]	111274,04	499900,51	4,50	37,64	34,75	27,90	38,15
70_B	Woning [2/2]	111267,42	499903,69	4,50	18,79	15,83	9,11	19,30
70_C	Woning [1/2]	111274,04	499900,51	7,50	38,07	35,18	28,34	38,58
70_C	Woning [2/2]	111267,42	499903,69	7,50	25,67	22,73	15,97	26,18
71_A	Woning [1/2]	111272,61	499897,53	1,50	36,67	33,79	26,94	37,19
71_A	Woning [2/2]	111265,99	499900,72	1,50	16,80	13,85	7,11	17,31
71_B	Woning [1/2]	111272,61	499897,53	4,50	37,24	34,35	27,51	37,75
71_B	Woning [2/2]	111265,99	499900,72	4,50	18,97	16,00	9,29	19,48
71_C	Woning [1/2]	111272,61	499897,53	7,50	37,70	34,81	27,98	38,22
71_C	Woning [2/2]	111265,99	499900,72	7,50	25,82	22,88	16,13	26,33
72_A	Woning [1/2]	111264,81	499904,95	1,50	16,24	13,30	6,54	16,75
72_A	Woning [2/2]	111258,18	499908,14	1,50	25,58	22,68	15,85	26,09
72_B	Woning [1/2]	111264,81	499904,95	4,50	17,97	15,00	8,29	18,48
72_B	Woning [2/2]	111258,18	499908,14	4,50	26,79	23,88	17,08	27,31
72_C	Woning [1/2]	111264,81	499904,95	7,50	24,41	21,46	14,72	24,92
72_C	Woning [2/2]	111258,18	499908,14	7,50	28,68	25,77	18,97	29,20
73_A	Woning [1/2]	111263,37	499901,98	1,50	16,43	13,50	6,73	16,94
73_A	Woning [2/2]	111256,75	499905,17	1,50	24,50	21,60	14,78	25,01
73_B	Woning [1/2]	111263,37	499901,98	4,50	18,13	15,17	8,45	18,64
73_B	Woning [2/2]	111256,75	499905,17	4,50	25,92	22,99	16,21	26,43
73_C	Woning [1/2]	111263,37	499901,98	7,50	25,08	22,13	15,38	25,59
73_C	Woning [2/2]	111256,75	499905,17	7,50	28,15	25,23	18,44	28,66
74_A	Woning [1/3]	111260,59	499947,27	1,50	36,38	33,49	26,64	36,89
74_A	Woning [2/3]	111253,97	499950,46	1,50	29,18	26,30	19,44	29,69
74_A	Woning [3/3]	111258,04	499950,44	1,50	35,48	32,60	25,75	36,00
74_B	Woning [1/3]	111260,59	499947,27	4,50	36,76	33,87	27,03	37,27
74_B	Woning [2/3]	111253,97	499950,46	4,50	28,97	26,07	19,23	29,48
74_B	Woning [3/3]	111258,04	499950,44	4,50	35,66	32,76	25,92	36,17
74_C	Woning [1/3]	111260,59	499947,27	7,50	37,67	34,77	27,94	38,18
74_C	Woning [2/3]	111253,97	499950,46	7,50	29,55	26,66	19,82	30,06
74_C	Woning [3/3]	111258,04	499950,44	7,50	36,20	33,30	26,47	36,71
75_A	Woning [1/2]	111259,16	499944,29	1,50	36,25	33,36	26,51	36,76
75_A	Woning [2/2]	111252,54	499947,48	1,50	22,38	19,47	12,66	22,89
75_B	Woning [1/2]	111259,16	499944,29	4,50	36,63	33,73	26,89	37,14
75_B	Woning [2/2]	111252,54	499947,48	4,50	23,15	20,23	13,44	23,66
75_C	Woning [1/2]	111259,16	499944,29	7,50	37,55	34,65	27,82	38,06
75_C	Woning [2/2]	111252,54	499947,48	7,50	24,86	21,94	15,15	25,37
76_A	Woning [1/2]	111257,73	499941,32	1,50	35,33	32,44	25,60	35,84
76_A	Woning [2/2]	111251,11	499944,51	1,50	13,52	10,56	3,83	14,03
76_B	Woning [1/2]	111257,73	499941,32	4,50	35,69	32,79	25,95	36,20
76_B	Woning [2/2]	111251,11	499944,51	4,50	15,99	13,01	6,31	16,50
76_C	Woning [1/2]	111257,73	499941,32	7,50	36,55	33,65	26,82	37,06
76_C	Woning [2/2]	111251,11	499944,51	7,50	22,55	19,62	12,86	23,07
77_A	Woning [1/2]	111256,30	499938,35	1,50	35,44	32,56	25,71	35,96
77_A	Woning [2/2]	111249,68	499941,54	1,50	13,41	10,46	3,73	13,93
77_B	Woning [1/2]	111256,30	499938,35	4,50	35,78	32,89	26,05	36,29
77_B	Woning [2/2]	111249,68	499941,54	4,50	15,88	12,91	6,21	16,39
77_C	Woning [1/2]	111256,30	499938,35	7,50	36,55	33,65	26,82	37,06
77_C	Woning [2/2]	111249,68	499941,54	7,50	22,44	19,51	12,75	22,96
78_A	Woning [1/3]	111244,85	499914,56	1,50	16,82	13,86	7,14	17,33
78_A	Woning [2/3]	111240,78	499914,58	1,50	-3,80	-6,78	-13,45	-3,28
78_A	Woning [3/3]	111238,23	499917,75	1,50	12,68	9,72	3,00	13,19

Alle getoonde dB-waarden zijn A-gewogen

Rapport: Resultatentabel
Model: Tijdeljike Units - A8A9
LAeq totaalresultaten voor toetspunten
Groep: Parkrijklaan
Groepsreductie: Ja

Naam Toetspunt	Omschrijving	X	Y	Hoogte	Dag	Avond	Nacht	Lden
78_B	Woning [1/3]	111244,85	499914,56	4,50	19,93	16,97	10,25	20,44
78_B	Woning [2/3]	111240,78	499914,58	4,50	-2,51	-5,52	-12,15	-2,00
78_B	Woning [3/3]	111238,23	499917,75	4,50	15,49	12,52	5,82	16,00
78_C	Woning [1/3]	111244,85	499914,56	7,50	26,02	23,10	16,32	26,54
78_C	Woning [2/3]	111240,78	499914,58	7,50	-2,19	-5,21	-11,82	-1,67
78_C	Woning [3/3]	111238,23	499917,75	7,50	22,67	19,73	12,97	23,18
79_A	Woning [1/3]	111251,36	499951,71	1,50	30,86	27,97	21,13	31,37
79_A	Woning [2/3]	111244,74	499954,90	1,50	-1,29	-4,28	-10,96	-0,78
79_A	Woning [3/3]	111248,81	499954,88	1,50	35,03	32,14	25,29	35,54
79_B	Woning [1/3]	111251,36	499951,71	4,50	31,00	28,11	21,28	31,52
79_B	Woning [2/3]	111244,74	499954,90	4,50	-1,08	-4,06	-10,74	-0,57
79_B	Woning [3/3]	111248,81	499954,88	4,50	35,17	32,27	25,44	35,68
79_C	Woning [1/3]	111251,36	499951,71	7,50	31,81	28,90	22,09	32,32
79_C	Woning [2/3]	111244,74	499954,90	7,50	-2,71	-5,71	-12,37	-2,20
79_C	Woning [3/3]	111248,81	499954,88	7,50	35,63	32,73	25,90	36,14
8_A	Woning [1/2]	111342,47	499870,84	1,50	19,81	16,87	10,11	20,32
8_A	Woning [2/2]	111335,85	499874,02	1,50	8,28	5,33	-1,40	8,80
8_B	Woning [1/2]	111342,47	499870,84	4,50	22,21	19,25	12,52	22,72
8_B	Woning [2/2]	111335,85	499874,02	4,50	10,58	7,62	0,89	11,09
8_C	Woning [1/2]	111342,47	499870,84	7,50	28,52	25,58	18,82	29,03
8_C	Woning [2/2]	111335,85	499874,02	7,50	16,42	13,49	6,70	16,93
80_A	Woning [1/2]	111249,93	499948,74	1,50	16,37	13,44	6,67	16,88
80_A	Woning [2/2]	111243,30	499951,93	1,50	-1,35	-4,33	-11,01	-0,84
80_B	Woning [1/2]	111249,93	499948,74	4,50	17,69	14,72	8,01	18,20
80_B	Woning [2/2]	111243,30	499951,93	4,50	-1,11	-4,09	-10,77	-0,60
80_C	Woning [1/2]	111249,93	499948,74	7,50	24,47	21,52	14,78	24,98
80_C	Woning [2/2]	111243,30	499951,93	7,50	-2,74	-5,73	-12,40	-2,23
81_A	Woning [1/2]	111248,49	499945,77	1,50	17,49	14,55	7,78	18,00
81_A	Woning [2/2]	111241,87	499948,95	1,50	-0,61	-3,59	-10,28	-0,10
81_B	Woning [1/2]	111248,49	499945,77	4,50	18,86	15,90	9,19	19,38
81_B	Woning [2/2]	111241,87	499948,95	4,50	-0,33	-3,32	-9,99	0,18
81_C	Woning [1/2]	111248,49	499945,77	7,50	25,62	22,66	15,93	26,13
81_C	Woning [2/2]	111241,87	499948,95	7,50	-2,46	-5,45	-12,11	-1,94
82_A	Woning [1/2]	111247,06	499942,79	1,50	16,26	13,34	6,56	16,78
82_A	Woning [2/2]	111240,44	499945,98	1,50	8,49	5,58	-1,22	9,01
82_B	Woning [1/2]	111247,06	499942,79	4,50	17,43	14,47	7,75	17,94
82_B	Woning [2/2]	111240,44	499945,98	4,50	8,65	5,72	-1,06	9,16
82_C	Woning [1/2]	111247,06	499942,79	7,50	24,33	21,39	14,64	24,84
82_C	Woning [2/2]	111240,44	499945,98	7,50	8,36	5,43	-1,35	8,87
83_A	Woning [1/3]	111235,61	499919,01	1,50	13,33	10,40	3,63	13,84
83_A	Woning [2/3]	111231,54	499919,02	1,50	-13,40	-16,38	-23,07	-12,89
83_A	Woning [3/3]	111228,99	499922,19	1,50	-2,13	-5,11	-11,80	-1,62
83_B	Woning [1/3]	111235,61	499919,01	4,50	14,92	11,96	5,25	15,44
83_B	Woning [2/3]	111231,54	499919,02	4,50	-12,34	-15,33	-22,00	-11,83
83_B	Woning [3/3]	111228,99	499922,19	4,50	-1,55	-4,54	-11,21	-1,04
83_C	Woning [1/3]	111235,61	499919,01	7,50	21,77	18,82	12,08	22,28
83_C	Woning [2/3]	111231,54	499919,02	7,50	-12,00	-14,99	-21,65	-11,48
83_C	Woning [3/3]	111228,99	499922,19	7,50	-9,59	-12,59	-19,24	-9,08
84_A	Woning [1/2]	111254,87	499935,37	1,50	34,00	31,11	24,26	34,51
84_A	Woning [2/2]	111248,25	499938,56	1,50	13,31	10,35	3,62	13,82
84_B	Woning [1/2]	111254,87	499935,37	4,50	34,32	31,42	24,59	34,83
84_B	Woning [2/2]	111248,25	499938,56	4,50	15,82	12,85	6,15	16,33
84_C	Woning [1/2]	111254,87	499935,37	7,50	35,16	32,26	25,43	35,67
84_C	Woning [2/2]	111248,25	499938,56	7,50	22,87	19,94	13,17	23,38
85_A	Woning [1/2]	111253,44	499932,40	1,50	32,26	29,37	22,52	32,77
85_A	Woning [2/2]	111246,81	499935,59	1,50	13,17	10,22	3,49	13,69

Alle getoonde dB-waarden zijn A-gewogen

Rapport: Resultatentabel
Model: Tijdeljike Units - A8A9
LAeq totaalresultaten voor toetspunten
Groep: Parkrijklaan
Groepsreductie: Ja

Naam Toetspunt	Omschrijving	X	Y	Hoogte	Dag	Avond	Nacht	Lden
85_B	Woning [1/2]	111253,44	499932,40	4,50	32,55	29,65	22,82	33,06
85_B	Woning [2/2]	111246,81	499935,59	4,50	15,75	12,78	6,07	16,26
85_C	Woning [1/2]	111253,44	499932,40	7,50	33,63	30,72	23,90	34,14
85_C	Woning [2/2]	111246,81	499935,59	7,50	22,50	19,56	12,80	23,01
86_A	Woning [1/2]	111246,28	499917,53	1,50	17,14	14,17	7,46	17,65
86_A	Woning [2/2]	111239,66	499920,72	1,50	12,83	9,88	3,15	13,35
86_B	Woning [1/2]	111246,28	499917,53	4,50	20,26	17,31	10,58	20,78
86_B	Woning [2/2]	111239,66	499920,72	4,50	15,53	12,56	5,86	16,04
86_C	Woning [1/2]	111246,28	499917,53	7,50	26,33	23,41	16,63	26,85
86_C	Woning [2/2]	111239,66	499920,72	7,50	22,55	19,61	12,85	23,06
87_A	Woning [1/2]	111245,63	499939,82	1,50	15,71	12,77	6,00	16,22
87_A	Woning [2/2]	111239,01	499943,01	1,50	-4,40	-7,39	-14,07	-3,89
87_B	Woning [1/2]	111245,63	499939,82	4,50	16,89	13,92	7,21	17,40
87_B	Woning [2/2]	111239,01	499943,01	4,50	-3,93	-6,91	-13,58	-3,41
87_C	Woning [1/2]	111245,63	499939,82	7,50	23,51	20,56	13,82	24,02
87_C	Woning [2/2]	111239,01	499943,01	7,50	-9,78	-12,78	-19,42	-9,26
88_A	Woning [1/2]	111244,20	499936,85	1,50	15,43	12,50	5,73	15,94
88_A	Woning [2/2]	111237,58	499940,03	1,50	-5,59	-8,56	-15,25	-5,07
88_B	Woning [1/2]	111244,20	499936,85	4,50	16,75	13,78	7,07	17,26
88_B	Woning [2/2]	111237,58	499940,03	4,50	-5,16	-8,16	-14,82	-4,65
88_C	Woning [1/2]	111244,20	499936,85	7,50	23,40	20,45	13,72	23,92
88_C	Woning [2/2]	111237,58	499940,03	7,50	-9,72	-12,72	-19,37	-9,21
89_A	Woning [1/2]	111237,04	499921,98	1,50	14,10	11,17	4,40	14,61
89_A	Woning [2/2]	111230,42	499925,17	1,50	-5,16	-8,13	-14,83	-4,65
89_B	Woning [1/2]	111237,04	499921,98	4,50	15,55	12,58	5,87	16,06
89_B	Woning [2/2]	111230,42	499925,17	4,50	-4,69	-7,67	-14,34	-4,17
89_C	Woning [1/2]	111237,04	499921,98	7,50	22,56	19,61	12,87	23,07
89_C	Woning [2/2]	111230,42	499925,17	7,50	-9,62	-12,62	-19,27	-9,11
9_A	Woning [1/2]	111341,04	499867,86	1,50	19,27	16,33	9,57	19,78
9_A	Woning [2/2]	111334,42	499871,05	1,50	29,42	26,54	19,68	29,93
9_B	Woning [1/2]	111341,04	499867,86	4,50	22,07	19,11	12,39	22,58
9_B	Woning [2/2]	111334,42	499871,05	4,50	30,81	27,93	21,08	31,33
9_C	Woning [1/2]	111341,04	499867,86	7,50	29,03	26,09	19,34	29,54
9_C	Woning [2/2]	111334,42	499871,05	7,50	32,03	29,14	22,29	32,54
90_A	Woning [1/2]	111252,01	499929,43	1,50	30,22	27,33	20,49	30,73
90_A	Woning [2/2]	111245,38	499932,62	1,50	12,98	10,03	3,30	13,50
90_B	Woning [1/2]	111252,01	499929,43	4,50	30,82	27,92	21,10	31,33
90_B	Woning [2/2]	111245,38	499932,62	4,50	15,58	12,61	5,90	16,09
90_C	Woning [1/2]	111252,01	499929,43	7,50	32,11	29,21	22,39	32,62
90_C	Woning [2/2]	111245,38	499932,62	7,50	21,78	18,84	12,08	22,29
91_A	Woning [1/2]	111250,57	499926,45	1,50	26,92	24,03	17,19	27,43
91_A	Woning [2/2]	111243,95	499929,64	1,50	12,90	9,94	3,22	13,41
91_B	Woning [1/2]	111250,57	499926,45	4,50	27,89	24,98	18,17	28,40
91_B	Woning [2/2]	111243,95	499929,64	4,50	15,52	12,55	5,84	16,03
91_C	Woning [1/2]	111250,57	499926,45	7,50	29,71	26,80	19,99	30,22
91_C	Woning [2/2]	111243,95	499929,64	7,50	21,86	18,93	12,17	22,38
92_A	Woning [1/2]	111242,77	499933,87	1,50	14,82	11,88	5,12	15,33
92_A	Woning [2/2]	111236,15	499937,06	1,50	-6,21	-9,19	-15,87	-5,70
92_B	Woning [1/2]	111242,77	499933,87	4,50	16,24	13,27	6,56	16,75
92_B	Woning [2/2]	111236,15	499937,06	4,50	-5,80	-8,79	-15,45	-5,28
92_C	Woning [1/2]	111242,77	499933,87	7,50	23,32	20,37	13,63	23,83
92_C	Woning [2/2]	111236,15	499937,06	7,50	-9,66	-12,66	-19,31	-9,15
93_A	Woning [1/2]	111241,34	499930,90	1,50	15,43	12,49	5,73	15,94
93_A	Woning [2/2]	111234,72	499934,09	1,50	-4,75	-7,73	-14,41	-4,24
93_B	Woning [1/2]	111241,34	499930,90	4,50	16,97	14,00	7,30	17,48
93_B	Woning [2/2]	111234,72	499934,09	4,50	-4,38	-7,37	-14,03	-3,86

Alle getoonde dB-waarden zijn A-gewogen

Rapport: Resultatentabel
Model: Tijdeljike Units - A8A9
LAeq totaalresultaten voor toetspunten
Groep: Parkrijklaan
Groepsreductie: Ja

Naam Toetspunt	Omschrijving	X	Y	Hoogte	Dag	Avond	Nacht	Lden
93_C	Woning [1/2]	111241,34	499930,90	7,50	24,09	21,14	14,40	24,60
93_C	Woning [2/2]	111234,72	499934,09	7,50	-9,61	-12,60	-19,25	-9,09
94_A	Woning [1/2]	111249,14	499923,48	1,50	20,45	17,51	10,76	20,96
94_A	Woning [2/2]	111242,52	499926,67	1,50	13,06	10,11	3,39	13,58
94_B	Woning [1/2]	111249,14	499923,48	4,50	22,84	19,90	13,15	23,35
94_B	Woning [2/2]	111242,52	499926,67	4,50	15,68	12,72	6,01	16,20
94_C	Woning [1/2]	111249,14	499923,48	7,50	26,98	24,05	17,27	27,49
94_C	Woning [2/2]	111242,52	499926,67	7,50	22,01	19,07	12,31	22,52
95_A	Woning [1/2]	111247,71	499920,51	1,50	17,59	14,63	7,92	18,11
95_A	Woning [2/2]	111241,09	499923,69	1,50	12,89	9,93	3,21	13,40
95_B	Woning [1/2]	111247,71	499920,51	4,50	20,65	17,69	10,97	21,16
95_B	Woning [2/2]	111241,09	499923,69	4,50	15,58	12,61	5,91	16,09
95_C	Woning [1/2]	111247,71	499920,51	7,50	26,73	23,81	17,02	27,24
95_C	Woning [2/2]	111241,09	499923,69	7,50	22,63	19,69	12,94	23,14
96_A	Woning [1/2]	111239,91	499927,93	1,50	15,61	12,67	5,91	16,12
96_A	Woning [2/2]	111233,28	499931,11	1,50	-5,15	-8,13	-14,82	-4,64
96_B	Woning [1/2]	111239,91	499927,93	4,50	17,17	14,20	7,50	17,68
96_B	Woning [2/2]	111233,28	499931,11	4,50	-4,76	-7,74	-14,41	-4,24
96_C	Woning [1/2]	111239,91	499927,93	7,50	24,18	21,23	14,49	24,69
96_C	Woning [2/2]	111233,28	499931,11	7,50	-9,59	-12,59	-19,24	-9,08
97_A	Woning [1/2]	111238,48	499924,95	1,50	15,77	12,84	6,07	16,28
97_A	Woning [2/2]	111231,85	499928,14	1,50	-2,73	-5,71	-12,40	-2,22
97_B	Woning [1/2]	111238,48	499924,95	4,50	17,30	14,34	7,63	17,82
97_B	Woning [2/2]	111231,85	499928,14	4,50	-2,33	-5,32	-11,99	-1,82
97_C	Woning [1/2]	111238,48	499924,95	7,50	24,28	21,33	14,59	24,79
97_C	Woning [2/2]	111231,85	499928,14	7,50	-9,64	-12,63	-19,28	-9,12

Alle getoonde dB-waarden zijn A-gewogen

Rapport: Resultatentabel
Model: Tijdeljike Units - A8A9
LAeq totaalresultaten voor toetspunten
Groep: Verlengde Parkrijklaan
Groepsreductie: Ja

Naam Toetspunt	Omschrijving	X	Y	Hoogte	Dag	Avond	Nacht	Lden
1_A	Woning [1/2]	111351,71	499866,39	1,50	60,57	58,72	51,57	61,59
1_A	Woning [2/2]	111345,08	499869,58	1,50	35,41	33,55	26,41	36,42
1_B	Woning [1/2]	111351,71	499866,39	4,50	61,62	59,77	52,62	62,64
1_B	Woning [2/2]	111345,08	499869,58	4,50	37,05	35,18	28,06	38,06
1_C	Woning [1/2]	111351,71	499866,39	7,50	61,68	59,83	52,68	62,70
1_C	Woning [2/2]	111345,08	499869,58	7,50	40,82	38,94	31,83	41,83
10_A	Woning [1/2]	111339,61	499864,89	1,50	38,05	36,19	29,05	39,06
10_A	Woning [2/2]	111332,99	499868,08	1,50	45,82	43,97	36,82	46,84
10_B	Woning [1/2]	111339,61	499864,89	4,50	40,00	38,13	31,01	41,01
10_B	Woning [2/2]	111332,99	499868,08	4,50	47,16	45,31	38,16	48,18
10_C	Woning [1/2]	111339,61	499864,89	7,50	44,44	42,57	35,45	45,45
10_C	Woning [2/2]	111332,99	499868,08	7,50	48,39	46,53	39,39	49,40
11_A	Woning [1/2]	111338,18	499861,92	1,50	37,80	35,94	28,80	38,81
11_A	Woning [2/2]	111331,55	499865,10	1,50	46,30	44,45	37,30	47,32
11_B	Woning [1/2]	111338,18	499861,92	4,50	39,80	37,93	30,81	40,81
11_B	Woning [2/2]	111331,55	499865,10	4,50	47,64	45,79	38,64	48,66
11_C	Woning [1/2]	111338,18	499861,92	7,50	44,20	42,33	35,21	45,21
11_C	Woning [2/2]	111331,55	499865,10	7,50	48,84	46,98	39,83	49,85
12_A	Woning [1/2]	111336,75	499858,94	1,50	40,20	38,34	31,20	41,21
12_A	Woning [2/2]	111330,12	499862,13	1,50	45,85	44,00	36,85	46,87
12_B	Woning [1/2]	111336,75	499858,94	4,50	41,79	39,92	32,79	42,80
12_B	Woning [2/2]	111330,12	499862,13	4,50	47,19	45,34	38,19	48,21
12_C	Woning [1/2]	111336,75	499858,94	7,50	45,07	43,20	36,08	46,08
12_C	Woning [2/2]	111330,12	499862,13	7,50	48,40	46,55	39,40	49,42
13_A	Woning [1/2]	111335,31	499855,97	1,50	40,23	38,37	31,23	41,24
13_A	Woning [2/2]	111328,69	499859,16	1,50	44,77	42,91	35,76	45,78
13_B	Woning [1/2]	111335,31	499855,97	4,50	41,82	39,95	32,83	42,83
13_B	Woning [2/2]	111328,69	499859,16	4,50	46,15	44,29	37,15	47,16
13_C	Woning [1/2]	111335,31	499855,97	7,50	45,02	43,15	36,03	46,03
13_C	Woning [2/2]	111328,69	499859,16	7,50	47,42	45,56	38,42	48,43
14_A	Woning [1/3]	111326,73	499838,13	1,50	52,65	50,79	43,64	53,66
14_A	Woning [2/3]	111322,66	499838,15	1,50	54,52	52,66	45,51	55,53
14_A	Woning [3/3]	111320,10	499841,32	1,50	37,79	35,93	28,79	38,80
14_B	Woning [1/3]	111326,73	499838,13	4,50	54,43	52,57	45,43	55,44
14_B	Woning [2/3]	111322,66	499838,15	4,50	56,25	54,40	47,25	57,27
14_B	Woning [3/3]	111320,10	499841,32	4,50	39,12	37,26	30,12	40,13
14_C	Woning [1/3]	111326,73	499838,13	7,50	54,90	53,04	45,90	55,91
14_C	Woning [2/3]	111322,66	499838,15	7,50	56,49	54,63	47,49	57,50
14_C	Woning [3/3]	111320,10	499841,32	7,50	40,46	38,60	31,46	41,47
15_A	Woning [1/2]	111343,12	499848,55	1,50	60,67	58,82	51,67	61,69
15_A	Woning [2/2]	111336,50	499851,74	1,50	42,96	41,10	33,95	43,97
15_B	Woning [1/2]	111343,12	499848,55	4,50	61,69	59,83	52,68	62,70
15_B	Woning [2/2]	111336,50	499851,74	4,50	44,13	42,27	35,13	45,14
15_C	Woning [1/2]	111343,12	499848,55	7,50	61,75	59,90	52,75	62,77
15_C	Woning [2/2]	111336,50	499851,74	7,50	45,87	44,01	36,87	46,88
16_A	Woning [1/2]	111341,69	499845,58	1,50	60,69	58,84	51,69	61,71
16_A	Woning [2/2]	111335,06	499848,76	1,50	44,23	42,38	35,22	45,24
16_B	Woning [1/2]	111341,69	499845,58	4,50	61,70	59,85	52,70	62,72
16_B	Woning [2/2]	111335,06	499848,76	4,50	45,18	43,32	36,17	46,19
16_C	Woning [1/2]	111341,69	499845,58	7,50	61,76	59,90	52,76	62,77
16_C	Woning [2/2]	111335,06	499848,76	7,50	46,80	44,95	37,81	47,82
17_A	Woning [1/2]	111340,26	499842,60	1,50	60,70	58,85	51,70	61,72
17_A	Woning [2/2]	111333,63	499845,79	1,50	44,23	42,38	35,23	45,25
17_B	Woning [1/2]	111340,26	499842,60	4,50	61,71	59,85	52,71	62,72
17_B	Woning [2/2]	111333,63	499845,79	4,50	45,65	43,80	36,65	46,67
17_C	Woning [1/2]	111340,26	499842,60	7,50	61,77	59,91	52,77	62,78

Alle getoonde dB-waarden zijn A-gewogen

Rapport: Resultatentabel
Model: Tijdeljike Units - A8A9
LAeq totaalresultaten voor toetspunten
Groep: Verlengde Parkrijklaan
Groepsreductie: Ja

Naam Toetspunt	Omschrijving	X	Y	Hoogte	Dag	Avond	Nacht	Lden
17_C	Woning [2/2]	111333,63	499845,79	7,50	47,32	45,46	38,32	48,33
18_A	Woning [1/2]	111333,88	499853,00	1,50	41,34	39,49	32,34	42,36
18_A	Woning [2/2]	111327,26	499856,18	1,50	43,81	41,96	34,81	44,83
18_B	Woning [1/2]	111333,88	499853,00	4,50	42,80	40,94	33,80	43,81
18_B	Woning [2/2]	111327,26	499856,18	4,50	45,24	43,38	36,24	46,25
18_C	Woning [1/2]	111333,88	499853,00	7,50	45,60	43,73	36,61	46,61
18_C	Woning [2/2]	111327,26	499856,18	7,50	46,55	44,69	37,55	47,56
19_A	Woning [1/2]	111332,45	499850,02	1,50	42,27	40,42	33,27	43,29
19_A	Woning [2/2]	111325,83	499853,21	1,50	41,41	39,56	32,41	42,43
19_B	Woning [1/2]	111332,45	499850,02	4,50	43,63	41,77	34,63	44,64
19_B	Woning [2/2]	111325,83	499853,21	4,50	42,85	40,99	33,85	43,86
19_C	Woning [1/2]	111332,45	499850,02	7,50	46,17	44,30	37,18	47,18
19_C	Woning [2/2]	111325,83	499853,21	7,50	44,21	42,35	35,21	45,22
2_A	Woning [1/2]	111350,28	499863,42	1,50	60,60	58,74	51,59	61,61
2_A	Woning [2/2]	111343,65	499866,61	1,50	36,08	34,22	27,08	37,09
2_B	Woning [1/2]	111350,28	499863,42	4,50	61,64	59,78	52,63	62,65
2_B	Woning [2/2]	111343,65	499866,61	4,50	37,83	35,96	28,84	38,84
2_C	Woning [1/2]	111350,28	499863,42	7,50	61,69	59,84	52,69	62,71
2_C	Woning [2/2]	111343,65	499866,61	7,50	41,76	39,88	32,77	42,77
20_A	Woning [1/2]	111331,02	499847,05	1,50	43,74	41,89	34,74	44,76
20_A	Woning [2/2]	111324,40	499850,24	1,50	40,08	38,22	31,07	41,09
20_B	Woning [1/2]	111331,02	499847,05	4,50	44,98	43,12	35,98	45,99
20_B	Woning [2/2]	111324,40	499850,24	4,50	41,46	39,60	32,46	42,47
20_C	Woning [1/2]	111331,02	499847,05	7,50	47,03	45,17	38,04	48,05
20_C	Woning [2/2]	111324,40	499850,24	7,50	42,81	40,95	33,82	43,83
21_A	Woning [1/3]	111325,38	499886,39	1,50	50,83	48,98	41,83	51,85
21_A	Woning [2/3]	111318,75	499889,58	1,50	43,58	41,73	34,58	44,60
21_A	Woning [3/3]	111322,82	499889,56	1,50	50,68	48,83	41,68	51,70
21_B	Woning [1/3]	111325,38	499886,39	4,50	52,57	50,71	43,57	53,58
21_B	Woning [2/3]	111318,75	499889,58	4,50	45,17	43,32	36,17	46,19
21_B	Woning [3/3]	111322,82	499889,56	4,50	52,32	50,46	43,31	53,33
21_C	Woning [1/3]	111325,38	499886,39	7,50	53,33	51,47	44,33	54,34
21_C	Woning [2/3]	111318,75	499889,58	7,50	46,62	44,76	37,62	47,63
21_C	Woning [3/3]	111322,82	499889,56	7,50	53,12	51,27	44,12	54,14
22_A	Woning [1/2]	111323,94	499883,42	1,50	49,91	48,05	40,90	50,92
22_A	Woning [2/2]	111317,32	499886,61	1,50	41,19	39,34	32,19	42,21
22_B	Woning [1/2]	111323,94	499883,42	4,50	51,54	49,68	42,54	52,55
22_B	Woning [2/2]	111317,32	499886,61	4,50	42,69	40,84	33,69	43,71
22_C	Woning [1/2]	111323,94	499883,42	7,50	52,44	50,59	43,44	53,46
22_C	Woning [2/2]	111317,32	499886,61	7,50	44,60	42,74	35,60	45,61
23_A	Woning [1/2]	111322,51	499880,44	1,50	48,83	46,98	39,83	49,85
23_A	Woning [2/2]	111315,89	499883,63	1,50	34,13	32,27	25,13	35,14
23_B	Woning [1/2]	111322,51	499880,44	4,50	50,39	48,54	41,39	51,41
23_B	Woning [2/2]	111315,89	499883,63	4,50	36,07	34,20	27,08	37,08
23_C	Woning [1/2]	111322,51	499880,44	7,50	51,42	49,56	42,42	52,43
23_C	Woning [2/2]	111315,89	499883,63	7,50	39,85	37,98	30,86	40,86
24_A	Woning [1/2]	111321,08	499877,47	1,50	47,25	45,39	38,24	48,26
24_A	Woning [2/2]	111314,46	499880,66	1,50	33,66	31,80	24,67	34,68
24_B	Woning [1/2]	111321,08	499877,47	4,50	48,71	46,85	39,71	49,72
24_B	Woning [2/2]	111314,46	499880,66	4,50	36,03	34,16	27,03	37,04
24_C	Woning [1/2]	111321,08	499877,47	7,50	49,78	47,93	40,78	50,80
24_C	Woning [2/2]	111314,46	499880,66	7,50	39,82	37,95	30,83	40,83
25_A	Woning [1/3]	111309,63	499853,68	1,50	49,42	47,57	40,41	50,43
25_A	Woning [2/3]	111305,56	499853,70	1,50	50,00	48,15	40,99	51,01
25_A	Woning [3/3]	111303,01	499856,87	1,50	42,20	40,35	33,20	43,22
25_B	Woning [1/3]	111309,63	499853,68	4,50	50,95	49,10	41,95	51,97

Alle getoonde dB-waarden zijn A-gewogen

Rapport: Resultatentabel
Model: Tijdeljike Units - A8A9
LAeq totaalresultaten voor toetspunten
Groep: Verlengde Parkrijklaan
Groepsreductie: Ja

Naam Toetspunt	Omschrijving	X	Y	Hoogte	Dag	Avond	Nacht	Lden
25_B	Woning [2/3]	111305,56	499853,70	4,50	51,51	49,65	42,50	52,52
25_B	Woning [3/3]	111303,01	499856,87	4,50	43,88	42,03	34,88	44,90
25_C	Woning [1/3]	111309,63	499853,68	7,50	51,91	50,06	42,91	52,93
25_C	Woning [2/3]	111305,56	499853,70	7,50	52,39	50,54	43,39	53,41
25_C	Woning [3/3]	111303,01	499856,87	7,50	45,16	43,30	36,16	46,17
26_A	Woning [1/3]	111316,14	499890,84	1,50	45,36	43,50	36,35	46,37
26_A	Woning [2/3]	111309,52	499894,02	1,50	42,77	40,92	33,77	43,79
26_A	Woning [3/3]	111313,59	499894,01	1,50	49,76	47,90	40,75	50,77
26_B	Woning [1/3]	111316,14	499890,84	4,50	46,92	45,07	37,92	47,94
26_B	Woning [2/3]	111309,52	499894,02	4,50	43,02	41,17	34,02	44,04
26_B	Woning [3/3]	111313,59	499894,01	4,50	51,15	49,29	42,15	52,16
26_C	Woning [1/3]	111316,14	499890,84	7,50	48,33	46,47	39,33	49,34
26_C	Woning [2/3]	111309,52	499894,02	7,50	43,91	42,05	34,91	44,92
26_C	Woning [3/3]	111313,59	499894,01	7,50	52,19	50,33	43,18	53,20
27_A	Woning [1/2]	111314,71	499887,86	1,50	32,23	30,36	23,23	33,24
27_A	Woning [2/2]	111308,09	499891,05	1,50	42,31	40,46	33,31	43,33
27_B	Woning [1/2]	111314,71	499887,86	4,50	33,95	32,07	24,96	34,96
27_B	Woning [2/2]	111308,09	499891,05	4,50	42,57	40,71	33,57	43,58
27_C	Woning [1/2]	111314,71	499887,86	7,50	39,63	37,75	30,64	40,64
27_C	Woning [2/2]	111308,09	499891,05	7,50	43,48	41,62	34,48	44,49
28_A	Woning [1/2]	111313,28	499884,89	1,50	32,23	30,37	23,23	33,24
28_A	Woning [2/2]	111306,66	499888,08	1,50	41,87	40,01	32,86	42,88
28_B	Woning [1/2]	111313,28	499884,89	4,50	33,96	32,09	24,97	34,97
28_B	Woning [2/2]	111306,66	499888,08	4,50	42,12	40,26	33,12	43,13
28_C	Woning [1/2]	111313,28	499884,89	7,50	40,00	38,12	31,01	41,01
28_C	Woning [2/2]	111306,66	499888,08	7,50	43,03	41,17	34,03	44,04
29_A	Woning [1/2]	111311,85	499881,92	1,50	33,85	31,99	24,85	34,86
29_A	Woning [2/2]	111305,22	499885,10	1,50	41,72	39,86	32,71	42,73
29_B	Woning [1/2]	111311,85	499881,92	4,50	35,19	33,32	26,20	36,20
29_B	Woning [2/2]	111305,22	499885,10	4,50	41,97	40,11	32,97	42,98
29_C	Woning [1/2]	111311,85	499881,92	7,50	40,05	38,17	31,06	41,06
29_C	Woning [2/2]	111305,22	499885,10	7,50	42,86	41,00	33,86	43,87
3_A	Woning [1/2]	111348,84	499860,44	1,50	60,61	58,76	51,61	61,63
3_A	Woning [2/2]	111342,22	499863,63	1,50	37,56	35,70	28,56	38,57
3_B	Woning [1/2]	111348,84	499860,44	4,50	61,65	59,79	52,64	62,66
3_B	Woning [2/2]	111342,22	499863,63	4,50	39,09	37,22	30,09	40,10
3_C	Woning [1/2]	111348,84	499860,44	7,50	61,71	59,85	52,71	62,72
3_C	Woning [2/2]	111342,22	499863,63	7,50	42,58	40,71	33,59	43,59
30_A	Woning [1/3]	111300,40	499858,13	1,50	48,50	46,65	39,50	49,52
30_A	Woning [2/3]	111296,32	499858,15	1,50	49,58	47,73	40,58	50,60
30_A	Woning [3/3]	111293,77	499861,32	1,50	37,36	35,51	28,36	38,38
30_B	Woning [1/3]	111300,40	499858,13	4,50	49,77	47,92	40,77	50,79
30_B	Woning [2/3]	111296,32	499858,15	4,50	50,94	49,09	41,94	51,96
30_B	Woning [3/3]	111293,77	499861,32	4,50	37,71	35,85	28,71	38,72
30_C	Woning [1/3]	111300,40	499858,13	7,50	50,85	48,99	41,85	51,86
30_C	Woning [2/3]	111296,32	499858,15	7,50	51,92	50,07	42,92	52,94
30_C	Woning [3/3]	111293,77	499861,32	7,50	38,55	36,69	29,55	39,56
31_A	Woning [1/2]	111319,65	499874,50	1,50	46,60	44,75	37,60	47,62
31_A	Woning [2/2]	111313,03	499877,69	1,50	33,79	31,93	24,79	34,80
31_B	Woning [1/2]	111319,65	499874,50	4,50	48,01	46,15	39,01	49,02
31_B	Woning [2/2]	111313,03	499877,69	4,50	36,05	34,18	27,05	37,06
31_C	Woning [1/2]	111319,65	499874,50	7,50	49,10	47,24	40,10	50,11
31_C	Woning [2/2]	111313,03	499877,69	7,50	39,77	37,90	30,78	40,78
32_A	Woning [1/2]	111318,22	499871,52	1,50	46,44	44,59	37,43	47,45
32_A	Woning [2/2]	111311,60	499874,71	1,50	36,01	34,15	27,01	37,02
32_B	Woning [1/2]	111318,22	499871,52	4,50	47,78	45,92	38,77	48,79

Alle getoonde dB-waarden zijn A-gewogen

Rapport: Resultatentabel
Model: Tijdeljike Units - A8A9
LAeq totaalresultaten voor toetspunten
Groep: Verlengde Parkrijklaan
Groepsreductie: Ja

Naam Toetspunt	Omschrijving	X	Y	Hoogte	Dag	Avond	Nacht	Lden
32_B	Woning [2/2]	111311,60	499874,71	4,50	37,91	36,05	28,92	38,93
32_C	Woning [1/2]	111318,22	499871,52	7,50	48,83	46,97	39,83	49,84
32_C	Woning [2/2]	111311,60	499874,71	7,50	40,69	38,82	31,70	41,70
33_A	Woning [1/2]	111311,06	499856,66	1,50	48,54	46,69	39,53	49,55
33_A	Woning [2/2]	111304,44	499859,84	1,50	43,63	41,78	34,63	44,65
33_B	Woning [1/2]	111311,06	499856,66	4,50	49,97	48,12	40,97	50,99
33_B	Woning [2/2]	111304,44	499859,84	4,50	44,92	43,06	35,92	45,93
33_C	Woning [1/2]	111311,06	499856,66	7,50	51,01	49,15	42,00	52,02
33_C	Woning [2/2]	111304,44	499859,84	7,50	46,25	44,39	37,25	47,26
34_A	Woning [1/2]	111310,41	499878,94	1,50	33,82	31,96	24,82	34,83
34_A	Woning [2/2]	111303,79	499882,13	1,50	41,41	39,56	32,41	42,43
34_B	Woning [1/2]	111310,41	499878,94	4,50	35,16	33,29	26,17	36,17
34_B	Woning [2/2]	111303,79	499882,13	4,50	41,66	39,80	32,66	42,67
34_C	Woning [1/2]	111310,41	499878,94	7,50	39,94	38,06	30,95	40,95
34_C	Woning [2/2]	111303,79	499882,13	7,50	42,55	40,69	33,55	43,56
35_A	Woning [1/2]	111308,98	499875,97	1,50	33,76	31,90	24,76	34,77
35_A	Woning [2/2]	111302,36	499879,16	1,50	40,77	38,92	31,77	41,79
35_B	Woning [1/2]	111308,98	499875,97	4,50	35,18	33,31	26,18	36,19
35_B	Woning [2/2]	111302,36	499879,16	4,50	41,04	39,18	32,04	42,05
35_C	Woning [1/2]	111308,98	499875,97	7,50	40,01	38,13	31,02	41,02
35_C	Woning [2/2]	111302,36	499879,16	7,50	41,93	40,07	32,93	42,94
36_A	Woning [1/2]	111301,83	499861,10	1,50	43,96	42,11	34,95	44,97
36_A	Woning [2/2]	111295,20	499864,29	1,50	37,92	36,07	28,92	38,94
36_B	Woning [1/2]	111301,83	499861,10	4,50	44,88	43,02	35,88	45,89
36_B	Woning [2/2]	111295,20	499864,29	4,50	38,27	36,41	29,27	39,28
36_C	Woning [1/2]	111301,83	499861,10	7,50	46,00	44,14	37,00	47,01
36_C	Woning [2/2]	111295,20	499864,29	7,50	39,16	37,30	30,16	40,17
37_A	Woning [1/8]	111347,40	499877,73	1,50	55,07	53,21	46,06	56,08
37_A	Woning [2/8]	111344,70	499879,03	1,50	54,42	52,56	45,41	55,43
37_A	Woning [3/8]	111350,10	499876,43	1,50	55,75	53,90	46,75	56,77
37_A	Woning [4/8]	111341,99	499880,33	1,50	53,85	52,00	44,85	54,87
37_A	Woning [5/8]	111352,81	499875,13	1,50	56,53	54,67	47,52	57,54
37_A	Woning [6/8]	111353,85	499870,85	1,50	60,55	58,69	51,54	61,56
37_A	Woning [7/8]	111344,45	499871,60	1,50	35,55	33,69	26,56	36,57
37_A	Woning [8/8]	111338,00	499878,48	1,50	43,38	41,53	34,37	44,39
37_B	Woning [1/8]	111347,40	499877,73	4,50	56,71	54,85	47,71	57,72
37_B	Woning [2/8]	111344,70	499879,03	4,50	56,18	54,32	47,18	57,19
37_B	Woning [3/8]	111350,10	499876,43	4,50	57,27	55,41	48,27	58,28
37_B	Woning [4/8]	111341,99	499880,33	4,50	55,68	53,82	46,68	56,69
37_B	Woning [5/8]	111352,81	499875,13	4,50	57,86	56,00	48,86	58,87
37_B	Woning [6/8]	111353,85	499870,85	4,50	61,61	59,76	52,61	62,63
37_B	Woning [7/8]	111344,45	499871,60	4,50	37,37	35,50	28,38	38,38
37_B	Woning [8/8]	111338,00	499878,48	4,50	44,46	42,60	35,45	45,47
37_C	Woning [1/8]	111347,40	499877,73	7,50	56,83	54,97	47,83	57,84
37_C	Woning [2/8]	111344,70	499879,03	7,50	56,33	54,47	47,33	57,34
37_C	Woning [3/8]	111350,10	499876,43	7,50	57,34	55,49	48,34	58,36
37_C	Woning [4/8]	111341,99	499880,33	7,50	55,87	54,01	46,87	56,88
37_C	Woning [5/8]	111352,81	499875,13	7,50	57,91	56,05	48,91	58,92
37_C	Woning [6/8]	111353,85	499870,85	7,50	61,66	59,80	52,66	62,67
37_C	Woning [7/8]	111344,45	499871,60	7,50	42,30	40,43	33,31	43,31
37_C	Woning [8/8]	111338,00	499878,48	7,50	45,50	43,65	36,50	46,52
38_A	Woning [1/2]	111338,82	499839,63	1,50	60,72	58,87	51,72	61,74
38_A	Woning [2/2]	111332,20	499842,82	1,50	46,31	44,46	37,31	47,33
38_B	Woning [1/2]	111338,82	499839,63	4,50	61,71	59,86	52,71	62,73
38_B	Woning [2/2]	111332,20	499842,82	4,50	48,00	46,14	39,00	49,01
38_C	Woning [1/2]	111338,82	499839,63	7,50	61,78	59,92	52,77	62,79

Alle getoonde dB-waarden zijn A-gewogen

Rapport: Resultatentabel
Model: Tijdeljike Units - A8A9
LAeq totaalresultaten voor toetspunten
Groep: Verlengde Parkrijklaan
Groepsreductie: Ja

Naam Toetspunt	Omschrijving	X	Y	Hoogte	Dag	Avond	Nacht	Lden
38_C	Woning [2/2]	111332,20	499842,82	7,50	49,25	47,39	40,25	50,26
39_A	Woning [1/2]	111337,39	499836,66	1,50	60,73	58,88	51,73	61,75
39_A	Woning [2/2]	111330,77	499839,84	1,50	47,39	45,54	38,39	48,41
39_B	Woning [1/2]	111337,39	499836,66	4,50	61,71	59,86	52,71	62,73
39_B	Woning [2/2]	111330,77	499839,84	4,50	49,45	47,60	40,45	50,47
39_C	Woning [1/2]	111337,39	499836,66	7,50	61,78	59,93	52,78	62,80
39_C	Woning [2/2]	111330,77	499839,84	7,50	49,96	48,10	40,96	50,97
4_A	Woning [1/2]	111347,41	499857,47	1,50	60,63	58,78	51,63	61,65
4_A	Woning [2/2]	111340,79	499860,66	1,50	37,63	35,77	28,63	38,64
4_B	Woning [1/2]	111347,41	499857,47	4,50	61,66	59,80	52,66	62,67
4_B	Woning [2/2]	111340,79	499860,66	4,50	39,17	37,30	30,17	40,18
4_C	Woning [1/2]	111347,41	499857,47	7,50	61,72	59,86	52,72	62,73
4_C	Woning [2/2]	111340,79	499860,66	7,50	42,62	40,75	33,63	43,63
40_A	Woning [1/2]	111329,59	499844,08	1,50	45,81	43,96	36,80	46,82
40_A	Woning [2/2]	111322,97	499847,26	1,50	39,42	37,56	30,41	40,43
40_B	Woning [1/2]	111329,59	499844,08	4,50	47,08	45,22	38,08	48,09
40_B	Woning [2/2]	111322,97	499847,26	4,50	40,79	38,93	31,79	41,80
40_C	Woning [1/2]	111329,59	499844,08	7,50	48,71	46,85	39,71	49,72
40_C	Woning [2/2]	111322,97	499847,26	7,50	42,12	40,26	33,13	43,14
41_A	Woning [1/2]	111328,16	499841,10	1,50	48,26	46,40	39,25	49,27
41_A	Woning [2/2]	111321,53	499844,29	1,50	39,15	37,29	30,15	40,16
41_B	Woning [1/2]	111328,16	499841,10	4,50	49,72	47,86	40,71	50,73
41_B	Woning [2/2]	111321,53	499844,29	4,50	40,47	38,62	31,47	41,49
41_C	Woning [1/2]	111328,16	499841,10	7,50	50,98	49,12	41,98	51,99
41_C	Woning [2/2]	111321,53	499844,29	7,50	41,78	39,91	32,78	42,79
42_A	Woning [1/2]	111316,79	499868,55	1,50	46,26	44,40	37,25	47,27
42_A	Woning [2/2]	111310,17	499871,74	1,50	38,60	36,75	29,60	39,62
42_B	Woning [1/2]	111316,79	499868,55	4,50	47,56	45,70	38,56	48,57
42_B	Woning [2/2]	111310,17	499871,74	4,50	40,05	38,19	31,06	41,07
42_C	Woning [1/2]	111316,79	499868,55	7,50	48,59	46,73	39,59	49,60
42_C	Woning [2/2]	111310,17	499871,74	7,50	41,98	40,11	32,98	42,99
43_A	Woning [1/2]	111315,36	499865,58	1,50	46,29	44,44	37,29	47,31
43_A	Woning [2/2]	111308,73	499868,77	1,50	39,06	37,20	30,05	40,07
43_B	Woning [1/2]	111315,36	499865,58	4,50	47,58	45,72	38,58	48,59
43_B	Woning [2/2]	111308,73	499868,77	4,50	40,22	38,36	31,22	41,23
43_C	Woning [1/2]	111315,36	499865,58	7,50	48,58	46,73	39,58	49,60
43_C	Woning [2/2]	111308,73	499868,77	7,50	42,04	40,18	33,05	43,06
44_A	Woning [1/2]	111307,55	499873,00	1,50	34,78	32,92	25,78	35,79
44_A	Woning [2/2]	111300,93	499876,18	1,50	40,49	38,63	31,48	41,50
44_B	Woning [1/2]	111307,55	499873,00	4,50	36,35	34,49	27,35	37,36
44_B	Woning [2/2]	111300,93	499876,18	4,50	40,75	38,89	31,75	41,76
44_C	Woning [1/2]	111307,55	499873,00	7,50	40,43	38,55	31,44	41,44
44_C	Woning [2/2]	111300,93	499876,18	7,50	41,63	39,77	32,63	42,64
45_A	Woning [1/2]	111306,12	499870,02	1,50	36,31	34,45	27,30	37,32
45_A	Woning [2/2]	111299,50	499873,21	1,50	40,21	38,35	31,20	41,22
45_B	Woning [1/2]	111306,12	499870,02	4,50	38,16	36,30	29,16	39,17
45_B	Woning [2/2]	111299,50	499873,21	4,50	40,47	38,61	31,47	41,48
45_C	Woning [1/2]	111306,12	499870,02	7,50	41,28	39,41	32,28	42,29
45_C	Woning [2/2]	111299,50	499873,21	7,50	41,33	39,48	32,33	42,35
46_A	Woning [1/2]	111313,93	499862,60	1,50	46,54	44,69	37,54	47,56
46_A	Woning [2/2]	111307,30	499865,79	1,50	40,70	38,84	31,69	41,71
46_B	Woning [1/2]	111313,93	499862,60	4,50	47,82	45,97	38,82	48,84
46_B	Woning [2/2]	111307,30	499865,79	4,50	41,57	39,72	32,57	42,59
46_C	Woning [1/2]	111313,93	499862,60	7,50	48,86	47,00	39,85	49,87
46_C	Woning [2/2]	111307,30	499865,79	7,50	43,09	41,22	34,09	44,10
47_A	Woning [1/2]	111312,49	499859,63	1,50	47,53	45,68	38,53	48,55

Alle getoonde dB-waarden zijn A-gewogen

Rapport: Resultatentabel
Model: Tijdeljike Units - A8A9
LAeq totaalresultaten voor toetspunten
Groep: Verlengde Parkrijklaan
Groepsreductie: Ja

Naam Toetspunt	Omschrijving	X	Y	Hoogte	Dag	Avond	Nacht	Lden
47_A	Woning [2/2]	111305,87	499862,82	1,50	42,09	40,24	33,08	43,10
47_B	Woning [1/2]	111312,49	499859,63	4,50	48,82	46,97	39,82	49,84
47_B	Woning [2/2]	111305,87	499862,82	4,50	43,03	41,17	34,02	44,04
47_C	Woning [1/2]	111312,49	499859,63	7,50	49,88	48,02	40,88	50,89
47_C	Woning [2/2]	111305,87	499862,82	7,50	44,38	42,52	35,37	45,39
48_A	Woning [1/2]	111304,69	499867,05	1,50	37,63	35,78	28,63	38,65
48_A	Woning [2/2]	111298,07	499870,24	1,50	39,81	37,96	30,81	40,83
48_B	Woning [1/2]	111304,69	499867,05	4,50	39,36	37,50	30,36	40,37
48_B	Woning [2/2]	111298,07	499870,24	4,50	40,08	38,22	31,08	41,09
48_C	Woning [1/2]	111304,69	499867,05	7,50	41,94	40,07	32,94	42,95
48_C	Woning [2/2]	111298,07	499870,24	7,50	40,93	39,07	31,93	41,94
49_A	Woning [1/2]	111303,26	499864,08	1,50	40,98	39,12	31,97	41,99
49_A	Woning [2/2]	111296,64	499867,26	1,50	39,30	37,45	30,30	40,32
49_B	Woning [1/2]	111303,26	499864,08	4,50	42,22	40,36	33,22	43,23
49_B	Woning [2/2]	111296,64	499867,26	4,50	39,59	37,74	30,59	40,61
49_C	Woning [1/2]	111303,26	499864,08	7,50	43,89	42,02	34,89	44,90
49_C	Woning [2/2]	111296,64	499867,26	7,50	40,41	38,55	31,41	41,42
5_A	Woning [1/2]	111345,98	499854,50	1,50	60,64	58,79	51,64	61,66
5_A	Woning [2/2]	111339,36	499857,69	1,50	40,14	38,28	31,14	41,15
5_B	Woning [1/2]	111345,98	499854,50	4,50	61,67	59,81	52,66	62,68
5_B	Woning [2/2]	111339,36	499857,69	4,50	41,31	39,45	32,31	42,32
5_C	Woning [1/2]	111345,98	499854,50	7,50	61,73	59,87	52,73	62,74
5_C	Woning [2/2]	111339,36	499857,69	7,50	43,81	41,95	34,82	44,83
50_A	Woning [1/3]	111285,49	499924,29	1,50	47,69	45,84	38,69	48,71
50_A	Woning [2/3]	111278,87	499927,48	1,50	38,47	36,61	29,46	39,48
50_A	Woning [3/3]	111282,94	499927,46	1,50	45,53	43,68	36,53	46,55
50_B	Woning [1/3]	111285,49	499924,29	4,50	48,79	46,93	39,79	49,80
50_B	Woning [2/3]	111278,87	499927,48	4,50	39,44	37,58	30,44	40,45
50_B	Woning [3/3]	111282,94	499927,46	4,50	46,42	44,57	37,42	47,44
50_C	Woning [1/3]	111285,49	499924,29	7,50	49,62	47,76	40,61	50,63
50_C	Woning [2/3]	111278,87	499927,48	7,50	41,21	39,35	32,21	42,22
50_C	Woning [3/3]	111282,94	499927,46	7,50	47,24	45,38	38,23	48,25
51_A	Woning [1/2]	111284,06	499921,32	1,50	47,42	45,57	38,42	48,44
51_A	Woning [2/2]	111277,44	499924,51	1,50	26,56	24,68	17,56	27,57
51_B	Woning [1/2]	111284,06	499921,32	4,50	48,48	46,62	39,48	49,49
51_B	Woning [2/2]	111277,44	499924,51	4,50	28,59	26,71	19,60	29,60
51_C	Woning [1/2]	111284,06	499921,32	7,50	49,29	47,43	40,29	50,30
51_C	Woning [2/2]	111277,44	499924,51	7,50	35,67	33,79	26,68	36,68
52_A	Woning [1/2]	111282,63	499918,35	1,50	47,21	45,35	38,20	48,22
52_A	Woning [2/2]	111276,01	499921,54	1,50	27,94	26,08	18,95	28,96
52_B	Woning [1/2]	111282,63	499918,35	4,50	48,22	46,37	39,22	49,24
52_B	Woning [2/2]	111276,01	499921,54	4,50	29,56	27,68	20,57	30,57
52_C	Woning [1/2]	111282,63	499918,35	7,50	49,02	47,17	40,02	50,04
52_C	Woning [2/2]	111276,01	499921,54	7,50	35,83	33,96	26,84	36,84
53_A	Woning [1/2]	111281,20	499915,37	1,50	47,13	45,28	38,12	48,14
53_A	Woning [2/2]	111274,58	499918,56	1,50	27,85	25,98	18,85	28,86
53_B	Woning [1/2]	111281,20	499915,37	4,50	48,11	46,26	39,11	49,13
53_B	Woning [2/2]	111274,58	499918,56	4,50	29,50	27,62	20,51	30,51
53_C	Woning [1/2]	111281,20	499915,37	7,50	48,90	47,04	39,89	49,91
53_C	Woning [2/2]	111274,58	499918,56	7,50	35,82	33,94	26,83	36,83
54_A	Woning [1/3]	111269,75	499891,59	1,50	46,68	44,83	37,68	47,70
54_A	Woning [2/3]	111265,68	499891,60	1,50	45,70	43,84	36,69	46,71
54_A	Woning [3/3]	111263,12	499894,77	1,50	37,59	35,73	28,58	38,60
54_B	Woning [1/3]	111269,75	499891,59	4,50	47,57	45,72	38,57	48,59
54_B	Woning [2/3]	111265,68	499891,60	4,50	46,54	44,69	37,54	47,56
54_B	Woning [3/3]	111263,12	499894,77	4,50	38,69	36,83	29,68	39,70

Alle getoonde dB-waarden zijn A-gewogen

Rapport: Resultatentabel
Model: Tijdeljike Units - A8A9
LAeq totaalresultaten voor toetspunten
Groep: Verlengde Parkrijklaan
Groepsreductie: Ja

Naam Toetspunt	Omschrijving	X	Y	Hoogte	Dag	Avond	Nacht	Lden
54_C	Woning [1/3]	111269,75	499891,59	7,50	48,36	46,50	39,36	49,37
54_C	Woning [2/3]	111265,68	499891,60	7,50	47,18	45,33	38,18	48,20
54_C	Woning [3/3]	111263,12	499894,77	7,50	39,94	38,08	30,94	40,95
55_A	Woning [1/3]	111276,26	499928,74	1,50	32,83	30,98	23,83	33,85
55_A	Woning [2/3]	111269,63	499931,93	1,50	41,52	39,67	32,51	42,53
55_A	Woning [3/3]	111273,70	499931,91	1,50	45,38	43,52	36,37	46,39
55_B	Woning [1/3]	111276,26	499928,74	4,50	33,23	31,37	24,23	34,24
55_B	Woning [2/3]	111269,63	499931,93	4,50	41,92	40,06	32,92	42,93
55_B	Woning [3/3]	111273,70	499931,91	4,50	46,04	44,19	37,04	47,06
55_C	Woning [1/3]	111276,26	499928,74	7,50	36,51	34,64	27,52	37,52
55_C	Woning [2/3]	111269,63	499931,93	7,50	42,80	40,95	33,80	43,82
55_C	Woning [3/3]	111273,70	499931,91	7,50	46,77	44,92	37,77	47,79
56_A	Woning [1/2]	111274,83	499925,77	1,50	28,45	26,59	19,45	29,46
56_A	Woning [2/2]	111268,20	499928,95	1,50	40,25	38,40	31,25	41,27
56_B	Woning [1/2]	111274,83	499925,77	4,50	29,65	27,78	20,66	30,66
56_B	Woning [2/2]	111268,20	499928,95	4,50	40,62	38,76	31,62	41,63
56_C	Woning [1/2]	111274,83	499925,77	7,50	35,21	33,33	26,22	36,22
56_C	Woning [2/2]	111268,20	499928,95	7,50	41,63	39,77	32,63	42,64
57_A	Woning [1/2]	111273,39	499922,79	1,50	28,48	26,62	19,48	29,49
57_A	Woning [2/2]	111266,77	499925,98	1,50	38,19	36,33	29,18	39,20
57_B	Woning [1/2]	111273,39	499922,79	4,50	29,67	27,80	20,68	30,68
57_B	Woning [2/2]	111266,77	499925,98	4,50	38,64	36,78	29,64	39,65
57_C	Woning [1/2]	111273,39	499922,79	7,50	35,25	33,38	26,26	36,26
57_C	Woning [2/2]	111266,77	499925,98	7,50	39,94	38,08	30,94	40,95
58_A	Woning [1/2]	111271,96	499919,82	1,50	29,99	28,13	20,99	31,00
58_A	Woning [2/2]	111265,34	499923,01	1,50	35,29	33,43	26,28	36,30
58_B	Woning [1/2]	111271,96	499919,82	4,50	31,01	29,14	22,01	32,02
58_B	Woning [2/2]	111265,34	499923,01	4,50	36,01	34,15	27,01	37,02
58_C	Woning [1/2]	111271,96	499919,82	7,50	35,97	34,09	26,98	36,98
58_C	Woning [2/2]	111265,34	499923,01	7,50	37,88	36,02	28,88	38,89
59_A	Woning [1/3]	111260,51	499896,03	1,50	44,66	42,80	35,65	45,67
59_A	Woning [2/3]	111256,44	499896,05	1,50	45,63	43,77	36,62	46,64
59_A	Woning [3/3]	111253,89	499899,22	1,50	16,28	14,39	7,30	17,29
59_B	Woning [1/3]	111260,51	499896,03	4,50	45,26	43,41	36,26	46,28
59_B	Woning [2/3]	111256,44	499896,05	4,50	46,26	44,40	37,25	47,27
59_B	Woning [3/3]	111253,89	499899,22	4,50	19,66	17,78	10,68	20,68
59_C	Woning [1/3]	111260,51	499896,03	7,50	45,99	44,13	36,98	47,00
59_C	Woning [2/3]	111256,44	499896,05	7,50	46,89	45,03	37,89	47,90
59_C	Woning [3/3]	111253,89	499899,22	7,50	25,55	23,68	16,56	26,56
6_A	Woning [1/2]	111344,55	499851,52	1,50	60,66	58,81	51,66	61,68
6_A	Woning [2/2]	111337,93	499854,71	1,50	41,24	39,38	32,23	42,25
6_B	Woning [1/2]	111344,55	499851,52	4,50	61,68	59,82	52,68	62,69
6_B	Woning [2/2]	111337,93	499854,71	4,50	42,35	40,49	33,35	43,36
6_C	Woning [1/2]	111344,55	499851,52	7,50	61,74	59,89	52,74	62,76
6_C	Woning [2/2]	111337,93	499854,71	7,50	44,51	42,65	35,52	45,53
60_A	Woning [1/2]	111279,77	499912,40	1,50	47,23	45,37	38,22	48,24
60_A	Woning [2/2]	111273,14	499915,59	1,50	29,23	27,36	20,23	30,24
60_B	Woning [1/2]	111279,77	499912,40	4,50	48,23	46,37	39,22	49,24
60_B	Woning [2/2]	111273,14	499915,59	4,50	30,55	28,69	21,56	31,57
60_C	Woning [1/2]	111279,77	499912,40	7,50	49,02	47,17	40,02	50,04
60_C	Woning [2/2]	111273,14	499915,59	7,50	35,99	34,12	27,00	37,00
61_A	Woning [1/2]	111278,34	499909,43	1,50	47,10	45,25	38,10	48,12
61_A	Woning [2/2]	111271,71	499912,61	1,50	29,72	27,86	20,72	30,73
61_B	Woning [1/2]	111278,34	499909,43	4,50	48,07	46,21	39,07	49,08
61_B	Woning [2/2]	111271,71	499912,61	4,50	30,98	29,12	21,99	32,00
61_C	Woning [1/2]	111278,34	499909,43	7,50	48,83	46,98	39,83	49,85

Alle getoonde dB-waarden zijn A-gewogen

Rapport: Resultatentabel
Model: Tijdeljike Units - A8A9
LAeq totaalresultaten voor toetspunten
Groep: Verlengde Parkrijklaan
Groepsreductie: Ja

Naam Toetspunt	Omschrijving	X	Y	Hoogte	Dag	Avond	Nacht	Lden
61_C	Woning [2/2]	111271,71	499912,61	7,50	36,07	34,20	27,08	37,08
62_A	Woning [1/2]	111271,18	499894,56	1,50	46,62	44,76	37,61	47,63
62_A	Woning [2/2]	111264,56	499897,75	1,50	39,55	37,70	30,54	40,56
62_B	Woning [1/2]	111271,18	499894,56	4,50	47,43	45,57	38,43	48,44
62_B	Woning [2/2]	111264,56	499897,75	4,50	40,22	38,36	31,21	41,23
62_C	Woning [1/2]	111271,18	499894,56	7,50	48,19	46,33	39,19	49,20
62_C	Woning [2/2]	111264,56	499897,75	7,50	41,31	39,45	32,30	42,32
63_A	Woning [1/2]	111270,53	499916,85	1,50	30,01	28,15	21,01	31,02
63_A	Woning [2/2]	111263,91	499920,03	1,50	34,43	32,58	25,43	35,45
63_B	Woning [1/2]	111270,53	499916,85	4,50	31,03	29,17	22,04	32,05
63_B	Woning [2/2]	111263,91	499920,03	4,50	35,10	33,24	26,10	36,11
63_C	Woning [1/2]	111270,53	499916,85	7,50	35,91	34,04	26,92	36,92
63_C	Woning [2/2]	111263,91	499920,03	7,50	37,13	35,27	28,13	38,14
64_A	Woning [1/2]	111269,10	499913,87	1,50	31,32	29,46	22,32	32,33
64_A	Woning [2/2]	111262,48	499917,06	1,50	33,39	31,53	24,39	34,40
64_B	Woning [1/2]	111269,10	499913,87	4,50	32,16	30,29	23,16	33,17
64_B	Woning [2/2]	111262,48	499917,06	4,50	33,87	32,01	24,87	34,88
64_C	Woning [1/2]	111269,10	499913,87	7,50	36,22	34,35	27,23	37,23
64_C	Woning [2/2]	111262,48	499917,06	7,50	36,16	34,30	27,17	37,18
65_A	Woning [1/2]	111261,94	499899,01	1,50	40,06	38,20	31,05	41,07
65_A	Woning [2/2]	111255,32	499902,19	1,50	20,04	18,15	11,05	21,05
65_B	Woning [1/2]	111261,94	499899,01	4,50	40,89	39,03	31,89	41,90
65_B	Woning [2/2]	111255,32	499902,19	4,50	23,29	21,41	14,31	24,31
65_C	Woning [1/2]	111261,94	499899,01	7,50	41,90	40,04	32,90	42,91
65_C	Woning [2/2]	111255,32	499902,19	7,50	29,39	27,52	20,40	30,40
66_A	Woning [1/2]	111276,90	499906,45	1,50	47,01	45,16	38,01	48,03
66_A	Woning [2/2]	111270,28	499909,64	1,50	34,12	32,27	25,12	35,14
66_B	Woning [1/2]	111276,90	499906,45	4,50	47,90	46,05	38,90	48,92
66_B	Woning [2/2]	111270,28	499909,64	4,50	35,01	33,15	26,02	36,03
66_C	Woning [1/2]	111276,90	499906,45	7,50	48,64	46,79	39,64	49,66
66_C	Woning [2/2]	111270,28	499909,64	7,50	37,80	35,93	28,81	38,81
67_A	Woning [1/2]	111275,47	499903,48	1,50	46,94	45,08	37,93	47,95
67_A	Woning [2/2]	111268,85	499906,67	1,50	34,94	33,08	25,94	35,95
67_B	Woning [1/2]	111275,47	499903,48	4,50	47,74	45,89	38,74	48,76
67_B	Woning [2/2]	111268,85	499906,67	4,50	35,82	33,96	26,82	36,83
67_C	Woning [1/2]	111275,47	499903,48	7,50	48,47	46,61	39,46	49,48
67_C	Woning [2/2]	111268,85	499906,67	7,50	38,20	36,34	29,21	39,22
68_A	Woning [1/2]	111267,67	499910,90	1,50	30,81	28,95	21,81	31,82
68_A	Woning [2/2]	111261,05	499914,09	1,50	25,49	23,61	16,51	26,51
68_B	Woning [1/2]	111267,67	499910,90	4,50	31,68	29,82	22,69	32,70
68_B	Woning [2/2]	111261,05	499914,09	4,50	28,08	26,19	19,09	29,09
68_C	Woning [1/2]	111267,67	499910,90	7,50	35,92	34,05	26,93	36,93
68_C	Woning [2/2]	111261,05	499914,09	7,50	33,06	31,19	24,07	34,07
69_A	Woning [1/2]	111266,24	499907,93	1,50	31,20	29,35	22,20	32,22
69_A	Woning [2/2]	111259,61	499911,11	1,50	24,65	22,76	15,66	25,66
69_B	Woning [1/2]	111266,24	499907,93	4,50	32,01	30,15	23,01	33,02
69_B	Woning [2/2]	111259,61	499911,11	4,50	27,18	25,29	18,19	28,19
69_C	Woning [1/2]	111266,24	499907,93	7,50	35,84	33,97	26,85	36,85
69_C	Woning [2/2]	111259,61	499911,11	7,50	32,14	30,27	23,15	33,15
7_A	Woning [1/3]	111335,96	499833,68	1,50	60,74	58,88	51,74	61,75
7_A	Woning [2/3]	111331,89	499833,70	1,50	56,76	54,91	47,76	57,78
7_A	Woning [3/3]	111329,34	499836,87	1,50	47,08	45,22	38,07	48,09
7_B	Woning [1/3]	111335,96	499833,68	4,50	61,72	59,86	52,71	62,73
7_B	Woning [2/3]	111331,89	499833,70	4,50	58,02	56,17	49,02	59,04
7_B	Woning [3/3]	111329,34	499836,87	4,50	48,75	46,89	39,75	49,76
7_C	Woning [1/3]	111335,96	499833,68	7,50	61,78	59,93	52,78	62,80

Alle getoonde dB-waarden zijn A-gewogen

Rapport: Resultatentabel
Model: Tijdeljike Units - A8A9
LAeq totaalresultaten voor toetspunten
Groep: Verlengde Parkrijklaan
Groepsreductie: Ja

Naam Toetspunt	Omschrijving	X	Y	Hoogte	Dag	Avond	Nacht	Lden
7_C	Woning [2/3]	111331,89	499833,70	7,50	58,12	56,27	49,12	59,14
7_C	Woning [3/3]	111329,34	499836,87	7,50	49,04	47,18	40,04	50,05
70_A	Woning [1/2]	111274,04	499900,51	1,50	46,66	44,81	37,66	47,68
70_A	Woning [2/2]	111267,42	499903,69	1,50	36,87	35,01	27,87	37,88
70_B	Woning [1/2]	111274,04	499900,51	4,50	47,45	45,59	38,45	48,46
70_B	Woning [2/2]	111267,42	499903,69	4,50	37,85	35,99	28,85	38,86
70_C	Woning [1/2]	111274,04	499900,51	7,50	48,20	46,34	39,20	49,21
70_C	Woning [2/2]	111267,42	499903,69	7,50	39,47	37,61	30,48	40,49
71_A	Woning [1/2]	111272,61	499897,53	1,50	46,72	44,87	37,71	47,73
71_A	Woning [2/2]	111265,99	499900,72	1,50	38,66	36,80	29,65	39,67
71_B	Woning [1/2]	111272,61	499897,53	4,50	47,48	45,63	38,48	48,50
71_B	Woning [2/2]	111265,99	499900,72	4,50	39,52	37,66	30,52	40,53
71_C	Woning [1/2]	111272,61	499897,53	7,50	48,26	46,40	39,26	49,27
71_C	Woning [2/2]	111265,99	499900,72	7,50	40,67	38,81	31,67	41,68
72_A	Woning [1/2]	111264,81	499904,95	1,50	33,04	31,19	24,04	34,06
72_A	Woning [2/2]	111258,18	499908,14	1,50	23,71	21,83	14,73	24,73
72_B	Woning [1/2]	111264,81	499904,95	4,50	33,74	31,88	24,74	34,75
72_B	Woning [2/2]	111258,18	499908,14	4,50	26,46	24,57	17,47	27,47
72_C	Woning [1/2]	111264,81	499904,95	7,50	36,66	34,79	27,66	37,67
72_C	Woning [2/2]	111258,18	499908,14	7,50	31,82	29,95	22,83	32,83
73_A	Woning [1/2]	111263,37	499901,98	1,50	36,75	34,90	27,75	37,77
73_A	Woning [2/2]	111256,75	499905,17	1,50	22,33	20,44	13,34	23,34
73_B	Woning [1/2]	111263,37	499901,98	4,50	37,67	35,81	28,67	38,68
73_B	Woning [2/2]	111256,75	499905,17	4,50	25,46	23,58	16,47	26,47
73_C	Woning [1/2]	111263,37	499901,98	7,50	39,26	37,40	30,27	40,28
73_C	Woning [2/2]	111256,75	499905,17	7,50	31,39	29,52	22,40	32,40
74_A	Woning [1/3]	111260,59	499947,27	1,50	44,36	42,51	35,36	45,38
74_A	Woning [2/3]	111253,97	499950,46	1,50	23,61	21,73	14,62	24,62
74_A	Woning [3/3]	111258,04	499950,44	1,50	41,03	39,18	32,03	42,05
74_B	Woning [1/3]	111260,59	499947,27	4,50	44,89	43,03	35,89	45,90
74_B	Woning [2/3]	111253,97	499950,46	4,50	25,77	23,89	16,79	26,79
74_B	Woning [3/3]	111258,04	499950,44	4,50	41,70	39,85	32,70	42,72
74_C	Woning [1/3]	111260,59	499947,27	7,50	45,77	43,91	36,77	46,78
74_C	Woning [2/3]	111253,97	499950,46	7,50	32,57	30,70	23,58	33,58
74_C	Woning [3/3]	111258,04	499950,44	7,50	42,41	40,56	33,41	43,43
75_A	Woning [1/2]	111259,16	499944,29	1,50	44,98	43,12	35,97	45,99
75_A	Woning [2/2]	111252,54	499947,48	1,50	22,59	20,71	13,60	23,60
75_B	Woning [1/2]	111259,16	499944,29	4,50	45,50	43,64	36,50	46,51
75_B	Woning [2/2]	111252,54	499947,48	4,50	25,16	23,27	16,17	26,17
75_C	Woning [1/2]	111259,16	499944,29	7,50	46,34	44,48	37,33	47,35
75_C	Woning [2/2]	111252,54	499947,48	7,50	32,47	30,60	23,48	33,48
76_A	Woning [1/2]	111257,73	499941,32	1,50	44,01	42,15	35,00	45,02
76_A	Woning [2/2]	111251,11	499944,51	1,50	25,63	23,77	16,64	26,65
76_B	Woning [1/2]	111257,73	499941,32	4,50	44,53	42,68	35,53	45,55
76_B	Woning [2/2]	111251,11	499944,51	4,50	27,20	25,33	18,21	28,21
76_C	Woning [1/2]	111257,73	499941,32	7,50	45,43	43,58	36,43	46,45
76_C	Woning [2/2]	111251,11	499944,51	7,50	32,99	31,12	23,99	34,00
77_A	Woning [1/2]	111256,30	499938,35	1,50	42,10	40,24	33,09	43,11
77_A	Woning [2/2]	111249,68	499941,54	1,50	25,68	23,81	16,68	26,69
77_B	Woning [1/2]	111256,30	499938,35	4,50	42,64	40,79	33,64	43,66
77_B	Woning [2/2]	111249,68	499941,54	4,50	27,24	25,37	18,25	28,25
77_C	Woning [1/2]	111256,30	499938,35	7,50	43,68	41,82	34,68	44,69
77_C	Woning [2/2]	111249,68	499941,54	7,50	33,03	31,16	24,04	34,04
78_A	Woning [1/3]	111244,85	499914,56	1,50	42,56	40,71	33,56	43,58
78_A	Woning [2/3]	111240,78	499914,58	1,50	43,69	41,84	34,69	44,71
78_A	Woning [3/3]	111238,23	499917,75	1,50	36,51	34,65	27,50	37,52

Alle getoonde dB-waarden zijn A-gewogen

Rapport: Resultatentabel
Model: Tijdeljike Units - A8A9
LAeq totaalresultaten voor toetspunten
Groep: Verlengde Parkrijklaan
Groepsreductie: Ja

Naam Toetspunt	Omschrijving	X	Y	Hoogte	Dag	Avond	Nacht	Lden
78_B	Woning [1/3]	111244,85	499914,56	4,50	43,25	41,39	34,25	44,26
78_B	Woning [2/3]	111240,78	499914,58	4,50	44,09	42,23	35,08	45,10
78_B	Woning [3/3]	111238,23	499917,75	4,50	35,94	34,08	26,94	36,95
78_C	Woning [1/3]	111244,85	499914,56	7,50	44,06	42,20	35,05	45,07
78_C	Woning [2/3]	111240,78	499914,58	7,50	44,57	42,71	35,56	45,58
78_C	Woning [3/3]	111238,23	499917,75	7,50	36,91	35,05	27,91	37,92
79_A	Woning [1/3]	111251,36	499951,71	1,50	27,15	25,28	18,15	28,16
79_A	Woning [2/3]	111244,74	499954,90	1,50	18,85	16,99	9,86	19,87
79_A	Woning [3/3]	111248,81	499954,88	1,50	40,61	38,76	31,61	41,63
79_B	Woning [1/3]	111251,36	499951,71	4,50	25,67	23,79	16,69	26,69
79_B	Woning [2/3]	111244,74	499954,90	4,50	18,95	17,09	9,96	19,97
79_B	Woning [3/3]	111248,81	499954,88	4,50	41,13	39,27	32,13	42,14
79_C	Woning [1/3]	111251,36	499951,71	7,50	32,79	30,92	23,81	33,81
79_C	Woning [2/3]	111244,74	499954,90	7,50	18,89	17,02	9,90	19,90
79_C	Woning [3/3]	111248,81	499954,88	7,50	41,84	39,98	32,84	42,85
8_A	Woning [1/2]	111342,47	499870,84	1,50	38,08	36,21	29,08	39,09
8_A	Woning [2/2]	111335,85	499874,02	1,50	45,08	43,22	36,07	46,09
8_B	Woning [1/2]	111342,47	499870,84	4,50	39,98	38,11	30,98	40,99
8_B	Woning [2/2]	111335,85	499874,02	4,50	46,47	44,61	37,47	47,48
8_C	Woning [1/2]	111342,47	499870,84	7,50	44,39	42,52	35,40	45,40
8_C	Woning [2/2]	111335,85	499874,02	7,50	47,65	45,79	38,65	48,66
80_A	Woning [1/2]	111249,93	499948,74	1,50	24,89	23,02	15,90	25,90
80_A	Woning [2/2]	111243,30	499951,93	1,50	19,04	17,17	10,04	20,05
80_B	Woning [1/2]	111249,93	499948,74	4,50	25,40	23,52	16,41	26,41
80_B	Woning [2/2]	111243,30	499951,93	4,50	19,12	17,25	10,13	20,13
80_C	Woning [1/2]	111249,93	499948,74	7,50	32,52	30,64	23,53	33,53
80_C	Woning [2/2]	111243,30	499951,93	7,50	19,06	17,19	10,07	20,07
81_A	Woning [1/2]	111248,49	499945,77	1,50	24,66	22,79	15,67	25,67
81_A	Woning [2/2]	111241,87	499948,95	1,50	19,81	17,94	10,81	20,82
81_B	Woning [1/2]	111248,49	499945,77	4,50	25,12	23,24	16,14	26,14
81_B	Woning [2/2]	111241,87	499948,95	4,50	19,88	18,02	10,89	20,90
81_C	Woning [1/2]	111248,49	499945,77	7,50	32,30	30,42	23,31	33,31
81_C	Woning [2/2]	111241,87	499948,95	7,50	19,82	17,95	10,83	20,83
82_A	Woning [1/2]	111247,06	499942,79	1,50	27,11	25,25	18,11	28,12
82_A	Woning [2/2]	111240,44	499945,98	1,50	22,41	20,55	13,42	23,43
82_B	Woning [1/2]	111247,06	499942,79	4,50	27,53	25,65	18,54	28,54
82_B	Woning [2/2]	111240,44	499945,98	4,50	22,57	20,70	13,58	23,58
82_C	Woning [1/2]	111247,06	499942,79	7,50	33,54	31,66	24,55	34,55
82_C	Woning [2/2]	111240,44	499945,98	7,50	22,53	20,65	13,54	23,54
83_A	Woning [1/3]	111235,61	499919,01	1,50	43,11	41,26	34,11	44,13
83_A	Woning [2/3]	111231,54	499919,02	1,50	44,43	42,58	35,43	45,45
83_A	Woning [3/3]	111228,99	499922,19	1,50	20,09	18,23	11,10	21,11
83_B	Woning [1/3]	111235,61	499919,01	4,50	43,62	41,77	34,62	44,64
83_B	Woning [2/3]	111231,54	499919,02	4,50	44,68	42,83	35,68	45,70
83_B	Woning [3/3]	111228,99	499922,19	4,50	20,36	18,49	11,36	21,37
83_C	Woning [1/3]	111235,61	499919,01	7,50	44,15	42,29	35,14	45,16
83_C	Woning [2/3]	111231,54	499919,02	7,50	45,09	43,24	36,09	46,11
83_C	Woning [3/3]	111228,99	499922,19	7,50	20,39	18,53	11,40	21,41
84_A	Woning [1/2]	111254,87	499935,37	1,50	38,82	36,96	29,82	39,83
84_A	Woning [2/2]	111248,25	499938,56	1,50	27,40	25,54	18,40	28,41
84_B	Woning [1/2]	111254,87	499935,37	4,50	39,44	37,58	30,44	40,45
84_B	Woning [2/2]	111248,25	499938,56	4,50	28,59	26,73	19,60	29,61
84_C	Woning [1/2]	111254,87	499935,37	7,50	40,92	39,06	31,92	41,93
84_C	Woning [2/2]	111248,25	499938,56	7,50	33,41	31,54	24,42	34,42
85_A	Woning [1/2]	111253,44	499932,40	1,50	36,34	34,48	27,34	37,35
85_A	Woning [2/2]	111246,81	499935,59	1,50	28,85	26,99	19,85	29,86

Alle getoonde dB-waarden zijn A-gewogen

Rapport: Resultatentabel
Model: Tijdeljike Units - A8A9
LAeq totaalresultaten voor toetspunten
Groep: Verlengde Parkrijklaan
Groepsreductie: Ja

Naam Toetspunt	Omschrijving	X	Y	Hoogte	Dag	Avond	Nacht	Lden
85_B	Woning [1/2]	111253,44	499932,40	4,50	37,40	35,54	28,40	38,41
85_B	Woning [2/2]	111246,81	499935,59	4,50	29,83	27,97	20,84	30,85
85_C	Woning [1/2]	111253,44	499932,40	7,50	39,48	37,62	30,49	40,50
85_C	Woning [2/2]	111246,81	499935,59	7,50	33,90	32,03	24,90	34,91
86_A	Woning [1/2]	111246,28	499917,53	1,50	41,31	39,46	32,31	42,33
86_A	Woning [2/2]	111239,66	499920,72	1,50	38,51	36,65	29,50	39,52
86_B	Woning [1/2]	111246,28	499917,53	4,50	42,06	40,21	33,06	43,08
86_B	Woning [2/2]	111239,66	499920,72	4,50	39,08	37,23	30,08	40,10
86_C	Woning [1/2]	111246,28	499917,53	7,50	43,04	41,18	34,04	44,05
86_C	Woning [2/2]	111239,66	499920,72	7,50	39,85	38,00	30,85	40,87
87_A	Woning [1/2]	111245,63	499939,82	1,50	26,78	24,91	17,78	27,79
87_A	Woning [2/2]	111239,01	499943,01	1,50	18,73	16,87	9,74	19,75
87_B	Woning [1/2]	111245,63	499939,82	4,50	27,42	25,55	18,43	28,43
87_B	Woning [2/2]	111239,01	499943,01	4,50	18,94	17,08	9,95	19,96
87_C	Woning [1/2]	111245,63	499939,82	7,50	33,32	31,44	24,33	34,33
87_C	Woning [2/2]	111239,01	499943,01	7,50	18,97	17,11	9,98	19,99
88_A	Woning [1/2]	111244,20	499936,85	1,50	28,81	26,95	19,81	29,82
88_A	Woning [2/2]	111237,58	499940,03	1,50	18,86	17,00	9,86	19,87
88_B	Woning [1/2]	111244,20	499936,85	4,50	29,23	27,37	20,24	30,25
88_B	Woning [2/2]	111237,58	499940,03	4,50	19,06	17,19	10,06	20,07
88_C	Woning [1/2]	111244,20	499936,85	7,50	34,36	32,48	25,37	35,37
88_C	Woning [2/2]	111237,58	499940,03	7,50	19,09	17,22	10,09	20,10
89_A	Woning [1/2]	111237,04	499921,98	1,50	37,39	35,54	28,39	38,41
89_A	Woning [2/2]	111230,42	499925,17	1,50	20,05	18,19	11,05	21,06
89_B	Woning [1/2]	111237,04	499921,98	4,50	38,32	36,46	29,32	39,33
89_B	Woning [2/2]	111230,42	499925,17	4,50	20,31	18,44	11,31	21,32
89_C	Woning [1/2]	111237,04	499921,98	7,50	39,37	37,50	30,37	40,38
89_C	Woning [2/2]	111230,42	499925,17	7,50	20,34	18,48	11,35	21,36
9_A	Woning [1/2]	111341,04	499867,86	1,50	38,02	36,16	29,03	39,04
9_A	Woning [2/2]	111334,42	499871,05	1,50	45,89	44,04	36,89	46,91
9_B	Woning [1/2]	111341,04	499867,86	4,50	39,96	38,09	30,96	40,97
9_B	Woning [2/2]	111334,42	499871,05	4,50	47,25	45,39	38,24	48,26
9_C	Woning [1/2]	111341,04	499867,86	7,50	44,49	42,61	35,50	45,50
9_C	Woning [2/2]	111334,42	499871,05	7,50	48,45	46,59	39,44	49,46
90_A	Woning [1/2]	111252,01	499929,43	1,50	38,23	36,37	29,23	39,24
90_A	Woning [2/2]	111245,38	499932,62	1,50	30,98	29,13	21,98	32,00
90_B	Woning [1/2]	111252,01	499929,43	4,50	39,09	37,23	30,09	40,10
90_B	Woning [2/2]	111245,38	499932,62	4,50	31,75	29,89	22,75	32,76
90_C	Woning [1/2]	111252,01	499929,43	7,50	40,65	38,79	31,65	41,66
90_C	Woning [2/2]	111245,38	499932,62	7,50	34,72	32,85	25,72	35,73
91_A	Woning [1/2]	111250,57	499926,45	1,50	38,33	36,48	29,33	39,35
91_A	Woning [2/2]	111243,95	499929,64	1,50	33,22	31,36	24,21	34,23
91_B	Woning [1/2]	111250,57	499926,45	4,50	39,21	37,35	30,21	40,22
91_B	Woning [2/2]	111243,95	499929,64	4,50	34,13	32,27	25,13	35,14
91_C	Woning [1/2]	111250,57	499926,45	7,50	40,81	38,95	31,81	41,82
91_C	Woning [2/2]	111243,95	499929,64	7,50	36,12	34,26	27,13	37,14
92_A	Woning [1/2]	111242,77	499933,87	1,50	28,50	26,64	19,50	29,51
92_A	Woning [2/2]	111236,15	499937,06	1,50	18,49	16,63	9,49	19,50
92_B	Woning [1/2]	111242,77	499933,87	4,50	29,00	27,13	20,01	30,01
92_B	Woning [2/2]	111236,15	499937,06	4,50	18,68	16,82	9,69	19,70
92_C	Woning [1/2]	111242,77	499933,87	7,50	33,97	32,10	24,98	34,98
92_C	Woning [2/2]	111236,15	499937,06	7,50	18,72	16,85	9,72	19,73
93_A	Woning [1/2]	111241,34	499930,90	1,50	29,66	27,80	20,66	30,67
93_A	Woning [2/2]	111234,72	499934,09	1,50	18,71	16,84	9,71	19,72
93_B	Woning [1/2]	111241,34	499930,90	4,50	30,14	28,27	21,14	31,15
93_B	Woning [2/2]	111234,72	499934,09	4,50	18,88	17,01	9,88	19,89

Alle getoonde dB-waarden zijn A-gewogen

Rapport: Resultatentabel
Model: Tijdeljike Units - A8A9
LAeq totaalresultaten voor toetspunten
Groep: Verlengde Parkrijklaan
Groepsreductie: Ja

Naam Toetspunt	Omschrijving	X	Y	Hoogte	Dag	Avond	Nacht	Lden
93_C	Woning [1/2]	111241,34	499930,90	7,50	34,26	32,39	25,27	35,27
93_C	Woning [2/2]	111234,72	499934,09	7,50	18,91	17,05	9,92	19,93
94_A	Woning [1/2]	111249,14	499923,48	1,50	39,55	37,69	30,55	40,56
94_A	Woning [2/2]	111242,52	499926,67	1,50	33,85	31,99	24,85	34,86
94_B	Woning [1/2]	111249,14	499923,48	4,50	40,35	38,49	31,35	41,36
94_B	Woning [2/2]	111242,52	499926,67	4,50	34,98	33,12	25,98	35,99
94_C	Woning [1/2]	111249,14	499923,48	7,50	41,67	39,81	32,67	42,68
94_C	Woning [2/2]	111242,52	499926,67	7,50	36,66	34,79	27,66	37,67
95_A	Woning [1/2]	111247,71	499920,51	1,50	40,37	38,52	31,37	41,39
95_A	Woning [2/2]	111241,09	499923,69	1,50	37,20	35,35	28,20	38,22
95_B	Woning [1/2]	111247,71	499920,51	4,50	41,14	39,29	32,14	42,16
95_B	Woning [2/2]	111241,09	499923,69	4,50	38,16	36,30	29,16	39,17
95_C	Woning [1/2]	111247,71	499920,51	7,50	42,24	40,38	33,24	43,25
95_C	Woning [2/2]	111241,09	499923,69	7,50	39,08	37,22	30,08	40,09
96_A	Woning [1/2]	111239,91	499927,93	1,50	31,32	29,47	22,32	32,34
96_A	Woning [2/2]	111233,28	499931,11	1,50	18,83	16,97	9,84	19,85
96_B	Woning [1/2]	111239,91	499927,93	4,50	31,86	30,00	22,86	32,87
96_B	Woning [2/2]	111233,28	499931,11	4,50	19,02	17,16	10,03	20,04
96_C	Woning [1/2]	111239,91	499927,93	7,50	34,91	33,04	25,91	35,92
96_C	Woning [2/2]	111233,28	499931,11	7,50	19,06	17,20	10,07	20,08
97_A	Woning [1/2]	111238,48	499924,95	1,50	33,91	32,06	24,91	34,93
97_A	Woning [2/2]	111231,85	499928,14	1,50	20,01	18,15	11,01	21,02
97_B	Woning [1/2]	111238,48	499924,95	4,50	34,44	32,59	25,44	35,46
97_B	Woning [2/2]	111231,85	499928,14	4,50	20,25	18,38	11,25	21,26
97_C	Woning [1/2]	111238,48	499924,95	7,50	36,44	34,58	27,45	37,46
97_C	Woning [2/2]	111231,85	499928,14	7,50	20,27	18,41	11,28	21,29

Alle getoonde dB-waarden zijn A-gewogen

Rapport: Resultatentabel
Model: Tijdeljike Units - A8A9
LAeq totaalresultaten voor toetspunten
Groep: A8A9
Groepsreductie: Ja

Naam Toetspunt	Omschrijving	X	Y	Hoogte	Dag	Avond	Nacht	Lden
1_A	Woning [1/2]	111351,71	499866,39	1,50	49,46	46,69	42,93	51,28
1_A	Woning [2/2]	111345,08	499869,58	1,50	43,10	40,36	36,37	44,83
1_B	Woning [1/2]	111351,71	499866,39	4,50	50,57	47,79	44,03	52,38
1_B	Woning [2/2]	111345,08	499869,58	4,50	44,12	41,37	37,37	45,84
1_C	Woning [1/2]	111351,71	499866,39	7,50	51,00	48,22	44,46	52,81
1_C	Woning [2/2]	111345,08	499869,58	7,50	46,53	43,74	39,83	48,26
10_A	Woning [1/2]	111339,61	499864,89	1,50	42,79	40,06	36,05	44,51
10_A	Woning [2/2]	111332,99	499868,08	1,50	49,36	46,63	42,60	51,07
10_B	Woning [1/2]	111339,61	499864,89	4,50	43,85	41,09	37,08	45,55
10_B	Woning [2/2]	111332,99	499868,08	4,50	50,20	47,47	43,43	51,91
10_C	Woning [1/2]	111339,61	499864,89	7,50	45,98	43,20	39,26	47,70
10_C	Woning [2/2]	111332,99	499868,08	7,50	51,22	48,49	44,44	52,92
11_A	Woning [1/2]	111338,18	499861,92	1,50	43,73	41,02	36,92	45,42
11_A	Woning [2/2]	111331,55	499865,10	1,50	49,86	47,15	43,10	51,58
11_B	Woning [1/2]	111338,18	499861,92	4,50	44,77	42,05	37,93	46,45
11_B	Woning [2/2]	111331,55	499865,10	4,50	50,70	47,99	43,91	52,40
11_C	Woning [1/2]	111338,18	499861,92	7,50	46,59	43,84	39,78	48,28
11_C	Woning [2/2]	111331,55	499865,10	7,50	51,61	48,89	44,81	53,31
12_A	Woning [1/2]	111336,75	499858,94	1,50	44,35	41,64	37,53	46,04
12_A	Woning [2/2]	111330,12	499862,13	1,50	50,28	47,58	43,49	51,99
12_B	Woning [1/2]	111336,75	499858,94	4,50	45,38	42,68	38,53	47,06
12_B	Woning [2/2]	111330,12	499862,13	4,50	51,11	48,41	44,30	52,81
12_C	Woning [1/2]	111336,75	499858,94	7,50	47,03	44,29	40,20	48,71
12_C	Woning [2/2]	111330,12	499862,13	7,50	51,95	49,25	45,12	53,64
13_A	Woning [1/2]	111335,31	499855,97	1,50	45,11	42,41	38,25	46,78
13_A	Woning [2/2]	111328,69	499859,16	1,50	50,57	47,88	43,77	52,27
13_B	Woning [1/2]	111335,31	499855,97	4,50	46,18	43,48	39,29	47,84
13_B	Woning [2/2]	111328,69	499859,16	4,50	51,40	48,71	44,58	53,09
13_C	Woning [1/2]	111335,31	499855,97	7,50	47,65	44,93	40,77	49,31
13_C	Woning [2/2]	111328,69	499859,16	7,50	52,19	49,50	45,36	53,88
14_A	Woning [1/3]	111326,73	499838,13	1,50	50,75	48,05	44,03	52,49
14_A	Woning [2/3]	111322,66	499838,15	1,50	54,64	51,97	47,82	56,34
14_A	Woning [3/3]	111320,10	499841,32	1,50	52,32	49,67	45,44	53,99
14_B	Woning [1/3]	111326,73	499838,13	4,50	51,84	49,15	45,06	53,55
14_B	Woning [2/3]	111322,66	499838,15	4,50	55,66	52,99	48,78	57,33
14_B	Woning [3/3]	111320,10	499841,32	4,50	53,20	50,55	46,28	54,85
14_C	Woning [1/3]	111326,73	499838,13	7,50	52,26	49,55	45,48	53,97
14_C	Woning [2/3]	111322,66	499838,15	7,50	56,05	53,37	49,16	57,71
14_C	Woning [3/3]	111320,10	499841,32	7,50	53,70	51,05	46,76	55,35
15_A	Woning [1/2]	111343,12	499848,55	1,50	49,76	46,99	43,25	51,59
15_A	Woning [2/2]	111336,50	499851,74	1,50	46,48	43,78	39,67	48,18
15_B	Woning [1/2]	111343,12	499848,55	4,50	50,89	48,12	44,32	52,69
15_B	Woning [2/2]	111336,50	499851,74	4,50	47,51	44,80	40,65	49,18
15_C	Woning [1/2]	111343,12	499848,55	7,50	51,34	48,57	44,77	53,14
15_C	Woning [2/2]	111336,50	499851,74	7,50	48,83	46,10	41,98	50,50
16_A	Woning [1/2]	111341,69	499845,58	1,50	49,74	46,98	43,21	51,56
16_A	Woning [2/2]	111335,06	499848,76	1,50	47,28	44,58	40,46	48,97
16_B	Woning [1/2]	111341,69	499845,58	4,50	50,95	48,18	44,39	52,75
16_B	Woning [2/2]	111335,06	499848,76	4,50	48,29	45,60	41,42	49,96
16_C	Woning [1/2]	111341,69	499845,58	7,50	51,40	48,62	44,82	53,19
16_C	Woning [2/2]	111335,06	499848,76	7,50	49,51	46,79	42,64	51,17
17_A	Woning [1/2]	111340,26	499842,60	1,50	49,92	47,16	43,37	51,73
17_A	Woning [2/2]	111333,63	499845,79	1,50	47,93	45,24	41,11	49,62
17_B	Woning [1/2]	111340,26	499842,60	4,50	51,09	48,32	44,53	52,89
17_B	Woning [2/2]	111333,63	499845,79	4,50	48,97	46,29	42,09	50,64
17_C	Woning [1/2]	111340,26	499842,60	7,50	51,59	48,81	45,01	53,38

Alle getoonde dB-waarden zijn A-gewogen

Rapport: Resultatentabel
Model: Tijdeljike Units - A8A9
LAeq totaalresultaten voor toetspunten
Groep: A8A9
Groepsreductie: Ja

Naam Toetspunt	Omschrijving	X	Y	Hoogte	Dag	Avond	Nacht	Lden
17_C	Woning [2/2]	111333,63	499845,79	7,50	50,04	47,34	43,16	51,70
18_A	Woning [1/2]	111333,88	499853,00	1,50	45,65	42,95	38,79	47,32
18_A	Woning [2/2]	111327,26	499856,18	1,50	50,87	48,19	44,07	52,57
18_B	Woning [1/2]	111333,88	499853,00	4,50	46,73	44,03	39,82	48,38
18_B	Woning [2/2]	111327,26	499856,18	4,50	51,70	49,01	44,87	53,39
18_C	Woning [1/2]	111333,88	499853,00	7,50	48,10	45,38	41,22	49,76
18_C	Woning [2/2]	111327,26	499856,18	7,50	52,42	49,73	45,57	54,10
19_A	Woning [1/2]	111332,45	499850,02	1,50	46,55	43,86	39,68	48,22
19_A	Woning [2/2]	111325,83	499853,21	1,50	51,47	48,78	44,69	53,18
19_B	Woning [1/2]	111332,45	499850,02	4,50	47,63	44,94	40,72	49,28
19_B	Woning [2/2]	111325,83	499853,21	4,50	52,24	49,55	45,43	53,94
19_C	Woning [1/2]	111332,45	499850,02	7,50	48,85	46,14	41,95	50,50
19_C	Woning [2/2]	111325,83	499853,21	7,50	52,85	50,17	46,01	54,54
2_A	Woning [1/2]	111350,28	499863,42	1,50	49,46	46,70	42,90	51,26
2_A	Woning [2/2]	111343,65	499866,61	1,50	43,07	40,34	36,33	44,79
2_B	Woning [1/2]	111350,28	499863,42	4,50	50,53	47,75	43,98	52,34
2_B	Woning [2/2]	111343,65	499866,61	4,50	44,09	41,34	37,34	45,81
2_C	Woning [1/2]	111350,28	499863,42	7,50	51,07	48,29	44,51	52,87
2_C	Woning [2/2]	111343,65	499866,61	7,50	46,38	43,59	39,67	48,11
20_A	Woning [1/2]	111331,02	499847,05	1,50	47,67	45,00	40,78	49,33
20_A	Woning [2/2]	111324,40	499850,24	1,50	51,88	49,20	45,09	53,59
20_B	Woning [1/2]	111331,02	499847,05	4,50	48,74	46,06	41,79	50,38
20_B	Woning [2/2]	111324,40	499850,24	4,50	52,64	49,95	45,81	54,33
20_C	Woning [1/2]	111331,02	499847,05	7,50	49,73	47,03	42,77	51,36
20_C	Woning [2/2]	111324,40	499850,24	7,50	53,17	50,48	46,31	54,84
21_A	Woning [1/3]	111325,38	499886,39	1,50	47,84	45,12	41,03	49,53
21_A	Woning [2/3]	111318,75	499889,58	1,50	42,51	39,75	35,85	44,27
21_A	Woning [3/3]	111322,82	499889,56	1,50	38,60	35,79	32,07	40,41
21_B	Woning [1/3]	111325,38	499886,39	4,50	48,94	46,22	42,16	50,65
21_B	Woning [2/3]	111318,75	499889,58	4,50	42,62	39,84	35,94	44,36
21_B	Woning [3/3]	111322,82	499889,56	4,50	40,38	37,55	33,90	42,21
21_C	Woning [1/3]	111325,38	499886,39	7,50	50,39	47,66	43,64	52,11
21_C	Woning [2/3]	111318,75	499889,58	7,50	45,02	42,22	38,37	46,77
21_C	Woning [3/3]	111322,82	499889,56	7,50	43,55	40,75	37,06	45,38
22_A	Woning [1/2]	111323,94	499883,42	1,50	48,31	45,61	41,50	50,01
22_A	Woning [2/2]	111317,32	499886,61	1,50	41,94	39,18	35,28	43,70
22_B	Woning [1/2]	111323,94	499883,42	4,50	49,34	46,63	42,54	51,04
22_B	Woning [2/2]	111317,32	499886,61	4,50	42,68	39,91	35,99	44,42
22_C	Woning [1/2]	111323,94	499883,42	7,50	50,72	48,00	43,93	52,42
22_C	Woning [2/2]	111317,32	499886,61	7,50	45,08	42,27	38,42	46,83
23_A	Woning [1/2]	111322,51	499880,44	1,50	48,52	45,82	41,72	50,22
23_A	Woning [2/2]	111315,89	499883,63	1,50	42,06	39,33	35,31	43,78
23_B	Woning [1/2]	111322,51	499880,44	4,50	49,51	46,80	42,70	51,20
23_B	Woning [2/2]	111315,89	499883,63	4,50	43,09	40,34	36,33	44,80
23_C	Woning [1/2]	111322,51	499880,44	7,50	50,83	48,11	44,04	52,53
23_C	Woning [2/2]	111315,89	499883,63	7,50	45,35	42,57	38,63	47,07
24_A	Woning [1/2]	111321,08	499877,47	1,50	49,13	46,43	42,33	50,83
24_A	Woning [2/2]	111314,46	499880,66	1,50	42,10	39,37	35,33	43,81
24_B	Woning [1/2]	111321,08	499877,47	4,50	50,13	47,43	43,32	51,83
24_B	Woning [2/2]	111314,46	499880,66	4,50	43,16	40,41	36,38	44,86
24_C	Woning [1/2]	111321,08	499877,47	7,50	51,29	48,58	44,48	52,98
24_C	Woning [2/2]	111314,46	499880,66	7,50	45,39	42,62	38,66	47,11
25_A	Woning [1/3]	111309,63	499853,68	1,50	51,00	48,30	44,25	52,72
25_A	Woning [2/3]	111305,56	499853,70	1,50	54,37	51,68	47,59	56,08
25_A	Woning [3/3]	111303,01	499856,87	1,50	51,54	48,85	44,79	53,27
25_B	Woning [1/3]	111309,63	499853,68	4,50	52,02	49,32	45,21	53,72

Alle getoonde dB-waarden zijn A-gewogen

Rapport: Resultatentabel
Model: Tijdeljike Units - A8A9
LAeq totaalresultaten voor toetspunten
Groep: A8A9
Groepsreductie: Ja

Naam Toetspunt	Omschrijving	X	Y	Hoogte	Dag	Avond	Nacht	Lden
25_B	Woning [2/3]	111305,56	499853,70	4,50	55,24	52,56	48,41	56,93
25_B	Woning [3/3]	111303,01	499856,87	4,50	52,28	49,59	45,50	53,99
25_C	Woning [1/3]	111309,63	499853,68	7,50	52,68	49,97	45,85	54,37
25_C	Woning [2/3]	111305,56	499853,70	7,50	55,65	52,97	48,78	57,32
25_C	Woning [3/3]	111303,01	499856,87	7,50	52,80	50,10	45,98	54,49
26_A	Woning [1/3]	111316,14	499890,84	1,50	40,88	38,10	34,21	42,63
26_A	Woning [2/3]	111309,52	499894,02	1,50	50,87	48,14	44,23	52,64
26_A	Woning [3/3]	111313,59	499894,01	1,50	38,85	36,06	32,28	40,64
26_B	Woning [1/3]	111316,14	499890,84	4,50	43,22	40,42	36,58	44,98
26_B	Woning [2/3]	111309,52	499894,02	4,50	51,25	48,51	44,60	53,01
26_B	Woning [3/3]	111313,59	499894,01	4,50	40,62	37,84	34,05	42,42
26_C	Woning [1/3]	111316,14	499890,84	7,50	46,53	43,73	39,94	48,31
26_C	Woning [2/3]	111309,52	499894,02	7,50	51,65	48,91	44,99	53,41
26_C	Woning [3/3]	111313,59	499894,01	7,50	43,42	40,64	36,89	45,24
27_A	Woning [1/2]	111314,71	499887,86	1,50	41,80	39,03	35,13	43,55
27_A	Woning [2/2]	111308,09	499891,05	1,50	51,12	48,39	44,47	52,89
27_B	Woning [1/2]	111314,71	499887,86	4,50	43,65	40,88	36,99	45,40
27_B	Woning [2/2]	111308,09	499891,05	4,50	51,49	48,76	44,84	53,26
27_C	Woning [1/2]	111314,71	499887,86	7,50	46,71	43,91	40,09	48,48
27_C	Woning [2/2]	111308,09	499891,05	7,50	51,85	49,12	45,19	53,61
28_A	Woning [1/2]	111313,28	499884,89	1,50	41,22	38,47	34,52	42,96
28_A	Woning [2/2]	111306,66	499888,08	1,50	51,34	48,62	44,67	53,10
28_B	Woning [1/2]	111313,28	499884,89	4,50	42,45	39,67	35,75	44,18
28_B	Woning [2/2]	111306,66	499888,08	4,50	51,67	48,95	44,99	53,42
28_C	Woning [1/2]	111313,28	499884,89	7,50	45,95	43,14	39,31	47,71
28_C	Woning [2/2]	111306,66	499888,08	7,50	52,02	49,29	45,33	53,77
29_A	Woning [1/2]	111311,85	499881,92	1,50	43,01	40,27	36,27	44,73
29_A	Woning [2/2]	111305,22	499885,10	1,50	51,41	48,70	44,72	53,16
29_B	Woning [1/2]	111311,85	499881,92	4,50	44,07	41,32	37,32	45,79
29_B	Woning [2/2]	111305,22	499885,10	4,50	51,81	49,09	45,11	53,55
29_C	Woning [1/2]	111311,85	499881,92	7,50	46,66	43,88	39,97	48,40
29_C	Woning [2/2]	111305,22	499885,10	7,50	52,15	49,42	45,44	53,89
3_A	Woning [1/2]	111348,84	499860,44	1,50	49,41	46,66	42,85	51,22
3_A	Woning [2/2]	111342,22	499863,63	1,50	43,10	40,36	36,34	44,81
3_B	Woning [1/2]	111348,84	499860,44	4,50	50,49	47,72	43,93	52,29
3_B	Woning [2/2]	111342,22	499863,63	4,50	44,15	41,40	37,37	45,85
3_C	Woning [1/2]	111348,84	499860,44	7,50	51,09	48,32	44,51	52,88
3_C	Woning [2/2]	111342,22	499863,63	7,50	46,35	43,57	39,61	48,06
30_A	Woning [1/3]	111300,40	499858,13	1,50	51,02	48,33	44,24	52,73
30_A	Woning [2/3]	111296,32	499858,15	1,50	54,41	51,72	47,66	56,14
30_A	Woning [3/3]	111293,77	499861,32	1,50	51,97	49,29	45,20	53,69
30_B	Woning [1/3]	111300,40	499858,13	4,50	52,01	49,33	45,16	53,69
30_B	Woning [2/3]	111296,32	499858,15	4,50	55,26	52,57	48,46	56,96
30_B	Woning [3/3]	111293,77	499861,32	4,50	52,58	49,89	45,79	54,29
30_C	Woning [1/3]	111300,40	499858,13	7,50	52,60	49,92	45,74	54,28
30_C	Woning [2/3]	111296,32	499858,15	7,50	55,68	52,99	48,83	57,36
30_C	Woning [3/3]	111293,77	499861,32	7,50	52,93	50,24	46,11	54,62
31_A	Woning [1/2]	111319,65	499874,50	1,50	49,47	46,78	42,67	51,17
31_A	Woning [2/2]	111313,03	499877,69	1,50	43,26	40,55	36,46	44,96
31_B	Woning [1/2]	111319,65	499874,50	4,50	50,46	47,76	43,65	52,16
31_B	Woning [2/2]	111313,03	499877,69	4,50	44,31	41,59	37,49	46,00
31_C	Woning [1/2]	111319,65	499874,50	7,50	51,60	48,89	44,79	53,29
31_C	Woning [2/2]	111313,03	499877,69	7,50	46,19	43,44	39,40	47,89
32_A	Woning [1/2]	111318,22	499871,52	1,50	49,84	47,15	43,05	51,55
32_A	Woning [2/2]	111311,60	499874,71	1,50	43,51	40,80	36,66	45,19
32_B	Woning [1/2]	111318,22	499871,52	4,50	50,77	48,07	43,96	52,47

Alle getoonde dB-waarden zijn A-gewogen

Rapport: Resultatentabel
Model: Tijdeljike Units - A8A9
LAeq totaalresultaten voor toetspunten
Groep: A8A9
Groepsreductie: Ja

Naam Toetspunt	Omschrijving	X	Y	Hoogte	Dag	Avond	Nacht	Lden
32_B	Woning [2/2]	111311,60	499874,71	4,50	44,59	41,88	37,72	46,26
32_C	Woning [1/2]	111318,22	499871,52	7,50	51,79	49,09	44,98	53,49
32_C	Woning [2/2]	111311,60	499874,71	7,50	46,54	43,80	39,71	48,22
33_A	Woning [1/2]	111311,06	499856,66	1,50	51,02	48,31	44,27	52,74
33_A	Woning [2/2]	111304,44	499859,84	1,50	50,39	47,70	43,58	52,09
33_B	Woning [1/2]	111311,06	499856,66	4,50	51,88	49,18	45,09	53,59
33_B	Woning [2/2]	111304,44	499859,84	4,50	51,28	48,59	44,43	52,96
33_C	Woning [1/2]	111311,06	499856,66	7,50	52,55	49,84	45,75	54,25
33_C	Woning [2/2]	111304,44	499859,84	7,50	52,06	49,37	45,18	53,73
34_A	Woning [1/2]	111310,41	499878,94	1,50	43,79	41,06	37,05	45,51
34_A	Woning [2/2]	111303,79	499882,13	1,50	51,46	48,76	44,77	53,21
34_B	Woning [1/2]	111310,41	499878,94	4,50	44,79	42,05	38,03	46,50
34_B	Woning [2/2]	111303,79	499882,13	4,50	51,88	49,16	45,17	53,62
34_C	Woning [1/2]	111310,41	499878,94	7,50	46,93	44,16	40,21	48,66
34_C	Woning [2/2]	111303,79	499882,13	7,50	52,16	49,44	45,43	53,89
35_A	Woning [1/2]	111308,98	499875,97	1,50	45,12	42,39	38,40	46,85
35_A	Woning [2/2]	111302,36	499879,16	1,50	51,50	48,80	44,80	53,25
35_B	Woning [1/2]	111308,98	499875,97	4,50	46,09	43,35	39,34	47,81
35_B	Woning [2/2]	111302,36	499879,16	4,50	51,93	49,22	45,22	53,67
35_C	Woning [1/2]	111308,98	499875,97	7,50	47,85	45,09	41,12	49,57
35_C	Woning [2/2]	111302,36	499879,16	7,50	52,15	49,45	45,41	53,88
36_A	Woning [1/2]	111301,83	499861,10	1,50	49,66	46,98	42,84	51,36
36_A	Woning [2/2]	111295,20	499864,29	1,50	51,85	49,16	45,10	53,58
36_B	Woning [1/2]	111301,83	499861,10	4,50	50,60	47,92	43,74	52,28
36_B	Woning [2/2]	111295,20	499864,29	4,50	52,43	49,73	45,66	54,15
36_C	Woning [1/2]	111301,83	499861,10	7,50	51,34	48,66	44,46	53,01
36_C	Woning [2/2]	111295,20	499864,29	7,50	52,76	50,07	45,96	54,46
37_A	Woning [1/8]	111347,40	499877,73	1,50	38,47	35,64	32,00	40,31
37_A	Woning [2/8]	111344,70	499879,03	1,50	36,65	33,78	30,22	38,50
37_A	Woning [3/8]	111350,10	499876,43	1,50	38,36	35,54	31,87	40,19
37_A	Woning [4/8]	111341,99	499880,33	1,50	39,33	36,50	32,90	41,19
37_A	Woning [5/8]	111352,81	499875,13	1,50	38,28	35,46	31,77	40,10
37_A	Woning [6/8]	111353,85	499870,85	1,50	49,31	46,54	42,77	51,12
37_A	Woning [7/8]	111344,45	499871,60	1,50	40,25	37,46	33,56	41,99
37_A	Woning [8/8]	111338,00	499878,48	1,50	48,25	45,52	41,52	49,98
37_B	Woning [1/8]	111347,40	499877,73	4,50	41,25	38,43	34,79	43,09
37_B	Woning [2/8]	111344,70	499879,03	4,50	39,75	36,91	33,30	41,59
37_B	Woning [3/8]	111350,10	499876,43	4,50	40,91	38,10	34,43	42,74
37_B	Woning [4/8]	111341,99	499880,33	4,50	40,94	38,11	34,49	42,79
37_B	Woning [5/8]	111352,81	499875,13	4,50	40,86	38,04	34,39	42,70
37_B	Woning [6/8]	111353,85	499870,85	4,50	50,42	47,64	43,89	52,24
37_B	Woning [7/8]	111344,45	499871,60	4,50	41,51	38,69	34,82	43,24
37_B	Woning [8/8]	111338,00	499878,48	4,50	48,98	46,25	42,24	50,70
37_C	Woning [1/8]	111347,40	499877,73	7,50	44,00	41,20	37,52	45,84
37_C	Woning [2/8]	111344,70	499879,03	7,50	43,26	40,47	36,76	45,09
37_C	Woning [3/8]	111350,10	499876,43	7,50	43,54	40,76	37,01	45,36
37_C	Woning [4/8]	111341,99	499880,33	7,50	43,92	41,12	37,44	45,76
37_C	Woning [5/8]	111352,81	499875,13	7,50	43,55	40,77	37,03	45,37
37_C	Woning [6/8]	111353,85	499870,85	7,50	50,87	48,09	44,34	52,69
37_C	Woning [7/8]	111344,45	499871,60	7,50	45,26	42,40	38,63	47,01
37_C	Woning [8/8]	111338,00	499878,48	7,50	50,30	47,56	43,57	52,03
38_A	Woning [1/2]	111338,82	499839,63	1,50	49,93	47,18	43,36	51,73
38_A	Woning [2/2]	111332,20	499842,82	1,50	48,94	46,25	42,15	50,65
38_B	Woning [1/2]	111338,82	499839,63	4,50	51,18	48,42	44,57	52,96
38_B	Woning [2/2]	111332,20	499842,82	4,50	49,97	47,29	43,13	51,66
38_C	Woning [1/2]	111338,82	499839,63	7,50	51,68	48,92	45,08	53,47

Alle getoonde dB-waarden zijn A-gewogen

Rapport: Resultatentabel
Model: Tijdeljike Units - A8A9
LAeq totaalresultaten voor toetspunten
Groep: A8A9
Groepsreductie: Ja

Naam Toetspunt	Omschrijving	X	Y	Hoogte	Dag	Avond	Nacht	Lden
38_C	Woning [2/2]	111332,20	499842,82	7,50	50,85	48,15	44,00	52,53
39_A	Woning [1/2]	111337,39	499836,66	1,50	50,03	47,28	43,45	51,83
39_A	Woning [2/2]	111330,77	499839,84	1,50	50,36	47,67	43,56	52,06
39_B	Woning [1/2]	111337,39	499836,66	4,50	51,29	48,54	44,67	53,07
39_B	Woning [2/2]	111330,77	499839,84	4,50	51,41	48,72	44,56	53,09
39_C	Woning [1/2]	111337,39	499836,66	7,50	51,80	49,04	45,18	53,58
39_C	Woning [2/2]	111330,77	499839,84	7,50	52,16	49,45	45,30	53,83
4_A	Woning [1/2]	111347,41	499857,47	1,50	49,41	46,65	42,87	51,22
4_A	Woning [2/2]	111340,79	499860,66	1,50	43,07	40,34	36,31	44,78
4_B	Woning [1/2]	111347,41	499857,47	4,50	50,55	47,78	43,98	52,35
4_B	Woning [2/2]	111340,79	499860,66	4,50	44,15	41,40	37,36	45,85
4_C	Woning [1/2]	111347,41	499857,47	7,50	51,08	48,31	44,50	52,87
4_C	Woning [2/2]	111340,79	499860,66	7,50	46,39	43,61	39,65	48,10
40_A	Woning [1/2]	111329,59	499844,08	1,50	48,91	46,23	42,03	50,58
40_A	Woning [2/2]	111322,97	499847,26	1,50	52,03	49,36	45,21	53,73
40_B	Woning [1/2]	111329,59	499844,08	4,50	49,96	47,29	43,01	51,60
40_B	Woning [2/2]	111322,97	499847,26	4,50	52,82	50,15	45,96	54,50
40_C	Woning [1/2]	111329,59	499844,08	7,50	50,77	48,09	43,82	52,41
40_C	Woning [2/2]	111322,97	499847,26	7,50	53,34	50,67	46,45	55,00
41_A	Woning [1/2]	111328,16	499841,10	1,50	50,23	47,60	43,30	51,88
41_A	Woning [2/2]	111321,53	499844,29	1,50	52,15	49,48	45,31	53,84
41_B	Woning [1/2]	111328,16	499841,10	4,50	51,22	48,60	44,23	52,85
41_B	Woning [2/2]	111321,53	499844,29	4,50	52,98	50,32	46,09	54,65
41_C	Woning [1/2]	111328,16	499841,10	7,50	51,80	49,17	44,80	53,42
41_C	Woning [2/2]	111321,53	499844,29	7,50	53,49	50,83	46,58	55,15
42_A	Woning [1/2]	111316,79	499868,55	1,50	50,23	47,53	43,45	51,94
42_A	Woning [2/2]	111310,17	499871,74	1,50	45,28	42,57	38,47	46,97
42_B	Woning [1/2]	111316,79	499868,55	4,50	51,11	48,41	44,32	52,82
42_B	Woning [2/2]	111310,17	499871,74	4,50	46,33	43,62	39,49	48,01
42_C	Woning [1/2]	111316,79	499868,55	7,50	52,07	49,37	45,26	53,77
42_C	Woning [2/2]	111310,17	499871,74	7,50	47,90	45,17	41,06	49,58
43_A	Woning [1/2]	111315,36	499865,58	1,50	50,53	47,84	43,75	52,24
43_A	Woning [2/2]	111308,73	499868,77	1,50	46,38	43,66	39,60	48,09
43_B	Woning [1/2]	111315,36	499865,58	4,50	51,38	48,69	44,57	53,08
43_B	Woning [2/2]	111308,73	499868,77	4,50	47,41	44,70	40,60	49,10
43_C	Woning [1/2]	111315,36	499865,58	7,50	52,25	49,55	45,42	53,94
43_C	Woning [2/2]	111308,73	499868,77	7,50	48,82	46,09	41,99	50,50
44_A	Woning [1/2]	111307,55	499873,00	1,50	45,47	42,76	38,69	47,18
44_A	Woning [2/2]	111300,93	499876,18	1,50	51,57	48,87	44,87	53,32
44_B	Woning [1/2]	111307,55	499873,00	4,50	46,44	43,72	39,63	48,13
44_B	Woning [2/2]	111300,93	499876,18	4,50	52,03	49,32	45,30	53,76
44_C	Woning [1/2]	111307,55	499873,00	7,50	48,06	45,31	41,26	49,75
44_C	Woning [2/2]	111300,93	499876,18	7,50	52,27	49,57	45,52	53,99
45_A	Woning [1/2]	111306,12	499870,02	1,50	46,41	43,70	39,60	48,10
45_A	Woning [2/2]	111299,50	499873,21	1,50	51,67	48,97	44,96	53,41
45_B	Woning [1/2]	111306,12	499870,02	4,50	47,37	44,66	40,54	49,06
45_B	Woning [2/2]	111299,50	499873,21	4,50	52,12	49,41	45,39	53,85
45_C	Woning [1/2]	111306,12	499870,02	7,50	48,82	46,09	42,00	50,51
45_C	Woning [2/2]	111299,50	499873,21	7,50	52,38	49,67	45,62	54,10
46_A	Woning [1/2]	111313,93	499862,60	1,50	50,77	48,09	43,98	52,48
46_A	Woning [2/2]	111307,30	499865,79	1,50	47,34	44,64	40,53	49,04
46_B	Woning [1/2]	111313,93	499862,60	4,50	51,59	48,91	44,78	53,29
46_B	Woning [2/2]	111307,30	499865,79	4,50	48,36	45,66	41,51	50,04
46_C	Woning [1/2]	111313,93	499862,60	7,50	52,35	49,67	45,52	54,04
46_C	Woning [2/2]	111307,30	499865,79	7,50	49,61	46,90	42,75	51,28
47_A	Woning [1/2]	111312,49	499859,63	1,50	50,95	48,25	44,22	52,68

Alle getoonde dB-waarden zijn A-gewogen

Rapport: Resultatentabel
Model: Tijdeljike Units - A8A9
LAeq totaalresultaten voor toetspunten
Groep: A8A9
Groepsreductie: Ja

Naam Toetspunt	Omschrijving	X	Y	Hoogte	Dag	Avond	Nacht	Lden
47_A	Woning [2/2]	111305,87	499862,82	1,50	48,90	46,20	42,08	50,59
47_B	Woning [1/2]	111312,49	499859,63	4,50	51,77	49,06	45,00	53,48
47_B	Woning [2/2]	111305,87	499862,82	4,50	49,86	47,17	43,00	51,53
47_C	Woning [1/2]	111312,49	499859,63	7,50	52,47	49,76	45,69	54,18
47_C	Woning [2/2]	111305,87	499862,82	7,50	50,88	48,18	44,00	52,54
48_A	Woning [1/2]	111304,69	499867,05	1,50	47,47	44,78	40,63	49,15
48_A	Woning [2/2]	111298,07	499870,24	1,50	51,68	48,98	44,95	53,41
48_B	Woning [1/2]	111304,69	499867,05	4,50	48,43	45,74	41,55	50,10
48_B	Woning [2/2]	111298,07	499870,24	4,50	52,20	49,50	45,46	53,93
48_C	Woning [1/2]	111304,69	499867,05	7,50	49,61	46,90	42,73	51,27
48_C	Woning [2/2]	111298,07	499870,24	7,50	52,50	49,80	45,73	54,22
49_A	Woning [1/2]	111303,26	499864,08	1,50	48,29	45,62	41,41	49,96
49_A	Woning [2/2]	111296,64	499867,26	1,50	51,75	49,05	45,01	53,48
49_B	Woning [1/2]	111303,26	499864,08	4,50	49,28	46,62	42,36	50,93
49_B	Woning [2/2]	111296,64	499867,26	4,50	52,29	49,60	45,54	54,02
49_C	Woning [1/2]	111303,26	499864,08	7,50	50,30	47,62	43,37	51,94
49_C	Woning [2/2]	111296,64	499867,26	7,50	52,60	49,91	45,82	54,31
5_A	Woning [1/2]	111345,98	499854,50	1,50	49,45	46,68	42,92	51,27
5_A	Woning [2/2]	111339,36	499857,69	1,50	44,50	41,78	37,70	46,20
5_B	Woning [1/2]	111345,98	499854,50	4,50	50,67	47,90	44,11	52,47
5_B	Woning [2/2]	111339,36	499857,69	4,50	45,53	42,80	38,70	47,21
5_C	Woning [1/2]	111345,98	499854,50	7,50	51,18	48,40	44,61	52,98
5_C	Woning [2/2]	111339,36	499857,69	7,50	47,32	44,57	40,52	49,01
50_A	Woning [1/3]	111285,49	499924,29	1,50	49,31	46,56	42,67	51,08
50_A	Woning [2/3]	111278,87	499927,48	1,50	42,27	39,50	35,53	43,99
50_A	Woning [3/3]	111282,94	499927,46	1,50	38,34	35,58	31,69	40,10
50_B	Woning [1/3]	111285,49	499924,29	4,50	50,13	47,37	43,50	51,90
50_B	Woning [2/3]	111278,87	499927,48	4,50	42,58	39,77	35,85	44,29
50_B	Woning [3/3]	111282,94	499927,46	4,50	40,00	37,24	33,39	41,78
50_C	Woning [1/3]	111285,49	499924,29	7,50	51,24	48,48	44,61	53,01
50_C	Woning [2/3]	111278,87	499927,48	7,50	44,74	41,91	38,07	46,48
50_C	Woning [3/3]	111282,94	499927,46	7,50	43,13	40,39	36,54	44,92
51_A	Woning [1/2]	111284,06	499921,32	1,50	49,59	46,84	42,95	51,36
51_A	Woning [2/2]	111277,44	499924,51	1,50	42,23	39,46	35,47	43,94
51_B	Woning [1/2]	111284,06	499921,32	4,50	50,37	47,61	43,74	52,14
51_B	Woning [2/2]	111277,44	499924,51	4,50	42,59	39,79	35,84	44,30
51_C	Woning [1/2]	111284,06	499921,32	7,50	51,50	48,74	44,86	53,27
51_C	Woning [2/2]	111277,44	499924,51	7,50	44,78	41,95	38,10	46,51
52_A	Woning [1/2]	111282,63	499918,35	1,50	49,84	47,10	43,18	51,60
52_A	Woning [2/2]	111276,01	499921,54	1,50	42,94	40,18	36,20	44,66
52_B	Woning [1/2]	111282,63	499918,35	4,50	50,60	47,85	43,94	52,36
52_B	Woning [2/2]	111276,01	499921,54	4,50	43,36	40,57	36,62	45,07
52_C	Woning [1/2]	111282,63	499918,35	7,50	51,59	48,84	44,94	53,35
52_C	Woning [2/2]	111276,01	499921,54	7,50	45,27	42,46	38,59	47,01
53_A	Woning [1/2]	111281,20	499915,37	1,50	50,06	47,33	43,39	51,82
53_A	Woning [2/2]	111274,58	499918,56	1,50	42,99	40,23	36,24	44,70
53_B	Woning [1/2]	111281,20	499915,37	4,50	50,87	48,12	44,21	52,63
53_B	Woning [2/2]	111274,58	499918,56	4,50	43,43	40,64	36,69	45,14
53_C	Woning [1/2]	111281,20	499915,37	7,50	51,76	49,01	45,09	53,51
53_C	Woning [2/2]	111274,58	499918,56	7,50	45,31	42,49	38,62	47,04
54_A	Woning [1/3]	111269,75	499891,59	1,50	50,64	47,92	43,91	52,37
54_A	Woning [2/3]	111265,68	499891,60	1,50	54,10	51,39	47,41	55,85
54_A	Woning [3/3]	111263,12	499894,77	1,50	51,45	48,72	44,84	53,24
54_B	Woning [1/3]	111269,75	499891,59	4,50	51,45	48,73	44,71	53,18
54_B	Woning [2/3]	111265,68	499891,60	4,50	54,60	51,88	47,90	56,34
54_B	Woning [3/3]	111263,12	499894,77	4,50	51,77	49,03	45,16	53,55

Alle getoonde dB-waarden zijn A-gewogen

Rapport: Resultatentabel
Model: Tijdeljike Units - A8A9
LAeq totaalresultaten voor toetspunten
Groep: A8A9
Groepsreductie: Ja

Naam Toetspunt	Omschrijving	X	Y	Hoogte	Dag	Avond	Nacht	Lden
54_C	Woning [1/3]	111269,75	499891,59	7,50	52,26	49,55	45,49	53,97
54_C	Woning [2/3]	111265,68	499891,60	7,50	54,89	52,18	48,16	56,62
54_C	Woning [3/3]	111263,12	499894,77	7,50	51,92	49,17	45,30	53,70
55_A	Woning [1/3]	111276,26	499928,74	1,50	41,26	38,48	34,65	43,04
55_A	Woning [2/3]	111269,63	499931,93	1,50	48,26	45,54	41,57	50,01
55_A	Woning [3/3]	111273,70	499931,91	1,50	38,79	36,01	32,22	40,59
55_B	Woning [1/3]	111276,26	499928,74	4,50	43,23	40,42	36,66	45,02
55_B	Woning [2/3]	111269,63	499931,93	4,50	48,62	45,89	41,95	50,38
55_B	Woning [3/3]	111273,70	499931,91	4,50	39,91	37,13	33,36	41,72
55_C	Woning [1/3]	111276,26	499928,74	7,50	46,27	43,47	39,71	48,07
55_C	Woning [2/3]	111269,63	499931,93	7,50	49,37	46,63	42,72	51,13
55_C	Woning [3/3]	111273,70	499931,91	7,50	42,59	39,84	36,02	44,39
56_A	Woning [1/2]	111274,83	499925,77	1,50	41,22	38,45	34,58	42,98
56_A	Woning [2/2]	111268,20	499928,95	1,50	48,98	46,26	42,31	50,74
56_B	Woning [1/2]	111274,83	499925,77	4,50	42,28	39,49	35,65	44,05
56_B	Woning [2/2]	111268,20	499928,95	4,50	49,29	46,56	42,64	51,06
56_C	Woning [1/2]	111274,83	499925,77	7,50	45,68	42,88	39,08	47,46
56_C	Woning [2/2]	111268,20	499928,95	7,50	49,86	47,11	43,21	51,62
57_A	Woning [1/2]	111273,39	499922,79	1,50	41,09	38,33	34,45	42,86
57_A	Woning [2/2]	111266,77	499925,98	1,50	49,46	46,75	42,81	51,23
57_B	Woning [1/2]	111273,39	499922,79	4,50	42,07	39,28	35,43	43,83
57_B	Woning [2/2]	111266,77	499925,98	4,50	49,73	47,00	43,09	51,50
57_C	Woning [1/2]	111273,39	499922,79	7,50	44,99	42,18	38,38	46,76
57_C	Woning [2/2]	111266,77	499925,98	7,50	50,17	47,43	43,53	51,94
58_A	Woning [1/2]	111271,96	499919,82	1,50	42,91	40,16	36,27	44,68
58_A	Woning [2/2]	111265,34	499923,01	1,50	49,89	47,18	43,23	51,66
58_B	Woning [1/2]	111271,96	499919,82	4,50	43,75	40,99	37,11	45,52
58_B	Woning [2/2]	111265,34	499923,01	4,50	50,11	47,38	43,46	51,88
58_C	Woning [1/2]	111271,96	499919,82	7,50	45,91	43,11	39,29	47,68
58_C	Woning [2/2]	111265,34	499923,01	7,50	50,45	47,71	43,80	52,21
59_A	Woning [1/3]	111260,51	499896,03	1,50	50,57	47,86	43,84	52,30
59_A	Woning [2/3]	111256,44	499896,05	1,50	54,14	51,42	47,46	55,89
59_A	Woning [3/3]	111253,89	499899,22	1,50	52,02	49,32	45,34	53,78
59_B	Woning [1/3]	111260,51	499896,03	4,50	51,25	48,54	44,51	52,98
59_B	Woning [2/3]	111256,44	499896,05	4,50	54,57	51,85	47,89	56,32
59_B	Woning [3/3]	111253,89	499899,22	4,50	52,16	49,46	45,49	53,92
59_C	Woning [1/3]	111260,51	499896,03	7,50	51,82	49,11	45,02	53,52
59_C	Woning [2/3]	111256,44	499896,05	7,50	54,81	52,09	48,11	56,55
59_C	Woning [3/3]	111253,89	499899,22	7,50	52,13	49,41	45,45	53,88
6_A	Woning [1/2]	111344,55	499851,52	1,50	49,69	46,93	43,17	51,51
6_A	Woning [2/2]	111337,93	499854,71	1,50	45,16	42,45	38,35	46,85
6_B	Woning [1/2]	111344,55	499851,52	4,50	50,91	48,14	44,36	52,72
6_B	Woning [2/2]	111337,93	499854,71	4,50	46,18	43,47	39,34	47,86
6_C	Woning [1/2]	111344,55	499851,52	7,50	51,40	48,63	44,82	53,19
6_C	Woning [2/2]	111337,93	499854,71	7,50	47,78	45,04	40,96	49,46
60_A	Woning [1/2]	111279,77	499912,40	1,50	50,19	47,46	43,51	51,94
60_A	Woning [2/2]	111273,14	499915,59	1,50	43,82	41,07	37,07	45,54
60_B	Woning [1/2]	111279,77	499912,40	4,50	50,97	48,23	44,30	52,73
60_B	Woning [2/2]	111273,14	499915,59	4,50	44,54	41,78	37,79	46,25
60_C	Woning [1/2]	111279,77	499912,40	7,50	51,86	49,12	45,18	53,61
60_C	Woning [2/2]	111273,14	499915,59	7,50	46,09	43,30	39,37	47,81
61_A	Woning [1/2]	111278,34	499909,43	1,50	50,27	47,54	43,58	52,02
61_A	Woning [2/2]	111271,71	499912,61	1,50	44,39	41,65	37,64	46,11
61_B	Woning [1/2]	111278,34	499909,43	4,50	50,98	48,24	44,28	52,72
61_B	Woning [2/2]	111271,71	499912,61	4,50	45,15	42,39	38,40	46,86
61_C	Woning [1/2]	111278,34	499909,43	7,50	51,83	49,09	45,13	53,57

Alle getoonde dB-waarden zijn A-gewogen

Rapport: Resultatentabel
Model: Tijdeljike Units - A8A9
LAeq totaalresultaten voor toetspunten
Groep: A8A9
Groepsreductie: Ja

Naam Toetspunt	Omschrijving	X	Y	Hoogte	Dag	Avond	Nacht	Lden
61_C	Woning [2/2]	111271,71	499912,61	7,50	46,67	43,89	39,95	48,39
62_A	Woning [1/2]	111271,18	499894,56	1,50	50,71	47,99	44,01	52,45
62_A	Woning [2/2]	111264,56	499897,75	1,50	49,96	47,26	43,24	51,70
62_B	Woning [1/2]	111271,18	499894,56	4,50	51,50	48,78	44,78	53,24
62_B	Woning [2/2]	111264,56	499897,75	4,50	50,53	47,82	43,81	52,27
62_C	Woning [1/2]	111271,18	499894,56	7,50	52,23	49,51	45,48	53,95
62_C	Woning [2/2]	111264,56	499897,75	7,50	51,09	48,37	44,36	52,82
63_A	Woning [1/2]	111270,53	499916,85	1,50	43,10	40,36	36,43	44,86
63_A	Woning [2/2]	111263,91	499920,03	1,50	50,49	47,77	43,86	52,27
63_B	Woning [1/2]	111270,53	499916,85	4,50	43,97	41,22	37,30	45,72
63_B	Woning [2/2]	111263,91	499920,03	4,50	50,66	47,93	44,04	52,44
63_C	Woning [1/2]	111270,53	499916,85	7,50	46,06	43,28	39,42	47,82
63_C	Woning [2/2]	111263,91	499920,03	7,50	50,86	48,11	44,23	52,63
64_A	Woning [1/2]	111269,10	499913,87	1,50	44,32	41,59	37,64	46,07
64_A	Woning [2/2]	111262,48	499917,06	1,50	50,93	48,21	44,31	52,71
64_B	Woning [1/2]	111269,10	499913,87	4,50	45,15	42,41	38,46	46,90
64_B	Woning [2/2]	111262,48	499917,06	4,50	51,07	48,33	44,46	52,85
64_C	Woning [1/2]	111269,10	499913,87	7,50	46,85	44,09	40,18	48,60
64_C	Woning [2/2]	111262,48	499917,06	7,50	51,17	48,43	44,56	52,95
65_A	Woning [1/2]	111261,94	499899,01	1,50	49,47	46,73	42,82	51,23
65_A	Woning [2/2]	111255,32	499902,19	1,50	51,82	49,12	45,17	53,59
65_B	Woning [1/2]	111261,94	499899,01	4,50	50,04	47,29	43,38	51,80
65_B	Woning [2/2]	111255,32	499902,19	4,50	51,96	49,24	45,32	53,73
65_C	Woning [1/2]	111261,94	499899,01	7,50	50,48	47,74	43,79	52,23
65_C	Woning [2/2]	111255,32	499902,19	7,50	51,92	49,20	45,27	53,69
66_A	Woning [1/2]	111276,90	499906,45	1,50	50,33	47,60	43,64	52,08
66_A	Woning [2/2]	111270,28	499909,64	1,50	45,71	42,97	38,98	47,44
66_B	Woning [1/2]	111276,90	499906,45	4,50	51,02	48,28	44,32	52,76
66_B	Woning [2/2]	111270,28	499909,64	4,50	46,46	43,71	39,72	48,18
66_C	Woning [1/2]	111276,90	499906,45	7,50	51,89	49,15	45,18	53,63
66_C	Woning [2/2]	111270,28	499909,64	7,50	47,69	44,93	40,97	49,42
67_A	Woning [1/2]	111275,47	499903,48	1,50	50,46	47,73	43,75	52,20
67_A	Woning [2/2]	111268,85	499906,67	1,50	46,15	43,42	39,43	47,88
67_B	Woning [1/2]	111275,47	499903,48	4,50	51,17	48,44	44,45	52,90
67_B	Woning [2/2]	111268,85	499906,67	4,50	46,91	44,17	40,19	48,64
67_C	Woning [1/2]	111275,47	499903,48	7,50	51,95	49,22	45,22	53,68
67_C	Woning [2/2]	111268,85	499906,67	7,50	48,14	45,37	41,42	49,87
68_A	Woning [1/2]	111267,67	499910,90	1,50	44,74	42,02	38,05	46,49
68_A	Woning [2/2]	111261,05	499914,09	1,50	51,38	48,65	44,78	53,17
68_B	Woning [1/2]	111267,67	499910,90	4,50	45,56	42,83	38,87	47,31
68_B	Woning [2/2]	111261,05	499914,09	4,50	51,48	48,74	44,88	53,27
68_C	Woning [1/2]	111267,67	499910,90	7,50	47,14	44,39	40,46	48,89
68_C	Woning [2/2]	111261,05	499914,09	7,50	51,49	48,74	44,89	53,28
69_A	Woning [1/2]	111266,24	499907,93	1,50	45,73	43,02	39,03	47,48
69_A	Woning [2/2]	111259,61	499911,11	1,50	51,67	48,96	45,02	53,44
69_B	Woning [1/2]	111266,24	499907,93	4,50	46,49	43,77	39,80	48,24
69_B	Woning [2/2]	111259,61	499911,11	4,50	51,77	49,05	45,13	53,54
69_C	Woning [1/2]	111266,24	499907,93	7,50	47,77	45,03	41,09	49,52
69_C	Woning [2/2]	111259,61	499911,11	7,50	51,76	49,03	45,12	53,53
7_A	Woning [1/3]	111335,96	499833,68	1,50	50,09	47,35	43,50	51,88
7_A	Woning [2/3]	111331,89	499833,70	1,50	54,49	51,81	47,69	56,19
7_A	Woning [3/3]	111329,34	499836,87	1,50	52,05	49,39	45,15	53,71
7_B	Woning [1/3]	111335,96	499833,68	4,50	51,38	48,64	44,73	53,14
7_B	Woning [2/3]	111331,89	499833,70	4,50	55,54	52,87	48,68	57,22
7_B	Woning [3/3]	111329,34	499836,87	4,50	53,00	50,35	46,06	54,65
7_C	Woning [1/3]	111335,96	499833,68	7,50	51,85	49,10	45,21	53,62

Alle getoonde dB-waarden zijn A-gewogen

Rapport: Resultatentabel
Model: Tijdeljike Units - A8A9
LAeq totaalresultaten voor toetspunten
Groep: A8A9
Groepsreductie: Ja

Naam Toetspunt	Omschrijving	X	Y	Hoogte	Dag	Avond	Nacht	Lden
7_C	Woning [2/3]	111331,89	499833,70	7,50	55,92	53,24	49,05	57,59
7_C	Woning [3/3]	111329,34	499836,87	7,50	53,56	50,91	46,60	55,20
70_A	Woning [1/2]	111274,04	499900,51	1,50	50,48	47,76	43,76	52,22
70_A	Woning [2/2]	111267,42	499903,69	1,50	46,52	43,80	39,76	48,24
70_B	Woning [1/2]	111274,04	499900,51	4,50	51,23	48,50	44,50	52,96
70_B	Woning [2/2]	111267,42	499903,69	4,50	47,31	44,59	40,55	49,03
70_C	Woning [1/2]	111274,04	499900,51	7,50	51,95	49,22	45,21	53,67
70_C	Woning [2/2]	111267,42	499903,69	7,50	48,46	45,71	41,71	50,18
71_A	Woning [1/2]	111272,61	499897,53	1,50	50,64	47,92	43,92	52,38
71_A	Woning [2/2]	111265,99	499900,72	1,50	47,68	44,97	40,93	49,40
71_B	Woning [1/2]	111272,61	499897,53	4,50	51,40	48,67	44,67	53,13
71_B	Woning [2/2]	111265,99	499900,72	4,50	48,50	45,78	41,74	50,22
71_C	Woning [1/2]	111272,61	499897,53	7,50	52,07	49,35	45,33	53,80
71_C	Woning [2/2]	111265,99	499900,72	7,50	49,48	46,75	42,72	51,19
72_A	Woning [1/2]	111264,81	499904,95	1,50	47,03	44,33	40,34	48,78
72_A	Woning [2/2]	111258,18	499908,14	1,50	51,72	49,00	45,07	53,49
72_B	Woning [1/2]	111264,81	499904,95	4,50	47,70	44,99	41,01	49,45
72_B	Woning [2/2]	111258,18	499908,14	4,50	51,82	49,10	45,18	53,59
72_C	Woning [1/2]	111264,81	499904,95	7,50	48,63	45,89	41,94	50,38
72_C	Woning [2/2]	111258,18	499908,14	7,50	51,76	49,03	45,11	53,53
73_A	Woning [1/2]	111263,37	499901,98	1,50	48,37	45,66	41,69	50,13
73_A	Woning [2/2]	111256,75	499905,17	1,50	51,77	49,06	45,12	53,54
73_B	Woning [1/2]	111263,37	499901,98	4,50	48,93	46,21	42,25	50,68
73_B	Woning [2/2]	111256,75	499905,17	4,50	51,89	49,17	45,25	53,66
73_C	Woning [1/2]	111263,37	499901,98	7,50	49,56	46,82	42,87	51,31
73_C	Woning [2/2]	111256,75	499905,17	7,50	51,83	49,11	45,19	53,60
74_A	Woning [1/3]	111260,59	499947,27	1,50	48,29	45,55	41,62	50,05
74_A	Woning [2/3]	111253,97	499950,46	1,50	40,30	37,57	33,64	42,06
74_A	Woning [3/3]	111258,04	499950,44	1,50	39,76	36,98	33,12	41,52
74_B	Woning [1/3]	111260,59	499947,27	4,50	48,77	45,99	42,13	50,53
74_B	Woning [2/3]	111253,97	499950,46	4,50	40,93	38,19	34,27	42,69
74_B	Woning [3/3]	111258,04	499950,44	4,50	39,81	37,03	33,23	41,60
74_C	Woning [1/3]	111260,59	499947,27	7,50	50,01	47,23	43,40	51,79
74_C	Woning [2/3]	111253,97	499950,46	7,50	43,42	40,64	36,81	45,20
74_C	Woning [3/3]	111258,04	499950,44	7,50	42,68	39,92	36,10	44,47
75_A	Woning [1/2]	111259,16	499944,29	1,50	48,75	46,00	42,10	50,51
75_A	Woning [2/2]	111252,54	499947,48	1,50	40,14	37,43	33,48	41,91
75_B	Woning [1/2]	111259,16	499944,29	4,50	49,20	46,43	42,57	50,97
75_B	Woning [2/2]	111252,54	499947,48	4,50	40,97	38,24	34,32	42,74
75_C	Woning [1/2]	111259,16	499944,29	7,50	50,27	47,50	43,65	52,04
75_C	Woning [2/2]	111252,54	499947,48	7,50	43,47	40,69	36,86	45,25
76_A	Woning [1/2]	111257,73	499941,32	1,50	49,04	46,31	42,38	50,80
76_A	Woning [2/2]	111251,11	499944,51	1,50	41,24	38,52	34,57	43,00
76_B	Woning [1/2]	111257,73	499941,32	4,50	49,46	46,70	42,81	51,22
76_B	Woning [2/2]	111251,11	499944,51	4,50	42,02	39,28	35,35	43,78
76_C	Woning [1/2]	111257,73	499941,32	7,50	50,52	47,76	43,89	52,29
76_C	Woning [2/2]	111251,11	499944,51	7,50	44,13	41,35	37,50	45,90
77_A	Woning [1/2]	111256,30	499938,35	1,50	49,48	46,74	42,84	51,25
77_A	Woning [2/2]	111249,68	499941,54	1,50	41,28	38,56	34,60	43,03
77_B	Woning [1/2]	111256,30	499938,35	4,50	49,91	47,14	43,28	51,68
77_B	Woning [2/2]	111249,68	499941,54	4,50	42,08	39,34	35,41	43,84
77_C	Woning [1/2]	111256,30	499938,35	7,50	50,79	48,02	44,17	52,56
77_C	Woning [2/2]	111249,68	499941,54	7,50	44,18	41,41	37,55	45,95
78_A	Woning [1/3]	111244,85	499914,56	1,50	50,52	47,80	43,79	52,25
78_A	Woning [2/3]	111240,78	499914,58	1,50	54,34	51,62	47,67	56,10
78_A	Woning [3/3]	111238,23	499917,75	1,50	52,06	49,34	45,47	53,86

Alle getoonde dB-waarden zijn A-gewogen

Rapport: Resultatentabel
Model: Tijdeljike Units - A8A9
LAeq totaalresultaten voor toetspunten
Groep: A8A9
Groepsreductie: Ja

Naam Toetspunt	Omschrijving	X	Y	Hoogte	Dag	Avond	Nacht	Lden
78_B	Woning [1/3]	111244,85	499914,56	4,50	51,04	48,31	44,31	52,77
78_B	Woning [2/3]	111240,78	499914,58	4,50	54,54	51,81	47,88	56,30
78_B	Woning [3/3]	111238,23	499917,75	4,50	51,93	49,19	45,35	53,73
78_C	Woning [1/3]	111244,85	499914,56	7,50	51,64	48,91	44,90	53,36
78_C	Woning [2/3]	111240,78	499914,58	7,50	54,65	51,92	47,96	56,40
78_C	Woning [3/3]	111238,23	499917,75	7,50	51,81	49,06	45,22	53,60
79_A	Woning [1/3]	111251,36	499951,71	1,50	41,78	39,01	35,17	43,56
79_A	Woning [2/3]	111244,74	499954,90	1,50	51,49	48,77	44,85	53,26
79_A	Woning [3/3]	111248,81	499954,88	1,50	37,41	34,69	30,59	39,10
79_B	Woning [1/3]	111251,36	499951,71	4,50	42,47	39,68	35,88	44,25
79_B	Woning [2/3]	111244,74	499954,90	4,50	51,34	48,62	44,71	53,12
79_B	Woning [3/3]	111248,81	499954,88	4,50	38,86	36,13	32,11	40,58
79_C	Woning [1/3]	111251,36	499951,71	7,50	45,91	43,11	39,33	47,70
79_C	Woning [2/3]	111244,74	499954,90	7,50	51,01	48,28	44,39	52,79
79_C	Woning [3/3]	111248,81	499954,88	7,50	41,92	39,18	35,30	43,70
8_A	Woning [1/2]	111342,47	499870,84	1,50	42,03	39,28	35,28	43,75
8_A	Woning [2/2]	111335,85	499874,02	1,50	48,75	46,03	42,01	50,48
8_B	Woning [1/2]	111342,47	499870,84	4,50	43,12	40,35	36,36	44,83
8_B	Woning [2/2]	111335,85	499874,02	4,50	49,52	46,79	42,77	51,24
8_C	Woning [1/2]	111342,47	499870,84	7,50	45,61	42,82	38,92	47,35
8_C	Woning [2/2]	111335,85	499874,02	7,50	50,72	47,99	43,97	52,44
80_A	Woning [1/2]	111249,93	499948,74	1,50	41,98	39,24	35,36	43,76
80_A	Woning [2/2]	111243,30	499951,93	1,50	51,56	48,85	44,93	53,34
80_B	Woning [1/2]	111249,93	499948,74	4,50	42,63	39,86	36,02	44,41
80_B	Woning [2/2]	111243,30	499951,93	4,50	51,41	48,69	44,79	53,19
80_C	Woning [1/2]	111249,93	499948,74	7,50	45,39	42,59	38,80	47,17
80_C	Woning [2/2]	111243,30	499951,93	7,50	51,09	48,36	44,46	52,87
81_A	Woning [1/2]	111248,49	499945,77	1,50	41,87	39,14	35,13	43,59
81_A	Woning [2/2]	111241,87	499948,95	1,50	51,65	48,93	45,01	53,42
81_B	Woning [1/2]	111248,49	499945,77	4,50	42,17	39,41	35,44	43,89
81_B	Woning [2/2]	111241,87	499948,95	4,50	51,50	48,77	44,87	53,28
81_C	Woning [1/2]	111248,49	499945,77	7,50	45,03	42,23	38,37	46,78
81_C	Woning [2/2]	111241,87	499948,95	7,50	51,17	48,44	44,54	52,95
82_A	Woning [1/2]	111247,06	499942,79	1,50	43,34	40,61	36,63	45,08
82_A	Woning [2/2]	111240,44	499945,98	1,50	51,73	49,02	45,10	53,51
82_B	Woning [1/2]	111247,06	499942,79	4,50	43,62	40,87	36,93	45,36
82_B	Woning [2/2]	111240,44	499945,98	4,50	51,57	48,85	44,95	53,35
82_C	Woning [1/2]	111247,06	499942,79	7,50	45,81	43,02	39,16	47,57
82_C	Woning [2/2]	111240,44	499945,98	7,50	51,24	48,51	44,62	53,02
83_A	Woning [1/3]	111235,61	499919,01	1,50	50,32	47,60	43,58	52,05
83_A	Woning [2/3]	111231,54	499919,02	1,50	54,50	51,78	47,86	56,27
83_A	Woning [3/3]	111228,99	499922,19	1,50	52,57	49,85	45,93	54,34
83_B	Woning [1/3]	111235,61	499919,01	4,50	50,88	48,15	44,15	52,61
83_B	Woning [2/3]	111231,54	499919,02	4,50	54,61	51,88	47,97	56,38
83_B	Woning [3/3]	111228,99	499922,19	4,50	52,28	49,55	45,66	54,06
83_C	Woning [1/3]	111235,61	499919,01	7,50	51,36	48,63	44,61	53,08
83_C	Woning [2/3]	111231,54	499919,02	7,50	54,66	51,92	48,00	56,42
83_C	Woning [3/3]	111228,99	499922,19	7,50	51,92	49,20	45,30	53,70
84_A	Woning [1/2]	111254,87	499935,37	1,50	49,90	47,15	43,27	51,67
84_A	Woning [2/2]	111248,25	499938,56	1,50	42,98	40,28	36,28	44,73
84_B	Woning [1/2]	111254,87	499935,37	4,50	50,29	47,53	43,68	52,07
84_B	Woning [2/2]	111248,25	499938,56	4,50	43,65	40,93	36,96	45,40
84_C	Woning [1/2]	111254,87	499935,37	7,50	51,11	48,34	44,50	52,89
84_C	Woning [2/2]	111248,25	499938,56	7,50	45,23	42,47	38,57	46,99
85_A	Woning [1/2]	111253,44	499932,40	1,50	50,24	47,49	43,62	52,02
85_A	Woning [2/2]	111246,81	499935,59	1,50	43,63	40,92	36,94	45,38

Alle getoonde dB-waarden zijn A-gewogen

Rapport: Resultatentabel
Model: Tijdeljike Units - A8A9
LAeq totaalresultaten voor toetspunten
Groep: A8A9
Groepsreductie: Ja

Naam Toetspunt	Omschrijving	X	Y	Hoogte	Dag	Avond	Nacht	Lden
85_B	Woning [1/2]	111253,44	499932,40	4,50	50,61	47,85	43,99	52,39
85_B	Woning [2/2]	111246,81	499935,59	4,50	44,31	41,59	37,62	46,06
85_C	Woning [1/2]	111253,44	499932,40	7,50	51,32	48,55	44,70	53,09
85_C	Woning [2/2]	111246,81	499935,59	7,50	45,88	43,12	39,23	47,64
86_A	Woning [1/2]	111246,28	499917,53	1,50	50,47	47,74	43,76	52,21
86_A	Woning [2/2]	111239,66	499920,72	1,50	50,27	47,56	43,62	52,04
86_B	Woning [1/2]	111246,28	499917,53	4,50	50,93	48,19	44,22	52,67
86_B	Woning [2/2]	111239,66	499920,72	4,50	50,40	47,68	43,75	52,17
86_C	Woning [1/2]	111246,28	499917,53	7,50	51,52	48,78	44,81	53,26
86_C	Woning [2/2]	111239,66	499920,72	7,50	50,65	47,93	44,01	52,42
87_A	Woning [1/2]	111245,63	499939,82	1,50	43,98	41,26	37,28	45,72
87_A	Woning [2/2]	111239,01	499943,01	1,50	51,82	49,11	45,19	53,60
87_B	Woning [1/2]	111245,63	499939,82	4,50	44,25	41,50	37,55	45,99
87_B	Woning [2/2]	111239,01	499943,01	4,50	51,65	48,93	45,03	53,43
87_C	Woning [1/2]	111245,63	499939,82	7,50	46,16	43,37	39,51	47,92
87_C	Woning [2/2]	111239,01	499943,01	7,50	51,32	48,59	44,70	53,10
88_A	Woning [1/2]	111244,20	499936,85	1,50	45,25	42,53	38,54	46,99
88_A	Woning [2/2]	111237,58	499940,03	1,50	51,91	49,20	45,28	53,69
88_B	Woning [1/2]	111244,20	499936,85	4,50	45,50	42,76	38,80	47,24
88_B	Woning [2/2]	111237,58	499940,03	4,50	51,73	49,01	45,11	53,51
88_C	Woning [1/2]	111244,20	499936,85	7,50	46,91	44,14	40,25	48,66
88_C	Woning [2/2]	111237,58	499940,03	7,50	51,39	48,66	44,77	53,17
89_A	Woning [1/2]	111237,04	499921,98	1,50	49,84	47,09	43,21	51,61
89_A	Woning [2/2]	111230,42	499925,17	1,50	52,45	49,73	45,82	54,23
89_B	Woning [1/2]	111237,04	499921,98	4,50	50,11	47,35	43,47	51,88
89_B	Woning [2/2]	111230,42	499925,17	4,50	52,18	49,46	45,56	53,96
89_C	Woning [1/2]	111237,04	499921,98	7,50	50,39	47,63	43,74	52,15
89_C	Woning [2/2]	111230,42	499925,17	7,50	51,83	49,10	45,21	53,61
9_A	Woning [1/2]	111341,04	499867,86	1,50	42,78	40,05	36,04	44,50
9_A	Woning [2/2]	111334,42	499871,05	1,50	49,04	46,32	42,30	50,77
9_B	Woning [1/2]	111341,04	499867,86	4,50	43,82	41,07	37,06	45,53
9_B	Woning [2/2]	111334,42	499871,05	4,50	49,90	47,17	43,13	51,61
9_C	Woning [1/2]	111341,04	499867,86	7,50	45,97	43,18	39,25	47,69
9_C	Woning [2/2]	111334,42	499871,05	7,50	51,00	48,27	44,23	52,71
90_A	Woning [1/2]	111252,01	499929,43	1,50	50,29	47,54	43,68	52,07
90_A	Woning [2/2]	111245,38	499932,62	1,50	45,20	42,49	38,53	46,96
90_B	Woning [1/2]	111252,01	499929,43	4,50	50,67	47,90	44,06	52,45
90_B	Woning [2/2]	111245,38	499932,62	4,50	45,82	43,09	39,15	47,58
90_C	Woning [1/2]	111252,01	499929,43	7,50	51,36	48,59	44,73	53,13
90_C	Woning [2/2]	111245,38	499932,62	7,50	47,02	44,27	40,36	48,78
91_A	Woning [1/2]	111250,57	499926,45	1,50	50,36	47,61	43,73	52,13
91_A	Woning [2/2]	111243,95	499929,64	1,50	46,21	43,50	39,55	47,98
91_B	Woning [1/2]	111250,57	499926,45	4,50	50,79	48,03	44,16	52,56
91_B	Woning [2/2]	111243,95	499929,64	4,50	46,78	44,05	40,12	48,54
91_C	Woning [1/2]	111250,57	499926,45	7,50	51,48	48,72	44,83	53,24
91_C	Woning [2/2]	111243,95	499929,64	7,50	47,83	45,08	41,19	49,60
92_A	Woning [1/2]	111242,77	499933,87	1,50	45,75	43,03	39,06	47,50
92_A	Woning [2/2]	111236,15	499937,06	1,50	52,00	49,29	45,37	53,78
92_B	Woning [1/2]	111242,77	499933,87	4,50	45,98	43,24	39,29	47,73
92_B	Woning [2/2]	111236,15	499937,06	4,50	51,81	49,09	45,19	53,59
92_C	Woning [1/2]	111242,77	499933,87	7,50	47,10	44,33	40,44	48,85
92_C	Woning [2/2]	111236,15	499937,06	7,50	51,47	48,75	44,85	53,25
93_A	Woning [1/2]	111241,34	499930,90	1,50	46,67	43,96	39,99	48,43
93_A	Woning [2/2]	111234,72	499934,09	1,50	52,10	49,39	45,47	53,88
93_B	Woning [1/2]	111241,34	499930,90	4,50	46,87	44,13	40,18	48,62
93_B	Woning [2/2]	111234,72	499934,09	4,50	51,90	49,18	45,28	53,68

Alle getoonde dB-waarden zijn A-gewogen

Rapport: Resultatentabel
Model: Tijdeljike Units - A8A9
LAeq totaalresultaten voor toetspunten
Groep: A8A9
Groepsreductie: Ja

Naam Toetspunt	Omschrijving	X	Y	Hoogte	Dag	Avond	Nacht	Lden
93_C	Woning [1/2]	111241,34	499930,90	7,50	47,72	44,95	41,05	49,47
93_C	Woning [2/2]	111234,72	499934,09	7,50	51,56	48,83	44,94	53,34
94_A	Woning [1/2]	111249,14	499923,48	1,50	50,45	47,71	43,79	52,21
94_A	Woning [2/2]	111242,52	499926,67	1,50	47,12	44,42	40,43	48,87
94_B	Woning [1/2]	111249,14	499923,48	4,50	50,86	48,11	44,20	52,62
94_B	Woning [2/2]	111242,52	499926,67	4,50	47,58	44,87	40,90	49,34
94_C	Woning [1/2]	111249,14	499923,48	7,50	51,52	48,76	44,85	53,27
94_C	Woning [2/2]	111242,52	499926,67	7,50	48,41	45,69	41,75	50,17
95_A	Woning [1/2]	111247,71	499920,51	1,50	50,48	47,74	43,80	52,23
95_A	Woning [2/2]	111241,09	499923,69	1,50	48,10	45,41	41,41	49,86
95_B	Woning [1/2]	111247,71	499920,51	4,50	50,90	48,15	44,22	52,65
95_B	Woning [2/2]	111241,09	499923,69	4,50	48,52	45,81	41,85	50,28
95_C	Woning [1/2]	111247,71	499920,51	7,50	51,54	48,78	44,85	53,28
95_C	Woning [2/2]	111241,09	499923,69	7,50	49,23	46,49	42,56	50,99
96_A	Woning [1/2]	111239,91	499927,93	1,50	47,61	44,90	40,94	49,37
96_A	Woning [2/2]	111233,28	499931,11	1,50	52,21	49,50	45,58	53,99
96_B	Woning [1/2]	111239,91	499927,93	4,50	47,90	45,16	41,22	49,65
96_B	Woning [2/2]	111233,28	499931,11	4,50	51,99	49,27	45,37	53,77
96_C	Woning [1/2]	111239,91	499927,93	7,50	48,49	45,74	41,83	50,25
96_C	Woning [2/2]	111233,28	499931,11	7,50	51,65	48,92	45,02	53,43
97_A	Woning [1/2]	111238,48	499924,95	1,50	48,81	46,06	42,18	50,58
97_A	Woning [2/2]	111231,85	499928,14	1,50	52,33	49,61	45,70	54,11
97_B	Woning [1/2]	111238,48	499924,95	4,50	49,05	46,30	42,41	50,82
97_B	Woning [2/2]	111231,85	499928,14	4,50	52,08	49,36	45,46	53,86
97_C	Woning [1/2]	111238,48	499924,95	7,50	49,45	46,68	42,81	51,21
97_C	Woning [2/2]	111231,85	499928,14	7,50	51,73	49,01	45,11	53,51

Alle getoonde dB-waarden zijn A-gewogen

Achtergrondrapport externe veiligheid Planstudierapport Verbinding A8-A9

25 maart 2016

Achtergrondrapport externe veiligheid Planstudierapport Verbinding A8-A9

Kenmerk R004-1230196ENT-evp-V04-NL

Verantwoording

Titel	Achtergrondrapport externe veiligheid Planstudierapport Verbinding A8-A9
Opdrachtgever	Provincie Noord-Holland
Projectleider	Esther van Rosmalen
Auteur(s)	Frank Kriellaars
Projectnummer	1230196
Aantal pagina's	30 (exclusief bijlagen)
Datum	25 maart 2016
Handtekening	Ontbreekt in verband met digitale verwerking. Dit rapport is aantoonbaar vrijgegeven.

Colofon

Tauw bv
BU Water & Ruimtelijke Kwaliteit
Rhijnspoor 209
Postbus 6
2900 AA Capelle aan den IJssel
Telefoon +31 10 28 86 10 0
Fax +31 10 28 86 16 6

Dit document is eigendom van de opdrachtgever en mag door hem worden gebruikt voor het doel waarvoor het is vervaardigd met inachtneming van de rechten die voortvloeien uit de wetgeving op het gebied van het intellectuele eigendom.
De auteursrechten van dit document blijven berusten bij Tauw. Kwaliteit en verbetering van product en proces hebben bij Tauw hoge prioriteit. Tauw hanteert daartoe een managementsysteem dat is gecertificeerd dan wel geaccrediteerd volgens:

- NEN-EN-ISO 9001

Inhoud

Verantwoording en colofon **5**

1 Inleiding **9**
1.1 Aanleiding 9
1.2 Doelstelling van het project 10
1.3 Referentiesituatie en alternatieven 10
1.3.1 Referentiesituatie 10
1.3.2 Alternatieven 10

2 Beleidskaders **12**
2.1 Rijksbeleid 12
2.2 Provinciaal beleid 12
2.3 Beleid Stadsregio Amsterdam 13
2.4 Gemeentelijk niveau 13

3 Methode effectbeoordeling **14**
3.1 Inleiding 14
3.2 Beoordelingskader 14
3.2.1 Plaatsgebonden risico 15
3.2.2 Groepsrisico 16
3.3 Onderzoeksmethodiek 17
3.3.1 Bevolking 18
3.3.2 Transportintensiteiten vervoer van gevaarlijke stoffen 19

4 Referentiesituatie **22**
4.1 Beschrijving huidige situatie 22
4.2 Autonome ontwikkelingen 22
4.3 Plaatsgebonden risico 23
4.4 Groepsrisico 23

5 Effecten alternatieven **25**
5.1 Inleiding 25
5.2 Toelichting alternatieven 25
5.3 Uitgangspunten ontwerp 25
5.4 Effecten alternatieven 26
5.4.1 Plaatsgebonden risico 26

5.4.2 Groepsrisico 26
5.5 Samenvatting effecten 28

6 Mitigatie en optimalisatie 29

7 Leemten in kennis 30

Bijlage(n)

1 Uitdraai rapportages RBM II

1 Inleiding

Het voorliggende rapport is het achtergrondrapport externe veiligheid behorende bij het planstudierapport (inclusief planMER) Verbinding A8-A9. In het planstudierapport zijn de verkeers-, milieu- en kostenaspecten van de alternatieven voor de Verbinding A8-A9 beschreven.

Er zijn verschillende achtergrondrapporten opgesteld, waarin per thema (verkeer, gezondheid, geluid, luchtkwaliteit, externe veiligheid, ruimtelijke kwaliteit, natuur, bodem en water en landbouw) een effectbeschrijving, effectbeoordeling en een doorkijk naar mogelijke mitigerende en compenserende maatregelen zijn opgenomen.

1.1 Aanleiding

Bestaande hoofdverbindingen aan de noordkant van regio Amsterdam hebben een sterke noord-zuidoriëntatie. In de oost-westrichting maakt het verkeer gebruik van onderliggend wegennet (N246 en N203). Beide provinciale wegen zijn direct gelegen langs de woongebieden van Krommenie, Wormerveer en Assendelft. Het ontbreken van een geschikte oost-westverbinding ten noorden van Amsterdam leidt tot bereikbaarheids- en leefbaarheidsproblemen in de regio. In de planstudie voor de Verbinding A8-A9 zijn realistische alternatieven onderzocht en afgewogen, waarna de provincie een voorkeursalternatief zal vaststellen. Hiervoor is het volgende plangebied gehanteerd.

Figuur 1.1 Plangebied Verbinding A8-A9 (zwarte stippellijn)

1.2 Doelstelling van het project

De planstudie heeft de volgende dubbele doelstelling geformuleerd:

- Het verbeteren van de bovenregionale, regionale en lokale bereikbaarheid, met als nevendoelstelling het stimuleren van de ruimtelijke-economische ontwikkeling in het studiegebied
- Het verbeteren van de leefbaarheid in Krommenie, Assendelft en Wormerveer door het beperken van de verkeersdruk op de bestaande provinciale wegen N203 en N246

1.3 Referentiesituatie en alternatieven

1.3.1 Referentiesituatie

De referentiesituatie beschrijft de situatie in 2030 bij ‘niets doen’. Hier zijn de effecten van de alternatieven in de planstudie tegen afgezet. De referentiesituatie en autonome ontwikkelingen zijn beschreven in hoofdstuk 4.

1.3.2 Alternatieven

In dit achtergrondrapport zijn de volgende alternatieven beoordeeld, zie figuur 1.2. In het hoofdrapport zijn de alternatieven in meer detail besproken.

- Alternatief 2: Nul-plusalternatief
- Alternatief 3: Golfbaan
- Alternatief 4: Om de golfbaan heen
- Alternatief 5: Heemskerk
- Alternatief 6: N203-west
- Alternatief 7: N203-oost

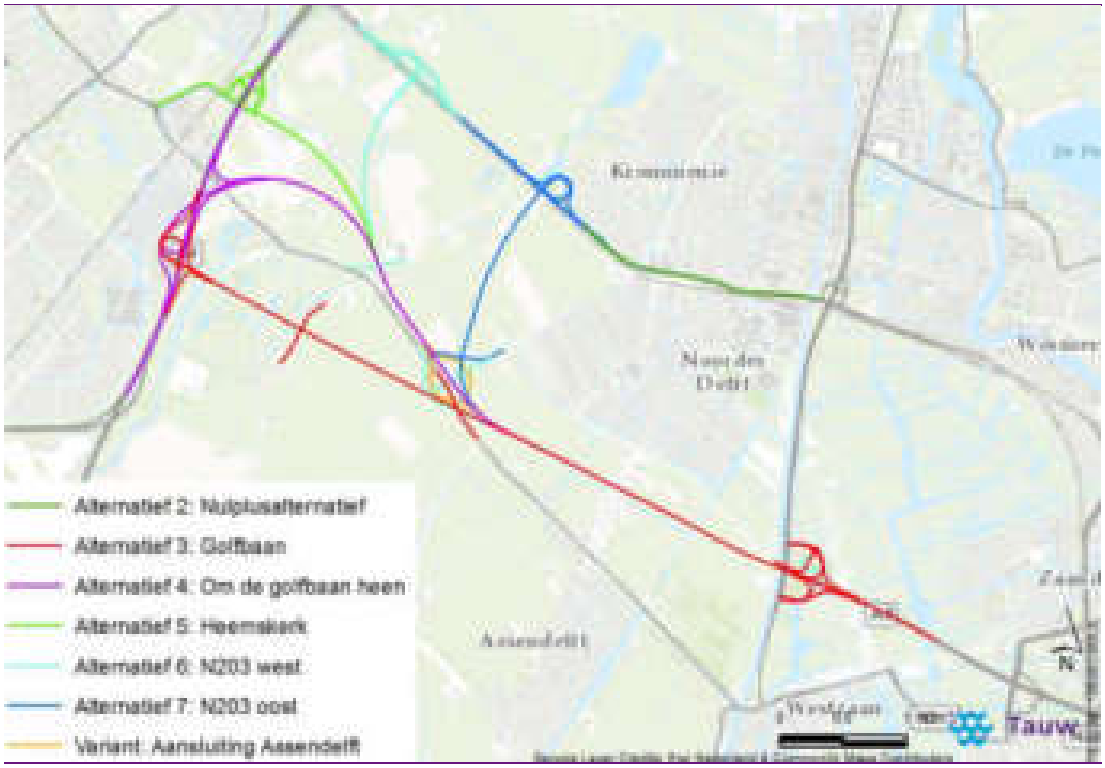

Figuur 1.2 Situering alternatieven Verbinding A8-A9

2 Beleidskaders

Op verschillende niveaus hebben overheden in hun beleidskader aangegeven waaraan ruimtelijke ontwikkelingen moeten voldoen. Met bestaand beleid dient zo veel mogelijk rekening te worden gehouden. Daarnaast vormt wet- en regelgeving een dwingend kader bij de planvorming rond de Verbinding A8-A9. In dit hoofdstuk is een overzicht opgenomen van wet- en regelgeving en van het beleid ten aanzien van het thema externe veiligheid dat relevant is voor dit milieueffectrapport en het te nemen ruimtelijk besluit voor een voorkeursalternatief.

2.1 Rijksbeleid

Externe veiligheid gaat over de veiligheid van personen die zelf niet betrokken zijn bij risicovolle activiteiten met gevaarlijke stoffen (risicobronnen), maar als gevolg van die activiteiten wel risico kunnen lopen. De voorgenomen ontwikkeling betreft een weg waarover gevaarlijke stoffen vervoerd (kunnen) worden. Relevante wetgeving voor wijzigingen aan transportroutes opgenomen in het basisnet is de Wet basisnet, de bijbehorende Regeling basisnet, de Beleidsregels EV-beoordelingen tracébesluiten.

In het basisnet zijn voor de wegen/wegvakken waarover veel transport van gevaarlijke stoffen plaatsvindt plafonds vastgelegd. Op deze manier is er balans gebracht tussen de belangen van de personen die wonen en leven in de omgeving van deze wegen en de economische belangen van het transport van gevaarlijke stoffen. In paragraaf 2.2. van de beleidsregels EV-beoordelingen tracébesluiten staat beschreven welke berekeningen uitgevoerd dienen te worden bij de aanleg van een nieuwe weg of de wijziging aan een tracé.

2.2 Provinciaal beleid

Het plangebied is geheel gelegen in de provincie Noord-Holland. De provincie Noord-Holland heeft het beleid voor externe veiligheid opgenomen in de beleidsvisie externe veiligheid 2012-2014. In deze beleidsvisie staat dat alle provinciale wegen aangewezen zijn voor het vervoer van gevaarlijke stoffen om de gemeenten zoveel mogelijk vrijheid te geven in het maken van de gemeentelijke routering voor gevaarlijke stoffen. De gemeenten zijn, volgens de beleidsvisie, het beste op de hoogte van de lokale situatie en kunnen daardoor het beste afwegen welke routes voor gevaarlijke stoffen de voorkeur verdienen.

In de beleidsvisie is opgenomen dat de intensiteit van het vervoer van gevaarlijke stoffen over het provinciale wegennet nu en in de voorziene toekomst (2020) laag zal zijn. De provincie heeft daarom de keuze gemaakt het vervoer van gevaarlijke stoffen niet actief te monitoren.

2.3 Beleid Stadsregio Amsterdam

De zestien gemeenten van de stadsregio Amsterdam werken samen op het gebied van ruimtelijke ordening, wonen, verkeer en vervoer, economische zaken en jeugdzorg. Het meerjarenbeleid op deze beleidsterreinen (uitgezonder jeugdzorg) is vastgelegd in de Regionale Agenda 2014-2018. In de Regionale Agenda 2014-2018 staan bereikbaarheid, veiligheid en leefbaarheid centraal. Het zorgen voor een duurzame leefomgeving is het vertrekpunt van het regionale beleid. Het streven is om waar mogelijk de knelpunten ten aanzien van externe veiligheid, luchtkwaliteit en geluidhinder op te lossen het ontstaan van nieuwe knelpunten te voorkomen.

2.4 Gemeentelijk niveau

Het grootste deel van het plangebied ligt in de gemeente Zaanstad. Het beleid ten aanzien van externe veiligheid van de gemeente Zaanstad is vastgelegd in het Beleidskader ‘verantwoording groepsrisico gemeente Zaanstad’ en de notitie ‘ontwerprichtsnoeren voor het ruimtelijk ontwerp als onderdeel van bestuurlijk kader om het groepsrisico te verantwoorden’. In het beleidskader is als doel geformuleerd ‘de risico’s verbonden aan activiteiten met en/of in de omgeving van gevaarlijke stoffen tot een aanvaardbaar minimum te beperken’.

Het plangebied is deels gelegen in de gemeente Heemskerk en de gemeente Uitgeest. Het beleid ten aanzien van externe veiligheid in deze gemeenten is vastgelegd in de Beleidsvisie externe veiligheid kerngemeenten IJmond. Het beleid ten aanzien van het vervoer van gevaarlijke stoffen over de weg is beschreven in paragraaf 7.2 van deze beleidsvisie. Aangegeven is dat het vervoer van gevaarlijke stoffen zoveel mogelijk over wegen buiten de bebouwde kom dient plaats te vinden.

3 Methode effectbeoordeling

3.1 Inleiding

In dit hoofdstuk wordt toegelicht hoe de effectbepaling en -beoordeling is uitgevoerd en welke criteria daarvoor zijn gehanteerd. Waar relevant en mogelijk zijn de effecten kwantitatief bepaald: in aantallen (beperkt) kwetsbare objecten binnen de contour of hoogte van het groepsrisico. Na het bepalen en beschrijven van de effecten zijn deze vertaald naar een kwalitatieve score. Voor de effectbeoordeling is voor alle milieuthema's gebruik gemaakt van de volgende 5-puntsschaal.

Tabel 3.1 Effectbeoordeling ten opzichte van de referentiesituatie

- -	Negatief effect
-	Licht negatief effect
0	Nihil of neutraal effect
+	Licht positief effect
++	Positief effect

Voor de beoordeling van de effecten zijn per toetsingscriterum schaalindelingen vastgesteld. De schaalindelingen zijn bepaald door rekening te houden met de reikwijdte van alle onderzoeksresultaten en de mate van het effect.

3.2 Beoordelingskader

De risicobenadering externe veiligheid kent twee begrippen om het risiconiveau voor activiteiten met gevaarlijke stoffen in relatie tot de omgeving aan te geven. Deze begrippen zijn het plaatsgebonden risico (PR) en het groepsrisico (GR). De effecten van de verschillende alternatieven op het gebied van externe veiligheid zijn getoetst aan het PR en GR.

Voor de toetsing van de alternatieven is voor het GR aangesloten bij het "Kader externe veiligheid weg versie 5" opgesteld door Rijkswaterstaat. Voor het PR is voor een afwijkende beoordeling gekozen. In de beoordeling conform het "Kader externe veiligheid weg" is het mogelijk dat een alternatief verkeer onttrekt uit de kern van Assendelft en Krommenie (gewenst effect) maar negatief scoort. Om te voorkomen dat een gewenst effect als negatief beoordeeld kan worden is een beoordelingsschaal gehanteerd waarbij het aantal (beperkt) kwetsbare objecten binnen de contour leidend is voor de beoordeling.

3.2.1 Plaatsgebonden risico

Het PR is het risico op een plaats nabij een risicobron (in dit geval een weg waarover gevaarlijke stoffen worden getransporteerd), uitgedrukt als de kans per jaar dat een persoon die onafgebroken en onbeschermd op die plaats zou verblijven, overlijdt als gevolg van een ongewoon voorval bij de risicobron (vervoer van gevaarlijke stoffen over de weg). Het plaatsgebonden risico is weergegeven door middel van risicocontouren rond de risicobron en is onafhankelijk van de aanwezige bevolking.

Voor het PR zijn grenswaarden voor kwetsbare objecten vastgesteld en richtwaarden voor beperkt kwetsbare objecten die binnen de PR-contour aanwezig zijn. Kwetsbare objecten zijn bijvoorbeeld huizen, ziekenhuizen en scholen en beperkt kwetsbare objecten zijn bijvoorbeeld winkels, horecagelegenheden en sporthallen. De grenswaarde voor kwetsbare objecten is een PR van 10^{-6} per jaar (PR 10^{-6} contour). Voor beperkt kwetsbare objecten is de PR 10^{-6} contour een richtwaarde. Voor de scoring van het PR is gekeken naar het aantal (beperkt) kwetsbare objecten dat binnen deze contour gelegen is en de grootte van de PR 10^{-6} contour.

De effecten van de verschillende alternatieven zijn inzichtelijk gemaakt door deze te vergelijken met de autonome situatie. Deze vergelijking vindt plaats op basis van een 5-puntsschaals met +/- score. Hierbij is voor het plaatsgebonden risico de volgende beoordelingsschaal gehanteerd:

Tabel 3.2: 5-puntsschaal plaatsgebonden risico

Score	Beoordeling	Klassegrenzen
- -	Negatief effect	Aantal (beperkt) kwetsbare objecten in de PR 10^{-6} contour neemt toe én PR 10^{-6} contour neemt toe of blijft gelijk
-	Licht negatief effect	Aantal (beperkt) kwetsbare objecten in de PR 10^{-6} contour toe én PR 10^{-6} contour neemt af
0	Nihil of neutraal effect	Aantal (beperkt) kwetsbare objecten in de PR 10^{-6} contour blijft gelijk
+	Licht positief effect	Aantal (beperkt) kwetsbare objecten in de PR 10^{-6} contour neemt af én PR 10^{-6} contour neemt toe of blijft gelijk
++	Positief effect	Aantal (beperkt) kwetsbare objecten in de PR 10^{-6} contour neemt af én PR 10^{-6} contour neemt af

3.2.2 Groepsrisico

Het GR is de cumulatieve kans per jaar dat tenminste tien mensen slachtoffer worden van een ongeval met gevaarlijke stoffen. Het GR is berekend aan de hand van de aard en de dichtheid van de bebouwing in de nabijheid van de risicobron waar risicovolle activiteiten plaatsvinden. De uitkomst van de GR-berekening geeft de kans dat zich, per kilometer transportroute, een ramp met tien of meer slachtoffers voordoet. Het GR wordt bepaald door het aantal personen dat binnen het invloedsgebied aanwezig is. Het invloedsgebied is de 1 % letaliteitsafstand, deze afstand schetst de contour waarbinnen 1 % van de bevolking komt te overlijden ten gevolge van een ramp of een ongeval met een bepaalde stof. De 1 % letaliteitsafstand verschilt per stofcategorie.

In de modellering wordt gebruik gemaakt van een aantal stofcategorieën. Bij de indeling van deze categorieën wordt onderscheid gemaakt tussen de fase waarin de stof verkeerd (gas of vloeibaar) en het soort gevaar wat de stof kan veroorzaken (brandbaar of toxisch). Binnen deze indeling wordt ook een indeling gemaakt in de mogelijke effecten die op kunnen treden, hoe hogere het cijfer hoe sterker de effecten. Een overzicht van de stofcategorieën is gegeven in onderstaande tabel.

Tabel 3.3 Indeling stofcategoriën

Categorie	Omschrijving
GF (1, 2 of 3)	Vlambaar gas
GT (2 ,3, 4 of 5)	Toxisch gas
LF (1 of 2)	Vlambare vloeistof
LT (1, 2, 3 of 4)	Toxische vloeistof

Voor de stofcategorien LF1 en LF2 is de 1 % letaliteitsafstand 45 meter, voor GF3 is deze afstand 355 meter. Het in dit onderzoek gehanteerde en gemodelleerde invloedsgebied bedraagt dan ook 355 meter, zie paragraaf 3.3.2 Transportintensiteiten vervoer van gevaarlijke stoffen.

Het GR wordt weergegeven in een zogenaamde f/N-curve waarin op de verticale as de cumulatieve kans op het aantal doden per jaar en op de horizontale as het aantal doden logaritmisch is weergegeven. Voor het GR geldt een oriëntatiewaarde (OW) waaraan getoetst wordt. De OW is een richtwaarde. Het bevoegd gezag mag hier gemotiveerd van afwijken. Dit is de verantwoording van het GR. De OW geldt in alle situaties, dus zowel tracé als omgevingsbesluiten en zowel in bestaande als nieuwe situaties.

Bij een overschrijding van de OW van het GR of een toename van het GR moeten beslissingsbevoegde overheden het GR betrekken bij de vaststelling van het besluit. Bij de scoring van het GR is gekeken naar de hoogte van het GR ten opzichte van de OW.

De effecten van de verschillende alternatieven zijn inzichtelijk gemaakt door deze te vergelijken met de autonome situatie. Deze vergelijking vindt plaats op basis van een 5-puntsschaals met +/- score. Hierbij is voor het groepsrisico de volgende beoordelingsschaal gehanteerd:

Tabel 3.4 5-puntsschaal groepsrisico

Score	Beoordeling	Klassegrenzen	
- -	Negatief effect	1)	Toename van het GR en de hoogte van het GR > OW
-	Licht negatief effect	1)	Toename van het GR en hoogte van het GR ligt tussen 0,1 en 1 * OW en een toename van het GR >10%
0	Nihil of neutraal effect	1)	Hoogte van het GR gelijk aan referentiesituatie
		2)	Afname van het GR en de hoogte van het GR > OW
		3)	Toename van het GR en de hoogte van het GR < 0,1 * OW
		4)	Toename van het GR en de hoogte van het GR ligt tussen 0,1 en 1 * OW en een toename van het GR <10%
+	Licht positief effect	1)	Afname van het GR en hoogte van het GR ligt tussen 0,1 en 1 * OW
++	Positief effect	1)	Afname van het GR en hoogte van het GR < 0,1 * OW

3.3 Onderzoeksmethodiek

Voor het uitvoeren van het onderzoek is aangesloten bij de Handleiding Risicoanalyse Transport (HART). De berekeningen zijn uitgevoerd met het wettelijke voorgeschreven rekenprogramma RBM II (versie 2.3).

De verschillende alternatieven zijn uitgebreid beschreven in het hoofdrapport. Vanwege de, op het gebied van externe veiligheid, grote gelijkenis tussen de alternatieven heeft er bij de berekening een bundeling van de alternatieven plaatsgevonden. Alternatieven 3, 4 en 5 zijn aan elkaar gebundeld alsmede alternatief 6 en 7. Voor de bundelingen is uitgegaan van het ontwerp welke het dichtst bij bebouwing gesitueerd is en voor de hoogste transportintensiteiten.

3.3.1 Bevolking

De bevolking is gemodelleerd conform de Handleiding Risicoanalyse Transport (HART). In het HART is opgenomen dat de bevolking binnen het invloedsgebied in de kwantitatieve risico analyse (QRA) meegenomen dient te worden. Het invloedsgebied is begrensd door de 1 %-letaliteitsafstand, gemeten vanuit het hart van de weg. Omdat in de praktijk zeer grote invloedsgebieden kunnen ontstaan is in de HART onderscheid gemaakt tussen de primaire zone en het invloedsgebied. Omdat LPG transporten bepalend zijn voor het groepsrisico is het invloedsgebied van de maatgevende LPG scenario's de primaire zone genoemd (355 meter). Binnen deze primaire zone dient de inventarisatie van de personenaantallen zo nauwkeurig te zijn als de beschikbare gegevens toelaten. Buiten deze zone kan volstaan worden met grotere uniforme bevolkingsvlakken. In dit onderzoek is de primaire zone gelijk aan het invloedsgebied.

Binnen de primaire zone is daarom aan de hand van bestemmingsplannen en Globespotter (www.globespotter.nl) bepaald hoeveel personen aanwezig zijn. Hierbij is aangesloten bij de richtlijnen uit de HART. Voor het restant van het invloedsgebied is in het buitengebied het aantal woningen geteld, voor de kernen is uitgegaan van het gebiedstype drukke woonwijk conform het HART. De gehanteerde uitgangspunten zijn weergegeven in tabel 3.5.

Tabel 3.5 Gehanteerde uitgangspunten bevolking conform HART

Primaire zone	
Woningen	2,4 personen (50% dag, 100% nacht)
Detailhandel	1 persoon per 30 m^2 bvo (100% dag, 0% nacht)
Industrie	1 persoon per 100 m^2 bvo (100% dag, 0% nacht)
Industrieterrein	80 personen per hectare (100% dag, 10% nacht)
Sportvelden	25 personen per hectare (100% dag, 100% nacht)
Volkstuinen	5 personen per hectare (100% dag, 100% nacht)
Scholen	Inschatting op basis van gegevens op internet (100% dag, 0% nacht)
Restant invloedsgebied	
Woningen buitengebied	2,4 personen (50% dag, 100% nacht)
Woonwijken	70 personen per hectare (50% dag, 100% nacht)

Voor de berekening is gebruik gemaakt van de meteorologische gegevens van weerstation Schiphol.

3.3.2 Transportintensiteiten vervoer van gevaarlijke stoffen

Omdat de voorgenomen ontwikkeling de aanleg van een nieuwe weg betreft zijn er nog geen gegevens beschikbaar over de transportintensiteiten van gevaarlijke stoffen over deze weg. Voor het bepalen van de transportintensiteiten van het vervoer van gevaarlijke stoffen is daarom aangesloten bij de huidige transportintensiteiten voor het wegvak N051 (N203, ter hoogte van de Krommenie). Dit betreft de kilometer met het hoogste groepsrisico.

De laatst bekende gegevens over transporten met gevaarlijke stoffen dateren van 1997. Uit deze gegevens blijkt dat er stoffen uit de categorieën LF1, LF2 en GF3 over het traject vervoerd worden. Gezien de autonome groei van de verkeersintensiteit sinds 1997 zal het aantal vervoersbewegingen met gevaarlijke stoffen eveneens toegenomen zijn. De vervoerscijfers voor de autonome situatie zijn bepaald door de transportintensiteiten voor de periode 1997-2020 op te hogen volgens het GE scenario (hoge economische groei) uit tabel 4.7 van de “Toekomstverkenning vervoer gevaarlijke stoffen over de weg 2007” (mei 2007) van “Rijkswaterstaat” (zie figuur 3.1). Voor de stofcategorieën LF1 en LF2 wordt hier een groei van 1% per jaar voorzien, voor GF3 bedraagt de groei 0% per jaar in deze periode. Voor de periode 2020-2030 zal gebruik gemaakt worden van het GE scenario in tabel 4.8 van hetzelfde rapport (zie figuur 3.1). Voor de stofcategorieën LF1 en LF2 wordt hier een groei van 0,3% per jaar voorzien, voor GF3 bedraagt de groei 0% per jaar in deze periode Het GE scenario is het scenario waarbij de sterkste groei voorspeld wordt, het hanteren van dit scenario is een worst-case benadering.

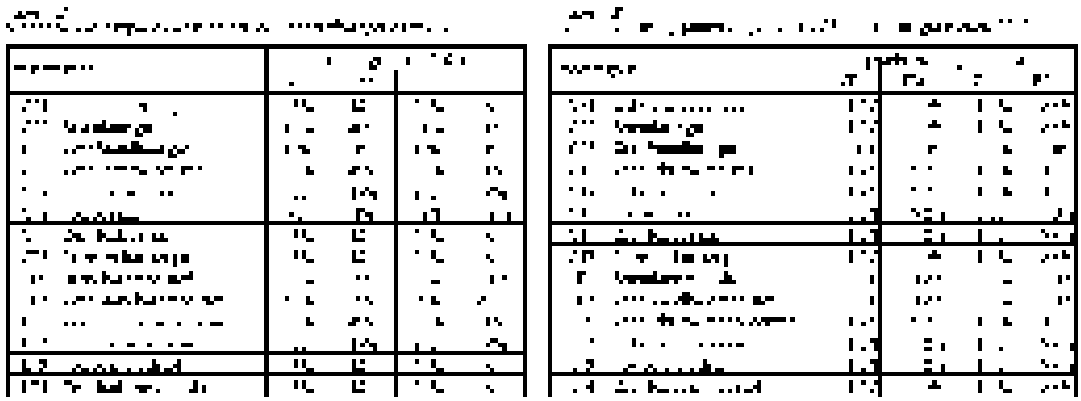

Figuur 3.1 Tabel 4.7 en 4.8 uit de toekomstverkenning vervoer gevaarlijke stoffen

Tabel 3.5 Transportintensiteiten autonome situatie obv het GE-scenario

Stof	voertuigbewegingen per jaar in 1997	voertuigbewegingen per jaar in 2030
LF1	2625	3434
LF2	1125	1472
GF3	250	250

De transportintensiteiten van het vervoer van gevaarlijke stoffen voor de verschillende alternatieven zullen worden bepaald door het aantal bewegingen van het vrachtverkeer in de verkeerscijfers van de alternatieven te vergelijken met de autonome situatie. De transportintensiteiten voor het vervoer van gevaarlijke stoffen zullen met eenzelfde percentage opgehoogd dan wel verlaagd worden als het aantal bewegingen van het vrachtverkeer. Hierbij is sprake van een lineaire aanpassing van de transportintensiteiten van het vervoer van gevaarlijke stoffen ten opzichte van het aantal bewegingen van het vrachtverkeer. Wanneer bijvoorbeeld het aantal bewegingen van het vrachtverkeer in alternatief 3 op de kilometer met de hoogste transportintensiteiten met 12 % toeneemt ten opzichte van de autonome situatie zullen de transportintensiteiten voor het vervoer van gevaarlijke stoffen ten opzichte van de autonome situatie tevens met 12 % opgehoogd worden.

Tabel 3.6 Aantrekkende werking alternatieven

Alternatief	Vrachtverkeer per etmaal op de kilometer met de hoogste transportintensiteit	% t.o.v. autonome situatie
Referentiesituatie	8.520	100,00
2: Nul-plusalternatief	7.859	92,24
3: Golfbaan	7.080	83,10
4: Om de golfbaan	6.296	73,90
5: Heemskerk	6.930	81,34
6: N203 West	5.587	65,58
7: N203 Oost	5.350	62,79

Deze getallen laten zien dat de transportintensiteiten ter plaatse van ‘drukste’ kilometer afnemen. Dit is te verklaren doordat een deel van het verkeer na realisatie van de Verbinding A8-A9 over de bestaande routes zal blijven rijden. Het verkeer verdeelt zich over de beschikbare routes.

Het toepassen van de percentages leidt tot de onderstaande transportintensiteiten die in de modellen gehanteerd zijn.

Tabel 3.7 Te hanteren transportintensiteiten per alternatief

Alternatief	LF1	LF2	GF3
Referentiesituatie	3.434	1.472	250
2: Nul-plusalternatief	3.168	1.357	231
Bundel 3, 4 en 5	2.854	1.223	208
Bundel 6 en 7	2.252	965	164

Voor alle alternatieven is uitgegaan van de standaard invoergegevens van RBM II, dit betekent dat 70 % van de transporten in de dagperiode (van 8:00 uur tot 18:30 uur) en 100 % van de transporten in de werkweek zijn gemodelleerd.

4 Referentiesituatie

De referentiesituatie bestaat uit de huidige situatie van het plangebied en studiegebied (paragraaf 4.1) aangevuld met de ontwikkelingen die plaats zullen vinden tot en met 2030 als de voorgenomen activiteit niet wordt uitgevoerd: de autonome ontwikkelingen (paragraaf 4.2). De milieueffecten van de nieuwe verbinding (voorgenomen activiteit) worden beoordeeld ten opzichte van de referentiesituatie (2030).

4.1 Beschrijving huidige situatie

In de referentiesituatie blijft de N203 een weg met twee rijstroken voor beide richtingen. Voor het deel van het traject tussen de aansluiting met N246 en het einde van de bebouwde kom is in het model een weg binnen de bebouwde kom gemodelleerd. Voor het overige deel van het traject is een weg buiten de bebouwde kom gemodelleerd.

4.2 Autonome ontwikkelingen

In het plangebied zijn meerdere ontwikkelingen gaande. In figuur 4.1 zijn de locaties van deze ontwikkelingen weergegeven op kaart.

Kreekrijk
De gemeente Zaanstad heeft eind juli 2014 het bestemmingsplan onherroepelijk vastgesteld om tussen Busch en Dam, Provincialeweg, Saendelft en sportpark ‘De Omzoom’ een nieuwbouwwijk met circa 920 woningen te realiseren.

De Overhoeken
De gemeente Zaanstad heeft in oktober 2014 het ontwerp-bestemmingsplan vastgesteld voor de woonwijk Overhoeken. Deze toekomstige woonwijk bestaat uit ongeveer 160 woningen verdeeld over 16 hectare. Het plangebied bestaat uit twee delen aan weerszijde van de Dorpsstraat van Assendelft.

Sportpark De Omzoom
Eind 2015 wordt het sportpark opgeleverd en de verwachting is dat het in 2016 in gebruik wordt genomen. Onderdeel van het plan voor het sportpark zijn recreatieve fiets- en wandelverbindingen.

Provily en Slibkuil
Proviliy en Slibkuil zijn twee sportcomplexen die plaats gaan maken voor circa 23 zelfbouwkavels. De meeste sportvoorzieningen worden verplaatst, alleen de voetbalclub aan de zuidkant van Provily blijft. Het voorlopige stedenbouwkundig plan gaat uit van een woonomgeving waarbij gedacht wordt dat omliggende wateren bereikbaar zijn vanuit het plangebied.

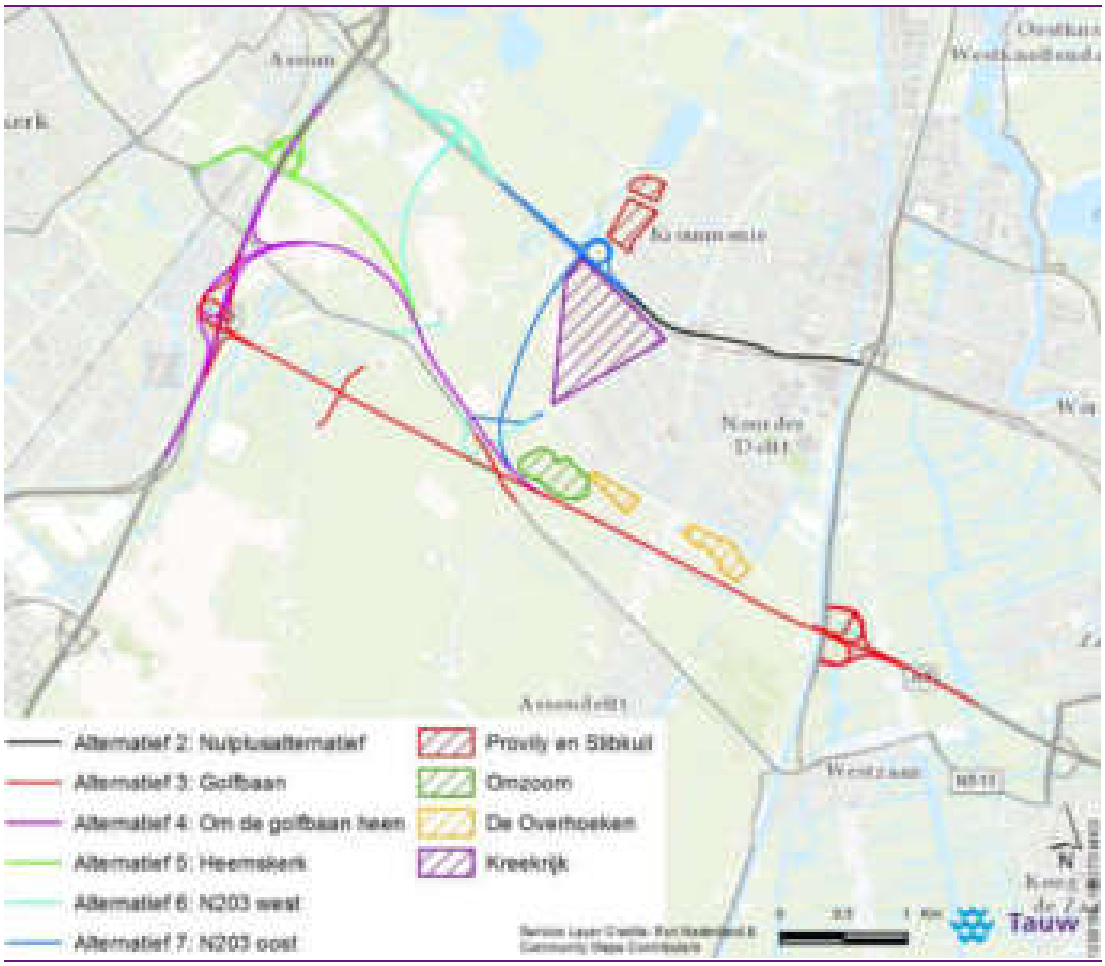

Figuur 4.1 Autonome ontwikkelingen

4.3 Plaatsgebonden risico

In de autonome situatie is uit de berekeningen gebleken dat er geen PR 10^{-6} contour aanwezig is vanwege het lage aantal transportbewegingen met gevaarlijke stoffen. Er zijn daardoor ook geen (beperkt) kwetsbare objecten binnen de PR 10^{-6} contour aanwezig.

4.4 Groepsrisico

De kilometer met het hoogte groepsrisico is weergegeven in figuur 4.1. Het hoogste groepsrisico is gesitueerd rond het Trias VMBO vanwege de relatief hoge populatiedichtheid. Het Trias VMBO is een school met 1.800 leerlingen gelegen aan de Saendelverlaan te Krommenie. Het Trias VMBO is gelegen op een afstand van ongeveer dertig meter uit de wegas.

Figuur 4.2 Kilometer met hoogste groepsrisico autonome situatie

Het groepsrisico is 0,165 ten opzichte van de oriëntatiewaarde met een maximaal aantal dodelijke slachtoffers van 819. Het groepsrisico is weergegeven in figuur 4.2.Het groepsrisico is daarmee gelegen onder de oriëntatiewaarde.

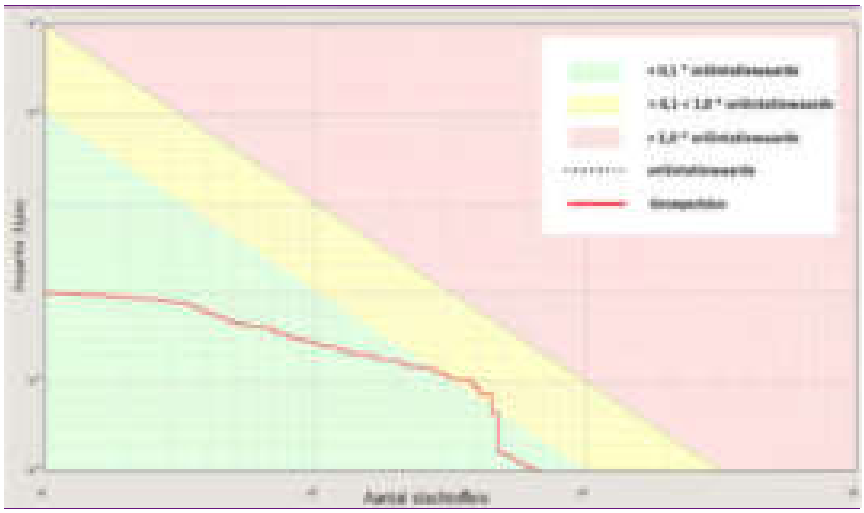

Figuur 4.3 Groepsrisico autonome situatie

5 Effecten alternatieven

5.1 Inleiding

In dit hoofdstuk zijn de effecten van de alternatieven beschreven en beoordeeld. Daarna zijn de belangrijkste conclusies van de effectbeoordeling samengevat en weergegeven in paragraaf 5.5.

5.2 Toelichting alternatieven

Vanwege de, op het gebied van externe veiligheid, grote gelijkenis tussen de alternatieven heeft er bij de berekening een bundeling van de alternatieven plaatsgevonden. Alternatieven 3, 4 en 5 zijn aan elkaar gebundeld alsmede alternatief 6 en 7. Voor de bundelingen is uitgegaan van het ontwerp welke het dichtst bij bebouwing gesitueerd is en voor de hoogste transportintensiteiten. In tabel 5.1 staat aangegeven welke gegevens gehanteerd zijn.

Tabel 5.1 Gehanteerde uitgangspunten

Alternatief	Gehanteerd ontwerp	Gehanteerde transportcijfers
Alternatief 2	Alternatief 2	Alternatief 2
Bundeling 3, 4 en 5	Alternatief 3	Alternatief 3
Bundeling 6 en 7	Alternatief 7	Alternatief 6

5.3 Uitgangspunten ontwerp

Een aantal alternatieven ligt over bestaande bebouwing. Daar waar dit het geval is, is deze bebouwing uit het bevolkingsmodel verwijderd.

Bij de bundeling van alternatief 3, 4 en 5 is bij de aansluiting op de A9 sprake van een knooppunt. In het model is het aantal transporten met gevaarlijke stoffen conform het verkeersmodel over het knooppunt verdeeld, de gehanteerde percentages zijn weergegeven in tabel 5.2.

Tabel 5.2 Verdeling intensiteiten over het knooppunt

Wegvak	Intensiteit model	% van totaal
N8 -> A9 Noord	1.800	25,4
N8 -> A9 Zuid	1.390	19,6
A9 Noord -> N8	1.925	27,2
A9 Zuid -> N8	1.965	27,8

Voor alternatief 2 is net als in de autonome situatie het deel van het traject tussen de aansluiting met de N246 en het einde van de bebouwde kom gemodelleerd als een weg binnen de bebouwde kom. Het restant van het tracé is gemodelleerd als een weg buiten de bebouwde kom. Voor de bundeling van de alternatieven 3, 4 en 5 en de bundeling van alternatief 6 en 7 is het hele tracé gemodelleerd als een weg buiten de bebouwde kom.

5.4 Effecten alternatieven

5.4.1 Plaatsgebonden risico

Uit de berekeningen is gebleken dat, vanwege het lage aantal transporten met gevaarlijke stoffen, voor geen van de alternatieven een PR 10^{-6} contour aanwezig is. Er zijn daardoor in geen van de alternatieven (beperkt) kwetsbare objecten aanwezig binnen de PR 10^{-6} contour.

5.4.2 Groepsrisico

De resultaten van de groepsrisicoberekeningen zijn weergegeven in tabel 5.3 en figuur 5.2. De ligging van de kilometers met het hoogste groepsrisico zijn weergegeven in figuur 5.1.

Figuur 5.1 Ligging maatgevende kilometer groepsrisico

Het hoogste groepsrisico voor alternatief 2 is, net als in de referentiesituatie, in Krommenie ter plaatse van Trias VMBO. De kilometer met het hoogste groepsrisico bij alternatief 3, 4 en 5 is gelegen bij de doorkruising van de dorpsstraat en de kilometer met het hoogste groepsrisico van alternatief 6 en 7 is gelegen bij de aansluiting met de bestaande weg.

Tabel 5.3 Resultaten berekening groepsrisico

Alternatief	Groepsrisico tov OW	Maximaal aantal slachtoffers
Referentie	0,165	819
Alternatief 2	0,152	819
Bundeling 3, 4 en 5	0,001	79
Bundeling 6 en 7	0,001	98

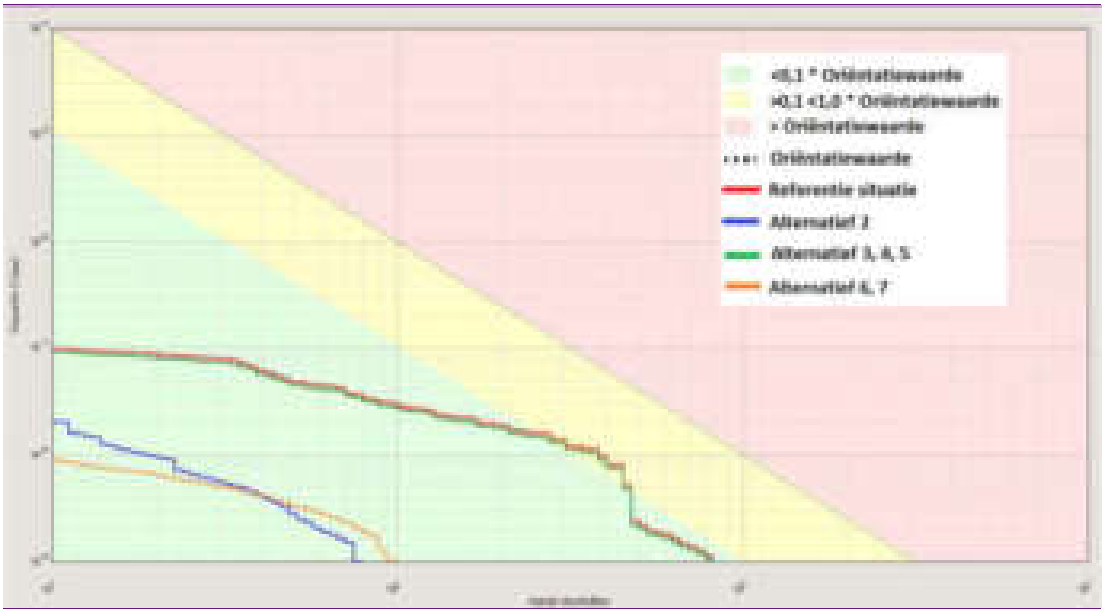

Figuur 5.2 Groepsrisico alternatieven

Uit de berekeningen blijkt dat voor alle alternatieven sprake is van een afname van het groepsrisico ten opzichte van de referentiesituatie. Bij alternatief 2 is het groepsrisico gelegen tussen 0,1 maal de oriëntatiewaarde en de oriëntatiewaarde, alternatief 2 scoort daardoor licht positief (+). Bij de overige alternatieven is het groepsrisico door de afname gelegen onder 0,1 maal de oriëntatiewaarde, deze alternatieven scoren daarmee een positief (++).

5.5 Samenvatting effecten

Vanwege het ontbreken van de PR 10^{-6} contour scoren alle alternatieven neutraal. In het groepsrisico zijn wel verschillen waarneembaar. Door de kleine verschillen tussen de referentiesituatie en alternatief 2 is het effect hier beperkt tot een afname tussen 0,1 en 1 maal de oriëntatiewaarde. In de overige alternatieven is, doordat de weg niet meer door de bebouwde kom loopt, een veel grotere afname van het groepsrisico zichtbaar. De uiteindelijke score van de alternatieven zijn weergegeven in tabel 5.3.

Tabel 5.4 Score alternatieven

Alternatief	Alternatief 2	Alternatief 3	Alternatief 4	Alternatief 5	Alternatief 6	Alternatief 7
PR	0	0	0	0	0	0
GR	+	++	++	++	++	++

6 Mitigatie en optimalisatie

Alle alternatieven hebben een positief effect op de externe veiligheid. Ook in de autonome situatie voldoet de externe veiligheid aan het wettelijke kader. Aanvullende maatregelen lijken daardoor niet noodzakelijk.

Voor de uiteindelijke wettelijke toetsing dient voor de transportintensiteiten aangesloten te worden bij de transportintensiteiten van de A8 en A9 uit het basisnet. Hierdoor wordt gerekend met de toekomstige maximale belasting van het traject. Wanneer deze systematiek voor dit MER toegepast zou worden zouden (bijna) alle alternatieven met gelijke transportintensiteiten rekenen. Voor dit onderzoek is daarom gekozen af te wijken van deze systematiek en gebruik te maken van de systematiek waarbij rekening gehouden wordt met de verkeersaantrekkende werking van de verschillende alternatieven. Hierdoor worden de verschillen tussen de alternatieven beter inzichtelijk.

7 Leemten in kennis

Er zijn geen leemten in kennis.

Bijlage

1 Uitdraai rapportages RBM II

Rapportage

A8/A9 Alternatief 1

Versie: 2.3.0 Build: 634
Referentiedatum: 14-11-2013
Datum: 19-11-2013 16:11:42

Project [illegible]

1 Projectgegevens

1.1 Basisinvoer

Eigenschap	Waarde	Eenheid
[illegible]	[illegible]	
Omschrijving	[illegible]	
Modelbestand	[illegible]	
[illegible]	[illegible]	
Toelichting van de resultaten	[illegible]	[illegible]
Bestand	[illegible]	
Gemodelde grondwaterstromingsrichting		
Formule	[illegible]	
[illegible]	[illegible]	
[illegible]	[illegible]	
[illegible]	[illegible]	
[illegible]	[illegible]	
Oppervlaktewaterpeilen		
Formule	[illegible]	
[illegible]	[illegible]	
[illegible]	[illegible]	
[illegible]	[illegible]	
[illegible]	[illegible]	

1.2 Variabelen

Variabelen	Waarde	Datum
[illegible]	[illegible]	[illegible]
[illegible]	[illegible]	[illegible]
1.3 Werkgebied

Punt	X-waarde	Y-waarde
[illegible]	[illegible]	[illegible]

Projekt: Aktiv Alkoven

Datum: [illegible] Uhrzeit: [illegible]

1.1 Allgemeine Projektangaben

Eigenschaft	Wert
Projektname	Aktiv Alkoven Bett 1
Projektnummer	Nicht angegeben
Projektbeschreibung	Nicht angegeben
Projektadresse	Nicht angegeben
Projektbeschreibung	Nicht angegeben
Projektkategorie	
Anzahl	Nicht angegeben
Telefon	Nicht angegeben
Name	Nicht angegeben
Bett 1	Nicht angegeben
Projektleiter	Nicht angegeben
Projektadresse	Nicht angegeben
Planer	Nicht angegeben
Investitionsvolumen	
Name	Nicht angegeben
Telefon	Nicht angegeben
Bett 1	Nicht angegeben
Organisation Kontaktperson	Nicht angegeben
Projektleiter	Nicht angegeben
Projektadresse	Nicht angegeben
Planer	Nicht angegeben

1.1 Allgemeine Projektangaben

Eigenschaft	Wert	Einheit
Projektbeschreibung	Schlafen	
Projektadresse	DIN 18040-2, 4.3.3	
Anzahl barrierefreier Räume	2	
Anzahl rollstuhlgerechter Räume	2	
Empfohlene Größe (Höhe x m)	90x30	
Empfohlene Größe (Höhe x m)	180x30	
Mindestgröße		
Normalgröße		

Bezeichnung	B	D	D	D	I	I
Wandabstand	30	15	50	30	50	15
0,0	cm	1.300	0.150	1.000	0.000	0.000	0.000
0,5	cm	1.300	0.150	1.000	0.000	0.000	0.000
1	cm	2.100	0.150	1.000	0.000	0.000	0.000
2	cm	2.100	0.150	1.000	0.000	0.000	0.000
2,5	cm	1.500	0.150	1.000	0.000	0.000	0.000
3,0	cm	1.500	0.150	1.000	0.000	0.000	0.000
3,5	cm	1.500	0.150	1.000	0.000	0.000	0.000
4,0	cm	1.200	0.150	1.000	0.000	0.000	0.000
4,5	cm	1.200	0.150	1.000	0.000	0.000	0.000
5,0	cm	1.200	0.150	1.000	0.000	0.000	0.000
5,5	cm	1.200	0.150	1.000	0.000	0.000	0.000
6,0	cm	1.200	0.150	1.000	0.000	0.000	0.000

Bezeichnung	I	D	D	D	E	
Wandabstand	30	15	50	30	50	15

Project ABW Alkmaar 11

[illegible]	[illegible]	0.000	0.000	[illegible]	[illegible]	[illegible]	[illegible]
[illegible]	[illegible]	0.000	0.000	[illegible]	[illegible]	[illegible]	[illegible]
11	[illegible]	0.000	0.700	[illegible]	[illegible]	[illegible]	[illegible]
12	[illegible]	0.000	0.900	2.400	[illegible]	[illegible]	[illegible]
13	[illegible]	0.000	0.900	1.900	[illegible]	[illegible]	[illegible]
21	[illegible]	0.000	1.100	2.700	[illegible]	[illegible]	[illegible]
23	[illegible]	0.000	[illegible]	3.500	[illegible]	[illegible]	[illegible]
24	[illegible]	0.000	[illegible]	[illegible]	[illegible]	[illegible]	[illegible]
44	[illegible]	0.000	[illegible]	[illegible]	[illegible]	[illegible]	[illegible]
46	[illegible]	0.000	[illegible]	[illegible]	[illegible]	[illegible]	[illegible]
58	[illegible]	0.000	0.700	[illegible]	[illegible]	[illegible]	[illegible]
68	[illegible]	0.000	0.700	[illegible]	[illegible]	[illegible]	[illegible]

2 Bilinear plot + PR-contouren

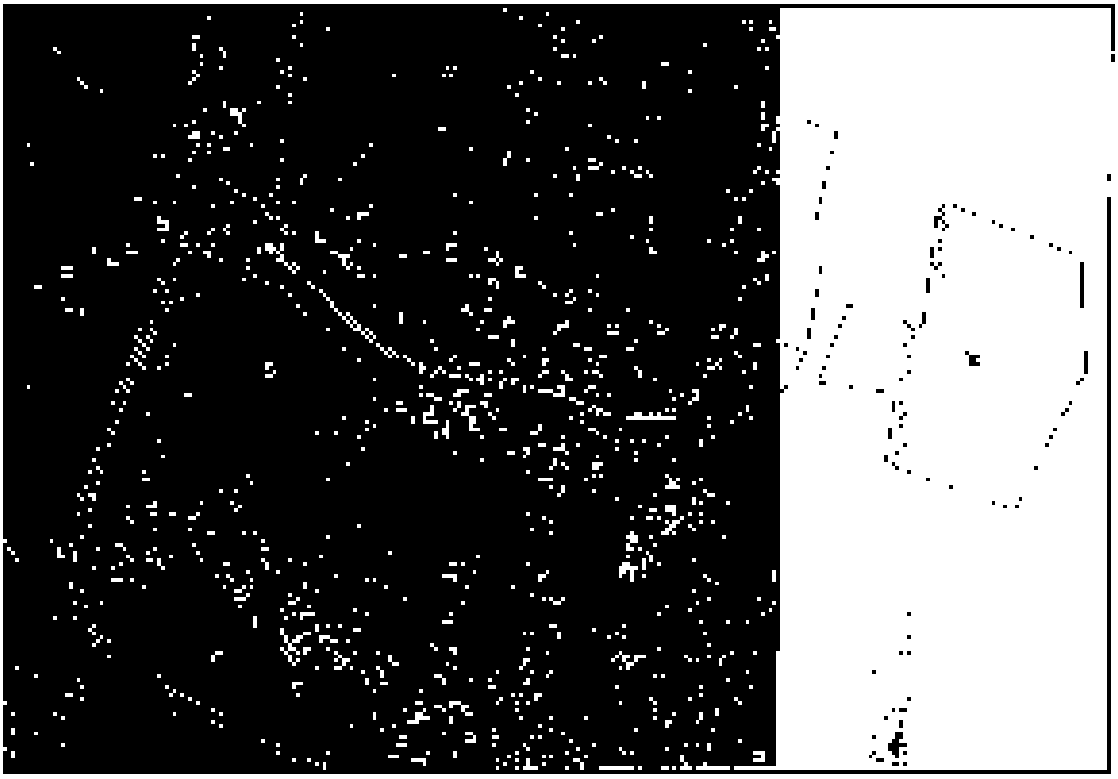

1 span 1

3 Groepartalcd's

3.1 Groepen [illegible]

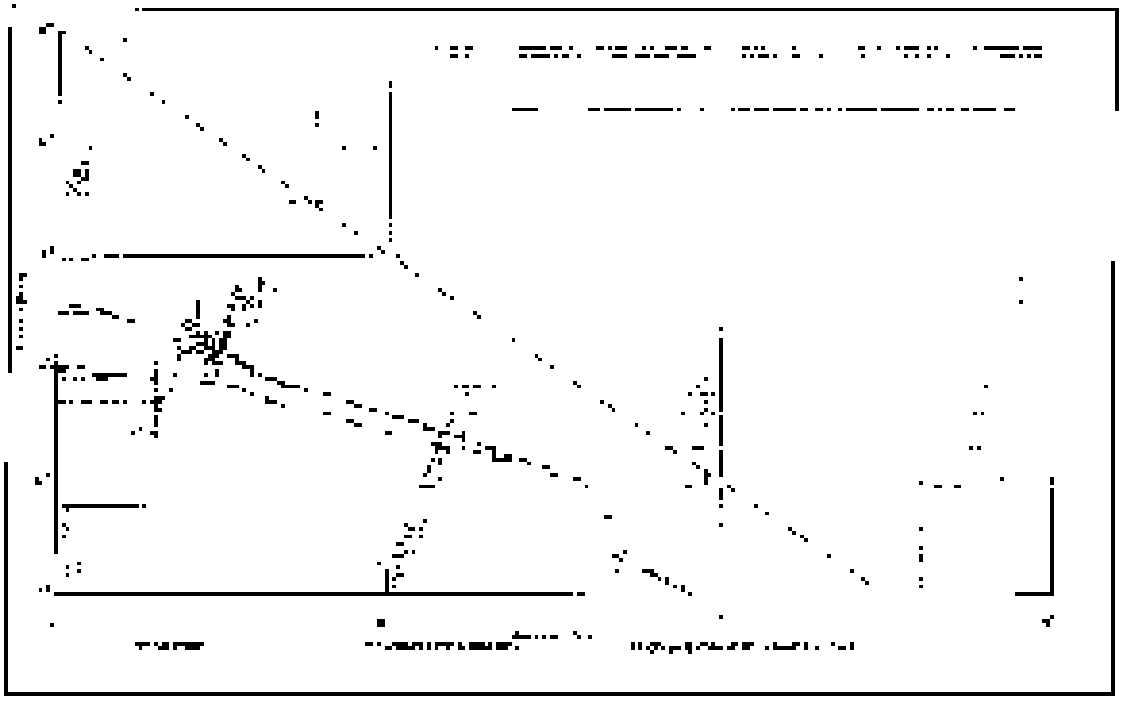

8.1.1 Kenmerken van het beschermde grondwaterlichaam

Eigenschap	Waarde
Naam GWL-zone	Grondwaterlichaam Duinen Zuid
Oppervlakte [km²]	0,00162 (GWL: 0,0021)
Max. N [mg/l]	0,0 (GWL: 0,0)
Max. P [mg/l]	0,01 (GWL: 0,01)
Meer info over	Peilgebied Duinpolder Noord, Duinpolder Zuid
Normwaarde [mg/l]	0,0162 (GWL: 0,0)
Max. N [mg/l]	0,0 (GWL: 0,0)
Max. P [mg/l]	0,0 (GWL: 0,0)

4 Routes en transportgegevens

4.1 Wegvervoer: Weg

Eigenschap	Waarde	Unit
Classificering	Klasse 1	
Type verpakking	Flessen in beschermende kooi	
Breedte	20	m
Beschrijving [Nederlands]	Voorbeeld	
Registratie identificatienummer transport	Niet van toepassing	
Opmerkingen		
Transport van gevaarlijke stoffen	Niet van toepassing	
Tunnelcode		

Stof	Hoeveelheid per jaar	Transportmiddel	Transportverpakking	Transportverpakking
1,1,1-trichloorethaan	3011	Tankwagen	30	31
1,2-dichloorethaan	1472	Tankwagen	30	31

Project ACV8 (Voorbeeld)

Verantwoordelijke		Rekenen (Gebouw)		
GFO licht: omstandigheden rekenen	2.1	Tijdstappen rekenen	30	min
Locatie	1100	m		

4.2 Wegverkeer: Wegdek

Eigenschap	Waarde	Unit
Omschrijving	Asfaltbeton	
Type wegdek	1: Elementenverharding/klinkers	
Intensiteit	22	%
Impedantie (Impedantie)	G 0022 22	
Bodemfactor wegdek/omgeving/wegdek type	Weg	
Gebiedstype		
Transportweg/omgeving/wegdek type	Weg	
Transport		

Stof	Akoestische type	Intensiteitsniveau	Toepassingsgebied dB	Toepassingsgebied dB
1/3 Octaaf 63 Hz	3424	Tijdvenster (Standaard)	70	130
1/3 Octaaf 125 Hz	1400	Tijdvenster (Standaard)	70	130
1/3 Octaaf 250 Hz	2.1	Tijdvenster (Standaard)	70	130
Lengte	3000	m		

5 Standaard bebouwing

5.1 Bevolking

Eigenschap	Waarde	Eenheid
Naam	Bevolking	
Omschrijving	Volgens aantal (Voorbeeld)	
Type bebouwing	Woonbebouwing	
Actief		Ja
Dag	35.97	
Nacht	11.24	
Gemiddelde		
Dag	0.72	
Nacht	0.71	
Octaafvak	2000 Hz	m
Frequentie (Gemiddeld)	Oct	
Gebouwhoogte	REM	

Project: [illegible]

5.2 Bevolkingsgroei

Eigenschap	Waarde	Eenheid
Naam	Bevolkingsgroei	
Omschrijving	Bevolkingsgroei [illegible]	
Type beschouwing	Wereldbeschouwing	
Aantal monsters		[illegible]
Dag	32,8	
Nacht	40,2	
Procentuele toename		
Dag	0,07	
Nacht	0,01	
Oppervlakte	11 [illegible]	m²
Grootste plaatselijke waarde	0	
Referentiedatum	1999	

5.3 Bevolkingsgroei

Eigenschap	Waarde	Eenheid
Naam	[illegible]	
Omschrijving	Bevolkingsgroei [illegible]	
Type beschouwing	Wereldbeschouwing	
Aantal monsters		[illegible]
Dag	36,21	
Nacht	35,65	
Procentuele toename		–
Dag	0,02	
Nacht	0,01	
Oppervlakte	8457,57	m²
Complete beschouwing	Ok	
Referentiedatum	1994	

5.4 Bevolkingsgroei

Eigenschap	Waarde	Eenheid
Naam	Bevolkingsgroei	
Omschrijving	Actuele waarde [illegible]	
Type beschouwing	Wereldbeschouwing	
Aantal monsters		[illegible]
Dag	43,5	
Nacht	118,5	
Procentuele toename		
Dag	0,07	
Nacht	0,11	
Oppervlakte	[illegible]	m²
Complete beschouwing	Ok	
Referentiedatum	1999	

Project [illegible]

5.1 Bevestiging 1

Eigenschap	Waarde	Eenheid
Naam	Bevestiging 1	
Omschrijving	Rode ring (17 mm ring)	
Type berekening	Voorbelasting	
Aantal monteren		stuk
Lijst	4103	
Naam	[illegible]	
Positie in lijst		-
Dag	7.17	
Nacht	0.0	
Capaciteit	4535.2	N
Gemiddeld belast	0%	
Herkomst data	RBM	

5.2 Bevestiging 2

Eigenschap	Waarde	Eenheid
Naam	[illegible]	
Omschrijving	[illegible]	
Type berekening	Voorbelasting	
Aantal monteren		stuk
Dag	20.16	
Nacht	40.31	
Positie in lijst		-
Dag	0,27	
Nacht	0.54	
Capaciteit	7350.00	N
Gemiddeld belast	0%	
Herkomst data	RBM	

5.3 Bevestiging 3

Eigenschap	Waarde	Eenheid
Naam	Bevestiging 3	
Omschrijving	Lange ring (25 mm ring)	
Type berekening	Voorbelasting	
Aantal monteren		stuk
Lijst	0.021	
Nacht	0.042	
Positie in lijst		
Dag	0.07	
Nacht	0.14	
Capaciteit	13600.0	N
Gemiddeld belast	0%	
Herkomst data	RBM	

3.8 Bewehrung <7>

Eigenschaft	Wert/Info	Einheit
Bauteil	Bewehrung <7>	
Stahlsorte	Zement (Hochofen)	
Typ/Lieferung	Wendelbewehrung	
Gesamtmenge		to
Dicke	150,2	
Masse	[illegible]	
Projekt-Zusammenfassung		–
Jahr	2017	
Masse	0,0	
Oberfläche	535,024	m²
Gesamtfläche Bauteile	0,0	
Bauteil-Anzahl	10104	

3.9 Bewehrung <8>

Eigenschaft	Wert/Info	Einheit
Bauteil	Bewehrung <8>	
Stahlsorte	Zement (Hochofen)	
Typ/Lieferung	Wendelbewehrung	
Gesamtmenge		to
Dicke	21,75	
Masse	142,1	
Projekt-Zusammenfassung		
Dicke	2,07	
Masse	7,0	
Oberfläche	6117,23	m²
Gesamtfläche Bauteile	0,0	
Bauteil-Anzahl	4818	

3.10 Bewehrung <9>

Eigenschaft	Wert/Info	Einheit
Bauteil	Bewehrung <9>	
Stahlsorte	Zement (Hochofen)	
Typ/Lieferung	Wendelbewehrung	
Gesamtmenge		to
Dicke	54,58	
Masse	70,75	
Projekt-Zusammenfassung		–
Dicke	2,07	
Masse	0,01	
Oberfläche	2206,57	m²
Gesamtfläche Bauteile	0,0	
Bauteil-Anzahl	1814	

Project: [illegible]

5.11 Bevestigingsplaat

Eigenschap	Waarde	Eenheid
Naam:	[illegible]	
Omschrijving	[illegible]	
Type berekening	Plaat: buigbelasting	
Aantal identieke		[illegible]
Dag	[illegible]	
Nacht	[illegible]	
Factor belastingsduur		
Dag	[illegible]	
Nacht	[illegible]	
Oppervlak	[illegible]	m²
Factor belastingsduur	[illegible]	
Belastingsgeval	[illegible]	

5.12 Bevestigingsplaat

Eigenschap	Waarde	Eenheid
Naam	[illegible]	
Omschrijving	[illegible]	
Type berekening	[illegible]	
Aantal identieke		[illegible]
Dag	[illegible]	
Nacht	[illegible]	
Factor belastingsduur		
Dag	[illegible]	
Nacht	[illegible]	
Oppervlak	[illegible]	m²
Combinatie belastingsduur	[illegible]	
Belastingsgeval	[illegible]	

5.13 Bevestigingsplaat

Eigenschap	Waarde	Eenheid
Naam	[illegible]	
Omschrijving	[illegible]	
Type berekening	[illegible]	
Aantal identieke		[illegible]
Dag	[illegible]	
Nacht	[illegible]	
Factor belastingsduur		–
Dag	[illegible]	
Nacht	[illegible]	
Oppervlak	[illegible]	m²
Combinatie belastingsduur	[illegible]	
Belastingsgeval	[illegible]	

5.14 Bewoningsgraad

Eigenschap	Waarde	Eenheid
Naam	Bewoningsgraad	
Omschrijving	Gemiddeld [illegible] aanwezig	
Type beschouwing	Woonbeschouwing	
Aantal metingen		stuks
Jaar	2011	
Maand	08	
Periodieke beschouwing		–
Dag	0,00	
Maand	0,01	
Oppervlakte	2.160,00	m²
Complexiteitsfactor gebruik	0,0	
Verblijfsfunctie	Kantoor	

5.15 Bezettingsgraad

Eigenschap	Waarde	Eenheid
Naam	Bezettingsgraad	
Omschrijving	Gemiddeld [illegible] aanwezig	
Type beschouwing	Woonbeschouwing	
Aantal metingen		stuks
Dag	0,00	
Maand	10,00	
Periodieke beschouwing		–
Dag	0,00	
Maand	0,01	
Oppervlakte	2.160,00	m²
Complexiteitsfactor gebruik	0,0	
Verblijfsfunctie	Kantoor	

5.16 Bezettingsgraad

Eigenschap	Waarde	Eenheid
Naam	Bezettingsgraad	
Omschrijving	Gemiddeld [illegible] aanwezig	
Type beschouwing	Woonbeschouwing	
Aantal metingen		stuks
Dag	10,00	
Maand	10,00	
Periodieke beschouwing		–
Dag	0,00	
Maand	0,01	
Oppervlakte	2.160,00	m²
Complexiteitsfactor gebruik	0,0	
Verblijfsfunctie	Kantoor	

5.7 Bevölkerung

Eigenschaft	Wert	Einheit
Name	Bevölkerung	
Beschreibung	Bevölkerungsdichte	
Typ	Zahl	
Anzahl Werte	1	
Obj	27,78	
Wert	55,56	
Variable Sichtbarkeit		–
Obj	0,00	
Wert	0,01	
Sichtbarkeit	66,67	%
Komplexität berechnet	Ja	
Berechnungsart	RBM	

5.8 Bevölkerung

Eigenschaft	Wert	Einheit
Name	Bevölkerung	
Beschreibung	Bevölkerungsdichte Einwohner pro Hektar	
Typ	Zahl	
Anzahl Werte	1	
Obj	1	
Wert	0	
Variable Sichtbarkeit		–
Obj	1	
Wert	1	
Sichtbarkeit	100,00	%
Komplexität berechnet	Ja	
Berechnungsart	RBM	

5.10 Bevölkerung

Eigenschaft	Wert	Einheit
Name	Bevölkerung	
Beschreibung	Bevölkerungsdichte Einwohner pro Hektar	
Typ	Zahl	
Anzahl Werte	1	
Obj	5	
Wert	5	
Variable Sichtbarkeit		
Obj	1	
Wert	1	
Sichtbarkeit	83,33	%
Komplexität berechnet	Ja	
Berechnungsart	RBM	

5.20 Bewoningsdichtheid

Eigenschap	Waarde	Eenheid
Naam	Bewoningsdichtheid	
Omschrijving	Berekend uit 24 woningen	
Type berekening	Woningbezetting	
Aantal woningen		stuks
Dag	20,45	
Nacht	47,15	
Inclusief kamerverh. *		
Dag	2,07	
Nacht	4,78	
Oppervlak	1160,63	m²
Oppervlakteeenheid	m²	
Referentiecode	RBM	

6.21 Bevolking<20>

Eigenschap	Waarde	Eenheid
Naam	Bevolking<20>	
Omschrijving	Berekend uit 12 woningen	
Type bebouwing	Woningbezetting	
Aantal woningen		stuks
Dag	20,32	
Nacht	46,86	
Inclusief kamerverh.		–
Dag	1,03	
Nacht	2,61	
Oppervlak	7191,51	m²
Oppervlakteeenheid	m²	
Referentiecode	RBM	

6.22 Bewoningsdichtheid

Eigenschap	Waarde	Eenheid
Naam	Bewoningsdichtheid	
Omschrijving	Berekend uit 10 woningen	
Type berekening	Woningbezetting	
Aantal woningen		stuks
Dag	16,93	
Nacht	38,94	
Inclusief kamerverh.		
Dag	2,07	
Nacht	4,78	
Oppervlak	5911,51	m²
Oppervlakteeenheid	m²	
Referentiecode	RBM	

§ 23 Bevolking<22>

Eigenschap	Waarde	Herkomst
Naam	Bevolking<23>	
Omschrijving	Aantal inwoners per km²	
Type berekening	Waarde overnemen	
Actief vanaf		1 jan
Dag	46,00	
Nacht	37,00	
Periodiek terugkerend		–
Dag	0,57	
Nacht	0,43	
Uitgesteld	GT31,0	m²
Combinatie berekening	n/a	
Referentiedata	12 MR	

§ 24 Bevolking<25>

Eigenschap	Waarde	Herkomst
Naam	Bevolking<25>	
Omschrijving	Inwoners per km² (24 uur gemiddeld)	
Type berekening	Waarde overnemen	
Actief vanaf		1 jan
Dag	41,17	
Nacht	27,45	
Periodiek terugkerend		–
Dag	0,27	
Nacht	0,71	
Uitgesteld	14 324,1	m²
Combinatie berekening	n/a	
Referentiedata	RBN	

§ 25 Bevolking<27>

Eigenschap	Waarde	Herkomst
Naam	Bevolking<27>	
Omschrijving	Woningen per km² (24 uur gemiddeld)	
Type berekening	Waarde berekening	
Actief vanaf		1 jan
Dag	37,22	
Nacht	25,17	
Periodiek terugkerend		–
Dag	0,27	
Nacht	0,71	
Oppervlak	14 324,1	m²
Combinatie berekening	n/a	
Referentiedata	2024	

1.25 Bovenbouw<22>

Eigenschap	Waarde	Eenheid
Naam	Bovenbouw<22>	
Omschrijving	Vloer met 10 cm isolatie	
Type betonsoort	Normaalbeton	
Aandeel in totaal		19,4
Dag	7,7,7	
Nacht	Geen	
Periode-indeling		-
Dag	07:00	
Nacht	19:00	
Oppervlak	1230,05	m²
Complexiteitsfactor	0,1	
Berekeningsdatum	01-07	

6.27 Buitenkomplex<7>

Eigenschap	Waarde	Eenheid
Naam	Buitenkomplex	
Omschrijving	Gebouwschil buitenkomplex	
Type betonsoort	Normaalbeton	
Aandeel in totaal		15,0
Dag	07:00	
Nacht	23:00	
Periode-indeling		-
Dag	0,07	
Nacht	0,01	
Oppervlak	1457,00	m²
Complexiteitsfactor	0,1	
Berekend door	RBM	

E.25 Bovenbouw<21>

Eigenschap	Waarde	Eenheid
Naam	Bovenbouw<21>	
Omschrijving	Vloer met 10 cm isolatie	
Type betonsoort	Normaalbeton	
Aandeel in totaal		19,4
Dag	07:00	
Nacht	23:00	
Periode-indeling		-
Dag	0,07	
Nacht	0,01	
Oppervlak	1230,05	m²
Complexiteitsfactor	0,1	
Berekend door	RBM	

5.20 Bremsleitung<20>

Eigenschaft	Wert	Einheit
Name	Bremsleitung<20>	
Ordnungsstufung	Vollständig (20 wichtigste)	
Typenbeschreibung	Werkstoffbeschreibung	
Komplexmasse		kg
Dichte	7.850	
Modell	3D-CAD	
Technologieparameter		–
Dicke	0,5	
Modell	3D-CAD	
Objektliste	12 Teile	m
Stücklistenkennzeichen	Ja	
Konstruktionsstufe	1.0.0	

5.20 Bremsleitung<20>

Eigenschaft	Wert	Einheit
Name	Bremsleitung<20>	
Ordnungsstufung	Vollständig (20 wichtigste)	
Typenbeschreibung	Werkstoffbeschreibung	
Komplexmasse		kg
Dichte	7.850	
Modell	3D-CAD	
Technologieparameter		–
Dicke	0,5	
Modell	3D-CAD	
Objektliste	12 Teile	m
Stücklistenkennzeichen	Ja	
Konstruktionsstufe	1.0.0	

5.21 Bremsleitung<20>

Eigenschaft	Wert	Einheit
Name	Bremsleitung<20>	
Ordnungsstufung	Vollständig (20 wichtigste)	
Typenbeschreibung	Werkstoffbeschreibung	
Komplexmasse		kg
Dichte	11,5	
Modell	3D-CAD	
Projekt-Referenz		
Dicke	1,0	
Modell	3D-CAD	
Objektliste	12 Teile	m
Stücklistenkennzeichen	Ja	
Konstruktionsstufe	1.0.0	

6.32 Bevolking<31>

Eigenschap	Waarde	Eenheid
Naam	[illegible]	
Omschrijving	[illegible]	
Type bebouwing	[illegible]	
Aantal inwoners		inw
Dag	0000	
Nacht	0000	
Fractie buitenruimte		
Dag	0,00	
Nacht	0,00	
Oppervlak	1422,28	m²
Contactdistributiecoëfficiënt	0,00	
Referentiemodel	RBM	

5.32 Bevolking 32>

Eigenschap	Waarde	Eenheid
Naam	Bevolking 32>	
Omschrijving	Volksting (00 woningen)	
Type bebouwing	Woonbebouwing	
Aantal inwoners		inw
Dag	2572	
Nacht	0,00	
Fractie buitenruimte		-
Dag	0,00	
Nacht	0,0	
Oppervlak	3441,2	m²
Contactdistributiecoëfficiënt	0,-	
Referentiemodel	RBM	

D.24 Bevolkingsdichtheid

Eigenschap	Waarde	Eenheid
Naam	[illegible]	
Omschrijving	[illegible]	
Type bebouwing	[illegible]	
Aantal inwoners		inw
Dag	0000	
Nacht	0000	
Fractie buitenruimte		
Dag	0,00	
Nacht	0,00	
Oppervlak	1922,-	m²
Contactdistributiecoëfficiënt	0,-	
Referentiemodel	RBM	

5.3.6 Blootstelling<36>

Eigenschap	Waarde	Eenheid
Naam	Blootstelling<36>	
Omschrijving	Blootstelling (36 werkdagen)	
Type blootstelling	Waarde blootstelling	
Aantal monsters		1e-2
Dag	35,77	
Mol/l	[illegible]	
Fractie stilstandschats		
Dag	[illegible]	
Mol/l	[illegible]	
Oppervlakte	[illegible]	m²
Complexiteitsbenadering	[illegible]	
Verwijderingsmethode	[illegible]	

5.3.6 Blootstelling<35>

Eigenschap	Waarde	Eenheid
Naam	[illegible]	
Omschrijving	[illegible]	
Type blootstelling	[illegible]	
Aantal monsters		1he
Dag	[illegible]	
Mol/l	76,22	
Fractie stilstandschats		–
Dag	[illegible]	
Mol/l	[illegible]	
Oppervlakte	[illegible]	m²
Complexiteitsbenadering	[illegible]	
Verwijderingsmethode	[illegible]	

5.3.7 Blootstelling<37>

Eigenschap	Waarde	Eenheid
Naam	Blootstelling<37>	
Omschrijving	Blootstelling (37 werkdagen)	
Type blootstelling	Waarde blootstelling	
Aantal monsters		1he
Dag	46,03	
Mol/l	[illegible]	
Fractie stilstandschats		–
Dag	[illegible]	
Mol/l	[illegible]	
Oppervlakte	[illegible]	m²
Complexiteitsbenadering	[illegible]	
Verwijderingsmethode	[illegible]	

5.04 Berekening <ST>

Eigenschap	Waarde	Eenheid
Naam	Berekening <ST>	
Omschrijving	Dak [illegible] (100 [illegible])	
Type berekening	[illegible]	
Aantal [illegible]		[illegible]
Dag	88,8	
Nacht	110,8	
[illegible]		–
Dag	0,0	
Nacht	0,0	
Oppervlak	21450,5	m²
[illegible]	Nee	
[illegible]	RTM	

5.08 Berekening <B>

Eigenschap	Waarde	Eenheid
Naam	Berekening <B>	
Omschrijving	Fiets- en [illegible] (100 [illegible])	
Type berekening	Wegdekcorrectie	
Aantal [illegible]		[illegible]
Dag	21,0	
Nacht	[illegible]	
Periode [illegible]		
Dag	0,0	
Nacht	0,0	
Oppervlak	27734,5	m²
Compacte [illegible]	Ok	
[illegible]	RTM	

5.10 Berekening <A>

Eigenschap	Waarde	Eenheid
Naam	Berekening <A>	
Omschrijving	Asfaltbeton [illegible] (100 [illegible])	
Type berekening	Wegdekcorrectie	
Aantal [illegible]		[illegible]
Dag	3,0	
Nacht	4,0	
[illegible]		–
Dag	0,0	
Nacht	0,0	
Oppervlak	5448,27	m²
[illegible]	Ok	
[illegible]	RBK	

Project: [illegible]

5.41 Berekening<41>

Eigenschap	Waarde	Eenheid
Naam	Berekening<41>	
Omschrijving	Automatisch gegenereerd	
Type verbouwing	Algemene verbouwing	
Aantal meters		1 m
Diepte	0,0750	
Hoogte	1,00	
Totale buitenmuur		
Diepte	0,07	
Hoogte	3,01	
Oppervlak	1,0 m²	m²
Complexfactor toevoeging	0%	
Verwachte tijd	1 min	

5.42 Berekening<42>

Eigenschap	Waarde	Eenheid
Naam	Berekening<42>	
Omschrijving	Automatisch gegenereerd	
Type verbouwing	Algemene verbouwing	
Aantal meters		1 m
Diepte	1,00 m	
Hoogte	2,0 m	
Totale buitenmuur		–
Diepte	0,07	
Hoogte	0,07	
Oppervlak	0,00 m²	m²
Complexfactor toevoeging	0%	
Verwachte tijd	1 RBM	

5.43 Berekening<43>

Eigenschap	Waarde	Eenheid
Naam	Berekening<43>	
Omschrijving	Automatisch gegenereerd	
Type verbouwing	Algemene verbouwing	
Aantal meters		1 m
Diepte	1,00 m	
Hoogte	0,30 m	
Totale buitenmuur		m
Diepte	0,07	
Hoogte	0,01	
Oppervlak	0,00 m²	m²
Complexfactor toevoeging	0%	
Verwachte tijd	0 RBM	

Project [illegible] Alternatief 1 [illegible]

6.4* Bewoningsgraad>

Eigenschap	Waarde	Verplicht
Naam	[illegible]	
Omschrijving	Bewoningsgraad (0 woningen)	
Type berekening	Woningbezetting	
Aantal woningen		Nee
Dag	2,4 p/w	
Nacht	40,32	
Profiel buitenomstandigheden		–
Dag	0,00	
Nacht	0,01	
Opgenomen	2905 m²	m²
Complexdruk overschrijding	Ok	
Verbruiksprofiel	RBM	

6.45 Bezettingsgraad>

Eigenschap	Waarde	Verplicht
Naam	Bezettingsgraad	
Omschrijving	Bezettingsgraad (0 werkplekken)	
Type berekening	Werkplekbezetting	
Aantal werkplekken		Nee
Dag	55,56	
Nacht	100,0	
Profiel buitenomstandigheden		–
Dag	0,07	
Nacht	0,01	
Opgenomen	2905,00 m²	m²
Complexdruk overschrijding	Ok	
Verbruiksprofiel	RBM	

6.46 Bezettingsgraad>

Eigenschap	Waarde	Verplicht
Naam	Bezettingsgraad	
Omschrijving	Bezettingsgraad (0 werkplekken)	
Type berekening	Werkplekbezetting	
Aantal werkplekken		Nee
Dag	41,23	
Nacht	82,47	
Profiel buitenomstandigheden		–
Dag	0,07	
Nacht	0,01	
Opgenomen	2905,31	m²
Complexdruk overschrijding	Ok	
Verbruiksprofiel	RBM	

[illegible]

Eigenschap	Waarde	Eenheid
Naam	[illegible]	
Omschrijving	[illegible]	
[illegible]	[illegible]	
Aantal [illegible]		[illegible]
Dag	[illegible]	
Nacht	[illegible]	
[illegible]		[illegible]
Dag	[illegible]	
Nacht	[illegible]	
Oppervlak	[illegible]	m²
Gebruiksfunctie	[illegible]	
Herkomst data	REM	

[illegible]

Eigenschap	Waarde	Eenheid
Naam	[illegible]	
Omschrijving	[illegible]	
[illegible]	[illegible]	
Aantal [illegible]		[illegible]
Dag	[illegible]	
Nacht	[illegible]	
[illegible]		
Dag	[illegible]	
Nacht	[illegible]	
Oppervlak	[illegible]	m²
Gebruiksfunctie	[illegible]	
Herkomst data	[illegible]	

[illegible]

Eigenschap	Waarde	Eenheid
Naam	[illegible]	
Omschrijving	[illegible]	
Type [illegible]	[illegible]	
Aantal [illegible]		[illegible]
Dag	[illegible]	
Nacht	[illegible]	
[illegible]		
Dag	[illegible]	
Nacht	[illegible]	
Oppervlak	[illegible]	m
Gebruiksfunctie	[illegible]	
Herkomst data	REM	

5.80 Bevestiging<48>

Eigenschap	Waarde	Eenheid
Naam	Bevestiging<48>	
Omschrijving	Bevestiging voor de Bout-Moer verbinding<24>	
Type beschrijving	Verbindingselement	
Aantal in model		stuk
Lengte	60.0	
Massa	0.1	
Productinformatie		–
Code	N.v.t.	
Versie	0.21	
Oppervlakte	452.39	m²
Oppervlakteberekend	Ja	
Verbindingsmodel	RBM	

5.81 Moer<49>

Eigenschap	Waarde	Eenheid
Naam	Moer<49>	
Omschrijving	Zeskantige Moer (Verbindingselement)	
Type beschrijving	Verbindingselement	
Aantal in model		stuk
Code	M16-H	
Versie	1.0.0	
Productinformatie		
Code	0.27	
Versie	0.21	
Oppervlakte	0.00	m²
Oppervlakteberekend	Ja	
Verbindingsmodel	RBM	

5.82 Bevestiging<50>

Eigenschap	Waarde	Eenheid
Naam	Bevestiging<50>	
Omschrijving	Bevestiging voor verbinding	
Type beschrijving	Verbindingselement	
Aantal in model		stuk
Code	M8-Bout	
Versie	0.21	
Productinformatie		–
Code	0.27	
Versie	0.21	
Oppervlakte	1340.61	m²
Oppervlakteberekend	Ja	
Verbindingsmodel	RBM	

3.3.1 Bevolking<B1>

Eigenschap	Waarde	Eenheid
Naam	Bevolking<B1>	
Omschrijving	Aantal inwoners (jaarlijks)	
Type beschrijving	Voorbeschouwing	
Aantal metingen		Mio
Dag	2011	
Nacht	0012	
Betrouwbaarheidsinterval		–
Dag	0,27	
Nacht	0,01	
Objectpotentie	2000,0	m²
Controle op betrouwbaarheid	Ok	
Berekeningsmethode	REM	

3.3.2 Bevolkingsdichtheid<B2>

Eigenschap	Waarde	Eenheid
Naam	Bevolkingsdichtheid	
Omschrijving	Verandering bevolkingsdichtheid	
Type beschrijving	Voorbeschouwing	
Aantal metingen		Mio
Dag	210,7	
Nacht	0,10	
Betrouwbaarheidsinterval		
Dag	0,02	
Nacht	0,01	
Objectpotentie	2000,00	m²
Controle op betrouwbaarheid	Ok	
Berekeningsmethode	REM	

3.3.3 Bevolking<B3>

Eigenschap	Waarde	Eenheid
Naam	Bevolking	
Omschrijving	Bevolkingsaantal (jaarlijks)	
Type beschrijving	Voorbeschouwing	
Aantal metingen		Mio
Dag	2012	
Nacht	1003	
Betrouwbaarheidsinterval		
Dag	0,07	
Nacht	0,01	
Objectpotentie	2000,00	m²
Controle op betrouwbaarheid	Ok	
Berekeningsmethode	REM	

5.03 Bevolkingsopbouw

Eigenschap	Waarde	Eenheid
Naam	Bevolkingsopbouw	
Omschrijving	Verdeling van de bevolking naar leeftijd en geslacht	
Type berekening	Volume-berekening	
Aantal personen		Aantal
Man	49.875	
Vrouw	50.125	
Gemiddelde leeftijd	41,2	jaar
Man	40,8	
Vrouw	41,6	
Oppervlakte	612,45	km²
Dichtheid	163	inwoners per km²
Peildatum	1-1-2024	

5.07 Bevolking (SE)

Eigenschap	Waarde	Eenheid
Naam	Bevolking (SE)	
Omschrijving	Bevolkingsgegevens per SE	
Type berekening	Volume-berekening	
Aantal personen		Aantal
Totaal	12.450	
Vrouw	6.230	
Gemiddelde leeftijd	39,7	jaar
Man	38,9	
Vrouw	40,5	
Oppervlakte	18,352	km²
Dichtheid	678	inwoners per km²
Peildatum	1-1-2024	

5.08 Bevolking (Wijk)

Eigenschap	Waarde	Eenheid
Naam	Bevolking (Wijk)	
Omschrijving	Bevolkingsgegevens per wijk	
Type berekening	Volume-berekening	
Aantal personen		Aantal
Totaal	8.340	
Vrouw	4.210	
Gemiddelde leeftijd	37,5	jaar
Man	36,8	
Vrouw	38,2	
Oppervlakte	4,215	km²
Dichtheid	1.979	inwoners per km²
Peildatum	1-1-2024	

Project Arnold Hanover 1 36

5.03 Steel Ring <57>

Eigenschaft	Wert	Einheit
Name	Steel Ring <57>	
Beschreibung	Steel 2d1	
Typ Identifizierung	Kompletter Ring	
Kennzahlen		mm
Tiefe	36	
Breite	72	
Geometrie Informationen		—
Tiefe	3607	
Breite	3701	
Objekt ID	1ac3e8f005	m²
Komplexe Geometrie	Ja	
Revit Kategorie	REN	

5.00 Beam Hollow Slab

Eigenschaft	Wert	Einheit
Name	Beam Hollow Slab	
Beschreibung	Hollowcore 12 mm Typ	
Typ Identifizierung	Hollowcore Slab	
Kennzahlen		mm
Tiefe	27,00	
Breite	55,1	
Geometrie Informationen		—
Tiefe	3607	
Breite	3701	
Objekt ID	1a2b3c	m²
Komplexe Geometrie	Ja	
Revit Kategorie	HBSK	

5.01 Beam Hollow Slab

Eigenschaft	Wert	Einheit
Name	Beam Hollow Slab	
Beschreibung	Hollowcore Slab 12 200 mm C4 Kompl. Typ	
Typ Identifizierung	Hollowcore Slab	
Kennzahlen		mm
Tiefe	27,55	
Breite	5541	
Geometrie Informationen		—
Tiefe	3607	
Breite	3701	
Objekt ID	1b4c5d	m²
Komplexe Geometrie	Ja	
Revit Kategorie	HBSK	

3.62 Bewerkingen 60x

Eigenschap	Waarde	Eenheid
Naam	Bewerking 60x	
Omschrijving	Vlakfrezen en boren	
Type bewerking	Voorbewerking	
Actief tijdens		fase
Diepte	28.2	
Breedte	62.4	
Positie in element		
Diepte	0,27	
Hoogte	0,01	
Oppervlak	3600.4	m²
Complexe vorm toevoegen	Ja	
Elementen	1 BEW	

0.63 Bewerking 61x

Eigenschap	Waarde	Eenheid
Naam	Bewerking 61x	
Omschrijving	Aftimmeren 222 woningen	
Type bewerking	Voorbewerking	
Actief tijdens		fase
Diepte	70.60	
Breedte	14.01	
Positie in element		–
Diepte	0,00	
Hoogte	0,01	
Oppervlak	5792.17	m²
Complexiteit toevoegen	Ja	
Elementen	1 BEW	

5.64 Bewerking 62x

Eigenschap	Waarde	Eenheid
Naam	Bewerking 62x	
Omschrijving	Aftimmeren 222 woningen 222 keuken opmeten	
Type bewerking	Voorbewerking	
Actief tijdens		fase 2
Diepte	0.16	
Hoogte	0.07	
Positie in element		–
Diepte	0,27	
Hoogte	0.01	
Oppervlak	3600.4	m²
Complexiteit toevoegen	Ja	
Elementen	1 BEW	

5.35 Bevolking<60>

Eigenschap	Waarde	Eenheid
Naam	Bevolking<60>	
Omschrijving	Aantal inwoners per 1000 km² landoppervlak	
Type berekening	Waarde invoeren	
Aantal metingen		Mln.
Hoe	GT. 2	
Nauw	Exact	
Procentuele berekening		–
Dag	0.07	
Nacht	0.0	
Oppervlak	7230 km²	m²
Oppervlaktebron	CBS	
Herkomstcode	2054	

5.36 Bevolking<64>

Eigenschap	Waarde	Eenheid
Naam	Bevolking<64>	
Omschrijving	Aantal inwoners per 1000 km² landoppervlak	
Type berekening	Waarde invoeren	
Aantal metingen		Mln.
Dag	0.07	
Nacht	0.0	
Procentuele berekening		–
Hoe	0,07	
Nacht	0,01	
Oppervlak	35 km²	m²
Oppervlaktebron	CBS	
Herkomstcode	2053	

5.37 Bevolking<65>

Eigenschap	Waarde	Eenheid
Naam	Bevolking<65>	
Omschrijving	Aantal inwoners per 1000 km² landoppervlak	
Type berekening	Waarde invoeren	
Aantal metingen		Mln.
Dag	0.07	
Nacht	0.07	
Procentuele berekening		–
Dag	0,07	
Nacht	0,01	
Oppervlak	1300 km²	m²
Oppervlaktebron	CBS	
Herkomstcode	2053	

5.02 Bevel Wing [02]

Eigenschap	Waarde	Eenheid
Name	Bevel Wing [02]	
Connected to	Bevel Wing [01] (Bevel Wing [01] - Bevel Wing [02])	
Type scheduling	Standard	
Aerofoil section		NACA
Root	44,32	
Kink	55,41	
Front spar location		%
Root	15,0	
Kink	15,0	
Chord length	1338,5	mm
Control surface present	On	
Hinge location	0.714	

5.03 Bevel Wing [03]

Eigenschap	Waarde	Eenheid
Name	Bevel Wing [03]	
Connected to	Bevel Wing [02] (Bevel Wing [02] - Bevel Wing [03])	
Type scheduling	Standard	
Aerofoil section		NACA
Kink	55,41	
Tip	152	
Front spar location		
Kink	15,0	
Tip	15,0	
Chord length	477,57	mm
Control surface present	On	
Hinge location	0.714	

5.04 Bevel Wing [04]

Eigenschap	Waarde	Eenheid
Name	Bevel Wing [04]	
Connected to	Bevel Wing [03] (Bevel Wing [03] - Bevel Wing [04])	
Type scheduling	Standard	
Aerofoil section		NACA
Kink	48,25	
Root	152	
Front spar location		%
Kink	15,0	
Root	15,0	
Chord length	2710,49	mm
Control surface present	On	
Hinge location	0.714	

Projekt: [illegible]

5.71 Bauteilaufbau<1>

Bezeichnung	Wert	Einheit
Name	[illegible]	
Schichtaufbau	[illegible]	
Typ	Wandbaustoff	
Gesamtdicke		mm
Dicke	400	
Masse	880	
[illegible]		m²
Dicke	0,37	
Masse	0,81	
Optimum	[illegible]	°C
Temperaturleitfähigkeit	0	
Datenquelle	REM	

5.72 Bauteilaufbau<2>

Eigenschaft	Wert	Einheit
Name	Bauteilaufbau<2>	
Schichtaufbau	Bauteilschicht<1> [illegible]	
Typ	Wandbaustoff	
Gesamtdicke		mm
Dicke	74,25	
Masse	1815	
Flächenbezogene Masse		m²
Dicke	0,37	
Masse	0,81	
Optimum	22[illegible]3	°C
Temperaturleitfähigkeit	0	
Datenquelle	REM	

5.73 Bauteilaufbau<3>

Eigenschaft	Wert	Einheit
Name	Bauteilaufbau<3>	
Schichtaufbau	[illegible]	
Typ	[illegible]	
Gesamtdicke		mm
Dicke	[illegible]	
Masse	[illegible]	
Flächenbezogene Masse		m²
Dicke	0,37	
Masse	0,81	
Optimum	10[illegible]12	°C
Temperaturleitfähigkeit	0	
Datenquelle	REM	

5.74 Beschikking <72>

Eigenschap	Waarde	Eenheid
Naam	Beschikking <72>	
Omschrijving	[illegible]	
Type verbouwing	Vervangende nieuwbouw	
Aantal bouwlagen		11 m
Dak	[illegible]	
Kelder	ja	
Functie bij brand/rook		–
Breedte	0,00	
Hoogte	0,00	
Oppervlakte	2500,11	m²
Compartimentsscheidende constructie	30	
Verblijfsgebied	4000	

5.75 Beschikking <73>

Eigenschap	Waarde	Eenheid
Naam	Beschikking <73>	
Omschrijving	Sloop van bestaand gebouw	
Type verbouwing	Vervangende nieuwbouw	
Aantal bouwlagen		1 m
Dak	[illegible]	
Kelder	nee	
Functie bij brand/rook		–
Breedte	0,00	
Hoogte	0,00	
Oppervlakte	2500,00	m²
Compartimentsscheidende constructie	0	
Verblijfsgebied	nee	

5.76 Beschikking <74>

Eigenschap	Waarde	Eenheid
Naam	Beschikking <74>	
Omschrijving	Sloop van bestaand gebouw	
Type verbouwing	vervangende nieuwbouw	
Aantal bouwlagen		11 m
Dak	[illegible]	
Kelder	nee	
Functie bij brand/rook		–
Breedte	0,00	
Hoogte	0,00	
Oppervlakte	2500,00	m²
Compartimentsscheidende constructie	0	
Verblijfsgebied	REK	

6.77 Bevolking<78>

[illegible]	[illegible]	[illegible]
Naam	Bevolking<78>	
Omschrijving	[illegible]	
Type berekening	[illegible]	
Aantal metingen		1<78>
Dag	55<78>	
Nacht	1067	
Proefstatistiek		--
Dag	2227	
Nacht	2071	
Opgeteld	3298,55	<78
Gemiddeld (alle waarden)	29	
Hoogste meting	58<78	

5.76 Bevolking<778>

[illegible]	[illegible]	Bevolking
Naam	Bevolking<78>	
Omschrijving	[illegible]	
Type berekening	Maximale berekening	
Aantal metingen		1<78
Dag	4182	
Nacht	4182	
Proefstatistiek		--
Dag	0 dB	
Nacht	0 dB	
Opgeteld	8364,1	dB
Gemiddeld (alle waarden)	0	
Hoogste meting	4182	

D.78 Bevolking<778>

Eigenschap	Waarde	Bevolking
Naam	Bevolking<78>	
Omschrijving	Bevolking (alle waarden)	
Type berekening	Maximale berekening	
Aantal metingen		1<78
Dag	8500	
Nacht	10000	
Proefstatistiek		
Dag	0,00	
Nacht	0,00	
Opgeteld	18500,0	dB
Gemiddeld (alle waarden)	0	
Hoogste meting	10000	

Project: [illegible]

5.10 Bevestiging <78>

Eigenschap	Waarde	Eenheid
Naam	Bevestiging <78>	
Omschrijving	Trilisolator (31 voor type)	
Type bebouwing	Woningbouw	
Aantal in project		stuks
Dag	55,50	
Nacht	55,50	
Frequentiecorrectie		–
Dag	0,00	
Nacht	0,00	
Oppervlak	2250,0	m²
Correctie bij bebouwde kom	0%	
Referentie-niveau	40 dB	

5.11 Bevestiging <79>

Eigenschap	Waarde	Eenheid
Naam	Bevestiging <79>	
Omschrijving	Trilisolator (31 voor type)	
Type bebouwing	Woningbouw	
Aantal in project		stuks
Dag	50,50	
Nacht	100	
Frequentiecorrectie		
Dag	0,00	
Nacht	0,00	
Oppervlak	2150,0	m²
Correctie bij bebouwde kom	0%	
Referentie-niveau	40 dB	

5.12 Bevestiging <80>

Eigenschap	Waarde	Eenheid
Naam	Bevestiging <80>	
Omschrijving	Trilisolator (31 voor type)	
Type bebouwing	Woningbouw	
Aantal in project		stuks
Dag	49,15	
Nacht	0,9152	
Frequentiecorrectie		–
Dag	0,00	
Nacht	0,00	
Oppervlak	32087,0	m²
Correctie bij bebouwde kom	0%	
Referentie-niveau	40 dB	

6.6.6 Berekening <31>

Eigenschap	Waarde	Eenheid
Naam	Berekening <31>	
Omschrijving	Locatie(s) (Bestaand)	
Type berekening	Windcondities	
Aantal rekenjaren		jaren
Jaar	1.6.1	
Model	[illegible]	
Periode uitgesloten		--
Jaar	0.07	
Model	0.07	
Oppervlak	21828.0	m²
Complexiteit berekening	0%	
Rekenmethode	RBM	

6.6.6 Berekening <32>

Eigenschap	Waarde	Eenheid
Naam	Berekening <32>	
Omschrijving	Natuurgebied (Bestaand)	
Type berekening	Windcondities	
Aantal rekenjaren		jaren
Jaar	21.30	
Model	44.47	
Periode uitgesloten		--
Jaar	0.00	
Model	0.00	
Oppervlak	8271.07	m²
Complexiteit berekening	0%	
Rekenmethode	RBM	

6.6.6 Berekening <33>

Eigenschap	Waarde	Eenheid
Naam	Berekening <33>	
Omschrijving	Natuurgebied (Bestaand)	
Type berekening	Windcondities	
Aantal rekenjaren		jaren
Jaar	20.00	
Model	17.51	
Periode uitgesloten		--
Jaar	0.01	
Model	0.01	
Oppervlak	1.1.1.1.1	m²
Complexiteit berekening	0%	
Rekenmethode	RBM	

Project: RBM Voorbeeld 1

5.02 Bevolkingsklasse

Eigenschap	Waarde	Eenheid
Naam	Bevolkingsklasse	
Omschrijving	Klasse voor bevolkingsgegevens	
Type beschrijving	Numerieke waarde	
Aantal intervallen		klas
Dag	5622	
Nacht	1424	
Procedure culturele waarde		–
Dag	2023	
Nacht	1201	
Oppervlakte	11948,7	m²
Controle bij berekening	Ok	
Referentiedata	RBM	

5.03 Bevolkingsdichtheid

Eigenschap	Waarde	Eenheid
Naam	Bevolkingsdichtheid	
Omschrijving	Klasse voor bevolkingsgegevens	
Type beschrijving	Numerieke waarde	
Aantal intervallen		klas
Dag	4525	
Nacht	1130	
Procedure horizontale lijn		
Dag	0,07	
Nacht	0,10	
Oppervlakte	0027,04	m
Controle bij berekening	Ok	
Referentiedata	RBM	

5.88 Bevolking<07>

Eigenschap	Waarde	Eenheid
Naam	Bevolking<07>	
Omschrijving	Aantal inwoners per gemeente	
Type bebouwing	Gemengde bebouwing	
Actief in horizon		Ja
Dag	14,88	
Nacht	3810	
Fractie buitenruimte		m²
Dag	0,17	
Nacht	0,01	
Oppervlak	30827,8	m²
Complexiteitsfactor	0,5	
Extra informatie	RIVM	

5.90 Bedrijvigheid<08>

Eigenschap	Waarde	Eenheid
Naam	Bedrijvigheid<08>	
Omschrijving	Bedrijventerreinen	
Type bebouwing	Matig bebouwing	
Aanwezig in horizon		Ja
Dag	0,07	
Nacht	0,01	
Fractie buitenruimte		m²
Dag	0,17	
Nacht	0,0	
Oppervlak	27584	m²
Complexiteitsfactor	0,5	
Extra informatie	RIVM	

5.91 Bedrijvigheid<09>

Eigenschap	Waarde	Eenheid
Naam	Bedrijvigheid<09>	
Omschrijving	Bedrijventerreinen	
Type bebouwing	Matig bebouwing	
Aanwezig in horizon		Ja
Dag	0,17	
Nacht	0,02	
Fractie buitenruimte		m²
Dag	0,17	
Nacht	0,01	
Oppervlak	11651	m²
Complexiteitsfactor	0,5	
Extra informatie	RIVM	

[illegible]	37

5.02 Berekeningsstap

Eigenschap	Waarde	Eenheid
Naam	Stuwkrachtcurve	
Omschrijving	Stuwkracht bij warmte	
Type berekening	Warmteberekening	
Aantal iteraties		stuk
Duur	12,00	
Aantal	36,00	
Resultaten berekening		
Duur	0,27	
Aantal	0,01	
Opgeslagen in	218,30n	m²
Berekend met commando	Ctrl	
Berekend door	RBM	

5.03 Berekeningstap

Eigenschap	Waarde	Eenheid
Naam	Terugkeerstap	
Omschrijving	Gebied na stuwkracht berekening	
Type berekening	Warmteberekening	
Aantal iteraties		stuk
Duur	8,004	
Aantal	0,001	
Resultaten beschikbaar in		–
Duur	0,01	
Aantal	0,01	
Opgeslagen in	2214,14	m²
Berekend met commando	Ctrl	
Berekend door	RBM	

5.04 Berekeningsstap

Eigenschap	Waarde	Eenheid
Naam	Terugkeerstap	
Omschrijving	Gebied na stuwkracht berekening	
Type berekening	Warmteberekening	
Aantal iteraties		stuk
Duur	1,500	
Aantal	8,354	
Resultaten beschikbaar in		
Duur	0,01	
Aantal	0,01	
Opgeslagen in	2154,51	m²
Berekend met commando	Ctrl	
Berekend door	RBM	

5.05 Bevolkingsgroei

Eigenschap	Waarde	Eenheid
Naam	Bevolkingsgroei	
Omschrijving	Procentuele toename of afname per jaar	
Type kolomwaarde	Numeriek getal	
Aantal decimalen		1 dec.
Dag	0,4342	
Nacht	0,1821	
Procentuele afwijking		%
Max.	0,07	
Nacht	0,07	
Oppervlak	12.125,4	m
Controleslot bevolkt	Ok	
Herberekend	2014	

5.06 Bevolkingsdichtheid

Eigenschap	Waarde	Eenheid
Naam	Bevolkingsdichtheid	
Omschrijving	Aantal inwoners per km²	
Kolomwaarde	Numeriek getal	
Aantal decimalen		0 dec.
Dag	7.000	
Nacht	1.453	
Procentuele afwijking		%
Dag	0,07	
Nacht	0,07	
Oppervlak	12.125,4	m²
Controleslot bevolkt	Ok	
Herberekend	2014	

5.07 Bevolkingsdichtheid

Eigenschap	Waarde	Eenheid
Naam	Bevolkingsdichtheid	
Omschrijving	Aantal inwoners per km²	
Kolomwaarde	Numeriek getal	
Aantal decimalen		1 dec.
Dag	0,08	
Nacht	2014	
Procentuele afwijking		%
Dag	0,07	
Nacht	0,07	
Oppervlak	12.125,4	m²
Controleslot bevolkt	Ok	
Herberekend	2014	

Projekt 20150 Allermengstedt 30

6.1.1 Bauteilaufbau (EG)

Bezeichnung	Material	Einheit
Nr. 1	Beton Ringanker	
Dämmung/Füllung	Beton - Decke (Flachdach)	
Lage im Bauteil	Wärmedurchgang	
Aufbaudicke		mm
Dicke	1.000	
Masse	2.400	
Flächenbezogene Masse		kg/m²
Dicke	0,00	
Masse	0,00	
Oberfläche	1.224,00	m²
Dampfdiffusionswiderstand	n.b.	
Emissionsgrad	0,90	

6.1.2 Bauteilaufbau (OG)

Bezeichnung	Material	Einheit
Nr. 1	Beton Ringanker	
Dämmung/Füllung	Beton - Decke (Flachdach)	
Lage im Bauteil	Wärmedurchgang	
Aufbaudicke		mm
Dicke	1.000	
Masse	2.400	
Flächenbezogene Masse		kg/m²
Dicke	0,00	
Masse	0,00	
Oberfläche	1.224,00	m²
Dampfdiffusionswiderstand	n.b.	
Emissionsgrad	0,90	

6.1.3 Bauteilaufbau (DG)

Bezeichnung	Material	Einheit
Nr. 1	Beton Ringanker	
Dämmung/Füllung	Beton - Decke (Flachdach)	
Lage im Bauteil	Wärmedurchgang	
Aufbaudicke		mm
Dicke	1.000	
Masse	2.400	
Flächenbezogene Masse		kg/m²
Dicke	0,00	
Masse	0,00	
Oberfläche	1.224,00	m²
Dampfdiffusionswiderstand	n.b.	
Emissionsgrad	0,90	

5.101 Elevation<100>

Eigenschap	Waarde	Eenheid
Naam	Elevation<100>	
Omschrijving	Elevation Level (Existing)	
Type beschrijving	Elevation Level	
Aantal meetpunten		Aantal
Lengte	1022	
Breedte	0	
Profiel buitenkant		
Diepte	0,00	
Breedte	0,00	
Oppervlakte	8597,05	m²
Perimeter buitenkant	0,00	
Perimeter binnenkant	0,00	

5.102 Bevolking<100>

Eigenschap	Waarde	Eenheid
Naam	Bevolking<100>	
Omschrijving	Bevolking Level (Existing)	
Type beschrijving	Bevolking Level	
Aantal meetpunten		Aantal
Diepte	12,15	
Breedte	24,32	
Profiel buitenkant		--
Diepte	0,00	
Breedte	0,00	
Oppervlakte	4300,15	m²
Perimeter buitenkant	0,00	
Perimeter binnenkant	RBM	

5.103 Bevolking<101>

Eigenschap	Waarde	Eenheid
Naam	Bevolking<101>	
Omschrijving	Bevolking Level (Existing)	
Type beschrijving	Bevolking Level	
Aantal meetpunten		Aantal
Diepte	7,61	
Breedte	31,93	
Profiel buitenkant		--
Diepte	0,00	
Breedte	0,00	
Oppervlakte	1830,47	m²
Perimeter buitenkant	0,00	
Perimeter binnenkant	RBM	

5.104 Bevestiging<1035>

Eigenschap	Waarde	Eenheid
Naam	Bevestiging<1035>	
Omschrijving	Fundering Dam (Levensduur)	
Type beschrijving	Waterkeringsdeel	
Aanlegmaterialen		Tabel
Diepte	2650	
Breedte	5400	
Proefbelastingsdruk		–
Diepte	0,00	
Breedte	0,01	
Oppervlakte	178.200	m²
Compleetheid t.o.v. ontwerp	Ok	
Referentiecode	1035	

5.105 Bevestiging<1036>

Eigenschap	Waarde	Eenheid
Naam	Bevestiging<1036>	
Omschrijving	Waterkering Dam (Levensduur)	
Type beschrijving	Waterkeringsdeel	
Aanlegmaterialen		Tabel
Diepte	2.500	
Breedte	4,700	
Proefbelastingsdruk		–
Diepte	0,07	
Breedte	0,01	
Oppervlakte	168.000	m²
Compleetheid t.o.v. ontwerp	0%	
Referentiecode	REM	

5.106 Bevestiging<1037>

Eigenschap	Waarde	Eenheden
Naam	Bevestiging<1037>	
Omschrijving	Bescherming (Levensduur)	
Type beschrijving	Waterkeringsdeel	
Aanlegmaterialen		Tabel
Diepte	2.500	
Breedte	4.700	
Proefbelastingsdruk		–
Diepte	0,07	
Breedte	0,01	
Oppervlakte	168.000	m²
Compleetheid t.o.v. ontwerp	0%	
Referentiecode	REM	

6.107 Rioolbuis<107>

Eigenschap	Waarde	Eenheid
Naam	Rioolbuis<107>	
Omschrijving	Buis voor Drainage	
Type beschrijving	Rioolbuis	
Aantal meters		Mtr
Diameter	11	
Materiaal	PVC	
Prijs per buis		–
Diameter	0.07	
Materiaal	Kunststof	
Oppervlakte	3272,65	m²
Complexiteit bouwproces	Hoog	
Herkomst data	RSMI	

6.108 Bevolking<108>

Eigenschap	Waarde	Eenheid
Naam	Bevolking<108>	
Omschrijving	Bevolking Dorpscentrum	
Type beschrijving	Bevolking	
Aantal meters		Mtr
Dag	1237	
Nacht	2455	
Prijs per buis		
Dag	1,07	
Nacht	0,01	
Oppervlakte	5370,75	m²
Complexiteit bouwproces	Hoog	
Herkomst data	RSMI	

6.109 Rioolbuis<107>

Eigenschap	Waarde	Eenheid
Naam	Rioolbuis<107>	
Omschrijving	Buis voor Drainage	
Type beschrijving	Rioolbuis	
Aantal meters		Mtr
Diameter	0,27	
Materiaal	PVC	
Prijs per buis		
Dag	0,07	
Nacht	0,01	
Oppervlakte	1811,74	m²
Complexiteit bouwproces	Laag	
Herkomst data	RSMI	

5.1.10 Elevatiehoogte<100>

Eigenschap	Waarde	Eenheid
Naam	Elevatiehoogte<100>	
Omschrijving	Hoogte in meters	
Type gegevens	Kommagetal(2)	
Aantal decimalen		[illegible]
Dag	35	
Nacht	22	
[illegible]		
Dag	0.07	
Nacht	0.11	
Geprojecteerd	[illegible]	m
Overgenomen van object	Ok	
Overgenomen van	RBM	

5.1.11 Bebouwing<103>

Eigenschap	Waarde	Eenheid
Naam	Bebouwing<103>	
Omschrijving	BP Overloon-Zuid 183 woningen	
Type gegevens	Kommagetal(2)	
Aantal decimalen		[illegible]
Dag	10,22	
Nacht	[illegible]	
[illegible]		[illegible]
Dag	0.07	
Nacht	0.07	
Geprojecteerd	[illegible]	m²
Overgenomen van object	Ok	
Berekend door	RBM	

5.1.12 Bebouwing<110>

Eigenschap	Waarde	Eenheid
Naam	Bebouwing<110>	
Omschrijving	BP Overloon-Zuid 183 woningen	
Type gegevens	Kommagetal(2)	
Aantal decimalen		[illegible]
Dag	[illegible]	
Nacht	10,22	
[illegible]		
Dag	0.07	
Nacht	0.07	
Geprojecteerd	[illegible]	m²
Overgenomen van object	Ok	
Berekend door	RBM	

5.11 Bevolkingsgroei (1)

Eigenschap	Waarde	Eenheid
Naam	Bevolkingsgroei	
Omschrijving	Jaarlijkse	
Type berekening	Voorberekening	
Actief tijdens		Altijd
Dag	35	
Nacht	70	
Fractie buiten stad		
Dag	0,07	
Nacht	0,01	
Oppervlak	6 000 000	m²
Complexiteit toevoeging	Ok	
Referentie data	RBMK	

5.116 Bevolking (12)

Eigenschap	Waarde	Eenheid
Naam	Bevolking (12)	
Omschrijving	Sporadisch	
Type berekening	Voorberekening	
Actief tijdens		Altijd
Dag	20	
Nacht	35	
Fractie buiten stad		%
Dag	0,07	
Nacht	0,01	
Oppervlak	33017,1	m²
Complexiteit toevoeging	Ok	
Referentie data	RBMK	

5.115 Bevolking (11)

Eigenschap	Waarde	Eenheid
Naam	Bevolking (11)	
Omschrijving	Bij overstap (50 meter) van [illegible]	
Type berekening	Voorberekening	
Actief tijdens		Altijd
Dag	50,0	
Nacht	50,07	
Fractie buiten stad		%
Dag	0,07	
Nacht	0,01	
Oppervlak	[illegible]	m²
Complexiteit toevoeging	Ok	
Referentie data	RBMK	

Project: Nord-Nordwest

5.1.6 Berekening <116>

Eigenschap	Waarde	Eenheid
Naam	Berekening <116>	
Omschrijving	Compressor, 15 kW, ingeschakeld bij 7,00 bar, uitschakeld bij 10,00 bar	
Type berekening	Warmtebalansberekening	
Aantal machines	1	stuk
Qkl	14,31	
Nkl	20,03	
Drukverliesmethode	–	
Dpg	0,07	
Nucht	11,31	
Qkl,totaal	13,81	m³
Compressorsysteemdruk	0	
Koelmiddel	R290	

5.1.7 Berekening <117>

Eigenschap	Waarde	Eenheid
Naam	Berekening <117>	
Omschrijving	Compressor, 15 kW, ingeschakeld bij 7,00 bar, uitschakeld bij 10,00 bar	
Type berekening	Warmtebalansberekening	
Aantal machines	1	stuk
Qkl	14,88	
Nucht	21,77	
Drukverliesmethode	–	
Dpg	0,07	
Nucht	21,71	
Qkl,totaal	14,81	m³
Compressorsysteemdruk	0	
Koelmiddel	R290	

5.1.8 Berekening <118>

Eigenschap	Waarde	Eenheid
Naam	Berekening <118>	
Omschrijving	Compressor, 15 kW, ingeschakeld bij 7,00 bar, uitschakeld bij 10,00 bar	
Type berekening	Warmtebalansberekening	
Aantal machines	1	stuk
Qkl	14,70	
Nucht	15,16	
Drukverliesmethode	–	
Dpg	0,07	
Nucht	15,01	
Qkl,totaal	14,64	m³
Compressorsysteemdruk	10	
Koelmiddel	R290	

B.119 Bevolkingsgroei

Eigenschap	Waarde	Eenheid
Naam	Bevolkingsgroei	
Omschrijving	Jaarlijkse bevolkingsgroei per provincie	
Type berekening	Procentuele groei	
Aantal metingen		stuks
Jong	4.065	
Totaal	14,73	
Minimale waarde gevonden		%
Laag	0,07	
Normaal	0,61	
Gepland	1.450,55	m²
Geografische referentie	Ja	
Meetmethode	RBM	

B.120 Bevolkingsdichtheid

Eigenschap	Waarde	Eenheid
Naam	Bevolkingsdichtheid	
Omschrijving	Gemiddeld aantal inwoners per km²	
Type berekening	Populatiedichtheid	
Aantal metingen		stuks
Laag	1.210	
Normaal	2.150	
Maximale dichtheid gevonden		
Oud	8.910	
Nieuw	9,0	
Gepland	0433,05	m²
Geografische referentie	Ja	
Meetmethode	RBM	

B.121 Bevolkingsdichtheid

Eigenschap	Waarde	Eenheid
Naam	Bevolkingsdichtheid	
Omschrijving	Gemiddeld aantal inwoners per km²	
Type berekening	Populatiedichtheid	
Aantal metingen		stuks
Oud	3.145	
Nieuw	12.39	
Procentuele verandering		%
Oud	0,27	
Nieuw	0,41	
Gepland	0007.3	m²
Geografische referentie	Ja	
Meetmethode	RBM	

5.1.2.2 Bewerking: 1200

Eigenschap	Waarde	Eenheid
Naam	Bewerking 1200	
Omschrijving	Tussenwaarde spanbreedte	
Type bewerking	Warmtebehandeling	
Aantal herhalingen		1x
Duur	2u	
Kosten	5	
Productie-gerelateerd		
Duur	0.07	
Kosten	0.01	
Oppervlak	982.xx	m²
Complexe berekeningen	n/a	
Berekend door	RBM	

5.1.2.3 Bewerking: 1210

Eigenschap	Waarde	Eenheid
Naam	Bewerking 1210	
Omschrijving	Softbaan	
Type bewerking	Warmtebehandeling	
Aantal herhalingen		1x
Duur	27.22	
Kosten	[illegible]	
Productie-gerelateerd		
Duur	0.01	
Kosten	0.0	
Oppervlak	702.53	m²
Complexe berekeningen	0x	
Berekend door	[illegible]	

5.1.2.4 Bewerking: 1220

Eigenschap	Waarde	Eenheid
Naam	Bewerking 1220	
Omschrijving	Hardbaan	
Type bewerking	Warmtebehandeling	
Aantal herhalingen		1.5x
Duur	3h	
Kosten	75	
Productie-gerelateerd		
Duur	0.07	
Kosten	0.01	
Oppervlak	210.402	m²
Complexe berekeningen	Ok	
Berekend door	RBM	

Project: [illegible]

5.125 Bevolking<123>

Eigenschap	Waarde	Eenheid
Naam	Bevolking<123>	
Omschrijving	Bestaand	
Type bebouwing	Woonbebouwing	
Aantal inwoners		inw
Dag	35	
Nacht	70	
Specifieke lozing (dag)		—
Dag	0,07	
Nacht	0,01	
Oppervlak	23720	m²
Verhardingsgraad bouwblok	0,8	
Herkomstcode	RBMI	

5.126 Bevolking<124>

Eigenschap	Waarde	Eenheid
Naam	Bevolking<124>	
Omschrijving	Bestaand	
Type bebouwing	Woonbebouwing	
Aantal inwoners		inw
Dag	36	
Nacht	71	
Specifieke lozing (dag)		—
Dag	0,07	
Nacht	0,01	
Oppervlak	66 727	m²
Verhardingsgraad bouwblok	0,8	
Herkomstcode	RBMI	

5.127 Bevolking<125>

Eigenschap	Waarde	Eenheid
Naam	Bevolking<125>	
Omschrijving	Bestaand (00 Woningen)	
Type bebouwing	Woonbebouwing	
Aantal inwoners		inw
Dag	2010	
Nacht	5030	
Specifieke lozing (dag)		—
Dag	0,07	
Nacht	0,01	
Oppervlak	51457	m²
Verhardingsgraad bouwblok	0,8	
Herkomstcode	RBMI	

5.128 Bewehrung<128>

Eigenschaft	Wert/Info	Einheit
Name	Bewehrung<128>	
Beschreibung	Stahl	
Typ	Bewehrung	
Vertikal fixiert		Ja
Lage	0	
Breite	70	
Position in Bauteil		–
Lage	0,07	
Höhe	0,01	
Oberfläche	Glatt	m²
Komplexe Geometrie	Ok	
Hersteller	RBM	

5.129 Bewehrung<127>

Eigenschaft	Wert/Info	Einheit
Name	Bewehrung<127>	
Beschreibung	Stahl	
Typ	Bewehrung	
Vertikal fixiert		Ja
Lage	85	
Breite	70	
Position in Bauteil		–
Lage	0,07	
Höhe	0,01	
Oberfläche	Glatt	m²
Komplexe Geometrie	Ok	
Hersteller	RBM	

5.130 Bewehrung<126>

Eigenschaft	Wert/Info	Einheit
Name	Bewehrung<126>	
Beschreibung	Stahl	
Typ	Bewehrung	
Vertikal fixiert		Ja
Lage	0,165	
Höhe	1,39	
Position in Bauteil		–
Lage	0,07	
Höhe	0,01	
Oberfläche	Glatt	m²
Komplexe Geometrie	Ok	
Hersteller	RBM	

Project ABW Aktenzeichen

5.131 Bewehrung<128>

Eigenschaft	Variante	Einheit
Name	Bewehrung<128>	
Objektgruppe	Regelfall	
Typ Bewehrung	Wandbewehrung	
Ausmitte		cm
Dag	28,70	
Nacht	57,40	
Projektbezogene Werte		
Dag	0,70	
Nacht	0,21	
Flächenwert	410,612	m²
Computerlaufbezeichnung	131	
Bemerkung	REM	

5.132 Bewehrung<130>

Eigenschaft	Variante	Einheit
Name	Bewehrung<130>	
Objektgruppe	Regelfall Stützenbewehrung	
Typ Bewehrung	Wandbewehrung	
Ausmitte		mm
Dag	19,01	
Nacht	28,52	
Projektbezogene Werte		-
Dag	0,27	
Nacht	0,71	
Flächenwert	1.586,16	m²
Computerlaufbezeichnung	132	
Bemerkung	REM	

5.133 Bewehrung<131>

Eigenschaft	Variante	Einheit
Name	Bewehrung<131>	
Objektgruppe	Kommunale	
Typ Bewehrung	Wandbewehrung	
Ausmitte		Max
Dag	0,4432	
Nacht	0,6648	
Projektbezogene Werte		-
Dag	0,07	
Nacht	0,01	
Flächenwert	0,0000	m²
Computerlaufbezeichnung	133	
Bemerkung	REM	

6.184 Bewaking(184)

Eigenschap	Waarde	Eenheid
Naam	Bewaking(184)	
Omschrijving	Voorbijganger	
Type bewaking	Visuele bewaking	
Aantal personen		Max
Dag	3.6	
Nacht	2.7	
Publieke buitenruimte		–
Dag	0,20	
Nacht	0,01	
Dimensie	2662.06	m²
Complexe dimensie	0	
Persoonsgebonden	RBAM	

6.185 Bewaking(185)

Eigenschap	Waarde	Eenheid
Naam	Bewaking(185)	
Omschrijving	Voorbijganger	
Type bewaking	Visuele bewaking	
Aantal personen		Max
Dag	3.6	
Nacht	2.7	
Publieke buitenruimte		–
Dag	0,07	
Nacht	0,01	
Dimensie	2662.06	m²
Complexe dimensie	0	
Persoonsgebonden	RBAM	

6.186 Bewaking(186)

Eigenschap	Waarde	Eenheid
Naam	Bewaking(184)	
Omschrijving	Voorbijganger	
Type bewaking	Visuele bewaking	
Aantal personen		Max
Dag	3.24	
Nacht	2.43	
Publieke buitenruimte		–
Dag	0,07	
Nacht	0,01	
Dimensie	2662.06	m²
Complexe dimensie	0	
Persoonsgebonden	RBAM	

5.137 Servo klep <135>

Eigenschap	Waarde	Eenheid
Naam	Servoklep <135>	
Omschrijving	Voedt de [27] verbruikers	
Type bediening	Motorbediening	
Aantal functies		Stk
Druk	7,223	
Nadruk	1,37	
Energieverbruik		--
Druk	0,07	
Nadruk	0,07	
Oppervlak	44479,2	m²
Communicatiebetrouwbaarheid	Ok	
Herkomst code	RBM	

5.138 Servoklep <138>

Eigenschap	Waarde	Eenheid
Naam	Servoklep <138>	
Omschrijving	Voedt [0] verbruikers	
Type bediening	Motorbediening	
Aantal functies		Stk
Druk	7,7	
Nadruk	21,42	
Energieverbruik		--
Druk	0,07	
Nadruk	0,0	
Oppervlak	35735,19	m²
Communicatiebetrouwbaarheid	Ok	
Herkomst code	RBM	

5.139 Servoklep <137>

Eigenschap	Waarde	Eenheid
Naam	Servoklep <137>	
Omschrijving	Voedt [0] verbruikers	
Type bediening	Motorbediening	
Aantal functies		Stuks
Druk	8,08	
Nadruk	7,07	
Energieverbruik		--
Druk	0,07	
Nadruk	0,0	
Oppervlak	36147,07	m²
Communicatiebetrouwbaarheid	Ok	
Herkomst code	RBM	

Project [illegible]

5.143 Bevolking<138>

Eigenschap	Waarde	Eenheid
Naam	Bevolking<138>	
Omschrijving	[illegible]	
Type gebouwing	Woongebouwing	
Aantal inwoners		Inw
Dag	22,0	
Nacht	47,5	
Profiel Belasting		
Dag	0,67	
Nacht	0,91	
Oppervlak	4747,6	m²
Compactie gebouwde...	1,0	
Naam materiaal	BEK	

b.141 Bevolking<139>

Eigenschap	Waarde	Eenheid
Naam	Bevolking<139>	
Omschrijving	Middelhoog woongebouw	
Type bebouwing	Woongebouwing	
Aantal inwoners		Inw
Dag	3,170	
Nacht	6,369	
Profiel belasting		–
Dag	0,67	
Nacht	0,91	
Oppervlak	2257,7	m²
Compactie gebouwde omgeving	1,0	
Herkomst data	RBM	

6.142 Bevolking<140>

Eigenschap	Waarde	Eenheid
Naam	Bevolking<140>	
Omschrijving	Woningen	
Type gebouwing	Woongebouwing	
Aantal inwoners		Inw
Dag	0,0150	
Nacht	1,03	
Profiel Belasting		
Dag	0,67	
Nacht	0,91	
Oppervlak	474,280	m²
Compactie gebouwde...	0,5	
Herkomst data	RBM	

Project [illegible]

6.143 Haven Nieuwbouw

Eigenschap	Waarde	Eenheid
Naam	Havenkantoor 141	
Omschrijving	Nieuwbouw havenkantoor	
Typeherkenning	Woningbouw	
Aantal inwoners		inw
Jaar	1974	
Kpers	9826	
Verschil [illegible]		-
Jaar	0 0	
Kpers	0 0	
Oppervlak	1 [illegible]	m²
Compleetheid [illegible]	Ok	
Actualiteit	1984	

6.144 Bevolking (145)

Eigenschap	Waarde	Eenheid
Naam	Bevolking (145)	
Omschrijving	Zuidplein	
Typeherkenning	Woningbouw	
Aantal inwoners		inw
Jaar	1 9 8 2	
Kpers	0 0	
Procedé [illegible]		
Jaar	0 0	
Kpers	0 0	
Oppervlak	0 [illegible]	m²
Compleetheid [illegible]	Ok	
Actualiteit	1974	

6 Bedrijven dagdienst

6.1 Bedrijven dagdienst

[illegible]	Waarde	[illegible]
Naam	[illegible]	
Omschrijving	Commercieel bedrijf, Oppervlak 200 m²	
Aantal inwoners		inw
Jaar	1 9 8 [illegible]	
Kpers	dag: 5 [illegible], nacht: 0	
Procedé [illegible]		-
Jaar	0	
Kpers	dag: 0,25, nacht: 0	
Oppervlak	0 [illegible]	m²
Aantal [illegible]		

[illegible]	[illegible]
[illegible]	[illegible]

6.2 Bedrijven [illegible]

Eigenschap	Waarde	Eenheid
Naam	[illegible]	
[illegible]	[illegible]	
[illegible]		[illegible]
Dag	[illegible]	
Nacht	[illegible]	
[illegible]		
Dag	0,00	
Nacht	[illegible]	
[illegible]	1200,00	m²
[illegible]	1	
[illegible]	Ok	
[illegible]	[illegible]	

6.3 Bedrijven [illegible]

[illegible]	Waarde	Eenheid
Naam	[illegible]	
[illegible]	[illegible]	
[illegible]		[illegible]
Dag	[illegible]	
Nacht	[illegible]	
[illegible]		
Dag	[illegible]	
Nacht	[illegible]	
[illegible]	[illegible]	m²
[illegible]		
[illegible]	[illegible]	
[illegible]	[illegible]	

6.4 Bedrijven [illegible]

[illegible]	Waarde	Eenheid
[illegible]	[illegible]	
[illegible]	[illegible]	
[illegible]		[illegible]
[illegible]	[illegible]	
[illegible]	[illegible]	
[illegible]		–
Dag	0,00	
[illegible]	[illegible]	
[illegible]	[illegible]	m²
[illegible]	1	
[illegible]	Ok	

Project: [illegible] 1

[illegible]

Verantwoordelijke: REM

6.8 Bedrijven stageformulier

Eigenschap	Waarde	Eenheid
Naam	Bedrijven stageformulier	
Omschrijving	Stageformulier voor bedrijven	
Aantal records	1	
Stag	[illegible]	
Veld	stag 70 20 [illegible]	
[illegible]		–
Stag	C 03	
Veld	stag [illegible]	
Oppervlak	[illegible]	m²
Aantal [illegible]		
Standplaats [illegible]	Ok	
Referentie [illegible]	[illegible]	

6.9 Bedrijven stagiaires

Eigenschap	Waarde	Eenheid
Naam	Bedrijven stagiaires	
Omschrijving	Stagiaires bedrijven 400 m2 bvc	
Aantal records	1	1/m²
Id	2 00 [illegible]	
Veld	stag [illegible]	
[illegible]		
Stag	[illegible]	
Veld	stag [illegible]	
Oppervlak	2 [illegible]	m²
Aantal [illegible]		
Standplaats [illegible]	Ok	
Verantwoordelijke	REM	

6.7 Bedrijven stageformulier

Eigenschap	Waarde	Eenheid
Naam	Bedrijven stageformulier	
Omschrijving	Stagiaires bedrijven [illegible]	
Aantal records	1	1/m²
Stag	[illegible]	
Veld	stag [illegible]	
Bedrijven [illegible]		
Stag	0 [illegible]	
Veld	stag [illegible]	
Oppervlak	[illegible]	m²
Aantal [illegible]	1	
Standplaats [illegible]	Ok	
Verantwoordelijke	[illegible]	

Eigenschap | Waarde | Eenheid

5.8 Bedrijven dagplanning

Eigenschap	Waarde	Eenheid
Naam	Bedrijven dagplanning	
Omschrijving	Dagplanning	
Aantal records		1
Dag	1	
Model	dag: 1, naam: M-T	
Totaal geschikt		-
Dag		
Model	dag: 1, naam: M-T	
Oppervlak	0.75	m²
Aantal verblijfplaatsen	1	
Complex met meerdere	Ok	
Verantwoordelijk	RBMT	

5.9 Bedrijven dagplanning records

Eigenschap	Waarde	Eenheid
Naam	Bedrijven dagplanning	
Omschrijving	Dagplanning	
Aantal records		1
Dag	1	
Model	dag: 1, naam: M-T	
Totaal geschikt		-
Dag	0.75	
Model	dag: 1, naam: M-T	
Oppervlak	0.75	m²
Aantal verblijfplaatsen	1	
Complex met meerdere	Ok	
Verantwoordelijk	RBMT	

5.10 Bedrijven dagplanning

Eigenschap	Waarde	Eenheid
Naam	Bedrijven dagplanning	
Omschrijving	Dagplanning	
Aantal records		1
Dag	1	
Model	dag: 1, naam: M-T	
Totaal geschikt		-
Dag	0.75	
Model	dag: 1, naam: M-T	
Oppervlak	0.75	m²
Aantal verblijfplaatsen	1	
Complex met meerdere	Ok	
Verantwoordelijk	RBMT	

Project 4824: Advies rekenmodel [illegible]

5.1.1 Bedrijven dagplanning<10>

Eigenschap	Waarde	Eenheid
Naam	Bedrijven dagplanning<10>	
Omschrijving	Bedrijven dagplanning	
Aantal metingen		Uur
Dag	455; 285; 0; 0; 0; 0; 0	
Nacht	max: 4813; max: 0	
Productiegebonden		
Dag	0,05	
Nacht	dag: 0,25; nacht: 0	
Capaciteit	4814,37	m
Aantal werkbij gedeelten	1	
Continubedrijf bovenstaand	Ok	
Herkomstindicatie	RBMI	

5.1.2 Bedrijven dagplanning<11>

Eigenschap	Waarde	Eenheid
Naam	Bedrijven dagplanning<11>	
Omschrijving	Productiegebonden dag	
Aantal metingen		Uur
Dag	5; 0; 0; 0; 0; 0; 0	
Nacht	dag: 500,5; nacht: 0	
Productiegebonden		-
Dag	0,05	
Nacht	dag: 0,25; nacht: 0	
Capaciteit	3441,44	m²
Aantal werkbij gedeelten	1	
Continubedrijf bovenstaand	Ok	
Herkomstindicatie	RBMI	

5.1.3 Bedrijven dagplanning<12>

Eigenschap	Waarde	Eenheid
Naam	Bedrijven dagplanning<12>	
Omschrijving	Bedrijven dagplanning	
Aantal metingen		Uur
Dag	420; 1707; 0; 0; 0; 0; 0	
Nacht	dag: 4820,2; nacht: 0	
Productiegebonden		-
Dag	0,05	
Nacht	dag: 0,25; nacht: 0	
Capaciteit	4799,88	m²
Aantal werkbij gedeelten	1	
Continubedrijf bovenstaand	Ok	
Herkomstindicatie	RBMI	

6.14 Bestrijven dagdiamant<13>

Eigenschap	Waarde	Eenheid
Naam	Bestrijven dagdiamant<13>	
Omschrijving	Bestrijdmiddel - Schoc	
Aantal in stock		Stks
Dag	dag:4825,nacht:0	
Nacht	dag:4825,nacht:0	
Product Beschrijving		
Dag	Stks	
Nacht	dag:100%,nacht:0	
Eenheid	Kilogram	kg
Aantal verbruikt per stuk	1	
Complexiteit bouwwerk	Stks	
Leverancier	Intratuin	

6.15 Bestrijven dagdiamant<14>

Eigenschap	Waarde	Eenheid
Naam	Bestrijven dagdiamant<14>	
Omschrijving	Bestrijdmiddel	
Aantal in stock		Stks
Dag	4825,0,0,0,0,0,0	
Nacht	dag:100%,nacht:0	
Product Beschrijving		
Dag	0,00	
Nacht	dag:100%,nacht:0	
Eenheid	Kilogram	kg
Aantal verbruikt per stuk	1	
Complexiteit bouwwerk	Stks	
Leverancier	Intratuin	

6.16 Bestrijven dagdiamant<15>

Eigenschap	Waarde	Eenheid
Naam	Bestrijven dagdiamant<15>	
Omschrijving	Bestrijdmiddel	
Aantal in stock		Stks
Dag	4825,0,0,0,0,0,0	
Nacht	dag:100%,nacht:0	
Product Beschrijving		
Dag	Stks	
Nacht	dag:100%,nacht:0	
Eenheid	Kilogram	kg
Aantal verbruikt per stuk	1	
Complexiteit bouwwerk	Stks	
Leverancier	RBM	

Project: [illegible]

8.1 Bedrijven dagdelen<18>

Eigenschap	Waarde	Eenheid
Naam	[illegible]	
Omschrijving	[illegible]	
Aantal personen		[illegible]
Dag	[illegible]	
Nacht	[illegible]	
Emissie per persoon		--
Dag	0.05	
Nacht	[illegible]	
Oppervlakte	3241,84	m²
Aanwezigheid [illegible]	1	
Geluidsbijdrage berekenen	Ja	
Berekend door	RBM	

8.2 Bedrijven dagdelen<17>

Eigenschap	Waarde	Eenheid
Naam	Bedrijven dagdelen<17>	
Omschrijving	Dagdelen conform 14f Activiteitenbesluit	
Aantal personen		[illegible]
Dag	[illegible]	
Nacht	[illegible]	
Emissie per persoon		--
Dag	0.05	
Nacht	[illegible]	
Oppervlakte	7765.7	m²
Aanwezigheid [illegible]	1	
Geluidsbijdrage berekenen	Ja	
Berekend door	RBM	

8.10 Bedrijven dagdelen<16>

Eigenschap	Waarde	Eenheid
Naam	[illegible]	
Omschrijving	[illegible]	
Aantal personen		[illegible]
Dag	[illegible]	
Nacht	[illegible]	
Emissie per persoon		--
Dag	0.05	
Nacht	[illegible]	
Oppervlakte	3460.06	m²
Aanwezigheid [illegible]	1	
Geluidsbijdrage berekenen	Ja	
Berekend door	RBM	

7 Bedrijven continue

7.1 Bedrijven continudiensten

Eigenschap	Waarde	Eenheid
Naam	[illegible]	
Omschrijving	[illegible]	
Aantal medewerkers		fte
Lengte	80	
Breedte	8	
Profiel buitenmuur		
Dikte	0,36	
Hoogte	3,31	
Oppervlak	230,16	m²
Aantal verdiepingen	1	
Complex/bedrijven	Ja	
Bedrijfsmilieu	REN	

7.2 Bedrijven continudiensten<1>

Eigenschap	Waarde	Eenheid
Naam	[illegible]	
Omschrijving	[illegible]	
Aantal medewerkers		fte
Dikte	[illegible]	
Hoogte	[illegible]	
Bedrijfsmilieu		–
Dikte	0,25	
Hoogte	7,01	
Oppervlak	571,36	m²
Aantal verdiepingen	1	
Complex/bedrijven	Ja	
Bedrijfsmilieu	REN	

7.3 Bedrijven continudiensten<2>

Eigenschap	Waarde	Eenheid
Naam	[illegible]	
Omschrijving	[illegible]	
Aantal medewerkers		fte
Dikte	[illegible]	
Hoogte	3	
Bedrijfsmilieu		
Lengte	3,02	
Hoogte	4,01	
Oppervlak	[illegible]	m²
Aantal verdiepingen	1	

Controledoelstelling voldaan	Ok
Herkomst data	RBM

7.4 Overtijver controlevoorschrift

Eigenschap	Waarde	Eenheid
Naam	Overtijver controlevoorschrift	
Omschrijving	Toezicht tijdens overtijd	
Aanwezig gemeten	Ja	Ja/Nee
Dag	1000.01.2000 00:00:00	
Nacht	000.00.1900 00:00:00	
Proactie bij overschrijding	Nee	–
Dag	0,05	
Nacht	0,01	
Oppervlak	17325	m²
Aantal verblijfplaatsen	1	
Controle bij bezoek	Ok	
Herkomst data	RBM	

7.5 Bedrijven controlevoorschrift

Eigenschap	Waarde	Eenheid
Naam	Bedrijven controlevoorschrift	
Omschrijving	Controle van de bedrijven in de gebied	
Aanwezig gemeten	Ja	Ja/Nee
Dag	01.01.1900 00:00:00	
Nacht	00.00.1900 00:00:00	
Proactie bij overschrijding	Ja	
Dag	0,05	
Nacht	0,01	
Oppervlak	90.000	m²
Aantal verblijfplaatsen	1	
Controle bij bezoek	Ok	
Herkomst data	RBM	

7.6 Bedrijven controlevoorschrift

Eigenschap	Waarde	Eenheid
Naam	Bedrijven controlevoorschrift	
Omschrijving	Toezicht	
Aanwezig gemeten	Ja	Ja/Nee
Dag	40	
Nacht	8	
Proactie bij overschrijding	Nee	–
Dag	0,05	
Nacht	0,01	
Oppervlak	1.000.000	m²
Aantal verblijfplaatsen	1	
Controle bij bezoek	Ok	

Rapportage

A8/A9 Alternatief 2

Versie 2.8.0 Build: 565
Rekenmethode: 14-1-2019
Datum: 10-1-2023, Tijd: 11:35:00

1 Projectgegevens

1.1 Samenvatting

Eigenschap	Waarde	Notitie
Projectnaam	[illegible]	
Omschrijving	[illegible]	
Gebied	Weg	
Aanleg	Gefaseerd	
Totale lengte van de route	5000	m.
Bestand	[illegible]	

Gemeentelijke infrastructuur (wegen)

Eigenschap	Waarde
Bestand	Gebruikt

Id	E
1005	[illegible]
1006	[illegible]
1007	15
1008	15

Openbare verlichting (lichtpunten)

Eigenschap	Waarde
Bestand	Gebruikt

Id	Tl
1005	[illegible]
1006	[illegible]
1007	1.9825
1008	[illegible]

1.2 Versies

Gebruiker	Versie	Datum
RBM_user	[illegible]	[illegible]
[illegible]	31	[illegible]
Wout	0	[illegible]
Bestandskoppeling	ja	[illegible]
Profiel gebruikt	Werkvoorbereider	[illegible]
Hoofdgebruiker	ja	[illegible]
Applicatiebeheer	-	[illegible]

1.3 Werkgebied

Punt	X-coördinaat	Y-coördinaat
1	[illegible]	[illegible]

Project: [illegible]

[illegible]

1.3 Algemene gegevens

Eigenschap	Waarde
Projectnaam	[illegible]
Omschrijving	[illegible]
Extra informatie	[illegible]
Projectlocatie	[illegible]
Datum aftrekking	[illegible]
Uitgevoerd door	
Architect	[illegible]
Technisch	[illegible]
Terrein	[illegible]
Bedrijf	[illegible]
Toelichting	[illegible]
Toepassing	[illegible]
Plaats	[illegible]
Tropische omstandigheden	
Beton	[illegible]
Isolatie	[illegible]
Email	[illegible]
Hydrauliek samengesteld	[illegible]
Polymeer	[illegible]
Productie	[illegible]
Plastic	[illegible]

1.4 Meten: Belangrijk

Eigenschap	Waarde	Eenheid
Meetmethode	Schijnbaar	
Specificatie	CEN 196 deel 100	
Aantal verdunningsstappen	7	
Aantal meetpunten	5	
Buitenste verdunningsfactor	10.00	
Buitenste verdunningsfactor	10.00	
Meetgegevens		
Meetgegevens		

Waarde in		F	D	D	D	E	F
Witte cellen	m/s	30	1.5	6.0	8.0	8.0	1.0
R0	m/s	1.770	0.930	1.580	3.e-01	0.e+0	0.000
R1	m/s	1.210	0.950	1.580	3.e-01	0.e+0	0.000
R2	m/s	2.150	3.e-01	2.e-01	0.e+0	0.e+0	0.000
R3	m/s	2.e-01	3.e-01	1.e-01	0.e+0	0.e+0	0.000
R4	m/s	1.e-01	0.e+0	1.e-01	0.e+0	0.e+0	0.000
R5	m/s	1.e-01	0.e+0	0.e+0	0.e+0	0.e+0	0.000
R6	m/s	1.e-01	0.e+0	0.e+0	0.e+0	0.e+0	0.000
R7	m/s	1.e-01	0.e+0	0.e+0	0.e+0	0.e+0	0.000
R8	m/s	1.e-01	0.e+0	0.e+0	0.e+0	0.e+0	0.000
R9	m/s	1.e-01	0.e+0	0.e+0	0.e+0	0.e+0	0.000
R10	m/s	1.e-01	0.e+0	0.e+0	0.e+0	0.e+0	0.000
Meetgegevens							
Waarde in		K	H	I	O	E	F
Witte cellen	m/s	30	1.5	6.0	8.0	8.0	1.0

Project: [illegible]

[illegible]							

2 Silhouette plot + P3-cluster.res1

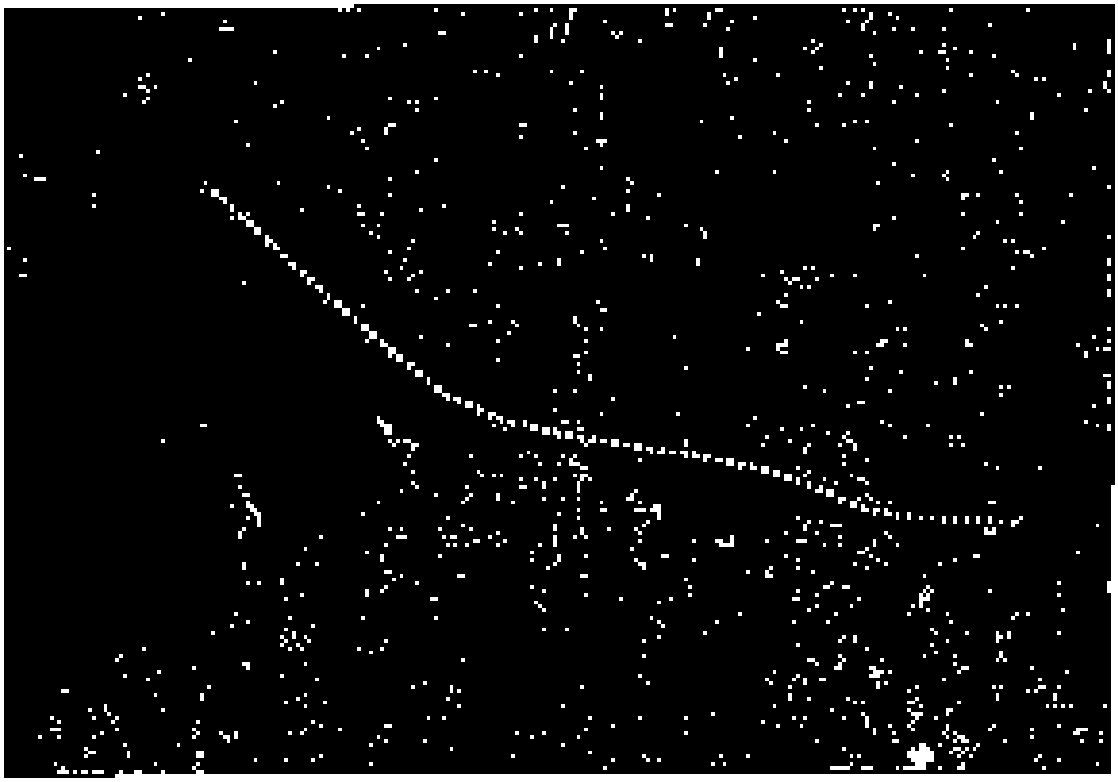

Figure 1

3 Group-specific analysis

3.1 Group-specific analysis

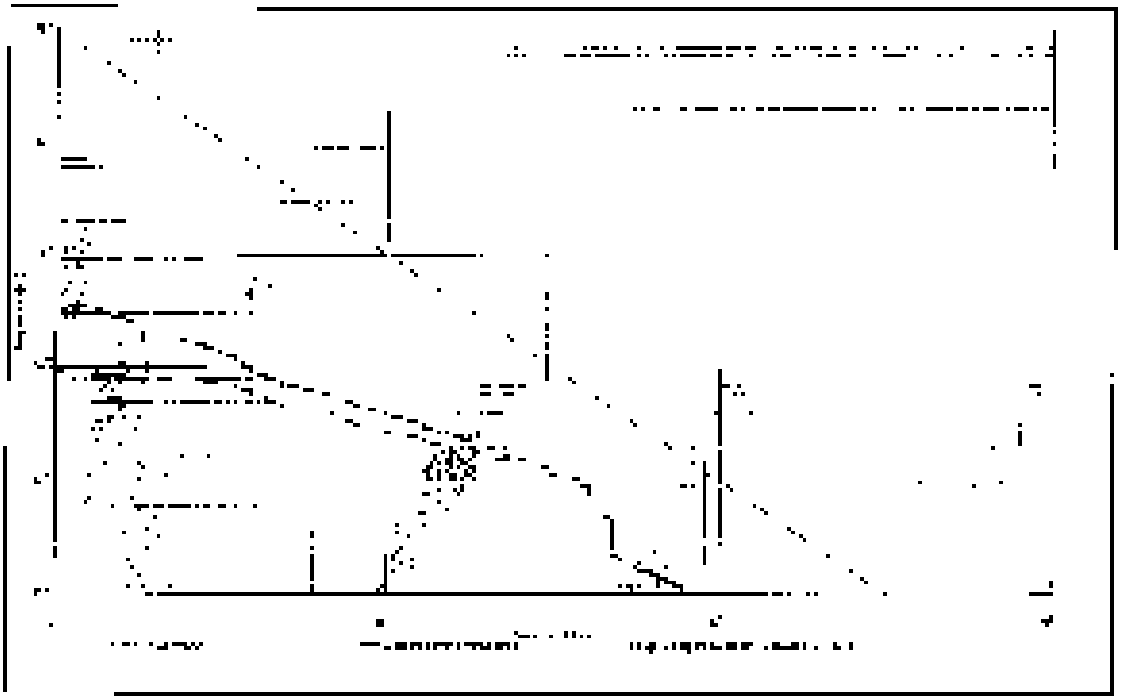

3.1.1 Kenmerken van het bandbreedte-groepenmodel

Eigenschap	Waarde
Naam GR-curve	Grootschalige verdeling bebouwde kom
Aantal voertuigen (N)	0,00167 (330 : 197 073)
Mean V (V1)	0,0 (0,0 : 50,0)
Mean F (NF)	3,41 (3,00 : 3,41)
Meer informatie	Hoogste groepsgrootte per km. Deel van de 24 uur
Betrouwbaarheid (CF)	0,95 (150 : 1000)
Max N (NF)	519 (519 : 1,01 : 519)
Max V (V1)	0,15 (0,0 : 0,15)

4 Resultaten transportgegevens

4.1 Wegroute: Weg

Eigenschap	Waarde	Unit
Omrijdingstype	Alternatief 1	
Type weglijnpad	Binnen de bebouwde kom	
Lengte	20	m
Reductie (NH3,Cat)	5,00 (1,00 : 10,0)	
Plaatsgebonden bronmaatregel project	Niet van toepassing	
Coördinaten		
Transport van vaste stoffen in lagen:	Niet van toepassing	
Transport		

Stof	Aantal transp. per dag	Transportmiddel	Transp. beladen (%)	Transp. onbeladen (%)
LF (gemiddelde Nederlandse vrachtwagen)	0,164	Vrachtwagen Gemiddelde vrachtwagen	50	50
LF (grote vrachtwagen)	0,164	Vrachtwagen	50	50

4.3 Wegmaatse: Weglyste:

Eienskap	Waarde	Eenh
Grootte/omvang	Afmetings:	
Tipe weglyf/stof	Tekstuurlose lettersoortlyne	
Kleure	22	
Toepassingsdoeleindes	3.6CDE 20F	
Bedryfstoestande/omgewingstoestande	Wissel	
Oorwegings		
Transportvervoer/vervoermetode	Wissel	

Transport

Stof	Voorbehandeling/ toer	Transportmiddel	Transportpersentasie %	Transportverwerking %
Lae-temperatuur vloeistofkoue	2°C	Tenkwaagen (brandstofstelsel)	70	100
Lae-temperatuur proefkoue	5°C	Tenkwaagen (brandstofstelsel)	70	100
Vloeistof/ gas/ stof/ omstandighede- waarneming	2°C	Tenkwaagen (brandstof 2°C)	70	100
Lae-temperatuur	5°C			

Rapportage

A8/A9 Alternatief 3,4,5

Versie 2.3.0 Build 838
Rotterdam 24-11-2010
Datum: 5-11-2015 11:37:03

1 Projectgegevens

1.1 Samenvatting

Eigenschap	Waarde	Details
Projectnaam	[illegible]	
Omschrijving	[illegible]	
Voertuig	[illegible]	
Voertuig	[illegible]	
Totale omgeving van de motor	[illegible]	[illegible]
Periode	[illegible]	

Gemiddelde waarden van de motor

Cilinder	Afname
Nr	[illegible]
100	[illegible]
100	[illegible]
100	[illegible]
100	[illegible]

Gemeenschappelijke waarden van de motor

Cilinder	Opgenomen
Nr	[illegible]
100	[illegible]
100	[illegible]
100	[illegible]
100	[illegible]

1.2 Versies

Onderdeel	Versie	Datum
RBM_base	[illegible]	[illegible]
Parameters	[illegible]	[illegible]
Motor	[illegible]	[illegible]
Schakelcontrol	[illegible]	[illegible]
Statische bestand	[illegible]	[illegible]
[illegible]	[illegible]	[illegible]
Snelheidsregeling	[illegible]	[illegible]

1.3 Werkgebied

Punt	Koppel	Vermogen
[illegible]	[illegible]	[illegible]

Projekt A2/2 Abschnitt 4,5

Bearbeitungsstand	11/2020	03/2020

1.4 Allgemeine Angaben

Angaben	Werte
Auftraggeber	ARGE A2/2 Abschnitt 4,5
Streckenbezeichnung	Abschnitt 4,5
Projektinformation	Ausbau auf 6 Fahrstreifen
Projektnummer	Nicht angegeben
Datum Stand Planung	Nicht angegeben
Projektbeteiligte	
Auftraggeber	Nicht angegeben
Telefon	Nicht angegeben
Email	Nicht angegeben
Straße	Nicht angegeben
PLZ/Ort	Nicht angegeben
Projektleitung	
Name	Nicht angegeben
Telefon	Nicht angegeben
Email	Nicht angegeben
Organisationseinheit/Kürzel	Nicht angegeben
Straße	Nicht angegeben
PLZ/Ort	Nicht angegeben
Planung	Nicht angegeben

1.4.1 Varianten Schiphol

Angaben	Werte	Einheit
Bezeichnung	Schiphol	
Spezifikation	SIPH TM [illegible]	
Anzahl Variantenänderungen	12	
Anzahl Verkehrsarten	3	
Beginn Schwerverkehr (Stunde)	06:00	
Beginn Schwerverkehr (Minute)	18:00	
Verkehrsprognose		
Verkehrsmenge		

Verkehrsmenge		A	B	C	D	E	F
Verkehrsmenge	mio	30	15	10	5,0	2,5	1,5
2020	mio	1.700	0.750	0.500	0.250	0.125	0.075
2021	mio	1.725	0.750	0.500	0.250	0.125	0.075
2022	mio	2.175	0.750	0.500	0.250	0.125	0.075
2023	mio	2.175	0.750	0.500	0.250	0.125	0.075
2024	mio	1.850	0.750	0.500	0.250	0.125	0.075
2025	mio	1.850	0.750	0.500	0.250	0.125	0.075
2026	mio	1.850	0.750	0.500	0.250	0.125	0.075
2027	mio	1.850	0.750	0.500	0.250	0.125	0.075
2028	mio	1.850	0.750	0.500	0.250	0.125	0.075
2029	mio	1.850	0.750	0.500	0.250	0.125	0.075
2030	mio	1.850	0.750	0.500	0.250	0.125	0.075
2031	mio	1.850	0.750	0.500	0.250	0.125	0.075
2032	mio	1.850	0.750	0.500	0.250	0.125	0.075
Verkehrsprognose							
Verkehrsart		B	D	E	J		I
Verkehrsmenge	mio	30	15	10	5,0	2,5	1,5

[illegible]	[illegible]	[illegible]	[illegible]	[illegible]	[illegible]	[illegible]	[illegible]
[illegible]	[illegible]	[illegible]	[illegible]	[illegible]	[illegible]	[illegible]	[illegible]
2 Silhuette plot – PR-verbeteren

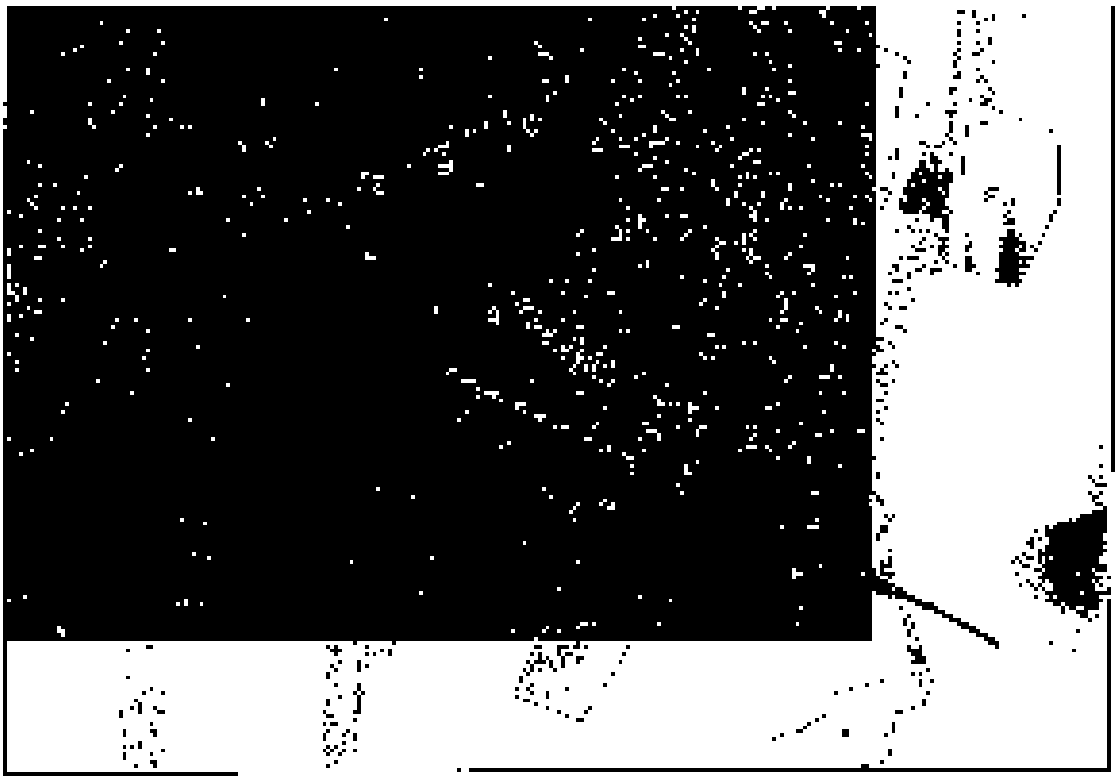

Figuur 1

3 Groepersisteren

Geen groepsinformatie beschikbaar

4 Resultaten transportvergelijking

4.1 Magnitude: Weight

Eigenschap	Waarde	Unit
Dimensionality	Aluminium	
Measurement unit	Bulk density	
Waarde	2.7	g
Standaard (Wikidata)	ISO/IEC 2382	
Beschrijving van de kenmerken van de eigenschap	Weight	
Opmerkingen		
Transportvoorschriften	Weight	
Transport		

Site	Aantal inwoners (jaar)	Inwoner-meting	Inwoners-toename (jaar)	Inwoners-ontwikkeling (%)
LP1 (Amsterdam-Amstelveen)	2834	Tankvolgorde (grootste stad)	20	100
LP2 (Rotterdam-Schiedam)	1228	Tankvolgorde (grootste stad)	20	100
SP3 (Den Haag-Leidschendam)	200	Tankvolgorde (grootste stad)	20	100
Totaal	5500	m		

4.2 Magnitude: Weight

Eigenschap	Waarde	Unit
Dimensionality	Al - Aluminium	
Type measurement	Bulk density of the aluminium alloy	
Eenheid	kg	g
Formule (Wikidata)	2.7E3	
Beschrijving van de kenmerken van de eigenschap	Weight	
Opmerkingen		
Transportvoorschriften	Weight	
Transport		

Site	Aantal inwoners (jaar)	Inwoner-meting	Toename (jaar)	Toename (%)
LP1 (Amsterdam-Amstelveen)	2834	Tankvolgorde (grootste stad)	20	100
LP2 (Rotterdam-Schiedam)	1228	Tankvolgorde (grootste stad)	20	100
SP3 (Den Haag-Leidschendam)	200	Tankvolgorde (grootste stad)	20	100
Totaal	5500	m		

4.3 Magnitude: Weight

Eigenschap	Waarde	Unit
Dimensionality	Aluminium alloy	
Type measurement	Bulk density of the aluminium alloy	
Eenheid	kg	g
Formule (Wikidata)	2.7E3	
Beschrijving van de kenmerken van de eigenschap	Weight	
Opmerkingen		
Transportvoorschriften	Weight	
Transport		

Project: [illegible] x

[illegible]	Asset type	Transportmiddel	Transportafstand	Transportwerk
	Type		pct	pct
LF1 [illegible]	7*4	Tankwagen	70	100
LF2 [illegible]	006	Tankwagen	30	100
[illegible]	66	Tankwagen	70	100
Totaal	996	n		

4.4 Weegmodule: Weger2>

Eigenschap	Waarde	Unit
Omschrijving	MK - Absoluut	
Type weegsysteem	Platform- of kraanweegsysteem	
Eenheid	10	n
Precisie (kg)	3(XXX.488)	
Begin- of [illegible]	Nee	
Locatie		
Transport van weegsysteem	Weer	

Transport

Rol	Aantal transp.	Transportmiddel	Transp. overslag	Transp. verwerking
	Type		pct	pct
LF1 [illegible]	7*4	Tankwagen	01	100
LF2 [illegible]	006	Tankwagen	01	100
[illegible]	66	Tankwagen	70	100
Totaal	996	n		

4.5 Weegmodule: Weger2>

Eigenschap	Waarde	Unit
Omschrijving	AZ Lid - 75	
Type weegsysteem	Balken- of rekbrugweegsysteem	
Eenheid	kg	n
Precisie (kg)	3 (000.007	
Begin- of [illegible]	Nee	
Locatie		
Transport van weegsysteem	Weer	

Transport

Rol	Aantal transp.	Transportmiddel	Transp. overslag	Transp. verwerking
	Type		pct	pct
LF1 [illegible]	7*4	Tankwagen	01	100
LF2 [illegible]	006	Tankwagen	01	100
[illegible]	66	Tankwagen	70	100
Totaal	996	n		

Rapportage

A8/A9 Alternatief 6, 7

Versie: 2.3.0 Build: 576
Rekenresultaat: 14-11-2013
Datum: 13-11-2013, Tijd: 11:57:57

Project: [illegible]

1 Projectgegevens

1.1 Standaardinstelling

Eigenschap	Waarde	Eenheid
Projectnaam	[illegible]	
Standaardtype	[illegible]	
Materiaal	[illegible]	
Waarde	[illegible]	
Standaard ingebouwde elementen	[illegible]	[illegible]
Eenheden	[illegible]	

Standaard: [illegible] en bij de constructen

Constructie	Aantal
[illegible]	[illegible]
[illegible]	[illegible]
[illegible]	[illegible]
[illegible]	[illegible]
[illegible]	[illegible]

Eigenschappen van de constructen:

Constructie	Oppervlakte
[illegible]	[illegible]
[illegible]	[illegible]
[illegible]	[illegible]
[illegible]	[illegible]
[illegible]	[illegible]

1.2 Versies

Onderwerp	Versie	Datum
RBM Suite	[illegible]	[illegible]
Templates	[illegible]	[illegible]
Macro's	[illegible]	[illegible]
Documentbeheer	[illegible]	[illegible]
Systeemvereisten	[illegible]	[illegible]
Installatie	[illegible]	[illegible]
Systeemdatum		[illegible]

1.3 Werkgebied

Type	Referentie	Opmerking
[illegible]	[illegible]	[illegible]

Rechtsbeoordeling [illegible] 9

Rechtsbeoordeling [illegible] 9000

1.4 Algemene gegevens

Eigenschap	Waarde
Projectnaam	[illegible]
Omschrijving	Niet opgevuld
Externe referentie	Geen referentie
Projectcode	Niet opgevuld
Opdrachtbevestiging	Niet opgevuld
Uitgevoerd door	
Naam	Niet opgevuld
Telefoon	Niet opgevuld
E-mail	Niet opgevuld
Bedrijf	Niet opgevuld
Postadres	Niet opgevuld
Postcode	Niet opgevuld
Plaats	Niet opgevuld
Land	Niet opgevuld
Uitgevoerd voor	
Naam	Niet opgevuld
Telefoon	Niet opgevuld
E-mail	Niet opgevuld
Organisatie/afdeling	Niet opgevuld
Postadres	Niet opgevuld
Postcode	Niet opgevuld
Plaats	Niet opgevuld

1.4.1 Meetreeksgegevens

Eigenschap	Waarde	Eenheid
Meetreeksnaam	Bodemprofiel	
Referentiemethode	ISO 11277:2009	
Aantal meetpunten	12	
Aantal meetdagen	7	
Begin meetreeks (dag/maand)	01-03	
Begin meetreeks (uur:min)	10:30	

Meetpuntgegevens

Meetreeksnaam: B | D | D | C | I | I

Meetpunt	Eenheid	B	D	D	C	I	I
01	cm	1.200	0.850	1.100	1.050	0.980	0.720
02	cm	1.250	0.900	1.150	1.100	1.030	0.760
03	cm	2.100	0.950	1.200	1.150	1.080	0.800
04	cm	2.180	0.980	1.230	1.180	1.100	0.820
05	mm	310	0.620	1.450	0.980	0.910	0.700
06	mm	305	0.610	1.420	0.960	0.890	0.690
07	mm	298	0.600	1.400	0.940	0.870	0.680
08	mm	290	0.590	1.380	0.920	0.850	0.670
09	mm	285	0.580	1.360	0.900	0.830	0.660
10	cm	1.320	0.880	2.100	1.400	1.300	1.010
11	cm	1.360	0.910	2.160	1.440	1.340	1.040
12	cm	1.410	0.940	2.230	1.490	1.380	1.070

Meetpuntgegevens

Meetreeksnaam: B | D | D | C | E | F

Meetpunt	Eenheid	B	D	D	C	E	F
01	cm	1.200	0.850	1.100	1.050	0.980	0.720

[illegible]	[illegible]	[illegible]	[illegible]	[illegible]	[illegible]	[illegible]	[illegible]
[illegible]	[illegible]	[illegible]	[illegible]	[illegible]	[illegible]	[illegible]	[illegible]
2 Situation plot + PR-commitments

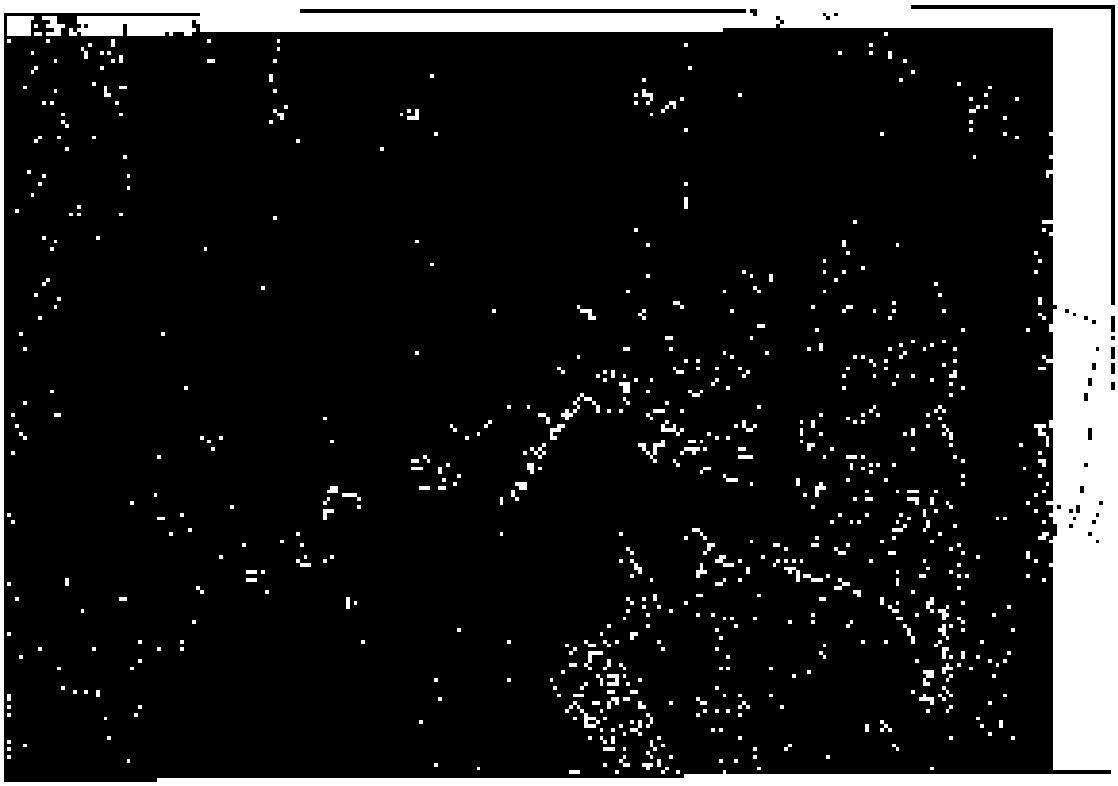

Figure 1

3 Group policy

[illegible]

4 Assessment against policy

4.1 Wegvoeren: Wegvoer

Omschrijving		Wijziging	
Type wegvoerplan		Uitgebreid	
Status		20	31
Verantwoordelijke		2-0025-007	
Begin datum uitvoering wegvoerplan		1-1-2000	
Opmerkingen			
Transportmiddelen voorgeschreven bij wijze...		Alle zones	

Transport

Stof	Aantal transp. /jaar	Transp. middel	Transp. overdag %	Transp. nachturen %
LF (brandstof) diesel/Pmh	3012	vrachtwagen (Euro 3 of hoger)	0%	0%
Zuurstof vloeibaar diesel/Pmh	120	vrachtwagen (Euro 3 of hoger)	0%	0%
Stikstof, vloeibaar, verdampt, gasvormig	12	Tankwagen (brandstof, gas)	0%	0%
Totaal	3153			

PROJECT 34885

VERKENNEND (WATER)BODEM- EN VERHARDINSONDERZOEK PROJECTLOCATIE 'RONDWEG' TE ASSENDELFT

Locatiecode ZA047919106

Vestiging Kamerik
Nijverheidsweg 7
3471 GZ Kamerik
t 0348 402103

Vestiging Heerhugowaard
Galileistraat 69
1704 SE Heerhugowaard
t 072 5729457

Vestiging Steenwijk
Oevers 16
8331 VC Steenwijk
t 0521 521924

www.grondslag.nl

Titel	Verkennend (water)bodem- en verhardingsonderzoek Projectlocatie 'Rondweg' te Assendelft *Locatiecode ZA047919106*
Projectleider	Mevr. J.J. Schenk-Tonen, MSc
Adviseur	Mevr. M. Hogenes, MSc
Datum rapport	10 december 2021 – concept, v1 6 april 2022 – concept, v2 (incl. afperking A141 en A164) 28 april 2022 – definitief
Opdrachtgever	Gemeente Zaanstad Postbus 2000 1500 GA Zaandam
Contactpersoon	Mevr. A. van Leest

Het bodemonderzoek is uitgevoerd conform de richtlijnen die zijn opgesteld in de BRL SIKB 2000. Grondslag is door KIWA gecertificeerd voor het verrichten van "Veldwerk bij milieuhygiënisch bodemonderzoek" conform deze BRL. Grondslag BV is als opdrachtnemer onafhankelijk van de opdrachtgever. Tussen beide bestaat geen relatie als bedoeld in paragraaf 3.2.7 van de BRL SIKB 2000.

INHOUDSOPGAVE

1 INLEIDING EN DOEL 1

2 TERREINGEGEVENS 3
2.1 Afbakening onderzoekslocatie 3
2.2 Historie tot op heden 4
2.3 Voorgaand onderzoek 7
2.4 Toekomstige situatie 8
2.5 Hypothese en onderzoeksopzet 8
2.5.1 Verkennend bodemonderzoek NEN 5740/A1 8
2.5.2 Waterbodemonderzoek NEN5720 8
2.5.3 Verkennend asbestonderzoek NEN5707/5897 10
2.5.4 Verhardingsonderzoek (asfalt en fundatie) 10
2.5.5 Verhardingsadvies 12
2.5.6 Algemeen 12

3 VELDWERK 13
3.1 Uitvoering 13
3.2 Resultaten 14
3.2.1 Grond 14
3.2.2 Grondwater 16
3.2.3 Waterbodem 17

4 CHEMISCHE ANALYSES 18
4.1 Analyses grond 18
4.1.1 Deellocatie A 18
4.1.2 Deellocatie B 22
4.1.3 Deellocatie C 23
4.1.4 Deellocatie D 23
4.1.5 Deellocatie E 25
4.1.6 Deellocatie F 25
4.2 Analyses grondwater 26
4.3 Gradatieonderzoek 26

5 ANALYSES WATERBODEM 28
5.1 Analyseresultaten 28
5.2 Hoeveelheidsbepaling slib 30

6 ASBESTANALYSES 32
6.1 Indicatieve asbestanalyses 32
6.2 Verkennend asbestonderzoek 33

7 ANALYSES ASFALT 34
7.1 Opbouw asfalt en indicatief PAK 34
7.1.1 Deellocatie A 34
7.1.2 Deellocatie C 35
7.2 Analyses asfalt 36
7.2.1 Deellocatie A 36
7.2.2 Deellocatie C 37

8 ANALYSES FUNDATIE 39

9 PFAS-ONDERZOEK 41

10 CONCLUSIES EN AANBEVELINGEN 43
10.1 Deellocatie A 43
10.2 Deellocatie B 45
10.3 Deellocatie C 45
10.4 Deellocatie D 46
10.5 Deellocatie E 46
10.6 Deellocatie F 47
10.7 Aanbevelingen 47

BIJLAGEN

BIJLAGE I : Kaartmateriaal
BIJLAGE II : Boorbeschrijvingen
BIJLAGE III : Toetsingstabellen
BIJLAGE IV : Analysecertificaten
BIJLAGE V : Graderingsrapport zand deellocatie C
BIJLAGE VI : Hoeveelheidsbepaling slib
BIJLAGE VII : Toetsingskader & Verklarende woordenlijst

1 INLEIDING EN DOEL

Door gemeente Zaanstad is aan Grondslag opdracht verleend voor het uitvoeren van een verkennend (water)bodem-, asbest-, en verhardingsonderzoek ter plaatse van projectlocatie 'Rondweg' te Assendelft.

De aanleiding voor het onderzoek wordt gevormd door de voorgenomen aanleg van een rondweg vanaf de Communicatieweg tot aan de Parkrijklaan te Assendelft. Ten behoeve van de aanleg van de rondweg worden een aantal watergangen gedempt en/of wordt de beschoeiing vervangen. De Noorderweg zal worden verbreed, waarbij de huidige asfaltconstructie aan vervanging toe is. Hiertoe dient een herstelmaatregel te worden opgesteld voor de bestaande asfaltverharding en een nieuwe constructie voor de wegverbredingen. De onderzoeksdiepte bedraagt 1,5 m-mv (bodem- en verhardingsonderzoek – deellocaties A, B en C), 0,5 m-mv (bodemonderzoek – deellocaties D, E en F) of 1,5 m-onderzijde sliblaag (waterbodem-onderzoek).

Het doel van het onderzoek is het beoordelen:

Bodemonderzoek
- of er sprake is van een geval van ernstige bodemverontreiniging (toetsing Wet bodembescherming);
- wat de hergebruiksmogelijkheden zijn van de grond (indicatieve toetsing Besluit bodemkwaliteit);
- hoe de globale bodemopbouw eruitziet.

Waterbodemonderzoek
- wat de milieuhygiënische kwaliteit van de sliblaag en onderliggende vaste waterbodem is;
- wat de verwerkingsmogelijkheden zijn;
- wat de fysische samenstelling is;
- van de hoeveelheid slib en dikte van de sliblaag.

Verhardingsonderzoek
- wat de hergebruiksmogelijkheden zijn van de verhardingen en eventueel vrijkomend fundatiemateriaal (*indicatieve* toetsing Bbk) (*indicatieve* toetsing Bbk)
- het ontwerpen van een herstelmaatregel voor de bestaande asfaltverharding en een nieuwe constructie voor de wegverbredingen;
- van de draagkracht van de constructie ter plaatse van de Noorderweg bepalen middels het uitvoeren van valgewichtdeflectiemetingen.

Algemeen
- wat de veiligheidsklasse is van het werk (toetsing CROW 400).

Het bodemonderzoek is verricht volgens de vigerende richtlijnen uit de NEN 5740 (*Strategie voor het uitvoeren van verkennend bodemonderzoek*) en de onderliggende norm NEN 5725 (*Strategie voor het uitvoeren van milieuhygiënisch vooronderzoek*). Het asbestonderzoek is verricht volgens de richtlijnen uit de NEN5707 (*Bodem – Inspectie, monsterneming en analyse van asbest in bodem en partijen grond*) of de NEN5897 (*Inspectie en monsterneming van asbest in bouw- en sloopafval en recyclinggranulaat*).

Het waterbodemonderzoek is uitgevoerd conform de NEN 5717 *(Waterbodem - Strategie voor het uitvoeren van milieuhygiënisch vooronderzoek, december 2017)* en NEN 5720 *(Waterbodem - Strategie voor het uitvoeren van milieuhygiënisch onderzoek, december 2017)*.

Het asfaltonderzoek is verricht volgens de publicatie CROW 210. Het verhardingsadvies is separaat gerapporteerd, hiervoor wordt verwezen naar het rapport *34885 – Advies Asfaltverharding Noorderweg-Parkrijklaan te Assendelft, Grondslag, d.d. 29 oktober 2021*. De resultaten van de analyses van het asfalt zijn wel opgenomen in onderhavige rapportage.

2 TERREINGEGEVENS

Voorafgaand aan het bodemonderzoek is er een vooronderzoek conform NEN 5725 verricht. De resultaten van het vooronderzoek zijn verwerkt in dit hoofdstuk. Het vooronderzoek richt zich tevens op de direct aangrenzende percelen.

2.1 Afbakening onderzoekslocatie

De onderzoekslocatie bestaat uit zes deellocaties (A t/m F). Onderstaande geeft een overzicht van de ligging van de te onderzoeken locaties en het bijbehorend onderzoek, incl. onderzoeksdiepte en oppervlakte c.q. lengte.

Tabel 2.1: Overzicht per deellocatie

Type onderzoek	Omvang	Onderzoeksdiepte
A. Noorderweg, gelegen tussen Communicatieweg West en een kruising met bouwweg nabij Noorderweg 6		
Kadastraal: Gemeente Assendelft, sectie N, nummers 109 en 854, 110, 1186, 1187 en 1185 (gedeeltelijk)		
Waterbodemonderzoek	ca. 630 m[1]	1,5 m-onderzijde sliblaag
Bodemonderzoek	5.570 m^2	1,5 m-mv
Verhardingsonderzoek (asfalt, fundering en bodem)	5.325 m^2	1,5 m-mv
B. Omzoom, gelegen ter hoogte van sportcomplex De Omzoom		
Kadastraal: Gemeente Assendelft, sectie N, nummers 5739, 5740, 5432 (allen gedeeltelijk)		
Bodemonderzoek	9.300 m^2	1,5 m-mv
C. Rotonde Parkrijklaan		
Kadastraal: Gemeente Assendelft, sectie N, nummers 6211, 5150, 6209, 5619 en 5626 (allen gedeeltelijk)		
Waterbodemonderzoek	ca. 75 m[1]	1,5 m-onderzijde sliblaag
Bodemonderzoek	1.665 m^2	1,5 m-mv
Verhardingsonderzoek (asfalt, fundering en bodem)	975 m^2	1,5 m-mv
D. Groenstrook tussen locatie A en B		
Kadastraal: Gemeente Assendelft, sectie N, nummers 5305 en 5739 (beide gedeeltelijk		
Bodemonderzoek	ca. 7.100 m^2	0,5 m-mv
E. Groenstrook tussen locatie B en C		
Kadastraal: Gemeente Assendelft, sectie N, nummers 5432, 5619 en 5626 (allen gedeeltelijk)		
Bodemonderzoek	ca. 7.600 m^2	0,5 m-mv
F. Tijdelijk depot nabij locatie C		
Kadastraal: Gemeente Assendelft, sectie N, nummers 5619 en 6209 (beide gedeeltelijk)		
Bodemonderzoek	ca. 13.300 m^2	0,5 m-mv

De begrenzing van de onderzoekslocatie en de regionale ligging is weergegeven op de tekening in bijlage I.

2.2 Historie tot op heden

Voorafgaand aan het onderzoek is een historisch onderzoek uitgevoerd door de gemeente Zaanstad. Daarbij is het bodeminformatiesysteem van de gemeente geraadpleegd en zijn de volgende gegevens bestudeerd, van de onderzoekslocatie en nabije omgeving:

- bekende historische gegevens, met o.a. de ligging van (voormalige) molens
- algemene bodemkwaliteit
- voormalige bedrijfsterreinen
- bodemonderzoeken
- luchtfoto's

In aanvulling op het historisch onderzoek van de gemeente Zaanstad is oud kaartmateriaal geraadpleegd (www.topotijdreis.nl) en is de bodemkwaliteitskaart van de gemeente Zaanstad geraadpleegd.

De binnen de onderzoekslocatie gelegen Noorderweg is op oud kaartmateriaal zichtbaar vanaf omstreeks 1983, met de huidige aangrenzende bebouwing. Op basis van informatie van gemeente Zaanstad is deze weg echter in 1969 aangelegd. Voor die tijd had de onderzoekslocatie een agrarische functie. De Communicatieweg is reeds zichtbaar vanaf eind 19e eeuw. De bouwweg, gelegen tussen de Noorderweg in het noorden en de Noorderveenweg in het zuiden, is zeer recent aangelegd. Op de luchtfoto uit 2020 betreft de bouwweg nog een zandbaan. De zandbaan is voor het eerst zichtbaar op de luchtfoto uit 2018.

Ten behoeve van de aanleg van de bouwweg is in het verleden een voorbelasting van zand aangebracht. Deze voorbelasting is verzakt tot op het niveau van het omliggende maaiveld. De bodem in de bermen bestaat derhalve vermoedelijk uit zand. De oorspronkelijke bodem ter plaatse bestaat vermoedelijk uit klei (en veen).

De Parkrijklaan en de Noorderveenweg zijn op oud kaartmateriaal zichtbaar vanaf omstreeks 2007.

Ten oosten van de onderzoekslocatie is de wijk Saendelft gelegen, welke vanaf omstreeks 2000 is ontwikkeld. Ten westen is sportpark De Omzoom aanwezig, waarvan de aanleg is gestart omstreeks 2015. Voor de bereikbaarheid van dit sportpark is de Noorderveenweg verlengd en is het Jaap Bootpad aangelegd.

Ten behoeve van de aanleg van de Noorderweg rond de jaren '70, grofweg de start van de ontwikkeling van het gebied, zijn vele kavelslootjes gedempt. In verband met de grootschaligheid van deze dempingen, is dit vermoedelijk gebeurd met gebiedseigen en/of schone grond.

Historische activiteiten en tanks
Binnen of nabij de onderzoekslocatie zijn geen ondergrondse tanks, voormalige bedrijfsterreinen en storten en/of ophogingen aanwezig (geweest).

Nabij de onderzoekslocatie zijn in het verleden wel diverse poldermolentjes aanwezig geweest. Deze zijn niet binnen de te onderzoeken deellocaties gelegen.

Waterbodem
In de NEN 5717 wordt onderscheid gemaakt tussen zeven watertypen. De te onderzoeken locatie kan worden beschouwd als watertype 'lintvormig water'.

Het water betreft een 'regionaal water', het maakt geen deel uit van een watersysteem dat in beheer is bij het Rijk (Rijkswaterstaat). Rijkswateren zijn aangewezen in bijlage II van het Waterbesluit.

Naar verwachting is sprake van een sliblaag op een vaste bodem van klei en/of veen. Er is momenteel geen informatie bekend over de dikte van de sliblaag.

Op dit moment zijn geen gegevens bekend over de kwaliteit van de waterbodem vanuit bijvoorbeeld eerder waterbodemonderzoek.

Voor zover bekend zijn op of nabij de onderzoekslocatie geen specifieke bronlocaties (puntbronnen) voor een waterbodemverontreiniging aanwezig.

De te onderzoeken watergangen grenzen niet aan kassen- of industriegebied. Er is geen sprake van regelmatige motorvaart. Nabij de watergangen bevinden zich geen wegen met een intensieve verkeersbelasting. Er grenzen geen bedrijven met bodembedreigende activiteiten aan de watergangen.

Gezien de ligging in landelijk/agrarisch gebied wordt enige diffuse belasting van de waterbodem verwacht, bijvoorbeeld ten gevolge van het gebruik van meststoffen, maar ook door afwatering van nabijgelegen wegen.

Uit de locatieinspectie blijken geen bronnen voor een mogelijke asbestverdenking. Er is geen sprake van asbestverdachte beschoeiingen in of langs de waterbodem. Ook is geen stortmateriaal of asbestverdacht puin in of nabij de waterbodem waargenomen. Op de direct aangrenzende percelen zijn geen asbesthoudende daken, bodemverontreinigingen met asbest of asbestverdachte activiteiten bekend.

Op basis van het vooronderzoek wordt enige diffuse belasting van de sliblaag verwacht, waarvan geen direct aanwijsbare bron aanwezig is. Er wordt geen sterke verontreiniging verwacht. De locatie ligt buiten stedelijk en/of industriegebied.

Er worden in horizontale en verticale zin geen verschillen in belasting of kwaliteit van de waterbodem verwacht. De onderzoekslocatie wordt beschouwd als type 'diffuus belast, landelijk' als gedefinieerd in de NEN 5717.

Bodemkwaliteitskaart en PFAS

Tabel 2.2: Overzicht bodemkwaliteit per deellocatie

Deellocatie	Algemene bodemkwaliteit		Bodemfunctie	Bodemkwaliteitskaart	PFAS
	bovengrond	ondergrond			
A	Wonen	AW-2000	Landbouw-Natuur	Landbouw-Natuur (zone 3)	Zone Stedelijk/Industrieel
B	Wonen	AW-2000	Landbouw-Natuur	Landbouw-Natuur (zone 3)	Zone Landelijk

Deellocatie	Algemene bodemkwaliteit		Bodemfunctie	Bodemkwaliteitskaart	PFAS
	bovengrond	ondergrond			
C	Wonen	Wonen	Wonen	Wonen (zone 2)	Zone Stedelijk/Industrieel
D	Wonen	AW-2000	Landbouw-Natuur	Landbouw-Natuur (zone 3)	Zone Landelijk
E	Wonen	Wonen	Wonen	Wonen (zone 2)	Zone Landelijk
F	Wonen	Wonen	Wonen	Wonen (zone 2)	Zone Landelijk

Deellocaties A, B en D
Ter plaatse van deellocatie A, B en D is de algemene bodemkwaliteit van de boven- en ondergrond respectievelijk klasse Wonen en AW-2000 en betreft de bodemfunctie Landbouw-Natuur.

De deellocaties bevind en zich binnen zone "Landbouw-Natuur (zone 3)" van de bodemkwaliteitskaart van de gemeente Zaanstad (03-2020). In de bovengrond van deze zone overschrijdt de 95-percentielwaarde voor barium, cadmium, kobalt, koper, kwik, molybdeen, nikkel, zink, minerale olie en PAK de (generieke) achtergrondwaarde. Voor lood wordt de tussenwaarde overschreden. In de ondergrond van deze zone overschrijdt de 95-percentielwaarde voor barium, kobalt, koper, kwik, lood, molybdeen, nikkel, zink en PAK de (generieke) achtergrondwaarde.

Deellocaties C, E en F
Ter plaatse van deellocaties C, E en F is de algemene bodemkwaliteit van zowel de boven- als de ondergrond klasse Wonen en betreft de bodemfunctie Wonen.

De deellocaties bevinden zich binnen "Wonen (zone 2)" van de bodemkwaliteitskaart van de gemeente Zaanstad (03-2020). In de bovengrond van deze zone overschrijdt de 95-percentielwaarde voor barium, cadmium, kobalt, kwik, molybdeen, minerale olie, PAK en PCB de (generieke) achtergrondwaarde. Voor koper, lood, nikkel en zink wordt de tussenwaarde overschreden. In de ondergrond van deze zone overschrijdt de 95-percentielwaarde voor barium, cadmium, kobalt, kwik, molybdeen, nikkel, minerale olie en PCB de (generieke) achtergrondwaarde. De 95-percentielwaarden koper, lood, zink en PAK overschrijden de tussenwaarde.

PFAS
In de gemeente Zaanstad is een bodemkwaliteitskaart voor PFOS en PFOA vastgesteld. In tabel 2.2 is per deellocatie weergegeven binnen welke zone deze is gelegen.

Zone Landelijk
De achtergrondwaarde voor de bovengrond op de locatie binnen deze zone bedraagt voor PFOS 0,39 µg/kg d.s. en voor PFOA 0,54 µg/kg d.s. (zone landelijk). De achtergrondwaarde voor de ondergrond op de locatie bedraagt voor PFOS 0,16 µg/kg d.s. en voor PFOA 0,30 µg/kg d.s. Deze gehalten nemen naar de diepte toe af. Er zijn geen achtergrondwaarden voor overige PFAS in de gemeente vastgesteld omdat deze over het algemeen niet op onverdachte locaties in de bodem worden aangetroffen.

Zone Stedelijk/Industrieel
De achtergrondwaarde voor de bovengrond op de locatie binnen deze zone bedraagt voor PFOS 0,80 µg/kg d.s. en voor PFOA 0,60 µg/kg d.s. (zone stedelijk/industrieel). De

achtergrondwaarde voor de ondergrond op de locatie bedraagt voor PFOS 0,32 µg/kg d.s. en voor PFOA 0,25 µg/kg d.s. Deze gehalten nemen naar de diepte toe af. Er zijn geen achtergrondwaarden voor overige PFAS in de gemeente vastgesteld omdat deze over het algemeen niet op onverdachte locaties in de bodem worden aangetroffen.

Voor zover bekend is op de locatie geen PFAS-houdend blusschuim gebruikt of is niet gewerkt met PFAS. Tevens is het niet aannemelijk dat de locatie door verspreiding van PFAS vanuit een bronlocatie belast is. Er mag daarom worden uitgegaan van de in de bodemkwaliteitskaart vastgestelde kwaliteit.

Asbest
Met name de onverharde wegbermen langs de Noorderweg worden als verdacht beschouwd ten aanzien van asbest in verband met mogelijk bijmenging aan puinresten, afkomstig vanuit mogelijk aanwezig fundatiemateriaal. Daarnaast kan onder het asfalt en ter plaatse van de inritten sprake zijn van een (puin)fundatie die verdacht kan zijn op asbest (bijv. puingranulaat of metselpuin).

Voor zover bekend zijn er nabij de locatie in het verleden geen bedrijven aanwezig geweest die asbesthoudende producten, apparaten of voorwerpen vervaardigden en/of verwerkten.

Overige informatie
Zover bekend zijn er geen sloten gedempt, is er niet structureel afval gestort of verbrand en is het maaiveld niet opgehoogd. Voor zover bekend zijn er geen (grote) obstakels, zijnde puin, funderingsresten, slakken, sintels en/of asfalt in de bodem aanwezig.

Voor zover bekend hebben zich op of in de directe omgeving van de onderzoekslocatie geen calamiteiten voorgedaan, waardoor mogelijk bodemverontreiniging zou kunnen zijn ontstaan.

2.3 Voorgaand onderzoek

Uit de gegevens van de gemeente Zaanstad blijkt dat in 2014 een nader bodemonderzoek is uitgevoerd (*Bodem- en verhardingsonderzoek De Omzoom te Assendelft, Tauw, rapportnr. 1220933, d.d. 4-3-2014*). Uit bestudering van het rapport blijkt dat binnen deellocatie F uit onderhavig onderzoek, deellocatie 2 is gelegen. De grond binnen deellocatie 2 is maximaal licht verontreinigd.

Het noordoostelijke tracé van de Noorderweg is in 1997 onderzocht (*Onderzoek en plan van aanpak hergebruik Noorderweg te Assendelft, Arcadis BV, projectnr. 633/WA97/8585/28082, d.d. 14-11-1997*). Het onderzoek is uitgevoerd in verband met de geplande ontwikkeling van het gebied voor woningbouw. Hierbij wordt het onderzochte tracé van de Noorderweg ontmanteld. Uit het onderzoek blijkt dat de asfaltverharding bestaat uit twee lagen die grotendeels in aanmerking komen voor warm hergebruik. De onderliggende fundatie bestaat voor het overgrote deel uit stabilisatieslakken. Een klein deel betreft verbrandingsslakken. De onderliggende bodem bestaat uit klei. In de bodem zijn hooguit enkele lichte verhogingen aan lood aangetoond. Destijds is niet geanalyseerd op vanadium. Er is zintuigelijk geen stortmateriaal aangetroffen.

Ten oosten van de onderzoekslocatie is in 2014 een verkennend bodemonderzoek uitgevoerd in verband met de voorgenomen ontwikkeling van de locatie voor woningbouw (*Verkennend bodemonderzoek Witte Ring te Assendelft, Grondslag, rapportnr. 21770, d.d. 14-3-2014*). Met het onderzoek is in de bovengrond in één mengmonster (MM1) een lichte verhoging aan

barium aangetoond. In het grondwater zijn lichte verhogingen aan barium en/of molybdeen aangetoond.

Op dit moment zijn geen gegevens bekend over de kwaliteit van de waterbodem vanuit bijvoorbeeld eerder waterbodemonderzoek.

2.4 Toekomstige situatie

De gemeente is voornemens een rondweg aan te leggen. De bestemming blijft openbare weg (‘infrastructuur’).

2.5 Hypothese en onderzoeksopzet

2.5.1 Verkennend bodemonderzoek NEN 5740/A1

Ter plaatse van de onverharde wegbermen van de Noorderweg worden verhogingen aan o.a. minerale olie, PAK en zware metalen verwacht in verband met diffuse belasting van wegverkeer en slijtage van het asfalt. De bovengrond van de onverharde wegbermen wordt aangemerkt als verdacht ten aanzien van voorgenoemde parameters.

De ondergrond van de bermen en de bodem onder de rijbaan van de Noorderweg, alsmede de bodem ter plaatse van de overige deellocaties, wordt aangemerkt als onverdacht (ten aanzien van lokale verontreiniging). De onderzoeksopzet volgt het "Onderzoeksprotocol bodemonderzoek ter plaatse van riooltracés en wegverhardingen binnen de gemeente Zaanstad" waarbij de strategie voor herinrichtingen wordt gevolgd.

Peilbuizen worden enkel geplaatst indien binnen de onderzoeksdiepte grondwater wordt aangetroffen.

Grond en grondwater worden geanalyseerd op een standaard NEN-pakket. In verband met de afvoer van grond, wordt aanvullend op PFAS geanalyseerd. In verband met de vermoedelijke aanwezigheid van een slakkenfundatie onder de asfaltverharding, wordt de bodem gelegen onder dit type fundatiemateriaal aanvullend op vanadium geanalyseerd (kritische parameter). Indien binnen de onderzoeksdiepte zand wordt aangetroffen, wordt hiervan een zeefkromme bepaald.

De onderzoeksdiepte bedraagt 1,5 m-mv.

2.5.2 Waterbodemonderzoek NEN5720

Ter plaatse van deellocatie A en C zijn watergangen aanwezig.

Uit het historisch vooronderzoek blijken geen specifieke (punt-)bronnen voor een waterbodemverontreiniging. Er zijn geen aanwijzingen voor de aanwezigheid van bodemvreemd materiaal. Er zijn geen bronnen bekend die kunnen hebben geleid tot een asbestverontreiniging in de waterbodem.

De te onderzoeken locatie kan worden beschouwd als watertype ‘lintvormig water’. Op basis van het vooronderzoek is er geen aanleiding om de onderzoekslocatie op te delen in

deellocaties. De gehele te onderzoeken waterbodem betreft het type ‘diffuus belast, landelijk gebied’.

Als hypothese wordt gesteld dat binnen de deellocaties een diffuse (lichte) belasting van de waterbodem wordt verwacht. Verwacht wordt dat sprake is van een licht verontreinigde waterbodem (klasse A/B).

De onderzoekslocatie wordt in horizontale zin onderverdeeld in monsternamevakken. Het aantal vakken wordt berekend op basis van het watertype, de lengte en de benodigde onderzoeksinspanning. In dit geval volgt het onderzoek de normale onderzoeksinspanning.

In verticale zin wordt het te bemonsteren traject onderverdeeld in lagen. Van de sliblaag wordt de bovenste 100 cm als één laag bemonsterd. Diepere waterbodemlagen (slib en/of vaste bodem) worden bemonsterd in laagdiktes van maximaal 50 cm (gemiddeld per vak).

De boringen worden verricht tot 1,5 m minus de bovenzijde van de vaste waterbodem, waarbij enkel de bovenste meter wordt bemonsterd. Er wordt verwacht dat hierin sprake is van maximaal 1 meter slib en 1 meter vaste bodem. Er is daarmee sprake van drie te bemonsteren lagen.

De waterbodem wordt onderzocht op het standaardpakket geldend voor verkennend onderzoek in regionale wateren. Het pakket bestaat uit:

- organische stof en lutum
- 9 zware metalen (Ba, Cd, Co, Cu, Hg, Mo, Pb, Ni, Zn)
- PAK’s
- PCB’s
- minerale olie

In verband met de mogelijke afvoer van baggerspecie/waterbodem, wordt aanvullend op PFAS geanalyseerd.

Zeefkromme
Voor de afweging van (civieltechnische) verwerkingsmogelijkheden en eventuele acceptatie-eisen van ontvangstlocaties is het van belang om inzicht te krijgen in de fractieverdeling van de baggerspecie. Op basis hiervan kan de zandfractie worden bepaald. Van de analysemonsters wordt tevens de fractieverdeling (zeefkromme) bepaald.

Hoeveelheidsbepaling
De hoeveelheid slib wordt bepaald middels het opnemen van dwarsprofielen van oever tot oever. Voor de hoeveelheidsbepaling wordt SIKB-richtlijn 2501 gevolgd *(Richtlijn Baggervolumebepalingen, 15 december 2016)*. In dit geval wordt circa per 50 meter slootlengte een dwarsprofiel opgenomen.

Wanneer het baggervolume bepaald wordt ten behoeve van hergebruik als toepasbare baggerspecie geldt als onderlinge afstand tussen de dwarsprofielen 50 meter. Per profiel wordt vastgelegd:

- locatie profiel
- breedte watergang
- bovenzijde slib (waterdiepte)
- onderzijde slib (slibdikte)

De totale hoeveelheid slib in de watergang wordt op basis van de peilingen berekend met behulp van de dwarsprofielen.

2.5.3 Verkennend asbestonderzoek NEN5707/5897

Gezien de historie van de locatie worden de bermen van de Noorderweg als verdacht beschouwd ten aanzien van asbest in verband met de mogelijke bijmenging aan puin. Derhalve wordt in combinatie met het chemisch bodemonderzoek een asbestonderzoek verricht ter plaatse van de bermen, middels het graven van inspectiegaten (0,3 x 0,3 m, tot 0,5 m-mv). Indien het niet mogelijk blijkt om handmatig inspectiegaten te graven, zal de inzet van een kraan nodig zijn. Dit wordt middels het verrichten van proefboringen, ten tijde van het verrichten van de asfaltboringen, beoordeeld.

Het verkennend asbestonderzoek wordt uitgevoerd conform NEN 5707. Het onderzoek volgt de strategie voor een verdachte locatie met een heterogeen verdeelde asbestverontreiniging van de NEN 5707.

De overige deellocaties zijn vooralsnog niet verdacht op het voorkomen van asbest. Indien ter plaatse van de overige deellocaties bodemvreemde materialen worden aangetroffen die kunnen duiden op de aanwezigheid van een bodemverontreiniging met asbest, worden direct asbestgaten gegraven en worden mengmonsters geanalyseerd op asbest. Bij het aantreffen van asbestverdacht materiaal (> 2 cm), wordt in overleg met de gemeente Zaanstad beoordeeld of aanvullende analyses noodzakelijk zijn (asbest in verzamelmonster) en/of nader asbestonderzoek noodzakelijk wordt geacht.

2.5.4 Verhardingsonderzoek (asfalt en fundatie)

De rijbaan van de Noorderweg is verhard met asfalt en ook ter plaatse van deellocatie Rotonde Parkrijklaan is asfalt aanwezig.

Asfaltonderzoek
Het onderzoek volgt *CROW publicatie 210 - Richtlijn omgaan met vrijkomend asfalt*. Vooraf is er een gedetailleerde visuele inspectie uitgevoerd. Op basis van de beschikbare informatie is het boorplan opgesteld, welke is weergegeven in tabel 2.3.

Tabel 2.3: Boorplan asfalt

Nr.	Wegvak	Afmetingen	Oppervlakte	Boringen
Deellocatie A				
1	Rijbaan Communicatieweg (zwart asfalt) RB oost en RB west	2x 5,0 m x 10,0 m	2 x 50 m^2	2
2	Rijbaan Communicatieweg (rood asfalt)	5,0 m x 41,5 m	210 m^2	2
3	Aansluiting Noorderweg met Communicatieweg (rood asfalt)	9,5 m x 18,0 m	170 m^2	2
4	Noorderweg (zwart asfalt)	6,0 x 800 m	4.800 m^2	11 + 6*
		Subtotaal deellocatie A	5.230 m^2	17
	Inritten asfalt (3x)			3
	Bouwweg naast huisnr. 6A			2

Nr.	Wegvak	Afmetingen	Oppervlakte	Boringen
Deellocatie C				
5	Rijbaan oost (4 boorvakken)		70 m² 48 m² 130 m² 10 m²	1 1 2 1
6	Rijbaan west (5 boorvakken)		10 m² 100 m² 30 m² 30 m² 170 m²	1 1 1 1 2
7	Zijweg – bouwweg (2 boorvakken)		30 m² 34 m²	1 1
8	Fietspad oost 2 boorvakken		160 m² 15 m²	2 1
9	Fietspad west		40 m² 20 m² 15 m²	1 1 1
10	Fietspad middendoorsteek		8 m²	1
		Subtotaal deellocatie C	920 m²	20
		Totaal		**40**

* is extra boring i.v.m. reparatievakken

De inritten langs de Noorderweg welke zijn verhard met asfalt of beton worden eveneens doorboord.

Voor dit onderzoek wordt uitgegaan van 40 boringen in de weg en inritten

Van de kernen wordt de opbouw beschreven door een geaccrediteerd laboratorium. Met behulp van een PAK-marker en UV-licht wordt beoordeeld of er PAK-houdende lagen aanwezig zijn. De detectiegrens van de PAK-marker ligt op 250 mg/kg, terwijl de grens voor warm hergebruik op 75 mg/kg ligt. Dit wil dus zeggen dat de PAK-marker hierover geen volledig uitsluitsel biedt.

Indien er met de PAK-marker geen verdachte lagen worden aangetroffen, worden er aanvullende GCMS-analyses uitgevoerd, ter beoordeling of het gehalte PAK kleiner is dan 75 mg/kg. Het benodigde aantal analyses is afhankelijk van het tonnage, laagdikte en laagopbouw. Indien de kernen met de PAK-marker worden beoordeeld als PAK-houdend, kunnen de GCMS-analyses achterwege blijven.

Fundatieonderzoek
De asfaltboringen ten behoeve van het asfaltonderzoek worden deels verricht in combinatie met het bodemonderzoek en ten behoeve van het verhardingsadvies, waarbij de boringen worden doorgezet tot een diepte van 1,5 m-mv. Van de aanwezige fundatie wordt de samenstelling beschreven en de dikte bepaald. De fundering wordt geanalyseerd op het samenstellingpakket puin (olie, PAK en PCB), eventueel voorafgaand op asbest bij het aantreffen van menggranulaat (indicatief). Het aanwezige fundatiemateriaal betreft echter zeer vermoedelijk slakken, waardoor aanvullend een verkorte uitloogproef wordt uitgevoerd en de onderliggende bodem aanvullend wordt geanalyseerd op vanadium (kritische parameter).

2.5.5 Verhardingsadvies

Voor het bepalen van de draagkracht van de verschillende lagen en het vaststellen van de restlevensduur van de asfaltconstructie ter plaatse van de Noorderweg zal om de 25 meter een valgewichtdeflectiemeting worden verricht. Tevens zullen alle aanwezige zichtbare schades worden vastgelegd door middel van een gedetailleerde weginspectie. Vervolgens zal met het programma Care en OIA de restlevensduur, herstelmaatregel en nieuwe opbouw worden berekend.

Het verhardingsadvies is separaat gerapporteerd.

2.5.6 Algemeen

Opgemerkt dient te worden dat een verkennend bodemonderzoek volgens een steekproefsgewijze opzet wordt uitgevoerd. Tevens dient het bodemonderzoek beschouwd te worden als een tijdelijk vastgestelde status van de bodemkwaliteit ter plaatse. Derhalve kan in bepaalde situaties (bijvoorbeeld bij een toekomstige bestemmingswijziging of aanvraag van een omgevingsvergunning) de geldigheidsduur van het onderzoek beperkt zijn.

Tevens wordt opgemerkt dat in het veld wordt getracht om conform de NEN 5707 monsters te nemen van minimaal 10 kg droge stof (of 25 kg droge stof conform de NEN5897) voor de asbestanalyse. Hiervoor wordt in het veld een schatting gemaakt van het percentage droge stof en worden de monsters in het veld gewogen. Desondanks kan het voorkomen dat de monsters, na droging in het laboratorium, een kleiner gewicht blijken te hebben. Doorgaans betreft dit een geringe afwijking, waardoor het ons inziens geen invloed heeft op de betrouwbaarheid van het onderzoek.

3 VELDWERK

3.1 Uitvoering

De uitgevoerde werkzaamheden per deellocatie zijn uitgewerkt in onderstaande tabel:

Tabel 3.1: Uitgevoerde werkzaamheden

Verrichting	Datum	Persoon	Geldend protocol
Deellocatie A			
Verrichten boringen en plaatsen peilbuizen A61 t/m A79	31 augustus & 1 september 2021	dhr. R.J.M. van Asselen	2001
Verrichten boringen in rijbaan (asfalt) A139 t/m A164	31 augustus, 2 & 8 september 2021	dhr. B. Nieland	2001
Maaiveldinspectie en inspectiegaten asbest A61, A62 en A64 t/m A79	31 augustus & 1 september 2021	dhr. R.J.M. van Asselen	2018
Nemen waterbodemmonsters en maken dwarsprofielen A-S11 t/m A-S40	24 augustus 2021 & 8 september 2021	dhr. P. Hegeman & dhr. R.H.W. Sluis	2003
Grondwatermonstername A61, A72 en A79	13 & 16 september 2021	dhr. P. Hegeman & dhr. R.B. Hager	2002
Deellocatie B			
Verrichten boringen en plaatsen peilbuizen B80 t/m B99 en B-R01 t/m B-R03	2 & 3 september 2021	dhr. R.J.M. van Asselen	2001
Grondwatermonstername B83, B92 en B96	16 september 2021	dhr. R.B. Hager	2002
Deellocatie C			
Verrichten boringen (asfalt) C01 t/m C22	16 augustus 2021	dhr. R.B. Hager	2001
Verrichten boringen en plaatsen peilbuizen C23 /m C29	23 augustus 2021	dhr. R.B. Hager	2001
Nemen waterbodemmonsters en maken dwarsprofielen C-S01 t/m C-S10, C-S07a, C-S08a en C-S09a	23 augustus 2021	dhr. P. Hegeman	2003
Grondwatermonstername C25 en C29	16 september 2021	dhr. R.B. Hager	2002
Deellocatie D			
Verrichten boringen D100 t/m D118	3 september 2021	dhr. R.J.M. van Asselen	2001
Deellocatie E			
Verrichten boringen E120 t/m E138	3 september 2021	dhr. R.J.M. van Asselen	2001
Deellocatie F			
Verrichten boringen F30 t/m F56	23 augustus 2021	dhr. R.B. Hager	2001
Afperkend onderzoek t.p.v. boringen A141 en A164			
Verrichten boringen ter afperking van A164 164A t/m 164H	23 februari 2022	dhr. N. Klercq	2001
Verrichten boringen ter afperking van A141 141A t/m 141G	25 februari 2022	dhr. N. Klercq	2001

In totaal zijn ter plaatse van de onderzoekslocatie ten behoeve van het verkennend bodemonderzoek 159 boringen verricht, waarvan 18 boringen zijn gecombineerd met een inspectiegat ten behoeve van het verkennend asbestonderzoek. Ten behoeve van het afperkende onderzoek zijn aanvullend nog 15 boringen verricht.

De ligging van de boringen, de inspectiegaten en de slibsteken is weergegeven in bijlage I.

3.2 Resultaten

3.2.1 Grond

Bodemopbouw
Ter plaatse van deellocaties A en B bestaat de bovengrond uit klei. Plaatselijk is aan het maaiveld zand (deellocatie A, boring A62) of veen (deellocatie B, boringen B89 t/m B91 en B97) aanwezig. In de ondergrond is over het algemeen klei en veen aangetroffen, waarbij het veen aanwezig is vanaf een diepte van circa 1,0 m-mv. Plaatselijk is in de ondergrond zand aangetroffen (deellocatie A - boringen A164 en 164A t/m 164H en deellocatie B - boringen B80, B89, B91 en B95).

Ter plaatse van deellocatie C bestaat het bodemprofiel tot een diepte van 1,2 à 1,7 m-mv uit zand. Hieronder is tot de maximale boordiepte veen aangetroffen. Plaatselijk (boring C19) is een dunne kleilaag aangetroffen.

In de bovengrond ter plaatse van deellocaties D, E en F is afwisselend zand, klei en veen aangetroffen.

Voor een meer specifieke bodemopbouw wordt verwezen naar de boorprofielen in bijlage II.

Vanaf het maaiveld tot een diepte van 2,0 m-mv bestaat de bodem uit zand. De boorprofielen zijn weergegeven in bijlage II.

NB: Opgemerkt wordt dat voor dit milieuhygiënisch onderzoek de profielbeschrijvingen gebaseerd zijn op zintuiglijke beoordeling en 'puntwaarnemingen' betreffen. In een geroerde bodem kan het profiel soms sterk verschillen in het horizontale en verticale vlak. De profielbeschrijving heeft plaatsgevonden conform de NEN-EN-ISO 14688. Dit kan in sommige situaties een andere classificatie opleveren dan volgens de standaard RAW-bepalingen. Er gelden bijvoorbeeld verschillende definities voor o.a. zand en klei. Hiermee dient rekening te worden gehouden bij het opstellen van bestekken en andere voorbereiding van civieltechnische werkzaamheden. Geadviseerd wordt om zo nodig aanvullend onderzoek te doen conform de standaard RAW-bepalingen, bijvoorbeeld door middel van aanvullende zeefproeven.

Zintuiglijke waarnemingen grond
In tabel 3.2 zijn de zintuiglijke waarnemingen in grond weergegeven.

Tabel 3.2: Waarnemingen grond

Boring	Diepte (m-mv)	Bodemtype	Waarneming
Deellocatie A			
Bermen			
A61	0,00-0,60	klei	Baksteen+, slakken+, plastic+
A62	0,40-1,10	klei	Baksteen+, slakken+

Boring	Diepte (m-mv)	Bodemtype	Waarneming
A64	0,00-0,50 0,50-0,70	klei	Baksteen+, slakken+ Slakken+
A65	0,00-0,50	klei	Slakken+++, baksteen+, asfalt+, plastic+
A66	0,00-0,50	klei	Slakken+, plastic+
A67	0,00-0,50	klei	Slakken+, baksteen+
A68	0,00-0,40	klei	Slakken+, baksteen+
A69	0,00-0,40	klei	Slakken+, beton+
A70	0,00-0,40	klei	Slakken+, baksteen+
A71	0,00-0,50	klei	Slakken+, baksteen+, asfalt+
A72	0,00-,40	klei	Slakken+
A73	0,00-0,50	klei	Slakken+, baksteen+, beton+
A74	0,00-0,50	klei	Slakken+
A75	0,00-0,60	klei	Slakken+, baksteen+
A76	0,00-0,50	klei	Slakken+, plastic+
A77	0,00-0,50 0,50-1,00	klei	Slakken+ Slakken+++
A78	0,00-0,40	klei	Slakken+, baksteen+, plastic+
A79	0,00-0,40 0,40-0,70	klei	Slakken+, beton+, baksteen+, plastic+ Slakken+
Rijbaan, bodem onder asfalt- en eventuele fundatielagen			
A139	0,80-1,00	klei	Teergeur +, geen olie-waterreactie
A150	0,80-1,10	klei	Slakken+
A151	0,80-1,10	klei	Slakken+
A153	0,80-1,10	klei	Slakken+
A154	0,70-1,00	klei	Slakken+
Afperking boring A141			
141A	0,80-1,00 1,00-1,40	klei	baksteen+ baksteen+
141C	0,20-0,60 0,60-1,00	klei	baksteen+ baksteen+
Afperking boring A164			
164G	0,00-0,50	zand	menggranulaat+
Deellocatie B			
B91	0,00-0,30 0,30-0,60	veen zand	Aardewerk+ Baksteen+
B97	0,00-0,50	veen	Baksteen+
Deellocatie C			
C09	0,35-0,60	zand	Menggranulaat++
Deellocatie D			
D100	0,00-0,30	klei	Baksteen+
D102	0,00-0,30	klei	Baksteen+
D117	0,00-0,50	zand	Baksteen+, aardewerk+
Deellocatie E			
E131	0,00-0,20	zand	Baksteen+
E132	0,00-0,50	zand	Baksteen+
E134	0,00-0,50	zand	Plastic+

Boring	Diepte (m-mv)	Bodemtype	Waarneming
E135	0,00-0,50	zand	Baksteen+
Deellocatie F			
F30	0,00-0,30	klei	Baksteen+

Waarneming: + (sporen/zwak), ++ (matig), +++ (sterk), ++++ (uiterst)

Fundatie
Ter plaatse van deellocaties A en C zijn gesloten verhardingen (asfalt en beton) aanwezig, waaronder fundatiemateriaal is aangetroffen.

Onder de asfaltverharding van de rijbaan ter plaatse van deellocatie A is over het algemeen fundatiemateriaal aangetroffen. De fundering bestaat uit baksteen (A139), gebonden slakken (A143 t/m A147, A149 t/m A156 en A158 t/m A162), menggranulaat (A163 en A164) of een combinatie van grind, slakken en baksteen (A139, A140, A142 en A157, en 141A, 141B, 141D, 141E en 141G). Ter plaatse van boring A141 ontbreekt een fundering.

Het aangetroffen fundatiemateriaal ter plaatse van deellocatie C bestaat uit menggranulaat (C01 t/m C20).

Asbest
Ter plaatse van de onderzoekslocatie is tijdens het veldwerk visueel geen asbestverdacht materiaal in of op de bodem aangetroffen.

3.2.2 Grondwater

In onderstaande tabel zijn de gegevens vermeld die zijn verzameld tijdens de monstername van het grondwater.

Tabel 3.3: Veldwerkgegevens grondwater

peilbuis	filterstelling (m-mv)	grondwaterstand (m-mv)	pH	EC (µS/cm)	troebelheid (NTU)
A. Noorderweg					
A61	1,1-2,1	0,50	6,8	2080	13,7
A72	1,2-2,2	0,40	6,4	3990	34,6
A79	1,2-2,2	0,74	6,9	3650	23,2
B. Omzoom					
B83	1,1-2,1	0,61	6,8	7060	9,4
B92	1,2-2,2	0,42	6,8	5650	8,2
B96	1,2-2,2	0,41	6,8	6570	57,6
C. Rotonde Parkrijklaan					
C25	1,2-2,2	0,96	6,4	3080	8,3
C29	1,4-2,4	0,92	6,5	2440	12,8

De geleidbaarheid van het grondwater afkomstig uit peilbuizen B83, B92 en B96 is relatief hoog. Dit kan een indicator zijn voor de aanwezigheid van verontreinigende stoffen. Ook kan

sprake zijn van een verhoogde geleidbaarheid bij brak grondwater als gevolg van maritieme invloeden. In grondwater zijn geen verhogingen aangetoond.

3.2.3 Waterbodem

In onderstaande tabel zijn de gegevens vermeld ten aanzien van het waterbodemonderzoek:

Tabel 3.4: Veldwerkgegevens waterbodem

Waterbodemvak	Slibboringen	Dikte sliblaag	Aard sliblaag	Aard vaste waterbodem
Deellocatie A				
Vak 2	A-S11 t/m A-S20	44 à 69 cm	Matig zandig, donkergrijs slib	Klei
Vak 3	A-S21 t/m A-S30	20 à 53 cm	Matig zandig, donkergrijs slib	Klei
Vak 4	A-S31 t/m A-S40	18 à 72 cm	Matig stevig, donkergrijs slib	Veen op klei
Deellocatie C				
Vak 1	C-S01 t/m C-S10, C-S07a, C-S08a en C-S09a	6 à 52 cm	Matig zandig, donkergrijs slib	Veen en klei

4 CHEMISCHE ANALYSES

De analyses en bewerkingen zijn uitgevoerd door een RvA-geaccrediteerd laboratorium. De analyseresultaten zijn getoetst aan de normwaarden uit de 'Circulaire Bodemsanering per 1 juli 2013' en Bijlage B van de 'Regeling Bodemkwaliteit'. Het toetsingskader is bijgevoegd in de bijlage.

4.1 Analyses grond

De analyseresultaten zijn per deellocatie weergegeven in tabel 4.1 t/m 4.6 in de navolgende paragrafen 4.1.1 t/m 4.1.6. De analysecertificaten zijn opgenomen in bijlage IV, de toetsing aan de normwaarden in bijlage III.

Mengmonsters van de grond zijn geanalyseerd op het standaard NEN-pakket. In geval van bijmenging met slakken of ligging onder een slakkenfundatie is de grond aanvullend geanalyseerd op vanadium in verband met het mogelijk uitlogen van deze stof. Op deze wijze wordt een breed beeld verkregen van de kwaliteit van de grond.

4.1.1 Deellocatie A

Tabel 4.1: Overschrijdingstabel grond, deellocatie A

Code (aard)	Boringen met diepte (m-mv)	Waarnemingen	Analyse-parameters	Overschrijding			Indicatieve toetsing BBK en 'voorlopige' veiligheids-klasse (vhk)*
				>AW	>T	>I	
Onder asfaltverharding rijbaan							
A-MM08 (klei)	A143 (0,90 - 1,10) A145 (0,60 - 0,80) A147 (0,80 - 1,00)	kleilaag onder slakkenfundatie	NEN-g + V	-	-	-	Altijd toepasbaar, geen vhk
A-MM09 (klei)	A150 (0,80 - 1,10) A151 (0,80 - 1,10) A153 (0,80 - 1,10) A154 (0,70 - 1,00)	slakken+ slakken+ slakken+ slakken+	NEN-g + V	Hg, Mo	-	-	Altijd toepasbaar, geen vhk
A-MM10 (klei)	A141 (0,80 - 1,00)	baksteen+, teergeur+, geen olie-waterreactie	NEN-g	Hg, Pb, Ni, olie	-	PAK (1,9*I)	Niet toepasbaar (o.b.v. PAK), geen vhk
A-MM37 (klei)	A156 (0,95 - 1,45) A158 (0,80 - 1,30) A159 (0,45 - 0,95) A160 (0,65 - 1,00) A162 (0,90 - 1,40)	kleilaag onder slakkenfundatie	NEN-g + V	-	-	-	Altijd toepasbaar, geen vhk
A-MM38 (klei)	A157 (0,40 - 0,90)		NEN-g + V	PAK	-	-	Altijd toepasbaar, geen vhk
A-MM39 (klei)	A163 (0,60 - 1,00)		NEN-g	-	-	-	Altijd toepasbaar, geen vhk
A-MM40 (zand)	A164 (0,60 - 1,10)		NEN-g	Cu, PCB	Co	-	Klasse Industrie, geen vhk
Verticale afperking sterke PAK-verontreiniging boring A141							
A-MM46 (klei)	A141 (1,00 - 1,50)		NEN-g	Pb, Mo, PAK	-	-	Klasse Wonen, geen vhk
Verticale afperking matige kobalt-verontreiniging boring A164							
A-MM47 (zand)	A164 (1,10 - 1,50)		Co	Co	-	-	Onvoldoende data voor oordeel BBK, geen vhk
Bermen bovengrond							
A-MM11 (klei)	A61 (0,00 - 0,50) A64 (0,00 - 0,50) A68 (0,00 - 0,40) A69 (0,00 - 0,40)	baksteen+, slakken+, plastic+ baksteen+, slakken+ baksteen+, slakken+ slakken+, beton+	NEN-g + V	Pb, Mo	-	-	Altijd toepasbaar, geen vhk

Code (aard)	Boringen met diepte (m-mv)	Waarnemingen	Analyse-parameters	Overschrijding			Indicatieve toetsing BBK en 'voorlopige' veiligheids-klasse (vhk)*
				>AW	>T	>I	
A-MM12 (klei)	A71 (0,00 - 0,50) A73 (0,00 - 0,50) A75 (0,00 - 0,50) A77 (0,00 - 0,50) A79 (0,00 - 0,40)	slakken+, baksteen+, asfalt+ slakken+, baksteen+, beton+ slakken+, baksteen+ slakken+ slakken+, beton+, baksteen+, plastic+	NEN-g + V	Ba@	-	-	Altijd toepasbaar, geen vhk
A-MM13 (klei)	A65 (0,00 - 0,50)	slakken+++, baksteen+, asfalt+, plastic+	NEN-g + V	V, PAK	-	Ba@ (1,0*I)	Niet toepasbaar (o.b.v. barium), geen vhk
A-MM14 (klei)	A77 (0,50 - 1,00)	slakken+++	NEN-g + V	Ba@	-	-	Altijd toepasbaar, geen vhk
A-MM15 (klei)	A62 (0,40 - 0,90) A66 (0,00 - 0,50) A67 (0,00 - 0,50)	slakken+, baksteen+ slakken+, plastic+ slakken+, baksteen+	NEN-g + V	Mo, PAK	-	-	Klasse Wonen, een vhk
A-MM16 (klei)	A70 (0,00 - 0,40) A72 (0,00 - 0,40) A74 (0,00 - 0,50) A76 (0,00 - 0,50) A78 (0,00 - 0,40)	slakken+, baksteen+ slakken+ slakken+ slakken+, plastic+ slakken+, baksteen+, plastic+	NEN-g + V	-	-	-	Altijd toepasbaar, geen vhk
Horizontale afperking boring A65 (barium)							
A65 A-1 (klei)	A65 A (0,00 - 0,50)		Ba	-	-	-	
A65 B-1 (klei)	A65 B (0,00 - 0,50)	slakken+	Ba	Ba@	-	-	
A65 C-1 (klei)	A65 C (0,00 - 0,20)	slakken++	Ba	Ba@	-	-	
Ondergrond bermen en rijbaan							
A-MM17 (veen)	A62 (1,10 - 1,50) A64 (1,00 - 1,50) A145 (0,80 - 1,30) A150 (1,10 - 1,50) A151 (1,10 - 1,50)		NEN-g	Mo	-	-	Klasse Wonen, geen vhk
A-MM18 (veen)	A154 (1,00 - 1,50) A68 (0,90 - 1,40) A70 (0,70 - 1,20) A72 (1,40 - 1,90) A74 (0,90 - 1,20)		NEN-g	Mo	-	-	Klasse Wonen, geen vhk
A-MM19 (klei)	A69 (0,40 - 0,90) A71 (0,50 - 0,90) A73 (0,50 - 1,00) A75 (0,60 - 0,90) A79 (0,70 - 1,00)		NEN-g	Mo	-	-	Altijd toepasbaar, geen vhk
A-MM20 (klei)	A66 (0,50 - 0,80) A67 (1,00 - 1,50) A72 (0,40 - 0,90) A76 (0,50 - 1,00) A78 (0,90 - 1,40)		NEN-g	Mo	-	-	Altijd toepasbaar, geen vhk
Afperking t.p.v. boring A141							
Verticale afperking							
141A-6 (klei)	141A (1,00-1,40)	baksteen+	PAK	PAK	-	-	$
Horizontale afperking							
141C-3 (klei)	141C (0,60-1,00)	baksteen+	PAK	PAK	-	-	$
141D-5 (klei)	141D (0,80-1,10)		PAK + V	V, PAK	-	-	$
141E-5 (klei)	141E (0,80-1,05)		PAK	-	-	PAK (1,7*I)	$
Heranalyse/reproduceerbaarheid							
141A-5 (klei)	141A (0,80-1,00)	baksteen+	PAK + V	PAK	-	-	$

Code (aard)	Boringen met diepte (m-mv)	Waarnemingen	Analyse-parameters	Overschrijding			Indicatieve toetsing BBK en 'voorlopige' veiligheids-klasse (vhk)*
				>AW	>T	>I	
Afperking t.p.v. boring A164							
Heranalyse/reproduceerbaarheid							
164A-3 (zand)	164A (0,50-1,00)		Co	-	-	-	$

waarneming : + (sporen/zwak), ++ (matig), +++ (sterk), ++++ (uiterst)
Ba@ : de normen voor barium zijn buiten werking gesteld, toetsing vindt plaats aan de vml. normen (AW=190, T=555, I=920)
vhk* : voor de definitieve veiligheidsklasse is het oordeel van een veiligheidskundige noodzakelijk
V : vanadium
$: onvoldoende gegevens om een uitspraak te kunnen doen

Onder asfaltverharding rijbaan
In het kleimonster waarin een zwakke teergeer is waargenomen ter plaatse van boring A141 (A-MM10, 0,8-1,0 m-mv) is een sterke verhoging aan PAK aangetoond, alsmede lichte verhoging aan kwik, lood, nikkel en minerale olie.

Ter verticale afperking van de sterke PAK-verontreiniging is het onderliggende monster geanalyseerd op het standaard NEN-pakket (A-MM46, 1,0-1,5 m-mv). Uit de analyse blijkt dat deze bodemlaag hooguit licht verontreinigd is met PAK en een tweetal zware metalen.

In het zandmonster onder de asfaltverharding van de bouwweg ter plaatse van boring A164 (A-MM40, 0,6-1,1 m-mv) zijn een matige verhoging aan kobalt en lichte verhogingen aan koper en PCB aangetoond.

Ter verticale afperking van de matige kobaltverontreiniging is het onderliggende monster geanalyseerd op kobalt (A-MM47, 1,1-1,5 m-mv). Uit de analyse blijkt dat deze bodemlaag licht verontreinigd is met kobalt.

In de overig geanalyseerde (meng)monsters zijn hooguit lichte verhogingen aan zware metalen en/of PAK aangetoond.

Bermen
In de bovengrond van de bermen is ter plaatse van boring A65 (A-MM13, 0,0-0,5 m-mv) een sterke verhoging aan barium aangetoond. Tevens is een lichte verhoging aan vanadium en PAK aangetoond.

Ter horizontale afperking van de aangetroffen verontreiniging met barium zijn boringen A65 A t/m G verricht. In de eerste fase van de afperking is de bovengrond van de boringen A65 A t/m C geanalyseerd op barium. In het monster van boring A65 B (0,0-0,5 m-mv) en A65 C (0,0-0,2 m-mv) is een lichte verhoging aan barium aangetoond. In het monster van boring A65 A (0,0-0,5 m-mv) is barium niet verhoogd aangetoond ten opzichte van de achtergrondwaarde en/of detectielimiet.

Verticale afperking van de verontreiniging met barium is niet mogelijk, gezien de aanwezigheid van een volledige laag slakken in de ondergrond.

In de overig geanalyseerde (meng)monsters zijn hooguit lichte verhogingen aan barium, lood, molybdeen en/of PAK aangetoond.

Ondergrond
In de geanalyseerde mengmonsters van de ondergrond ter plaatse van de bermen en de rijbaan zijn hooguit lichte verhogingen aangetoond aan molybdeen.

Afperking t.p.v boring A141
In verband met de aangetoonde sterke verhoging aan PAK in monster A-MM10 (0,8-1,0 m-mv) is op verzoek van de opdrachtgever een afperkend onderzoek verricht.

In eerste instantie is ter verticale afperking van de sterke PAK-verontreiniging de onderliggende kleilaag van boring 141A geanalyseerd en zijn monsters van omliggende boringen geanalyseerd ter horizontale afperking. De monsters zijn geanalyseerd op PAK, waarbij monster 141D-5 aanvullend is geanalyseerd op vanadium in verband met de aangetroffen sporen slakken in de bovenliggende fundatie.

> In het verticaal afperkende monster (141A-6, 1,0-1,4 m-mv) is een lichte verhoging aan PAK aangetoond.
>
> In de omliggende boringen is alleen ter plaatse van boring 141E een sterke verhoging aan PAK aangetoond. In de twee andere monsters is hooguit een lichte verhoging aan PAK en/of vanadium aangetoond.

Opgemerkt wordt dat in het geanalyseerde monster van boring 141D (0,8-1,1 m-mv) slechts sprake is van een lichte verhoging aan PAK, terwijl de bodemopbouw nagenoeg gelijk is als ter plaatse van boring 141A. Derhalve is ook van boring 141A nogmaals de laag direct onder het fundatiemateriaal geanalyseerd op PAK, ter bepaling of de verhoging die is aangetoond in boring A141 reproduceerbaar is.

> Met de analyse is in het monster van boring 141A (0,8-1,0 m-mv) een lichte verhoging aan PAK aangetoond.

Gezien het resultaat van de analyse van de bodemlaag 0,8-1,0 m-mv van boring 141A bestaat het vermoeden dat de bodem verontreinigd is geraakt met een asfaltbrokje (teerhoudend asfalt), waardoor in eerste instantie in boring A141 en nu ook in boring 141E een sterke verhoging aan PAK is aangetoond. Deze verhoging blijkt op basis van monster 141A-5 niet reproduceerbaar te zijn. Om te verifiëren of de sterke verhoging aan PAK in boring 141E reproduceerbaar is, is dit monster nogmaals ingezet ter analyse op PAK. Helaas bleek er geen materiaal meer beschikbaar voor de heranalyse. Bij het laboratorium is wel gevraagd om een kwaliteitscontrole. Op basis van de uitgevoerde kwaliteitscontrole wordt geconcludeerd dat het gerapporteerde gehalte aan PAK valide is bevonden.

Na overleg met de opdrachtgever is besloten dat, op basis van de geplande werkzaamheden, geen nader afperkend onderzoek uitgevoerd hoeft te worden.

Afperking t.p.v boring A164
In verband met de aangetoonde matige verhoging aan kobalt in monster A-MM40 (0,6-1,1 m-mv) is op verzoek van de opdrachtgever een afperkend onderzoek verricht.

Het vermoeden bestaat dat de matige verhoging aan kobalt wordt veroorzaakt door de bovenliggende fundatie. Derhalve is van de herplaatste boring 164A opnieuw het monster van

het zand onder het aanwezige menggranulaat geanalyseerd op kobalt, ter bepaling of de eerder gemeten verhoging reproduceerbaar is.

In het nieuwe monster (164A-3, 0,5-1,0 m-mv) is geen verhoging aan kobalt aangetoond ten opzichte van de detectielimiet.

Algemeen
De verhoging aan minerale olie in het mengmonster A-MM10 wordt vermoedelijk veroorzaakt door PAK-verbindingen. Dit valt af te leiden uit het oliechromatogram.

4.1.2 Deellocatie B

Tabel 4.2: Overschrijdingstabel grond, deellocatie B

Code (aard)	Boringen met diepte (m-mv)	Waarnemingen	Analyse-parameters	Overschrijding			Indicatieve toetsing BBK en 'voorlopige' veiligheids-klasse (vhk)*
				>AW	>T	>I	
Bovengrond							
B-MM21 (klei)	B81 (0,00 - 0,40) B82 (0,00 - 0,50) B85 (0,00 - 0,30) B87 (0,00 - 0,50) B88 (0,00 - 0,40)		NEN-g	Mo	-	-	Altijd toepasbaar, geen vhk
B-MM22 (klei)	B92 (0,00 - 0,50) B94 (0,00 - 0,50) B95 (0,00 - 0,50) B96 (0,00 - 0,30) B99 (0,00 - 0,50)		NEN-g	Mo	-	-	Altijd toepasbaar, geen vhk
B-MM23 (veen)	B89 (0,00 - 0,50) B90 (0,00 - 0,50) B91 (0,00 - 0,30) B97 (0,00 - 0,50)	aardewerk+ baksteen+	NEN-g	Mo	-	-	Altijd toepasbaar, geen vhk
Ondergrond							
B-MM24 (zand)	B80 (0,60 - 0,90) B89 (0,80 - 1,30) B91 (0,30 - 0,60) B91 (0,60 - 1,10) B95 (0,60 - 0,90)	baksteen+	NEN-g	PAK	-	-	Klasse Wonen, geen vhk
B-MM25 (klei)	B80 (0,90 - 1,40) B83 (0,30 - 0,80) B85 (0,60 - 1,00) B86 (0,60 - 0,90) B90 (0,50 - 0,90)		NEN-g	-	-	-	Altijd toepasbaar, geen vhk
B-MM26 (klei)	B93 (0,60 - 1,00) B96 (0,60 - 1,00) B97 (0,50 - 1,00) B98 (0,70 - 1,10) B99 (0,60 - 1,00)		NEN-g	Mo	-	-	Altijd toepasbaar, geen vhk
B-MM27 (veen)	B83 (1,50 - 2,00) B84 (1,00 - 1,50) B85 (1,00 - 1,50) B87 (1,00 - 1,50) B88 (1,00 - 1,50)		NEN-g	Mo	-	-	Altijd toepasbaar, geen vhk
BMM28 (veen)	B92 (0,70 - 1,20) B93 (1,00 - 1,50) B94 (0,60 - 1,10) B96 (1,00 - 1,50)		NEN-g	Mo	-	-	Klasse Wonen, geen vhk

waarneming : + (sporen/zwak), ++ (matig), +++ (sterk), ++++ (uiterst)
Ba[@] : de normen voor barium zijn buiten werking gesteld, toetsing vindt plaats aan de vml. normen (AW=190, T=555, I=920)
vhk* : voor de definitieve veiligheidsklasse is het oordeel van een veiligheidskundige noodzakelijk

In de mengmonsters van zowel de boven- als de ondergrond zijn hooguit lichte verhogingen aangetoond.

4.1.3 Deellocatie C

Tabel 4.3: Overschrijdingstabel grond, deellocatie C

Code (aard)	Boringen met diepte (m-mv)	Waarnemingen	Analyse-parameters	Overschrijding			Indicatieve toetsing BBK en 'voorlopige' veiligheids-klasse (vhk)*
				>AW	>T	>I	
Onder asfaltverharding rijbaan							
C-MM01 (zand)	C01 (0,45 - 0,95) C03 (0,45 - 0,75) C14 (0,50 - 1,00)		NEN-g	-	-	-	Altijd toepasbaar, geen vhk
C-MM02 (zand)	C09 (0,35 - 0,60)	menggranulaat++	NEN-g	PAK, PCB	-	-	Klasse Industrie, geen vhk
C-MM03 (klei)	C19 (0,41 - 0,50)	gelegen op geotextiel	NEN-g	Mo	Ni	-	Klasse Industrie, geen vhk
Bermen							
Bovengrond							
C-MM04 (zand)	C23 (0,00 - 0,30) C24 (0,00 - 0,50) C25 (0,00 - 0,30) C27 (0,00 - 0,50) C29 (0,00 - 0,20)		NEN-g	-	-	-	Altijd toepasbaar, geen vhk
Ondergrond							
C-MM05 (zand)	C23 (0,90 - 1,40) C24 (1,00 - 1,50) C25 (0,70 - 1,20) C27 (0,90 - 1,30) C28 (1,00 - 1,50)		NEN-g	-	-	-	Altijd toepasbaar, geen vhk
C-MM06 (veen)	C25 (1,20 - 1,70) C29 (1,70 - 2,20)		NEN-g	-	-	-	Altijd toepasbaar, geen vhk

waarneming : + (sporen/zwak), ++ (matig), +++ (sterk), ++++ (uiterst)
Ba[@] : de normen voor barium zijn buiten werking gesteld, toetsing vindt plaats aan de vml. normen (AW=190, T=555, I=920)
vhk* : voor de definitieve veiligheidsklasse is het oordeel van een veiligheidskundige noodzakelijk

Onder asfaltverharding rijbaan
In het kleimonster ter plaatse van boring C19 (C-MM03, 0,41-0,5 m-mv) is een matige verhoging aan nikkel aangetoond, alsmede een lichte verhoging aan molybdeen.

In de overig geanalyseerde (meng)monsters zijn hooguit lichte verhogingen aan PAK en/of PCB aangetoond.

Bermen
In zowel de boven- als de ondergrond van de bermen zijn geen verhogingen aangetoond ten opzichte van de achtergrondwaarde en/of detectielimiet.

4.1.4 Deellocatie D

Tabel 4.4: Overschrijdingstabel grond, deellocatie D

Code (aard)	Boringen met diepte (m-mv)	Waarnemingen	Analyse-parameters	Overschrijding			Indicatieve toetsing BBK en 'voorlopige' veiligheids-klasse (vhk)*
				>AW	>T	>I	
D-MM29 (klei)	D100 (0,00 - 0,30) D102 (0,00 - 0,30) D104 (0,00 - 0,20) D107 (0,00 - 0,50) D109 (0,00 - 0,50)	baksteen+ baksteen+	NEN-g	Mo	-	-	Altijd toepasbaar, geen vhk
D-MM30 (klei)	D110 (0,00 - 0,20) D111 (0,00 - 0,50) D114 (0,00 - 0,20) D115 (0,20 - 0,50) D118 (0,00 - 0,20)		NEN-g	Mo	-	-	Altijd toepasbaar, geen vhk

Code (aard)	Boringen met diepte (m-mv)	Waarnemingen	Analyse-parameters	Overschrijding			Indicatieve toetsing BBK en 'voorlopige' veiligheids-klasse (vhk)*
				>AW	>T	>I	
D-MM31 (zand)	D102 (0,30 - 0,50) D104 (0,20 - 0,50) D106 (0,10 - 0,50) D108 (0,10 - 0,50) D110 (0,20 - 0,50)		NEN-g	-	-	-	Altijd toepasbaar, geen vhk
D-MM32 (zand)	D112 (0,00 - 0,50) D114 (0,20 - 0,50) D116 (0,00 - 0,50) D117 (0,00 - 0,50) D118 (0,20 - 0,50)	baksteen+, aardewerk+	NEN-g	Co, Mo, Ni	-	Cu (2,2*I), Pb (1,0*I), Zn (4,0*I)	*Zie uitsplitsing*
Uitsplitsing D-MM32							
D-MM32.1	D112 (0,00 - 0,50)		9 metalen	-	-	-	Altijd toepasbaar, geen vhk
D-MM32.2	D114 (0,20 - 0,50)		9 metalen	-	-	-	Altijd toepasbaar, geen vhk
D-MM32.3	D116 (0,00 - 0,50)		9 metalen	-	-	-	Altijd toepasbaar, geen vhk
D-MM32.4	D117 (0,00 - 0,50)	baksteen+, aardewerk+	9 metalen	Ba, Cu, Hg, Pb, Zn	-	-	Klasse Industrie, geen vhk
D-MM32.5	D118 (0,20 - 0,50		9 metalen	-	-	-	Altijd toepasbaar, geen vhk

waarneming : + (sporen/zwak), ++ (matig), +++ (sterk), ++++ (uiterst)
Ba[@] : de normen voor barium zijn buiten werking gesteld, toetsing vindt plaats aan de vml. normen (AW=190, T=555, I=920)
vhk* : voor de definitieve veiligheidsklasse is het oordeel van een veiligheidskundige noodzakelijk

In het mengmonster D-MM32 zijn sterke verhogingen aan koper, lood en zink aangetoond, alsmede lichte verhogingen aan kobalt, molybdeen en nikkel.

In de overig geanalyseerde mengmonsters is hooguit een lichte verhoging aan molybdeen aangetoond.

In verband met de gemeten sterke verhogingen is het mengmonster D-MM32 uitgesplitst. De deelmonsters zijn afzonderlijk geanalyseerd op 9 metalen, ter beoordeling wat de herkomst van de sterke verhoging is.

> Uitsplitsing van het mengmonster heeft aangetoond dat in het deelmonster van boring D117 (0,0-0,5 m-mv) een lichte verhoging aan barium, koper, kwik, lood en zink aanwezig is.
>
> In de overige deelmonsters zijn geen verhogingen aangetoond van de geanalyseerde parameters ten opzichte van de achtergrondwaarde en/of detectielimiet.

In verband met uitsplitsing hebben de analyses niet plaatsgevonden binnen de voorgeschreven conserveringstermijn. Dit betreft een afwijking op sikb-protocol 3001. Zie bijlage V voor een toelichting en de consequenties.

4.1.5 Deellocatie E

Tabel 4.5: Overschrijdingstabel grond, deellocatie E

Code (aard)	Boringen met diepte (m-mv)	Waarnemingen	Analyse-parameters	Overschrijding			Indicatieve toetsing BBK en 'voorlopige' veiligheids-klasse (vhk)*
				>AW	>T	>I	
E-MM33 (zand)	E120 (0,00 - 0,40) E121 (0,00 - 0,50) E122 (0,00 - 0,50) E123 (0,00 - 0,50) E125 (0,00 - 0,50)		NEN-g	-	-	-	Altijd toepasbaar, geen vhk
E-MM34 (zand)	E127 (0,00 - 0,50) E128 (0,00 - 0,50) E129 (0,00 - 0,20) E131 (0,00 - 0,20) E132 (0,00 - 0,50)	 baksteen+ baksteen+	NEN-g	-	-	-	Altijd toepasbaar, geen vhk
E-MM35 (zand)	E133 (0,00 - 0,50) E134 (0,00 - 0,50) E135 (0,00 - 0,50) E137 (0,00 - 0,50) E138 (0,00 - 0,30)	 plastic+ baksteen+	NEN-g	-	-	-	Altijd toepasbaar, geen vhk
E-MM36 (klei)	E120 (0,40 - 0,60) E124 (0,00 - 0,50) E126 (0,00 - 0,50) E130 (0,00 - 0,50)		NEN-g	Mo	-	-	Klasse Wonen, geen vhk

waarneming : + (sporen/zwak), ++ (matig), +++ (sterk), ++++ (uiterst)
Ba@ : de normen voor barium zijn buiten werking gesteld, toetsing vindt plaats aan de vml. normen (AW=190, T=555, I=920)
vhk* : voor de definitieve veiligheidsklasse is het oordeel van een veiligheidskundige noodzakelijk

In de geanalyseerde mengmonsters is hooguit een lichte verhoging aan molybdeen aangetoond.

4.1.6 Deellocatie F

Tabel 4.6: Overschrijdingstabel grond, deellocatie F

Code (aard)	Boringen met diepte (m-mv)	Waarnemingen	Analyse-parameters	Overschrijding			Indicatieve toetsing BBK en 'voorlopige' veiligheids-klasse (vhk)*
				>AW	>T	>I	
F-MM41 (zand)	F38 (0,00 - 0,50)		NEN-g	-	-	-	Altijd toepasbaar, geen vhk
F-MM42 (klei)	F30 (0,00 - 0,30) F31 (0,00 - 0,50) F33 (0,00 - 0,50) F34 (0,00 - 0,40) F35 (0,00 - 0,50)	baksteen+	NEN-g	Mo	-	-	Altijd toepasbaar, geen vhk
F-MM43 (klei)	F36 (0,00 - 0,50) F37 (0,00 - 0,50) F47 (0,00 - 0,50) F48 (0,00 - 0,50) F49 (0,00 - 0,50)		NEN-g	Pb, Mo	-	-	Altijd toepasbaar, geen vhk
F-MM44 (klei)	F39 (0,00 - 0,50) F41 (0,00 - 0,50) F42 (0,00 - 0,50) F43 (0,00 - 0,50) F45 (0,00 - 0,50)		NEN-g	Mo	-	-	Altijd toepasbaar, geen vhk
F-MM45 (veen)	F50 (0,00 - 0,50) F51 (0,00 - 0,50) F53 (0,00 - 0,50) F55 (0,00 - 0,50) F56 (0,00 - 0,50)		NEN-g	Mo	-	-	Klasse Wonen, geen vhk

waarneming : + (sporen/zwak), ++ (matig), +++ (sterk), ++++ (uiterst)
Ba@ : de normen voor barium zijn buiten werking gesteld, toetsing vindt plaats aan de vml. normen (AW=190, T=555, I=920)
vhk* : voor de definitieve veiligheidsklasse is het oordeel van een veiligheidskundige noodzakelijk

In de geanalyseerde mengmonsters is hooguit een lichte verhoging aan molybdeen en/of lood aangetoond.

4.2 Analyses grondwater

De analyseresultaten van het grondwater zijn weergegeven in tabel 4.7. De analysecertificaten zijn opgenomen in bijlage IV, de toetsing aan de normwaarden in bijlage III.

Tabel 4.7: Overschrijdingstabel grondwater

Peilbuis	Filtertraject (m-mv)	Analyse-parameters	Overschrijding		
			>S	>T	>I
A. Noorderweg					
A61	1,1-2,1	NEN-gw	Ba	-	-
A72	1,2-2,2	NEN-gw	Ba, Co, Mo, Ni	-	-
A79	1,2-2,2	NEN-gw	Ba, Co, Mo, Ni	-	-
B. Omzoom					
B83	1,1-2,1	NEN-gw	-	-	-
B92	1,2-2,2	NEN-gw	-	-	-
B96	1,2-2,2	NEN-gw	-	-	-
C. Rotonde Parkrijklaan					
C25	1,2-2,2	NEN-gw	-	-	-
C29	1,4-2,4	NEN-gw	-	-	-

Het grondwater is geanalyseerd op het standaard NEN-pakket. Op deze wijze wordt een breed beeld verkregen van de grondwaterkwaliteit.

In het grondwater afkomstig uit peilbuizen A61, A72 en A79 zijn hooguit enkele lichte verhogingen gemeten.

In het grondwater afkomstig uit de peilbuizen ter plaatse van deellocatie B en deellocatie C zijn geen verhogingen aangetoond ten opzichte van de streefwaarde en/of detectielimiet.

4.3 Gradatieonderzoek

Met onderhavig onderzoek is naast de milieuhygiënische kwaliteitsbepaling van de bodem ook onderzoek uitgevoerd naar de civieltechnische kwaliteit van het zand ter plaatse van deellocatie C. De analyse is uitgevoerd door Grondslag BV (*Rondweg te Assendelft, Onderzoek naar de gradering van het zandmonster, projectnr. 34885, d.d. 30 augustus 2021*). De resultaten zijn getoetst aan de eisen uit de RAW, bepalingen 22.06.01 t/m 22.06.03 en 31.46.01. Het graderingsonderzoeksrapport is opgenomen in bijlage V.

In navolgende tabel is een overzicht weergegeven van de toetsingen.

Tabel 4.8: Toetsing zand RAW 22.06.01/.02/.03 en RAW 31.46.01

Code (aard)	Boornummer (m-mv)	Zand voor aanvulling of ophoging	Zand voor zandbed	Draineerzand	Straatzand
Deellocatie C					
C-ZK01 (zand)	C23 (0,30 - 1,50) C24 (0,50 - 1,50) C25 (0,30 - 1,20) C28 (0,20 - 1,00) C29 (0,20 - 1,70)	Voldoet	Voldoet	Voldoet als tijdelijk drainzand	Voldoet

5 ANALYSES WATERBODEM

Binnen deellocatie A en deellocatie C is een waterbodemonderzoek uitgevoerd. Het toetsingskader is bijgevoegd in de bijlage.

5.1 Analyseresultaten

Van de waterbodem is in het laboratorium per vak een mengmonster van de sliblaag en twee mengmonsters van de onderliggende vaste waterbodem samengesteld. Alle mengmonsters zijn geanalyseerd op het 'Standaardpakket voor regionale waterbodems'. De analysecertificaten zijn opgenomen in bijlage IV, de resultaten van de toetsing aan de normeringen zijn opgenomen in bijlage III.

In tabel 5.1 zijn de toepassingsmogelijkheden en kwaliteitsbeoordelingen op basis van de analyseresultaten ten aanzien van het 'Standaardpakket voor regionale waterbodems' samengevat.

Per vak is van het slib tevens de zeefkromme bepaald. Het certificaat is bijgevoegd in bijlage IV.

Tabel 5.1: Toetsingsresultaten waterbodem standaardpakket

Meng-monster (aard)	Boringen / diepte (cm-waterspiegel)	Toepassen op landbodem *(T.1)*	Toepassen in oppervlakte-water *(T.3)*	Verspreiden op aangrenzend perceel *(T.5)*	Toepassen in GBT op landbodem *(T.9)*	Toepassen in GBT in oppervlaktewater *(T.11)*	Voorlopige veiligheids-klasse CROW400 (vhk)*
Deellocatie A							
Vak 2							
A-WB04 (slib)	A-S11 (0,45 - 0,99) A-S12 (0,38 - 0,85) A-S13 (0,37 - 0,94) A-S14 (0,33 - 1,02) A-S15 (0,34 - 0,99) A-S16 (0,35 - 0,91) A-S17 (0,32 - 0,92) A-S18 (0,34 - 0,87) A-S19 (0,36 - 0,89) A-S20 (0,39 - 0,83)	Klasse Industrie	Klasse A	Verspreidbaar	Toepasbaar	Toepasbaar	Geen vhk
A-WB05 (klei)	A-S11 (0,99 - 1,49) A-S12 (0,85 - 1,35) A-S13 (0,94 - 1,44) A-S14 (1,02 - 1,52) A-S15 (0,99 - 1,49) A-S16 (0,91 - 1,41) A-S17 (0,92 - 1,42) A-S18 (0,87 - 1,37) A-S19 (0,89 - 1,39) A-S20 (0,83 - 1,33)	Altijd toepasbaar	Altijd toepasbaar	Verspreidbaar	Toepasbaar	Toepasbaar	Geen vhk
A-WB06 (klei)	A-S11 (1,49 - 1,99) A-S12 (1,35 - 1,85) A-S13 (1,44 - 1,94) A-S14 (1,52 - 2,02) A-S15 (1,49 - 1,99) A-S16 (1,41 - 1,91) A-S17 (1,42 - 1,92) A-S18 (1,37 - 1,87) A-S19 (1,39 - 1,89) A-S20 (1,33 - 1,83)	Altijd toepasbaar	Altijd toepasbaar	Verspreidbaar	Toepasbaar	Toepasbaar	Geen vhk

Meng-monster (aard)	Boringen / diepte (cm-waterspiegel)	Toepassen op landbodem *(T.1)*	Toepassen in oppervlakte-water *(T.3)*	Verspreiden op aangrenzend perceel *(T.5)*	Toepassen in GBT op landbodem *(T.9)*	Toepassen in GBT in oppervlaktewater *(T.11)*	Voorlopige veiligheids-klasse CROW400 (vhk)*
Vak 3							
A-WB07 (slib)	A-S21 (0,30 - 0,58) A-S22 (0,27 - 0,62) A-S23 (0,27 - 0,68) A-S24 (0,24 - 0,74) A-S25 (0,24 - 0,63) A-S26 (0,19 - 0,57) A-S27 (0,38 - 0,67) A-S28 (0,36 - 0,69) A-S29 (0,35 - 0,55) A-S30 (0,36 - 0,78)	Klasse Industrie	Klasse A	Verspreidbaar	Toepasbaar	Toepasbaar	Geen vhk
A-WB08 (klei)	A-S21 (0,58 - 1,08) A-S22 (0,62 - 1,12) A-S23 (0,68 - 1,18) A-S24 (0,77 - 1,27) A-S25 (0,63 - 1,13) A-S26 (0,57 - 1,07) A-S27 (0,67 - 1,17) A-S28 (0,69 - 1,19) A-S29 (0,55 - 1,05) A-S30 (0,78 - 1,28)	Altijd toepasbaar	Altijd toepasbaar	Verspreidbaar	Toepasbaar	Toepasbaar	Geen vhk
A-WB09 (klei)	A-S21 (1,08 - 1,58) A-S22 (1,12 - 1,62) A-S23 (1,18 - 1,68) A-S24 (1,27 - 1,77) A-S25 (1,13 - 1,63) A-S26 (1,07 - 1,57) A-S27 (1,17 - 1,67) A-S28 (1,19 - 1,69) A-S29 (1,05 - 1,55) A-S30 (1,28 - 1,78)	Altijd toepasbaar	Altijd toepasbaar	Verspreidbaar	Toepasbaar	Toepasbaar	Geen vhk
Vak 4							
A-WB10 (slib)	A-S31 (0,26 - 0,66) A-S32 (0,31 - 1,03) A-S33 (0,39 - 0,99) A-S34 (0,14 - 0,46) A-S35 (0,33 - 0,55) A-S36 (0,33 - 0,51) A-S37 (0,24 - 0,77) A-S38 (0,16 - 0,79) A-S39 (0,07 - 0,73) A-S40 (0,29 - 0,56)	Klasse Wonen	Klasse A	Verspreidbaar	Toepasbaar	Toepasbaar	Geen vhk
A-WB11 (veen)	A-S31 (0,66 - 1,16) A-S32 (1,03 - 1,53) A-S33 (0,99 - 1,49) A-S34 (0,50 - 1,00) A-S35 (0,55 - 1,00) A-S36 (0,51 - 1,00) A-S37 (0,77 - 1,10) A-S38 (0,79 - 1,39) A-S39 (0,73 - 1,23) A-S40 (0,56 - 1,06)	Klasse Wonen	Klasse A	Verspreidbaar	Toepasbaar	Toepasbaar	Geen vhk
A-WB12 (klei)	A-S31 (1,41 - 1,91) A-S34 (1,00 - 1,50) A-S37 (1,57 - 1,70)	Altijd toepasbaar	Altijd toepasbaar	Verspreidbaar	Toepasbaar	Toepasbaar	Geen vhk
Deellocatie C							
Vak 1							
C-WB01 (slib)	C-S01 (0,35 - 0,42) C-S02 (0,40 - 0,52) C-S03 (0,35 - 0,47) C-S04 (0,35 - 0,41) C-S05 (0,42 - 0,46) C-S06 (0,42 - 0,55) C-S07 (0,50 - 0,80) C-S08 (0,48 - 0,77) C-S09 (0,54 - 1,03) C-S10 (0,57 - 1,07)	Altijd toepasbaar	Altijd toepasbaar	Verspreidbaar	Toepasbaar	Toepasbaar	Geen vhk

Meng-monster (aard)	Boringen / diepte (cm-waterspiegel)	Toepassen op landbodem *(T.1)*	Toepassen in oppervlakte-water *(T.3)*	Verspreiden op aangrenzend perceel *(T.5)*	Toepassen in GBT op landbodem *(T.9)*	Toepassen in GBT in oppervlaktewater *(T.11)*	Voorlopige veiligheids-klasse CROW400 (vhk)*
C-WB02 (veen)	C-S01 (0,42 - 0,92) C-S02 (0,52 - 1,02) C-S03 (0,47 - 0,97) C-S07 (0,80 - 1,30) C-S07a (0,78 - 1,28) C-S08 (0,77 - 1,27) C-S08a (0,89 - 1,30) C-S09 (1,03 - 1,30) C-S09a (0,92 - 1,42) C-S10 (1,09 - 1,59)	Altijd toepasbaar	Altijd toepasbaar	Verspreidbaar	Toepasbaar	Toepasbaar	Geen vhk
C-WB03 (klei)	C-S04 (0,41 - 0,91) C-S05 (0,46 - 0,96) C-S06 (0,55 - 1,05) C-S07 (1,50 - 2,00) C-S07a (1,50 - 1,85) C-S08 (1,30 - 1,80) C-S08a (1,30 - 1,80) C-S09 (1,30 - 1,80) C-S09a (1,80 - 2,00) C-S10 (1,70 - 2,20)	Altijd toepasbaar	Altijd toepasbaar	Verspreidbaar	Toepasbaar	Toepasbaar	Geen vhk

Deellocatie A

Het slib uit vak 2 (A-WB04) en vak 3 (A-WB07) voldoet aan klasse Industrie bij toepassing op landbodem en als klasse A bij toepassing in oppervlaktewater. Het slib uit vak 4 (A-WB10) en de vaste waterbodem uit dit vak (veen, A-WB11) voldoet als klasse Wonen bij toepassing op landbodem en als klasse A bij toepassing in oppervlaktewater. De overige vaste waterbodem uit de vakken (klei) voldoet als klasse Altijd toepasbaar bij toepassing op landbodem, alsmede bij toepassing in oppervlaktewater. De sliblagen en de vaste waterbodem uit de drie vakken is verspreidbaar op aangrenzend perceel, op landbodem en in oppervlaktewater.

De lichte verhoging aan minerale olie in monsters A-WB04 en A-WB07 wordt vermoedelijk veroorzaakt door PAK-verbindingen. Dit valt af te leiden uit het oliechromatogram.

Deellocatie C

De sliblaag, alsmede de vaste waterbodem (veen en klei) voldoet aan klasse Altijd toepasbaar bij toepassing op landbodem en in oppervlaktewater. De sliblaag en de vaste waterbodem uit het vak is verspreidbaar op aangrenzend perceel, op landbodem en in oppervlaktewater.

5.2 Hoeveelheidsbepaling slib

Van ieder vak is middels het inmeten van dwarsprofielen de hoeveelheid slib bepaald. De gegevens van de profielen zijn opgenomen in bijlage VI.

Met behulp van het programma ‘Waterbodem Dwarsprofielen Beheer’ (versie 4.0) is de hoeveelheid slib per vak berekend. De berekende hoeveelheden zijn per traject weergegeven in tabel 5.2.

Tabel 5.2: Hoeveelheid slib per traject

	Lengte traject	Gemiddelde dikte sliblaag	Maximale dikte sliblaag	Hoeveelheid slib
Deellocatie A				
Vak 2				
	175 m	0,25 m	0,65 m	482 m^3
Vak 3				
	130 m	0,20 m	0,38 m	82 m^3
Vak 4				
	325 m	0,32 m	0,77 m	318 m^3
Deellocatie C				
Vak 1				
	75 m	0,13 m	0,48 m	102 m^3
TOTAAL SLIB				**2.682 m^3**

NB: De volumebepaling waarbij per 50 m een dwarsprofiel wordt opgenomen geeft gezien de geringe intensiteit een indicatief beeld van de hoeveelheid slib. Daarnaast geldt dat de hoeveelheidsbepaling op een ondergrond van veen een grote mate van onzekerheid geeft, aangezien de overgang tussen slib en veen zeer moeilijk is te bepalen. Tevens hangt de daadwerkelijke hoeveelheid vrijkomende baggerspecie af van de gekozen baggertechniek.

6 ASBESTANALYSES

De analyses zijn uitgevoerd door een daartoe gecertificeerd laboratorium. Het toetsingskader is opgenomen in de bijlage.

6.1 Indicatieve asbestanalyses

Ter plaatse van de gesloten verhardingen ter plaatse van de rijbaan en/of fietspad zijn, in verband met de beperkte boordiameter, de aangetroffen asbestverdachte fundatiematerialen, indicatief onderzocht op asbest. Indien indicatief geen asbest is aangetoond in de onderzochte fundatiematerialen, is aanvullend de samenstelling bepaald. De resultaten ten aanzien van de chemische kwaliteit van de fundatiematerialen is opgenomen in hoofdstuk 8.

De (meng)monsters zijn indicatief geanalyseerd op asbest. De analysecertificaten zijn opgenomen in bijlage IV. De resultaten zijn weergegeven in tabel 6.1.

Tabel 6.1: resultaten indicatieve asbestanalyses

Code (aard)	Boornummer (monster m-mv)	Indicatief asbest aangetoond?
Deellocatie A		
Asbestverdachte fundatiemateriaal onder rijbaan (bouwweg)		
FUND10 (gebonden menggranulaat)	A163 (0,15 - 0,60) A164 (0,15 - 0,60)	Nee
Deellocatie C		
Asbestverdachte fundatiematerialen onder rijbaan of fietspad		
FUND01 (menggranulaat)	C01 (0,07-0,45) C02 (0,11-0,40) C03 (0,13-0,45) C05 (0,07-0,45) C06 (0,09-0,45) C07 (0,08-0,45)	Nee
FUND02 (menggranulaat)	C04 (0,22-0,38) C10 (0,16-0,50) C11 (0,23-0,55) C12 (0,15-0,50) C13 (0,30-0,45) C14 (0,24-0,50) C15 (0,19-0,60) C16 (0,17-0,50)	Nee
FUND03 (menggranulaat)	C08 (0,23-0,50) C09 (0,17-0,35) C17 (0,24-0,40) C18 (0,19-0,35) C19 (0,17-0,40) C20 (0,26-0,40)	Nee

Deellocatie A - Fundatiematerialen
In het gebonden menggranulaat gelegen onder de asfaltverharding ter plaatse van boringen A163 en A164 verricht ter plaatse van de bouwweg, is indicatief geen asbest aangetoond.

Deellocatie C - Fundatiematerialen
In het menggranulaat gelegen onder de asfaltverharding van de rijbaan en het fietspad is indicatief geen asbest aangetoond.

6.2 Verkennend asbestonderzoek

Ter plaatse van de onverharde wegbermen van deellocatie A is een verkennend asbestonderzoek uitgevoerd.

Grove fractie (>2 cm)
Op het maaiveld is geen asbestverdacht materiaal aangetroffen. Tijdens de visuele inspectie van de opgegraven grond is in de inspectiegaten eveneens geen asbestverdacht materiaal > 2 cm aangetroffen.

Fijne fractie (<2 cm)
Uit de inspectiegaten zijn meerdere mengmonsters van de grond samengesteld van de fijne fractie. De mengmonsters zijn geanalyseerd op asbest in grond.

Het analysecertificaat is opgenomen in bijlage IV. De resultaten zijn weergegeven in tabel 6.2.

Totaalresultaat
In tabel 6.2 zijn de voor de toetsing relevante analyseresultaten weergegeven, alsmede het totaalgehalte.

Tabel 6.2: resultaten verkennend asbestonderzoek – bepaling indicatief gehalte in mg/kg ds

Code	Inspectiegat (monster m-mv)	Verzamelmonster (>2 cm), berekend gehalte		Grond(meng)monster (<2 cm), gemeten gehalte		Totaalgehalte, gewogen#
		serpentijn	amfibool	serpentijn	amfibool	
Deellocatie A						
Wegbermen						
ASB01	A61 (0,00 - 0,60)	-	-	0	0	**0**
	A62 (0,40 - 0,50)	-	-			
	A64 (0,00 - 0,50)	-	-			
	A65 (0,00 - 0,50)	-	-			
	A66 (0,00 - 0,50)	-	-			
ASB02	A67 (0,00 - 0,50)	-	-	0	0	**0**
	A68 (0,00 - 0,40)	-	-			
	A69 (0,00 - 0,40)	-	-			
	A70 (0,00 - 0,40)	-	-			
	A71 (0,00 - 0,50)	-	-			
ASB03	A72 (0,00 - 0,40)	-	-	0	0	**0**
	A73 (0,00 - 0,50)	-	-			
	A74 (0,00 - 0,50)	-	-			
	A75 (0,00 - 0,60)	-	-			
ASB04	A76 (0,00 - 0,50)	-	-	0	0	**0**
	A77 (0,00 - 0,50)	-	-			
	A78 (0,00 - 0,40)	-	-			
	A79 (0,00 - 0,40)	-	-			

\- niet aangetroffen
blanco niet geanalyseerd
(h) / (nh) hechtgebonden asbest / niet-hechtgebonden asbest
gewogen toetswaarde = serpentijn + 10 x amfibool

In de fijne fractie van de geanalyseerde mengmonsters is analytisch geen asbest aangetoond.

7 ANALYSES ASFALT

De analyses en bewerkingen zijn uitgevoerd door het RvA-geaccrediteerd laboratorium Eurofins Omegam.

7.1 Opbouw asfalt en indicatief PAK

In onderstaande tabel zijn de wegvakken, de hierbinnen gelegen boringen en dikte van het asfalt weergegeven plus de resultaten van het indicatief PAK-onderzoek. De laagopbouw per asfaltkern is opgenomen in de bijlage.

7.1.1 Deellocatie A

Tabel 7.1: Opbouw asfalt, deellocatie A

Boring	Dikte deklaag (mm)	Dikte asfalt totaal (mm)	Indicatief PAK aangetoond	Lagen waarin indicatief PAK is aangetoond	Opmerking
Communicatieweg voor en na rood plateau					
A139	46	368	Ja	317-327 en 327-368	0-46: Laag horizontaal gescheurd en afgebroken 97-101: Doek 296-317: Losliggende laag (boven) en afgebroken 317-327: Losliggende laag (boven) en afgebroken 327-368: Afgebroken
A140	45	345	Nee	-	99-103: Doek 212-265: Bevat metalen
Communicatieweg rood plateau					
A141	56	519	Ja	478-519	0-56: Rood asfalt 123-127: Doek 127-153: Laag horizontaal gescheurd 301-330: Losliggende laag (boven) 415-478: Afgebroken 478-519: Losliggende laag (boven) en afgebroken tijdens zagen
A142	42	519	Ja	467-477 en 477-519	0-42: Rood asfalt 111-115: Doek 263-267: Doek 323-338: Losliggende laag (boven) en afgebroken 338-364: Afgebroken 364-395: Afgebroken 395-425: Losliggende laag (boven) en afgebroken 425-467: Afgebroken 467-477: Losliggende laag (boven) en afgebroken 477-519: Afgebroken
A143	47	331	Nee	-	0-47: Rood asfalt 119-123: Doek 202-257: Laag horizontaal gescheurd 257-331: Afgebroken
Noorderweg					
A144		250			Asfalt gedesintegreerd
A145		150			Asfalt gedesintegreerd
A146		150			Asfalt gedesintegreerd
A147	66	176	Nee	-	66-107: Losliggende laag (boven) en afgebroken 107-176: Afgebroken
A148		>180			Asfalt gedesintegreerd

Boring	Dikte deklaag (mm)	Dikte asfalt totaal (mm)	Indicatief PAK aangetoond	Lagen waarin indicatief PAK is aangetoond	Opmerking
A149		150			Asfalt gedesintegreerd
A150		150			Asfalt gedesintegreerd
A151		150			Asfalt gedesintegreerd
A152		150			Asfalt gedesintegreerd
A153		150			Asfalt gedesintegreerd
A154		250			Asfalt gedesintegreerd
A155		300			Asfalt gedesintegreerd
A156		300			Asfalt gedesintegreerd
A158		300			Asfalt gedesintegreerd
A159	68	178	Ja	114-178	68-114: Losliggende laag (boven) en afgebroken 114-178: Afgebroken
A160		250			Asfalt gedesintegreerd
A161		250			Asfalt gedesintegreerd
A162		250			Asfalt gedesintegreerd
Bouwweg tussen Noorderweg en Parkrijklaan					
A163	59	148	Nee	-	-
A164	55	143	Nee	-	-

Opgemerkt wordt dat een groot aantal asfaltkernen volledig gedesintegreerd was, waardoor een constructieopbouw en indicatief PAK niet bepaald kon worden.

7.1.2 Deellocatie C

Tabel 7.2: Opbouw asfalt, deellocatie C

Boring	Dikte deklaag (mm)	Dikte asfalt totaal (mm)	Indicatief PAK aangetoond	Lagen waarin indicatief PAK is aangetoond	Opmerking
Fietspad west					
C01	24	79	Nee	-	0-24: bevat rode bitumen
C02	35	114	Nee	-	0-35: rood asfalt
C03	61	127	Nee	-	0-61: rood asfalt
Fietspad middenberm / doorsteek					
C04	36	219	Nee	-	0-36: rood asfalt
Fietspad oost					
C05	37	85	Nee	-	0-37: rood asfalt 37-85: laag gescheurd en afgebroken
C06	25	91	Nee	-	0-25: bevat rode bitumen
C07	29	86	Nee	-	0-29: bevat rode bitumen
Rijbaan west					
C08	34	197	Nee	-	-
C09	31	176	Nee	-	-
C12	29	154	Nee	-	91-154: afgebroken
C13	38	297	Nee	-	154-224: laag horizontaal gescheurd
C21	31	314	Nee	-	-

Boring	Dikte deklaag (mm)	Dikte asfalt totaal (mm)	Indicatief PAK aangetoond	Lagen waarin indicatief PAK is aangetoond	Opmerking
Rijbaan oost					
C10	43	165	Nee	-	-
C11	33	223	Nee	-	-
C14	35	228	Nee	-	-
C15	49	183	Nee	-	49-108: bevat metaal 108-183: afgebroken
C22	37	313	Nee	-	-
Zijpoot bouwweg					
C16	34	198	Nee	-	-
C17	32	230	Nee	-	0-1: thermoplast (verdrijvingsvlak)
C18	63	185	Nee	-	-
C19	72	174	Nee	-	-
C20	51	253	Nee	-	154-253: losliggende laag (boven)

7.2 Analyses asfalt

De wegvakken genoemd in paragraaf 2.5.3 zijn op homogeniteit geverifieerd. Het asfalt op de Noorderweg bleek op de meeste locaties gedesintegreerd te zijn. Van deze locaties heeft het geaccrediteerd lab geen boorbeschrijving kunnen maken. Van deze gedesintegreerde locaties zijn mengmonsters geanalyseerd op PAK.

Naar aanleiding van die verificatie zijn de onderstaande mengmonsters samengesteld, en heeft er een selectie plaatsgevonden van de asfaltkernen waarin indicatief geen PAK in is aangetoond. Deze zijn aanvullend onderzocht op het PAK-gehalte middels GCMS-onderzoek.

7.2.1 Deellocatie A

De resultaten zijn opgenomen in onderstaande tabel. De analysecertificaten zijn opgenomen in de bijlage.

Tabel 7.3: PAK-analyses, deellocatie A

Monster	Kern (boorpunt)	Laag (mm)	PAK-gehalte (mg/kg.ds)	Herbruikbaar
Noorderweg				
MM16	A144 A145 A146 A148 A149	0-250 0-150 0-150 0-170 0-150	18	Ja
MM17	A150 A151 A152 A153 A154	0-150 0-150 0-150 0-150 0-250	18	Ja
MM18	A155 A156 A158	0-300 0-300 0-300	20	Ja
MM19	A160 A161 A162	0-250 0-250 0-250	18	Ja
MM20	A147	0-170	18	Ja

Monster	Kern (boorpunt)	Laag (mm)	PAK-gehalte (mg/kg.ds)	Herbruikbaar
Communicatieweg				
MM21	A139	0-129	18	Ja
MM22	A139	129-252	18	Ja
MM23	A139 A140 A142	252-296 165-345 395-447	18	Ja
MM24	A140	0-169	18	Ja
MM25	A140	169-265	18	Ja
MM26	A141 A142 A143	0-153 0-156 0-181	18	Ja
MM27	A141 A142	153-301 146-323	18	Ja
MM28	A141 A142	301-415 323-395	20	Ja
MM29	A141 A142	415-458 395-447	22	Ja
MM30	A143	181-331	26	Ja

7.2.2 Deellocatie C

De resultaten zijn opgenomen in onderstaande tabel. De analysecertificaten zijn opgenomen in de bijlage.

Na onderzoek blijkt dat het asfalt fietspad van oost naar west (oversteek) in de zelfde periode is aangelegd.

Tabel 7.4: PAK-analyses, deellocatie C

Monster	Kern (boorpunt)	Laag (mm)	PAK-gehalte (mg/kg.ds)	Herbruikbaar
Fietspad west				
MM1	C01	0-79	21	Ja
MM2	C02	0-114	20	Ja
Fietspad verbinding west - oost				
MM3	C03 C04 C05	0-61 0-36 0-37	18	Ja
MM4	C03 C04 C05	61-127 36-219 37-85	20	Ja
Fietspad oost				
MM5	C06 C07	0-91 0-86	18	Ja
Rijbaan oost				
MM6	C10 C11 C15	0-90 0-86 0-108	18	Ja
MM7	C10 C11 C15	90-165 86-223 108-183	21	Ja
Rijbaan west				
MM8	C08 C12 C13	0-145 0-154 0-157	18	Ja

Monster	Kern (boorpunt)	Laag (mm)	PAK-gehalte (mg/kg.ds)	Herbruikbaar
MM9	C08 C13	145-197 157-297	18	Ja
Aansluiting bouwweg				
MM10	C18 C19 C20	0-185 0-174 51-154	18	Ja
MM11	C20 C20	0-51 154-253	18	Ja
MM12	C16 C17	0-107 1-134	18	Ja
MM13	C16 C17	107-198 134-230	22	Ja
Vak voor brug Parkrijklaan				
MM14	C21 C22	0-181 0-186	18	Ja
MM15	C21 C22	181-314 186-313	18	Ja

8 ANALYSES FUNDATIE

Voor het funderingsonderzoek is gebruik gemaakt van de boorgaten die zijn gemaakt voor het asfalt- en bodemonderzoek ter plaatse van de rijbaan en het fietspad ter plaatse van deellocatie A en C.

Visueel is in het opgeboorde fundatiemateriaal geen asbestverdacht materiaal aangetroffen.

Van de aangetroffen verhardingslagen zijn meerdere (meng)monsters samengesteld en geanalyseerd op het samenstellingpakket puin (olie, PAK en PCB), voorgegaan door analyse op asbest indien er sprake is van een asbestverdachte fundatie. In verband met de beperkte boordiameter kon in afwijking op de NEN5897 minder monstermateriaal worden opgeboord, waardoor het asbestonderzoek een indicatief karakter heeft. Indien er sprake is van fundatiemateriaal bestaande uit slakken is het monster aanvullend geanalyseerd op een verkorte uitloogproef (15 metalen/4 anionen). De analyses en bewerkingen zijn uitgevoerd door het RvA-geaccrediteerd laboratorium Eurofins Omegam.

De analyseresultaten en toetsingen zijn weergegeven in onderstaande tabel. De analysecertificaten en de toetsingen aan de normen zijn opgenomen in de bijlage.

Tabel 8.1: Resultaten fundatieonderzoek

Mengmonster Boringen (diepte in cm-mv)	Soort fundering	Analysepakket	Asbest	Kritische parameter	Toetsing BBK (indicatief)
Deellocatie A					
FUND04 A139 (35 - 50) A140 (40 - 70)	Baksteen	Puin beperkt	Onverdacht	olie	Niet toepasbaar
FUND05 A139 (50 - 70) A142 (60 - 90)	Slakken (+++) met baksteen (+) en grind (+++)	Puin beperkt + verkorte uitloogproef (15 metalen/4 anionen)	Onverdacht	olie	Niet toepasbaar
FUND06 A143 (35 - 80) A144 (25 - 90) A145 (15 - 60) A146 (15 - 80) A147 (17 - 80)	Gebonden slakken	Puin beperkt + verkorte uitloogproef (15 metalen/4 anionen)	Onverdacht	-	NV Bouwstof
FUND07 A149 (15 - 80) A150 (15 - 80) A151 (15 - 80) A152 (15 - 80) A153 (15 - 80) A154 (25 - 70) A155 (30 - 80)	Gebonden slakken	Puin beperkt + verkorte uitloogproef (15 metalen/4 anionen)	Onverdacht	-	NV Bouwstof
FUND08 A156 (30 - 95) A158 (30 - 80) A159 (25 - 45) A160 (25 - 65) A161 (25 - 90) A162 (25 - 90)	Gebonden slakken	Puin beperkt + verkorte uitloogproef (15 metalen/4 anionen)	Onverdacht	-	NV Bouwstof
FUND09 A157 (17 - 40)	Slakken (+) met baksteen (+) en grind (+)	Puin beperkt + verkorte uitloogproef (15 metalen/4 anionen)	Onverdacht	-	NV Bouwstof
FUND10 A163 (0,15 - 0,60) A164 (0,15 - 0,60)	Gebonden menggranulaat	Puin beperkt + asbest	Nee, 0,0 mg/kg ds	-	NV Bouwstof

Mengmonster Boringen (diepte in cm-mv)	Soort fundering	Analysepakket	Asbest	Kritische parameter	Toetsing BBK (indicatief)
Deellocatie C					
FUND01 C01 (0,07 - 0,45) C02 (0,11 - 0,40) C03 (0,13 - 0,45) C05 (0,07 - 0,45) C06 (0,09 - 0,45) C07 (0,08 - 0,45)	Menggranulaat	Puin beperkt + asbest	Nee, 0,0 mg/kg ds	-	NV Bouwstof
FUND02 C04 (0,22 - 0,38) C10 (0,16 - 0,50) C11 (0,23 - 0,55) C12 (0,15 - 0,50) C13 (0,30 - 0,45) C14 (0,24 - 0,50) C15 (0,19 - 0,60) C16 (0,17 - 0,50)	Menggranulaat	Puin beperkt + asbest	Nee, 0,0 mg/kg ds	-	NV Bouwstof
FUND03 C08 (0,23 - 0,50) C09 (0,17 - 0,35) C17 (0,24 - 0,40) C18 (0,19 - 0,35) C19 (0,17 - 0,40) C20 (0,26 - 0,40)	Menggranulaat	Puin beperkt + asbest	Nee, 0,0 mg/kg ds	-	NV Bouwstof

waarneming : + (sporen/zwak), ++ (matig), +++ (sterk), ++++ (uiterst)

Deellocatie A
Onder de asfaltverharding is fundatiemateriaal aangetroffen bestaande uit baksteen, gebonden slakken, menggranulaat of een combinatie van grind, slakken en baksteen.

Het fundatiemateriaal bestaande uit baksteen (FUND04, boringen A139 en A140) of slakken met baksteen en grind (FUND05, boringen A139 en A142) voldoet indicatief niet voor hergebruik elders, in verband met de overschrijding van de samenstellingswaarde voor minerale olie.

Het fundatiemateriaal bestaande uit gebonden slakken, slakken met baksteen en grind (FUND09) en gebonden menggranulaat voldoen indicatief wel als NV Bouwstof.

Deellocatie C
Het aangetroffen fundatiemateriaal bestaande uit menggranulaat voldoet indicatief als NV Bouwstof.

9 PFAS-ONDERZOEK

In verband met de mogelijke afvoer van grond is er aanvullend geanalyseerd op PFAS. Als er geen lokaal beleid ten aanzien van PFAS-houdende grond is opgesteld zijn de normen uit het Tijdelijk Handelingskader (THK) van toepassing. Lokale beleidsnormen gaan dus vóór de normen uit het THK. De normen uit het THK en van de gemeente Zaanstad zijn opgenomen in de bijlage. In onderstaande tabel is de toetsing weergegeven.

Voor de mengmonsters waarbij het gehalte organisch stof kleiner is dan 10%, vindt er geen bodemtypecorrectie plaats. Bij een gehalte organisch stof van 10 tot 30% vindt wél bodemtypecorrectie plaats, met een maximaal gehalte van 30%.

Tabel 9.1: Toetsing PFAS aan Tijdelijk Handelingskader en regionaal beleid

Code (aard)	Boringen met diepte (m-mv)	Organisch stof (%)	Verhoogde PFAS	Tijdelijk Handelingskader		Beleidsregel Gemeente Zaanstad
				Toepassen op landbodem	Toepassen in oppervlaktewater	
Deellocatie A						
Grond						
A-MM11 (klei)	A61 (0,00 - 0,50) A64 (0,00 - 0,50) A68 (0,00 - 0,40) A69 (0,00 - 0,40)	16,9	Som PFOA = 1,0 Som PFOS = 1,1 PFBA = 0,2 PFPeA = 0,1 PFHxA = 0,1 PFHpA = 0,1 PFNA = 0,1	Achtergrondwaarde	Niet toepasbaar	Niet ingedeeld – PFOS/PFOA Vrij toepasbaar
A-MM13 (klei)	A65 (0,00 - 0,50)	11,3	Som PFOA = 0,9 Som PFOS = 1,2 PFNA = 0,1	Achtergrondwaarde	Niet toepasbaar	Niet ingedeeld – PFOS/PFOA Vrij toepasbaar
A-MM16 (klei)	A70 (0,00 - 0,40) A72 (0,00 - 0,40) A74 (0,00 - 0,50) A76 (0,00 - 0,50) A78 (0,00 - 0,40)	11,6	Som PFOA = 1,0 Som PFOS = 1,0 PFBA = 0,2 PFPeA = 0,1 PFHxA = 0,1 PFHpA = 0,2 PFNA = 0,1	Achtergrondwaarde	Niet toepasbaar	Niet ingedeeld – PFOS/PFOA Vrij toepasbaar
A-MM17 (veen)	A62 (1,10 - 1,50) A64 (1,00 - 1,50) A145 (0,80 - 1,30) A150 (1,10 - 1,50) A151 (1,10 - 1,50)	21,3	Som PFOA = 0,1 Som PFOS < 0,1	Niet verontreinigd	Toepasbaar in regionale en Rijkswateren	Niet ingedeeld – PFOS/PFOA Vrij toepasbaar
Slib						
A-WB04	A-S11 (0,45 - 0,99) A-S12 (0,38 - 0,82) A-S13 (0,37 - 0,94) A-S14 (0,33 - 1,02) A-S15 (0,34 - 0,99) A-S16 (0,35 - 0,91) A-S17 (0,32 - 0,92) A-S18 (0,34 - 0,87) A-S19 (0,36 - 0,89) A-S20 (0,39 - 0,83)	11,4	Som PFOA = 0,4 Som PFOS = 0,6 PFBA = 0,4 EtFOSAA = 0,2	Achtergrondwaarde	Toepasbaar in regionale en Rijkswateren	Niet ingedeeld – PFOS/PFOA Vrij toepasbaar
A-WB07	A-S21 (0,30 - 0,58) A-S22 (0,27 - 0,62) A-S23 (0,27 - 0,68) A-S24 (0,24 - 0,77) A-S25 (0,24 - 0,63) A-S26 (0,19 - 0,57) A-S27 (0,38 - 0,67) A-S28 (0,36 - 0,69) A-S29 (0,35 - 0,55) A-S30 (0,36 - 0,78)	7,6	Som PFOA < 0,1 Som PFOS = 0,3 PFBA = 0,4 MeFOSAA = 0,1	Achtergrondwaarde	Toepasbaar in regionale en Rijkwateren	Niet ingedeeld – PFOS/PFOA Vrij toepasbaar

Code (aard)	Boringen met diepte (m-mv)	Organisch stof (%)	Verhoogde PFAS	Tijdelijk Handelingskader		Beleidsregel Gemeente Zaanstad
				Toepassen op landbodem	Toepassen in oppervlaktewater	
A-WB10	A-S31 (0,26 - 0,66) A-S32 (0,31 - 1,03) A-S33 (0,39 - 0,99) A-S34 (0,14 - 0,46) A-S35 (0,35 - 0,55) A-S36 (0,33 - 0,51) A-S37 (0,24 - 0,77) A-S38 (0,16 - 0,79) A-S39 (0,07 - 0,73) A-S40 (0,29 - 0,56)	38,5	Som PFOA = 0,1 Som PFOS = 0,1 PFBA = 0,1 EtFOSAA = 0,1	Achtergrondwaarde	Toepasbaar in regionale en Rijkswateren	Niet ingedeeld – PFOS/PFOA Vrij toepasbaar
Deellocatie B						
Grond						
B-MM21 (klei)	B81 (0,00 - 0,40) B82 (0,00 - 0,50) B85 (0,00 - 0,30) B87 (0,00 - 0,50) B88 (0,00 - 0,40)	11,3	Som PFOA = 0,7 Som PFOS = 0,5 PFBA = 0,1	Achtergrondwaarde	Toepasbaar in regionale en Rijkswateren	Niet ingedeeld – PFOS/PFOA Vrij toepasbaar
B-MM23 (veen)	B89 (0,00 - 0,50) B90 (0,00 - 0,50) B91 (0,00 - 0,30) B97 (0,00 - 0,50)	19,9	Som PFOA = 0,4 Som PFOS = 0,3 PFBA = 0,2 PFPeA = 0,4 PFHxA = 0,4 PFHpA = 0,3	Achtergrondwaarde	Toepasbaar in regionale en Rijkswateren	Niet ingedeeld – PFOS/PFOA Vrij toepasbaar
Deellocatie C						
Grond						
C-MM04A (zand)	C23 (0,00 - 0,30) C24 (0,00 - 0,50) C25 (0,00 - 0,30) C27 (0,00 - 0,50) C29 (0,00 - 0,20)	8,0	Som PFOA = 0,3 Som PFOS = 0,4 Overige PFAS < 0,1	Achtergrondwaarde	Toepasbaar in regionale en Rijkswateren	Niet ingedeeld – PFOS/PFOA Vrij toepasbaar
C-MM06A (veen)	C25 (1,20 - 1,70) C29 (1,70 - 2,20)	48,1	Som PFOA = 0,6 Som PFOS = 0,6 EtFOSAA = 0,1	Achtergrondwaarde	Toepasbaar in regionale en Rijkswateren	Niet ingedeeld – PFOS/PFOA Vrij toepasbaar
Slib						
C-WB01	C-S01 (0,35 - 0,42) C-S02 (0,40 - 0,52) C-S03 (0,35 - 0,47) C-S04 (0,35 - 0,41) C-S05 (0,42 - 0,46) C-S06 (0,42 - 0,55) C-S07 (0,50 - 0,80) C-S08 (0,48 - 0,77) C-S09 (0,54 - 1,03) C-S10 (0,57 - 1,07)	10,2	Som PFOA < 0,1 Som PFOS = 0,2 PFPeA = 0,2	Achtergrondwaarde	Toepasbaar in regionale en Rijkswateren	Niet ingedeeld – PFOS/PFOA Vrij toepasbaar

NB: Opgemerkt wordt dat voor een definitief oordeel omtrent hergebruik een partijkeuring conform het Besluit bodemkwaliteit nodig is waarbij onder andere op PFAS wordt onderzocht, tenzij met verkennend onderzoek voor alle PFAS-verbindingen <bepalingsgrens is gemeten.

10 CONCLUSIES EN AANBEVELINGEN

De milieuhygiënische kwaliteit van de bodem ter plaatse van de projectlocatie 'Rondweg' te Assendelft is vastgelegd. Behalve de chemische (water)bodemkwaliteit is tevens (plaatselijk) de aanwezigheid van asbest in de bodem en de kwaliteit van de aanwezige verhardingen onderzocht.

10.1 Deellocatie A

Conclusie bodem
De gestelde hypothese, dat de bovengrond van de onverharde wegbermen langs de Noorderweg verdacht is ten aanzien van het voorkomen van verhogingen aan minerale olie, PAK en zware metalen, is bevestigd. In de bovengrond van boring A65 (A-MM13, 0,0-0,5 m-mv) is een sterke verhoging aan barium aangetoond. Op basis van horizontaal afperkende boringen is deze sterke verontreiniging (zeer) plaatselijk aanwezig, waarbij de omvang wordt geraamd op 8 m^3 (8 m^1 x 2 m^1 x 0,5 m^1).

De gestelde hypothese, dat in de ondergrond van de bermen en de bodem onder de rijbaan van de Noorderweg geen verontreiniging wordt verwacht boven de 95-percentielwaarden als opgenomen in de bodemkwaliteitskaart, is niet bevestigd.

In de ondergrond van boring A141 (A-MM10, 0,8-1,0 m-mv) is een sterke verhoging aan PAK aangetoond.

In de ondergrond van boring A164 (A-MM40, 0,6-1,1 m-mv) is een matige verhoging aan kobalt aangetoond.

De aangetoonde sterke en matige verhoging aan respectievelijk PAK en kobalt zijn in verticale en horizontale richting afgeperkt.

PAK-verontreiniging, boring A141
Uit de analyse van de herplaatste boring 141A is gebleken dat de sterke PAK-verontreiniging niet reproduceerbaar is. Ook in de omliggende boringen is, met uitzondering van boring 141E, hooguit een lichte verhoging aan PAK aangetoond. Het vermoeden bestaat dat de (eerder) gemeten sterke verhogingen aan PAK in boringen A141 en 141E wordt veroorzaakt door contaminatie van het bovenliggende teerhoudende asfalt.

Kobalt, boring A164
In het monster van de herplaatste boring (164A-3, 0,5-1,0 m-mv) is geen verhoging aan kobalt aangetoond ten opzichte van de detectielimiet. Geconcludeerd wordt dat de matige verhoging niet reproduceerbaar is.

In de overige geanalyseerde (meng)monsters zijn hooguit lichte verhogingen aan zware metalen, minerale olie, PAK en/of PCB aangetoond.

In het grondwater zijn hooguit lichte verhogingen aan zware metalen aangetoond.

Conclusie PFAS
De geanalyseerde mengmonsters van de bovengrond (klei, A-MM11 en A-MM16) van de bermen langs de Noorderweg voldoen indicatief aan klasse 'Achtergrondwaarde' conform het THK en aan klasse 'Niet ingedeeld-PFOS/PFOA-Vrij toepasbaar' conform het gemeentelijk beleid.

Het geanalyseerde mengmonster van het veen in de ondergrond is conform het THK niet verontreinigd en voldoet conform het gemeentelijk beleid indicatief aan klasse 'Niet ingedeeld-PFOS/PFOA-Vrij toepasbaar'.

Conclusie waterbodem
De resultaten ten aanzien van de chemische kwaliteit en de omvangsbepaling zijn samengevat in tabel 10.1.

Tabel 10.1: Hoeveelheid slib en kwaliteit per vak – deellocatie A

TRAJECT	LENGTE TRAJECT	GEMIDDELDE DIKTE SLIBLAAG	HOEVEELHEID SLIB	KWALITEIT				
				Toepassen op landbodem	Toepassen in oppervlakte-water	Verspreidbaar	GBT land	GBT water
Vak 2								
A-WB04 (slib)	175 m	0,25 m	482 m^3	Klasse Industrie	Klasse A	Verspreidbaar	Toepasbaar	Toepasbaar
A-WB05 (klei)	175 m	-	-	Altijd toepasbaar	Altijd toepasbaar	Verspreidbaar	Toepasbaar	Toepasbaar
A-WB06 (klei)	175 m	-	-	Altijd toepasbaar	Altijd toepasbaar	Verspreidbaar	Toepasbaar	Toepasbaar
Vak 3								
A-WB07 (slib)	130 m	0,20 m	82 m^3	Klasse Industrie	Klasse A	Verspreidbaar	Toepasbaar	Toepasbaar
A-WB08 (klei)	130 m	-	-	Altijd toepasbaar	Altijd toepasbaar	Verspreidbaar	Toepasbaar	Toepasbaar
A-WB09 (klei)	130 m	-	-	Altijd toepasbaar	Altijd toepasbaar	Verspreidbaar	Toepasbaar	Toepasbaar
Vak 4								
A-WB10 (slib)	325 m	0,32 m	318 m^3	Klasse Wonen	Klasse A	Verspreidbaar	Toepasbaar	Toepasbaar
A-WB11 (veen)	325 m	-	-	Klasse Wonen	Klasse A	Verspreidbaar	Toepasbaar	Toepasbaar
A-WB12 (klei)	325 m	-	-	Altijd toepasbaar	Altijd toepasbaar	Verspreidbaar	Toepasbaar	Toepasbaar

Ten aanzien van PFAS zijn in het slib uit alle vakken dermate lage gehalten gemeten dat dit indicatief voldoet aan klasse 'Achtergrondwaarde' conform het THK. Er gelden derhalve geen aanvullende beperkingen voor het toepassen van het slib uit de watergangen langs de Noorderweg op landbodem of oppervlaktewater als gevolg van het PFAS-gehalte.

Conclusie asbest in grond
De gestelde hypothese dat de bovengrond van de bermen verdacht is op het voorkomen van asbest, is niet bevestigd. In de bovengrond is zowel visueel als analytisch geen asbest aangetroffen.

De gevolgde onderzoeksstrategie geeft in voldoende mate de situatie ter plaatse van de onderzoekslocatie weer. Er is geen aanleiding tot het uitvoeren van nader onderzoek.

Conclusie asfalt
Van het asfalt op de Communicatieweg zijn de diepere lagen PAK-houdend. De bovenlagen zijn wel geschikt voor warm hergebruik. Aan de noordzijde zal de bocht iets verbreed moeten worden. Het asfalt wat hierbij vrij zal komen is beperkt.

Op de Noorderweg is het asfalt geschikt voor warm hergebruik met uitzondering van de inrit van huisnummer 1 (boring A159). Omdat het asfalt op de Noorderweg grotendeels gedesintegreerd is kan dit asfalt niet direct naar een asfaltcentrale vervoerd worden. Wel kan het aangeboden worden aan een breker. Er zal ca. 2.400 ton asfalt van de Noorderweg vrijkomen.

Van het asfalt op de bouwweg zijn leveringsbonnen beschikbaar. Dit asfalt kan zonder onderzoek worden aangeboden aan een asfaltcentrale voor warm hergebruik.

Conclusie fundatie
Het aangetroffen fundatiemateriaal onder de asfaltverharding van de rijbaan van de Noorderweg, de bouwweg en de inritten langs de Noorderweg bestaande uit gebonden slakken, slakken met baksteen en grind, en gebonden menggranulaat voldoen indicatief aan de samenstellingseisen voor een NV bouwstof.

Het aangetroffen fundatiemateriaal (baksteen en slakken met baksteen en grind) onder de asfaltverharding van de Communicatieweg is elders niet toepasbaar in verband met de overschrijding van de samenstellingswaarde voor minerale olie.

10.2 Deellocatie B

Conclusie bodem
De gestelde hypothese, dat geen verontreiniging wordt verwacht boven de 95-percentielwaarden als opgenomen in de bodemkwaliteitskaart, is bevestigd. In zowel de boven- als de ondergrond zijn hooguit lichte verhogingen aan PAK of molybdeen aangetoond. In het grondwater zijn geen verhogingen aangetoond ten opzichte van de streefwaarde en/of detectielimiet.

Conclusie PFAS
Zowel het klei als het veen in de bovengrond voldoen indicatief aan klasse ‘Achtergrondwaarde’ conform het THK en aan klasse ‘Niet ingedeeld-PFOS/PFOA-Vrij toepasbaar’ conform het gemeentelijk beleid.

10.3 Deellocatie C

Conclusie bodem
De gestelde hypothese, dat geen verontreiniging wordt verwacht boven de 95-percentielwaarden als opgenomen in de bodemkwaliteitskaart, is niet bevestigd. In de kleilaag van boring C19 (C-MM03, 0,41-0,50 m-mv) is een matige verhoging aan nikkel aangetoond, alsmede een lichte verhoging aan molybdeen. In de overige geanalyseerde (meng)monsters is hooguit een lichte verhoging aan PAK en PCB aangetoond. In het grondwater zijn geen verhogingen aangetoond ten opzichte van de streefwaarde en/of detectielimiet.

Conclusie PFAS
Zowel het geanalyseerde mengmonster van het zand in de bovengrond en het veen in de ondergrond voldoet indicatief aan klasse 'Achtergrondwaarde' conform het THK en aan klasse 'Niet ingedeeld-PFOS/PFOA-Vrij toepasbaar' conform het gemeentelijk beleid.

Conclusie waterbodem
De resultaten ten aanzien van de chemische kwaliteit en de omvangsbepaling zijn samengevat in tabel 10.2.

Tabel 10.2: Hoeveelheid slib en kwaliteit per vak – deellocatie C

TRAJECT	LENGTE TRAJECT	GEMIDDELDE DIKTE SLIBLAAG	HOEVEELHEID SLIB	KWALITEIT				
				Toepassen op landbodem	Toepassen in oppervlakte-water	Verspreidbaar	GBT land	GBT water
Vak 1								
C-WB01 (slib)	75 m	0,13 m	102 m^3	Altijd toepasbaar	Altijd toepasbaar	Verspreidbaar	Toepasbaar	Toepasbaar
C-WB02 (veen)	75 m	-	-	Altijd toepasbaar	Altijd toepasbaar	Verspreidbaar	Toepasbaar	Toepasbaar
C-WB03 (klei)	75 m	-	-	Altijd toepasbaar	Altijd toepasbaar	Verspreidbaar	Toepasbaar	Toepasbaar

Ten aanzien van PFAS zijn in het slib dermate lage gehalten gemeten dat dit indicatief voldoet aan klasse 'Achtergrondwaarde' conform het THK. Er gelden derhalve geen aanvullende beperkingen voor het toepassen van het slib uit de watergang op landbodem of oppervlaktewater als gevolg van het PFAS-gehalte.

Conclusie asfalt
Er zijn indicatief geen PAK-houdende lagen in de asfaltkernen aangetroffen. Ook in het GCMS onderzoek is het PAK-gehalte overal onder de grens van 75 ppm. Al het vrijkomend asfalt is geschikt voor hergebruik. Er zal ca. 440 ton asfalt van deze deellocatie vrijkomen.

Conclusie fundatie
Het aangetroffen fundatiemateriaal onder de verhardingen bestaande uit menggranulaat voldoet indicatief als NV bouwstof.

10.4 Deellocatie D

Conclusie bodem
De gestelde hypothese, dat geen verontreiniging wordt verwacht boven de 95-percentielwaarden als opgenomen in de bodemkwaliteitskaart, is bevestigd. In eerste instantie zijn in het mengmonster van het zand (D-MM32) sterke verhogingen aan zware metalen aangetoond. Na uitsplitsing van het mengmonster zijn nog hooguit lichte verhogingen aangetoond.

10.5 Deellocatie E

Conclusie bodem
De gestelde hypothese, dat geen verontreiniging wordt verwacht boven de 95-percentielwaarden als opgenomen in de bodemkwaliteitskaart, is bevestigd. In de geanalyseerde mengmonsters is hooguit een lichte verhoging aan molybdeen aangetoond.

10.6 Deellocatie F

Conclusie bodem
De gestelde hypothese, dat geen verontreiniging wordt verwacht boven de 95-percentielwaarden als opgenomen in de bodemkwaliteitskaart, is bevestigd. In de geanalyseerde mengmonsters zijn hooguit lichte verhogingen aan lood en/of molybdeen aangetoond.

10.7 Aanbevelingen

Bodem
Binnen deellocatie A, ter plaatse van boring A65, is sprake van sterk verontreinigde grond, maar is *geen* sprake van een 'ernstig geval van bodemverontreiniging'. Derhalve is formeel *geen* milieukundige begeleiding noodzakelijk alsmede een gecertificeerde aannemer.
Geadviseerd wordt om bij graafwerkzaamheden in deze verontreinigingsspot een Plan van Aanpak op te stellen en in te dienen bij de Omgevingsdienst Noordzeekanaalgebied. Tevens dient er twee weken voorafgaand aan de werkzaamheden een melding 'graven in niet-ernstig verontreinigde grond' te worden ingediend bij de Omgevingsdienst. Eventuele overtollige sterk verontreinigde grond dient apart te worden afgevoerd naar een erkende verwerker.

De sterke verontreiniging met PAK ter plaatse van boring A141 (0,8-1,0 m-mv) en de matige verhoging met kobalt in boring A164 (0,6-1,1 m-mv) is alleen in verticale richting afgeperkt. Afhankelijk van de voorgenomen werkzaamheden wordt aanbevolen de verontreiniging met PAK tevens in horizontale richting af te perken.

Aanbevolen wordt om de grond die tijdens de werkzaamheden vrijkomt te hergebruiken binnen de projectgrenzen. Indien dit niet mogelijk is kan de grond op basis van dit rapport worden afgevoerd naar een grondbank of -depot. Als de grond wordt afgevoerd voor hergebruik elders, is (normaliter) eerst een keuring nodig (doorgaans incl. PFAS) conform het Besluit Bodemkwaliteit. Met name bij grotere partijen grond is dit laatste voordeliger dan afvoeren naar een grondbank of -depot. De gemeente beschikt over een bodemkwaliteitskaart, waardoor in sommige gevallen hergebruik mogelijk is zonder aanvullend onderzoek.

De grondwerkzaamheden kunnen conform de CROW 400 (*'Werken in en met verontreinigde* bodem') ter plaatse van alle onderzochte deellocaties worden uitgevoerd zonder aanvullende veiligheidsmaatregelen ten opzichte van de basis hygiëne. Dit dient formeel te worden bepaald door een veiligheidskundige.

Waterbodem
Afhankelijk van de bestemming van de baggerspecie, kan een meldingsplicht bestaan:

- Het verspreiden over een aangrenzend perceel is meldingsvrij;
- Voor het toepassen op een landbodem elders dan een aangrenzend perceel geldt een meldingsplicht bij het 'Meldpunt bodemkwaliteit'. De toepassingsmogelijkheden zijn afhankelijk van de kwaliteit van de baggerspecie en van de kwaliteit van de ontvangende bodem. Bij het transport is een bewijs nodig waaruit de herkomst en kwaliteit van de baggerspecie blijkt.
- Het afvoeren naar een slibdepot of grondbank is meldingsvrij ten aanzien van het 'meldpunt bodemkwaliteit'. Bij de ontvangstlocatie dient een afvalstroomnummer aangevraagd te worden. Tevens dienen bij het transport begeleidingsbrieven aanwezig te zijn.

Asfalt
Gezien de gedesintegreerde staat van het asfalt zal het vrijkomend asfalt van de Noorderweg niet door een asfaltcentrale geaccepteerd worden. Dit asfalt kan aangeboden worden bij een breker.

Fundatie
Vrijkomend fundatiemateriaal kan worden hergebruikt binnen het project. Voorwaarde is dat het wordt hergebruikt 'op of nabij de locatie van herkomst, zonder tussentijdse bewerking'. In dat geval kan het worden beschouwd als een tijdelijke uitname. Overtollig fundatiemateriaal dient te worden afgevoerd naar een erkende verwerker, voor eventueel hergebruik. Rechtstreeks hergebruik elders is mogelijk na een AP04 keuring. Vrijkomend fundatiemateriaal dat indicatief niet voldoet als NV bouwstof en niet binnen het werk wordt hergebruikt, dient te worden afgevoerd naar een erkende verwerker.

Algemeen
Voor het transport van de verschillende materiaalstromen is een begeleidingsbrief nodig. Een afvalstroomnummer is nodig indien het wordt afgevoerd naar een vergunde inrichting.

BIJLAGE I
Kaartmateriaal

BIJLAGE Ia
Kaartmateriaal deellocatie A

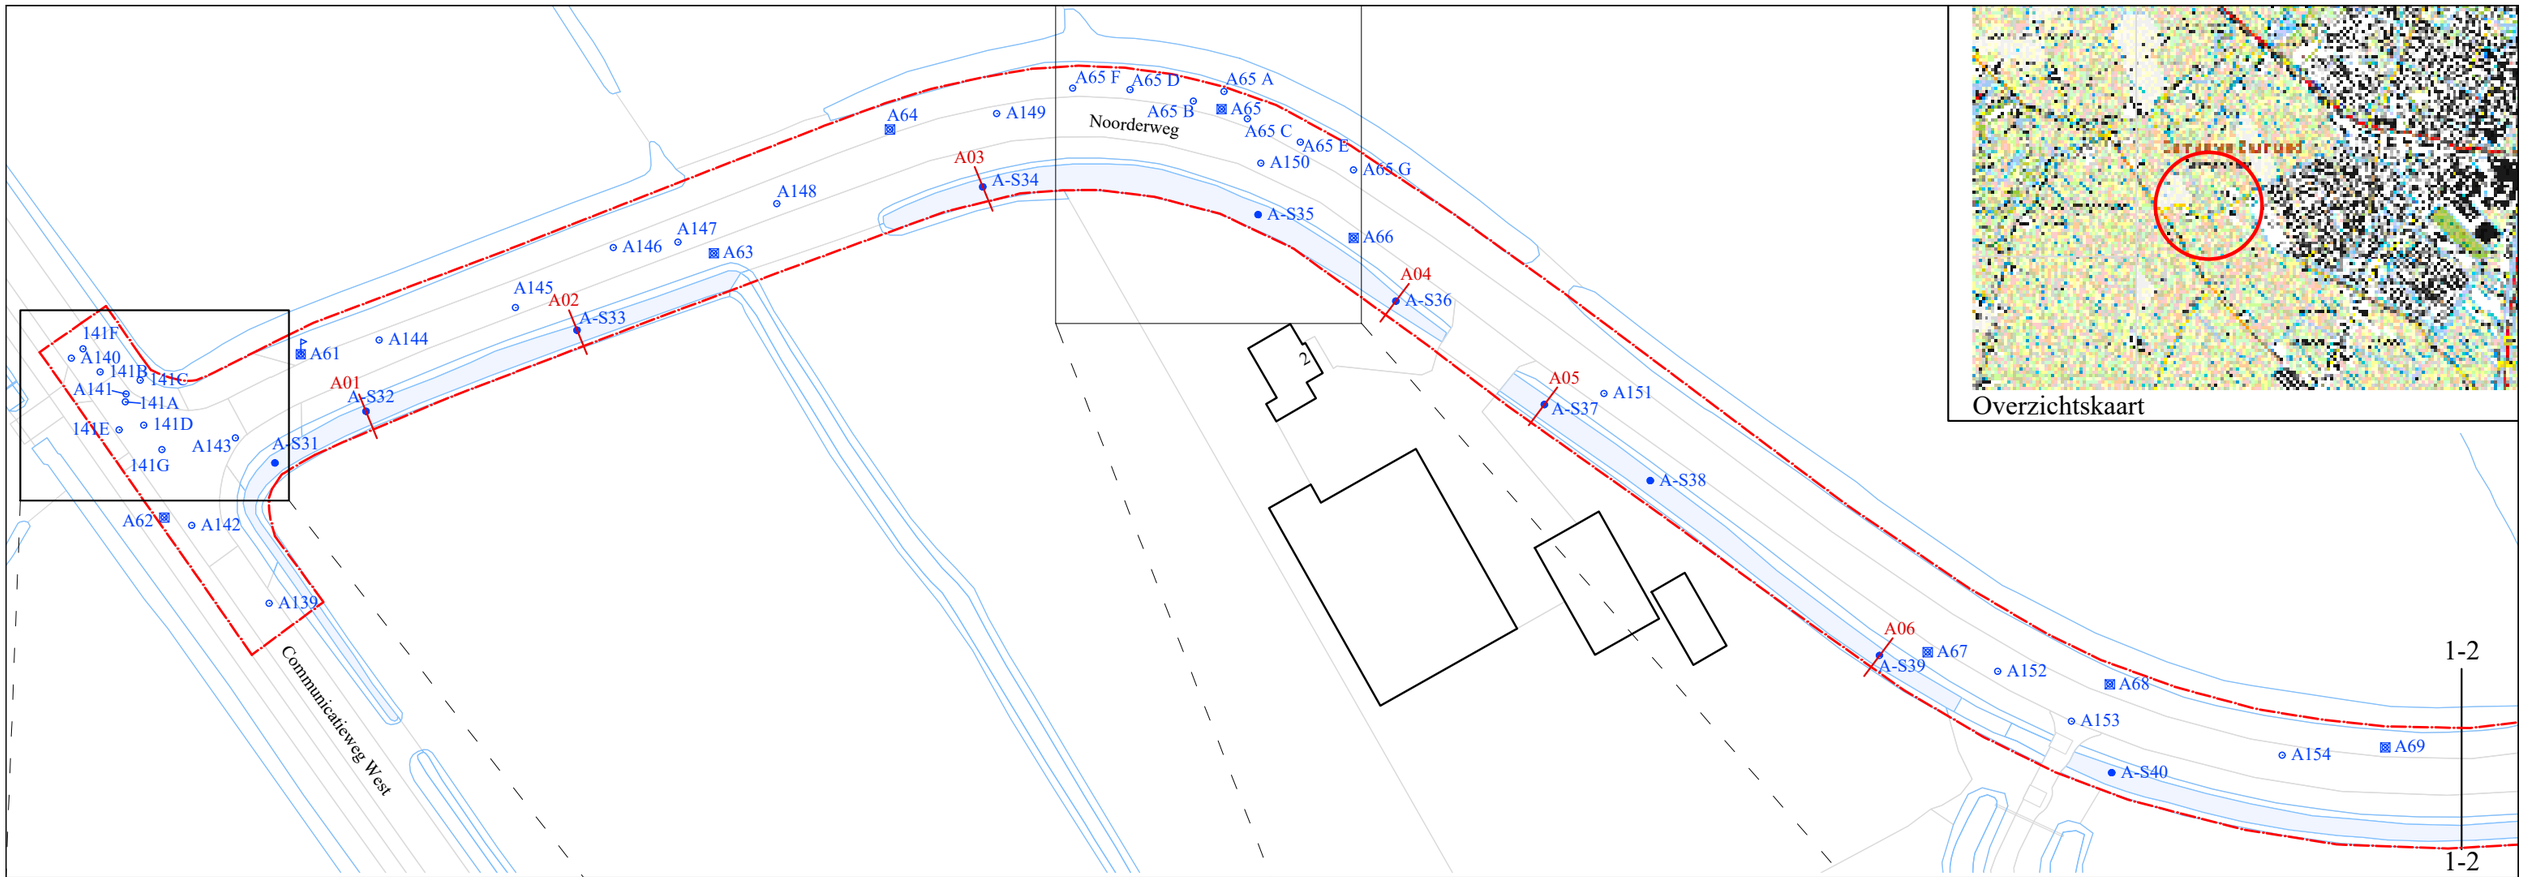

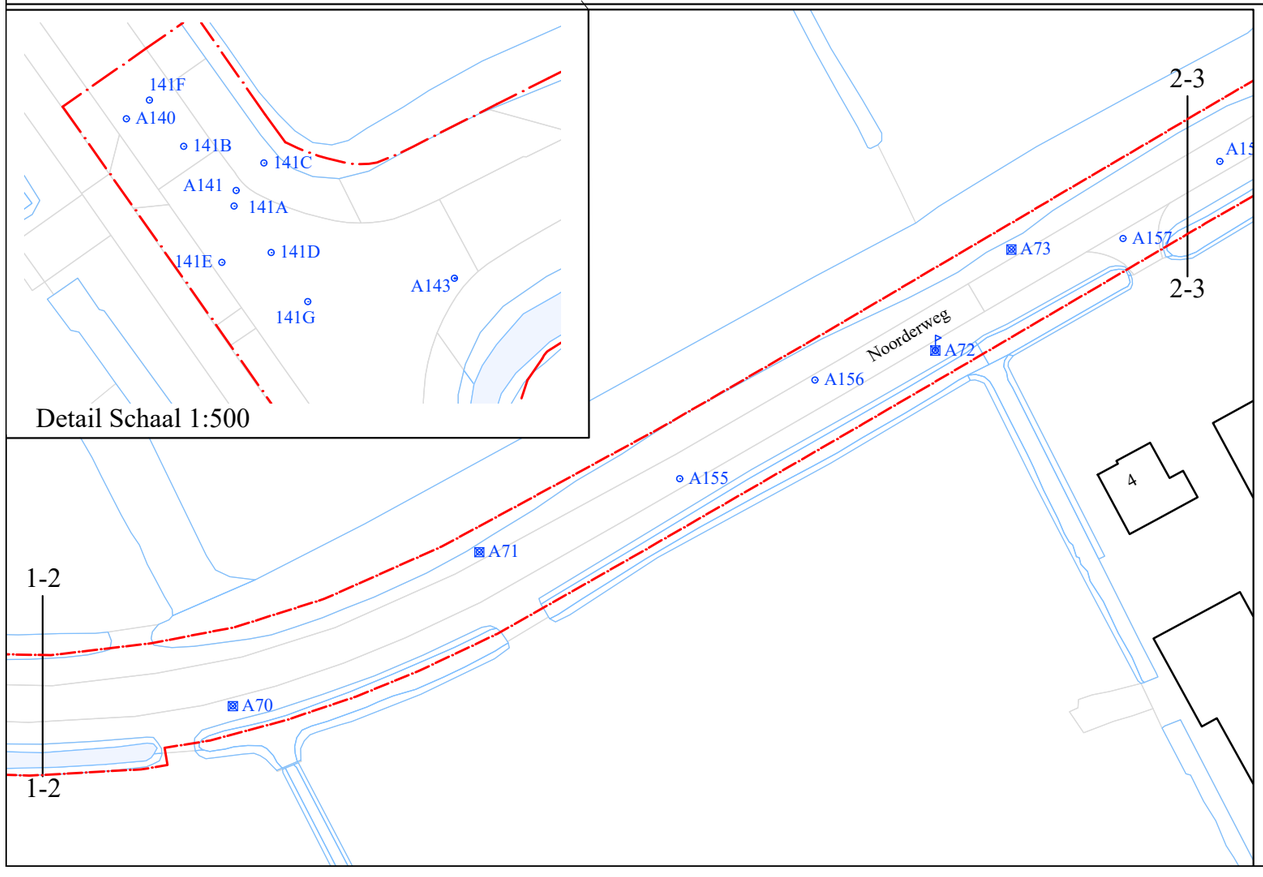

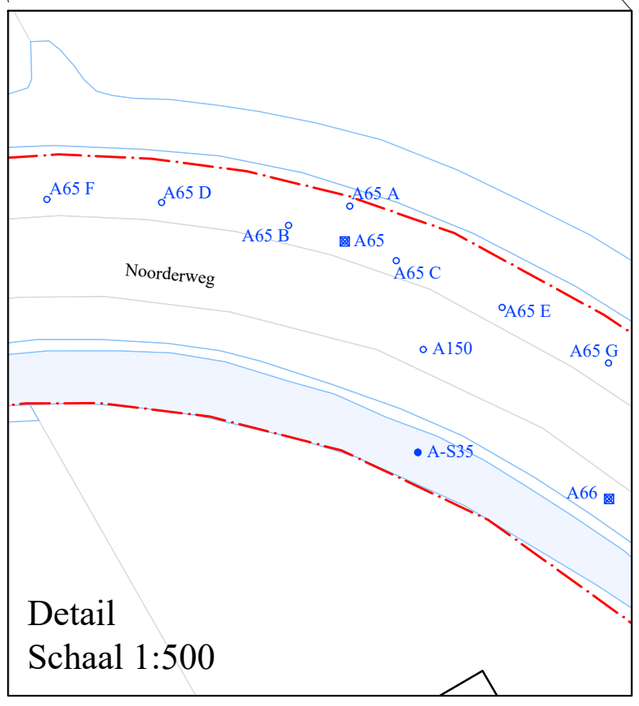

N

BOORPUNTENKAART 1/2
DEELLOCATIE A

Legenda
- boorpunt met peilbuis
- boorpunt
- inspectiegat met boorpunt
- boorpunt waterbodem
- dwarsprofiel
- waterbodemonderzoek
- onderzoekslocatie deellocatie A

0 10 20 30 40m	Schaal : 1:1000	Formaat : A3
Opdrachtgever: Gemeente Zaanstad		
Project : Rondweg, Assendelft		
Project nummer: 34885	Naam : 34885tek-A.dwg	
Initialen: BV/JTE	Datum: 7-3-2022	

grondslag bodemkwaliteitsbureau
Kamerik 0348-402103
Heerhugowaard 072-5729457
Steenwijk 0521-521924

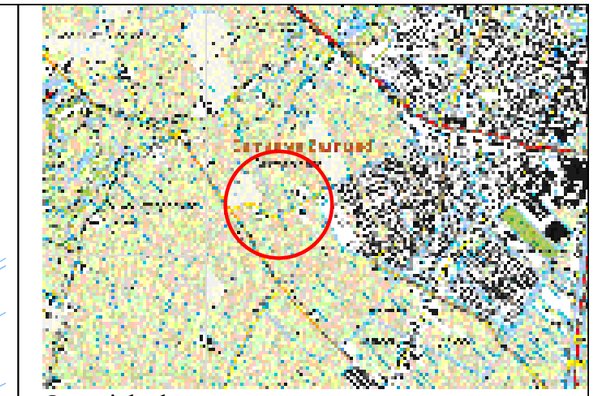

Overzichtskaart

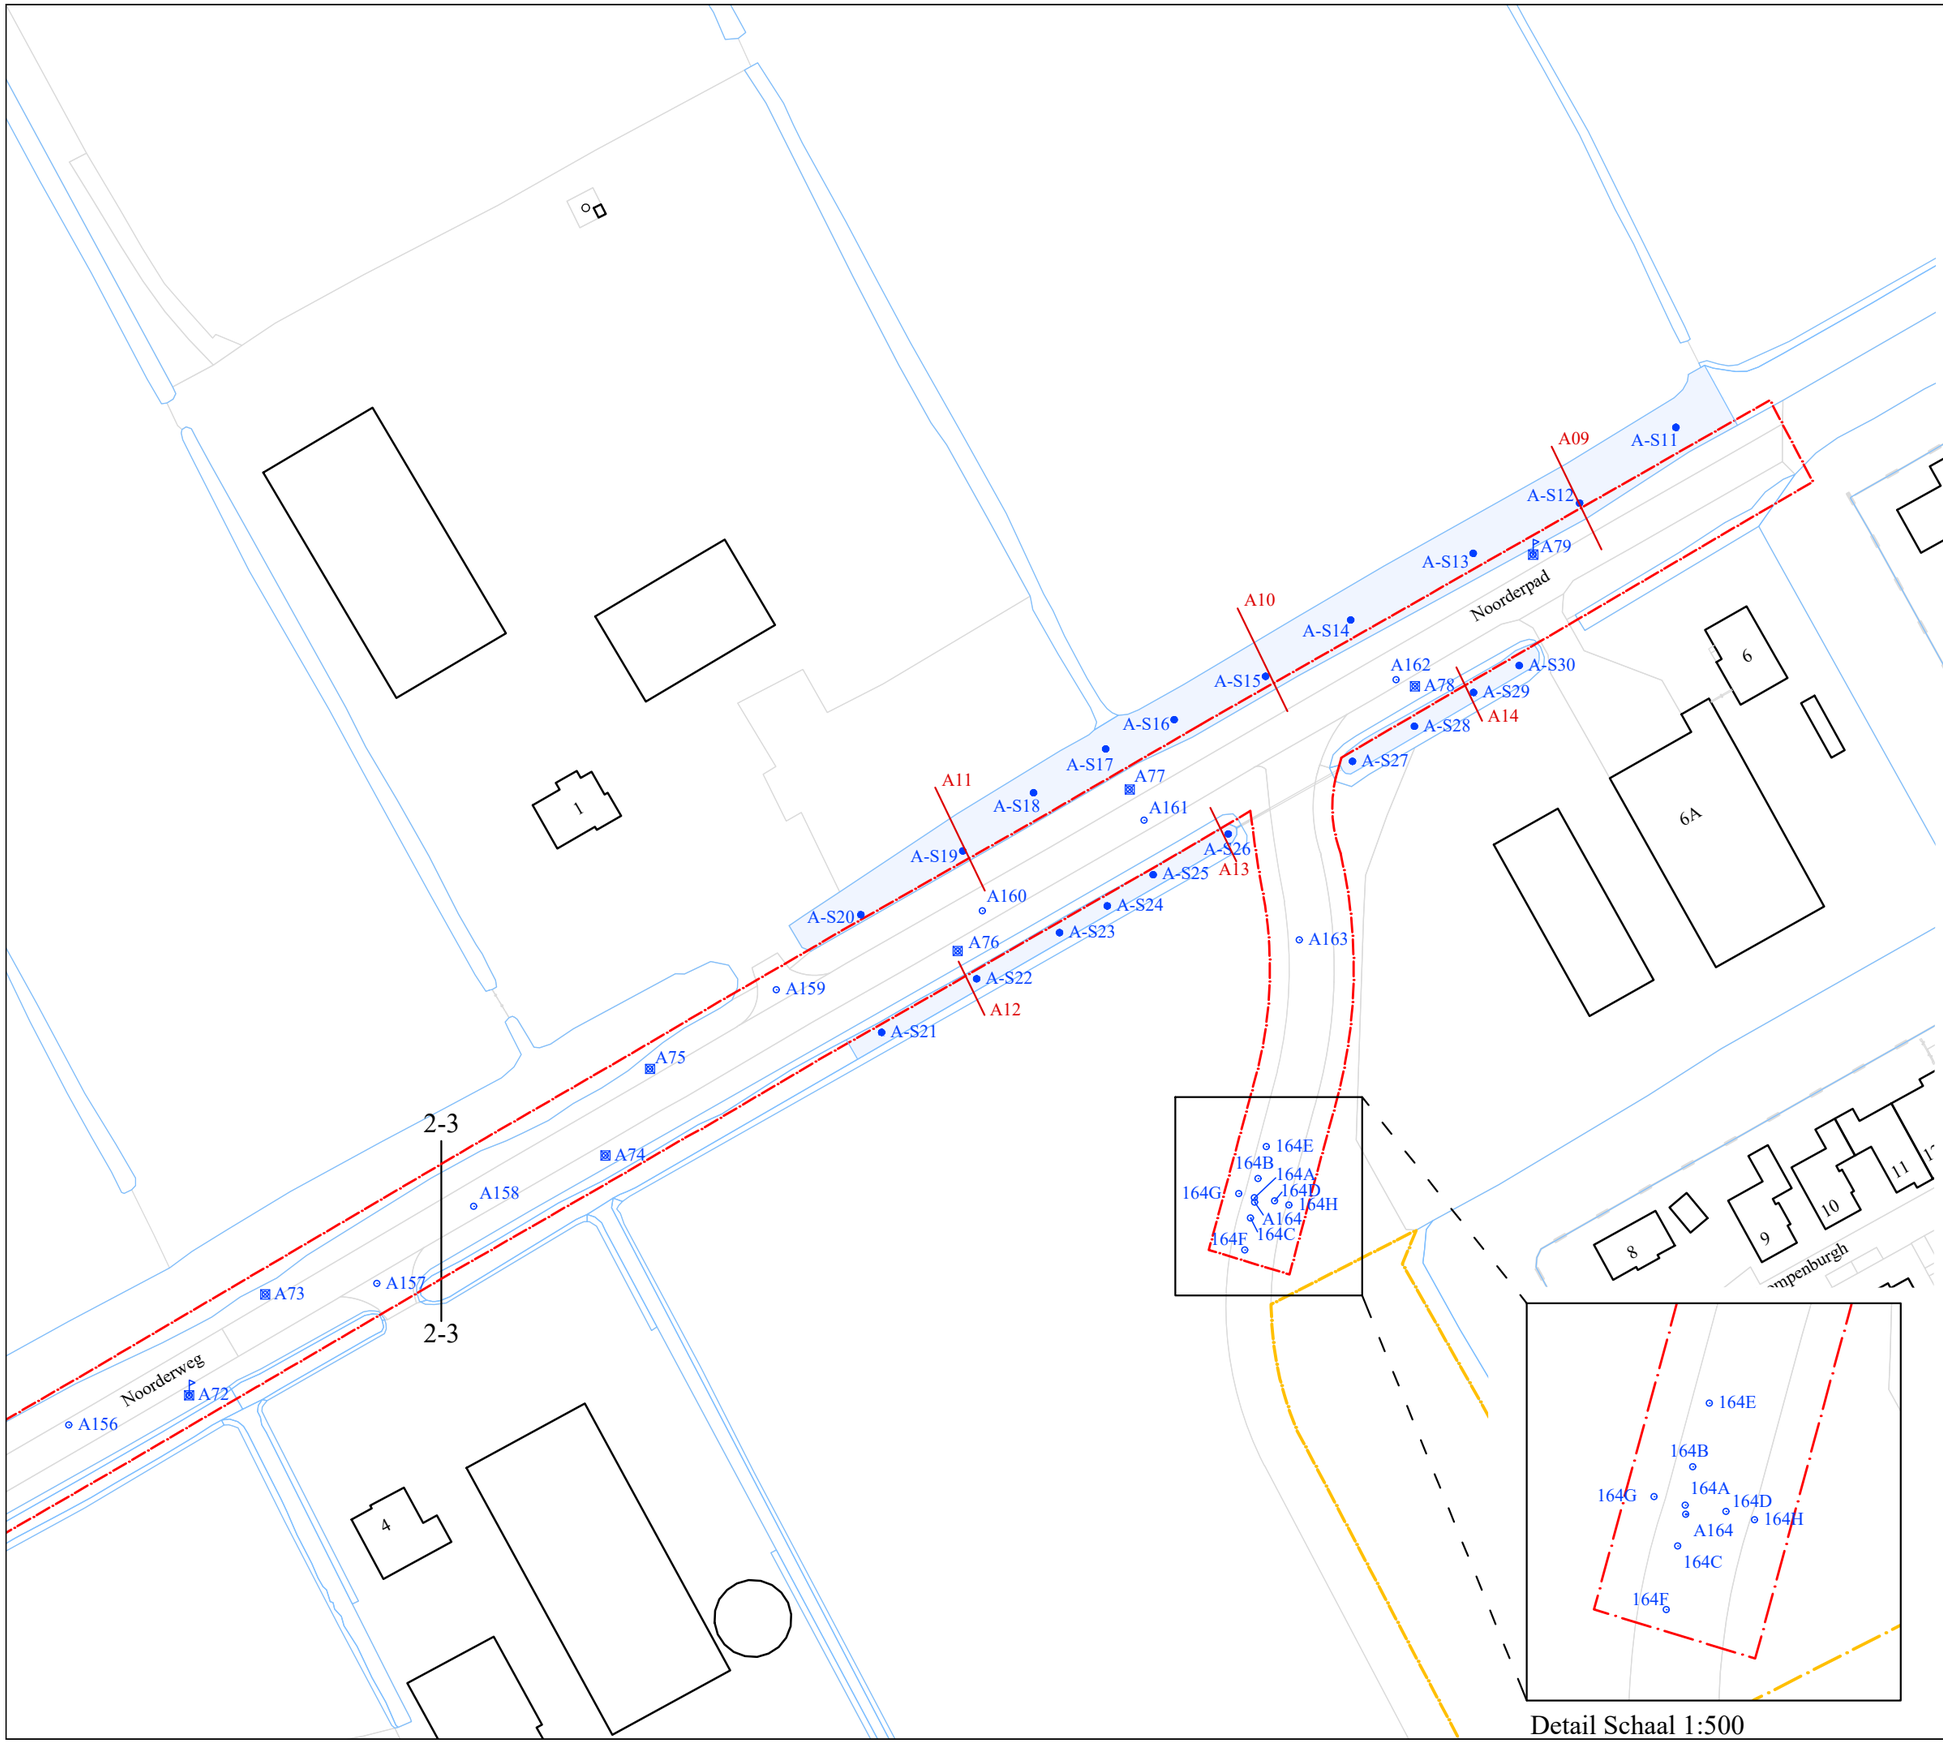

Detail Schaal 1:500

BOORPUNTENKAART 2/2
DEELLOCATIE A

Legenda

- boorpunt met peilbuis
- boorpunt
- inspectiegat met boorpunt
- boorpunt waterbodem
- dwarsprofiel
- waterbodemonderzoek
- onderzoekslocatie deellocatie A
- onderzoekslocatie deellocatie D

0 10 20 30 40m

Schaal : 1:1000	Formaat : A3
Opdrachtgever: Gemeente Zaanstad	
Project : Rondweg, Assendelft	
Project nummer: 34885	Naam : 34885tek-A.dwg
Initialen: BV/JTE	Datum: 7-3-2022

grondslag bodemkwaliteitsbureau

Kamerik 0348-402103 | Heerhugowaard 072-5729457 | Steenwijk 0521-521924

BIJLAGE Ib
Kaartmateriaal deellocatie B

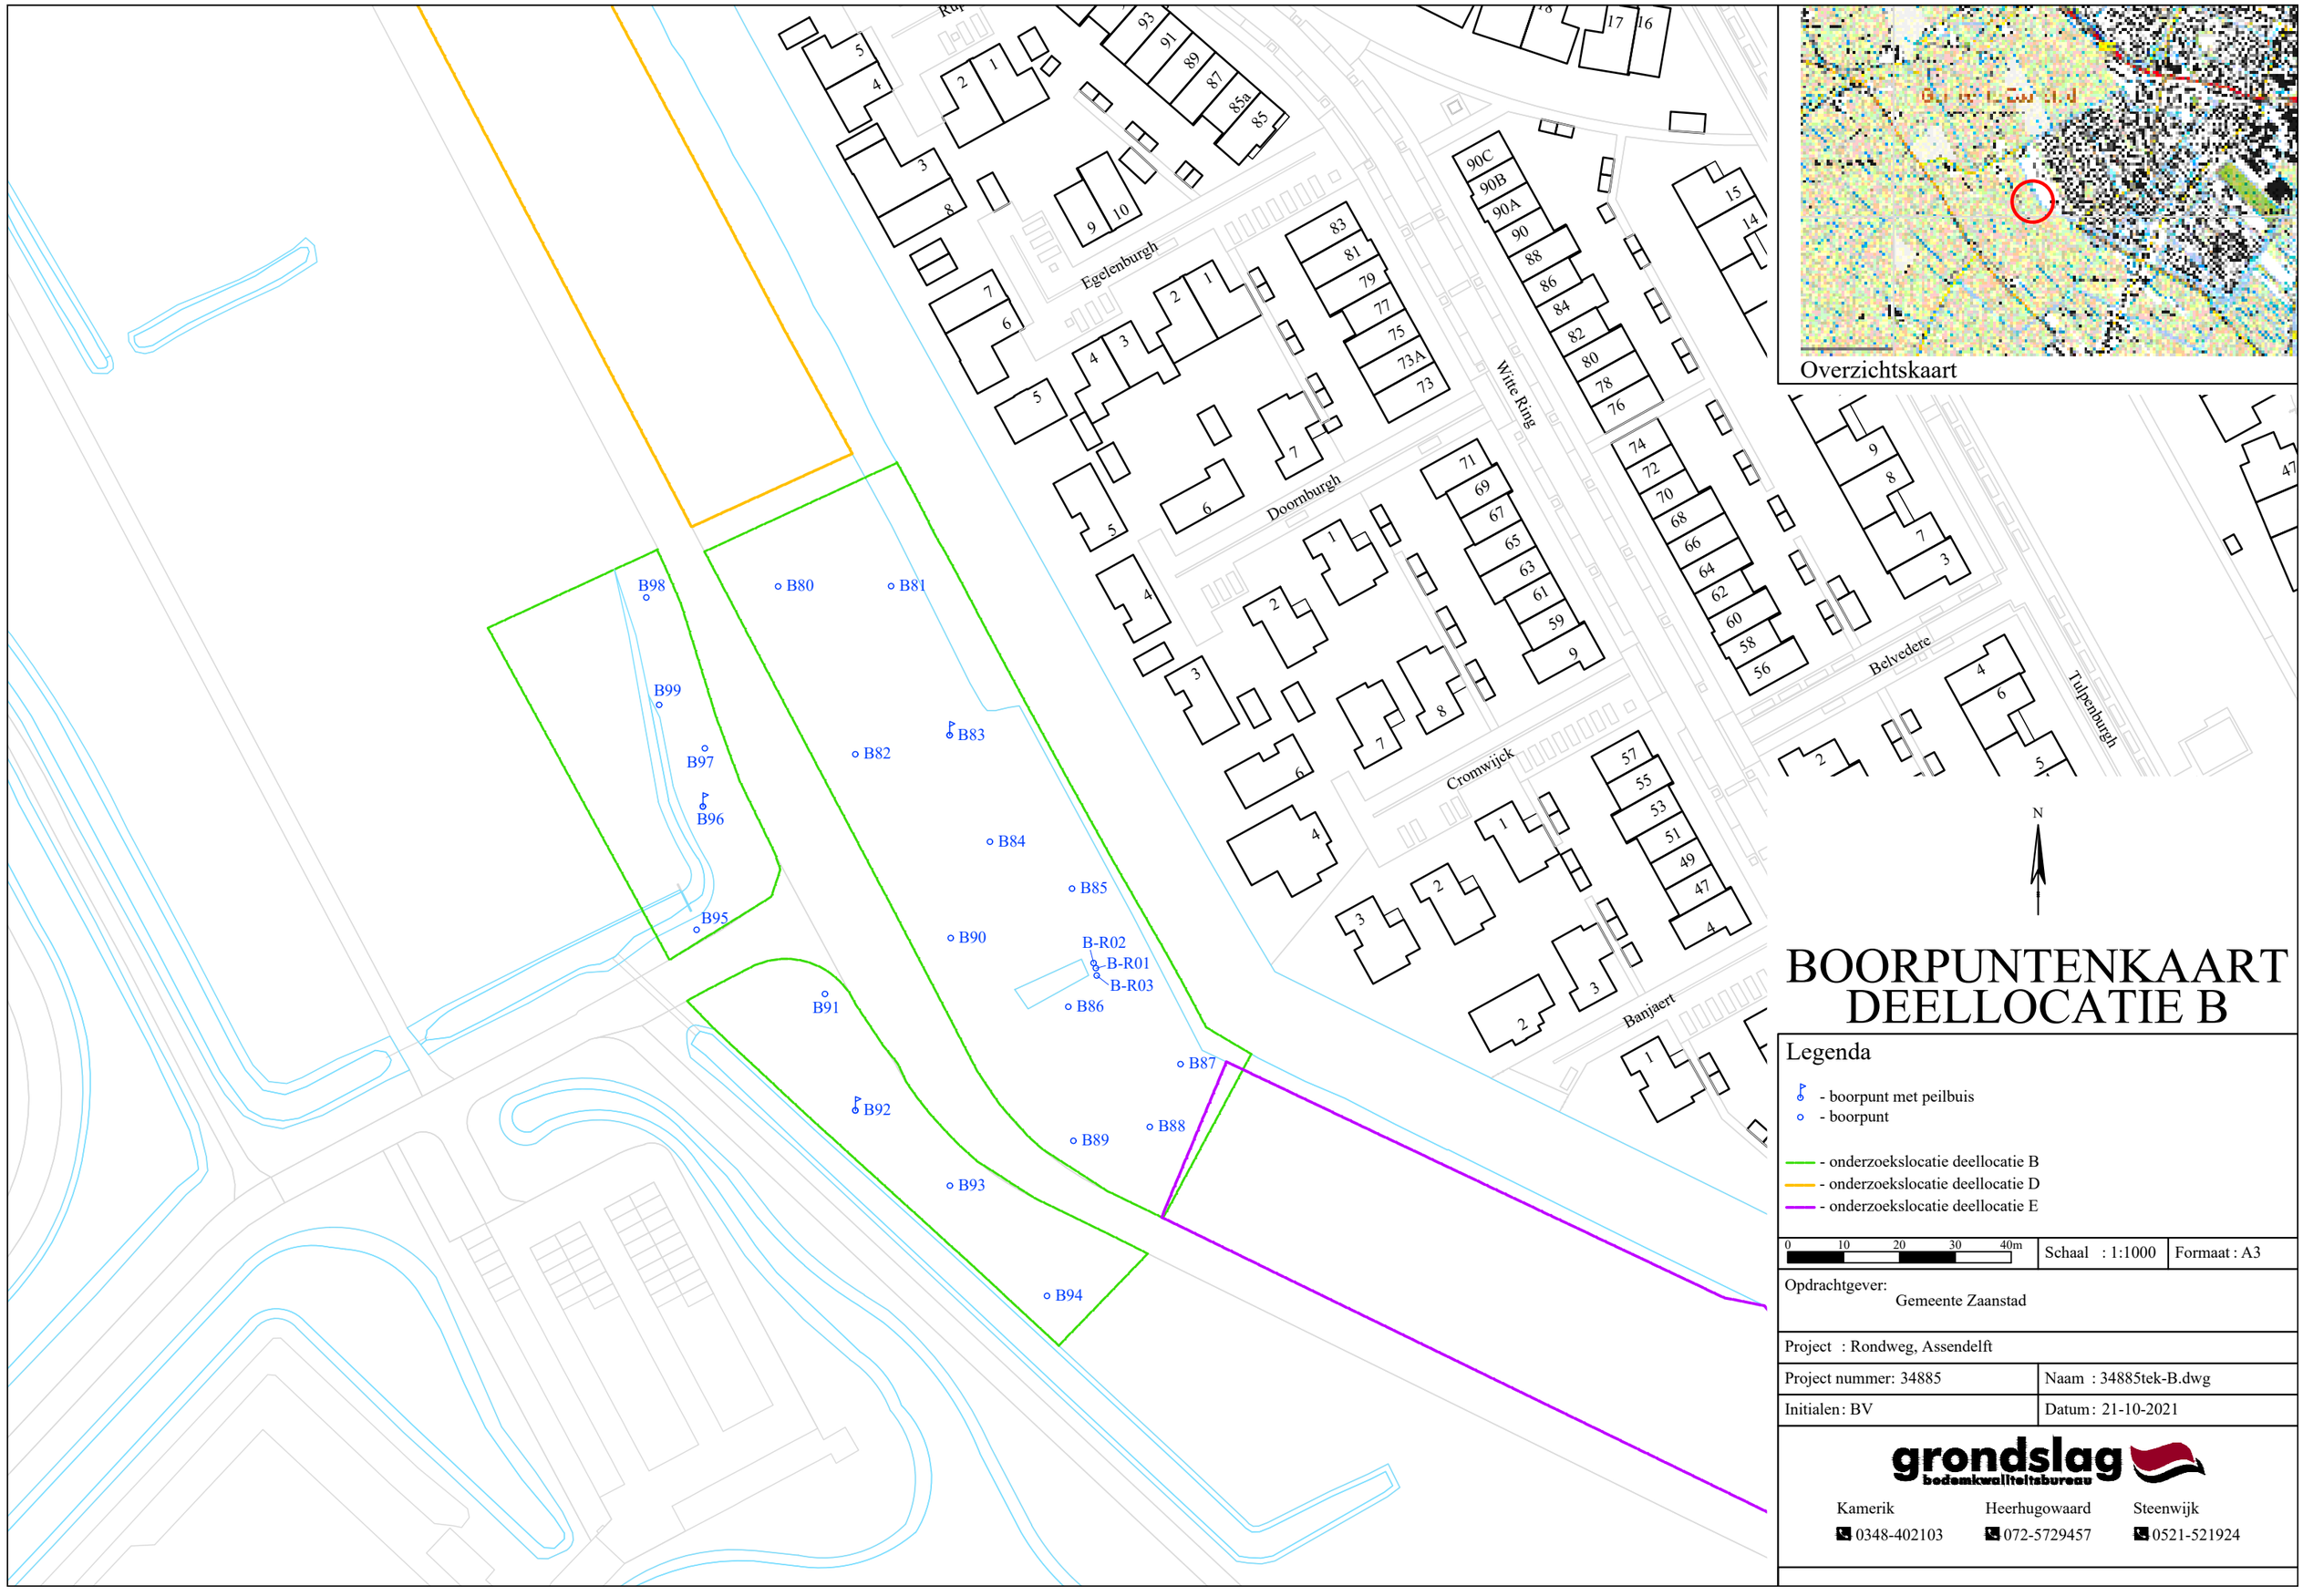

BOORPUNTENKAART DEELLOCATIE B

Legenda

- boorpunt met peilbuis
- boorpunt

- onderzoekslocatie deellocatie B
- onderzoekslocatie deellocatie D
- onderzoekslocatie deellocatie E

0 10 20 30 40m

Schaal : 1:1000

Formaat : A3

Opdrachtgever:
Gemeente Zaanstad

Project : Rondweg, Assendelft

Project nummer: 34885

Naam : 34885tek-B.dwg

Initialen: BV

Datum: 21-10-2021

grondslag
bodemkwaliteitsbureau

Kamerik 0348-402103
Heerhugowaard 072-5729457
Steenwijk 0521-521924

BIJLAGE Ic
Kaartmateriaal deellocatie C

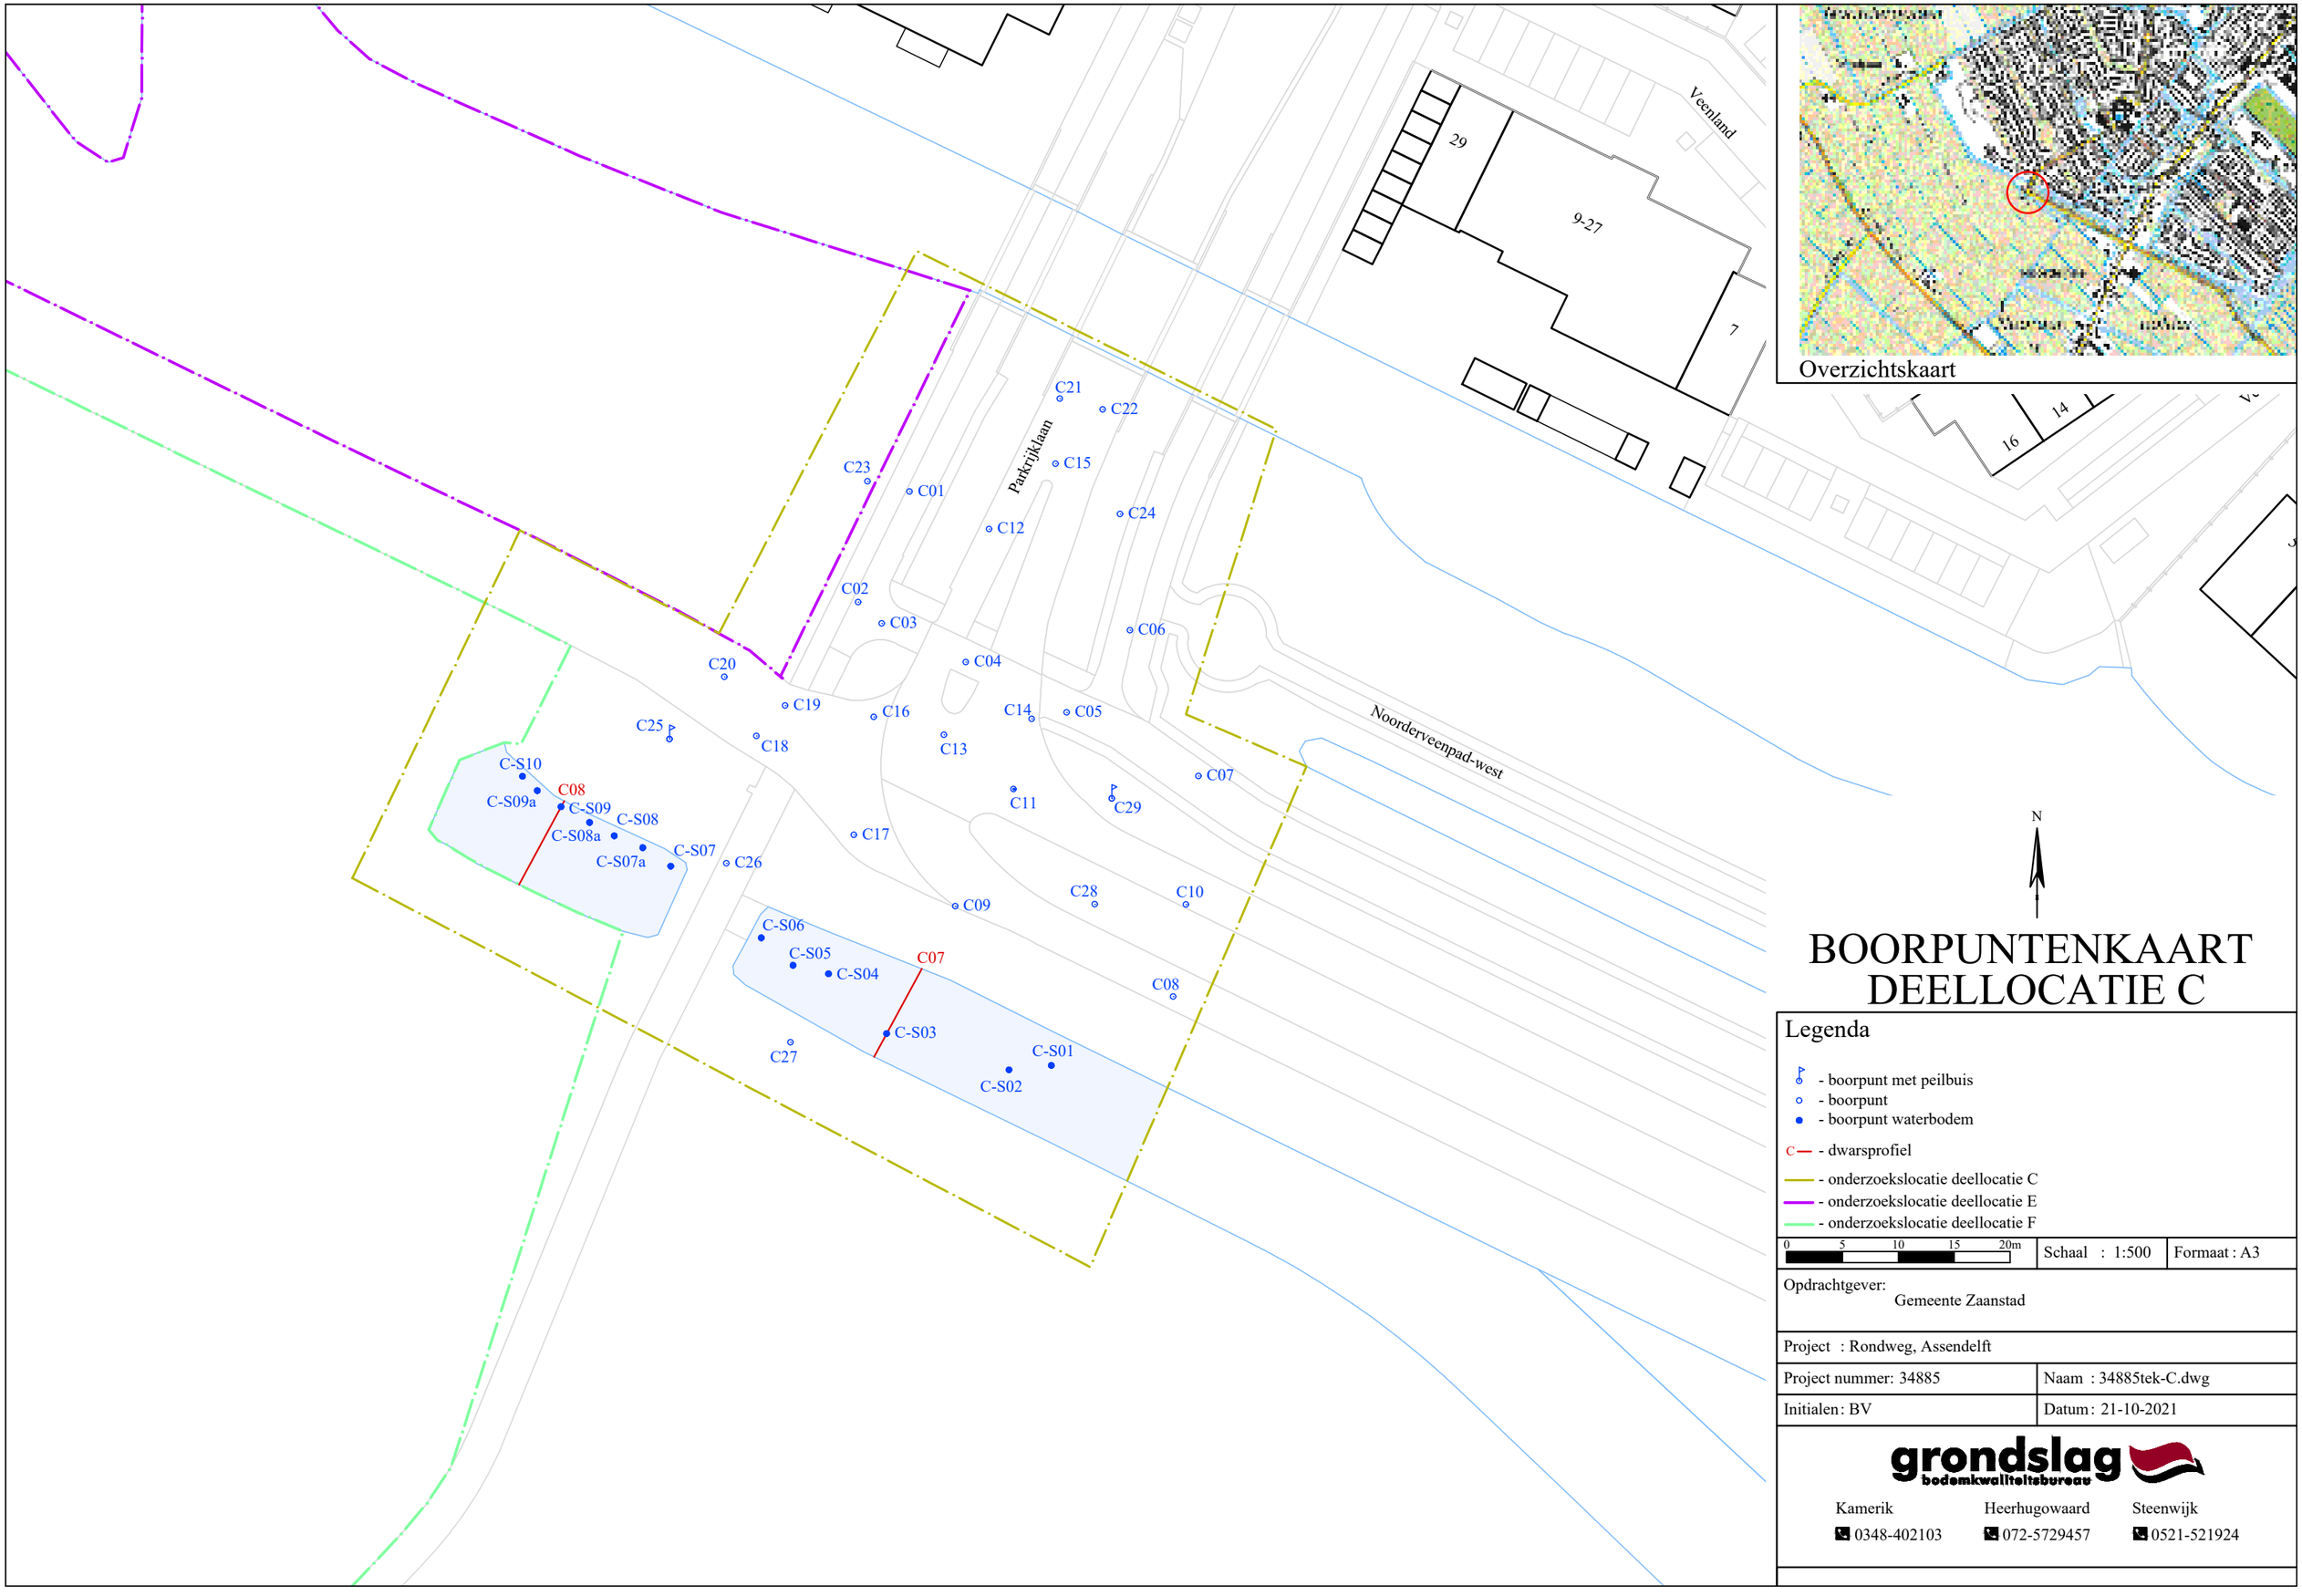

Overzichtskaart

BOORPUNTENKAART DEELLOCATIE C

Legenda

- boorpunt met peilbuis
- boorpunt
- boorpunt waterbodem
- C — dwarsprofiel
- onderzoekslocatie deellocatie C
- onderzoekslocatie deellocatie E
- onderzoekslocatie deellocatie F

0 5 10 15 20m

Schaal : 1:500 | Formaat : A3

Opdrachtgever:
Gemeente Zaanstad

Project : Rondweg, Assendelft

Project nummer: 34885 | Naam : 34885tek-C.dwg

Initialen: BV | Datum: 21-10-2021

grondslag bodemkwaliteitsbureau

Kamerik 0348-402103
Heerhugowaard 072-5729457
Steenwijk 0521-521924

BIJLAGE Id
Kaartmateriaal deellocatie D

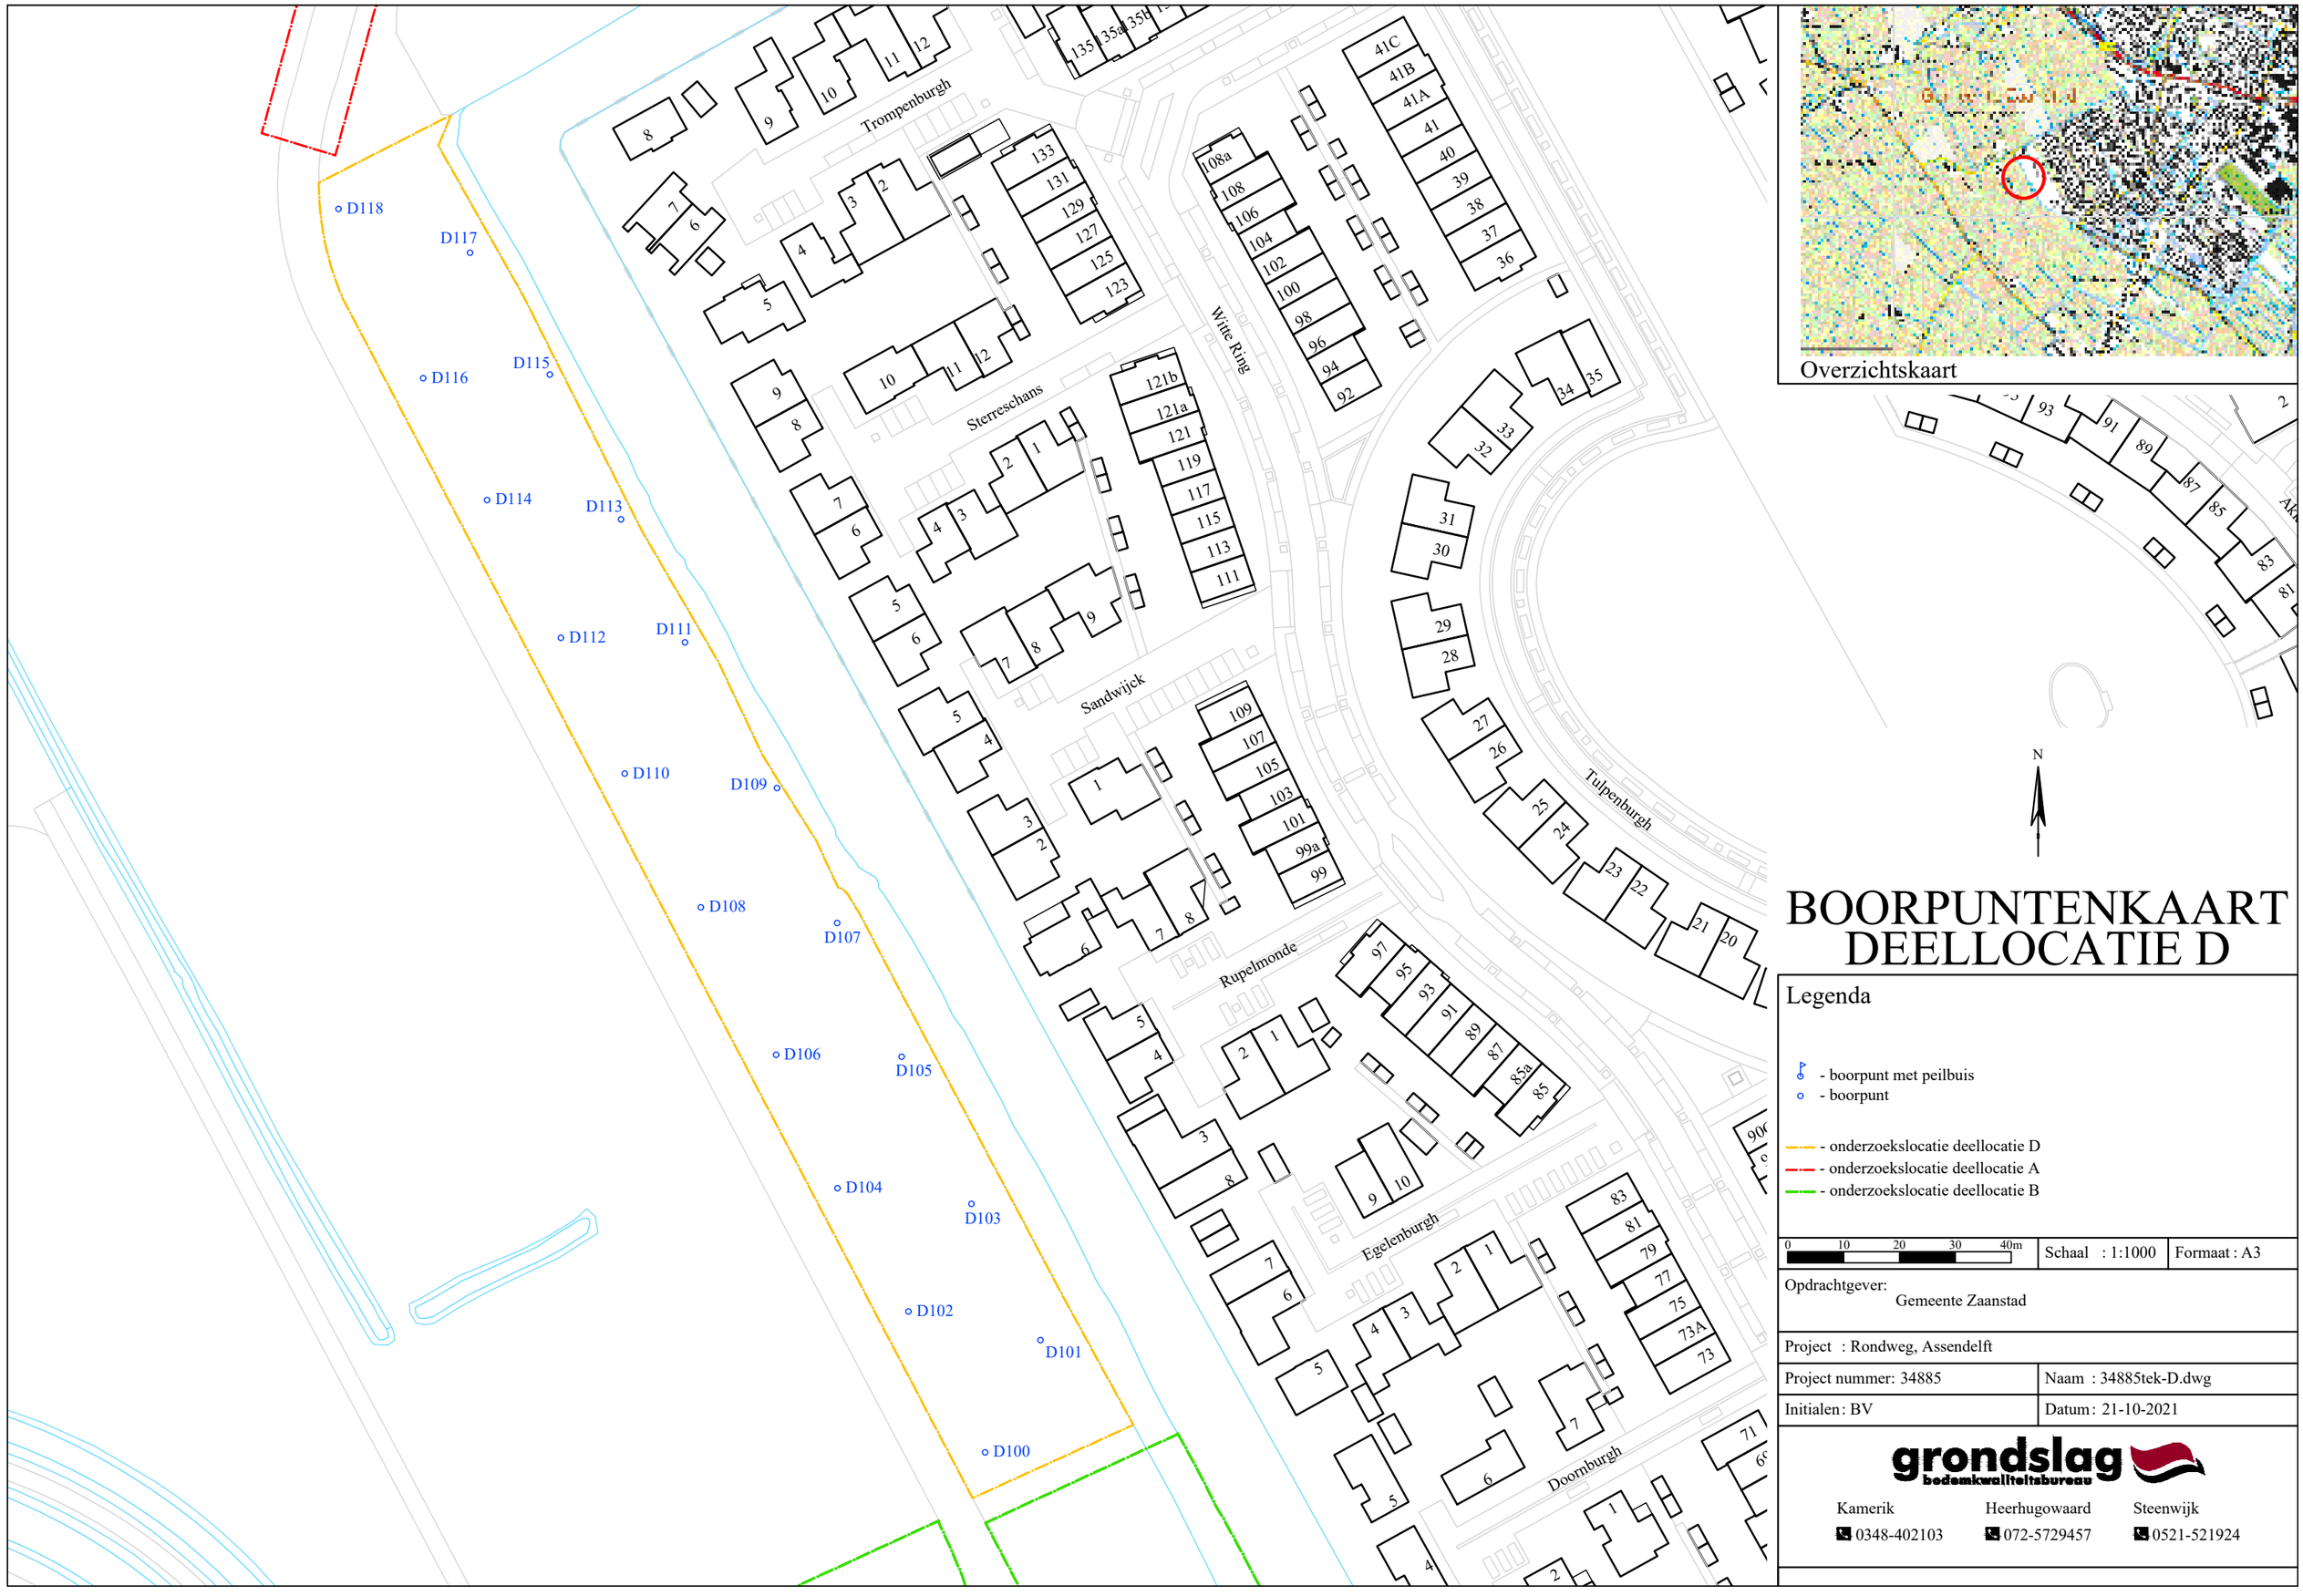

BOORPUNTENKAART DEELLOCATIE D

Legenda

- boorpunt met peilbuis
- boorpunt

- onderzoekslocatie deellocatie D
- onderzoekslocatie deellocatie A
- onderzoekslocatie deellocatie B

0 10 20 30 40m

Schaal : 1:1000

Formaat : A3

Opdrachtgever:
Gemeente Zaanstad

Project : Rondweg, Assendelft

Project nummer: 34885

Naam : 34885tek-D.dwg

Initialen: BV

Datum: 21-10-2021

grondslag bodemkwaliteitsbureau

Kamerik 0348-402103
Heerhugowaard 072-5729457
Steenwijk 0521-521924

BIJLAGE Ie
Kaartmateriaal deellocatie E

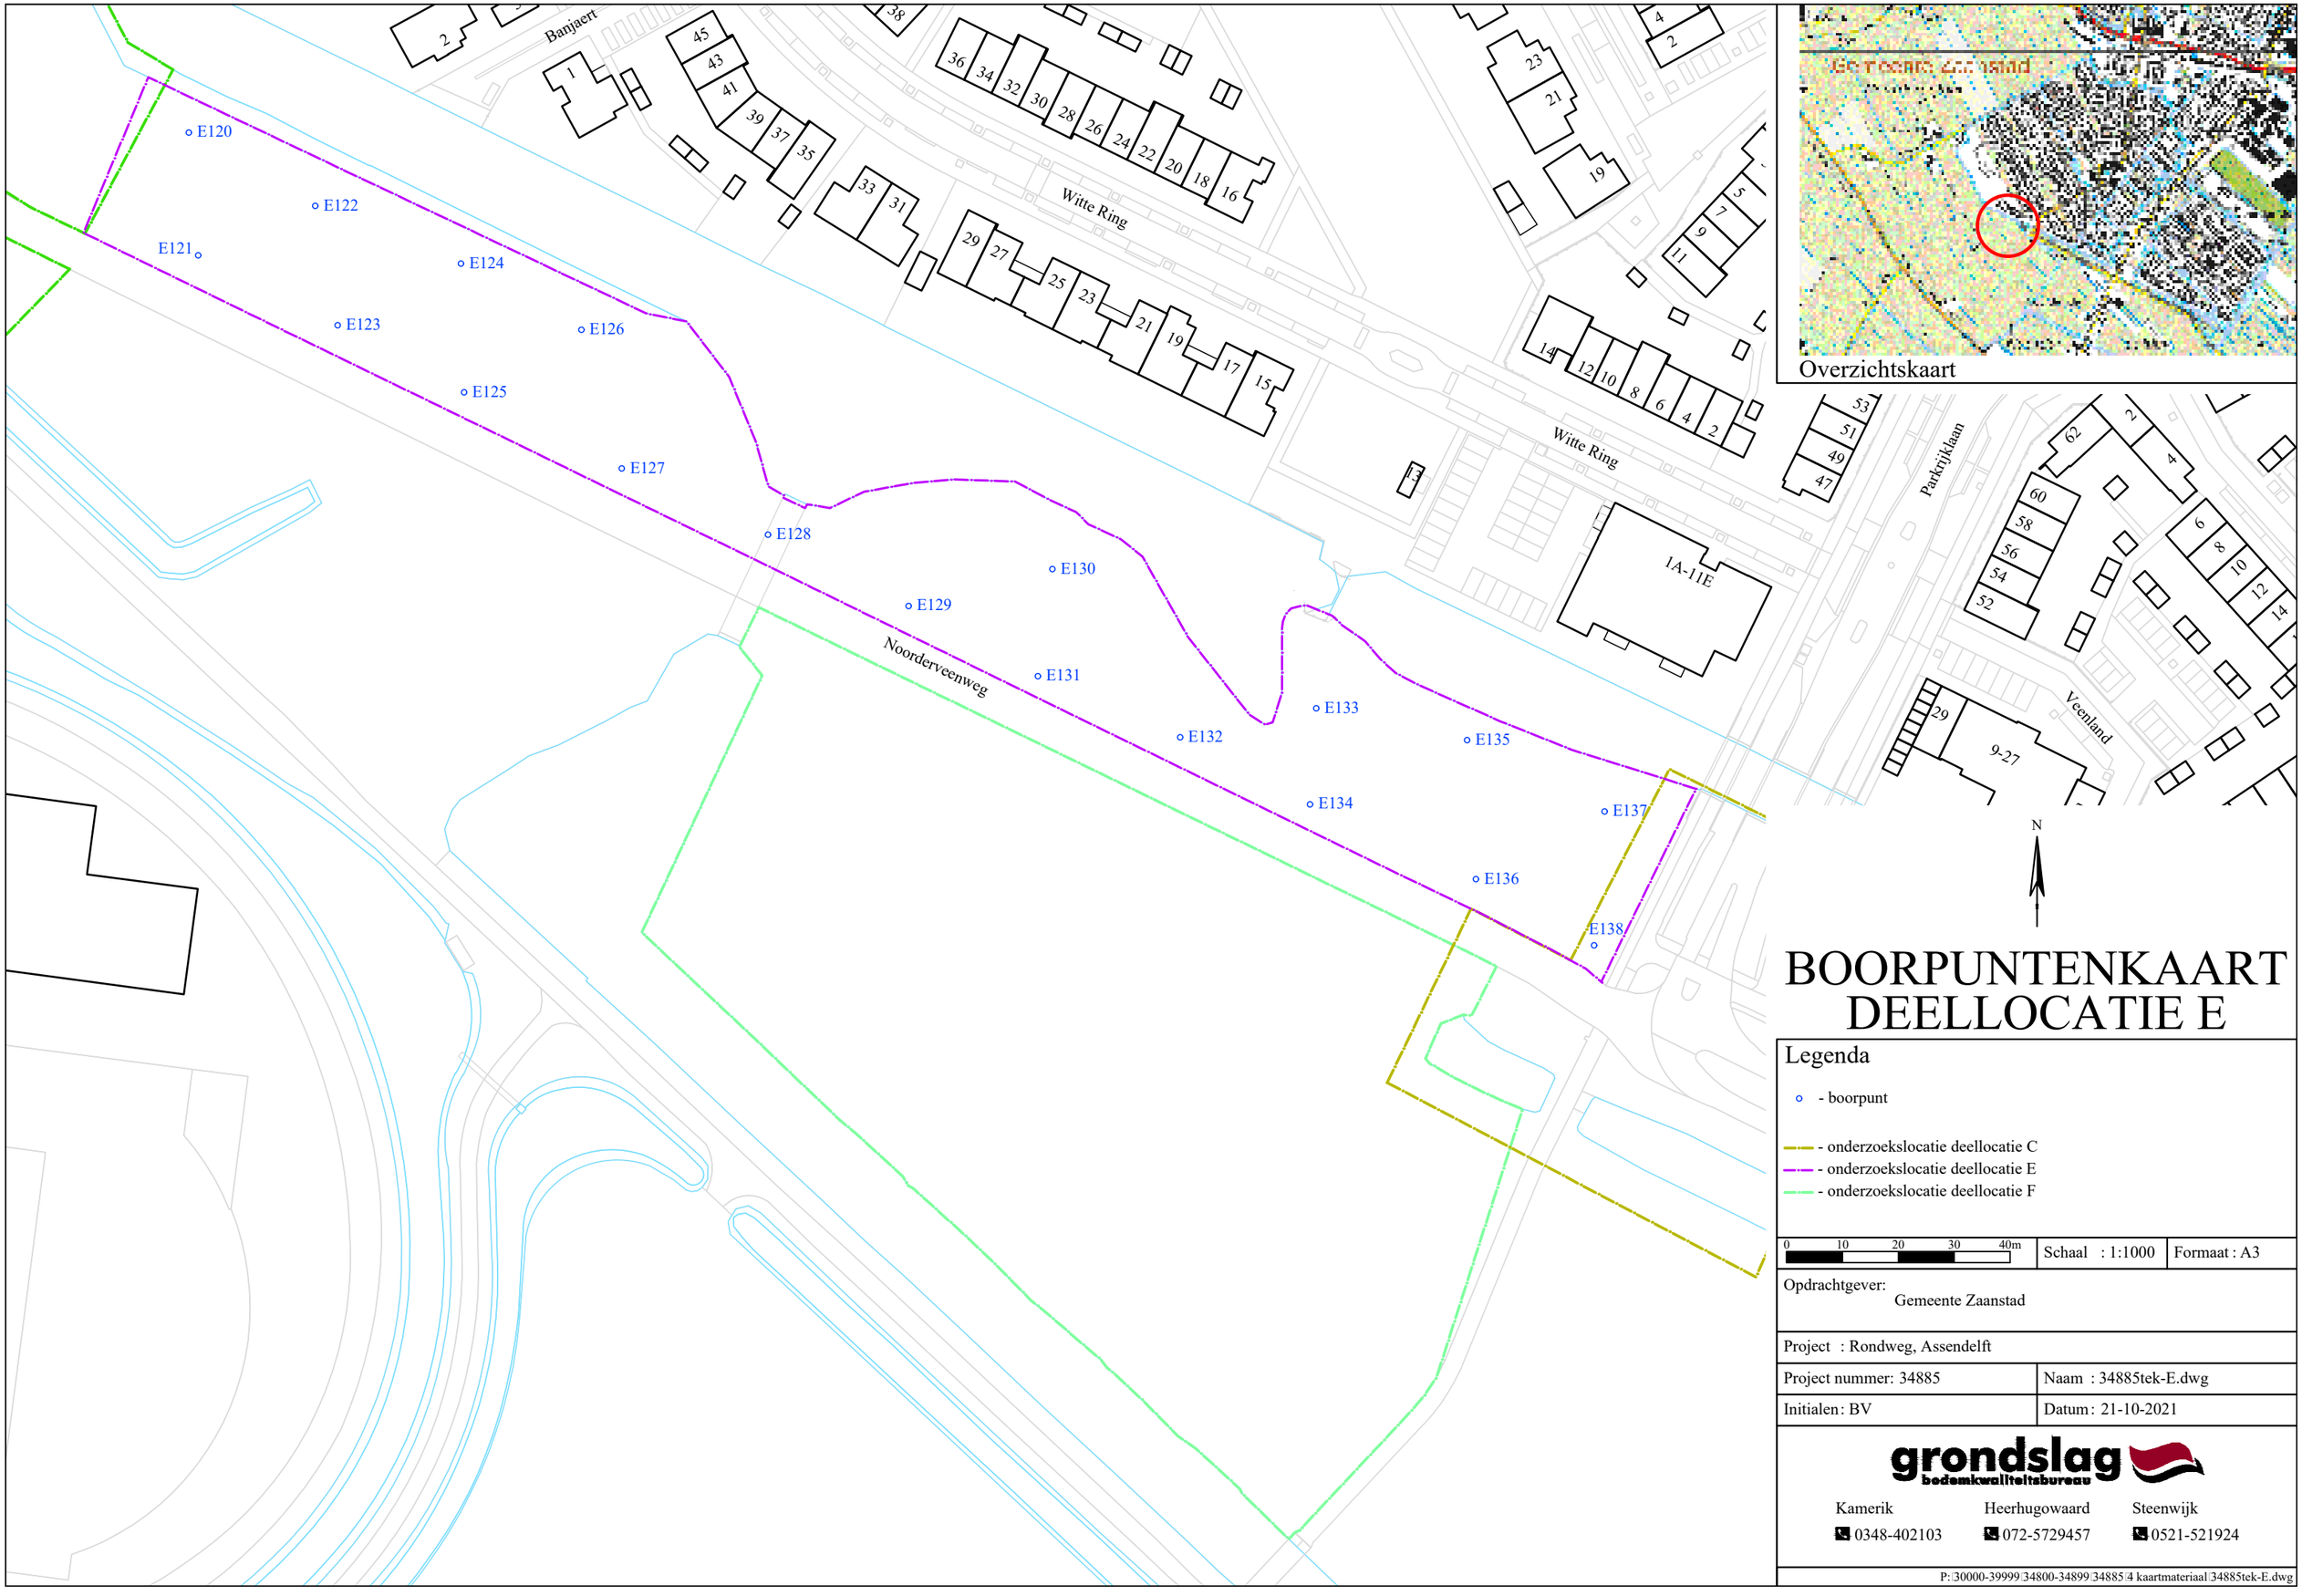

Overzichtskaart

BOORPUNTENKAART DEELLOCATIE E

Legenda

- boorpunt
- onderzoekslocatie deellocatie C
- onderzoekslocatie deellocatie E
- onderzoekslocatie deellocatie F

0 10 20 30 40m

Schaal : 1:1000

Formaat : A3

Opdrachtgever:
Gemeente Zaanstad

Project : Rondweg, Assendelft

Project nummer: 34885

Naam : 34885tek-E.dwg

Initialen: BV

Datum: 21-10-2021

grondslag bodemkwaliteitsbureau

Kamerik 0348-402103
Heerhugowaard 072-5729457
Steenwijk 0521-521924

P:\30000-39999\34800-34899\34885\4 kaartmateriaal\34885tek-E.dwg

BIJLAGE If
Kaartmateriaal deellocatie F

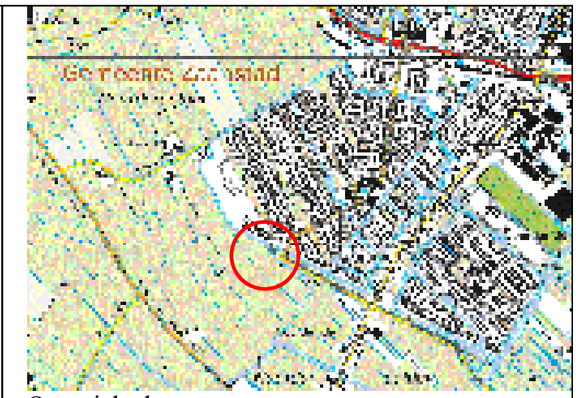

Noorderveenweg

Witte Ring

Veenland

Jaap Bootpad

1A-11E

9-27

F35 F34 F33 F36 F37 F32 F49 F38 F31 F48 F39 F30 F47 F40 F46 F41 F50 F45 F42 F51 F44 F43 F52 F53 F54 F56 F55

N

BOORPUNTENKAART DEELLOCATIE F

Legenda

- boorpunt
- onderzoekslocatie deellocatie E
- onderzoekslocatie deellocatie F
- onderzoekslocatie deellocatie C

0 10 20 30 40m | Schaal : 1:1000 | Formaat : A3

Opdrachtgever: Gemeente Zaanstad

Project : Rondweg, Assendelft

Project nummer: 34885 | Naam : 34885tek-F.dwg

Initialen: BV | Datum: 21-10-2021

grondslag bodemkwaliteitsbureau

Kamerik 0348-402103 | Heerhugowaard 072-5729457 | Steenwijk 0521-521924

P:\30000-39999\34800-34899\34885\4 kaartmateriaal\34885tek-F.dwg

BIJLAGE II
Boorprofielen

Legenda (conform NEN 5104)

grind

- Grind, siltig
- Grind, zwak zandig
- Grind, matig zandig
- Grind, sterk zandig
- Grind, uiterst zandig

zand

- Zand, kleïig
- Zand, zwak siltig
- Zand, matig siltig
- Zand, sterk siltig
- Zand, uiterst siltig

veen

- Veen, mineraalarm
- Veen, zwak kleïig
- Veen, sterk kleïig
- Veen, zwak zandig
- Veen, sterk zandig

klei

- Klei, zwak siltig
- Klei, matig siltig
- Klei, sterk siltig
- Klei, uiterst siltig
- Klei, zwak zandig
- Klei, matig zandig
- Klei, sterk zandig

leem

- Leem, zwak zandig
- Leem, sterk zandig

overige toevoegingen

- zwak humeus
- matig humeus
- sterk humeus
- zwak grindig
- matig grindig
- sterk grindig

geur

- geen geur
- zwakke geur
- matige geur
- sterke geur
- uiterste geur

olie

- geen olie-water reactie
- zwakke olie-water reactie
- matige olie-water reactie
- sterke olie-water reactie
- uiterste olie-water reactie

p.i.d.-waarde

- >0
- >1
- >10
- >100
- >1000
- >10000

monsters

- geroerd monster
- ongeroerd monster

overig

- bijzonder bestanddeel
- Gemiddeld hoogste grondwaterstand
- grondwaterstand
- Gemiddeld laagste grondwaterstand
- slib
- water

peilbuis

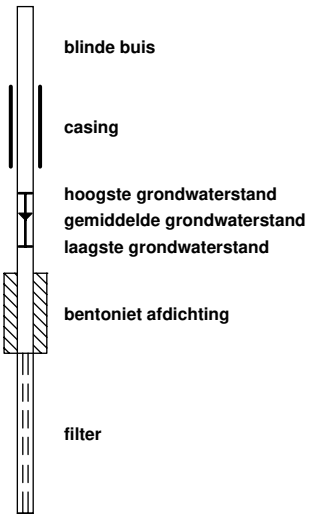

BIJLAGE IIa
Boorprofielen deellocatie A

Boring: A61

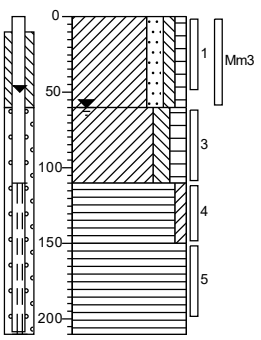

0 berm

Klei, matig zandig, zwak siltig, zwak humeus, sporen baksteen, sporen grind, zwak slakhoudend, zwak wortelhoudend, sporen plastic, donker grijsbruin, 31*30*60 geen avm grof 4%

60

Klei, matig siltig, matig humeus, matig veenhoudend, donker bruingrijs

110

Veen, zwak kleiïg, lichtbruin

150

Veen, donker roodbruin

210

Boring: A62

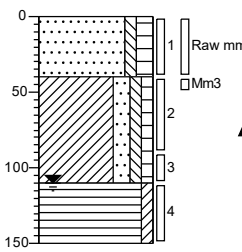

0 berm

Zand, matig fijn, zwak siltig, matig humeus, sporen grind, sporen schelpen, zwak wortelhoudend, donkerbruin, 32*32*40 geen avm grof 1%

40

Klei, matig zandig, zwak siltig, zwak humeus, sporen baksteen, sporen grind, sporen slakken, donker grijsbruin, 30*30*10 geen avm grof 4%

110

Veen, zwak kleiïg, lichtbruin

150

Boring: A63

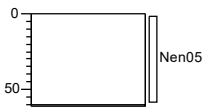

0 berm

Volledig slakken, zwak zandhoudend, 33*32*60 geen avm grof 75%

61

Niet dieper mogelijk

Boring: A64

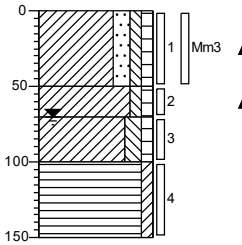

0 berm

Klei, matig zandig, zwak siltig, zwak humeus, sporen baksteen, sporen grind, zwak wortelhoudend, sporen slakken, donker grijsbruin, 31*31*50geen avm grof 2%

50

Klei, zwak siltig, zwak humeus, sporen slakken, sporen grind, donker grijsbruin

70

Klei, matig siltig, zwak humeus, zwak plantenresten houdend, donker bruingrijs

100

Veen, zwak kleiïg, licht grijsbruin

150

Boring: A65

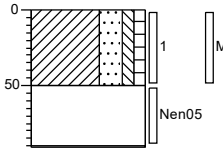

0 berm

Klei, sterk zandig, zwak siltig, zwak humeus, sporen baksteen, sporen grind, zwak wortelhoudend, sterk slakhoudend, zwak asfalthoudend, sporen plastic, donker grijsbruin, 32*30*50 geen avm grof 14%

50

Volledig slakken, zwak zandhoudend

91

Niet dieper mogelijk

Boring: A65 A

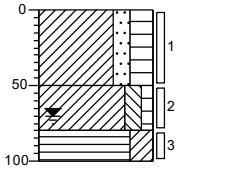

0 berm

Klei, matig zandig, sterk humeus, bruin

50

Klei, matig siltig, zwak humeus, sporen roest, grijsbruin

80

Veen, sterk kleiïg, donkerbruin

100

Boring: A65 B

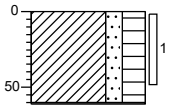

0 berm
Klei, matig zandig, sterk humeus, sporen slakken, donker grijsbruin, 32*30*50 geen avm grof 14%
61 Volledig slakken

Boring: A65 C

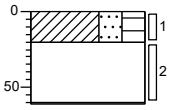

0 berm
20 Klei, sterk zandig, sterk humeus, matig slakhoudend, bruin
Volledig slakken
61 Gestaakt

Boring: A65 D

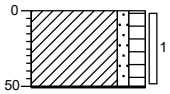

0 berm
Klei, zwak zandig, matig humeus, sporen slakken, sporen grind, donkerbruin
51 Volledig slakken, Gestaakt

Boring: A65 E

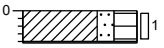

0 berm
21 Klei, matig zandig, sterk humeus, sporen grind, donkerbruin
Volledig slakken, Gestaakt

Boring: A65 F

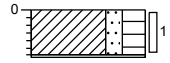

0 berm
Klei, matig zandig, sterk humeus, sporen grind, donkerbruin
31 Volledig slakken, Gestaakt

Boring: A65 G

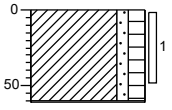

0 berm
Klei, zwak zandig, matig humeus, sporen grind, sporen slakken, sporen baksteen, donkerbruin
61 Volledig slakken, Gestaakt

Boring: A66

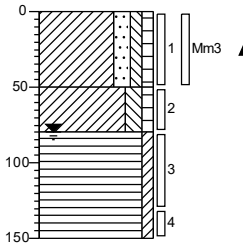

0	berm
	Klei, matig zandig, zwak siltig, zwak humeus, sporen grind, zwak wortelhoudend, sporen slakken, sporen plastic, donker grijsbruin, 31*31*50geen avm grof 3%
50	
	Klei, matig siltig, zwak humeus, zwak plantenresten houdend, donker bruingrijs
80	
	Veen, zwak kleiïg, licht grijsbruin
150	

Boring: A67

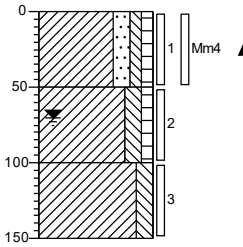

0	berm
	Klei, matig zandig, zwak siltig, zwak humeus, sporen grind, zwak wortelhoudend, sporen slakken, sporen baksteen, donker grijsbruin, 30*31*50 geen avm grof 2%
50	
	Klei, matig siltig, zwak humeus, zwak plantenresten houdend, donker bruingrijs
100	
	Klei, matig siltig, sporen veen, licht grijsbruin
150	

Boring: A68

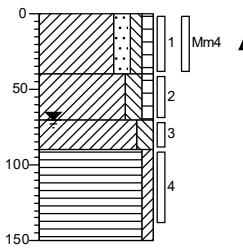

0	berm
	Klei, matig zandig, zwak siltig, zwak humeus, sporen grind, zwak wortelhoudend, sporen slakken, sporen baksteen, donker grijsbruin, 30*31*40 geen avm grof 2%
40	
	Klei, matig siltig, zwak humeus, zwak plantenresten houdend, donker bruingrijs, 30*30*10 geen avm grof 1%
70	
	Klei, matig siltig, sporen veen, licht grijsbruin
90	
	Veen, zwak kleiïg, licht grijsbruin
150	

Boring: A69

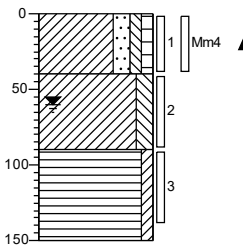

0	berm
	Klei, matig zandig, zwak siltig, zwak humeus, sporen grind, zwak wortelhoudend, sporen slakken, sporen beton, donker grijsbruin, 32*31*40 geen avm grof 2%
40	
	Klei, matig siltig, sporen plantenresten, lichtgrijs, 30*31*10 geen avm grof 1%
90	
	Veen, zwak kleiïg, licht grijsbruin
150	

Boring: A70

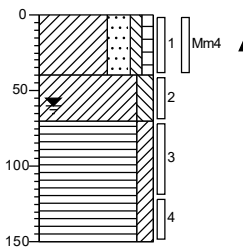

0	berm
	Klei, sterk zandig, zwak siltig, zwak humeus, sporen grind, zwak wortelhoudend, sporen slakken, sporen baksteen, donker grijsbruin, 30*31*40 geen avm grof 2%
40	
	Klei, matig siltig, sporen plantenresten, lichtgrijs, 30*30*10 geen avm grof 1%
70	
	Veen, matig kleiïg, licht grijsbruin
150	

Boring: A71

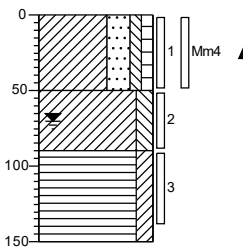

0	berm
	Klei, sterk zandig, zwak siltig, zwak humeus, sporen grind, zwak wortelhoudend, sporen slakken, sporen baksteen, sporen asfalt, donker grijsbruin, 30*31*50 geen avm grof 2%
50	
	Klei, matig siltig, sporen plantenresten, lichtgrijs
90	
	Veen, matig kleiïg, licht grijsbruin
150	

Boring: A72

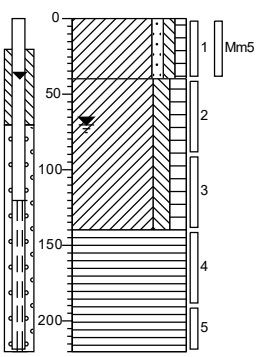

0	berm
	Klei, zwak zandig, zwak siltig, zwak humeus, sporen grind, zwak wortelhoudend, sporen slakken, donker grijsbruin, 31*30*40 geen avm grof 1%
40	
	Klei, matig siltig, matig humeus, zwak veenhoudend, donker bruingrijs, 30*30*10 geen avm grof 1%
140	
	Veen, donker roodbruin
220	

Boring: A73

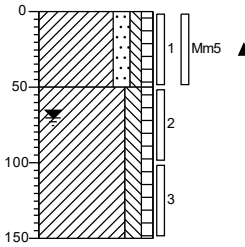

0	berm
	Klei, matig zandig, zwak siltig, zwak humeus, sporen grind, zwak wortelhoudend, sporen slakken, sporen baksteen, sporen beton, donker grijsbruin, 30*31*50 geen avm grof 5%
50	
	Klei, matig siltig, zwak humeus, zwak veenhoudend, lichtgrijs
150	

Boring: A74

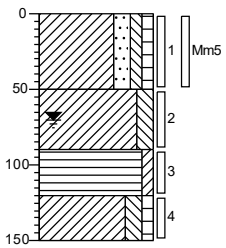

0	berm
	Klei, matig zandig, zwak siltig, zwak humeus, sporen grind, zwak wortelhoudend, sporen slakken, donker grijsbruin, 30*30*50 geen avm grof 1%
50	
	Klei, matig siltig, sporen plantenresten, lichtgrijs
90	
	Veen, zwak kleïg, licht grijsbruin
120	
	Klei, matig siltig, zwak humeus, zwak veenhoudend, licht bruingrijs
150	

Boring: A75

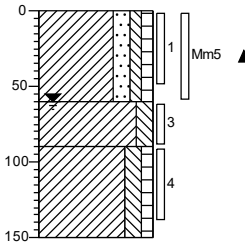

0	berm
	Klei, matig zandig, zwak siltig, zwak humeus, sporen grind, zwak wortelhoudend, sporen slakken, sporen baksteen, donker grijsbruin, 30*30*60 geen avm grof 2%
60	
	Klei, matig siltig, sporen plantenresten, lichtgrijs
90	
	Klei, matig siltig, zwak humeus, zwak veenhoudend, licht bruingrijs
150	

Boring: A76

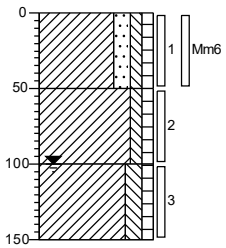

0	berm
	Klei, matig zandig, zwak siltig, zwak humeus, sporen grind, zwak wortelhoudend, sporen slakken, sporen plastic, donker grijsbruin, 30*30*50 geen avm grof 1%
50	
	Klei, zwak siltig, zwak humeus, sporen plantenresten, donkerbruin
100	
	Klei, matig siltig, zwak humeus, zwak veenhoudend, licht bruingrijs
150	

Boring: A77

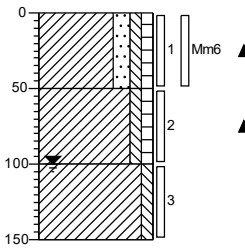

0	berm
	Klei, matig zandig, zwak siltig, zwak humeus, sporen grind, zwak wortelhoudend, sporen slakken, donker grijsbruin, 31*30*50 geen avm grof 1%
50	
	Klei, zwak siltig, zwak humeus, sporen plantenresten, sterk slakhoudend, donkerbruin
100	
	Klei, zwak siltig, sporen plantenresten, lichtgrijs
150	

Boring: A78

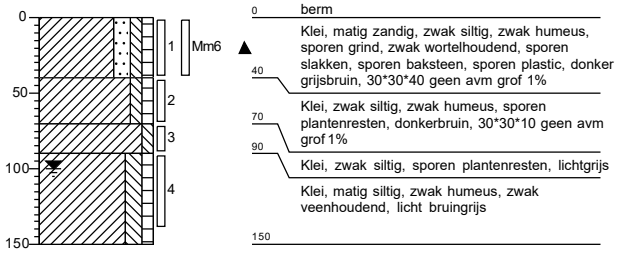

Boring: A79

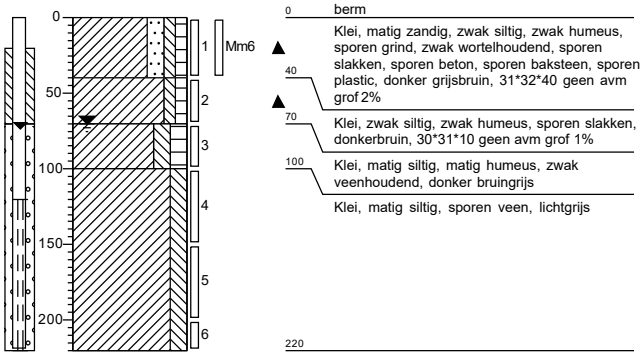

Boring: A139

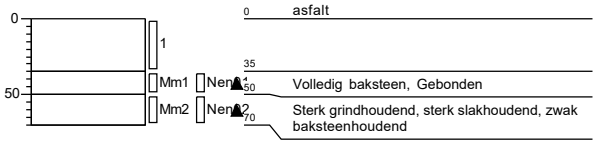

Boring: A140

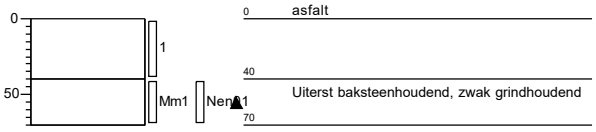

Boring: A141

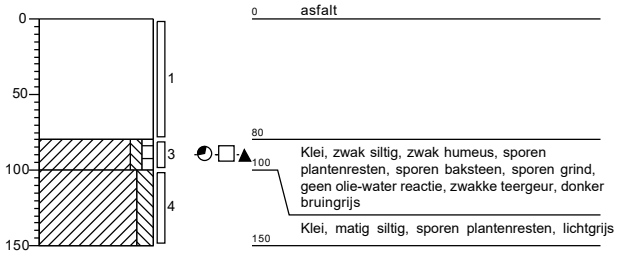

Boring: A142

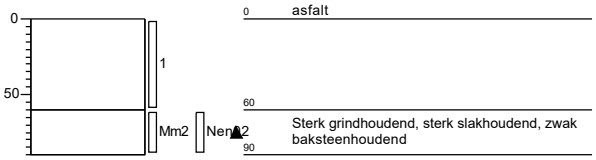

Boring: A143

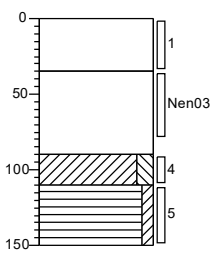

0 asfalt
35 Volledig slakken, Gebonden
90 Klei, matig siltig, sporen plantenresten, lichtgrijs
110 Veen, zwak kleïg, donker bruingrijs
150

Boring: A144

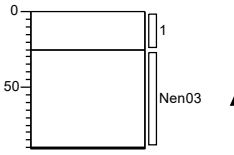

0 asfalt
25 Volledig slakken, Gebonden
91 Niet dieper mogelijk

Boring: A145

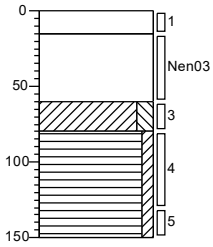

0 asfalt
15 Volledig slakken, Gebonden
60 Klei, matig siltig
80 Veen, zwak kleïg, lichtbruin
150

Boring: A146

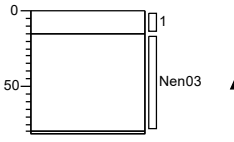

0 asfalt
15 Volledig slakken, Gebonden
81 Niet dieper mogelijk

Boring: A147

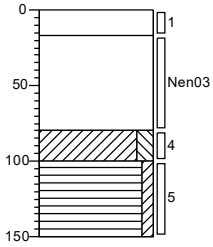

0 asfalt
17 Volledig slakken, Gebonden
80 Klei, matig siltig
100 Veen, zwak kleïg, lichtbruin
150

Boring: A148

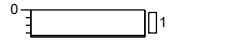

0 asfalt
18 Gestaakt iom Erwin

Boring: A149

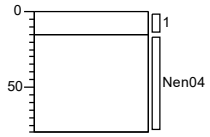

0 asfalt
15 Volledig slakken, Gebonden
80

Boring: A150

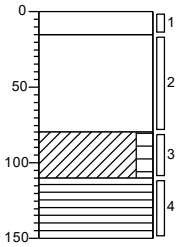

0 asfalt
15 Volledig slakken, Gebonden
80 Klei, matig humeus, zwak slakhoudend, grijsbruin
110 Veen, bruinrood
150

Boring: A151

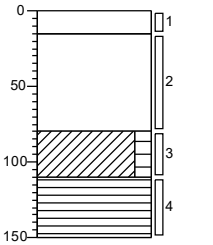

0 asfalt
15 Volledig slakken, Gebonden
80 Klei, matig humeus, zwak slakhoudend, grijsbruin
110 Veen, bruinrood
150

Boring: A152

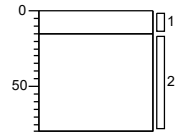

0 asfalt
15 Volledig slakken, Gebonden
80

Boring: A153

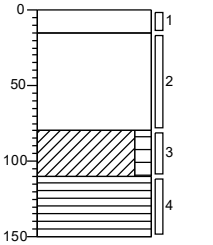

0 asfalt
15 Volledig slakken, Gebonden
80 Klei, matig humeus, zwak slakhoudend, grijsbruin
110 Veen, bruinrood
150

Boring: A154

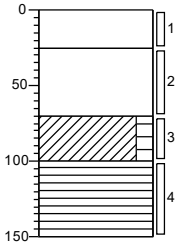

0 asfalt
25 Volledig slakken, Gebonden
70 Klei, matig humeus, zwak slakhoudend, grijsbruin
100 Veen, bruinrood
150

Boring: A155

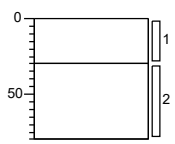

0 asfalt

30 Volledig slakken, Gebonden

80

Boring: A156

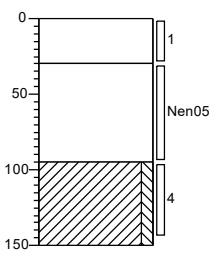

0 asfalt

Volledig asfalt

30 Volledig slakken, Gebonden

95 Klei, zwak siltig, matig veenhoudend, donker grijsbruin

150

Boring: A157

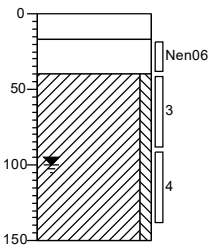

0 beton

17 Volledig beton

40 Zwak baksteenhoudend, zwak slakhoudend, zwak grindhoudend, Geen

Klei, zwak siltig, laagjes veen, bruingrijs

150

Boring: A158

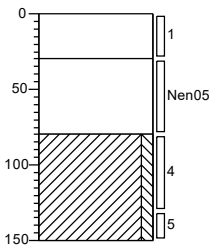

0 asfalt

Volledig asfalt

30 Volledig slakken, Gebonden

80 Klei, zwak siltig, matig veenhoudend, donker grijsbruin

150

Boring: A159

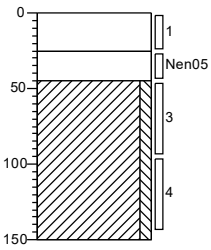

0 asfalt

25 Volledig asfalt

45 Volledig slakken, Gebonden

Klei, zwak siltig, zwak veenhoudend, donker grijsbruin

150

Boring: A160

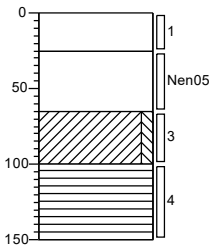

0 asfalt

25 Volledig asfalt

Volledig slakken, Gebonden

65 Klei, zwak siltig, zwak veenhoudend, donker grijsbruin

100 Veen, bruin

150

Boring: A161

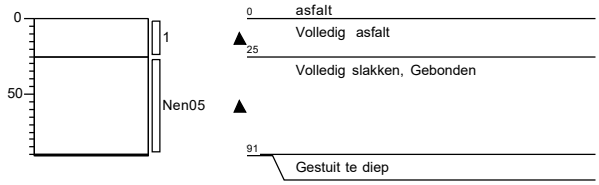

Boring: A162

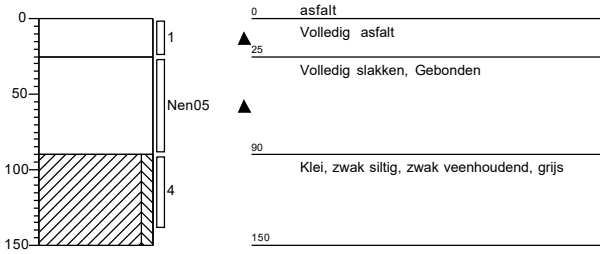

Boring: A163

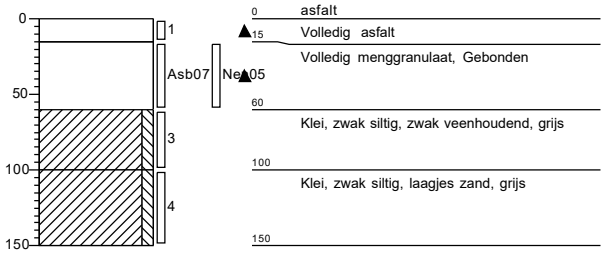

Boring: A164

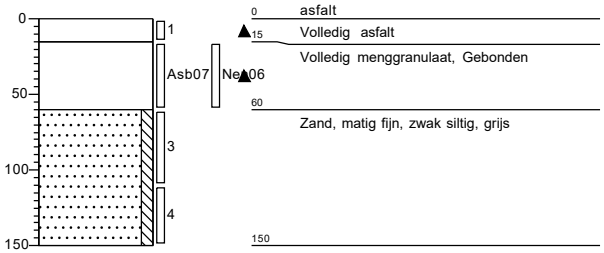

Boring: 141A

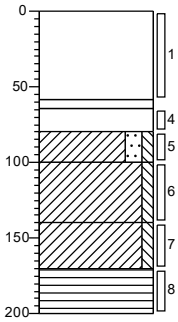

0	asfalt
58	
64	Klinker
80	Sterk baksteenhoudend, matig grindhoudend, zwak asfalthoudend, sporen slakken, Asfalt is gebroken, graniet sporen
100	Klei, matig zandig, zwak siltig, zwak grindhoudend, sporen baksteen, grijs
140	Klei, zwak siltig, sporen baksteen, sporen grind, grijs
170	Klei, zwak siltig, grijs
200	Veen, bruin

Boring: 141B

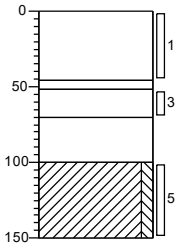

0	asfalt
46	
52	Klinker vermoedelijk
70	Sporen slakken, sterk grindhoudend, sporen baksteen, Graniet sporen
100	Vermoedelijk klei, geen monster alles versmeerd
	Klei, zwak siltig, grijs
150	

Boring: 141C

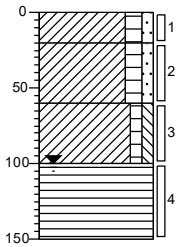

0	berm
20	Klei, matig humeus, zwak zandig, sterk slibhoudend, zwartbruin, Sloot is uitgebaggerd
60	Klei, matig humeus, zwak zandig, sporen baksteen, zwak wortelhoudend, bruin
100	Klei, zwak humeus, zwak siltig, sporen baksteen, grijsbruin
	Veen, bruin
150	

Boring: 141D

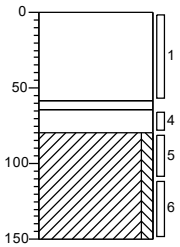

0	asfalt
58	
64	Klinker
80	Sterk baksteenhoudend, matig grindhoudend, zwak asfalthoudend, sporen slakken, Asfalt is gebroken
	Klei, zwak siltig, grijs
150	

Boring: 141E

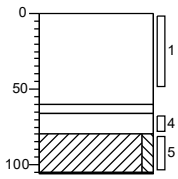

0	asfalt
60	
66	Klinker
80	Sterk baksteenhoudend, matig grindhoudend, zwak asfalthoudend, sporen slakken, Asfalt is gebroken
106	Klei, zwak siltig, grijs
	Geen monstername meer mogelijk

Boring: 141F

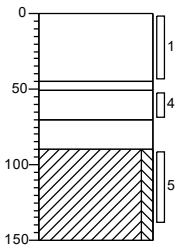

0	asfalt
45	
51	Klinker vermoedelijk
70	Sporen slakken, sterk grindhoudend, sporen baksteen, Graniet sporen
90	Vermoedelijk klei, geen monster alles versmeerd
	Klei, zwak siltig, grijs
150	

Boring: 141G

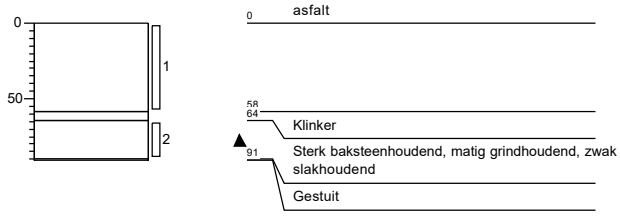

Boring: 164A

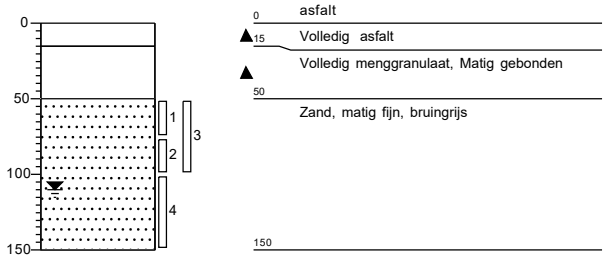

Boring: 164B

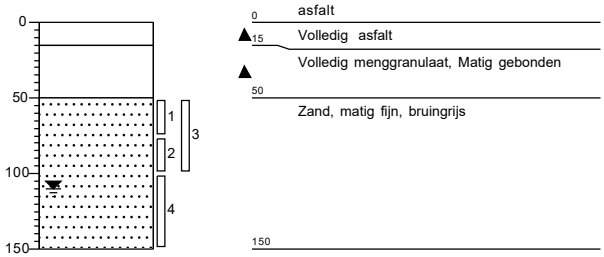

Boring: 164C

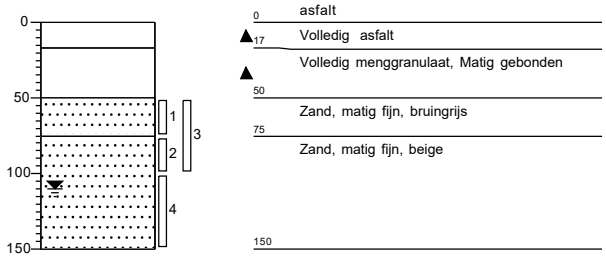

Boring: 164D

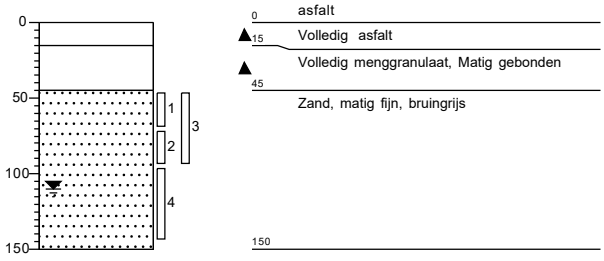

Boring: 164E

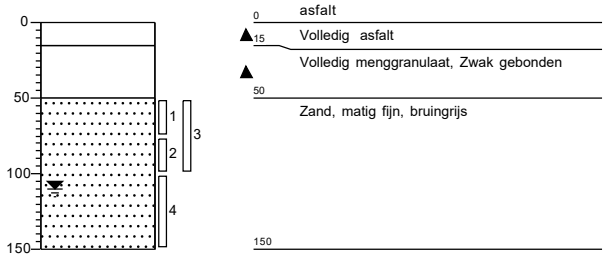

Boring: 164G

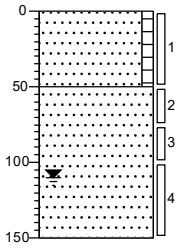

0 berm

Zand, matig fijn, zwak humeus, zwak menggranulaat houdend, donkerbruin

50

Zand, matig fijn, grijs

150

Boring: 164H

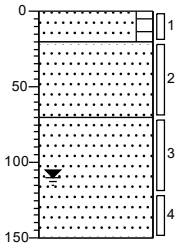

0 berm

20 Zand, matig fijn, matig humeus, donkerbruin

Zand, matig fijn, bruin

70

Zand, matig fijn, grijs

150

Boring A-S11

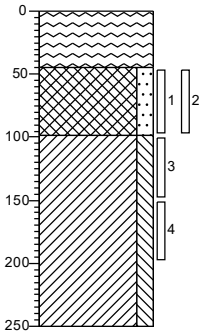

0 waterspiegel
Water
45 Slib, matig zandig, donkergrijs
99 Klei, matig siltig, beige
250

Boring A-S12

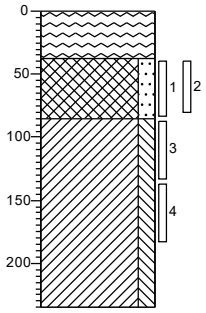

0 waterspiegel
Water
38 Slib, matig zandig, donkergrijs
85 Klei, matig siltig, beige
235

Boring A-S13

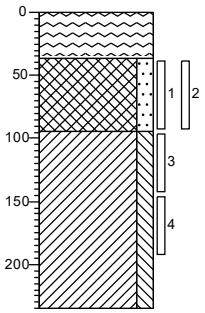

0 waterspiegel
Water
37 Slib, matig zandig, donkergrijs
94 Klei, matig siltig, beige
235

Boring A-S14

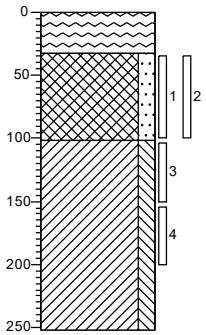

0 waterspiegel
Water
33 Slib, matig zandig, donkergrijs
102 Klei, matig siltig, beige
252

Boring A-S15

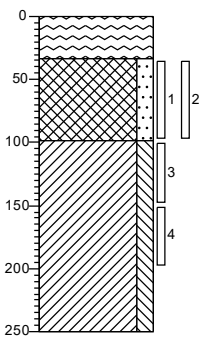

0 waterspiegel
Water
34 Slib, matig zandig, donkergrijs
99 Klei, matig siltig, beige
250

Boring A-S16

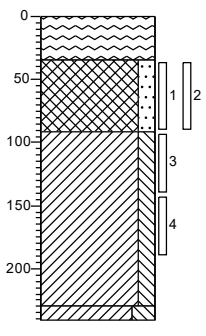

0 waterspiegel
Water
35 Slib, matig zandig, donkergrijs
91 Klei, matig siltig, beige
230
241 Klei, sterk siltig

Boring A-S17

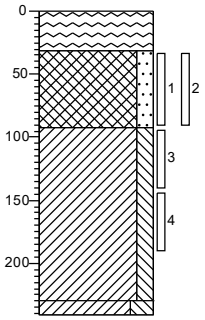

0 waterspiegel
Water
32 Slib, matig zandig, donkergrijs
92 Klei, matig siltig, beige
230
241 Klei, sterk siltig

Boring A-S18

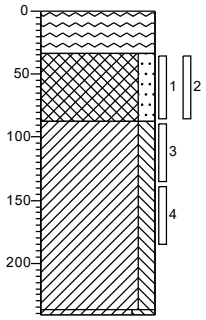

0 waterspiegel
Water
34 Slib, matig zandig, donkergrijs
87 Klei, matig siltig, beige
227
241 Klei, sterk siltig

Boring A-S19

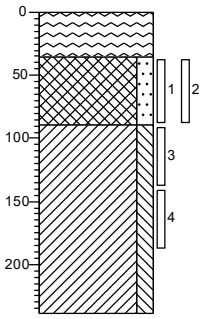

0 waterspiegel
Water
36 Slib, matig zandig, donkergrijs
89 Klei, matig siltig, beige
239

Boring A-S20

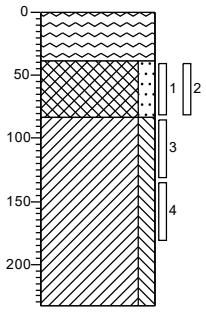

0 waterspiegel
Water
39 Slib, matig zandig, donkergrijs
83 Klei, matig siltig, beige
233

Boring A-S21

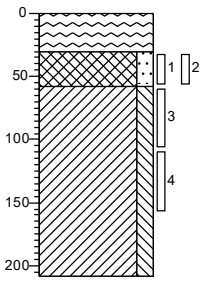

0 waterspiegel
Water
30 Slib, matig zandig, donkergrijs
58 Klei, matig siltig, beige
208

Boring A-S22

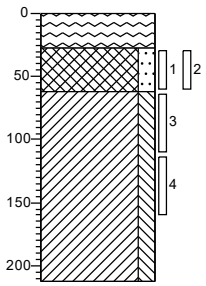

0 waterspiegel
Water
27 Slib, matig zandig, donkergrijs
62 Klei, matig siltig, beige
212

Boring A-S23

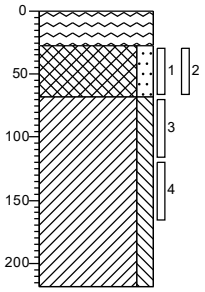

0 waterspiegel
Water
27 Slib, matig zandig, donkergrijs
68 Klei, matig siltig, beige
218

Boring A-S24

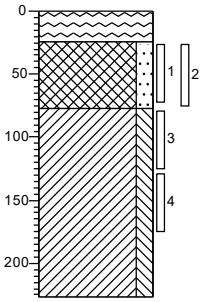

0 waterspiegel
Water
24 Slib, matig zandig, donkergrijs
77 Klei, matig siltig, beige
227

Boring A-S25

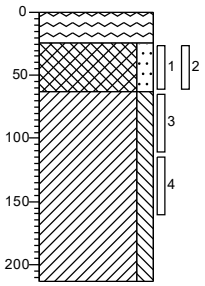

0 waterspiegel
Water
24 Slib, matig zandig, donkergrijs
63 Klei, matig siltig, beige
213

Boring A-S26

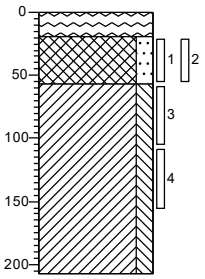

0 waterspiegel
Water
19 Slib, matig zandig, donkergrijs
57 Klei, matig siltig, beige
207

Boring A-S27

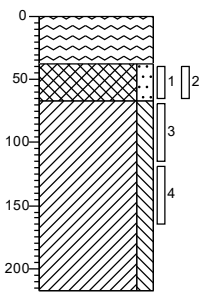

0 waterspiegel
Water
38 Slib, matig zandig, donkergrijs
67 Klei, matig siltig, beige
217

Boring A-S28

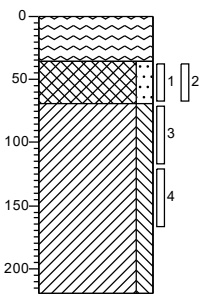

0 waterspiegel
Water
36 Slib, matig zandig, donkergrijs
69 Klei, matig siltig, beige
219

Boring A-S29

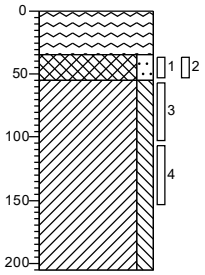

0 waterspiegel
Water
35
Slib, matig zandig, donkergrijs
55
Klei, matig siltig, beige
205

Boring A-S30

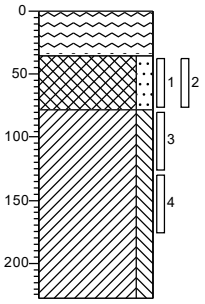

0 waterspiegel
Water
36
Slib, matig zandig, donkergrijs
78
Klei, matig siltig, beige
228

Boring A-S31

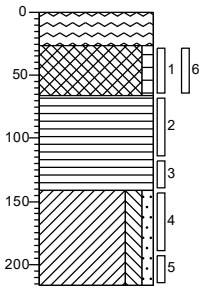

0 waterspiegel
Water
26
Slib, matig stevig, zwak humeus, donkergrijs
66
Veen, bruinrood
141
Klei, matig siltig, zwak zandig, brokken veen, lichtgrijs
216

Boring A-S32

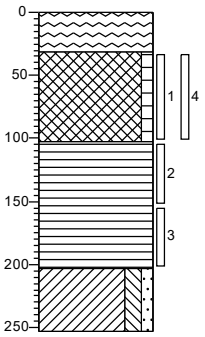

0 waterspiegel
Water
31
Slib, matig stevig, zwak humeus, donkergrijs
103
Veen, bruinrood
203
Klei, matig siltig, zwak zandig, brokken veen, lichtgrijs
253

Boring A-S33

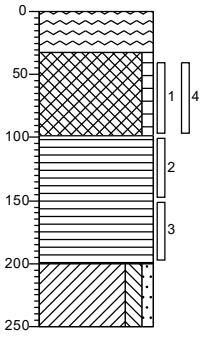

0 waterspiegel
Water
33
Slib, matig stevig, zwak humeus, donkergrijs
99
Veen, bruinrood
200
Klei, matig siltig, zwak zandig, brokken veen, lichtgrijs
250

Boring A-S34

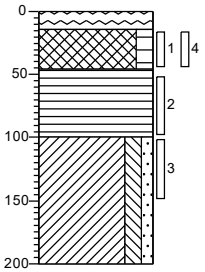

0 waterspiegel
14 Water
Slib, matig stevig, matig humeus, donkergrijs
46
Veen, bruinrood
100
Klei, matig siltig, zwak zandig, brokken veen, lichtgrijs
200

Boring A-S35

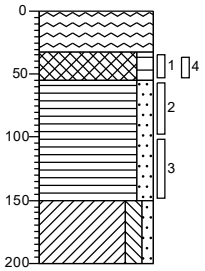

0 waterspiegel
Water
33 Slib, matig stevig, matig humeus, donkergrijs
55 Veen, matig zandig, bruinrood
150 Klei, matig siltig, zwak zandig, brokken veen, lichtgrijs
200

Boring A-S36

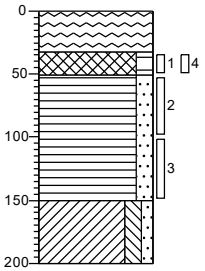

0 waterspiegel
Water
33
51 Slib, matig stevig, matig humeus, donkergrijs
Veen, matig zandig, bruinrood
150 Klei, matig siltig, zwak zandig, brokken veen, lichtgrijs
200

Boring A-S37

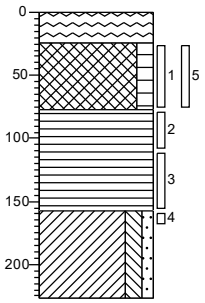

0 waterspiegel
Water
24 Slib, matig stevig, matig humeus, donkergrijs
77 Veen, bruinrood
157 Klei, matig siltig, zwak zandig, brokken veen, lichtgrijs
227

Boring A-S38

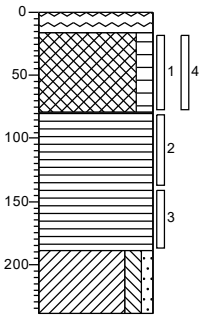

0 waterspiegel
16 Water
Slib, matig stevig, matig humeus, donkergrijs
79 Veen, bruinrood
189 Klei, matig siltig, zwak zandig, brokken veen, lichtgrijs
239

Boring A-S39

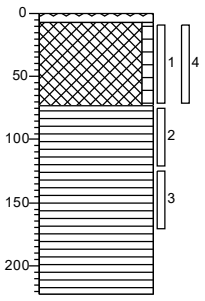

0 waterspiegel
7 Water
Slib, matig stevig, zwak humeus, donkergrijs
73 Veen, bruinrood
223

Boring A-S40

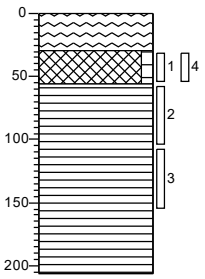

0 waterspiegel
Water
29
Slib, matig stevig, zwak humeus, donkergrijs
56 Veen, bruinrood
206

BIJLAGE IIb
Boorprofielen deellocatie B

Boring: B80

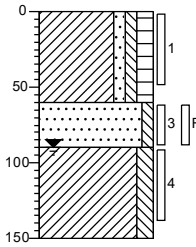

0	gras
	Klei, zwak zandig, zwak siltig, matig humeus, zwak wortelhoudend, donker grijsbruin
60	
	Zand, matig fijn, zwak siltig, zwak grindhoudend, donkergrijs
90	
	Klei, matig siltig, sporen plantenresten, lichtgrijs
150	

Boring: B81

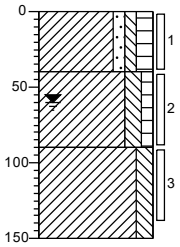

0	gras
	Klei, zwak zandig, zwak siltig, matig humeus, zwak wortelhoudend, donker grijsbruin
40	
	Klei, matig siltig, zwak humeus, zwak plantenresten houdend, donkergrijs
90	
	Klei, matig siltig, sporen plantenresten, lichtgrijs
150	

Boring: B82

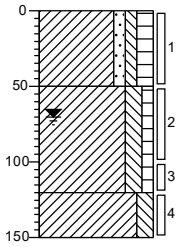

0	gras
	Klei, zwak zandig, zwak siltig, matig humeus, zwak wortelhoudend, sporen schelpen, donker grijsbruin
50	
	Klei, matig siltig, zwak humeus, zwak plantenresten houdend, donker zwartgrijs
120	
	Klei, matig siltig, sporen plantenresten, lichtgrijs
150	

Boring: B83

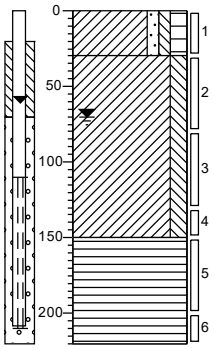

0	gras
	Klei, zwak zandig, zwak siltig, matig humeus, zwak wortelhoudend, donker grijsbruin
30	
	Klei, matig siltig, sporen plantenresten, lichtgrijs
150	
	Veen, donker roodbruin
220	

Boring: B84

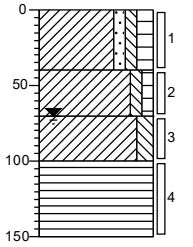

0	gras
	Klei, zwak zandig, zwak siltig, matig humeus, zwak wortelhoudend, donker grijsbruin
40	
	Klei, zwak siltig, zwak humeus, sporen plantenresten, donkergrijs
70	
	Klei, matig siltig, sporen plantenresten, lichtgrijs
100	
	Veen, donker roodbruin
150	

Boring: B85

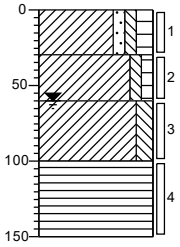

0	gras
	Klei, zwak zandig, zwak siltig, matig humeus, zwak wortelhoudend, donker grijsbruin
30	
	Klei, zwak siltig, zwak humeus, sporen plantenresten, donkergrijs
60	
	Klei, matig siltig, sporen plantenresten, lichtgrijs
100	
	Veen, donker roodbruin
150	

Boring: B86

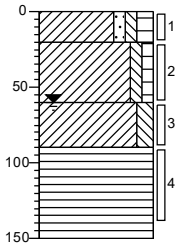

0 gras
Klei, zwak zandig, zwak siltig, matig humeus, zwak wortelhoudend, donker grijsbruin
20
Klei, zwak siltig, zwak humeus, sporen plantenresten, donkergrijs
60
Klei, matig siltig, sporen plantenresten, lichtgrijs
90
Veen, donker roodbruin
150

Boring: B87

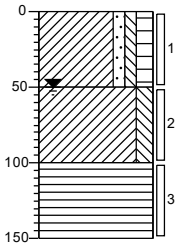

0 gras
Klei, zwak zandig, zwak siltig, matig humeus, zwak wortelhoudend, donker grijsbruin
50
Klei, matig siltig, sporen plantenresten, lichtgrijs
100
Veen, donker roodbruin
150

Boring: B88

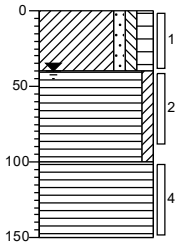

0 gras
Klei, zwak zandig, zwak siltig, matig humeus, zwak wortelhoudend, donker grijsbruin
40
Veen, zwak kleïg, licht grijsbruin
100
Veen, donker roodbruin
150

Boring: B89

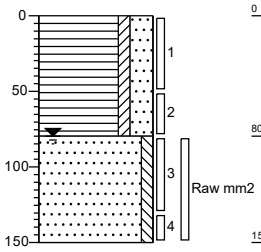

0 gras
Veen, zwak kleïg, sterk zandig, zwak wortelhoudend, donkerbruin
80
Zand, matig fijn, zwak siltig, sporen schelpen, sporen grind, lichtgrijs
150

Boring: B90

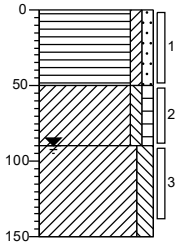

0 gras
Veen, zwak kleïg, zwak zandig, zwak wortelhoudend, donkerbruin
50
Klei, zwak siltig, zwak humeus, zwak plantenresten houdend, donkergrijs
90
Klei, matig siltig, sporen plantenresten, lichtgrijs
150

Boring: B91

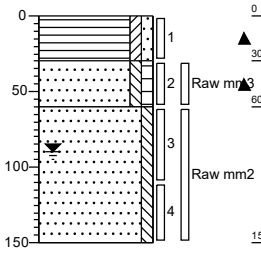

0 gras
Veen, zwak kleïg, zwak zandig, zwak wortelhoudend, sporen aardewerk, sporen grind, donkerbruin
30
Zand, matig fijn, zwak siltig, zwak humeus, sporen schelpen, sporen grind, zwak baksteenhoudend, bruinbeige
60
Zand, matig fijn, zwak siltig, sporen schelpen, sporen grind, lichtgrijs
150

Boring: B92

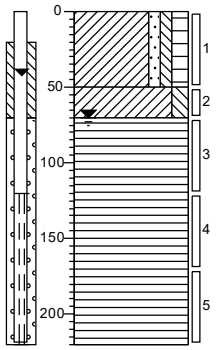

0 gras
Klei, zwak zandig, zwak siltig, matig humeus, zwak wortelhoudend, donker grijsbruin
50
Klei, matig siltig, zwak plantenresten houdend, lichtgrijs
70
Veen, donker roodbruin
220

Boring: B93

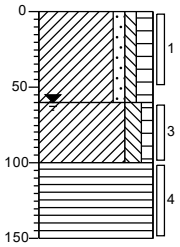

0 gras
Klei, zwak zandig, zwak siltig, matig humeus, zwak wortelhoudend, donker grijsbruin
60
Klei, matig siltig, zwak humeus, zwak plantenresten houdend, licht bruingrijs
100
Veen, donker roodbruin
150

Boring: B94

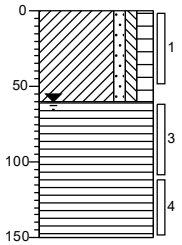

0 gras
Klei, zwak zandig, zwak siltig, matig humeus, zwak wortelhoudend, donker grijsbruin
60
Veen, donker roodbruin
150

Boring: B95

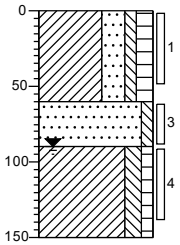

0 gras
Klei, sterk zandig, zwak siltig, matig humeus, zwak wortelhoudend, donker grijsbruin
60
Zand, matig fijn, zwak siltig, sporen grind, sporen schelpen, donkergrijs
90
Klei, matig siltig, zwak humeus, zwak plantenresten houdend, licht bruingrijs
150

Boring: B96

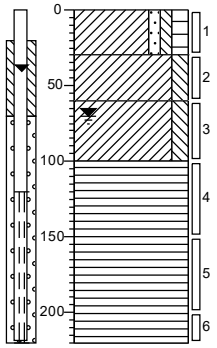

0 gras
Klei, zwak zandig, zwak siltig, matig humeus, zwak wortelhoudend, donker grijsbruin
30
Klei, matig siltig, zwak plantenresten houdend, lichtgrijs
60
Klei, matig siltig, sporen plantenresten, lichtgrijs
100
Veen, donker roodbruin
220

Boring: B97

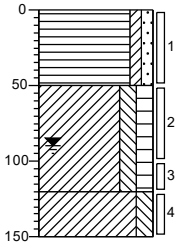

0 gras
Veen, zwak kleiïg, zwak zandig, zwak wortelhoudend, sporen grind, sporen baksteen, donkerbruin
50
Klei, matig siltig, matig humeus, matig plantenresten houdend, donker grijsbruin
120
Klei, matig siltig, sporen plantenresten, lichtgrijs
150

Boring: B98

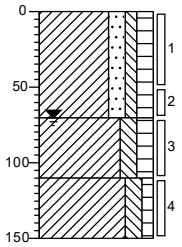

0 gras
Klei, matig zandig, zwak siltig, matig humeus, zwak wortelhoudend, donker grijsbruin
70
Klei, matig siltig, matig humeus, zwak plantenresten houdend, donker grijsbruin
110
Klei, matig siltig, zwak humeus, zwak plantenresten houdend, licht bruingrijs
150

Boring: B99

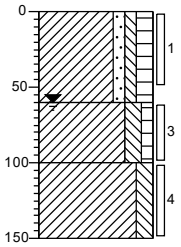

0 gras
Klei, zwak zandig, zwak siltig, matig humeus, zwak wortelhoudend, donker grijsbruin
60
Klei, matig siltig, zwak humeus, zwak plantenresten houdend, licht bruingrijs
100
Klei, matig siltig, sporen plantenresten, lichtgrijs
150

Boring: B-R01

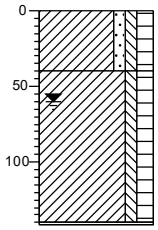

0 gras
Klei, zwak zandig, zwak siltig, matig humeus, zwak wortelhoudend, donker grijsbruin
40
Klei, zwak siltig, matig humeus, matig plantenresten houdend, donkergrijs
141
Gestuit massieve laag

Boring: B-R02

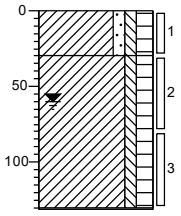

0 gras
Klei, zwak zandig, zwak siltig, matig humeus, zwak wortelhoudend, donker grijsbruin
30
Klei, zwak siltig, matig humeus, matig plantenresten houdend, donkergrijs
131
Gestuit massieve laag

Boring: B-R03

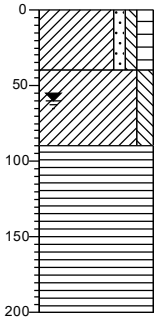

0 gras
Klei, zwak zandig, zwak siltig, matig humeus, zwak wortelhoudend, donker grijsbruin
40
Klei, matig siltig, sporen plantenresten, lichtgrijs
90
Veen, donker roodbruin
200

BIJLAGE IIc
Boorprofielen deellocatie C

Boring: C01

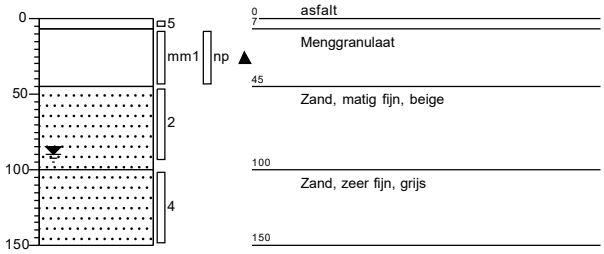

Boring: C02

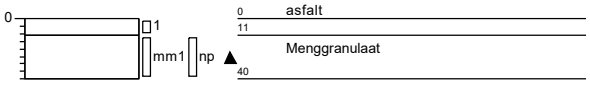

Boring: C03

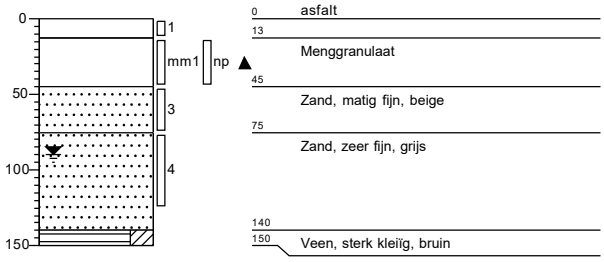

Boring: C04

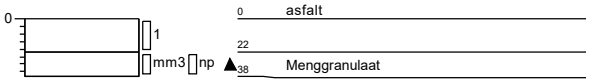

Boring: C05

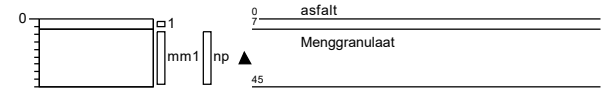

Boring: C06

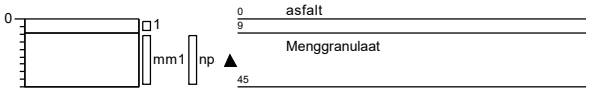

Boring: C07

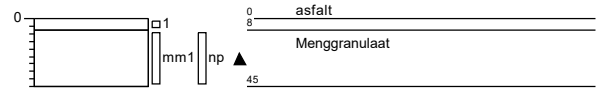

Boring: C08

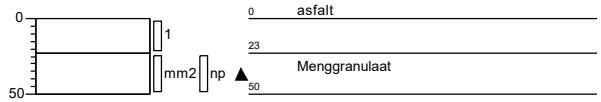

Boring: C09

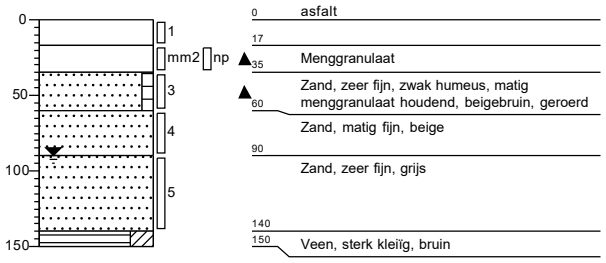

Boring: C10

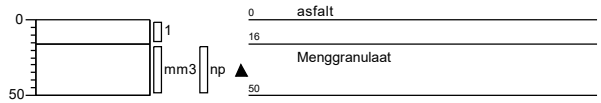

Boring: C11

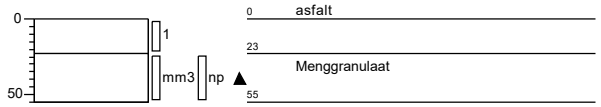

Boring: C12

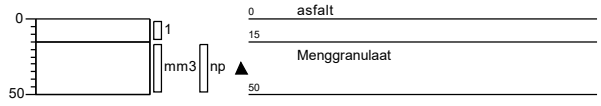

Boring: C13

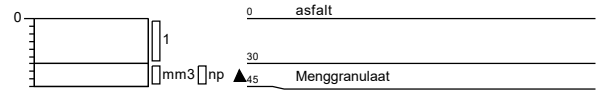

Boring: C14

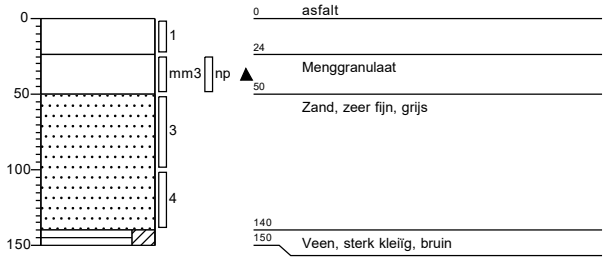

Boring: C15

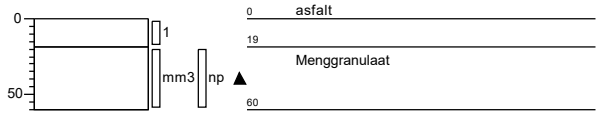

Boring: C16

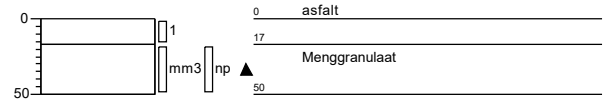

Boring: C17

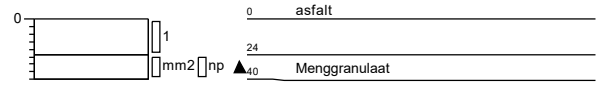

Boring: C18

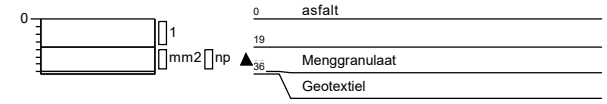

Boring: C19

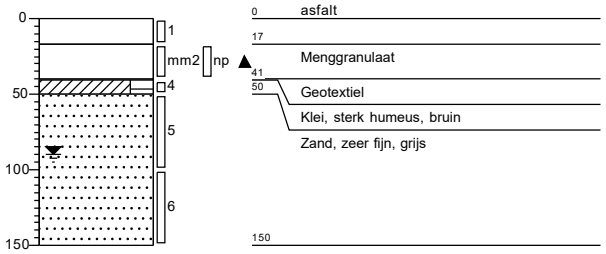

Boring: C20

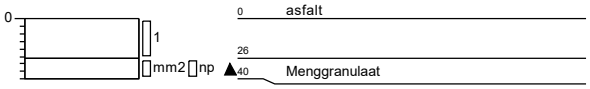

Boring: C21

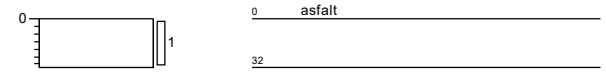

Boring: C22

Boring: C23

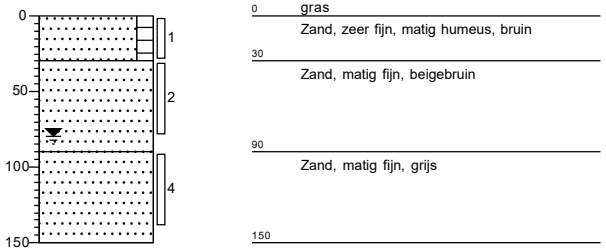

Boring: C24

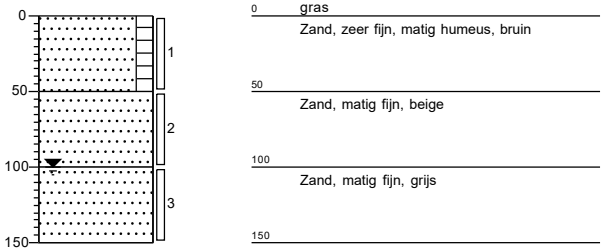

Boring: C25

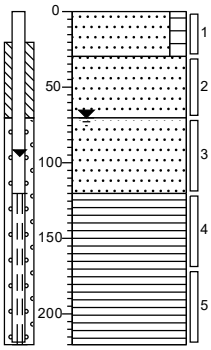

0 gras
Zand, zeer fijn, matig humeus, bruin
30
Zand, matig fijn, beige
70
Zand, matig fijn, grijs
120
Veen, bruin
220

Boring: C26

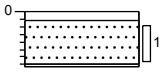

0 tegel
6
Zand, matig fijn, beige
36
5 x gestuit op menggranulaat

Boring: C27

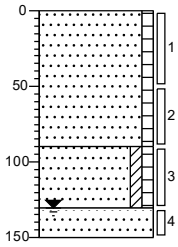

0 gras
Zand, zeer fijn, zwak humeus, bruinbeige, geroerd
90
Zand, zeer fijn, zwak kleïg, zwak humeus, sporen roest, grijsbruin
130
Zand, matig fijn, laagjes veen, grijsbruin
150

Boring: C28

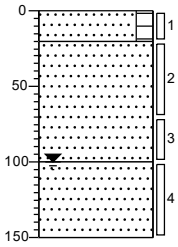

0 gras
Zand, zeer fijn, matig humeus, bruin
20
Zand, matig fijn, beige
100
Zand, matig fijn, grijs
150

Boring: C29

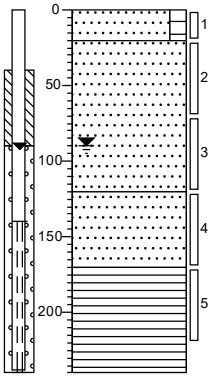

0 gras
Zand, zeer fijn, matig humeus, bruin
20
Zand, matig fijn, grijsbeige
120
Zand, matig fijn, grijs
170
Veen, bruin
240

Boring: C-S01

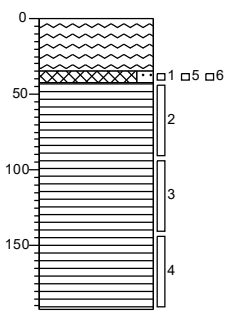

0 waterspiegel
Water
35
42 Slib, matig zandig, donkergrijs
Veen, bruinrood
192

Boring: C-S02

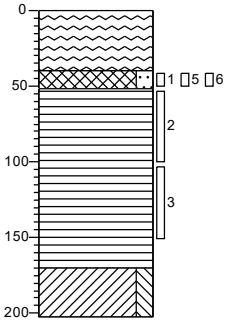

0 waterspiegel
Water
40
52 Slib, matig stevig, matig zandig, donkergrijs
Veen, bruinrood
170
Klei, matig siltig, lichtgrijs
202

Boring: C-S03

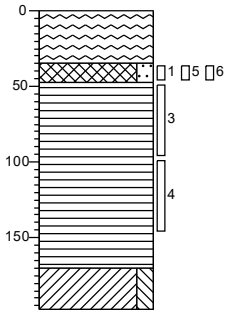

0 waterspiegel
Water
35
47 Slib, matig zandig, donkergrijs
Veen, bruinrood
170
Klei, matig siltig, lichtgrijs
197

Boring: C-S04

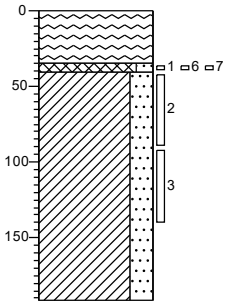

0 waterspiegel
Water
35
41 Slib, matig zandig, donkergrijs
Klei, sterk zandig, grijs
191

Boring: C-S05

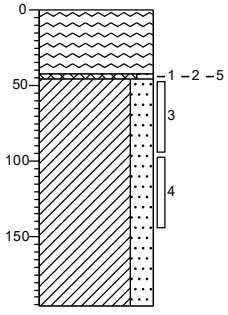

0 waterspiegel
Water
46 Slib, matig zandig, donkergrijs
Klei, sterk zandig, grijs
196

Boring: C-S06

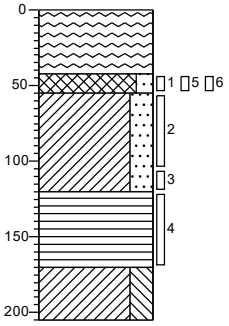

0 waterspiegel
Water
42
55 Slib, matig zandig, donkergrijs
Klei, sterk zandig, grijs
120
Veen
170
Klei, sterk siltig
205

Boring: C-S07

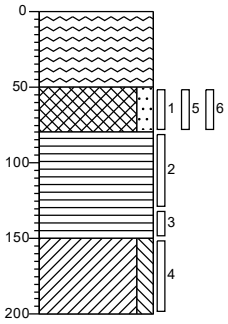

0 waterspiegel
Water
50 Slib, matig zandig, donkergrijs
80 Veen, bruinrood
150 Klei, matig siltig, grijs
200

Boring: C-S07a

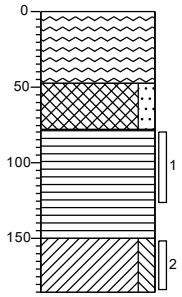

0 waterspiegel
Water
47 Slib, matig zandig, donkergrijs
78 Veen, bruinrood
150 Klei, matig siltig, grijs
185

Boring: C-S08

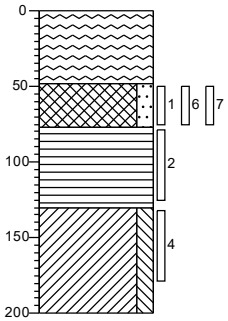

0 waterspiegel
Water
48 Slib, matig zandig, donkergrijs
77 Veen, bruinrood
130 Klei, matig siltig, grijs
200

Boring: C-S08a

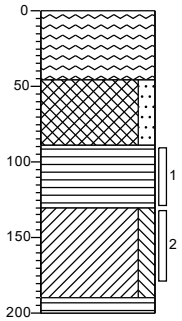

0 waterspiegel
Water
46 Slib, matig zandig, donkergrijs
89 Veen, bruinrood
130 Klei, matig siltig, grijs
190
200 Veen, bruinrood

Boring: C-S09

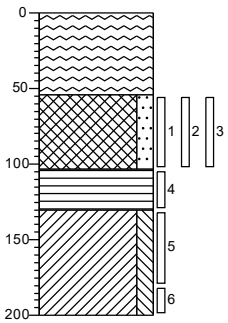

0 waterspiegel
Water
54 Slib, matig zandig
103 Veen, bruinrood
130 Klei, matig siltig
200

Boring: C-S09a

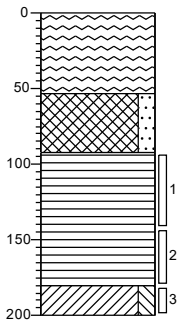

0 waterspiegel
Water
53 Slib, matig zandig
92 Veen, bruinrood
180
200 Klei, matig siltig

Boring: C-S10

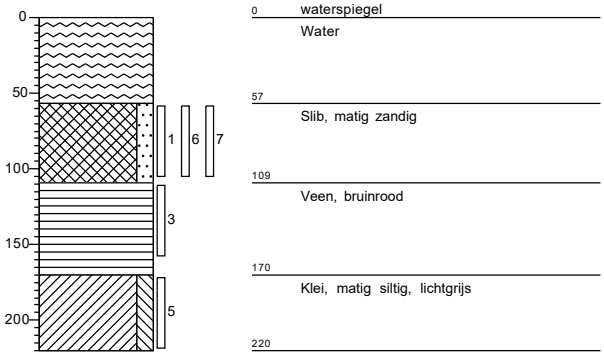
0
50
100
150
200
1
6
7
3
5
0
waterspiegel
Water
57
Slib, matig zandig
109
Veen, bruinrood
170
Klei, matig siltig, lichtgrijs
220

BIJLAGE IId
Boorprofielen deellocatie D

Boring D100

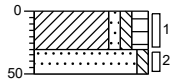

0 gras
30 Klei, zwak zandig, zwak siltig, matig humeus, zwak wortelhoudend, sporen baksteen, sporen grind, donker grijsbruin
50 Zand, matig fijn, zwak siltig, sporen grind, sporen schelpen, bruinbeige

Boring D101

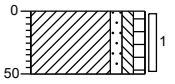

0 gras
Klei, zwak zandig, zwak siltig, zwak humeus, zwak wortelhoudend, licht grijsbruin
50

Boring D102

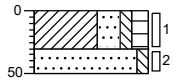

0 gras
30 Klei, sterk zandig, zwak siltig, matig humeus, zwak wortelhoudend, sporen baksteen, sporen grind, donker grijsbruin
50 Zand, matig fijn, zwak siltig, sporen grind, sporen schelpen, lichtgrijs

Boring D103

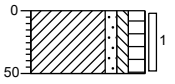

0 gras
Klei, zwak zandig, zwak siltig, matig humeus, zwak wortelhoudend, donker grijsbruin
50

Boring D104

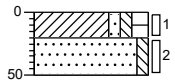

0 gras
20 Klei, zwak zandig, zwak siltig, matig humeus, zwak wortelhoudend, donker grijsbruin
50 Zand, matig fijn, zwak siltig, sporen grind, sporen schelpen, lichtgrijs

Boring D105

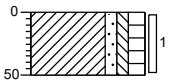

0 gras
Klei, zwak zandig, zwak siltig, matig humeus, zwak wortelhoudend, donker grijsbruin
50

Boring D106

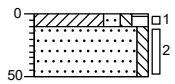

0 gras
10 Klei, matig zandig, zwak siltig, matig humeus, zwak wortelhoudend, sporen grind, donker grijsbruin
50 Zand, matig fijn, zwak siltig, sporen grind, sporen schelpen, lichtgrijs

Boring D107

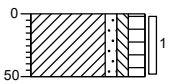

0 gras
Klei, zwak zandig, zwak siltig, matig humeus, zwak wortelhoudend, donker grijsbruin
50

Boring D108

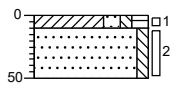

0 gras
10 Klei, matig zandig, zwak siltig, matig humeus, zwak wortelhoudend, donker grijsbruin
50 Zand, matig fijn, zwak siltig, sporen grind, sporen schelpen, lichtgrijs

Boring D109

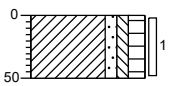

0 gras
Klei, zwak zandig, zwak siltig, matig humeus, zwak wortelhoudend, donker grijsbruin
50

Boring D110

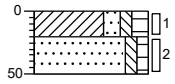

0 gras
20 Klei, matig zandig, zwak siltig, matig humeus, zwak wortelhoudend, sporen grind, donker grijsbruin
50 Zand, matig fijn, zwak siltig, zwak humeus, sporen grind, sporen schelpen, bruinbeige

Boring D111

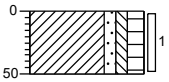

0 gras
Klei, zwak zandig, zwak siltig, matig humeus, zwak wortelhoudend, donker grijsbruin
50

Boring D112

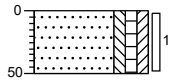

0 gras
Zand, matig fijn, zwak siltig, zwak humeus, zwak kleiïg, sporen grind, sporen schelpen, zwak wortelhoudend, bruinbeige
50

Boring D113

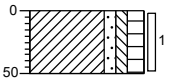

0 gras
Klei, zwak zandig, zwak siltig, matig humeus, zwak wortelhoudend, donker grijsbruin
50

Boring D114

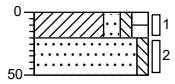

0 gras
20 Klei, matig zandig, zwak siltig, matig humeus, zwak wortelhoudend, donker grijsbruin
50 Zand, matig fijn, zwak siltig, sporen grind, sporen schelpen, grijsbeige

Boring D115

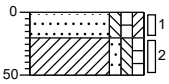

0 gras
20 Zand, matig fijn, zwak siltig, zwak humeus, zwak kleiïg, sporen grind, sporen schelpen, zwak wortelhoudend, bruinbeige
50 Klei, zwak zandig, zwak siltig, zwak humeus, zwak wortelhoudend, licht grijsbruin

Boring D116

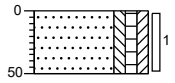

0 gras
Zand, matig fijn, zwak siltig, zwak humeus, zwak kleiïg, sporen grind, sporen schelpen, zwak wortelhoudend, bruinbeige
50

Boring D117

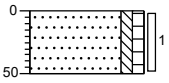

0 gras
▲ Zand, matig fijn, zwak siltig, zwak humeus, sporen schelpen, zwak wortelhoudend, zwak baksteenhoudend, sporen aardewerk, zwak grindhoudend, bruinbeige
50

Boring D118

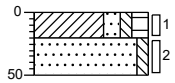

0 gras
20 Klei, matig zandig, zwak siltig, matig humeus, zwak wortelhoudend, donker grijsbruin
50 Zand, matig fijn, zwak siltig, sporen grind, sporen schelpen, lichtgrijs

BIJLAGE IIe
Boorprofielen deellocatie E

Boring E120

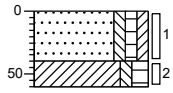

0 gras

Zand, matig fijn, zwak siltig, zwak humeus, zwak kleiïg, sporen grind, sporen schelpen, zwak wortelhoudend, bruinbeige

40

Klei, zwak siltig, matig humeus, sporen wortels, donker grijsbruin

60

Boring E121

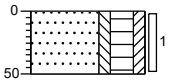

0 gras

Zand, matig fijn, zwak siltig, sterk humeus, zwak kleiïg, zwak wortelhoudend, donkerbruin

50

Boring E122

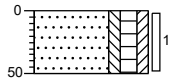

0 gras

Zand, matig fijn, zwak siltig, matig humeus, zwak kleiïg, zwak wortelhoudend, donkerbruin

50

Boring E123

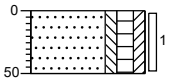

0 gras

Zand, matig fijn, zwak siltig, matig humeus, zwak kleiïg, zwak wortelhoudend, donkerbruin

50

Boring E124

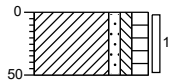

0 gras

Klei, zwak zandig, zwak siltig, matig humeus, zwak wortelhoudend, donker grijsbruin

50

Boring E125

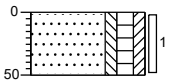

0 gras

Zand, matig fijn, zwak siltig, matig humeus, zwak kleiïg, zwak wortelhoudend, donkerbruin

50

Boring E126

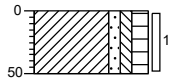

0 gras

Klei, zwak zandig, zwak siltig, matig humeus, zwak wortelhoudend, donker grijsbruin

50

Boring E127

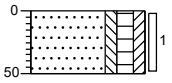

0 gras

Zand, matig fijn, zwak siltig, matig humeus, zwak kleiïg, zwak wortelhoudend, donkerbruin

50

Boring E128

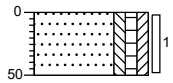

0 gras

Zand, matig fijn, zwak siltig, zwak humeus, zwak kleiïg, zwak wortelhoudend, bruinbeige

50

Boring E129

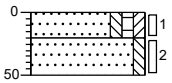

0 gras

Zand, matig fijn, zwak siltig, zwak humeus, zwak kleiïg, zwak wortelhoudend, sporen grind, bruinbeige

20

Zand, matig fijn, zwak siltig, sporen grind, sporen schelpen, lichtgrijs

50

Boring E130

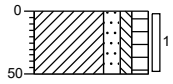

0 gras

Klei, matig zandig, zwak siltig, matig humeus, zwak wortelhoudend, donkerbruin

50

Boring E131

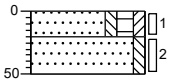

0 gras

20 Zand, matig fijn, zwak siltig, matig humeus, zwak kleiïg, zwak wortelhoudend, sporen baksteen, donkerbruin

50 Zand, matig fijn, zwak siltig, sporen grind, sporen schelpen, lichtgrijs

Boring E132

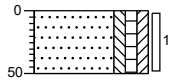

0 gras

Zand, matig fijn, zwak siltig, zwak humeus, zwak kleiïg, zwak wortelhoudend, zwak baksteenhoudend, sporen grind, bruinbeige

50

Boring E133

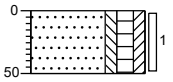

0 gras

Zand, matig fijn, zwak siltig, matig humeus, zwak kleiïg, zwak wortelhoudend, donker grijsbruin

50

Boring E134

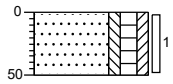

0 gras

Zand, matig fijn, zwak siltig, matig humeus, zwak kleiïg, zwak wortelhoudend, sporen plastic, donkerbruin

50

Boring E135

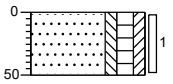

0 gras

Zand, matig fijn, zwak siltig, matig humeus, zwak kleiïg, zwak wortelhoudend, sporen baksteen, donker grijsbruin

50

Boring E136

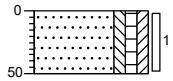

0 gras

Zand, matig fijn, zwak siltig, zwak humeus, zwak kleiïg, zwak wortelhoudend, sporen grind, bruinbeige

50

Boring E137

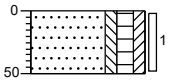

0 gras

Zand, matig fijn, zwak siltig, matig humeus, zwak kleiïg, zwak wortelhoudend, sporen grind, donkerbruin

50

Boring E138

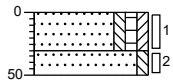

0 gras

Zand, matig fijn, zwak siltig, zwak humeus, zwak kleiïg, zwak wortelhoudend, bruinbeige

30

50 Zand, matig fijn, zwak siltig, sporen grind, sporen schelpen, lichtgrijs

BIJLAGE IIf
Boorprofielen deellocatie F

Boring F30

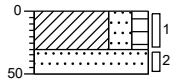

0 gras
Klei, sterk zandig, matig humeus, sporen
30 baksteen, bruin
50 Zand, matig fijn, grijs

Boring F31

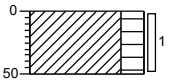

0 gras
Klei, sterk humeus, bruin
50

Boring F32

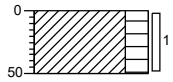

0 gras
Klei, sterk humeus, bruin
50

Boring F33

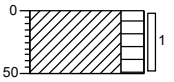

0 gras
Klei, sterk humeus, bruin
50

Boring F34

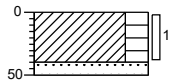

0 gras
Klei, sterk humeus, bruin
40
50 Zand, matig fijn, grijs

Boring F35

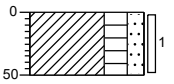

0 gras
Klei, sterk humeus, matig zandig, bruin
50

Boring F36

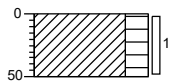

0 gras
Klei, sterk humeus, bruin
50

Boring F37

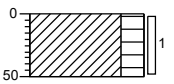

0 gras
Klei, sterk humeus, bruin
50

Boring F38

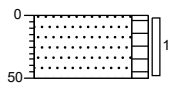

0 gras
Zand, zeer fijn, matig humeus, bruin
50

Boring F39

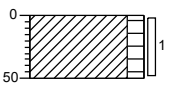

0 gras
Klei, matig humeus, bruin
50

Boring F40

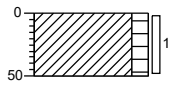

0 gras
Klei, matig humeus, bruin
50

Boring F41

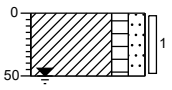

0 gras
Klei, matig humeus, matig zandig, bruin
50

Boring F42

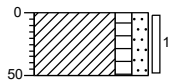

0 gras
Klei, matig humeus, matig zandig, bruin
50

Boring F43

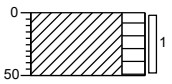

0 gras
Klei, sterk humeus, bruin
50

Boring F44

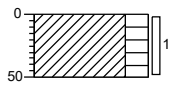

0 gras
Klei, sterk humeus, bruin
50

Boring F45

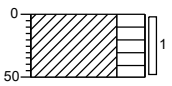

0 gras
Klei, uiterst humeus, bruin
50

Boring F46

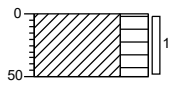

0 gras
Klei, uiterst humeus, bruin
50

Boring F47

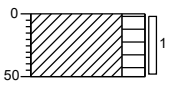

0 gras
Klei, sterk humeus, bruin
50

Boring F48

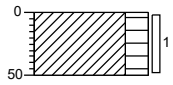

0 gras
Klei, sterk humeus, bruin
50

Boring F49

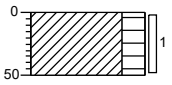

0 gras
Klei, sterk humeus, bruin
50

Boring F50

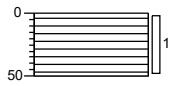

0 gras
Veen, bruin
50

Boring F51

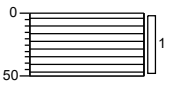

0 gras
Veen, bruin
50

Boring F52

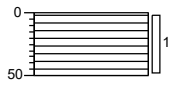

0 gras
Veen, bruin
50

Boring F53

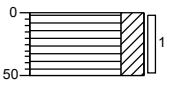

0 gras
Veen, sterk kleïg, bruin
50

Boring F54

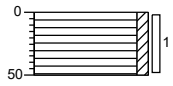

0 gras
Veen, zwak kleïg, bruin
50

Boring F55

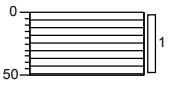

0 gras
Veen, bruin
50

Boring F56

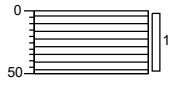

0 gras
Veen, bruin
50

BIJLAGE III
Toetsingstabellen

BIJLAGE IIIa
Toetsingstabellen deellocatie A

Project	**34885-Rondweg te Assendelft**
Certificaten	**1242084**
Toetsing	**T.12 - Beoordeling kwaliteit van grond volgens Wbb**
Toetsversie	**BoToVa 3.1.0**

Toetsdatum: 6 oktober 2021 14:29

Monsterreferentie	**6863856**
Monsteromschrijving	A-MM08 A143 (90-110) A145 (60-80) A147 (80-100)

Analyse	Eenheid	Analyseres.	**Gestand.Res.**	Toetsoordeel	AW	T	I	
Lutum/Humus								
Organische stof	% (m/m ds)	9.2	**10**					
Lutum	% (m/m ds)	52.8	**25**					
Droogrest								
droge stof	%	55.6	**55.6**	@				
Metalen ICP-AES								
barium (Ba)	mg/kg ds	190	**100**	@	190	555	920	
cadmium (Cd)	mg/kg ds	0.22	**0.18**	-	0.6	6.8	13	
kobalt (Co)	mg/kg ds	10	**5.4**	-	15	102.5	190	
koper (Cu)	mg/kg ds	14	**9.7**	-	40	115	190	
kwik (Hg) (niet vluchtig)	mg/kg ds	0.11	**0.08**	-	0.15	18.075	36	
lood (Pb)	mg/kg ds	42	**32**	-	50	290	530	
molybdeen (Mo)	mg/kg ds	< 1.5	**< 1.0**	-	1.5	95.75	190	
nikkel (Ni)	mg/kg ds	35	**20**	-	35	67.5	100	
vanadium (V)	mg/kg ds	83	**46**	-	80	165	250	INEV
zink (Zn)	mg/kg ds	80	**50**	-	140	430	720	
Minerale olie								
minerale olie (florisil clean-up)	mg/kg ds	63	**68**	-	190	2595	5000	
Polycyclische koolwaterstoffen								
naftaleen	mg/kg ds	< 0.05	**< 0.035**					
fenantreen	mg/kg ds	0.11	**0.11**					
anthraceen	mg/kg ds	< 0.05	**< 0.035**					
fluoranteen	mg/kg ds	0.15	**0.15**					
benzo(a)antraceen	mg/kg ds	< 0.05	**< 0.035**					
chryseen	mg/kg ds	0.085	**0.085**					
benzo(k)fluoranteen	mg/kg ds	< 0.05	**< 0.035**					
benzo(a)pyreen	mg/kg ds	< 0.05	**< 0.035**					
benzo(ghi)peryleen	mg/kg ds	< 0.05	**< 0.035**					
indeno(1,2,3-cd)pyreen	mg/kg ds	< 0.05	**< 0.035**					
Sommaties								
som PAK (10)	mg/kg ds	0.59	**0.59**	-	1.5	20.75	40	
Polychloorbifenylen								
PCB - 28	mg/kg ds	< 0.001	**< 0.00076**					
PCB - 52	mg/kg ds	< 0.001	**< 0.00076**					
PCB - 101	mg/kg ds	< 0.001	**< 0.00076**					
PCB - 118	mg/kg ds	< 0.001	**< 0.00076**					
PCB - 138	mg/kg ds	< 0.001	**< 0.00076**					
PCB - 153	mg/kg ds	< 0.001	**< 0.00076**					
PCB - 180	mg/kg ds	< 0.001	**< 0.00076**					
Sommaties								
som PCBs (7)	mg/kg ds	0.005	**< 0.0053**	-	0.02	0.51	1	

Monsterreferentie	**6863857**							
Monsteromschrijving	A-MM09 A150 (80-110) A151 (80-110) A153 (80-110) A154 (70-100)							
Analyse	Eenheid	Analyseres.	**Gestand.Res.**	Toetsoordeel	AW	T	I	
Lutum/Humus								
Organische stof	% (m/m ds)	7.8	**10**					
Lutum	% (m/m ds)	55.1	**25**					
Droogrest								
droge stof	%	55	**55.0**	@				
Metalen ICP-AES								
barium (Ba)	mg/kg ds	300	**150**	@	190	555	920	
cadmium (Cd)	mg/kg ds	0.39	**0.32**	-	0.6	6.8	13	
kobalt (Co)	mg/kg ds	8.2	**4.2**	-	15	102.5	190	
koper (Cu)	mg/kg ds	19	**13**	-	40	115	190	
kwik (Hg) (niet vluchtig)	mg/kg ds	0.23	**0.17**	1.2 AW	0.15	18.075	36	
lood (Pb)	mg/kg ds	61	**46**	-	50	290	530	
molybdeen (Mo)	mg/kg ds	2	**2**	1.3 AW	1.5	95.75	190	
nikkel (Ni)	mg/kg ds	28	**15**	-	35	67.5	100	
vanadium (V)	mg/kg ds	85	**46**	-	80	165	250	INEV
zink (Zn)	mg/kg ds	89	**55**	-	140	430	720	
Minerale olie								
minerale olie (florisil clean-up)	mg/kg ds	120	**150**	-	190	2595	5000	
Polycyclische koolwaterstoffen								
naftaleen	mg/kg ds	0.051	**0.051**					
fenantreen	mg/kg ds	0.16	**0.16**					
anthraceen	mg/kg ds	< 0.05	**< 0.035**					
fluoranteen	mg/kg ds	0.17	**0.17**					
benzo(a)antraceen	mg/kg ds	0.072	**0.072**					
chryseen	mg/kg ds	0.14	**0.14**					
benzo(k)fluoranteen	mg/kg ds	0.085	**0.085**					
benzo(a)pyreen	mg/kg ds	0.085	**0.085**					
benzo(ghi)peryleen	mg/kg ds	0.068	**0.068**					
indeno(1,2,3-cd)pyreen	mg/kg ds	0.053	**0.053**					
Sommaties								
som PAK (10)	mg/kg ds	0.92	**0.92**	-	1.5	20.75	40	
Polychloorbifenylen								
PCB - 28	mg/kg ds	< 0.001	**< 0.00090**					
PCB - 52	mg/kg ds	< 0.001	**< 0.00090**					
PCB - 101	mg/kg ds	< 0.001	**< 0.00090**					
PCB - 118	mg/kg ds	< 0.001	**< 0.00090**					
PCB - 138	mg/kg ds	< 0.001	**< 0.00090**					
PCB - 153	mg/kg ds	< 0.001	**< 0.00090**					
PCB - 180	mg/kg ds	< 0.001	**< 0.00090**					
Sommaties								
som PCBs (7)	mg/kg ds	0.005	**< 0.0063**	-	0.02	0.51	1	

Monsterreferentie	**6863858**							
Monsteromschrijving	A-MM10 A141 (80-100)							
Analyse	Eenheid	Analyseres.	**Gestand.Res.**	Toetsoordeel	AW	T	I	
Lutum/Humus								
Organische stof	% (m/m ds)	4.2	**10**					
Lutum	% (m/m ds)	15.6	**25**					
Droogrest								
droge stof	%	78	**78.0**	@				
Metalen ICP-AES								
barium (Ba)	mg/kg ds	87	**120**	@	190	555	920	
cadmium (Cd)	mg/kg ds	0.26	**0.34**	-	0.6	6.8	13	
kobalt (Co)	mg/kg ds	8.2	**12**	-	15	102.5	190	
koper (Cu)	mg/kg ds	18	**24**	-	40	115	190	
kwik (Hg) (niet vluchtig)	mg/kg ds	0.14	**0.16**	1.1 AW	0.15	18.075	36	
lood (Pb)	mg/kg ds	120	**150**	2.9 AW	50	290	530	
molybdeen (Mo)	mg/kg ds	< 1.5	**< 1.0**	-	1.5	95.75	190	
nikkel (Ni)	mg/kg ds	30	**41**	1.2 AW	35	67.5	100	
zink (Zn)	mg/kg ds	59	**80**	-	140	430	720	
Minerale olie								
minerale olie (florisil clean-up)	mg/kg ds	540	**1300**	6.8 AW	190	2595	5000	
Polycyclische koolwaterstoffen								
naftaleen	mg/kg ds	0.45	**0.45**					
fenantreen	mg/kg ds	10	**10**					
anthraceen	mg/kg ds	3.8	**3.8**					
fluoranteen	mg/kg ds	21	**21**					
benzo(a)antraceen	mg/kg ds	8.2	**8.2**					
chryseen	mg/kg ds	8	**8**					
benzo(k)fluoranteen	mg/kg ds	5.9	**5.9**					
benzo(a)pyreen	mg/kg ds	7.3	**7.3**					
benzo(ghi)peryleen	mg/kg ds	4.8	**4.8**					
indeno(1,2,3-cd)pyreen	mg/kg ds	5.1	**5.1**					
Sommaties								
som PAK (10)	mg/kg ds	75	**75**	1.9 I	1.5	20.75	40	
Polychloorbifenylen								
PCB - 28	mg/kg ds	< 0.001	**< 0.0017**					
PCB - 52	mg/kg ds	< 0.001	**< 0.0017**					
PCB - 101	mg/kg ds	< 0.001	**< 0.0017**					
PCB - 118	mg/kg ds	< 0.001	**< 0.0017**					
PCB - 138	mg/kg ds	< 0.001	**< 0.0017**					
PCB - 153	mg/kg ds	< 0.001	**< 0.0017**					
PCB - 180	mg/kg ds	< 0.001	**< 0.0017**					
Sommaties								
som PCBs (7)	mg/kg ds	0.005	**< 0.012**	-	0.02	0.51	1	

Monsterreferentie	**6863859**							
Monsteromschrijving	A-MM11 A61 (0-50) A64 (0-50) A68 (0-40) A69 (0-40)							
Analyse	Eenheid	Analyseres.	**Gestand.Res.**	Toetsoordeel	AW	T	I	
Lutum/Humus								
Organische stof	% (m/m ds)	16.9	**10**					
Lutum	% (m/m ds)	28.2	**25**					
Droogrest								
droge stof	%	60	**60.0**	@				
Metalen ICP-AES								
barium (Ba)	mg/kg ds	140	**130**	@	190	555	920	
cadmium (Cd)	mg/kg ds	0.39	**0.32**	-	0.6	6.8	13	
kobalt (Co)	mg/kg ds	7.9	**7.2**	-	15	102.5	190	
koper (Cu)	mg/kg ds	18	**15**	-	40	115	190	
kwik (Hg) (niet vluchtig)	mg/kg ds	0.14	**0.13**	-	0.15	18.075	36	
lood (Pb)	mg/kg ds	62	**55**	1.1 AW	50	290	530	
molybdeen (Mo)	mg/kg ds	2.4	**2.4**	1.6 AW	1.5	95.75	190	
nikkel (Ni)	mg/kg ds	31	**28**	-	35	67.5	100	
vanadium (V)	mg/kg ds	80	**73**	-	80	165	250	INEV
zink (Zn)	mg/kg ds	97	**85**	-	140	430	720	
Perfluorcarbonzuren								
perfluorbutaanzuur (PFBA)	µg/kg ds	0.3	**0.1775**	@				
perfluorpentaanzuur (PFPeA)	µg/kg ds	0.1	**0.05917**	@				
perfluorhexaanzuur (PFHxA)	µg/kg ds	0.1	**0.05917**	@				
perfluorheptaanzuur (PFHpA)	µg/kg ds	0.2	**0.1183**	@				
perfluoroctaanzuur (PFOA) line	µg/kg ds	1.5	**0.8876**	@				
perfluoroctaanzuur (PFOA) ver	µg/kg ds	< 0.1	**0.04142**	@				
perfluornonaanzuur (PFNA)	µg/kg ds	0.1	**0.05917**	@				
perfluordecaanzuur (PFDeA)	µg/kg ds	< 0.1	**0.04142**	@				
perfluorundecaanzuur (PFUnD	µg/kg ds	< 0.1	**0.04142**	@				
perfluordodecaanzuur (PFDoD	µg/kg ds	< 0.1	**0.04142**	@				
perfluortridecaanzuur (PFTrDA	µg/kg ds	< 0.1	**0.04142**	@				
perfluortetradecaanzuur (PFTe	µg/kg ds	< 0.1	**0.04142**	@				
perfluorhexadecaanzuur (PFHx	µg/kg ds	< 0.1	**0.04142**	@				
perfluoroctadecaanzuur (PFOD	µg/kg ds	< 0.1	**0.04142**	@				
Perfluorsulfonzuren								
perfluorbutaansulfonzuur (PFB	µg/kg ds	< 0.1	**0.04142**	@				
perfluorpentaansulfonzuur (PF	µg/kg ds	< 0.1	**0.04142**	@				
perfluorhexaansulfonzuur (PF	µg/kg ds	< 0.1	**0.04142**	@				
perfluorheptaansulfonzuur(PF	µg/kg ds	< 0.1	**0.04142**	@				
perfluoroctaansulfonzuur (PFO	µg/kg ds	1.3	**0.7692**	@				
perfluoroctaansulfonzuur (PFO	µg/kg ds	0.5	**0.2959**	@				
perfluordecaansulfonzuur (PFD	µg/kg ds	< 0.1	**0.04142**	@				
Perfluorverbindingen - precursors								
4:2 fluortelomeer sulfonzuur (	µg/kg ds	< 0.1	**0.04142**	@				
6:2 fluortelomeer sulfonzuur (	µg/kg ds	< 0.1	**0.04142**	@				
8:2 fluortelomeer sulfonzuur (	µg/kg ds	< 0.1	**0.04142**	@				
10:2 fluortelomeer sulfonzuur	µg/kg ds	< 0.1	**0.04142**	@				
Perfluorverbindingen - overig								
N-methylperfluoroctaansulfon	µg/kg ds	< 0.1	**0.04142**	@				
N-methylperfluoroctaansulfon	µg/kg ds	< 0.1	**0.04142**	@				
N-ethylperfluoroctaansulfona	µg/kg ds	< 0.1	**0.04142**	@				
perfluoroctaansulfonamide (PF	µg/kg ds	< 0.1	**0.04142**	@				
8:2 polyfluoralkyl fosfaat diest	µg/kg ds	< 0.1	**0.04142**	@				
Perfluorverbindingen - sommaties								
som PFOA	µg/kg ds	1.6	**0.9290**	@				
som PFOS	µg/kg ds	1.8	**1.065**	@				
Minerale olie								
minerale olie (florisil clean-up)	mg/kg ds	250	**150**	-	190	2595	5000	

Polycyclische koolwaterstoffen							
naftaleen	mg/kg ds	< 0.05	**< 0.021**				
fenantreen	mg/kg ds	0.11	**0.065**				
anthraceen	mg/kg ds	< 0.05	**< 0.021**				
fluoranteen	mg/kg ds	0.18	**0.11**				
benzo(a)antraceen	mg/kg ds	0.078	**0.046**				
chryseen	mg/kg ds	0.13	**0.077**				
benzo(k)fluoranteen	mg/kg ds	0.09	**0.053**				
benzo(a)pyreen	mg/kg ds	0.15	**0.089**				
benzo(ghi)peryleen	mg/kg ds	0.21	**0.12**				
indeno(1,2,3-cd)pyreen	mg/kg ds	0.15	**0.089**				
Sommaties							
som PAK (10)	mg/kg ds	1.2	**0.69**	-	1.5	20.75	40
Polychloorbifenylen							
PCB - 28	mg/kg ds	< 0.001	**< 0.00041**				
PCB - 52	mg/kg ds	< 0.001	**< 0.00041**				
PCB - 101	mg/kg ds	< 0.001	**< 0.00041**				
PCB - 118	mg/kg ds	< 0.001	**< 0.00041**				
PCB - 138	mg/kg ds	0.0021	**0.0012**				
PCB - 153	mg/kg ds	0.0016	**0.00095**				
PCB - 180	mg/kg ds	< 0.001	**< 0.00041**				
Sommaties							
som PCBs (7)	mg/kg ds	0.007	**0.0043**	-	0.02	0.51	1

Monsterreferentie	**6863860**							
Monsteromschrijving	A-MM12 A71 (0-50) A73 (0-50) A75 (0-50) A77 (0-50) A79 (0-40)							
Analyse	Eenheid	Analyseres.	**Gestand.Res.**	Toetsoordeel	AW	T	I	
Lutum/Humus								
Organische stof	% (m/m ds)	12.4	**10**					
Lutum	% (m/m ds)	28.7	**25**					
Droogrest								
droge stof	%	64.9	**64.9**	@				
Metalen ICP-AES								
barium (Ba)	mg/kg ds	280	**250**	@	190	555	920	
cadmium (Cd)	mg/kg ds	0.32	**0.29**	-	0.6	6.8	13	
kobalt (Co)	mg/kg ds	9	**8.1**	-	15	102.5	190	
koper (Cu)	mg/kg ds	17	**15**	-	40	115	190	
kwik (Hg) (niet vluchtig)	mg/kg ds	0.1	**0.09**	-	0.15	18.075	36	
lood (Pb)	mg/kg ds	40	**37**	-	50	290	530	
molybdeen (Mo)	mg/kg ds	< 1.5	**< 1.0**	-	1.5	95.75	190	
nikkel (Ni)	mg/kg ds	26	**24**	-	35	67.5	100	
vanadium (V)	mg/kg ds	79	**71**	-	80	165	250	INEV
zink (Zn)	mg/kg ds	84	**76**	-	140	430	720	
Minerale olie								
minerale olie (florisil clean-up)	mg/kg ds	110	**89**	-	190	2595	5000	
Polycyclische koolwaterstoffen								
naftaleen	mg/kg ds	< 0.05	**< 0.028**					
fenantreen	mg/kg ds	0.27	**0.22**					
anthraceen	mg/kg ds	0.071	**0.057**					
fluoranteen	mg/kg ds	0.35	**0.28**					
benzo(a)antraceen	mg/kg ds	0.13	**0.10**					
chryseen	mg/kg ds	0.2	**0.16**					
benzo(k)fluoranteen	mg/kg ds	0.18	**0.15**					
benzo(a)pyreen	mg/kg ds	0.14	**0.11**					
benzo(ghi)peryleen	mg/kg ds	0.16	**0.13**					
indeno(1,2,3-cd)pyreen	mg/kg ds	0.12	**0.097**					
Sommaties								
som PAK (10)	mg/kg ds	1.7	**1.3**	-	1.5	20.75	40	
Polychloorbifenylen								
PCB - 28	mg/kg ds	< 0.001	**< 0.00056**					
PCB - 52	mg/kg ds	< 0.001	**< 0.00056**					
PCB - 101	mg/kg ds	< 0.001	**< 0.00056**					
PCB - 118	mg/kg ds	< 0.001	**< 0.00056**					
PCB - 138	mg/kg ds	0.0027	**0.0022**					
PCB - 153	mg/kg ds	0.0012	**0.00097**					
PCB - 180	mg/kg ds	< 0.001	**< 0.00056**					
Sommaties								
som PCBs (7)	mg/kg ds	0.007	**0.0060**	-	0.02	0.51	1	

Monsterreferentie	**6863861**							
Monsteromschrijving	A-MM13 A65 (0-50)							
Analyse	Eenheid	Analyseres.	**Gestand.Res.**	Toetsoordeel	AW	T	I	
Lutum/Humus								
Organische stof	% (m/m ds)	11.3	**10**					
Lutum	% (m/m ds)	11.9	**25**					
Droogrest								
droge stof	%	82.3	**82.3**	@				
Metalen ICP-AES								
barium (Ba)	mg/kg ds	540	**940**	@	190	555	920	
cadmium (Cd)	mg/kg ds	< 0.2	**< 0.15**	-	0.6	6.8	13	
kobalt (Co)	mg/kg ds	5	**8.4**	-	15	102.5	190	
koper (Cu)	mg/kg ds	9.6	**12**	-	40	115	190	
kwik (Hg) (niet vluchtig)	mg/kg ds	0.05	**0.06**	-	0.15	18.075	36	
lood (Pb)	mg/kg ds	21	**24**	-	50	290	530	
molybdeen (Mo)	mg/kg ds	< 1.5	**< 1.0**	-	1.5	95.75	190	
nikkel (Ni)	mg/kg ds	12	**19**	-	35	67.5	100	
vanadium (V)	mg/kg ds	76	**120**	1.5 AW	80	165	250	INEV
zink (Zn)	mg/kg ds	44	**60**	-	140	430	720	
Perfluorcarbonzuren								
perfluorbutaanzuur (PFBA)	µg/kg ds	< 0.1	**0.06195**	@				
perfluorpentaanzuur (PFPeA)	µg/kg ds	< 0.1	**0.06195**	@				
perfluorhexaanzuur (PFHxA)	µg/kg ds	< 0.1	**0.06195**	@				
perfluorheptaanzuur (PFHpA)	µg/kg ds	< 0.1	**0.06195**	@				
perfluoroctaanzuur (PFOA) line	µg/kg ds	0.9	**0.7965**	@				
perfluoroctaanzuur (PFOA) ver	µg/kg ds	< 0.1	**0.06195**	@				
perfluornonaanzuur (PFNA)	µg/kg ds	0.1	**0.08850**	@				
perfluordecaanzuur (PFDeA)	µg/kg ds	< 0.1	**0.06195**	@				
perfluorundecaanzuur (PFUnD	µg/kg ds	< 0.1	**0.06195**	@				
perfluordodecaanzuur (PFDoD	µg/kg ds	< 0.1	**0.06195**	@				
perfluortridecaanzuur (PFTrDA	µg/kg ds	< 0.1	**0.06195**	@				
perfluortetradecaanzuur (PFTe	µg/kg ds	< 0.1	**0.06195**	@				
perfluorhexadecaanzuur (PFHx	µg/kg ds	< 0.1	**0.06195**	@				
perfluoroctadecaanzuur (PFOD	µg/kg ds	< 0.1	**0.06195**	@				
Perfluorsulfonzuren								
perfluorbutaansulfonzuur (PFB	µg/kg ds	< 0.1	**0.06195**	@				
perfluorpentaansulfonzuur (PF	µg/kg ds	< 0.1	**0.06195**	@				
perfluorhexaansulfonzuur (PF	µg/kg ds	< 0.1	**0.06195**	@				
perfluorheptaansulfonzuur(PF	µg/kg ds	< 0.1	**0.06195**	@				
perfluoroctaansulfonzuur (PFO	µg/kg ds	1	**0.8850**	@				
perfluoroctaansulfonzuur (PFO	µg/kg ds	0.3	**0.2655**	@				
perfluordecaansulfonzuur (PFD	µg/kg ds	< 0.1	**0.06195**	@				
Perfluorverbindingen - precursors								
4:2 fluortelomeer sulfonzuur (	µg/kg ds	< 0.1	**0.06195**	@				
6:2 fluortelomeer sulfonzuur (	µg/kg ds	< 0.1	**0.06195**	@				
8:2 fluortelomeer sulfonzuur (	µg/kg ds	< 0.1	**0.06195**	@				
10:2 fluortelomeer sulfonzuur	µg/kg ds	< 0.1	**0.06195**	@				
Perfluorverbindingen - overig								
N-methylperfluoroctaansulfon	µg/kg ds	< 0.1	**0.06195**	@				
N-methylperfluoroctaansulfon	µg/kg ds	< 0.1	**0.06195**	@				
N-ethylperfluoroctaansulfona	µg/kg ds	< 0.1	**0.06195**	@				
perfluoroctaansulfonamide (PF	µg/kg ds	< 0.1	**0.06195**	@				
8:2 polyfluoralkyl fosfaat diest	µg/kg ds	< 0.1	**0.06195**	@				
Perfluorverbindingen - sommaties								
som PFOA	µg/kg ds	1	**0.8584**	@				
som PFOS	µg/kg ds	1.3	**1.150**	@				
Minerale olie								
minerale olie (florisil clean-up)	mg/kg ds	190	**170**	-	190	2595	5000	

Polycyclische koolwaterstoffen							
naftaleen	mg/kg ds	0.21	**0.19**				
fenantreen	mg/kg ds	1.2	**1.1**				
anthraceen	mg/kg ds	0.21	**0.19**				
fluoranteen	mg/kg ds	0.76	**0.67**				
benzo(a)antraceen	mg/kg ds	0.46	**0.41**				
chryseen	mg/kg ds	0.91	**0.81**				
benzo(k)fluoranteen	mg/kg ds	0.74	**0.65**				
benzo(a)pyreen	mg/kg ds	0.95	**0.84**				
benzo(ghi)peryleen	mg/kg ds	1.2	**1.1**				
indeno(1,2,3-cd)pyreen	mg/kg ds	2.1	**1.9**				
Sommaties							
som PAK (10)	mg/kg ds	8.7	**7.7**	5.2 AW	1.5	20.75	40
Polychloorbifenylen							
PCB - 28	mg/kg ds	< 0.001	**< 0.00062**				
PCB - 52	mg/kg ds	< 0.001	**< 0.00062**				
PCB - 101	mg/kg ds	< 0.001	**< 0.00062**				
PCB - 118	mg/kg ds	< 0.001	**< 0.00062**				
PCB - 138	mg/kg ds	0.0011	**0.00097**				
PCB - 153	mg/kg ds	0.0011	**0.00097**				
PCB - 180	mg/kg ds	< 0.001	**< 0.00062**				
Sommaties							
som PCBs (7)	mg/kg ds	0.006	**0.0050**	-	0.02	0.51	1

Monsterreferentie	**6863862**							
Monsteromschrijving	A-MM14 A77 (50-100)							
Analyse	Eenheid	Analyseres.	**Gestand.Res.**	Toetsoordeel	AW	T	I	
Lutum/Humus								
Organische stof	% (m/m ds)	3.3	**10**					
Lutum	% (m/m ds)	20.8	**25**					
Droogrest								
droge stof	%	75.4	**75.4**	@				
Metalen ICP-AES								
barium (Ba)	mg/kg ds	370	**430**	@	190	555	920	
cadmium (Cd)	mg/kg ds	< 0.2	**< 0.18**	-	0.6	6.8	13	
kobalt (Co)	mg/kg ds	5.8	**6.7**	-	15	102.5	190	
koper (Cu)	mg/kg ds	8.6	**11**	-	40	115	190	
kwik (Hg) (niet vluchtig)	mg/kg ds	< 0.05	**< 0.04**	-	0.15	18.075	36	
lood (Pb)	mg/kg ds	18	**21**	-	50	290	530	
molybdeen (Mo)	mg/kg ds	< 1.5	**< 1.0**	-	1.5	95.75	190	
nikkel (Ni)	mg/kg ds	17	**19**	-	35	67.5	100	
vanadium (V)	mg/kg ds	49	**56**	-	80	165	250	INEV
zink (Zn)	mg/kg ds	42	**50**	-	140	430	720	
Minerale olie								
minerale olie (florisil clean-up)	mg/kg ds	< 35	**< 74**	-	190	2595	5000	
Polycyclische koolwaterstoffen								
naftaleen	mg/kg ds	< 0.05	**< 0.035**					
fenantreen	mg/kg ds	< 0.05	**< 0.035**					
anthraceen	mg/kg ds	< 0.05	**< 0.035**					
fluoranteen	mg/kg ds	< 0.05	**< 0.035**					
benzo(a)antraceen	mg/kg ds	< 0.05	**< 0.035**					
chryseen	mg/kg ds	< 0.05	**< 0.035**					
benzo(k)fluoranteen	mg/kg ds	< 0.05	**< 0.035**					
benzo(a)pyreen	mg/kg ds	< 0.05	**< 0.035**					
benzo(ghi)peryleen	mg/kg ds	< 0.05	**< 0.035**					
indeno(1,2,3-cd)pyreen	mg/kg ds	< 0.05	**< 0.035**					
Sommaties								
som PAK (10)	mg/kg ds	0.35	**< 0.35**	-	1.5	20.75	40	
Polychloorbifenylen								
PCB - 28	mg/kg ds	< 0.001	**< 0.0021**					
PCB - 52	mg/kg ds	< 0.001	**< 0.0021**					
PCB - 101	mg/kg ds	< 0.001	**< 0.0021**					
PCB - 118	mg/kg ds	< 0.001	**< 0.0021**					
PCB - 138	mg/kg ds	< 0.001	**< 0.0021**					
PCB - 153	mg/kg ds	< 0.001	**< 0.0021**					
PCB - 180	mg/kg ds	< 0.001	**< 0.0021**					
Sommaties								
som PCBs (7)	mg/kg ds	0.005	**< 0.015**	-	0.02	0.51	1	

Monsterreferentie	**6863863**							
Monsteromschrijving	A-MM15 A62 (40-90) A66 (0-50) A67 (0-50)							
Analyse	Eenheid	Analyseres.	**Gestand.Res.**	Toetsoordeel	AW	T	I	
Lutum/Humus								
Organische stof	% (m/m ds)	12.8	**10**					
Lutum	% (m/m ds)	33.4	**25**					
Droogrest								
droge stof	%	58.3	**58.3**	@				
Metalen ICP-AES								
barium (Ba)	mg/kg ds	190	**150**	@	190	555	920	
cadmium (Cd)	mg/kg ds	0.39	**0.34**	-	0.6	6.8	13	
kobalt (Co)	mg/kg ds	7.7	**6.1**	-	15	102.5	190	
koper (Cu)	mg/kg ds	20	**17**	-	40	115	190	
kwik (Hg) (niet vluchtig)	mg/kg ds	0.13	**0.12**	-	0.15	18.075	36	
lood (Pb)	mg/kg ds	54	**48**	-	50	290	530	
molybdeen (Mo)	mg/kg ds	1.9	**1.9**	1.3 AW	1.5	95.75	190	
nikkel (Ni)	mg/kg ds	29	**23**	-	35	67.5	100	
vanadium (V)	mg/kg ds	69	**56**	-	80	165	250	INEV
zink (Zn)	mg/kg ds	100	**83**	-	140	430	720	
Minerale olie								
minerale olie (florisil clean-up)	mg/kg ds	180	**140**	-	190	2595	5000	
Polycyclische koolwaterstoffen								
naftaleen	mg/kg ds	< 0.05	**< 0.027**					
fenantreen	mg/kg ds	0.51	**0.40**					
anthraceen	mg/kg ds	0.15	**0.12**					
fluoranteen	mg/kg ds	1.3	**1.0**					
benzo(a)antraceen	mg/kg ds	0.55	**0.43**					
chryseen	mg/kg ds	0.77	**0.60**					
benzo(k)fluoranteen	mg/kg ds	0.73	**0.57**					
benzo(a)pyreen	mg/kg ds	0.54	**0.42**					
benzo(ghi)peryleen	mg/kg ds	0.52	**0.41**					
indeno(1,2,3-cd)pyreen	mg/kg ds	0.49	**0.38**					
Sommaties								
som PAK (10)	mg/kg ds	5.6	**4.4**	2.9 AW	1.5	20.75	40	
Polychloorbifenylen								
PCB - 28	mg/kg ds	< 0.001	**< 0.00055**					
PCB - 52	mg/kg ds	< 0.001	**< 0.00055**					
PCB - 101	mg/kg ds	< 0.001	**< 0.00055**					
PCB - 118	mg/kg ds	< 0.001	**< 0.00055**					
PCB - 138	mg/kg ds	0.0033	**0.0026**					
PCB - 153	mg/kg ds	0.0017	**0.0013**					
PCB - 180	mg/kg ds	< 0.001	**< 0.00055**					
Sommaties								
som PCBs (7)	mg/kg ds	0.008	**0.0066**	-	0.02	0.51	1	

Monsterreferentie	**6863864**							
Monsteromschrijving	A-MM16 A70 (0-40) A72 (0-40) A74 (0-50) A76 (0-50) A78 (0-40)							
Analyse	Eenheid	Analyseres.	**Gestand.Res.**	Toetsoordeel	AW	T	I	
Lutum/Humus								
Organische stof	% (m/m ds)	11.6	**10**					
Lutum	% (m/m ds)	33.6	**25**					
Droogrest								
droge stof	%	66.5	**66.5**	@				
Metalen ICP-AES								
barium (Ba)	mg/kg ds	99	**78**	@	190	555	920	
cadmium (Cd)	mg/kg ds	0.33	**0.29**	-	0.6	6.8	13	
kobalt (Co)	mg/kg ds	8.9	**7.0**	-	15	102.5	190	
koper (Cu)	mg/kg ds	15	**13**	-	40	115	190	
kwik (Hg) (niet vluchtig)	mg/kg ds	0.06	**0.05**	-	0.15	18.075	36	
lood (Pb)	mg/kg ds	32	**29**	-	50	290	530	
molybdeen (Mo)	mg/kg ds	< 1.5	**< 1.0**	-	1.5	95.75	190	
nikkel (Ni)	mg/kg ds	29	**23**	-	35	67.5	100	
vanadium (V)	mg/kg ds	68	**55**	-	80	165	250	INEV
zink (Zn)	mg/kg ds	120	**100**	-	140	430	720	
Perfluorcarbonzuren								
perfluorbutaanzuur (PFBA)	µg/kg ds	0.2	**0.1724**	@				
perfluorpentaanzuur (PFPeA)	µg/kg ds	0.1	**0.08621**	@				
perfluorhexaanzuur (PFHxA)	µg/kg ds	0.1	**0.08621**	@				
perfluorheptaanzuur (PFHpA)	µg/kg ds	0.2	**0.1724**	@				
perfluoroctaanzuur (PFOA) line	µg/kg ds	1	**0.8621**	@				
perfluoroctaanzuur (PFOA) ver	µg/kg ds	< 0.1	**0.06034**	@				
perfluornonaanzuur (PFNA)	µg/kg ds	0.1	**0.08621**	@				
perfluordecaanzuur (PFDeA)	µg/kg ds	< 0.1	**0.06034**	@				
perfluorundecaanzuur (PFUnD	µg/kg ds	< 0.1	**0.06034**	@				
perfluordodecaanzuur (PFDoD	µg/kg ds	< 0.1	**0.06034**	@				
perfluortridecaanzuur (PFTrDA	µg/kg ds	< 0.1	**0.06034**	@				
perfluortetradecaanzuur (PFTe	µg/kg ds	< 0.1	**0.06034**	@				
perfluorhexadecaanzuur (PFHx	µg/kg ds	< 0.1	**0.06034**	@				
perfluoroctadecaanzuur (PFOD	µg/kg ds	< 0.1	**0.06034**	@				
Perfluorsulfonzuren								
perfluorbutaansulfonzuur (PFB	µg/kg ds	< 0.1	**0.06034**	@				
perfluorpentaansulfonzuur (PF	µg/kg ds	< 0.1	**0.06034**	@				
perfluorhexaansulfonzuur (PF	µg/kg ds	< 0.1	**0.06034**	@				
perfluorheptaansulfonzuur(PF	µg/kg ds	< 0.1	**0.06034**	@				
perfluoroctaansulfonzuur (PFO	µg/kg ds	0.8	**0.6897**	@				
perfluoroctaansulfonzuur (PFO	µg/kg ds	0.3	**0.2586**	@				
perfluordecaansulfonzuur (PFD	µg/kg ds	< 0.1	**0.06034**	@				
Perfluorverbindingen - precursors								
4:2 fluortelomeer sulfonzuur (	µg/kg ds	< 0.1	**0.06034**	@				
6:2 fluortelomeer sulfonzuur (	µg/kg ds	< 0.1	**0.06034**	@				
8:2 fluortelomeer sulfonzuur (	µg/kg ds	< 0.1	**0.06034**	@				
10:2 fluortelomeer sulfonzuur	µg/kg ds	< 0.1	**0.06034**	@				
Perfluorverbindingen - overig								
N-methylperfluoroctaansulfon	µg/kg ds	< 0.1	**0.06034**	@				
N-methylperfluoroctaansulfon	µg/kg ds	< 0.1	**0.06034**	@				
N-ethylperfluoroctaansulfona	µg/kg ds	< 0.1	**0.06034**	@				
perfluoroctaansulfonamide (PF	µg/kg ds	< 0.1	**0.06034**	@				
8:2 polyfluoralkyl fosfaat diest	µg/kg ds	< 0.1	**0.06034**	@				
Perfluorverbindingen - sommaties								
som PFOA	µg/kg ds	1.1	**0.9224**	@				
som PFOS	µg/kg ds	1.1	**0.9483**	@				
Minerale olie								
minerale olie (florisil clean-up)	mg/kg ds	110	**95**	-	190	2595	5000	

Polycyclische koolwaterstoffen							
naftaleen	mg/kg ds	< 0.05	**< 0.030**				
fenantreen	mg/kg ds	0.13	**0.11**				
anthraceen	mg/kg ds	< 0.05	**< 0.030**				
fluoranteen	mg/kg ds	0.24	**0.21**				
benzo(a)antraceen	mg/kg ds	0.11	**0.095**				
chryseen	mg/kg ds	0.15	**0.13**				
benzo(k)fluoranteen	mg/kg ds	0.092	**0.079**				
benzo(a)pyreen	mg/kg ds	0.12	**0.10**				
benzo(ghi)peryleen	mg/kg ds	0.12	**0.10**				
indeno(1,2,3-cd)pyreen	mg/kg ds	0.094	**0.081**				
Sommaties							
som PAK (10)	mg/kg ds	1.1	**0.97**	-	1.5	20.75	40
Polychloorbifenylen							
PCB - 28	mg/kg ds	< 0.001	**< 0.00060**				
PCB - 52	mg/kg ds	< 0.001	**< 0.00060**				
PCB - 101	mg/kg ds	0.0013	**0.0011**				
PCB - 118	mg/kg ds	0.0011	**0.00095**				
PCB - 138	mg/kg ds	0.002	**0.0017**				
PCB - 153	mg/kg ds	0.0017	**0.0015**				
PCB - 180	mg/kg ds	< 0.001	**< 0.00060**				
Sommaties							
som PCBs (7)	mg/kg ds	0.008	**0.0071**	-	0.02	0.51	1

Monsterreferentie	**6863865**							
Monsteromschrijving	A-MM17 A62 (110-150) A64 (100-150) A145 (80-130) A150 (110-150) A151 (110-150)							
Analyse	Eenheid	Analyseres.	**Gestand.Res.**	Toetsoordeel	AW	T	I	
Lutum/Humus								
Organische stof	% (m/m ds)	21.3	**10**					
Lutum	% (m/m ds)	38.8	**25**					
Droogrest								
droge stof	%	37.3	**37.3**	@				
Metalen ICP-AES								
barium (Ba)	mg/kg ds	38	**26**	@	190	555	920	
cadmium (Cd)	mg/kg ds	< 0.2	**< 0.10**	-	0.6	6.8	13	
kobalt (Co)	mg/kg ds	4.1	**2.9**	-	15	102.5	190	
koper (Cu)	mg/kg ds	7.3	**5.1**	-	40	115	190	
kwik (Hg) (niet vluchtig)	mg/kg ds	< 0.05	**< 0.03**	-	0.15	18.075	36	
lood (Pb)	mg/kg ds	13	**10**	-	50	290	530	
molybdeen (Mo)	mg/kg ds	4	**4**	2.7 AW	1.5	95.75	190	
nikkel (Ni)	mg/kg ds	18	**13**	-	35	67.5	100	
zink (Zn)	mg/kg ds	24	**17**	-	140	430	720	
Perfluorcarbonzuren								
perfluorbutaanzuur (PFBA)	µg/kg ds	< 0.1	**0.03286**	@				
perfluorpentaanzuur (PFPeA)	µg/kg ds	< 0.1	**0.03286**	@				
perfluorhexaanzuur (PFHxA)	µg/kg ds	< 0.1	**0.03286**	@				
perfluorheptaanzuur (PFHpA)	µg/kg ds	< 0.1	**0.03286**	@				
perfluoroctaanzuur (PFOA) line	µg/kg ds	0.1	**0.04695**	@				
perfluoroctaanzuur (PFOA) ver	µg/kg ds	< 0.1	**0.03286**	@				
perfluornonaanzuur (PFNA)	µg/kg ds	< 0.1	**0.03286**	@				
perfluordecaanzuur (PFDeA)	µg/kg ds	< 0.1	**0.03286**	@				
perfluorundecaanzuur (PFUnD	µg/kg ds	< 0.1	**0.03286**	@				
perfluordodecaanzuur (PFDoD	µg/kg ds	< 0.1	**0.03286**	@				
perfluortridecaanzuur (PFTrDA	µg/kg ds	< 0.1	**0.03286**	@				
perfluortetradecaanzuur (PFTe	µg/kg ds	< 0.1	**0.03286**	@				
perfluorhexadecaanzuur (PFHx	µg/kg ds	< 0.1	**0.03286**	@				
perfluoroctadecaanzuur (PFOD	µg/kg ds	< 0.1	**0.03286**	@				
Perfluorsulfonzuren								
perfluorbutaansulfonzuur (PFB	µg/kg ds	< 0.1	**0.03286**	@				
perfluorpentaansulfonzuur (PF	µg/kg ds	< 0.1	**0.03286**	@				
perfluorhexaansulfonzuur (PF	µg/kg ds	< 0.1	**0.03286**	@				
perfluorheptaansulfonzuur(PF	µg/kg ds	< 0.1	**0.03286**	@				
perfluoroctaansulfonzuur (PFO	µg/kg ds	< 0.1	**0.03286**	@				
perfluoroctaansulfonzuur (PFO	µg/kg ds	< 0.1	**0.03286**	@				
perfluordecaansulfonzuur (PFD	µg/kg ds	< 0.1	**0.03286**	@				
Perfluorverbindingen - precursors								
4:2 fluortelomeer sulfonzuur (	µg/kg ds	< 0.1	**0.03286**	@				
6:2 fluortelomeer sulfonzuur (	µg/kg ds	< 0.1	**0.03286**	@				
8:2 fluortelomeer sulfonzuur (	µg/kg ds	< 0.1	**0.03286**	@				
10:2 fluortelomeer sulfonzuur	µg/kg ds	< 0.1	**0.03286**	@				
Perfluorverbindingen - overig								
N-methylperfluoroctaansulfon	µg/kg ds	< 0.1	**0.03286**	@				
N-methylperfluoroctaansulfon	µg/kg ds	< 0.1	**0.03286**	@				
N-ethylperfluoroctaansulfona	µg/kg ds	< 0.1	**0.03286**	@				
perfluoroctaansulfonamide (PF	µg/kg ds	< 0.1	**0.03286**	@				
8:2 polyfluoralkyl fosfaat diest	µg/kg ds	< 0.1	**0.03286**	@				
Perfluorverbindingen - sommaties								
som PFOA	µg/kg ds	0.2	**0.07981**	@				
som PFOS	µg/kg ds	0.1	**0.06573**	@				
Minerale olie								
minerale olie (florisil clean-up)	mg/kg ds	170	**80**	-	190	2595	5000	

Polycyclische koolwaterstoffen							
naftaleen	mg/kg ds	< 0.06	**0.020**				
fenantreen	mg/kg ds	< 0.06	**0.020**				
anthraceen	mg/kg ds	< 0.06	**0.020**				
fluoranteen	mg/kg ds	0.07	**0.033**				
benzo(a)antraceen	mg/kg ds	< 0.06	**0.020**				
chryseen	mg/kg ds	< 0.06	**0.020**				
benzo(k)fluoranteen	mg/kg ds	< 0.06	**0.020**				
benzo(a)pyreen	mg/kg ds	< 0.06	**0.020**				
benzo(ghi)peryleen	mg/kg ds	< 0.06	**0.020**				
indeno(1,2,3-cd)pyreen	mg/kg ds	< 0.06	**0.020**				
Sommaties							
som PAK (10)	mg/kg ds	0.45	**0.21**	-	1.5	20.75	40
Polychloorbifenylen							
PCB - 28	mg/kg ds	< 0.002	**0.00066**				
PCB - 52	mg/kg ds	< 0.002	**0.00066**				
PCB - 101	mg/kg ds	< 0.002	**0.00066**				
PCB - 118	mg/kg ds	< 0.002	**0.00066**				
PCB - 138	mg/kg ds	< 0.002	**0.00066**				
PCB - 153	mg/kg ds	< 0.002	**0.00066**				
PCB - 180	mg/kg ds	< 0.002	**0.00066**				
Sommaties							
som PCBs (7)	mg/kg ds	0.01	**0.0046**	-	0.02	0.51	1

Monsterreferentie	**6863866**							
Monsteromschrijving	A-MM18 A68 (90-140) A70 (70-120) A72 (140-190) A74 (90-120) A154 (100-150)							
Analyse	Eenheid	Analyseres.	**Gestand.Res.**	Toetsoordeel	AW	T	I	
Lutum/Humus								
Organische stof	% (m/m ds)	22.7	**10**					
Lutum	% (m/m ds)	21.8	**25**					
Droogrest								
droge stof	%	39.1	**39.1**	@				
Metalen ICP-AES								
barium (Ba)	mg/kg ds	38	**42**	@	190	555	920	
cadmium (Cd)	mg/kg ds	< 0.2	**< 0.11**	-	0.6	6.8	13	
kobalt (Co)	mg/kg ds	4.7	**5.2**	-	15	102.5	190	
koper (Cu)	mg/kg ds	8.1	**7.0**	-	40	115	190	
kwik (Hg) (niet vluchtig)	mg/kg ds	< 0.05	**< 0.03**	-	0.15	18.075	36	
lood (Pb)	mg/kg ds	16	**14**	-	50	290	530	
molybdeen (Mo)	mg/kg ds	4.5	**4.5**	3.0 AW	1.5	95.75	190	
nikkel (Ni)	mg/kg ds	21	**23**	-	35	67.5	100	
zink (Zn)	mg/kg ds	41	**38**	-	140	430	720	
Minerale olie								
minerale olie (florisil clean-up)	mg/kg ds	220	**97**	-	190	2595	5000	
Polycyclische koolwaterstoffen								
naftaleen	mg/kg ds	< 0.05	**< 0.015**					
fenantreen	mg/kg ds	< 0.05	**< 0.015**					
anthraceen	mg/kg ds	< 0.05	**< 0.015**					
fluoranteen	mg/kg ds	< 0.05	**< 0.015**					
benzo(a)antraceen	mg/kg ds	< 0.05	**< 0.015**					
chryseen	mg/kg ds	< 0.05	**< 0.015**					
benzo(k)fluoranteen	mg/kg ds	< 0.05	**< 0.015**					
benzo(a)pyreen	mg/kg ds	< 0.05	**< 0.015**					
benzo(ghi)peryleen	mg/kg ds	< 0.05	**< 0.015**					
indeno(1,2,3-cd)pyreen	mg/kg ds	< 0.05	**< 0.015**					
Sommaties								
som PAK (10)	mg/kg ds	0.35	**< 0.15**	-	1.5	20.75	40	
Polychloorbifenylen								
PCB - 28	mg/kg ds	< 0.001	**< 0.00031**					
PCB - 52	mg/kg ds	< 0.001	**< 0.00031**					
PCB - 101	mg/kg ds	< 0.001	**< 0.00031**					
PCB - 118	mg/kg ds	< 0.001	**< 0.00031**					
PCB - 138	mg/kg ds	< 0.001	**< 0.00031**					
PCB - 153	mg/kg ds	< 0.001	**< 0.00031**					
PCB - 180	mg/kg ds	< 0.001	**< 0.00031**					
Sommaties								
som PCBs (7)	mg/kg ds	0.005	**< 0.0022**	-	0.02	0.51	1	

Monsterreferentie	**6863867**							
Monsteromschrijving	A-MM19 A69 (40-90) A71 (50-90) A73 (50-100) A75 (60-90) A79 (70-100)							
Analyse	Eenheid	Analyseres.	**Gestand.Res.**	Toetsoordeel	AW	T	I	
Lutum/Humus								
Organische stof	% (m/m ds)	8.4	**10**					
Lutum	% (m/m ds)	46.8	**25**					
Droogrest								
droge stof	%	52.4	**52.4**	@				
Metalen ICP-AES								
barium (Ba)	mg/kg ds	140	**82**	@	190	555	920	
cadmium (Cd)	mg/kg ds	0.24	**0.21**	-	0.6	6.8	13	
kobalt (Co)	mg/kg ds	10	**6.0**	-	15	102.5	190	
koper (Cu)	mg/kg ds	14	**10**	-	40	115	190	
kwik (Hg) (niet vluchtig)	mg/kg ds	0.08	**0.06**	-	0.15	18.075	36	
lood (Pb)	mg/kg ds	34	**27**	-	50	290	530	
molybdeen (Mo)	mg/kg ds	1.8	**1.8**	1.2 AW	1.5	95.75	190	
nikkel (Ni)	mg/kg ds	37	**23**	-	35	67.5	100	
zink (Zn)	mg/kg ds	76	**52**	-	140	430	720	
Minerale olie								
minerale olie (florisil clean-up)	mg/kg ds	94	**110**	-	190	2595	5000	
Polycyclische koolwaterstoffen								
naftaleen	mg/kg ds	< 0.05	**< 0.035**					
fenantreen	mg/kg ds	< 0.05	**< 0.035**					
anthraceen	mg/kg ds	< 0.05	**< 0.035**					
fluoranteen	mg/kg ds	< 0.05	**< 0.035**					
benzo(a)antraceen	mg/kg ds	< 0.05	**< 0.035**					
chryseen	mg/kg ds	< 0.05	**< 0.035**					
benzo(k)fluoranteen	mg/kg ds	< 0.05	**< 0.035**					
benzo(a)pyreen	mg/kg ds	< 0.05	**< 0.035**					
benzo(ghi)peryleen	mg/kg ds	< 0.05	**< 0.035**					
indeno(1,2,3-cd)pyreen	mg/kg ds	< 0.05	**< 0.035**					
Sommaties								
som PAK (10)	mg/kg ds	0.35	**< 0.35**	-	1.5	20.75	40	
Polychloorbifenylen								
PCB - 28	mg/kg ds	< 0.001	**< 0.00083**					
PCB - 52	mg/kg ds	< 0.001	**< 0.00083**					
PCB - 101	mg/kg ds	< 0.001	**< 0.00083**					
PCB - 118	mg/kg ds	< 0.001	**< 0.00083**					
PCB - 138	mg/kg ds	< 0.001	**< 0.00083**					
PCB - 153	mg/kg ds	< 0.001	**< 0.00083**					
PCB - 180	mg/kg ds	< 0.001	**< 0.00083**					
Sommaties								
som PCBs (7)	mg/kg ds	0.005	**< 0.0058**	-	0.02	0.51	1	

Monsterreferentie	**6863868**							
Monsteromschrijving	A-MM20 A66 (50-80) A67 (100-150) A72 (40-90) A76 (50-100) A78 (90-140)							
Analyse	Eenheid	Analyseres.	**Gestand.Res.**	Toetsoordeel	AW	T	I	
Lutum/Humus								
Organische stof	% (m/m ds)	17.8	**10**					
Lutum	% (m/m ds)	35.0	**25**					
Droogrest								
droge stof	%	41	**41.0**	@				
Metalen ICP-AES								
barium (Ba)	mg/kg ds	98	**74**	@	190	555	920	
cadmium (Cd)	mg/kg ds	0.35	**0.27**	-	0.6	6.8	13	
kobalt (Co)	mg/kg ds	15	**11**	-	15	102.5	190	
koper (Cu)	mg/kg ds	18	**14**	-	40	115	190	
kwik (Hg) (niet vluchtig)	mg/kg ds	0.13	**0.11**	-	0.15	18.075	36	
lood (Pb)	mg/kg ds	45	**37**	-	50	290	530	
molybdeen (Mo)	mg/kg ds	2.7	**2.7**	1.8 AW	1.5	95.75	190	
nikkel (Ni)	mg/kg ds	39	**30**	-	35	67.5	100	
zink (Zn)	mg/kg ds	94	**72**	-	140	430	720	
Minerale olie								
minerale olie (florisil clean-up)	mg/kg ds	91	**51**	-	190	2595	5000	
Polycyclische koolwaterstoffen								
naftaleen	mg/kg ds	< 0.05	**< 0.020**					
fenantreen	mg/kg ds	< 0.05	**< 0.020**					
anthraceen	mg/kg ds	< 0.05	**< 0.020**					
fluoranteen	mg/kg ds	0.057	**0.032**					
benzo(a)antraceen	mg/kg ds	< 0.05	**< 0.020**					
chryseen	mg/kg ds	< 0.05	**< 0.020**					
benzo(k)fluoranteen	mg/kg ds	< 0.05	**< 0.020**					
benzo(a)pyreen	mg/kg ds	< 0.05	**< 0.020**					
benzo(ghi)peryleen	mg/kg ds	< 0.05	**< 0.020**					
indeno(1,2,3-cd)pyreen	mg/kg ds	< 0.05	**< 0.020**					
Sommaties								
som PAK (10)	mg/kg ds	0.37	**0.21**	-	1.5	20.75	40	
Polychloorbifenylen								
PCB - 28	mg/kg ds	< 0.001	**< 0.00039**					
PCB - 52	mg/kg ds	< 0.001	**< 0.00039**					
PCB - 101	mg/kg ds	< 0.001	**< 0.00039**					
PCB - 118	mg/kg ds	< 0.001	**< 0.00039**					
PCB - 138	mg/kg ds	< 0.001	**< 0.00039**					
PCB - 153	mg/kg ds	< 0.001	**< 0.00039**					
PCB - 180	mg/kg ds	< 0.001	**< 0.00039**					
Sommaties								
som PCBs (7)	mg/kg ds	0.005	**< 0.0028**	-	0.02	0.51	1	

Legenda	
@	Geen toetsoordeel mogelijk
x I	> Interventiewaarde
x AW	x maal Achtergrondwaarde
-	<= Achtergrondwaarde
INEV	Voor deze parameters is geen interventiewaarde opgesteld. De weergegeven waarde betreft de INEV-waarde. Hieraan wordt NIET getoetst
N.B.	De vermelde tussenwaarde is door MijnLab berekend en is niet afkomstig uit BoToVa

Project	**34885-Rondweg te Assendelft**
Certificaten	**1244142**
Toetsing	**T.12 - Beoordeling kwaliteit van grond volgens Wbb**
Toetsversie	**BoToVa 3.1.0** Toetsdatum: 14 september 2021 14:08

Monsterreferentie	**6869319**
Monsteromschrijving	A-MM37 A156 (95-145) A158 (80-130) A159 (45-95) A160 (65-100) A162 (90-140)

Analyse	Eenheid	Analyseres.	**Gestand.Res.**	Toetsoordeel	AW	T	I	
Lutum/Humus								
Organische stof	% (m/m ds)	3.8	**10**					
Lutum	% (m/m ds)	54.0	**25**					
Droogrest								
droge stof	%	53.9	**53.9**	@				
Metalen ICP-AES								
barium (Ba)	mg/kg ds	82	**42**	@	190	555	920	
cadmium (Cd)	mg/kg ds	< 0.2	**< 0.13**	-	0.6	6.8	13	
kobalt (Co)	mg/kg ds	9.6	**5.0**	-	15	102.5	190	
koper (Cu)	mg/kg ds	10	**7.2**	-	40	115	190	
kwik (Hg) (niet vluchtig)	mg/kg ds	0.07	**0.05**	-	0.15	18.075	36	
lood (Pb)	mg/kg ds	27	**21**	-	50	290	530	
molybdeen (Mo)	mg/kg ds	< 1.5	**< 1.0**	-	1.5	95.75	190	
nikkel (Ni)	mg/kg ds	31	**17**	-	35	67.5	100	
vanadium (V)	mg/kg ds	60	**33**	-	80	165	250	INEV
zink (Zn)	mg/kg ds	61	**39**	-	140	430	720	
Minerale olie								
minerale olie (florisil clean-up)	mg/kg ds	< 35	**< 64**	-	190	2595	5000	
Polycyclische koolwaterstoffen								
naftaleen	mg/kg ds	< 0.05	**< 0.035**					
fenantreen	mg/kg ds	0.053	**0.053**					
anthraceen	mg/kg ds	< 0.05	**< 0.035**					
fluoranteen	mg/kg ds	0.05	**0.05**					
benzo(a)antraceen	mg/kg ds	< 0.05	**< 0.035**					
chryseen	mg/kg ds	< 0.05	**< 0.035**					
benzo(k)fluoranteen	mg/kg ds	< 0.05	**< 0.035**					
benzo(a)pyreen	mg/kg ds	< 0.05	**< 0.035**					
benzo(ghi)peryleen	mg/kg ds	< 0.05	**< 0.035**					
indeno(1,2,3-cd)pyreen	mg/kg ds	< 0.05	**< 0.035**					
Sommaties								
som PAK (10)	mg/kg ds	0.38	**0.38**	-	1.5	20.75	40	
Polychloorbifenylen								
PCB - 28	mg/kg ds	< 0.001	**< 0.0018**					
PCB - 52	mg/kg ds	< 0.001	**< 0.0018**					
PCB - 101	mg/kg ds	< 0.001	**< 0.0018**					
PCB - 118	mg/kg ds	< 0.001	**< 0.0018**					
PCB - 138	mg/kg ds	< 0.001	**< 0.0018**					
PCB - 153	mg/kg ds	< 0.001	**< 0.0018**					
PCB - 180	mg/kg ds	< 0.001	**< 0.0018**					
Sommaties								
som PCBs (7)	mg/kg ds	0.005	**< 0.013**	-	0.02	0.51	1	

Monsterreferentie	**6869320**							
Monsteromschrijving	A-MM38 A157 (40-90)							
Analyse	Eenheid	Analyseres.	**Gestand.Res.**	Toetsoordeel	AW	T	I	
Lutum/Humus								
Organische stof	% (m/m ds)	8.3	**10**					
Lutum	% (m/m ds)	38.2	**25**					
Droogrest								
droge stof	%	56.4	**56.4**	@				
Metalen ICP-AES								
barium (Ba)	mg/kg ds	120	**84**	@	190	555	920	
cadmium (Cd)	mg/kg ds	< 0.2	**< 0.13**	-	0.6	6.8	13	
kobalt (Co)	mg/kg ds	11	**7.8**	-	15	102.5	190	
koper (Cu)	mg/kg ds	13	**11**	-	40	115	190	
kwik (Hg) (niet vluchtig)	mg/kg ds	0.08	**0.07**	-	0.15	18.075	36	
lood (Pb)	mg/kg ds	37	**33**	-	50	290	530	
molybdeen (Mo)	mg/kg ds	< 1.5	**< 1.0**	-	1.5	95.75	190	
nikkel (Ni)	mg/kg ds	36	**26**	-	35	67.5	100	
vanadium (V)	mg/kg ds	93	**68**	-	80	165	250	INEV
zink (Zn)	mg/kg ds	91	**72**	-	140	430	720	
Minerale olie								
minerale olie (florisil clean-up)	mg/kg ds	37	**45**	-	190	2595	5000	
Polycyclische koolwaterstoffen								
naftaleen	mg/kg ds	0.12	**0.12**					
fenantreen	mg/kg ds	0.43	**0.43**					
anthraceen	mg/kg ds	0.093	**0.093**					
fluoranteen	mg/kg ds	0.27	**0.27**					
benzo(a)antraceen	mg/kg ds	0.13	**0.13**					
chryseen	mg/kg ds	0.22	**0.22**					
benzo(k)fluoranteen	mg/kg ds	0.23	**0.23**					
benzo(a)pyreen	mg/kg ds	0.18	**0.18**					
benzo(ghi)peryleen	mg/kg ds	0.16	**0.16**					
indeno(1,2,3-cd)pyreen	mg/kg ds	0.12	**0.12**					
Sommaties								
som PAK (10)	mg/kg ds	2	**2.0**	1.3 AW	1.5	20.75	40	
Polychloorbifenylen								
PCB - 28	mg/kg ds	< 0.001	**< 0.00084**					
PCB - 52	mg/kg ds	< 0.001	**< 0.00084**					
PCB - 101	mg/kg ds	< 0.001	**< 0.00084**					
PCB - 118	mg/kg ds	< 0.001	**< 0.00084**					
PCB - 138	mg/kg ds	< 0.001	**< 0.00084**					
PCB - 153	mg/kg ds	< 0.001	**< 0.00084**					
PCB - 180	mg/kg ds	< 0.001	**< 0.00084**					
Sommaties								
som PCBs (7)	mg/kg ds	0.005	**< 0.0059**	-	0.02	0.51	1	

Monsterreferentie	**6869321**							
Monsteromschrijving	A-MM39 A163 (60-100)							
Analyse	Eenheid	Analyseres.	**Gestand.Res.**	Toetsoordeel	AW	T	I	
Lutum/Humus								
Organische stof	% (m/m ds)	0.5	**10**					
Lutum	% (m/m ds)	21.6	**25**					
Droogrest								
droge stof	%	79	**79.0**	@				
Metalen ICP-AES								
barium (Ba)	mg/kg ds	52	**58**	@	190	555	920	
cadmium (Cd)	mg/kg ds	< 0.2	**< 0.19**	-	0.6	6.8	13	
kobalt (Co)	mg/kg ds	10	**11**	-	15	102.5	190	
koper (Cu)	mg/kg ds	10	**12**	-	40	115	190	
kwik (Hg) (niet vluchtig)	mg/kg ds	0.06	**0.07**	-	0.15	18.075	36	
lood (Pb)	mg/kg ds	22	**25**	-	50	290	530	
molybdeen (Mo)	mg/kg ds	< 1.5	**< 1.0**	-	1.5	95.75	190	
nikkel (Ni)	mg/kg ds	31	**34**	-	35	67.5	100	
zink (Zn)	mg/kg ds	42	**50**	-	140	430	720	
Minerale olie								
minerale olie (florisil clean-up)	mg/kg ds	< 35	**< 120**	-	190	2595	5000	
Polycyclische koolwaterstoffen								
naftaleen	mg/kg ds	< 0.05	**< 0.035**					
fenantreen	mg/kg ds	< 0.05	**< 0.035**					
anthraceen	mg/kg ds	< 0.05	**< 0.035**					
fluoranteen	mg/kg ds	< 0.05	**< 0.035**					
benzo(a)antraceen	mg/kg ds	< 0.05	**< 0.035**					
chryseen	mg/kg ds	< 0.05	**< 0.035**					
benzo(k)fluoranteen	mg/kg ds	< 0.05	**< 0.035**					
benzo(a)pyreen	mg/kg ds	< 0.05	**< 0.035**					
benzo(ghi)peryleen	mg/kg ds	< 0.05	**< 0.035**					
indeno(1,2,3-cd)pyreen	mg/kg ds	< 0.05	**< 0.035**					
Sommaties								
som PAK (10)	mg/kg ds	0.35	**< 0.35**	-	1.5	20.75	40	
Polychloorbifenylen								
PCB - 28	mg/kg ds	< 0.001	**< 0.0035**					
PCB - 52	mg/kg ds	< 0.001	**< 0.0035**					
PCB - 101	mg/kg ds	< 0.001	**< 0.0035**					
PCB - 118	mg/kg ds	< 0.001	**< 0.0035**					
PCB - 138	mg/kg ds	< 0.001	**< 0.0035**					
PCB - 153	mg/kg ds	< 0.001	**< 0.0035**					
PCB - 180	mg/kg ds	< 0.001	**< 0.0035**					
Sommaties								
som PCBs (7)	mg/kg ds	0.005	**< 0.024**	-	0.02	0.51	1	

Monsterreferentie	**6869322**							
Monsteromschrijving	A-MM40 A164 (60-110)							
Analyse	Eenheid	Analyseres.	**Gestand.Res.**	Toetsoordeel	AW	T	I	
Lutum/Humus								
Organische stof	% (m/m ds)	0.7	**10**					
Lutum	% (m/m ds)	1.7	**25**					
Droogrest								
droge stof	%	83.8	**83.8**	@				
Metalen ICP-AES								
barium (Ba)	mg/kg ds	28	**110**	@	190	555	920	
cadmium (Cd)	mg/kg ds	< 0.2	**< 0.24**	-	0.6	6.8	13	
kobalt (Co)	mg/kg ds	49	**170**	1.7 T	15	102.5	190	
koper (Cu)	mg/kg ds	39	**81**	2.0 AW	40	115	190	
kwik (Hg) (niet vluchtig)	mg/kg ds	< 0.05	**< 0.05**	-	0.15	18.075	36	
lood (Pb)	mg/kg ds	< 10	**< 11**	-	50	290	530	
molybdeen (Mo)	mg/kg ds	< 1.5	**< 1.0**	-	1.5	95.75	190	
nikkel (Ni)	mg/kg ds	10	**29**	-	35	67.5	100	
zink (Zn)	mg/kg ds	< 20	**< 33**	-	140	430	720	
Minerale olie								
minerale olie (florisil clean-up)	mg/kg ds	< 35	**< 120**	-	190	2595	5000	
Polycyclische koolwaterstoffen								
naftaleen	mg/kg ds	< 0.05	**< 0.035**					
fenantreen	mg/kg ds	0.063	**0.063**					
anthraceen	mg/kg ds	< 0.05	**< 0.035**					
fluoranteen	mg/kg ds	0.16	**0.16**					
benzo(a)antraceen	mg/kg ds	0.051	**0.051**					
chryseen	mg/kg ds	0.065	**0.065**					
benzo(k)fluoranteen	mg/kg ds	< 0.05	**< 0.035**					
benzo(a)pyreen	mg/kg ds	< 0.05	**< 0.035**					
benzo(ghi)peryleen	mg/kg ds	< 0.05	**< 0.035**					
indeno(1,2,3-cd)pyreen	mg/kg ds	< 0.05	**< 0.035**					
Sommaties								
som PAK (10)	mg/kg ds	0.55	**0.55**	-	1.5	20.75	40	
Polychloorbifenylen								
PCB - 28	mg/kg ds	0.0016	**0.0080**					
PCB - 52	mg/kg ds	< 0.001	**< 0.0035**					
PCB - 101	mg/kg ds	0.0015	**0.0075**					
PCB - 118	mg/kg ds	< 0.001	**< 0.0035**					
PCB - 138	mg/kg ds	0.0034	**0.017**					
PCB - 153	mg/kg ds	0.0025	**0.012**					
PCB - 180	mg/kg ds	0.0018	**0.0090**					
Sommaties								
som PCBs (7)	mg/kg ds	0.012	**0.061**	3.1 AW	0.02	0.51	1	

Legenda	
@	Geen toetsoordeel mogelijk
x AW	x maal Achtergrondwaarde
x T	x maal Tussenwaarde
-	<= Achtergrondwaarde
INEV	Voor deze parameters is geen interventiewaarde opgesteld. De weergegeven waarde betreft de INEV-waarde. Hieraan wordt NIET getoetst
N.B.	De vermelde tussenwaarde is door MijnLab berekend en is niet afkomstig uit BoToVa

Project	**34885-Rondweg te Assendelft**
Certificaten	**1257311**
Toetsing	**T.12 - Beoordeling kwaliteit van grond volgens Wbb**
Toetsversie	**BoToVa 3.1.0**

Toetsdatum: 15 oktober 2021 13:59

Monsterreferentie	**6904580**
Monsteromschrijving	A-MM46 A141 (100-150)

Analyse	Eenheid	Analyseres.	**Gestand.Res.**	Toetsoordeel	AW	T	I
Lutum/Humus							
Organische stof	% (m/m ds)	7.4	**10**				
Lutum	% (m/m ds)	35.5	**25**				
Droogrest							
droge stof	%	59.3	**59.3**	@			
Metalen ICP-AES							
barium (Ba)	mg/kg ds	110	**82**	@	190	555	920
cadmium (Cd)	mg/kg ds	< 0.2	**< 0.14**	-	0.6	6.8	13
kobalt (Co)	mg/kg ds	8.8	**6.6**	-	15	102.5	190
koper (Cu)	mg/kg ds	19	**17**	-	40	115	190
kwik (Hg) (niet vluchtig)	mg/kg ds	0.12	**0.11**	-	0.15	18.075	36
lood (Pb)	mg/kg ds	100	**91**	1.8 AW	50	290	530
molybdeen (Mo)	mg/kg ds	1.9	**1.9**	1.3 AW	1.5	95.75	190
nikkel (Ni)	mg/kg ds	36	**28**	-	35	67.5	100
zink (Zn)	mg/kg ds	69	**58**	-	140	430	720
Minerale olie							
minerale olie (florisil clean-up)	mg/kg ds	51	**69**	-	190	2595	5000
Polycyclische koolwaterstoffen							
naftaleen	mg/kg ds	0.064	**0.064**				
fenantreen	mg/kg ds	0.72	**0.72**				
anthraceen	mg/kg ds	0.28	**0.28**				
fluoranteen	mg/kg ds	1.2	**1.2**				
benzo(a)antraceen	mg/kg ds	0.59	**0.59**				
chryseen	mg/kg ds	0.6	**0.6**				
benzo(k)fluoranteen	mg/kg ds	0.4	**0.4**				
benzo(a)pyreen	mg/kg ds	0.61	**0.61**				
benzo(ghi)peryleen	mg/kg ds	0.39	**0.39**				
indeno(1,2,3-cd)pyreen	mg/kg ds	0.35	**0.35**				
Sommaties							
som PAK (10)	mg/kg ds	5.2	**5.2**	3.5 AW	1.5	20.75	40
Polychloorbifenylen							
PCB - 28	mg/kg ds	< 0.001	**< 0.00095**				
PCB - 52	mg/kg ds	< 0.001	**< 0.00095**				
PCB - 101	mg/kg ds	< 0.001	**< 0.00095**				
PCB - 118	mg/kg ds	< 0.001	**< 0.00095**				
PCB - 138	mg/kg ds	< 0.001	**< 0.00095**				
PCB - 153	mg/kg ds	< 0.001	**< 0.00095**				
PCB - 180	mg/kg ds	< 0.001	**< 0.00095**				
Sommaties							
som PCBs (7)	mg/kg ds	0.005	**< 0.0066**	-	0.02	0.51	1

Legenda	
@	Geen toetsoordeel mogelijk
x AW	x maal Achtergrondwaarde
-	<= Achtergrondwaarde
N.B.	De vermelde tussenwaarde is door MijnLab berekend en is niet afkomstig uit BoToVa

Project	**34885-Rondweg te Assendelft**
Certificaten	**1259726**
Toetsing	**T.12 - Beoordeling kwaliteit van grond volgens Wbb**
Toetsversie	**BoToVa 3.1.0** Toetsdatum: 19 oktober 2021 09:55

Monsterreferentie	**6910938**
Monsteromschrijving	A-MM47 A164 (110-150)

Analyse	Eenheid	Analyseres.	**Gestand.Res.**	Toetsoordeel	AW	T	I	
Lutum/Humus								
Organische stof	% (m/m ds)	0.6	**10**					
Lutum	% (m/m ds)	2.7	**25**					
Droogrest								
droge stof	%	85.4	**85.4**	@				
Metalen ICP-AES								
kobalt (Co)	mg/kg ds	5.5	**18**	1.2 AW	15	102.5	190	

Legenda	
@	Geen toetsoordeel mogelijk
x AW	x maal Achtergrondwaarde
N.B.	De vermelde tussenwaarde is door MijnLab berekend en is niet afkomstig uit BoToVa

Project	**34885-Rondweg te Assendelft**
Certificaten	**1266635**
Toetsing	**T.12 - Beoordeling kwaliteit van grond volgens Wbb**
Toetsversie	**BoToVa 3.1.0** Toetsdatum: 5 november 2021 13:43

Monsterreferentie	**6928929**							
Monsteromschrijving	A65 A-1 A65 A (0-50)							
Analyse	Eenheid	Analyseres.	**Gestand.Res.**	Toetsoordeel	AW	T	I	
Lutum/Humus								
Organische stof	% (m/m ds)	27.1	**10**					
Lutum	% (m/m ds)	23.8	**25**					
Droogrest								
droge stof	%	57.4	**57.4**	@				
Metalen ICP-AES								
barium (Ba)	mg/kg ds	91	**95**	@	190	555	920	

Monsterreferentie	**6928930**							
Monsteromschrijving	A65 B-1 A65 B (0-50)							
Analyse	Eenheid	Analyseres.	**Gestand.Res.**	Toetsoordeel	AW	T	I	
Lutum/Humus								
Organische stof	% (m/m ds)	11.9	**10**					
Lutum	% (m/m ds)	34.3	**25**					
Droogrest								
droge stof	%	54.1	**54.1**	@				
Metalen ICP-AES								
barium (Ba)	mg/kg ds	330	**250**	@	190	555	920	

Monsterreferentie	**6928931**							
Monsteromschrijving	A65 C-1 A65 C (0-20)							
Analyse	Eenheid	Analyseres.	**Gestand.Res.**	Toetsoordeel	AW	T	I	
Lutum/Humus								
Organische stof	% (m/m ds)	19.9	**10**					
Lutum	% (m/m ds)	17.4	**25**					
Droogrest								
droge stof	%	62.8	**62.8**	@				
Metalen ICP-AES								
barium (Ba)	mg/kg ds	210	**280**	@	190	555	920	

Legenda	
@	Geen toetsoordeel mogelijk
N.B.	De vermelde tussenwaarde is door MijnLab berekend en is niet afkomstig uit BoToVa

Project	**34885-Rondweg te Assendelft**
Certificaten	**1316704**
Toetsing	**T.12 - Beoordeling kwaliteit van grond volgens Wbb**
Toetsversie	**BoToVa 3.1.0** Toetsdatum: 28 februari 2022 15:51

Monsterreferentie	**7077048**
Monsteromschrijving	164A-3 164A (50-100)

Analyse	Eenheid	Analyseres.	**Gestand.Res.**	Toetsoordeel	AW	T	I	
Lutum/Humus								
Organische stof	% (m/m ds)	1.1	**10**					
Lutum	% (m/m ds)	1.0	**25**					
Droogrest								
droge stof	%	84.2	**84.2**	@				
Metalen ICP-AES								
kobalt (Co)	mg/kg ds	< 3	**< 7.4**	-	15	102.5	190	

Legenda	
@	Geen toetsoordeel mogelijk
-	<= Achtergrondwaarde
N.B.	De vermelde tussenwaarde is door MijnLab berekend en is niet afkomstig uit BoToVa

Project	**34885-Rondweg te Assendelft**
Certificaten	**1318127**
Toetsing	**T.12 - Beoordeling kwaliteit van grond volgens Wbb**
Toetsversie	**BoToVa 3.1.0** Toetsdatum: 23 maart 2022 08:07

Monsterreferentie	**7081113**
Monsteromschrijving	141A-6 141A (100-140)

Analyse	Eenheid	Analyseres.	**Gestand.Res.**	Toetsoordeel	AW	T	I	
Lutum/Humus								
Organische stof	% (m/m ds)	6.3	**10**					
Lutum	% (m/m ds)	2.0	**25**					
Droogrest								
droge stof	%	68.7	**68.7**	@				
Polycyclische koolwaterstoffen								
naftaleen	mg/kg ds	< 0.05	**< 0.035**					
fenantreen	mg/kg ds	0.61	**0.61**					
anthraceen	mg/kg ds	0.21	**0.21**					
fluoranteen	mg/kg ds	1.1	**1.1**					
benzo(a)antraceen	mg/kg ds	0.45	**0.45**					
chryseen	mg/kg ds	0.53	**0.53**					
benzo(k)fluoranteen	mg/kg ds	0.23	**0.23**					
benzo(a)pyreen	mg/kg ds	0.29	**0.29**					
benzo(ghi)peryleen	mg/kg ds	0.24	**0.24**					
indeno(1,2,3-cd)pyreen	mg/kg ds	0.22	**0.22**					
Sommaties								
som PAK (10)	mg/kg ds	3.9	**3.9**	2.6 AW	1.5	20.75	40	

Monsterreferentie	**7081114**							
Monsteromschrijving	141C-3 141C (60-100)							
Analyse	Eenheid	Analyseres.	**Gestand.Res.**	Toetsoordeel	AW	T	I	
Lutum/Humus								
Organische stof	% (m/m ds)	15.2	**10**					
Lutum	% (m/m ds)	2.0	**25**					
Droogrest								
droge stof	%	46	**46.0**	@				
Polycyclische koolwaterstoffen								
naftaleen	mg/kg ds	< 0.05	**< 0.023**					
fenantreen	mg/kg ds	2.1	**1.4**					
anthraceen	mg/kg ds	0.42	**0.28**					
fluoranteen	mg/kg ds	5.1	**3.4**					
benzo(a)antraceen	mg/kg ds	2	**1.3**					
chryseen	mg/kg ds	2.4	**1.6**					
benzo(k)fluoranteen	mg/kg ds	1.5	**0.99**					
benzo(a)pyreen	mg/kg ds	1.9	**1.2**					
benzo(ghi)peryleen	mg/kg ds	1.3	**0.86**					
indeno(1,2,3-cd)pyreen	mg/kg ds	1.2	**0.79**					
Sommaties								
som PAK (10)	mg/kg ds	18	**12**	7.9 AW	1.5	20.75	40	

Monsterreferentie	**7081115**							
Monsteromschrijving	141D-5 141D (80-110)							
Analyse	Eenheid	Analyseres.	**Gestand.Res.**	Toetsoordeel	AW	T	I	
Lutum/Humus								
Organische stof	% (m/m ds)	3.0	**10**					
Lutum	% (m/m ds)	2.0	**25**					
Droogrest								
droge stof	%	83.9	**83.9**	@				
Metalen ICP-AES								
vanadium (V)	mg/kg ds	36	**100**	1.3 AW	80	165	250	INEV
Polycyclische koolwaterstoffen								
naftaleen	mg/kg ds	< 0.05	**< 0.035**					
fenantreen	mg/kg ds	1	**1**					
anthraceen	mg/kg ds	0.57	**0.57**					
fluoranteen	mg/kg ds	3.2	**3.2**					
benzo(a)antraceen	mg/kg ds	1.5	**1.5**					
chryseen	mg/kg ds	1.7	**1.7**					
benzo(k)fluoranteen	mg/kg ds	1.1	**1.1**					
benzo(a)pyreen	mg/kg ds	1.4	**1.4**					
benzo(ghi)peryleen	mg/kg ds	0.88	**0.88**					
indeno(1,2,3-cd)pyreen	mg/kg ds	1.1	**1.1**					
Sommaties								
som PAK (10)	mg/kg ds	12	**12**	8.3 AW	1.5	20.75	40	

Monsterreferentie	**7081116**							
Monsteromschrijving	141E-5 141E (80-105)							
Analyse	Eenheid	Analyseres.	**Gestand.Res.**	Toetsoordeel	AW	T	I	
Lutum/Humus								
Organische stof	% (m/m ds)	7.8	**10**					
Lutum	% (m/m ds)	2.0	**25**					
Droogrest								
droge stof	%	74.1	**74.1**	@				
Polycyclische koolwaterstoffen								
naftaleen	mg/kg ds	< 0.05	**< 0.035**					
fenantreen	mg/kg ds	6.5	**6.5**					
anthraceen	mg/kg ds	2.9	**2.9**					
fluoranteen	mg/kg ds	20	**20**					
benzo(a)antraceen	mg/kg ds	9.2	**9.2**					
chryseen	mg/kg ds	9.8	**9.8**					
benzo(k)fluoranteen	mg/kg ds	5.4	**5.4**					
benzo(a)pyreen	mg/kg ds	6.9	**6.9**					
benzo(ghi)peryleen	mg/kg ds	3.6	**3.6**					
indeno(1,2,3-cd)pyreen	mg/kg ds	4.8	**4.8**					
Sommaties								
som PAK (10)	mg/kg ds	69	**69**	1.7 I	1.5	20.75	40	

Legenda	
@	Geen toetsoordeel mogelijk
x I	> Interventiewaarde
x AW	x maal Achtergrondwaarde
INEV	Voor deze parameters is geen interventiewaarde opgesteld. De weergegeven waarde betreft de INEV-waarde. Hieraan wordt NIET getoetst
N.B.	De vermelde tussenwaarde is door MijnLab berekend en is niet afkomstig uit BoToVa

Project	**34885-Rondweg te Assendelft**
Certificaten	**1319097**
Toetsing	**T.12 - Beoordeling kwaliteit van grond volgens Wbb**
Toetsversie	**BoToVa 3.1.0** Toetsdatum: 7 maart 2022 08:53

Monsterreferentie	**7084210**
Monsteromschrijving	141A-5 141A (80-100)

Analyse	Eenheid	Analyseres.	**Gestand.Res.**	Toetsoordeel	AW	T	I	
Lutum/Humus								
Organische stof	% (m/m ds)	5.6	**10**					
Lutum	% (m/m ds)	4.3	**25**					
Droogrest								
droge stof	%	83.1	**83.1**	@				
Metalen ICP-AES								
vanadium (V)	mg/kg ds	29	**71**	-	80	165	250	INEV
Polycyclische koolwaterstoffen								
naftaleen	mg/kg ds	< 0.05	**< 0.035**					
fenantreen	mg/kg ds	0.62	**0.62**					
anthraceen	mg/kg ds	0.24	**0.24**					
fluoranteen	mg/kg ds	1.1	**1.1**					
benzo(a)antraceen	mg/kg ds	0.61	**0.61**					
chryseen	mg/kg ds	0.7	**0.7**					
benzo(k)fluoranteen	mg/kg ds	0.54	**0.54**					
benzo(a)pyreen	mg/kg ds	0.58	**0.58**					
benzo(ghi)peryleen	mg/kg ds	0.4	**0.4**					
indeno(1,2,3-cd)pyreen	mg/kg ds	0.34	**0.34**					
Sommaties								
som PAK (10)	mg/kg ds	5.2	**5.2**	3.4 AW	1.5	20.75	40	

Legenda	
@	Geen toetsoordeel mogelijk
x AW	x maal Achtergrondwaarde
-	<= Achtergrondwaarde
INEV	Voor deze parameters is geen interventiewaarde opgesteld. De weergegeven waarde betreft de INEV-waarde. Hieraan wordt NIET getoetst
N.B.	De vermelde tussenwaarde is door MijnLab berekend en is niet afkomstig uit BoToVa

Project	**34885-Rondweg te Assendelft**
Certificaten	**1242084**
Toetsing	**T.1 - Beoordeling kwaliteit van grond en bagger bij toepassing op of in de bodem**
Toetsversie	**BoToVa 3.1.0**

Toetsdatum: 6 oktober 2021 14:30

Monsterreferentie	**6863856**
Monsteromschrijving	A-MM08 A143 (90-110) A145 (60-80) A147 (80-100)

Analyse	Eenheid	Analyseres.	**Gestand.Res.**	Toetsoordeel	AW	WO	IND	
Lutum/Humus								
Organische stof	% (m/m ds)	9.2	**10**					
Lutum	% (m/m ds)	52.8	**25**					
Droogrest								
droge stof	%	55.6	**55.6**	@				
Metalen ICP-AES								
barium (Ba)	mg/kg ds	190	**100**	@				
cadmium (Cd)	mg/kg ds	0.22	**0.18**	-	0.6	1.2	4.3	
kobalt (Co)	mg/kg ds	10	**5.4**	-	15	35	190	
koper (Cu)	mg/kg ds	14	**9.7**	-	40	54	190	
kwik (Hg) (niet vluchtig)	mg/kg ds	0.11	**0.08**	-	0.15	0.83	4.8	
lood (Pb)	mg/kg ds	42	**32**	-	50	210	530	
molybdeen (Mo)	mg/kg ds	< 1.5	**< 1.0**	-	1.5	88	190	
nikkel (Ni)	mg/kg ds	35	**20**	-	35	39	100	
vanadium (V)	mg/kg ds	83	**46**	-	80	97	250	
zink (Zn)	mg/kg ds	80	**50**	-	140	200	720	
Minerale olie								
minerale olie (florisil clean-up)	mg/kg ds	63	**68**	-	190	190	500	
Polycyclische koolwaterstoffen								
naftaleen	mg/kg ds	< 0.05	**< 0.035**					
fenantreen	mg/kg ds	0.11	**0.11**					
anthraceen	mg/kg ds	< 0.05	**< 0.035**					
fluoranteen	mg/kg ds	0.15	**0.15**					
benzo(a)antraceen	mg/kg ds	< 0.05	**< 0.035**					
chryseen	mg/kg ds	0.085	**0.085**					
benzo(k)fluoranteen	mg/kg ds	< 0.05	**< 0.035**					
benzo(a)pyreen	mg/kg ds	< 0.05	**< 0.035**					
benzo(ghi)peryleen	mg/kg ds	< 0.05	**< 0.035**					
indeno(1,2,3-cd)pyreen	mg/kg ds	< 0.05	**< 0.035**					
Sommaties								
som PAK (10)	mg/kg ds	0.59	**0.59**	-	1.5	6.8	40	
Polychloorbifenylen								
PCB - 28	mg/kg ds	< 0.001	**< 0.00076**					
PCB - 52	mg/kg ds	< 0.001	**< 0.00076**					
PCB - 101	mg/kg ds	< 0.001	**< 0.00076**					
PCB - 118	mg/kg ds	< 0.001	**< 0.00076**					
PCB - 138	mg/kg ds	< 0.001	**< 0.00076**					
PCB - 153	mg/kg ds	< 0.001	**< 0.00076**					
PCB - 180	mg/kg ds	< 0.001	**< 0.00076**					
Sommaties								
som PCBs (7)	mg/kg ds	0.005	**< 0.0053**	-	0.02	0.04	0.5	

Toetsoordeel monster 6863856:	Altijd toepasbaar

Monsterreferentie	**6863857**							
Monsteromschrijving	A-MM09 A150 (80-110) A151 (80-110) A153 (80-110) A154 (70-100)							
Analyse	Eenheid	Analyseres.	**Gestand.Res.**	Toetsoordeel	AW	WO	IND	
Lutum/Humus								
Organische stof	% (m/m ds)	7.8	**10**					
Lutum	% (m/m ds)	55.1	**25**					
Droogrest								
droge stof	%	55	**55.0**	@				
Metalen ICP-AES								
barium (Ba)	mg/kg ds	300	**150**	@				
cadmium (Cd)	mg/kg ds	0.39	**0.32**	-	0.6	1.2	4.3	
kobalt (Co)	mg/kg ds	8.2	**4.2**	-	15	35	190	
koper (Cu)	mg/kg ds	19	**13**	-	40	54	190	
kwik (Hg) (niet vluchtig)	mg/kg ds	0.23	**0.17**	WO	0.15	0.83	4.8	
lood (Pb)	mg/kg ds	61	**46**	-	50	210	530	
molybdeen (Mo)	mg/kg ds	2	**2**	WO	1.5	88	190	
nikkel (Ni)	mg/kg ds	28	**15**	-	35	39	100	
vanadium (V)	mg/kg ds	85	**46**	-	80	97	250	
zink (Zn)	mg/kg ds	89	**55**	-	140	200	720	
Minerale olie								
minerale olie (florisil clean-up)	mg/kg ds	120	**150**	-	190	190	500	
Polycyclische koolwaterstoffen								
naftaleen	mg/kg ds	0.051	**0.051**					
fenantreen	mg/kg ds	0.16	**0.16**					
anthraceen	mg/kg ds	< 0.05	**< 0.035**					
fluoranteen	mg/kg ds	0.17	**0.17**					
benzo(a)antraceen	mg/kg ds	0.072	**0.072**					
chryseen	mg/kg ds	0.14	**0.14**					
benzo(k)fluoranteen	mg/kg ds	0.085	**0.085**					
benzo(a)pyreen	mg/kg ds	0.085	**0.085**					
benzo(ghi)peryleen	mg/kg ds	0.068	**0.068**					
indeno(1,2,3-cd)pyreen	mg/kg ds	0.053	**0.053**					
Sommaties								
som PAK (10)	mg/kg ds	0.92	**0.92**	-	1.5	6.8	40	
Polychloorbifenylen								
PCB - 28	mg/kg ds	< 0.001	**< 0.00090**					
PCB - 52	mg/kg ds	< 0.001	**< 0.00090**					
PCB - 101	mg/kg ds	< 0.001	**< 0.00090**					
PCB - 118	mg/kg ds	< 0.001	**< 0.00090**					
PCB - 138	mg/kg ds	< 0.001	**< 0.00090**					
PCB - 153	mg/kg ds	< 0.001	**< 0.00090**					
PCB - 180	mg/kg ds	< 0.001	**< 0.00090**					
Sommaties								
som PCBs (7)	mg/kg ds	0.005	**< 0.0063**	-	0.02	0.04	0.5	

Toetsoordeel monster 6863857:	Altijd toepasbaar

Monsterreferentie	**6863858**							
Monsteromschrijving	A-MM10 A141 (80-100)							
Analyse	Eenheid	Analyseres.	**Gestand.Res.**	Toetsoordeel	AW	WO	IND	
Lutum/Humus								
Organische stof	% (m/m ds)	4.2	**10**					
Lutum	% (m/m ds)	15.6	**25**					
Droogrest								
droge stof	%	78	**78.0**	@				
Metalen ICP-AES								
barium (Ba)	mg/kg ds	87	**120**	@				
cadmium (Cd)	mg/kg ds	0.26	**0.34**	-	0.6	1.2	4.3	
kobalt (Co)	mg/kg ds	8.2	**12**	-	15	35	190	
koper (Cu)	mg/kg ds	18	**24**	-	40	54	190	
kwik (Hg) (niet vluchtig)	mg/kg ds	0.14	**0.16**	WO	0.15	0.83	4.8	
lood (Pb)	mg/kg ds	120	**150**	WO	50	210	530	
molybdeen (Mo)	mg/kg ds	< 1.5	**< 1.0**	-	1.5	88	190	
nikkel (Ni)	mg/kg ds	30	**41**	IND	35	39	100	
zink (Zn)	mg/kg ds	59	**80**	-	140	200	720	
Minerale olie								
minerale olie (florisil clean-up)	mg/kg ds	540	**1300**	NT	190	190	500	
Polycyclische koolwaterstoffen								
naftaleen	mg/kg ds	0.45	**0.45**					
fenantreen	mg/kg ds	10	**10**					
anthraceen	mg/kg ds	3.8	**3.8**					
fluoranteen	mg/kg ds	21	**21**					
benzo(a)antraceen	mg/kg ds	8.2	**8.2**					
chryseen	mg/kg ds	8	**8**					
benzo(k)fluoranteen	mg/kg ds	5.9	**5.9**					
benzo(a)pyreen	mg/kg ds	7.3	**7.3**					
benzo(ghi)peryleen	mg/kg ds	4.8	**4.8**					
indeno(1,2,3-cd)pyreen	mg/kg ds	5.1	**5.1**					
Sommaties								
som PAK (10)	mg/kg ds	75	**75**	NT>I	1.5	6.8	40	
Polychloorbifenylen								
PCB - 28	mg/kg ds	< 0.001	**< 0.0017**					
PCB - 52	mg/kg ds	< 0.001	**< 0.0017**					
PCB - 101	mg/kg ds	< 0.001	**< 0.0017**					
PCB - 118	mg/kg ds	< 0.001	**< 0.0017**					
PCB - 138	mg/kg ds	< 0.001	**< 0.0017**					
PCB - 153	mg/kg ds	< 0.001	**< 0.0017**					
PCB - 180	mg/kg ds	< 0.001	**< 0.0017**					
Sommaties								
som PCBs (7)	mg/kg ds	0.005	**< 0.012**	-	0.02	0.04	0.5	

Toetsoordeel monster 6863858:	Niet Toepasbaar > Interventiewaarde

Monsterreferentie	**6863859**							
Monsteromschrijving	A-MM11 A61 (0-50) A64 (0-50) A68 (0-40) A69 (0-40)							
Analyse	Eenheid	Analyseres.	**Gestand.Res.**	Toetsoordeel	AW	WO	IND	
Lutum/Humus								
Organische stof	% (m/m ds)	16.9	**10**					
Lutum	% (m/m ds)	28.2	**25**					
Droogrest								
droge stof	%	60	**60.0**	@				
Metalen ICP-AES								
barium (Ba)	mg/kg ds	140	**130**	@				
cadmium (Cd)	mg/kg ds	0.39	**0.32**	-	0.6	1.2	4.3	
kobalt (Co)	mg/kg ds	7.9	**7.2**	-	15	35	190	
koper (Cu)	mg/kg ds	18	**15**	-	40	54	190	
kwik (Hg) (niet vluchtig)	mg/kg ds	0.14	**0.13**	-	0.15	0.83	4.8	
lood (Pb)	mg/kg ds	62	**55**	WO	50	210	530	
molybdeen (Mo)	mg/kg ds	2.4	**2.4**	WO	1.5	88	190	
nikkel (Ni)	mg/kg ds	31	**28**	-	35	39	100	
vanadium (V)	mg/kg ds	80	**73**	-	80	97	250	
zink (Zn)	mg/kg ds	97	**85**	-	140	200	720	
Perfluorcarbonzuren								
perfluorbutaanzuur (PFBA)	µg/kg ds	0.3	**0.1775**	@				
perfluorpentaanzuur (PFPeA)	µg/kg ds	0.1	**0.05917**	@				
perfluorhexaanzuur (PFHxA)	µg/kg ds	0.1	**0.05917**	@				
perfluorheptaanzuur (PFHpA)	µg/kg ds	0.2	**0.1183**	@				
perfluoroctaanzuur (PFOA) line	µg/kg ds	1.5	**0.8876**	@				
perfluoroctaanzuur (PFOA) ver	µg/kg ds	< 0.1	**0.04142**	@				
perfluornonaanzuur (PFNA)	µg/kg ds	0.1	**0.05917**	@				
perfluordecaanzuur (PFDeA)	µg/kg ds	< 0.1	**0.04142**	@				
perfluorundecaanzuur (PFUnD	µg/kg ds	< 0.1	**0.04142**	@				
perfluordodecaanzuur (PFDoD	µg/kg ds	< 0.1	**0.04142**	@				
perfluortridecaanzuur (PFTrDA	µg/kg ds	< 0.1	**0.04142**	@				
perfluortetradecaanzuur (PFTe	µg/kg ds	< 0.1	**0.04142**	@				
perfluorhexadecaanzuur (PFHx	µg/kg ds	< 0.1	**0.04142**	@				
perfluoroctadecaanzuur (PFOD	µg/kg ds	< 0.1	**0.04142**	@				
Perfluorsulfonzuren								
perfluorbutaansulfonzuur (PFB	µg/kg ds	< 0.1	**0.04142**	@				
perfluorpentaansulfonzuur (PF	µg/kg ds	< 0.1	**0.04142**	@				
perfluorhexaansulfonzuur (PF	µg/kg ds	< 0.1	**0.04142**	@				
perfluorheptaansulfonzuur(PF	µg/kg ds	< 0.1	**0.04142**	@				
perfluoroctaansulfonzuur (PFO	µg/kg ds	1.3	**0.7692**	@				
perfluoroctaansulfonzuur (PFO	µg/kg ds	0.5	**0.2959**	@				
perfluordecaansulfonzuur (PFD	µg/kg ds	< 0.1	**0.04142**	@				
Perfluorverbindingen - precursors								
4:2 fluortelomeer sulfonzuur (	µg/kg ds	< 0.1	**0.04142**	@				
6:2 fluortelomeer sulfonzuur (	µg/kg ds	< 0.1	**0.04142**	@				
8:2 fluortelomeer sulfonzuur (	µg/kg ds	< 0.1	**0.04142**	@				
10:2 fluortelomeer sulfonzuur	µg/kg ds	< 0.1	**0.04142**	@				
Perfluorverbindingen - overig								
N-methylperfluoroctaansulfon	µg/kg ds	< 0.1	**0.04142**	@				
N-methylperfluoroctaansulfon	µg/kg ds	< 0.1	**0.04142**	@				
N-ethylperfluoroctaansulfona	µg/kg ds	< 0.1	**0.04142**	@				
perfluoroctaansulfonamide (PF	µg/kg ds	< 0.1	**0.04142**	@				
8:2 polyfluoralkyl fosfaat diest	µg/kg ds	< 0.1	**0.04142**	@				
Perfluorverbindingen - sommaties								
som PFOA	µg/kg ds	1.6	**0.9290**	@				
som PFOS	µg/kg ds	1.8	**1.065**	@				
Minerale olie								
minerale olie (florisil clean-up)	mg/kg ds	250	**150**	-	190	190	500	

Polycyclische koolwaterstoffen							
naftaleen	mg/kg ds	< 0.05	**< 0.021**				
fenantreen	mg/kg ds	0.11	**0.065**				
anthraceen	mg/kg ds	< 0.05	**< 0.021**				
fluoranteen	mg/kg ds	0.18	**0.11**				
benzo(a)antraceen	mg/kg ds	0.078	**0.046**				
chryseen	mg/kg ds	0.13	**0.077**				
benzo(k)fluoranteen	mg/kg ds	0.09	**0.053**				
benzo(a)pyreen	mg/kg ds	0.15	**0.089**				
benzo(ghi)peryleen	mg/kg ds	0.21	**0.12**				
indeno(1,2,3-cd)pyreen	mg/kg ds	0.15	**0.089**				
Sommaties							
som PAK (10)	mg/kg ds	1.2	**0.69**	-	1.5	6.8	40
Polychloorbifenylen							
PCB - 28	mg/kg ds	< 0.001	**< 0.00041**				
PCB - 52	mg/kg ds	< 0.001	**< 0.00041**				
PCB - 101	mg/kg ds	< 0.001	**< 0.00041**				
PCB - 118	mg/kg ds	< 0.001	**< 0.00041**				
PCB - 138	mg/kg ds	0.0021	**0.0012**				
PCB - 153	mg/kg ds	0.0016	**0.00095**				
PCB - 180	mg/kg ds	< 0.001	**< 0.00041**				
Sommaties							
som PCBs (7)	mg/kg ds	0.007	**0.0043**	-	0.02	0.04	0.5

Toetsoordeel monster 6863859:	Altijd toepasbaar

Monsterreferentie	**6863860**							
Monsteromschrijving	A-MM12 A71 (0-50) A73 (0-50) A75 (0-50) A77 (0-50) A79 (0-40)							
Analyse	Eenheid	Analyseres.	**Gestand.Res.**	Toetsoordeel	AW	WO	IND	
Lutum/Humus								
Organische stof	% (m/m ds)	12.4	**10**					
Lutum	% (m/m ds)	28.7	**25**					
Droogrest								
droge stof	%	64.9	**64.9**	@				
Metalen ICP-AES								
barium (Ba)	mg/kg ds	280	**250**	@				
cadmium (Cd)	mg/kg ds	0.32	**0.29**	-	0.6	1.2	4.3	
kobalt (Co)	mg/kg ds	9	**8.1**	-	15	35	190	
koper (Cu)	mg/kg ds	17	**15**	-	40	54	190	
kwik (Hg) (niet vluchtig)	mg/kg ds	0.1	**0.09**	-	0.15	0.83	4.8	
lood (Pb)	mg/kg ds	40	**37**	-	50	210	530	
molybdeen (Mo)	mg/kg ds	< 1.5	**< 1.0**	-	1.5	88	190	
nikkel (Ni)	mg/kg ds	26	**24**	-	35	39	100	
vanadium (V)	mg/kg ds	79	**71**	-	80	97	250	
zink (Zn)	mg/kg ds	84	**76**	-	140	200	720	
Minerale olie								
minerale olie (florisil clean-up)	mg/kg ds	110	**89**	-	190	190	500	
Polycyclische koolwaterstoffen								
naftaleen	mg/kg ds	< 0.05	**< 0.028**					
fenantreen	mg/kg ds	0.27	**0.22**					
anthraceen	mg/kg ds	0.071	**0.057**					
fluoranteen	mg/kg ds	0.35	**0.28**					
benzo(a)antraceen	mg/kg ds	0.13	**0.10**					
chryseen	mg/kg ds	0.2	**0.16**					
benzo(k)fluoranteen	mg/kg ds	0.18	**0.15**					
benzo(a)pyreen	mg/kg ds	0.14	**0.11**					
benzo(ghi)peryleen	mg/kg ds	0.16	**0.13**					
indeno(1,2,3-cd)pyreen	mg/kg ds	0.12	**0.097**					
Sommaties								
som PAK (10)	mg/kg ds	1.7	**1.3**	-	1.5	6.8	40	
Polychloorbifenylen								
PCB - 28	mg/kg ds	< 0.001	**< 0.00056**					
PCB - 52	mg/kg ds	< 0.001	**< 0.00056**					
PCB - 101	mg/kg ds	< 0.001	**< 0.00056**					
PCB - 118	mg/kg ds	< 0.001	**< 0.00056**					
PCB - 138	mg/kg ds	0.0027	**0.0022**					
PCB - 153	mg/kg ds	0.0012	**0.00097**					
PCB - 180	mg/kg ds	< 0.001	**< 0.00056**					
Sommaties								
som PCBs (7)	mg/kg ds	0.007	**0.0060**	-	0.02	0.04	0.5	

Toetsoordeel monster 6863860:	Altijd toepasbaar

Monsterreferentie	**6863861**							
Monsteromschrijving	A-MM13 A65 (0-50)							
Analyse	Eenheid	Analyseres.	**Gestand.Res.**	Toetsoordeel	AW	WO	IND	
Lutum/Humus								
Organische stof	% (m/m ds)	11.3	**10**					
Lutum	% (m/m ds)	11.9	**25**					
Droogrest								
droge stof	%	82.3	**82.3**	@				
Metalen ICP-AES								
barium (Ba)	mg/kg ds	540	**940**	@				
cadmium (Cd)	mg/kg ds	< 0.2	**< 0.15**	-	0.6	1.2	4.3	
kobalt (Co)	mg/kg ds	5	**8.4**	-	15	35	190	
koper (Cu)	mg/kg ds	9.6	**12**	-	40	54	190	
kwik (Hg) (niet vluchtig)	mg/kg ds	0.05	**0.06**	-	0.15	0.83	4.8	
lood (Pb)	mg/kg ds	21	**24**	-	50	210	530	
molybdeen (Mo)	mg/kg ds	< 1.5	**< 1.0**	-	1.5	88	190	
nikkel (Ni)	mg/kg ds	12	**19**	-	35	39	100	
vanadium (V)	mg/kg ds	76	**120**	IND	80	97	250	
zink (Zn)	mg/kg ds	44	**60**	-	140	200	720	
Perfluorcarbonzuren								
perfluorbutaanzuur (PFBA)	µg/kg ds	< 0.1	**0.06195**	@				
perfluorpentaanzuur (PFPeA)	µg/kg ds	< 0.1	**0.06195**	@				
perfluorhexaanzuur (PFHxA)	µg/kg ds	< 0.1	**0.06195**	@				
perfluorheptaanzuur (PFHpA)	µg/kg ds	< 0.1	**0.06195**	@				
perfluoroctaanzuur (PFOA) line	µg/kg ds	0.9	**0.7965**	@				
perfluoroctaanzuur (PFOA) ver	µg/kg ds	< 0.1	**0.06195**	@				
perfluornonaanzuur (PFNA)	µg/kg ds	0.1	**0.08850**	@				
perfluordecaanzuur (PFDeA)	µg/kg ds	< 0.1	**0.06195**	@				
perfluorundecaanzuur (PFUnD	µg/kg ds	< 0.1	**0.06195**	@				
perfluordodecaanzuur (PFDoD	µg/kg ds	< 0.1	**0.06195**	@				
perfluortridecaanzuur (PFTrDA	µg/kg ds	< 0.1	**0.06195**	@				
perfluortetradecaanzuur (PFTe	µg/kg ds	< 0.1	**0.06195**	@				
perfluorhexadecaanzuur (PFHx	µg/kg ds	< 0.1	**0.06195**	@				
perfluoroctadecaanzuur (PFOD	µg/kg ds	< 0.1	**0.06195**	@				
Perfluorsulfonzuren								
perfluorbutaansulfonzuur (PFB	µg/kg ds	< 0.1	**0.06195**	@				
perfluorpentaansulfonzuur (PF	µg/kg ds	< 0.1	**0.06195**	@				
perfluorhexaansulfonzuur (PF	µg/kg ds	< 0.1	**0.06195**	@				
perfluorheptaansulfonzuur(PF	µg/kg ds	< 0.1	**0.06195**	@				
perfluoroctaansulfonzuur (PFO	µg/kg ds	1	**0.8850**	@				
perfluoroctaansulfonzuur (PFO	µg/kg ds	0.3	**0.2655**	@				
perfluordecaansulfonzuur (PFD	µg/kg ds	< 0.1	**0.06195**	@				
Perfluorverbindingen - precursors								
4:2 fluortelomeer sulfonzuur (	µg/kg ds	< 0.1	**0.06195**	@				
6:2 fluortelomeer sulfonzuur (	µg/kg ds	< 0.1	**0.06195**	@				
8:2 fluortelomeer sulfonzuur (	µg/kg ds	< 0.1	**0.06195**	@				
10:2 fluortelomeer sulfonzuur	µg/kg ds	< 0.1	**0.06195**	@				
Perfluorverbindingen - overig								
N-methylperfluoroctaansulfon	µg/kg ds	< 0.1	**0.06195**	@				
N-methylperfluoroctaansulfon	µg/kg ds	< 0.1	**0.06195**	@				
N-ethylperfluoroctaansulfona	µg/kg ds	< 0.1	**0.06195**	@				
perfluoroctaansulfonamide (PF	µg/kg ds	< 0.1	**0.06195**	@				
8:2 polyfluoralkyl fosfaat diest	µg/kg ds	< 0.1	**0.06195**	@				
Perfluorverbindingen - sommaties								
som PFOA	µg/kg ds	1	**0.8584**	@				
som PFOS	µg/kg ds	1.3	**1.150**	@				
Minerale olie								
minerale olie (florisil clean-up)	mg/kg ds	190	**170**	-	190	190	500	

Polycyclische koolwaterstoffen							
naftaleen	mg/kg ds	0.21	**0.19**				
fenantreen	mg/kg ds	1.2	**1.1**				
anthraceen	mg/kg ds	0.21	**0.19**				
fluoranteen	mg/kg ds	0.76	**0.67**				
benzo(a)antraceen	mg/kg ds	0.46	**0.41**				
chryseen	mg/kg ds	0.91	**0.81**				
benzo(k)fluoranteen	mg/kg ds	0.74	**0.65**				
benzo(a)pyreen	mg/kg ds	0.95	**0.84**				
benzo(ghi)peryleen	mg/kg ds	1.2	**1.1**				
indeno(1,2,3-cd)pyreen	mg/kg ds	2.1	**1.9**				
Sommaties							
som PAK (10)	mg/kg ds	8.7	**7.7**	IND	1.5	6.8	40
Polychloorbifenylen							
PCB - 28	mg/kg ds	< 0.001	**< 0.00062**				
PCB - 52	mg/kg ds	< 0.001	**< 0.00062**				
PCB - 101	mg/kg ds	< 0.001	**< 0.00062**				
PCB - 118	mg/kg ds	< 0.001	**< 0.00062**				
PCB - 138	mg/kg ds	0.0011	**0.00097**				
PCB - 153	mg/kg ds	0.0011	**0.00097**				
PCB - 180	mg/kg ds	< 0.001	**< 0.00062**				
Sommaties							
som PCBs (7)	mg/kg ds	0.006	**0.0050**	-	0.02	0.04	0.5

Toetsoordeel monster 6863861:	Klasse industrie

Monsterreferentie	**6863862**							
Monsteromschrijving	A-MM14 A77 (50-100)							
Analyse	Eenheid	Analyseres.	**Gestand.Res.**	Toetsoordeel	AW	WO	IND	
Lutum/Humus								
Organische stof	% (m/m ds)	3.3	**10**					
Lutum	% (m/m ds)	20.8	**25**					
Droogrest								
droge stof	%	75.4	**75.4**	@				
Metalen ICP-AES								
barium (Ba)	mg/kg ds	370	**430**	@				
cadmium (Cd)	mg/kg ds	< 0.2	**< 0.18**	-	0.6	1.2	4.3	
kobalt (Co)	mg/kg ds	5.8	**6.7**	-	15	35	190	
koper (Cu)	mg/kg ds	8.6	**11**	-	40	54	190	
kwik (Hg) (niet vluchtig)	mg/kg ds	< 0.05	**< 0.04**	-	0.15	0.83	4.8	
lood (Pb)	mg/kg ds	18	**21**	-	50	210	530	
molybdeen (Mo)	mg/kg ds	< 1.5	**< 1.0**	-	1.5	88	190	
nikkel (Ni)	mg/kg ds	17	**19**	-	35	39	100	
vanadium (V)	mg/kg ds	49	**56**	-	80	97	250	
zink (Zn)	mg/kg ds	42	**50**	-	140	200	720	
Minerale olie								
minerale olie (florisil clean-up)	mg/kg ds	< 35	**< 74**	-	190	190	500	
Polycyclische koolwaterstoffen								
naftaleen	mg/kg ds	< 0.05	**< 0.035**					
fenantreen	mg/kg ds	< 0.05	**< 0.035**					
anthraceen	mg/kg ds	< 0.05	**< 0.035**					
fluoranteen	mg/kg ds	< 0.05	**< 0.035**					
benzo(a)antraceen	mg/kg ds	< 0.05	**< 0.035**					
chryseen	mg/kg ds	< 0.05	**< 0.035**					
benzo(k)fluoranteen	mg/kg ds	< 0.05	**< 0.035**					
benzo(a)pyreen	mg/kg ds	< 0.05	**< 0.035**					
benzo(ghi)peryleen	mg/kg ds	< 0.05	**< 0.035**					
indeno(1,2,3-cd)pyreen	mg/kg ds	< 0.05	**< 0.035**					
Sommaties								
som PAK (10)	mg/kg ds	0.35	**< 0.35**	-	1.5	6.8	40	
Polychloorbifenylen								
PCB - 28	mg/kg ds	< 0.001	**< 0.0021**					
PCB - 52	mg/kg ds	< 0.001	**< 0.0021**					
PCB - 101	mg/kg ds	< 0.001	**< 0.0021**					
PCB - 118	mg/kg ds	< 0.001	**< 0.0021**					
PCB - 138	mg/kg ds	< 0.001	**< 0.0021**					
PCB - 153	mg/kg ds	< 0.001	**< 0.0021**					
PCB - 180	mg/kg ds	< 0.001	**< 0.0021**					
Sommaties								
som PCBs (7)	mg/kg ds	0.005	**< 0.015**	-	0.02	0.04	0.5	
Toetsoordeel monster 6863862:				Altijd toepasbaar				

Monsterreferentie	**6863863**							
Monsteromschrijving	A-MM15 A62 (40-90) A66 (0-50) A67 (0-50)							
Analyse	Eenheid	Analyseres.	**Gestand.Res.**	Toetsoordeel	AW	WO	IND	
Lutum/Humus								
Organische stof	% (m/m ds)	12.8	**10**					
Lutum	% (m/m ds)	33.4	**25**					
Droogrest								
droge stof	%	58.3	**58.3**	@				
Metalen ICP-AES								
barium (Ba)	mg/kg ds	190	**150**	@				
cadmium (Cd)	mg/kg ds	0.39	**0.34**	-	0.6	1.2	4.3	
kobalt (Co)	mg/kg ds	7.7	**6.1**	-	15	35	190	
koper (Cu)	mg/kg ds	20	**17**	-	40	54	190	
kwik (Hg) (niet vluchtig)	mg/kg ds	0.13	**0.12**	-	0.15	0.83	4.8	
lood (Pb)	mg/kg ds	54	**48**	-	50	210	530	
molybdeen (Mo)	mg/kg ds	1.9	**1.9**	WO	1.5	88	190	
nikkel (Ni)	mg/kg ds	29	**23**	-	35	39	100	
vanadium (V)	mg/kg ds	69	**56**	-	80	97	250	
zink (Zn)	mg/kg ds	100	**83**	-	140	200	720	
Minerale olie								
minerale olie (florisil clean-up)	mg/kg ds	180	**140**	-	190	190	500	
Polycyclische koolwaterstoffen								
naftaleen	mg/kg ds	< 0.05	**< 0.027**					
fenantreen	mg/kg ds	0.51	**0.40**					
anthraceen	mg/kg ds	0.15	**0.12**					
fluoranteen	mg/kg ds	1.3	**1.0**					
benzo(a)antraceen	mg/kg ds	0.55	**0.43**					
chryseen	mg/kg ds	0.77	**0.60**					
benzo(k)fluoranteen	mg/kg ds	0.73	**0.57**					
benzo(a)pyreen	mg/kg ds	0.54	**0.42**					
benzo(ghi)peryleen	mg/kg ds	0.52	**0.41**					
indeno(1,2,3-cd)pyreen	mg/kg ds	0.49	**0.38**					
Sommaties								
som PAK (10)	mg/kg ds	5.6	**4.4**	WO	1.5	6.8	40	
Polychloorbifenylen								
PCB - 28	mg/kg ds	< 0.001	**< 0.00055**					
PCB - 52	mg/kg ds	< 0.001	**< 0.00055**					
PCB - 101	mg/kg ds	< 0.001	**< 0.00055**					
PCB - 118	mg/kg ds	< 0.001	**< 0.00055**					
PCB - 138	mg/kg ds	0.0033	**0.0026**					
PCB - 153	mg/kg ds	0.0017	**0.0013**					
PCB - 180	mg/kg ds	< 0.001	**< 0.00055**					
Sommaties								
som PCBs (7)	mg/kg ds	0.008	**0.0066**	-	0.02	0.04	0.5	

Toetsoordeel monster 6863863:	Klasse wonen

Monsterreferentie	**6863864**							
Monsteromschrijving	A-MM16 A70 (0-40) A72 (0-40) A74 (0-50) A76 (0-50) A78 (0-40)							
Analyse	Eenheid	Analyseres.	**Gestand.Res.**	Toetsoordeel	AW	WO	IND	
Lutum/Humus								
Organische stof	% (m/m ds)	11.6	**10**					
Lutum	% (m/m ds)	33.6	**25**					
Droogrest								
droge stof	%	66.5	**66.5**	@				
Metalen ICP-AES								
barium (Ba)	mg/kg ds	99	**78**	@				
cadmium (Cd)	mg/kg ds	0.33	**0.29**	-	0.6	1.2	4.3	
kobalt (Co)	mg/kg ds	8.9	**7.0**	-	15	35	190	
koper (Cu)	mg/kg ds	15	**13**	-	40	54	190	
kwik (Hg) (niet vluchtig)	mg/kg ds	0.06	**0.05**	-	0.15	0.83	4.8	
lood (Pb)	mg/kg ds	32	**29**	-	50	210	530	
molybdeen (Mo)	mg/kg ds	< 1.5	**< 1.0**	-	1.5	88	190	
nikkel (Ni)	mg/kg ds	29	**23**	-	35	39	100	
vanadium (V)	mg/kg ds	68	**55**	-	80	97	250	
zink (Zn)	mg/kg ds	120	**100**	-	140	200	720	
Perfluorcarbonzuren								
perfluorbutaanzuur (PFBA)	µg/kg ds	0.2	**0.1724**	@				
perfluorpentaanzuur (PFPeA)	µg/kg ds	0.1	**0.08621**	@				
perfluorhexaanzuur (PFHxA)	µg/kg ds	0.1	**0.08621**	@				
perfluorheptaanzuur (PFHpA)	µg/kg ds	0.2	**0.1724**	@				
perfluoroctaanzuur (PFOA) line	µg/kg ds	1	**0.8621**	@				
perfluoroctaanzuur (PFOA) ver	µg/kg ds	< 0.1	**0.06034**	@				
perfluornonaanzuur (PFNA)	µg/kg ds	0.1	**0.08621**	@				
perfluordecaanzuur (PFDeA)	µg/kg ds	< 0.1	**0.06034**	@				
perfluorundecaanzuur (PFUnD	µg/kg ds	< 0.1	**0.06034**	@				
perfluordodecaanzuur (PFDoD	µg/kg ds	< 0.1	**0.06034**	@				
perfluortridecaanzuur (PFTrDA	µg/kg ds	< 0.1	**0.06034**	@				
perfluortetradecaanzuur (PFTe	µg/kg ds	< 0.1	**0.06034**	@				
perfluorhexadecaanzuur (PFHx	µg/kg ds	< 0.1	**0.06034**	@				
perfluoroctadecaanzuur (PFOD	µg/kg ds	< 0.1	**0.06034**	@				
Perfluorsulfonzuren								
perfluorbutaansulfonzuur (PFB	µg/kg ds	< 0.1	**0.06034**	@				
perfluorpentaansulfonzuur (PF	µg/kg ds	< 0.1	**0.06034**	@				
perfluorhexaansulfonzuur (PF	µg/kg ds	< 0.1	**0.06034**	@				
perfluorheptaansulfonzuur(PF	µg/kg ds	< 0.1	**0.06034**	@				
perfluoroctaansulfonzuur (PFO	µg/kg ds	0.8	**0.6897**	@				
perfluoroctaansulfonzuur (PFO	µg/kg ds	0.3	**0.2586**	@				
perfluordecaansulfonzuur (PFD	µg/kg ds	< 0.1	**0.06034**	@				
Perfluorverbindingen - precursors								
4:2 fluortelomeer sulfonzuur (	µg/kg ds	< 0.1	**0.06034**	@				
6:2 fluortelomeer sulfonzuur (	µg/kg ds	< 0.1	**0.06034**	@				
8:2 fluortelomeer sulfonzuur (	µg/kg ds	< 0.1	**0.06034**	@				
10:2 fluortelomeer sulfonzuur	µg/kg ds	< 0.1	**0.06034**	@				
Perfluorverbindingen - overig								
N-methylperfluoroctaansulfon	µg/kg ds	< 0.1	**0.06034**	@				
N-methylperfluoroctaansulfon	µg/kg ds	< 0.1	**0.06034**	@				
N-ethylperfluoroctaansulfona	µg/kg ds	< 0.1	**0.06034**	@				
perfluoroctaansulfonamide (PF	µg/kg ds	< 0.1	**0.06034**	@				
8:2 polyfluoralkyl fosfaat diest	µg/kg ds	< 0.1	**0.06034**	@				
Perfluorverbindingen - sommaties								
som PFOA	µg/kg ds	1.1	**0.9224**	@				
som PFOS	µg/kg ds	1.1	**0.9483**	@				
Minerale olie								
minerale olie (florisil clean-up)	mg/kg ds	110	**95**	-	190	190	500	

Polycyclische koolwaterstoffen							
naftaleen	mg/kg ds	< 0.05	**< 0.030**				
fenantreen	mg/kg ds	0.13	**0.11**				
anthraceen	mg/kg ds	< 0.05	**< 0.030**				
fluoranteen	mg/kg ds	0.24	**0.21**				
benzo(a)antraceen	mg/kg ds	0.11	**0.095**				
chryseen	mg/kg ds	0.15	**0.13**				
benzo(k)fluoranteen	mg/kg ds	0.092	**0.079**				
benzo(a)pyreen	mg/kg ds	0.12	**0.10**				
benzo(ghi)peryleen	mg/kg ds	0.12	**0.10**				
indeno(1,2,3-cd)pyreen	mg/kg ds	0.094	**0.081**				
Sommaties							
som PAK (10)	mg/kg ds	1.1	**0.97**	-	1.5	6.8	40
Polychloorbifenylen							
PCB - 28	mg/kg ds	< 0.001	**< 0.00060**				
PCB - 52	mg/kg ds	< 0.001	**< 0.00060**				
PCB - 101	mg/kg ds	0.0013	**0.0011**				
PCB - 118	mg/kg ds	0.0011	**0.00095**				
PCB - 138	mg/kg ds	0.002	**0.0017**				
PCB - 153	mg/kg ds	0.0017	**0.0015**				
PCB - 180	mg/kg ds	< 0.001	**< 0.00060**				
Sommaties							
som PCBs (7)	mg/kg ds	0.008	**0.0071**	-	0.02	0.04	0.5

Toetsoordeel monster 6863864:	Altijd toepasbaar

Monsterreferentie	**6863865**							
Monsteromschrijving	A-MM17 A62 (110-150) A64 (100-150) A145 (80-130) A150 (110-150) A151 (110-150)							
Analyse	Eenheid	Analyseres.	**Gestand.Res.**	Toetsoordeel	AW	WO	IND	
Lutum/Humus								
Organische stof	% (m/m ds)	21.3	**10**					
Lutum	% (m/m ds)	38.8	**25**					
Droogrest								
droge stof	%	37.3	**37.3**	@				
Metalen ICP-AES								
barium (Ba)	mg/kg ds	38	**26**	@				
cadmium (Cd)	mg/kg ds	< 0.2	**< 0.10**	-	0.6	1.2	4.3	
kobalt (Co)	mg/kg ds	4.1	**2.9**	-	15	35	190	
koper (Cu)	mg/kg ds	7.3	**5.1**	-	40	54	190	
kwik (Hg) (niet vluchtig)	mg/kg ds	< 0.05	**< 0.03**	-	0.15	0.83	4.8	
lood (Pb)	mg/kg ds	13	**10**	-	50	210	530	
molybdeen (Mo)	mg/kg ds	4	**4**	WO	1.5	88	190	
nikkel (Ni)	mg/kg ds	18	**13**	-	35	39	100	
zink (Zn)	mg/kg ds	24	**17**	-	140	200	720	
Perfluorcarbonzuren								
perfluorbutaanzuur (PFBA)	µg/kg ds	< 0.1	**0.03286**	@				
perfluorpentaanzuur (PFPeA)	µg/kg ds	< 0.1	**0.03286**	@				
perfluorhexaanzuur (PFHxA)	µg/kg ds	< 0.1	**0.03286**	@				
perfluorheptaanzuur (PFHpA)	µg/kg ds	< 0.1	**0.03286**	@				
perfluoroctaanzuur (PFOA) line	µg/kg ds	0.1	**0.04695**	@				
perfluoroctaanzuur (PFOA) ver	µg/kg ds	< 0.1	**0.03286**	@				
perfluornonaanzuur (PFNA)	µg/kg ds	< 0.1	**0.03286**	@				
perfluordecaanzuur (PFDeA)	µg/kg ds	< 0.1	**0.03286**	@				
perfluorundecaanzuur (PFUnD	µg/kg ds	< 0.1	**0.03286**	@				
perfluordodecaanzuur (PFDoD	µg/kg ds	< 0.1	**0.03286**	@				
perfluortridecaanzuur (PFTrDA	µg/kg ds	< 0.1	**0.03286**	@				
perfluortetradecaanzuur (PFTe	µg/kg ds	< 0.1	**0.03286**	@				
perfluorhexadecaanzuur (PFHx	µg/kg ds	< 0.1	**0.03286**	@				
perfluoroctadecaanzuur (PFOD	µg/kg ds	< 0.1	**0.03286**	@				
Perfluorsulfonzuren								
perfluorbutaansulfonzuur (PFB	µg/kg ds	< 0.1	**0.03286**	@				
perfluorpentaansulfonzuur (PF	µg/kg ds	< 0.1	**0.03286**	@				
perfluorhexaansulfonzuur (PF	µg/kg ds	< 0.1	**0.03286**	@				
perfluorheptaansulfonzuur(PF	µg/kg ds	< 0.1	**0.03286**	@				
perfluoroctaansulfonzuur (PFO	µg/kg ds	< 0.1	**0.03286**	@				
perfluoroctaansulfonzuur (PFO	µg/kg ds	< 0.1	**0.03286**	@				
perfluordecaansulfonzuur (PFD	µg/kg ds	< 0.1	**0.03286**	@				
Perfluorverbindingen - precursors								
4:2 fluortelomeer sulfonzuur (	µg/kg ds	< 0.1	**0.03286**	@				
6:2 fluortelomeer sulfonzuur (	µg/kg ds	< 0.1	**0.03286**	@				
8:2 fluortelomeer sulfonzuur (	µg/kg ds	< 0.1	**0.03286**	@				
10:2 fluortelomeer sulfonzuur	µg/kg ds	< 0.1	**0.03286**	@				
Perfluorverbindingen - overig								
N-methylperfluoroctaansulfon	µg/kg ds	< 0.1	**0.03286**	@				
N-methylperfluoroctaansulfon	µg/kg ds	< 0.1	**0.03286**	@				
N-ethylperfluoroctaansulfona	µg/kg ds	< 0.1	**0.03286**	@				
perfluoroctaansulfonamide (PF	µg/kg ds	< 0.1	**0.03286**	@				
8:2 polyfluoralkyl fosfaat diest	µg/kg ds	< 0.1	**0.03286**	@				
Perfluorverbindingen - sommaties								
som PFOA	µg/kg ds	0.2	**0.07981**	@				
som PFOS	µg/kg ds	0.1	**0.06573**	@				
Minerale olie								
minerale olie (florisil clean-up)	mg/kg ds	170	**80**	-	190	190	500	

Polycyclische koolwaterstoffen							
naftaleen	mg/kg ds	< 0.06	**0.020**				
fenantreen	mg/kg ds	< 0.06	**0.020**				
anthraceen	mg/kg ds	< 0.06	**0.020**				
fluoranteen	mg/kg ds	0.07	**0.033**				
benzo(a)antraceen	mg/kg ds	< 0.06	**0.020**				
chryseen	mg/kg ds	< 0.06	**0.020**				
benzo(k)fluoranteen	mg/kg ds	< 0.06	**0.020**				
benzo(a)pyreen	mg/kg ds	< 0.06	**0.020**				
benzo(ghi)peryleen	mg/kg ds	< 0.06	**0.020**				
indeno(1,2,3-cd)pyreen	mg/kg ds	< 0.06	**0.020**				
Sommaties							
som PAK (10)	mg/kg ds	0.45	**0.21**	-	1.5	6.8	40
Polychloorbifenylen							
PCB - 28	mg/kg ds	< 0.002	**0.00066**				
PCB - 52	mg/kg ds	< 0.002	**0.00066**				
PCB - 101	mg/kg ds	< 0.002	**0.00066**				
PCB - 118	mg/kg ds	< 0.002	**0.00066**				
PCB - 138	mg/kg ds	< 0.002	**0.00066**				
PCB - 153	mg/kg ds	< 0.002	**0.00066**				
PCB - 180	mg/kg ds	< 0.002	**0.00066**				
Sommaties							
som PCBs (7)	mg/kg ds	0.01	**0.0046**	-	0.02	0.04	0.5

Toetsoordeel monster 6863865:	Klasse wonen

Monsterreferentie	**6863866**							
Monsteromschrijving	A-MM18 A68 (90-140) A70 (70-120) A72 (140-190) A74 (90-120) A154 (100-150)							
Analyse	Eenheid	Analyseres.	**Gestand.Res.**	Toetsoordeel	AW	WO	IND	
Lutum/Humus								
Organische stof	% (m/m ds)	22.7	**10**					
Lutum	% (m/m ds)	21.8	**25**					
Droogrest								
droge stof	%	39.1	**39.1**	@				
Metalen ICP-AES								
barium (Ba)	mg/kg ds	38	**42**	@				
cadmium (Cd)	mg/kg ds	< 0.2	**< 0.11**	-	0.6	1.2	4.3	
kobalt (Co)	mg/kg ds	4.7	**5.2**	-	15	35	190	
koper (Cu)	mg/kg ds	8.1	**7.0**	-	40	54	190	
kwik (Hg) (niet vluchtig)	mg/kg ds	< 0.05	**< 0.03**	-	0.15	0.83	4.8	
lood (Pb)	mg/kg ds	16	**14**	-	50	210	530	
molybdeen (Mo)	mg/kg ds	4.5	**4.5**	WO	1.5	88	190	
nikkel (Ni)	mg/kg ds	21	**23**	-	35	39	100	
zink (Zn)	mg/kg ds	41	**38**	-	140	200	720	
Minerale olie								
minerale olie (florisil clean-up)	mg/kg ds	220	**97**	-	190	190	500	
Polycyclische koolwaterstoffen								
naftaleen	mg/kg ds	< 0.05	**< 0.015**					
fenantreen	mg/kg ds	< 0.05	**< 0.015**					
anthraceen	mg/kg ds	< 0.05	**< 0.015**					
fluoranteen	mg/kg ds	< 0.05	**< 0.015**					
benzo(a)antraceen	mg/kg ds	< 0.05	**< 0.015**					
chryseen	mg/kg ds	< 0.05	**< 0.015**					
benzo(k)fluoranteen	mg/kg ds	< 0.05	**< 0.015**					
benzo(a)pyreen	mg/kg ds	< 0.05	**< 0.015**					
benzo(ghi)peryleen	mg/kg ds	< 0.05	**< 0.015**					
indeno(1,2,3-cd)pyreen	mg/kg ds	< 0.05	**< 0.015**					
Sommaties								
som PAK (10)	mg/kg ds	0.35	**< 0.15**	-	1.5	6.8	40	
Polychloorbifenylen								
PCB - 28	mg/kg ds	< 0.001	**< 0.00031**					
PCB - 52	mg/kg ds	< 0.001	**< 0.00031**					
PCB - 101	mg/kg ds	< 0.001	**< 0.00031**					
PCB - 118	mg/kg ds	< 0.001	**< 0.00031**					
PCB - 138	mg/kg ds	< 0.001	**< 0.00031**					
PCB - 153	mg/kg ds	< 0.001	**< 0.00031**					
PCB - 180	mg/kg ds	< 0.001	**< 0.00031**					
Sommaties								
som PCBs (7)	mg/kg ds	0.005	**< 0.0022**	-	0.02	0.04	0.5	

Toetsoordeel monster 6863866:	Klasse wonen

Monsterreferentie	**6863867**							
Monsteromschrijving	A-MM19 A69 (40-90) A71 (50-90) A73 (50-100) A75 (60-90) A79 (70-100)							
Analyse	Eenheid	Analyseres.	**Gestand.Res.**	Toetsoordeel	AW	WO	IND	
Lutum/Humus								
Organische stof	% (m/m ds)	8.4	**10**					
Lutum	% (m/m ds)	46.8	**25**					
Droogrest								
droge stof	%	52.4	**52.4**	@				
Metalen ICP-AES								
barium (Ba)	mg/kg ds	140	**82**	@				
cadmium (Cd)	mg/kg ds	0.24	**0.21**	-	0.6	1.2	4.3	
kobalt (Co)	mg/kg ds	10	**6.0**	-	15	35	190	
koper (Cu)	mg/kg ds	14	**10**	-	40	54	190	
kwik (Hg) (niet vluchtig)	mg/kg ds	0.08	**0.06**	-	0.15	0.83	4.8	
lood (Pb)	mg/kg ds	34	**27**	-	50	210	530	
molybdeen (Mo)	mg/kg ds	1.8	**1.8**	WO	1.5	88	190	
nikkel (Ni)	mg/kg ds	37	**23**	-	35	39	100	
zink (Zn)	mg/kg ds	76	**52**	-	140	200	720	
Minerale olie								
minerale olie (florisil clean-up)	mg/kg ds	94	**110**	-	190	190	500	
Polycyclische koolwaterstoffen								
naftaleen	mg/kg ds	< 0.05	**< 0.035**					
fenantreen	mg/kg ds	< 0.05	**< 0.035**					
anthraceen	mg/kg ds	< 0.05	**< 0.035**					
fluoranteen	mg/kg ds	< 0.05	**< 0.035**					
benzo(a)antraceen	mg/kg ds	< 0.05	**< 0.035**					
chryseen	mg/kg ds	< 0.05	**< 0.035**					
benzo(k)fluoranteen	mg/kg ds	< 0.05	**< 0.035**					
benzo(a)pyreen	mg/kg ds	< 0.05	**< 0.035**					
benzo(ghi)peryleen	mg/kg ds	< 0.05	**< 0.035**					
indeno(1,2,3-cd)pyreen	mg/kg ds	< 0.05	**< 0.035**					
Sommaties								
som PAK (10)	mg/kg ds	0.35	**< 0.35**	-	1.5	6.8	40	
Polychloorbifenylen								
PCB - 28	mg/kg ds	< 0.001	**< 0.00083**					
PCB - 52	mg/kg ds	< 0.001	**< 0.00083**					
PCB - 101	mg/kg ds	< 0.001	**< 0.00083**					
PCB - 118	mg/kg ds	< 0.001	**< 0.00083**					
PCB - 138	mg/kg ds	< 0.001	**< 0.00083**					
PCB - 153	mg/kg ds	< 0.001	**< 0.00083**					
PCB - 180	mg/kg ds	< 0.001	**< 0.00083**					
Sommaties								
som PCBs (7)	mg/kg ds	0.005	**< 0.0058**	-	0.02	0.04	0.5	

Toetsoordeel monster 6863867:	Altijd toepasbaar

Monsterreferentie	**6863868**							
Monsteromschrijving	A-MM20 A66 (50-80) A67 (100-150) A72 (40-90) A76 (50-100) A78 (90-140)							
Analyse	Eenheid	Analyseres.	**Gestand.Res.**	Toetsoordeel	AW	WO	IND	
Lutum/Humus								
Organische stof	% (m/m ds)	17.8	**10**					
Lutum	% (m/m ds)	35.0	**25**					
Droogrest								
droge stof	%	41	**41.0**	@				
Metalen ICP-AES								
barium (Ba)	mg/kg ds	98	**74**	@				
cadmium (Cd)	mg/kg ds	0.35	**0.27**	-	0.6	1.2	4.3	
kobalt (Co)	mg/kg ds	15	**11**	-	15	35	190	
koper (Cu)	mg/kg ds	18	**14**	-	40	54	190	
kwik (Hg) (niet vluchtig)	mg/kg ds	0.13	**0.11**	-	0.15	0.83	4.8	
lood (Pb)	mg/kg ds	45	**37**	-	50	210	530	
molybdeen (Mo)	mg/kg ds	2.7	**2.7**	WO	1.5	88	190	
nikkel (Ni)	mg/kg ds	39	**30**	-	35	39	100	
zink (Zn)	mg/kg ds	94	**72**	-	140	200	720	
Minerale olie								
minerale olie (florisil clean-up)	mg/kg ds	91	**51**	-	190	190	500	
Polycyclische koolwaterstoffen								
naftaleen	mg/kg ds	< 0.05	**< 0.020**					
fenantreen	mg/kg ds	< 0.05	**< 0.020**					
anthraceen	mg/kg ds	< 0.05	**< 0.020**					
fluoranteen	mg/kg ds	0.057	**0.032**					
benzo(a)antraceen	mg/kg ds	< 0.05	**< 0.020**					
chryseen	mg/kg ds	< 0.05	**< 0.020**					
benzo(k)fluoranteen	mg/kg ds	< 0.05	**< 0.020**					
benzo(a)pyreen	mg/kg ds	< 0.05	**< 0.020**					
benzo(ghi)peryleen	mg/kg ds	< 0.05	**< 0.020**					
indeno(1,2,3-cd)pyreen	mg/kg ds	< 0.05	**< 0.020**					
Sommaties								
som PAK (10)	mg/kg ds	0.37	**0.21**	-	1.5	6.8	40	
Polychloorbifenylen								
PCB - 28	mg/kg ds	< 0.001	**< 0.00039**					
PCB - 52	mg/kg ds	< 0.001	**< 0.00039**					
PCB - 101	mg/kg ds	< 0.001	**< 0.00039**					
PCB - 118	mg/kg ds	< 0.001	**< 0.00039**					
PCB - 138	mg/kg ds	< 0.001	**< 0.00039**					
PCB - 153	mg/kg ds	< 0.001	**< 0.00039**					
PCB - 180	mg/kg ds	< 0.001	**< 0.00039**					
Sommaties								
som PCBs (7)	mg/kg ds	0.005	**< 0.0028**	-	0.02	0.04	0.5	

Toetsoordeel monster 6863868:	Altijd toepasbaar

Legenda	
@	Geen toetsoordeel mogelijk
NT>I	Niet toepasbaar > Interventiewaarde
NT	Niet toepasbaar
-	<= Achtergrondwaarde
IND	Industrie
WO	Wonen

Project	**34885-Rondweg te Assendelft**
Certificaten	**1244142**
Toetsing	**T.1 - Beoordeling kwaliteit van grond en bagger bij toepassing op of in de bodem**
Toetsversie	**BoToVa 3.1.0** Toetsdatum: 14 september 2021 14:09

Monsterreferentie	**6869319**
Monsteromschrijving	A-MM37 A156 (95-145) A158 (80-130) A159 (45-95) A160 (65-100) A162 (90-140)

Analyse	Eenheid	Analyseres.	**Gestand.Res.**	Toetsoordeel	AW	WO	IND
Lutum/Humus							
Organische stof	% (m/m ds)	3.8	**10**				
Lutum	% (m/m ds)	54.0	**25**				
Droogrest							
droge stof	%	53.9	**53.9**	@			
Metalen ICP-AES							
barium (Ba)	mg/kg ds	82	**42**	@			
cadmium (Cd)	mg/kg ds	< 0.2	**< 0.13**	-	0.6	1.2	4.3
kobalt (Co)	mg/kg ds	9.6	**5.0**	-	15	35	190
koper (Cu)	mg/kg ds	10	**7.2**	-	40	54	190
kwik (Hg) (niet vluchtig)	mg/kg ds	0.07	**0.05**	-	0.15	0.83	4.8
lood (Pb)	mg/kg ds	27	**21**	-	50	210	530
molybdeen (Mo)	mg/kg ds	< 1.5	**< 1.0**	-	1.5	88	190
nikkel (Ni)	mg/kg ds	31	**17**	-	35	39	100
vanadium (V)	mg/kg ds	60	**33**	-	80	97	250
zink (Zn)	mg/kg ds	61	**39**	-	140	200	720
Minerale olie							
minerale olie (florisil clean-up)	mg/kg ds	< 35	**< 64**	-	190	190	500
Polycyclische koolwaterstoffen							
naftaleen	mg/kg ds	< 0.05	**< 0.035**				
fenantreen	mg/kg ds	0.053	**0.053**				
anthraceen	mg/kg ds	< 0.05	**< 0.035**				
fluoranteen	mg/kg ds	0.05	**0.05**				
benzo(a)antraceen	mg/kg ds	< 0.05	**< 0.035**				
chryseen	mg/kg ds	< 0.05	**< 0.035**				
benzo(k)fluoranteen	mg/kg ds	< 0.05	**< 0.035**				
benzo(a)pyreen	mg/kg ds	< 0.05	**< 0.035**				
benzo(ghi)peryleen	mg/kg ds	< 0.05	**< 0.035**				
indeno(1,2,3-cd)pyreen	mg/kg ds	< 0.05	**< 0.035**				
Sommaties							
som PAK (10)	mg/kg ds	0.38	**0.38**	-	1.5	6.8	40
Polychloorbifenylen							
PCB - 28	mg/kg ds	< 0.001	**< 0.0018**				
PCB - 52	mg/kg ds	< 0.001	**< 0.0018**				
PCB - 101	mg/kg ds	< 0.001	**< 0.0018**				
PCB - 118	mg/kg ds	< 0.001	**< 0.0018**				
PCB - 138	mg/kg ds	< 0.001	**< 0.0018**				
PCB - 153	mg/kg ds	< 0.001	**< 0.0018**				
PCB - 180	mg/kg ds	< 0.001	**< 0.0018**				
Sommaties							
som PCBs (7)	mg/kg ds	0.005	**< 0.013**	-	0.02	0.04	0.5

Toetsoordeel monster 6869319:	Altijd toepasbaar

Monsterreferentie	**6869320**							
Monsteromschrijving	A-MM38 A157 (40-90)							
Analyse	Eenheid	Analyseres.	**Gestand.Res.**	Toetsoordeel	AW	WO	IND	
Lutum/Humus								
Organische stof	% (m/m ds)	8.3	**10**					
Lutum	% (m/m ds)	38.2	**25**					
Droogrest								
droge stof	%	56.4	**56.4**	@				
Metalen ICP-AES								
barium (Ba)	mg/kg ds	120	**84**	@				
cadmium (Cd)	mg/kg ds	< 0.2	**< 0.13**	-	0.6	1.2	4.3	
kobalt (Co)	mg/kg ds	11	**7.8**	-	15	35	190	
koper (Cu)	mg/kg ds	13	**11**	-	40	54	190	
kwik (Hg) (niet vluchtig)	mg/kg ds	0.08	**0.07**	-	0.15	0.83	4.8	
lood (Pb)	mg/kg ds	37	**33**	-	50	210	530	
molybdeen (Mo)	mg/kg ds	< 1.5	**< 1.0**	-	1.5	88	190	
nikkel (Ni)	mg/kg ds	36	**26**	-	35	39	100	
vanadium (V)	mg/kg ds	93	**68**	-	80	97	250	
zink (Zn)	mg/kg ds	91	**72**	-	140	200	720	
Minerale olie								
minerale olie (florisil clean-up)	mg/kg ds	37	**45**	-	190	190	500	
Polycyclische koolwaterstoffen								
naftaleen	mg/kg ds	0.12	**0.12**					
fenantreen	mg/kg ds	0.43	**0.43**					
anthraceen	mg/kg ds	0.093	**0.093**					
fluoranteen	mg/kg ds	0.27	**0.27**					
benzo(a)antraceen	mg/kg ds	0.13	**0.13**					
chryseen	mg/kg ds	0.22	**0.22**					
benzo(k)fluoranteen	mg/kg ds	0.23	**0.23**					
benzo(a)pyreen	mg/kg ds	0.18	**0.18**					
benzo(ghi)peryleen	mg/kg ds	0.16	**0.16**					
indeno(1,2,3-cd)pyreen	mg/kg ds	0.12	**0.12**					
Sommaties								
som PAK (10)	mg/kg ds	2	**2.0**	WO	1.5	6.8	40	
Polychloorbifenylen								
PCB - 28	mg/kg ds	< 0.001	**< 0.00084**					
PCB - 52	mg/kg ds	< 0.001	**< 0.00084**					
PCB - 101	mg/kg ds	< 0.001	**< 0.00084**					
PCB - 118	mg/kg ds	< 0.001	**< 0.00084**					
PCB - 138	mg/kg ds	< 0.001	**< 0.00084**					
PCB - 153	mg/kg ds	< 0.001	**< 0.00084**					
PCB - 180	mg/kg ds	< 0.001	**< 0.00084**					
Sommaties								
som PCBs (7)	mg/kg ds	0.005	**< 0.0059**	-	0.02	0.04	0.5	
Toetsoordeel monster 6869320:				Altijd toepasbaar				

Monsterreferentie	**6869321**							
Monsteromschrijving	A-MM39 A163 (60-100)							
Analyse	Eenheid	Analyseres.	**Gestand.Res.**	Toetsoordeel	AW	WO	IND	
Lutum/Humus								
Organische stof	% (m/m ds)	0.5	**10**					
Lutum	% (m/m ds)	21.6	**25**					
Droogrest								
droge stof	%	79	**79.0**	@				
Metalen ICP-AES								
barium (Ba)	mg/kg ds	52	**58**	@				
cadmium (Cd)	mg/kg ds	< 0.2	**< 0.19**	-	0.6	1.2	4.3	
kobalt (Co)	mg/kg ds	10	**11**	-	15	35	190	
koper (Cu)	mg/kg ds	10	**12**	-	40	54	190	
kwik (Hg) (niet vluchtig)	mg/kg ds	0.06	**0.07**	-	0.15	0.83	4.8	
lood (Pb)	mg/kg ds	22	**25**	-	50	210	530	
molybdeen (Mo)	mg/kg ds	< 1.5	**< 1.0**	-	1.5	88	190	
nikkel (Ni)	mg/kg ds	31	**34**	-	35	39	100	
zink (Zn)	mg/kg ds	42	**50**	-	140	200	720	
Minerale olie								
minerale olie (florisil clean-up)	mg/kg ds	< 35	**< 120**	-	190	190	500	
Polycyclische koolwaterstoffen								
naftaleen	mg/kg ds	< 0.05	**< 0.035**					
fenantreen	mg/kg ds	< 0.05	**< 0.035**					
anthraceen	mg/kg ds	< 0.05	**< 0.035**					
fluoranteen	mg/kg ds	< 0.05	**< 0.035**					
benzo(a)antraceen	mg/kg ds	< 0.05	**< 0.035**					
chryseen	mg/kg ds	< 0.05	**< 0.035**					
benzo(k)fluoranteen	mg/kg ds	< 0.05	**< 0.035**					
benzo(a)pyreen	mg/kg ds	< 0.05	**< 0.035**					
benzo(ghi)peryleen	mg/kg ds	< 0.05	**< 0.035**					
indeno(1,2,3-cd)pyreen	mg/kg ds	< 0.05	**< 0.035**					
Sommaties								
som PAK (10)	mg/kg ds	0.35	**< 0.35**	-	1.5	6.8	40	
Polychloorbifenylen								
PCB - 28	mg/kg ds	< 0.001	**< 0.0035**					
PCB - 52	mg/kg ds	< 0.001	**< 0.0035**					
PCB - 101	mg/kg ds	< 0.001	**< 0.0035**					
PCB - 118	mg/kg ds	< 0.001	**< 0.0035**					
PCB - 138	mg/kg ds	< 0.001	**< 0.0035**					
PCB - 153	mg/kg ds	< 0.001	**< 0.0035**					
PCB - 180	mg/kg ds	< 0.001	**< 0.0035**					
Sommaties								
som PCBs (7)	mg/kg ds	0.005	**< 0.024**	-	0.02	0.04	0.5	
Toetsoordeel monster 6869321:				Altijd toepasbaar				

Monsterreferentie	**6869322**							
Monsteromschrijving	A-MM40 A164 (60-110)							
Analyse	Eenheid	Analyseres.	**Gestand.Res.**	Toetsoordeel	AW	WO	IND	
Lutum/Humus								
Organische stof	% (m/m ds)	0.7	**10**					
Lutum	% (m/m ds)	1.7	**25**					
Droogrest								
droge stof	%	83.8	**83.8**	@				
Metalen ICP-AES								
barium (Ba)	mg/kg ds	28	**110**	@				
cadmium (Cd)	mg/kg ds	< 0.2	**< 0.24**	-	0.6	1.2	4.3	
kobalt (Co)	mg/kg ds	49	**170**	IND	15	35	190	
koper (Cu)	mg/kg ds	39	**81**	IND	40	54	190	
kwik (Hg) (niet vluchtig)	mg/kg ds	< 0.05	**< 0.05**	-	0.15	0.83	4.8	
lood (Pb)	mg/kg ds	< 10	**< 11**	-	50	210	530	
molybdeen (Mo)	mg/kg ds	< 1.5	**< 1.0**	-	1.5	88	190	
nikkel (Ni)	mg/kg ds	10	**29**	-	35	39	100	
zink (Zn)	mg/kg ds	< 20	**< 33**	-	140	200	720	
Minerale olie								
minerale olie (florisil clean-up)	mg/kg ds	< 35	**< 120**	-	190	190	500	
Polycyclische koolwaterstoffen								
naftaleen	mg/kg ds	< 0.05	**< 0.035**					
fenantreen	mg/kg ds	0.063	**0.063**					
anthraceen	mg/kg ds	< 0.05	**< 0.035**					
fluoranteen	mg/kg ds	0.16	**0.16**					
benzo(a)antraceen	mg/kg ds	0.051	**0.051**					
chryseen	mg/kg ds	0.065	**0.065**					
benzo(k)fluoranteen	mg/kg ds	< 0.05	**< 0.035**					
benzo(a)pyreen	mg/kg ds	< 0.05	**< 0.035**					
benzo(ghi)peryleen	mg/kg ds	< 0.05	**< 0.035**					
indeno(1,2,3-cd)pyreen	mg/kg ds	< 0.05	**< 0.035**					
Sommaties								
som PAK (10)	mg/kg ds	0.55	**0.55**	-	1.5	6.8	40	
Polychloorbifenylen								
PCB - 28	mg/kg ds	0.0016	**0.0080**					
PCB - 52	mg/kg ds	< 0.001	**< 0.0035**					
PCB - 101	mg/kg ds	0.0015	**0.0075**					
PCB - 118	mg/kg ds	< 0.001	**< 0.0035**					
PCB - 138	mg/kg ds	0.0034	**0.017**					
PCB - 153	mg/kg ds	0.0025	**0.012**					
PCB - 180	mg/kg ds	0.0018	**0.0090**					
Sommaties								
som PCBs (7)	mg/kg ds	0.012	**0.061**	IND	0.02	0.04	0.5	

Toetsoordeel monster 6869322:	Klasse industrie

Legenda	
@	Geen toetsoordeel mogelijk
-	<= Achtergrondwaarde
IND	Industrie
WO	Wonen

Project	**34885-Rondweg te Assendelft**
Certificaten	**1257311**
Toetsing	**T.1 - Beoordeling kwaliteit van grond en bagger bij toepassing op of in de bodem**
Toetsversie	**BoToVa 3.1.0**

Toetsdatum: 15 oktober 2021 13:59

Monsterreferentie	**6904580**
Monsteromschrijving	A-MM46 A141 (100-150)

Analyse	Eenheid	Analyseres.	**Gestand.Res.**	Toetsoordeel	AW	WO	IND
Lutum/Humus							
Organische stof	% (m/m ds)	7.4	**10**				
Lutum	% (m/m ds)	35.5	**25**				
Droogrest							
droge stof	%	59.3	**59.3**	@			
Metalen ICP-AES							
barium (Ba)	mg/kg ds	110	**82**	@			
cadmium (Cd)	mg/kg ds	< 0.2	**< 0.14**	-	0.6	1.2	4.3
kobalt (Co)	mg/kg ds	8.8	**6.6**	-	15	35	190
koper (Cu)	mg/kg ds	19	**17**	-	40	54	190
kwik (Hg) (niet vluchtig)	mg/kg ds	0.12	**0.11**	-	0.15	0.83	4.8
lood (Pb)	mg/kg ds	100	**91**	WO	50	210	530
molybdeen (Mo)	mg/kg ds	1.9	**1.9**	WO	1.5	88	190
nikkel (Ni)	mg/kg ds	36	**28**	-	35	39	100
zink (Zn)	mg/kg ds	69	**58**	-	140	200	720
Minerale olie							
minerale olie (florisil clean-up)	mg/kg ds	51	**69**	-	190	190	500
Polycyclische koolwaterstoffen							
naftaleen	mg/kg ds	0.064	**0.064**				
fenantreen	mg/kg ds	0.72	**0.72**				
anthraceen	mg/kg ds	0.28	**0.28**				
fluoranteen	mg/kg ds	1.2	**1.2**				
benzo(a)antraceen	mg/kg ds	0.59	**0.59**				
chryseen	mg/kg ds	0.6	**0.6**				
benzo(k)fluoranteen	mg/kg ds	0.4	**0.4**				
benzo(a)pyreen	mg/kg ds	0.61	**0.61**				
benzo(ghi)peryleen	mg/kg ds	0.39	**0.39**				
indeno(1,2,3-cd)pyreen	mg/kg ds	0.35	**0.35**				
Sommaties							
som PAK (10)	mg/kg ds	5.2	**5.2**	WO	1.5	6.8	40
Polychloorbifenylen							
PCB - 28	mg/kg ds	< 0.001	**< 0.00095**				
PCB - 52	mg/kg ds	< 0.001	**< 0.00095**				
PCB - 101	mg/kg ds	< 0.001	**< 0.00095**				
PCB - 118	mg/kg ds	< 0.001	**< 0.00095**				
PCB - 138	mg/kg ds	< 0.001	**< 0.00095**				
PCB - 153	mg/kg ds	< 0.001	**< 0.00095**				
PCB - 180	mg/kg ds	< 0.001	**< 0.00095**				
Sommaties							
som PCBs (7)	mg/kg ds	0.005	**< 0.0066**	-	0.02	0.04	0.5

Toetsoordeel monster 6904580:	Klasse wonen

Legenda	
@	Geen toetsoordeel mogelijk
-	<= Achtergrondwaarde
WO	Wonen

Project	**34885-Rondweg te Assendelft**
Certificaten	**1245699**
Toetsing	**T.13 - Beoordeling kwaliteit van grondwater volgens Wbb**
Toetsversie	**BoToVa 2.1.0** Toetsdatum: 24 september 2021 13:59

Monsterreferentie	**6873409**
Monsteromschrijving	A72 (A72-1-1)

Analyse	Eenheid	Analyseres.		Toetsoordeel	S	T	I	
Metalen ICP-MS (opgelost)								
barium (Ba)	µg/l	55		1.1 S	50	337.5	625	
cadmium (Cd)	µg/l	< 0.2		-	0.4	3.2	6	
kobalt (Co)	µg/l	33		1.7 S	20	60	100	
koper (Cu)	µg/l	< 2		-	15	45	75	
Kwik (Hg) (niet vluchtig)	µg/l	< 0.05		-	0.05	0.175	0.3	
lood (Pb)	µg/l	< 2		-	15	45	75	
molybdeen (Mo)	µg/l	6.3		1.3 S	5	152.5	300	
nikkel (Ni)	µg/l	45		3.0 S	15	45	75	
zink (Zn)	µg/l	29		-	65	432.5	800	
Minerale olie								
minerale olie (florisil clean-up)	µg/l	< 50		-	50	325	600	
Vluchtige aromaten								
benzeen	µg/l	< 0.2		-	0.2	15.1	30	
ethylbenzeen	µg/l	< 0.2		-	4	77	150	
naftaleen	µg/l	< 0.02		-	0.01	35.005	70	
o-xyleen	µg/l	< 0.1						
styreen	µg/l	< 0.2		-	6	153	300	
tolueen	µg/l	< 0.2		-	7	503.5	1000	
xyleen (som m+p)	µg/l	< 0.2						
Sommaties aromaten								
som xylenen	µg/l	0.2		-	0.2	35.1	70	
Vluchtige chlooralifaten								
1,1,1-trichloorethaan	µg/l	< 0.1		-	0.01	150.005	300	
1,1,2-trichloorethaan	µg/l	< 0.1		-	0.01	65.005	130	
1,1-dichloorethaan	µg/l	< 0.2		-	7	453.5	900	
1,1-dichlooretheen	µg/l	< 0.1		-	0.01	5.005	10	
1,1-dichloorpropaan	µg/l	< 0.2						
1,2-dichloorethaan	µg/l	< 0.2		-	7	203.5	400	
1,2-dichloorpropaan	µg/l	< 0.2						
1,3-dichloorpropaan	µg/l	< 0.2						
cis-1,2-dichlooretheen	µg/l	< 0.1						
dichloormethaan	µg/l	< 0.2		-	0.01	500.005	1000	
monochlooretheen (vinylchlori	µg/l	< 0.2		-	0.01	2.505	5	
tetrachlooretheen	µg/l	< 0.1		-	0.01	20.005	40	
tetrachloormethaan	µg/l	< 0.1		-	0.01	5.005	10	
trans-1,2-dichlooretheen	µg/l	< 0.1						
trichlooretheen	µg/l	< 0.2		-	24	262	500	
trichloormethaan	µg/l	< 0.2		-	6	203	400	
Sommaties								
som C+T dichlooretheen	µg/l	0.1		-	0.01	10.005	20	
som dichloorpropanen	µg/l	0.4		-	0.8	40.4	80	
Vluchtige gehalogeneerde alifaten - divers								
tribroommethaan (bromoform	µg/l	< 0.2		@			630	

Toetsoordeel monster 6873409:	Overschrijding Streefwaarde

Monsterreferentie	**6873410**						
Monsteromschrijving	A79 (A79-1-1)						
Analyse	Eenheid	Analyseres.		Toetsoordeel	S	T	I
Metalen ICP-MS (opgelost)							
barium (Ba)	µg/l	62		1.2 S	50	337.5	625
cadmium (Cd)	µg/l	< 0.2		-	0.4	3.2	6
kobalt (Co)	µg/l	24		1.2 S	20	60	100
koper (Cu)	µg/l	2.4		-	15	45	75
Kwik (Hg) (niet vluchtig)	µg/l	< 0.05		-	0.05	0.175	0.3
lood (Pb)	µg/l	< 2		-	15	45	75
molybdeen (Mo)	µg/l	8.5		1.7 S	5	152.5	300
nikkel (Ni)	µg/l	40		2.7 S	15	45	75
zink (Zn)	µg/l	16		-	65	432.5	800
Minerale olie							
minerale olie (florisil clean-up)	µg/l	< 50		-	50	325	600
Vluchtige aromaten							
benzeen	µg/l	< 0.2		-	0.2	15.1	30
ethylbenzeen	µg/l	< 0.2		-	4	77	150
naftaleen	µg/l	< 0.02		-	0.01	35.005	70
o-xyleen	µg/l	< 0.1					
styreen	µg/l	< 0.2		-	6	153	300
tolueen	µg/l	< 0.2		-	7	503.5	1000
xyleen (som m+p)	µg/l	< 0.2					
Sommaties aromaten							
som xylenen	µg/l	0.2		-	0.2	35.1	70
Vluchtige chlooralifaten							
1,1,1-trichloorethaan	µg/l	< 0.1		-	0.01	150.005	300
1,1,2-trichloorethaan	µg/l	< 0.1		-	0.01	65.005	130
1,1-dichloorethaan	µg/l	< 0.2		-	7	453.5	900
1,1-dichlooretheen	µg/l	< 0.1		-	0.01	5.005	10
1,1-dichloorpropaan	µg/l	< 0.2					
1,2-dichloorethaan	µg/l	< 0.2		-	7	203.5	400
1,2-dichloorpropaan	µg/l	< 0.2					
1,3-dichloorpropaan	µg/l	< 0.2					
cis-1,2-dichlooretheen	µg/l	< 0.1					
dichloormethaan	µg/l	< 0.2		-	0.01	500.005	1000
monochlooretheen (vinylchlori	µg/l	< 0.2		-	0.01	2.505	5
tetrachlooretheen	µg/l	< 0.1		-	0.01	20.005	40
tetrachloormethaan	µg/l	< 0.1		-	0.01	5.005	10
trans-1,2-dichlooretheen	µg/l	< 0.1					
trichlooretheen	µg/l	< 0.2		-	24	262	500
trichloormethaan	µg/l	< 0.2		-	6	203	400
Sommaties							
som C+T dichlooretheen	µg/l	0.1		-	0.01	10.005	20
som dichloorpropanen	µg/l	0.4		-	0.8	40.4	80
Vluchtige gehalogeneerde alifaten - divers							
tribroommethaan (bromoform	µg/l	< 0.2		@			630

Toetsoordeel monster 6873410:	Overschrijding Streefwaarde

Legenda	
@	Geen toetsoordeel mogelijk
-	<= Streefwaarde
x S	x maal Streefwaarde
N.B.	De vermelde tussenwaarde is door MijnLab berekend en is niet afkomstig uit BoToVa

Project	**34885-Rondweg te Assendelft**
Certificaten	**1247387**
Toetsing	**T.13 - Beoordeling kwaliteit van grondwater volgens Wbb**
Toetsversie	**BoToVa 2.1.0** Toetsdatum: 24 september 2021 14:02

Monsterreferentie	**6877802**
Monsteromschrijving	A61 (A61-1-1)

Analyse	Eenheid	Analyseres.		Toetsoordeel	S	T	I	
Metalen ICP-MS (opgelost)								
barium (Ba)	µg/l	83		1.7 S	50	337.5	625	
cadmium (Cd)	µg/l	< 0.2		-	0.4	3.2	6	
kobalt (Co)	µg/l	< 2		-	20	60	100	
koper (Cu)	µg/l	< 2		-	15	45	75	
Kwik (Hg) (niet vluchtig)	µg/l	< 0.05		-	0.05	0.175	0.3	
lood (Pb)	µg/l	< 2		-	15	45	75	
molybdeen (Mo)	µg/l	< 2		-	5	152.5	300	
nikkel (Ni)	µg/l	< 3		-	15	45	75	
zink (Zn)	µg/l	< 10		-	65	432.5	800	
Minerale olie								
minerale olie (florisil clean-up)	µg/l	< 50		-	50	325	600	
Vluchtige aromaten								
benzeen	µg/l	< 0.2		-	0.2	15.1	30	
ethylbenzeen	µg/l	< 0.2		-	4	77	150	
naftaleen	µg/l	< 0.02		-	0.01	35.005	70	
o-xyleen	µg/l	< 0.1						
styreen	µg/l	< 0.2		-	6	153	300	
tolueen	µg/l	< 0.2		-	7	503.5	1000	
xyleen (som m+p)	µg/l	< 0.2						
Sommaties aromaten								
som xylenen	µg/l	0.2		-	0.2	35.1	70	
Vluchtige chlooralifaten								
1,1,1-trichloorethaan	µg/l	< 0.1		-	0.01	150.005	300	
1,1,2-trichloorethaan	µg/l	< 0.1		-	0.01	65.005	130	
1,1-dichloorethaan	µg/l	< 0.2		-	7	453.5	900	
1,1-dichlooretheen	µg/l	< 0.1		-	0.01	5.005	10	
1,1-dichloorpropaan	µg/l	< 0.2						
1,2-dichloorethaan	µg/l	< 0.2		-	7	203.5	400	
1,2-dichloorpropaan	µg/l	< 0.2						
1,3-dichloorpropaan	µg/l	< 0.2						
cis-1,2-dichlooretheen	µg/l	< 0.1						
dichloormethaan	µg/l	< 0.2		-	0.01	500.005	1000	
monochlooretheen (vinylchlori	µg/l	< 0.2		-	0.01	2.505	5	
tetrachlooretheen	µg/l	< 0.1		-	0.01	20.005	40	
tetrachloormethaan	µg/l	< 0.1		-	0.01	5.005	10	
trans-1,2-dichlooretheen	µg/l	< 0.1						
trichlooretheen	µg/l	< 0.2		-	24	262	500	
trichloormethaan	µg/l	< 0.2		-	6	203	400	
Sommaties								
som C+T dichlooretheen	µg/l	0.1		-	0.01	10.005	20	
som dichloorpropanen	µg/l	0.4		-	0.8	40.4	80	
Vluchtige gehalogeneerde alifaten - divers								
tribroommethaan (bromoform	µg/l	< 0.2		@			630	

Toetsoordeel monster 6877802:	Overschrijding Streefwaarde

Legenda	
@	Geen toetsoordeel mogelijk
-	<= Streefwaarde
x S	x maal Streefwaarde
N.B.	De vermelde tussenwaarde is door MijnLab berekend en is niet afkomstig uit BoToVa

Project	**34885-Rondweg te Assendelft**
Certificaten	**1237179**
Toetsing	**T.1 - Beoordeling kwaliteit van grond en bagger bij toepassing op of in de bodem**
Toetsversie	**BoToVa 3.1.0**

Toetsdatum: 31 augustus 2021 10:53

Monsterreferentie	**6850927**
Monsteromschrijving	A-WB04 A-S11 (45-99) A-S12 (38-85) A-S13 (37-94) A-S14 (33-102) A-S15 (34-99) A-S16 (35-91) A-S17 (32-92) A-S18 (34-87) A-S19 (36-89) A-S20 (39-83)

Analyse	Eenheid	Analyseres.	**Gestand.Res.**	Toetsoordeel	AW	WO	IND
Lutum/Humus							
Organische stof	% (m/m ds)	11.4	**10**				
Lutum	% (m/m ds)	21.9	**25**				
Metalen ICP-AES							
barium (Ba)	mg/kg ds	78	**87**	@			
cadmium (Cd)	mg/kg ds	0.56	**0.55**	-	0.6	1.2	4.3
kobalt (Co)	mg/kg ds	11	**12**	-	15	35	190
koper (Cu)	mg/kg ds	18	**19**	-	40	54	190
kwik (Hg) (niet vluchtig)	mg/kg ds	0.11	**0.11**	-	0.15	0.83	4.8
lood (Pb)	mg/kg ds	31	**32**	-	50	210	530
molybdeen (Mo)	mg/kg ds	< 1.5	**< 1.0**	-	1.5	88	190
nikkel (Ni)	mg/kg ds	27	**30**	-	35	39	100
zink (Zn)	mg/kg ds	120	**130**	-	140	200	720
Minerale olie							
minerale olie (florisil clean-up)	mg/kg ds	250	**220**	IND	190	190	500
Polycyclische koolwaterstoffen							
naftaleen	mg/kg ds	< 0.08	**0.049**				
fenantreen	mg/kg ds	< 0.08	**0.049**				
anthraceen	mg/kg ds	< 0.08	**0.049**				
fluoranteen	mg/kg ds	0.14	**0.12**				
benzo(a)antraceen	mg/kg ds	< 0.08	**0.049**				
chryseen	mg/kg ds	0.081	**0.071**				
benzo(k)fluoranteen	mg/kg ds	< 0.08	**0.049**				
benzo(a)pyreen	mg/kg ds	< 0.08	**0.049**				
benzo(ghi)peryleen	mg/kg ds	< 0.08	**0.049**				
indeno(1,2,3-cd)pyreen	mg/kg ds	< 0.08	**0.049**				
Sommaties							
som PAK (10)	mg/kg ds	0.67	**0.59**	-	1.5	6.8	40
Polychloorbifenylen							
PCB - 28	mg/kg ds	< 0.001	**< 0.00061**				
PCB - 52	mg/kg ds	< 0.001	**< 0.00061**				
PCB - 101	mg/kg ds	0.0015	**0.0013**				
PCB - 118	mg/kg ds	0.002	**0.0018**				
PCB - 138	mg/kg ds	0.0025	**0.0022**				
PCB - 153	mg/kg ds	0.0025	**0.0022**				
PCB - 180	mg/kg ds	< 0.001	**< 0.00061**				
Sommaties							
som PCBs (7)	mg/kg ds	0.011	**0.0093**	-	0.02	0.04	0.5

Toetsoordeel monster 6850927:	Klasse industrie

Monsterreferentie	**6850928**							
Monsteromschrijving	A-WB05 A-S11 (99-149) A-S12 (85-135) A-S13 (94-144) A-S14 (102-152) A-S15 (99-149) A-S16 (91-141) A-S17 (92-142) A-S18 (87-137) A-S19 (89-139) A-S20 (83-133)							
Analyse	Eenheid	Analyseres.	**Gestand.Res.**	Toetsoordeel	AW	WO	IND	
Lutum/Humus								
Organische stof	% (m/m ds)	4.4	**10**					
Lutum	% (m/m ds)	17.1	**25**					
Metalen ICP-AES								
barium (Ba)	mg/kg ds	53	**71**	@				
cadmium (Cd)	mg/kg ds	< 0.2	**< 0.18**	-	0.6	1.2	4.3	
kobalt (Co)	mg/kg ds	6	**8.0**	-	15	35	190	
koper (Cu)	mg/kg ds	7.4	**9.5**	-	40	54	190	
kwik (Hg) (niet vluchtig)	mg/kg ds	< 0.05	**< 0.04**	-	0.15	0.83	4.8	
lood (Pb)	mg/kg ds	10	**12**	-	50	210	530	
molybdeen (Mo)	mg/kg ds	< 1.5	**< 1.0**	-	1.5	88	190	
nikkel (Ni)	mg/kg ds	20	**26**	-	35	39	100	
zink (Zn)	mg/kg ds	42	**54**	-	140	200	720	
Minerale olie								
minerale olie (florisil clean-up)	mg/kg ds	40	**91**	-	190	190	500	
Polycyclische koolwaterstoffen								
naftaleen	mg/kg ds	< 0.05	**< 0.035**					
fenantreen	mg/kg ds	0.062	**0.062**					
anthraceen	mg/kg ds	0.058	**0.058**					
fluoranteen	mg/kg ds	0.061	**0.061**					
benzo(a)antraceen	mg/kg ds	< 0.05	**< 0.035**					
chryseen	mg/kg ds	< 0.05	**< 0.035**					
benzo(k)fluoranteen	mg/kg ds	< 0.05	**< 0.035**					
benzo(a)pyreen	mg/kg ds	< 0.05	**< 0.035**					
benzo(ghi)peryleen	mg/kg ds	< 0.05	**< 0.035**					
indeno(1,2,3-cd)pyreen	mg/kg ds	< 0.05	**< 0.035**					
Sommaties								
som PAK (10)	mg/kg ds	0.43	**0.43**	-	1.5	6.8	40	
Polychloorbifenylen								
PCB - 28	mg/kg ds	0.0012	**0.0027**					
PCB - 52	mg/kg ds	0.0013	**0.0030**					
PCB - 101	mg/kg ds	< 0.001	**< 0.0016**					
PCB - 118	mg/kg ds	< 0.001	**< 0.0016**					
PCB - 138	mg/kg ds	< 0.001	**< 0.0016**					
PCB - 153	mg/kg ds	< 0.001	**< 0.0016**					
PCB - 180	mg/kg ds	< 0.001	**< 0.0016**					
Sommaties								
som PCBs (7)	mg/kg ds	0.006	**0.014**	-	0.02	0.04	0.5	

Toetsoordeel monster 6850928:	Altijd toepasbaar

Monsterreferentie	**6850929**							
Monsteromschrijving	A-WB06 A-S11 (149-199) A-S12 (135-185) A-S13 (144-194) A-S14 (152-202) A-S15 (149-199) A-S16 (141-191) A-S17 (142-192) A-S18 (137-187) A-S19 (139-189) A-S20 (133-183)							
Analyse	Eenheid	Analyseres.	**Gestand.Res.**	Toetsoordeel	AW	WO	IND	
Lutum/Humus								
Organische stof	% (m/m ds)	4.2	**10**					
Lutum	% (m/m ds)	18.5	**25**					
Metalen ICP-AES								
barium (Ba)	mg/kg ds	61	**77**	@				
cadmium (Cd)	mg/kg ds	< 0.2	**< 0.18**	-	0.6	1.2	4.3	
kobalt (Co)	mg/kg ds	6.4	**8.0**	-	15	35	190	
koper (Cu)	mg/kg ds	7.9	**9.9**	-	40	54	190	
kwik (Hg) (niet vluchtig)	mg/kg ds	< 0.05	**< 0.04**	-	0.15	0.83	4.8	
lood (Pb)	mg/kg ds	11	**13**	-	50	210	530	
molybdeen (Mo)	mg/kg ds	< 1.5	**< 1.0**	-	1.5	88	190	
nikkel (Ni)	mg/kg ds	21	**26**	-	35	39	100	
zink (Zn)	mg/kg ds	45	**56**	-	140	200	720	
Minerale olie								
minerale olie (florisil clean-up)	mg/kg ds	< 35	**< 58**	-	190	190	500	
Polycyclische koolwaterstoffen								
naftaleen	mg/kg ds	< 0.05	**< 0.035**					
fenantreen	mg/kg ds	< 0.05	**< 0.035**					
anthraceen	mg/kg ds	< 0.05	**< 0.035**					
fluoranteen	mg/kg ds	< 0.05	**< 0.035**					
benzo(a)antraceen	mg/kg ds	< 0.05	**< 0.035**					
chryseen	mg/kg ds	< 0.05	**< 0.035**					
benzo(k)fluoranteen	mg/kg ds	< 0.05	**< 0.035**					
benzo(a)pyreen	mg/kg ds	< 0.05	**< 0.035**					
benzo(ghi)peryleen	mg/kg ds	< 0.05	**< 0.035**					
indeno(1,2,3-cd)pyreen	mg/kg ds	< 0.05	**< 0.035**					
Sommaties								
som PAK (10)	mg/kg ds	0.35	**< 0.35**	-	1.5	6.8	40	
Polychloorbifenylen								
PCB - 28	mg/kg ds	< 0.001	**< 0.0017**					
PCB - 52	mg/kg ds	< 0.001	**< 0.0017**					
PCB - 101	mg/kg ds	< 0.001	**< 0.0017**					
PCB - 118	mg/kg ds	< 0.001	**< 0.0017**					
PCB - 138	mg/kg ds	< 0.001	**< 0.0017**					
PCB - 153	mg/kg ds	< 0.001	**< 0.0017**					
PCB - 180	mg/kg ds	< 0.001	**< 0.0017**					
Sommaties								
som PCBs (7)	mg/kg ds	0.005	**< 0.012**	-	0.02	0.04	0.5	

Toetsoordeel monster 6850929:	Altijd toepasbaar

Monsterreferentie	**6850930**							
Monsteromschrijving	A-WB07 A-S21 (30-58) A-S22 (27-62) A-S23 (27-68) A-S24 (24-74) A-S25 (24-63) A-S26 (19-57) A-S27 (38-67) A-S28 (36-69) A-S29 (35-55) A-S30 (36-78)							
Analyse	Eenheid	Analyseres.	**Gestand.Res.**	Toetsoordeel	AW	WO	IND	
Lutum/Humus								
Organische stof	% (m/m ds)	7.6	**10**					
Lutum	% (m/m ds)	16.5	**25**					
Metalen ICP-AES								
barium (Ba)	mg/kg ds	63	**87**	@				
cadmium (Cd)	mg/kg ds	0.32	**0.37**	-	0.6	1.2	4.3	
kobalt (Co)	mg/kg ds	8	**11**	-	15	35	190	
koper (Cu)	mg/kg ds	13	**16**	-	40	54	190	
kwik (Hg) (niet vluchtig)	mg/kg ds	< 0.05	**< 0.04**	-	0.15	0.83	4.8	
lood (Pb)	mg/kg ds	19	**22**	-	50	210	530	
molybdeen (Mo)	mg/kg ds	< 1.5	**< 1.0**	-	1.5	88	190	
nikkel (Ni)	mg/kg ds	18	**24**	-	35	39	100	
zink (Zn)	mg/kg ds	100	**130**	-	140	200	720	
Minerale olie								
minerale olie (florisil clean-up)	mg/kg ds	230	**300**	IND	190	190	500	
Polycyclische koolwaterstoffen								
naftaleen	mg/kg ds	< 0.05	**< 0.035**					
fenantreen	mg/kg ds	0.16	**0.16**					
anthraceen	mg/kg ds	0.052	**0.052**					
fluoranteen	mg/kg ds	0.33	**0.33**					
benzo(a)antraceen	mg/kg ds	0.2	**0.2**					
chryseen	mg/kg ds	0.21	**0.21**					
benzo(k)fluoranteen	mg/kg ds	0.11	**0.11**					
benzo(a)pyreen	mg/kg ds	0.12	**0.12**					
benzo(ghi)peryleen	mg/kg ds	0.12	**0.12**					
indeno(1,2,3-cd)pyreen	mg/kg ds	0.1	**0.1**					
Sommaties								
som PAK (10)	mg/kg ds	1.4	**1.4**	-	1.5	6.8	40	
Polychloorbifenylen								
PCB - 28	mg/kg ds	< 0.001	**< 0.00092**					
PCB - 52	mg/kg ds	< 0.001	**< 0.00092**					
PCB - 101	mg/kg ds	< 0.001	**< 0.00092**					
PCB - 118	mg/kg ds	< 0.001	**< 0.00092**					
PCB - 138	mg/kg ds	0.0026	**0.0034**					
PCB - 153	mg/kg ds	0.0021	**0.0028**					
PCB - 180	mg/kg ds	< 0.001	**< 0.00092**					
Sommaties								
som PCBs (7)	mg/kg ds	0.008	**0.011**	-	0.02	0.04	0.5	

Toetsoordeel monster 6850930:	Klasse industrie

Monsterreferentie	**6850931**							
Monsteromschrijving	A-WB08 A-S21 (58-108) A-S22 (62-112) A-S23 (68-118) A-S24 (77-127) A-S25 (63-113) A -S26 (57-107) A-S27 (67-117) A-S28 (69-119) A-S29 (55-105) A-S30 (78-128)							
Analyse	Eenheid	Analyseres.	**Gestand.Res.**	Toetsoordeel	AW	WO	IND	
Lutum/Humus								
Organische stof	% (m/m ds)	4.4	**10**					
Lutum	% (m/m ds)	16.9	**25**					
Metalen ICP-AES								
barium (Ba)	mg/kg ds	50	**68**	@				
cadmium (Cd)	mg/kg ds	< 0.2	**< 0.18**	-	0.6	1.2	4.3	
kobalt (Co)	mg/kg ds	5.5	**7.4**	-	15	35	190	
koper (Cu)	mg/kg ds	6.6	**8.6**	-	40	54	190	
kwik (Hg) (niet vluchtig)	mg/kg ds	< 0.05	**< 0.04**	-	0.15	0.83	4.8	
lood (Pb)	mg/kg ds	< 10	**< 8**	-	50	210	530	
molybdeen (Mo)	mg/kg ds	< 1.5	**< 1.0**	-	1.5	88	190	
nikkel (Ni)	mg/kg ds	18	**23**	-	35	39	100	
zink (Zn)	mg/kg ds	38	**50**	-	140	200	720	
Minerale olie								
minerale olie (florisil clean-up)	mg/kg ds	44	**100**	-	190	190	500	
Polycyclische koolwaterstoffen								
naftaleen	mg/kg ds	< 0.05	**< 0.035**					
fenantreen	mg/kg ds	< 0.05	**< 0.035**					
anthraceen	mg/kg ds	< 0.05	**< 0.035**					
fluoranteen	mg/kg ds	< 0.05	**< 0.035**					
benzo(a)antraceen	mg/kg ds	< 0.05	**< 0.035**					
chryseen	mg/kg ds	< 0.05	**< 0.035**					
benzo(k)fluoranteen	mg/kg ds	< 0.05	**< 0.035**					
benzo(a)pyreen	mg/kg ds	< 0.05	**< 0.035**					
benzo(ghi)peryleen	mg/kg ds	< 0.05	**< 0.035**					
indeno(1,2,3-cd)pyreen	mg/kg ds	< 0.05	**< 0.035**					
Sommaties								
som PAK (10)	mg/kg ds	0.35	**< 0.35**	-	1.5	6.8	40	
Polychloorbifenylen								
PCB - 28	mg/kg ds	< 0.001	**< 0.0016**					
PCB - 52	mg/kg ds	< 0.001	**< 0.0016**					
PCB - 101	mg/kg ds	< 0.001	**< 0.0016**					
PCB - 118	mg/kg ds	< 0.001	**< 0.0016**					
PCB - 138	mg/kg ds	< 0.001	**< 0.0016**					
PCB - 153	mg/kg ds	< 0.001	**< 0.0016**					
PCB - 180	mg/kg ds	< 0.001	**< 0.0016**					
Sommaties								
som PCBs (7)	mg/kg ds	0.005	**< 0.011**	-	0.02	0.04	0.5	

Toetsoordeel monster 6850931:	Altijd toepasbaar

Monsterreferentie	**6850932**							
Monsteromschrijving	A-WB09 A-S21 (108-158) A-S22 (112-162) A-S23 (118-168) A-S24 (127-177) A-S25 (113-163) A-S26 (107-157) A-S27 (117-167) A-S28 (119-169) A-S29 (105-155) A-S30 (128-178)							
Analyse	Eenheid	Analyseres.	**Gestand.Res.**	Toetsoordeel	AW	WO	IND	
Lutum/Humus								
Organische stof	% (m/m ds)	3.8	**10**					
Lutum	% (m/m ds)	15.6	**25**					
Metalen ICP-AES								
barium (Ba)	mg/kg ds	63	**90**	@				
cadmium (Cd)	mg/kg ds	< 0.2	**< 0.19**	-	0.6	1.2	4.3	
kobalt (Co)	mg/kg ds	6.6	**9.3**	-	15	35	190	
koper (Cu)	mg/kg ds	8.8	**12**	-	40	54	190	
kwik (Hg) (niet vluchtig)	mg/kg ds	< 0.05	**< 0.04**	-	0.15	0.83	4.8	
lood (Pb)	mg/kg ds	11	**13**	-	50	210	530	
molybdeen (Mo)	mg/kg ds	< 1.5	**< 1.0**	-	1.5	88	190	
nikkel (Ni)	mg/kg ds	23	**31**	-	35	39	100	
zink (Zn)	mg/kg ds	47	**64**	-	140	200	720	
Minerale olie								
minerale olie (florisil clean-up)	mg/kg ds	53	**140**	-	190	190	500	
Polycyclische koolwaterstoffen								
naftaleen	mg/kg ds	< 0.05	**< 0.035**					
fenantreen	mg/kg ds	< 0.05	**< 0.035**					
anthraceen	mg/kg ds	< 0.05	**< 0.035**					
fluoranteen	mg/kg ds	< 0.05	**< 0.035**					
benzo(a)antraceen	mg/kg ds	< 0.05	**< 0.035**					
chryseen	mg/kg ds	< 0.05	**< 0.035**					
benzo(k)fluoranteen	mg/kg ds	< 0.05	**< 0.035**					
benzo(a)pyreen	mg/kg ds	< 0.05	**< 0.035**					
benzo(ghi)peryleen	mg/kg ds	< 0.05	**< 0.035**					
indeno(1,2,3-cd)pyreen	mg/kg ds	< 0.05	**< 0.035**					
Sommaties								
som PAK (10)	mg/kg ds	0.35	**< 0.35**	-	1.5	6.8	40	
Polychloorbifenylen								
PCB - 28	mg/kg ds	< 0.001	**< 0.0018**					
PCB - 52	mg/kg ds	< 0.001	**< 0.0018**					
PCB - 101	mg/kg ds	< 0.001	**< 0.0018**					
PCB - 118	mg/kg ds	< 0.001	**< 0.0018**					
PCB - 138	mg/kg ds	< 0.001	**< 0.0018**					
PCB - 153	mg/kg ds	< 0.001	**< 0.0018**					
PCB - 180	mg/kg ds	< 0.001	**< 0.0018**					
Sommaties								
som PCBs (7)	mg/kg ds	0.005	**< 0.013**	-	0.02	0.04	0.5	

Toetsoordeel monster 6850932:	Altijd toepasbaar

Legenda	
@	Geen toetsoordeel mogelijk
-	<= Achtergrondwaarde
IND	Industrie

Project	**34885-Rondweg te Assendelft**
Certificaten	**1244143**
Toetsing	**T.1 - Beoordeling kwaliteit van grond en bagger bij toepassing op of in de bodem**
Toetsversie	**BoToVa 3.1.0**

Toetsdatum: 16 september 2021 08:38

Monsterreferentie	**6869323**
Monsteromschrijving	A-WB10 A-S31 (26-66) A-S32 (31-103) A-S33 (39-99) A-S34 (14-46) A-S35 (33-55) A-S36 (33-51) A-S37 (24-77) A-S38 (16-79) A-S39 (7-73) A-S40 (29-56)

Analyse	Eenheid	Analyseres.	**Gestand.Res.**	Toetsoordeel	AW	WO	IND
Lutum/Humus							
Organische stof	% (m/m ds)	38.5	**10**				
Lutum	% (m/m ds)	22.9	**25**				
Metalen ICP-AES							
barium (Ba)	mg/kg ds	82	**88**	@			
cadmium (Cd)	mg/kg ds	0.41	**0.24**	-	0.6	1.2	4.3
kobalt (Co)	mg/kg ds	8.4	**9.0**	-	15	35	190
koper (Cu)	mg/kg ds	40	**28**	-	40	54	190
kwik (Hg) (niet vluchtig)	mg/kg ds	0.33	**0.29**	WO	0.15	0.83	4.8
lood (Pb)	mg/kg ds	83	**63**	WO	50	210	530
molybdeen (Mo)	mg/kg ds	2.1	**2.1**	WO	1.5	88	190
nikkel (Ni)	mg/kg ds	25	**27**	-	35	39	100
zink (Zn)	mg/kg ds	130	**100**	-	140	200	720
Minerale olie							
minerale olie (florisil clean-up)	mg/kg ds	320	**110**	-	190	190	500
Polycyclische koolwaterstoffen							
naftaleen	mg/kg ds	< 0.13	**0.030**				
fenantreen	mg/kg ds	< 0.13	**0.030**				
anthraceen	mg/kg ds	< 0.13	**0.030**				
fluoranteen	mg/kg ds	0.2	**0.067**				
benzo(a)antraceen	mg/kg ds	< 0.13	**0.030**				
chryseen	mg/kg ds	< 0.13	**0.030**				
benzo(k)fluoranteen	mg/kg ds	< 0.13	**0.030**				
benzo(a)pyreen	mg/kg ds	< 0.13	**0.030**				
benzo(ghi)peryleen	mg/kg ds	< 0.13	**0.030**				
indeno(1,2,3-cd)pyreen	mg/kg ds	< 0.13	**0.030**				
Sommaties							
som PAK (10)	mg/kg ds	1	**0.34**	-	1.5	6.8	40
Polychloorbifenylen							
PCB - 28	mg/kg ds	< 0.003	**0.00070**				
PCB - 52	mg/kg ds	< 0.003	**0.00070**				
PCB - 101	mg/kg ds	< 0.003	**0.00070**				
PCB - 118	mg/kg ds	< 0.003	**0.00070**				
PCB - 138	mg/kg ds	< 0.003	**0.00070**				
PCB - 153	mg/kg ds	< 0.003	**0.00070**				
PCB - 180	mg/kg ds	< 0.003	**0.00070**				
Sommaties							
som PCBs (7)	mg/kg ds	0.015	**0.0049**	-	0.02	0.04	0.5

Toetsoordeel monster 6869323:	Klasse wonen

Monsterreferentie	**6869324**							
Monsteromschrijving	A-WB11 A-S31 (66-116) A-S32 (103-153) A-S33 (99-149) A-S34 (50-100) A-S35 (55-100) A-S36 (51-100) A-S37 (77-110) A-S38 (79-139) A-S39 (73-123) A-S40 (56-106)							
Analyse	Eenheid	Analyseres.	**Gestand.Res.**	Toetsoordeel	AW	WO	IND	
Lutum/Humus								
Organische stof	% (m/m ds)	53.9	**10**					
Lutum	% (m/m ds)	10.0	**25**					
Metalen ICP-AES								
barium (Ba)	mg/kg ds	30	**58**	@				
cadmium (Cd)	mg/kg ds	< 0.2	**< 0.069**	-	0.6	1.2	4.3	
kobalt (Co)	mg/kg ds	3.3	**6.2**	-	15	35	190	
koper (Cu)	mg/kg ds	11	**7.4**	-	40	54	190	
kwik (Hg) (niet vluchtig)	mg/kg ds	0.06	**0.06**	-	0.15	0.83	4.8	
lood (Pb)	mg/kg ds	16	**12**	-	50	210	530	
molybdeen (Mo)	mg/kg ds	4.8	**4.8**	WO	1.5	88	190	
nikkel (Ni)	mg/kg ds	14	**24**	-	35	39	100	
zink (Zn)	mg/kg ds	47	**41**	-	140	200	720	
Minerale olie								
minerale olie (florisil clean-up)	mg/kg ds	220	**73**	-	190	190	500	
Polycyclische koolwaterstoffen								
naftaleen	mg/kg ds	< 0.16	**0.037**					
fenantreen	mg/kg ds	< 0.16	**0.037**					
anthraceen	mg/kg ds	< 0.16	**0.037**					
fluoranteen	mg/kg ds	< 0.16	**0.037**					
benzo(a)antraceen	mg/kg ds	< 0.16	**0.037**					
chryseen	mg/kg ds	< 0.16	**0.037**					
benzo(k)fluoranteen	mg/kg ds	< 0.16	**0.037**					
benzo(a)pyreen	mg/kg ds	< 0.16	**0.037**					
benzo(ghi)peryleen	mg/kg ds	< 0.16	**0.037**					
indeno(1,2,3-cd)pyreen	mg/kg ds	< 0.16	**0.037**					
Sommaties								
som PAK (10)	mg/kg ds	1.1	**0.37**	-	1.5	6.8	40	
Polychloorbifenylen								
PCB - 28	mg/kg ds	< 0.004	**0.00093**					
PCB - 52	mg/kg ds	< 0.004	**0.00093**					
PCB - 101	mg/kg ds	< 0.004	**0.00093**					
PCB - 118	mg/kg ds	< 0.004	**0.00093**					
PCB - 138	mg/kg ds	< 0.004	**0.00093**					
PCB - 153	mg/kg ds	< 0.004	**0.00093**					
PCB - 180	mg/kg ds	< 0.004	**0.00093**					
Sommaties								
som PCBs (7)	mg/kg ds	0.02	**0.0065**	-	0.02	0.04	0.5	

Toetsoordeel monster 6869324:	Klasse wonen

Monsterreferentie	**6869325**							
Monsteromschrijving	A-WB12 A-S31 (141-191) A-S34 (100-150) A-S37 (157-170)							
Analyse	Eenheid	Analyseres.	**Gestand.Res.**	Toetsoordeel	AW	WO	IND	
Lutum/Humus								
Organische stof	% (m/m ds)	5.2	**10**					
Lutum	% (m/m ds)	27.7	**25**					
Metalen ICP-AES								
barium (Ba)	mg/kg ds	70	**64**	@				
cadmium (Cd)	mg/kg ds	< 0.2	**< 0.16**	-	0.6	1.2	4.3	
kobalt (Co)	mg/kg ds	11	**10**	-	15	35	190	
koper (Cu)	mg/kg ds	11	**11**	-	40	54	190	
kwik (Hg) (niet vluchtig)	mg/kg ds	< 0.05	**< 0.03**	-	0.15	0.83	4.8	
lood (Pb)	mg/kg ds	18	**18**	-	50	210	530	
molybdeen (Mo)	mg/kg ds	< 1.5	**< 1.0**	-	1.5	88	190	
nikkel (Ni)	mg/kg ds	31	**29**	-	35	39	100	
zink (Zn)	mg/kg ds	58	**58**	-	140	200	720	
Minerale olie								
minerale olie (florisil clean-up)	mg/kg ds	< 35	**< 47**	-	190	190	500	
Polycyclische koolwaterstoffen								
naftaleen	mg/kg ds	< 0.05	**< 0.035**					
fenantreen	mg/kg ds	< 0.05	**< 0.035**					
anthraceen	mg/kg ds	< 0.05	**< 0.035**					
fluoranteen	mg/kg ds	< 0.05	**< 0.035**					
benzo(a)antraceen	mg/kg ds	< 0.05	**< 0.035**					
chryseen	mg/kg ds	< 0.05	**< 0.035**					
benzo(k)fluoranteen	mg/kg ds	< 0.05	**< 0.035**					
benzo(a)pyreen	mg/kg ds	< 0.05	**< 0.035**					
benzo(ghi)peryleen	mg/kg ds	< 0.05	**< 0.035**					
indeno(1,2,3-cd)pyreen	mg/kg ds	< 0.05	**< 0.035**					
Sommaties								
som PAK (10)	mg/kg ds	0.35	**< 0.35**	-	1.5	6.8	40	
Polychloorbifenylen								
PCB - 28	mg/kg ds	< 0.001	**< 0.0013**					
PCB - 52	mg/kg ds	< 0.001	**< 0.0013**					
PCB - 101	mg/kg ds	< 0.001	**< 0.0013**					
PCB - 118	mg/kg ds	< 0.001	**< 0.0013**					
PCB - 138	mg/kg ds	< 0.001	**< 0.0013**					
PCB - 153	mg/kg ds	< 0.001	**< 0.0013**					
PCB - 180	mg/kg ds	< 0.001	**< 0.0013**					
Sommaties								
som PCBs (7)	mg/kg ds	0.005	**< 0.0094**	-	0.02	0.04	0.5	

Toetsoordeel monster 6869325:	Altijd toepasbaar

Legenda	
@	Geen toetsoordeel mogelijk
-	<= Achtergrondwaarde
WO	Wonen

Project	**34885-Rondweg te Assendelft**
Certificaten	**1237179**
Toetsing	**T.3 - Beoordeling kwaliteit van bagger en ontvangende bodem bij toepassing in een oppervlaktewaterlichaam**
Toetsversie	**BoToVa 2.1.0** Toetsdatum: 31 augustus 2021 10:53

Monsterreferentie	**6850927**
Monsteromschrijving	A-WB04 A-S11 (45-99) A-S12 (38-85) A-S13 (37-94) A-S14 (33-102) A-S15 (34-99) A-S16 (35-91) A-S17 (32-92) A-S18 (34-87) A-S19 (36-89) A-S20 (39-83)

Analyse	Eenheid	Analyseres.	**Gestand.Res.**	Toetsoordeel	AW	MWA	MWB
Lutum/Humus							
Organische stof	% (m/m ds)	11.4	**10**				
Lutum	% (m/m ds)	21.9	**25**				
Metalen ICP-AES							
barium (Ba)	mg/kg ds	78	**87**	@			
cadmium (Cd)	mg/kg ds	0.56	**0.55**	-	0.6	4	14
kobalt (Co)	mg/kg ds	11	**12**	-	15	25	240
koper (Cu)	mg/kg ds	18	**19**	-	40	96	190
kwik (Hg) (niet vluchtig)	mg/kg ds	0.11	**0.11**	-	0.15	1.2	10
lood (Pb)	mg/kg ds	31	**32**	-	50	138	580
molybdeen (Mo)	mg/kg ds	< 1.5	**< 1.0**	-	1.5	5	200
nikkel (Ni)	mg/kg ds	27	**30**	-	35	50	210
zink (Zn)	mg/kg ds	120	**130**	-	140	563	2000
Minerale olie							
minerale olie (florisil clean-up)	mg/kg ds	250	**220**	A	190	1250	5000
Polycyclische koolwaterstoffen							
naftaleen	mg/kg ds	< 0.08	**0.049**				
fenantreen	mg/kg ds	< 0.08	**0.049**				
anthraceen	mg/kg ds	< 0.08	**0.049**				
fluoranteen	mg/kg ds	0.14	**0.12**				
benzo(a)antraceen	mg/kg ds	< 0.08	**0.049**				
chryseen	mg/kg ds	0.081	**0.071**				
benzo(k)fluoranteen	mg/kg ds	< 0.08	**0.049**				
benzo(a)pyreen	mg/kg ds	< 0.08	**0.049**				
benzo(ghi)peryleen	mg/kg ds	< 0.08	**0.049**				
indeno(1,2,3-cd)pyreen	mg/kg ds	< 0.08	**0.049**				
Sommaties							
som PAK (10)	mg/kg ds	0.67	**0.59**	-	1.5	9	40
Polychloorbifenylen							
PCB - 28	mg/kg ds	< 0.001	**< 0.00061**	-	0.0015	0.014	
PCB - 52	mg/kg ds	< 0.001	**< 0.00061**	-	0.002	0.015	
PCB - 101	mg/kg ds	0.0015	**0.0013**	-	0.0015	0.023	
PCB - 118	mg/kg ds	0.002	**0.0018**	-	0.0045	0.016	
PCB - 138	mg/kg ds	0.0025	**0.0022**	-	0.004	0.027	
PCB - 153	mg/kg ds	0.0025	**0.0022**	-	0.0035	0.033	
PCB - 180	mg/kg ds	< 0.001	**< 0.00061**	-	0.0025	0.018	
Sommaties							
som PCBs (7)	mg/kg ds	0.011	**0.0093**	-	0.02	0.139	1

Toetsoordeel monster 6850927:	Klasse A

Monsterreferentie	**6850928**							
Monsteromschrijving	A-WB05 A-S11 (99-149) A-S12 (85-135) A-S13 (94-144) A-S14 (102-152) A-S15 (99-149) A-S16 (91-141) A-S17 (92-142) A-S18 (87-137) A-S19 (89-139) A-S20 (83-133)							
Analyse	Eenheid	Analyseres.	**Gestand.Res.**	Toetsoordeel	AW	MWA	MWB	
Lutum/Humus								
Organische stof	% (m/m ds)	4.4	**10**					
Lutum	% (m/m ds)	17.1	**25**					
Metalen ICP-AES								
barium (Ba)	mg/kg ds	53	**71**	@				
cadmium (Cd)	mg/kg ds	< 0.2	**< 0.18**	-	0.6	4	14	
kobalt (Co)	mg/kg ds	6	**8.0**	-	15	25	240	
koper (Cu)	mg/kg ds	7.4	**9.5**	-	40	96	190	
kwik (Hg) (niet vluchtig)	mg/kg ds	< 0.05	**< 0.04**	-	0.15	1.2	10	
lood (Pb)	mg/kg ds	10	**12**	-	50	138	580	
molybdeen (Mo)	mg/kg ds	< 1.5	**< 1.0**	-	1.5	5	200	
nikkel (Ni)	mg/kg ds	20	**26**	-	35	50	210	
zink (Zn)	mg/kg ds	42	**54**	-	140	563	2000	
Minerale olie								
minerale olie (florisil clean-up)	mg/kg ds	40	**91**	-	190	1250	5000	
Polycyclische koolwaterstoffen								
naftaleen	mg/kg ds	< 0.05	**< 0.035**					
fenantreen	mg/kg ds	0.062	**0.062**					
anthraceen	mg/kg ds	0.058	**0.058**					
fluoranteen	mg/kg ds	0.061	**0.061**					
benzo(a)antraceen	mg/kg ds	< 0.05	**< 0.035**					
chryseen	mg/kg ds	< 0.05	**< 0.035**					
benzo(k)fluoranteen	mg/kg ds	< 0.05	**< 0.035**					
benzo(a)pyreen	mg/kg ds	< 0.05	**< 0.035**					
benzo(ghi)peryleen	mg/kg ds	< 0.05	**< 0.035**					
indeno(1,2,3-cd)pyreen	mg/kg ds	< 0.05	**< 0.035**					
Sommaties								
som PAK (10)	mg/kg ds	0.43	**0.43**	-	1.5	9	40	
Polychloorbifenylen								
PCB - 28	mg/kg ds	0.0012	**0.0027**	A	0.0015	0.014		
PCB - 52	mg/kg ds	0.0013	**0.0030**	A	0.002	0.015		
PCB - 101	mg/kg ds	< 0.001	**< 0.0016**	-	0.0015	0.023		
PCB - 118	mg/kg ds	< 0.001	**< 0.0016**	-	0.0045	0.016		
PCB - 138	mg/kg ds	< 0.001	**< 0.0016**	-	0.004	0.027		
PCB - 153	mg/kg ds	< 0.001	**< 0.0016**	-	0.0035	0.033		
PCB - 180	mg/kg ds	< 0.001	**< 0.0016**	-	0.0025	0.018		
Sommaties								
som PCBs (7)	mg/kg ds	0.006	**0.014**	-	0.02	0.139	1	

Toetsoordeel monster 6850928:	Altijd toepasbaar

Monsterreferentie	**6850929**							
Monsteromschrijving	A-WB06 A-S11 (149-199) A-S12 (135-185) A-S13 (144-194) A-S14 (152-202) A-S15 (149-199) A-S16 (141-191) A-S17 (142-192) A-S18 (137-187) A-S19 (139-189) A-S20 (133-183)							
Analyse	Eenheid	Analyseres.	**Gestand.Res.**	Toetsoordeel	AW	MWA	MWB	
Lutum/Humus								
Organische stof	% (m/m ds)	4.2	**10**					
Lutum	% (m/m ds)	18.5	**25**					
Metalen ICP-AES								
barium (Ba)	mg/kg ds	61	**77**	@				
cadmium (Cd)	mg/kg ds	< 0.2	**< 0.18**	-	0.6	4	14	
kobalt (Co)	mg/kg ds	6.4	**8.0**	-	15	25	240	
koper (Cu)	mg/kg ds	7.9	**9.9**	-	40	96	190	
kwik (Hg) (niet vluchtig)	mg/kg ds	< 0.05	**< 0.04**	-	0.15	1.2	10	
lood (Pb)	mg/kg ds	11	**13**	-	50	138	580	
molybdeen (Mo)	mg/kg ds	< 1.5	**< 1.0**	-	1.5	5	200	
nikkel (Ni)	mg/kg ds	21	**26**	-	35	50	210	
zink (Zn)	mg/kg ds	45	**56**	-	140	563	2000	
Minerale olie								
minerale olie (florisil clean-up)	mg/kg ds	< 35	**< 58**	-	190	1250	5000	
Polycyclische koolwaterstoffen								
naftaleen	mg/kg ds	< 0.05	**< 0.035**					
fenantreen	mg/kg ds	< 0.05	**< 0.035**					
anthraceen	mg/kg ds	< 0.05	**< 0.035**					
fluoranteen	mg/kg ds	< 0.05	**< 0.035**					
benzo(a)antraceen	mg/kg ds	< 0.05	**< 0.035**					
chryseen	mg/kg ds	< 0.05	**< 0.035**					
benzo(k)fluoranteen	mg/kg ds	< 0.05	**< 0.035**					
benzo(a)pyreen	mg/kg ds	< 0.05	**< 0.035**					
benzo(ghi)peryleen	mg/kg ds	< 0.05	**< 0.035**					
indeno(1,2,3-cd)pyreen	mg/kg ds	< 0.05	**< 0.035**					
Sommaties								
som PAK (10)	mg/kg ds	0.35	**< 0.35**	-	1.5	9	40	
Polychloorbifenylen								
PCB - 28	mg/kg ds	< 0.001	**< 0.0017**	-	0.0015	0.014		
PCB - 52	mg/kg ds	< 0.001	**< 0.0017**	-	0.002	0.015		
PCB - 101	mg/kg ds	< 0.001	**< 0.0017**	-	0.0015	0.023		
PCB - 118	mg/kg ds	< 0.001	**< 0.0017**	-	0.0045	0.016		
PCB - 138	mg/kg ds	< 0.001	**< 0.0017**	-	0.004	0.027		
PCB - 153	mg/kg ds	< 0.001	**< 0.0017**	-	0.0035	0.033		
PCB - 180	mg/kg ds	< 0.001	**< 0.0017**	-	0.0025	0.018		
Sommaties								
som PCBs (7)	mg/kg ds	0.005	**< 0.012**	-	0.02	0.139	1	

Toetsoordeel monster 6850929:	Altijd toepasbaar

Monsterreferentie	**6850930**							
Monsteromschrijving	A-WB07 A-S21 (30-58) A-S22 (27-62) A-S23 (27-68) A-S24 (24-74) A-S25 (24-63) A-S26 (19-57) A-S27 (38-67) A-S28 (36-69) A-S29 (35-55) A-S30 (36-78)							
Analyse	Eenheid	Analyseres.	**Gestand.Res.**	Toetsoordeel	AW	MWA	MWB	
Lutum/Humus								
Organische stof	% (m/m ds)	7.6	**10**					
Lutum	% (m/m ds)	16.5	**25**					
Metalen ICP-AES								
barium (Ba)	mg/kg ds	63	**87**	@				
cadmium (Cd)	mg/kg ds	0.32	**0.37**	-	0.6	4	14	
kobalt (Co)	mg/kg ds	8	**11**	-	15	25	240	
koper (Cu)	mg/kg ds	13	**16**	-	40	96	190	
kwik (Hg) (niet vluchtig)	mg/kg ds	< 0.05	**< 0.04**	-	0.15	1.2	10	
lood (Pb)	mg/kg ds	19	**22**	-	50	138	580	
molybdeen (Mo)	mg/kg ds	< 1.5	**< 1.0**	-	1.5	5	200	
nikkel (Ni)	mg/kg ds	18	**24**	-	35	50	210	
zink (Zn)	mg/kg ds	100	**130**	-	140	563	2000	
Minerale olie								
minerale olie (florisil clean-up)	mg/kg ds	230	**300**	A	190	1250	5000	
Polycyclische koolwaterstoffen								
naftaleen	mg/kg ds	< 0.05	**< 0.035**					
fenantreen	mg/kg ds	0.16	**0.16**					
anthraceen	mg/kg ds	0.052	**0.052**					
fluoranteen	mg/kg ds	0.33	**0.33**					
benzo(a)antraceen	mg/kg ds	0.2	**0.2**					
chryseen	mg/kg ds	0.21	**0.21**					
benzo(k)fluoranteen	mg/kg ds	0.11	**0.11**					
benzo(a)pyreen	mg/kg ds	0.12	**0.12**					
benzo(ghi)peryleen	mg/kg ds	0.12	**0.12**					
indeno(1,2,3-cd)pyreen	mg/kg ds	0.1	**0.1**					
Sommaties								
som PAK (10)	mg/kg ds	1.4	**1.4**	-	1.5	9	40	
Polychloorbifenylen								
PCB - 28	mg/kg ds	< 0.001	**< 0.00092**	-	0.0015	0.014		
PCB - 52	mg/kg ds	< 0.001	**< 0.00092**	-	0.002	0.015		
PCB - 101	mg/kg ds	< 0.001	**< 0.00092**	-	0.0015	0.023		
PCB - 118	mg/kg ds	< 0.001	**< 0.00092**	-	0.0045	0.016		
PCB - 138	mg/kg ds	0.0026	**0.0034**	-	0.004	0.027		
PCB - 153	mg/kg ds	0.0021	**0.0028**	-	0.0035	0.033		
PCB - 180	mg/kg ds	< 0.001	**< 0.00092**	-	0.0025	0.018		
Sommaties								
som PCBs (7)	mg/kg ds	0.008	**0.011**	-	0.02	0.139	1	

Toetsoordeel monster 6850930:	Klasse A

Monsterreferentie	**6850931**							
Monsteromschrijving	A-WB08 A-S21 (58-108) A-S22 (62-112) A-S23 (68-118) A-S24 (77-127) A-S25 (63-113) A -S26 (57-107) A-S27 (67-117) A-S28 (69-119) A-S29 (55-105) A-S30 (78-128)							
Analyse	Eenheid	Analyseres.	**Gestand.Res.**	Toetsoordeel	AW	MWA	MWB	
Lutum/Humus								
Organische stof	% (m/m ds)	4.4	**10**					
Lutum	% (m/m ds)	16.9	**25**					
Metalen ICP-AES								
barium (Ba)	mg/kg ds	50	**68**	@				
cadmium (Cd)	mg/kg ds	< 0.2	**< 0.18**	-	0.6	4	14	
kobalt (Co)	mg/kg ds	5.5	**7.4**	-	15	25	240	
koper (Cu)	mg/kg ds	6.6	**8.6**	-	40	96	190	
kwik (Hg) (niet vluchtig)	mg/kg ds	< 0.05	**< 0.04**	-	0.15	1.2	10	
lood (Pb)	mg/kg ds	< 10	**< 8**	-	50	138	580	
molybdeen (Mo)	mg/kg ds	< 1.5	**< 1.0**	-	1.5	5	200	
nikkel (Ni)	mg/kg ds	18	**23**	-	35	50	210	
zink (Zn)	mg/kg ds	38	**50**	-	140	563	2000	
Minerale olie								
minerale olie (florisil clean-up)	mg/kg ds	44	**100**	-	190	1250	5000	
Polycyclische koolwaterstoffen								
naftaleen	mg/kg ds	< 0.05	**< 0.035**					
fenantreen	mg/kg ds	< 0.05	**< 0.035**					
anthraceen	mg/kg ds	< 0.05	**< 0.035**					
fluoranteen	mg/kg ds	< 0.05	**< 0.035**					
benzo(a)antraceen	mg/kg ds	< 0.05	**< 0.035**					
chryseen	mg/kg ds	< 0.05	**< 0.035**					
benzo(k)fluoranteen	mg/kg ds	< 0.05	**< 0.035**					
benzo(a)pyreen	mg/kg ds	< 0.05	**< 0.035**					
benzo(ghi)peryleen	mg/kg ds	< 0.05	**< 0.035**					
indeno(1,2,3-cd)pyreen	mg/kg ds	< 0.05	**< 0.035**					
Sommaties								
som PAK (10)	mg/kg ds	0.35	**< 0.35**	-	1.5	9	40	
Polychloorbifenylen								
PCB - 28	mg/kg ds	< 0.001	**< 0.0016**	-	0.0015	0.014		
PCB - 52	mg/kg ds	< 0.001	**< 0.0016**	-	0.002	0.015		
PCB - 101	mg/kg ds	< 0.001	**< 0.0016**	-	0.0015	0.023		
PCB - 118	mg/kg ds	< 0.001	**< 0.0016**	-	0.0045	0.016		
PCB - 138	mg/kg ds	< 0.001	**< 0.0016**	-	0.004	0.027		
PCB - 153	mg/kg ds	< 0.001	**< 0.0016**	-	0.0035	0.033		
PCB - 180	mg/kg ds	< 0.001	**< 0.0016**	-	0.0025	0.018		
Sommaties								
som PCBs (7)	mg/kg ds	0.005	**< 0.011**	-	0.02	0.139	1	

Toetsoordeel monster 6850931:	Altijd toepasbaar

Monsterreferentie	**6850932**							
Monsteromschrijving	A-WB09 A-S21 (108-158) A-S22 (112-162) A-S23 (118-168) A-S24 (127-177) A-S25 (113-163) A-S26 (107-157) A-S27 (117-167) A-S28 (119-169) A-S29 (105-155) A-S30 (128-178)							
Analyse	Eenheid	Analyseres.	**Gestand.Res.**	Toetsoordeel	AW	MWA	MWB	
Lutum/Humus								
Organische stof	% (m/m ds)	3.8	**10**					
Lutum	% (m/m ds)	15.6	**25**					
Metalen ICP-AES								
barium (Ba)	mg/kg ds	63	**90**	@				
cadmium (Cd)	mg/kg ds	< 0.2	**< 0.19**	-	0.6	4	14	
kobalt (Co)	mg/kg ds	6.6	**9.3**	-	15	25	240	
koper (Cu)	mg/kg ds	8.8	**12**	-	40	96	190	
kwik (Hg) (niet vluchtig)	mg/kg ds	< 0.05	**< 0.04**	-	0.15	1.2	10	
lood (Pb)	mg/kg ds	11	**13**	-	50	138	580	
molybdeen (Mo)	mg/kg ds	< 1.5	**< 1.0**	-	1.5	5	200	
nikkel (Ni)	mg/kg ds	23	**31**	-	35	50	210	
zink (Zn)	mg/kg ds	47	**64**	-	140	563	2000	
Minerale olie								
minerale olie (florisil clean-up)	mg/kg ds	53	**140**	-	190	1250	5000	
Polycyclische koolwaterstoffen								
naftaleen	mg/kg ds	< 0.05	**< 0.035**					
fenantreen	mg/kg ds	< 0.05	**< 0.035**					
anthraceen	mg/kg ds	< 0.05	**< 0.035**					
fluoranteen	mg/kg ds	< 0.05	**< 0.035**					
benzo(a)antraceen	mg/kg ds	< 0.05	**< 0.035**					
chryseen	mg/kg ds	< 0.05	**< 0.035**					
benzo(k)fluoranteen	mg/kg ds	< 0.05	**< 0.035**					
benzo(a)pyreen	mg/kg ds	< 0.05	**< 0.035**					
benzo(ghi)peryleen	mg/kg ds	< 0.05	**< 0.035**					
indeno(1,2,3-cd)pyreen	mg/kg ds	< 0.05	**< 0.035**					
Sommaties								
som PAK (10)	mg/kg ds	0.35	**< 0.35**	-	1.5	9	40	
Polychloorbifenylen								
PCB - 28	mg/kg ds	< 0.001	**< 0.0018**	-	0.0015	0.014		
PCB - 52	mg/kg ds	< 0.001	**< 0.0018**	-	0.002	0.015		
PCB - 101	mg/kg ds	< 0.001	**< 0.0018**	-	0.0015	0.023		
PCB - 118	mg/kg ds	< 0.001	**< 0.0018**	-	0.0045	0.016		
PCB - 138	mg/kg ds	< 0.001	**< 0.0018**	-	0.004	0.027		
PCB - 153	mg/kg ds	< 0.001	**< 0.0018**	-	0.0035	0.033		
PCB - 180	mg/kg ds	< 0.001	**< 0.0018**	-	0.0025	0.018		
Sommaties								
som PCBs (7)	mg/kg ds	0.005	**< 0.013**	-	0.02	0.139	1	

Toetsoordeel monster 6850932:	Altijd toepasbaar

Legenda	
@	Geen toetsoordeel mogelijk
-	<= Achtergrondwaarde
A	Maximale waarde kwaliteitsklasse A

Project	**34885-Rondweg te Assendelft**
Certificaten	**1244143**
Toetsing	**T.3 - Beoordeling kwaliteit van bagger en ontvangende bodem bij toepassing in een oppervlaktewaterlichaam**
Toetsversie	**BoToVa 2.1.0** Toetsdatum: 15 september 2021 14:02

Monsterreferentie	**6869323**
Monsteromschrijving	A-WB10 A-S31 (26-66) A-S32 (31-103) A-S33 (39-99) A-S34 (14-46) A-S35 (33-55) A-S36 (33-51) A-S37 (24-77) A-S38 (16-79) A-S39 (7-73) A-S40 (29-56)

Analyse	Eenheid	Analyseres.	**Gestand.Res.**	Toetsoordeel	AW	MWA	MWB
Metalen ICP-AES							
barium (Ba)	mg/kg ds	82		@			
cadmium (Cd)	mg/kg ds	0.41		@	0.6	4	14
kobalt (Co)	mg/kg ds	8.4		@	15	25	240
koper (Cu)	mg/kg ds	40		@	40	96	190
kwik (Hg) (niet vluchtig)	mg/kg ds	0.33		@	0.15	1.2	10
lood (Pb)	mg/kg ds	83		@	50	138	580
molybdeen (Mo)	mg/kg ds	2.1	**2.1**	A	1.5	5	200
nikkel (Ni)	mg/kg ds	25		@	35	50	210
zink (Zn)	mg/kg ds	130		@	140	563	2000
Minerale olie							
minerale olie (florisil clean-up)	mg/kg ds	320		@	190	1250	5000
Polycyclische koolwaterstoffen							
naftaleen	mg/kg ds	< 0.13		@			
fenantreen	mg/kg ds	< 0.13		@			
anthraceen	mg/kg ds	< 0.13		@			
fluoranteen	mg/kg ds	0.2		@			
benzo(a)antraceen	mg/kg ds	< 0.13		@			
chryseen	mg/kg ds	< 0.13		@			
benzo(k)fluoranteen	mg/kg ds	< 0.13		@			
benzo(a)pyreen	mg/kg ds	< 0.13		@			
benzo(ghi)peryleen	mg/kg ds	< 0.13		@			
indeno(1,2,3-cd)pyreen	mg/kg ds	< 0.13		@			
Sommaties							
som PAK (10)	mg/kg ds	1		@	1.5	9	40
Polychloorbifenylen							
PCB - 28	mg/kg ds	< 0.003		@	0.0015	0.014	
PCB - 52	mg/kg ds	< 0.003		@	0.002	0.015	
PCB - 101	mg/kg ds	< 0.003		@	0.0015	0.023	
PCB - 118	mg/kg ds	< 0.003		@	0.0045	0.016	
PCB - 138	mg/kg ds	< 0.003		@	0.004	0.027	
PCB - 153	mg/kg ds	< 0.003		@	0.0035	0.033	
PCB - 180	mg/kg ds	< 0.003		@	0.0025	0.018	
Sommaties							
som PCBs (7)	mg/kg ds	0.015		@	0.02	0.139	1

Toetsoordeel monster 6869323:	Klasse A

Monsterreferentie	**6869324**							
Monsteromschrijving	A-WB11 A-S31 (66-116) A-S32 (103-153) A-S33 (99-149) A-S34 (50-100) A-S35 (55-100) A-S36 (51-100) A-S37 (77-110) A-S38 (79-139) A-S39 (73-123) A-S40 (56-106)							
Analyse	Eenheid	Analyseres.	**Gestand.Res.**	Toetsoordeel	AW	MWA	MWB	
Lutum/Humus								
Organische stof	% (m/m ds)	53.9	**10**					
Lutum	% (m/m ds)	10.0	**25**					
Metalen ICP-AES								
barium (Ba)	mg/kg ds	30	**58**	@				
cadmium (Cd)	mg/kg ds	< 0.2	**< 0.069**	-	0.6	4	14	
kobalt (Co)	mg/kg ds	3.3	**6.2**	-	15	25	240	
koper (Cu)	mg/kg ds	11	**7.4**	-	40	96	190	
kwik (Hg) (niet vluchtig)	mg/kg ds	0.06	**0.06**	-	0.15	1.2	10	
lood (Pb)	mg/kg ds	16	**12**	-	50	138	580	
molybdeen (Mo)	mg/kg ds	4.8	**4.8**	A	1.5	5	200	
nikkel (Ni)	mg/kg ds	14	**24**	-	35	50	210	
zink (Zn)	mg/kg ds	47	**41**	-	140	563	2000	
Minerale olie								
minerale olie (florisil clean-up)	mg/kg ds	220	**73**	-	190	1250	5000	
Polycyclische koolwaterstoffen								
naftaleen	mg/kg ds	< 0.16	**0.037**					
fenantreen	mg/kg ds	< 0.16	**0.037**					
anthraceen	mg/kg ds	< 0.16	**0.037**					
fluoranteen	mg/kg ds	< 0.16	**0.037**					
benzo(a)antraceen	mg/kg ds	< 0.16	**0.037**					
chryseen	mg/kg ds	< 0.16	**0.037**					
benzo(k)fluoranteen	mg/kg ds	< 0.16	**0.037**					
benzo(a)pyreen	mg/kg ds	< 0.16	**0.037**					
benzo(ghi)peryleen	mg/kg ds	< 0.16	**0.037**					
indeno(1,2,3-cd)pyreen	mg/kg ds	< 0.16	**0.037**					
Sommaties								
som PAK (10)	mg/kg ds	1.1	**0.37**	-	1.5	9	40	
Polychloorbifenylen								
PCB - 28	mg/kg ds	< 0.004	**0.00093**	-	0.0015	0.014		
PCB - 52	mg/kg ds	< 0.004	**0.00093**	-	0.002	0.015		
PCB - 101	mg/kg ds	< 0.004	**0.00093**	-	0.0015	0.023		
PCB - 118	mg/kg ds	< 0.004	**0.00093**	-	0.0045	0.016		
PCB - 138	mg/kg ds	< 0.004	**0.00093**	-	0.004	0.027		
PCB - 153	mg/kg ds	< 0.004	**0.00093**	-	0.0035	0.033		
PCB - 180	mg/kg ds	< 0.004	**0.00093**	-	0.0025	0.018		
Sommaties								
som PCBs (7)	mg/kg ds	0.02	**0.0065**	-	0.02	0.139	1	

Toetsoordeel monster 6869324:	Klasse A

Monsterreferentie	**6869325**							
Monsteromschrijving	A-WB12 A-S31 (141-191) A-S34 (100-150) A-S37 (157-170)							
Analyse	Eenheid	Analyseres.	**Gestand.Res.**	Toetsoordeel	AW	MWA	MWB	
Lutum/Humus								
Organische stof	% (m/m ds)	5.2	**10**					
Lutum	% (m/m ds)	27.7	**25**					
Metalen ICP-AES								
barium (Ba)	mg/kg ds	70	**64**	@				
cadmium (Cd)	mg/kg ds	< 0.2	**< 0.16**	-	0.6	4	14	
kobalt (Co)	mg/kg ds	11	**10**	-	15	25	240	
koper (Cu)	mg/kg ds	11	**11**	-	40	96	190	
kwik (Hg) (niet vluchtig)	mg/kg ds	< 0.05	**< 0.03**	-	0.15	1.2	10	
lood (Pb)	mg/kg ds	18	**18**	-	50	138	580	
molybdeen (Mo)	mg/kg ds	< 1.5	**< 1.0**	-	1.5	5	200	
nikkel (Ni)	mg/kg ds	31	**29**	-	35	50	210	
zink (Zn)	mg/kg ds	58	**58**	-	140	563	2000	
Minerale olie								
minerale olie (florisil clean-up)	mg/kg ds	< 35	**< 47**	-	190	1250	5000	
Polycyclische koolwaterstoffen								
naftaleen	mg/kg ds	< 0.05	**< 0.035**					
fenantreen	mg/kg ds	< 0.05	**< 0.035**					
anthraceen	mg/kg ds	< 0.05	**< 0.035**					
fluoranteen	mg/kg ds	< 0.05	**< 0.035**					
benzo(a)antraceen	mg/kg ds	< 0.05	**< 0.035**					
chryseen	mg/kg ds	< 0.05	**< 0.035**					
benzo(k)fluoranteen	mg/kg ds	< 0.05	**< 0.035**					
benzo(a)pyreen	mg/kg ds	< 0.05	**< 0.035**					
benzo(ghi)peryleen	mg/kg ds	< 0.05	**< 0.035**					
indeno(1,2,3-cd)pyreen	mg/kg ds	< 0.05	**< 0.035**					
Sommaties								
som PAK (10)	mg/kg ds	0.35	**< 0.35**	-	1.5	9	40	
Polychloorbifenylen								
PCB - 28	mg/kg ds	< 0.001	**< 0.0013**	-	0.0015	0.014		
PCB - 52	mg/kg ds	< 0.001	**< 0.0013**	-	0.002	0.015		
PCB - 101	mg/kg ds	< 0.001	**< 0.0013**	-	0.0015	0.023		
PCB - 118	mg/kg ds	< 0.001	**< 0.0013**	-	0.0045	0.016		
PCB - 138	mg/kg ds	< 0.001	**< 0.0013**	-	0.004	0.027		
PCB - 153	mg/kg ds	< 0.001	**< 0.0013**	-	0.0035	0.033		
PCB - 180	mg/kg ds	< 0.001	**< 0.0013**	-	0.0025	0.018		
Sommaties								
som PCBs (7)	mg/kg ds	0.005	**< 0.0094**	-	0.02	0.139	1	

Toetsoordeel monster 6869325:	Altijd toepasbaar

Legenda	
@	Geen toetsoordeel mogelijk
-	<= Achtergrondwaarde
A	Maximale waarde kwaliteitsklasse A

Project	**34885-Rondweg te Assendelft**
Certificaten	**1237179**
Toetsing	**T.5 - Beoordeling kwaliteit van bagger bij verspreiden op een aangrenzend perceel (landbodem)**
Toetsversie	**BoToVa 3.1.0** Toetsdatum: 31 augustus 2021 10:53

Monsterreferentie	**6850927**
Monsteromschrijving	A-WB04 A-S11 (45-99) A-S12 (38-85) A-S13 (37-94) A-S14 (33-102) A-S15 (34-99) A-S16 (35-91) A-S17 (32-92) A-S18 (34-87) A-S19 (36-89) A-S20 (39-83)

Analyse	Eenheid	Analyseres.	**Gestand.Res.**	PAF %	T.Oordeel	I	MWverspr
Lutum/Humus							
Organische stof	% (m/m ds)	11.4	**10**				
Lutum	% (m/m ds)	21.9	**25**				
Metalen ICP-AES							
barium (Ba)	mg/kg ds	78	**87**	0.0			
cadmium (Cd)	mg/kg ds	0.56	**0.55**	0.0	V	13	7.5
kobalt (Co)	mg/kg ds	11	**12**	0.0		190	
koper (Cu)	mg/kg ds	18	**19**	0.0		190	
kwik (Hg) (niet vluchtig)	mg/kg ds	0.11	**0.11**	0.0		36	
lood (Pb)	mg/kg ds	31	**32**	0.0		530	
molybdeen (Mo)	mg/kg ds	< 1.5	**< 1.0**	0.0		190	
nikkel (Ni)	mg/kg ds	27	**30**	0.0		100	
zink (Zn)	mg/kg ds	120	**130**	0.0		720	
Minerale olie							
minerale olie (florisil clean-up)	mg/kg ds	250	**220**		V	5000	3000
Polycyclische koolwaterstoffen							
naftaleen	mg/kg ds	< 0.08	**0.049**	0.004			
fenantreen	mg/kg ds	< 0.08	**0.049**	0.002			
anthraceen	mg/kg ds	< 0.08	**0.049**	0.002			
fluoranteen	mg/kg ds	0.14	**0.12**	0.002			
benzo(a)antraceen	mg/kg ds	< 0.08	**0.049**	0.0			
chryseen	mg/kg ds	0.081	**0.071**	0.0			
benzo(k)fluoranteen	mg/kg ds	< 0.08	**0.049**	0.0			
benzo(a)pyreen	mg/kg ds	< 0.08	**0.049**	0.0			
benzo(ghi)peryleen	mg/kg ds	< 0.08	**0.049**	0.0			
indeno(1,2,3-cd)pyreen	mg/kg ds	< 0.08	**0.049**	0.001			
Sommaties							
som PAK (10)	mg/kg ds	0.67	**0.59**			40	
Polychloorbifenylen							
PCB - 28	mg/kg ds	< 0.001	**< 0.00061**	0.0			
PCB - 52	mg/kg ds	< 0.001	**< 0.00061**	0.0			
PCB - 101	mg/kg ds	0.0015	**0.0013**	0.0			
PCB - 118	mg/kg ds	0.002	**0.0018**	0.0			
PCB - 138	mg/kg ds	0.0025	**0.0022**	0.0			
PCB - 153	mg/kg ds	0.0025	**0.0022**	0.0			
PCB - 180	mg/kg ds	< 0.001	**< 0.00061**	0.0			
Sommaties							
som PCBs (7)	mg/kg ds	0.011	**0.0093**			1	
Meersoorten potentiëel aangetaste fractie (msPAF)							
msPaf metalen	%		**0**		V		50
msPaf organisch	%		**0.412**		V		20

Toetsoordeel monster 6850927:	Verspreidbaar

Monsterreferentie	**6850928**							
Monsteromschrijving	A-WB05 A-S11 (99-149) A-S12 (85-135) A-S13 (94-144) A-S14 (102-152) A-S15 (99-149) A-S16 (91-141) A-S17 (92-142) A-S18 (87-137) A-S19 (89-139) A-S20 (83-133)							
Analyse	Eenheid	Analyseres.	**Gestand.Res.**	PAF %	T.Oordeel	I	MWverspr	
Lutum/Humus								
Organische stof	% (m/m ds)	4.4	**10**					
Lutum	% (m/m ds)	17.1	**25**					
Metalen ICP-AES								
barium (Ba)	mg/kg ds	53	**71**	0.0				
cadmium (Cd)	mg/kg ds	< 0.2	**< 0.18**	0.0	V	13	7.5	
kobalt (Co)	mg/kg ds	6	**8.0**	0.0		190		
koper (Cu)	mg/kg ds	7.4	**9.5**	0.0		190		
kwik (Hg) (niet vluchtig)	mg/kg ds	< 0.05	**< 0.04**	0.0		36		
lood (Pb)	mg/kg ds	10	**12**	0.0		530		
molybdeen (Mo)	mg/kg ds	< 1.5	**< 1.0**	0.0		190		
nikkel (Ni)	mg/kg ds	20	**26**	0.0		100		
zink (Zn)	mg/kg ds	42	**54**	0.0		720		
Minerale olie								
minerale olie (florisil clean-up)	mg/kg ds	40	**91**		V	5000	3000	
Polycyclische koolwaterstoffen								
naftaleen	mg/kg ds	< 0.05	**< 0.035**	0.013				
fenantreen	mg/kg ds	0.062	**0.062**	0.032				
anthraceen	mg/kg ds	0.058	**0.058**	0.019				
fluoranteen	mg/kg ds	0.061	**0.061**	0.003				
benzo(a)antraceen	mg/kg ds	< 0.05	**< 0.035**	0.0				
chryseen	mg/kg ds	< 0.05	**< 0.035**	0.0				
benzo(k)fluoranteen	mg/kg ds	< 0.05	**< 0.035**	0.0				
benzo(a)pyreen	mg/kg ds	< 0.05	**< 0.035**	0.001				
benzo(ghi)peryleen	mg/kg ds	< 0.05	**< 0.035**	0.001				
indeno(1,2,3-cd)pyreen	mg/kg ds	< 0.05	**< 0.035**	0.003				
Sommaties								
som PAK (10)	mg/kg ds	0.43	**0.43**			40		
Polychloorbifenylen								
PCB - 28	mg/kg ds	0.0012	**0.0027**	0.0				
PCB - 52	mg/kg ds	0.0013	**0.0030**	0.0				
PCB - 101	mg/kg ds	< 0.001	**< 0.0016**	0.0				
PCB - 118	mg/kg ds	< 0.001	**< 0.0016**	0.0				
PCB - 138	mg/kg ds	< 0.001	**< 0.0016**	0.0				
PCB - 153	mg/kg ds	< 0.001	**< 0.0016**	0.0				
PCB - 180	mg/kg ds	< 0.001	**< 0.0016**	0.0				
Sommaties								
som PCBs (7)	mg/kg ds	0.006	**0.014**			1		
Meersoorten potentiëel aangetaste fractie (msPAF)								
msPaf metalen	%		**0**		V		50	
msPaf organisch	%		**1.262**		V		20	

Toetsoordeel monster 6850928:	Verspreidbaar

Monsterreferentie	**6850929**							
Monsteromschrijving	A-WB06 A-S11 (149-199) A-S12 (135-185) A-S13 (144-194) A-S14 (152-202) A-S15 (149-199) A-S16 (141-191) A-S17 (142-192) A-S18 (137-187) A-S19 (139-189) A-S20 (133-183)							
Analyse	Eenheid	Analyseres.	**Gestand.Res.**	PAF %	T.Oordeel	I	MWverspr	
Lutum/Humus								
Organische stof	% (m/m ds)	4.2	**10**					
Lutum	% (m/m ds)	18.5	**25**					
Metalen ICP-AES								
barium (Ba)	mg/kg ds	61	**77**	0.0				
cadmium (Cd)	mg/kg ds	< 0.2	**< 0.18**	0.0	V	13	7.5	
kobalt (Co)	mg/kg ds	6.4	**8.0**	0.0		190		
koper (Cu)	mg/kg ds	7.9	**9.9**	0.0		190		
kwik (Hg) (niet vluchtig)	mg/kg ds	< 0.05	**< 0.04**	0.0		36		
lood (Pb)	mg/kg ds	11	**13**	0.0		530		
molybdeen (Mo)	mg/kg ds	< 1.5	**< 1.0**	0.0		190		
nikkel (Ni)	mg/kg ds	21	**26**	0.0		100		
zink (Zn)	mg/kg ds	45	**56**	0.0		720		
Minerale olie								
minerale olie (florisil clean-up)	mg/kg ds	< 35	**< 58**		V	5000	3000	
Polycyclische koolwaterstoffen								
naftaleen	mg/kg ds	< 0.05	**< 0.035**	0.014				
fenantreen	mg/kg ds	< 0.05	**< 0.035**	0.009				
anthraceen	mg/kg ds	< 0.05	**< 0.035**	0.006				
fluoranteen	mg/kg ds	< 0.05	**< 0.035**	0.001				
benzo(a)antraceen	mg/kg ds	< 0.05	**< 0.035**	0.0				
chryseen	mg/kg ds	< 0.05	**< 0.035**	0.0				
benzo(k)fluoranteen	mg/kg ds	< 0.05	**< 0.035**	0.0				
benzo(a)pyreen	mg/kg ds	< 0.05	**< 0.035**	0.001				
benzo(ghi)peryleen	mg/kg ds	< 0.05	**< 0.035**	0.001				
indeno(1,2,3-cd)pyreen	mg/kg ds	< 0.05	**< 0.035**	0.003				
Sommaties								
som PAK (10)	mg/kg ds	0.35	**< 0.35**			40		
Polychloorbifenylen								
PCB - 28	mg/kg ds	< 0.001	**< 0.0017**	0.0				
PCB - 52	mg/kg ds	< 0.001	**< 0.0017**	0.0				
PCB - 101	mg/kg ds	< 0.001	**< 0.0017**	0.0				
PCB - 118	mg/kg ds	< 0.001	**< 0.0017**	0.0				
PCB - 138	mg/kg ds	< 0.001	**< 0.0017**	0.0				
PCB - 153	mg/kg ds	< 0.001	**< 0.0017**	0.0				
PCB - 180	mg/kg ds	< 0.001	**< 0.0017**	0.0				
Sommaties								
som PCBs (7)	mg/kg ds	0.005	**< 0.012**			1		
Meersoorten potentiëel aangetaste fractie (msPAF)								
msPaf metalen	%		**0**		V		50	
msPaf organisch	%		**1.137**		V		20	

Toetsoordeel monster 6850929:	Verspreidbaar

Monsterreferentie	**6850930**							
Monsteromschrijving	A-WB07 A-S21 (30-58) A-S22 (27-62) A-S23 (27-68) A-S24 (24-74) A-S25 (24-63) A-S26 (19-57) A-S27 (38-67) A-S28 (36-69) A-S29 (35-55) A-S30 (36-78)							
Analyse	Eenheid	Analyseres.	**Gestand.Res.**	PAF %	T.Oordeel	I	MWverspr	
Lutum/Humus								
Organische stof	% (m/m ds)	7.6	**10**					
Lutum	% (m/m ds)	16.5	**25**					
Metalen ICP-AES								
barium (Ba)	mg/kg ds	63	**87**	0.0				
cadmium (Cd)	mg/kg ds	0.32	**0.37**	0.0	V	13	7.5	
kobalt (Co)	mg/kg ds	8	**11**	0.0		190		
koper (Cu)	mg/kg ds	13	**16**	0.0		190		
kwik (Hg) (niet vluchtig)	mg/kg ds	< 0.05	**< 0.04**	0.0		36		
lood (Pb)	mg/kg ds	19	**22**	0.0		530		
molybdeen (Mo)	mg/kg ds	< 1.5	**< 1.0**	0.0		190		
nikkel (Ni)	mg/kg ds	18	**24**	0.0		100		
zink (Zn)	mg/kg ds	100	**130**	0.0		720		
Minerale olie								
minerale olie (florisil clean-up)	mg/kg ds	230	**300**		V	5000	3000	
Polycyclische koolwaterstoffen								
naftaleen	mg/kg ds	< 0.05	**< 0.035**	0.003				
fenantreen	mg/kg ds	0.16	**0.16**	0.077				
anthraceen	mg/kg ds	0.052	**0.052**	0.004				
fluoranteen	mg/kg ds	0.33	**0.33**	0.041				
benzo(a)antraceen	mg/kg ds	0.2	**0.2**	0.005				
chryseen	mg/kg ds	0.21	**0.21**	0.008				
benzo(k)fluoranteen	mg/kg ds	0.11	**0.11**	0.0				
benzo(a)pyreen	mg/kg ds	0.12	**0.12**	0.007				
benzo(ghi)peryleen	mg/kg ds	0.12	**0.12**	0.004				
indeno(1,2,3-cd)pyreen	mg/kg ds	0.1	**0.1**	0.011				
Sommaties								
som PAK (10)	mg/kg ds	1.4	**1.4**			40		
Polychloorbifenylen								
PCB - 28	mg/kg ds	< 0.001	**< 0.00092**	0.0				
PCB - 52	mg/kg ds	< 0.001	**< 0.00092**	0.0				
PCB - 101	mg/kg ds	< 0.001	**< 0.00092**	0.0				
PCB - 118	mg/kg ds	< 0.001	**< 0.00092**	0.0				
PCB - 138	mg/kg ds	0.0026	**0.0034**	0.0				
PCB - 153	mg/kg ds	0.0021	**0.0028**	0.0				
PCB - 180	mg/kg ds	< 0.001	**< 0.00092**	0.0				
Sommaties								
som PCBs (7)	mg/kg ds	0.008	**0.011**			1		
Meersoorten potentiëel aangetaste fractie (msPAF)								
msPaf metalen	%		**0**		V		50	
msPaf organisch	%		**1.467**		V		20	

Toetsoordeel monster 6850930:	Verspreidbaar

Monsterreferentie	**6850931**							
Monsteromschrijving	A-WB08 A-S21 (58-108) A-S22 (62-112) A-S23 (68-118) A-S24 (77-127) A-S25 (63-113) A -S26 (57-107) A-S27 (67-117) A-S28 (69-119) A-S29 (55-105) A-S30 (78-128)							
Analyse	Eenheid	Analyseres.	**Gestand.Res.**	PAF %	T.Oordeel	I	MWverspr	
Lutum/Humus								
Organische stof	% (m/m ds)	4.4	**10**					
Lutum	% (m/m ds)	16.9	**25**					
Metalen ICP-AES								
barium (Ba)	mg/kg ds	50	**68**	0.0				
cadmium (Cd)	mg/kg ds	< 0.2	**< 0.18**	0.0	V	13	7.5	
kobalt (Co)	mg/kg ds	5.5	**7.4**	0.0		190		
koper (Cu)	mg/kg ds	6.6	**8.6**	0.0		190		
kwik (Hg) (niet vluchtig)	mg/kg ds	< 0.05	**< 0.04**	0.0		36		
lood (Pb)	mg/kg ds	< 10	**< 8**	0.0		530		
molybdeen (Mo)	mg/kg ds	< 1.5	**< 1.0**	0.0		190		
nikkel (Ni)	mg/kg ds	18	**23**	0.0		100		
zink (Zn)	mg/kg ds	38	**50**	0.0		720		
Minerale olie								
minerale olie (florisil clean-up)	mg/kg ds	44	**100**		V	5000	3000	
Polycyclische koolwaterstoffen								
naftaleen	mg/kg ds	< 0.05	**< 0.035**	0.013				
fenantreen	mg/kg ds	< 0.05	**< 0.035**	0.008				
anthraceen	mg/kg ds	< 0.05	**< 0.035**	0.006				
fluoranteen	mg/kg ds	< 0.05	**< 0.035**	0.001				
benzo(a)antraceen	mg/kg ds	< 0.05	**< 0.035**	0.0				
chryseen	mg/kg ds	< 0.05	**< 0.035**	0.0				
benzo(k)fluoranteen	mg/kg ds	< 0.05	**< 0.035**	0.0				
benzo(a)pyreen	mg/kg ds	< 0.05	**< 0.035**	0.001				
benzo(ghi)peryleen	mg/kg ds	< 0.05	**< 0.035**	0.001				
indeno(1,2,3-cd)pyreen	mg/kg ds	< 0.05	**< 0.035**	0.003				
Sommaties								
som PAK (10)	mg/kg ds	0.35	**< 0.35**			40		
Polychloorbifenylen								
PCB - 28	mg/kg ds	< 0.001	**< 0.0016**	0.0				
PCB - 52	mg/kg ds	< 0.001	**< 0.0016**	0.0				
PCB - 101	mg/kg ds	< 0.001	**< 0.0016**	0.0				
PCB - 118	mg/kg ds	< 0.001	**< 0.0016**	0.0				
PCB - 138	mg/kg ds	< 0.001	**< 0.0016**	0.0				
PCB - 153	mg/kg ds	< 0.001	**< 0.0016**	0.0				
PCB - 180	mg/kg ds	< 0.001	**< 0.0016**	0.0				
Sommaties								
som PCBs (7)	mg/kg ds	0.005	**< 0.011**			1		
Meersoorten potentiëel aangetaste fractie (msPAF)								
msPaf metalen	%		**0**		V		50	
msPaf organisch	%		**1.069**		V		20	

Toetsoordeel monster 6850931:	Verspreidbaar

Monsterreferentie	**6850932**							
Monsteromschrijving	A-WB09 A-S21 (108-158) A-S22 (112-162) A-S23 (118-168) A-S24 (127-177) A-S25 (113-163) A-S26 (107-157) A-S27 (117-167) A-S28 (119-169) A-S29 (105-155) A-S30 (128-178)							
Analyse	Eenheid	Analyseres.	**Gestand.Res.**	PAF %	T.Oordeel	I	MWverspr	
Lutum/Humus								
Organische stof	% (m/m ds)	3.8	**10**					
Lutum	% (m/m ds)	15.6	**25**					
Metalen ICP-AES								
barium (Ba)	mg/kg ds	63	**90**	0.0				
cadmium (Cd)	mg/kg ds	< 0.2	**< 0.19**	0.0	V	13	7.5	
kobalt (Co)	mg/kg ds	6.6	**9.3**	0.0		190		
koper (Cu)	mg/kg ds	8.8	**12**	0.0		190		
kwik (Hg) (niet vluchtig)	mg/kg ds	< 0.05	**< 0.04**	0.0		36		
lood (Pb)	mg/kg ds	11	**13**	0.0		530		
molybdeen (Mo)	mg/kg ds	< 1.5	**< 1.0**	0.0		190		
nikkel (Ni)	mg/kg ds	23	**31**	0.0		100		
zink (Zn)	mg/kg ds	47	**64**	0.0		720		
Minerale olie								
minerale olie (florisil clean-up)	mg/kg ds	53	**140**		V	5000	3000	
Polycyclische koolwaterstoffen								
naftaleen	mg/kg ds	< 0.05	**< 0.035**	0.018				
fenantreen	mg/kg ds	< 0.05	**< 0.035**	0.012				
anthraceen	mg/kg ds	< 0.05	**< 0.035**	0.008				
fluoranteen	mg/kg ds	< 0.05	**< 0.035**	0.001				
benzo(a)antraceen	mg/kg ds	< 0.05	**< 0.035**	0.0				
chryseen	mg/kg ds	< 0.05	**< 0.035**	0.0				
benzo(k)fluoranteen	mg/kg ds	< 0.05	**< 0.035**	0.0				
benzo(a)pyreen	mg/kg ds	< 0.05	**< 0.035**	0.002				
benzo(ghi)peryleen	mg/kg ds	< 0.05	**< 0.035**	0.001				
indeno(1,2,3-cd)pyreen	mg/kg ds	< 0.05	**< 0.035**	0.004				
Sommaties								
som PAK (10)	mg/kg ds	0.35	**< 0.35**			40		
Polychloorbifenylen								
PCB - 28	mg/kg ds	< 0.001	**< 0.0018**	0.0				
PCB - 52	mg/kg ds	< 0.001	**< 0.0018**	0.0				
PCB - 101	mg/kg ds	< 0.001	**< 0.0018**	0.0				
PCB - 118	mg/kg ds	< 0.001	**< 0.0018**	0.0				
PCB - 138	mg/kg ds	< 0.001	**< 0.0018**	0.0				
PCB - 153	mg/kg ds	< 0.001	**< 0.0018**	0.0				
PCB - 180	mg/kg ds	< 0.001	**< 0.0018**	0.0				
Sommaties								
som PCBs (7)	mg/kg ds	0.005	**< 0.013**			1		
Meersoorten potentiëel aangetaste fractie (msPAF)								
msPaf metalen	%		**0**		V		50	
msPaf organisch	%		**1.297**		V		20	

Toetsoordeel monster 6850932:	Verspreidbaar

Legenda	
V	Verspreidbaar

Project	**34885-Rondweg te Assendelft**
Certificaten	**1244143**
Toetsing	**T.5 - Beoordeling kwaliteit van bagger bij verspreiden op een aangrenzend perceel (landbodem)**
Toetsversie	**BoToVa 3.1.0** Toetsdatum: 11 oktober 2021 16:57

Monsterreferentie	**6869323**
Monsteromschrijving	A-WB10 A-S31 (26-66) A-S32 (31-103) A-S33 (39-99) A-S34 (14-46) A-S35 (33-55) A-S36 (33-51) A-S37 (24-77) A-S38 (16-79) A-S39 (7-73) A-S40 (29-56)

Analyse	Eenheid	Analyseres.	**Gestand.Res.**	PAF %	T.Oordeel	I	MWverspr
Lutum/Humus							
Organische stof	% (m/m ds)	38.5	**10**				
Lutum	% (m/m ds)	22.9	**25**				
Metalen ICP-AES							
barium (Ba)	mg/kg ds	82	**88**	0.0			
cadmium (Cd)	mg/kg ds	0.41	**0.24**	0.0	V	13	7.5
kobalt (Co)	mg/kg ds	8.4	**9.0**	0.0		190	
koper (Cu)	mg/kg ds	40	**28**	0.0		190	
kwik (Hg) (niet vluchtig)	mg/kg ds	0.33	**0.29**	0.024		36	
lood (Pb)	mg/kg ds	83	**63**	0.047		530	
molybdeen (Mo)	mg/kg ds	2.1	**2.1**	0.004		190	
nikkel (Ni)	mg/kg ds	25	**27**	0.0		100	
zink (Zn)	mg/kg ds	130	**100**	0.0		720	
Minerale olie							
minerale olie (florisil clean-up)	mg/kg ds	320	**110**		V	5000	3000
Polycyclische koolwaterstoffen							
naftaleen	mg/kg ds	< 0.13	**0.030**	0.001			
fenantreen	mg/kg ds	< 0.13	**0.030**	0.0			
anthraceen	mg/kg ds	< 0.13	**0.030**	0.0			
fluoranteen	mg/kg ds	0.2	**0.067**	0.0			
benzo(a)antraceen	mg/kg ds	< 0.13	**0.030**	0.0			
chryseen	mg/kg ds	< 0.13	**0.030**	0.0			
benzo(k)fluoranteen	mg/kg ds	< 0.13	**0.030**	0.0			
benzo(a)pyreen	mg/kg ds	< 0.13	**0.030**	0.0			
benzo(ghi)peryleen	mg/kg ds	< 0.13	**0.030**	0.0			
indeno(1,2,3-cd)pyreen	mg/kg ds	< 0.13	**0.030**	0.0			
Sommaties							
som PAK (10)	mg/kg ds	1	**0.34**			40	
Polychloorbifenylen							
PCB - 28	mg/kg ds	< 0.003	**0.00070**	0.0			
PCB - 52	mg/kg ds	< 0.003	**0.00070**	0.0			
PCB - 101	mg/kg ds	< 0.003	**0.00070**	0.0			
PCB - 118	mg/kg ds	< 0.003	**0.00070**	0.0			
PCB - 138	mg/kg ds	< 0.003	**0.00070**	0.0			
PCB - 153	mg/kg ds	< 0.003	**0.00070**	0.0			
PCB - 180	mg/kg ds	< 0.003	**0.00070**	0.0			
Sommaties							
som PCBs (7)	mg/kg ds	0.015	**0.0049**			1	
Meersoorten potentiëel aangetaste fractie (msPAF)							
msPaf metalen	%		**0.075**		V		50
msPaf organisch	%		**0.083**		V		20

Toetsoordeel monster 6869323:	Verspreidbaar

Monsterreferentie	**6869324**							
Monsteromschrijving	A-WB11 A-S31 (66-116) A-S32 (103-153) A-S33 (99-149) A-S34 (50-100) A-S35 (55-100) A-S36 (51-100) A-S37 (77-110) A-S38 (79-139) A-S39 (73-123) A-S40 (56-106)							
Analyse	Eenheid	Analyseres.	**Gestand.Res.**	PAF %	T.Oordeel	I	MWverspr	
Lutum/Humus								
Organische stof	% (m/m ds)	53.9	**10**					
Lutum	% (m/m ds)	10.0	**25**					
Metalen ICP-AES								
barium (Ba)	mg/kg ds	30	**58**	0.0				
cadmium (Cd)	mg/kg ds	< 0.2	**< 0.069**	0.0	V	13	7.5	
kobalt (Co)	mg/kg ds	3.3	**6.2**	0.0		190		
koper (Cu)	mg/kg ds	11	**7.4**	0.0		190		
kwik (Hg) (niet vluchtig)	mg/kg ds	0.06	**0.06**	0.0		36		
lood (Pb)	mg/kg ds	16	**12**	0.0		530		
molybdeen (Mo)	mg/kg ds	4.8	**4.8**	0.088		190		
nikkel (Ni)	mg/kg ds	14	**24**	0.0		100		
zink (Zn)	mg/kg ds	47	**41**	0.0		720		
Minerale olie								
minerale olie (florisil clean-up)	mg/kg ds	220	**73**		V	5000	3000	
Polycyclische koolwaterstoffen								
naftaleen	mg/kg ds	< 0.16	**0.037**	0.0				
fenantreen	mg/kg ds	< 0.16	**0.037**	0.0				
anthraceen	mg/kg ds	< 0.16	**0.037**	0.0				
fluoranteen	mg/kg ds	< 0.16	**0.037**	0.0				
benzo(a)antraceen	mg/kg ds	< 0.16	**0.037**	0.0				
chryseen	mg/kg ds	< 0.16	**0.037**	0.0				
benzo(k)fluoranteen	mg/kg ds	< 0.16	**0.037**	0.0				
benzo(a)pyreen	mg/kg ds	< 0.16	**0.037**	0.0				
benzo(ghi)peryleen	mg/kg ds	< 0.16	**0.037**	0.0				
indeno(1,2,3-cd)pyreen	mg/kg ds	< 0.16	**0.037**	0.0				
Sommaties								
som PAK (10)	mg/kg ds	1.1	**0.37**			40		
Polychloorbifenylen								
PCB - 28	mg/kg ds	< 0.004	**0.00093**	0.0				
PCB - 52	mg/kg ds	< 0.004	**0.00093**	0.0				
PCB - 101	mg/kg ds	< 0.004	**0.00093**	0.0				
PCB - 118	mg/kg ds	< 0.004	**0.00093**	0.0				
PCB - 138	mg/kg ds	< 0.004	**0.00093**	0.0				
PCB - 153	mg/kg ds	< 0.004	**0.00093**	0.0				
PCB - 180	mg/kg ds	< 0.004	**0.00093**	0.0				
Sommaties								
som PCBs (7)	mg/kg ds	0.02	**0.0065**			1		
Meersoorten potentiëel aangetaste fractie (msPAF)								
msPaf metalen	%		**0.088**		V		50	
msPaf organisch	%		**0.052**		V		20	

Toetsoordeel monster 6869324:	Verspreidbaar

Monsterreferentie	**6869325**							
Monsteromschrijving	A-WB12 A-S31 (141-191) A-S34 (100-150) A-S37 (157-170)							
Analyse	Eenheid	Analyseres.	**Gestand.Res.**	PAF %	T.Oordeel	I	MWverspr	
Lutum/Humus								
Organische stof	% (m/m ds)	5.2	**10**					
Lutum	% (m/m ds)	27.7	**25**					
Metalen ICP-AES								
barium (Ba)	mg/kg ds	70	**64**	0.0				
cadmium (Cd)	mg/kg ds	< 0.2	**< 0.16**	0.0	V	13	7.5	
kobalt (Co)	mg/kg ds	11	**10**	0.0		190		
koper (Cu)	mg/kg ds	11	**11**	0.0		190		
kwik (Hg) (niet vluchtig)	mg/kg ds	< 0.05	**< 0.03**	0.0		36		
lood (Pb)	mg/kg ds	18	**18**	0.0		530		
molybdeen (Mo)	mg/kg ds	< 1.5	**< 1.0**	0.0		190		
nikkel (Ni)	mg/kg ds	31	**29**	0.0		100		
zink (Zn)	mg/kg ds	58	**58**	0.0		720		
Minerale olie								
minerale olie (florisil clean-up)	mg/kg ds	< 35	**< 47**		V	5000	3000	
Polycyclische koolwaterstoffen								
naftaleen	mg/kg ds	< 0.05	**< 0.035**	0.009				
fenantreen	mg/kg ds	< 0.05	**< 0.035**	0.006				
anthraceen	mg/kg ds	< 0.05	**< 0.035**	0.004				
fluoranteen	mg/kg ds	< 0.05	**< 0.035**	0.0				
benzo(a)antraceen	mg/kg ds	< 0.05	**< 0.035**	0.0				
chryseen	mg/kg ds	< 0.05	**< 0.035**	0.0				
benzo(k)fluoranteen	mg/kg ds	< 0.05	**< 0.035**	0.0				
benzo(a)pyreen	mg/kg ds	< 0.05	**< 0.035**	0.001				
benzo(ghi)peryleen	mg/kg ds	< 0.05	**< 0.035**	0.0				
indeno(1,2,3-cd)pyreen	mg/kg ds	< 0.05	**< 0.035**	0.002				
Sommaties								
som PAK (10)	mg/kg ds	0.35	**< 0.35**			40		
Polychloorbifenylen								
PCB - 28	mg/kg ds	< 0.001	**< 0.0013**	0.0				
PCB - 52	mg/kg ds	< 0.001	**< 0.0013**	0.0				
PCB - 101	mg/kg ds	< 0.001	**< 0.0013**	0.0				
PCB - 118	mg/kg ds	< 0.001	**< 0.0013**	0.0				
PCB - 138	mg/kg ds	< 0.001	**< 0.0013**	0.0				
PCB - 153	mg/kg ds	< 0.001	**< 0.0013**	0.0				
PCB - 180	mg/kg ds	< 0.001	**< 0.0013**	0.0				
Sommaties								
som PCBs (7)	mg/kg ds	0.005	**< 0.0094**			1		
Meersoorten potentiëel aangetaste fractie (msPAF)								
msPaf metalen	%		**0**		V		50	
msPaf organisch	%		**0.856**		V		20	

Toetsoordeel monster 6869325:	Verspreidbaar

Legenda	
V	Verspreidbaar

Project	**34885-Rondweg te Assendelft**
Certificaten	**1237179**
Toetsing	**T.9 - Beoordeling kwaliteit van baggerspecie bij GBT op landbodem (emissietoetswaarde)**
Toetsversie	**BoToVa 3.1.0** Toetsdatum: 31 augustus 2021 10:54

Monsterreferentie	**6850927**
Monsteromschrijving	A-WB04 A-S11 (45-99) A-S12 (38-85) A-S13 (37-94) A-S14 (33-102) A-S15 (34-99) A-S16 (35-91) A-S17 (32-92) A-S18 (34-87) A-S19 (36-89) A-S20 (39-83)

Analyse	Eenheid	Analyseres.	**Gestand.Res.**	Toetsoordeel	AW	WO	IND	ETW
Lutum/Humus								
Organische stof	% (m/m ds)	11.4	**10**					
Lutum	% (m/m ds)	21.9	**25**					
Metalen ICP-AES								
barium (Ba)	mg/kg ds	78	**87**	@				
cadmium (Cd)	mg/kg ds	0.56	**0.55**	-	0.6	1.2	4.3	4.3
kobalt (Co)	mg/kg ds	11	**12**	-	15	35	190	130
koper (Cu)	mg/kg ds	18	**19**	-	40	54	190	113
kwik (Hg) (niet vluchtig)	mg/kg ds	0.11	**0.11**	-	0.15	0.83	4.8	4.8
lood (Pb)	mg/kg ds	31	**32**	-	50	210	530	308
molybdeen (Mo)	mg/kg ds	< 1.5	**< 1.0**	-	1.5	88	190	105
nikkel (Ni)	mg/kg ds	27	**30**	-	35	39	100	100
zink (Zn)	mg/kg ds	120	**130**	-	140	200	720	430
Minerale olie								
minerale olie (florisil clean-up)	mg/kg ds	250	**220**	IND	190	190	500	
Polycyclische koolwaterstoffen								
naftaleen	mg/kg ds	< 0.08	**0.049**					
fenantreen	mg/kg ds	< 0.08	**0.049**					
anthraceen	mg/kg ds	< 0.08	**0.049**					
fluoranteen	mg/kg ds	0.14	**0.12**					
benzo(a)antraceen	mg/kg ds	< 0.08	**0.049**					
chryseen	mg/kg ds	0.081	**0.071**					
benzo(k)fluoranteen	mg/kg ds	< 0.08	**0.049**					
benzo(a)pyreen	mg/kg ds	< 0.08	**0.049**					
benzo(ghi)peryleen	mg/kg ds	< 0.08	**0.049**					
indeno(1,2,3-cd)pyreen	mg/kg ds	< 0.08	**0.049**					
Sommaties								
som PAK (10)	mg/kg ds	0.67	**0.59**	-	1.5	6.8	40	
Polychloorbifenylen								
PCB - 28	mg/kg ds	< 0.001	**< 0.00061**					
PCB - 52	mg/kg ds	< 0.001	**< 0.00061**					
PCB - 101	mg/kg ds	0.0015	**0.0013**					
PCB - 118	mg/kg ds	0.002	**0.0018**					
PCB - 138	mg/kg ds	0.0025	**0.0022**					
PCB - 153	mg/kg ds	0.0025	**0.0022**					
PCB - 180	mg/kg ds	< 0.001	**< 0.00061**					
Sommaties								
som PCBs (7)	mg/kg ds	0.011	**0.0093**	-	0.02	0.04	0.5	

Toetsoordeel monster 6850927:	Toepasbaar in GBT

Monsterreferentie	**6850928**							
Monsteromschrijving	A-WB05 A-S11 (99-149) A-S12 (85-135) A-S13 (94-144) A-S14 (102-152) A-S15 (99-149) A-S16 (91-141) A-S17 (92-142) A-S18 (87-137) A-S19 (89-139) A-S20 (83-133)							
Analyse	Eenheid	Analyseres.	**Gestand.Res.**	Toetsoordeel	AW	WO	IND	ETW
Lutum/Humus								
Organische stof	% (m/m ds)	4.4	**10**					
Lutum	% (m/m ds)	17.1	**25**					
Metalen ICP-AES								
barium (Ba)	mg/kg ds	53	**71**	@				
cadmium (Cd)	mg/kg ds	< 0.2	**< 0.18**	-	0.6	1.2	4.3	4.3
kobalt (Co)	mg/kg ds	6	**8.0**	-	15	35	190	130
koper (Cu)	mg/kg ds	7.4	**9.5**	-	40	54	190	113
kwik (Hg) (niet vluchtig)	mg/kg ds	< 0.05	**< 0.04**	-	0.15	0.83	4.8	4.8
lood (Pb)	mg/kg ds	10	**12**	-	50	210	530	308
molybdeen (Mo)	mg/kg ds	< 1.5	**< 1.0**	-	1.5	88	190	105
nikkel (Ni)	mg/kg ds	20	**26**	-	35	39	100	100
zink (Zn)	mg/kg ds	42	**54**	-	140	200	720	430
Minerale olie								
minerale olie (florisil clean-up)	mg/kg ds	40	**91**	-	190	190	500	
Polycyclische koolwaterstoffen								
naftaleen	mg/kg ds	< 0.05	**< 0.035**					
fenantreen	mg/kg ds	0.062	**0.062**					
anthraceen	mg/kg ds	0.058	**0.058**					
fluoranteen	mg/kg ds	0.061	**0.061**					
benzo(a)antraceen	mg/kg ds	< 0.05	**< 0.035**					
chryseen	mg/kg ds	< 0.05	**< 0.035**					
benzo(k)fluoranteen	mg/kg ds	< 0.05	**< 0.035**					
benzo(a)pyreen	mg/kg ds	< 0.05	**< 0.035**					
benzo(ghi)peryleen	mg/kg ds	< 0.05	**< 0.035**					
indeno(1,2,3-cd)pyreen	mg/kg ds	< 0.05	**< 0.035**					
Sommaties								
som PAK (10)	mg/kg ds	0.43	**0.43**	-	1.5	6.8	40	
Polychloorbifenylen								
PCB - 28	mg/kg ds	0.0012	**0.0027**					
PCB - 52	mg/kg ds	0.0013	**0.0030**					
PCB - 101	mg/kg ds	< 0.001	**< 0.0016**					
PCB - 118	mg/kg ds	< 0.001	**< 0.0016**					
PCB - 138	mg/kg ds	< 0.001	**< 0.0016**					
PCB - 153	mg/kg ds	< 0.001	**< 0.0016**					
PCB - 180	mg/kg ds	< 0.001	**< 0.0016**					
Sommaties								
som PCBs (7)	mg/kg ds	0.006	**0.014**	-	0.02	0.04	0.5	

Toetsoordeel monster 6850928:	Toepasbaar in GBT

Monsterreferentie	**6850929**							
Monsteromschrijving	A-WB06 A-S11 (149-199) A-S12 (135-185) A-S13 (144-194) A-S14 (152-202) A-S15 (149-199) A-S16 (141-191) A-S17 (142-192) A-S18 (137-187) A-S19 (139-189) A-S20 (133-183)							
Analyse	Eenheid	Analyseres.	**Gestand.Res.**	Toetsoordeel	AW	WO	IND	ETW
Lutum/Humus								
Organische stof	% (m/m ds)	4.2	**10**					
Lutum	% (m/m ds)	18.5	**25**					
Metalen ICP-AES								
barium (Ba)	mg/kg ds	61	**77**	@				
cadmium (Cd)	mg/kg ds	< 0.2	**< 0.18**	-	0.6	1.2	4.3	4.3
kobalt (Co)	mg/kg ds	6.4	**8.0**	-	15	35	190	130
koper (Cu)	mg/kg ds	7.9	**9.9**	-	40	54	190	113
kwik (Hg) (niet vluchtig)	mg/kg ds	< 0.05	**< 0.04**	-	0.15	0.83	4.8	4.8
lood (Pb)	mg/kg ds	11	**13**	-	50	210	530	308
molybdeen (Mo)	mg/kg ds	< 1.5	**< 1.0**	-	1.5	88	190	105
nikkel (Ni)	mg/kg ds	21	**26**	-	35	39	100	100
zink (Zn)	mg/kg ds	45	**56**	-	140	200	720	430
Minerale olie								
minerale olie (florisil clean-up)	mg/kg ds	< 35	**< 58**	-	190	190	500	
Polycyclische koolwaterstoffen								
naftaleen	mg/kg ds	< 0.05	**< 0.035**					
fenantreen	mg/kg ds	< 0.05	**< 0.035**					
anthraceen	mg/kg ds	< 0.05	**< 0.035**					
fluoranteen	mg/kg ds	< 0.05	**< 0.035**					
benzo(a)antraceen	mg/kg ds	< 0.05	**< 0.035**					
chryseen	mg/kg ds	< 0.05	**< 0.035**					
benzo(k)fluoranteen	mg/kg ds	< 0.05	**< 0.035**					
benzo(a)pyreen	mg/kg ds	< 0.05	**< 0.035**					
benzo(ghi)peryleen	mg/kg ds	< 0.05	**< 0.035**					
indeno(1,2,3-cd)pyreen	mg/kg ds	< 0.05	**< 0.035**					
Sommaties								
som PAK (10)	mg/kg ds	0.35	**< 0.35**	-	1.5	6.8	40	
Polychloorbifenylen								
PCB - 28	mg/kg ds	< 0.001	**< 0.0017**					
PCB - 52	mg/kg ds	< 0.001	**< 0.0017**					
PCB - 101	mg/kg ds	< 0.001	**< 0.0017**					
PCB - 118	mg/kg ds	< 0.001	**< 0.0017**					
PCB - 138	mg/kg ds	< 0.001	**< 0.0017**					
PCB - 153	mg/kg ds	< 0.001	**< 0.0017**					
PCB - 180	mg/kg ds	< 0.001	**< 0.0017**					
Sommaties								
som PCBs (7)	mg/kg ds	0.005	**< 0.012**	-	0.02	0.04	0.5	

Toetsoordeel monster 6850929:	Toepasbaar in GBT

Monsterreferentie	**6850930**							
Monsteromschrijving	A-WB07 A-S21 (30-58) A-S22 (27-62) A-S23 (27-68) A-S24 (24-74) A-S25 (24-63) A-S26 (19-57) A-S27 (38-67) A-S28 (36-69) A-S29 (35-55) A-S30 (36-78)							
Analyse	Eenheid	Analyseres.	**Gestand.Res.**	Toetsoordeel	AW	WO	IND	ETW
Lutum/Humus								
Organische stof	% (m/m ds)	7.6	**10**					
Lutum	% (m/m ds)	16.5	**25**					
Metalen ICP-AES								
barium (Ba)	mg/kg ds	63	**87**	@				
cadmium (Cd)	mg/kg ds	0.32	**0.37**	-	0.6	1.2	4.3	4.3
kobalt (Co)	mg/kg ds	8	**11**	-	15	35	190	130
koper (Cu)	mg/kg ds	13	**16**	-	40	54	190	113
kwik (Hg) (niet vluchtig)	mg/kg ds	< 0.05	**< 0.04**	-	0.15	0.83	4.8	4.8
lood (Pb)	mg/kg ds	19	**22**	-	50	210	530	308
molybdeen (Mo)	mg/kg ds	< 1.5	**< 1.0**	-	1.5	88	190	105
nikkel (Ni)	mg/kg ds	18	**24**	-	35	39	100	100
zink (Zn)	mg/kg ds	100	**130**	-	140	200	720	430
Minerale olie								
minerale olie (florisil clean-up)	mg/kg ds	230	**300**	IND	190	190	500	
Polycyclische koolwaterstoffen								
naftaleen	mg/kg ds	< 0.05	**< 0.035**					
fenantreen	mg/kg ds	0.16	**0.16**					
anthraceen	mg/kg ds	0.052	**0.052**					
fluoranteen	mg/kg ds	0.33	**0.33**					
benzo(a)antraceen	mg/kg ds	0.2	**0.2**					
chryseen	mg/kg ds	0.21	**0.21**					
benzo(k)fluoranteen	mg/kg ds	0.11	**0.11**					
benzo(a)pyreen	mg/kg ds	0.12	**0.12**					
benzo(ghi)peryleen	mg/kg ds	0.12	**0.12**					
indeno(1,2,3-cd)pyreen	mg/kg ds	0.1	**0.1**					
Sommaties								
som PAK (10)	mg/kg ds	1.4	**1.4**	-	1.5	6.8	40	
Polychloorbifenylen								
PCB - 28	mg/kg ds	< 0.001	**< 0.00092**					
PCB - 52	mg/kg ds	< 0.001	**< 0.00092**					
PCB - 101	mg/kg ds	< 0.001	**< 0.00092**					
PCB - 118	mg/kg ds	< 0.001	**< 0.00092**					
PCB - 138	mg/kg ds	0.0026	**0.0034**					
PCB - 153	mg/kg ds	0.0021	**0.0028**					
PCB - 180	mg/kg ds	< 0.001	**< 0.00092**					
Sommaties								
som PCBs (7)	mg/kg ds	0.008	**0.011**	-	0.02	0.04	0.5	

Toetsoordeel monster 6850930:	Toepasbaar in GBT

Monsterreferentie	**6850931**							
Monsteromschrijving	A-WB08 A-S21 (58-108) A-S22 (62-112) A-S23 (68-118) A-S24 (77-127) A-S25 (63-113) A -S26 (57-107) A-S27 (67-117) A-S28 (69-119) A-S29 (55-105) A-S30 (78-128)							
Analyse	Eenheid	Analyseres.	**Gestand.Res.**	Toetsoordeel	AW	WO	IND	ETW
Lutum/Humus								
Organische stof	% (m/m ds)	4.4	**10**					
Lutum	% (m/m ds)	16.9	**25**					
Metalen ICP-AES								
barium (Ba)	mg/kg ds	50	**68**	@				
cadmium (Cd)	mg/kg ds	< 0.2	**< 0.18**	-	0.6	1.2	4.3	4.3
kobalt (Co)	mg/kg ds	5.5	**7.4**	-	15	35	190	130
koper (Cu)	mg/kg ds	6.6	**8.6**	-	40	54	190	113
kwik (Hg) (niet vluchtig)	mg/kg ds	< 0.05	**< 0.04**	-	0.15	0.83	4.8	4.8
lood (Pb)	mg/kg ds	< 10	**< 8**	-	50	210	530	308
molybdeen (Mo)	mg/kg ds	< 1.5	**< 1.0**	-	1.5	88	190	105
nikkel (Ni)	mg/kg ds	18	**23**	-	35	39	100	100
zink (Zn)	mg/kg ds	38	**50**	-	140	200	720	430
Minerale olie								
minerale olie (florisil clean-up)	mg/kg ds	44	**100**	-	190	190	500	
Polycyclische koolwaterstoffen								
naftaleen	mg/kg ds	< 0.05	**< 0.035**					
fenantreen	mg/kg ds	< 0.05	**< 0.035**					
anthraceen	mg/kg ds	< 0.05	**< 0.035**					
fluoranteen	mg/kg ds	< 0.05	**< 0.035**					
benzo(a)antraceen	mg/kg ds	< 0.05	**< 0.035**					
chryseen	mg/kg ds	< 0.05	**< 0.035**					
benzo(k)fluoranteen	mg/kg ds	< 0.05	**< 0.035**					
benzo(a)pyreen	mg/kg ds	< 0.05	**< 0.035**					
benzo(ghi)peryleen	mg/kg ds	< 0.05	**< 0.035**					
indeno(1,2,3-cd)pyreen	mg/kg ds	< 0.05	**< 0.035**					
Sommaties								
som PAK (10)	mg/kg ds	0.35	**< 0.35**	-	1.5	6.8	40	
Polychloorbifenylen								
PCB - 28	mg/kg ds	< 0.001	**< 0.0016**					
PCB - 52	mg/kg ds	< 0.001	**< 0.0016**					
PCB - 101	mg/kg ds	< 0.001	**< 0.0016**					
PCB - 118	mg/kg ds	< 0.001	**< 0.0016**					
PCB - 138	mg/kg ds	< 0.001	**< 0.0016**					
PCB - 153	mg/kg ds	< 0.001	**< 0.0016**					
PCB - 180	mg/kg ds	< 0.001	**< 0.0016**					
Sommaties								
som PCBs (7)	mg/kg ds	0.005	**< 0.011**	-	0.02	0.04	0.5	

Toetsoordeel monster 6850931:	Toepasbaar in GBT

Monsterreferentie	**6850932**							
Monsteromschrijving	A-WB09 A-S21 (108-158) A-S22 (112-162) A-S23 (118-168) A-S24 (127-177) A-S25 (113-163) A-S26 (107-157) A-S27 (117-167) A-S28 (119-169) A-S29 (105-155) A-S30 (128-178)							
Analyse	Eenheid	Analyseres.	**Gestand.Res.**	Toetsoordeel	AW	WO	IND	ETW
Lutum/Humus								
Organische stof	% (m/m ds)	3.8	**10**					
Lutum	% (m/m ds)	15.6	**25**					
Metalen ICP-AES								
barium (Ba)	mg/kg ds	63	**90**	@				
cadmium (Cd)	mg/kg ds	< 0.2	**< 0.19**	-	0.6	1.2	4.3	4.3
kobalt (Co)	mg/kg ds	6.6	**9.3**	-	15	35	190	130
koper (Cu)	mg/kg ds	8.8	**12**	-	40	54	190	113
kwik (Hg) (niet vluchtig)	mg/kg ds	< 0.05	**< 0.04**	-	0.15	0.83	4.8	4.8
lood (Pb)	mg/kg ds	11	**13**	-	50	210	530	308
molybdeen (Mo)	mg/kg ds	< 1.5	**< 1.0**	-	1.5	88	190	105
nikkel (Ni)	mg/kg ds	23	**31**	-	35	39	100	100
zink (Zn)	mg/kg ds	47	**64**	-	140	200	720	430
Minerale olie								
minerale olie (florisil clean-up)	mg/kg ds	53	**140**	-	190	190	500	
Polycyclische koolwaterstoffen								
naftaleen	mg/kg ds	< 0.05	**< 0.035**					
fenantreen	mg/kg ds	< 0.05	**< 0.035**					
anthraceen	mg/kg ds	< 0.05	**< 0.035**					
fluoranteen	mg/kg ds	< 0.05	**< 0.035**					
benzo(a)antraceen	mg/kg ds	< 0.05	**< 0.035**					
chryseen	mg/kg ds	< 0.05	**< 0.035**					
benzo(k)fluoranteen	mg/kg ds	< 0.05	**< 0.035**					
benzo(a)pyreen	mg/kg ds	< 0.05	**< 0.035**					
benzo(ghi)peryleen	mg/kg ds	< 0.05	**< 0.035**					
indeno(1,2,3-cd)pyreen	mg/kg ds	< 0.05	**< 0.035**					
Sommaties								
som PAK (10)	mg/kg ds	0.35	**< 0.35**	-	1.5	6.8	40	
Polychloorbifenylen								
PCB - 28	mg/kg ds	< 0.001	**< 0.0018**					
PCB - 52	mg/kg ds	< 0.001	**< 0.0018**					
PCB - 101	mg/kg ds	< 0.001	**< 0.0018**					
PCB - 118	mg/kg ds	< 0.001	**< 0.0018**					
PCB - 138	mg/kg ds	< 0.001	**< 0.0018**					
PCB - 153	mg/kg ds	< 0.001	**< 0.0018**					
PCB - 180	mg/kg ds	< 0.001	**< 0.0018**					
Sommaties								
som PCBs (7)	mg/kg ds	0.005	**< 0.013**	-	0.02	0.04	0.5	

Toetsoordeel monster 6850932:	Toepasbaar in GBT

Legenda	
@	Geen toetsoordeel mogelijk
-	<= Achtergrondwaarde
IND	Industrie

Project	**34885-Rondweg te Assendelft**
Certificaten	**1244143**
Toetsing	**T.9 - Beoordeling kwaliteit van baggerspecie bij GBT op landbodem (emissietoetswaarde)**
Toetsversie	**BoToVa 3.1.0** Toetsdatum: 15 september 2021 14:04

Monsterreferentie	**6869323**
Monsteromschrijving	A-WB10 A-S31 (26-66) A-S32 (31-103) A-S33 (39-99) A-S34 (14-46) A-S35 (33-55) A-S36 (33-51) A-S37 (24-77) A-S38 (16-79) A-S39 (7-73) A-S40 (29-56)

Analyse	Eenheid	Analyseres.	**Gestand.Res.**	Toetsoordeel	AW	WO	IND	ETW
Metalen ICP-AES								
barium (Ba)	mg/kg ds	82		@				
cadmium (Cd)	mg/kg ds	0.41		@	0.6	1.2	4.3	4.3
kobalt (Co)	mg/kg ds	8.4		@	15	35	190	130
koper (Cu)	mg/kg ds	40		@	40	54	190	113
kwik (Hg) (niet vluchtig)	mg/kg ds	0.33		@	0.15	0.83	4.8	4.8
lood (Pb)	mg/kg ds	83		@	50	210	530	308
molybdeen (Mo)	mg/kg ds	2.1	**2.1**	WO	1.5	88	190	105
nikkel (Ni)	mg/kg ds	25		@	35	39	100	100
zink (Zn)	mg/kg ds	130		@	140	200	720	430
Minerale olie								
minerale olie (florisil clean-up)	mg/kg ds	320		@	190	190	500	
Polycyclische koolwaterstoffen								
naftaleen	mg/kg ds	< 0.13		@				
fenantreen	mg/kg ds	< 0.13		@				
anthraceen	mg/kg ds	< 0.13		@				
fluoranteen	mg/kg ds	0.2		@				
benzo(a)antraceen	mg/kg ds	< 0.13		@				
chryseen	mg/kg ds	< 0.13		@				
benzo(k)fluoranteen	mg/kg ds	< 0.13		@				
benzo(a)pyreen	mg/kg ds	< 0.13		@				
benzo(ghi)peryleen	mg/kg ds	< 0.13		@				
indeno(1,2,3-cd)pyreen	mg/kg ds	< 0.13		@				
Sommaties								
som PAK (10)	mg/kg ds	1		@	1.5	6.8	40	
Polychloorbifenylen								
PCB - 28	mg/kg ds	< 0.003		@				
PCB - 52	mg/kg ds	< 0.003		@				
PCB - 101	mg/kg ds	< 0.003		@				
PCB - 118	mg/kg ds	< 0.003		@				
PCB - 138	mg/kg ds	< 0.003		@				
PCB - 153	mg/kg ds	< 0.003		@				
PCB - 180	mg/kg ds	< 0.003		@				
Sommaties								
som PCBs (7)	mg/kg ds	0.015		@	0.02	0.04	0.5	

Toetsoordeel monster 6869323:	Toepasbaar in GBT

Monsterreferentie	**6869324**							
Monsteromschrijving	A-WB11 A-S31 (66-116) A-S32 (103-153) A-S33 (99-149) A-S34 (50-100) A-S35 (55-100) A-S36 (51-100) A-S37 (77-110) A-S38 (79-139) A-S39 (73-123) A-S40 (56-106)							
Analyse	Eenheid	Analyseres.	**Gestand.Res.**	Toetsoordeel	AW	WO	IND	ETW
Lutum/Humus								
Organische stof	% (m/m ds)	53.9	**10**					
Lutum	% (m/m ds)	10.0	**25**					
Metalen ICP-AES								
barium (Ba)	mg/kg ds	30	**58**	@				
cadmium (Cd)	mg/kg ds	< 0.2	**< 0.069**	-	0.6	1.2	4.3	4.3
kobalt (Co)	mg/kg ds	3.3	**6.2**	-	15	35	190	130
koper (Cu)	mg/kg ds	11	**7.4**	-	40	54	190	113
kwik (Hg) (niet vluchtig)	mg/kg ds	0.06	**0.06**	-	0.15	0.83	4.8	4.8
lood (Pb)	mg/kg ds	16	**12**	-	50	210	530	308
molybdeen (Mo)	mg/kg ds	4.8	**4.8**	WO	1.5	88	190	105
nikkel (Ni)	mg/kg ds	14	**24**	-	35	39	100	100
zink (Zn)	mg/kg ds	47	**41**	-	140	200	720	430
Minerale olie								
minerale olie (florisil clean-up)	mg/kg ds	220	**73**	-	190	190	500	
Polycyclische koolwaterstoffen								
naftaleen	mg/kg ds	< 0.16	**0.037**					
fenantreen	mg/kg ds	< 0.16	**0.037**					
anthraceen	mg/kg ds	< 0.16	**0.037**					
fluoranteen	mg/kg ds	< 0.16	**0.037**					
benzo(a)antraceen	mg/kg ds	< 0.16	**0.037**					
chryseen	mg/kg ds	< 0.16	**0.037**					
benzo(k)fluoranteen	mg/kg ds	< 0.16	**0.037**					
benzo(a)pyreen	mg/kg ds	< 0.16	**0.037**					
benzo(ghi)peryleen	mg/kg ds	< 0.16	**0.037**					
indeno(1,2,3-cd)pyreen	mg/kg ds	< 0.16	**0.037**					
Sommaties								
som PAK (10)	mg/kg ds	1.1	**0.37**	-	1.5	6.8	40	
Polychloorbifenylen								
PCB - 28	mg/kg ds	< 0.004	**0.00093**					
PCB - 52	mg/kg ds	< 0.004	**0.00093**					
PCB - 101	mg/kg ds	< 0.004	**0.00093**					
PCB - 118	mg/kg ds	< 0.004	**0.00093**					
PCB - 138	mg/kg ds	< 0.004	**0.00093**					
PCB - 153	mg/kg ds	< 0.004	**0.00093**					
PCB - 180	mg/kg ds	< 0.004	**0.00093**					
Sommaties								
som PCBs (7)	mg/kg ds	0.02	**0.0065**	-	0.02	0.04	0.5	

Toetsoordeel monster 6869324:	Toepasbaar in GBT

Monsterreferentie	**6869325**							
Monsteromschrijving	A-WB12 A-S31 (141-191) A-S34 (100-150) A-S37 (157-170)							
Analyse	Eenheid	Analyseres.	**Gestand.Res.**	Toetsoordeel	AW	WO	IND	ETW
Lutum/Humus								
Organische stof	% (m/m ds)	5.2	**10**					
Lutum	% (m/m ds)	27.7	**25**					
Metalen ICP-AES								
barium (Ba)	mg/kg ds	70	**64**	@				
cadmium (Cd)	mg/kg ds	< 0.2	**< 0.16**	-	0.6	1.2	4.3	4.3
kobalt (Co)	mg/kg ds	11	**10**	-	15	35	190	130
koper (Cu)	mg/kg ds	11	**11**	-	40	54	190	113
kwik (Hg) (niet vluchtig)	mg/kg ds	< 0.05	**< 0.03**	-	0.15	0.83	4.8	4.8
lood (Pb)	mg/kg ds	18	**18**	-	50	210	530	308
molybdeen (Mo)	mg/kg ds	< 1.5	**< 1.0**	-	1.5	88	190	105
nikkel (Ni)	mg/kg ds	31	**29**	-	35	39	100	100
zink (Zn)	mg/kg ds	58	**58**	-	140	200	720	430
Minerale olie								
minerale olie (florisil clean-up)	mg/kg ds	< 35	**< 47**	-	190	190	500	
Polycyclische koolwaterstoffen								
naftaleen	mg/kg ds	< 0.05	**< 0.035**					
fenantreen	mg/kg ds	< 0.05	**< 0.035**					
anthraceen	mg/kg ds	< 0.05	**< 0.035**					
fluoranteen	mg/kg ds	< 0.05	**< 0.035**					
benzo(a)antraceen	mg/kg ds	< 0.05	**< 0.035**					
chryseen	mg/kg ds	< 0.05	**< 0.035**					
benzo(k)fluoranteen	mg/kg ds	< 0.05	**< 0.035**					
benzo(a)pyreen	mg/kg ds	< 0.05	**< 0.035**					
benzo(ghi)peryleen	mg/kg ds	< 0.05	**< 0.035**					
indeno(1,2,3-cd)pyreen	mg/kg ds	< 0.05	**< 0.035**					
Sommaties								
som PAK (10)	mg/kg ds	0.35	**< 0.35**	-	1.5	6.8	40	
Polychloorbifenylen								
PCB - 28	mg/kg ds	< 0.001	**< 0.0013**					
PCB - 52	mg/kg ds	< 0.001	**< 0.0013**					
PCB - 101	mg/kg ds	< 0.001	**< 0.0013**					
PCB - 118	mg/kg ds	< 0.001	**< 0.0013**					
PCB - 138	mg/kg ds	< 0.001	**< 0.0013**					
PCB - 153	mg/kg ds	< 0.001	**< 0.0013**					
PCB - 180	mg/kg ds	< 0.001	**< 0.0013**					
Sommaties								
som PCBs (7)	mg/kg ds	0.005	**< 0.0094**	-	0.02	0.04	0.5	

Toetsoordeel monster 6869325:	Toepasbaar in GBT

Legenda	
@	Geen toetsoordeel mogelijk
-	<= Achtergrondwaarde
WO	Wonen

Project	**34885-Rondweg te Assendelft**
Certificaten	**1237179**
Toetsing	**T.11 - Beoordeling kwaliteit van baggerspecie bij GBT in oppervlaktewaterlichamen (emissietoetswaarde)**
Toetsversie	**BoToVa 2.1.0** Toetsdatum: 31 augustus 2021 10:54

Monsterreferentie	**6850927**
Monsteromschrijving	A-WB04 A-S11 (45-99) A-S12 (38-85) A-S13 (37-94) A-S14 (33-102) A-S15 (34-99) A-S16 (35-91) A-S17 (32-92) A-S18 (34-87) A-S19 (36-89) A-S20 (39-83)

Analyse	Eenheid	Analyseres.	**Gestand.Res.**	Toetsoordeel	AW	A	B	ETW
Lutum/Humus								
Organische stof	% (m/m ds)	11.4	**10**					
Lutum	% (m/m ds)	21.9	**25**					
Metalen ICP-AES								
barium (Ba)	mg/kg ds	78	**87**	@				
cadmium (Cd)	mg/kg ds	0.56	**0.55**	-	0.6	4	14	4.3
kobalt (Co)	mg/kg ds	11	**12**	-	15	25	240	130
koper (Cu)	mg/kg ds	18	**19**	-	40	96	190	113
kwik (Hg) (niet vluchtig)	mg/kg ds	0.11	**0.11**	-	0.15	1.2	10	4.8
lood (Pb)	mg/kg ds	31	**32**	-	50	138	580	308
molybdeen (Mo)	mg/kg ds	< 1.5	**< 1.0**	-	1.5	5	200	105
nikkel (Ni)	mg/kg ds	27	**30**	-	35	50	210	100
zink (Zn)	mg/kg ds	120	**130**	-	140	563	2000	430
Minerale olie								
minerale olie (florisil clean-up)	mg/kg ds	250	**220**	A	190	1250	5000	
Polycyclische koolwaterstoffen								
naftaleen	mg/kg ds	< 0.08	**0.049**					
fenantreen	mg/kg ds	< 0.08	**0.049**					
anthraceen	mg/kg ds	< 0.08	**0.049**					
fluoranteen	mg/kg ds	0.14	**0.12**					
benzo(a)antraceen	mg/kg ds	< 0.08	**0.049**					
chryseen	mg/kg ds	0.081	**0.071**					
benzo(k)fluoranteen	mg/kg ds	< 0.08	**0.049**					
benzo(a)pyreen	mg/kg ds	< 0.08	**0.049**					
benzo(ghi)peryleen	mg/kg ds	< 0.08	**0.049**					
indeno(1,2,3-cd)pyreen	mg/kg ds	< 0.08	**0.049**					
Sommaties								
som PAK (10)	mg/kg ds	0.67	**0.59**	-	1.5	9	40	
Polychloorbifenylen								
PCB - 28	mg/kg ds	< 0.001	**< 0.00061**	-	0.0015	0.014		
PCB - 52	mg/kg ds	< 0.001	**< 0.00061**	-	0.002	0.015		
PCB - 101	mg/kg ds	0.0015	**0.0013**	-	0.0015	0.023		
PCB - 118	mg/kg ds	0.002	**0.0018**	-	0.0045	0.016		
PCB - 138	mg/kg ds	0.0025	**0.0022**	-	0.004	0.027		
PCB - 153	mg/kg ds	0.0025	**0.0022**	-	0.0035	0.033		
PCB - 180	mg/kg ds	< 0.001	**< 0.00061**	-	0.0025	0.018		
Sommaties								
som PCBs (7)	mg/kg ds	0.011	**0.0093**	-	0.02	0.139	1	

Toetsoordeel monster 6850927:	Toepasbaar in GBT

Monsterreferentie	**6850928**							
Monsteromschrijving	A-WB05 A-S11 (99-149) A-S12 (85-135) A-S13 (94-144) A-S14 (102-152) A-S15 (99-149) A-S16 (91-141) A-S17 (92-142) A-S18 (87-137) A-S19 (89-139) A-S20 (83-133)							
Analyse	Eenheid	Analyseres.	**Gestand.Res.**	Toetsoordeel	AW	A	B	ETW
Lutum/Humus								
Organische stof	% (m/m ds)	4.4	**10**					
Lutum	% (m/m ds)	17.1	**25**					
Metalen ICP-AES								
barium (Ba)	mg/kg ds	53	**71**	@				
cadmium (Cd)	mg/kg ds	< 0.2	**< 0.18**	-	0.6	4	14	4.3
kobalt (Co)	mg/kg ds	6	**8.0**	-	15	25	240	130
koper (Cu)	mg/kg ds	7.4	**9.5**	-	40	96	190	113
kwik (Hg) (niet vluchtig)	mg/kg ds	< 0.05	**< 0.04**	-	0.15	1.2	10	4.8
lood (Pb)	mg/kg ds	10	**12**	-	50	138	580	308
molybdeen (Mo)	mg/kg ds	< 1.5	**< 1.0**	-	1.5	5	200	105
nikkel (Ni)	mg/kg ds	20	**26**	-	35	50	210	100
zink (Zn)	mg/kg ds	42	**54**	-	140	563	2000	430
Minerale olie								
minerale olie (florisil clean-up)	mg/kg ds	40	**91**	-	190	1250	5000	
Polycyclische koolwaterstoffen								
naftaleen	mg/kg ds	< 0.05	**< 0.035**					
fenantreen	mg/kg ds	0.062	**0.062**					
anthraceen	mg/kg ds	0.058	**0.058**					
fluoranteen	mg/kg ds	0.061	**0.061**					
benzo(a)antraceen	mg/kg ds	< 0.05	**< 0.035**					
chryseen	mg/kg ds	< 0.05	**< 0.035**					
benzo(k)fluoranteen	mg/kg ds	< 0.05	**< 0.035**					
benzo(a)pyreen	mg/kg ds	< 0.05	**< 0.035**					
benzo(ghi)peryleen	mg/kg ds	< 0.05	**< 0.035**					
indeno(1,2,3-cd)pyreen	mg/kg ds	< 0.05	**< 0.035**					
Sommaties								
som PAK (10)	mg/kg ds	0.43	**0.43**	-	1.5	9	40	
Polychloorbifenylen								
PCB - 28	mg/kg ds	0.0012	**0.0027**	A	0.0015	0.014		
PCB - 52	mg/kg ds	0.0013	**0.0030**	A	0.002	0.015		
PCB - 101	mg/kg ds	< 0.001	**< 0.0016**	-	0.0015	0.023		
PCB - 118	mg/kg ds	< 0.001	**< 0.0016**	-	0.0045	0.016		
PCB - 138	mg/kg ds	< 0.001	**< 0.0016**	-	0.004	0.027		
PCB - 153	mg/kg ds	< 0.001	**< 0.0016**	-	0.0035	0.033		
PCB - 180	mg/kg ds	< 0.001	**< 0.0016**	-	0.0025	0.018		
Sommaties								
som PCBs (7)	mg/kg ds	0.006	**0.014**	-	0.02	0.139	1	

Toetsoordeel monster 6850928:	Toepasbaar in GBT

Monsterreferentie	**6850929**							
Monsteromschrijving	A-WB06 A-S11 (149-199) A-S12 (135-185) A-S13 (144-194) A-S14 (152-202) A-S15 (149-199) A-S16 (141-191) A-S17 (142-192) A-S18 (137-187) A-S19 (139-189) A-S20 (133-183)							
Analyse	Eenheid	Analyseres.	**Gestand.Res.**	Toetsoordeel	AW	A	B	ETW
Lutum/Humus								
Organische stof	% (m/m ds)	4.2	**10**					
Lutum	% (m/m ds)	18.5	**25**					
Metalen ICP-AES								
barium (Ba)	mg/kg ds	61	**77**	@				
cadmium (Cd)	mg/kg ds	< 0.2	**< 0.18**	-	0.6	4	14	4.3
kobalt (Co)	mg/kg ds	6.4	**8.0**	-	15	25	240	130
koper (Cu)	mg/kg ds	7.9	**9.9**	-	40	96	190	113
kwik (Hg) (niet vluchtig)	mg/kg ds	< 0.05	**< 0.04**	-	0.15	1.2	10	4.8
lood (Pb)	mg/kg ds	11	**13**	-	50	138	580	308
molybdeen (Mo)	mg/kg ds	< 1.5	**< 1.0**	-	1.5	5	200	105
nikkel (Ni)	mg/kg ds	21	**26**	-	35	50	210	100
zink (Zn)	mg/kg ds	45	**56**	-	140	563	2000	430
Minerale olie								
minerale olie (florisil clean-up)	mg/kg ds	< 35	**< 58**	-	190	1250	5000	
Polycyclische koolwaterstoffen								
naftaleen	mg/kg ds	< 0.05	**< 0.035**					
fenantreen	mg/kg ds	< 0.05	**< 0.035**					
anthraceen	mg/kg ds	< 0.05	**< 0.035**					
fluoranteen	mg/kg ds	< 0.05	**< 0.035**					
benzo(a)antraceen	mg/kg ds	< 0.05	**< 0.035**					
chryseen	mg/kg ds	< 0.05	**< 0.035**					
benzo(k)fluoranteen	mg/kg ds	< 0.05	**< 0.035**					
benzo(a)pyreen	mg/kg ds	< 0.05	**< 0.035**					
benzo(ghi)peryleen	mg/kg ds	< 0.05	**< 0.035**					
indeno(1,2,3-cd)pyreen	mg/kg ds	< 0.05	**< 0.035**					
Sommaties								
som PAK (10)	mg/kg ds	0.35	**< 0.35**	-	1.5	9	40	
Polychloorbifenylen								
PCB - 28	mg/kg ds	< 0.001	**< 0.0017**	-	0.0015	0.014		
PCB - 52	mg/kg ds	< 0.001	**< 0.0017**	-	0.002	0.015		
PCB - 101	mg/kg ds	< 0.001	**< 0.0017**	-	0.0015	0.023		
PCB - 118	mg/kg ds	< 0.001	**< 0.0017**	-	0.0045	0.016		
PCB - 138	mg/kg ds	< 0.001	**< 0.0017**	-	0.004	0.027		
PCB - 153	mg/kg ds	< 0.001	**< 0.0017**	-	0.0035	0.033		
PCB - 180	mg/kg ds	< 0.001	**< 0.0017**	-	0.0025	0.018		
Sommaties								
som PCBs (7)	mg/kg ds	0.005	**< 0.012**	-	0.02	0.139	1	

Toetsoordeel monster 6850929:	Toepasbaar in GBT

Monsterreferentie	**6850930**							
Monsteromschrijving	A-WB07 A-S21 (30-58) A-S22 (27-62) A-S23 (27-68) A-S24 (24-74) A-S25 (24-63) A-S26 (19-57) A-S27 (38-67) A-S28 (36-69) A-S29 (35-55) A-S30 (36-78)							
Analyse	Eenheid	Analyseres.	**Gestand.Res.**	Toetsoordeel	AW	A	B	ETW
Lutum/Humus								
Organische stof	% (m/m ds)	7.6	**10**					
Lutum	% (m/m ds)	16.5	**25**					
Metalen ICP-AES								
barium (Ba)	mg/kg ds	63	**87**	@				
cadmium (Cd)	mg/kg ds	0.32	**0.37**	-	0.6	4	14	4.3
kobalt (Co)	mg/kg ds	8	**11**	-	15	25	240	130
koper (Cu)	mg/kg ds	13	**16**	-	40	96	190	113
kwik (Hg) (niet vluchtig)	mg/kg ds	< 0.05	**< 0.04**	-	0.15	1.2	10	4.8
lood (Pb)	mg/kg ds	19	**22**	-	50	138	580	308
molybdeen (Mo)	mg/kg ds	< 1.5	**< 1.0**	-	1.5	5	200	105
nikkel (Ni)	mg/kg ds	18	**24**	-	35	50	210	100
zink (Zn)	mg/kg ds	100	**130**	-	140	563	2000	430
Minerale olie								
minerale olie (florisil clean-up)	mg/kg ds	230	**300**	A	190	1250	5000	
Polycyclische koolwaterstoffen								
naftaleen	mg/kg ds	< 0.05	**< 0.035**					
fenantreen	mg/kg ds	0.16	**0.16**					
anthraceen	mg/kg ds	0.052	**0.052**					
fluoranteen	mg/kg ds	0.33	**0.33**					
benzo(a)antraceen	mg/kg ds	0.2	**0.2**					
chryseen	mg/kg ds	0.21	**0.21**					
benzo(k)fluoranteen	mg/kg ds	0.11	**0.11**					
benzo(a)pyreen	mg/kg ds	0.12	**0.12**					
benzo(ghi)peryleen	mg/kg ds	0.12	**0.12**					
indeno(1,2,3-cd)pyreen	mg/kg ds	0.1	**0.1**					
Sommaties								
som PAK (10)	mg/kg ds	1.4	**1.4**	-	1.5	9	40	
Polychloorbifenylen								
PCB - 28	mg/kg ds	< 0.001	**< 0.00092**	-	0.0015	0.014		
PCB - 52	mg/kg ds	< 0.001	**< 0.00092**	-	0.002	0.015		
PCB - 101	mg/kg ds	< 0.001	**< 0.00092**	-	0.0015	0.023		
PCB - 118	mg/kg ds	< 0.001	**< 0.00092**	-	0.0045	0.016		
PCB - 138	mg/kg ds	0.0026	**0.0034**	-	0.004	0.027		
PCB - 153	mg/kg ds	0.0021	**0.0028**	-	0.0035	0.033		
PCB - 180	mg/kg ds	< 0.001	**< 0.00092**	-	0.0025	0.018		
Sommaties								
som PCBs (7)	mg/kg ds	0.008	**0.011**	-	0.02	0.139	1	

Toetsoordeel monster 6850930:	Toepasbaar in GBT

Monsterreferentie	**6850931**							
Monsteromschrijving	A-WB08 A-S21 (58-108) A-S22 (62-112) A-S23 (68-118) A-S24 (77-127) A-S25 (63-113) A -S26 (57-107) A-S27 (67-117) A-S28 (69-119) A-S29 (55-105) A-S30 (78-128)							
Analyse	Eenheid	Analyseres.	**Gestand.Res.**	Toetsoordeel	AW	A	B	ETW
Lutum/Humus								
Organische stof	% (m/m ds)	4.4	**10**					
Lutum	% (m/m ds)	16.9	**25**					
Metalen ICP-AES								
barium (Ba)	mg/kg ds	50	**68**	@				
cadmium (Cd)	mg/kg ds	< 0.2	**< 0.18**	-	0.6	4	14	4.3
kobalt (Co)	mg/kg ds	5.5	**7.4**	-	15	25	240	130
koper (Cu)	mg/kg ds	6.6	**8.6**	-	40	96	190	113
kwik (Hg) (niet vluchtig)	mg/kg ds	< 0.05	**< 0.04**	-	0.15	1.2	10	4.8
lood (Pb)	mg/kg ds	< 10	**< 8**	-	50	138	580	308
molybdeen (Mo)	mg/kg ds	< 1.5	**< 1.0**	-	1.5	5	200	105
nikkel (Ni)	mg/kg ds	18	**23**	-	35	50	210	100
zink (Zn)	mg/kg ds	38	**50**	-	140	563	2000	430
Minerale olie								
minerale olie (florisil clean-up)	mg/kg ds	44	**100**	-	190	1250	5000	
Polycyclische koolwaterstoffen								
naftaleen	mg/kg ds	< 0.05	**< 0.035**					
fenantreen	mg/kg ds	< 0.05	**< 0.035**					
anthraceen	mg/kg ds	< 0.05	**< 0.035**					
fluoranteen	mg/kg ds	< 0.05	**< 0.035**					
benzo(a)antraceen	mg/kg ds	< 0.05	**< 0.035**					
chryseen	mg/kg ds	< 0.05	**< 0.035**					
benzo(k)fluoranteen	mg/kg ds	< 0.05	**< 0.035**					
benzo(a)pyreen	mg/kg ds	< 0.05	**< 0.035**					
benzo(ghi)peryleen	mg/kg ds	< 0.05	**< 0.035**					
indeno(1,2,3-cd)pyreen	mg/kg ds	< 0.05	**< 0.035**					
Sommaties								
som PAK (10)	mg/kg ds	0.35	**< 0.35**	-	1.5	9	40	
Polychloorbifenylen								
PCB - 28	mg/kg ds	< 0.001	**< 0.0016**	-	0.0015	0.014		
PCB - 52	mg/kg ds	< 0.001	**< 0.0016**	-	0.002	0.015		
PCB - 101	mg/kg ds	< 0.001	**< 0.0016**	-	0.0015	0.023		
PCB - 118	mg/kg ds	< 0.001	**< 0.0016**	-	0.0045	0.016		
PCB - 138	mg/kg ds	< 0.001	**< 0.0016**	-	0.004	0.027		
PCB - 153	mg/kg ds	< 0.001	**< 0.0016**	-	0.0035	0.033		
PCB - 180	mg/kg ds	< 0.001	**< 0.0016**	-	0.0025	0.018		
Sommaties								
som PCBs (7)	mg/kg ds	0.005	**< 0.011**	-	0.02	0.139	1	

Toetsoordeel monster 6850931:	Toepasbaar in GBT

Monsterreferentie	**6850932**							
Monsteromschrijving	A-WB09 A-S21 (108-158) A-S22 (112-162) A-S23 (118-168) A-S24 (127-177) A-S25 (113-163) A-S26 (107-157) A-S27 (117-167) A-S28 (119-169) A-S29 (105-155) A-S30 (128-178)							
Analyse	Eenheid	Analyseres.	**Gestand.Res.**	Toetsoordeel	AW	A	B	ETW
Lutum/Humus								
Organische stof	% (m/m ds)	3.8	**10**					
Lutum	% (m/m ds)	15.6	**25**					
Metalen ICP-AES								
barium (Ba)	mg/kg ds	63	**90**	@				
cadmium (Cd)	mg/kg ds	< 0.2	**< 0.19**	-	0.6	4	14	4.3
kobalt (Co)	mg/kg ds	6.6	**9.3**	-	15	25	240	130
koper (Cu)	mg/kg ds	8.8	**12**	-	40	96	190	113
kwik (Hg) (niet vluchtig)	mg/kg ds	< 0.05	**< 0.04**	-	0.15	1.2	10	4.8
lood (Pb)	mg/kg ds	11	**13**	-	50	138	580	308
molybdeen (Mo)	mg/kg ds	< 1.5	**< 1.0**	-	1.5	5	200	105
nikkel (Ni)	mg/kg ds	23	**31**	-	35	50	210	100
zink (Zn)	mg/kg ds	47	**64**	-	140	563	2000	430
Minerale olie								
minerale olie (florisil clean-up)	mg/kg ds	53	**140**	-	190	1250	5000	
Polycyclische koolwaterstoffen								
naftaleen	mg/kg ds	< 0.05	**< 0.035**					
fenantreen	mg/kg ds	< 0.05	**< 0.035**					
anthraceen	mg/kg ds	< 0.05	**< 0.035**					
fluoranteen	mg/kg ds	< 0.05	**< 0.035**					
benzo(a)antraceen	mg/kg ds	< 0.05	**< 0.035**					
chryseen	mg/kg ds	< 0.05	**< 0.035**					
benzo(k)fluoranteen	mg/kg ds	< 0.05	**< 0.035**					
benzo(a)pyreen	mg/kg ds	< 0.05	**< 0.035**					
benzo(ghi)peryleen	mg/kg ds	< 0.05	**< 0.035**					
indeno(1,2,3-cd)pyreen	mg/kg ds	< 0.05	**< 0.035**					
Sommaties								
som PAK (10)	mg/kg ds	0.35	**< 0.35**	-	1.5	9	40	
Polychloorbifenylen								
PCB - 28	mg/kg ds	< 0.001	**< 0.0018**	-	0.0015	0.014		
PCB - 52	mg/kg ds	< 0.001	**< 0.0018**	-	0.002	0.015		
PCB - 101	mg/kg ds	< 0.001	**< 0.0018**	-	0.0015	0.023		
PCB - 118	mg/kg ds	< 0.001	**< 0.0018**	-	0.0045	0.016		
PCB - 138	mg/kg ds	< 0.001	**< 0.0018**	-	0.004	0.027		
PCB - 153	mg/kg ds	< 0.001	**< 0.0018**	-	0.0035	0.033		
PCB - 180	mg/kg ds	< 0.001	**< 0.0018**	-	0.0025	0.018		
Sommaties								
som PCBs (7)	mg/kg ds	0.005	**< 0.013**	-	0.02	0.139	1	

Toetsoordeel monster 6850932:	Toepasbaar in GBT

Legenda	
@	Geen toetsoordeel mogelijk
-	<= Achtergrondwaarde
A	Maximale waarde kwaliteitsklasse A

Project	**34885-Rondweg te Assendelft**
Certificaten	**1244143**
Toetsing	**T.11 - Beoordeling kwaliteit van baggerspecie bij GBT in oppervlaktewaterlichamen (emissietoetswaarde)**
Toetsversie	**BoToVa 2.1.0** Toetsdatum: 15 september 2021 14:05

Monsterreferentie	**6869323**
Monsteromschrijving	A-WB10 A-S31 (26-66) A-S32 (31-103) A-S33 (39-99) A-S34 (14-46) A-S35 (33-55) A-S36 (33-51) A-S37 (24-77) A-S38 (16-79) A-S39 (7-73) A-S40 (29-56)

Analyse	Eenheid	Analyseres.	**Gestand.Res.**	Toetsoordeel	AW	A	B	ETW
Metalen ICP-AES								
barium (Ba)	mg/kg ds	82		@				
cadmium (Cd)	mg/kg ds	0.41		@	0.6	4	14	4.3
kobalt (Co)	mg/kg ds	8.4		@	15	25	240	130
koper (Cu)	mg/kg ds	40		@	40	96	190	113
kwik (Hg) (niet vluchtig)	mg/kg ds	0.33		@	0.15	1.2	10	4.8
lood (Pb)	mg/kg ds	83		@	50	138	580	308
molybdeen (Mo)	mg/kg ds	2.1	**2.1**	A	1.5	5	200	105
nikkel (Ni)	mg/kg ds	25		@	35	50	210	100
zink (Zn)	mg/kg ds	130		@	140	563	2000	430
Minerale olie								
minerale olie (florisil clean-up)	mg/kg ds	320		@	190	1250	5000	
Polycyclische koolwaterstoffen								
naftaleen	mg/kg ds	< 0.13		@				
fenantreen	mg/kg ds	< 0.13		@				
anthraceen	mg/kg ds	< 0.13		@				
fluoranteen	mg/kg ds	0.2		@				
benzo(a)antraceen	mg/kg ds	< 0.13		@				
chryseen	mg/kg ds	< 0.13		@				
benzo(k)fluoranteen	mg/kg ds	< 0.13		@				
benzo(a)pyreen	mg/kg ds	< 0.13		@				
benzo(ghi)peryleen	mg/kg ds	< 0.13		@				
indeno(1,2,3-cd)pyreen	mg/kg ds	< 0.13		@				
Sommaties								
som PAK (10)	mg/kg ds	1		@	1.5	9	40	
Polychloorbifenylen								
PCB - 28	mg/kg ds	< 0.003		@	0.0015	0.014		
PCB - 52	mg/kg ds	< 0.003		@	0.002	0.015		
PCB - 101	mg/kg ds	< 0.003		@	0.0015	0.023		
PCB - 118	mg/kg ds	< 0.003		@	0.0045	0.016		
PCB - 138	mg/kg ds	< 0.003		@	0.004	0.027		
PCB - 153	mg/kg ds	< 0.003		@	0.0035	0.033		
PCB - 180	mg/kg ds	< 0.003		@	0.0025	0.018		
Sommaties								
som PCBs (7)	mg/kg ds	0.015		@	0.02	0.139	1	

Toetsoordeel monster 6869323:	Toepasbaar in GBT

Monsterreferentie	**6869324**							
Monsteromschrijving	A-WB11 A-S31 (66-116) A-S32 (103-153) A-S33 (99-149) A-S34 (50-100) A-S35 (55-100) A-S36 (51-100) A-S37 (77-110) A-S38 (79-139) A-S39 (73-123) A-S40 (56-106)							
Analyse	Eenheid	Analyseres.	**Gestand.Res.**	Toetsoordeel	AW	A	B	ETW
Lutum/Humus								
Organische stof	% (m/m ds)	53.9	**10**					
Lutum	% (m/m ds)	10.0	**25**					
Metalen ICP-AES								
barium (Ba)	mg/kg ds	30	**58**	@				
cadmium (Cd)	mg/kg ds	< 0.2	**< 0.069**	-	0.6	4	14	4.3
kobalt (Co)	mg/kg ds	3.3	**6.2**	-	15	25	240	130
koper (Cu)	mg/kg ds	11	**7.4**	-	40	96	190	113
kwik (Hg) (niet vluchtig)	mg/kg ds	0.06	**0.06**	-	0.15	1.2	10	4.8
lood (Pb)	mg/kg ds	16	**12**	-	50	138	580	308
molybdeen (Mo)	mg/kg ds	4.8	**4.8**	A	1.5	5	200	105
nikkel (Ni)	mg/kg ds	14	**24**	-	35	50	210	100
zink (Zn)	mg/kg ds	47	**41**	-	140	563	2000	430
Minerale olie								
minerale olie (florisil clean-up)	mg/kg ds	220	**73**	-	190	1250	5000	
Polycyclische koolwaterstoffen								
naftaleen	mg/kg ds	< 0.16	**0.037**					
fenantreen	mg/kg ds	< 0.16	**0.037**					
anthraceen	mg/kg ds	< 0.16	**0.037**					
fluoranteen	mg/kg ds	< 0.16	**0.037**					
benzo(a)antraceen	mg/kg ds	< 0.16	**0.037**					
chryseen	mg/kg ds	< 0.16	**0.037**					
benzo(k)fluoranteen	mg/kg ds	< 0.16	**0.037**					
benzo(a)pyreen	mg/kg ds	< 0.16	**0.037**					
benzo(ghi)peryleen	mg/kg ds	< 0.16	**0.037**					
indeno(1,2,3-cd)pyreen	mg/kg ds	< 0.16	**0.037**					
Sommaties								
som PAK (10)	mg/kg ds	1.1	**0.37**	-	1.5	9	40	
Polychloorbifenylen								
PCB - 28	mg/kg ds	< 0.004	**0.00093**	-	0.0015	0.014		
PCB - 52	mg/kg ds	< 0.004	**0.00093**	-	0.002	0.015		
PCB - 101	mg/kg ds	< 0.004	**0.00093**	-	0.0015	0.023		
PCB - 118	mg/kg ds	< 0.004	**0.00093**	-	0.0045	0.016		
PCB - 138	mg/kg ds	< 0.004	**0.00093**	-	0.004	0.027		
PCB - 153	mg/kg ds	< 0.004	**0.00093**	-	0.0035	0.033		
PCB - 180	mg/kg ds	< 0.004	**0.00093**	-	0.0025	0.018		
Sommaties								
som PCBs (7)	mg/kg ds	0.02	**0.0065**	-	0.02	0.139	1	

Toetsoordeel monster 6869324:	Toepasbaar in GBT

Monsterreferentie	**6869325**							
Monsteromschrijving	A-WB12 A-S31 (141-191) A-S34 (100-150) A-S37 (157-170)							
Analyse	Eenheid	Analyseres.	**Gestand.Res.**	Toetsoordeel	AW	A	B	ETW
Lutum/Humus								
Organische stof	% (m/m ds)	5.2	**10**					
Lutum	% (m/m ds)	27.7	**25**					
Metalen ICP-AES								
barium (Ba)	mg/kg ds	70	**64**	@				
cadmium (Cd)	mg/kg ds	< 0.2	**< 0.16**	-	0.6	4	14	4.3
kobalt (Co)	mg/kg ds	11	**10**	-	15	25	240	130
koper (Cu)	mg/kg ds	11	**11**	-	40	96	190	113
kwik (Hg) (niet vluchtig)	mg/kg ds	< 0.05	**< 0.03**	-	0.15	1.2	10	4.8
lood (Pb)	mg/kg ds	18	**18**	-	50	138	580	308
molybdeen (Mo)	mg/kg ds	< 1.5	**< 1.0**	-	1.5	5	200	105
nikkel (Ni)	mg/kg ds	31	**29**	-	35	50	210	100
zink (Zn)	mg/kg ds	58	**58**	-	140	563	2000	430
Minerale olie								
minerale olie (florisil clean-up)	mg/kg ds	< 35	**< 47**	-	190	1250	5000	
Polycyclische koolwaterstoffen								
naftaleen	mg/kg ds	< 0.05	**< 0.035**					
fenantreen	mg/kg ds	< 0.05	**< 0.035**					
anthraceen	mg/kg ds	< 0.05	**< 0.035**					
fluoranteen	mg/kg ds	< 0.05	**< 0.035**					
benzo(a)antraceen	mg/kg ds	< 0.05	**< 0.035**					
chryseen	mg/kg ds	< 0.05	**< 0.035**					
benzo(k)fluoranteen	mg/kg ds	< 0.05	**< 0.035**					
benzo(a)pyreen	mg/kg ds	< 0.05	**< 0.035**					
benzo(ghi)peryleen	mg/kg ds	< 0.05	**< 0.035**					
indeno(1,2,3-cd)pyreen	mg/kg ds	< 0.05	**< 0.035**					
Sommaties								
som PAK (10)	mg/kg ds	0.35	**< 0.35**	-	1.5	9	40	
Polychloorbifenylen								
PCB - 28	mg/kg ds	< 0.001	**< 0.0013**	-	0.0015	0.014		
PCB - 52	mg/kg ds	< 0.001	**< 0.0013**	-	0.002	0.015		
PCB - 101	mg/kg ds	< 0.001	**< 0.0013**	-	0.0015	0.023		
PCB - 118	mg/kg ds	< 0.001	**< 0.0013**	-	0.0045	0.016		
PCB - 138	mg/kg ds	< 0.001	**< 0.0013**	-	0.004	0.027		
PCB - 153	mg/kg ds	< 0.001	**< 0.0013**	-	0.0035	0.033		
PCB - 180	mg/kg ds	< 0.001	**< 0.0013**	-	0.0025	0.018		
Sommaties								
som PCBs (7)	mg/kg ds	0.005	**< 0.0094**	-	0.02	0.139	1	

Toetsoordeel monster 6869325:	Toepasbaar in GBT

Legenda	
@	Geen toetsoordeel mogelijk
-	<= Achtergrondwaarde
A	Maximale waarde kwaliteitsklasse A

Project	**34885-Rondweg te Assendelft**
Certificaten	**1242565**
Toetsing	**T.17 - Beoordeling kwaliteit bouwstoffen (samenstelling)**
Toetsversie	**BoToVa 2.1.0**

Toets optie(s): Standaard (Samenstellingswaarde)

Toetsdatum: 12 oktober 2021 15:50

Monsterreferentie	**6865284**
Monsteromschrijving	FUND04 A139 (35-50) A140 (40-70)

Analyse	Eenheid	Analyseres.	**Gestand.Res.**	Toetsoordeel	EW	SW		
Droogrest								
droge stof	%	90.5	**90.5**	@				
Minerale olie								
minerale olie (florisil clean-up)	mg/kg ds	26000	**26000**	NT>SW		500		
Polycyclische koolwaterstoffen								
naftaleen	mg/kg ds	< 0.45	**< 0.32**	T<=SW		5		
fenantreen	mg/kg ds	4.6	**4.6**	T<=SW		20		
anthraceen	mg/kg ds	1.5	**1.5**	T<=SW		10		
fluoranteen	mg/kg ds	5.4	**5.4**	T<=SW		35		
benzo(a)antraceen	mg/kg ds	1.7	**1.7**	T<=SW		40		
chryseen	mg/kg ds	1.8	**1.8**	T<=SW		10		
benzo(k)fluoranteen	mg/kg ds	0.87	**0.87**	T<=SW		40		
benzo(a)pyreen	mg/kg ds	1.5	**1.5**	T<=SW		10		
benzo(ghi)peryleen	mg/kg ds	1.3	**1.3**	T<=SW		40		
indeno(1,2,3-cd)pyreen	mg/kg ds	0.97	**0.97**	T<=SW		40		
Sommaties								
som PAK (10)	mg/kg ds	20	**20**	T<=SW		50		
Polychloorbifenylen								
PCB - 28	mg/kg ds	< 0.008	**< 0.0056**					
PCB - 52	mg/kg ds	< 0.008	**< 0.0056**					
PCB - 101	mg/kg ds	< 0.008	**< 0.0056**					
PCB - 118	mg/kg ds	< 0.008	**< 0.0056**					
PCB - 138	mg/kg ds	< 0.008	**< 0.0056**					
PCB - 153	mg/kg ds	< 0.008	**< 0.0056**					
PCB - 180	mg/kg ds	< 0.008	**< 0.0056**					
Sommaties								
som PCBs (7)	mg/kg ds	0.039	**< 0.039**	T<=SW		0.5		

Toetsoordeel monster 6865284:	Niet toepasbaar (> SW)

Legenda	
@	Geen toetsoordeel mogelijk
T<=SW	Toepasbaar (<= Samenstellingswaarde)
NT>SW	Niet toepasbaar (> Samenstellingswaarde)

Project	**34885-Rondweg te Assendelft**		
Certificaten	**1242565**		
Toetsing	**T.17 - Beoordeling kwaliteit bouwstoffen (samenstelling)**	Toets optie(s):	Standaard (Samenstellingswaarde)
Toetsversie	**BoToVa 2.1.0**		Toetsdatum: 12 oktober 2021 15:54

Monsterreferentie	**6865285**
Monsteromschrijving	FUND05 A139 (50-70) A142 (60-90)

Analyse	Eenheid	Analyseres.	**Gestand.Res.**	Toetsoordeel	EW	SW		
Droogrest								
droge stof	%	92.4	**92.4**	@				
Minerale olie								
minerale olie (florisil clean-up)	mg/kg ds	1800	**1800**	NT>SW		500		
Polycyclische koolwaterstoffen								
naftaleen	mg/kg ds	0.18	**0.18**	T<=SW		5		
fenantreen	mg/kg ds	110	**110**	NT>SW		20		
anthraceen	mg/kg ds	34	**34**	NT>SW		10		
fluoranteen	mg/kg ds	140	**140**	NT>SW		35		
benzo(a)antraceen	mg/kg ds	50	**50**	NT>SW		40		
chryseen	mg/kg ds	50	**50**	NT>SW		10		
benzo(k)fluoranteen	mg/kg ds	32	**32**	T<=SW		40		
benzo(a)pyreen	mg/kg ds	38	**38**	NT>SW		10		
benzo(ghi)peryleen	mg/kg ds	21	**21**	T<=SW		40		
indeno(1,2,3-cd)pyreen	mg/kg ds	22	**22**	T<=SW		40		
Sommaties								
som PAK (10)	mg/kg ds	500	**500**	NT>SW		50		
Polychloorbifenylen								
PCB - 28	mg/kg ds	< 0.001	**< 0.00070**					
PCB - 52	mg/kg ds	< 0.001	**< 0.00070**					
PCB - 101	mg/kg ds	< 0.001	**< 0.00070**					
PCB - 118	mg/kg ds	< 0.001	**< 0.00070**					
PCB - 138	mg/kg ds	< 0.001	**< 0.00070**					
PCB - 153	mg/kg ds	< 0.001	**< 0.00070**					
PCB - 180	mg/kg ds	< 0.001	**< 0.00070**					
Sommaties								
som PCBs (7)	mg/kg ds	0.005	**< 0.0049**	T<=SW		0.5		

Toetsoordeel monster 6865285:	Niet toepasbaar (> SW)

Monsterreferentie	**6865286**							
Monsteromschrijving	FUND06 A143 (35-80) A144 (25-90) A145 (15-60) A146 (15-80) A147 (17-80)							
Analyse	Eenheid	Analyseres.	**Gestand.Res.**	Toetsoordeel	EW	SW		
Droogrest								
droge stof	%	82.4	**82.4**	@				
Minerale olie								
minerale olie (florisil clean-up)	mg/kg ds	500	**500**	T<=SW		500		
Polycyclische koolwaterstoffen								
naftaleen	mg/kg ds	0.4	**0.4**	T<=SW		5		
fenantreen	mg/kg ds	8.9	**8.9**	T<=SW		20		
anthraceen	mg/kg ds	2	**2**	T<=SW		10		
fluoranteen	mg/kg ds	11	**11**	T<=SW		35		
benzo(a)antraceen	mg/kg ds	2.9	**2.9**	T<=SW		40		
chryseen	mg/kg ds	2.6	**2.6**	T<=SW		10		
benzo(k)fluoranteen	mg/kg ds	1.9	**1.9**	T<=SW		40		
benzo(a)pyreen	mg/kg ds	2.5	**2.5**	T<=SW		10		
benzo(ghi)peryleen	mg/kg ds	1.9	**1.9**	T<=SW		40		
indeno(1,2,3-cd)pyreen	mg/kg ds	1.6	**1.6**	T<=SW		40		
Sommaties								
som PAK (10)	mg/kg ds	36	**36**	T<=SW		50		
Polychloorbifenylen								
PCB - 28	mg/kg ds	< 0.001	**< 0.00070**					
PCB - 52	mg/kg ds	< 0.001	**< 0.00070**					
PCB - 101	mg/kg ds	< 0.001	**< 0.00070**					
PCB - 118	mg/kg ds	< 0.001	**< 0.00070**					
PCB - 138	mg/kg ds	< 0.001	**< 0.00070**					
PCB - 153	mg/kg ds	< 0.001	**< 0.00070**					
PCB - 180	mg/kg ds	< 0.001	**< 0.00070**					
Sommaties								
som PCBs (7)	mg/kg ds	0.005	**< 0.0049**	T<=SW		0.5		

Toetsoordeel monster 6865286:	Toepasbaar (<=SW)

Monsterreferentie	**6865287**							
Monsteromschrijving	FUND07 A149 (15-80) A150 (15-80) A151 (15-80) A152 (15-80) A153 (15-80) A154 (25-70) A155 (30-80)							
Analyse	Eenheid	Analyseres.	**Gestand.Res.**	Toetsoordeel	EW	SW		
Droogrest								
droge stof	%	83.5	**83.5**	@				
Minerale olie								
minerale olie (florisil clean-up)	mg/kg ds	< 35	**< 24**	T<=SW		500		
Polycyclische koolwaterstoffen								
naftaleen	mg/kg ds	0.15	**0.15**	T<=SW		5		
fenantreen	mg/kg ds	1.5	**1.5**	T<=SW		20		
anthraceen	mg/kg ds	0.33	**0.33**	T<=SW		10		
fluoranteen	mg/kg ds	1.3	**1.3**	T<=SW		35		
benzo(a)antraceen	mg/kg ds	0.52	**0.52**	T<=SW		40		
chryseen	mg/kg ds	0.69	**0.69**	T<=SW		10		
benzo(k)fluoranteen	mg/kg ds	0.5	**0.5**	T<=SW		40		
benzo(a)pyreen	mg/kg ds	0.58	**0.58**	T<=SW		10		
benzo(ghi)peryleen	mg/kg ds	0.47	**0.47**	T<=SW		40		
indeno(1,2,3-cd)pyreen	mg/kg ds	0.41	**0.41**	T<=SW		40		
Sommaties								
som PAK (10)	mg/kg ds	6.4	**6.4**	T<=SW		50		
Polychloorbifenylen								
PCB - 28	mg/kg ds	< 0.001	**< 0.00070**					
PCB - 52	mg/kg ds	0.0015	**0.0015**					
PCB - 101	mg/kg ds	0.0026	**0.0026**					
PCB - 118	mg/kg ds	0.0027	**0.0027**					
PCB - 138	mg/kg ds	0.0026	**0.0026**					
PCB - 153	mg/kg ds	0.0012	**0.0012**					
PCB - 180	mg/kg ds	< 0.001	**< 0.00070**					
Sommaties								
som PCBs (7)	mg/kg ds	0.012	**0.012**	T<=SW		0.5		

Toetsoordeel monster 6865287:	Toepasbaar (<=SW)

Legenda	
@	Geen toetsoordeel mogelijk
T<=SW	Toepasbaar (<= Samenstellingswaarde)
NT>SW	Niet toepasbaar (> Samenstellingswaarde)

Project	**34885-Rondweg te Assendelft**
Certificaten	**1242565**
Toetsing	**T.16 - Beoordeling kwaliteit bouwstoffen (emissie)**
Toetsversie	**BoToVa 2.1.0**

Toets optie(s): Niet-vormgegeven -zonder IBC

Toetsdatum: 12 oktober 2021 16:11

Monsterreferentie	**6865286**
Monsteromschrijving	FUND06 A143 (35-80) A144 (25-90) A145 (15-60) A146 (15-80) A147 (17-80)

Analyse	Eenheid	Analyseres.	**Gestand.Res.**	Toetsoordeel	EW	SW		
Metalen - uitloog onderzoek								
antimoon (Sb)	mg/kg ds	< 0.009	**< 0.0063**	T<=EW	0.32			
arseen (As)	mg/kg ds	< 0.2	**< 0.14**	T<=EW	0.9			
barium (Ba)	mg/kg ds	2.4	**2.4**	T<=EW	22			
cadmium (Cd)	mg/kg ds	< 0.007	**< 0.0049**	T<=EW	0.04			
chroom (Cr)	mg/kg ds	< 0.1	**< 0.07**	T<=EW	0.63			
kobalt (Co)	mg/kg ds	< 0.07	**< 0.049**	T<=EW	0.54			
koper (Cu)	mg/kg ds	< 0.1	**< 0.07**	T<=EW	0.9			
kwik (Hg) FIAS/Fims	mg/kg ds	< 0.005	**< 0.0035**	T<=EW	0.02			
lood (Pb)	mg/kg ds	< 0.3	**< 0.21**	T<=EW	2.3			
molybdeen (Mo)	mg/kg ds	< 0.05	**< 0.035**	T<=EW	1			
nikkel (Ni)	mg/kg ds	< 0.2	**< 0.14**	T<=EW	0.44			
seleen (Se)	mg/kg ds	0.018	**0.018**	T<=EW	0.15			
tin (Sn)	mg/kg ds	< 0.02	**< 0.014**	T<=EW	0.4			
vanadium (V)	mg/kg ds	0.83	**0.83**	T<=EW	1.8			
zink (Zn)	mg/kg ds	< 0.7	**< 0.49**	T<=EW	4.5			
Uitloogonderzoek								
bromide	mg/kg ds	< 0.8	**< 0.56**	T<=EW	20			
chloride	mg/kg ds	< 100	**< 70**	T<=EW	616			
fluoride	mg/kg ds	33	**33**	T<=EW	55			
sulfaat	mg/kg ds	810	**810**	T<=EW	2430			

Toetsoordeel monster 6865286:	Toepasbaar (<= EW)

Monsterreferentie	**6865287**							
Monsteromschrijving	FUND07 A149 (15-80) A150 (15-80) A151 (15-80) A152 (15-80) A153 (15-80) A154 (25-70) A155 (30-80)							
Analyse	Eenheid	Analyseres.	**Gestand.Res.**	Toetsoordeel	EW	SW		
Metalen - uitloog onderzoek								
antimoon (Sb)	mg/kg ds	< 0.009	**< 0.0063**	T<=EW	0.32			
arseen (As)	mg/kg ds	< 0.2	**< 0.14**	T<=EW	0.9			
barium (Ba)	mg/kg ds	3.4	**3.4**	T<=EW	22			
cadmium (Cd)	mg/kg ds	< 0.007	**< 0.0049**	T<=EW	0.04			
chroom (Cr)	mg/kg ds	< 0.1	**< 0.07**	T<=EW	0.63			
kobalt (Co)	mg/kg ds	< 0.07	**< 0.049**	T<=EW	0.54			
koper (Cu)	mg/kg ds	< 0.1	**< 0.07**	T<=EW	0.9			
kwik (Hg) FIAS/Fims	mg/kg ds	< 0.005	**< 0.0035**	T<=EW	0.02			
lood (Pb)	mg/kg ds	< 0.3	**< 0.21**	T<=EW	2.3			
molybdeen (Mo)	mg/kg ds	< 0.05	**< 0.035**	T<=EW	1			
nikkel (Ni)	mg/kg ds	< 0.2	**< 0.14**	T<=EW	0.44			
seleen (Se)	mg/kg ds	0.023	**0.023**	T<=EW	0.15			
tin (Sn)	mg/kg ds	< 0.02	**< 0.014**	T<=EW	0.4			
vanadium (V)	mg/kg ds	0.86	**0.86**	T<=EW	1.8			
zink (Zn)	mg/kg ds	< 0.7	**< 0.49**	T<=EW	4.5			
Uitloogonderzoek								
bromide	mg/kg ds	< 0.8	**< 0.56**	T<=EW	20			
chloride	mg/kg ds	< 100	**< 70**	T<=EW	616			
fluoride	mg/kg ds	31	**31**	T<=EW	55			
sulfaat	mg/kg ds	580	**580**	T<=EW	2430			

Toetsoordeel monster 6865287:	Toepasbaar (<= EW)

Legenda	
T<=EW	Toepasbaar (<= Emissiewaarde)

Project	**34885-Rondweg te Assendelft**
Certificaten	**1244138**
Toetsing	**T.17 - Beoordeling kwaliteit bouwstoffen (samenstelling)**
Toetsversie	**BoToVa 2.1.0**

Toets optie(s): Standaard (Samenstellingswaarde)

Toetsdatum: 12 oktober 2021 16:16

Monsterreferentie	**6869311**
Monsteromschrijving	FUND08 A156 (30-95) A158 (30-80) A159 (25-45) A160 (25-65) A161 (25-90) A162 (25-90)

Analyse	Eenheid	Analyseres.	**Gestand.Res.**	Toetsoordeel	EW	SW		
Droogrest								
droge stof	%	84.7	**84.7**	@				
Minerale olie								
minerale olie (florisil clean-up)	mg/kg ds	48	**48**	T<=SW		500		
Polycyclische koolwaterstoffen								
naftaleen	mg/kg ds	3.1	**3.1**	T<=SW		5		
fenantreen	mg/kg ds	3	**3**	T<=SW		20		
anthraceen	mg/kg ds	0.62	**0.62**	T<=SW		10		
fluoranteen	mg/kg ds	1.6	**1.6**	T<=SW		35		
benzo(a)antraceen	mg/kg ds	0.39	**0.39**	T<=SW		40		
chryseen	mg/kg ds	0.59	**0.59**	T<=SW		10		
benzo(k)fluoranteen	mg/kg ds	0.46	**0.46**	T<=SW		40		
benzo(a)pyreen	mg/kg ds	0.38	**0.38**	T<=SW		10		
benzo(ghi)peryleen	mg/kg ds	0.34	**0.34**	T<=SW		40		
indeno(1,2,3-cd)pyreen	mg/kg ds	0.24	**0.24**	T<=SW		40		
Sommaties								
som PAK (10)	mg/kg ds	11	**11**	T<=SW		50		
Polychloorbifenylen								
PCB - 28	mg/kg ds	< 0.001	**< 0.00070**					
PCB - 52	mg/kg ds	< 0.001	**< 0.00070**					
PCB - 101	mg/kg ds	< 0.001	**< 0.00070**					
PCB - 118	mg/kg ds	< 0.001	**< 0.00070**					
PCB - 138	mg/kg ds	< 0.001	**< 0.00070**					
PCB - 153	mg/kg ds	< 0.001	**< 0.00070**					
PCB - 180	mg/kg ds	< 0.001	**< 0.00070**					
Sommaties								
som PCBs (7)	mg/kg ds	0.005	**< 0.0049**	T<=SW		0.5		

Toetsoordeel monster 6869311:	Toepasbaar (<=SW)

Legenda	
@	Geen toetsoordeel mogelijk
T<=SW	Toepasbaar (<= Samenstellingswaarde)

Project	**34885-Rondweg te Assendelft**
Certificaten	**1244138**
Toetsing	**T.16 - Beoordeling kwaliteit bouwstoffen (emissie)**
Toetsversie	**BoToVa 2.1.0**

Toets optie(s): Niet-vormgegeven -zonder IBC

Toetsdatum: 12 oktober 2021 16:16

Monsterreferentie	**6869311**
Monsteromschrijving	FUND08 A156 (30-95) A158 (30-80) A159 (25-45) A160 (25-65) A161 (25-90) A162 (25-90)

Analyse	Eenheid	Analyseres.	**Gestand.Res.**	Toetsoordeel	EW	SW		
Metalen - uitloog onderzoek								
antimoon (Sb)	mg/kg ds	< 0.009	**< 0.0063**	T<=EW	0.32			
arseen (As)	mg/kg ds	< 0.2	**< 0.14**	T<=EW	0.9			
barium (Ba)	mg/kg ds	2.1	**2.1**	T<=EW	22			
cadmium (Cd)	mg/kg ds	< 0.007	**< 0.0049**	T<=EW	0.04			
chroom (Cr)	mg/kg ds	< 0.1	**< 0.07**	T<=EW	0.63			
kobalt (Co)	mg/kg ds	< 0.07	**< 0.049**	T<=EW	0.54			
koper (Cu)	mg/kg ds	< 0.1	**< 0.07**	T<=EW	0.9			
kwik (Hg) FIAS/Fims	mg/kg ds	< 0.005	**< 0.0035**	T<=EW	0.02			
lood (Pb)	mg/kg ds	< 0.3	**< 0.21**	T<=EW	2.3			
molybdeen (Mo)	mg/kg ds	0.061	**0.061**	T<=EW	1			
nikkel (Ni)	mg/kg ds	< 0.2	**< 0.14**	T<=EW	0.44			
seleen (Se)	mg/kg ds	0.024	**0.024**	T<=EW	0.15			
tin (Sn)	mg/kg ds	< 0.02	**< 0.014**	T<=EW	0.4			
vanadium (V)	mg/kg ds	1.1	**1.1**	T<=EW	1.8			
zink (Zn)	mg/kg ds	< 0.7	**< 0.49**	T<=EW	4.5			
Uitloogonderzoek								
bromide	mg/kg ds	< 0.8	**< 0.56**	T<=EW	20			
chloride	mg/kg ds	< 100	**< 70**	T<=EW	616			
fluoride	mg/kg ds	22	**22**	T<=EW	55			
sulfaat	mg/kg ds	610	**610**	T<=EW	2430			

Toetsoordeel monster 6869311:	Toepasbaar (<= EW)

Legenda

T<=EW	Toepasbaar (<= Emissiewaarde)

Project	**34885-Rondweg te Assendelft**		
Certificaten	**1244138**		
Toetsing	**T.17 - Beoordeling kwaliteit bouwstoffen (samenstelling)**	Toets optie(s):	Standaard (Samenstellingswaarde)
Toetsversie	**BoToVa 2.1.0**		Toetsdatum: 12 oktober 2021 16:17

Monsterreferentie	**6869312**
Monsteromschrijving	FUND09 A157 (17-40)

Analyse	Eenheid	Analyseres.	**Gestand.Res.**	Toetsoordeel	EW	SW		
Droogrest								
droge stof	%	92.4	**92.4**	@				
Minerale olie								
minerale olie (florisil clean-up)	mg/kg ds	320	**320**	T<=SW		500		
Polycyclische koolwaterstoffen								
naftaleen	mg/kg ds	0.28	**0.28**	T<=SW		5		
fenantreen	mg/kg ds	7.8	**7.8**	T<=SW		20		
anthraceen	mg/kg ds	2.3	**2.3**	T<=SW		10		
fluoranteen	mg/kg ds	5.3	**5.3**	T<=SW		35		
benzo(a)antraceen	mg/kg ds	2	**2**	T<=SW		40		
chryseen	mg/kg ds	2.2	**2.2**	T<=SW		10		
benzo(k)fluoranteen	mg/kg ds	1.5	**1.5**	T<=SW		40		
benzo(a)pyreen	mg/kg ds	1.6	**1.6**	T<=SW		10		
benzo(ghi)peryleen	mg/kg ds	1.1	**1.1**	T<=SW		40		
indeno(1,2,3-cd)pyreen	mg/kg ds	1.1	**1.1**	T<=SW		40		
Sommaties								
som PAK (10)	mg/kg ds	25	**25**	T<=SW		50		
Polychloorbifenylen								
PCB - 28	mg/kg ds	< 0.001	**< 0.00070**					
PCB - 52	mg/kg ds	< 0.001	**< 0.00070**					
PCB - 101	mg/kg ds	0.0021	**0.0021**					
PCB - 118	mg/kg ds	0.001	**0.0010**					
PCB - 138	mg/kg ds	0.0025	**0.0025**					
PCB - 153	mg/kg ds	0.0016	**0.0016**					
PCB - 180	mg/kg ds	< 0.001	**< 0.00070**					
Sommaties								
som PCBs (7)	mg/kg ds	0.009	**0.0093**	T<=SW		0.5		

Toetsoordeel monster 6869312:	Toepasbaar (<=SW)

Legenda	
@	Geen toetsoordeel mogelijk
T<=SW	Toepasbaar (<= Samenstellingswaarde)

Project	**34885-Rondweg te Assendelft**
Certificaten	**1244138**
Toetsing	**T.16 - Beoordeling kwaliteit bouwstoffen (emissie)**
Toetsversie	**BoToVa 2.1.0**

Toets optie(s): Niet-vormgegeven -zonder IBC

Toetsdatum: 12 oktober 2021 16:17

Monsterreferentie	**6869312**
Monsteromschrijving	FUND09 A157 (17-40)

Analyse	Eenheid	Analyseres.	**Gestand.Res.**	Toetsoordeel	EW	SW		
Metalen - uitloog onderzoek								
antimoon (Sb)	mg/kg ds	0.021	**0.021**	T<=EW	0.32			
arseen (As)	mg/kg ds	< 0.2	**< 0.14**	T<=EW	0.9			
barium (Ba)	mg/kg ds	< 0.6	**< 0.42**	T<=EW	22			
cadmium (Cd)	mg/kg ds	< 0.007	**< 0.0049**	T<=EW	0.04			
chroom (Cr)	mg/kg ds	< 0.1	**< 0.07**	T<=EW	0.63			
kobalt (Co)	mg/kg ds	< 0.07	**< 0.049**	T<=EW	0.54			
koper (Cu)	mg/kg ds	0.43	**0.43**	T<=EW	0.9			
kwik (Hg) FIAS/Fims	mg/kg ds	< 0.005	**< 0.0035**	T<=EW	0.02			
lood (Pb)	mg/kg ds	< 0.3	**< 0.21**	T<=EW	2.3			
molybdeen (Mo)	mg/kg ds	0.052	**0.052**	T<=EW	1			
nikkel (Ni)	mg/kg ds	< 0.2	**< 0.14**	T<=EW	0.44			
seleen (Se)	mg/kg ds	0.041	**0.041**	T<=EW	0.15			
tin (Sn)	mg/kg ds	< 0.02	**< 0.014**	T<=EW	0.4			
vanadium (V)	mg/kg ds	< 0.3	**< 0.21**	T<=EW	1.8			
zink (Zn)	mg/kg ds	< 0.7	**< 0.49**	T<=EW	4.5			
Uitloogonderzoek								
bromide	mg/kg ds	< 0.8	**< 0.56**	T<=EW	20			
chloride	mg/kg ds	150	**150**	T<=EW	616			
fluoride	mg/kg ds	11	**11**	T<=EW	55			
sulfaat	mg/kg ds	< 300	**< 210**	T<=EW	2430			

Toetsoordeel monster 6869312:	Toepasbaar (<= EW)

Legenda

T<=EW	Toepasbaar (<= Emissiewaarde)

Project	**34885-Rondweg te Assendelft**
Certificaten	**1251897**
Toetsing	**T.17 - Beoordeling kwaliteit bouwstoffen (samenstelling)** Toets optie(s): Granulaten
Toetsversie	**BoToVa 2.1.0** Toetsdatum: 12 oktober 2021 15:53

Monsterreferentie	**6890204**
Monsteromschrijving	FUND10 A163 (15-60) A164 (15-60)

Analyse	Eenheid	Analyseres.	**Gestand.Res.**	Toetsoordeel	EW	SW		
Droogrest								
droge stof	%	85.9	**85.9**	@				
Minerale olie								
minerale olie (florisil clean-up)	mg/kg ds	200	**200**	T<=SW		1000		
Polycyclische koolwaterstoffen								
naftaleen	mg/kg ds	< 0.15	**< 0.10**					
fenantreen	mg/kg ds	1	**1**					
anthraceen	mg/kg ds	0.32	**0.32**					
fluoranteen	mg/kg ds	1.2	**1.2**					
benzo(a)antraceen	mg/kg ds	0.42	**0.42**					
chryseen	mg/kg ds	0.57	**0.57**					
benzo(k)fluoranteen	mg/kg ds	0.26	**0.26**					
benzo(a)pyreen	mg/kg ds	0.3	**0.3**					
benzo(ghi)peryleen	mg/kg ds	0.2	**0.2**					
indeno(1,2,3-cd)pyreen	mg/kg ds	0.19	**0.19**					
Sommaties								
som PAK (10)	mg/kg ds	4.6	**4.6**	T<=SW		50		
Polychloorbifenylen								
PCB - 28	mg/kg ds	< 0.001	**< 0.00070**					
PCB - 52	mg/kg ds	< 0.001	**< 0.00070**					
PCB - 101	mg/kg ds	< 0.001	**< 0.00070**					
PCB - 118	mg/kg ds	< 0.001	**< 0.00070**					
PCB - 138	mg/kg ds	< 0.001	**< 0.00070**					
PCB - 153	mg/kg ds	< 0.001	**< 0.00070**					
PCB - 180	mg/kg ds	< 0.001	**< 0.00070**					
Sommaties								
som PCBs (7)	mg/kg ds	0.005	**< 0.0049**	T<=SW		0.5		

Toetsoordeel monster 6890204:	Toepasbaar (<=SW)

Legenda	
@	Geen toetsoordeel mogelijk
T<=SW	Toepasbaar (<= Samenstellingswaarde)

BIJLAGE IIIb
Toetsingstabellen deellocatie B

Project	**34885-Rondweg te Assendelft**
Certificaten	**1242085**
Toetsing	**T.12 - Beoordeling kwaliteit van grond volgens Wbb**
Toetsversie	**BoToVa 3.1.0** Toetsdatum: 24 september 2021 13:32

Monsterreferentie	**6863869**
Monsteromschrijving	B-MM21 B81 (0-40) B82 (0-50) B85 (0-30) B87 (0-50) B88 (0-40)

Analyse	Eenheid	Analyseres.	**Gestand.Res.**	Toetsoordeel	AW	T	I	
Lutum/Humus								
Organische stof	% (m/m ds)	11.3	**10**					
Lutum	% (m/m ds)	36.7	**25**					
Droogrest								
droge stof	%	59.7	**59.7**	@				
Metalen ICP-AES								
barium (Ba)	mg/kg ds	86	**62**	@	190	555	920	
cadmium (Cd)	mg/kg ds	< 0.2	**< 0.12**	-	0.6	6.8	13	
kobalt (Co)	mg/kg ds	7.3	**5.4**	-	15	102.5	190	
koper (Cu)	mg/kg ds	12	**9.9**	-	40	115	190	
kwik (Hg) (niet vluchtig)	mg/kg ds	0.08	**0.07**	-	0.15	18.075	36	
lood (Pb)	mg/kg ds	35	**30**	-	50	290	530	
molybdeen (Mo)	mg/kg ds	2	**2**	1.3 AW	1.5	95.75	190	
nikkel (Ni)	mg/kg ds	30	**22**	-	35	67.5	100	
zink (Zn)	mg/kg ds	77	**61**	-	140	430	720	
Perfluorcarbonzuren								
perfluorbutaanzuur (PFBA)	µg/kg ds	0.1	**0.08850**	@				
perfluorpentaanzuur (PFPeA)	µg/kg ds	< 0.1	**0.06195**	@				
perfluorhexaanzuur (PFHxA)	µg/kg ds	< 0.1	**0.06195**	@				
perfluorheptaanzuur (PFHpA)	µg/kg ds	< 0.1	**0.06195**	@				
perfluoroctaanzuur (PFOA) line	µg/kg ds	0.7	**0.6195**	@				
perfluoroctaanzuur (PFOA) ver	µg/kg ds	< 0.1	**0.06195**	@				
perfluornonaanzuur (PFNA)	µg/kg ds	< 0.1	**0.06195**	@				
perfluordecaanzuur (PFDeA)	µg/kg ds	< 0.1	**0.06195**	@				
perfluorundecaanzuur (PFUnD	µg/kg ds	< 0.1	**0.06195**	@				
perfluordodecaanzuur (PFDoD	µg/kg ds	< 0.1	**0.06195**	@				
perfluortridecaanzuur (PFTrDA	µg/kg ds	< 0.1	**0.06195**	@				
perfluortetradecaanzuur (PFTe	µg/kg ds	< 0.1	**0.06195**	@				
perfluorhexadecaanzuur (PFHx	µg/kg ds	< 0.1	**0.06195**	@				
perfluoroctadecaanzuur (PFOD	µg/kg ds	< 0.1	**0.06195**	@				
Perfluorsulfonzuren								
perfluorbutaansulfonzuur (PFB	µg/kg ds	< 0.1	**0.06195**	@				
perfluorpentaansulfonzuur (PF	µg/kg ds	< 0.1	**0.06195**	@				
perfluorhexaansulfonzuur (PF	µg/kg ds	< 0.1	**0.06195**	@				
perfluorheptaansulfonzuur(PF	µg/kg ds	< 0.1	**0.06195**	@				
perfluoroctaansulfonzuur (PFO	µg/kg ds	0.4	**0.3540**	@				
perfluoroctaansulfonzuur (PFO	µg/kg ds	0.2	**0.1770**	@				
perfluordecaansulfonzuur (PFD	µg/kg ds	< 0.1	**0.06195**	@				
Perfluorverbindingen - precursors								
4:2 fluortelomeer sulfonzuur (	µg/kg ds	< 0.1	**0.06195**	@				
6:2 fluortelomeer sulfonzuur (	µg/kg ds	< 0.1	**0.06195**	@				
8:2 fluortelomeer sulfonzuur (	µg/kg ds	< 0.1	**0.06195**	@				
10:2 fluortelomeer sulfonzuur	µg/kg ds	< 0.1	**0.06195**	@				
Perfluorverbindingen - overig								
N-methylperfluoroctaansulfon	µg/kg ds	< 0.1	**0.06195**	@				
N-methylperfluoroctaansulfon	µg/kg ds	< 0.1	**0.06195**	@				
N-ethylperfluoroctaansulfona	µg/kg ds	< 0.1	**0.06195**	@				
perfluoroctaansulfonamide (PF	µg/kg ds	< 0.1	**0.06195**	@				
8:2 polyfluoralkyl fosfaat diest	µg/kg ds	< 0.1	**0.06195**	@				
Perfluorverbindingen - sommaties								
som PFOA	µg/kg ds	0.8	**0.6814**	@				
som PFOS	µg/kg ds	0.6	**0.5310**	@				
Minerale olie								
minerale olie (florisil clean-up)	mg/kg ds	100	**88**	-	190	2595	5000	

Polycyclische koolwaterstoffen							
naftaleen	mg/kg ds	< 0.05	**< 0.031**				
fenantreen	mg/kg ds	0.052	**0.046**				
anthraceen	mg/kg ds	< 0.05	**< 0.031**				
fluoranteen	mg/kg ds	0.062	**0.055**				
benzo(a)antraceen	mg/kg ds	< 0.05	**< 0.031**				
chryseen	mg/kg ds	< 0.05	**< 0.031**				
benzo(k)fluoranteen	mg/kg ds	< 0.05	**< 0.031**				
benzo(a)pyreen	mg/kg ds	0.053	**0.047**				
benzo(ghi)peryleen	mg/kg ds	< 0.05	**< 0.031**				
indeno(1,2,3-cd)pyreen	mg/kg ds	< 0.05	**< 0.031**				
Sommaties							
som PAK (10)	mg/kg ds	0.41	**0.36**	-	1.5	20.75	40
Polychloorbifenylen							
PCB - 28	mg/kg ds	< 0.001	**< 0.00062**				
PCB - 52	mg/kg ds	< 0.001	**< 0.00062**				
PCB - 101	mg/kg ds	< 0.001	**< 0.00062**				
PCB - 118	mg/kg ds	< 0.001	**< 0.00062**				
PCB - 138	mg/kg ds	< 0.001	**< 0.00062**				
PCB - 153	mg/kg ds	< 0.001	**< 0.00062**				
PCB - 180	mg/kg ds	< 0.001	**< 0.00062**				
Sommaties							
som PCBs (7)	mg/kg ds	0.005	**< 0.0043**	-	0.02	0.51	1

Monsterreferentie	**6863870**							
Monsteromschrijving	B-MM22 B92 (0-50) B94 (0-50) B95 (0-50) B96 (0-30) B99 (0-50)							
Analyse	Eenheid	Analyseres.	**Gestand.Res.**	Toetsoordeel	AW	T	I	
Lutum/Humus								
Organische stof	% (m/m ds)	16.6	**10**					
Lutum	% (m/m ds)	31.1	**25**					
Droogrest								
droge stof	%	60.3	**60.3**	@				
Metalen ICP-AES								
barium (Ba)	mg/kg ds	65	**54**	@	190	555	920	
cadmium (Cd)	mg/kg ds	0.28	**0.23**	-	0.6	6.8	13	
kobalt (Co)	mg/kg ds	5.6	**4.7**	-	15	102.5	190	
koper (Cu)	mg/kg ds	13	**11**	-	40	115	190	
kwik (Hg) (niet vluchtig)	mg/kg ds	0.07	**0.06**	-	0.15	18.075	36	
lood (Pb)	mg/kg ds	25	**22**	-	50	290	530	
molybdeen (Mo)	mg/kg ds	2.2	**2.2**	1.5 AW	1.5	95.75	190	
nikkel (Ni)	mg/kg ds	26	**22**	-	35	67.5	100	
zink (Zn)	mg/kg ds	58	**48**	-	140	430	720	
Minerale olie								
minerale olie (florisil clean-up)	mg/kg ds	100	**60**	-	190	2595	5000	
Polycyclische koolwaterstoffen								
naftaleen	mg/kg ds	< 0.05	**< 0.021**					
fenantreen	mg/kg ds	0.13	**0.078**					
anthraceen	mg/kg ds	< 0.05	**< 0.021**					
fluoranteen	mg/kg ds	0.13	**0.078**					
benzo(a)antraceen	mg/kg ds	0.055	**0.033**					
chryseen	mg/kg ds	0.061	**0.037**					
benzo(k)fluoranteen	mg/kg ds	< 0.05	**< 0.021**					
benzo(a)pyreen	mg/kg ds	0.066	**0.040**					
benzo(ghi)peryleen	mg/kg ds	< 0.05	**< 0.021**					
indeno(1,2,3-cd)pyreen	mg/kg ds	< 0.05	**< 0.021**					
Sommaties								
som PAK (10)	mg/kg ds	0.62	**0.37**	-	1.5	20.75	40	
Polychloorbifenylen								
PCB - 28	mg/kg ds	< 0.001	**< 0.00042**					
PCB - 52	mg/kg ds	< 0.001	**< 0.00042**					
PCB - 101	mg/kg ds	< 0.001	**< 0.00042**					
PCB - 118	mg/kg ds	< 0.001	**< 0.00042**					
PCB - 138	mg/kg ds	< 0.001	**< 0.00042**					
PCB - 153	mg/kg ds	< 0.001	**< 0.00042**					
PCB - 180	mg/kg ds	< 0.001	**< 0.00042**					
Sommaties								
som PCBs (7)	mg/kg ds	0.005	**< 0.0030**	-	0.02	0.51	1	

Monsterreferentie	**6863871**							
Monsteromschrijving	B-MM23 B89 (0-50) B90 (0-50) B91 (0-30) B97 (0-50)							
Analyse	Eenheid	Analyseres.	**Gestand.Res.**	Toetsoordeel	AW	T	I	
Lutum/Humus								
Organische stof	% (m/m ds)	19.9	**10**					
Lutum	% (m/m ds)	21.5	**25**					
Droogrest								
droge stof	%	56.8	**56.8**	@				
Metalen ICP-AES								
barium (Ba)	mg/kg ds	48	**54**	@	190	555	920	
cadmium (Cd)	mg/kg ds	0.22	**0.18**	-	0.6	6.8	13	
kobalt (Co)	mg/kg ds	4.5	**5.0**	-	15	102.5	190	
koper (Cu)	mg/kg ds	11	**9.9**	-	40	115	190	
kwik (Hg) (niet vluchtig)	mg/kg ds	0.1	**0.10**	-	0.15	18.075	36	
lood (Pb)	mg/kg ds	26	**24**	-	50	290	530	
molybdeen (Mo)	mg/kg ds	2.3	**2.3**	1.5 AW	1.5	95.75	190	
nikkel (Ni)	mg/kg ds	17	**19**	-	35	67.5	100	
zink (Zn)	mg/kg ds	50	**48**	-	140	430	720	
Perfluorcarbonzuren								
perfluorbutaanzuur (PFBA)	µg/kg ds	0.3	**0.1508**	@				
perfluorpentaanzuur (PFPeA)	µg/kg ds	0.8	**0.4020**	@				
perfluorhexaanzuur (PFHxA)	µg/kg ds	0.8	**0.4020**	@				
perfluorheptaanzuur (PFHpA)	µg/kg ds	0.6	**0.3015**	@				
perfluoroctaanzuur (PFOA) line	µg/kg ds	0.6	**0.3015**	@				
perfluoroctaanzuur (PFOA) ver	µg/kg ds	< 0.1	**0.03518**	@				
perfluornonaanzuur (PFNA)	µg/kg ds	< 0.1	**0.03518**	@				
perfluordecaanzuur (PFDeA)	µg/kg ds	< 0.1	**0.03518**	@				
perfluorundecaanzuur (PFUnD	µg/kg ds	< 0.1	**0.03518**	@				
perfluordodecaanzuur (PFDoD	µg/kg ds	< 0.1	**0.03518**	@				
perfluortridecaanzuur (PFTrDA	µg/kg ds	< 0.1	**0.03518**	@				
perfluortetradecaanzuur (PFTe	µg/kg ds	< 0.1	**0.03518**	@				
perfluorhexadecaanzuur (PFHx	µg/kg ds	< 0.1	**0.03518**	@				
perfluoroctadecaanzuur (PFOD	µg/kg ds	< 0.1	**0.03518**	@				
Perfluorsulfonzuren								
perfluorbutaansulfonzuur (PFB	µg/kg ds	< 0.1	**0.03518**	@				
perfluorpentaansulfonzuur (PF	µg/kg ds	< 0.1	**0.03518**	@				
perfluorhexaansulfonzuur (PF	µg/kg ds	< 0.1	**0.03518**	@				
perfluorheptaansulfonzuur(PF	µg/kg ds	< 0.1	**0.03518**	@				
perfluoroctaansulfonzuur (PFO	µg/kg ds	0.4	**0.2010**	@				
perfluoroctaansulfonzuur (PFO	µg/kg ds	0.2	**0.1005**	@				
perfluordecaansulfonzuur (PFD	µg/kg ds	< 0.1	**0.03518**	@				
Perfluorverbindingen - precursors								
4:2 fluortelomeer sulfonzuur (	µg/kg ds	< 0.1	**0.03518**	@				
6:2 fluortelomeer sulfonzuur (	µg/kg ds	< 0.1	**0.03518**	@				
8:2 fluortelomeer sulfonzuur (	µg/kg ds	< 0.1	**0.03518**	@				
10:2 fluortelomeer sulfonzuur	µg/kg ds	< 0.1	**0.03518**	@				
Perfluorverbindingen - overig								
N-methylperfluoroctaansulfon	µg/kg ds	< 0.1	**0.03518**	@				
N-methylperfluoroctaansulfon	µg/kg ds	< 0.1	**0.03518**	@				
N-ethylperfluoroctaansulfona	µg/kg ds	< 0.1	**0.03518**	@				
perfluoroctaansulfonamide (PF	µg/kg ds	< 0.1	**0.03518**	@				
8:2 polyfluoralkyl fosfaat diest	µg/kg ds	< 0.1	**0.03518**	@				
Perfluorverbindingen - sommaties								
som PFOA	µg/kg ds	0.7	**0.3367**	@				
som PFOS	µg/kg ds	0.6	**0.3015**	@				
Minerale olie								
minerale olie (florisil clean-up)	mg/kg ds	130	**65**	-	190	2595	5000	

Polycyclische koolwaterstoffen							
naftaleen	mg/kg ds	< 0.05	**< 0.018**				
fenantreen	mg/kg ds	0.068	**0.034**				
anthraceen	mg/kg ds	< 0.05	**< 0.018**				
fluoranteen	mg/kg ds	0.1	**0.050**				
benzo(a)antraceen	mg/kg ds	0.053	**0.027**				
chryseen	mg/kg ds	0.071	**0.036**				
benzo(k)fluoranteen	mg/kg ds	< 0.05	**< 0.018**				
benzo(a)pyreen	mg/kg ds	< 0.05	**< 0.018**				
benzo(ghi)peryleen	mg/kg ds	< 0.05	**< 0.018**				
indeno(1,2,3-cd)pyreen	mg/kg ds	< 0.05	**< 0.018**				
Sommaties							
som PAK (10)	mg/kg ds	0.5	**0.25**	-	1.5	20.75	40
Polychloorbifenylen							
PCB - 28	mg/kg ds	< 0.001	**< 0.00035**				
PCB - 52	mg/kg ds	< 0.001	**< 0.00035**				
PCB - 101	mg/kg ds	0.001	**0.00050**				
PCB - 118	mg/kg ds	< 0.001	**< 0.00035**				
PCB - 138	mg/kg ds	0.001	**0.00050**				
PCB - 153	mg/kg ds	0.0014	**0.00070**				
PCB - 180	mg/kg ds	< 0.001	**< 0.00035**				
Sommaties							
som PCBs (7)	mg/kg ds	0.006	**0.0031**	-	0.02	0.51	1

Monsterreferentie	**6863872**							
Monsteromschrijving	B-MM24 B80 (60-90) B89 (80-130) B91 (30-60) B91 (60-110) B95 (60-90)							
Analyse	Eenheid	Analyseres.	**Gestand.Res.**	Toetsoordeel	AW	T	I	
Lutum/Humus								
Organische stof	% (m/m ds)	1.0	**10**					
Lutum	% (m/m ds)	1.0	**25**					
Droogrest								
droge stof	%	85.1	**85.1**	@				
Metalen ICP-AES								
barium (Ba)	mg/kg ds	< 20	**< 54**	@	190	555	920	
cadmium (Cd)	mg/kg ds	< 0.2	**< 0.24**	-	0.6	6.8	13	
kobalt (Co)	mg/kg ds	< 3	**< 7.4**	-	15	102.5	190	
koper (Cu)	mg/kg ds	< 5	**< 7.2**	-	40	115	190	
kwik (Hg) (niet vluchtig)	mg/kg ds	< 0.05	**< 0.05**	-	0.15	18.075	36	
lood (Pb)	mg/kg ds	< 10	**< 11**	-	50	290	530	
molybdeen (Mo)	mg/kg ds	< 1.5	**< 1.0**	-	1.5	95.75	190	
nikkel (Ni)	mg/kg ds	6	**18**	-	35	67.5	100	
zink (Zn)	mg/kg ds	< 20	**< 33**	-	140	430	720	
Minerale olie								
minerale olie (florisil clean-up)	mg/kg ds	< 35	**< 120**	-	190	2595	5000	
Polycyclische koolwaterstoffen								
naftaleen	mg/kg ds	< 0.05	**< 0.035**					
fenantreen	mg/kg ds	0.67	**0.67**					
anthraceen	mg/kg ds	0.15	**0.15**					
fluoranteen	mg/kg ds	0.92	**0.92**					
benzo(a)antraceen	mg/kg ds	0.34	**0.34**					
chryseen	mg/kg ds	0.35	**0.35**					
benzo(k)fluoranteen	mg/kg ds	0.28	**0.28**					
benzo(a)pyreen	mg/kg ds	0.29	**0.29**					
benzo(ghi)peryleen	mg/kg ds	0.19	**0.19**					
indeno(1,2,3-cd)pyreen	mg/kg ds	0.2	**0.2**					
Sommaties								
som PAK (10)	mg/kg ds	3.4	**3.4**	2.3 AW	1.5	20.75	40	
Polychloorbifenylen								
PCB - 28	mg/kg ds	< 0.001	**< 0.0035**					
PCB - 52	mg/kg ds	< 0.001	**< 0.0035**					
PCB - 101	mg/kg ds	< 0.001	**< 0.0035**					
PCB - 118	mg/kg ds	< 0.001	**< 0.0035**					
PCB - 138	mg/kg ds	< 0.001	**< 0.0035**					
PCB - 153	mg/kg ds	< 0.001	**< 0.0035**					
PCB - 180	mg/kg ds	< 0.001	**< 0.0035**					
Sommaties								
som PCBs (7)	mg/kg ds	0.005	**< 0.024**	-	0.02	0.51	1	

Monsterreferentie	**6863873**							
Monsteromschrijving	B-MM25 B80 (90-140) B83 (30-80) B85 (60-100) B86 (60-90) B90 (50-90)							
Analyse	Eenheid	Analyseres.	**Gestand.Res.**	Toetsoordeel	AW	T	I	
Lutum/Humus								
Organische stof	% (m/m ds)	8.2	**10**					
Lutum	% (m/m ds)	42.1	**25**					
Droogrest								
droge stof	%	55.3	**55.3**	@				
Metalen ICP-AES								
barium (Ba)	mg/kg ds	55	**35**	@	190	555	920	
cadmium (Cd)	mg/kg ds	0.23	**0.21**	-	0.6	6.8	13	
kobalt (Co)	mg/kg ds	8.8	**5.7**	-	15	102.5	190	
koper (Cu)	mg/kg ds	13	**10**	-	40	115	190	
kwik (Hg) (niet vluchtig)	mg/kg ds	0.07	**0.06**	-	0.15	18.075	36	
lood (Pb)	mg/kg ds	28	**24**	-	50	290	530	
molybdeen (Mo)	mg/kg ds	< 1.5	**< 1.0**	-	1.5	95.75	190	
nikkel (Ni)	mg/kg ds	26	**17**	-	35	67.5	100	
zink (Zn)	mg/kg ds	67	**50**	-	140	430	720	
Minerale olie								
minerale olie (florisil clean-up)	mg/kg ds	56	**68**	-	190	2595	5000	
Polycyclische koolwaterstoffen								
naftaleen	mg/kg ds	< 0.05	**< 0.035**					
fenantreen	mg/kg ds	< 0.05	**< 0.035**					
anthraceen	mg/kg ds	< 0.05	**< 0.035**					
fluoranteen	mg/kg ds	< 0.05	**< 0.035**					
benzo(a)antraceen	mg/kg ds	< 0.05	**< 0.035**					
chryseen	mg/kg ds	< 0.05	**< 0.035**					
benzo(k)fluoranteen	mg/kg ds	< 0.05	**< 0.035**					
benzo(a)pyreen	mg/kg ds	< 0.05	**< 0.035**					
benzo(ghi)peryleen	mg/kg ds	< 0.05	**< 0.035**					
indeno(1,2,3-cd)pyreen	mg/kg ds	< 0.05	**< 0.035**					
Sommaties								
som PAK (10)	mg/kg ds	0.35	**< 0.35**	-	1.5	20.75	40	
Polychloorbifenylen								
PCB - 28	mg/kg ds	< 0.001	**< 0.00085**					
PCB - 52	mg/kg ds	< 0.001	**< 0.00085**					
PCB - 101	mg/kg ds	< 0.001	**< 0.00085**					
PCB - 118	mg/kg ds	< 0.001	**< 0.00085**					
PCB - 138	mg/kg ds	< 0.001	**< 0.00085**					
PCB - 153	mg/kg ds	< 0.001	**< 0.00085**					
PCB - 180	mg/kg ds	< 0.001	**< 0.00085**					
Sommaties								
som PCBs (7)	mg/kg ds	0.005	**< 0.0060**	-	0.02	0.51	1	

Monsterreferentie	**6863874**							
Monsteromschrijving	B-MM26 B93 (60-100) B96 (60-100) B97 (50-100) B98 (70-110) B99 (60-100)							
Analyse	Eenheid	Analyseres.	**Gestand.Res.**	Toetsoordeel	AW	T	I	
Lutum/Humus								
Organische stof	% (m/m ds)	19.4	**10**					
Lutum	% (m/m ds)	43.4	**25**					
Droogrest								
droge stof	%	38.4	**38.4**	@				
Metalen ICP-AES								
barium (Ba)	mg/kg ds	87	**55**	@	190	555	920	
cadmium (Cd)	mg/kg ds	0.27	**0.19**	-	0.6	6.8	13	
kobalt (Co)	mg/kg ds	9.6	**6.1**	-	15	102.5	190	
koper (Cu)	mg/kg ds	18	**12**	-	40	115	190	
kwik (Hg) (niet vluchtig)	mg/kg ds	0.1	**0.08**	-	0.15	18.075	36	
lood (Pb)	mg/kg ds	36	**27**	-	50	290	530	
molybdeen (Mo)	mg/kg ds	2.2	**2.2**	1.5 AW	1.5	95.75	190	
nikkel (Ni)	mg/kg ds	37	**24**	-	35	67.5	100	
zink (Zn)	mg/kg ds	88	**59**	-	140	430	720	
Minerale olie								
minerale olie (florisil clean-up)	mg/kg ds	90	**46**	-	190	2595	5000	
Polycyclische koolwaterstoffen								
naftaleen	mg/kg ds	< 0.05	**< 0.018**					
fenantreen	mg/kg ds	< 0.05	**< 0.018**					
anthraceen	mg/kg ds	< 0.05	**< 0.018**					
fluoranteen	mg/kg ds	< 0.05	**< 0.018**					
benzo(a)antraceen	mg/kg ds	< 0.05	**< 0.018**					
chryseen	mg/kg ds	< 0.05	**< 0.018**					
benzo(k)fluoranteen	mg/kg ds	< 0.05	**< 0.018**					
benzo(a)pyreen	mg/kg ds	< 0.05	**< 0.018**					
benzo(ghi)peryleen	mg/kg ds	< 0.05	**< 0.018**					
indeno(1,2,3-cd)pyreen	mg/kg ds	< 0.05	**< 0.018**					
Sommaties								
som PAK (10)	mg/kg ds	0.35	**< 0.18**	-	1.5	20.75	40	
Polychloorbifenylen								
PCB - 28	mg/kg ds	< 0.001	**< 0.00036**					
PCB - 52	mg/kg ds	< 0.001	**< 0.00036**					
PCB - 101	mg/kg ds	< 0.001	**< 0.00036**					
PCB - 118	mg/kg ds	< 0.001	**< 0.00036**					
PCB - 138	mg/kg ds	< 0.001	**< 0.00036**					
PCB - 153	mg/kg ds	< 0.001	**< 0.00036**					
PCB - 180	mg/kg ds	< 0.001	**< 0.00036**					
Sommaties								
som PCBs (7)	mg/kg ds	0.005	**< 0.0025**	-	0.02	0.51	1	

Monsterreferentie	**6863875**							
Monsteromschrijving	B-MM27 B83 (150-200) B84 (100-150) B85 (100-150) B87 (100-150) B88 (100-150)							
Analyse	Eenheid	Analyseres.	**Gestand.Res.**	Toetsoordeel	AW	T	I	
Lutum/Humus								
Organische stof	% (m/m ds)	45.5	**10**					
Lutum	% (m/m ds)	6.3	**25**					
Droogrest								
droge stof	%	14.2	**14.2**	@				
Metalen ICP-AES								
barium (Ba)	mg/kg ds	< 20	**< 35**	@	190	555	920	
cadmium (Cd)	mg/kg ds	< 0.2	**< 0.08**	-	0.6	6.8	13	
kobalt (Co)	mg/kg ds	< 3	**< 5.0**	-	15	102.5	190	
koper (Cu)	mg/kg ds	< 5	**< 2.7**	-	40	115	190	
kwik (Hg) (niet vluchtig)	mg/kg ds	< 0.05	**< 0.04**	-	0.15	18.075	36	
lood (Pb)	mg/kg ds	< 10	**< 6**	-	50	290	530	
molybdeen (Mo)	mg/kg ds	2.2	**2.2**	1.5 AW	1.5	95.75	190	
nikkel (Ni)	mg/kg ds	< 4	**< 6**	-	35	67.5	100	
zink (Zn)	mg/kg ds	< 20	**< 14**	-	140	430	720	
Minerale olie								
minerale olie (florisil clean-up)	mg/kg ds	340	**110**	-	190	2595	5000	
Polycyclische koolwaterstoffen								
naftaleen	mg/kg ds	< 0.15	**0.035**					
fenantreen	mg/kg ds	< 0.15	**0.035**					
anthraceen	mg/kg ds	< 0.15	**0.035**					
fluoranteen	mg/kg ds	< 0.15	**0.035**					
benzo(a)antraceen	mg/kg ds	< 0.15	**0.035**					
chryseen	mg/kg ds	< 0.15	**0.035**					
benzo(k)fluoranteen	mg/kg ds	< 0.15	**0.035**					
benzo(a)pyreen	mg/kg ds	< 0.15	**0.035**					
benzo(ghi)peryleen	mg/kg ds	< 0.15	**0.035**					
indeno(1,2,3-cd)pyreen	mg/kg ds	< 0.15	**0.035**					
Sommaties								
som PAK (10)	mg/kg ds	1	**0.35**	-	1.5	20.75	40	
Polychloorbifenylen								
PCB - 28	mg/kg ds	< 0.003	**0.00070**					
PCB - 52	mg/kg ds	< 0.003	**0.00070**					
PCB - 101	mg/kg ds	< 0.003	**0.00070**					
PCB - 118	mg/kg ds	< 0.003	**0.00070**					
PCB - 138	mg/kg ds	< 0.003	**0.00070**					
PCB - 153	mg/kg ds	< 0.003	**0.00070**					
PCB - 180	mg/kg ds	< 0.003	**0.00070**					
Sommaties								
som PCBs (7)	mg/kg ds	0.015	**0.0049**	-	0.02	0.51	1	

Monsterreferentie	**6863876**							
Monsteromschrijving	B-MM28 B92 (70-120) B93 (100-150) B94 (60-110) B96 (100-150)							
Analyse	Eenheid	Analyseres.	**Gestand.Res.**	Toetsoordeel	AW	T	I	
Lutum/Humus								
Organische stof	% (m/m ds)	51.4	**10**					
Lutum	% (m/m ds)	29.7	**25**					
Droogrest								
droge stof	%	14.2	**14.2**	@				
Metalen ICP-AES								
barium (Ba)	mg/kg ds	36	**31**	@	190	555	920	
cadmium (Cd)	mg/kg ds	0.24	**0.11**	-	0.6	6.8	13	
kobalt (Co)	mg/kg ds	9.6	**8.4**	-	15	102.5	190	
koper (Cu)	mg/kg ds	9.7	**5.5**	-	40	115	190	
kwik (Hg) (niet vluchtig)	mg/kg ds	< 0.05	**< 0.03**	-	0.15	18.075	36	
lood (Pb)	mg/kg ds	14	**9**	-	50	290	530	
molybdeen (Mo)	mg/kg ds	13	**13**	8.7 AW	1.5	95.75	190	
nikkel (Ni)	mg/kg ds	27	**24**	-	35	67.5	100	
zink (Zn)	mg/kg ds	61	**40**	-	140	430	720	
Minerale olie								
minerale olie (florisil clean-up)	mg/kg ds	280	**93**	-	190	2595	5000	
Polycyclische koolwaterstoffen								
naftaleen	mg/kg ds	< 0.15	**0.035**					
fenantreen	mg/kg ds	< 0.15	**0.035**					
anthraceen	mg/kg ds	< 0.15	**0.035**					
fluoranteen	mg/kg ds	< 0.15	**0.035**					
benzo(a)antraceen	mg/kg ds	< 0.15	**0.035**					
chryseen	mg/kg ds	< 0.15	**0.035**					
benzo(k)fluoranteen	mg/kg ds	< 0.15	**0.035**					
benzo(a)pyreen	mg/kg ds	< 0.15	**0.035**					
benzo(ghi)peryleen	mg/kg ds	< 0.15	**0.035**					
indeno(1,2,3-cd)pyreen	mg/kg ds	< 0.15	**0.035**					
Sommaties								
som PAK (10)	mg/kg ds	1	**0.35**	-	1.5	20.75	40	
Polychloorbifenylen								
PCB - 28	mg/kg ds	< 0.003	**0.00070**					
PCB - 52	mg/kg ds	< 0.003	**0.00070**					
PCB - 101	mg/kg ds	< 0.003	**0.00070**					
PCB - 118	mg/kg ds	< 0.003	**0.00070**					
PCB - 138	mg/kg ds	< 0.003	**0.00070**					
PCB - 153	mg/kg ds	< 0.003	**0.00070**					
PCB - 180	mg/kg ds	< 0.003	**0.00070**					
Sommaties								
som PCBs (7)	mg/kg ds	0.015	**0.0049**	-	0.02	0.51	1	

Legenda	
@	Geen toetsoordeel mogelijk
-	<= Achtergrondwaarde
x AW	x maal Achtergrondwaarde
N.B.	De vermelde tussenwaarde is door MijnLab berekend en is niet afkomstig uit BoToVa

Project	**34885-Rondweg te Assendelft**
Certificaten	**1242085**
Toetsing	**T.1 - Beoordeling kwaliteit van grond en bagger bij toepassing op of in de bodem**
Toetsversie	**BoToVa 3.1.0**

Toetsdatum: 24 september 2021 13:35

Monsterreferentie	**6863869**
Monsteromschrijving	B-MM21 B81 (0-40) B82 (0-50) B85 (0-30) B87 (0-50) B88 (0-40)

Analyse	Eenheid	Analyseres.	**Gestand.Res.**	Toetsoordeel	AW	WO	IND	
Lutum/Humus								
Organische stof	% (m/m ds)	11.3	**10**					
Lutum	% (m/m ds)	36.7	**25**					
Droogrest								
droge stof	%	59.7	**59.7**	@				
Metalen ICP-AES								
barium (Ba)	mg/kg ds	86	**62**	@				
cadmium (Cd)	mg/kg ds	< 0.2	**< 0.12**	-	0.6	1.2	4.3	
kobalt (Co)	mg/kg ds	7.3	**5.4**	-	15	35	190	
koper (Cu)	mg/kg ds	12	**9.9**	-	40	54	190	
kwik (Hg) (niet vluchtig)	mg/kg ds	0.08	**0.07**	-	0.15	0.83	4.8	
lood (Pb)	mg/kg ds	35	**30**	-	50	210	530	
molybdeen (Mo)	mg/kg ds	2	**2**	WO	1.5	88	190	
nikkel (Ni)	mg/kg ds	30	**22**	-	35	39	100	
zink (Zn)	mg/kg ds	77	**61**	-	140	200	720	
Perfluorcarbonzuren								
perfluorbutaanzuur (PFBA)	µg/kg ds	0.1	**0.08850**	@				
perfluorpentaanzuur (PFPeA)	µg/kg ds	< 0.1	**0.06195**	@				
perfluorhexaanzuur (PFHxA)	µg/kg ds	< 0.1	**0.06195**	@				
perfluorheptaanzuur (PFHpA)	µg/kg ds	< 0.1	**0.06195**	@				
perfluoroctaanzuur (PFOA) line	µg/kg ds	0.7	**0.6195**	@				
perfluoroctaanzuur (PFOA) ver	µg/kg ds	< 0.1	**0.06195**	@				
perfluornonaanzuur (PFNA)	µg/kg ds	< 0.1	**0.06195**	@				
perfluordecaanzuur (PFDeA)	µg/kg ds	< 0.1	**0.06195**	@				
perfluorundecaanzuur (PFUnD	µg/kg ds	< 0.1	**0.06195**	@				
perfluordodecaanzuur (PFDoD	µg/kg ds	< 0.1	**0.06195**	@				
perfluortridecaanzuur (PFTrDA	µg/kg ds	< 0.1	**0.06195**	@				
perfluortetradecaanzuur (PFTe	µg/kg ds	< 0.1	**0.06195**	@				
perfluorhexadecaanzuur (PFHx	µg/kg ds	< 0.1	**0.06195**	@				
perfluoroctadecaanzuur (PFOD	µg/kg ds	< 0.1	**0.06195**	@				
Perfluorsulfonzuren								
perfluorbutaansulfonzuur (PFB	µg/kg ds	< 0.1	**0.06195**	@				
perfluorpentaansulfonzuur (PF	µg/kg ds	< 0.1	**0.06195**	@				
perfluorhexaansulfonzuur (PF	µg/kg ds	< 0.1	**0.06195**	@				
perfluorheptaansulfonzuur(PF	µg/kg ds	< 0.1	**0.06195**	@				
perfluoroctaansulfonzuur (PFO	µg/kg ds	0.4	**0.3540**	@				
perfluoroctaansulfonzuur (PFO	µg/kg ds	0.2	**0.1770**	@				
perfluordecaansulfonzuur (PFD	µg/kg ds	< 0.1	**0.06195**	@				
Perfluorverbindingen - precursors								
4:2 fluortelomeer sulfonzuur (	µg/kg ds	< 0.1	**0.06195**	@				
6:2 fluortelomeer sulfonzuur (	µg/kg ds	< 0.1	**0.06195**	@				
8:2 fluortelomeer sulfonzuur (	µg/kg ds	< 0.1	**0.06195**	@				
10:2 fluortelomeer sulfonzuur	µg/kg ds	< 0.1	**0.06195**	@				
Perfluorverbindingen - overig								
N-methylperfluoroctaansulfon	µg/kg ds	< 0.1	**0.06195**	@				
N-methylperfluoroctaansulfon	µg/kg ds	< 0.1	**0.06195**	@				
N-ethylperfluoroctaansulfona	µg/kg ds	< 0.1	**0.06195**	@				
perfluoroctaansulfonamide (PF	µg/kg ds	< 0.1	**0.06195**	@				
8:2 polyfluoralkyl fosfaat diest	µg/kg ds	< 0.1	**0.06195**	@				
Perfluorverbindingen - sommaties								
som PFOA	µg/kg ds	0.8	**0.6814**	@				
som PFOS	µg/kg ds	0.6	**0.5310**	@				
Minerale olie								
minerale olie (florisil clean-up)	mg/kg ds	100	**88**	-	190	190	500	

Polycyclische koolwaterstoffen							
naftaleen	mg/kg ds	< 0.05	**< 0.031**				
fenantreen	mg/kg ds	0.052	**0.046**				
anthraceen	mg/kg ds	< 0.05	**< 0.031**				
fluoranteen	mg/kg ds	0.062	**0.055**				
benzo(a)antraceen	mg/kg ds	< 0.05	**< 0.031**				
chryseen	mg/kg ds	< 0.05	**< 0.031**				
benzo(k)fluoranteen	mg/kg ds	< 0.05	**< 0.031**				
benzo(a)pyreen	mg/kg ds	0.053	**0.047**				
benzo(ghi)peryleen	mg/kg ds	< 0.05	**< 0.031**				
indeno(1,2,3-cd)pyreen	mg/kg ds	< 0.05	**< 0.031**				
Sommaties							
som PAK (10)	mg/kg ds	0.41	**0.36**	-	1.5	6.8	40
Polychloorbifenylen							
PCB - 28	mg/kg ds	< 0.001	**< 0.00062**				
PCB - 52	mg/kg ds	< 0.001	**< 0.00062**				
PCB - 101	mg/kg ds	< 0.001	**< 0.00062**				
PCB - 118	mg/kg ds	< 0.001	**< 0.00062**				
PCB - 138	mg/kg ds	< 0.001	**< 0.00062**				
PCB - 153	mg/kg ds	< 0.001	**< 0.00062**				
PCB - 180	mg/kg ds	< 0.001	**< 0.00062**				
Sommaties							
som PCBs (7)	mg/kg ds	0.005	**< 0.0043**	-	0.02	0.04	0.5

Toetsoordeel monster 6863869:	Altijd toepasbaar

Monsterreferentie	**6863870**							
Monsteromschrijving	B-MM22 B92 (0-50) B94 (0-50) B95 (0-50) B96 (0-30) B99 (0-50)							
Analyse	Eenheid	Analyseres.	**Gestand.Res.**	Toetsoordeel	AW	WO	IND	
Lutum/Humus								
Organische stof	% (m/m ds)	16.6	**10**					
Lutum	% (m/m ds)	31.1	**25**					
Droogrest								
droge stof	%	60.3	**60.3**	@				
Metalen ICP-AES								
barium (Ba)	mg/kg ds	65	**54**	@				
cadmium (Cd)	mg/kg ds	0.28	**0.23**	-	0.6	1.2	4.3	
kobalt (Co)	mg/kg ds	5.6	**4.7**	-	15	35	190	
koper (Cu)	mg/kg ds	13	**11**	-	40	54	190	
kwik (Hg) (niet vluchtig)	mg/kg ds	0.07	**0.06**	-	0.15	0.83	4.8	
lood (Pb)	mg/kg ds	25	**22**	-	50	210	530	
molybdeen (Mo)	mg/kg ds	2.2	**2.2**	WO	1.5	88	190	
nikkel (Ni)	mg/kg ds	26	**22**	-	35	39	100	
zink (Zn)	mg/kg ds	58	**48**	-	140	200	720	
Minerale olie								
minerale olie (florisil clean-up)	mg/kg ds	100	**60**	-	190	190	500	
Polycyclische koolwaterstoffen								
naftaleen	mg/kg ds	< 0.05	**< 0.021**					
fenantreen	mg/kg ds	0.13	**0.078**					
anthraceen	mg/kg ds	< 0.05	**< 0.021**					
fluoranteen	mg/kg ds	0.13	**0.078**					
benzo(a)antraceen	mg/kg ds	0.055	**0.033**					
chryseen	mg/kg ds	0.061	**0.037**					
benzo(k)fluoranteen	mg/kg ds	< 0.05	**< 0.021**					
benzo(a)pyreen	mg/kg ds	0.066	**0.040**					
benzo(ghi)peryleen	mg/kg ds	< 0.05	**< 0.021**					
indeno(1,2,3-cd)pyreen	mg/kg ds	< 0.05	**< 0.021**					
Sommaties								
som PAK (10)	mg/kg ds	0.62	**0.37**	-	1.5	6.8	40	
Polychloorbifenylen								
PCB - 28	mg/kg ds	< 0.001	**< 0.00042**					
PCB - 52	mg/kg ds	< 0.001	**< 0.00042**					
PCB - 101	mg/kg ds	< 0.001	**< 0.00042**					
PCB - 118	mg/kg ds	< 0.001	**< 0.00042**					
PCB - 138	mg/kg ds	< 0.001	**< 0.00042**					
PCB - 153	mg/kg ds	< 0.001	**< 0.00042**					
PCB - 180	mg/kg ds	< 0.001	**< 0.00042**					
Sommaties								
som PCBs (7)	mg/kg ds	0.005	**< 0.0030**	-	0.02	0.04	0.5	

Toetsoordeel monster 6863870:	Altijd toepasbaar

Monsterreferentie	**6863871**							
Monsteromschrijving	B-MM23 B89 (0-50) B90 (0-50) B91 (0-30) B97 (0-50)							
Analyse	Eenheid	Analyseres.	**Gestand.Res.**	Toetsoordeel	AW	WO	IND	
Lutum/Humus								
Organische stof	% (m/m ds)	19.9	**10**					
Lutum	% (m/m ds)	21.5	**25**					
Droogrest								
droge stof	%	56.8	**56.8**	@				
Metalen ICP-AES								
barium (Ba)	mg/kg ds	48	**54**	@				
cadmium (Cd)	mg/kg ds	0.22	**0.18**	-	0.6	1.2	4.3	
kobalt (Co)	mg/kg ds	4.5	**5.0**	-	15	35	190	
koper (Cu)	mg/kg ds	11	**9.9**	-	40	54	190	
kwik (Hg) (niet vluchtig)	mg/kg ds	0.1	**0.10**	-	0.15	0.83	4.8	
lood (Pb)	mg/kg ds	26	**24**	-	50	210	530	
molybdeen (Mo)	mg/kg ds	2.3	**2.3**	WO	1.5	88	190	
nikkel (Ni)	mg/kg ds	17	**19**	-	35	39	100	
zink (Zn)	mg/kg ds	50	**48**	-	140	200	720	
Perfluorcarbonzuren								
perfluorbutaanzuur (PFBA)	µg/kg ds	0.3	**0.1508**	@				
perfluorpentaanzuur (PFPeA)	µg/kg ds	0.8	**0.4020**	@				
perfluorhexaanzuur (PFHxA)	µg/kg ds	0.8	**0.4020**	@				
perfluorheptaanzuur (PFHpA)	µg/kg ds	0.6	**0.3015**	@				
perfluoroctaanzuur (PFOA) line	µg/kg ds	0.6	**0.3015**	@				
perfluoroctaanzuur (PFOA) ver	µg/kg ds	< 0.1	**0.03518**	@				
perfluornonaanzuur (PFNA)	µg/kg ds	< 0.1	**0.03518**	@				
perfluordecaanzuur (PFDeA)	µg/kg ds	< 0.1	**0.03518**	@				
perfluorundecaanzuur (PFUnD	µg/kg ds	< 0.1	**0.03518**	@				
perfluordodecaanzuur (PFDoD	µg/kg ds	< 0.1	**0.03518**	@				
perfluortridecaanzuur (PFTrDA	µg/kg ds	< 0.1	**0.03518**	@				
perfluortetradecaanzuur (PFTe	µg/kg ds	< 0.1	**0.03518**	@				
perfluorhexadecaanzuur (PFHx	µg/kg ds	< 0.1	**0.03518**	@				
perfluoroctadecaanzuur (PFOD	µg/kg ds	< 0.1	**0.03518**	@				
Perfluorsulfonzuren								
perfluorbutaansulfonzuur (PFB	µg/kg ds	< 0.1	**0.03518**	@				
perfluorpentaansulfonzuur (PF	µg/kg ds	< 0.1	**0.03518**	@				
perfluorhexaansulfonzuur (PF	µg/kg ds	< 0.1	**0.03518**	@				
perfluorheptaansulfonzuur(PF	µg/kg ds	< 0.1	**0.03518**	@				
perfluoroctaansulfonzuur (PFO	µg/kg ds	0.4	**0.2010**	@				
perfluoroctaansulfonzuur (PFO	µg/kg ds	0.2	**0.1005**	@				
perfluordecaansulfonzuur (PFD	µg/kg ds	< 0.1	**0.03518**	@				
Perfluorverbindingen - precursors								
4:2 fluortelomeer sulfonzuur (	µg/kg ds	< 0.1	**0.03518**	@				
6:2 fluortelomeer sulfonzuur (	µg/kg ds	< 0.1	**0.03518**	@				
8:2 fluortelomeer sulfonzuur (	µg/kg ds	< 0.1	**0.03518**	@				
10:2 fluortelomeer sulfonzuur	µg/kg ds	< 0.1	**0.03518**	@				
Perfluorverbindingen - overig								
N-methylperfluoroctaansulfon	µg/kg ds	< 0.1	**0.03518**	@				
N-methylperfluoroctaansulfon	µg/kg ds	< 0.1	**0.03518**	@				
N-ethylperfluoroctaansulfona	µg/kg ds	< 0.1	**0.03518**	@				
perfluoroctaansulfonamide (PF	µg/kg ds	< 0.1	**0.03518**	@				
8:2 polyfluoralkyl fosfaat diest	µg/kg ds	< 0.1	**0.03518**	@				
Perfluorverbindingen - sommaties								
som PFOA	µg/kg ds	0.7	**0.3367**	@				
som PFOS	µg/kg ds	0.6	**0.3015**	@				
Minerale olie								
minerale olie (florisil clean-up)	mg/kg ds	130	**65**	-	190	190	500	

Polycyclische koolwaterstoffen							
naftaleen	mg/kg ds	< 0.05	**< 0.018**				
fenantreen	mg/kg ds	0.068	**0.034**				
anthraceen	mg/kg ds	< 0.05	**< 0.018**				
fluoranteen	mg/kg ds	0.1	**0.050**				
benzo(a)antraceen	mg/kg ds	0.053	**0.027**				
chryseen	mg/kg ds	0.071	**0.036**				
benzo(k)fluoranteen	mg/kg ds	< 0.05	**< 0.018**				
benzo(a)pyreen	mg/kg ds	< 0.05	**< 0.018**				
benzo(ghi)peryleen	mg/kg ds	< 0.05	**< 0.018**				
indeno(1,2,3-cd)pyreen	mg/kg ds	< 0.05	**< 0.018**				
Sommaties							
som PAK (10)	mg/kg ds	0.5	**0.25**	-	1.5	6.8	40
Polychloorbifenylen							
PCB - 28	mg/kg ds	< 0.001	**< 0.00035**				
PCB - 52	mg/kg ds	< 0.001	**< 0.00035**				
PCB - 101	mg/kg ds	0.001	**0.00050**				
PCB - 118	mg/kg ds	< 0.001	**< 0.00035**				
PCB - 138	mg/kg ds	0.001	**0.00050**				
PCB - 153	mg/kg ds	0.0014	**0.00070**				
PCB - 180	mg/kg ds	< 0.001	**< 0.00035**				
Sommaties							
som PCBs (7)	mg/kg ds	0.006	**0.0031**	-	0.02	0.04	0.5

Toetsoordeel monster 6863871:	Altijd toepasbaar

Monsterreferentie	**6863872**							
Monsteromschrijving	B-MM24 B80 (60-90) B89 (80-130) B91 (30-60) B91 (60-110) B95 (60-90)							
Analyse	Eenheid	Analyseres.	**Gestand.Res.**	Toetsoordeel	AW	WO	IND	
Lutum/Humus								
Organische stof	% (m/m ds)	1.0	**10**					
Lutum	% (m/m ds)	1.0	**25**					
Droogrest								
droge stof	%	85.1	**85.1**	@				
Metalen ICP-AES								
barium (Ba)	mg/kg ds	< 20	**< 54**	@				
cadmium (Cd)	mg/kg ds	< 0.2	**< 0.24**	-	0.6	1.2	4.3	
kobalt (Co)	mg/kg ds	< 3	**< 7.4**	-	15	35	190	
koper (Cu)	mg/kg ds	< 5	**< 7.2**	-	40	54	190	
kwik (Hg) (niet vluchtig)	mg/kg ds	< 0.05	**< 0.05**	-	0.15	0.83	4.8	
lood (Pb)	mg/kg ds	< 10	**< 11**	-	50	210	530	
molybdeen (Mo)	mg/kg ds	< 1.5	**< 1.0**	-	1.5	88	190	
nikkel (Ni)	mg/kg ds	6	**18**	-	35	39	100	
zink (Zn)	mg/kg ds	< 20	**< 33**	-	140	200	720	
Minerale olie								
minerale olie (florisil clean-up)	mg/kg ds	< 35	**< 120**	-	190	190	500	
Polycyclische koolwaterstoffen								
naftaleen	mg/kg ds	< 0.05	**< 0.035**					
fenantreen	mg/kg ds	0.67	**0.67**					
anthraceen	mg/kg ds	0.15	**0.15**					
fluoranteen	mg/kg ds	0.92	**0.92**					
benzo(a)antraceen	mg/kg ds	0.34	**0.34**					
chryseen	mg/kg ds	0.35	**0.35**					
benzo(k)fluoranteen	mg/kg ds	0.28	**0.28**					
benzo(a)pyreen	mg/kg ds	0.29	**0.29**					
benzo(ghi)peryleen	mg/kg ds	0.19	**0.19**					
indeno(1,2,3-cd)pyreen	mg/kg ds	0.2	**0.2**					
Sommaties								
som PAK (10)	mg/kg ds	3.4	**3.4**	WO	1.5	6.8	40	
Polychloorbifenylen								
PCB - 28	mg/kg ds	< 0.001	**< 0.0035**					
PCB - 52	mg/kg ds	< 0.001	**< 0.0035**					
PCB - 101	mg/kg ds	< 0.001	**< 0.0035**					
PCB - 118	mg/kg ds	< 0.001	**< 0.0035**					
PCB - 138	mg/kg ds	< 0.001	**< 0.0035**					
PCB - 153	mg/kg ds	< 0.001	**< 0.0035**					
PCB - 180	mg/kg ds	< 0.001	**< 0.0035**					
Sommaties								
som PCBs (7)	mg/kg ds	0.005	**< 0.024**	-	0.02	0.04	0.5	

Toetsoordeel monster 6863872:	Klasse wonen

Monsterreferentie	**6863873**							
Monsteromschrijving	B-MM25 B80 (90-140) B83 (30-80) B85 (60-100) B86 (60-90) B90 (50-90)							
Analyse	Eenheid	Analyseres.	**Gestand.Res.**	Toetsoordeel	AW	WO	IND	
Lutum/Humus								
Organische stof	% (m/m ds)	8.2	**10**					
Lutum	% (m/m ds)	42.1	**25**					
Droogrest								
droge stof	%	55.3	**55.3**	@				
Metalen ICP-AES								
barium (Ba)	mg/kg ds	55	**35**	@				
cadmium (Cd)	mg/kg ds	0.23	**0.21**	-	0.6	1.2	4.3	
kobalt (Co)	mg/kg ds	8.8	**5.7**	-	15	35	190	
koper (Cu)	mg/kg ds	13	**10**	-	40	54	190	
kwik (Hg) (niet vluchtig)	mg/kg ds	0.07	**0.06**	-	0.15	0.83	4.8	
lood (Pb)	mg/kg ds	28	**24**	-	50	210	530	
molybdeen (Mo)	mg/kg ds	< 1.5	**< 1.0**	-	1.5	88	190	
nikkel (Ni)	mg/kg ds	26	**17**	-	35	39	100	
zink (Zn)	mg/kg ds	67	**50**	-	140	200	720	
Minerale olie								
minerale olie (florisil clean-up)	mg/kg ds	56	**68**	-	190	190	500	
Polycyclische koolwaterstoffen								
naftaleen	mg/kg ds	< 0.05	**< 0.035**					
fenantreen	mg/kg ds	< 0.05	**< 0.035**					
anthraceen	mg/kg ds	< 0.05	**< 0.035**					
fluoranteen	mg/kg ds	< 0.05	**< 0.035**					
benzo(a)antraceen	mg/kg ds	< 0.05	**< 0.035**					
chryseen	mg/kg ds	< 0.05	**< 0.035**					
benzo(k)fluoranteen	mg/kg ds	< 0.05	**< 0.035**					
benzo(a)pyreen	mg/kg ds	< 0.05	**< 0.035**					
benzo(ghi)peryleen	mg/kg ds	< 0.05	**< 0.035**					
indeno(1,2,3-cd)pyreen	mg/kg ds	< 0.05	**< 0.035**					
Sommaties								
som PAK (10)	mg/kg ds	0.35	**< 0.35**	-	1.5	6.8	40	
Polychloorbifenylen								
PCB - 28	mg/kg ds	< 0.001	**< 0.00085**					
PCB - 52	mg/kg ds	< 0.001	**< 0.00085**					
PCB - 101	mg/kg ds	< 0.001	**< 0.00085**					
PCB - 118	mg/kg ds	< 0.001	**< 0.00085**					
PCB - 138	mg/kg ds	< 0.001	**< 0.00085**					
PCB - 153	mg/kg ds	< 0.001	**< 0.00085**					
PCB - 180	mg/kg ds	< 0.001	**< 0.00085**					
Sommaties								
som PCBs (7)	mg/kg ds	0.005	**< 0.0060**	-	0.02	0.04	0.5	

Toetsoordeel monster 6863873:	Altijd toepasbaar

Monsterreferentie	**6863874**							
Monsteromschrijving	B-MM26 B93 (60-100) B96 (60-100) B97 (50-100) B98 (70-110) B99 (60-100)							
Analyse	Eenheid	Analyseres.	**Gestand.Res.**	Toetsoordeel	AW	WO	IND	
Lutum/Humus								
Organische stof	% (m/m ds)	19.4	**10**					
Lutum	% (m/m ds)	43.4	**25**					
Droogrest								
droge stof	%	38.4	**38.4**	@				
Metalen ICP-AES								
barium (Ba)	mg/kg ds	87	**55**	@				
cadmium (Cd)	mg/kg ds	0.27	**0.19**	-	0.6	1.2	4.3	
kobalt (Co)	mg/kg ds	9.6	**6.1**	-	15	35	190	
koper (Cu)	mg/kg ds	18	**12**	-	40	54	190	
kwik (Hg) (niet vluchtig)	mg/kg ds	0.1	**0.08**	-	0.15	0.83	4.8	
lood (Pb)	mg/kg ds	36	**27**	-	50	210	530	
molybdeen (Mo)	mg/kg ds	2.2	**2.2**	WO	1.5	88	190	
nikkel (Ni)	mg/kg ds	37	**24**	-	35	39	100	
zink (Zn)	mg/kg ds	88	**59**	-	140	200	720	
Minerale olie								
minerale olie (florisil clean-up)	mg/kg ds	90	**46**	-	190	190	500	
Polycyclische koolwaterstoffen								
naftaleen	mg/kg ds	< 0.05	**< 0.018**					
fenantreen	mg/kg ds	< 0.05	**< 0.018**					
anthraceen	mg/kg ds	< 0.05	**< 0.018**					
fluoranteen	mg/kg ds	< 0.05	**< 0.018**					
benzo(a)antraceen	mg/kg ds	< 0.05	**< 0.018**					
chryseen	mg/kg ds	< 0.05	**< 0.018**					
benzo(k)fluoranteen	mg/kg ds	< 0.05	**< 0.018**					
benzo(a)pyreen	mg/kg ds	< 0.05	**< 0.018**					
benzo(ghi)peryleen	mg/kg ds	< 0.05	**< 0.018**					
indeno(1,2,3-cd)pyreen	mg/kg ds	< 0.05	**< 0.018**					
Sommaties								
som PAK (10)	mg/kg ds	0.35	**< 0.18**	-	1.5	6.8	40	
Polychloorbifenylen								
PCB - 28	mg/kg ds	< 0.001	**< 0.00036**					
PCB - 52	mg/kg ds	< 0.001	**< 0.00036**					
PCB - 101	mg/kg ds	< 0.001	**< 0.00036**					
PCB - 118	mg/kg ds	< 0.001	**< 0.00036**					
PCB - 138	mg/kg ds	< 0.001	**< 0.00036**					
PCB - 153	mg/kg ds	< 0.001	**< 0.00036**					
PCB - 180	mg/kg ds	< 0.001	**< 0.00036**					
Sommaties								
som PCBs (7)	mg/kg ds	0.005	**< 0.0025**	-	0.02	0.04	0.5	

Toetsoordeel monster 6863874:	Altijd toepasbaar

Monsterreferentie	**6863875**							
Monsteromschrijving	B-MM27 B83 (150-200) B84 (100-150) B85 (100-150) B87 (100-150) B88 (100-150)							
Analyse	Eenheid	Analyseres.	**Gestand.Res.**	Toetsoordeel	AW	WO	IND	
Lutum/Humus								
Organische stof	% (m/m ds)	45.5	**10**					
Lutum	% (m/m ds)	6.3	**25**					
Droogrest								
droge stof	%	14.2	**14.2**	@				
Metalen ICP-AES								
barium (Ba)	mg/kg ds	< 20	**< 35**	@				
cadmium (Cd)	mg/kg ds	< 0.2	**< 0.08**	-	0.6	1.2	4.3	
kobalt (Co)	mg/kg ds	< 3	**< 5.0**	-	15	35	190	
koper (Cu)	mg/kg ds	< 5	**< 2.7**	-	40	54	190	
kwik (Hg) (niet vluchtig)	mg/kg ds	< 0.05	**< 0.04**	-	0.15	0.83	4.8	
lood (Pb)	mg/kg ds	< 10	**< 6**	-	50	210	530	
molybdeen (Mo)	mg/kg ds	2.2	**2.2**	WO	1.5	88	190	
nikkel (Ni)	mg/kg ds	< 4	**< 6**	-	35	39	100	
zink (Zn)	mg/kg ds	< 20	**< 14**	-	140	200	720	
Minerale olie								
minerale olie (florisil clean-up)	mg/kg ds	340	**110**	-	190	190	500	
Polycyclische koolwaterstoffen								
naftaleen	mg/kg ds	< 0.15	**0.035**					
fenantreen	mg/kg ds	< 0.15	**0.035**					
anthraceen	mg/kg ds	< 0.15	**0.035**					
fluoranteen	mg/kg ds	< 0.15	**0.035**					
benzo(a)antraceen	mg/kg ds	< 0.15	**0.035**					
chryseen	mg/kg ds	< 0.15	**0.035**					
benzo(k)fluoranteen	mg/kg ds	< 0.15	**0.035**					
benzo(a)pyreen	mg/kg ds	< 0.15	**0.035**					
benzo(ghi)peryleen	mg/kg ds	< 0.15	**0.035**					
indeno(1,2,3-cd)pyreen	mg/kg ds	< 0.15	**0.035**					
Sommaties								
som PAK (10)	mg/kg ds	1	**0.35**	-	1.5	6.8	40	
Polychloorbifenylen								
PCB - 28	mg/kg ds	< 0.003	**0.00070**					
PCB - 52	mg/kg ds	< 0.003	**0.00070**					
PCB - 101	mg/kg ds	< 0.003	**0.00070**					
PCB - 118	mg/kg ds	< 0.003	**0.00070**					
PCB - 138	mg/kg ds	< 0.003	**0.00070**					
PCB - 153	mg/kg ds	< 0.003	**0.00070**					
PCB - 180	mg/kg ds	< 0.003	**0.00070**					
Sommaties								
som PCBs (7)	mg/kg ds	0.015	**0.0049**	-	0.02	0.04	0.5	

Toetsoordeel monster 6863875:	Altijd toepasbaar

Monsterreferentie	**6863876**							
Monsteromschrijving	B-MM28 B92 (70-120) B93 (100-150) B94 (60-110) B96 (100-150)							
Analyse	Eenheid	Analyseres.	**Gestand.Res.**	Toetsoordeel	AW	WO	IND	
Lutum/Humus								
Organische stof	% (m/m ds)	51.4	**10**					
Lutum	% (m/m ds)	29.7	**25**					
Droogrest								
droge stof	%	14.2	**14.2**	@				
Metalen ICP-AES								
barium (Ba)	mg/kg ds	36	**31**	@				
cadmium (Cd)	mg/kg ds	0.24	**0.11**	-	0.6	1.2	4.3	
kobalt (Co)	mg/kg ds	9.6	**8.4**	-	15	35	190	
koper (Cu)	mg/kg ds	9.7	**5.5**	-	40	54	190	
kwik (Hg) (niet vluchtig)	mg/kg ds	< 0.05	**< 0.03**	-	0.15	0.83	4.8	
lood (Pb)	mg/kg ds	14	**9**	-	50	210	530	
molybdeen (Mo)	mg/kg ds	13	**13**	WO	1.5	88	190	
nikkel (Ni)	mg/kg ds	27	**24**	-	35	39	100	
zink (Zn)	mg/kg ds	61	**40**	-	140	200	720	
Minerale olie								
minerale olie (florisil clean-up)	mg/kg ds	280	**93**	-	190	190	500	
Polycyclische koolwaterstoffen								
naftaleen	mg/kg ds	< 0.15	**0.035**					
fenantreen	mg/kg ds	< 0.15	**0.035**					
anthraceen	mg/kg ds	< 0.15	**0.035**					
fluoranteen	mg/kg ds	< 0.15	**0.035**					
benzo(a)antraceen	mg/kg ds	< 0.15	**0.035**					
chryseen	mg/kg ds	< 0.15	**0.035**					
benzo(k)fluoranteen	mg/kg ds	< 0.15	**0.035**					
benzo(a)pyreen	mg/kg ds	< 0.15	**0.035**					
benzo(ghi)peryleen	mg/kg ds	< 0.15	**0.035**					
indeno(1,2,3-cd)pyreen	mg/kg ds	< 0.15	**0.035**					
Sommaties								
som PAK (10)	mg/kg ds	1	**0.35**	-	1.5	6.8	40	
Polychloorbifenylen								
PCB - 28	mg/kg ds	< 0.003	**0.00070**					
PCB - 52	mg/kg ds	< 0.003	**0.00070**					
PCB - 101	mg/kg ds	< 0.003	**0.00070**					
PCB - 118	mg/kg ds	< 0.003	**0.00070**					
PCB - 138	mg/kg ds	< 0.003	**0.00070**					
PCB - 153	mg/kg ds	< 0.003	**0.00070**					
PCB - 180	mg/kg ds	< 0.003	**0.00070**					
Sommaties								
som PCBs (7)	mg/kg ds	0.015	**0.0049**	-	0.02	0.04	0.5	

Toetsoordeel monster 6863876:	Klasse wonen

Legenda	
@	Geen toetsoordeel mogelijk
-	<= Achtergrondwaarde
WO	Wonen

Project	**34885-Rondweg te Assendelft**
Certificaten	**1247387**
Toetsing	**T.13 - Beoordeling kwaliteit van grondwater volgens Wbb**
Toetsversie	**BoToVa 2.1.0** Toetsdatum: 6 oktober 2021 15:28

Monsterreferentie	**6877804**
Monsteromschrijving	B83 (B83-1-1)

Analyse	Eenheid	Analyseres.		Toetsoordeel	S	T	I	
Metalen ICP-MS (opgelost)								
barium (Ba)	µg/l	40		-	50	337.5	625	
cadmium (Cd)	µg/l	< 0.2		-	0.4	3.2	6	
kobalt (Co)	µg/l	2.9		-	20	60	100	
koper (Cu)	µg/l	< 2		-	15	45	75	
Kwik (Hg) (niet vluchtig)	µg/l	< 0.05		-	0.05	0.175	0.3	
lood (Pb)	µg/l	< 2		-	15	45	75	
molybdeen (Mo)	µg/l	< 2		-	5	152.5	300	
nikkel (Ni)	µg/l	13		-	15	45	75	
zink (Zn)	µg/l	< 10		-	65	432.5	800	
Minerale olie								
minerale olie (florisil clean-up)	µg/l	< 50		-	50	325	600	
Vluchtige aromaten								
benzeen	µg/l	< 0.2		-	0.2	15.1	30	
ethylbenzeen	µg/l	< 0.2		-	4	77	150	
naftaleen	µg/l	< 0.02		-	0.01	35.005	70	
o-xyleen	µg/l	< 0.1						
styreen	µg/l	< 0.2		-	6	153	300	
tolueen	µg/l	< 0.2		-	7	503.5	1000	
xyleen (som m+p)	µg/l	< 0.2						
Sommaties aromaten								
som xylenen	µg/l	0.2		-	0.2	35.1	70	
Vluchtige chlooralifaten								
1,1,1-trichloorethaan	µg/l	< 0.1		-	0.01	150.005	300	
1,1,2-trichloorethaan	µg/l	< 0.1		-	0.01	65.005	130	
1,1-dichloorethaan	µg/l	< 0.2		-	7	453.5	900	
1,1-dichlooretheen	µg/l	< 0.1		-	0.01	5.005	10	
1,1-dichloorpropaan	µg/l	< 0.2						
1,2-dichloorethaan	µg/l	< 0.2		-	7	203.5	400	
1,2-dichloorpropaan	µg/l	< 0.2						
1,3-dichloorpropaan	µg/l	< 0.2						
cis-1,2-dichlooretheen	µg/l	< 0.1						
dichloormethaan	µg/l	< 0.2		-	0.01	500.005	1000	
monochlooretheen (vinylchlori	µg/l	< 0.2		-	0.01	2.505	5	
tetrachlooretheen	µg/l	< 0.1		-	0.01	20.005	40	
tetrachloormethaan	µg/l	< 0.1		-	0.01	5.005	10	
trans-1,2-dichlooretheen	µg/l	< 0.1						
trichlooretheen	µg/l	< 0.2		-	24	262	500	
trichloormethaan	µg/l	< 0.2		-	6	203	400	
Sommaties								
som C+T dichlooretheen	µg/l	0.1		-	0.01	10.005	20	
som dichloorpropanen	µg/l	0.4		-	0.8	40.4	80	
Vluchtige gehalogeneerde alifaten - divers								
tribroommethaan (bromoform	µg/l	< 0.2		@			630	

Toetsoordeel monster 6877804:	Voldoet aan Streefwaarde

Monsterreferentie	**6877805**							
Monsteromschrijving	B92 (B92-1-1)							
Analyse	Eenheid	Analyseres.		Toetsoordeel	S	T	I	
Metalen ICP-MS (opgelost)								
barium (Ba)	µg/l	44		-	50	337.5	625	
cadmium (Cd)	µg/l	< 0.2		-	0.4	3.2	6	
kobalt (Co)	µg/l	< 2		-	20	60	100	
koper (Cu)	µg/l	< 2		-	15	45	75	
Kwik (Hg) (niet vluchtig)	µg/l	< 0.05		-	0.05	0.175	0.3	
lood (Pb)	µg/l	< 2		-	15	45	75	
molybdeen (Mo)	µg/l	< 2		-	5	152.5	300	
nikkel (Ni)	µg/l	3.3		-	15	45	75	
zink (Zn)	µg/l	< 10		-	65	432.5	800	
Minerale olie								
minerale olie (florisil clean-up)	µg/l	< 50		-	50	325	600	
Vluchtige aromaten								
benzeen	µg/l	< 0.2		-	0.2	15.1	30	
ethylbenzeen	µg/l	< 0.2		-	4	77	150	
naftaleen	µg/l	< 0.02		-	0.01	35.005	70	
o-xyleen	µg/l	< 0.1						
styreen	µg/l	< 0.2		-	6	153	300	
tolueen	µg/l	< 0.2		-	7	503.5	1000	
xyleen (som m+p)	µg/l	< 0.2						
Sommaties aromaten								
som xylenen	µg/l	0.2		-	0.2	35.1	70	
Vluchtige chlooralifaten								
1,1,1-trichloorethaan	µg/l	< 0.1		-	0.01	150.005	300	
1,1,2-trichloorethaan	µg/l	< 0.1		-	0.01	65.005	130	
1,1-dichloorethaan	µg/l	< 0.2		-	7	453.5	900	
1,1-dichlooretheen	µg/l	< 0.1		-	0.01	5.005	10	
1,1-dichloorpropaan	µg/l	< 0.2						
1,2-dichloorethaan	µg/l	< 0.2		-	7	203.5	400	
1,2-dichloorpropaan	µg/l	< 0.2						
1,3-dichloorpropaan	µg/l	< 0.2						
cis-1,2-dichlooretheen	µg/l	< 0.1						
dichloormethaan	µg/l	< 0.2		-	0.01	500.005	1000	
monochlooretheen (vinylchlori	µg/l	< 0.2		-	0.01	2.505	5	
tetrachlooretheen	µg/l	< 0.1		-	0.01	20.005	40	
tetrachloormethaan	µg/l	< 0.1		-	0.01	5.005	10	
trans-1,2-dichlooretheen	µg/l	< 0.1						
trichlooretheen	µg/l	< 0.2		-	24	262	500	
trichloormethaan	µg/l	< 0.2		-	6	203	400	
Sommaties								
som C+T dichlooretheen	µg/l	0.1		-	0.01	10.005	20	
som dichloorpropanen	µg/l	0.4		-	0.8	40.4	80	
Vluchtige gehalogeneerde alifaten - divers								
tribroommethaan (bromoform	µg/l	< 0.2		@			630	

Toetsoordeel monster 6877805:	Voldoet aan Streefwaarde

Monsterreferentie	**6877803**						
Monsteromschrijving	B96 (B96-1-1)						
Analyse	Eenheid	Analyseres.		Toetsoordeel	S	T	I
Metalen ICP-MS (opgelost)							
barium (Ba)	µg/l	46		-	50	337.5	625
cadmium (Cd)	µg/l	< 0.2		-	0.4	3.2	6
kobalt (Co)	µg/l	< 2		-	20	60	100
koper (Cu)	µg/l	< 2		-	15	45	75
Kwik (Hg) (niet vluchtig)	µg/l	< 0.05		-	0.05	0.175	0.3
lood (Pb)	µg/l	< 2		-	15	45	75
molybdeen (Mo)	µg/l	< 2		-	5	152.5	300
nikkel (Ni)	µg/l	5.2		-	15	45	75
zink (Zn)	µg/l	< 10		-	65	432.5	800
Minerale olie							
minerale olie (florisil clean-up)	µg/l	< 50		-	50	325	600
Vluchtige aromaten							
benzeen	µg/l	< 0.2		-	0.2	15.1	30
ethylbenzeen	µg/l	< 0.2		-	4	77	150
naftaleen	µg/l	< 0.02		-	0.01	35.005	70
o-xyleen	µg/l	< 0.1					
styreen	µg/l	< 0.2		-	6	153	300
tolueen	µg/l	< 0.2		-	7	503.5	1000
xyleen (som m+p)	µg/l	< 0.2					
Sommaties aromaten							
som xylenen	µg/l	0.2		-	0.2	35.1	70
Vluchtige chlooralifaten							
1,1,1-trichloorethaan	µg/l	< 0.1		-	0.01	150.005	300
1,1,2-trichloorethaan	µg/l	< 0.1		-	0.01	65.005	130
1,1-dichloorethaan	µg/l	< 0.2		-	7	453.5	900
1,1-dichlooretheen	µg/l	< 0.1		-	0.01	5.005	10
1,1-dichloorpropaan	µg/l	< 0.2					
1,2-dichloorethaan	µg/l	< 0.2		-	7	203.5	400
1,2-dichloorpropaan	µg/l	< 0.2					
1,3-dichloorpropaan	µg/l	< 0.2					
cis-1,2-dichlooretheen	µg/l	< 0.1					
dichloormethaan	µg/l	< 0.2		-	0.01	500.005	1000
monochlooretheen (vinylchlori	µg/l	< 0.2		-	0.01	2.505	5
tetrachlooretheen	µg/l	< 0.1		-	0.01	20.005	40
tetrachloormethaan	µg/l	< 0.1		-	0.01	5.005	10
trans-1,2-dichlooretheen	µg/l	< 0.1					
trichlooretheen	µg/l	< 0.2		-	24	262	500
trichloormethaan	µg/l	< 0.2		-	6	203	400
Sommaties							
som C+T dichlooretheen	µg/l	0.1		-	0.01	10.005	20
som dichloorpropanen	µg/l	0.4		-	0.8	40.4	80
Vluchtige gehalogeneerde alifaten - divers							
tribroommethaan (bromoform	µg/l	< 0.2		@			630

Toetsoordeel monster 6877803:	Voldoet aan Streefwaarde

Legenda	
@	Geen toetsoordeel mogelijk
-	<= Streefwaarde
N.B.	De vermelde tussenwaarde is door MijnLab berekend en is niet afkomstig uit BoToVa

BIJLAGE IIIc
Toetsingstabellen deellocatie C

Project	**34885-Rondweg te Assendelft**
Certificaten	**1234236**
Toetsing	**T.12 - Beoordeling kwaliteit van grond volgens Wbb**
Toetsversie	**BoToVa 3.1.0** Toetsdatum: 20 augustus 2021 15:11

Monsterreferentie	**6843204**
Monsteromschrijving	C-MM01 C01 (45-95) C03 (45-75) C14 (50-100)

Analyse	Eenheid	Analyseres.	**Gestand.Res.**	Toetsoordeel	AW	T	I
Lutum/Humus							
Organische stof	% (m/m ds)	0.4	**10**				
Lutum	% (m/m ds)	1.0	**25**				
Droogrest							
droge stof	%	88.9	**88.9**	@			
Metalen ICP-AES							
barium (Ba)	mg/kg ds	< 20	**< 54**	@	190	555	920
cadmium (Cd)	mg/kg ds	< 0.2	**< 0.24**	-	0.6	6.8	13
kobalt (Co)	mg/kg ds	< 3	**< 7.4**	-	15	102.5	190
koper (Cu)	mg/kg ds	< 5	**< 7.2**	-	40	115	190
kwik (Hg) (niet vluchtig)	mg/kg ds	< 0.05	**< 0.05**	-	0.15	18.075	36
lood (Pb)	mg/kg ds	< 10	**< 11**	-	50	290	530
molybdeen (Mo)	mg/kg ds	< 1.5	**< 1.0**	-	1.5	95.75	190
nikkel (Ni)	mg/kg ds	5	**15**	-	35	67.5	100
zink (Zn)	mg/kg ds	< 20	**< 33**	-	140	430	720
Minerale olie							
minerale olie (florisil clean-up)	mg/kg ds	< 35	**< 120**	-	190	2595	5000
Polycyclische koolwaterstoffen							
naftaleen	mg/kg ds	< 0.05	**< 0.035**				
fenantreen	mg/kg ds	< 0.05	**< 0.035**				
anthraceen	mg/kg ds	< 0.05	**< 0.035**				
fluoranteen	mg/kg ds	< 0.05	**< 0.035**				
benzo(a)antraceen	mg/kg ds	< 0.05	**< 0.035**				
chryseen	mg/kg ds	< 0.05	**< 0.035**				
benzo(k)fluoranteen	mg/kg ds	< 0.05	**< 0.035**				
benzo(a)pyreen	mg/kg ds	< 0.05	**< 0.035**				
benzo(ghi)peryleen	mg/kg ds	< 0.05	**< 0.035**				
indeno(1,2,3-cd)pyreen	mg/kg ds	< 0.05	**< 0.035**				
Sommaties							
som PAK (10)	mg/kg ds	0.35	**< 0.35**	-	1.5	20.75	40
Polychloorbifenylen							
PCB - 28	mg/kg ds	< 0.001	**< 0.0035**				
PCB - 52	mg/kg ds	< 0.001	**< 0.0035**				
PCB - 101	mg/kg ds	< 0.001	**< 0.0035**				
PCB - 118	mg/kg ds	< 0.001	**< 0.0035**				
PCB - 138	mg/kg ds	< 0.001	**< 0.0035**				
PCB - 153	mg/kg ds	< 0.001	**< 0.0035**				
PCB - 180	mg/kg ds	< 0.001	**< 0.0035**				
Sommaties							
som PCBs (7)	mg/kg ds	0.005	**< 0.024**	-	0.02	0.51	1

Monsterreferentie	**6843205**							
Monsteromschrijving	C-MM02 C09 (35-60)							
Analyse	Eenheid	Analyseres.	**Gestand.Res.**	Toetsoordeel	AW	T	I	
Lutum/Humus								
Organische stof	% (m/m ds)	2.6	**10**					
Lutum	% (m/m ds)	1.8	**25**					
Droogrest								
droge stof	%	89.1	**89.1**	@				
Metalen ICP-AES								
barium (Ba)	mg/kg ds	28	**110**	@	190	555	920	
cadmium (Cd)	mg/kg ds	< 0.2	**< 0.23**	-	0.6	6.8	13	
kobalt (Co)	mg/kg ds	< 3	**< 7.4**	-	15	102.5	190	
koper (Cu)	mg/kg ds	< 5	**< 7.1**	-	40	115	190	
kwik (Hg) (niet vluchtig)	mg/kg ds	< 0.05	**< 0.05**	-	0.15	18.075	36	
lood (Pb)	mg/kg ds	14	**22**	-	50	290	530	
molybdeen (Mo)	mg/kg ds	< 1.5	**< 1.0**	-	1.5	95.75	190	
nikkel (Ni)	mg/kg ds	7	**20**	-	35	67.5	100	
zink (Zn)	mg/kg ds	27	**63**	-	140	430	720	
Minerale olie								
minerale olie (florisil clean-up)	mg/kg ds	< 35	**< 94**	-	190	2595	5000	
Polycyclische koolwaterstoffen								
naftaleen	mg/kg ds	< 0.05	**< 0.035**					
fenantreen	mg/kg ds	0.29	**0.29**					
anthraceen	mg/kg ds	0.088	**0.088**					
fluoranteen	mg/kg ds	0.42	**0.42**					
benzo(a)antraceen	mg/kg ds	0.21	**0.21**					
chryseen	mg/kg ds	0.25	**0.25**					
benzo(k)fluoranteen	mg/kg ds	0.18	**0.18**					
benzo(a)pyreen	mg/kg ds	0.19	**0.19**					
benzo(ghi)peryleen	mg/kg ds	0.14	**0.14**					
indeno(1,2,3-cd)pyreen	mg/kg ds	0.13	**0.13**					
Sommaties								
som PAK (10)	mg/kg ds	1.9	**1.9**	1.3 AW	1.5	20.75	40	
Polychloorbifenylen								
PCB - 28	mg/kg ds	< 0.001	**< 0.0027**					
PCB - 52	mg/kg ds	< 0.001	**< 0.0027**					
PCB - 101	mg/kg ds	0.0012	**0.0046**					
PCB - 118	mg/kg ds	< 0.001	**< 0.0027**					
PCB - 138	mg/kg ds	0.0055	**0.021**					
PCB - 153	mg/kg ds	0.0051	**0.020**					
PCB - 180	mg/kg ds	0.0028	**0.011**					
Sommaties								
som PCBs (7)	mg/kg ds	0.017	**0.064**	3.2 AW	0.02	0.51	1	

Monsterreferentie	**6843206**							
Monsteromschrijving	C-MM03 C19 (41-50)							
Analyse	Eenheid	Analyseres.	**Gestand.Res.**	Toetsoordeel	AW	T	I	
Lutum/Humus								
Organische stof	% (m/m ds)	17.2	**10**					
Lutum	% (m/m ds)	10.8	**25**					
Droogrest								
droge stof	%	62.7	**62.7**	@				
Metalen ICP-AES								
barium (Ba)	mg/kg ds	51	**94**	@	190	555	920	
cadmium (Cd)	mg/kg ds	< 0.2	**< 0.13**	-	0.6	6.8	13	
kobalt (Co)	mg/kg ds	8.2	**15**	-	15	102.5	190	
koper (Cu)	mg/kg ds	15	**17**	-	40	115	190	
kwik (Hg) (niet vluchtig)	mg/kg ds	0.07	**0.08**	-	0.15	18.075	36	
lood (Pb)	mg/kg ds	23	**25**	-	50	290	530	
molybdeen (Mo)	mg/kg ds	3.1	**3.1**	2.1 AW	1.5	95.75	190	
nikkel (Ni)	mg/kg ds	45	**76**	1.1 T	35	67.5	100	
zink (Zn)	mg/kg ds	49	**63**	-	140	430	720	
Minerale olie								
minerale olie (florisil clean-up)	mg/kg ds	110	**64**	-	190	2595	5000	
Polycyclische koolwaterstoffen								
naftaleen	mg/kg ds	< 0.05	**< 0.020**					
fenantreen	mg/kg ds	0.25	**0.15**					
anthraceen	mg/kg ds	0.11	**0.064**					
fluoranteen	mg/kg ds	0.38	**0.22**					
benzo(a)antraceen	mg/kg ds	0.13	**0.076**					
chryseen	mg/kg ds	0.16	**0.093**					
benzo(k)fluoranteen	mg/kg ds	0.1	**0.058**					
benzo(a)pyreen	mg/kg ds	0.13	**0.076**					
benzo(ghi)peryleen	mg/kg ds	0.11	**0.064**					
indeno(1,2,3-cd)pyreen	mg/kg ds	0.097	**0.056**					
Sommaties								
som PAK (10)	mg/kg ds	1.5	**0.87**	-	1.5	20.75	40	
Polychloorbifenylen								
PCB - 28	mg/kg ds	< 0.001	**< 0.00041**					
PCB - 52	mg/kg ds	< 0.001	**< 0.00041**					
PCB - 101	mg/kg ds	0.0018	**0.0010**					
PCB - 118	mg/kg ds	< 0.001	**< 0.00041**					
PCB - 138	mg/kg ds	0.0046	**0.0027**					
PCB - 153	mg/kg ds	0.0034	**0.0020**					
PCB - 180	mg/kg ds	0.0018	**0.0010**					
Sommaties								
som PCBs (7)	mg/kg ds	0.014	**0.0080**	-	0.02	0.51	1	

Legenda	
@	Geen toetsoordeel mogelijk
x AW	x maal Achtergrondwaarde
x T	x maal Tussenwaarde
-	<= Achtergrondwaarde
N.B.	De vermelde tussenwaarde is door MijnLab berekend en is niet afkomstig uit BoToVa

Project	**34885-Rondweg te Assendelft**
Certificaten	**1236688**
Toetsing	**T.12 - Beoordeling kwaliteit van grond volgens Wbb**
Toetsversie	**BoToVa 3.1.0** Toetsdatum: 27 augustus 2021 13:22

Monsterreferentie	**6849587**
Monsteromschrijving	C-MM04 C23 (0-30) C24 (0-50) C25 (0-30) C27 (0-50) C29 (0-20)

Analyse	Eenheid	Analyseres.	**Gestand.Res.**	Toetsoordeel	AW	T	I
Lutum/Humus							
Organische stof	% (m/m ds)	8.0	**10**				
Lutum	% (m/m ds)	14.9	**25**				
Droogrest							
droge stof	%	73.9	**73.9**	@			
Metalen ICP-AES							
barium (Ba)	mg/kg ds	30	**44**	@	190	555	920
cadmium (Cd)	mg/kg ds	< 0.2	**< 0.16**	-	0.6	6.8	13
kobalt (Co)	mg/kg ds	3.6	**5.2**	-	15	102.5	190
koper (Cu)	mg/kg ds	8.6	**11**	-	40	115	190
kwik (Hg) (niet vluchtig)	mg/kg ds	< 0.05	**< 0.04**	-	0.15	18.075	36
lood (Pb)	mg/kg ds	14	**16**	-	50	290	530
molybdeen (Mo)	mg/kg ds	< 1.5	**< 1.0**	-	1.5	95.75	190
nikkel (Ni)	mg/kg ds	12	**17**	-	35	67.5	100
zink (Zn)	mg/kg ds	40	**52**	-	140	430	720
Minerale olie							
minerale olie (florisil clean-up)	mg/kg ds	44	**55**	-	190	2595	5000
Polycyclische koolwaterstoffen							
naftaleen	mg/kg ds	< 0.05	**< 0.035**				
fenantreen	mg/kg ds	< 0.05	**< 0.035**				
anthraceen	mg/kg ds	< 0.05	**< 0.035**				
fluoranteen	mg/kg ds	0.096	**0.096**				
benzo(a)antraceen	mg/kg ds	< 0.05	**< 0.035**				
chryseen	mg/kg ds	0.069	**0.069**				
benzo(k)fluoranteen	mg/kg ds	< 0.05	**< 0.035**				
benzo(a)pyreen	mg/kg ds	< 0.05	**< 0.035**				
benzo(ghi)peryleen	mg/kg ds	< 0.05	**< 0.035**				
indeno(1,2,3-cd)pyreen	mg/kg ds	< 0.05	**< 0.035**				
Sommaties							
som PAK (10)	mg/kg ds	0.44	**0.44**	-	1.5	20.75	40
Polychloorbifenylen							
PCB - 28	mg/kg ds	< 0.001	**< 0.00088**				
PCB - 52	mg/kg ds	< 0.001	**< 0.00088**				
PCB - 101	mg/kg ds	< 0.001	**< 0.00088**				
PCB - 118	mg/kg ds	< 0.001	**< 0.00088**				
PCB - 138	mg/kg ds	0.0012	**0.0015**				
PCB - 153	mg/kg ds	0.001	**0.0012**				
PCB - 180	mg/kg ds	< 0.001	**< 0.00088**				
Sommaties							
som PCBs (7)	mg/kg ds	0.006	**0.0071**	-	0.02	0.51	1

Monsterreferentie	**6849588**							
Monsteromschrijving	C-MM05 C23 (90-140) C24 (100-150) C25 (70-120) C27 (90-130) C28 (100-150)							
Analyse	Eenheid	Analyseres.	**Gestand.Res.**	Toetsoordeel	AW	T	I	
Lutum/Humus								
Organische stof	% (m/m ds)	0.3	**10**					
Lutum	% (m/m ds)	1.0	**25**					
Droogrest								
droge stof	%	81.8	**81.8**	@				
Metalen ICP-AES								
barium (Ba)	mg/kg ds	< 20	**< 54**	@	190	555	920	
cadmium (Cd)	mg/kg ds	< 0.2	**< 0.24**	-	0.6	6.8	13	
kobalt (Co)	mg/kg ds	< 3	**< 7.4**	-	15	102.5	190	
koper (Cu)	mg/kg ds	< 5	**< 7.2**	-	40	115	190	
kwik (Hg) (niet vluchtig)	mg/kg ds	< 0.05	**< 0.05**	-	0.15	18.075	36	
lood (Pb)	mg/kg ds	< 10	**< 11**	-	50	290	530	
molybdeen (Mo)	mg/kg ds	< 1.5	**< 1.0**	-	1.5	95.75	190	
nikkel (Ni)	mg/kg ds	5	**15**	-	35	67.5	100	
zink (Zn)	mg/kg ds	< 20	**< 33**	-	140	430	720	
Minerale olie								
minerale olie (florisil clean-up)	mg/kg ds	< 35	**< 120**	-	190	2595	5000	
Polycyclische koolwaterstoffen								
naftaleen	mg/kg ds	< 0.05	**< 0.035**					
fenantreen	mg/kg ds	< 0.05	**< 0.035**					
anthraceen	mg/kg ds	< 0.05	**< 0.035**					
fluoranteen	mg/kg ds	< 0.05	**< 0.035**					
benzo(a)antraceen	mg/kg ds	< 0.05	**< 0.035**					
chryseen	mg/kg ds	< 0.05	**< 0.035**					
benzo(k)fluoranteen	mg/kg ds	< 0.05	**< 0.035**					
benzo(a)pyreen	mg/kg ds	< 0.05	**< 0.035**					
benzo(ghi)peryleen	mg/kg ds	< 0.05	**< 0.035**					
indeno(1,2,3-cd)pyreen	mg/kg ds	< 0.05	**< 0.035**					
Sommaties								
som PAK (10)	mg/kg ds	0.35	**< 0.35**	-	1.5	20.75	40	
Polychloorbifenylen								
PCB - 28	mg/kg ds	< 0.001	**< 0.0035**					
PCB - 52	mg/kg ds	< 0.001	**< 0.0035**					
PCB - 101	mg/kg ds	< 0.001	**< 0.0035**					
PCB - 118	mg/kg ds	< 0.001	**< 0.0035**					
PCB - 138	mg/kg ds	< 0.001	**< 0.0035**					
PCB - 153	mg/kg ds	< 0.001	**< 0.0035**					
PCB - 180	mg/kg ds	< 0.001	**< 0.0035**					
Sommaties								
som PCBs (7)	mg/kg ds	0.005	**< 0.024**	-	0.02	0.51	1	

Monsterreferentie	**6849589**							
Monsteromschrijving	C-MM06 C25 (120-170) C29 (170-220)							
Analyse	Eenheid	Analyseres.	**Gestand.Res.**	Toetsoordeel	AW	T	I	
Lutum/Humus								
Organische stof	% (m/m ds)	48.1	**10**					
Lutum	% (m/m ds)	49.8	**25**					
Droogrest								
droge stof	%	26.3	**26.3**	@				
Metalen ICP-AES								
barium (Ba)	mg/kg ds	< 20	**< 8**	@	190	555	920	
cadmium (Cd)	mg/kg ds	< 0.2	**< 0.06**	-	0.6	6.8	13	
kobalt (Co)	mg/kg ds	< 3	**< 1.2**	-	15	102.5	190	
koper (Cu)	mg/kg ds	< 5	**< 1.7**	-	40	115	190	
kwik (Hg) (niet vluchtig)	mg/kg ds	< 0.05	**< 0.02**	-	0.15	18.075	36	
lood (Pb)	mg/kg ds	< 10	**< 4**	-	50	290	530	
molybdeen (Mo)	mg/kg ds	< 1.5	**< 1.0**	-	1.5	95.75	190	
nikkel (Ni)	mg/kg ds	< 4	**< 2**	-	35	67.5	100	
zink (Zn)	mg/kg ds	< 20	**< 7**	-	140	430	720	
Minerale olie								
minerale olie (florisil clean-up)	mg/kg ds	380	**130**	-	190	2595	5000	
Polycyclische koolwaterstoffen								
naftaleen	mg/kg ds	< 0.08	**0.019**					
fenantreen	mg/kg ds	< 0.08	**0.019**					
anthraceen	mg/kg ds	< 0.08	**0.019**					
fluoranteen	mg/kg ds	0.087	**0.029**					
benzo(a)antraceen	mg/kg ds	< 0.08	**0.019**					
chryseen	mg/kg ds	< 0.08	**0.019**					
benzo(k)fluoranteen	mg/kg ds	< 0.08	**0.019**					
benzo(a)pyreen	mg/kg ds	< 0.08	**0.019**					
benzo(ghi)peryleen	mg/kg ds	< 0.08	**0.019**					
indeno(1,2,3-cd)pyreen	mg/kg ds	< 0.08	**0.019**					
Sommaties								
som PAK (10)	mg/kg ds	0.59	**0.20**	-	1.5	20.75	40	
Polychloorbifenylen								
PCB - 28	mg/kg ds	< 0.002	**0.00047**					
PCB - 52	mg/kg ds	< 0.002	**0.00047**					
PCB - 101	mg/kg ds	< 0.002	**0.00047**					
PCB - 118	mg/kg ds	< 0.002	**0.00047**					
PCB - 138	mg/kg ds	< 0.002	**0.00047**					
PCB - 153	mg/kg ds	< 0.002	**0.00047**					
PCB - 180	mg/kg ds	< 0.002	**0.00047**					
Sommaties								
som PCBs (7)	mg/kg ds	0.01	**0.0033**	-	0.02	0.51	1	

Legenda	
@	Geen toetsoordeel mogelijk
-	<= Achtergrondwaarde
N.B.	De vermelde tussenwaarde is door MijnLab berekend en is niet afkomstig uit BoToVa

Project	**34885-Rondweg te Assendelft**
Certificaten	**1234236**
Toetsing	**T.1 - Beoordeling kwaliteit van grond en bagger bij toepassing op of in de bodem**
Toetsversie	**BoToVa 3.1.0**

Toetsdatum: 20 augustus 2021 15:11

Monsterreferentie	**6843204**							
Monsteromschrijving	C-MM01 C01 (45-95) C03 (45-75) C14 (50-100)							
Analyse	Eenheid	Analyseres.	**Gestand.Res.**	Toetsoordeel	AW	WO	IND	
Lutum/Humus								
Organische stof	% (m/m ds)	0.4	**10**					
Lutum	% (m/m ds)	1.0	**25**					
Droogrest								
droge stof	%	88.9	**88.9**	@				
Metalen ICP-AES								
barium (Ba)	mg/kg ds	< 20	**< 54**	@				
cadmium (Cd)	mg/kg ds	< 0.2	**< 0.24**	-	0.6	1.2	4.3	
kobalt (Co)	mg/kg ds	< 3	**< 7.4**	-	15	35	190	
koper (Cu)	mg/kg ds	< 5	**< 7.2**	-	40	54	190	
kwik (Hg) (niet vluchtig)	mg/kg ds	< 0.05	**< 0.05**	-	0.15	0.83	4.8	
lood (Pb)	mg/kg ds	< 10	**< 11**	-	50	210	530	
molybdeen (Mo)	mg/kg ds	< 1.5	**< 1.0**	-	1.5	88	190	
nikkel (Ni)	mg/kg ds	5	**15**	-	35	39	100	
zink (Zn)	mg/kg ds	< 20	**< 33**	-	140	200	720	
Minerale olie								
minerale olie (florisil clean-up)	mg/kg ds	< 35	**< 120**	-	190	190	500	
Polycyclische koolwaterstoffen								
naftaleen	mg/kg ds	< 0.05	**< 0.035**					
fenantreen	mg/kg ds	< 0.05	**< 0.035**					
anthraceen	mg/kg ds	< 0.05	**< 0.035**					
fluoranteen	mg/kg ds	< 0.05	**< 0.035**					
benzo(a)antraceen	mg/kg ds	< 0.05	**< 0.035**					
chryseen	mg/kg ds	< 0.05	**< 0.035**					
benzo(k)fluoranteen	mg/kg ds	< 0.05	**< 0.035**					
benzo(a)pyreen	mg/kg ds	< 0.05	**< 0.035**					
benzo(ghi)peryleen	mg/kg ds	< 0.05	**< 0.035**					
indeno(1,2,3-cd)pyreen	mg/kg ds	< 0.05	**< 0.035**					
Sommaties								
som PAK (10)	mg/kg ds	0.35	**< 0.35**	-	1.5	6.8	40	
Polychloorbifenylen								
PCB - 28	mg/kg ds	< 0.001	**< 0.0035**					
PCB - 52	mg/kg ds	< 0.001	**< 0.0035**					
PCB - 101	mg/kg ds	< 0.001	**< 0.0035**					
PCB - 118	mg/kg ds	< 0.001	**< 0.0035**					
PCB - 138	mg/kg ds	< 0.001	**< 0.0035**					
PCB - 153	mg/kg ds	< 0.001	**< 0.0035**					
PCB - 180	mg/kg ds	< 0.001	**< 0.0035**					
Sommaties								
som PCBs (7)	mg/kg ds	0.005	**< 0.024**	-	0.02	0.04	0.5	

Toetsoordeel monster 6843204:	Altijd toepasbaar

Monsterreferentie	**6843205**							
Monsteromschrijving	C-MM02 C09 (35-60)							
Analyse	Eenheid	Analyseres.	**Gestand.Res.**	Toetsoordeel	AW	WO	IND	
Lutum/Humus								
Organische stof	% (m/m ds)	2.6	**10**					
Lutum	% (m/m ds)	1.8	**25**					
Droogrest								
droge stof	%	89.1	**89.1**	@				
Metalen ICP-AES								
barium (Ba)	mg/kg ds	28	**110**	@				
cadmium (Cd)	mg/kg ds	< 0.2	**< 0.23**	-	0.6	1.2	4.3	
kobalt (Co)	mg/kg ds	< 3	**< 7.4**	-	15	35	190	
koper (Cu)	mg/kg ds	< 5	**< 7.1**	-	40	54	190	
kwik (Hg) (niet vluchtig)	mg/kg ds	< 0.05	**< 0.05**	-	0.15	0.83	4.8	
lood (Pb)	mg/kg ds	14	**22**	-	50	210	530	
molybdeen (Mo)	mg/kg ds	< 1.5	**< 1.0**	-	1.5	88	190	
nikkel (Ni)	mg/kg ds	7	**20**	-	35	39	100	
zink (Zn)	mg/kg ds	27	**63**	-	140	200	720	
Minerale olie								
minerale olie (florisil clean-up)	mg/kg ds	< 35	**< 94**	-	190	190	500	
Polycyclische koolwaterstoffen								
naftaleen	mg/kg ds	< 0.05	**< 0.035**					
fenantreen	mg/kg ds	0.29	**0.29**					
anthraceen	mg/kg ds	0.088	**0.088**					
fluoranteen	mg/kg ds	0.42	**0.42**					
benzo(a)antraceen	mg/kg ds	0.21	**0.21**					
chryseen	mg/kg ds	0.25	**0.25**					
benzo(k)fluoranteen	mg/kg ds	0.18	**0.18**					
benzo(a)pyreen	mg/kg ds	0.19	**0.19**					
benzo(ghi)peryleen	mg/kg ds	0.14	**0.14**					
indeno(1,2,3-cd)pyreen	mg/kg ds	0.13	**0.13**					
Sommaties								
som PAK (10)	mg/kg ds	1.9	**1.9**	WO	1.5	6.8	40	
Polychloorbifenylen								
PCB - 28	mg/kg ds	< 0.001	**< 0.0027**					
PCB - 52	mg/kg ds	< 0.001	**< 0.0027**					
PCB - 101	mg/kg ds	0.0012	**0.0046**					
PCB - 118	mg/kg ds	< 0.001	**< 0.0027**					
PCB - 138	mg/kg ds	0.0055	**0.021**					
PCB - 153	mg/kg ds	0.0051	**0.020**					
PCB - 180	mg/kg ds	0.0028	**0.011**					
Sommaties								
som PCBs (7)	mg/kg ds	0.017	**0.064**	IND	0.02	0.04	0.5	

Toetsoordeel monster 6843205:	Klasse industrie

Monsterreferentie	**6843206**							
Monsteromschrijving	C-MM03 C19 (41-50)							
Analyse	Eenheid	Analyseres.	**Gestand.Res.**	Toetsoordeel	AW	WO	IND	
Lutum/Humus								
Organische stof	% (m/m ds)	17.2	**10**					
Lutum	% (m/m ds)	10.8	**25**					
Droogrest								
droge stof	%	62.7	**62.7**	@				
Metalen ICP-AES								
barium (Ba)	mg/kg ds	51	**94**	@				
cadmium (Cd)	mg/kg ds	< 0.2	**< 0.13**	-	0.6	1.2	4.3	
kobalt (Co)	mg/kg ds	8.2	**15**	-	15	35	190	
koper (Cu)	mg/kg ds	15	**17**	-	40	54	190	
kwik (Hg) (niet vluchtig)	mg/kg ds	0.07	**0.08**	-	0.15	0.83	4.8	
lood (Pb)	mg/kg ds	23	**25**	-	50	210	530	
molybdeen (Mo)	mg/kg ds	3.1	**3.1**	WO	1.5	88	190	
nikkel (Ni)	mg/kg ds	45	**76**	IND	35	39	100	
zink (Zn)	mg/kg ds	49	**63**	-	140	200	720	
Minerale olie								
minerale olie (florisil clean-up)	mg/kg ds	110	**64**	-	190	190	500	
Polycyclische koolwaterstoffen								
naftaleen	mg/kg ds	< 0.05	**< 0.020**					
fenantreen	mg/kg ds	0.25	**0.15**					
anthraceen	mg/kg ds	0.11	**0.064**					
fluoranteen	mg/kg ds	0.38	**0.22**					
benzo(a)antraceen	mg/kg ds	0.13	**0.076**					
chryseen	mg/kg ds	0.16	**0.093**					
benzo(k)fluoranteen	mg/kg ds	0.1	**0.058**					
benzo(a)pyreen	mg/kg ds	0.13	**0.076**					
benzo(ghi)peryleen	mg/kg ds	0.11	**0.064**					
indeno(1,2,3-cd)pyreen	mg/kg ds	0.097	**0.056**					
Sommaties								
som PAK (10)	mg/kg ds	1.5	**0.87**	-	1.5	6.8	40	
Polychloorbifenylen								
PCB - 28	mg/kg ds	< 0.001	**< 0.00041**					
PCB - 52	mg/kg ds	< 0.001	**< 0.00041**					
PCB - 101	mg/kg ds	0.0018	**0.0010**					
PCB - 118	mg/kg ds	< 0.001	**< 0.00041**					
PCB - 138	mg/kg ds	0.0046	**0.0027**					
PCB - 153	mg/kg ds	0.0034	**0.0020**					
PCB - 180	mg/kg ds	0.0018	**0.0010**					
Sommaties								
som PCBs (7)	mg/kg ds	0.014	**0.0080**	-	0.02	0.04	0.5	

Toetsoordeel monster 6843206:	Klasse industrie

Legenda	
@	Geen toetsoordeel mogelijk
-	<= Achtergrondwaarde
IND	Industrie
WO	Wonen

Project	**34885-Rondweg te Assendelft**
Certificaten	**1236688**
Toetsing	**T.1 - Beoordeling kwaliteit van grond en bagger bij toepassing op of in de bodem**
Toetsversie	**BoToVa 3.1.0**

Toetsdatum: 27 augustus 2021 13:22

Monsterreferentie	**6849587**
Monsteromschrijving	C-MM04 C23 (0-30) C24 (0-50) C25 (0-30) C27 (0-50) C29 (0-20)

Analyse	Eenheid	Analyseres.	**Gestand.Res.**	Toetsoordeel	AW	WO	IND
Lutum/Humus							
Organische stof	% (m/m ds)	8.0	**10**				
Lutum	% (m/m ds)	14.9	**25**				
Droogrest							
droge stof	%	73.9	**73.9**	@			
Metalen ICP-AES							
barium (Ba)	mg/kg ds	30	**44**	@			
cadmium (Cd)	mg/kg ds	< 0.2	**< 0.16**	-	0.6	1.2	4.3
kobalt (Co)	mg/kg ds	3.6	**5.2**	-	15	35	190
koper (Cu)	mg/kg ds	8.6	**11**	-	40	54	190
kwik (Hg) (niet vluchtig)	mg/kg ds	< 0.05	**< 0.04**	-	0.15	0.83	4.8
lood (Pb)	mg/kg ds	14	**16**	-	50	210	530
molybdeen (Mo)	mg/kg ds	< 1.5	**< 1.0**	-	1.5	88	190
nikkel (Ni)	mg/kg ds	12	**17**	-	35	39	100
zink (Zn)	mg/kg ds	40	**52**	-	140	200	720
Minerale olie							
minerale olie (florisil clean-up)	mg/kg ds	44	**55**	-	190	190	500
Polycyclische koolwaterstoffen							
naftaleen	mg/kg ds	< 0.05	**< 0.035**				
fenantreen	mg/kg ds	< 0.05	**< 0.035**				
anthraceen	mg/kg ds	< 0.05	**< 0.035**				
fluoranteen	mg/kg ds	0.096	**0.096**				
benzo(a)antraceen	mg/kg ds	< 0.05	**< 0.035**				
chryseen	mg/kg ds	0.069	**0.069**				
benzo(k)fluoranteen	mg/kg ds	< 0.05	**< 0.035**				
benzo(a)pyreen	mg/kg ds	< 0.05	**< 0.035**				
benzo(ghi)peryleen	mg/kg ds	< 0.05	**< 0.035**				
indeno(1,2,3-cd)pyreen	mg/kg ds	< 0.05	**< 0.035**				
Sommaties							
som PAK (10)	mg/kg ds	0.44	**0.44**	-	1.5	6.8	40
Polychloorbifenylen							
PCB - 28	mg/kg ds	< 0.001	**< 0.00088**				
PCB - 52	mg/kg ds	< 0.001	**< 0.00088**				
PCB - 101	mg/kg ds	< 0.001	**< 0.00088**				
PCB - 118	mg/kg ds	< 0.001	**< 0.00088**				
PCB - 138	mg/kg ds	0.0012	**0.0015**				
PCB - 153	mg/kg ds	0.001	**0.0012**				
PCB - 180	mg/kg ds	< 0.001	**< 0.00088**				
Sommaties							
som PCBs (7)	mg/kg ds	0.006	**0.0071**	-	0.02	0.04	0.5

Toetsoordeel monster 6849587:	Altijd toepasbaar

Monsterreferentie	**6849588**							
Monsteromschrijving	C-MM05 C23 (90-140) C24 (100-150) C25 (70-120) C27 (90-130) C28 (100-150)							
Analyse	Eenheid	Analyseres.	**Gestand.Res.**	Toetsoordeel	AW	WO	IND	
Lutum/Humus								
Organische stof	% (m/m ds)	0.3	**10**					
Lutum	% (m/m ds)	1.0	**25**					
Droogrest								
droge stof	%	81.8	**81.8**	@				
Metalen ICP-AES								
barium (Ba)	mg/kg ds	< 20	**< 54**	@				
cadmium (Cd)	mg/kg ds	< 0.2	**< 0.24**	-	0.6	1.2	4.3	
kobalt (Co)	mg/kg ds	< 3	**< 7.4**	-	15	35	190	
koper (Cu)	mg/kg ds	< 5	**< 7.2**	-	40	54	190	
kwik (Hg) (niet vluchtig)	mg/kg ds	< 0.05	**< 0.05**	-	0.15	0.83	4.8	
lood (Pb)	mg/kg ds	< 10	**< 11**	-	50	210	530	
molybdeen (Mo)	mg/kg ds	< 1.5	**< 1.0**	-	1.5	88	190	
nikkel (Ni)	mg/kg ds	5	**15**	-	35	39	100	
zink (Zn)	mg/kg ds	< 20	**< 33**	-	140	200	720	
Minerale olie								
minerale olie (florisil clean-up)	mg/kg ds	< 35	**< 120**	-	190	190	500	
Polycyclische koolwaterstoffen								
naftaleen	mg/kg ds	< 0.05	**< 0.035**					
fenantreen	mg/kg ds	< 0.05	**< 0.035**					
anthraceen	mg/kg ds	< 0.05	**< 0.035**					
fluoranteen	mg/kg ds	< 0.05	**< 0.035**					
benzo(a)antraceen	mg/kg ds	< 0.05	**< 0.035**					
chryseen	mg/kg ds	< 0.05	**< 0.035**					
benzo(k)fluoranteen	mg/kg ds	< 0.05	**< 0.035**					
benzo(a)pyreen	mg/kg ds	< 0.05	**< 0.035**					
benzo(ghi)peryleen	mg/kg ds	< 0.05	**< 0.035**					
indeno(1,2,3-cd)pyreen	mg/kg ds	< 0.05	**< 0.035**					
Sommaties								
som PAK (10)	mg/kg ds	0.35	**< 0.35**	-	1.5	6.8	40	
Polychloorbifenylen								
PCB - 28	mg/kg ds	< 0.001	**< 0.0035**					
PCB - 52	mg/kg ds	< 0.001	**< 0.0035**					
PCB - 101	mg/kg ds	< 0.001	**< 0.0035**					
PCB - 118	mg/kg ds	< 0.001	**< 0.0035**					
PCB - 138	mg/kg ds	< 0.001	**< 0.0035**					
PCB - 153	mg/kg ds	< 0.001	**< 0.0035**					
PCB - 180	mg/kg ds	< 0.001	**< 0.0035**					
Sommaties								
som PCBs (7)	mg/kg ds	0.005	**< 0.024**	-	0.02	0.04	0.5	

Toetsoordeel monster 6849588:	Altijd toepasbaar

Monsterreferentie	**6849589**							
Monsteromschrijving	C-MM06 C25 (120-170) C29 (170-220)							
Analyse	Eenheid	Analyseres.	**Gestand.Res.**	Toetsoordeel	AW	WO	IND	
Lutum/Humus								
Organische stof	% (m/m ds)	48.1	**10**					
Lutum	% (m/m ds)	49.8	**25**					
Droogrest								
droge stof	%	26.3	**26.3**	@				
Metalen ICP-AES								
barium (Ba)	mg/kg ds	< 20	**< 8**	@				
cadmium (Cd)	mg/kg ds	< 0.2	**< 0.06**	-	0.6	1.2	4.3	
kobalt (Co)	mg/kg ds	< 3	**< 1.2**	-	15	35	190	
koper (Cu)	mg/kg ds	< 5	**< 1.7**	-	40	54	190	
kwik (Hg) (niet vluchtig)	mg/kg ds	< 0.05	**< 0.02**	-	0.15	0.83	4.8	
lood (Pb)	mg/kg ds	< 10	**< 4**	-	50	210	530	
molybdeen (Mo)	mg/kg ds	< 1.5	**< 1.0**	-	1.5	88	190	
nikkel (Ni)	mg/kg ds	< 4	**< 2**	-	35	39	100	
zink (Zn)	mg/kg ds	< 20	**< 7**	-	140	200	720	
Minerale olie								
minerale olie (florisil clean-up)	mg/kg ds	380	**130**	-	190	190	500	
Polycyclische koolwaterstoffen								
naftaleen	mg/kg ds	< 0.08	**0.019**					
fenantreen	mg/kg ds	< 0.08	**0.019**					
anthraceen	mg/kg ds	< 0.08	**0.019**					
fluoranteen	mg/kg ds	0.087	**0.029**					
benzo(a)antraceen	mg/kg ds	< 0.08	**0.019**					
chryseen	mg/kg ds	< 0.08	**0.019**					
benzo(k)fluoranteen	mg/kg ds	< 0.08	**0.019**					
benzo(a)pyreen	mg/kg ds	< 0.08	**0.019**					
benzo(ghi)peryleen	mg/kg ds	< 0.08	**0.019**					
indeno(1,2,3-cd)pyreen	mg/kg ds	< 0.08	**0.019**					
Sommaties								
som PAK (10)	mg/kg ds	0.59	**0.20**	-	1.5	6.8	40	
Polychloorbifenylen								
PCB - 28	mg/kg ds	< 0.002	**0.00047**					
PCB - 52	mg/kg ds	< 0.002	**0.00047**					
PCB - 101	mg/kg ds	< 0.002	**0.00047**					
PCB - 118	mg/kg ds	< 0.002	**0.00047**					
PCB - 138	mg/kg ds	< 0.002	**0.00047**					
PCB - 153	mg/kg ds	< 0.002	**0.00047**					
PCB - 180	mg/kg ds	< 0.002	**0.00047**					
Sommaties								
som PCBs (7)	mg/kg ds	0.01	**0.0033**	-	0.02	0.04	0.5	

Toetsoordeel monster 6849589:	Altijd toepasbaar

Legenda	
@	Geen toetsoordeel mogelijk
-	<= Achtergrondwaarde

Project	**34885-Rondweg te Assendelft**
Certificaten	**1247387**
Toetsing	**T.13 - Beoordeling kwaliteit van grondwater volgens Wbb**
Toetsversie	**BoToVa 2.1.0** Toetsdatum: 24 september 2021 13:50

Monsterreferentie	**6877806**
Monsteromschrijving	C25 (C25-1-1)

Analyse	Eenheid	Analyseres.		Toetsoordeel	S	T	I	
Metalen ICP-MS (opgelost)								
barium (Ba)	µg/l	42		-	50	337.5	625	
cadmium (Cd)	µg/l	< 0.2		-	0.4	3.2	6	
kobalt (Co)	µg/l	< 2		-	20	60	100	
koper (Cu)	µg/l	< 2		-	15	45	75	
Kwik (Hg) (niet vluchtig)	µg/l	< 0.05		-	0.05	0.175	0.3	
lood (Pb)	µg/l	< 2		-	15	45	75	
molybdeen (Mo)	µg/l	< 2		-	5	152.5	300	
nikkel (Ni)	µg/l	< 3		-	15	45	75	
zink (Zn)	µg/l	< 10		-	65	432.5	800	
Minerale olie								
minerale olie (florisil clean-up)	µg/l	< 50		-	50	325	600	
Vluchtige aromaten								
benzeen	µg/l	< 0.2		-	0.2	15.1	30	
ethylbenzeen	µg/l	< 0.2		-	4	77	150	
naftaleen	µg/l	< 0.02		-	0.01	35.005	70	
o-xyleen	µg/l	< 0.1						
styreen	µg/l	< 0.2		-	6	153	300	
tolueen	µg/l	< 0.2		-	7	503.5	1000	
xyleen (som m+p)	µg/l	< 0.2						
Sommaties aromaten								
som xylenen	µg/l	0.2		-	0.2	35.1	70	
Vluchtige chlooralifaten								
1,1,1-trichloorethaan	µg/l	< 0.1		-	0.01	150.005	300	
1,1,2-trichloorethaan	µg/l	< 0.1		-	0.01	65.005	130	
1,1-dichloorethaan	µg/l	< 0.2		-	7	453.5	900	
1,1-dichlooretheen	µg/l	< 0.1		-	0.01	5.005	10	
1,1-dichloorpropaan	µg/l	< 0.2						
1,2-dichloorethaan	µg/l	< 0.2		-	7	203.5	400	
1,2-dichloorpropaan	µg/l	< 0.2						
1,3-dichloorpropaan	µg/l	< 0.2						
cis-1,2-dichlooretheen	µg/l	< 0.1						
dichloormethaan	µg/l	< 0.2		-	0.01	500.005	1000	
monochlooretheen (vinylchlori	µg/l	< 0.2		-	0.01	2.505	5	
tetrachlooretheen	µg/l	< 0.1		-	0.01	20.005	40	
tetrachloormethaan	µg/l	< 0.1		-	0.01	5.005	10	
trans-1,2-dichlooretheen	µg/l	< 0.1						
trichlooretheen	µg/l	< 0.2		-	24	262	500	
trichloormethaan	µg/l	< 0.2		-	6	203	400	
Sommaties								
som C+T dichlooretheen	µg/l	0.1		-	0.01	10.005	20	
som dichloorpropanen	µg/l	0.4		-	0.8	40.4	80	
Vluchtige gehalogeneerde alifaten - divers								
tribroommethaan (bromoform	µg/l	< 0.2		@			630	

Toetsoordeel monster 6877806:	Voldoet aan Streefwaarde

Monsterreferentie	**6877807**						
Monsteromschrijving	C29 (C29-1-1)						
Analyse	Eenheid	Analyseres.		Toetsoordeel	S	T	I
Metalen ICP-MS (opgelost)							
barium (Ba)	µg/l	< 20		-	50	337.5	625
cadmium (Cd)	µg/l	< 0.2		-	0.4	3.2	6
kobalt (Co)	µg/l	2.2		-	20	60	100
koper (Cu)	µg/l	< 2		-	15	45	75
Kwik (Hg) (niet vluchtig)	µg/l	< 0.05		-	0.05	0.175	0.3
lood (Pb)	µg/l	< 2		-	15	45	75
molybdeen (Mo)	µg/l	< 2		-	5	152.5	300
nikkel (Ni)	µg/l	< 3		-	15	45	75
zink (Zn)	µg/l	< 10		-	65	432.5	800
Minerale olie							
minerale olie (florisil clean-up)	µg/l	< 50		-	50	325	600
Vluchtige aromaten							
benzeen	µg/l	< 0.2		-	0.2	15.1	30
ethylbenzeen	µg/l	< 0.2		-	4	77	150
naftaleen	µg/l	< 0.02		-	0.01	35.005	70
o-xyleen	µg/l	< 0.1					
styreen	µg/l	< 0.2		-	6	153	300
tolueen	µg/l	< 0.2		-	7	503.5	1000
xyleen (som m+p)	µg/l	< 0.2					
Sommaties aromaten							
som xylenen	µg/l	0.2		-	0.2	35.1	70
Vluchtige chlooralifaten							
1,1,1-trichloorethaan	µg/l	< 0.1		-	0.01	150.005	300
1,1,2-trichloorethaan	µg/l	< 0.1		-	0.01	65.005	130
1,1-dichloorethaan	µg/l	< 0.2		-	7	453.5	900
1,1-dichlooretheen	µg/l	< 0.1		-	0.01	5.005	10
1,1-dichloorpropaan	µg/l	< 0.2					
1,2-dichloorethaan	µg/l	< 0.2		-	7	203.5	400
1,2-dichloorpropaan	µg/l	< 0.2					
1,3-dichloorpropaan	µg/l	< 0.2					
cis-1,2-dichlooretheen	µg/l	< 0.1					
dichloormethaan	µg/l	< 0.2		-	0.01	500.005	1000
monochlooretheen (vinylchlori	µg/l	< 0.2		-	0.01	2.505	5
tetrachlooretheen	µg/l	< 0.1		-	0.01	20.005	40
tetrachloormethaan	µg/l	< 0.1		-	0.01	5.005	10
trans-1,2-dichlooretheen	µg/l	< 0.1					
trichlooretheen	µg/l	< 0.2		-	24	262	500
trichloormethaan	µg/l	< 0.2		-	6	203	400
Sommaties							
som C+T dichlooretheen	µg/l	0.1		-	0.01	10.005	20
som dichloorpropanen	µg/l	0.4		-	0.8	40.4	80
Vluchtige gehalogeneerde alifaten - divers							
tribroommethaan (bromoform	µg/l	< 0.2		@			630

Toetsoordeel monster 6877807:	Voldoet aan Streefwaarde

Legenda	
@	Geen toetsoordeel mogelijk
-	<= Streefwaarde
N.B.	De vermelde tussenwaarde is door MijnLab berekend en is niet afkomstig uit BoToVa

Project	**34885-Rondweg te Assendelft**
Certificaten	**1236700**
Toetsing	**T.1 - Beoordeling kwaliteit van grond en bagger bij toepassing op of in de bodem**
Toetsversie	**BoToVa 3.1.0**

Toetsdatum: 30 augustus 2021 13:29

Monsterreferentie	**6849614**
Monsteromschrijving	C-WB01 C-S01 (35-42) C-S02 (40-52) C-S03 (35-47) C-S04 (35-41) C-S05 (42-46) C-S06 (42-55) C-S07 (50-80) C-S08 (48-77) C-S09 (54-103) C-S10 (57-107)

Analyse	Eenheid	Analyseres.	**Gestand.Res.**	Toetsoordeel	AW	WO	IND
Lutum/Humus							
Organische stof	% (m/m ds)	10.2	**10**				
Lutum	% (m/m ds)	8.8	**25**				
Metalen ICP-AES							
barium (Ba)	mg/kg ds	22	**46**	@			
cadmium (Cd)	mg/kg ds	< 0.2	**< 0.16**	-	0.6	1.2	4.3
kobalt (Co)	mg/kg ds	3.9	**7.9**	-	15	35	190
koper (Cu)	mg/kg ds	5.8	**7.9**	-	40	54	190
kwik (Hg) (niet vluchtig)	mg/kg ds	< 0.05	**< 0.04**	-	0.15	0.83	4.8
lood (Pb)	mg/kg ds	< 10	**< 9**	-	50	210	530
molybdeen (Mo)	mg/kg ds	< 1.5	**< 1.0**	-	1.5	88	190
nikkel (Ni)	mg/kg ds	11	**20**	-	35	39	100
zink (Zn)	mg/kg ds	43	**66**	-	140	200	720
Minerale olie							
minerale olie (florisil clean-up)	mg/kg ds	130	**130**	-	190	190	500
Polycyclische koolwaterstoffen							
naftaleen	mg/kg ds	< 0.06	**0.041**				
fenantreen	mg/kg ds	< 0.06	**0.041**				
anthraceen	mg/kg ds	< 0.06	**0.041**				
fluoranteen	mg/kg ds	0.15	**0.15**				
benzo(a)antraceen	mg/kg ds	< 0.06	**0.041**				
chryseen	mg/kg ds	< 0.06	**0.041**				
benzo(k)fluoranteen	mg/kg ds	< 0.06	**0.041**				
benzo(a)pyreen	mg/kg ds	< 0.06	**0.041**				
benzo(ghi)peryleen	mg/kg ds	< 0.06	**0.041**				
indeno(1,2,3-cd)pyreen	mg/kg ds	< 0.06	**0.041**				
Sommaties							
som PAK (10)	mg/kg ds	0.53	**0.52**	-	1.5	6.8	40
Polychloorbifenylen							
PCB - 28	mg/kg ds	< 0.002	**0.0014**				
PCB - 52	mg/kg ds	< 0.002	**0.0014**				
PCB - 101	mg/kg ds	< 0.002	**0.0014**				
PCB - 118	mg/kg ds	< 0.002	**0.0014**				
PCB - 138	mg/kg ds	< 0.002	**0.0014**				
PCB - 153	mg/kg ds	< 0.002	**0.0014**				
PCB - 180	mg/kg ds	< 0.002	**0.0014**				
Sommaties							
som PCBs (7)	mg/kg ds	0.01	**0.0096**	-	0.02	0.04	0.5

Toetsoordeel monster 6849614:	Altijd toepasbaar

Monsterreferentie	**6849615**							
Monsteromschrijving	C-WB02 C-S01 (42-92) C-S02 (52-102) C-S03 (47-97) C-S07 (80-130) C-S07a (78-128) C-S08 (77-127) C-S08a (89-130) C-S09 (103-130) C-S09a (92-142) C-S10 (109-159)							
Analyse	Eenheid	Analyseres.	**Gestand.Res.**	Toetsoordeel	AW	WO	IND	
Lutum/Humus								
Organische stof	% (m/m ds)	65.8	**10**					
Lutum	% (m/m ds)	4.5	**25**					
Metalen ICP-AES								
barium (Ba)	mg/kg ds	25	**74**	@				
cadmium (Cd)	mg/kg ds	< 0.2	**< 0.061**	-	0.6	1.2	4.3	
kobalt (Co)	mg/kg ds	< 3	**< 5.8**	-	15	35	190	
koper (Cu)	mg/kg ds	9.1	**5.7**	-	40	54	190	
kwik (Hg) (niet vluchtig)	mg/kg ds	< 0.05	**< 0.03**	-	0.15	0.83	4.8	
lood (Pb)	mg/kg ds	< 10	**< 5**	-	50	210	530	
molybdeen (Mo)	mg/kg ds	1.9	**1.9**	WO	1.5	88	190	
nikkel (Ni)	mg/kg ds	11	**27**	-	35	39	100	
zink (Zn)	mg/kg ds	29	**25**	-	140	200	720	
Minerale olie								
minerale olie (florisil clean-up)	mg/kg ds	160	**53**	-	190	190	500	
Polycyclische koolwaterstoffen								
naftaleen	mg/kg ds	< 0.16	**0.037**					
fenantreen	mg/kg ds	< 0.16	**0.037**					
anthraceen	mg/kg ds	< 0.16	**0.037**					
fluoranteen	mg/kg ds	0.18	**0.06**					
benzo(a)antraceen	mg/kg ds	< 0.16	**0.037**					
chryseen	mg/kg ds	< 0.16	**0.037**					
benzo(k)fluoranteen	mg/kg ds	< 0.16	**0.037**					
benzo(a)pyreen	mg/kg ds	< 0.16	**0.037**					
benzo(ghi)peryleen	mg/kg ds	< 0.16	**0.037**					
indeno(1,2,3-cd)pyreen	mg/kg ds	< 0.16	**0.037**					
Sommaties								
som PAK (10)	mg/kg ds	1.2	**0.40**	-	1.5	6.8	40	
Polychloorbifenylen								
PCB - 28	mg/kg ds	< 0.001	**< 0.00023**					
PCB - 52	mg/kg ds	< 0.001	**< 0.00023**					
PCB - 101	mg/kg ds	< 0.001	**< 0.00023**					
PCB - 118	mg/kg ds	0.0032	**0.0011**					
PCB - 138	mg/kg ds	0.0037	**0.0012**					
PCB - 153	mg/kg ds	< 0.001	**< 0.00023**					
PCB - 180	mg/kg ds	< 0.001	**< 0.00023**					
Sommaties								
som PCBs (7)	mg/kg ds	0.01	**0.0035**	-	0.02	0.04	0.5	

Toetsoordeel monster 6849615:	Altijd toepasbaar

Monsterreferentie	**6849616**							
Monsteromschrijving	C-WB03 C-S04 (41-91) C-S05 (46-96) C-S06 (55-105) C-S07 (150-200) C-S07a (150-185) C-S08 (130-180) C-S08a (130-180) C-S09 (130-180) C-S09a (180-200) C-S10 (170-220)							
Analyse	Eenheid	Analyseres.	**Gestand.Res.**	Toetsoordeel	AW	WO	IND	
Lutum/Humus								
Organische stof	% (m/m ds)	3.3	**10**					
Lutum	% (m/m ds)	18.5	**25**					
Metalen ICP-AES								
barium (Ba)	mg/kg ds	40	**51**	@				
cadmium (Cd)	mg/kg ds	< 0.2	**< 0.18**	-	0.6	1.2	4.3	
kobalt (Co)	mg/kg ds	8.3	**10**	-	15	35	190	
koper (Cu)	mg/kg ds	9.3	**12**	-	40	54	190	
kwik (Hg) (niet vluchtig)	mg/kg ds	< 0.05	**< 0.04**	-	0.15	0.83	4.8	
lood (Pb)	mg/kg ds	54	**64**	WO	50	210	530	
molybdeen (Mo)	mg/kg ds	< 1.5	**< 1.0**	-	1.5	88	190	
nikkel (Ni)	mg/kg ds	25	**31**	-	35	39	100	
zink (Zn)	mg/kg ds	47	**60**	-	140	200	720	
Minerale olie								
minerale olie (florisil clean-up)	mg/kg ds	< 35	**< 74**	-	190	190	500	
Polycyclische koolwaterstoffen								
naftaleen	mg/kg ds	< 0.05	**< 0.035**					
fenantreen	mg/kg ds	< 0.05	**< 0.035**					
anthraceen	mg/kg ds	< 0.05	**< 0.035**					
fluoranteen	mg/kg ds	< 0.05	**< 0.035**					
benzo(a)antraceen	mg/kg ds	< 0.05	**< 0.035**					
chryseen	mg/kg ds	< 0.05	**< 0.035**					
benzo(k)fluoranteen	mg/kg ds	< 0.05	**< 0.035**					
benzo(a)pyreen	mg/kg ds	< 0.05	**< 0.035**					
benzo(ghi)peryleen	mg/kg ds	< 0.05	**< 0.035**					
indeno(1,2,3-cd)pyreen	mg/kg ds	< 0.05	**< 0.035**					
Sommaties								
som PAK (10)	mg/kg ds	0.35	**< 0.35**	-	1.5	6.8	40	
Polychloorbifenylen								
PCB - 28	mg/kg ds	< 0.001	**< 0.0021**					
PCB - 52	mg/kg ds	< 0.001	**< 0.0021**					
PCB - 101	mg/kg ds	< 0.001	**< 0.0021**					
PCB - 118	mg/kg ds	< 0.001	**< 0.0021**					
PCB - 138	mg/kg ds	< 0.001	**< 0.0021**					
PCB - 153	mg/kg ds	< 0.001	**< 0.0021**					
PCB - 180	mg/kg ds	< 0.001	**< 0.0021**					
Sommaties								
som PCBs (7)	mg/kg ds	0.005	**< 0.015**	-	0.02	0.04	0.5	

Toetsoordeel monster 6849616:	Altijd toepasbaar

Legenda	
@	Geen toetsoordeel mogelijk
-	<= Achtergrondwaarde
WO	Wonen

Project	**34885-Rondweg te Assendelft**
Certificaten	**1236700**
Toetsing	**T.3 - Beoordeling kwaliteit van bagger en ontvangende bodem bij toepassing in een oppervlaktewaterlichaam**
Toetsversie	**BoToVa 2.1.0** Toetsdatum: 30 augustus 2021 13:29

Monsterreferentie	**6849614**
Monsteromschrijving	C-WB01 C-S01 (35-42) C-S02 (40-52) C-S03 (35-47) C-S04 (35-41) C-S05 (42-46) C-S06 (42-55) C-S07 (50-80) C-S08 (48-77) C-S09 (54-103) C-S10 (57-107)

Analyse	Eenheid	Analyseres.	**Gestand.Res.**	Toetsoordeel	AW	MWA	MWB
Lutum/Humus							
Organische stof	% (m/m ds)	10.2	**10**				
Lutum	% (m/m ds)	8.8	**25**				
Metalen ICP-AES							
barium (Ba)	mg/kg ds	22	**46**	@			
cadmium (Cd)	mg/kg ds	< 0.2	**< 0.16**	-	0.6	4	14
kobalt (Co)	mg/kg ds	3.9	**7.9**	-	15	25	240
koper (Cu)	mg/kg ds	5.8	**7.9**	-	40	96	190
kwik (Hg) (niet vluchtig)	mg/kg ds	< 0.05	**< 0.04**	-	0.15	1.2	10
lood (Pb)	mg/kg ds	< 10	**< 9**	-	50	138	580
molybdeen (Mo)	mg/kg ds	< 1.5	**< 1.0**	-	1.5	5	200
nikkel (Ni)	mg/kg ds	11	**20**	-	35	50	210
zink (Zn)	mg/kg ds	43	**66**	-	140	563	2000
Minerale olie							
minerale olie (florisil clean-up)	mg/kg ds	130	**130**	-	190	1250	5000
Polycyclische koolwaterstoffen							
naftaleen	mg/kg ds	< 0.06	**0.041**				
fenantreen	mg/kg ds	< 0.06	**0.041**				
anthraceen	mg/kg ds	< 0.06	**0.041**				
fluoranteen	mg/kg ds	0.15	**0.15**				
benzo(a)antraceen	mg/kg ds	< 0.06	**0.041**				
chryseen	mg/kg ds	< 0.06	**0.041**				
benzo(k)fluoranteen	mg/kg ds	< 0.06	**0.041**				
benzo(a)pyreen	mg/kg ds	< 0.06	**0.041**				
benzo(ghi)peryleen	mg/kg ds	< 0.06	**0.041**				
indeno(1,2,3-cd)pyreen	mg/kg ds	< 0.06	**0.041**				
Sommaties							
som PAK (10)	mg/kg ds	0.53	**0.52**	-	1.5	9	40
Polychloorbifenylen							
PCB - 28	mg/kg ds	< 0.002	**0.0014**	-	0.0015	0.014	
PCB - 52	mg/kg ds	< 0.002	**0.0014**	-	0.002	0.015	
PCB - 101	mg/kg ds	< 0.002	**0.0014**	-	0.0015	0.023	
PCB - 118	mg/kg ds	< 0.002	**0.0014**	-	0.0045	0.016	
PCB - 138	mg/kg ds	< 0.002	**0.0014**	-	0.004	0.027	
PCB - 153	mg/kg ds	< 0.002	**0.0014**	-	0.0035	0.033	
PCB - 180	mg/kg ds	< 0.002	**0.0014**	-	0.0025	0.018	
Sommaties							
som PCBs (7)	mg/kg ds	0.01	**0.0096**	-	0.02	0.139	1

Toetsoordeel monster 6849614:	Altijd toepasbaar

Monsterreferentie	**6849615**							
Monsteromschrijving	C-WB02 C-S01 (42-92) C-S02 (52-102) C-S03 (47-97) C-S07 (80-130) C-S07a (78-128) C-S08 (77-127) C-S08a (89-130) C-S09 (103-130) C-S09a (92-142) C-S10 (109-159)							
Analyse	Eenheid	Analyseres.	**Gestand.Res.**	Toetsoordeel	AW	MWA	MWB	
Lutum/Humus								
Organische stof	% (m/m ds)	65.8	**10**					
Lutum	% (m/m ds)	4.5	**25**					
Metalen ICP-AES								
barium (Ba)	mg/kg ds	25	**74**	@				
cadmium (Cd)	mg/kg ds	< 0.2	**< 0.061**	-	0.6	4	14	
kobalt (Co)	mg/kg ds	< 3	**< 5.8**	-	15	25	240	
koper (Cu)	mg/kg ds	9.1	**5.7**	-	40	96	190	
kwik (Hg) (niet vluchtig)	mg/kg ds	< 0.05	**< 0.03**	-	0.15	1.2	10	
lood (Pb)	mg/kg ds	< 10	**< 5**	-	50	138	580	
molybdeen (Mo)	mg/kg ds	1.9	**1.9**	A	1.5	5	200	
nikkel (Ni)	mg/kg ds	11	**27**	-	35	50	210	
zink (Zn)	mg/kg ds	29	**25**	-	140	563	2000	
Minerale olie								
minerale olie (florisil clean-up)	mg/kg ds	160	**53**	-	190	1250	5000	
Polycyclische koolwaterstoffen								
naftaleen	mg/kg ds	< 0.16	**0.037**					
fenantreen	mg/kg ds	< 0.16	**0.037**					
anthraceen	mg/kg ds	< 0.16	**0.037**					
fluoranteen	mg/kg ds	0.18	**0.06**					
benzo(a)antraceen	mg/kg ds	< 0.16	**0.037**					
chryseen	mg/kg ds	< 0.16	**0.037**					
benzo(k)fluoranteen	mg/kg ds	< 0.16	**0.037**					
benzo(a)pyreen	mg/kg ds	< 0.16	**0.037**					
benzo(ghi)peryleen	mg/kg ds	< 0.16	**0.037**					
indeno(1,2,3-cd)pyreen	mg/kg ds	< 0.16	**0.037**					
Sommaties								
som PAK (10)	mg/kg ds	1.2	**0.40**	-	1.5	9	40	
Polychloorbifenylen								
PCB - 28	mg/kg ds	< 0.001	**< 0.00023**	-	0.0015	0.014		
PCB - 52	mg/kg ds	< 0.001	**< 0.00023**	-	0.002	0.015		
PCB - 101	mg/kg ds	< 0.001	**< 0.00023**	-	0.0015	0.023		
PCB - 118	mg/kg ds	0.0032	**0.0011**	-	0.0045	0.016		
PCB - 138	mg/kg ds	0.0037	**0.0012**	-	0.004	0.027		
PCB - 153	mg/kg ds	< 0.001	**< 0.00023**	-	0.0035	0.033		
PCB - 180	mg/kg ds	< 0.001	**< 0.00023**	-	0.0025	0.018		
Sommaties								
som PCBs (7)	mg/kg ds	0.01	**0.0035**	-	0.02	0.139	1	

Toetsoordeel monster 6849615:	Altijd toepasbaar

Monsterreferentie	**6849616**							
Monsteromschrijving	C-WB03 C-S04 (41-91) C-S05 (46-96) C-S06 (55-105) C-S07 (150-200) C-S07a (150-185) C-S08 (130-180) C-S08a (130-180) C-S09 (130-180) C-S09a (180-200) C-S10 (170-220)							
Analyse	Eenheid	Analyseres.	**Gestand.Res.**	Toetsoordeel	AW	MWA	MWB	
Lutum/Humus								
Organische stof	% (m/m ds)	3.3	**10**					
Lutum	% (m/m ds)	18.5	**25**					
Metalen ICP-AES								
barium (Ba)	mg/kg ds	40	**51**	@				
cadmium (Cd)	mg/kg ds	< 0.2	**< 0.18**	-	0.6	4	14	
kobalt (Co)	mg/kg ds	8.3	**10**	-	15	25	240	
koper (Cu)	mg/kg ds	9.3	**12**	-	40	96	190	
kwik (Hg) (niet vluchtig)	mg/kg ds	< 0.05	**< 0.04**	-	0.15	1.2	10	
lood (Pb)	mg/kg ds	54	**64**	A	50	138	580	
molybdeen (Mo)	mg/kg ds	< 1.5	**< 1.0**	-	1.5	5	200	
nikkel (Ni)	mg/kg ds	25	**31**	-	35	50	210	
zink (Zn)	mg/kg ds	47	**60**	-	140	563	2000	
Minerale olie								
minerale olie (florisil clean-up)	mg/kg ds	< 35	**< 74**	-	190	1250	5000	
Polycyclische koolwaterstoffen								
naftaleen	mg/kg ds	< 0.05	**< 0.035**					
fenantreen	mg/kg ds	< 0.05	**< 0.035**					
anthraceen	mg/kg ds	< 0.05	**< 0.035**					
fluoranteen	mg/kg ds	< 0.05	**< 0.035**					
benzo(a)antraceen	mg/kg ds	< 0.05	**< 0.035**					
chryseen	mg/kg ds	< 0.05	**< 0.035**					
benzo(k)fluoranteen	mg/kg ds	< 0.05	**< 0.035**					
benzo(a)pyreen	mg/kg ds	< 0.05	**< 0.035**					
benzo(ghi)peryleen	mg/kg ds	< 0.05	**< 0.035**					
indeno(1,2,3-cd)pyreen	mg/kg ds	< 0.05	**< 0.035**					
Sommaties								
som PAK (10)	mg/kg ds	0.35	**< 0.35**	-	1.5	9	40	
Polychloorbifenylen								
PCB - 28	mg/kg ds	< 0.001	**< 0.0021**	-	0.0015	0.014		
PCB - 52	mg/kg ds	< 0.001	**< 0.0021**	-	0.002	0.015		
PCB - 101	mg/kg ds	< 0.001	**< 0.0021**	-	0.0015	0.023		
PCB - 118	mg/kg ds	< 0.001	**< 0.0021**	-	0.0045	0.016		
PCB - 138	mg/kg ds	< 0.001	**< 0.0021**	-	0.004	0.027		
PCB - 153	mg/kg ds	< 0.001	**< 0.0021**	-	0.0035	0.033		
PCB - 180	mg/kg ds	< 0.001	**< 0.0021**	-	0.0025	0.018		
Sommaties								
som PCBs (7)	mg/kg ds	0.005	**< 0.015**	-	0.02	0.139	1	

Toetsoordeel monster 6849616:	Altijd toepasbaar

Legenda	
@	Geen toetsoordeel mogelijk
-	<= Achtergrondwaarde
A	Maximale waarde kwaliteitsklasse A

Project	**34885-Rondweg te Assendelft**
Certificaten	**1236700**
Toetsing	**T.5 - Beoordeling kwaliteit van bagger bij verspreiden op een aangrenzend perceel (landbodem)**
Toetsversie	**BoToVa 3.1.0** Toetsdatum: 30 augustus 2021 13:29

Monsterreferentie	**6849614**
Monsteromschrijving	C-WB01 C-S01 (35-42) C-S02 (40-52) C-S03 (35-47) C-S04 (35-41) C-S05 (42-46) C-S06 (42-55) C-S07 (50-80) C-S08 (48-77) C-S09 (54-103) C-S10 (57-107)

Analyse	Eenheid	Analyseres.	**Gestand.Res.**	PAF %	T.Oordeel	I	MWverspr
Lutum/Humus							
Organische stof	% (m/m ds)	10.2	**10**				
Lutum	% (m/m ds)	8.8	**25**				
Metalen ICP-AES							
barium (Ba)	mg/kg ds	22	**46**	0.0			
cadmium (Cd)	mg/kg ds	< 0.2	**< 0.16**	0.0	V	13	7.5
kobalt (Co)	mg/kg ds	3.9	**7.9**	0.0		190	
koper (Cu)	mg/kg ds	5.8	**7.9**	0.0		190	
kwik (Hg) (niet vluchtig)	mg/kg ds	< 0.05	**< 0.04**	0.0		36	
lood (Pb)	mg/kg ds	< 10	**< 9**	0.0		530	
molybdeen (Mo)	mg/kg ds	< 1.5	**< 1.0**	0.0		190	
nikkel (Ni)	mg/kg ds	11	**20**	0.0		100	
zink (Zn)	mg/kg ds	43	**66**	0.0		720	
Minerale olie							
minerale olie (florisil clean-up)	mg/kg ds	130	**130**		V	5000	3000
Polycyclische koolwaterstoffen							
naftaleen	mg/kg ds	< 0.06	**0.041**	0.002			
fenantreen	mg/kg ds	< 0.06	**0.041**	0.002			
anthraceen	mg/kg ds	< 0.06	**0.041**	0.001			
fluoranteen	mg/kg ds	0.15	**0.15**	0.003			
benzo(a)antraceen	mg/kg ds	< 0.06	**0.041**	0.0			
chryseen	mg/kg ds	< 0.06	**0.041**	0.0			
benzo(k)fluoranteen	mg/kg ds	< 0.06	**0.041**	0.0			
benzo(a)pyreen	mg/kg ds	< 0.06	**0.041**	0.0			
benzo(ghi)peryleen	mg/kg ds	< 0.06	**0.041**	0.0			
indeno(1,2,3-cd)pyreen	mg/kg ds	< 0.06	**0.041**	0.001			
Sommaties							
som PAK (10)	mg/kg ds	0.53	**0.52**			40	
Polychloorbifenylen							
PCB - 28	mg/kg ds	< 0.002	**0.0014**	0.0			
PCB - 52	mg/kg ds	< 0.002	**0.0014**	0.0			
PCB - 101	mg/kg ds	< 0.002	**0.0014**	0.0			
PCB - 118	mg/kg ds	< 0.002	**0.0014**	0.0			
PCB - 138	mg/kg ds	< 0.002	**0.0014**	0.0			
PCB - 153	mg/kg ds	< 0.002	**0.0014**	0.0			
PCB - 180	mg/kg ds	< 0.002	**0.0014**	0.0			
Sommaties							
som PCBs (7)	mg/kg ds	0.01	**0.0096**			1	
Meersoorten potentiëel aangetaste fractie (msPAF)							
msPaf metalen	%		**0**		V		50
msPaf organisch	%		**0.407**		V		20

Toetsoordeel monster 6849614:	Verspreidbaar

Monsterreferentie	**6849615**							
Monsteromschrijving	C-WB02 C-S01 (42-92) C-S02 (52-102) C-S03 (47-97) C-S07 (80-130) C-S07a (78-128) C-S08 (77-127) C-S08a (89-130) C-S09 (103-130) C-S09a (92-142) C-S10 (109-159)							
Analyse	Eenheid	Analyseres.	**Gestand.Res.**	PAF %	T.Oordeel	I	MWverspr	
Lutum/Humus								
Organische stof	% (m/m ds)	65.8	**10**					
Lutum	% (m/m ds)	4.5	**25**					
Metalen ICP-AES								
barium (Ba)	mg/kg ds	25	**74**	0.0				
cadmium (Cd)	mg/kg ds	< 0.2	**< 0.061**	0.0	V	13	7.5	
kobalt (Co)	mg/kg ds	< 3	**< 5.8**	0.0		190		
koper (Cu)	mg/kg ds	9.1	**5.7**	0.0		190		
kwik (Hg) (niet vluchtig)	mg/kg ds	< 0.05	**< 0.03**	0.0		36		
lood (Pb)	mg/kg ds	< 10	**< 5**	0.0		530		
molybdeen (Mo)	mg/kg ds	1.9	**1.9**	0.002		190		
nikkel (Ni)	mg/kg ds	11	**27**	0.0		100		
zink (Zn)	mg/kg ds	29	**25**	0.0		720		
Minerale olie								
minerale olie (florisil clean-up)	mg/kg ds	160	**53**		V	5000	3000	
Polycyclische koolwaterstoffen								
naftaleen	mg/kg ds	< 0.16	**0.037**	0.0				
fenantreen	mg/kg ds	< 0.16	**0.037**	0.0				
anthraceen	mg/kg ds	< 0.16	**0.037**	0.0				
fluoranteen	mg/kg ds	0.18	**0.06**	0.0				
benzo(a)antraceen	mg/kg ds	< 0.16	**0.037**	0.0				
chryseen	mg/kg ds	< 0.16	**0.037**	0.0				
benzo(k)fluoranteen	mg/kg ds	< 0.16	**0.037**	0.0				
benzo(a)pyreen	mg/kg ds	< 0.16	**0.037**	0.0				
benzo(ghi)peryleen	mg/kg ds	< 0.16	**0.037**	0.0				
indeno(1,2,3-cd)pyreen	mg/kg ds	< 0.16	**0.037**	0.0				
Sommaties								
som PAK (10)	mg/kg ds	1.2	**0.40**			40		
Polychloorbifenylen								
PCB - 28	mg/kg ds	< 0.001	**< 0.00023**	0.0				
PCB - 52	mg/kg ds	< 0.001	**< 0.00023**	0.0				
PCB - 101	mg/kg ds	< 0.001	**< 0.00023**	0.0				
PCB - 118	mg/kg ds	0.0032	**0.0011**	0.0				
PCB - 138	mg/kg ds	0.0037	**0.0012**	0.0				
PCB - 153	mg/kg ds	< 0.001	**< 0.00023**	0.0				
PCB - 180	mg/kg ds	< 0.001	**< 0.00023**	0.0				
Sommaties								
som PCBs (7)	mg/kg ds	0.01	**0.0035**			1		
Meersoorten potentiëel aangetaste fractie (msPAF)								
msPaf metalen	%		**0.002**		V		50	
msPaf organisch	%		**0.038**		V		20	

Toetsoordeel monster 6849615:	Verspreidbaar

Monsterreferentie	**6849616**							
Monsteromschrijving	C-WB03 C-S04 (41-91) C-S05 (46-96) C-S06 (55-105) C-S07 (150-200) C-S07a (150-185) C-S08 (130-180) C-S08a (130-180) C-S09 (130-180) C-S09a (180-200) C-S10 (170-220)							
Analyse	Eenheid	Analyseres.	**Gestand.Res.**	PAF %	T.Oordeel	I	MWverspr	
Lutum/Humus								
Organische stof	% (m/m ds)	3.3	**10**					
Lutum	% (m/m ds)	18.5	**25**					
Metalen ICP-AES								
barium (Ba)	mg/kg ds	40	**51**	0.0				
cadmium (Cd)	mg/kg ds	< 0.2	**< 0.18**	0.0	V	13	7.5	
kobalt (Co)	mg/kg ds	8.3	**10**	0.0		190		
koper (Cu)	mg/kg ds	9.3	**12**	0.0		190		
kwik (Hg) (niet vluchtig)	mg/kg ds	< 0.05	**< 0.04**	0.0		36		
lood (Pb)	mg/kg ds	54	**64**	0.122		530		
molybdeen (Mo)	mg/kg ds	< 1.5	**< 1.0**	0.0		190		
nikkel (Ni)	mg/kg ds	25	**31**	0.0		100		
zink (Zn)	mg/kg ds	47	**60**	0.0		720		
Minerale olie								
minerale olie (florisil clean-up)	mg/kg ds	< 35	**< 74**		V	5000	3000	
Polycyclische koolwaterstoffen								
naftaleen	mg/kg ds	< 0.05	**< 0.035**	0.025				
fenantreen	mg/kg ds	< 0.05	**< 0.035**	0.017				
anthraceen	mg/kg ds	< 0.05	**< 0.035**	0.011				
fluoranteen	mg/kg ds	< 0.05	**< 0.035**	0.001				
benzo(a)antraceen	mg/kg ds	< 0.05	**< 0.035**	0.0				
chryseen	mg/kg ds	< 0.05	**< 0.035**	0.001				
benzo(k)fluoranteen	mg/kg ds	< 0.05	**< 0.035**	0.0				
benzo(a)pyreen	mg/kg ds	< 0.05	**< 0.035**	0.003				
benzo(ghi)peryleen	mg/kg ds	< 0.05	**< 0.035**	0.002				
indeno(1,2,3-cd)pyreen	mg/kg ds	< 0.05	**< 0.035**	0.006				
Sommaties								
som PAK (10)	mg/kg ds	0.35	**< 0.35**			40		
Polychloorbifenylen								
PCB - 28	mg/kg ds	< 0.001	**< 0.0021**	0.0				
PCB - 52	mg/kg ds	< 0.001	**< 0.0021**	0.0				
PCB - 101	mg/kg ds	< 0.001	**< 0.0021**	0.0				
PCB - 118	mg/kg ds	< 0.001	**< 0.0021**	0.0				
PCB - 138	mg/kg ds	< 0.001	**< 0.0021**	0.0				
PCB - 153	mg/kg ds	< 0.001	**< 0.0021**	0.0				
PCB - 180	mg/kg ds	< 0.001	**< 0.0021**	0.0				
Sommaties								
som PCBs (7)	mg/kg ds	0.005	**< 0.015**			1		
Meersoorten potentiëel aangetaste fractie (msPAF)								
msPaf metalen	%		**0.122**		V		50	
msPaf organisch	%		**1.559**		V		20	

Toetsoordeel monster 6849616:	Verspreidbaar

Legenda	
V	Verspreidbaar

Project	**34885-Rondweg te Assendelft**
Certificaten	**1236700**
Toetsing	**T.9 - Beoordeling kwaliteit van baggerspecie bij GBT op landbodem (emissietoetswaarde)**
Toetsversie	**BoToVa 3.1.0** Toetsdatum: 30 augustus 2021 13:30

Monsterreferentie	**6849614**
Monsteromschrijving	C-WB01 C-S01 (35-42) C-S02 (40-52) C-S03 (35-47) C-S04 (35-41) C-S05 (42-46) C-S06 (42-55) C-S07 (50-80) C-S08 (48-77) C-S09 (54-103) C-S10 (57-107)

Analyse	Eenheid	Analyseres.	**Gestand.Res.**	Toetsoordeel	AW	WO	IND	ETW
Lutum/Humus								
Organische stof	% (m/m ds)	10.2	**10**					
Lutum	% (m/m ds)	8.8	**25**					
Metalen ICP-AES								
barium (Ba)	mg/kg ds	22	**46**	@				
cadmium (Cd)	mg/kg ds	< 0.2	**< 0.16**	-	0.6	1.2	4.3	4.3
kobalt (Co)	mg/kg ds	3.9	**7.9**	-	15	35	190	130
koper (Cu)	mg/kg ds	5.8	**7.9**	-	40	54	190	113
kwik (Hg) (niet vluchtig)	mg/kg ds	< 0.05	**< 0.04**	-	0.15	0.83	4.8	4.8
lood (Pb)	mg/kg ds	< 10	**< 9**	-	50	210	530	308
molybdeen (Mo)	mg/kg ds	< 1.5	**< 1.0**	-	1.5	88	190	105
nikkel (Ni)	mg/kg ds	11	**20**	-	35	39	100	100
zink (Zn)	mg/kg ds	43	**66**	-	140	200	720	430
Minerale olie								
minerale olie (florisil clean-up)	mg/kg ds	130	**130**	-	190	190	500	
Polycyclische koolwaterstoffen								
naftaleen	mg/kg ds	< 0.06	**0.041**					
fenantreen	mg/kg ds	< 0.06	**0.041**					
anthraceen	mg/kg ds	< 0.06	**0.041**					
fluoranteen	mg/kg ds	0.15	**0.15**					
benzo(a)antraceen	mg/kg ds	< 0.06	**0.041**					
chryseen	mg/kg ds	< 0.06	**0.041**					
benzo(k)fluoranteen	mg/kg ds	< 0.06	**0.041**					
benzo(a)pyreen	mg/kg ds	< 0.06	**0.041**					
benzo(ghi)peryleen	mg/kg ds	< 0.06	**0.041**					
indeno(1,2,3-cd)pyreen	mg/kg ds	< 0.06	**0.041**					
Sommaties								
som PAK (10)	mg/kg ds	0.53	**0.52**	-	1.5	6.8	40	
Polychloorbifenylen								
PCB - 28	mg/kg ds	< 0.002	**0.0014**					
PCB - 52	mg/kg ds	< 0.002	**0.0014**					
PCB - 101	mg/kg ds	< 0.002	**0.0014**					
PCB - 118	mg/kg ds	< 0.002	**0.0014**					
PCB - 138	mg/kg ds	< 0.002	**0.0014**					
PCB - 153	mg/kg ds	< 0.002	**0.0014**					
PCB - 180	mg/kg ds	< 0.002	**0.0014**					
Sommaties								
som PCBs (7)	mg/kg ds	0.01	**0.0096**	-	0.02	0.04	0.5	

Toetsoordeel monster 6849614:	Toepasbaar in GBT

Monsterreferentie	**6849615**							
Monsteromschrijving	C-WB02 C-S01 (42-92) C-S02 (52-102) C-S03 (47-97) C-S07 (80-130) C-S07a (78-128) C-S08 (77-127) C-S08a (89-130) C-S09 (103-130) C-S09a (92-142) C-S10 (109-159)							
Analyse	Eenheid	Analyseres.	**Gestand.Res.**	Toetsoordeel	AW	WO	IND	ETW
Lutum/Humus								
Organische stof	% (m/m ds)	65.8	**10**					
Lutum	% (m/m ds)	4.5	**25**					
Metalen ICP-AES								
barium (Ba)	mg/kg ds	25	**74**	@				
cadmium (Cd)	mg/kg ds	< 0.2	**< 0.061**	-	0.6	1.2	4.3	4.3
kobalt (Co)	mg/kg ds	< 3	**< 5.8**	-	15	35	190	130
koper (Cu)	mg/kg ds	9.1	**5.7**	-	40	54	190	113
kwik (Hg) (niet vluchtig)	mg/kg ds	< 0.05	**< 0.03**	-	0.15	0.83	4.8	4.8
lood (Pb)	mg/kg ds	< 10	**< 5**	-	50	210	530	308
molybdeen (Mo)	mg/kg ds	1.9	**1.9**	WO	1.5	88	190	105
nikkel (Ni)	mg/kg ds	11	**27**	-	35	39	100	100
zink (Zn)	mg/kg ds	29	**25**	-	140	200	720	430
Minerale olie								
minerale olie (florisil clean-up)	mg/kg ds	160	**53**	-	190	190	500	
Polycyclische koolwaterstoffen								
naftaleen	mg/kg ds	< 0.16	**0.037**					
fenantreen	mg/kg ds	< 0.16	**0.037**					
anthraceen	mg/kg ds	< 0.16	**0.037**					
fluoranteen	mg/kg ds	0.18	**0.06**					
benzo(a)antraceen	mg/kg ds	< 0.16	**0.037**					
chryseen	mg/kg ds	< 0.16	**0.037**					
benzo(k)fluoranteen	mg/kg ds	< 0.16	**0.037**					
benzo(a)pyreen	mg/kg ds	< 0.16	**0.037**					
benzo(ghi)peryleen	mg/kg ds	< 0.16	**0.037**					
indeno(1,2,3-cd)pyreen	mg/kg ds	< 0.16	**0.037**					
Sommaties								
som PAK (10)	mg/kg ds	1.2	**0.40**	-	1.5	6.8	40	
Polychloorbifenylen								
PCB - 28	mg/kg ds	< 0.001	**< 0.00023**					
PCB - 52	mg/kg ds	< 0.001	**< 0.00023**					
PCB - 101	mg/kg ds	< 0.001	**< 0.00023**					
PCB - 118	mg/kg ds	0.0032	**0.0011**					
PCB - 138	mg/kg ds	0.0037	**0.0012**					
PCB - 153	mg/kg ds	< 0.001	**< 0.00023**					
PCB - 180	mg/kg ds	< 0.001	**< 0.00023**					
Sommaties								
som PCBs (7)	mg/kg ds	0.01	**0.0035**	-	0.02	0.04	0.5	

Toetsoordeel monster 6849615:	Toepasbaar in GBT

Monsterreferentie	**6849616**							
Monsteromschrijving	C-WB03 C-S04 (41-91) C-S05 (46-96) C-S06 (55-105) C-S07 (150-200) C-S07a (150-185) C-S08 (130-180) C-S08a (130-180) C-S09 (130-180) C-S09a (180-200) C-S10 (170-220)							
Analyse	Eenheid	Analyseres.	**Gestand.Res.**	Toetsoordeel	AW	WO	IND	ETW
Lutum/Humus								
Organische stof	% (m/m ds)	3.3	**10**					
Lutum	% (m/m ds)	18.5	**25**					
Metalen ICP-AES								
barium (Ba)	mg/kg ds	40	**51**	@				
cadmium (Cd)	mg/kg ds	< 0.2	**< 0.18**	-	0.6	1.2	4.3	4.3
kobalt (Co)	mg/kg ds	8.3	**10**	-	15	35	190	130
koper (Cu)	mg/kg ds	9.3	**12**	-	40	54	190	113
kwik (Hg) (niet vluchtig)	mg/kg ds	< 0.05	**< 0.04**	-	0.15	0.83	4.8	4.8
lood (Pb)	mg/kg ds	54	**64**	WO	50	210	530	308
molybdeen (Mo)	mg/kg ds	< 1.5	**< 1.0**	-	1.5	88	190	105
nikkel (Ni)	mg/kg ds	25	**31**	-	35	39	100	100
zink (Zn)	mg/kg ds	47	**60**	-	140	200	720	430
Minerale olie								
minerale olie (florisil clean-up)	mg/kg ds	< 35	**< 74**	-	190	190	500	
Polycyclische koolwaterstoffen								
naftaleen	mg/kg ds	< 0.05	**< 0.035**					
fenantreen	mg/kg ds	< 0.05	**< 0.035**					
anthraceen	mg/kg ds	< 0.05	**< 0.035**					
fluoranteen	mg/kg ds	< 0.05	**< 0.035**					
benzo(a)antraceen	mg/kg ds	< 0.05	**< 0.035**					
chryseen	mg/kg ds	< 0.05	**< 0.035**					
benzo(k)fluoranteen	mg/kg ds	< 0.05	**< 0.035**					
benzo(a)pyreen	mg/kg ds	< 0.05	**< 0.035**					
benzo(ghi)peryleen	mg/kg ds	< 0.05	**< 0.035**					
indeno(1,2,3-cd)pyreen	mg/kg ds	< 0.05	**< 0.035**					
Sommaties								
som PAK (10)	mg/kg ds	0.35	**< 0.35**	-	1.5	6.8	40	
Polychloorbifenylen								
PCB - 28	mg/kg ds	< 0.001	**< 0.0021**					
PCB - 52	mg/kg ds	< 0.001	**< 0.0021**					
PCB - 101	mg/kg ds	< 0.001	**< 0.0021**					
PCB - 118	mg/kg ds	< 0.001	**< 0.0021**					
PCB - 138	mg/kg ds	< 0.001	**< 0.0021**					
PCB - 153	mg/kg ds	< 0.001	**< 0.0021**					
PCB - 180	mg/kg ds	< 0.001	**< 0.0021**					
Sommaties								
som PCBs (7)	mg/kg ds	0.005	**< 0.015**	-	0.02	0.04	0.5	

Toetsoordeel monster 6849616:	Toepasbaar in GBT

Legenda	
@	Geen toetsoordeel mogelijk
-	<= Achtergrondwaarde
WO	Wonen

Project	**34885-Rondweg te Assendelft**
Certificaten	**1236700**
Toetsing	**T.11 - Beoordeling kwaliteit van baggerspecie bij GBT in oppervlaktewaterlichamen (emissietoetswaarde)**
Toetsversie	**BoToVa 2.1.0** Toetsdatum: 30 augustus 2021 13:30

Monsterreferentie	**6849614**
Monsteromschrijving	C-WB01 C-S01 (35-42) C-S02 (40-52) C-S03 (35-47) C-S04 (35-41) C-S05 (42-46) C-S06 (42-55) C-S07 (50-80) C-S08 (48-77) C-S09 (54-103) C-S10 (57-107)

Analyse	Eenheid	Analyseres.	**Gestand.Res.**	Toetsoordeel	AW	A	B	ETW
Lutum/Humus								
Organische stof	% (m/m ds)	10.2	**10**					
Lutum	% (m/m ds)	8.8	**25**					
Metalen ICP-AES								
barium (Ba)	mg/kg ds	22	**46**	@				
cadmium (Cd)	mg/kg ds	< 0.2	**< 0.16**	-	0.6	4	14	4.3
kobalt (Co)	mg/kg ds	3.9	**7.9**	-	15	25	240	130
koper (Cu)	mg/kg ds	5.8	**7.9**	-	40	96	190	113
kwik (Hg) (niet vluchtig)	mg/kg ds	< 0.05	**< 0.04**	-	0.15	1.2	10	4.8
lood (Pb)	mg/kg ds	< 10	**< 9**	-	50	138	580	308
molybdeen (Mo)	mg/kg ds	< 1.5	**< 1.0**	-	1.5	5	200	105
nikkel (Ni)	mg/kg ds	11	**20**	-	35	50	210	100
zink (Zn)	mg/kg ds	43	**66**	-	140	563	2000	430
Minerale olie								
minerale olie (florisil clean-up)	mg/kg ds	130	**130**	-	190	1250	5000	
Polycyclische koolwaterstoffen								
naftaleen	mg/kg ds	< 0.06	**0.041**					
fenantreen	mg/kg ds	< 0.06	**0.041**					
anthraceen	mg/kg ds	< 0.06	**0.041**					
fluoranteen	mg/kg ds	0.15	**0.15**					
benzo(a)antraceen	mg/kg ds	< 0.06	**0.041**					
chryseen	mg/kg ds	< 0.06	**0.041**					
benzo(k)fluoranteen	mg/kg ds	< 0.06	**0.041**					
benzo(a)pyreen	mg/kg ds	< 0.06	**0.041**					
benzo(ghi)peryleen	mg/kg ds	< 0.06	**0.041**					
indeno(1,2,3-cd)pyreen	mg/kg ds	< 0.06	**0.041**					
Sommaties								
som PAK (10)	mg/kg ds	0.53	**0.52**	-	1.5	9	40	
Polychloorbifenylen								
PCB - 28	mg/kg ds	< 0.002	**0.0014**	-	0.0015	0.014		
PCB - 52	mg/kg ds	< 0.002	**0.0014**	-	0.002	0.015		
PCB - 101	mg/kg ds	< 0.002	**0.0014**	-	0.0015	0.023		
PCB - 118	mg/kg ds	< 0.002	**0.0014**	-	0.0045	0.016		
PCB - 138	mg/kg ds	< 0.002	**0.0014**	-	0.004	0.027		
PCB - 153	mg/kg ds	< 0.002	**0.0014**	-	0.0035	0.033		
PCB - 180	mg/kg ds	< 0.002	**0.0014**	-	0.0025	0.018		
Sommaties								
som PCBs (7)	mg/kg ds	0.01	**0.0096**	-	0.02	0.139	1	

Toetsoordeel monster 6849614:	Toepasbaar in GBT

Monsterreferentie	**6849615**							
Monsteromschrijving	C-WB02 C-S01 (42-92) C-S02 (52-102) C-S03 (47-97) C-S07 (80-130) C-S07a (78-128) C-S08 (77-127) C-S08a (89-130) C-S09 (103-130) C-S09a (92-142) C-S10 (109-159)							
Analyse	Eenheid	Analyseres.	**Gestand.Res.**	Toetsoordeel	AW	A	B	ETW
Lutum/Humus								
Organische stof	% (m/m ds)	65.8	**10**					
Lutum	% (m/m ds)	4.5	**25**					
Metalen ICP-AES								
barium (Ba)	mg/kg ds	25	**74**	@				
cadmium (Cd)	mg/kg ds	< 0.2	**< 0.061**	-	0.6	4	14	4.3
kobalt (Co)	mg/kg ds	< 3	**< 5.8**	-	15	25	240	130
koper (Cu)	mg/kg ds	9.1	**5.7**	-	40	96	190	113
kwik (Hg) (niet vluchtig)	mg/kg ds	< 0.05	**< 0.03**	-	0.15	1.2	10	4.8
lood (Pb)	mg/kg ds	< 10	**< 5**	-	50	138	580	308
molybdeen (Mo)	mg/kg ds	1.9	**1.9**	A	1.5	5	200	105
nikkel (Ni)	mg/kg ds	11	**27**	-	35	50	210	100
zink (Zn)	mg/kg ds	29	**25**	-	140	563	2000	430
Minerale olie								
minerale olie (florisil clean-up)	mg/kg ds	160	**53**	-	190	1250	5000	
Polycyclische koolwaterstoffen								
naftaleen	mg/kg ds	< 0.16	**0.037**					
fenantreen	mg/kg ds	< 0.16	**0.037**					
anthraceen	mg/kg ds	< 0.16	**0.037**					
fluoranteen	mg/kg ds	0.18	**0.06**					
benzo(a)antraceen	mg/kg ds	< 0.16	**0.037**					
chryseen	mg/kg ds	< 0.16	**0.037**					
benzo(k)fluoranteen	mg/kg ds	< 0.16	**0.037**					
benzo(a)pyreen	mg/kg ds	< 0.16	**0.037**					
benzo(ghi)peryleen	mg/kg ds	< 0.16	**0.037**					
indeno(1,2,3-cd)pyreen	mg/kg ds	< 0.16	**0.037**					
Sommaties								
som PAK (10)	mg/kg ds	1.2	**0.40**	-	1.5	9	40	
Polychloorbifenylen								
PCB - 28	mg/kg ds	< 0.001	**< 0.00023**	-	0.0015	0.014		
PCB - 52	mg/kg ds	< 0.001	**< 0.00023**	-	0.002	0.015		
PCB - 101	mg/kg ds	< 0.001	**< 0.00023**	-	0.0015	0.023		
PCB - 118	mg/kg ds	0.0032	**0.0011**	-	0.0045	0.016		
PCB - 138	mg/kg ds	0.0037	**0.0012**	-	0.004	0.027		
PCB - 153	mg/kg ds	< 0.001	**< 0.00023**	-	0.0035	0.033		
PCB - 180	mg/kg ds	< 0.001	**< 0.00023**	-	0.0025	0.018		
Sommaties								
som PCBs (7)	mg/kg ds	0.01	**0.0035**	-	0.02	0.139	1	

Toetsoordeel monster 6849615:	Toepasbaar in GBT

Monsterreferentie	**6849616**							
Monsteromschrijving	C-WB03 C-S04 (41-91) C-S05 (46-96) C-S06 (55-105) C-S07 (150-200) C-S07a (150-185) C-S08 (130-180) C-S08a (130-180) C-S09 (130-180) C-S09a (180-200) C-S10 (170-220)							
Analyse	Eenheid	Analyseres.	**Gestand.Res.**	Toetsoordeel	AW	A	B	ETW
Lutum/Humus								
Organische stof	% (m/m ds)	3.3	**10**					
Lutum	% (m/m ds)	18.5	**25**					
Metalen ICP-AES								
barium (Ba)	mg/kg ds	40	**51**	@				
cadmium (Cd)	mg/kg ds	< 0.2	**< 0.18**	-	0.6	4	14	4.3
kobalt (Co)	mg/kg ds	8.3	**10**	-	15	25	240	130
koper (Cu)	mg/kg ds	9.3	**12**	-	40	96	190	113
kwik (Hg) (niet vluchtig)	mg/kg ds	< 0.05	**< 0.04**	-	0.15	1.2	10	4.8
lood (Pb)	mg/kg ds	54	**64**	A	50	138	580	308
molybdeen (Mo)	mg/kg ds	< 1.5	**< 1.0**	-	1.5	5	200	105
nikkel (Ni)	mg/kg ds	25	**31**	-	35	50	210	100
zink (Zn)	mg/kg ds	47	**60**	-	140	563	2000	430
Minerale olie								
minerale olie (florisil clean-up)	mg/kg ds	< 35	**< 74**	-	190	1250	5000	
Polycyclische koolwaterstoffen								
naftaleen	mg/kg ds	< 0.05	**< 0.035**					
fenantreen	mg/kg ds	< 0.05	**< 0.035**					
anthraceen	mg/kg ds	< 0.05	**< 0.035**					
fluoranteen	mg/kg ds	< 0.05	**< 0.035**					
benzo(a)antraceen	mg/kg ds	< 0.05	**< 0.035**					
chryseen	mg/kg ds	< 0.05	**< 0.035**					
benzo(k)fluoranteen	mg/kg ds	< 0.05	**< 0.035**					
benzo(a)pyreen	mg/kg ds	< 0.05	**< 0.035**					
benzo(ghi)peryleen	mg/kg ds	< 0.05	**< 0.035**					
indeno(1,2,3-cd)pyreen	mg/kg ds	< 0.05	**< 0.035**					
Sommaties								
som PAK (10)	mg/kg ds	0.35	**< 0.35**	-	1.5	9	40	
Polychloorbifenylen								
PCB - 28	mg/kg ds	< 0.001	**< 0.0021**	-	0.0015	0.014		
PCB - 52	mg/kg ds	< 0.001	**< 0.0021**	-	0.002	0.015		
PCB - 101	mg/kg ds	< 0.001	**< 0.0021**	-	0.0015	0.023		
PCB - 118	mg/kg ds	< 0.001	**< 0.0021**	-	0.0045	0.016		
PCB - 138	mg/kg ds	< 0.001	**< 0.0021**	-	0.004	0.027		
PCB - 153	mg/kg ds	< 0.001	**< 0.0021**	-	0.0035	0.033		
PCB - 180	mg/kg ds	< 0.001	**< 0.0021**	-	0.0025	0.018		
Sommaties								
som PCBs (7)	mg/kg ds	0.005	**< 0.015**	-	0.02	0.139	1	

Toetsoordeel monster 6849616:	Toepasbaar in GBT

Legenda	
@	Geen toetsoordeel mogelijk
-	<= Achtergrondwaarde
A	Maximale waarde kwaliteitsklasse A

Project	**34885-Rondweg te Assendelft**
Certificaten	**1251504**
Toetsing	**T.17 - Beoordeling kwaliteit bouwstoffen (samenstelling)** Toets optie(s): Granulaten
Toetsversie	**BoToVa 2.1.0** Toetsdatum: 12 oktober 2021 15:30

Monsterreferentie	**6889209**
Monsteromschrijving	FUND01 C01 (7-45) C02 (11-40) C03 (13-45) C05 (7-45) C06 (9-45) C07 (8-45)

Analyse	Eenheid	Analyseres.	**Gestand.Res.**	Toetsoordeel	EW	SW		
Droogrest								
droge stof	%	90.7	**90.7**	@				
Minerale olie								
minerale olie (florisil clean-up)	mg/kg ds	55	**55**	T<=SW		1000		
Polycyclische koolwaterstoffen								
naftaleen	mg/kg ds	< 0.15	**< 0.10**					
fenantreen	mg/kg ds	0.25	**0.25**					
anthraceen	mg/kg ds	< 0.15	**< 0.10**					
fluoranteen	mg/kg ds	0.58	**0.58**					
benzo(a)antraceen	mg/kg ds	0.29	**0.29**					
chryseen	mg/kg ds	0.37	**0.37**					
benzo(k)fluoranteen	mg/kg ds	0.24	**0.24**					
benzo(a)pyreen	mg/kg ds	0.35	**0.35**					
benzo(ghi)peryleen	mg/kg ds	0.23	**0.23**					
indeno(1,2,3-cd)pyreen	mg/kg ds	0.25	**0.25**					
Sommaties								
som PAK (10)	mg/kg ds	2.8	**2.8**	T<=SW		50		
Polychloorbifenylen								
PCB - 28	mg/kg ds	0.001	**0.0010**					
PCB - 52	mg/kg ds	0.002	**0.0020**					
PCB - 101	mg/kg ds	0.0046	**0.0046**					
PCB - 118	mg/kg ds	0.002	**0.0020**					
PCB - 138	mg/kg ds	0.016	**0.016**					
PCB - 153	mg/kg ds	0.011	**0.011**					
PCB - 180	mg/kg ds	0.0086	**0.0086**					
Sommaties								
som PCBs (7)	mg/kg ds	0.045	**0.045**	T<=SW		0.5		

Toetsoordeel monster 6889209:	Toepasbaar (<=SW)

Monsterreferentie	**6889210**							
Monsteromschrijving	FUND02 C04 (22-38) C10 (16-50) C11 (23-55) C12 (15-50) C13 (30-45) C14 (24-50) C15 (19-60) C16 (17-50)							
Analyse	Eenheid	Analyseres.	**Gestand.Res.**	Toetsoordeel	EW	SW		
Droogrest								
droge stof	%	90.5	**90.5**	@				
Minerale olie								
minerale olie (florisil clean-up)	mg/kg ds	100	**100**	T<=SW		1000		
Polycyclische koolwaterstoffen								
naftaleen	mg/kg ds	< 0.15	**< 0.10**					
fenantreen	mg/kg ds	0.16	**0.16**					
anthraceen	mg/kg ds	< 0.15	**< 0.10**					
fluoranteen	mg/kg ds	0.25	**0.25**					
benzo(a)antraceen	mg/kg ds	< 0.15	**< 0.10**					
chryseen	mg/kg ds	0.2	**0.2**					
benzo(k)fluoranteen	mg/kg ds	< 0.15	**< 0.10**					
benzo(a)pyreen	mg/kg ds	< 0.15	**< 0.10**					
benzo(ghi)peryleen	mg/kg ds	< 0.15	**< 0.10**					
indeno(1,2,3-cd)pyreen	mg/kg ds	< 0.15	**< 0.10**					
Sommaties								
som PAK (10)	mg/kg ds	1.3	**1.3**	T<=SW		50		
Polychloorbifenylen								
PCB - 28	mg/kg ds	0.001	**0.0010**					
PCB - 52	mg/kg ds	0.0016	**0.0016**					
PCB - 101	mg/kg ds	0.0034	**0.0034**					
PCB - 118	mg/kg ds	0.0011	**0.0011**					
PCB - 138	mg/kg ds	0.0074	**0.0074**					
PCB - 153	mg/kg ds	0.0065	**0.0065**					
PCB - 180	mg/kg ds	0.0043	**0.0043**					
Sommaties								
som PCBs (7)	mg/kg ds	0.025	**0.025**	T<=SW		0.5		

Toetsoordeel monster 6889210:	Toepasbaar (<=SW)

Monsterreferentie	**6889211**							
Monsteromschrijving	FUND03 C08 (23-50) C09 (17-35) C17 (24-40) C18 (19-35) C19 (17-40) C20 (26-40)							
Analyse	Eenheid	Analyseres.	**Gestand.Res.**	Toetsoordeel	EW	SW		
Droogrest								
droge stof	%	92	**92.0**	@				
Minerale olie								
minerale olie (florisil clean-up)	mg/kg ds	53	**53**	T<=SW		1000		
Polycyclische koolwaterstoffen								
naftaleen	mg/kg ds	< 0.15	**< 0.10**					
fenantreen	mg/kg ds	< 0.15	**< 0.10**					
anthraceen	mg/kg ds	< 0.15	**< 0.10**					
fluoranteen	mg/kg ds	0.23	**0.23**					
benzo(a)antraceen	mg/kg ds	< 0.15	**< 0.10**					
chryseen	mg/kg ds	< 0.15	**< 0.10**					
benzo(k)fluoranteen	mg/kg ds	< 0.15	**< 0.10**					
benzo(a)pyreen	mg/kg ds	< 0.15	**< 0.10**					
benzo(ghi)peryleen	mg/kg ds	< 0.15	**< 0.10**					
indeno(1,2,3-cd)pyreen	mg/kg ds	< 0.15	**< 0.10**					
Sommaties								
som PAK (10)	mg/kg ds	1.2	**1.2**	T<=SW		50		
Polychloorbifenylen								
PCB - 28	mg/kg ds	< 0.001	**< 0.00070**					
PCB - 52	mg/kg ds	< 0.001	**< 0.00070**					
PCB - 101	mg/kg ds	0.001	**0.0010**					
PCB - 118	mg/kg ds	< 0.001	**< 0.00070**					
PCB - 138	mg/kg ds	0.0028	**0.0028**					
PCB - 153	mg/kg ds	0.0018	**0.0018**					
PCB - 180	mg/kg ds	0.0013	**0.0013**					
Sommaties								
som PCBs (7)	mg/kg ds	0.009	**0.0090**	T<=SW		0.5		

Toetsoordeel monster 6889211:	Toepasbaar (<=SW)

Legenda	
@	Geen toetsoordeel mogelijk
T<=SW	Toepasbaar (<= Samenstellingswaarde)

BIJLAGE IIId
Toetsingstabellen deellocatie D

Project	**34885-Rondweg te Assendelft**
Certificaten	**1242086**
Toetsing	**T.12 - Beoordeling kwaliteit van grond volgens Wbb**
Toetsversie	**BoToVa 3.1.0** Toetsdatum: 21 september 2021 16:04

Monsterreferentie	**6863877**
Monsteromschrijving	D-MM29 D100 (0-30) D102 (0-30) D104 (0-20) D107 (0-50) D109 (0-50)

Analyse	Eenheid	Analyseres.	**Gestand.Res.**	Toetsoordeel	AW	T	I
Lutum/Humus							
Organische stof	% (m/m ds)	11.6	**10**				
Lutum	% (m/m ds)	26.8	**25**				
Droogrest							
droge stof	%	65.5	**65.5**	@			
Metalen ICP-AES							
barium (Ba)	mg/kg ds	63	**60**	@	190	555	920
cadmium (Cd)	mg/kg ds	0.3	**0.28**	-	0.6	6.8	13
kobalt (Co)	mg/kg ds	7.8	**7.4**	-	15	102.5	190
koper (Cu)	mg/kg ds	15	**14**	-	40	115	190
kwik (Hg) (niet vluchtig)	mg/kg ds	0.1	**0.10**	-	0.15	18.075	36
lood (Pb)	mg/kg ds	32	**31**	-	50	290	530
molybdeen (Mo)	mg/kg ds	2.5	**2.5**	1.7 AW	1.5	95.75	190
nikkel (Ni)	mg/kg ds	26	**25**	-	35	67.5	100
zink (Zn)	mg/kg ds	74	**70**	-	140	430	720
Minerale olie							
minerale olie (florisil clean-up)	mg/kg ds	93	**80**	-	190	2595	5000
Polycyclische koolwaterstoffen							
naftaleen	mg/kg ds	< 0.05	**< 0.030**				
fenantreen	mg/kg ds	0.1	**0.086**				
anthraceen	mg/kg ds	< 0.05	**< 0.030**				
fluoranteen	mg/kg ds	0.17	**0.15**				
benzo(a)antraceen	mg/kg ds	0.083	**0.072**				
chryseen	mg/kg ds	0.1	**0.086**				
benzo(k)fluoranteen	mg/kg ds	0.088	**0.076**				
benzo(a)pyreen	mg/kg ds	0.088	**0.076**				
benzo(ghi)peryleen	mg/kg ds	0.053	**0.046**				
indeno(1,2,3-cd)pyreen	mg/kg ds	0.051	**0.044**				
Sommaties							
som PAK (10)	mg/kg ds	0.8	**0.69**	-	1.5	20.75	40
Polychloorbifenylen							
PCB - 28	mg/kg ds	< 0.001	**< 0.00060**				
PCB - 52	mg/kg ds	< 0.001	**< 0.00060**				
PCB - 101	mg/kg ds	< 0.001	**< 0.00060**				
PCB - 118	mg/kg ds	< 0.001	**< 0.00060**				
PCB - 138	mg/kg ds	0.0015	**0.0013**				
PCB - 153	mg/kg ds	0.0011	**0.00095**				
PCB - 180	mg/kg ds	< 0.001	**< 0.00060**				
Sommaties							
som PCBs (7)	mg/kg ds	0.006	**0.0053**	-	0.02	0.51	1

Monsterreferentie	**6863878**							
Monsteromschrijving	D-MM30 D110 (0-20) D111 (0-50) D114 (0-20) D115 (20-50) D118 (0-20)							
Analyse	Eenheid	Analyseres.	**Gestand.Res.**	Toetsoordeel	AW	T	I	
Lutum/Humus								
Organische stof	% (m/m ds)	11.3	**10**					
Lutum	% (m/m ds)	36.8	**25**					
Droogrest								
droge stof	%	63.6	**63.6**	@				
Metalen ICP-AES								
barium (Ba)	mg/kg ds	80	**58**	@	190	555	920	
cadmium (Cd)	mg/kg ds	0.3	**0.26**	-	0.6	6.8	13	
kobalt (Co)	mg/kg ds	12	**8.8**	-	15	102.5	190	
koper (Cu)	mg/kg ds	17	**14**	-	40	115	190	
kwik (Hg) (niet vluchtig)	mg/kg ds	0.11	**0.10**	-	0.15	18.075	36	
lood (Pb)	mg/kg ds	42	**36**	-	50	290	530	
molybdeen (Mo)	mg/kg ds	1.9	**1.9**	1.3 AW	1.5	95.75	190	
nikkel (Ni)	mg/kg ds	27	**20**	-	35	67.5	100	
zink (Zn)	mg/kg ds	85	**67**	-	140	430	720	
Minerale olie								
minerale olie (florisil clean-up)	mg/kg ds	80	**71**	-	190	2595	5000	
Polycyclische koolwaterstoffen								
naftaleen	mg/kg ds	< 0.05	**< 0.031**					
fenantreen	mg/kg ds	< 0.05	**< 0.031**					
anthraceen	mg/kg ds	< 0.05	**< 0.031**					
fluoranteen	mg/kg ds	0.058	**0.051**					
benzo(a)antraceen	mg/kg ds	< 0.05	**< 0.031**					
chryseen	mg/kg ds	< 0.05	**< 0.031**					
benzo(k)fluoranteen	mg/kg ds	< 0.05	**< 0.031**					
benzo(a)pyreen	mg/kg ds	< 0.05	**< 0.031**					
benzo(ghi)peryleen	mg/kg ds	< 0.05	**< 0.031**					
indeno(1,2,3-cd)pyreen	mg/kg ds	< 0.05	**< 0.031**					
Sommaties								
som PAK (10)	mg/kg ds	0.37	**0.33**	-	1.5	20.75	40	
Polychloorbifenylen								
PCB - 28	mg/kg ds	0.007	**0.0062**					
PCB - 52	mg/kg ds	0.003	**0.0027**					
PCB - 101	mg/kg ds	< 0.001	**< 0.00062**					
PCB - 118	mg/kg ds	< 0.001	**< 0.00062**					
PCB - 138	mg/kg ds	< 0.001	**< 0.00062**					
PCB - 153	mg/kg ds	< 0.001	**< 0.00062**					
PCB - 180	mg/kg ds	< 0.001	**< 0.00062**					
Sommaties								
som PCBs (7)	mg/kg ds	0.014	**0.012**	-	0.02	0.51	1	

Monsterreferentie	**6863879**							
Monsteromschrijving	D-MM31 D102 (30-50) D104 (20-50) D106 (10-50) D108 (10-50) D110 (20-50)							
Analyse	Eenheid	Analyseres.	**Gestand.Res.**	Toetsoordeel	AW	T	I	
Lutum/Humus								
Organische stof	% (m/m ds)	1.3	**10**					
Lutum	% (m/m ds)	1.4	**25**					
Droogrest								
droge stof	%	84.9	**84.9**	@				
Metalen ICP-AES								
barium (Ba)	mg/kg ds	< 20	**< 54**	@	190	555	920	
cadmium (Cd)	mg/kg ds	< 0.2	**< 0.24**	-	0.6	6.8	13	
kobalt (Co)	mg/kg ds	< 3	**< 7.4**	-	15	102.5	190	
koper (Cu)	mg/kg ds	< 5	**< 7.2**	-	40	115	190	
kwik (Hg) (niet vluchtig)	mg/kg ds	< 0.05	**< 0.05**	-	0.15	18.075	36	
lood (Pb)	mg/kg ds	< 10	**< 11**	-	50	290	530	
molybdeen (Mo)	mg/kg ds	< 1.5	**< 1.0**	-	1.5	95.75	190	
nikkel (Ni)	mg/kg ds	7	**20**	-	35	67.5	100	
zink (Zn)	mg/kg ds	< 20	**< 33**	-	140	430	720	
Minerale olie								
minerale olie (florisil clean-up)	mg/kg ds	< 35	**< 120**	-	190	2595	5000	
Polycyclische koolwaterstoffen								
naftaleen	mg/kg ds	< 0.05	**< 0.035**					
fenantreen	mg/kg ds	< 0.05	**< 0.035**					
anthraceen	mg/kg ds	< 0.05	**< 0.035**					
fluoranteen	mg/kg ds	0.05	**0.05**					
benzo(a)antraceen	mg/kg ds	< 0.05	**< 0.035**					
chryseen	mg/kg ds	< 0.05	**< 0.035**					
benzo(k)fluoranteen	mg/kg ds	< 0.05	**< 0.035**					
benzo(a)pyreen	mg/kg ds	< 0.05	**< 0.035**					
benzo(ghi)peryleen	mg/kg ds	< 0.05	**< 0.035**					
indeno(1,2,3-cd)pyreen	mg/kg ds	< 0.05	**< 0.035**					
Sommaties								
som PAK (10)	mg/kg ds	0.36	**0.36**	-	1.5	20.75	40	
Polychloorbifenylen								
PCB - 28	mg/kg ds	< 0.001	**< 0.0035**					
PCB - 52	mg/kg ds	< 0.001	**< 0.0035**					
PCB - 101	mg/kg ds	< 0.001	**< 0.0035**					
PCB - 118	mg/kg ds	< 0.001	**< 0.0035**					
PCB - 138	mg/kg ds	< 0.001	**< 0.0035**					
PCB - 153	mg/kg ds	< 0.001	**< 0.0035**					
PCB - 180	mg/kg ds	< 0.001	**< 0.0035**					
Sommaties								
som PCBs (7)	mg/kg ds	0.005	**< 0.024**	-	0.02	0.51	1	

Monsterreferentie	**6863880**							
Monsteromschrijving	D-MM32 D112 (0-50) D114 (20-50) D116 (0-50) D117 (0-50) D118 (20-50)							
Analyse	Eenheid	Analyseres.	**Gestand.Res.**	Toetsoordeel	AW	T	I	
Lutum/Humus								
Organische stof	% (m/m ds)	3.4	**10**					
Lutum	% (m/m ds)	2.7	**25**					
Droogrest								
droge stof	%	88.6	**88.6**	@				
Metalen ICP-AES								
barium (Ba)	mg/kg ds	30	**110**	@	190	555	920	
cadmium (Cd)	mg/kg ds	< 0.2	**< 0.22**	-	0.6	6.8	13	
kobalt (Co)	mg/kg ds	28	**91**	6.1 AW	15	102.5	190	
koper (Cu)	mg/kg ds	220	**420**	2.2 I	40	115	190	
kwik (Hg) (niet vluchtig)	mg/kg ds	< 0.05	**< 0.05**	-	0.15	18.075	36	
lood (Pb)	mg/kg ds	350	**530**	1.0 I	50	290	530	
molybdeen (Mo)	mg/kg ds	3.1	**3.1**	2.1 AW	1.5	95.75	190	
nikkel (Ni)	mg/kg ds	24	**66**	1.9 AW	35	67.5	100	
zink (Zn)	mg/kg ds	1300	**2900**	4.0 I	140	430	720	
Minerale olie								
minerale olie (florisil clean-up)	mg/kg ds	< 35	**< 72**	-	190	2595	5000	
Polycyclische koolwaterstoffen								
naftaleen	mg/kg ds	< 0.05	**< 0.035**					
fenantreen	mg/kg ds	< 0.05	**< 0.035**					
anthraceen	mg/kg ds	< 0.05	**< 0.035**					
fluoranteen	mg/kg ds	0.073	**0.073**					
benzo(a)antraceen	mg/kg ds	< 0.05	**< 0.035**					
chryseen	mg/kg ds	0.064	**0.064**					
benzo(k)fluoranteen	mg/kg ds	< 0.05	**< 0.035**					
benzo(a)pyreen	mg/kg ds	0.052	**0.052**					
benzo(ghi)peryleen	mg/kg ds	0.05	**0.05**					
indeno(1,2,3-cd)pyreen	mg/kg ds	< 0.05	**< 0.035**					
Sommaties								
som PAK (10)	mg/kg ds	0.45	**0.45**	-	1.5	20.75	40	
Polychloorbifenylen								
PCB - 28	mg/kg ds	< 0.001	**< 0.0021**					
PCB - 52	mg/kg ds	< 0.001	**< 0.0021**					
PCB - 101	mg/kg ds	< 0.001	**< 0.0021**					
PCB - 118	mg/kg ds	< 0.001	**< 0.0021**					
PCB - 138	mg/kg ds	0.002	**0.0059**					
PCB - 153	mg/kg ds	0.0013	**0.0038**					
PCB - 180	mg/kg ds	< 0.001	**< 0.0021**					
Sommaties								
som PCBs (7)	mg/kg ds	0.007	**0.020**	-	0.02	0.51	1	

Legenda	
@	Geen toetsoordeel mogelijk
x I	> Interventiewaarde
x AW	x maal Achtergrondwaarde
-	<= Achtergrondwaarde
N.B.	De vermelde tussenwaarde is door MijnLab berekend en is niet afkomstig uit BoToVa

Project	**34885-Rondweg te Assendelft**
Certificaten	**1249612**
Toetsing	**T.12 - Beoordeling kwaliteit van grond volgens Wbb**
Toetsversie	**BoToVa 3.1.0** Toetsdatum: 24 september 2021 15:11

Monsterreferentie	**6884067**
Monsteromschrijving	D-MM32.1 D112 (0-50)

Analyse	Eenheid	Analyseres.	**Gestand.Res.**	Toetsoordeel	AW	T	I
Lutum/Humus							
Organische stof	% (m/m ds)	2.7	**10**				
Lutum	% (m/m ds)	3.2	**25**				
Droogrest							
droge stof	%	91.1	**91.1**	@			
Metalen ICP-AES							
barium (Ba)	mg/kg ds	< 20	**< 47**	@	190	555	920
cadmium (Cd)	mg/kg ds	< 0.2	**< 0.23**	-	0.6	6.8	13
kobalt (Co)	mg/kg ds	< 3	**< 6.5**	-	15	102.5	190
koper (Cu)	mg/kg ds	< 5	**< 6.8**	-	40	115	190
kwik (Hg) (niet vluchtig)	mg/kg ds	< 0.05	**< 0.05**	-	0.15	18.075	36
lood (Pb)	mg/kg ds	< 10	**< 11**	-	50	290	530
molybdeen (Mo)	mg/kg ds	< 1.5	**< 1.0**	-	1.5	95.75	190
nikkel (Ni)	mg/kg ds	8	**21**	-	35	67.5	100
zink (Zn)	mg/kg ds	21	**46**	-	140	430	720

Monsterreferentie	**6884068**							
Monsteromschrijving	D-MM32.2 D114 (20-50)							
Analyse	Eenheid	Analyseres.	**Gestand.Res.**	Toetsoordeel	AW	T	I	
Lutum/Humus								
Organische stof	% (m/m ds)	1.9	**10**					
Lutum	% (m/m ds)	2.2	**25**					
Droogrest								
droge stof	%	87.6	**87.6**	@				
Metalen ICP-AES								
barium (Ba)	mg/kg ds	< 20	**< 53**	@	190	555	920	
cadmium (Cd)	mg/kg ds	< 0.2	**< 0.24**	-	0.6	6.8	13	
kobalt (Co)	mg/kg ds	< 3	**< 7.2**	-	15	102.5	190	
koper (Cu)	mg/kg ds	< 5	**< 7.2**	-	40	115	190	
kwik (Hg) (niet vluchtig)	mg/kg ds	< 0.05	**< 0.05**	-	0.15	18.075	36	
lood (Pb)	mg/kg ds	< 10	**< 11**	-	50	290	530	
molybdeen (Mo)	mg/kg ds	< 1.5	**< 1.0**	-	1.5	95.75	190	
nikkel (Ni)	mg/kg ds	6	**17**	-	35	67.5	100	
zink (Zn)	mg/kg ds	< 20	**< 33**	-	140	430	720	

Monsterreferentie	**6884069**							
Monsteromschrijving	D-MM32.3 D116 (0-50)							
Analyse	Eenheid	Analyseres.	**Gestand.Res.**	Toetsoordeel	AW	T	I	
Lutum/Humus								
Organische stof	% (m/m ds)	1.1	**10**					
Lutum	% (m/m ds)	1.3	**25**					
Droogrest								
droge stof	%	93.3	**93.3**	@				
Metalen ICP-AES								
barium (Ba)	mg/kg ds	< 20	**< 54**	@	190	555	920	
cadmium (Cd)	mg/kg ds	< 0.2	**< 0.24**	-	0.6	6.8	13	
kobalt (Co)	mg/kg ds	< 3	**< 7.4**	-	15	102.5	190	
koper (Cu)	mg/kg ds	< 5	**< 7.2**	-	40	115	190	
kwik (Hg) (niet vluchtig)	mg/kg ds	< 0.05	**< 0.05**	-	0.15	18.075	36	
lood (Pb)	mg/kg ds	< 10	**< 11**	-	50	290	530	
molybdeen (Mo)	mg/kg ds	< 1.5	**< 1.0**	-	1.5	95.75	190	
nikkel (Ni)	mg/kg ds	5	**15**	-	35	67.5	100	
zink (Zn)	mg/kg ds	< 20	**< 33**	-	140	430	720	

Monsterreferentie	**6884070**							
Monsteromschrijving	D-MM32.4 D117 (0-50)							
Analyse	Eenheid	Analyseres.	**Gestand.Res.**	Toetsoordeel	AW	T	I	
Lutum/Humus								
Organische stof	% (m/m ds)	1.9	**10**					
Lutum	% (m/m ds)	1.0	**25**					
Droogrest								
droge stof	%	88.5	**88.5**	@				
Metalen ICP-AES								
barium (Ba)	mg/kg ds	52	**200**	@	190	555	920	
cadmium (Cd)	mg/kg ds	< 0.2	**< 0.24**	-	0.6	6.8	13	
kobalt (Co)	mg/kg ds	3.2	**11**	-	15	102.5	190	
koper (Cu)	mg/kg ds	22	**46**	1.1 AW	40	115	190	
kwik (Hg) (niet vluchtig)	mg/kg ds	0.18	**0.26**	1.7 AW	0.15	18.075	36	
lood (Pb)	mg/kg ds	56	**88**	1.8 AW	50	290	530	
molybdeen (Mo)	mg/kg ds	< 1.5	**< 1.0**	-	1.5	95.75	190	
nikkel (Ni)	mg/kg ds	7	**20**	-	35	67.5	100	
zink (Zn)	mg/kg ds	160	**380**	2.7 AW	140	430	720	

Monsterreferentie	**6884071**							
Monsteromschrijving	D-MM32.5 D118 (20-50)							
Analyse	Eenheid	Analyseres.	**Gestand.Res.**	Toetsoordeel	AW	T	I	
Lutum/Humus								
Organische stof	% (m/m ds)	1.5	**10**					
Lutum	% (m/m ds)	1.2	**25**					
Droogrest								
droge stof	%	85.1	**85.1**	@				
Metalen ICP-AES								
barium (Ba)	mg/kg ds	< 20	**< 54**	@	190	555	920	
cadmium (Cd)	mg/kg ds	< 0.2	**< 0.24**	-	0.6	6.8	13	
kobalt (Co)	mg/kg ds	< 3	**< 7.4**	-	15	102.5	190	
koper (Cu)	mg/kg ds	< 5	**< 7.2**	-	40	115	190	
kwik (Hg) (niet vluchtig)	mg/kg ds	< 0.05	**< 0.05**	-	0.15	18.075	36	
lood (Pb)	mg/kg ds	< 10	**< 11**	-	50	290	530	
molybdeen (Mo)	mg/kg ds	< 1.5	**< 1.0**	-	1.5	95.75	190	
nikkel (Ni)	mg/kg ds	6	**18**	-	35	67.5	100	
zink (Zn)	mg/kg ds	< 20	**< 33**	-	140	430	720	

Legenda	
x AW	x maal Achtergrondwaarde
@	Geen toetsoordeel mogelijk
-	<= Achtergrondwaarde
N.B.	De vermelde tussenwaarde is door MijnLab berekend en is niet afkomstig uit BoToVa

Project	**34885-Rondweg te Assendelft**
Certificaten	**1242086**
Toetsing	**T.1 - Beoordeling kwaliteit van grond en bagger bij toepassing op of in de bodem**
Toetsversie	**BoToVa 3.1.0**

Toetsdatum: 21 september 2021 16:07

Monsterreferentie	**6863877**							
Monsteromschrijving	D-MM29 D100 (0-30) D102 (0-30) D104 (0-20) D107 (0-50) D109 (0-50)							
Analyse	Eenheid	Analyseres.	**Gestand.Res.**	Toetsoordeel	AW	WO	IND	
Lutum/Humus								
Organische stof	% (m/m ds)	11.6	**10**					
Lutum	% (m/m ds)	26.8	**25**					
Droogrest								
droge stof	%	65.5	**65.5**	@				
Metalen ICP-AES								
barium (Ba)	mg/kg ds	63	**60**	@				
cadmium (Cd)	mg/kg ds	0.3	**0.28**	-	0.6	1.2	4.3	
kobalt (Co)	mg/kg ds	7.8	**7.4**	-	15	35	190	
koper (Cu)	mg/kg ds	15	**14**	-	40	54	190	
kwik (Hg) (niet vluchtig)	mg/kg ds	0.1	**0.10**	-	0.15	0.83	4.8	
lood (Pb)	mg/kg ds	32	**31**	-	50	210	530	
molybdeen (Mo)	mg/kg ds	2.5	**2.5**	WO	1.5	88	190	
nikkel (Ni)	mg/kg ds	26	**25**	-	35	39	100	
zink (Zn)	mg/kg ds	74	**70**	-	140	200	720	
Minerale olie								
minerale olie (florisil clean-up)	mg/kg ds	93	**80**	-	190	190	500	
Polycyclische koolwaterstoffen								
naftaleen	mg/kg ds	< 0.05	**< 0.030**					
fenantreen	mg/kg ds	0.1	**0.086**					
anthraceen	mg/kg ds	< 0.05	**< 0.030**					
fluoranteen	mg/kg ds	0.17	**0.15**					
benzo(a)antraceen	mg/kg ds	0.083	**0.072**					
chryseen	mg/kg ds	0.1	**0.086**					
benzo(k)fluoranteen	mg/kg ds	0.088	**0.076**					
benzo(a)pyreen	mg/kg ds	0.088	**0.076**					
benzo(ghi)peryleen	mg/kg ds	0.053	**0.046**					
indeno(1,2,3-cd)pyreen	mg/kg ds	0.051	**0.044**					
Sommaties								
som PAK (10)	mg/kg ds	0.8	**0.69**	-	1.5	6.8	40	
Polychloorbifenylen								
PCB - 28	mg/kg ds	< 0.001	**< 0.00060**					
PCB - 52	mg/kg ds	< 0.001	**< 0.00060**					
PCB - 101	mg/kg ds	< 0.001	**< 0.00060**					
PCB - 118	mg/kg ds	< 0.001	**< 0.00060**					
PCB - 138	mg/kg ds	0.0015	**0.0013**					
PCB - 153	mg/kg ds	0.0011	**0.00095**					
PCB - 180	mg/kg ds	< 0.001	**< 0.00060**					
Sommaties								
som PCBs (7)	mg/kg ds	0.006	**0.0053**	-	0.02	0.04	0.5	

Toetsoordeel monster 6863877:	Altijd toepasbaar

Monsterreferentie	**6863878**							
Monsteromschrijving	D-MM30 D110 (0-20) D111 (0-50) D114 (0-20) D115 (20-50) D118 (0-20)							
Analyse	Eenheid	Analyseres.	**Gestand.Res.**	Toetsoordeel	AW	WO	IND	
Lutum/Humus								
Organische stof	% (m/m ds)	11.3	**10**					
Lutum	% (m/m ds)	36.8	**25**					
Droogrest								
droge stof	%	63.6	**63.6**	@				
Metalen ICP-AES								
barium (Ba)	mg/kg ds	80	**58**	@				
cadmium (Cd)	mg/kg ds	0.3	**0.26**	-	0.6	1.2	4.3	
kobalt (Co)	mg/kg ds	12	**8.8**	-	15	35	190	
koper (Cu)	mg/kg ds	17	**14**	-	40	54	190	
kwik (Hg) (niet vluchtig)	mg/kg ds	0.11	**0.10**	-	0.15	0.83	4.8	
lood (Pb)	mg/kg ds	42	**36**	-	50	210	530	
molybdeen (Mo)	mg/kg ds	1.9	**1.9**	WO	1.5	88	190	
nikkel (Ni)	mg/kg ds	27	**20**	-	35	39	100	
zink (Zn)	mg/kg ds	85	**67**	-	140	200	720	
Minerale olie								
minerale olie (florisil clean-up)	mg/kg ds	80	**71**	-	190	190	500	
Polycyclische koolwaterstoffen								
naftaleen	mg/kg ds	< 0.05	**< 0.031**					
fenantreen	mg/kg ds	< 0.05	**< 0.031**					
anthraceen	mg/kg ds	< 0.05	**< 0.031**					
fluoranteen	mg/kg ds	0.058	**0.051**					
benzo(a)antraceen	mg/kg ds	< 0.05	**< 0.031**					
chryseen	mg/kg ds	< 0.05	**< 0.031**					
benzo(k)fluoranteen	mg/kg ds	< 0.05	**< 0.031**					
benzo(a)pyreen	mg/kg ds	< 0.05	**< 0.031**					
benzo(ghi)peryleen	mg/kg ds	< 0.05	**< 0.031**					
indeno(1,2,3-cd)pyreen	mg/kg ds	< 0.05	**< 0.031**					
Sommaties								
som PAK (10)	mg/kg ds	0.37	**0.33**	-	1.5	6.8	40	
Polychloorbifenylen								
PCB - 28	mg/kg ds	0.007	**0.0062**					
PCB - 52	mg/kg ds	0.003	**0.0027**					
PCB - 101	mg/kg ds	< 0.001	**< 0.00062**					
PCB - 118	mg/kg ds	< 0.001	**< 0.00062**					
PCB - 138	mg/kg ds	< 0.001	**< 0.00062**					
PCB - 153	mg/kg ds	< 0.001	**< 0.00062**					
PCB - 180	mg/kg ds	< 0.001	**< 0.00062**					
Sommaties								
som PCBs (7)	mg/kg ds	0.014	**0.012**	-	0.02	0.04	0.5	

Toetsoordeel monster 6863878:	Altijd toepasbaar

Monsterreferentie	**6863879**							
Monsteromschrijving	D-MM31 D102 (30-50) D104 (20-50) D106 (10-50) D108 (10-50) D110 (20-50)							
Analyse	Eenheid	Analyseres.	**Gestand.Res.**	Toetsoordeel	AW	WO	IND	
Lutum/Humus								
Organische stof	% (m/m ds)	1.3	**10**					
Lutum	% (m/m ds)	1.4	**25**					
Droogrest								
droge stof	%	84.9	**84.9**	@				
Metalen ICP-AES								
barium (Ba)	mg/kg ds	< 20	**< 54**	@				
cadmium (Cd)	mg/kg ds	< 0.2	**< 0.24**	-	0.6	1.2	4.3	
kobalt (Co)	mg/kg ds	< 3	**< 7.4**	-	15	35	190	
koper (Cu)	mg/kg ds	< 5	**< 7.2**	-	40	54	190	
kwik (Hg) (niet vluchtig)	mg/kg ds	< 0.05	**< 0.05**	-	0.15	0.83	4.8	
lood (Pb)	mg/kg ds	< 10	**< 11**	-	50	210	530	
molybdeen (Mo)	mg/kg ds	< 1.5	**< 1.0**	-	1.5	88	190	
nikkel (Ni)	mg/kg ds	7	**20**	-	35	39	100	
zink (Zn)	mg/kg ds	< 20	**< 33**	-	140	200	720	
Minerale olie								
minerale olie (florisil clean-up)	mg/kg ds	< 35	**< 120**	-	190	190	500	
Polycyclische koolwaterstoffen								
naftaleen	mg/kg ds	< 0.05	**< 0.035**					
fenantreen	mg/kg ds	< 0.05	**< 0.035**					
anthraceen	mg/kg ds	< 0.05	**< 0.035**					
fluoranteen	mg/kg ds	0.05	**0.05**					
benzo(a)antraceen	mg/kg ds	< 0.05	**< 0.035**					
chryseen	mg/kg ds	< 0.05	**< 0.035**					
benzo(k)fluoranteen	mg/kg ds	< 0.05	**< 0.035**					
benzo(a)pyreen	mg/kg ds	< 0.05	**< 0.035**					
benzo(ghi)peryleen	mg/kg ds	< 0.05	**< 0.035**					
indeno(1,2,3-cd)pyreen	mg/kg ds	< 0.05	**< 0.035**					
Sommaties								
som PAK (10)	mg/kg ds	0.36	**0.36**	-	1.5	6.8	40	
Polychloorbifenylen								
PCB - 28	mg/kg ds	< 0.001	**< 0.0035**					
PCB - 52	mg/kg ds	< 0.001	**< 0.0035**					
PCB - 101	mg/kg ds	< 0.001	**< 0.0035**					
PCB - 118	mg/kg ds	< 0.001	**< 0.0035**					
PCB - 138	mg/kg ds	< 0.001	**< 0.0035**					
PCB - 153	mg/kg ds	< 0.001	**< 0.0035**					
PCB - 180	mg/kg ds	< 0.001	**< 0.0035**					
Sommaties								
som PCBs (7)	mg/kg ds	0.005	**< 0.024**	-	0.02	0.04	0.5	

Toetsoordeel monster 6863879:	Altijd toepasbaar

Monsterreferentie	**6863880**							
Monsteromschrijving	D-MM32 D112 (0-50) D114 (20-50) D116 (0-50) D117 (0-50) D118 (20-50)							
Analyse	Eenheid	Analyseres.	**Gestand.Res.**	Toetsoordeel	AW	WO	IND	
Lutum/Humus								
Organische stof	% (m/m ds)	3.4	**10**					
Lutum	% (m/m ds)	2.7	**25**					
Droogrest								
droge stof	%	88.6	**88.6**	@				
Metalen ICP-AES								
barium (Ba)	mg/kg ds	30	**110**	@				
cadmium (Cd)	mg/kg ds	< 0.2	**< 0.22**	-	0.6	1.2	4.3	
kobalt (Co)	mg/kg ds	28	**91**	IND	15	35	190	
koper (Cu)	mg/kg ds	220	**420**	NT>I	40	54	190	
kwik (Hg) (niet vluchtig)	mg/kg ds	< 0.05	**< 0.05**	-	0.15	0.83	4.8	
lood (Pb)	mg/kg ds	350	**530**	NT>I	50	210	530	
molybdeen (Mo)	mg/kg ds	3.1	**3.1**	WO	1.5	88	190	
nikkel (Ni)	mg/kg ds	24	**66**	IND	35	39	100	
zink (Zn)	mg/kg ds	1300	**2900**	NT>I	140	200	720	
Minerale olie								
minerale olie (florisil clean-up)	mg/kg ds	< 35	**< 72**	-	190	190	500	
Polycyclische koolwaterstoffen								
naftaleen	mg/kg ds	< 0.05	**< 0.035**					
fenantreen	mg/kg ds	< 0.05	**< 0.035**					
anthraceen	mg/kg ds	< 0.05	**< 0.035**					
fluoranteen	mg/kg ds	0.073	**0.073**					
benzo(a)antraceen	mg/kg ds	< 0.05	**< 0.035**					
chryseen	mg/kg ds	0.064	**0.064**					
benzo(k)fluoranteen	mg/kg ds	< 0.05	**< 0.035**					
benzo(a)pyreen	mg/kg ds	0.052	**0.052**					
benzo(ghi)peryleen	mg/kg ds	0.05	**0.05**					
indeno(1,2,3-cd)pyreen	mg/kg ds	< 0.05	**< 0.035**					
Sommaties								
som PAK (10)	mg/kg ds	0.45	**0.45**	-	1.5	6.8	40	
Polychloorbifenylen								
PCB - 28	mg/kg ds	< 0.001	**< 0.0021**					
PCB - 52	mg/kg ds	< 0.001	**< 0.0021**					
PCB - 101	mg/kg ds	< 0.001	**< 0.0021**					
PCB - 118	mg/kg ds	< 0.001	**< 0.0021**					
PCB - 138	mg/kg ds	0.002	**0.0059**					
PCB - 153	mg/kg ds	0.0013	**0.0038**					
PCB - 180	mg/kg ds	< 0.001	**< 0.0021**					
Sommaties								
som PCBs (7)	mg/kg ds	0.007	**0.020**	-	0.02	0.04	0.5	

Toetsoordeel monster 6863880:	Niet Toepasbaar > Interventiewaarde

Legenda	
@	Geen toetsoordeel mogelijk
NT>I	Niet toepasbaar > Interventiewaarde
-	<= Achtergrondwaarde
IND	Industrie
WO	Wonen

BIJLAGE IIIe
Toetsingstabellen deellocatie E

Project	**34885-Rondweg te Assendelft**
Certificaten	**1242087**
Toetsing	**T.12 - Beoordeling kwaliteit van grond volgens Wbb**
Toetsversie	**BoToVa 3.1.0** Toetsdatum: 21 september 2021 16:00

Monsterreferentie	**6863881**
Monsteromschrijving	E-MM33 E120 (0-40) E121 (0-50) E122 (0-50) E123 (0-50) E125 (0-50)

Analyse	Eenheid	Analyseres.	**Gestand.Res.**	Toetsoordeel	AW	T	I	
Lutum/Humus								
Organische stof	% (m/m ds)	15.1	**10**					
Lutum	% (m/m ds)	11.8	**25**					
Droogrest								
droge stof	%	55.7	**55.7**	@				
Metalen ICP-AES								
barium (Ba)	mg/kg ds	48	**84**	@	190	555	920	
cadmium (Cd)	mg/kg ds	< 0.2	**< 0.14**	-	0.6	6.8	13	
kobalt (Co)	mg/kg ds	4.4	**7.5**	-	15	102.5	190	
koper (Cu)	mg/kg ds	9.6	**11**	-	40	115	190	
kwik (Hg) (niet vluchtig)	mg/kg ds	0.06	**0.07**	-	0.15	18.075	36	
lood (Pb)	mg/kg ds	21	**23**	-	50	290	530	
molybdeen (Mo)	mg/kg ds	1.5	**1.5**	-	1.5	95.75	190	
nikkel (Ni)	mg/kg ds	17	**27**	-	35	67.5	100	
zink (Zn)	mg/kg ds	43	**56**	-	140	430	720	
Minerale olie								
minerale olie (florisil clean-up)	mg/kg ds	150	**99**	-	190	2595	5000	
Polycyclische koolwaterstoffen								
naftaleen	mg/kg ds	< 0.05	**< 0.023**					
fenantreen	mg/kg ds	< 0.05	**< 0.023**					
anthraceen	mg/kg ds	< 0.05	**< 0.023**					
fluoranteen	mg/kg ds	< 0.05	**< 0.023**					
benzo(a)antraceen	mg/kg ds	< 0.05	**< 0.023**					
chryseen	mg/kg ds	< 0.05	**< 0.023**					
benzo(k)fluoranteen	mg/kg ds	< 0.05	**< 0.023**					
benzo(a)pyreen	mg/kg ds	< 0.05	**< 0.023**					
benzo(ghi)peryleen	mg/kg ds	< 0.05	**< 0.023**					
indeno(1,2,3-cd)pyreen	mg/kg ds	< 0.05	**< 0.023**					
Sommaties								
som PAK (10)	mg/kg ds	0.35	**< 0.23**	-	1.5	20.75	40	
Polychloorbifenylen								
PCB - 28	mg/kg ds	< 0.001	**< 0.00046**					
PCB - 52	mg/kg ds	< 0.001	**< 0.00046**					
PCB - 101	mg/kg ds	< 0.001	**< 0.00046**					
PCB - 118	mg/kg ds	< 0.001	**< 0.00046**					
PCB - 138	mg/kg ds	< 0.001	**< 0.00046**					
PCB - 153	mg/kg ds	< 0.001	**< 0.00046**					
PCB - 180	mg/kg ds	< 0.001	**< 0.00046**					
Sommaties								
som PCBs (7)	mg/kg ds	0.005	**< 0.0032**	-	0.02	0.51	1	

Monsterreferentie	**6863882**							
Monsteromschrijving	E-MM34 E127 (0-50) E128 (0-50) E129 (0-20) E131 (0-20) E132 (0-50)							
Analyse	Eenheid	Analyseres.	**Gestand.Res.**	Toetsoordeel	AW	T	I	
Lutum/Humus								
Organische stof	% (m/m ds)	4.7	**10**					
Lutum	% (m/m ds)	5.5	**25**					
Droogrest								
droge stof	%	86.2	**86.2**	@				
Metalen ICP-AES								
barium (Ba)	mg/kg ds	52	**140**	@	190	555	920	
cadmium (Cd)	mg/kg ds	< 0.2	**< 0.20**	-	0.6	6.8	13	
kobalt (Co)	mg/kg ds	< 3	**< 5.3**	-	15	102.5	190	
koper (Cu)	mg/kg ds	5.5	**9.4**	-	40	115	190	
kwik (Hg) (niet vluchtig)	mg/kg ds	< 0.05	**< 0.05**	-	0.15	18.075	36	
lood (Pb)	mg/kg ds	17	**24**	-	50	290	530	
molybdeen (Mo)	mg/kg ds	< 1.5	**< 1.0**	-	1.5	95.75	190	
nikkel (Ni)	mg/kg ds	10	**23**	-	35	67.5	100	
zink (Zn)	mg/kg ds	28	**53**	-	140	430	720	
Minerale olie								
minerale olie (florisil clean-up)	mg/kg ds	< 35	**< 52**	-	190	2595	5000	
Polycyclische koolwaterstoffen								
naftaleen	mg/kg ds	< 0.05	**< 0.035**					
fenantreen	mg/kg ds	< 0.05	**< 0.035**					
anthraceen	mg/kg ds	< 0.05	**< 0.035**					
fluoranteen	mg/kg ds	0.065	**0.065**					
benzo(a)antraceen	mg/kg ds	< 0.05	**< 0.035**					
chryseen	mg/kg ds	< 0.05	**< 0.035**					
benzo(k)fluoranteen	mg/kg ds	< 0.05	**< 0.035**					
benzo(a)pyreen	mg/kg ds	< 0.05	**< 0.035**					
benzo(ghi)peryleen	mg/kg ds	< 0.05	**< 0.035**					
indeno(1,2,3-cd)pyreen	mg/kg ds	< 0.05	**< 0.035**					
Sommaties								
som PAK (10)	mg/kg ds	0.38	**0.38**	-	1.5	20.75	40	
Polychloorbifenylen								
PCB - 28	mg/kg ds	< 0.001	**< 0.0015**					
PCB - 52	mg/kg ds	< 0.001	**< 0.0015**					
PCB - 101	mg/kg ds	0.0018	**0.0038**					
PCB - 118	mg/kg ds	< 0.001	**< 0.0015**					
PCB - 138	mg/kg ds	0.0012	**0.0026**					
PCB - 153	mg/kg ds	0.0011	**0.0023**					
PCB - 180	mg/kg ds	< 0.001	**< 0.0015**					
Sommaties								
som PCBs (7)	mg/kg ds	0.007	**0.015**	-	0.02	0.51	1	

Monsterreferentie	**6863883**							
Monsteromschrijving	E-MM35 E133 (0-50) E134 (0-50) E135 (0-50) E137 (0-50) E138 (0-30)							
Analyse	Eenheid	Analyseres.	**Gestand.Res.**	Toetsoordeel	AW	T	I	
Lutum/Humus								
Organische stof	% (m/m ds)	5.0	**10**					
Lutum	% (m/m ds)	7.3	**25**					
Droogrest								
droge stof	%	79.9	**79.9**	@				
Metalen ICP-AES								
barium (Ba)	mg/kg ds	27	**63**	@	190	555	920	
cadmium (Cd)	mg/kg ds	< 0.2	**< 0.20**	-	0.6	6.8	13	
kobalt (Co)	mg/kg ds	< 3	**< 4.7**	-	15	102.5	190	
koper (Cu)	mg/kg ds	5.1	**8.2**	-	40	115	190	
kwik (Hg) (niet vluchtig)	mg/kg ds	< 0.05	**< 0.05**	-	0.15	18.075	36	
lood (Pb)	mg/kg ds	12	**16**	-	50	290	530	
molybdeen (Mo)	mg/kg ds	< 1.5	**< 1.0**	-	1.5	95.75	190	
nikkel (Ni)	mg/kg ds	8	**16**	-	35	67.5	100	
zink (Zn)	mg/kg ds	27	**48**	-	140	430	720	
Minerale olie								
minerale olie (florisil clean-up)	mg/kg ds	46	**92**	-	190	2595	5000	
Polycyclische koolwaterstoffen								
naftaleen	mg/kg ds	< 0.05	**< 0.035**					
fenantreen	mg/kg ds	< 0.05	**< 0.035**					
anthraceen	mg/kg ds	< 0.05	**< 0.035**					
fluoranteen	mg/kg ds	0.068	**0.068**					
benzo(a)antraceen	mg/kg ds	< 0.05	**< 0.035**					
chryseen	mg/kg ds	< 0.05	**< 0.035**					
benzo(k)fluoranteen	mg/kg ds	< 0.05	**< 0.035**					
benzo(a)pyreen	mg/kg ds	< 0.05	**< 0.035**					
benzo(ghi)peryleen	mg/kg ds	< 0.05	**< 0.035**					
indeno(1,2,3-cd)pyreen	mg/kg ds	< 0.05	**< 0.035**					
Sommaties								
som PAK (10)	mg/kg ds	0.38	**0.38**	-	1.5	20.75	40	
Polychloorbifenylen								
PCB - 28	mg/kg ds	< 0.001	**< 0.0014**					
PCB - 52	mg/kg ds	< 0.001	**< 0.0014**					
PCB - 101	mg/kg ds	< 0.001	**< 0.0014**					
PCB - 118	mg/kg ds	< 0.001	**< 0.0014**					
PCB - 138	mg/kg ds	< 0.001	**< 0.0014**					
PCB - 153	mg/kg ds	< 0.001	**< 0.0014**					
PCB - 180	mg/kg ds	< 0.001	**< 0.0014**					
Sommaties								
som PCBs (7)	mg/kg ds	0.005	**< 0.0098**	-	0.02	0.51	1	

Monsterreferentie	**6863884**							
Monsteromschrijving	E-MM36 E120 (40-60) E124 (0-50) E126 (0-50) E130 (0-50)							
Analyse	Eenheid	Analyseres.	**Gestand.Res.**	Toetsoordeel	AW	T	I	
Lutum/Humus								
Organische stof	% (m/m ds)	21.4	**10**					
Lutum	% (m/m ds)	33.1	**25**					
Droogrest								
droge stof	%	45.4	**45.4**	@				
Metalen ICP-AES								
barium (Ba)	mg/kg ds	89	**71**	@	190	555	920	
cadmium (Cd)	mg/kg ds	0.36	**0.26**	-	0.6	6.8	13	
kobalt (Co)	mg/kg ds	7.7	**6.2**	-	15	102.5	190	
koper (Cu)	mg/kg ds	18	**14**	-	40	115	190	
kwik (Hg) (niet vluchtig)	mg/kg ds	0.13	**0.11**	-	0.15	18.075	36	
lood (Pb)	mg/kg ds	43	**35**	-	50	290	530	
molybdeen (Mo)	mg/kg ds	3.4	**3.4**	2.3 AW	1.5	95.75	190	
nikkel (Ni)	mg/kg ds	31	**25**	-	35	67.5	100	
zink (Zn)	mg/kg ds	78	**60**	-	140	430	720	
Minerale olie								
minerale olie (florisil clean-up)	mg/kg ds	130	**61**	-	190	2595	5000	
Polycyclische koolwaterstoffen								
naftaleen	mg/kg ds	< 0.05	**< 0.016**					
fenantreen	mg/kg ds	< 0.05	**< 0.016**					
anthraceen	mg/kg ds	< 0.05	**< 0.016**					
fluoranteen	mg/kg ds	< 0.05	**< 0.016**					
benzo(a)antraceen	mg/kg ds	< 0.05	**< 0.016**					
chryseen	mg/kg ds	< 0.05	**< 0.016**					
benzo(k)fluoranteen	mg/kg ds	< 0.05	**< 0.016**					
benzo(a)pyreen	mg/kg ds	< 0.05	**< 0.016**					
benzo(ghi)peryleen	mg/kg ds	< 0.05	**< 0.016**					
indeno(1,2,3-cd)pyreen	mg/kg ds	< 0.05	**< 0.016**					
Sommaties								
som PAK (10)	mg/kg ds	0.35	**< 0.16**	-	1.5	20.75	40	
Polychloorbifenylen								
PCB - 28	mg/kg ds	< 0.001	**< 0.00033**					
PCB - 52	mg/kg ds	< 0.001	**< 0.00033**					
PCB - 101	mg/kg ds	< 0.001	**< 0.00033**					
PCB - 118	mg/kg ds	< 0.001	**< 0.00033**					
PCB - 138	mg/kg ds	< 0.001	**< 0.00033**					
PCB - 153	mg/kg ds	< 0.001	**< 0.00033**					
PCB - 180	mg/kg ds	< 0.001	**< 0.00033**					
Sommaties								
som PCBs (7)	mg/kg ds	0.005	**< 0.0023**	-	0.02	0.51	1	

Legenda	
@	Geen toetsoordeel mogelijk
x AW	x maal Achtergrondwaarde
-	<= Achtergrondwaarde
N.B.	De vermelde tussenwaarde is door MijnLab berekend en is niet afkomstig uit BoToVa

Project	**34885-Rondweg te Assendelft**
Certificaten	**1242087**
Toetsing	**T.1 - Beoordeling kwaliteit van grond en bagger bij toepassing op of in de bodem**
Toetsversie	**BoToVa 3.1.0**

Toetsdatum: 21 september 2021 16:02

Monsterreferentie	**6863881**
Monsteromschrijving	E-MM33 E120 (0-40) E121 (0-50) E122 (0-50) E123 (0-50) E125 (0-50)

Analyse	Eenheid	Analyseres.	**Gestand.Res.**	Toetsoordeel	AW	WO	IND
Lutum/Humus							
Organische stof	% (m/m ds)	15.1	**10**				
Lutum	% (m/m ds)	11.8	**25**				
Droogrest							
droge stof	%	55.7	**55.7**	@			
Metalen ICP-AES							
barium (Ba)	mg/kg ds	48	**84**	@			
cadmium (Cd)	mg/kg ds	< 0.2	**< 0.14**	-	0.6	1.2	4.3
kobalt (Co)	mg/kg ds	4.4	**7.5**	-	15	35	190
koper (Cu)	mg/kg ds	9.6	**11**	-	40	54	190
kwik (Hg) (niet vluchtig)	mg/kg ds	0.06	**0.07**	-	0.15	0.83	4.8
lood (Pb)	mg/kg ds	21	**23**	-	50	210	530
molybdeen (Mo)	mg/kg ds	1.5	**1.5**	-	1.5	88	190
nikkel (Ni)	mg/kg ds	17	**27**	-	35	39	100
zink (Zn)	mg/kg ds	43	**56**	-	140	200	720
Minerale olie							
minerale olie (florisil clean-up)	mg/kg ds	150	**99**	-	190	190	500
Polycyclische koolwaterstoffen							
naftaleen	mg/kg ds	< 0.05	**< 0.023**				
fenantreen	mg/kg ds	< 0.05	**< 0.023**				
anthraceen	mg/kg ds	< 0.05	**< 0.023**				
fluoranteen	mg/kg ds	< 0.05	**< 0.023**				
benzo(a)antraceen	mg/kg ds	< 0.05	**< 0.023**				
chryseen	mg/kg ds	< 0.05	**< 0.023**				
benzo(k)fluoranteen	mg/kg ds	< 0.05	**< 0.023**				
benzo(a)pyreen	mg/kg ds	< 0.05	**< 0.023**				
benzo(ghi)peryleen	mg/kg ds	< 0.05	**< 0.023**				
indeno(1,2,3-cd)pyreen	mg/kg ds	< 0.05	**< 0.023**				
Sommaties							
som PAK (10)	mg/kg ds	0.35	**< 0.23**	-	1.5	6.8	40
Polychloorbifenylen							
PCB - 28	mg/kg ds	< 0.001	**< 0.00046**				
PCB - 52	mg/kg ds	< 0.001	**< 0.00046**				
PCB - 101	mg/kg ds	< 0.001	**< 0.00046**				
PCB - 118	mg/kg ds	< 0.001	**< 0.00046**				
PCB - 138	mg/kg ds	< 0.001	**< 0.00046**				
PCB - 153	mg/kg ds	< 0.001	**< 0.00046**				
PCB - 180	mg/kg ds	< 0.001	**< 0.00046**				
Sommaties							
som PCBs (7)	mg/kg ds	0.005	**< 0.0032**	-	0.02	0.04	0.5

Toetsoordeel monster 6863881:	Altijd toepasbaar

Monsterreferentie	**6863882**							
Monsteromschrijving	E-MM34 E127 (0-50) E128 (0-50) E129 (0-20) E131 (0-20) E132 (0-50)							
Analyse	Eenheid	Analyseres.	**Gestand.Res.**	Toetsoordeel	AW	WO	IND	
Lutum/Humus								
Organische stof	% (m/m ds)	4.7	**10**					
Lutum	% (m/m ds)	5.5	**25**					
Droogrest								
droge stof	%	86.2	**86.2**	@				
Metalen ICP-AES								
barium (Ba)	mg/kg ds	52	**140**	@				
cadmium (Cd)	mg/kg ds	< 0.2	**< 0.20**	-	0.6	1.2	4.3	
kobalt (Co)	mg/kg ds	< 3	**< 5.3**	-	15	35	190	
koper (Cu)	mg/kg ds	5.5	**9.4**	-	40	54	190	
kwik (Hg) (niet vluchtig)	mg/kg ds	< 0.05	**< 0.05**	-	0.15	0.83	4.8	
lood (Pb)	mg/kg ds	17	**24**	-	50	210	530	
molybdeen (Mo)	mg/kg ds	< 1.5	**< 1.0**	-	1.5	88	190	
nikkel (Ni)	mg/kg ds	10	**23**	-	35	39	100	
zink (Zn)	mg/kg ds	28	**53**	-	140	200	720	
Minerale olie								
minerale olie (florisil clean-up)	mg/kg ds	< 35	**< 52**	-	190	190	500	
Polycyclische koolwaterstoffen								
naftaleen	mg/kg ds	< 0.05	**< 0.035**					
fenantreen	mg/kg ds	< 0.05	**< 0.035**					
anthraceen	mg/kg ds	< 0.05	**< 0.035**					
fluoranteen	mg/kg ds	0.065	**0.065**					
benzo(a)antraceen	mg/kg ds	< 0.05	**< 0.035**					
chryseen	mg/kg ds	< 0.05	**< 0.035**					
benzo(k)fluoranteen	mg/kg ds	< 0.05	**< 0.035**					
benzo(a)pyreen	mg/kg ds	< 0.05	**< 0.035**					
benzo(ghi)peryleen	mg/kg ds	< 0.05	**< 0.035**					
indeno(1,2,3-cd)pyreen	mg/kg ds	< 0.05	**< 0.035**					
Sommaties								
som PAK (10)	mg/kg ds	0.38	**0.38**	-	1.5	6.8	40	
Polychloorbifenylen								
PCB - 28	mg/kg ds	< 0.001	**< 0.0015**					
PCB - 52	mg/kg ds	< 0.001	**< 0.0015**					
PCB - 101	mg/kg ds	0.0018	**0.0038**					
PCB - 118	mg/kg ds	< 0.001	**< 0.0015**					
PCB - 138	mg/kg ds	0.0012	**0.0026**					
PCB - 153	mg/kg ds	0.0011	**0.0023**					
PCB - 180	mg/kg ds	< 0.001	**< 0.0015**					
Sommaties								
som PCBs (7)	mg/kg ds	0.007	**0.015**	-	0.02	0.04	0.5	

Toetsoordeel monster 6863882:	Altijd toepasbaar

Monsterreferentie	**6863883**							
Monsteromschrijving	E-MM35 E133 (0-50) E134 (0-50) E135 (0-50) E137 (0-50) E138 (0-30)							
Analyse	Eenheid	Analyseres.	**Gestand.Res.**	Toetsoordeel	AW	WO	IND	
Lutum/Humus								
Organische stof	% (m/m ds)	5.0	**10**					
Lutum	% (m/m ds)	7.3	**25**					
Droogrest								
droge stof	%	79.9	**79.9**	@				
Metalen ICP-AES								
barium (Ba)	mg/kg ds	27	**63**	@				
cadmium (Cd)	mg/kg ds	< 0.2	**< 0.20**	-	0.6	1.2	4.3	
kobalt (Co)	mg/kg ds	< 3	**< 4.7**	-	15	35	190	
koper (Cu)	mg/kg ds	5.1	**8.2**	-	40	54	190	
kwik (Hg) (niet vluchtig)	mg/kg ds	< 0.05	**< 0.05**	-	0.15	0.83	4.8	
lood (Pb)	mg/kg ds	12	**16**	-	50	210	530	
molybdeen (Mo)	mg/kg ds	< 1.5	**< 1.0**	-	1.5	88	190	
nikkel (Ni)	mg/kg ds	8	**16**	-	35	39	100	
zink (Zn)	mg/kg ds	27	**48**	-	140	200	720	
Minerale olie								
minerale olie (florisil clean-up)	mg/kg ds	46	**92**	-	190	190	500	
Polycyclische koolwaterstoffen								
naftaleen	mg/kg ds	< 0.05	**< 0.035**					
fenantreen	mg/kg ds	< 0.05	**< 0.035**					
anthraceen	mg/kg ds	< 0.05	**< 0.035**					
fluoranteen	mg/kg ds	0.068	**0.068**					
benzo(a)antraceen	mg/kg ds	< 0.05	**< 0.035**					
chryseen	mg/kg ds	< 0.05	**< 0.035**					
benzo(k)fluoranteen	mg/kg ds	< 0.05	**< 0.035**					
benzo(a)pyreen	mg/kg ds	< 0.05	**< 0.035**					
benzo(ghi)peryleen	mg/kg ds	< 0.05	**< 0.035**					
indeno(1,2,3-cd)pyreen	mg/kg ds	< 0.05	**< 0.035**					
Sommaties								
som PAK (10)	mg/kg ds	0.38	**0.38**	-	1.5	6.8	40	
Polychloorbifenylen								
PCB - 28	mg/kg ds	< 0.001	**< 0.0014**					
PCB - 52	mg/kg ds	< 0.001	**< 0.0014**					
PCB - 101	mg/kg ds	< 0.001	**< 0.0014**					
PCB - 118	mg/kg ds	< 0.001	**< 0.0014**					
PCB - 138	mg/kg ds	< 0.001	**< 0.0014**					
PCB - 153	mg/kg ds	< 0.001	**< 0.0014**					
PCB - 180	mg/kg ds	< 0.001	**< 0.0014**					
Sommaties								
som PCBs (7)	mg/kg ds	0.005	**< 0.0098**	-	0.02	0.04	0.5	

Toetsoordeel monster 6863883:	Altijd toepasbaar

Monsterreferentie	**6863884**							
Monsteromschrijving	E-MM36 E120 (40-60) E124 (0-50) E126 (0-50) E130 (0-50)							
Analyse	Eenheid	Analyseres.	**Gestand.Res.**	Toetsoordeel	AW	WO	IND	
Lutum/Humus								
Organische stof	% (m/m ds)	21.4	**10**					
Lutum	% (m/m ds)	33.1	**25**					
Droogrest								
droge stof	%	45.4	**45.4**	@				
Metalen ICP-AES								
barium (Ba)	mg/kg ds	89	**71**	@				
cadmium (Cd)	mg/kg ds	0.36	**0.26**	-	0.6	1.2	4.3	
kobalt (Co)	mg/kg ds	7.7	**6.2**	-	15	35	190	
koper (Cu)	mg/kg ds	18	**14**	-	40	54	190	
kwik (Hg) (niet vluchtig)	mg/kg ds	0.13	**0.11**	-	0.15	0.83	4.8	
lood (Pb)	mg/kg ds	43	**35**	-	50	210	530	
molybdeen (Mo)	mg/kg ds	3.4	**3.4**	WO	1.5	88	190	
nikkel (Ni)	mg/kg ds	31	**25**	-	35	39	100	
zink (Zn)	mg/kg ds	78	**60**	-	140	200	720	
Minerale olie								
minerale olie (florisil clean-up)	mg/kg ds	130	**61**	-	190	190	500	
Polycyclische koolwaterstoffen								
naftaleen	mg/kg ds	< 0.05	**< 0.016**					
fenantreen	mg/kg ds	< 0.05	**< 0.016**					
anthraceen	mg/kg ds	< 0.05	**< 0.016**					
fluoranteen	mg/kg ds	< 0.05	**< 0.016**					
benzo(a)antraceen	mg/kg ds	< 0.05	**< 0.016**					
chryseen	mg/kg ds	< 0.05	**< 0.016**					
benzo(k)fluoranteen	mg/kg ds	< 0.05	**< 0.016**					
benzo(a)pyreen	mg/kg ds	< 0.05	**< 0.016**					
benzo(ghi)peryleen	mg/kg ds	< 0.05	**< 0.016**					
indeno(1,2,3-cd)pyreen	mg/kg ds	< 0.05	**< 0.016**					
Sommaties								
som PAK (10)	mg/kg ds	0.35	**< 0.16**	-	1.5	6.8	40	
Polychloorbifenylen								
PCB - 28	mg/kg ds	< 0.001	**< 0.00033**					
PCB - 52	mg/kg ds	< 0.001	**< 0.00033**					
PCB - 101	mg/kg ds	< 0.001	**< 0.00033**					
PCB - 118	mg/kg ds	< 0.001	**< 0.00033**					
PCB - 138	mg/kg ds	< 0.001	**< 0.00033**					
PCB - 153	mg/kg ds	< 0.001	**< 0.00033**					
PCB - 180	mg/kg ds	< 0.001	**< 0.00033**					
Sommaties								
som PCBs (7)	mg/kg ds	0.005	**< 0.0023**	-	0.02	0.04	0.5	

Toetsoordeel monster 6863884:	Klasse wonen

Legenda	
@	Geen toetsoordeel mogelijk
-	<= Achtergrondwaarde
WO	Wonen

BIJLAGE IIIf
Toetsingstabellen deellocatie F

Project	**34885-Rondweg te Assendelft**
Certificaten	**1236711**
Toetsing	**T.12 - Beoordeling kwaliteit van grond volgens Wbb**
Toetsversie	**BoToVa 3.1.0** Toetsdatum: 11 oktober 2021 16:17

Monsterreferentie	**6849639**
Monsteromschrijving	F-MM41 F38 (0-50)

Analyse	Eenheid	Analyseres.	**Gestand.Res.**	Toetsoordeel	AW	T	I
Lutum/Humus							
Organische stof	% (m/m ds)	4.6	**10**				
Lutum	% (m/m ds)	10.9	**25**				
Droogrest							
droge stof	%	76.6	**76.6**	@			
Metalen ICP-AES							
barium (Ba)	mg/kg ds	24	**44**	@	190	555	920
cadmium (Cd)	mg/kg ds	< 0.2	**< 0.19**	-	0.6	6.8	13
kobalt (Co)	mg/kg ds	< 3	**< 3.7**	-	15	102.5	190
koper (Cu)	mg/kg ds	< 5	**< 5.2**	-	40	115	190
kwik (Hg) (niet vluchtig)	mg/kg ds	< 0.05	**< 0.04**	-	0.15	18.075	36
lood (Pb)	mg/kg ds	< 10	**< 9**	-	50	290	530
molybdeen (Mo)	mg/kg ds	< 1.5	**< 1.0**	-	1.5	95.75	190
nikkel (Ni)	mg/kg ds	9	**15**	-	35	67.5	100
zink (Zn)	mg/kg ds	23	**36**	-	140	430	720
Minerale olie							
minerale olie (florisil clean-up)	mg/kg ds	< 35	**< 53**	-	190	2595	5000
Polycyclische koolwaterstoffen							
naftaleen	mg/kg ds	< 0.05	**< 0.035**				
fenantreen	mg/kg ds	< 0.05	**< 0.035**				
anthraceen	mg/kg ds	< 0.05	**< 0.035**				
fluoranteen	mg/kg ds	< 0.05	**< 0.035**				
benzo(a)antraceen	mg/kg ds	< 0.05	**< 0.035**				
chryseen	mg/kg ds	< 0.05	**< 0.035**				
benzo(k)fluoranteen	mg/kg ds	< 0.05	**< 0.035**				
benzo(a)pyreen	mg/kg ds	< 0.05	**< 0.035**				
benzo(ghi)peryleen	mg/kg ds	< 0.05	**< 0.035**				
indeno(1,2,3-cd)pyreen	mg/kg ds	< 0.05	**< 0.035**				
Sommaties							
som PAK (10)	mg/kg ds	0.35	**< 0.35**	-	1.5	20.75	40
Polychloorbifenylen							
PCB - 28	mg/kg ds	< 0.001	**< 0.0015**				
PCB - 52	mg/kg ds	< 0.001	**< 0.0015**				
PCB - 101	mg/kg ds	0.001	**0.0022**				
PCB - 118	mg/kg ds	< 0.001	**< 0.0015**				
PCB - 138	mg/kg ds	0.0015	**0.0033**				
PCB - 153	mg/kg ds	0.0011	**0.0024**				
PCB - 180	mg/kg ds	0.001	**0.0022**				
Sommaties							
som PCBs (7)	mg/kg ds	0.007	**0.015**	-	0.02	0.51	1

Monsterreferentie	**6849640**							
Monsteromschrijving	F-MM42 F30 (0-30) F31 (0-50) F33 (0-50) F34 (0-40) F35 (0-50)							
Analyse	Eenheid	Analyseres.	**Gestand.Res.**	Toetsoordeel	AW	T	I	
Lutum/Humus								
Organische stof	% (m/m ds)	16.3	**10**					
Lutum	% (m/m ds)	18.4	**25**					
Droogrest								
droge stof	%	60.5	**60.5**	@				
Metalen ICP-AES								
barium (Ba)	mg/kg ds	41	**52**	@	190	555	920	
cadmium (Cd)	mg/kg ds	< 0.2	**< 0.13**	-	0.6	6.8	13	
kobalt (Co)	mg/kg ds	3.8	**4.8**	-	15	102.5	190	
koper (Cu)	mg/kg ds	9.8	**9.8**	-	40	115	190	
kwik (Hg) (niet vluchtig)	mg/kg ds	0.06	**0.06**	-	0.15	18.075	36	
lood (Pb)	mg/kg ds	21	**21**	-	50	290	530	
molybdeen (Mo)	mg/kg ds	1.7	**1.7**	1.1 AW	1.5	95.75	190	
nikkel (Ni)	mg/kg ds	17	**21**	-	35	67.5	100	
zink (Zn)	mg/kg ds	48	**52**	-	140	430	720	
Minerale olie								
minerale olie (florisil clean-up)	mg/kg ds	89	**55**	-	190	2595	5000	
Polycyclische koolwaterstoffen								
naftaleen	mg/kg ds	< 0.05	**< 0.021**					
fenantreen	mg/kg ds	0.086	**0.053**					
anthraceen	mg/kg ds	< 0.05	**< 0.021**					
fluoranteen	mg/kg ds	0.15	**0.092**					
benzo(a)antraceen	mg/kg ds	0.081	**0.050**					
chryseen	mg/kg ds	0.11	**0.067**					
benzo(k)fluoranteen	mg/kg ds	0.08	**0.049**					
benzo(a)pyreen	mg/kg ds	0.085	**0.052**					
benzo(ghi)peryleen	mg/kg ds	0.058	**0.036**					
indeno(1,2,3-cd)pyreen	mg/kg ds	0.052	**0.032**					
Sommaties								
som PAK (10)	mg/kg ds	0.77	**0.47**	-	1.5	20.75	40	
Polychloorbifenylen								
PCB - 28	mg/kg ds	< 0.001	**< 0.00043**					
PCB - 52	mg/kg ds	< 0.001	**< 0.00043**					
PCB - 101	mg/kg ds	< 0.001	**< 0.00043**					
PCB - 118	mg/kg ds	< 0.001	**< 0.00043**					
PCB - 138	mg/kg ds	0.0023	**0.0014**					
PCB - 153	mg/kg ds	0.0022	**0.0013**					
PCB - 180	mg/kg ds	< 0.001	**< 0.00043**					
Sommaties								
som PCBs (7)	mg/kg ds	0.008	**0.0049**	-	0.02	0.51	1	

Monsterreferentie	**6849641**							
Monsteromschrijving	F-MM43 F36 (0-50) F37 (0-50) F47 (0-50) F48 (0-50) F49 (0-50)							
Analyse	Eenheid	Analyseres.	**Gestand.Res.**	Toetsoordeel	AW	T	I	
Lutum/Humus								
Organische stof	% (m/m ds)	38.0	**10**					
Lutum	% (m/m ds)	27.4	**25**					
Droogrest								
droge stof	%	48.7	**48.7**	@				
Metalen ICP-AES								
barium (Ba)	mg/kg ds	61	**57**	@	190	555	920	
cadmium (Cd)	mg/kg ds	0.34	**0.19**	-	0.6	6.8	13	
kobalt (Co)	mg/kg ds	5.2	**4.8**	-	15	102.5	190	
koper (Cu)	mg/kg ds	19	**13**	-	40	115	190	
kwik (Hg) (niet vluchtig)	mg/kg ds	0.14	**0.12**	-	0.15	18.075	36	
lood (Pb)	mg/kg ds	71	**52**	1.0 AW	50	290	530	
molybdeen (Mo)	mg/kg ds	3	**3**	2.0 AW	1.5	95.75	190	
nikkel (Ni)	mg/kg ds	22	**21**	-	35	67.5	100	
zink (Zn)	mg/kg ds	62	**46**	-	140	430	720	
Minerale olie								
minerale olie (florisil clean-up)	mg/kg ds	110	**37**	-	190	2595	5000	
Polycyclische koolwaterstoffen								
naftaleen	mg/kg ds	< 0.05	**< 0.012**					
fenantreen	mg/kg ds	< 0.05	**< 0.012**					
anthraceen	mg/kg ds	< 0.05	**< 0.012**					
fluoranteen	mg/kg ds	0.068	**0.023**					
benzo(a)antraceen	mg/kg ds	< 0.05	**< 0.012**					
chryseen	mg/kg ds	0.05	**0.017**					
benzo(k)fluoranteen	mg/kg ds	< 0.05	**< 0.012**					
benzo(a)pyreen	mg/kg ds	< 0.05	**< 0.012**					
benzo(ghi)peryleen	mg/kg ds	< 0.05	**< 0.012**					
indeno(1,2,3-cd)pyreen	mg/kg ds	< 0.05	**< 0.012**					
Sommaties								
som PAK (10)	mg/kg ds	0.4	**0.13**	-	1.5	20.75	40	
Polychloorbifenylen								
PCB - 28	mg/kg ds	< 0.001	**< 0.00023**					
PCB - 52	mg/kg ds	< 0.001	**< 0.00023**					
PCB - 101	mg/kg ds	< 0.001	**< 0.00023**					
PCB - 118	mg/kg ds	0.0011	**0.00037**					
PCB - 138	mg/kg ds	0.0015	**0.00050**					
PCB - 153	mg/kg ds	0.0012	**0.00040**					
PCB - 180	mg/kg ds	< 0.001	**< 0.00023**					
Sommaties								
som PCBs (7)	mg/kg ds	0.007	**0.0022**	-	0.02	0.51	1	

Monsterreferentie	**6849642**							
Monsteromschrijving	F-MM44 F39 (0-50) F41 (0-50) F42 (0-50) F43 (0-50) F45 (0-50)							
Analyse	Eenheid	Analyseres.	**Gestand.Res.**	Toetsoordeel	AW	T	I	
Lutum/Humus								
Organische stof	% (m/m ds)	18.4	**10**					
Lutum	% (m/m ds)	25.6	**25**					
Droogrest								
droge stof	%	54.3	**54.3**	@				
Metalen ICP-AES								
barium (Ba)	mg/kg ds	94	**92**	@	190	555	920	
cadmium (Cd)	mg/kg ds	0.2	**0.16**	-	0.6	6.8	13	
kobalt (Co)	mg/kg ds	6.5	**6.4**	-	15	102.5	190	
koper (Cu)	mg/kg ds	13	**11**	-	40	115	190	
kwik (Hg) (niet vluchtig)	mg/kg ds	0.07	**0.07**	-	0.15	18.075	36	
lood (Pb)	mg/kg ds	32	**29**	-	50	290	530	
molybdeen (Mo)	mg/kg ds	1.6	**1.6**	1.1 AW	1.5	95.75	190	
nikkel (Ni)	mg/kg ds	26	**26**	-	35	67.5	100	
zink (Zn)	mg/kg ds	63	**57**	-	140	430	720	
Minerale olie								
minerale olie (florisil clean-up)	mg/kg ds	90	**49**	-	190	2595	5000	
Polycyclische koolwaterstoffen								
naftaleen	mg/kg ds	< 0.05	**< 0.019**					
fenantreen	mg/kg ds	0.17	**0.092**					
anthraceen	mg/kg ds	0.062	**0.034**					
fluoranteen	mg/kg ds	0.77	**0.42**					
benzo(a)antraceen	mg/kg ds	0.069	**0.038**					
chryseen	mg/kg ds	0.12	**0.065**					
benzo(k)fluoranteen	mg/kg ds	0.055	**0.030**					
benzo(a)pyreen	mg/kg ds	0.068	**0.037**					
benzo(ghi)peryleen	mg/kg ds	0.062	**0.034**					
indeno(1,2,3-cd)pyreen	mg/kg ds	0.058	**0.032**					
Sommaties								
som PAK (10)	mg/kg ds	1.5	**0.80**	-	1.5	20.75	40	
Polychloorbifenylen								
PCB - 28	mg/kg ds	< 0.001	**< 0.00038**					
PCB - 52	mg/kg ds	< 0.001	**< 0.00038**					
PCB - 101	mg/kg ds	< 0.001	**< 0.00038**					
PCB - 118	mg/kg ds	< 0.001	**< 0.00038**					
PCB - 138	mg/kg ds	< 0.001	**< 0.00038**					
PCB - 153	mg/kg ds	< 0.001	**< 0.00038**					
PCB - 180	mg/kg ds	< 0.001	**< 0.00038**					
Sommaties								
som PCBs (7)	mg/kg ds	0.005	**< 0.0027**	-	0.02	0.51	1	

Monsterreferentie	**6849643**							
Monsteromschrijving	F-MM45 F50 (0-50) F51 (0-50) F53 (0-50) F55 (0-50) F56 (0-50)							
Analyse	Eenheid	Analyseres.	**Gestand.Res.**	Toetsoordeel	AW	T	I	
Lutum/Humus								
Organische stof	% (m/m ds)	37.1	**10**					
Lutum	% (m/m ds)	40.0	**25**					
Droogrest								
droge stof	%	45.1	**45.1**	@				
Metalen ICP-AES								
barium (Ba)	mg/kg ds	62	**42**	@	190	555	920	
cadmium (Cd)	mg/kg ds	0.31	**0.17**	-	0.6	6.8	13	
kobalt (Co)	mg/kg ds	5.2	**3.5**	-	15	102.5	190	
koper (Cu)	mg/kg ds	19	**11**	-	40	115	190	
kwik (Hg) (niet vluchtig)	mg/kg ds	0.13	**0.10**	-	0.15	18.075	36	
lood (Pb)	mg/kg ds	50	**33**	-	50	290	530	
molybdeen (Mo)	mg/kg ds	3.8	**3.8**	2.5 AW	1.5	95.75	190	
nikkel (Ni)	mg/kg ds	22	**15**	-	35	67.5	100	
zink (Zn)	mg/kg ds	66	**41**	-	140	430	720	
Minerale olie								
minerale olie (florisil clean-up)	mg/kg ds	110	**37**	-	190	2595	5000	
Polycyclische koolwaterstoffen								
naftaleen	mg/kg ds	< 0.05	**< 0.012**					
fenantreen	mg/kg ds	0.16	**0.053**					
anthraceen	mg/kg ds	0.051	**0.017**					
fluoranteen	mg/kg ds	0.32	**0.11**					
benzo(a)antraceen	mg/kg ds	0.14	**0.047**					
chryseen	mg/kg ds	0.16	**0.053**					
benzo(k)fluoranteen	mg/kg ds	0.079	**0.026**					
benzo(a)pyreen	mg/kg ds	0.097	**0.032**					
benzo(ghi)peryleen	mg/kg ds	< 0.05	**< 0.012**					
indeno(1,2,3-cd)pyreen	mg/kg ds	0.057	**0.019**					
Sommaties								
som PAK (10)	mg/kg ds	1.1	**0.38**	-	1.5	20.75	40	
Polychloorbifenylen								
PCB - 28	mg/kg ds	< 0.001	**< 0.00023**					
PCB - 52	mg/kg ds	< 0.001	**< 0.00023**					
PCB - 101	mg/kg ds	< 0.001	**< 0.00023**					
PCB - 118	mg/kg ds	< 0.001	**< 0.00023**					
PCB - 138	mg/kg ds	0.0011	**0.00037**					
PCB - 153	mg/kg ds	0.0011	**0.00037**					
PCB - 180	mg/kg ds	< 0.001	**< 0.00023**					
Sommaties								
som PCBs (7)	mg/kg ds	0.006	**0.0019**	-	0.02	0.51	1	

Legenda	
@	Geen toetsoordeel mogelijk
x AW	x maal Achtergrondwaarde
-	<= Achtergrondwaarde
N.B.	De vermelde tussenwaarde is door MijnLab berekend en is niet afkomstig uit BoToVa

Project	**34885-Rondweg te Assendelft**
Certificaten	**1236711**
Toetsing	**T.1 - Beoordeling kwaliteit van grond en bagger bij toepassing op of in de bodem**
Toetsversie	**BoToVa 3.1.0**

Toetsdatum: 11 oktober 2021 16:17

Monsterreferentie	**6849639**
Monsteromschrijving	F-MM41 F38 (0-50)

Analyse	Eenheid	Analyseres.	**Gestand.Res.**	Toetsoordeel	AW	WO	IND	
Lutum/Humus								
Organische stof	% (m/m ds)	4.6	**10**					
Lutum	% (m/m ds)	10.9	**25**					
Droogrest								
droge stof	%	76.6	**76.6**	@				
Metalen ICP-AES								
barium (Ba)	mg/kg ds	24	**44**	@				
cadmium (Cd)	mg/kg ds	< 0.2	**< 0.19**	-	0.6	1.2	4.3	
kobalt (Co)	mg/kg ds	< 3	**< 3.7**	-	15	35	190	
koper (Cu)	mg/kg ds	< 5	**< 5.2**	-	40	54	190	
kwik (Hg) (niet vluchtig)	mg/kg ds	< 0.05	**< 0.04**	-	0.15	0.83	4.8	
lood (Pb)	mg/kg ds	< 10	**< 9**	-	50	210	530	
molybdeen (Mo)	mg/kg ds	< 1.5	**< 1.0**	-	1.5	88	190	
nikkel (Ni)	mg/kg ds	9	**15**	-	35	39	100	
zink (Zn)	mg/kg ds	23	**36**	-	140	200	720	
Minerale olie								
minerale olie (florisil clean-up)	mg/kg ds	< 35	**< 53**	-	190	190	500	
Polycyclische koolwaterstoffen								
naftaleen	mg/kg ds	< 0.05	**< 0.035**					
fenantreen	mg/kg ds	< 0.05	**< 0.035**					
anthraceen	mg/kg ds	< 0.05	**< 0.035**					
fluoranteen	mg/kg ds	< 0.05	**< 0.035**					
benzo(a)antraceen	mg/kg ds	< 0.05	**< 0.035**					
chryseen	mg/kg ds	< 0.05	**< 0.035**					
benzo(k)fluoranteen	mg/kg ds	< 0.05	**< 0.035**					
benzo(a)pyreen	mg/kg ds	< 0.05	**< 0.035**					
benzo(ghi)peryleen	mg/kg ds	< 0.05	**< 0.035**					
indeno(1,2,3-cd)pyreen	mg/kg ds	< 0.05	**< 0.035**					
Sommaties								
som PAK (10)	mg/kg ds	0.35	**< 0.35**	-	1.5	6.8	40	
Polychloorbifenylen								
PCB - 28	mg/kg ds	< 0.001	**< 0.0015**					
PCB - 52	mg/kg ds	< 0.001	**< 0.0015**					
PCB - 101	mg/kg ds	0.001	**0.0022**					
PCB - 118	mg/kg ds	< 0.001	**< 0.0015**					
PCB - 138	mg/kg ds	0.0015	**0.0033**					
PCB - 153	mg/kg ds	0.0011	**0.0024**					
PCB - 180	mg/kg ds	0.001	**0.0022**					
Sommaties								
som PCBs (7)	mg/kg ds	0.007	**0.015**	-	0.02	0.04	0.5	

Toetsoordeel monster 6849639:	Altijd toepasbaar

Monsterreferentie	**6849640**							
Monsteromschrijving	F-MM42 F30 (0-30) F31 (0-50) F33 (0-50) F34 (0-40) F35 (0-50)							
Analyse	Eenheid	Analyseres.	**Gestand.Res.**	Toetsoordeel	AW	WO	IND	
Lutum/Humus								
Organische stof	% (m/m ds)	16.3	**10**					
Lutum	% (m/m ds)	18.4	**25**					
Droogrest								
droge stof	%	60.5	**60.5**	@				
Metalen ICP-AES								
barium (Ba)	mg/kg ds	41	**52**	@				
cadmium (Cd)	mg/kg ds	< 0.2	**< 0.13**	-	0.6	1.2	4.3	
kobalt (Co)	mg/kg ds	3.8	**4.8**	-	15	35	190	
koper (Cu)	mg/kg ds	9.8	**9.8**	-	40	54	190	
kwik (Hg) (niet vluchtig)	mg/kg ds	0.06	**0.06**	-	0.15	0.83	4.8	
lood (Pb)	mg/kg ds	21	**21**	-	50	210	530	
molybdeen (Mo)	mg/kg ds	1.7	**1.7**	WO	1.5	88	190	
nikkel (Ni)	mg/kg ds	17	**21**	-	35	39	100	
zink (Zn)	mg/kg ds	48	**52**	-	140	200	720	
Minerale olie								
minerale olie (florisil clean-up)	mg/kg ds	89	**55**	-	190	190	500	
Polycyclische koolwaterstoffen								
naftaleen	mg/kg ds	< 0.05	**< 0.021**					
fenantreen	mg/kg ds	0.086	**0.053**					
anthraceen	mg/kg ds	< 0.05	**< 0.021**					
fluoranteen	mg/kg ds	0.15	**0.092**					
benzo(a)antraceen	mg/kg ds	0.081	**0.050**					
chryseen	mg/kg ds	0.11	**0.067**					
benzo(k)fluoranteen	mg/kg ds	0.08	**0.049**					
benzo(a)pyreen	mg/kg ds	0.085	**0.052**					
benzo(ghi)peryleen	mg/kg ds	0.058	**0.036**					
indeno(1,2,3-cd)pyreen	mg/kg ds	0.052	**0.032**					
Sommaties								
som PAK (10)	mg/kg ds	0.77	**0.47**	-	1.5	6.8	40	
Polychloorbifenylen								
PCB - 28	mg/kg ds	< 0.001	**< 0.00043**					
PCB - 52	mg/kg ds	< 0.001	**< 0.00043**					
PCB - 101	mg/kg ds	< 0.001	**< 0.00043**					
PCB - 118	mg/kg ds	< 0.001	**< 0.00043**					
PCB - 138	mg/kg ds	0.0023	**0.0014**					
PCB - 153	mg/kg ds	0.0022	**0.0013**					
PCB - 180	mg/kg ds	< 0.001	**< 0.00043**					
Sommaties								
som PCBs (7)	mg/kg ds	0.008	**0.0049**	-	0.02	0.04	0.5	

Toetsoordeel monster 6849640:	Altijd toepasbaar

Monsterreferentie	**6849641**							
Monsteromschrijving	F-MM43 F36 (0-50) F37 (0-50) F47 (0-50) F48 (0-50) F49 (0-50)							
Analyse	Eenheid	Analyseres.	**Gestand.Res.**	Toetsoordeel	AW	WO	IND	
Lutum/Humus								
Organische stof	% (m/m ds)	38.0	**10**					
Lutum	% (m/m ds)	27.4	**25**					
Droogrest								
droge stof	%	48.7	**48.7**	@				
Metalen ICP-AES								
barium (Ba)	mg/kg ds	61	**57**	@				
cadmium (Cd)	mg/kg ds	0.34	**0.19**	-	0.6	1.2	4.3	
kobalt (Co)	mg/kg ds	5.2	**4.8**	-	15	35	190	
koper (Cu)	mg/kg ds	19	**13**	-	40	54	190	
kwik (Hg) (niet vluchtig)	mg/kg ds	0.14	**0.12**	-	0.15	0.83	4.8	
lood (Pb)	mg/kg ds	71	**52**	WO	50	210	530	
molybdeen (Mo)	mg/kg ds	3	**3**	WO	1.5	88	190	
nikkel (Ni)	mg/kg ds	22	**21**	-	35	39	100	
zink (Zn)	mg/kg ds	62	**46**	-	140	200	720	
Minerale olie								
minerale olie (florisil clean-up)	mg/kg ds	110	**37**	-	190	190	500	
Polycyclische koolwaterstoffen								
naftaleen	mg/kg ds	< 0.05	**< 0.012**					
fenantreen	mg/kg ds	< 0.05	**< 0.012**					
anthraceen	mg/kg ds	< 0.05	**< 0.012**					
fluoranteen	mg/kg ds	0.068	**0.023**					
benzo(a)antraceen	mg/kg ds	< 0.05	**< 0.012**					
chryseen	mg/kg ds	0.05	**0.017**					
benzo(k)fluoranteen	mg/kg ds	< 0.05	**< 0.012**					
benzo(a)pyreen	mg/kg ds	< 0.05	**< 0.012**					
benzo(ghi)peryleen	mg/kg ds	< 0.05	**< 0.012**					
indeno(1,2,3-cd)pyreen	mg/kg ds	< 0.05	**< 0.012**					
Sommaties								
som PAK (10)	mg/kg ds	0.4	**0.13**	-	1.5	6.8	40	
Polychloorbifenylen								
PCB - 28	mg/kg ds	< 0.001	**< 0.00023**					
PCB - 52	mg/kg ds	< 0.001	**< 0.00023**					
PCB - 101	mg/kg ds	< 0.001	**< 0.00023**					
PCB - 118	mg/kg ds	0.0011	**0.00037**					
PCB - 138	mg/kg ds	0.0015	**0.00050**					
PCB - 153	mg/kg ds	0.0012	**0.00040**					
PCB - 180	mg/kg ds	< 0.001	**< 0.00023**					
Sommaties								
som PCBs (7)	mg/kg ds	0.007	**0.0022**	-	0.02	0.04	0.5	

Toetsoordeel monster 6849641:	Altijd toepasbaar

Monsterreferentie	**6849642**							
Monsteromschrijving	F-MM44 F39 (0-50) F41 (0-50) F42 (0-50) F43 (0-50) F45 (0-50)							
Analyse	Eenheid	Analyseres.	**Gestand.Res.**	Toetsoordeel	AW	WO	IND	
Lutum/Humus								
Organische stof	% (m/m ds)	18.4	**10**					
Lutum	% (m/m ds)	25.6	**25**					
Droogrest								
droge stof	%	54.3	**54.3**	@				
Metalen ICP-AES								
barium (Ba)	mg/kg ds	94	**92**	@				
cadmium (Cd)	mg/kg ds	0.2	**0.16**	-	0.6	1.2	4.3	
kobalt (Co)	mg/kg ds	6.5	**6.4**	-	15	35	190	
koper (Cu)	mg/kg ds	13	**11**	-	40	54	190	
kwik (Hg) (niet vluchtig)	mg/kg ds	0.07	**0.07**	-	0.15	0.83	4.8	
lood (Pb)	mg/kg ds	32	**29**	-	50	210	530	
molybdeen (Mo)	mg/kg ds	1.6	**1.6**	WO	1.5	88	190	
nikkel (Ni)	mg/kg ds	26	**26**	-	35	39	100	
zink (Zn)	mg/kg ds	63	**57**	-	140	200	720	
Minerale olie								
minerale olie (florisil clean-up)	mg/kg ds	90	**49**	-	190	190	500	
Polycyclische koolwaterstoffen								
naftaleen	mg/kg ds	< 0.05	**< 0.019**					
fenantreen	mg/kg ds	0.17	**0.092**					
anthraceen	mg/kg ds	0.062	**0.034**					
fluoranteen	mg/kg ds	0.77	**0.42**					
benzo(a)antraceen	mg/kg ds	0.069	**0.038**					
chryseen	mg/kg ds	0.12	**0.065**					
benzo(k)fluoranteen	mg/kg ds	0.055	**0.030**					
benzo(a)pyreen	mg/kg ds	0.068	**0.037**					
benzo(ghi)peryleen	mg/kg ds	0.062	**0.034**					
indeno(1,2,3-cd)pyreen	mg/kg ds	0.058	**0.032**					
Sommaties								
som PAK (10)	mg/kg ds	1.5	**0.80**	-	1.5	6.8	40	
Polychloorbifenylen								
PCB - 28	mg/kg ds	< 0.001	**< 0.00038**					
PCB - 52	mg/kg ds	< 0.001	**< 0.00038**					
PCB - 101	mg/kg ds	< 0.001	**< 0.00038**					
PCB - 118	mg/kg ds	< 0.001	**< 0.00038**					
PCB - 138	mg/kg ds	< 0.001	**< 0.00038**					
PCB - 153	mg/kg ds	< 0.001	**< 0.00038**					
PCB - 180	mg/kg ds	< 0.001	**< 0.00038**					
Sommaties								
som PCBs (7)	mg/kg ds	0.005	**< 0.0027**	-	0.02	0.04	0.5	

Toetsoordeel monster 6849642:	Altijd toepasbaar

Monsterreferentie	**6849643**							
Monsteromschrijving	F-MM45 F50 (0-50) F51 (0-50) F53 (0-50) F55 (0-50) F56 (0-50)							
Analyse	Eenheid	Analyseres.	**Gestand.Res.**	Toetsoordeel	AW	WO	IND	
Lutum/Humus								
Organische stof	% (m/m ds)	37.1	**10**					
Lutum	% (m/m ds)	40.0	**25**					
Droogrest								
droge stof	%	45.1	**45.1**	@				
Metalen ICP-AES								
barium (Ba)	mg/kg ds	62	**42**	@				
cadmium (Cd)	mg/kg ds	0.31	**0.17**	-	0.6	1.2	4.3	
kobalt (Co)	mg/kg ds	5.2	**3.5**	-	15	35	190	
koper (Cu)	mg/kg ds	19	**11**	-	40	54	190	
kwik (Hg) (niet vluchtig)	mg/kg ds	0.13	**0.10**	-	0.15	0.83	4.8	
lood (Pb)	mg/kg ds	50	**33**	-	50	210	530	
molybdeen (Mo)	mg/kg ds	3.8	**3.8**	WO	1.5	88	190	
nikkel (Ni)	mg/kg ds	22	**15**	-	35	39	100	
zink (Zn)	mg/kg ds	66	**41**	-	140	200	720	
Minerale olie								
minerale olie (florisil clean-up)	mg/kg ds	110	**37**	-	190	190	500	
Polycyclische koolwaterstoffen								
naftaleen	mg/kg ds	< 0.05	**< 0.012**					
fenantreen	mg/kg ds	0.16	**0.053**					
anthraceen	mg/kg ds	0.051	**0.017**					
fluoranteen	mg/kg ds	0.32	**0.11**					
benzo(a)antraceen	mg/kg ds	0.14	**0.047**					
chryseen	mg/kg ds	0.16	**0.053**					
benzo(k)fluoranteen	mg/kg ds	0.079	**0.026**					
benzo(a)pyreen	mg/kg ds	0.097	**0.032**					
benzo(ghi)peryleen	mg/kg ds	< 0.05	**< 0.012**					
indeno(1,2,3-cd)pyreen	mg/kg ds	0.057	**0.019**					
Sommaties								
som PAK (10)	mg/kg ds	1.1	**0.38**	-	1.5	6.8	40	
Polychloorbifenylen								
PCB - 28	mg/kg ds	< 0.001	**< 0.00023**					
PCB - 52	mg/kg ds	< 0.001	**< 0.00023**					
PCB - 101	mg/kg ds	< 0.001	**< 0.00023**					
PCB - 118	mg/kg ds	< 0.001	**< 0.00023**					
PCB - 138	mg/kg ds	0.0011	**0.00037**					
PCB - 153	mg/kg ds	0.0011	**0.00037**					
PCB - 180	mg/kg ds	< 0.001	**< 0.00023**					
Sommaties								
som PCBs (7)	mg/kg ds	0.006	**0.0019**	-	0.02	0.04	0.5	

Toetsoordeel monster 6849643:	Klasse wonen

Legenda	
@	Geen toetsoordeel mogelijk
-	<= Achtergrondwaarde
WO	Wonen

BIJLAGE IV
Analysecertificaten

BIJLAGE IVa
Analysecertificaten deellocatie A

eurofins | Omegam

Grondslag Heerhugowaard
T.a.v. mevrouw M. Hogenes
Galileistraat 69
1704 SE HEERHUGOWAARD

Uw kenmerk	: 34885-Rondweg te Assendelft
Ons kenmerk	: Project 1242084
Validatieref.	: 1242084_certificaat_v1
Opdrachtverificatiecode	: BKMJ-YNLZ-XVVQ-IYGN
Bijlage(n)	: 9 tabel(len) + 12 oliechromatogram(men) + 5 bijlage(n)

Amsterdam, 30 september 2021

Hierbij zend ik u de resultaten van het laboratoriumonderzoek dat op uw verzoek is uitgevoerd in de door u aangeboden monsters.

De resultaten hebben uitsluitend betrekking op de monsters, zoals die door u voor analyse ter beschikking werden gesteld.

Het onderzoek is, met uitzondering van eventueel uitbesteed onderzoek, uitgevoerd door Eurofins Omegam volgens de methoden zoals ze zijn vastgelegd in het geldende accreditatie-certificaat L086 en/of in de bundel "Analysevoorschriften Eurofins Omegam". De in dit onderzoek uitgevoerde onderzoeksmethoden van de geaccrediteerde analyses zijn in een aparte bijlage als onderdeel van dit analyse-certificaat opgenomen. De methoden zijn, voor zover mogelijk, ontleend aan de accreditatieprogramma's/schema's en NEN- EN- en/of ISO-voorschriften.

Ik wijs u erop dat het analyse-certificaat alleen in zijn geheel mag worden gereproduceerd. Ik vertrouw erop uw opdracht volledig en naar tevredenheid te hebben uitgevoerd. Heeft u naar aanleiding van deze rapportage nog vragen, dan verzoek ik u contact op te nemen met onze klantenservice.

Hoogachtend,
namens Eurofins Omegam,

Ing. J. Tukker
Manager productie

Op dit certificaat zijn onze algemene voorwaarden van toepassing.
Dit analyse-certificaat mag niet anders dan in zijn geheel worden gereproduceerd.

Eurofins Omegam B.V.
H.J.E. Wenckebachweg 120
NL-1114 AD Amsterdam-Duivendrecht
Nederland

T +31-(0)20-597 66 80

CSOmegam@eurofins.com
www.eurofins.nl

IBAN NL 16 BNPA 0227667980
BIC BNPANL2A
BTW nr. NL8139.67.132.B01
KvK nr. 34215654

A N A L Y S E C E R T I F I C A A T

Projectcode : **1242084**
Uw project omschrijving : **34885-Rondweg te Assendelft**
Opdrachtgever : **Grondslag Heerhugowaard**

Uw Monsterreferenties
6863856 = A-MM08 A143 (90-110) A145 (60-80) A147 (80-100)
6863857 = A-MM09 A150 (80-110) A151 (80-110) A153 (80-110) A154 (70-100)
6863858 = A-MM10 A141 (80-100)

Opgegeven bemonsteringsdatum	:	**31/08/2021**	**02/09/2021**	**31/08/2021**
Ontvangstdatum opdracht	:	**06/09/2021**	**06/09/2021**	**06/09/2021**
Startdatum	:	**06/09/2021**	**06/09/2021**	**06/09/2021**
Monstercode	:	**6863856**	**6863857**	**6863858**
Uw Matrix	:	**Grond**	**Grond**	**Grond**

Monstervoorbewerking					
S	AS3000 (steekmonster)		**uitgevoerd**	**uitgevoerd**	**uitgevoerd**
S	gewicht artefact	g	**n.v.t.**	**n.v.t.**	**n.v.t.**
S	soort artefact		n.v.t.	n.v.t.	n.v.t.
S	voorbewerking AS3000		**uitgevoerd**	**uitgevoerd**	**uitgevoerd**
Algemeen onderzoek - fysisch					
S	droge stof	%	**55,6**	**55,0**	**78,0**
S	organische stof (gec. voor lutum)	% (m/m ds)	**9,2**	**7,8**	**4,2**
S	lutumgehalte (pipetmethode)	% (m/m ds)	**52,8**	**55,1**	**15,6**
Anorganische parameters - metalen					
S	barium (Ba)	mg/kg ds	**190**	**300**	**87**
S	cadmium (Cd)	mg/kg ds	**0,22**	**0,39**	**0,26**
S	kobalt (Co)	mg/kg ds	**10**	**8,2**	**8,2**
S	koper (Cu)	mg/kg ds	**14**	**19**	**18**
S	kwik (Hg) (niet vluchtig)	mg/kg ds	**0,11**	**0,23**	**0,14**
S	lood (Pb)	mg/kg ds	**42**	**61**	**120**
S	molybdeen (Mo)	mg/kg ds	**< 1,5**	**2,0**	**< 1,5**
S	nikkel (Ni)	mg/kg ds	**35**	**28**	**30**
S	vanadium (V)	mg/kg ds	**83**	**85**	
S	zink (Zn)	mg/kg ds	**80**	**89**	**59**
Organische parameters - niet aromatisch					
S	minerale olie (florisil clean-up)	mg/kg ds	**63**	**120**	**540**
Organische parameters - aromatisch					
Polycyclische koolwaterstoffen:					
S	naftaleen	mg/kg ds	**< 0,05**	**0,051**	**0,45**
S	fenantreen	mg/kg ds	**0,11**	**0,16**	**10**
S	anthraceen	mg/kg ds	**< 0,05**	**< 0,05**	**3,8**
S	fluoranteen	mg/kg ds	**0,15**	**0,17**	**21**
S	benzo(a)antraceen	mg/kg ds	**< 0,05**	**0,072**	**8,2**
S	chryseen	mg/kg ds	**0,085**	**0,14**	**8,0**
S	benzo(k)fluoranteen	mg/kg ds	**< 0,05**	**0,085**	**5,9**
S	benzo(a)pyreen	mg/kg ds	**< 0,05**	**0,085**	**7,3**
S	benzo(ghi)peryleen	mg/kg ds	**< 0,05**	**0,068**	**4,8**
S	indeno(1,2,3-cd)pyreen	mg/kg ds	**< 0,05**	**0,053**	**5,1**
S	som PAK (10)	mg/kg ds	**0,59**	**0,92**	**75**
Organische parameters - gehalogeneerd					
Polychloorbifenylen:					
S	PCB -28	mg/kg ds	**< 0,001**	**< 0,001**	**< 0,001**
S	PCB -52	mg/kg ds	**< 0,001**	**< 0,001**	**< 0,001**
S	PCB -101	mg/kg ds	**< 0,001**	**< 0,001**	**< 0,001**
S	PCB -118	mg/kg ds	**< 0,001**	**< 0,001**	**< 0,001**
S	PCB -138	mg/kg ds	**< 0,001**	**< 0,001**	**< 0,001**
S	PCB -153	mg/kg ds	**< 0,001**	**< 0,001**	**< 0,001**
S	PCB -180	mg/kg ds	**< 0,001**	**< 0,001**	**< 0,001**
S	som PCBs (7)	mg/kg ds	**0,005**	**0,005**	**0,005**

Dit analyse-certificaat, inclusief voorblad en eventuele bijlage(n), mag niet anders dan in zijn geheel worden gereproduceerd.
- De met een 'Q' gemerkte analyses zijn door RvA geaccrediteerd (registratienummer L086).
- De met een 'S' gemerkte analyses zijn door RvA geaccrediteerd (L086) en op basis van het schema AS 3000 erkend.

A N A L Y S E C E R T I F I C A A T

Projectcode : **1242084**
Uw project omschrijving : **34885-Rondweg te Assendelft**
Opdrachtgever : **Grondslag Heerhugowaard**

Uw Monsterreferenties
6863860 = A-MM12 A71 (0-50) A73 (0-50) A75 (0-50) A77 (0-50) A79 (0-40)
6863862 = A-MM14 A77 (50-100)
6863863 = A-MM15 A62 (40-90) A66 (0-50) A67 (0-50)

Opgegeven bemonsteringsdatum	:	**01/09/2021**	**01/09/2021**	**31/08/2021**
Ontvangstdatum opdracht	:	**06/09/2021**	**06/09/2021**	**06/09/2021**
Startdatum	:	**06/09/2021**	**06/09/2021**	**06/09/2021**
Monstercode	:	**6863860**	**6863862**	**6863863**
Uw Matrix	:	**Grond**	**Grond**	**Grond**

Monstervoorbewerking					
S	AS3000 (steekmonster)		**uitgevoerd**	**uitgevoerd**	**uitgevoerd**
S	gewicht artefact	g	**n.v.t.**	**n.v.t.**	**n.v.t.**
S	soort artefact		n.v.t.	n.v.t.	n.v.t.
S	voorbewerking AS3000		**uitgevoerd**	**uitgevoerd**	**uitgevoerd**
Algemeen onderzoek - fysisch					
S	droge stof	%	**64,9**	**75,4**	**58,3**
S	organische stof (gec. voor lutum)	% (m/m ds)	**12,4**	**3,3**	**12,8**
S	lutumgehalte (pipetmethode)	% (m/m ds)	**28,7**	**20,8**	**33,4**
Anorganische parameters - metalen					
S	barium (Ba)	mg/kg ds	**280**	**370**	**190**
S	cadmium (Cd)	mg/kg ds	**0,32**	**< 0,20**	**0,39**
S	kobalt (Co)	mg/kg ds	**9,0**	**5,8**	**7,7**
S	koper (Cu)	mg/kg ds	**17**	**8,6**	**20**
S	kwik (Hg) (niet vluchtig)	mg/kg ds	**0,10**	**< 0,05**	**0,13**
S	lood (Pb)	mg/kg ds	**40**	**18**	**54**
S	molybdeen (Mo)	mg/kg ds	**< 1,5**	**< 1,5**	**1,9**
S	nikkel (Ni)	mg/kg ds	**26**	**17**	**29**
S	vanadium (V)	mg/kg ds	**79**	**49**	**69**
S	zink (Zn)	mg/kg ds	**84**	**42**	**100**
Organische parameters - niet aromatisch					
S	minerale olie (florisil clean-up)	mg/kg ds	**110**	**< 35**	**180**
Organische parameters - aromatisch					
Polycyclische koolwaterstoffen:					
S	naftaleen	mg/kg ds	**< 0,05**	**< 0,05**	**< 0,05**
S	fenantreen	mg/kg ds	**0,27**	**< 0,05**	**0,51**
S	anthraceen	mg/kg ds	**0,071**	**< 0,05**	**0,15**
S	fluoranteen	mg/kg ds	**0,35**	**< 0,05**	**1,3**
S	benzo(a)antraceen	mg/kg ds	**0,13**	**< 0,05**	**0,55**
S	chryseen	mg/kg ds	**0,20**	**< 0,05**	**0,77**
S	benzo(k)fluoranteen	mg/kg ds	**0,18**	**< 0,05**	**0,73**
S	benzo(a)pyreen	mg/kg ds	**0,14**	**< 0,05**	**0,54**
S	benzo(ghi)peryleen	mg/kg ds	**0,16**	**< 0,05**	**0,52**
S	indeno(1,2,3-cd)pyreen	mg/kg ds	**0,12**	**< 0,05**	**0,49**
S	som PAK (10)	mg/kg ds	**1,7**	**0,35**	**5,6**
Organische parameters - gehalogeneerd					
Polychloorbifenylen:					
S	PCB -28	mg/kg ds	**< 0,001**	**< 0,001**	**< 0,001**
S	PCB -52	mg/kg ds	**< 0,001**	**< 0,001**	**< 0,001**
S	PCB -101	mg/kg ds	**< 0,001**	**< 0,001**	**< 0,001**
S	PCB -118	mg/kg ds	**< 0,001**	**< 0,001**	**< 0,001**
S	PCB -138	mg/kg ds	**0,0027**	**< 0,001**	**0,0033**
S	PCB -153	mg/kg ds	**0,0012**	**< 0,001**	**0,0017**
S	PCB -180	mg/kg ds	**< 0,001**	**< 0,001**	**< 0,001**
S	som PCBs (7)	mg/kg ds	**0,007**	**0,005**	**0,008**

Dit analyse-certificaat, inclusief voorblad en eventuele bijlage(n), mag niet anders dan in zijn geheel worden gereproduceerd.
- De met een 'Q' gemerkte analyses zijn door RvA geaccrediteerd (registratienummer L086).
- De met een 'S' gemerkte analyses zijn door RvA geaccrediteerd (L086) en op basis van het schema AS 3000 erkend.

A N A L Y S E C E R T I F I C A A T

Projectcode : **1242084**
Uw project omschrijving : **34885-Rondweg te Assendelft**
Opdrachtgever : **Grondslag Heerhugowaard**

Uw Monsterreferenties
6863866 = A-MM18 A68 (90-140) A70 (70-120) A72 (140-190) A74 (90-120) A154 (100-150)
6863867 = A-MM19 A69 (40-90) A71 (50-90) A73 (50-100) A75 (60-90) A79 (70-100)
6863868 = A-MM20 A66 (50-80) A67 (100-150) A72 (40-90) A76 (50-100) A78 (90-140)

Opgegeven bemonsteringsdatum :		**01/09/2021**	**01/09/2021**	**01/09/2021**
Ontvangstdatum opdracht :		**06/09/2021**	**06/09/2021**	**06/09/2021**
Startdatum :		**06/09/2021**	**06/09/2021**	**06/09/2021**
Monstercode :		**6863866**	**6863867**	**6863868**
Uw Matrix :		**Grond**	**Grond**	**Grond**
Monstervoorbewerking				
S AS3000 (steekmonster)		**uitgevoerd**	**uitgevoerd**	**uitgevoerd**
S gewicht artefact	g	**n.v.t.**	**n.v.t.**	**n.v.t.**
S soort artefact		n.v.t.	n.v.t.	n.v.t.
S voorbewerking AS3000		**uitgevoerd**	**uitgevoerd**	**uitgevoerd**
Algemeen onderzoek - fysisch				
S droge stof	%	**39,1**	**52,4**	**41,0**
S organische stof (gec. voor lutum)	% (m/m ds)	**22,7**	**8,4**	**17,8**
S lutumgehalte (pipetmethode)	% (m/m ds)	**21,8**	**46,8**	**35,0**
Anorganische parameters - metalen				
S barium (Ba)	mg/kg ds	**38**	**140**	**98**
S cadmium (Cd)	mg/kg ds	**< 0,20**	**0,24**	**0,35**
S kobalt (Co)	mg/kg ds	**4,7**	**10**	**15**
S koper (Cu)	mg/kg ds	**8,1**	**14**	**18**
S kwik (Hg) (niet vluchtig)	mg/kg ds	**< 0,05**	**0,08**	**0,13**
S lood (Pb)	mg/kg ds	**16**	**34**	**45**
S molybdeen (Mo)	mg/kg ds	**4,5**	**1,8**	**2,7**
S nikkel (Ni)	mg/kg ds	**21**	**37**	**39**
S vanadium (V)	mg/kg ds			
S zink (Zn)	mg/kg ds	**41**	**76**	**94**
Organische parameters - niet aromatisch				
S minerale olie (florisil clean-up)	mg/kg ds	**220**	**94**	**91**
Organische parameters - aromatisch				
Polycyclische koolwaterstoffen:				
S naftaleen	mg/kg ds	**< 0,05**	**< 0,05**	**< 0,05**
S fenantreen	mg/kg ds	**< 0,05**	**< 0,05**	**< 0,05**
S anthraceen	mg/kg ds	**< 0,05**	**< 0,05**	**< 0,05**
S fluoranteen	mg/kg ds	**< 0,05**	**< 0,05**	**0,057**
S benzo(a)antraceen	mg/kg ds	**< 0,05**	**< 0,05**	**< 0,05**
S chryseen	mg/kg ds	**< 0,05**	**< 0,05**	**< 0,05**
S benzo(k)fluoranteen	mg/kg ds	**< 0,05**	**< 0,05**	**< 0,05**
S benzo(a)pyreen	mg/kg ds	**< 0,05**	**< 0,05**	**< 0,05**
S benzo(ghi)peryleen	mg/kg ds	**< 0,05**	**< 0,05**	**< 0,05**
S indeno(1,2,3-cd)pyreen	mg/kg ds	**< 0,05**	**< 0,05**	**< 0,05**
S som PAK (10)	mg/kg ds	**0,35**	**0,35**	**0,37**
Organische parameters - gehalogeneerd				
Polychloorbifenylen:				
S PCB -28	mg/kg ds	**< 0,001**	**< 0,001**	**< 0,001**
S PCB -52	mg/kg ds	**< 0,001**	**< 0,001**	**< 0,001**
S PCB -101	mg/kg ds	**< 0,001**	**< 0,001**	**< 0,001**
S PCB -118	mg/kg ds	**< 0,001**	**< 0,001**	**< 0,001**
S PCB -138	mg/kg ds	**< 0,001**	**< 0,001**	**< 0,001**
S PCB -153	mg/kg ds	**< 0,001**	**< 0,001**	**< 0,001**
S PCB -180	mg/kg ds	**< 0,001**	**< 0,001**	**< 0,001**
S som PCBs (7)	mg/kg ds	**0,005**	**0,005**	**0,005**

Dit analyse-certificaat, inclusief voorblad en eventuele bijlage(n), mag niet anders dan in zijn geheel worden gereproduceerd.
- De met een 'Q' gemerkte analyses zijn door RvA geaccrediteerd (registratienummer L086).
- De met een 'S' gemerkte analyses zijn door RvA geaccrediteerd (L086) en op basis van het schema AS 3000 erkend.

A N A L Y S E C E R T I F I C A A T

Projectcode : **1242084**
Uw project omschrijving : **34885-Rondweg te Assendelft**
Opdrachtgever : **Grondslag Heerhugowaard**

Uw Monsterreferenties
6863859 = A-MM11 A61 (0-50) A64 (0-50) A68 (0-40) A69 (0-40)
6863864 = A-MM16 A70 (0-40) A72 (0-40) A74 (0-50) A76 (0-50) A78 (0-40)
6863865 = A-MM17 A62 (110-150) A64 (100-150) A145 (80-130) A150 (110-150) A151 (110-150)

Opgegeven bemonsteringsdatum :		**31/08/2021**	**01/09/2021**	**31/08/2021**
Ontvangstdatum opdracht :		**06/09/2021**	**06/09/2021**	**06/09/2021**
Startdatum :		**06/09/2021**	**06/09/2021**	**06/09/2021**
Monstercode :		**6863859**	**6863864**	**6863865**
Uw Matrix :		**Grond**	**Grond**	**Grond**
Monstervoorbewerking				
S AS3000 (steekmonster)		**uitgevoerd**	**uitgevoerd**	**uitgevoerd**
S gewicht artefact	g	**n.v.t.**	**n.v.t.**	**n.v.t.**
S soort artefact		n.v.t.	n.v.t.	n.v.t.
S voorbewerking AS3000		**uitgevoerd**	**uitgevoerd**	**uitgevoerd**
Algemeen onderzoek - fysisch				
S droge stof	%	**60,0**	**66,5**	**37,3**
S organische stof (gec. voor lutum)	% (m/m ds)	**16,9**	**11,6**	**21,3**
S lutumgehalte (pipetmethode)	% (m/m ds)	**28,2**	**33,6**	**38,8**
Anorganische parameters - metalen				
S barium (Ba)	mg/kg ds	**140**	**99**	**38**
S cadmium (Cd)	mg/kg ds	**0,39**	**0,33**	**< 0,20**
S kobalt (Co)	mg/kg ds	**7,9**	**8,9**	**4,1**
S koper (Cu)	mg/kg ds	**18**	**15**	**7,3**
S kwik (Hg) (niet vluchtig)	mg/kg ds	**0,14**	**0,06**	**< 0,05**
S lood (Pb)	mg/kg ds	**62**	**32**	**13**
S molybdeen (Mo)	mg/kg ds	**2,4**	**< 1,5**	**4,0**
S nikkel (Ni)	mg/kg ds	**31**	**29**	**18**
S vanadium (V)	mg/kg ds	**80**	**68**	
S zink (Zn)	mg/kg ds	**97**	**120**	**24**
Organische parameters - niet aromatisch				
S minerale olie (florisil clean-up)	mg/kg ds	**250**	**110**	**170**
Organische parameters - aromatisch				
Polycyclische koolwaterstoffen:				
S naftaleen	mg/kg ds	**< 0,05**	**< 0,05**	**< 0,06**
S fenantreen	mg/kg ds	**0,11**	**0,13**	**< 0,06**
S anthraceen	mg/kg ds	**< 0,05**	**< 0,05**	**< 0,06**
S fluoranteen	mg/kg ds	**0,18**	**0,24**	**0,070**
S benzo(a)antraceen	mg/kg ds	**0,078**	**0,11**	**< 0,06**
S chryseen	mg/kg ds	**0,13**	**0,15**	**< 0,06**
S benzo(k)fluoranteen	mg/kg ds	**0,09**	**0,092**	**< 0,06**
S benzo(a)pyreen	mg/kg ds	**0,15**	**0,12**	**< 0,06**
S benzo(ghi)peryleen	mg/kg ds	**0,21**	**0,12**	**< 0,06**
S indeno(1,2,3-cd)pyreen	mg/kg ds	**0,15**	**0,094**	**< 0,06**
S som PAK (10)	mg/kg ds	**1,2**	**1,1**	**0,45**
Organische parameters - gehalogeneerd				
Polychloorbifenylen:				
S PCB -28	mg/kg ds	**< 0,001**	**< 0,001**	**< 0,002**
S PCB -52	mg/kg ds	**< 0,001**	**< 0,001**	**< 0,002**
S PCB -101	mg/kg ds	**< 0,001**	**0,0013**	**< 0,002**
S PCB -118	mg/kg ds	**< 0,001**	**0,0011**	**< 0,002**
S PCB -138	mg/kg ds	**0,0021**	**0,0020**	**< 0,002**
S PCB -153	mg/kg ds	**0,0016**	**0,0017**	**< 0,002**
S PCB -180	mg/kg ds	**< 0,001**	**< 0,001**	**< 0,002**
S som PCBs (7)	mg/kg ds	**0,007**	**0,008**	**0,010**

Dit analyse-certificaat, inclusief voorblad en eventuele bijlage(n), mag niet anders dan in zijn geheel worden gereproduceerd.
- De met een 'Q' gemerkte analyses zijn door RvA geaccrediteerd (registratienummer L086).
- De met een 'S' gemerkte analyses zijn door RvA geaccrediteerd (L086) en op basis van het schema AS 3000 erkend.

A N A L Y S E C E R T I F I C A A T

Projectcode : **1242084**
Uw project omschrijving : **34885-Rondweg te Assendelft**
Opdrachtgever : **Grondslag Heerhugowaard**

Uw Monsterreferenties
6863859 = A-MM11 A61 (0-50) A64 (0-50) A68 (0-40) A69 (0-40)
6863864 = A-MM16 A70 (0-40) A72 (0-40) A74 (0-50) A76 (0-50) A78 (0-40)
6863865 = A-MM17 A62 (110-150) A64 (100-150) A145 (80-130) A150 (110-150) A151 (110-150)

Opgegeven bemonsteringsdatum	:	**31/08/2021**	**01/09/2021**	**31/08/2021**
Ontvangstdatum opdracht	:	**06/09/2021**	**06/09/2021**	**06/09/2021**
Startdatum	:	**06/09/2021**	**06/09/2021**	**06/09/2021**
Monstercode	:	**6863859**	**6863864**	**6863865**
Uw Matrix	:	**Grond**	**Grond**	**Grond**

Organische parameters - per- en polyfluoralkylstoffen (PFAS)

Perfluorcarbonzuren:				
Q PFBA	µg/kg ds	**0,3**	**0,2**	**< 0,1**
Q PFPeA	µg/kg ds	**0,1**	**0,1**	**< 0,1**
Q PFHxA	µg/kg ds	**0,1**	**0,1**	**< 0,1**
Q PFHpA	µg/kg ds	**0,2**	**0,2**	**< 0,1**
Q PFOA lineair	µg/kg ds	**1,5**	**1,0**	**0,1**
Q PFOA vertakt	µg/kg ds	**< 0,1**	**< 0,1**	**< 0,1**
Q PFNA	µg/kg ds	**0,1**	**0,1**	**< 0,1**
Q PFDA	µg/kg ds	**< 0,1**	**< 0,1**	**< 0,1**
Q PFUnDA	µg/kg ds	**< 0,1**	**< 0,1**	**< 0,1**
Q PFDoDA	µg/kg ds	**< 0,1**	**< 0,1**	**< 0,1**
Q PFTrDA	µg/kg ds	**< 0,1**	**< 0,1**	**< 0,1**
Q PFTeDA	µg/kg ds	**< 0,1**	**< 0,1**	**< 0,1**
Q PFHxDA	µg/kg ds	**< 0,1**	**< 0,1**	**< 0,1**
Q PFODA	µg/kg ds	**< 0,1**	**< 0,1**	**< 0,1**
Perfluorsulfonzuren:				
Q PFBS	µg/kg ds	**< 0,1**	**< 0,1**	**< 0,1**
Q PFPeS	µg/kg ds	**< 0,1**	**< 0,1**	**< 0,1**
Q PFHxS	µg/kg ds	**< 0,1**	**< 0,1**	**< 0,1**
Q PFHpS	µg/kg ds	**< 0,1**	**< 0,1**	**< 0,1**
Q PFOS lineair	µg/kg ds	**1,3**	**0,8**	**< 0,1**
Q PFOS vertakt	µg/kg ds	**0,5**	**0,3**	**< 0,1**
Q PFDS	µg/kg ds	**< 0,1**	**< 0,1**	**< 0,1**
Perfluorverbindingen - precursors:				
Q 4:2 FTS	µg/kg ds	**< 0,1**	**< 0,1**	**< 0,1**
Q 6:2 FTS	µg/kg ds	**< 0,1**	**< 0,1**	**< 0,1**
Q 8:2 FTS	µg/kg ds	**< 0,1**	**< 0,1**	**< 0,1**
Q 10:2 FTS	µg/kg ds	**< 0,1**	**< 0,1**	**< 0,1**
Perfluorverbindingen - overig:				
Q MeFOSAA	µg/kg ds	**< 0,1**	**< 0,1**	**< 0,1**
Q MeFOSA	µg/kg ds	**< 0,1**	**< 0,1**	**< 0,1**
Q EtFOSAA	µg/kg ds	**< 0,1**	**< 0,1**	**< 0,1**
Q PFOSA	µg/kg ds	**< 0,1**	**< 0,1**	**< 0,1**
Q 8:2 DiPAP	µg/kg ds	**< 0,1**	**< 0,1**	**< 0,1**
som PFOA	µg/kg ds	**1,6**	**1,1**	**0,2**
som PFOS	µg/kg ds	**1,8**	**1,1**	**0,1**

Dit analyse-certificaat, inclusief voorblad en eventuele bijlage(n), mag niet anders dan in zijn geheel worden gereproduceerd.
- De met een 'Q' gemerkte analyses zijn door RvA geaccrediteerd (registratienummer L086).
- De met een 'S' gemerkte analyses zijn door RvA geaccrediteerd (L086) en op basis van het schema AS 3000 erkend.

A N A L Y S E C E R T I F I C A A T

Projectcode	:	**1242084**
Uw project omschrijving	:	**34885-Rondweg te Assendelft**
Opdrachtgever	:	**Grondslag Heerhugowaard**

Uw Monsterreferenties
6863861 = A-MM13 A65 (0-50)

Opgegeven bemonsteringsdatum	:	**01/09/2021**
Ontvangstdatum opdracht	:	**06/09/2021**
Startdatum	:	**06/09/2021**
Monstercode	:	**6863861**
Uw Matrix	:	**Grond**

Monstervoorbewerking			
S	AS3000 (steekmonster)		**uitgevoerd**
	cryogeen malen		**gemalen**
S	gewicht artefact	g	**n.v.t.**
S	soort artefact		n.v.t.
S	voorbewerking AS3000		**uitgevoerd**
Algemeen onderzoek - fysisch			
S	droge stof	%	**82,3**
S	organische stof (gec. voor lutum)	% (m/m ds)	**11,3**
S	lutumgehalte (pipetmethode)	% (m/m ds)	**11,9**
Anorganische parameters - metalen			
S	barium (Ba)	mg/kg ds	**540**
S	cadmium (Cd)	mg/kg ds	**< 0,20**
S	kobalt (Co)	mg/kg ds	**5,0**
S	koper (Cu)	mg/kg ds	**9,6**
S	kwik (Hg) (niet vluchtig)	mg/kg ds	**0,05**
S	lood (Pb)	mg/kg ds	**21**
S	molybdeen (Mo)	mg/kg ds	**< 1,5**
S	nikkel (Ni)	mg/kg ds	**12**
S	vanadium (V)	mg/kg ds	**76**
S	zink (Zn)	mg/kg ds	**44**
Organische parameters - niet aromatisch			
S	minerale olie (florisil clean-up)	mg/kg ds	**190**
Organische parameters - aromatisch			
Polycyclische koolwaterstoffen:			
S	naftaleen	mg/kg ds	**0,21**
S	fenantreen	mg/kg ds	**1,2**
S	anthraceen	mg/kg ds	**0,21**
S	fluoranteen	mg/kg ds	**0,76**
S	benzo(a)antraceen	mg/kg ds	**0,46**
S	chryseen	mg/kg ds	**0,91**
S	benzo(k)fluoranteen	mg/kg ds	**0,74**
S	benzo(a)pyreen	mg/kg ds	**0,95**
S	benzo(ghi)peryleen	mg/kg ds	**1,2**
S	indeno(1,2,3-cd)pyreen	mg/kg ds	**2,1**
S	som PAK (10)	mg/kg ds	**8,7**
Organische parameters - gehalogeneerd			
Polychloorbifenylen:			
S	PCB -28	mg/kg ds	**< 0,001**
S	PCB -52	mg/kg ds	**< 0,001**
S	PCB -101	mg/kg ds	**< 0,001**
S	PCB -118	mg/kg ds	**< 0,001**
S	PCB -138	mg/kg ds	**0,0011**
S	PCB -153	mg/kg ds	**0,0011**
S	PCB -180	mg/kg ds	**< 0,001**
S	som PCBs (7)	mg/kg ds	**0,006**

Dit analyse-certificaat, inclusief voorblad en eventuele bijlage(n), mag niet anders dan in zijn geheel worden gereproduceerd.
- De met een 'Q' gemerkte analyses zijn door RvA geaccrediteerd (registratienummer L086).
- De met een 'S' gemerkte analyses zijn door RvA geaccrediteerd (L086) en op basis van het schema AS 3000 erkend.

A N A L Y S E C E R T I F I C A A T

Projectcode	:	**1242084**
Uw project omschrijving	:	**34885-Rondweg te Assendelft**
Opdrachtgever	:	**Grondslag Heerhugowaard**

Uw Monsterreferenties
6863861 = A-MM13 A65 (0-50)

Opgegeven bemonsteringsdatum	:	**01/09/2021**
Ontvangstdatum opdracht	:	**06/09/2021**
Startdatum	:	**06/09/2021**
Monstercode	:	**6863861**
Uw Matrix	:	**Grond**

Organische parameters - per- en polyfluoralkylstoffen (PFAS)

Perfluorcarbonzuren:			
Q	PFBA	µg/kg ds	**< 0,1**
Q	PFPeA	µg/kg ds	**< 0,1**
Q	PFHxA	µg/kg ds	**< 0,1**
Q	PFHpA	µg/kg ds	**< 0,1**
Q	PFOA lineair	µg/kg ds	**0,9**
Q	PFOA vertakt	µg/kg ds	**< 0,1**
Q	PFNA	µg/kg ds	**0,1**
Q	PFDA	µg/kg ds	**< 0,1**
Q	PFUnDA	µg/kg ds	**< 0,1**
Q	PFDoDA	µg/kg ds	**< 0,1**
Q	PFTrDA	µg/kg ds	**< 0,1**
Q	PFTeDA	µg/kg ds	**< 0,1**
Q	PFHxDA	µg/kg ds	**< 0,1**
Q	PFODA	µg/kg ds	**< 0,1**
Perfluorsulfonzuren:			
Q	PFBS	µg/kg ds	**< 0,1**
Q	PFPeS	µg/kg ds	**< 0,1**
Q	PFHxS	µg/kg ds	**< 0,1**
Q	PFHpS	µg/kg ds	**< 0,1**
Q	PFOS lineair	µg/kg ds	**1,0**
Q	PFOS vertakt	µg/kg ds	**0,3**
Q	PFDS	µg/kg ds	**< 0,1**
Perfluorverbindingen - precursors:			
Q	4:2 FTS	µg/kg ds	**< 0,1**
Q	6:2 FTS	µg/kg ds	**< 0,1**
Q	8:2 FTS	µg/kg ds	**< 0,1**
Q	10:2 FTS	µg/kg ds	**< 0,1**
Perfluorverbindingen - overig:			
Q	MeFOSAA	µg/kg ds	**< 0,1**
Q	MeFOSA	µg/kg ds	**< 0,1**
Q	EtFOSAA	µg/kg ds	**< 0,1**
Q	PFOSA	µg/kg ds	**< 0,1**
Q	8:2 DiPAP	µg/kg ds	**< 0,1**
	som PFOA	µg/kg ds	**1,0**
	som PFOS	µg/kg ds	**1,3**

Dit analyse-certificaat, inclusief voorblad en eventuele bijlage(n), mag niet anders dan in zijn geheel worden gereproduceerd.
- De met een 'Q' gemerkte analyses zijn door RvA geaccrediteerd (registratienummer L086).
- De met een 'S' gemerkte analyses zijn door RvA geaccrediteerd (L086) en op basis van het schema AS 3000 erkend.

A N A L Y S E C E R T I F I C A A T

Projectcode	:	**1242084**
Uw project omschrijving	:	**34885-Rondweg te Assendelft**
Opdrachtgever	:	**Grondslag Heerhugowaard**

Opmerkingen m.b.t. analyses

Opmerking(en) algemeen

De volgende informatie is indien van toepassing verstrekt door de opdrachtgever:
Project omschrijving, Monsterreferentie(s), Opgegeven bemonsteringsdatum, Matrix, Monsterdiepte, Potnr (Barcode), Veldgegevens, Veldwaarnemingen en Bemonsteringsdata. De opgegeven bemonsteringsdatum kan van invloed zijn op de geldigheid van de resultaten.

Kwantificering van vertakte PFOS/PFOA is gebaseerd op DIN 38414-14.

Organische stof gehalte (gecorrigeerd voor lutum en vrij ijzer in de vorm van Fe2O3)
Het organische stofgehalte is gecorrigeerd voor het in het analysecertificaat gerapporteerde lutumgehalte. Indien het lutumgehalte niet is gerapporteerd is de correctie uitgevoerd met een lutumgehalte van 5,4% (gemiddeld lutumgehalte Nederlandse bodem, AS3010/AS3210, prestatieblad organische stofgehalte in grond/waterbodem). Indien het vrij ijzergehalte is bepaald en groter is dan 5 % m/m, is bij de berekening van het organische stof gecorrigeerd voor dat gehalte aan vrij ijzer.

Sommatie van concentraties voor groepsparameters
De sommatie is uitgevoerd volgens AS3000 paragraaf 2.5.2 en bijlage 3.

Uw referentie	:	**A-MM12 A71 (0-50) A73 (0-50) A75 (0-50) A77 (0-50) A79 (0-40)**
Monstercode	:	**6863860**
Opmerking(en) bij resultaten:		
PCB -138:	-	Bij deze gaschromatografische analyse valt PCB 138 samen met PCB 163.
Uw referentie	:	**A-MM15 A62 (40-90) A66 (0-50) A67 (0-50)**
Monstercode	:	**6863863**
Opmerking(en) bij resultaten:		
PCB -138:	-	Bij deze gaschromatografische analyse valt PCB 138 samen met PCB 163.
Uw referentie	:	**A-MM11 A61 (0-50) A64 (0-50) A68 (0-40) A69 (0-40)**
Monstercode	:	**6863859**
Opmerking(en) bij resultaten:		
PCB -138:	-	Bij deze gaschromatografische analyse valt PCB 138 samen met PCB 163.
Uw referentie	:	**A-MM16 A70 (0-40) A72 (0-40) A74 (0-50) A76 (0-50) A78 (0-40)**
Monstercode	:	**6863864**
Opmerking(en) bij resultaten:		
PCB -138:	-	Bij deze gaschromatografische analyse valt PCB 138 samen met PCB 163.

Dit analyse-certificaat, inclusief voorblad en eventuele bijlage(n), mag niet anders dan in zijn geheel worden gereproduceerd.

A N A L Y S E C E R T I F I C A A T

Projectcode	:	**1242084**
Uw project omschrijving	:	**34885-Rondweg te Assendelft**
Opdrachtgever	:	**Grondslag Heerhugowaard**

Uw referentie	:	**A-MM17 A62 (110-150) A64 (100-150) A145 (80-130) A150 (110-150) A151 (110-150)**
Monstercode	:	**6863865**

Opmerking bij het monster:	-	De rapportagegrens is verhoogd ten gevolge van een laag gehalte aan de droge stof.

Opmerking(en) bij resultaten:

naftaleen:	-	De rapportagegrens is verhoogd ten gevolge van een laag gehalte aan de droge stof.
fenantreen:	-	De rapportagegrens is verhoogd ten gevolge van een laag gehalte aan de droge stof.
anthraceen:	-	De rapportagegrens is verhoogd ten gevolge van een laag gehalte aan de droge stof.
benzo(a)antraceen:	-	De rapportagegrens is verhoogd ten gevolge van een laag gehalte aan de droge stof.
chryseen:	-	De rapportagegrens is verhoogd ten gevolge van een laag gehalte aan de droge stof.
benzo(k)fluoranteen:	-	De rapportagegrens is verhoogd ten gevolge van een laag gehalte aan de droge stof.
benzo(a)pyreen:	-	De rapportagegrens is verhoogd ten gevolge van een laag gehalte aan de droge stof.
benzo(ghi)peryleen:	-	De rapportagegrens is verhoogd ten gevolge van een laag gehalte aan de droge stof.
indeno(1,2,3-cd)pyreen:	-	De rapportagegrens is verhoogd ten gevolge van een laag gehalte aan de droge stof.
PCB -28:	-	De rapportagegrens is verhoogd ten gevolge van een laag gehalte aan de droge stof.
PCB -52:	-	De rapportagegrens is verhoogd ten gevolge van een laag gehalte aan de droge stof.
PCB -101:	-	De rapportagegrens is verhoogd ten gevolge van een laag gehalte aan de droge stof.
PCB -118:	-	De rapportagegrens is verhoogd ten gevolge van een laag gehalte aan de droge stof.
PCB -138:	-	De rapportagegrens is verhoogd ten gevolge van een laag gehalte aan de droge stof.
PCB -153:	-	De rapportagegrens is verhoogd ten gevolge van een laag gehalte aan de droge stof.
PCB -180:	-	De rapportagegrens is verhoogd ten gevolge van een laag gehalte aan de droge stof.
som PCBs (7):	-	De rapportagegrens is verhoogd ten gevolge van een laag gehalte aan de droge stof.
som PAK (10):	-	De rapportagegrens is verhoogd ten gevolge van een laag gehalte aan de droge stof.

Uw referentie	:	**A-MM13 A65 (0-50)**
Monstercode	:	**6863861**

Opmerking(en) bij resultaten:

PCB -138:	-	Bij deze gaschromatografische analyse valt PCB 138 samen met PCB 163.

Dit analyse-certificaat, inclusief voorblad en eventuele bijlage(n), mag niet anders dan in zijn geheel worden gereproduceerd.

OLIE-ONDERZOEK

Monstercode : **6863856**
Uw project omschrijving : **34885-Rondweg te Assendelft**
Uw referentie : **A-MM08 A143 (90-110) A145 (60-80) A147 (80-100)**
Methode : **minerale olie (florisil clean-up)**

OLIECHROMATOGRAM

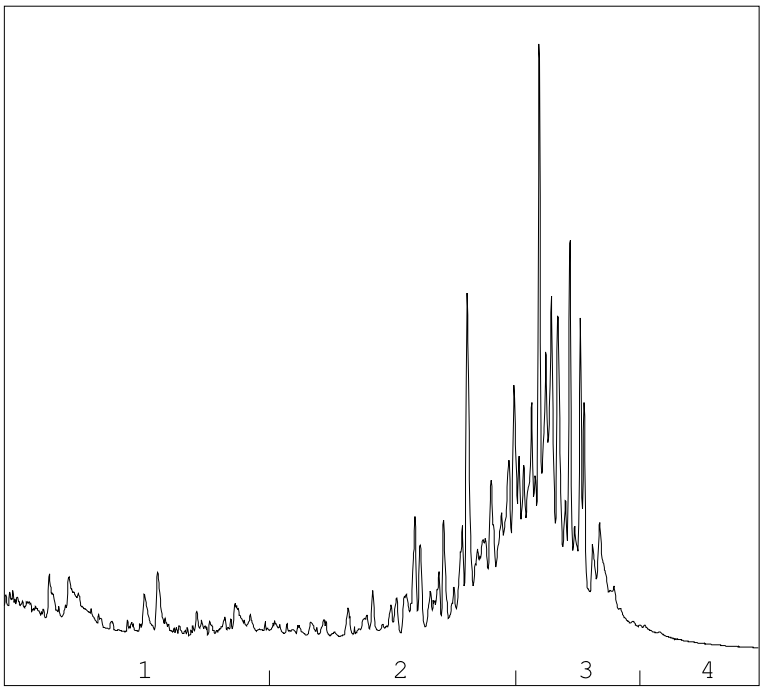

→
oliefractieverdeling

OLIEFRACTIEVERDELING

1)	fractie > C10 - C19	5 %
2)	fractie C19 - C29	39 %
3)	fractie C29 - C35	54 %
4)	fractie C35 -< C40	2 %

minerale olie gehalte: 63 mg/kg ds

Minerale olie
Interpretatie: raadpleeg voor de typering van de oliesoort de OMEGAM oliebibliotheek.

De hoogte van de signalen is geen maat voor de concentratie van de olie in het monster.
(Het chromatogram heeft een variabele schaalindeling)

Bij een minerale olie gehalte kleiner dan de rapportagegrens worden geen oliefracties weergegeven.

Dit analyse-certificaat, inclusief voorblad en eventuele bijlage(n), mag niet anders dan in zijn geheel worden gereproduceerd.

OLIE-ONDERZOEK

Monstercode : **6863857**
Uw project omschrijving : **34885-Rondweg te Assendelft**
Uw referentie : **A-MM09 A150 (80-110) A151 (80-110) A153 (80-110) A154 (70-100)**
Methode : **minerale olie (florisil clean-up)**

OLIECHROMATOGRAM

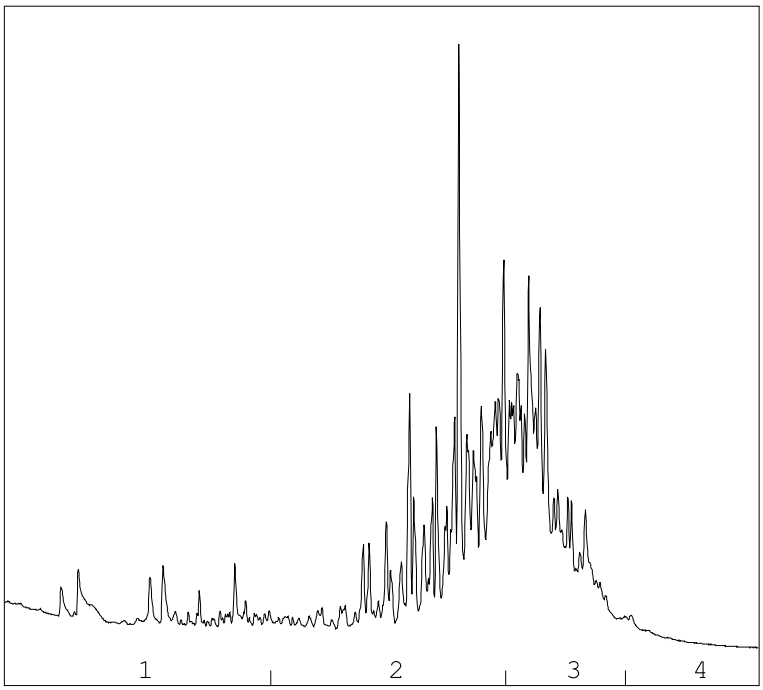

→
oliefractieverdeling

OLIEFRACTIEVERDELING

1)	fractie > C10 - C19	11 %
2)	fractie C19 - C29	47 %
3)	fractie C29 - C35	38 %
4)	fractie C35 -< C40	4 %

minerale olie gehalte: 120 mg/kg ds

Minerale olie
Interpretatie: raadpleeg voor de typering van de oliesoort de OMEGAM oliebibliotheek.

De hoogte van de signalen is geen maat voor de concentratie van de olie in het monster.
(Het chromatogram heeft een variabele schaalindeling)

Bij een minerale olie gehalte kleiner dan de rapportagegrens worden geen oliefracties weergegeven.

Dit analyse-certificaat, inclusief voorblad en eventuele bijlage(n), mag niet anders dan in zijn geheel worden gereproduceerd.

OLIE-ONDERZOEK

Monstercode : **6863858**
Uw project omschrijving : **34885-Rondweg te Assendelft**
Uw referentie : **A-MM10 A141 (80-100)**
Methode : **minerale olie (florisil clean-up)**

OLIECHROMATOGRAM

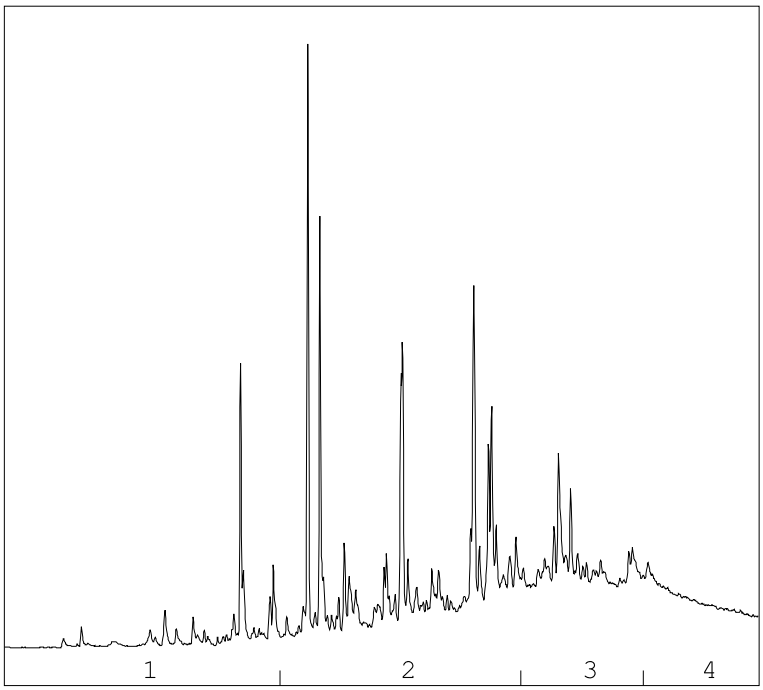

OLIEFRACTIEVERDELING

1)	fractie > C10 - C19	9 %
2)	fractie C19 - C29	45 %
3)	fractie C29 - C35	29 %
4)	fractie C35 -< C40	17 %

minerale olie gehalte: 540 mg/kg ds

Minerale olie
Interpretatie: raadpleeg voor de typering van de oliesoort de OMEGAM oliebibliotheek.

De hoogte van de signalen is geen maat voor de concentratie van de olie in het monster.
(Het chromatogram heeft een variabele schaalindeling)

Bij een minerale olie gehalte kleiner dan de rapportagegrens worden geen oliefracties weergegeven.

Dit analyse-certificaat, inclusief voorblad en eventuele bijlage(n), mag niet anders dan in zijn geheel worden gereproduceerd.

OLIE-ONDERZOEK

Monstercode : **6863860**
Uw project omschrijving : **34885-Rondweg te Assendelft**
Uw referentie : **A-MM12 A71 (0-50) A73 (0-50) A75 (0-50) A77 (0-50) A79 (0-40)**
Methode : **minerale olie (florisil clean-up)**

OLIECHROMATOGRAM

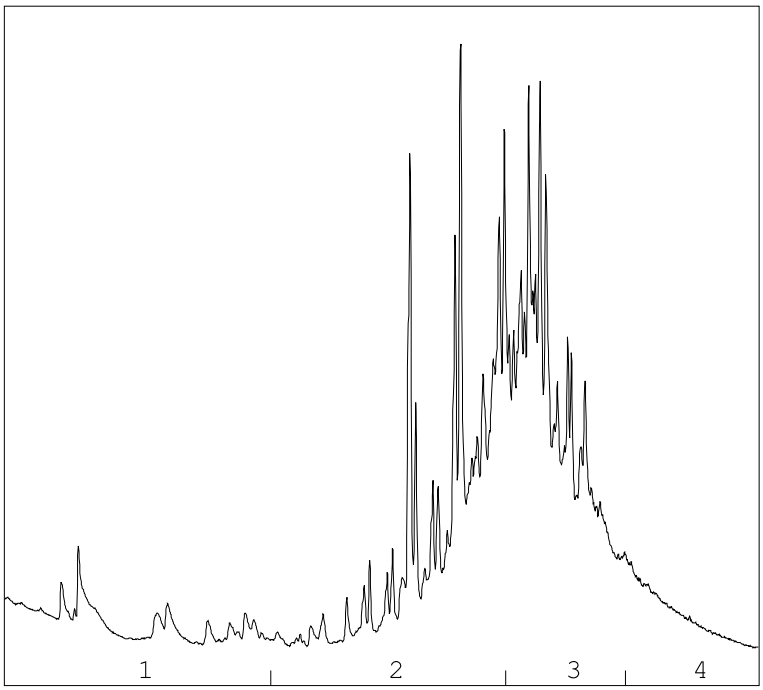

→
oliefractieverdeling

OLIEFRACTIEVERDELING

1)	fractie > C10 - C19	6 %
2)	fractie C19 - C29	40 %
3)	fractie C29 - C35	44 %
4)	fractie C35 -< C40	10 %

minerale olie gehalte: 110 mg/kg ds

Minerale olie
Interpretatie: raadpleeg voor de typering van de oliesoort de OMEGAM oliebibliotheek.

De hoogte van de signalen is geen maat voor de concentratie van de olie in het monster.
(Het chromatogram heeft een variabele schaalindeling)

Bij een minerale olie gehalte kleiner dan de rapportagegrens worden geen oliefracties weergegeven.

Dit analyse-certificaat, inclusief voorblad en eventuele bijlage(n), mag niet anders dan in zijn geheel worden gereproduceerd.

OLIE-ONDERZOEK

Monstercode : 6863863
Uw project omschrijving : 34885-Rondweg te Assendelft
Uw referentie : A-MM15 A62 (40-90) A66 (0-50) A67 (0-50)
Methode : minerale olie (florisil clean-up)

OLIECHROMATOGRAM

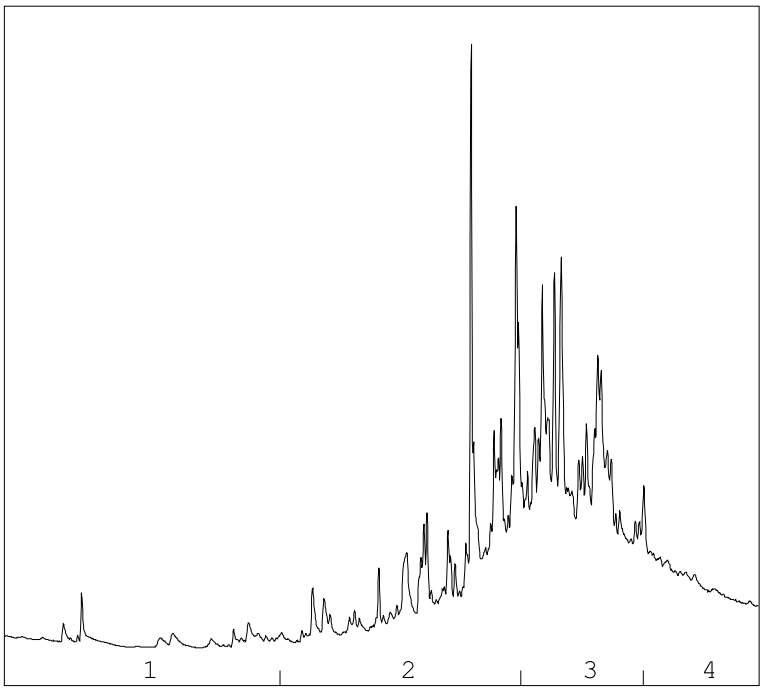

→
oliefractieverdeling

OLIEFRACTIEVERDELING

1)	fractie > C10 - C19	1 %
2)	fractie C19 - C29	36 %
3)	fractie C29 - C35	47 %
4)	fractie C35 -< C40	16 %

minerale olie gehalte: 180 mg/kg ds

Minerale olie
Interpretatie: raadpleeg voor de typering van de oliesoort de OMEGAM oliebibliotheek.

De hoogte van de signalen is geen maat voor de concentratie van de olie in het monster.
(Het chromatogram heeft een variabele schaalindeling)

Bij een minerale olie gehalte kleiner dan de rapportagegrens worden geen oliefracties weergegeven.

Dit analyse-certificaat, inclusief voorblad en eventuele bijlage(n), mag niet anders dan in zijn geheel worden gereproduceerd.

OLIE-ONDERZOEK

Monstercode : 6863866
Uw project omschrijving : 34885-Rondweg te Assendelft
Uw referentie : A-MM18 A68 (90-140) A70 (70-120) A72 (140-190) A74 (90-120) A154 (100-150)
Methode : minerale olie (florisil clean-up)

OLIECHROMATOGRAM

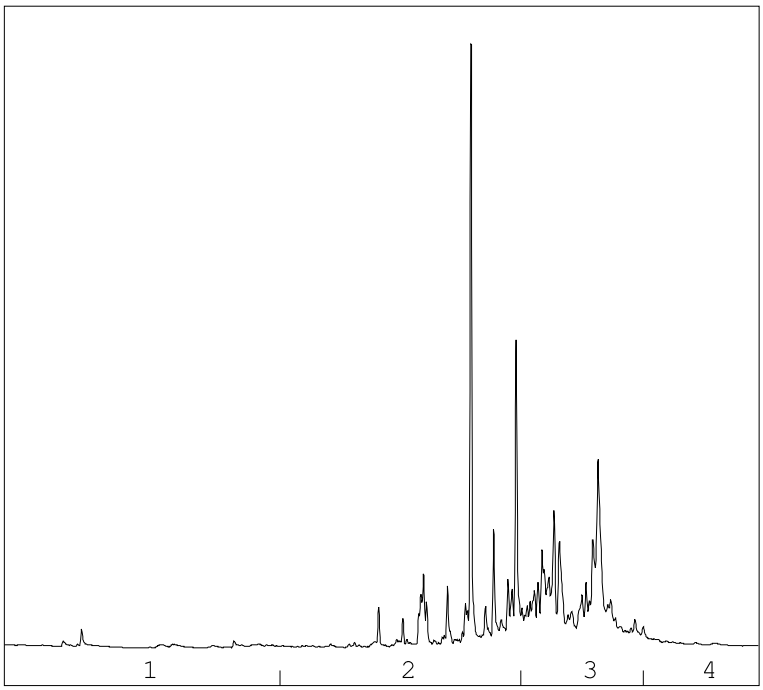

→
oliefractieverdeling

OLIEFRACTIEVERDELING

1)	fractie > C10 - C19	2 %
2)	fractie C19 - C29	43 %
3)	fractie C29 - C35	51 %
4)	fractie C35 -< C40	4 %

minerale olie gehalte: 220 mg/kg ds

Minerale olie
Interpretatie: raadpleeg voor de typering van de oliesoort de OMEGAM oliebibliotheek.

De hoogte van de signalen is geen maat voor de concentratie van de olie in het monster.
(Het chromatogram heeft een variabele schaalindeling)

Bij een minerale olie gehalte kleiner dan de rapportagegrens worden geen oliefracties weergegeven.

Dit analyse-certificaat, inclusief voorblad en eventuele bijlage(n), mag niet anders dan in zijn geheel worden gereproduceerd.

OLIE-ONDERZOEK

Monstercode : **6863867**
Uw project omschrijving : **34885-Rondweg te Assendelft**
Uw referentie : **A-MM19 A69 (40-90) A71 (50-90) A73 (50-100) A75 (60-90) A79 (70-100)**
Methode : **minerale olie (florisil clean-up)**

OLIECHROMATOGRAM

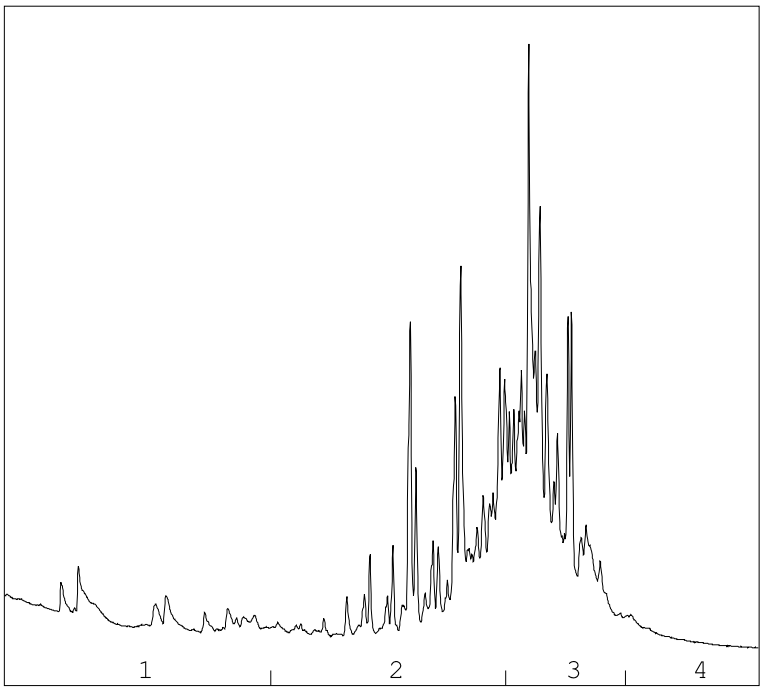

→
oliefractieverdeling

OLIEFRACTIEVERDELING

1)	fractie > C10 - C19	9 %
2)	fractie C19 - C29	38 %
3)	fractie C29 - C35	48 %
4)	fractie C35 -< C40	5 %

minerale olie gehalte: 94 mg/kg ds

Minerale olie
Interpretatie: raadpleeg voor de typering van de oliesoort de OMEGAM oliebibliotheek.

De hoogte van de signalen is geen maat voor de concentratie van de olie in het monster.
(Het chromatogram heeft een variabele schaalindeling)

Bij een minerale olie gehalte kleiner dan de rapportagegrens worden geen oliefracties weergegeven.

Dit analyse-certificaat, inclusief voorblad en eventuele bijlage(n), mag niet anders dan in zijn geheel worden gereproduceerd.

OLIE-ONDERZOEK

Monstercode : **6863868**
Uw project omschrijving : **34885-Rondweg te Assendelft**
Uw referentie : **A-MM20 A66 (50-80) A67 (100-150) A72 (40-90) A76 (50-100) A78 (90-140)**
Methode : **minerale olie (florisil clean-up)**

OLIECHROMATOGRAM

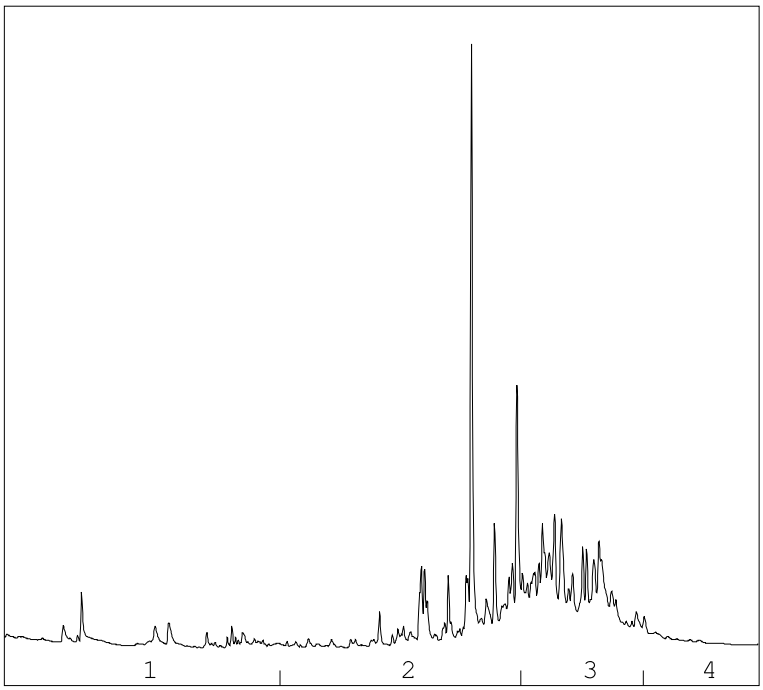

→
oliefractieverdeling

OLIEFRACTIEVERDELING

1)	fractie > C10 - C19	4 %
2)	fractie C19 - C29	43 %
3)	fractie C29 - C35	49 %
4)	fractie C35 -< C40	4 %

minerale olie gehalte: 91 mg/kg ds

Minerale olie
Interpretatie: raadpleeg voor de typering van de oliesoort de OMEGAM oliebibliotheek.

De hoogte van de signalen is geen maat voor de concentratie van de olie in het monster.
(Het chromatogram heeft een variabele schaalindeling)

Bij een minerale olie gehalte kleiner dan de rapportagegrens worden geen oliefracties weergegeven.

Dit analyse-certificaat, inclusief voorblad en eventuele bijlage(n), mag niet anders dan in zijn geheel worden gereproduceerd.

OLIE-ONDERZOEK

Monstercode : **6863859**
Uw project omschrijving : **34885-Rondweg te Assendelft**
Uw referentie : **A-MM11 A61 (0-50) A64 (0-50) A68 (0-40) A69 (0-40)**
Methode : **minerale olie (florisil clean-up)**

OLIECHROMATOGRAM

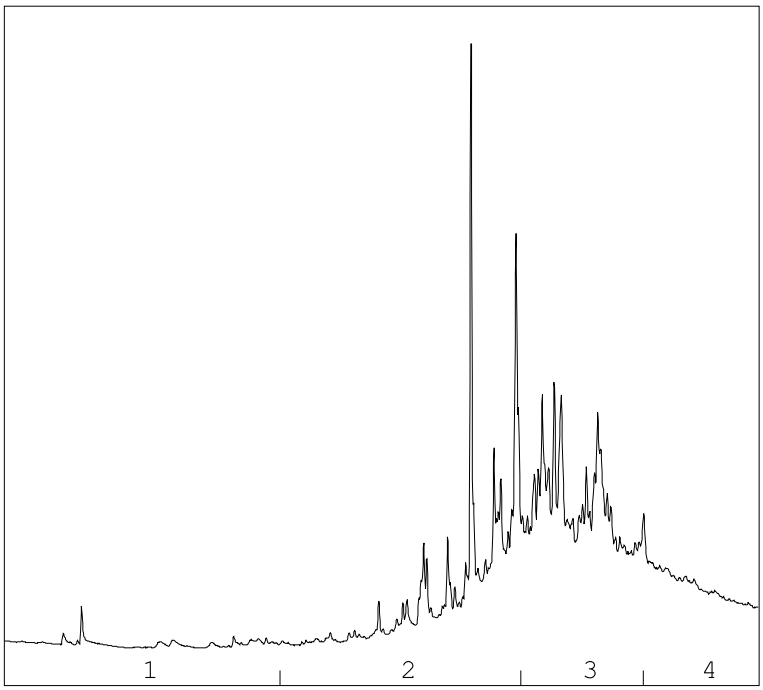

→
oliefractieverdeling

OLIEFRACTIEVERDELING

1)	fractie > C10 - C19	1 %
2)	fractie C19 - C29	33 %
3)	fractie C29 - C35	47 %
4)	fractie C35 -< C40	19 %

minerale olie gehalte: 250 mg/kg ds

Minerale olie
Interpretatie: raadpleeg voor de typering van de oliesoort de OMEGAM oliebibliotheek.

De hoogte van de signalen is geen maat voor de concentratie van de olie in het monster.
(Het chromatogram heeft een variabele schaalindeling)

Bij een minerale olie gehalte kleiner dan de rapportagegrens worden geen oliefracties weergegeven.

Dit analyse-certificaat, inclusief voorblad en eventuele bijlage(n), mag niet anders dan in zijn geheel worden gereproduceerd.

OLIE-ONDERZOEK

Monstercode : **6863864**
Uw project omschrijving : **34885-Rondweg te Assendelft**
Uw referentie : **A-MM16 A70 (0-40) A72 (0-40) A74 (0-50) A76 (0-50) A78 (0-40)**
Methode : **minerale olie (florisil clean-up)**

OLIECHROMATOGRAM

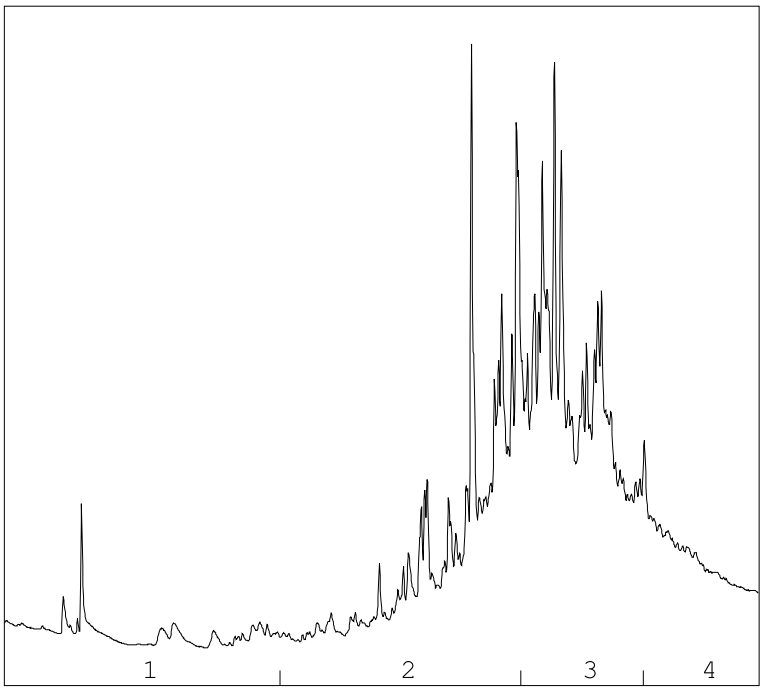

→
oliefractieverdeling

OLIEFRACTIEVERDELING

1)	fractie > C10 - C19	<1 %
2)	fractie C19 - C29	34 %
3)	fractie C29 - C35	49 %
4)	fractie C35 -< C40	16 %

minerale olie gehalte: 110 mg/kg ds

Minerale olie
Interpretatie: raadpleeg voor de typering van de oliesoort de OMEGAM oliebibliotheek.

De hoogte van de signalen is geen maat voor de concentratie van de olie in het monster.
(Het chromatogram heeft een variabele schaalindeling)

Bij een minerale olie gehalte kleiner dan de rapportagegrens worden geen oliefracties weergegeven.

Dit analyse-certificaat, inclusief voorblad en eventuele bijlage(n), mag niet anders dan in zijn geheel worden gereproduceerd.

OLIE-ONDERZOEK

Monstercode : **6863865**
Uw project omschrijving : **34885-Rondweg te Assendelft**
Uw referentie : **A-MM17 A62 (110-150) A64 (100-150) A145 (80-130) A150 (110-150) A151 (110-150)**
Methode : **minerale olie (florisil clean-up)**

OLIECHROMATOGRAM

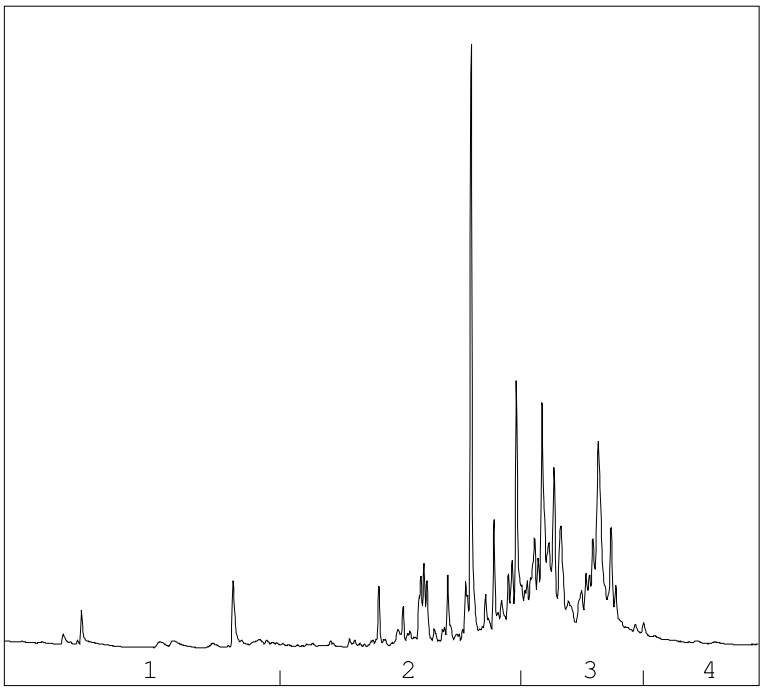

→
oliefractieverdeling

OLIEFRACTIEVERDELING

1)	fractie > C10 - C19	3 %
2)	fractie C19 - C29	40 %
3)	fractie C29 - C35	53 %
4)	fractie C35 -< C40	4 %

minerale olie gehalte: 170 mg/kg ds

Minerale olie
Interpretatie: raadpleeg voor de typering van de oliesoort de OMEGAM oliebibliotheek.

De hoogte van de signalen is geen maat voor de concentratie van de olie in het monster.
(Het chromatogram heeft een variabele schaalindeling)

Bij een minerale olie gehalte kleiner dan de rapportagegrens worden geen oliefracties weergegeven.

Dit analyse-certificaat, inclusief voorblad en eventuele bijlage(n), mag niet anders dan in zijn geheel worden gereproduceerd.

OLIE-ONDERZOEK

Monstercode : **6863861**
Uw project omschrijving : **34885-Rondweg te Assendelft**
Uw referentie : **A-MM13 A65 (0-50)**
Methode : **minerale olie (florisil clean-up)**

OLIECHROMATOGRAM

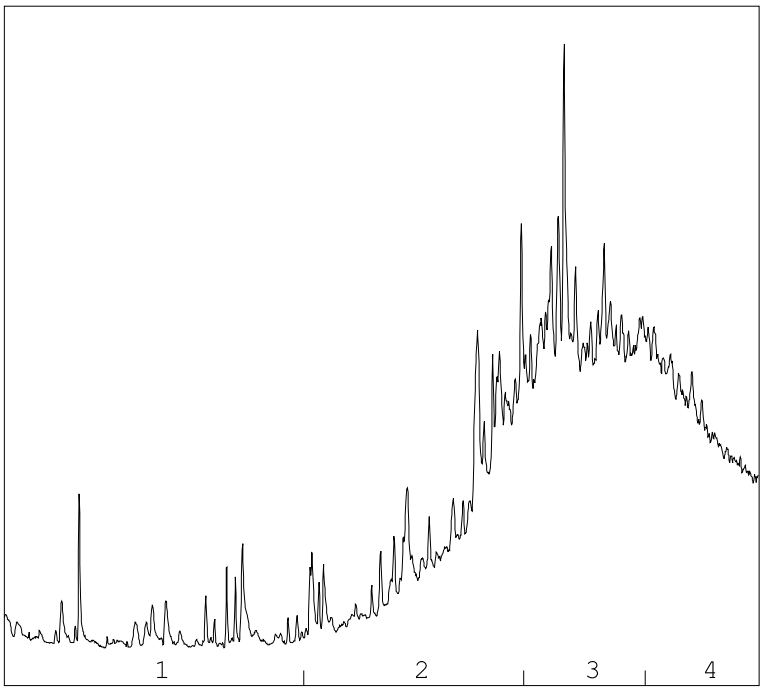

OLIEFRACTIEVERDELING

1)	fractie > C10 - C19	7 %
2)	fractie C19 - C29	27 %
3)	fractie C29 - C35	39 %
4)	fractie C35 -< C40	27 %

minerale olie gehalte: 190 mg/kg ds

Minerale olie
Interpretatie: raadpleeg voor de typering van de oliesoort de OMEGAM oliebibliotheek.

De hoogte van de signalen is geen maat voor de concentratie van de olie in het monster.
(Het chromatogram heeft een variabele schaalindeling)

Bij een minerale olie gehalte kleiner dan de rapportagegrens worden geen oliefracties weergegeven.

Dit analyse-certificaat, inclusief voorblad en eventuele bijlage(n), mag niet anders dan in zijn geheel worden gereproduceerd.

A N A L Y S E C E R T I F I C A A T

Projectcode	:	**1242084**
Uw project omschrijving	:	**34885-Rondweg te Assendelft**
Opdrachtgever	:	**Grondslag Heerhugowaard**

Houdbaarheid- & conserveringsopmerkingen

De onderstaande constatering(en) wijzen op een afwijking van het SIKB-protocol 3001 (Conserveringsmethoden en conserveringstermijnen van milieumonsters). Deze afwijking resulteert in de volgende voorgeschreven opmerking: *"Er zijn verschillen met de richtlijnen geconstateerd die de betrouwbaarheid van de gemarkeerde resultaten in dit analyserapport mogelijk hebben beïnvloed."* Deze bijlage vormt samen met andere bijlagen, tabellen en het voorblad, een integraal onderdeel van dit analyse-certificaat.

Uw referentie	:	**A-MM13 A65 (0-50)**
Monstercode	:	**6863861**

Opmerking(en) by analyse(s):

Minerale olie (florisil clean-up):	- De conserveringstermijn is overschreden omdat de opdracht/monster niet binnen de afgesproken termijn is ontvangen/aangeleverd.
PAKs:	- De conserveringstermijn is overschreden omdat de opdracht/monster niet binnen de afgesproken termijn is ontvangen/aangeleverd.
PCBs:	- De conserveringstermijn is overschreden omdat de opdracht/monster niet binnen de afgesproken termijn is ontvangen/aangeleverd.

Dit analyse-certificaat, inclusief voorblad en eventuele bijlage(n), mag niet anders dan in zijn geheel worden gereproduceerd.

A N A L Y S E C E R T I F I C A A T

Projectcode	:	**1242084**
Uw project omschrijving	:	**34885-Rondweg te Assendelft**
Opdrachtgever	:	**Grondslag Heerhugowaard**

Barcodeschema's

Monstercode	*Uw referentie*	*uw monsterref.*	*uw diepte*	*uw barcode*
6863856	A-MM08 A143 (90-110) A145 (60-80) A147 (80-100)	A143	0.9-1.1	3906697AA
		A145	0.6-0.8	3906849AA
		A147	0.8-1	3887011AA
6863857	A-MM09 A150 (80-110) A151 (80-110) A153 (80-110) A154 (70-100)	A150	0.8-1.1	3906508AA
		A151	0.8-1.1	3906515AA
		A153	0.8-1.1	3905643AA
		A154	0.7-1	3905623AA
6863858	A-MM10 A141 (80-100)	A141	0.8-1	3906701AA
6863860	A-MM12 A71 (0-50) A73 (0-50) A75 (0-50) A77 (0-50) A79 (0-40)	A71	0-0.5	3887207AA
		A73	0-0.5	3830204AA
		A75	0-0.5	3830337AA
		A77	0-0.5	3830327AA
		A79	0-0.4	3886767AA
6863862	A-MM14 A77 (50-100)	A77	0.5-1	3886769AA
6863863	A-MM15 A62 (40-90) A66 (0-50) A67 (0-50)	A62	0.4-0.9	3906850AA
		A66	0-0.5	3886875AA
		A67	0-0.5	3886879AA
6863866	A-MM18 A68 (90-140) A70 (70-120) A72 (140-190) A74 (90-120) A154 (100-150)	A68	0.9-1.4	3886871AA
		A70	0.7-1.2	3887197AA
		A72	1.4-1.9	3887206AA
		A74	0.9-1.2	3830333AA
		A154	1-1.5	3906512AA
6863867	A-MM19 A69 (40-90) A71 (50-90) A73 (50-100) A75 (60-90) A79 (70-100)	A69	0.4-0.9	3887214AA
		A71	0.5-0.9	3887203AA
		A73	0.5-1	3830202AA
		A75	0.6-0.9	3830344AA
		A79	0.7-1	3886771AA
6863868	A-MM20 A66 (50-80) A67 (100-150) A72 (40-90) A76 (50-100) A78 (90-140)	A66	0.5-0.8	3886872AA
		A67	1-1.5	3886880AA
		A72	0.4-0.9	3887213AA
		A76	0.5-1	3830317AA
		A78	0.9-1.4	3886751AA
6863859	A-MM11 A61 (0-50) A64 (0-50) A68 (0-40) A69 (0-40)	A61	0-0.5	3906841AA
		A64	0-0.5	3886743AA
		A68	0-0.4	3886866AA
		A69	0-0.4	3887211AA
6863864	A-MM16 A70 (0-40) A72 (0-40) A74 (0-50) A76 (0-50) A78 (0-40)	A70	0-0.4	3887202AA
		A72	0-0.4	3887208AA
		A74	0-0.5	3830332AA
		A76	0-0.5	3830340AA
		A78	0-0.4	3886758AA

Dit analyse-certificaat, inclusief voorblad en eventuele bijlage(n), mag niet anders dan in zijn geheel worden gereproduceerd.

A N A L Y S E C E R T I F I C A A T

Projectcode : **1242084**
Uw project omschrijving : **34885-Rondweg te Assendelft**
Opdrachtgever : **Grondslag Heerhugowaard**

6863865	A-MM17 A62 (110-150) A64 (100-150) A145 (80-130) A150 (110-150) A151 (110-150)	A62	1.1-1.5	3906859AA
		A145	0.8-1.3	3906385AA
		A64	1-1.5	3886739AA
		A150	1.1-1.5	3906509AA
		A151	1.1-1.5	3906514AA
6863861	A-MM13 A65 (0-50)	A65	0-0.5	3886745AA

Dit analyse-certificaat, inclusief voorblad en eventuele bijlage(n), mag niet anders dan in zijn geheel worden gereproduceerd.

A N A L Y S E C E R T I F I C A A T

Projectcode	:	**1242084**
Uw project omschrijving	:	**34885-Rondweg te Assendelft**
Opdrachtgever	:	**Grondslag Heerhugowaard**

Bijlage Omschrijvingen PFAS

PFAS component	Volledige naam PFAS component
10:2 FTS	10:2 FTS (10:2 fluortelomeer sulfonzuur)
4:2 FTS	4:2 FTS (4:2 fluortelomeer sulfonzuur)
6:2 FTS	6:2 FTS (6:2 fluortelomeer sulfonzuur)
8:2 DiPAP	8:2 DiPAP (8:2 fluortelomeer fosfaat diester)
8:2 FTS	8:2 FTS (8:2 fluortelomeer sulfonzuur)
EtFOSAA	EtFOSAA (n-ethylperfluoroctaansulfonamide acetaat)
MeFOSA	MeFOSA (n-methylperfluoroctaansulfonamide)
MeFOSAA	MeFOSAA (n-methylperfluoroctaansulfonamide acetaat)
PFBA	PFBA (perfluorbutaanzuur)
PFBS	PFBS (perfluorbutaansulfonzuur)
PFDA	PFDA (perfluordecaanzuur)
PFDoDA	PFDoDA (perfluordodecaanzuur)
PFDS	PFDS (perfluordecaansulfonzuur)
PFHpA	PFHpA (perfluor-n-heptaanzuur)
PFHpS	PFHpS (perfluorheptaansulfonzuur)
PFHxA	PFHxA (perfluorhexaanzuur)
PFHxDA	PFHxDA (perfluorhexadecaanzuur)
PFHxS	PFHxS (perfluorhexaansulfonzuur)
PFNA	PFNA (perfluornonaanzuur)
PFOA lineair	PFOA lineair (perfluoroctaanzuur)
PFOA vertakt	PFOA vertakt (perfluoroctaanzuur)
PFODA	PFODA (perfluoroctadecaanzuur)
PFOS lineair	PFOS lineair (perfluoroctaansulfonzuur)
PFOS vertakt	PFOS vertakt (perfluoroctaansulfonzuur)
PFOSA	PFOSA (perfluoroctaansulfonamide)
PFPeA	PFPeA (perfluorpentaanzuur)
PFPeS	PFPeS (perfluor-n-pentaansulfonzuur)
PFTeDA	PFTeDA (perfluor-n-tetradecaanzuur)
PFTrDA	PFTrDA (perfluortridecaanzuur)
PFUnDA	PFUnDA (perfluorundecaanzuur)

Dit analyse-certificaat, inclusief voorblad en eventuele bijlage(n), mag niet anders dan in zijn geheel worden gereproduceerd.

A N A L Y S E C E R T I F I C A A T

Projectcode	:	**1242084**
Uw project omschrijving	:	**34885-Rondweg te Assendelft**
Opdrachtgever	:	**Grondslag Heerhugowaard**

Analysemethoden in Grond (AS3000)

AS3000
In dit analysecertificaat zijn de met 'S' gemerkte analyses uitgevoerd volgens de analysemethoden beschreven in het "Accreditatieschema Laboratoriumanalyses voor grond-, waterbodem- en grondwateronderzoek (AS SIKB 3000)". Het laboratoriumonderzoek is uitgevoerd volgens de onderstaande analysemethoden. Deze analyses zijn vastgelegd in het geldende accreditatie-certificaat met bijbehorende verrichtingenlijst L086 van Eurofins Omegam BV.

voorbewerking AS3000	:	Conform AS3000 en NEN-EN 16179
Droge stof	:	Conform AS3010 prestatieblad 2
Organische stof (gec. voor lutum)	:	Conform AS3010 prestatieblad 3 en gelijkwaardig aan NEN 5754
Lutumgehalte (pipetmethode)	:	Conform AS3010 prestatieblad 4; gelijkwaardig aan NEN 5753
Barium (Ba)	:	Conform AS3010 prestatieblad 5 en NEN-EN-ISO 17294-2 en destructie conform NEN 6961
Cadmium (Cd)	:	Conform AS3010 prestatieblad 5 en NEN-EN-ISO 17294-2 en destructie conform NEN 6961
Kobalt (Co)	:	Conform AS3010 prestatieblad 5 en NEN-EN-ISO 17294-2 en destructie conform NEN 6961
Koper (Cu)	:	Conform AS3010 prestatieblad 5 en NEN-EN-ISO 17294-2 en destructie conform NEN 6961
Kwik (Hg) (niet vluchtig)	:	Conform AS3010 prestatieblad 5 en NEN-EN-ISO 17294-2 en destructie conform NEN 6961
Lood (Pb)	:	Conform AS3010 prestatieblad 5 en NEN-EN-ISO 17294-2 en destructie conform NEN 6961
Molybdeen (Mo)	:	Conform AS3010 prestatieblad 5 en NEN-EN-ISO 17294-2 en destructie conform NEN 6961
Nikkel (Ni)	:	Conform AS3010 prestatieblad 5 en NEN-EN-ISO 17294-2 en destructie conform NEN 6961
Vanadium (V)	:	Conform AS3050 prestatieblad 1 en NEN-EN-ISO 17294-2 en destructie conform NEN 6961
Zink (Zn)	:	Conform AS3010 prestatieblad 5 en NEN-EN-ISO 17294-2 en destructie conform NEN 6961
Minerale olie (florisil clean-up)	:	Conform AS3010 prestatieblad 7
PAKs	:	Conform AS3010 prestatieblad 6
PCBs	:	Conform AS3010 prestatieblad 8

In dit analysecertificaat zijn de met 'Q' gemerkte analyses uitgevoerd volgens de onderstaande analysemethoden. Deze analyses zijn vastgelegd in het geldende accreditatie-certificaat met bijbehorende verrichtingenlijst L086 van Eurofins Omegam BV.

PFAS	:	Eigen methode

Dit analyse-certificaat, inclusief voorblad en eventuele bijlage(n), mag niet anders dan in zijn geheel worden gereproduceerd.

eurofins | Omegam

Grondslag Heerhugowaard
T.a.v. mevrouw Y. Wierts
Galileistraat 69
1704 SE HEERHUGOWAARD

Uw kenmerk	: 34885-Rondweg te Assendelft
Ons kenmerk	: Project 1244142
Validatieref.	: 1244142_certificaat_v1
Opdrachtverificatiecode	: UPCA-LQGS-UZWO-ZBWS
Bijlage(n)	: 3 tabel(len) + 1 oliechromatogram(men) + 2 bijlage(n)

Amsterdam, 14 september 2021

Hierbij zend ik u de resultaten van het laboratoriumonderzoek dat op uw verzoek is uitgevoerd in de door u aangeboden monsters.

De resultaten hebben uitsluitend betrekking op de monsters, zoals die door u voor analyse ter beschikking werden gesteld.

Het onderzoek is, met uitzondering van eventueel uitbesteed onderzoek, uitgevoerd door Eurofins Omegam volgens de methoden zoals ze zijn vastgelegd in het geldende accreditatie-certificaat L086 en/of in de bundel "Analysevoorschriften Eurofins Omegam". De in dit onderzoek uitgevoerde onderzoeksmethoden van de geaccrediteerde analyses zijn in een aparte bijlage als onderdeel van dit analyse-certificaat opgenomen. De methoden zijn, voor zover mogelijk, ontleend aan de accreditatieprogramma's/schema's en NEN- EN- en/of ISO-voorschriften.

Ik wijs u erop dat het analyse-certificaat alleen in zijn geheel mag worden gereproduceerd. Ik vertrouw erop uw opdracht volledig en naar tevredenheid te hebben uitgevoerd. Heeft u naar aanleiding van deze rapportage nog vragen, dan verzoek ik u contact op te nemen met onze klantenservice.

Hoogachtend,
namens Eurofins Omegam,

Ing. J. Tukker
Manager productie

Op dit certificaat zijn onze algemene voorwaarden van toepassing.
Dit analyse-certificaat mag niet anders dan in zijn geheel worden gereproduceerd.

Eurofins Omegam B.V.
H.J.E. Wenckebachweg 120
NL-1114 AD Amsterdam-Duivendrecht
Nederland

T +31-(0)20-597 66 80

CSOmegam@eurofins.com
www.eurofins.nl

IBAN NL 16 BNPA 0227667980
BIC BNPANL2A
BTW nr. NL8139.67.132.B01
KvK nr. 34215654

A N A L Y S E C E R T I F I C A A T

Projectcode	:	**1244142**
Uw project omschrijving	:	**34885-Rondweg te Assendelft**
Opdrachtgever	:	**Grondslag Heerhugowaard**

Uw Monsterreferenties
6869319 = A-MM37 A156 (95-145) A158 (80-130) A159 (45-95) A160 (65-100) A162 (90-140)
6869320 = A-MM38 A157 (40-90)
6869321 = A-MM39 A163 (60-100)

Opgegeven bemonsteringsdatum	:		**08/09/2021**	**08/09/2021**	**08/09/2021**
Ontvangstdatum opdracht	:		**09/09/2021**	**09/09/2021**	**09/09/2021**
Startdatum	:		**09/09/2021**	**09/09/2021**	**09/09/2021**
Monstercode	:		**6869319**	**6869320**	**6869321**
Uw Matrix	:		**Grond**	**Grond**	**Grond**
Monstervoorbewerking					
S AS3000 (steekmonster)			**uitgevoerd**	**uitgevoerd**	**uitgevoerd**
S gewicht artefact		g	**n.v.t.**	**n.v.t.**	**n.v.t.**
S soort artefact			n.v.t.	n.v.t.	n.v.t.
S voorbewerking AS3000			**uitgevoerd**	**uitgevoerd**	**uitgevoerd**
Algemeen onderzoek - fysisch					
S droge stof		%	**53,9**	**56,4**	**79,0**
S organische stof (gec. voor lutum)		% (m/m ds)	**3,8**	**8,3**	**0,5**
S lutumgehalte (pipetmethode)		% (m/m ds)	**54,0**	**38,2**	**21,6**
Anorganische parameters - metalen					
S barium (Ba)		mg/kg ds	**82**	**120**	**52**
S cadmium (Cd)		mg/kg ds	**< 0,20**	**< 0,20**	**< 0,20**
S kobalt (Co)		mg/kg ds	**9,6**	**11**	**10**
S koper (Cu)		mg/kg ds	**10**	**13**	**10**
S kwik (Hg) (niet vluchtig)		mg/kg ds	**0,07**	**0,08**	**0,06**
S lood (Pb)		mg/kg ds	**27**	**37**	**22**
S molybdeen (Mo)		mg/kg ds	**< 1,5**	**< 1,5**	**< 1,5**
S nikkel (Ni)		mg/kg ds	**31**	**36**	**31**
S vanadium (V)		mg/kg ds	**60**	**93**	
S zink (Zn)		mg/kg ds	**61**	**91**	**42**
Organische parameters - niet aromatisch					
S minerale olie (florisil clean-up)		mg/kg ds	**< 35**	**37**	**< 35**
Organische parameters - aromatisch					
Polycyclische koolwaterstoffen:					
S naftaleen		mg/kg ds	**< 0,05**	**0,12**	**< 0,05**
S fenantreen		mg/kg ds	**0,053**	**0,43**	**< 0,05**
S anthraceen		mg/kg ds	**< 0,05**	**0,093**	**< 0,05**
S fluoranteen		mg/kg ds	**0,05**	**0,27**	**< 0,05**
S benzo(a)antraceen		mg/kg ds	**< 0,05**	**0,13**	**< 0,05**
S chryseen		mg/kg ds	**< 0,05**	**0,22**	**< 0,05**
S benzo(k)fluoranteen		mg/kg ds	**< 0,05**	**0,23**	**< 0,05**
S benzo(a)pyreen		mg/kg ds	**< 0,05**	**0,18**	**< 0,05**
S benzo(ghi)peryleen		mg/kg ds	**< 0,05**	**0,16**	**< 0,05**
S indeno(1,2,3-cd)pyreen		mg/kg ds	**< 0,05**	**0,12**	**< 0,05**
S som PAK (10)		mg/kg ds	**0,38**	**2,0**	**0,35**
Organische parameters - gehalogeneerd					
Polychloorbifenylen:					
S PCB -28		mg/kg ds	**< 0,001**	**< 0,001**	**< 0,001**
S PCB -52		mg/kg ds	**< 0,001**	**< 0,001**	**< 0,001**
S PCB -101		mg/kg ds	**< 0,001**	**< 0,001**	**< 0,001**
S PCB -118		mg/kg ds	**< 0,001**	**< 0,001**	**< 0,001**
S PCB -138		mg/kg ds	**< 0,001**	**< 0,001**	**< 0,001**
S PCB -153		mg/kg ds	**< 0,001**	**< 0,001**	**< 0,001**
S PCB -180		mg/kg ds	**< 0,001**	**< 0,001**	**< 0,001**
S som PCBs (7)		mg/kg ds	**0,005**	**0,005**	**0,005**

Dit analyse-certificaat, inclusief voorblad en eventuele bijlage(n), mag niet anders dan in zijn geheel worden gereproduceerd.
- De met een 'Q' gemerkte analyses zijn door RvA geaccrediteerd (registratienummer L086).
- De met een 'S' gemerkte analyses zijn door RvA geaccrediteerd (L086) en op basis van het schema AS 3000 erkend.

A N A L Y S E C E R T I F I C A A T

Projectcode	:	**1244142**
Uw project omschrijving	:	**34885-Rondweg te Assendelft**
Opdrachtgever	:	**Grondslag Heerhugowaard**

Uw Monsterreferenties
6869322 = A-MM40 A164 (60-110)

Opgegeven bemonsteringsdatum	:	**08/09/2021**
Ontvangstdatum opdracht	:	**09/09/2021**
Startdatum	:	**09/09/2021**
Monstercode	:	**6869322**
Uw Matrix	:	**Grond**

Monstervoorbewerking			
S	AS3000 (steekmonster)		**uitgevoerd**
S	gewicht artefact	g	**n.v.t.**
S	soort artefact		n.v.t.
S	voorbewerking AS3000		**uitgevoerd**
Algemeen onderzoek - fysisch			
S	droge stof	%	**83,8**
S	organische stof (gec. voor lutum)	% (m/m ds)	**0,7**
S	lutumgehalte (pipetmethode)	% (m/m ds)	**1,7**
Anorganische parameters - metalen			
S	barium (Ba)	mg/kg ds	**28**
S	cadmium (Cd)	mg/kg ds	**< 0,20**
S	kobalt (Co)	mg/kg ds	**49**
S	koper (Cu)	mg/kg ds	**39**
S	kwik (Hg) (niet vluchtig)	mg/kg ds	**< 0,05**
S	lood (Pb)	mg/kg ds	**< 10**
S	molybdeen (Mo)	mg/kg ds	**< 1,5**
S	nikkel (Ni)	mg/kg ds	**10**
S	vanadium (V)	mg/kg ds	
S	zink (Zn)	mg/kg ds	**< 20**
Organische parameters - niet aromatisch			
S	minerale olie (florisil clean-up)	mg/kg ds	**< 35**
Organische parameters - aromatisch			
Polycyclische koolwaterstoffen:			
S	naftaleen	mg/kg ds	**< 0,05**
S	fenantreen	mg/kg ds	**0,063**
S	anthraceen	mg/kg ds	**< 0,05**
S	fluoranteen	mg/kg ds	**0,16**
S	benzo(a)antraceen	mg/kg ds	**0,051**
S	chryseen	mg/kg ds	**0,065**
S	benzo(k)fluoranteen	mg/kg ds	**< 0,05**
S	benzo(a)pyreen	mg/kg ds	**< 0,05**
S	benzo(ghi)peryleen	mg/kg ds	**< 0,05**
S	indeno(1,2,3-cd)pyreen	mg/kg ds	**< 0,05**
S	som PAK (10)	mg/kg ds	**0,55**
Organische parameters - gehalogeneerd			
Polychloorbifenylen:			
S	PCB -28	mg/kg ds	**0,0016**
S	PCB -52	mg/kg ds	**< 0,001**
S	PCB -101	mg/kg ds	**0,0015**
S	PCB -118	mg/kg ds	**< 0,001**
S	PCB -138	mg/kg ds	**0,0034**
S	PCB -153	mg/kg ds	**0,0025**
S	PCB -180	mg/kg ds	**0,0018**
S	som PCBs (7)	mg/kg ds	**0,012**

Dit analyse-certificaat, inclusief voorblad en eventuele bijlage(n), mag niet anders dan in zijn geheel worden gereproduceerd.
- De met een 'Q' gemerkte analyses zijn door RvA geaccrediteerd (registratienummer L086).
- De met een 'S' gemerkte analyses zijn door RvA geaccrediteerd (L086) en op basis van het schema AS 3000 erkend.

A N A L Y S E C E R T I F I C A A T

Projectcode	:	**1244142**
Uw project omschrijving	:	**34885-Rondweg te Assendelft**
Opdrachtgever	:	**Grondslag Heerhugowaard**

Opmerkingen m.b.t. analyses

Opmerking(en) algemeen

De volgende informatie is indien van toepassing verstrekt door de opdrachtgever:
Project omschrijving, Monsterreferentie(s), Opgegeven bemonsteringsdatum, Matrix, Monsterdiepte, Potnr (Barcode), Veldgegevens, Veldwaarnemingen en Bemonsteringsdata. De opgegeven bemonsteringsdatum kan van invloed zijn op de geldigheid van de resultaten.

Organische stof gehalte (gecorrigeerd voor lutum en vrij ijzer in de vorm van Fe2O3)
Het organische stofgehalte is gecorrigeerd voor het in het analysecertificaat gerapporteerde lutumgehalte. Indien het lutumgehalte niet is gerapporteerd is de correctie uitgevoerd met een lutumgehalte van 5,4% (gemiddeld lutumgehalte Nederlandse bodem, AS3010/AS3210, prestatieblad organische stofgehalte in grond/waterbodem). Indien het vrij ijzergehalte is bepaald en groter is dan 5 % m/m, is bij de berekening van het organische stof gecorrigeerd voor dat gehalte aan vrij ijzer.

Sommatie van concentraties voor groepsparameters
De sommatie is uitgevoerd volgens AS3000 paragraaf 2.5.2 en bijlage 3.

Uw referentie	:	**A-MM40 A164 (60-110)**
Monstercode	:	**6869322**

Opmerking(en) bij resultaten:

PCB -138:	-	Bij deze gaschromatografische analyse valt PCB 138 samen met PCB 163.

Dit analyse-certificaat, inclusief voorblad en eventuele bijlage(n), mag niet anders dan in zijn geheel worden gereproduceerd.

OLIE-ONDERZOEK

Monstercode : **6869320**
Uw project omschrijving : **34885-Rondweg te Assendelft**
Uw referentie : **A-MM38 A157 (40-90)**
Methode : **minerale olie (florisil clean-up)**

OLIECHROMATOGRAM

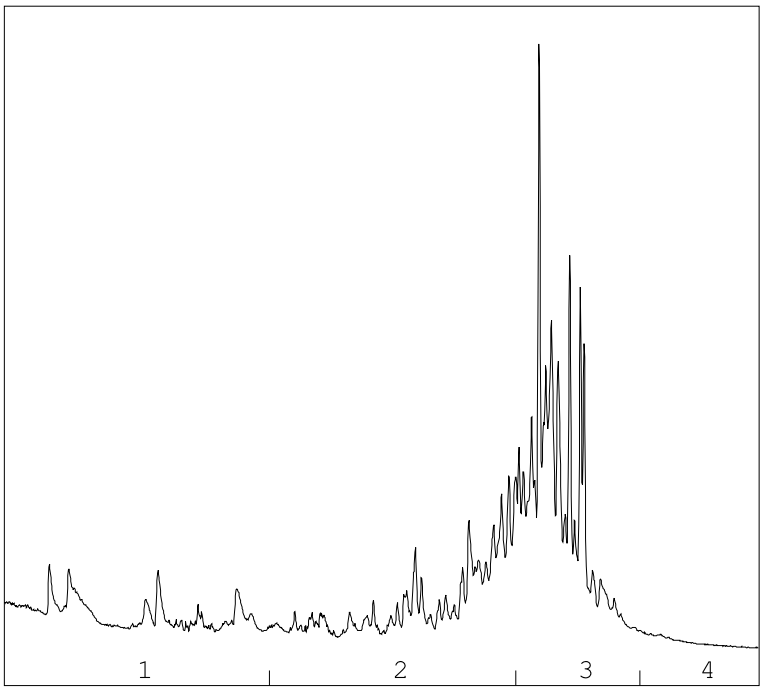

→
oliefractieverdeling

OLIEFRACTIEVERDELING

1)	fractie > C10 - C19	9 %
2)	fractie C19 - C29	19 %
3)	fractie C29 - C35	69 %
4)	fractie C35 -< C40	2 %

minerale olie gehalte: 37 mg/kg ds

Minerale olie
Interpretatie: raadpleeg voor de typering van de oliesoort de OMEGAM oliebibliotheek.

De hoogte van de signalen is geen maat voor de concentratie van de olie in het monster.
(Het chromatogram heeft een variabele schaalindeling)

Bij een minerale olie gehalte kleiner dan de rapportagegrens worden geen oliefracties weergegeven.

Dit analyse-certificaat, inclusief voorblad en eventuele bijlage(n), mag niet anders dan in zijn geheel worden gereproduceerd.

A N A L Y S E C E R T I F I C A A T

Projectcode	:	**1244142**
Uw project omschrijving	:	**34885-Rondweg te Assendelft**
Opdrachtgever	:	**Grondslag Heerhugowaard**

Barcodeschema's

Monstercode	*Uw referentie*	*uw monsterref.*	*uw diepte*	*uw barcode*
6869319	A-MM37 A156 (95-145) A158 (80-130) A159 (45-95) A160 (65-100) A162 (90-140)	A156 A158 A159 A160 A162	0.95-1.45 0.8-1.3 0.45-0.95 0.65-1 0.9-1.4	3906230AA 3906227AA 3906226AA 3906221AA 3906224AA
6869320	A-MM38 A157 (40-90)	A157	0.4-0.9	3906238AA
6869321	A-MM39 A163 (60-100)	A163	0.6-1	3906204AA
6869322	A-MM40 A164 (60-110)	A164	0.6-1.1	3906212AA

Dit analyse-certificaat, inclusief voorblad en eventuele bijlage(n), mag niet anders dan in zijn geheel worden gereproduceerd.

A N A L Y S E C E R T I F I C A A T

Projectcode	:	**1244142**
Uw project omschrijving	:	**34885-Rondweg te Assendelft**
Opdrachtgever	:	**Grondslag Heerhugowaard**

Analysemethoden in Grond (AS3000)

AS3000
In dit analysecertificaat zijn de met 'S' gemerkte analyses uitgevoerd volgens de analysemethoden beschreven in het "Accreditatieschema Laboratoriumanalyses voor grond-, waterbodem- en grondwateronderzoek (AS SIKB 3000)". Het laboratoriumonderzoek is uitgevoerd volgens de onderstaande analysemethoden. Deze analyses zijn vastgelegd in het geldende accreditatie-certificaat met bijbehorende verrichtingenlijst L086 van Eurofins Omegam BV.

voorbewerking AS3000	:	Conform AS3000 en NEN-EN 16179
Droge stof	:	Conform AS3010 prestatieblad 2
Organische stof (gec. voor lutum)	:	Conform AS3010 prestatieblad 3 en gelijkwaardig aan NEN 5754
Lutumgehalte (pipetmethode)	:	Conform AS3010 prestatieblad 4; gelijkwaardig aan NEN 5753
Barium (Ba)	:	Conform AS3010 prestatieblad 5 en NEN-EN-ISO 17294-2 en destructie conform NEN 6961
Cadmium (Cd)	:	Conform AS3010 prestatieblad 5 en NEN-EN-ISO 17294-2 en destructie conform NEN 6961
Kobalt (Co)	:	Conform AS3010 prestatieblad 5 en NEN-EN-ISO 17294-2 en destructie conform NEN 6961
Koper (Cu)	:	Conform AS3010 prestatieblad 5 en NEN-EN-ISO 17294-2 en destructie conform NEN 6961
Kwik (Hg) (niet vluchtig)	:	Conform AS3010 prestatieblad 5 en NEN-EN-ISO 17294-2 en destructie conform NEN 6961
Lood (Pb)	:	Conform AS3010 prestatieblad 5 en NEN-EN-ISO 17294-2 en destructie conform NEN 6961
Molybdeen (Mo)	:	Conform AS3010 prestatieblad 5 en NEN-EN-ISO 17294-2 en destructie conform NEN 6961
Nikkel (Ni)	:	Conform AS3010 prestatieblad 5 en NEN-EN-ISO 17294-2 en destructie conform NEN 6961
Vanadium (V)	:	Conform AS3050 prestatieblad 1 en NEN-EN-ISO 17294-2 en destructie conform NEN 6961
Zink (Zn)	:	Conform AS3010 prestatieblad 5 en NEN-EN-ISO 17294-2 en destructie conform NEN 6961
Minerale olie (florisil clean-up)	:	Conform AS3010 prestatieblad 7
PAKs	:	Conform AS3010 prestatieblad 6
PCBs	:	Conform AS3010 prestatieblad 8

Dit analyse-certificaat, inclusief voorblad en eventuele bijlage(n), mag niet anders dan in zijn geheel worden gereproduceerd.

eurofins | Omegam

Grondslag Heerhugowaard
T.a.v. mevrouw M. Hogenes
Galileistraat 69
1704 SE HEERHUGOWAARD

Uw kenmerk	: 34885-Rondweg te Assendelft
Ons kenmerk	: Project 1257311
Validatieref.	: 1257311_certificaat_v1
Opdrachtverificatiecode	: AHLC-XOFT-PFPV-BXSY
Bijlage(n)	: 2 tabel(len) + 1 oliechromatogram(men) + 3 bijlage(n)

Amsterdam, 15 oktober 2021

Hierbij zend ik u de resultaten van het laboratoriumonderzoek dat op uw verzoek is uitgevoerd in de door u aangeboden monsters.

De resultaten hebben uitsluitend betrekking op de monsters, zoals die door u voor analyse ter beschikking werden gesteld.

Het onderzoek is, met uitzondering van eventueel uitbesteed onderzoek, uitgevoerd door Eurofins Omegam volgens de methoden zoals ze zijn vastgelegd in het geldende accreditatie-certificaat L086 en/of in de bundel "Analysevoorschriften Eurofins Omegam". De in dit onderzoek uitgevoerde onderzoeksmethoden van de geaccrediteerde analyses zijn in een aparte bijlage als onderdeel van dit analyse-certificaat opgenomen. De methoden zijn, voor zover mogelijk, ontleend aan de accreditatieprogramma's/schema's en NEN- EN- en/of ISO-voorschriften.

Ik wijs u erop dat het analyse-certificaat alleen in zijn geheel mag worden gereproduceerd. Ik vertrouw erop uw opdracht volledig en naar tevredenheid te hebben uitgevoerd. Heeft u naar aanleiding van deze rapportage nog vragen, dan verzoek ik u contact op te nemen met onze klantenservice.

Hoogachtend,
namens Eurofins Omegam,

Ing. J. Tukker
Manager productie

Op dit certificaat zijn onze algemene voorwaarden van toepassing.
Dit analyse-certificaat mag niet anders dan in zijn geheel worden gereproduceerd.

Eurofins Omegam B.V.
H.J.E. Wenckebachweg 120
NL-1114 AD Amsterdam-Duivendrecht
Nederland

T +31-(0)20-597 66 80

CSOmegam@eurofins.com
www.eurofins.nl

IBAN NL 16 BNPA 0227667980
BIC BNPANL2A
BTW nr. NL8139.67.132.B01
KvK nr. 34215654

A N A L Y S E C E R T I F I C A A T

Projectcode	:	**1257311**
Uw project omschrijving	:	**34885-Rondweg te Assendelft**
Opdrachtgever	:	**Grondslag Heerhugowaard**

Uw Monsterreferenties
6904580 = A-MM46 A141 (100-150)

Opgegeven bemonsteringsdatum	:	**31/08/2021**
Ontvangstdatum opdracht	:	**08/10/2021**
Startdatum	:	**08/10/2021**
Monstercode	:	**6904580**
Uw Matrix	:	**Grond**

Monstervoorbewerking			
S	AS3000 (steekmonster)		**uitgevoerd**
S	gewicht artefact	g	**n.v.t.**
S	soort artefact		n.v.t.
S	voorbewerking AS3000		**uitgevoerd**
Algemeen onderzoek - fysisch			
S	droge stof	%	**59,3**
S	organische stof (gec. voor lutum)	% (m/m ds)	**7,4**
S	lutumgehalte (pipetmethode)	% (m/m ds)	**35,5**
Anorganische parameters - metalen			
S	barium (Ba)	mg/kg ds	**110**
S	cadmium (Cd)	mg/kg ds	**< 0,20**
S	kobalt (Co)	mg/kg ds	**8,8**
S	koper (Cu)	mg/kg ds	**19**
S	kwik (Hg) (niet vluchtig)	mg/kg ds	**0,12**
S	lood (Pb)	mg/kg ds	**100**
S	molybdeen (Mo)	mg/kg ds	**1,9**
S	nikkel (Ni)	mg/kg ds	**36**
S	zink (Zn)	mg/kg ds	**69**
Organische parameters - niet aromatisch			
S	minerale olie (florisil clean-up)	mg/kg ds	**51**
Organische parameters - aromatisch			
Polycyclische koolwaterstoffen:			
S	naftaleen	mg/kg ds	**0,064**
S	fenantreen	mg/kg ds	**0,72**
S	anthraceen	mg/kg ds	**0,28**
S	fluoranteen	mg/kg ds	**1,2**
S	benzo(a)antraceen	mg/kg ds	**0,59**
S	chryseen	mg/kg ds	**0,60**
S	benzo(k)fluoranteen	mg/kg ds	**0,40**
S	benzo(a)pyreen	mg/kg ds	**0,61**
S	benzo(ghi)peryleen	mg/kg ds	**0,39**
S	indeno(1,2,3-cd)pyreen	mg/kg ds	**0,35**
S	som PAK (10)	mg/kg ds	**5,2**
Organische parameters - gehalogeneerd			
Polychloorbifenylen:			
S	PCB -28	mg/kg ds	**< 0,001**
S	PCB -52	mg/kg ds	**< 0,001**
S	PCB -101	mg/kg ds	**< 0,001**
S	PCB -118	mg/kg ds	**< 0,001**
S	PCB -138	mg/kg ds	**< 0,001**
S	PCB -153	mg/kg ds	**< 0,001**
S	PCB -180	mg/kg ds	**< 0,001**
S	som PCBs (7)	mg/kg ds	**0,005**

Dit analyse-certificaat, inclusief voorblad en eventuele bijlage(n), mag niet anders dan in zijn geheel worden gereproduceerd.
- De met een 'Q' gemerkte analyses zijn door RvA geaccrediteerd (registratienummer L086).
- De met een 'S' gemerkte analyses zijn door RvA geaccrediteerd (L086) en op basis van het schema AS 3000 erkend.

A N A L Y S E C E R T I F I C A A T

Projectcode	:	**1257311**
Uw project omschrijving	:	**34885-Rondweg te Assendelft**
Opdrachtgever	:	**Grondslag Heerhugowaard**

Opmerkingen m.b.t. analyses

Opmerking(en) algemeen

De volgende informatie is indien van toepassing verstrekt door de opdrachtgever:
Project omschrijving, Monsterreferentie(s), Opgegeven bemonsteringsdatum, Matrix, Monsterdiepte, Potnr (Barcode), Veldgegevens, Veldwaarnemingen en Bemonsteringsdata. De opgegeven bemonsteringsdatum kan van invloed zijn op de geldigheid van de resultaten.

Organische stof gehalte (gecorrigeerd voor lutum en vrij ijzer in de vorm van Fe2O3)
Het organische stofgehalte is gecorrigeerd voor het in het analysecertificaat gerapporteerde lutumgehalte. Indien het lutumgehalte niet is gerapporteerd is de correctie uitgevoerd met een lutumgehalte van 5,4% (gemiddeld lutumgehalte Nederlandse bodem, AS3010/AS3210, prestatieblad organische stofgehalte in grond/waterbodem). Indien het vrij ijzergehalte is bepaald en groter is dan 5 % m/m, is bij de berekening van het organische stof gecorrigeerd voor dat gehalte aan vrij ijzer.

Sommatie van concentraties voor groepsparameters
De sommatie is uitgevoerd volgens AS3000 paragraaf 2.5.2 en bijlage 3.

Dit analyse-certificaat, inclusief voorblad en eventuele bijlage(n), mag niet anders dan in zijn geheel worden gereproduceerd.

OLIE-ONDERZOEK

Monstercode : 6904580
Uw project omschrijving : 34885-Rondweg te Assendelft
Uw referentie : A-MM46 A141 (100-150)
Methode : minerale olie (florisil clean-up)

OLIECHROMATOGRAM

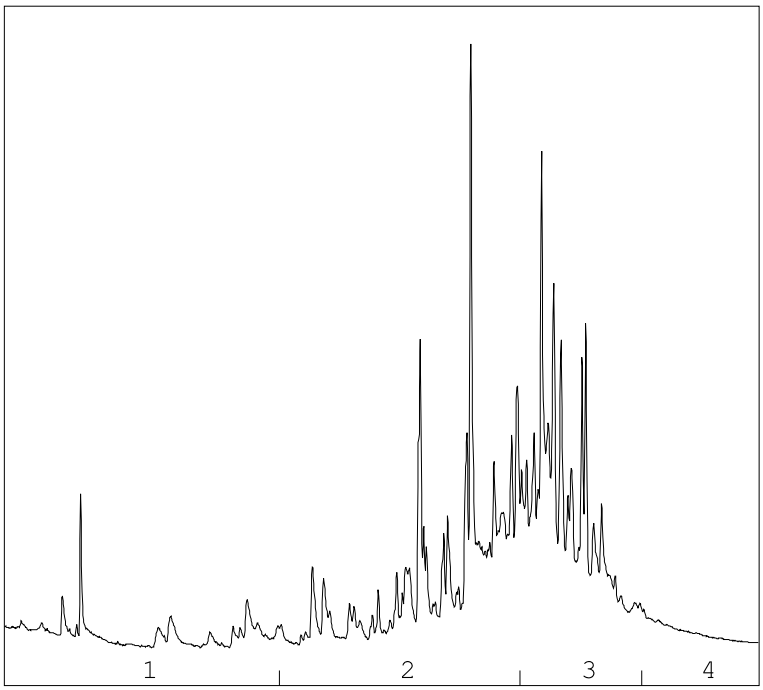

→
oliefractieverdeling

OLIEFRACTIEVERDELING

1)	fractie > C10 - C19	<1 %
2)	fractie C19 - C29	48 %
3)	fractie C29 - C35	52 %
4)	fractie C35 -< C40	<1 %

minerale olie gehalte: 51 mg/kg ds

Minerale olie
Interpretatie: raadpleeg voor de typering van de oliesoort de OMEGAM oliebibliotheek.

De hoogte van de signalen is geen maat voor de concentratie van de olie in het monster.
(Het chromatogram heeft een variabele schaalindeling)

Bij een minerale olie gehalte kleiner dan de rapportagegrens worden geen oliefracties weergegeven.

Dit analyse-certificaat, inclusief voorblad en eventuele bijlage(n), mag niet anders dan in zijn geheel worden gereproduceerd.

A N A L Y S E C E R T I F I C A A T

Projectcode	:	**1257311**
Uw project omschrijving	:	**34885-Rondweg te Assendelft**
Opdrachtgever	:	**Grondslag Heerhugowaard**

Houdbaarheid- & conserveringsopmerkingen

De onderstaande constatering(en) wijzen op een afwijking van het SIKB-protocol 3001 (Conserveringsmethoden en conserveringstermijnen van milieumonsters). Deze afwijking resulteert in de volgende voorgeschreven opmerking: *"Er zijn verschillen met de richtlijnen geconstateerd die de betrouwbaarheid van de gemarkeerde resultaten in dit analyserapport mogelijk hebben beïnvloed."* Deze bijlage vormt samen met andere bijlagen, tabellen en het voorblad, een integraal onderdeel van dit analyse-certificaat.

Uw referentie	:	**A-MM46 A141 (100-150)**
Monstercode	:	**6904580**

Opmerking(en) by analyse(s):

Minerale olie (florisil clean-up):	-	De conserveringstermijn is overschreden omdat de opdracht/monster niet binnen de afgesproken termijn is ontvangen/aangeleverd.
Organische stof (gec. voor lutum):	-	De conserveringstermijn is overschreden omdat de opdracht/monster niet binnen de afgesproken termijn is ontvangen/aangeleverd.
PAKs:	-	De conserveringstermijn is overschreden omdat de opdracht/monster niet binnen de afgesproken termijn is ontvangen/aangeleverd.
PCBs:	-	De conserveringstermijn is overschreden omdat de opdracht/monster niet binnen de afgesproken termijn is ontvangen/aangeleverd.

Dit analyse-certificaat, inclusief voorblad en eventuele bijlage(n), mag niet anders dan in zijn geheel worden gereproduceerd.

A N A L Y S E C E R T I F I C A A T

Projectcode	:	**1257311**
Uw project omschrijving	:	**34885-Rondweg te Assendelft**
Opdrachtgever	:	**Grondslag Heerhugowaard**

Barcodeschema's

Monstercode	*Uw referentie*	*uw monsterref.*	*uw diepte*	*uw barcode*
6904580	A-MM46 A141 (100-150)	A141	1-1.5	3906846AA

Dit analyse-certificaat, inclusief voorblad en eventuele bijlage(n), mag niet anders dan in zijn geheel worden gereproduceerd.

A N A L Y S E C E R T I F I C A A T

Projectcode	:	**1257311**
Uw project omschrijving	:	**34885-Rondweg te Assendelft**
Opdrachtgever	:	**Grondslag Heerhugowaard**

Analysemethoden in Grond (AS3000)

AS3000
In dit analysecertificaat zijn de met 'S' gemerkte analyses uitgevoerd volgens de analysemethoden beschreven in het "Accreditatieschema Laboratoriumanalyses voor grond-, waterbodem- en grondwateronderzoek (AS SIKB 3000)". Het laboratoriumonderzoek is uitgevoerd volgens de onderstaande analysemethoden. Deze analyses zijn vastgelegd in het geldende accreditatie-certificaat met bijbehorende verrichtingenlijst L086 van Eurofins Omegam BV.

voorbewerking AS3000	:	Conform AS3000 en NEN-EN 16179
Droge stof	:	Conform AS3010 prestatieblad 2
Organische stof (gec. voor lutum)	:	Conform AS3010 prestatieblad 3 en gelijkwaardig aan NEN 5754
Lutumgehalte (pipetmethode)	:	Conform AS3010 prestatieblad 4; gelijkwaardig aan NEN 5753
Barium (Ba)	:	Conform AS3010 prestatieblad 5 en NEN-EN-ISO 17294-2 en destructie conform NEN 6961
Cadmium (Cd)	:	Conform AS3010 prestatieblad 5 en NEN-EN-ISO 17294-2 en destructie conform NEN 6961
Kobalt (Co)	:	Conform AS3010 prestatieblad 5 en NEN-EN-ISO 17294-2 en destructie conform NEN 6961
Koper (Cu)	:	Conform AS3010 prestatieblad 5 en NEN-EN-ISO 17294-2 en destructie conform NEN 6961
Kwik (Hg) (niet vluchtig)	:	Conform AS3010 prestatieblad 5 en NEN-EN-ISO 17294-2 en destructie conform NEN 6961
Lood (Pb)	:	Conform AS3010 prestatieblad 5 en NEN-EN-ISO 17294-2 en destructie conform NEN 6961
Molybdeen (Mo)	:	Conform AS3010 prestatieblad 5 en NEN-EN-ISO 17294-2 en destructie conform NEN 6961
Nikkel (Ni)	:	Conform AS3010 prestatieblad 5 en NEN-EN-ISO 17294-2 en destructie conform NEN 6961
Zink (Zn)	:	Conform AS3010 prestatieblad 5 en NEN-EN-ISO 17294-2 en destructie conform NEN 6961
Minerale olie (florisil clean-up)	:	Conform AS3010 prestatieblad 7
PAKs	:	Conform AS3010 prestatieblad 6
PCBs	:	Conform AS3010 prestatieblad 8

Dit analyse-certificaat, inclusief voorblad en eventuele bijlage(n), mag niet anders dan in zijn geheel worden gereproduceerd.

eurofins | Omegam

Grondslag Heerhugowaard
T.a.v. mevrouw M. Hogenes
Galileistraat 69
1704 SE HEERHUGOWAARD

Uw kenmerk	: 34885-Rondweg te Assendelft
Ons kenmerk	: Project 1259726
Validatieref.	: 1259726_certificaat_v1
Opdrachtverificatiecode	: SUOA-IGNG-LSLK-LKZA
Bijlage(n)	: 2 tabel(len) + 3 bijlage(n)

Amsterdam, 19 oktober 2021

Hierbij zend ik u de resultaten van het laboratoriumonderzoek dat op uw verzoek is uitgevoerd in de door u aangeboden monsters.

De resultaten hebben uitsluitend betrekking op de monsters, zoals die door u voor analyse ter beschikking werden gesteld.

Het onderzoek is, met uitzondering van eventueel uitbesteed onderzoek, uitgevoerd door Eurofins Omegam volgens de methoden zoals ze zijn vastgelegd in het geldende accreditatie-certificaat L086 en/of in de bundel "Analysevoorschriften Eurofins Omegam". De in dit onderzoek uitgevoerde onderzoeksmethoden van de geaccrediteerde analyses zijn in een aparte bijlage als onderdeel van dit analyse-certificaat opgenomen. De methoden zijn, voor zover mogelijk, ontleend aan de accreditatieprogramma's/schema's en NEN- EN- en/of ISO-voorschriften.

Ik wijs u erop dat het analyse-certificaat alleen in zijn geheel mag worden gereproduceerd. Ik vertrouw erop uw opdracht volledig en naar tevredenheid te hebben uitgevoerd. Heeft u naar aanleiding van deze rapportage nog vragen, dan verzoek ik u contact op te nemen met onze klantenservice.

Hoogachtend,
namens Eurofins Omegam,

Ing. J. Tukker
Manager productie

Op dit certificaat zijn onze algemene voorwaarden van toepassing.
Dit analyse-certificaat mag niet anders dan in zijn geheel worden gereproduceerd.

Eurofins Omegam B.V.
H.J.E. Wenckebachweg 120
NL-1114 AD Amsterdam-Duivendrecht
Nederland

T +31-(0)20-597 66 80

CSOmegam@eurofins.com
www.eurofins.nl

IBAN NL 16 BNPA 0227667980
BIC BNPANL2A
BTW nr. NL8139.67.132.B01
KvK nr. 34215654

A N A L Y S E C E R T I F I C A A T

Projectcode	:	**1259726**
Uw project omschrijving	:	**34885-Rondweg te Assendelft**
Opdrachtgever	:	**Grondslag Heerhugowaard**

Uw Monsterreferenties
6910938 = A-MM47 A164 (110-150)

Opgegeven bemonsteringsdatum	:	**08/09/2021**
Ontvangstdatum opdracht	:	**14/10/2021**
Startdatum	:	**14/10/2021**
Monstercode	:	**6910938**
Uw Matrix	:	**Grond**

Monstervoorbewerking			
S	AS3000 (steekmonster)		**uitgevoerd**
S	gewicht artefact	g	**n.v.t.**
S	soort artefact		n.v.t.
S	voorbewerking AS3000		**uitgevoerd**
Algemeen onderzoek - fysisch			
S	droge stof	%	**85,4**
S	organische stof (gec. voor lutum)	% (m/m ds)	**0,6**
S	lutumgehalte (pipetmethode)	% (m/m ds)	**2,7**
Anorganische parameters - metalen			
S	kobalt (Co)	mg/kg ds	**5,5**

Dit analyse-certificaat, inclusief voorblad en eventuele bijlage(n), mag niet anders dan in zijn geheel worden gereproduceerd.
- De met een 'Q' gemerkte analyses zijn door RvA geaccrediteerd (registratienummer L086).
- De met een 'S' gemerkte analyses zijn door RvA geaccrediteerd (L086) en op basis van het schema AS 3000 erkend.

A N A L Y S E C E R T I F I C A A T

Projectcode	:	**1259726**
Uw project omschrijving	:	**34885-Rondweg te Assendelft**
Opdrachtgever	:	**Grondslag Heerhugowaard**

Opmerkingen m.b.t. analyses

Opmerking(en) algemeen

De volgende informatie is indien van toepassing verstrekt door de opdrachtgever:
Project omschrijving, Monsterreferentie(s), Opgegeven bemonsteringsdatum, Matrix, Monsterdiepte, Potnr (Barcode), Veldgegevens, Veldwaarnemingen en Bemonsteringsdata. De opgegeven bemonsteringsdatum kan van invloed zijn op de geldigheid van de resultaten.

Organische stof gehalte (gecorrigeerd voor lutum en vrij ijzer in de vorm van Fe2O3)
Het organische stofgehalte is gecorrigeerd voor het in het analysecertificaat gerapporteerde lutumgehalte. Indien het lutumgehalte niet is gerapporteerd is de correctie uitgevoerd met een lutumgehalte van 5,4% (gemiddeld lutumgehalte Nederlandse bodem, AS3010/AS3210, prestatieblad organische stofgehalte in grond/waterbodem). Indien het vrij ijzergehalte is bepaald en groter is dan 5 % m/m, is bij de berekening van het organische stof gecorrigeerd voor dat gehalte aan vrij ijzer.

Dit analyse-certificaat, inclusief voorblad en eventuele bijlage(n), mag niet anders dan in zijn geheel worden gereproduceerd.

A N A L Y S E C E R T I F I C A A T

Projectcode	:	**1259726**
Uw project omschrijving	:	**34885-Rondweg te Assendelft**
Opdrachtgever	:	**Grondslag Heerhugowaard**

Houdbaarheid- & conserveringsopmerkingen

De onderstaande constatering(en) wijzen op een afwijking van het SIKB-protocol 3001 (Conserveringsmethoden en conserveringstermijnen van milieumonsters). Deze afwijking resulteert in de volgende voorgeschreven opmerking: *"Er zijn verschillen met de richtlijnen geconstateerd die de betrouwbaarheid van de gemarkeerde resultaten in dit analyserapport mogelijk hebben beïnvloed."* Deze bijlage vormt samen met andere bijlagen, tabellen en het voorblad, een integraal onderdeel van dit analyse-certificaat.

Uw referentie	:	**A-MM47 A164 (110-150)**
Monstercode	:	**6910938**

Opmerking(en) by analyse(s):

Organische stof (gec. voor lutum):	-	De conserveringstermijn is overschreden omdat de opdracht/monster niet binnen de afgesproken termijn is ontvangen/aangeleverd.

Dit analyse-certificaat, inclusief voorblad en eventuele bijlage(n), mag niet anders dan in zijn geheel worden gereproduceerd.

A N A L Y S E C E R T I F I C A A T

Projectcode	:	**1259726**
Uw project omschrijving	:	**34885-Rondweg te Assendelft**
Opdrachtgever	:	**Grondslag Heerhugowaard**

Barcodeschema's

Monstercode	*Uw referentie*	*uw monsterref.*	*uw diepte*	*uw barcode*
6910938	A-MM47 A164 (110-150)	A164	1.1-1.5	3906231AA

Dit analyse-certificaat, inclusief voorblad en eventuele bijlage(n), mag niet anders dan in zijn geheel worden gereproduceerd.

A N A L Y S E C E R T I F I C A A T

Projectcode	:	**1259726**
Uw project omschrijving	:	**34885-Rondweg te Assendelft**
Opdrachtgever	:	**Grondslag Heerhugowaard**

Analysemethoden in Grond (AS3000)

AS3000
In dit analysecertificaat zijn de met 'S' gemerkte analyses uitgevoerd volgens de analysemethoden beschreven in het "Accreditatieschema Laboratoriumanalyses voor grond-, waterbodem- en grondwateronderzoek (AS SIKB 3000)". Het laboratoriumonderzoek is uitgevoerd volgens de onderstaande analysemethoden. Deze analyses zijn vastgelegd in het geldende accreditatie-certificaat met bijbehorende verrichtingenlijst L086 van Eurofins Omegam BV.

voorbewerking AS3000	:	Conform AS3000 en NEN-EN 16179
Droge stof	:	Conform AS3010 prestatieblad 2
Organische stof (gec. voor lutum)	:	Conform AS3010 prestatieblad 3 en gelijkwaardig aan NEN 5754
Lutumgehalte (pipetmethode)	:	Conform AS3010 prestatieblad 4; gelijkwaardig aan NEN 5753
Kobalt (Co)	:	Conform AS3010 prestatieblad 5 en NEN-EN-ISO 17294-2 en destructie conform NEN 6961

Dit analyse-certificaat, inclusief voorblad en eventuele bijlage(n), mag niet anders dan in zijn geheel worden gereproduceerd.

eurofins | Omegam

Grondslag Heerhugowaard
T.a.v. mevrouw M. Hogenes
Galileistraat 69
1704 SE HEERHUGOWAARD

Uw kenmerk	: 34885-Rondweg te Assendelft
Ons kenmerk	: Project 1266635
Validatieref.	: 1266635_certificaat_v1
Opdrachtverificatiecode	: VQQQ-WHTU-GOHQ-FDJB
Bijlage(n)	: 2 tabel(len) + 2 bijlage(n)

Amsterdam, 4 november 2021

Hierbij zend ik u de resultaten van het laboratoriumonderzoek dat op uw verzoek is uitgevoerd in de door u aangeboden monsters.

De resultaten hebben uitsluitend betrekking op de monsters, zoals die door u voor analyse ter beschikking werden gesteld.

Het onderzoek is, met uitzondering van eventueel uitbesteed onderzoek, uitgevoerd door Eurofins Omegam volgens de methoden zoals ze zijn vastgelegd in het geldende accreditatie-certificaat L086 en/of in de bundel "Analysevoorschriften Eurofins Omegam". De in dit onderzoek uitgevoerde onderzoeksmethoden van de geaccrediteerde analyses zijn in een aparte bijlage als onderdeel van dit analyse-certificaat opgenomen. De methoden zijn, voor zover mogelijk, ontleend aan de accreditatieprogramma's/schema's en NEN- EN- en/of ISO-voorschriften.

Ik wijs u erop dat het analyse-certificaat alleen in zijn geheel mag worden gereproduceerd. Ik vertrouw erop uw opdracht volledig en naar tevredenheid te hebben uitgevoerd. Heeft u naar aanleiding van deze rapportage nog vragen, dan verzoek ik u contact op te nemen met onze klantenservice.

Hoogachtend,
namens Eurofins Omegam,

Ing. J. Tukker
Manager productie

Op dit certificaat zijn onze algemene voorwaarden van toepassing.
Dit analyse-certificaat mag niet anders dan in zijn geheel worden gereproduceerd.

Eurofins Omegam B.V.
H.J.E. Wenckebachweg 120
NL-1114 AD Amsterdam-Duivendrecht
Nederland

T +31-(0)20-597 66 80

CSOmegam@eurofins.com
www.eurofins.nl

IBAN NL 16 BNPA 0227667980
BIC BNPANL2A
BTW nr. NL8139.67.132.B01
KvK nr. 34215654

A N A L Y S E C E R T I F I C A A T

Projectcode	:	**1266635**
Uw project omschrijving	:	**34885-Rondweg te Assendelft**
Opdrachtgever	:	**Grondslag Heerhugowaard**

Uw Monsterreferenties
6928929 = A65 A-1 A65 A (0-50)
6928930 = A65 B-1 A65 B (0-50)
6928931 = A65 C-1 A65 C (0-20)

Opgegeven bemonsteringsdatum	:	**29/10/2021**	**29/10/2021**	**29/10/2021**
Ontvangstdatum opdracht	:	**29/10/2021**	**29/10/2021**	**29/10/2021**
Startdatum	:	**29/10/2021**	**29/10/2021**	**29/10/2021**
Monstercode	:	**6928929**	**6928930**	**6928931**
Uw Matrix	:	**Grond**	**Grond**	**Grond**

Monstervoorbewerking					
S AS3000 (steekmonster)		**uitgevoerd**	**uitgevoerd**	**uitgevoerd**
S gewicht artefact	g	**n.v.t.**	**n.v.t.**	**n.v.t.**
S soort artefact		n.v.t.	n.v.t.	n.v.t.
S voorbewerking AS3000		**uitgevoerd**	**uitgevoerd**	**uitgevoerd**
Algemeen onderzoek - fysisch				
S droge stof	%	**57,4**	**54,1**	**62,8**
S organische stof (gec. voor lutum)	% (m/m ds)	**27,1**	**11,9**	**19,9**
S lutumgehalte (pipetmethode)	% (m/m ds)	**23,8**	**34,3**	**17,4**
Anorganische parameters - metalen				
S barium (Ba)	mg/kg ds	**91**	**330**	**210**

Dit analyse-certificaat, inclusief voorblad en eventuele bijlage(n), mag niet anders dan in zijn geheel worden gereproduceerd.
- De met een 'Q' gemerkte analyses zijn door RvA geaccrediteerd (registratienummer L086).
- De met een 'S' gemerkte analyses zijn door RvA geaccrediteerd (L086) en op basis van het schema AS 3000 erkend.

A N A L Y S E C E R T I F I C A A T

Projectcode	:	**1266635**
Uw project omschrijving	:	**34885-Rondweg te Assendelft**
Opdrachtgever	:	**Grondslag Heerhugowaard**

Opmerkingen m.b.t. analyses

Opmerking(en) algemeen

De volgende informatie is indien van toepassing verstrekt door de opdrachtgever:
Project omschrijving, Monsterreferentie(s), Opgegeven bemonsteringsdatum, Matrix, Monsterdiepte, Potnr (Barcode), Veldgegevens, Veldwaarnemingen en Bemonsteringsdata. De opgegeven bemonsteringsdatum kan van invloed zijn op de geldigheid van de resultaten.

Organische stof gehalte (gecorrigeerd voor lutum en vrij ijzer in de vorm van Fe2O3)
Het organische stofgehalte is gecorrigeerd voor het in het analysecertificaat gerapporteerde lutumgehalte. Indien het lutumgehalte niet is gerapporteerd is de correctie uitgevoerd met een lutumgehalte van 5,4% (gemiddeld lutumgehalte Nederlandse bodem, AS3010/AS3210, prestatieblad organische stofgehalte in grond/waterbodem). Indien het vrij ijzergehalte is bepaald en groter is dan 5 % m/m, is bij de berekening van het organische stof gecorrigeerd voor dat gehalte aan vrij ijzer.

Uw referentie	:	**A65 A-1 A65 A (0-50)**
Monstercode	:	**6928929**
Opmerking bij het monster:	-	Het organisch stof gehalte kan het rendement van de ontsluiting (destructie) van de elementanalyse beïnvloed hebben.

Uw referentie	:	**A65 C-1 A65 C (0-20)**
Monstercode	:	**6928931**
Opmerking bij het monster:	-	Het organisch stof gehalte kan het rendement van de ontsluiting (destructie) van de elementanalyse beïnvloed hebben.

Dit analyse-certificaat, inclusief voorblad en eventuele bijlage(n), mag niet anders dan in zijn geheel worden gereproduceerd.

A N A L Y S E C E R T I F I C A A T

Projectcode	:	**1266635**
Uw project omschrijving	:	**34885-Rondweg te Assendelft**
Opdrachtgever	:	**Grondslag Heerhugowaard**

Barcodeschema's

Monstercode	*Uw referentie*	*uw monsterref.*	*uw diepte*	*uw barcode*
6928929	A65 A-1 A65 A (0-50)	A65 A	0-0.5	3979164AA
6928930	A65 B-1 A65 B (0-50)	A65 B	0-0.5	3979204AA
6928931	A65 C-1 A65 C (0-20)	A65 C	0-0.2	3979161AA

Dit analyse-certificaat, inclusief voorblad en eventuele bijlage(n), mag niet anders dan in zijn geheel worden gereproduceerd.

A N A L Y S E C E R T I F I C A A T

Projectcode	:	**1266635**
Uw project omschrijving	:	**34885-Rondweg te Assendelft**
Opdrachtgever	:	**Grondslag Heerhugowaard**

Analysemethoden in Grond (AS3000)

AS3000
In dit analysecertificaat zijn de met 'S' gemerkte analyses uitgevoerd volgens de analysemethoden beschreven in het "Accreditatieschema Laboratoriumanalyses voor grond-, waterbodem- en grondwateronderzoek (AS SIKB 3000)". Het laboratoriumonderzoek is uitgevoerd volgens de onderstaande analysemethoden. Deze analyses zijn vastgelegd in het geldende accreditatie-certificaat met bijbehorende verrichtingenlijst L086 van Eurofins Omegam BV.

voorbewerking AS3000	:	Conform AS3000 en NEN-EN 16179
Droge stof	:	Conform AS3010 prestatieblad 2
Organische stof (gec. voor lutum)	:	Conform AS3010 prestatieblad 3 en gelijkwaardig aan NEN 5754
Lutumgehalte (pipetmethode)	:	Conform AS3010 prestatieblad 4; gelijkwaardig aan NEN 5753
Barium (Ba)	:	Conform AS3010 prestatieblad 5 en NEN-EN-ISO 17294-2 en destructie conform NEN 6961

Dit analyse-certificaat, inclusief voorblad en eventuele bijlage(n), mag niet anders dan in zijn geheel worden gereproduceerd.

eurofins | Omegam

Grondslag Heerhugowaard
T.a.v. mevrouw M. Hogenes
Galileistraat 69
1704 SE HEERHUGOWAARD

Uw kenmerk	: 34885-Rondweg te Assendelft
Ons kenmerk	: Project 1316704
Validatieref.	: 1316704_certificaat_v1
Opdrachtverificatiecode	: KRNY-FALL-QCTV-XZYX
Bijlage(n)	: 2 tabel(len) + 2 bijlage(n)

Amsterdam, 28 februari 2022

Hierbij zend ik u de resultaten van het laboratoriumonderzoek dat op uw verzoek is uitgevoerd in de door u aangeboden monsters.

De resultaten hebben uitsluitend betrekking op de monsters, zoals die door u voor analyse ter beschikking werden gesteld.

Het onderzoek is, met uitzondering van eventueel uitbesteed onderzoek, uitgevoerd door Eurofins Omegam volgens de methoden zoals ze zijn vastgelegd in het geldende accreditatie-certificaat L086 en/of in de bundel "Analysevoorschriften Eurofins Omegam". De in dit onderzoek uitgevoerde onderzoeksmethoden van de geaccrediteerde analyses zijn in een aparte bijlage als onderdeel van dit analyse-certificaat opgenomen. De methoden zijn, voor zover mogelijk, ontleend aan de accreditatieprogramma's/schema's en NEN- EN- en/of ISO-voorschriften.

Ik wijs u erop dat het analyse-certificaat alleen in zijn geheel mag worden gereproduceerd. Ik vertrouw erop uw opdracht volledig en naar tevredenheid te hebben uitgevoerd. Heeft u naar aanleiding van deze rapportage nog vragen, dan verzoek ik u contact op te nemen met onze klantenservice.

Hoogachtend,
namens Eurofins Omegam,

Ing. J. Tukker
Manager productie

Op dit certificaat zijn onze algemene voorwaarden van toepassing.
Dit analyse-certificaat mag niet anders dan in zijn geheel worden gereproduceerd.

Eurofins Omegam B.V.
H.J.E. Wenckebachweg 120
NL-1114 AD Amsterdam-Duivendrecht
Nederland

T +31-(0)20-597 66 80

CSOmegam@eurofins.com
www.eurofins.nl

IBAN NL 16 BNPA 0227667980
BIC BNPANL2A
BTW nr. NL8139.67.132.B01
KvK nr. 34215654

A N A L Y S E C E R T I F I C A A T

Projectcode	:	**1316704**
Uw project omschrijving	:	**34885-Rondweg te Assendelft**
Opdrachtgever	:	**Grondslag Heerhugowaard**

Uw Monsterreferenties
7077048 = 164A-3 164A (50-100)

Opgegeven bemonsteringsdatum	:	**23/02/2022**
Ontvangstdatum opdracht	:	**23/02/2022**
Startdatum	:	**23/02/2022**
Monstercode	:	**7077048**
Uw Matrix	:	**Grond**

Monstervoorbewerking			
S	AS3000 (steekmonster)		**uitgevoerd**
S	gewicht artefact	g	**n.v.t.**
S	soort artefact		n.v.t.
S	voorbewerking AS3000		**uitgevoerd**
Algemeen onderzoek - fysisch			
S	droge stof	%	**84,2**
S	organische stof (gec. voor lutum)	% (m/m ds)	**1,1**
S	lutumgehalte (pipetmethode)	% (m/m ds)	**< 1**
Anorganische parameters - metalen			
S	kobalt (Co)	mg/kg ds	**< 3,0**

Dit analyse-certificaat, inclusief voorblad en eventuele bijlage(n), mag niet anders dan in zijn geheel worden gereproduceerd.
- De met een 'Q' gemerkte analyses zijn door RvA geaccrediteerd (registratienummer L086).
- De met een 'S' gemerkte analyses zijn door RvA geaccrediteerd (L086) en op basis van het schema AS 3000 erkend.

A N A L Y S E C E R T I F I C A A T

Projectcode	:	**1316704**
Uw project omschrijving	:	**34885-Rondweg te Assendelft**
Opdrachtgever	:	**Grondslag Heerhugowaard**

Opmerkingen m.b.t. analyses

Opmerking(en) algemeen

De volgende informatie is indien van toepassing verstrekt door de opdrachtgever:
Project omschrijving, Monsterreferentie(s), Opgegeven bemonsteringsdatum, Matrix, Monsterdiepte, Potnr (Barcode), Veldgegevens, Veldwaarnemingen en Bemonsteringsdata. De opgegeven bemonsteringsdatum kan van invloed zijn op de geldigheid van de resultaten.

Organische stof gehalte (gecorrigeerd voor lutum en vrij ijzer in de vorm van Fe2O3)
Het organische stofgehalte is gecorrigeerd voor het in het analysecertificaat gerapporteerde lutumgehalte. Indien het lutumgehalte niet is gerapporteerd is de correctie uitgevoerd met een lutumgehalte van 5,4% (gemiddeld lutumgehalte Nederlandse bodem, AS3010/AS3210, prestatieblad organische stofgehalte in grond/waterbodem). Indien het vrij ijzergehalte is bepaald en groter is dan 5 % m/m, is bij de berekening van het organische stof gecorrigeerd voor dat gehalte aan vrij ijzer.

Dit analyse-certificaat, inclusief voorblad en eventuele bijlage(n), mag niet anders dan in zijn geheel worden gereproduceerd.

A N A L Y S E C E R T I F I C A A T

Projectcode	:	**1316704**
Uw project omschrijving	:	**34885-Rondweg te Assendelft**
Opdrachtgever	:	**Grondslag Heerhugowaard**

Barcodeschema's

Monstercode	*Uw referentie*	*uw monsterref.*	*uw diepte*	*uw barcode*
7077048	164A-3 164A (50-100)	164A	0.5-1	4035766AA

Dit analyse-certificaat, inclusief voorblad en eventuele bijlage(n), mag niet anders dan in zijn geheel worden gereproduceerd.

A N A L Y S E C E R T I F I C A A T

Projectcode	:	**1316704**
Uw project omschrijving	:	**34885-Rondweg te Assendelft**
Opdrachtgever	:	**Grondslag Heerhugowaard**

Analysemethoden in Grond (AS3000)

AS3000
In dit analysecertificaat zijn de met 'S' gemerkte analyses uitgevoerd volgens de analysemethoden beschreven in het "Accreditatieschema Laboratoriumanalyses voor grond-, waterbodem- en grondwateronderzoek (AS SIKB 3000)". Het laboratoriumonderzoek is uitgevoerd volgens de onderstaande analysemethoden. Deze analyses zijn vastgelegd in het geldende accreditatie-certificaat met bijbehorende verrichtingenlijst L086 van Eurofins Omegam BV.

voorbewerking AS3000	:	Conform AS3000 en NEN-EN 16179
Droge stof	:	Conform AS3010 prestatieblad 2
Organische stof (gec. voor lutum)	:	Conform AS3010 prestatieblad 3 en gelijkwaardig aan NEN 5754
Lutumgehalte (pipetmethode)	:	Conform AS3010 prestatieblad 4; gelijkwaardig aan NEN 5753
Kobalt (Co)	:	Conform AS3010 prestatieblad 5 en NEN-EN-ISO 17294-2 en destructie conform NEN 6961

Dit analyse-certificaat, inclusief voorblad en eventuele bijlage(n), mag niet anders dan in zijn geheel worden gereproduceerd.

eurofins | Omegam

Grondslag Heerhugowaard
T.a.v. mevrouw M. Hogenes
Galileistraat 69
1704 SE HEERHUGOWAARD

Uw kenmerk	: 34885-Rondweg te Assendelft
Ons kenmerk	: Project 1318127
Validatieref.	: 1318127_certificaat_v1
Opdrachtverificatiecode	: FQAU-YXCT-NBDY-UYHX
Bijlage(n)	: 3 tabel(len) + 2 bijlage(n)

Amsterdam, 22 maart 2022

Hierbij zend ik u de resultaten van het laboratoriumonderzoek dat op uw verzoek is uitgevoerd in de door u aangeboden monsters.

De resultaten hebben uitsluitend betrekking op de monsters, zoals die door u voor analyse ter beschikking werden gesteld.

Het onderzoek is, met uitzondering van eventueel uitbesteed onderzoek, uitgevoerd door Eurofins Omegam volgens de methoden zoals ze zijn vastgelegd in het geldende accreditatie-certificaat L086 en/of in de bundel "Analysevoorschriften Eurofins Omegam". De in dit onderzoek uitgevoerde onderzoeksmethoden van de geaccrediteerde analyses zijn in een aparte bijlage als onderdeel van dit analyse-certificaat opgenomen. De methoden zijn, voor zover mogelijk, ontleend aan de accreditatieprogramma's/schema's en NEN- EN- en/of ISO-voorschriften.

Ik wijs u erop dat het analyse-certificaat alleen in zijn geheel mag worden gereproduceerd. Ik vertrouw erop uw opdracht volledig en naar tevredenheid te hebben uitgevoerd. Heeft u naar aanleiding van deze rapportage nog vragen, dan verzoek ik u contact op te nemen met onze klantenservice.

Hoogachtend,
namens Eurofins Omegam,

Ing. J. Tukker
Manager productie

Op dit certificaat zijn onze algemene voorwaarden van toepassing.
Dit analyse-certificaat mag niet anders dan in zijn geheel worden gereproduceerd.

Eurofins Omegam B.V.
H.J.E. Wenckebachweg 120
NL-1114 AD Amsterdam-Duivendrecht
Nederland

T +31-(0)20-597 66 80

CSOmegam@eurofins.com
www.eurofins.nl

IBAN NL 16 BNPA 0227667980
BIC BNPANL2A
BTW nr. NL8139.67.132.B01
KvK nr. 34215654

A N A L Y S E C E R T I F I C A A T

Projectcode	:	**1318127**
Uw project omschrijving	:	**34885-Rondweg te Assendelft**
Opdrachtgever	:	**Grondslag Heerhugowaard**

Uw Monsterreferenties
7081113 = 141A-6 141A (100-140)
7081114 = 141C-3 141C (60-100)

Opgegeven bemonsteringsdatum	:	**25/02/2022**	**25/02/2022**
Ontvangstdatum opdracht	:	**25/02/2022**	**25/02/2022**
Startdatum	:	**25/02/2022**	**25/02/2022**
Monstercode	:	**7081113**	**7081114**
Uw Matrix	:	**Grond**	**Grond**

Monstervoorbewerking				
S	AS3000 (steekmonster)		**uitgevoerd**	**uitgevoerd**
S	gewicht artefact	g	**n.v.t.**	**n.v.t.**
S	soort artefact		n.v.t.	n.v.t.
S	voorbewerking AS3000		**uitgevoerd**	**uitgevoerd**
Algemeen onderzoek - fysisch				
S	droge stof	%	**68,7**	**46,0**
S	organische stof (gec. voor lutum)	% (m/m ds)	**6,3**	**15,2**
Organische parameters - aromatisch				
Polycyclische koolwaterstoffen:				
S	naftaleen	mg/kg ds	**< 0,05**	**< 0,05**
S	fenantreen	mg/kg ds	**0,61**	**2,1**
S	anthraceen	mg/kg ds	**0,21**	**0,42**
S	fluoranteen	mg/kg ds	**1,1**	**5,1**
S	benzo(a)antraceen	mg/kg ds	**0,45**	**2,0**
S	chryseen	mg/kg ds	**0,53**	**2,4**
S	benzo(k)fluoranteen	mg/kg ds	**0,23**	**1,5**
S	benzo(a)pyreen	mg/kg ds	**0,29**	**1,9**
S	benzo(ghi)peryleen	mg/kg ds	**0,24**	**1,3**
S	indeno(1,2,3-cd)pyreen	mg/kg ds	**0,22**	**1,2**
S	som PAK (10)	mg/kg ds	**3,9**	**18**

Dit analyse-certificaat, inclusief voorblad en eventuele bijlage(n), mag niet anders dan in zijn geheel worden gereproduceerd.
- De met een 'Q' gemerkte analyses zijn door RvA geaccrediteerd (registratienummer L086).
- De met een 'S' gemerkte analyses zijn door RvA geaccrediteerd (L086) en op basis van het schema AS 3000 erkend.

A N A L Y S E C E R T I F I C A A T

Projectcode	:	**1318127**
Uw project omschrijving	:	**34885-Rondweg te Assendelft**
Opdrachtgever	:	**Grondslag Heerhugowaard**

Uw Monsterreferenties
7081115 = 141D-5 141D (80-110)
7081116 = 141E-5 141E (80-105)

Opgegeven bemonsteringsdatum	:		**25/02/2022**	**25/02/2022**
Ontvangstdatum opdracht	:		**25/02/2022**	**25/02/2022**
Startdatum	:		**25/02/2022**	**25/02/2022**
Monstercode	:		**7081115**	**7081116**
Uw Matrix	:		**Grond**	**Grond**
Monstervoorbewerking				
S AS3000 (steekmonster)			**uitgevoerd**	**uitgevoerd**
S gewicht artefact		g	**n.v.t.**	**n.v.t.**
S soort artefact			n.v.t.	n.v.t.
S voorbewerking AS3000			**uitgevoerd**	**uitgevoerd**
Algemeen onderzoek - fysisch				
S droge stof		%	**83,9**	**74,1**
S organische stof (gec. voor lutum)		% (m/m ds)	**3,0**	**7,8**
Anorganische parameters - metalen				
S vanadium (V)		mg/kg ds	**36**	
Organische parameters - aromatisch				
Polycyclische koolwaterstoffen:				
S naftaleen		mg/kg ds	**< 0,05**	**< 0,05**
S fenantreen		mg/kg ds	**1,0**	**6,5**
S anthraceen		mg/kg ds	**0,57**	**2,9**
S fluoranteen		mg/kg ds	**3,2**	**20**
S benzo(a)antraceen		mg/kg ds	**1,5**	**9,2**
S chryseen		mg/kg ds	**1,7**	**9,8**
S benzo(k)fluoranteen		mg/kg ds	**1,1**	**5,4**
S benzo(a)pyreen		mg/kg ds	**1,4**	**6,9**
S benzo(ghi)peryleen		mg/kg ds	**0,88**	**3,6**
S indeno(1,2,3-cd)pyreen		mg/kg ds	**1,1**	**4,8**
S som PAK (10)		mg/kg ds	**12**	**69**

Dit analyse-certificaat, inclusief voorblad en eventuele bijlage(n), mag niet anders dan in zijn geheel worden gereproduceerd.
- De met een 'Q' gemerkte analyses zijn door RvA geaccrediteerd (registratienummer L086).
- De met een 'S' gemerkte analyses zijn door RvA geaccrediteerd (L086) en op basis van het schema AS 3000 erkend.

A N A L Y S E C E R T I F I C A A T

Projectcode	:	**1318127**
Uw project omschrijving	:	**34885-Rondweg te Assendelft**
Opdrachtgever	:	**Grondslag Heerhugowaard**

Opmerkingen m.b.t. analyses

Opmerking(en) algemeen

De volgende informatie is indien van toepassing verstrekt door de opdrachtgever:
Project omschrijving, Monsterreferentie(s), Opgegeven bemonsteringsdatum, Matrix, Monsterdiepte, Potnr (Barcode), Veldgegevens, Veldwaarnemingen en Bemonsteringsdata. De opgegeven bemonsteringsdatum kan van invloed zijn op de geldigheid van de resultaten.

Organische stof gehalte (gecorrigeerd voor lutum en vrij ijzer in de vorm van Fe2O3)
Het organische stofgehalte is gecorrigeerd voor het in het analysecertificaat gerapporteerde lutumgehalte. Indien het lutumgehalte niet is gerapporteerd is de correctie uitgevoerd met een lutumgehalte van 5,4% (gemiddeld lutumgehalte Nederlandse bodem, AS3010/AS3210, prestatieblad organische stofgehalte in grond/waterbodem). Indien het vrij ijzergehalte is bepaald en groter is dan 5 % m/m, is bij de berekening van het organische stof gecorrigeerd voor dat gehalte aan vrij ijzer.

Sommatie van concentraties voor groepsparameters
De sommatie is uitgevoerd volgens AS3000 paragraaf 2.5.2 en bijlage 3.

Dit analyse-certificaat, inclusief voorblad en eventuele bijlage(n), mag niet anders dan in zijn geheel worden gereproduceerd.

A N A L Y S E C E R T I F I C A A T

Projectcode	:	**1318127**
Uw project omschrijving	:	**34885-Rondweg te Assendelft**
Opdrachtgever	:	**Grondslag Heerhugowaard**

Barcodeschema's

Monstercode	*Uw referentie*	*uw monsterref.*	*uw diepte*	*uw barcode*
7081113	141A-6 141A (100-140)	141A	1-1.4	4073063AA
7081114	141C-3 141C (60-100)	141C	0.6-1	4073231AA
7081115	141D-5 141D (80-110)	141D	0.8-1.1	4073298AA
7081116	141E-5 141E (80-105)	141E	0.8-1.05	4035572AA

Dit analyse-certificaat, inclusief voorblad en eventuele bijlage(n), mag niet anders dan in zijn geheel worden gereproduceerd.

A N A L Y S E C E R T I F I C A A T

Projectcode	:	**1318127**
Uw project omschrijving	:	**34885-Rondweg te Assendelft**
Opdrachtgever	:	**Grondslag Heerhugowaard**

Analysemethoden in Grond (AS3000)

AS3000
In dit analysecertificaat zijn de met 'S' gemerkte analyses uitgevoerd volgens de analysemethoden beschreven in het "Accreditatieschema Laboratoriumanalyses voor grond-, waterbodem- en grondwateronderzoek (AS SIKB 3000)". Het laboratoriumonderzoek is uitgevoerd volgens de onderstaande analysemethoden. Deze analyses zijn vastgelegd in het geldende accreditatie-certificaat met bijbehorende verrichtingenlijst L086 van Eurofins Omegam BV.

voorbewerking AS3000	:	Conform AS3000 en NEN-EN 16179
Droge stof	:	Conform AS3010 prestatieblad 2
Organische stof (gec. voor lutum)	:	Conform AS3010 prestatieblad 3 en gelijkwaardig aan NEN 5754
Vanadium (V)	:	Conform AS3050 prestatieblad 1 en NEN-EN-ISO 17294-2 en destructie conform NEN 6961
PAKs	:	Conform AS3010 prestatieblad 6

Dit analyse-certificaat, inclusief voorblad en eventuele bijlage(n), mag niet anders dan in zijn geheel worden gereproduceerd.

eurofins | Omegam

Grondslag Heerhugowaard
T.a.v. mevrouw M. Hogenes
Galileistraat 69
1704 SE HEERHUGOWAARD

Uw kenmerk	: 34885-Rondweg te Assendelft
Ons kenmerk	: Project 1319097
Validatieref.	: 1319097_certificaat_v1
Opdrachtverificatiecode	: FHRO-BONW-FSFW-RYJO
Bijlage(n)	: 2 tabel(len) + 2 bijlage(n)

Amsterdam, 4 maart 2022

Hierbij zend ik u de resultaten van het laboratoriumonderzoek dat op uw verzoek is uitgevoerd in de door u aangeboden monsters.

De resultaten hebben uitsluitend betrekking op de monsters, zoals die door u voor analyse ter beschikking werden gesteld.

Het onderzoek is, met uitzondering van eventueel uitbesteed onderzoek, uitgevoerd door Eurofins Omegam volgens de methoden zoals ze zijn vastgelegd in het geldende accreditatie-certificaat L086 en/of in de bundel "Analysevoorschriften Eurofins Omegam". De in dit onderzoek uitgevoerde onderzoeksmethoden van de geaccrediteerde analyses zijn in een aparte bijlage als onderdeel van dit analyse-certificaat opgenomen. De methoden zijn, voor zover mogelijk, ontleend aan de accreditatieprogramma's/schema's en NEN- EN- en/of ISO-voorschriften.

Ik wijs u erop dat het analyse-certificaat alleen in zijn geheel mag worden gereproduceerd. Ik vertrouw erop uw opdracht volledig en naar tevredenheid te hebben uitgevoerd. Heeft u naar aanleiding van deze rapportage nog vragen, dan verzoek ik u contact op te nemen met onze klantenservice.

Hoogachtend,
namens Eurofins Omegam,

Ing. J. Tukker
Manager productie

Op dit certificaat zijn onze algemene voorwaarden van toepassing.
Dit analyse-certificaat mag niet anders dan in zijn geheel worden gereproduceerd.

Eurofins Omegam B.V.
H.J.E. Wenckebachweg 120
NL-1114 AD Amsterdam-Duivendrecht
Nederland

T +31-(0)20-597 66 80

CSOmegam@eurofins.com
www.eurofins.nl

IBAN NL 16 BNPA 0227667980
BIC BNPANL2A
BTW nr. NL8139.67.132.B01
KvK nr. 34215654

A N A L Y S E C E R T I F I C A A T

Projectcode	:	**1319097**
Uw project omschrijving	:	**34885-Rondweg te Assendelft**
Opdrachtgever	:	**Grondslag Heerhugowaard**

Uw Monsterreferenties
7084210 = 141A-5 141A (80-100)

Opgegeven bemonsteringsdatum	:	**25/02/2022**
Ontvangstdatum opdracht	:	**01/03/2022**
Startdatum	:	**01/03/2022**
Monstercode	:	**7084210**
Uw Matrix	:	**Grond**

Monstervoorbewerking			
S	AS3000 (steekmonster)		**uitgevoerd**
S	gewicht artefact	g	**n.v.t.**
S	soort artefact		n.v.t.
S	voorbewerking AS3000		**uitgevoerd**
Algemeen onderzoek - fysisch			
S	droge stof	%	**83,1**
S	organische stof (gec. voor lutum)	% (m/m ds)	**5,6**
S	lutumgehalte (pipetmethode)	% (m/m ds)	**4,3**
Anorganische parameters - metalen			
S	vanadium (V)	mg/kg ds	**29**
Organische parameters - aromatisch			
Polycyclische koolwaterstoffen:			
S	naftaleen	mg/kg ds	**< 0,05**
S	fenantreen	mg/kg ds	**0,62**
S	anthraceen	mg/kg ds	**0,24**
S	fluoranteen	mg/kg ds	**1,1**
S	benzo(a)antraceen	mg/kg ds	**0,61**
S	chryseen	mg/kg ds	**0,70**
S	benzo(k)fluoranteen	mg/kg ds	**0,54**
S	benzo(a)pyreen	mg/kg ds	**0,58**
S	benzo(ghi)peryleen	mg/kg ds	**0,40**
S	indeno(1,2,3-cd)pyreen	mg/kg ds	**0,34**
S	som PAK (10)	mg/kg ds	**5,2**

Dit analyse-certificaat, inclusief voorblad en eventuele bijlage(n), mag niet anders dan in zijn geheel worden gereproduceerd.
- De met een 'Q' gemerkte analyses zijn door RvA geaccrediteerd (registratienummer L086).
- De met een 'S' gemerkte analyses zijn door RvA geaccrediteerd (L086) en op basis van het schema AS 3000 erkend.

A N A L Y S E C E R T I F I C A A T

Projectcode	:	**1319097**
Uw project omschrijving	:	**34885-Rondweg te Assendelft**
Opdrachtgever	:	**Grondslag Heerhugowaard**

Opmerkingen m.b.t. analyses

Opmerking(en) algemeen

De volgende informatie is indien van toepassing verstrekt door de opdrachtgever:
Project omschrijving, Monsterreferentie(s), Opgegeven bemonsteringsdatum, Matrix, Monsterdiepte, Potnr (Barcode), Veldgegevens, Veldwaarnemingen en Bemonsteringsdata. De opgegeven bemonsteringsdatum kan van invloed zijn op de geldigheid van de resultaten.

Organische stof gehalte (gecorrigeerd voor lutum en vrij ijzer in de vorm van Fe2O3)
Het organische stofgehalte is gecorrigeerd voor het in het analysecertificaat gerapporteerde lutumgehalte. Indien het lutumgehalte niet is gerapporteerd is de correctie uitgevoerd met een lutumgehalte van 5,4% (gemiddeld lutumgehalte Nederlandse bodem, AS3010/AS3210, prestatieblad organische stofgehalte in grond/waterbodem). Indien het vrij ijzergehalte is bepaald en groter is dan 5 % m/m, is bij de berekening van het organische stof gecorrigeerd voor dat gehalte aan vrij ijzer.

Sommatie van concentraties voor groepsparameters
De sommatie is uitgevoerd volgens AS3000 paragraaf 2.5.2 en bijlage 3.

Dit analyse-certificaat, inclusief voorblad en eventuele bijlage(n), mag niet anders dan in zijn geheel worden gereproduceerd.

A N A L Y S E C E R T I F I C A A T

Projectcode	:	**1319097**
Uw project omschrijving	:	**34885-Rondweg te Assendelft**
Opdrachtgever	:	**Grondslag Heerhugowaard**

Barcodeschema's

Monstercode	*Uw referentie*	*uw monsterref.*	*uw diepte*	*uw barcode*
7084210	141A-5 141A (80-100)	141A	0.8-1	4073284AA

Dit analyse-certificaat, inclusief voorblad en eventuele bijlage(n), mag niet anders dan in zijn geheel worden gereproduceerd.

A N A L Y S E C E R T I F I C A A T

Projectcode	:	**1319097**
Uw project omschrijving	:	**34885-Rondweg te Assendelft**
Opdrachtgever	:	**Grondslag Heerhugowaard**

Analysemethoden in Grond (AS3000)

AS3000
In dit analysecertificaat zijn de met 'S' gemerkte analyses uitgevoerd volgens de analysemethoden beschreven in het "Accreditatieschema Laboratoriumanalyses voor grond-, waterbodem- en grondwateronderzoek (AS SIKB 3000)". Het laboratoriumonderzoek is uitgevoerd volgens de onderstaande analysemethoden. Deze analyses zijn vastgelegd in het geldende accreditatie-certificaat met bijbehorende verrichtingenlijst L086 van Eurofins Omegam BV.

voorbewerking AS3000	:	Conform AS3000 en NEN-EN 16179
Droge stof	:	Conform AS3010 prestatieblad 2
Organische stof (gec. voor lutum)	:	Conform AS3010 prestatieblad 3 en gelijkwaardig aan NEN 5754
Lutumgehalte (pipetmethode)	:	Conform AS3010 prestatieblad 4; gelijkwaardig aan NEN 5753
Vanadium (V)	:	Conform AS3050 prestatieblad 1 en NEN-EN-ISO 17294-2 en destructie conform NEN 6961
PAKs	:	Conform AS3010 prestatieblad 6

Dit analyse-certificaat, inclusief voorblad en eventuele bijlage(n), mag niet anders dan in zijn geheel worden gereproduceerd.

eurofins | Omegam

Grondslag Heerhugowaard
T.a.v. mevrouw Y. Wierts
Galileistraat 69
1704 SE HEERHUGOWAARD

Uw kenmerk	: 34885-Rondweg te Assendelft
Ons kenmerk	: Project 1245699
Validatieref.	: 1245699_certificaat_v1
Opdrachtverificatiecode	: ZHFB-MCHQ-XVQZ-SXIZ
Bijlage(n)	: 2 tabel(len) + 2 bijlage(n)

Amsterdam, 15 september 2021

Hierbij zend ik u de resultaten van het laboratoriumonderzoek dat op uw verzoek is uitgevoerd in de door u aangeboden monsters.

De resultaten hebben uitsluitend betrekking op de monsters, zoals die door u voor analyse ter beschikking werden gesteld.

Het onderzoek is, met uitzondering van eventueel uitbesteed onderzoek, uitgevoerd door Eurofins Omegam volgens de methoden zoals ze zijn vastgelegd in het geldende accreditatie-certificaat L086 en/of in de bundel "Analysevoorschriften Eurofins Omegam". De in dit onderzoek uitgevoerde onderzoeksmethoden van de geaccrediteerde analyses zijn in een aparte bijlage als onderdeel van dit analyse-certificaat opgenomen. De methoden zijn, voor zover mogelijk, ontleend aan de accreditatieprogramma's/schema's en NEN- EN- en/of ISO-voorschriften.

Ik wijs u erop dat het analyse-certificaat alleen in zijn geheel mag worden gereproduceerd. Ik vertrouw erop uw opdracht volledig en naar tevredenheid te hebben uitgevoerd. Heeft u naar aanleiding van deze rapportage nog vragen, dan verzoek ik u contact op te nemen met onze klantenservice.

Hoogachtend,
namens Eurofins Omegam,

Ing. J. Tukker
Manager productie

Op dit certificaat zijn onze algemene voorwaarden van toepassing.
Dit analyse-certificaat mag niet anders dan in zijn geheel worden gereproduceerd.

Eurofins Omegam B.V.
H.J.E. Wenckebachweg 120
NL-1114 AD Amsterdam-Duivendrecht
Nederland

T +31-(0)20-597 66 80

CSOmegam@eurofins.com
www.eurofins.nl

IBAN NL 16 BNPA 0227667980
BIC BNPANL2A
BTW nr. NL8139.67.132.B01
KvK nr. 34215654

A N A L Y S E C E R T I F I C A A T

Projectcode	:	**1245699**
Uw project omschrijving	:	**34885-Rondweg te Assendelft**
Opdrachtgever	:	**Grondslag Heerhugowaard**

Uw Monsterreferenties
6873409 = A72 (A72-1-1)
6873410 = A79 (A79-1-1)

Opgegeven bemonsteringsdatum		:	**13/09/2021**	**13/09/2021**
Ontvangstdatum opdracht		:	**13/09/2021**	**13/09/2021**
Startdatum		:	**13/09/2021**	**13/09/2021**
Monstercode		:	**6873409**	**6873410**
Uw Matrix		:	**Grondwater**	**Grondwater**
Anorganische parameters - metalen				
Metalen ICP-MS (opgelost):				
S barium (Ba)	µg/l		**55**	**62**
S cadmium (Cd)	µg/l		**< 0,2**	**< 0,2**
S kobalt (Co)	µg/l		**33**	**24**
S koper (Cu)	µg/l		**< 2**	**2,4**
S Kwik (Hg) (niet vluchtig)	µg/l		**< 0,05**	**< 0,05**
S lood (Pb)	µg/l		**< 2**	**< 2**
S molybdeen (Mo)	µg/l		**6,3**	**8,5**
S nikkel (Ni)	µg/l		**45**	**40**
S zink (Zn)	µg/l		**29**	**16**
Organische parameters - niet aromatisch				
S minerale olie (florisil clean-up)	µg/l		**< 50**	**< 50**
Organische parameters - aromatisch				
Vluchtige aromaten:				
S benzeen	µg/l		**< 0,2**	**< 0,2**
S ethylbenzeen	µg/l		**< 0,2**	**< 0,2**
S naftaleen	µg/l		**< 0,02**	**< 0,02**
S o-xyleen	µg/l		**< 0,1**	**< 0,1**
S styreen	µg/l		**< 0,2**	**< 0,2**
S tolueen	µg/l		**< 0,2**	**< 0,2**
S xyleen (som m+p)	µg/l		**< 0,2**	**< 0,2**
S som xylenen	µg/l		**0,2**	**0,2**
Organische parameters - gehalogeneerd				
Vluchtige chlooralifaten:				
S 1,1,1-trichloorethaan	µg/l		**< 0,1**	**< 0,1**
S 1,1,2-trichloorethaan	µg/l		**< 0,1**	**< 0,1**
S 1,1-dichloorethaan	µg/l		**< 0,2**	**< 0,2**
S 1,1-dichlooretheen	µg/l		**< 0,1**	**< 0,1**
S 1,1-dichloorpropaan	µg/l		**< 0,2**	**< 0,2**
S 1,2-dichloorethaan	µg/l		**< 0,2**	**< 0,2**
S 1,2-dichloorpropaan	µg/l		**< 0,2**	**< 0,2**
S 1,3-dichloorpropaan	µg/l		**< 0,2**	**< 0,2**
S cis-1,2-dichlooretheen	µg/l		**< 0,1**	**< 0,1**
S dichloormethaan	µg/l		**< 0,2**	**< 0,2**
S monochlooretheen (vinylchloride)	µg/l		**< 0,2**	**< 0,2**
S tetrachlooretheen	µg/l		**< 0,1**	**< 0,1**
S tetrachloormethaan	µg/l		**< 0,1**	**< 0,1**
S trans-1,2-dichlooretheen	µg/l		**< 0,1**	**< 0,1**
S trichlooretheen	µg/l		**< 0,2**	**< 0,2**
S trichloormethaan	µg/l		**< 0,2**	**< 0,2**
S som C+T dichlooretheen	µg/l		**0,1**	**0,1**
S som dichloorpropanen	µg/l		**0,4**	**0,4**
Vluchtige gehalogeneerde alifaten - divers:				
S tribroommethaan (bromoform)	µg/l		**< 0,2**	**< 0,2**

Dit analyse-certificaat, inclusief voorblad en eventuele bijlage(n), mag niet anders dan in zijn geheel worden gereproduceerd.
- De met een 'Q' gemerkte analyses zijn door RvA geaccrediteerd (registratienummer L086).
- De met een 'S' gemerkte analyses zijn door RvA geaccrediteerd (L086) en op basis van het schema AS 3000 erkend.

A N A L Y S E C E R T I F I C A A T

Projectcode	:	**1245699**
Uw project omschrijving	:	**34885-Rondweg te Assendelft**
Opdrachtgever	:	**Grondslag Heerhugowaard**

Opmerkingen m.b.t. analyses

Opmerking(en) algemeen

De volgende informatie is indien van toepassing verstrekt door de opdrachtgever:
Project omschrijving, Monsterreferentie(s), Opgegeven bemonsteringsdatum, Matrix, Monsterdiepte, Potnr (Barcode), Veldgegevens, Veldwaarnemingen en Bemonsteringsdata. De opgegeven bemonsteringsdatum kan van invloed zijn op de geldigheid van de resultaten.

Sommatie van concentraties voor groepsparameters
De sommatie is uitgevoerd volgens AS3000 paragraaf 2.5.2 en bijlage 3.

Dit analyse-certificaat, inclusief voorblad en eventuele bijlage(n), mag niet anders dan in zijn geheel worden gereproduceerd.

A N A L Y S E C E R T I F I C A A T

Projectcode	:	**1245699**
Uw project omschrijving	:	**34885-Rondweg te Assendelft**
Opdrachtgever	:	**Grondslag Heerhugowaard**

Barcodeschema's

Monstercode	*Uw referentie*	*uw monsterref.*	*uw diepte*	*uw barcode*
6873409	A72 (A72-1-1)	A72	1.2-2.2	0412463YA
		A72	1.2-2.2	0347444MM
6873410	A79 (A79-1-1)	A79	1.2-2.2	0412493YA
		A79	1.2-2.2	0347454MM

Dit analyse-certificaat, inclusief voorblad en eventuele bijlage(n), mag niet anders dan in zijn geheel worden gereproduceerd.

A N A L Y S E C E R T I F I C A A T

Projectcode	:	**1245699**
Uw project omschrijving	:	**34885-Rondweg te Assendelft**
Opdrachtgever	:	**Grondslag Heerhugowaard**

Analysemethoden in Grondwater (AS3000)

AS3000
In dit analysecertificaat zijn de met 'S' gemerkte analyses uitgevoerd volgens de analysemethoden beschreven in het "Accreditatieschema Laboratoriumanalyses voor grond-, waterbodem- en grondwateronderzoek (AS SIKB 3000)". Het laboratoriumonderzoek is uitgevoerd volgens de onderstaande analysemethoden. Deze analyses zijn vastgelegd in het geldende accreditatie-certificaat met bijbehorende verrichtingenlijst L086 van Eurofins Omegam BV.

Barium (Ba)	:	Conform AS3110 prestatieblad 3 en gelijkwaardig aan NEN-EN-ISO 17294-2
Cadmium (Cd)	:	Conform AS3110 prestatieblad 3 en gelijkwaardig aan NEN-EN-ISO 17294-2
Kobalt (Co)	:	Conform AS3110 prestatieblad 3 en gelijkwaardig aan NEN-EN-ISO 17294-2
Koper (Cu)	:	Conform AS3110 prestatieblad 3 en gelijkwaardig aan NEN-EN-ISO 17294-2
Kwik (Hg) (niet vluchtig)	:	Conform AS3110 prestatieblad 3 en gelijkwaardig aan NEN-EN-ISO 17294-2
Lood (Pb)	:	Conform AS3110 prestatieblad 3 en gelijkwaardig aan NEN-EN-ISO 17294-2
Molybdeen (Mo)	:	Conform AS3110 prestatieblad 3 en gelijkwaardig aan NEN-EN-ISO 17294-2
Nikkel (Ni)	:	Conform AS3110 prestatieblad 3 en gelijkwaardig aan NEN-EN-ISO 17294-2
Zink (Zn)	:	Conform AS3110 prestatieblad 3 en gelijkwaardig aan NEN-EN-ISO 17294-2
Minerale olie (florisil clean-up)	:	Conform AS3110 prestatieblad 5
Aromaten (BTEXXN)	:	Conform AS3130 prestatieblad 1
Styreen	:	Conform AS3130 prestatieblad 1
Chlooralifaten	:	Conform AS3130 prestatieblad 1
monochlooretheen (vinylchloride)	:	Conform AS3130 prestatieblad 1
1,1-Dichlooretheen	:	Conform AS3130 prestatieblad 1

Dit analyse-certificaat, inclusief voorblad en eventuele bijlage(n), mag niet anders dan in zijn geheel worden gereproduceerd.

eurofins | Omegam

Grondslag Heerhugowaard
T.a.v. mevrouw M. Hogenes
Galileistraat 69
1704 SE HEERHUGOWAARD

Uw kenmerk	: 34885-Rondweg te Assendelft
Ons kenmerk	: Project 1237179
Validatieref.	: 1237179_certificaat_v1
Opdrachtverificatiecode	: VKSO-WOAH-HZML-GWWW
Bijlage(n)	: 7 tabel(len) + 5 oliechromatogram(men) + 3 bijlage(n)

Amsterdam, 31 augustus 2021

Hierbij zend ik u de resultaten van het laboratoriumonderzoek dat op uw verzoek is uitgevoerd in de door u aangeboden monsters.

De resultaten hebben uitsluitend betrekking op de monsters, zoals die door u voor analyse ter beschikking werden gesteld.

Het onderzoek is, met uitzondering van eventueel uitbesteed onderzoek, uitgevoerd door Eurofins Omegam volgens de methoden zoals ze zijn vastgelegd in het geldende accreditatie-certificaat L086 en/of in de bundel "Analysevoorschriften Eurofins Omegam". De in dit onderzoek uitgevoerde onderzoeksmethoden van de geaccrediteerde analyses zijn in een aparte bijlage als onderdeel van dit analyse-certificaat opgenomen. De methoden zijn, voor zover mogelijk, ontleend aan de accreditatieprogramma's/schema's en NEN- EN- en/of ISO-voorschriften.

Ik wijs u erop dat het analyse-certificaat alleen in zijn geheel mag worden gereproduceerd. Ik vertrouw erop uw opdracht volledig en naar tevredenheid te hebben uitgevoerd. Heeft u naar aanleiding van deze rapportage nog vragen, dan verzoek ik u contact op te nemen met onze klantenservice.

Hoogachtend,
namens Eurofins Omegam,

Ing. J. Tukker
Manager productie

Op dit certificaat zijn onze algemene voorwaarden van toepassing.
Dit analyse-certificaat mag niet anders dan in zijn geheel worden gereproduceerd.

Eurofins Omegam B.V.
H.J.E. Wenckebachweg 120
NL-1114 AD Amsterdam-Duivendrecht
Nederland

T +31-(0)20-597 66 80

CSOmegam@eurofins.com
www.eurofins.nl

IBAN NL 16 BNPA 0227667980
BIC BNPANL2A
BTW nr. NL8139.67.132.B01
KvK nr. 34215654

A N A L Y S E C E R T I F I C A A T

Projectcode	:	**1237179**
Uw project omschrijving	:	**34885-Rondweg te Assendelft**
Opdrachtgever	:	**Grondslag Heerhugowaard**

Uw Monsterreferenties

6850927 = A-WB04 A-S11 (45-99) A-S12 (38-85) A-S13 (37-94) A-S14 (33-102) A-S15 (34-99) A-S16 (35-91) A-S17 (32-92) A-S18 (34-87) A-S19 (36-89) A-S20 (39-83)

6850930 = A-WB07 A-S21 (30-58) A-S22 (27-62) A-S23 (27-68) A-S24 (24-74) A-S25 (24-63) A-S26 (19-57) A-S27 (38-67) A-S28 (36-69) A-S29 (35-55) A-S30 (36-78)

Opgegeven bemonsteringsdatum	:		**24/08/2021**	**24/08/2021**
Ontvangstdatum opdracht	:		**25/08/2021**	**25/08/2021**
Startdatum	:		**25/08/2021**	**25/08/2021**
Monstercode	:		**6850927**	**6850930**
Uw Matrix	:		**Waterbodem**	**Waterbodem**
Monstervoorbewerking				
S delen > 2 mm (visueel)		%	**< 10**	**< 10**
S gewicht artefact		g	**n.v.t.**	**n.v.t.**
S zeven veldvochtig (< 2 mm)			**n.v.t.**	**n.v.t.**
S soort artefact			n.v.t.	n.v.t.
S voorbew. NEN5719			**uitgevoerd**	**uitgevoerd**
Algemeen onderzoek - fysisch				
S droge stof		% (m/m)	**27,2**	**40,1**
Q gloeiverlies van slib		% (m/m ds)	**12,9**	**8,8**
Q gloeirest van slib		% (m/m ds)	**87,1**	**91,2**
S organische stof (gec. voor lutum)		% (m/m ds)	**11,4**	**7,6**
S lutumgehalte (pipetmethode)		% (m/m ds)	**21,9**	**16,5**
Fracties t.o.v. droge stof:				
Q grind > 2 mm		% (m/m ds)	**0,4**	**0,2**
Q delen < 2 mm		% (m/m ds)	**99,3**	**99,8**
Q delen > 2 mm		% (m/m ds)	**0,7**	**0,2**
Fracties t.o.v. minerale delen:				
Q fractie < 2 um		% (m/m md)	**38,3**	**27,2**
Q fractie < 16 um		% (m/m md)	**50,5**	**35,0**
Q fractie < 32 um		% (m/m md)	**59,0**	**43,9**
Q fractie < 50 um		% (m/m md)	**66,9**	**52,2**
Q fractie < 63 um		% (m/m md)	**71,1**	**56,0**
Q fractie < 125 um		% (m/m md)	**93,2**	**79,5**
Q fractie < 250 um		% (m/m md)	**97,9**	**91,8**
Q fractie < 500 um		% (m/m md)	**99,1**	**95,1**
Q fractie < 1000 um		% (m/m md)	**99,7**	**98,4**
Anorganische parameters - metalen				
S barium (Ba)		mg/kg ds	**78**	**63**
S cadmium (Cd)		mg/kg ds	**0,56**	**0,32**
S kobalt (Co)		mg/kg ds	**11**	**8,0**
S koper (Cu)		mg/kg ds	**18**	**13**
S kwik (Hg) (niet vluchtig)		mg/kg ds	**0,11**	**< 0,05**
S lood (Pb)		mg/kg ds	**31**	**19**
S molybdeen (Mo)		mg/kg ds	**< 1,5**	**< 1,5**
S nikkel (Ni)		mg/kg ds	**27**	**18**
S zink (Zn)		mg/kg ds	**120**	**100**
Organische parameters - niet aromatisch				
S minerale olie (florisil clean-up)		mg/kg ds	**250**	**230**

Dit analyse-certificaat, inclusief voorblad en eventuele bijlage(n), mag niet anders dan in zijn geheel worden gereproduceerd.
- De met een 'Q' gemerkte analyses zijn door RvA geaccrediteerd (registratienummer L086).
- De met een 'S' gemerkte analyses zijn door RvA geaccrediteerd (L086) en op basis van het schema AS 3000 erkend.

A N A L Y S E C E R T I F I C A A T

Projectcode	:	**1237179**
Uw project omschrijving	:	**34885-Rondweg te Assendelft**
Opdrachtgever	:	**Grondslag Heerhugowaard**

Uw Monsterreferenties

6850927 = A-WB04 A-S11 (45-99) A-S12 (38-85) A-S13 (37-94) A-S14 (33-102) A-S15 (34-99) A-S16 (35-91) A-S17 (32-92) A-S18 (34-87) A-S19 (36-89) A-S20 (39-83)

6850930 = A-WB07 A-S21 (30-58) A-S22 (27-62) A-S23 (27-68) A-S24 (24-74) A-S25 (24-63) A-S26 (19-57) A-S27 (38-67) A-S28 (36-69) A-S29 (35-55) A-S30 (36-78)

Opgegeven bemonsteringsdatum	:	**24/08/2021**	**24/08/2021**
Ontvangstdatum opdracht	:	**25/08/2021**	**25/08/2021**
Startdatum	:	**25/08/2021**	**25/08/2021**
Monstercode	:	**6850927**	**6850930**
Uw Matrix	:	**Waterbodem**	**Waterbodem**

Organische parameters - aromatisch				
Polycyclische koolwaterstoffen:				
S	naftaleen	mg/kg ds	**< 0,08**	**< 0,05**
S	fenantreen	mg/kg ds	**< 0,08**	**0,16**
S	anthraceen	mg/kg ds	**< 0,08**	**0,052**
S	fluoranteen	mg/kg ds	**0,14**	**0,33**
S	benzo(a)antraceen	mg/kg ds	**< 0,08**	**0,20**
S	chryseen	mg/kg ds	**0,081**	**0,21**
S	benzo(k)fluoranteen	mg/kg ds	**< 0,08**	**0,11**
S	benzo(a)pyreen	mg/kg ds	**< 0,08**	**0,12**
S	benzo(ghi)peryleen	mg/kg ds	**< 0,08**	**0,12**
S	indeno(1,2,3-cd)pyreen	mg/kg ds	**< 0,08**	**0,10**
S	som PAK (10)	mg/kg ds	**0,67**	**1,4**
Organische parameters - gehalogeneerd				
Polychloorbifenylen:				
S	PCB -28	mg/kg ds	**< 0,001**	**< 0,001**
S	PCB -52	mg/kg ds	**< 0,001**	**< 0,001**
S	PCB -101	mg/kg ds	**0,0015**	**< 0,001**
S	PCB -118	mg/kg ds	**0,0020**	**< 0,001**
S	PCB -138	mg/kg ds	**0,0025**	**0,0026**
S	PCB -153	mg/kg ds	**0,0025**	**0,0021**
S	PCB -180	mg/kg ds	**< 0,001**	**< 0,001**
S	som PCBs (7)	mg/kg ds	**0,011**	**0,008**

Dit analyse-certificaat, inclusief voorblad en eventuele bijlage(n), mag niet anders dan in zijn geheel worden gereproduceerd.
- De met een 'Q' gemerkte analyses zijn door RvA geaccrediteerd (registratienummer L086).
- De met een 'S' gemerkte analyses zijn door RvA geaccrediteerd (L086) en op basis van het schema AS 3000 erkend.

A N A L Y S E C E R T I F I C A A T

Projectcode : **1237179**
Uw project omschrijving : **34885-Rondweg te Assendelft**
Opdrachtgever : **Grondslag Heerhugowaard**

Uw Monsterreferenties

6850928 = A-WB05 A-S11 (99-149) A-S12 (85-135) A-S13 (94-144) A-S14 (102-152) A-S15 (99-149) A-S16 (91-141) A-S17 (92-142) A-S18 (87-137) A-S19 (89-139) A-S20 (83-133)
6850929 = A-WB06 A-S11 (149-199) A-S12 (135-185) A-S13 (144-194) A-S14 (152-202) A-S15 (149-199) A-S16 (141-191) A-S17 (142-192) A-S18 (137-187) A-S19 (139-189) A-S20 (133-183)
6850931 = A-WB08 A-S21 (58-108) A-S22 (62-112) A-S23 (68-118) A-S24 (77-127) A-S25 (63-113) A-S26 (57-107) A-S27 (67-117) A-S28 (69-119) A-S29 (55-105) A-S30 (78-128)

Opgegeven bemonsteringsdatum	:	**24/08/2021**	**24/08/2021**	**24/08/2021**
Ontvangstdatum opdracht	:	**25/08/2021**	**25/08/2021**	**25/08/2021**
Startdatum	:	**25/08/2021**	**25/08/2021**	**25/08/2021**
Monstercode	:	**6850928**	**6850929**	**6850931**
Uw Matrix	:	**Waterbodem**	**Waterbodem**	**Waterbodem**
Monstervoorbewerking				
S delen > 2 mm (visueel)	%	**< 10**	**< 10**	**< 10**
S gewicht artefact	g	**n.v.t.**	**n.v.t.**	**n.v.t.**
S zeven veldvochtig (< 2 mm)		**n.v.t.**	**n.v.t.**	**n.v.t.**
S soort artefact		n.v.t.	n.v.t.	n.v.t.
S voorbew. NEN5719		**uitgevoerd**	**uitgevoerd**	**uitgevoerd**
Algemeen onderzoek - fysisch				
S droge stof	% (m/m)	**51,9**	**52,9**	**54,8**
Q gloeirest van slib	% (m/m ds)	**94,4**	**94,5**	**94,4**
Q gloeiverlies van slib	% (m/m ds)	**5,6**	**5,5**	**5,6**
S organische stof (gec. voor lutum)	% (m/m ds)	**4,4**	**4,2**	**4,4**
S lutumgehalte (pipetmethode)	% (m/m ds)	**17,1**	**18,5**	**16,9**
Anorganische parameters - metalen				
S barium (Ba)	mg/kg ds	**53**	**61**	**50**
S cadmium (Cd)	mg/kg ds	**< 0,20**	**< 0,20**	**< 0,20**
S kobalt (Co)	mg/kg ds	**6,0**	**6,4**	**5,5**
S koper (Cu)	mg/kg ds	**7,4**	**7,9**	**6,6**
S kwik (Hg) (niet vluchtig)	mg/kg ds	**< 0,05**	**< 0,05**	**< 0,05**
S lood (Pb)	mg/kg ds	**10**	**11**	**< 10**
S molybdeen (Mo)	mg/kg ds	**< 1,5**	**< 1,5**	**< 1,5**
S nikkel (Ni)	mg/kg ds	**20**	**21**	**18**
S zink (Zn)	mg/kg ds	**42**	**45**	**38**
Organische parameters - niet aromatisch				
S minerale olie (florisil clean-up)	mg/kg ds	**40**	**< 35**	**44**
Organische parameters - aromatisch				
Polycyclische koolwaterstoffen:				
S naftaleen	mg/kg ds	**< 0,05**	**< 0,05**	**< 0,05**
S fenantreen	mg/kg ds	**0,062**	**< 0,05**	**< 0,05**
S anthraceen	mg/kg ds	**0,058**	**< 0,05**	**< 0,05**
S fluoranteen	mg/kg ds	**0,061**	**< 0,05**	**< 0,05**
S benzo(a)antraceen	mg/kg ds	**< 0,05**	**< 0,05**	**< 0,05**
S chryseen	mg/kg ds	**< 0,05**	**< 0,05**	**< 0,05**
S benzo(k)fluoranteen	mg/kg ds	**< 0,05**	**< 0,05**	**< 0,05**
S benzo(a)pyreen	mg/kg ds	**< 0,05**	**< 0,05**	**< 0,05**
S benzo(ghi)peryleen	mg/kg ds	**< 0,05**	**< 0,05**	**< 0,05**
S indeno(1,2,3-cd)pyreen	mg/kg ds	**< 0,05**	**< 0,05**	**< 0,05**
S som PAK (10)	mg/kg ds	**0,43**	**0,35**	**0,35**
Organische parameters - gehalogeneerd				
Polychloorbifenylen:				
S PCB -28	mg/kg ds	**0,0012**	**< 0,001**	**< 0,001**
S PCB -52	mg/kg ds	**0,0013**	**< 0,001**	**< 0,001**
S PCB -101	mg/kg ds	**< 0,001**	**< 0,001**	**< 0,001**
S PCB -118	mg/kg ds	**< 0,001**	**< 0,001**	**< 0,001**
S PCB -138	mg/kg ds	**< 0,001**	**< 0,001**	**< 0,001**
S PCB -153	mg/kg ds	**< 0,001**	**< 0,001**	**< 0,001**
S PCB -180	mg/kg ds	**< 0,001**	**< 0,001**	**< 0,001**

Dit analyse-certificaat, inclusief voorblad en eventuele bijlage(n), mag niet anders dan in zijn geheel worden gereproduceerd.
- De met een 'Q' gemerkte analyses zijn door RvA geaccrediteerd (registratienummer L086).
- De met een 'S' gemerkte analyses zijn door RvA geaccrediteerd (L086) en op basis van het schema AS 3000 erkend.

A N A L Y S E C E R T I F I C A A T

Projectcode	:	**1237179**
Uw project omschrijving	:	**34885-Rondweg te Assendelft**
Opdrachtgever	:	**Grondslag Heerhugowaard**

Uw Monsterreferenties

6850928 = A-WB05 A-S11 (99-149) A-S12 (85-135) A-S13 (94-144) A-S14 (102-152) A-S15 (99-149) A-S16 (91-141) A-S17 (92-142) A-S18 (87-137) A-S19 (89-139) A-S20 (83-133)
6850929 = A-WB06 A-S11 (149-199) A-S12 (135-185) A-S13 (144-194) A-S14 (152-202) A-S15 (149-199) A-S16 (141-191) A-S17 (142-192) A-S18 (137-187) A-S19 (139-189) A-S20 (133-183)
6850931 = A-WB08 A-S21 (58-108) A-S22 (62-112) A-S23 (68-118) A-S24 (77-127) A-S25 (63-113) A-S26 (57-107) A-S27 (67-117) A-S28 (69-119) A-S29 (55-105) A-S30 (78-128)

Opgegeven bemonsteringsdatum	:	**24/08/2021**	**24/08/2021**	**24/08/2021**
Ontvangstdatum opdracht	:	**25/08/2021**	**25/08/2021**	**25/08/2021**
Startdatum	:	**25/08/2021**	**25/08/2021**	**25/08/2021**
Monstercode	:	**6850928**	**6850929**	**6850931**
Uw Matrix	:	**Waterbodem**	**Waterbodem**	**Waterbodem**
S som PCBs (7)	mg/kg ds	**0,006**	**0,005**	**0,005**

Dit analyse-certificaat, inclusief voorblad en eventuele bijlage(n), mag niet anders dan in zijn geheel worden gereproduceerd.
- De met een 'Q' gemerkte analyses zijn door RvA geaccrediteerd (registratienummer L086).
- De met een 'S' gemerkte analyses zijn door RvA geaccrediteerd (L086) en op basis van het schema AS 3000 erkend.

A N A L Y S E C E R T I F I C A A T

Projectcode	:	**1237179**
Uw project omschrijving	:	**34885-Rondweg te Assendelft**
Opdrachtgever	:	**Grondslag Heerhugowaard**

Uw Monsterreferenties

6850932 = A-WB09 A-S21 (108-158) A-S22 (112-162) A-S23 (118-168) A-S24 (127-177) A-S25 (113-163) A-S26 (107-157) A-S27 (117-167) A-S28 (119-169) A-S29 (105-155) A-S30 (128-178)

Opgegeven bemonsteringsdatum	:	**24/08/2021**
Ontvangstdatum opdracht	:	**25/08/2021**
Startdatum	:	**25/08/2021**
Monstercode	:	**6850932**
Uw Matrix	:	**Waterbodem**

Monstervoorbewerking			
S	delen > 2 mm (visueel)	%	**< 10**
S	gewicht artefact	g	**n.v.t.**
S	zeven veldvochtig (< 2 mm)		**n.v.t.**
S	soort artefact		n.v.t.
S	voorbew. NEN5719		**uitgevoerd**
Algemeen onderzoek - fysisch			
S	droge stof	% (m/m)	**53,4**
Q	gloeirest van slib	% (m/m ds)	**95,1**
Q	gloeiverlies van slib	% (m/m ds)	**4,9**
S	organische stof (gec. voor lutum)	% (m/m ds)	**3,8**
S	lutumgehalte (pipetmethode)	% (m/m ds)	**15,6**
Anorganische parameters - metalen			
S	barium (Ba)	mg/kg ds	**63**
S	cadmium (Cd)	mg/kg ds	**< 0,20**
S	kobalt (Co)	mg/kg ds	**6,6**
S	koper (Cu)	mg/kg ds	**8,8**
S	kwik (Hg) (niet vluchtig)	mg/kg ds	**< 0,05**
S	lood (Pb)	mg/kg ds	**11**
S	molybdeen (Mo)	mg/kg ds	**< 1,5**
S	nikkel (Ni)	mg/kg ds	**23**
S	zink (Zn)	mg/kg ds	**47**
Organische parameters - niet aromatisch			
S	minerale olie (florisil clean-up)	mg/kg ds	**53**
Organische parameters - aromatisch			
Polycyclische koolwaterstoffen:			
S	naftaleen	mg/kg ds	**< 0,05**
S	fenantreen	mg/kg ds	**< 0,05**
S	anthraceen	mg/kg ds	**< 0,05**
S	fluoranteen	mg/kg ds	**< 0,05**
S	benzo(a)antraceen	mg/kg ds	**< 0,05**
S	chryseen	mg/kg ds	**< 0,05**
S	benzo(k)fluoranteen	mg/kg ds	**< 0,05**
S	benzo(a)pyreen	mg/kg ds	**< 0,05**
S	benzo(ghi)peryleen	mg/kg ds	**< 0,05**
S	indeno(1,2,3-cd)pyreen	mg/kg ds	**< 0,05**
S	som PAK (10)	mg/kg ds	**0,35**
Organische parameters - gehalogeneerd			
Polychloorbifenylen:			
S	PCB -28	mg/kg ds	**< 0,001**
S	PCB -52	mg/kg ds	**< 0,001**
S	PCB -101	mg/kg ds	**< 0,001**
S	PCB -118	mg/kg ds	**< 0,001**
S	PCB -138	mg/kg ds	**< 0,001**
S	PCB -153	mg/kg ds	**< 0,001**
S	PCB -180	mg/kg ds	**< 0,001**

Dit analyse-certificaat, inclusief voorblad en eventuele bijlage(n), mag niet anders dan in zijn geheel worden gereproduceerd.
- De met een 'Q' gemerkte analyses zijn door RvA geaccrediteerd (registratienummer L086).
- De met een 'S' gemerkte analyses zijn door RvA geaccrediteerd (L086) en op basis van het schema AS 3000 erkend.

A N A L Y S E C E R T I F I C A A T

Projectcode	:	**1237179**
Uw project omschrijving	:	**34885-Rondweg te Assendelft**
Opdrachtgever	:	**Grondslag Heerhugowaard**

Uw Monsterreferenties

6850932 = A-WB09 A-S21 (108-158) A-S22 (112-162) A-S23 (118-168) A-S24 (127-177) A-S25 (113-163) A-S26 (107-157) A-S27 (117-167) A-S28 (119-169) A-S29 (105-155) A-S30 (128-178)

Opgegeven bemonsteringsdatum	:	**24/08/2021**
Ontvangstdatum opdracht	:	**25/08/2021**
Startdatum	:	**25/08/2021**
Monstercode	:	**6850932**
Uw Matrix	:	**Waterbodem**

S som PCBs (7)	mg/kg ds	**0,005**

Dit analyse-certificaat, inclusief voorblad en eventuele bijlage(n), mag niet anders dan in zijn geheel worden gereproduceerd.
- De met een 'Q' gemerkte analyses zijn door RvA geaccrediteerd (registratienummer L086).
- De met een 'S' gemerkte analyses zijn door RvA geaccrediteerd (L086) en op basis van het schema AS 3000 erkend.

A N A L Y S E C E R T I F I C A A T

Projectcode	:	**1237179**
Uw project omschrijving	:	**34885-Rondweg te Assendelft**
Opdrachtgever	:	**Grondslag Heerhugowaard**

Opmerkingen m.b.t. analyses

Opmerking(en) algemeen

De volgende informatie is indien van toepassing verstrekt door de opdrachtgever:
Project omschrijving, Monsterreferentie(s), Opgegeven bemonsteringsdatum, Matrix, Monsterdiepte, Potnr (Barcode), Veldgegevens, Veldwaarnemingen en Bemonsteringsdata. De opgegeven bemonsteringsdatum kan van invloed zijn op de geldigheid van de resultaten.

Organische stof gehalte (gecorrigeerd voor lutum en vrij ijzer in de vorm van Fe2O3)
Het organische stofgehalte is gecorrigeerd voor het in het analysecertificaat gerapporteerde lutumgehalte. Indien het lutumgehalte niet is gerapporteerd is de correctie uitgevoerd met een lutumgehalte van 5,4% (gemiddeld lutumgehalte Nederlandse bodem, AS3010/AS3210, prestatieblad organische stofgehalte in grond/waterbodem). Indien het vrij ijzergehalte is bepaald en groter is dan 5 % m/m, is bij de berekening van het organische stof gecorrigeerd voor dat gehalte aan vrij ijzer.

Sommatie van concentraties voor groepsparameters
De sommatie is uitgevoerd volgens AS3000 paragraaf 2.5.2 en bijlage 3.

Uw referentie	:	**A-WB04 A-S11 (45-99) A-S12 (38-85) A-S13 (37-94) A-S14 (33-102) A-S15 (34-99) A-S16 (35-91) A-S17 (32-92) A-S18 (34-87) A-S19 (36-89) A-S20 (39-83)**
Monstercode	:	**6850927**
Opmerking bij het monster:	-	De rapportagegrens is verhoogd ten gevolge van een laag gehalte aan de droge stof.
Opmerking(en) bij resultaten:		
naftaleen:	-	De rapportagegrens is verhoogd ten gevolge van een laag gehalte aan de droge stof.
fenantreen:	-	De rapportagegrens is verhoogd ten gevolge van een laag gehalte aan de droge stof.
anthraceen:	-	De rapportagegrens is verhoogd ten gevolge van een laag gehalte aan de droge stof.
benzo(a)antraceen:	-	De rapportagegrens is verhoogd ten gevolge van een laag gehalte aan de droge stof.
benzo(k)fluoranteen:	-	De rapportagegrens is verhoogd ten gevolge van een laag gehalte aan de droge stof.
benzo(a)pyreen:	-	De rapportagegrens is verhoogd ten gevolge van een laag gehalte aan de droge stof.
benzo(ghi)peryleen:	-	De rapportagegrens is verhoogd ten gevolge van een laag gehalte aan de droge stof.
indeno(1,2,3-cd)pyreen:	-	De rapportagegrens is verhoogd ten gevolge van een laag gehalte aan de droge stof.
PCB -138:	-	Bij deze gaschromatografische analyse valt PCB 138 samen met PCB 163.
som PAK (10):	-	De rapportagegrens is verhoogd ten gevolge van een laag gehalte aan de droge stof.
Uw referentie	:	**A-WB07 A-S21 (30-58) A-S22 (27-62) A-S23 (27-68) A-S24 (24-74) A-S25 (24-63) A-S26 (19-57) A-S27 (38-67) A-S28 (36-69) A-S29 (35-55) A-S30 (36-78)**
Monstercode	:	**6850930**
Opmerking(en) bij resultaten:		
PCB -138:	-	Bij deze gaschromatografische analyse valt PCB 138 samen met PCB 163.

Dit analyse-certificaat, inclusief voorblad en eventuele bijlage(n), mag niet anders dan in zijn geheel worden gereproduceerd.

OLIE-ONDERZOEK

Monstercode	:	**6850927**
Uw project omschrijving	:	**34885-Rondweg te Assendelft**
Uw referentie	:	**A-WB04 A-S11 (45-99) A-S12 (38-85) A-S13 (37-94) A-S14 (33-102) A-S15 (34-99) A-S16 (35-91) A-S17 (32-92) A-S18 (34-87) A-S19 (36-89) A-S20 (39-83)**
Methode	:	**minerale olie (florisil clean-up)**

OLIECHROMATOGRAM

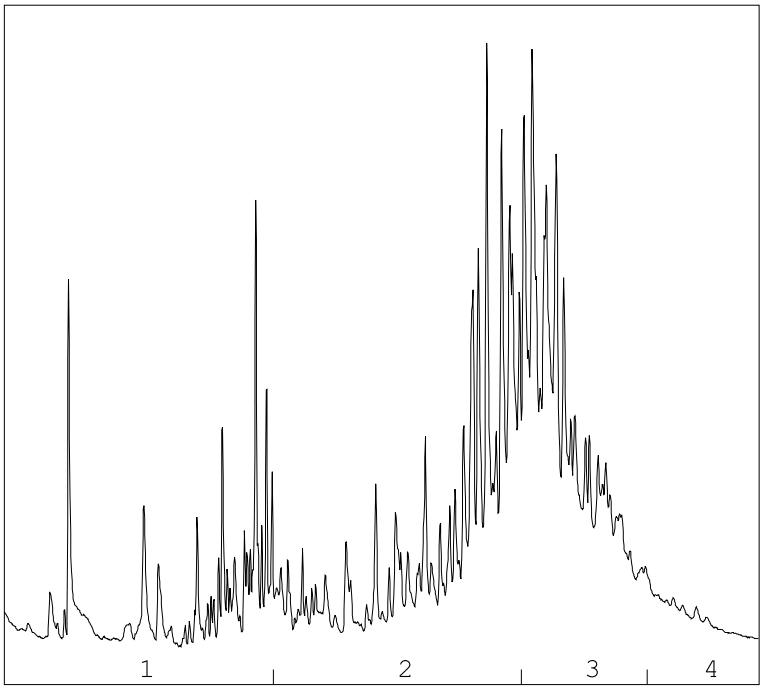

OLIEFRACTIEVERDELING

1)	fractie > C10 - C19	19 %
2)	fractie C19 - C29	40 %
3)	fractie C29 - C35	35 %
4)	fractie C35 -< C40	6 %

minerale olie gehalte: 250 mg/kg ds

Minerale olie
Interpretatie: raadpleeg voor de typering van de oliesoort de OMEGAM oliebibliotheek.

De hoogte van de signalen is geen maat voor de concentratie van de olie in het monster.
(Het chromatogram heeft een variabele schaalindeling)

Bij een minerale olie gehalte kleiner dan de rapportagegrens worden geen oliefracties weergegeven.

Dit analyse-certificaat, inclusief voorblad en eventuele bijlage(n), mag niet anders dan in zijn geheel worden gereproduceerd.

OLIE-ONDERZOEK

Monstercode	:	**6850930**
Uw project omschrijving	:	**34885-Rondweg te Assendelft**
Uw referentie	:	**A-WB07 A-S21 (30-58) A-S22 (27-62) A-S23 (27-68) A-S24 (24-74) A-S25 (24-63) A-S26 (19-57) A-S27 (38-67) A-S28 (36-69) A-S29 (35-55) A-S30 (36-78)**
Methode	:	**minerale olie (florisil clean-up)**

OLIECHROMATOGRAM

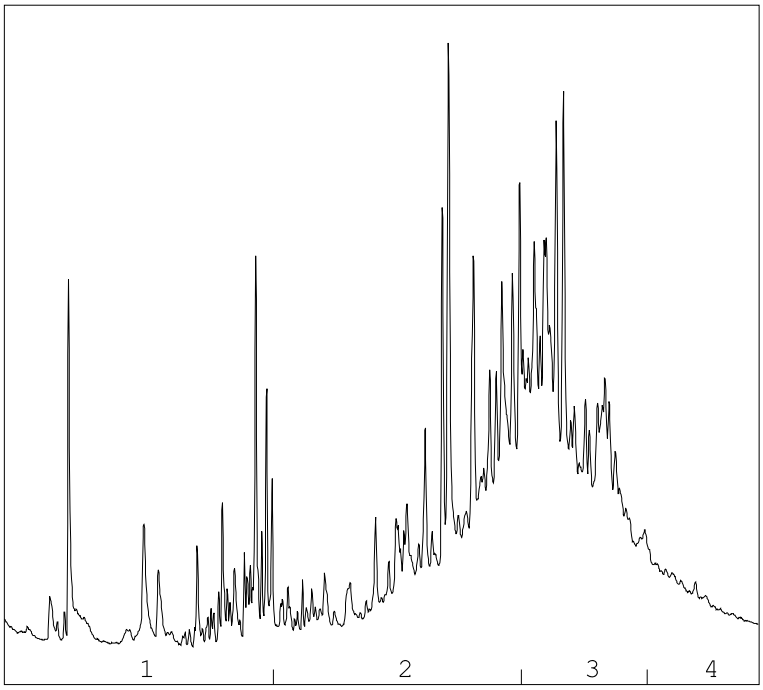

OLIEFRACTIEVERDELING

1)	fractie > C10 - C19	16 %
2)	fractie C19 - C29	40 %
3)	fractie C29 - C35	36 %
4)	fractie C35 -< C40	8 %

minerale olie gehalte: 230 mg/kg ds

Minerale olie
Interpretatie: raadpleeg voor de typering van de oliesoort de OMEGAM oliebibliotheek.

De hoogte van de signalen is geen maat voor de concentratie van de olie in het monster.
(Het chromatogram heeft een variabele schaalindeling)

Bij een minerale olie gehalte kleiner dan de rapportagegrens worden geen oliefracties weergegeven.

Dit analyse-certificaat, inclusief voorblad en eventuele bijlage(n), mag niet anders dan in zijn geheel worden gereproduceerd.

OLIE-ONDERZOEK

Monstercode	:	**6850928**
Uw project omschrijving	:	**34885-Rondweg te Assendelft**
Uw referentie	:	**A-WB05 A-S11 (99-149) A-S12 (85-135) A-S13 (94-144) A-S14 (102-152) A-S15 (99-149) A-S16 (91-141) A-S17 (92-142) A-S18 (87-137) A-S19 (89-139) A-S20 (83-133)**
Methode	:	**minerale olie (florisil clean-up)**

OLIECHROMATOGRAM

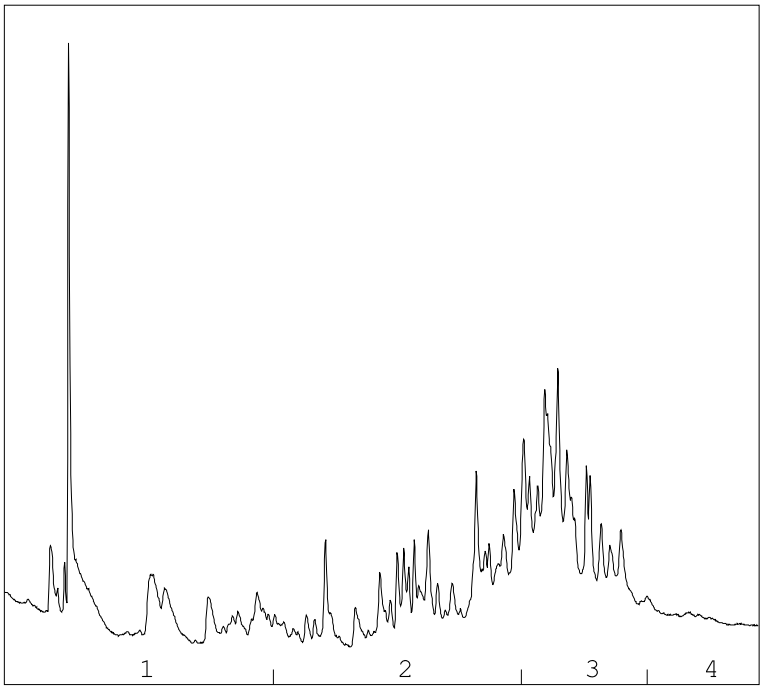

OLIEFRACTIEVERDELING

1)	fractie > C10 - C19	24 %
2)	fractie C19 - C29	36 %
3)	fractie C29 - C35	36 %
4)	fractie C35 -< C40	5 %

minerale olie gehalte: 40 mg/kg ds

Minerale olie
Interpretatie: raadpleeg voor de typering van de oliesoort de OMEGAM oliebibliotheek.

De hoogte van de signalen is geen maat voor de concentratie van de olie in het monster.
(Het chromatogram heeft een variabele schaalindeling)

Bij een minerale olie gehalte kleiner dan de rapportagegrens worden geen oliefracties weergegeven.

Dit analyse-certificaat, inclusief voorblad en eventuele bijlage(n), mag niet anders dan in zijn geheel worden gereproduceerd.

OLIE-ONDERZOEK

Monstercode	:	**6850931**
Uw project omschrijving	:	**34885-Rondweg te Assendelft**
Uw referentie	:	**A-WB08 A-S21 (58-108) A-S22 (62-112) A-S23 (68-118) A-S24 (77-127) A-S25 (63-113) A-S26 (57-107) A-S27 (67-117) A-S28 (69-119) A-S29 (55-105) A-S30 (78-128)**
Methode	:	**minerale olie (florisil clean-up)**

OLIECHROMATOGRAM

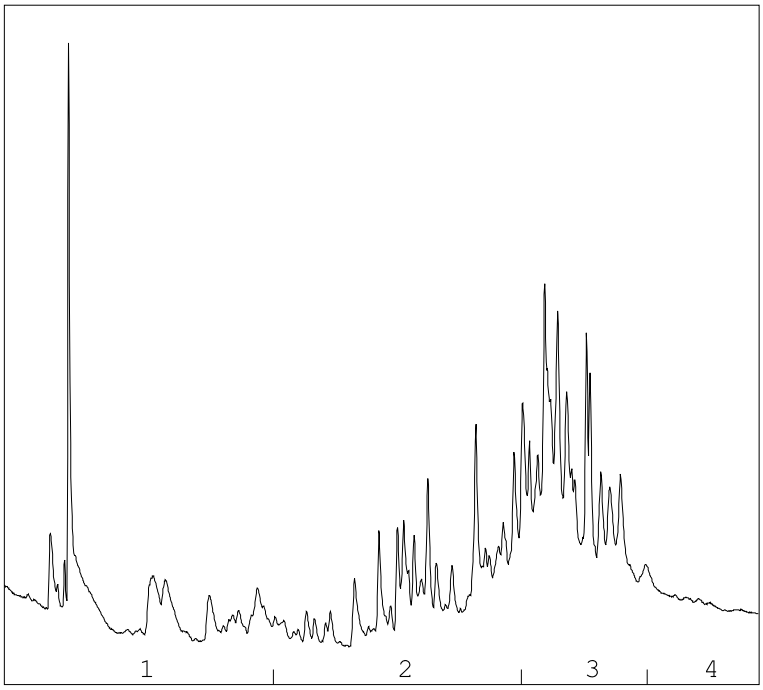

OLIEFRACTIEVERDELING

1)	fractie > C10 - C19	20 %
2)	fractie C19 - C29	33 %
3)	fractie C29 - C35	40 %
4)	fractie C35 -< C40	7 %

minerale olie gehalte: 44 mg/kg ds

Minerale olie
Interpretatie: raadpleeg voor de typering van de oliesoort de OMEGAM oliebibliotheek.

De hoogte van de signalen is geen maat voor de concentratie van de olie in het monster.
(Het chromatogram heeft een variabele schaalindeling)

Bij een minerale olie gehalte kleiner dan de rapportagegrens worden geen oliefracties weergegeven.

Dit analyse-certificaat, inclusief voorblad en eventuele bijlage(n), mag niet anders dan in zijn geheel worden gereproduceerd.

OLIE-ONDERZOEK

Monstercode	:	**6850932**
Uw project omschrijving	:	**34885-Rondweg te Assendelft**
Uw referentie	:	**A-WB09 A-S21 (108-158) A-S22 (112-162) A-S23 (118-168) A-S24 (127-177) A-S25 (113-163) A-S26 (107-157) A-S27 (117-167) A-S28 (119-169) A-S29 (105-155) A-S30 (128-178)**
Methode	:	**minerale olie (florisil clean-up)**

OLIECHROMATOGRAM

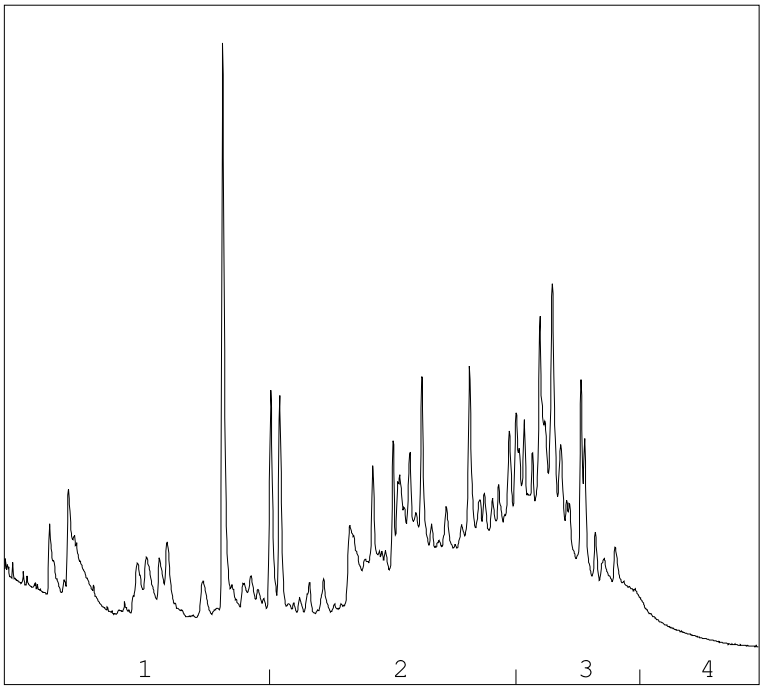

OLIEFRACTIEVERDELING

1)	fractie > C10 - C19	14 %
2)	fractie C19 - C29	51 %
3)	fractie C29 - C35	33 %
4)	fractie C35 -< C40	3 %

minerale olie gehalte: 53 mg/kg ds

Minerale olie
Interpretatie: raadpleeg voor de typering van de oliesoort de OMEGAM oliebibliotheek.

De hoogte van de signalen is geen maat voor de concentratie van de olie in het monster.
(Het chromatogram heeft een variabele schaalindeling)

Bij een minerale olie gehalte kleiner dan de rapportagegrens worden geen oliefracties weergegeven.

Dit analyse-certificaat, inclusief voorblad en eventuele bijlage(n), mag niet anders dan in zijn geheel worden gereproduceerd.

A N A L Y S E C E R T I F I C A A T

Projectcode	:	**1237179**
Uw project omschrijving	:	**34885-Rondweg te Assendelft**
Opdrachtgever	:	**Grondslag Heerhugowaard**

Barcodeschema's

Monstercode	*Uw referentie*	*uw monsterref.*	*uw diepte*	*uw barcode*
6850927	A-WB04 A-S11 (45-99) A-S12 (38-85) A-S13 (37-94) A-S14 (33-102) A-S15 (34-99) A-S16 (35-91) A-S17 (32-92) A-S18 (34-87) A-S19 (36-89) A-S20 (39-83)	A-S11	0.45-0.99	0427672BB
		A-S12	0.38-0.85	0427670BB
		A-S13	0.37-0.94	0427678BB
		A-S14	0.33-1.02	0427669BB
		A-S15	0.34-0.99	0427681BB
		A-S16	0.35-0.91	0427676BB
		A-S17	0.32-0.92	0427650BB
		A-S18	0.34-0.87	0427665BB
		A-S19	0.36-0.89	0427641BB
		A-S20	0.39-0.83	0427585BB
6850930	A-WB07 A-S21 (30-58) A-S22 (27-62) A-S23 (27-68) A-S24 (24-74) A-S25 (24-63) A-S26 (19-57) A-S27 (38-67) A-S28 (36-69) A-S29 (35-55) A-S30 (36-78)	A-S21	0.3-0.58	0427658BB
		A-S22	0.27-0.62	0427609BB
		A-S23	0.27-0.68	0427666BB
		A-S25	0.24-0.63	0427950BB
		A-S24	0.24-0.74	0427667BB
		A-S26	0.19-0.57	0427941BB
		A-S27	0.38-0.67	0427927BB
		A-S28	0.36-0.69	0427952BB
		A-S29	0.35-0.55	0427945BB
		A-S30	0.36-0.78	0427947BB
6850928	A-WB05 A-S11 (99-149) A-S12 (85-135) A-S13 (94-144) A-S14 (102-152) A-S15 (99-149) A-S16 (91-141) A-S17 (92-142) A-S18 (87-137) A-S19 (89-139) A-S20 (83-133)	A-S11	0.99-1.49	3884431AA
		A-S12	0.85-1.35	3884592AA
		A-S13	0.94-1.44	3884599AA
		A-S14	1.02-1.52	3884597AA
		A-S15	0.99-1.49	3884547AA
		A-S16	0.91-1.41	3884595AA
		A-S17	0.92-1.42	3884598AA
		A-S18	0.87-1.37	3884601AA
		A-S19	0.89-1.39	3884824AA
		A-S20	0.83-1.33	3884442AA
6850929	A-WB06 A-S11 (149-199) A-S12 (135-185) A-S13 (144-194) A-S14 (152-202) A-S15 (149-199) A-S16 (141-191) A-S17 (142-192) A-S18 (137-187) A-S19 (139-189) A-S20 (133-183)	A-S11	1.49-1.99	3884435AA
		A-S12	1.35-1.85	3884585AA
		A-S13	1.44-1.94	3884539AA
		A-S14	1.52-2.02	3884604AA
		A-S15	1.49-1.99	3884596AA
		A-S16	1.41-1.91	3884594AA
		A-S17	1.42-1.92	3884600AA
		A-S18	1.37-1.87	3884527AA
		A-S19	1.39-1.89	3884454AA
		A-S20	1.33-1.83	3884589AA
6850931	A-WB08 A-S21 (58-108) A-S22 (62-112) A-S23 (68-118) A-S24 (77-127) A-S25 (63-113) A-S26 (57-107) A-S27 (67-117) A-S28 (69-119) A-S29 (55-105) A-S30 (78-128)	A-S21	0.58-1.08	3884494AA
		A-S22	0.62-1.12	3884488AA
		A-S23	0.68-1.18	3884493AA
		A-S25	0.63-1.13	3884514AA
		A-S24	0.77-1.27	3884518AA
		A-S26	0.57-1.07	3884453AA
		A-S27	0.67-1.17	3884603AA
		A-S28	0.69-1.19	3884620AA
		A-S29	0.55-1.05	3884545AA
		A-S30	0.78-1.28	3884615AA

Dit analyse-certificaat, inclusief voorblad en eventuele bijlage(n), mag niet anders dan in zijn geheel worden gereproduceerd.

A N A L Y S E C E R T I F I C A A T

Projectcode : **1237179**
Uw project omschrijving : **34885-Rondweg te Assendelft**
Opdrachtgever : **Grondslag Heerhugowaard**

6850932	A-WB09 A-S21 (108-158) A-S22 (112-162) A-S23 (118-168) A-S24 (127-177) A-S25 (113-163) A-S26 (107-157) A-S27 (117-167) A-S28 (119-169) A-S29 (105-155) A-S30 (128-178)	A-S21	1.08-1.58	3884486AA
		A-S22	1.12-1.62	3884481AA
		A-S23	1.18-1.68	3884820AA
		A-S25	1.13-1.63	3884433AA
		A-S24	1.27-1.77	3884474AA
		A-S26	1.07-1.57	3884605AA
		A-S27	1.17-1.67	3884607AA
		A-S28	1.19-1.69	3884590AA
		A-S29	1.05-1.55	3884614AA
		A-S30	1.28-1.78	3884606AA

Dit analyse-certificaat, inclusief voorblad en eventuele bijlage(n), mag niet anders dan in zijn geheel worden gereproduceerd.

A N A L Y S E C E R T I F I C A A T

Projectcode	:	**1237179**
Uw project omschrijving	:	**34885-Rondweg te Assendelft**
Opdrachtgever	:	**Grondslag Heerhugowaard**

Analysemethoden in Waterbodem (AS3000)

AS3000
In dit analysecertificaat zijn de met 'S' gemerkte analyses uitgevoerd volgens de analysemethoden beschreven in het "Accreditatieschema Laboratoriumanalyses voor grond-, waterbodem- en grondwateronderzoek (AS SIKB 3000)". Het laboratoriumonderzoek is uitgevoerd volgens de onderstaande analysemethoden. De matrix waterbodem is representatief voor slib en waterbodem. Deze analyses zijn vastgelegd in het geldende accreditatie-certificaat met bijbehorende verrichtingenlijst L086 van Eurofins Omegam BV.

Voorbew. NEN5719	:	Conform AS3000 en NEN 5719
Droge stof	:	Conform AS3210 prestatieblad 1
Organische stof (gec. voor lutum)	:	Conform AS3210 prestatieblad 2 en gelijkwaardig aan NEN 5754
Lutumgehalte (pipetmethode)	:	Conform AS3210 prestatieblad 3; gelijkwaardig aan NEN 5753
Barium (Ba)	:	Conform AS3250 prestatieblad 4 en NEN-EN-ISO 17294-2 en destructie conform NEN 6961
Cadmium (Cd)	:	Conform AS3250 prestatieblad 4 en NEN-EN-ISO 17294-2 en destructie conform NEN 6961
Kobalt (Co)	:	Conform AS3250 prestatieblad 4 en NEN-EN-ISO 17294-2 en destructie conform NEN 6961
Koper (Cu)	:	Conform AS3250 prestatieblad 4 en NEN-EN-ISO 17294-2 en destructie conform NEN 6961
Kwik (Hg) (niet vluchtig)	:	Conform AS3210 prestatieblad 4 en NEN-EN-ISO 17294-2 en destructie conform NEN 6961
Lood (Pb)	:	Conform AS3250 prestatieblad 4 en NEN-EN-ISO 17294-2 en destructie conform NEN 6961
Molybdeen (Mo)	:	Conform AS3250 prestatieblad 4 en NEN-EN-ISO 17294-2 en destructie conform NEN 6961
Nikkel (Ni)	:	Conform AS3250 prestatieblad 4 en NEN-EN-ISO 17294-2 en destructie conform NEN 6961
Zink (Zn)	:	Conform AS3250 prestatieblad 4 en NEN-EN-ISO 17294-2 en destructie conform NEN 6961
Minerale olie (florisil clean-up)	:	Conform AS3210 prestatieblad 6
PAKs	:	Conform AS3210 prestatieblad 5
PCBs	:	Conform AS3210 prestatieblad 7

In dit analysecertificaat zijn de met 'Q' gemerkte analyses uitgevoerd volgens de onderstaande analysemethoden. Deze analyses zijn vastgelegd in het geldende accreditatie-certificaat met bijbehorende verrichtingenlijst L086 van Eurofins Omegam BV.

Gloeirest van slib	:	Gelijkwaardig aan NEN 5754 en NEN-EN 12879
Gloeiverlies van slib	:	Gelijkwaardig aan NEN 5754 en NEN-EN 12879
Delen < 2mm	:	Eigen methode
Delen > 2mm	:	Eigen methode
Grind > 2 mm	:	Eigen methode
Fractie < 1000 um	:	Eigen methode
Fractie < 125 um	:	Eigen methode
Fractie < 16 um	:	Eigen methode
Fractie < 2 um	:	Eigen methode
Fractie < 250 um	:	Eigen methode
Fractie < 32 um	:	Eigen methode
Fractie < 50 um	:	Eigen methode
Fractie < 500 um	:	Eigen methode
Fractie < 63 um	:	Eigen methode

Dit analyse-certificaat, inclusief voorblad en eventuele bijlage(n), mag niet anders dan in zijn geheel worden gereproduceerd.

eurofins | Omegam

Grondslag Heerhugowaard
T.a.v. mevrouw M. Hogenes
Galileistraat 69
1704 SE HEERHUGOWAARD

Uw kenmerk	: 34885-Rondweg te Assendelft
Ons kenmerk	: Project 1237187
Validatieref.	: 1237187_certificaat_v1
Opdrachtverificatiecode	: AASK-MYXH-IEXZ-UUOZ
Bijlage(n)	: 3 tabel(len) + 3 bijlage(n)

Amsterdam, 1 september 2021

Hierbij zend ik u de resultaten van het laboratoriumonderzoek dat op uw verzoek is uitgevoerd in de door u aangeboden monsters.

De resultaten hebben uitsluitend betrekking op de monsters, zoals die door u voor analyse ter beschikking werden gesteld.

Het onderzoek is, met uitzondering van eventueel uitbesteed onderzoek, uitgevoerd door Eurofins Omegam volgens de methoden zoals ze zijn vastgelegd in het geldende accreditatie-certificaat L086 en/of in de bundel "Analysevoorschriften Eurofins Omegam". De in dit onderzoek uitgevoerde onderzoeksmethoden van de geaccrediteerde analyses zijn in een aparte bijlage als onderdeel van dit analyse-certificaat opgenomen. De methoden zijn, voor zover mogelijk, ontleend aan de accreditatieprogramma's/schema's en NEN- EN- en/of ISO-voorschriften.

Ik wijs u erop dat het analyse-certificaat alleen in zijn geheel mag worden gereproduceerd. Ik vertrouw erop uw opdracht volledig en naar tevredenheid te hebben uitgevoerd. Heeft u naar aanleiding van deze rapportage nog vragen, dan verzoek ik u contact op te nemen met onze klantenservice.

Hoogachtend,
namens Eurofins Omegam,

Ing. J. Tukker
Manager productie

Op dit certificaat zijn onze algemene voorwaarden van toepassing.
Dit analyse-certificaat mag niet anders dan in zijn geheel worden gereproduceerd.

Eurofins Omegam B.V.
H.J.E. Wenckebachweg 120
NL-1114 AD Amsterdam-Duivendrecht
Nederland

T +31-(0)20-597 66 80

CSOmegam@eurofins.com
www.eurofins.nl

IBAN NL 16 BNPA 0227667980
BIC BNPANL2A
BTW nr. NL8139.67.132.B01
KvK nr. 34215654

A N A L Y S E C E R T I F I C A A T

Projectcode	:	**1237187**
Uw project omschrijving	:	**34885-Rondweg te Assendelft**
Opdrachtgever	:	**Grondslag Heerhugowaard**

Uw Monsterreferenties

6850947 = A-WB04 PFAS A-S11 (45-99) A-S12 (38-82) A-S13 (37-94) A-S14 (33-102) A-S15 (34-99) A-S16 (35-91) A-S17 (32-92) A-S18 (34-87) A-S19 (36-89) A-S20 (39-83)

6850948 = A-WB07 PFAS A-S21 (30-58) A-S22 (27-62) A-S23 (27-68) A-S24 (24-77) A-S25 (24-63) A-S26 (19-57) A-S27 (38-67) A-S28 (36-69) A-S29 (35-55) A-S30 (36-78)

Opgegeven bemonsteringsdatum	:		**24/08/2021**	**24/08/2021**
Ontvangstdatum opdracht	:		**25/08/2021**	**25/08/2021**
Startdatum	:		**25/08/2021**	**25/08/2021**
Monstercode	:		**6850947**	**6850948**
Uw Matrix	:		**Slib**	**Slib**
Algemeen onderzoek - fysisch				
Q droge stof		% (m/m)	**30,5**	**35,1**

Dit analyse-certificaat, inclusief voorblad en eventuele bijlage(n), mag niet anders dan in zijn geheel worden gereproduceerd.
- De met een 'Q' gemerkte analyses zijn door RvA geaccrediteerd (registratienummer L086).

A N A L Y S E C E R T I F I C A A T

Projectcode	:	**1237187**
Uw project omschrijving	:	**34885-Rondweg te Assendelft**
Opdrachtgever	:	**Grondslag Heerhugowaard**

Uw Monsterreferenties

6850947 = A-WB04 PFAS A-S11 (45-99) A-S12 (38-82) A-S13 (37-94) A-S14 (33-102) A-S15 (34-99) A-S16 (35-91) A-S17 (32-92) A-S18 (34-87) A-S19 (36-89) A-S20 (39-83)

6850948 = A-WB07 PFAS A-S21 (30-58) A-S22 (27-62) A-S23 (27-68) A-S24 (24-77) A-S25 (24-63) A-S26 (19-57) A-S27 (38-67) A-S28 (36-69) A-S29 (35-55) A-S30 (36-78)

Opgegeven bemonsteringsdatum	:	**24/08/2021**	**24/08/2021**
Ontvangstdatum opdracht	:	**25/08/2021**	**25/08/2021**
Startdatum	:	**25/08/2021**	**25/08/2021**
Monstercode	:	**6850947**	**6850948**
Uw Matrix	:	**Slib**	**Slib**

Organische parameters - per- en polyfluoralkylstoffen (PFAS)

Perfluorcarbonzuren:				
Q	PFBA	µg/kg ds	**0,5**	**0,4**
Q	PFPeA	µg/kg ds	**< 0,1**	**< 0,1**
Q	PFHxA	µg/kg ds	**< 0,1**	**< 0,1**
Q	PFHpA	µg/kg ds	**< 0,1**	**< 0,1**
Q	PFOA lineair	µg/kg ds	**0,3**	**< 0,1**
Q	PFOA vertakt	µg/kg ds	**< 0,1**	**< 0,1**
Q	PFNA	µg/kg ds	**< 0,1**	**< 0,1**
Q	PFDA	µg/kg ds	**< 0,1**	**< 0,1**
Q	PFUnDA	µg/kg ds	**< 0,1**	**< 0,1**
Q	PFDoDA	µg/kg ds	**< 0,1**	**< 0,1**
Q	PFTrDA	µg/kg ds	**< 0,1**	**< 0,1**
Q	PFTeDA	µg/kg ds	**< 0,1**	**< 0,1**
Q	PFHxDA	µg/kg ds	**< 0,1**	**< 0,1**
Q	PFODA	µg/kg ds	**< 0,1**	**< 0,1**
Perfluorsulfonzuren:				
Q	PFBS	µg/kg ds	**< 0,1**	**< 0,1**
Q	PFPeS	µg/kg ds	**< 0,1**	**< 0,1**
Q	PFHxS	µg/kg ds	**< 0,1**	**< 0,1**
Q	PFHpS	µg/kg ds	**< 0,1**	**< 0,1**
Q	PFOS lineair	µg/kg ds	**0,6**	**0,2**
Q	PFOS vertakt	µg/kg ds	**0,1**	**< 0,1**
Q	PFDS	µg/kg ds	**< 0,1**	**< 0,1**
Perfluorverbindingen - precursors:				
Q	4:2 FTS	µg/kg ds	**< 0,1**	**< 0,1**
Q	6:2 FTS	µg/kg ds	**< 0,1**	**< 0,1**
Q	8:2 FTS	µg/kg ds	**< 0,1**	**< 0,1**
Q	10:2 FTS	µg/kg ds	**< 0,1**	**< 0,1**
Perfluorverbindingen - overig:				
Q	MeFOSAA	µg/kg ds	**< 0,1**	**0,1**
Q	MeFOSA	µg/kg ds	**< 0,1**	**< 0,1**
Q	EtFOSAA	µg/kg ds	**0,2**	**< 0,1**
Q	PFOSA	µg/kg ds	**< 0,1**	**< 0,1**
Q	8:2 DiPAP	µg/kg ds	**< 0,1**	**< 0,1**
	som PFOA	µg/kg ds	**0,4**	**0,1**
	som PFOS	µg/kg ds	**0,7**	**0,3**

Dit analyse-certificaat, inclusief voorblad en eventuele bijlage(n), mag niet anders dan in zijn geheel worden gereproduceerd.
- De met een 'Q' gemerkte analyses zijn door RvA geaccrediteerd (registratienummer L086).

A N A L Y S E C E R T I F I C A A T

Projectcode	:	**1237187**
Uw project omschrijving	:	**34885-Rondweg te Assendelft**
Opdrachtgever	:	**Grondslag Heerhugowaard**

Opmerkingen m.b.t. analyses

Opmerking(en) algemeen

De volgende informatie is indien van toepassing verstrekt door de opdrachtgever:
Project omschrijving, Monsterreferentie(s), Opgegeven bemonsteringsdatum, Matrix, Monsterdiepte, Potnr (Barcode), Veldgegevens, Veldwaarnemingen en Bemonsteringsdata. De opgegeven bemonsteringsdatum kan van invloed zijn op de geldigheid van de resultaten.

Kwantificering van vertakte PFOS/PFOA is gebaseerd op DIN 38414-14.

Sommatie van concentraties voor groepsparameters
De sommatie is uitgevoerd volgens AS3000 paragraaf 2.5.2 en bijlage 3.

Dit analyse-certificaat, inclusief voorblad en eventuele bijlage(n), mag niet anders dan in zijn geheel worden gereproduceerd.

A N A L Y S E C E R T I F I C A A T

Projectcode	:	**1237187**
Uw project omschrijving	:	**34885-Rondweg te Assendelft**
Opdrachtgever	:	**Grondslag Heerhugowaard**

Barcodeschema's

Monstercode	*Uw referentie*	*uw monsterref.*	*uw diepte*	*uw barcode*
6850947	A-WB04 PFAS A-S11 (45-99) A-S12 (38-82) A-S13 (37-94) A-S14 (33-102) A-S15 (34-99) A-S16 (35-91) A-S17 (32-92) A-S18 (34-87) A-S19 (36-89) A-S20 (39-83)	A-S11	0.45-0.99	3095190AE
		A-S12	0.38-0.82	3095192AE
		A-S13	0.37-0.94	3095172AE
		A-S14	0.33-1.02	3095182AE
		A-S15	0.34-0.99	3095180AE
		A-S16	0.35-0.91	3095181AE
		A-S17	0.32-0.92	3095178AE
		A-S18	0.34-0.87	3095206AE
		A-S19	0.36-0.89	3095194AE
		A-S20	0.39-0.83	3095189AE
6850948	A-WB07 PFAS A-S21 (30-58) A-S22 (27-62) A-S23 (27-68) A-S24 (24-77) A-S25 (24-63) A-S26 (19-57) A-S27 (38-67) A-S28 (36-69) A-S29 (35-55) A-S30 (36-78)	A-S21	0.3-0.58	3095202AE
		A-S22	0.27-0.62	3095186AE
		A-S23	0.27-0.68	3094610AE
		A-S25	0.24-0.63	3094595AE
		A-S24	0.24-0.77	3094602AE
		A-S26	0.19-0.57	3095204AE
		A-S27	0.38-0.67	3094599AE
		A-S28	0.36-0.69	3095198AE
		A-S29	0.35-0.55	3095193AE
		A-S30	0.36-0.78	3094607AE

Dit analyse-certificaat, inclusief voorblad en eventuele bijlage(n), mag niet anders dan in zijn geheel worden gereproduceerd.

A N A L Y S E C E R T I F I C A A T

Projectcode	:	**1237187**
Uw project omschrijving	:	**34885-Rondweg te Assendelft**
Opdrachtgever	:	**Grondslag Heerhugowaard**

Bijlage Omschrijvingen PFAS

PFAS component	Volledige naam PFAS component
10:2 FTS	10:2 FTS (10:2 fluortelomeer sulfonzuur)
4:2 FTS	4:2 FTS (4:2 fluortelomeer sulfonzuur)
6:2 FTS	6:2 FTS (6:2 fluortelomeer sulfonzuur)
8:2 DiPAP	8:2 DiPAP (8:2 fluortelomeer fosfaat diester)
8:2 FTS	8:2 FTS (8:2 fluortelomeer sulfonzuur)
EtFOSAA	EtFOSAA (n-ethylperfluoroctaansulfonamide acetaat)
MeFOSA	MeFOSA (n-methylperfluoroctaansulfonamide)
MeFOSAA	MeFOSAA (n-methylperfluoroctaansulfonamide acetaat)
PFBA	PFBA (perfluorbutaanzuur)
PFBS	PFBS (perfluorbutaansulfonzuur)
PFDA	PFDA (perfluordecaanzuur)
PFDoDA	PFDoDA (perfluordodecaanzuur)
PFDS	PFDS (perfluordecaansulfonzuur)
PFHpA	PFHpA (perfluor-n-heptaanzuur)
PFHpS	PFHpS (perfluorheptaansulfonzuur)
PFHxA	PFHxA (perfluorhexaanzuur)
PFHxDA	PFHxDA (perfluorhexadecaanzuur)
PFHxS	PFHxS (perfluorhexaansulfonzuur)
PFNA	PFNA (perfluornonaanzuur)
PFOA lineair	PFOA lineair (perfluoroctaanzuur)
PFOA vertakt	PFOA vertakt (perfluoroctaanzuur)
PFODA	PFODA (perfluoroctadecaanzuur)
PFOS lineair	PFOS lineair (perfluoroctaansulfonzuur)
PFOS vertakt	PFOS vertakt (perfluoroctaansulfonzuur)
PFOSA	PFOSA (perfluoroctaansulfonamide)
PFPeA	PFPeA (perfluorpentaanzuur)
PFPeS	PFPeS (perfluor-n-pentaansulfonzuur)
PFTeDA	PFTeDA (perfluor-n-tetradecaanzuur)
PFTrDA	PFTrDA (perfluortridecaanzuur)
PFUnDA	PFUnDA (perfluorundecaanzuur)

Dit analyse-certificaat, inclusief voorblad en eventuele bijlage(n), mag niet anders dan in zijn geheel worden gereproduceerd.

A N A L Y S E C E R T I F I C A A T

Projectcode	:	**1237187**
Uw project omschrijving	:	**34885-Rondweg te Assendelft**
Opdrachtgever	:	**Grondslag Heerhugowaard**

Analysemethoden in Slib

In dit analysecertificaat zijn de met 'Q' gemerkte analyses uitgevoerd volgens de onderstaande analysemethoden. De matrix slib is representatief voor slib en waterbodem. Deze analyses zijn vastgelegd in het geldende accreditatie-certificaat met bijbehorende verrichtingenlijst L086 van Eurofins Omegam BV.

Droge stof	:	Eigen methode
PFAS	:	Eigen methode

Dit analyse-certificaat, inclusief voorblad en eventuele bijlage(n), mag niet anders dan in zijn geheel worden gereproduceerd.

eurofins | Omegam

Grondslag Heerhugowaard
T.a.v. mevrouw Y. Wierts
Galileistraat 69
1704 SE HEERHUGOWAARD

Uw kenmerk	: 34885-Rondweg te Assendelft
Ons kenmerk	: Project 1244143
Validatieref.	: 1244143_certificaat_v1
Opdrachtverificatiecode	: XSDM-MVHU-AXCG-EHZM
Bijlage(n)	: 5 tabel(len) + 2 oliechromatogram(men) + 2 bijlage(n)

Amsterdam, 15 september 2021

Hierbij zend ik u de resultaten van het laboratoriumonderzoek dat op uw verzoek is uitgevoerd in de door u aangeboden monsters.

De resultaten hebben uitsluitend betrekking op de monsters, zoals die door u voor analyse ter beschikking werden gesteld.

Het onderzoek is, met uitzondering van eventueel uitbesteed onderzoek, uitgevoerd door Eurofins Omegam volgens de methoden zoals ze zijn vastgelegd in het geldende accreditatie-certificaat L086 en/of in de bundel "Analysevoorschriften Eurofins Omegam". De in dit onderzoek uitgevoerde onderzoeksmethoden van de geaccrediteerde analyses zijn in een aparte bijlage als onderdeel van dit analyse-certificaat opgenomen. De methoden zijn, voor zover mogelijk, ontleend aan de accreditatieprogramma's/schema's en NEN- EN- en/of ISO-voorschriften.

Ik wijs u erop dat het analyse-certificaat alleen in zijn geheel mag worden gereproduceerd. Ik vertrouw erop uw opdracht volledig en naar tevredenheid te hebben uitgevoerd. Heeft u naar aanleiding van deze rapportage nog vragen, dan verzoek ik u contact op te nemen met onze klantenservice.

Hoogachtend,
namens Eurofins Omegam,

Ing. J. Tukker
Manager productie

Op dit certificaat zijn onze algemene voorwaarden van toepassing.
Dit analyse-certificaat mag niet anders dan in zijn geheel worden gereproduceerd.

Eurofins Omegam B.V.
H.J.E. Wenckebachweg 120
NL-1114 AD Amsterdam-Duivendrecht
Nederland

T +31-(0)20-597 66 80

CSOmegam@eurofins.com
www.eurofins.nl

IBAN NL 16 BNPA 0227667980
BIC BNPANL2A
BTW nr. NL8139.67.132.B01
KvK nr. 34215654

A N A L Y S E C E R T I F I C A A T

Projectcode	:	**1244143**
Uw project omschrijving	:	**34885-Rondweg te Assendelft**
Opdrachtgever	:	**Grondslag Heerhugowaard**

Uw Monsterreferenties

6869323 = A-WB10 A-S31 (26-66) A-S32 (31-103) A-S33 (39-99) A-S34 (14-46) A-S35 (33-55) A-S36 (33-51) A-S37 (24-77) A-S38 (16-79) A-S39 (7-73) A-S40 (29-56)

Opgegeven bemonsteringsdatum	:	**08/09/2021**
Ontvangstdatum opdracht	:	**09/09/2021**
Startdatum	:	**09/09/2021**
Monstercode	:	**6869323**
Uw Matrix	:	**Waterbodem**

Monstervoorbewerking			
S	gewicht artefact	g	**n.v.t.**
S	soort artefact		n.v.t.
Algemeen onderzoek - fysisch			
S	droge stof	% (m/m)	**17,1**
Q	gloeirest van slib	% (m/m ds)	**59,9**
Q	gloeiverlies van slib	% (m/m ds)	**40,1**
S	organische stof (gec. voor lutum)	% (m/m ds)	**38,5**
S	lutumgehalte (pipetmethode)	% (m/m ds)	**22,9**
Fracties t.o.v. droge stof:			
Q	grind > 2 mm	% (m/m ds)	**4,3**
Q	delen < 2 mm	% (m/m ds)	**94,8**
Q	delen > 2 mm	% (m/m ds)	**5,2**
Fracties t.o.v. minerale delen:			
Q	fractie < 2 um	% (m/m md)	**32,1**
Q	fractie < 16 um	% (m/m md)	**49,9**
Q	fractie < 32 um	% (m/m md)	**53,5**
Q	fractie < 50 um	% (m/m md)	**55,1**
Q	fractie < 63 um	% (m/m md)	**56,8**
Q	fractie < 125 um	% (m/m md)	**60,0**
Q	fractie < 250 um	% (m/m md)	**86,4**
Q	fractie < 500 um	% (m/m md)	**96,7**
Q	fractie < 1000 um	% (m/m md)	**99,2**
Anorganische parameters - metalen			
S	barium (Ba)	mg/kg ds	**82**
S	cadmium (Cd)	mg/kg ds	**0,41**
S	kobalt (Co)	mg/kg ds	**8,4**
S	koper (Cu)	mg/kg ds	**40**
S	kwik (Hg) (niet vluchtig)	mg/kg ds	**0,33**
S	lood (Pb)	mg/kg ds	**83**
S	molybdeen (Mo)	mg/kg ds	**2,1**
S	nikkel (Ni)	mg/kg ds	**25**
S	zink (Zn)	mg/kg ds	**130**
Organische parameters - niet aromatisch			
S	minerale olie (florisil clean-up)	mg/kg ds	**320**

Dit analyse-certificaat, inclusief voorblad en eventuele bijlage(n), mag niet anders dan in zijn geheel worden gereproduceerd.
- De met een 'Q' gemerkte analyses zijn door RvA geaccrediteerd (registratienummer L086).
- De met een 'S' gemerkte analyses zijn door RvA geaccrediteerd (L086) en op basis van het schema AS 3000 erkend.

A N A L Y S E C E R T I F I C A A T

Projectcode	:	**1244143**
Uw project omschrijving	:	**34885-Rondweg te Assendelft**
Opdrachtgever	:	**Grondslag Heerhugowaard**

Uw Monsterreferenties

6869323 = A-WB10 A-S31 (26-66) A-S32 (31-103) A-S33 (39-99) A-S34 (14-46) A-S35 (33-55) A-S36 (33-51) A-S37 (24-77) A-S38 (16-79) A-S39 (7-73) A-S40 (29-56)

Opgegeven bemonsteringsdatum	:	**08/09/2021**
Ontvangstdatum opdracht	:	**09/09/2021**
Startdatum	:	**09/09/2021**
Monstercode	:	**6869323**
Uw Matrix	:	**Waterbodem**

Organische parameters - aromatisch

Polycyclische koolwaterstoffen:

S	naftaleen	mg/kg ds	**< 0,13**
S	fenantreen	mg/kg ds	**< 0,13**
S	anthraceen	mg/kg ds	**< 0,13**
S	fluoranteen	mg/kg ds	**0,20**
S	benzo(a)antraceen	mg/kg ds	**< 0,13**
S	chryseen	mg/kg ds	**< 0,13**
S	benzo(k)fluoranteen	mg/kg ds	**< 0,13**
S	benzo(a)pyreen	mg/kg ds	**< 0,13**
S	benzo(ghi)peryleen	mg/kg ds	**< 0,13**
S	indeno(1,2,3-cd)pyreen	mg/kg ds	**< 0,13**
S	som PAK (10)	mg/kg ds	**1,0**

Organische parameters - gehalogeneerd

Polychloorbifenylen:

S	PCB -28	mg/kg ds	**< 0,003**
S	PCB -52	mg/kg ds	**< 0,003**
S	PCB -101	mg/kg ds	**< 0,003**
S	PCB -118	mg/kg ds	**< 0,003**
S	PCB -138	mg/kg ds	**< 0,003**
S	PCB -153	mg/kg ds	**< 0,003**
S	PCB -180	mg/kg ds	**< 0,003**
S	som PCBs (7)	mg/kg ds	**0,015**

Dit analyse-certificaat, inclusief voorblad en eventuele bijlage(n), mag niet anders dan in zijn geheel worden gereproduceerd.
- De met een 'Q' gemerkte analyses zijn door RvA geaccrediteerd (registratienummer L086).
- De met een 'S' gemerkte analyses zijn door RvA geaccrediteerd (L086) en op basis van het schema AS 3000 erkend.

A N A L Y S E C E R T I F I C A A T

Projectcode	:	**1244143**
Uw project omschrijving	:	**34885-Rondweg te Assendelft**
Opdrachtgever	:	**Grondslag Heerhugowaard**

Uw Monsterreferenties

6869324 = A-WB11 A-S31 (66-116) A-S32 (103-153) A-S33 (99-149) A-S34 (50-100) A-S35 (55-100) A-S36 (51-100) A-S37 (77-110) A-S38 (79-139) A-S39 (73-123) A-S40 (56-106)

6869325 = A-WB12 A-S31 (141-191) A-S34 (100-150) A-S37 (157-170)

Opgegeven bemonsteringsdatum		:	**08/09/2021**	**08/09/2021**
Ontvangstdatum opdracht		:	**09/09/2021**	**09/09/2021**
Startdatum		:	**09/09/2021**	**09/09/2021**
Monstercode		:	**6869324**	**6869325**
Uw Matrix		:	**Waterbodem**	**Waterbodem**
Monstervoorbewerking				
S	gewicht artefact	g	**n.v.t.**	**n.v.t.**
S	soort artefact		n.v.t.	n.v.t.
Algemeen onderzoek - fysisch				
S	droge stof	% (m/m)	**14,3**	**49,2**
Q	gloeiverlies van slib	% (m/m ds)	**54,6**	**7,1**
Q	gloeirest van slib	% (m/m ds)	**45,4**	**92,9**
S	organische stof (gec. voor lutum)	% (m/m ds)	**53,9**	**5,2**
S	lutumgehalte (pipetmethode)	% (m/m ds)	**10,0**	**27,7**
Anorganische parameters - metalen				
S	barium (Ba)	mg/kg ds	**30**	**70**
S	cadmium (Cd)	mg/kg ds	**< 0,20**	**< 0,20**
S	kobalt (Co)	mg/kg ds	**3,3**	**11**
S	koper (Cu)	mg/kg ds	**11**	**11**
S	kwik (Hg) (niet vluchtig)	mg/kg ds	**0,06**	**< 0,05**
S	lood (Pb)	mg/kg ds	**16**	**18**
S	molybdeen (Mo)	mg/kg ds	**4,8**	**< 1,5**
S	nikkel (Ni)	mg/kg ds	**14**	**31**
S	zink (Zn)	mg/kg ds	**47**	**58**
Organische parameters - niet aromatisch				
S	minerale olie (florisil clean-up)	mg/kg ds	**220**	**< 35**
Organische parameters - aromatisch				
Polycyclische koolwaterstoffen:				
S	naftaleen	mg/kg ds	**< 0,16**	**< 0,05**
S	fenantreen	mg/kg ds	**< 0,16**	**< 0,05**
S	anthraceen	mg/kg ds	**< 0,16**	**< 0,05**
S	fluoranteen	mg/kg ds	**< 0,16**	**< 0,05**
S	benzo(a)antraceen	mg/kg ds	**< 0,16**	**< 0,05**
S	chryseen	mg/kg ds	**< 0,16**	**< 0,05**
S	benzo(k)fluoranteen	mg/kg ds	**< 0,16**	**< 0,05**
S	benzo(a)pyreen	mg/kg ds	**< 0,16**	**< 0,05**
S	benzo(ghi)peryleen	mg/kg ds	**< 0,16**	**< 0,05**
S	indeno(1,2,3-cd)pyreen	mg/kg ds	**< 0,16**	**< 0,05**
S	som PAK (10)	mg/kg ds	**1,1**	**0,35**
Organische parameters - gehalogeneerd				
Polychloorbifenylen:				
S	PCB -28	mg/kg ds	**< 0,004**	**< 0,001**
S	PCB -52	mg/kg ds	**< 0,004**	**< 0,001**
S	PCB -101	mg/kg ds	**< 0,004**	**< 0,001**
S	PCB -118	mg/kg ds	**< 0,004**	**< 0,001**
S	PCB -138	mg/kg ds	**< 0,004**	**< 0,001**
S	PCB -153	mg/kg ds	**< 0,004**	**< 0,001**
S	PCB -180	mg/kg ds	**< 0,004**	**< 0,001**
S	som PCBs (7)	mg/kg ds	**0,020**	**0,005**

Dit analyse-certificaat, inclusief voorblad en eventuele bijlage(n), mag niet anders dan in zijn geheel worden gereproduceerd.
- De met een 'Q' gemerkte analyses zijn door RvA geaccrediteerd (registratienummer L086).
- De met een 'S' gemerkte analyses zijn door RvA geaccrediteerd (L086) en op basis van het schema AS 3000 erkend.

A N A L Y S E C E R T I F I C A A T

Projectcode	:	**1244143**
Uw project omschrijving	:	**34885-Rondweg te Assendelft**
Opdrachtgever	:	**Grondslag Heerhugowaard**

Opmerkingen m.b.t. analyses

Opmerking(en) algemeen

De volgende informatie is indien van toepassing verstrekt door de opdrachtgever:
Project omschrijving, Monsterreferentie(s), Opgegeven bemonsteringsdatum, Matrix, Monsterdiepte, Potnr (Barcode), Veldgegevens, Veldwaarnemingen en Bemonsteringsdata. De opgegeven bemonsteringsdatum kan van invloed zijn op de geldigheid van de resultaten.

Organische stof gehalte (gecorrigeerd voor lutum en vrij ijzer in de vorm van Fe2O3)
Het organische stofgehalte is gecorrigeerd voor het in het analysecertificaat gerapporteerde lutumgehalte. Indien het lutumgehalte niet is gerapporteerd is de correctie uitgevoerd met een lutumgehalte van 5,4% (gemiddeld lutumgehalte Nederlandse bodem, AS3010/AS3210, prestatieblad organische stofgehalte in grond/waterbodem). Indien het vrij ijzergehalte is bepaald en groter is dan 5 % m/m, is bij de berekening van het organische stof gecorrigeerd voor dat gehalte aan vrij ijzer.

Sommatie van concentraties voor groepsparameters
De sommatie is uitgevoerd volgens AS3000 paragraaf 2.5.2 en bijlage 3.

Uw referentie	:	**A-WB10 A-S31 (26-66) A-S32 (31-103) A-S33 (39-99) A-S34 (14-46) A-S35 (33-55) A-S36 (33-51) A-S37 (24-77) A-S38 (16-79) A-S39 (7-73) A-S40 (29-56)**
Monstercode	:	**6869323**
Opmerking bij het monster:	-	De rapportagegrens is verhoogd ten gevolge van een laag gehalte aan de droge stof.
	-	Het organisch stof gehalte kan het rendement van de ontsluiting (destructie) van de elementanalyse beïnvloed hebben.
Opmerking(en) bij resultaten:		
naftaleen:	-	De rapportagegrens is verhoogd ten gevolge van een laag gehalte aan de droge stof.
fenantreen:	-	De rapportagegrens is verhoogd ten gevolge van een laag gehalte aan de droge stof.
anthraceen:	-	De rapportagegrens is verhoogd ten gevolge van een laag gehalte aan de droge stof.
benzo(a)antraceen:	-	De rapportagegrens is verhoogd ten gevolge van een laag gehalte aan de droge stof.
chryseen:	-	De rapportagegrens is verhoogd ten gevolge van een laag gehalte aan de droge stof.
benzo(k)fluoranteen:	-	De rapportagegrens is verhoogd ten gevolge van een laag gehalte aan de droge stof.
benzo(a)pyreen:	-	De rapportagegrens is verhoogd ten gevolge van een laag gehalte aan de droge stof.
benzo(ghi)peryleen:	-	De rapportagegrens is verhoogd ten gevolge van een laag gehalte aan de droge stof.
indeno(1,2,3-cd)pyreen:	-	De rapportagegrens is verhoogd ten gevolge van een laag gehalte aan de droge stof.
PCB -28:	-	De rapportagegrens is verhoogd ten gevolge van een laag gehalte aan de droge stof.
PCB -52:	-	De rapportagegrens is verhoogd ten gevolge van een laag gehalte aan de droge stof.
PCB -101:	-	De rapportagegrens is verhoogd ten gevolge van een laag gehalte aan de droge stof.
PCB -118:	-	De rapportagegrens is verhoogd ten gevolge van een laag gehalte aan de droge stof.
PCB -138:	-	De rapportagegrens is verhoogd ten gevolge van een laag gehalte aan de droge stof.
PCB -153:	-	De rapportagegrens is verhoogd ten gevolge van een laag gehalte aan de droge stof.
PCB -180:	-	De rapportagegrens is verhoogd ten gevolge van een laag gehalte aan de droge stof.
som PCBs (7):	-	De rapportagegrens is verhoogd ten gevolge van een laag gehalte aan de droge stof.
som PAK (10):	-	De rapportagegrens is verhoogd ten gevolge van een laag gehalte aan de droge stof.

Dit analyse-certificaat, inclusief voorblad en eventuele bijlage(n), mag niet anders dan in zijn geheel worden gereproduceerd.

A N A L Y S E C E R T I F I C A A T

Projectcode	:	**1244143**
Uw project omschrijving	:	**34885-Rondweg te Assendelft**
Opdrachtgever	:	**Grondslag Heerhugowaard**

Uw referentie	:	**A-WB11 A-S31 (66-116) A-S32 (103-153) A-S33 (99-149) A-S34 (50-100) A-S35 (55-100) A-S36 (51-100) A-S37 (77-110) A-S38 (79-139) A-S39 (73-123) A-S40 (56-106)**
Monstercode	:	**6869324**

Opmerking bij het monster:	-	De rapportagegrens is verhoogd ten gevolge van een laag gehalte aan de droge stof.
	-	Het organisch stof gehalte kan het rendement van de ontsluiting (destructie) van de elementanalyse beïnvloed hebben.

Opmerking(en) bij resultaten:		
naftaleen:	-	De rapportagegrens is verhoogd ten gevolge van een laag gehalte aan de droge stof.
fenantreen:	-	De rapportagegrens is verhoogd ten gevolge van een laag gehalte aan de droge stof.
anthraceen:	-	De rapportagegrens is verhoogd ten gevolge van een laag gehalte aan de droge stof.
fluoranteen:	-	De rapportagegrens is verhoogd ten gevolge van een laag gehalte aan de droge stof.
benzo(a)antraceen:	-	De rapportagegrens is verhoogd ten gevolge van een laag gehalte aan de droge stof.
chryseen:	-	De rapportagegrens is verhoogd ten gevolge van een laag gehalte aan de droge stof.
benzo(k)fluoranteen:	-	De rapportagegrens is verhoogd ten gevolge van een laag gehalte aan de droge stof.
benzo(a)pyreen:	-	De rapportagegrens is verhoogd ten gevolge van een laag gehalte aan de droge stof.
benzo(ghi)peryleen:	-	De rapportagegrens is verhoogd ten gevolge van een laag gehalte aan de droge stof.
indeno(1,2,3-cd)pyreen:	-	De rapportagegrens is verhoogd ten gevolge van een laag gehalte aan de droge stof.
PCB -28:	-	De rapportagegrens is verhoogd ten gevolge van een laag gehalte aan de droge stof.
PCB -52:	-	De rapportagegrens is verhoogd ten gevolge van een laag gehalte aan de droge stof.
PCB -101:	-	De rapportagegrens is verhoogd ten gevolge van een laag gehalte aan de droge stof.
PCB -118:	-	De rapportagegrens is verhoogd ten gevolge van een laag gehalte aan de droge stof.
PCB -138:	-	De rapportagegrens is verhoogd ten gevolge van een laag gehalte aan de droge stof.
PCB -153:	-	De rapportagegrens is verhoogd ten gevolge van een laag gehalte aan de droge stof.
PCB -180:	-	De rapportagegrens is verhoogd ten gevolge van een laag gehalte aan de droge stof.
som PCBs (7):	-	De rapportagegrens is verhoogd ten gevolge van een laag gehalte aan de droge stof.
som PAK (10):	-	De rapportagegrens is verhoogd ten gevolge van een laag gehalte aan de droge stof.

Dit analyse-certificaat, inclusief voorblad en eventuele bijlage(n), mag niet anders dan in zijn geheel worden gereproduceerd.

OLIE-ONDERZOEK

Monstercode	:	**6869323**
Uw project omschrijving	:	**34885-Rondweg te Assendelft**
Uw referentie	:	**A-WB10 A-S31 (26-66) A-S32 (31-103) A-S33 (39-99) A-S34 (14-46) A-S35 (33-55) A-S36 (33-51) A-S37 (24-77) A-S38 (16-79) A-S39 (7-73) A-S40 (29-56)**
Methode	:	**minerale olie (florisil clean-up)**

OLIECHROMATOGRAM

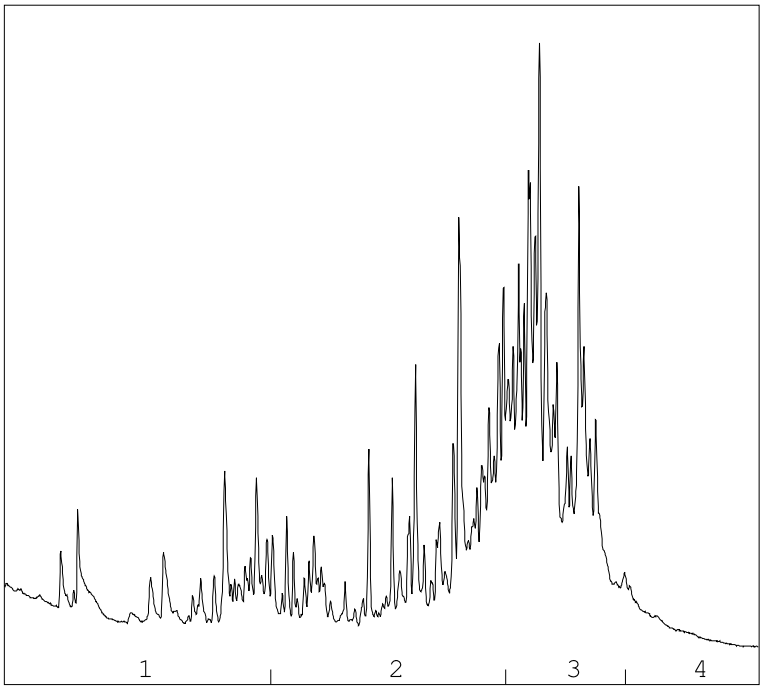

OLIEFRACTIEVERDELING

1)	fractie > C10 - C19	13 %
2)	fractie C19 - C29	38 %
3)	fractie C29 - C35	41 %
4)	fractie C35 -< C40	8 %

minerale olie gehalte: 320 mg/kg ds

Minerale olie
Interpretatie: raadpleeg voor de typering van de oliesoort de OMEGAM oliebibliotheek.

De hoogte van de signalen is geen maat voor de concentratie van de olie in het monster.
(Het chromatogram heeft een variabele schaalindeling)

Bij een minerale olie gehalte kleiner dan de rapportagegrens worden geen oliefracties weergegeven.

Dit analyse-certificaat, inclusief voorblad en eventuele bijlage(n), mag niet anders dan in zijn geheel worden gereproduceerd.

OLIE-ONDERZOEK

Monstercode	:	**6869324**
Uw project omschrijving	:	**34885-Rondweg te Assendelft**
Uw referentie	:	**A-WB11 A-S31 (66-116) A-S32 (103-153) A-S33 (99-149) A-S34 (50-100) A-S35 (55-100) A-S36 (51-100) A-S37 (77-110) A-S38 (79-139) A-S39 (73-123) A-S40 (56-106)**
Methode	:	**minerale olie (florisil clean-up)**

OLIECHROMATOGRAM

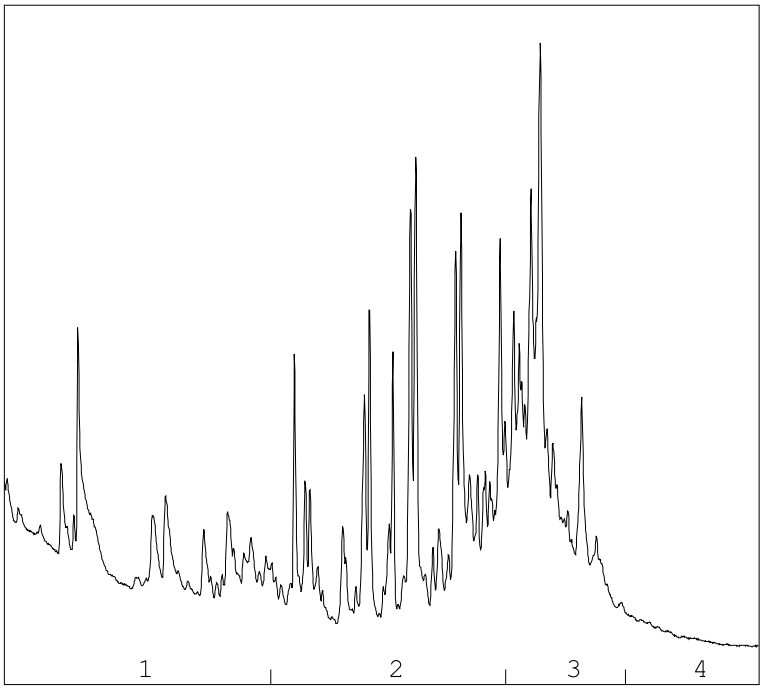

OLIEFRACTIEVERDELING

1)	fractie > C10 - C19	17 %
2)	fractie C19 - C29	45 %
3)	fractie C29 - C35	32 %
4)	fractie C35 -< C40	7 %

minerale olie gehalte: 220 mg/kg ds

Minerale olie
Interpretatie: raadpleeg voor de typering van de oliesoort de OMEGAM oliebibliotheek.

De hoogte van de signalen is geen maat voor de concentratie van de olie in het monster.
(Het chromatogram heeft een variabele schaalindeling)

Bij een minerale olie gehalte kleiner dan de rapportagegrens worden geen oliefracties weergegeven.

Dit analyse-certificaat, inclusief voorblad en eventuele bijlage(n), mag niet anders dan in zijn geheel worden gereproduceerd.

A N A L Y S E C E R T I F I C A A T

Projectcode	:	**1244143**
Uw project omschrijving	:	**34885-Rondweg te Assendelft**
Opdrachtgever	:	**Grondslag Heerhugowaard**

Barcodeschema's

Monstercode	*Uw referentie*	*uw monsterref.*	*uw diepte*	*uw barcode*
6869323	A-WB10 A-S31 (26-66) A-S32 (31-103) A-S33 (39-99) A-S34 (14-46) A-S35 (33-55) A-S36 (33-51) A-S37 (24-77) A-S38 (16-79) A-S39 (7-73) A-S40 (29-56)	A-S31	0.26-0.66	0427776BB
		A-S32	0.31-1.03	0427659BB
		A-S33	0.39-0.99	0427675BB
		A-S34	0.14-0.46	0427782BB
		A-S35	0.33-0.55	0427793BB
		A-S36	0.33-0.51	0427789BB
		A-S37	0.24-0.77	0427763BB
		A-S38	0.16-0.79	0427792BB
		A-S39	0.07-0.73	0427780BB
		A-S40	0.29-0.56	0427755BB
6869324	A-WB11 A-S31 (66-116) A-S32 (103-153) A-S33 (99-149) A-S34 (50-100) A-S35 (55-100) A-S36 (51-100) A-S37 (77-110) A-S38 (79-139) A-S39 (73-123) A-S40 (56-106)	A-S31	0.66-1.16	3904850AA
		A-S32	1.03-1.53	3905432AA
		A-S33	0.99-1.49	3904843AA
		A-S34	0.5-1	3904849AA
		A-S35	0.55-1	3905426AA
		A-S36	0.51-1	3905429AA
		A-S37	0.77-1.1	3904840AA
		A-S38	0.79-1.39	3905430AA
		A-S39	0.73-1.23	3905424AA
		A-S40	0.56-1.06	3905418AA
6869325	A-WB12 A-S31 (141-191) A-S34 (100-150) A-S37 (157-170)	A-S31	1.41-1.91	3904842AA
		A-S34	1-1.5	3905422AA
		A-S37	1.57-1.7	3905435AA

Dit analyse-certificaat, inclusief voorblad en eventuele bijlage(n), mag niet anders dan in zijn geheel worden gereproduceerd.

A N A L Y S E C E R T I F I C A A T

Projectcode	:	**1244143**
Uw project omschrijving	:	**34885-Rondweg te Assendelft**
Opdrachtgever	:	**Grondslag Heerhugowaard**

Analysemethoden in Waterbodem (AS3000)

AS3000
In dit analysecertificaat zijn de met 'S' gemerkte analyses uitgevoerd volgens de analysemethoden beschreven in het "Accreditatieschema Laboratoriumanalyses voor grond-, waterbodem- en grondwateronderzoek (AS SIKB 3000)". Het laboratoriumonderzoek is uitgevoerd volgens de onderstaande analysemethoden. De matrix waterbodem is representatief voor slib en waterbodem. Deze analyses zijn vastgelegd in het geldende accreditatie-certificaat met bijbehorende verrichtingenlijst L086 van Eurofins Omegam BV.

Droge stof	:	Conform AS3210 prestatieblad 1
Organische stof (gec. voor lutum)	:	Conform AS3210 prestatieblad 2 en gelijkwaardig aan NEN 5754
Lutumgehalte (pipetmethode)	:	Conform AS3210 prestatieblad 3; gelijkwaardig aan NEN 5753
Barium (Ba)	:	Conform AS3250 prestatieblad 4 en NEN-EN-ISO 17294-2 en destructie conform NEN 6961
Cadmium (Cd)	:	Conform AS3250 prestatieblad 4 en NEN-EN-ISO 17294-2 en destructie conform NEN 6961
Kobalt (Co)	:	Conform AS3250 prestatieblad 4 en NEN-EN-ISO 17294-2 en destructie conform NEN 6961
Koper (Cu)	:	Conform AS3250 prestatieblad 4 en NEN-EN-ISO 17294-2 en destructie conform NEN 6961
Kwik (Hg) (niet vluchtig)	:	Conform AS3210 prestatieblad 4 en NEN-EN-ISO 17294-2 en destructie conform NEN 6961
Lood (Pb)	:	Conform AS3250 prestatieblad 4 en NEN-EN-ISO 17294-2 en destructie conform NEN 6961
Molybdeen (Mo)	:	Conform AS3250 prestatieblad 4 en NEN-EN-ISO 17294-2 en destructie conform NEN 6961
Nikkel (Ni)	:	Conform AS3250 prestatieblad 4 en NEN-EN-ISO 17294-2 en destructie conform NEN 6961
Zink (Zn)	:	Conform AS3250 prestatieblad 4 en NEN-EN-ISO 17294-2 en destructie conform NEN 6961
Minerale olie (florisil clean-up)	:	Conform AS3210 prestatieblad 6
PAKs	:	Conform AS3210 prestatieblad 5
PCBs	:	Conform AS3210 prestatieblad 7

In dit analysecertificaat zijn de met 'Q' gemerkte analyses uitgevoerd volgens de onderstaande analysemethoden. Deze analyses zijn vastgelegd in het geldende accreditatie-certificaat met bijbehorende verrichtingenlijst L086 van Eurofins Omegam BV.

Gloeirest van slib	:	Gelijkwaardig aan NEN 5754 en NEN-EN 12879
Gloeiverlies van slib	:	Gelijkwaardig aan NEN 5754 en NEN-EN 12879
Delen < 2mm	:	Eigen methode
Delen > 2mm	:	Eigen methode
Grind > 2 mm	:	Eigen methode
Fractie < 1000 um	:	Eigen methode
Fractie < 125 um	:	Eigen methode
Fractie < 16 um	:	Eigen methode
Fractie < 2 um	:	Eigen methode
Fractie < 250 um	:	Eigen methode
Fractie < 32 um	:	Eigen methode
Fractie < 50 um	:	Eigen methode
Fractie < 500 um	:	Eigen methode
Fractie < 63 um	:	Eigen methode

Dit analyse-certificaat, inclusief voorblad en eventuele bijlage(n), mag niet anders dan in zijn geheel worden gereproduceerd.

eurofins | Omegam

Grondslag Heerhugowaard
T.a.v. mevrouw Y. Wierts
Galileistraat 69
1704 SE HEERHUGOWAARD

Uw kenmerk	: 34885-Rondweg te Assendelft
Ons kenmerk	: Project 1244144
Validatieref.	: 1244144_certificaat_v1
Opdrachtverificatiecode	: XTRW-SEFR-JELM-WVEE
Bijlage(n)	: 3 tabel(len) + 3 bijlage(n)

Amsterdam, 16 september 2021

Hierbij zend ik u de resultaten van het laboratoriumonderzoek dat op uw verzoek is uitgevoerd in de door u aangeboden monsters.

De resultaten hebben uitsluitend betrekking op de monsters, zoals die door u voor analyse ter beschikking werden gesteld.

Het onderzoek is, met uitzondering van eventueel uitbesteed onderzoek, uitgevoerd door Eurofins Omegam volgens de methoden zoals ze zijn vastgelegd in het geldende accreditatie-certificaat L086 en/of in de bundel "Analysevoorschriften Eurofins Omegam". De in dit onderzoek uitgevoerde onderzoeksmethoden van de geaccrediteerde analyses zijn in een aparte bijlage als onderdeel van dit analyse-certificaat opgenomen. De methoden zijn, voor zover mogelijk, ontleend aan de accreditatieprogramma's/schema's en NEN- EN- en/of ISO-voorschriften.

Ik wijs u erop dat het analyse-certificaat alleen in zijn geheel mag worden gereproduceerd. Ik vertrouw erop uw opdracht volledig en naar tevredenheid te hebben uitgevoerd. Heeft u naar aanleiding van deze rapportage nog vragen, dan verzoek ik u contact op te nemen met onze klantenservice.

Hoogachtend,
namens Eurofins Omegam,

Ing. J. Tukker
Manager productie

Op dit certificaat zijn onze algemene voorwaarden van toepassing.
Dit analyse-certificaat mag niet anders dan in zijn geheel worden gereproduceerd.

Eurofins Omegam B.V.
H.J.E. Wenckebachweg 120
NL-1114 AD Amsterdam-Duivendrecht
Nederland

T +31-(0)20-597 66 80

CSOmegam@eurofins.com
www.eurofins.nl

IBAN NL 16 BNPA 0227667980
BIC BNPANL2A
BTW nr. NL8139.67.132.B01
KvK nr. 34215654

A N A L Y S E C E R T I F I C A A T

Projectcode	:	**1244144**
Uw project omschrijving	:	**34885-Rondweg te Assendelft**
Opdrachtgever	:	**Grondslag Heerhugowaard**

Uw Monsterreferenties

6869326 = A-WB10 PFAS A-S31 (26-66) A-S32 (31-103) A-S33 (39-99) A-S34 (14-46) A-S35 (35-55) A-S36 (33-51) A-S37 (24-77) A-S38 (16-79) A-S39 (7-73) A-S40 (29-56)

Opgegeven bemonsteringsdatum	:	**08/09/2021**
Ontvangstdatum opdracht	:	**09/09/2021**
Startdatum	:	**09/09/2021**
Monstercode	:	**6869326**
Uw Matrix	:	**Slib**

Algemeen onderzoek - fysisch

Q droge stof	% (m/m)	**38**

Dit analyse-certificaat, inclusief voorblad en eventuele bijlage(n), mag niet anders dan in zijn geheel worden gereproduceerd.
- De met een 'Q' gemerkte analyses zijn door RvA geaccrediteerd (registratienummer L086).

A N A L Y S E C E R T I F I C A A T

Projectcode	:	**1244144**
Uw project omschrijving	:	**34885-Rondweg te Assendelft**
Opdrachtgever	:	**Grondslag Heerhugowaard**

Uw Monsterreferenties

6869326 = A-WB10 PFAS A-S31 (26-66) A-S32 (31-103) A-S33 (39-99) A-S34 (14-46) A-S35 (35-55) A-S36 (33-51) A-S37 (24-77) A-S38 (16-79) A-S39 (7-73) A-S40 (29-56)

Opgegeven bemonsteringsdatum	:	**08/09/2021**
Ontvangstdatum opdracht	:	**09/09/2021**
Startdatum	:	**09/09/2021**
Monstercode	:	**6869326**
Uw Matrix	:	**Slib**

Organische parameters - per- en polyfluoralkylstoffen (PFAS)

Perfluorcarbonzuren:			
Q	PFBA	µg/kg ds	**0,3**
Q	PFPeA	µg/kg ds	**< 0,1**
Q	PFHxA	µg/kg ds	**< 0,1**
Q	PFHpA	µg/kg ds	**< 0,1**
Q	PFOA lineair	µg/kg ds	**< 0,1**
Q	PFOA vertakt	µg/kg ds	**< 0,1**
Q	PFNA	µg/kg ds	**< 0,1**
Q	PFDA	µg/kg ds	**< 0,1**
Q	PFUnDA	µg/kg ds	**< 0,1**
Q	PFDoDA	µg/kg ds	**< 0,1**
Q	PFTrDA	µg/kg ds	**< 0,1**
Q	PFTeDA	µg/kg ds	**< 0,1**
Q	PFHxDA	µg/kg ds	**< 0,1**
Q	PFODA	µg/kg ds	**< 0,1**
Perfluorsulfonzuren:			
Q	PFBS	µg/kg ds	**< 0,1**
Q	PFPeS	µg/kg ds	**< 0,1**
Q	PFHxS	µg/kg ds	**< 0,1**
Q	PFHpS	µg/kg ds	**< 0,1**
Q	PFOS lineair	µg/kg ds	**0,1**
Q	PFOS vertakt	µg/kg ds	**< 0,1**
Q	PFDS	µg/kg ds	**< 0,1**
Perfluorverbindingen - precursors:			
Q	4:2 FTS	µg/kg ds	**< 0,1**
Q	6:2 FTS	µg/kg ds	**< 0,1**
Q	8:2 FTS	µg/kg ds	**< 0,1**
Q	10:2 FTS	µg/kg ds	**< 0,1**
Perfluorverbindingen - overig:			
Q	MeFOSAA	µg/kg ds	**< 0,1**
Q	MeFOSA	µg/kg ds	**< 0,1**
Q	EtFOSAA	µg/kg ds	**0,2**
Q	PFOSA	µg/kg ds	**< 0,1**
Q	8:2 DiPAP	µg/kg ds	**< 0,1**
	som PFOA	µg/kg ds	**0,1**
	som PFOS	µg/kg ds	**0,2**

Dit analyse-certificaat, inclusief voorblad en eventuele bijlage(n), mag niet anders dan in zijn geheel worden gereproduceerd.
- De met een 'Q' gemerkte analyses zijn door RvA geaccrediteerd (registratienummer L086).

A N A L Y S E C E R T I F I C A A T

Projectcode	:	**1244144**
Uw project omschrijving	:	**34885-Rondweg te Assendelft**
Opdrachtgever	:	**Grondslag Heerhugowaard**

Opmerkingen m.b.t. analyses

Opmerking(en) algemeen

De volgende informatie is indien van toepassing verstrekt door de opdrachtgever:
Project omschrijving, Monsterreferentie(s), Opgegeven bemonsteringsdatum, Matrix, Monsterdiepte, Potnr (Barcode), Veldgegevens, Veldwaarnemingen en Bemonsteringsdata. De opgegeven bemonsteringsdatum kan van invloed zijn op de geldigheid van de resultaten.

Kwantificering van vertakte PFOS/PFOA is gebaseerd op DIN 38414-14.

Sommatie van concentraties voor groepsparameters
De sommatie is uitgevoerd volgens AS3000 paragraaf 2.5.2 en bijlage 3.

Dit analyse-certificaat, inclusief voorblad en eventuele bijlage(n), mag niet anders dan in zijn geheel worden gereproduceerd.

A N A L Y S E C E R T I F I C A A T

Projectcode	:	**1244144**
Uw project omschrijving	:	**34885-Rondweg te Assendelft**
Opdrachtgever	:	**Grondslag Heerhugowaard**

Barcodeschema's

Monstercode	*Uw referentie*	*uw monsterref.*	*uw diepte*	*uw barcode*
6869326	A-WB10 PFAS A-S31 (26-66) A-S32 (31-103) A-S33 (39-99) A-S34 (14-46) A-S35 (35-55) A-S36 (33-51) A-S37 (24-77) A-S38 (16-79) A-S39 (7-73) A-S40 (29-56)	A-S31	0.26-0.66	0275978AD
		A-S32	0.31-1.03	0276110AD
		A-S33	0.39-0.99	0276118AD
		A-S34	0.14-0.46	0275973AD
		A-S35	0.35-0.55	0358205AD
		A-S36	0.33-0.51	0358217AD
		A-S37	0.24-0.77	0276000AD
		A-S38	0.16-0.79	0276119AD
		A-S39	0.07-0.73	0276124AD
		A-S40	0.29-0.56	0276219AD

Dit analyse-certificaat, inclusief voorblad en eventuele bijlage(n), mag niet anders dan in zijn geheel worden gereproduceerd.

A N A L Y S E C E R T I F I C A A T

Projectcode	:	**1244144**
Uw project omschrijving	:	**34885-Rondweg te Assendelft**
Opdrachtgever	:	**Grondslag Heerhugowaard**

Bijlage Omschrijvingen PFAS

PFAS component	Volledige naam PFAS component
10:2 FTS	10:2 FTS (10:2 fluortelomeer sulfonzuur)
4:2 FTS	4:2 FTS (4:2 fluortelomeer sulfonzuur)
6:2 FTS	6:2 FTS (6:2 fluortelomeer sulfonzuur)
8:2 DiPAP	8:2 DiPAP (8:2 fluortelomeer fosfaat diester)
8:2 FTS	8:2 FTS (8:2 fluortelomeer sulfonzuur)
EtFOSAA	EtFOSAA (n-ethylperfluoroctaansulfonamide acetaat)
MeFOSA	MeFOSA (n-methylperfluoroctaansulfonamide)
MeFOSAA	MeFOSAA (n-methylperfluoroctaansulfonamide acetaat)
PFBA	PFBA (perfluorbutaanzuur)
PFBS	PFBS (perfluorbutaansulfonzuur)
PFDA	PFDA (perfluordecaanzuur)
PFDoDA	PFDoDA (perfluordodecaanzuur)
PFDS	PFDS (perfluordecaansulfonzuur)
PFHpA	PFHpA (perfluor-n-heptaanzuur)
PFHpS	PFHpS (perfluorheptaansulfonzuur)
PFHxA	PFHxA (perfluorhexaanzuur)
PFHxDA	PFHxDA (perfluorhexadecaanzuur)
PFHxS	PFHxS (perfluorhexaansulfonzuur)
PFNA	PFNA (perfluornonaanzuur)
PFOA lineair	PFOA lineair (perfluoroctaanzuur)
PFOA vertakt	PFOA vertakt (perfluoroctaanzuur)
PFODA	PFODA (perfluoroctadecaanzuur)
PFOS lineair	PFOS lineair (perfluoroctaansulfonzuur)
PFOS vertakt	PFOS vertakt (perfluoroctaansulfonzuur)
PFOSA	PFOSA (perfluoroctaansulfonamide)
PFPeA	PFPeA (perfluorpentaanzuur)
PFPeS	PFPeS (perfluor-n-pentaansulfonzuur)
PFTeDA	PFTeDA (perfluor-n-tetradecaanzuur)
PFTrDA	PFTrDA (perfluortridecaanzuur)
PFUnDA	PFUnDA (perfluorundecaanzuur)

Dit analyse-certificaat, inclusief voorblad en eventuele bijlage(n), mag niet anders dan in zijn geheel worden gereproduceerd.

A N A L Y S E C E R T I F I C A A T

Projectcode	:	**1244144**
Uw project omschrijving	:	**34885-Rondweg te Assendelft**
Opdrachtgever	:	**Grondslag Heerhugowaard**

Analysemethoden in Slib

In dit analysecertificaat zijn de met 'Q' gemerkte analyses uitgevoerd volgens de onderstaande analysemethoden. De matrix slib is representatief voor slib en waterbodem. Deze analyses zijn vastgelegd in het geldende accreditatie-certificaat met bijbehorende verrichtingenlijst L086 van Eurofins Omegam BV.

Droge stof	:	Eigen methode
PFAS	:	Eigen methode

Dit analyse-certificaat, inclusief voorblad en eventuele bijlage(n), mag niet anders dan in zijn geheel worden gereproduceerd.

eurofins | Omegam

Grondslag Heerhugowaard
T.a.v. mevrouw M. Hogenes
Galileistraat 69
1704 SE HEERHUGOWAARD

Uw kenmerk	: 34885-Rondweg te Assendelft
Ons kenmerk	: Project 1242566
Validatieref.	: 1242566_certificaat_v1
Opdrachtverificatiecode	: IMWH-SRHJ-CHUJ-ZJRC
Bijlage(n)	: 5 tabel(len) + 2 bijlage(n)

Amsterdam, 13 september 2021

Hierbij zend ik u de resultaten van het laboratoriumonderzoek dat op uw verzoek is uitgevoerd in de door u aangeboden monsters.

De resultaten hebben uitsluitend betrekking op de monsters, zoals die door u voor analyse ter beschikking werden gesteld.

Het onderzoek is, met uitzondering van eventueel uitbesteed onderzoek, uitgevoerd door Eurofins Omegam volgens de methoden zoals ze zijn vastgelegd in het geldende accreditatie-certificaat L086 en/of in de bundel "Analysevoorschriften Eurofins Omegam". De in dit onderzoek uitgevoerde onderzoeksmethoden van de geaccrediteerde analyses zijn in een aparte bijlage als onderdeel van dit analyse-certificaat opgenomen. De methoden zijn, voor zover mogelijk, ontleend aan de accreditatieprogramma's/schema's en NEN- EN- en/of ISO-voorschriften.

Ik wijs u erop dat het analyse-certificaat alleen in zijn geheel mag worden gereproduceerd. Ik vertrouw erop uw opdracht volledig en naar tevredenheid te hebben uitgevoerd. Heeft u naar aanleiding van deze rapportage nog vragen, dan verzoek ik u contact op te nemen met onze klantenservice.

Hoogachtend,
namens Eurofins Omegam,

Ing. J. Tukker
Manager productie

Op dit certificaat zijn onze algemene voorwaarden van toepassing.
Dit analyse-certificaat mag niet anders dan in zijn geheel worden gereproduceerd.

Eurofins Omegam B.V.
H.J.E. Wenckebachweg 120
NL-1114 AD Amsterdam-Duivendrecht
Nederland

T +31-(0)20-597 66 80

CSOmegam@eurofins.com
www.eurofins.nl

IBAN NL 16 BNPA 0227667980
BIC BNPANL2A
BTW nr. NL8139.67.132.B01
KvK nr. 34215654

A N A L Y S E C E R T I F I C A A T

Projectcode	:	**1242566**
Uw project omschrijving	:	**34885-Rondweg te Assendelft**
Opdrachtgever	:	**Grondslag Heerhugowaard**

Monstercode	:	**6865288**
Uw referentie	:	**ASB01 A61 (0-60) A62 (40-50) A64 (0-50) A65 (0-50) A66 (0-50)**
Opgegeven bemonsteringsdatum	:	**31/08/2021**

Asbestonderzoek

Initialen analist : G.N.
Datum geanalyseerd : 10-09-2021

Analyse is uitgevoerd conform NEN 5898 (**S**).

Massa aangeleverde monster : 13760 g
Droge massa aangeleverde monster : 7940 g
Percentage droogrest : **57,7** **m/m %**
Type zeving : nat

zeeffractie (mm)	massa zeeffractie (gram)	percentage zeeffractie (m/m %)	massa onderzocht (gram)	percentage onderzocht (m/m %)	aantal asbest (deeltjes)	massa asbest-houdend materiaal (mg)
<0,5 mm	5837,4	74,8	13,4	0,23	n.v.t.	n.v.t.
0,5-1 mm	83,4	1,1	20,0	23,98	0	0,0
1-2 mm	242,0	3,1	91,0	37,60	0	0,0
2-4 mm	225,4	2,9	225,4	100,00	0	0,0
4-8 mm	529,0	6,8	529,0	100,00	0	0,0
8-20 mm	889,6	11,4	889,6	100,00	0	0,0
>20 mm	0,0	0,0	0,0	100,00	0	0,0
Totaal	**7806,8**	**100,0**	**1768,4**		**0**	**0,0**

	asbest totaal			serpentijn asbest			amfibool asbest		
zeeffractie (mm)	gehalte asbest (mg/kg ds)	ondergrens (mg/kg ds)	bovengrens (mg/kg ds)	gehalte asbest (mg/kg ds)	ondergrens (mg/kg ds)	bovengrens (mg/kg ds)	gehalte asbest (mg/kg ds)	ondergrens (mg/kg ds)	bovengrens (mg/kg ds)
<0,5 mm	-								
0,5-1 mm	0,0	0,0	0,3	0,0	0,0	0,2	0,0	0,0	0,2
1-2 mm	0,0	0,0	0,8	0,0	0,0	0,4	0,0	0,0	0,4
2-4 mm	0,0	0,0	0,0	0,0	0,0	0,0	0,0	0,0	0,0
4-8 mm	0,0	0,0	0,0	0,0	0,0	0,0	0,0	0,0	0,0
8-20 mm	0,0	0,0	0,0	0,0	0,0	0,0	0,0	0,0	0,0
>20 mm	0,0	0,0	0,0	0,0	0,0	0,0	0,0	0,0	0,0
Totaal	**<0,6**	**0,0**	**1,1**	**<0,6**	**0,0**	**0,6**	**0,0**	**0,0**	**0,6**

Aangetroffen type asbest : Geen
Bijzonderheden waargenomen : Geen

Serpentijn asbest is chrysotiel.
Amfibool asbest is amosiet, crocidoliet, actinoliet, anthophylliet en tremoliet.

De bepalingsgrens is bepaald voor de zeeffracties kleiner dan 4 mm. De totale bepalingsgrens is verkregen door de bepalingsgrenzen van de afzonderlijke zeeffracties te sommeren.
Het materiaal is middels polarisatiemicroscopie onderzocht, de analyse is uitgevoerd conform NEN 5896.

gebondenheid	serpentijn asbest	amfibool asbest	totaal afgerond
hecht	0,0	0,0	0,0
niet hecht	0,0	0,0	0,0
totaal afgerond	0,0	0,0	

Gewogen concentratie (serpentijnasbestconcentratie vermeerderd met 10 maal de amfiboolasbestconcentratie) is: **<0,6 mg/kg ds**

De gewogen asbestconcentratie wordt berekend uit de niet-afgeronde gehalten aan serpentijn en amfibool asbest. De weergegeven resultaten zijn afgerond.

Verklaring kwalitatief onderzoek zeeffractie <0,5 mm:
- : geen asbest waargenomen

Dit analyse-certificaat, inclusief voorblad en eventuele bijlage(n), mag niet anders dan in zijn geheel worden gereproduceerd.
- De met een 'Q' gemerkte analyses zijn door RvA geaccrediteerd (registratienummer L086).
- De met een 'S' gemerkte analyses zijn door RvA geaccrediteerd (L086) en op basis van het schema AS 3000 erkend.

A N A L Y S E C E R T I F I C A A T

Projectcode	:	**1242566**
Uw project omschrijving	:	**34885-Rondweg te Assendelft**
Opdrachtgever	:	**Grondslag Heerhugowaard**

Monstercode	:	**6865289**
Uw referentie	:	**ASB02 A67 (0-50) A68 (0-40) A69 (0-40) A70 (0-40) A71 (0-50)**
Opgegeven bemonsteringsdatum	:	**01/09/2021**

Asbestonderzoek

Initialen analist : A.S.
Datum geanalyseerd : 13-09-2021

Analyse is uitgevoerd conform NEN 5898 (**S**).

Massa aangeleverde monster : 12560 g
Droge massa aangeleverde monster : 9345 g
Percentage droogrest : **74,4** **m/m %**
Type zeving : nat

zeeffractie (mm)	massa zeeffractie (gram)	percentage zeeffractie (m/m %)	massa onderzocht (gram)	percentage onderzocht (m/m %)	aantal asbest (deeltjes)	massa asbest-houdend materiaal (mg)
<0,5 mm	6350,7	69,2	13,1	0,21	n.v.t.	n.v.t.
0,5-1 mm	166,9	1,8	18,0	10,78	0	0,0
1-2 mm	393,6	4,3	112,3	28,53	0	0,0
2-4 mm	576,2	6,3	576,2	100,00	0	0,0
4-8 mm	843,2	9,2	843,2	100,00	0	0,0
8-20 mm	850,4	9,3	850,4	100,00	0	0,0
>20 mm	0,0	0,0	0,0	100,00	0	0,0
Totaal	**9181,0**	**100,0**	**2413,2**		**0**	**0,0**

	asbest totaal			serpentijn asbest			amfibool asbest		
zeeffractie (mm)	gehalte asbest (mg/kg ds)	ondergrens (mg/kg ds)	bovengrens (mg/kg ds)	gehalte asbest (mg/kg ds)	ondergrens (mg/kg ds)	bovengrens (mg/kg ds)	gehalte asbest (mg/kg ds)	ondergrens (mg/kg ds)	bovengrens (mg/kg ds)
<0,5 mm	-								
0,5-1 mm	0,0	0,0	0,7	0,0	0,0	0,3	0,0	0,0	0,3
1-2 mm	0,0	0,0	1,0	0,0	0,0	0,5	0,0	0,0	0,5
2-4 mm	0,0	0,0	0,0	0,0	0,0	0,0	0,0	0,0	0,0
4-8 mm	0,0	0,0	0,0	0,0	0,0	0,0	0,0	0,0	0,0
8-20 mm	0,0	0,0	0,0	0,0	0,0	0,0	0,0	0,0	0,0
>20 mm	0,0	0,0	0,0	0,0	0,0	0,0	0,0	0,0	0,0
Totaal	**<0,9**	**0,0**	**1,7**	**<0,9**	**0,0**	**0,8**	**0,0**	**0,0**	**0,8**

Aangetroffen type asbest : Geen
Bijzonderheden waargenomen : Geen

Serpentijn asbest is chrysotiel.
Amfibool asbest is amosiet, crocidoliet, actinoliet, anthophylliet en tremoliet.

De bepalingsgrens is bepaald voor de zeeffracties kleiner dan 4 mm. De totale bepalingsgrens is verkregen door de bepalingsgrenzen van de afzonderlijke zeeffracties te sommeren.
Het materiaal is middels polarisatiemicroscopie onderzocht, de analyse is uitgevoerd conform NEN 5896.

gebondenheid	serpentijn asbest	amfibool asbest	totaal afgerond
hecht	0,0	0,0	0,0
niet hecht	0,0	0,0	0,0
totaal afgerond	0,0	0,0	

Gewogen concentratie (serpentijnasbestconcentratie vermeerderd met 10 maal de amfiboolasbestconcentratie) is: **<0,9 mg/kg ds**

De gewogen asbestconcentratie wordt berekend uit de niet-afgeronde gehalten aan serpentijn en amfibool asbest. De weergegeven resultaten zijn afgerond.

Verklaring kwalitatief onderzoek zeeffractie <0,5 mm:
- : geen asbest waargenomen

Dit analyse-certificaat, inclusief voorblad en eventuele bijlage(n), mag niet anders dan in zijn geheel worden gereproduceerd.
- De met een 'Q' gemerkte analyses zijn door RvA geaccrediteerd (registratienummer L086).
- De met een 'S' gemerkte analyses zijn door RvA geaccrediteerd (L086) en op basis van het schema AS 3000 erkend.

A N A L Y S E C E R T I F I C A A T

Projectcode	:	**1242566**
Uw project omschrijving	:	**34885-Rondweg te Assendelft**
Opdrachtgever	:	**Grondslag Heerhugowaard**

Monstercode	:	**6865290**
Uw referentie	:	**ASB03 A72 (0-40) A73 (0-50) A74 (0-50) A75 (0-60)**
Opgegeven bemonsteringsdatum	:	**01/09/2021**

Asbestonderzoek

Initialen analist : L.M.B.
Datum geanalyseerd : 10-09-2021

Analyse is uitgevoerd conform NEN 5898 (**S**).

Massa aangeleverde monster : 14110 g
Droge massa aangeleverde monster : 11415 g
Percentage droogrest : **80,9** **m/m %**
Type zeving : nat

zeeffractie (mm)	massa zeeffractie (gram)	percentage zeeffractie (m/m %)	massa onderzocht (gram)	percentage onderzocht (m/m %)	aantal asbest (deeltjes)	massa asbest-houdend materiaal (mg)
<0,5 mm	9871,3	87,8	13,0	0,13	n.v.t.	n.v.t.
0,5-1 mm	145,8	1,3	31,6	21,67	0	0,0
1-2 mm	344,6	3,1	136,6	39,64	0	0,0
2-4 mm	212,4	1,9	212,4	100,00	0	0,0
4-8 mm	315,6	2,8	315,6	100,00	0	0,0
8-20 mm	355,4	3,2	355,4	100,00	0	0,0
>20 mm	0,0	0,0	0,0	100,00	0	0,0
Totaal	**11245,1**	**100,0**	**1064,6**		**0**	**0,0**

	asbest totaal			serpentijn asbest			amfibool asbest		
zeeffractie (mm)	gehalte asbest (mg/kg ds)	ondergrens (mg/kg ds)	bovengrens (mg/kg ds)	gehalte asbest (mg/kg ds)	ondergrens (mg/kg ds)	bovengrens (mg/kg ds)	gehalte asbest (mg/kg ds)	ondergrens (mg/kg ds)	bovengrens (mg/kg ds)
<0,5 mm	-								
0,5-1 mm	0,0	0,0	0,2	0,0	0,0	0,1	0,0	0,0	0,1
1-2 mm	0,0	0,0	0,5	0,0	0,0	0,3	0,0	0,0	0,3
2-4 mm	0,0	0,0	0,0	0,0	0,0	0,0	0,0	0,0	0,0
4-8 mm	0,0	0,0	0,0	0,0	0,0	0,0	0,0	0,0	0,0
8-20 mm	0,0	0,0	0,0	0,0	0,0	0,0	0,0	0,0	0,0
>20 mm	0,0	0,0	0,0	0,0	0,0	0,0	0,0	0,0	0,0
Totaal	**<0,4**	**0,0**	**0,7**	**<0,4**	**0,0**	**0,4**	**0,0**	**0,0**	**0,4**

Aangetroffen type asbest : Geen
Bijzonderheden waargenomen : Geen

Serpentijn asbest is chrysotiel.
Amfibool asbest is amosiet, crocidoliet, actinoliet, anthophylliet en tremoliet.

De bepalingsgrens is bepaald voor de zeeffracties kleiner dan 4 mm. De totale bepalingsgrens is verkregen door de bepalingsgrenzen van de afzonderlijke zeeffracties te sommeren.
Het materiaal is middels polarisatiemicroscopie onderzocht, de analyse is uitgevoerd conform NEN 5896.

gebondenheid	serpentijn asbest	amfibool asbest	totaal afgerond
hecht	0,0	0,0	0,0
niet hecht	0,0	0,0	0,0
totaal afgerond	0,0	0,0	

Gewogen concentratie (serpentijnasbestconcentratie vermeerderd met 10 maal de amfiboolasbestconcentratie) is: **<0,4 mg/kg ds**

De gewogen asbestconcentratie wordt berekend uit de niet-afgeronde gehalten aan serpentijn en amfibool asbest. De weergegeven resultaten zijn afgerond.

Verklaring kwalitatief onderzoek zeeffractie <0,5 mm:
- : geen asbest waargenomen

Dit analyse-certificaat, inclusief voorblad en eventuele bijlage(n), mag niet anders dan in zijn geheel worden gereproduceerd.
- De met een 'Q' gemerkte analyses zijn door RvA geaccrediteerd (registratienummer L086).
- De met een 'S' gemerkte analyses zijn door RvA geaccrediteerd (L086) en op basis van het schema AS 3000 erkend.

A N A L Y S E C E R T I F I C A A T

Projectcode	:	**1242566**
Uw project omschrijving	:	**34885-Rondweg te Assendelft**
Opdrachtgever	:	**Grondslag Heerhugowaard**

Monstercode	:	**6865291**
Uw referentie	:	**ASB04 A76 (0-50) A77 (0-50) A78 (0-40) A79 (0-40)**
Opgegeven bemonsteringsdatum	:	**01/09/2021**

Asbestonderzoek

Initialen analist : A.M.
Datum geanalyseerd : 10-09-2021

Analyse is uitgevoerd conform NEN 5898 (**S**).

Massa aangeleverde monster : 14220 g
Droge massa aangeleverde monster : 10978 g
Percentage droogrest : **77,2** **m/m %**
Type zeving : nat

zeeffractie (mm)	massa zeeffractie (gram)	percentage zeeffractie (m/m %)	massa onderzocht (gram)	percentage onderzocht (m/m %)	aantal asbest (deeltjes)	massa asbest-houdend materiaal (mg)
<0,5 mm	10244,0	94,6	12,9	0,13	n.v.t.	n.v.t.
0,5-1 mm	59,0	0,5	6,8	11,53	0	0,0
1-2 mm	88,2	0,8	22,0	24,94	0	0,0
2-4 mm	81,0	0,7	81,0	100,00	0	0,0
4-8 mm	212,6	2,0	212,6	100,00	0	0,0
8-20 mm	139,6	1,3	139,6	100,00	0	0,0
>20 mm	6,8	0,1	6,8	100,00	0	0,0
Totaal	**10831,2**	**100,0**	**481,7**		**0**	**0,0**

	asbest totaal			serpentijn asbest			amfibool asbest		
zeeffractie (mm)	gehalte asbest (mg/kg ds)	ondergrens (mg/kg ds)	bovengrens (mg/kg ds)	gehalte asbest (mg/kg ds)	ondergrens (mg/kg ds)	bovengrens (mg/kg ds)	gehalte asbest (mg/kg ds)	ondergrens (mg/kg ds)	bovengrens (mg/kg ds)
<0,5 mm	-								
0,5-1 mm	0,0	0,0	0,5	0,0	0,0	0,3	0,0	0,0	0,3
1-2 mm	0,0	0,0	1,0	0,0	0,0	0,5	0,0	0,0	0,5
2-4 mm	0,0	0,0	0,0	0,0	0,0	0,0	0,0	0,0	0,0
4-8 mm	0,0	0,0	0,0	0,0	0,0	0,0	0,0	0,0	0,0
8-20 mm	0,0	0,0	0,0	0,0	0,0	0,0	0,0	0,0	0,0
>20 mm	0,0	0,0	0,0	0,0	0,0	0,0	0,0	0,0	0,0
Totaal	**<0,8**	**0,0**	**1,6**	**<0,8**	**0,0**	**0,8**	**0,0**	**0,0**	**0,8**

Aangetroffen type asbest : Geen
Bijzonderheden waargenomen : Geen

Serpentijn asbest is chrysotiel.
Amfibool asbest is amosiet, crocidoliet, actinoliet, anthophylliet en tremoliet.

De bepalingsgrens is bepaald voor de zeeffracties kleiner dan 4 mm. De totale bepalingsgrens is verkregen door de bepalingsgrenzen van de afzonderlijke zeeffracties te sommeren.
Het materiaal is middels polarisatiemicroscopie onderzocht, de analyse is uitgevoerd conform NEN 5896.

gebondenheid	serpentijn asbest	amfibool asbest	totaal afgerond
hecht	0,0	0,0	0,0
niet hecht	0,0	0,0	0,0
totaal afgerond	0,0	0,0	

Gewogen concentratie (serpentijnasbestconcentratie vermeerderd met 10 maal de amfiboolasbestconcentratie) is: **<0,8 mg/kg ds**

De gewogen asbestconcentratie wordt berekend uit de niet-afgeronde gehalten aan serpentijn en amfibool asbest. De weergegeven resultaten zijn afgerond.

Verklaring kwalitatief onderzoek zeeffractie <0,5 mm:
- : geen asbest waargenomen

Dit analyse-certificaat, inclusief voorblad en eventuele bijlage(n), mag niet anders dan in zijn geheel worden gereproduceerd.
- De met een 'Q' gemerkte analyses zijn door RvA geaccrediteerd (registratienummer L086).
- De met een 'S' gemerkte analyses zijn door RvA geaccrediteerd (L086) en op basis van het schema AS 3000 erkend.

A N A L Y S E C E R T I F I C A A T

Projectcode	:	**1242566**
Uw project omschrijving	:	**34885-Rondweg te Assendelft**
Opdrachtgever	:	**Grondslag Heerhugowaard**

Opmerkingen m.b.t. analyses

Opmerking(en) algemeen

De volgende informatie is indien van toepassing verstrekt door de opdrachtgever:
Project omschrijving, Monsterreferentie(s), Opgegeven bemonsteringsdatum, Matrix, Monsterdiepte, Potnr (Barcode), Veldgegevens, Veldwaarnemingen en Bemonsteringsdata. De opgegeven bemonsteringsdatum kan van invloed zijn op de geldigheid van de resultaten.

Asbest
Individuele monsters van dit project zijn als asbest verdacht gekwalificeerd. De analysedeelmonsters zijn met beschermende maatregelen in het laboratorium in behandeling genomen.

Opmerking bij project:	-	Eurofins Omegam heeft het asbestonderzoek in dit/deze monster(s) uitgevoerd volgens de NEN 5898, en zoals beschreven in een aparte bijlage als onderdeel van dit analysecertificaat. Voor de analyseresultaten van het asbestonderzoek geldt dat Eurofins Omegam de analyse heeft uitgevoerd in de monsters die de opdrachtgever, zoals deze staan vermeld in de koptekst van dit analysecertificaat, zelf heeft genomen of laten nemen en aan Eurofins Omegam heeft aangeboden. Eurofins Omegam draagt geen verantwoordelijkheid inzake de herkomst en representativiteit alsmede de veiligheid tijdens de monsterneming.
Uw referentie	:	**ASB01 A61 (0-60) A62 (40-50) A64 (0-50) A65 (0-50) A66 (0-50)**
Monstercode	:	**6865288**
Opmerking bij het monster:	-	De aangeboden monsterhoeveelheid voldoet niet aan de eis conform NEN 5898.
Uw referentie	:	**ASB02 A67 (0-50) A68 (0-40) A69 (0-40) A70 (0-40) A71 (0-50)**
Monstercode	:	**6865289**
Opmerking bij het monster:	-	De aangeboden monsterhoeveelheid voldoet niet aan de eis conform NEN 5898.

Dit analyse-certificaat, inclusief voorblad en eventuele bijlage(n), mag niet anders dan in zijn geheel worden gereproduceerd.

A N A L Y S E C E R T I F I C A A T

Projectcode	:	**1242566**
Uw project omschrijving	:	**34885-Rondweg te Assendelft**
Opdrachtgever	:	**Grondslag Heerhugowaard**

Barcodeschema's

Monstercode	*Uw referentie*	*uw monsterref.*	*uw diepte*	*uw barcode*
6865288	ASB01 A61 (0-60) A62 (40-50) A64 (0-50) A65 (0-50) A66 (0-50)	A61	0-0.6	1667355MG
		A62	0.4-0.5	1667355MG
		A64	0-0.5	1667355MG
		A65	0-0.5	1667355MG
		A66	0-0.5	1667355MG
6865289	ASB02 A67 (0-50) A68 (0-40) A69 (0-40) A70 (0-40) A71 (0-50)	A67	0-0.5	1667354MG
		A68	0-0.4	1667354MG
		A69	0-0.4	1667354MG
		A70	0-0.4	1667354MG
		A71	0-0.5	1667354MG
6865290	ASB03 A72 (0-40) A73 (0-50) A74 (0-50) A75 (0-60)	A72	0-0.4	1667353MG
		A73	0-0.5	1667353MG
		A74	0-0.5	1667353MG
		A75	0-0.6	1667353MG
6865291	ASB04 A76 (0-50) A77 (0-50) A78 (0-40) A79 (0-40)	A76	0-0.5	1667352MG
		A77	0-0.5	1667352MG
		A78	0-0.4	1667352MG
		A79	0-0.4	1667352MG

Dit analyse-certificaat, inclusief voorblad en eventuele bijlage(n), mag niet anders dan in zijn geheel worden gereproduceerd.

A N A L Y S E C E R T I F I C A A T

Projectcode	:	**1242566**
Uw project omschrijving	:	**34885-Rondweg te Assendelft**
Opdrachtgever	:	**Grondslag Heerhugowaard**

Analysemethoden in Grond (AS3000)

AS3000
In dit analysecertificaat zijn de met 'S' gemerkte analyses uitgevoerd volgens de analysemethoden beschreven in het "Accreditatieschema Laboratoriumanalyses voor grond-, waterbodem- en grondwateronderzoek (AS SIKB 3000)". Het laboratoriumonderzoek is uitgevoerd volgens de onderstaande analysemethoden. Deze analyses zijn vastgelegd in het geldende accreditatie-certificaat met bijbehorende verrichtingenlijst L086 van Eurofins Omegam BV.

Asbestonderzoek	:	Conform AS3070 prestatieblad 1 en NEN 5898

Dit analyse-certificaat, inclusief voorblad en eventuele bijlage(n), mag niet anders dan in zijn geheel worden gereproduceerd.

eurofins | Omegam

Grondslag Heerhugowaard
T.a.v. mevrouw Y. Wierts
Galileistraat 69
1704 SE HEERHUGOWAARD

Uw kenmerk	: 34885-Rondweg te Assendelft
Ons kenmerk	: Project 1244139
Validatieref.	: 1244139_certificaat_v1
Opdrachtverificatiecode	: PXLZ-IGMF-QSFS-SGYH
Bijlage(n)	: 2 tabel(len) + 2 bijlage(n)

Amsterdam, 15 september 2021

Hierbij zend ik u de resultaten van het laboratoriumonderzoek dat op uw verzoek is uitgevoerd in de door u aangeboden monsters.

De resultaten hebben uitsluitend betrekking op de monsters, zoals die door u voor analyse ter beschikking werden gesteld.

Het onderzoek is, met uitzondering van eventueel uitbesteed onderzoek, uitgevoerd door Eurofins Omegam volgens de methoden zoals ze zijn vastgelegd in het geldende accreditatie-certificaat L086 en/of in de bundel "Analysevoorschriften Eurofins Omegam". De in dit onderzoek uitgevoerde onderzoeksmethoden van de geaccrediteerde analyses zijn in een aparte bijlage als onderdeel van dit analyse-certificaat opgenomen. De methoden zijn, voor zover mogelijk, ontleend aan de accreditatieprogramma's/schema's en NEN- EN- en/of ISO-voorschriften.

Ik wijs u erop dat het analyse-certificaat alleen in zijn geheel mag worden gereproduceerd. Ik vertrouw erop uw opdracht volledig en naar tevredenheid te hebben uitgevoerd. Heeft u naar aanleiding van deze rapportage nog vragen, dan verzoek ik u contact op te nemen met onze klantenservice.

Hoogachtend,
namens Eurofins Omegam,

Ing. J. Tukker
Manager productie

Op dit certificaat zijn onze algemene voorwaarden van toepassing.
Dit analyse-certificaat mag niet anders dan in zijn geheel worden gereproduceerd.

Eurofins Omegam B.V.
H.J.E. Wenckebachweg 120
NL-1114 AD Amsterdam-Duivendrecht
Nederland

T +31-(0)20-597 66 80

CSOmegam@eurofins.com
www.eurofins.nl

IBAN NL 16 BNPA 0227667980
BIC BNPANL2A
BTW nr. NL8139.67.132.B01
KvK nr. 34215654

A N A L Y S E C E R T I F I C A A T

Projectcode : **1244139**
Uw project omschrijving : **34885-Rondweg te Assendelft**
Opdrachtgever : **Grondslag Heerhugowaard**

Monstercode : **6869313**
Uw referentie : **FUND10 ASB A163 (15-60) A164 (15-60)**
Opgegeven bemonsteringsdatum : **08/09/2021**

Asbestonderzoek

Initialen analist : M.M.
Datum geanalyseerd : 15-09-2021

Analyse is uitgevoerd conform NEN 5898 (**Q**).

Massa aangeleverde monster : 7750 g
Droge massa aangeleverde monster : 6650 g
Percentage droogrest : **85,8** **m/m %**
Type zeving : nat

zeeffractie (mm)	massa zeeffractie (gram)	percentage zeeffractie (m/m %)	massa onderzocht (gram)	percentage onderzocht (m/m %)	aantal asbest (deeltjes)	massa asbest-houdend materiaal (mg)
<0,5 mm	2693,9	42,3	12,7	0,47	n.v.t.	n.v.t.
0,5-1 mm	105,6	1,7	21,0	19,89	0	0,0
1-2 mm	233,4	3,7	93,4	40,02	0	0,0
2-4 mm	278,0	4,4	197,4	71,01	0	0,0
4-8 mm	651,8	10,2	651,8	100,00	0	0,0
8-20 mm	1348,0	21,1	1348,0	100,00	0	0,0
>20 mm	1064,2	16,7	1064,2	100,00	0	0,0
Totaal	**6374,9**	**100,0**	**3388,5**		**0**	**0,0**

	asbest totaal			serpentijn asbest			amfibool asbest		
zeeffractie (mm)	gehalte asbest (mg/kg ds)	ondergrens (mg/kg ds)	bovengrens (mg/kg ds)	gehalte asbest (mg/kg ds)	ondergrens (mg/kg ds)	bovengrens (mg/kg ds)	gehalte asbest (mg/kg ds)	ondergrens (mg/kg ds)	bovengrens (mg/kg ds)
<0,5 mm	-								
0,5-1 mm	0,0	0,0	0,5	0,0	0,0	0,2	0,0	0,0	0,2
1-2 mm	0,0	0,0	0,9	0,0	0,0	0,4	0,0	0,0	0,4
2-4 mm	0,0	0,0	1,2	0,0	0,0	0,6	0,0	0,0	0,6
4-8 mm	0,0	0,0	0,0	0,0	0,0	0,0	0,0	0,0	0,0
8-20 mm	0,0	0,0	0,0	0,0	0,0	0,0	0,0	0,0	0,0
>20 mm	0,0	0,0	0,0	0,0	0,0	0,0	0,0	0,0	0,0
Totaal	**<1,3**	**0,0**	**2,6**	**<1,3**	**0,0**	**1,3**	**0,0**	**0,0**	**1,3**

Aangetroffen type asbest : Geen
Bijzonderheden waargenomen : Geen

Serpentijn asbest is chrysotiel.
Amfibool asbest is amosiet, crocidoliet, actinoliet, anthophylliet en tremoliet.

De bepalingsgrens is bepaald voor de zeeffracties kleiner dan 4 mm. De totale bepalingsgrens is verkregen door de bepalingsgrenzen van de afzonderlijke zeeffracties te sommeren.
Het materiaal is middels polarisatiemicroscopie onderzocht, de analyse is uitgevoerd conform NEN 5896.

gebondenheid	serpentijn asbest	amfibool asbest	totaal afgerond
hecht	0,0	0,0	0,0
niet hecht	0,0	0,0	0,0
totaal afgerond	0,0	0,0	

Gewogen concentratie (serpentijnasbestconcentratie vermeerderd met 10 maal de amfiboolasbestconcentratie) is: **<1,3 mg/kg ds**

De gewogen asbestconcentratie wordt berekend uit de niet-afgeronde gehalten aan serpentijn en amfibool asbest. De weergegeven resultaten zijn afgerond.

Verklaring kwalitatief onderzoek zeeffractie <0,5 mm:
- : geen asbest waargenomen

Dit analyse-certificaat, inclusief voorblad en eventuele bijlage(n), mag niet anders dan in zijn geheel worden gereproduceerd.
- De met een 'Q' gemerkte analyses zijn door RvA geaccrediteerd (registratienummer L086).

A N A L Y S E C E R T I F I C A A T

Projectcode	:	**1244139**
Uw project omschrijving	:	**34885-Rondweg te Assendelft**
Opdrachtgever	:	**Grondslag Heerhugowaard**

Opmerkingen m.b.t. analyses

Opmerking(en) algemeen

De volgende informatie is indien van toepassing verstrekt door de opdrachtgever:
Project omschrijving, Monsterreferentie(s), Opgegeven bemonsteringsdatum, Matrix, Monsterdiepte, Potnr (Barcode), Veldgegevens, Veldwaarnemingen en Bemonsteringsdata. De opgegeven bemonsteringsdatum kan van invloed zijn op de geldigheid van de resultaten.

Asbest
Individuele monsters van dit project zijn als asbest verdacht gekwalificeerd. De analysedeelmonsters zijn met beschermende maatregelen in het laboratorium in behandeling genomen.

Opmerking bij project:	-	Eurofins Omegam heeft het asbestonderzoek in dit/deze monster(s) uitgevoerd volgens de NEN 5898, en zoals beschreven in een aparte bijlage als onderdeel van dit analysecertificaat. Voor de analyseresultaten van het asbestonderzoek geldt dat Eurofins Omegam de analyse heeft uitgevoerd in de monsters die de opdrachtgever, zoals deze staan vermeld in de koptekst van dit analysecertificaat, zelf heeft genomen of laten nemen en aan Eurofins Omegam heeft aangeboden. Eurofins Omegam draagt geen verantwoordelijkheid inzake de herkomst en representativiteit alsmede de veiligheid tijdens de monsterneming.
Uw referentie	:	**FUND10 ASB A163 (15-60) A164 (15-60)**
Monstercode	:	**6869313**
Opmerking bij het monster:	-	De aangeboden monsterhoeveelheid voldoet niet aan de eis conform NEN 5898.

Dit analyse-certificaat, inclusief voorblad en eventuele bijlage(n), mag niet anders dan in zijn geheel worden gereproduceerd.

A N A L Y S E C E R T I F I C A A T

Projectcode	:	**1244139**
Uw project omschrijving	:	**34885-Rondweg te Assendelft**
Opdrachtgever	:	**Grondslag Heerhugowaard**

Barcodeschema's

Monstercode	*Uw referentie*	*uw monsterref.*	*uw diepte*	*uw barcode*
6869313	FUND10 ASB A163 (15-60) A164 (15-60)	A163	0.15-0.6	1697732MG
		A164	0.15-0.6	1697732MG

Dit analyse-certificaat, inclusief voorblad en eventuele bijlage(n), mag niet anders dan in zijn geheel worden gereproduceerd.

A N A L Y S E C E R T I F I C A A T

Projectcode	:	**1244139**
Uw project omschrijving	:	**34885-Rondweg te Assendelft**
Opdrachtgever	:	**Grondslag Heerhugowaard**

Analysemethoden in Puin

In dit analysecertificaat zijn de met 'Q' gemerkte analyses uitgevoerd volgens de onderstaande analysemethoden. De matrix puin is representatief voor bouw- en sloopafval, puin en granulaat. Deze analyses zijn vastgelegd in het geldende accreditatie-certificaat met bijbehorende verrichtingenlijst L086 van Eurofins Omegam BV.

Asbestonderzoek	:	Conform NEN 5898

Dit analyse-certificaat, inclusief voorblad en eventuele bijlage(n), mag niet anders dan in zijn geheel worden gereproduceerd.

eurofins | Omegam

Grondslag Heerhugowaard
T.a.v. mevrouw M. Hogenes
Galileistraat 69
1704 SE HEERHUGOWAARD

Uw kenmerk	: 34885-Rondweg te Assendelft
Ons kenmerk	: Project 1242083
Validatieref.	: 1242083_certificaat_v1
Opdrachtverificatiecode	: RMSX-ZDIT-FXYC-FEDE
Bijlage(n)	: 7 tabel(len) + 3 bijlage(n)

Amsterdam, 14 september 2021

Hierbij zend ik u de resultaten van het laboratoriumonderzoek dat op uw verzoek is uitgevoerd in de door u aangeboden monsters.

De resultaten hebben uitsluitend betrekking op de monsters, zoals die door u voor analyse ter beschikking werden gesteld.

Het onderzoek is, met uitzondering van eventueel uitbesteed onderzoek, uitgevoerd door Eurofins Omegam volgens de methoden zoals ze zijn vastgelegd in het geldende accreditatie-certificaat L086 en/of in de bundel "Analysevoorschriften Eurofins Omegam". De in dit onderzoek uitgevoerde onderzoeksmethoden van de geaccrediteerde analyses zijn in een aparte bijlage als onderdeel van dit analyse-certificaat opgenomen. De methoden zijn, voor zover mogelijk, ontleend aan de accreditatieprogramma's/schema's en NEN- EN- en/of ISO-voorschriften.

Ik wijs u erop dat het analyse-certificaat alleen in zijn geheel mag worden gereproduceerd. Ik vertrouw erop uw opdracht volledig en naar tevredenheid te hebben uitgevoerd. Heeft u naar aanleiding van deze rapportage nog vragen, dan verzoek ik u contact op te nemen met onze klantenservice.

Hoogachtend,
namens Eurofins Omegam,

Ing. J. Tukker
Manager productie

Op dit certificaat zijn onze algemene voorwaarden van toepassing.
Dit analyse-certificaat mag niet anders dan in zijn geheel worden gereproduceerd.

Eurofins Omegam B.V.
H.J.E. Wenckebachweg 120
NL-1114 AD Amsterdam-Duivendrecht
Nederland

T +31-(0)20-597 66 80

CSOmegam@eurofins.com
www.eurofins.nl

IBAN NL 16 BNPA 0227667980
BIC BNPANL2A
BTW nr. NL8139.67.132.B01
KvK nr. 34215654

A N A L Y S E C E R T I F I C A A T

Projectcode	:	**1242083**
Uw project omschrijving	:	**34885-Rondweg te Assendelft**
Opdrachtgever	:	**Grondslag Heerhugowaard**

Uw Monsterreferenties
6863839 = A139 (0-35)

Opgegeven bemonsteringsdatum	:	**31/08/2021**
Ontvangstdatum opdracht	:	**06/09/2021**
Startdatum	:	**06/09/2021**
Monstercode	:	**6863839**
Uw Matrix	:	**Wegenmat.**

Wegenbouw onderzoek

Q	constructieopbouw (77.1)	**uitgevoerd**
	foto boorkern	**uitgevoerd**
Q	Indicatieve PAK-bepaling (Detectormethode) (77.2)	**uitgevoerd**
Q	laagdiktes (77.1)	**uitgevoerd**

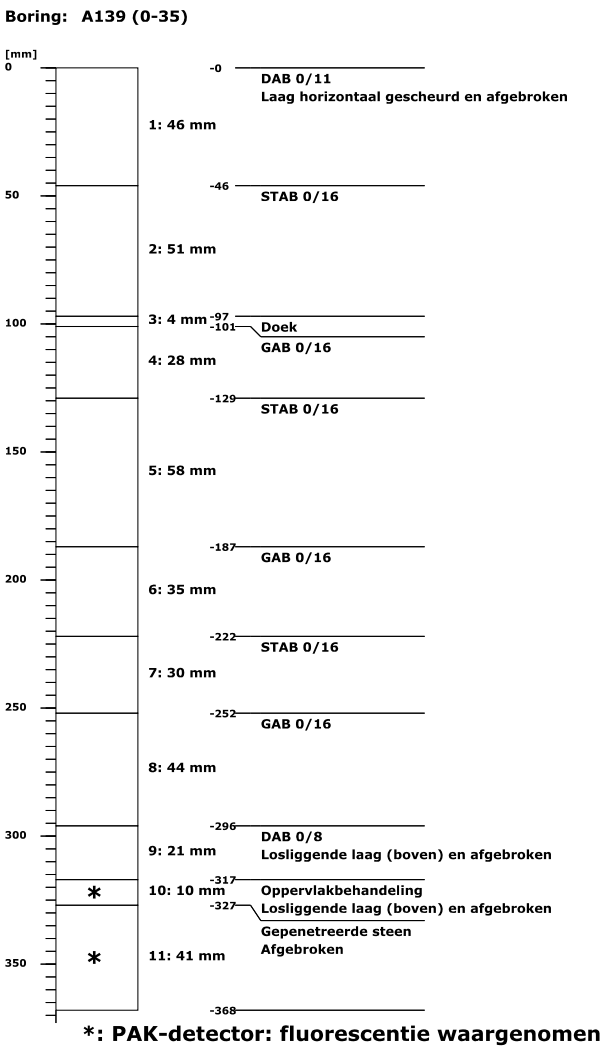

***: PAK-detector: fluorescentie waargenomen**

Dit analyse-certificaat, inclusief voorblad en eventuele bijlage(n), mag niet anders dan in zijn geheel worden gereproduceerd.
- De met een 'Q' gemerkte analyses zijn door RvA geaccrediteerd (registratienummer L086).

A N A L Y S E C E R T I F I C A A T

Projectcode	:	**1242083**
Uw project omschrijving	:	**34885-Rondweg te Assendelft**
Opdrachtgever	:	**Grondslag Heerhugowaard**

Uw Monsterreferenties
6863840 = A140 (0-40)

Opgegeven bemonsteringsdatum	:	**31/08/2021**
Ontvangstdatum opdracht	:	**06/09/2021**
Startdatum	:	**06/09/2021**
Monstercode	:	**6863840**
Uw Matrix	:	**Wegenmat.**

Wegenbouw onderzoek

Q	constructieopbouw (77.1)	**uitgevoerd**
	foto boorkern	**uitgevoerd**
Q	Indicatieve PAK-bepaling (Detectormethode) (77.2)	**uitgevoerd**
Q	laagdiktes (77.1)	**uitgevoerd**

Boring: A140 (0-40)

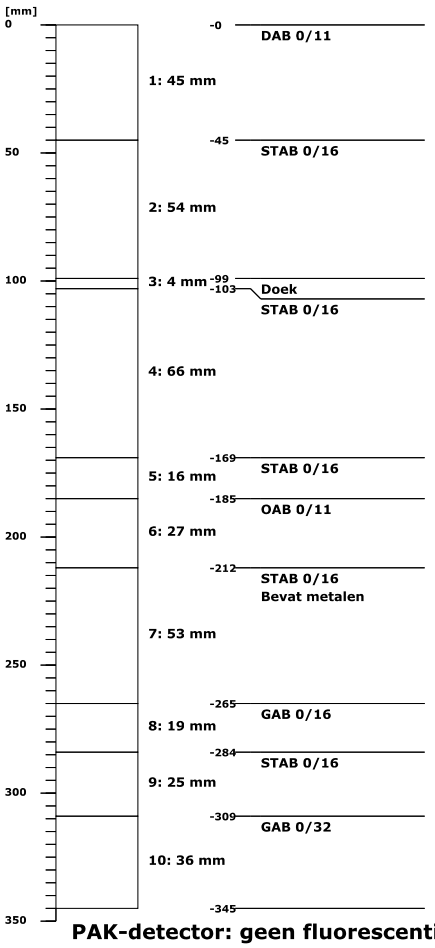

PAK-detector: geen fluorescentie waargenomen

Dit analyse-certificaat, inclusief voorblad en eventuele bijlage(n), mag niet anders dan in zijn geheel worden gereproduceerd.
- De met een 'Q' gemerkte analyses zijn door RvA geaccrediteerd (registratienummer L086).

A N A L Y S E C E R T I F I C A A T

Projectcode	:	**1242083**
Uw project omschrijving	:	**34885-Rondweg te Assendelft**
Opdrachtgever	:	**Grondslag Heerhugowaard**

Uw Monsterreferenties
6863841 = A141 (0-80)

Opgegeven bemonsteringsdatum	:	**31/08/2021**
Ontvangstdatum opdracht	:	**06/09/2021**
Startdatum	:	**06/09/2021**
Monstercode	:	**6863841**
Uw Matrix	:	**Wegenmat.**

Wegenbouw onderzoek

Q	constructieopbouw (77.1)	**uitgevoerd**
	foto boorkern	**uitgevoerd**
Q	Indicatieve PAK-bepaling (Detectormethode) (77.2)	**uitgevoerd**
Q	laagdiktes (77.1)	**uitgevoerd**

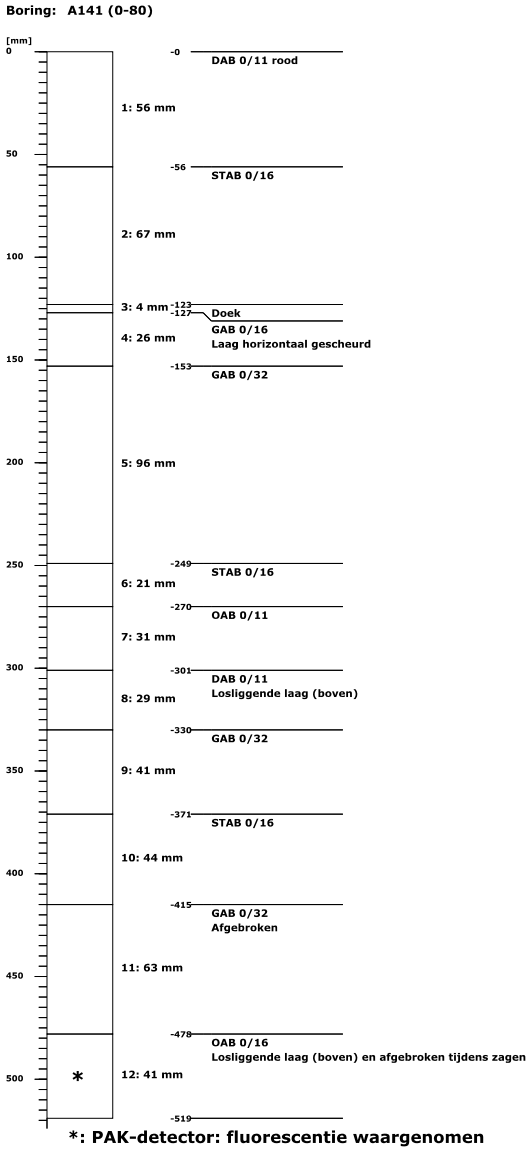

*: PAK-detector: fluorescentie waargenomen

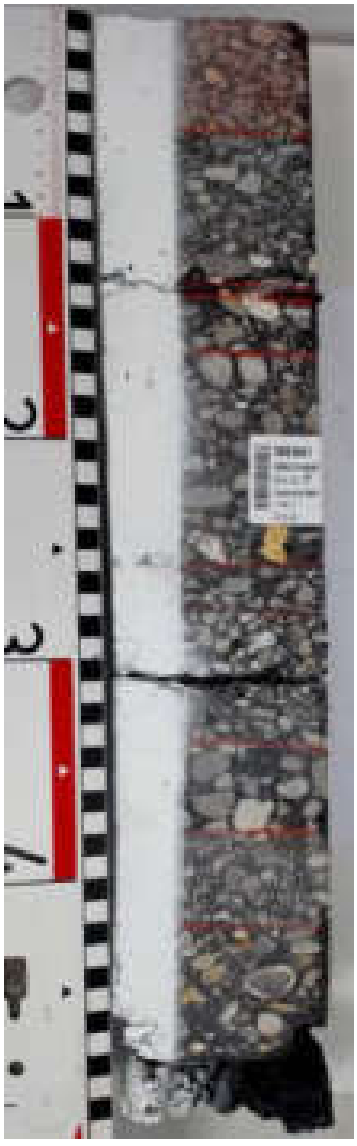

Dit analyse-certificaat, inclusief voorblad en eventuele bijlage(n), mag niet anders dan in zijn geheel worden gereproduceerd.
- De met een 'Q' gemerkte analyses zijn door RvA geaccrediteerd (registratienummer L086).

A N A L Y S E C E R T I F I C A A T

Projectcode	:	**1242083**
Uw project omschrijving	:	**34885-Rondweg te Assendelft**
Opdrachtgever	:	**Grondslag Heerhugowaard**

Uw Monsterreferenties
6863842 = A142 (0-60)

Opgegeven bemonsteringsdatum	:	**31/08/2021**
Ontvangstdatum opdracht	:	**06/09/2021**
Startdatum	:	**06/09/2021**
Monstercode	:	**6863842**
Uw Matrix	:	**Wegenmat.**

Wegenbouw onderzoek

Q	constructieopbouw (77.1)	**uitgevoerd**
	foto boorkern	**uitgevoerd**
Q	Indicatieve PAK-bepaling (Detectormethode) (77.2)	**uitgevoerd**
Q	laagdiktes (77.1)	**uitgevoerd**

Boring: A142 (0-60)

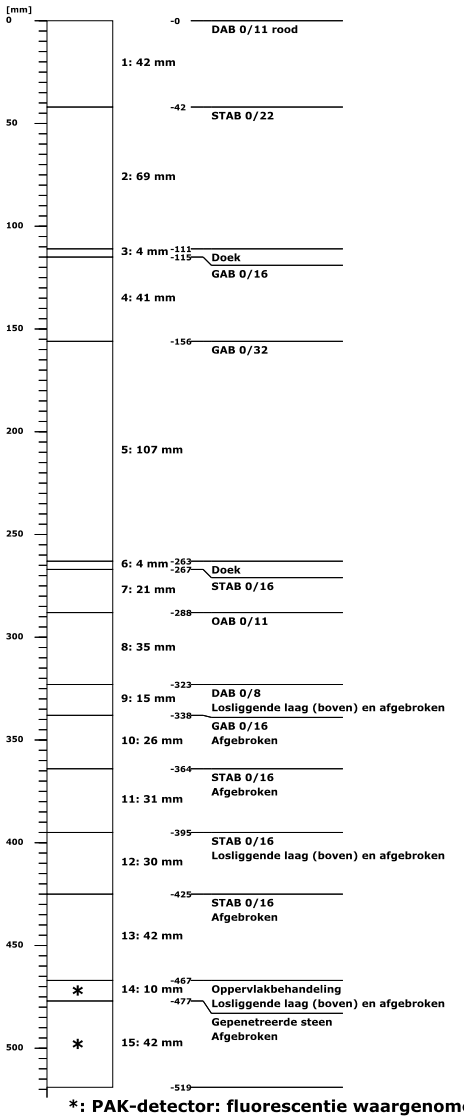

*: PAK-detector: fluorescentie waargenomen

Dit analyse-certificaat, inclusief voorblad en eventuele bijlage(n), mag niet anders dan in zijn geheel worden gereproduceerd.
- De met een 'Q' gemerkte analyses zijn door RvA geaccrediteerd (registratienummer L086).

A N A L Y S E C E R T I F I C A A T

Projectcode	:	**1242083**
Uw project omschrijving	:	**34885-Rondweg te Assendelft**
Opdrachtgever	:	**Grondslag Heerhugowaard**

Uw Monsterreferenties
6863843 = A143 (0-35)

Opgegeven bemonsteringsdatum	:	**31/08/2021**
Ontvangstdatum opdracht	:	**06/09/2021**
Startdatum	:	**06/09/2021**
Monstercode	:	**6863843**
Uw Matrix	:	**Wegenmat.**

Wegenbouw onderzoek

Q	constructieopbouw (77.1)	**uitgevoerd**
	foto boorkern	**uitgevoerd**
Q	Indicatieve PAK-bepaling (Detectormethode) (77.2)	**uitgevoerd**
Q	laagdiktes (77.1)	**uitgevoerd**

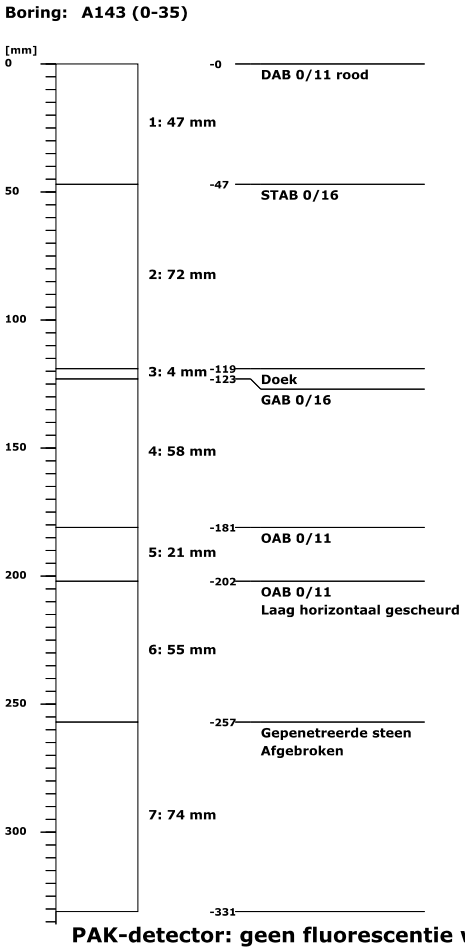

PAK-detector: geen fluorescentie waargenomen

Dit analyse-certificaat, inclusief voorblad en eventuele bijlage(n), mag niet anders dan in zijn geheel worden gereproduceerd.
- De met een 'Q' gemerkte analyses zijn door RvA geaccrediteerd (registratienummer L086).

A N A L Y S E C E R T I F I C A A T

Projectcode	:	**1242083**
Uw project omschrijving	:	**34885-Rondweg te Assendelft**
Opdrachtgever	:	**Grondslag Heerhugowaard**

Uw Monsterreferenties
6863847 = A147 (0-17)

Opgegeven bemonsteringsdatum	:	**31/08/2021**
Ontvangstdatum opdracht	:	**06/09/2021**
Startdatum	:	**06/09/2021**
Monstercode	:	**6863847**
Uw Matrix	:	**Wegenmat.**

Wegenbouw onderzoek

Q	constructieopbouw (77.1)	**uitgevoerd**
	foto boorkern	**uitgevoerd**
Q	Indicatieve PAK-bepaling (Detectormethode) (77.2)	**uitgevoerd**
Q	laagdiktes (77.1)	**uitgevoerd**

Boring: A147 (0-17)

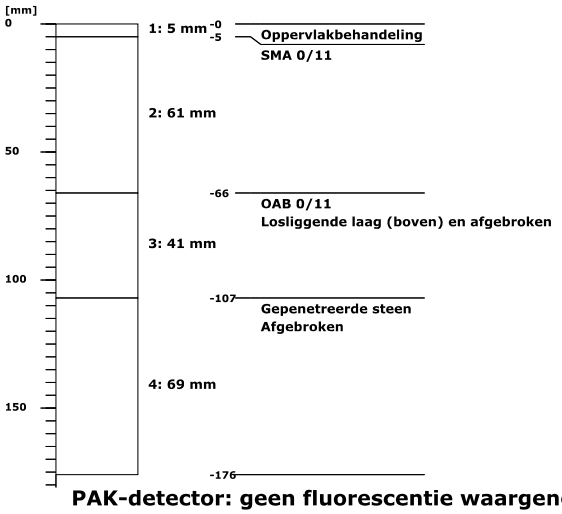

PAK-detector: geen fluorescentie waargenomen

Dit analyse-certificaat, inclusief voorblad en eventuele bijlage(n), mag niet anders dan in zijn geheel worden gereproduceerd.
- De met een 'Q' gemerkte analyses zijn door RvA geaccrediteerd (registratienummer L086).

A N A L Y S E C E R T I F I C A A T

Projectcode	:	**1242083**
Uw project omschrijving	:	**34885-Rondweg te Assendelft**
Opdrachtgever	:	**Grondslag Heerhugowaard**

Opmerkingen m.b.t. analyses

Opmerking(en) algemeen

De volgende informatie is indien van toepassing verstrekt door de opdrachtgever:
Project omschrijving, Monsterreferentie(s), Opgegeven bemonsteringsdatum, Matrix, Monsterdiepte, Potnr (Barcode), Veldgegevens, Veldwaarnemingen en Bemonsteringsdata. De opgegeven bemonsteringsdatum kan van invloed zijn op de geldigheid van de resultaten.

Dit analyse-certificaat, inclusief voorblad en eventuele bijlage(n), mag niet anders dan in zijn geheel worden gereproduceerd.

A N A L Y S E C E R T I F I C A A T

Projectcode	:	**1242083**
Uw project omschrijving	:	**34885-Rondweg te Assendelft**
Opdrachtgever	:	**Grondslag Heerhugowaard**

Barcodeschema's

Monstercode	*Uw referentie*	*uw monsterref.*	*uw diepte*	*uw barcode*
6863839	A139 (0-35)	A139	0-0.35	0062131AM
6863840	A140 (0-40)	A140	0-0.4	0062132AM
6863841	A141 (0-80)	A141	0-0.8	0062133AM
6863842	A142 (0-60)	A142	0-0.6	0062136AM
6863843	A143 (0-35)	A143	0-0.35	0062134AM
6863847	A147 (0-17)	A147	0-0.17	0062148AM

Dit analyse-certificaat, inclusief voorblad en eventuele bijlage(n), mag niet anders dan in zijn geheel worden gereproduceerd.

A N A L Y S E C E R T I F I C A A T

Projectcode	:	**1242083**
Uw project omschrijving	:	**34885-Rondweg te Assendelft**
Opdrachtgever	:	**Grondslag Heerhugowaard**

Afkortingen Constructieopbouw

BRAC	Breek Asfalt Cement
DAB	Dicht Asfalt Beton
GAB	Grind Asfalt Beton
OAB	Open Asfalt Beton
Opp.beh	Oppervlakte behandeling
SMA	Steen Mastiek Asfaltbeton
STAB	Steenslag Asfalt Beton
ZOAB	Zeer Open Asfalt Beton
TAGRAC	(Teerhoudend) Asfaltgranulaatcement
SAMI	Stress Absorbing Membrane Interlayer

Dit analyse-certificaat, inclusief voorblad en eventuele bijlage(n), mag niet anders dan in zijn geheel worden gereproduceerd.

A N A L Y S E C E R T I F I C A A T

Projectcode	:	**1242083**
Uw project omschrijving	:	**34885-Rondweg te Assendelft**
Opdrachtgever	:	**Grondslag Heerhugowaard**

Analysemethoden in Wegenmat.

In dit analysecertificaat zijn de met 'Q' gemerkte analyses uitgevoerd volgens de onderstaande analysemethoden. De matrix wegenmat. is representatief voor asfalt(kernen), boor(kernen), asfaltgranulaat en wegenmateriaal. Deze analyses zijn vastgelegd in het geldende accreditatie-certificaat met bijbehorende verrichtingenlijst L086 van Eurofins Omegam BV.

Indicatieve PAK-bepaling (Detectormethode) (77.2)	:	conform RAW 2015 proef 77.2
Laagdikte en Constructieopbouw (77.1)	:	conform RAW 2015 proef 77.1

Dit analyse-certificaat, inclusief voorblad en eventuele bijlage(n), mag niet anders dan in zijn geheel worden gereproduceerd.

eurofins | Omegam

Grondslag Heerhugowaard
T.a.v. mevrouw Y. Wierts
Galileistraat 69
1704 SE HEERHUGOWAARD

Uw kenmerk	: 34885-Rondweg te Assendelft
Ons kenmerk	: Project 1244135
Validatieref.	: 1244135_certificaat_v1
Opdrachtverificatiecode	: AJOJ-RPJZ-PQEW-WRQD
Bijlage(n)	: 4 tabel(len) + 3 bijlage(n)

Amsterdam, 17 september 2021

Hierbij zend ik u de resultaten van het laboratoriumonderzoek dat op uw verzoek is uitgevoerd in de door u aangeboden monsters.

De resultaten hebben uitsluitend betrekking op de monsters, zoals die door u voor analyse ter beschikking werden gesteld.

Het onderzoek is, met uitzondering van eventueel uitbesteed onderzoek, uitgevoerd door Eurofins Omegam volgens de methoden zoals ze zijn vastgelegd in het geldende accreditatie-certificaat L086 en/of in de bundel "Analysevoorschriften Eurofins Omegam". De in dit onderzoek uitgevoerde onderzoeksmethoden van de geaccrediteerde analyses zijn in een aparte bijlage als onderdeel van dit analyse-certificaat opgenomen. De methoden zijn, voor zover mogelijk, ontleend aan de accreditatieprogramma's/schema's en NEN- EN- en/of ISO-voorschriften.

Ik wijs u erop dat het analyse-certificaat alleen in zijn geheel mag worden gereproduceerd. Ik vertrouw erop uw opdracht volledig en naar tevredenheid te hebben uitgevoerd. Heeft u naar aanleiding van deze rapportage nog vragen, dan verzoek ik u contact op te nemen met onze klantenservice.

Hoogachtend,
namens Eurofins Omegam,

Ing. J. Tukker
Manager productie

Op dit certificaat zijn onze algemene voorwaarden van toepassing.
Dit analyse-certificaat mag niet anders dan in zijn geheel worden gereproduceerd.

Eurofins Omegam B.V.
H.J.E. Wenckebachweg 120
NL-1114 AD Amsterdam-Duivendrecht
Nederland

T +31-(0)20-597 66 80

CSOmegam@eurofins.com
www.eurofins.nl

IBAN NL 16 BNPA 0227667980
BIC BNPANL2A
BTW nr. NL8139.67.132.B01
KvK nr. 34215654

A N A L Y S E C E R T I F I C A A T

Projectcode	:	**1244135**
Uw project omschrijving	:	**34885-Rondweg te Assendelft**
Opdrachtgever	:	**Grondslag Heerhugowaard**

Uw Monsterreferenties
6869301 = A159 (0-25)

Opgegeven bemonsteringsdatum	:	**08/09/2021**
Ontvangstdatum opdracht	:	**09/09/2021**
Startdatum	:	**09/09/2021**
Monstercode	:	**6869301**
Uw Matrix	:	**Wegenmat.**

Wegenbouw onderzoek

Q	constructieopbouw (77.1)	**uitgevoerd**
	foto boorkern	**uitgevoerd**
Q	Indicatieve PAK-bepaling (Detectormethode) (77.2)	**uitgevoerd**
Q	laagdiktes (77.1)	**uitgevoerd**

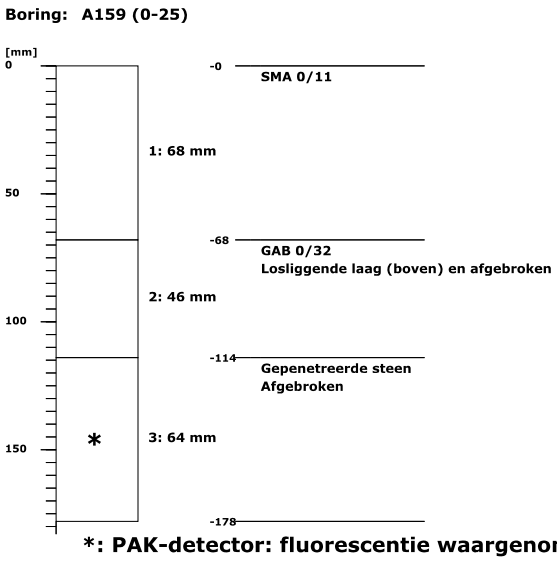

*: PAK-detector: fluorescentie waargenomen

Dit analyse-certificaat, inclusief voorblad en eventuele bijlage(n), mag niet anders dan in zijn geheel worden gereproduceerd.
- De met een 'Q' gemerkte analyses zijn door RvA geaccrediteerd (registratienummer L086).

A N A L Y S E C E R T I F I C A A T

Projectcode	:	**1244135**
Uw project omschrijving	:	**34885-Rondweg te Assendelft**
Opdrachtgever	:	**Grondslag Heerhugowaard**

Uw Monsterreferenties
6869305 = A163 (0-15)

Opgegeven bemonsteringsdatum	:	**08/09/2021**
Ontvangstdatum opdracht	:	**09/09/2021**
Startdatum	:	**09/09/2021**
Monstercode	:	**6869305**
Uw Matrix	:	**Wegenmat.**

Wegenbouw onderzoek

Q	constructieopbouw (77.1)	**uitgevoerd**
	foto boorkern	**uitgevoerd**
Q	Indicatieve PAK-bepaling (Detectormethode) (77.2)	**uitgevoerd**
Q	laagdiktes (77.1)	**uitgevoerd**

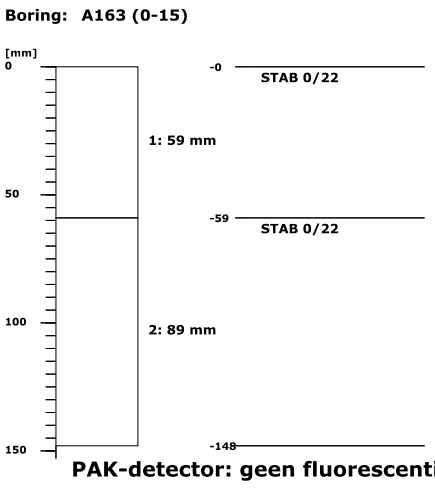

Dit analyse-certificaat, inclusief voorblad en eventuele bijlage(n), mag niet anders dan in zijn geheel worden gereproduceerd.
- De met een 'Q' gemerkte analyses zijn door RvA geaccrediteerd (registratienummer L086).

A N A L Y S E C E R T I F I C A A T

Projectcode	:	**1244135**
Uw project omschrijving	:	**34885-Rondweg te Assendelft**
Opdrachtgever	:	**Grondslag Heerhugowaard**

Uw Monsterreferenties
6869306 = A164 (0-15)

Opgegeven bemonsteringsdatum	:	**08/09/2021**
Ontvangstdatum opdracht	:	**09/09/2021**
Startdatum	:	**09/09/2021**
Monstercode	:	**6869306**
Uw Matrix	:	**Wegenmat.**

Wegenbouw onderzoek

Q	constructieopbouw (77.1)	**uitgevoerd**
	foto boorkern	**uitgevoerd**
Q	Indicatieve PAK-bepaling (Detectormethode) (77.2)	**uitgevoerd**
Q	laagdiktes (77.1)	**uitgevoerd**

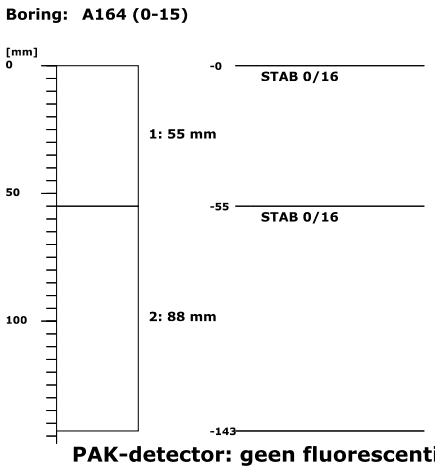

PAK-detector: geen fluorescentie waargenomen

Dit analyse-certificaat, inclusief voorblad en eventuele bijlage(n), mag niet anders dan in zijn geheel worden gereproduceerd.
- De met een 'Q' gemerkte analyses zijn door RvA geaccrediteerd (registratienummer L086).

A N A L Y S E C E R T I F I C A A T

Projectcode	:	**1244135**
Uw project omschrijving	:	**34885-Rondweg te Assendelft**
Opdrachtgever	:	**Grondslag Heerhugowaard**

Opmerkingen m.b.t. analyses

Opmerking(en) algemeen

De volgende informatie is indien van toepassing verstrekt door de opdrachtgever:
Project omschrijving, Monsterreferentie(s), Opgegeven bemonsteringsdatum, Matrix, Monsterdiepte, Potnr (Barcode), Veldgegevens, Veldwaarnemingen en Bemonsteringsdata. De opgegeven bemonsteringsdatum kan van invloed zijn op de geldigheid van de resultaten.

Dit analyse-certificaat, inclusief voorblad en eventuele bijlage(n), mag niet anders dan in zijn geheel worden gereproduceerd.

A N A L Y S E C E R T I F I C A A T

Projectcode	:	**1244135**
Uw project omschrijving	:	**34885-Rondweg te Assendelft**
Opdrachtgever	:	**Grondslag Heerhugowaard**

Barcodeschema's

Monstercode	*Uw referentie*	*uw monsterref.*	*uw diepte*	*uw barcode*
6869301	A159 (0-25)	A159	0-0.25	0062215AM
6869305	A163 (0-15)	A163	0-0.15	0062218AM
6869306	A164 (0-15)	A164	0-0.15	0062219AM

Dit analyse-certificaat, inclusief voorblad en eventuele bijlage(n), mag niet anders dan in zijn geheel worden gereproduceerd.

A N A L Y S E C E R T I F I C A A T

Projectcode	:	**1244135**
Uw project omschrijving	:	**34885-Rondweg te Assendelft**
Opdrachtgever	:	**Grondslag Heerhugowaard**

Afkortingen Constructieopbouw

BRAC	Breek Asfalt Cement
DAB	Dicht Asfalt Beton
GAB	Grind Asfalt Beton
OAB	Open Asfalt Beton
Opp.beh	Oppervlakte behandeling
SMA	Steen Mastiek Asfaltbeton
STAB	Steenslag Asfalt Beton
ZOAB	Zeer Open Asfalt Beton
TAGRAC	(Teerhoudend) Asfaltgranulaatcement
SAMI	Stress Absorbing Membrane Interlayer

Dit analyse-certificaat, inclusief voorblad en eventuele bijlage(n), mag niet anders dan in zijn geheel worden gereproduceerd.

A N A L Y S E C E R T I F I C A A T

Projectcode	:	**1244135**
Uw project omschrijving	:	**34885-Rondweg te Assendelft**
Opdrachtgever	:	**Grondslag Heerhugowaard**

Analysemethoden in Wegenmat.

In dit analysecertificaat zijn de met 'Q' gemerkte analyses uitgevoerd volgens de onderstaande analysemethoden. De matrix wegenmat. is representatief voor asfalt(kernen), boor(kernen), asfaltgranulaat en wegenmateriaal. Deze analyses zijn vastgelegd in het geldende accreditatie-certificaat met bijbehorende verrichtingenlijst L086 van Eurofins Omegam BV.

Indicatieve PAK-bepaling (Detectormethode) (77.2)	:	conform RAW 2015 proef 77.2
Laagdikte en Constructieopbouw (77.1)	:	conform RAW 2015 proef 77.1

Dit analyse-certificaat, inclusief voorblad en eventuele bijlage(n), mag niet anders dan in zijn geheel worden gereproduceerd.

eurofins | Omegam

Grondslag Heerhugowaard
T.a.v. de heer E. van Herwijnen
Galileistraat 69
1704 SE HEERHUGOWAARD

Uw kenmerk	: 34885 Rondweg Assendelft
Ons kenmerk	: Project 1256830
Validatieref.	: 1256830_certificaat_v1
Opdrachtverificatiecode	: JTYZ-JDAI-GIBQ-ZARM
Bijlage(n)	: 5 tabel(len) + 2 bijlage(n)

Amsterdam, 13 oktober 2021

Hierbij zend ik u de resultaten van het laboratoriumonderzoek dat op uw verzoek is uitgevoerd in de door u aangeboden monsters.

De resultaten hebben uitsluitend betrekking op de monsters, zoals die door u voor analyse ter beschikking werden gesteld.

Het onderzoek is, met uitzondering van eventueel uitbesteed onderzoek, uitgevoerd door Eurofins Omegam volgens de methoden zoals ze zijn vastgelegd in het geldende accreditatie-certificaat L086 en/of in de bundel "Analysevoorschriften Eurofins Omegam". De in dit onderzoek uitgevoerde onderzoeksmethoden van de geaccrediteerde analyses zijn in een aparte bijlage als onderdeel van dit analyse-certificaat opgenomen. De methoden zijn, voor zover mogelijk, ontleend aan de accreditatieprogramma's/schema's en NEN- EN- en/of ISO-voorschriften.

Ik wijs u erop dat het analyse-certificaat alleen in zijn geheel mag worden gereproduceerd. Ik vertrouw erop uw opdracht volledig en naar tevredenheid te hebben uitgevoerd. Heeft u naar aanleiding van deze rapportage nog vragen, dan verzoek ik u contact op te nemen met onze klantenservice.

Hoogachtend,
namens Eurofins Omegam,

Ing. J. Tukker
Manager productie

Op dit certificaat zijn onze algemene voorwaarden van toepassing.
Dit analyse-certificaat mag niet anders dan in zijn geheel worden gereproduceerd.

Eurofins Omegam B.V.
H.J.E. Wenckebachweg 120
NL-1114 AD Amsterdam-Duivendrecht
Nederland

T +31-(0)20-597 66 80

CSOmegam@eurofins.com
www.eurofins.nl

IBAN NL 16 BNPA 0227667980
BIC BNPANL2A
BTW nr. NL8139.67.132.B01
KvK nr. 34215654

A N A L Y S E C E R T I F I C A A T

Projectcode	:	**1256830**
Uw project omschrijving	:	**34885 Rondweg Assendelft**
Opdrachtgever	:	**Grondslag Heerhugowaard**

Uw Monsterreferenties
6903122 = Loc.A MM21 kern A139
6903123 = Loc.A MM22 kern A139
6903124 = Loc.A MM23 kern A139;A140;A142

Opgegeven bemonsteringsdatum	:	**31/08/2021**	**31/08/2021**	**31/08/2021**
Ontvangstdatum opdracht	:	**07/10/2021**	**07/10/2021**	**07/10/2021**
Startdatum	:	**07/10/2021**	**07/10/2021**	**07/10/2021**
Monstercode	:	**6903122**	**6903123**	**6903124**
Uw Matrix	:	**Wegenmat.**	**Wegenmat.**	**Wegenmat.**
Monstervoorbewerking				
asfalt gezaagd	aantal	**1**	**1**	**3**
cryogeen malen		**gemalen**	**gemalen**	**gemalen**
Organische parameters - aromatisch				
Polycyclische koolwaterstoffen:				
Q naftaleen	mg/kg	**< 2,5**	**< 2,5**	**< 2,5**
Q fenantreen	mg/kg	**< 2,5**	**< 2,5**	**< 2,5**
Q anthraceen	mg/kg	**< 2,5**	**< 2,5**	**< 2,5**
Q fluoranteen	mg/kg	**< 2,5**	**< 2,5**	**< 2,5**
Q benzo(a)antraceen	mg/kg	**< 2,5**	**< 2,5**	**< 2,5**
Q chryseen	mg/kg	**< 2,5**	**< 2,5**	**< 2,5**
Q benzo(k)fluoranteen	mg/kg	**< 2,5**	**< 2,5**	**< 2,5**
Q benzo(a)pyreen	mg/kg	**< 2,5**	**< 2,5**	**< 2,5**
Q benzo(ghi)peryleen	mg/kg	**< 2,5**	**< 2,5**	**< 2,5**
Q indeno(1,2,3-cd)pyreen	mg/kg	**< 2,5**	**< 2,5**	**< 2,5**
som PAK (10)	mg/kg	**18**	**18**	**18**

Dit analyse-certificaat, inclusief voorblad en eventuele bijlage(n), mag niet anders dan in zijn geheel worden gereproduceerd.
- De met een 'Q' gemerkte analyses zijn door RvA geaccrediteerd (registratienummer L086).

A N A L Y S E C E R T I F I C A A T

Projectcode	:	**1256830**
Uw project omschrijving	:	**34885 Rondweg Assendelft**
Opdrachtgever	:	**Grondslag Heerhugowaard**

Uw Monsterreferenties
6903125 = Loc.A MM24 kern A140
6903126 = Loc.A MM25 kern 140
6903127 = Loc.A MM26 kern A141;A142;A143

Opgegeven bemonsteringsdatum	:	**31/08/2021**	**31/08/2021**	**31/08/2021**
Ontvangstdatum opdracht	:	**07/10/2021**	**07/10/2021**	**07/10/2021**
Startdatum	:	**07/10/2021**	**07/10/2021**	**07/10/2021**
Monstercode	:	**6903125**	**6903126**	**6903127**
Uw Matrix	:	**Wegenmat.**	**Wegenmat.**	**Wegenmat.**
Monstervoorbewerking				
asfalt gezaagd	aantal	**1**	**1**	**3**
cryogeen malen		**gemalen**	**gemalen**	**gemalen**
Organische parameters - aromatisch				
Polycyclische koolwaterstoffen:				
Q naftaleen	mg/kg	**< 2,5**	**< 2,5**	**< 2,5**
Q fenantreen	mg/kg	**< 2,5**	**< 2,5**	**< 2,5**
Q anthraceen	mg/kg	**< 2,5**	**< 2,5**	**< 2,5**
Q fluoranteen	mg/kg	**< 2,5**	**< 2,5**	**< 2,5**
Q benzo(a)antraceen	mg/kg	**< 2,5**	**< 2,5**	**< 2,5**
Q chryseen	mg/kg	**< 2,5**	**< 2,5**	**< 2,5**
Q benzo(k)fluoranteen	mg/kg	**< 2,5**	**< 2,5**	**< 2,5**
Q benzo(a)pyreen	mg/kg	**< 2,5**	**< 2,5**	**< 2,5**
Q benzo(ghi)peryleen	mg/kg	**< 2,5**	**< 2,5**	**< 2,5**
Q indeno(1,2,3-cd)pyreen	mg/kg	**< 2,5**	**< 2,5**	**< 2,5**
som PAK (10)	mg/kg	**18**	**18**	**18**

Dit analyse-certificaat, inclusief voorblad en eventuele bijlage(n), mag niet anders dan in zijn geheel worden gereproduceerd.
- De met een 'Q' gemerkte analyses zijn door RvA geaccrediteerd (registratienummer L086).

A N A L Y S E C E R T I F I C A A T

Projectcode	:	**1256830**
Uw project omschrijving	:	**34885 Rondweg Assendelft**
Opdrachtgever	:	**Grondslag Heerhugowaard**

Uw Monsterreferenties
6903128 = Loc.A MM27 kern A141;A142
6903129 = Loc.A MM28 kern A141;A142
6903130 = Loc.A MM29 kern A141;A142

Opgegeven bemonsteringsdatum	:	**31/08/2021**	**31/08/2021**	**31/08/2021**
Ontvangstdatum opdracht	:	**07/10/2021**	**07/10/2021**	**07/10/2021**
Startdatum	:	**07/10/2021**	**07/10/2021**	**07/10/2021**
Monstercode	:	**6903128**	**6903129**	**6903130**
Uw Matrix	:	**Wegenmat.**	**Wegenmat.**	**Wegenmat.**
Monstervoorbewerking				
asfalt gezaagd	aantal	**2**	**2**	**2**
cryogeen malen		**gemalen**	**gemalen**	**gemalen**
Organische parameters - aromatisch				
Polycyclische koolwaterstoffen:				
Q naftaleen	mg/kg	**< 2,5**	**< 2,5**	**4,7**
Q fenantreen	mg/kg	**< 2,5**	**4,6**	**3,7**
Q anthraceen	mg/kg	**< 2,5**	**< 2,5**	**< 2,5**
Q fluoranteen	mg/kg	**< 2,5**	**< 2,5**	**< 2,5**
Q benzo(a)antraceen	mg/kg	**< 2,5**	**< 2,5**	**< 2,5**
Q chryseen	mg/kg	**< 2,5**	**< 2,5**	**< 2,5**
Q benzo(k)fluoranteen	mg/kg	**< 2,5**	**< 2,5**	**< 2,5**
Q benzo(a)pyreen	mg/kg	**< 2,5**	**< 2,5**	**< 2,5**
Q benzo(ghi)peryleen	mg/kg	**< 2,5**	**< 2,5**	**< 2,5**
Q indeno(1,2,3-cd)pyreen	mg/kg	**< 2,5**	**< 2,5**	**< 2,5**
som PAK (10)	mg/kg	**18**	**20**	**22**

Dit analyse-certificaat, inclusief voorblad en eventuele bijlage(n), mag niet anders dan in zijn geheel worden gereproduceerd.
- De met een 'Q' gemerkte analyses zijn door RvA geaccrediteerd (registratienummer L086).

A N A L Y S E C E R T I F I C A A T

Projectcode	:	**1256830**
Uw project omschrijving	:	**34885 Rondweg Assendelft**
Opdrachtgever	:	**Grondslag Heerhugowaard**

Uw Monsterreferenties
6903131 = Loc.A MM30 kern A143

Opgegeven bemonsteringsdatum	:	**31/08/2021**
Ontvangstdatum opdracht	:	**07/10/2021**
Startdatum	:	**07/10/2021**
Monstercode	:	**6903131**
Uw Matrix	:	**Wegenmat.**

Monstervoorbewerking		
asfalt gezaagd	aantal	**1**
cryogeen malen		**gemalen**

Organische parameters - aromatisch		
Polycyclische koolwaterstoffen:		
Q naftaleen	mg/kg	**< 2,5**
Q fenantreen	mg/kg	**< 2,5**
Q anthraceen	mg/kg	**< 2,5**
Q fluoranteen	mg/kg	**< 2,5**
Q benzo(a)antraceen	mg/kg	**< 2,5**
Q chryseen	mg/kg	**< 2,5**
Q benzo(k)fluoranteen	mg/kg	**< 2,5**
Q benzo(a)pyreen	mg/kg	**5,2**
Q benzo(ghi)peryleen	mg/kg	**5,0**
Q indeno(1,2,3-cd)pyreen	mg/kg	**3,9**
som PAK (10)	mg/kg	**26**

Dit analyse-certificaat, inclusief voorblad en eventuele bijlage(n), mag niet anders dan in zijn geheel worden gereproduceerd.
- De met een 'Q' gemerkte analyses zijn door RvA geaccrediteerd (registratienummer L086).

A N A L Y S E C E R T I F I C A A T

Projectcode	:	**1256830**
Uw project omschrijving	:	**34885 Rondweg Assendelft**
Opdrachtgever	:	**Grondslag Heerhugowaard**

Opmerkingen m.b.t. analyses

Opmerking(en) algemeen

De volgende informatie is indien van toepassing verstrekt door de opdrachtgever:
Project omschrijving, Monsterreferentie(s), Opgegeven bemonsteringsdatum, Matrix, Monsterdiepte, Potnr (Barcode), Veldgegevens, Veldwaarnemingen en Bemonsteringsdata. De opgegeven bemonsteringsdatum kan van invloed zijn op de geldigheid van de resultaten.

Sommatie van concentraties voor groepsparameters
De sommatie is uitgevoerd volgens AS3000 paragraaf 2.5.2 en bijlage 3.

Dit analyse-certificaat, inclusief voorblad en eventuele bijlage(n), mag niet anders dan in zijn geheel worden gereproduceerd.

A N A L Y S E C E R T I F I C A A T

Projectcode	:	**1256830**
Uw project omschrijving	:	**34885 Rondweg Assendelft**
Opdrachtgever	:	**Grondslag Heerhugowaard**

Barcodeschema's

Monstercode	*Uw referentie*	*uw monsterref.*	*uw diepte*	*uw barcode*
6903122	Loc.A MM21 kern A139	Loc.A MM21 kern A139	0-129	0062131AM
6903123	Loc.A MM22 kern A139	Loc.A MM22 kern A139	129-252	0062131AM
6903124	Loc.A MM23 kern A139;A140;A142		252-296 165-345 395-447	0062131AM 0062132AM 0062136AM
6903125	Loc.A MM24 kern A140	Loc.A MM24 kern A140	0-169	0062132AM
6903126	Loc.A MM25 kern 140	Loc.A MM25 kern 140	169-265	0062132AM
6903127	Loc.A MM26 kern A141;A142;A143		0-153 0-156 0-181	0062133AM 0062136AM 0062134AM
6903128	Loc.A MM27 kern A141;A142		153-301 146-323	0062133AM 0062136AM
6903129	Loc.A MM28 kern A141;A142		301-415 323-395	0062133AM 0062136AM
6903130	Loc.A MM29 kern A141;A142		415-458 395-447	0062133AM 0062133AM
6903131	Loc.A MM30 kern A143	Loc.A MM30 kern A143	181-331	0062134AM

Dit analyse-certificaat, inclusief voorblad en eventuele bijlage(n), mag niet anders dan in zijn geheel worden gereproduceerd.

A N A L Y S E C E R T I F I C A A T

Projectcode	:	**1256830**
Uw project omschrijving	:	**34885 Rondweg Assendelft**
Opdrachtgever	:	**Grondslag Heerhugowaard**

Analysemethoden in Wegenmat.

In dit analysecertificaat zijn de met 'Q' gemerkte analyses uitgevoerd volgens de onderstaande analysemethoden. De matrix wegenmat. is representatief voor asfalt(kernen), boor(kernen), asfaltgranulaat en wegenmateriaal. Deze analyses zijn vastgelegd in het geldende accreditatie-certificaat met bijbehorende verrichtingenlijst L086 van Eurofins Omegam BV.

PAKs	:	Eigen methode

Dit analyse-certificaat, inclusief voorblad en eventuele bijlage(n), mag niet anders dan in zijn geheel worden gereproduceerd.

eurofins | Omegam

Grondslag Heerhugowaard
T.a.v. de heer E. van Herwijnen
Galileistraat 69
1704 SE HEERHUGOWAARD

Uw kenmerk	: 34885-Rondweg te Assendelft
Ons kenmerk	: Project 1256895
Validatieref.	: 1256895_certificaat_v1
Opdrachtverificatiecode	: SRYI-IISQ-FWCQ-YCXI
Bijlage(n)	: 3 tabel(len) + 2 bijlage(n)

Amsterdam, 13 oktober 2021

Hierbij zend ik u de resultaten van het laboratoriumonderzoek dat op uw verzoek is uitgevoerd in de door u aangeboden monsters.

De resultaten hebben uitsluitend betrekking op de monsters, zoals die door u voor analyse ter beschikking werden gesteld.

Het onderzoek is, met uitzondering van eventueel uitbesteed onderzoek, uitgevoerd door Eurofins Omegam volgens de methoden zoals ze zijn vastgelegd in het geldende accreditatie-certificaat L086 en/of in de bundel "Analysevoorschriften Eurofins Omegam". De in dit onderzoek uitgevoerde onderzoeksmethoden van de geaccrediteerde analyses zijn in een aparte bijlage als onderdeel van dit analyse-certificaat opgenomen. De methoden zijn, voor zover mogelijk, ontleend aan de accreditatieprogramma's/schema's en NEN- EN- en/of ISO-voorschriften.

Ik wijs u erop dat het analyse-certificaat alleen in zijn geheel mag worden gereproduceerd. Ik vertrouw erop uw opdracht volledig en naar tevredenheid te hebben uitgevoerd. Heeft u naar aanleiding van deze rapportage nog vragen, dan verzoek ik u contact op te nemen met onze klantenservice.

Hoogachtend,
namens Eurofins Omegam,

Ing. J. Tukker
Manager productie

Op dit certificaat zijn onze algemene voorwaarden van toepassing.
Dit analyse-certificaat mag niet anders dan in zijn geheel worden gereproduceerd.

Eurofins Omegam B.V.
H.J.E. Wenckebachweg 120
NL-1114 AD Amsterdam-Duivendrecht
Nederland

T +31-(0)20-597 66 80

CSOmegam@eurofins.com
www.eurofins.nl

IBAN NL 16 BNPA 0227667980
BIC BNPANL2A
BTW nr. NL8139.67.132.B01
KvK nr. 34215654

A N A L Y S E C E R T I F I C A A T

Projectcode	:	**1256895**
Uw project omschrijving	:	**34885-Rondweg te Assendelft**
Opdrachtgever	:	**Grondslag Heerhugowaard**

Uw Monsterreferenties
6903353 = Loc.A MM16 A144 (0-25) A145 (0-15) A146 (0-15) A148 (0-17) A149 (0-15)
6903354 = Loc.A MM17 A150 (0-15) A151 (0-15) A152 (0-15) A153 (0-15) A154 (0-25)
6903355 = Loc.A MM18 A155 (0-30) A156 (0-30) A158 (0-30)

Opgegeven bemonsteringsdatum	:	**31/08/2021**	**02/09/2021**	**02/09/2021**
Ontvangstdatum opdracht	:	**07/10/2021**	**07/10/2021**	**07/10/2021**
Startdatum	:	**07/10/2021**	**07/10/2021**	**07/10/2021**
Monstercode	:	**6903353**	**6903354**	**6903355**
Uw Matrix	:	**Wegenmat.**	**Wegenmat.**	**Wegenmat.**
Monstervoorbewerking				
asfalt gezaagd	aantal	**5**	**3**	**2**
cryogeen malen		**gemalen**	**gemalen**	**gemalen**
Organische parameters - aromatisch				
Polycyclische koolwaterstoffen:				
Q naftaleen	mg/kg	**< 2,5**	**< 2,5**	**< 2,5**
Q fenantreen	mg/kg	**< 2,5**	**< 2,5**	**2,9**
Q anthraceen	mg/kg	**< 2,5**	**< 2,5**	**< 2,5**
Q fluoranteen	mg/kg	**< 2,5**	**< 2,5**	**3,4**
Q benzo(a)antraceen	mg/kg	**< 2,5**	**< 2,5**	**< 2,5**
Q chryseen	mg/kg	**< 2,5**	**< 2,5**	**< 2,5**
Q benzo(k)fluoranteen	mg/kg	**< 2,5**	**< 2,5**	**< 2,5**
Q benzo(a)pyreen	mg/kg	**< 2,5**	**< 2,5**	**< 2,5**
Q benzo(ghi)peryleen	mg/kg	**< 2,5**	**< 2,5**	**< 2,5**
Q indeno(1,2,3-cd)pyreen	mg/kg	**< 2,5**	**< 2,5**	**< 2,5**
som PAK (10)	mg/kg	**18**	**18**	**20**

Dit analyse-certificaat, inclusief voorblad en eventuele bijlage(n), mag niet anders dan in zijn geheel worden gereproduceerd.
- De met een 'Q' gemerkte analyses zijn door RvA geaccrediteerd (registratienummer L086).

A N A L Y S E C E R T I F I C A A T

Projectcode	:	**1256895**
Uw project omschrijving	:	**34885-Rondweg te Assendelft**
Opdrachtgever	:	**Grondslag Heerhugowaard**

Uw Monsterreferenties
6903356 = Loc.A MM19 A160 (0-25) A161 (0-25) A162 (0-25)
6903357 = Loc.A MM20 A147 (0-17)

Opgegeven bemonsteringsdatum	:	**08/09/2021**	**31/08/2021**
Ontvangstdatum opdracht	:	**07/10/2021**	**07/10/2021**
Startdatum	:	**07/10/2021**	**07/10/2021**
Monstercode	:	**6903356**	**6903357**
Uw Matrix	:	**Wegenmat.**	**Wegenmat.**

Monstervoorbewerking			
asfalt gezaagd	aantal	**1**	**1**
cryogeen malen		**gemalen**	**gemalen**
Organische parameters - aromatisch			
Polycyclische koolwaterstoffen:			
Q naftaleen	mg/kg	**< 2,5**	**< 2,5**
Q fenantreen	mg/kg	**< 2,5**	**< 2,5**
Q anthraceen	mg/kg	**< 2,5**	**< 2,5**
Q fluoranteen	mg/kg	**< 2,5**	**< 2,5**
Q benzo(a)antraceen	mg/kg	**< 2,5**	**< 2,5**
Q chryseen	mg/kg	**< 2,5**	**< 2,5**
Q benzo(k)fluoranteen	mg/kg	**< 2,5**	**< 2,5**
Q benzo(a)pyreen	mg/kg	**< 2,5**	**< 2,5**
Q benzo(ghi)peryleen	mg/kg	**< 2,5**	**< 2,5**
Q indeno(1,2,3-cd)pyreen	mg/kg	**< 2,5**	**< 2,5**
som PAK (10)	mg/kg	**18**	**18**

Dit analyse-certificaat, inclusief voorblad en eventuele bijlage(n), mag niet anders dan in zijn geheel worden gereproduceerd.
- De met een 'Q' gemerkte analyses zijn door RvA geaccrediteerd (registratienummer L086).

A N A L Y S E C E R T I F I C A A T

Projectcode	:	**1256895**
Uw project omschrijving	:	**34885-Rondweg te Assendelft**
Opdrachtgever	:	**Grondslag Heerhugowaard**

Opmerkingen m.b.t. analyses

Opmerking(en) algemeen

De volgende informatie is indien van toepassing verstrekt door de opdrachtgever:
Project omschrijving, Monsterreferentie(s), Opgegeven bemonsteringsdatum, Matrix, Monsterdiepte, Potnr (Barcode), Veldgegevens, Veldwaarnemingen en Bemonsteringsdata. De opgegeven bemonsteringsdatum kan van invloed zijn op de geldigheid van de resultaten.

Sommatie van concentraties voor groepsparameters
De sommatie is uitgevoerd volgens AS3000 paragraaf 2.5.2 en bijlage 3.

Dit analyse-certificaat, inclusief voorblad en eventuele bijlage(n), mag niet anders dan in zijn geheel worden gereproduceerd.

A N A L Y S E C E R T I F I C A A T

Projectcode	:	**1256895**
Uw project omschrijving	:	**34885-Rondweg te Assendelft**
Opdrachtgever	:	**Grondslag Heerhugowaard**

Barcodeschema's

Monstercode	*Uw referentie*	*uw monsterref.*	*uw diepte*	*uw barcode*
6903353	Loc.A MM16 A144 (0-25) A145 (0-15) A146 (0-15) A148 (0-17) A149 (0-15)	A144	0-0.25	0062135AM
		A145	0-0.15	0062146AM
		A146	0-0.15	0062147AM
		A148	0-0.17	0062149AM
		A149	0-0.15	0062150AM
6903354	Loc.A MM17 A150 (0-15) A151 (0-15) A152 (0-15) A153 (0-15) A154 (0-25)	A150	0-0.15	0062205AM
		A151	0-0.15	0062206AM
		A152	0-0.15	0062207AM
		A153	0-0.15	0062208AM
		A154	0-0.25	0062209AM
6903355	Loc.A MM18 A155 (0-30) A156 (0-30) A158 (0-30)	A155	0-0.3	0062210AM
		A156	0-0.3	0062212AM
		A158	0-0.3	0062213AM
6903356	Loc.A MM19 A160 (0-25) A161 (0-25) A162 (0-25)	A160	0-0.25	0062214AM
		A161	0-0.25	0062216AM
		A162	0-0.25	0062217AM
6903357	Loc.A MM20 A147 (0-17)	A147	0-0.17	0062148AM

Dit analyse-certificaat, inclusief voorblad en eventuele bijlage(n), mag niet anders dan in zijn geheel worden gereproduceerd.

A N A L Y S E C E R T I F I C A A T

Projectcode	:	**1256895**
Uw project omschrijving	:	**34885-Rondweg te Assendelft**
Opdrachtgever	:	**Grondslag Heerhugowaard**

Analysemethoden in Wegenmat.

In dit analysecertificaat zijn de met 'Q' gemerkte analyses uitgevoerd volgens de onderstaande analysemethoden. De matrix wegenmat. is representatief voor asfalt(kernen), boor(kernen), asfaltgranulaat en wegenmateriaal. Deze analyses zijn vastgelegd in het geldende accreditatie-certificaat met bijbehorende verrichtingenlijst L086 van Eurofins Omegam BV.

PAKs	:	Eigen methode

Dit analyse-certificaat, inclusief voorblad en eventuele bijlage(n), mag niet anders dan in zijn geheel worden gereproduceerd.

Grondslag Heerhugowaard
T.a.v. mevrouw M. Hogenes
Galileistraat 69
1704 SE HEERHUGOWAARD

Uw kenmerk	: 34885-Rondweg te Assendelft
Ons kenmerk	: Project 1242565
Validatieref.	: 1242565_certificaat_v1
Opdrachtverificatiecode	: AEEX-SKBC-CNRX-IVSL
Bijlage(n)	: 5 tabel(len) + 3 oliechromatogram(men) + 1 bijlage(n)

Amsterdam, 21 september 2021

Hierbij zend ik u de resultaten van het laboratoriumonderzoek dat op uw verzoek is uitgevoerd in de door u aangeboden monsters.

De resultaten hebben uitsluitend betrekking op de monsters, zoals die door u voor analyse ter beschikking werden gesteld.

Het onderzoek is, met uitzondering van eventueel uitbesteed onderzoek, uitgevoerd door Eurofins Omegam volgens de methoden zoals ze zijn vastgelegd in het geldende accreditatie-certificaat L086 en/of in de bundel "Analysevoorschriften Eurofins Omegam". De in dit onderzoek uitgevoerde onderzoeksmethoden van de geaccrediteerde analyses zijn in een aparte bijlage als onderdeel van dit analyse-certificaat opgenomen. De methoden zijn, voor zover mogelijk, ontleend aan de accreditatieprogramma's/schema's en NEN- EN- en/of ISO-voorschriften.

Ik wijs u erop dat het analyse-certificaat alleen in zijn geheel mag worden gereproduceerd. Ik vertrouw erop uw opdracht volledig en naar tevredenheid te hebben uitgevoerd. Heeft u naar aanleiding van deze rapportage nog vragen, dan verzoek ik u contact op te nemen met onze klantenservice.

Hoogachtend,
namens Eurofins Omegam,

Ing. J. Tukker
Manager productie

Op dit certificaat zijn onze algemene voorwaarden van toepassing.
Dit analyse-certificaat mag niet anders dan in zijn geheel worden gereproduceerd.

Eurofins Omegam B.V.
H.J.E. Wenckebachweg 120
NL-1114 AD Amsterdam-Duivendrecht
Nederland

T +31-(0)20-597 66 80

CSOmegam@eurofins.com
www.eurofins.nl

IBAN NL 16 BNPA 0227667980
BIC BNPANL2A
BTW nr. NL8139.67.132.B01
KvK nr. 34215654

A N A L Y S E C E R T I F I C A A T

Projectcode	:	**1242565**
Uw project omschrijving	:	**34885-Rondweg te Assendelft**
Opdrachtgever	:	**Grondslag Heerhugowaard**

Uw Monsterreferenties
6865284 = FUND04 A139 (35-50) A140 (40-70)

Opgegeven bemonsteringsdatum	:	**31/08/2021**
Ontvangstdatum opdracht	:	**06/09/2021**
Startdatum	:	**06/09/2021**
Monstercode	:	**6865284**
Uw Matrix	:	**Puin**

Algemeen onderzoek - fysisch		
droge stof	%	**90,5**
Organische parameters - niet aromatisch		
minerale olie (florisil clean-up)	mg/kg ds	**26000**
Organische parameters - aromatisch		
Polycyclische koolwaterstoffen:		
naftaleen	mg/kg ds	**< 0,45**
fenantreen	mg/kg ds	**4,6**
anthraceen	mg/kg ds	**1,5**
fluoranteen	mg/kg ds	**5,4**
benzo(a)antraceen	mg/kg ds	**1,7**
chryseen	mg/kg ds	**1,8**
benzo(k)fluoranteen	mg/kg ds	**0,87**
benzo(a)pyreen	mg/kg ds	**1,5**
benzo(ghi)peryleen	mg/kg ds	**1,3**
indeno(1,2,3-cd)pyreen	mg/kg ds	**0,97**
som PAK (10)	mg/kg ds	**20**
Organische parameters - gehalogeneerd		
Polychloorbifenylen:		
PCB -28	mg/kg ds	**< 0,008**
PCB -52	mg/kg ds	**< 0,008**
PCB -101	mg/kg ds	**< 0,008**
PCB -118	mg/kg ds	**< 0,008**
PCB -138	mg/kg ds	**< 0,008**
PCB -153	mg/kg ds	**< 0,008**
PCB -180	mg/kg ds	**< 0,008**
som PCBs (7)	mg/kg ds	**0,039**

Dit analyse-certificaat, inclusief voorblad en eventuele bijlage(n), mag niet anders dan in zijn geheel worden gereproduceerd.
- De met een 'Q' gemerkte analyses zijn door RvA geaccrediteerd (registratienummer L086).

A N A L Y S E C E R T I F I C A A T

Projectcode : **1242565**
Uw project omschrijving : **34885-Rondweg te Assendelft**
Opdrachtgever : **Grondslag Heerhugowaard**

Uw Monsterreferenties
6865285 = FUND05 A139 (50-70) A142 (60-90)
6865286 = FUND06 A143 (35-80) A144 (25-90) A145 (15-60) A146 (15-80) A147 (17-80)
6865287 = FUND07 A149 (15-80) A150 (15-80) A151 (15-80) A152 (15-80) A153 (15-80) A154 (25-70) A155 (30-80)

Opgegeven bemonsteringsdatum	:	**31/08/2021**	**31/08/2021**	**31/08/2021**
Ontvangstdatum opdracht	:	**06/09/2021**	**06/09/2021**	**06/09/2021**
Startdatum	:	**06/09/2021**	**06/09/2021**	**06/09/2021**
Monstercode	:	**6865285**	**6865286**	**6865287**
Uw Matrix	:	**Puin**	**Puin**	**Puin**
Algemeen onderzoek - fysisch				
droge stof	%	**92,4**	**82,4**	**83,5**
Anorganische parameters - metalen				
Metalen - uitloog onderzoek:				
antimoon (Sb)	mg/kg ds	**0,018**	**< 0,009**	**< 0,009**
arseen (As)	mg/kg ds	**< 0,2**	**< 0,2**	**< 0,2**
barium (Ba)	mg/kg ds	**< 0,6**	**2,4**	**3,4**
cadmium (Cd)	mg/kg ds	**< 0,007**	**< 0,007**	**< 0,007**
chroom (Cr)	mg/kg ds	**< 0,1**	**< 0,1**	**< 0,1**
kobalt (Co)	mg/kg ds	**< 0,07**	**< 0,07**	**< 0,07**
koper (Cu)	mg/kg ds	**0,14**	**< 0,1**	**< 0,1**
kwik (Hg) FIAS/Fims	mg/kg ds	**< 0,005**	**< 0,005**	**< 0,005**
lood (Pb)	mg/kg ds	**< 0,3**	**< 0,3**	**< 0,3**
molybdeen (Mo)	mg/kg ds	**0,069**	**< 0,05**	**< 0,05**
nikkel (Ni)	mg/kg ds	**< 0,2**	**< 0,2**	**< 0,2**
seleen (Se)	mg/kg ds	**< 0,009**	**0,018**	**0,023**
tin (Sn)	mg/kg ds	**< 0,02**	**< 0,02**	**< 0,02**
vanadium (V)	mg/kg ds	**0,43**	**0,83**	**0,86**
zink (Zn)	mg/kg ds	**< 0,7**	**< 0,7**	**< 0,7**
Anorganische parameters - overig				
Uitloogonderzoek:				
bromide	mg/kg ds	**< 0,8**	**< 0,8**	**< 0,8**
chloride	mg/kg ds	**< 100**	**< 100**	**< 100**
fluoride	mg/kg ds	**6,2**	**33**	**31**
sulfaat	mg/kg ds	**< 300**	**810**	**580**
Organische parameters - niet aromatisch				
minerale olie (florisil clean-up)	mg/kg ds	**1800**	**500**	**< 35**
Organische parameters - aromatisch				
Polycyclische koolwaterstoffen:				
naftaleen	mg/kg ds	**0,18**	**0,40**	**0,15**
fenantreen	mg/kg ds	**110**	**8,9**	**1,5**
anthraceen	mg/kg ds	**34**	**2,0**	**0,33**
fluoranteen	mg/kg ds	**140**	**11**	**1,3**
benzo(a)antraceen	mg/kg ds	**50**	**2,9**	**0,52**
chryseen	mg/kg ds	**50**	**2,6**	**0,69**
benzo(k)fluoranteen	mg/kg ds	**32**	**1,9**	**0,5**
benzo(a)pyreen	mg/kg ds	**38**	**2,5**	**0,58**
benzo(ghi)peryleen	mg/kg ds	**21**	**1,9**	**0,47**
indeno(1,2,3-cd)pyreen	mg/kg ds	**22**	**1,6**	**0,41**
som PAK (10)	mg/kg ds	**500**	**36**	**6,4**

Dit analyse-certificaat, inclusief voorblad en eventuele bijlage(n), mag niet anders dan in zijn geheel worden gereproduceerd.
- De met een 'Q' gemerkte analyses zijn door RvA geaccrediteerd (registratienummer L086).

A N A L Y S E C E R T I F I C A A T

Projectcode	:	**1242565**
Uw project omschrijving	:	**34885-Rondweg te Assendelft**
Opdrachtgever	:	**Grondslag Heerhugowaard**

Uw Monsterreferenties
6865285 = FUND05 A139 (50-70) A142 (60-90)
6865286 = FUND06 A143 (35-80) A144 (25-90) A145 (15-60) A146 (15-80) A147 (17-80)
6865287 = FUND07 A149 (15-80) A150 (15-80) A151 (15-80) A152 (15-80) A153 (15-80) A154 (25-70) A155 (30-80)

Opgegeven bemonsteringsdatum	:	**31/08/2021**	**31/08/2021**	**31/08/2021**
Ontvangstdatum opdracht	:	**06/09/2021**	**06/09/2021**	**06/09/2021**
Startdatum	:	**06/09/2021**	**06/09/2021**	**06/09/2021**
Monstercode	:	**6865285**	**6865286**	**6865287**
Uw Matrix	:	**Puin**	**Puin**	**Puin**

Organische parameters - gehalogeneerd

Polychloorbifenylen:				
PCB -28	mg/kg ds	**< 0,001**	**< 0,001**	**< 0,001**
PCB -52	mg/kg ds	**< 0,001**	**< 0,001**	**0,0015**
PCB -101	mg/kg ds	**< 0,001**	**< 0,001**	**0,0026**
PCB -118	mg/kg ds	**< 0,001**	**< 0,001**	**0,0027**
PCB -138	mg/kg ds	**< 0,001**	**< 0,001**	**0,0026**
PCB -153	mg/kg ds	**< 0,001**	**< 0,001**	**0,0012**
PCB -180	mg/kg ds	**< 0,001**	**< 0,001**	**< 0,001**
som PCBs (7)	mg/kg ds	**0,005**	**0,005**	**0,012**

Dit analyse-certificaat, inclusief voorblad en eventuele bijlage(n), mag niet anders dan in zijn geheel worden gereproduceerd.
- De met een 'Q' gemerkte analyses zijn door RvA geaccrediteerd (registratienummer L086).

A N A L Y S E C E R T I F I C A A T

Projectcode	:	**1242565**
Uw project omschrijving	:	**34885-Rondweg te Assendelft**
Opdrachtgever	:	**Grondslag Heerhugowaard**

Uw Monsterreferenties
6865285 = FUND05 A139 (50-70) A142 (60-90)
6865286 = FUND06 A143 (35-80) A144 (25-90) A145 (15-60) A146 (15-80) A147 (17-80)
6865287 = FUND07 A149 (15-80) A150 (15-80) A151 (15-80) A152 (15-80) A153 (15-80) A154 (25-70) A155 (30-80)

Opgegeven bemonsteringsdatum	:	**31/08/2021**	**31/08/2021**	**31/08/2021**
Ontvangstdatum opdracht	:	**06/09/2021**	**06/09/2021**	**06/09/2021**
Startdatum	:	**06/09/2021**	**06/09/2021**	**06/09/2021**
Monstercode	:	**6865285**	**6865286**	**6865287**
Uw Matrix	:	**Puin**	**Puin**	**Puin**

Uitloogonderzoek

Uitloogonderzoek algemeen:			
l/s verhouding	**10,0**	**10,0**	**10,0**
Uitloogonderzoek cascadeproef:			
cascade 1e trap BRBS	**uitgevoerd**	**uitgevoerd**	**uitgevoerd**

Dit analyse-certificaat, inclusief voorblad en eventuele bijlage(n), mag niet anders dan in zijn geheel worden gereproduceerd.
- De met een 'Q' gemerkte analyses zijn door RvA geaccrediteerd (registratienummer L086).

A N A L Y S E C E R T I F I C A A T

Projectcode	:	**1242565**
Uw project omschrijving	:	**34885-Rondweg te Assendelft**
Opdrachtgever	:	**Grondslag Heerhugowaard**

Opmerkingen m.b.t. analyses

Opmerking(en) algemeen

De volgende informatie is indien van toepassing verstrekt door de opdrachtgever:
Project omschrijving, Monsterreferentie(s), Opgegeven bemonsteringsdatum, Matrix, Monsterdiepte, Potnr (Barcode), Veldgegevens, Veldwaarnemingen en Bemonsteringsdata. De opgegeven bemonsteringsdatum kan van invloed zijn op de geldigheid van de resultaten.

Sommatie van concentraties voor groepsparameters
De sommatie is uitgevoerd volgens AS3000 paragraaf 2.5.2 en bijlage 3.

Uw referentie	:	**FUND04 A139 (35-50) A140 (40-70)**
Monstercode	:	**6865284**
Opmerking(en) bij resultaten:		
naftaleen:	-	verhoogde rapportagegrens t.g.v. storingen in de monstermatrix
PCB -28:	-	verhoogde rapportagegrens t.g.v. storingen in de monstermatrix
PCB -52:	-	verhoogde rapportagegrens t.g.v. storingen in de monstermatrix
PCB -101:	-	verhoogde rapportagegrens t.g.v. storingen in de monstermatrix
PCB -118:	-	verhoogde rapportagegrens t.g.v. storingen in de monstermatrix
PCB -138:	-	verhoogde rapportagegrens t.g.v. storingen in de monstermatrix
PCB -153:	-	verhoogde rapportagegrens t.g.v. storingen in de monstermatrix
PCB -180:	-	verhoogde rapportagegrens t.g.v. storingen in de monstermatrix
som PCBs (7):	-	verhoogde rapportagegrens t.g.v. storingen in de monstermatrix
som PAK (10):	-	verhoogde rapportagegrens t.g.v. storingen in de monstermatrix
Uw referentie	:	**FUND07 A149 (15-80) A150 (15-80) A151 (15-80) A152 (15-80) A153 (15-80) A154 (25-70) A155 (30-80)**
Monstercode	:	**6865287**
Opmerking(en) bij resultaten:		
PCB -138:	-	Bij deze gaschromatografische analyse valt PCB 138 samen met PCB 163.

Dit analyse-certificaat, inclusief voorblad en eventuele bijlage(n), mag niet anders dan in zijn geheel worden gereproduceerd.

OLIE-ONDERZOEK

Monstercode : **6865284**
Uw project omschrijving : **34885-Rondweg te Assendelft**
Uw referentie : **FUND04 A139 (35-50) A140 (40-70)**
Methode : **minerale olie (florisil clean-up)**

OLIECHROMATOGRAM

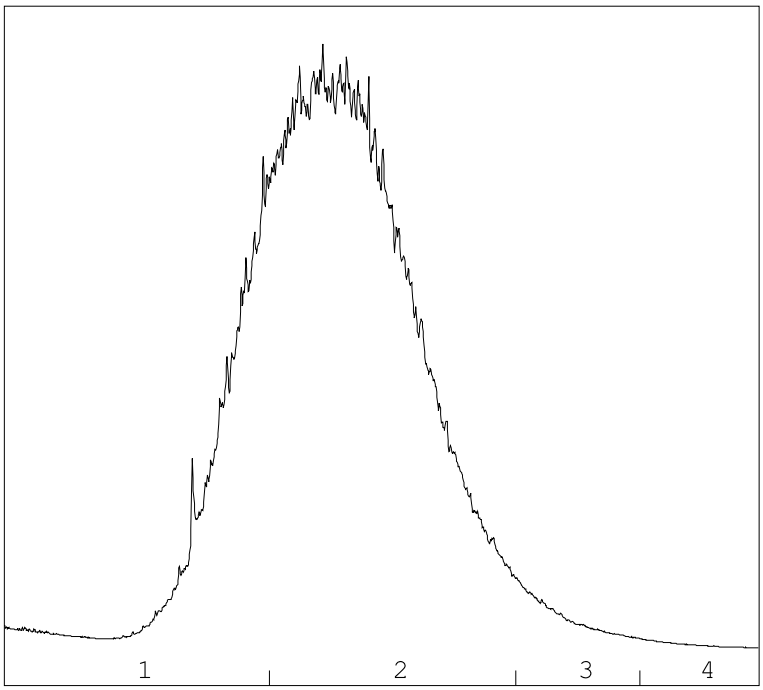

→
oliefractieverdeling

OLIEFRACTIEVERDELING

1)	fractie > C10 - C19	20 %
2)	fractie C19 - C29	76 %
3)	fractie C29 - C35	3 %
4)	fractie C35 -< C40	<1 %

minerale olie gehalte: 26000 mg/kg ds

Minerale olie
Interpretatie: raadpleeg voor de typering van de oliesoort de OMEGAM oliebibliotheek.

De hoogte van de signalen is geen maat voor de concentratie van de olie in het monster.
(Het chromatogram heeft een variabele schaalindeling)

Bij een minerale olie gehalte kleiner dan de rapportagegrens worden geen oliefracties weergegeven.

Dit analyse-certificaat, inclusief voorblad en eventuele bijlage(n), mag niet anders dan in zijn geheel worden gereproduceerd.

OLIE-ONDERZOEK

Monstercode : 6865285
Uw project omschrijving : 34885-Rondweg te Assendelft
Uw referentie : FUND05 A139 (50-70) A142 (60-90)
Methode : minerale olie (florisil clean-up)

OLIECHROMATOGRAM

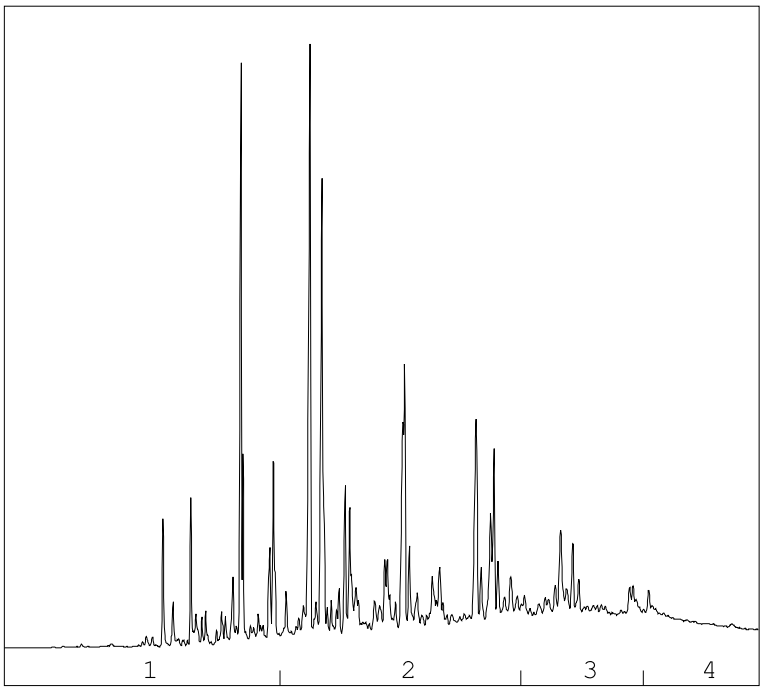

→
oliefractieverdeling

OLIEFRACTIEVERDELING

1)	fractie > C10 - C19	16 %
2)	fractie C19 - C29	52 %
3)	fractie C29 - C35	21 %
4)	fractie C35 -< C40	12 %

minerale olie gehalte: 1800 mg/kg ds

Minerale olie
Interpretatie: raadpleeg voor de typering van de oliesoort de OMEGAM oliebibliotheek.

De hoogte van de signalen is geen maat voor de concentratie van de olie in het monster.
(Het chromatogram heeft een variabele schaalindeling)

Bij een minerale olie gehalte kleiner dan de rapportagegrens worden geen oliefracties weergegeven.

Dit analyse-certificaat, inclusief voorblad en eventuele bijlage(n), mag niet anders dan in zijn geheel worden gereproduceerd.

OLIE-ONDERZOEK

Monstercode : **6865286**
Uw project omschrijving : **34885-Rondweg te Assendelft**
Uw referentie : **FUND06 A143 (35-80) A144 (25-90) A145 (15-60) A146 (15-80) A147 (17-80)**
Methode : **minerale olie (florisil clean-up)**

OLIECHROMATOGRAM

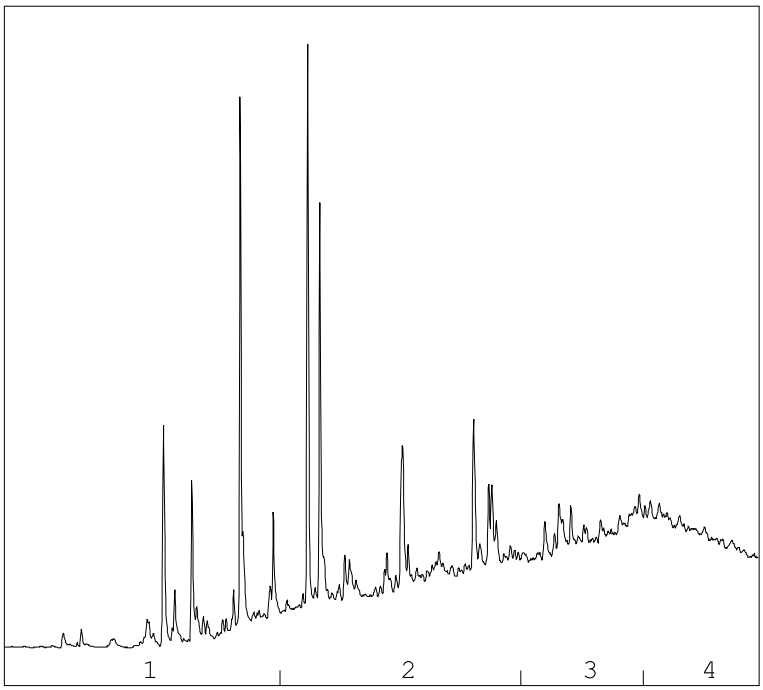

OLIEFRACTIEVERDELING

1)	fractie > C10 - C19	11 %
2)	fractie C19 - C29	38 %
3)	fractie C29 - C35	26 %
4)	fractie C35 -< C40	26 %

minerale olie gehalte: 500 mg/kg ds

Minerale olie
Interpretatie: raadpleeg voor de typering van de oliesoort de OMEGAM oliebibliotheek.

De hoogte van de signalen is geen maat voor de concentratie van de olie in het monster.
(Het chromatogram heeft een variabele schaalindeling)

Bij een minerale olie gehalte kleiner dan de rapportagegrens worden geen oliefracties weergegeven.

Dit analyse-certificaat, inclusief voorblad en eventuele bijlage(n), mag niet anders dan in zijn geheel worden gereproduceerd.

A N A L Y S E C E R T I F I C A A T

Projectcode	:	**1242565**
Uw project omschrijving	:	**34885-Rondweg te Assendelft**
Opdrachtgever	:	**Grondslag Heerhugowaard**

Barcodeschema's

Monstercode	*Uw referentie*	*uw monsterref.*	*uw diepte*	*uw barcode*
6865284	FUND04 A139 (35-50) A140 (40-70)	FUND04 A139 (35-50) A140 (40-70)		0091364EE
6865285	FUND05 A139 (50-70) A142 (60-90)	FUND05 A139 (50-70) A142 (60-90)		0091363EE
6865286	FUND06 A143 (35-80) A144 (25-90) A145 (15-60) A146 (15-80) A147 (17-80)	FUND06 A143 (35-80) A144 (25-90) A145 (15-60) A146 (15-80) A147 (17-80)		0091365EE
6865287	FUND07 A149 (15-80) A150 (15-80) A151 (15-80) A152 (15-80) A153 (15-80) A154 (25-70) A155 (30-80)	FUND07 A149 (15-80) A150 (15-80) A151 (15-80) A152 (15-80) A153 (15-80) A15		0091367EE

Dit analyse-certificaat, inclusief voorblad en eventuele bijlage(n), mag niet anders dan in zijn geheel worden gereproduceerd.

eurofins | Omegam

Grondslag Heerhugowaard
T.a.v. mevrouw Y. Wierts
Galileistraat 69
1704 SE HEERHUGOWAARD

Uw kenmerk	: 34885-Rondweg te Assendelft
Ons kenmerk	: Project 1244138
Validatieref.	: 1244138_certificaat_v1
Opdrachtverificatiecode	: FBOP-RGHD-IDXW-XTQL
Bijlage(n)	: 4 tabel(len) + 2 oliechromatogram(men) + 1 bijlage(n)

Amsterdam, 24 september 2021

Hierbij zend ik u de resultaten van het laboratoriumonderzoek dat op uw verzoek is uitgevoerd in de door u aangeboden monsters.

De resultaten hebben uitsluitend betrekking op de monsters, zoals die door u voor analyse ter beschikking werden gesteld.

Het onderzoek is, met uitzondering van eventueel uitbesteed onderzoek, uitgevoerd door Eurofins Omegam volgens de methoden zoals ze zijn vastgelegd in het geldende accreditatie-certificaat L086 en/of in de bundel "Analysevoorschriften Eurofins Omegam". De in dit onderzoek uitgevoerde onderzoeksmethoden van de geaccrediteerde analyses zijn in een aparte bijlage als onderdeel van dit analyse-certificaat opgenomen. De methoden zijn, voor zover mogelijk, ontleend aan de accreditatieprogramma's/schema's en NEN- EN- en/of ISO-voorschriften.

Ik wijs u erop dat het analyse-certificaat alleen in zijn geheel mag worden gereproduceerd. Ik vertrouw erop uw opdracht volledig en naar tevredenheid te hebben uitgevoerd. Heeft u naar aanleiding van deze rapportage nog vragen, dan verzoek ik u contact op te nemen met onze klantenservice.

Hoogachtend,
namens Eurofins Omegam,

Ing. J. Tukker
Manager productie

Op dit certificaat zijn onze algemene voorwaarden van toepassing.
Dit analyse-certificaat mag niet anders dan in zijn geheel worden gereproduceerd.

Eurofins Omegam B.V.
H.J.E. Wenckebachweg 120
NL-1114 AD Amsterdam-Duivendrecht
Nederland

T +31-(0)20-597 66 80

CSOmegam@eurofins.com
www.eurofins.nl

IBAN NL 16 BNPA 0227667980
BIC BNPANL2A
BTW nr. NL8139.67.132.B01
KvK nr. 34215654

A N A L Y S E C E R T I F I C A A T

Projectcode	:	**1244138**
Uw project omschrijving	:	**34885-Rondweg te Assendelft**
Opdrachtgever	:	**Grondslag Heerhugowaard**

Uw Monsterreferenties
6869311 = FUND08 A156 (30-95) A158 (30-80) A159 (25-45) A160 (25-65) A161 (25-90) A162 (25-90)
6869312 = FUND09 A157 (17-40)

Opgegeven bemonsteringsdatum	:		**08/09/2021**	**08/09/2021**
Ontvangstdatum opdracht	:		**09/09/2021**	**09/09/2021**
Startdatum	:		**09/09/2021**	**09/09/2021**
Monstercode	:		**6869311**	**6869312**
Uw Matrix	:		**Puin**	**Puin**
Algemeen onderzoek - fysisch				
droge stof		%	**84,7**	**92,4**
Anorganische parameters - metalen				
Metalen - uitloog onderzoek:				
antimoon (Sb)		mg/kg ds	**< 0,009**	**0,021**
arseen (As)		mg/kg ds	**< 0,2**	**< 0,2**
barium (Ba)		mg/kg ds	**2,1**	**< 0,6**
cadmium (Cd)		mg/kg ds	**< 0,007**	**< 0,007**
chroom (Cr)		mg/kg ds	**< 0,1**	**< 0,1**
kobalt (Co)		mg/kg ds	**< 0,07**	**< 0,07**
koper (Cu)		mg/kg ds	**< 0,1**	**0,43**
kwik (Hg) FIAS/Fims		mg/kg ds	**< 0,005**	**< 0,005**
lood (Pb)		mg/kg ds	**< 0,3**	**< 0,3**
molybdeen (Mo)		mg/kg ds	**0,061**	**0,052**
nikkel (Ni)		mg/kg ds	**< 0,2**	**< 0,2**
seleen (Se)		mg/kg ds	**0,024**	**0,041**
tin (Sn)		mg/kg ds	**< 0,02**	**< 0,02**
vanadium (V)		mg/kg ds	**1,1**	**< 0,3**
zink (Zn)		mg/kg ds	**< 0,7**	**< 0,7**
Anorganische parameters - overig				
Uitloogonderzoek:				
bromide		mg/kg ds	**< 0,8**	**< 0,8**
chloride		mg/kg ds	**< 100**	**150**
fluoride		mg/kg ds	**22**	**11**
sulfaat		mg/kg ds	**610**	**< 300**
Organische parameters - niet aromatisch				
minerale olie (florisil clean-up)		mg/kg ds	**48**	**320**
Organische parameters - aromatisch				
Polycyclische koolwaterstoffen:				
naftaleen		mg/kg ds	**3,1**	**0,28**
fenantreen		mg/kg ds	**3,0**	**7,8**
anthraceen		mg/kg ds	**0,62**	**2,3**
fluoranteen		mg/kg ds	**1,6**	**5,3**
benzo(a)antraceen		mg/kg ds	**0,39**	**2,0**
chryseen		mg/kg ds	**0,59**	**2,2**
benzo(k)fluoranteen		mg/kg ds	**0,46**	**1,5**
benzo(a)pyreen		mg/kg ds	**0,38**	**1,6**
benzo(ghi)peryleen		mg/kg ds	**0,34**	**1,1**
indeno(1,2,3-cd)pyreen		mg/kg ds	**0,24**	**1,1**
som PAK (10)		mg/kg ds	**11**	**25**

Dit analyse-certificaat, inclusief voorblad en eventuele bijlage(n), mag niet anders dan in zijn geheel worden gereproduceerd.
- De met een 'Q' gemerkte analyses zijn door RvA geaccrediteerd (registratienummer L086).

A N A L Y S E C E R T I F I C A A T

Projectcode	:	**1244138**
Uw project omschrijving	:	**34885-Rondweg te Assendelft**
Opdrachtgever	:	**Grondslag Heerhugowaard**

Uw Monsterreferenties
6869311 = FUND08 A156 (30-95) A158 (30-80) A159 (25-45) A160 (25-65) A161 (25-90) A162 (25-90)
6869312 = FUND09 A157 (17-40)

Opgegeven bemonsteringsdatum	:	**08/09/2021**	**08/09/2021**
Ontvangstdatum opdracht	:	**09/09/2021**	**09/09/2021**
Startdatum	:	**09/09/2021**	**09/09/2021**
Monstercode	:	**6869311**	**6869312**
Uw Matrix	:	**Puin**	**Puin**

Organische parameters - gehalogeneerd

Polychloorbifenylen:			
PCB -28	mg/kg ds	**< 0,001**	**< 0,001**
PCB -52	mg/kg ds	**< 0,001**	**< 0,001**
PCB -101	mg/kg ds	**< 0,001**	**0,0021**
PCB -118	mg/kg ds	**< 0,001**	**0,001**
PCB -138	mg/kg ds	**< 0,001**	**0,0025**
PCB -153	mg/kg ds	**< 0,001**	**0,0016**
PCB -180	mg/kg ds	**< 0,001**	**< 0,001**
som PCBs (7)	mg/kg ds	**0,005**	**0,009**

Dit analyse-certificaat, inclusief voorblad en eventuele bijlage(n), mag niet anders dan in zijn geheel worden gereproduceerd.
- De met een 'Q' gemerkte analyses zijn door RvA geaccrediteerd (registratienummer L086).

A N A L Y S E C E R T I F I C A A T

Projectcode	:	**1244138**
Uw project omschrijving	:	**34885-Rondweg te Assendelft**
Opdrachtgever	:	**Grondslag Heerhugowaard**

Uw Monsterreferenties
6869311 = FUND08 A156 (30-95) A158 (30-80) A159 (25-45) A160 (25-65) A161 (25-90) A162 (25-90)
6869312 = FUND09 A157 (17-40)

Opgegeven bemonsteringsdatum	:	**08/09/2021**	**08/09/2021**
Ontvangstdatum opdracht	:	**09/09/2021**	**09/09/2021**
Startdatum	:	**09/09/2021**	**09/09/2021**
Monstercode	:	**6869311**	**6869312**
Uw Matrix	:	**Puin**	**Puin**

Uitloogonderzoek

Uitloogonderzoek algemeen:		
l/s verhouding	**10,0**	**10,0**
Uitloogonderzoek cascadeproef:		
cascade 1e trap BRBS	**uitgevoerd**	**uitgevoerd**

Dit analyse-certificaat, inclusief voorblad en eventuele bijlage(n), mag niet anders dan in zijn geheel worden gereproduceerd.
- De met een 'Q' gemerkte analyses zijn door RvA geaccrediteerd (registratienummer L086).

A N A L Y S E C E R T I F I C A A T

Projectcode	:	**1244138**
Uw project omschrijving	:	**34885-Rondweg te Assendelft**
Opdrachtgever	:	**Grondslag Heerhugowaard**

Opmerkingen m.b.t. analyses

Opmerking(en) algemeen

De volgende informatie is indien van toepassing verstrekt door de opdrachtgever:
Project omschrijving, Monsterreferentie(s), Opgegeven bemonsteringsdatum, Matrix, Monsterdiepte, Potnr (Barcode), Veldgegevens, Veldwaarnemingen en Bemonsteringsdata. De opgegeven bemonsteringsdatum kan van invloed zijn op de geldigheid van de resultaten.

Sommatie van concentraties voor groepsparameters
De sommatie is uitgevoerd volgens AS3000 paragraaf 2.5.2 en bijlage 3.

Uw referentie	:	**FUND09 A157 (17-40)**
Monstercode	:	**6869312**

Opmerking(en) bij resultaten:

PCB -138:	-	Bij deze gaschromatografische analyse valt PCB 138 samen met PCB 163.

Dit analyse-certificaat, inclusief voorblad en eventuele bijlage(n), mag niet anders dan in zijn geheel worden gereproduceerd.

OLIE-ONDERZOEK

Monstercode : **6869311**
Uw project omschrijving : **34885-Rondweg te Assendelft**
Uw referentie : **FUND08 A156 (30-95) A158 (30-80) A159 (25-45) A160 (25-65) A161 (25-90) A162 (25-90)**
Methode : **minerale olie (florisil clean-up)**

OLIECHROMATOGRAM

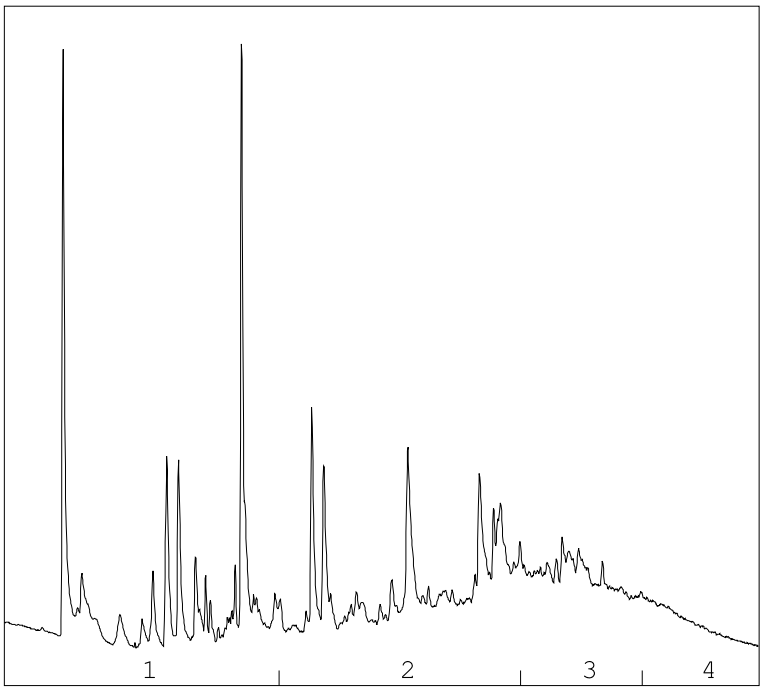

→
oliefractieverdeling

OLIEFRACTIEVERDELING

1)	fractie > C10 - C19	25 %
2)	fractie C19 - C29	36 %
3)	fractie C29 - C35	26 %
4)	fractie C35 -< C40	12 %

minerale olie gehalte: 48 mg/kg ds

Minerale olie
Interpretatie: raadpleeg voor de typering van de oliesoort de OMEGAM oliebibliotheek.

De hoogte van de signalen is geen maat voor de concentratie van de olie in het monster.
(Het chromatogram heeft een variabele schaalindeling)

Bij een minerale olie gehalte kleiner dan de rapportagegrens worden geen oliefracties weergegeven.

Dit analyse-certificaat, inclusief voorblad en eventuele bijlage(n), mag niet anders dan in zijn geheel worden gereproduceerd.

OLIE-ONDERZOEK

Monstercode : 6869312
Uw project omschrijving : 34885-Rondweg te Assendelft
Uw referentie : FUND09 A157 (17-40)
Methode : minerale olie (florisil clean-up)

OLIECHROMATOGRAM

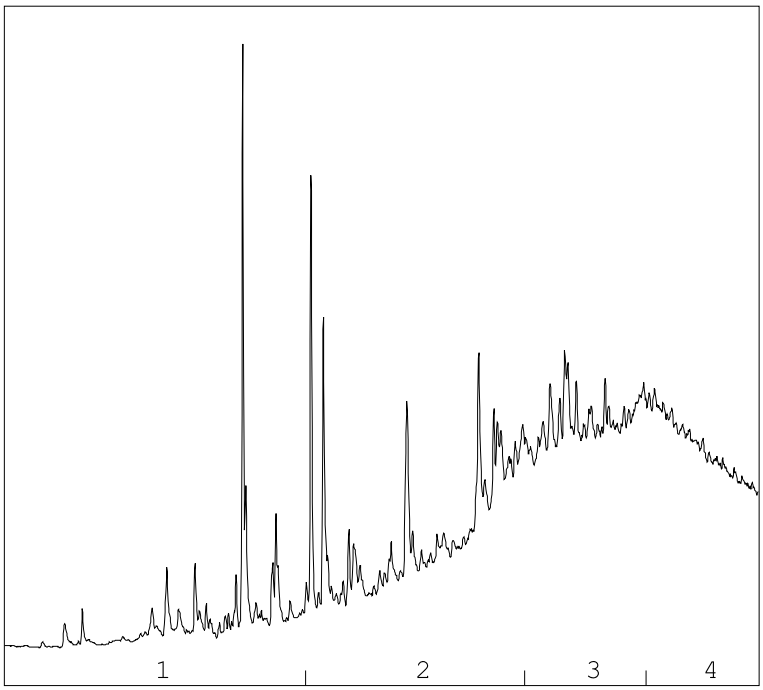

OLIEFRACTIEVERDELING

1)	fractie > C10 - C19	9 %
2)	fractie C19 - C29	30 %
3)	fractie C29 - C35	33 %
4)	fractie C35 -< C40	28 %

minerale olie gehalte: 320 mg/kg ds

Minerale olie
Interpretatie: raadpleeg voor de typering van de oliesoort de OMEGAM oliebibliotheek.

De hoogte van de signalen is geen maat voor de concentratie van de olie in het monster.
(Het chromatogram heeft een variabele schaalindeling)

Bij een minerale olie gehalte kleiner dan de rapportagegrens worden geen oliefracties weergegeven.

Dit analyse-certificaat, inclusief voorblad en eventuele bijlage(n), mag niet anders dan in zijn geheel worden gereproduceerd.

A N A L Y S E C E R T I F I C A A T

Projectcode	:	**1244138**
Uw project omschrijving	:	**34885-Rondweg te Assendelft**
Opdrachtgever	:	**Grondslag Heerhugowaard**

Barcodeschema's

Monstercode	*Uw referentie*	*uw monsterref.*	*uw diepte*	*uw barcode*
6869311	FUND08 A156 (30-95) A158 (30-80) A159 (25-45) A160 (25-65) A161 (25-90) A162 (25-90)	FUND08 A156 (30-95) A158 (30-80) A159 (25-45) A160 (25-65) A161 (25-90) A16		0091384EE
6869312	FUND09 A157 (17-40)	A157	0.17-0.4	0091385EE

Dit analyse-certificaat, inclusief voorblad en eventuele bijlage(n), mag niet anders dan in zijn geheel worden gereproduceerd.

eurofins | Omegam

Grondslag Heerhugowaard
T.a.v. mevrouw Y. Wierts
Galileistraat 69
1704 SE HEERHUGOWAARD

Uw kenmerk	: 34885-Rondweg te Assendelft
Ons kenmerk	: Project 1251897
Validatieref.	: 1251897_certificaat_v1
Opdrachtverificatiecode	: TVUU-SRJQ-XWZP-QKOX
Bijlage(n)	: 2 tabel(len) + 1 oliechromatogram(men) + 1 bijlage(n)

Amsterdam, 4 oktober 2021

Hierbij zend ik u de resultaten van het laboratoriumonderzoek dat op uw verzoek is uitgevoerd in de door u aangeboden monsters.

De resultaten hebben uitsluitend betrekking op de monsters, zoals die door u voor analyse ter beschikking werden gesteld.

Het onderzoek is, met uitzondering van eventueel uitbesteed onderzoek, uitgevoerd door Eurofins Omegam volgens de methoden zoals ze zijn vastgelegd in het geldende accreditatie-certificaat L086 en/of in de bundel "Analysevoorschriften Eurofins Omegam". De in dit onderzoek uitgevoerde onderzoeksmethoden van de geaccrediteerde analyses zijn in een aparte bijlage als onderdeel van dit analyse-certificaat opgenomen. De methoden zijn, voor zover mogelijk, ontleend aan de accreditatieprogramma's/schema's en NEN- EN- en/of ISO-voorschriften.

Ik wijs u erop dat het analyse-certificaat alleen in zijn geheel mag worden gereproduceerd. Ik vertrouw erop uw opdracht volledig en naar tevredenheid te hebben uitgevoerd. Heeft u naar aanleiding van deze rapportage nog vragen, dan verzoek ik u contact op te nemen met onze klantenservice.

Hoogachtend,
namens Eurofins Omegam,

Ing. J. Tukker
Manager productie

Op dit certificaat zijn onze algemene voorwaarden van toepassing.
Dit analyse-certificaat mag niet anders dan in zijn geheel worden gereproduceerd.

Eurofins Omegam B.V.
H.J.E. Wenckebachweg 120
NL-1114 AD Amsterdam-Duivendrecht
Nederland

T +31-(0)20-597 66 80

CSOmegam@eurofins.com
www.eurofins.nl

IBAN NL 16 BNPA 0227667980
BIC BNPANL2A
BTW nr. NL8139.67.132.B01
KvK nr. 34215654

A N A L Y S E C E R T I F I C A A T

Projectcode	:	**1251897**
Uw project omschrijving	:	**34885-Rondweg te Assendelft**
Opdrachtgever	:	**Grondslag Heerhugowaard**

Uw Monsterreferenties
6890204 = FUND10 A163 (15-60) A164 (15-60)

Opgegeven bemonsteringsdatum	:	**08/09/2021**
Ontvangstdatum opdracht	:	**27/09/2021**
Startdatum	:	**27/09/2021**
Monstercode	:	**6890204**
Uw Matrix	:	**Puin**

Algemeen onderzoek - fysisch		
droge stof	%	**85,9**
Organische parameters - niet aromatisch		
minerale olie (florisil clean-up)	mg/kg ds	**200**
Organische parameters - aromatisch		
Polycyclische koolwaterstoffen:		
naftaleen	mg/kg ds	**< 0,15**
fenantreen	mg/kg ds	**1,0**
anthraceen	mg/kg ds	**0,32**
fluoranteen	mg/kg ds	**1,2**
benzo(a)antraceen	mg/kg ds	**0,42**
chryseen	mg/kg ds	**0,57**
benzo(k)fluoranteen	mg/kg ds	**0,26**
benzo(a)pyreen	mg/kg ds	**0,30**
benzo(ghi)peryleen	mg/kg ds	**0,20**
indeno(1,2,3-cd)pyreen	mg/kg ds	**0,19**
som PAK (10)	mg/kg ds	**4,6**
Organische parameters - gehalogeneerd		
Polychloorbifenylen:		
PCB -28	mg/kg ds	**< 0,001**
PCB -52	mg/kg ds	**< 0,001**
PCB -101	mg/kg ds	**< 0,001**
PCB -118	mg/kg ds	**< 0,001**
PCB -138	mg/kg ds	**< 0,001**
PCB -153	mg/kg ds	**< 0,001**
PCB -180	mg/kg ds	**< 0,001**
som PCBs (7)	mg/kg ds	**0,005**

Dit analyse-certificaat, inclusief voorblad en eventuele bijlage(n), mag niet anders dan in zijn geheel worden gereproduceerd.
- De met een 'Q' gemerkte analyses zijn door RvA geaccrediteerd (registratienummer L086).

A N A L Y S E C E R T I F I C A A T

Projectcode	:	**1251897**
Uw project omschrijving	:	**34885-Rondweg te Assendelft**
Opdrachtgever	:	**Grondslag Heerhugowaard**

Opmerkingen m.b.t. analyses

Opmerking(en) algemeen

De volgende informatie is indien van toepassing verstrekt door de opdrachtgever:
Project omschrijving, Monsterreferentie(s), Opgegeven bemonsteringsdatum, Matrix, Monsterdiepte, Potnr (Barcode), Veldgegevens, Veldwaarnemingen en Bemonsteringsdata. De opgegeven bemonsteringsdatum kan van invloed zijn op de geldigheid van de resultaten.

Sommatie van concentraties voor groepsparameters
De sommatie is uitgevoerd volgens AS3000 paragraaf 2.5.2 en bijlage 3.

Dit analyse-certificaat, inclusief voorblad en eventuele bijlage(n), mag niet anders dan in zijn geheel worden gereproduceerd.

OLIE-ONDERZOEK

Monstercode : **6890204**
Uw project omschrijving : **34885-Rondweg te Assendelft**
Uw referentie : **FUND10 A163 (15-60) A164 (15-60)**
Methode : **minerale olie (florisil clean-up)**

OLIECHROMATOGRAM

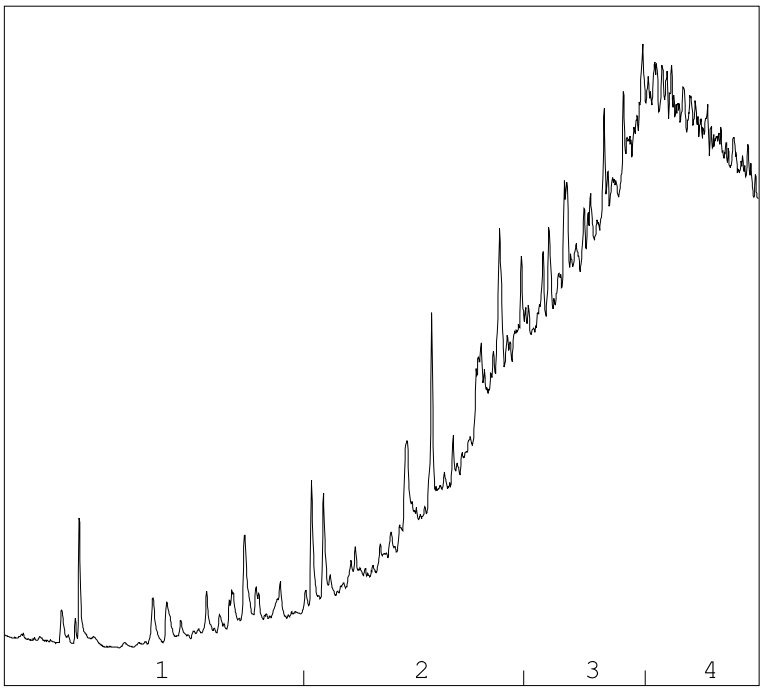

→
oliefractieverdeling

OLIEFRACTIEVERDELING

1)	fractie > C10 - C19	4 %
2)	fractie C19 - C29	23 %
3)	fractie C29 - C35	34 %
4)	fractie C35 -< C40	39 %

minerale olie gehalte: 200 mg/kg ds

Minerale olie
Interpretatie: raadpleeg voor de typering van de oliesoort de OMEGAM oliebibliotheek.

De hoogte van de signalen is geen maat voor de concentratie van de olie in het monster.
(Het chromatogram heeft een variabele schaalindeling)

Bij een minerale olie gehalte kleiner dan de rapportagegrens worden geen oliefracties weergegeven.

Dit analyse-certificaat, inclusief voorblad en eventuele bijlage(n), mag niet anders dan in zijn geheel worden gereproduceerd.

A N A L Y S E C E R T I F I C A A T

Projectcode	:	**1251897**
Uw project omschrijving	:	**34885-Rondweg te Assendelft**
Opdrachtgever	:	**Grondslag Heerhugowaard**

Barcodeschema's

Monstercode	*Uw referentie*	*uw monsterref.*	*uw diepte*	*uw barcode*
6890204	FUND10 A163 (15-60) A164 (15-60)	A163	0.15-0.6	0091460EE
		A164	0.15-0.6	0091460EE

Dit analyse-certificaat, inclusief voorblad en eventuele bijlage(n), mag niet anders dan in zijn geheel worden gereproduceerd.

BIJLAGE IVb
Analysecertificaten deellocatie B

eurofins | Omegam

Grondslag Heerhugowaard
T.a.v. mevrouw M. Hogenes
Galileistraat 69
1704 SE HEERHUGOWAARD

Uw kenmerk	:	34885-Rondweg te Assendelft
Ons kenmerk	:	Project 1242085
Validatieref.	:	1242085_certificaat_v1
Opdrachtverificatiecode	:	JMJY-JGHE-VXLH-QPAV
Bijlage(n)	:	6 tabel(len) + 7 oliechromatogram(men) + 3 bijlage(n)

Amsterdam, 13 september 2021

Hierbij zend ik u de resultaten van het laboratoriumonderzoek dat op uw verzoek is uitgevoerd in de door u aangeboden monsters.

De resultaten hebben uitsluitend betrekking op de monsters, zoals die door u voor analyse ter beschikking werden gesteld.

Het onderzoek is, met uitzondering van eventueel uitbesteed onderzoek, uitgevoerd door Eurofins Omegam volgens de methoden zoals ze zijn vastgelegd in het geldende accreditatie-certificaat L086 en/of in de bundel "Analysevoorschriften Eurofins Omegam". De in dit onderzoek uitgevoerde onderzoeksmethoden van de geaccrediteerde analyses zijn in een aparte bijlage als onderdeel van dit analyse-certificaat opgenomen. De methoden zijn, voor zover mogelijk, ontleend aan de accreditatieprogramma's/schema's en NEN- EN- en/of ISO-voorschriften.

Ik wijs u erop dat het analyse-certificaat alleen in zijn geheel mag worden gereproduceerd. Ik vertrouw erop uw opdracht volledig en naar tevredenheid te hebben uitgevoerd. Heeft u naar aanleiding van deze rapportage nog vragen, dan verzoek ik u contact op te nemen met onze klantenservice.

Hoogachtend,
namens Eurofins Omegam,

Ing. J. Tukker
Manager productie

Op dit certificaat zijn onze algemene voorwaarden van toepassing.
Dit analyse-certificaat mag niet anders dan in zijn geheel worden gereproduceerd.

Eurofins Omegam B.V.
H.J.E. Wenckebachweg 120
NL-1114 AD Amsterdam-Duivendrecht
Nederland

T +31-(0)20-597 66 80

CSOmegam@eurofins.com
www.eurofins.nl

IBAN NL 16 BNPA 0227667980
BIC BNPANL2A
BTW nr. NL8139.67.132.B01
KvK nr. 34215654

A N A L Y S E C E R T I F I C A A T

Projectcode	:	**1242085**
Uw project omschrijving	:	**34885-Rondweg te Assendelft**
Opdrachtgever	:	**Grondslag Heerhugowaard**

Uw Monsterreferenties
6863869 = B-MM21 B81 (0-40) B82 (0-50) B85 (0-30) B87 (0-50) B88 (0-40)
6863871 = B-MM23 B89 (0-50) B90 (0-50) B91 (0-30) B97 (0-50)

Opgegeven bemonsteringsdatum	:		**01/09/2021**	**02/09/2021**
Ontvangstdatum opdracht	:		**06/09/2021**	**06/09/2021**
Startdatum	:		**06/09/2021**	**06/09/2021**
Monstercode	:		**6863869**	**6863871**
Uw Matrix	:		**Grond**	**Grond**
Monstervoorbewerking				
S AS3000 (steekmonster)			**uitgevoerd**	**uitgevoerd**
S gewicht artefact		g	**n.v.t.**	**n.v.t.**
S soort artefact			n.v.t.	n.v.t.
S voorbewerking AS3000			**uitgevoerd**	**uitgevoerd**
Algemeen onderzoek - fysisch				
S droge stof		%	**59,7**	**56,8**
S organische stof (gec. voor lutum)		% (m/m ds)	**11,3**	**19,9**
S lutumgehalte (pipetmethode)		% (m/m ds)	**36,7**	**21,5**
Anorganische parameters - metalen				
S barium (Ba)		mg/kg ds	**86**	**48**
S cadmium (Cd)		mg/kg ds	**< 0,20**	**0,22**
S kobalt (Co)		mg/kg ds	**7,3**	**4,5**
S koper (Cu)		mg/kg ds	**12**	**11**
S kwik (Hg) (niet vluchtig)		mg/kg ds	**0,08**	**0,10**
S lood (Pb)		mg/kg ds	**35**	**26**
S molybdeen (Mo)		mg/kg ds	**2,0**	**2,3**
S nikkel (Ni)		mg/kg ds	**30**	**17**
S zink (Zn)		mg/kg ds	**77**	**50**
Organische parameters - niet aromatisch				
S minerale olie (florisil clean-up)		mg/kg ds	**100**	**130**
Organische parameters - aromatisch				
Polycyclische koolwaterstoffen:				
S naftaleen		mg/kg ds	**< 0,05**	**< 0,05**
S fenantreen		mg/kg ds	**0,052**	**0,068**
S anthraceen		mg/kg ds	**< 0,05**	**< 0,05**
S fluoranteen		mg/kg ds	**0,062**	**0,10**
S benzo(a)antraceen		mg/kg ds	**< 0,05**	**0,053**
S chryseen		mg/kg ds	**< 0,05**	**0,071**
S benzo(k)fluoranteen		mg/kg ds	**< 0,05**	**< 0,05**
S benzo(a)pyreen		mg/kg ds	**0,053**	**< 0,05**
S benzo(ghi)peryleen		mg/kg ds	**< 0,05**	**< 0,05**
S indeno(1,2,3-cd)pyreen		mg/kg ds	**< 0,05**	**< 0,05**
S som PAK (10)		mg/kg ds	**0,41**	**0,50**
Organische parameters - gehalogeneerd				
Polychloorbifenylen:				
S PCB -28		mg/kg ds	**< 0,001**	**< 0,001**
S PCB -52		mg/kg ds	**< 0,001**	**< 0,001**
S PCB -101		mg/kg ds	**< 0,001**	**0,0010**
S PCB -118		mg/kg ds	**< 0,001**	**< 0,001**
S PCB -138		mg/kg ds	**< 0,001**	**0,0010**
S PCB -153		mg/kg ds	**< 0,001**	**0,0014**
S PCB -180		mg/kg ds	**< 0,001**	**< 0,001**
S som PCBs (7)		mg/kg ds	**0,005**	**0,006**

Dit analyse-certificaat, inclusief voorblad en eventuele bijlage(n), mag niet anders dan in zijn geheel worden gereproduceerd.
- De met een 'Q' gemerkte analyses zijn door RvA geaccrediteerd (registratienummer L086).
- De met een 'S' gemerkte analyses zijn door RvA geaccrediteerd (L086) en op basis van het schema AS 3000 erkend.

A N A L Y S E C E R T I F I C A A T

Projectcode	:	**1242085**
Uw project omschrijving	:	**34885-Rondweg te Assendelft**
Opdrachtgever	:	**Grondslag Heerhugowaard**

Uw Monsterreferenties
6863869 = B-MM21 B81 (0-40) B82 (0-50) B85 (0-30) B87 (0-50) B88 (0-40)
6863871 = B-MM23 B89 (0-50) B90 (0-50) B91 (0-30) B97 (0-50)

Opgegeven bemonsteringsdatum	:		**01/09/2021**	**02/09/2021**
Ontvangstdatum opdracht	:		**06/09/2021**	**06/09/2021**
Startdatum	:		**06/09/2021**	**06/09/2021**
Monstercode	:		**6863869**	**6863871**
Uw Matrix	:		**Grond**	**Grond**

Organische parameters - per- en polyfluoralkylstoffen (PFAS)

Perfluorcarbonzuren:				
Q	PFBA	µg/kg ds	**0,1**	**0,3**
Q	PFPeA	µg/kg ds	**< 0,1**	**0,8**
Q	PFHxA	µg/kg ds	**< 0,1**	**0,8**
Q	PFHpA	µg/kg ds	**< 0,1**	**0,6**
Q	PFOA lineair	µg/kg ds	**0,7**	**0,6**
Q	PFOA vertakt	µg/kg ds	**< 0,1**	**< 0,1**
Q	PFNA	µg/kg ds	**< 0,1**	**< 0,1**
Q	PFDA	µg/kg ds	**< 0,1**	**< 0,1**
Q	PFUnDA	µg/kg ds	**< 0,1**	**< 0,1**
Q	PFDoDA	µg/kg ds	**< 0,1**	**< 0,1**
Q	PFTrDA	µg/kg ds	**< 0,1**	**< 0,1**
Q	PFTeDA	µg/kg ds	**< 0,1**	**< 0,1**
Q	PFHxDA	µg/kg ds	**< 0,1**	**< 0,1**
Q	PFODA	µg/kg ds	**< 0,1**	**< 0,1**
Perfluorsulfonzuren:				
Q	PFBS	µg/kg ds	**< 0,1**	**< 0,1**
Q	PFPeS	µg/kg ds	**< 0,1**	**< 0,1**
Q	PFHxS	µg/kg ds	**< 0,1**	**< 0,1**
Q	PFHpS	µg/kg ds	**< 0,1**	**< 0,1**
Q	PFOS lineair	µg/kg ds	**0,4**	**0,4**
Q	PFOS vertakt	µg/kg ds	**0,2**	**0,2**
Q	PFDS	µg/kg ds	**< 0,1**	**< 0,1**
Perfluorverbindingen - precursors:				
Q	4:2 FTS	µg/kg ds	**< 0,1**	**< 0,1**
Q	6:2 FTS	µg/kg ds	**< 0,1**	**< 0,1**
Q	8:2 FTS	µg/kg ds	**< 0,1**	**< 0,1**
Q	10:2 FTS	µg/kg ds	**< 0,1**	**< 0,1**
Perfluorverbindingen - overig:				
Q	MeFOSAA	µg/kg ds	**< 0,1**	**< 0,1**
Q	MeFOSA	µg/kg ds	**< 0,1**	**< 0,1**
Q	EtFOSAA	µg/kg ds	**< 0,1**	**< 0,1**
Q	PFOSA	µg/kg ds	**< 0,1**	**< 0,1**
Q	8:2 DiPAP	µg/kg ds	**< 0,1**	**< 0,1**
	som PFOA	µg/kg ds	**0,8**	**0,7**
	som PFOS	µg/kg ds	**0,6**	**0,6**

Dit analyse-certificaat, inclusief voorblad en eventuele bijlage(n), mag niet anders dan in zijn geheel worden gereproduceerd.
- De met een 'Q' gemerkte analyses zijn door RvA geaccrediteerd (registratienummer L086).
- De met een 'S' gemerkte analyses zijn door RvA geaccrediteerd (L086) en op basis van het schema AS 3000 erkend.

A N A L Y S E C E R T I F I C A A T

Projectcode : **1242085**
Uw project omschrijving : **34885-Rondweg te Assendelft**
Opdrachtgever : **Grondslag Heerhugowaard**

Uw Monsterreferenties
6863870 = B-MM22 B92 (0-50) B94 (0-50) B95 (0-50) B96 (0-30) B99 (0-50)
6863872 = B-MM24 B80 (60-90) B89 (80-130) B91 (30-60) B91 (60-110) B95 (60-90)
6863873 = B-MM25 B80 (90-140) B83 (30-80) B85 (60-100) B86 (60-90) B90 (50-90)

Opgegeven bemonsteringsdatum	:	**02/09/2021**	**01/09/2021**	**01/09/2021**
Ontvangstdatum opdracht	:	**06/09/2021**	**06/09/2021**	**06/09/2021**
Startdatum	:	**06/09/2021**	**06/09/2021**	**06/09/2021**
Monstercode	:	**6863870**	**6863872**	**6863873**
Uw Matrix	:	**Grond**	**Grond**	**Grond**

Monstervoorbewerking					
S	AS3000 (steekmonster)		**uitgevoerd**	**uitgevoerd**	**uitgevoerd**
S	gewicht artefact	g	**n.v.t.**	**n.v.t.**	**n.v.t.**
S	soort artefact		n.v.t.	n.v.t.	n.v.t.
S	voorbewerking AS3000		**uitgevoerd**	**uitgevoerd**	**uitgevoerd**
Algemeen onderzoek - fysisch					
S	droge stof	%	**60,3**	**85,1**	**55,3**
S	organische stof (gec. voor lutum)	% (m/m ds)	**16,6**	**1,0**	**8,2**
S	lutumgehalte (pipetmethode)	% (m/m ds)	**31,1**	**1,0**	**42,1**
Anorganische parameters - metalen					
S	barium (Ba)	mg/kg ds	**65**	**< 20**	**55**
S	cadmium (Cd)	mg/kg ds	**0,28**	**< 0,20**	**0,23**
S	kobalt (Co)	mg/kg ds	**5,6**	**< 3,0**	**8,8**
S	koper (Cu)	mg/kg ds	**13**	**< 5,0**	**13**
S	kwik (Hg) (niet vluchtig)	mg/kg ds	**0,07**	**< 0,05**	**0,07**
S	lood (Pb)	mg/kg ds	**25**	**< 10**	**28**
S	molybdeen (Mo)	mg/kg ds	**2,2**	**< 1,5**	**< 1,5**
S	nikkel (Ni)	mg/kg ds	**26**	**6**	**26**
S	zink (Zn)	mg/kg ds	**58**	**< 20**	**67**
Organische parameters - niet aromatisch					
S	minerale olie (florisil clean-up)	mg/kg ds	**100**	**< 35**	**56**
Organische parameters - aromatisch					
Polycyclische koolwaterstoffen:					
S	naftaleen	mg/kg ds	**< 0,05**	**< 0,05**	**< 0,05**
S	fenantreen	mg/kg ds	**0,13**	**0,67**	**< 0,05**
S	anthraceen	mg/kg ds	**< 0,05**	**0,15**	**< 0,05**
S	fluoranteen	mg/kg ds	**0,13**	**0,92**	**< 0,05**
S	benzo(a)antraceen	mg/kg ds	**0,055**	**0,34**	**< 0,05**
S	chryseen	mg/kg ds	**0,061**	**0,35**	**< 0,05**
S	benzo(k)fluoranteen	mg/kg ds	**< 0,05**	**0,28**	**< 0,05**
S	benzo(a)pyreen	mg/kg ds	**0,066**	**0,29**	**< 0,05**
S	benzo(ghi)peryleen	mg/kg ds	**< 0,05**	**0,19**	**< 0,05**
S	indeno(1,2,3-cd)pyreen	mg/kg ds	**< 0,05**	**0,20**	**< 0,05**
S	som PAK (10)	mg/kg ds	**0,62**	**3,4**	**0,35**
Organische parameters - gehalogeneerd					
Polychloorbifenylen:					
S	PCB -28	mg/kg ds	**< 0,001**	**< 0,001**	**< 0,001**
S	PCB -52	mg/kg ds	**< 0,001**	**< 0,001**	**< 0,001**
S	PCB -101	mg/kg ds	**< 0,001**	**< 0,001**	**< 0,001**
S	PCB -118	mg/kg ds	**< 0,001**	**< 0,001**	**< 0,001**
S	PCB -138	mg/kg ds	**< 0,001**	**< 0,001**	**< 0,001**
S	PCB -153	mg/kg ds	**< 0,001**	**< 0,001**	**< 0,001**
S	PCB -180	mg/kg ds	**< 0,001**	**< 0,001**	**< 0,001**
S	som PCBs (7)	mg/kg ds	**0,005**	**0,005**	**0,005**

Dit analyse-certificaat, inclusief voorblad en eventuele bijlage(n), mag niet anders dan in zijn geheel worden gereproduceerd.
- De met een 'Q' gemerkte analyses zijn door RvA geaccrediteerd (registratienummer L086).
- De met een 'S' gemerkte analyses zijn door RvA geaccrediteerd (L086) en op basis van het schema AS 3000 erkend.

A N A L Y S E C E R T I F I C A A T

Projectcode : **1242085**
Uw project omschrijving : **34885-Rondweg te Assendelft**
Opdrachtgever : **Grondslag Heerhugowaard**

Uw Monsterreferenties
6863874 = B-MM26 B93 (60-100) B96 (60-100) B97 (50-100) B98 (70-110) B99 (60-100)
6863875 = B-MM27 B83 (150-200) B84 (100-150) B85 (100-150) B87 (100-150) B88 (100-150)
6863876 = B-MM28 B92 (70-120) B93 (100-150) B94 (60-110) B96 (100-150)

Opgegeven bemonsteringsdatum	:	**02/09/2021**	**02/09/2021**	**02/09/2021**
Ontvangstdatum opdracht	:	**06/09/2021**	**06/09/2021**	**06/09/2021**
Startdatum	:	**06/09/2021**	**06/09/2021**	**06/09/2021**
Monstercode	:	**6863874**	**6863875**	**6863876**
Uw Matrix	:	**Grond**	**Grond**	**Grond**

Monstervoorbewerking					
S	AS3000 (steekmonster)		**uitgevoerd**	**uitgevoerd**	**uitgevoerd**
S	gewicht artefact	g	**n.v.t.**	**n.v.t.**	**n.v.t.**
S	soort artefact		n.v.t.	n.v.t.	n.v.t.
S	voorbewerking AS3000		**uitgevoerd**	**uitgevoerd**	**uitgevoerd**
Algemeen onderzoek - fysisch					
S	droge stof	%	**38,4**	**14,2**	**14,2**
S	organische stof (gec. voor lutum)	% (m/m ds)	**19,4**	**45,5**	**51,4**
S	lutumgehalte (pipetmethode)	% (m/m ds)	**43,4**	**6,3**	**29,7**
Anorganische parameters - metalen					
S	barium (Ba)	mg/kg ds	**87**	**< 20**	**36**
S	cadmium (Cd)	mg/kg ds	**0,27**	**< 0,20**	**0,24**
S	kobalt (Co)	mg/kg ds	**9,6**	**< 3,0**	**9,6**
S	koper (Cu)	mg/kg ds	**18**	**< 5,0**	**9,7**
S	kwik (Hg) (niet vluchtig)	mg/kg ds	**0,10**	**< 0,05**	**< 0,05**
S	lood (Pb)	mg/kg ds	**36**	**< 10**	**14**
S	molybdeen (Mo)	mg/kg ds	**2,2**	**2,2**	**13**
S	nikkel (Ni)	mg/kg ds	**37**	**< 4**	**27**
S	zink (Zn)	mg/kg ds	**88**	**< 20**	**61**
Organische parameters - niet aromatisch					
S	minerale olie (florisil clean-up)	mg/kg ds	**90**	**340**	**280**
Organische parameters - aromatisch					
Polycyclische koolwaterstoffen:					
S	naftaleen	mg/kg ds	**< 0,05**	**< 0,15**	**< 0,15**
S	fenantreen	mg/kg ds	**< 0,05**	**< 0,15**	**< 0,15**
S	anthraceen	mg/kg ds	**< 0,05**	**< 0,15**	**< 0,15**
S	fluoranteen	mg/kg ds	**< 0,05**	**< 0,15**	**< 0,15**
S	benzo(a)antraceen	mg/kg ds	**< 0,05**	**< 0,15**	**< 0,15**
S	chryseen	mg/kg ds	**< 0,05**	**< 0,15**	**< 0,15**
S	benzo(k)fluoranteen	mg/kg ds	**< 0,05**	**< 0,15**	**< 0,15**
S	benzo(a)pyreen	mg/kg ds	**< 0,05**	**< 0,15**	**< 0,15**
S	benzo(ghi)peryleen	mg/kg ds	**< 0,05**	**< 0,15**	**< 0,15**
S	indeno(1,2,3-cd)pyreen	mg/kg ds	**< 0,05**	**< 0,15**	**< 0,15**
S	som PAK (10)	mg/kg ds	**0,35**	**1,0**	**1,0**
Organische parameters - gehalogeneerd					
Polychloorbifenylen:					
S	PCB -28	mg/kg ds	**< 0,001**	**< 0,003**	**< 0,003**
S	PCB -52	mg/kg ds	**< 0,001**	**< 0,003**	**< 0,003**
S	PCB -101	mg/kg ds	**< 0,001**	**< 0,003**	**< 0,003**
S	PCB -118	mg/kg ds	**< 0,001**	**< 0,003**	**< 0,003**
S	PCB -138	mg/kg ds	**< 0,001**	**< 0,003**	**< 0,003**
S	PCB -153	mg/kg ds	**< 0,001**	**< 0,003**	**< 0,003**
S	PCB -180	mg/kg ds	**< 0,001**	**< 0,003**	**< 0,003**
S	som PCBs (7)	mg/kg ds	**0,005**	**0,015**	**0,015**

Dit analyse-certificaat, inclusief voorblad en eventuele bijlage(n), mag niet anders dan in zijn geheel worden gereproduceerd.
- De met een 'Q' gemerkte analyses zijn door RvA geaccrediteerd (registratienummer L086).
- De met een 'S' gemerkte analyses zijn door RvA geaccrediteerd (L086) en op basis van het schema AS 3000 erkend.

A N A L Y S E C E R T I F I C A A T

Projectcode	:	**1242085**
Uw project omschrijving	:	**34885-Rondweg te Assendelft**
Opdrachtgever	:	**Grondslag Heerhugowaard**

Opmerkingen m.b.t. analyses

Opmerking(en) algemeen

De volgende informatie is indien van toepassing verstrekt door de opdrachtgever:
Project omschrijving, Monsterreferentie(s), Opgegeven bemonsteringsdatum, Matrix, Monsterdiepte, Potnr (Barcode), Veldgegevens, Veldwaarnemingen en Bemonsteringsdata. De opgegeven bemonsteringsdatum kan van invloed zijn op de geldigheid van de resultaten.

Kwantificering van vertakte PFOS/PFOA is gebaseerd op DIN 38414-14.

Organische stof gehalte (gecorrigeerd voor lutum en vrij ijzer in de vorm van Fe2O3)
Het organische stofgehalte is gecorrigeerd voor het in het analysecertificaat gerapporteerde lutumgehalte. Indien het lutumgehalte niet is gerapporteerd is de correctie uitgevoerd met een lutumgehalte van 5,4% (gemiddeld lutumgehalte Nederlandse bodem, AS3010/AS3210, prestatieblad organische stofgehalte in grond/waterbodem). Indien het vrij ijzergehalte is bepaald en groter is dan 5 % m/m, is bij de berekening van het organische stof gecorrigeerd voor dat gehalte aan vrij ijzer.

Sommatie van concentraties voor groepsparameters
De sommatie is uitgevoerd volgens AS3000 paragraaf 2.5.2 en bijlage 3.

Uw referentie	:	**B-MM23 B89 (0-50) B90 (0-50) B91 (0-30) B97 (0-50)**
Monstercode	:	**6863871**
Opmerking bij het monster:	-	Het organisch stof gehalte kan het rendement van de ontsluiting (destructie) van de elementanalyse beïnvloed hebben.
Opmerking(en) bij resultaten:		
PCB -138:	-	Bij deze gaschromatografische analyse valt PCB 138 samen met PCB 163.
Uw referentie	:	**B-MM22 B92 (0-50) B94 (0-50) B95 (0-50) B96 (0-30) B99 (0-50)**
Monstercode	:	**6863870**
Opmerking bij het monster:	-	Het organisch stof gehalte kan het rendement van de ontsluiting (destructie) van de elementanalyse beïnvloed hebben.

Dit analyse-certificaat, inclusief voorblad en eventuele bijlage(n), mag niet anders dan in zijn geheel worden gereproduceerd.

A N A L Y S E C E R T I F I C A A T

Projectcode	:	**1242085**
Uw project omschrijving	:	**34885-Rondweg te Assendelft**
Opdrachtgever	:	**Grondslag Heerhugowaard**

Uw referentie	:	**B-MM27 B83 (150-200) B84 (100-150) B85 (100-150) B87 (100-150) B88 (100-150)**
Monstercode	:	**6863875**

Opmerking bij het monster:	-	De rapportagegrens is verhoogd ten gevolge van een laag gehalte aan de droge stof.

Opmerking(en) bij resultaten:		
naftaleen:	-	De rapportagegrens is verhoogd ten gevolge van een laag gehalte aan de droge stof.
fenantreen:	-	De rapportagegrens is verhoogd ten gevolge van een laag gehalte aan de droge stof.
anthraceen:	-	De rapportagegrens is verhoogd ten gevolge van een laag gehalte aan de droge stof.
fluoranteen:	-	De rapportagegrens is verhoogd ten gevolge van een laag gehalte aan de droge stof.
benzo(a)antraceen:	-	De rapportagegrens is verhoogd ten gevolge van een laag gehalte aan de droge stof.
chryseen:	-	De rapportagegrens is verhoogd ten gevolge van een laag gehalte aan de droge stof.
benzo(k)fluoranteen:	-	De rapportagegrens is verhoogd ten gevolge van een laag gehalte aan de droge stof.
benzo(a)pyreen:	-	De rapportagegrens is verhoogd ten gevolge van een laag gehalte aan de droge stof.
benzo(ghi)peryleen:	-	De rapportagegrens is verhoogd ten gevolge van een laag gehalte aan de droge stof.
indeno(1,2,3-cd)pyreen:	-	De rapportagegrens is verhoogd ten gevolge van een laag gehalte aan de droge stof.
PCB -28:	-	De rapportagegrens is verhoogd ten gevolge van een laag gehalte aan de droge stof.
PCB -52:	-	De rapportagegrens is verhoogd ten gevolge van een laag gehalte aan de droge stof.
PCB -101:	-	De rapportagegrens is verhoogd ten gevolge van een laag gehalte aan de droge stof.
PCB -118:	-	De rapportagegrens is verhoogd ten gevolge van een laag gehalte aan de droge stof.
PCB -138:	-	De rapportagegrens is verhoogd ten gevolge van een laag gehalte aan de droge stof.
PCB -153:	-	De rapportagegrens is verhoogd ten gevolge van een laag gehalte aan de droge stof.
PCB -180:	-	De rapportagegrens is verhoogd ten gevolge van een laag gehalte aan de droge stof.
som PCBs (7):	-	De rapportagegrens is verhoogd ten gevolge van een laag gehalte aan de droge stof.
som PAK (10):	-	De rapportagegrens is verhoogd ten gevolge van een laag gehalte aan de droge stof.

Uw referentie	:	**B-MM28 B92 (70-120) B93 (100-150) B94 (60-110) B96 (100-150)**
Monstercode	:	**6863876**

Opmerking bij het monster:	-	De rapportagegrens is verhoogd ten gevolge van een laag gehalte aan de droge stof.

Opmerking(en) bij resultaten:		
naftaleen:	-	De rapportagegrens is verhoogd ten gevolge van een laag gehalte aan de droge stof.
fenantreen:	-	De rapportagegrens is verhoogd ten gevolge van een laag gehalte aan de droge stof.
anthraceen:	-	De rapportagegrens is verhoogd ten gevolge van een laag gehalte aan de droge stof.
fluoranteen:	-	De rapportagegrens is verhoogd ten gevolge van een laag gehalte aan de droge stof.
benzo(a)antraceen:	-	De rapportagegrens is verhoogd ten gevolge van een laag gehalte aan de droge stof.
chryseen:	-	De rapportagegrens is verhoogd ten gevolge van een laag gehalte aan de droge stof.
benzo(k)fluoranteen:	-	De rapportagegrens is verhoogd ten gevolge van een laag gehalte aan de droge stof.
benzo(a)pyreen:	-	De rapportagegrens is verhoogd ten gevolge van een laag gehalte aan de droge stof.
benzo(ghi)peryleen:	-	De rapportagegrens is verhoogd ten gevolge van een laag gehalte aan de droge stof.
indeno(1,2,3-cd)pyreen:	-	De rapportagegrens is verhoogd ten gevolge van een laag gehalte aan de droge stof.
PCB -28:	-	De rapportagegrens is verhoogd ten gevolge van een laag gehalte aan de droge stof.
PCB -52:	-	De rapportagegrens is verhoogd ten gevolge van een laag gehalte aan de droge stof.
PCB -101:	-	De rapportagegrens is verhoogd ten gevolge van een laag gehalte aan de droge stof.
PCB -118:	-	De rapportagegrens is verhoogd ten gevolge van een laag gehalte aan de droge stof.
PCB -138:	-	De rapportagegrens is verhoogd ten gevolge van een laag gehalte aan de droge stof.
PCB -153:	-	De rapportagegrens is verhoogd ten gevolge van een laag gehalte aan de droge stof.
PCB -180:	-	De rapportagegrens is verhoogd ten gevolge van een laag gehalte aan de droge stof.
som PCBs (7):	-	De rapportagegrens is verhoogd ten gevolge van een laag gehalte aan de droge stof.
som PAK (10):	-	De rapportagegrens is verhoogd ten gevolge van een laag gehalte aan de droge stof.

Dit analyse-certificaat, inclusief voorblad en eventuele bijlage(n), mag niet anders dan in zijn geheel worden gereproduceerd.

OLIE-ONDERZOEK

Monstercode : **6863869**
Uw project omschrijving : **34885-Rondweg te Assendelft**
Uw referentie : **B-MM21 B81 (0-40) B82 (0-50) B85 (0-30) B87 (0-50) B88 (0-40)**
Methode : **minerale olie (florisil clean-up)**

OLIECHROMATOGRAM

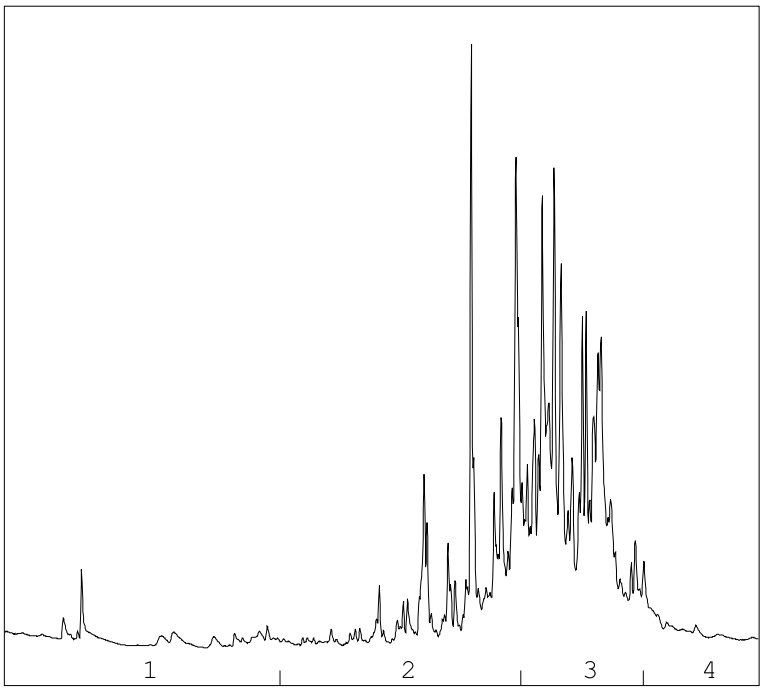

→
oliefractieverdeling

OLIEFRACTIEVERDELING

1)	fractie > C10 - C19	1 %
2)	fractie C19 - C29	34 %
3)	fractie C29 - C35	60 %
4)	fractie C35 -< C40	5 %

minerale olie gehalte: 100 mg/kg ds

Minerale olie
Interpretatie: raadpleeg voor de typering van de oliesoort de OMEGAM oliebibliotheek.

De hoogte van de signalen is geen maat voor de concentratie van de olie in het monster.
(Het chromatogram heeft een variabele schaalindeling)

Bij een minerale olie gehalte kleiner dan de rapportagegrens worden geen oliefracties weergegeven.

Dit analyse-certificaat, inclusief voorblad en eventuele bijlage(n), mag niet anders dan in zijn geheel worden gereproduceerd.

OLIE-ONDERZOEK

Monstercode : **6863871**
Uw project omschrijving : **34885-Rondweg te Assendelft**
Uw referentie : **B-MM23 B89 (0-50) B90 (0-50) B91 (0-30) B97 (0-50)**
Methode : **minerale olie (florisil clean-up)**

OLIECHROMATOGRAM

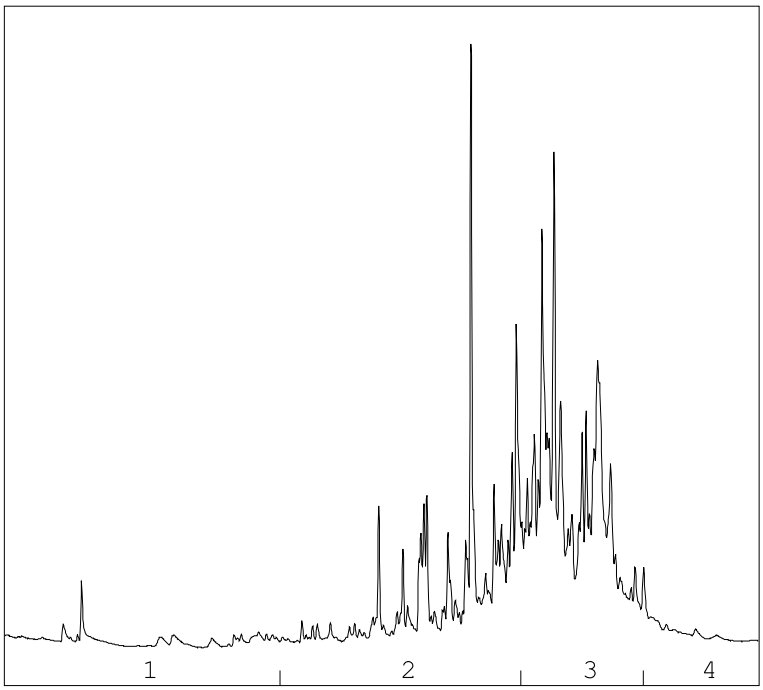

→
oliefractieverdeling

OLIEFRACTIEVERDELING

1)	fractie > C10 - C19	2 %
2)	fractie C19 - C29	37 %
3)	fractie C29 - C35	56 %
4)	fractie C35 -< C40	5 %

minerale olie gehalte: 130 mg/kg ds

Minerale olie
Interpretatie: raadpleeg voor de typering van de oliesoort de OMEGAM oliebibliotheek.

De hoogte van de signalen is geen maat voor de concentratie van de olie in het monster.
(Het chromatogram heeft een variabele schaalindeling)

Bij een minerale olie gehalte kleiner dan de rapportagegrens worden geen oliefracties weergegeven.

Dit analyse-certificaat, inclusief voorblad en eventuele bijlage(n), mag niet anders dan in zijn geheel worden gereproduceerd.

OLIE-ONDERZOEK

Monstercode : **6863870**
Uw project omschrijving : **34885-Rondweg te Assendelft**
Uw referentie : **B-MM22 B92 (0-50) B94 (0-50) B95 (0-50) B96 (0-30) B99 (0-50)**
Methode : **minerale olie (florisil clean-up)**

OLIECHROMATOGRAM

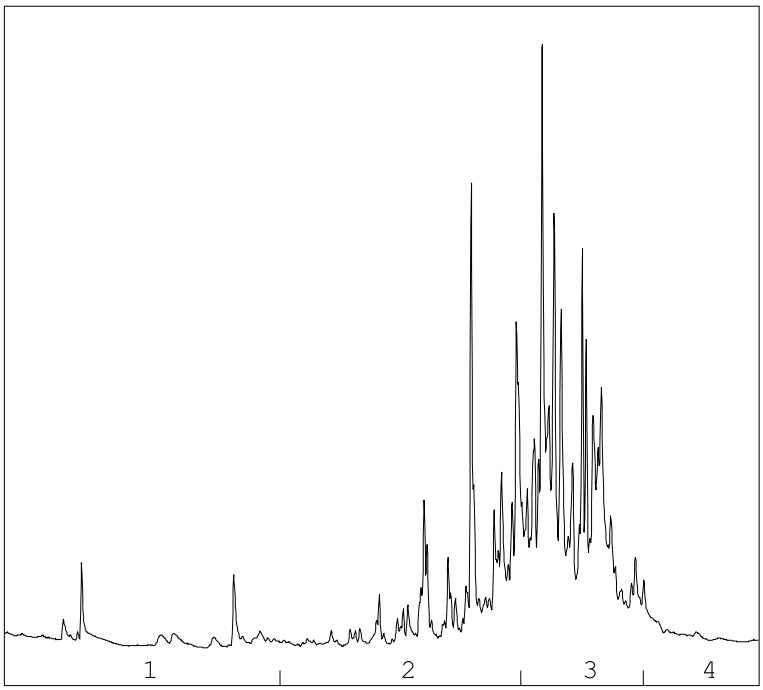

→
oliefractieverdeling

OLIEFRACTIEVERDELING

1)	fractie > C10 - C19	3 %
2)	fractie C19 - C29	32 %
3)	fractie C29 - C35	62 %
4)	fractie C35 -< C40	5 %

minerale olie gehalte: 100 mg/kg ds

Minerale olie
Interpretatie: raadpleeg voor de typering van de oliesoort de OMEGAM oliebibliotheek.

De hoogte van de signalen is geen maat voor de concentratie van de olie in het monster.
(Het chromatogram heeft een variabele schaalindeling)

Bij een minerale olie gehalte kleiner dan de rapportagegrens worden geen oliefracties weergegeven.

Dit analyse-certificaat, inclusief voorblad en eventuele bijlage(n), mag niet anders dan in zijn geheel worden gereproduceerd.

OLIE-ONDERZOEK

Monstercode : **6863873**
Uw project omschrijving : **34885-Rondweg te Assendelft**
Uw referentie : **B-MM25 B80 (90-140) B83 (30-80) B85 (60-100) B86 (60-90) B90 (50-90)**
Methode : **minerale olie (florisil clean-up)**

OLIECHROMATOGRAM

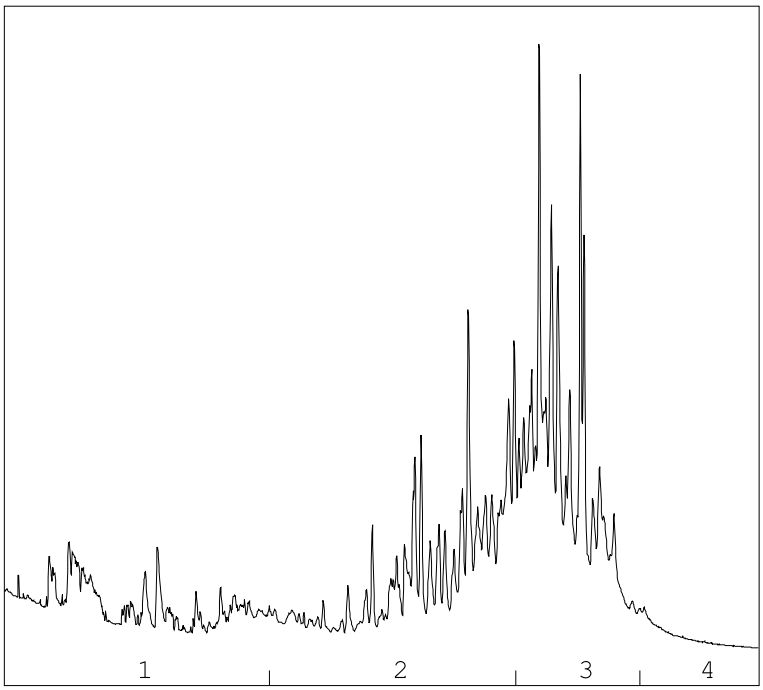

→
oliefractieverdeling

OLIEFRACTIEVERDELING

1)	fractie > C10 - C19	7 %
2)	fractie C19 - C29	39 %
3)	fractie C29 - C35	52 %
4)	fractie C35 -< C40	3 %

minerale olie gehalte: 56 mg/kg ds

Minerale olie
Interpretatie: raadpleeg voor de typering van de oliesoort de OMEGAM oliebibliotheek.

De hoogte van de signalen is geen maat voor de concentratie van de olie in het monster.
(Het chromatogram heeft een variabele schaalindeling)

Bij een minerale olie gehalte kleiner dan de rapportagegrens worden geen oliefracties weergegeven.

Dit analyse-certificaat, inclusief voorblad en eventuele bijlage(n), mag niet anders dan in zijn geheel worden gereproduceerd.

OLIE-ONDERZOEK

Monstercode : **6863874**
Uw project omschrijving : **34885-Rondweg te Assendelft**
Uw referentie : **B-MM26 B93 (60-100) B96 (60-100) B97 (50-100) B98 (70-110) B99 (60-100)**
Methode : **minerale olie (florisil clean-up)**

OLIECHROMATOGRAM

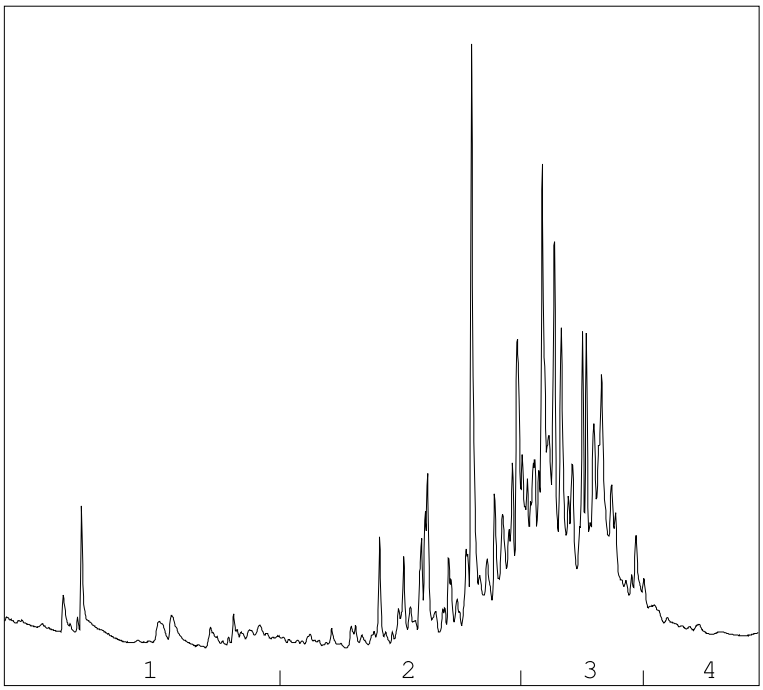

→
oliefractieverdeling

OLIEFRACTIEVERDELING

1)	fractie > C10 - C19	2 %
2)	fractie C19 - C29	34 %
3)	fractie C29 - C35	59 %
4)	fractie C35 -< C40	5 %

minerale olie gehalte: 90 mg/kg ds

Minerale olie
Interpretatie: raadpleeg voor de typering van de oliesoort de OMEGAM oliebibliotheek.

De hoogte van de signalen is geen maat voor de concentratie van de olie in het monster.
(Het chromatogram heeft een variabele schaalindeling)

Bij een minerale olie gehalte kleiner dan de rapportagegrens worden geen oliefracties weergegeven.

Dit analyse-certificaat, inclusief voorblad en eventuele bijlage(n), mag niet anders dan in zijn geheel worden gereproduceerd.

OLIE-ONDERZOEK

Monstercode : **6863875**
Uw project omschrijving : **34885-Rondweg te Assendelft**
Uw referentie : **B-MM27 B83 (150-200) B84 (100-150) B85 (100-150) B87 (100-150) B88 (100-150)**
Methode : **minerale olie (florisil clean-up)**

OLIECHROMATOGRAM

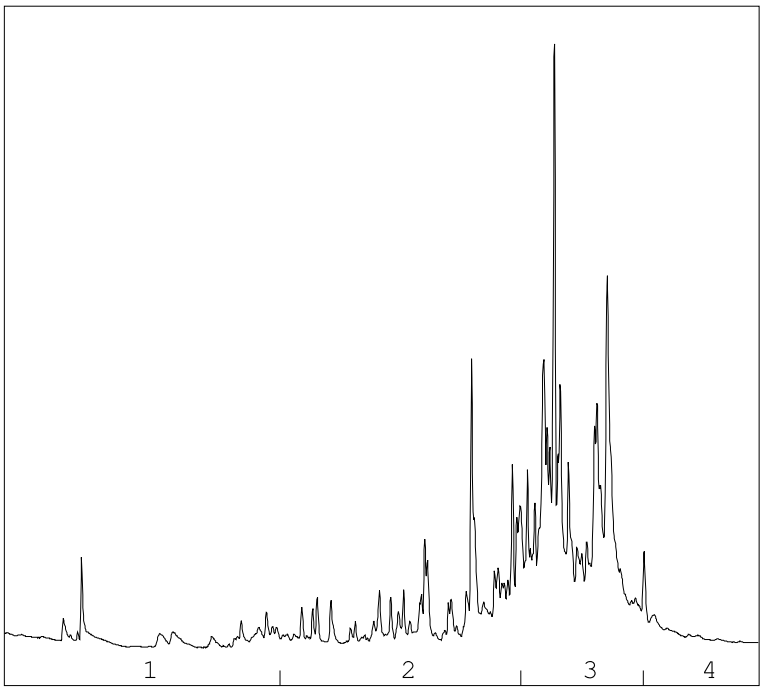

→
oliefractieverdeling

OLIEFRACTIEVERDELING

1)	fractie > C10 - C19	4 %
2)	fractie C19 - C29	30 %
3)	fractie C29 - C35	60 %
4)	fractie C35 -< C40	6 %

minerale olie gehalte: 340 mg/kg ds

Minerale olie
Interpretatie: raadpleeg voor de typering van de oliesoort de OMEGAM oliebibliotheek.

De hoogte van de signalen is geen maat voor de concentratie van de olie in het monster.
(Het chromatogram heeft een variabele schaalindeling)

Bij een minerale olie gehalte kleiner dan de rapportagegrens worden geen oliefracties weergegeven.

Dit analyse-certificaat, inclusief voorblad en eventuele bijlage(n), mag niet anders dan in zijn geheel worden gereproduceerd.

OLIE-ONDERZOEK

Monstercode : **6863876**
Uw project omschrijving : **34885-Rondweg te Assendelft**
Uw referentie : **B-MM28 B92 (70-120) B93 (100-150) B94 (60-110) B96 (100-150)**
Methode : **minerale olie (florisil clean-up)**

OLIECHROMATOGRAM

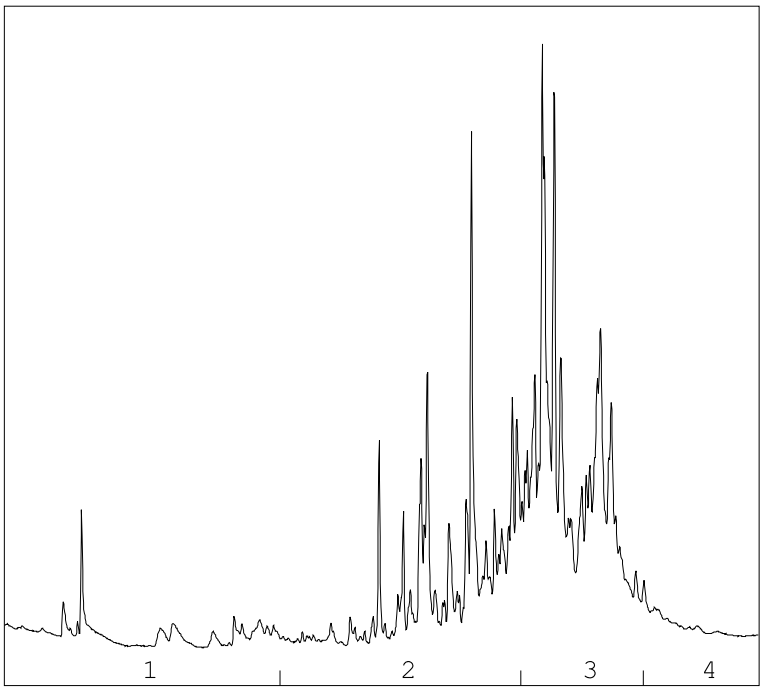

→
oliefractieverdeling

OLIEFRACTIEVERDELING

1)	fractie > C10 - C19	2 %
2)	fractie C19 - C29	35 %
3)	fractie C29 - C35	57 %
4)	fractie C35 -< C40	5 %

minerale olie gehalte: 280 mg/kg ds

Minerale olie
Interpretatie: raadpleeg voor de typering van de oliesoort de OMEGAM oliebibliotheek.

De hoogte van de signalen is geen maat voor de concentratie van de olie in het monster.
(Het chromatogram heeft een variabele schaalindeling)

Bij een minerale olie gehalte kleiner dan de rapportagegrens worden geen oliefracties weergegeven.

Dit analyse-certificaat, inclusief voorblad en eventuele bijlage(n), mag niet anders dan in zijn geheel worden gereproduceerd.

A N A L Y S E C E R T I F I C A A T

Projectcode	:	**1242085**
Uw project omschrijving	:	**34885-Rondweg te Assendelft**
Opdrachtgever	:	**Grondslag Heerhugowaard**

Barcodeschema's

Monstercode	*Uw referentie*	*uw monsterref.*	*uw diepte*	*uw barcode*
6863869	B-MM21 B81 (0-40) B82 (0-50) B85 (0-30) B87 (0-50) B88 (0-40)	B81	0-0.4	3886765AA
		B82	0-0.5	3887150AA
		B85	0-0.3	3905987AA
		B87	0-0.5	3905846AA
		B88	0-0.4	3887141AA
6863871	B-MM23 B89 (0-50) B90 (0-50) B91 (0-30) B97 (0-50)	B90	0-0.5	3905983AA
		B89	0-0.5	3887140AA
		B91	0-0.3	3905845AA
		B97	0-0.5	3905725AA
6863870	B-MM22 B92 (0-50) B94 (0-50) B95 (0-50) B96 (0-30) B99 (0-50)	B92	0-0.5	3905849AA
		B94	0-0.5	3905834AA
		B96	0-0.3	3905838AA
		B95	0-0.5	3905758AA
		B99	0-0.5	3905711AA
6863872	B-MM24 B80 (60-90) B89 (80-130) B91 (30-60) B91 (60-110) B95 (60-90)	B80	0.6-0.9	3886776AA
		B89	0.8-1.3	3887160AA
		B91	0.3-0.6	3905836AA
		B91	0.6-1.1	3905837AA
		B95	0.6-0.9	3905751AA
6863873	B-MM25 B80 (90-140) B83 (30-80) B85 (60-100) B86 (60-90) B90 (50-90)	B80	0.9-1.4	3886915AA
		B83	0.3-0.8	3905997AA
		B85	0.6-1	3905985AA
		B90	0.5-0.9	3887147AA
		B86	0.6-0.9	3905833AA
6863874	B-MM26 B93 (60-100) B96 (60-100) B97 (50-100) B98 (70-110) B99 (60-100)	B93	0.6-1	3887164AA
		B96	0.6-1	3905972AA
		B97	0.5-1	3905709AA
		B99	0.6-1	3905750AA
		B98	0.7-1.1	3905708AA
6863875	B-MM27 B83 (150-200) B84 (100-150) B85 (100-150) B87 (100-150) B88 (100-150)	B83	1.5-2	3905991AA
		B84	1-1.5	3905999AA
		B85	1-1.5	3905982AA
		B87	1-1.5	3905835AA
		B88	1-1.5	3887144AA
6863876	B-MM28 B92 (70-120) B93 (100-150) B94 (60-110) B96 (100-150)	B92	0.7-1.2	3905853AA
		B93	1-1.5	3905966AA
		B94	0.6-1.1	3905844AA
		B96	1-1.5	3905968AA

Dit analyse-certificaat, inclusief voorblad en eventuele bijlage(n), mag niet anders dan in zijn geheel worden gereproduceerd.

A N A L Y S E C E R T I F I C A A T

Projectcode	:	**1242085**
Uw project omschrijving	:	**34885-Rondweg te Assendelft**
Opdrachtgever	:	**Grondslag Heerhugowaard**

Bijlage Omschrijvingen PFAS

PFAS component	Volledige naam PFAS component
10:2 FTS	10:2 FTS (10:2 fluortelomeer sulfonzuur)
4:2 FTS	4:2 FTS (4:2 fluortelomeer sulfonzuur)
6:2 FTS	6:2 FTS (6:2 fluortelomeer sulfonzuur)
8:2 DiPAP	8:2 DiPAP (8:2 fluortelomeer fosfaat diester)
8:2 FTS	8:2 FTS (8:2 fluortelomeer sulfonzuur)
EtFOSAA	EtFOSAA (n-ethylperfluoroctaansulfonamide acetaat)
MeFOSA	MeFOSA (n-methylperfluoroctaansulfonamide)
MeFOSAA	MeFOSAA (n-methylperfluoroctaansulfonamide acetaat)
PFBA	PFBA (perfluorbutaanzuur)
PFBS	PFBS (perfluorbutaansulfonzuur)
PFDA	PFDA (perfluordecaanzuur)
PFDoDA	PFDoDA (perfluordodecaanzuur)
PFDS	PFDS (perfluordecaansulfonzuur)
PFHpA	PFHpA (perfluor-n-heptaanzuur)
PFHpS	PFHpS (perfluorheptaansulfonzuur)
PFHxA	PFHxA (perfluorhexaanzuur)
PFHxDA	PFHxDA (perfluorhexadecaanzuur)
PFHxS	PFHxS (perfluorhexaansulfonzuur)
PFNA	PFNA (perfluornonaanzuur)
PFOA lineair	PFOA lineair (perfluoroctaanzuur)
PFOA vertakt	PFOA vertakt (perfluoroctaanzuur)
PFODA	PFODA (perfluoroctadecaanzuur)
PFOS lineair	PFOS lineair (perfluoroctaansulfonzuur)
PFOS vertakt	PFOS vertakt (perfluoroctaansulfonzuur)
PFOSA	PFOSA (perfluoroctaansulfonamide)
PFPeA	PFPeA (perfluorpentaanzuur)
PFPeS	PFPeS (perfluor-n-pentaansulfonzuur)
PFTeDA	PFTeDA (perfluor-n-tetradecaanzuur)
PFTrDA	PFTrDA (perfluortridecaanzuur)
PFUnDA	PFUnDA (perfluorundecaanzuur)

Dit analyse-certificaat, inclusief voorblad en eventuele bijlage(n), mag niet anders dan in zijn geheel worden gereproduceerd.

A N A L Y S E C E R T I F I C A A T

Projectcode	:	**1242085**
Uw project omschrijving	:	**34885-Rondweg te Assendelft**
Opdrachtgever	:	**Grondslag Heerhugowaard**

Analysemethoden in Grond (AS3000)

AS3000
In dit analysecertificaat zijn de met 'S' gemerkte analyses uitgevoerd volgens de analysemethoden beschreven in het "Accreditatieschema Laboratoriumanalyses voor grond-, waterbodem- en grondwateronderzoek (AS SIKB 3000)". Het laboratoriumonderzoek is uitgevoerd volgens de onderstaande analysemethoden. Deze analyses zijn vastgelegd in het geldende accreditatie-certificaat met bijbehorende verrichtingenlijst L086 van Eurofins Omegam BV.

voorbewerking AS3000	:	Conform AS3000 en NEN-EN 16179
Droge stof	:	Conform AS3010 prestatieblad 2
Organische stof (gec. voor lutum)	:	Conform AS3010 prestatieblad 3 en gelijkwaardig aan NEN 5754
Lutumgehalte (pipetmethode)	:	Conform AS3010 prestatieblad 4; gelijkwaardig aan NEN 5753
Barium (Ba)	:	Conform AS3010 prestatieblad 5 en NEN-EN-ISO 17294-2 en destructie conform NEN 6961
Cadmium (Cd)	:	Conform AS3010 prestatieblad 5 en NEN-EN-ISO 17294-2 en destructie conform NEN 6961
Kobalt (Co)	:	Conform AS3010 prestatieblad 5 en NEN-EN-ISO 17294-2 en destructie conform NEN 6961
Koper (Cu)	:	Conform AS3010 prestatieblad 5 en NEN-EN-ISO 17294-2 en destructie conform NEN 6961
Kwik (Hg) (niet vluchtig)	:	Conform AS3010 prestatieblad 5 en NEN-EN-ISO 17294-2 en destructie conform NEN 6961
Lood (Pb)	:	Conform AS3010 prestatieblad 5 en NEN-EN-ISO 17294-2 en destructie conform NEN 6961
Molybdeen (Mo)	:	Conform AS3010 prestatieblad 5 en NEN-EN-ISO 17294-2 en destructie conform NEN 6961
Nikkel (Ni)	:	Conform AS3010 prestatieblad 5 en NEN-EN-ISO 17294-2 en destructie conform NEN 6961
Zink (Zn)	:	Conform AS3010 prestatieblad 5 en NEN-EN-ISO 17294-2 en destructie conform NEN 6961
Minerale olie (florisil clean-up)	:	Conform AS3010 prestatieblad 7
PAKs	:	Conform AS3010 prestatieblad 6
PCBs	:	Conform AS3010 prestatieblad 8

In dit analysecertificaat zijn de met 'Q' gemerkte analyses uitgevoerd volgens de onderstaande analysemethoden. Deze analyses zijn vastgelegd in het geldende accreditatie-certificaat met bijbehorende verrichtingenlijst L086 van Eurofins Omegam BV.

PFAS	:	Eigen methode

Dit analyse-certificaat, inclusief voorblad en eventuele bijlage(n), mag niet anders dan in zijn geheel worden gereproduceerd.

BIJLAGE IVc
Analysecertificaten deellocatie C

eurofins | Omegam

Grondslag Heerhugowaard
T.a.v. mevrouw M. Hogenes
Galileistraat 69
1704 SE HEERHUGOWAARD

Uw kenmerk	: 34885-Rondweg te Assendelft
Ons kenmerk	: Project 1234236
Validatieref.	: 1234236_certificaat_v1
Opdrachtverificatiecode	: TXNM-TJXL-IFKR-QFRQ
Bijlage(n)	: 2 tabel(len) + 1 oliechromatogram(men) + 2 bijlage(n)

Amsterdam, 20 augustus 2021

Hierbij zend ik u de resultaten van het laboratoriumonderzoek dat op uw verzoek is uitgevoerd in de door u aangeboden monsters.

De resultaten hebben uitsluitend betrekking op de monsters, zoals die door u voor analyse ter beschikking werden gesteld.

Het onderzoek is, met uitzondering van eventueel uitbesteed onderzoek, uitgevoerd door Eurofins Omegam volgens de methoden zoals ze zijn vastgelegd in het geldende accreditatie-certificaat L086 en/of in de bundel "Analysevoorschriften Eurofins Omegam". De in dit onderzoek uitgevoerde onderzoeksmethoden van de geaccrediteerde analyses zijn in een aparte bijlage als onderdeel van dit analyse-certificaat opgenomen. De methoden zijn, voor zover mogelijk, ontleend aan de accreditatieprogramma's/schema's en NEN- EN- en/of ISO-voorschriften.

Ik wijs u erop dat het analyse-certificaat alleen in zijn geheel mag worden gereproduceerd. Ik vertrouw erop uw opdracht volledig en naar tevredenheid te hebben uitgevoerd. Heeft u naar aanleiding van deze rapportage nog vragen, dan verzoek ik u contact op te nemen met onze klantenservice.

Hoogachtend,
namens Eurofins Omegam,

Ing. J. Tukker
Manager productie

Op dit certificaat zijn onze algemene voorwaarden van toepassing.
Dit analyse-certificaat mag niet anders dan in zijn geheel worden gereproduceerd.

Eurofins Omegam B.V.
H.J.E. Wenckebachweg 120
NL-1114 AD Amsterdam-Duivendrecht
Nederland

T +31-(0)20-597 66 80

CSOmegam@eurofins.com
www.eurofins.nl

IBAN NL 16 BNPA 0227667980
BIC BNPANL2A
BTW nr. NL8139.67.132.B01
KvK nr. 34215654

A N A L Y S E C E R T I F I C A A T

Projectcode	:	**1234236**
Uw project omschrijving	:	**34885-Rondweg te Assendelft**
Opdrachtgever	:	**Grondslag Heerhugowaard**

Uw Monsterreferenties
6843204 = C-MM01 C01 (45-95) C03 (45-75) C14 (50-100)
6843205 = C-MM02 C09 (35-60)
6843206 = C-MM03 C19 (41-50)

Opgegeven bemonsteringsdatum	:	**16/08/2021**	**16/08/2021**	**16/08/2021**
Ontvangstdatum opdracht	:	**17/08/2021**	**17/08/2021**	**17/08/2021**
Startdatum	:	**17/08/2021**	**17/08/2021**	**17/08/2021**
Monstercode	:	**6843204**	**6843205**	**6843206**
Uw Matrix	:	**Grond**	**Grond**	**Grond**

Monstervoorbewerking					
S	AS3000 (steekmonster)		**uitgevoerd**	**uitgevoerd**	**uitgevoerd**
S	gewicht artefact	g	**n.v.t.**	**n.v.t.**	**n.v.t.**
S	soort artefact		n.v.t.	n.v.t.	n.v.t.
S	voorbewerking AS3000		**uitgevoerd**	**uitgevoerd**	**uitgevoerd**
Algemeen onderzoek - fysisch					
S	droge stof	%	**88,9**	**89,1**	**62,7**
S	organische stof (gec. voor lutum)	% (m/m ds)	**0,4**	**2,6**	**17,2**
S	lutumgehalte (pipetmethode)	% (m/m ds)	**< 1**	**1,8**	**10,8**
Anorganische parameters - metalen					
S	barium (Ba)	mg/kg ds	**< 20**	**28**	**51**
S	cadmium (Cd)	mg/kg ds	**< 0,20**	**< 0,20**	**< 0,20**
S	kobalt (Co)	mg/kg ds	**< 3,0**	**< 3,0**	**8,2**
S	koper (Cu)	mg/kg ds	**< 5,0**	**< 5,0**	**15**
S	kwik (Hg) (niet vluchtig)	mg/kg ds	**< 0,05**	**< 0,05**	**0,07**
S	lood (Pb)	mg/kg ds	**< 10**	**14**	**23**
S	molybdeen (Mo)	mg/kg ds	**< 1,5**	**< 1,5**	**3,1**
S	nikkel (Ni)	mg/kg ds	**5**	**7**	**45**
S	zink (Zn)	mg/kg ds	**< 20**	**27**	**49**
Organische parameters - niet aromatisch					
S	minerale olie (florisil clean-up)	mg/kg ds	**< 35**	**< 35**	**110**
Organische parameters - aromatisch					
Polycyclische koolwaterstoffen:					
S	naftaleen	mg/kg ds	**< 0,05**	**< 0,05**	**< 0,05**
S	fenantreen	mg/kg ds	**< 0,05**	**0,29**	**0,25**
S	anthraceen	mg/kg ds	**< 0,05**	**0,088**	**0,11**
S	fluoranteen	mg/kg ds	**< 0,05**	**0,42**	**0,38**
S	benzo(a)antraceen	mg/kg ds	**< 0,05**	**0,21**	**0,13**
S	chryseen	mg/kg ds	**< 0,05**	**0,25**	**0,16**
S	benzo(k)fluoranteen	mg/kg ds	**< 0,05**	**0,18**	**0,10**
S	benzo(a)pyreen	mg/kg ds	**< 0,05**	**0,19**	**0,13**
S	benzo(ghi)peryleen	mg/kg ds	**< 0,05**	**0,14**	**0,11**
S	indeno(1,2,3-cd)pyreen	mg/kg ds	**< 0,05**	**0,13**	**0,097**
S	som PAK (10)	mg/kg ds	**0,35**	**1,9**	**1,5**
Organische parameters - gehalogeneerd					
Polychloorbifenylen:					
S	PCB -28	mg/kg ds	**< 0,001**	**< 0,001**	**< 0,001**
S	PCB -52	mg/kg ds	**< 0,001**	**< 0,001**	**< 0,001**
S	PCB -101	mg/kg ds	**< 0,001**	**0,0012**	**0,0018**
S	PCB -118	mg/kg ds	**< 0,001**	**< 0,001**	**< 0,001**
S	PCB -138	mg/kg ds	**< 0,001**	**0,0055**	**0,0046**
S	PCB -153	mg/kg ds	**< 0,001**	**0,0051**	**0,0034**
S	PCB -180	mg/kg ds	**< 0,001**	**0,0028**	**0,0018**
S	som PCBs (7)	mg/kg ds	**0,005**	**0,017**	**0,014**

Dit analyse-certificaat, inclusief voorblad en eventuele bijlage(n), mag niet anders dan in zijn geheel worden gereproduceerd.
- De met een 'Q' gemerkte analyses zijn door RvA geaccrediteerd (registratienummer L086).
- De met een 'S' gemerkte analyses zijn door RvA geaccrediteerd (L086) en op basis van het schema AS 3000 erkend.

A N A L Y S E C E R T I F I C A A T

Projectcode	:	**1234236**
Uw project omschrijving	:	**34885-Rondweg te Assendelft**
Opdrachtgever	:	**Grondslag Heerhugowaard**

Opmerkingen m.b.t. analyses

Opmerking(en) algemeen

De volgende informatie is indien van toepassing verstrekt door de opdrachtgever:
Project omschrijving, Monsterreferentie(s), Opgegeven bemonsteringsdatum, Matrix, Monsterdiepte, Potnr (Barcode), Veldgegevens, Veldwaarnemingen en Bemonsteringsdata. De opgegeven bemonsteringsdatum kan van invloed zijn op de geldigheid van de resultaten.

Organische stof gehalte (gecorrigeerd voor lutum en vrij ijzer in de vorm van Fe2O3)
Het organische stofgehalte is gecorrigeerd voor het in het analysecertificaat gerapporteerde lutumgehalte. Indien het lutumgehalte niet is gerapporteerd is de correctie uitgevoerd met een lutumgehalte van 5,4% (gemiddeld lutumgehalte Nederlandse bodem, AS3010/AS3210, prestatieblad organische stofgehalte in grond/waterbodem). Indien het vrij ijzergehalte is bepaald en groter is dan 5 % m/m, is bij de berekening van het organische stof gecorrigeerd voor dat gehalte aan vrij ijzer.

Sommatie van concentraties voor groepsparameters
De sommatie is uitgevoerd volgens AS3000 paragraaf 2.5.2 en bijlage 3.

Uw referentie	:	**C-MM02 C09 (35-60)**
Monstercode	:	**6843205**
Opmerking(en) bij resultaten:		
PCB -138:	-	Bij deze gaschromatografische analyse valt PCB 138 samen met PCB 163.

Uw referentie	:	**C-MM03 C19 (41-50)**
Monstercode	:	**6843206**
Opmerking bij het monster:	-	Het organisch stof gehalte kan het rendement van de ontsluiting (destructie) van de elementanalyse beïnvloed hebben.
Opmerking(en) bij resultaten:		
PCB -138:	-	Bij deze gaschromatografische analyse valt PCB 138 samen met PCB 163.

Dit analyse-certificaat, inclusief voorblad en eventuele bijlage(n), mag niet anders dan in zijn geheel worden gereproduceerd.

OLIE-ONDERZOEK

Monstercode : **6843206**
Uw project omschrijving : **34885-Rondweg te Assendelft**
Uw referentie : **C-MM03 C19 (41-50)**
Methode : **minerale olie (florisil clean-up)**

OLIECHROMATOGRAM

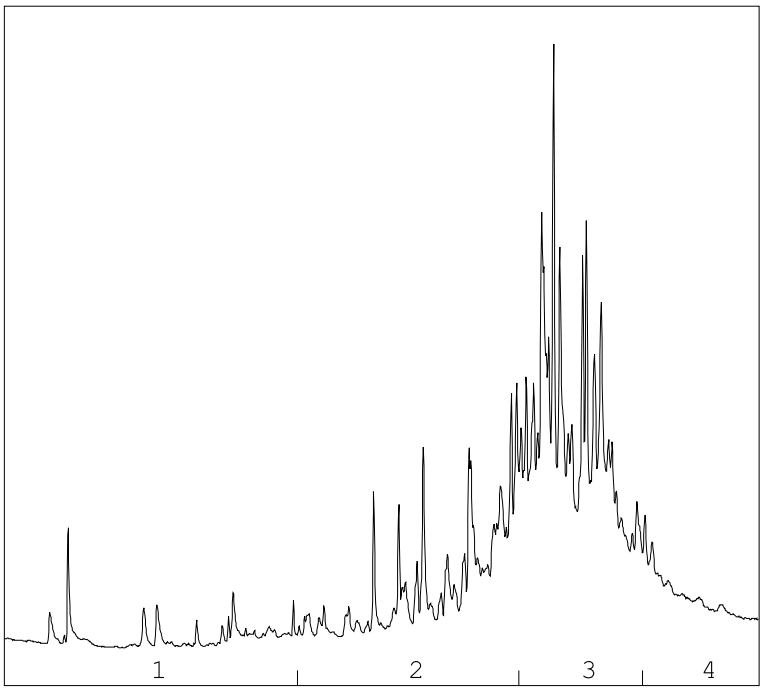

→
oliefractieverdeling

OLIEFRACTIEVERDELING

1)	fractie > C10 - C19	4 %
2)	fractie C19 - C29	29 %
3)	fractie C29 - C35	54 %
4)	fractie C35 -< C40	13 %

minerale olie gehalte: 110 mg/kg ds

Minerale olie
Interpretatie: raadpleeg voor de typering van de oliesoort de OMEGAM oliebibliotheek.

De hoogte van de signalen is geen maat voor de concentratie van de olie in het monster.
(Het chromatogram heeft een variabele schaalindeling)

Bij een minerale olie gehalte kleiner dan de rapportagegrens worden geen oliefracties weergegeven.

Dit analyse-certificaat, inclusief voorblad en eventuele bijlage(n), mag niet anders dan in zijn geheel worden gereproduceerd.

A N A L Y S E C E R T I F I C A A T

Projectcode	:	**1234236**
Uw project omschrijving	:	**34885-Rondweg te Assendelft**
Opdrachtgever	:	**Grondslag Heerhugowaard**

Barcodeschema's

Monstercode	*Uw referentie*	*uw monsterref.*	*uw diepte*	*uw barcode*
6843204	C-MM01 C01 (45-95) C03 (45-75) C14 (50-100)	C01	0.45-0.95	3885157AA
		C03	0.45-0.75	3885162AA
		C14	0.5-1	3885277AA
6843205	C-MM02 C09 (35-60)	C09	0.35-0.6	3885147AA
6843206	C-MM03 C19 (41-50)	C19	0.41-0.5	3885043AA

Dit analyse-certificaat, inclusief voorblad en eventuele bijlage(n), mag niet anders dan in zijn geheel worden gereproduceerd.

A N A L Y S E C E R T I F I C A A T

Projectcode	:	**1234236**
Uw project omschrijving	:	**34885-Rondweg te Assendelft**
Opdrachtgever	:	**Grondslag Heerhugowaard**

Analysemethoden in Grond (AS3000)

AS3000
In dit analysecertificaat zijn de met 'S' gemerkte analyses uitgevoerd volgens de analysemethoden beschreven in het "Accreditatieschema Laboratoriumanalyses voor grond-, waterbodem- en grondwateronderzoek (AS SIKB 3000)". Het laboratoriumonderzoek is uitgevoerd volgens de onderstaande analysemethoden. Deze analyses zijn vastgelegd in het geldende accreditatie-certificaat met bijbehorende verrichtingenlijst L086 van Eurofins Omegam BV.

voorbewerking AS3000	:	Conform AS3000 en NEN-EN 16179
Droge stof	:	Conform AS3010 prestatieblad 2
Organische stof (gec. voor lutum)	:	Conform AS3010 prestatieblad 3 en gelijkwaardig aan NEN 5754
Lutumgehalte (pipetmethode)	:	Conform AS3010 prestatieblad 4; gelijkwaardig aan NEN 5753
Barium (Ba)	:	Conform AS3010 prestatieblad 5 en NEN-EN-ISO 17294-2 en destructie conform NEN 6961
Cadmium (Cd)	:	Conform AS3010 prestatieblad 5 en NEN-EN-ISO 17294-2 en destructie conform NEN 6961
Kobalt (Co)	:	Conform AS3010 prestatieblad 5 en NEN-EN-ISO 17294-2 en destructie conform NEN 6961
Koper (Cu)	:	Conform AS3010 prestatieblad 5 en NEN-EN-ISO 17294-2 en destructie conform NEN 6961
Kwik (Hg) (niet vluchtig)	:	Conform AS3010 prestatieblad 5 en NEN-EN-ISO 17294-2 en destructie conform NEN 6961
Lood (Pb)	:	Conform AS3010 prestatieblad 5 en NEN-EN-ISO 17294-2 en destructie conform NEN 6961
Molybdeen (Mo)	:	Conform AS3010 prestatieblad 5 en NEN-EN-ISO 17294-2 en destructie conform NEN 6961
Nikkel (Ni)	:	Conform AS3010 prestatieblad 5 en NEN-EN-ISO 17294-2 en destructie conform NEN 6961
Zink (Zn)	:	Conform AS3010 prestatieblad 5 en NEN-EN-ISO 17294-2 en destructie conform NEN 6961
Minerale olie (florisil clean-up)	:	Conform AS3010 prestatieblad 7
PAKs	:	Conform AS3010 prestatieblad 6
PCBs	:	Conform AS3010 prestatieblad 8

Dit analyse-certificaat, inclusief voorblad en eventuele bijlage(n), mag niet anders dan in zijn geheel worden gereproduceerd.

eurofins | Omegam

Grondslag Heerhugowaard
T.a.v. mevrouw M. Hogenes
Galileistraat 69
1704 SE HEERHUGOWAARD

Uw kenmerk	: 34885-Rondweg te Assendelft
Ons kenmerk	: Project 1236688
Validatieref.	: 1236688_certificaat_v1
Opdrachtverificatiecode	: JTEU-QFAD-YSLH-QSOX
Bijlage(n)	: 2 tabel(len) + 2 oliechromatogram(men) + 2 bijlage(n)

Amsterdam, 27 augustus 2021

Hierbij zend ik u de resultaten van het laboratoriumonderzoek dat op uw verzoek is uitgevoerd in de door u aangeboden monsters.

De resultaten hebben uitsluitend betrekking op de monsters, zoals die door u voor analyse ter beschikking werden gesteld.

Het onderzoek is, met uitzondering van eventueel uitbesteed onderzoek, uitgevoerd door Eurofins Omegam volgens de methoden zoals ze zijn vastgelegd in het geldende accreditatie-certificaat L086 en/of in de bundel "Analysevoorschriften Eurofins Omegam". De in dit onderzoek uitgevoerde onderzoeksmethoden van de geaccrediteerde analyses zijn in een aparte bijlage als onderdeel van dit analyse-certificaat opgenomen. De methoden zijn, voor zover mogelijk, ontleend aan de accreditatieprogramma's/schema's en NEN- EN- en/of ISO-voorschriften.

Ik wijs u erop dat het analyse-certificaat alleen in zijn geheel mag worden gereproduceerd. Ik vertrouw erop uw opdracht volledig en naar tevredenheid te hebben uitgevoerd. Heeft u naar aanleiding van deze rapportage nog vragen, dan verzoek ik u contact op te nemen met onze klantenservice.

Hoogachtend,
namens Eurofins Omegam,

Ing. J. Tukker
Manager productie

Op dit certificaat zijn onze algemene voorwaarden van toepassing.
Dit analyse-certificaat mag niet anders dan in zijn geheel worden gereproduceerd.

Eurofins Omegam B.V.
H.J.E. Wenckebachweg 120
NL-1114 AD Amsterdam-Duivendrecht
Nederland

T +31-(0)20-597 66 80

CSOmegam@eurofins.com
www.eurofins.nl

IBAN NL 16 BNPA 0227667980
BIC BNPANL2A
BTW nr. NL8139.67.132.B01
KvK nr. 34215654

A N A L Y S E C E R T I F I C A A T

Projectcode	:	**1236688**
Uw project omschrijving	:	**34885-Rondweg te Assendelft**
Opdrachtgever	:	**Grondslag Heerhugowaard**

Uw Monsterreferenties
6849587 = C-MM04 C23 (0-30) C24 (0-50) C25 (0-30) C27 (0-50) C29 (0-20)
6849588 = C-MM05 C23 (90-140) C24 (100-150) C25 (70-120) C27 (90-130) C28 (100-150)
6849589 = C-MM06 C25 (120-170) C29 (170-220)

Opgegeven bemonsteringsdatum	:	**23/08/2021**	**23/08/2021**	**23/08/2021**
Ontvangstdatum opdracht	:	**24/08/2021**	**24/08/2021**	**24/08/2021**
Startdatum	:	**24/08/2021**	**24/08/2021**	**24/08/2021**
Monstercode	:	**6849587**	**6849588**	**6849589**
Uw Matrix	:	**Grond**	**Grond**	**Grond**

Monstervoorbewerking					
S	AS3000 (steekmonster)		**uitgevoerd**	**uitgevoerd**	**uitgevoerd**
S	gewicht artefact	g	**n.v.t.**	**n.v.t.**	**n.v.t.**
S	soort artefact		n.v.t.	n.v.t.	n.v.t.
S	voorbewerking AS3000		**uitgevoerd**	**uitgevoerd**	**uitgevoerd**
Algemeen onderzoek - fysisch					
S	droge stof	%	**73,9**	**81,8**	**26,3**
S	organische stof (gec. voor lutum)	% (m/m ds)	**8,0**	**0,3**	**48,1**
S	lutumgehalte (pipetmethode)	% (m/m ds)	**14,9**	**< 1**	**49,8**
Anorganische parameters - metalen					
S	barium (Ba)	mg/kg ds	**30**	**< 20**	**< 20**
S	cadmium (Cd)	mg/kg ds	**< 0,20**	**< 0,20**	**< 0,20**
S	kobalt (Co)	mg/kg ds	**3,6**	**< 3,0**	**< 3,0**
S	koper (Cu)	mg/kg ds	**8,6**	**< 5,0**	**< 5,0**
S	kwik (Hg) (niet vluchtig)	mg/kg ds	**< 0,05**	**< 0,05**	**< 0,05**
S	lood (Pb)	mg/kg ds	**14**	**< 10**	**< 10**
S	molybdeen (Mo)	mg/kg ds	**< 1,5**	**< 1,5**	**< 1,5**
S	nikkel (Ni)	mg/kg ds	**12**	**5**	**< 4**
S	zink (Zn)	mg/kg ds	**40**	**< 20**	**< 20**
Organische parameters - niet aromatisch					
S	minerale olie (florisil clean-up)	mg/kg ds	**44**	**< 35**	**380**
Organische parameters - aromatisch					
Polycyclische koolwaterstoffen:					
S	naftaleen	mg/kg ds	**< 0,05**	**< 0,05**	**< 0,08**
S	fenantreen	mg/kg ds	**< 0,05**	**< 0,05**	**< 0,08**
S	anthraceen	mg/kg ds	**< 0,05**	**< 0,05**	**< 0,08**
S	fluoranteen	mg/kg ds	**0,096**	**< 0,05**	**0,087**
S	benzo(a)antraceen	mg/kg ds	**< 0,05**	**< 0,05**	**< 0,08**
S	chryseen	mg/kg ds	**0,069**	**< 0,05**	**< 0,08**
S	benzo(k)fluoranteen	mg/kg ds	**< 0,05**	**< 0,05**	**< 0,08**
S	benzo(a)pyreen	mg/kg ds	**< 0,05**	**< 0,05**	**< 0,08**
S	benzo(ghi)peryleen	mg/kg ds	**< 0,05**	**< 0,05**	**< 0,08**
S	indeno(1,2,3-cd)pyreen	mg/kg ds	**< 0,05**	**< 0,05**	**< 0,08**
S	som PAK (10)	mg/kg ds	**0,44**	**0,35**	**0,59**
Organische parameters - gehalogeneerd					
Polychloorbifenylen:					
S	PCB -28	mg/kg ds	**< 0,001**	**< 0,001**	**< 0,002**
S	PCB -52	mg/kg ds	**< 0,001**	**< 0,001**	**< 0,002**
S	PCB -101	mg/kg ds	**< 0,001**	**< 0,001**	**< 0,002**
S	PCB -118	mg/kg ds	**< 0,001**	**< 0,001**	**< 0,002**
S	PCB -138	mg/kg ds	**0,0012**	**< 0,001**	**< 0,002**
S	PCB -153	mg/kg ds	**0,001**	**< 0,001**	**< 0,002**
S	PCB -180	mg/kg ds	**< 0,001**	**< 0,001**	**< 0,002**
S	som PCBs (7)	mg/kg ds	**0,006**	**0,005**	**0,010**

Dit analyse-certificaat, inclusief voorblad en eventuele bijlage(n), mag niet anders dan in zijn geheel worden gereproduceerd.
- De met een 'Q' gemerkte analyses zijn door RvA geaccrediteerd (registratienummer L086).
- De met een 'S' gemerkte analyses zijn door RvA geaccrediteerd (L086) en op basis van het schema AS 3000 erkend.

A N A L Y S E C E R T I F I C A A T

Projectcode	:	**1236688**
Uw project omschrijving	:	**34885-Rondweg te Assendelft**
Opdrachtgever	:	**Grondslag Heerhugowaard**

Opmerkingen m.b.t. analyses

Opmerking(en) algemeen

De volgende informatie is indien van toepassing verstrekt door de opdrachtgever:
Project omschrijving, Monsterreferentie(s), Opgegeven bemonsteringsdatum, Matrix, Monsterdiepte, Potnr (Barcode), Veldgegevens, Veldwaarnemingen en Bemonsteringsdata. De opgegeven bemonsteringsdatum kan van invloed zijn op de geldigheid van de resultaten.

Organische stof gehalte (gecorrigeerd voor lutum en vrij ijzer in de vorm van Fe2O3)
Het organische stofgehalte is gecorrigeerd voor het in het analysecertificaat gerapporteerde lutumgehalte. Indien het lutumgehalte niet is gerapporteerd is de correctie uitgevoerd met een lutumgehalte van 5,4% (gemiddeld lutumgehalte Nederlandse bodem, AS3010/AS3210, prestatieblad organische stofgehalte in grond/waterbodem). Indien het vrij ijzergehalte is bepaald en groter is dan 5 % m/m, is bij de berekening van het organische stof gecorrigeerd voor dat gehalte aan vrij ijzer.

Sommatie van concentraties voor groepsparameters
De sommatie is uitgevoerd volgens AS3000 paragraaf 2.5.2 en bijlage 3.

Uw referentie	:	**C-MM04 C23 (0-30) C24 (0-50) C25 (0-30) C27 (0-50) C29 (0-20)**
Monstercode	:	**6849587**
Opmerking(en) bij resultaten:		
PCB -138:	-	Bij deze gaschromatografische analyse valt PCB 138 samen met PCB 163.

Uw referentie	:	**C-MM06 C25 (120-170) C29 (170-220)**
Monstercode	:	**6849589**
Opmerking bij het monster:	-	Het organisch stof gehalte kan het rendement van de ontsluiting (destructie) van de elementanalyse beïnvloed hebben.
	-	De rapportagegrens is verhoogd ten gevolge van een laag gehalte aan de droge stof.
Opmerking(en) bij resultaten:		
naftaleen:	-	De rapportagegrens is verhoogd ten gevolge van een laag gehalte aan de droge stof.
fenantreen:	-	De rapportagegrens is verhoogd ten gevolge van een laag gehalte aan de droge stof.
anthraceen:	-	De rapportagegrens is verhoogd ten gevolge van een laag gehalte aan de droge stof.
benzo(a)antraceen:	-	De rapportagegrens is verhoogd ten gevolge van een laag gehalte aan de droge stof.
chryseen:	-	De rapportagegrens is verhoogd ten gevolge van een laag gehalte aan de droge stof.
benzo(k)fluoranteen:	-	De rapportagegrens is verhoogd ten gevolge van een laag gehalte aan de droge stof.
benzo(a)pyreen:	-	De rapportagegrens is verhoogd ten gevolge van een laag gehalte aan de droge stof.
benzo(ghi)peryleen:	-	De rapportagegrens is verhoogd ten gevolge van een laag gehalte aan de droge stof.
indeno(1,2,3-cd)pyreen:	-	De rapportagegrens is verhoogd ten gevolge van een laag gehalte aan de droge stof.
PCB -28:	-	De rapportagegrens is verhoogd ten gevolge van een laag gehalte aan de droge stof.
PCB -52:	-	De rapportagegrens is verhoogd ten gevolge van een laag gehalte aan de droge stof.
PCB -101:	-	De rapportagegrens is verhoogd ten gevolge van een laag gehalte aan de droge stof.
PCB -118:	-	De rapportagegrens is verhoogd ten gevolge van een laag gehalte aan de droge stof.
PCB -138:	-	De rapportagegrens is verhoogd ten gevolge van een laag gehalte aan de droge stof.
PCB -153:	-	De rapportagegrens is verhoogd ten gevolge van een laag gehalte aan de droge stof.
PCB -180:	-	De rapportagegrens is verhoogd ten gevolge van een laag gehalte aan de droge stof.
som PCBs (7):	-	De rapportagegrens is verhoogd ten gevolge van een laag gehalte aan de droge stof.
som PAK (10):	-	De rapportagegrens is verhoogd ten gevolge van een laag gehalte aan de droge stof.

Dit analyse-certificaat, inclusief voorblad en eventuele bijlage(n), mag niet anders dan in zijn geheel worden gereproduceerd.

OLIE-ONDERZOEK

Monstercode : **6849587**
Uw project omschrijving : **34885-Rondweg te Assendelft**
Uw referentie : **C-MM04 C23 (0-30) C24 (0-50) C25 (0-30) C27 (0-50) C29 (0-20)**
Methode : **minerale olie (florisil clean-up)**

OLIECHROMATOGRAM

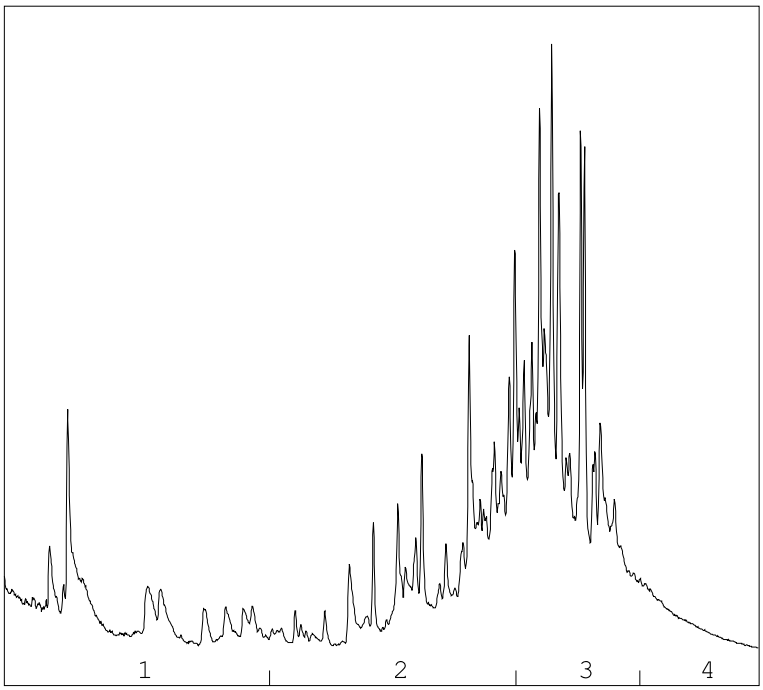

→
oliefractieverdeling

OLIEFRACTIEVERDELING

1)	fractie > C10 - C19	6 %
2)	fractie C19 - C29	35 %
3)	fractie C29 - C35	50 %
4)	fractie C35 -< C40	9 %

minerale olie gehalte: 44 mg/kg ds

Minerale olie
Interpretatie: raadpleeg voor de typering van de oliesoort de OMEGAM oliebibliotheek.

De hoogte van de signalen is geen maat voor de concentratie van de olie in het monster.
(Het chromatogram heeft een variabele schaalindeling)

Bij een minerale olie gehalte kleiner dan de rapportagegrens worden geen oliefracties weergegeven.

Dit analyse-certificaat, inclusief voorblad en eventuele bijlage(n), mag niet anders dan in zijn geheel worden gereproduceerd.

OLIE-ONDERZOEK

Monstercode : **6849589**
Uw project omschrijving : **34885-Rondweg te Assendelft**
Uw referentie : **C-MM06 C25 (120-170) C29 (170-220)**
Methode : **minerale olie (florisil clean-up)**

OLIECHROMATOGRAM

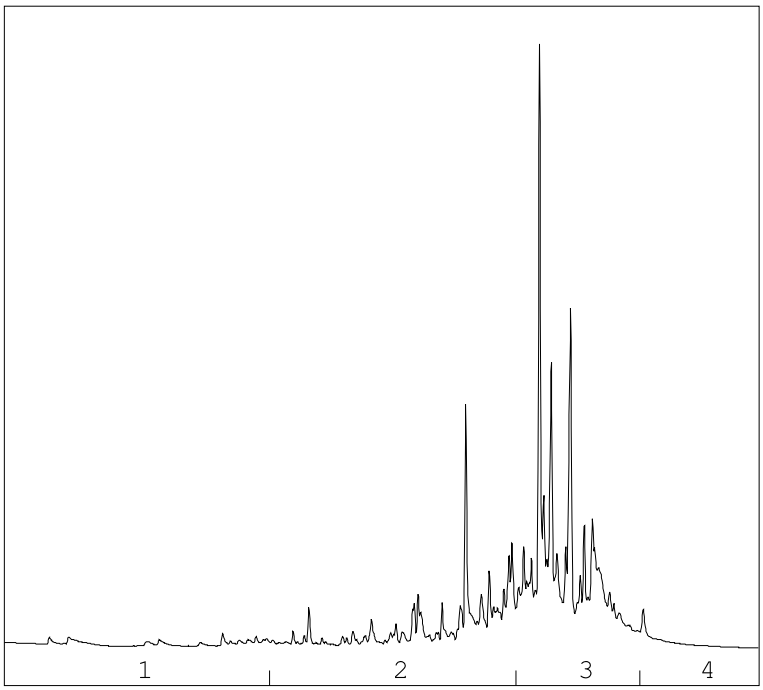

→
oliefractieverdeling

OLIEFRACTIEVERDELING

1)	fractie > C10 - C19	3 %
2)	fractie C19 - C29	31 %
3)	fractie C29 - C35	61 %
4)	fractie C35 -< C40	4 %

minerale olie gehalte: 380 mg/kg ds

Minerale olie
Interpretatie: raadpleeg voor de typering van de oliesoort de OMEGAM oliebibliotheek.

De hoogte van de signalen is geen maat voor de concentratie van de olie in het monster.
(Het chromatogram heeft een variabele schaalindeling)

Bij een minerale olie gehalte kleiner dan de rapportagegrens worden geen oliefracties weergegeven.

Dit analyse-certificaat, inclusief voorblad en eventuele bijlage(n), mag niet anders dan in zijn geheel worden gereproduceerd.

A N A L Y S E C E R T I F I C A A T

Projectcode	:	**1236688**
Uw project omschrijving	:	**34885-Rondweg te Assendelft**
Opdrachtgever	:	**Grondslag Heerhugowaard**

Barcodeschema's

Monstercode	*Uw referentie*	*uw monsterref.*	*uw diepte*	*uw barcode*
6849587	C-MM04 C23 (0-30) C24 (0-50) C25 (0-30) C27 (0-50) C29 (0-20)	C29	0-0.2	3885318AA
		C24	0-0.5	3884807AA
		C23	0-0.3	3885178AA
		C25	0-0.3	3885187AA
		C27	0-0.5	3884665AA
6849588	C-MM05 C23 (90-140) C24 (100-150) C25 (70-120) C27 (90-130) C28 (100-150)	C28	1-1.5	3884786AA
		C24	1-1.5	3884801AA
		C23	0.9-1.4	3885080AA
		C25	0.7-1.2	3885180AA
		C27	0.9-1.3	3884670AA
6849589	C-MM06 C25 (120-170) C29 (170-220)	C29	1.7-2.2	3885328AA
		C25	1.2-1.7	3884674AA

Dit analyse-certificaat, inclusief voorblad en eventuele bijlage(n), mag niet anders dan in zijn geheel worden gereproduceerd.

A N A L Y S E C E R T I F I C A A T

Projectcode	:	**1236688**
Uw project omschrijving	:	**34885-Rondweg te Assendelft**
Opdrachtgever	:	**Grondslag Heerhugowaard**

Analysemethoden in Grond (AS3000)

AS3000
In dit analysecertificaat zijn de met 'S' gemerkte analyses uitgevoerd volgens de analysemethoden beschreven in het "Accreditatieschema Laboratoriumanalyses voor grond-, waterbodem- en grondwateronderzoek (AS SIKB 3000)". Het laboratoriumonderzoek is uitgevoerd volgens de onderstaande analysemethoden. Deze analyses zijn vastgelegd in het geldende accreditatie-certificaat met bijbehorende verrichtingenlijst L086 van Eurofins Omegam BV.

voorbewerking AS3000	:	Conform AS3000 en NEN-EN 16179
Droge stof	:	Conform AS3010 prestatieblad 2
Organische stof (gec. voor lutum)	:	Conform AS3010 prestatieblad 3 en gelijkwaardig aan NEN 5754
Lutumgehalte (pipetmethode)	:	Conform AS3010 prestatieblad 4; gelijkwaardig aan NEN 5753
Barium (Ba)	:	Conform AS3010 prestatieblad 5 en NEN-EN-ISO 17294-2 en destructie conform NEN 6961
Cadmium (Cd)	:	Conform AS3010 prestatieblad 5 en NEN-EN-ISO 17294-2 en destructie conform NEN 6961
Kobalt (Co)	:	Conform AS3010 prestatieblad 5 en NEN-EN-ISO 17294-2 en destructie conform NEN 6961
Koper (Cu)	:	Conform AS3010 prestatieblad 5 en NEN-EN-ISO 17294-2 en destructie conform NEN 6961
Kwik (Hg) (niet vluchtig)	:	Conform AS3010 prestatieblad 5 en NEN-EN-ISO 17294-2 en destructie conform NEN 6961
Lood (Pb)	:	Conform AS3010 prestatieblad 5 en NEN-EN-ISO 17294-2 en destructie conform NEN 6961
Molybdeen (Mo)	:	Conform AS3010 prestatieblad 5 en NEN-EN-ISO 17294-2 en destructie conform NEN 6961
Nikkel (Ni)	:	Conform AS3010 prestatieblad 5 en NEN-EN-ISO 17294-2 en destructie conform NEN 6961
Zink (Zn)	:	Conform AS3010 prestatieblad 5 en NEN-EN-ISO 17294-2 en destructie conform NEN 6961
Minerale olie (florisil clean-up)	:	Conform AS3010 prestatieblad 7
PAKs	:	Conform AS3010 prestatieblad 6
PCBs	:	Conform AS3010 prestatieblad 8

Dit analyse-certificaat, inclusief voorblad en eventuele bijlage(n), mag niet anders dan in zijn geheel worden gereproduceerd.

eurofins | Omegam

Grondslag Heerhugowaard
T.a.v. mevrouw M. Hogenes
Galileistraat 69
1704 SE HEERHUGOWAARD

Uw kenmerk	: 34885-Rondweg te Assendelft
Ons kenmerk	: Project 1238584
Validatieref.	: 1238584_certificaat_v1
Opdrachtverificatiecode	: TKYC-ENVT-MSAD-UMYO
Bijlage(n)	: 3 tabel(len) + 3 bijlage(n)

Amsterdam, 1 september 2021

Hierbij zend ik u de resultaten van het laboratoriumonderzoek dat op uw verzoek is uitgevoerd in de door u aangeboden monsters.

De resultaten hebben uitsluitend betrekking op de monsters, zoals die door u voor analyse ter beschikking werden gesteld.

Het onderzoek is, met uitzondering van eventueel uitbesteed onderzoek, uitgevoerd door Eurofins Omegam volgens de methoden zoals ze zijn vastgelegd in het geldende accreditatie-certificaat L086 en/of in de bundel "Analysevoorschriften Eurofins Omegam". De in dit onderzoek uitgevoerde onderzoeksmethoden van de geaccrediteerde analyses zijn in een aparte bijlage als onderdeel van dit analyse-certificaat opgenomen. De methoden zijn, voor zover mogelijk, ontleend aan de accreditatieprogramma's/schema's en NEN- EN- en/of ISO-voorschriften.

Ik wijs u erop dat het analyse-certificaat alleen in zijn geheel mag worden gereproduceerd. Ik vertrouw erop uw opdracht volledig en naar tevredenheid te hebben uitgevoerd. Heeft u naar aanleiding van deze rapportage nog vragen, dan verzoek ik u contact op te nemen met onze klantenservice.

Hoogachtend,
namens Eurofins Omegam,

Ing. J. Tukker
Manager productie

Op dit certificaat zijn onze algemene voorwaarden van toepassing.
Dit analyse-certificaat mag niet anders dan in zijn geheel worden gereproduceerd.

Eurofins Omegam B.V.
H.J.E. Wenckebachweg 120
NL-1114 AD Amsterdam-Duivendrecht
Nederland

T +31-(0)20-597 66 80

CSOmegam@eurofins.com
www.eurofins.nl

IBAN NL 16 BNPA 0227667980
BIC BNPANL2A
BTW nr. NL8139.67.132.B01
KvK nr. 34215654

A N A L Y S E C E R T I F I C A A T

Projectcode	:	**1238584**
Uw project omschrijving	:	**34885-Rondweg te Assendelft**
Opdrachtgever	:	**Grondslag Heerhugowaard**

Uw Monsterreferenties
6854481 = C-MM04A C23 (0-30) C24 (0-50) C25 (0-30) C27 (0-50) C29 (0-20)
6854482 = C-MM06A C25 (120-170) C29 (170-220)

Opgegeven bemonsteringsdatum	:		**23/08/2021**	**23/08/2021**
Ontvangstdatum opdracht	:		**27/08/2021**	**27/08/2021**
Startdatum	:		**27/08/2021**	**27/08/2021**
Monstercode	:		**6854481**	**6854482**
Uw Matrix	:		**Grond**	**Grond**
Monstervoorbewerking				
S AS3000 (steekmonster)			**uitgevoerd**	**uitgevoerd**
S voorbewerking AS3000			**uitgevoerd**	**uitgevoerd**
Algemeen onderzoek - fysisch				
S droge stof		%	**80,9**	**29,2**

Dit analyse-certificaat, inclusief voorblad en eventuele bijlage(n), mag niet anders dan in zijn geheel worden gereproduceerd.
- De met een 'Q' gemerkte analyses zijn door RvA geaccrediteerd (registratienummer L086).
- De met een 'S' gemerkte analyses zijn door RvA geaccrediteerd (L086) en op basis van het schema AS 3000 erkend.

A N A L Y S E C E R T I F I C A A T

Projectcode	:	**1238584**
Uw project omschrijving	:	**34885-Rondweg te Assendelft**
Opdrachtgever	:	**Grondslag Heerhugowaard**

Uw Monsterreferenties
6854481 = C-MM04A C23 (0-30) C24 (0-50) C25 (0-30) C27 (0-50) C29 (0-20)
6854482 = C-MM06A C25 (120-170) C29 (170-220)

Opgegeven bemonsteringsdatum	:	**23/08/2021**	**23/08/2021**
Ontvangstdatum opdracht	:	**27/08/2021**	**27/08/2021**
Startdatum	:	**27/08/2021**	**27/08/2021**
Monstercode	:	**6854481**	**6854482**
Uw Matrix	:	**Grond**	**Grond**

Organische parameters - per- en polyfluoralkylstoffen (PFAS)

Perfluorcarbonzuren:				
Q	PFBA	µg/kg ds	**< 0,1**	**< 0,1**
Q	PFPeA	µg/kg ds	**< 0,1**	**0,1**
Q	PFHxA	µg/kg ds	**< 0,1**	**< 0,1**
Q	PFHpA	µg/kg ds	**< 0,1**	**0,1**
Q	PFOA lineair	µg/kg ds	**0,2**	**1,7**
Q	PFOA vertakt	µg/kg ds	**< 0,1**	**< 0,1**
Q	PFNA	µg/kg ds	**< 0,1**	**< 0,1**
Q	PFDA	µg/kg ds	**< 0,1**	**< 0,1**
Q	PFUnDA	µg/kg ds	**< 0,1**	**< 0,1**
Q	PFDoDA	µg/kg ds	**< 0,1**	**< 0,1**
Q	PFTrDA	µg/kg ds	**< 0,1**	**< 0,1**
Q	PFTeDA	µg/kg ds	**< 0,1**	**< 0,1**
Q	PFHxDA	µg/kg ds	**< 0,1**	**< 0,1**
Q	PFODA	µg/kg ds	**< 0,1**	**< 0,1**
Perfluorsulfonzuren:				
Q	PFBS	µg/kg ds	**< 0,1**	**< 0,1**
Q	PFPeS	µg/kg ds	**< 0,1**	**< 0,1**
Q	PFHxS	µg/kg ds	**< 0,1**	**0,1**
Q	PFHpS	µg/kg ds	**< 0,1**	**< 0,1**
Q	PFOS lineair	µg/kg ds	**0,3**	**1,3**
Q	PFOS vertakt	µg/kg ds	**< 0,1**	**0,5**
Q	PFDS	µg/kg ds	**< 0,1**	**< 0,1**
Perfluorverbindingen - precursors:				
Q	4:2 FTS	µg/kg ds	**< 0,1**	**< 0,1**
Q	6:2 FTS	µg/kg ds	**< 0,1**	**< 0,1**
Q	8:2 FTS	µg/kg ds	**< 0,1**	**< 0,1**
Q	10:2 FTS	µg/kg ds	**< 0,1**	**< 0,1**
Perfluorverbindingen - overig:				
Q	MeFOSAA	µg/kg ds	**< 0,1**	**< 0,1**
Q	MeFOSA	µg/kg ds	**< 0,1**	**< 0,1**
Q	EtFOSAA	µg/kg ds	**< 0,1**	**0,4**
Q	PFOSA	µg/kg ds	**< 0,1**	**< 0,1**
Q	8:2 DiPAP	µg/kg ds	**< 0,1**	**< 0,1**
	som PFOA	µg/kg ds	**0,3**	**1,8**
	som PFOS	µg/kg ds	**0,4**	**1,8**

Dit analyse-certificaat, inclusief voorblad en eventuele bijlage(n), mag niet anders dan in zijn geheel worden gereproduceerd.
- De met een 'Q' gemerkte analyses zijn door RvA geaccrediteerd (registratienummer L086).
- De met een 'S' gemerkte analyses zijn door RvA geaccrediteerd (L086) en op basis van het schema AS 3000 erkend.

A N A L Y S E C E R T I F I C A A T

Projectcode	:	**1238584**
Uw project omschrijving	:	**34885-Rondweg te Assendelft**
Opdrachtgever	:	**Grondslag Heerhugowaard**

Opmerkingen m.b.t. analyses

Opmerking(en) algemeen

De volgende informatie is indien van toepassing verstrekt door de opdrachtgever:
Project omschrijving, Monsterreferentie(s), Opgegeven bemonsteringsdatum, Matrix, Monsterdiepte, Potnr (Barcode), Veldgegevens, Veldwaarnemingen en Bemonsteringsdata. De opgegeven bemonsteringsdatum kan van invloed zijn op de geldigheid van de resultaten.

Kwantificering van vertakte PFOS/PFOA is gebaseerd op DIN 38414-14.

Sommatie van concentraties voor groepsparameters
De sommatie is uitgevoerd volgens AS3000 paragraaf 2.5.2 en bijlage 3.

Dit analyse-certificaat, inclusief voorblad en eventuele bijlage(n), mag niet anders dan in zijn geheel worden gereproduceerd.

A N A L Y S E C E R T I F I C A A T

Projectcode	:	**1238584**
Uw project omschrijving	:	**34885-Rondweg te Assendelft**
Opdrachtgever	:	**Grondslag Heerhugowaard**

Barcodeschema's

Monstercode	*Uw referentie*	*uw monsterref.*	*uw diepte*	*uw barcode*
6854481	C-MM04A C23 (0-30) C24 (0-50) C25 (0-30) C27 (0-50) C29 (0-20)	C29	0-0.2	3885318AA
		C24	0-0.5	3884807AA
		C23	0-0.3	3885178AA
		C25	0-0.3	3885187AA
		C27	0-0.5	3884665AA
6854482	C-MM06A C25 (120-170) C29 (170-220)	C29	1.7-2.2	3885328AA
		C25	1.2-1.7	3884674AA

Dit analyse-certificaat, inclusief voorblad en eventuele bijlage(n), mag niet anders dan in zijn geheel worden gereproduceerd.

A N A L Y S E C E R T I F I C A A T

Projectcode	:	**1238584**
Uw project omschrijving	:	**34885-Rondweg te Assendelft**
Opdrachtgever	:	**Grondslag Heerhugowaard**

Bijlage Omschrijvingen PFAS

PFAS component	Volledige naam PFAS component
10:2 FTS	10:2 FTS (10:2 fluortelomeer sulfonzuur)
4:2 FTS	4:2 FTS (4:2 fluortelomeer sulfonzuur)
6:2 FTS	6:2 FTS (6:2 fluortelomeer sulfonzuur)
8:2 DiPAP	8:2 DiPAP (8:2 fluortelomeer fosfaat diester)
8:2 FTS	8:2 FTS (8:2 fluortelomeer sulfonzuur)
EtFOSAA	EtFOSAA (n-ethylperfluoroctaansulfonamide acetaat)
MeFOSA	MeFOSA (n-methylperfluoroctaansulfonamide)
MeFOSAA	MeFOSAA (n-methylperfluoroctaansulfonamide acetaat)
PFBA	PFBA (perfluorbutaanzuur)
PFBS	PFBS (perfluorbutaansulfonzuur)
PFDA	PFDA (perfluordecaanzuur)
PFDoDA	PFDoDA (perfluordodecaanzuur)
PFDS	PFDS (perfluordecaansulfonzuur)
PFHpA	PFHpA (perfluor-n-heptaanzuur)
PFHpS	PFHpS (perfluorheptaansulfonzuur)
PFHxA	PFHxA (perfluorhexaanzuur)
PFHxDA	PFHxDA (perfluorhexadecaanzuur)
PFHxS	PFHxS (perfluorhexaansulfonzuur)
PFNA	PFNA (perfluornonaanzuur)
PFOA lineair	PFOA lineair (perfluoroctaanzuur)
PFOA vertakt	PFOA vertakt (perfluoroctaanzuur)
PFODA	PFODA (perfluoroctadecaanzuur)
PFOS lineair	PFOS lineair (perfluoroctaansulfonzuur)
PFOS vertakt	PFOS vertakt (perfluoroctaansulfonzuur)
PFOSA	PFOSA (perfluoroctaansulfonamide)
PFPeA	PFPeA (perfluorpentaanzuur)
PFPeS	PFPeS (perfluor-n-pentaansulfonzuur)
PFTeDA	PFTeDA (perfluor-n-tetradecaanzuur)
PFTrDA	PFTrDA (perfluortridecaanzuur)
PFUnDA	PFUnDA (perfluorundecaanzuur)

Dit analyse-certificaat, inclusief voorblad en eventuele bijlage(n), mag niet anders dan in zijn geheel worden gereproduceerd.

A N A L Y S E C E R T I F I C A A T

Projectcode	:	**1238584**
Uw project omschrijving	:	**34885-Rondweg te Assendelft**
Opdrachtgever	:	**Grondslag Heerhugowaard**

Analysemethoden in Grond (AS3000)

AS3000
In dit analysecertificaat zijn de met 'S' gemerkte analyses uitgevoerd volgens de analysemethoden beschreven in het "Accreditatieschema Laboratoriumanalyses voor grond-, waterbodem- en grondwateronderzoek (AS SIKB 3000)". Het laboratoriumonderzoek is uitgevoerd volgens de onderstaande analysemethoden. Deze analyses zijn vastgelegd in het geldende accreditatie-certificaat met bijbehorende verrichtingenlijst L086 van Eurofins Omegam BV.

voorbewerking AS3000	:	Conform AS3000 en NEN-EN 16179
Droge stof	:	Conform AS3010 prestatieblad 2

In dit analysecertificaat zijn de met 'Q' gemerkte analyses uitgevoerd volgens de onderstaande analysemethoden. Deze analyses zijn vastgelegd in het geldende accreditatie-certificaat met bijbehorende verrichtingenlijst L086 van Eurofins Omegam BV.

PFAS	:	Eigen methode

Dit analyse-certificaat, inclusief voorblad en eventuele bijlage(n), mag niet anders dan in zijn geheel worden gereproduceerd.

eurofins | Omegam

Grondslag Heerhugowaard
T.a.v. mevrouw M. Hogenes
Galileistraat 69
1704 SE HEERHUGOWAARD

Uw kenmerk	:	34885-Rondweg te Assendelft
Ons kenmerk	:	Project 1236700
Validatieref.	:	1236700_certificaat_v1
Opdrachtverificatiecode	:	EVGL-LXZN-CDTA-KEEL
Bijlage(n)	:	6 tabel(len) + 2 oliechromatogram(men) + 2 bijlage(n)

Amsterdam, 30 augustus 2021

Hierbij zend ik u de resultaten van het laboratoriumonderzoek dat op uw verzoek is uitgevoerd in de door u aangeboden monsters.

De resultaten hebben uitsluitend betrekking op de monsters, zoals die door u voor analyse ter beschikking werden gesteld.

Het onderzoek is, met uitzondering van eventueel uitbesteed onderzoek, uitgevoerd door Eurofins Omegam volgens de methoden zoals ze zijn vastgelegd in het geldende accreditatie-certificaat L086 en/of in de bundel "Analysevoorschriften Eurofins Omegam". De in dit onderzoek uitgevoerde onderzoeksmethoden van de geaccrediteerde analyses zijn in een aparte bijlage als onderdeel van dit analyse-certificaat opgenomen. De methoden zijn, voor zover mogelijk, ontleend aan de accreditatieprogramma's/schema's en NEN- EN- en/of ISO-voorschriften.

Ik wijs u erop dat het analyse-certificaat alleen in zijn geheel mag worden gereproduceerd. Ik vertrouw erop uw opdracht volledig en naar tevredenheid te hebben uitgevoerd. Heeft u naar aanleiding van deze rapportage nog vragen, dan verzoek ik u contact op te nemen met onze klantenservice.

Hoogachtend,
namens Eurofins Omegam,

Ing. J. Tukker
Manager productie

Op dit certificaat zijn onze algemene voorwaarden van toepassing.
Dit analyse-certificaat mag niet anders dan in zijn geheel worden gereproduceerd.

Eurofins Omegam B.V.
H.J.E. Wenckebachweg 120
NL-1114 AD Amsterdam-Duivendrecht
Nederland

T +31-(0)20-597 66 80

CSOmegam@eurofins.com
www.eurofins.nl

IBAN NL 16 BNPA 0227667980
BIC BNPANL2A
BTW nr. NL8139.67.132.B01
KvK nr. 34215654

A N A L Y S E C E R T I F I C A A T

Projectcode	:	**1236700**
Uw project omschrijving	:	**34885-Rondweg te Assendelft**
Opdrachtgever	:	**Grondslag Heerhugowaard**

Uw Monsterreferenties

6849614 = C-WB01 C-S01 (35-42) C-S02 (40-52) C-S03 (35-47) C-S04 (35-41) C-S05 (42-46) C-S06 (42-55) C-S07 (50-80) C-S08 (48-77) C-S09 (54-103) C-S10 (57-107)

Opgegeven bemonsteringsdatum	:	**23/08/2021**
Ontvangstdatum opdracht	:	**24/08/2021**
Startdatum	:	**24/08/2021**
Monstercode	:	**6849614**
Uw Matrix	:	**Waterbodem**

Monstervoorbewerking			
S	delen > 2 mm (visueel)	%	**< 10**
S	gewicht artefact	g	**n.v.t.**
S	zeven veldvochtig (< 2 mm)		**n.v.t.**
S	soort artefact		n.v.t.
S	voorbew. NEN5719		**uitgevoerd**
Algemeen onderzoek - fysisch			
S	droge stof	% (m/m)	**37,6**
Q	gloeiverlies van slib	% (m/m ds)	**10,8**
Q	gloeirest van slib	% (m/m ds)	**89,2**
S	organische stof (gec. voor lutum)	% (m/m ds)	**10,2**
S	lutumgehalte (pipetmethode)	% (m/m ds)	**8,8**
Fracties t.o.v. droge stof:			
Q	grind > 2 mm	% (m/m ds)	**2,3**
Q	delen < 2 mm	% (m/m ds)	**97,7**
Q	delen > 2 mm	% (m/m ds)	**2,3**
Fracties t.o.v. minerale delen:			
Q	fractie < 2 um	% (m/m md)	**9,8**
Q	fractie < 16 um	% (m/m md)	**13,2**
Q	fractie < 32 um	% (m/m md)	**15,2**
Q	fractie < 50 um	% (m/m md)	**17,0**
Q	fractie < 63 um	% (m/m md)	**18,6**
Q	fractie < 125 um	% (m/m md)	**48,5**
Q	fractie < 250 um	% (m/m md)	**89,0**
Q	fractie < 500 um	% (m/m md)	**99,2**
Q	fractie < 1000 um	% (m/m md)	**99,7**
Anorganische parameters - metalen			
S	barium (Ba)	mg/kg ds	**22**
S	cadmium (Cd)	mg/kg ds	**< 0,20**
S	kobalt (Co)	mg/kg ds	**3,9**
S	koper (Cu)	mg/kg ds	**5,8**
S	kwik (Hg) (niet vluchtig)	mg/kg ds	**< 0,05**
S	lood (Pb)	mg/kg ds	**< 10**
S	molybdeen (Mo)	mg/kg ds	**< 1,5**
S	nikkel (Ni)	mg/kg ds	**11**
S	zink (Zn)	mg/kg ds	**43**
Organische parameters - niet aromatisch			
S	minerale olie (florisil clean-up)	mg/kg ds	**130**

Dit analyse-certificaat, inclusief voorblad en eventuele bijlage(n), mag niet anders dan in zijn geheel worden gereproduceerd.
- De met een 'Q' gemerkte analyses zijn door RvA geaccrediteerd (registratienummer L086).
- De met een 'S' gemerkte analyses zijn door RvA geaccrediteerd (L086) en op basis van het schema AS 3000 erkend.

A N A L Y S E C E R T I F I C A A T

Projectcode	:	**1236700**
Uw project omschrijving	:	**34885-Rondweg te Assendelft**
Opdrachtgever	:	**Grondslag Heerhugowaard**

Uw Monsterreferenties

6849614 = C-WB01 C-S01 (35-42) C-S02 (40-52) C-S03 (35-47) C-S04 (35-41) C-S05 (42-46) C-S06 (42-55) C-S07 (50-80) C-S08 (48-77) C-S09 (54-103) C-S10 (57-107)

Opgegeven bemonsteringsdatum	:	**23/08/2021**
Ontvangstdatum opdracht	:	**24/08/2021**
Startdatum	:	**24/08/2021**
Monstercode	:	**6849614**
Uw Matrix	:	**Waterbodem**

Organische parameters - aromatisch

Polycyclische koolwaterstoffen:

S	naftaleen	mg/kg ds	**< 0,06**
S	fenantreen	mg/kg ds	**< 0,06**
S	anthraceen	mg/kg ds	**< 0,06**
S	fluoranteen	mg/kg ds	**0,15**
S	benzo(a)antraceen	mg/kg ds	**< 0,06**
S	chryseen	mg/kg ds	**< 0,06**
S	benzo(k)fluoranteen	mg/kg ds	**< 0,06**
S	benzo(a)pyreen	mg/kg ds	**< 0,06**
S	benzo(ghi)peryleen	mg/kg ds	**< 0,06**
S	indeno(1,2,3-cd)pyreen	mg/kg ds	**< 0,06**
S	som PAK (10)	mg/kg ds	**0,53**

Organische parameters - gehalogeneerd

Polychloorbifenylen:

S	PCB -28	mg/kg ds	**< 0,002**
S	PCB -52	mg/kg ds	**< 0,002**
S	PCB -101	mg/kg ds	**< 0,002**
S	PCB -118	mg/kg ds	**< 0,002**
S	PCB -138	mg/kg ds	**< 0,002**
S	PCB -153	mg/kg ds	**< 0,002**
S	PCB -180	mg/kg ds	**< 0,002**
S	som PCBs (7)	mg/kg ds	**0,010**

Dit analyse-certificaat, inclusief voorblad en eventuele bijlage(n), mag niet anders dan in zijn geheel worden gereproduceerd.
- De met een 'Q' gemerkte analyses zijn door RvA geaccrediteerd (registratienummer L086).
- De met een 'S' gemerkte analyses zijn door RvA geaccrediteerd (L086) en op basis van het schema AS 3000 erkend.

A N A L Y S E C E R T I F I C A A T

Projectcode : **1236700**
Uw project omschrijving : **34885-Rondweg te Assendelft**
Opdrachtgever : **Grondslag Heerhugowaard**

Uw Monsterreferenties
6849615 = C-WB02 C-S01 (42-92) C-S02 (52-102) C-S03 (47-97) C-S07 (80-130) C-S07a (78-128) C-S08 (77-127) C-S08a (89-130) C-S09 (103-130) C-S09a (92-142) C-S10 (109-159)
6849616 = C-WB03 C-S04 (41-91) C-S05 (46-96) C-S06 (55-105) C-S07 (150-200) C-S07a (150-185) C-S08 (130-180) C-S08a (130-180) C-S09 (130-180) C-S09a (180-200) C-S10 (170-220)

Opgegeven bemonsteringsdatum	:		**23/08/2021**	**23/08/2021**
Ontvangstdatum opdracht	:		**24/08/2021**	**24/08/2021**
Startdatum	:		**24/08/2021**	**24/08/2021**
Monstercode	:		**6849615**	**6849616**
Uw Matrix	:		**Waterbodem**	**Waterbodem**
Monstervoorbewerking				
S delen > 2 mm (visueel)		%	**< 10**	**< 10**
S gewicht artefact		g	**n.v.t.**	**n.v.t.**
S zeven veldvochtig (< 2 mm)			**n.v.t.**	**n.v.t.**
S soort artefact			n.v.t.	n.v.t.
S voorbew. NEN5719			**uitgevoerd**	**uitgevoerd**
Algemeen onderzoek - fysisch				
S droge stof		% (m/m)	**13,3**	**57,6**
Q gloeirest van slib		% (m/m ds)	**33,9**	**95,4**
Q gloeiverlies van slib		% (m/m ds)	**66,1**	**4,6**
S organische stof (gec. voor lutum)		% (m/m ds)	**65,8**	**3,3**
S lutumgehalte (pipetmethode)		% (m/m ds)	**4,5**	**18,5**
Anorganische parameters - metalen				
S barium (Ba)		mg/kg ds	**25**	**40**
S cadmium (Cd)		mg/kg ds	**< 0,20**	**< 0,20**
S kobalt (Co)		mg/kg ds	**< 3,0**	**8,3**
S koper (Cu)		mg/kg ds	**9,1**	**9,3**
S kwik (Hg) (niet vluchtig)		mg/kg ds	**< 0,05**	**< 0,05**
S lood (Pb)		mg/kg ds	**< 10**	**54**
S molybdeen (Mo)		mg/kg ds	**1,9**	**< 1,5**
S nikkel (Ni)		mg/kg ds	**11**	**25**
S zink (Zn)		mg/kg ds	**29**	**47**
Organische parameters - niet aromatisch				
S minerale olie (florisil clean-up)		mg/kg ds	**160**	**< 35**
Organische parameters - aromatisch				
Polycyclische koolwaterstoffen:				
S naftaleen		mg/kg ds	**< 0,16**	**< 0,05**
S fenantreen		mg/kg ds	**< 0,16**	**< 0,05**
S anthraceen		mg/kg ds	**< 0,16**	**< 0,05**
S fluoranteen		mg/kg ds	**0,18**	**< 0,05**
S benzo(a)antraceen		mg/kg ds	**< 0,16**	**< 0,05**
S chryseen		mg/kg ds	**< 0,16**	**< 0,05**
S benzo(k)fluoranteen		mg/kg ds	**< 0,16**	**< 0,05**
S benzo(a)pyreen		mg/kg ds	**< 0,16**	**< 0,05**
S benzo(ghi)peryleen		mg/kg ds	**< 0,16**	**< 0,05**
S indeno(1,2,3-cd)pyreen		mg/kg ds	**< 0,16**	**< 0,05**
S som PAK (10)		mg/kg ds	**1,2**	**0,35**
Organische parameters - gehalogeneerd				
Polychloorbifenylen:				
S PCB -28		mg/kg ds	**< 0,001**	**< 0,001**
S PCB -52		mg/kg ds	**< 0,001**	**< 0,001**
S PCB -101		mg/kg ds	**< 0,001**	**< 0,001**
S PCB -118		mg/kg ds	**0,0032**	**< 0,001**
S PCB -138		mg/kg ds	**0,0037**	**< 0,001**
S PCB -153		mg/kg ds	**< 0,001**	**< 0,001**
S PCB -180		mg/kg ds	**< 0,001**	**< 0,001**

Dit analyse-certificaat, inclusief voorblad en eventuele bijlage(n), mag niet anders dan in zijn geheel worden gereproduceerd.
- De met een 'Q' gemerkte analyses zijn door RvA geaccrediteerd (registratienummer L086).
- De met een 'S' gemerkte analyses zijn door RvA geaccrediteerd (L086) en op basis van het schema AS 3000 erkend.

A N A L Y S E C E R T I F I C A A T

Projectcode	:	**1236700**
Uw project omschrijving	:	**34885-Rondweg te Assendelft**
Opdrachtgever	:	**Grondslag Heerhugowaard**

Uw Monsterreferenties

6849615 = C-WB02 C-S01 (42-92) C-S02 (52-102) C-S03 (47-97) C-S07 (80-130) C-S07a (78-128) C-S08 (77-127) C-S08a (89-130) C-S09 (103-130) C-S09a (92-142) C-S10 (109-159)

6849616 = C-WB03 C-S04 (41-91) C-S05 (46-96) C-S06 (55-105) C-S07 (150-200) C-S07a (150-185) C-S08 (130-180) C-S08a (130-180) C-S09 (130-180) C-S09a (180-200) C-S10 (170-220)

Opgegeven bemonsteringsdatum	:	**23/08/2021**	**23/08/2021**
Ontvangstdatum opdracht	:	**24/08/2021**	**24/08/2021**
Startdatum	:	**24/08/2021**	**24/08/2021**
Monstercode	:	**6849615**	**6849616**
Uw Matrix	:	**Waterbodem**	**Waterbodem**

S som PCBs (7)	mg/kg ds	**0,010**	**0,005**

Dit analyse-certificaat, inclusief voorblad en eventuele bijlage(n), mag niet anders dan in zijn geheel worden gereproduceerd.
- De met een 'Q' gemerkte analyses zijn door RvA geaccrediteerd (registratienummer L086).
- De met een 'S' gemerkte analyses zijn door RvA geaccrediteerd (L086) en op basis van het schema AS 3000 erkend.

A N A L Y S E C E R T I F I C A A T

Projectcode	:	**1236700**
Uw project omschrijving	:	**34885-Rondweg te Assendelft**
Opdrachtgever	:	**Grondslag Heerhugowaard**

Opmerkingen m.b.t. analyses

Opmerking(en) algemeen

De volgende informatie is indien van toepassing verstrekt door de opdrachtgever:
Project omschrijving, Monsterreferentie(s), Opgegeven bemonsteringsdatum, Matrix, Monsterdiepte, Potnr (Barcode), Veldgegevens, Veldwaarnemingen en Bemonsteringsdata. De opgegeven bemonsteringsdatum kan van invloed zijn op de geldigheid van de resultaten.

Organische stof gehalte (gecorrigeerd voor lutum en vrij ijzer in de vorm van Fe2O3)
Het organische stofgehalte is gecorrigeerd voor het in het analysecertificaat gerapporteerde lutumgehalte. Indien het lutumgehalte niet is gerapporteerd is de correctie uitgevoerd met een lutumgehalte van 5,4% (gemiddeld lutumgehalte Nederlandse bodem, AS3010/AS3210, prestatieblad organische stofgehalte in grond/waterbodem). Indien het vrij ijzergehalte is bepaald en groter is dan 5 % m/m, is bij de berekening van het organische stof gecorrigeerd voor dat gehalte aan vrij ijzer.

Sommatie van concentraties voor groepsparameters
De sommatie is uitgevoerd volgens AS3000 paragraaf 2.5.2 en bijlage 3.

Uw referentie	:	**C-WB01 C-S01 (35-42) C-S02 (40-52) C-S03 (35-47) C-S04 (35-41) C-S05 (42-46) C-S06 (42-55) C-S07 (50-80) C-S08 (48-77) C-S09 (54-103) C-S10 (57-107)**
Monstercode	:	**6849614**
Opmerking bij het monster:	-	De rapportagegrens is verhoogd ten gevolge van een laag gehalte aan de droge stof.
Opmerking(en) bij resultaten:		
naftaleen:	-	De rapportagegrens is verhoogd ten gevolge van een laag gehalte aan de droge stof.
fenantreen:	-	De rapportagegrens is verhoogd ten gevolge van een laag gehalte aan de droge stof.
anthraceen:	-	De rapportagegrens is verhoogd ten gevolge van een laag gehalte aan de droge stof.
benzo(a)antraceen:	-	De rapportagegrens is verhoogd ten gevolge van een laag gehalte aan de droge stof.
chryseen:	-	De rapportagegrens is verhoogd ten gevolge van een laag gehalte aan de droge stof.
benzo(k)fluoranteen:	-	De rapportagegrens is verhoogd ten gevolge van een laag gehalte aan de droge stof.
benzo(a)pyreen:	-	De rapportagegrens is verhoogd ten gevolge van een laag gehalte aan de droge stof.
benzo(ghi)peryleen:	-	De rapportagegrens is verhoogd ten gevolge van een laag gehalte aan de droge stof.
indeno(1,2,3-cd)pyreen:	-	De rapportagegrens is verhoogd ten gevolge van een laag gehalte aan de droge stof.
PCB -28:	-	De rapportagegrens is verhoogd ten gevolge van een laag gehalte aan de droge stof.
PCB -52:	-	De rapportagegrens is verhoogd ten gevolge van een laag gehalte aan de droge stof.
PCB -101:	-	De rapportagegrens is verhoogd ten gevolge van een laag gehalte aan de droge stof.
PCB -118:	-	De rapportagegrens is verhoogd ten gevolge van een laag gehalte aan de droge stof.
PCB -138:	-	De rapportagegrens is verhoogd ten gevolge van een laag gehalte aan de droge stof.
PCB -153:	-	De rapportagegrens is verhoogd ten gevolge van een laag gehalte aan de droge stof.
PCB -180:	-	De rapportagegrens is verhoogd ten gevolge van een laag gehalte aan de droge stof.
som PCBs (7):	-	De rapportagegrens is verhoogd ten gevolge van een laag gehalte aan de droge stof.
som PAK (10):	-	De rapportagegrens is verhoogd ten gevolge van een laag gehalte aan de droge stof.

Dit analyse-certificaat, inclusief voorblad en eventuele bijlage(n), mag niet anders dan in zijn geheel worden gereproduceerd.

A N A L Y S E C E R T I F I C A A T

Projectcode	:	**1236700**
Uw project omschrijving	:	**34885-Rondweg te Assendelft**
Opdrachtgever	:	**Grondslag Heerhugowaard**

Uw referentie	:	**C-WB02 C-S01 (42-92) C-S02 (52-102) C-S03 (47-97) C-S07 (80-130) C-S07a (78-128) C-S08 (77-127) C-S08a (89-130) C-S09 (103-130) C-S09a (92-142) C-S10 (109-159)**
Monstercode	:	**6849615**

Opmerking bij het monster:	-	De rapportagegrens is verhoogd ten gevolge van een laag gehalte aan de droge stof.
	-	Het organisch stof gehalte kan het rendement van de ontsluiting (destructie) van de elementanalyse beïnvloed hebben.

Opmerking(en) bij resultaten:		
naftaleen:	-	De rapportagegrens is verhoogd ten gevolge van een laag gehalte aan de droge stof.
fenantreen:	-	De rapportagegrens is verhoogd ten gevolge van een laag gehalte aan de droge stof.
anthraceen:	-	De rapportagegrens is verhoogd ten gevolge van een laag gehalte aan de droge stof.
benzo(a)antraceen:	-	De rapportagegrens is verhoogd ten gevolge van een laag gehalte aan de droge stof.
chryseen:	-	De rapportagegrens is verhoogd ten gevolge van een laag gehalte aan de droge stof.
benzo(k)fluoranteen:	-	De rapportagegrens is verhoogd ten gevolge van een laag gehalte aan de droge stof.
benzo(a)pyreen:	-	De rapportagegrens is verhoogd ten gevolge van een laag gehalte aan de droge stof.
benzo(ghi)peryleen:	-	De rapportagegrens is verhoogd ten gevolge van een laag gehalte aan de droge stof.
indeno(1,2,3-cd)pyreen:	-	De rapportagegrens is verhoogd ten gevolge van een laag gehalte aan de droge stof.
PCB -138:	-	Bij deze gaschromatografische analyse valt PCB 138 samen met PCB 163.
som PAK (10):	-	De rapportagegrens is verhoogd ten gevolge van een laag gehalte aan de droge stof.

Dit analyse-certificaat, inclusief voorblad en eventuele bijlage(n), mag niet anders dan in zijn geheel worden gereproduceerd.

OLIE-ONDERZOEK

Monstercode	:	**6849614**
Uw project omschrijving	:	**34885-Rondweg te Assendelft**
Uw referentie	:	**C-WB01 C-S01 (35-42) C-S02 (40-52) C-S03 (35-47) C-S04 (35-41) C-S05 (42-46) C-S06 (42-55) C-S07 (50-80) C-S08 (48-77) C-S09 (54-103) C-S10 (57-107)**
Methode	:	**minerale olie (florisil clean-up)**

OLIECHROMATOGRAM

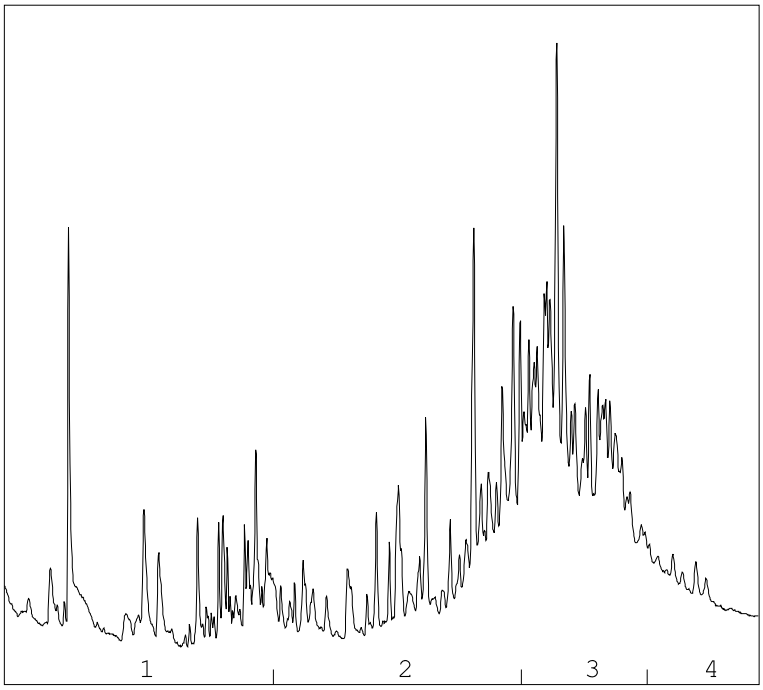

OLIEFRACTIEVERDELING

1)	fractie > C10 - C19	18 %
2)	fractie C19 - C29	34 %
3)	fractie C29 - C35	39 %
4)	fractie C35 -< C40	9 %

minerale olie gehalte: 130 mg/kg ds

Minerale olie
Interpretatie: raadpleeg voor de typering van de oliesoort de OMEGAM oliebibliotheek.

De hoogte van de signalen is geen maat voor de concentratie van de olie in het monster.
(Het chromatogram heeft een variabele schaalindeling)

Bij een minerale olie gehalte kleiner dan de rapportagegrens worden geen oliefracties weergegeven.

Dit analyse-certificaat, inclusief voorblad en eventuele bijlage(n), mag niet anders dan in zijn geheel worden gereproduceerd.

OLIE-ONDERZOEK

Monstercode	:	**6849615**
Uw project omschrijving	:	**34885-Rondweg te Assendelft**
Uw referentie	:	**C-WB02 C-S01 (42-92) C-S02 (52-102) C-S03 (47-97) C-S07 (80-130) C-S07a (78-128) C-S08 (77-127) C-S08a (89-130) C-S09 (103-130) C-S09a (92-142) C-S10 (109-159)**
Methode	:	**minerale olie (florisil clean-up)**

OLIECHROMATOGRAM

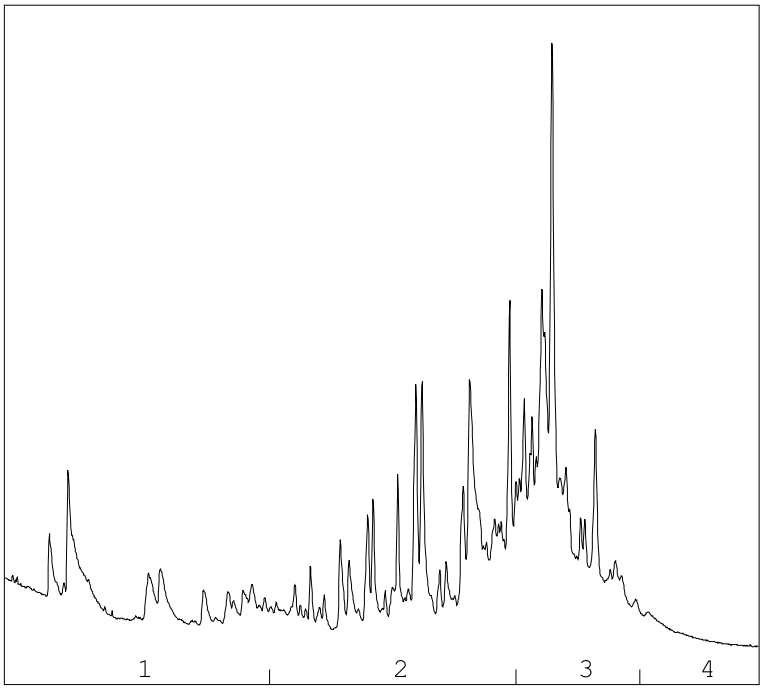

OLIEFRACTIEVERDELING

1)	fractie > C10 - C19	6 %
2)	fractie C19 - C29	45 %
3)	fractie C29 - C35	46 %
4)	fractie C35 -< C40	3 %

minerale olie gehalte: 160 mg/kg ds

Minerale olie
Interpretatie: raadpleeg voor de typering van de oliesoort de OMEGAM oliebibliotheek.

De hoogte van de signalen is geen maat voor de concentratie van de olie in het monster.
(Het chromatogram heeft een variabele schaalindeling)

Bij een minerale olie gehalte kleiner dan de rapportagegrens worden geen oliefracties weergegeven.

Dit analyse-certificaat, inclusief voorblad en eventuele bijlage(n), mag niet anders dan in zijn geheel worden gereproduceerd.

A N A L Y S E C E R T I F I C A A T

Projectcode	:	**1236700**
Uw project omschrijving	:	**34885-Rondweg te Assendelft**
Opdrachtgever	:	**Grondslag Heerhugowaard**

Barcodeschema's

Monstercode	*Uw referentie*	*uw monsterref.*	*uw diepte*	*uw barcode*
6849614	C-WB01 C-S01 (35-42) C-S02 (40-52) C-S03 (35-47) C-S04 (35-41) C-S05 (42-46) C-S06 (42-55) C-S07 (50-80) C-S08 (48-77) C-S09 (54-103) C-S10 (57-107)	C-S01	0.35-0.42	0427935BB
		C-S02	0.4-0.52	0427951BB
		C-S03	0.35-0.47	0427948BB
		C-S04	0.35-0.41	0427943BB
		C-S05	0.42-0.46	0427933BB
		C-S06	0.42-0.55	0427944BB
		C-S07	0.5-0.8	0427671BB
		C-S08	0.48-0.77	0427647BB
		C-S09	0.54-1.03	0427639BB
		C-S10	0.57-1.07	0427638BB
6849615	C-WB02 C-S01 (42-92) C-S02 (52-102) C-S03 (47-97) C-S07 (80-130) C-S07a (78-128) C-S08 (77-127) C-S08a (89-130) C-S09 (103-130) C-S09a (92-142) C-S10 (109-159)	C-S01	0.42-0.92	3884524AA
		C-S02	0.52-1.02	3884521AA
		C-S03	0.47-0.97	3884520AA
		C-S07	0.8-1.3	3884479AA
		C-S08	0.77-1.27	3884484AA
		C-S09	1.03-1.3	3884483AA
		C-S07a	0.78-1.28	3884513AA
		C-S08a	0.89-1.3	3884477AA
		C-S09a	0.92-1.42	3884492AA
		C-S10	1.09-1.59	3884530AA
6849616	C-WB03 C-S04 (41-91) C-S05 (46-96) C-S06 (55-105) C-S07 (150-200) C-S07a (150-185) C-S08 (130-180) C-S08a (130-180) C-S09 (130-180) C-S09a (180-200) C-S10 (170-220)	C-S04	0.41-0.91	3884525AA
		C-S05	0.46-0.96	3884526AA
		C-S06	0.55-1.05	3884516AA
		C-S07	1.5-2	3884515AA
		C-S08	1.3-1.8	3884485AA
		C-S09	1.3-1.8	3884482AA
		C-S10	1.7-2.2	3884489AA
		C-S07a	1.5-1.85	3884523AA
		C-S08a	1.3-1.8	3884421AA
		C-S09a	1.8-2	3884490AA

Dit analyse-certificaat, inclusief voorblad en eventuele bijlage(n), mag niet anders dan in zijn geheel worden gereproduceerd.

A N A L Y S E C E R T I F I C A A T

Projectcode	:	**1236700**
Uw project omschrijving	:	**34885-Rondweg te Assendelft**
Opdrachtgever	:	**Grondslag Heerhugowaard**

Analysemethoden in Waterbodem (AS3000)

AS3000
In dit analysecertificaat zijn de met 'S' gemerkte analyses uitgevoerd volgens de analysemethoden beschreven in het "Accreditatieschema Laboratoriumanalyses voor grond-, waterbodem- en grondwateronderzoek (AS SIKB 3000)". Het laboratoriumonderzoek is uitgevoerd volgens de onderstaande analysemethoden. De matrix waterbodem is representatief voor slib en waterbodem. Deze analyses zijn vastgelegd in het geldende accreditatie-certificaat met bijbehorende verrichtingenlijst L086 van Eurofins Omegam BV.

Voorbew. NEN5719	:	Conform AS3000 en NEN 5719
Droge stof	:	Conform AS3210 prestatieblad 1
Organische stof (gec. voor lutum)	:	Conform AS3210 prestatieblad 2 en gelijkwaardig aan NEN 5754
Lutumgehalte (pipetmethode)	:	Conform AS3210 prestatieblad 3; gelijkwaardig aan NEN 5753
Barium (Ba)	:	Conform AS3250 prestatieblad 4 en NEN-EN-ISO 17294-2 en destructie conform NEN 6961
Cadmium (Cd)	:	Conform AS3250 prestatieblad 4 en NEN-EN-ISO 17294-2 en destructie conform NEN 6961
Kobalt (Co)	:	Conform AS3250 prestatieblad 4 en NEN-EN-ISO 17294-2 en destructie conform NEN 6961
Koper (Cu)	:	Conform AS3250 prestatieblad 4 en NEN-EN-ISO 17294-2 en destructie conform NEN 6961
Kwik (Hg) (niet vluchtig)	:	Conform AS3210 prestatieblad 4 en NEN-EN-ISO 17294-2 en destructie conform NEN 6961
Lood (Pb)	:	Conform AS3250 prestatieblad 4 en NEN-EN-ISO 17294-2 en destructie conform NEN 6961
Molybdeen (Mo)	:	Conform AS3250 prestatieblad 4 en NEN-EN-ISO 17294-2 en destructie conform NEN 6961
Nikkel (Ni)	:	Conform AS3250 prestatieblad 4 en NEN-EN-ISO 17294-2 en destructie conform NEN 6961
Zink (Zn)	:	Conform AS3250 prestatieblad 4 en NEN-EN-ISO 17294-2 en destructie conform NEN 6961
Minerale olie (florisil clean-up)	:	Conform AS3210 prestatieblad 6
PAKs	:	Conform AS3210 prestatieblad 5
PCBs	:	Conform AS3210 prestatieblad 7

In dit analysecertificaat zijn de met 'Q' gemerkte analyses uitgevoerd volgens de onderstaande analysemethoden. Deze analyses zijn vastgelegd in het geldende accreditatie-certificaat met bijbehorende verrichtingenlijst L086 van Eurofins Omegam BV.

Gloeirest van slib	:	Gelijkwaardig aan NEN 5754 en NEN-EN 12879
Gloeiverlies van slib	:	Gelijkwaardig aan NEN 5754 en NEN-EN 12879
Delen < 2mm	:	Eigen methode
Delen > 2mm	:	Eigen methode
Grind > 2 mm	:	Eigen methode
Fractie < 1000 um	:	Eigen methode
Fractie < 125 um	:	Eigen methode
Fractie < 16 um	:	Eigen methode
Fractie < 2 um	:	Eigen methode
Fractie < 250 um	:	Eigen methode
Fractie < 32 um	:	Eigen methode
Fractie < 50 um	:	Eigen methode
Fractie < 500 um	:	Eigen methode
Fractie < 63 um	:	Eigen methode

Dit analyse-certificaat, inclusief voorblad en eventuele bijlage(n), mag niet anders dan in zijn geheel worden gereproduceerd.

eurofins | Omegam

Grondslag Heerhugowaard
T.a.v. mevrouw M. Hogenes
Galileistraat 69
1704 SE HEERHUGOWAARD

Uw kenmerk	: 34885-Rondweg te Assendelft
Ons kenmerk	: Project 1236710
Validatieref.	: 1236710_certificaat_v1
Opdrachtverificatiecode	: WMRP-TNSN-NRCY-TQCW
Bijlage(n)	: 3 tabel(len) + 3 bijlage(n)

Amsterdam, 31 augustus 2021

Hierbij zend ik u de resultaten van het laboratoriumonderzoek dat op uw verzoek is uitgevoerd in de door u aangeboden monsters.

De resultaten hebben uitsluitend betrekking op de monsters, zoals die door u voor analyse ter beschikking werden gesteld.

Het onderzoek is, met uitzondering van eventueel uitbesteed onderzoek, uitgevoerd door Eurofins Omegam volgens de methoden zoals ze zijn vastgelegd in het geldende accreditatie-certificaat L086 en/of in de bundel "Analysevoorschriften Eurofins Omegam". De in dit onderzoek uitgevoerde onderzoeksmethoden van de geaccrediteerde analyses zijn in een aparte bijlage als onderdeel van dit analyse-certificaat opgenomen. De methoden zijn, voor zover mogelijk, ontleend aan de accreditatieprogramma's/schema's en NEN- EN- en/of ISO-voorschriften.

Ik wijs u erop dat het analyse-certificaat alleen in zijn geheel mag worden gereproduceerd. Ik vertrouw erop uw opdracht volledig en naar tevredenheid te hebben uitgevoerd. Heeft u naar aanleiding van deze rapportage nog vragen, dan verzoek ik u contact op te nemen met onze klantenservice.

Hoogachtend,
namens Eurofins Omegam,

Ing. J. Tukker
Manager productie

Op dit certificaat zijn onze algemene voorwaarden van toepassing.
Dit analyse-certificaat mag niet anders dan in zijn geheel worden gereproduceerd.

Eurofins Omegam B.V.
H.J.E. Wenckebachweg 120
NL-1114 AD Amsterdam-Duivendrecht
Nederland

T +31-(0)20-597 66 80

CSOmegam@eurofins.com
www.eurofins.nl

IBAN NL 16 BNPA 0227667980
BIC BNPANL2A
BTW nr. NL8139.67.132.B01
KvK nr. 34215654

A N A L Y S E C E R T I F I C A A T

Projectcode	:	**1236710**
Uw project omschrijving	:	**34885-Rondweg te Assendelft**
Opdrachtgever	:	**Grondslag Heerhugowaard**

Uw Monsterreferenties

6849638 = C-WB01 PFAS C-S01 (35-42) C-S02 (40-52) C-S03 (35-47) C-S04 (35-41) C-S05 (42-46) C-S06 (42-55) C-S07 (50-80) C-S08 (48-77) C-S09 (54-103) C-S10 (57-107)

Opgegeven bemonsteringsdatum	:	**23/08/2021**
Ontvangstdatum opdracht	:	**24/08/2021**
Startdatum	:	**24/08/2021**
Monstercode	:	**6849638**
Uw Matrix	:	**Slib**

Algemeen onderzoek - fysisch

Q droge stof	% (m/m)	**43,7**

Dit analyse-certificaat, inclusief voorblad en eventuele bijlage(n), mag niet anders dan in zijn geheel worden gereproduceerd.
- De met een 'Q' gemerkte analyses zijn door RvA geaccrediteerd (registratienummer L086).

A N A L Y S E C E R T I F I C A A T

Projectcode	:	**1236710**
Uw project omschrijving	:	**34885-Rondweg te Assendelft**
Opdrachtgever	:	**Grondslag Heerhugowaard**

Uw Monsterreferenties

6849638 = C-WB01 PFAS C-S01 (35-42) C-S02 (40-52) C-S03 (35-47) C-S04 (35-41) C-S05 (42-46) C-S06 (42-55) C-S07 (50-80) C-S08 (48-77) C-S09 (54-103) C-S10 (57-107)

Opgegeven bemonsteringsdatum	:	**23/08/2021**
Ontvangstdatum opdracht	:	**24/08/2021**
Startdatum	:	**24/08/2021**
Monstercode	:	**6849638**
Uw Matrix	:	**Slib**

Organische parameters - per- en polyfluoralkylstoffen (PFAS)

Perfluorcarbonzuren:			
Q	PFBA	µg/kg ds	**< 0,1**
Q	PFPeA	µg/kg ds	**0,2**
Q	PFHxA	µg/kg ds	**< 0,2**
Q	PFHpA	µg/kg ds	**< 0,1**
Q	PFOA lineair	µg/kg ds	**< 0,1**
Q	PFOA vertakt	µg/kg ds	**< 0,1**
Q	PFNA	µg/kg ds	**< 0,1**
Q	PFDA	µg/kg ds	**< 0,1**
Q	PFUnDA	µg/kg ds	**< 0,1**
Q	PFDoDA	µg/kg ds	**< 0,1**
Q	PFTrDA	µg/kg ds	**< 0,1**
Q	PFTeDA	µg/kg ds	**< 0,1**
Q	PFHxDA	µg/kg ds	**< 0,1**
Q	PFODA	µg/kg ds	**< 0,1**
Perfluorsulfonzuren:			
Q	PFBS	µg/kg ds	**< 0,1**
Q	PFPeS	µg/kg ds	**< 0,1**
Q	PFHxS	µg/kg ds	**< 0,1**
Q	PFHpS	µg/kg ds	**< 0,1**
Q	PFOS lineair	µg/kg ds	**0,1**
Q	PFOS vertakt	µg/kg ds	**< 0,1**
Q	PFDS	µg/kg ds	**< 0,1**
Perfluorverbindingen - precursors:			
Q	4:2 FTS	µg/kg ds	**< 0,2**
Q	6:2 FTS	µg/kg ds	**< 0,1**
Q	8:2 FTS	µg/kg ds	**< 0,1**
Q	10:2 FTS	µg/kg ds	**< 0,1**
Perfluorverbindingen - overig:			
Q	MeFOSAA	µg/kg ds	**< 0,1**
Q	MeFOSA	µg/kg ds	**< 0,1**
Q	EtFOSAA	µg/kg ds	**< 0,1**
Q	PFOSA	µg/kg ds	**< 0,1**
Q	8:2 DiPAP	µg/kg ds	**< 0,1**
	som PFOA	µg/kg ds	**0,1**
	som PFOS	µg/kg ds	**0,2**

Dit analyse-certificaat, inclusief voorblad en eventuele bijlage(n), mag niet anders dan in zijn geheel worden gereproduceerd.
- De met een 'Q' gemerkte analyses zijn door RvA geaccrediteerd (registratienummer L086).

A N A L Y S E C E R T I F I C A A T

Projectcode	:	**1236710**
Uw project omschrijving	:	**34885-Rondweg te Assendelft**
Opdrachtgever	:	**Grondslag Heerhugowaard**

Opmerkingen m.b.t. analyses

Opmerking(en) algemeen

De volgende informatie is indien van toepassing verstrekt door de opdrachtgever:
Project omschrijving, Monsterreferentie(s), Opgegeven bemonsteringsdatum, Matrix, Monsterdiepte, Potnr (Barcode), Veldgegevens, Veldwaarnemingen en Bemonsteringsdata. De opgegeven bemonsteringsdatum kan van invloed zijn op de geldigheid van de resultaten.

Kwantificering van vertakte PFOS/PFOA is gebaseerd op DIN 38414-14.

Sommatie van concentraties voor groepsparameters
De sommatie is uitgevoerd volgens AS3000 paragraaf 2.5.2 en bijlage 3.

Uw referentie	:	**C-WB01 PFAS C-S01 (35-42) C-S02 (40-52) C-S03 (35-47) C-S04 (35-41) C-S05 (42-46) C-S06 (42-55) C-S07 (50-80) C-S08 (48-77) C-S09 (54-103) C-S10 (57-107)**
Monstercode	:	**6849638**

Opmerking(en) bij resultaten:		
perfluorhexaanzuur (PFHxA):	-	verhoogde rapportagegrens t.g.v. storingen in de monstermatrix
4:2 fluortelomeer sulfonzuur (4:2 FTS):	-	verhoogde rapportagegrens t.g.v. storingen in de monstermatrix

Dit analyse-certificaat, inclusief voorblad en eventuele bijlage(n), mag niet anders dan in zijn geheel worden gereproduceerd.

A N A L Y S E C E R T I F I C A A T

Projectcode	:	**1236710**
Uw project omschrijving	:	**34885-Rondweg te Assendelft**
Opdrachtgever	:	**Grondslag Heerhugowaard**

Barcodeschema's

Monstercode	*Uw referentie*	*uw monsterref.*	*uw diepte*	*uw barcode*
6849638	C-WB01 PFAS C-S01 (35-42) C-S02 (40-52) C-S03 (35-47) C-S04 (35-41) C-S05 (42-46) C-S06 (42-55) C-S07 (50-80) C-S08 (48-77) C-S09 (54-103) C-S10 (57-107)	C-S01	0.35-0.42	3095200AE
		C-S02	0.4-0.52	3095201AE
		C-S03	0.35-0.47	3095196AE
		C-S04	0.35-0.41	3095205AE
		C-S05	0.42-0.46	3095199AE
		C-S06	0.42-0.55	3095191AE
		C-S07	0.5-0.8	3095203AE
		C-S08	0.48-0.77	3094606AE
		C-S09	0.54-1.03	3095195AE
		C-S10	0.57-1.07	3095197AE

Dit analyse-certificaat, inclusief voorblad en eventuele bijlage(n), mag niet anders dan in zijn geheel worden gereproduceerd.

A N A L Y S E C E R T I F I C A A T

Projectcode	:	**1236710**
Uw project omschrijving	:	**34885-Rondweg te Assendelft**
Opdrachtgever	:	**Grondslag Heerhugowaard**

Bijlage Omschrijvingen PFAS

PFAS component	Volledige naam PFAS component
10:2 FTS	10:2 FTS (10:2 fluortelomeer sulfonzuur)
4:2 FTS	4:2 FTS (4:2 fluortelomeer sulfonzuur)
6:2 FTS	6:2 FTS (6:2 fluortelomeer sulfonzuur)
8:2 DiPAP	8:2 DiPAP (8:2 fluortelomeer fosfaat diester)
8:2 FTS	8:2 FTS (8:2 fluortelomeer sulfonzuur)
EtFOSAA	EtFOSAA (n-ethylperfluoroctaansulfonamide acetaat)
MeFOSA	MeFOSA (n-methylperfluoroctaansulfonamide)
MeFOSAA	MeFOSAA (n-methylperfluoroctaansulfonamide acetaat)
PFBA	PFBA (perfluorbutaanzuur)
PFBS	PFBS (perfluorbutaansulfonzuur)
PFDA	PFDA (perfluordecaanzuur)
PFDoDA	PFDoDA (perfluordodecaanzuur)
PFDS	PFDS (perfluordecaansulfonzuur)
PFHpA	PFHpA (perfluor-n-heptaanzuur)
PFHpS	PFHpS (perfluorheptaansulfonzuur)
PFHxA	PFHxA (perfluorhexaanzuur)
PFHxDA	PFHxDA (perfluorhexadecaanzuur)
PFHxS	PFHxS (perfluorhexaansulfonzuur)
PFNA	PFNA (perfluornonaanzuur)
PFOA lineair	PFOA lineair (perfluoroctaanzuur)
PFOA vertakt	PFOA vertakt (perfluoroctaanzuur)
PFODA	PFODA (perfluoroctadecaanzuur)
PFOS lineair	PFOS lineair (perfluoroctaansulfonzuur)
PFOS vertakt	PFOS vertakt (perfluoroctaansulfonzuur)
PFOSA	PFOSA (perfluoroctaansulfonamide)
PFPeA	PFPeA (perfluorpentaanzuur)
PFPeS	PFPeS (perfluor-n-pentaansulfonzuur)
PFTeDA	PFTeDA (perfluor-n-tetradecaanzuur)
PFTrDA	PFTrDA (perfluortridecaanzuur)
PFUnDA	PFUnDA (perfluorundecaanzuur)

Dit analyse-certificaat, inclusief voorblad en eventuele bijlage(n), mag niet anders dan in zijn geheel worden gereproduceerd.

A N A L Y S E C E R T I F I C A A T

Projectcode	:	**1236710**
Uw project omschrijving	:	**34885-Rondweg te Assendelft**
Opdrachtgever	:	**Grondslag Heerhugowaard**

Analysemethoden in Slib

In dit analysecertificaat zijn de met 'Q' gemerkte analyses uitgevoerd volgens de onderstaande analysemethoden. De matrix slib is representatief voor slib en waterbodem. Deze analyses zijn vastgelegd in het geldende accreditatie-certificaat met bijbehorende verrichtingenlijst L086 van Eurofins Omegam BV.

Droge stof	:	Eigen methode
PFAS	:	Eigen methode

Dit analyse-certificaat, inclusief voorblad en eventuele bijlage(n), mag niet anders dan in zijn geheel worden gereproduceerd.

eurofins | Omegam

Grondslag Heerhugowaard
T.a.v. mevrouw M. Hogenes
Galileistraat 69
1704 SE HEERHUGOWAARD

Uw kenmerk	: 34885-Rondweg te Assendelft
Ons kenmerk	: Project 1234708
Validatieref.	: 1234708_certificaat_v1
Opdrachtverificatiecode	: HIMV-TSJK-JPAP-LTMM
Bijlage(n)	: 5 tabel(len) + 2 bijlage(n)

Amsterdam, 24 augustus 2021

Hierbij zend ik u de resultaten van het laboratoriumonderzoek dat op uw verzoek is uitgevoerd in de door u aangeboden monsters.

De resultaten hebben uitsluitend betrekking op de monsters, zoals die door u voor analyse ter beschikking werden gesteld.

Het onderzoek is, met uitzondering van eventueel uitbesteed onderzoek, uitgevoerd door Eurofins Omegam volgens de methoden zoals ze zijn vastgelegd in het geldende accreditatie-certificaat L086 en/of in de bundel "Analysevoorschriften Eurofins Omegam". De in dit onderzoek uitgevoerde onderzoeksmethoden van de geaccrediteerde analyses zijn in een aparte bijlage als onderdeel van dit analyse-certificaat opgenomen. De methoden zijn, voor zover mogelijk, ontleend aan de accreditatieprogramma's/schema's en NEN- EN- en/of ISO-voorschriften.

Ik wijs u erop dat het analyse-certificaat alleen in zijn geheel mag worden gereproduceerd. Ik vertrouw erop uw opdracht volledig en naar tevredenheid te hebben uitgevoerd. Heeft u naar aanleiding van deze rapportage nog vragen, dan verzoek ik u contact op te nemen met onze klantenservice.

Hoogachtend,
namens Eurofins Omegam,

Ing. J. Tukker
Manager productie

Op dit certificaat zijn onze algemene voorwaarden van toepassing.
Dit analyse-certificaat mag niet anders dan in zijn geheel worden gereproduceerd.

Eurofins Omegam B.V.
H.J.E. Wenckebachweg 120
NL-1114 AD Amsterdam-Duivendrecht
Nederland

T +31-(0)20-597 66 80

CSOmegam@eurofins.com
www.eurofins.nl

IBAN NL 16 BNPA 0227667980
BIC BNPANL2A
BTW nr. NL8139.67.132.B01
KvK nr. 34215654

A N A L Y S E C E R T I F I C A A T

Projectcode : **1234708**
Uw project omschrijving : **34885-Rondweg te Assendelft**
Opdrachtgever : **Grondslag Heerhugowaard**

Monstercode : **6844332**
Uw referentie : **FUND01 ASB C01 (7-45) C02 (11-40) C03 (13-45) C05 (7-45) C06 (9-45) C07 (8-45)**
Opgegeven bemonsteringsdatum : **16/08/2021**

Asbestonderzoek

Initialen analist : M.A.
Datum geanalyseerd : 24-08-2021

Analyse is uitgevoerd conform NEN 5898 (**Q**).

Massa aangeleverde monster : 17060 g
Droge massa aangeleverde monster : 15593 g
Percentage droogrest : **91,4** **m/m %**
Type zeving : nat

zeeffractie (mm)	massa zeeffractie (gram)	percentage zeeffractie (m/m %)	massa onderzocht (gram)	percentage onderzocht (m/m %)	aantal asbest (deeltjes)	massa asbest-houdend materiaal (mg)
<0,5 mm	8441,9	55,0	12,7	0,15	n.v.t.	n.v.t.
0,5-1 mm	393,8	2,6	23,0	5,84	0	0,0
1-2 mm	601,2	3,9	174,2	28,98	0	0,0
2-4 mm	669,0	4,4	373,2	55,78	0	0,0
4-8 mm	1446,6	9,4	1446,6	100,00	0	0,0
8-20 mm	2304,6	15,0	2304,6	100,00	0	0,0
>20 mm	1489,0	9,7	1489,0	100,00	0	0,0
Totaal	**15346,1**	**100,0**	**5823,3**		**0**	**0,0**

	asbest totaal			serpentijn asbest			amfibool asbest		
zeeffractie (mm)	gehalte asbest (mg/kg ds)	ondergrens (mg/kg ds)	bovengrens (mg/kg ds)	gehalte asbest (mg/kg ds)	ondergrens (mg/kg ds)	bovengrens (mg/kg ds)	gehalte asbest (mg/kg ds)	ondergrens (mg/kg ds)	bovengrens (mg/kg ds)
<0,5 mm	-								
0,5-1 mm	0,0	0,0	0,8	0,0	0,0	0,4	0,0	0,0	0,4
1-2 mm	0,0	0,0	0,6	0,0	0,0	0,3	0,0	0,0	0,3
2-4 mm	0,0	0,0	1,0	0,0	0,0	0,5	0,0	0,0	0,5
4-8 mm	0,0	0,0	0,0	0,0	0,0	0,0	0,0	0,0	0,0
8-20 mm	0,0	0,0	0,0	0,0	0,0	0,0	0,0	0,0	0,0
>20 mm	0,0	0,0	0,0	0,0	0,0	0,0	0,0	0,0	0,0
Totaal	**<1,2**	**0,0**	**2,4**	**<1,2**	**0,0**	**1,2**	**0,0**	**0,0**	**1,2**

Aangetroffen type asbest : Geen
Bijzonderheden waargenomen : Geen

Serpentijn asbest is chrysotiel.
Amfibool asbest is amosiet, crocidoliet, actinoliet, anthophylliet en tremoliet.

De bepalingsgrens is bepaald voor de zeeffracties kleiner dan 4 mm. De totale bepalingsgrens is verkregen door de bepalingsgrenzen van de afzonderlijke zeeffracties te sommeren.
Het materiaal is middels polarisatiemicroscopie onderzocht, de analyse is uitgevoerd conform NEN 5896.

gebondenheid	serpentijn asbest	amfibool asbest	totaal afgerond
hecht	0,0	0,0	0,0
niet hecht	0,0	0,0	0,0
totaal afgerond	0,0	0,0	

Gewogen concentratie (serpentijnasbestconcentratie vermeerderd met 10 maal de amfiboolasbestconcentratie) is: **<1,2 mg/kg ds**

De gewogen asbestconcentratie wordt berekend uit de niet-afgeronde gehalten aan serpentijn en amfibool asbest. De weergegeven resultaten zijn afgerond.

Verklaring kwalitatief onderzoek zeeffractie <0,5 mm:
- : geen asbest waargenomen

Dit analyse-certificaat, inclusief voorblad en eventuele bijlage(n), mag niet anders dan in zijn geheel worden gereproduceerd.
- De met een 'Q' gemerkte analyses zijn door RvA geaccrediteerd (registratienummer L086).

A N A L Y S E C E R T I F I C A A T

Projectcode	:	**1234708**
Uw project omschrijving	:	**34885-Rondweg te Assendelft**
Opdrachtgever	:	**Grondslag Heerhugowaard**

Monstercode	:	**6844333**
Uw referentie	:	**FUND02 ASB C04 (22-38) C10 (16-50) C11 (23-55) C12 (15-50) C13 (30-45) C14 (24-50) C15 (19-60) C16 (17-50)**
Opgegeven bemonsteringsdatum	:	**16/08/2021**

Asbestonderzoek

Initialen analist : M.A.
Datum geanalyseerd : 24-08-2021

Analyse is uitgevoerd conform NEN 5898 (**Q**).

Massa aangeleverde monster : 17490 g
Droge massa aangeleverde monster : 15601 g
Percentage droogrest : **89,2** **m/m %**
Type zeving : nat

zeeffractie (mm)	massa zeeffractie (gram)	percentage zeeffractie (m/m %)	massa onderzocht (gram)	percentage onderzocht (m/m %)	aantal asbest (deeltjes)	massa asbest-houdend materiaal (mg)
<0,5 mm	7765,4	50,6	12,7	0,16	n.v.t.	n.v.t.
0,5-1 mm	334,6	2,2	20,6	6,16	0	0,0
1-2 mm	524,0	3,4	135,4	25,84	0	0,0
2-4 mm	659,8	4,3	349,8	53,02	0	0,0
4-8 mm	1333,4	8,7	1333,4	100,00	0	0,0
8-20 mm	2641,6	17,2	2641,6	100,00	0	0,0
>20 mm	2083,6	13,6	2083,6	100,00	0	0,0
Totaal	**15342,4**	**100,0**	**6577,1**		**0**	**0,0**

	asbest totaal			serpentijn asbest			amfibool asbest		
zeeffractie (mm)	gehalte asbest (mg/kg ds)	ondergrens (mg/kg ds)	bovengrens (mg/kg ds)	gehalte asbest (mg/kg ds)	ondergrens (mg/kg ds)	bovengrens (mg/kg ds)	gehalte asbest (mg/kg ds)	ondergrens (mg/kg ds)	bovengrens (mg/kg ds)
<0,5 mm	-								
0,5-1 mm	0,0	0,0	0,7	0,0	0,0	0,4	0,0	0,0	0,4
1-2 mm	0,0	0,0	0,7	0,0	0,0	0,4	0,0	0,0	0,4
2-4 mm	0,0	0,0	1,1	0,0	0,0	0,5	0,0	0,0	0,5
4-8 mm	0,0	0,0	0,0	0,0	0,0	0,0	0,0	0,0	0,0
8-20 mm	0,0	0,0	0,0	0,0	0,0	0,0	0,0	0,0	0,0
>20 mm	0,0	0,0	0,0	0,0	0,0	0,0	0,0	0,0	0,0
Totaal	**<1,3**	**0,0**	**2,5**	**<1,3**	**0,0**	**1,3**	**0,0**	**0,0**	**1,3**

Aangetroffen type asbest : Geen
Bijzonderheden waargenomen : Geen

Serpentijn asbest is chrysotiel.
Amfibool asbest is amosiet, crocidoliet, actinoliet, anthophylliet en tremoliet.

De bepalingsgrens is bepaald voor de zeeffracties kleiner dan 4 mm. De totale bepalingsgrens is verkregen door de bepalingsgrenzen van de afzonderlijke zeeffracties te sommeren.
Het materiaal is middels polarisatiemicroscopie onderzocht, de analyse is uitgevoerd conform NEN 5896.

gebondenheid	serpentijn asbest	amfibool asbest	totaal afgerond
hecht	0,0	0,0	0,0
niet hecht	0,0	0,0	0,0
totaal afgerond	0,0	0,0	

Gewogen concentratie (serpentijnasbestconcentratie vermeerderd met 10 maal de amfiboolasbestconcentratie) is: **<1,3 mg/kg ds**

De gewogen asbestconcentratie wordt berekend uit de niet-afgeronde gehalten aan serpentijn en amfibool asbest. De weergegeven resultaten zijn afgerond.

Verklaring kwalitatief onderzoek zeeffractie <0,5 mm:

Dit analyse-certificaat, inclusief voorblad en eventuele bijlage(n), mag niet anders dan in zijn geheel worden gereproduceerd.
- De met een 'Q' gemerkte analyses zijn door RvA geaccrediteerd (registratienummer L086).

A N A L Y S E C E R T I F I C A A T

Projectcode	:	**1234708**
Uw project omschrijving	:	**34885-Rondweg te Assendelft**
Opdrachtgever	:	**Grondslag Heerhugowaard**

- : geen asbest waargenomen

Dit analyse-certificaat, inclusief voorblad en eventuele bijlage(n), mag niet anders dan in zijn geheel worden gereproduceerd.
- De met een 'Q' gemerkte analyses zijn door RvA geaccrediteerd (registratienummer L086).

A N A L Y S E C E R T I F I C A A T

Projectcode : **1234708**
Uw project omschrijving : **34885-Rondweg te Assendelft**
Opdrachtgever : **Grondslag Heerhugowaard**

Monstercode : **6844334**
Uw referentie : **FUND03 ASB C08 (23-50) C09 (17-35) C17 (24-40) C18 (19-35) C19 (17-40) C20 (26-40)**
Opgegeven bemonsteringsdatum : **16/08/2021**

Asbestonderzoek

Initialen analist : A.S.
Datum geanalyseerd : 23-08-2021

Analyse is uitgevoerd conform NEN 5898 (**Q**).

Massa aangeleverde monster : 12630 g
Droge massa aangeleverde monster : 11203 g
Percentage droogrest : **88,7** **m/m %**
Type zeving : nat

zeeffractie (mm)	massa zeeffractie (gram)	percentage zeeffractie (m/m %)	massa onderzocht (gram)	percentage onderzocht (m/m %)	aantal asbest (deeltjes)	massa asbest-houdend materiaal (mg)
<0,5 mm	6355,5	58,0	13,2	0,21	n.v.t.	n.v.t.
0,5-1 mm	8,0	0,1	1,0	12,50	0	0,0
1-2 mm	22,2	0,2	5,4	24,32	0	0,0
2-4 mm	123,0	1,1	64,6	52,52	0	0,0
4-8 mm	469,6	4,3	469,6	100,00	0	0,0
8-20 mm	2753,0	25,1	2753,0	100,00	0	0,0
>20 mm	1223,2	11,2	1223,2	100,00	0	0,0
Totaal	**10954,5**	**100,0**	**4530,0**		**0**	**0,0**

	asbest totaal			serpentijn asbest			amfibool asbest		
zeeffractie (mm)	gehalte asbest (mg/kg ds)	ondergrens (mg/kg ds)	bovengrens (mg/kg ds)	gehalte asbest (mg/kg ds)	ondergrens (mg/kg ds)	bovengrens (mg/kg ds)	gehalte asbest (mg/kg ds)	ondergrens (mg/kg ds)	bovengrens (mg/kg ds)
<0,5 mm	-								
0,5-1 mm	0,0	0,0	0,5	0,0	0,0	0,2	0,0	0,0	0,2
1-2 mm	0,0	0,0	1,1	0,0	0,0	0,5	0,0	0,0	0,5
2-4 mm	0,0	0,0	1,5	0,0	0,0	0,8	0,0	0,0	0,8
4-8 mm	0,0	0,0	0,0	0,0	0,0	0,0	0,0	0,0	0,0
8-20 mm	0,0	0,0	0,0	0,0	0,0	0,0	0,0	0,0	0,0
>20 mm	0,0	0,0	0,0	0,0	0,0	0,0	0,0	0,0	0,0
Totaal	**<1,6**	**0,0**	**3,1**	**<1,6**	**0,0**	**1,5**	**0,0**	**0,0**	**1,5**

Aangetroffen type asbest : Geen
Bijzonderheden waargenomen : Geen

Serpentijn asbest is chrysotiel.
Amfibool asbest is amosiet, crocidoliet, actinoliet, anthophylliet en tremoliet.

De bepalingsgrens is bepaald voor de zeeffracties kleiner dan 4 mm. De totale bepalingsgrens is verkregen door de bepalingsgrenzen van de afzonderlijke zeeffracties te sommeren.
Het materiaal is middels polarisatiemicroscopie onderzocht, de analyse is uitgevoerd conform NEN 5896.

gebondenheid	serpentijn asbest	amfibool asbest	totaal afgerond
hecht	0,0	0,0	0,0
niet hecht	0,0	0,0	0,0
totaal afgerond	0,0	0,0	

Gewogen concentratie (serpentijnasbestconcentratie vermeerderd met 10 maal de amfiboolasbestconcentratie) is: **<1,6 mg/kg ds**

De gewogen asbestconcentratie wordt berekend uit de niet-afgeronde gehalten aan serpentijn en amfibool asbest. De weergegeven resultaten zijn afgerond.

Verklaring kwalitatief onderzoek zeeffractie <0,5 mm:
- : geen asbest waargenomen

Dit analyse-certificaat, inclusief voorblad en eventuele bijlage(n), mag niet anders dan in zijn geheel worden gereproduceerd.
- De met een 'Q' gemerkte analyses zijn door RvA geaccrediteerd (registratienummer L086).

A N A L Y S E C E R T I F I C A A T

Projectcode	:	**1234708**
Uw project omschrijving	:	**34885-Rondweg te Assendelft**
Opdrachtgever	:	**Grondslag Heerhugowaard**

Opmerkingen m.b.t. analyses

Opmerking(en) algemeen

De volgende informatie is indien van toepassing verstrekt door de opdrachtgever:
Project omschrijving, Monsterreferentie(s), Opgegeven bemonsteringsdatum, Matrix, Monsterdiepte, Potnr (Barcode), Veldgegevens, Veldwaarnemingen en Bemonsteringsdata. De opgegeven bemonsteringsdatum kan van invloed zijn op de geldigheid van de resultaten.

Asbest
Individuele monsters van dit project zijn als asbest verdacht gekwalificeerd. De analysedeelmonsters zijn met beschermende maatregelen in het laboratorium in behandeling genomen.

Opmerking bij project:	-	Eurofins Omegam heeft het asbestonderzoek in dit/deze monster(s) uitgevoerd volgens de NEN 5898, en zoals beschreven in een aparte bijlage als onderdeel van dit analysecertificaat. Voor de analyseresultaten van het asbestonderzoek geldt dat Eurofins Omegam de analyse heeft uitgevoerd in de monsters die de opdrachtgever, zoals deze staan vermeld in de koptekst van dit analysecertificaat, zelf heeft genomen of laten nemen en aan Eurofins Omegam heeft aangeboden. Eurofins Omegam draagt geen verantwoordelijkheid inzake de herkomst en representativiteit alsmede de veiligheid tijdens de monsterneming.
Uw referentie	:	**FUND01 ASB C01 (7-45) C02 (11-40) C03 (13-45) C05 (7-45) C06 (9-45) C07 (8-45)**
Monstercode	:	**6844332**
Opmerking bij het monster:	-	De aangeboden monsterhoeveelheid voldoet niet aan de eis conform NEN 5898.
Uw referentie	:	**FUND02 ASB C04 (22-38) C10 (16-50) C11 (23-55) C12 (15-50) C13 (30-45) C14 (24-50) C15 (19-60) C16 (17-50)**
Monstercode	:	**6844333**
Opmerking bij het monster:	-	De aangeboden monsterhoeveelheid voldoet niet aan de eis conform NEN 5898.
Uw referentie	:	**FUND03 ASB C08 (23-50) C09 (17-35) C17 (24-40) C18 (19-35) C19 (17-40) C20 (26-40)**
Monstercode	:	**6844334**
Opmerking bij het monster:	-	De aangeboden monsterhoeveelheid voldoet niet aan de eis conform NEN 5898.

Dit analyse-certificaat, inclusief voorblad en eventuele bijlage(n), mag niet anders dan in zijn geheel worden gereproduceerd.

A N A L Y S E C E R T I F I C A A T

Projectcode	:	**1234708**
Uw project omschrijving	:	**34885-Rondweg te Assendelft**
Opdrachtgever	:	**Grondslag Heerhugowaard**

Barcodeschema's

Monstercode	*Uw referentie*	*uw monsterref.*	*uw diepte*	*uw barcode*
6844332	FUND01 ASB C01 (7-45) C02 (11-40) C03 (13-45) C05 (7-45) C06 (9-45) C07 (8-45)	C02	0.11-0.4	1690758MG
		C01	0.07-0.45	1690758MG
		C03	0.13-0.45	1690758MG
		C05	0.07-0.45	1690758MG
		C06	0.09-0.45	1690758MG
		C07	0.08-0.45	1690758MG
6844333	FUND02 ASB C04 (22-38) C10 (16-50) C11 (23-55) C12 (15-50) C13 (30-45) C14 (24-50) C15 (19-60) C16 (17-50)	C04	0.22-0.38	1690759MG
		C10	0.16-0.5	1690759MG
		C11	0.23-0.55	1690759MG
		C14	0.24-0.5	1690759MG
		C15	0.19-0.6	1690759MG
		C12	0.15-0.5	1690759MG
		C13	0.3-0.45	1690759MG
		C16	0.17-0.5	1690759MG
6844334	FUND03 ASB C08 (23-50) C09 (17-35) C17 (24-40) C18 (19-35) C19 (17-40) C20 (26-40)	C19	0.17-0.4	1690757MG
		C20	0.26-0.4	1690757MG
		C18	0.19-0.35	1690757MG
		C17	0.24-0.4	1690757MG
		C09	0.17-0.35	1690757MG
		C08	0.23-0.5	1690757MG

Dit analyse-certificaat, inclusief voorblad en eventuele bijlage(n), mag niet anders dan in zijn geheel worden gereproduceerd.

A N A L Y S E C E R T I F I C A A T

Projectcode	:	**1234708**
Uw project omschrijving	:	**34885-Rondweg te Assendelft**
Opdrachtgever	:	**Grondslag Heerhugowaard**

Analysemethoden in Puin

In dit analysecertificaat zijn de met 'Q' gemerkte analyses uitgevoerd volgens de onderstaande analysemethoden. De matrix puin is representatief voor bouw- en sloopafval, puin en granulaat. Deze analyses zijn vastgelegd in het geldende accreditatie-certificaat met bijbehorende verrichtingenlijst L086 van Eurofins Omegam BV.

Asbestonderzoek	:	Conform NEN 5898

Dit analyse-certificaat, inclusief voorblad en eventuele bijlage(n), mag niet anders dan in zijn geheel worden gereproduceerd.

eurofins | Omegam

Grondslag Heerhugowaard
T.a.v. mevrouw M. Hogenes
Galileistraat 69
1704 SE HEERHUGOWAARD

Uw kenmerk	: 34885-Rondweg te Assendelft
Ons kenmerk	: Project 1234093
Validatieref.	: 1234093_certificaat_v1
Opdrachtverificatiecode	: BQKD-HSLO-WUHN-YOQQ
Bijlage(n)	: 23 tabel(len) + 3 bijlage(n)

Amsterdam, 20 augustus 2021

Hierbij zend ik u de resultaten van het laboratoriumonderzoek dat op uw verzoek is uitgevoerd in de door u aangeboden monsters.

De resultaten hebben uitsluitend betrekking op de monsters, zoals die door u voor analyse ter beschikking werden gesteld.

Het onderzoek is, met uitzondering van eventueel uitbesteed onderzoek, uitgevoerd door Eurofins Omegam volgens de methoden zoals ze zijn vastgelegd in het geldende accreditatie-certificaat L086 en/of in de bundel "Analysevoorschriften Eurofins Omegam". De in dit onderzoek uitgevoerde onderzoeksmethoden van de geaccrediteerde analyses zijn in een aparte bijlage als onderdeel van dit analyse-certificaat opgenomen. De methoden zijn, voor zover mogelijk, ontleend aan de accreditatieprogramma's/schema's en NEN- EN- en/of ISO-voorschriften.

Ik wijs u erop dat het analyse-certificaat alleen in zijn geheel mag worden gereproduceerd. Ik vertrouw erop uw opdracht volledig en naar tevredenheid te hebben uitgevoerd. Heeft u naar aanleiding van deze rapportage nog vragen, dan verzoek ik u contact op te nemen met onze klantenservice.

Hoogachtend,
namens Eurofins Omegam,

Ing. J. Tukker
Manager productie

Op dit certificaat zijn onze algemene voorwaarden van toepassing.
Dit analyse-certificaat mag niet anders dan in zijn geheel worden gereproduceerd.

Eurofins Omegam B.V.
H.J.E. Wenckebachweg 120
NL-1114 AD Amsterdam-Duivendrecht
Nederland

T +31-(0)20-597 66 80

CSOmegam@eurofins.com
www.eurofins.nl

IBAN NL 16 BNPA 0227667980
BIC BNPANL2A
BTW nr. NL8139.67.132.B01
KvK nr. 34215654

A N A L Y S E C E R T I F I C A A T

Projectcode	:	**1234093**
Uw project omschrijving	:	**34885-Rondweg te Assendelft**
Opdrachtgever	:	**Grondslag Heerhugowaard**

Uw Monsterreferenties
6842861 = C01 (0-7)

Opgegeven bemonsteringsdatum	:	**16/08/2021**
Ontvangstdatum opdracht	:	**17/08/2021**
Startdatum	:	**17/08/2021**
Monstercode	:	**6842861**
Uw Matrix	:	**Wegenmat.**

Wegenbouw onderzoek

Q	constructieopbouw (77.1)	**uitgevoerd**
	foto boorkern	**uitgevoerd**
Q	Indicatieve PAK-bepaling (Detectormethode) (77.2)	**uitgevoerd**
Q	laagdiktes (77.1)	**uitgevoerd**

Boring: C01 (0-7)

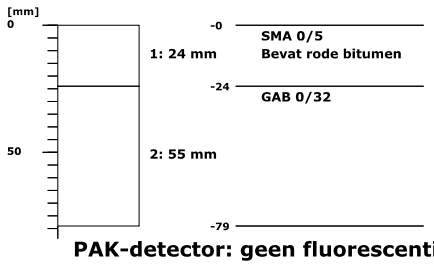

PAK-detector: geen fluorescentie waargenomen

Dit analyse-certificaat, inclusief voorblad en eventuele bijlage(n), mag niet anders dan in zijn geheel worden gereproduceerd.
- De met een 'Q' gemerkte analyses zijn door RvA geaccrediteerd (registratienummer L086).

A N A L Y S E C E R T I F I C A A T

Projectcode	:	**1234093**
Uw project omschrijving	:	**34885-Rondweg te Assendelft**
Opdrachtgever	:	**Grondslag Heerhugowaard**

Uw Monsterreferenties
6842862 = C02 (0-11)

Opgegeven bemonsteringsdatum	:	**16/08/2021**
Ontvangstdatum opdracht	:	**17/08/2021**
Startdatum	:	**17/08/2021**
Monstercode	:	**6842862**
Uw Matrix	:	**Wegenmat.**

Wegenbouw onderzoek

Q	constructieopbouw (77.1)	**uitgevoerd**
	foto boorkern	**uitgevoerd**
Q	Indicatieve PAK-bepaling (Detectormethode) (77.2)	**uitgevoerd**
Q	laagdiktes (77.1)	**uitgevoerd**

Boring: C02 (0-11)

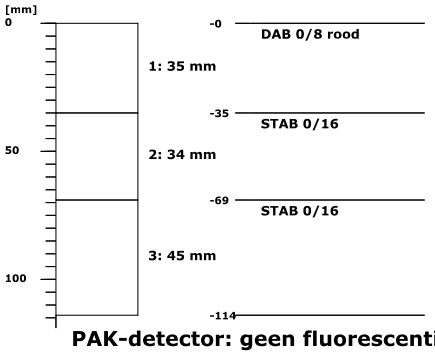

PAK-detector: geen fluorescentie waargenomen

Dit analyse-certificaat, inclusief voorblad en eventuele bijlage(n), mag niet anders dan in zijn geheel worden gereproduceerd.
- De met een 'Q' gemerkte analyses zijn door RvA geaccrediteerd (registratienummer L086).

A N A L Y S E C E R T I F I C A A T

Projectcode	:	**1234093**
Uw project omschrijving	:	**34885-Rondweg te Assendelft**
Opdrachtgever	:	**Grondslag Heerhugowaard**

Uw Monsterreferenties
6842863 = C03 (0-13)

Opgegeven bemonsteringsdatum	:	**16/08/2021**
Ontvangstdatum opdracht	:	**17/08/2021**
Startdatum	:	**17/08/2021**
Monstercode	:	**6842863**
Uw Matrix	:	**Wegenmat.**

Wegenbouw onderzoek

Q	constructieopbouw (77.1)	**uitgevoerd**
	foto boorkern	**uitgevoerd**
Q	Indicatieve PAK-bepaling (Detectormethode) (77.2)	**uitgevoerd**
Q	laagdiktes (77.1)	**uitgevoerd**

Boring: C03 (0-13)

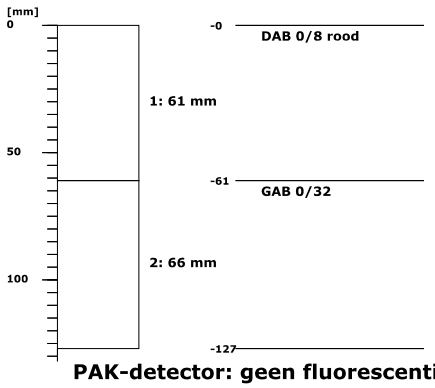

PAK-detector: geen fluorescentie waargenomen

Dit analyse-certificaat, inclusief voorblad en eventuele bijlage(n), mag niet anders dan in zijn geheel worden gereproduceerd.
- De met een 'Q' gemerkte analyses zijn door RvA geaccrediteerd (registratienummer L086).

A N A L Y S E C E R T I F I C A A T

Projectcode	:	**1234093**
Uw project omschrijving	:	**34885-Rondweg te Assendelft**
Opdrachtgever	:	**Grondslag Heerhugowaard**

Uw Monsterreferenties
6842864 = C04 (0-22)

Opgegeven bemonsteringsdatum	:	**16/08/2021**
Ontvangstdatum opdracht	:	**17/08/2021**
Startdatum	:	**17/08/2021**
Monstercode	:	**6842864**
Uw Matrix	:	**Wegenmat.**

Wegenbouw onderzoek

Q	constructieopbouw (77.1)	**uitgevoerd**
	foto boorkern	**uitgevoerd**
Q	Indicatieve PAK-bepaling (Detectormethode) (77.2)	**uitgevoerd**
Q	laagdiktes (77.1)	**uitgevoerd**

Boring: C04 (0-22)

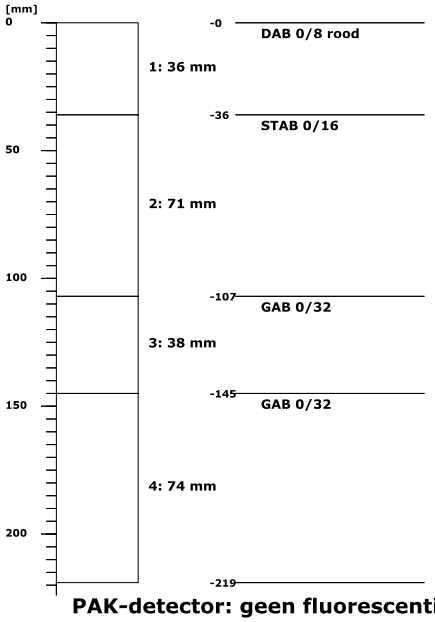

PAK-detector: geen fluorescentie waargenomen

Dit analyse-certificaat, inclusief voorblad en eventuele bijlage(n), mag niet anders dan in zijn geheel worden gereproduceerd.
- De met een 'Q' gemerkte analyses zijn door RvA geaccrediteerd (registratienummer L086).

A N A L Y S E C E R T I F I C A A T

Projectcode	:	**1234093**
Uw project omschrijving	:	**34885-Rondweg te Assendelft**
Opdrachtgever	:	**Grondslag Heerhugowaard**

Uw Monsterreferenties
6842865 = C05 (0-7)

Opgegeven bemonsteringsdatum	:	**16/08/2021**
Ontvangstdatum opdracht	:	**17/08/2021**
Startdatum	:	**17/08/2021**
Monstercode	:	**6842865**
Uw Matrix	:	**Wegenmat.**

Wegenbouw onderzoek

Q	constructieopbouw (77.1)	**uitgevoerd**
	foto boorkern	**uitgevoerd**
Q	Indicatieve PAK-bepaling (Detectormethode) (77.2)	**uitgevoerd**
Q	laagdiktes (77.1)	**uitgevoerd**

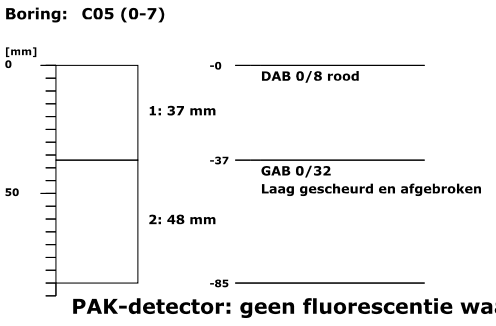

PAK-detector: geen fluorescentie waargenomen

Dit analyse-certificaat, inclusief voorblad en eventuele bijlage(n), mag niet anders dan in zijn geheel worden gereproduceerd.
- De met een 'Q' gemerkte analyses zijn door RvA geaccrediteerd (registratienummer L086).

A N A L Y S E C E R T I F I C A A T

Projectcode	:	**1234093**
Uw project omschrijving	:	**34885-Rondweg te Assendelft**
Opdrachtgever	:	**Grondslag Heerhugowaard**

Uw Monsterreferenties
6842866 = C06 (0-9)

Opgegeven bemonsteringsdatum	:	**16/08/2021**
Ontvangstdatum opdracht	:	**17/08/2021**
Startdatum	:	**17/08/2021**
Monstercode	:	**6842866**
Uw Matrix	:	**Wegenmat.**

Wegenbouw onderzoek

Q	constructieopbouw (77.1)	**uitgevoerd**
	foto boorkern	**uitgevoerd**
Q	Indicatieve PAK-bepaling (Detectormethode) (77.2)	**uitgevoerd**
Q	laagdiktes (77.1)	**uitgevoerd**

Boring: C06 (0-9)

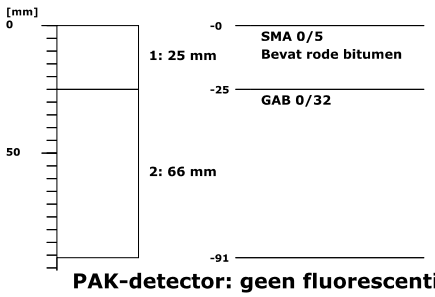

PAK-detector: geen fluorescentie waargenomen

Dit analyse-certificaat, inclusief voorblad en eventuele bijlage(n), mag niet anders dan in zijn geheel worden gereproduceerd.
- De met een 'Q' gemerkte analyses zijn door RvA geaccrediteerd (registratienummer L086).

A N A L Y S E C E R T I F I C A A T

Projectcode	:	**1234093**
Uw project omschrijving	:	**34885-Rondweg te Assendelft**
Opdrachtgever	:	**Grondslag Heerhugowaard**

Uw Monsterreferenties
6842867 = C07 (0-8)

Opgegeven bemonsteringsdatum	:	**16/08/2021**
Ontvangstdatum opdracht	:	**17/08/2021**
Startdatum	:	**17/08/2021**
Monstercode	:	**6842867**
Uw Matrix	:	**Wegenmat.**

Wegenbouw onderzoek

Q	constructieopbouw (77.1)	**uitgevoerd**
	foto boorkern	**uitgevoerd**
Q	Indicatieve PAK-bepaling (Detectormethode) (77.2)	**uitgevoerd**
Q	laagdiktes (77.1)	**uitgevoerd**

Boring: C07 (0-8)

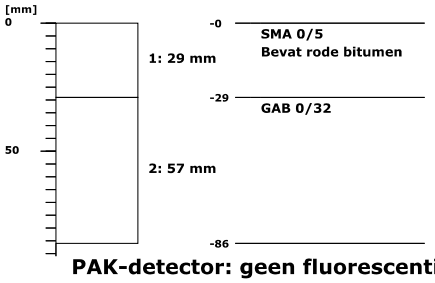

PAK-detector: geen fluorescentie waargenomen

Dit analyse-certificaat, inclusief voorblad en eventuele bijlage(n), mag niet anders dan in zijn geheel worden gereproduceerd.
- De met een 'Q' gemerkte analyses zijn door RvA geaccrediteerd (registratienummer L086).

A N A L Y S E C E R T I F I C A A T

Projectcode	:	**1234093**
Uw project omschrijving	:	**34885-Rondweg te Assendelft**
Opdrachtgever	:	**Grondslag Heerhugowaard**

Uw Monsterreferenties
6842868 = C08 (0-23)

Opgegeven bemonsteringsdatum	:	**16/08/2021**
Ontvangstdatum opdracht	:	**17/08/2021**
Startdatum	:	**17/08/2021**
Monstercode	:	**6842868**
Uw Matrix	:	**Wegenmat.**

Wegenbouw onderzoek

Q	constructieopbouw (77.1)	**uitgevoerd**
	foto boorkern	**uitgevoerd**
Q	Indicatieve PAK-bepaling (Detectormethode) (77.2)	**uitgevoerd**
Q	laagdiktes (77.1)	**uitgevoerd**

Boring: C08 (0-23)

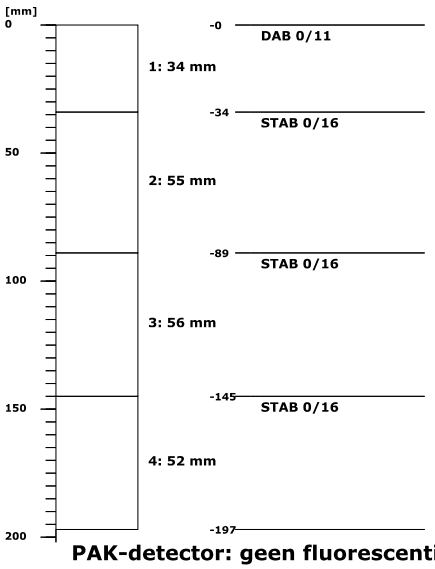

PAK-detector: geen fluorescentie waargenomen

Dit analyse-certificaat, inclusief voorblad en eventuele bijlage(n), mag niet anders dan in zijn geheel worden gereproduceerd.
- De met een 'Q' gemerkte analyses zijn door RvA geaccrediteerd (registratienummer L086).

A N A L Y S E C E R T I F I C A A T

Projectcode	:	**1234093**
Uw project omschrijving	:	**34885-Rondweg te Assendelft**
Opdrachtgever	:	**Grondslag Heerhugowaard**

Uw Monsterreferenties
6842869 = C09 (0-17)

Opgegeven bemonsteringsdatum	:	**16/08/2021**
Ontvangstdatum opdracht	:	**17/08/2021**
Startdatum	:	**17/08/2021**
Monstercode	:	**6842869**
Uw Matrix	:	**Wegenmat.**

Wegenbouw onderzoek

Q	constructieopbouw (77.1)	**uitgevoerd**
	foto boorkern	**uitgevoerd**
Q	Indicatieve PAK-bepaling (Detectormethode) (77.2)	**uitgevoerd**
Q	laagdiktes (77.1)	**uitgevoerd**

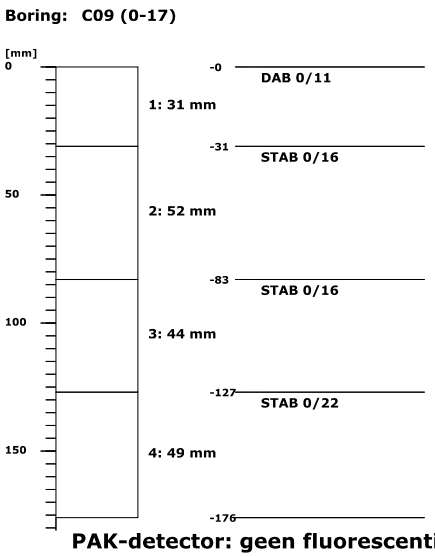

PAK-detector: geen fluorescentie waargenomen

Dit analyse-certificaat, inclusief voorblad en eventuele bijlage(n), mag niet anders dan in zijn geheel worden gereproduceerd.
- De met een 'Q' gemerkte analyses zijn door RvA geaccrediteerd (registratienummer L086).

A N A L Y S E C E R T I F I C A A T

Projectcode	:	**1234093**
Uw project omschrijving	:	**34885-Rondweg te Assendelft**
Opdrachtgever	:	**Grondslag Heerhugowaard**

Uw Monsterreferenties
6842870 = C10 (0-16)

Opgegeven bemonsteringsdatum	:	**16/08/2021**
Ontvangstdatum opdracht	:	**17/08/2021**
Startdatum	:	**17/08/2021**
Monstercode	:	**6842870**
Uw Matrix	:	**Wegenmat.**

Wegenbouw onderzoek

Q	constructieopbouw (77.1)	**uitgevoerd**
	foto boorkern	**uitgevoerd**
Q	Indicatieve PAK-bepaling (Detectormethode) (77.2)	**uitgevoerd**
Q	laagdiktes (77.1)	**uitgevoerd**

Boring: C10 (0-16)

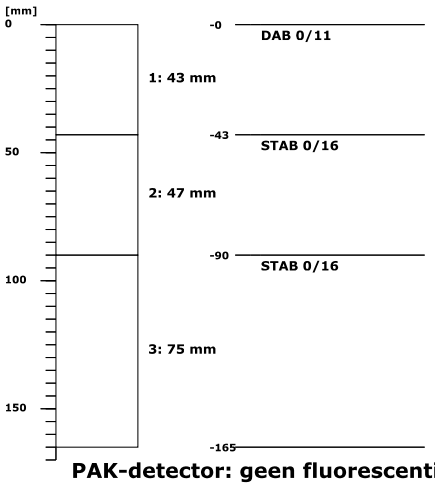

PAK-detector: geen fluorescentie waargenomen

Dit analyse-certificaat, inclusief voorblad en eventuele bijlage(n), mag niet anders dan in zijn geheel worden gereproduceerd.
- De met een 'Q' gemerkte analyses zijn door RvA geaccrediteerd (registratienummer L086).

A N A L Y S E C E R T I F I C A A T

Projectcode	:	**1234093**
Uw project omschrijving	:	**34885-Rondweg te Assendelft**
Opdrachtgever	:	**Grondslag Heerhugowaard**

Uw Monsterreferenties
6842871 = C11 (0-23)

Opgegeven bemonsteringsdatum	:	**16/08/2021**
Ontvangstdatum opdracht	:	**17/08/2021**
Startdatum	:	**17/08/2021**
Monstercode	:	**6842871**
Uw Matrix	:	**Wegenmat.**

Wegenbouw onderzoek

Q	constructieopbouw (77.1)	**uitgevoerd**
	foto boorkern	**uitgevoerd**
Q	Indicatieve PAK-bepaling (Detectormethode) (77.2)	**uitgevoerd**
Q	laagdiktes (77.1)	**uitgevoerd**

Boring: C11 (0-23)

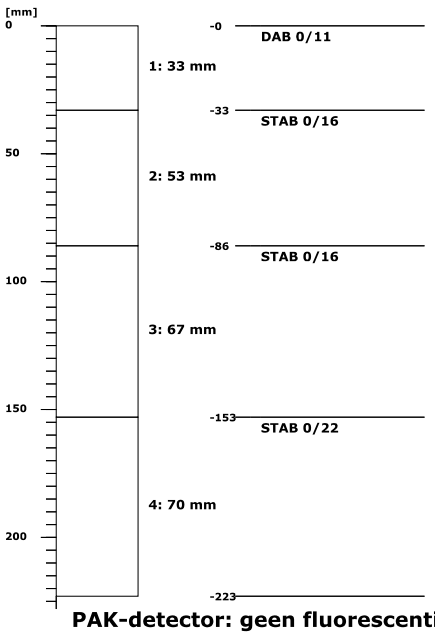

PAK-detector: geen fluorescentie waargenomen

Dit analyse-certificaat, inclusief voorblad en eventuele bijlage(n), mag niet anders dan in zijn geheel worden gereproduceerd.
- De met een 'Q' gemerkte analyses zijn door RvA geaccrediteerd (registratienummer L086).

A N A L Y S E C E R T I F I C A A T

Projectcode	:	**1234093**
Uw project omschrijving	:	**34885-Rondweg te Assendelft**
Opdrachtgever	:	**Grondslag Heerhugowaard**

Uw Monsterreferenties
6842872 = C12 (0-15)

Opgegeven bemonsteringsdatum	:	**16/08/2021**
Ontvangstdatum opdracht	:	**17/08/2021**
Startdatum	:	**17/08/2021**
Monstercode	:	**6842872**
Uw Matrix	:	**Wegenmat.**

Wegenbouw onderzoek

Q	constructieopbouw (77.1)	**uitgevoerd**
	foto boorkern	**uitgevoerd**
Q	Indicatieve PAK-bepaling (Detectormethode) (77.2)	**uitgevoerd**
Q	laagdiktes (77.1)	**uitgevoerd**

Boring: C12 (0-15)

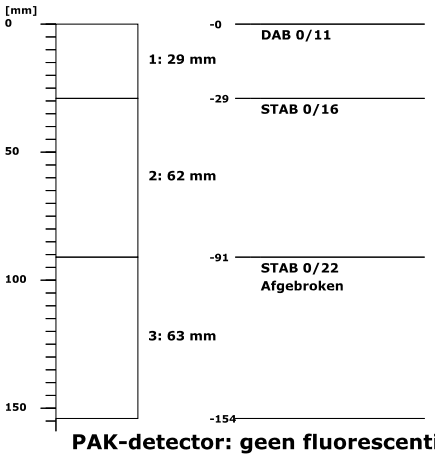

PAK-detector: geen fluorescentie waargenomen

Dit analyse-certificaat, inclusief voorblad en eventuele bijlage(n), mag niet anders dan in zijn geheel worden gereproduceerd.
- De met een 'Q' gemerkte analyses zijn door RvA geaccrediteerd (registratienummer L086).

A N A L Y S E C E R T I F I C A A T

Projectcode	:	**1234093**
Uw project omschrijving	:	**34885-Rondweg te Assendelft**
Opdrachtgever	:	**Grondslag Heerhugowaard**

Uw Monsterreferenties
6842873 = C13 (0-30)

Opgegeven bemonsteringsdatum	:	**16/08/2021**
Ontvangstdatum opdracht	:	**17/08/2021**
Startdatum	:	**17/08/2021**
Monstercode	:	**6842873**
Uw Matrix	:	**Wegenmat.**

Wegenbouw onderzoek

Q	constructieopbouw (77.1)	**uitgevoerd**
	foto boorkern	**uitgevoerd**
Q	Indicatieve PAK-bepaling (Detectormethode) (77.2)	**uitgevoerd**
Q	laagdiktes (77.1)	**uitgevoerd**

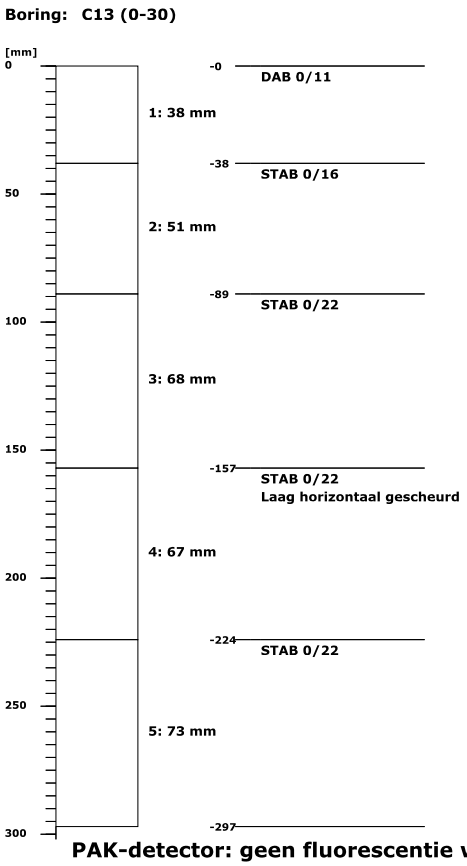

PAK-detector: geen fluorescentie waargenomen

Dit analyse-certificaat, inclusief voorblad en eventuele bijlage(n), mag niet anders dan in zijn geheel worden gereproduceerd.
- De met een 'Q' gemerkte analyses zijn door RvA geaccrediteerd (registratienummer L086).

A N A L Y S E C E R T I F I C A A T

Projectcode	:	**1234093**
Uw project omschrijving	:	**34885-Rondweg te Assendelft**
Opdrachtgever	:	**Grondslag Heerhugowaard**

Uw Monsterreferenties
6842874 = C14 (0-24)

Opgegeven bemonsteringsdatum	:	**16/08/2021**
Ontvangstdatum opdracht	:	**17/08/2021**
Startdatum	:	**17/08/2021**
Monstercode	:	**6842874**
Uw Matrix	:	**Wegenmat.**

Wegenbouw onderzoek

Q	constructieopbouw (77.1)	**uitgevoerd**
	foto boorkern	**uitgevoerd**
Q	Indicatieve PAK-bepaling (Detectormethode) (77.2)	**uitgevoerd**
Q	laagdiktes (77.1)	**uitgevoerd**

Boring: C14 (0-24)

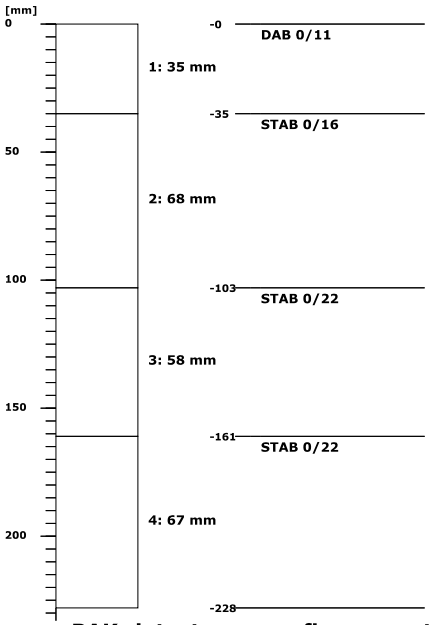

PAK-detector: geen fluorescentie waargenomen

Dit analyse-certificaat, inclusief voorblad en eventuele bijlage(n), mag niet anders dan in zijn geheel worden gereproduceerd.
- De met een 'Q' gemerkte analyses zijn door RvA geaccrediteerd (registratienummer L086).

A N A L Y S E C E R T I F I C A A T

Projectcode	:	**1234093**
Uw project omschrijving	:	**34885-Rondweg te Assendelft**
Opdrachtgever	:	**Grondslag Heerhugowaard**

Uw Monsterreferenties
6842875 = C15 (0-19)

Opgegeven bemonsteringsdatum	:	**16/08/2021**
Ontvangstdatum opdracht	:	**17/08/2021**
Startdatum	:	**17/08/2021**
Monstercode	:	**6842875**
Uw Matrix	:	**Wegenmat.**

Wegenbouw onderzoek

Q	constructieopbouw (77.1)	**uitgevoerd**
	foto boorkern	**uitgevoerd**
Q	Indicatieve PAK-bepaling (Detectormethode) (77.2)	**uitgevoerd**
Q	laagdiktes (77.1)	**uitgevoerd**

Boring: C15 (0-19)

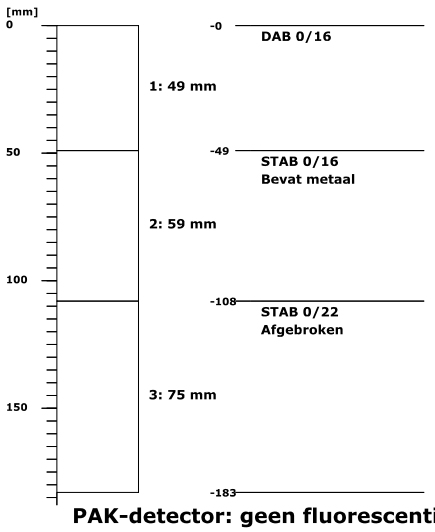

PAK-detector: geen fluorescentie waargenomen

A N A L Y S E C E R T I F I C A A T

Projectcode	:	**1234093**
Uw project omschrijving	:	**34885-Rondweg te Assendelft**
Opdrachtgever	:	**Grondslag Heerhugowaard**

Uw Monsterreferenties
6842876 = C16 (0-17)

Opgegeven bemonsteringsdatum	:	**16/08/2021**
Ontvangstdatum opdracht	:	**17/08/2021**
Startdatum	:	**17/08/2021**
Monstercode	:	**6842876**
Uw Matrix	:	**Wegenmat.**

Wegenbouw onderzoek

Q	constructieopbouw (77.1)	**uitgevoerd**
	foto boorkern	**uitgevoerd**
Q	Indicatieve PAK-bepaling (Detectormethode) (77.2)	**uitgevoerd**
Q	laagdiktes (77.1)	**uitgevoerd**

Boring: C16 (0-17)

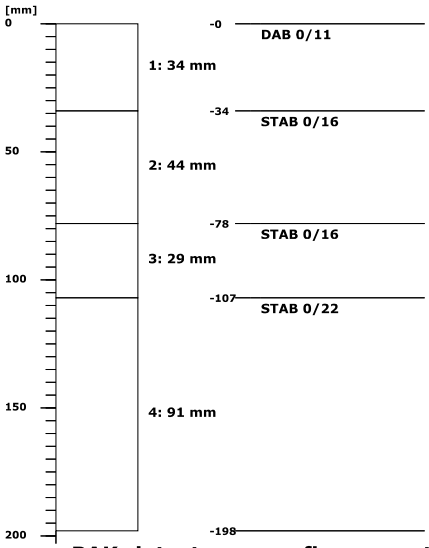

PAK-detector: geen fluorescentie waargenomen

Dit analyse-certificaat, inclusief voorblad en eventuele bijlage(n), mag niet anders dan in zijn geheel worden gereproduceerd.
- De met een 'Q' gemerkte analyses zijn door RvA geaccrediteerd (registratienummer L086).

A N A L Y S E C E R T I F I C A A T

Projectcode	:	**1234093**
Uw project omschrijving	:	**34885-Rondweg te Assendelft**
Opdrachtgever	:	**Grondslag Heerhugowaard**

Uw Monsterreferenties
6842877 = C17 (0-24)

Opgegeven bemonsteringsdatum	:	**16/08/2021**
Ontvangstdatum opdracht	:	**17/08/2021**
Startdatum	:	**17/08/2021**
Monstercode	:	**6842877**
Uw Matrix	:	**Wegenmat.**

Wegenbouw onderzoek

Q	constructieopbouw (77.1)	**uitgevoerd**
	foto boorkern	**uitgevoerd**
Q	Indicatieve PAK-bepaling (Detectormethode) (77.2)	**uitgevoerd**
Q	laagdiktes (77.1)	**uitgevoerd**

Boring: C17 (0-24)

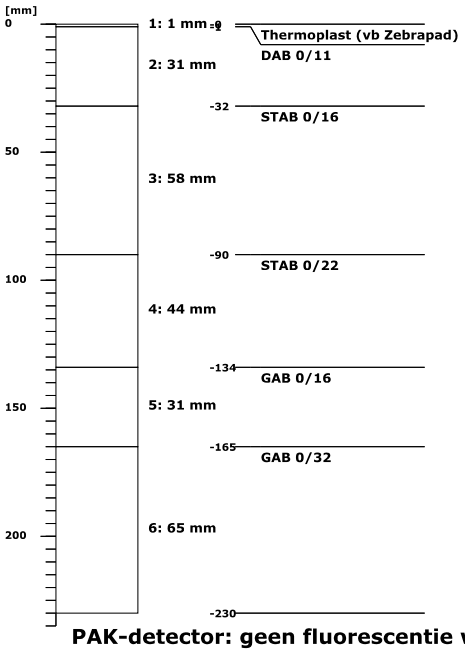

PAK-detector: geen fluorescentie waargenomen

Dit analyse-certificaat, inclusief voorblad en eventuele bijlage(n), mag niet anders dan in zijn geheel worden gereproduceerd.
- De met een 'Q' gemerkte analyses zijn door RvA geaccrediteerd (registratienummer L086).

A N A L Y S E C E R T I F I C A A T

Projectcode	:	**1234093**
Uw project omschrijving	:	**34885-Rondweg te Assendelft**
Opdrachtgever	:	**Grondslag Heerhugowaard**

Uw Monsterreferenties
6842878 = C18 (0-19)

Opgegeven bemonsteringsdatum	:	**16/08/2021**
Ontvangstdatum opdracht	:	**17/08/2021**
Startdatum	:	**17/08/2021**
Monstercode	:	**6842878**
Uw Matrix	:	**Wegenmat.**

Wegenbouw onderzoek

Q	constructieopbouw (77.1)	**uitgevoerd**
	foto boorkern	**uitgevoerd**
Q	Indicatieve PAK-bepaling (Detectormethode) (77.2)	**uitgevoerd**
Q	laagdiktes (77.1)	**uitgevoerd**

Boring: C18 (0-19)

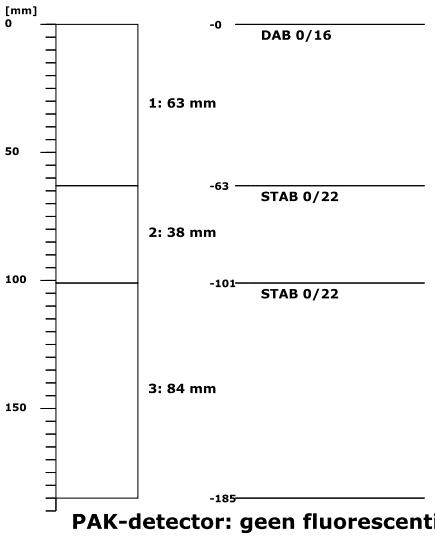

PAK-detector: geen fluorescentie waargenomen

Dit analyse-certificaat, inclusief voorblad en eventuele bijlage(n), mag niet anders dan in zijn geheel worden gereproduceerd.
- De met een 'Q' gemerkte analyses zijn door RvA geaccrediteerd (registratienummer L086).

A N A L Y S E C E R T I F I C A A T

Projectcode	:	**1234093**
Uw project omschrijving	:	**34885-Rondweg te Assendelft**
Opdrachtgever	:	**Grondslag Heerhugowaard**

Uw Monsterreferenties
6842879 = C19 (0-17)

Opgegeven bemonsteringsdatum	:	**16/08/2021**
Ontvangstdatum opdracht	:	**17/08/2021**
Startdatum	:	**17/08/2021**
Monstercode	:	**6842879**
Uw Matrix	:	**Wegenmat.**

Wegenbouw onderzoek

Q	constructieopbouw (77.1)	**uitgevoerd**
	foto boorkern	**uitgevoerd**
Q	Indicatieve PAK-bepaling (Detectormethode) (77.2)	**uitgevoerd**
Q	laagdiktes (77.1)	**uitgevoerd**

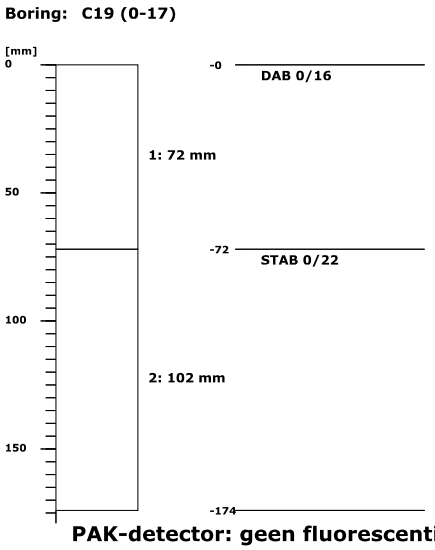

PAK-detector: geen fluorescentie waargenomen

Dit analyse-certificaat, inclusief voorblad en eventuele bijlage(n), mag niet anders dan in zijn geheel worden gereproduceerd.
- De met een 'Q' gemerkte analyses zijn door RvA geaccrediteerd (registratienummer L086).

A N A L Y S E C E R T I F I C A A T

Projectcode	:	**1234093**
Uw project omschrijving	:	**34885-Rondweg te Assendelft**
Opdrachtgever	:	**Grondslag Heerhugowaard**

Uw Monsterreferenties
6842880 = C20 (0-26)

Opgegeven bemonsteringsdatum	:	**16/08/2021**
Ontvangstdatum opdracht	:	**17/08/2021**
Startdatum	:	**17/08/2021**
Monstercode	:	**6842880**
Uw Matrix	:	**Wegenmat.**

Wegenbouw onderzoek

Q	constructieopbouw (77.1)	**uitgevoerd**
	foto boorkern	**uitgevoerd**
Q	Indicatieve PAK-bepaling (Detectormethode) (77.2)	**uitgevoerd**
Q	laagdiktes (77.1)	**uitgevoerd**

Boring: C20 (0-26)

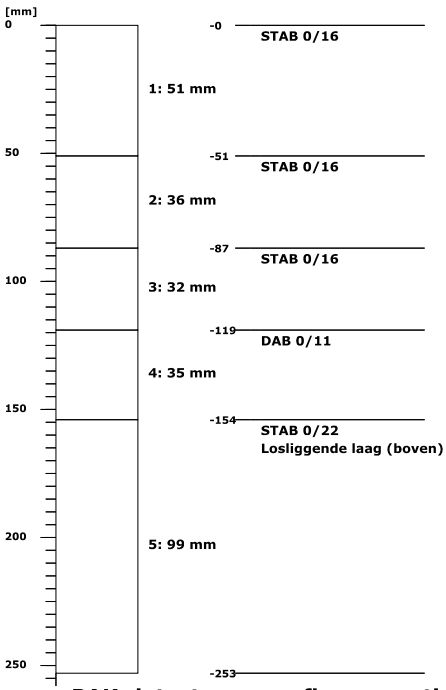

PAK-detector: geen fluorescentie waargenomen

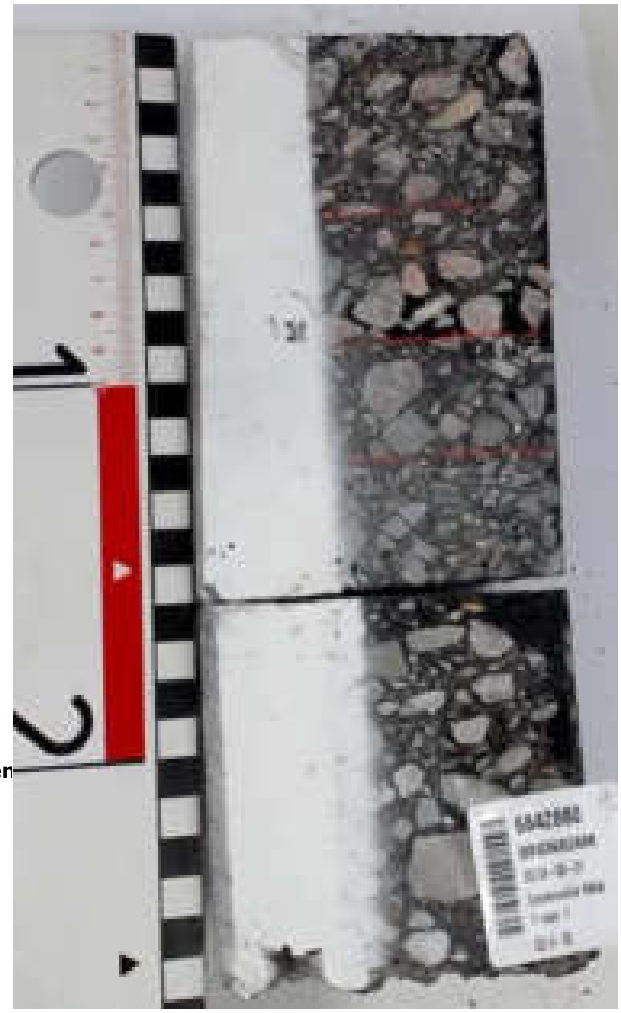

Dit analyse-certificaat, inclusief voorblad en eventuele bijlage(n), mag niet anders dan in zijn geheel worden gereproduceerd.
- De met een 'Q' gemerkte analyses zijn door RvA geaccrediteerd (registratienummer L086).

A N A L Y S E C E R T I F I C A A T

Projectcode	:	**1234093**
Uw project omschrijving	:	**34885-Rondweg te Assendelft**
Opdrachtgever	:	**Grondslag Heerhugowaard**

Uw Monsterreferenties
6842881 = C21 (0-32)

Opgegeven bemonsteringsdatum	:	**16/08/2021**
Ontvangstdatum opdracht	:	**17/08/2021**
Startdatum	:	**17/08/2021**
Monstercode	:	**6842881**
Uw Matrix	:	**Wegenmat.**

Wegenbouw onderzoek

Q	constructieopbouw (77.1)	**uitgevoerd**
	foto boorkern	**uitgevoerd**
Q	Indicatieve PAK-bepaling (Detectormethode) (77.2)	**uitgevoerd**
Q	laagdiktes (77.1)	**uitgevoerd**

Boring: C21 (0-32)

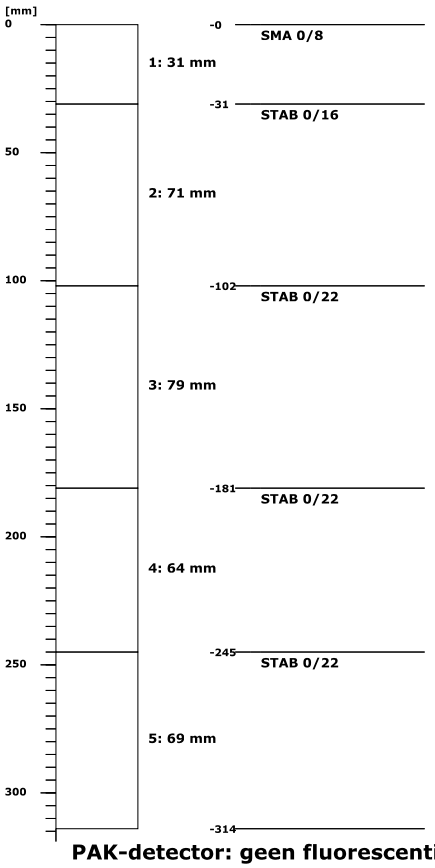

PAK-detector: geen fluorescentie waargenomen

Dit analyse-certificaat, inclusief voorblad en eventuele bijlage(n), mag niet anders dan in zijn geheel worden gereproduceerd.
- De met een 'Q' gemerkte analyses zijn door RvA geaccrediteerd (registratienummer L086).

A N A L Y S E C E R T I F I C A A T

Projectcode	:	**1234093**
Uw project omschrijving	:	**34885-Rondweg te Assendelft**
Opdrachtgever	:	**Grondslag Heerhugowaard**

Uw Monsterreferenties
6842882 = C22 (0-32)

Opgegeven bemonsteringsdatum	:	**16/08/2021**
Ontvangstdatum opdracht	:	**17/08/2021**
Startdatum	:	**17/08/2021**
Monstercode	:	**6842882**
Uw Matrix	:	**Wegenmat.**

Wegenbouw onderzoek

Q	constructieopbouw (77.1)	**uitgevoerd**
	foto boorkern	**uitgevoerd**
Q	Indicatieve PAK-bepaling (Detectormethode) (77.2)	**uitgevoerd**
Q	laagdiktes (77.1)	**uitgevoerd**

Boring: C22 (0-32)

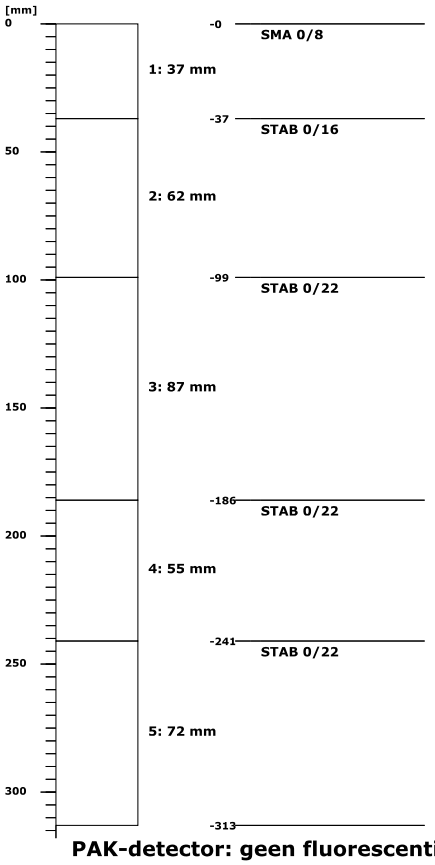

PAK-detector: geen fluorescentie waargenomen

Dit analyse-certificaat, inclusief voorblad en eventuele bijlage(n), mag niet anders dan in zijn geheel worden gereproduceerd.
- De met een 'Q' gemerkte analyses zijn door RvA geaccrediteerd (registratienummer L086).

A N A L Y S E C E R T I F I C A A T

Projectcode	:	**1234093**
Uw project omschrijving	:	**34885-Rondweg te Assendelft**
Opdrachtgever	:	**Grondslag Heerhugowaard**

Opmerkingen m.b.t. analyses

Opmerking(en) algemeen

De volgende informatie is indien van toepassing verstrekt door de opdrachtgever:
Project omschrijving, Monsterreferentie(s), Opgegeven bemonsteringsdatum, Matrix, Monsterdiepte, Potnr (Barcode), Veldgegevens, Veldwaarnemingen en Bemonsteringsdata. De opgegeven bemonsteringsdatum kan van invloed zijn op de geldigheid van de resultaten.

Dit analyse-certificaat, inclusief voorblad en eventuele bijlage(n), mag niet anders dan in zijn geheel worden gereproduceerd.

A N A L Y S E C E R T I F I C A A T

Projectcode	:	**1234093**
Uw project omschrijving	:	**34885-Rondweg te Assendelft**
Opdrachtgever	:	**Grondslag Heerhugowaard**

Barcodeschema's

Monstercode	*Uw referentie*	*uw monsterref.*	*uw diepte*	*uw barcode*
6842861	C01 (0-7)	C01	0-0.07	0093666AM
6842862	C02 (0-11)	C02	0-0.11	0093665AM
6842863	C03 (0-13)	C03	0-0.13	0093667AM
6842864	C04 (0-22)	C04	0-0.22	0093668AM
6842865	C05 (0-7)	C05	0-0.07	0093669AM
6842866	C06 (0-9)	C06	0-0.09	0093670AM
6842867	C07 (0-8)	C07	0-0.08	0093671AM
6842868	C08 (0-23)	C08	0-0.23	0092013AM
6842869	C09 (0-17)	C09	0-0.17	0093685AM
6842870	C10 (0-16)	C10	0-0.16	0093672AM
6842871	C11 (0-23)	C11	0-0.23	0093673AM
6842872	C12 (0-15)	C12	0-0.15	0093678AM
6842873	C13 (0-30)	C13	0-0.3	0093679AM
6842874	C14 (0-24)	C14	0-0.24	0093674AM
6842875	C15 (0-19)	C15	0-0.19	0093675AM
6842876	C16 (0-17)	C16	0-0.17	0093680AM
6842877	C17 (0-24)	C17	0-0.24	0093684AM
6842878	C18 (0-19)	C18	0-0.19	0093683AM
6842879	C19 (0-17)	C19	0-0.17	0093681AM
6842880	C20 (0-26)	C20	0-0.26	0093682AM
6842881	C21 (0-32)	C21	0-0.32	0093677AM
6842882	C22 (0-32)	C22	0-0.32	0093676AM

Dit analyse-certificaat, inclusief voorblad en eventuele bijlage(n), mag niet anders dan in zijn geheel worden gereproduceerd.

A N A L Y S E C E R T I F I C A A T

Projectcode	:	**1234093**
Uw project omschrijving	:	**34885-Rondweg te Assendelft**
Opdrachtgever	:	**Grondslag Heerhugowaard**

Afkortingen Constructieopbouw

BRAC	Breek Asfalt Cement
DAB	Dicht Asfalt Beton
GAB	Grind Asfalt Beton
OAB	Open Asfalt Beton
Opp.beh	Oppervlakte behandeling
SMA	Steen Mastiek Asfaltbeton
STAB	Steenslag Asfalt Beton
ZOAB	Zeer Open Asfalt Beton
TAGRAC	(Teerhoudend) Asfaltgranulaatcement
SAMI	Stress Absorbing Membrane Interlayer

Dit analyse-certificaat, inclusief voorblad en eventuele bijlage(n), mag niet anders dan in zijn geheel worden gereproduceerd.

A N A L Y S E C E R T I F I C A A T

Projectcode	:	**1234093**
Uw project omschrijving	:	**34885-Rondweg te Assendelft**
Opdrachtgever	:	**Grondslag Heerhugowaard**

Analysemethoden in Wegenmat.

In dit analysecertificaat zijn de met 'Q' gemerkte analyses uitgevoerd volgens de onderstaande analysemethoden. De matrix wegenmat. is representatief voor asfalt(kernen), boor(kernen), asfaltgranulaat en wegenmateriaal. Deze analyses zijn vastgelegd in het geldende accreditatie-certificaat met bijbehorende verrichtingenlijst L086 van Eurofins Omegam BV.

Indicatieve PAK-bepaling (Detectormethode) (77.2)	:	conform RAW 2015 proef 77.2
Laagdikte en Constructieopbouw (77.1)	:	conform RAW 2015 proef 77.1

Dit analyse-certificaat, inclusief voorblad en eventuele bijlage(n), mag niet anders dan in zijn geheel worden gereproduceerd.

eurofins | Omegam

Grondslag Heerhugowaard
T.a.v. de heer E. van Herwijnen
Galileistraat 69
1704 SE HEERHUGOWAARD

Uw kenmerk	: 34885 Rondweg te Assendelft
Ons kenmerk	: Project 1244873
Validatieref.	: 1244873_certificaat_v1
Opdrachtverificatiecode	: KGQF-OOGH-YKDT-FWSQ
Bijlage(n)	: 6 tabel(len) + 2 bijlage(n)

Amsterdam, 17 september 2021

Hierbij zend ik u de resultaten van het laboratoriumonderzoek dat op uw verzoek is uitgevoerd in de door u aangeboden monsters.

De resultaten hebben uitsluitend betrekking op de monsters, zoals die door u voor analyse ter beschikking werden gesteld.

Het onderzoek is, met uitzondering van eventueel uitbesteed onderzoek, uitgevoerd door Eurofins Omegam volgens de methoden zoals ze zijn vastgelegd in het geldende accreditatie-certificaat L086 en/of in de bundel "Analysevoorschriften Eurofins Omegam". De in dit onderzoek uitgevoerde onderzoeksmethoden van de geaccrediteerde analyses zijn in een aparte bijlage als onderdeel van dit analyse-certificaat opgenomen. De methoden zijn, voor zover mogelijk, ontleend aan de accreditatieprogramma's/schema's en NEN- EN- en/of ISO-voorschriften.

Ik wijs u erop dat het analyse-certificaat alleen in zijn geheel mag worden gereproduceerd. Ik vertrouw erop uw opdracht volledig en naar tevredenheid te hebben uitgevoerd. Heeft u naar aanleiding van deze rapportage nog vragen, dan verzoek ik u contact op te nemen met onze klantenservice.

Hoogachtend,
namens Eurofins Omegam,

Ing. J. Tukker
Manager productie

Op dit certificaat zijn onze algemene voorwaarden van toepassing.
Dit analyse-certificaat mag niet anders dan in zijn geheel worden gereproduceerd.

Eurofins Omegam B.V.
H.J.E. Wenckebachweg 120
NL-1114 AD Amsterdam-Duivendrecht
Nederland

T +31-(0)20-597 66 80

CSOmegam@eurofins.com
www.eurofins.nl

IBAN NL 16 BNPA 0227667980
BIC BNPANL2A
BTW nr. NL8139.67.132.B01
KvK nr. 34215654

A N A L Y S E C E R T I F I C A A T

Projectcode	:	**1244873**
Uw project omschrijving	:	**34885 Rondweg te Assendelft**
Opdrachtgever	:	**Grondslag Heerhugowaard**

Uw Monsterreferenties
6871237 = MM1 kern C01
6871238 = MM2 kern C02
6871239 = MM3 kern C03+C04+C05

Opgegeven bemonsteringsdatum	:	**16/08/2021**	**16/08/2021**	**16/08/2021**
Ontvangstdatum opdracht	:	**10/09/2021**	**10/09/2021**	**10/09/2021**
Startdatum	:	**10/09/2021**	**10/09/2021**	**10/09/2021**
Monstercode	:	**6871237**	**6871238**	**6871239**
Uw Matrix	:	**Wegenmat.**	**Wegenmat.**	**Wegenmat.**
Monstervoorbewerking				
asfalt gezaagd	aantal	**1**	**1**	**3**
cryogeen malen		**gemalen**	**gemalen**	**gemalen**
Organische parameters - aromatisch				
Polycyclische koolwaterstoffen:				
Q naftaleen	mg/kg	**< 2,5**	**< 2,5**	**< 2,5**
Q fenantreen	mg/kg	**3,4**	**3,2**	**< 2,5**
Q anthraceen	mg/kg	**< 2,5**	**< 2,5**	**< 2,5**
Q fluoranteen	mg/kg	**3,3**	**3,1**	**< 2,5**
Q benzo(a)antraceen	mg/kg	**< 2,5**	**< 2,5**	**< 2,5**
Q chryseen	mg/kg	**< 2,5**	**< 2,5**	**< 2,5**
Q benzo(k)fluoranteen	mg/kg	**< 2,5**	**< 2,5**	**< 2,5**
Q benzo(a)pyreen	mg/kg	**< 2,5**	**< 2,5**	**< 2,5**
Q benzo(ghi)peryleen	mg/kg	**< 2,5**	**< 2,5**	**< 2,5**
Q indeno(1,2,3-cd)pyreen	mg/kg	**< 2,5**	**< 2,5**	**< 2,5**
som PAK (10)	mg/kg	**21**	**20**	**18**

Dit analyse-certificaat, inclusief voorblad en eventuele bijlage(n), mag niet anders dan in zijn geheel worden gereproduceerd.
- De met een 'Q' gemerkte analyses zijn door RvA geaccrediteerd (registratienummer L086).

A N A L Y S E C E R T I F I C A A T

Projectcode	:	**1244873**
Uw project omschrijving	:	**34885 Rondweg te Assendelft**
Opdrachtgever	:	**Grondslag Heerhugowaard**

Uw Monsterreferenties
6871240 = MM4 kern C03+C04+C05 onder
6871241 = MM5 kern C06+C07
6871242 = MM6 kern C10+C11+C15 boven

Opgegeven bemonsteringsdatum	:	**16/08/2021**	**16/08/2021**	**16/08/2021**
Ontvangstdatum opdracht	:	**10/09/2021**	**10/09/2021**	**10/09/2021**
Startdatum	:	**10/09/2021**	**10/09/2021**	**10/09/2021**
Monstercode	:	**6871240**	**6871241**	**6871242**
Uw Matrix	:	**Wegenmat.**	**Wegenmat.**	**Wegenmat.**
Monstervoorbewerking				
asfalt gezaagd	aantal	**3**	**2**	**3**
cryogeen malen		**gemalen**	**gemalen**	**gemalen**
Organische parameters - aromatisch				
Polycyclische koolwaterstoffen:				
Q naftaleen	mg/kg	**< 2,5**	**< 2,5**	**< 2,5**
Q fenantreen	mg/kg	**3,1**	**< 2,5**	**< 2,5**
Q anthraceen	mg/kg	**< 2,5**	**< 2,5**	**< 2,5**
Q fluoranteen	mg/kg	**3,1**	**< 2,5**	**< 2,5**
Q benzo(a)antraceen	mg/kg	**< 2,5**	**< 2,5**	**< 2,5**
Q chryseen	mg/kg	**< 2,5**	**< 2,5**	**< 2,5**
Q benzo(k)fluoranteen	mg/kg	**< 2,5**	**< 2,5**	**< 2,5**
Q benzo(a)pyreen	mg/kg	**< 2,5**	**< 2,5**	**< 2,5**
Q benzo(ghi)peryleen	mg/kg	**< 2,5**	**< 2,5**	**< 2,5**
Q indeno(1,2,3-cd)pyreen	mg/kg	**< 2,5**	**< 2,5**	**< 2,5**
som PAK (10)	mg/kg	**20**	**18**	**18**

Dit analyse-certificaat, inclusief voorblad en eventuele bijlage(n), mag niet anders dan in zijn geheel worden gereproduceerd.
- De met een 'Q' gemerkte analyses zijn door RvA geaccrediteerd (registratienummer L086).

A N A L Y S E C E R T I F I C A A T

Projectcode	:	**1244873**
Uw project omschrijving	:	**34885 Rondweg te Assendelft**
Opdrachtgever	:	**Grondslag Heerhugowaard**

Uw Monsterreferenties
6871243 = MM7 kern C10+C11+C15 onder
6871244 = MM8 kern C08+C12+C13 boven
6871245 = MM9 kern C08+C13 onder

Opgegeven bemonsteringsdatum	:	**16/08/2021**	**16/08/2021**	**16/08/2021**
Ontvangstdatum opdracht	:	**10/09/2021**	**10/09/2021**	**10/09/2021**
Startdatum	:	**10/09/2021**	**10/09/2021**	**10/09/2021**
Monstercode	:	**6871243**	**6871244**	**6871245**
Uw Matrix	:	**Wegenmat.**	**Wegenmat.**	**Wegenmat.**
Monstervoorbewerking				
asfalt gezaagd	aantal	**3**	**3**	**2**
cryogeen malen		**gemalen**	**gemalen**	**gemalen**
Organische parameters - aromatisch				
Polycyclische koolwaterstoffen:				
Q naftaleen	mg/kg	**< 2,5**	**< 2,5**	**< 2,5**
Q fenantreen	mg/kg	**3,3**	**< 2,5**	**< 2,5**
Q anthraceen	mg/kg	**< 2,5**	**< 2,5**	**< 2,5**
Q fluoranteen	mg/kg	**3,4**	**< 2,5**	**< 2,5**
Q benzo(a)antraceen	mg/kg	**< 2,5**	**< 2,5**	**< 2,5**
Q chryseen	mg/kg	**< 2,5**	**< 2,5**	**< 2,5**
Q benzo(k)fluoranteen	mg/kg	**< 2,5**	**< 2,5**	**< 2,5**
Q benzo(a)pyreen	mg/kg	**< 2,5**	**< 2,5**	**< 2,5**
Q benzo(ghi)peryleen	mg/kg	**< 2,5**	**< 2,5**	**< 2,5**
Q indeno(1,2,3-cd)pyreen	mg/kg	**< 2,5**	**< 2,5**	**< 2,5**
som PAK (10)	mg/kg	**21**	**18**	**18**

Dit analyse-certificaat, inclusief voorblad en eventuele bijlage(n), mag niet anders dan in zijn geheel worden gereproduceerd.
- De met een 'Q' gemerkte analyses zijn door RvA geaccrediteerd (registratienummer L086).

A N A L Y S E C E R T I F I C A A T

Projectcode	:	**1244873**
Uw project omschrijving	:	**34885 Rondweg te Assendelft**
Opdrachtgever	:	**Grondslag Heerhugowaard**

Uw Monsterreferenties
6871246 = MM10 kern C18+C19+C20
6871247 = MM11 kern C20 onder
6871248 = MM12 kern C16+C17 boven

Opgegeven bemonsteringsdatum	:	**16/08/2021**	**16/08/2021**	**16/08/2021**
Ontvangstdatum opdracht	:	**10/09/2021**	**10/09/2021**	**10/09/2021**
Startdatum	:	**10/09/2021**	**10/09/2021**	**10/09/2021**
Monstercode	:	**6871246**	**6871247**	**6871248**
Uw Matrix	:	**Wegenmat.**	**Wegenmat.**	**Wegenmat.**
Monstervoorbewerking				
asfalt gezaagd	aantal	**3**	**2**	**2**
cryogeen malen		**gemalen**	**gemalen**	**gemalen**
Organische parameters - aromatisch				
Polycyclische koolwaterstoffen:				
Q naftaleen	mg/kg	**< 2,5**	**< 2,5**	**< 2,5**
Q fenantreen	mg/kg	**< 2,5**	**< 2,5**	**< 2,5**
Q anthraceen	mg/kg	**< 2,5**	**< 2,5**	**< 2,5**
Q fluoranteen	mg/kg	**< 2,5**	**< 2,5**	**< 2,5**
Q benzo(a)antraceen	mg/kg	**< 2,5**	**< 2,5**	**< 2,5**
Q chryseen	mg/kg	**< 2,5**	**< 2,5**	**< 2,5**
Q benzo(k)fluoranteen	mg/kg	**< 2,5**	**< 2,5**	**< 2,5**
Q benzo(a)pyreen	mg/kg	**< 2,5**	**< 2,5**	**< 2,5**
Q benzo(ghi)peryleen	mg/kg	**< 2,5**	**< 2,5**	**< 2,5**
Q indeno(1,2,3-cd)pyreen	mg/kg	**< 2,5**	**< 2,5**	**< 2,5**
som PAK (10)	mg/kg	**18**	**18**	**18**

Dit analyse-certificaat, inclusief voorblad en eventuele bijlage(n), mag niet anders dan in zijn geheel worden gereproduceerd.
- De met een 'Q' gemerkte analyses zijn door RvA geaccrediteerd (registratienummer L086).

A N A L Y S E C E R T I F I C A A T

Projectcode	:	**1244873**
Uw project omschrijving	:	**34885 Rondweg te Assendelft**
Opdrachtgever	:	**Grondslag Heerhugowaard**

Uw Monsterreferenties
6871249 = MM13 kern C16+C17 onder
6871250 = MM14 kern C21+C22 boven
6871251 = MM15 kern C21+C22 onder

Opgegeven bemonsteringsdatum	:	**16/08/2021**	**16/08/2021**	**16/08/2021**
Ontvangstdatum opdracht	:	**10/09/2021**	**10/09/2021**	**10/09/2021**
Startdatum	:	**10/09/2021**	**10/09/2021**	**10/09/2021**
Monstercode	:	**6871249**	**6871250**	**6871251**
Uw Matrix	:	**Wegenmat.**	**Wegenmat.**	**Wegenmat.**
Monstervoorbewerking				
asfalt gezaagd	aantal	**2**	**2**	**2**
cryogeen malen		**gemalen**	**gemalen**	**gemalen**
Organische parameters - aromatisch				
Polycyclische koolwaterstoffen:				
Q naftaleen	mg/kg	**< 2,5**	**< 2,5**	**< 2,5**
Q fenantreen	mg/kg	**3,3**	**< 2,5**	**< 2,5**
Q anthraceen	mg/kg	**< 2,5**	**< 2,5**	**< 2,5**
Q fluoranteen	mg/kg	**5,1**	**< 2,5**	**< 2,5**
Q benzo(a)antraceen	mg/kg	**< 2,5**	**< 2,5**	**< 2,5**
Q chryseen	mg/kg	**< 2,5**	**< 2,5**	**< 2,5**
Q benzo(k)fluoranteen	mg/kg	**< 2,5**	**< 2,5**	**< 2,5**
Q benzo(a)pyreen	mg/kg	**< 2,5**	**< 2,5**	**< 2,5**
Q benzo(ghi)peryleen	mg/kg	**< 2,5**	**< 2,5**	**< 2,5**
Q indeno(1,2,3-cd)pyreen	mg/kg	**< 2,5**	**< 2,5**	**< 2,5**
som PAK (10)	mg/kg	**22**	**18**	**18**

Dit analyse-certificaat, inclusief voorblad en eventuele bijlage(n), mag niet anders dan in zijn geheel worden gereproduceerd.
- De met een 'Q' gemerkte analyses zijn door RvA geaccrediteerd (registratienummer L086).

A N A L Y S E C E R T I F I C A A T

Projectcode	:	**1244873**
Uw project omschrijving	:	**34885 Rondweg te Assendelft**
Opdrachtgever	:	**Grondslag Heerhugowaard**

Opmerkingen m.b.t. analyses

Opmerking(en) algemeen

De volgende informatie is indien van toepassing verstrekt door de opdrachtgever:
Project omschrijving, Monsterreferentie(s), Opgegeven bemonsteringsdatum, Matrix, Monsterdiepte, Potnr (Barcode), Veldgegevens, Veldwaarnemingen en Bemonsteringsdata. De opgegeven bemonsteringsdatum kan van invloed zijn op de geldigheid van de resultaten.

Sommatie van concentraties voor groepsparameters
De sommatie is uitgevoerd volgens AS3000 paragraaf 2.5.2 en bijlage 3.

Dit analyse-certificaat, inclusief voorblad en eventuele bijlage(n), mag niet anders dan in zijn geheel worden gereproduceerd.

A N A L Y S E C E R T I F I C A A T

Projectcode	:	**1244873**
Uw project omschrijving	:	**34885 Rondweg te Assendelft**
Opdrachtgever	:	**Grondslag Heerhugowaard**

Barcodeschema's

Monstercode	*Uw referentie*	*uw monsterref.*	*uw diepte*	*uw barcode*
6871237	MM1 kern C01	MM1 kern C01	0-79	0093666AM
6871238	MM2 kern C02	MM2 kern C02	0-114	0093665AM
6871239	MM3 kern C03+C04+C05		0-61 0-36 0-37	0093667AM 0093668AM 0093669AM
6871240	MM4 kern C03+C04+C05 onder		61-127 36-219 37-85	0093667AM 0093668AM 0093669AM
6871241	MM5 kern C06+C07		0-91 0-86	0093670AM 0093671AM
6871242	MM6 kern C10+C11+C15 boven		0-90 0-86 0-108	0093672AM 0093673AM 0093675AM
6871243	MM7 kern C10+C11+C15 onder		90-165 86-223 108-183	0093672AM 0093673AM 0093675AM
6871244	MM8 kern C08+C12+C13 boven		0-145 0-154 0-157	0092013AM 0093678AM 0093679AM
6871245	MM9 kern C08+C13 onder		145-197 157-297	0092013AM 0093679AM
6871246	MM10 kern C18+C19+C20		0-185 0-174 51-154	0093683AM 0093681AM 0093682AM
6871247	MM11 kern C20 onder		0-51 154-253	0093682AM 0093682AM
6871248	MM12 kern C16+C17 boven		0-107 1-134	0093680AM 0093684AM
6871249	MM13 kern C16+C17 onder		107-198 134-230	0093680AM 0093684AM
6871250	MM14 kern C21+C22 boven		0-181 0-186	0093677AM 0093676AM
6871251	MM15 kern C21+C22 onder		181-314 186-313	0093677AM 0093676AM

Dit analyse-certificaat, inclusief voorblad en eventuele bijlage(n), mag niet anders dan in zijn geheel worden gereproduceerd.

A N A L Y S E C E R T I F I C A A T

Projectcode	:	**1244873**
Uw project omschrijving	:	**34885 Rondweg te Assendelft**
Opdrachtgever	:	**Grondslag Heerhugowaard**

Analysemethoden in Wegenmat.

In dit analysecertificaat zijn de met 'Q' gemerkte analyses uitgevoerd volgens de onderstaande analysemethoden. De matrix wegenmat. is representatief voor asfalt(kernen), boor(kernen), asfaltgranulaat en wegenmateriaal. Deze analyses zijn vastgelegd in het geldende accreditatie-certificaat met bijbehorende verrichtingenlijst L086 van Eurofins Omegam BV.

PAKs	:	Eigen methode

Dit analyse-certificaat, inclusief voorblad en eventuele bijlage(n), mag niet anders dan in zijn geheel worden gereproduceerd.

eurofins | Omegam

Grondslag Heerhugowaard
T.a.v. mevrouw Y. Wierts
Galileistraat 69
1704 SE HEERHUGOWAARD

Uw kenmerk	: 34885-Rondweg te Assendelft
Ons kenmerk	: Project 1251504
Validatieref.	: 1251504_certificaat_v1
Opdrachtverificatiecode	: YGXC-RIYC-RNYT-ORHJ
Bijlage(n)	: 2 tabel(len) + 3 oliechromatogram(men) + 1 bijlage(n)

Amsterdam, 1 oktober 2021

Hierbij zend ik u de resultaten van het laboratoriumonderzoek dat op uw verzoek is uitgevoerd in de door u aangeboden monsters.

De resultaten hebben uitsluitend betrekking op de monsters, zoals die door u voor analyse ter beschikking werden gesteld.

Het onderzoek is, met uitzondering van eventueel uitbesteed onderzoek, uitgevoerd door Eurofins Omegam volgens de methoden zoals ze zijn vastgelegd in het geldende accreditatie-certificaat L086 en/of in de bundel "Analysevoorschriften Eurofins Omegam". De in dit onderzoek uitgevoerde onderzoeksmethoden van de geaccrediteerde analyses zijn in een aparte bijlage als onderdeel van dit analyse-certificaat opgenomen. De methoden zijn, voor zover mogelijk, ontleend aan de accreditatieprogramma's/schema's en NEN- EN- en/of ISO-voorschriften.

Ik wijs u erop dat het analyse-certificaat alleen in zijn geheel mag worden gereproduceerd. Ik vertrouw erop uw opdracht volledig en naar tevredenheid te hebben uitgevoerd. Heeft u naar aanleiding van deze rapportage nog vragen, dan verzoek ik u contact op te nemen met onze klantenservice.

Hoogachtend,
namens Eurofins Omegam,

Ing. J. Tukker
Manager productie

Op dit certificaat zijn onze algemene voorwaarden van toepassing.
Dit analyse-certificaat mag niet anders dan in zijn geheel worden gereproduceerd.

Eurofins Omegam B.V.
H.J.E. Wenckebachweg 120
NL-1114 AD Amsterdam-Duivendrecht
Nederland

T +31-(0)20-597 66 80

CSOmegam@eurofins.com
www.eurofins.nl

IBAN NL 16 BNPA 0227667980
BIC BNPANL2A
BTW nr. NL8139.67.132.B01
KvK nr. 34215654

A N A L Y S E C E R T I F I C A A T

Projectcode : **1251504**
Uw project omschrijving : **34885-Rondweg te Assendelft**
Opdrachtgever : **Grondslag Heerhugowaard**

Uw Monsterreferenties
6889209 = FUND01 C01 (7-45) C02 (11-40) C03 (13-45) C05 (7-45) C06 (9-45) C07 (8-45)
6889210 = FUND02 C04 (22-38) C10 (16-50) C11 (23-55) C12 (15-50) C13 (30-45) C14 (24-50) C15 (19-60) C16 (17-50)
6889211 = FUND03 C08 (23-50) C09 (17-35) C17 (24-40) C18 (19-35) C19 (17-40) C20 (26-40)

Opgegeven bemonsteringsdatum	:	**16/08/2021**	**16/08/2021**	**16/08/2021**
Ontvangstdatum opdracht	:	**24/09/2021**	**24/09/2021**	**24/09/2021**
Startdatum	:	**24/09/2021**	**24/09/2021**	**24/09/2021**
Monstercode	:	**6889209**	**6889210**	**6889211**
Uw Matrix	:	**Puin**	**Puin**	**Puin**
Algemeen onderzoek - fysisch				
droge stof	%	**90,7**	**90,5**	**92,0**
Organische parameters - niet aromatisch				
minerale olie (florisil clean-up)	mg/kg ds	**55**	**100**	**53**
Organische parameters - aromatisch				
Polycyclische koolwaterstoffen:				
naftaleen	mg/kg ds	**< 0,15**	**< 0,15**	**< 0,15**
fenantreen	mg/kg ds	**0,25**	**0,16**	**< 0,15**
anthraceen	mg/kg ds	**< 0,15**	**< 0,15**	**< 0,15**
fluoranteen	mg/kg ds	**0,58**	**0,25**	**0,23**
benzo(a)antraceen	mg/kg ds	**0,29**	**< 0,15**	**< 0,15**
chryseen	mg/kg ds	**0,37**	**0,20**	**< 0,15**
benzo(k)fluoranteen	mg/kg ds	**0,24**	**< 0,15**	**< 0,15**
benzo(a)pyreen	mg/kg ds	**0,35**	**< 0,15**	**< 0,15**
benzo(ghi)peryleen	mg/kg ds	**0,23**	**< 0,15**	**< 0,15**
indeno(1,2,3-cd)pyreen	mg/kg ds	**0,25**	**< 0,15**	**< 0,15**
som PAK (10)	mg/kg ds	**2,8**	**1,3**	**1,2**
Organische parameters - gehalogeneerd				
Polychloorbifenylen:				
PCB -28	mg/kg ds	**0,001**	**0,001**	**< 0,001**
PCB -52	mg/kg ds	**0,0020**	**0,0016**	**< 0,001**
PCB -101	mg/kg ds	**0,0046**	**0,0034**	**0,0010**
PCB -118	mg/kg ds	**0,0020**	**0,0011**	**< 0,001**
PCB -138	mg/kg ds	**0,016**	**0,0074**	**0,0028**
PCB -153	mg/kg ds	**0,011**	**0,0065**	**0,0018**
PCB -180	mg/kg ds	**0,0086**	**0,0043**	**0,0013**
som PCBs (7)	mg/kg ds	**0,045**	**0,025**	**0,009**

Dit analyse-certificaat, inclusief voorblad en eventuele bijlage(n), mag niet anders dan in zijn geheel worden gereproduceerd.
- De met een 'Q' gemerkte analyses zijn door RvA geaccrediteerd (registratienummer L086).

A N A L Y S E C E R T I F I C A A T

Projectcode	:	**1251504**
Uw project omschrijving	:	**34885-Rondweg te Assendelft**
Opdrachtgever	:	**Grondslag Heerhugowaard**

Opmerkingen m.b.t. analyses

Opmerking(en) algemeen

De volgende informatie is indien van toepassing verstrekt door de opdrachtgever:
Project omschrijving, Monsterreferentie(s), Opgegeven bemonsteringsdatum, Matrix, Monsterdiepte, Potnr (Barcode), Veldgegevens, Veldwaarnemingen en Bemonsteringsdata. De opgegeven bemonsteringsdatum kan van invloed zijn op de geldigheid van de resultaten.

Sommatie van concentraties voor groepsparameters
De sommatie is uitgevoerd volgens AS3000 paragraaf 2.5.2 en bijlage 3.

Uw referentie	:	**FUND01 C01 (7-45) C02 (11-40) C03 (13-45) C05 (7-45) C06 (9-45) C07 (8-45)**
Monstercode	:	**6889209**
Opmerking(en) bij resultaten:		
PCB -138:	-	Bij deze gaschromatografische analyse valt PCB 138 samen met PCB 163.
Uw referentie	:	**FUND02 C04 (22-38) C10 (16-50) C11 (23-55) C12 (15-50) C13 (30-45) C14 (24-50) C15 (19-60) C16 (17-50)**
Monstercode	:	**6889210**
Opmerking(en) bij resultaten:		
PCB -138:	-	Bij deze gaschromatografische analyse valt PCB 138 samen met PCB 163.
Uw referentie	:	**FUND03 C08 (23-50) C09 (17-35) C17 (24-40) C18 (19-35) C19 (17-40) C20 (26-40)**
Monstercode	:	**6889211**
Opmerking(en) bij resultaten:		
PCB -138:	-	Bij deze gaschromatografische analyse valt PCB 138 samen met PCB 163.

Dit analyse-certificaat, inclusief voorblad en eventuele bijlage(n), mag niet anders dan in zijn geheel worden gereproduceerd.

OLIE-ONDERZOEK

Monstercode : **6889209**
Uw project omschrijving : **34885-Rondweg te Assendelft**
Uw referentie : **FUND01 C01 (7-45) C02 (11-40) C03 (13-45) C05 (7-45) C06 (9-45) C07 (8-45)**
Methode : **minerale olie (florisil clean-up)**

OLIECHROMATOGRAM

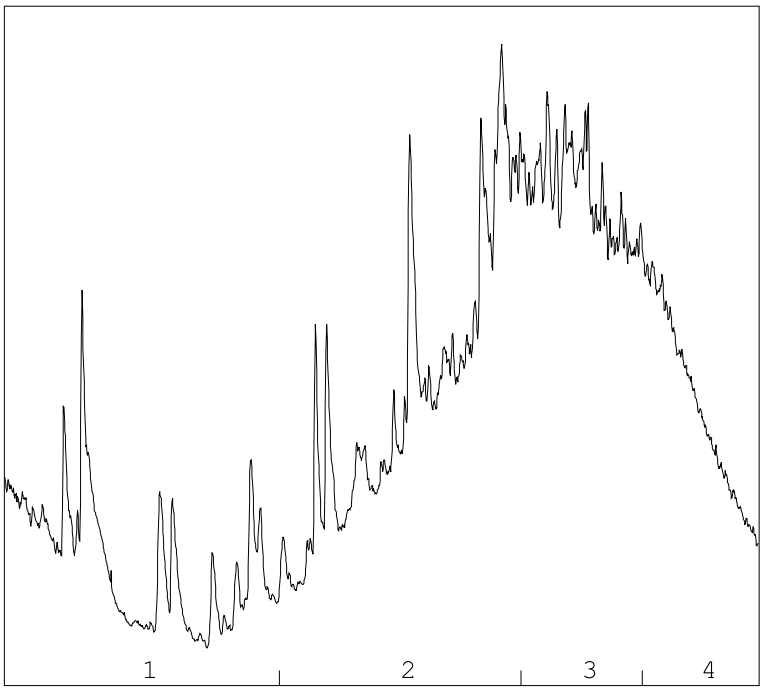

OLIEFRACTIEVERDELING

1)	fractie > C10 - C19	5 %
2)	fractie C19 - C29	40 %
3)	fractie C29 - C35	34 %
4)	fractie C35 -< C40	20 %

minerale olie gehalte: 55 mg/kg ds

Minerale olie
Interpretatie: raadpleeg voor de typering van de oliesoort de OMEGAM oliebibliotheek.

De hoogte van de signalen is geen maat voor de concentratie van de olie in het monster.
(Het chromatogram heeft een variabele schaalindeling)

Bij een minerale olie gehalte kleiner dan de rapportagegrens worden geen oliefracties weergegeven.

Dit analyse-certificaat, inclusief voorblad en eventuele bijlage(n), mag niet anders dan in zijn geheel worden gereproduceerd.

OLIE-ONDERZOEK

Monstercode	:	**6889210**
Uw project omschrijving	:	**34885-Rondweg te Assendelft**
Uw referentie	:	**FUND02 C04 (22-38) C10 (16-50) C11 (23-55) C12 (15-50) C13 (30-45) C14 (24-50) C15 (19-60) C16 (17-50)**
Methode	:	**minerale olie (florisil clean-up)**

OLIECHROMATOGRAM

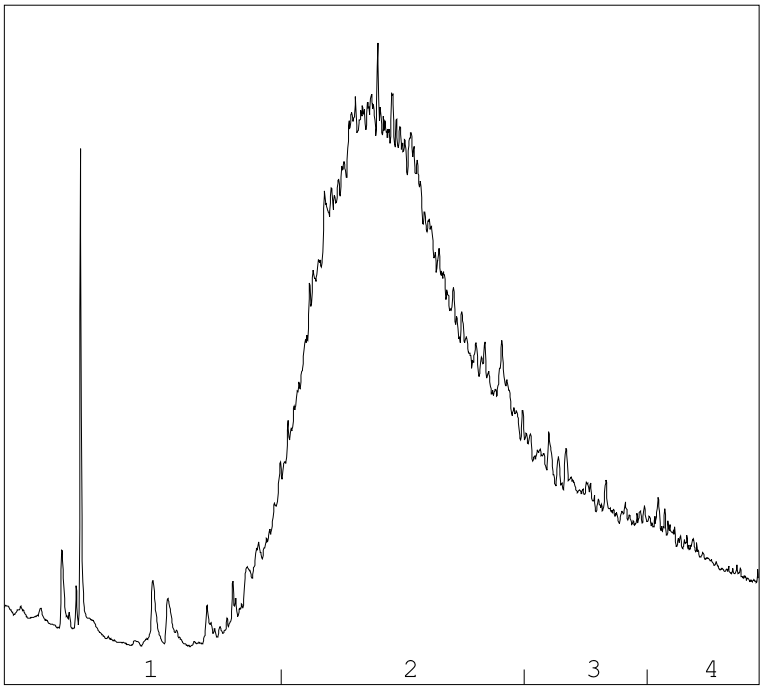

OLIEFRACTIEVERDELING

1)	fractie > C10 - C19	5 %
2)	fractie C19 - C29	73 %
3)	fractie C29 - C35	15 %
4)	fractie C35 -< C40	8 %

minerale olie gehalte: 100 mg/kg ds

Minerale olie
Interpretatie: raadpleeg voor de typering van de oliesoort de OMEGAM oliebibliotheek.

De hoogte van de signalen is geen maat voor de concentratie van de olie in het monster.
(Het chromatogram heeft een variabele schaalindeling)

Bij een minerale olie gehalte kleiner dan de rapportagegrens worden geen oliefracties weergegeven.

Dit analyse-certificaat, inclusief voorblad en eventuele bijlage(n), mag niet anders dan in zijn geheel worden gereproduceerd.

OLIE-ONDERZOEK

Monstercode : **6889211**
Uw project omschrijving : **34885-Rondweg te Assendelft**
Uw referentie : **FUND03 C08 (23-50) C09 (17-35) C17 (24-40) C18 (19-35) C19 (17-40) C20 (26-40)**
Methode : **minerale olie (florisil clean-up)**

OLIECHROMATOGRAM

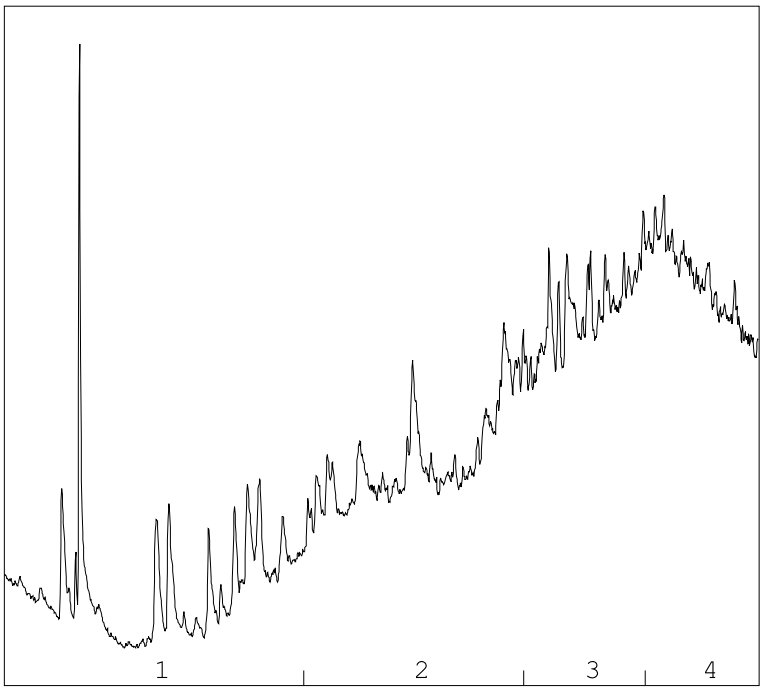

OLIEFRACTIEVERDELING

1)	fractie > C10 - C19	12 %
2)	fractie C19 - C29	32 %
3)	fractie C29 - C35	28 %
4)	fractie C35 -< C40	28 %

minerale olie gehalte: 53 mg/kg ds

Minerale olie
Interpretatie: raadpleeg voor de typering van de oliesoort de OMEGAM oliebibliotheek.

De hoogte van de signalen is geen maat voor de concentratie van de olie in het monster.
(Het chromatogram heeft een variabele schaalindeling)

Bij een minerale olie gehalte kleiner dan de rapportagegrens worden geen oliefracties weergegeven.

Dit analyse-certificaat, inclusief voorblad en eventuele bijlage(n), mag niet anders dan in zijn geheel worden gereproduceerd.

A N A L Y S E C E R T I F I C A A T

Projectcode	:	**1251504**
Uw project omschrijving	:	**34885-Rondweg te Assendelft**
Opdrachtgever	:	**Grondslag Heerhugowaard**

Barcodeschema's

Monstercode	*Uw referentie*	*uw monsterref.*	*uw diepte*	*uw barcode*
6889209	FUND01 C01 (7-45) C02 (11-40) C03 (13-45) C05 (7-45) C06 (9-45) C07 (8-45)	FUND01 C01 (7-45) C02 (11-40) C03 (13-45) C05 (7-45) C06 (9-45) C07 (8-45)		0037556FF
6889210	FUND02 C04 (22-38) C10 (16-50) C11 (23-55) C12 (15-50) C13 (30-45) C14 (24-50) C15 (19-60) C16 (17-50)	FUND02 C04 (22-38) C10 (16-50) C11 (23-55) C12 (15-50) C13 (30-45) C14 (24-		0037558FF
6889211	FUND03 C08 (23-50) C09 (17-35) C17 (24-40) C18 (19-35) C19 (17-40) C20 (26-40)	FUND03 C08 (23-50) C09 (17-35) C17 (24-40) C18 (19-35) C19 (17-40) C20 (26-		0037557FF

Dit analyse-certificaat, inclusief voorblad en eventuele bijlage(n), mag niet anders dan in zijn geheel worden gereproduceerd.

BIJLAGE IVd
Analysecertificaten deellocatie D

eurofins | Omegam

Grondslag Heerhugowaard
T.a.v. mevrouw M. Hogenes
Galileistraat 69
1704 SE HEERHUGOWAARD

Uw kenmerk	: 34885-Rondweg te Assendelft
Ons kenmerk	: Project 1242086
Validatieref.	: 1242086_certificaat_v1
Opdrachtverificatiecode	: JSEE-RGRO-IOOI-BOGP
Bijlage(n)	: 3 tabel(len) + 2 oliechromatogram(men) + 2 bijlage(n)

Amsterdam, 13 september 2021

Hierbij zend ik u de resultaten van het laboratoriumonderzoek dat op uw verzoek is uitgevoerd in de door u aangeboden monsters.

De resultaten hebben uitsluitend betrekking op de monsters, zoals die door u voor analyse ter beschikking werden gesteld.

Het onderzoek is, met uitzondering van eventueel uitbesteed onderzoek, uitgevoerd door Eurofins Omegam volgens de methoden zoals ze zijn vastgelegd in het geldende accreditatie-certificaat L086 en/of in de bundel "Analysevoorschriften Eurofins Omegam". De in dit onderzoek uitgevoerde onderzoeksmethoden van de geaccrediteerde analyses zijn in een aparte bijlage als onderdeel van dit analyse-certificaat opgenomen. De methoden zijn, voor zover mogelijk, ontleend aan de accreditatieprogramma's/schema's en NEN- EN- en/of ISO-voorschriften.

Ik wijs u erop dat het analyse-certificaat alleen in zijn geheel mag worden gereproduceerd. Ik vertrouw erop uw opdracht volledig en naar tevredenheid te hebben uitgevoerd. Heeft u naar aanleiding van deze rapportage nog vragen, dan verzoek ik u contact op te nemen met onze klantenservice.

Hoogachtend,
namens Eurofins Omegam,

Ing. J. Tukker
Manager productie

Op dit certificaat zijn onze algemene voorwaarden van toepassing.
Dit analyse-certificaat mag niet anders dan in zijn geheel worden gereproduceerd.

Eurofins Omegam B.V.
H.J.E. Wenckebachweg 120
NL-1114 AD Amsterdam-Duivendrecht
Nederland

T +31-(0)20-597 66 80

CSOmegam@eurofins.com
www.eurofins.nl

IBAN NL 16 BNPA 0227667980
BIC BNPANL2A
BTW nr. NL8139.67.132.B01
KvK nr. 34215654

A N A L Y S E C E R T I F I C A A T

Projectcode	:	**1242086**
Uw project omschrijving	:	**34885-Rondweg te Assendelft**
Opdrachtgever	:	**Grondslag Heerhugowaard**

Uw Monsterreferenties
6863877 = D-MM29 D100 (0-30) D102 (0-30) D104 (0-20) D107 (0-50) D109 (0-50)
6863878 = D-MM30 D110 (0-20) D111 (0-50) D114 (0-20) D115 (20-50) D118 (0-20)
6863879 = D-MM31 D102 (30-50) D104 (20-50) D106 (10-50) D108 (10-50) D110 (20-50)

Opgegeven bemonsteringsdatum	:	**03/09/2021**	**03/09/2021**	**03/09/2021**
Ontvangstdatum opdracht	:	**06/09/2021**	**06/09/2021**	**06/09/2021**
Startdatum	:	**06/09/2021**	**06/09/2021**	**06/09/2021**
Monstercode	:	**6863877**	**6863878**	**6863879**
Uw Matrix	:	**Grond**	**Grond**	**Grond**

Monstervoorbewerking					
S	AS3000 (steekmonster)		**uitgevoerd**	**uitgevoerd**	**uitgevoerd**
S	gewicht artefact	g	**n.v.t.**	**n.v.t.**	**n.v.t.**
S	soort artefact		n.v.t.	n.v.t.	n.v.t.
S	voorbewerking AS3000		**uitgevoerd**	**uitgevoerd**	**uitgevoerd**
Algemeen onderzoek - fysisch					
S	droge stof	%	**65,5**	**63,6**	**84,9**
S	organische stof (gec. voor lutum)	% (m/m ds)	**11,6**	**11,3**	**1,3**
S	lutumgehalte (pipetmethode)	% (m/m ds)	**26,8**	**36,8**	**1,4**
Anorganische parameters - metalen					
S	barium (Ba)	mg/kg ds	**63**	**80**	**< 20**
S	cadmium (Cd)	mg/kg ds	**0,30**	**0,30**	**< 0,20**
S	kobalt (Co)	mg/kg ds	**7,8**	**12**	**< 3,0**
S	koper (Cu)	mg/kg ds	**15**	**17**	**< 5,0**
S	kwik (Hg) (niet vluchtig)	mg/kg ds	**0,10**	**0,11**	**< 0,05**
S	lood (Pb)	mg/kg ds	**32**	**42**	**< 10**
S	molybdeen (Mo)	mg/kg ds	**2,5**	**1,9**	**< 1,5**
S	nikkel (Ni)	mg/kg ds	**26**	**27**	**7**
S	zink (Zn)	mg/kg ds	**74**	**85**	**< 20**
Organische parameters - niet aromatisch					
S	minerale olie (florisil clean-up)	mg/kg ds	**93**	**80**	**< 35**
Organische parameters - aromatisch					
Polycyclische koolwaterstoffen:					
S	naftaleen	mg/kg ds	**< 0,05**	**< 0,05**	**< 0,05**
S	fenantreen	mg/kg ds	**0,10**	**< 0,05**	**< 0,05**
S	anthraceen	mg/kg ds	**< 0,05**	**< 0,05**	**< 0,05**
S	fluoranteen	mg/kg ds	**0,17**	**0,058**	**0,050**
S	benzo(a)antraceen	mg/kg ds	**0,083**	**< 0,05**	**< 0,05**
S	chryseen	mg/kg ds	**0,10**	**< 0,05**	**< 0,05**
S	benzo(k)fluoranteen	mg/kg ds	**0,088**	**< 0,05**	**< 0,05**
S	benzo(a)pyreen	mg/kg ds	**0,088**	**< 0,05**	**< 0,05**
S	benzo(ghi)peryleen	mg/kg ds	**0,053**	**< 0,05**	**< 0,05**
S	indeno(1,2,3-cd)pyreen	mg/kg ds	**0,051**	**< 0,05**	**< 0,05**
S	som PAK (10)	mg/kg ds	**0,80**	**0,37**	**0,36**
Organische parameters - gehalogeneerd					
Polychloorbifenylen:					
S	PCB -28	mg/kg ds	**< 0,001**	**0,007**	**< 0,001**
S	PCB -52	mg/kg ds	**< 0,001**	**0,003**	**< 0,001**
S	PCB -101	mg/kg ds	**< 0,001**	**< 0,001**	**< 0,001**
S	PCB -118	mg/kg ds	**< 0,001**	**< 0,001**	**< 0,001**
S	PCB -138	mg/kg ds	**0,0015**	**< 0,001**	**< 0,001**
S	PCB -153	mg/kg ds	**0,0011**	**< 0,001**	**< 0,001**
S	PCB -180	mg/kg ds	**< 0,001**	**< 0,001**	**< 0,001**
S	som PCBs (7)	mg/kg ds	**0,006**	**0,014**	**0,005**

Dit analyse-certificaat, inclusief voorblad en eventuele bijlage(n), mag niet anders dan in zijn geheel worden gereproduceerd.
- De met een 'Q' gemerkte analyses zijn door RvA geaccrediteerd (registratienummer L086).
- De met een 'S' gemerkte analyses zijn door RvA geaccrediteerd (L086) en op basis van het schema AS 3000 erkend.

A N A L Y S E C E R T I F I C A A T

Projectcode	:	**1242086**
Uw project omschrijving	:	**34885-Rondweg te Assendelft**
Opdrachtgever	:	**Grondslag Heerhugowaard**

Uw Monsterreferenties
6863880 = D-MM32 D112 (0-50) D114 (20-50) D116 (0-50) D117 (0-50) D118 (20-50)

Opgegeven bemonsteringsdatum	:	**03/09/2021**
Ontvangstdatum opdracht	:	**06/09/2021**
Startdatum	:	**06/09/2021**
Monstercode	:	**6863880**
Uw Matrix	:	**Grond**

Monstervoorbewerking			
S	AS3000 (steekmonster)		**uitgevoerd**
S	gewicht artefact	g	**n.v.t.**
S	soort artefact		n.v.t.
S	voorbewerking AS3000		**uitgevoerd**
Algemeen onderzoek - fysisch			
S	droge stof	%	**88,6**
S	organische stof (gec. voor lutum)	% (m/m ds)	**3,4**
S	lutumgehalte (pipetmethode)	% (m/m ds)	**2,7**
Anorganische parameters - metalen			
S	barium (Ba)	mg/kg ds	**30**
S	cadmium (Cd)	mg/kg ds	**< 0,20**
S	kobalt (Co)	mg/kg ds	**28**
S	koper (Cu)	mg/kg ds	**220**
S	kwik (Hg) (niet vluchtig)	mg/kg ds	**< 0,05**
S	lood (Pb)	mg/kg ds	**350**
S	molybdeen (Mo)	mg/kg ds	**3,1**
S	nikkel (Ni)	mg/kg ds	**24**
S	zink (Zn)	mg/kg ds	**1300**
Organische parameters - niet aromatisch			
S	minerale olie (florisil clean-up)	mg/kg ds	**< 35**
Organische parameters - aromatisch			
Polycyclische koolwaterstoffen:			
S	naftaleen	mg/kg ds	**< 0,05**
S	fenantreen	mg/kg ds	**< 0,05**
S	anthraceen	mg/kg ds	**< 0,05**
S	fluoranteen	mg/kg ds	**0,073**
S	benzo(a)antraceen	mg/kg ds	**< 0,05**
S	chryseen	mg/kg ds	**0,064**
S	benzo(k)fluoranteen	mg/kg ds	**< 0,05**
S	benzo(a)pyreen	mg/kg ds	**0,052**
S	benzo(ghi)peryleen	mg/kg ds	**0,050**
S	indeno(1,2,3-cd)pyreen	mg/kg ds	**< 0,05**
S	som PAK (10)	mg/kg ds	**0,45**
Organische parameters - gehalogeneerd			
Polychloorbifenylen:			
S	PCB -28	mg/kg ds	**< 0,001**
S	PCB -52	mg/kg ds	**< 0,001**
S	PCB -101	mg/kg ds	**< 0,001**
S	PCB -118	mg/kg ds	**< 0,001**
S	PCB -138	mg/kg ds	**0,0020**
S	PCB -153	mg/kg ds	**0,0013**
S	PCB -180	mg/kg ds	**< 0,001**
S	som PCBs (7)	mg/kg ds	**0,007**

Dit analyse-certificaat, inclusief voorblad en eventuele bijlage(n), mag niet anders dan in zijn geheel worden gereproduceerd.
- De met een 'Q' gemerkte analyses zijn door RvA geaccrediteerd (registratienummer L086).
- De met een 'S' gemerkte analyses zijn door RvA geaccrediteerd (L086) en op basis van het schema AS 3000 erkend.

A N A L Y S E C E R T I F I C A A T

Projectcode	:	**1242086**
Uw project omschrijving	:	**34885-Rondweg te Assendelft**
Opdrachtgever	:	**Grondslag Heerhugowaard**

Opmerkingen m.b.t. analyses

Opmerking(en) algemeen

De volgende informatie is indien van toepassing verstrekt door de opdrachtgever:
Project omschrijving, Monsterreferentie(s), Opgegeven bemonsteringsdatum, Matrix, Monsterdiepte, Potnr (Barcode), Veldgegevens, Veldwaarnemingen en Bemonsteringsdata. De opgegeven bemonsteringsdatum kan van invloed zijn op de geldigheid van de resultaten.

Organische stof gehalte (gecorrigeerd voor lutum en vrij ijzer in de vorm van Fe2O3)
Het organische stofgehalte is gecorrigeerd voor het in het analysecertificaat gerapporteerde lutumgehalte. Indien het lutumgehalte niet is gerapporteerd is de correctie uitgevoerd met een lutumgehalte van 5,4% (gemiddeld lutumgehalte Nederlandse bodem, AS3010/AS3210, prestatieblad organische stofgehalte in grond/waterbodem). Indien het vrij ijzergehalte is bepaald en groter is dan 5 % m/m, is bij de berekening van het organische stof gecorrigeerd voor dat gehalte aan vrij ijzer.

Sommatie van concentraties voor groepsparameters
De sommatie is uitgevoerd volgens AS3000 paragraaf 2.5.2 en bijlage 3.

Uw referentie	:	**D-MM29 D100 (0-30) D102 (0-30) D104 (0-20) D107 (0-50) D109 (0-50)**
Monstercode	:	**6863877**
Opmerking(en) bij resultaten:		
PCB -138:	-	Bij deze gaschromatografische analyse valt PCB 138 samen met PCB 163.
Uw referentie	:	**D-MM32 D112 (0-50) D114 (20-50) D116 (0-50) D117 (0-50) D118 (20-50)**
Monstercode	:	**6863880**
Opmerking(en) bij resultaten:		
PCB -138:	-	Bij deze gaschromatografische analyse valt PCB 138 samen met PCB 163.

Dit analyse-certificaat, inclusief voorblad en eventuele bijlage(n), mag niet anders dan in zijn geheel worden gereproduceerd.

OLIE-ONDERZOEK

Monstercode : **6863877**
Uw project omschrijving : **34885-Rondweg te Assendelft**
Uw referentie : **D-MM29 D100 (0-30) D102 (0-30) D104 (0-20) D107 (0-50) D109 (0-50)**
Methode : **minerale olie (florisil clean-up)**

OLIECHROMATOGRAM

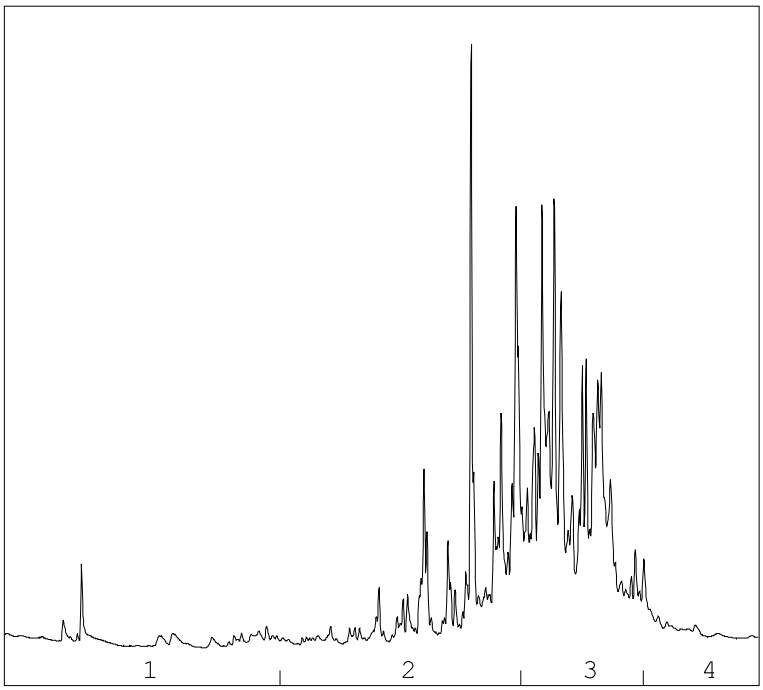

→
oliefractieverdeling

OLIEFRACTIEVERDELING

1)	fractie > C10 - C19	2 %
2)	fractie C19 - C29	35 %
3)	fractie C29 - C35	57 %
4)	fractie C35 -< C40	6 %

minerale olie gehalte: 93 mg/kg ds

Minerale olie
Interpretatie: raadpleeg voor de typering van de oliesoort de OMEGAM oliebibliotheek.

De hoogte van de signalen is geen maat voor de concentratie van de olie in het monster.
(Het chromatogram heeft een variabele schaalindeling)

Bij een minerale olie gehalte kleiner dan de rapportagegrens worden geen oliefracties weergegeven.

Dit analyse-certificaat, inclusief voorblad en eventuele bijlage(n), mag niet anders dan in zijn geheel worden gereproduceerd.

OLIE-ONDERZOEK

Monstercode : **6863878**
Uw project omschrijving : **34885-Rondweg te Assendelft**
Uw referentie : **D-MM30 D110 (0-20) D111 (0-50) D114 (0-20) D115 (20-50) D118 (0-20)**
Methode : **minerale olie (florisil clean-up)**

OLIECHROMATOGRAM

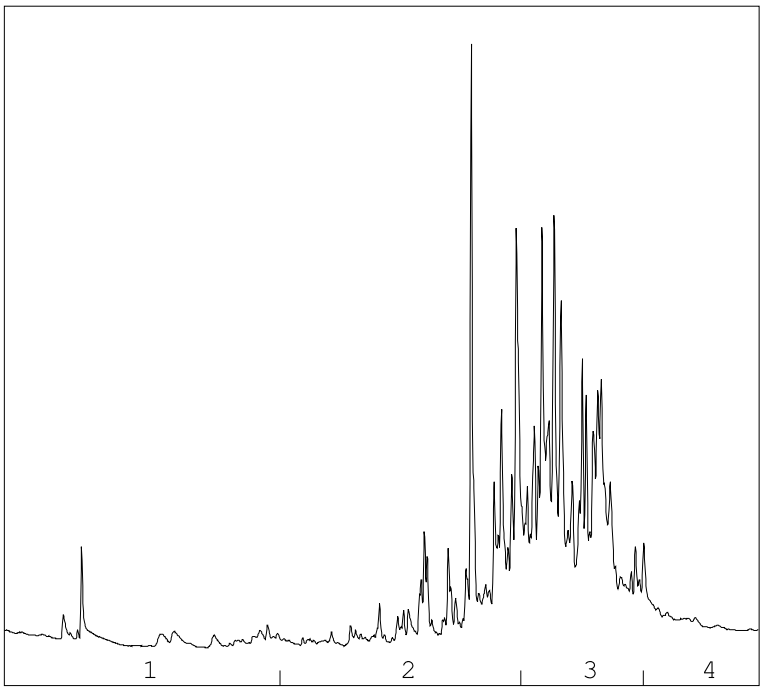

→
oliefractieverdeling

OLIEFRACTIEVERDELING

1)	fractie > C10 - C19	2 %
2)	fractie C19 - C29	33 %
3)	fractie C29 - C35	57 %
4)	fractie C35 -< C40	9 %

minerale olie gehalte: 80 mg/kg ds

Minerale olie
Interpretatie: raadpleeg voor de typering van de oliesoort de OMEGAM oliebibliotheek.

De hoogte van de signalen is geen maat voor de concentratie van de olie in het monster.
(Het chromatogram heeft een variabele schaalindeling)

Bij een minerale olie gehalte kleiner dan de rapportagegrens worden geen oliefracties weergegeven.

Dit analyse-certificaat, inclusief voorblad en eventuele bijlage(n), mag niet anders dan in zijn geheel worden gereproduceerd.

A N A L Y S E C E R T I F I C A A T

Projectcode	:	**1242086**
Uw project omschrijving	:	**34885-Rondweg te Assendelft**
Opdrachtgever	:	**Grondslag Heerhugowaard**

Barcodeschema's

Monstercode	*Uw referentie*	*uw monsterref.*	*uw diepte*	*uw barcode*
6863877	D-MM29 D100 (0-30) D102 (0-30) D104 (0-20) D107 (0-50) D109 (0-50)	D100	0-0.3	3905726AA
		D102	0-0.3	3905729AA
		D104	0-0.2	3905735AA
		D107	0-0.5	3905741AA
		D109	0-0.5	3905748AA
6863878	D-MM30 D110 (0-20) D111 (0-50) D114 (0-20) D115 (20-50) D118 (0-20)	D110	0-0.2	3905739AA
		D111	0-0.5	3905738AA
		D114	0-0.2	3905768AA
		D115	0.2-0.5	3905766AA
		D118	0-0.2	3905767AA
6863879	D-MM31 D102 (30-50) D104 (20-50) D106 (10-50) D108 (10-50) D110 (20-50)	D102	0.3-0.5	3906557AA
		D104	0.2-0.5	3905731AA
		D106	0.1-0.5	3905743AA
		D108	0.1-0.5	3905745AA
		D110	0.2-0.5	3905737AA
6863880	D-MM32 D112 (0-50) D114 (20-50) D116 (0-50) D117 (0-50) D118 (20-50)	D112	0-0.5	3905730AA
		D114	0.2-0.5	3905740AA
		D117	0-0.5	3906573AA
		D118	0.2-0.5	3905757AA
		D116	0-0.5	3905734AA

Dit analyse-certificaat, inclusief voorblad en eventuele bijlage(n), mag niet anders dan in zijn geheel worden gereproduceerd.

A N A L Y S E C E R T I F I C A A T

Projectcode	:	**1242086**
Uw project omschrijving	:	**34885-Rondweg te Assendelft**
Opdrachtgever	:	**Grondslag Heerhugowaard**

Analysemethoden in Grond (AS3000)

AS3000
In dit analysecertificaat zijn de met 'S' gemerkte analyses uitgevoerd volgens de analysemethoden beschreven in het "Accreditatieschema Laboratoriumanalyses voor grond-, waterbodem- en grondwateronderzoek (AS SIKB 3000)". Het laboratoriumonderzoek is uitgevoerd volgens de onderstaande analysemethoden. Deze analyses zijn vastgelegd in het geldende accreditatie-certificaat met bijbehorende verrichtingenlijst L086 van Eurofins Omegam BV.

voorbewerking AS3000	:	Conform AS3000 en NEN-EN 16179
Droge stof	:	Conform AS3010 prestatieblad 2
Organische stof (gec. voor lutum)	:	Conform AS3010 prestatieblad 3 en gelijkwaardig aan NEN 5754
Lutumgehalte (pipetmethode)	:	Conform AS3010 prestatieblad 4; gelijkwaardig aan NEN 5753
Barium (Ba)	:	Conform AS3010 prestatieblad 5 en NEN-EN-ISO 17294-2 en destructie conform NEN 6961
Cadmium (Cd)	:	Conform AS3010 prestatieblad 5 en NEN-EN-ISO 17294-2 en destructie conform NEN 6961
Kobalt (Co)	:	Conform AS3010 prestatieblad 5 en NEN-EN-ISO 17294-2 en destructie conform NEN 6961
Koper (Cu)	:	Conform AS3010 prestatieblad 5 en NEN-EN-ISO 17294-2 en destructie conform NEN 6961
Kwik (Hg) (niet vluchtig)	:	Conform AS3010 prestatieblad 5 en NEN-EN-ISO 17294-2 en destructie conform NEN 6961
Lood (Pb)	:	Conform AS3010 prestatieblad 5 en NEN-EN-ISO 17294-2 en destructie conform NEN 6961
Molybdeen (Mo)	:	Conform AS3010 prestatieblad 5 en NEN-EN-ISO 17294-2 en destructie conform NEN 6961
Nikkel (Ni)	:	Conform AS3010 prestatieblad 5 en NEN-EN-ISO 17294-2 en destructie conform NEN 6961
Zink (Zn)	:	Conform AS3010 prestatieblad 5 en NEN-EN-ISO 17294-2 en destructie conform NEN 6961
Minerale olie (florisil clean-up)	:	Conform AS3010 prestatieblad 7
PAKs	:	Conform AS3010 prestatieblad 6
PCBs	:	Conform AS3010 prestatieblad 8

Dit analyse-certificaat, inclusief voorblad en eventuele bijlage(n), mag niet anders dan in zijn geheel worden gereproduceerd.

eurofins | Omegam

Grondslag Heerhugowaard
T.a.v. mevrouw Y. Wierts
Galileistraat 69
1704 SE HEERHUGOWAARD

Uw kenmerk	: 34885-Rondweg te Assendelft
Ons kenmerk	: Project 1249612
Validatieref.	: 1249612_certificaat_v1
Opdrachtverificatiecode	: TFZL-FDIX-OZSW-KRRO
Bijlage(n)	: 3 tabel(len) + 2 bijlage(n)

Amsterdam, 24 september 2021

Hierbij zend ik u de resultaten van het laboratoriumonderzoek dat op uw verzoek is uitgevoerd in de door u aangeboden monsters.

De resultaten hebben uitsluitend betrekking op de monsters, zoals die door u voor analyse ter beschikking werden gesteld.

Het onderzoek is, met uitzondering van eventueel uitbesteed onderzoek, uitgevoerd door Eurofins Omegam volgens de methoden zoals ze zijn vastgelegd in het geldende accreditatie-certificaat L086 en/of in de bundel "Analysevoorschriften Eurofins Omegam". De in dit onderzoek uitgevoerde onderzoeksmethoden van de geaccrediteerde analyses zijn in een aparte bijlage als onderdeel van dit analyse-certificaat opgenomen. De methoden zijn, voor zover mogelijk, ontleend aan de accreditatieprogramma's/schema's en NEN- EN- en/of ISO-voorschriften.

Ik wijs u erop dat het analyse-certificaat alleen in zijn geheel mag worden gereproduceerd. Ik vertrouw erop uw opdracht volledig en naar tevredenheid te hebben uitgevoerd. Heeft u naar aanleiding van deze rapportage nog vragen, dan verzoek ik u contact op te nemen met onze klantenservice.

Hoogachtend,
namens Eurofins Omegam,

Ing. J. Tukker
Manager productie

Op dit certificaat zijn onze algemene voorwaarden van toepassing.
Dit analyse-certificaat mag niet anders dan in zijn geheel worden gereproduceerd.

Eurofins Omegam B.V.
H.J.E. Wenckebachweg 120
NL-1114 AD Amsterdam-Duivendrecht
Nederland

T +31-(0)20-597 66 80

CSOmegam@eurofins.com
www.eurofins.nl

IBAN NL 16 BNPA 0227667980
BIC BNPANL2A
BTW nr. NL8139.67.132.B01
KvK nr. 34215654

A N A L Y S E C E R T I F I C A A T

Projectcode	:	**1249612**
Uw project omschrijving	:	**34885-Rondweg te Assendelft**
Opdrachtgever	:	**Grondslag Heerhugowaard**

Uw Monsterreferenties
6884067 = D-MM32.1 D112 (0-50)
6884068 = D-MM32.2 D114 (20-50)
6884069 = D-MM32.3 D116 (0-50)

Opgegeven bemonsteringsdatum	:	**03/09/2021**	**03/09/2021**	**03/09/2021**
Ontvangstdatum opdracht	:	**21/09/2021**	**21/09/2021**	**21/09/2021**
Startdatum	:	**21/09/2021**	**21/09/2021**	**21/09/2021**
Monstercode	:	**6884067**	**6884068**	**6884069**
Uw Matrix	:	**Grond**	**Grond**	**Grond**

Monstervoorbewerking					
S	AS3000 (steekmonster)		**uitgevoerd**	**uitgevoerd**	**uitgevoerd**
S	gewicht artefact	g	**n.v.t.**	**n.v.t.**	**n.v.t.**
S	soort artefact		n.v.t.	n.v.t.	n.v.t.
S	voorbewerking AS3000		**uitgevoerd**	**uitgevoerd**	**uitgevoerd**
Algemeen onderzoek - fysisch					
S	droge stof	%	**91,1**	**87,6**	**93,3**
S	organische stof (gec. voor lutum)	% (m/m ds)	**2,7**	**1,9**	**1,1**
S	lutumgehalte (pipetmethode)	% (m/m ds)	**3,2**	**2,2**	**1,3**
Anorganische parameters - metalen					
S	barium (Ba)	mg/kg ds	**< 20**	**< 20**	**< 20**
S	cadmium (Cd)	mg/kg ds	**< 0,20**	**< 0,20**	**< 0,20**
S	kobalt (Co)	mg/kg ds	**< 3,0**	**< 3,0**	**< 3,0**
S	koper (Cu)	mg/kg ds	**< 5,0**	**< 5,0**	**< 5,0**
S	kwik (Hg) (niet vluchtig)	mg/kg ds	**< 0,05**	**< 0,05**	**< 0,05**
S	lood (Pb)	mg/kg ds	**< 10**	**< 10**	**< 10**
S	molybdeen (Mo)	mg/kg ds	**< 1,5**	**< 1,5**	**< 1,5**
S	nikkel (Ni)	mg/kg ds	**8**	**6**	**5**
S	zink (Zn)	mg/kg ds	**21**	**< 20**	**< 20**

Dit analyse-certificaat, inclusief voorblad en eventuele bijlage(n), mag niet anders dan in zijn geheel worden gereproduceerd.
- De met een 'Q' gemerkte analyses zijn door RvA geaccrediteerd (registratienummer L086).
- De met een 'S' gemerkte analyses zijn door RvA geaccrediteerd (L086) en op basis van het schema AS 3000 erkend.

A N A L Y S E C E R T I F I C A A T

Projectcode	:	**1249612**
Uw project omschrijving	:	**34885-Rondweg te Assendelft**
Opdrachtgever	:	**Grondslag Heerhugowaard**

Uw Monsterreferenties
6884070 = D-MM32.4 D117 (0-50)
6884071 = D-MM32.5 D118 (20-50)

Opgegeven bemonsteringsdatum	:		**03/09/2021**	**03/09/2021**
Ontvangstdatum opdracht	:		**21/09/2021**	**21/09/2021**
Startdatum	:		**21/09/2021**	**21/09/2021**
Monstercode	:		**6884070**	**6884071**
Uw Matrix	:		**Grond**	**Grond**
Monstervoorbewerking				
S AS3000 (steekmonster)			**uitgevoerd**	**uitgevoerd**
S gewicht artefact		g	**n.v.t.**	**n.v.t.**
S soort artefact			n.v.t.	n.v.t.
S voorbewerking AS3000			**uitgevoerd**	**uitgevoerd**
Algemeen onderzoek - fysisch				
S droge stof		%	**88,5**	**85,1**
S organische stof (gec. voor lutum)		% (m/m ds)	**1,9**	**1,5**
S lutumgehalte (pipetmethode)		% (m/m ds)	**1,0**	**1,2**
Anorganische parameters - metalen				
S barium (Ba)		mg/kg ds	**52**	**< 20**
S cadmium (Cd)		mg/kg ds	**< 0,20**	**< 0,20**
S kobalt (Co)		mg/kg ds	**3,2**	**< 3,0**
S koper (Cu)		mg/kg ds	**22**	**< 5,0**
S kwik (Hg) (niet vluchtig)		mg/kg ds	**0,18**	**< 0,05**
S lood (Pb)		mg/kg ds	**56**	**< 10**
S molybdeen (Mo)		mg/kg ds	**< 1,5**	**< 1,5**
S nikkel (Ni)		mg/kg ds	**7**	**6**
S zink (Zn)		mg/kg ds	**160**	**< 20**

Dit analyse-certificaat, inclusief voorblad en eventuele bijlage(n), mag niet anders dan in zijn geheel worden gereproduceerd.
- De met een 'Q' gemerkte analyses zijn door RvA geaccrediteerd (registratienummer L086).
- De met een 'S' gemerkte analyses zijn door RvA geaccrediteerd (L086) en op basis van het schema AS 3000 erkend.

A N A L Y S E C E R T I F I C A A T

Projectcode	:	**1249612**
Uw project omschrijving	:	**34885-Rondweg te Assendelft**
Opdrachtgever	:	**Grondslag Heerhugowaard**

Opmerkingen m.b.t. analyses

Opmerking(en) algemeen

De volgende informatie is indien van toepassing verstrekt door de opdrachtgever:
Project omschrijving, Monsterreferentie(s), Opgegeven bemonsteringsdatum, Matrix, Monsterdiepte, Potnr (Barcode), Veldgegevens, Veldwaarnemingen en Bemonsteringsdata. De opgegeven bemonsteringsdatum kan van invloed zijn op de geldigheid van de resultaten.

Organische stof gehalte (gecorrigeerd voor lutum en vrij ijzer in de vorm van Fe2O3)
Het organische stofgehalte is gecorrigeerd voor het in het analysecertificaat gerapporteerde lutumgehalte. Indien het lutumgehalte niet is gerapporteerd is de correctie uitgevoerd met een lutumgehalte van 5,4% (gemiddeld lutumgehalte Nederlandse bodem, AS3010/AS3210, prestatieblad organische stofgehalte in grond/waterbodem). Indien het vrij ijzergehalte is bepaald en groter is dan 5 % m/m, is bij de berekening van het organische stof gecorrigeerd voor dat gehalte aan vrij ijzer.

Dit analyse-certificaat, inclusief voorblad en eventuele bijlage(n), mag niet anders dan in zijn geheel worden gereproduceerd.

A N A L Y S E C E R T I F I C A A T

Projectcode	:	**1249612**
Uw project omschrijving	:	**34885-Rondweg te Assendelft**
Opdrachtgever	:	**Grondslag Heerhugowaard**

Barcodeschema's

Monstercode	*Uw referentie*	*uw monsterref.*	*uw diepte*	*uw barcode*
6884067	D-MM32.1 D112 (0-50)	D112	0-0.5	3905730AA
6884068	D-MM32.2 D114 (20-50)	D114	0.2-0.5	3905740AA
6884069	D-MM32.3 D116 (0-50)	D116	0-0.5	3905734AA
6884070	D-MM32.4 D117 (0-50)	D117	0-0.5	3906573AA
6884071	D-MM32.5 D118 (20-50)	D118	0.2-0.5	3905757AA

Dit analyse-certificaat, inclusief voorblad en eventuele bijlage(n), mag niet anders dan in zijn geheel worden gereproduceerd.

A N A L Y S E C E R T I F I C A A T

Projectcode	:	**1249612**
Uw project omschrijving	:	**34885-Rondweg te Assendelft**
Opdrachtgever	:	**Grondslag Heerhugowaard**

Analysemethoden in Grond (AS3000)

AS3000
In dit analysecertificaat zijn de met 'S' gemerkte analyses uitgevoerd volgens de analysemethoden beschreven in het "Accreditatieschema Laboratoriumanalyses voor grond-, waterbodem- en grondwateronderzoek (AS SIKB 3000)". Het laboratoriumonderzoek is uitgevoerd volgens de onderstaande analysemethoden. Deze analyses zijn vastgelegd in het geldende accreditatie-certificaat met bijbehorende verrichtingenlijst L086 van Eurofins Omegam BV.

voorbewerking AS3000	:	Conform AS3000 en NEN-EN 16179
Droge stof	:	Conform AS3010 prestatieblad 2
Organische stof (gec. voor lutum)	:	Conform AS3010 prestatieblad 3 en gelijkwaardig aan NEN 5754
Lutumgehalte (pipetmethode)	:	Conform AS3010 prestatieblad 4; gelijkwaardig aan NEN 5753
Barium (Ba)	:	Conform AS3010 prestatieblad 5 en NEN-EN-ISO 17294-2 en destructie conform NEN 6961
Cadmium (Cd)	:	Conform AS3010 prestatieblad 5 en NEN-EN-ISO 17294-2 en destructie conform NEN 6961
Kobalt (Co)	:	Conform AS3010 prestatieblad 5 en NEN-EN-ISO 17294-2 en destructie conform NEN 6961
Koper (Cu)	:	Conform AS3010 prestatieblad 5 en NEN-EN-ISO 17294-2 en destructie conform NEN 6961
Kwik (Hg) (niet vluchtig)	:	Conform AS3010 prestatieblad 5 en NEN-EN-ISO 17294-2 en destructie conform NEN 6961
Lood (Pb)	:	Conform AS3010 prestatieblad 5 en NEN-EN-ISO 17294-2 en destructie conform NEN 6961
Molybdeen (Mo)	:	Conform AS3010 prestatieblad 5 en NEN-EN-ISO 17294-2 en destructie conform NEN 6961
Nikkel (Ni)	:	Conform AS3010 prestatieblad 5 en NEN-EN-ISO 17294-2 en destructie conform NEN 6961
Zink (Zn)	:	Conform AS3010 prestatieblad 5 en NEN-EN-ISO 17294-2 en destructie conform NEN 6961

Dit analyse-certificaat, inclusief voorblad en eventuele bijlage(n), mag niet anders dan in zijn geheel worden gereproduceerd.

BIJLAGE IVe
Analysecertificaten deellocatie E

eurofins | Omegam

Grondslag Heerhugowaard
T.a.v. mevrouw M. Hogenes
Galileistraat 69
1704 SE HEERHUGOWAARD

Uw kenmerk	: 34885-Rondweg te Assendelft
Ons kenmerk	: Project 1242087
Validatieref.	: 1242087_certificaat_v1
Opdrachtverificatiecode	: JHAO-LLJX-HXQP-DLVG
Bijlage(n)	: 3 tabel(len) + 3 oliechromatogram(men) + 2 bijlage(n)

Amsterdam, 10 september 2021

Hierbij zend ik u de resultaten van het laboratoriumonderzoek dat op uw verzoek is uitgevoerd in de door u aangeboden monsters.

De resultaten hebben uitsluitend betrekking op de monsters, zoals die door u voor analyse ter beschikking werden gesteld.

Het onderzoek is, met uitzondering van eventueel uitbesteed onderzoek, uitgevoerd door Eurofins Omegam volgens de methoden zoals ze zijn vastgelegd in het geldende accreditatie-certificaat L086 en/of in de bundel "Analysevoorschriften Eurofins Omegam". De in dit onderzoek uitgevoerde onderzoeksmethoden van de geaccrediteerde analyses zijn in een aparte bijlage als onderdeel van dit analyse-certificaat opgenomen. De methoden zijn, voor zover mogelijk, ontleend aan de accreditatieprogramma's/schema's en NEN- EN- en/of ISO-voorschriften.

Ik wijs u erop dat het analyse-certificaat alleen in zijn geheel mag worden gereproduceerd. Ik vertrouw erop uw opdracht volledig en naar tevredenheid te hebben uitgevoerd. Heeft u naar aanleiding van deze rapportage nog vragen, dan verzoek ik u contact op te nemen met onze klantenservice.

Hoogachtend,
namens Eurofins Omegam,

Ing. J. Tukker
Manager productie

Op dit certificaat zijn onze algemene voorwaarden van toepassing.
Dit analyse-certificaat mag niet anders dan in zijn geheel worden gereproduceerd.

Eurofins Omegam B.V.
H.J.E. Wenckebachweg 120
NL-1114 AD Amsterdam-Duivendrecht
Nederland

T +31-(0)20-597 66 80

CSOmegam@eurofins.com
www.eurofins.nl

IBAN NL 16 BNPA 0227667980
BIC BNPANL2A
BTW nr. NL8139.67.132.B01
KvK nr. 34215654

A N A L Y S E C E R T I F I C A A T

Projectcode : **1242087**
Uw project omschrijving : **34885-Rondweg te Assendelft**
Opdrachtgever : **Grondslag Heerhugowaard**

Uw Monsterreferenties
6863881 = E-MM33 E120 (0-40) E121 (0-50) E122 (0-50) E123 (0-50) E125 (0-50)
6863882 = E-MM34 E127 (0-50) E128 (0-50) E129 (0-20) E131 (0-20) E132 (0-50)
6863883 = E-MM35 E133 (0-50) E134 (0-50) E135 (0-50) E137 (0-50) E138 (0-30)

Opgegeven bemonsteringsdatum	:	**03/09/2021**	**03/09/2021**	**03/09/2021**
Ontvangstdatum opdracht	:	**06/09/2021**	**06/09/2021**	**06/09/2021**
Startdatum	:	**06/09/2021**	**06/09/2021**	**06/09/2021**
Monstercode	:	**6863881**	**6863882**	**6863883**
Uw Matrix	:	**Grond**	**Grond**	**Grond**

Monstervoorbewerking					
S	AS3000 (steekmonster)		**uitgevoerd**	**uitgevoerd**	**uitgevoerd**
S	gewicht artefact	g	**n.v.t.**	**n.v.t.**	**n.v.t.**
S	soort artefact		n.v.t.	n.v.t.	n.v.t.
S	voorbewerking AS3000		**uitgevoerd**	**uitgevoerd**	**uitgevoerd**
Algemeen onderzoek - fysisch					
S	droge stof	%	**55,7**	**86,2**	**79,9**
S	organische stof (gec. voor lutum)	% (m/m ds)	**15,1**	**4,7**	**5,0**
S	lutumgehalte (pipetmethode)	% (m/m ds)	**11,8**	**5,5**	**7,3**
Anorganische parameters - metalen					
S	barium (Ba)	mg/kg ds	**48**	**52**	**27**
S	cadmium (Cd)	mg/kg ds	**< 0,20**	**< 0,20**	**< 0,20**
S	kobalt (Co)	mg/kg ds	**4,4**	**< 3,0**	**< 3,0**
S	koper (Cu)	mg/kg ds	**9,6**	**5,5**	**5,1**
S	kwik (Hg) (niet vluchtig)	mg/kg ds	**0,06**	**< 0,05**	**< 0,05**
S	lood (Pb)	mg/kg ds	**21**	**17**	**12**
S	molybdeen (Mo)	mg/kg ds	**1,5**	**< 1,5**	**< 1,5**
S	nikkel (Ni)	mg/kg ds	**17**	**10**	**8**
S	zink (Zn)	mg/kg ds	**43**	**28**	**27**
Organische parameters - niet aromatisch					
S	minerale olie (florisil clean-up)	mg/kg ds	**150**	**< 35**	**46**
Organische parameters - aromatisch					
Polycyclische koolwaterstoffen:					
S	naftaleen	mg/kg ds	**< 0,05**	**< 0,05**	**< 0,05**
S	fenantreen	mg/kg ds	**< 0,05**	**< 0,05**	**< 0,05**
S	anthraceen	mg/kg ds	**< 0,05**	**< 0,05**	**< 0,05**
S	fluoranteen	mg/kg ds	**< 0,05**	**0,065**	**0,068**
S	benzo(a)antraceen	mg/kg ds	**< 0,05**	**< 0,05**	**< 0,05**
S	chryseen	mg/kg ds	**< 0,05**	**< 0,05**	**< 0,05**
S	benzo(k)fluoranteen	mg/kg ds	**< 0,05**	**< 0,05**	**< 0,05**
S	benzo(a)pyreen	mg/kg ds	**< 0,05**	**< 0,05**	**< 0,05**
S	benzo(ghi)peryleen	mg/kg ds	**< 0,05**	**< 0,05**	**< 0,05**
S	indeno(1,2,3-cd)pyreen	mg/kg ds	**< 0,05**	**< 0,05**	**< 0,05**
S	som PAK (10)	mg/kg ds	**0,35**	**0,38**	**0,38**
Organische parameters - gehalogeneerd					
Polychloorbifenylen:					
S	PCB -28	mg/kg ds	**< 0,001**	**< 0,001**	**< 0,001**
S	PCB -52	mg/kg ds	**< 0,001**	**< 0,001**	**< 0,001**
S	PCB -101	mg/kg ds	**< 0,001**	**0,0018**	**< 0,001**
S	PCB -118	mg/kg ds	**< 0,001**	**< 0,001**	**< 0,001**
S	PCB -138	mg/kg ds	**< 0,001**	**0,0012**	**< 0,001**
S	PCB -153	mg/kg ds	**< 0,001**	**0,0011**	**< 0,001**
S	PCB -180	mg/kg ds	**< 0,001**	**< 0,001**	**< 0,001**
S	som PCBs (7)	mg/kg ds	**0,005**	**0,007**	**0,005**

Dit analyse-certificaat, inclusief voorblad en eventuele bijlage(n), mag niet anders dan in zijn geheel worden gereproduceerd.
- De met een 'Q' gemerkte analyses zijn door RvA geaccrediteerd (registratienummer L086).
- De met een 'S' gemerkte analyses zijn door RvA geaccrediteerd (L086) en op basis van het schema AS 3000 erkend.

A N A L Y S E C E R T I F I C A A T

Projectcode	:	**1242087**
Uw project omschrijving	:	**34885-Rondweg te Assendelft**
Opdrachtgever	:	**Grondslag Heerhugowaard**

Uw Monsterreferenties
6863884 = E-MM36 E120 (40-60) E124 (0-50) E126 (0-50) E130 (0-50)

Opgegeven bemonsteringsdatum	:	**03/09/2021**
Ontvangstdatum opdracht	:	**06/09/2021**
Startdatum	:	**06/09/2021**
Monstercode	:	**6863884**
Uw Matrix	:	**Grond**

Monstervoorbewerking			
S	AS3000 (steekmonster)		**uitgevoerd**
S	gewicht artefact	g	**n.v.t.**
S	soort artefact		n.v.t.
S	voorbewerking AS3000		**uitgevoerd**
Algemeen onderzoek - fysisch			
S	droge stof	%	**45,4**
S	organische stof (gec. voor lutum)	% (m/m ds)	**21,4**
S	lutumgehalte (pipetmethode)	% (m/m ds)	**33,1**
Anorganische parameters - metalen			
S	barium (Ba)	mg/kg ds	**89**
S	cadmium (Cd)	mg/kg ds	**0,36**
S	kobalt (Co)	mg/kg ds	**7,7**
S	koper (Cu)	mg/kg ds	**18**
S	kwik (Hg) (niet vluchtig)	mg/kg ds	**0,13**
S	lood (Pb)	mg/kg ds	**43**
S	molybdeen (Mo)	mg/kg ds	**3,4**
S	nikkel (Ni)	mg/kg ds	**31**
S	zink (Zn)	mg/kg ds	**78**
Organische parameters - niet aromatisch			
S	minerale olie (florisil clean-up)	mg/kg ds	**130**
Organische parameters - aromatisch			
Polycyclische koolwaterstoffen:			
S	naftaleen	mg/kg ds	**< 0,05**
S	fenantreen	mg/kg ds	**< 0,05**
S	anthraceen	mg/kg ds	**< 0,05**
S	fluoranteen	mg/kg ds	**< 0,05**
S	benzo(a)antraceen	mg/kg ds	**< 0,05**
S	chryseen	mg/kg ds	**< 0,05**
S	benzo(k)fluoranteen	mg/kg ds	**< 0,05**
S	benzo(a)pyreen	mg/kg ds	**< 0,05**
S	benzo(ghi)peryleen	mg/kg ds	**< 0,05**
S	indeno(1,2,3-cd)pyreen	mg/kg ds	**< 0,05**
S	som PAK (10)	mg/kg ds	**0,35**
Organische parameters - gehalogeneerd			
Polychloorbifenylen:			
S	PCB -28	mg/kg ds	**< 0,001**
S	PCB -52	mg/kg ds	**< 0,001**
S	PCB -101	mg/kg ds	**< 0,001**
S	PCB -118	mg/kg ds	**< 0,001**
S	PCB -138	mg/kg ds	**< 0,001**
S	PCB -153	mg/kg ds	**< 0,001**
S	PCB -180	mg/kg ds	**< 0,001**
S	som PCBs (7)	mg/kg ds	**0,005**

Dit analyse-certificaat, inclusief voorblad en eventuele bijlage(n), mag niet anders dan in zijn geheel worden gereproduceerd.
- De met een 'Q' gemerkte analyses zijn door RvA geaccrediteerd (registratienummer L086).
- De met een 'S' gemerkte analyses zijn door RvA geaccrediteerd (L086) en op basis van het schema AS 3000 erkend.

A N A L Y S E C E R T I F I C A A T

Projectcode	:	**1242087**
Uw project omschrijving	:	**34885-Rondweg te Assendelft**
Opdrachtgever	:	**Grondslag Heerhugowaard**

Opmerkingen m.b.t. analyses

Opmerking(en) algemeen

De volgende informatie is indien van toepassing verstrekt door de opdrachtgever:
Project omschrijving, Monsterreferentie(s), Opgegeven bemonsteringsdatum, Matrix, Monsterdiepte, Potnr (Barcode), Veldgegevens, Veldwaarnemingen en Bemonsteringsdata. De opgegeven bemonsteringsdatum kan van invloed zijn op de geldigheid van de resultaten.

Organische stof gehalte (gecorrigeerd voor lutum en vrij ijzer in de vorm van Fe2O3)
Het organische stofgehalte is gecorrigeerd voor het in het analysecertificaat gerapporteerde lutumgehalte. Indien het lutumgehalte niet is gerapporteerd is de correctie uitgevoerd met een lutumgehalte van 5,4% (gemiddeld lutumgehalte Nederlandse bodem, AS3010/AS3210, prestatieblad organische stofgehalte in grond/waterbodem). Indien het vrij ijzergehalte is bepaald en groter is dan 5 % m/m, is bij de berekening van het organische stof gecorrigeerd voor dat gehalte aan vrij ijzer.

Sommatie van concentraties voor groepsparameters
De sommatie is uitgevoerd volgens AS3000 paragraaf 2.5.2 en bijlage 3.

Uw referentie	:	**E-MM34 E127 (0-50) E128 (0-50) E129 (0-20) E131 (0-20) E132 (0-50)**
Monstercode	:	**6863882**

Opmerking(en) bij resultaten:

PCB -138:	-	Bij deze gaschromatografische analyse valt PCB 138 samen met PCB 163.

Dit analyse-certificaat, inclusief voorblad en eventuele bijlage(n), mag niet anders dan in zijn geheel worden gereproduceerd.

OLIE-ONDERZOEK

Monstercode : **6863881**
Uw project omschrijving : **34885-Rondweg te Assendelft**
Uw referentie : **E-MM33 E120 (0-40) E121 (0-50) E122 (0-50) E123 (0-50) E125 (0-50)**
Methode : **minerale olie (florisil clean-up)**

OLIECHROMATOGRAM

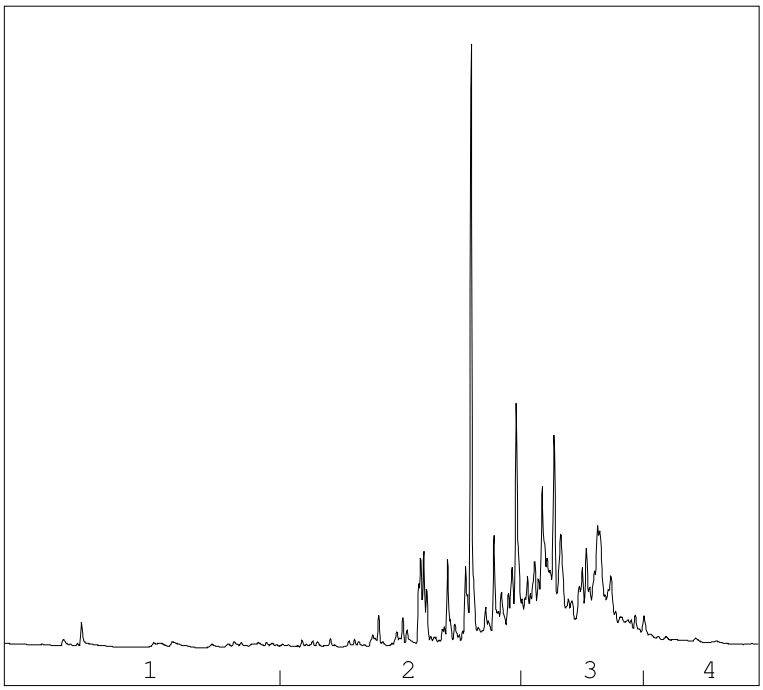

→
oliefractieverdeling

OLIEFRACTIEVERDELING

1)	fractie > C10 - C19	2 %
2)	fractie C19 - C29	41 %
3)	fractie C29 - C35	52 %
4)	fractie C35 -< C40	5 %

minerale olie gehalte: 150 mg/kg ds

Minerale olie
Interpretatie: raadpleeg voor de typering van de oliesoort de OMEGAM oliebibliotheek.

De hoogte van de signalen is geen maat voor de concentratie van de olie in het monster.
(Het chromatogram heeft een variabele schaalindeling)

Bij een minerale olie gehalte kleiner dan de rapportagegrens worden geen oliefracties weergegeven.

Dit analyse-certificaat, inclusief voorblad en eventuele bijlage(n), mag niet anders dan in zijn geheel worden gereproduceerd.

OLIE-ONDERZOEK

Monstercode : **6863883**
Uw project omschrijving : **34885-Rondweg te Assendelft**
Uw referentie : **E-MM35 E133 (0-50) E134 (0-50) E135 (0-50) E137 (0-50) E138 (0-30)**
Methode : **minerale olie (florisil clean-up)**

OLIECHROMATOGRAM

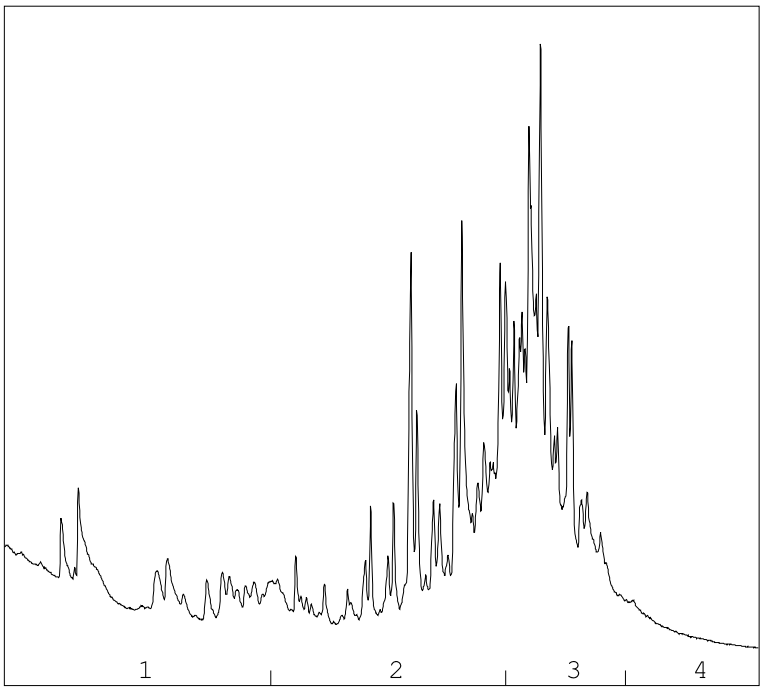

→
oliefractieverdeling

OLIEFRACTIEVERDELING

1)	fractie > C10 - C19	11 %
2)	fractie C19 - C29	40 %
3)	fractie C29 - C35	43 %
4)	fractie C35 -< C40	5 %

minerale olie gehalte: 46 mg/kg ds

Minerale olie
Interpretatie: raadpleeg voor de typering van de oliesoort de OMEGAM oliebibliotheek.

De hoogte van de signalen is geen maat voor de concentratie van de olie in het monster.
(Het chromatogram heeft een variabele schaalindeling)

Bij een minerale olie gehalte kleiner dan de rapportagegrens worden geen oliefracties weergegeven.

Dit analyse-certificaat, inclusief voorblad en eventuele bijlage(n), mag niet anders dan in zijn geheel worden gereproduceerd.

OLIE-ONDERZOEK

Monstercode : **6863884**
Uw project omschrijving : **34885-Rondweg te Assendelft**
Uw referentie : **E-MM36 E120 (40-60) E124 (0-50) E126 (0-50) E130 (0-50)**
Methode : **minerale olie (florisil clean-up)**

OLIECHROMATOGRAM

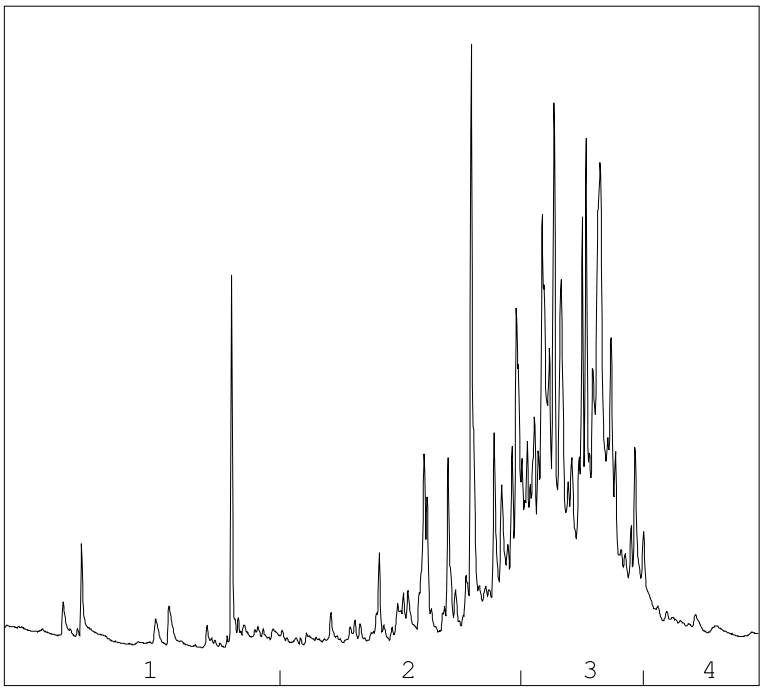

→
oliefractieverdeling

OLIEFRACTIEVERDELING

1)	fractie > C10 - C19	4 %
2)	fractie C19 - C29	29 %
3)	fractie C29 - C35	61 %
4)	fractie C35 -< C40	6 %

minerale olie gehalte: 130 mg/kg ds

Minerale olie
Interpretatie: raadpleeg voor de typering van de oliesoort de OMEGAM oliebibliotheek.

De hoogte van de signalen is geen maat voor de concentratie van de olie in het monster.
(Het chromatogram heeft een variabele schaalindeling)

Bij een minerale olie gehalte kleiner dan de rapportagegrens worden geen oliefracties weergegeven.

Dit analyse-certificaat, inclusief voorblad en eventuele bijlage(n), mag niet anders dan in zijn geheel worden gereproduceerd.

A N A L Y S E C E R T I F I C A A T

Projectcode	:	**1242087**
Uw project omschrijving	:	**34885-Rondweg te Assendelft**
Opdrachtgever	:	**Grondslag Heerhugowaard**

Barcodeschema's

Monstercode	*Uw referentie*	*uw monsterref.*	*uw diepte*	*uw barcode*
6863881	E-MM33 E120 (0-40) E121 (0-50) E122 (0-50) E123 (0-50) E125 (0-50)	E120	0-0.4	3905759AA
		E121	0-0.5	3905752AA
		E122	0-0.5	3905715AA
		E123	0-0.5	3905712AA
		E125	0-0.5	3905710AA
6863882	E-MM34 E127 (0-50) E128 (0-50) E129 (0-20) E131 (0-20) E132 (0-50)	E127	0-0.5	3905719AA
		E128	0-0.5	3906587AA
		E129	0-0.2	3905723AA
		E131	0-0.2	3905724AA
		E132	0-0.5	3905727AA
6863883	E-MM35 E133 (0-50) E134 (0-50) E135 (0-50) E137 (0-50) E138 (0-30)	E134	0-0.5	3906583AA
		E133	0-0.5	3905545AA
		E135	0-0.5	3906579AA
		E137	0-0.5	3905540AA
		E138	0-0.3	3905542AA
6863884	E-MM36 E120 (40-60) E124 (0-50) E126 (0-50) E130 (0-50)	E120	0.4-0.6	3905761AA
		E124	0-0.5	3905728AA
		E126	0-0.5	3905720AA
		E130	0-0.5	3905722AA

Dit analyse-certificaat, inclusief voorblad en eventuele bijlage(n), mag niet anders dan in zijn geheel worden gereproduceerd.

A N A L Y S E C E R T I F I C A A T

Projectcode	:	**1242087**
Uw project omschrijving	:	**34885-Rondweg te Assendelft**
Opdrachtgever	:	**Grondslag Heerhugowaard**

Analysemethoden in Grond (AS3000)

AS3000
In dit analysecertificaat zijn de met 'S' gemerkte analyses uitgevoerd volgens de analysemethoden beschreven in het "Accreditatieschema Laboratoriumanalyses voor grond-, waterbodem- en grondwateronderzoek (AS SIKB 3000)". Het laboratoriumonderzoek is uitgevoerd volgens de onderstaande analysemethoden. Deze analyses zijn vastgelegd in het geldende accreditatie-certificaat met bijbehorende verrichtingenlijst L086 van Eurofins Omegam BV.

voorbewerking AS3000	:	Conform AS3000 en NEN-EN 16179
Droge stof	:	Conform AS3010 prestatieblad 2
Organische stof (gec. voor lutum)	:	Conform AS3010 prestatieblad 3 en gelijkwaardig aan NEN 5754
Lutumgehalte (pipetmethode)	:	Conform AS3010 prestatieblad 4; gelijkwaardig aan NEN 5753
Barium (Ba)	:	Conform AS3010 prestatieblad 5 en NEN-EN-ISO 17294-2 en destructie conform NEN 6961
Cadmium (Cd)	:	Conform AS3010 prestatieblad 5 en NEN-EN-ISO 17294-2 en destructie conform NEN 6961
Kobalt (Co)	:	Conform AS3010 prestatieblad 5 en NEN-EN-ISO 17294-2 en destructie conform NEN 6961
Koper (Cu)	:	Conform AS3010 prestatieblad 5 en NEN-EN-ISO 17294-2 en destructie conform NEN 6961
Kwik (Hg) (niet vluchtig)	:	Conform AS3010 prestatieblad 5 en NEN-EN-ISO 17294-2 en destructie conform NEN 6961
Lood (Pb)	:	Conform AS3010 prestatieblad 5 en NEN-EN-ISO 17294-2 en destructie conform NEN 6961
Molybdeen (Mo)	:	Conform AS3010 prestatieblad 5 en NEN-EN-ISO 17294-2 en destructie conform NEN 6961
Nikkel (Ni)	:	Conform AS3010 prestatieblad 5 en NEN-EN-ISO 17294-2 en destructie conform NEN 6961
Zink (Zn)	:	Conform AS3010 prestatieblad 5 en NEN-EN-ISO 17294-2 en destructie conform NEN 6961
Minerale olie (florisil clean-up)	:	Conform AS3010 prestatieblad 7
PAKs	:	Conform AS3010 prestatieblad 6
PCBs	:	Conform AS3010 prestatieblad 8

Dit analyse-certificaat, inclusief voorblad en eventuele bijlage(n), mag niet anders dan in zijn geheel worden gereproduceerd.

BIJLAGE IVf
Analysecertificaten deellocatie F

eurofins | Omegam

Grondslag Heerhugowaard
T.a.v. mevrouw M. Hogenes
Galileistraat 69
1704 SE HEERHUGOWAARD

Uw kenmerk	: 34885-Rondweg te Assendelft
Ons kenmerk	: Project 1236711 (betreft gewijzigd rapport)
Validatieref.	: 1236711_certificaat_v3
Opdrachtverificatiecode	: ZNZW-TGQT-JEEH-SSLX
Wijziging	: Op verzoek van de klant zijn alle monster omschrijvingen aangepast.
Bijlage(n)	: 3 tabel(len) + 4 oliechromatogram(men) + 3 bijlage(n)

Amsterdam, 8 oktober 2021

Hierbij zend ik u de resultaten van het laboratoriumonderzoek dat op uw verzoek is uitgevoerd in de door u aangeboden monsters.

De resultaten hebben uitsluitend betrekking op de monsters, zoals die door u voor analyse ter beschikking werden gesteld.

Het onderzoek is, met uitzondering van eventueel uitbesteed onderzoek, uitgevoerd door Eurofins Omegam volgens de methoden zoals ze zijn vastgelegd in het geldende accreditatie-certificaat L086 en/of in de bundel "Analysevoorschriften Eurofins Omegam". De in dit onderzoek uitgevoerde onderzoeksmethoden van de geaccrediteerde analyses zijn in een aparte bijlage als onderdeel van dit analyse-certificaat opgenomen. De methoden zijn, voor zover mogelijk, ontleend aan de accreditatieprogramma's/schema's en NEN- EN- en/of ISO-voorschriften.

Ik wijs u erop dat het analyse-certificaat alleen in zijn geheel mag worden gereproduceerd. Ik vertrouw erop uw opdracht volledig en naar tevredenheid te hebben uitgevoerd. Heeft u naar aanleiding van deze rapportage nog vragen, dan verzoek ik u contact op te nemen met onze klantenservice.

Hoogachtend,
namens Eurofins Omegam,

Ing. J. Tukker
Manager productie

Op dit certificaat zijn onze algemene voorwaarden van toepassing.
Dit analyse-certificaat mag niet anders dan in zijn geheel worden gereproduceerd.

Eurofins Omegam B.V.
H.J.E. Wenckebachweg 120
NL-1114 AD Amsterdam-Duivendrecht
Nederland

T +31-(0)20-597 66 80

CSOmegam@eurofins.com
www.eurofins.nl

IBAN NL 16 BNPA 0227667980
BIC BNPANL2A
BTW nr. NL8139.67.132.B01
KvK nr. 34215654

A N A L Y S E C E R T I F I C A A T

Projectcode	:	**1236711**
Uw project omschrijving	:	**34885-Rondweg te Assendelft**
Opdrachtgever	:	**Grondslag Heerhugowaard**

Uw Monsterreferenties
6849639 = F-MM41 F38 (0-50)
6849640 = F-MM42 F30 (0-30) F31 (0-50) F33 (0-50) F34 (0-40) F35 (0-50)
6849641 = F-MM43 F36 (0-50) F37 (0-50) F47 (0-50) F48 (0-50) F49 (0-50)

Opgegeven bemonsteringsdatum	:	**23/08/2021**	**23/08/2021**	**23/08/2021**
Ontvangstdatum opdracht	:	**24/08/2021**	**24/08/2021**	**24/08/2021**
Startdatum	:	**24/08/2021**	**24/08/2021**	**24/08/2021**
Monstercode	:	**6849639**	**6849640**	**6849641**
Uw Matrix	:	**Grond**	**Grond**	**Grond**

Monstervoorbewerking					
S	AS3000 (steekmonster)		**uitgevoerd**	**uitgevoerd**	**uitgevoerd**
S	gewicht artefact	g	**n.v.t.**	**n.v.t.**	**n.v.t.**
S	soort artefact		n.v.t.	n.v.t.	n.v.t.
S	voorbewerking AS3000		**uitgevoerd**	**uitgevoerd**	**uitgevoerd**
Algemeen onderzoek - fysisch					
S	droge stof	%	**76,6**	**60,5**	**48,7**
S	organische stof (gec. voor lutum)	% (m/m ds)	**4,6**	**16,3**	**38,0**
S	lutumgehalte (pipetmethode)	% (m/m ds)	**10,9**	**18,4**	**27,4**
Anorganische parameters - metalen					
S	barium (Ba)	mg/kg ds	**24**	**41**	**61**
S	cadmium (Cd)	mg/kg ds	**< 0,20**	**< 0,20**	**0,34**
S	kobalt (Co)	mg/kg ds	**< 3,0**	**3,8**	**5,2**
S	koper (Cu)	mg/kg ds	**< 5,0**	**9,8**	**19**
S	kwik (Hg) (niet vluchtig)	mg/kg ds	**< 0,05**	**0,06**	**0,14**
S	lood (Pb)	mg/kg ds	**< 10**	**21**	**71**
S	molybdeen (Mo)	mg/kg ds	**< 1,5**	**1,7**	**3,0**
S	nikkel (Ni)	mg/kg ds	**9**	**17**	**22**
S	zink (Zn)	mg/kg ds	**23**	**48**	**62**
Organische parameters - niet aromatisch					
S	minerale olie (florisil clean-up)	mg/kg ds	**< 35**	**89**	**110**
Organische parameters - aromatisch					
Polycyclische koolwaterstoffen:					
S	naftaleen	mg/kg ds	**< 0,05**	**< 0,05**	**< 0,05**
S	fenantreen	mg/kg ds	**< 0,05**	**0,086**	**< 0,05**
S	anthraceen	mg/kg ds	**< 0,05**	**< 0,05**	**< 0,05**
S	fluoranteen	mg/kg ds	**< 0,05**	**0,15**	**0,068**
S	benzo(a)antraceen	mg/kg ds	**< 0,05**	**0,081**	**< 0,05**
S	chryseen	mg/kg ds	**< 0,05**	**0,11**	**0,050**
S	benzo(k)fluoranteen	mg/kg ds	**< 0,05**	**0,08**	**< 0,05**
S	benzo(a)pyreen	mg/kg ds	**< 0,05**	**0,085**	**< 0,05**
S	benzo(ghi)peryleen	mg/kg ds	**< 0,05**	**0,058**	**< 0,05**
S	indeno(1,2,3-cd)pyreen	mg/kg ds	**< 0,05**	**0,052**	**< 0,05**
S	som PAK (10)	mg/kg ds	**0,35**	**0,77**	**0,40**
Organische parameters - gehalogeneerd					
Polychloorbifenylen:					
S	PCB -28	mg/kg ds	**< 0,001**	**< 0,001**	**< 0,001**
S	PCB -52	mg/kg ds	**< 0,001**	**< 0,001**	**< 0,001**
S	PCB -101	mg/kg ds	**0,0010**	**< 0,001**	**< 0,001**
S	PCB -118	mg/kg ds	**< 0,001**	**< 0,001**	**0,0011**
S	PCB -138	mg/kg ds	**0,0015**	**0,0023**	**0,0015**
S	PCB -153	mg/kg ds	**0,0011**	**0,0022**	**0,0012**
S	PCB -180	mg/kg ds	**0,0010**	**< 0,001**	**< 0,001**
S	som PCBs (7)	mg/kg ds	**0,007**	**0,008**	**0,007**

Dit analyse-certificaat, inclusief voorblad en eventuele bijlage(n), mag niet anders dan in zijn geheel worden gereproduceerd.
- De met een 'Q' gemerkte analyses zijn door RvA geaccrediteerd (registratienummer L086).
- De met een 'S' gemerkte analyses zijn door RvA geaccrediteerd (L086) en op basis van het schema AS 3000 erkend.

A N A L Y S E C E R T I F I C A A T

Projectcode	:	**1236711**
Uw project omschrijving	:	**34885-Rondweg te Assendelft**
Opdrachtgever	:	**Grondslag Heerhugowaard**

Uw Monsterreferenties
6849642 = F-MM44 F39 (0-50) F41 (0-50) F42 (0-50) F43 (0-50) F45 (0-50)
6849643 = F-MM45 F50 (0-50) F51 (0-50) F53 (0-50) F55 (0-50) F56 (0-50)

Opgegeven bemonsteringsdatum	:		**23/08/2021**	**23/08/2021**
Ontvangstdatum opdracht	:		**24/08/2021**	**24/08/2021**
Startdatum	:		**24/08/2021**	**24/08/2021**
Monstercode	:		**6849642**	**6849643**
Uw Matrix	:		**Grond**	**Grond**
Monstervoorbewerking				
S AS3000 (steekmonster)			**uitgevoerd**	**uitgevoerd**
S gewicht artefact		g	**n.v.t.**	**n.v.t.**
S soort artefact			n.v.t.	n.v.t.
S voorbewerking AS3000			**uitgevoerd**	**uitgevoerd**
Algemeen onderzoek - fysisch				
S droge stof		%	**54,3**	**45,1**
S organische stof (gec. voor lutum)		% (m/m ds)	**18,4**	**37,1**
S lutumgehalte (pipetmethode)		% (m/m ds)	**25,6**	**40,0**
Anorganische parameters - metalen				
S barium (Ba)		mg/kg ds	**94**	**62**
S cadmium (Cd)		mg/kg ds	**0,20**	**0,31**
S kobalt (Co)		mg/kg ds	**6,5**	**5,2**
S koper (Cu)		mg/kg ds	**13**	**19**
S kwik (Hg) (niet vluchtig)		mg/kg ds	**0,07**	**0,13**
S lood (Pb)		mg/kg ds	**32**	**50**
S molybdeen (Mo)		mg/kg ds	**1,6**	**3,8**
S nikkel (Ni)		mg/kg ds	**26**	**22**
S zink (Zn)		mg/kg ds	**63**	**66**
Organische parameters - niet aromatisch				
S minerale olie (florisil clean-up)		mg/kg ds	**90**	**110**
Organische parameters - aromatisch				
Polycyclische koolwaterstoffen:				
S naftaleen		mg/kg ds	**< 0,05**	**< 0,05**
S fenantreen		mg/kg ds	**0,17**	**0,16**
S anthraceen		mg/kg ds	**0,062**	**0,051**
S fluoranteen		mg/kg ds	**0,77**	**0,32**
S benzo(a)antraceen		mg/kg ds	**0,069**	**0,14**
S chryseen		mg/kg ds	**0,12**	**0,16**
S benzo(k)fluoranteen		mg/kg ds	**0,055**	**0,079**
S benzo(a)pyreen		mg/kg ds	**0,068**	**0,097**
S benzo(ghi)peryleen		mg/kg ds	**0,062**	**< 0,05**
S indeno(1,2,3-cd)pyreen		mg/kg ds	**0,058**	**0,057**
S som PAK (10)		mg/kg ds	**1,5**	**1,1**
Organische parameters - gehalogeneerd				
Polychloorbifenylen:				
S PCB -28		mg/kg ds	**< 0,001**	**< 0,001**
S PCB -52		mg/kg ds	**< 0,001**	**< 0,001**
S PCB -101		mg/kg ds	**< 0,001**	**< 0,001**
S PCB -118		mg/kg ds	**< 0,001**	**< 0,001**
S PCB -138		mg/kg ds	**< 0,001**	**0,0011**
S PCB -153		mg/kg ds	**< 0,001**	**0,0011**
S PCB -180		mg/kg ds	**< 0,001**	**< 0,001**
S som PCBs (7)		mg/kg ds	**0,005**	**0,006**

Dit analyse-certificaat, inclusief voorblad en eventuele bijlage(n), mag niet anders dan in zijn geheel worden gereproduceerd.
- De met een 'Q' gemerkte analyses zijn door RvA geaccrediteerd (registratienummer L086).
- De met een 'S' gemerkte analyses zijn door RvA geaccrediteerd (L086) en op basis van het schema AS 3000 erkend.

A N A L Y S E C E R T I F I C A A T

Projectcode	:	**1236711**
Uw project omschrijving	:	**34885-Rondweg te Assendelft**
Opdrachtgever	:	**Grondslag Heerhugowaard**

Opmerkingen m.b.t. analyses

Opmerking(en) algemeen

De volgende informatie is indien van toepassing verstrekt door de opdrachtgever:
Project omschrijving, Monsterreferentie(s), Opgegeven bemonsteringsdatum, Matrix, Monsterdiepte, Potnr (Barcode), Veldgegevens, Veldwaarnemingen en Bemonsteringsdata. De opgegeven bemonsteringsdatum kan van invloed zijn op de geldigheid van de resultaten.

Organische stof gehalte (gecorrigeerd voor lutum en vrij ijzer in de vorm van Fe2O3)
Het organische stofgehalte is gecorrigeerd voor het in het analysecertificaat gerapporteerde lutumgehalte. Indien het lutumgehalte niet is gerapporteerd is de correctie uitgevoerd met een lutumgehalte van 5,4% (gemiddeld lutumgehalte Nederlandse bodem, AS3010/AS3210, prestatieblad organische stofgehalte in grond/waterbodem). Indien het vrij ijzergehalte is bepaald en groter is dan 5 % m/m, is bij de berekening van het organische stof gecorrigeerd voor dat gehalte aan vrij ijzer.

Sommatie van concentraties voor groepsparameters
De sommatie is uitgevoerd volgens AS3000 paragraaf 2.5.2 en bijlage 3.

Uw referentie	:	**F-MM41 F38 (0-50)**
Monstercode	:	**6849639**
Opmerking(en) bij resultaten:		
PCB -138:	-	Bij deze gaschromatografische analyse valt PCB 138 samen met PCB 163.
Uw referentie	:	**F-MM42 F30 (0-30) F31 (0-50) F33 (0-50) F34 (0-40) F35 (0-50)**
Monstercode	:	**6849640**
Opmerking(en) bij resultaten:		
PCB -138:	-	Bij deze gaschromatografische analyse valt PCB 138 samen met PCB 163.
Uw referentie	:	**F-MM43 F36 (0-50) F37 (0-50) F47 (0-50) F48 (0-50) F49 (0-50)**
Monstercode	:	**6849641**
Opmerking bij het monster:	-	Het organisch stof gehalte kan het rendement van de ontsluiting (destructie) van de elementanalyse beïnvloed hebben.
Opmerking(en) bij resultaten:		
PCB -138:	-	Bij deze gaschromatografische analyse valt PCB 138 samen met PCB 163.
Uw referentie	:	**F-MM44 F39 (0-50) F41 (0-50) F42 (0-50) F43 (0-50) F45 (0-50)**
Monstercode	:	**6849642**
Opmerking bij het monster:	-	Het organisch stof gehalte kan het rendement van de ontsluiting (destructie) van de elementanalyse beïnvloed hebben.
Uw referentie	:	**F-MM45 F50 (0-50) F51 (0-50) F53 (0-50) F55 (0-50) F56 (0-50)**
Monstercode	:	**6849643**
Opmerking bij het monster:	-	Het organisch stof gehalte kan het rendement van de ontsluiting (destructie) van de elementanalyse beïnvloed hebben.
Opmerking(en) bij resultaten:		
PCB -138:	-	Bij deze gaschromatografische analyse valt PCB 138 samen met PCB 163.

Dit analyse-certificaat, inclusief voorblad en eventuele bijlage(n), mag niet anders dan in zijn geheel worden gereproduceerd.

OLIE-ONDERZOEK

Monstercode : **6849640**
Uw project omschrijving : **34885-Rondweg te Assendelft**
Uw referentie : **F-MM42 F30 (0-30) F31 (0-50) F33 (0-50) F34 (0-40) F35 (0-50)**
Methode : **minerale olie (florisil clean-up)**

OLIECHROMATOGRAM

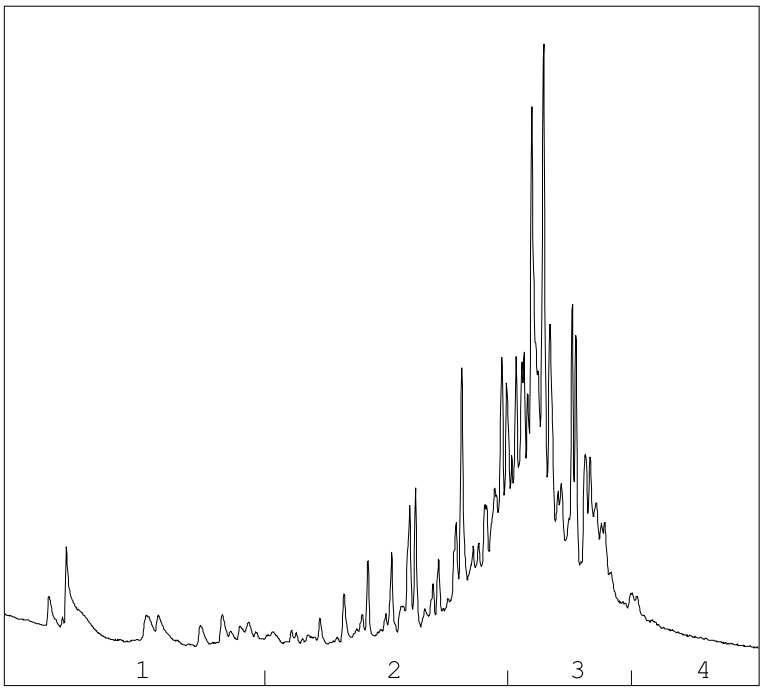

→
oliefractieverdeling

OLIEFRACTIEVERDELING

1)	fractie > C10 - C19	7 %
2)	fractie C19 - C29	34 %
3)	fractie C29 - C35	51 %
4)	fractie C35 -< C40	8 %

minerale olie gehalte: 89 mg/kg ds

Minerale olie
Interpretatie: raadpleeg voor de typering van de oliesoort de OMEGAM oliebibliotheek.

De hoogte van de signalen is geen maat voor de concentratie van de olie in het monster.
(Het chromatogram heeft een variabele schaalindeling)

Bij een minerale olie gehalte kleiner dan de rapportagegrens worden geen oliefracties weergegeven.

Dit analyse-certificaat, inclusief voorblad en eventuele bijlage(n), mag niet anders dan in zijn geheel worden gereproduceerd.

OLIE-ONDERZOEK

Monstercode : **6849641**
Uw project omschrijving : **34885-Rondweg te Assendelft**
Uw referentie : **F-MM43 F36 (0-50) F37 (0-50) F47 (0-50) F48 (0-50) F49 (0-50)**
Methode : **minerale olie (florisil clean-up)**

OLIECHROMATOGRAM

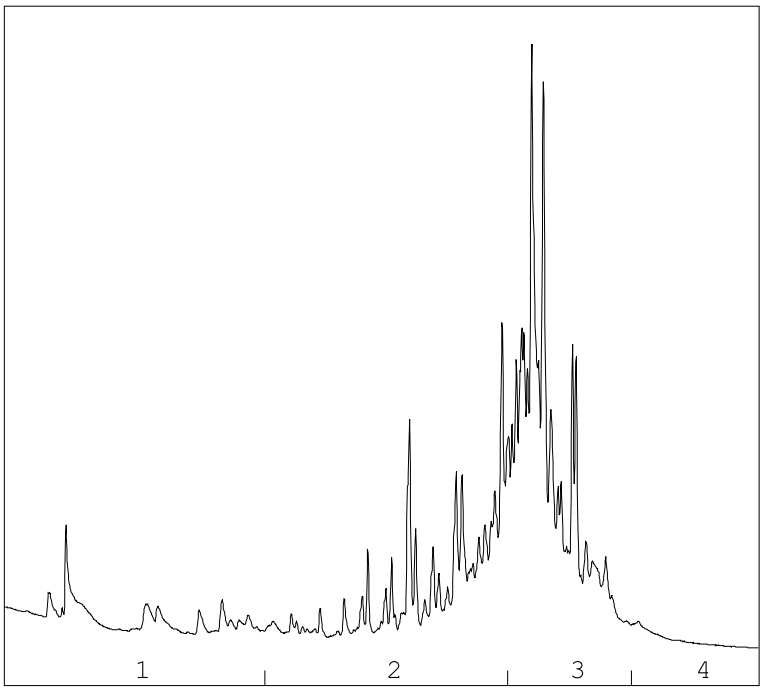

→
oliefractieverdeling

OLIEFRACTIEVERDELING

1)	fractie > C10 - C19	8 %
2)	fractie C19 - C29	36 %
3)	fractie C29 - C35	54 %
4)	fractie C35 -< C40	2 %

minerale olie gehalte: 110 mg/kg ds

Minerale olie
Interpretatie: raadpleeg voor de typering van de oliesoort de OMEGAM oliebibliotheek.

De hoogte van de signalen is geen maat voor de concentratie van de olie in het monster.
(Het chromatogram heeft een variabele schaalindeling)

Bij een minerale olie gehalte kleiner dan de rapportagegrens worden geen oliefracties weergegeven.

Dit analyse-certificaat, inclusief voorblad en eventuele bijlage(n), mag niet anders dan in zijn geheel worden gereproduceerd.

OLIE-ONDERZOEK

Monstercode : **6849642**
Uw project omschrijving : **34885-Rondweg te Assendelft**
Uw referentie : **F-MM44 F39 (0-50) F41 (0-50) F42 (0-50) F43 (0-50) F45 (0-50)**
Methode : **minerale olie (florisil clean-up)**

OLIECHROMATOGRAM

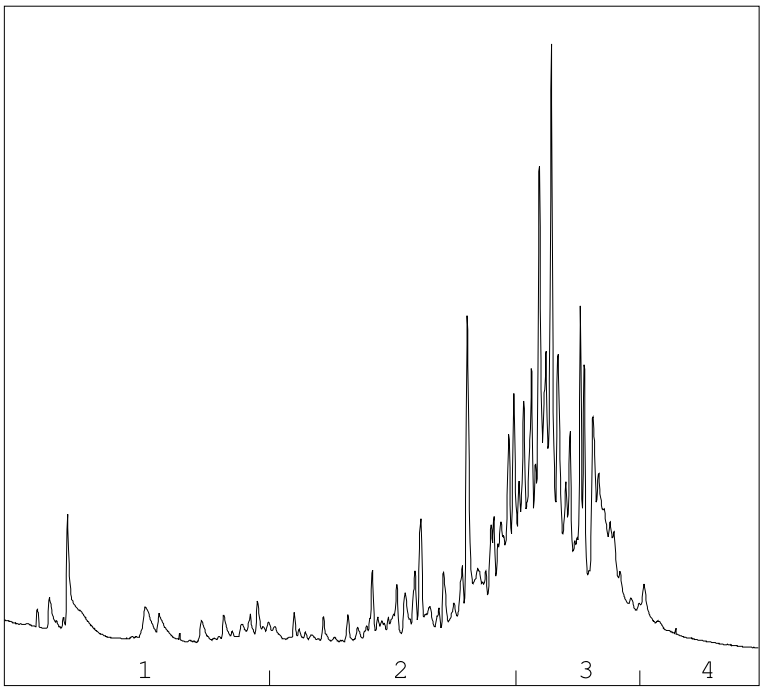

→
oliefractieverdeling

OLIEFRACTIEVERDELING

1)	fractie > C10 - C19	5 %
2)	fractie C19 - C29	32 %
3)	fractie C29 - C35	58 %
4)	fractie C35 -< C40	5 %

minerale olie gehalte: 90 mg/kg ds

Minerale olie
Interpretatie: raadpleeg voor de typering van de oliesoort de OMEGAM oliebibliotheek.

De hoogte van de signalen is geen maat voor de concentratie van de olie in het monster.
(Het chromatogram heeft een variabele schaalindeling)

Bij een minerale olie gehalte kleiner dan de rapportagegrens worden geen oliefracties weergegeven.

Dit analyse-certificaat, inclusief voorblad en eventuele bijlage(n), mag niet anders dan in zijn geheel worden gereproduceerd.

OLIE-ONDERZOEK

Monstercode : **6849643**
Uw project omschrijving : **34885-Rondweg te Assendelft**
Uw referentie : **F-MM45 F50 (0-50) F51 (0-50) F53 (0-50) F55 (0-50) F56 (0-50)**
Methode : **minerale olie (florisil clean-up)**

OLIECHROMATOGRAM

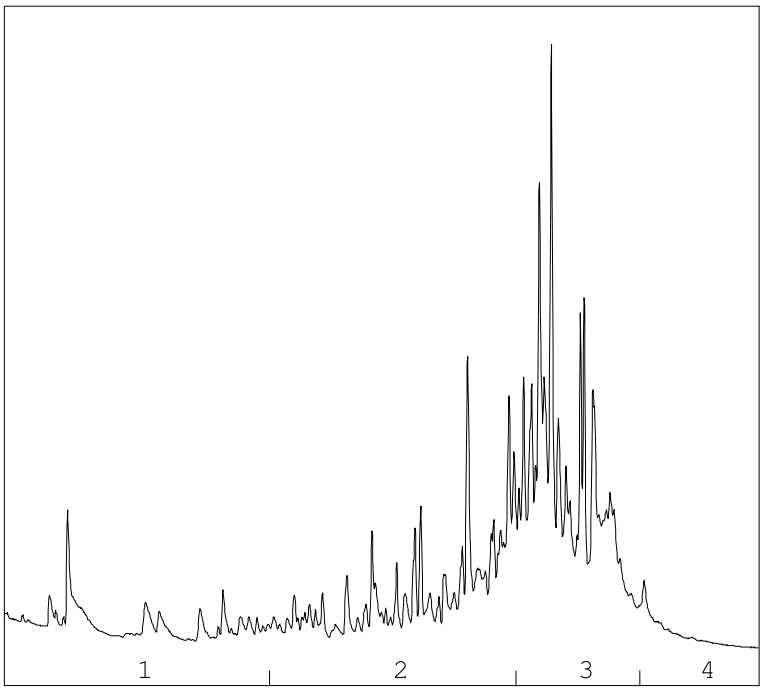

→
oliefractieverdeling

OLIEFRACTIEVERDELING

1)	fractie > C10 - C19	6 %
2)	fractie C19 - C29	36 %
3)	fractie C29 - C35	54 %
4)	fractie C35 -< C40	5 %

minerale olie gehalte: 110 mg/kg ds

Minerale olie
Interpretatie: raadpleeg voor de typering van de oliesoort de OMEGAM oliebibliotheek.

De hoogte van de signalen is geen maat voor de concentratie van de olie in het monster.
(Het chromatogram heeft een variabele schaalindeling)

Bij een minerale olie gehalte kleiner dan de rapportagegrens worden geen oliefracties weergegeven.

Dit analyse-certificaat, inclusief voorblad en eventuele bijlage(n), mag niet anders dan in zijn geheel worden gereproduceerd.

A N A L Y S E C E R T I F I C A A T

Projectcode	:	**1236711**
Uw project omschrijving	:	**34885-Rondweg te Assendelft**
Opdrachtgever	:	**Grondslag Heerhugowaard**

Barcodeschema's

Monstercode	*Uw referentie*	*uw monsterref.*	*uw diepte*	*uw barcode*
6849639	F-MM41 F38 (0-50)	F-MM07 F38 (0-50)	0-0.5	3884568AA
6849640	F-MM42 F30 (0-30) F31 (0-50) F33 (0-50) F34 (0-40) F35 (0-50)	F-MM08 F30 (0-30) F31 (0-50) F33 (0-50) F34 (0-40) F35 (0-50)	0-0.3	3884564AA
		F-MM08 F30 (0-30) F31 (0-50) F33 (0-50) F34 (0-40) F35 (0-50)	0-0.5	3884682AA
		F-MM08 F30 (0-30) F31 (0-50) F33 (0-50) F34 (0-40) F35 (0-50)	0-0.5	3884567AA
		F-MM08 F30 (0-30) F31 (0-50) F33 (0-50) F34 (0-40) F35 (0-50)	0-0.4	3884559AA
		F-MM08 F30 (0-30) F31 (0-50) F33 (0-50) F34 (0-40) F35 (0-50)	0-0.5	3884573AA
6849641	F-MM43 F36 (0-50) F37 (0-50) F47 (0-50) F48 (0-50) F49 (0-50)	F-MM09 F36 (0-50) F37 (0-50) F47 (0-50) F48 (0-50) F49 (0-50)	0-0.5	3884534AA
		F-MM09 F36 (0-50) F37 (0-50) F47 (0-50) F48 (0-50) F49 (0-50)	0-0.5	3884569AA
		F-MM09 F36 (0-50) F37 (0-50) F47 (0-50) F48 (0-50) F49 (0-50)	0-0.5	3884406AA
		F-MM09 F36 (0-50) F37 (0-50) F47 (0-50) F48 (0-50) F49 (0-50)	0-0.5	3884552AA
		F-MM09 F36 (0-50) F37 (0-50) F47 (0-50) F48 (0-50) F49 (0-50)	0-0.5	3884572AA

Dit analyse-certificaat, inclusief voorblad en eventuele bijlage(n), mag niet anders dan in zijn geheel worden gereproduceerd.

A N A L Y S E C E R T I F I C A A T

Projectcode : **1236711**
Uw project omschrijving : **34885-Rondweg te Assendelft**
Opdrachtgever : **Grondslag Heerhugowaard**

6849642	F-MM44 F39 (0-50) F41 (0-50) F42 (0-50) F43 (0-50) F45 (0-50)	F-MM10 F39 (0-50) F41 (0-50) F42 (0-50) F43 (0-50) F45 (0-50)	0-0.5	3884555AA
		F-MM10 F39 (0-50) F41 (0-50) F42 (0-50) F43 (0-50) F45 (0-50)	0-0.5	3884553AA
		F-MM10 F39 (0-50) F41 (0-50) F42 (0-50) F43 (0-50) F45 (0-50)	0-0.5	3884554AA
		F-MM10 F39 (0-50) F41 (0-50) F42 (0-50) F43 (0-50) F45 (0-50)	0-0.5	3884417AA
		F-MM10 F39 (0-50) F41 (0-50) F42 (0-50) F43 (0-50) F45 (0-50)	0-0.5	3884693AA
6849643	F-MM45 F50 (0-50) F51 (0-50) F53 (0-50) F55 (0-50) F56 (0-50)	F-MM11 F50 (0-50) F51 (0-50) F53 (0-50) F55 (0-50) F56 (0-50)	0-0.5	3884689AA
		F-MM11 F50 (0-50) F51 (0-50) F53 (0-50) F55 (0-50) F56 (0-50)	0-0.5	3884432AA
		F-MM11 F50 (0-50) F51 (0-50) F53 (0-50) F55 (0-50) F56 (0-50)	0-0.5	3884540AA
		F-MM11 F50 (0-50) F51 (0-50) F53 (0-50) F55 (0-50) F56 (0-50)	0-0.5	3884420AA
		F-MM11 F50 (0-50) F51 (0-50) F53 (0-50) F55 (0-50) F56 (0-50)	0-0.5	3884558AA

Dit analyse-certificaat, inclusief voorblad en eventuele bijlage(n), mag niet anders dan in zijn geheel worden gereproduceerd.

A N A L Y S E C E R T I F I C A A T

Projectcode	:	**1236711**
Uw project omschrijving	:	**34885-Rondweg te Assendelft**
Opdrachtgever	:	**Grondslag Heerhugowaard**

Analysemethoden in Grond (AS3000)

AS3000
In dit analysecertificaat zijn de met 'S' gemerkte analyses uitgevoerd volgens de analysemethoden beschreven in het "Accreditatieschema Laboratoriumanalyses voor grond-, waterbodem- en grondwateronderzoek (AS SIKB 3000)". Het laboratoriumonderzoek is uitgevoerd volgens de onderstaande analysemethoden. Deze analyses zijn vastgelegd in het geldende accreditatie-certificaat met bijbehorende verrichtingenlijst L086 van Eurofins Omegam BV.

voorbewerking AS3000	:	Conform AS3000 en NEN-EN 16179
Droge stof	:	Conform AS3010 prestatieblad 2
Organische stof (gec. voor lutum)	:	Conform AS3010 prestatieblad 3 en gelijkwaardig aan NEN 5754
Lutumgehalte (pipetmethode)	:	Conform AS3010 prestatieblad 4; gelijkwaardig aan NEN 5753
Barium (Ba)	:	Conform AS3010 prestatieblad 5 en NEN-EN-ISO 17294-2 en destructie conform NEN 6961
Cadmium (Cd)	:	Conform AS3010 prestatieblad 5 en NEN-EN-ISO 17294-2 en destructie conform NEN 6961
Kobalt (Co)	:	Conform AS3010 prestatieblad 5 en NEN-EN-ISO 17294-2 en destructie conform NEN 6961
Koper (Cu)	:	Conform AS3010 prestatieblad 5 en NEN-EN-ISO 17294-2 en destructie conform NEN 6961
Kwik (Hg) (niet vluchtig)	:	Conform AS3010 prestatieblad 5 en NEN-EN-ISO 17294-2 en destructie conform NEN 6961
Lood (Pb)	:	Conform AS3010 prestatieblad 5 en NEN-EN-ISO 17294-2 en destructie conform NEN 6961
Molybdeen (Mo)	:	Conform AS3010 prestatieblad 5 en NEN-EN-ISO 17294-2 en destructie conform NEN 6961
Nikkel (Ni)	:	Conform AS3010 prestatieblad 5 en NEN-EN-ISO 17294-2 en destructie conform NEN 6961
Zink (Zn)	:	Conform AS3010 prestatieblad 5 en NEN-EN-ISO 17294-2 en destructie conform NEN 6961
Minerale olie (florisil clean-up)	:	Conform AS3010 prestatieblad 7
PAKs	:	Conform AS3010 prestatieblad 6
PCBs	:	Conform AS3010 prestatieblad 8

Dit analyse-certificaat, inclusief voorblad en eventuele bijlage(n), mag niet anders dan in zijn geheel worden gereproduceerd.

BIJLAGE V
Graderingsrapport zand deellocatie C

PROJECT 34885

RONDWEG TE ASSENDELFT
ONDERZOEK NAAR DE GRADERING VAN HET ZANDMONSTER

Vestiging Kamerik
Nijverheidsweg 7
3471 GZ Kamerik
t 0348 402103

Vestiging Heerhugowaard
Galileistraat 69
1704 SE Heerhugowaard
t 072 5729457

www.grondslag.nl

Titel	RONDWEG TE ASSENDELFT ONDERZOEK NAAR DE GRADERING VAN HET ZANDMONSTER
Auteur(s)	H. Benjamins
Datum rapport	30 augustus 2021
Opdrachtgever	Gemeente Zaanstad Postbus 2000 1500 GA Zaandam
Contactpersoon	Mevr. A. van Leest

grondslag

Certificaat Gradering en Toetsing zand

Project:	34885 Rondweg te Assendelft	*Datum monstername:*	23 augustus 2021
Opdrachtgever:	Gemeente Zaanstad	*Veldwerker:*	P. Hegeman
Monster:	MM 1.	*Datum beproeving:*	30 augustus 2021
Diepte:	-	*Laborant:*	D. Windt
Grondsoort:	Zand		

Het onderzoek is uitgevoerd volgens:

zeving:	Standaard RAW bepalingen 2015	proef 11
fijnheidsgetal:	Standaard RAW bepalingen 2015	proef 15
gloeiverlies:	Standaard RAW bepalingen 2015	proef 28

Toetsing volgens Standaard RAW bepalingen 2015:

Monster: MM 1. (-)

	resultaat	norm	toetsing	
			per norm	totaal
Zand in aanvulling of ophoging				
fractie < 63 µm	1,5	≤ 50 %	J	Voldoet
fractie < 2 µm		≤ 8 %	J	
Zand in zandbed				
Gloeiverlies van fractie < 2,0 mm	0,7	≤ 3%	J	Voldoet
fractie < 63 µm van fractie < 2,0 mm	1,5	≤ 15%	J	
fractie < 20 µm van fractie < 2,0 mm #		≤ 3% #	J	
Draineerzand				
Gloeiverlies van fractie < 2,0 mm	0,7	≤ 3%	J	Voldoet als tijdelijk Drainzand
fractie < 250 µm*	58,1	≤ 50%*	N	
fractie < 63 µm van fractie < 2,0 mm	1,5	< 5%*	J	
Straatzand				
Gloeiverlies van fractie < 2,0 mm	0,7	≤ 3%	J	Voldoet
fractie < 2 mm	98,5	≥ 90%	J	
fractie < 63 µm	1,5	≤ 5%	J	
Fijnheidsgetal	1,4	1,0 < F < 2,5	J	

#) indien fractie door 63 µm tussen 10% en 15% ligt

*) alleen van toepassing op permanent drainzand

De bepalingen hebben alleen betrekking op de onderzochte monsters / locaties

grondslag

Project:	34885 Rondweg te Assendelft	*Datum monstername:*	23 augustus 2021
Opdrachtgever:	Gemeente Zaanstad	*Veldwerker:*	P. Hegeman
Monster:	MM 1.	*Datum beproeving:*	30 augustus 2021
Diepte:	-	*Laborant:*	D. Windt
Grondsoort:	Zand		

Op zeef	Cumulatief percentage 'op'	Cumulatief percentage 'door'	Fractie <2mm percentage 'door'
C125 mm			
C63 mm			
C31,5 mm			
C16 mm			
C8 mm	0,0	100,0	
C4 mm	0,9	99,1	
2 mm	1,5	98,5	
1 mm	2,0	98,0	99,4
500 µm	3,5	96,5	97,9
250 µm	41,9	58,1	59,0
125 µm	96,3	3,7	3,8
63 µm	98,5	1,5	1,5
20 µm			
2 µm			

Gloeiverlies	0,7
Fijnheidsgetal	1,4

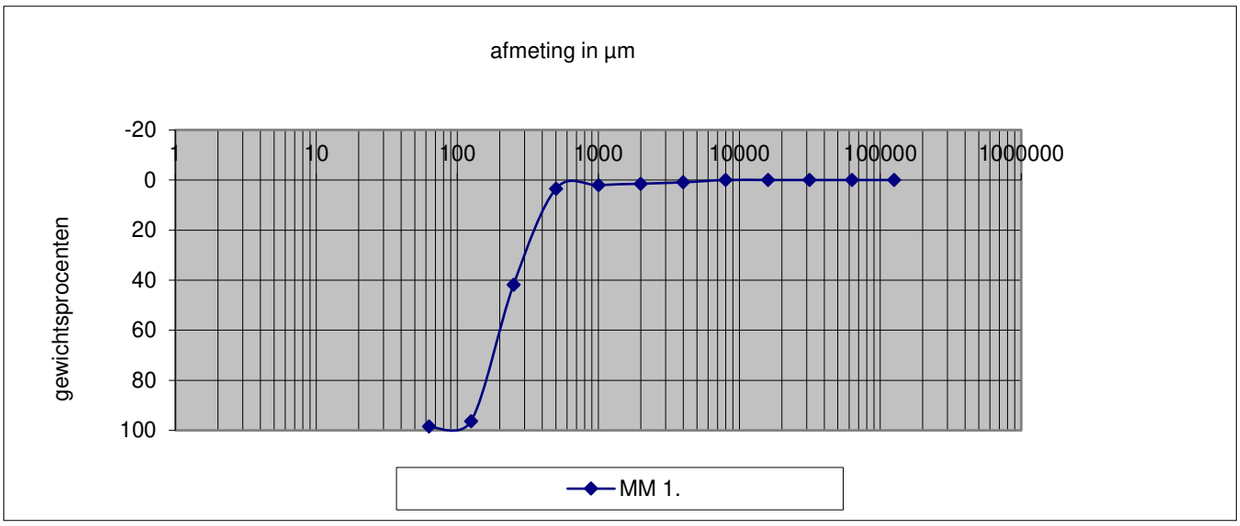

BIJLAGE VI
Hoeveelheidsbepaling slib

Project 34885 Rondweg, Assendelft

Deellocatie A

Vak	Vak 4						Vak 2			Vak 3		
ProfielNaam	A01	A02	A03	A04	A05	A06	A09	A10	A11	A12	A13	A14
Bepalende lengte(m)	60	46	48	48	43	43	58	52	61	44	28	38
breedte(m)	2,8	3	2,3	3	3,8	3,6	10	9	8	3,3	3,3	3,5
Minimum waterdiepte (m)	0,33	0,33	0,14	0,36	0,18	0,12	0,39	0,4	0,36	0,38	0,27	0,38
Maximum waterdiepte (m)	0,33	0,33	0,14	0,36	0,18	0,12	0,39	0,4	0,36	0,38	0,27	0,38
Maximum slibdikte (m)	0,72	0,72	0,37	0,28	0,77	0,66	0,59	0,65	0,63	0,37	0,41	0,32
Bagger (m2)	1,4165	1,375	0,625	0,5275	1,568	1,093	2,81	3,08	2,5925	0,8475	0,9035	0,5025
Bagger (m3)	84,99	63,25	30	25,32	67,424	46,999	162,98	160,16	158,1425	37,29	25,298	19,095

Deellocatie C

Vak	Vak 1	
ProfielNaam	C07	C08
Bepalende lengte(m)	23	39
breedte(m)	9	9
Minimum waterdiepte (m)	0,38	0,5
Maximum waterdiepte (m)	0,38	0,5
Maximum slibdikte (m)	0,13	0,48
Bagger (m2)	0,5925	2,2525
Bagger (m3)	13,6275	87,8475

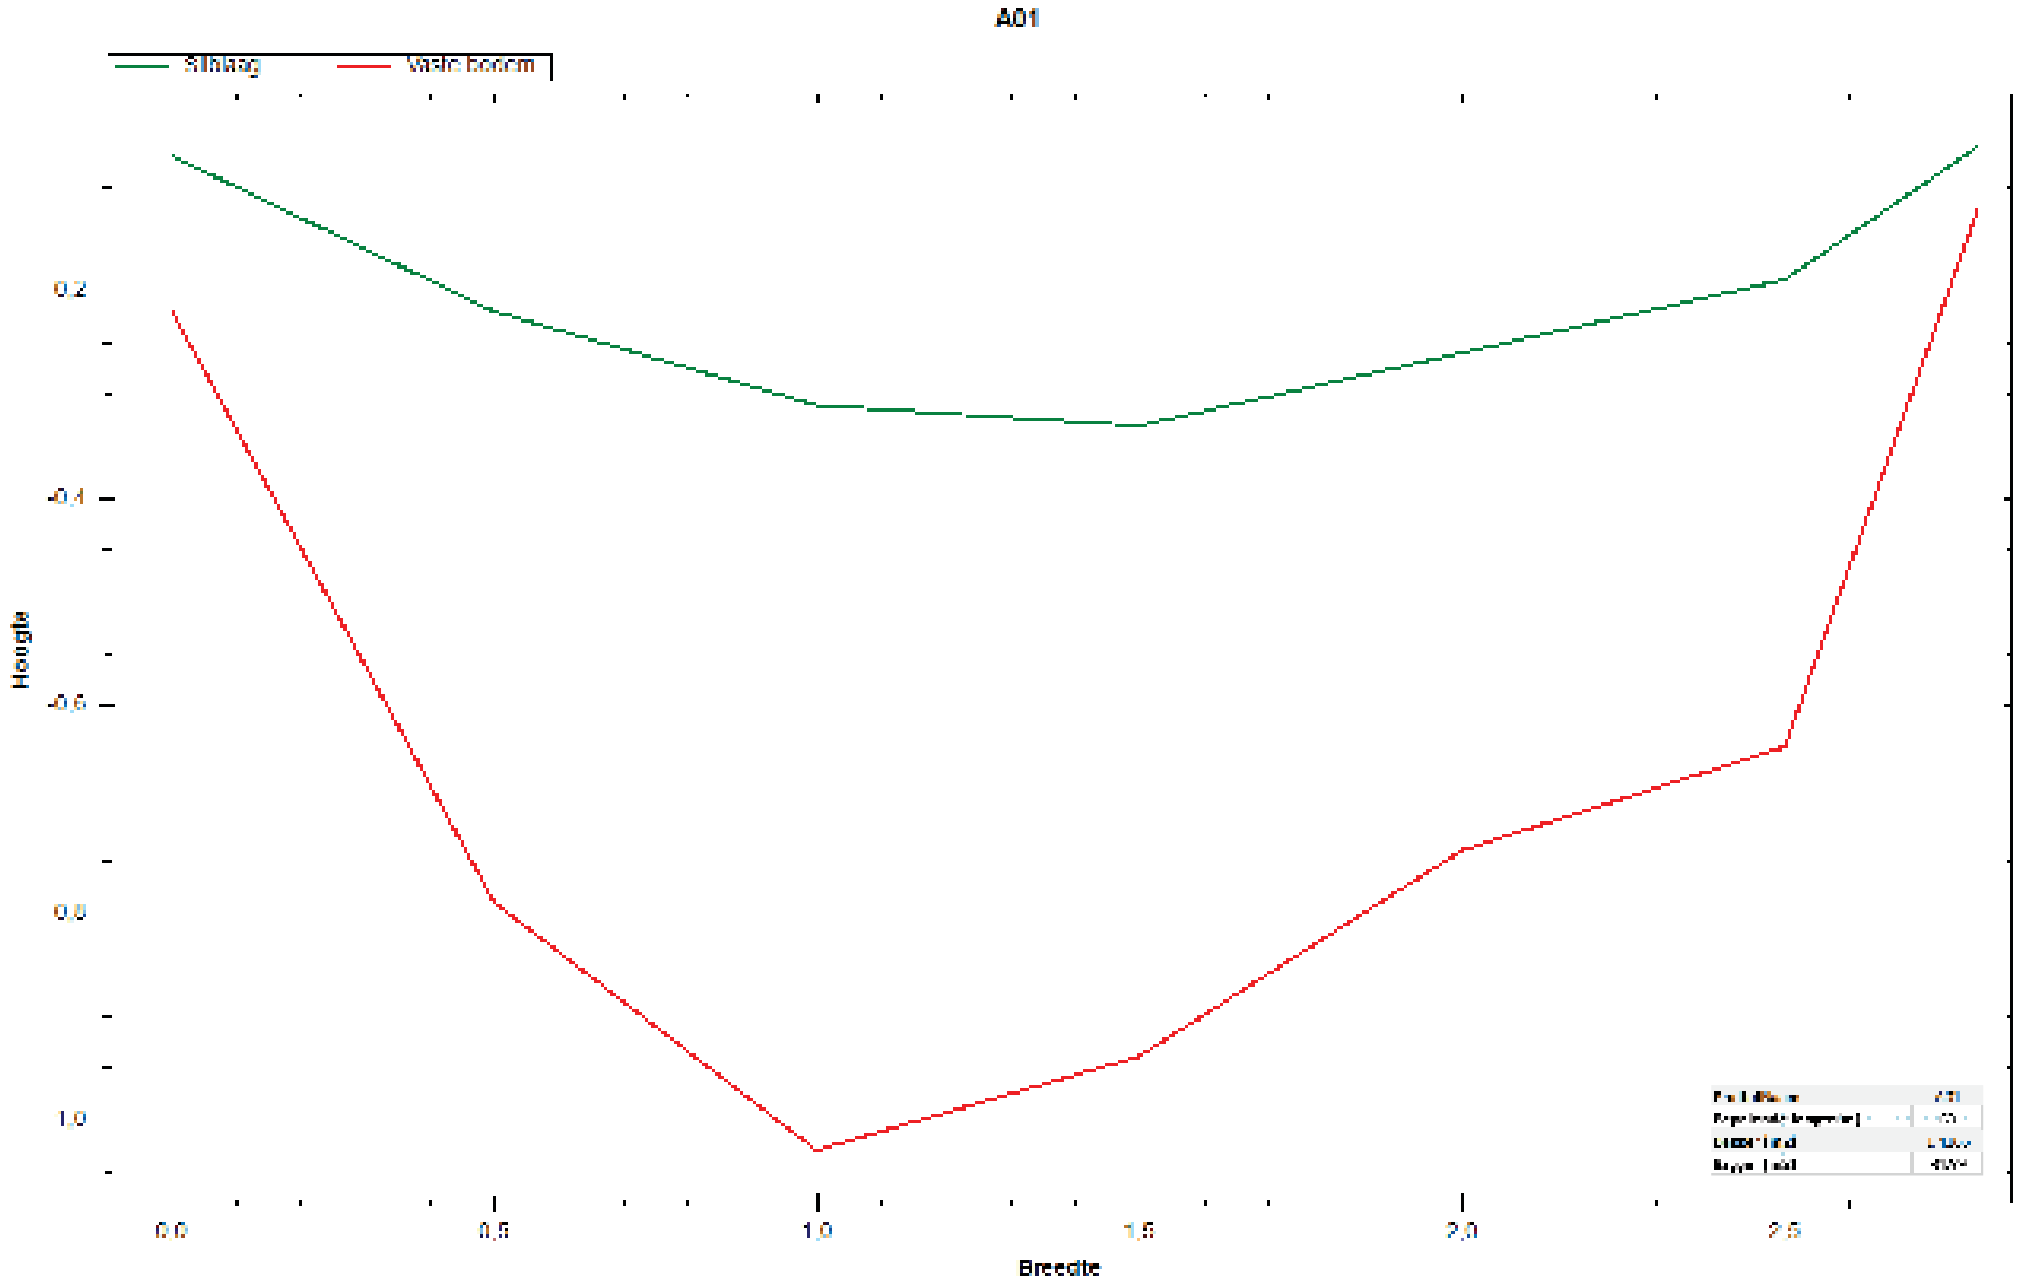
A01
Slibslag
Vask bomm
0.2
-0.1
-0.6
0.0
1.0
Hoogte
0.0
0.5
1.0
1.5
2.0
2.5
Breedte

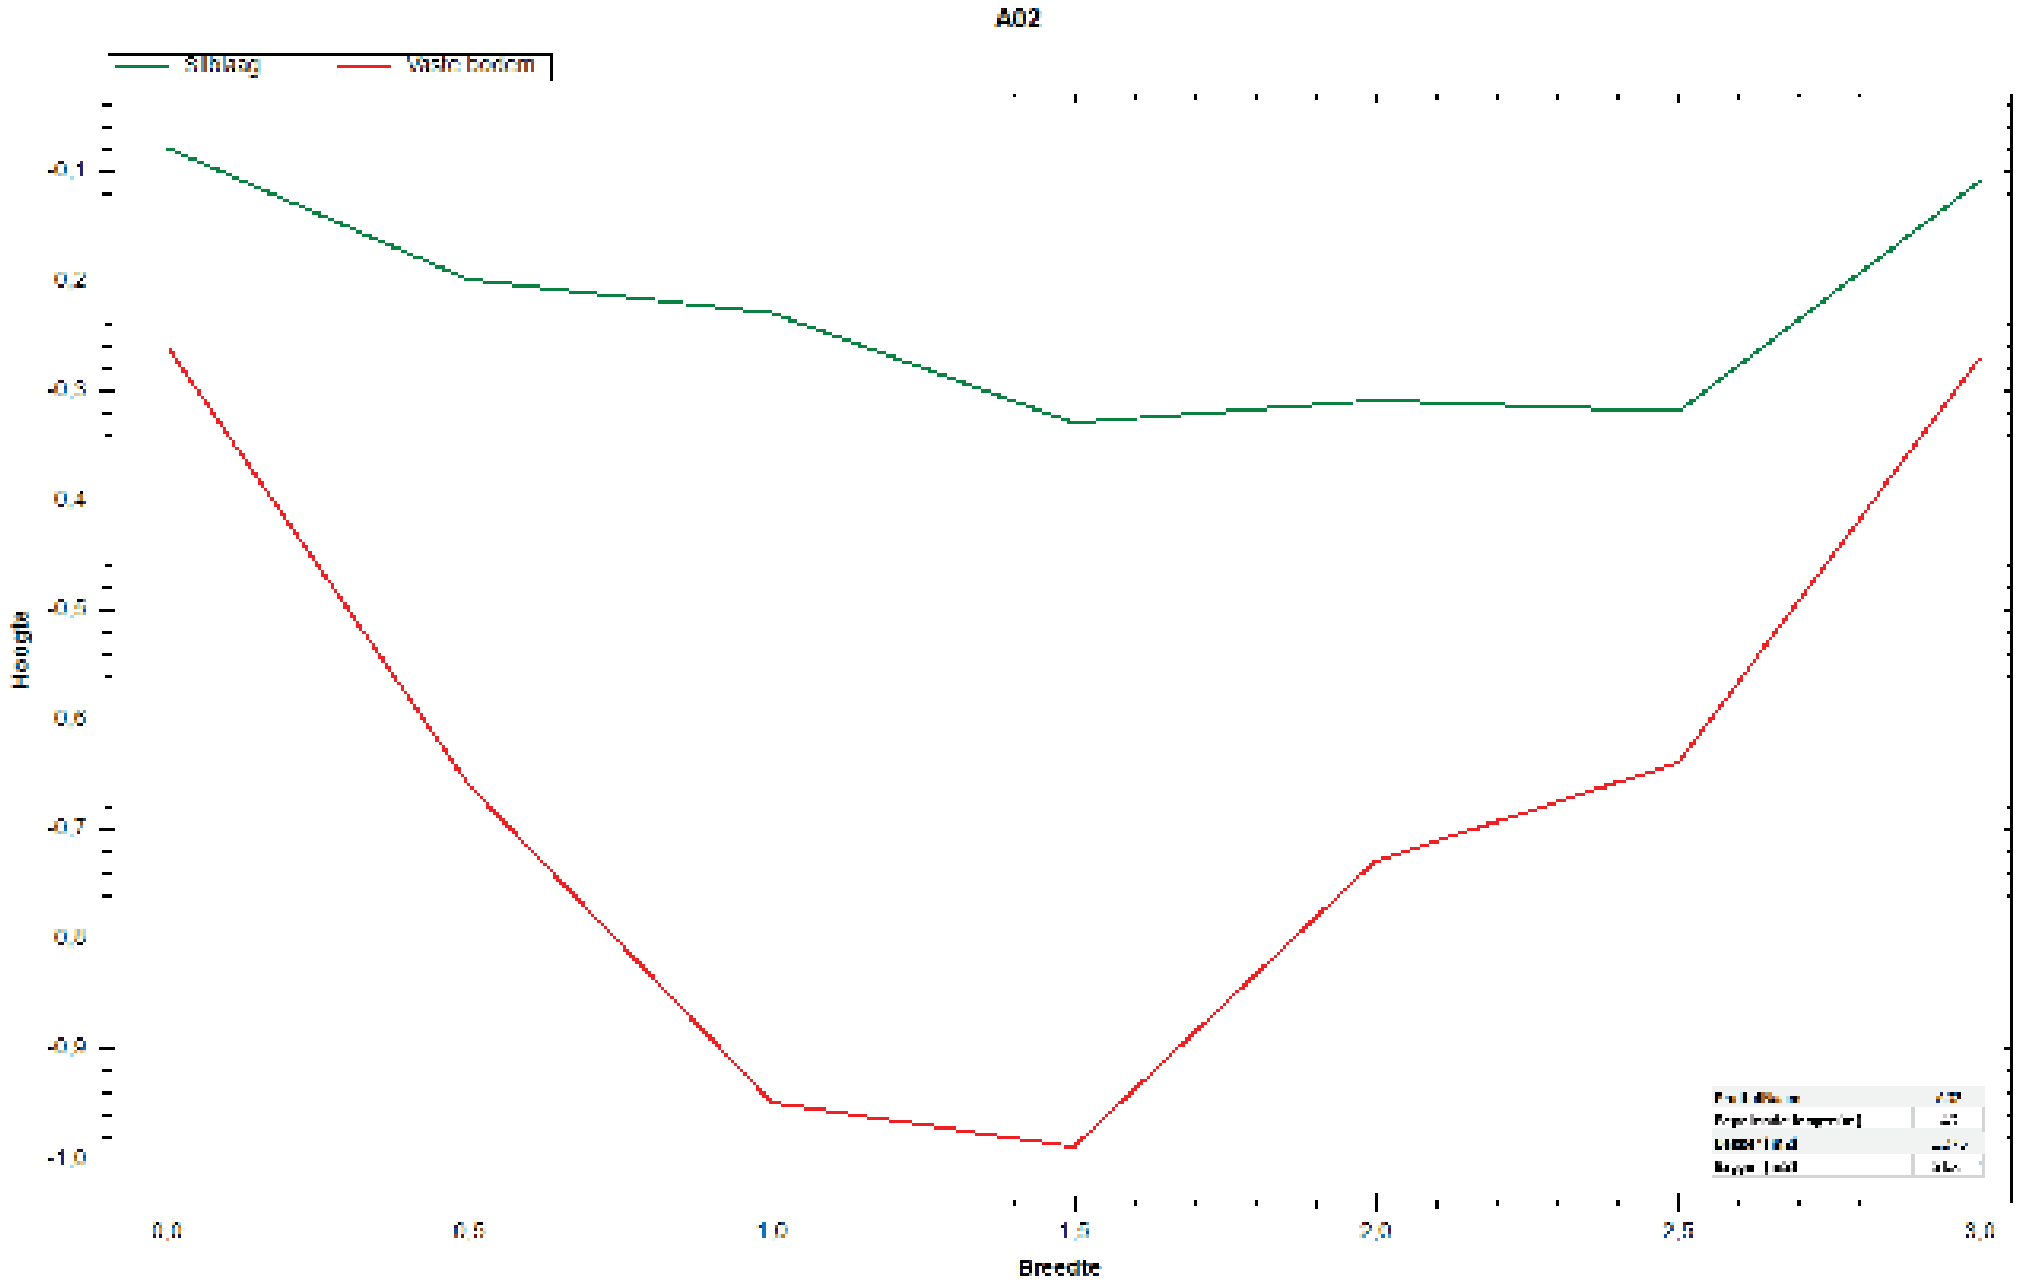
A02
Sihtjoog
Vaste bodem
-0,1
-0,2
-0,3
-0,4
-0,5
-0,6
-0,7
-0,8
-0,9
-1,0
Hoogte
0,0
0,5
1,0
1,5
2,0
2,5
3,0
Breedte

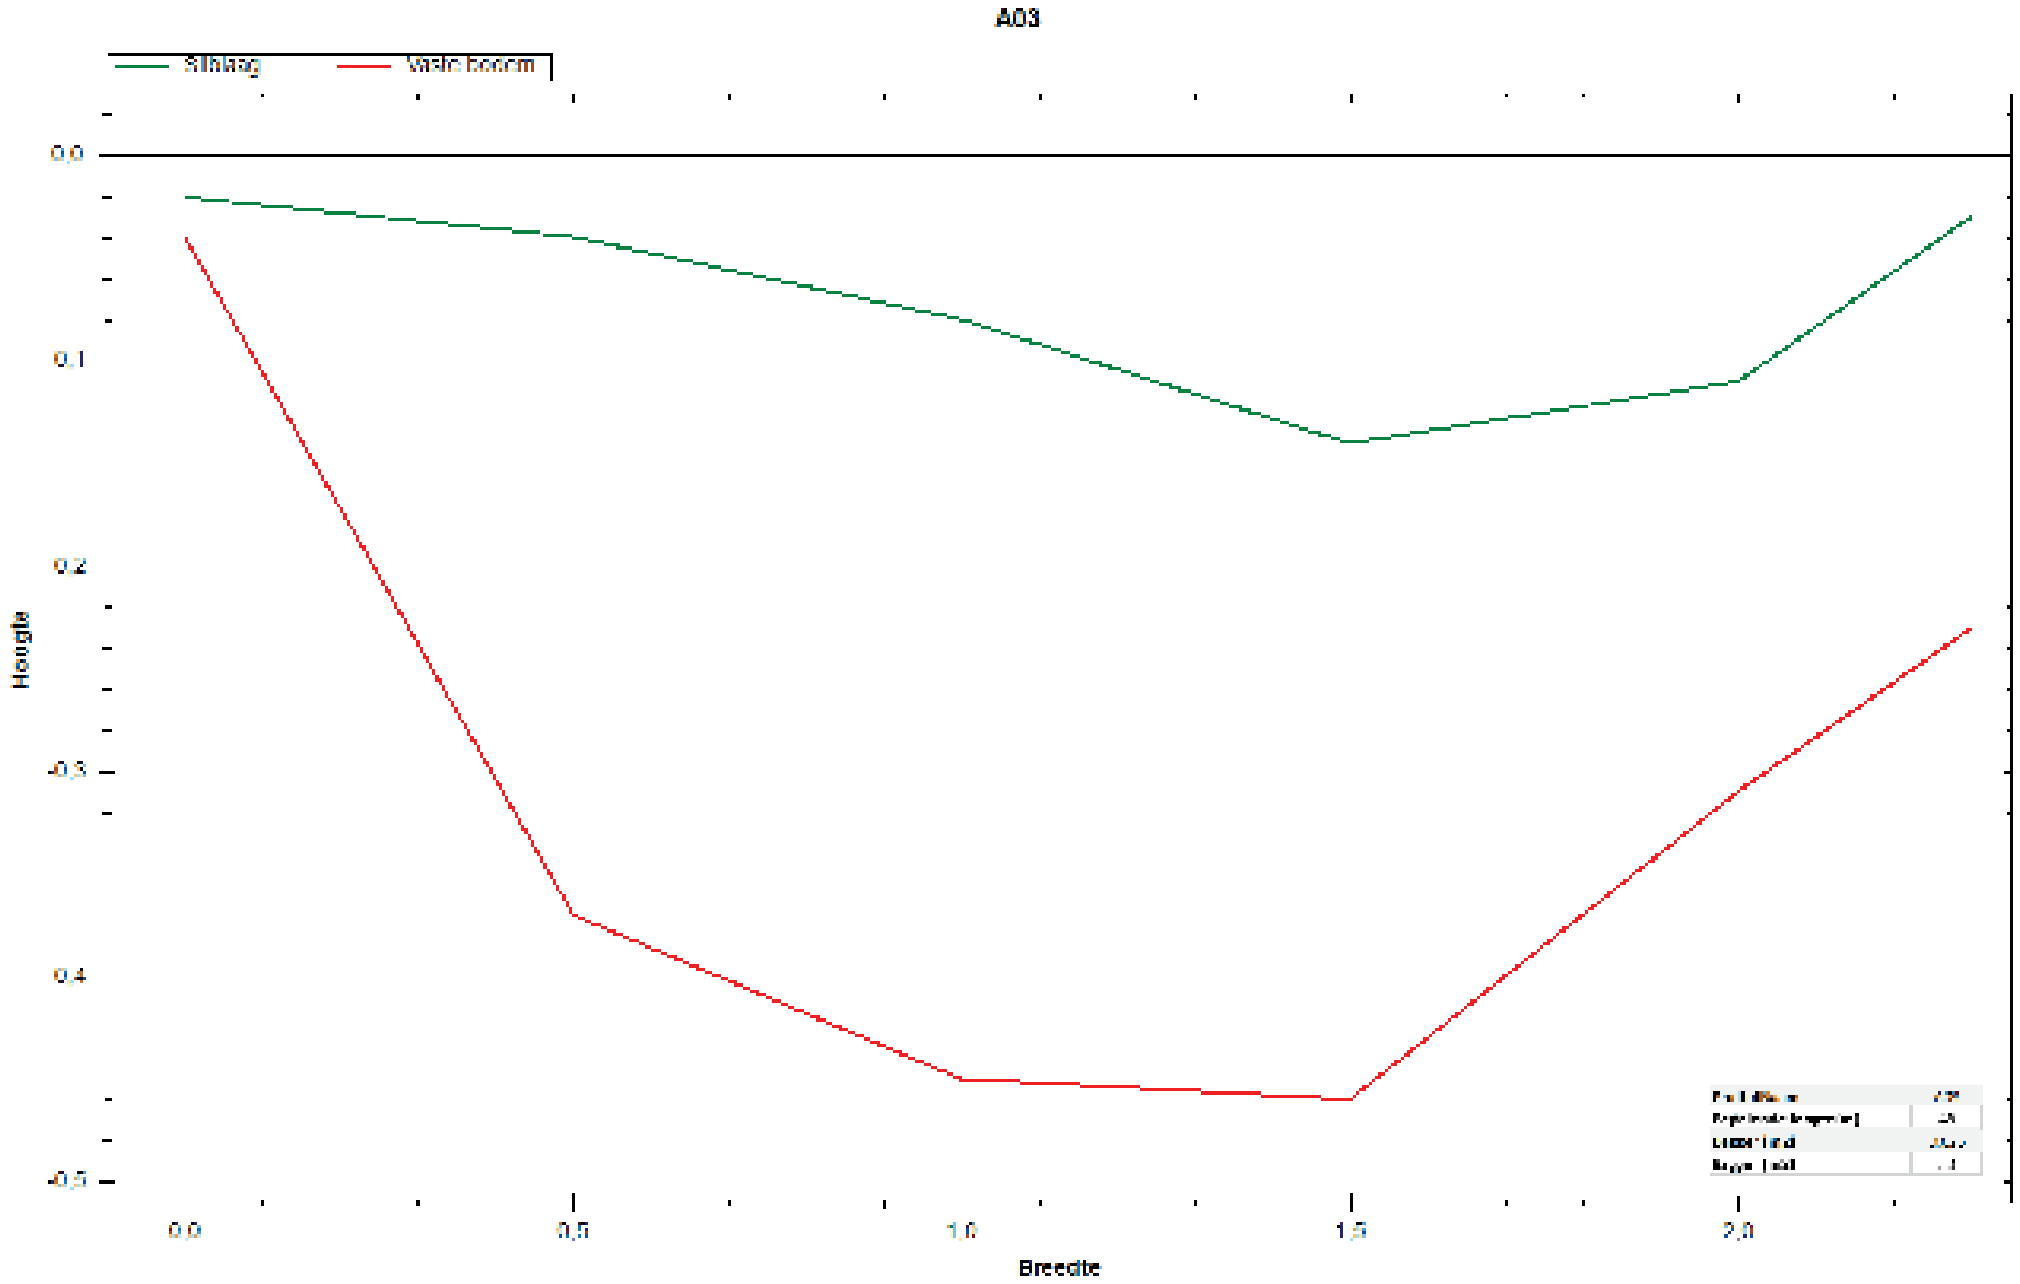
A03
Sifhilag
Vaste bodem
0.0
0.1
0.2
0.3
0.4
0.5
Hoogte
0.0
0.5
1.0
1.5
2.0
Breedte

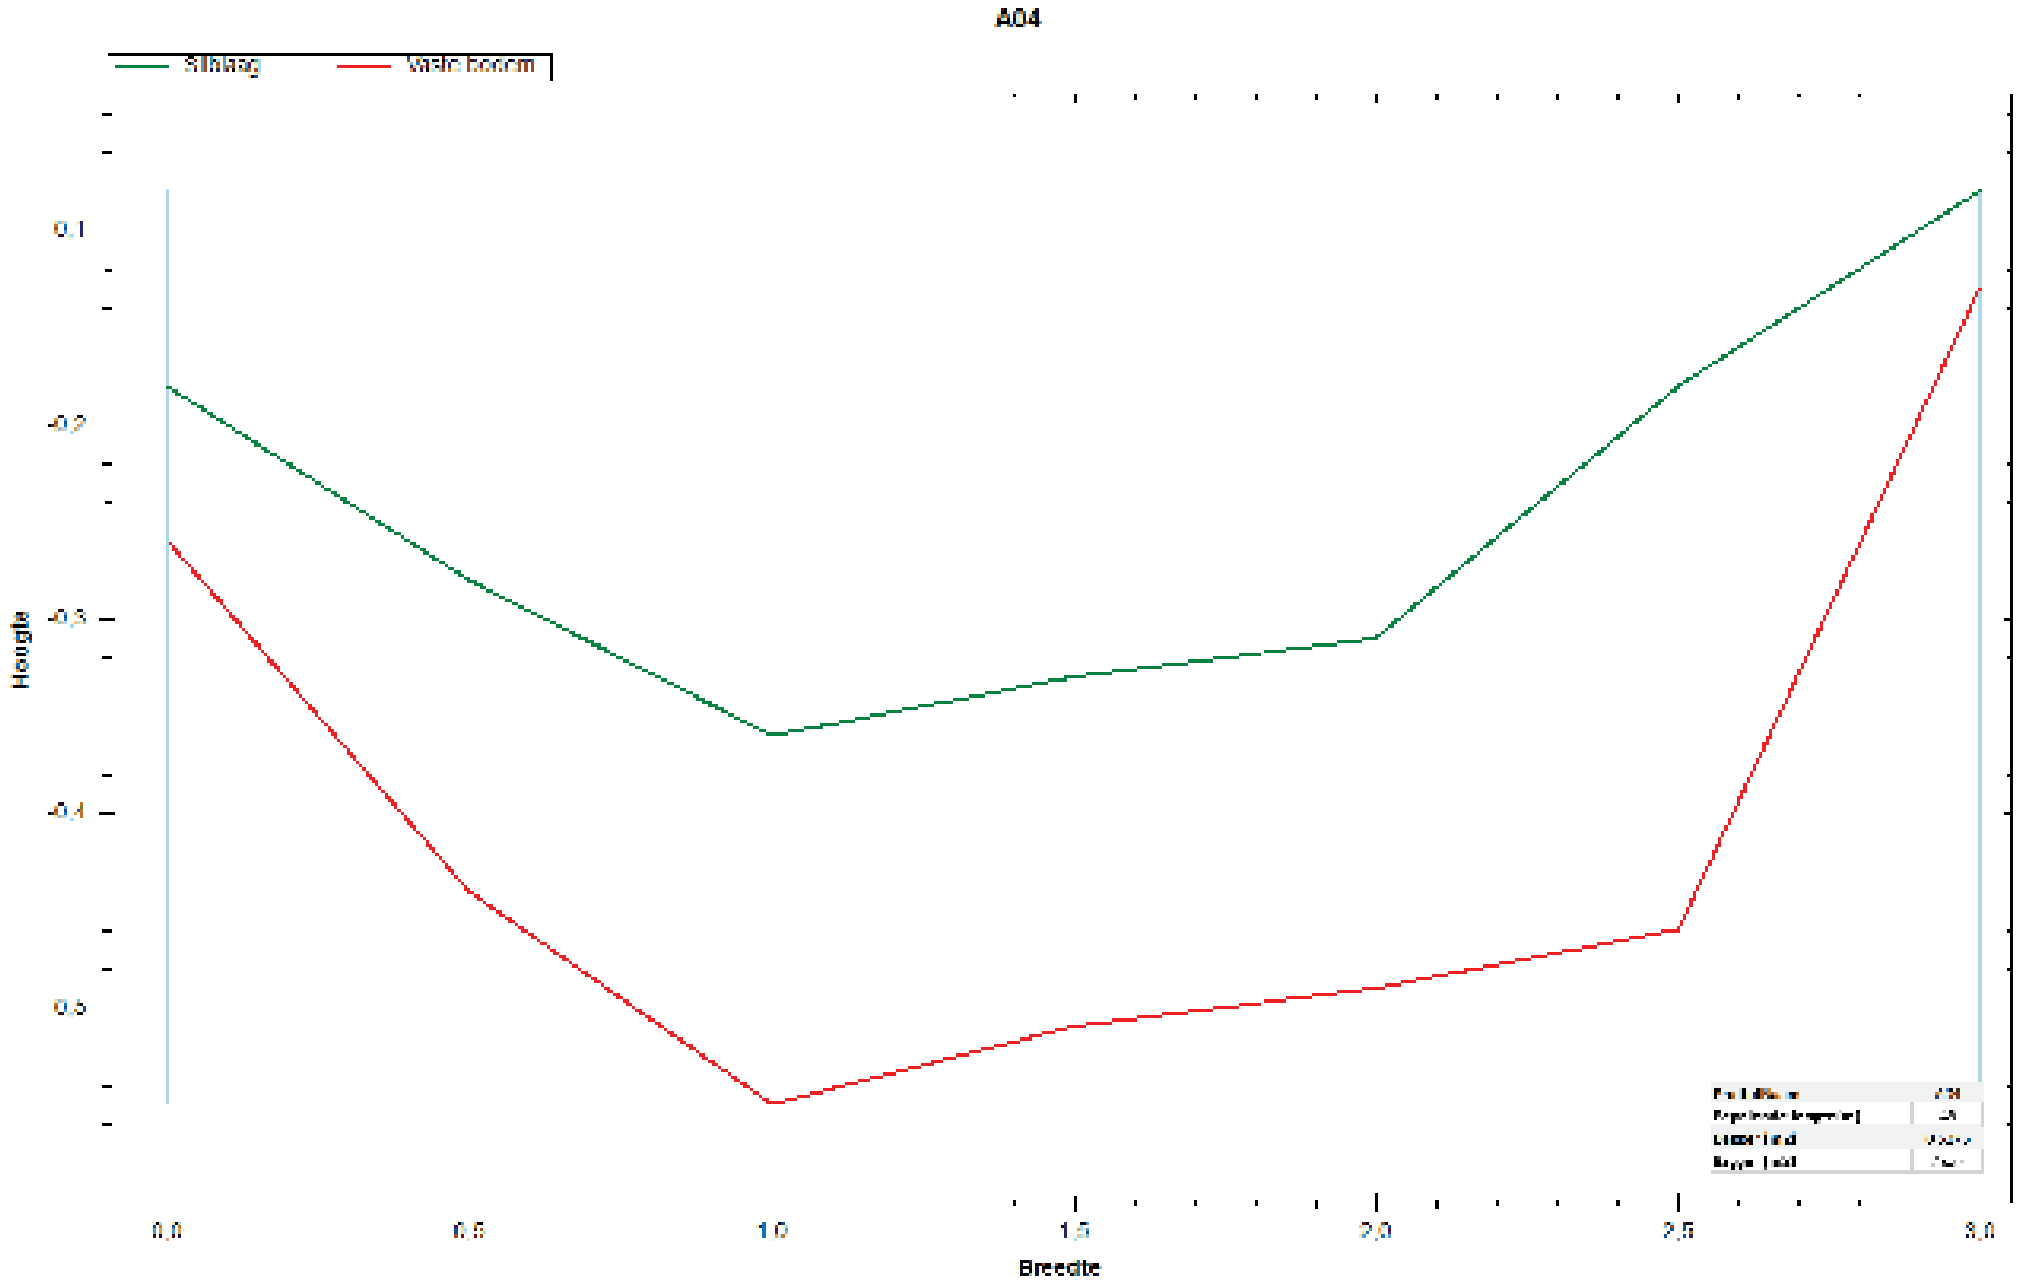
A04
Sihtjag
Vaid boorm
Hoogte
0,1
-0,2
-0,3
-0,4
-0,5
0,0
0,5
1,0
1,5
2,0
2,5
3,0
Breedte

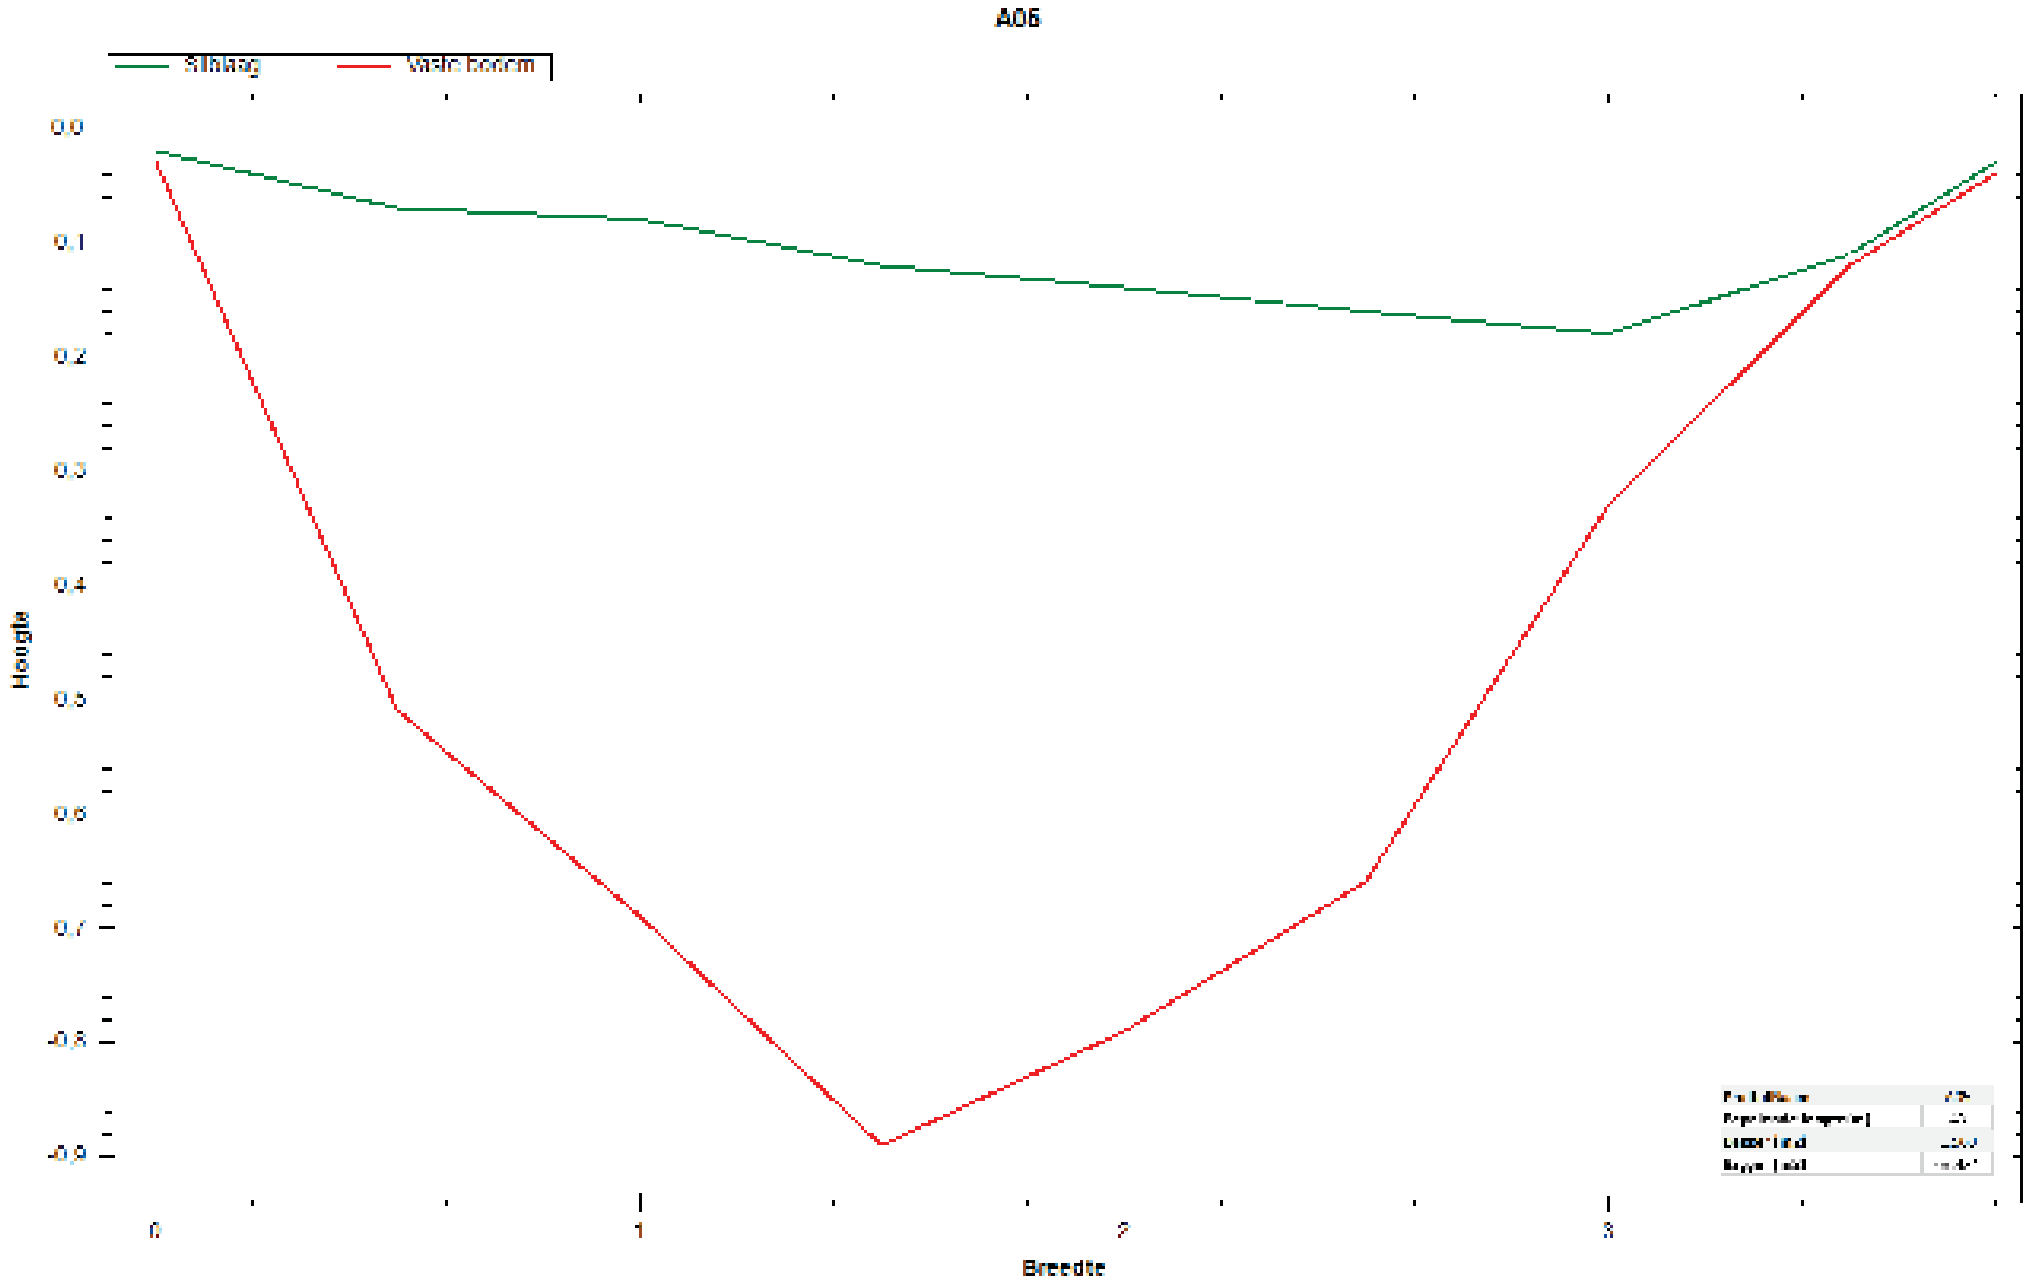
A06
Stiklag
Vaste bodem
0.0
0.1
0.2
0.3
0.4
0.5
0.6
0.7
-0.8
-0.9
Hoogte
0
1
2
3
Breedte

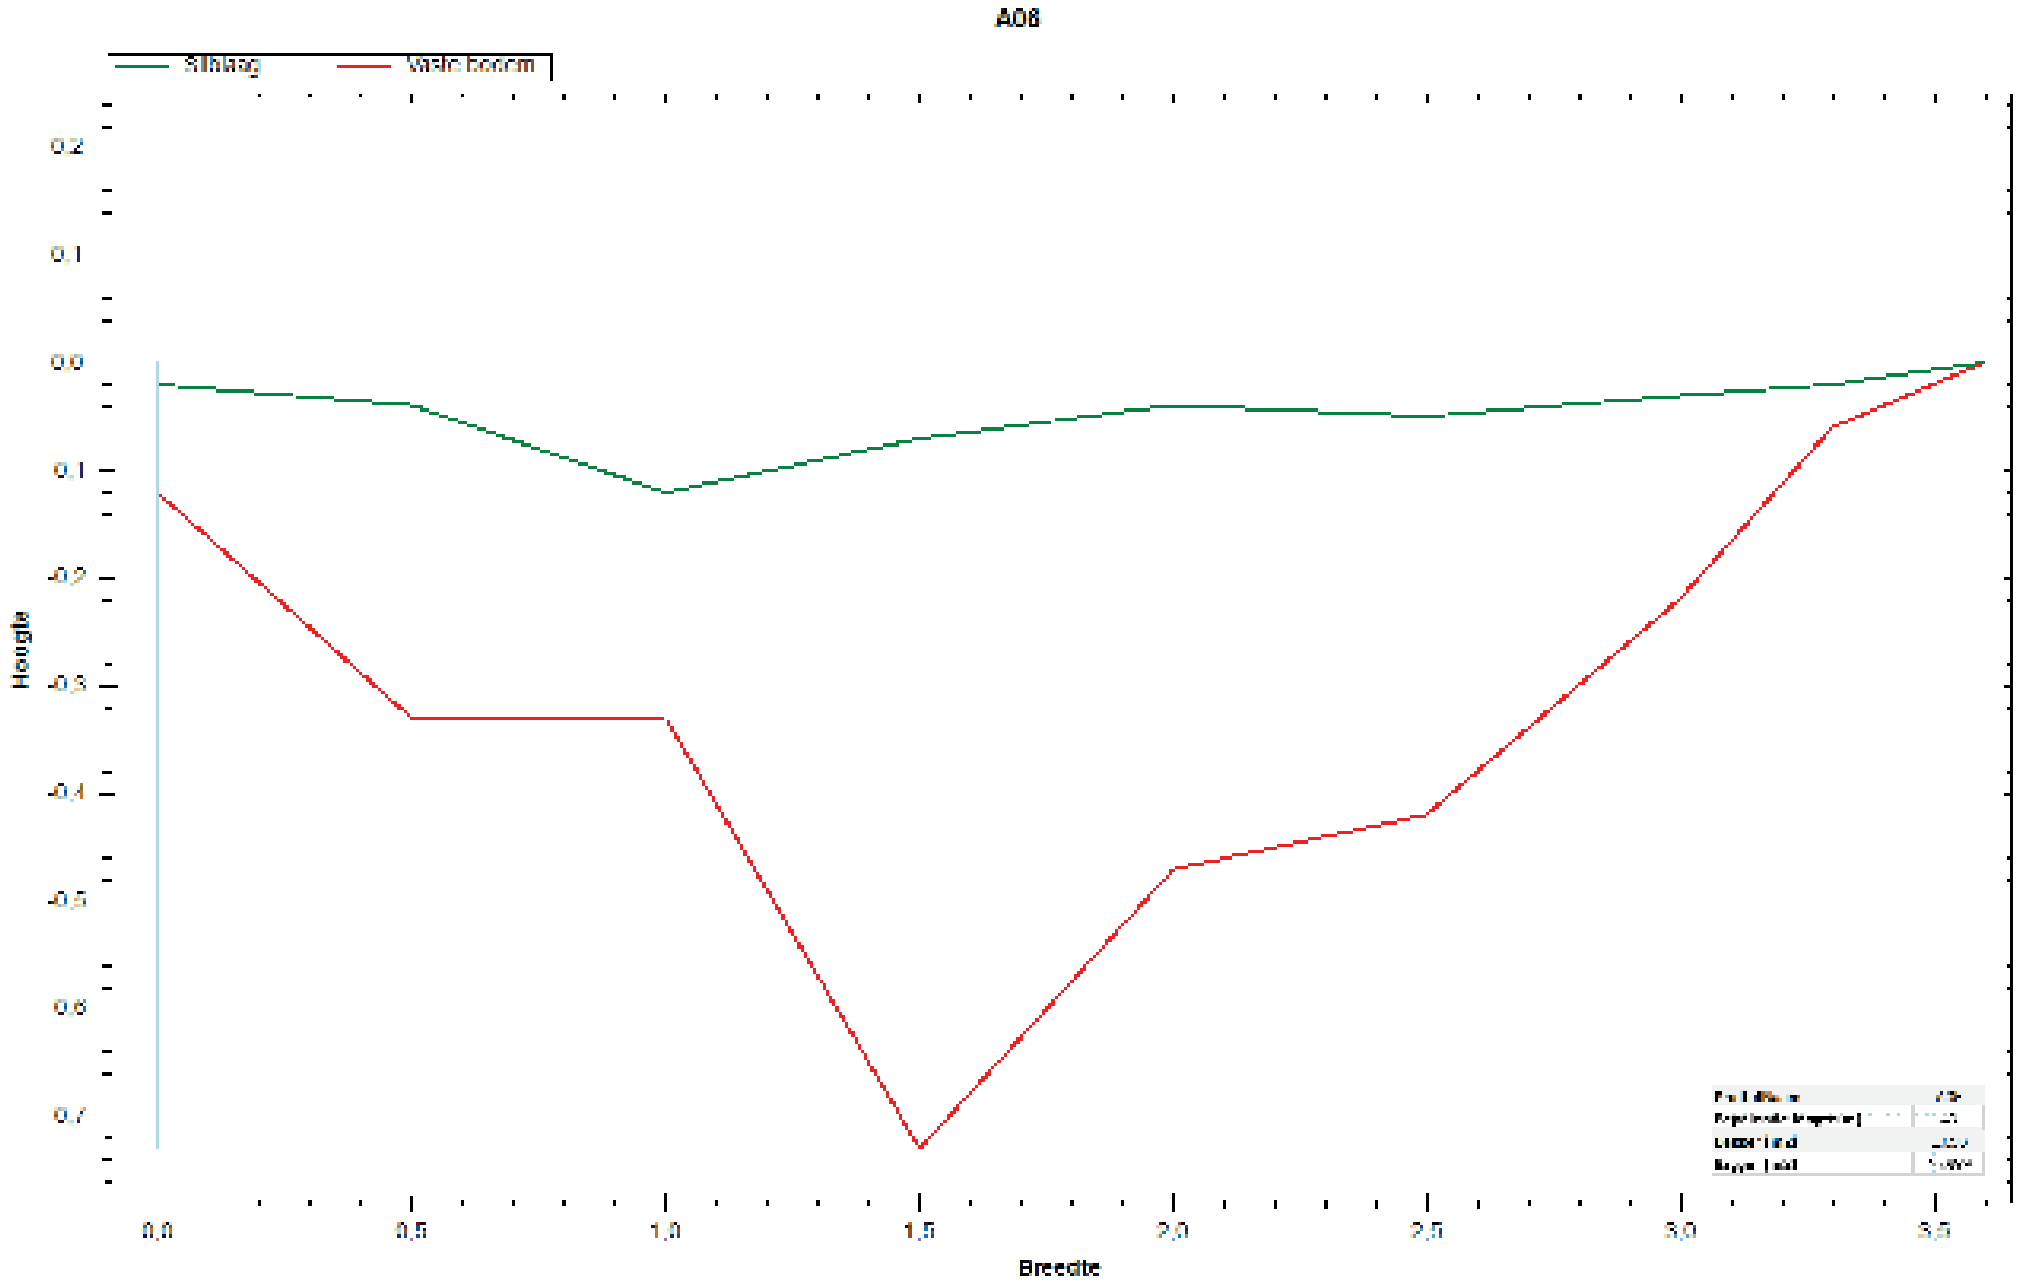
A08
Silhlag
Vaste bodem
0.2
0.1
0.0
-0.1
-0.2
-0.3
-0.4
-0.5
-0.6
-0.7
Hoogte
0.0
0.5
1.0
1.5
2.0
2.5
3.0
3.5
Breedte

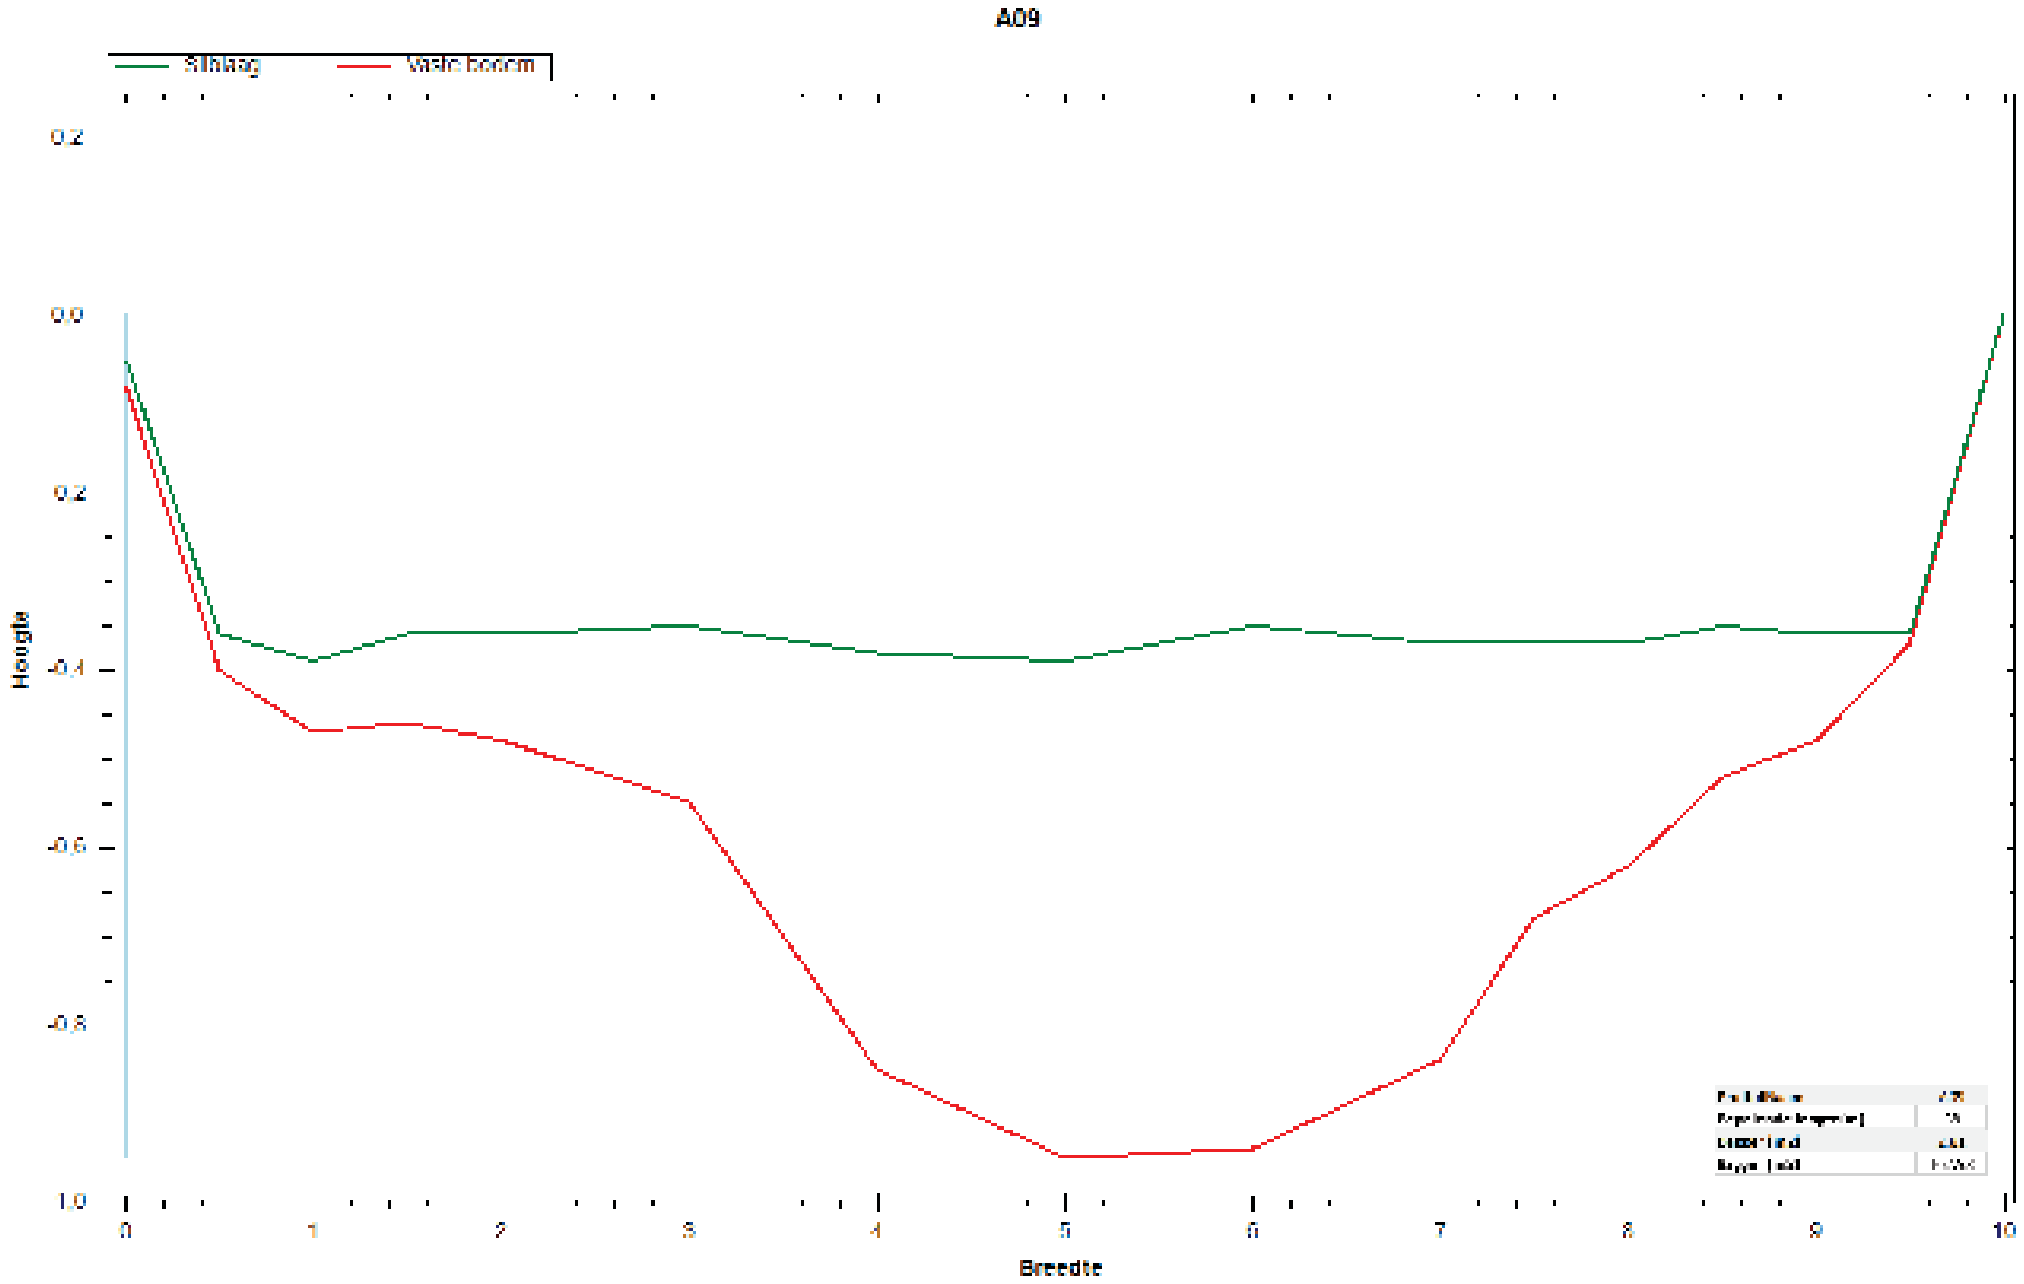
A09
Stiltelag
Vaste bodem
0.2
0.0
-0.2
-0.4
-0.6
-0.8
-1.0
Hoogte
0
1
2
3
4
5
6
7
8
9
10
Breedte

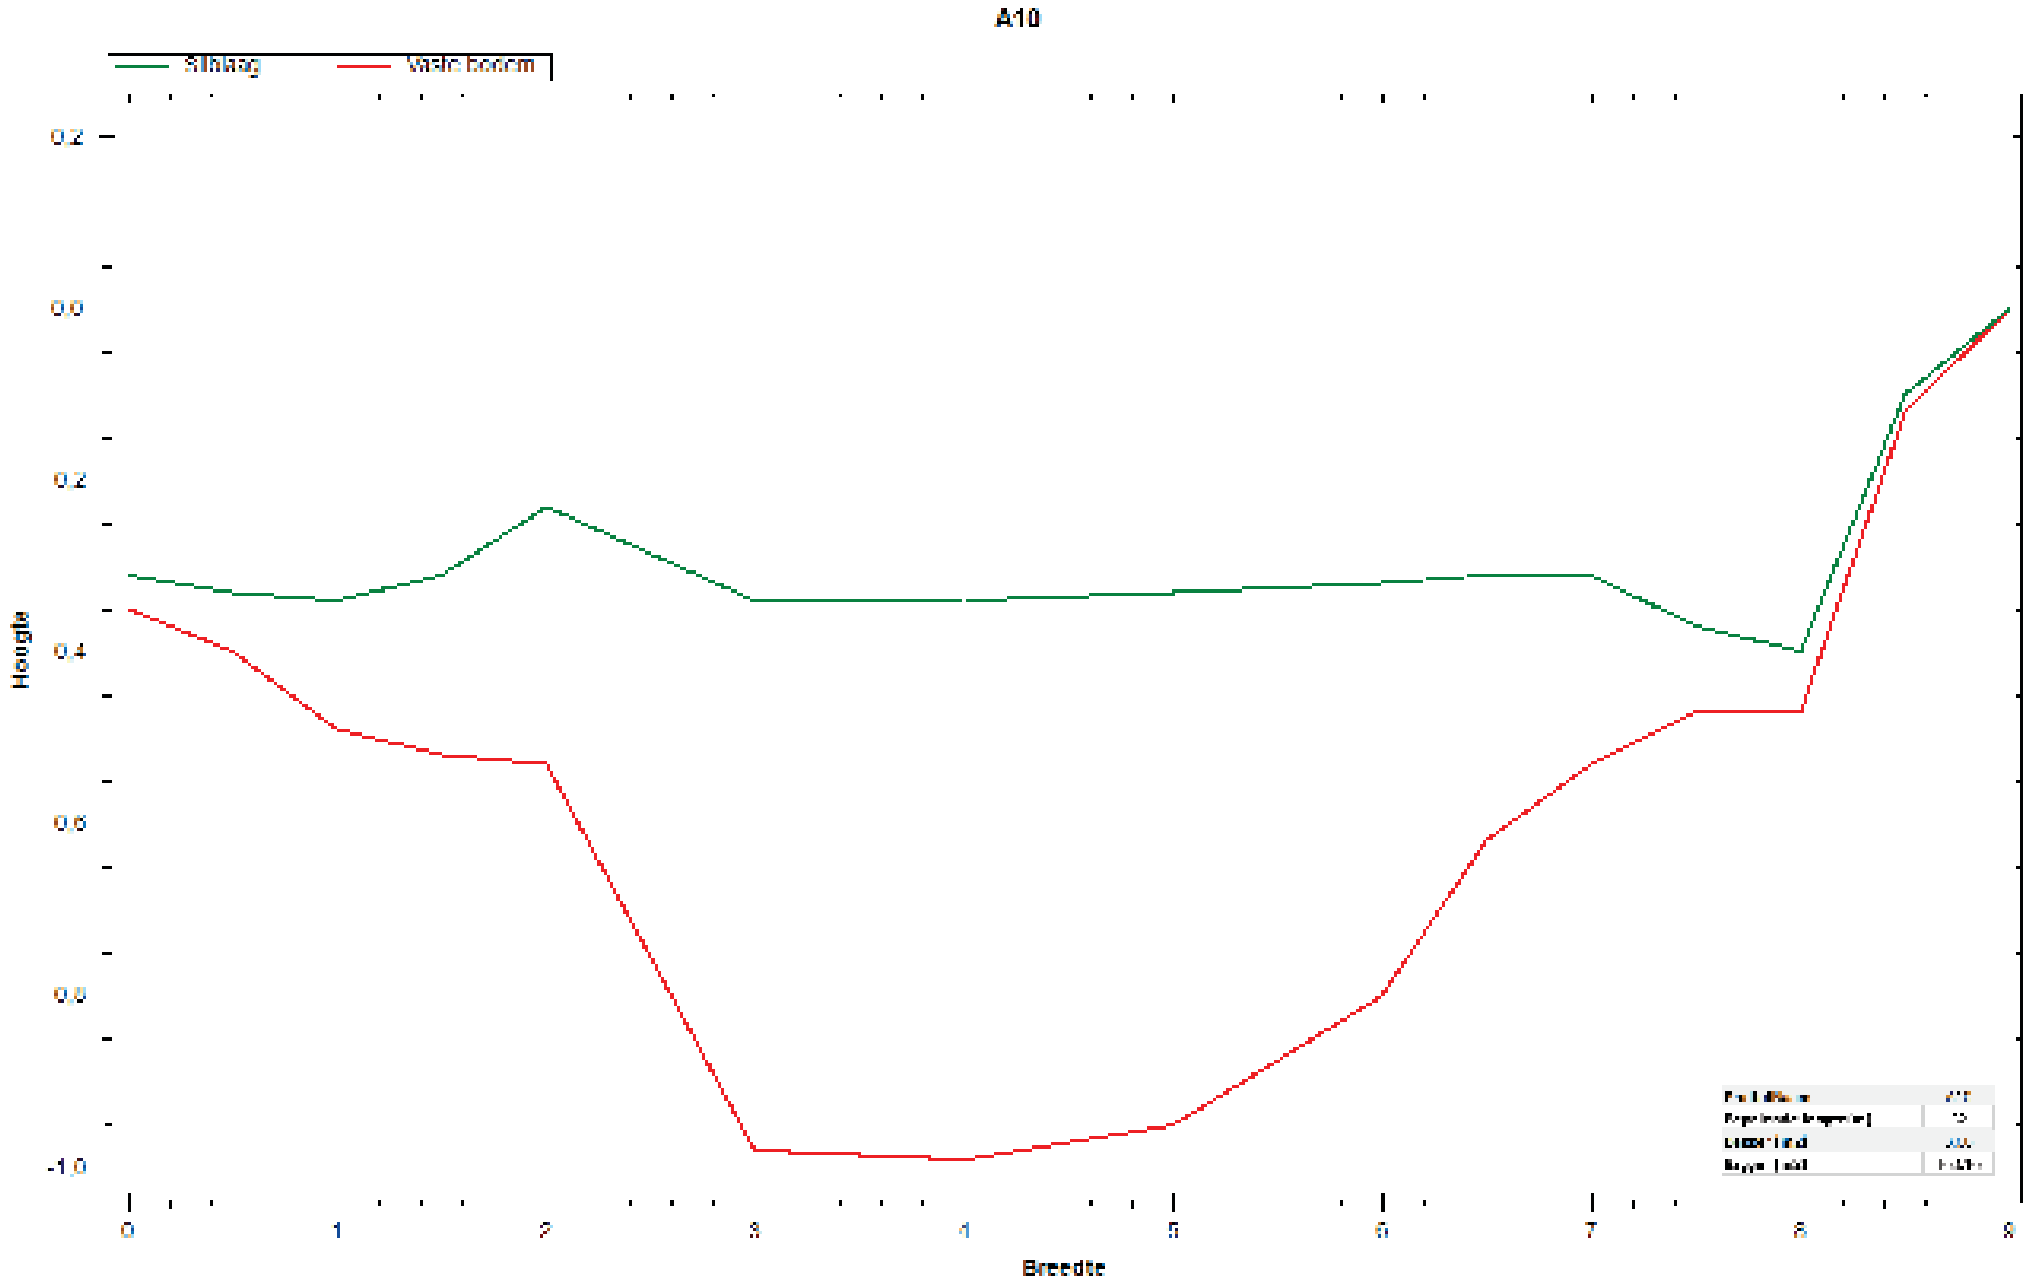
A10
Stilstag
Vaste bodem
0.2
0.0
0.2
0.4
0.6
0.8
-1.0
Hoogte
0
1
2
3
4
5
6
7
8
9
Breedte

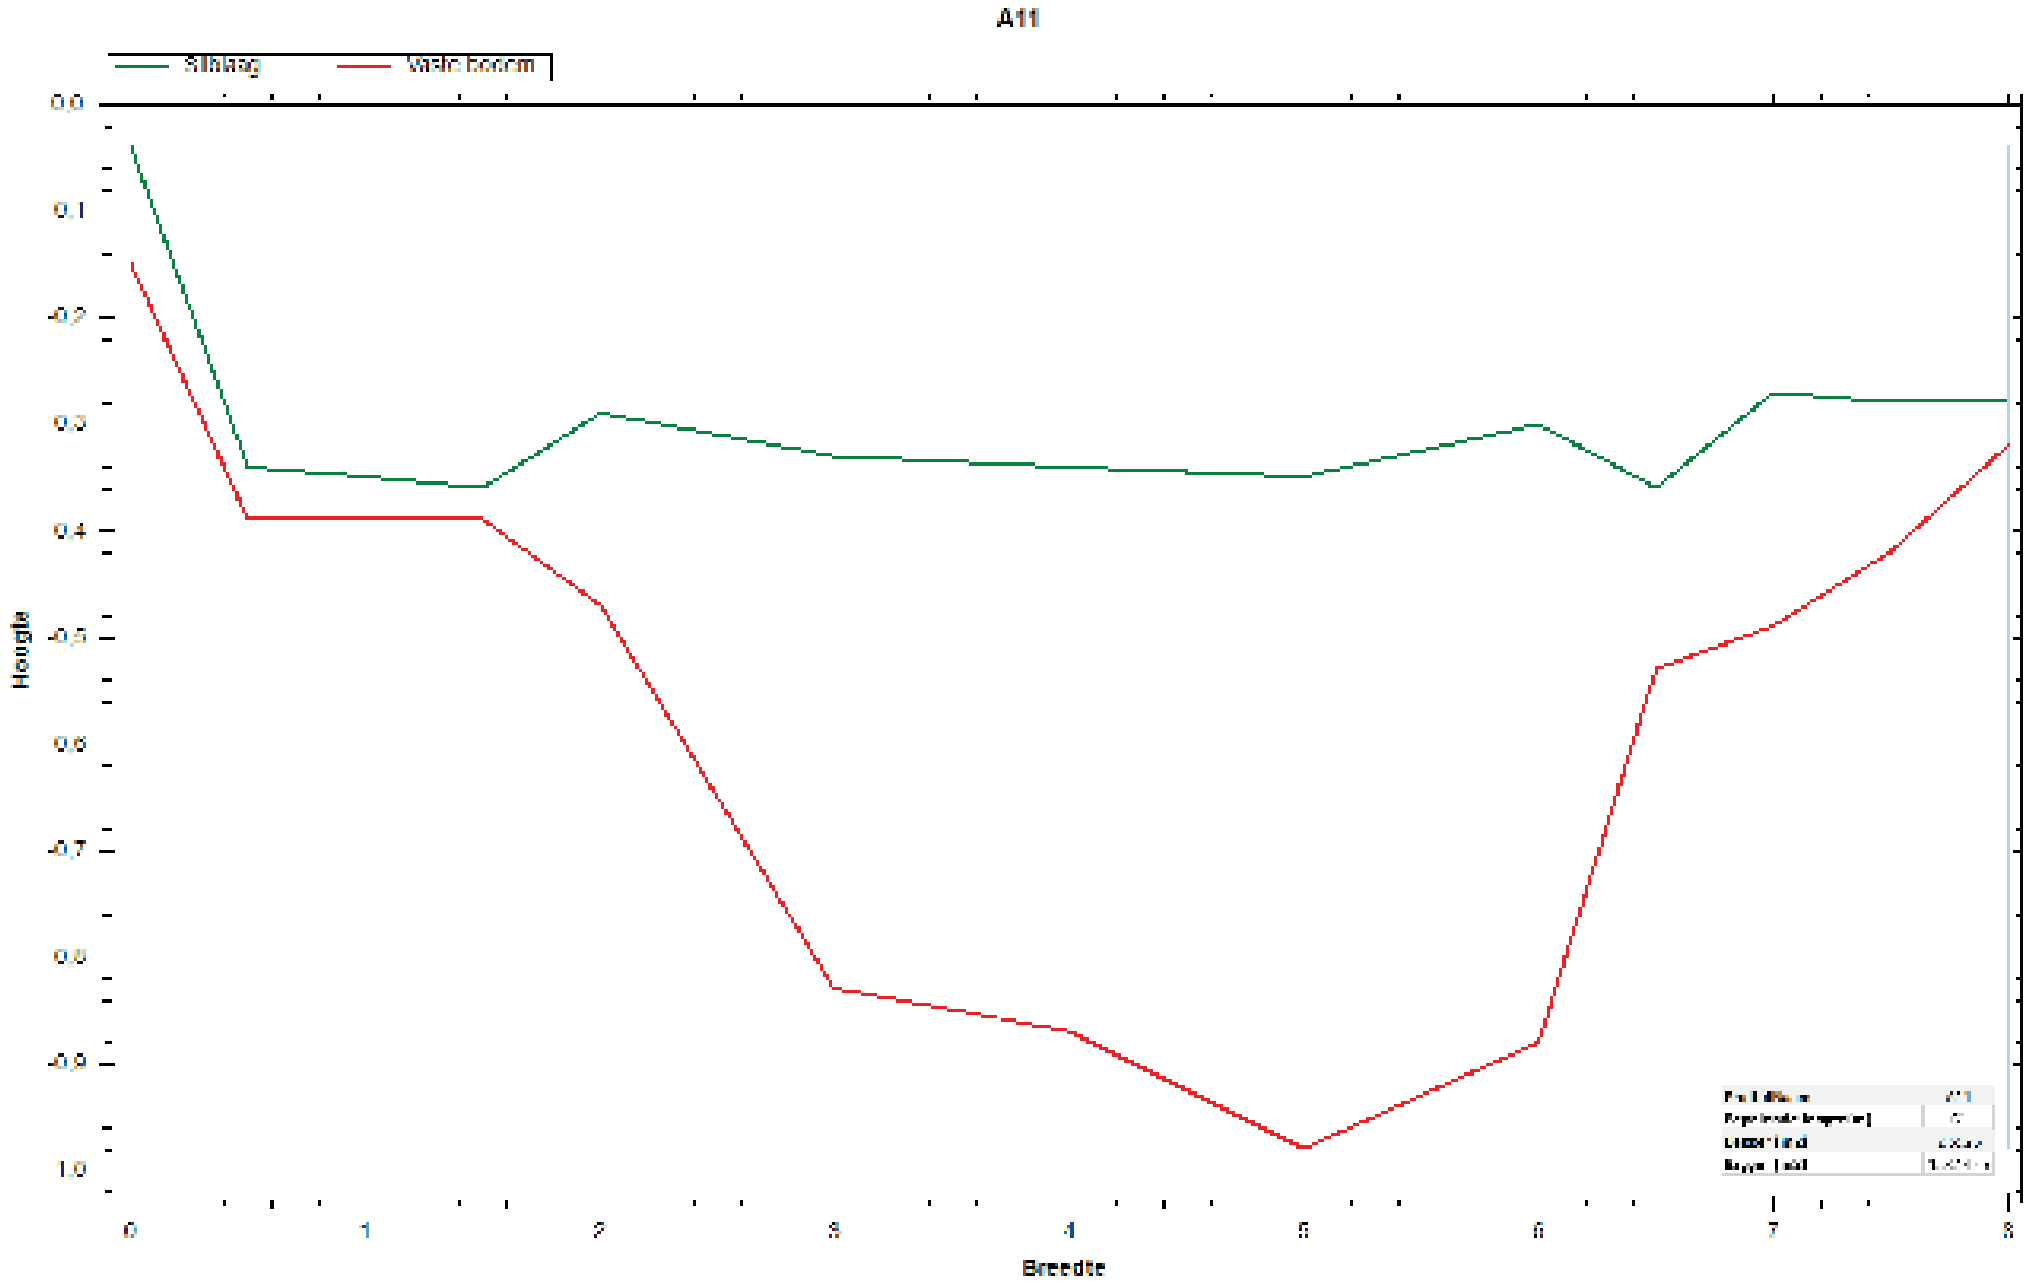
A11
Stijging
Waterbodem
0.0
0.1
0.2
0.3
0.4
0.5
0.6
0.7
0.8
0.9
1.0
Hoogte
0
1
2
3
4
5
6
7
8
Breedte

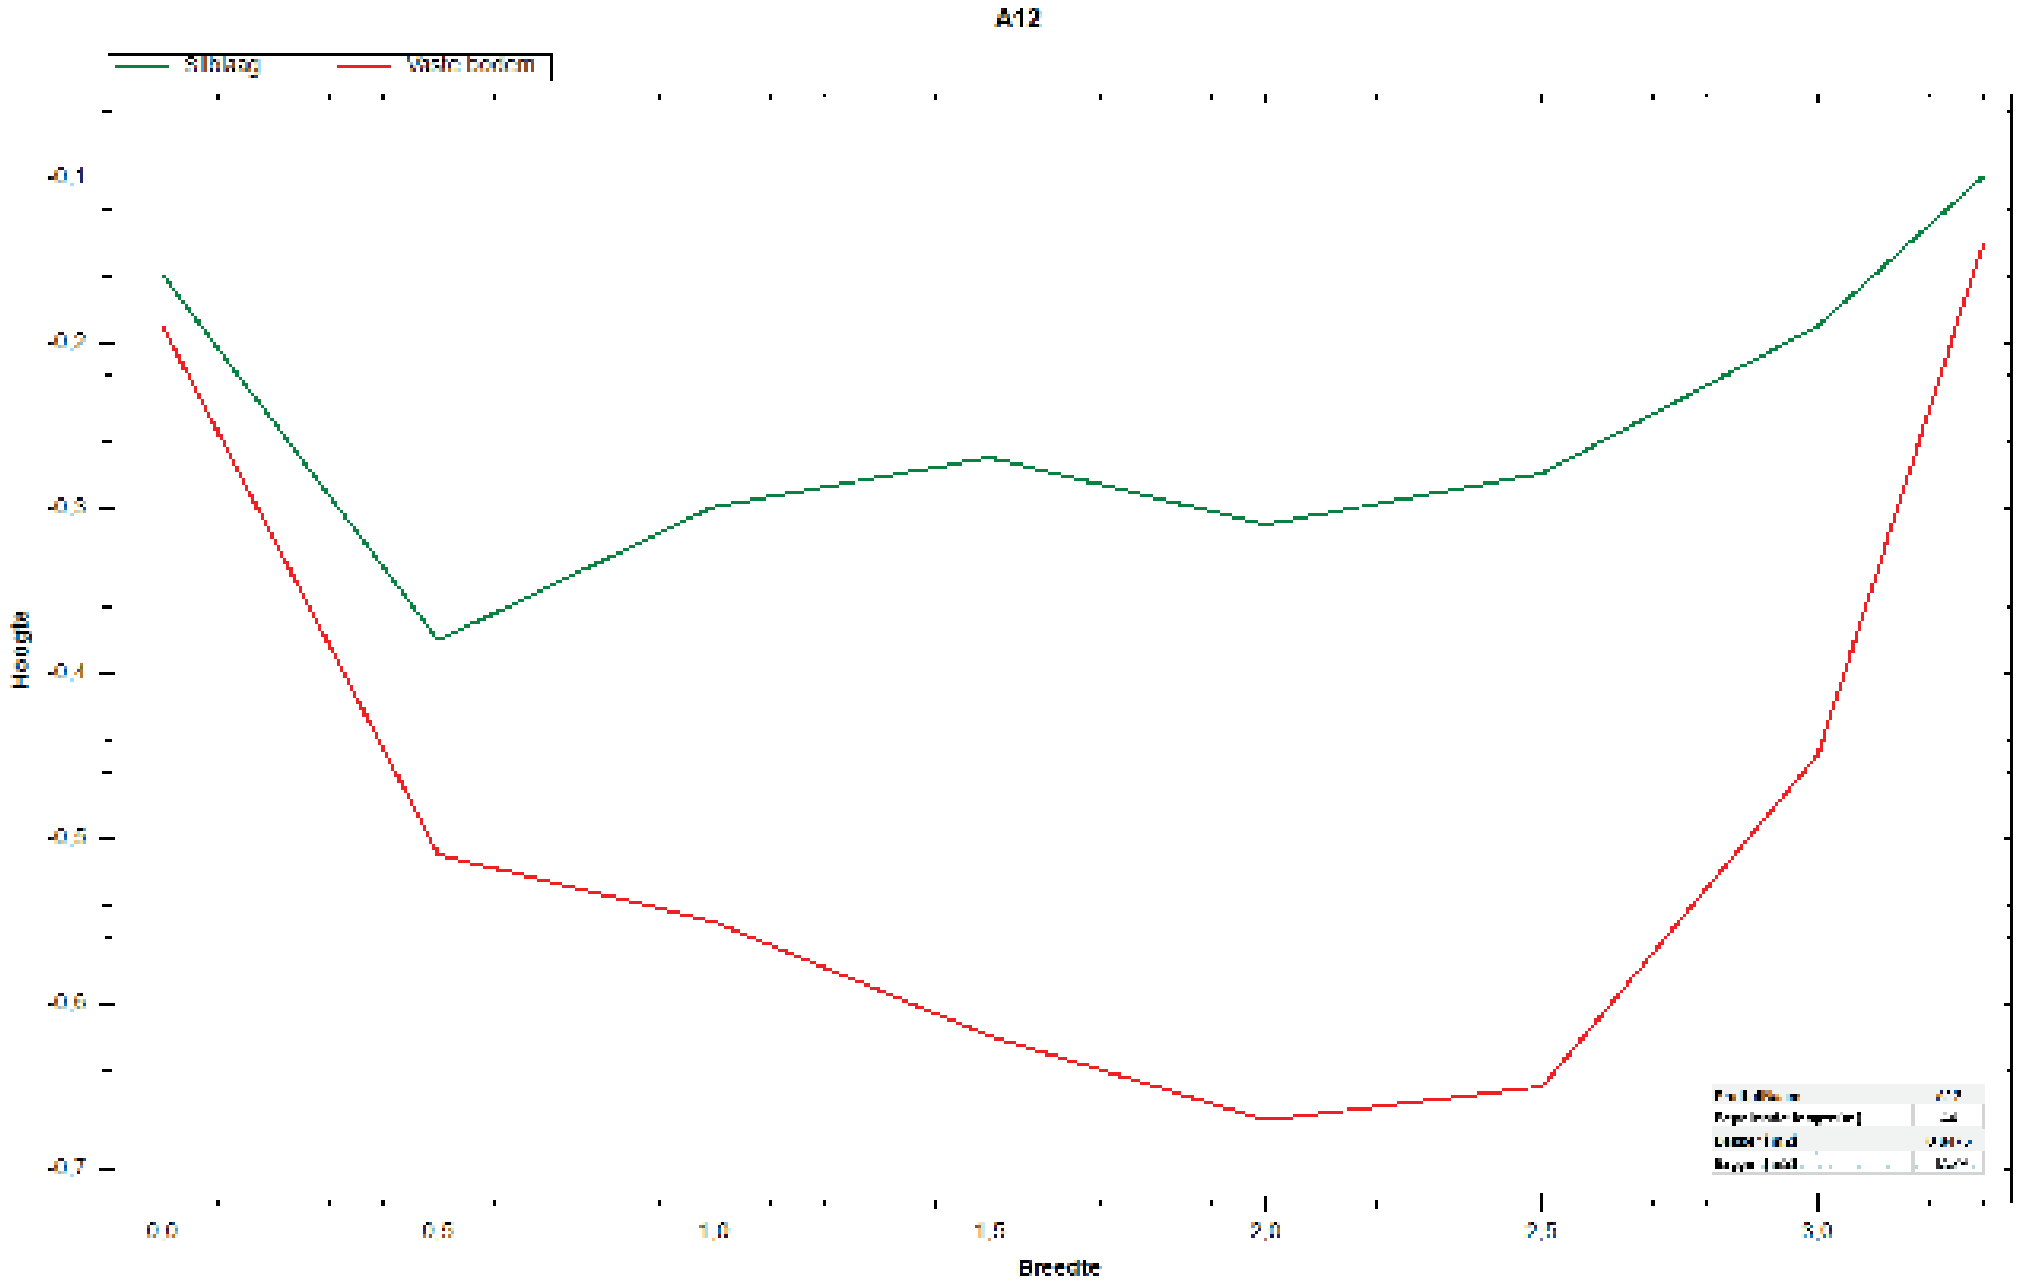
A12
Stihlag
Vask bom
-0,1
-0,2
-0,3
-0,4
-0,5
-0,6
-0,7
Hoogte
0,0
0,5
1,0
1,5
2,0
2,5
3,0
Breedte

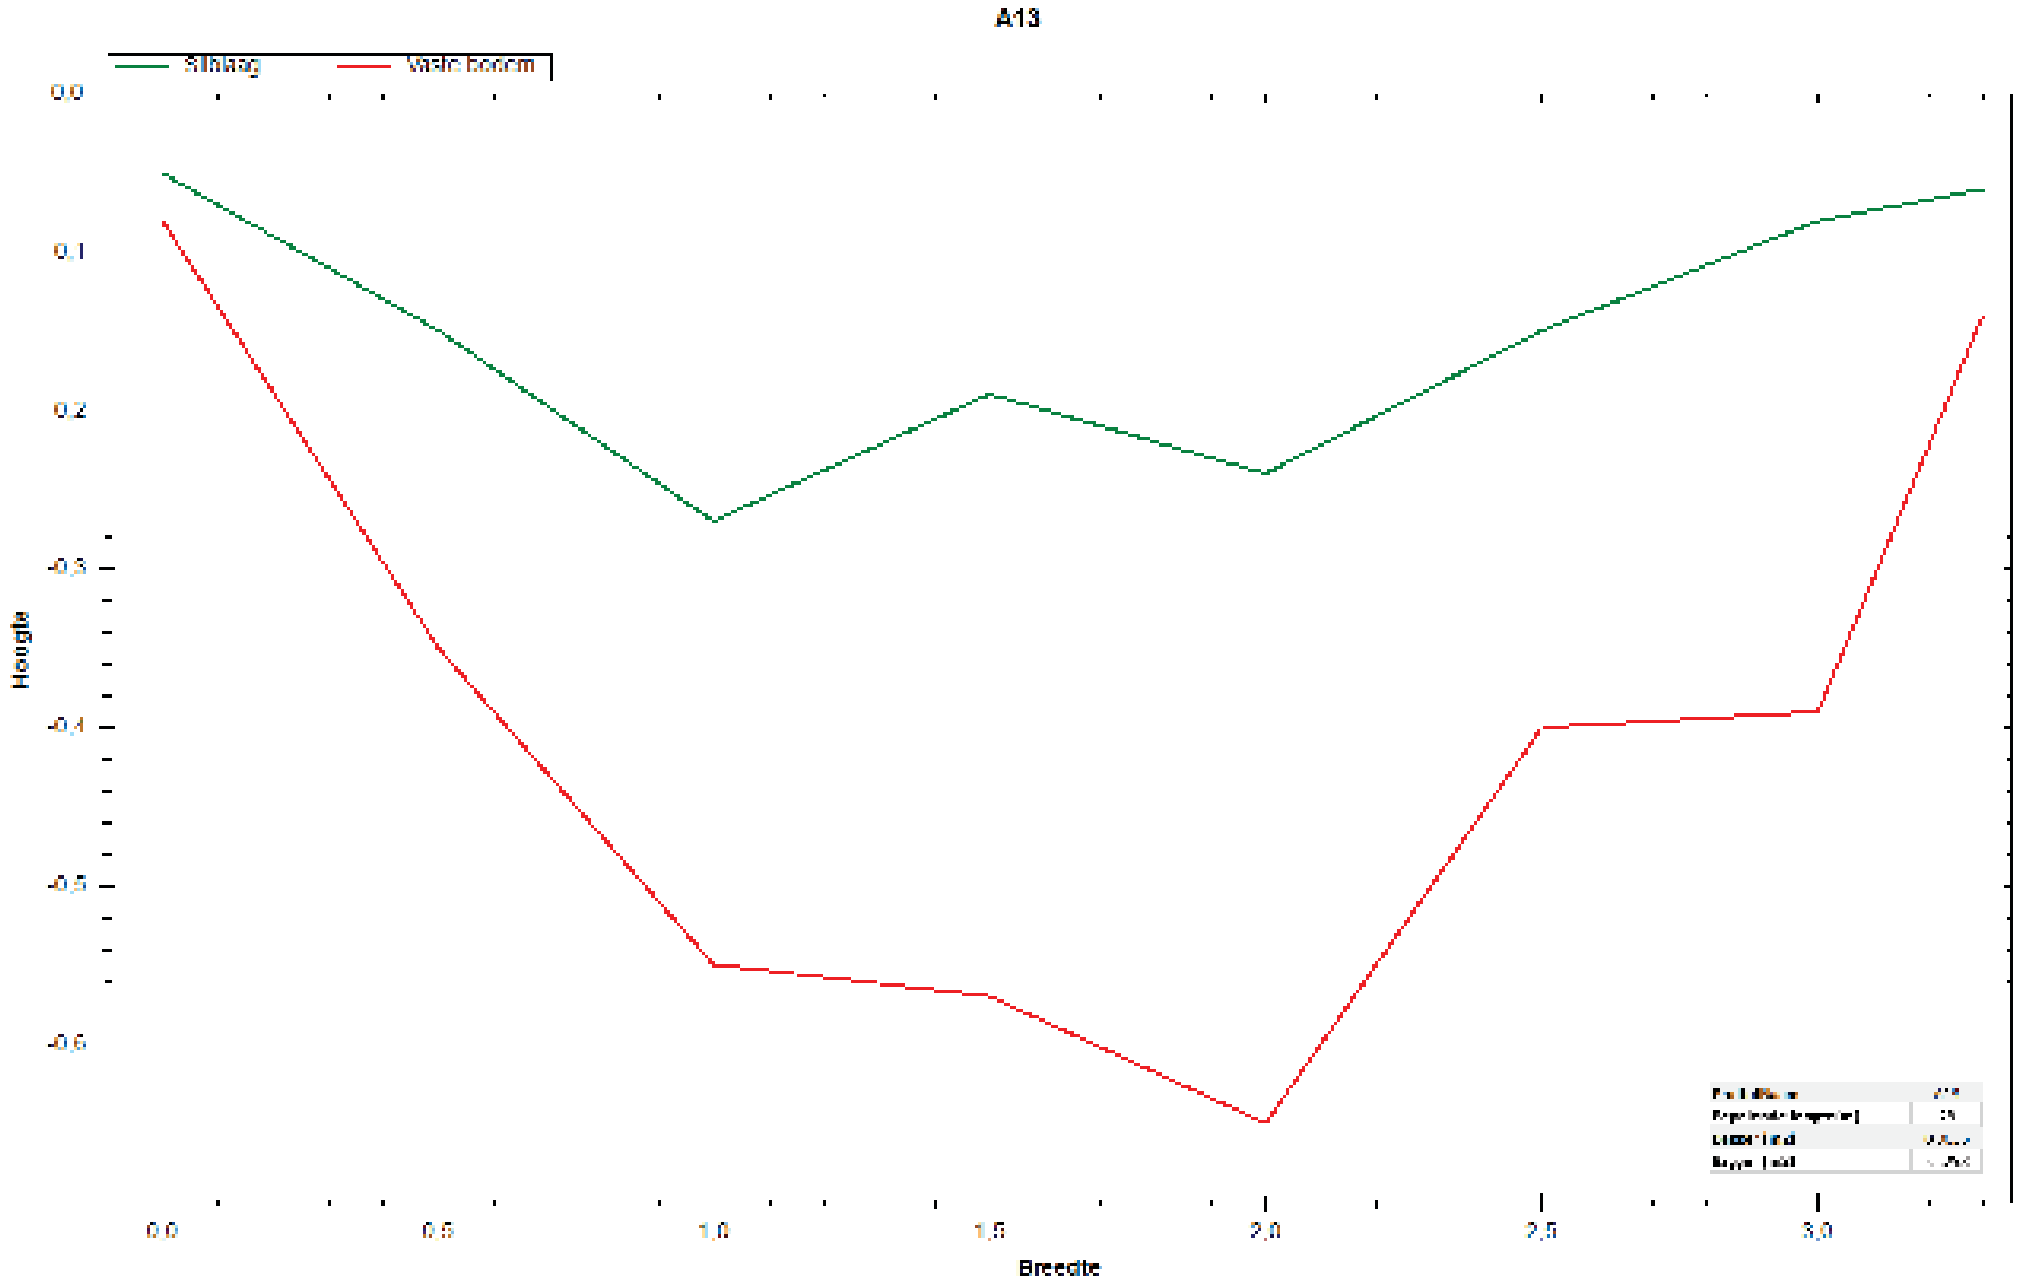
A13
Stikdag
Vaste bodem
0.0
-0.1
-0.2
-0.3
-0.4
-0.5
-0.6
Hoogte
0.0
0.5
1.0
1.5
2.0
2.5
3.0
Breedte

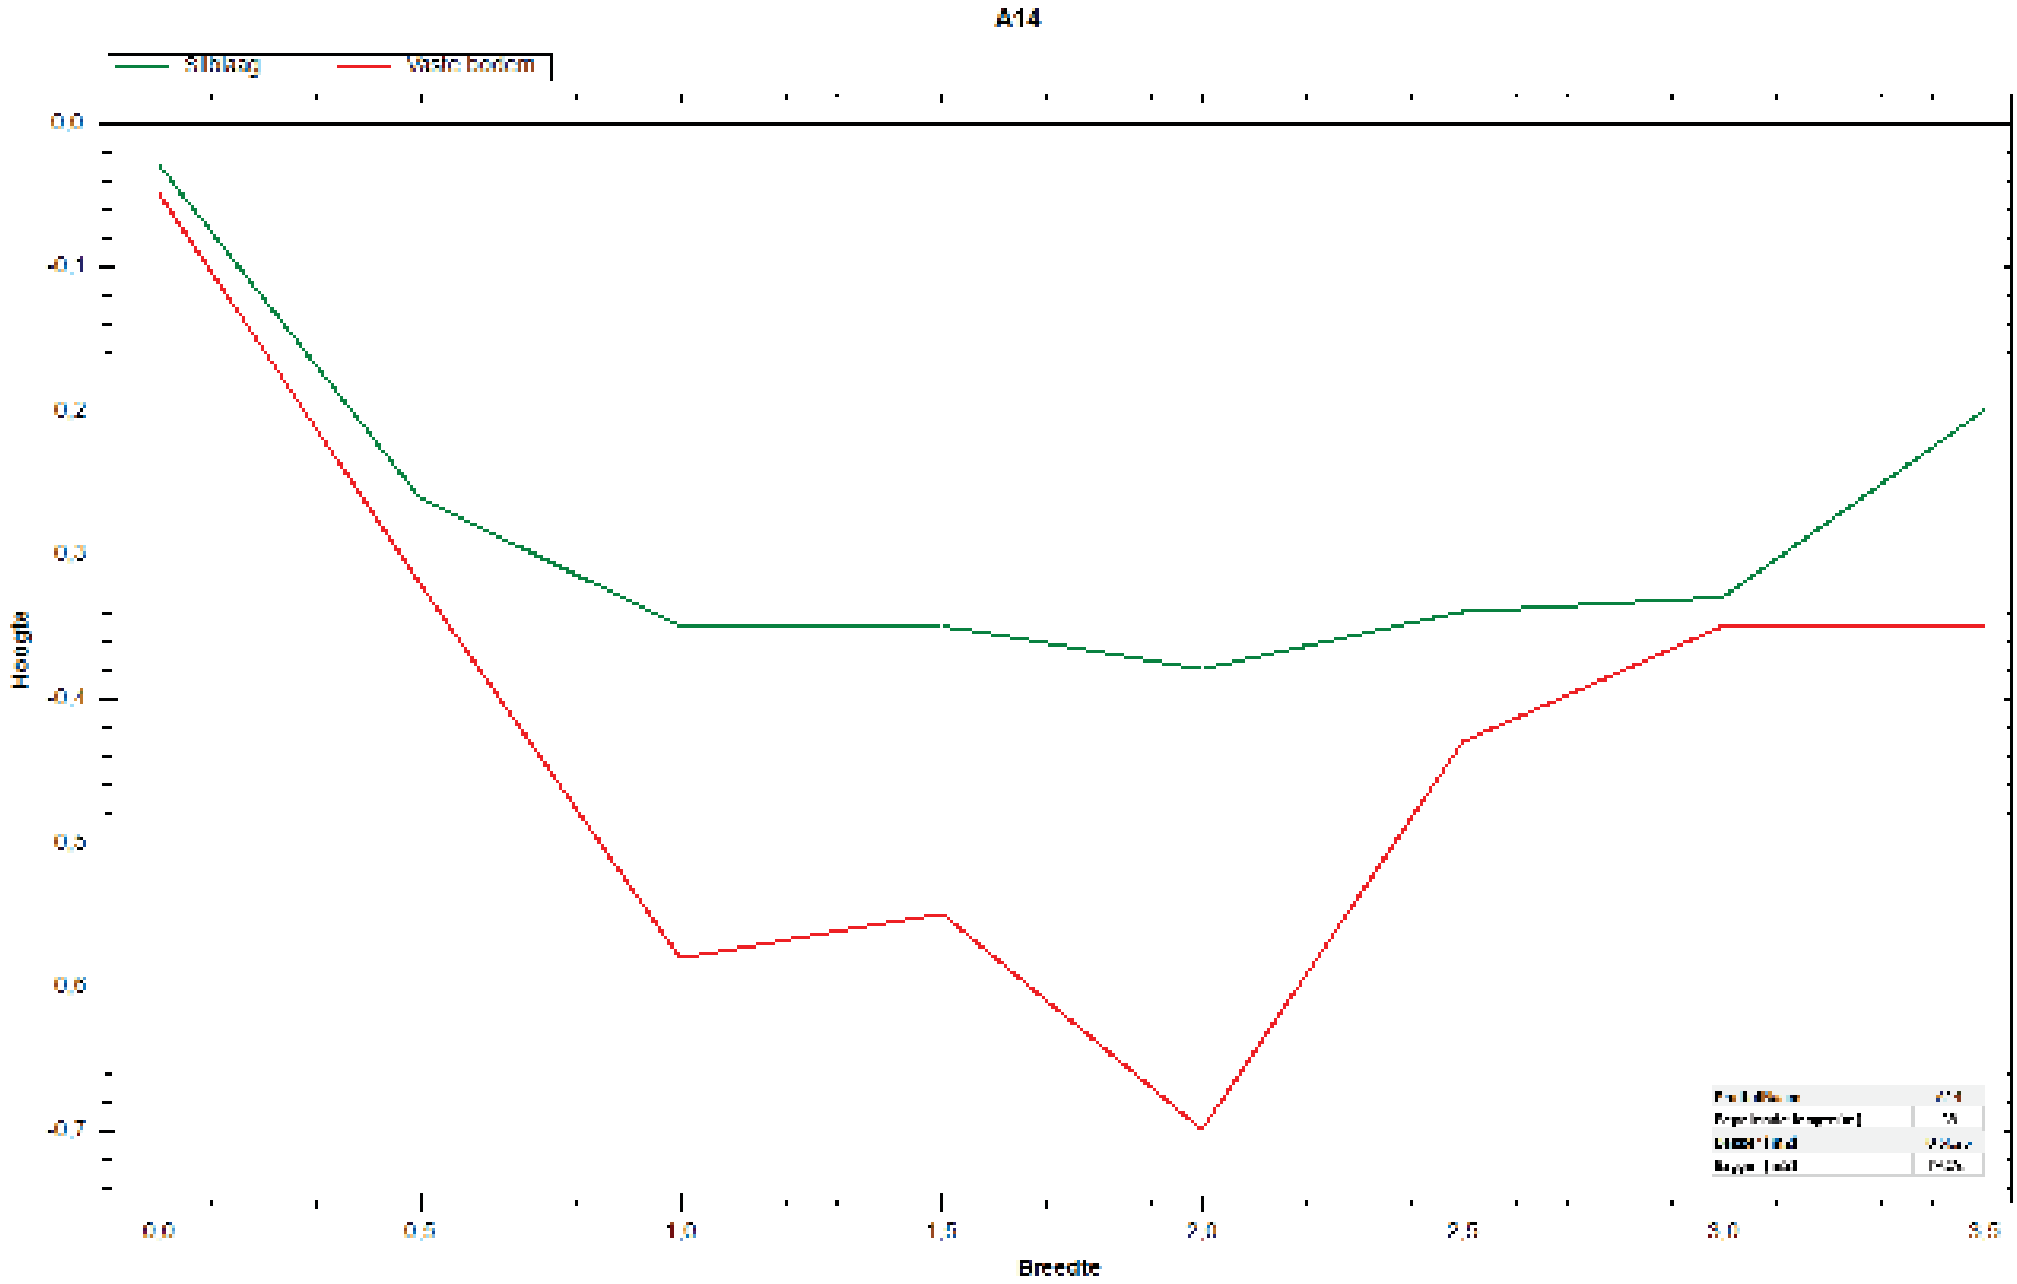
A14
Stilstag
Vastgoorm
0.0
-0.1
0.2
0.3
-0.4
0.5
0.6
-0.7
Hoogte
0.0
0.5
1.0
1.5
2.0
2.5
3.0
3.5
Breedte

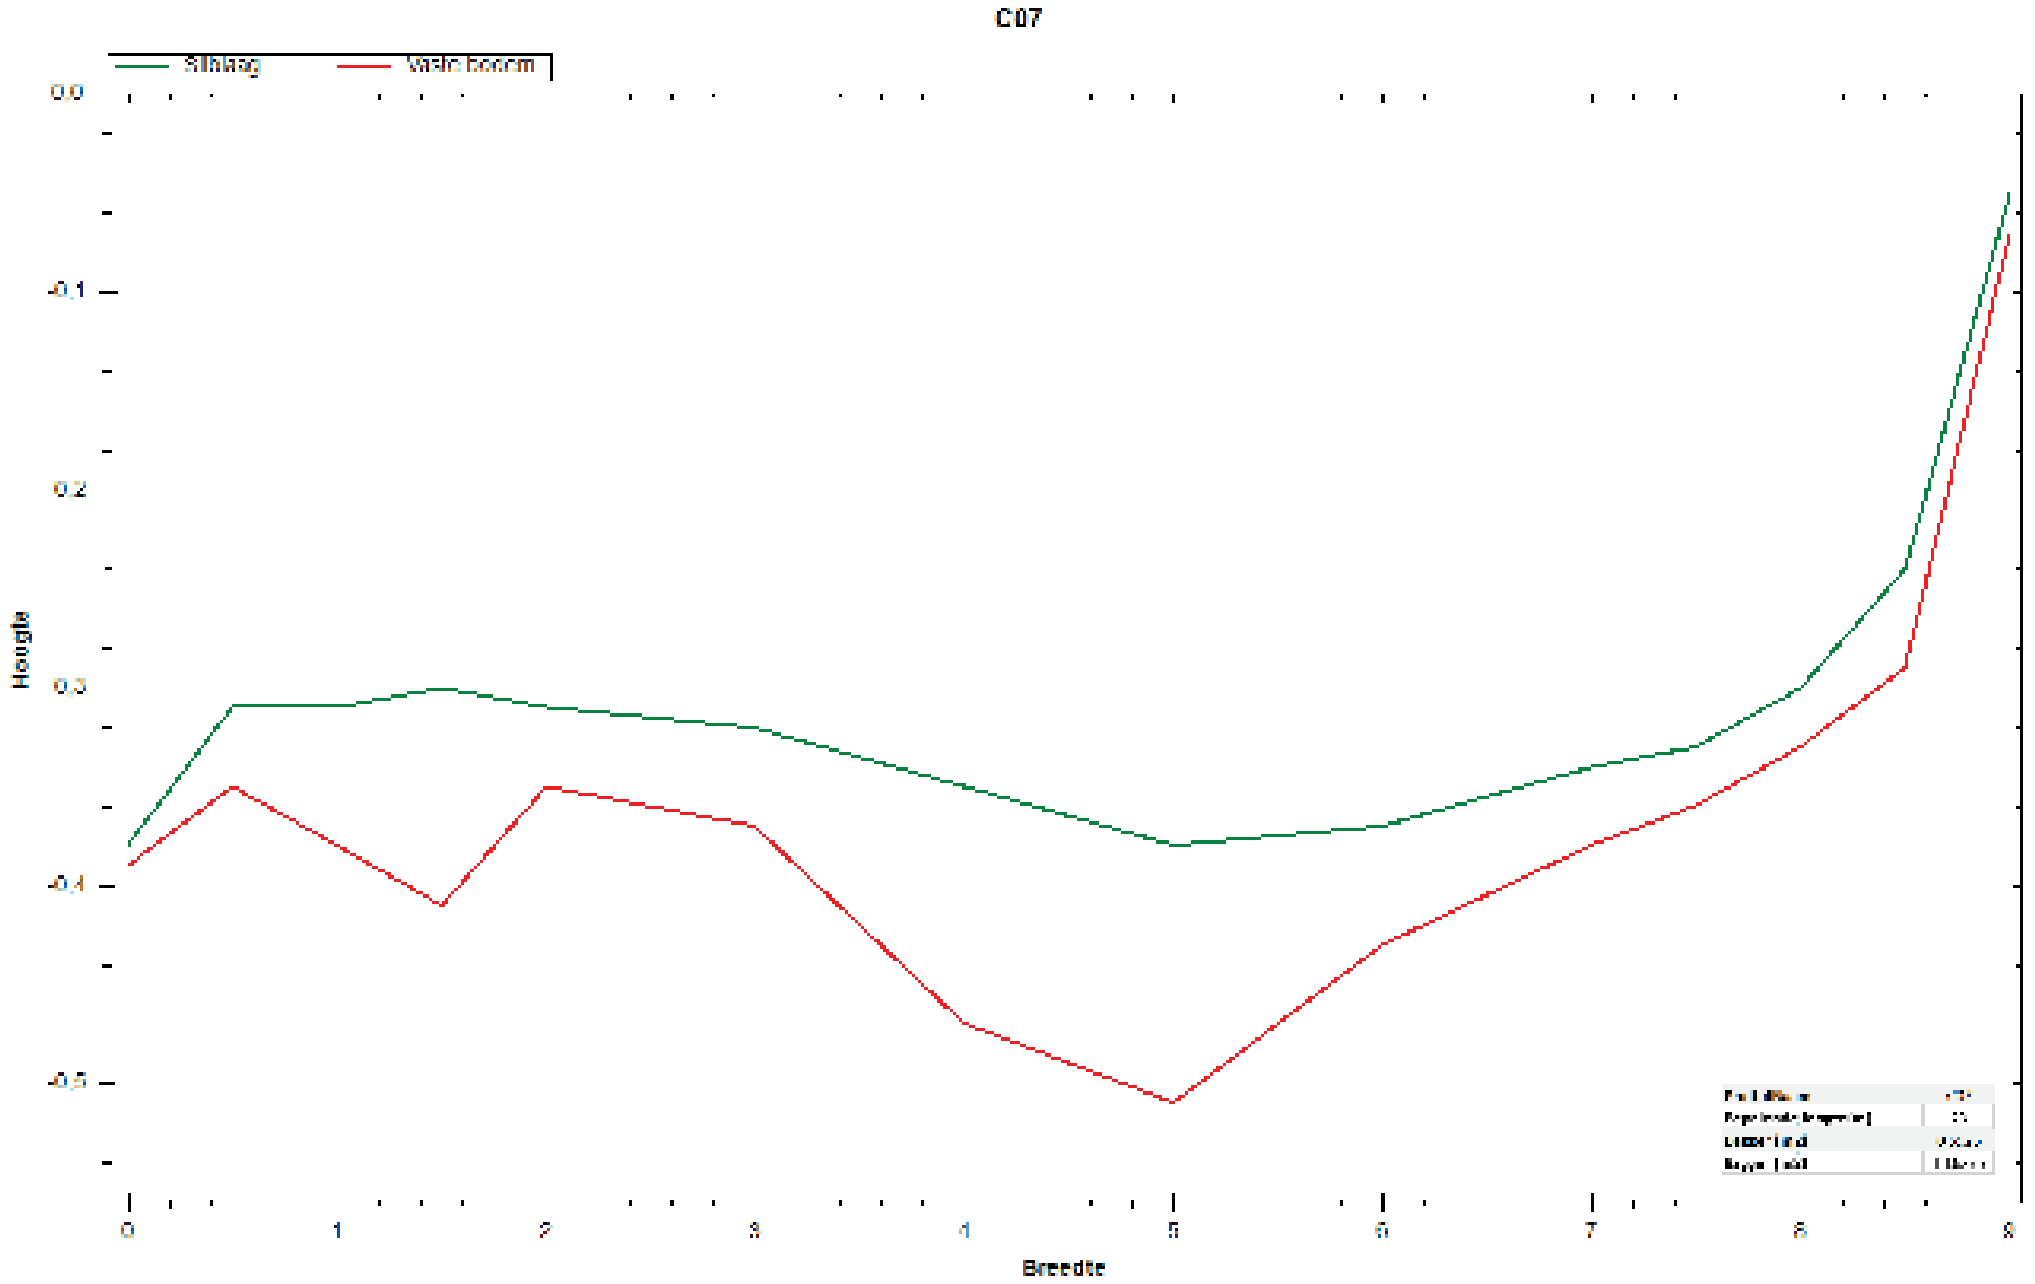
C07
Stilstag
Vaste bodem
0.0
-0.1
-0.2
-0.3
-0.4
-0.5
Hoogte
0
1
2
3
4
5
6
7
8
9
Breedte

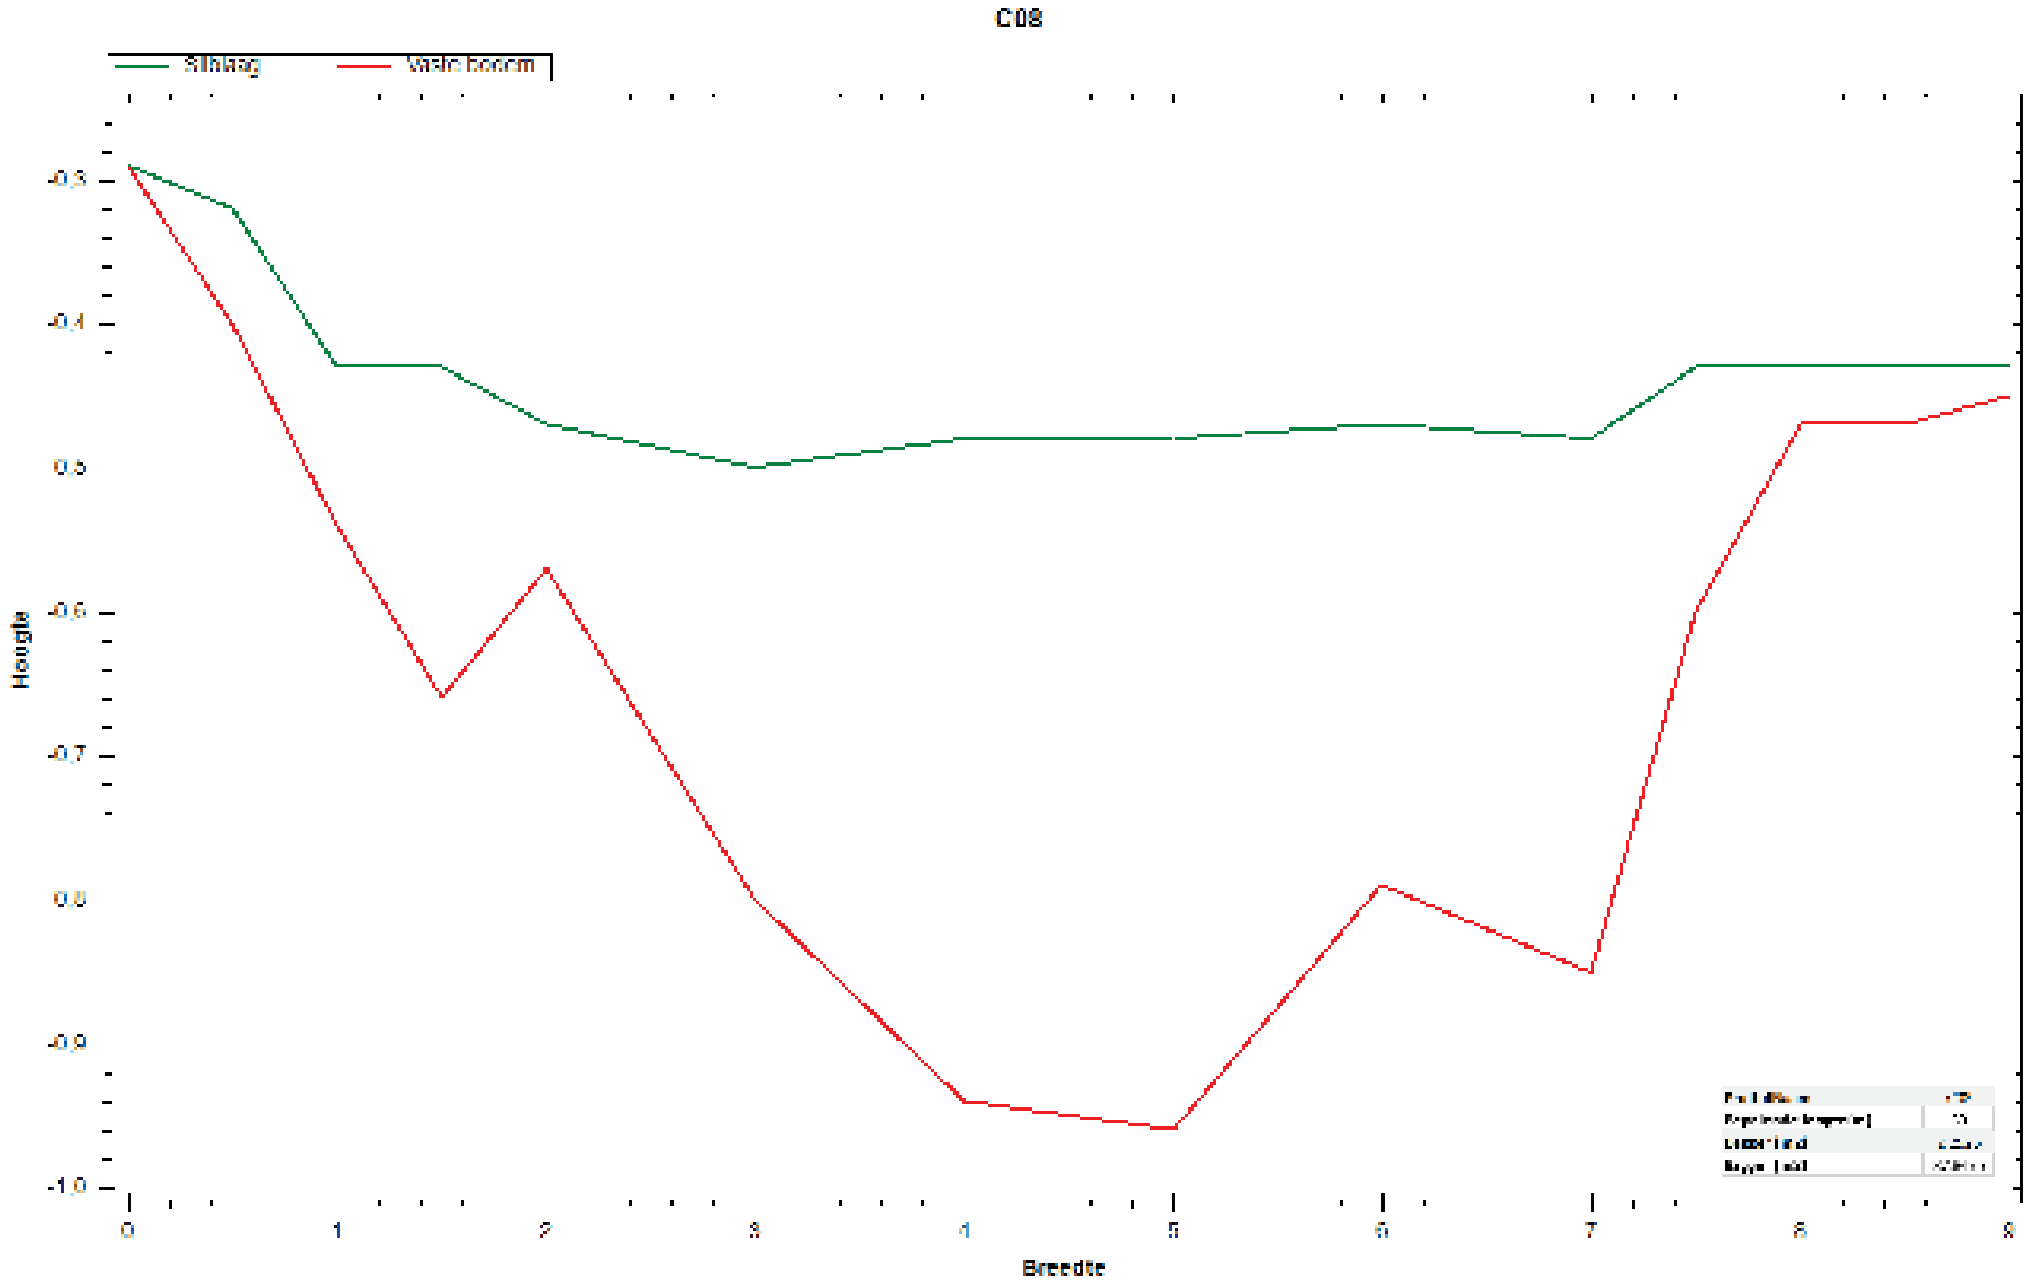
C08
Hoogte
Breedte
-0.3
-0.4
-0.5
-0.6
-0.7
-0.8
-0.9
-1.0
0
1
2
3
4
5
6
7
8

BIJLAGE VII
Verklarende woordenlijst en toetsingskaders

Toetsingskader bodem

De analyseresultaten zijn getoetst aan de normwaarden uit de 'Circulaire Bodemsanering per 1 juli 2013' en Bijlage B van de 'Regeling Bodemkwaliteit'. Hierin zijn de achtergrondwaarden (grond), streefwaarden (grondwater) en interventiewaarden (grond en grondwater) gedefinieerd. De tussenwaarde is het rekenkundig gemiddelde van de achtergrond-/ streefwaarde en de interventiewaarde. Overschrijdingen van de normen kunnen worden geïnterpreteerd als een:

lichte verhoging:	gehalte > achtergrondwaarde (grond) of streefwaarde (grondwater)
matige verhoging:	gehalte > T-waarde (tussenwaarde)
sterke verhoging:	gehalte > interventiewaarde

De meetwaarden worden gecorrigeerd naar een standaard bodemtype met 25% lutum en 10% organische stof. Deze gestandaardiseerde meetwaarden worden berekend en getoetst via de landelijke toetsingsmodule BoToVa *(Bodem Toets- en Validatieservice).*

De normen geldend voor grond voor barium zijn ingetrokken. Gebleken is dat de interventiewaarde voor barium lager was dan het gehalte dat van nature in de bodem voorkomt. Alleen als verhoogde bariumgehalten het gevolg zijn van een antropogene bron (menselijk handelen), kan het bevoegd gezag dit gehalte beoordelen aan de voormalige normen. Het gehalte barium moet wel gemeten blijven worden.

Conform de Wet bodembescherming (Wbb) is de ernst van de verontreiniging gerelateerd aan een omvangscriterium. Om van een 'geval van ernstige bodemverontreiniging' te spreken, dient voor ten minste één stof de gemiddelde concentratie van minimaal 25 m³ grond of 100 m³ bodemvolume grondwater de interventiewaarde te worden overschreden. Ook moet de verontreiniging zijn ontstaan vóór 1987.

Voor een geval van ernstige bodemverontreiniging geldt formeel een saneringsplicht. In de praktijk wordt een sanering alleen verplicht gesteld indien sprake is van actuele risico's, of indien dat bij een functiewijziging (bijvoorbeeld bouw) noodzakelijk is. Bij ongewijzigd gebruik en de afwezigheid van risico's wordt bij een historische verontreiniging (ontstaan voor 1987) geen termijn aan de saneringsverplichting opgelegd.

Indien de verontreiniging geheel of grotendeels na 1 januari 1987 is ontstaan, is sprake van een 'nieuw geval van bodemverontreiniging'. Vanuit de zorgplicht in de Wet bodembescherming dient een nieuw geval van bodemverontreiniging, ongeacht de mate en omvang van de verontreiniging, in beginsel terstond te worden verwijderd.

<u>Besluit bodemkwaliteit</u>
De analyseresultaten van de grond kunnen bij een verkennend onderzoek (indicatief) worden getoetst aan het Besluit bodemkwaliteit. Voor een definitief oordeel is echter een AP04 partijkeuring nodig. In het generieke kader wordt onderscheid gemaakt in drie kwaliteitsklassen voor hergebruik: Altijd Toepasbaar, Wonen en Industrie. Bij hogere gehalten dan de maximale waarde Industrie, is er sprake van Niet Toepasbare grond.

Er wordt voldaan aan de eisen voor 'Altijd Toepasbaar' indien de gehalten de Achtergrondwaarden niet overschrijden. Afhankelijk van het aantal geanalyseerde stoffen mag voor een aantal parameters de Achtergrondwaarde wel worden overschreden met maximaal een factor twee, mits de maximale waarde Wonen niet wordt overschreden (uitgezonderd nikkel). Bij analyse op het standaardpakket is deze overschrijding toegestaan voor maximaal twee parameters.

Toetsingskader PFAS – Tijdelijk handelingskader (landelijk)

Op basis van het Tijdelijk handelingskader (THK) vindt er geen bodemcorrectie plaats bij een gehalte aan organische stof tot 10%. Bij lokale beleidsnormen kan ook bij een lager gehalte organisch stof een bodemtypecorrectie zijn voorgeschreven.

De analyseresultaten moeten worden getoetst aan de eisen uit de beleidsnormen van de gemeente/regio waar de grond wordt toegepast. Als er geen lokaal beleid ten aanzien van PFAS-houdende grond is opgesteld, zijn de normen uit het THK van toepassing. Lokale beleidsnormen gaan dus vóór de normen uit het THK. In het THK zijn *onder andere* onderstaande eisen voor hergebruik opgenomen. Voor een totaaloverzicht wordt verwezen naar het THK.

PFAS toepassingsnormen uit THK (µg/kg ds)

Toepassingsmogelijkheden	PFOS	PFOA	overige PFAS
Grond toepassen op de bodem:			
Niet verontreinigd	≤0,1	≤0,1	≤0,1
Achtergrondwaarde*[1]	≤1,4	≤1,9	≤1,4
Klasse Wonen/Industrie*[2]	≤3,0	≤7,0	≤3,0
Niet toepasbaar	>3,0	>7,0	>3,0
Grond toepassen in oppervlaktewater :			
Toepassen in een oppervlaktewaterlichaam uitgezonderd de diepe plas: - Verspreiden van baggerspecie (bij niet-sedimentdelende oppervlaktewaterlichamen) en - Het toepassen van baggerspecie en grond in ophogingen in waterbouwkundige constructies.	≤1,1 (rijkswater: ≤3,7)	≤0,8	≤0,8
Toepassen in niet-vrijliggende diepe plassen die in open verbinding staan met een rijkswater*[3]	≤3,7		
Toepassen in vrijliggende diepe plassen en niet-vrijliggende plassen aan niet-rijkswater*[3,4]	≤1,1		
Niet toepasbaar	>3,7	>0,8	>0,8

Toelichting:
Op de waarden uit deze tabel hoeft tot 10% organische stof geen bodemtypecorrectie toegepast te worden.
PFOS = som PFOS (lineair+vertakt), PFOA = som PFOA (lineair+vertakt)

Bij de norm ≤0,1 moeten PFOS lineair en vertakt apart getoetst worden. Som-PFOS is hier niet van toepassing. Idem voor PFOA

*1 Voldoet aan achtergrondwaarden:
- Altijd toepasbaar, m.u.v. toepassing in grondwaterbeschermingsgebieden (daarvoor geldt als norm 0,1 of gebiedskwaliteit)
- Toepasbaar in een GBT boven en onder grondwaterniveau

*2 Voldoet aan maximale waarden:
- Toepasbaar in een zone met toepassingsklasse Wonen of Industrie (bodemkwaliteitsklasse én functieklasse Wonen of Industrie)
- Toepasbaar in een GBT boven grondwaterniveau of tot ten hoogste 1,0 m-mv in gebieden met een hoge grondwaterstand

*3 Mits geen kwetsbaar object in de nabijheid van de diepe plas

*4 Niet van toepassing op plassen die nog niet zijn verondiept

Toetsingskader PFAS - provincie Noord-Holland

Door de provincie Noord-Holland is een beleidsregel opgesteld ten aanzien van PFAS in Noord-Holland (*d.d. 20 november 2019, provinciaal blad nr. 7634*). Hierin is opgenomen dat een *nieuw geval* van bodemverontreiniging volledig ongedaan gemaakt moet worden, voor zover dit redelijkerwijs mogelijk is.

Voor een *historisch geval* van bodemverontreiniging gelden de volgende normen:

Beoordelingskader PFAS in grond en grondwater Provincie Noord-Holland

Categorie	grond (µg/kg ds)		grondwater (µg/l)	
	PFOS	PFOA	PFOS	PFOA
Niet verontreinigd	<1,5	<1,7	<0,01	<0,01
Verontreinigd, bodemsanering niet noodzakelijk	1,5 - 110	1,7 - 1.100	0,01 - 4,7	0,01 - 0,39
Ernstig verontreinigd, bodemsanering noodzakelijk	>110	>1.100	>4,7	>0,39

Toetsingskader PFAS - gemeente Amsterdam en Zaanstad

Door gemeente Amsterdam en Zaanstad is een beleidsregel opgesteld ten aanzien van het omgaan met PFAS-verontreiniging in de bodem. Deze beleidsregel heeft zowel betrekking op Wet Bodembescherming (saneringscriteria) als op Besluit bodemkwaliteit (hergebruikscriteria). In de beleidsregel is o.a. het volgende opgenomen.

Artikel 7 Beoordelingskader en sanering historische bodemverontreiniging met PFAS
Op gemeten gehalten van PFAS is de bodemtypecorrectie voor organische stoffen van toepassing vergelijkbaar zoals beschreven voor PAK in de Circulaire en bijlage G onderdeel III van de Regeling bodemkwaliteit, tenzij deze toepassing leidt tot een gehalten lager dan 0,1 µg/kg d.s. Voor een *historisch geval* van bodemverontreiniging gelden de volgende normen:

Beoordelingskader PFAS in grond en grondwater gemeente Amsterdam

Categorie	grond (µg/kg ds)		grondwater (µg/l)	
	PFOS	PFOA	PFOS	PFOA
Niet verontreinigd	≤1,5	≤1,7	≤0,01	≤0,01
Verontreinigd, bodemsanering niet noodzakelijk	1,5 - 110	1,7 - 1.100	0,01 - 4,7	0,01 - 0,39
Ernstig verontreinigd, bodemsanering noodzakelijk	>110	>1.100	>4,7	>0,39

Degene die voornemens is de bodem te saneren dient schriftelijk in een saneringsplan als bedoeld in artikel 39 van de Wet te onderbouwen hoe de sanering van de historische bodemverontreiniging met PFAS wordt uitgevoerd en welke saneringsdoelstelling er behaald wordt. Indien de saneringsdoelstelling PFOS hoger is dan 110 µg/kg d.s. in grond of 4,7 µg/l in grondwater en/of de saneringsdoelstelling PFOA hoger is dan 1.100 µg/kg d.s. in grond of 0,39 µg/l in grondwater dient dit duidelijk gemotiveerd te worden en alleen indien het College van B&W schriftelijk instemmen met deze afwijkende saneringsdoelstelling kan deze doelstelling als uitgangspunt worden gekozen voor de sanering.

Stoffen behorend tot PFAS dienen individueel per stof beoordeeld te worden. Voor gehalten van PFAS, anders dan PFOS en PFOA, gelden de normen en handelwijze in deze beleidsregel zoals die voor PFOS gelden. Indien sprake is van een combinatie-verontreiniging met meerdere individuele PFAS, anders dan PFOS of PFOA, geldt aanvullend op de individuele beoordeling dat de som van die verontreinigingen beoordeeld wordt aan vier maal de waarde voor ernstige verontreiniging voor PFOS.

Artikel 13 Toepassingen van PFOS-, PFOA- of PFAS-houdende grond en/of baggerspecie
Toepassingen van grond en baggerspecie, waar conform artikel 11 onderzoek gedaan is naar de voor bodemtype gecorrigeerde aanwezige gehalten aan PFAS (minimaal PFOS en PFOA), zijn binnen de gemeente Amsterdam toegestaan na (dubbele) toetsing op stofniveau aan de Bodemfunctie (uit de vigerende Nota bodembeheer) en de Bodemkwaliteit van de ontvangende bodem. Er moet per stof (ic. minimaal PFOS en PFOA) voldaan worden aan de strengste eis volgens de navolgende functie- en kwaliteitsklasse-indeling. De dubbele toets dient te worden uitgevoerd voor de locatie waar de toepassing plaatsvindt. Dit geldt ook voor de vormen van tijdelijke opslag van grond en baggerspecie (anders dan verspreidbare bagger) zoals genoemd in het Besluit. Het (gemeten) gehalte wordt volgens artikel 1 onder o voorafgaand aan toetsing gecorrigeerd.

Toepassingseisen PFOS/PFOA gemeente Amsterdam

Klasse	grond (µg/kg ds)	
	PFOS	PFOA
Niet ingedeeld - PFOS/PFOA-Vrij toepasbaar	≤1,5	≤1,7
Niet ingedeeld-PFOS/ PFOA-Toepasbaar	>1,5 - ≤ 3,0	>1,7 - ≤ 7
Klasse PFOS/PFOA- Wonen	>3,0 - ≤ 5	>7 - ≤ 89
Klasse PFOS/PFOA- Industrie	>5 - ≤ 50	>89 - ≤ 170
Niet toepasbaar	>50	>170

In een *PFAS-Grootschalige Bodem Toepassing* (PFAS-GBT) mag grond of baggerspecie in de kern van de toepassing worden toegepast met een gehalte (na bodemtypecorrectie volgens artikel 1 onder o) lager dan of gelijk aan 3 µg/kg d.s. voor PFOS en 7 µg/kg d.s. voor PFOA met een leeflaag van minimaal 0,5 meter met een kwaliteit die voldoet aan de strengste waarde vanuit de dubbele toets per stof voor de geldende Bodemkwaliteitsklasse ontvangende bodem en Bodemfunctieklasse ter plaatse van de PFAS-GBT, voorafgaand aan de aanleg.

Het verspreiden of het voorafgaand aan verspreiden tijdelijk opslaan in een weilanddepot van (onderhouds)baggerspecie met PFOS en PFOA op het aangrenzend perceel is in alle gevallen aanvullend op de msPAF-toets conform het Besluit toegestaan tot een gehalte (na bodemtypecorrectie volgens artikel 1 onder o) met maximum van 3 µg/kg ds voor PFOS en 7 µg/kg ds voor PFOA, mits er geen direct contact (ook ná zetting) met het grondwater plaatsvindt, dan wel invloed naar kwetsbare objecten aan de orde is.

Stoffen behorend tot PFAS, niet zijnde PFOS of PFOA, dienen eveneens afzonderlijk per stof beoordeeld te worden. Voor gehalten van andere stoffen behorend tot PFAS gelden de normen en handelswijze zoals die voor PFOS gelden. Indien sprake is van een combinatie-verontreiniging met meerdere individuele PFAS-verbindingen anders dan PFOS of PFOA, geldt aanvullend op de individuele beoordeling dat de som van die verontreinigingen beoordeeld wordt aan vier maal de waarden voor PFOS.

Toetsingskader asbest

Voor asbest in grond en puin geldt een interventiewaarde respectievelijk gewogen grenswaarde van 100 mg/kg ds. Gewogen betekent dat de toetswaarde op de volgende manier wordt berekend:

toetswaarde = gehalte serpentijn (chrysotiel) + 10 x gehalte amfibool (crocidoliet, amosiet, etc)

Wanneer de interventiewaarde voor asbest in de bodem wordt overschreden, dient conform de Wet bodembescherming een uitspraak te worden gedaan over de risico's van de verontreiniging bij het huidig en toekomstig gebruik, op basis van een milieuhygiënisch saneringscriterium. Voor asbest geldt hiervoor het 'Protocol Asbest', opgenomen als bijlage in de hierboven genoemde circulaire.

Verhardingslagen waarin asbest wordt aangetroffen in een gehalte groter dan de grenswaarde worden beschouwd als een 'asbestweg' en vallen daarmee onder het Besluit asbestwegen Wms. Het bevoegd gezag is in dat geval de Inspectie van Leefomgeving en Transport van het Ministerie van Infrastructuur en Milieu. Volgens dit besluit dient een asbestweg te worden afgedekt of te worden verwijderd om het risico van blootstelling aan asbest te voorkomen.

Voor asbest in grond en puin geldt geen achtergrondwaarde. De interventiewaarde voor asbest ligt op het niveau van verwaarloosbaar risico. Grond en puin met een asbestgehalte kleiner dan de interventiewaarde kan worden beschouwd als niet asbestverontreinigd.

Toetsing verkennend onderzoek
Het resultaat van het verkennend onderzoek is een uitspraak over de mogelijke verontreiniging van de bodem met asbest, waarbij een indicatief gehalte wordt bepaald.

Met een verkennend onderzoek wordt het asbestgehalte getoetst aan de interventiewaarde gecorrigeerd met een factor 2. De toetswaarde voor nader onderzoek bedraagt hiermee 50 mg/kg ds. Indien het asbestgehalte uit het verkennend onderzoek kleiner is dan 50 mg/kg ds geldt er geen noodzaak tot nader onderzoek. Bij een asbestgehalte groter dan 50 mg/kg ds dient er wel nader onderzoek te worden uitgevoerd.

Toetsingskader bouwstoffen

Onder bouwstoffen worden steenachtige materialen verstaan, zoals puingranulaat, asfaltgranulaat, slakken, etc. De (indicatieve) analyseresultaten worden met behulp van de landelijke toetsingsmodule BoToVa getoetst aan de volgende categorieën conform het Besluit Bodemkwaliteit (BBK):

- NV bouwstof (niet vormgegeven):
    - geschikt voor ongeïsoleerd hergebruik
    - BoToVa T.16 (emissie) en/of T.17 (samenstelling)
- NV bouwstof-verruimd:
    - bouwstof is reeds voor 2008 toegepast
    - hergebruik vindt plaats zonder tussentijdse bewerking
    - eis voor NV bouwstof mag voor 2 stoffen een factor 2 overschrijden (excl. asbest en PAK in asfaltproducten)
    - BoToVa T.31 (hergebruik)
- IBC bouwstof (isoleren, beheren en controleren):
    - geschikt voor geïsoleerd hergebruik
    - BoToVa T.16 (emissie) en/of T.17 (samenstelling)
- IBC bouwstof-verruimd:
    - bouwstof is reeds voor 2008 toegepast
    - hergebruik vindt plaats zonder tussentijdse bewerking
    - eis voor IBC bouwstof mag voor 2 stoffen een factor 2 overschrijden (excl. asbest en PAK in asfaltproducten)
    - BoToVa T.31 (hergebruik)

Als de bouwstof niet voldoet aan één van deze categorieën, mag het niet elders worden hergebruikt. Afvoer is dan alleen mogelijk naar een vergunde inrichting voor reiniging of stort. Terugplaatsen na een tijdelijke uitname is nog wel mogelijk, mits er wordt voldaan aan de zorgplicht (bescherming onderliggende bodem). Voorwaarde is tevens dat het asbestgehalte de hergebruiksnorm niet overschrijdt.

Op basis van een indicatief onderzoek kan vrijkomend fundatiemateriaal aan een verwerker worden aangeboden. Voor een definitief oordeel is een AP04-partijkeuring nodig conform het BBK.

Hergebruik van een bouwstof zonder AP04-partijkeuring is mogelijk indien er sprake is van tijdelijke uitname: bij toepassing in hetzelfde werk op of nabij dezelfde plaats, zonder tussentijdse bewerking en onder dezelfde condities.

Hergebruik van een bouwstof zonder AP04-keuring is ook elders mogelijk, mits dit gebeurt onder dezelfde condities en mits de bouwstof niet van eigenaar verandert. In deze situatie moet het hergebruik gemeld worden bij www.meldpuntbodemkwaliteit.agentschapnl.nl.

<u>Asfalt</u>
Voor PAK in asfalt is in het Besluit Bodemkwaliteit een samenstellingseis opgenomen van 75 mg/kg ds.

In eerste instantie wordt het PAK-gehalte indicatief bepaald met behulp van de PAK-marker en UV-licht. Wanneer op deze wijze PAK wordt aangetoond, is het PAK-gehalte groter dan 250 mg/kg ds. De grens voor hergebruik van 75 mg/kg ds wordt in dat geval ruimschoots overschreden. Dientengevolge worden deze lagen niet verder onderzocht.

Indien met het indicatief onderzoek geen verdachte lagen worden aangetoond, is het PAK-gehalte kleiner dan 250 mg/kg ds. Ter beoordeling of het PAK-gehalte kleiner is dan de hergebruiksnorm van 75 mg/kg ds worden er aanvullende kwantitatieve analyses uitgevoerd conform de CROW 210, tenzij het asfalt aantoonbaar na 1994 is aangebracht.

Toetsingskader waterbodem

Toetsing aan normeringen
De gemeten gehalten worden op basis van de percentages lutum en organische stof (gloeiverlies) omgerekend naar de gehalten geldend voor standaard bodem (gestandaardiseerde waarden, op basis van 25% lutum en 10% organische stof). Deze gestandaardiseerde meetwaarden worden berekend en getoetst via de landelijke toetsingsmodule BoToVa (Bodem Toets- en Validatieservice). Toetsing vindt plaats aan de normen uit de 'Regeling Bodemkwaliteit'.

Toetsing sterke verontreiniging
De analyseresultaten worden getoetst aan de interventiewaarden geldend voor bodem onder oppervlaktewater, gedefinieerd in de Regeling Bodemkwaliteit. De interventiewaarden zijn gelijk aan de 'maximale waarden klasse B'. Indien interventiewaarden worden overschreden is sprake van een sterk verontreinigde waterbodem. Een sterk verontreinigde waterbodem kan een belemmering vormen om een waterkwaliteitsdoel te behalen. Voor het baggeren van sterk verontreinigde waterbodem gelden nadere voorwaarden.

Toepassingsmogelijkheden vrijkomende baggerspecie
Afhankelijk van de voorgenomen bestemming van baggerspecie gelden specifieke normeringen. De volgende toepassingsmogelijkheden worden onderscheiden:

a) *Toepassing op of in landbodem (T.1*)*
Voor het toepassen van vrijkomende baggerspecie op landbodems, niet zijnde een aangrenzend perceel, dient de kwaliteit vergeleken te worden met de bodemkwaliteitsklasse en bodemfunctieklasse van de ontvangende bodem.

b) *Toepassen van baggerspecie op bodem onder oppervlaktewater (T.3*)*
De mogelijkheid om vrijkomende baggerspecie toe te passen op de bodem van oppervlaktewater, hangt af van de kwaliteit van de baggerspecie en van de kwaliteit van de ontvangende waterbodem. De kwaliteit van de toe te passen baggerspecie, dient gelijk aan of beter te zijn dan de ontvangende waterbodem.

c) *Verspreiding over aangrenzend perceel (T.5*)*
Baggerspecie kan over een aangrenzend perceel worden verspreid, indien de daartoe opgestelde maximale waarden niet worden overschreden. Er gelden vaste maximale gehalten voor een aantal stoffen en een maximale waarde voor de toxische druk, de msPAF (Meer Stoffen - Potentieel Aangetaste Fractie). De kwaliteit van de ontvangende landbodem is niet relevant voor verspreiding over het aangrenzende perceel

c) *Verspreiden van baggerspecie in zoet water (T.6*)*
Het verspreiden van baggerspecie in zoet water doelt op het als gevolg van onderhoudsredenen terug brengen van sediment in dynamische (stromende) systemen als de grote rivieren. De mogelijkheid om sediment in zoet water te verspreiden, hangt alleen af van de kwaliteit van de baggerspecie. De kwaliteit van de ontvangende waterbodem is niet van belang.

e) *Toepassen van baggerspecie in een GBT (grootschalige bodemtoepassing) op landbodem (T.9*)*
Een grootschalige bodemtoepassing op landbodem betreft onder meer het toepassen van baggerspecie in bouw- en wegconstructies (bijvoorbeeld wegen, spoorwegen en geluidswallen) en afdekkingen op saneringslocaties of stortplaatsen. Er geldt een minimale omvang van 5.000 m^3 en een dikte van tenminste twee meter. Voor wegen en wegbermen geldt een toepassingshoogte van ten minste 0,5 meter.

f) *Toepassen van baggerspecie in een GBT (grootschalige bodemtoepassing) in oppervlaktewater (T.11*)*
Een grootschalige bodemtoepassing in oppervlaktewater betreft onder meer het toepassen van baggerspecie in waterbouwkundige constructies, het verondiepen/dempen van oppervlaktewater met het oog op hoogwaterbescherming en toepassing in voormalige winplaatsen voor delfstoffen (bijvoorbeeld zandwinputten). Er geldt een minimale omvang van 5.000 m^3 en een dikte van tenminste twee meter.

g) *Afvoer naar een depot*
De acceptatiemogelijkheden door een depot voor baggerspecie zijn afhankelijk van de eisen welke in de vergunning van het depot zijn vastgelegd. De gevraagde onderzoeksmethode en normeringen kunnen per depot verschillen.

* *Referentie toetsingsnummer BoToVa*

Verwijdering sterke verontreiniging

Voor het verwijderen van sterk verontreinigde waterbodems (> interventiewaarde / maximale waarden klasse B) gelden nadere voorwaarden. Er dient in ieder geval een plan van aanpak te worden opgesteld, dat ter akkoord wordt voorgelegd aan het bevoegd gezag van de waterbodem. Doorgaans is dit het waterschap. Het bevoegd gezag kan nadere voorwaarden stellen aan het werken in sterk verontreinigde waterbodems.

Indien meer dan 1000 m^3 sterk verontreinigde waterbodem wordt verwijderd geldt een erkenningsverplichting voor milieukundige begeleiding (protocol 6003) en uitvoering (protocol 7003). Hierbij is het verplicht om een evaluatierapport op te stellen van de werkzaamheden. Indien minder dan 1.000 m^3 sterk verontreinigde waterbodem wordt verwijderd gelden geen erkenningsverplichtingen voor uitvoer en begeleiding.

Samenvatting toetsingskader

In onderstaande tabel zijn de verschillende toepassingsmogelijkheden van vrijkomende baggerspecie samengevat. In de tabel zijn de relevante toetsingskaders weergegeven, met een overzicht van de kwaliteitsklasses die op basis van toetsing aan bijbehorende normwaarden mogelijk zijn.

Tabel: overzicht toepassingsmogelijkheden baggerspecie met bijbehorende normwaarden

Toepassing	Toetsingskader	Relevante normwaarden	Uitkomsten toetsing	Toets ontvangende bodem?
a) Toepassen op of in de landbodem (T.1)	Regeling bodemkwaliteit	- achtergrondwaarde - maximale waarde wonen - maximale waarde industrie - interventiewaarde landbodem	Altijd toepasbaar Wonen Industrie Niet toepasbaar Niet toepasbaar >I	Ja, bodemfunctieklasse en toepassingsklasse ingedeeld in klasses AW, Wonen en Industrie
b) Toepassen op bodem onder oppervlaktewater (T.3)	Regeling bodemkwaliteit	- achtergrondwaarde - maximale waarde klasse A - maximale waarde klasse B (= interventiewaarde waterbodem)	Altijd toepasbaar Klasse A Klasse B Nooit toepasbaar	Ja, indeling ontvangende bodem in kwaliteits-klasses AW, A of B
c) Verspreiden op aangrenzend perceel (T.5)	Regeling bodemkwaliteit	- maximale waarden verspreiden over aangrenzend perceel - msPAF_metalen - msPAF_organische verbindingen - interventiewaarde landbodem	Verspreidbaar Niet verspreidbaar Nooit verspreidbaar	Nee
d) Verspreiden in zoet oppervlaktewater (T.6)	Regeling bodemkwaliteit	- maximale waarde verspreiden baggerspecie in zoet opper-vlaktewater *(= maximale waarde klasse A)* - interventiewaarde waterbodem	Verspreidbaar Niet verspreidbaar Nooit verspreidbaar	Nee
e) Toepassen baggerspecie in een GBT (grootschalige bodemtoepassing) op landbodem (T.9)	Regeling bodemkwaliteit	- maximale waarde industrie - verruimde norm minerale olie (2000 mg/kg) - emissietoetswaarden (ETW)	Toepasbaar Niet toepasbaar (>ETW of Industrie)	Nee
f) Toepassen baggerspecie in een GBT (grootschalige bodemtoepassing) in oppervlaktewater (T.11)	Regeling bodemkwaliteit	- maximale waarden klasse B - emissietoetswaarden (ETW)	Toepasbaar Niet toepasbaar (>ETW of klasse B)	Nee
g) Afvoer naar depot	Afhankelijk van acceptatievoorwaarden depot:			
	1) Regeling bodemkwaliteit	Zie door acceptant gevraagde normering Regeling bodemkwaliteit		
	2) Depotspecifiek	Toetsing aan door acceptant gevraagde normwaarden		

Verklarende woordenlijst

Wet bodembescherming (Wbb): Deze wet is er vooral op gericht om in het belang van het milieu regels te stellen om bodemverontreiniging te voorkomen, te onderzoeken en te saneren.
NEN-5725: Richtlijn voor gedegen vooronderzoek. Het vooronderzoek wordt uitgevoerd voorafgaand aan het feitelijke onderzoek van de bodem (= veld- en laboratoriumonderzoek). De bij het vooronderzoek verzamelde informatie dient om te komen tot een adequate invulling van het veld- en laboratoriumonderzoek en draagt bij aan de verklaring van de resultaten van het bodemonderzoek.
NEN-5740: Deze norm beschrijft de werkwijze voor het opstellen van de onderzoeksstrategie bij verkennend bodemonderzoek naar de aanwezigheid van bodemverontreiniging. De norm is van toepassing op verkennend onderzoek van zowel onverdachte als verdachte locaties.

Standaard NEN analysepakket grond en grondwater

	Boven- en ondergrond	Grondwater
Metalen (barium, cadmium, kobalt, koper, kwik, lood, molybdeen, nikkel, zink)	*	*
Polycyclische Aromatische Koolwaterstoffen (PAK)	*	
Polychloorbifenylen (PCB)	*	
Minerale olie	*	*
Vluchtige aromaten (BTEXSN)		*
Vluchtige chlooralifaten (VOCl)		*

m-mv: diepte in meter minus maaiveld

pH en EC: zuurgraad en Geleidingsvermogen

NTU: de eenheid waarin troebelheid (van onder andere) water wordt uitgedrukt.
Streefwaarde: deze waarde geeft voor grondwater aan wat het ijkpunt is voor de milieukwaliteit op de lange termijn, uitgaande van Verwaarloosbare Risico's voor het ecosysteem
Achtergrondwaarde: deze waarde is voor grond vastgesteld op basis van de gehalten zoals die voorkomen in de bodem van natuur- en landbouwgronden in Nederland die niet zijn belast door lokale verontreinigingsbronnen.
Interventiewaarde: Is de waarde die het kwaliteitsniveau aangeeft, waarop de functionele eigenschappen van de bodem, voor mens, dier en plant ernstig zijn verminderd of dreigen tot worden verminderd.
INEV: Indicatief niveau voor ernstige verontreiniging, voor stoffen waarvoor geen interventiewaarde is opgesteld.
T-waarde (tussenwaarde): Is voor grondwater gelijk aan (streefwaarde+interventiewaarde)/2 en voor grond gelijk aan (achtergrondwaarde+interventiewaarde)/2. Overschrijding van de T-waarde geeft aan dat er mogelijk een aanvullend/nader onderzoek nodig is.
Maximale Waarde wonen (MWw): deze waarde geeft de bovengrens aan van de kwaliteit die nodig is om de bodem blijvend geschikt te houden voor de functie 'wonen'.
Maximale Waarde industrie (MWi): deze waarde geeft de bovengrens aan van de kwaliteit die nodig is om de bodem blijvend geschikt te houden voor de functie 'industrie'.

Gebruikte afkortingen van stoffen:

Ba	Barium	**Olie**	Minerale olie
Cd	Cadmium	**VAK**	Vluchtige Aromatische Koolwaterstoffen
Co	Kobalt	**B**	Benzeen
Cu	Koper	**T**	Tolueen
Hg	Kwik	**E**	Ethylbenzeen
Pb	Lood	**X**	Xylenen
Mo	Molybdeen	**S**	Styreen
Ni	Nikkel	**Naft.**	Naftaleen
Zn	Zink	**VOCl**	Vluchtige Organochloorverbindingen
PAK	Polycyclische Aromatische Koolwaterstoffen	**PCB**	Polychloorbifenylen

Oer: een inspoelingslaag van sesqui-oxiden (aluminium- en ijzeroxiden) boven de hoogste grondwaterstand. De oxiden zijn afkomstig van hoger gelegen bodemhorizonten. Oer is vaak harder dan het bodemmateriaal zelf.
Gley: (oranje-bruine) ijzer-/roestvlekken die worden gevormd als gevolg van een fluctuerende grondwaterstand. Gley komt, in tegenstelling tot oer, niet voor in hardere brokjes maar uit zich voornamelijk in kleurverschil.

Conserveringstermijnen

In enkele gevallen kan analyse van een monster niet plaatsvinden binnen een vastgestelde conserveringstermijn. Ook voor dit onderzoek heeft een overschrijding van de conserveringstermijn plaatsgevonden in verband het met uitsplitsen van een mengmonster en/of het inzetten van aanvullende analyses. Dit leidt tot een opmerking in de bijlagen bij een analysecertificaat. Het betreft een afwijking op het SIKB-protocol 3001. De maximale conserveringstermijn is stofafhankelijk. Voor enkele vluchtige verbinden (aromaten) geldt een termijn van 4 dagen. Voor droge stof bedraagt de termijn 7 dagen. Overige stoffen hebben een langere conserveringstermijn (PAK 14 dagen, organische stof 28 dagen). Conserveringstermijnen zijn opgesteld in SIKB-protocol 3001 (2-10-2014). De conserveringstermijn is vastgesteld op de periode waarbinnen de standaardafwijking van het meetresultaat niet meer dan 2,5 of 5 % bedraagt (afhankelijk van het monstertype).

Analyse op droge stof vindt bij elke grondanalyse plaats. Overschrijding van een conserveringstermijn vindt derhalve veelal plaats op basis van deze parameter (termijn 7 dagen). Omegam Laboratoria heeft eigen onderzoek verricht naar de conserveringstermijn van droge stof (rapportage juni 2007, verricht conform NEN-ISO 11465 en gevalideerd op basis van SIKB project 55). Uit het rapport blijkt dat de gehaltes droge stof bij een conserveringstermijn van tenminste 42 dagen niet afnemen. Overschrijding van een conserveringstermijn bedraagt over het algemeen niet meer dan enkele dagen. In die tijd worden de monsters altijd koel en donker bewaard. Gezien de geringe standaardafwijking van 2,5 of 5 % waarop een conserveringstermijn is gedefinieerd, wordt gesteld dat een meetresultaat bij een geringe overschrijding van de conserveringstermijn, ook slechts in geringe mate kan afwijken van het daadwerkelijke gehalte op het moment van monstername.

Vormvrije m.e.r.-beoordeling tijdelijke woningen tussen Noorderveenweg en Jaap Bootpad te Assendelft: afweging naar aanleiding van het milieueffect

Beschrijving
De centrale doelstelling van het instrument milieueffectrapportage is het milieubelang een volwaardige plaats te geven in de besluitvorming over activiteiten met mogelijke belangrijke nadelige gevolgen voor het milieu. De basis van de milieueffectrapportage wordt gevormd door de EU-richtlijn m.e.r.[1] Deze richtlijn is in Nederland geïmplementeerd in de Wet milieubeheer en het Besluit m.e.r. In het Besluit m.e.r. bestaat een belangrijk onderscheid tussen bijlage C en bijlage D. Voor activiteiten die voldoen aan de diverse criteria uit bijlage C geldt een m.e.r.-plicht. In bijlage D staan de activiteiten benoemd waarvoor een m.e.r.-beoordelingsplicht geldt: er moet beoordeeld worden of sprake is van (mogelijke) belangrijke nadelige milieugevolgen. Als deze niet uitgesloten kunnen worden, geldt een m.e.r.-plicht. Kunnen deze belangrijke nadelige milieugevolgen wel uitgesloten worden, dan is een m.e.r. niet noodzakelijk.

Op 7 juli 2017 is het gewijzigde Besluit m.e.r. in werking getreden. In het gewijzigde Besluit m.e.r. is de nieuwe procedure voor de vormvrije m.e.r.-beoordeling opgenomen. Door het college van B&W van de gemeente Zaanstad dient een afzonderlijk besluit genomen te worden of een vormvrije m.e.r.- beoordeling volstaat.

Betekenis voor het project
De voorgenomen ontwikkeling richt zich op de realisatie van 64 tijdelijke woningen (100 units) op een braakliggende terrein aan de Noorderveenweg in Assendelft. In deze tijdelijke woningen kunnen (Oekraïense) vluchtelingen voor langere tijd (maximaal 3 jaar) wonen. Aanvullend worden 2 algemene units geplaatst als ontmoetingsruimte, en een fietsenberging. Een dergelijke ontwikkeling kan aangemerkt worden als een stedelijk ontwikkelingsproject zoals genoemd onder van D11.2 van bijlage D van het Besluit m.e.r., maar blijft ruimschoots onder de drempelwaarde, zoals opgenomen in kolom 2 van D11.2. Het plangebied is circa 1,3 hectare groot. Omdat de ontwikkeling onder de drempelwaarde blijft, is alleen een vormvrije m.e.r.-beoordeling nodig.

De vorm van een vorm-vrije m.e.r. is niet bepaald, maar de inhoud waar een m.e.r.-beoordeling aan dient te voldoen is wel bepaald (Bijlage III bij de EU-richtlijn m.e.r.). In de vormvrije m.e.r. dient de volgende inhoud te zijn vermeld:
1. Kenmerken van het project.
2. Plaats van het project.
3. Kenmerken van het potentiële effect.

Onderstaand worden de onderdelen nader toegelicht.

De vormvrije m.e.r.-beoordeling is opgesteld op basis van de onderzoeken die zijn uitgevoerd in het kader van de vergunningaanvraag. Al deze onderzoeken zijn opgenomen als bijlagen bij de opgestelde ruimtelijke onderbouwing.

In de tabellen in de navolgende paragrafen vindt de beoordeling/toets plaats aan de criteria die zijn genoemd in bijlage III van de EEG-richtlijn milieueffectbeoordeling.

Kenmerken van het project

Kenmerken van het project	
Criteria	**Toets**
Omvang van het project	De onderhavige ontwikkeling heeft betrekking op een plangebied van circa 1,3 hectare en de realisatie van 64 tijdelijke woningen (100 units), 2 algemene units als ontmoetingsruimte, en een fietsenberging
Cumulatie met andere projecten	Geen
Gebruik natuurlijke hulpbronnen	Het betreft modulaire units die binnen het plangebied worden geplaatst.
Productie afvalstoffen	Enkel relevant tijdens de aanleg van de parkeerplaatsen
Verontreiniging en hinder	Tijdens de aanlegfase is er mogelijk sprake van tijdelijke hinder als gevolg van bouwverkeer en uit te voeren werkzaamheden. Significant negatieve effecten op Natura 2000-gebieden zijn echter niet aan de orde, hetgeen blijkt uit het natuuronderzoek en de uitgevoerde Aerius-berekening. Ten aanzien van de toekomstige gebruiksfase kan op basis van de uitgevoerde omgevingsonderzoeken worden geconcludeerd dat er geen onevenredige verontreiniging en hinder zullen optreden. Hieronder wordt hier met betrekking tot diverse relevante aspecten nader op ingegaan. Luchtkwaliteit: Er is sprake van een project welke niet of nauwelijks bijdraagt aan de luchtverontreiniging. In combinatie met de lage achtergrondwaarden in het gebied is luchtkwaliteit geen belemmering voor het voorgenomen plan. Geluid: Uit het akoestisch onderzoek volgt dat sprake is van een verhoogde geluidsbelasting vanwege wegverkeer. De hoogst berekende geluidbelasting bedraagt 50 dB. De maximaal te ontheffen waarde van 63 dB wordt niet overschreden. De geluidbelasting wordt gelet op de beperkte overschrijding aanvaardbaar geacht. Het aanvragen van hogere waarden is niet noodzakelijk omdat de Wet geluidhinder niet van toepassing is. Natuur: Het meest nabijgelegen Natura 2000-gebied met stikstofgevoelige habitattypen is het 'Polder Westzaan' op circa 1,3 kilometer afstand van het plangebied. Gezien de grote afstand en de uit te voeren werkzaamheden worden op voorhand geen directe negatieve gevolgen verwacht van de plannen zoals licht, geluid of optische verstoring. De gevolgen van het project ten aanzien van stikstofdepositie in de gebruiksfase en de aanlegfase zijn middels een Aerius-berekening onderzocht. Er is geen sprake van een significante bijdrage. De bijdrage bedraagt 0,00 mol/ha/jaar. Het project leidt niet tot toename van stikstofpositie, of anderszins negatieve effecten op beschermde natuurgebieden.

	Uit het soortenonderzoek volgt dat er geen aantasting is van beschermde flora en fauna. <u>Externe veiligheid:</u> Het aspect externe veiligheid vormt op deze locatie geen belemmering voor de realisatie van de tijdelijke woningen. <u>Verkeer:</u> De locatie is per auto goed bereikbaar via de Noorderveenweg en per fiets via het regionale en lokale netwerk. Hiervoor zal een veilige aansluiting op de kavel worden gerealiseerd aan de toekomstige rotonde. Hierover vindt afstemming plaats met het project Verbindingsweg Assendelft. Het kruispunt ter plaatse van het plangebied zal in 2023 worden vervangen door een rotonde. Langzaam verkeer kan veilig oversteken bij deze toekomstige rotonde. De locatie ligt op ruim 2 kilometer van het station Krommenie-Assendelft. De dichtstbijzijnde bushalte is op 850 meter. Via het Jaap Bootpad is er vanaf de kavel een veilige fiets- en wandelroute naar de bushaltes en het station.

Plaats van het project

Plaats van het project	
Criteria	**Toets**
Bestaand grondgebruik	Braakliggend
Relatieve rijkdom aan kwaliteit en het regeneratievermogen van de natuurlijke hulpbronnen van het gebied	Uit het flora- en faunaonderzoek volgt dat geen sprake is van beschermde natuurwaarden in het plangebied.
Het opnamevermogen van het natuurlijke milieu, met in het bijzonder aandacht voor: • gevoelige gebieden (wetlands, kustgebieden, bergen bosgebieden, reservaten en natuurparken, Habitat- en Vogelrichtlijngebieden)	Het plangebied ligt op circa 1,3 kilometer afstand van het meest nabijgelegen Natura 2000-gebied. Indien er sprake is van potentiële externe effecten van het plan, betreft dit uitsluitend stikstofdepositie. Uit de uitgevoerde Aerius-berekening voor de gebruiksfase blijkt dat met toepassing van intern salderen van externe werking op een Natura 2000 gebied in de vorm van stikstofdepositie boven 0,00 mol/ha/jaar geen sprake is. Wetlands, kust-, berg- en bosgebieden zijn in de omgeving niet aanwezig. Het plangebied behoort niet tot een waterwinlocatie, waterwingebied of grondwaterbeschermingsgebied. Ook behoort het plangebied niet tot een gebied waarbinnen een Rijksmonument ligt. Het plangebied is eveneens niet gelegen in een Bèlvéderegebied of een beschermd stads-/dorpsgezicht
• gebieden waarin bij com-	Geen

munautaire wetgeving vastgestelde normen inzake milieukwaliteit reeds worden overschreden	
• gebieden met een hoge bevolkingsdichtheid	De bevolkingsdichtheid is niet hoog.
• landschappen van historisch, cultureel of archeologisch belang	Het plangebied is niet van historisch, cultureel of archeologisch belang. De locatie ligt buiten het door de provincie aangewezen Bijzonder Provinciaal Landschap.

In onderdeel A van de bijlage bij het Besluit m.e.r is bepaald wat verstaan wordt onder een gevoelig gebied. Als gevoelig gebied zijn gebieden aangewezen die beschermd worden op basis van de natuurwaarden, landschappelijke waarden, cultuurhistorische waarden en waterwingebieden. Onderstaand wordt aangegeven of er sprake is van dergelijke gebieden binnen het invloedsgebied van het project en zo ja, of er sprake is van potentiële effecten op gevoelige gebieden.

Gevoelig gebied (conform onderdeel A van de bijlage bij het Besluit m.e.r.)	
Gevoelig gebied	**Toets**
Beschermd natuurmonument	Nee
Habitat- en vogelrichtlijngebieden	Het plangebied ligt niet in de nabijheid van deze gebieden. Op de effecten op dergelijke gebieden is voorgaand reeds ingegaan. Negatieve effecten zijn niet aan de orde.
Watergebied van internationale betekenis	Het plangebied ligt niet in de nabijheid van watergebieden met internationale betekenis
Natuurnetwerk Nederland	Het plangebied is niet gelegen binnen of in de directe omgeving van het Natuurnetwerk Nederland.
Landschappelijk waardevol gebied	De locatie ligt buiten het door de provincie aangewezen Bijzonder Provinciaal Landschap. Het plan wordt ingebed in het omliggende landschap. Er wordt aansluiting gezocht bij de landschapstypologie die in het plan ‘Groengebied De Omzoom’ wordt genoemd.
Waterwinlocaties, waterwingebieden en grondwaterbeschermingsgebieden	Het plangebied ligt niet in de nabijheid van waterwinlocaties. waterwingebieden, en grondwaterbeschermingsgebieden
Beschermd monument	Er zijn geen monumenten aanwezig in het plangebied en directe omgeving
Belvedère-gebied	Het plangebied ligt niet in of in de nabijheid van een Belvedere-gebied.

Kenmerken van het potentiële effect

Kenmerken van het potentiële effect	
Criteria	**Toets**
Bereik van het effect (geografische zone en grootte van de getroffen bevolking)	De potentiële negatieve effecten zijn beperkt en uitsluitend lokaal van aard. Daarnaast is een tijdelijk effect gedurende de aanlegfase mogelijk. Gelet op de aard van de omgeving, waarbij gevoelige, waardevolle en woongebieden niet binnen het bereik van de potentiële effecten gelegen zijn, is het bereik van het potentiële effect zeer beperkt te noemen.
Grensoverschrijdende karakter van het effect	Geen
Waarschijnlijkheid van het effect	Van onevenredige negatieve effecten voor de omgeving is geen sprake
Duur, frequentie en de omkeerbaarheid van het effect	De effecten duren zo lang het projectgebied als zodanig in gebruik is. De effecten zijn uitsluitend omkeerbaar door het gebruik te beëindigen. In de aanlegfase is er sprake van tijdelijke effecten.

Conclusie

De omvang van het project ligt ver onder de drempelwaarde. De kenmerken van de activiteiten (herinrichting van het gebied ten behoeve de realisatie van 64 tijdelijke woningen (100 units), 2 algemene units als ontmoetingsruimte, en een fietsenberging en de mogelijke gevolgen voor het milieu als gevolg van deze activiteiten geven geen aanleiding voor een milieueffectrapportage.

Notitie

DNS Planvorming BV

Van: R. Dekker

Datum: 7 oktober 2022

Betreft: Berekening stikstofdepositie tijdelijke woonunits Assendelft

DNS Planvorming B.V.

Klaprozenweg 75 C
1033 NN Amsterdam
info@dnsplanvorming.nl
www.dnsplanvorming.nl
Handelsregister 65633741
BTW: NL856196319B01

1. Inleiding

Het voornemen bestaat om 64 tijdelijke woningen door middel van modulaire units te realiseren op een braakliggende terrein aan de Noorderveenweg in Assendelft. In deze tijdelijke woningen kunnen vluchtelingen voor langere tijd (maximaal 3 jaar) wonen. Aanvullend worden 6 algemene units geplaatst en een fietsenberging. Om de stikstofdepositie van het project te berekenen is de meest recente versie van de rekentool ‘Aerius’ (Aerius 2021) gebruikt.

2. Uitgangspunten

Bij de berekening van stikstofemissie zijn twee fasen te onderscheiden; de gebruiksfase en de aanlegfase. De situatie met de hoogste projectbijdrage is bepalend voor de te verwachten gevolgen op Natura 2000-gebieden. Voor de berekening zijn de effecten ingeschat op de meest dichtbij zijnde stikstofgevoelige habitattypen. Het meest nabijgelegen Natura 2000-gebied is Polder Westzaan, op circa 1,3 kilometer afstand.

De Wet stikstofreductie en natuurverbetering voorziet per 1 juli 2021 in een partiële vrijstelling van de vergunningplicht voor stikstofemissies afkomstig van bouw- en sloopwerkzaamheden. De aanlegfase kan vanaf die datum buiten beschouwen gelaten worden voor de beoordeling van de vergunningplicht. Omdat dit mogelijk in de toekomst weer zal wijzigen, is in het kader van een zorgvuldige besluitvorming een stikstofdepositieberekening voor zowel de gebruiksfase als de aanlegfase uitgevoerd.

3. Gebruiksfase

Met het plan worden 64 tijdelijke woningen en 6 algemene units gerealiseerd. De units zullen niet worden aangesloten op het gasnet, maar worden op een duurzame manier verwarmd. Hierdoor ontstaan bij de verwarming van de units geen emissies van stikstof. Het jaar van de ingebruikname van de woonunits is op 2023 gesteld.

De verkeersaantrekkende effecten van de te realiseren units zijn bepaald op basis van de maximale kengetallen op basis van de CROW-richtlijnen (CROW publicatie 381), met locatie gemeente Zaanstad (stedelijkheidsgraad: sterk stedelijk) en ligging ‘Rest bebouwde kom’. Verder is (worst-case) uitgegaan van de categorie ‘Kamerverhuur, zelfstandig (niet-studenten). De verkeersgeneratie per unit bedraagt 2,1 verkeersbewegingen. Voor de 64 woonunits betekent dit 134,4 verkeersbewegingen per dag. Aanvullend is (worst-case) rekening gehouden met 30 verkeersbewegingen per dag voor werknemers en aanvullende diensten. In totaal is uitgegaan van 95% licht verkeer en 5% middelzwaar verkeer.

Het verkeer is gemodelleerd vanaf de te realiseren parkeerplaatsen in het plangebied naar de Noorderveenweg (S154). Vanaf daar wordt aangenomen dat het verkeer opgaat in het heersende verkeersbeeld en niet meer aan het project kan worden toegerekend. er hoogte van de Noorderveenweg (S154) zal de hoeveelheid verkeer dat door de voorgenomen ontwikkeling wordt aangetrokken zich hebben verdund tot enkele procenten van het reeds aanwezige verkeer. Netwerkeffecten als gevolg van de verkeersaantrekkende werking van de planontwikkeling zijn daarmee uit te sluiten.

De uitkomst van de berekeningen is opgenomen in bijlage 1. Uit de berekeningen blijkt dat op alle rekenpunten de projectbijdrage van de gebruiksfase van het initiatief 0,00 mol/ha/jaar is. Deze bijdrage wordt als verwaarloosbaar beschouwd.

DNS Planvorming B.V.

Klaprozenweg 75 C
1033 NN Amsterdam
info@dnsplanvorming.nl
www.dnsplanvorming.nl
Handelsregister 65633741
BTW: NL856196319B01

4. Aanlegfase

De stikstofemissies tijdens de aanlegfase bestaat uit bouwverkeer en het gebruik van mobiele werktuigen voor de te plaatsen units en het her in te richten terrein. De aanlegfase zal maximaal 15 weken in beslag nemen. De berekening is uitgevoerd voor het jaar 2023 waarin de werkzaamheden zullen plaatsvinden.

Voor het verkeer ten behoeve van het bouwplan is (worst-case) uitgegaan van 750 ritten licht verkeer en 400 ritten zwaar verkeer. Het verkeer is als lijnbron gemodelleerd vanaf het plangebied tot aan de aansluiting met de Noorderveenweg (S154).

Afhankelijk van het bouwjaar van het materieel en de brandstof is de emissiefactor bepaald. Voor de emissiekarakteristieken zijn de standaard waarden van AERIUS-Calculator gehanteerd: Een uitstoothoogte van 4 meter met een spreiding van 4 meter. De emissies van de mobiele werktuigen zijn gemodelleerd als oppervlaktebron.

Voor het gebruik van mobiele werktuigen zijn de machines en draaiuren genomen die zijn vermeld in Tabel 1. De materiële inzet zo goed mogelijk ingeschat. In de draaiuren is rekening gehouden met 20% stationair draaien.

Tabel 1: Geschatte materieelinzet en geproduceerde stikstof in de aanlegfase

	Stagejkasse	Brandstofverbruik (liter per uur)	Draaiuren	Brandstofverbruik (liter/jaar)
Heistelling	Stage IV (75-560kW) (bj 2014-2018)	30	80	2.400
Mobiele kraan	Stage IV (75-560kW (bj 2014-2018)	8	360	2.880
Shovel	Stage IV (75-560kW (bj 2014-2018)	20	40	800
Graafmachine	Stage IV (75-560kW (bj 2014-2018)	20	80	1.600

De uitkomst van de berekeningen is opgenomen in bijlage 2. Uit de berekeningen blijkt dat op alle rekenpunten de projectbijdrage van de aanlegfase van het initiatief 0,00 mol/ha/jaar is. Deze bijdrage wordt als verwaarloosbaar beschouwd.

5. Conclusie

Er is in de gebruiksfase en aanlegfase van de planontwikkeling geen toename van de stikstofdepositie >0,00 mol/ha/jaar in de omliggende Natura 2000-gebieden, op basis van de gehanteerde uitgangspunten. Effecten van stikstofdepositie op Natura 2000-gebieden in de gebruiksfase zijn daarmee op voorhand uit te sluiten.

Voor het project is geen Wnb-vergunning benodigd voor het onderdeel stikstofdepositie, op basis van de gehanteerde uitgangspunten in deze notitie.

Bijlage 1

Aeriusberekening gebruiksfase

Bijlage 2

Aeriusberekening aanlegfase

Projectberekening

Dit document geeft een overzicht van de invoer en rekenresultaten van een Projectberekening met AERIUS Calculator. De berekening is uitgevoerd binnen stikstofgevoelige Natura 2000-gebieden, op rekenpunten die overlappen met habitattypen en/of leefgebieden die aangewezen zijn in het kader van de Wet natuurbescherming, gekoppeld aan een aangewezen soort, of nog onbekend maar mogelijk wel relevant, en waar tevens sprake is van een overbelaste of bijna overbelaste situatie voor stikstof.

- Overzicht
- Samenvatting situaties
- Resultaten
- Detailgegevens per emissiebron

Meer toelichting over deze PDF kunt u vinden in een bijbehorende leeswijzer. Deze leeswijzer en overige documentatie is te raadplegen via:
www.aerius.nl/handleidingen-en-leeswijzers

Contactgegevens

Rechtspersoon	DNS Planvorming BV
Inrichtingslocatie	Noorderveenweg, 1567 DA Assendelft

Activiteit

Omschrijving	Tijdelijke woonunits Assendelft
Toelichting	64 tijdelijke woonunits

Berekening

AERIUS kenmerk	RxnSEEko46PT
Datum berekening	07 oktober 2022, 08:36
Rekenconfiguratie	Wnb-rekengrid

Totale emissie

	Rekenjaar	Emissie NH_3	Emissie NO_x
Situatie 2 - Beoogd	2023	0,2 kg/j	2,2 kg/j

Resultaten

	Hoogste depositie	Hexagon	Gebied
Situatie 2 - Beoogd	-		
Gekarteerd oppervlak met toename (ha)	-		
Gekarteerd oppervlak met afname (ha)	-		
Grootste toename van depositie	-		
Grootste afname van depositie	-		

Situatie 2 (Beoogd), rekenjaar 2023

Emissiebronnen	Emissie NH_3	Emissie NO_x
Verkeersnetwerk	0,2 kg/j	2,2 kg/j

Hoogste af- en toename op (bijna) overbelaste stikstofgevoelige Natura 2000 gebieden.

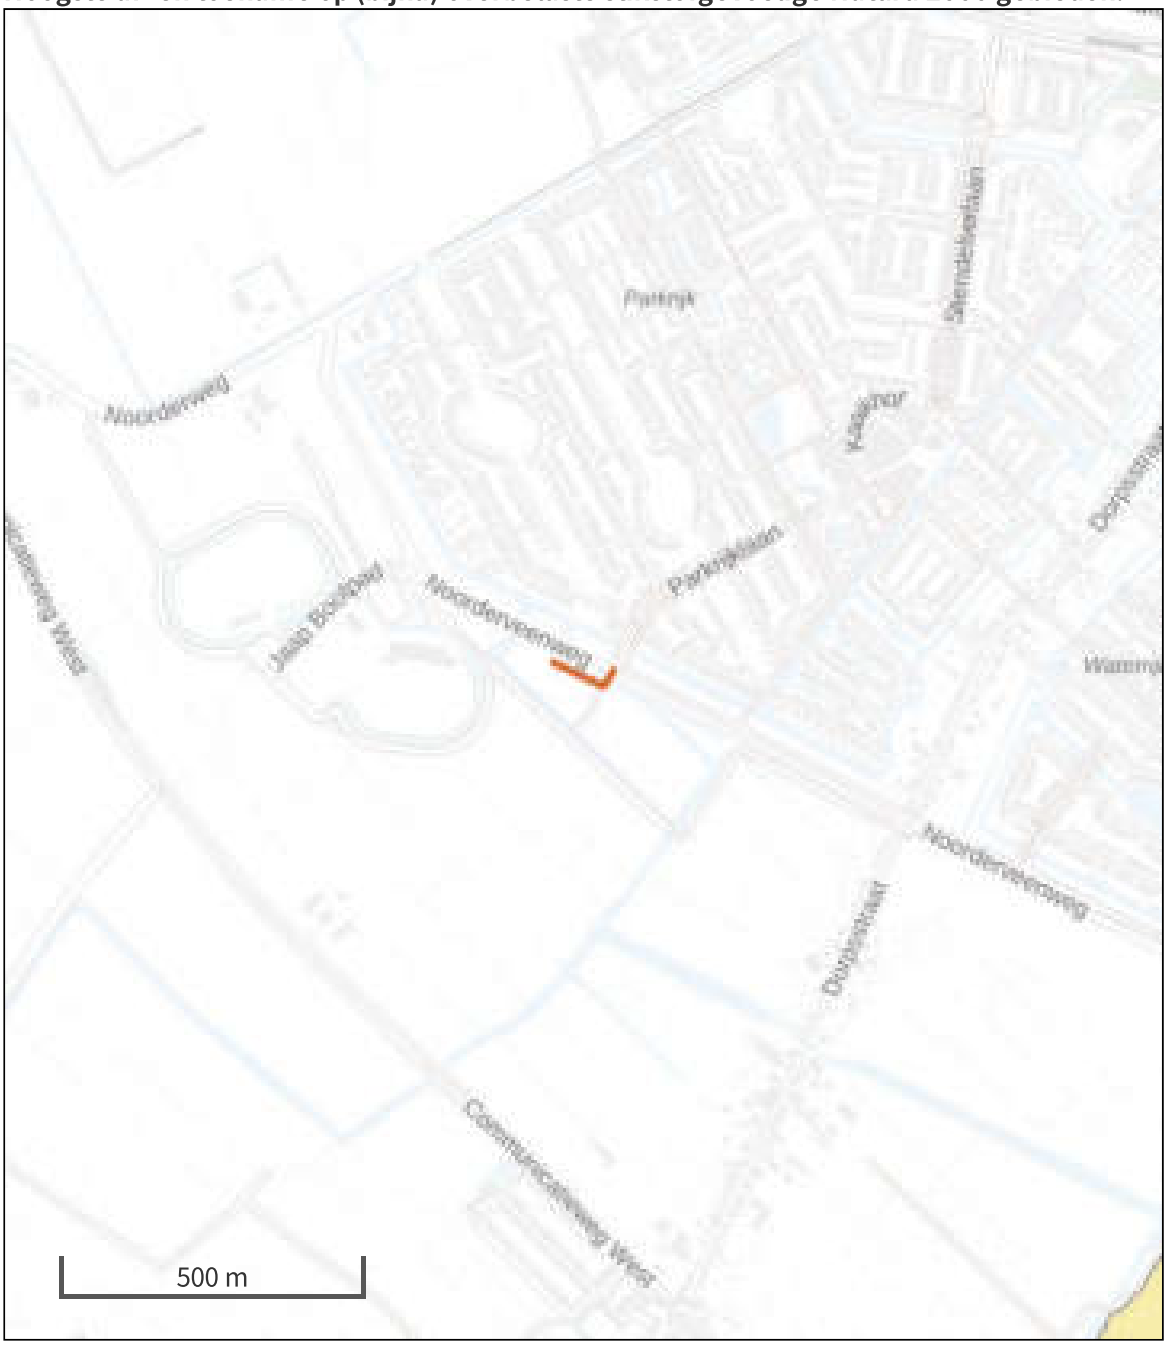

Habitatrichtlijn

Vogelrichtlijn

Vogelrichtlijn, Habitatrichtlijn

Niet bepaald

Grootste afname van depositie

Grootste toename van depositie

Hoogste totale depositie

De bronnen op de kaart horen bij de Beoogde situatie.

Resultaten stikstofgevoelige Natura 2000 gebieden situatie "Situatie 2" (Beoogd) incl. saldering e/o referentie

	Berekend (ha gekarteerd)	Hoogste totale depositie (mol N/ha/jr)	Met toename (ha gekarteerd)	Grootste toename (mol N/ha/jr)	Met afname (ha gekarteerd)	Grootste afname (mol N/ha/jr)
Totaal	-	-	-	-	-	-

Situatie 2, Rekenjaar 2023

1 Wegverkeer | Weg

			Links	Rechts		
Naam	Bron 1				NO_x	2,2 kg/j
Wegtype	Buitenweg	Type scherm	-	-	NO_2	0,4 kg/j
Rijrichting	Beide richtingen	Hoogte	-	-	NH_3	0,2 kg/j
Tunnelfactor	1	Afstand tot de weg	-	-		
Type hoogte ligging	Normaal					
Weghoogte	0 m					

Beschrijving	Voertuigtype/euroklasse	Voertuigen	In file
Voorgeschreven factoren	Licht verkeer	156.2 p/etmaal	0,0 %
Voorgeschreven factoren	Middelzwaar vrachtverkeer	8.2 p/etmaal	0,0 %
Voorgeschreven factoren	Zwaar vrachtverkeer	0 p/etmaal	0,0 %
Voorgeschreven factoren	Busverkeer	0 p/etmaal	0,0 %

Disclaimer

Hoewel verstrekte gegevens kunnen dienen ter onderbouwing van een vergunningaanvraag, kunnen er geen rechten aan worden ontleend. De eigenaar van AERIUS aanvaardt geen aansprakelijkheid voor de inhoud van de door de gebruiker aangeboden informatie. Bovenstaande gegevens zijn enkel bruikbaar tot er een nieuwe versie van AERIUS beschikbaar is. AERIUS is een geregistreerd handelsmerk in Europa. Alle rechten die niet expliciet worden verleend, zijn voorbehouden.

Rekenbasis

Deze berekening is tot stand gekomen op basis van

AERIUS versie	2021.2_20221004_3d4bf05159
Database versie	2021.2_3d4bf05159

Voor meer informatie over de gebruikte methodiek en data zie:
https://www.aerius.nl/

Projectberekening

Dit document geeft een overzicht van de invoer en rekenresultaten van een Projectberekening met AERIUS Calculator. De berekening is uitgevoerd binnen stikstofgevoelige Natura 2000-gebieden, op rekenpunten die overlappen met habitattypen en/of leefgebieden die aangewezen zijn in het kader van de Wet natuurbescherming, gekoppeld aan een aangewezen soort, of nog onbekend maar mogelijk wel relevant, en waar tevens sprake is van een overbelaste of bijna overbelaste situatie voor stikstof.

- Overzicht
- Samenvatting situaties
- Resultaten
- Detailgegevens per emissiebron

Meer toelichting over deze PDF kunt u vinden in een bijbehorende leeswijzer. Deze leeswijzer en overige documentatie is te raadplegen via:
www.aerius.nl/handleidingen-en-leeswijzers

Contactgegevens

Rechtspersoon	DNS Planvorming BV
Inrichtingslocatie	Noorderveenweg, 1567 DA Assendelft

Activiteit

Omschrijving	Tijdelijke woonunits Assendelft
Toelichting	64 tijdelijke woonunits

Berekening

AERIUS kenmerk	S4ogSjr78W6b
Datum berekening	07 oktober 2022, 08:36
Rekenconfiguratie	Wnb-rekengrid

Totale emissie

	Rekenjaar	Emissie NH_3	Emissie NO_x
Situatie 1 - Beoogd	2023	23,0 g/j	5,5 kg/j

Resultaten

	Hoogste depositie	Hexagon	Gebied
Situatie 1 - Beoogd	-		
Gekarteerd oppervlak met toename (ha)	-		
Gekarteerd oppervlak met afname (ha)	-		
Grootste toename van depositie	-		
Grootste afname van depositie	-		

Situatie 1 (Beoogd), rekenjaar 2023

Emissiebronnen	Emissie NH_3	Emissie NO_x
2 Mobiele werktuigen | Bouw, Industrie en Delfstoffenwinning | Bron 2	18,7 g/j	5,4 kg/j
Verkeersnetwerk	4,3 g/j	0,2 kg/j

Hoogste af- en toename op (bijna) overbelaste stikstofgevoelige Natura 2000 gebieden.

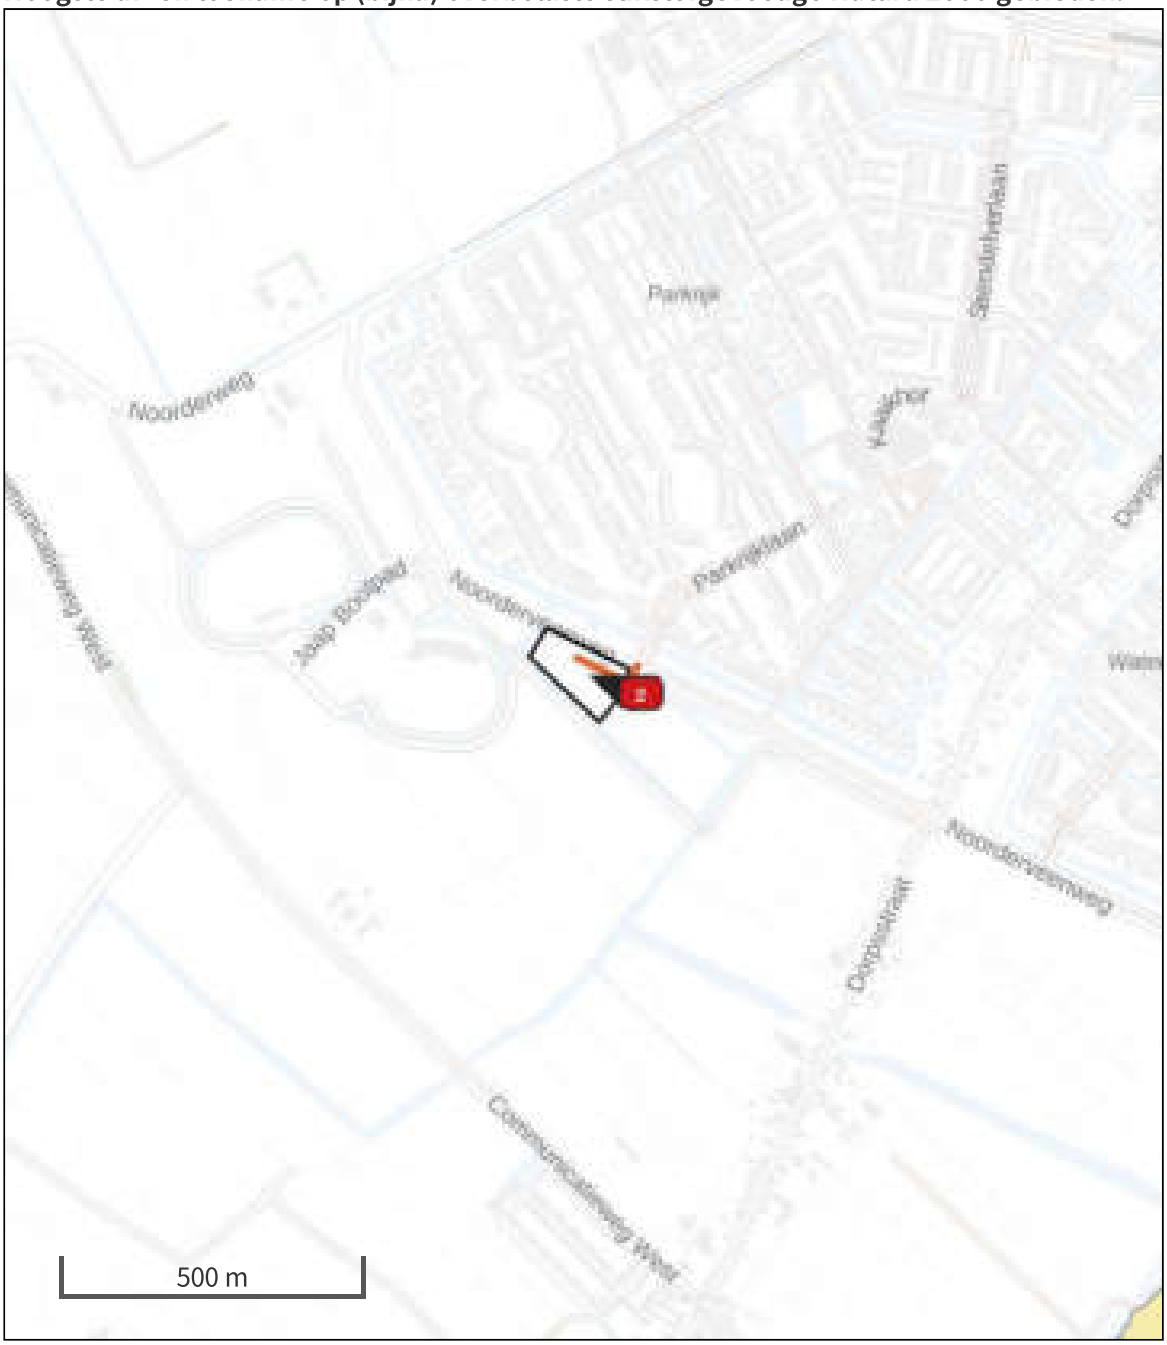

- Habitatrichtlijn
- Vogelrichtlijn
- Vogelrichtlijn, Habitatrichtlijn
- Niet bepaald
- Grootste afname van depositie
- Grootste toename van depositie
- Hoogste totale depositie

De bronnen op de kaart horen bij de Beoogde situatie.

Resultaten stikstofgevoelige Natura 2000 gebieden situatie "Situatie 1" (Beoogd) incl. saldering e/o referentie

	Berekend (ha gekarteerd)	Hoogste totale depositie (mol N/ha/jr)	Met toename (ha gekarteerd)	Grootste toename (mol N/ha/jr)	Met afname (ha gekarteerd)	Grootste afname (mol N/ha/jr)
Totaal	-	-	-	-	-	-

Situatie 1, Rekenjaar 2023

1 Wegverkeer | Weg

			Links	Rechts		
Naam	Bron 1				NO_x	0,2 kg/j
Wegtype	Buitenweg	Type scherm	-	-	NO_2	7,9 g/j
Rijrichting	Beide richtingen	Hoogte	-	-	NH_3	4,3 g/j
Tunnelfactor	1	Afstand tot de weg	-	-		
Type hoogte ligging	Normaal					
Weghoogte	0 m					

Beschrijving	Voertuigtype/euroklasse	Voertuigen	In file
Voorgeschreven factoren	Licht verkeer	0 p/jaar	0,0 %
Voorgeschreven factoren	Middelzwaar vrachtverkeer	0 p/jaar	0,0 %
Voorgeschreven factoren	Zwaar vrachtverkeer	400 p/jaar	0,0 %
Voorgeschreven factoren	Busverkeer	0 p/jaar	0,0 %

2 Mobiele werktuigen | Bouw, Industrie en Delfstoffenwinning

Naam	Bron 2	NO_x	5,4 kg/j
		NH_3	18,7 g/j

Naam	Stageklasse	BrandstofverbruikDraaiurenAdBlue verbruik			Stof	Emissie
Heistelling	Stage-IV, 2014-2018, 75-560 kW, diesel, SCR: ja	30 l/j	80 u/j	0 l/j	NO_x	1,4 kg/j
					NH_3	7,2 g/j
Mobiele kraan	Stage-IV, 2014-2018, 75-560 kW, diesel, SCR: ja	8 l/j	360 u/j	0 l/j	NO_x	2,1 kg/j
					NH_3	1,9 g/j
Shovel	Stage-IV, 2014-2018, 75-560 kW, diesel, SCR: ja	20 l/j	40 u/j	0 l/j	NO_x	0,9 kg/j
					NH_3	4,8 g/j
Graafmachine	Stage-IV, 2014-2018, 75-560 kW, diesel, SCR: ja	20 l/j	80 u/j	0 l/j	NO_x	1,1 kg/j
					NH_3	4,8 g/j

Disclaimer

Hoewel verstrekte gegevens kunnen dienen ter onderbouwing van een vergunningaanvraag, kunnen er geen rechten aan worden ontleend. De eigenaar van AERIUS aanvaardt geen aansprakelijkheid voor de inhoud van de door de gebruiker aangeboden informatie. Bovenstaande gegevens zijn enkel bruikbaar tot er een nieuwe versie van AERIUS beschikbaar is. AERIUS is een geregistreerd handelsmerk in Europa. Alle rechten die niet expliciet worden verleend, zijn voorbehouden.

Rekenbasis

Deze berekening is tot stand gekomen op basis van

AERIUS versie	2021.2_20221004_3d4bf05159
Database versie	2021.2_3d4bf05159

Voor meer informatie over de gebruikte methodiek en data zie:
https://www.aerius.nl/

Rotonde Parkrijlaan Noorderveenweg te Assendelft

G&G-advies QS2021-158

Van der Goes en Groot
ecologisch onderzoeks- en adviesbureau

Rotonde Parkrijlaan Noorderveenweg te Assendelft

Toetsing in het kader van de natuurwetgeving

L. Hartog

2021

Opdrachtgever

Gemeente Zaanstad

Van der Goes en Groot
ecologisch onderzoeks- en adviesbureau

G&G-advies QS2021-158

Datum	6 juli 2021
Versie	V3

Gecontroleerd door: F. Lang

De onderstaande toetsing is gebaseerd op de plannen zoals aangegeven door de opdrachtgever. Bij wijziging van plannen, werkperioden, of werkwijzen kunnen andere conclusies en aanbevelingen met betrekking tot de effecten op beschermde soorten van toepassing zijn.

Van der Goes en Groot
ecologisch onderzoeks- en adviesbureau

Bovendijk 35-G
2295 RV Kwintsheul

Hazenkoog 35-A
1822 BS Alkmaar

www.vandergoesengroot.nl

Inhoudsopgave

1 Inleiding 5

1.1 Aanleiding voor het onderzoek 5
1.2 Doel van het onderzoek 6
1.3 Het plangebied 6
1.4 Werkzaamheden 6
1.5 Leeswijzer 7

2 Methode 8

2.1 Soorten 8
2.2 Gebieden 9

3 Beschermde soorten Wnb 10

3.1 Beschrijving aanwezige biotopen 10
3.2 Beschermde soorten 13
3.2.1 Planten 13
3.2.2 Vissen 13
3.2.3 Amfibieën 13
3.2.4 Vogels 14
3.2.5 Grondgebonden zoogdieren 15
3.2.6 Vleermuizen 16
3.2.7 Overige fauna 17
3.3 Conclusie beschermde soorten 18

4 Effectbeoordeling en maatregelen 19

4.1 Vissen 19
4.2 Amfibieën 19
4.3 Vogels 19
4.4 Grondgebonden zoogdieren 20
4.5 Vleermuizen 20
4.6 Conclusie effectbeoordeling 21

5 Gebiedsbescherming en overige natuurwetgeving 22

5.1 Natura 2000 22
5.2 Natuurnetwerk Nederland (NNN) 22
5.3 Bijzonder Provinciaal Landschap (BPL) 22

5.4 Houtopstanden 23
5.5 Overige relevante wetgeving 23
5.6 Conclusie gebiedsbeschermende en overige natuurwetgeving 24
6 Conclusies 25
6.1 Beschermde soorten Wnb 25
6.2 Gebiedsbescherming en overige natuurwetgeving 26
6.3 Zorgplicht 26
7 Aanbevolen en geraadpleegde literatuur 28
8 Bijlagen 29

1 Inleiding

1.1 Aanleiding voor het onderzoek

Er bestaan plannen een locatie aan Parkrijlaan en Noorderveenweg te Assendelft her in te richten. Assendelft ligt in de gemeente Zaanstad in de provincie Noord Holland. In het plangebied zal een rotonde gerealiseerd worden. Tevens wordt er gekeken naar de mogelijkheden voor opslag van grond ten zuidwesten van de rotonde.

Het is mogelijk dat binnen het plangebied soorten voorkomen die beschermd zijn onder de Wet natuurbescherming (Wnb) of dat het plan gevolgen heeft voor nabij gelegen beschermde gebieden.

In opdracht van Gemeente Zaanstad heeft Ecologisch Onderzoeks- en Adviesbureau Van der Goes en Groot in het kader van de huidige natuurwetgeving een *quickscan* uitgevoerd om dit nader te onderzoeken.

Het onderzoek heeft bestaan uit een bronnenstudie en een veldbezoek.

Figuur 1.
De ligging van het plangebied (rood omlijnd).

Een *quickscan* is een momentopname die soms slechts in beperkte mate uitsluitsel geeft over de afwezigheid van soorten. Dit onderzoek betreft geen volledige veldinventarisatie. Mochten er door de plannen effecten te verwachten zijn op beschermde soorten die mogelijk aanwezig zijn en niet zijn uit te sluiten vanwege tijdstip van het veldbezoek of niet inspecteerbare delen van het plangebied, dan wordt een nader onderzoek geadviseerd.

1.2 Doel van het onderzoek

Doel van het onderzoek is om inzicht te krijgen in het (mogelijke) voorkomen van beschermde soorten in het kader van de Wnb. Tevens wordt onderzocht of de plannen negatieve effecten op dergelijke soorten en/of op beschermde gebieden kunnen veroorzaken.

Op grond van het onderzoek wordt geadviseerd omtrent te nemen maatregelen om negatieve effecten te voorkomen of te verzachten en omtrent de noodzaak ontheffing of vergunning aan te vragen.

Een uitgebreide beschrijving van de getoetste wetgeving is te vinden in Bijlage 1.

1.3 Het plangebied

In Figuur 1 is de ligging van het onderzoeksgebied aangegeven. Het plangebied is gelegen ten zuidwesten van Assendelft op de grens van stedelijke bebouwing. Het gaat om de T-splitsing en de weg inclusief bermen richting het noordwesten tot aan de knik van het Jaap Bootpad. Ten noordoosten ligt Assendelft. Ten zuidwesten ligt het sportpark De Omzoom en agrarische graslanden.

1.4 Werkzaamheden

De T-kruising zal heringericht worden als rotonde. Hiervoor zullen er watergangen moeten worden gedempt en wordt de bestaande asfaltverharding aangepast. Tevens wordt er gekeken naar de mogelijkheden voor opslag van grond ten zuidwesten van deze locatie.

De ecologisch gevoelige werkzaamheden zullen bestaan uit het verwijderen van de vegetatie-toplaag, het vergraven van de bodem of de oevers en/of het opbrengen van grond, het kappen en rooien van struiken en/of bomen.

Bij uitvoering van het werk kan door geluid, trillingen, licht verstoring optreden van (beschermde) soorten.

1.5 Leeswijzer

In hoofdstuk 2 wordt de methode van het onderzoek beschreven.

In hoofdstuk 3 worden de biotopen die aanwezig zijn in het plangebied beschreven en wordt aangegeven welke soorten aanwezig (kunnen) zijn binnen en nabij het plangebied.

In hoofdstuk 4 wordt ingeschat in hoeverre deze soorten negatieve effecten kunnen ondervinden van het werk en welke specifieke maatregelen eventueel noodzakelijk zijn.

Hoofdstuk 5 beschrijft of- en welke gebiedsbeschermende wetgeving van toepassing is op het plangebied.

Ten slotte bevat hoofdstuk 6 de conclusies. Indien van toepassing worden aanbevelingen gedaan.

Hoofdstuk 7 geeft een overzicht van de gebruikte en aanbevolen literatuur. In de bijlage is aanvullende informatie opgenomen over de geldende wetgeving en de gebruikelijke procedures bij een vergunnings- en/of ontheffingsaanvraag.

2 Methode

Hieronder wordt aangegeven hoe is onderzocht welke soorten te verwachten zijn binnen het plangebied. Speciale aandacht is uitgegaan naar díe beschermde soorten waarvoor, indien aanwezig, specifieke maatregelen moeten worden getroffen of ontheffing moet worden aangevraagd bij werkzaamheden in het kader van dit plan. Daarnaast is gekeken of het plangebied tot een beschermd natuurgebied behoort of dat dergelijke gebieden aanwezig zijn in de nabijheid van het plangebied.

2.1 Soorten

Bronnenstudie
Op basis van literatuurgegevens en informatie, samengebracht in bijvoorbeeld de Nationale Databank Flora- en Fauna (NDFF) is bekeken in hoeverre (beschermde) soorten in het verleden zijn aangetroffen in en rond het plangebied.

Voor het onderzoek van de NDFF is het kilometerhok onderzocht waarbinnen het plangebied is gelegen en de acht daaromheen gelegen kilometerhokken, rekening houdend met relevante, overeenkomstige biotopen tussen plangebied en omgeving.

In de database is gezocht naar gegevens van beschermde (vogel-) soorten met jaarrond beschermde verblijfplaatsen of naar soorten die niet provinciaal zijn vrijgesteld. Hierbij is gekeken naar waarnemingen in de afgelopen 10 jaar (2011-2021).

Vervolgens is een interpretatie gedaan met betrekking tot de aard en de waarde van de waarnemingen (bijvoorbeeld foeragerend, overwinterend, trekkend, overvliegend of verblijvend). Ook is gekeken naar de onderzoeksinspanning en de (verwachte) volledigheid van de waarnemingen en de kans dat de situatie ter plaatse veranderd is.

Er is in de NDFF niet gericht gezocht naar vogelsoorten met niet-jaarrond beschermde nesten, provinciaal vrijgestelde soorten en in het geheel niet te verwachten soorten zoals zeezoogdieren of zoutwatervissen. Met vogels die geen jaarrond beschermd nest hebben moet, in algemene zin, wél rekening gehouden worden (zie ook §4.3). Potenties voor vrijgestelde soorten amfibieën en grondgebonden zoogdieren die mogelijk voorkomen in het plangebied, worden kort genoemd. Voor deze soorten geldt, net als voor alle andere soorten, onverminderd de zorgplicht welke wordt besproken in de conclusies en de bijlage m.b.t. de wetgeving.

Naast het onderzoek van de NDFF zijn relevante verspreidingsatlassen en eventueel andere literatuur en websites geraadpleegd om de ecologische vereisten van soorten in samenhang met de verspreiding te bekijken.

Potentiebeoordeling
Het plangebied is op 21 mei 2021 en 30 juni bezocht om enerzijds de aanwezige en aangrenzende biotopen te beschrijven en anderzijds eventuele incidentele waarnemingen te doen van beschermde flora en fauna (voor zover waarneembaar). Bij het veldbezoek is voor de potentiebeoordeling tevens gericht gezocht naar verblijfsporen zoals keutels, plukresten en braakballen. Daarnaast zijn bijvoorbeeld eventueel aanwezige materialen gekeerd en zijn eventueel aanwezige spleten en holtes, zover mogelijk, oppervlakkig geïnspecteerd.

Naast de aandacht voor beschermde waarden, is ook gelet op invasieve soorten die voorkomen op de 'Unielijst' van de Nederlandse Voedsel- en Warenautoriteit (←NVWA). Deze invasieve exoten zijn op de Unielijst geplaatst omdat ze in delen van de EU schade toebrengen (of dat in de toekomst waarschijnlijk zullen gaan doen) aan de biodiversiteit en/of ecosysteemdiensten. De waargenomen soorten worden genoemd (§3.2) maar er worden geen nadere aanbevelingen gedaan of beleid uitgezet ten aanzien van deze soorten.

→*https://www.nvwa.nl/onderwerpen/invasieve-exoten/unielijst-invasieve-exoten*

Verwerking
Met behulp van analyse en expertkennis is op basis van de verzamelde gegevens en de aangetroffen biotopen, een inschatting gemaakt van het mogelijk voorkomen van beschermde soorten in en nabij het plangebied.

Op grond van de plannen is een korte effectbeoordeling gemaakt van de plannen op de te verwachten soorten.

Als negatieve gevolgen niet zijn uit te sluiten, wordt aangegeven of specifieke maatregelen moeten en kunnen worden genomen en/of ontheffing dient te worden aangevraagd.

2.2 Gebieden

Op de gebiedendatabase van het Ministerie van Economische Zaken is gekeken in hoeverre het plangebied is gelegen binnen of nabij de begrenzing van (Europees) beschermde gebieden (Natura 2000), zie:

https://www.synbiosys.alterra.nl/natura2000/googlemapszoek2.aspx

Aan de hand van Provinciale of gemeentelijke informatie, toegankelijk via internet, is bekeken of het plangebied gelegen is in andere relevante beschermde gebieden, zie bijvoorbeeld:

https://geoapps.noord-holland.nl/GeoWebP/index.html?viewer=nbp

Als dit het geval is, wordt bekeken of negatieve effecten te verwachten zijn en of nadere toetsing noodzakelijk is.

3 Beschermde soorten Wnb

In dit hoofdstuk worden eerst de biotopen beschreven die aanwezig zijn binnen het plangebied. Vervolgens worden de beschermde soorten beschreven per soortgroep. In de beschrijving wordt per soortgroep eerst aangegeven welke soorten (volgens opgave van het NDFF en literatuur) in het verleden of tijdens het afgelegde veld-bezoek zijn aangetroffen. Vervolgens wordt vermeld welke soorten op grond van aanwezige biotopen te verwachten zijn en welke gebruiksfuncties het plangebied kan hebben voor deze soorten.

3.1 Beschrijving aanwezige biotopen

Binnen het plangebied zijn verschillende biotopen aanwezig die hieronder per biotoop besproken worden.

Bosschages
Langs het water en het fietspad in het zuiden is een strook met Schietwilg en esdoorn aanwezig. Daarnaast zijn hier bramenstruiken aanwezig. In de bomen zijn geen holtes en/of nesten waargenomen. Wel lag hier zwerfvuil. In de bermen zijn op enkele plaatsen opslag van diverse wilgen aanwezig.

Kruispunt, fotorichting is naar het zuiden.

Bermen
De bermen nabij de T-splitsing hebben over het algemeen een stikstofrijke vegetatie met veel grassen; beemdgras, Glanshaver, Grote vossenstaart. Enkele delen zijn wat kruidenrijker en korter met Smalle weegbree, Geknikte vossenstaart, hoornbloem, Duizendblad. Hier ligt ook stagnerend regenwater. Ten zuiden van de bruggen is een strook met bloeiende Smeerwortel aanwezig.

Rietland
Het brede perceel is in het zuidwesten betreft een rietland met veel Harig wilgenroosje. Tussen het fietspad en dit rietland staan een aantal grotere bomen, esdoorn en wilgen.

Wateren en oevers
Ten zuiden van de Noorderveenweg en ten oosten van het fietspad is een watergang aanwezig, dat in verbinding staat met de Kaaik. Het deel binnen het plangebied is circa 8 meter breed. Een deel heeft een steile damwand als beschoeiing en een deel heeft een vrij steile aardenoever. De oevervegetatie bestaat voornamelijk uit Riet met nitrofiele soorten als Kleefkruid, Grote brandnetel en Gewone

Korte tredvegetatie met regenwater en daarachter hogere grassen.

bereklauw, met af en toe Harig wilgenroosje. De diepte is op circa een halve meter uit de kant 60 cm.

Het water gaat met duikers onder het fietspad door naar het westen, waar het doodloopt. De oever bestaat er deels uit Riet (hogere vegetatie), Liesgras (lagere vegetatie). klein deel grassen (lage vegetatie) en een deel wordt overhangen door braam. In het water is sterrenkroos aanwezig met zowel submerse bladeren als drijfbladen.

De watergang ten zuiden van de Noorderveenweg, deel ten oosten van het fietspad (boven) en deel ten westen met de bomenstrook en het rietland (onder).

Overig
Grotendeels bestaat het plangebied uit verharding: asfalt en stoeptegels.

Binnen het plangebied ontbreekt bebouwing.

3.2 Beschermde soorten

3.2.1 Planten

Aangetroffen soorten
In en rond het plangebied is in het verleden en tijdens het veldbezoek geen beschermde flora waargenomen (NDFF 2011-2021).

In het noordoosten is tijdens het veldbezoek een groepje bloeiende Reuzenberenklauw waargenomen. Dit is invasieve plantensoort die voorkomt op de 'Unielijst' van de NVWA.

Potentie plangebied
In het plangebied wordt geen beschermde flora verwacht. Het plangebied wordt te intensief beheerd en is te voedselrijk om geschikt te zijn voor beschermde plantensoorten. Tevens is de bodem teveel gestoord en gewoeld.

3.2.2 Vissen

Aangetroffen soorten
In en rond het plangebied zijn in het verleden en tijdens het veldbezoek geen beschermde vissoorten waargenomen (NDFF 2011-2021).

Potentie plangebied
In en rond het plangebied is geen potentie voor beschermde vissoorten aanwezig.

Omdat geen sprake is van goed ontwikkelde submerse vegetatie in combinatie met geïsoleerde, verlandende wateren in het plangebied, wordt het voorkomen van Grote modderkruiper uitgesloten.

3.2.3 Amfibieën

Aangetroffen soorten
In en rond het plangebied zijn in het verleden geen beschermde, niet vrijgestelde amfibieën waargenomen (NDFF 2011-2021).

De Rugstreeppad is bekend van de omgeving van het plangebied, de soort werd circa een kilometer afstand van het plangebied vastgesteld in een tuin in het noorden van Assendelft (NDFF 2011-2021). Rugstreeppad is een beschermde soort die wordt genoemd als soort beschermd onder de Habitatrichtlijn (zie Bijlage 1.2.1).

Potentie plangebied
Het plangebied levert geschikt voortplantingswater voor enkele algemene soorten amfibieën zoals Gewone pad, Kleine watersalamander, Bruine kikker of Groene kikker (bastaardkikker en/of Meerkikker). Al deze soorten zijn beschermd onder de Wnb maar ze zijn in Noord-Holland 'vrijgesteld' bij de uitvoering van ruimtelijke ontwikkeling en inrichting, zie verder Bijlage 1.2.1.

In het plangebied is tevens geschikt landbiotoop aanwezig dat buiten de voortplantingsperiode kan worden benut door deze amfibieën.

-Rugstreeppad

Het onderzoeksgebied is niet geschikt voor de Rugstreeppad. In het plangebied ligt geen geïsoleerd, ondiep en snel opwarmend water zonder predatoren zoals vis en waterroofinsecten, dat door de dieren kan worden gebruikt voor voortplanting. Tevens zijn de aanwezige oevers te steil en te zwaar en dicht begroeid.

Als in het plangebied graafwerkzaamheden plaatsvinden of zand wordt opgebracht, is het mogelijk dat Rugstreeppadden het gebied kunnen intrekken. In de nabijheid van het plangebied ligt (mogelijk) geschikt voortplantingswater en door het losse zand wordt het plangebied geschikt voor overwinterende dieren.

3.2.4 Vogels

Alle inheemse vogelsoorten zijn beschermd. Het bevoegd gezag maakt onderscheid tussen soorten met niet-jaarrond beschermde nesten, soorten met jaarrond beschermde nesten (ingedeeld in vier categorieën) en de zogenaamde 'categorie 5-soorten' (zie verder Bijlage 1.2.5).

Aangetroffen soorten met niet-jaarrond beschermde nesten
Tijdens het veldbezoek werden diverse vogelsoorten waargenomen: Merel, Kauw, Koolmees (cat. 5), Tjiftjaf, Krakeend, Waterhoen en Wilde eend.

Potentie plangebied soorten met niet-jaarrond beschermde nesten
In het water binnen het plangebied broeden mogelijk water- en moerasvogels zoals Meerkoet, Waterhoen en Wilde eend.

Aangetroffen soorten met jaarrond beschermde nesten
In de omgeving van het plangebied zijn in het verleden Gierzwaluw (cat. 2), Huismus (cat. 2), Grote gele kwikstaart (cat. 3), Kerkuil (cat. 3), Ooievaar (cat. 3), Slechtvalk (cat. 3), Boomvalk (cat. 4), Buizerd (cat. 4), Havik (cat. 4), Ransuil (cat. 4), Sperwer (cat. 4) en Wespendief (cat. 4) vastgesteld. Deze soorten hebben echter geen binding met het plangebied. De meeste bekende waarnemingen betreffen overvliegende (trek)vogels of deze soorten hebben gebroed in andere biotopen zoals bebouwing en bos in de omgeving (NDFF

2011-2021). De soorten broeden niet in de directe omgeving van het plangebied.

Tijdens het veldbezoek werden geen vogels met jaarrond beschermde nesten of sporen (nesten) daarvan waargenomen.

Potentie soorten met jaarrond beschermde nesten
Omdat geen bebouwing en bomen aanwezig zijn en geen sporen of nesten werden waargenomen, wordt uitgesloten dat vogelsoorten met jaarrond beschermde nesten aanwezig zijn in het plangebied.

Het is mogelijk dat het plangebied incidenteel wordt gebruikt als onderdeel van het leefgebied van in de buurt vastgestelde vogelsoorten met jaarrond beschermde nesten zoals Huismus, Sperwer of Buizerd. Het plangebied biedt geen essentieel leefgebied voor deze soorten.

3.2.5 Grondgebonden zoogdieren

Aangetroffen soorten
Rond het plangebied zijn in het verleden Waterspitsmuis, Noordse woelmuis en kleine marterachtigen (Hermelijn/Wezel) waargenomen (NDFF 2011-2021). Tijdens het veldbezoek zijn geen (sporen van) beschermde grondgebonden zoogdieren waargenomen.

De Waterspitsmuis en kleine marterachtigen (Bunzing, Hermelijn en Wezel) zijn beschermde soorten die worden genoemd als ‘andere soort’ (zie Bijlage 1.2.1). De Noordse woelmuis is beschermd onder de Habitatrichtlijn (zie Bijlage 1.2.1).

De enige waarneming van kleine marterachtigen is een niet tot soort herkenbare waarneming (Hermelijn/Bunzing) en is op circa 1 km van het plangebied ten zuiden van de provinciale weg gedaan.

Van de Noordse woelmuis zijn op 700 meter afstand van het plangebied resten gevonden bij braakballenonderzoek.

Van de Waterspitsmuis zijn op meer dan een kilometer afstand van het plangebied resten gevonden bij braakballenonderzoek.

In het plangebied zelf zijn geen waarnemingen bekend van deze soorten.

Potentie plangebied
Het is mogelijk dat in het gebied enkele (kleine) zoogdieren voorkomen zoals Egel, Haas en verschillende algemene soorten (spits)muizen. Deze soorten zijn beschermd onder de Wnb maar ze zijn in Noord-Holland ‘vrijgesteld’ bij de uitvoering van ruimtelijke ontwikkeling en inrichting, zie verder Bijlage 1.2.1.

Het onderzoeksgebied is niet geschikt voor de Noordse woelmuis en de Waterspitsmuis. De benodigde levensvoorwaarden zijn hiervoor niet aanwezig. Het terrein is te droog en een vochtige kruidenrijke oevervegetatie nabij schoon en helder water ontbreekt.

In het plangebied kunnen (oude) holen van Konijn, Mol, of Vos aanwezig zijn die in gebruik kunnen zijn door kleine marterachtigen (Bunzing, Hermelijn en Wezel). Het plangebied biedt daarnaast schuilmogelijkheden in de vorm van dichte vegetatie, begroeide oeverranden, opgeslagen materialen, stronken, takken en overige dekking waar kleine marterachtigen (Bunzing, Hermelijn en Wezel) gebruik van kunnen maken.

3.2.6 Vleermuizen

Vleermuizen kunnen op zeer duidelijk te onderscheiden manieren van een leefgebied gebruik maken. Belangrijke gebruiksfuncties zijn verblijfplaats, foerageergebied of (deel van) een vliegroute.

De manier waarop vleermuizen een gebied gebruiken kan door het jaar verschillen, een gebouw of een boom kan bijvoorbeeld tijdelijk gebruikt worden als verblijfplaats maar in andere delen van het jaar ongebruikt blijven.

Aangetroffen vleermuizen
In de omgeving van het plangebied zijn 4 soorten vleermuizen vastgesteld (NDFF 2011-2021). Het betreft Gewone dwergvleermuis, Ruige dwergvleermuis, Laatvlieger en Rosse vleermuis. De meeste waarnemingen betroffen foeragerende en langsvliegende exemplaren.

In de stedelijke omgeving van het plangebied zijn van een aantal soorten verblijven bekend, deze waarnemingen zijn niet relevant voor het plangebied. Daarnaast zijn er geen relevante waarnemingen

Gebied waar potentie van kleine marterachtigen aanwezig is.

van foerageergebieden of vliegroutes van vleermuizen in het plangebied zelf of in de directe omgeving ervan (NDFF 2011-2021).

Potentie verblijfplaatsen
Als potentie voor verblijfplaatsen niet is uit te sluiten dan dient gericht nachtelijk onderzoek plaats te vinden om eventuele precieze verblijflocaties vast te stellen. De bekende waarnemingen (bijvoorbeeld uit de NDFF) zijn niet volledig en geven daarom geen uitsluitsel en tijdens de quickscan zijn achterliggende holtes die kunnen dienen als verblijfplaats, niet verder te inspecteren of te onderzoeken. Tevens is gebruik door vleermuizen in het verleden hiermee niet uit te sluiten.

In het plangebied kunnen geen vleermuizen verblijven omdat ter plaatse geen bebouwing en bomen aanwezig zijn.

Potentie foerageergebied
Het plangebied is geschikt voor foeragerende vleermuizen. De aanwezige luwe plekken kunnen zorgen voor concentraties van insecten waardoor vleermuizen worden aangetrokken.

Potentie vliegroute
Gezien de ligging, de vorm en de grootte van het plangebied en het ontbreken van lijnvormige elementen zoals bomenrijen, doorlopende watergangen of brede rietkragen kan geen sprake zijn van een belangrijke functie als vliegroute voor vleermuizen.

3.2.7 Overige fauna

Aangetroffen soorten
Er zijn geen waarnemingen bekend van andere beschermde soorten in of rond het plangebied (NDFF 2011-2021). Tijdens het veldbezoek werden dergelijke soorten ook niet waargenomen.

Potentie plangebied
Het onderzoeksgebied is niet geschikt voor overige beschermde diersoorten in verband met het ontbreken van geschikt biotoop.

3.3 Conclusie beschermde soorten

Op grond van §3.2.1 t/m §3.2.7 zijn beschermde, niet vrijgestelde soortgroepen te verwachten die staan weergegeven in Tabel 1. In de tabel wordt onderscheid gemaakt tussen de aangetroffen soortgroepen in en nabij het plangebied en de potenties daarvoor binnen het plangebied.

In hoofdstuk 4 wordt onderzocht welke gevolgen voor deze soortgroepen worden verwacht door het uitvoeren van de plannen.

Tabel 1.
Eerder volgens literatuuropgave vastgestelde soortgroepen met beschermde, niet vrijgestelde soorten in/nabij het plangebied (kolom 2) en verwachte voorkomen daarvan binnen het plangebied (kolom 3).
**Vaste rust- en verblijfplaatsen.*

Beschermde, niet vrijgestelde soorten	**Aangetroffen nabij het plangebied (literatuur en veldbezoek)**	**Potentieel aanwezig binnen het plangebied**
Planten	nee	nee
Vissen	nee	nee
Amfibieën	ja	nee*
Vogelsoorten met niet-jaarrond beschermde nesten	ja	ja
Vogelsoorten met jaarrond beschermde nesten	ja	nee*
Grondgebonden zoogdieren	ja	ja*
Vleermuizen		
verblijfplaats	nee	nee
foerageergebied	ja	ja
vliegroute	?	nee
Overige beschermde fauna	nee	nee*

4 Effectbeoordeling en maatregelen

Door het plan kunnen verschillende negatieve effecten optreden in het plangebied. Deze mogelijke effecten zijn onder te verdelen in tijdelijke effecten tijdens de aanleg en effecten als gevolg van de aanwezigheid van de nieuwe situatie.

De te verwachten soortgroepen met beschermde, niet vrijgestelde soorten worden in dit hoofdstuk besproken. Ze zijn samengevat in de derde kolom van Tabel 1. De aanwezigheid van deze soortgroepen kan van invloed zijn op de verdere procedure. De (negatieve) effecten die kunnen optreden bij de werkzaamheden worden onderzocht. Voorts zal worden aangegeven welke maatregelen kunnen worden genomen om effecten te voorkomen of te minimaliseren.

Voor andere soortgroepen met niet beschermde of vrijgestelde soorten geldt altijd de zorgplicht (zie Bijlage 1.1.1).

4.1 Vissen

Er worden geen beschermde vissen verwacht in het plangebied. Voorafgaand aan het dempen van de watergangen zal in het kader van de zorgplicht echter ‘zorgvuldig’ moeten worden gehandeld (zie §6.3 en Bijlage 1.1.1). Aanwezige vissen zullen hierbij worden verdreven of plaatselijk worden weggevangen en worden uitgezet in te behouden water. Gevoelige werkzaamheden zullen zoveel mogelijk buiten de gevoelige periode van voortplanting (april t/m juli) en overwintering (december t/m februari) plaatsvinden.

4.2 Amfibieën

Teneinde de vestiging van overwinterende Rugstreeppadden in het plangebied te voorkomen, dienen opgeslagen zandhopen te worden verwijderd voorafgaand aan het overwinteringsseizoen van de Rugstreeppad of te worden afgeschermd met folie of een zogenaamd ‘amfibieënscherm’.

4.3 Vogels

Vogelnesten kunnen worden vernield bij ecologisch gevoelige werkzaamheden zoals het rooien en kappen van struiken en bomen, diverse graafwerkzaamheden of het verwijderen van de vegetatie-toplaag.

Soorten met niet-jaarrond beschermde nesten
Men dient activiteiten waarbij nesten verstoord of vernield kunnen worden buiten het broedseizoen plaats te doen vinden, dus niet van grofweg 15 maart tot 15 juli. Deze periode is afhankelijk van bijvoorbeeld het weer en de betrokken soorten. Als onverhoopt buiten deze

periode vogels broedend aanwezig zijn, dienen werkzaamheden plaatselijk te worden uitgesteld.

Wanneer in het broedseizoen gewerkt gaat worden is het mogelijk – voorafgaand aan het broedseizoen of voorafgaand aan de vestiging van broedvogels – het plangebied ongeschikt te maken als (nog) geen nesten aanwezig zijn. Hierbij mogen geen mogelijke nestplaatsen van jaarrond beschermde vogels ongeschikt of ontoegankelijk worden gemaakt!

'Categorie 5'-soorten
Gezien de aanwezige biotopen in de nabijheid van het plangebied zullen de (mogelijk) aanwezige vogelsoorten die genoemd worden als 'categorie 5'-soort (Koolmees), kunnen uitwijken naar alternatief leefgebied. Er gelden geen zwaarwegende feiten of ecologische omstandigheden die een jaarrond beschermde status van nesten van deze soorten rechtvaardigen. Overigens geldt ook voor deze soorten dat activiteiten waarbij nesten verstoord of vernield kunnen worden buiten het broedseizoen plaats moeten vinden.

Soorten met jaarrond beschermde nesten
Voor het mogelijk incidentele gebruik van het plangebied door vogelsoorten met jaarrond beschermde nesten uit de omgeving van het plangebied (Huismus, Sperwer, Buizerd), wordt geen negatief effect verwacht van de ingreep omdat het plangebied slechts een klein deel uitmaakt van een veel groter foerageergebied en in de naaste omgeving veel vergelijkbaar of beter biotoop aanwezig is. Het plangebied biedt geen essentieel leefgebied voor deze soorten en ze kunnen gemakkelijk uitwijken.

4.4 Grondgebonden zoogdieren

Bij het verwijderen van de toplaag en het vergraven van de bodem of de oevers kan schade optreden voor beschermde zoogdieren. Het is derhalve noodzakelijk om voorafgaand aan het werk vervolgonderzoek uit te voeren naar de aanwezigheid van beschermde grondgebonden zoogdieren. Als beschermde, niet vrijgestelde, zoogdieren aanwezig zijn dient vervangend leefgebied te worden aangeboden. Er dient een ontheffing te worden aangevraagd waarbij in een op te stellen 'Activiteitenplan' deze maatregelen worden uitgewerkt.

4.5 Vleermuizen

Foerageergebied
Voor de mogelijk aanwezige foeragerende vleermuizen in het plangebied wordt geen negatief effect verwacht van de ingreep omdat het plangebied slechts een klein deel uitmaakt van een veel groter foerageergebied en in de naaste omgeving veel vergelijkbaar of beter biotoop aanwezig is. De vleermuizen kunnen derhalve gemakkelijk uitwijken.

4.6 Conclusie effectbeoordeling

Negatieve effecten van de plannen op beschermde soort(en) (indien aanwezig) zijn niet uit te sluiten. Het gaat om Wezel, Hermelijn en Bunzing. Op het kaartje op pagina 16 is aangegeven waar de potentie voor deze soorten zich bevindt.

Er is vervolgonderzoek noodzakelijk naar deze beschermde soorten. In Tabel 2 staan de perioden aangegeven wanneer dit onderzoek kan worden uitgevoerd. Tevens wordt het aantal bezoekrondes vermeld.

Tabel 2.
Optimale periode voor uit te voeren vervolg-onderzoek naar beschermde soorten of soortgroepen die zijn aangetroffen of worden verwacht in het plangebied.

Soort/Soortgroep	Optimale periode	Aantal bezoeken
Grondgebonden zoogdieren		
Camera/vallenonderzoek zoogdieren	(jaarrond)	1-2-3 (materialen uitzetten, controleren, ophalen)
Bunzing	(maart) mei-augustus (jaarrond)	1
Hermelijn	(maart) mei-augustus (jaarrond)	1
Wezel	(maart) mei-augustus (jaarrond)	1

5 Gebiedsbescherming en overige natuurwetgeving

In hoofdstuk 3 en 4 is beschreven welke beschermde soorten kunnen voorkomen en welke effecten de werkzaamheden kunnen hebben. De Wet Natuurbescherming kent naast soortbescherming ook gebiedsbeschermende wet- en regelgeving, in het bijzonder die van de Natura 2000-gebieden en betreffende behoud van grootschalige houtopstanden (Zie Bijlage 1.3).

Naast bepalingen uit de Wnb kunnen gebieden ook beschermd zijn onder de Wet op de ruimtelijke ordening (Wro) als onderdeel van het 'Natuurnetwerk Nederland' (voorheen Ecologische hoofdstructuur, EHS) of als Provinciaal aangewezen 'Bijzonder Provinciaal Landschap', 'Weidevogelleefgebied' of 'Belangrijk weidevogelgebied'.

Hieronder wordt aangegeven welke gebiedsbeschermende wetgeving van toepassing is op het plangebied.

5.1 Natura 2000

Het plangebied ligt op meer dan 2 kilometer afstand van het meest nabijgelegen Natura 2000-gebied, Polder Westzaan (zie Figuur 2). Gezien de grote afstand, afscherming en de aard van de uit te voeren werkzaamheden, worden op voorhand geen directe negatieve gevolgen verwacht van de plannen zoals licht, geluid of optische verstoring. Er hoeft hiernaar geen nadere toetsing uitgevoerd te worden.

Het betreft bij het project regulier beheer van openbare ruimte, een één op één vervanging. Hierbij hoeven aspecten ten aanzien van stikstofemissie niet nader te worden behandeld.

5.2 Natuurnetwerk Nederland (NNN)

Het plangebied ligt niet binnen de begrenzing van het NNN, inclusief de zogenaamde verbindingszones die verschillende NNN-gebieden kunnen verbinden (zie Figuur 2). Er kunnen geen negatieve effecten door de plannen op het NNN gebied optreden. De plannen hoeven verder niet getoetst te worden aan beschermde waarden binnen dit netwerk.

5.3 Bijzonder Provinciaal Landschap (BPL)

Het Bijzonder Provinciaal Landschap (BPL) is het regime voor bescherming in Noord-Holland voor gebieden die landschappelijk, aardkundig, ecologisch of cultuurhistorisch van bijzondere waarde zijn. Het BPL is beschreven in kernkwaliteiten per deelgebied. De voormalige beschermingsregimes Bufferzones, Aardkundig

Monument en Weidevogelleefgebied zijn geborgd in de kernkwaliteiten.

Het gebied is niet begrensd als een Bijzonder Provinciaal Landschap en ligt ook niet in de directe omgeving hiervan (zie Figuur 2). Er is geen negatief effect mogelijk op het BPL, een nadere toetsing is niet nodig.

5.4 Houtopstanden

Het plangebied ligt binnen de bebouwde kom, Er worden derhalve geen onder de Wnb genoemde beplantingen gekapt.

5.5 Overige relevante wetgeving

Er is geen overige natuurwetgeving bekend die van invloed kan zijn op de plannen.

Figuur 2.
Ligging van het plangebied (rode pijl) ten opzichte van Natura 2000-gebied, BPL, natuurverbindingen en het NNN.

5.6 Conclusie gebiedsbeschermende en overige natuurwetgeving

Gezien de aard van de plannen, de reikwijdte daarvan en de locatie van het plangebied ten opzichte van beschermde gebieden is op voorhand uit te sluiten dat beschermde gebieden onder de Wnb of andere (provinciaal) beschermde of aangewezen gebieden, direct beïnvloed worden door de plannen.

6 Conclusies

6.1 Beschermde soorten Wnb

- ♣ Het onderzoeksgebied is in potentie geschikt voor beschermde soorten amfibieën, vogels, grondgebonden zoogdieren en vleermuizen.
- ♣ Gezien de uitgevoerde toetsing, kunnen van de amfibieën alleen 'vrijgestelde' soorten verblijvend aanwezig zijn. Voor deze aangetroffen of verwachte 'vrijgestelde' soorten hoeft geen ontheffing te worden aangevraagd als werkzaamheden worden verricht in het kader van ruimtelijke ontwikkeling en inrichting, zoals het besproken plan.
- ♣ In het plangebied kunnen broedvogels met niet-jaarrond beschermde nesten voorkomen. Voor de verwachte aanwezige broedvogels dienen werkzaamheden waarbij nesten vernield of verstoord kunnen worden, buiten het broedseizoen plaats te vinden. Een ontheffing is voor broedvogels dan niet nodig. Het broedseizoen loopt ruwweg van half maart tot half juli.
- ♣ In het onderzoeksgebied kunnen beschermde grondgebonden zoogdieren voorkomen die zijn als 'andere soort'. Het gaat om de kleine marterachtigen (Bunzing, Hermelijn en Wezel). Omdat negatieve effecten door de werkzaamheden niet uit te sluiten zijn, is onderzoek naar voortplantingsplaatsen of rustplaatsen van deze soorten noodzakelijk (zie voor de optimale onderzoeksperiode Tabel 2). Worden tijdens de veldinventarisatie volgens landelijk geldende richtlijnen, protocollen, soortstandaarden en/of kennisdocumenten één of meer van deze soorten aangetroffen, dan dient een ontheffingsaanvraag te worden ingediend, waarin passende mitigerende en compenserende maatregelen worden beschreven.
- ♣ Teneinde de vestiging van overwinterende Rugstreeppadden in het plangebied te voorkomen, dienen opgeslagen zandhopen te worden verwijderd voorafgaand aan het overwinteringsseizoen van de Rugstreeppad of te worden afgeschermd met folie of een zogenaamd 'amfibieënscherm'.
- ♣ Voor het mogelijk incidentele terreingebruik van het plangebied door vogels met jaarrond beschermde nesten (Huismus, Sperwer, Buizerd), wordt geen negatief effect verwacht van de ingreep omdat het plangebied slechts een klein deel uitmaakt van een veel groter leefgebied en in de naaste omgeving veel vergelijkbaar of beter biotoop aanwezig is. Het plangebied biedt geen essentieel leefgebied voor deze soorten en ze kunnen gemakkelijk uitwijken.
- ♣ Voor de mogelijk aanwezige foeragerende vleermuizen in het plangebied wordt geen negatief effect verwacht van de ingreep omdat het plangebied slechts een klein deel uitmaakt van een veel

groter foerageergebied en in de naaste omgeving veel vergelijkbaar of beter biotoop aanwezig is. De vleermuizen kunnen derhalve gemakkelijk uitwijken.

6.2 Gebiedsbescherming en overige natuurwetgeving

Gezien de aard van de plannen, de reikwijdte daarvan en de locatie van het plangebied ten opzichte van beschermde gebieden is op voorhand uit te sluiten dat beschermde gebieden onder de Wnb of andere (provinciaal) beschermde of aangewezen gebieden, direct beïnvloed worden door de plannen.

6.3 Zorgplicht

Voor alle in het wild levende soorten en hun leefomgeving geldt de zorgplicht (zie Bijlage 1.1.1). Teneinde de zorgplicht na te leven kan men voorafgaand aan de werkzaamheden de volgende praktische richtlijnen hanteren:

- ♣ Alle aanwezige bebouwing, vegetatie of bodemmateriaal kan gefaseerd verwijderd worden. Dit geeft bodembewonende dieren de kans om in de nabijgelegen omgeving een ander leefgebied te benutten;
- ♣ Ontzie groen en groenvoorzieningen zoveel als mogelijk tijdens de werkzaamheden en bij het (tijdelijk) opslaan van machines en materialen. Gebruik zo klein mogelijke werkbreedtes en gebruik eventuele bouwwegen zowel voor aanvoer als afvoer.
- ♣ Bij ecologisch gevoelige werkzaamheden kan zodanig worden gewerkt dat richting te behouden leefgebied van aanwezig fauna wordt gewerkt en dieren niet ingesloten raken en (meer) kans hebben te vluchten.
- ♣ Het verwijderen van groen kan zoveel mogelijk beperkt worden of na de werkzaamheden kan nieuw groen aangeplant worden op dezelfde locaties als waar groen verwijderd wordt. Houdt bij werkzaamheden rondom groenvoorzieningen een zo smal mogelijke werkbreedte aan.
- ♣ Bij ecologisch gevoelige werkzaamheden kan zoveel mogelijk van bestaande paden gebruik gemaakt worden, of kunnen nieuw gecreëerde paden herhaaldelijk worden gebruikt om insporing en potentiele verstoring te beperken.
- ♣ Om schade aan vissen en amfibieën te beperken moeten de werkzaamheden aan wateren en oevers zoveel mogelijk worden uitgevoerd in de periode augustus tot en met oktober in verband met de perioden van voortplanting en overwintering.
- ♣ Uit de te dempen wateren kunnen amfibieën (alle stadia) of vissen verdreven worden door van ‘dicht’ naar ‘open’ te werken en geen dieren in te sluiten. Als dit niet mogelijk is kunnen de dieren weggevangen worden door de wateren af te dammen en het

waterniveau te verlagen. Deze dieren kunnen vervolgens worden overgebracht naar een geschikt water in de nabije omgeving.

- ♣ Bij de sloop- en bouwwerkzaamheden moet voorkomen worden dat ’s nachts met sterke bouwverlichting wordt gewerkt.

7 Aanbevolen en geraadpleegde literatuur

BIJLSMA, ROB.G., 1993 *Ecologische atlas van de Nederlandse Roofvogels. Schuyt & Co.,* Haarlem.

BROEKHUIZEN, S., K. SPOELSTRA, J.B.M. THISSEN, K.J. KANTERS & J.C. BUYS (RED.), 2016. *Atlas van de Nederlandse zoogdieren.* – Natuur van Nederland 12. Naturalis Biodiversity Center & EIS Kennis-centrum Insecten en andere ongewervelden, Leiden.

CREEMERS, R.C.M., & J.C.W. VAN DELFT (RAVON, RED.), 2009. *De amfibieën en reptielen van Nederland - Nederlandse Fauna 9.* Nationaal Natuurhistorisch Museum Naturalis, & European Invertebrate Survey – Nederland, Leiden. KNNV Uitgeverij, Utrecht.

DIETZ, C., O VON HELVERSEN & D. NILL, 2011. *Vleermuizen. Alle soorten van Europa en Noord-West Afrika.* Tirion Natuur.

FLORON, 2011. *Nieuwe Atlas van de Nederlandse Flora*. KNNV Uitgeverij, Zeist.

HERDER, J.E., J. KRANENBERG, D. HOOGENBOOM, J. HAMERS & K. DEKKER (RED), 2012. *Atlas van de Noord-Hollandse vissen.* Landschap Noord-Holland, Heiloo & Stichting RAVON, Nijmegen.

HOOGENBOOM, D.M., F. VISBEEN, J. WONDERGEM, W. RUITENBEEK (RED.), 2014. *Atlas van de Noord-Hollandse zoogdieren*. Landschap Noord-Holland, Heiloo & Noord-Hollandse Zoogdier Studiegroep (NOZOS), Alkmaar.

KAPTEYN, K., 1995. *Vleermuizen in het landschap. Over hun ecologie, gedrag en verspreiding.* Provincie Noord-Holland, Noordhol-landse Zoogdierstudiegroep, Het Noordhollands Landschap, Haarlem.

LIMPENS, H., K. MOSTERT & W. BONGERS (RED.), 1997. *Atlas van de Nederlandse vleermuizen: onderzoek naar verspreiding en ecologie.* Utrecht.

SCHARRINGA, C.J.G., W. RUITENBEEK & P.J. ZOMERDIJK, 2010. *Atlas van de Noord-Hollandse broedvogels 2005-2009.* Samenwerkende Vogelwerkgroepen Noord-Holland, Landschap Noord-Holland.

SOVON VOGELONDERZOEK NEDERLAND, 2002. *Atlas van de Nederlandse Broedvogels 1998-2000. – Nederlandse Fauna 5.* Nationaal Natuurhistorisch Museum Naturalis, KNNV Uitgeverij & European Invertebrate Survey – Nederland, Leiden.

TWISK, P., A. VAN DIEPENBEEK & J.P. BEKKER, 2009. *Veldgids Europese zoogdieren*. KNNV Uitgeverij, Utrecht.

VLEERMUISVAKBERAAD (NETWERK GROENE BUREAUS, ZOOGDIERVERENIGING VZZ EN GEGEVENSAUTORITEIT NATUUR). *Vleermuisprotocol 2020*, 28 oktober 2020.

8 Bijlagen

Bijlage 1 Huidige natuurwetgeving

Bijlage 1 Huidige natuurwetgeving

Bijlage 1.1 Wet natuurbescherming (Wnb)

De Wet natuurbescherming (Wnb) is het nationale wettelijke kader waarin de Flora- en faunawet, de Natuurbeschermingswet 1998 en de Boswet zijn samengevoegd.

In de Wnb is zowel de soortbescherming van wilde flora en fauna geregeld als de gebiedsbescherming die veelal voortkomt uit bepalingen van de Europese Habitatrichtlijn (HRL) en Vogelrichtlijn (VRL).

De provincies zijn, op enkele uitzonderingen na, het bevoegd gezag van de wet. De provincies organiseren de ontheffingsverlening en handhaving.

Bijlage 1.1.1 Zorgplicht

Een belangrijke bepaling van de Wnb is de zorgplicht die stelt dat "een ieder die weet of redelijkerwijs kan vermoeden dat door zijn handelen of nalaten nadelige gevolgen voor een Natura 2000-gebied, een bijzonder nationaal natuurgebied of voor in het wild levende dieren en planten kunnen worden veroorzaakt, verplicht is dergelijk handelen achterwege te laten voor zover zulks in redelijkheid kan worden gevergd, dan wel alle maatregelen te nemen die redelijkerwijs van hem kunnen worden gevergd teneinde die gevolgen te voorkomen of, voor zover die gevolgen niet kunnen worden voorkomen, deze zoveel mogelijk te beperken of ongedaan te maken."

Bijlage 1.2 Soortbescherming

Bijlage 1.2.1 Categorieën

Onder de Wnb wordt een aantal soorten planten en dieren beschermd. Er zijn vier categorieën met beschermde soorten. Twee categorieën bevatten de soorten die respectievelijk zijn beschermd onder de HRL en soorten genoemd in de VRL.

Naast deze Europees beschermde soorten heeft de wetgever nog een extra categorie soorten toegevoegd, de 'andere soorten'.

Per provincie is conform artikel 3.11 nog een vierde categorie opgesteld, die van de 'vrijgestelde soorten'. Alleen soorten uit de derde categorie kunnen worden vrijgesteld. Voor deze soorten geldt een vrijstelling van ontheffingsplicht bij het overtreden van de verbodsbepalingen (zie Bijlage 1.2.2) bij ruimtelijke ontwikkeling en inrichting en bestendig beheer. De lijst van vrijgestelde soorten kan per provincie variëren en is te vinden in Tabel 3.

Daarnaast zijn Bosmuis, Veldmuis en Huisspitsmuis in of op gebouwen of daarbij behorende erven in alle gevallen vrijgesteld van de genoemde verboden in artikel 3.10.

Tabel 3.
Vrijgestelde soorten per provincie.
Rood=niet vrijgesteld.

	DR	FL	FR	GL	GR	L	NB	NH	OV	UT	ZH	ZL
Zoogdieren												
Aardmuis	+	+	+	+	+	+	+	+	+	+	+	+
Bosmuis*	+	+	+	+	+	+	+	+	+	+	+	+
Bunzing	+		+		+	+				+	+	
Dwergmuis	+	+	+	+	+	+	+	+	+	+	+	+
Dwergspitsmuis	+	+	+	+	+	+	+	+	+	+	+	+
Eekhoorn						+[1]						
Egel	+	+	+	+	+	+	+	+		+	+	+
Gewone bosspitsmuis	+	+	+	+	+	+	+	+	+	+	+	+
Haas	+	+	+	+	+	+	+	+	+	+	+	
Hermelijn	+		+		+	+				+	+	
Huisspitsmuis*	+	+	+	+	+	+	+	+	+	+	+	+
Konijn	+	+	+	+	+	+	+	+	+	+	+	
Ondergrondse woelmuis	+	+	+	+	+	+	+	+	+	+	+	
Ree	+	+	+	+	+	+	+	+	+	+	+	+
Rosse woelmuis	+	+	+	+	+	+	+	+	+	+	+	+
Steenmarter						+[2]						
Tweekleurige bosspitsmuis	+	+	+	+	+	+	+	+	+	+	+	+
Veldmuis	+	+	+	+	+	+	+	+	+	+	+	+
Vos	+	+	+	+	+	+	+	+	+	+	+	+
Wezel	+		+		+	+				+	+	
Wild zwijn							+					
Woelrat	+	+	+	+	+	+	+	+	+	+	+	+
Amfibieën en reptielen												
Bruine Kikker	+	+	+	+	+	+	+	+	+	+	+	+
Gewone pad	+	+	+	+	+	+	+	+	+	+	+	+
Hazelworm						+[3]						
Kleine watersalamander	+	+	+	+	+	+	+	+	+	+	+	+
Levendbarende hagedis						+[4]						
Meerkikker	+	+	+	+	+	+	+	+	+	+	+	+
Bastaardkikker	+	+	+	+	+	+	+	+	+	+	+	+

*: algemene vrijstelling wanneer soorten zich in/op gebouwen en bijhorende erven bevinden

+[1]:geldt in de periode maart-april en juli t/m november

+[2]:geldt in de periode 15 augustus t/m februari

+[3]:geldt in de periode juli t/m september

+[4]:geldt in de periode 15 augustus t/m 15 oktober

Bijlage 1.2.2 Verbodsbepalingen

De Wnb bepaalt conform artikel 3.1, 3.5 & 3.10 dat de volgende zaken verboden zijn:

1. Het is verboden opzettelijk van nature in Nederland in het wild levende dieren voorkomend in de Habitatrichtlijn, vogels genoemd in de Vogelrichtlijn en aangewezen 'andere soorten' opzettelijk te doden of te vangen[1]

2. Het is verboden dieren voorkomend in de Habitatrichtlijn opzettelijk te verstoren.

3. Het is verboden opzettelijk nesten, rustplaatsen en eieren van hierboven genoemde soorten te vernielen of te beschadigen of nesten of eieren van vogels weg te nemen.

4. Het is verboden vogels als bedoeld in het eerste punt opzettelijk te verstoren als deze verstoring van wezenlijke invloed is op de staat van instandhouding van de desbetreffende vogelsoort.

5. Het is verboden planten van soorten genoemd in de Habitatrichtlijn (bijlage IV, Bijlage 1 Verdrag van Bern) of als 'andere soorten' (Bijlage B bij de wet) in hun natuurlijke verspreidingsgebied opzettelijk te plukken en te verzamelen, af te snijden, te ontwortelen of te vernielen.

Bijlage 1.2.3 Ontheffingsmogelijkheid

Ruimtelijke ontwikkeling en (her)inrichting zoals het slopen, renoveren of bouwen van woningen, het dempen van wateren of het aanleggen bedrijventerreinen, kan beschadiging of vernieling tot gevolg hebben van de voortplantings- en rustplaatsen van de in het gebied voorkomende (beschermde) soorten. Dit hangt af van de fysieke uitvoering daarvan en de periode waarin het project plaatsvindt. In bepaalde gevallen moet dan ontheffing voor de Wnb verkregen worden.

Als er beschermde soorten (zie Bijlage 1.2.1) voorkomen die niet zijn vrijgesteld én verbodsbepalingen (zie Bijlage 1.2.2) worden overtreden, dan is ontheffing vereist of moet, indien mogelijk, conform art. 3.31 gewerkt worden met een door het Ministerie van EZ goedgekeurde gedragscode.

De vraag of de ontheffing kan worden verleend zal worden beoordeeld door het bevoegde gezag (veelal de provincie waarin het plangebied is gelegen). Belangrijk daarbij is de vraag in hoeverre schade optreedt, of de gunstige staat van instandhouding van de

[1] *Het betreft soorten als bedoeld in artikel 1 van de Vogelrichtlijn, soorten genoemd in bijlage IV bij de Habitatrichtlijn, bijlage II bij het Verdrag van Bern of bijlage I bij het Verdrag van Bonn in hun natuurlijke verspreidingsgebied. Alsmede andere soorten, genoemd in bijlage, onderdeel A, bij de wet.*

betrokken soort(en) in gevaar komt en of er bevredigende alternatieven voorhanden zijn voor de ingreep of de locatie daarvan.

Bijlage 1.2.4 Wettelijk belang

Per categorie is het bij het al dan niet verkrijgen van een ontheffing belangrijk wat het belang is van het uit te voeren plan en de te verkrijgen ontheffing. Als schade niet te voorkomen is, dient één van de onderstaande wettelijke belangen van toepassing te zijn:

Soorten van de Vogelrichtlijn
Ontheffing is nodig:
- ♣ in het belang van de volksgezondheid of openbare veiligheid.
- ♣ in het belang van de veiligheid van het luchtverkeer.
- ♣ ter bescherming van flora en fauna.

Soorten van de Habitatrichtlijn
Ontheffing is nodig:
- ♣ ter bescherming van flora en fauna.
- ♣ in het belang van de volksgezondheid, openbare veiligheid of andere dwingende redenen van groot openbaar belang met inbegrip van redenen van sociale of economische aard en met inbegrip van voor het milieu wezenlijk gunstige effecten.

Andere soorten
Ontheffing is nodig:
- ♣ ter bescherming van flora en fauna.
- ♣ in het belang van de volksgezondheid, openbare veiligheid of andere dwingende redenen van groot openbaar belang met inbegrip van redenen van sociale of economische aard en met inbegrip van voor het milieu wezenlijk gunstige effecten.
- ♣ in het kader van ruimtelijke ontwikkeling of inrichting van gebieden en het toekomstig gebruik daarvan.
- ♣ ter voorkoming van schade of overlast, met inbegrip van schade aan sportvelden, schietterreinen, industrieterreinen, kazernes, of begraafplaatsen.

Bijlage 1.2.5 Broedvogels

Voor broedvogels wordt in principe geen ontheffing verleend. Als men verstorende activiteiten buiten het broedseizoen laat plaatsvinden worden de vogels geacht te kunnen uitwijken, treedt geen schade op en is geen ontheffing noodzakelijk.

Er is een uitzondering, vogelnesten die buiten het broedseizoen in gebruik zijn vallen onder de definitie van ‘vaste rust- of verblijfplaatsen’ en zijn daarom jaarrond beschermd. Er zijn vier verschillende categorieën ‘broedvogels met jaarrond beschermde nesten’, categorie 1 t/m 4, zie kader volgende pagina.

Kader: Vogelsoorten met jaarrond beschermde nesten en bijbehorende categorie.

**Geldt alleen in provincie Limburg en Overijssel Categorieën waarbinnen de soorten in deze provincies vallen zijn aangegeven voor Limburg, Overijssel.*

***Geldt alleen in provincie Limburg.*

****Geldt alleen in provincie Overijssel*

Soort	Categorie	Toelichting codes
Bijeneter**	4	Vogelsoorten waarvan de nesten in principe jaarrond zijn beschermd met beschermingscategorie: **1** = soorten die ook buiten het broedseizoen het nest gebruiken als vaste rust- of verblijfplaats; **2** = koloniebroeders die elk broedseizoen op dezelfde plaats broeden en die daarin zeer honkvast zijn of afhankelijk van bebouwing of biotoop; **3** = soorten die elk jaar op dezelfde plaats broeden en die daarin zeer honkvast zijn of afhankelijk van bebouwing; **4** = soorten die niet of nauwelijks zelf in staat zijn een nest te maken.
Blauwe reiger**	4	
Boerenzwaluw*	2,3	
Boomvalk	4	
Bosuil*	2, 3	
Buizerd	4	
Draaihals**	4	
Gierzwaluw	2	
Grauwe klauwier**	4	
Grote gele kwikstaart	3	
Grutto**	4	
Havik	4	
Huismus	2	
Huiszwaluw*	2	
IJsvogel**	4	
Kerkuil	3	
Kramsvogel**	4	
Kwartelkoning**	4	
Oehoe	3	
Ooievaar	3	
Paapje**	4	
Raaf*	3, 4	
Ransuil	4	
Ringmus**	4	
Roek	2	
Roerdomp**	4	
Rode Wouw**	3	
Slechtvalk	3	
Sperwer	4	
Spotvogel**	4	
Steenuil	1	
Torenvalk*	3, 4	
Visdief**	4	
Wespendief	4	
Wulp**	4	
Zeearend***	4	
Zomertortel**	4	
Zwarte specht*	4, 3	
Zwarte wouw	4	

De lijst met vogelsoorten waarvan de nesten gedurende het hele jaar zijn beschermd is in 2009 aangepast (zie kader). In de provincie Overijssel is de lijst in 2019 opnieuw aangepast (zie kader). In de provincie Limburg is de lijst in 2020 opnieuw aangepast (zie kader). In de provincie Limburg gelden nog enkele wijzigingen op de standaard, de volgende soorten vallen in deze provincie andere categorieën: Kerkuil (cat. 1), Oehoe (cat. 1), Roek (cat. 1), Grote gele kwikstaart (cat. 2), Ooievaar (cat. 2), Slechtvalk (cat. 2), Wespendief (cat. 3), Zwarte wouw (cat. 3), Zomertortel (cat. 4). **Let wel!** Bij de bescherming van een jaarrond beschermd nest of verblijf kan het zijn dat zowel de verblijfplaats als de (directe) omgeving die nodig is voor het succesvol functioneren daarvan moet worden betrokken.

Kader: Vogelsoorten met jaarrond beschermde nesten in categorie 5.

**Andere beschermings-status in provincies Limburg en/of Overijssel.*

***Geldt alleen in provincies Limburg en/of Overijssel*

De Grutto en Ringmus behoren bij categorie 5 in Overijssel, maar horen bij categorie 4 in Limburg.

zie ook kader op voorgaande pagina.

Blauwe reiger*	Koolmees
Boerenzwaluw*	Kortsnavelboomkruiper
Bonte vliegenvanger	Middelste bonte specht**
Boomklever	Oeverzwaluw
Boomkruiper	Pimpelmees
Bosuil*	Raaf*
Brilduiker	Ringmus*/**
Draaihals*	Ruigpootuil
Eidereend	Spreeuw
Ekster	Tapuit
Gekraagde roodstaart	Torenvalk*
Glanskop	Tureluur**
Grauwe vliegenvanger	Veldleeuwerik**
Groene specht	Wulp**
Grote bonte specht	Zeearend*
Grutto*/**	Zomertortel**
Hop	Zwarte kraai
Huiszwaluw*	Zwarte mees
IJsvogel*	Zwarte roodstaart
Kleine bonte specht	Zwarte specht*
Kleine vliegenvanger	

Voor soorten met jaarrond beschermde nesten kan soms, meestal alleen buiten het broedseizoen, wél ontheffing worden aangevraagd. Een 'omgevingscheck' is dan vereist. Een deskundige moet in dat geval vaststellen of de desbetreffende soort zelfstandig een vervangend nest kan vinden in de omgeving, of dat met verzachtende en/of compenserende maatregelen de functionaliteit van de voort-plantings- en/of vaste rustplaats gegarandeerd kan worden. Om zeker te zijn dat geplande of genomen maatregelen hiertoe voldoende zijn, moeten deze middels een ontheffingsaanvraag worden voorgelegd aan de provincie. Als de gunstig staat van instandhouding niet in gevaar komt, kan de aanvraag (positief) worden afgewezen. Het is uiteraard essentieel dat de (aan de provincie) voorgestelde maatregelen ook daadwerkelijk worden genomen.

Categorie 5-soorten

Er is nog een categorie met 'bijzondere' vogelsoorten (Categorie 5) Deze soorten keren (zoals ook soorten met jaarrond beschermde nesten) weliswaar vaak terug naar de plaats waar zij het jaar daarvoor hebben gebroed of de directe omgeving daarvan, maar beschikken over voldoende flexibiliteit om, als de broedplaats verloren is gegaan, zich elders te vestigen. Van deze soorten zijn de verblijfplaatsen alleen dan beschermd als 'zwaarwegende feiten of ecologische omstandigheden dat rechtvaardigen'.

Bijlage 1.2.6 Gedragscodes

Indien men in het bezit is van een door de minister van EZ goed-gekeurde gedragscode, hoeft bij werkzaamheden in het kader van

natuurbeheer, van bestendig beheer of onderhoud, van bestendig gebruik en van ruimtelijke ontwikkeling of inrichting voor Vogelsoorten (artikel 3.1), Habitatrichtlijnsoorten (artikel 3.5) en andere soorten (artikel 3.10) geen ontheffing te worden aangevraagd, mits aantoonbaar wordt gewerkt met deze gedragscode (artikel 3.31). De bewijslast dat correct is en wordt gehandeld volgens de gevolgde gedragscode ligt bij de initiatiefnemer.

Het is ook mogelijk te werken conform een dergelijke goedgekeurde gedragscode zonder deze zelf te hebben opgesteld. Te beïnvloeden soorten dienen dan wel in de gebruikte gedragscode te worden behandeld.

Bijlage 1.3 Gebiedsbescherming

De Wnb regelt de bescherming van Natura 2000-gebieden. In de Wnb (art. 1.12) wordt ook verordend dat (provinciaal) gebieden aangewezen worden binnen het Natuurnetwerk Nederland (NNN). Tevens wordt aangegeven dat provincies mogelijkheden hebben ook andere belangrijke gebieden aan te wijzen vanwege hun landschappelijke- of natuurwaarden.

Bijlage 1.3.1 Natura 2000

Nederland en andere EU-landen hebben in overleg met de Europese Commissie speciale beschermingszones aangewezen, de zogenaamde Natura 2000-gebieden. Een overzicht van Natura 2000-gebieden is te vinden op:

http://www.synbiosys.alterra.nl/natura2000/gebiedendatabase.aspx?subj=n2k&groep=0

Habitattoets
Wanneer plannen bestaan uit een project en ook voor zogenaamde ‘andere handelingen’ in of rond een Natura 2000-gebied, neemt de initiatiefnemer contact op met het bevoegde gezag. In principe is dit Gedeputeerde Staten van de Provincie waarin een gebied (grotendeels) ligt.

Indien negatieve effecten van een project niet kunnen worden uitgesloten, dient een toetsing te worden uitgevoerd. Als uit deze toetsing (ook wel ‘Habitattoets’ genoemd) blijkt dat een plan (mogelijk) significante negatieve gevolgen heeft, vindt de vergunningaanvraag plaats via een ‘passende beoordeling’. Daarbij moeten ook cumulatieve effecten zijn meegenomen.

Alleen als uit de passende beoordeling met zekerheid blijkt dat geen significante gevolgen zullen optreden, of als het gaat om activiteiten met een groot openbaar belang en waarvoor geen alternatieven zijn, wordt vergunning verleend.

Als uit de 'Habitattoets' blijkt dat een activiteit negatieve gevolgen kan hebben die niet significant zijn, vindt de vergunningaanvraag plaats via een verslechterings- en verstoringstoets. Bij deze toets wordt via een uitgebreide effectbeoordeling nagegaan of activiteiten een kans met zich meebrengen op verslechtering van de natuurlijke habitats of de habitats van soorten.

Externe werking
Belangrijk bij de bepalingen rond Natura 2000-gebieden is de 'externe werking'. Dit betekent dat ook projecten buiten het Natura 2000- netwerk met mogelijk negatieve gevolgen binnen het netwerk, getoetst moeten worden aan doelen van betrokken gebied of gebieden. Een bijzondere vorm van externe werking is de (extra) uitstoot van stikstof door een project die kan neerslaan binnen Natura 2000-gebieden en daar voor schade kan zorgen. Aangetoond moet worden dat geen negatieve gevolgen mogelijk kunnen zijn op Natura 2000-gebieden.

Bijlage 1.4 Overige gebiedsbescherming

Bijlage 1.4.1 Natuurnetwerk Nederland (NNN), in de wet: Ecologische Hoofdstructuur EHS

Via de Wet Ruimtelijke Ordening wordt het Natuurnetwerk Nederland (NNN, voorheen de Ecologische Hoofdstructuur EHS) planologisch beschermd. Op grond van artikel 2.10.4 Barro geldt er een algemeen beschermingsregime voor EHS-gebieden. Dit algemene regime bestaat eruit dat er geen toestemming mag worden verleend aan activiteiten die per saldo leiden tot een significante aantasting van de zogenaamde 'wezenlijke kenmerken en waarden' of tot een significante vermindering van de oppervlakte van of samenhang tussen die gebieden. Toestemming voor dergelijke activiteiten kan wel worden gekregen indien er sprake is van een groot openbaar belang, er geen reële alternatieven zijn en de negatieve effecten gelijkwaardig worden gecompenseerd. In de provinciale verordening moet dit 'nee tenzij'-regime zo worden vastgelegd dat hieraan in alle bestemmingsplannen en/of omgevingsvergunningen voor het afwijken van bestemmingsplannen wordt voldaan.

Bijlage 1.4.2 Overige natuurwetgeving

Naast de behandelde wetgeving zijn soms andere gebied beschermende bepalingen van kracht. Dit kunnen regionale of provinciale plannen of visies zijn die gebieden of soorten (extra) beschermen. Een voorbeeld hiervan zijn de 'Bijzonder Provinciale Landschappen' van de Provincie Noord-Holland. Per plangebied zal op maat moeten worden nagegaan of dergelijke bepalingen aan de orde zijn.

Figuur 1.
Stappenplan procedure ecologisch onderzoek en ontheffing

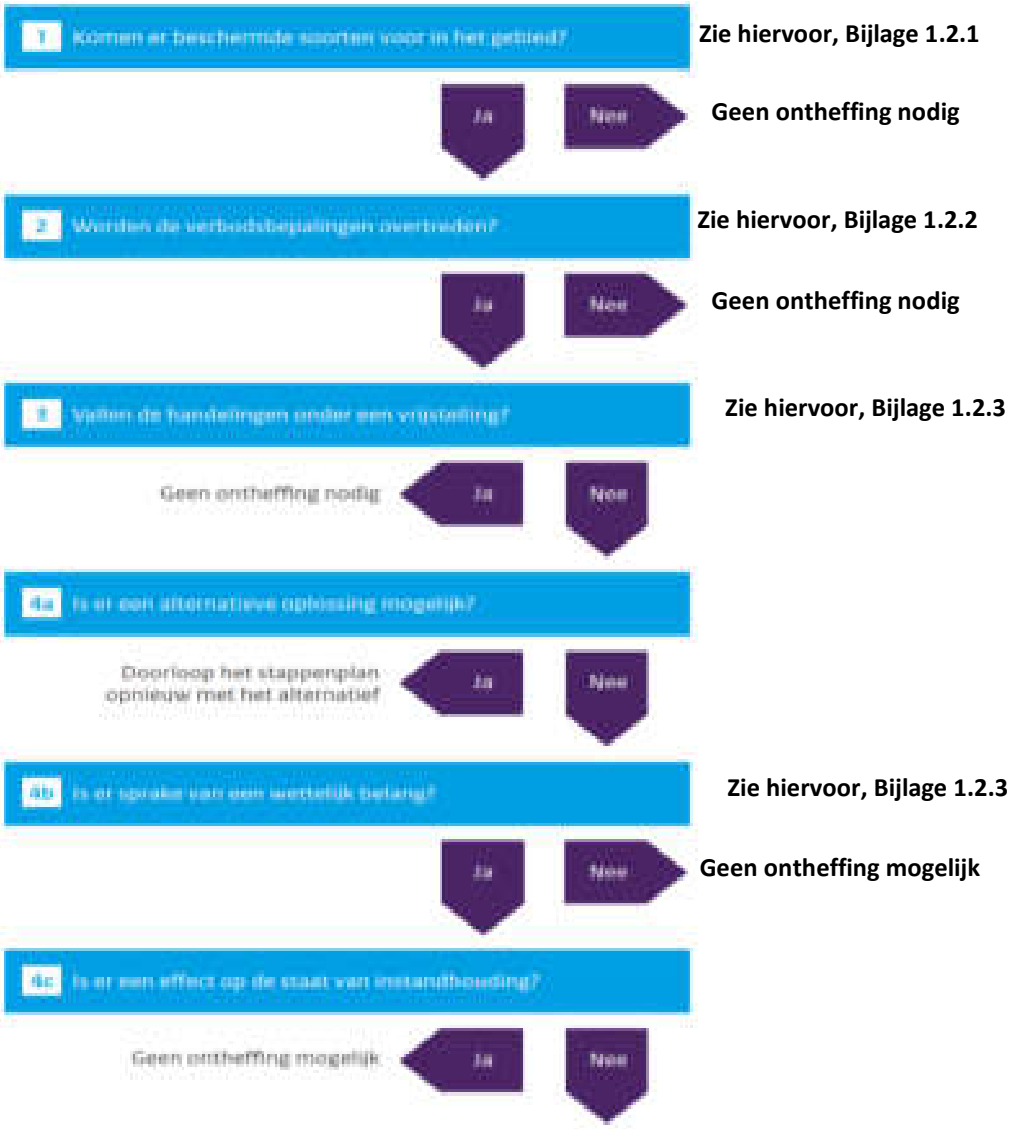

Bijlage 1.4.3 Houtopstanden

Houtopstanden groter dan 10 are of bomenrijen bestaand uit meer dan 20 bomen, gelegen buiten de bebouwde kom, zijn beschermd. Men dient vergunning of ontheffing te verkrijgen indien dergelijke houtopstanden moeten worden gekapt of gerooid. In sommige gevallen is een herplantplicht aan de orde.

Bijlage 1.5 Procedure

Als bij aanvang van een project niet uitgesloten is dat beschermde soorten voorkomen of negatieve effecten op beschermde gebieden kunnen optreden, is een ecologische *quickscan* nodig en dient het stroomschema uit Figuur 3 te worden gevolgd.

Als op grond van deze *quickscan* de aanwezigheid van dergelijke soorten of gevolgen niet zijn uit te sluiten én wordt gezien dat negatieve effecten kunnen optreden, is vervolgonderzoek noodzakelijk.

Tijdens het vervolgonderzoek wordt het plangebied geïnventariseerd op de mogelijk aanwezige beschermde soorten. Indien aangetroffen worden de gebruiksfuncties van deze soorten in beeld gebracht. Vervolgens wordt opnieuw onderzocht of negatieve gevolgen mogelijk zijn door uitvoering van de plannen.

Bijlage 1.5.1 Ontheffingsaanvraag Wnb

Als stap 4a uit het stroomschema negatief is omdat een project of plan locatie gebonden is en er geen alternatieven zijn, is een ontheffingsaanvraag waarschijnlijk aan de orde. Een dergelijke aanvraag dient onder andere vergezeld te gaan van:

- ♣ Een activiteitenplan waarin onder meer de locatie, de werkwijze, de te verwachten schade, de te nemen maatregelen, de alternatievenstudie en het wettelijk belang gedetailleerd worden beschreven.
- ♣ Een actuele en volledige inventarisatie naar het voorkomen van beschermde dier- en plantensoorten in het plangebied (ongeveer 3-5 jaar geldig).

De aanvraag kan voorafgaand aan het aanvragen van een omgevingsvergunning plaatsvinden. De aanvraag wordt gedaan bij de provincie waarin het plangebied is gelegen.

Het is ook mogelijk ‘aan te haken’ bij het aanvragen van een omgevingsvergunning in het kader van de ‘Wet algemene bepalingen omgevingsrecht’ (WABO).

Men dient op het digitale aanvraagformulier van het omgevingsloket (OLO) dan aan te geven dat ‘Handelingen worden verricht met gevolgen voor beschermde dieren en planten’. Ook hierbij dient een activiteitenplan en inventarisatie bijgevoegd te worden.

De gemeente waarbij de aanvraag is ingediend stuurt de informatie omtrent beschermde flora en fauna naar de provincie die een ‘Verklaring van geen bedenkingen’ (VVGB) afgeeft voor het ‘natuur’ onderdeel van de omgevingsvergunning.

De provincie handhaaft bepalingen uit eventuele ontheffingen en vergunningen en de eventuele werking van de Wnb bij projecten waar geen ontheffing is aangevraagd. Ook het volgen van gedragscodes wordt gehandhaafd door de provincie. Mogelijke sancties zijn geldelijke boetes, strafrechtelijke vervolging of het stilleggen van werkzaamheden

Van der Goes en Groot
ecologisch onderzoeks- en adviesbureau

Hazenkoog 35A
1822 BS Alkmaar

Bovendijk 35-G
2295 RV Kwintsheul

www.vandergoesengroot.nl

Rapport

Projectnummer: 51002886
Referentienummer: NL21-648800269-4262
Datum: 02-09-2021

Verkennend natuuronderzoek Overhoeken te Assendelft

Een oriënterend onderzoek in het kader van de wet- en regelgeving voor natuur

Concept

OBAN p/a AM Ontwikkeling B.V.
Postbus 4052
3502 HB UTRECHT

Sweco
Robijnstraat 11
1812 RB Alkmaar
Postbus 214
1800 AE Alkmaar

T +31 88 811 66 00
www.sweco.nl

Sweco Nederland B.V.

Handelsregister 30129769
Statutair gevestigd te De Bilt

Luca Prins
Junior adviseur ecologie

M +31 6 30 63 61 69

Verantwoording

Titel	Verkennend natuuronderzoek Overhoeken te Aasendelft
Subtitel	Een oriënterend onderzoek in het kader van de wet- en regelgeving voor natuur
Projectnummer	51002886
Referentienummer	NL21-648800269-4262
Revisie	C1
Datum	02-09-2021
Auteur	Luca Prins
E-mailadres	Luca.prins@sweco.nl
Gecontroleerd door	Hans Jaspers
Paraaf gecontroleerd	
Goedgekeurd door	Maarten Mouissie
Paraaf goedgekeurd	

Inhoudsopgave

Samenvatting 4

1 Inleiding 5

1.1 Aanleiding 5

1.2 Kader van het onderzoek 5

1.3 Ligging plangebied 5

1.4 Voorgenomen activiteiten 6

2 Wet natuurbescherming: Natura 2000-gebieden 7

2.1 Toetsingskader 7

2.2 Inventarisatie 8

2.3 Analyse van de mogelijke effecten 8

2.4 Conclusie analyse van mogelijke effecten 14

3 Wet natuurbescherming: soortenbescherming 16

3.1 Toetsingskader 16

3.2 Methode 18

3.3 Voorkomende ecotopen 19

3.4 Vogels 20

3.5 Planten 21

3.6 Vleermuizen 21

3.7 Overige zoogdieren 22

3.8 Amfibieën en reptielen 23

3.9 Vissen 24

3.10 Ongewervelden 24

4 Natuurbeleidskaders 25

4.1 Toetsingskader 25

4.2 Natuurnetwerk Nederland 25

4.3 Gebieden buiten het NNN 26

4.3.1 Ganzenfoerageergebied 26

4.3.2 Bijzonder Provinciaal Landschap (habitat voor weidevogels) 27

4.4 Gemeentelijk beleid 28

5 Conclusies 30

5.1 Wet natuurbescherming 30

5.2 Natuurbeleidskaders 31

Referenties 32

Samenvatting

In onderstaande tabel is een samenvatting weergegeven van conclusies, voortkomend uit het verkennend natuuronderzoek.

Tabel 2. Samenvatting conclusies

Wet natuurbescherming: gebiedsbescherming	**Effecten**	**Nader veld- en/of effectenonderzoek**	**Nadere procedure/ mitigerende maatregelen**
Natura 2000-gebieden	Mogelijk	AERIUS berekening en nader effectenonderzoek stikstof gebruiksfase	Mogelijk vergunning

Wet natuurbescherming: soortbescherming	**Effecten**	**Nader veld- en/of effectenonderzoek**	**Nadere procedure/ mitigerende maatregelen**
Vogels	Algemene broedvogels: mogelijke verstoring vogels broedend in ruigte of akkerland	n.v.t.	Werkzaamheden uitvoeren buiten het broedseizoen (15 maart - augustus), of anders uitvoeren broedvogelinspectie voorafgaand aan werkzaamheden, of voor broedseizoen starten met verstorende werkzaamheden
Planten	Geen	n.v.t.	Zorgplicht
Vleermuizen	Mogelijk verstoring vliegroutes (Artikel 3.5, lid 2)	Onderzoek naar potentiële vliegroutes	Indien vliegroutes aanwezig zijn, is het aanvragen van een ontheffing Wnb en het treffen van compenserende en mitigerende maatregelen nodig.
Grondgebonden zoogdieren	Mogelijke verstoring leefgebied hermelijn, bunzing (Artikel 3.5, lid 2)	Onderzoek naar gebruik plangebied door kleine marterachtigen	Mogelijk is het aanvragen van een ontheffing Wnb en het treffen van compenserende en mitigerende maatregelen nodig.
Amfibieën en reptielen	Geen	n.v.t.	Plaatsen paddenschermen voorafgaand aan de werkzaamheden. Zorgplicht
Vissen	Geen	n.v.t.	Zorgplicht
Ongewervelden	Geen	n.v.t.	Zorgplicht

Natuurbeleidskaders	**Effecten**	**Nader veld- en/of effectenonderzoek**	**Nadere procedure/ mitigerende maatregelen**
Natuurnetwerk Nederland	Geen	n.v.t.	n.v.t.
Gebieden buiten het NNN	Mogelijk effect op kernwaarden BLP	Nader onderzoek effecten	Mogelijk mitigerende en compenserende maatregelen
Gemeentelijk beleid	Geen	n.v.t.	Natuurinclusief bouwen en inrichten (niet verplicht)

1 Inleiding

1.1 Aanleiding

Er zijn plannen om in totaal 250 nieuwe woningen te realiseren op de locatie Overhoeken te Assendelft, provincie Noord-Holland. Overhoeken omvat twee deelgebieden; de 'Westelijke hoek' en de 'Oostelijke hoek'. Het voorliggend verkennend natuuronderzoek is uitgevoerd om een eerste inzicht te krijgen in de (mogelijke) effecten van deze werkzaamheden op beschermde flora en fauna en beschermde natuurgebieden.

1.2 Kader van het onderzoek

Projecten of handelingen dienen te worden getoetst aan de wet- en regelgeving voor natuur. De natuurbescherming in Nederland bestaat uit de volgende kaders:

- Wet natuurbescherming:
  - Natura 2000-gebieden
  - Soorten
  - Houtopstanden
- Provinciaal beleid
  - Natuurnetwerk Nederland (NNN);
  - Gebieden buiten het NNN zoals habitat voor weidevogels en ganzenfoerageergebieden.
- Gemeentelijk beleid

Het verkennend onderzoek is er op gericht om een eerste inzicht te krijgen in de mogelijke effecten op beschermde natuurwaarden in en om het projectgebied en de mogelijke vervolgstappen die moeten worden genomen met betrekking tot aanvullend veldonderzoek, nader effectonderzoek en nadere procedures. Het verkennend onderzoek is de eerste stap in de procedure. Afhankelijk van het resultaat moeten de navolgende stappen al dan niet worden doorlopen. In dit verkennend onderzoek heeft toetsing plaatsgevonden op beschermde Natura 2000-gebieden, beschermde soorten en op de natuurbeleidskaders.

1.3 Ligging plangebied

Het plangebied is gelegen in Assendelft, provincie Noord-Holland. Het projectgebied bevindt zich ten oosten van Beverwijk en ten noordwesten van Zaanstad. De locatie Overhoeken bevindt zich aan de Noorderveenweg ten zuiden van de wijk Saendelft in Assendelft (Figuur 1). De werkzaamheden met betrekking tot de aanleg van de nieuwe woningen zullen uitgevoerd op twee locaties aan weerszijden van de Dorpsstraat. Locatie A, de Westelijke hoek, is een oud agrarisch perceel aan een watergang, waar met de ontwikkeling van Seandelf grond is onttrokken. Sinds 2015 is de watergang aan de zuidkant verbreed en heeft het terrein braak gelegen. Locatie B, de Oostelijke hoek, is een actief agrarisch perceel, welke aan de zuidkant grenzend is aan een aantal volkstuintjes.

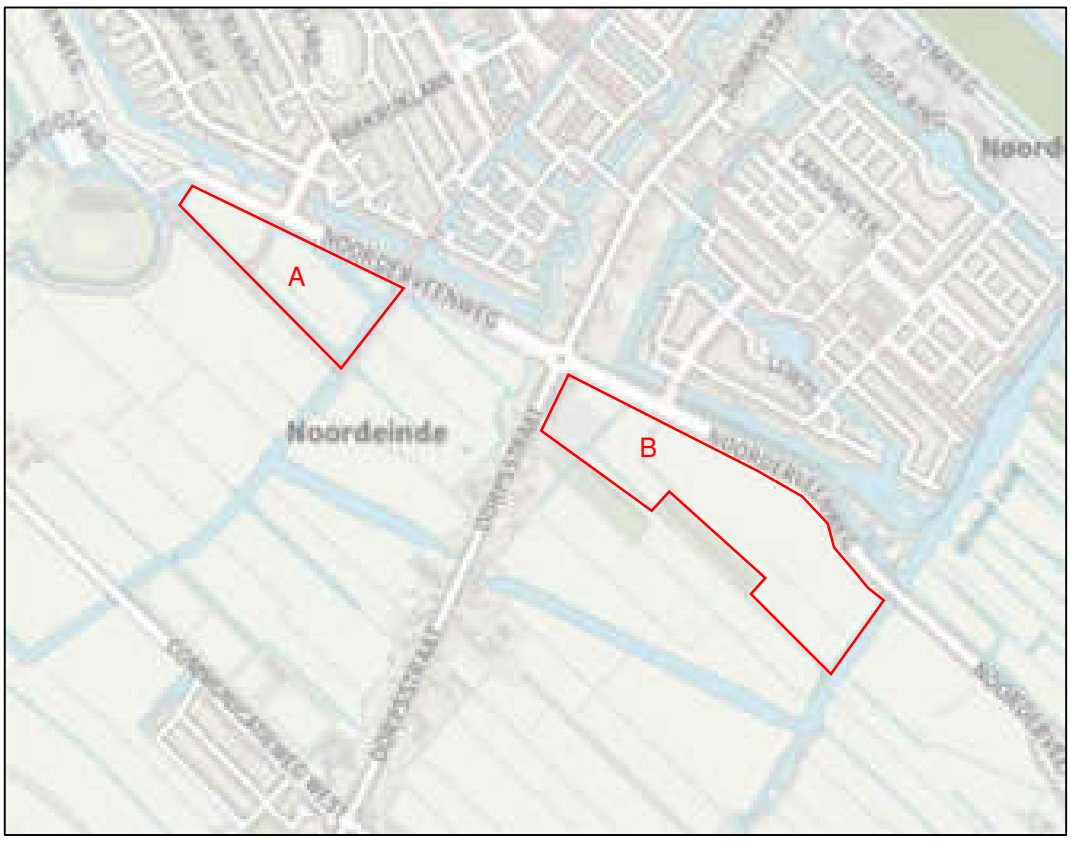

Figuur 1. Topografische ligging plangebied (rood omlijnd) met locatie A, de westelijke hoek en locatie B, de oostelijke hoek.

1.4 Voorgenomen activiteiten

De uit te voeren werkzaamheden, om 70 woningen te realiseren in locatie A, en 180 woningen in locatie B, bestaan uit bouwrijpmaken, woonrijpmaken, bouw van de woningen en aanleg groen-, water en verkeerstructuur. De bebouwing zal maximaal 11,5 meter hoog zijn. De watergangen welke aanwezig zijn binnen het plangebied zullen worden gedempt. De bomenrij langs de watergang ten oosten van het plangebied (Locatie B) zal behouden blijven.

2 Wet natuurbescherming: Natura 2000-gebieden

2.1 Toetsingskader

Bescherming van Natura 2000-gebieden is geregeld in hoofdstuk 2 van de Wet natuurbescherming. Onder Natura 2000-gebieden vallen de gebieden die op grond van de Europese Vogelrichtlijn en/of Habitatrichtlijn zijn aangewezen. De essentie van het beschermingsregime voor deze gebieden is dat de duurzame instandhouding van soorten en habitats binnen de Europese Unie wordt gewaarborgd. Daarbij zijn instandhoudingsdoelstellingen geformuleerd voor natuurlijke habitats en/of soorten. Dit kunnen behoudsdoelstellingen zijn voor habitats en leefgebieden van soorten die zich al op het gewenste niveau (kwalitatief en kwantitatief) bevinden of uitbreidings- respectievelijk verbeterdoelstellingen voor habitats en leefgebieden van soorten die zich nog niet op het gewenste niveau bevinden.

Om dit toetsbaar te maken kent de Wet natuurbescherming (Wnb) een goedkeuringsvereiste voor plannen die significante gevolgen voor de betreffende gebieden zouden kunnen hebben (artikel 2.7, eerste lid, Wnb), en een vergunningplicht voor projecten die significant negatieve gevolgen voor de betreffende gebieden zouden kunnen hebben (artikel 2.7, tweede lid, Wnb). De goedkeuring of de vergunning wordt alleen verleend wanneer voldoende zeker is dat de instandhoudingsdoelstellingen voor het betreffende Natura 2000-gebied niet in het geding zijn. Wanneer significante gevolgen voor Natura 2000-gebieden op grond van een passende beoordeling niet kunnen worden uitgesloten, kan alleen goedkeuring aan het plan of een vergunning voor het project worden verleend indien de ADC-toets met succes doorlopen kan worden (artikel 2.8, vierde lid, Wnb). Dat betekent dat het project nodig is omwille van een dwingende reden van groot openbaar belang, er geen alternatief mag zijn met minder grote effecten op Natura 2000 en de nodige compenserende maatregelen worden getroffen.

Op 29 mei 2019 heeft de Afdeling bestuursrechtspraak van de Raad van State (ABRvS) uitspraak gedaan over het Programma Aanpak Stikstof (PAS). De Afdeling heeft geoordeeld dat het PAS niet aan alle eisen van de Habitatrichtlijn voldoet. Het PAS geeft onvoldoende zekerheid dat met de uitgifte van ontwikkelingsruimte significante gevolgen voor Natura 2000 zijn uitgesloten. De consequentie is dat het PAS niet als basis voor toestemming voor projecten of andere activiteiten kan worden gebruikt. Toetsing van effecten van stikstofdepositie gaat daarom weer volgens de in voorgaande alinea beschreven procedure. De provinciale beleidsregels stikstof geven hier een nadere inhoudelijke invulling aan.

In de navolgende paragrafen is verkend of er effecten op kunnen treden op Natura 2000-gebieden op basis van de ligging van het plangebied en reikwijdte van effecten. Indien op basis van deze verkenning effecten niet op voorhand zijn uit te sluiten kunnen de volgende vervolgstappen aan de orde zijn:

- Voortoets geeft een aanwijzing over de mogelijke negatieve effecten van een plan of project op Natura 2000-gebieden. Uit de voortoets volgt ook welke vervolgstappen nodig zijn. Soms blijk uit de voortoets dat er zeker geen significant negatieve effecten voor Natura 2000-gebieden zijn. Dan is er geen vergunningplicht en de initiatiefnemer hoeft verder niets te doen. Als er wel mogelijke significant negatieve effecten zijn volgt passende beoordeling.
- Passende beoordeling: beoordeling of significante gevolgen van het plan of project zijn uit te sluiten rekening houdend met de instandhoudingsdoelstellingen. In een passende boordeling mag rekening gehouden worden met mitigerende maatregelen. Als significante gevolgen niet zijn uit te sluiten volgt ADC-toets.

- ADC-toets: Aangetoond dient te worden dat er geen alternatieven zijn met minder effecten, er sprake is Dwingende redenen van groot openbaar belang en in Compensatie is voorzien.

2.2 Inventarisatie

Voor de inventarisatie van Natura 2000-gebieden is gebruik gemaakt van de gebiedendatabase van het ministerie van Landbouw, Natuur en Voedselkwaliteit (LNV). Uit deze gebiedendatabase blijkt dat het dichtstbijzijnde Natura 2000-gebied 'Polder Westzaan' is. Dit Natura 2000-gebied omvat een groot deel van de polders ten oosten van Assendelft en is op een afstand circa 250 meter ten zuiden van het plangebied gelegen. Dit Natura 2000-gebied bevat drie stikstofgevoelige habitattypen, namelijk Vochtige heiden (habitattype H4010B), Veenmosrietlanden (habitattype H7140B) en Hoogveenbossen (habitattype H91D0). De habitatrichtlijnsoorten welke voor dit gebied zijn aangewezen zijn: bittervoorn (H1134), kleine modderkruiper (H1149), meervleermuis (H1318), noordse woelmuis (H1340).

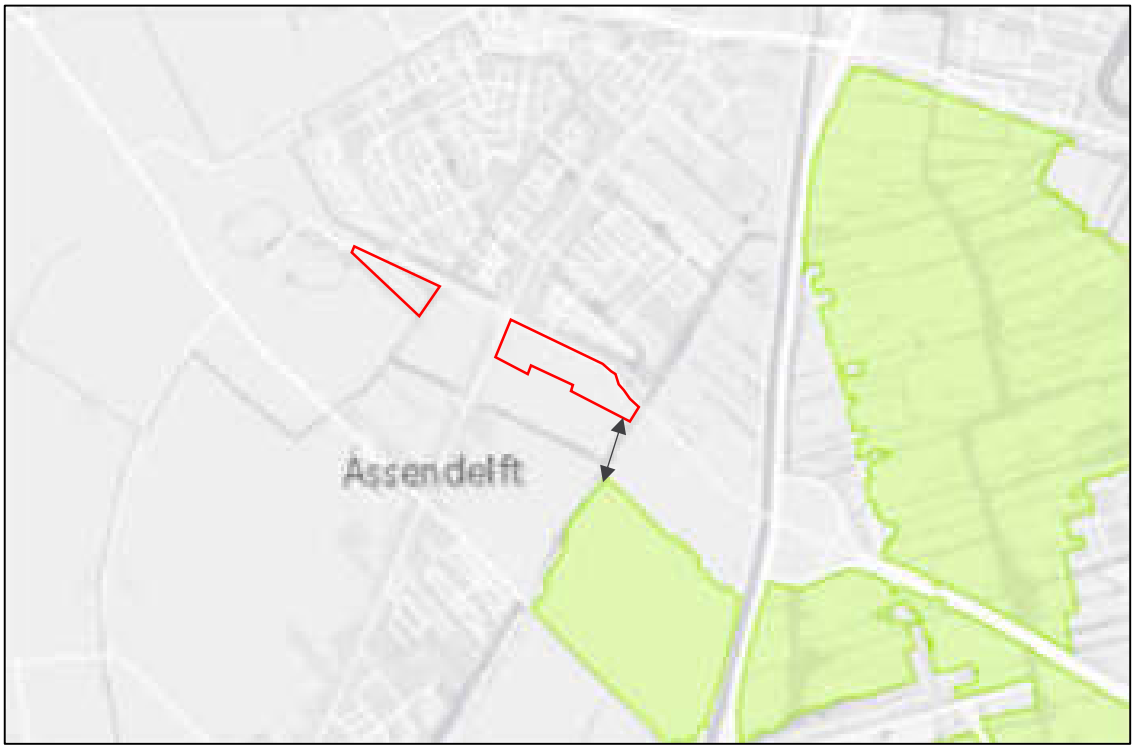

Figuur 3. Ligging plangebied (rood omcirkeld) t.o.v. dichtstbijzijnde Natura 2000-gebied.

2.3 Analyse van de mogelijke effecten

Het plangebied ligt niet binnen de begrenzing van een Natura 2000-gebied. Het Natura 2000-gebied Polder Westzaan ligt op een relatief kleine afstand (250 meter) van het plangebied. De externe werking van geluid, licht en trilling reikt enkele honderden meters ver. Gelet op de afstand van het plangebied tot aan Polder Westzaan zijn directe effecten, zoals verdroging, vernatting, optische-, licht- en geluidsverstoring, op voorhand uitgesloten. Om een indicatie te krijgen van mogelijke effecten, is gebruik gemaakt van de effectenindactor van het ministerie van LNV. Bij de toetsing van mogelijke effecten is als activiteit 'woningbouw' gebruikt (figuur 4).

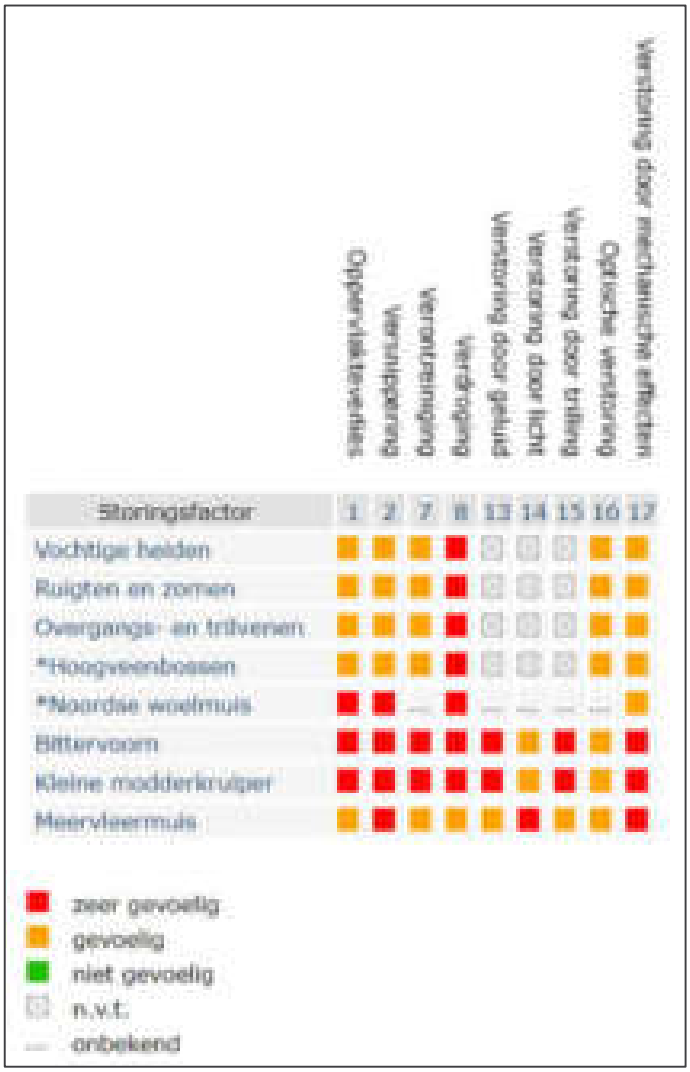

Figuur 4. Verstorende effecten effectenindicator

Uit de effectenindicator blijkt dat de volgende verstorende effecten op het beschermde gebied kunnen optreden: oppervlakteverlies (1), versnippering (2), verontreiniging (7), verdroging (8), verstoring door geluid (13), verstoring door licht (14), verstoring door trilling (15), optische verstoring (16) en verstoring door mechanische effecten (17). De effecten worden hieronder verder uitgewerkt.

In de effectenindicator wordt stikstofdepositie niet genoemd als een mogelijk effect op de beschermde habitattypen. De realisatie van in totaal 250 woningen zal als resultaat hebben dat de verkeersintensiteit toeneemt; het plan heeft een verkeersaantrekkende werking. Op basis van expert judgement is daarom ook de activiteit ’wegen’ in de effectenindicator toegevoegd. De volgende mogelijke effecten zijn toegevoegd; verzuring door N-depositie uit de lucht (3), vermesting door N-depositie uit de lucht (4) en verandering in populatiedynamiek (18).

Hieronder wordt per potentiële effecten onderzocht of op voorhand een effect op de beschermde gebieden wordt verwacht.

Oppervlakteverlies (1)
Kenmerk: Afname beschikbaar oppervlak leefgebied soorten en/of habitattypen.
Interactie andere factoren: Verlies van oppervlakte leidt tot verkleining en in sommige gevallen ook tot versnippering van het leefgebied (zie hieronder). Een kleiner gebied heeft bovendien meer te leiden van randinvloeden: vaak is de kwaliteit van het leefmilieu aan de rand minder goed dan in het centrum van het gebied. Op deze manier leidt verlies oppervlakte mogelijk ook tot een grotere gevoeligheid voor bijvoorbeeld verdroging, verzuring of vermesting.
Werking: Door afname van het beschikbare oppervlak neemt ook het aantal individuen van een soort af. Om duurzaam te kunnen voortbestaan moet elke soort uit een minimum aantal individuen bestaan; bij diersoorten wordt meestal van een minimum aantal paartjes (reproductieve eenheden) gesproken. Wanneer een populatie te klein wordt neemt de kans op uitsterven toe, zeker als deze populatie geen onderdeel uitmaakt van een samenhangend netwerk van leefgebieden. Bij een populatie die uit te weinig individuen bestaat, neemt ook de kans op inteelt toe en dus de genetische variatie af. Hierdoor wordt een populatie kwetsbaar voor veranderingen ten gevolge van bijvoorbeeld predatie, extreme seizoensinvloeden of ziekten. Ook habitattypen kennen een ondergrens voor een duurzame oppervlakte.
Effect: Oppervlakteverlies is niet aan de orde aangezien het plangebied buiten beschermd gebied ligt.

Versnippering (2)
Kenmerk: Van versnippering is sprake bij het uiteenvallen van het leefgebied van soorten.
Interactie andere factoren: Treedt op ten gevolge van verlies leefgebied of verandering in abiotische condities van het leefgebied. Kan leiden tot verandering in populatiedynamiek.
Gevolg: Als het leefgebied niet meer voldoende groot is voor een populatie, of individuen van één populatie kunnen de verschillende leefgebieden niet meer bereiken, neemt de duurzaamheid van de populatie af. Een gevolg kan zijn een verandering op in de soortensamenstelling en het ecosysteem. Soorten zijn in verschillende mate gevoelig voor de versnippering van hun leefgebied. Het meest gevoelig zijn soorten met een gering verspreidingsvermogen, soorten die zich over de grond bewegen en soorten met een grote oppervlaktebehoefte. Versnippering door barrières zoals wegen en spoorlijnen leidt mogelijk ook tot verkleining van het leefgebied en kan zo effect hebben op de populatiesamenstelling. Bij versnippering moet men altijd goed rekening houden met het schaalniveau van het populatienetwerk.
Effect: Ten behoeve van de ontwikkeling van het plangebied zullen geen wegen e.d. gerealiseerd in of nabij de beschermde gebieden waardoor versnippering optreedt. Ook treedt er geen oppervlakteverlies op. Negatieve effecten zijn dan ook op voorhand uitgesloten.

3 Verzuring door stikstof uit de lucht
Kenmerk: Verzuring van bodem of water is een gevolg van de uitstoot (emissie) van stikstof (stikstofoxide (NOx), ammoniak (NH3)). Deze verzurende stoffen komen via lucht of water in de grond terecht en leiden aldus tot het zuurder worden van het abiotische milieu.
Interactie andere factoren: De effecten van verzurende stoffen zijn niet altijd te scheiden van die van vermestende stoffen, omdat de verzurende stoffen (NHx, NOx) ook vermestend werken (aanvoer van stikstof).
Gevolg: Verzuring leidt tot een directe of indirecte afname van de buffercapaciteit (het neutralisatievermogen) van bodem of water. Op termijn resulteert dit proces in een daling van de zuurgraad. Hierdoor zullen voor verzuring gevoelige soorten verdwijnen, wat kan resulteren in een verandering van de kwaliteit van het habitattype en daarmee mogelijk het

verdwijnen van typische (dier)soorten, zoals bijvoorbeeld amfibieën en reptielen die voor hun voortplanting afhankelijk zijn van waterlichamen.
Effect: Het plan voorziet in de realisatie van een 170 woningen, een toename van verzurende stoffen door de woningen is niet uit te sluiten. Mede door een toename in het aantal verkeersbewegingen en de uitstoot tijdens de aanlegfase zijn negatieve effecten door verzuring niet op voorhand uit te sluiten. Gelet op de afstand van het plangebied tot de dichtstbijzijnde Natura 2000-gebieden en de voorgenomen ontwikkeling is er mogelijk sprake zijn van significante effecten als gevolg van stikstofdepositie.

4 Vermesting door stikstof uit de lucht
Kenmerk: Vermesting is in dit geval de 'verrijking' van ecosystemen door stikstofdepositie. Het gaat daarbij om aanvoer door de lucht (droge en natte neerslag van ammoniak en stikstofoxiden)
Interactie andere factoren: Stoffen die leiden tot vermesting kunnen ook leiden tot verzuring.
Gevolg: De groei in veel natuurlijke landecosystemen op zand- of veengronden zoals bossen, vennen en heidevelden worden gelimiteerd door de beschikbaarheid van stikstof. Het gevolg van stikstof depositie is dat deze extra stikstof in deze systemen extra groei geeft. Daarbij is de beschikbaarheid van stikstof bepalend voor de concurrentieverhoudingen tussen de plantensoorten. Als de stikstofdepositie boven een bepaald kritisch niveau komt, neemt een beperkt stikstofminnende plantensoorten sterk toe ten koste van andere plantensoorten. Dit heeft ook effect op de fauna doordat hierdoor verandering in de kwaliteit van het leefgebied kan optreden, waardoor een gebied ongeschikt kan worden als bijvoorbeeld broed- of foerageergebied.
Effect: Het plan voorziet in de realisatie van 170 woningen, een toename van verzurende stoffen door de woningen is niet uit te sluiten. Door een toename van het aantal verkeersbewegingen zijn negatieve effecten door verzuring niet op voorhand uit te sluiten. Gelet op de afstand van het plangebied tot de dichtstbijzijnde Natura 2000-gebieden en de voorgenomen ontwikkeling is er mogelijk sprake van significante effecten als gevolg van stikstofdepositie.

Verontreiniging (7)
Kenmerk: Er is sprake van verontreiniging als er verhoogde concentraties van stoffen in een gebied voorkomen, welke stoffen onder natuurlijke omstandigheden niet of in zeer lage concentraties aanwezig zijn. Bij verontreiniging is sprake van een zeer brede groep van ecosysteem/gebiedsvreemde stoffen: organische verbindingen, zware metalen, schadelijke stoffen die ontstaan door verbranding of productieprocessen, straling (radioactief en niet radioactief), geneesmiddelen, endocrien werkende stoffen etc. Deze stoffen werken in op de bodem, grondwater, lucht.
Interactie andere factoren: Geen directe interactie met andere factoren. Wel kan verontreiniging als gevolg van andere factoren optreden.
Gevolg: Vrijwel alle soorten en habitattypen kunnen beïnvloed worden door verontreiniging. De ecologische effecten uiten zich in het verdwijnen van soorten en/of het beïnvloeden van gevoelige ecologische processen. Deze beïnvloeding kan direct plaatsvinden maar ook indirect via een opeenvolging van ecologische interacties. Bovendien kan verontreiniging zich pas vele jaren/decennia later manifesteren. De gevolgen van verontreiniging zijn divers en complex. In het algemeen kan gesteld worden dat aquatische habitattypen en soorten gevoeliger zijn dan terrestrische systemen. Ook geldt dat soorten in de top van de voedselpiramide, als gevolg van accumulatie, van verontreinigingen gevoeliger zijn. Echter, afhankelijk van de concentratie en duur van de verontreiniging zijn alle habitattypen en soorten gevoelig en kan verontreiniging leiden tot verandering van de soortensamenstelling.

Effect: Het plangebied zal worden ontwikkeld tot een gebied met woningen. Zowel bij de ontwikkeling als de in gebruik name van de woningen worden geen verontreinigende stoffen gebruikt waardoor negatieve effecten op voorhand zijn uitgesloten.

Verdroging (8)
Kenmerk: Verdroging uit zich in lagere grondwaterstanden en/of afnemende kwel. De actuele grondwaterstand is dan lager dan de gewenste/benodigde grondwaterstand.
Interactie andere factoren: Verdroging kan in kustgebieden tevens leiden tot verzilting. Door verdroging neemt ook de doorluchting van de bodem toe waardoor meer organisch materiaal wordt afgebroken. Op deze wijze leidt verdroging tevens tot vermesting. Er zijn ook gebieden waar verdroging kan optreden zonder dat de grondwaterstand in de ondiepe bodem daalt. Het gaat daarbij om gebieden waar van oudsher grondwater omhoogkomt. Dit water heet kwelwater. Kwelwater is water dat elders in de bodem is geïnfiltreerd en dat naar het laagste punt in het landschap stroomt. Kwelwater heeft dikwijls een bijzondere samenstelling: het is rijk aan ijzer en calcium, arm aan voedingsstoffen en niet zuur, maar gebufferd. Schade aan de natuur die veroorzaakt wordt door een afname of het verdwijnen van kwelwater en het vervangen van dit type water met gebiedsvreemd water, noemen we ook verdroging.
Gevolg: De verandering in grondwaterstand en soms ook kwaliteit van het grondwater leidt tot een verandering in de soortensamenstelling en hiermee het habitattype.
Effect: Het is niet noodzakelijk dat de grondwaterstand wordt verlaagd aangezien de ontwikkeling in reeds bestaand bebouwd gebied zal worden gerealiseerd. Ook is het niet aannemelijk dat door de ontwikkeling van het plan eventuele kwel zal af- of toenemen. De gangbare wijze van woningbouw met ophoging van de bouwpercelen zal geen effect hebben op grondwaterstanden of stromen in de ondergrond. Negatieve effecten zijn dan ook op voorhand uitgesloten.

Verstoring door geluid (13)
Kenmerk: Verstoring door onnatuurlijke geluidsbronnen; permanent zoals geluid wegverkeer danwel tijdelijk zoals geluidsbelasting bij aanlegwerkzaamheden. Geluid is een hoorbare trilling, gekenmerkt door geluidsdruk en frequentie.
Interactie andere factoren: Treedt vaak samen met visuele verstoring op door de aanwezigheid van mensen, voertuigen of machines
Gevolg: Logischerwijs zijn alleen diersoorten gevoelig voor direct effecten van geluid. Geluid sec is een belangrijke factor in de verstoring van fauna. De verstoring door geluid is afhankelijk van het achtergrondgeluid en de duur, frequentie en sterkte van de geluidsbron zelf. Geluidsbelasting kan leiden tot stress en/of vluchtgedrag van individuen. Dit kan vervolgens weer leiden tot het verlaten van het leefgebied of bijvoorbeeld een afname van het reproductiesucces. In bepaalde gevallen kan ook gewenning optreden, in het bijzonder bij continu geluid. Voor zeezoogdieren en vogels is in bepaalde gevallen deze dosis-effect relatie gekwantificeerd.
Effect: Het plan voorziet in woningbouw. Door de ontwikkeling is tijdens de aanlegfase sprake van een tijdelijke toename van geluid op beschermd gebied. Geluid kan tot op 1500 meter van de geluidbron een verstorend effect hebben op diersoorten (Reijnen et al., 1996). Echter bevinden zich in het Natura2000-gebied zich geen soorten die gevoelig zijn voor geluid. De maximale effectafstand van de nieuwe situatie zal echter minder zijn dan 200 meter (Bruinsma, 2009) en zal daarom geen negatief effect hebben op soorten binnen het Natura 2000-gebied. Negatieve effecten tijdens de aanlegwerkzaamheden zijn uit te sluiten.

Verstoring door licht (14)
Kenmerk: Verstoring door kunstmatige lichtbronnen, zoals licht uit woonwijken en industrieterreinen, glastuinbouw etc.

Interactie andere factoren: Geen.
Gevolg: Kunstmatige verlichting van de nachtelijke omgeving kan tot verstoring van het normale gedrag van soorten leiden. Naar mogelijke effecten is nog vrij weinig onderzoek gedaan. Veel kennis gaat daarom nog niet verder dan het kwalitatief signaleren van risico's. Met name schemer- en nachtactieve dieren kunnen last hebben van verstoring door licht, doordat zij juist aangetrokken worden of verdreven door de lichtbron. Hierdoor raakt bijvoorbeeld hun ritme ontregeld of verlichte delen van het leefgebied worden vermeden. Dit kan leiden tot effecten op de conditie of reproductiesucces van soorten en ook verstoring van predator-prooibalans.
Effect: Zowel tijdens de aanlegfase als de gebruiksfase kunnen de voorgenomen plannen verstoring door licht als effect hebben. Er zijn lichtgevoelige soorten bekend binnen de instandhoudingsdoelstellingen van het Natura 2000-gebied, namelijk de meervleermuis. Echter zal de verlichting in de omgeving niet verder reiken van ca 200 meter. Dit zal op gaan in de al aanwezige achtergrondverlichting. Effecten zijn op voorhand uit te sluiten.

Verstoring door trilling (15)
Kenmerk: Er is sprake van trillingen in bodem en water als dergelijke trillingen door menselijke activiteiten veroorzaakt worden, zoals bij boren, heien, draaien van rotorbladen etc.
Interactie andere factoren: Kan vooral samen optreden met verstoring door geluid.
Gevolg: Trilling kan leiden tot verstoring van het natuurlijke gedrag van soorten. Individuen kunnen tijdelijk of permanent verdreven worden uit hun leefgebied. Over het daadwerkelijke effect van trilling is nog zeer weinig bekend. Naar het effect op zeezoogdieren is wel onderzoek verricht.
Effect: Aannemelijk is dat voor de realisatie van het plan bouwkundige maatregelen genomen moeten worden zoals bijvoorbeeld heien. De trillingen die veroorzaakt worden door het heien kunnen de afstand afleggen naar het N2000 gebied. Echter zijn deze trillingen tijdelijk. Soorten die gevoelig zijn voor trilling, zoals de bittervoorn en de modderkruiper kunnen tijdens deze periode dieper het Natura2000-gebied in trekken zodat zij geen last zullen ervaren van de trillingen. Negatieve effecten zijn op voorhand uit te sluiten.

Optische verstoring (16)
Kenmerk: Optische verstoring betreft verstoring door de aanwezigheid en/of beweging van mensen dan wel bewegende objecten die niet thuishoren in het natuurlijke systeem.
Interactie andere factoren: Treedt vaak samen op met verstoring door geluid (in geval van recreatie) of trilling en licht (in geval van voertuigen, schepen).
Gevolg: Optische verstoring leidt vooral tot vluchtgedrag van dieren. De soort reageert bijvoorbeeld op beweging omdat een potentiële vijand wordt verwacht. Andersom kan optische verstoring juist ook het uitzicht van soorten beperken waardoor zij potentiële vijanden niet zien naderen. De daadwerkelijke effecten zijn zeer soortspecifiek en hangen van de schuwheid van de soort en de mate waarin gewenning optreedt. Bovendien kunnen de effecten afhankelijk zijn van de periode van de levenscyclus van de soort: in de broedtijd zijn soorten over het algemeen schuwer en dus gevoeliger voor optische verstoring.
Effect: Het plangebied ligt op een afstand van 250 meter van het Natura 2000-gebied. De werkzaamheden, verkeer en gebruik woningen zullen geen effect hebben over een dergelijke afstand. Negatieve effecten op de beschermde gebieden door optische verstoring zijn op voorhand uit te sluiten.

Verstoring door mechanische effecten (17)
Kenmerk: Onder mechanische effecten vallen verstoring door betreding, golfslag, luchtwervelingen etc. die optreden ten gevolge van menselijke activiteiten. De oorzaken en gevolgen zijn bij deze storende factor zeer divers.
Interactie andere factoren: Verstoring kan samenvallen met verstoring door geluid, licht en trilling.
Gevolg: Deze storende factor kan leiden tot een verandering van het habitattype en/of verstoring of het doden van fauna-individuen. Het effect is zeer afhankelijk van de kwetsbaarheid (gevoeligheid) van het habitattype in relatie tot de aard van het effect. Waterrecreatie en scheepvaart leiden tot golfslag, hetgeen effect kan hebben op de oeverbegroeiing en waterfauna. Luchtwervelingen van bijvoorbeeld windmolens kunnen leiden tot vogelsterfte.
Effect: Negatieve effecten zijn op voorhand uit te sluiten gelet op de afstand van de beschermde gebieden in relatie met de voorgenomen ontwikkeling.

18 Verandering in populatiedynamiek
Kenmerk: De storende factor verandering in populatiedynamiek treedt op indien er een direct effect is van een activiteit op de populatie-opbouw en/of populatiegrootte. Er wordt hier vooral gedoeld of de situatie wanneer er sprake van sterfte van individuen door wegverkeer, windmolens, of door jacht of visserij.
Interactie andere factoren: Veel storende factoren leiden op hun beurt – dus indirect - tot een verandering in populatiedynamiek. Deze storende factor zit namelijk aan het einde van de effectketen.
Gevolg: Bewuste, menselijke ingrepen op populatieniveau kunnen leiden tot directe problemen en problemen in de toekomst. Een verandering in populatieomvang is een direct effect. Een verandering in populatie-opbouw (verandering van de verhouding sterfte-reproductie) leidt in de toekomst tot effecten. Zowel minder organismen (een kleinere populatie) en zeker een verandering in samenstelling van de populatie (bijv. meer oude dieren) kunnen leiden tot een verandering in de geboorte/sterfte ratio. En daarmee kan er iets veranderen in de populatiedynamiek (ontwikkelingen in de tijd). Dit kan uiteindelijk leiden tot het (tijdelijk) verdwijnen van soorten, waardoor het evenwicht van het ecosysteem verschuift. De gevoeligheid is sterk afhankelijk van diverse populatiekenmerken zoals de generatietijd van een soort en de huidige grootte van populaties. Vooralsnog zijn alle soorten als ‘gevoelig’ gescoord.
Effect: Door de ontwikkeling van het plan neemt het aantal bewoners in de directe omgeving van de beschermde gebieden toe. Het wegverkeer in de omgeving zal toenemen en daarbij mogelijk de sterfte van individuen. Echter zullen de beschermde natuurwaarden in Polder Westzaan op afstand houden van de huidige aanwezige wegen. Deze hebben al een verstoringsafstand, welke niet groter zal worden. Negatieve effecten door veranderingen in populatiedynamiek zijn op voorhand uit te sluiten.

2.4 Conclusie analyse van mogelijke effecten
Uit de analyse van mogelijke effecten op Natura 2000-gebieden door het voorgenomen plan blijkt dat effecten door externe werking zoals verstoring door geluid, licht, optische verstoring – gezien de afstand tot de Natura 2000-gebieden – op voorhand zijn uit te sluiten. Voor de gebruiksfase is een berekening met de AERIUS Calculator 2020. Hieruit blijkt dat er in de gebruiksfase van de planontwikkeling Overhoeken in Assendelft geen toename van de stikstofdepositie >0,00 mol/ha/jaar in de omliggende Natura 2000-gebieden, op basis van de gehanteerde uitgangspunten is. Effecten van stikstofdepositie op Natura 2000-gebieden in de gebruiksfase zijn daarmee op voorhand uit te sluiten.

De Wet stikstofreductie en natuurverbetering voorziet per 1 juli 2021 in een partiële vrijstelling van de vergunningplicht voor stikstofemissies afkomstig van bouwwerkzaamheden. De aanlegfase kan vanaf die datum buiten beschouwing gelaten worden voor de beoordeling van de vergunningplicht. Voor de voorgenomen planontwikkeling is geen Wnb-vergunning benodigd voor het onderdeel stikstofdepositie.

3 Wet natuurbescherming: soortenbescherming

3.1 Toetsingskader

In de Wet natuurbescherming is de soortenbescherming in Nederland geregeld. In de Wet natuurbescherming worden drie verschillende beschermingsregimes gehanteerd waaraan verschillende verbodsbepalingen zijn gekoppeld:

Soorten Vogelrichtlijn (artikel 3.1 e.v.)

- lid 1) Het is verboden opzettelijk van nature in Nederland in het wild levende vogels van soorten als bedoeld in artikel 1 van de Vogelrichtlijn te doden of te vangen;
- lid 2) Het is verboden opzettelijk nesten, rustplaatsen en eieren van vogels als bedoeld in het eerste lid te vernielen of te beschadigen, of nesten van vogels weg te nemen;
- lid 3) Het is verboden eieren van vogels als bedoeld in het eerste lid te rapen en deze onder zich te hebben;
- lid 4) Het is verboden vogels als bedoeld in het eerste lid opzettelijk te storen;
- lid 5) Het verbod, bedoeld in het vierde lid, is niet van toepassing indien de storing niet van wezenlijke invloed is op de staat van instandhouding van de desbetreffende vogelsoort.

Soorten Habitatrichtlijn (artikel 3.5 e.v.)

- lid 1) Het is verboden in het wild levende dieren van soorten, genoemd in bijlage IV, onderdeel a, bij de Habitatrichtlijn, bijlage II bij het Verdrag van Bern of bijlage I bij het Verdrag van Bonn, in hun natuurlijk verspreidingsgebied opzettelijk te doden of te vangen;
- lid 2) Het is verboden dieren als bedoeld in het eerste lid opzettelijk te verstoren;
- lid 3) Het is verboden eieren van dieren als bedoeld in het eerste lid in de natuur opzettelijk te vernielen of te rapen;
- lid 4) Het is verboden de voortplantingsplaatsen of rustplaatsen van dieren als bedoeld in het eerste lid te beschadigen of te vernielen;
- lid 5) Het is verboden planten van soorten, genoemd in bijlage IV, onderdeel b, bij de Habitatrichtlijn of bijlage I bij het Verdrag van Bern, in hun natuurlijke verspreidingsgebied opzettelijk te plukken en te verzamelen, af te snijden, te ontwortelen of te vernielen.

Andere Soorten (artikel 3.10 e.v.)

- lid 1) Onverminderd artikel 3.5, eerste, vierde en vijfde lid, is het verboden:
  - onderdeel a. in het wild levende zoogdieren, amfibieën, reptielen, vissen, dagvlinders, libellen en kevers van de soorten, genoemd in de bijlage, onderdeel A, bij deze wet, opzettelijk te doden of te vangen;
  - onderdeel b. de vaste voortplantingsplaatsen of rustplaatsen van dieren als bedoeld in onderdeel a opzettelijk te beschadigen of te vernielen, of
  - onderdeel c. vaatplanten van de soorten, genoemd in de bijlage, onderdeel B, bij deze wet, in hun natuurlijke verspreidingsgebied opzettelijk te plukken en te verzamelen, af te snijden, te ontwortelen of te vernielen.

Voor *Vogelrichtlijn- en Habitatrichtlijnsoorten* geldt dat voortplantings- en rustplaatsen (inclusief functionele leefomgeving) van beschermde soorten niet opzettelijk verstoord of vernietigd mogen worden en dat exemplaren van beschermde soorten niet opzettelijk) mogen worden gedood of verwond. In gebruik zijnde nesten van vogels zijn te allen tijde beschermd gedurende het broedseizoen.

Van een aantal vogelsoorten geniet de vaste rust- en verblijfplaats een aanvullende jaarronde bescherming. Deze soorten worden genoemd in een beleidsdocument dat onder de Flora- en faunawet is opgesteld[1]. Ook onder Wet natuurbescherming is deze lijst van kracht, maar provincies hebben de mogelijkheid deze aan te passen. Voor provincie Noord-Holland geldt de reguliere landelijke lijst. Soorten waarvan de nesten altijd jaarrond beschermd zijn, zijn de volgende: boomvalk, buizerd, gierzwaluw, grote gele kwikstaart, havik, huismus, kerkuil, oehoe, ooievaar, ransuil, roek, slechtvalk, sperwer, steenuil, wespendief en zwarte wouw. Van een aantal andere soorten zijn de nesten enkel beschermd als er onvoldoende alternatieven zijn.

Voor *Andere beschermde soorten* geldt dat voortplantingsplaatsen en rustplaatsen (inclusief functionele leefomgeving) van beschermde soorten niet (opzettelijk) vernietigd mogen worden en dat exemplaren van beschermde soorten niet (opzettelijk) mogen worden gedood of verwond. Verbodsbepalingen ten aanzien van de verstoring zijn niet van toepassing op deze soorten. Ten aanzien van de *andere beschermde soorten* geldt dat het bevoegd gezag (provincies c.q. ministerie van LNV) de vrijheid hebben om soorten binnen deze categorie vrij te stellen van de verbodsbepalingen uit artikel 3.10 Wet natuurbescherming.

Met artikel 3.10 van deze wet wordt het mogelijk gemaakt om die bescherming op te heffen om redenen die onder meer verband houden met ruimtelijke inrichting of ontwikkeling van gebieden of verband houden met onder meer het bestendig beheer of onderhoud aan vaarwegen, watergangen, waterkeringen, waterstaatswerken, drinkwaterleidingen en infiltratiekanalen ten behoeve van drinkwaterproductie, oevers, vliegvelden, wegen, spoorwegen of bermen, of in het kader van natuurbeheer. Met artikel 4.9 van de omgevingsverordening van de provincie Noord-Holland wordt een dergelijke vrijstelling gegeven (Omgevingsverordening NH2020 (2020). De diersoorten waarop de vrijstelling ten behoeve van ruimtelijke ingrepen ziet, worden genoemd in tabel 1.

Tabel 1. Vrijgestelde soorten in Noord-Holland (Provincie Noord-Holland 2020)

Zoogdieren	Vos
Aardmuis	Woelrat
Bosmuis	
Dwergmuis	*Amfibieën*
Dwergspitsmuis	Bruine kikker
Egel	Gewone pad
Gewone bosspitsmuis	Kleine watersalamander
Haas	Meerkikker
Huisspitsmuis	
Ondergrondse woelmuis	
Ree	
Rosse woelmuis	
Tweekleurige bosspitsmuis	
Veldmuis	

Voor beschermde soorten die niet zijn vrijgesteld en de voorgenomen activiteiten strijdig zijn met de bepalingen in de wet geldt een ontheffingsplicht. Deze kan alleen worden verleend, indien de gunstige staat van instandhouding niet in het geding is. Voor vogels geldt in

[1] *Ministerie van Landbouw, Natuur en Voedselkwaliteit. 2009. Aangepaste lijst jaarrond beschermde vogelnesten ontheffing Flora- en faunawet ruimtelijke ingreep (Dienst Regelingen, brief 26 augustus 2009, kenmerk ffw2009.corr.046) te downloaden van de website van het Ministerie van EL&I.*

afwijking hierop dat voor verstoring geen ontheffing nodig is, indien de gunstige staat van instandhouding niet in het geding is. Het is ook mogelijk om voor beide categorie soorten te werken volgens een goedgekeurde gedragscode die is afgestemd op Wet natuurbescherming. Er is dan geen ontheffing op grond van de Wet natuurbescherming nodig.

Naast bovengenoemde verbodsartikelen bevat de Wnb een algemeen geldende zorgplicht. Deze zorgplicht is te allen tijde van toepassing en geldt ook voor niet beschermde flora en fauna.

Zorgplicht (artikel 1.11)

- lid 1) Een ieder neemt voldoende zorg in acht voor Natura 2000-gebieden, bijzondere nationale natuurgebieden en voor in het wild levende dieren en planten en hun directe leefomgeving.
- lid 2) De zorg, bedoeld in het eerste lid, houdt in elk geval in dat een ieder die weet of redelijkerwijs kan vermoeden dat door zijn handelen of nalaten nadelige gevolgen kunnen worden veroorzaakt voor een Natura 2000-gebied, een bijzonder nationaal natuurgebied of voor in het wild levende dieren en planten:
  - onderdeel a. dergelijke handelingen achterwege laat, dan wel,
  - onderdeel b. indien dat achterwege laten redelijkerwijs niet kan worden gevergd, de noodzakelijke maatregelen treft om die gevolgen te voorkomen, of
  - onderdeel c. voor zover die gevolgen niet kunnen worden voorkomen, deze zoveel mogelijk beperkt of ongedaan maakt.
- lid 3) Het eerste lid is niet van toepassing op handelen of nalaten in overeenstemming met het bij of krachtens deze wet of de Visserijwet 1963 bepaalde.

3.2 Methode

Bronnenonderzoek

De inventarisatie betreft een onderzoek naar de actueel en potentieel voorkomende beschermde soorten in het plangebied. De inventarisatie bestaat uit een bronnenonderzoek, een verkennend veldbezoek en habitatgeschiktheidbeoordeling.

Het bronnenonderzoek heeft als doel een overzicht te verkrijgen van de beschikbare informatie met betrekking tot het voorkomen van beschermde soorten in het plangebied en omgeving. Hiervoor zijn de volgende bronnen gebruikt:

- Nationale Database Flora en Fauna (NDFF): periode 2016-2021;
- NDFF Verspreidingsatlas (https://www.verspreidingsatlas.nl).

Habitatgeschiktheidsbeoordeling

Op basis van een oriënterend veldbezoek is de geschiktheid van biotopen voor beschermde soorten beoordeeld. Deze beoordeling brengt samen met het bronnenonderzoek de beschermde soorten(groepen) in beeld die in het plangebied (kunnen) voorkomen. Het veldbezoek heeft plaats gevonden op 4 mei 2021 door een deskundig ecoloog van Sweco.

Analyse en toetsing van mogelijke effecten

Op basis van het bronnenonderzoek en de habitatgeschiktheidsbeoordeling wordt een inschatting gemaakt in hoeverre de te verwachten soort(groepen)en en/of het geschikte biotoop beïnvloed kunnen worden door de voorgenomen activiteit. Op basis van deze analyse wordt geconcludeerd voor welke soort(groepen) er nader (veld)onderzoek en eventueel ontheffingsplicht in kader van Wet natuurbescherming van toepassing is. Het onderzoek beperkt zich tot op grond van de Wnb beschermde planten- en diersoorten. Niet-

beschermde Rode lijstsoorten die in het plangebied (kunnen) voorkomen zoals diverse soorten paddenstoelen en vaatplanten worden niet in het onderzoek betrokken omdat deze soorten niet relevant zijn voor toetsing aan de Wet natuurbescherming.

3.3 Voorkomende ecotopen

Het projectgebied is gelegen in Assendelft en omvat twee locaties; locatie A en locatie B. Locatie A, de Westelijke hoek, is een oud agrarisch perceel aan een watergang, waar met de ontwikkeling van Seandelf grond is onttrokken en toegepast voor tijdelijke functies (noodschoollokalen). Sinds 2015 is de watergang aan de zuidkant verbreed en heeft het terrein braak gelegen. Op een klein deel van het terrein zijn wat bouwmaterialen opgeslagen (zand en klinkers). Dit gebied bestaat voornamelijk uit ruigte, met voornamelijk bramenstruiken en grassen en doet dienst als hondenuitlaatgebied. Locatie B, de Oostelijke hoek, is een agrarisch perceel, met aan de zuidkant aangrenzende volkstuintjes. Het gebied bestaat uit moeras en vochtige ruigte met niet tot weinig gemaaide moerasvegetatie en verruigde moerasvegetatie. Aan de oostkant van locatie B zijn enkele bomen aanwezig langs de watergang (Figuur 1. Impressie plangebiedFiguur 1).

Figuur 1. Impressie plangebied met locatie A (boven) en locatie B (onder).

3.4 Vogels

Uit de gegevens van de NDFF (2016-2021) blijkt dat in en/of in de omgeving van het plangebied vogelsoorten zijn waargenomen met jaarrond beschermde nesten. We treffen in de omgeving waarnemingen aan van de boomvalk, buizerd, gierzwaluw, grote gele kwikstaart, havik, huismus, kerkuil, ooievaar, ransuil, roek, slechtvalk, sperwer, steenuil, wespendief en zwarte wouw. Door de afwezigheid van bebouwing of oudere hoge bomen, kan de aanwezigheid van vogelsoorten met jaarrond beschermde nesten worden uitgesloten.

Alle van nature in Nederland in het wild levende vogels zijn beschermd. Daarnaast zijn nesten van inheemse vogelsoorten gedurende de broedperiode beschermd. Het projectgebied is wegens de aanwezigheid van bomen, bramenstruiken en rietkragen aan de rand van het projectgebied geschikt voor algemene broedvogels zoals de merel, rietzanger, kleine karekiet, houtduif, winterkoning, koolmees en pimpelmees. Het plangebied zelf vormt geschikt habitat voor broedende vogels zoals de grutto, kievit, scholeksters en andere akker- en weidevogels. Tijdens het veldbezoek zijn kleine karekieten waargenomen. Deze vertoonden nest-indicerend gedrag. Het is daarom zeer waarschijnlijk dat nesten van deze vogels binnen het projectgebied aanwezig zijn. Tijdens het veldbezoek zijn de resten van een houtduif waargenomen, deze is hoogstwaarschijnlijk gevangen door een sperwer (Figuur 2).

Figuur 2. Aangetroffen resten houtduif en aanwezige rietkraag binnen het plangebied.

Verstoring van vogels treedt op wanneer er werkzaamheden uitgevoerd worden binnen de verstoringsafstand van broedende vogels. Door buiten het broedseizoen te werken, wordt verstoring van broedende vogels voorkomen. De broedperiode loopt globaal van half maart tot begin augustus. Indien het niet te vermijden is om in het broedseizoen te werken dient eerst onderzocht te worden of er in de nabijheid nesten of broedende vogels aanwezig zijn die verstoord kunnen worden. Indien dit het geval is, wordt gewacht met de werkzaamheden tot het moment dat de vogels uitgevlogen zijn.

3.5 Planten

In de omgeving en binnen het plangebied zijn geen beschermde plantensoorten bekend (NDFF 2016-2021). De planten die zijn waargenomen binnen het plangebied zijn voornamelijk soorten die duiden op een stikstofrijke bodem zoals bramenstruiken, pitrus, grote brandnetel en paarse dovenetel. Beschermde plantensoorten eisen een zeer specifiek habitat. Deze soorten komen in stabiele habitattypen voor zoals duinen, heiden en venen. In het betreffende plangebied is geen sprake van een dergelijk habitat. De aanwezigheid van beschermde plantensoorten binnen het plangebied wordt daarom uitgesloten. Aanvullend onderzoek naar de aanwezigheid van beschermde planten is niet noodzakelijk. Ook is een ontheffing op grond van de Wet natuurbescherming niet noodzakelijk.

3.6 Vleermuizen

Uit gegevens van de NDFF blijkt dat er meerdere vleermuissoorten binnen en in de omgeving van het plangebied zijn waargenomen. Het betreft hier de gewone dwergvleermuis, ruige dwergvleermuis, laatvlieger, rosse vleermuis, meervleermuis, watervleermuis en de gewone grootoorvleermuis. Onder de Wet natuurbescherming zijn alle vleermuissoorten strikt beschermd conform bijlage IV van de Habitatrichtlijn (artikel 3.5 Wnb). Daarnaast zijn bij vleermuizen ook de rust- en voortplantingsplaatsen en voor de functionaliteit daarvan essentiële onderdelen, zoals foerageergebied en vliegroutes, beschermd.

Verblijfplaatsen

Vleermuizen zijn onder te verdelen in boombewoners en gebouwbewoners. Soorten zoals de ruige dwergvleermuis, de rosse vleermuis en de watervleermuis maken gebruik van holtes en spleten in bomen als verblijfplaats en worden soms achter loshangend schors aangetroffen. Andere soorten zoals de gewone dwergvleermuis en de laatvlieger worden uitsluitend in gebouwen aangetroffen. Hier bevinden de verblijfplaatsen zich voornamelijk op zolders, onder dakpannen, in spouwmuren en achter houten betimmering. Binnen het plangebied is geen bebouwing en zijn geen geschikte bomen aanwezig welke potentieel geschikt zijn als verblijfplaats voor vleermuizen. Aanvullend onderzoek naar vaste rust- en/of voortplantingsplaatsen is niet noodzakelijk. Een ontheffing op grond van de Wet natuurbescherming is niet nodig.

Foerageergebieden

Vleermuizen jagen in zeer uiteenlopende biotopen; hoog boven in de lucht, boven open water, langs heggen en lanen, maar ook in dichte vegetatie. Voorbeelden van foerageergebieden zijn bossen, parken, tuinen, plassen, sloten en halfopen of open grasland. Vleermuizen jagen bij voorkeur op beschutte plekken waar insecten makkelijk te vangen zijn. De plaats waar vleermuizen jagen is soort specifiek. Zo jaagt de gewone dwergvleermuis voornamelijk tussen boomkruinen, kleine open plekken en rondom lantaarnpalen en jaagt de laatvlieger liever in open tot halfopen landschap, vooral in de beschutting van opgaande elementen zoals bosranden, heggen en lanen (BIJ12, 2017). Het plangebied vormt potentieel geschikt foerageergebied voor vleermuizen. Echter zijn er in de directe omgeving betere (grotere) gebieden aanwezig in de vorm van beschut halfopen grasland. Er is daarom geen sprake van essentieel foerageergebied Aanvullend onderzoek naar foerageergebieden is niet nodig. Een ontheffing op grond van de Wet natuurbescherming is niet noodzakelijk.

Vliegroutes

De foerageergebieden van vleermuizen kunnen op kilometers afstand van de verblijfplaats liggen. Vleermuizen maken gebruik van vaste vliegroutes tussen de verblijfplaats en het foerageergebied. Als een vleermuis op zo'n vliegroute plekken tegenkomt waar veel

insecten zijn, zal hij deze route tevens gebruiken om te jagen. De meeste vliegroutes liggen langs lijnvormige landschapselementen zoals lanen, heggen, bomenrijen en watergangen. De watergang welke de Noorderveenweg kruist aan de oostzijde van het plangebied is een lijnvormig element welke dienst zou kunnen doen als vliegroute. De lijnvormige structuur van deze watergang zal door de werkzaamheden niet veranderen. Wel kunnen werkzaamheden langs deze watergang, waarbij gebruik wordt gemaakt van verlichting, vleermuizen storen (overtreding op artikel 3.5, lid 2). Ook een blijvende toename aan verlichting – door de realisatie van de woningen – langs de vliegroutes kan een negatief effect hebben. Aanvullend onderzoek naar vliegroutes is nodig. Mogelijk is een ontheffing op grond van de Wet natuurbescherming noodzakelijk.

Daarnaast wordt met betrekking tot de werkzaamheden binnen het gehele plangebied, aangeraden om het gebruik van verlichting zoveel mogelijk te beperken of om maatregelen te nemen om verstoring door verlichting zoveel mogelijk te voorkomen tijdens de actieve periode van vleermuizen. Deze periode valt tussen april en oktober van zonsondergang tot zonsopgang. Om ook lichthinder tijdens de gebruiksfase te voorkomen wordt het toepassen van vleermuisvriendelijke verlichting (zoals bijvoorbeeld het toepassen van amberkleurige, UV-vrije ledverlichting) aan de nieuwe bebouwing aangeraden waarbij de human-bat response ratio groter is dan 40. Bij deze ratio kunnen mensen voldoende waarnemen maar worden vleermuizen niet beïnvloed. Indien tijdens de aanlegfase en gebruiksfase aan deze maatregelen wordt voldoen is aanvullend onderzoek naar vliegroutes of een ontheffing in het kader van de Wet natuurbescherming niet nodig.

3.7 Overige zoogdieren

Uit gegevens van de NDFF (2016 - 2021) blijkt dat de bunzing, hermelijnen wezel in de omgeving van het plangebied zijn waargenomen. Het plangebied vormt tevens geschikt leefgebied voor vrijgestelde soorten zoals de egel, haas, konijn, veldmuis, dwergmuis en bosmuis. Het plangebied vormt geschikt habitat voor de wezel en hermelijn, omdat er voldoende schuilmogelijkheden zijn tussen het riet en de struiken aan de rand van het plangebied. Het plangebied is minder geschikt voor de bunzing omdat deze afhankelijk is van gebouwd gebied.

Hermelijn

De hermelijn heeft zijn hol meestal in een oud mollennest of konijnenhol waarbij hij regelmatig gebruikt maakt van holen van andere dieren. Om toegang tot een hol te krijgen is een ingang van vijf centimeter nodig. De hermelijn verplaatst zich langs lijnvormige elementen die dekking geven zoals heggen, muurtjes of oeverlijnen. Hermelijnen komen vooral voor in kleinschalige, rommelige, landschappen (Zoogdiervereniging, 2021). In verband met de aanwezigheid van geschikt habitat (kleinschalig landschap en voldoende beschutting) is de aanwezigheid van de hermelijn niet uit te sluiten.

Wezel

De wezel komt voornamelijk voor in open, droge natuur- en cultuurlandschappen, maar is ook te vinden in bijvoorbeeld bossen en duinen. Het voornaamste prooidier van de wezel is de woelmuis, als deze niet aanwezig is, ontbreekt de wezel ook. De wezel komt voor in een gebied waar voldoende dekkingsmogelijkheden zijn zoals bosschages, houtstapels en heggen. Nesten van wezels zijn vaak te vinden in oude holen van muizen, ratten of konijnen (Zoogdiervereniging, 2021). In verband met de aanwezigheid van geschikt habitat (kleinschalig landschap en voldoende beschutting) is de aanwezigheid van de wezel niet uit te sluiten.

Conclusies
De aanwezigheid van beschermde zoogdiersoorten (hermelijn en wezel) binnen het plangebied kan niet worden uitgesloten vanwege de aanwezigheid van geschikt habitat. Uit het veldbezoek blijkt dat er voor beschermde (en onbeschermde) zoogdieren geschikte verblijfplaatsen aanwezig zijn. Er zijn dichte struiken, rietkragen en andere wegkruipplekken. Aanvullend onderzoek naar de aanwezigheid van beschermde zoogdieren is noodzakelijk. Ook een ontheffing op grond van de Wet natuurbescherming mogelijk nodig.

Wel blijft voor alle soorten, beschermde en niet beschermde, de zorgplicht van kracht. Zorgvuldig handelen kan het opzettelijk verontrusten en doden van zoogdiersoorten voorkomen of beperken. Het gehele plangebied is geschikt voor algemeen voorkomende soorten (egel, haas, konijn, veldmuis, dwergmuis en bosmuis). Volgens het beleid van de provincie Noord-Holland dienen vrijgestelde soorten die binnen het plangebied aanwezig zijn of worden verwacht, voorafgaand aan de werkzaamheden bij het bevoegd gezag - de omgevingsdienst Noord-Holland Noord - digitaal te worden gemeld; zie het meldingsformulier vrijgestelde soorten, https://www.odnhn.nl/Wet_natuurbescherming/Soortenbescherming/Meldingsformulier_vrijgestelde_soorten).

3.8 Amfibieën en reptielen
Volgens gegevens van de NDFF komen binnen en in de directe omgeving van het projectgebied de volgende amfibie- en reptielsoorten voor: bastaardkikker, bruine kikker, gewone pad, kleine watersalamander, meerkikker en rugstreeppad. De bruine kikker, gewone pad en kleine watersalamander zijn vrijgesteld binnen de provincie Noord-Holland.

Rugstreeppad
De rugstreeppad is een echte pioniersoort en komt bij gebrek aan natuurlijke dynamiek vooral voor op terreinen met een hoge natuurlijke of door mensen aangebrachte dynamiek. Bouwterreinen, zand- en kleiafgravingen, bouwterreinen en (rivier)duinen vormen een geschikt landbiotoop. Daarnaast komt de soort voor in agrarisch gebied en in pas geschoonde sloten en andere wateren in grasland- en akkergebieden. De rugstreeppad kan afstanden tot wel circa 5 kilometer afleggen op zoek naar geschikt leefgebied en kan zodoende snel nieuwe gebieden ontdekken en koloniseren. De soort overwintert in vergraafbare bodems. De overwinteringslocaties bevinden zich in muizenholletjes en onder stronken en puin. Tussen half april en mei trekt de soort naar voortplantingswater, waaraan deze weinig eisen stelt. Het voortplantingswater kenmerken zich over het algemeen als (tijdelijk aanwezige) ondiepere, meestal vegetatie loze, wateren. Regenplassen, ondergelopen graslanden, en volgelopen sporen van zware voertuigen vormen ideaal voortplantingswater (BIJ12, Kennisdocument rugstreeppad).

Tijdens het veldbezoek er in het projectgebied geen geschikt voorplantingswater en/of geschikt overwinteringshabitat aanwezig te zijn. Aanvullend onderzoek om de aan- of afwezigheid van de rugstreeppad binnen het plangebied vast te stellen is niet nodig. Een ontheffing op grond van de Wet natuurbescherming is niet nodig. Echter kan tijdens de werkzaamheden het plangebied wel geschikt leefgebied gaan vormen voor de rugstreeppad en kan het gebeuren dat de rugstreeppadden richting het gebied trekken. Om te voorkomen dat deze het gebied kunnen betreden wordt aangeraden om paddenschermen rondom het gebied te plaatsen voorafgaand aan de werkzaamheden.

Zorgplicht
Ten slotte geldt de zorgplicht voor alle (ook de onbeschermde) plant- en diersoorten. De zorgplicht houdt in dat de werkzaamheden die nadelig kunnen zijn voor dieren en planten, in

redelijkheid zo veel mogelijk worden nagelaten of maatregelen worden genomen om onnodige schade aan dieren en planten te voorkomen. Indien de sloten zullen worden gedempt, wordt in het kader van de zorgplicht aangeraden om werkzaamheden vanaf één kant rustig op de starten zodat mogelijk aanwezige dieren de kans krijgen om zich te verplaatsen.

De provincie Noord-Holland heeft voor een aantal algemeen voorkomende amfibiesoorten een vrijstelling verleend, voor handelingen die men verricht in het kader van ruimtelijke inrichting en ontwikkeling en voor handelingen in het kader van bestendig beheer en onderhoud. Het betreft de volgende amfibiesoorten: bruine kikker, gewone pad, kleine watersalamander en meerkikker. Volgens het beleid van de provincie Noord-Holland dienen vrijgestelde soorten die binnen het projectgebied aanwezig zijn of worden verwacht, voorafgaand aan de werkzaamheden bij het bevoegd gezag - de Omgevingsdienst Noord-Holland Noord - digitaal te worden gemeld; zie het meldingsformulier vrijgestelde soorten, (https://www.odnhn.nl/Wet_natuurbescherming/Soortenbescherming/Meldingsformulier_vrijgestelde_soorten).

3.9 Vissen

Uit gegevens van de NDFF blijkt dat er geen beschermde soorten in en/of in de omgeving van het projectgebied voorkomen. De sloten rondom het projectgebied vormt door de afwezigheid van o.a. een kiezelrijke bodem met stromend, zuurstofrijk of plantenrijk water, geen geschikt habitat voor beschermde vissoorten. Nader onderzoek naar beschermde soorten is niet noodzakelijk. Een ontheffing op grond van de Wet natuurbescherming is niet nodig.

Zorgplicht

Tot slot geldt de zorgplicht voor alle (ook de onbeschermde) plant- en diersoorten. De zorgplicht houdt in dat de werkzaamheden die nadelig kunnen zijn voor dieren en planten, in redelijkheid zo veel mogelijk worden nagelaten of maatregelen worden genomen om onnodige schade aan dieren en planten te voorkomen. Indien de aanwezige sloot zal worden uitgebreid, is het vanaf één kant rustig opstarten van de werkzaamheden zodat mogelijk aanwezige dieren de kans krijgen om zich te verplaatsen, een manier om aan de zorgplicht te voldoen.

3.10 Ongewervelden

Volgens gegevens van de NDFF komen de in en in de omgeving van het projectgebied geen beschermde ongewervelden voor. Beschermde insectensoorten en andere beschermde ongewervelden eisen een zeer specifiek habitattypen die voorkomen in bijvoorbeeld duinen, heiden of venen. In het projectgebied is geen sprake van een dergelijke leefomgeving en de juiste leefomstandigheden voor beschermde soorten. Beschermde insecten en andere ongewervelden zijn daarom niet te verwachten in het projectgebied. Nader onderzoek naar beschermde soorten is niet noodzakelijk. Het aanvragen van een ontheffing op grond van de Wet natuurbescherming is niet noodzakelijk.

4 Natuurbeleidskaders

4.1 Toetsingskader

Het beleidskader van de overheid dat niet in wetgeving is vastgelegd bestaat uit:

- Provinciaal beleid
  - Natuurnetwerk Nederland (NNN).
  - Gebieden buiten het NNN (zoals habitat voor weidevogels en ganzenfoerageergebied)
- Gemeentelijk beleid.

4.2 Natuurnetwerk Nederland

Toetsingskader

De wettelijke bescherming (Wro) van het NNN is geregeld via het bestemmingsplan. Het NNN voor de provincie Noord-Holland is vastgelegd in Artikel 6.43 van de Omgevingsverordening NH2020 (2020).

De afweging voor ingrepen in het NNN gaat volgens het “nee, tenzij-principe”. In onderstaand schema is dit stapsgewijs weergegeven. Ingrepen met een significant negatieve invloed op de wezenlijke kenmerken en waarden mogen niet plaatsvinden, tenzij er sprake is van een zwaarwegend maatschappelijk belang en indien er geen alternatieven zijn. Indien bij een ingreep schade wordt aangericht aan een NNN-gebied, dan dient dit in ieder geval gemitigeerd te worden. De resteffecten aan verlies van kwaliteit en/of oppervlakte dient te worden gecompenseerd. Daarnaast kan salderen van positieve en negatieve effecten op het NNN uitkomst bieden om projecten in het NNN te realiseren. Het verkennend natuuronderzoek geeft inzicht in de ligging van NNN gebieden in de omgeving van het plangebied en de noodzaak voor het doorlopen van ‘nee, tenzij, procedure’. In de provincie Noord-Holland is de externe werking van het NNN niet van toepassing. Een “nee, tenzij-toets” behoeft alleen te worden doorlopen indien er sprake is van een RO-procedure met betrekking tot wijziging van de bestemming van het plangebied.

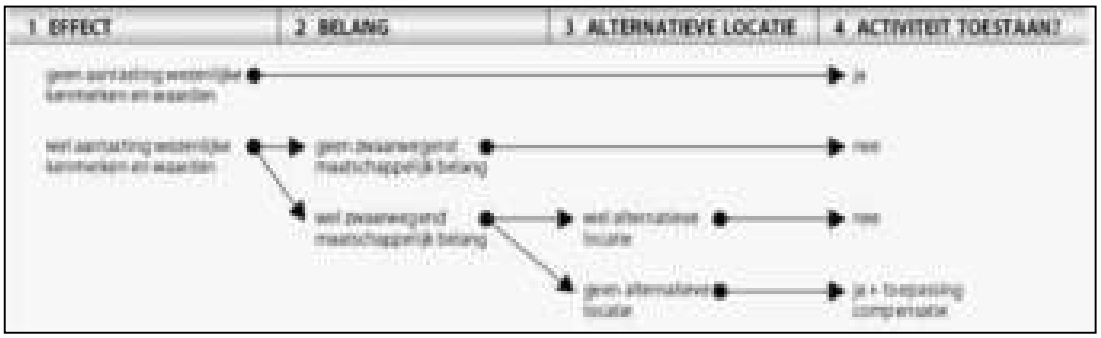

Schema: Het ”nee, tenzij"-principe van het compensatiebeginsel.

Inventarisatie

Voor de inventarisatie van NNN-gebieden is gebruik gemaakt van de gebiedendatabase van de provincie Noord-Holland. Uit deze gebiedendatabase blijkt dat het dichtstbijzijnde NNN-gebied gelegen is op 250 meter ten noorden van het plangebied (figuur 4).

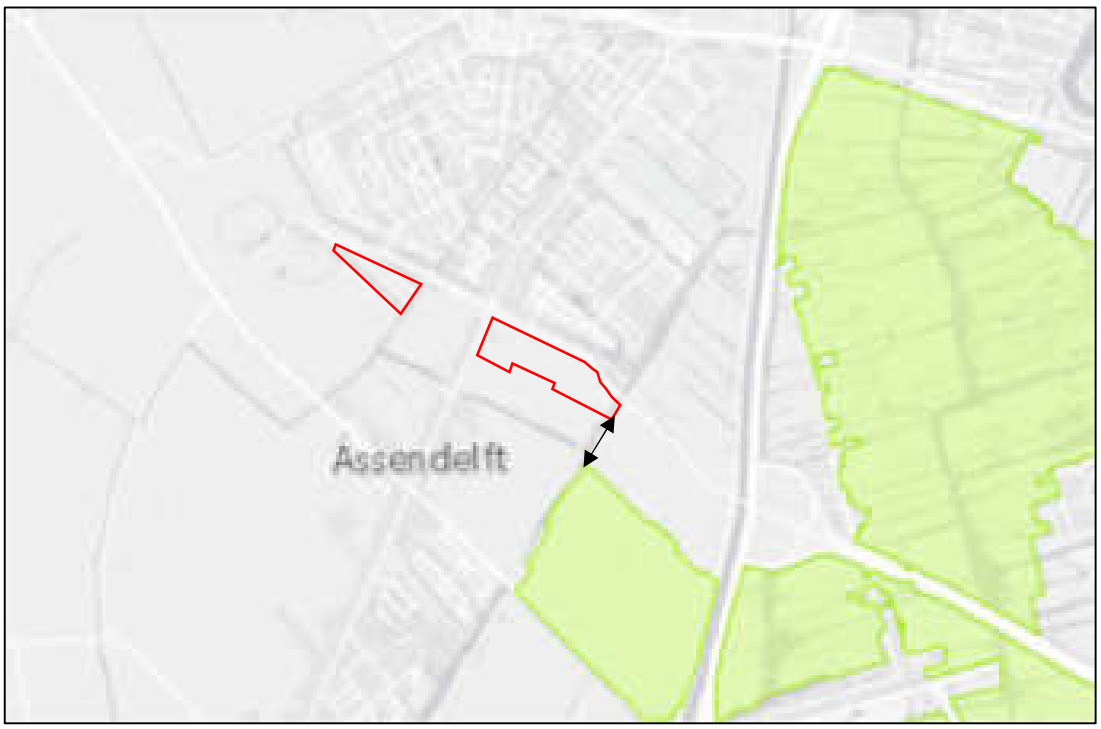

Figuur 3. Ligging plangebied t.o.v. NNN-gebieden (aangegeven in groen).

Analyse en toetsing effecten
Het plangebied is niet gelegen in een NNN-gebied. Effecten op NNN-gebieden zijn, gelet op de ligging buiten een NNN-gebied en geen noodzakelijke toetsing aan externe werking, voor het voorgenomen plan uitgesloten. Het uitvoeren van een nee, tenzij-toets is niet noodzakelijk.

4.3 Gebieden buiten het NNN

4.3.1 Ganzenfoerageergebied

Toetsingskader
Ganzenfoerageergebieden worden via de provinciale ruimtelijke verordening beschermd. Bestemmingsplannen welke negatieve effecten teweeg zullen brengen op het ganzenfoerageergebieden zijn niet toegestaan, tenzij er geen aanvaardbare alternatief aanwezig of en een groot openbaar belang wordt ingediend.

Inventarisatie
Voor de inventarisatie van het ganzenfoerageergebied is gebruik gemaakt van de gebiedendatabase van de provincie Noord-Holland. Het dichtstbijzijnde ganzenfoerageergebied bevindt zich op een afstand van 17 km ten noordwesten van het plangebied. De geplande werkzaamheden zullen vanwege deze afstand geen effecten hebben op dit beschermde gebied.

Figuur 4. Ligging plangebied t.o.v. dichtstbijzijnde ganzenfoerageergebied (in groen).

Analyse en toetsing effecten
Het plangebied is niet gelegen in een ganzenfoerageergebied. Effecten op ganzenfoerageergebieden kunnen, gelet op de ligging buiten een het ganzenfoerageergebied en uitsluiting door externe werking, voor het voorgenomen plan worden uitgesloten. Het uitvoeren van aanvullend onderzoek is niet noodzakelijk.

4.3.2 Bijzonder Provinciaal Landschap (habitat voor weidevogels)

Toetsingskader
De wettelijke bescherming (Wro) van gebieden buiten het NNN (Bijzonder provinciaal landschap) is geregeld via het bestemmingsplan. Habitat voor weidevogels voor de provincie Noord-Holland is vastgelegd in Artikel 6.46 van de Omgevingsverordening NH2020 (Provincie Noord-Holland, 2020). Bestemmingsplannen welke negatieve effecten teweeg zullen brengen op het habitat voor weidevogels zijn niet toegestaan, tenzij er geen aanvaardbaar alternatief aanwezig is en/of een groot openbaar belang wordt ingediend.

Inventarisatie
Voor de inventarisatie van het habitat voor weidevogels is gebruik gemaakt van de gebiedendatabase van de provincie Noord-Holland. Het dichtstbijzijnde Bijzonder Provinciaal Landschap ‘Assendelft en omgeving’ is direct aan het plangebied gelegen. Bij dit gebied is ‘habitat voor weidevogels’ niet vastgesteld als een van de kernkwaliteit. De geplande werkzaamheden zullen daarom geen effecten hebben op weidevogels. Een van de kernkwaliteiten die wel voor dit gebied is aangewezen is ‘openheid en ruimtebeleving’.

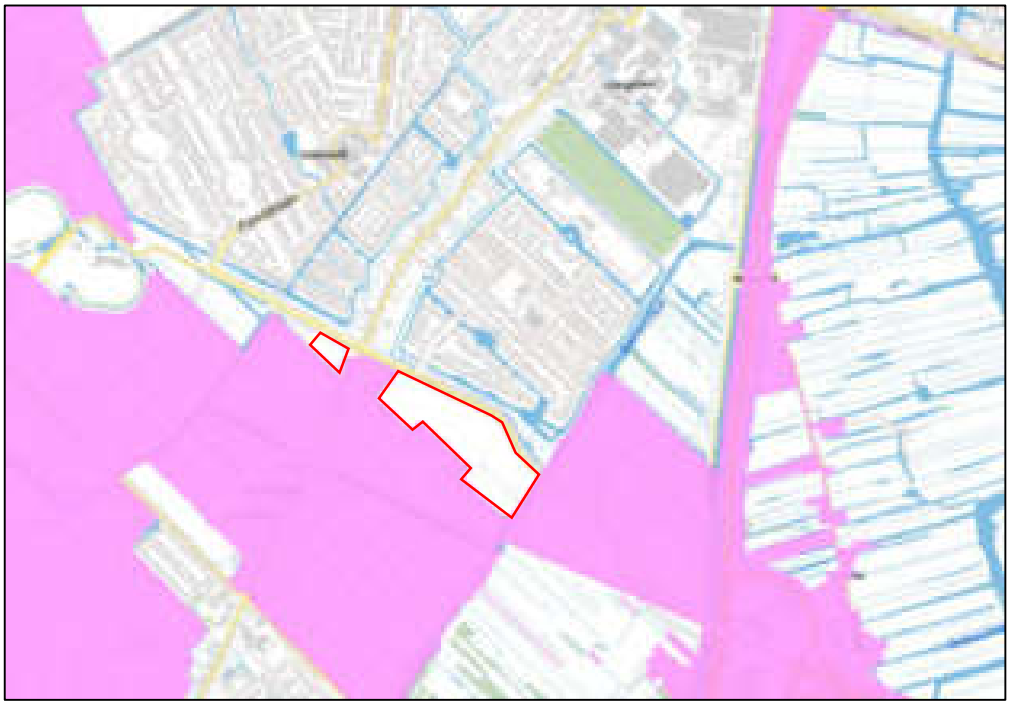

Figuur 5. Ligging plangebied t.o.v. dichtstbijzijnde BPL (in roze).

Analyse en toetsing effecten
Het plangebied is niet gelegen binnen Bijzonder Provinciaal Landschap 'Assendelft en omgeving' maar ligt er vlak tegenaan. Dit gebied is niet behorend tot een habitat voor weidevogels. Effecten op een habitat voor weidevogels kunnen, gelet op de ligging buiten een habitat voor weidevogels en uitsluiting door externe werking, voor het voorgenomen plan worden uitgesloten. Wel behoort 'openheid en ruimtebeleving' tot de kernkwaliteiten van het BLP. De provincie Noord-Holland omschrijft de openheid van het BPL als zeer kwetsbaar omdat in het vlakke land bijna elke ruimtelijke ingreep zichtbaar is. Ruimtelijke ontwikkelingen zijn daarom per definitie een aantasting van deze kernkwaliteit. Het uitvoeren van een Nee, tenzij-toets is noodzakelijk, waarbij gekeken wordt hoe de ontwikkelingen de openheid van het landschap zullen beïnvloeden. Effecten op deze kernwaarde kunnen voor het voorgenomen plan niet worden uitgesloten. Het uitvoeren van aanvullend onderzoek is noodzakelijk.

4.4 Gemeentelijk beleid

Toetsingskader
De Gemeente Zaanstad heeft als ambitie het bevorderen de biodiversiteit en houdt hier in de openbare ruimte rekening mee. Naar aanleiding van een motie van Groen Links binnen de gemeente Zaanstad, waarin het "Monitoren van Biodiversiteit" als speerpunt staat vermeld, heeft Wageningen Environment Research (WENR) voor de gemeente Zaanstad onderzocht hoe de biodiversiteit binnen de gemeentegrenzen kan worden gemeten en gevolgd. Deze bevindingen zijn eerder verschenen in het rapport 'Meetnet Biodiversiteit Zaanstad' (Ottburg et al. 2018). De ambities en doelen van de gemeente staan uitgewerkt in de Uitvoeringsagenda Groen- en Waterplan Zaanstad (2019). De Gemeente Zaanstad adviseert natuur-inclusieve maatregelen te nemen zodat er wordt bijgedragen aan de lokale biodiversiteit en natuurwaarden. Voorbeelden hiervan zijn groene gevels en daken, verduistering van lichtbronnen voor nachtdieren en ingemetselde nestkasten voor vleermuizen en vogels. Op deze manier staan de ontwikkeling het beleid voor meer

biodiversiteit niet in de weg staat en biedt het project juist kansen voor meer stedelijke biodiversiteit

Kansen voor Biodiversiteit

Wereldwijd staat de biodiversiteit sterk onder druk. Om de afname van biodiversiteit niet alleen te stoppen maar tevens te verhogen, zal Sweco zich extra inspannen om de biodiversiteit te bevorderen. U mag van ons dan ook een proactieve houding op het gebied van biodiversiteit verwachten. Als wij kansen zien voor biodiversiteit, zullen wij u als opdrachtgever, daar op wijzen en adviseren hoe deze kansen benut kunnen worden.

Een hoge biodiversiteit zorgt voor meer leven in de wijk, dit gaat vaak samen met de juiste toepassing van meer groen. Dit heeft voor mensen en dieren meerdere voordelen. Zo heeft wetenschappelijk onderzoek aangetoond dat mensen zich veiliger op straat voelen in een groene omgeving. Ook komen uitingen van agressie minder vaak voor in groenere buurten en is groen goed voor de gezondheid. Er is aangetoond dat mensen 'mentaal herstellen' in een groene omgeving. Groen biedt daarnaast een mogelijkheid even te ontspannen aan stress of de drukte van de stad. Groene gebouwen hebben een positieve invloed op de beleving van de stedelijke leefomgeving. Mensen bekommeren zich en/of voelen zich betrokken bij groen in hun directe omgeving. Het bieden van een thuis voor diersoorten kan dit gevoel versterken. Daarnaast heeft het groen ook een educatieve functie, een groene omgeving kan helpen om het concentratievermogen te vergroten en creativiteit te stimuleren.

In hedendaagse ontwerpen van nieuwe gebouwen zijn geen of nauwelijks verblijfsmogelijkheden aanwezig voor diersoorten die afhankelijk zijn van bebouwing, zoals vleermuizen, gierzwaluwen en huismussen. Deze soorten hebben hun rust- en voortplantingsplaatsen in spouwmuren, spleten, kieren of onder dakpannen. Voor deze soorten is het inbouwen van faunavoorzieningen in de nieuwbouw heel goed mogelijk. Deze kunnen worden toegepast zonder concessies te doen aan het uiterlijk of de kwaliteit van het gebouw of het comfort van de gebruikers. De faunavoorzieningen zijn namelijk geheel ingekaderd, zodat de dieren nergens anders dan op de toegewezen plekken kunnen komen en er geen overlast zal zijn. Naast maatregelen voor dieren zijn er ook mogelijkheden voor beplanting, zoals een groene gevel of een groen dak.

Een nadere uitwerking van een geschikt ontwerp kan, in samenspraak met een deskundig ecoloog van Sweco Nederland B.V., opgesteld worden.

5 Conclusies

5.1 Wet natuurbescherming

Natura 2000-gebieden

Het plangebied maakt geen onderdeel uit van het Natura 2000-gebied. Wel is het plangebied gelegen op 250 meter afstand van het Natura 2000-gebied Polder Westzaan. Er is in de gebruiksfase van de planontwikkeling Overhoeken in Assendelft geen toename van de stikstofdepositie >0,00 mol/ha/jaar in de omliggende Natura 2000-gebieden, op basis van de gehanteerde uitgangspunten. Effecten van stikstofdepositie op Natura 2000-gebieden in de gebruiksfase zijn daarmee op voorhand uit te sluiten. De Wet stikstofreductie en natuurverbetering voorziet per 1 juli 2021 in een partiële vrijstelling van de vergunningplicht voor stikstofemissies afkomstig van bouwwerkzaamheden. De aanlegfase kan vanaf die datum buiten beschouwing gelaten worden voor de beoordeling van de vergunningplicht. Voor de voorgenomen planontwikkeling is geen Wnb-vergunning benodigd voor het onderdeel stikstofdepositie

Soortenbescherming

Er zijn mogelijk verschillende beschermde soorten aanwezig in het plangebied. Negatieve effecten op vogels, vleermuizen, zoogdieren en amfibieën als gevolg van de werkzaamheden kunnen niet worden uitgesloten.

Vogels

Tijdens het veldbezoek zijn geen nesten aangetroffen van vogelsoorten met jaarrond beschermde vaste rust- en verblijfplaatsen. Wel is het plangebied geschikt voor broedende akker- en weidevogels. Er wordt aangeraden om de werkzaamheden plaats te laten vinden buiten het broedseizoen (globaal 15 maart tot 15 augustus). Indien de werkzaamheden binnen het broedseizoen plaats zullen moeten vinden, dient de projectlocatie en directe omgeving (invloedsfeer van de werkzaamheden) door een ter zake kundig persoon gecheckt te worden op de aanwezigheid van broedvogels kort voorafgaand (uiterlijk een week) aan de werkzaamheden. Deze persoon bepaalt of en waar (op welke verstoringsafstand) werkzaamheden mogen worden uitgevoerd.

Vleermuizen

Er zijn geen verblijfplaatsen binnen het plangebied aanwezig door het ontbreken van bebouwing of geschikte bomen. Ook vormt het plangebied geen essentieel foerageergebied omdat er in de omgeving van het plangebied voldoende alternatief is. De watergang welke de Noorderveenweg kruist aan de oostzijde van het plangebied is een lijnvormig element welke dienst zou kunnen doen als vliegroute. De watergang zal door de werkzaamheden niet veranderen. Wel kunnen werkzaamheden langs deze watergang, waarbij gebruik wordt gemaakt van verlichting, vleermuizen verstoren (overtreding op artikel 3.5, lid 2). Ook een blijvende toename aan verlichting – door de realisatie van de woningen – langs de vliegroutes kan een negatief effect hebben. Aanvullend onderzoek naar vliegroutes is nodig. Mogelijk is een ontheffing op grond van de Wet natuurbescherming noodzakelijk.

Overige zoogdieren

De aanwezigheid van beschermde zoogdiersoorten zoals de hermelijn en de wezel binnen het plangebied kan niet worden uitgesloten vanwege de aanwezigheid van geschikt habitat. Aanvullend onderzoek naar de aanwezigheid van beschermde zoogdieren is noodzakelijk. Ook een ontheffing op grond van de Wet natuurbescherming mogelijk nodig.

Amfibieën
Tijdens het veldbezoek bleek het projectgebied niet te beschikken over geschikt voorplantingswater en/of geschikt habitat. Aanvullend onderzoek om de aan- of afwezigheid van de rugstreeppad binnen het plangebied vast te stellen is niet nodig. Een ontheffing op grond van de Wet natuurbescherming is niet nodig. Echter kan tijdens de werkzaamheden het plangebied wel geschikt leefgebied gaan vormen voor de rugstreeppad en kan het gebeuren dat de rugstreeppadden richting het gebied trekken. Om te voorkomen dat deze het gebied kunnen betreden wordt aangeraden om paddenschermen rondom het gebied te plaatsen voorafgaand aan de werkzaamheden.

Voor alle soorten, beschermde en niet beschermde, blijft de zorgplicht van kracht. Zorgvuldig handelen kan het opzettelijk verontrusten en doden van zoogdiersoorten voorkomen of beperken. Het gehele plangebied is geschikt voor algemeen voorkomende zoals de egel, haas, konijn, veldmuis, dwergmuis en bosmuis, bruine kikker, gewone pad, kleine watersalamander en meerkikker. Volgens het beleid van de provincie Noord-Holland dienen deze vrijgestelde soorten die binnen het plangebied aanwezig zijn of worden verwacht, voorafgaand aan de werkzaamheden bij het bevoegd gezag - de omgevingsdienst Noord-Holland Noord - digitaal te worden gemeld; zie het meldingsformulier vrijgestelde soorten, https://www.odnhn.nl/Wet_natuurbescherming/Soortenbescherming/Meldingsformulier_vrijgestelde_soorten).

5.2 Natuurbeleidskaders

Natuurnetwerk Nederland
De voorgenomen werkzaamheden hebben geen effect op beschermde gebieden in het kader van het NNN. Er is geen nader veldonderzoek en/of effectonderzoek noodzakelijk. Tevens zijn er geen maatregelen nodig om effecten te voorkomen.

Gebieden met natuurwaarden buiten het NNN
Ganzenfoerageergebied
De voorgenomen werkzaamheden hebben geen effect op ganzenfoerageergebieden. Er is geen nader veldonderzoek en/of effectonderzoek noodzakelijk. Tevens zijn er geen maatregelen nodig om effecten te voorkomen.

Bijzonder Provinciaal Landschap (habitat voor weidevogels)
De voorgenomen werkzaamheden hebben geen effect op habitat voor weidevogels. Nader effectonderzoek is niet nodig. Mogelijk hebben de werkzaamheden wel effect op de kernwaarde ‘openheid en ruimtebeleving’.

Gemeentelijk natuurbeleid
De Gemeente Zaanstad adviseert natuur-inclusieve maatregelen te nemen zodat er wordt bijgedragen aan de lokale biodiversiteit en natuurwaarden. Ontwikkelingen zijn niet in strijd met het beleid.

Referenties

Atlas Leefomgeving (2020) Ingezien van www.atlasleefomgeving.nl, weidevogelleefgebied Noord-Holland, geraadpleegd op 28 april 2021

BIJ12 (2017) *Kennisdocument Bunzing, versie 1.0.* Juli 2017. Utrecht

BIJ12 (2017) *Kennisdocument Hermelijn, versie 1.0.* Juli 2017. Utrecht

BIJ12 (2017) Kennisdocument Rugstreeppad, versie 1.0. Juli 2017. Utrecht

BIJ12 (2017) *Kennisdocument Wezel, versie 1.0.* Juli 2017. Utrecht

Gemeente Zaanstad (2019). Uitvoeringsagenda Groen- en Waterplan Zaanstad 2019 – 2023. 2018/36243 Versie 31 januari 2019

Ministerie van Landbouw, Natuur en Voedselkwaliteit. *Natura 2000.* Ingezien van www.natura2000.nl/gebieden/noord-holland op 13 april 2021.

Nationale Databank Flora en Fauna (NDFF), periode 2016-2021. Ingezien van https://ndff-ecogrid.nl/uitvoerportaal/.

Ottburg, F., Lammertsma, D., & Wegman, R. (2018). *Meetnet Biodiversiteit Zaanstad*. (Wageningen Environmental Research rapport; No. 2866). Wageningen Environmental Research

Reijnen, R. & Foppen, R.(1995) The effects of car traffic on breeding bird populations in woodland. IV. Influence of population size on the reduction of density close to a highway. Journal of Applied Ecology, 32, 481-491.

Verspreidingsatlas. Ingezien van www.verspreidingsatlas.nl op 14 april 2021

Visser, 2021. Notitie Overhoeken Saendelft Zaandam stikstofdepositie. 20210824. Sweco, 2021

Zoogdiervereniging (2021) Waterspitsmuis, ingezien van Waterspitsmuis | De Zoogdiervereniging op 30 april 2021

Soortenonderzoek naar vleermuizen te Overhoeken, Assendelft

Een aanvullend onderzoek naar de gewone dwergvleermuis, ruige dwergvleermuis, laatvlieger, rosse vleermuis, meervleermuis, watervleermuis en de gewone grootoorvleermuis in het kader van de wet- en regelgeving voor natuur

SWECO

Sweco Nederland B.V.	Handelsregister 30129769
Onderwerp	Soortenonderzoek naar vleermuizen te Overhoeken, Assendelft
Projectnummer	51002886
Klant	sweco.mainCustomer.name
Datum	09-08-2022
Auteur	Luca Prins
Document referentie	c:\users\nlrspi\appdata\local\microsoft\windows\inetcache\content.outlook\qhahkliy\aanvullend onderzoek overhoeken.docx

Gecontroleerd door	Raisja Spijker
Vrijgegeven door	Maarten Mouissie

Inhoudsopgave

1 Inleiding 5
1.1 Aanleiding 5
1.2 Ligging plangebied 5
2 Wettelijk kader 7
3 Vleermuizen 10
3.1 Inleiding 10
3.2 Methode 10
3.3 Resultaten 11
3.3.1 Eerste bezoek vliegroute 11
3.3.2 Tweede bezoek vliegroute 12
3.4 Effecten en toetsing 12
Conclusie 13
4 Samenvatting 13
5 Referenties 14

1 Inleiding

1.1 Aanleiding

Er zijn plannen om in totaal 250 nieuwe woningen te realiseren op de locatie Overhoeken te Assendelft, provincie Noord-Holland. Overhoeken omvat twee deelgebieden; de ‘Westelijke hoek’ en de ‘Oostelijke hoek’.

Projecten of handelingen dienen te worden getoetst aan de wet- en regelgeving voor natuur. In dat kader is in eerste instantie een verkennend natuuronderzoek door Sweco Nederland B.V. uitgevoerd (Sweco, 2021). Uit het verkennend natuuronderzoek is naar voren gekomen dat het plangebied potentieel geschikt is voor vleermuizen (gewone dwergvleermuis, ruige dwergvleermuis, laatvlieger, rosse vleermuis, meervleermuis, watervleermuis en de gewone grootoorvleermuis).

Het doel van dit onderzoek is om duidelijkheid te verkrijgen over de vraag of door de voorgenomen ruimtelijke ontwikkeling verbodsbepalingen uit de Wet natuurbescherming worden overtreden ten aanzien van de hierboven genoemde beschermde soorten. Indien sprake is van een overtreding van de verbodsbepalingen uit de Wet natuurbescherming, dan is voor de ingreep mogelijk een ontheffing op grond van de Wet natuurbescherming vereist.

1.2 Ligging plangebied

Het plangebied is gelegen in Assendelft, provincie Noord-Holland. Het projectgebied bevindt zich ten oosten van Beverwijk en ten noordwesten van Zaanstad. De locatie Overhoeken bevindt zich aan de Noorderveenweg ten zuiden van de wijk Saendelft in Assendelft (Figuur 1). De werkzaamheden met betrekking tot de aanleg van de nieuwe woningen zullen uitgevoerd op twee locaties aan weerszijden van de Dorpsstraat. Locatie A, de Westelijke hoek, is een oud agrarisch perceel aan een watergang, waar met de ontwikkeling van Seandelf grond is onttrokken. Sinds 2015 is de watergang aan de zuidkant verbreed en heeft het terrein braak gelegen. Locatie B, de Oostelijke hoek, is een actief agrarisch perceel, welke aan de zuidkant grenzend is aan een aantal volkstuintjes (Figuur 1).

Figuur 1. Topografische ligging plangebied (rood omlijnd) met locatie A, de westelijke hoek en locatie B, de oostelijke hoek.

2 Wettelijk kader

In de Wet natuurbescherming is de soortenbescherming in Nederland geregeld. In de Wet natuurbescherming worden drie verschillende beschermingsregimes gehanteerd waaraan verschillende verbodsbepalingen zijn gekoppeld:

Soorten Vogelrichtlijn (artikel 3.1 e.v.):

- lid 1) Het is verboden opzettelijk van nature in Nederland in het wild levende vogels van soorten als bedoeld in artikel 1 van de Vogelrichtlijn te doden of te vangen;
- lid 2) Het is verboden opzettelijk nesten, rustplaatsen en eieren van vogels als bedoeld in het eerste lid te vernielen of te beschadigen, of nesten van vogels weg te nemen;
- lid 3) Het is verboden eieren van vogels als bedoeld in het eerste lid te rapen en deze onder zich te hebben;
- lid 4) Het is verboden vogels als bedoeld in het eerste lid opzettelijk te storen;
- lid 5) Het verbod, bedoeld in het vierde lid, is niet van toepassing indien de storing niet van wezenlijke invloed is op de staat van instandhouding van de desbetreffende vogelsoort.

Soorten Habitatrichtlijn (artikel 3.5 e.v.);

- lid 1) Het is verboden in het wild levende dieren van soorten, genoemd in bijlage IV, onderdeel a, bij de Habitatrichtlijn, bijlage II bij het Verdrag van Bern of bijlage I bij het Verdrag van Bonn, in hun natuurlijk verspreidingsgebied opzettelijk te doden of te vangen;
- lid 2) Het is verboden dieren als bedoeld in het eerste lid opzettelijk te verstoren;
- lid 3) Het is verboden eieren van dieren als bedoeld in het eerste lid in de natuur opzettelijk te vernielen of te rapen;
- lid 4) Het is verboden de voortplantingsplaatsen of rustplaatsen van dieren als bedoeld in het eerste lid te beschadigen of te vernielen;
- lid 5) Het is verboden planten van soorten, genoemd in bijlage IV, onderdeel b, bij de Habitatrichtlijn of bijlage I bij het Verdrag van Bern, in hun natuurlijke verspreidingsgebied opzettelijk te plukken en te verzamelen, af te snijden, te ontwortelen of te vernielen.

Andere Soorten (artikel 3.10 e.v.):

- lid 1) Onverminderd artikel 3.5, eerste, vierde en vijfde lid, is het verboden:
  - onderdeel a. in het wild levende zoogdieren, amfibieën, reptielen, vissen, dagvlinders, libellen en kevers van de soorten, genoemd in de bijlage, onderdeel A, bij deze wet, opzettelijk te doden of te vangen;
  - onderdeel b. de vaste voortplantingsplaatsen of rustplaatsen van dieren als bedoeld in onderdeel a opzettelijk te beschadigen of te vernielen, of
  - onderdeel c. vaatplanten van de soorten, genoemd in de bijlage, onderdeel B, bij deze wet, in hun natuurlijke verspreidingsgebied opzettelijk te plukken en te verzamelen, af te snijden, te ontwortelen of te vernielen.

Voor *Vogelrichtlijn- en Habitatrichtlijnsoorten* geldt dat voortplantings- en rustplaatsen (inclusief functionele leefomgeving) van beschermde soorten niet opzettelijk verstoord of vernietigd mogen worden en dat exemplaren van beschermde soorten niet opzettelijk) mogen worden gedood of verwond.

Voor *Andere beschermde soorten* geldt dat voortplantingsplaatsen en rustplaatsen (inclusief functionele leefomgeving) van beschermde soorten niet (opzettelijk) vernietigd mogen worden en dat exemplaren van beschermde soorten niet (opzettelijk) mogen worden gedood of verwond. Verbodsbepalingen ten aanzien van de verstoring zijn niet van toepassing op deze soorten. Ten aanzien van de *andere beschermde soorten* geldt dat het bevoegd gezag (provincies c.q. ministerie van LNV) de vrijheid hebben om soorten binnen deze categorie vrij te stellen van de verbodsbepalingen uit artikel 3.10 Wet natuurbescherming.

Met artikel 3.10 van deze wet wordt het mogelijk gemaakt om die bescherming op te heffen om redenen die onder meer verband houden met ruimtelijke inrichting of ontwikkeling van gebieden of verband houden met onder meer het bestendig beheer of onderhoud aan vaarwegen, watergangen, waterkeringen, waterstaatswerken, drinkwaterleidingen en infiltratiekanalen ten behoeve van drinkwaterproductie, oevers, vliegvelden, wegen, spoorwegen of bermen, of in het kader van natuurbeheer. Met artikel 4.9 van de verordening wordt een dergelijke vrijstelling gegeven (Omgevingsverordening NH2020 (2020). De diersoorten waarop de vrijstelling ten behoeve van ruimtelijke ingrepen ziet, worden genoemd in tabel 1.

Tabel 1. Vrijgestelde soorten in Noord-Holland (Provincie Noord-Holland 2016)

Zoogdieren	Vos
Aardmuis	Woelrat
Bosmuis	
Dwergmuis	*Amfibieën*
Dwergspitsmuis	Bruine kikker
Egel	Gewone pad
Gewone bosspitsmuis	Kleine watersalamander
Haas	Meerkikker
Huisspitsmuis	
Ondergrondse woelmuis	
Ree	
Rosse woelmuis	
Tweekleurige bosspitsmuis	
Veldmuis	

Voor beschermde soorten die niet zijn vrijgesteld en de voorgenomen activiteiten strijdig zijn met de bepalingen in de nieuwe wet geldt een ontheffingsplicht. Deze kan alleen worden verleend, indien de gunstige staat van instandhouding niet in het geding is. Voor vogels geldt in afwijking hierop dat voor verstoring geen ontheffing nodig is, indien de gunstige staat van instandhouding niet in het geding is. Het is ook mogelijk om voor beide categorie soorten te werken volgens een goedgekeurde gedragscode die is afgestemd op de nieuw wet. Er is dan geen ontheffing nodig.

Naast bovengenoemde verbodsartikelen bevat de Wnb een algemeen geldende zorgplicht, zie hieronder. Deze zorgplicht is te allen tijde van toepassing en geldt ook voor niet beschermde flora en fauna:

Zorgplicht (artikel 1.11)

- lid 1) Een ieder neemt voldoende zorg in acht voor Natura 2000-gebieden, bijzondere nationale natuurgebieden en voor in het wild levende dieren en planten en hun directe leefomgeving.
- lid 2) De zorg, bedoeld in het eerste lid, houdt in elk geval in dat een ieder die weet of redelijkerwijs kan vermoeden dat door zijn handelen of nalaten nadelige gevolgen kunnen worden veroorzaakt voor een Natura 2000-gebied, een bijzonder nationaal natuurgebied of voor in het wild levende dieren en planten:
  - onderdeel a. dergelijke handelingen achterwege laat, dan wel,
  - onderdeel b. indien dat achterwege laten redelijkerwijs niet kan worden gevergd, de noodzakelijke maatregelen treft om die gevolgen te voorkomen, of
  - onderdeel c. voor zover die gevolgen niet kunnen worden voorkomen, deze zoveel mogelijk beperkt of ongedaan maakt.
- lid 3) Het eerste lid is niet van toepassing op handelen of nalaten in overeenstemming met het bij of krachtens deze wet of de Visserijwet 1963 bepaalde.

3 Vleermuizen

3.1 Inleiding

Uit het verkennend natuuronderzoek kwam naar voren dat het plangebied geschikt is als vliegroute voor vleermuizen (gewone dwergvleermuis, ruige dwergvleermuis, laatvlieger, rosse vleermuis, meervleermuis, watervleermuis en de gewone grootoorvleermuis. De watergang 'Binnen Delft' aan de oostgrens van het plangebied fungeert mogelijk als vliegroute. De foerageergebieden van vleermuizen kunnen op kilometers afstand van de verblijfplaats liggen. Vleermuizen maken gebruik van vaste vliegroutes tussen verblijfplaatsen en foerageergebieden. Als een vleermuis op zo'n vliegroute plekken tegenkomt waar veel insecten zijn, zal deze route tevens gebruikt worden om te jagen. De meeste vliegroutes liggen langs lijnvormige landschapselementen, zoals lanen, heggen, bomenrijen en watergangen (Dietz, 2011).

De Binnen Delft is een watergang tussen Assendelft en Wormerveer. Ter hoogte van het plangebied loopt de watergang onder de Noorderveenweg door. Het is een brede watergang met een noordoostelijk gelegen ligging(Figuur 2).

Figuur 2. Binnen Delft ten oosten van het plangebied.

Tijdens de werkzaamheden kan gebruik gemaakt worden van verlichting, wat een verstorend effect kan hebben op vleermuizen (overtreding op artikel 3.5, lid 2). De beoogde woningen zullen grenzen aan de watergang, zodat ook tijdens de gebruiksfase een blijvende toename aan verlichting een negatief effect kan hebben op vleermuizen

3.2 Methode

Het Vleermuisprotocol 2021 (NGB, 2021) stelt dat voor onderzoek naar vliegroutes voor de in het plangebied voorkomende soorten op de volgende momenten nodig is:

- Gewone dwergvleermuis: 2x2 uur (waarvan 1 in de kraamperiode 15 mei – 15 juli) in de periode 15 april – 15 oktober.

- Ruige dwergvleermuis: 2x2 uur (waarvan 1 in de kraamperiode 15 mei – 15 juli) in de periode 15 april – 15 oktober.
- Laatvlieger: 2x2 uur (waarvan 1 in de kraamperiode 15 mei – 15 juli) in de periode 15 april – 1 oktober.
- Rosse vleermuis: 2x2 uur (waarvan 1 in de kraamperiode 15 mei – 15 juli) in de periode 15 april – 15 oktober.
- Meervleermuis: 2x2 uur (waarvan 1 in de kraamperiode 15 mei – 15 juli, en eventueel 1 in de ochtend) in de periode 1 april – 15 augustus.
- Watervleermuis: 2x2 uur (waarvan 1 in de kraamperiode 15 mei – 15 juli) in de periode 15 april – 15 september.
- Gewone grootoorvleermuis: 2x2 uur (waarvan 1 in de kraamperiode 15 mei – 15 juli) in de periode 15 april – 1 oktober.

Het aanvullend onderzoek naar vliegroutes wordt uitgevoerd middels twee bezoeken in de periode tussen 15 mei en 15 augustus, waarbij de periode tussen de bezoeken tenminste 8 weken betreft.

Voor de meervleermuis zijn inventarisatiemomenten benodigd vanaf een kwartier na zonsondergang tot twee uur daarna, voor de gewone grootoorvleermuis is dit vanaf 30 minuten na zonsongergang. Voor de overige soorten dient het onderzoek vanaf zonsondergang tot twee uur daarna plaats te vinden. Zodoende hebben de onderzoeken tweeëneenhalf uur in beslag genomen. Bij het uitvoeren van het vleermuisonderzoek is gebruik gemaakt van een Petersson D240x batdetector.

De veldbezoeken zijn uitgevoerd bij goede weersomstandigheden: weinig wind (< 5 Bft), geen regen en een temperatuur van boven de 10°C. Zie tabel 3.2 voor een overzicht van de bezoekmomenten en weersomstandigheden.

Tabel 3.2 Bezoekmomenten en weersomstandigheden vleermuizen

Datum	Tijd	Weer	Onderzoek naar
13-06-2022	22.00-00:30 *Zon onder 22:00*	Droog, 5/8 bewolkt, 12°C, 2 Bft W	Vliegroute
08-08-2022	21:20-23.50 *Zon onder 22.21*	Droog, onbewolkt, 17°C, 3 Bft NO	Vliegroute

3.3 Resultaten

3.3.1 Eerste bezoek vliegroute

De eerste waarneming van de avond betrof een waarneming van een gewone dwergvleermuis circa 30 minuten (22:30) na zonsondergang. Deze vloog van noordelijke naar zuidelijke richting. Tien minuten (22:40) daarna werden twee gewone dwergvleermuizen waargenomen die vlogen in tegengestelde richting. Grote delen van de avond was het stil. Er is één overvliegende laatvlieger waargenomen. Verder zijn tijdens het veldbezoek nog enkele gewone dwergvleermuizen waargenomen die voor een korte periode langs de populieren foerageerden. Er was geen duidelijke vliegroute waar te nemen, de vliegrichtingen van de vleermuizen verschilden erg. Verder zijn er geen over het water vliegende vleermuizen waargenomen.

3.3.2 Tweede bezoek vliegroute

Tijdens het tweede bezoek langs de watergang werd de eerste overvliegende gewone dwergvleermuis waargenomen rond 40 minuten na zonsondergang. Deze twee vleermuizen kwamen vanuit het noorden. Enkele minuten later werden er drie gewone dwergvleermuizen waargenomen die foerageerden rondom de populieren en wilgen langs de watergang. Deze vleermuizen bleven hier een klein half uur foerageren. Het is waarschijnlijk dat deze dieren onderkomen hebben in de bebouwing ten noorden van het plangebied. Circa een uur na zonsondergang werd een overvliegende laatvlieger waargenomen en ongeveer een kwartier later nog één. Beide laatvliegers vlogen van westelijke naar oostelijke richting en kruisten daarmee de watergang. Later op de avond werden op enkele momenten overvliegende gewone dwergvleermuizen waargenomen. Deze bleven kort foerageren langs de bomen en vlogen daarna verder. De gewone dwergvleermuizen kwamen van verschillende richtingen. Het werd duidelijk dat zij niet de watergang als vliegroute gebruikten.

3.4 Effecten en toetsing

Tijdens de inventarisatiemomenten zijn tijdens de twee bezoeken meerdere gewone dwergvleermuizen en laatvliegers waargenomen. Er zijn geen vleermuizen waargenomen welke de watergang volgden. Zodoende kan geconcludeerd worden dat de watergang niet dienst doet als vliegroute voor vleermuizen.

Op circa 700 meter ten oosten van het plangebied is een brede vaart gelegen met dezelfde oriëntatie als de Binnen Delft. Het is mogelijk dat vleermuizen deze Nauernasche vaart gebruiken als vliegroute (figuur 3).

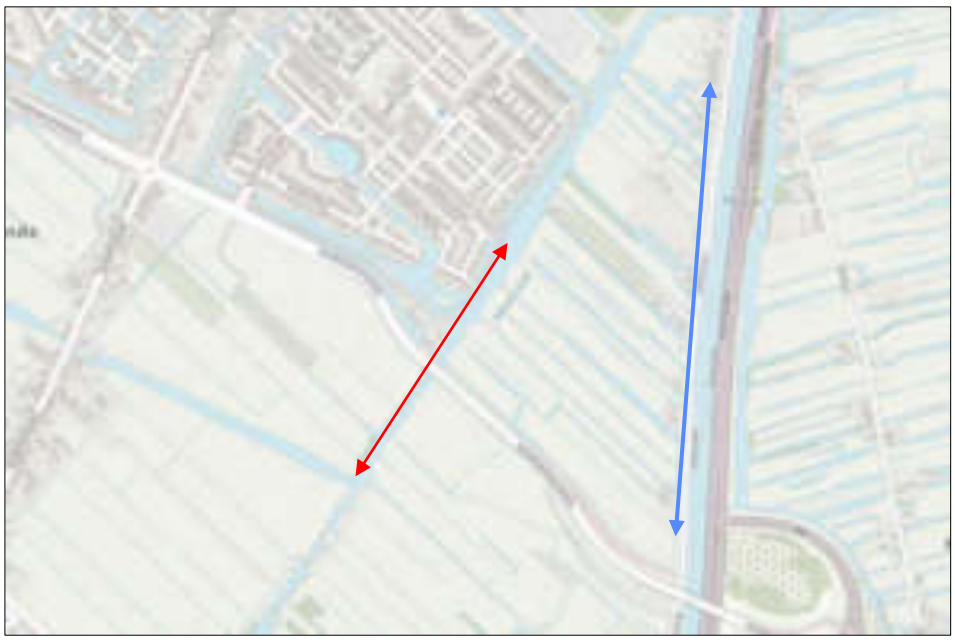

Figuur 3. De onderzochte watergang (rode pijl) en mogelijke alternatieve vliegroute (blauwe pijl)

Uit het aanvullend onderzoek naar de potentiële vliegroute komt naar voren dat er geen vliegroute aanwezig is langs de watergang Binnen Delft. Zodoende is er geen overtreding van de Wet natuurbescherming artikel 3.5, lid 2 en is het aanvragen van een ontheffing niet nodig.

Conclusie

Tijdens de inventarisatiemomenten zijn beide keren enkele gewone dwergvleermuizen en laatvliegers waargenomen. Deze vleermuizen vlogen vanuit verschillende richtingen en leken geen gebruik te maken van de watergang als vliegroute. Zodoende kan geconcludeerd worden dat de watergang niet dienst doet als vliegroute.

4 Samenvatting

Het aanvullend onderzoek bestaande uit twee veldbezoeken op 13 juni en 8 augustus. Beide keren zijn enkel overvliegende laatvliegers en foeragerende gewone dwergvleermuizen waargenomen. Tijdens het aanvullend natuuronderzoek is geen (essentiële) vliegroute in het plangebied aangetroffen. Het aanvragen van een ontheffing omtrent de Wet natuurbescherming is niet nodig voor:

Tabel 9 Samenvattende tabel maatregelen

Soort	Effecten	Ontheffing Wnb nodig	Mitigerende maatregelen
Gewone dwergvleermuis, ruige dwergvleermuis, water/-meervleermuis, rosse vleerfmuis en gewone grootoorvleermuis	Geen; er is geen vliegroute aanwezig	Nee	n.v.t.

5 Referenties

BIJ12 (2017a). Kennisdocument gewone dwergvleermuis, versie 1.0. Juli 2017. Ingezien van https://www.bij12.nl/assets/BIJ12-2017-004-Kennisdocument-Gewone-dwergvleermuis-1.0.pdf.

Dietz, C., O. von Helversen & D. Nill. 2011. Vleermuizen, Alle soorten van Europa en Noordwest-Afrika. Tirion Uitgevers BV Utrecht - Zoogdiervereniging Nijmegen.

NGB (2021). Vleermuisprotocol 2021. Netwerk Groene Bureaus.

Prins, L. (2021) Verkennend natuuronderzoek Westzanerwerf te Westzaan. 51000092, Sweco, Alkmaar

Inspectie Leefomgeving en Transport
Ministerie van Infrastructuur en Waterstaat

> Retouradres Postbus 16191 2500 BD Den Haag

Het College van Burgemeester en Wethouders
van de gemeente Zaanstad
t.a.v. de heer Wiersma
Stadhuisplein 100
1506 MZ ZAANDAM

Inspectie Leefomgeving en Transport
Vergunningverlening

Postbus 16191
2500 BD Den Haag
Nederland

www.ilent.nl
T 088 489 00 00

Ons kenmerk
LO_LIB_2022_10009

Uw kenmerk
-

Datum	13 oktober 2022
Betreft	Aanvraag verklaring van geen bezwaar (vvgb) Luchthavenindelingbesluit Schiphol (LIB)
Onderwerp	Geen vvgb nodig voor tijdelijke opvangunits aan Noorderveenweg te Assendelft

Geachte heer Wiersma,

Op 4 augustus 2022 heeft de Inspectie Leefomgeving en Transport (ILT) uw aanvraag voor een vvgb op grond van het LIB ontvangen. Het betreft het oprichten van tijdelijke units t.b.v. Oekraïense vluchtelingen op de locatie Noorderveenweg te Assendelft.

Besluit
IK heb besloten om de aanvraag vvgb niet in behandeling te nemen. Voor de realisatie van tweehonderd modulaire tijdelijke woonunits is geen vvgb nodig.

Hieronder licht ik dit besluit toe.

Hoe is uw procedure verlopen?
Op 4 augustus 2022 heeft de ILT via uw aanvraag (kenmernummer: LO_LIB_2022_10009) met vier bijlagen ontvangen, namelijk het document "ligging, "het LIB-rapport", de toelichting aanvraag 03-08-2022 en het document "Huisvesting vluchtelingen Assendelft – 100units – 01-08-2022" (ontvangen bijlagen 1, 2, 3 en 4) . Op 17 augustus 2022 heb ik telefonisch om aanvullende informatie gevraagd m.b.t. onderbouwing van tijdelijke huisvesting in LIB 5 zone, voor de beoordeling van uw aanvraag. Op 19 augustus 2022 heeft u de gevraagde informatie geleverd (ontvangen bijlagen 5,6 en 7). Met name het document "GRO Tijdelijke huisvesting Overhoeken rev 1 (ontvangen bijlage 7, paragraaf 7.12 licht duidelijk de overwegingen gemaakt volgens het LIB voor het gebruik van het beperkingsgebied zone 5 toe) zorgde voor de benodigde aanvullende informatie om tot een besluit te komen.

Formele aspecten
In artikel 8.9, eerste lid van de Wet luchtvaart is bepaald dat bij de verlening van een omgevingsvergunning waarbij met toepassing van, of 2.12, tweede lid, van de Wet algemene bepalingen omgevingsrecht (Wabo) van het geldende bestemmingsplan wordt afgeweken en bij de toepassing van artikel 3.3, derde lid, van die wet het LIB in acht wordt genomen. In het derde lid van het voornoemde artikel 8.9 is bepaald dat bij de toepassing van de bedoelde artikelen van de Wabo

van het LIB kan worden afgeweken, indien van de bevoegde minister een verklaring is ontvangen, dat tegen de afwijking geen bezwaar bestaat.Het betreft hier een aanvraag in verband met het mogen afwijken van artikel 2.2.2 van het LIB.

Inhoudelijke aspecten
De vvgb wordt aangevraagd voor het oprichten van tijdelijke opvangunits voor ontheemden uit Oekraïnie . De locatie is gelegen binnen zone 5 van het LIB. Binnen zone 5 zijn geen (permanente) nieuwe woningbouwlocaties toegestaan. Echter is het de intentie van de gemeente Zaanstad om tijdelijk units voor een periode van 10 jaar te plaatsen. Deze modulaire woonunits kunnen gemakkelijk verwijderd worden en elders opgezet worden.

Beoordeling
Het gaat hier om een vvgb aanvraag voor een ontwikkeling die enerzijds in strijd is met de huidige bestemming, zoals vermeld in Bestemmingsplan Zaanstad, vastgesteld op 22 juni 1999, te weten 'agrarische doeleinden'. Anderzijds is het plan mogelijk in strijd met de voorwaarden die gelden binnen zone 5 van het LIB. Binnen LIB 5 is het niet toegestaan om een agrarische bestemming zonder vvgb om te zetten naar een woningbouwlocatie. Echter geeft u in het document "toelichting op de aanvraag" aan dat het hier gaat om een tijdelijke situatie. U heeft ondersteunende documenten aangeleverd om aan te tonen dat het perceel na de periode van ten hoogste 10 jaar weer een agrarische bestemming krijgt. In het rapport ruimtelijke onderbouwing wordt een toelichting gegeven op het besluit tot afwijken van het bestemmingsplan krachtens artikel 2.12, lid 1, sub a, onder 3 van de Wet algemene bepalingen omgevingsrecht (Wabo) voor tijdelijke woonunits op de locatie De Overhoeken ten zuidwesten van de nieuwbouwwijk Saendelft. In het hoofdstuk ruimtelijke ordening wordt nader op het soort woonunit en verblijfsduur ingegaan. Er wordt door de gemeente Zaanstad uitgegaan van een logiesfunctie met de tijdelijke modulaire woonunits. Daarmee is hier geen sprake van een (permanente) woningbouwlocatie.

Conclusie
De aanvraag wordt niet in behandeling genomen omdat voor deze ontwikkeling geen vvgb nodig is.

Hoogachtend,

DE MINISTER VAN INFRASTRUCTUUR EN WATERSTAAT,
namens deze,

DE INSPECTEUR ILT/Leefomgeving Bedrijven Infra en Stoffen

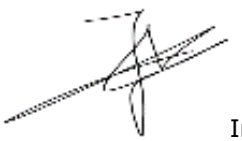

Ir. J.K. Verweij

Inspectie Leefomgeving en Transport
Vergunningverlening

Datum
13 oktober 2022

Bezwaar
Belanghebbenden kunnen ingevolge de Algemene wet bestuursrecht (Awb) binnen zes weken na datum van bekendmaking van deze beschikking hiertegen bij de Minister bezwaar maken door het indienen van een bezwaarschrift.

Het bezwaarschrift dient te worden gericht aan de Inspectie Leefomgeving en Transport, ter attentie van afdeling juridische zaken, team bezwaar en beroep. Gelieve duidelijk te vermelden dat het een bezwaarschrift betreft. Het bezwaarschrift dient te zijn ondertekend en tenminste te bevatten:
- de naam en adres van de indiener,
- de dagtekening,
- een omschrijving van het besluit waartegen het bezwaar is gericht,
- de gronden van het bezwaar.

Het niet voldoen aan deze eisen kan leiden tot niet-ontvankelijkheid van het bezwaarschrift.

Ontvangen bijlagen

Bijlage 1	“Ligging” geeft de ligging van de tijdelijke units aan
Bijlage 2	“LIB” verslag
Bijlage 3	“Toelichting aanvraag 03-08-2022”
Bijlage 4	“Huisvesting vluchtelingen Assendelft”
Bijlage 5	“Burgermeester voorstel en besluitnota 04-08-2022”
Bijlage 6	“Formulieren handelen in strijd met regels ruimtelijke ordening”
Bijlage 7	“GRO Tijdelijke huisvesting overhoeken rev1”

Archeologisch onderzoek Overhoeken-Saendelft te Assendelft, gemeente Zaanstad

Bureauonderzoek

GRONTMIJ ARCHEOLOGISCHE RAPPORTEN 1052

Grontmij

planning connecting
respecting
the future

Archeologisch onderzoek Overhoeken-Saendelft te Assendelft, gemeente Zaanstad

Aanvullend bureauonderzoek met grondboringen

GRONTMIJ ARCHEOLOGISCHE RAPPORTEN 1052

Concept

ISSN 1573-5710

Opdrachtgever:
GEM Saendelft Beheer B.V.

Grontmij Nederland B.V.
Houten, 29 juni 2011

Verantwoording

Titel	:	Archeologisch onderzoek Overhoeken-Saendelft te Assendelft, gemeente Zaanstad Aanvullend bureauonderzoek met grondboringen Grontmij Archeologische Rapporten 1052
Projectnummer	:	306302
Referentienummer	:	GM-0021737
Revisie	:	C1
Datum	:	29 juni 2011

Auteur(s)	:	de heer drs. C. Thanos
E-mail adres	:	christo.thanos@grontmij.nl
Gecontroleerd door	:	de heer drs. J. van der Roest
Paraaf gecontroleerd	:	
Goedgekeurd door	:	de heer ir. P.B.J.M. Oude Boerrigter
Paraaf goedgekeurd	:	
Contact	:	Grontmij Nederland B.V. De Molen 48 3994 DB Houten Postbus 119 3990 DC Houten T +31 30 634 47 00 F +31 30 637 94 15 www.grontmij.nl

Administratieve gegevens

Datum opdracht	:	29 maart 2011				
" concept	:	23 juni 2010				
Opdrachtgever	:	GEM Saendelft Beheer B.V.				
Uitvoerder	:	Grontmij Nederland B.V.				
Bevoegd gezag	:	Gemeente Zaanstad				
Aanleiding	:	realisatie woningbouw				
Locatie	:	provincie	:	Noord-Holland		
(bijlage 1)		gemeente	:	Zaanstad		
		plaats	:	Assendelft		
		toponiem	:	Overhoeken-Saendelft		
		kaartblad	:	19D/25B		
		kadastrale gegevens	:	-		
		RD-coördinaten	:			
				NW	X: 111.120	/ Y: 500.090
		deelgebied West		NO	X: 111.620	/ Y: 499.859
				Z	X: 111.500	/ Y: 499.670
		deelgebied Oost		NW	X: 111.970	/ Y: 499.610
				ZW	X: 111.910	/ Y: 499.500
				NO	X: 112.450	/ Y: 499.235
				ZO	X: 112.360	/ Y: 449.095
		afm. plangebied	:	deelgebied West ca. 4,3 ha deelgebied Oost ca. 8,7 ha		
Archeoregio		Hollands veen-klei gebied				
Archis2	:	onderzoeksmelding	:	46033 (= CIS-code)		
Documentatie	:	beheer en plaats	:	Grontmij Nederland B.V. kantoor Houten (tijdelijk)		

Samenvatting

In opdracht van GEM Saendelft Beheer B.V. heeft Grontmij in de periode mei-juni 2011 een archeologisch onderzoek uitgevoerd in plangebied Overhoeken. Dit onderzoek heeft bestaan uit een aanvullend bureauonderzoek met milieukundige boringen. In het plangebied, bestaande uit deelgebied West en deelgebied Oost zal woningbouw plaatsvinden.

In 2006 heeft Hollandia Archeologie B.V. een archeologisch bureauonderzoek uitgevoerd voor diverse plangebieden rondom Saendelft. Plangebied Overhoeken valt binnen dit bureauonderzoek. Naast een uitgebreid overzicht van reeds bekende en te verwachte archeologische waarden, is ook advies gegeven over de toe te passen methode van archeologisch vervolgonderzoek. Het blijkt dat in het plangebied Overhoeken archeologische resten vanaf het maaiveld kunnen voorkomen en dat een proefsleuvenonderzoek veruit de beste methode is voor vervolgonderzoek. Voor deelgebied Oost is in 2006 geen vervolgonderzoek geadviseerd. Dit deelgebied zou in het verleden al onderzocht zijn.

De ondergrond van het plangebied Overhoeken bestaat uit veen en het plangebied is grotendeels in gebruik geweest als gronddepot. Het was niet bekend in hoeverre het veen nog is afgedekt en tot welke mate er zetting heeft opgetreden. In deelgebied West is nog de fundering van een voormalige school aanwezig. Derhalve zijn tijdens een milieuonderzoek extra boringen gezet om de bodemopbouw (tot 1 m –mv) in kaart te brengen. Ook is het bureauonderzoek uit 2006 getoetst aan de actuele stand van zaken in het archeologische informatiesysteem Archis.

Deelgebied West ligt tussen twee archeologische monumenten (terreinen van hoge archeologische waarden). Uit het aanvullend bureauonderzoek blijkt dat, op basis van de reeds bekende vindplaatsen en de administratieve begrenzing van de monumenten, het plangebied onderdeel zou moeten vormen van een archeologisch monument. Uit het booronderzoek blijkt dat vanaf het maaiveld veen aanwezig is, maar dat de top ervan geroerd is. Het is niet bekend of dit is veroorzaakt door het gebruik ervan in bijvoorbeeld de Middeleeuwen of in de 20^{e} eeuw. Ter hoogte van de voormalige school is de top van het veen verstoord.

Voor het deelgebied West worden twee proefsleuven geadviseerd, elk ter hoogte van een reeds bekende vindplaats die beide net buiten het deelgebied vallen. Met behulp van deze sleuven kan nagegaan worden of de archeologische resten in het deelgebied doorlopen.

Deelgebied Oost viel in het verleden binnen de begrenzing van een reeds onderzocht gebied. Uit het aanvullend bureauonderzoek blijkt dat het feitelijk nooit onderzocht is geweest. Binnen dit deelgebied kunnen nog huisterpjes uit de Middeleeuwen voorkomen. Uit het booronderzoek blijkt dat de ondergrond in het westelijke deel van het deelgebied plaatselijk tot meer dan 1,5 m –mv verstoord is. De oostelijke helft daarentegen lijkt ongestoord te zijn.

Voor deelgebied Oost wordt voor de oostelijke helft ervan een archeologisch vervolgonderzoek geadviseerd in de vorm van een booronderzoek. Met behulp van deze methode kunnen de mogelijke aanwezige middeleeuwse huisterpjes opgespoord worden.

Dit advies dient te worden voorgelegd aan de bevoegde overheid, in deze de gemeente Zaanstad.

Inhoudsopgave

Samenvatting 4

1 Inleiding 6
1.1 Algemeen 6
1.2 Beleidskader 6
1.3 Doelstelling 6

2 Aanvullend bureauonderzoek 8
2.1 Werkwijze 8
2.2 Geologie en bodem 8
2.3 Archeologie 9
2.3.1 Bekende waarnemingen en monumenten 9
2.3.2 AMK 10
2.4 Archeologische verwachting 11
2.5 Aanbevolen vervolgonderzoek 12

3 Booronderzoek 13
3.1 Werkwijze 13
3.2 Resultaten 13

4 Conclusie en aanbevelingen 15
4.1 Conclusie 15
4.2 Aanbevelingen 15

Literatuur en bronnen 17

Verklarende woordenlijst en afkortingen 18

Bijlage 1: Locatie plangebied op topografische ondergrond

Bijlage 2: Archeologische basiskaart

Bijlage 3: Boorpuntenkaart deelgebied West en Oost

Bijlage 4: Boringen

Bijlage 5: Verstoringskaart deelgebied West en Oost

1 Inleiding

1.1 Algemeen

GEM Saendelft Beheer B.V. is voornemens woningen te realiseren in het plangebied Overhoeken-Saendelft te Assendelft. De met dit project gepaard gaande grondwerkzaamheden kunnen een directe bedreiging vormen voor de eventuele archeologische waarden binnen het plangebied. GEM Saendelft Beheer B.V. heeft hiertoe Grontmij Nederland B.V. de opdracht gegeven een archeologisch onderzoek uit te voeren.

Het plangebied ligt ten zuiden van de bebouwing van de wijk Saendelft en bestaat uit twee deelgebieden: deelgebied West en deelgebied Oost. Deelgebied West (ca 4,3 ha) ligt ten westen van de Dorpsstraat. Het wordt in het noorden begrensd door de Noorderveenweg en in het oosten, zuiden en westen door een kavelsloot. Deelgebied Oost (ca 8,7 ha) ligt ten oosten van de Dorpsstraat. Het wordt in het noorden begrensd door de Noorderveenweg, in het oosten door een vaart, in het zuiden door een kavelsloot en volkstuinen en in het westen door de bebouwing van de Dorpsstraat.

1.2 Beleidskader

Met de nieuwe Wet op de archeologische monumentenzorg (Wamz) zijn de uitgangspunten van het Europese Verdrag van Malta binnen de Nederlandse wetgeving geïmplementeerd. Het belangrijkste uitgangspunt van de wet is om archeologische waarden in de ondergrond (ter plekke) te behouden, omdat de bodem nu eenmaal de beste conserveringsomgeving is (behoud in-situ).

Hierdoor hebben gemeenten een grotere verantwoordelijkheid gekregen op het terrein van het archeologisch erfgoed. Gemeenten zijn verplicht gesteld om een eigen archeologiebeleid op stellen. Gemeenten dienen daarbij in de ruimtelijke ordening rekening houden met archeologische waarden in de ondergrond. De gemeente Zaanstad beschikt over een dergelijk beleid.

De gemeente Zaanstad beschikt over een archeologische kaart die als ondergrond dient bij het vervaardigen van plannen met betrekking tot de ruimtelijke ordening[1]. Het plangebied valt binnen de Assendelverpolders, een gebied waar talrijke archeologische vindplaatsen bekend zijn. Vanwege de onderlinge samenhang tussen de verschillende vindplaatsen, is de Assendelverpolders van regionaal belang. Middels een archeologienota[2] en een erfgoedverordening[3] worden archeologische waarden meegenomen in de ruimtelijke ontwikkelingen Voor het plangebied is archeologisch onderzoek nodig voor ingrepen die groter zijn dan 2.000 m^2 en dieper gaan dan 20 cm.

1.3 Doelstelling

Voor het stedelijke vernieuwingsprogramma Noorderwelf van de gemeente Zaanstad is door Hollandia Archeologie B.V. een uitgebreid bureauonderzoek uitgevoerd voor de deelgebieden Saendelft Poort Clam Dycke, Kreekrijk en De Omzoom[4]. Het plangebied Overhoeken valt binnen de reikwijdte van het bureauonderzoek. Per deelgebied is de geologie en archeologie beschreven en is er een verwachtingsmodel en een onderzoeksvoorstel opgesteld. Uit het bureauonderzoek blijkt dat proefsleuvenonderzoek de meest effectieve methode is om archeologi-

[1] Cultuurhistorische waardenkaart Zaanstad 2006.
[2] Archeologienota Zaanstad 2009.
[3] Erfgoedverordening 2010 (Gemeenteblad 2010 nummer 33; uitgegeven 22 juni 2010).
[4] Vaars 2006.

sche waarden uit de prehistorie rond Assendelft op te sporen. Middeleeuwse bewoningssporen, in de vorm van bijv. huisterpjes, zijn wel door middel van booronderzoek te traceren. Archeologische resten uit de prehistorie en middeleeuwen kunnen direct onder het maaiveld verwacht worden

Het plangebied Overhoeken maakt deel uit van een groot gebied waar veen vanaf het maaiveld wordt aangetroffen. Deelgebied Oost is voor een deel tijdelijk in gebruik geweest als gronddepot, deelgebied West is eveneens voor een deel als depot voor baggerspecie in gebruik geweest en bevat de locatie van een voormalige lagere school. Het is niet exact bekend of er in het oorspronkelijke veengebied nog afdekkende lagen aan het oppervlak aanwezig zijn (en zo ja, met welke dikte?) en wat het effect is geweest van een eventuele zetting ten gevolge van het gronddepot. Voor het uitvoeren van bijvoorbeeld een archeologisch proefsleuvenonderzoek is diepteligging van eventueel aanwezige archeologische resten van belang. Tijdens het onderzoek kan dan rekening gehouden worden met een eventueel aanwezige afdekkende laag of bodemverstoring.

Doel van het onderzoek is het in kaart brengen van de opbouw van de bodem tot 1 m -mv. Tijdens het gelijktijdig uitgevoerde milieukundig onderzoek zijn extra boringen ten behoeve van de archeologie gezet om de bovengrond in kaart te brengen. Dit bodemonderzoek is aangevuld met een aanvullend bureauonderzoek waarbij het reeds opgestelde verwachtingsmodel is getoetst aan de actuele stand van zaken in het archeologisch informatiesysteem Archis. Op basis van het onderhavig onderzoek wordt een advies gegeven met betrekking tot de noodzaak van een eventueel archeologisch vervolgonderzoek zoals in 2006 is geadviseerd en indien dit van toepassing is, uit welke stappen dit vervolgonderzoek zou kunnen bestaan.

2 Aanvullend bureauonderzoek

2.1 Werkwijze

Deelgebied West en Oost van het plangebied Overhoeken vallen respectievelijk binnen deelgebied 2 en 3 van het reeds uitgevoerde onderzoek uit 2006[5]. De meest relevante informatie van dit bureauonderzoek wordt kort samengevat weergegeven. Het onderzoek is uit 2006 en derhalve wordt nog gekeken of er recente gegevens zijn die voor de in 2006 getrokken conclusies van belang zijn. Hiervoor wordt gekeken naar de actuele stand van zaken met betrekking tot archeologische vondsten en onderzoeken in de directe omgeving van het plangebied.

2.2 Geologie en bodem

In de jaren ’70 en ’80 van de vorige eeuw heeft er uitgebreid archeologisch onderzoek plaats gevonden waarbij de geologische en bodemkundige ontwikkeling van Assendelft uitgebreid in kaart is gebracht[6]. Het landschap rond Assendelft stond voor een groot deel onder de invloeden van de zee. Zo zijn er kleiige en zandige pakketten tijdens verschillende transgressiefasen via geulen en kreken afzet. Daarnaast trad er op grote schaal veengroei op.

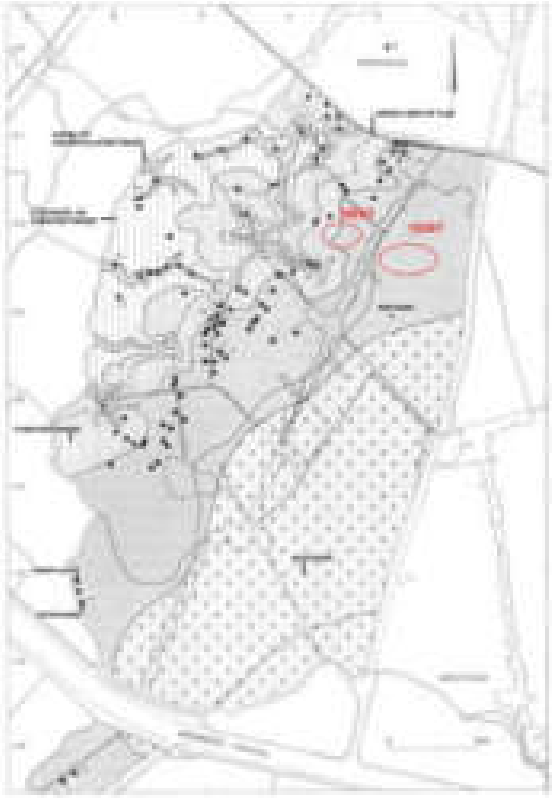

Afbeelding 2.1 De geologische opbouw van Assendelft en omgeving. (naar Brandt et al 1987)
in rood: deelgebied Oost en West.;
zwarte stippen: archeologische vindplaatsen;
zwarte ster: opgraving.

[5] Vaars 2006
[6] Zie onder andere Vos 1983 en Brandt et al 1987.

De opbouw van het landschap is weergegeven in afbeelding 2.1. Hier is te zien dat het westelijke deel van het onderzochte gebied bestaat uit een landschap met kreken, oever- en komafzettingen. Het centrale deel bestaat uit een zone van rietveen en het zuidoostelijke deel uit een zone met hoogveen. Deelgebied West bevindt zich deels in de overgangszone van komafzettingen naar het veengebied (rietveen) en deels in het veengebied. Deelgebied Oost bevindt zich in het veenlandschap (rietveen).

De bodemkaart[7] geeft aan dat de bodem van beide deelgebieden bestaat uit veengronden (Koopveengronden hVc). Hieruit kan afgeleid worden dat er van nature geen afdekkende (klei)lagen aanwezig zijn.

2.3 Archeologie

2.3.1 Bekende waarnemingen en monumenten

Het reeds uitgevoerde bureauonderzoek[8] geeft een gedegen en volledig overzicht van de reeds bekende archeologische waarden in en rond het plangebied Overhoeken. Naast de geregistreerde waarnemingen uit Archis zijn ook de vondsten van amateurarcheologen en eerdere onderzoeken op de kaart gezet (afbeelding 2.2).

Deelgebied West ligt tussen twee archeologische terreinen van hoge archeologische waarden: monument 4932 (noorden) en 11118 (zuiden). Binnen deze monumenten zijn verschillende vindplaatsen uit de IJzertijd/Romeinse tijd en de Middeleeuwen gevonden. Tal van vindplaatsen zijn in het verleden ontdekt door middel van slootkantkarteringen waarbij vondsten als aardewerk en botmateriaal op 20 tot 40 cm onder het maaiveld werden gevonden. Bij de bouw van de huidige bebouwing van Saendelft zijn een dertiental huisplattegronden uit de IJzertijd aangetroffen. Deze archeologische resten bevonden zich vlak onder het maaiveld[9].

Direct ten noorden en zuiden van deelgebied West zijn verschillende waarnemingen bekend met eveneens vondsten uit de prehistorie en de Middeleeuwen (afbeelding 2.2: vondstlocatie 11 t/m 16)[10].

Binnen deelgebied Oost zijn geen vondsten bekend. In 1995 is het gebied ten oosten van Saendelft, waaronder ook deelgebied Oost, onderzocht door middel van boringen[11]. Ten noorden van het deelgebied zijn verschillende vindplaatsen uit de Middeleeuwen gevonden (afbeelding 2.2: A t/m K). Het betreffen allen huisterpjes die met een booronderzoek goed te detecteren zijn[12]. Deelgebied Oost valt wel binnen het onderzoeksgebied uit 1995 maar is niet onderzocht: de laatste boorraai van het onderzoek ligt ter hoogte van de Noorderveenweg. Het is niet uitgesloten dat binnen dit deelgebied nog vindplaatsen uit de Middeleeuwen voor komen. Vindplaatsen uit de prehistorie worden echter niet verwacht. Er wordt van uitgegaan dat dit gebied in de prehistorie te nat voor bewoning was.[13]

Deelgebied Oost ligt net ten oosten van monument 14638. Het betreft de oude dorpskern van Assendelft en is van hoge archeologische waarde. De begrenzing is gebaseerd op de historische kaart van 1849-1850 en hier worden archeologische en historische resten verwacht die inzicht kunnen geven in de ouderdom en ruimtelijke ontwikkeling van Assendelft. Het is niet bekend in hoeverre dergelijke resten kunnen voorkomen in het deelgebied.

In Archis staan in en direct rond het plangebied geen waarnemingen en vondstmeldingen geregistreerd van na 2006. Op circa 1 kilometer ten noord-westen van het plangebied is in 2008 nog

[7] Stiboka 1992 Kaartblad 24 Oost en 25 West
[8] Vaars 2006.
[9] Mondelinge mededeling drs. P. Klei, gemeentelijk archeoloog Zaanstad, dd. 24-05-2011.
[10] Vaars 2006.
[11] Ravesloot 1995
[12] Vaars 2006.
[13] Vaars 2006: 14.

een proefsleuvenonderzoek uitgevoerd in het plangebied Kreekrijk. Hier zijn op de fossiele kreekafzettingen verschillende sporen uit de IJzertijd en Romeinse tijd aangetroffen[14].

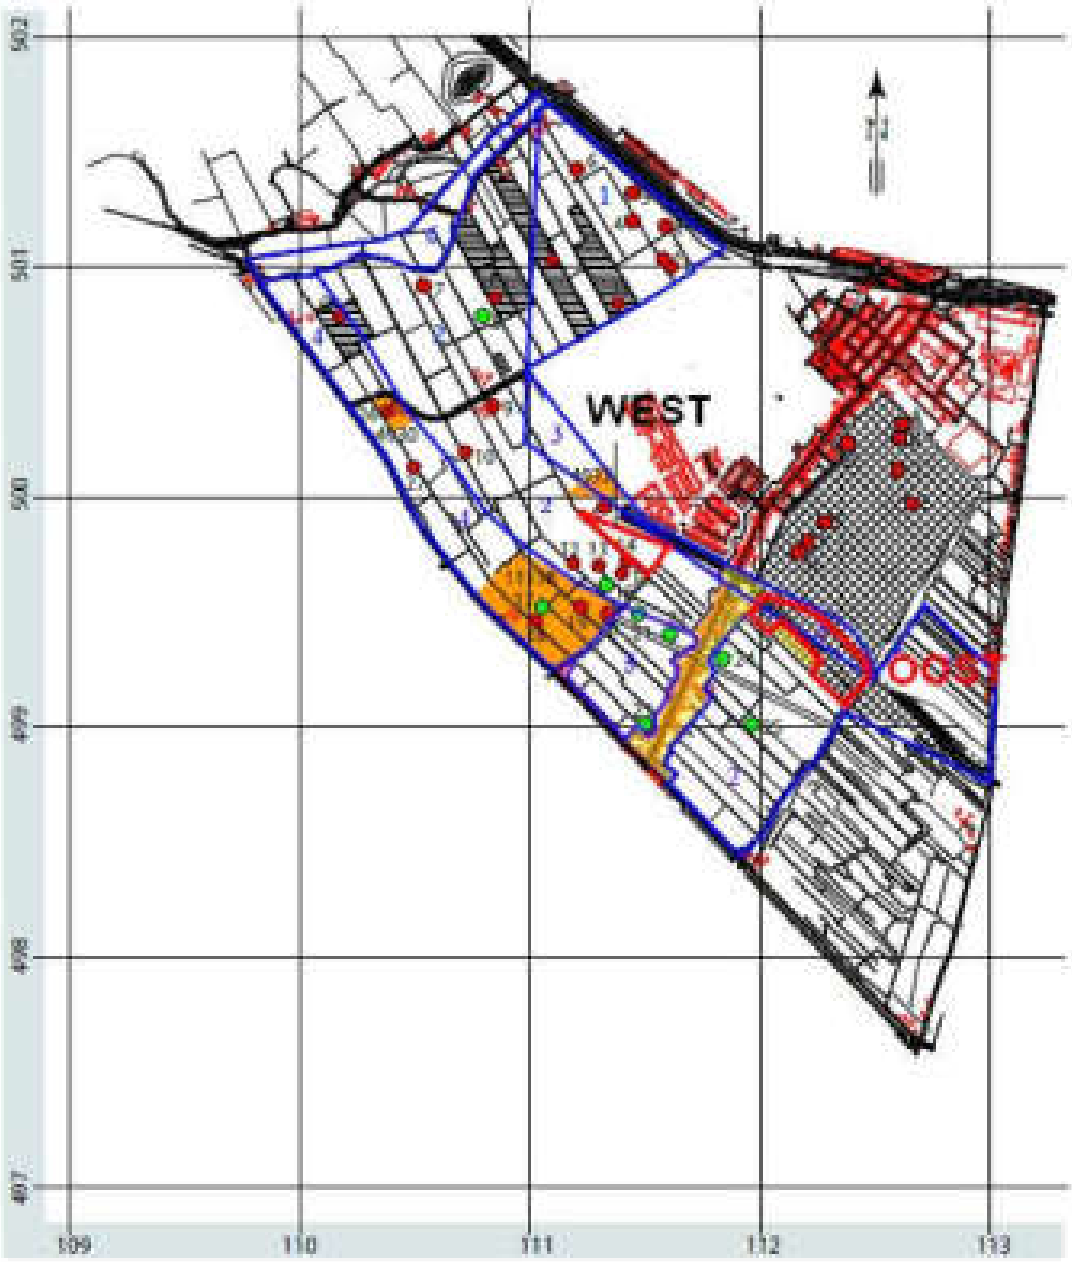

Afbeelding 2.2 Vindplaatsen en monumenten rond het plangebied Overhoeken (deelgebieden Oost en West; bron: Vaars 2006).
Legenda: rode stippen: prehistorische vindplaatsen;
rode vierkanten en groene cirkels: middeleeuwse vindplaatsen;
oranje vlakken: archeologische monumenten.

2.3.2 AMK

In aanvulling op het reeds uitgevoerde onderzoek is nader gekeken naar de AMK. Zoals eerder aangegeven, ligt deelgebied West tussen twee archeologische monumenten (niet wettelijk beschermd). Deze terreinen zijn in het verleden op de monumentenkaart gekomen vanwege de talrijke vindplaatsen uit de IJzertijd/Romeinse Tijd en de Middeleeuwen. Op basis van het voor-

[14] Vaars 2008; onderzoeksmeldingsnummer 25655.

komen van deze vindplaatsen is de begrenzing administratief bepaald. Er heeft nooit (grootschalig) onderzoek plaatsgevonden om de exacte begrenzing vast te stellen. Het was gebruikelijk de administratieve begrenzing van de monumenten samen te laten vallen met de bestaande perceelsgrenzen[15].

Tabel 2.1 Monumenten op AMK.

monumentnr	code	status	complex	datering begin-eind
4932	19D-006	hoge waarde	nederzetting onbepaald	IJZ laat – ROM
11118	25B-019	hoge waarde	nederzetting onbepaald	IJZ laat - ROM

IJZ= IJzertijd / ROM=Romeinse Tijd / ME=Middeleeuwen / NT=Nieuwe Tijd.

Op basis van de bestudering van de huidige contouren van de twee monumenten (zie bijlage 2) kan het volgende opgemerkt worden. De zuidelijke begrenzing van monument 4932 is een rechte lijn en valt samen met de grens tussen kaartblad 19D en 25B. Administratief gezien mogen AMK-terreinen niet doorlopen in een volgend kaartblad. In het verleden werden vele analyses gemaakt op basis van kaartbladcode en om problemen te voorkomen, vielen monumenten altijd binnen een kaartblad. Indien de begrenzing van een archeologische terrein een kaartblad overschreed, werd deze begrenzing die van het kaartblad. Vervolgens diende een nieuw monument aangemaakt te worden die aansloot bij de begrenzing van het nieuwe kaartblad met vervolgens een nieuw monumentnummer en kaartbladcode.

De noordelijke begrenzing van monument 11118 is eveneens een rechte lijn en loopt diagonaal door diverse percelen. Uit de bijgevoegde documenten bij het betreffende monument blijkt dat de contouren van het monument ooit zijn aangegeven op een kaart uit een topografische atlas. De noordelijke begrenzing viel gelijk met de grens van de topografische kaart. Waarschijnlijk is deze bij het digitaliseren van de analoge kaart naar Archis deze niet gecorrigeerd.

Tussen de twee monumenten bevindt zich een cluster van vier waarnemingen[16]. Het zou logisch zijn geweest als de begrenzing van monument 11118 ook deze waarnemingen zou omvatten en vervolgens zou aansluiten op monument 4932. Beide terreinen bevatten immers nederzettingsterreinen uit de IJzertijd/Romeinse tijd. Op basis hiervan zou deelgebied West nu binnen een archeologisch terrein van hoge waarde vallen. Vanwege administratieve redenen is dit echter nooit gebeurd.

2.4 Archeologische verwachting

Voor het plangebied is in 2006 een gespecificeerd verwachtingsmodel opgesteld:

Voor deelgebied West geldt:
“Het derde cluster bestaat uit vindplaatsen in het veengebied. Ook deze bevinden zich op 0,2 m onder het maaiveld. Het betreft hier uitzonderlijk goed geconserveerde boerderijplattegronden uit vooral de 2e en 3e eeuw na Christus. Een deel van deze plattegronden ligt in het bewoningslint westelijk van de Kaaik maar ook buiten dit lint kunnen boerderijen worden verwacht. Rekening moet worden gehouden met de aanwezigheid van complete plattegronden in de vorm van vloerniveau’s, houten palen, vlechtwerk en grote hoeveelheden aardewerk uit de inheems-Romeinse tijd.[17]”

Voor deelgebied Oost geldt:
“De Middeleeuwse vindplaatsen liggen met name rondom de Kaaik en de huidige bebouwing. De oudste vondsten bestaan uit aardewerk uit de 11e-13e eeuw. Het is niet bekend of het hier “verdwaalde” scherven betreft of dat deze wijzen op de aanwezigheid van nederzettingen in de vorm van boerderijen en/of huisplaatsen. Zeker nabij de huidige bebouwing kan echter een middeleeuws bewoningslint worden verwacht, mogelijk bestaande uit individuele huisterpjes en houten boerderijtjes. Deze overblijfselen zullen worden gekenmerkt door de aanwezigheid van

[15] Expert judgement, de auteur was van 2003 tot 2010 werkzaam als regiomedewerker Archis-West en was medeverantwoordelijk voor de actualisatie van de AMK.
[16] Waarneming 37152, 37155, 48892 en 48893.
[17] Vaars 2006: 13.

ophogingslagen bestaande uit (een mengsel van) zand, klei en veen. Van de boerderijtjes kunnen in het veen nog vloeren en palen bewaard zijn gebleven[18]."

Er zijn geen nieuwe gegevens gevonden die dit verwachtingsmodel tegenspreken

2.5 Aanbevolen vervolgonderzoek

Deelgebied Oost en West maken onderdeel uit van de deelgebieden 2 en 3 waarvoor een specifiek onderzoeksvoorstel is gegeven[19]:

- voor deelgebied 2 wordt in het algemeen een proefsleuvenonderzoek aanbevolen waarbij zoveel mogelijk gestreefd wordt bekende vindplaatsen aan te snijden. Voor de locatie van deelgebied West komt het in ieder geval neer op een noord-zuid georiënteerde proefsleuf (breedte 4 m) ter hoogte vanuit vindplaats 14 (afbeelding 2.2);

- voor de locatie van deelgebied Oost wordt in het reeds uitgevoerde bureauonderzoek geen vervolgonderzoek aanbevolen.

Achteraf blijkt het laatste niet juist te zijn. Deelgebied Oost viel wel binnen het toenmalige onderzoeksgebied maar is feitelijk niet onderzocht. Binnen het deelgebied worden geen archeologische resten uit de IJzertijd/Romeinse tijd verwacht omdat het hier toen te nat was voor bewoning[20]. Het is echter niet uitgesloten dat er resten van eventueel aanwezige middeleeuwse terpjes aanwezig zijn. Deze kunnen met booronderzoek wel getraceerd worden.

[18] Vaars 2006: 13.
[19] Vaars 2006: 14.
[20] Vaars 2006, 14.

3 Booronderzoek

3.1 Werkwijze

Archeologische vindplaatsen in het veengebied van Saendelft bevinden zich met name in de top van het veen, direct onder het oppervlak. Dergelijke vindplaatsen zijn moeilijk op te sporen door middel van een booronderzoek. Het plangebied is deels in gebruik geweest als depot voor grond en baggerspecie. Het gebruik als depot heeft als gevolg gehad dat er naar alle waarschijnlijkheid zetting heeft plaats gevonden. Gezien de hoge ligging van de te verwachte archeologische resten en veen als ondergrond, kunnen de gevolgen van zetting aanzienlijk verstorend zijn voor de archeologie.

Ook de aanleg van het voormalige schoolterrein zal tot enige verstoring hebben geleid. Voor het bouwrijpmaken en aanleggen van een stabiele ondergrond zal de top van het veen ter plaatse ernstig zijn aangetast of zelfs geheel zijn verstoord.

Het plangebied is onderzocht door middel van grondboringen. Alle boringen zijn handmatig gezet (edelmanboor en guts). Bij het beschrijven van de boorkernen is specifiek gelet op het voorkomen van (veraard) veen, de overgang van een eventueel afdekkend pakket boven het veen (scherpe of geleidelijke overgang) en het voorkomen van bodemverstoringen. Het veldonderzoek is niet begeleid door een archeoloog. Op basis van de bodemprofielen kan een kaart worden gemaakt met de diepteligging van de top van het veen en kunnen eventueel aanwezige verstoringen in kaart worden gebracht.

De boringen zijn gezet voor drie verschillende doeleinden:

- voor geotechnische analyse en het milieukundige onderzoek (bijlage 3 a en 3b: boringen 1 t/m 16). De boordiepte varieerde van 3 tot 6 m –mv. De verkregen boorbeschrijvingen zijn gebruikt voor het archeologisch onderzoek;
- voor archeologisch onderzoek (bijlage 3 a en 3b: boringen 17 t/m 52): speciaal voor het vervaardigen van een veendieptekaart zijn 40 boringen gezet. Samen met de boringen van het geotechnisch en milieukundig onderzoek is een dichtheid verkregen van 4 boringen per hectare. In eerste instantie werd verondersteld dat een boordiepte van 1,5 m –mv toereikend zou zijn. Bij het aantreffen van diepere verstoringen is besloten deze boringen te zetten tot het ongestoorde veen. In een enkel geval resulteerde dit in een boordiepte tot 3 m –mv;
- voor zettingsonderzoek (bijlage 3a en 3b: boringen 53 t/m 81). Deze boringen zijn gezet tot een diepte van 0,5 m -mv. Deze extra verkregen informatie is wel gebruikt in het vervaardigen van een kaart en ze geven tevens, zij het beperkt, inzicht in het voorkomen van bodemverstoringen.

3.2 Resultaten

Deelgebied West

In het deelgebied zijn 30 boringen gezet. De bodem is opgebouwd uit een pakket veen met een dikte tot circa 2 m. Het veen ligt op een pakket sterk siltige tot matig zandige klei op een pakket matig fijn zwak siltig zand met veel schelpresten. Dit zand bevindt zich op een diepte vanaf circa 4 m -mv.

In het westelijke deel van het deelgebied is de top van het veen kleiig (boring 24, 25, 72) of wordt het veen zelfs afgedekt door een dun laagje sterk siltige klei (boringen 26, 27, 68 en 70). De overgang van klei naar het onderliggende veen is geleidelijk. De aanwezigheid van de klei

kan verklaard worden door dat het westelijke deel van het deelgebied gesitueerd is in de overgangszone van de lagune-/komafzettingen en het veengebied.

Van de meeste boringen lijkt de top van het veen geroerd te zijn en in een aantal gevallen is deze zelfs verstoord. De roering van de bodem is mogelijk (deels?) veroorzaakt doordat het terrein gedeeltelijk in gebruik is geweest als depot voor baggerspecie. Bij het aanbrengen, het gebruik en het verwijderen van het depot kan de top van het veen hierbij geroerd zijn. Ook is het niet uitgesloten dat het gebruik van het land vanaf de Middeleeuwen tot en met de Nieuwe tijd heeft bijgedragen aan de huidige bodemgesteldheid.

In enkele boringen zijn brokjes puin, grind, brokjes klei en zand aangetroffen. De verstoringen in boring 13, 14, 23, 74 en 75 vallen samen met de locatie van het voormalige schoolgebouw. Hier mag geconcludeerd worden dat de top van het oorspronkelijke veenlandschap geheel verstoord en zelfs verdwenen is.

Het voorkomen van de verstoringen per boring is weergegeven in bijlage 3a. Een indruk van de mate van verstoring is weergegeven in bijlage 4. Op basis van Thiessenpolygonen is het verstoringsoppervlak modelmatig weergegeven. Tussen twee boringen is steeds een middelloodlijn vastgesteld en zodoende zijn er polygonen ontstaan die de mate van verstoring weergeven.

In het veld is gelet op het voorkomen van archeologische vondsten als aardewerk of op aanwijzingen als afwijkende (grond)lagen die kunnen duiden op de aanwezigheid van middeleeuwse huisterpjes. Tijdens het onderzoek zijn geen archeologische resten aangetroffen.

Deelgebied Oost
In het deelgebied zijn 41 boringen gezet. De bodem is opgebouwd uit een pakket veen met een dikte van 1,75 m tot 3,35 m. Het veen ligt op een pakket sterk siltige tot sterk zandige klei met schelpresten. Het pakket klei ligt op een pakket matig fijn, zwak slitig zand met schelpresten. De top van het zand varieert van 3,35 tot 4 m -mv.

Uit de boringen blijkt dat in de bodem in het westelijke deel van het deelgebied grotendeels verstoord is (bijlage 3b). In de boringen 7, 45, 48, 49, 51, 52, 62, 64 en 65 is vanaf het maaiveld een pakket zand of klei aanwezig met resten van baksteen, sintels en brokjes veen. De dikte van deze pakketten varieert van minimaal 50 cm (gelijk aan maximale boordiepte) tot 2,5 m in boring 45. Deze boringen liggen ter hoogte van het voormalige gronddepot. De geconstateerde verstoringen zijn dan ook zeer waarschijnlijk het gevolg van het voormalige gronddepot.

In boring 6 is op 2,5 m -mv een donkergrijze sliblaag aangetroffen. Deze is geïnterpreteerd als een oude slootvulling. Het is niet bekend of het hier gaat om een gedempte sloot uit de Nieuwe tijd of uit de Middeleeuwen.

Het oostelijke deel van het deelgebied lijkt wel onverstoord te zijn. De top van het veen lijkt hier niet geroerd te zijn. De verstoringen in boring 28 en 40 betreft wegverharding en zijn zeer beperkt van omvang.

In het veld is gelet op het voorkomen van archeologische vondsten als aardewerk of op aanwijzingen als afwijkende (grond)lagen die kunnen duiden op de aanwezigheid van middeleeuwse huisterpjes. Tijdens het onderzoek zijn geen archeologische resten aangetroffen.

4 Conclusie en aanbevelingen

4.1 Conclusie

Plangebied Overhoeken bestaat uit twee deelgebieden: West en Oost.

Deelgebied West ligt pal tussen twee archeologische monumenten van hoge archeologische waarden: monumenten 4932 en 11118. Binnen deze monumenten zijn veel sporen van bewoning uit de IJzertijd/Romeinse tijd aangetroffen. Direct om het deelgebied zijn waarnemingen bekend met vondsten uit de prehistorie en de Middeleeuwen. Uit het aanvullend bureauonderzoek mag geconcludeerd worden dat, mede op grond de administratieve begrenzing van de monumenten, deelgebied West onderdeel uitmaakt van monument 11118. Eventueel aanwezige archeologische resten uit de IJzertijd/Romeinse tijd en de Middeleeuwen kunnen dan ook direct onder het maaiveld verwacht worden.

Uit het booronderzoek binnen het deelgebied West blijkt dat in de meeste boringen veen vanaf het maaiveld aanwezig is. De top van het veen lijkt geroerd te zijn. Het is niet bekend of dit het gevolg is van het gebruik van het land in de afgelopen decennia of in de Middeleeuwen. In het westelijke deel is de top van het veen kleiig of wordt er zelfs een dun pakketje klei vanaf het maaiveld aangetroffen. De locatie van het voormalige schoolgebouw heeft ervoor gezorgd dat de top van het veen verstoord is.

Deelgebied Oost ligt naast de oude dorpskern van Assendelft (archeologisch monument 14638). Binnen dit deelgebied worden geen resten uit de IJzertijd/Romeinse tijd meer verwacht. Waarschijnlijk was het toen te nat voor bewoning. Deelgebied Oost maakte onderdeel uit van het onderzoeksgebied van een archeologisch onderzoek uit 1995 maar viel buiten het afgeboorde deel van het onderzoeksgebied. Tijdens dit onderzoek werden middeleeuwse huisterpjes aangetroffen en deze kunnen ook binnen het deelgebied Oost verwacht worden.

Uit het milieukundig booronderzoek blijkt dat met name in de oostelijke helft van deelgebied Oost het veen vanaf het maaiveld aanwezig is. In tegenstelling tot deelgebied West, lijkt de top van het veen hier niet geroerd te zijn. De westelijke helft echter is plaatselijk tot ruim 2 m -mv verstoord. Deze verstoring lijkt samen te vallen met de ligging van het voormalige gronddepot.

4.2 Aanbevelingen

Voor het plangebied Overhoeken wordt een vervolgonderzoek in de vorm van proefsleuven en een booronderzoek aanbevolen.

Het proefsleuvenonderzoek geldt voor deelgebied West. Ter aanvulling van het advies in het in 2006 uitgevoerde bureauonderzoek wordt niet één maar twee proefsleuven geadviseerd, elk ter hoogte van een reeds bekende vindplaats die net buiten het deelgebied vallen. Met behulp van deze sleuven kan nagegaan worden of de archeologische resten in het deelgebied doorlopen.

De eerste sleuf wordt voorgesteld vanaf boring 24 naar 25, in het noordwestelijke deel van het deelgebied. De tweede sleuf wordt voorgesteld van boring 77 naar 79, in het zuidoostelijke deel van het deelgebied.

Voor deelgebied Oost wordt, in tegenstelling tot het advies in het in 2006 uitgevoerde bureauonderzoek, wel een booronderzoek geadviseerd. De oostelijke helft van het deelgebied dient onderzocht te worden op de mogelijke aanwezigheid van middeleeuwse bewoning.

Dit advies dient te worden voorgelegd aan het bevoegd gezag, in deze de gemeente Zaandam.

Literatuur en bronnen

Literatuur

Brandt, R.W. , W. Groenman-van Wateringe & S.E. van der Leeuw, 1987. Assendelver Polder Vapers 1. Cingula 10. Amsterdam.

Ravesloot, C., 1995. Saendelft, een archeologische inventarisatie. Intern rapport Instituut voor Pre- en Protohistorie, Universiteit van Amsterdam. Amsterdam.

Vaars, J.P.L., 2006. Archeologisch bureauonderzoek Kreekrijk/De omzoom, Assendelft, gemeente Zaanstad. Hollandia reeks 109.

Vaars, J.P.L., 2008. Inventariserend Veldonderzoek Kreekrijk, Assendelft, gemeente Zaanstad. Hollandia reeks 194.

Vos, P.C., 1983. De relatie tussen de geologische ontwikkeling en de bewoningsgeschiedenis in de Assendelver polders vanaf 1000 v.Chr. In: Brandt, R.W., G.J. Horst & J.J. van der Stolp (red), *De Zaanstreek archeologisch bekeken. Westerheem jaargang 32, 54-80.*

Bronnen

Archeologisch Informatiesysteem (Archis2). Rijksdienst voor het Cultureel Erfgoed (RCE), Amersfoort.

Bodemkaart van Nederland, Blad 24 O en 25W. Schaal 1:50.000, Stiboka, Wageningen 1992.

Verklarende woordenlijst en afkortingen

Verklarende woordenlijst

in situ	achtergebleven op exact dezelfde plaats waar de laatste gebruiker het heeft gedeponeerd, weggegooid of verloren.
komgrond	grond gevormd door bezinking van fijn rivierslib in kommen buiten de beddingen van de benedenrivieren (na overstroming), meer landinwaarts dan de stroomruggrond.
kreekrug	voormalige kreekbedding die door inklinking van omliggende gronden hoger is komen te liggen dan de directe omgeving.
oeverafzetting	rug langs een rivier bestaande uit overwegend zandige klei, zand en/of zavel.
oeverwal	zandige rug langs een rivierbedding.
prehistorie	dat deel van de geschiedenis waarvan geen geschreven bronnen bewaard zijn gebleven.

Afkortingen

AMK	Archeologische Monumentenkaart
Archis2	geautomatiseerde archeologisch informatiesysteem voor Nederland. Dit bestaat uit een databank waarin allerlei gegevens over archeologische vindplaatsen en terreinen in Nederland zijn opgeslagen, daterend van de prehistorie tot de Nieuwe Tijd.
BO	bureauonderzoek
-mv	onder maaiveld
NAP	Normaal Amsterdams Peil
PvA	Plan van Aanpak
RCE	Rijksdienst voor Cultureel Erfgoed (sinds 11 mei 2009 - voormalige RACM). Fusie van de Rijksdienst voor het Oudheidkundig Bodemonderzoek (ROB) en de Rijksdienst voor de Monumentenzorg, september 2006.
RGD	Rijks Geologische Dienst (tegenwoordig onderdeel van TNO-NITG Bodem).
StiBoKa	Stichting Bodemkartering (tegenwoordig onderdeel van Alterra).

Bijlage 1

Locatie plangebied op topografische ondergrond

Bron: Topografische Dienst Nederland
Kaart 25B Zaandam, uitgave 2009

Ligging locatie

schaal 1 : 25000 *o.n. 306302* *bijlage 1*

P:\306302\CAD\LIGLOC.DWG, LIGLOC ARCH, 6/17/2011 12:28, Tolboom, Ed, Cluster Midwest locatie Houten 030-6344700

Bijlage 2

Archeologische basiskaart

Overhoeken-Saendelft, gemeente Zaanstad

archeologische basiskaart

31-05-2011

C. Thanos - Grontmij Nederland B.V.

112884 / 500690

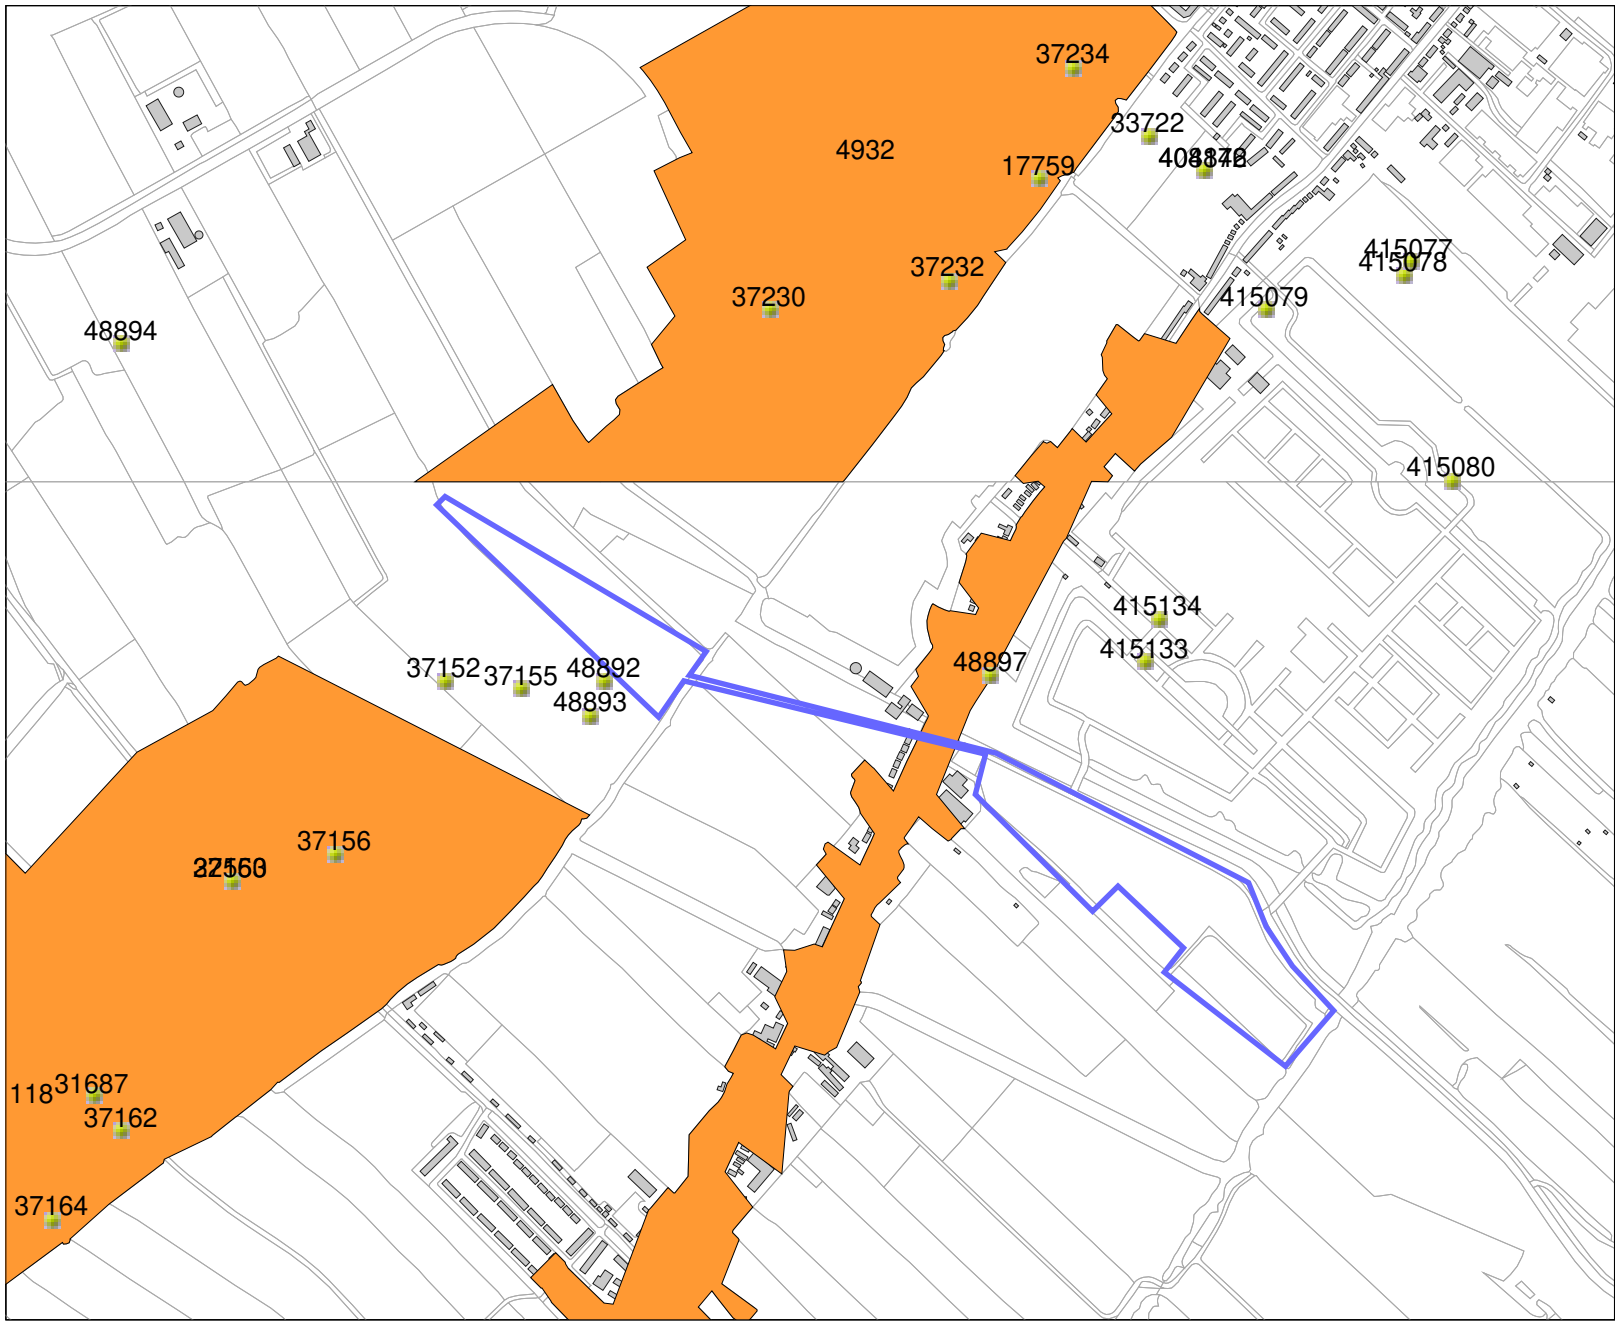

Legenda

- ONDERZOEKSMELDINGEN
- WAARNEMINGEN

MONUMENTEN

- archeologische waarde
- hoge archeologische waarde
- zeer hoge archeologische waarde
- zeer hoge arch waarde, beschermd

- HUIZEN
- TOP10 ((c)TDN)

0 500 m

N

Archis2

110552 / 498785

Bijlage 3

Boorpuntenkaart deelgebied West en Oost

111.200 111.300 111.400 111.500 111.600 111.700

500.000 499.900 499.800 499.700

B27 Vd: 55 Bd: 105
B25 Vd: 0 Bd: 150
B68 Vd: 50 Bd: 50
B69 Vd: 50 Bd: 50
B26 Vd: 30 Bd: 100
B16 Vd: 0 Bd: 600
B70 Vd: 50 Bd: 50
B24 Vd: 50 Bd: 150
B72 Vd: 50 Bd: 50
B15 Vd: 0 Bd: 300
B74 Vd: 50 Bd: 50
B14 Vd: 170 Bd: 280
B23 Vd: 110 Bd: 200
B13 Vd: 170 Bd: 300
B81 Vd: 50 Bd: 50
B73 Vd: 50 Bd: 50
B75 Vd: 50 Bd: 50
B76 Vd: 50 Bd: 50
B22 Vd: 70 Bd: 150
B80 Vd: 50 Bd: 50
B12 Vd: 0 Bd: 600
B17 Vd: 100 Bd: 200
B78 Vd: 50 Bd: 50
B20 Vd: 100 Bd: 150
B77 Vd: 50 Bd: 50
B21 Vd: 100 Bd: 150
B11 Vd: 150 Bd: 300
B18 Vd: 190 Bd: 240
B79 Vd: 50 Bd: 50
B19 Vd: 50 Bd: 200

0 25 50 75 100 125 meter

N

Legenda

Grens plangebied

Boringen

Geen veen vanaf maaiveld

Veen vanaf maaiveld

Boring verstoord

Vd: Verstoringsdiepte [cm]
Bd: Boordiepte [cm]

Voorkomen veen en verstoring

Overhoeken Saendelft te Assendelft: deelgebied West

Opdrachtgever: GEM Saendelft Beheer B.V.
Projectnummer: 306302

Grontmij

Status: Definitief
Datum: 30-05-2011
Schaal: 1:1.500
Formaat: A3

Get: BJ - Gec: CT

Bron ondergrond: Bing Maps
© Grontmij Nederland B.V. Alle rechten voorbehouden

Map Document: (p:\306302\GIS\mxd\A3L_Veen_en_verstoring_West.mxd)
30-5-2011 -- 14:33:50

112.000 112.100 112.200 112.300 112.400 112.500 112.600 112.700

499.500 499.400 499.300 499.200 499.100

B09 Vd: 50 Bd: 300
B48 Vd: 100 Bd: 150
B47 Vd: 0 Bd: 150
B67 Vd: 50 Bd: 50
B50 Vd: 190 Bd: 240
B49 Vd: 140 Bd: 200
B64 Vd: 50 Bd: 50
B07 Vd: 220 Bd: 300
B08 Vd: 250 Bd: 300
B10 Vd: 80 Bd: 600
B44 Vd: 120 Bd: 220
B66 Vd: 50 Bd: 50
B45 Vd: 250 Bd: 300
B51 Vd: 75 Bd: 150
B65 Vd: 50 Bd: 50
B62 Vd: 50 Bd: 50
B06 Vd: 250 Bd: 600
B04 Vd: 40 Bd: 600
B52 Vd: 20 Bd: 100
B43 Vd: 50 Bd: 150
B05 Vd: 240 Bd: 300
B46 Vd: 50 Bd: 200
B39 Vd: 100 Bd: 150
B60 Vd: 0 Bd: 50
B42 Vd: 0 Bd: 150
B38 Vd: 0 Bd: 100
B41 Vd: 0 Bd: 150
B37 Vd: 0 Bd: 100
B63 Vd: 0 Bd: 50
B59 Vd: 0 Bd: 50
B02 Vd: 0 Bd: 600
B40 Vd: 81 Bd: 81
B61 Vd: 0 Bd: 50
B03 Vd: 100 Bd: 600
B31 Vd: 0 Bd: 150
B35 Vd: 0 Bd: 150
B32 Vd: 50 Bd: 150
B34 Vd: 0 Bd: 150
B30 Vd: 0 Bd: 150
B36 Vd: 40 Bd: 150
B58 Vd: 50 Bd: 50
B01 Vd: 0 Bd: 600
B33 Vd: 0 Bd: 150
B29 Vd: 0 Bd: 150
B28 Vd: 50 Bd: 51

0 25 50 75 100 125 meter

N

Legenda

Grens plangebied

Boringen

Geen veen vanaf maaiveld

Veen vanaf maailveld

Boring verstoord

Vd: Verstoringsdiepte [cm]
Bd: Boordiepte [cm]

Voorkomen veen en verstoring

Overhoeken Saendelft te Assendelft: deelgebied Oost

Opdrachtgever: GEM Saendelft Beheer B.V.
Projectnummer: 306302

Grontmij

Status: Definitief
Datum: 30-05-2011
Schaal: 1:2.000
Formaat: A3

Get: BJ - Gec: CT

Bron ondergrond: Bing Maps
© Grontmij Nederland B.V. Alle rechten voorbehouden

Map Document: (P:\306302\GIS\mxd\A3L_Veen_en_verstoring_Oost.mxd)
30-5-2011 -- 14:36:27

Bijlage 4

Boringen

B01

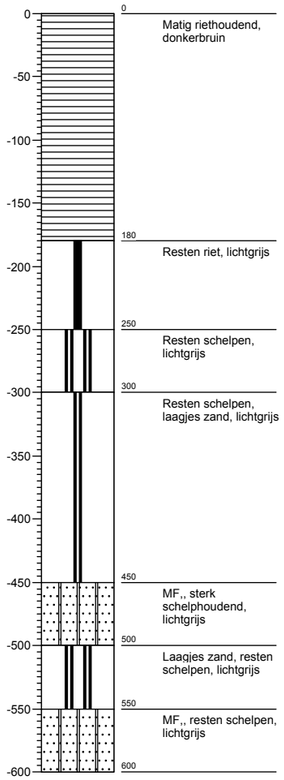

B02

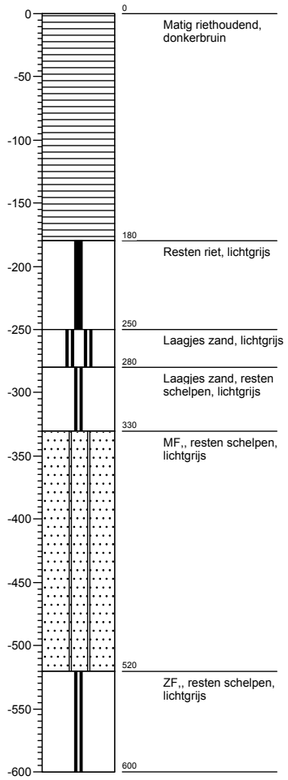

B03

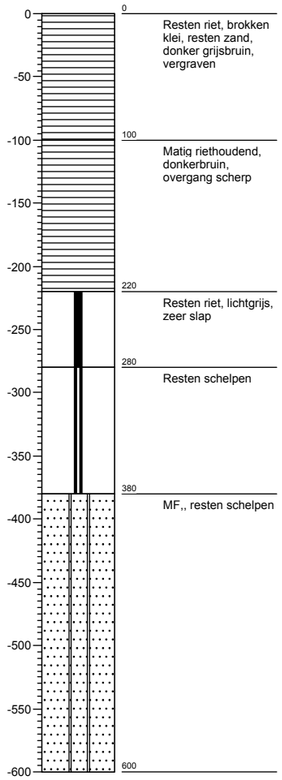

B04

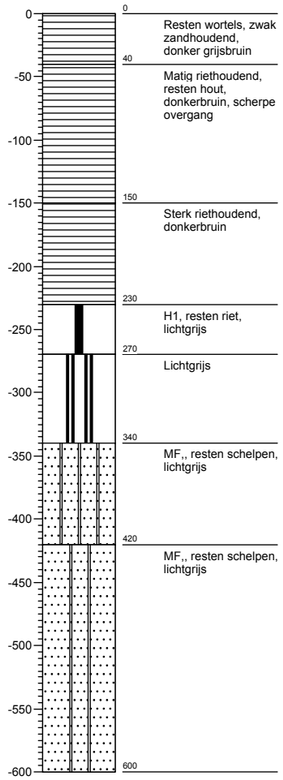

B05

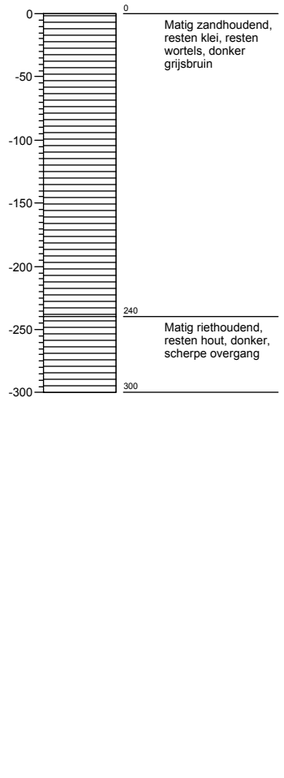

B06

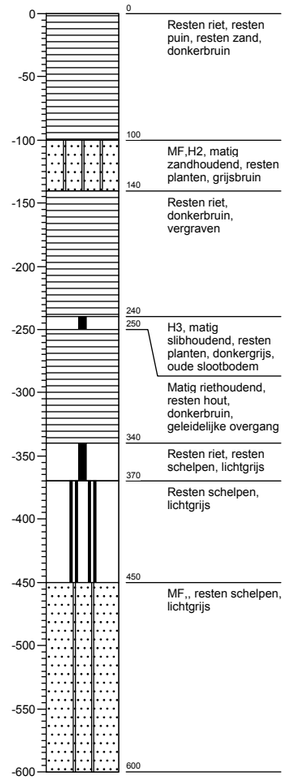

B07

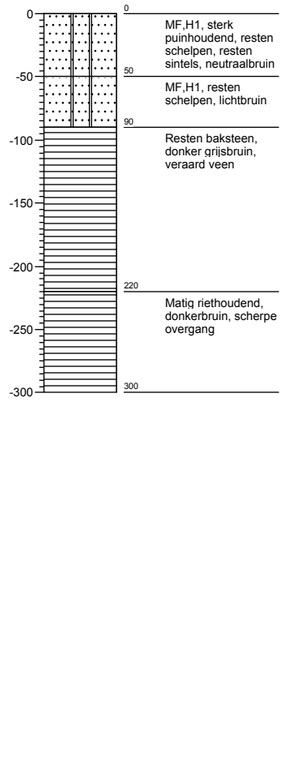

B08

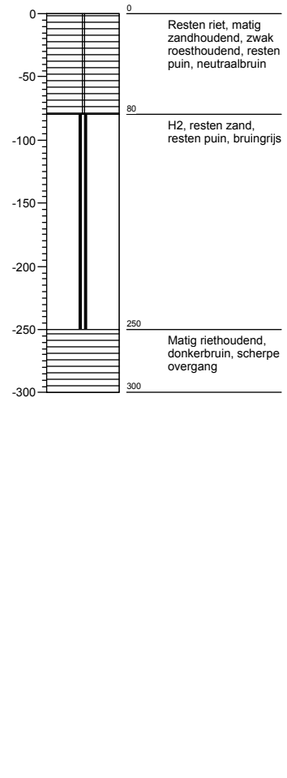

B09

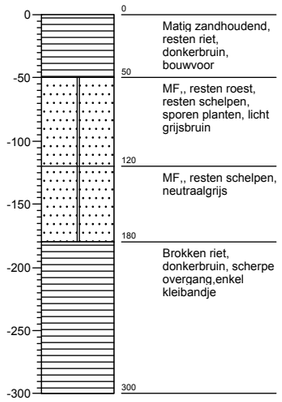

B10

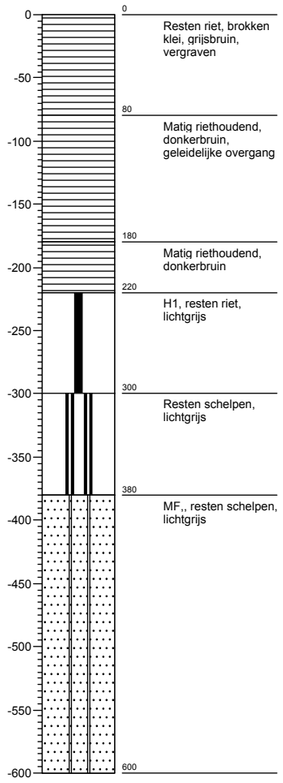

B11

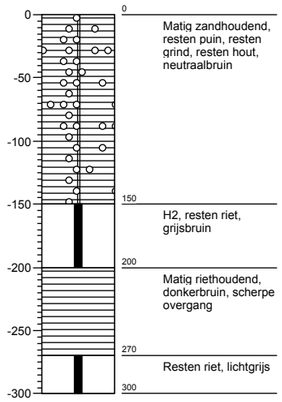

B12

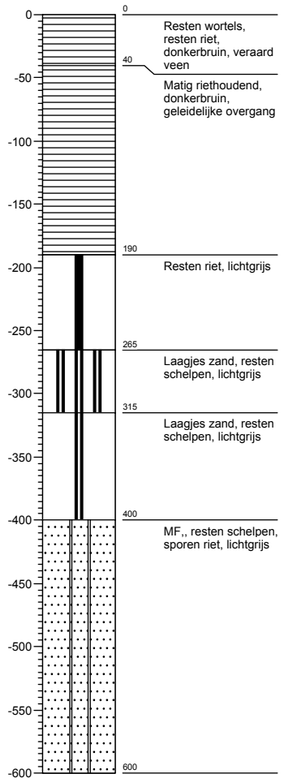

B13

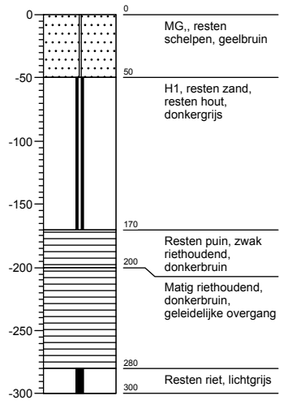

B14

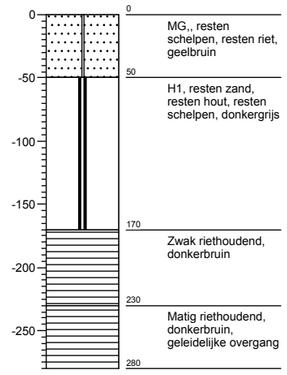

B15

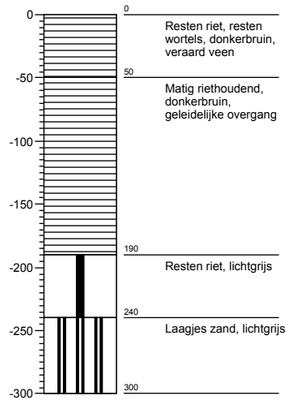

B16

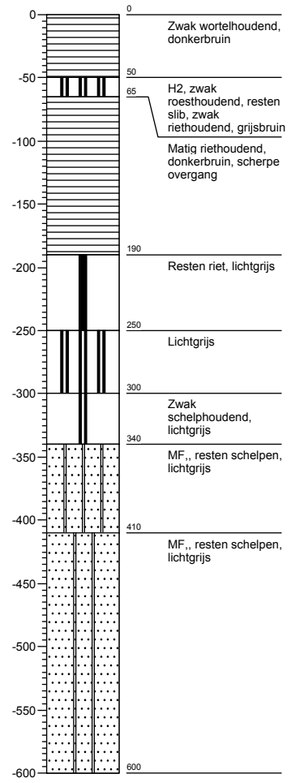

Schaal 1: 50

GAR 1052 - bijlage 4A

B17

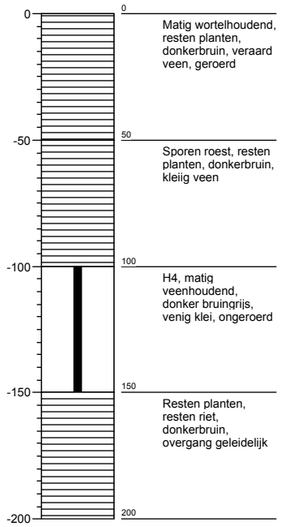

B18

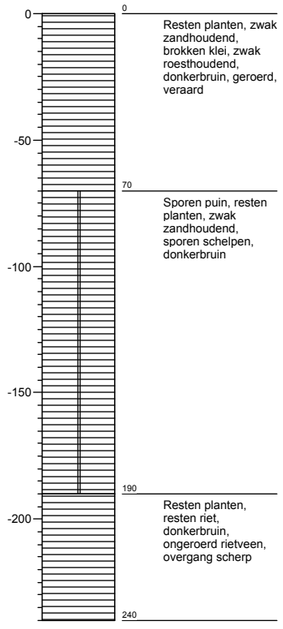

B19

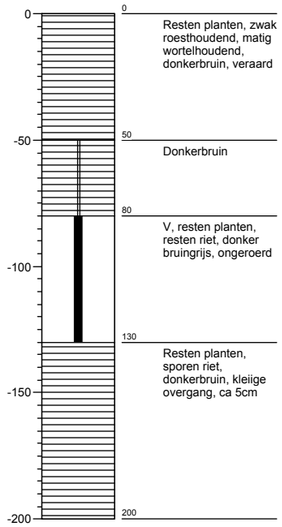

B20

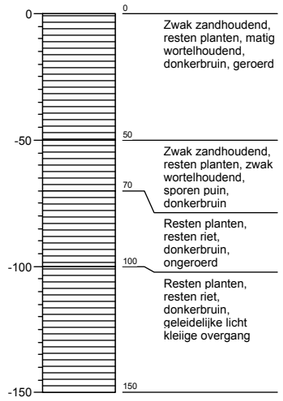

B21

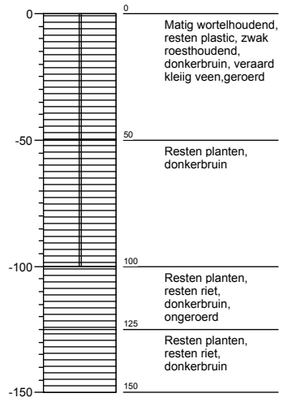

B22

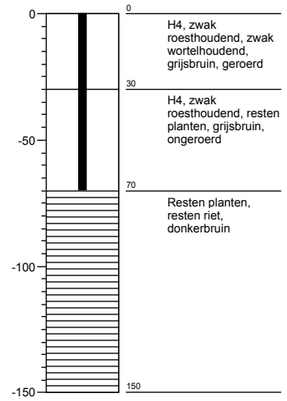

B23

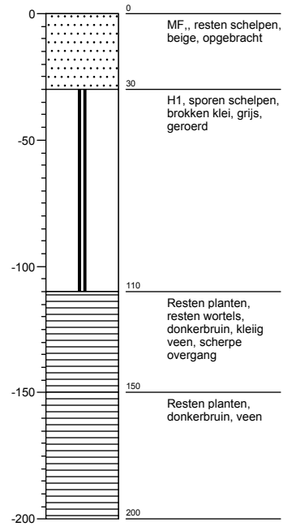

B24

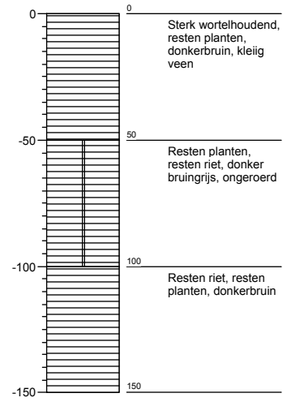

B25

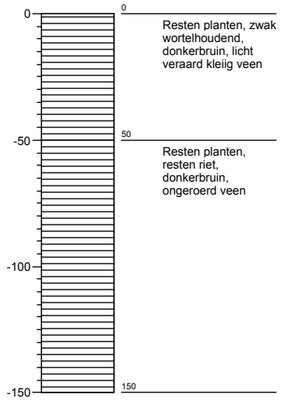

B26

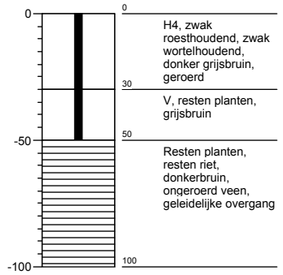

B27

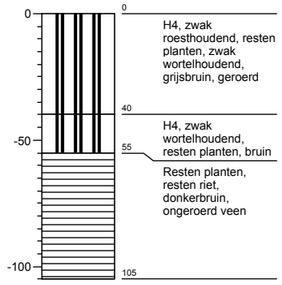

B28

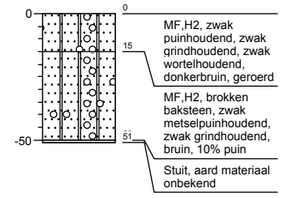

B29

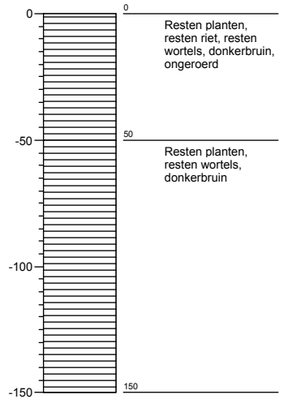

B30

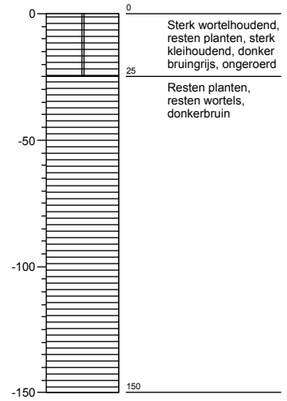

B31

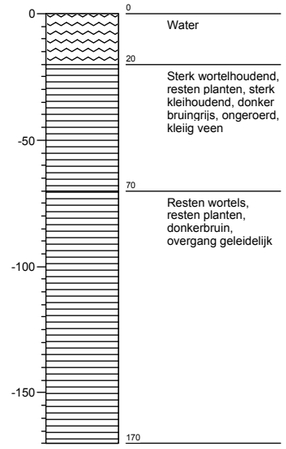

B32

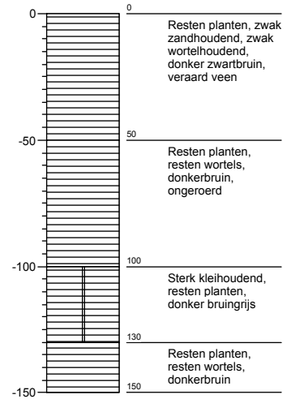

Schaal 1: 25

GAR 1052 - bijlage 4B

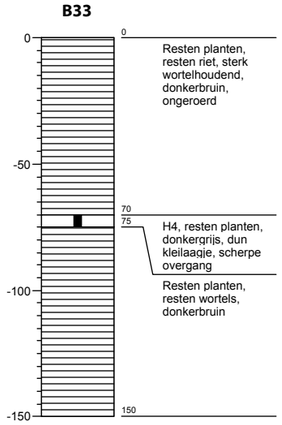

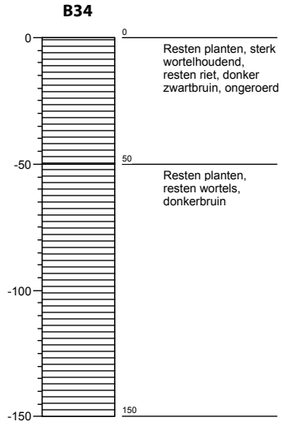

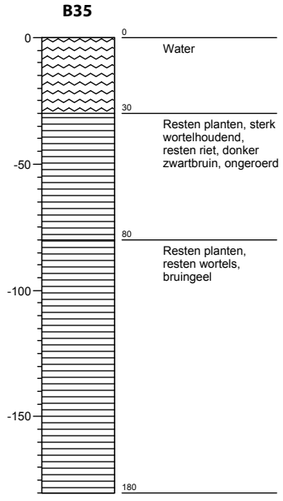

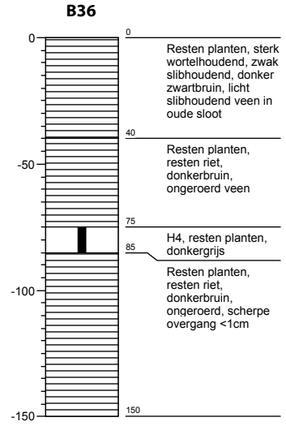

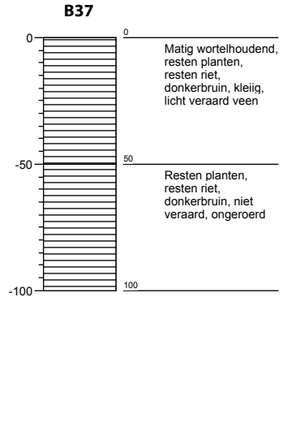

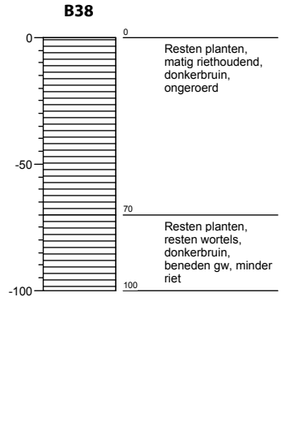

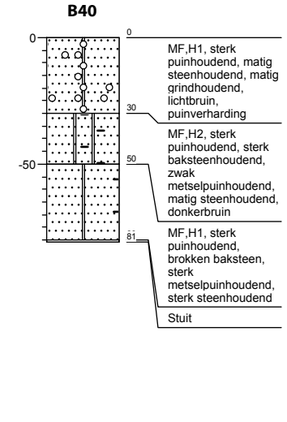

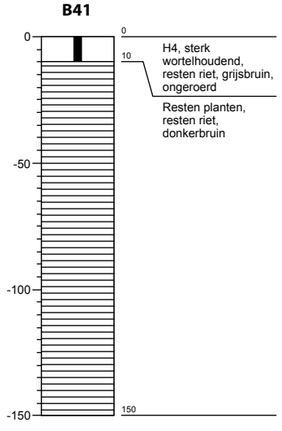

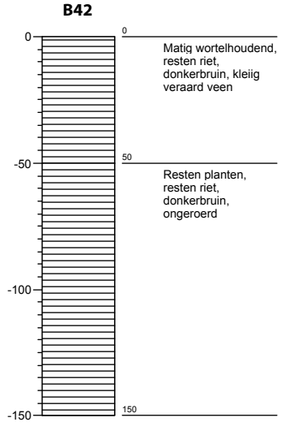

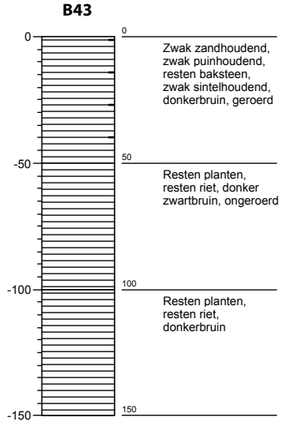

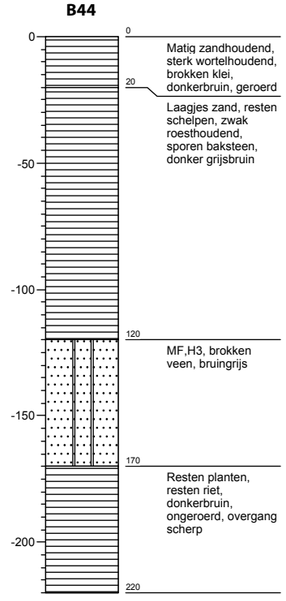

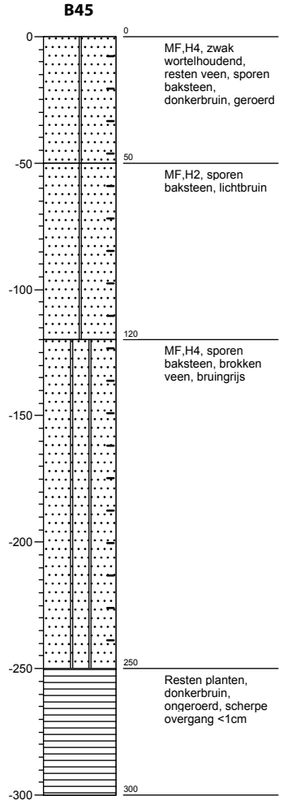

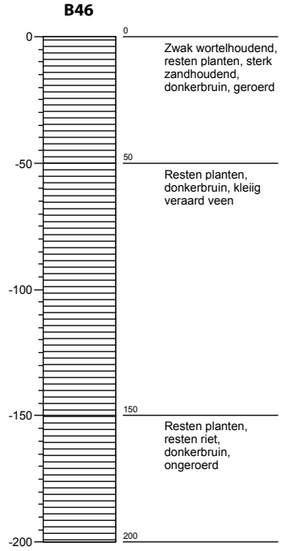

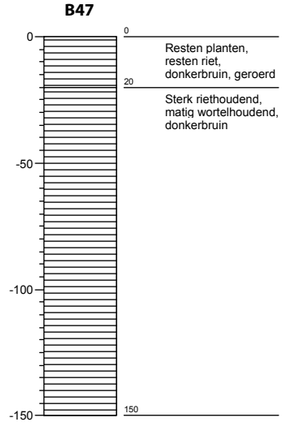

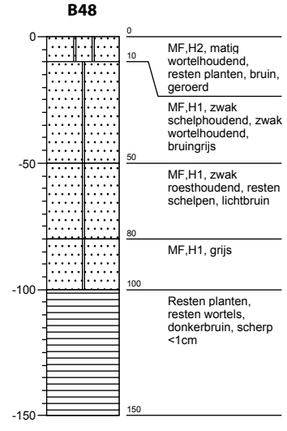

Schaal 1: 25

GAR 1052 - bijlage 4C

B49

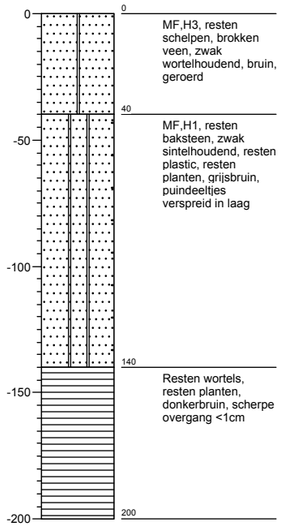

B50

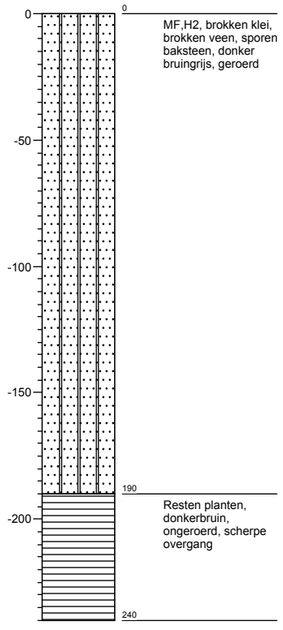

B51

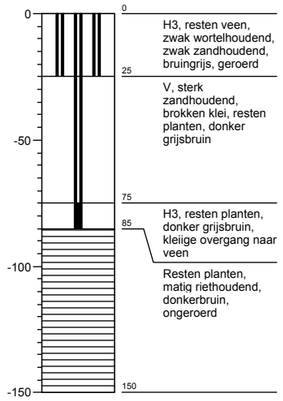

B52

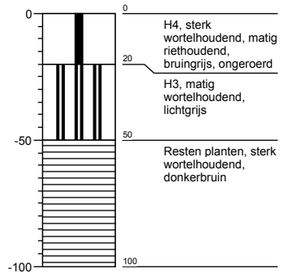

B58

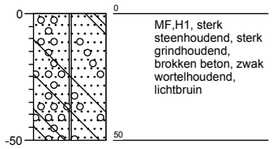

B59

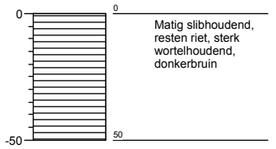

B60

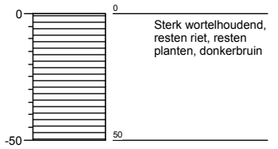

B61

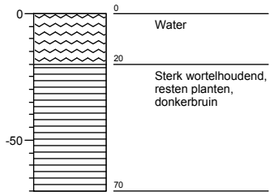

B62

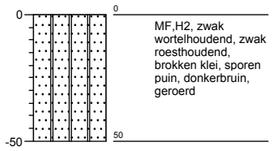

B63

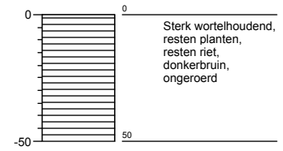

B64

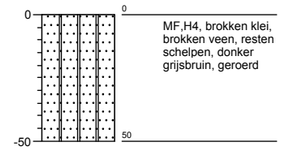

B65

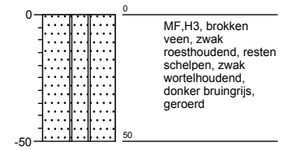

B66

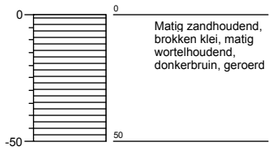

B67

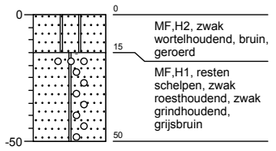

B68

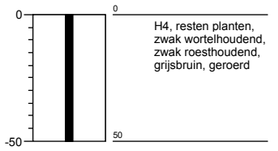

B69

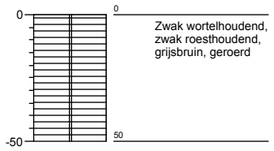

Schaal 1: 25

GAR 1052 - bijlage 4D

B70

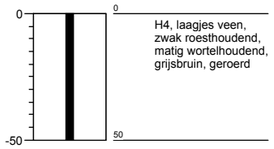

H4, laagjes veen, zwak roesthoudend, matig wortelhoudend, grijsbruin, geroerd

B71

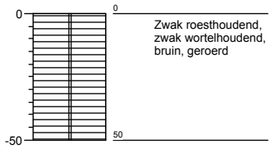

Zwak roesthoudend, zwak wortelhoudend, bruin, geroerd

B72

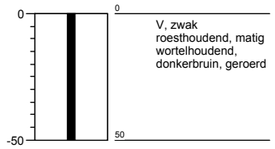

V, zwak roesthoudend, matig wortelhoudend, donkerbruin, geroerd

B73

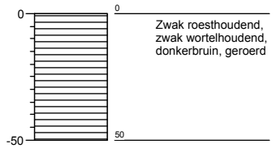

Zwak roesthoudend, zwak wortelhoudend, donkerbruin, geroerd

B74

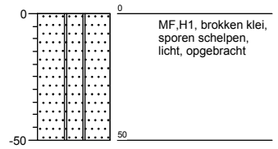

MF,H1, brokken klei, sporen schelpen, licht, opgebracht

B75

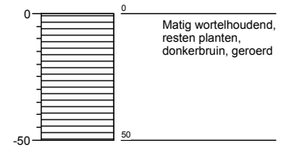

Matig wortelhoudend, resten planten, donkerbruin, geroerd

B76

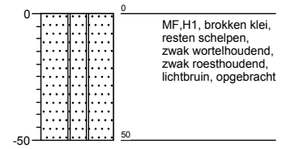

MF,H1, brokken klei, resten schelpen, zwak wortelhoudend, zwak roesthoudend, lichtbruin, opgebracht

B77

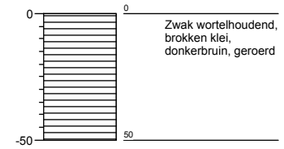

Zwak wortelhoudend, brokken klei, donkerbruin, geroerd

B78

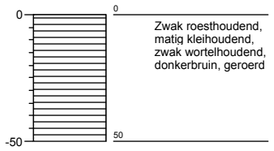

Zwak roesthoudend, matig kleihoudend, zwak wortelhoudend, donkerbruin, geroerd

B79

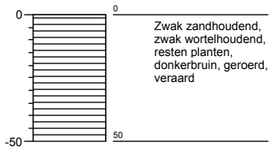

Zwak zandhoudend, zwak wortelhoudend, resten planten, donkerbruin, geroerd, veraard

B80

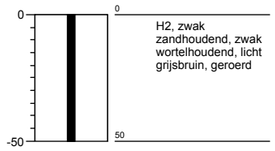

H2, zwak zandhoudend, zwak wortelhoudend, licht grijsbruin, geroerd

B81

Zwak zandhoudend, zwak wortelhoudend, donker grijsbruin, geroerd

Schaal 1: 25

Minerale sedimenten

Indeling naar lutumgehalte (delen < 2 μm)
(voor waterafzettingen)

zeer kleiarm zand	0 - 3%
matig kleiarm zand	3 - 5%
kleiig zand	5 - 8%
zeer lichte zavel	8 - 12%
matig lichte zavel	12 - 18%
zware zavel	18 - 25%
lichte klei	25 - 35%
matig zware klei	35 - 50%
zeer zware klei	> 50%

Indeling naar leemgehalte (delen < 50 μm)
(voor windafzettingen)

zeer leemarm zand	0 - 5%
matig leemarm zand	5 - 10%
zwak lemig zand	10 - 18%
sterk lemig zand	18 - 33%
zeer sterk lemig zand	33 - 50%
zandige leem	50 - 85%
siltige leem	> 85%

Veen

- veen
- kleiig veen
- zandig veen

Waterbodems

- water
- bagger / slib

Aanduidingen (gebruikt in combinatie met voorgaande indeling)

Indeling van zand naar korrelgrootte

UF	uiterst fijn zand	M50-cijfer	50 - 105
ZF	zeer fijn zand	"	105 - 150
MF	matig fijn zand	"	150 - 210
MG	matig grof zand	"	210 - 420
ZG	zeer grof zand	"	420 - 2000

Indeling naar gehalte organische stof

H1	humusarm
H2	matig humeus
H3	zeer humeus
H4	humusrijk
V	venig

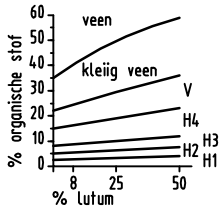

Bijzondere afzettingen

LS	löss
KL	keileem
KZ	keizand
PZ	pre-glaciaal zand
PK	potklei

Toevoegingen

G	grindhoudend	L	gelaagd
P	puin	S	katteklei
R	houtresten	F	ijzerconcreties
M	schelpen	C	kalkconcreties
W	rietwortels	O	ongerijpt

Grondwaterstand en hydromorfe kenmerken

- bovenkant gleyzône
- grondwaterstand met opname datum
- onderkant gleyzône

Peilbuis- en monstertrajecten

- grondwaterstand
- peilbuis
- filter
- ongeroerd grondmonster
- geroerd grondmonster

Plaatsaanduidingen van boringen, peilbuizen en sonderingen

1. plaats en nummer van boring
2. plaats en nummer van boring met peilbuis
3. plaats en nummer van boring met twee of meer peilbuizen
4. plaats en nummer van sondering
5. plaats en nummer van boring met sondering
6. plaats en nummer van sondering met peilbuis

Grontmij

Verklaring van plaatsaanduidingen en boorprofieltekens

K:\Standaard\Cad\Bibliotheek\Bdm\Archief\VERKLBL\NL\VKB-MIL.DWG, Model, 7-6-2005 11:45:36, p601352, Cluster Midwest, Locatie Houten

Bijlage 5

Verstoringskaart deelgebied West en Oost

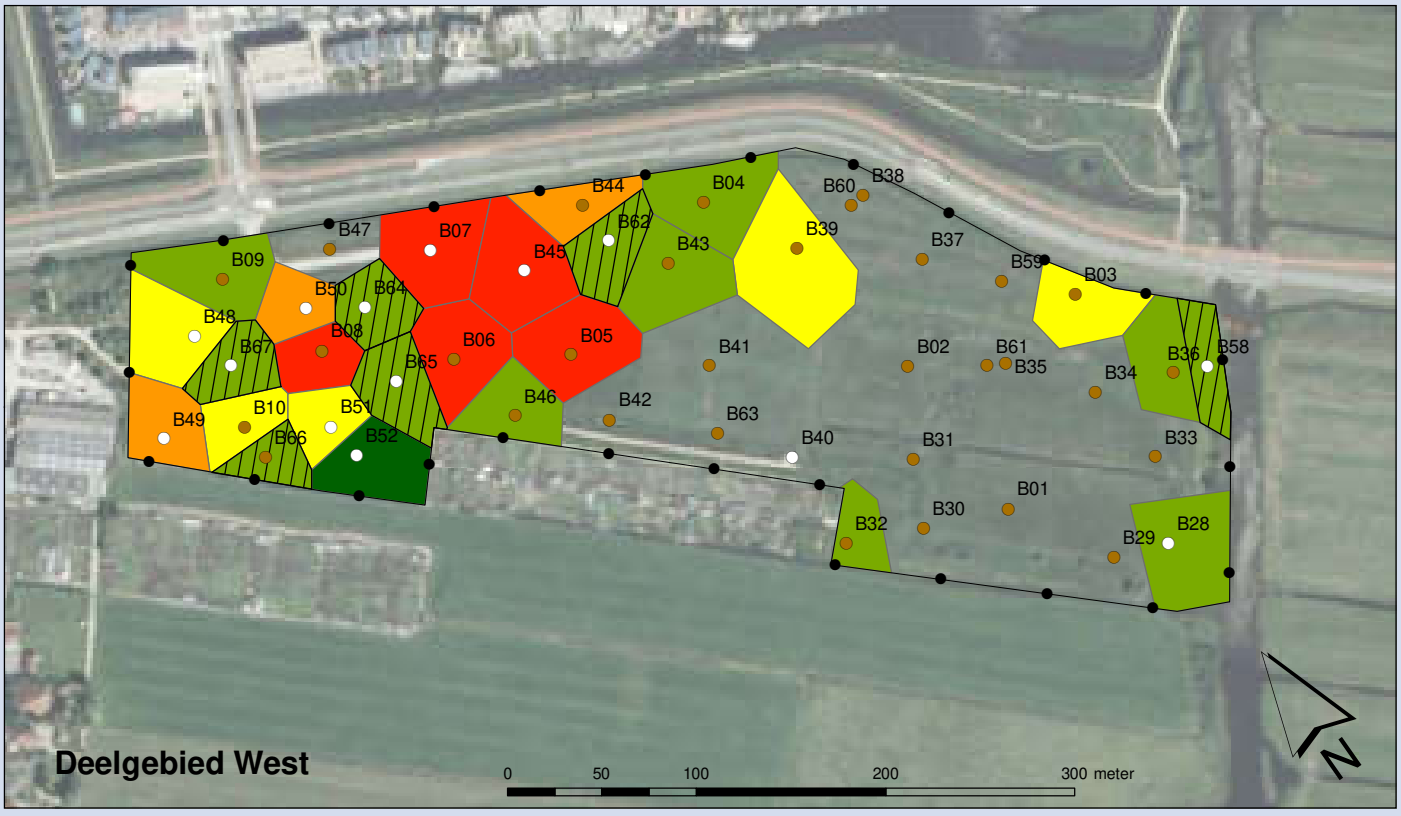

Legenda

Boringen

- Geen veen vanaf maaiveld
- Veen vanaf maaiveld
- Grens plangebied

Verstoringsdiepte (Thiessen polygonen)

- 0 - 25 cm
- 25 - 50 cm
- 50 - 100 cm
- 100 - 200 cm
- > 200 cm
- Gehele boortraject verstoord

Verstoringsdiepte

Overhoeken Saendelft te Assendelft

Opdrachtgever: GEM Saendelft Beheer B.V.
Projectnummer: 306302

Grontmij

Status: Definitief **Formaat: A4**
Datum: 30-05-2011 **Get: BJ - Gec: CT**
Schaal: 1:4.000

Bron ondergrond: Bing Maps
© Grontmij Nederland B.V. Alle rechten voorbehouden

Map Document: (p:\306302\GIS\mxd\A4P_Verstoringsdiepte.mxd)
30-5-2011 -- 14:51:48

www.grontmij.nl

Wij ontwerpen en realiseren plannen voor de toekomst, door mensen en partijen in regio's bij elkaar te brengen en met elkaar te verbinden, met respect voor onze leefomgeving, onze klanten en elkaar.

Proefsleuvenonderzoek Saendelft-Overhoeken, locatie Oost, Assendelft, gemeente Zaanstad

Argo 102

ARCHEOLOGENBUREAU

ARGO

Opdrachtgever:	OBAN BV
Bevoegd gezag:	Gemeente Zaanstad
Gemeente:	Zaanstad
Plaats:	Assendelft
Toponiem:	Saendelft-Overhoeken
Onderzoeksmeldingsnr.:	4001889100
Coördinaten locatie Oost:	111.986/499.455; 111.921/ 499.379; 112.426/ 499.104; 112.343/498.901
Titel:	Proefsleuvenonderzoek Saendelft-Overhoeken, locatie Oost, Assendelft, gemeente Zaanstad
Rapportnr.:	Argo 102
Auteur(s):	J.P.L. Vaars
Illustraties:	J.P.L. Vaars / A. Médard (tenzij anders vermeld)
Fotografie:	J.P.L. Vaars / A. Médard (tenzij anders vermeld)
Opmaak:	J.P.L. Vaars
Dataverwerking:	J.P.L. Vaars
Datum uitgave:	Juli 2016
Versienummer:	01
Autorisatie:	A. Médard (Archeologenbureau Argo)
ISSN:	1879-7091

Eventuele vragen over dit rapport kunnen aan de auteur worden gesteld via onderstaand mailadres:
info@archeologenbureauargo.nl

Disclaimer:
Archeologenbureau Argo en de samensteller(s) van dit rapport kunnen niet aansprakelijk worden gesteld voor eventuele schade (direct of indirect danwel gevolgschade) voortvloeiend uit de toepassing van de adviezen of het gebruik van de resultaten van dit onderzoek.
Archeologenbureau Argo betracht de grootste zorgvuldigheid bij het uitvoeren van al haar onderzoeken. De aard van archeologisch onderzoek en in het bijzonder de steekproefsgewijze benadering die inherent is aan archeologisch vooronderzoek maakt het echter onmogelijk garanties te geven ten aanzien van de resultaten van dergelijk onderzoek.

© Archeologenbureau Argo

Archeologenbureau Argo
Oud Zaenden 2B
1506 PE zaandam

075-6314418
info@archeologenbureauargo.nl
www.archeologenbureauargo.nl

Inhoudsopgave

1. Inleiding....4

2. Vooronderzoek en bekende archeologische waarden....5

3 Methoden....6

4. Resultaten....6
4.1. Werkput 1....6
4.1.1 Geo(morfo)logie....6
4.1.2 Sporen....6
4.2 Werkput 2....7
4.2.1 Geo(morfo)logie....7
4.2.2 Sporen....7
4.3 Werkput 3....7
4.3.1 Geo(morfo)logie....7
4.3.2 Sporen....7
4.4 Werkput 4....8
4.4.1 Geo(morfo)logie....8
4.4.2 Sporen....8

5. Vondsten....10

6. Beantwoording onderzoeksvragen....11

7. Samenvatting en advies....12

8. Literatuur en bronnen....13

Bijlagen
1. Stappenplan Archeologie
2. Tabel archeologische en geologische perioden
3. Afkortingenlijst
4. Ligging werkputten
5. Werkput 1
6. Werkput 2
7. Werkput 3
8. Werkput 4
9. Profielen en coupes
10. Sporenlijst
11. Vondstenlijst
12. Determinatielijst keramiek en glas

1. Inleiding

In dit rapport worden de resultaten weergegeven van een in opdracht van OBAN BV door Archeologenbureau Argo uitgevoerd proefsleuvenonderzoek in het plangebied Saendelft-Overhoeken, Locatie Oost te Assendelft (afbeelding 1 en 2). Locatie Oost heeft een oppervlakte van ca. 8,7 ha. Op deze locatie zal woningbouw worden ontwikkeld.

Ten behoeve van het archeologische onderzoek is door de bevoegde overheid een Programma van Eisen (PvE) opgesteld (Kleij, 2016). Het onderzoek is uitgevoerd conform dit PvE en de Kwaliteitsnorm Nederlandse Archeologie (KNA) 3.3.

De onderzoeksdocumentatie wordt bewaard in het archeologisch depot van de gemeente Zaanstad.

Afbeelding 1. Het plangebied op een uitsnede van de topografische kaart.

Afbeelding 2. Luchtfoto met daarop locatie Oost (bron: GoogleMaps).

2. Vooronderzoek en bekende archeologische waarden

In 2006 is een archeologisch bureauonderzoek uitgevoerd voor diverse plangebieden rondom Saendelft (Vaars, 2006). Plangebied Overhoeken valt binnen dit bureauonderzoek. Hieruit blijkt dat in het plangebied Overhoeken archeologische resten vanaf het maaiveld aanwezig kunnen zijn. Voor deelgebied Oost is in 2006 geen vervolgonderzoek geadviseerd. Dit deelgebied zou in het verleden al onderzocht zijn door het voormalige IPP.
In 2011 is door Grontmij een aanvullend bureauonderzoek gecombineerd met milieukundige boringen uitgevoerd (Thanos, 2011). Tijdens het milieukundig onderzoek zijn extra boringen gezet om de bodemopbouw (tot 1 m –mv) in kaart te brengen. Ook is het bureauonderzoek uit 2006 getoetst aan de actuele stand van zaken in het archeologische informatiesysteem Archis. Uit het milieukundige booronderzoek blijkt dat vanaf het maaiveld veen aanwezig is, maar dat de top ervan geroerd is. Het is niet bekend of dit is veroorzaakt door het gebruik ervan in bijvoorbeeld de Middeleeuwen of in de 20e eeuw. Zoals gezegd viel deelgebied Oost in het verleden binnen de begrenzing van een reeds onderzocht gebied. Uit het aanvullend bureauonderzoek blijkt echter dat het feitelijk nooit onderzocht is geweest. Binnen dit deelgebied kunnen nog huisterpjes uit de Middeleeuwen voorkomen. Uit het milieukundig booronderzoek blijkt dat de ondergrond in het westelijke deel van deelgebied Oost plaatselijk tot meer dan 1,5 m –mv verstoord is. De oostelijke helft daarentegen lijkt ongestoord te zijn. Voor deelgebied Oost werd voor de oostelijke helft ervan een archeologisch vervolgonderzoek geadviseerd in de vorm van een booronderzoek. Met behulp van deze methode kunnen de mogelijke aanwezige middeleeuwse huisterpjes opgespoord worden (Thanos, 2011).
In 2016 is door Archeologenbureau Argo een booronderzoek uitgevoerd op de oostelijke helft van Locatie Oost. Bij dit onderzoek werd op twee plaatsen een ophogingslaag aangetroffen. Tevens werd een vermoedelijke fundering aangeboord. Voor deze locaties werd dan ook een vervolgonderzoek geadviseerd (Vaars, 2016).

3. Methoden

Op locatie Oost is een proefsleuvenonderzoek uitgevoerd bestaande uit vier sleuven (werkput 1 t/m 4). met een breedte van ca. 2 meter en een totale lengte van ca. 250 meter. De sleuven zijn min of meer noordwest-zuidoost georiënteerd (bijlage 4). Er is één vlak aangelegd. Het archeologische vlak ligt in principe vlak onder een oxidatieniveau. Het vlak is gefotografeerd, getekend (digitaal) en beschreven. Vondsten die aan sporen konden worden gekoppeld kregen een bijbehorend vondstnummer en werden apart ingetekend. Het vlak en de stort werden met een metaaldetector afgezocht. Afhankelijk van de geologische situatie zijn elke ca. 25 meter profielstaten gedocumenteerd.

4. Resultaten

4.1 Werkput 1 (bijlage 5)

Afbeelding 3. Werkput 1. Foto richting noordwesten.

4.1.1 Geo(morfo)logie

Onder de bouwvoor bestaat de bodemopbouw tot ca. 1,5 meter diepte uit lichtgrijs tot grijs zand, soms met wat puin, dat in recente tijd is opgebracht, vermoedelijk als funderingslaag voor de tot voor kort aanwezige bebouwing.

4.1.2 Sporen

In werkput 1 zijn geen archeologische sporen of vondsten aangetroffen.

4.2 Werkput 2 (bijlage 6)

Afbeelding 4. Werkput 2. Foto richting noordwesten.

4.2.1 Geo(morfo)logie
De bodemopbouw in werkput 2 is tot ca. 1 meter onder maaiveld verstoord door een subrecente sloot (zie par. 4.2.2). Andere sporen zijn niet aangetroffen.

4.2.2 Sporen
Deze put wordt grotendeels in beslag genomen door spoor 15, een in de jaren '20 of '30 van de vorige eeuw gedempte sloot (afbeelding 4).

4.3 Werkput 3 (bijlage 7)
4.3.1 Geo(morfo)logie
De bodemopbouw in werkput 3 is tot ca. 1 meter onder maaiveld verstoord door de recente dump van zand met veel puin, waarschijnlijk t.b.v. de verharding van een landweggetje. Een deel van het puin bestaat overigens uit 18e eeuwse bakstenen. Ook stoeptegels zijn aanwezig (afbeelding 5).

4.3.2 Sporen
Archeologische sporen zijn in deze sleuf niet aangetroffen.

Afbeelding 5. Werkput 3. Foto richting noordwesten.

4.4 Werkput 4 (bijlage 8)
4.4.1 Geo(morfo)logie
In werkput 4 ziet de bodemopbouw er als volgt uit (afbeelding 7). Onder de ca. 0,2 m dikke bouwvoor (spoor 1) bevindt zich een in (sub)recente tijd verploegde of omgezette laag van ca. 0,2 m dikte met zeer veel kleine worteltjes (spoor 2). Op basis van de keramiek dateert deze laag in de periode 1850-1900. De hieronder liggende laag (spoor 3) heeft een dikte van 0,1 m en bestaat uit grijze klei. Het betreft hier een opgebrachte laag uit dezelfde periode als spoor 2. Spoor 4 is een natuurlijke oxidatielaag die hier een dikte heeft van 0,1 m. Spoor 5 is het natuurlijke veen.

4.4.2 Sporen
Er zijn hier twee rijen neergelegde plaggen aangetroffen (spoor 10 en 14). Beide plaggenbanen hebben min of meer dezelfde oriëntatie als de proefsleuf. Spoor 10 wordt gevormd door een enkele rij plaggen met een lengte van ruim 15 meter. De plaggen zijn neergelegd in een ca. 10 centimeter diep greppeltje (spoor 13) en hebben afmetingen van 20 bij 10 centimeter. Spoor 14 bestaat eveneens uit een enkele rij plaggen. De lengte van deze rij bedraagt ruim 5 meter. Deze plaggen hebben afmetingen van 20 bij 20 centimeter. Gezien de stratigrafische positie en het er mee geassocieerde vondstmateriaal hebben beide plaggenbanen een subrecente datering. De functie is onduidelijk. De overige sporen (de nummers 6, 6, 8, 9, 11 en 12) zijn langwerpige kuilen waar plaggen zijn gestoken. Het vondstmateriaal hieruit

Afbeelding 6. Werkput 4. Foto richting noordwesten.

Afbeelding 7. Werkput 4. Profielopname aan de noordoostzijde van de sleuf met in rood de spoornummers. Foto richting noordoosten.

5. Vondsten (D. Stiller)

Bij het archeologisch onderzoek zijn in totaal 49 fragmenten keramiek en glas aangetroffen. Het betreft gebruikskeramiek (19 scherven), bouwkeramiek (zes fragmenten) en 24 glasfragmenten of voorwerpen. Al het glasmateriaal is afkomstig uit sloot spoor 15. Het glas is hieruit is selectief verzameld; er zijn alleen (bijna) complete flessen meegenomen.
De keramiek is op enkele uitzonderingen na niet of nauwelijks verweerd. Wel is het materiaal redelijk gefragmenteerd wat determinatie bemoeilijkt. De gemiddelde scherf gebruiksaardewerk weegt minder dan 12 gram. Het glas bestaat uit circa 20 praktisch complete flessen, flesjes en potjes en enkele scherven. Het gemiddelde gewicht van een glasfragment/object is 160 gram. Het glas is niet of nauwelijks verweerd. Het aardewerk is gedetermineerd conform de werkwijze van het Deventer Systeem. Het glas is ook zoveel mogelijk gedetermineerd conform deze werkwijze. In tegenstelling tot het aardewerk zijn de opzoekschema's en bijbehorende publicaties echter minder goed ontsloten. Daarom is in aanvulling hierop zoveel mogelijk gebruik gemaakt van losse publicaties en overzichtsartikelen voor zover van toepassing op het verzamelde materiaal.
Het bouwmateriaal bestaat uit minimaal vier fragmenten baksteen. Enkele fragmenten zijn waarschijnlijk afkomstig van IJsselsteentjes of imitaties daarvan en kunnen zeer waarschijnlijk in de Nieuwe Tijd of later geplaatst worden. Twee fragmenten zijn niet nader te determineren. Mogelijk betreft het verbrande klei/huttenleem, maar gezien het baksel is het aannemelijker dat het fragmenten zachtgebakken baksteen betreft.
Er zijn 18 scherven gebruiksaardewerk en één fragment pijpaardewerk verzameld. Op één fragment na kan dit aardewerk in de Nieuwe Tijd gedateerd worden. Enkele fragmenten kunnen uit de Late Middeleeuwen stammen, maar vanwege andere aardewerkvondsten uit dezelfde context is een datering in de Nieuwe Tijd het meest waarschijnlijk. Aangetroffen zijn roodbakkend aardewerk, faience, industrieel wit en Europees porselein. De uitzondering betreft een verbrand fragment handgevormd blauwgrijs aardewerk. Het gaat hier om een Paffrath-baksel dat niet scherper gedateerd kan worden dan in de periode van de tweede helft van de 10e tot en met de eerste helft van de 13e eeuw.
Van een pijp is een onversierd steelfragment aanwezig. Vanwege het ontbreken van daterende kenmerken kan alleen gezegd worden dat deze steel uit de 17e eeuw of later dateert.
De grootste materiaalcategorie is glas met 24 fragmenten van 23 voorwerpen. Op één glazen pot na komen alle vondsten uit hetzelfde spoor (spoor 15). Uit ditzelfde spoor kwam ook een bijna complete kop van industrieel wit aardewerk. De kop dateert op basis van decoratie waarschijnlijk uit de 20e eeuw, hoewel de 19e eeuw niet geheel uitgesloten is.
Uit hetzelfde vondstnummer kwamen 20 grotere en kleinere flessen en twee kleine glazen potjes. Een groene wijnfles is waarschijnlijk een variant van een g-gle-27b die na het eerste kwart van de 19e eeuw gedateerd kan worden (Kottman, 2010). Vier andere, wat grotere cilindrische flessen dateren op basis van het voorkomen van een persnaad van na het derde kwart van de 19e eeuw. De 15 kleinere flessen betreffen waarschijnlijk allemaal parfum- of medicijnflesjes. Er zijn zowel cilindrische als meerkantige varianten. Op meerdere flessen staan op de onderzijde numerieke stempels of merken zoals 60, 200, 300. Op twee flesjes staat op de zijkant een merk. Bij één is dit een tak met bladeren en bij de andere de tekst AZYN ESSENCE. Een derde fles heeft een ruitpatroon bij de hals. Onduidelijk is of dit als merkteken of (waarschijnlijker) als decoratie gezien moet worden. De aanwezigheid van een persnaad op de meeste parfum- of medicijnflesjes wijst op een datering van na het eerste kwart van de 19e eeuw (Tolboom, 2011). Acht flesjes kunnen worden afgesloten met een schroefdop. In vier gevallen is de originele plastic dop nog aanwezig. Bij een ander flesje is de kurk nog aanwezig. Geen enkel glasfragment of voorwerp is verweerd/geïrriseerd. In combinatie met de plastic doppen doet dit sterk vermoeden dat het hier om subrecente vondsten uit de 20e eeuw gaat.

6. Beantwoording onderzoeksvragen

1. Het plangebied heeft een bodemkundige situatie die in archeologisch opzicht hoog scoort. Waar en tot hoe diep is de ondergrond door graafwerkzaamheden uit de 20e eeuw verstoord?
Ter plaatse van werkput 1 is de bodem tot een diepte van ca. 1,5 meter onder maaiveld verstoord. Ter plekke van werkput 2 bevindt zich een in de periode 1920-1930 gedemprte sloot. Bij werkput 3 werd een in (sub)recente tijd aangebracht pakket puin aangetroffen. De ondergrond is hier tot ruim 1,0 meter onder maaiveld verstoord. Onder de verstoringen zijn geen archeologische sporen meer te verwachten.

2. Waar en hoe diep zijn archeologische sporen en vondsten aanwezig?
In werkput 2 en 4 zijn archeologische sporen aangetroffen. In werkput 2 betreft het een in de jaren 20 of 30 van de vorige eeuw gedempte sloot, deze is aanwezig vanaf 0,6 meter onder maaiveld. In werkput 4 gaat het om plaggenbanen uit waarschijnlijk de periode 1850-1900 en sporen van plaggensteken uit de Late Middeleeuwen-Nieuwe Tijd. Deze zijn aanwezig vanaf 0,4 meter onder maaiveld.

3. Welke archeologisch sporen en artefacten zijn aanwezig?
De gevonden sporen bestaan uit twee rijen neergelegde plaggen, banen waar plaggen zijn gestoken en een sloot. Het vondstmateriaal bestaat uit glas en keramiek.

4. Wat is de datering van de archeologische resten?
Het merendeel van de sporen en vondsten dateert in de Nieuwe Tijd.

5. Wat is de aard en de fysieke kwaliteit van de archeologische overblijfselen?
De gevonden overblijfselen bestaan uit een in de jaren '20 of '30 van de vorige eeuw gedempte sloot, twee rijen plaggen uit de periode 1850-1900 en banen van plaggen steken uit vermoedelijk de 17e eeuw.

6. *Zijn er terpen aanwezig, al of niet met resten van bewoning?*
Er zijn geen terpen aangetroffen. De bij het voorgaande booronderzoek aangetroffen ophogingslagen blijken een dempingslaag van een sloot te zijn en een subrecente ophogingslaag.

7. Zijn in eventuele sloten en kuilen stortlagen met bewoningsafval van vóór 1800 (dus ook uit de Romeinse Tijd en de IJzertijd) aanwezig? Zo ja, waaruit bestaat dit materiaal en uit welke tijd dateert het?
Deze zijn niet gevonden.

8. Wat is de datering of looptijd van de archeologische vondsten, tot welke vondsttypen of vondstcategorieën behoren zij en wat is hun herkomst?
Het vondstmateriaal bestaat uit glas en keramiek. Het glas dateert uit het begin van de vorige eeuw. De keramiek dateert van ca. 1200 tot 1900.

9. In hoeverre vormt de realisatie van een ontwikkeling, die de bodem mogelijk tot een diepte van 80 cm beneden maaiveld gaat verstoren, een bedreiging voor de archeologische waarden?
De voorgenomen woningbouw zal de archeologische overblijfselen vernietigen. Gezien de geringe informatiewaarde er van is dit echter geen bezwaar (zie ook het advies in hoofdstuk 7).

7. Samenvatting en advies

In juni 2016 is door Archeologenbureau Argo een archeologisch proefsleuvenonderzoek uitgevoerd op Locatie Oost te Saendelft-Overhoeken, Assendelft. Bij het onderzoek zijn vier sleuven aangelegd (werkput 1 t/m 4) met een totale lengte van ca. 250 m. In de werkputten 1 en 2 zijn geen archeologische overblijfselen gevonden. In werkput 3 is alleen een in de 20e eeuw gedempte sloot aanwezig. In werkput 4 zijn twee plaggenbanen uit vermoedelijk de periode 1850-1900 aangetroffen. De sporen van plaggen-winning zijn weliswaar ouder (er komt Paffrath, spaarzaam geglazuurd roodbakkend aardewerk en een pijpesteel uit) maar niet erg zeldzaam. Daarbij dient opgemerkt te worden dat het steken van plaggen gezien de daaruit voorkomende vernatting van het landschap ver van de bewoning geschiedde en andere sporen hier dus niet te verwachten zijn. Er wordt voor het plangebied dan ook geadviseerd af te zien van vervolg-onderzoek of beperkende maatregelen.

De beslissing om bovenstaand advies al dan niet over te nemen (een selectiebesluit) dient door de bevoegde overheid, in dit geval de gemeente Zaanstad, te worden genomen.

Tot slot dient te worden vermeld dat, ongeacht dit advies en het selectiebesluit, er een wettelijke meldingsplicht bestaat (Monumentenwet 1988) mochten er onverhoopt toch archeologische overblijfselen worden aangetroffen.

8. Literatuur en bronnen

Bartels, M., 1999. *Steden in Scherven*. *Vondsten uit Beerputten in Deventer, Dordrecht, Nijmegen en Tiel (1250-1900)*.

Bitter, P., Ostkamp, S. & Jaspers, N.L., 2012. *Classificatiesysteem voor (post-)middeleeuws aardewerk en glas= Het Deventer Systeem (sinds 1989)*, (versie april 2012), (PDF).

Duco, D., 1982. *Merken van Goudse Pijpenmakers 1660-1940.*

Duco, D., 1987. *De Nederlandse Kleipijp. Handboek voor dateren en determineren,* Leiden

Kleij, P., 2016. *Programma van Eisen Zaanstad, Assendelft, Overhoeken Oost proefsleuven.* Gemeente Zaanstad.

Kottman, J. 2010. So laeng daer wat in is. De geschiedenis van de vroegmoderne wijnfles in onze streken. In: *Vormen uit vuur* nr. 209-210, blz. 50-71.

N.N., 2014. *Kwaliteitsnorm Nederlandse Archeologie 3.3.*

SIKB, 2005. A*rcheologische Boorbeschrijvingswaaier*.

SIKB, 2005. *Archeologische Standaard Boorbeschrijvingen* (ASB).

Thanos, C., 2011. Archeologisch onderzoek Overhoeken-Saendelft, gemeente Zaanstad. Aanvullend bureauonderzoek met grondboringen. *Grontmij archeologische rapporten* 1052.

Tolboom, M.A. In: Mooren, J.R., 2011. Het Genneperhuis: de Vestinggrachten*, BAAC-rapport A09.0235,* Den Bosch.

Vaars, J.P.L., 2008. Inventariserend Veldonderzoek Kreekrijk, Assendelft, gemeente Zaanstad. *Hollandia-reeks* 194.

Vaars, J.P.L., 2016. Proefsleuven- en booronderzoek Saendelft-Overhoeken, locatie West en Oost, Assendelft, gemeente Zaanstad. *ARGO* 92.

Verhoeven, A.A.A., 1998. *Middeleeuws gebruiksaardewerk in Nederland (8ste-13de eeuw)*, Amsterdam.

Verhoeven, A.A.A., 2007. *Middeleeuws en vroeg-modern aardewerk en glas (Syllabus UvA editie 2007-2008)*, Amsterdam.

BIJLAGE 1. Traject archeologische monumentenzorg: stappenplan

In het "stappenplan archeologie" wordt aangegeven welk traject bij planvorming bewandeld moet worden als het gaat om het inpassen van archeologische waarden en verwachtingen. Het is van groot belang om in een zo vroeg mogelijk stadium van de planvorming rekening te houden met de archeologische waarden en verwachtingen en wel voordat men aanvangt met de globale invulling van een plangebied. Het stappenplan gaat uit van een brede inventarisatie van wat er bekend is over de archeologische waarden. Op basis daarvan wordt zeer gericht ingezoomd op voor het plan(gebied) relevante archeologische informatie. Na iedere stap wordt beredeneerd gekozen voor meer diepgaand onderzoek op specifieke plekken, zodat uiteindelijk voldoende bekend is over aanwezige vindplaatsen om gemotiveerde afweging in het ruimtelijkeordeningsproces te kunnen maken.

I. Bureauonderzoek
Het doel van bureauonderzoek is het verwerven van informatie - aan de hand van bestaande bronnen - over bekende of verwachte archeologische waarden binnen of relevant voor het plangebied. Daarnaast moet het bureauonderzoek inzicht bieden in eventueel benodigd inventariserend onderzoek (stap II, zie onder). Een bureauonderzoek bestaat uit een archief- en literatuuronderzoek van archeologische en bodemkundige gegevens die bij RACM, provincie, gemeente en/of andere instanties (b.v. universiteiten, musea) bekend zijn over het betreffende gebied. Het Bureauonderzoek dient de volgende aspecten te behandelen:
· aangeven wat de aanleiding is voor het bureauonderzoek en om welk gebied het gaat. Dit in verband met het bepalen van het onderzoekskader;
· beschrijven van het huidige gebruik van de locatie op basis van beschikbare relevante gegevens;
· beschrijven van het historische grondgebruik of de historische ontwikkeling van het gebied op basis van geofysische, fysische en historisch-geografische gegevens ;
· een korte impressie over de ontstaansgeschiedenis van het landschap ;
· een impressie van de bewoningsgeschiedenis;
· beschrijven bekende archeologische waarden ;
· archeologisch waardevolle terreinen zoals deze zijn opgenomen in het Centraal Monumenten Archief (CMA) van de RACM. Dezelfde terreinen zijn tevens opgenomen op de Archeologische Monumentenkaarten (AMK) van de provincies. Archeologisch waardevolle terreinen genieten wettelijke bescherming (ex artikel 3 en 6 van de Monumentenwet) of dienen een planologische bescherming te krijgen binnen het bestemmingsplan;
· archeologische vindplaatsen zoals deze in het Centraal Archeologisch Archief (CAA) van de RCE aanwezig zijn. Clustering van vindplaatsen kan wijzen op de aanwezigheid van bewoningssporen uit het verleden;
· beschrijven van de archeologische verwachtingen en opstellen van een gespecificeerd en onderbouwd verwachtingsmodel van de verwachte archeologische waarden:
· aan de hand van de door de RACM ontwikkelde Indicatieve Kaart van Archeologische Waarden. Gebieden met een hoge of middelhoge archeologische verwachtingswaarde of trefkans komen in ieder geval voor een nader archeologisch onderzoek in aanmerking;
· aan de hand van een meer gedetailleerde provinciale c.q. gemeentelijke verwachtingskaart;
· rapportage met daarin advisering ten behoeve van het vervolgtraject gerelateerd aan de verschillende stadia van het planvormingsproces.

II. Inventariserend veldonderzoek (IVO)
Het doel van het inventariserend veldonderzoek is het zeer gericht aanvullen en toetsen van de uitkomsten van het bureauonderzoek. Stapsgewijs wordt bekeken óf er archeologische waarden aanwezig zijn en zo ja, wat dan de aard, karakter, omvang, datering, gaafheid, conservering en relatieve kwaliteit is. Ten behoeve van een IVO dient een Programma van Eisen (PvE) opgesteld te worden. In principe wordt het IVO uitgevoerd op basis van een Plan van Aanpak (PvA). Het onderzoek kan bestaan uit de volgende methoden:
· non-destructieve methoden: geofysische methoden (elektrische, magnetische en elektromagnetische methoden eventueel in combinatie met remote sensing technieken);
· weinig destructieve methoden: oppervlaktekartering, booronderzoek, sondering (putjes van maximaal een vierkante meter);
· destructieve methoden: proefsleuven.
Welke methoden (kunnen) worden ingezet hangt af van de locatie en vraagstelling. De onderbouwing voor de in te zetten methoden is in het bureauonderzoek gegeven. Een inventariserend veldonderzoek moet leiden tot een waardering en een archeologisch inhoudelijk selectieadvies.
Bij weinig destructieve methoden gaat het om oppervlaktekartering en booronderzoek. Dit houdt in dat het plangebied wordt gekarteerd door middel van het "belopen" van akkers en weilanden, waarbij gezocht wordt naar aanwijzingen voor de aanwezigheid van archeologische waarden. Daarnaast wordt door middel van boringen onderzocht hoe het staat met de bodemopbouw, en of er archeologische lagen of indicatoren te onderscheiden zijn. De aangetroffen vindplaatsen kunnen vervolgens nader bekeken worden met een meer diepgaand booronderzoek. Dit levert nadere informatie over de omvang en waardering op. Soms is het nodig om in dit stadium proefputjes te graven.
Een proefsleuvenonderzoek wordt uitgevoerd indien uit de minder destructieve onderzoeksmethoden is gebleken dat er in een plangebied waardevolle archeologische vindplaatsen aanwezig zijn. Door middel van het graven van een aantal proefsleuven kunnen de exacte begrenzing, de datering en de graad van conservering van een vindplaats worden onderzocht. Uit het proefsleuvenonderzoek moet blijken of een vindplaats behoudenswaardig of zelfs beschermenswaardig is. Is dit het geval, dan zal bekeken moeten

worden of de vindplaats ingepast kan worden in het plan. Het rijks- en ook het provinciaal archeologiebeleid gaat in eerste instantie uit van behoud van het bodemarchief in situ (ter plekke in de bodem).

Eventueel: III. Opgraven ofwel archeologisch vervolgonderzoek
Indien het niet mogelijk is een 'behoudenswaardige of beschermenswaardige' vindplaats in situ te bewaren, zal het hier aanwezige bodemarchief voor het nageslacht bewaard dienen te worden door middel van een vlakdekkend onderzoek. Alleen dan is deze stap (stap III) noodzakelijk.

Bron: Rijksdienst voor het Cultuureel Erfgoed, Amersfoort.

BIJLAGE 2. Tabel archeologische en geologische perioden

Archeologische periode	Tijd (jaren BP)***	Geochronologisch Tijdperk*	Geochronologische Tijd**	Tijd (jaren BP)***
Nieuwe tijd	0-450	Holoceen	Subatlanticum	0-2.400
Late Middeleeuwen	450-900			
Vroege Middeleeuwen	900-1.500			
Laat-Romeinse tijd	1.500-1.620			
Midden-Romeinse tijd	1.620-1.880			
Vroeg-Romeinse tijd	1.880-1.962			
Late IJzertijd	1.962-2.200			
Midden IJzertijd	2.200-2.450		Subboreaal	2.400-5.660
Vroege IJzertijd	2.450-2.750			
Late Bronstijd	2.750-3.050			
Midden Bronstijd	3.050-3.750			
Vroege Bronstijd	3.750-3.950			
Laat Neolithicum	3.950-4.800		Atlanticum	5.660-9.220
Midden Neolithicum	4.800-6.150			
Vroeg Neolithicum	6.150-7.250			
Laat Mesolithicum	7.250-8.800			
Midden Mesolithicum	8.800-9.450		Boreaal	9.220-10.640
Vroeg Mesolithicum	9.450-11.150		Preboreaal	10.640-11.650
Laat Paleolithicum	11.150-36.950	Pleistoceen	Weichselien	11.650-116.000
Midden Paleolithicum	36.950-301.950		Eemien	116.000-128.000
			Saalien	128.000-238.000
			Oosterschelde	238.000-243.000
			Onbekend	243.000-324.000

* Blauw = relatief koud klimaat / Rose = relatief warm klimaat
** Donkerblauw = relatief nat klimaat / Groen = relatief droog klimaat
*** BP = Before Present (Engels voor: vóór heden) is een aanduiding bij het meten van tijd. Met heden wordt het jaar 1950 bedoeld. 100 jaar BP is dus 100 jaar voor 1950, oftewel in het jaar 1850 na Chr.

BIJLAGE 3. Afkortingenlijst

AMK Archeologische Monumenten Kaart

Archis ARCheologisch InformatieSysteem: Geografisch InformatieSysteem met archeologische databank van de Rijksdienst voor Cultureel Erfgoed (RCE). Bevat veelheid aan gegevens omtrent eerder verricht onderzoek en vondstmeldingen in het onderzoeksgebied.

ASB Archeologische Standaard Boorbeschrijving.

C14 Koolstof (radioactieve isotoop), gebruikt voor datering.

CAA Centraal Archeologisch Archief.

CHS Cultuurhistorische Hoofdstructuur.

CIS Centraal Informatie Systeem.

CMA Centraal Monumenten Archief.

GIS Geografische InformatieSystemen.

GPS Global Positioning System.

IKAW Indicatieve Kaart van Archeologische Waarden.

IVO Inventariserend Veld Onderzoek.

KICH Kennis Infrastructuur CultuurHistorie. Geografisch InformatieSysteem met cultuurhistorische databank met gegevens van drie kennisinstituten op het gebied van cultuurhistorie. Dit zijn de Rijksdienst voor het Cultureel Erfgoed, de Directie Kennis van het ministerie van LNV en Alterra (Wageningen Universiteit en Research centrum).

KLIC Kabel- en Leidingen InformatieCentrum.

KNA Kwaliteitsnorm Nederlandse Archeologie. Op basis van het Verdrag van Malta (Valletta) moet ook in Nederland archeologisch onderzoek aan kwaliteitscriteria voldoen. Net als bij het milieuhygiënische bodembeheer werkt de archeologische sector met een erkenningensysteem (vergunningverlening) en met een op private leest geschoeide kwaliteitsborging, de KNA maakt daar onderdeel van uit.

NAP Normaal Amsterdams Peil (=officieel peilmerk).

NOAA Nationale Onderzoeks Agenda Archeologie.

PvA Plan van Aanpak.

PvE Programma van Eisen.

RCE Rijksdienst voor het Cultureel Erfgoed.

WAMZ Wet op de Archeologische MonumentenZorg.

BIJLAGE 4. Ligging werkputten

BIJLAGE 5. Werkput 1

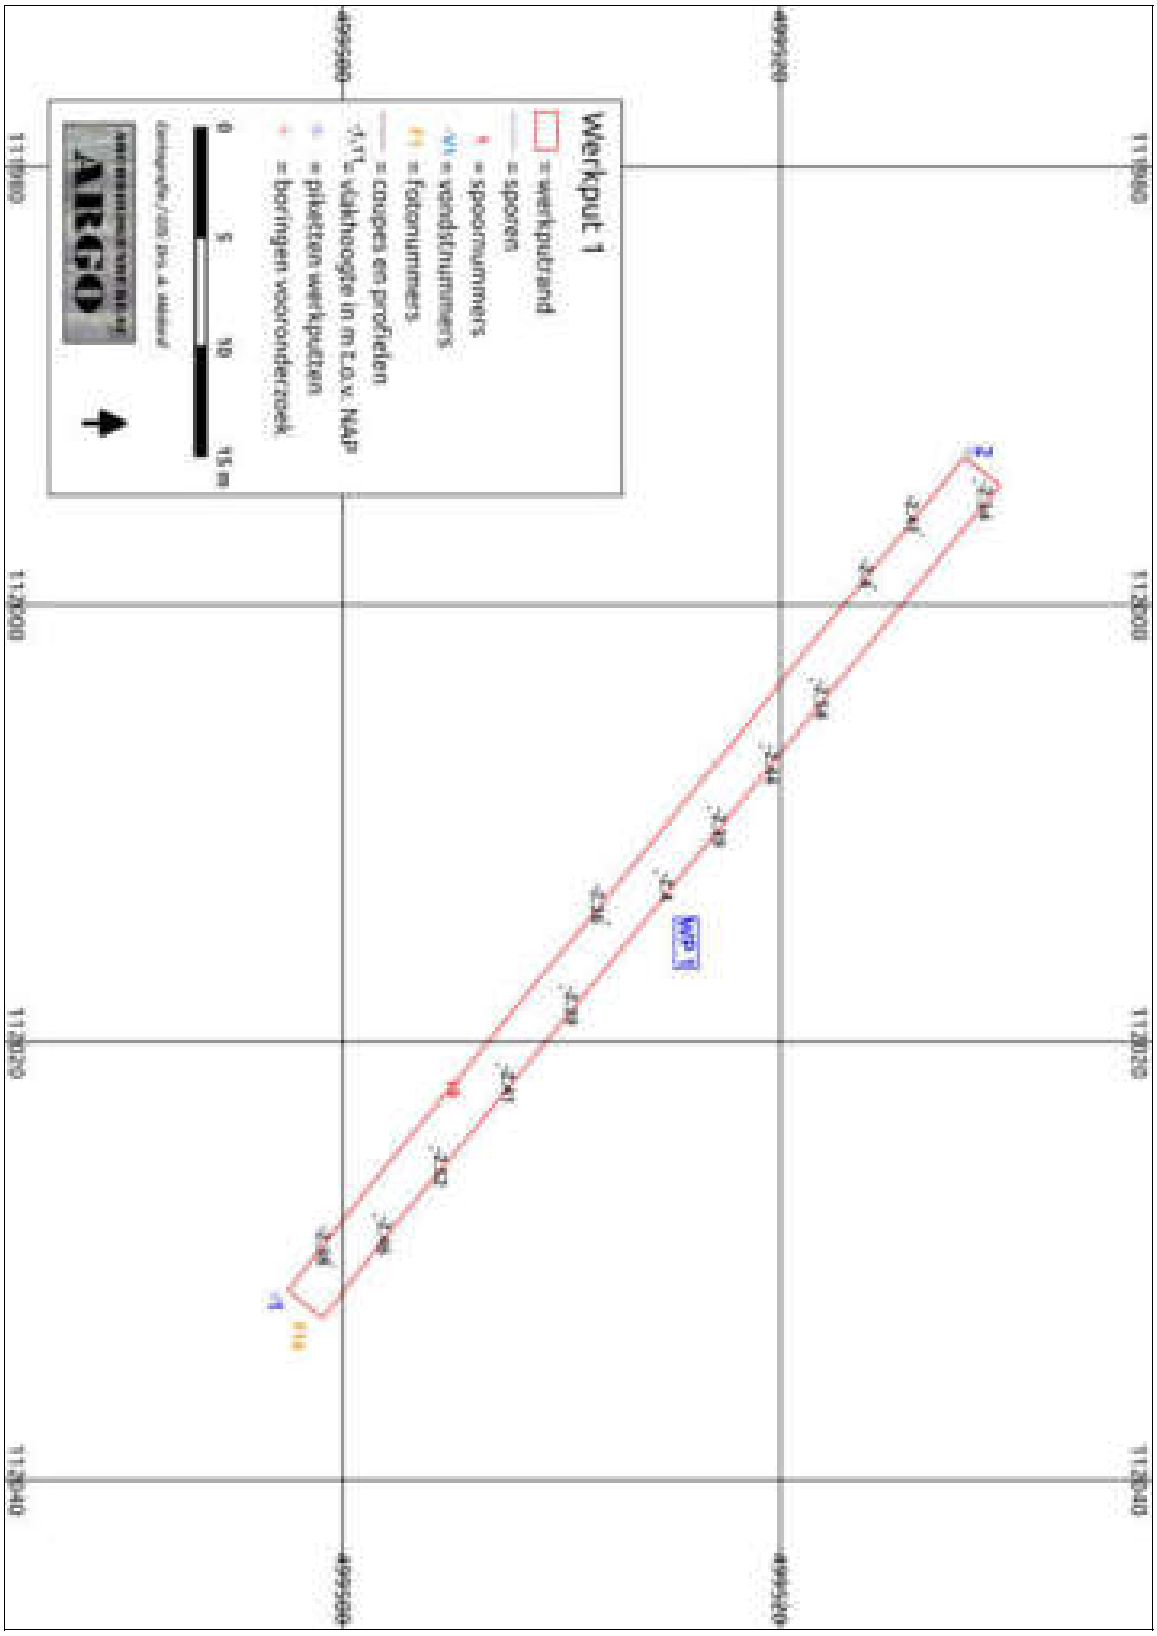

BIJLAGE 6. Werkput 2

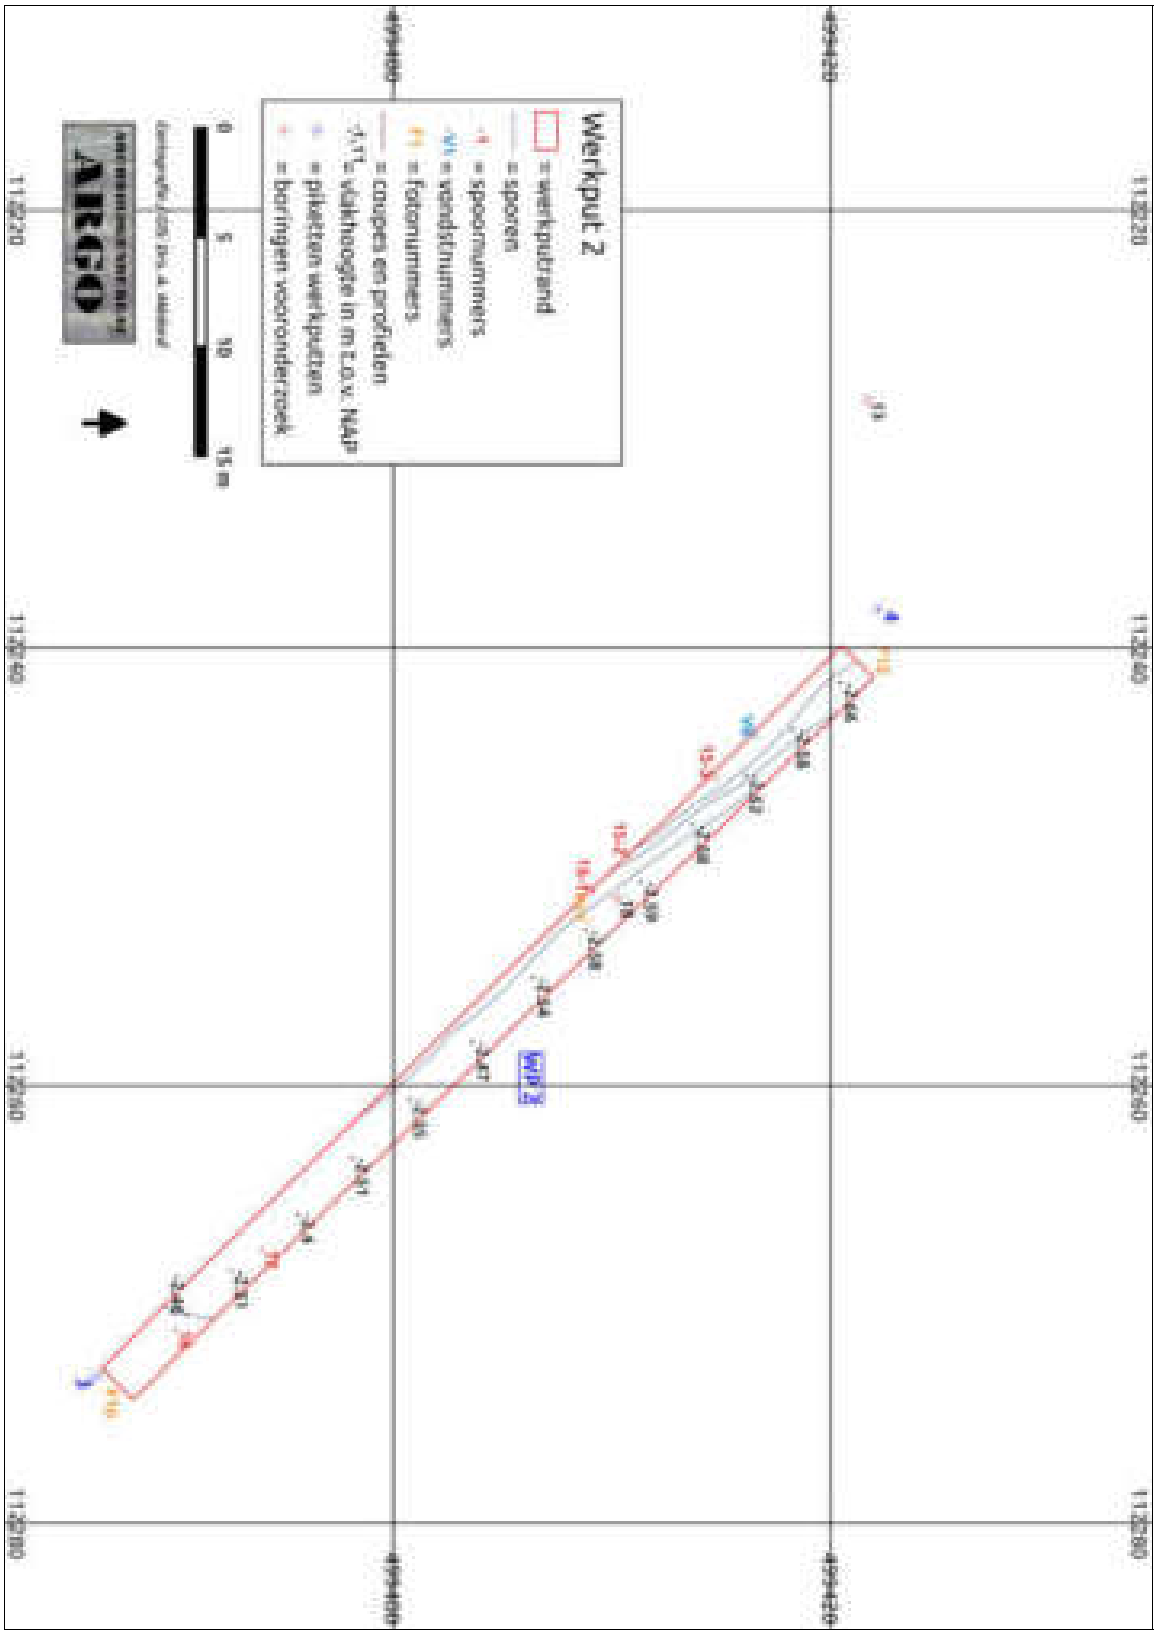

BIJLAGE 7. Werkput 3

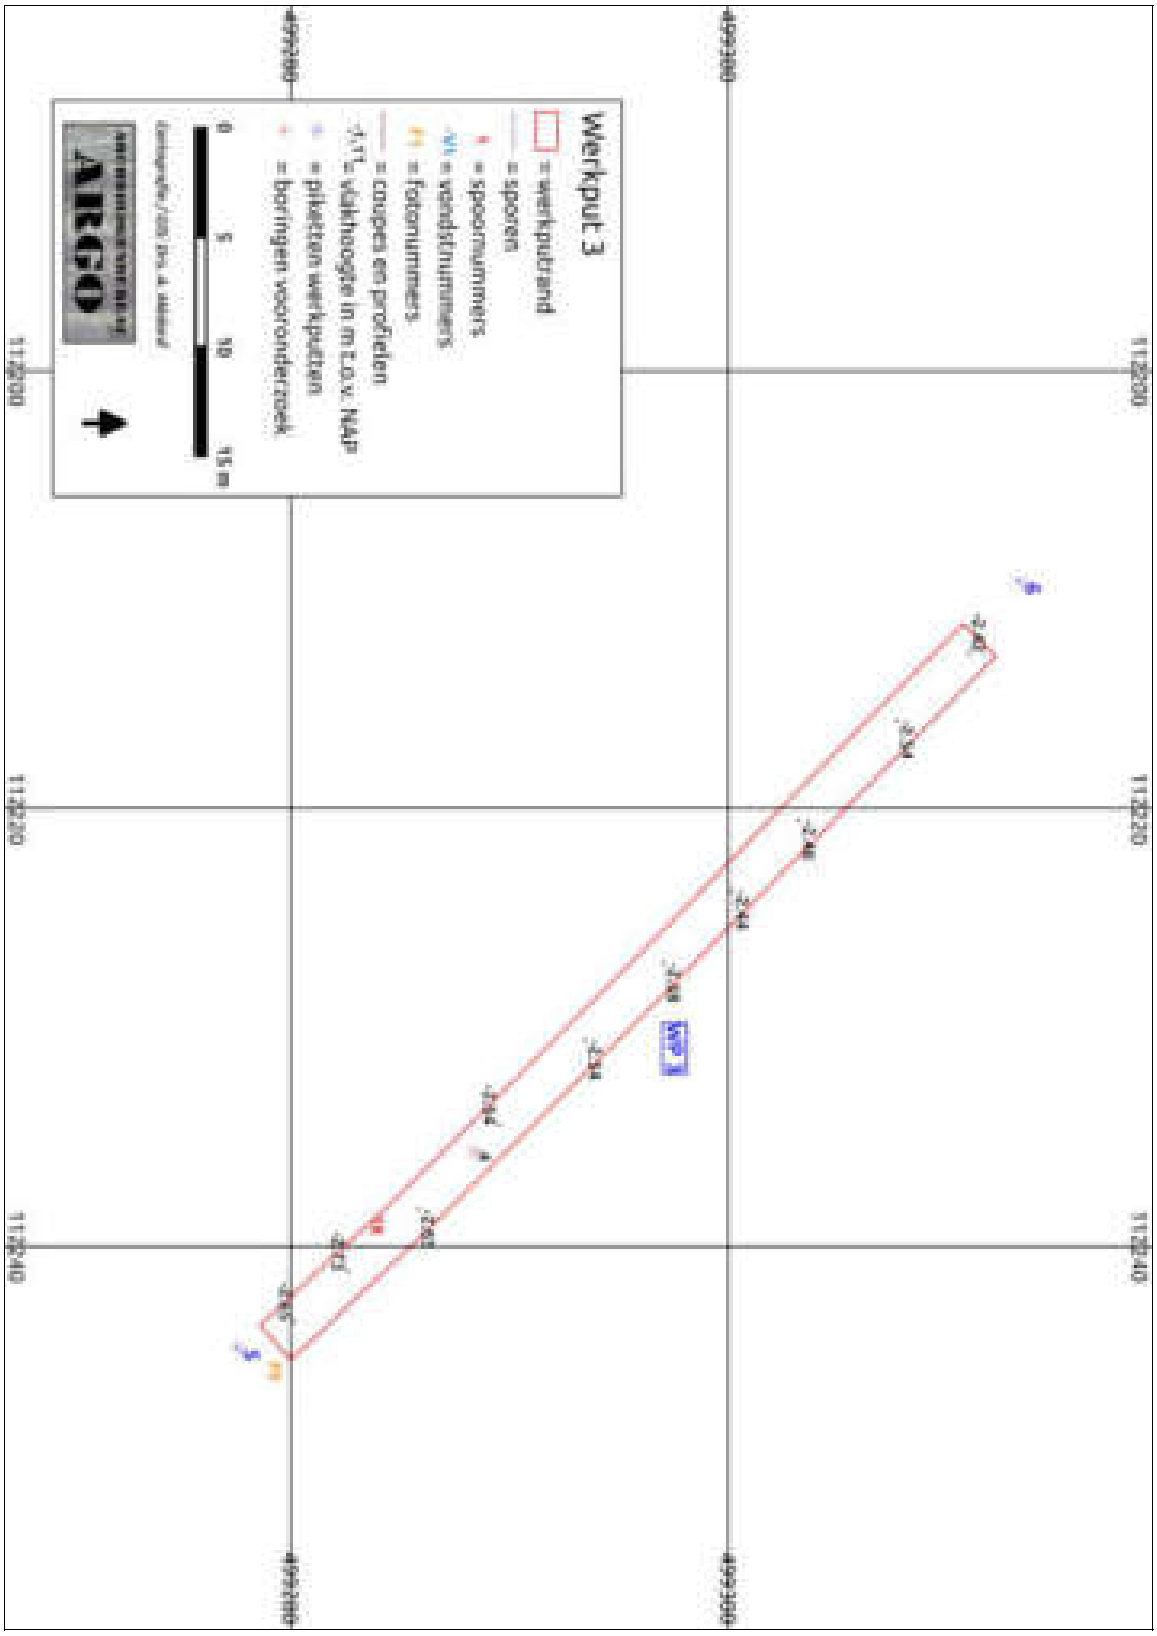

BIJLAGE 8. Werkput 4

BIJLAGE 9. Sporenlijst

spoor-nummer	wp	vondst-nummer	definitie	beschrijving	datering	opmerking
1	4		bouwvoor	do.br. T do.gr. Ks2, zeer losse grond	recent	
2	4	2,3,6	laag	do.gr. T do.br. Ks2, losse grond (brokkig), met veel fijne wortels	(sub)recent	verploegd
3	4	1	ophogingslaag	gr. Ks1, vrij homogeen		
4	4		oxidatieniveau	do.gr. T zw. Ks1, h3 (venige klei), gelaagd		
5	4	3	natuurlijk veen	br. Vk2		
6	4		baan van plaggen steken	do.gr. T do.br. Vk1, rommelig		
7	4		baan van plaggen steken	do.gr. T do.br. Vk1, rommelig		
8	4		baan van plaggen steken	do.gr. T do.br. Vk1, rommelig		
9	4	4,1	baan van plaggen steken	do.gr. T do.br. Vk1, rommelig		
10	4	7	plaggenbaan	d.br. T gr. Ks2 h3	(sub)recent	plaggen neergelegd; compact, maar wel kruimelig. Plaggen zijn neergelegd in greppel spoor 13
11	4		baan van plaggen steken	gr. T br. Ks1 h2, iets gevlekt		
12	4	9	baan van plaggen steken	gr. T br. Ks1 h2, iets gevlekt		
13	4		greppeltje	do.gr. T do.br. Vk1, gevlekt		hoort bij S10
14	4		plaggenbaan	do.br. T gr. Ks2 h3	(sub)recent	plaggen neergelegd; compact, maar wel kruimelig
15/1	2	8	sloot	zw. T do.gr. Ks2 h3 met ker, bst en glas	1900-1930	dichtgegooide sloot
15/2	2	8	sloot	gr. T do.gr. Ks2 h1 met ker, bst en glas	1900-1930	dichtgegooide sloot
15/3	2	8	sloot	dgr T dbr ks2 met ker, bst en glas	1900-1930	dichtgegooide sloot
16	2		verstoring	zw. T do.gr. Ks2 h3 rommelig	recent	
17	2		br. Vk1			
18	3		vlak	br. T ro. Vk1	recent	Is vlak onder verstoring (baksteenpuin en stoeptegels) verharding voor landweggetje. Bevat ook 18e of 19e eeuwse bakstenen
19	1		vlak	gr. Zs1, gevlekt met li.gr. Zs1 + brokken do.br. T ro. Vk1	recent	recente funderingslaag van voormalige bebouwing?

BIJLAGE 10. Vondstenlijst

Vondst-nummer	Spoor	Materiaal	Datering	Opmerkingen
1	3	keramiek	NT	
2	2	keramiek	NT	
3	2	glas	NT	
4	9	keramiek	NT	
5	3	keramiek	NT	
6	2	keramiek	NT	porselein
7	10	keramiek	NT	
8	15	glas	1900-1930	aanleg vlak/verdiepen sloot
9	12	keramiek	ME	
10	9	keramiek	NT	baksteen/vkl

BIJLAGE 11. Determinatielijst keramiek en glas

Vondst-nummer	Volg-nummer	Put	Spoor	Materiaal	Materiaal-soort	Aantal fragmenten	Periode	Opmerkingen
1	1	4	3	keramiek	rood-bakkend	3	1400-1700	druppel glazuur buitenzijde, weinig kenmerken
2	1	4	2	keramiek	rood-bakkend	1	1500-1900	verweerd fragment, kookgerei: bakpan, grape, kachelpan?
2	2	4	2	keramiek	faience	1	1625-1950	redelijk dik geglazuurd, laat?
2	3	4	2	keramiek	Europees porselein	3	1775-1950	indet ongeglazuurd sier object. Plastisch gevormd, boomschors geïmiteerd o.a.
3	1	4	2	glas	pot	2	1700-1950	kleurloze pot met kraagrand; randfragment van een wat grotere pot, mogelijk een wekpot nauwelijks irrisatie
3	2	4	2	bouw-keramiek	baksteen	1	1500-	Niet hard genoeg voor een ijsselsteentje, wel zelfde kleur
4	1	4	9	keramiek	rood-bakkend	1	1400-1600	oranje baksel, glazuur dun, met worstoor
4	2	4	9	pijpaarde	pijp	1	1600-1950	onversierde pijpensteel
5	1	4	3	keramiek	rood-bakkend	2	1500-1950	kleine, deels verweerde fragmenten. 1 fragment wat dikker geglazuurd. NT?
5	2	4	3	keramiek	rood-bakkend	1		klein fragment
5	3	4	3	bouw-keramiek	baksteen	1	1500-	waarschijnlijk ijsselsteentje
5	4	4	3	bouw-keramiek	?	1		indet lichtgewicht voorwerp, roze-geel baksel, verbrande klei?
5	5	4	3	keramiek	rood-bakkend	1	1550-1700	kom, redelijk dunwandig, oranje baksel, goed geglazuurd, buitenzijde verweerd
6	1	4	2	keramiek	Europees porselein	1	1775-1950	waarschijnlijk europees porselein vanwege helder wit baksel en en zeer egale afwerking snijsporen?
6	2	4	2	keramiek	Industrieel wit	1	1775-1950	bord met concentrische cirkels op vlag
7	1	4	10	keramiek	rood-bakkend	1	1500-1950	
7	2	4	10	bouw-keramiek	baksteen	1	1200-	
8	1	2	15	keramiek	Industrieel wit	1	1800-1950	kop, loodglazuur, kobaltoxide, koperoxide, antimoonoxide, ijzeroxide, bladgoud drukdecor, plastische banden. floraal: rode en gele bloem met takkenrank in groen blauw-grijs, standring en rand met een lijn gedecoreerd
8	2	2	15	glas	fles	2	1875-1950	kleurloos, met blauw/groene zweem, persnaad kleine cylindische fles, 17,3 en 17,5 cm hoog, diameter bodem 4,3 cm. Stempel op bodem 405 laat 19de, vroeg 20ste, waarschijnlijk niet machinaal

								gemaakt
8	3	2	15	glas	fles	1	1875-	kleurloos, met blauw/groene zweem, persnaad kleine cylindische fles, 16,2 cm hoog, diameter bodem 4 cm, stempel bodem m422 s 19 UCB
8	4	2	15	glas	fles	1	1875-	kleurloos, met blauw/groene zweem, persnaad cylindische fles, 23,5 cm hoog, diameter bodem 6 cm
8	5	2	15	glas	fles	1	1875-	kleurloos, persnaad, cylindrische fles, 22,2 cm hoog, diameter bodem 6,3 cm, stempel op de hals (2x): 30
8	6	2	15	glas	fles	1	1825-	kleurloos, persnaad, schroefdop vierkante fles, parfum, medicijnen? 15 cm hoog, bodem 4,7 bij 4 cm
8	7	2	15	glas	fles	1	1825-	kleurloos, persnaad, 8-zijdige fles, parfum, medicijnen? 13,5 cm hoog, bodem 6x2,5 cm
8	8	2	15	glas	fles	1	1825-1950	kleurloos, persnaad, ovaal/zes zijdige fles, parfum, medicijnen?, 15,8 cm hoog, bodem 4,5 bij (max) 3,5 cm. Bodem lijkt getrokken met draad
8	9	2	15	glas	fles	1	1825-	kleurloos, persnaad, cylindrisch parfum of medicijnflesje. 12,7 cm hoog, diameter bodem 4,6 cm, onderzijde stempel: 125. houten kurk in fles aanwezig
8	10	2	15	glas	fles	1	1825	kleurloos, persnaad, cylindische parfum of medicijnflesje. 9,5 cm hoog, diameter bodem 4 cm, onderzijde stempel: 60
8	11	2	15	glas	fles	1	1825	kleurloos, persnaad, cylindische parfum of medicijnflesje. 7 cm hoog, diameter bodem 2,9 cm, onderzijde stempel: 1037
8	12	2	15	glas	fles	1	1825-	kleurloos, met blauw/groene zweem persnaad, schroefdop, 8-zijdige fles, parfum, medicijnen?, 15,2 cm hoog, bodem 6,5 bij 4 cm, onderzijde stempel 200
8	13	2	15	glas	fles	1	1825	kleurloos, persnaad, schroefdop 8-zijdige fles, parfum, medicijnen?, 18,8 cm hoog, bodem 7,2 bij 4,3 cm, onderzijde stempel 300
8	14	2	15	glas	fles	1	1825	kleurloos, met blauw/groene zweem, persnaad ovaalvormige medicijnfles. 12,2 cm hoog, bodem 5 bij (max) 3,2 cm, voorzijde stempel:AZYN ESSENCE
8	15	2	15	glas	fles	1	1900-	Kleurloos, persnaad, schroefdop, plastic dop 8-zijdige parfum of medicijnflesje met plastic dop, 9,8 cm hoog, bodem 3,7 bij 3,2 cm
8	16	2	15	glas	fles	1	1900-	Kleurloos, persnaad, schroefdop, plastic dop 12-zijdige parfum of

								medicijnflesje met plastic dop, hoogte 8,8 cm, bodem 3,7 cm.
8	17	2	15	glas	fles	1	1900	Kleurloos, persnaad, schroefdop, plastic dop ovaal,rechthoekige parfum of medicijnfles, met plastic dop. 9cm hoog, bodem (max) 3,5 bij 2,5 cm. Zijkanten ribbels, voor/achterzijde stempel tak met bladeren
8	18	2	15	glas	fles	1	1900-	bruin-groen glas persnaad, schroefdop, plastic dop, cylindisch parfum of medicijnflesje met plastic dop, hoogte 10,4 cm, diameter bodem 4,8 cm.
8	19	2	15	glas	fles	1	1700-	geblazen, kleurloos cylindisch parfum of medicijnflesje, hoogte 13,2 cm, diameter bodem 4,5 cm. Stempel bodem: 125 met daarboven een ster (sub)recent?
8	20	2	15	glas	pot	1	1800-	kleurloos, ruitpatroon bij hals, persnaad, klein hoog glazen potje, insnoering bij hals voor afsluiting, hoogte 9,4 cm, opening diameter 4,5 cm. Stempel onderzij 1098.
8	21	2	15	glas	pot	1	1900-	kleurloos, persnaad, schroefdop klein breed glazen potje,hoogte 4 cm, diameter 5,5 cm. Stempel onderzijde 299.
8	22	2	15	glas	fles	1	1825-	Type 27b groen glas cylindische wijnfles. Hoogte 29,5, diameter bodem 7,5 cm. Sterk lijkend op een gl-fle-27b maar minder diepe ziel. datering op basis start voorkomen type, uitvoering wijst eerder op late of 20ste eeuwse variant dan een vroege.
9	1	4	12	keramiek	blauwgrijs	1	950-1250	handgevormd blauwgrijs aardewerk, paffrath baksel
10	1	4	9	bouw-keramiek	baksteen	1	1500-	ijsselsteentje: afmetingen: ? x7x3,5cm waarschijnlijk 18de eeuws of later
10	2	4	9	bouw-keramiek	?	1	1200-	mogelijk verbrande klei, rossig baksel licht gewicht

112320
112340
112360
112380
112400
499300
499280
499260
499240

Werkput 4

= werkputrand
= sporen
-1 = spoornummers
V1 = vondstnummers
F1 = fotonummers
= coupes en profielen
-1,11 = vlakhoogte in m t.o.v. NAP
= piketten werkputten
= boringen vooronderzoek

0 5 10 15 m

Cartografie / GIS: Drs. A. Médard

ARCHEOLOGISCH BUREAU
ARGO

WP 4

Omschrijving locatie	Adres	Andere ontwikkelingen	Kavel oppervlakte voor 64 tijdelijke woningen inclusief parkeren en overige.	Voorzieningen	kabels en leidingen	Snelheid in procedure en bouwen.	Onderzoeken irt bestemmingsplan / vergunning / ruimtelijk milieu	Verkeer	bewoners	Bestemmingsplan
SHORTLIST										
Noorderveenweg	Strook groen tussen Lycurgus en de Noorderveenweg	Er zijn geen andere ontwikkelingen op deze kavel.	ca. 14.000m2 is voldoende en er kan ook nog gebouwd worden voor starters en spoedzoekers	De (maatschappelijke) voorzieningen zijn op loopafstand.	Netwerk aanwezig en kan makkelijk aangesloten worden.	Deze locatie is beschikbaar.	Bijna alle onderzoeken zijn verricht wegens de ontsluitingsweg en plan de Overhoeken. Het bestemmingsplan van de Overhoeken was in concept gereed vandaar dat alle onderzoeken zijn uitgevoerd.	De kavel kan goed ontsloten worden en er zijn geen belemmeringen.	Bewoners waren op de hoogte dat hier nieuwbouw woningen zouden komen. Het ontwerpbesluit De Overhoeken heeft in 2016 ter inzage gelegen.	Strijdig maar in 2016 was er een ontwerpbesluit ter inzage gelegd. Helaas is deze niet vastgesteld wegens de aansluiting A8/A9.
Zuidervaart Poelenburg	Zuidervaart 2 tot 120	Specifieke doelgroep sluit niet aan bij de enorme maatschappelijke opgave Pact Poelenburg.	Kavel niet geschikt voor de standaard units. Kavel niet groot genoeg wegens alle kabels en leidingen.	Dicht bij voorzieningen maar niet bij de maatschappelijke voorzieningen.	Er liggen bestaande kabels en leidingen maar deze moeten voor de ontwikkeling verplaatst worden. Dit is niet mogelijk.	Deze locatie is beschikbaar, maar is niet groot genoeg	Geen enkele onderzoeken uitgevoerd.	Kavel lastig te ontsluiten en de parkeeropgave lastig/ niet te realiseren.	bewoners zijn niet op de hoogte over een andere ontwikkeling.	Strijdig
De Hemmes Noord (schiereiland)	Ten noorden van de weg Kalf	Ja, nieuwbouw woningen.	Beschikbare kavel te klein voor deze ontwikkeling	De maatschappelijke voorzieningen zijn niet in de buurt.	Kabels en leidingen niet aanwezig en deze moeten aangelegd worden in vervuilde grond	Nee, wegens milieucontouren en vervuilde grond.	Geen onderzoeken uitgevoerd	De kavel kan goed ontsloten worden.	bewoners zijn op de hoogte dat hier gebouwd gaat worden	Strijdig
Forbostrook	Rode Ring	Ja, bedrijventerrein. Het gebied is voor 5 jaar in bruikleen gegeven aan stichting Groen waterrijk. Buurtbewoners onderhouden de grond aan de omweg en	Voldoende maar niet om nog een tweede fase te realiseren t.b.v. starters en spoedzoekers.	redelijk afstand	Geen belemmeringen.	Nee, wegens milieucontouren Forbo	Geen onderzoeken uitgevoerd	De kavel kan goed ontsloten worden.	bewoners zijn niet op de hoogte over een andere ontwikkeling.	Strijdig
Verloren Spoor (grasveld)	Hembrugterrein	Ja, woningbouw. Ontwikkelaar was niet bereid om de kavel voor een langere termijn beschikbaar te stellen.	**Oppervlakte is voldoende**	Nee	Geen belemmeringen.	Nee, wegens milieucontouren	Geen onderzoeken uitgevoerd	De kavel kan goed ontsloten worden.	bewoners zijn niet op de hoogte over een andere ontwikkeling.	Strijdig
Ijsvereniging	Dorpstraat 420	Ja, het terrein is in gebruik door de ijsvereniging. De kavel is niet beschikbaar.	**Oppervlakte is voldoende**	Dicht bij voorzieningen, maar niet voor de maatschappelijke voorzieningen.	Netwerk niet aanwezig en korte termijn niet te realiseren.	nee, deze locatie is niet beschikbaar	Geen onderzoeken uitgevoerd	Kavel lastig te ontsluiten	bewoners zijn niet op de hoogte over een andere ontwikkeling.	Strijdig
NOMINATIELIJST										
Paardenveldje, onderdeel van de volkstuinvereniging. Den Uylweg x Provinciale weg.	Havenstraat 3	Ja, het terrein is in gebruik door de vereniging. De kavel is niet beschikbaar.	**Oppervlakte is voldoende**	Geen voorzieningen in de buurt.	Netwerk niet aanwezig en korte termijn niet te realiseren.	nee, deze locatie is niet beschikbaar en milieucontouren vanuit de bedrijven.	Geen onderzoeken uitgevoerd	Kavel lastig te ontsluiten	bewoners zijn niet op de hoogte over een andere ontwikkeling.	Strijdig
Tuinders Assendelft	Ten zuiden van de Waterrijklaan	Ja, het terrein is in gebruik door de vereniging. De kavel is niet beschikbaar.	Voldoende maar niet om nog een tweede fase te realiseren t.b.v. starters en spoedzoekers.	Voorzieningen op afstand.	Netwerk niet aanwezig en korte termijn niet te realiseren.	nee, deze locatie is niet beschikbaar	Geen onderzoeken uitgevoerd	Kavel lastig te ontsluiten	bewoners zijn niet op de hoogte over een andere ontwikkeling.	Strijdig en ook in het stedelijk gebied.
IKEA terrein Zuiderhout	Provinciale weg	Ja, bedrijventerrein. Ontwikkelaar was niet bereid om de kavel voor een langere termijn beschikbaar te stellen.	**Oppervlakte is voldoende**	Geen voorzieningen in de buurt.	Geen belemmeringen.	nee, deze locatie is niet beschikbaar	Geen onderzoeken uitgevoerd	De kavel kan goed ontsloten worden.	bewoners zijn niet op de hoogte over een andere ontwikkeling.	Strijdig