HELFRICHLAAN

VAN STRAELENLAAN

KAREL DOORMANSTRAAT

JAN VAN GALENSTRAAT

JAN VAN BRAKELSTRAAT

WITTE DE WITHSTRAAT

MICHIEL DE RUYTERSTRAAT

EVERTSENSTRAAT

JOHAN VAN KINSBERGENSTRAAT

MARINIERSSTRAAT

TJERK DE VRIESSTRAAT

AERT VAN NESSTRAAT

KOOPVAARDIJSTRAAT

PIETER FLORISSTRAAT

EGBERT KORTENAERSTRAAT

18 TM 34A

14 TM 84

1 TM 67

1 TM 9C

Beroepsbrief, dat uit van het hoofd van de Afdeling Bouwen van de Gemeente 's-Hertogenbosch d.d. 16-6-2011 nr.

BESTEMD VOOR BUITENDIENST

's-Hertogenbosch 15 JUNI 2011
Ingenieursbureau

11/07 West/De Kruiskamp
Huisnummertekening

omschrijving: Zeeheldenbuurt
bestand: GEO-IMHA-PROD-HSV-45.dgn
versie: 0
status: Goedgekeurd

schaal: 1:1.000 | team: SB/BGEO
formaat: A3 | getekend: imha
datum: 2011/03/28 | Huisnummer/straatnaam voorst

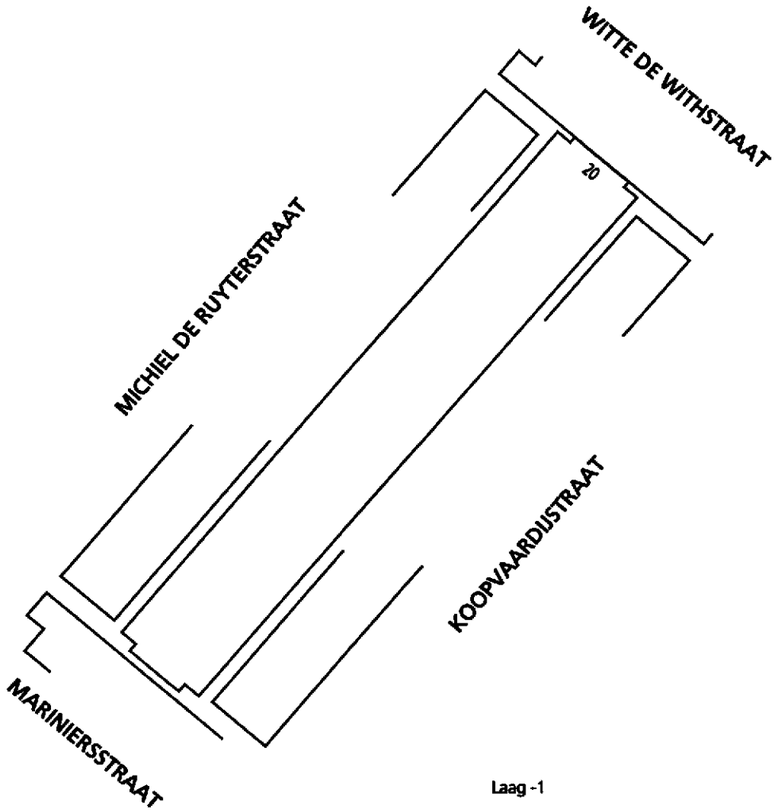

Laag -1

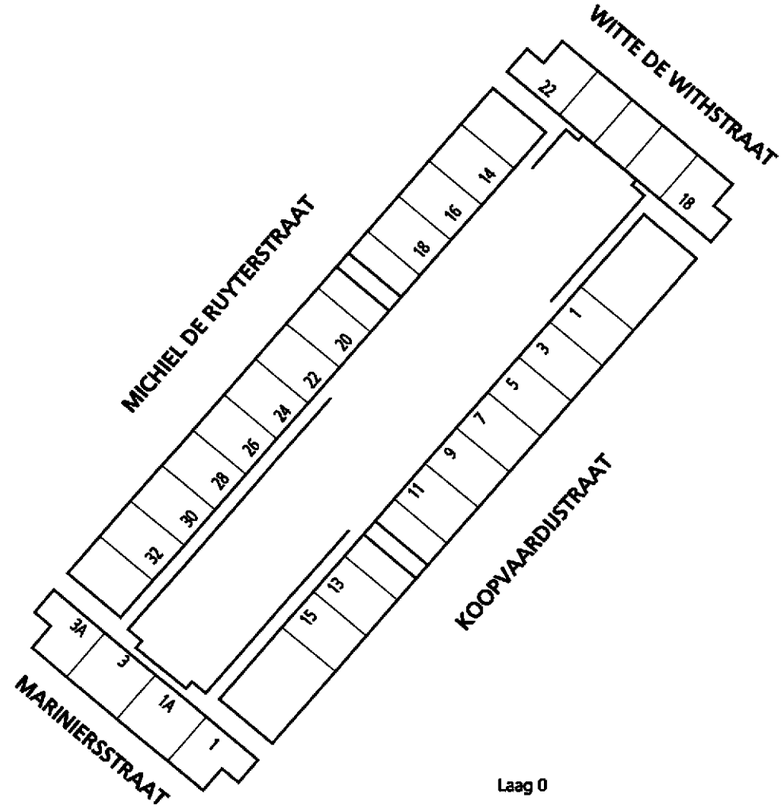

Laag 0

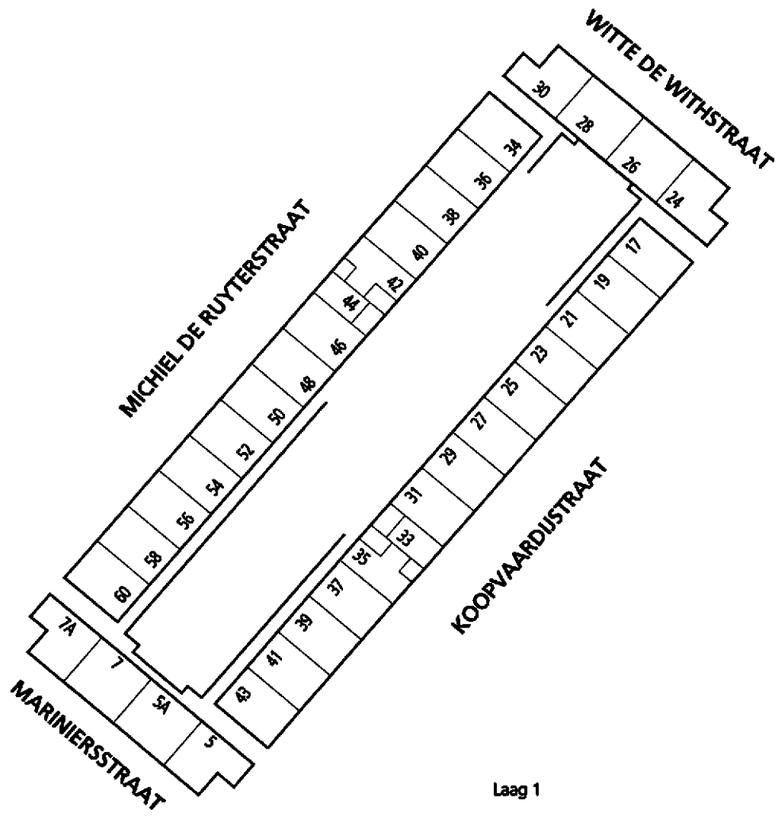

Laag 1

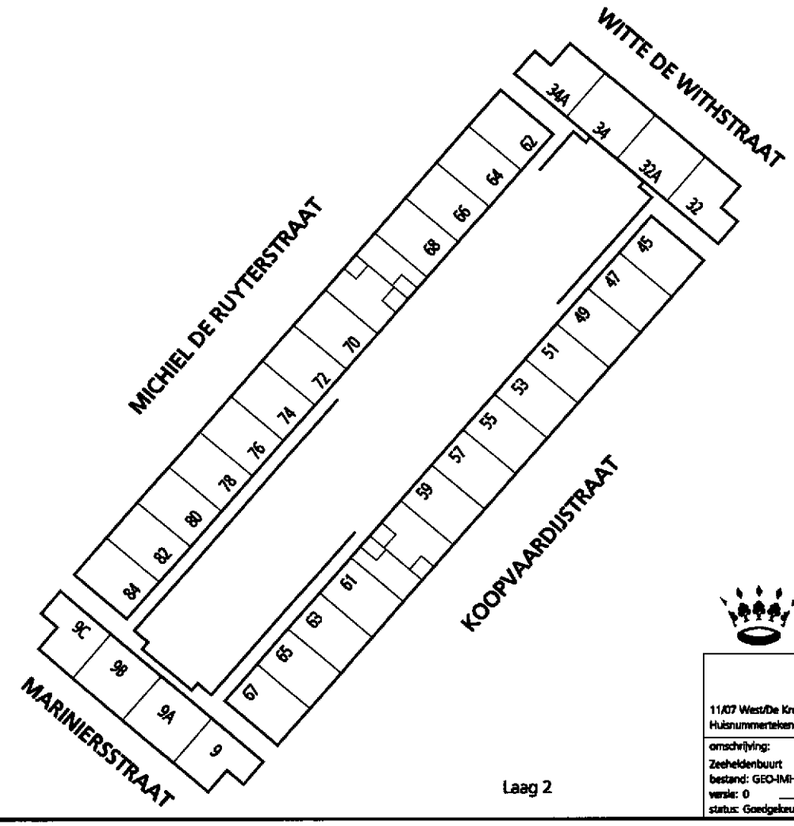

Laag 2

BESTEMD VOOR BUITENDIENST

's-Hertogenbosch
Ingenieursbureau

15 JUNI 2011

11/07 West/De Kruiskamp
Huisnummertekening

omschrijving: Zeeheldenbuurt	schaal: 1:1.000
bestand: GEO-IMHA-PROD-HSV-45.dgn	formaat: A3
versie: 0	datum: 2011/03/28
status: Goedgekeurd	team: SB/IB/GEO
	getekend: imha
	Huisnummers/straatnaam voorst

RENVOOI SITUATIE

- = ENTREE WONING
- IN = INRIT STALLINGSGARAGE
- UIT = UITRIT STALLINGSGARAGE
- = BOOM BESTAAND
- = BOOM NIEUW
- = GROEN
- = PLAT DAK NIEUWE BEBOUWING
- = SCHUIN DAK NIEUWE BEBOUWING
- = BOLSPIEGEL

inrichting openbare ruimte en parkeerindeling volgens opgave gemeente

kadastrale gegevens:

gemeente 's-hertogenbosch, sectie K
perceelnummers 1523,1532,1549,1551,1563 en 3417

peil = 0
peil t.o.v. NAP:
blok 1 = +3.10m
blok 2 = +3.10m
blok 3 = +3.10m
blok 4 = +3.10m
blok 5 = +3.10m
blok 6 = +3.15m
blok 7 = +3.10m
blok 8 = +3.10m
blok 9 = +2.95m
blok 10 = +3.65m

MARINIERSSTRAAT
JAN VAN BRAKELSTRAAT
JAN VAN GALENSTRAAT
WITTE DE WITHSTRAAT
EVERTSENSTRAAT
MICHIEL DE RUYTERSTRAAT
AERT VAN NESSTRAAT
Speelplek (nog in te richten)
KOOPVAARDIJSTRAAT
EGBERT KORTENAERSTRAAT
PIETER FLORISSTRAAT
JOHAN VAN KINSBERGENSTRAAT
ADRIAAN BANCKERTSINGEL
blok 1
blok 2
blok 3
blok 4
blok 5
blok 6
blok 7
blok 8
blok 9
IN
UIT

Bericht in overeenstemming met het hoofd van de Afdeling Bouwen van de Gemeente 's-Hertogenbosch d.d. 16-6-2011

BESTEMD VOOR BUITENDIENST

AFDELING BOUWEN
01 MRT 2011
SOB
Bouwtoezicht
16 JUNI 2011

E. {$5[wijz E:]}	datum 27-09-2010	werknr 10838	bladnr TO-0-01
D. {$4[wijz D:]}	schaal / formaat 1:500 A1		
C. {$3[wijz C:]}	getekend SG		
B. {$2[wijz B:]}	opdrachtgever [redacted]	onderwerp Situatie	
A. {$1[wijz A:]}			
gewijzigd	status bouwaanvraag		

KAW

KAW architecten en adviseurs

Zeeheldenbuurt 's Hertogenbosch

Van Nelleweg 2479 3044 BC Rotterdam T (010) 750 34 30 F (010) 750 34 31 www.kaw.nl ISO 9001:2000

J:\10838 Herstructurering Zeeheldenbuurt\0 Tekeningen\09 TO\INV\10838_Plotdatum_TO.mcd 6OWTO-0-01.DWG

Marniersstraat

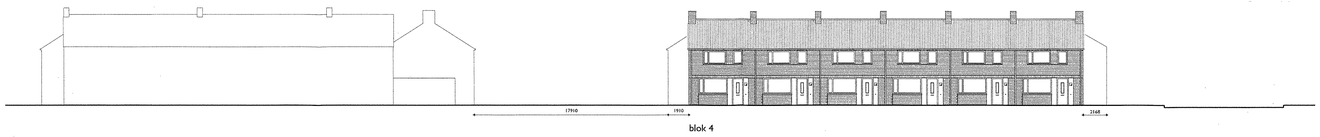

Pieter Florisstraat

Egbert Kortenaerstraat

Egbert Kortenaerstraat

Koopvaardijstraat

Pieter Florisstraat

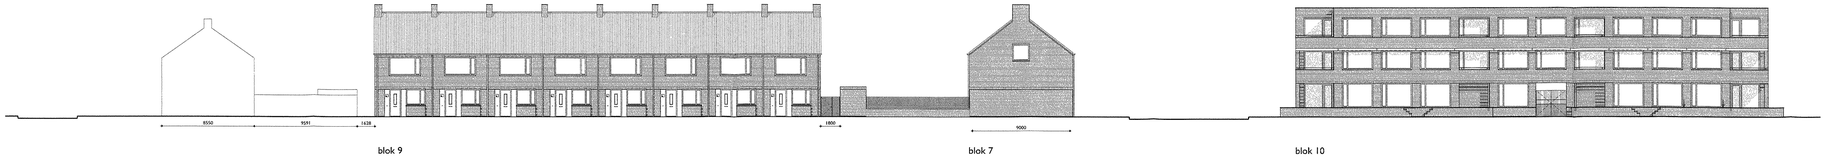

Witte de Withstraat

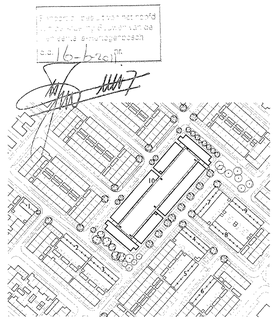

BESTEMD VOOR BUITENDIENST
AFDELING BOUWEN
01 MRT 2011
SOB Bouwvergund. 1 6 JULI 2011

E. {$5[wijz E:]}	datum	27-09-2010	werknr	bladnr
D. {$4[wijz D:]}	schaal / formaat	1:200 A0	10838	TO-0-02
C. {$3[wijz C:]}	getekend	SG		
B. {$2[wijz B:]}	opdrachtgever		onderwerp	Straatgevels bestaand-nieuw Eengezinswoningen
A. {$1[wijz A:]}				
gewijzigd	status	bouwaanvraag		

KAW

KAW architecten en adviseurs

Van Hallelaweg 2479 3044 BC Rotterdam T (010) 750 34 30 F (010) 750 34 31 www.kaw.nl ISO 9001:2000

Zeeheldenbuurt 's Hertogenbosch

J:\10838 Vernieuwing Zeeheldenbuurt\1 Ontwerp\10838_Fasades_TONW.dwg, 27-09-2010 09:47:06, SG

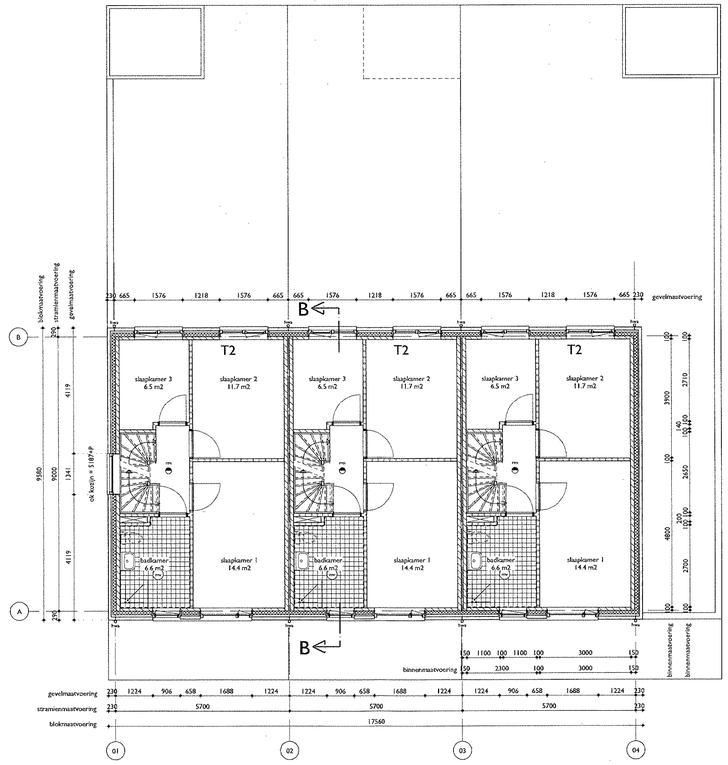

blok 1 - 1e verdieping

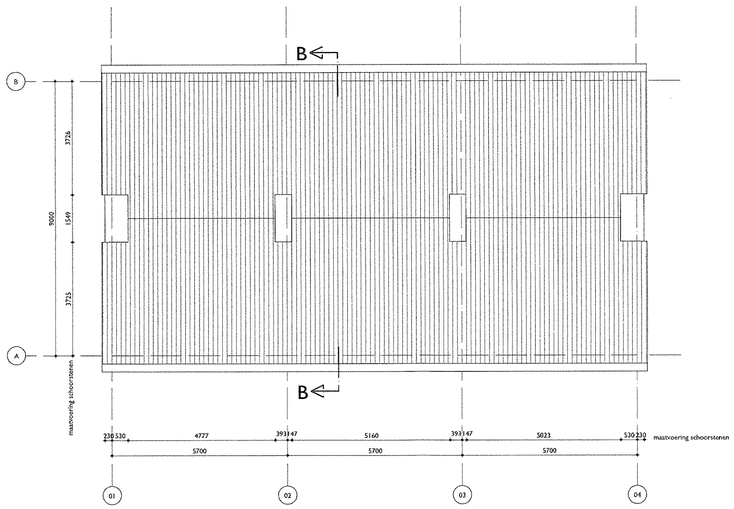

blok 1 - dakplattegrond

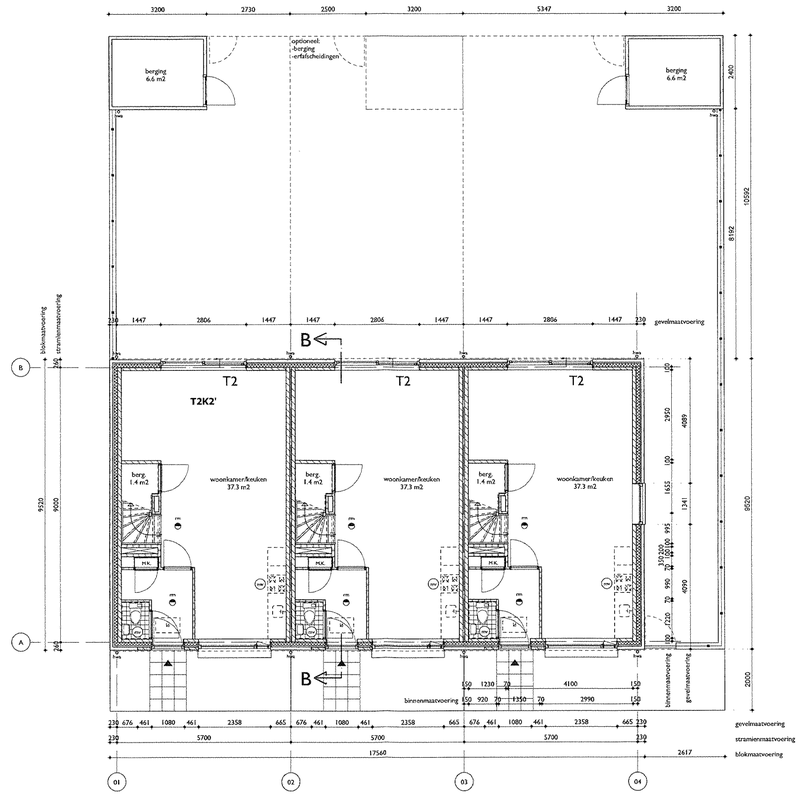

blok 1 - begane grond

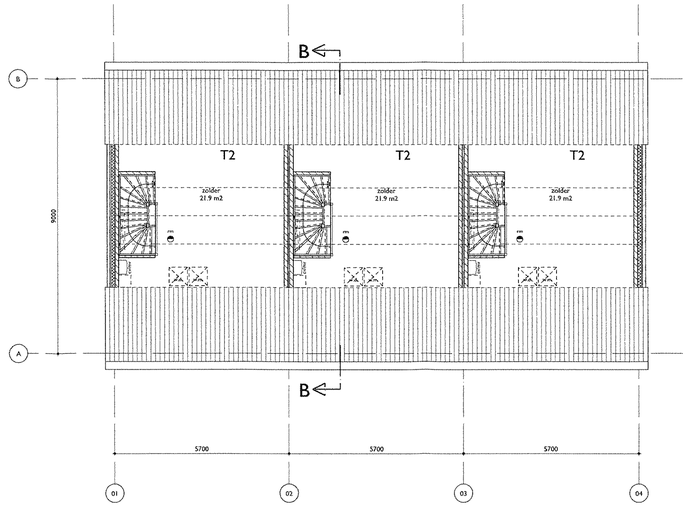

blok 1 - 2e verdieping

RENVOOI PLATTEGROND

- = I.M.W. GESTORT BETON
- = GEPREFABRICEERD BETON
- = KALKZANDSTEEN
- = GEVELMETSELWERK
- = LICHTE SCHEIDINGSWAND, GIBO TYPE GNL/GHL/GZL
- = ISOLATIE
- = HOUTEN BINNEN OF BUITENKOZIJN
- = PLAATSTALEN BINNENKOZIJN
- = ENTREE WONING
- = NIET-IONISERENDE ROOKMELDER(S), OP LICHTNET AANGESLOTEN
- = WANDTEGELWERK
- = VLOERTEGELWERK (GEEN LEGPLAN)
- = KRUIPLUIK afm:500x800mm
- = SCHUIFTRAP afm:600x1200mm
- = AANSLUITPUNT WASMACHINE
- = AANSLUITPUNT WASDROGER
- = AANSLUITPUNT KOELKAST
- = AANSLUITPUNT KOOKTOESTEL
- = AANSLUITPUNT WASBAK
- = OPSTELPLAATS CV EN MECHANISHE VENTILATIE
- = METERKAST
- = HAAG
- = BEGROEIING PARKEERDEK
- = BOLSPIEGEL

NB:

Electra volgens artikel 7 BB en NEN 1010
Trappen volgens artikel 2.28 t/m 2.32 BB
Gasinstallatie volgens NEN 1078
Koud en warmwaterinstallaties volgens NEN 1006 en KIWA-richtlijnen
Binnendeurkozijnen volgens artikel 4.11 BB
Meterkasten dienen gevestigd volgens artikel 3.67 BB
Hang- en sluitwerk voldoet aan IVK 2 volgens NEN 5096

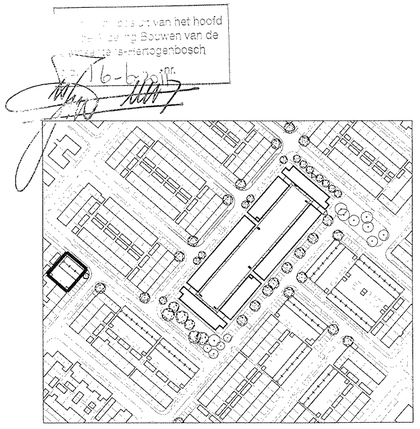

BESTEMD VOOR BUITENDIENST
AFDELING BOUWEN
01 MRT 2011
SOB
Bouwverord.
16 JUNI 2011

E.	datum	27-09-2010	werknr	bladnr
D.	schaal / formaat	1:100 A1	10838	TO-1-01
C.	getekend	RL / MW		
B.	opdrachtgever	[redacted]	onderwerp	plattegronden blok 1
A.				
gewijzigd	status	bouwaanvraag		

KAW

KAW architecten en adviseurs Van Nelleweg 2479 3044 BC Rotterdam T (010) 750 34 30 F (010) 750 34 31 www.kaw.nl ISO 9001:2000

Zeeheldenbuurt 's Hertogenbosch

J10838 Hertoonaanvraag Zeeheldenbuurt01 Tekeningen\08 TO\DWG\10838_Plattegronden_TO-TO-1-01.DRW

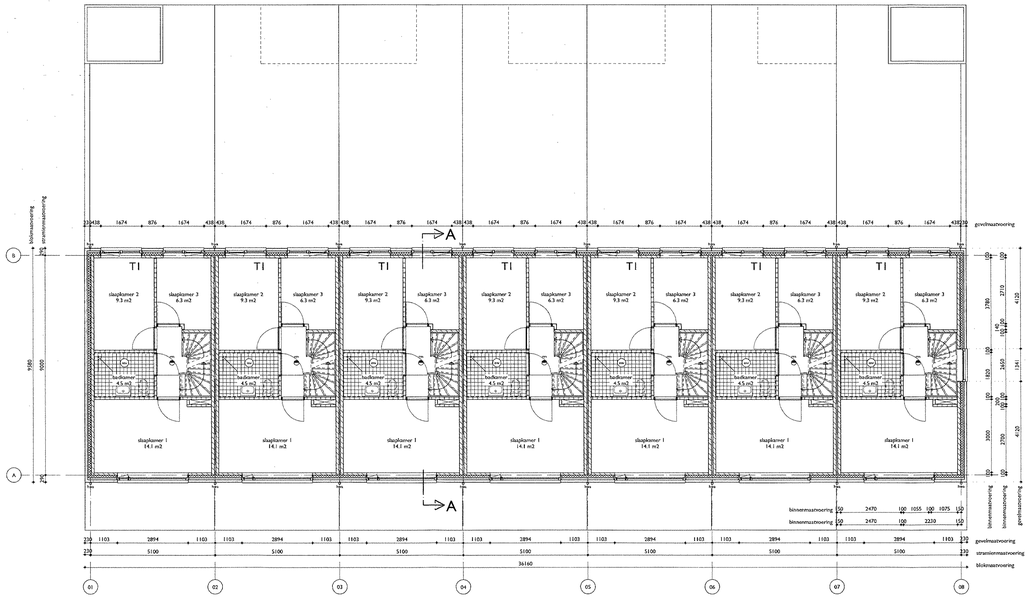

blok 2 - 1e verdieping

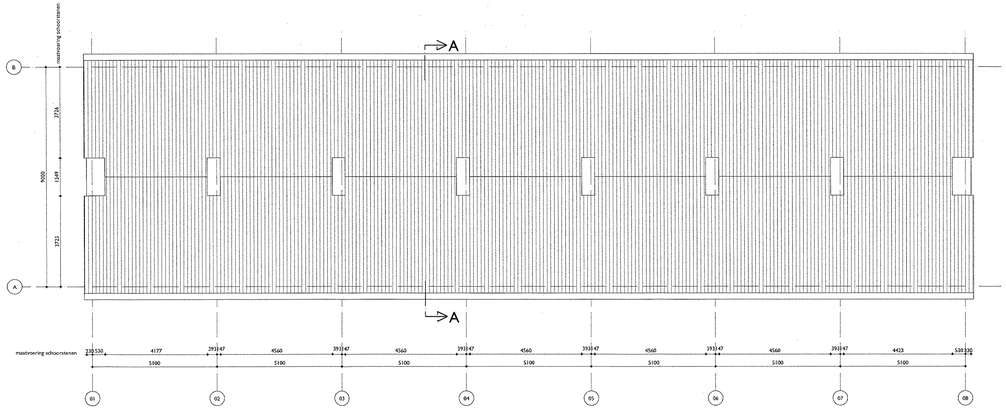

blok 2 - dakplattegrond

RENVOOI PLATTEGROND

- = I.H.W. GESTORT BETON
- = GEPREFABRICEERD BETON
- = KALKZANDSTEEN
- = GEVELMETSELWERK
- = LICHTE SCHEIDINGSWAND, GIBO TYPE GNUGHUGZL
- = ISOLATIE
- = HOUTEN BINNEN OF BUITENKOZIJN
- = PLAATSTALEN BINNENKOZIJN
- = ENTREE WONING
- = NIET-IJZERBRENDE ROOKMELDER(S), OP LICHTNET AANGESLOTEN
- = WANDTEGELWERK
- = VLOERTEGELWERK (GEEN LEGPLAN)
- = KRUIPLUIK afm 500x800mm
- = SCHUIFTRAP afm 600x1200mm
- = AANSLUITPUNT WASMACHINE
- = AANSLUITPUNT WASDROGER
- = AANSLUITPUNT KOELVAST
- = AANSLUITPUNT KOOKTOESTEL
- = AANSLUITPUNT WASBAK
- = OPSTELPLAATS CV EN MECHANISHE VENTILATIE
- = METERKAST
- = HAAG
- = BEGROEIING PARKEERDEK
- = BOLSPIEGEL

NB.

Electra volgens artikel 7.88 en NEN 1010
Trappen volgens artikel 2.28 t/m 2.32 BB
Gasinstallatie volgens NEN 1078
Koud en warmwaterinstallatie volgens NEN 1006 en KIWA-richtlijnen
Binnendeurkozijnen volgens artikel 4.11 BB
Meterkasten dienen gevuurdicht volgens artikel 2.67 BB
Hang- en sluitwerk voldoet aan IVVK 2 volgens NEN 5096

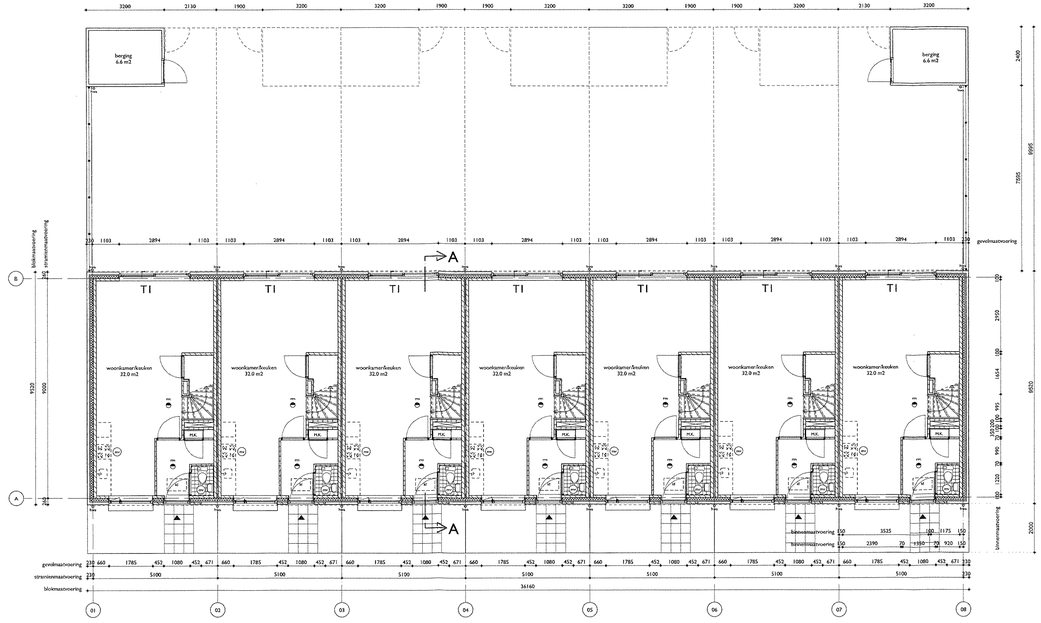

blok 2 - begane grond

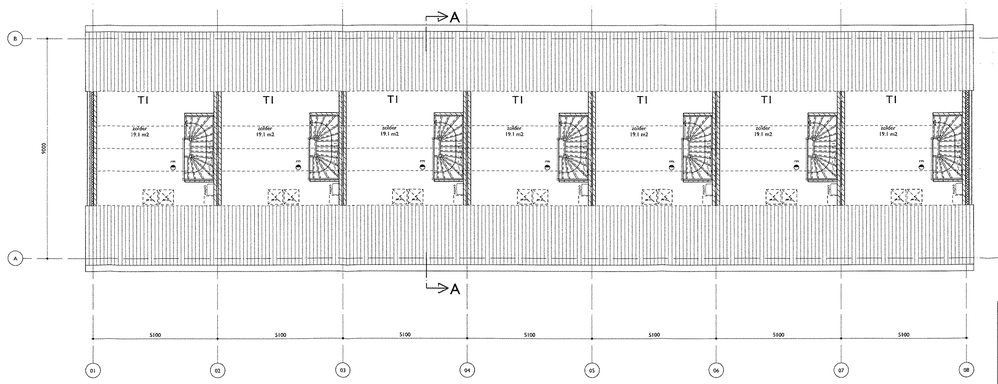

blok 2 - 2e verdieping

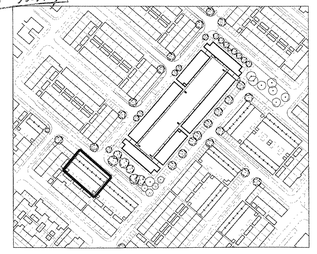

Bezwaarschrift van rechtswege van de Afdeling Bouwen van de Gemeente 's-Hertogenbosch d.d. 16-6-2011 nr.

BESTEMD VOOR BUITENDIENST

AFDELING BOUWEN
01 MRT 2011
SOB
Bouwverord.
16 JUNI 2011

E.	datum	27-09-2010	werknr	10838	bladnr TO-1-02
D.	schaal / formaat	1:100 L1			
C.	getekend	RL / MW			
B.	opdrachtgever	[redacted]	onderwerp	plattegronden blok 2	
A.					
gewijzigd	status	bouwaanvraag			

KAW

KAW architecten en adviseurs

Van Nelleweg 2499 3044 BC Rotterdam T (010) 750 34 30 F (010) 750 34 31 www.kaw.nl ISO 9001:2000

Zeeheldenbuurt 's Hertogenbosch

J:\10838 Herstructurering Zeeheldenbuurt\ TEKENWERK\ Revisies\ TO-1-02.dwg

TEKENING 12

DOSSIERNR : SOB0910200

BARCODE :

Adres Nog Niet Bekend 0 's-hertogenbosch

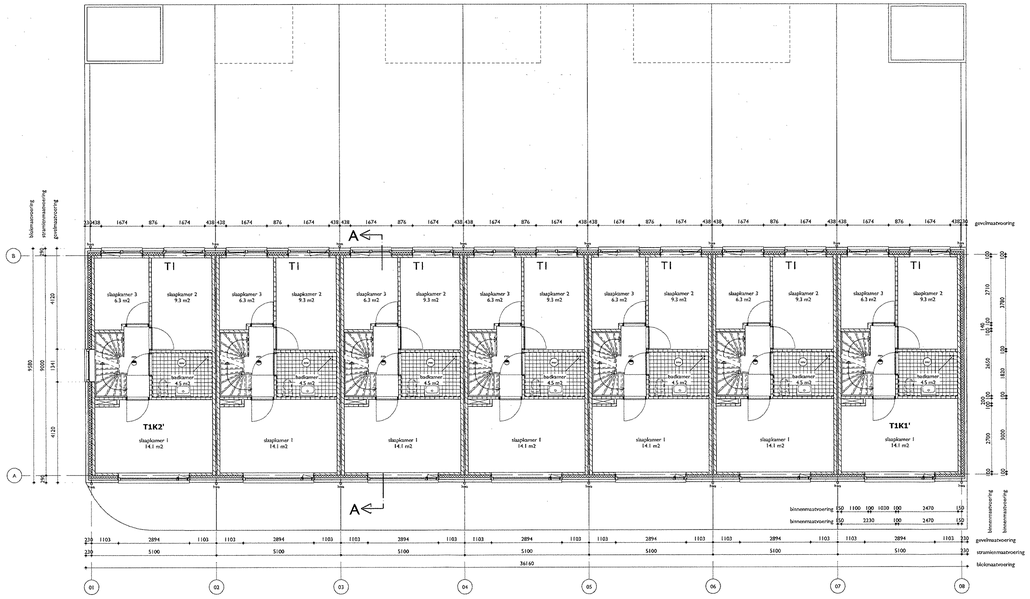

blok 3 - 1e verdieping

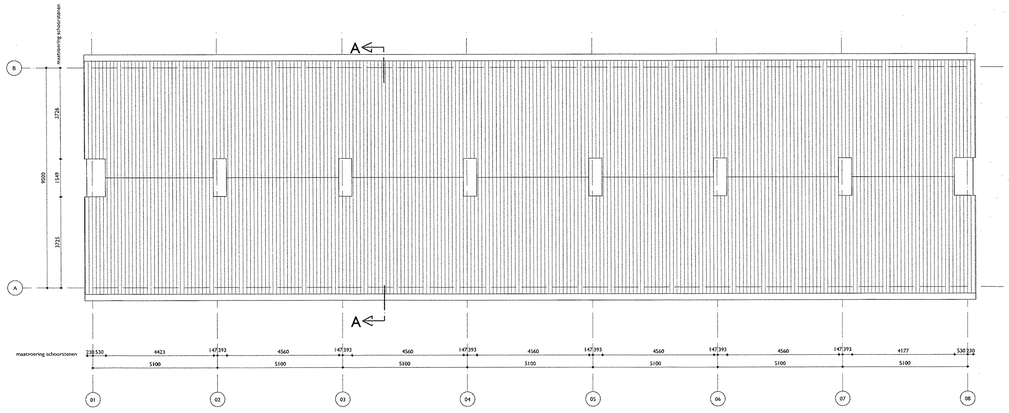

blok 3 - dakplattegrond

RENVOOI PLATTEGROND

- = I.H.W. GESTORT BETON
- = GEPREFABRICEERD BETON
- = KALKZANDSTEEN
- = GEVELMETSELWERK
- = LICHTE SCHEIDINGSWAND, GIBO TYPE GNUGHEUGEL
- = ISOLATIE
- = HOUTEN BINNEN OF BUITENKOZIJN
- = PLAATSTALEN BINNENKOZIJN
- = ENTREE WONING
- = NIET-IONISERENDE ROOKMELDER(S), OP LICHTNET AANGESLOTEN
- = WANDTEGELWERK
- = VLOERTEGELWERK (GEEN LEGPLAN)
- = KRUIPLUIK afm.500x800mm
- = SCHUIFTRAP afm.600x3200mm
- WM = AANSLUITPUNT WASMACHINE
- WD = AANSLUITPUNT WASDROGER
- = AANSLUITPUNT KOELKAST
- = AANSLUITPUNT KOOKTOESTEL
- = AANSLUITPUNT WASBAK
- = OPSTELPLAATS CV EN MECHANISHE VENTILATIE
- = METERKAST
- = HAAG
- = BEGROEIING PARKEERDEK
- = BOLSPIEGEL

NB:

Electra volgens artikel 7 BB en NEN 1010
Trappen volgens artikel 2.38 t/m 2.52 BB
Gasinstallatie volgens NEN 1078
Koud en warmwaterinstallaties volgens NEN 1006 en KIWA-richtlijnen
Bliksembeveiligingsinstallatie volgens artikel 4.111 BB
Meterkasten dienen gemiddeld volgens artikel 3.67 BB
Hang- en sluitwerk voldoet aan IVVK 2 volgens NEN 5096

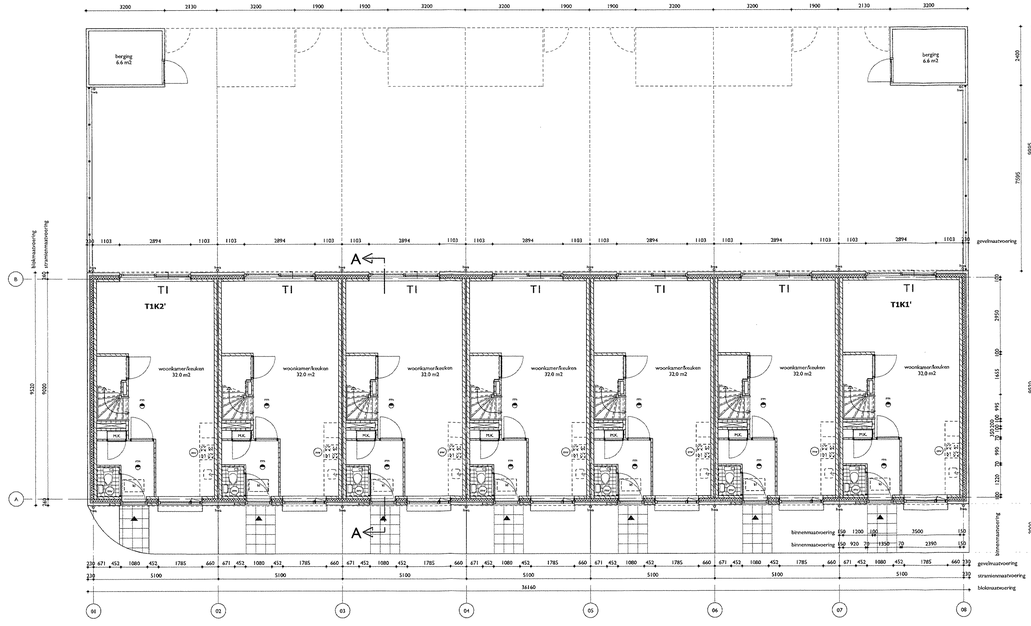

blok 3 - begane grond

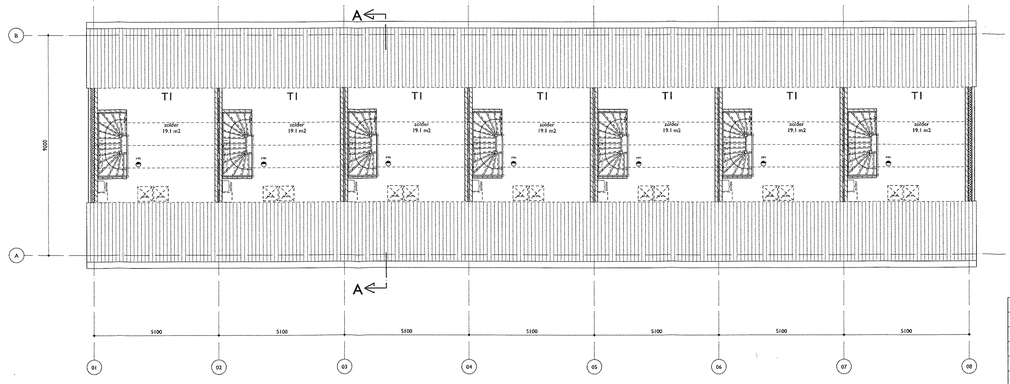

blok 3 - 2e verdieping

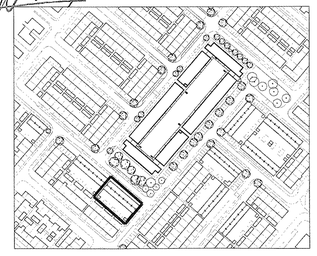

BESTEMD VOOR BUITENDIENST
AFDELING
SOB
Bouwwerken
9 6 JUNI 2011

E.	datum 27-09-2010	werknr	bladnr
D.	schaal / formaat 1:100 L1	10838	TO-1-03
C.	getekend RL / MW		
B.	opdrachtgever [redacted]	onderwerp	plattegronden blok 3
A.			
gewijzigd	status bouwaanvraag		

KAW architecten en adviseurs

Zeeheldenbuurt 's Hertogenbosch

Van Nelleweg 2429 3044 BC Rotterdam T (010) 750 34 30 F (010) 750 34 31 www.kaw.nl ISO 9001:2000

10838 Hertogenbosch Zeeheldenbuurt\1 Varianten\BB TO-DWG\10838_Plattek. TO-03-BA.dwg

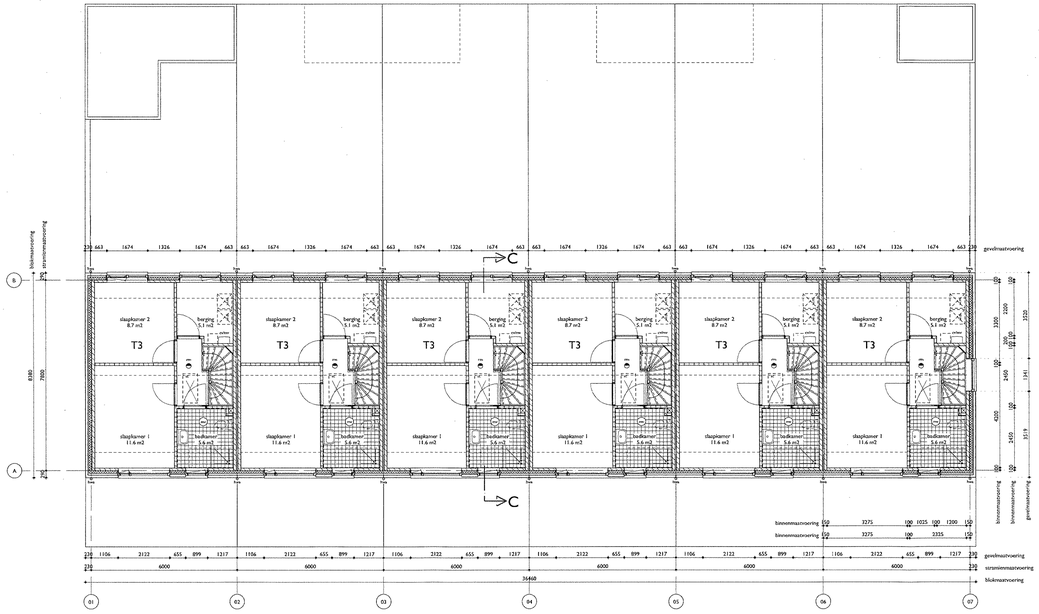

blok 4 - 1e verdieping

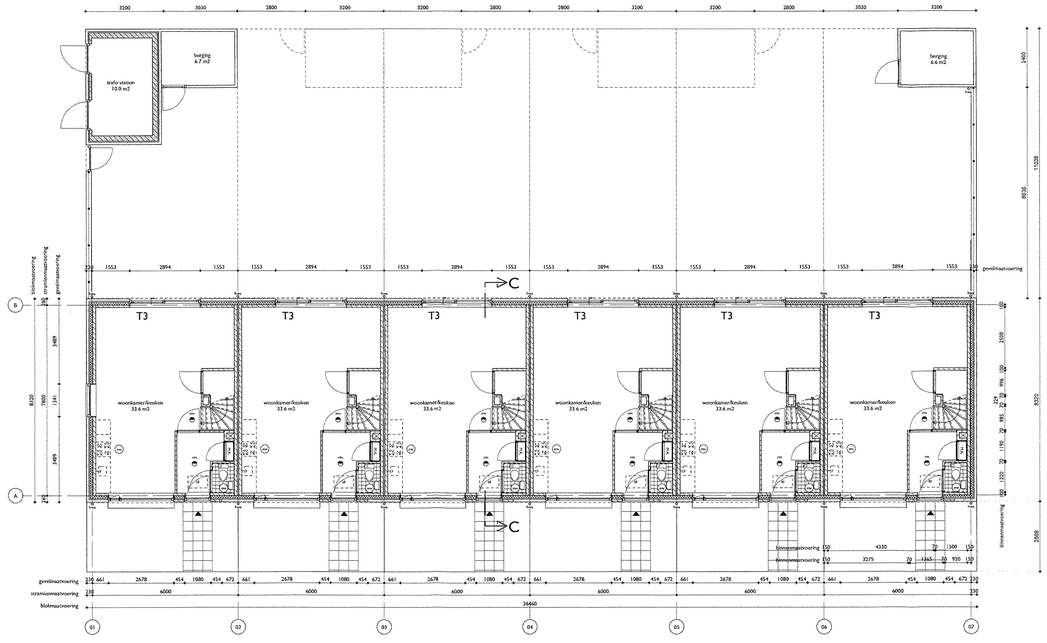

blok 4 - begane grond

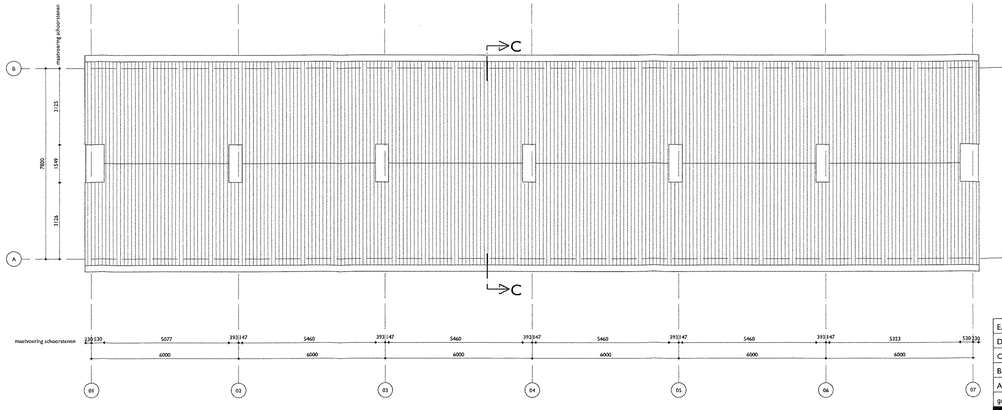

blok 4 - dakplattegrond

RENVOOI PLATTEGROND

- = I.H.W. GESTORT BETON
- = GEPREFABRICEERD BETON
- = KALKZANDSTEEN
- = GEVELMETSELWERK
- = LICHTE SCHEIDINGSWAND, GIBO TYPE GNUGHUGZL
- = ISOLATIE
- = HOUTEN BINNEN OF BUITENKOZIJN
- = PLAATSTALEN BINNENKOZIJN
- = ENTREE WONING
- = NIET-IONISERENDE ROOKMELDER(S), OP LICHTNET AANGESLOTEN
- = WANDTEGELWERK
- = VLOERTEGELWERK (GEEN LEGPLAN)
- = KRUIPLUIK: afm.500x800mm
- = SCHUIFTRAP afm=600x1200mm
- = AANSLUITPUNT WASMACHINE
- = AANSLUITPUNT WASDROGER
- = AANSLUITPUNT KOELKAST
- = AANSLUITPUNT KOOKTOESTEL
- = AANSLUITPUNT WASBAK
- = OPSTELPLAATS CV EN MECHANISCHE VENTILATIE
- = METERKAST
- = HAAG
- = BEGROEIING PARKEERDEK
- = BOLSPIEGEL

NB:

Electra volgens artikel 7.88 en NEN 1010
Trappen volgens artikel 2.28 t/m 2.33 BB
Gasinstallatie volgens NEN 1078
Koud en warmwaterinstallaties volgens NEN 1006 en KIWA-richtlijnen
Binnenduurkozijnen volgens artikel 4.11 BB
Minerkasten dienen geventileerd volgens artikel 3.67 BB
Hang- en sluitwerk voldoet aan IVW 2 volgens NEN 5096

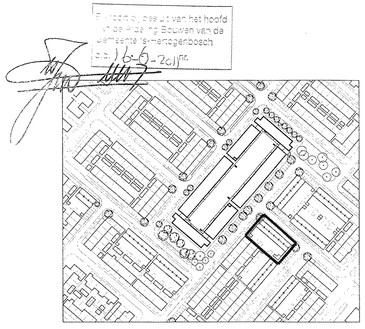

Ontvangen per post van het hoofd afdeling bouwen van de gemeente 's-Hertogenbosch
d.d. 16-5-2011
BESTEMD VOOR BUITENDIENST
AFDELING BOUWEN
01 MRT 2011
SOB
Bouwverord.
09 i 0200
16 JUNI 2011

E.	datum	27-09-2010	werknr 10838 / bladnr TO-1-04
D.	schaal / formaat	1:100 L1	
C.	getekend	RL / MW	onderwerp: plattegronden blok 4
B.	opdrachtgever		
A.			
gewijzigd	status	bouwaanvraag	

KAW architecten en adviseurs — Van Nelleweg 7439 3044 BC Rotterdam T (010) 750 34 30 F (010) 750 34 31 www.kaw.nl ISO 9001:2000

Zeeheldenbuurt 's Hertogenbosch

J:\10838 Herstructurering Zeeheldenbuurt\1 Tekeningen\08 TOORN\10838_Plattek...TOTO-B1BA.DWG

blok 5 - 1e verdieping

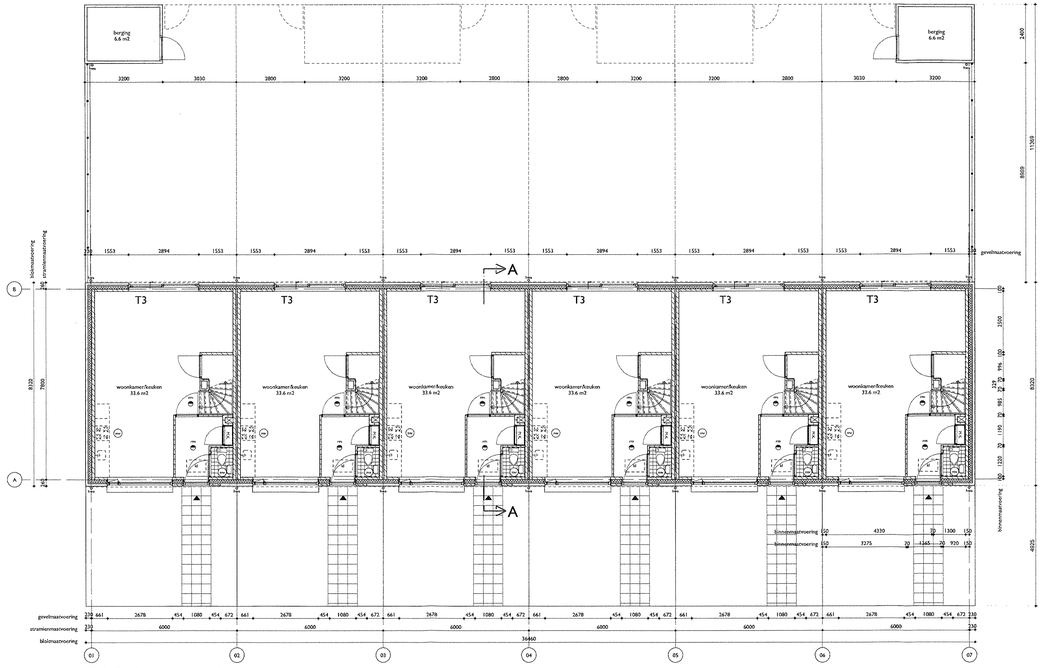

blok 5 - begane grond

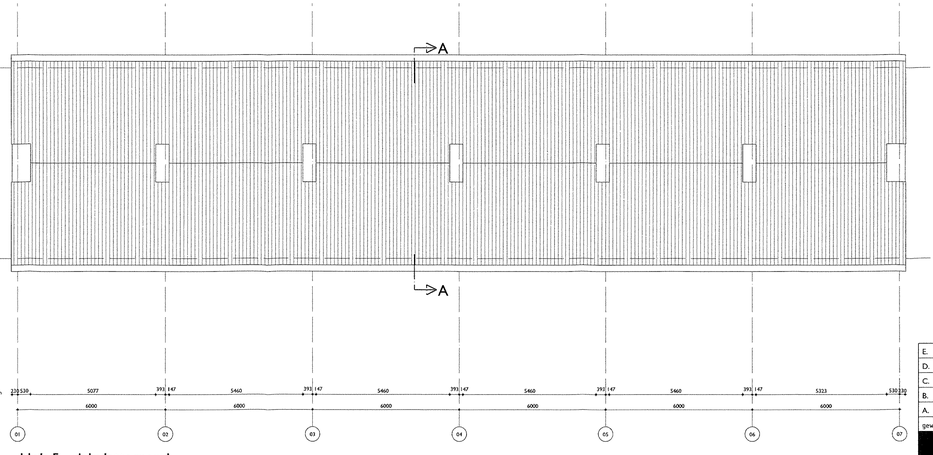

blok 5 - dakplattegrond

RENVOOI PLATTEGROND

- = H.W. GISTORT BETON
- = GEPREFABRICEERD BETON
- = KALKZANDSTEEN
- = GEVELMETSELWERK
- = LICHTE SCHEIDINGSWAND, GIBO TYPE GNUGHUGZL
- = ISOLATIE
- = HOUTEN BINNEN OF BUITENKOZIJN
- = PLAATSTALEN BINNENKOZIJN
- = ENTREE WONING
- = NIET-IONISERENDE ROOKMELDER(S), OP LICHTNET AANGESLOTEN
- = WANDTEGELWERK
- = VLOERTEGELWERK (ZIEN LEGPLAN)
- = KRUIPLUIK afm.500x800mm
- = SCHUIFTRAP afm.600x1200mm
- = AANSLUITPUNT WASMACHINE
- = AANSLUITPUNT WASDROGER
- = AANSLUITPUNT KOELKAST
- = AANSLUITPUNT KOOKTOESTEL
- = AANSLUITPUNT WASBAK
- = OPSTELPLAATS CV EN MECHANISHE VENTILATIE
- = MISTERKAST
- = HAAG
- = BEGROEIBARE PARKEERDEK
- = BOLSPIEGEL

NB.
Bkeuira volgens artikel 7.88 en NEN 1010
Trappen volgens artikel 2.38 t/m 2.53 BB
Geisoleerdheid volgens NEN 1078
Koud en warmwaterinstallaties volgens NEN 1006 en KIWA-richtlijnen
Binnendeurkozijnen volgens artikel 4.11 BB
Meterkasten dienen geventileerd te volgens artikel 3.67 BB
Hang- en sluitwerk voldoet aan IVW 2 volgens NEN 5096

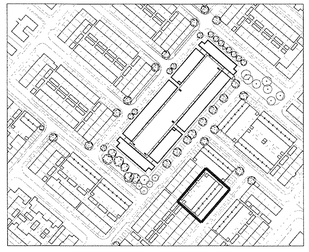

Bericht dit deel uit van het hoofd plan de Afdeling Bouwen van de Gemeente 's-Hertogenbosch
d.d. 16-6-2011

BESTEMD VOOR BUITENDIENST

AFDELING BOUWEN
01 MRT 2011
SOB
Bouwverord. 96-JUNI 2011

E.	datum	27-09-2010	werknr	bladnr
D.	schaal / formaat	1:100 L1	10838	TO-1-05
C.	getekend	RL / MW		
B.	opdrachtgever	[redacted]	onderwerp	plattegronden blok 5
A.				
gewijzigd	status	bouwaanvraag		

KAW

KAW architecten en adviseurs

Zeeheldenbuurt 's Hertogenbosch

Van Nelleweg 2459 3044 BC Rotterdam T (010) 750 34 30 F (010) 750 34 31 www.kaw.nl ISO 9001:2000

10838 Herinrichting Zeeheldenbuurt 's Hertogenbosch TO\WH-WBB_Portefeuille\TO\10-1-05.dwg

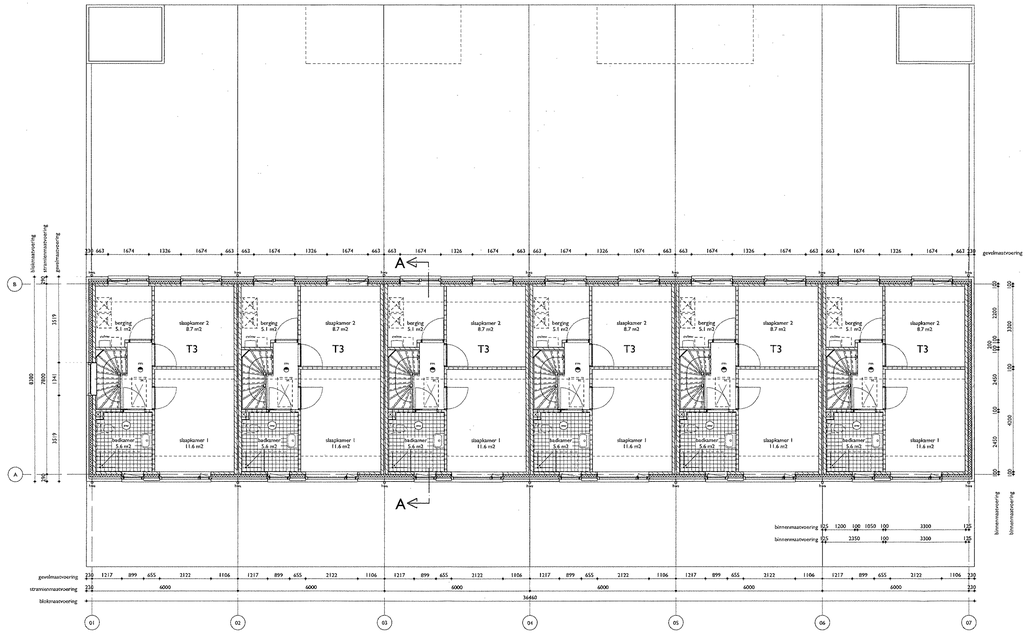

blok 6 - 1e verdieping

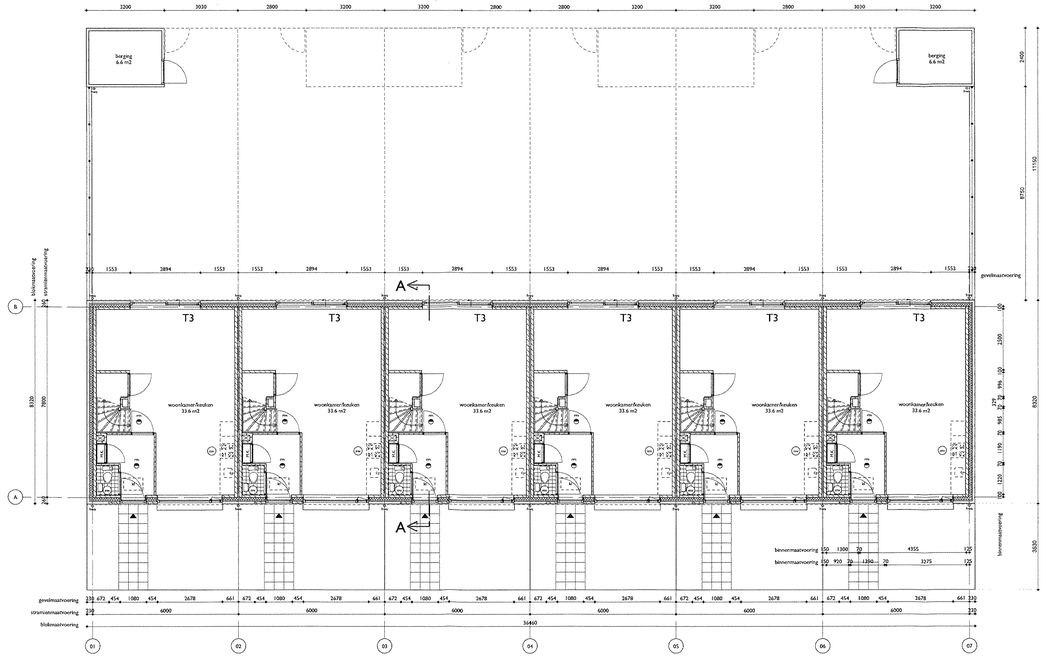

blok 6 - begane grond

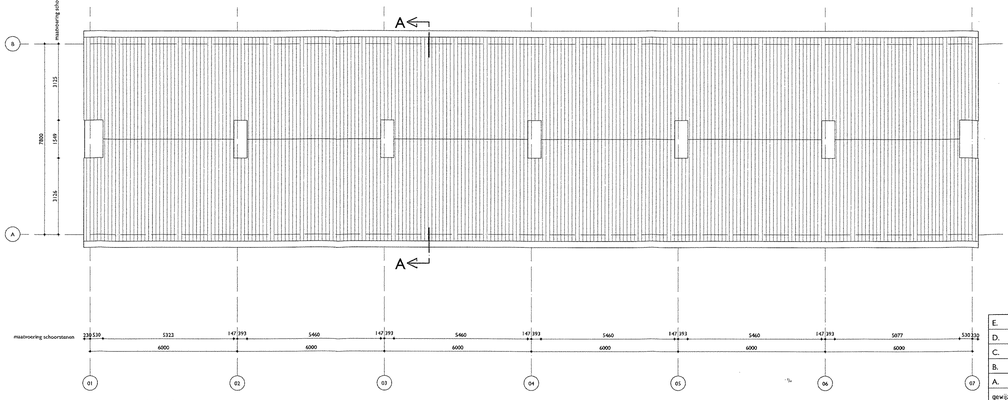

blok 6 - dakplattegrond

RENVOOI PLATTEGROND

- = I.H.W. GESTORT BETON
- = GEPREFABRICEERD BETON
- = KALKZANDSTEEN
- = GEVELMETSELWERK
- = LICHTE SCHEIDINGSWAND, GIBO TYPE GRIJSGHIJGZL
- = ISOLATIE
- = HOUTEN BINNEN OF BUITENKOZIJN
- = PLAATSTALEN BINNENKOZIJN
- = ENTREE WONING
- = NIET-IONISERENDE ROOKMELDER(S), OP LICHTNET AANGESLOTEN
- = WANDTEGELWERK
- = VLOERTEGELWERK (ZIEN LEGPLAN)
- = KRUIPLUIK afm.500x800mm
- = SCHUIFTRAP afm.600x1200mm
- = AANSLUITPUNT WASMACHINE
- = AANSLUITPUNT WASDROGER
- = AANSLUITPUNT KOELKAST
- = AANSLUITPUNT KOOKTOESTEL
- = AANSLUITPUNT WASBAK
- = OPSTELPLAATS CV EN MECHANISHE VENTILATIE
- = METERKAST
- = HAAG
- = BEGROEIDING PARKEERDEK
- = BOLSPIEGEL

NB:

Electra volgens artikel 7 BB en NEN 1010
Trappen volgens artikel 2.26 t/m 2.32 BB
Gasinstallatie volgens NEN 1078
Koudwaterinstallatie volgens eisen NEN 1006 en KIWA-richtlijnen
Rioolafvoerleidingen volgens artikel 4.111 BB
Meterkastjes dienen gewaterdicht volgens artikel 3.67 BB
Hang- en sluitwerk voldoet aan WVK 2 volgens NEN 5096

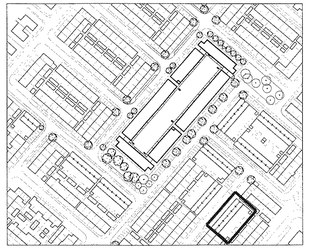

BESTEMD VOOR BUITENDIENST

AFDELING BOUWEN
07 MRT 2011
SOB Bouwverord.
16 JUNI 2011

Binnen dit plan ligt het hoofd [illegible] van de gemeente 's Hertogenbosch
16-1-2011

E.	datum	27-09-2010	wijzigingen
D.	schaal / formaat	1:100 L1	
C.	getekend	RL / MW	
B.	opdrachtgever	[redacted]	onderwerp
A.			
gewijzigd	status	bouwaanvraag	

10838 | TO-1-06

plattegronden blok 6

KAW

KAW architecten en adviseurs

Zeeheldenbuurt 's Hertogenbosch

Van Nelleweg 2459 3044 BC Rotterdam T (010) 750 34 30 F (010) 750 34 31 www.kaw.nl ISO 9001:2000

[10838 Herinrichting Zeeheldenbuurt] Tekeningen\TO\DWG\10838_Plattegr_TO1TO6.A1A.DWG

TEKENING 3

DOSSIERNR : SOB0910200

BARCODE :

Adres Nog Niet Bekend 0 's-hertogenbosch

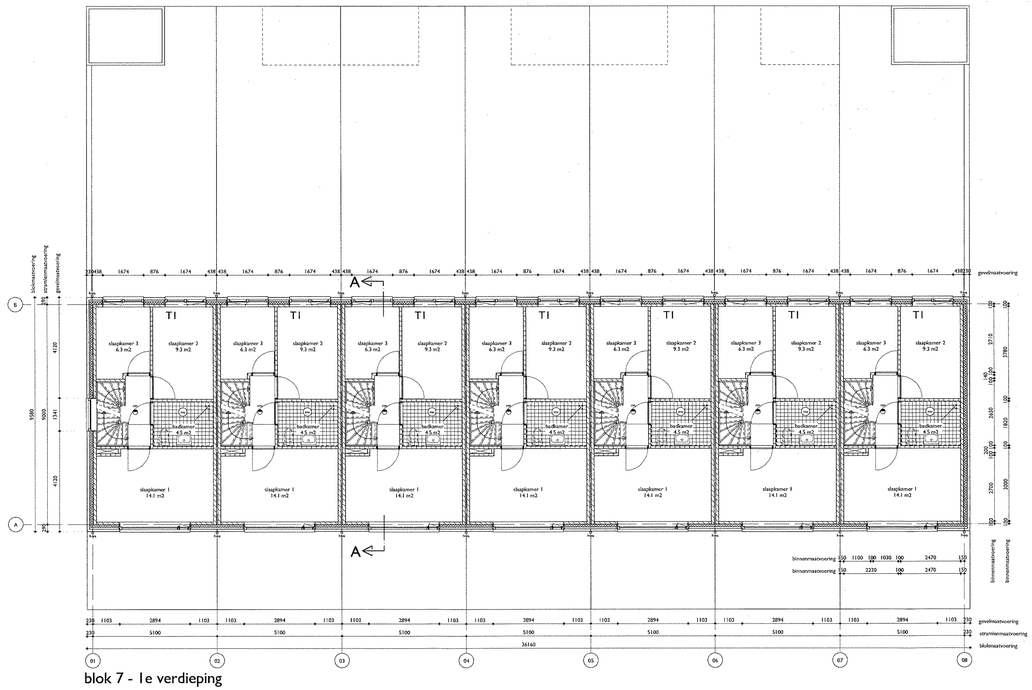

blok 7 - 1e verdieping

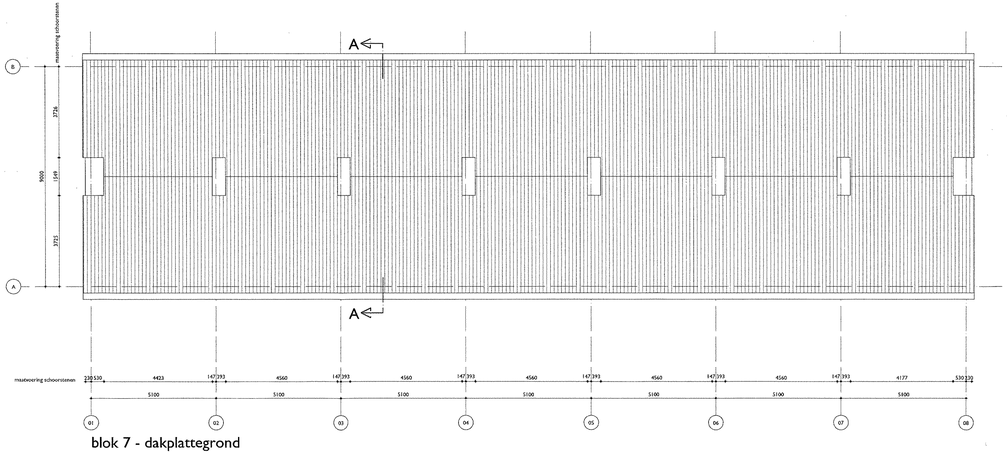

blok 7 - dakplattegrond

RENVOOI PLATTEGROND

- = I.H.W. GESTORT BETON
- = GIPSVEZELBETON
- = KALKZANDSTEEN
- = GEVELMETSELWERK
- = LICHTE SCHEIDINGSWAND, GIBO TYPE GNU/GHU/GZL
- = ISOLATIE
- = HOUTEN BINNEN OF BUITENKOZIJN
- = PLAATSTALEN BINNENKOZIJN
- = ENTREE WONING
- = NIET-IONISERENDE ROOKMELDER(S), OP LICHTNET AANGESLOTEN
- = WANDTEGELWERK
- = VLOERTEGELWERK (GEEN LEGPLAN)
- = KRUIPLUIK afm.500x800mm
- = SCHUIFTRAP afm:600x1200mm
- = AANSLUITPUNT WASMACHINE
- = AANSLUITPUNT WASDROGER
- = AANSLUITPUNT KOELKAST
- = AANSLUITPUNT KOOKTOESTEL
- = AANSLUITPUNT WASBAK
- = OPSTELPLAATS CV EN MECHANISHE VENTILATIE
- = METERKAST
- = HAAG
- = BEGROEIING PARKEERDEK
- = BOLSPIEGEL

NB:

Electra volgens artikel 7 BB en NEN 1010
Trappen volgens artikel 2.28 t/m 2.32 BB
Gasinstallatie volgens NEN 1078
Koud en warmwaterinstallaties volgens NEN 1006 en KIWA-richtlijnen
Binnendeurkozijnen volgens artikel 4.11 BB
Meterkasten dienen geventileerd volgens artikel 3.67 BB
Hang- en sluitwerk voldoet aan IVHC 2 volgens NEN 5096

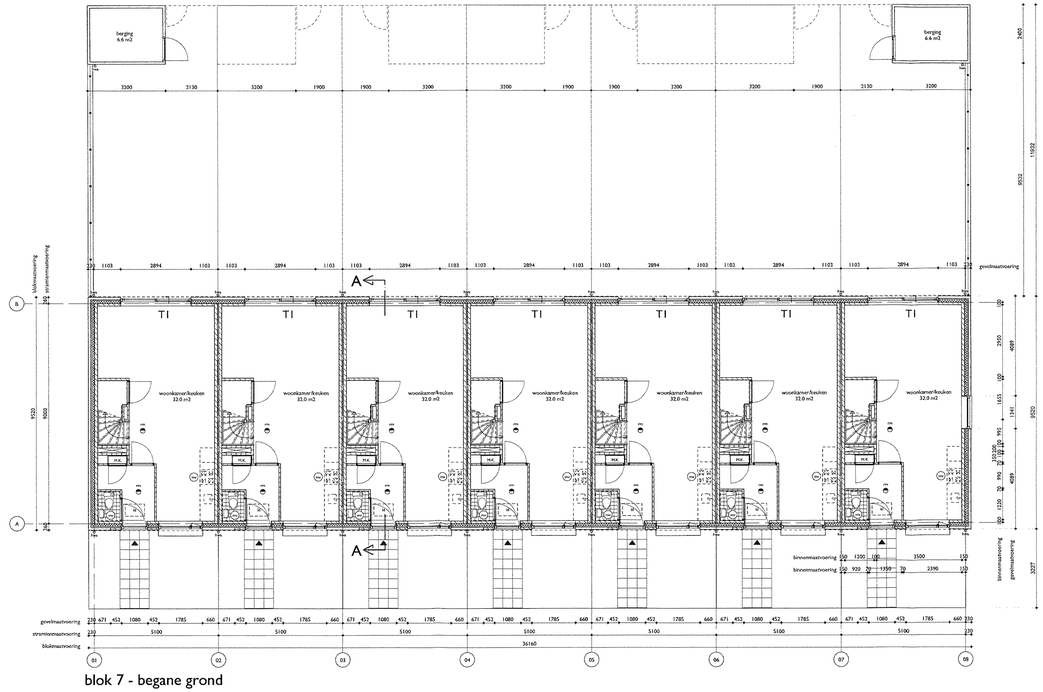

blok 7 - begane grond

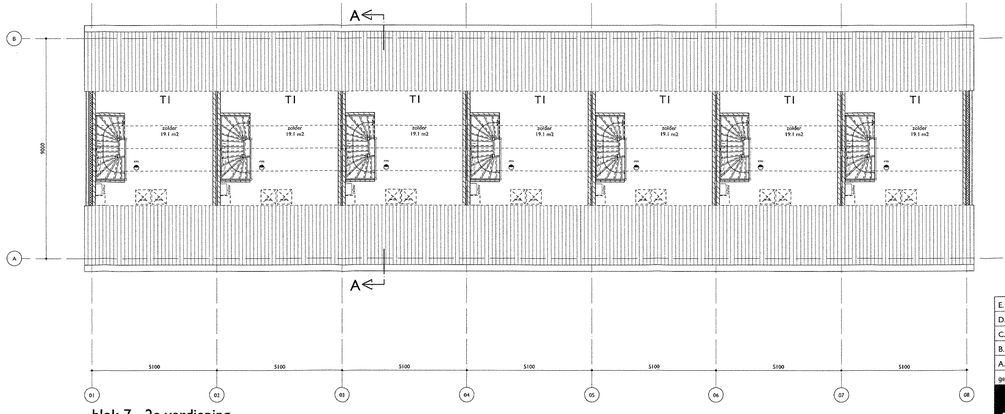

blok 7 - 2e verdieping

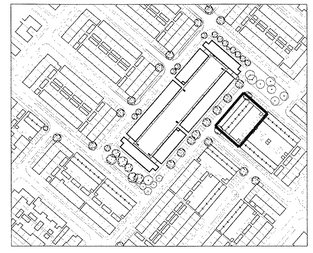

BESTEMD VOOR BUITENDIENST

AFDELING BOUWEN
01 MRT 2011
SOB
Bouwverord.

18 JUNI 2011

Bezwaren van het hoofd der afdeling Bouwtoezicht van de t.a.v.

16-6-2011

E.	datum	27-09-2010	werknr	bladnr	
D.	schaal / formaat	1:100 LI	10838	TO-1-07	
C.	getekend	RL / MW			
B.	opdrachtgever	[redacted]	onderwerp	plattegronden blok 7	
A.					
gewijzigd	status	bouwaanvraag			

KAW

KAW architecten en adviseurs

Zeeheldenbuurt 's Hertogenbosch

Van Nelleweg 2429 3044 BC Rotterdam T (010) 750 34 30 F (010) 750 34 31 www.kaw.nl ISO 9001:2000

10838 Herontwikkeling Zeeheldenbuurt 1 Bestanden\PDF TO\TO-1-10838_Plattegronden TO-1-07-BLOK7.dwg

blok 8 - 1e verdieping

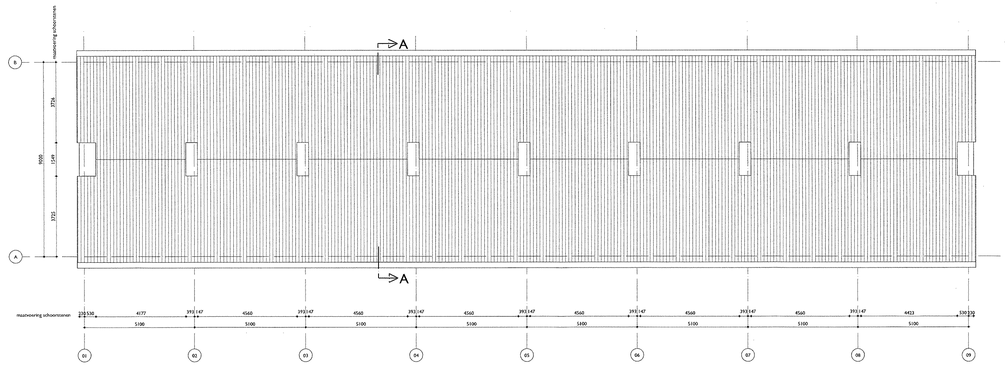

blok 8 - dakplattegrond

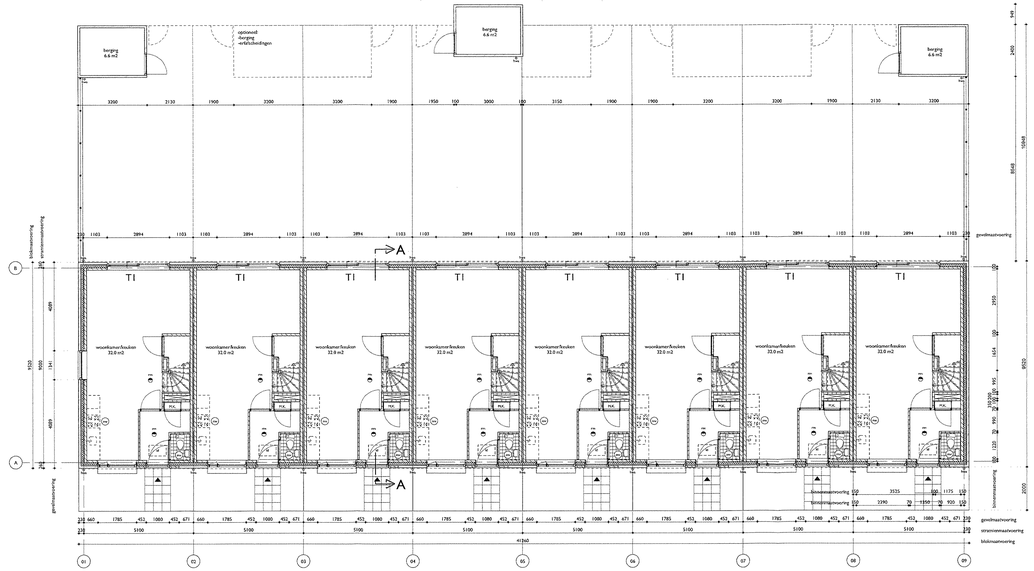

blok 8 - begane grond

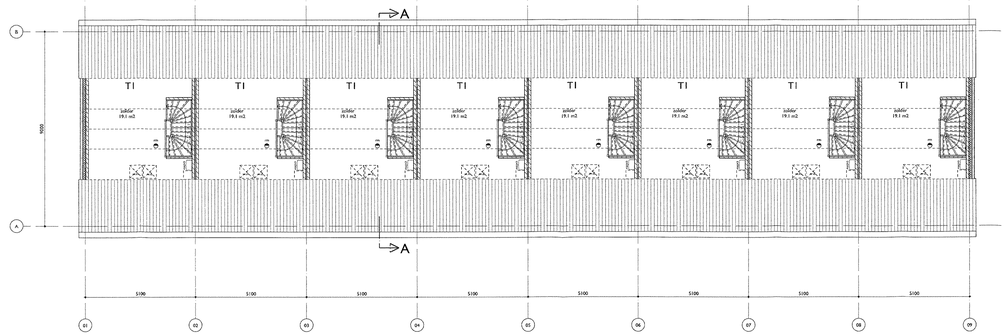

blok 8 - 2e verdieping

RENVOOI PLATTEGROND

- = I.H.W. GISTORT BETON
- = GIBREFABRICKERO BETON
- = KALKZANDSTEEN
- = GEVELMETSELWERK
- = LICHTE SCHEIDINGSWAND, GIBO TYPE GN/UGH/UGZL
- = ISOLATIE
- = HOUTEN BINNEN OF BUITENKOZijN
- = PLAATSTAALEN BINNENKOZijN
- = ENTREE WONING
- = NIET-IONISERENDE ROOKMELDER(S), OP LICHTNET AANGESLOTEN
- = WANDTEGELWERK
- = VLOERTEGELWERK, GEEN LEGPLANJ
- = KOLUMPLUW, d/m=500x500mm
- = SCHUIFTRAP d/m=600x1200mm
- = AANSLUITPUNT WASMACHINE
- = AANSLUITPUNT WASDROGER
- = AANSLUITPUNT KOELKAST
- = AANSLUITPUNT KOOKTOESTEL
- = AANSLUITPUNT WASBAK
- = OPSTELPLAATS CV EN MECHANISHE VENTILATIE
- = MEETKAST
- = HAAG
- = BEGRADENG PARKEERDEK
- = BOLSPIEGEL

NB:

Electra volgens artikel 7.88 en NEN 1010
Trappen volgens artikel 2.28 t/m 2.32 BB
Ventilatie volgens NEN 1087
Koud en warmwaterinstallatie volgens NEN 1006 en KIWA-richtlijnen
Brandcompartimentering volgens artikel 4.11 BB
Materialisatie dienst gevestigd volgens artikel 3.67 BB
Hang- en sluitwerk voldoet aan NVK 2 volgens NEN 5096

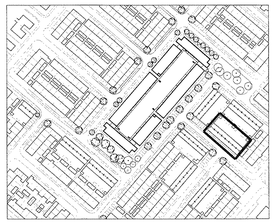

E.	datum	27-09-2010	werker	10838	bladnr TO-1-08
D.	schaal / formaat	1:100 L1			
C.	getekend	RL / MW			
B.	opdrachtgever	[redacted]	onderwerp	plattegronden blok 8	
A.					
gewijzigd	status	bouwaanvraag			

K A W — KAW architecten en adviseurs — Van Nelleweg 2409 3044 BC Rotterdam T (010) 750 74 20 F (010) 750 74 21 www.kaw.nl ISO 9001:2000

Zeeheldenbuurt 's Hertogenbosch

J:\10838 Herinrichting Zeeheldenbuurt\1 Tekeningen\08 Tijd\DWG\08_Plattegr... TO-1-08 BAK.DWG

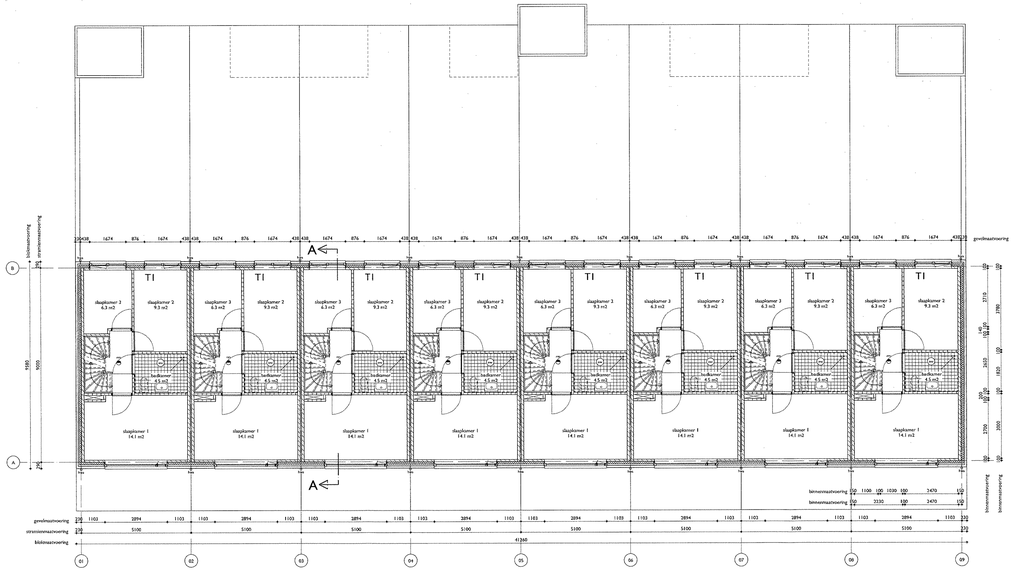

blok 9 - 1e verdieping

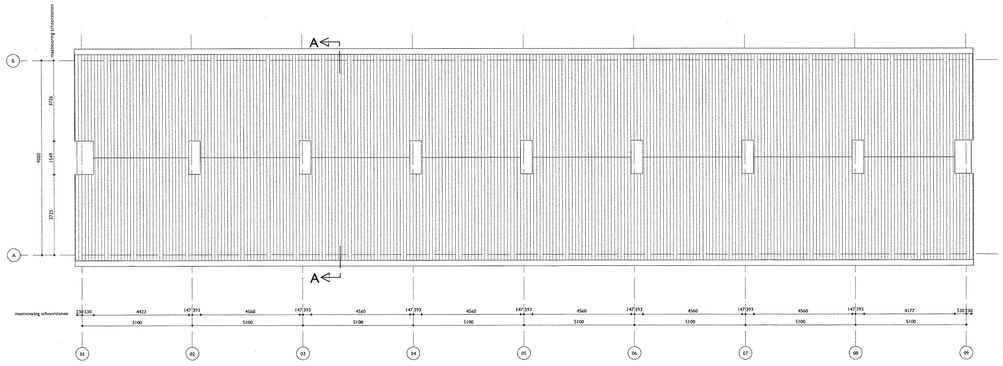

blok 9 - dakplattegrond

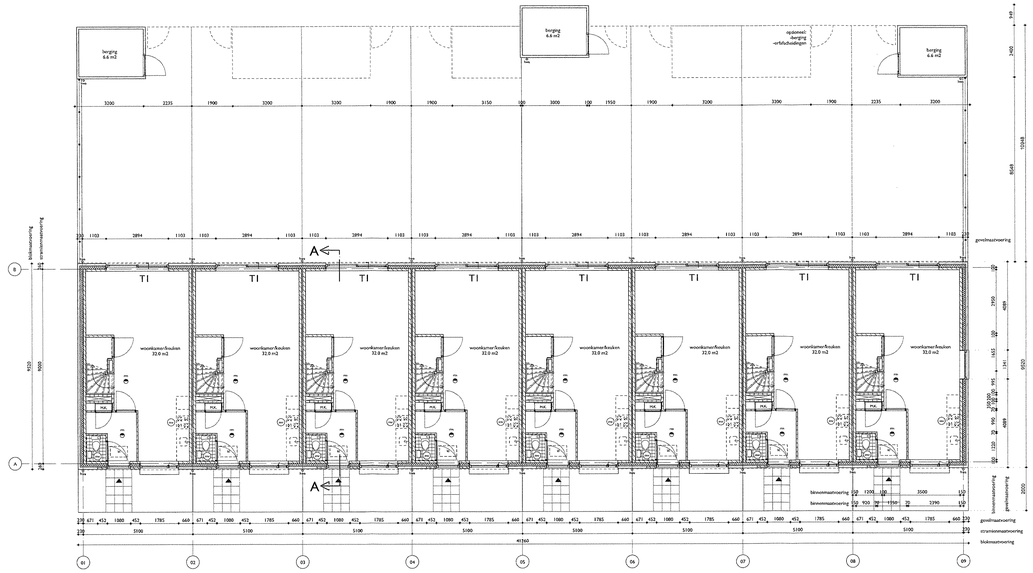

blok 9 - begane grond

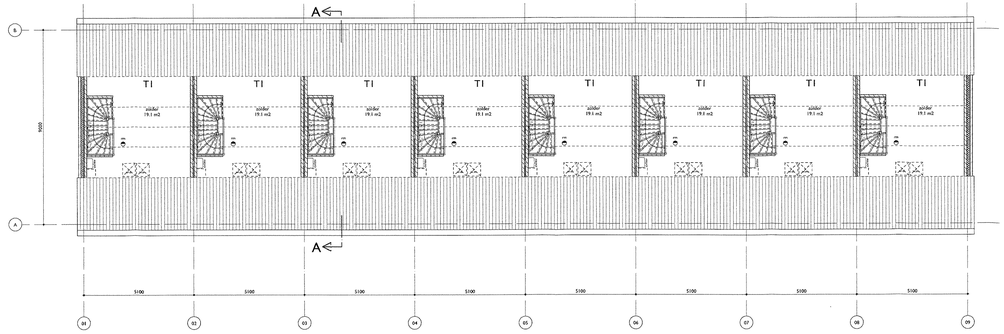

blok 9 - 2e verdieping

RENVOOI PLATTEGROND

- = I.H.W. GESTOOT BETON
- = GEPREFABRICEERD BETON
- = KALKZANDSTEEN
- = GEVELMETSELWERK
- = LICHTE SCHEIDINGSWAND, GIBO TYPE GNU/GHU/GZL
- = ISOLATIE
- = HOUTEN BINNEN OF BUITENKOZIJN
- = PLAATSTALEN BINNENKOZIJN
- = ENTREE WONING
- = NIET-KONIJNENDE ROOKMELDER(S), OP LICHTNET AANGESLOTEN
- = WANDTEGELWERK
- = VLOERTEGELWERK (GEEN LEGPLAN)
- = KRUIPLEK, afm.500x800mm
- = SCHUIFTRAP afm.600x1200mm
- = AANSLUITPUNT WASMACHINE
- = AANSLUITPUNT WASDROGER
- = AANSLUITPUNT KOELKAST
- = AANSLUITPUNT KOOKTOESTEL
- = AANSLUITPUNT WASBAK
- = OPSTELPLAATS CV EN MECHANISCHE VENTILATIE
- = MEETKAST
- = HAAG
- = BEGROEIDING PARKTERDEK
- = BOLSPIEGEL

NB:
Electra volgens artikel 7.88 en NEN 1010
Enggaten volgens artikel 3.28 t/m 3.32 BB
Trapleuningen volgens artikel 3.6 BB
Koud en warmwaterinstallatie volgens NEN 1006 en KIWA-richtlijnen
Sleeuwdoorlaatopeningen volgens artikel 4.11 BB
Meterkasten dienen geventileerd volgens artikel 3.67 BB
Hang- en sluitwerk voldoet aan NVK 2 volgens NEN 5096

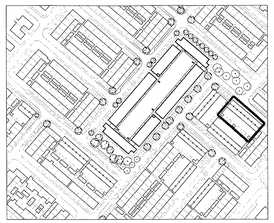

BESTEMD VOOR BUITENDIENST
AFDELING BOUWEN
SOS Hoogvliet
13 JULI 2011

E.	datum	27-09-2010	werknr	bladnr
D.	schaal / formaat	1:100 L1	10838	TO-1-09
C.	getekend	RL / MW		
B.	opdrachtgever	[redacted]	onderwerp	plattegronden blok 9
A.				
gewijzigd	status	bouwaanvraag		

KAW architecten en adviseurs

Zeeheldenbuurt 's Hertogenbosch

Van Nelleweg 2429 3044 BC Rotterdam T (010) 750 34 30 F (010) 750 34 31 www.kaw.nl ISO 9001:2000

J:\10838 Hermanstorenweg Zeeheldenbuurt\1 Tekeningen\10 TO\DWG\BBL_Plattegr...TO-1-09-BLK.DWG

Bestemd voor het hoofd
van de afdeling Bouwen van de
Gemeente 's-Hertogenbosch
d.d. m.v. nr.

86 parkeerplaatsen,
2350x5000mm

RENVOOI PLATTEGROND

- = 14 N/mm² GESTORT BETON
- = GEPREFABRICEERD BETON
- = KALKZANDSTEEN
- = GEVELMETSELWERK
- = LICHTE SCHEIDINGSWAND, GIBO TYPE GYLACH/LIGTL
- = ISOLATIE
- = HOUTEN BINNEN OF BUITENKOZijN
- = PLAATSTALEN BINNENKOZijN
- = ENTREE WONING
- = NIET-KOMBINERENDE RIOOLMIJLDERS(S), OF LICHTVAST AANGESLOTEN
- = VANGSTEEG/WERK
- = VLOERTECHNISCHE WERK (ZIEN LEGPLAN)
- = KRUIPLUIK: ø/o 500x800mm
- = AANSLUITPUNT WARMWATER
- = AANSLUITPUNT WARMTEPOMP
- = AANSLUITPUNT WASMACHINE
- = AANSLUITPUNT WASDROGER
- = AANSLUITPUNT KOELKAST
- = AANSLUITPUNT KOOKTOESTEL
- = AANSLUITPUNT WARMAK
- = OPSTELPLAATS CV EN MECHANISCHE VENTILATIE
- = PETERKAST
- = HAAG
- = BEGROEIING PARKEERDEK
- = 60EEN WBDBO
- = 30HHN WBDBO
- = ZELFSLUITENDE DEUR
- = BOLSPIEGEL

NB:
Eisens volgens artikel 7.88 en NEN 1910
Overstekken volgens artikel 2.24 sub 2.2 BB
Gevelmaten volgens NEN 3378
Ventilatievoorzieningen volgens artikel 3.29 en NEN 1086 en NEN6 nvblyhave
Binnenhoekoptopse volgens artikel 4.11 BB
Plaatsbaren dienen gemarkeerd volgens artikel 2.67 BB
Hang- en sluitwerk voldoet aan NHK 7 volgens NEN 3896

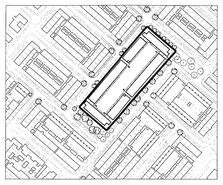

E. (§5)(wijz E.))	datum	27-09-2010	werknr	10838
D. (§4)(wijz D.))	schaal / formaat	1:100 LO		
C. (§3)(wijz C.))	getekend	MW		
B. (§2)(wijz B.))	opdrachtgever		onderwerp	Appartementengebouw plattegrond laag -1
A. (§1)(wijz A.))				
oorspronkelijk	status	bouwaanvraag		

KAW architecten en adviseurs
Van Nelleweg 7419 3044 BC Rotterdam T (010) 750 24 50 F (010) 750 24 51 www.kaw.nl ISO 9001:2000

Zeeheldenbuurt 's Hertogenbosch

blad TO-1-10

© KAW Architecten Rotterdam. Overeenkomstig Tekeningenwet, Auteurswet, 1912 en de Berner

TEKENING 14

DOSSIERNR : SOB0910200

BARCODE :

Adres Nog Niet Bekend 0 's-hertogenbosch

RENVOOI PLATTEGROND

- = 1 M.W. GESTORT BETON
- = GEPREFABRICEERD BETON
- = KALKZANDSTEEN
- = GEVELMETSELWERK
- = LICHTE SCHEIDINGSWAND, GIBO TYPE GN6/GH6/GZ1
- = ISOLATIE
- = HOUTEN RAMEN OF SLUITKOZIJN
- = PLAATSTALEN BINNENKOZIJN
- = ENTREE WONING
- = NIET-ISOLERENDE ROOKMELDER(S), OP LOCHTHET AANSLUITEN
- = WANDTREGELWERK
- = VLOERTREGELWERK (ZIEN LEGPLAN)
- = KOLOMLIJNE d.m.v.DRAAIMaten.
- = AANSLUITPUNT WASMACHINE
- = AANSLUITPUNT WASDROGER
- = AANSLUITPUNT KOELKAST
- = AANSLUITPUNT FOOKTOESTEL
- = AANSLUITPUNT WASSAK
- = OPSTELPLAATS CV EN MECHANISCHE VENTILATIE
- = METERKAST
- = HAAG
- = BEGROEDING PARKEERDEK
- = 60MIN. WBDBO
- = 30MIN. WBDBO
- = ZELFSLUITENDE DEUR
- = BOLSPIEGEL

NB:
Electra volgens artikel 7.88 en NEN 1010
Trappen volgens artikel 2.28 t/m 2.33 Bt
Toiletten volgens artikel 4.1 Bt
Kind- en vormenveiligheidseis volgens NEN 1006 en KIVAR-richtlijnen
Binnenhuishoutrijen volgens artikel 4.11 Bt
Daglichttoetreding volgens artikel 3.67 Bt
Hoog- en diepwerk voldoet aan NPR 3, volgens NEN 3596

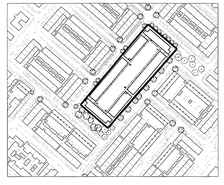

BESTEMD VOOR BUITENDIENST
AFDELING BOUWEN
01 MRT 2011
SOW Bouwvergund
16 JUNI 2011

E.	datum	27-09-2010	werknr	10838	bladnr TO-1-11
D.	schaal / formaat	1:100 LO			
C.	getekend	RNV			
B.	opdrachtgever	[redacted]	onderwerp	Appartementengebouw plattegrond laag 0	
A.					
gewijzigd	status	bouwaanvraag			

Zeeheldenbuurt 's Hertogenbosch

KAW architecten en adviseurs
Van Vollenhovenlaan 7H09 3041 BC Rotterdam T (010) 750 34 30 T (010) 750 34 31 www.kaw.nl ISO 9001:2000

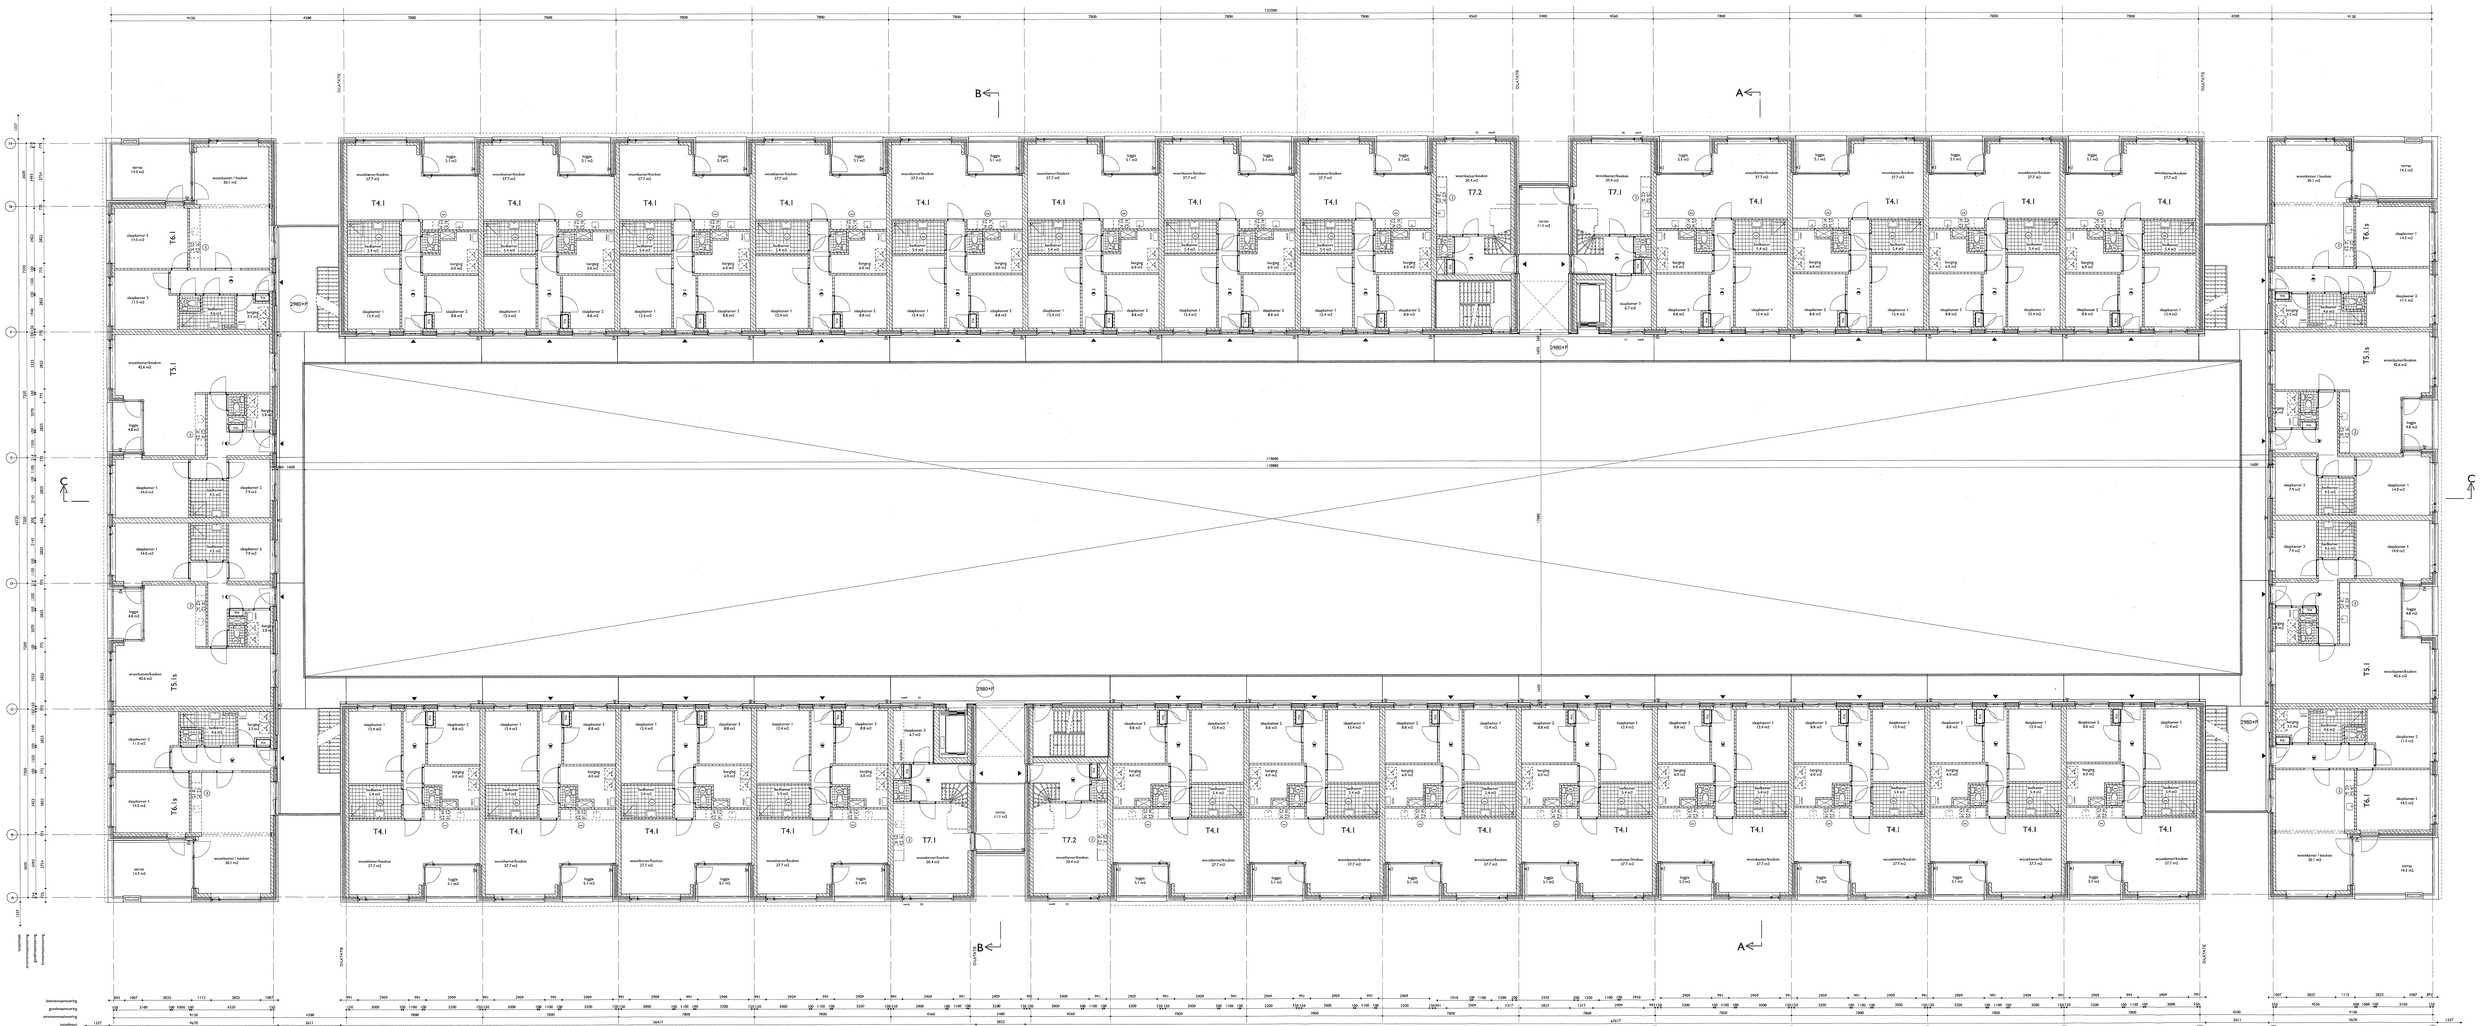

RENVOOI PLATTEGROND

- = 1X1M GESTORT BETON
- = GEPREFABRICEERD BETON
- = KALKZANDSTEEN
- = GEMETSELWERK
- = LICHTE SCHEIDINGSWAND, GIBO TYPE GM/HLH221
- = ISOLATIE
- = HOUTEN BINNEN OF BUITENKOZIJN
- = PLAATSTAAL EN BINNENKOZIJN
- = ENTREE WONING
- = MET ADHERERENDE ROOKWEERGLAS, OF LICHTNET AANGEBROTEN
- = WANDTEGELWERK
- = VLOERTEGELWERK (ZIEN LEGPLAN)
- = KALKPLUIM alle 20Rm800mm
- = AANSLUITPUNT WASMACHINE
- = AANSLUITPUNT WASDROGER
- = AANSLUITPUNT KOELKAST
- = AANSLUITPUNT FOOKTOESTEL
- = AANSLUITPUNT WASBAK
- = OPSTELPLAATS CV EN MECHANISCHE VENTILATIE
- = METERKAST
- = MAAG
- = BEGROEIING PARKEERDAK
- = 40MM. WSCRO
- = 30MM. WSCRO
- = ZELFSLUITENDE DEUR
- = BOLSPIEGEL

NB:
Eisen volgens artikel 7.88 en NEN 1010
Trappen volgens artikel 3.23 t/m 3.28
Toilet volgens artikel 3.29 t/m 3.31
Kind- en veiligheidsvoorschriften volgens NEN 1804 en NVVA-richtlijnen
Ventilatievoorzieningen volgens NEN 1087
Privaatdelen dienen geluidwerend volgens artikel 3.67 BB.
Hang- en sluitwerk voldoet aan NWR 2 volgens NEN 5096

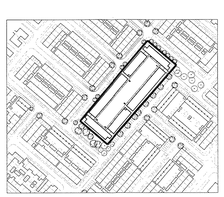

BESTEMD VOOR BUITENDIENST

ABTEILUNG BRIEFWEXEL

16 JUNI 2016

Bezwaren tegen het verlenen van de gevraagde omgevingsvergunning kunnen binnen zes weken na deze datum schriftelijk worden ingediend bij burgemeester en wethouders van Rotterdam, Postbus 70012, 3000 KM Rotterdam.

E.	datum	27-09-2016	werkn	10838	stadnr TO-1-12
D.	schaal / formaat	1:100 LO			
C.	getekend	MW			
B.	opdrachtgever	[redacted]	onderwerp	Appartementengebouw plattegrond laag 1	
A.					
gewijzigd	status	bouwaanvraag			

Zeeheldenbuurt 's Hertogenbosch

KAW architecten en adviseurs — Van Vollenhovenlaan 2929 3044 BC Rotterdam T (010) 750 34 30 F (010) 750 34 31 www.kaw.nl ISO 9001/2000

© KAW Architecten en Adviseurs Rotterdam. Overname of bewerking zonder schriftelijke toestemming is verboden.

RENVOOI PLATTEGROND

- 1 1/4 H: GESTORT BETON
- GIPSVEZELBETON
- KALKZANDSTEEN
- GEVELMETSELWERK
- LICHTE SCHEIDINGSWAND, GIBO TYPE GYAUCHA/GZL
- ISOLATIE
- HOUTEN BINNEN OP BUITENKOZIJN
- PLAATSTALEN BINNENKOZIJN
- ENTREE WONING
- PATT.ICHARENDENDE ROOKMELDER(S), OP LOCHTHET KANSELSLOTEN
- WANDTEGELWERK
- VLOERTEGELWERK (ZIEN LEGPLAN)
- KSK/PLUVIC ø=100-300mm
- AANSLUITPUNT WASMACHINE
- AANSLUITPUNT WASDROGER
- AANSLUITPUNT KOELKAST
- AANSLUITPUNT ROOKTOESTEL
- AANSLUITPUNT WASBAK
- OPSTELPLAATS CV EN MECHANISCHE VENTILATIE
- PEETERKAST
- HAAG
- BEGROEIDE PARKEERDEK
- 40MIN. WBDBO
- 30MIN. WBDBO
- ZELFSLUITENDE DEUR
- BOLSPIEGEL

NB:
Steens volgens artikel 7.88 sa. NEN 1010
Trappen volgens artikel 3.28 t/m 3.33 BB
Hekwerken volgens artikel 3.34 BB
Kind en valveiligheidsscheiding volgens NEN 1086 en KIVA-richtlijnen
Hellingbanen volgens artikel 3.35 BB
Pictogrammen dienen gemonteerd volgens artikel 3.67 BB
Hoog- en dieptematen worden aan NMC's volgens NEN 2084.

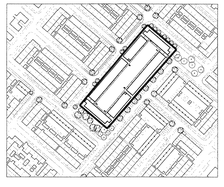

BESTEMD VOOR BUITENGEBRUIK
AFDELING BOUWEN
0 1 MRT 2011
SO10 Bouwverkeer
2 6 JUNI 2011

Bestemd voor het bouwen
zie artikel 1.1 Bouwbesluit
Gemeente Rotterdam
22-12-2011

E.	datum	27-09-2010	werknr	blader
D.	schaal / formaat	1:100 LO	10838	TO-1-13
C.	gekeurd	MW		
B.	opdrachtgever	[redacted]	onderwerp	Appartementengebouw plattegrond laag 2
A.				
ontwerpfase	status	bouwaanvraag		

KAW

KAW architecten en adviseurs

Zeeheldenbuurt 's Hertogenbosch

Van Hellenweg 2409 3044 NC Rotterdam T (010) 750 34 50 F (010) 750 34 51 www.kaw.nl ISO 9001:2000

© KAW Architecten Rotterdam | Tekening valt onder auteursrecht. Overname zonder toestemming is verboden.

RENVOOI PLATTEGROND

- = I.H.W. GESTORT BETON
- = GEPREFABRICEERD BETON
- = KALKZANDSTEEN
- = GEVELMETSELWERK
- = LICHTE SCHEIDINGSWAND, GIBO TYPE GNL/GHL/GZL
- = ISOLATIE
- = HOUTEN BINNEN OF BUITENKOZIJN
- = PLAATSTALEN BINNENKOZIJN
- = ENTREE WONING
- = NIET-IONISERENDE ROOKMELDER(S), OP LICHTNET AANGESLOTEN
- = WANDTEGELWERK
- = VLOERTEGELWERK (GEEN LEGPLAN)
- = KRUIPLUIK afm:500x800mm
- = AANSLUITPUNT WASMACHINE
- = AANSLUITPUNT WASDROGER
- = AANSLUITPUNT KOELKAST
- = AANSLUITPUNT KOOKTOESTEL
- = AANSLUITPUNT WASBAK
- = OPSTELPLAATS CV EN MECHANISHE VENTILATIE
- = METERKAST
- = HAAG
- = BEGROEIING PARKEERDEK
- = 60MIN. WBDBO
- = 30MIN. WBDBO
- = ZELFSLUITENDE DEUR
- = BOLSPIEGEL

NB:

Electra volgens artikel 7 BB en NEN 1010
Trappen volgens artikel 2.28 t/m 2.32 BB
Gasinstallatie volgens NEN 1078
Koud en warmwaterinstallaties volgens NEN 1006 en KIWA-richtlijnen
Binnendeurkozijnen volgens artikel 4.11 BB
Meterkasten dienen geventileerd volgens artikel 3.67 BB
Hang- en sluitwerk voldoet aan IWK 2 volgens NEN 5096

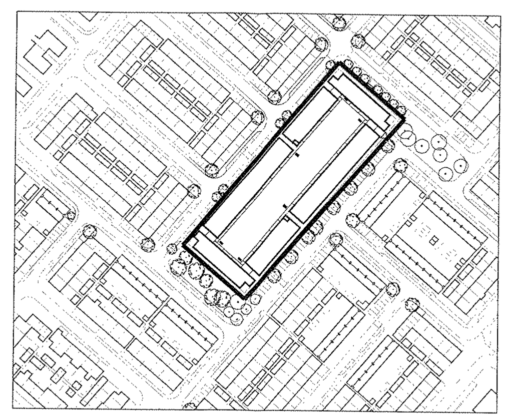

BESTEMD VOOR BUITENDIENST

AFDELING BOUWEN
01 MRT 2011
SOB Bouwverord. 16 JUNI 2011

Behoort bij besluit van het hoofd van de Afdeling Bouwen van de Gemeente 's-Hertogenbosch
d.d. 16-6-2011

E.	datum	27-09-2010	werknr 10838	bladnr TO-1-14
D.	schaal / formaat	1:100 L0		
C.	getekend	MW	onderwerp	Appartementengebouw plattegrond laag 3
B.	opdrachtgever	[redacted]		
A.				
gewijzigd	status	bouwaanvraag		

Zeeheldenbuurt 's Hertogenbosch

KAW

KAW architecten en adviseurs Van Nelleweg 2429, 3044 BC Rotterdam T (010) 750 34 30 F (010) 750 34 31

TEKENING 15

DOSSIERNR : SOB0910200

BARCODE :

Adres Nog Niet Bekend 0 's-hertogenbosch

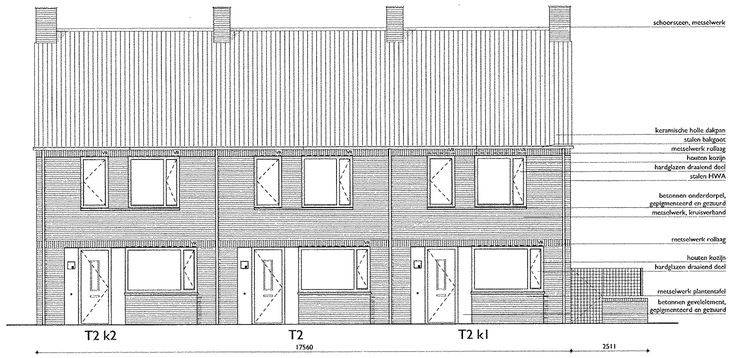

Blok 1 voorgevel - type 2

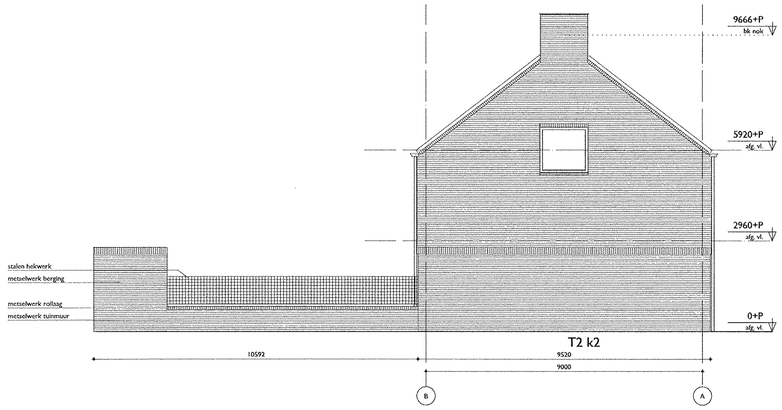

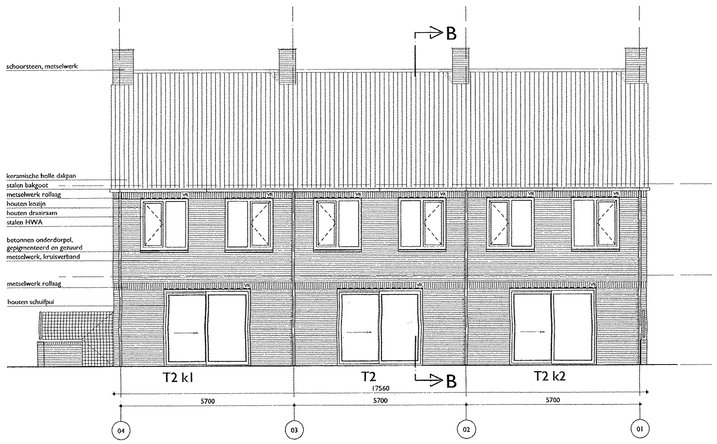

Blok 1 achtergevel - type 2

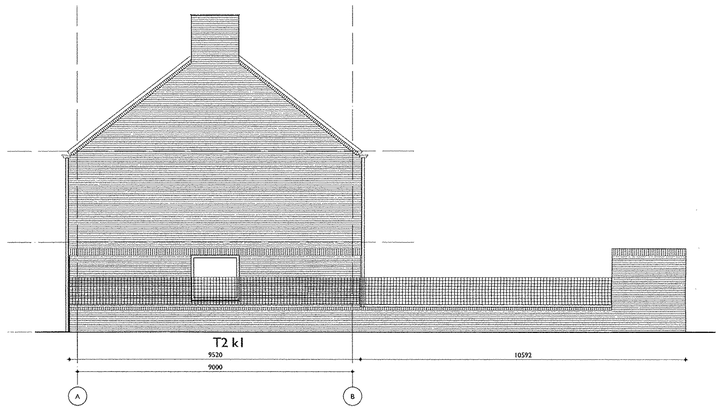

Blok 1 rechter zijgevel - type 2

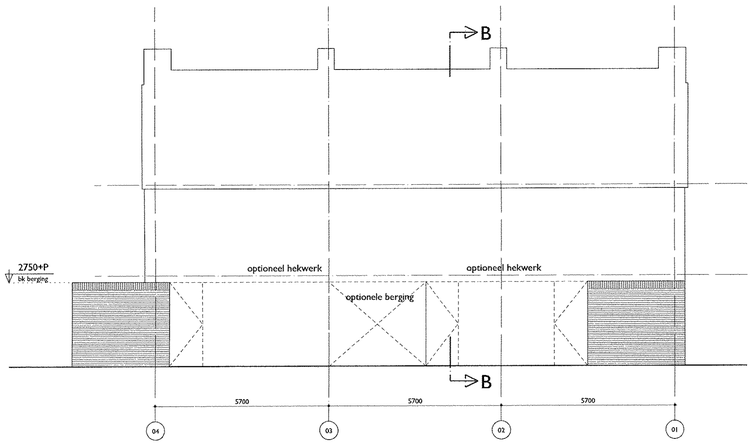

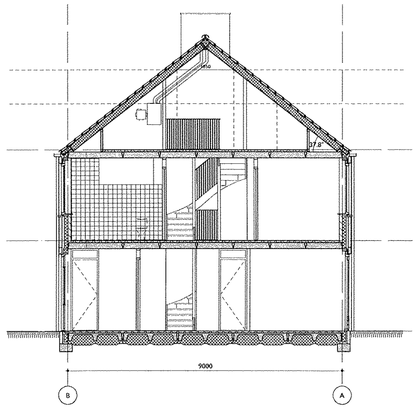

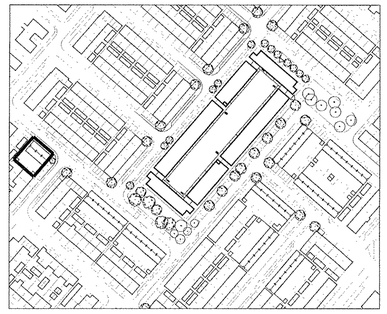

BESTEMD VOOR BUITENDIENST
AFDELING BOUWEN
0 1 MRT 2011
NOB
Bouwverord.
16 JUNI 2011

Verklaring, besluit van het hoofd van de afdeling Bouwzaken van de gemeente 's-Hertogenbosch
d.d. 16-6-2011

E.	datum	27-09-2010	werknr	bladnr
D.	schaal / formaat	1:100 A1	10838	TO-2-01
C.	getekend	RL / MW	onderwerp	gevels, doorsnede en tuinaanzicht blok 1
B.	opdrachtgever	[redacted]		
A.				
gewijzigd	status	bouwaanvraag		

KAW

KAW architecten en adviseurs Van Nelleweg 2479 3044 BC Rotterdam T (010) 750 34 30 F (010) 750 34 31 www.kaw.nl ISO 9001:2000

Zeeheldenbuurt 's Hertogenbosch

J:\10838 Herstructurering Zeeheldenbuurt\01 Tekeningen\08 TO\DWG\10838_Potdeksm_TO-TO-E-BA.DWG

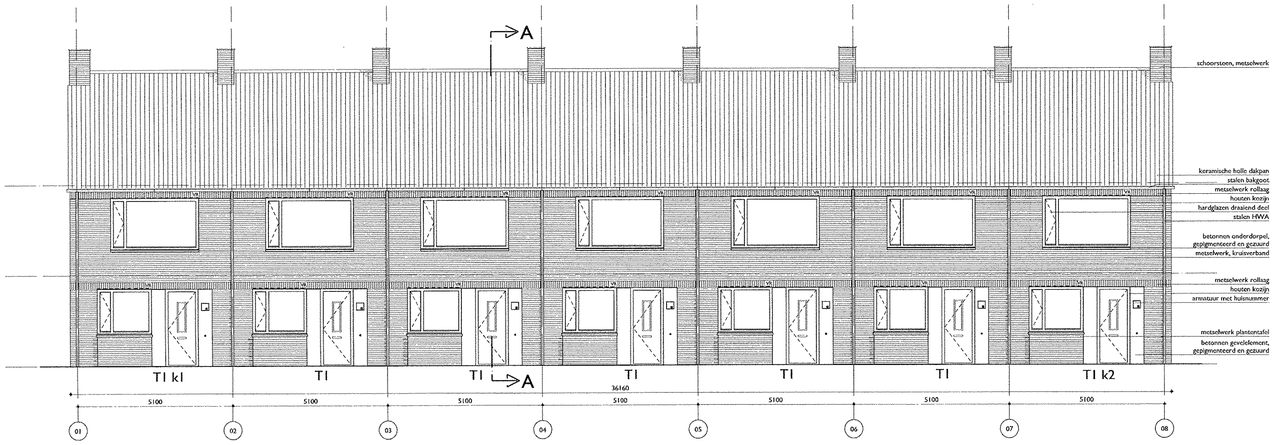

Blok 2 voorgevel - type 1

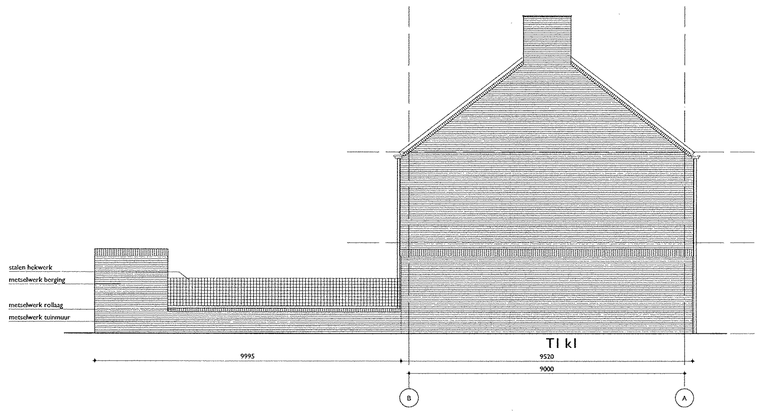

Blok 2 linker zijgevel - type 1

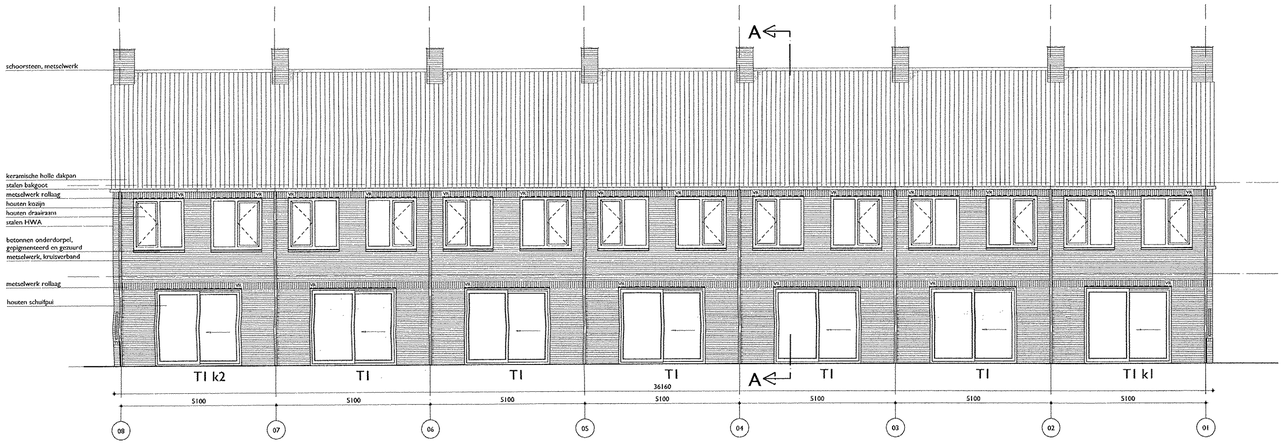

Blok 2 achtergevel - type 1

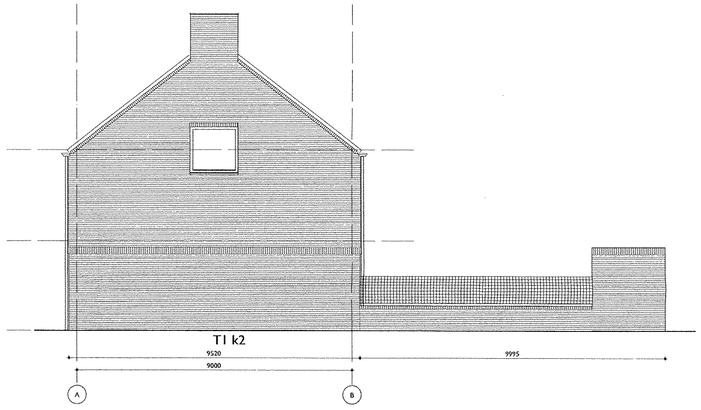

Blok 2 rechter zijgevel - type 1

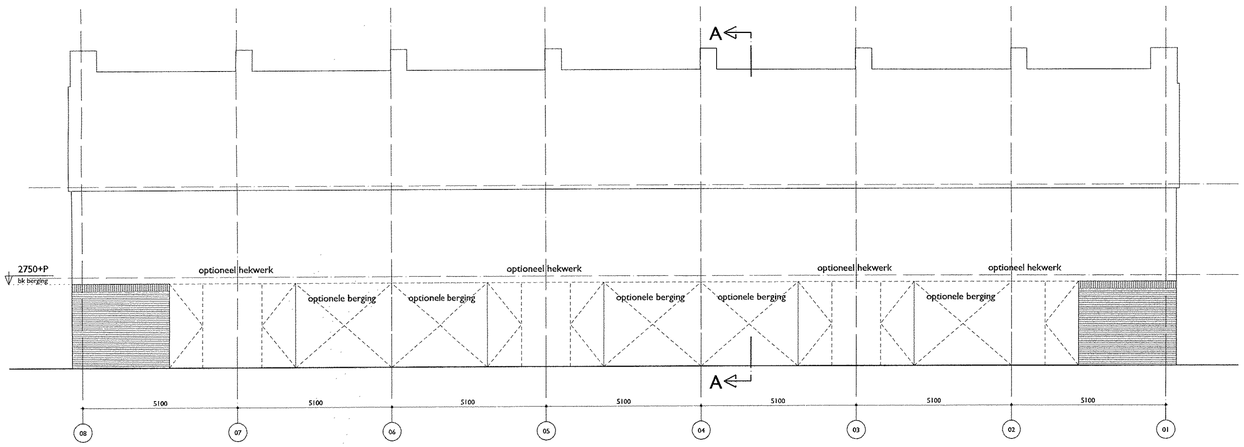

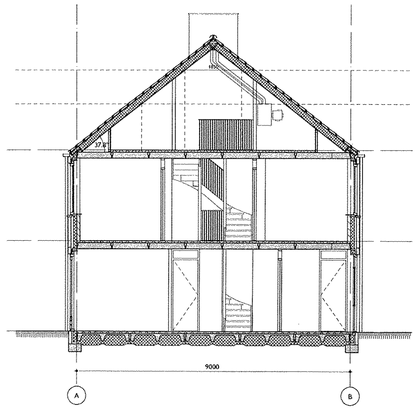

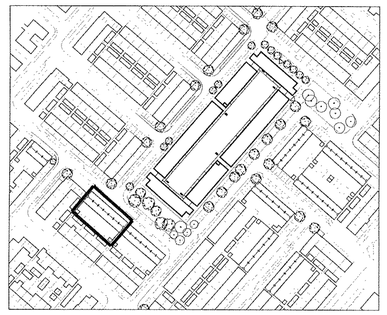

E.	datum	27-09-2010	werknr	bladnr
D.	schaal / formaat	1:100 A1	10838	TO-2-02
C.	getekend	RL / MW		
B.	opdrachtgever	[redacted]	onderwerp	gevels, doorsnede en tuinaanzicht blok 2
A.				
gewijzigd	status	bouwaanvraag		

KAW

KAW architecten en adviseurs

Zeeheldenbuurt 's Hertogenbosch

Van Nelleweg 2499 3044 BC Rotterdam T (010) 750 34 30 F (010) 750 34 31 www.kaw.nl ISO 9001:2000

10838 Herontwikkeling Zeeheldenbuurt 's Hertogenbosch_Tekeningen\08 TO-2\DWG\10838_Gevels_TO-2-02-A.DWG

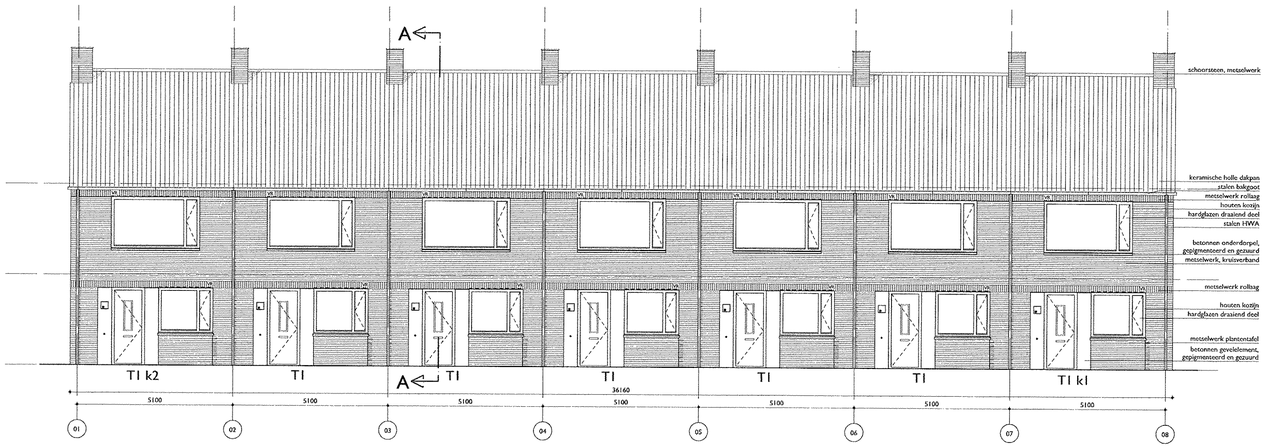

Blok 3 voorgevel - type 1

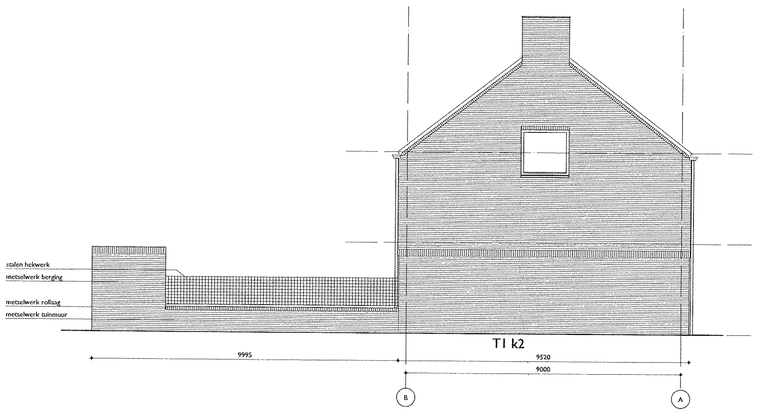

Blok 3 linker zijgevel - type 1

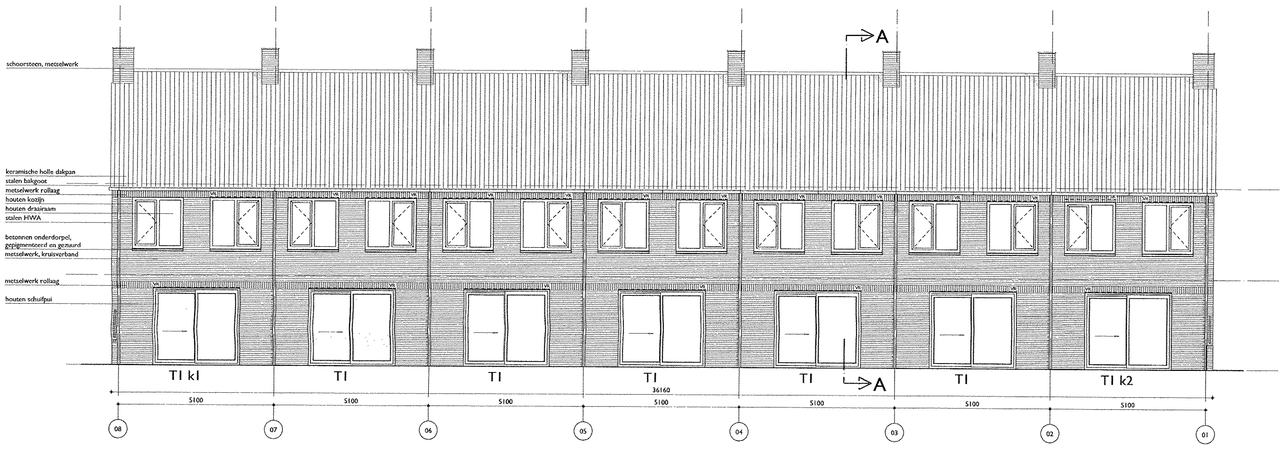

Blok 3 achtergevel - type 1

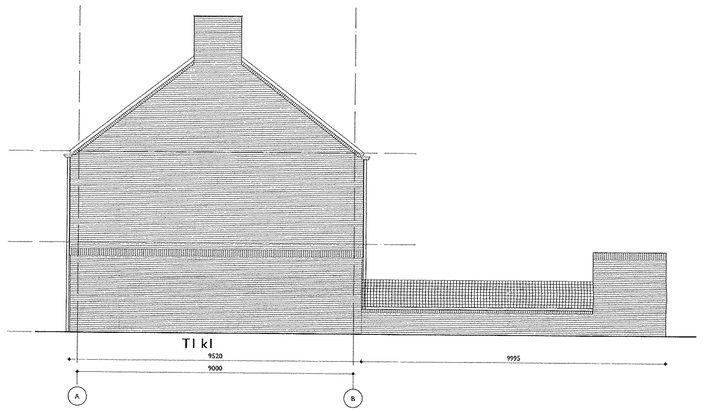

Blok 3 rechter zijgevel - type 1

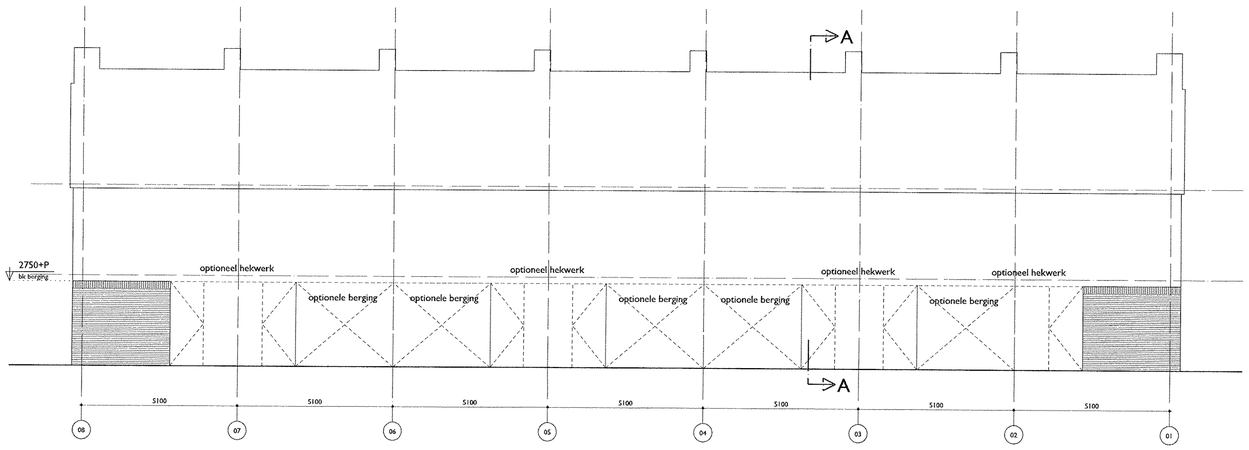

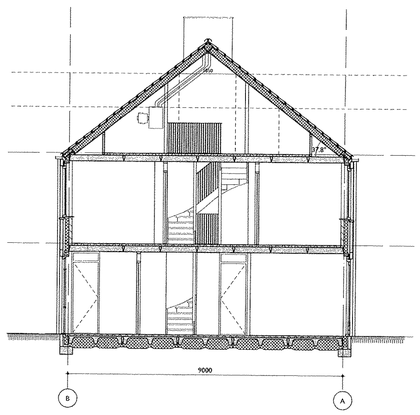

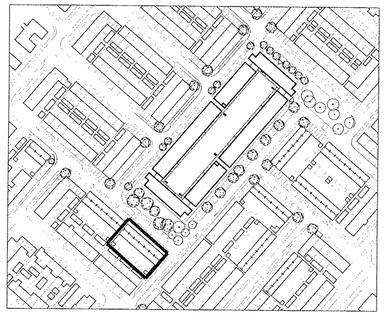

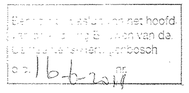

E.	datum	27-09-2010	werknr	bladnr
D.	schaal / formaat	1:100 A1	10838	TO-2-03
C.	getekend	RL / MW		
B.	opdrachtgever	[redacted]	onderwerp	gevels, doorsnede en tuinaanzicht blok 3
A.				
gewijzigd	status	bouwaanvraag		

K A W — KAW architecten en adviseurs

Zeeheldenbuurt 's Hertogenbosch

Van Nelleweg 2429 3044 BC Rotterdam T (010) 750 34 30 F (010) 750 34 31 www.kaw.nl ISO 9001:2000

J:\10838 Herontwikkeling Zeeheldenbuurt\01 Tekeningen\08 TO\DWG\10838_Protodata_TO-TO-E-BA.DWG

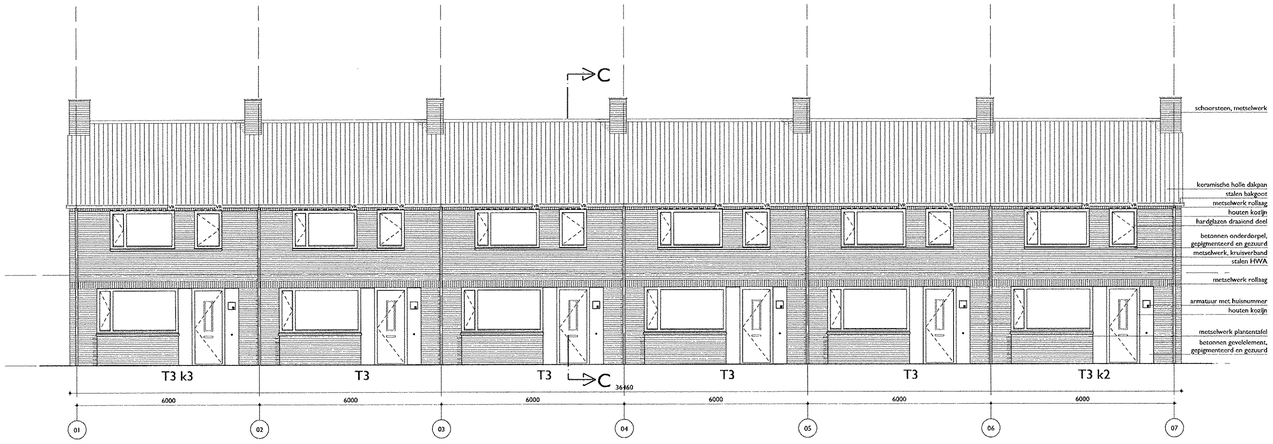

Blok 4 voorgevel - type 3

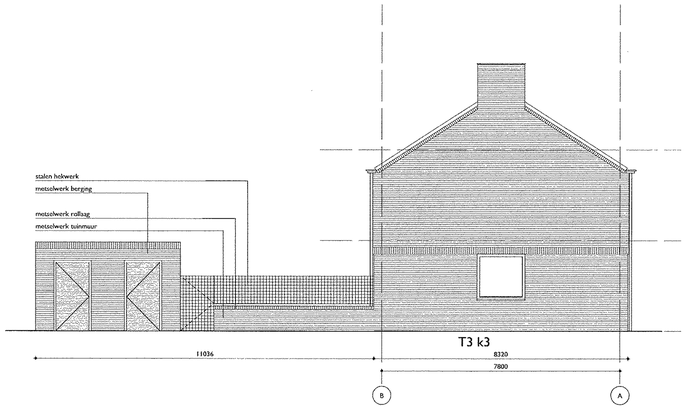

Blok 4 linker zijgevel - type 3

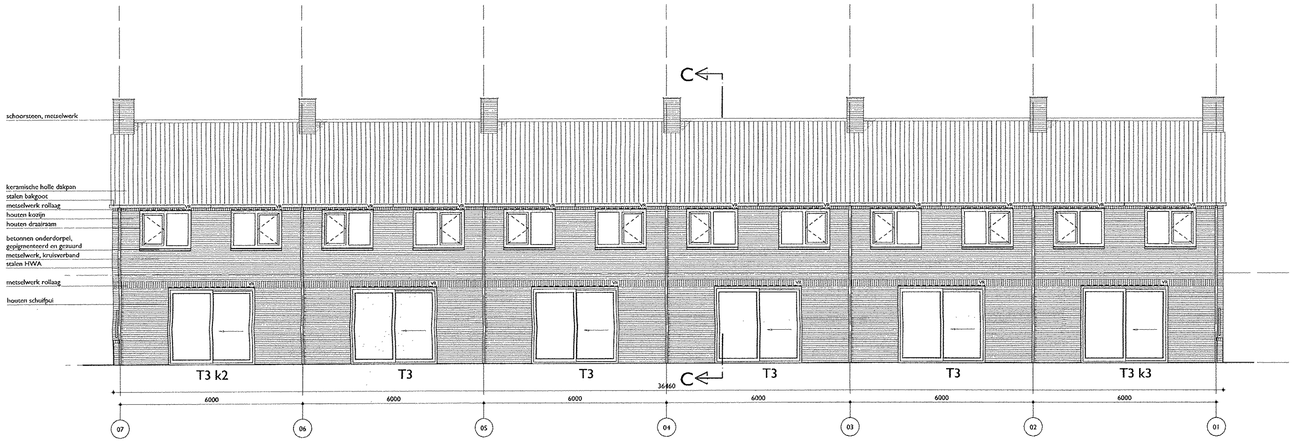

Blok 4 achtergevel - type 1

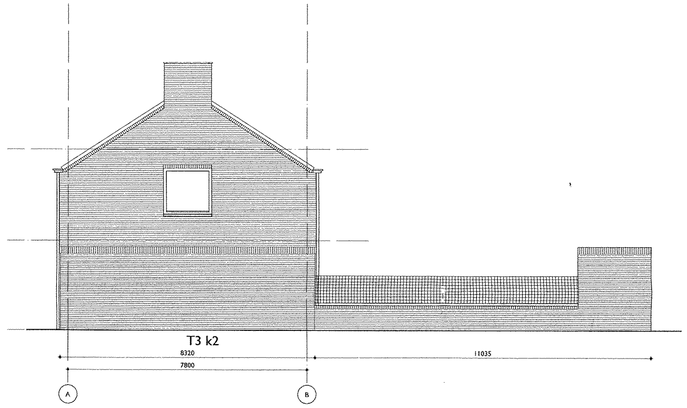

Blok 4 rechter zijgevel - type 3

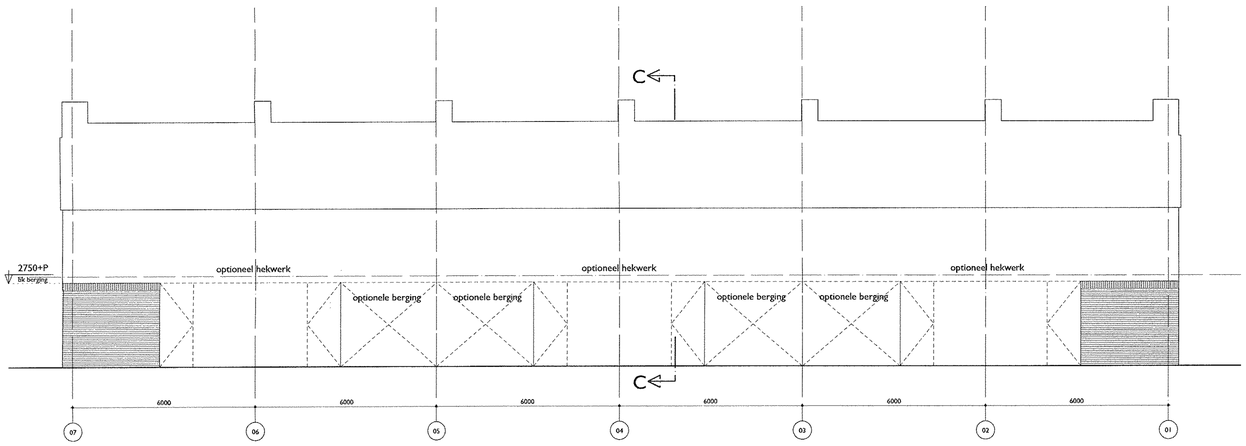

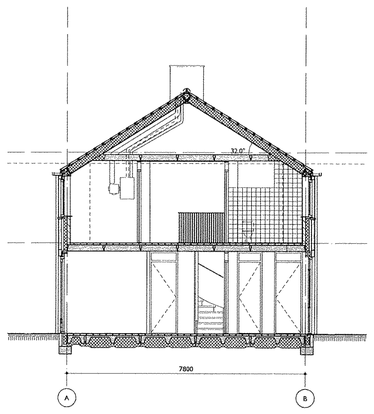

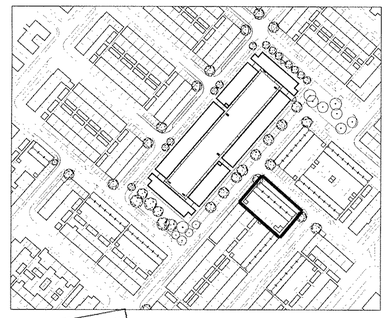

BESTEMD VOOR BUITENDIENST

AFDELING BOUWEN
07 MRT 2011
SOB
Bouwverord.
96 1020
16 JUNI 2011

...voort bij brief van het hoofd ...de Afde... ...ant van de ...meente 's-Hertogenbosch ...a: 16-6-2011 nr.

E.	datum	27-09-2010	werknr	bladnr
D.	schaal / formaat	1:100 A1	10838	TO-2-04
C.	getekend	RL / MW		
B.	opdrachtgever	[redacted]	onderwerp	gevels, doorsnede en tuinaanzicht blok 4
A.				
gewijzigd	status	bouwaanvraag		

K A W

KAW architecten en adviseurs

Zeeheldenbuurt 's Hertogenbosch

Van Nelleweg 2499 3044 RC Rotterdam T (010) 750 34 30 F (010) 750 34 31 www.kaw.nl ISO 9001:2000

J:\10838 Herstructurering Zeeheldenbuurt\1 Tekeningen\DB TO\DWG\10838_Portfolio\10838_TO-TO-E-BA.DWG

TEKENING 16

DOSSIERNR : SOB0910200

BARCODE :

Adres Nog Niet Bekend 0 's-hertogenbosch

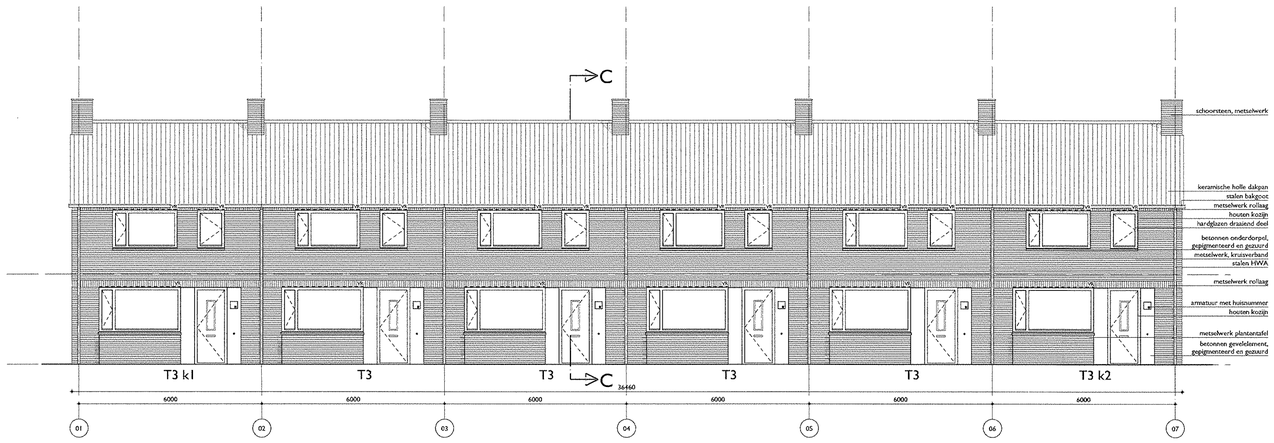

Blok 5 voorgevel - type 3

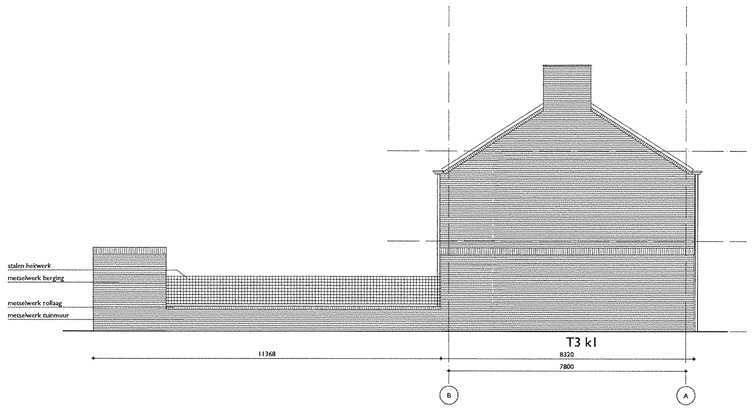

Blok 5 linker zijgevel - type 3

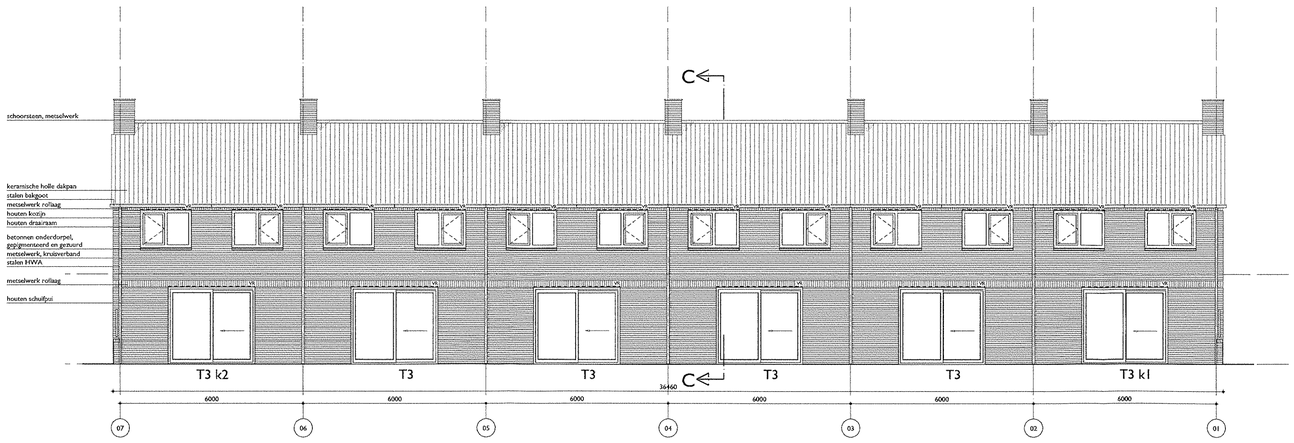

Blok 5 achtergevel - type 3

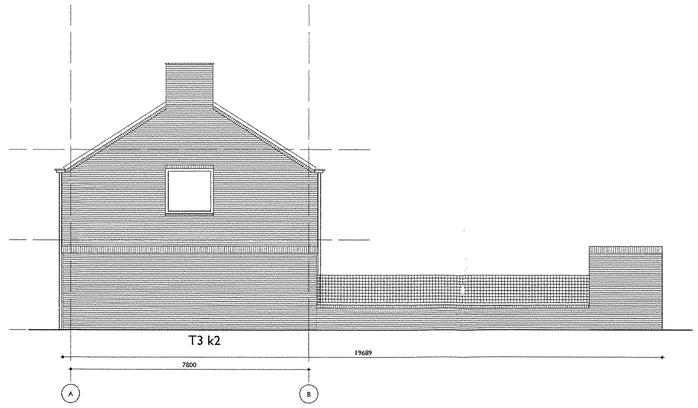

Blok 5 rechter zijgevel - type 3

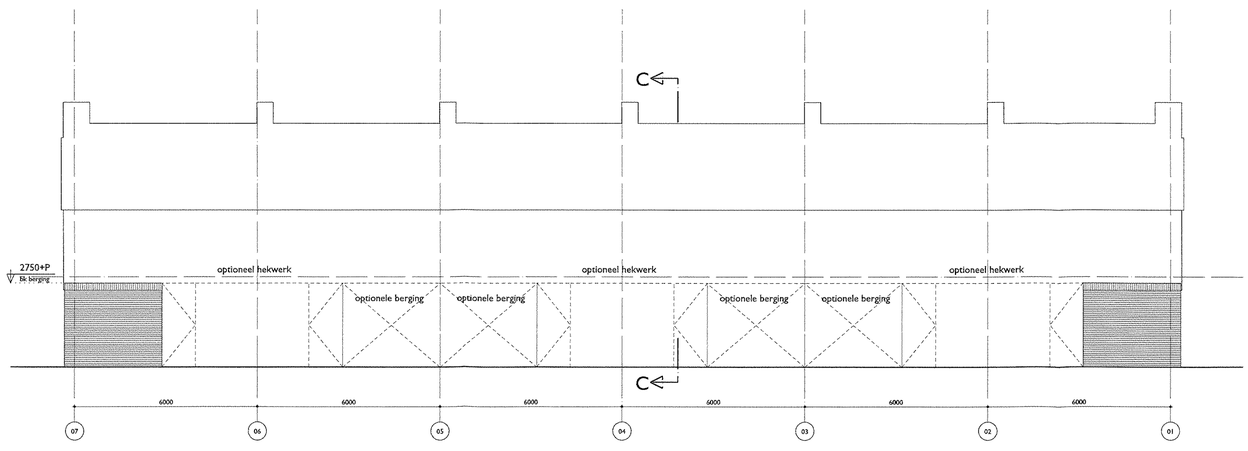

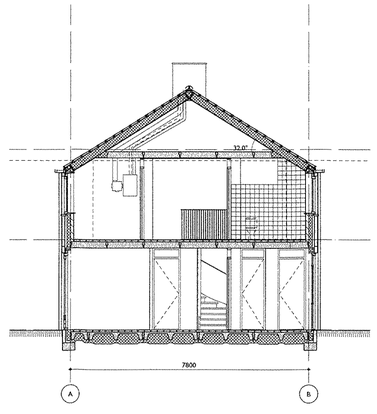

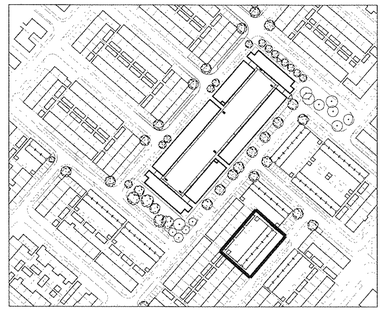

BESTEMD VOOR BUITENDIENST
AFDELING BOUWEN
01 MRT 2011
SOB Bouwverord.
D2105
16 JUNI 2011

E.	datum	27-09-2010	werknr	bladnr
D.	schaal / formaat	1:100 A1	10838	TO-2-05
C.	getekend	RL / MW		
B.	opdrachtgever	[redacted]	onderwerp	gevels, doorsnede en tuinaanzicht blok 5
A.				
gewijzigd	status	bouwaanvraag		

KAW

KAW architecten en adviseurs

Van Nelleweg 2429 3044 BC Rotterdam T (010) 750 34 30 F (010) 750 34 31 www.kaw.nl ISO 9001:2000

Zeeheldenbuurt 's Hertogenbosch

j:\10838 Herstructurering Zeeheldenbuurt\0 | Tekenwerk\08 TO\DWG\10838_Plotbalken_TO\TO-E-BA.DWG

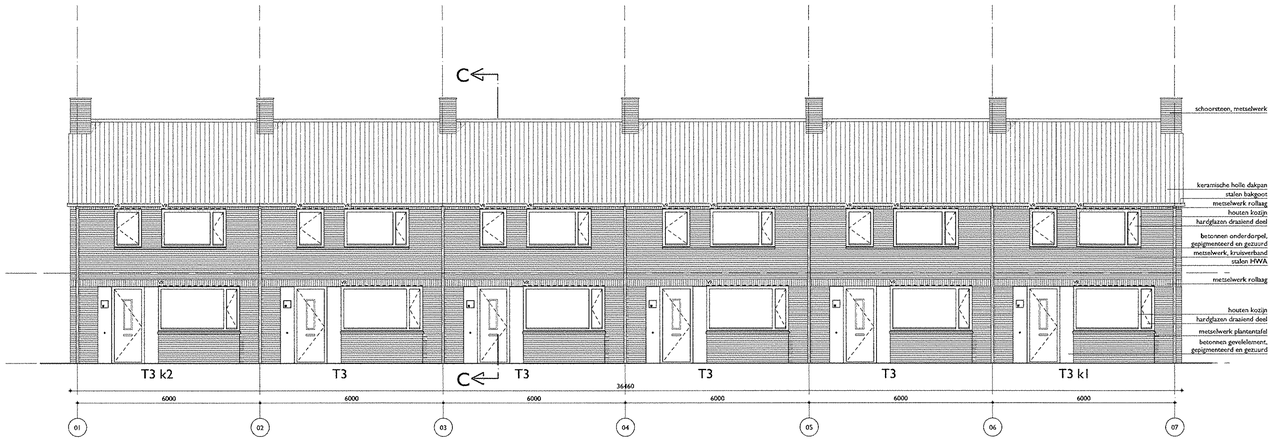

Blok 6 voorgevel - type 3

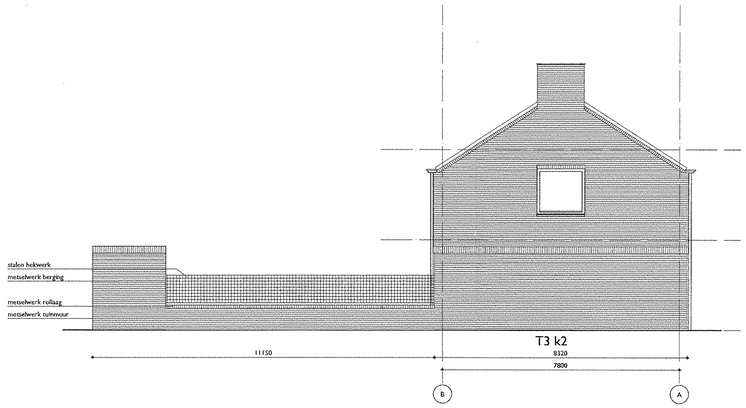

Blok 6 linker zijgevel - type 3

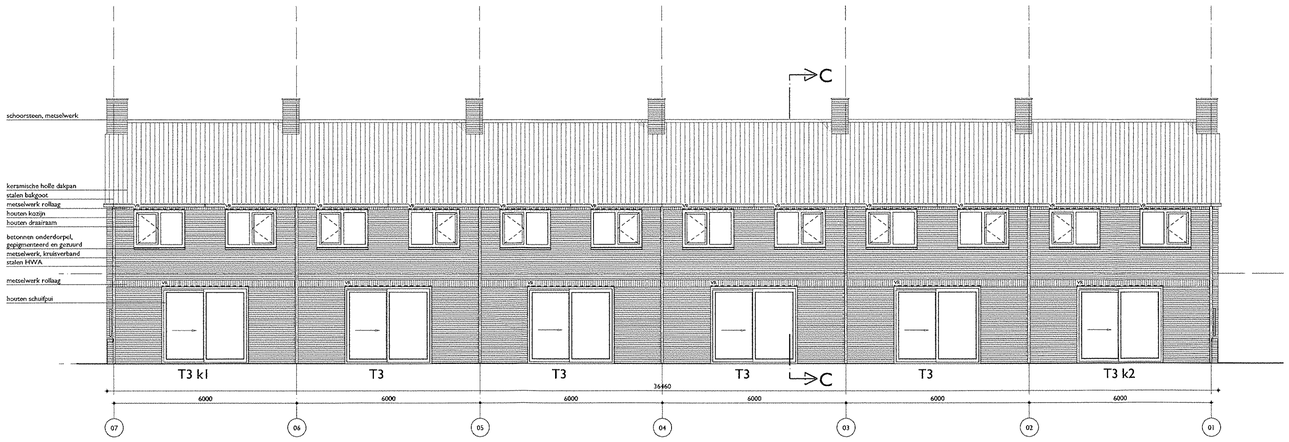

Blok 6 achtergevel - type 3

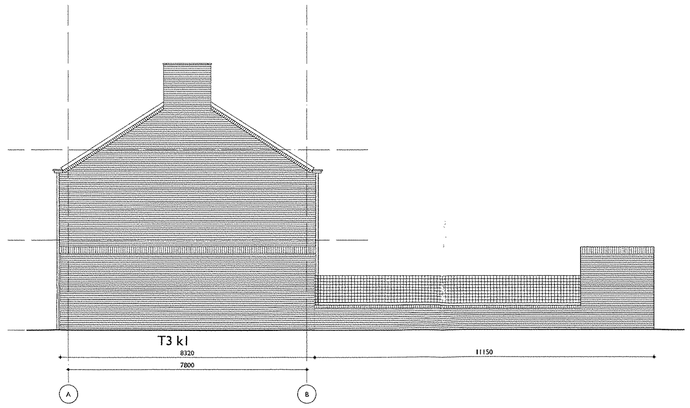

Blok 6 rechter zijgevel - type 3

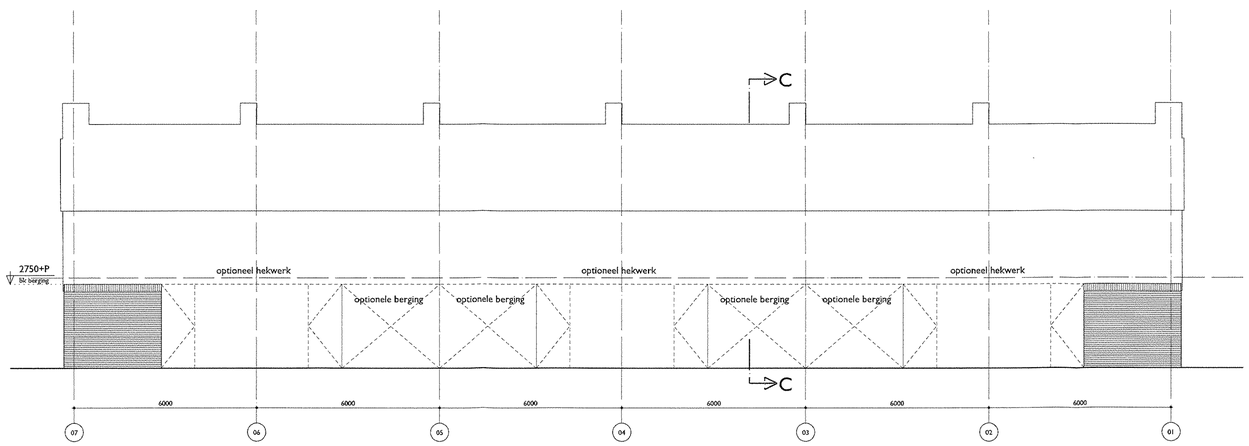

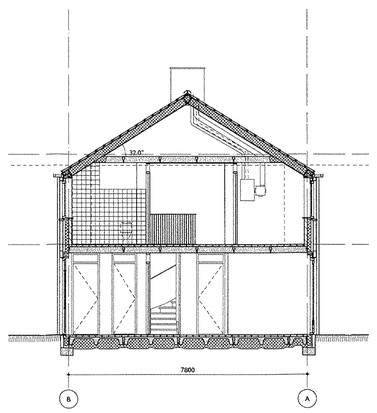

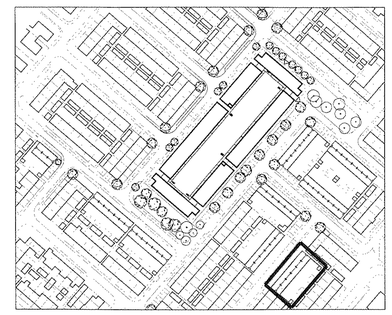

BESTEMD VOOR BUITENDIENST
AFDELING BOUWEN
01 MRT 2011
SOB Bouwvergd.
16 JUNI 2011

E.	datum	27-09-2010	werknr	bladnr
D.	schaal / formaat	1:100 A1	10838	TO-2-06
C.	getekend	RL / MW		
B.	opdrachtgever	[redacted]	onderwerp	gevels, doorsnede en tuinaanzicht blok 6
A.				
gewijzigd	status	bouwaanvraag		

Zeeheldenbuurt 's Hertogenbosch

KAW architecten en adviseurs — Van Nelleweg 2429 3044 BC Rotterdam T (010) 750 34 30 F (010) 750 34 31 www.kaw.nl ISO 9001:2000

J:\10838 Herstructurering Zeeheldenbuurt\01 Tekeningen\06 TO\DWG\10838_Portalen_TO-TO-E-BA.DWG

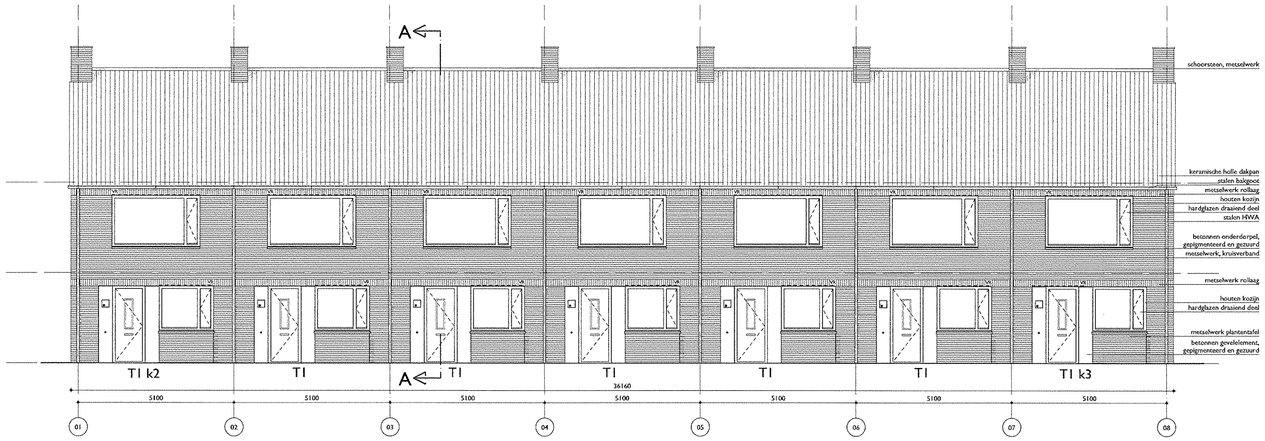

Blok 7 voorgevel - type 1

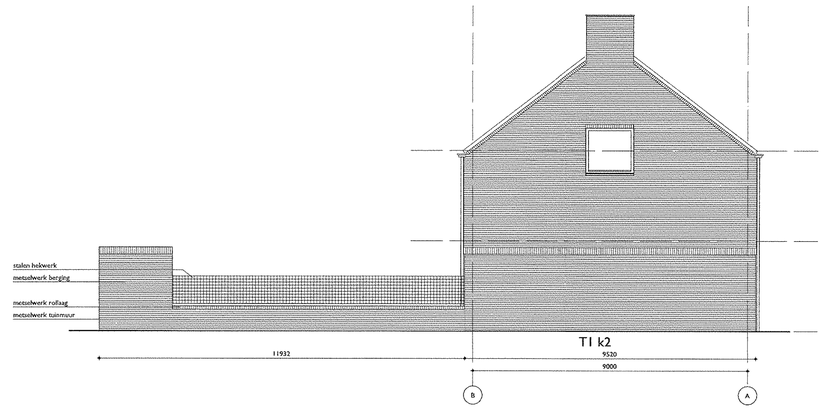

Blok 7 linker zijgevel - type 1

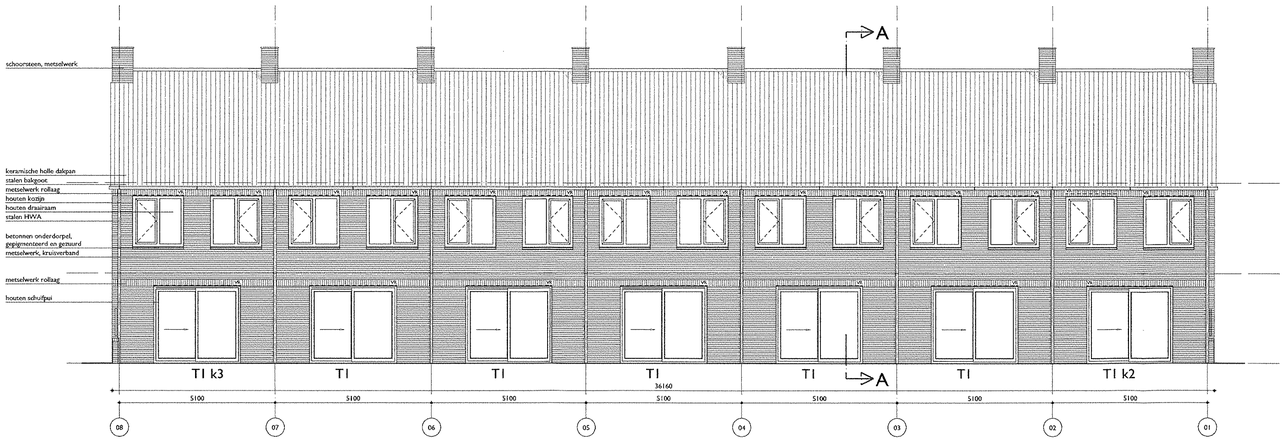

Blok 7 achtergevel - type 1

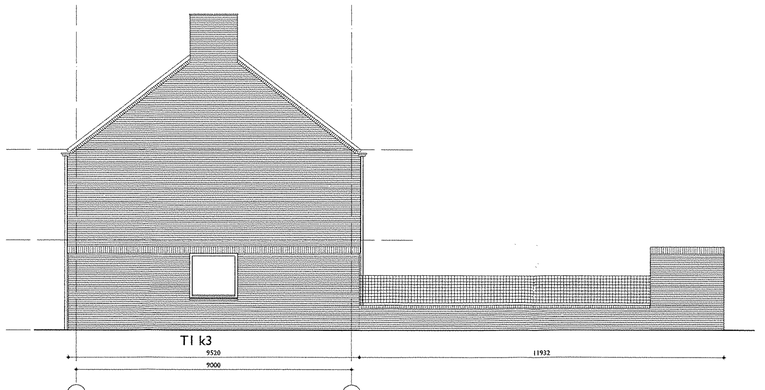

Blok 7 rechter zijgevel - type 1

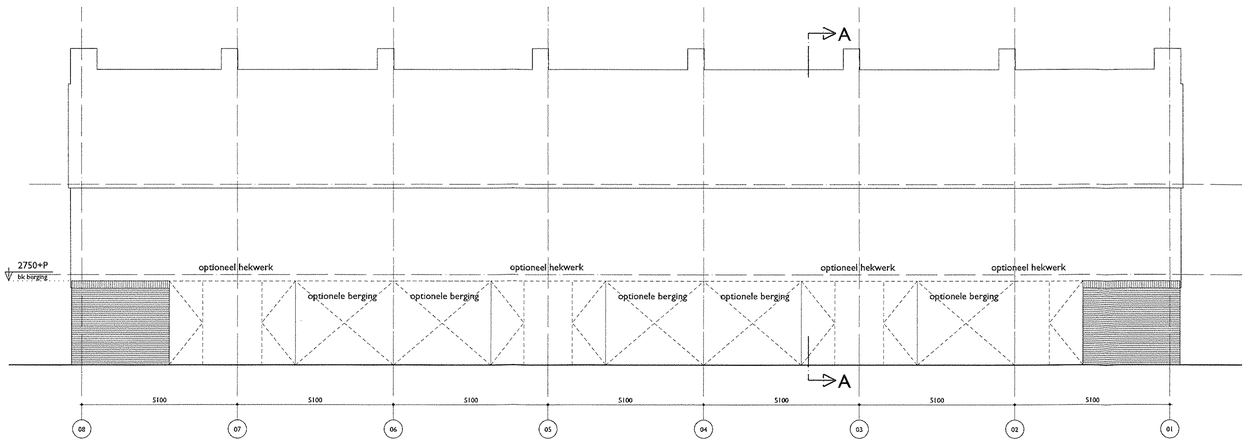

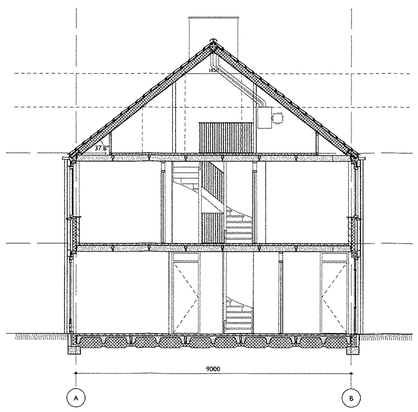

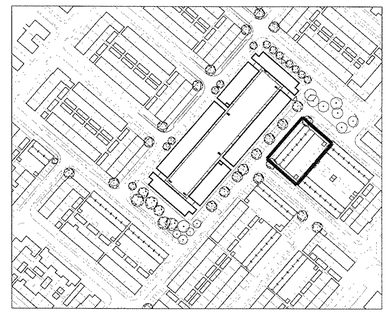

BESTEMD VOOR BUITENDIENST
AFDELING BOUWEN
9 MRT 2011
SOB Bouwverord.
16 JUNI 2011

Bijlage bij besluit van het hoofd van de afd. Bouwen van de gem. 's-Hertogenbosch
d.d. 16-6-2011

E.	datum	27-09-2010	werknr	bladnr
D.	schaal / formaat	1:100 A1	10838	TO-2-07
C.	getekend	RL / MW		
B.	opdrachtgever	[redacted]	onderwerp	gevels, doorsnede en tuinaanzicht blok 7
A.				
gewijzigd	status	bouwaanvraag		

K A W

KAW architecten en adviseurs

Zeeheldenbuurt 's Hertogenbosch

Van Nelleweg 2429 3044 BC Rotterdam T (010) 750 34 30 F (010) 750 34 31 www.kaw.nl ISO 9001:2000

I:\10838 Herontwikkeling Zeeheldenbuurt\01 Tekeningen\08 TO\DWG\10838_Presikhaaf_TO-02-E&A.DWG

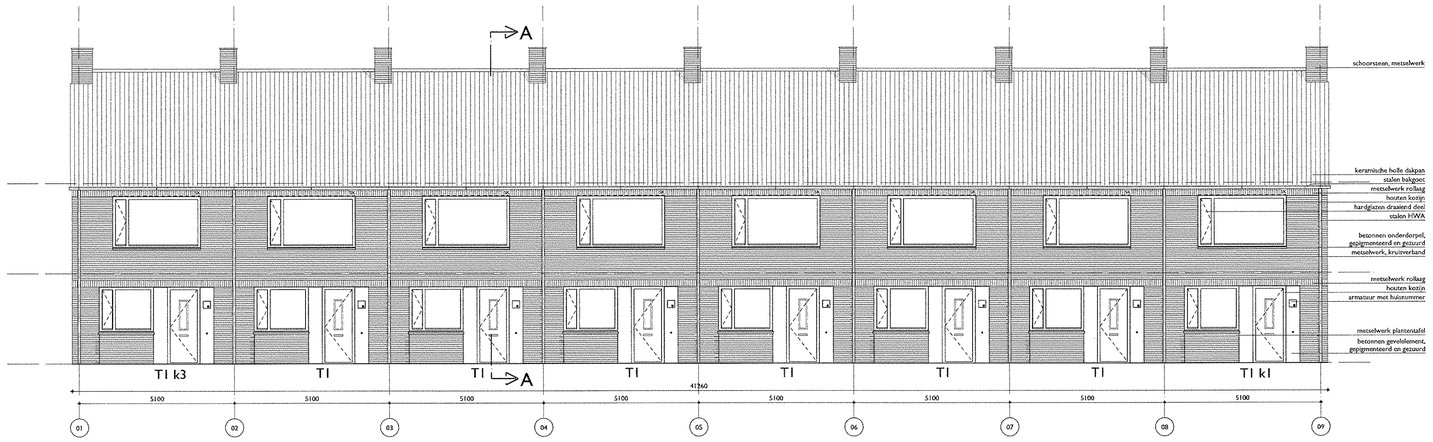

Blok 8 voorgevel - type 1

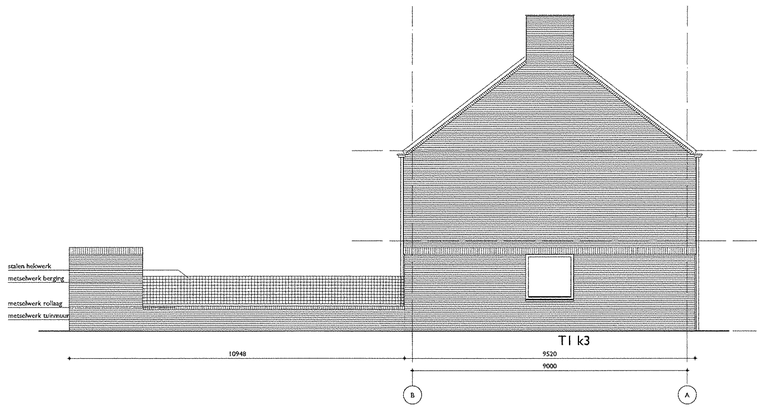

Blok 8 linker zijgevel - type 1

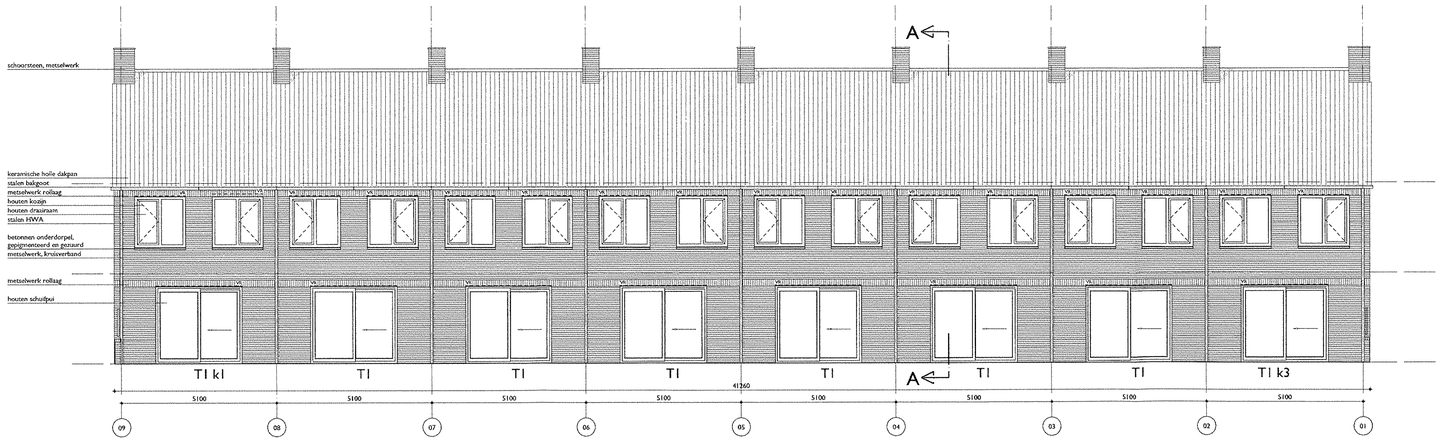

Blok 8 achtergevel - type 1

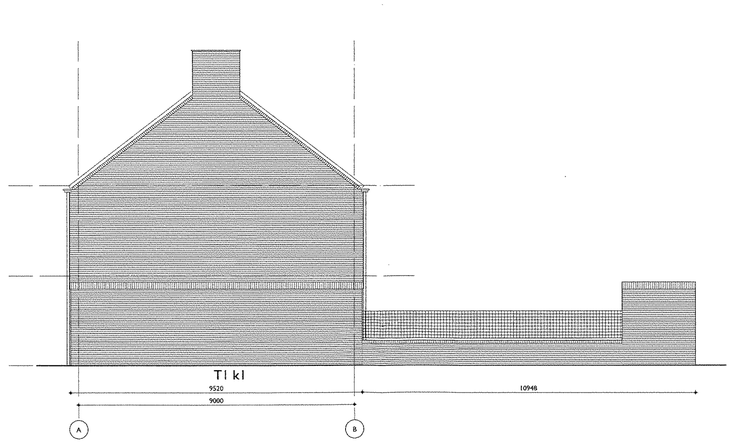

Blok 8 linker zijgevel - type 1

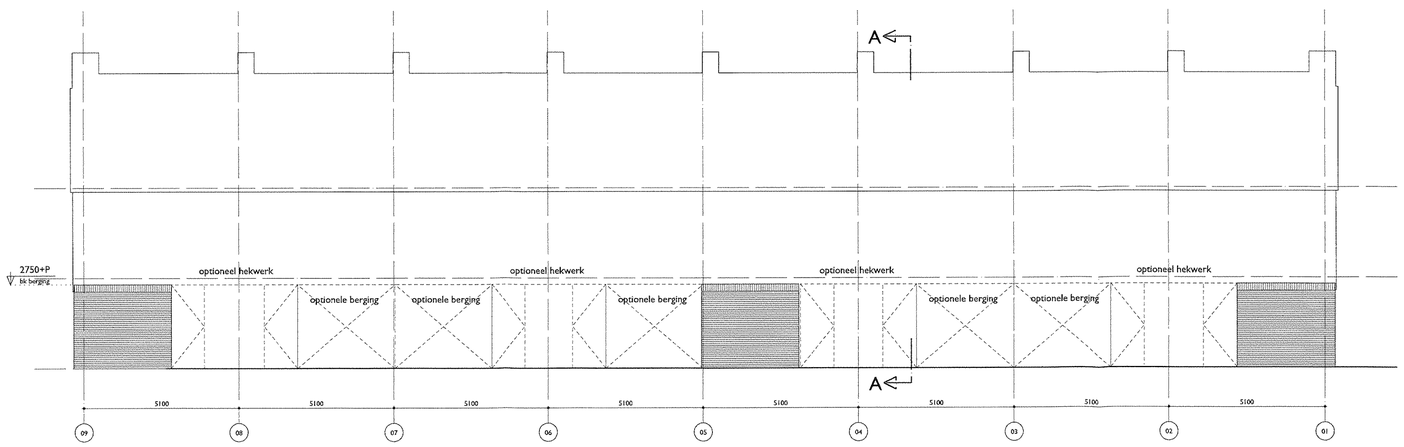

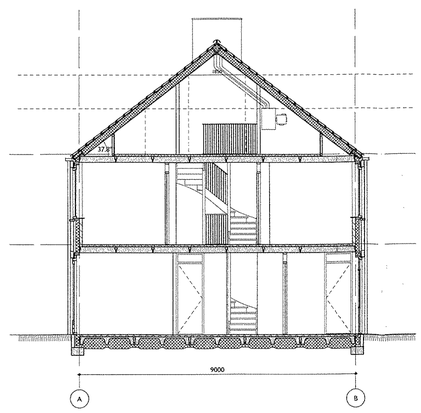

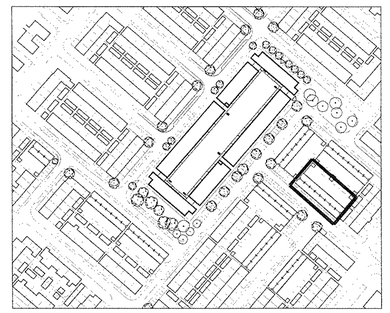

BESTEMD VOOR BUITENDIENST
AFDELING BOUWEN
07 MRT 2011
SOB Bouwvergund. 15 JUNI 2011

Bericht uitsluitend van het hoofd van de Afdeling Bouwen van de Gemeente 's-Hertogenbosch
d.d. 16-6-2011 nr.

E.	datum	27-09-2010	werknr	bladnr
D.	schaal / formaat	1:100 A1	10838	TO-2-08
C.	getekend	RL / MW		
B.	opdrachtgever	[redacted]	onderwerp	gevels, doorsnede en tuinaanzicht blok 8
A.				
gewijzigd	status	bouwaanvraag		

K A W — KAW architecten en adviseurs — Van Nelleweg 2429 3044 BC Rotterdam T (010) 750 34 30 F (010) 750 34 31 www.kaw.nl ISO 9001:2000

Zeeheldenbuurt 's Hertogenbosch

J:\10838 Herstructurering Zeeheldenbuurt\01 Tekeningen\08 TO\DWG\10838_Plotboden_TO-TO-E-BA.DWG

TEKENING 7

DOSSIERNR : SOB0910200

BARCODE :

Adres Nog Niet Bekend 0 's-hertogenbosch

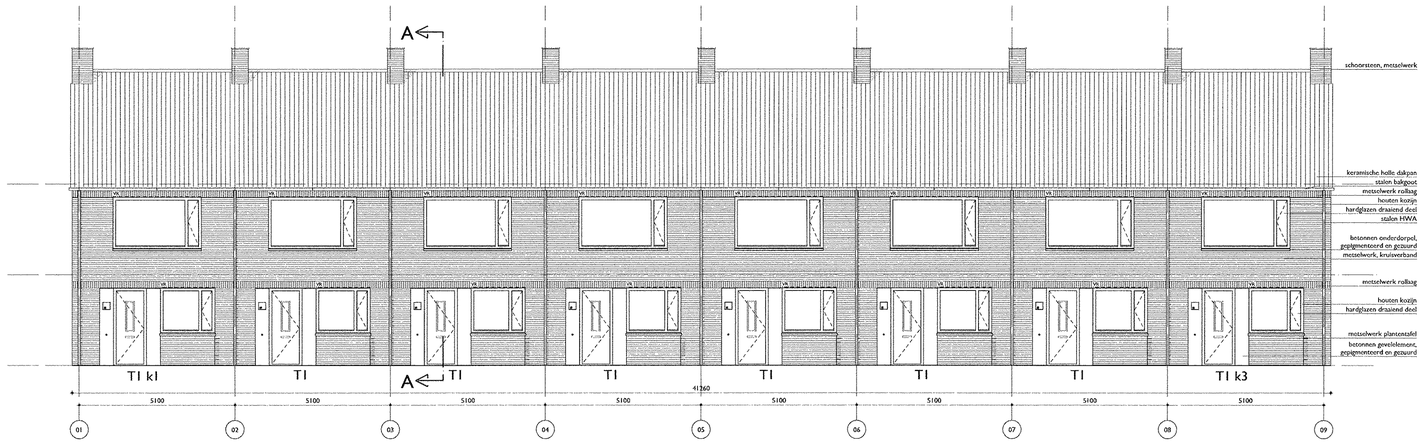

Blok 9 voorgevel - type 1

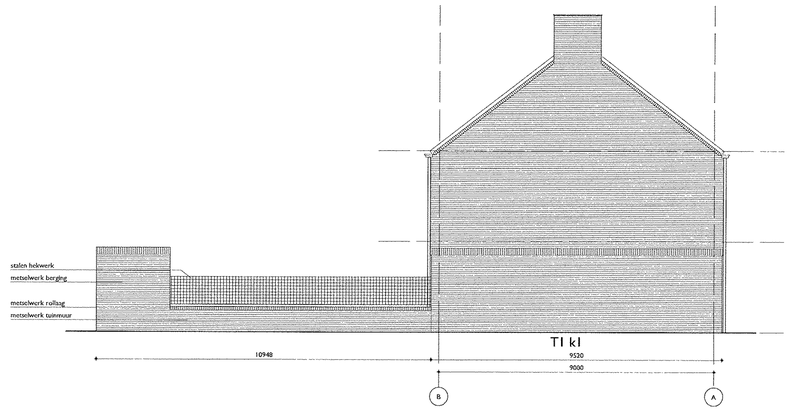

Blok 9 linker zijgevel - type 1

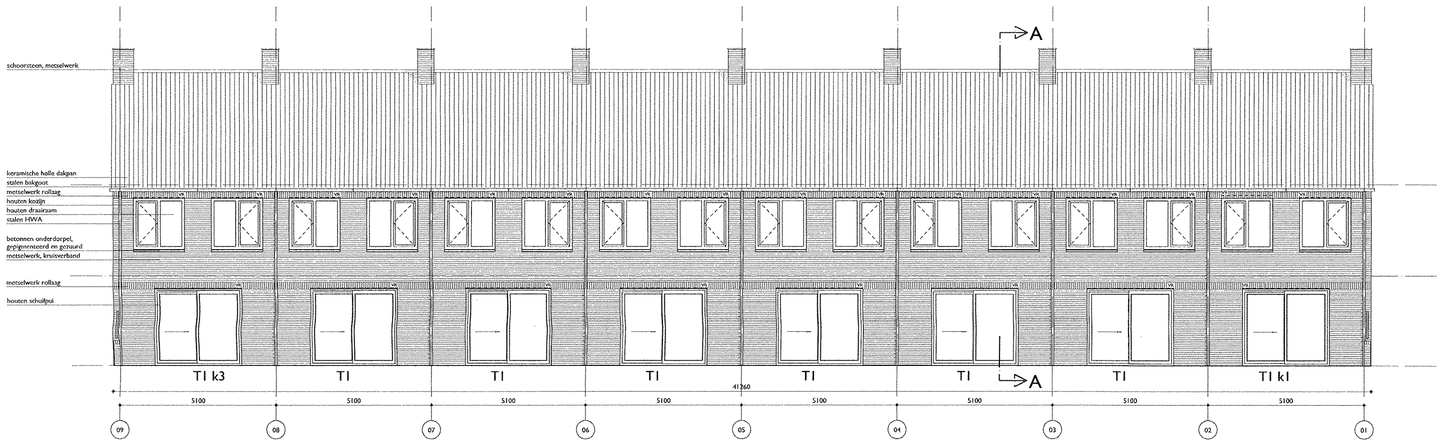

Blok 9 achtergevel - type 1

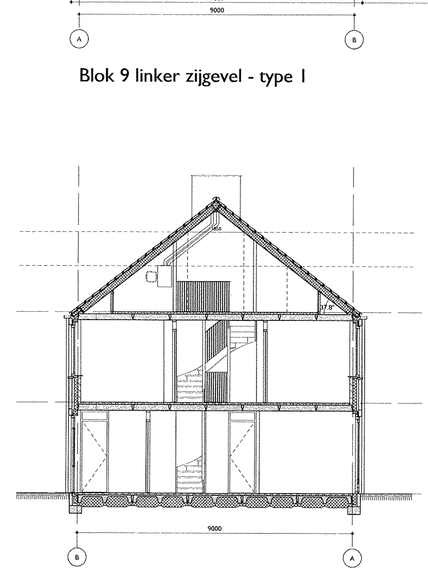

Blok 9 linker zijgevel - type 1

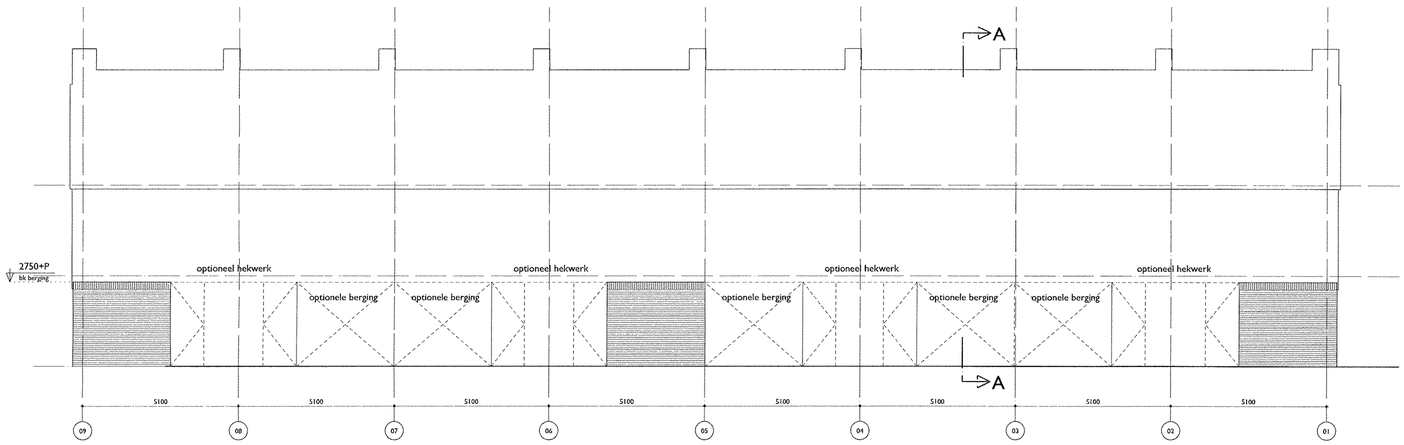

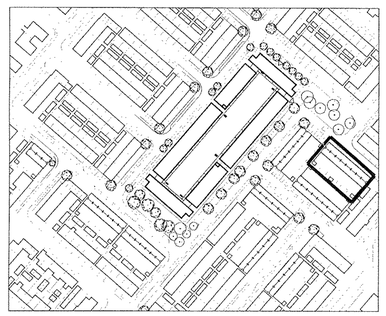

BESTEMD VOOR BUITENDIENST

AFDELING BOUWEN
11 MRT 2011
SOB
Bouwvergund.
D2 D2
16 JUNI 2011

Behoort bij beschikking van het hoofd van de afdeling Bouwen van de Gemeente 's-Hertogenbosch
d.d. 16-6-2011

E.	datum	27-09-2010	werknr	bladnr
D.	schaal / formaat	1:100 A1	10838	TO-2-09
C.	getekend	RL / MW		
B.	opdrachtgever	[redacted]	onderwerp	gevels, doorsnede en tuinaanzicht blok 9
A.				
gewijzigd	status	bouwaanvraag		

KAW

KAW architecten en adviseurs

Zeeheldenbuurt 's Hertogenbosch

Van Nelleweg 2479 3044 BC Rotterdam T (010) 750 34 30 F (010) 750 34 31 www.kaw.nl ISO 9001:2000

J:\10838 Herstructurering Zeeheldenbuurt\01 Tekeningen\06 TO\DWG\10838_Portalen_TO-TO-S-BA.DWG

Zuidoost buitengevel

Noordwest buitengevel

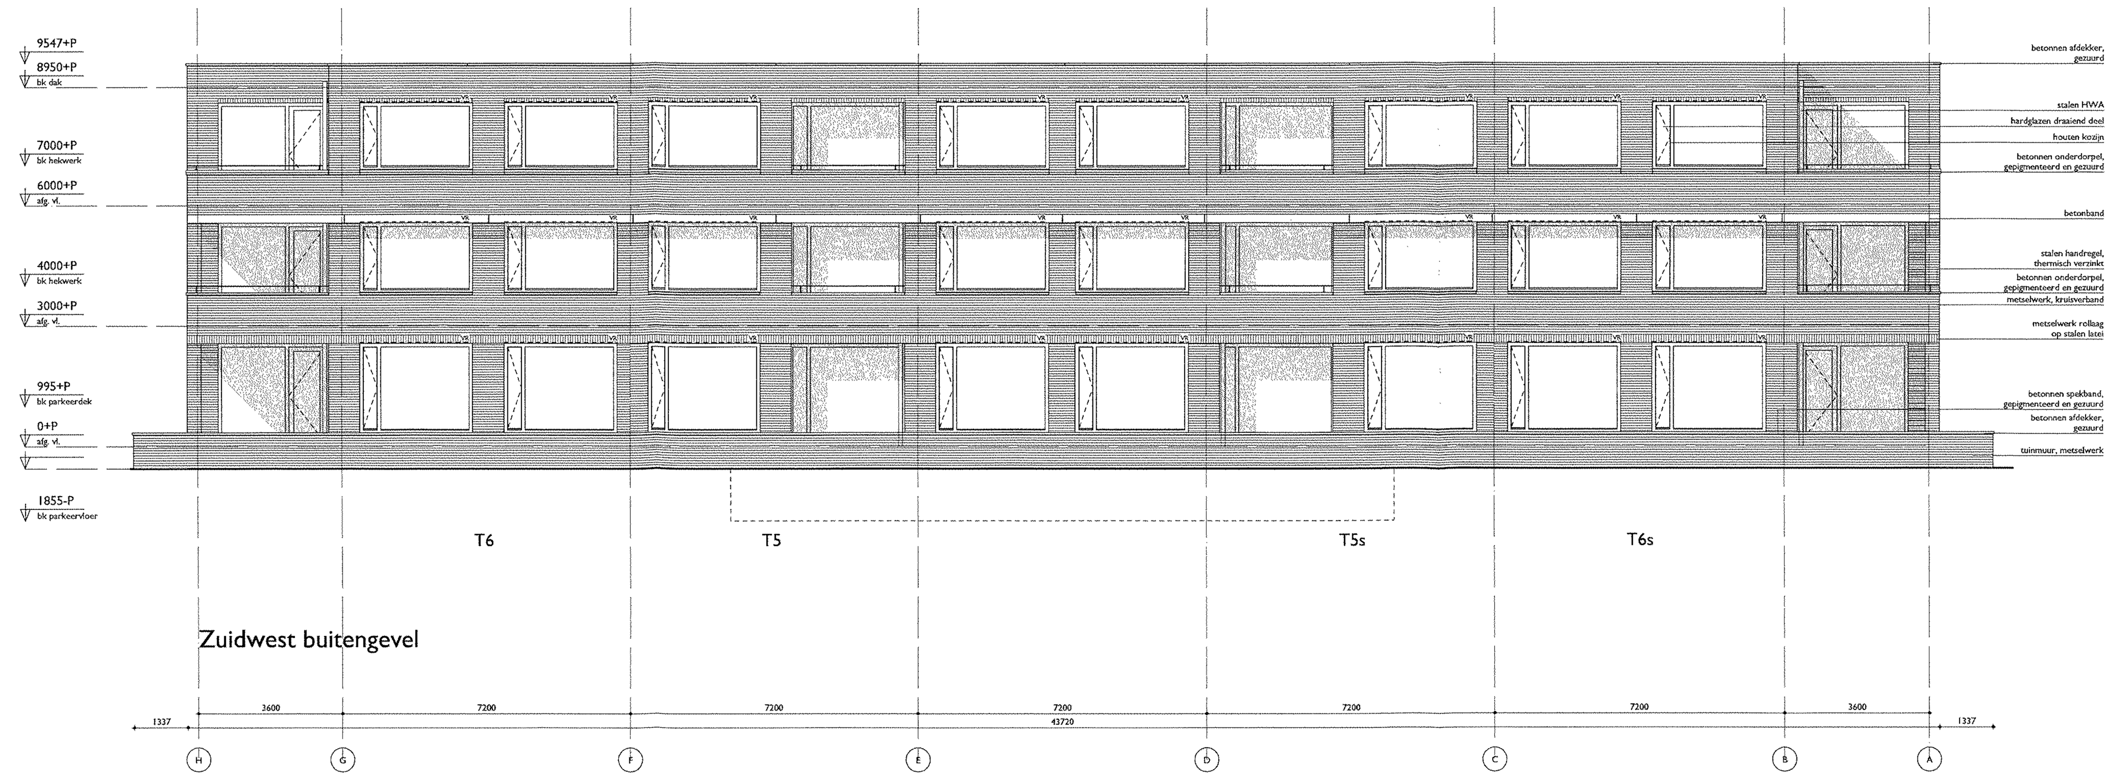

Zuidwest buitengevel

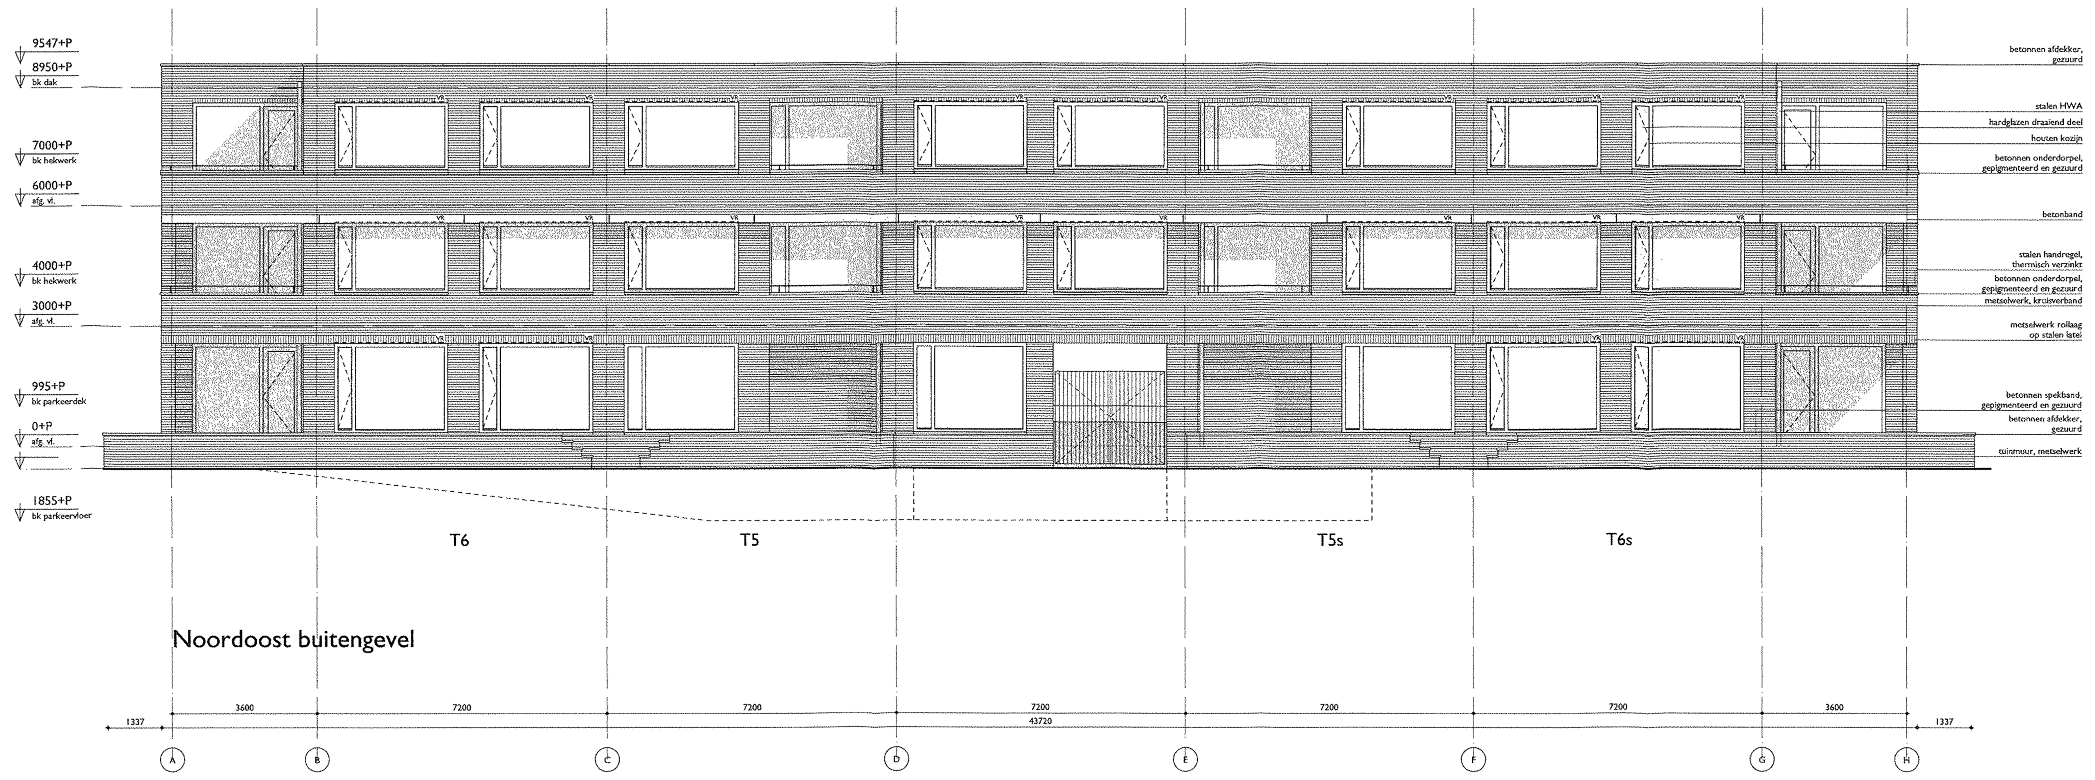

Noordoost buitengevel

BESTEMD VOOR BUITENDIENST

AFDELING BOUWEN 01 MRT 2011

SOB Bouwverord. 16 JUNI 2011

Namens ... ces uit van het hoofd ... Bouwen van de ... 's-Hertogenbosch ... 16-6-2011

E.	datum	27-09-2010	werknr 10838	bladnr TO-2-10
D.	schaal / formaat	1:100 L0		
C.	getekend	MW		
B.	opdrachtgever	[redacted]	onderwerp	appartementen buitengevels
A.				
gewijzigd	status	bouwaanvraag		

Zeeheldenbuurt 's Hertogenbosch

K A W — KAW architecten en adviseurs — Van Nelleweg 2429 3044 BC Rotterdam T (010) 750 34 30 F (010) 750 34 31 www.kaw.nl ISO 9001:2000

J:\10838 Herstructurering Zeeheldenbuurt\01 Tekenwerk\08 TO\DRW\10838_Plotbladen_TO\TO-A-BA.DRW

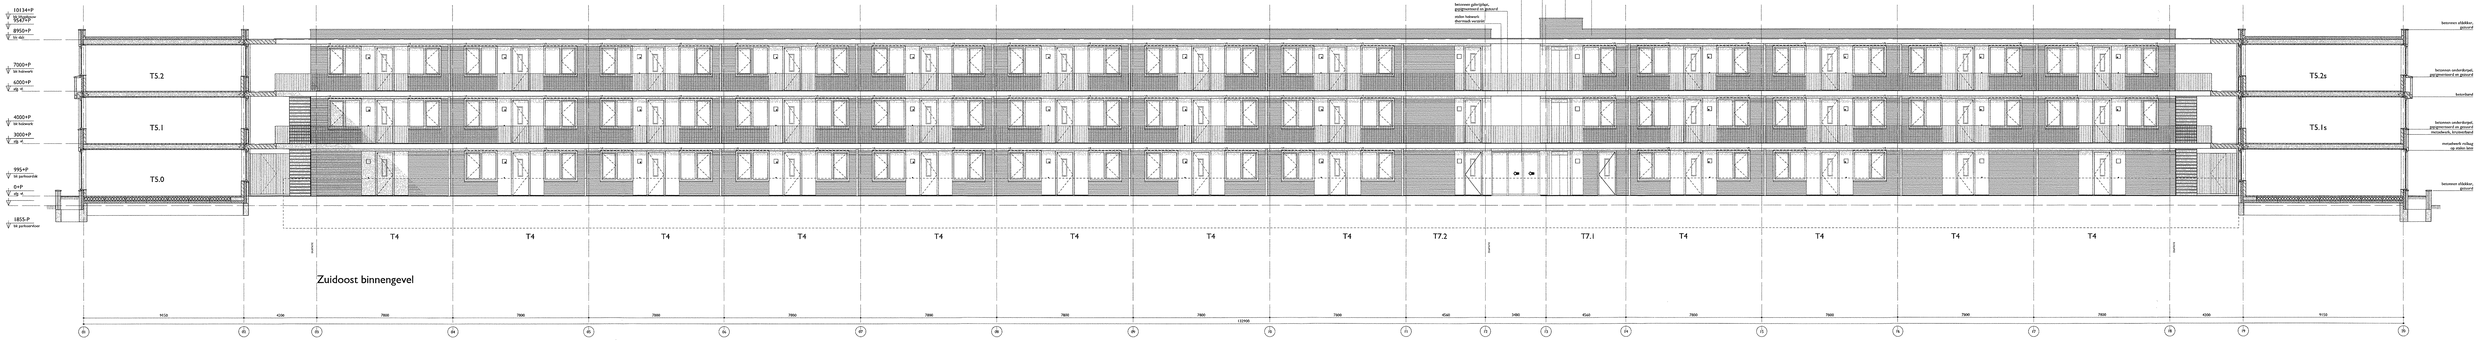

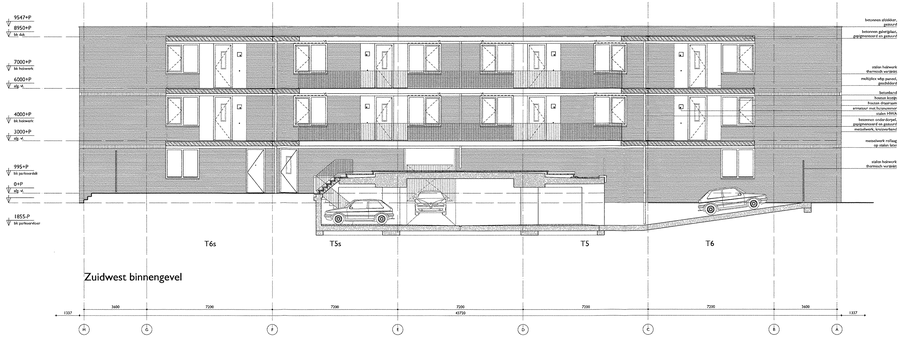

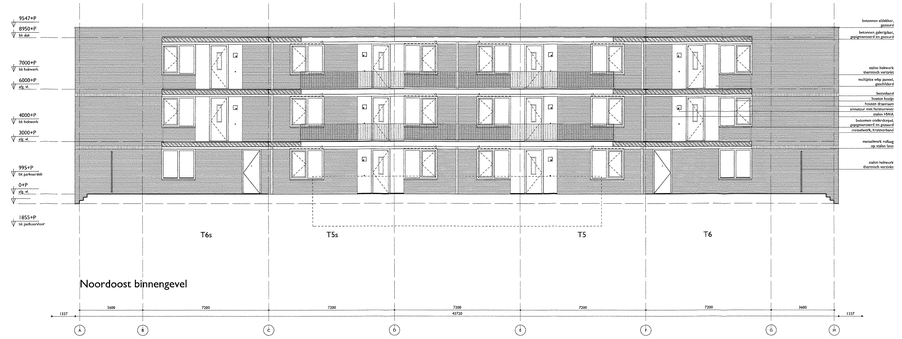

Bouw- en woningtoezicht Buitendienst
ontvangen op
16 JUNI 2011
BESTEMMINGSPLAN BUITENDIENST
AFDELING BOUWEN
9 MRT 2011
NZH Bouwtoezicht
15 JUNI 2011

E.	datum	27-09-2010	werkn: 10838	bladnr: TO-2-11
D.	schaal / formaat	1:100 LO		
C.	getekend	PVV		
B.	opdrachtgever	[redacted]	ontwerp: appartementen binnengevels	
A.				
gewijzigd	status	bouwaanvraag		

Zeeheldenbuurt 's Hertogenbosch

KAW architecten en adviseurs — Van Vollenhovenlaan 3439 3044 BC Rotterdam T (010) 750 34 30 F (010) 750 34 31 www.kaw.nl ISO 9001:2000

© KAW Verantwoording Zeeheldenbuurt 's Hertogenbosch 10838\TO\10838_Portiek_TO-2-11.dwg

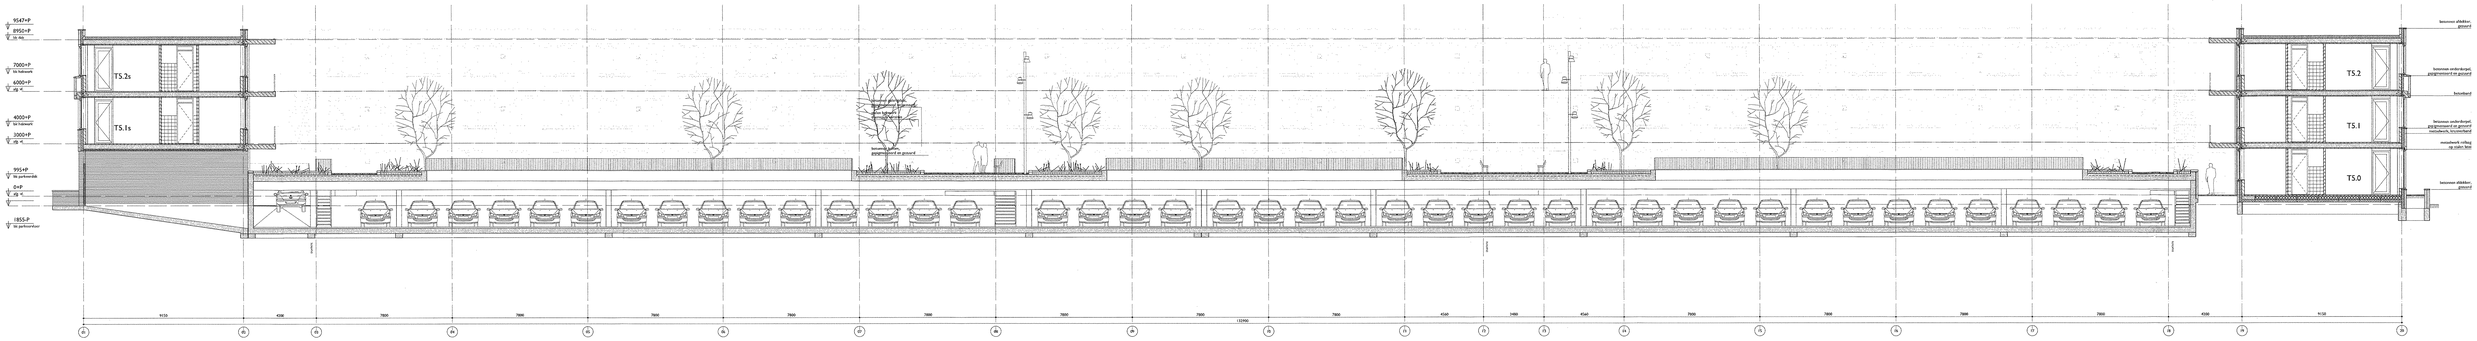

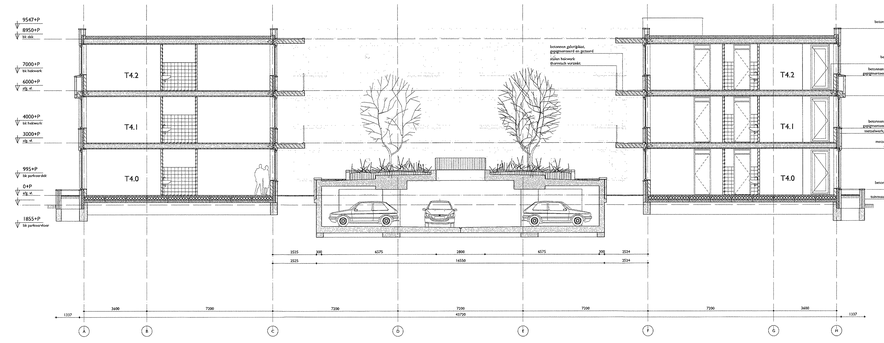

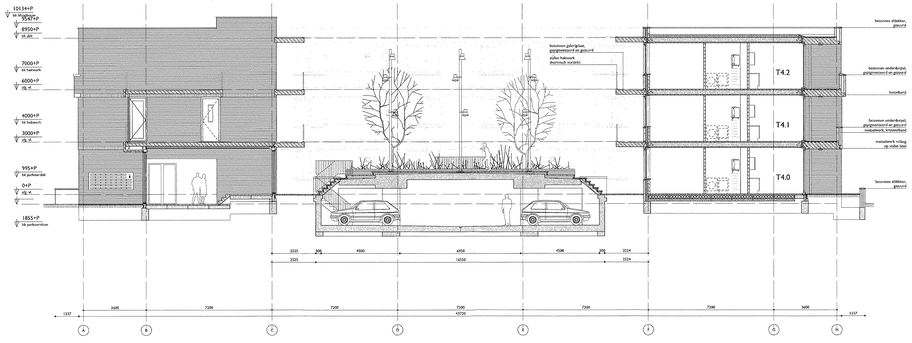

ontv. van toets
ingediend op
d.d. 31-5-2011
BESTEMD VOOR BUITENGEBIED
AFDELING BOUWEN
31 MRT 2011
SOW Bouwvergunning
1-6 JUNI 2011

E.	datum	27-09-2010	werknr	10838	bladnr TO-3-10
D.	schaal / formaat	1:100 L0			
C.	getekend	MW			
B.	opdrachtgever		onderwerp	appartementen doorsnedes	
A.					
gewijzigd	status	bouwaanvraag			

Zeeheldenbuurt 's Hertogenbosch

KAW architecten en adviseurs — Van Nelleweg 7439 3044 BC Rotterdam T (010) 750 74 10 F (010) 750 74 11 www.kaw.nl ISO 9001:2000

© KAW Architecten Rotterdam 2011 Tekeningnr. TO-3-10-10838.dwg, Modelspace, 7/2/2011 8:46:20 AM

TEKENING 1b

DOSSIERNR : SOB0910200

BARCODE :

Adres Nog Niet Bekend 0 's-hertogenbosch

BESTEMD VOOR
BUITENDIENST

AFDELING BOUWEN

01 MRT 2011

SOB
Bouwverord. 16 JUNI 2011

Bericht bij besluit van het hoofd van de Afdeling Bouwen van de Gemeente 's-Hertogenbosch
d.d. 16-6-2011

RENVOOI BRANDSCHEIDINGEN

- Brandscheiding WBDBO 60min
- Brandscheiding WBDBO 30min
- Vluchtrichting aanduiding
- Vluchtrichting aanduiding uitgang
- Brandveiligheidssymbool brandblusser
- 30 — 30 Kozijn 30 minuten brandwerend
- 60 — 60 Kozijn 60 minuten brandwerend
- Deur zelfsluitend

E.	datum 27-09-2010	werknr 10838	bladnr TO-6-01
D.	schaal / formaat 1:350 A3		
C.	getekend MW		
B.	opdrachtgever [redacted]	onderwerp Appartementengebouw bouwbesluit tekeningen	
A.			
gewijzigd	status Bouwaanvraag		

K A W

KAW architecten en adviseurs

Zeeheldenbuurt 's Hertogenbosch

Van Nelleweg 2429 3044 BC Rotterdam T (010) 750 34 30 F (010) 750 34 31 www.kaw.nl ISO 9001:2000

J:\10838 Herstructurering Zeeheldenbuurt\01 Tekenwerk\09 TO\DRW\10838_Plotbladen_TO\TO-6-01.DRW

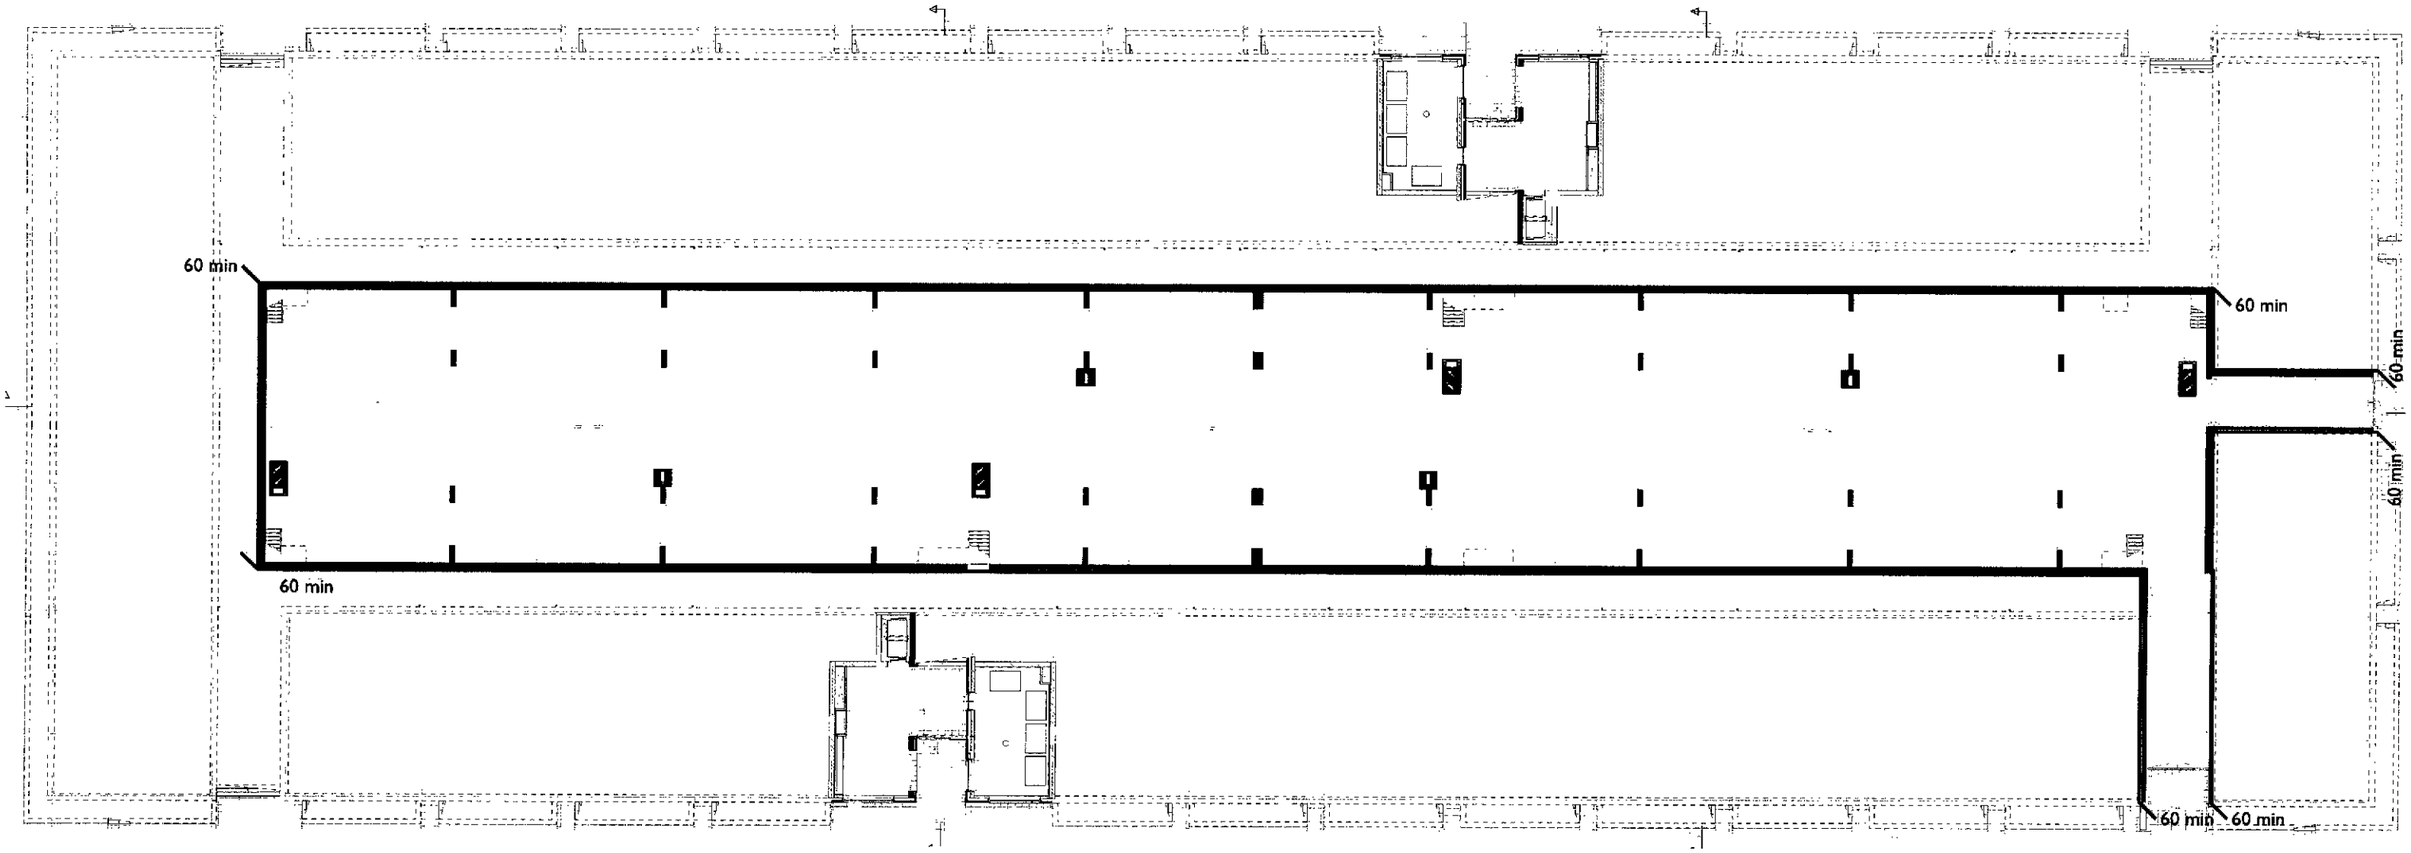

K A W

10838 Zeeheldenbuurt 's-Hertogenbosch / in opdracht van Zayaz - Bouwaanvraag

brandscheidingen laag -1

1:350 27-09-2010

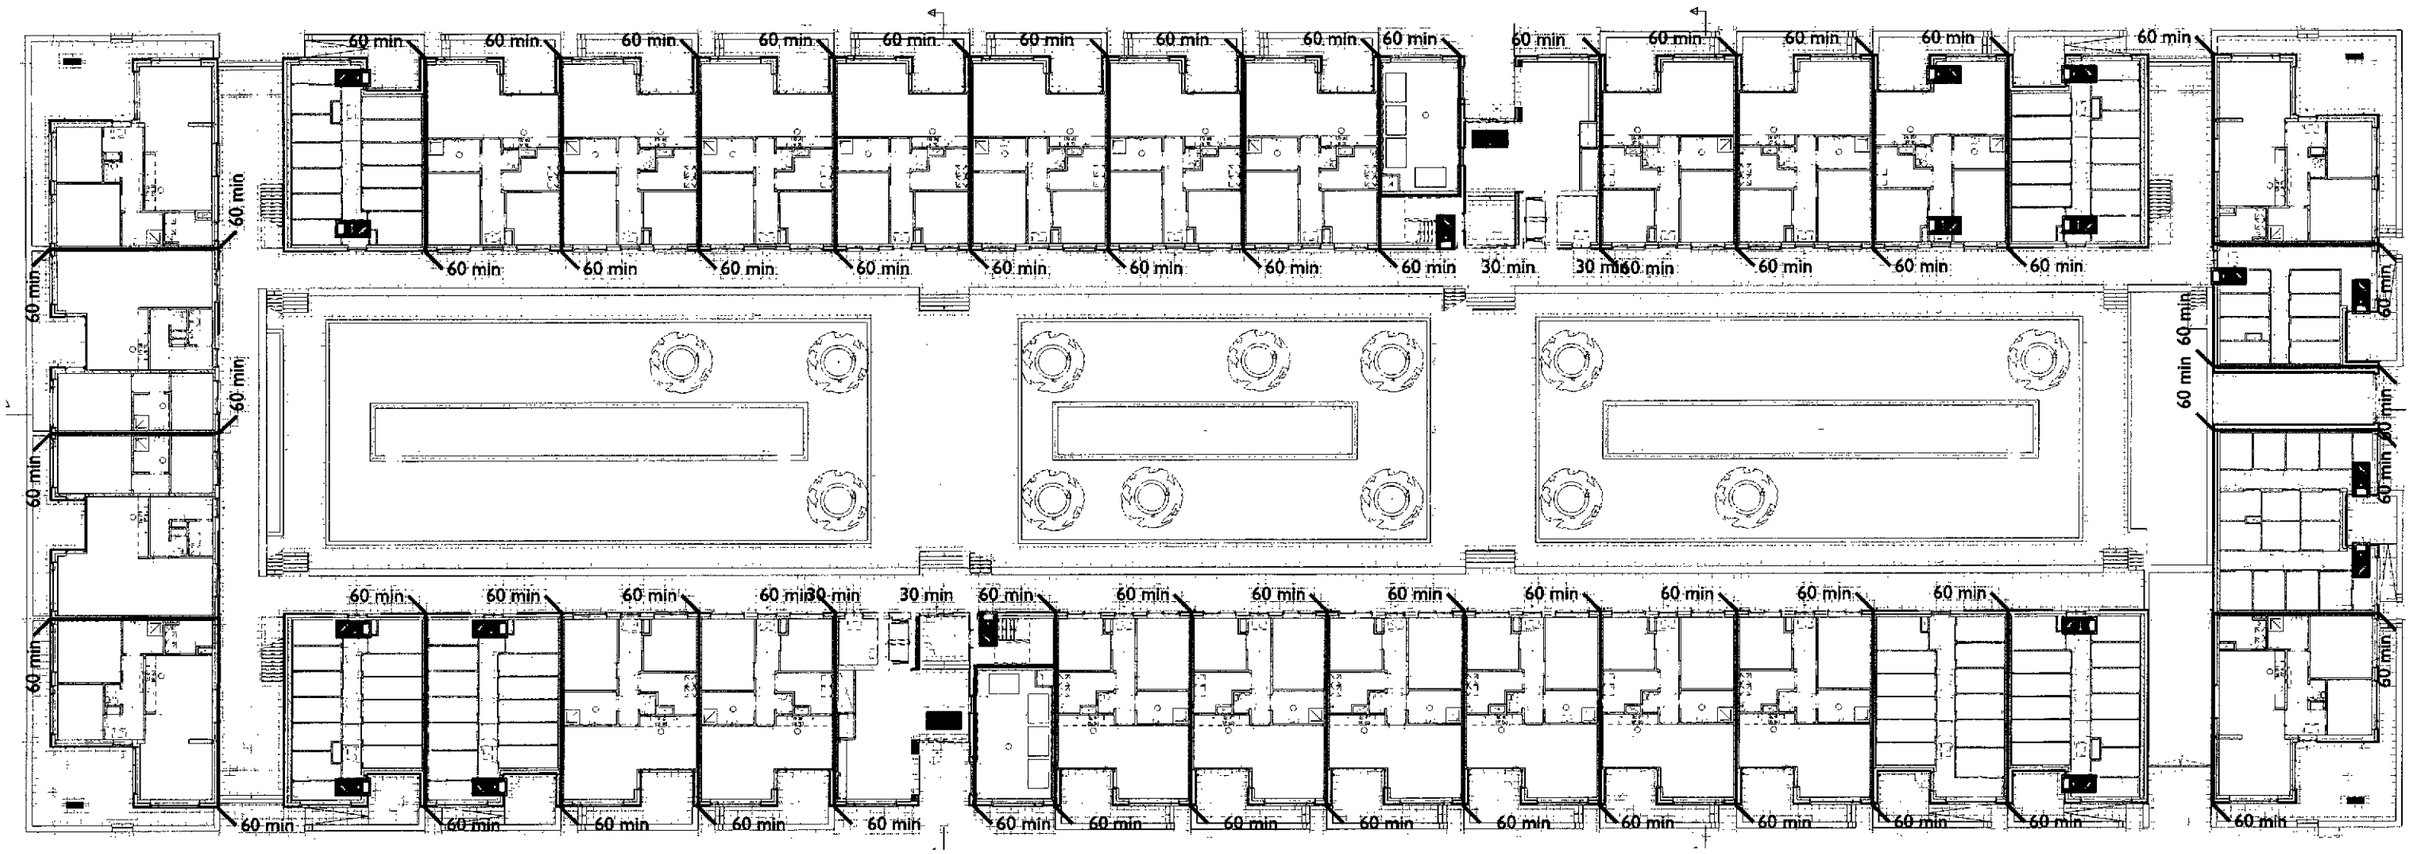

K A W

10838 Zeeheldenbuurt 's-Hertogenbosch / in opdracht van Zayaz - Bouwaanvraag

brandscheidingen laag 0

1:350 27-09-2010

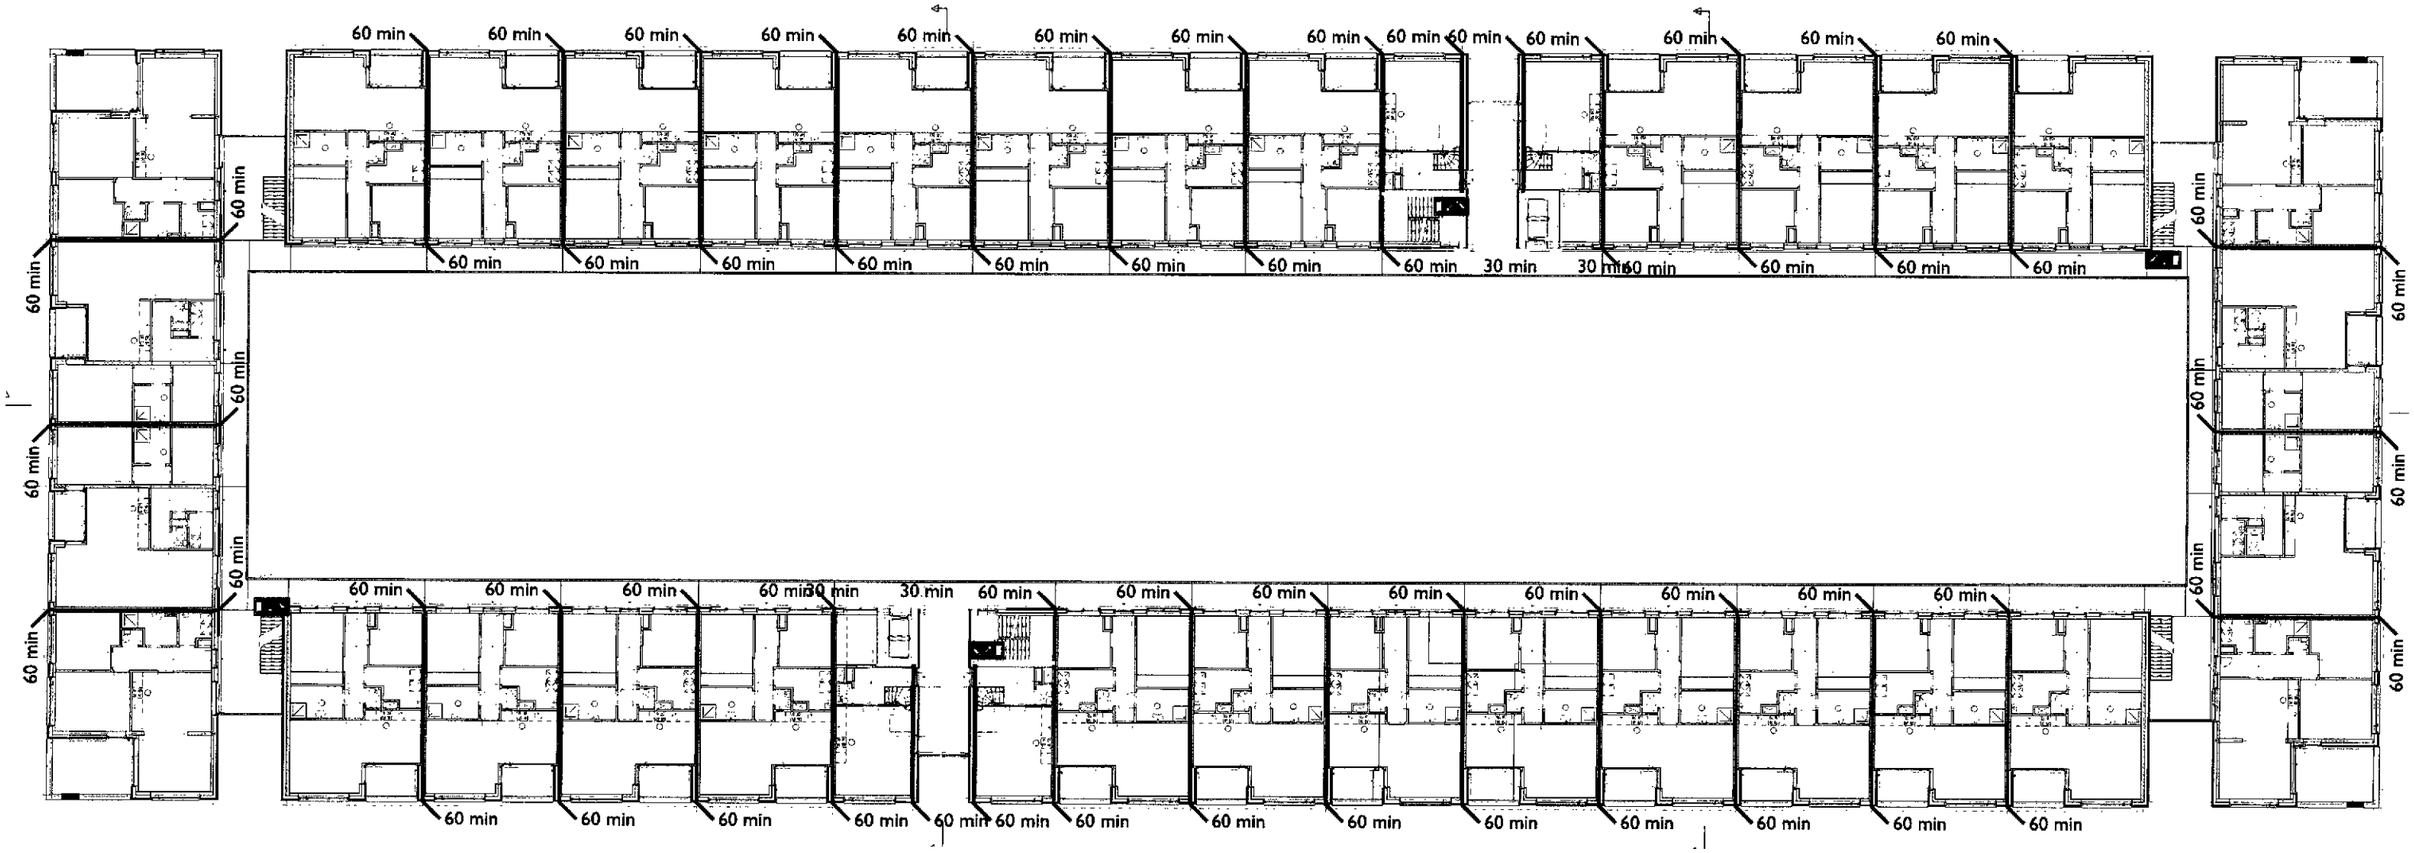

K A W

10838 Zeeheldenbuurt 's-Hertogenbosch / in opdracht van Zayaz - Bouwaanvraag

brandscheidingen laag 1/2

1:350 27-09-2010

Gebruik van het hoofd
ing Bouw en van de
ente 's-Hertogenbosch
nr.
Ko-[illegible]-2011

BESTEMD VOOR
BUITENDIENST

AFDELING BOUWEN
01 MRT 2011
SOB
Bouwverord. Dg 10200
16 JUNI 2011

1/27

E.	datum 27-09-2010	werknr 10838	bladnr TO-4-01
D.	schaal / formaat 1:5 A3		
C.	getekend JB		
B.	opdrachtgever [redacted]	onderwerp Eengezinswoningen details	
A. 11-02-2011			
gewijzigd	status bouwaanvraag		

K A W

KAW architecten en adviseurs Van Nelleweg 2429 3044 BC Rotterdam T (010) 750 34 30 F (010) 750 34 31 www.kaw.nl ISO 9001:2000

Zeeheldenbuurt 's Hertogenbosch

J:\10838 Herstructurering Zeeheldenbuurt\01 Tekenwerk\08 TOI\DRW\10838_Plotbladen_TOITO-4-01.DRW

18
3
3
19
2
4
5
7
1
6
7

K A W

10838 Zeeheldenbuurt 's-Hertogenbosch / in opdracht van Zayaz - bouwaanvraag

ov 02

27-09-2010

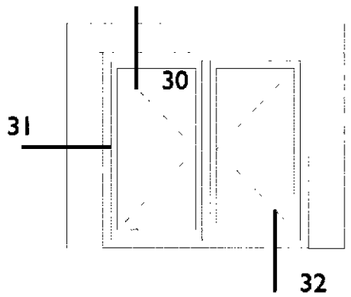
30
31
32

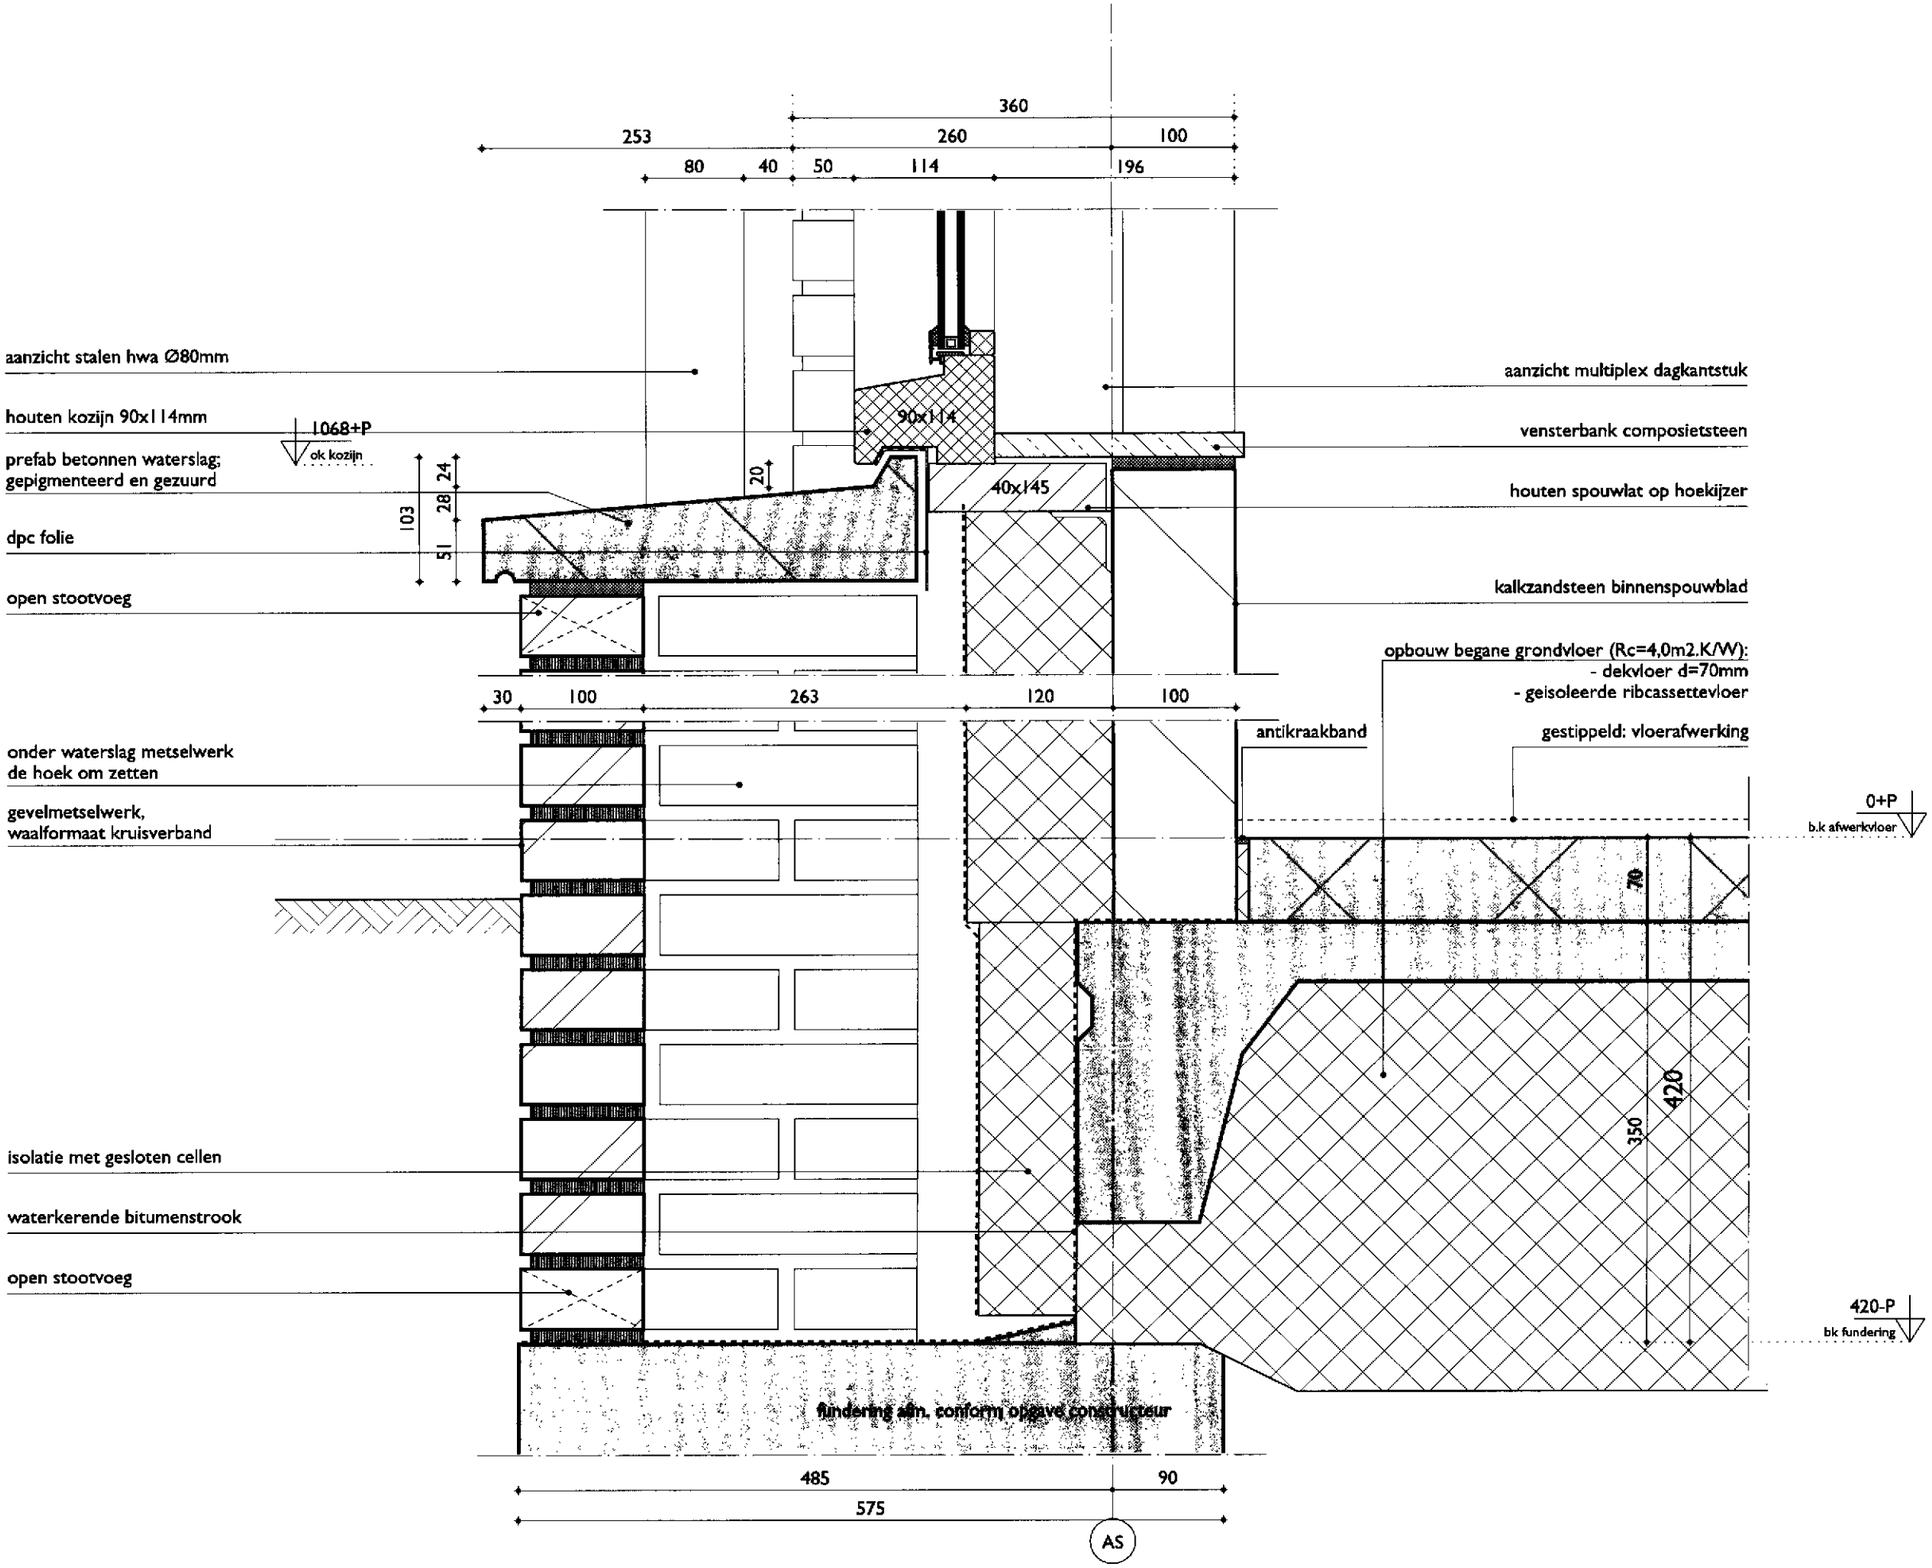

K A W

10838 Zeeheldenbuurt 's-Hertogenbosch / in opdracht van Zayaz - bouwaanvraag

1:5

27-09-2010

01

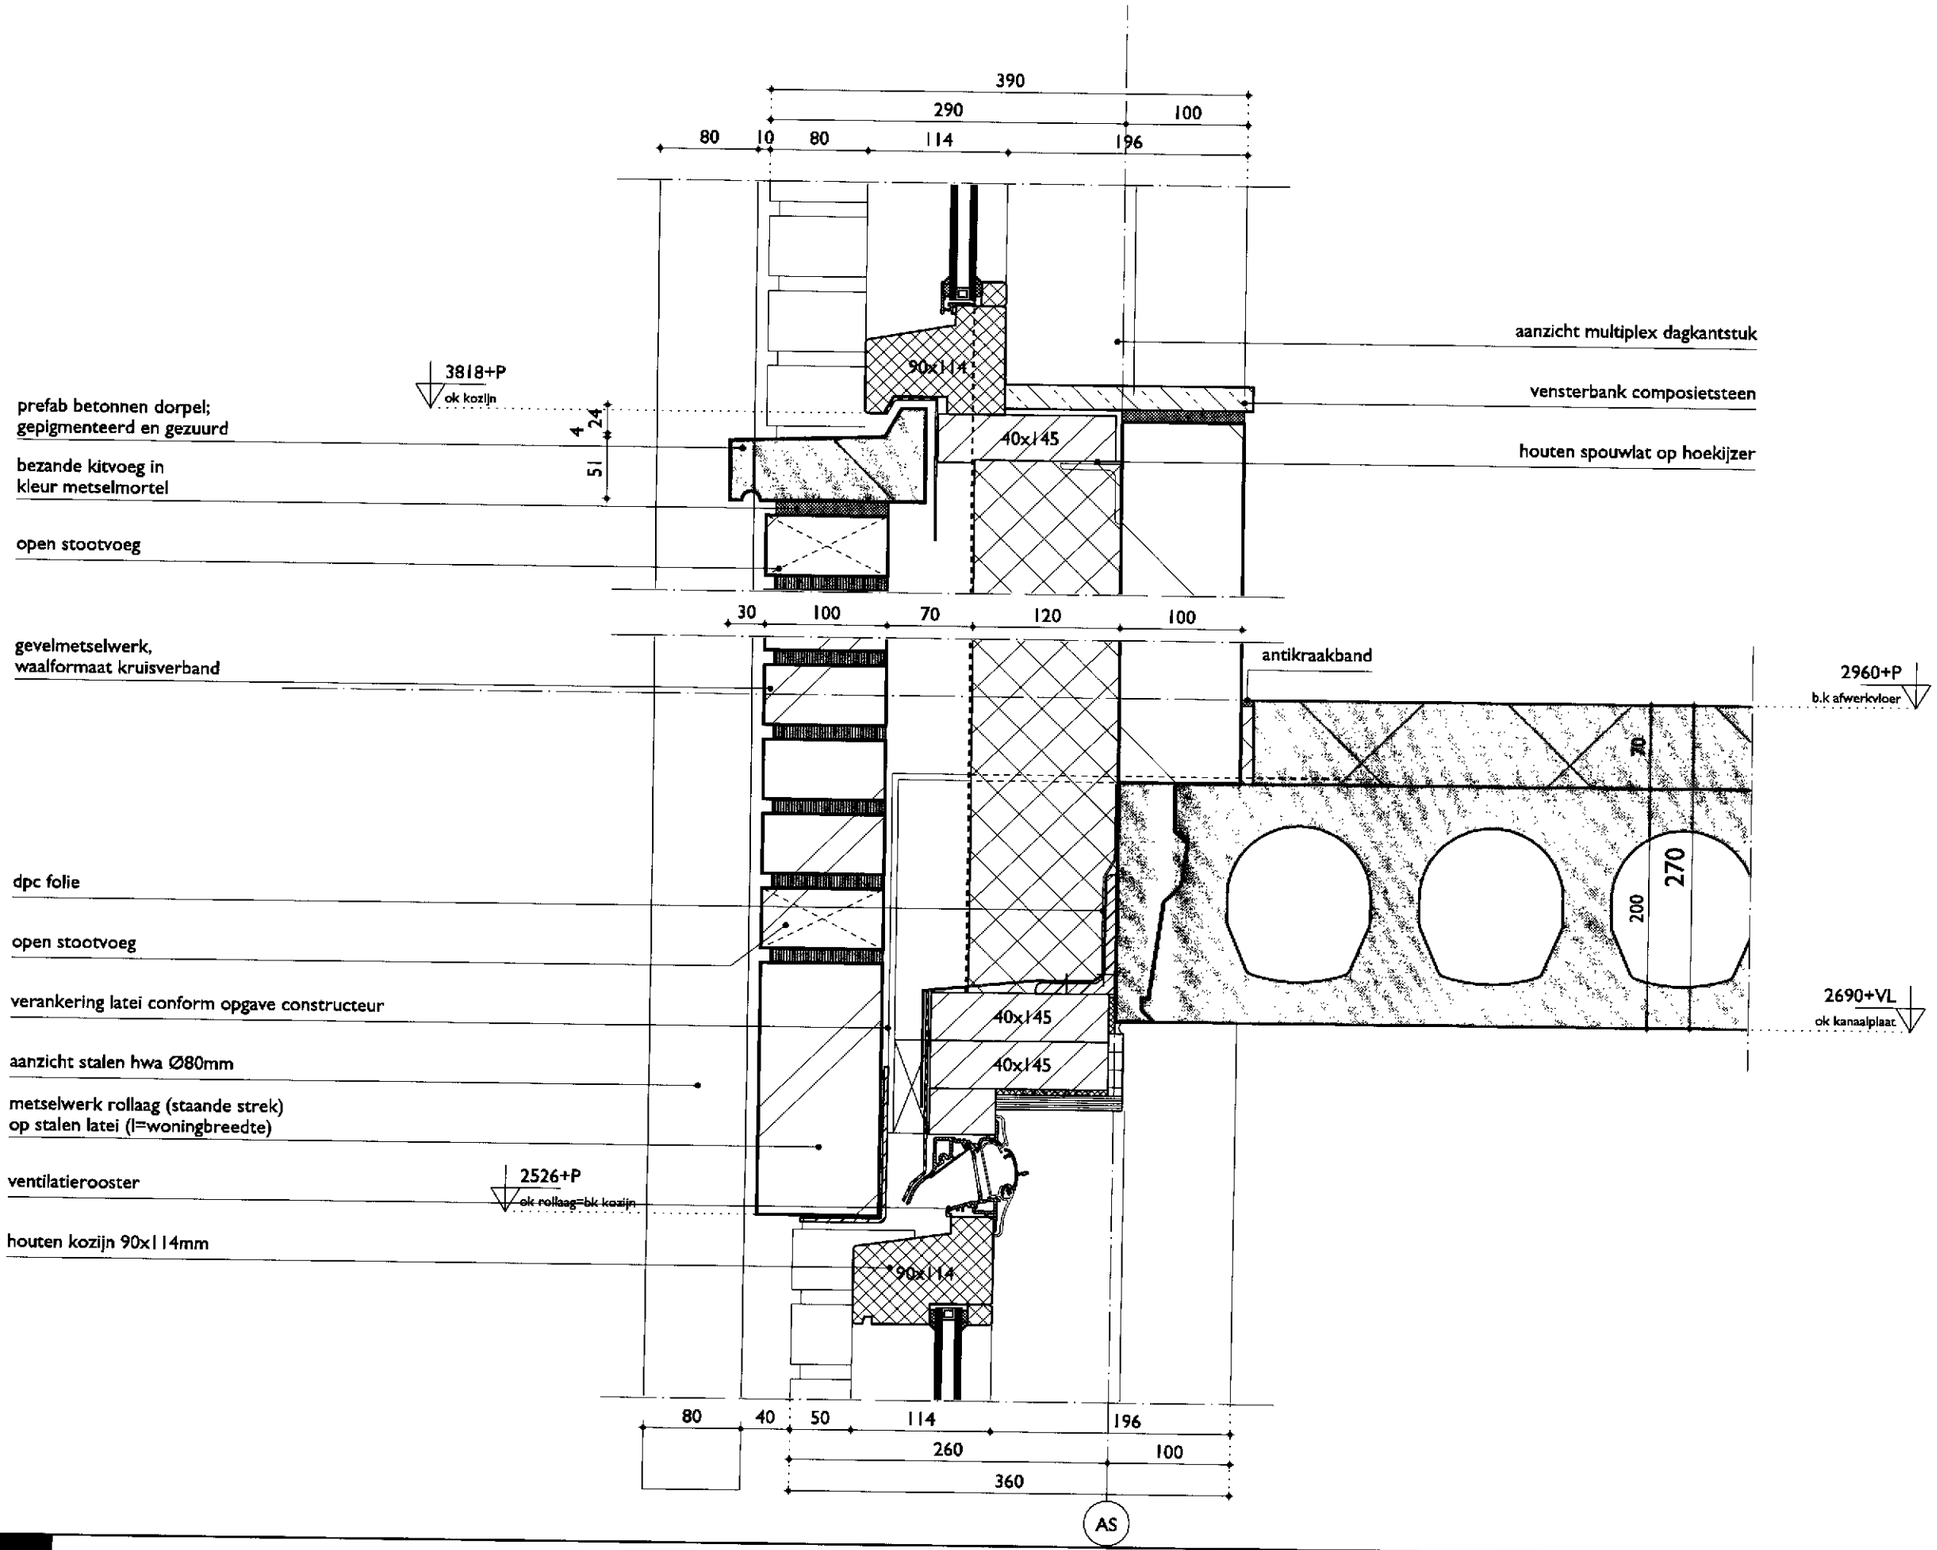

K A W

10838 Zeeheldenbuurt 's-Hertogenbosch / in opdracht van Zayaz - bouwaanvraag

02

1:5

27-09-2010

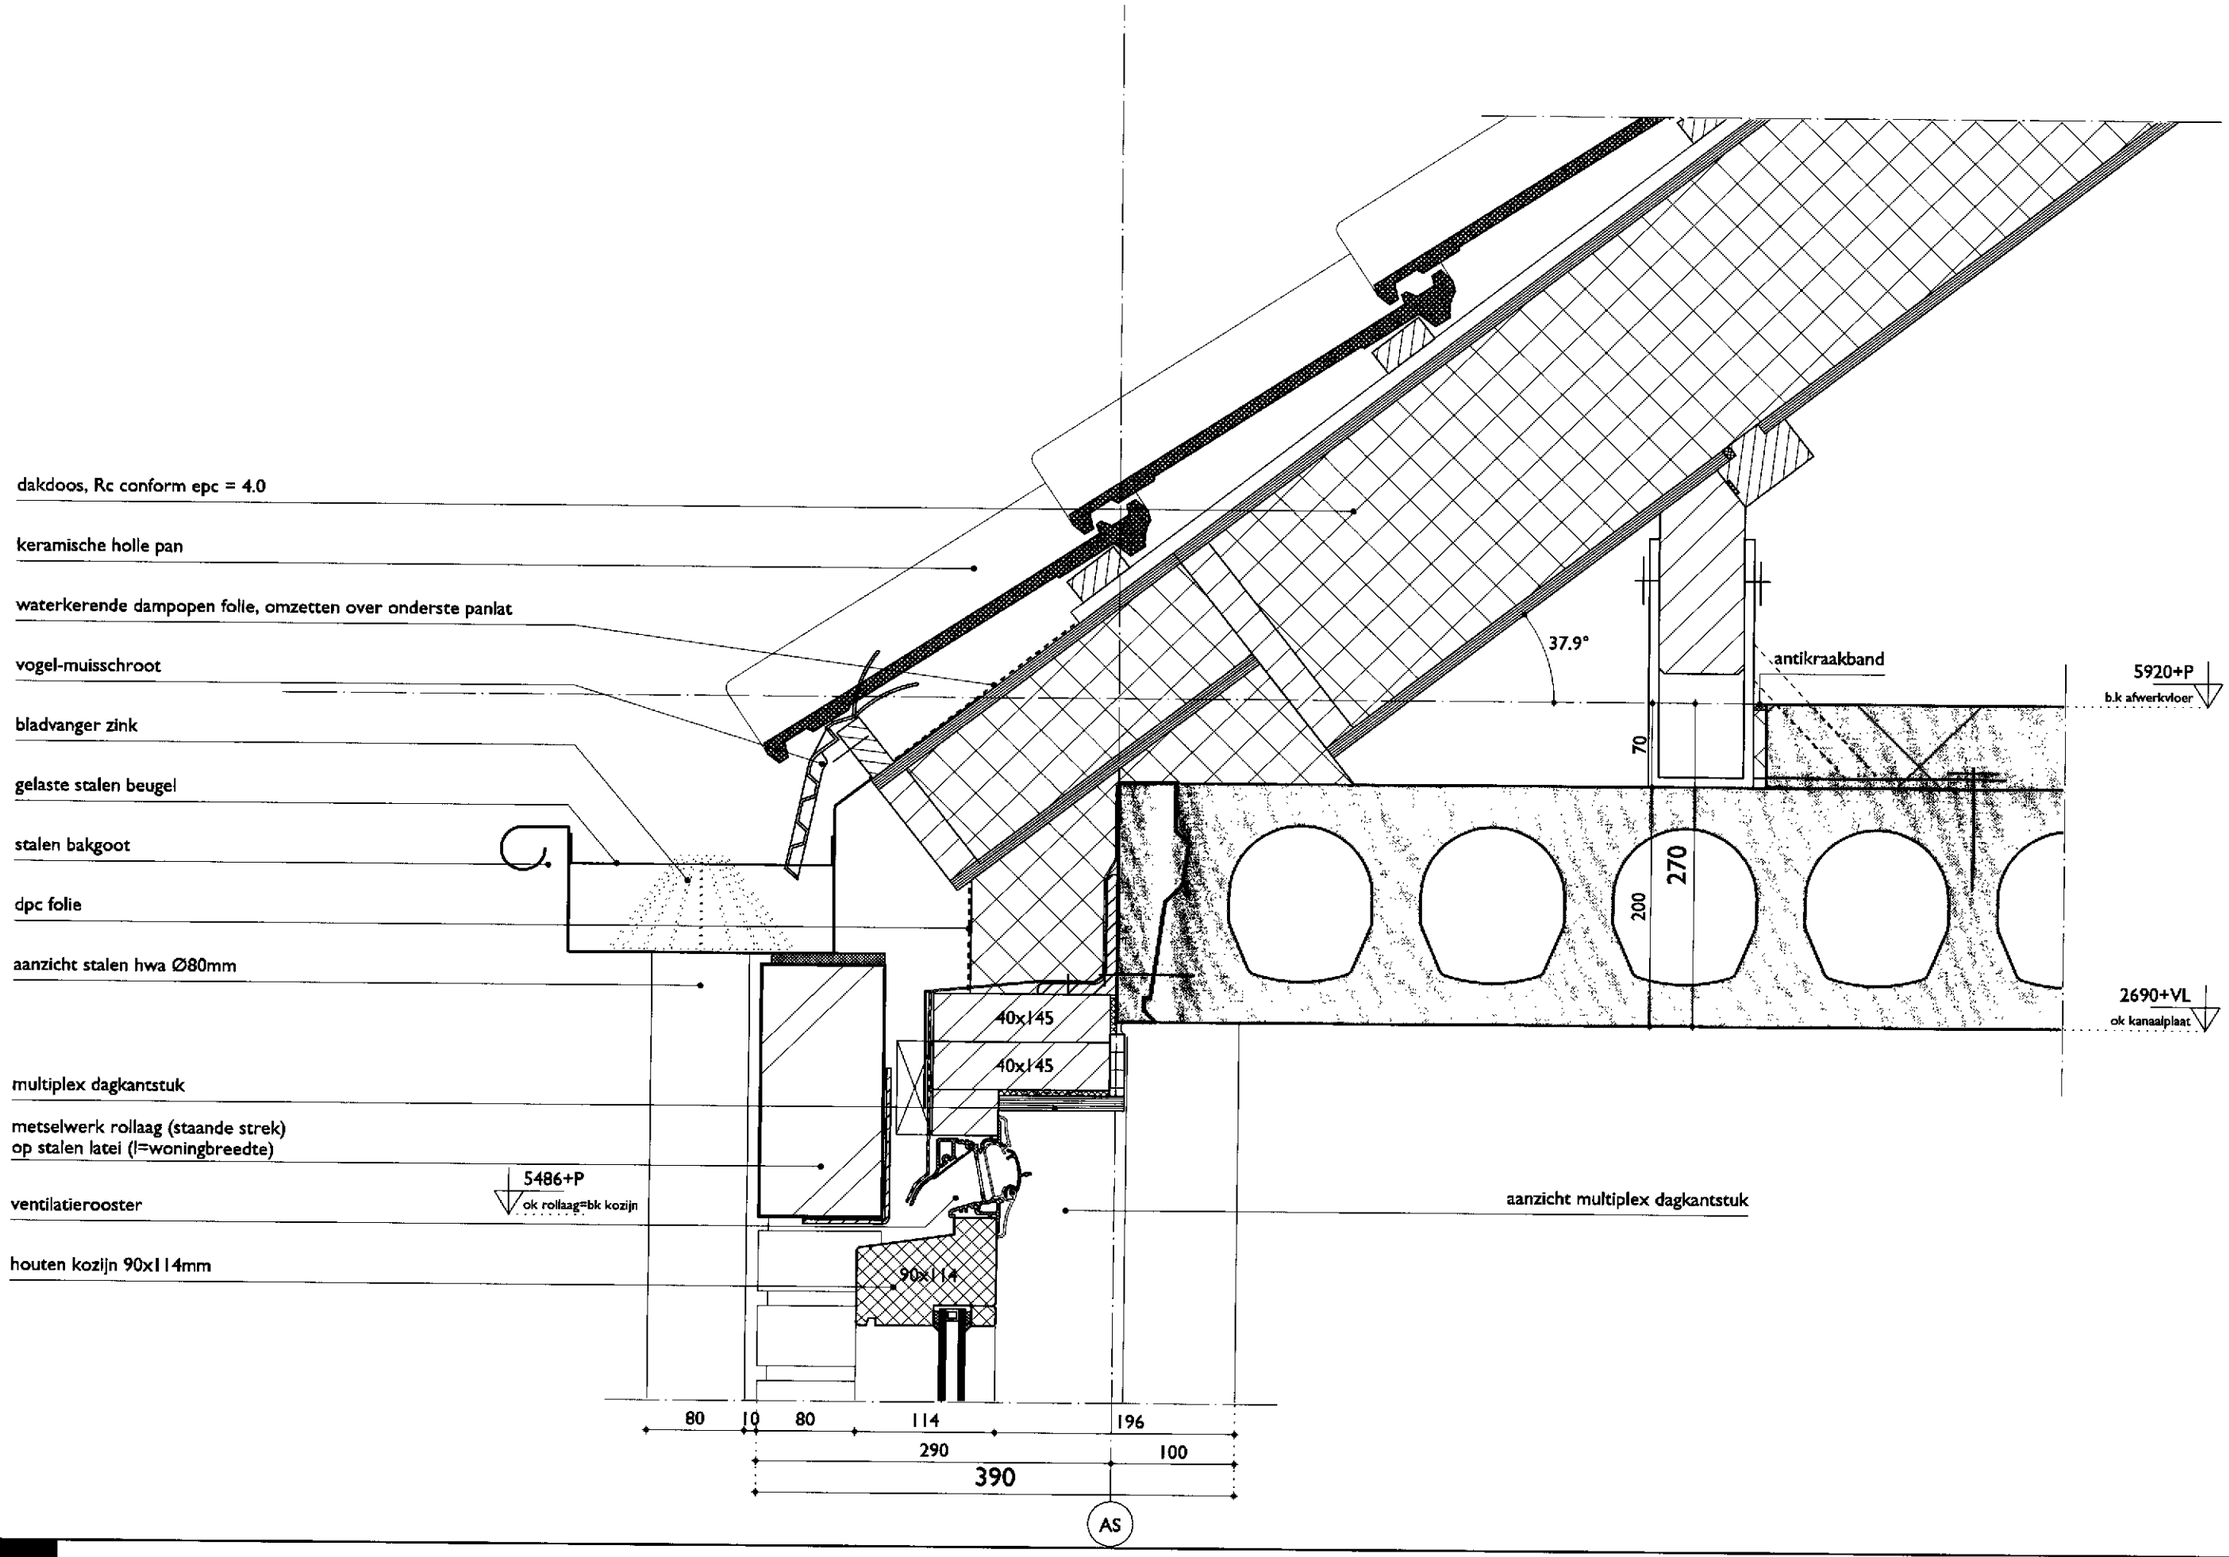

K A W

10838 Zeeheldenbuurt 's-Hertogenbosch / in opdracht van Zayaz - bouwaanvraag

1:5

03

27-09-2010

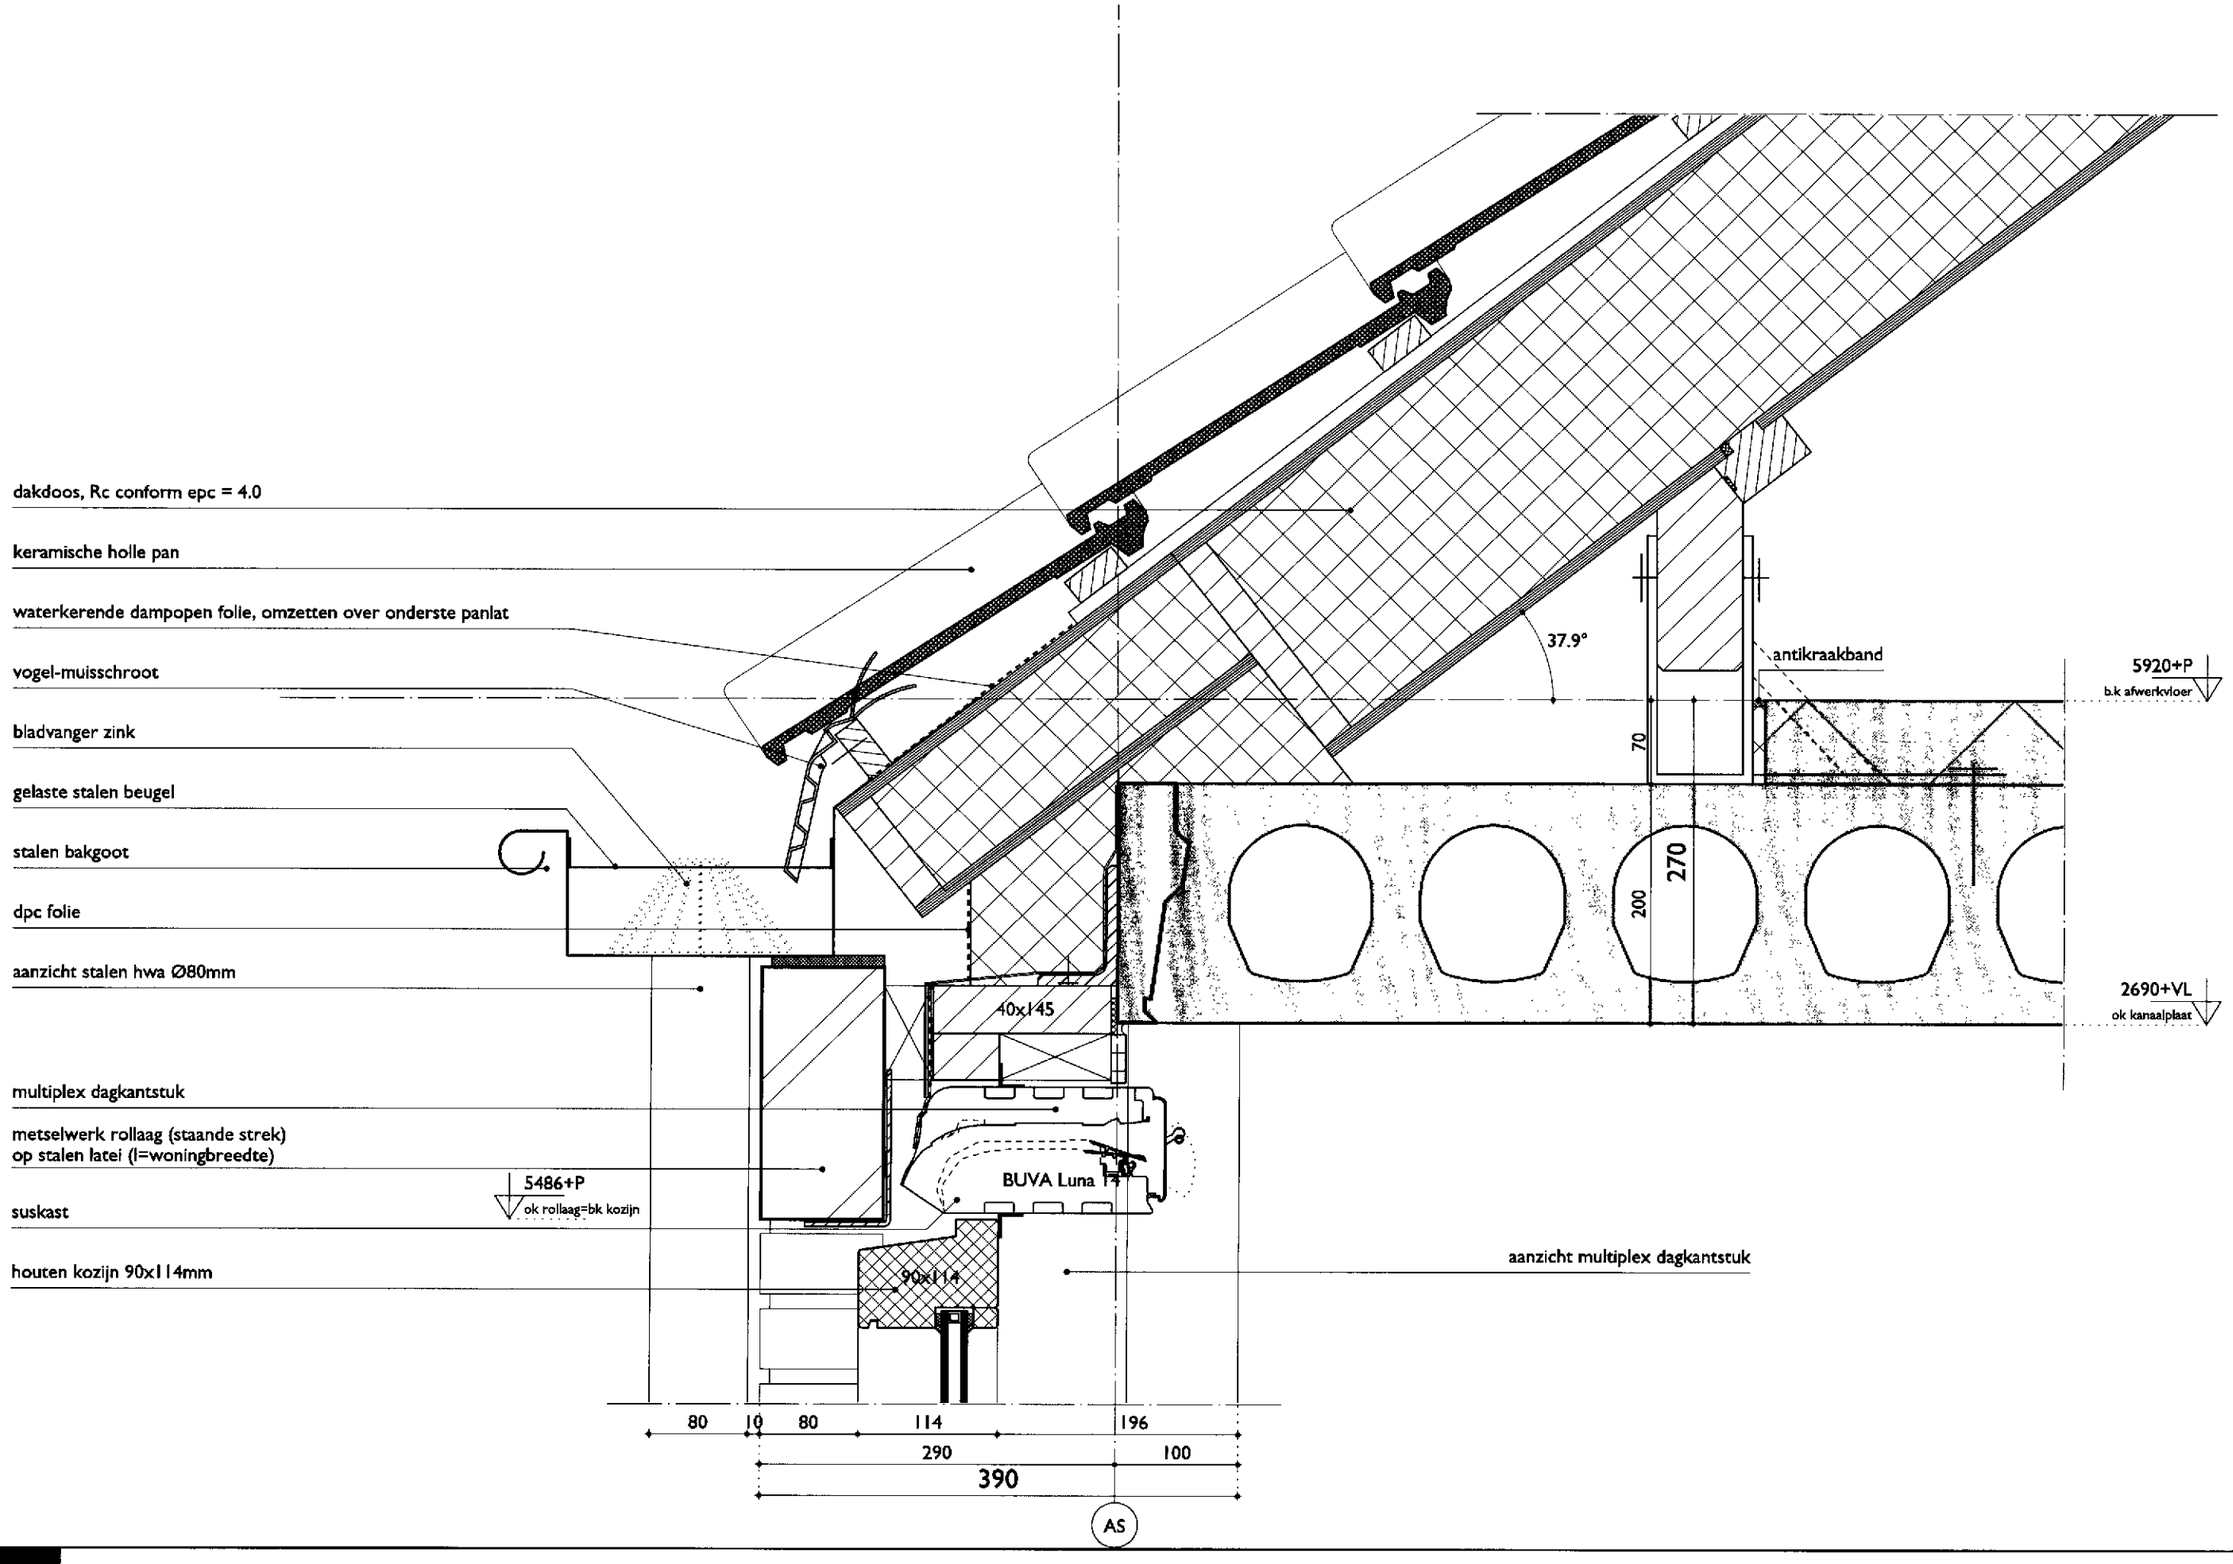

K A W

10838 Zeeheldenbuurt 's-Hertogenbosch / in opdracht van Zayaz - bouwaanvraag

1:5

03b

27-09-2010

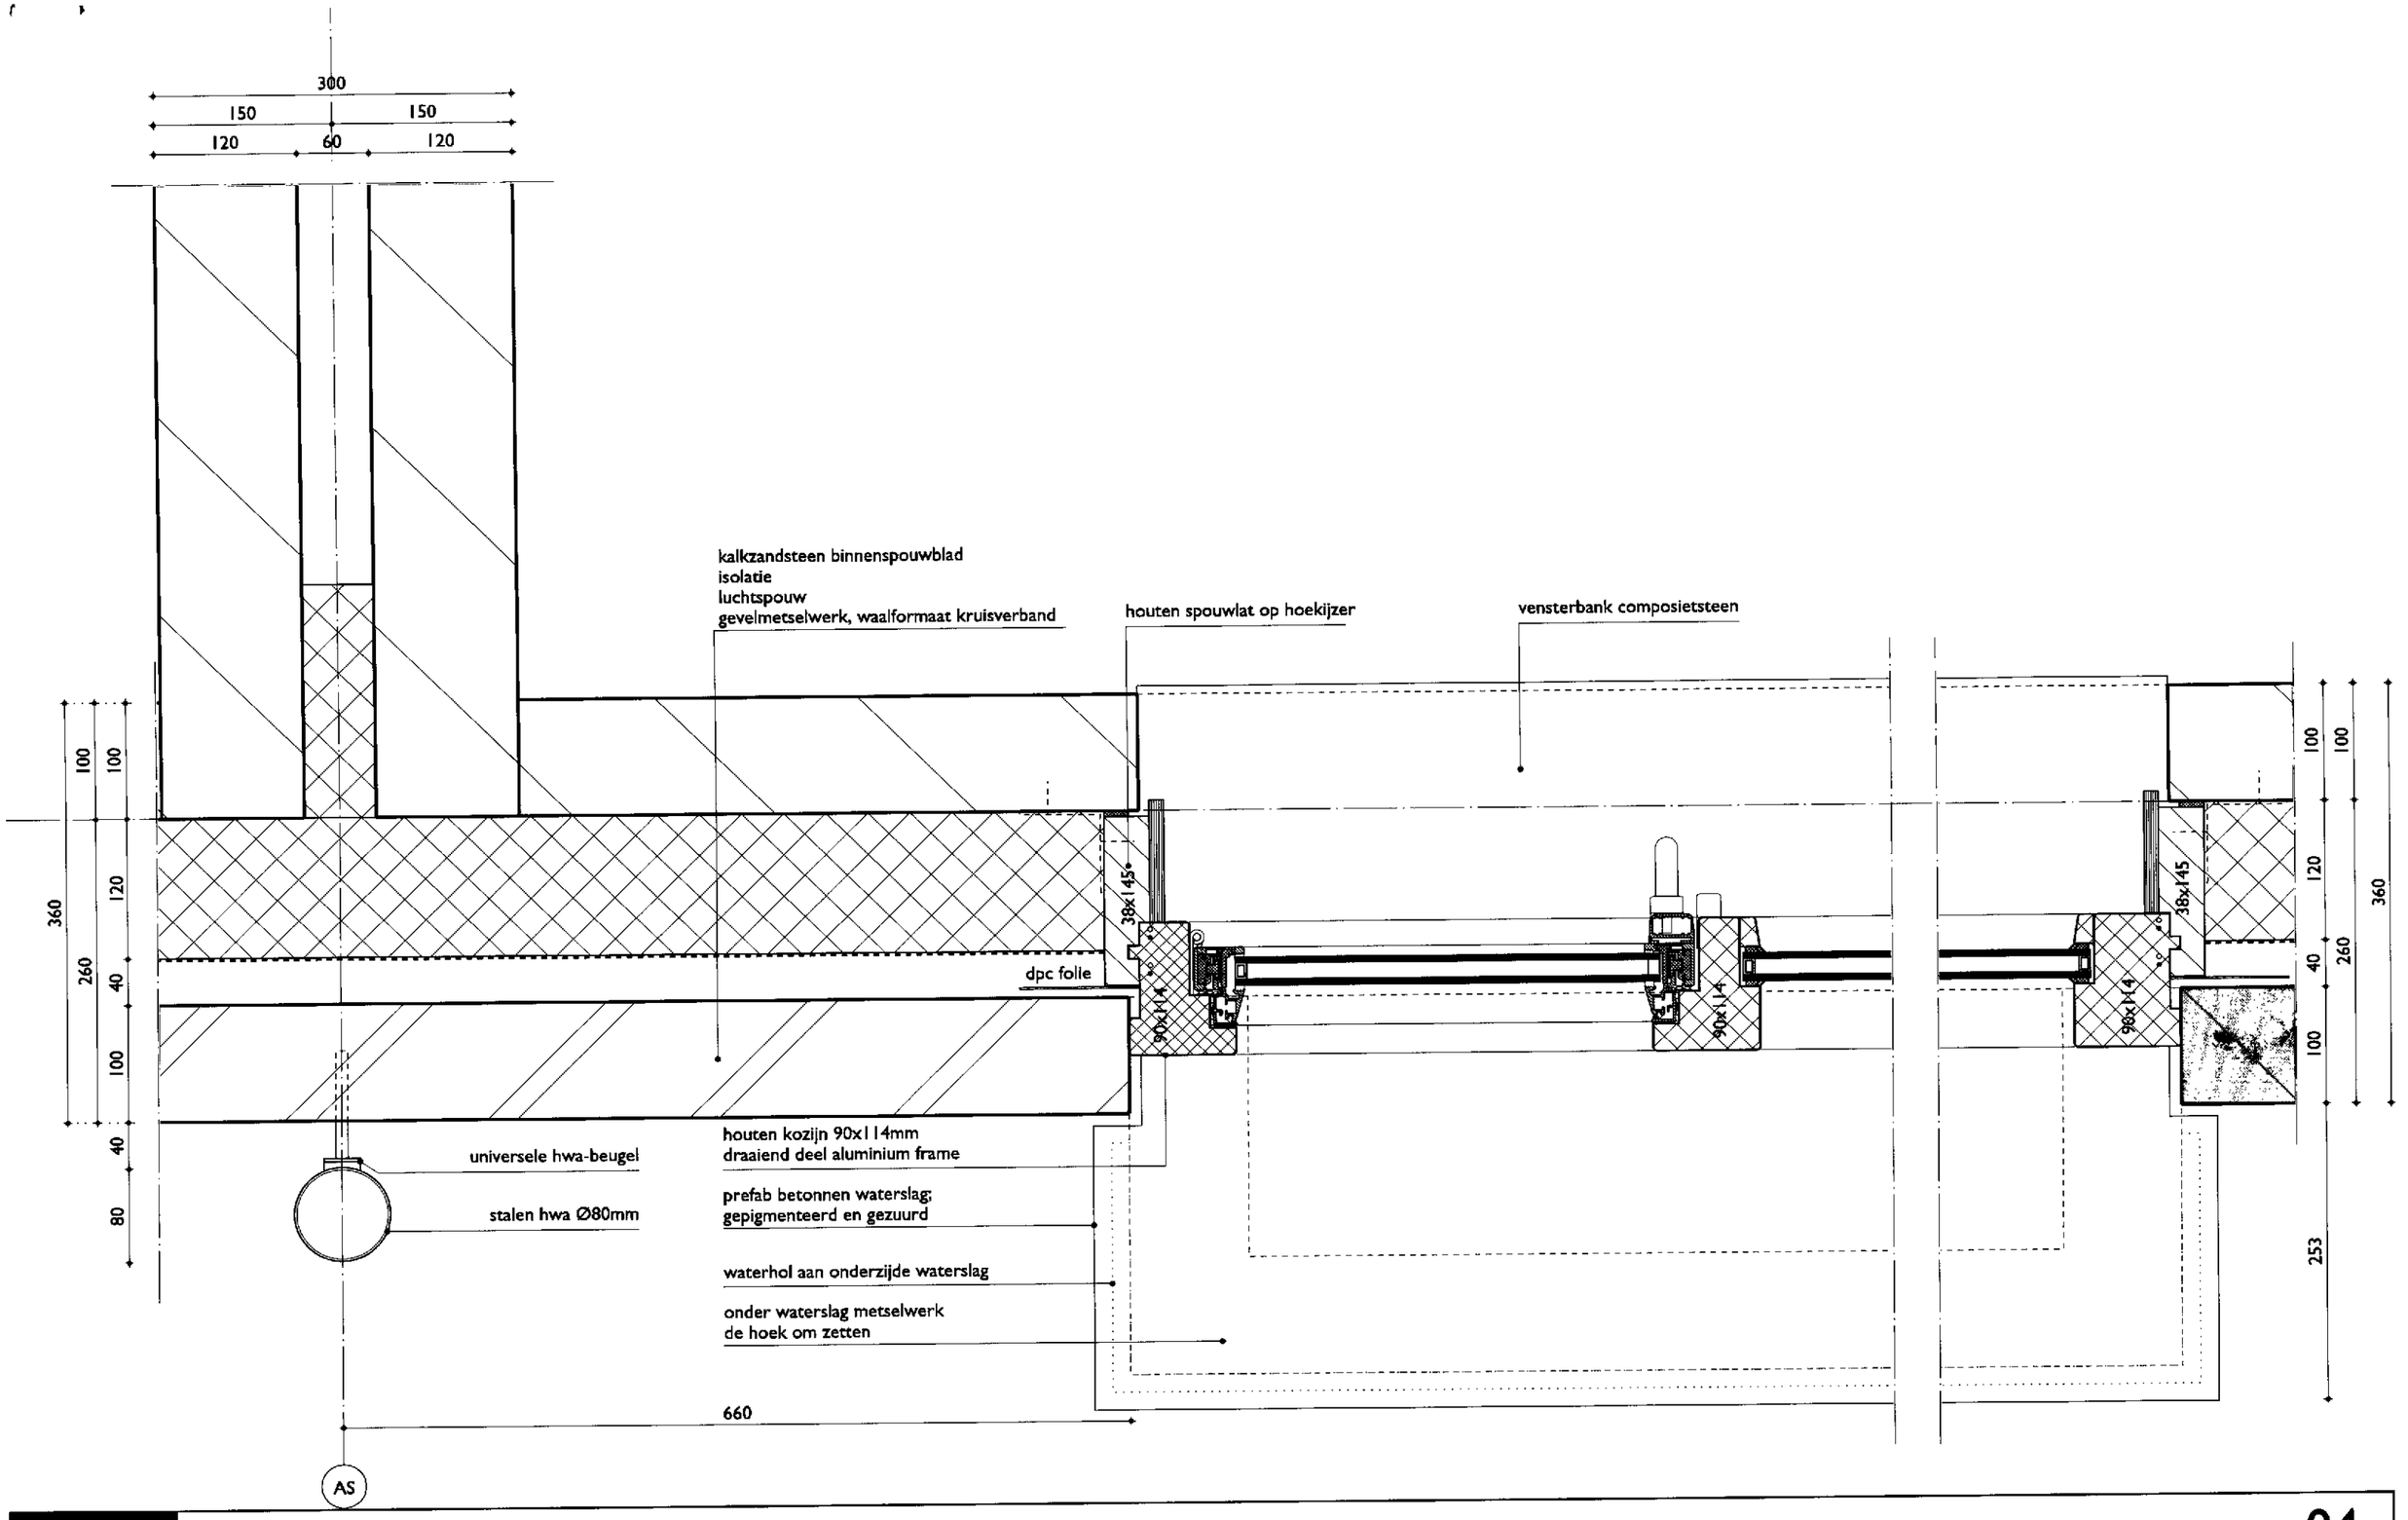

K A W

10838 Zeeheldenbuurt 's-Hertogenbosch / in opdracht van Zayaz - bouwaanvraag

1:5

27-09-2010

04

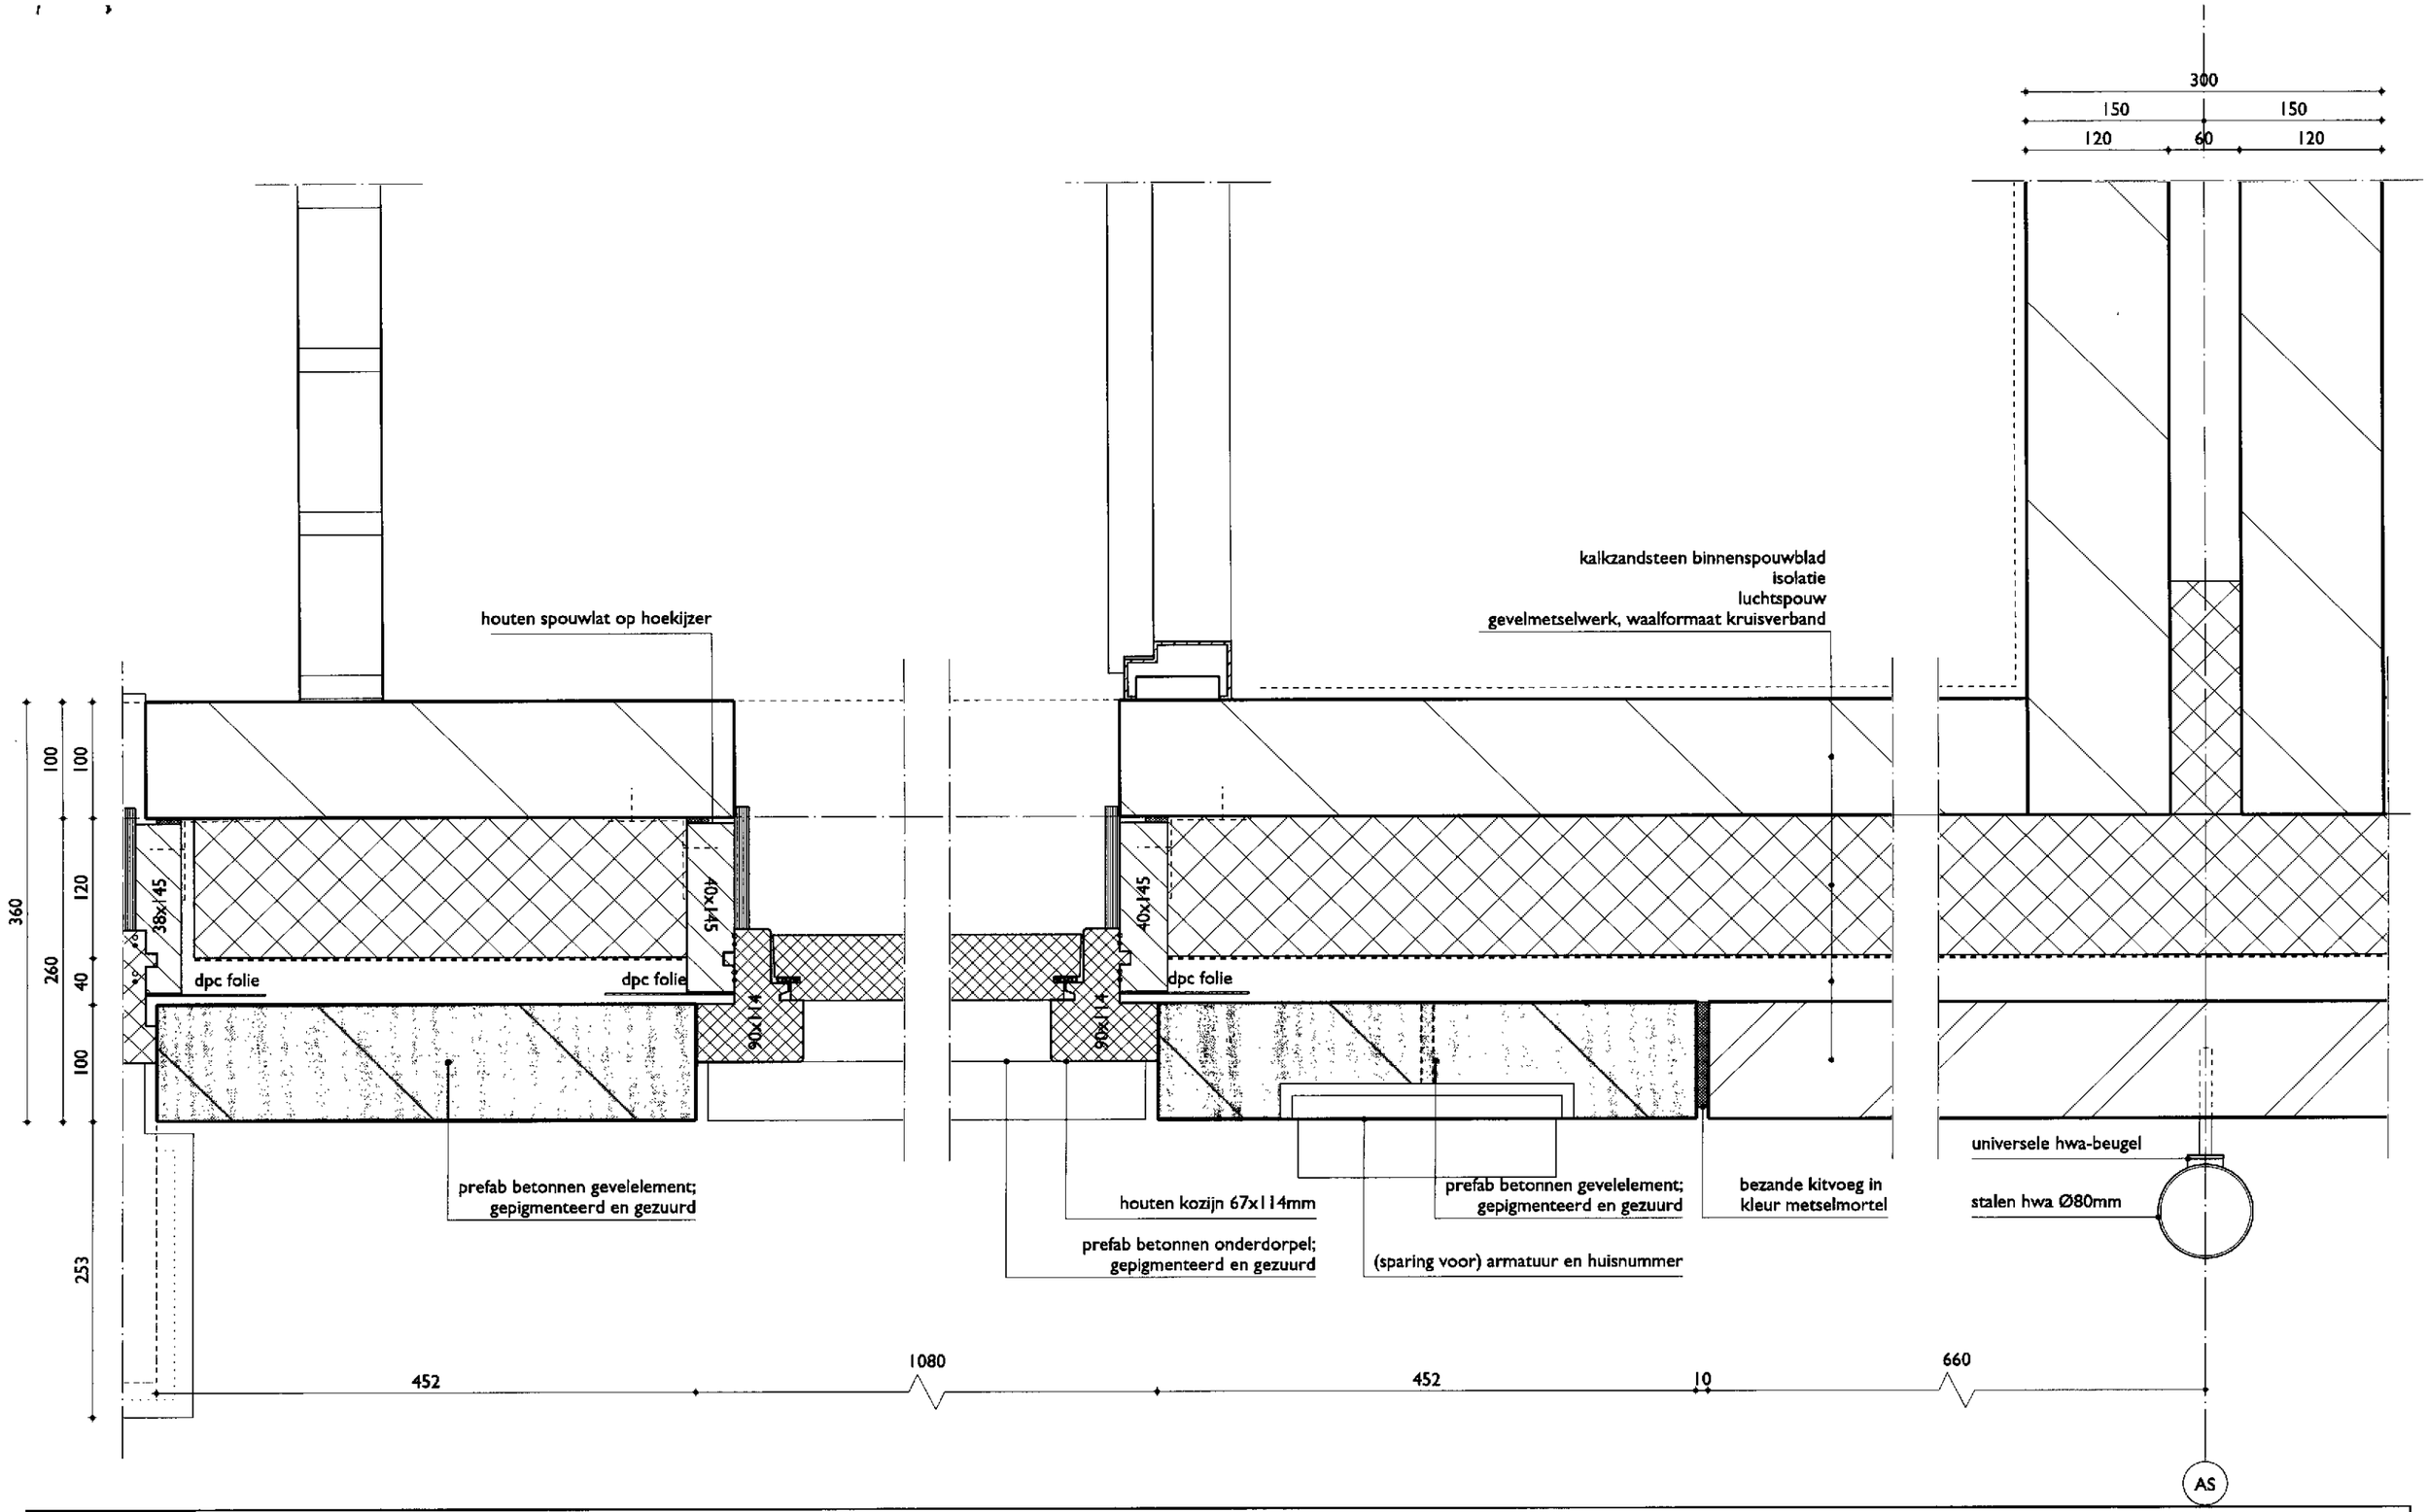

K A W

10838 Zeeheldenbuurt 's-Hertogenbosch / in opdracht van Zayaz - bouwaanvraag

1:5

27-09-2010

05

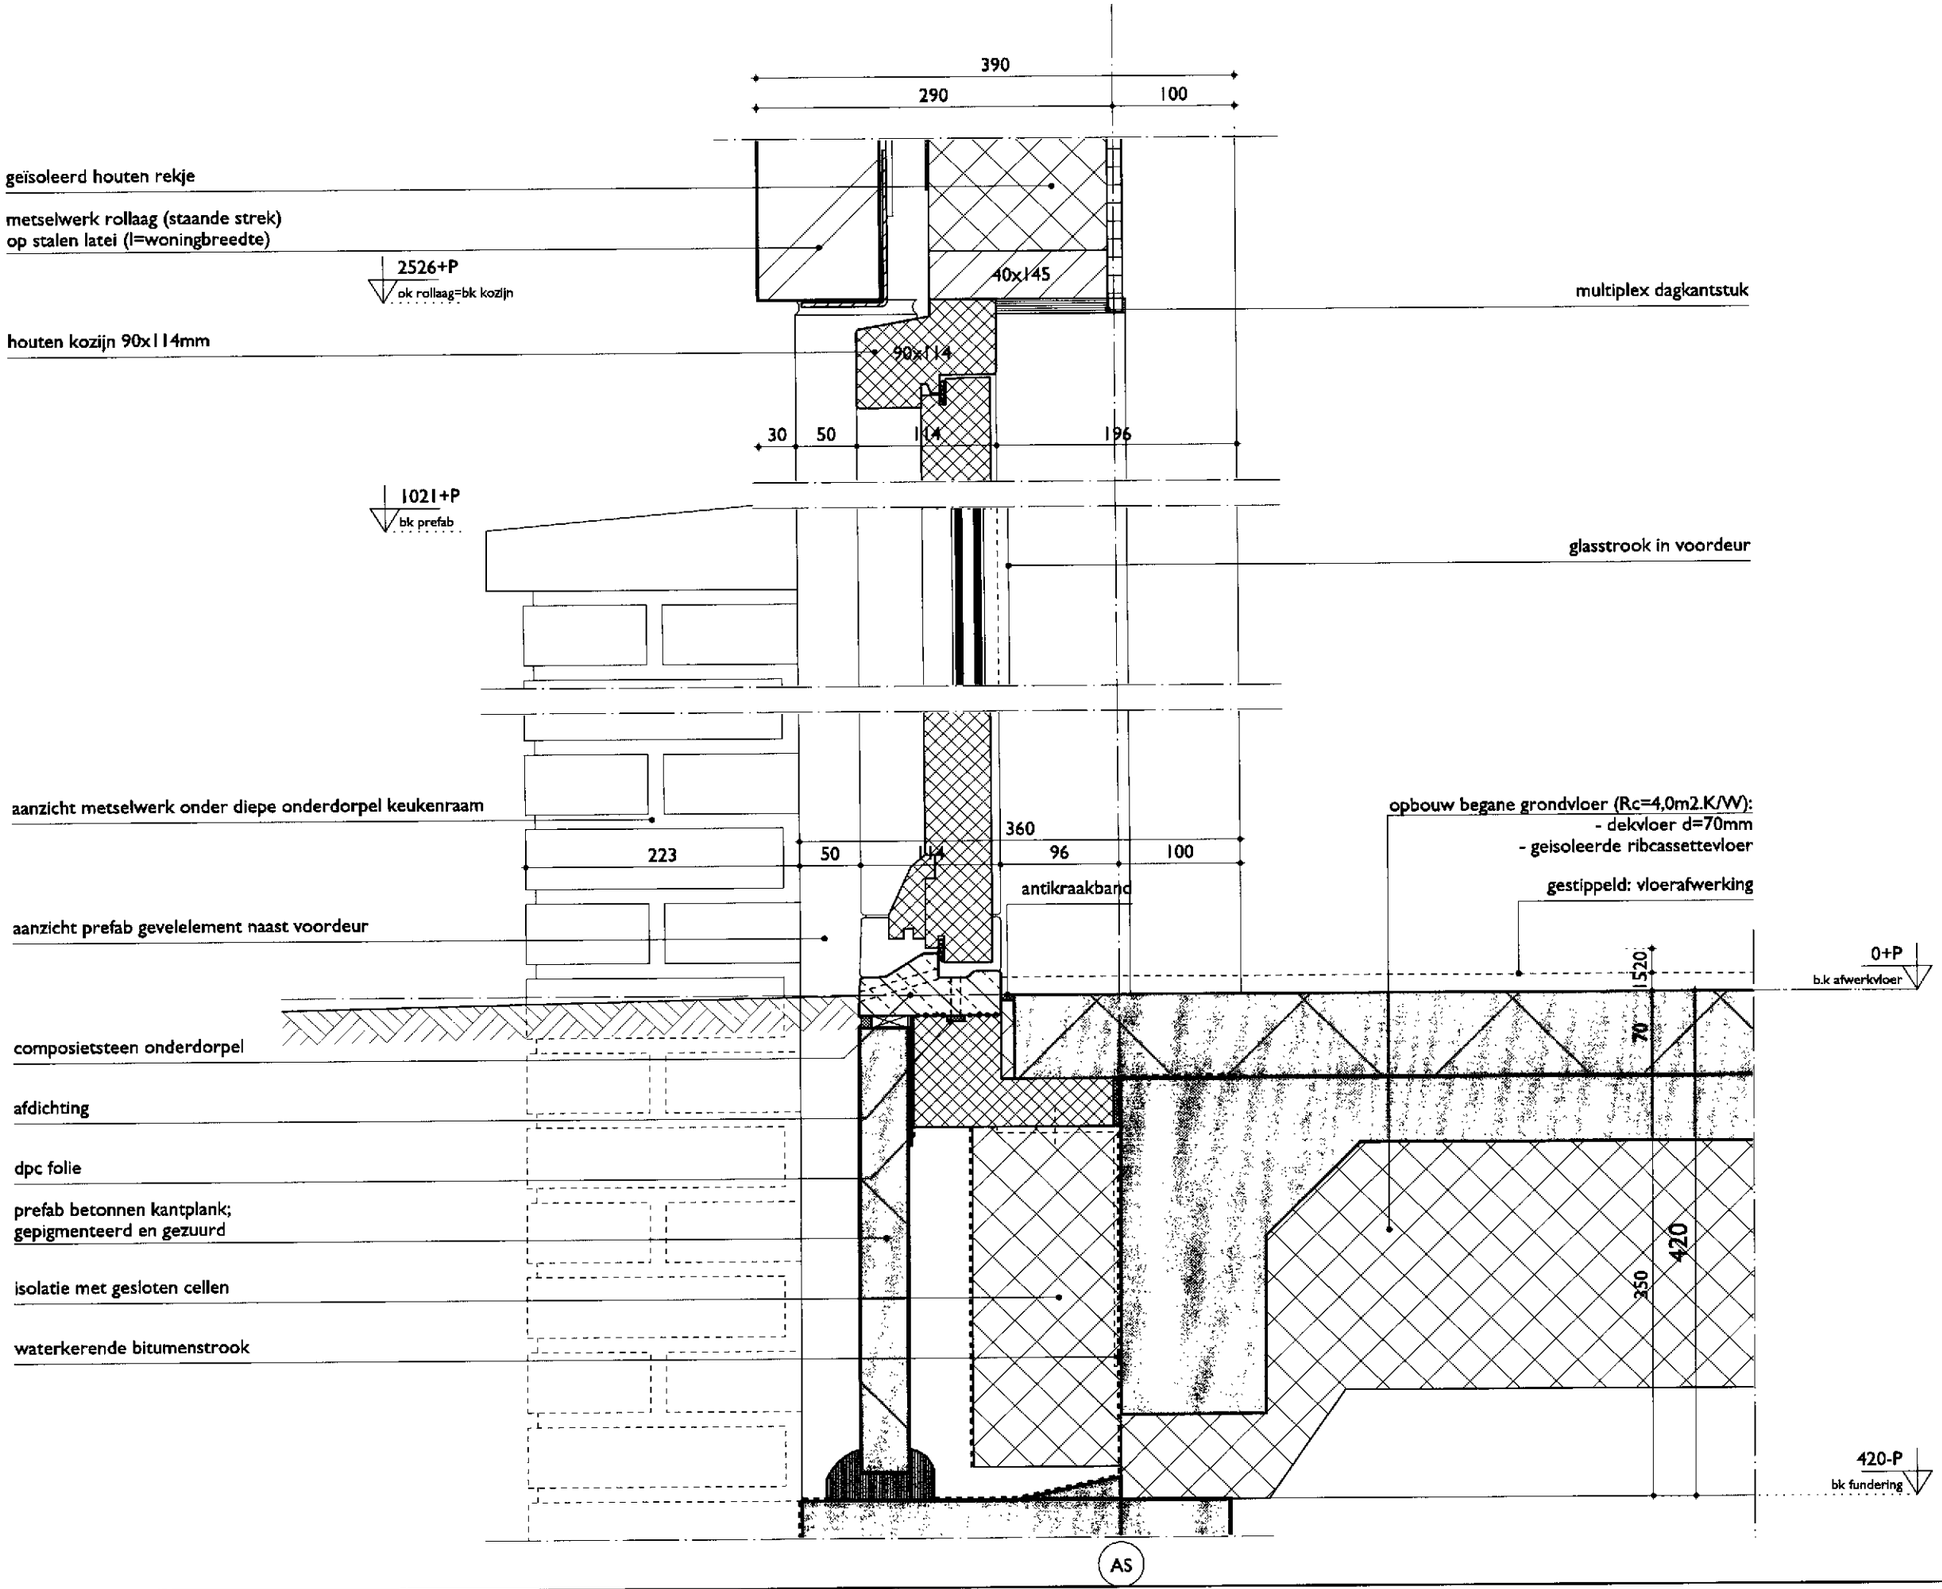

K A W

10838 Zeeheldenbuurt 's-Hertogenbosch / in opdracht van Zayaz - bouwaanvraag

1:5

06

27-09-2010

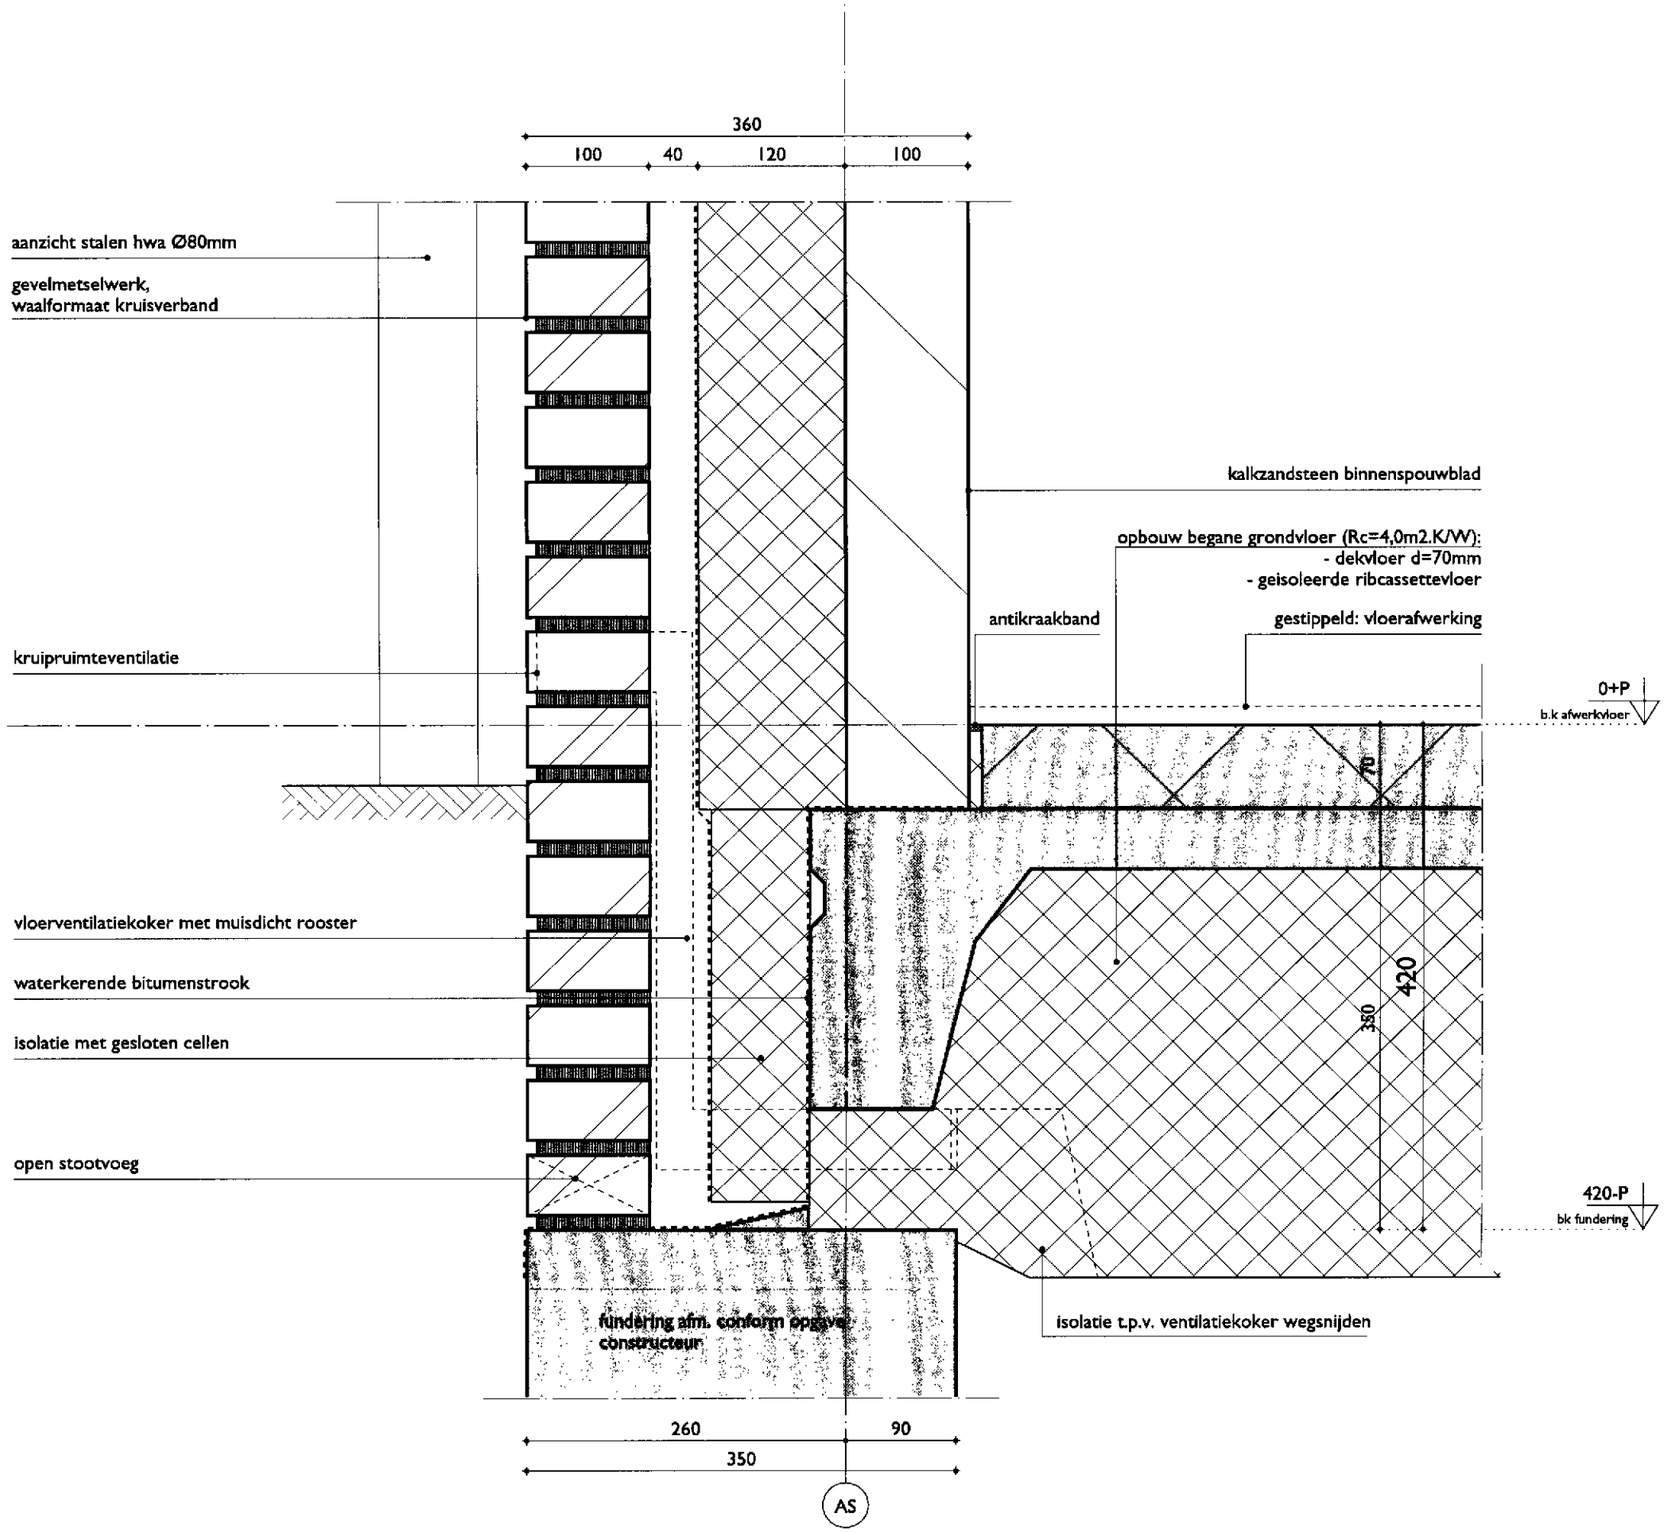

K A W	10838 Zeeheldenbuurt 's-Hertogenbosch / in opdracht van Zayaz - bouwaanvraag	1:5	07 27-09-2010

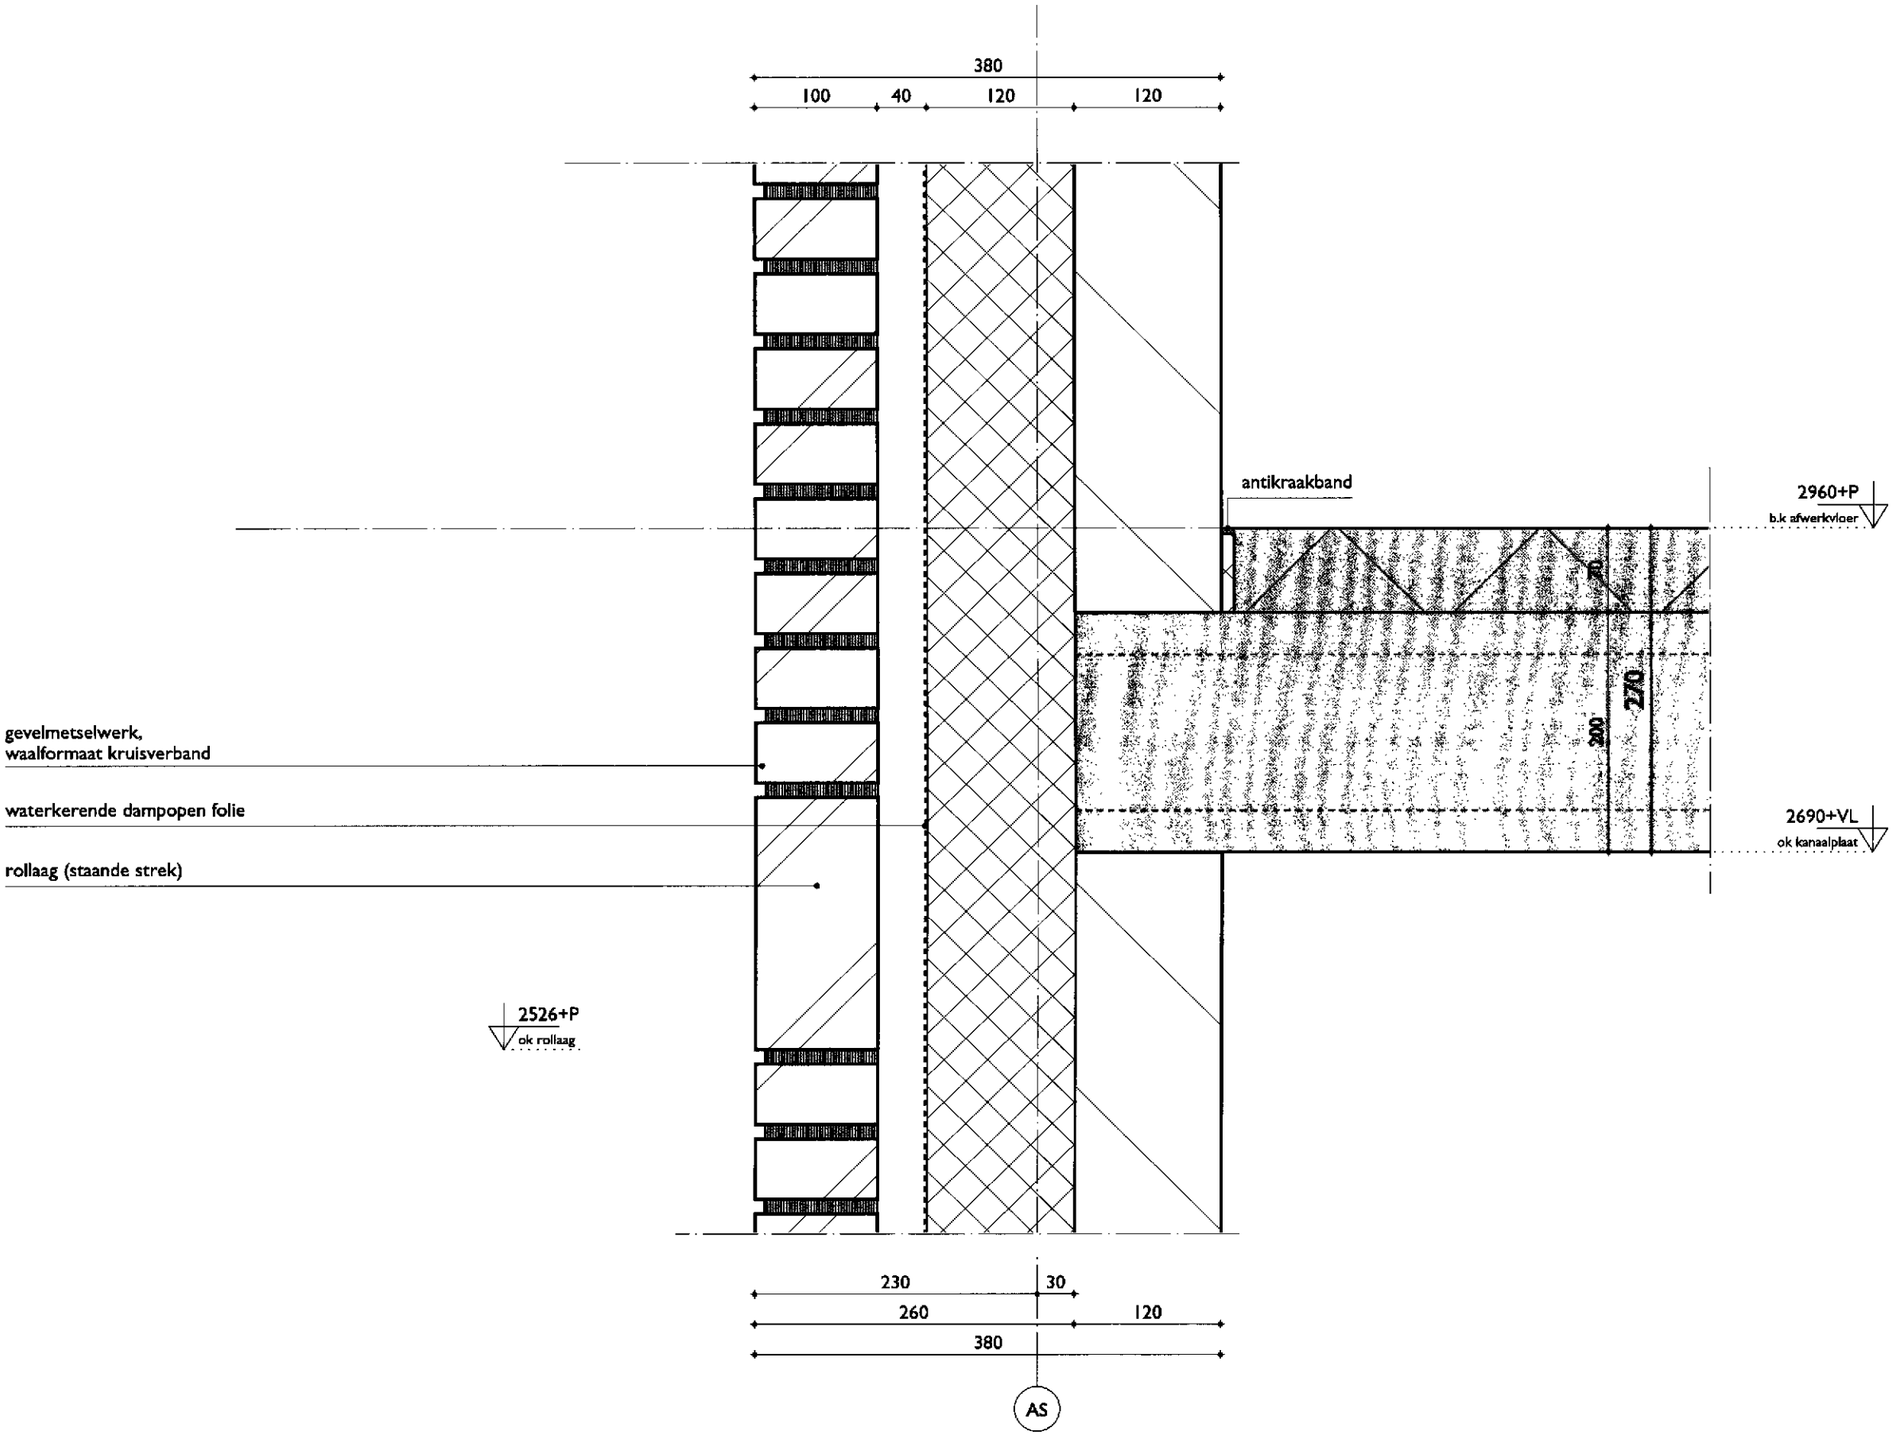

K A W

10838 Zeeheldenbuurt 's-Hertogenbosch / in opdracht van Zayaz - bouwaanvraag

1:5

27-09-2010

08

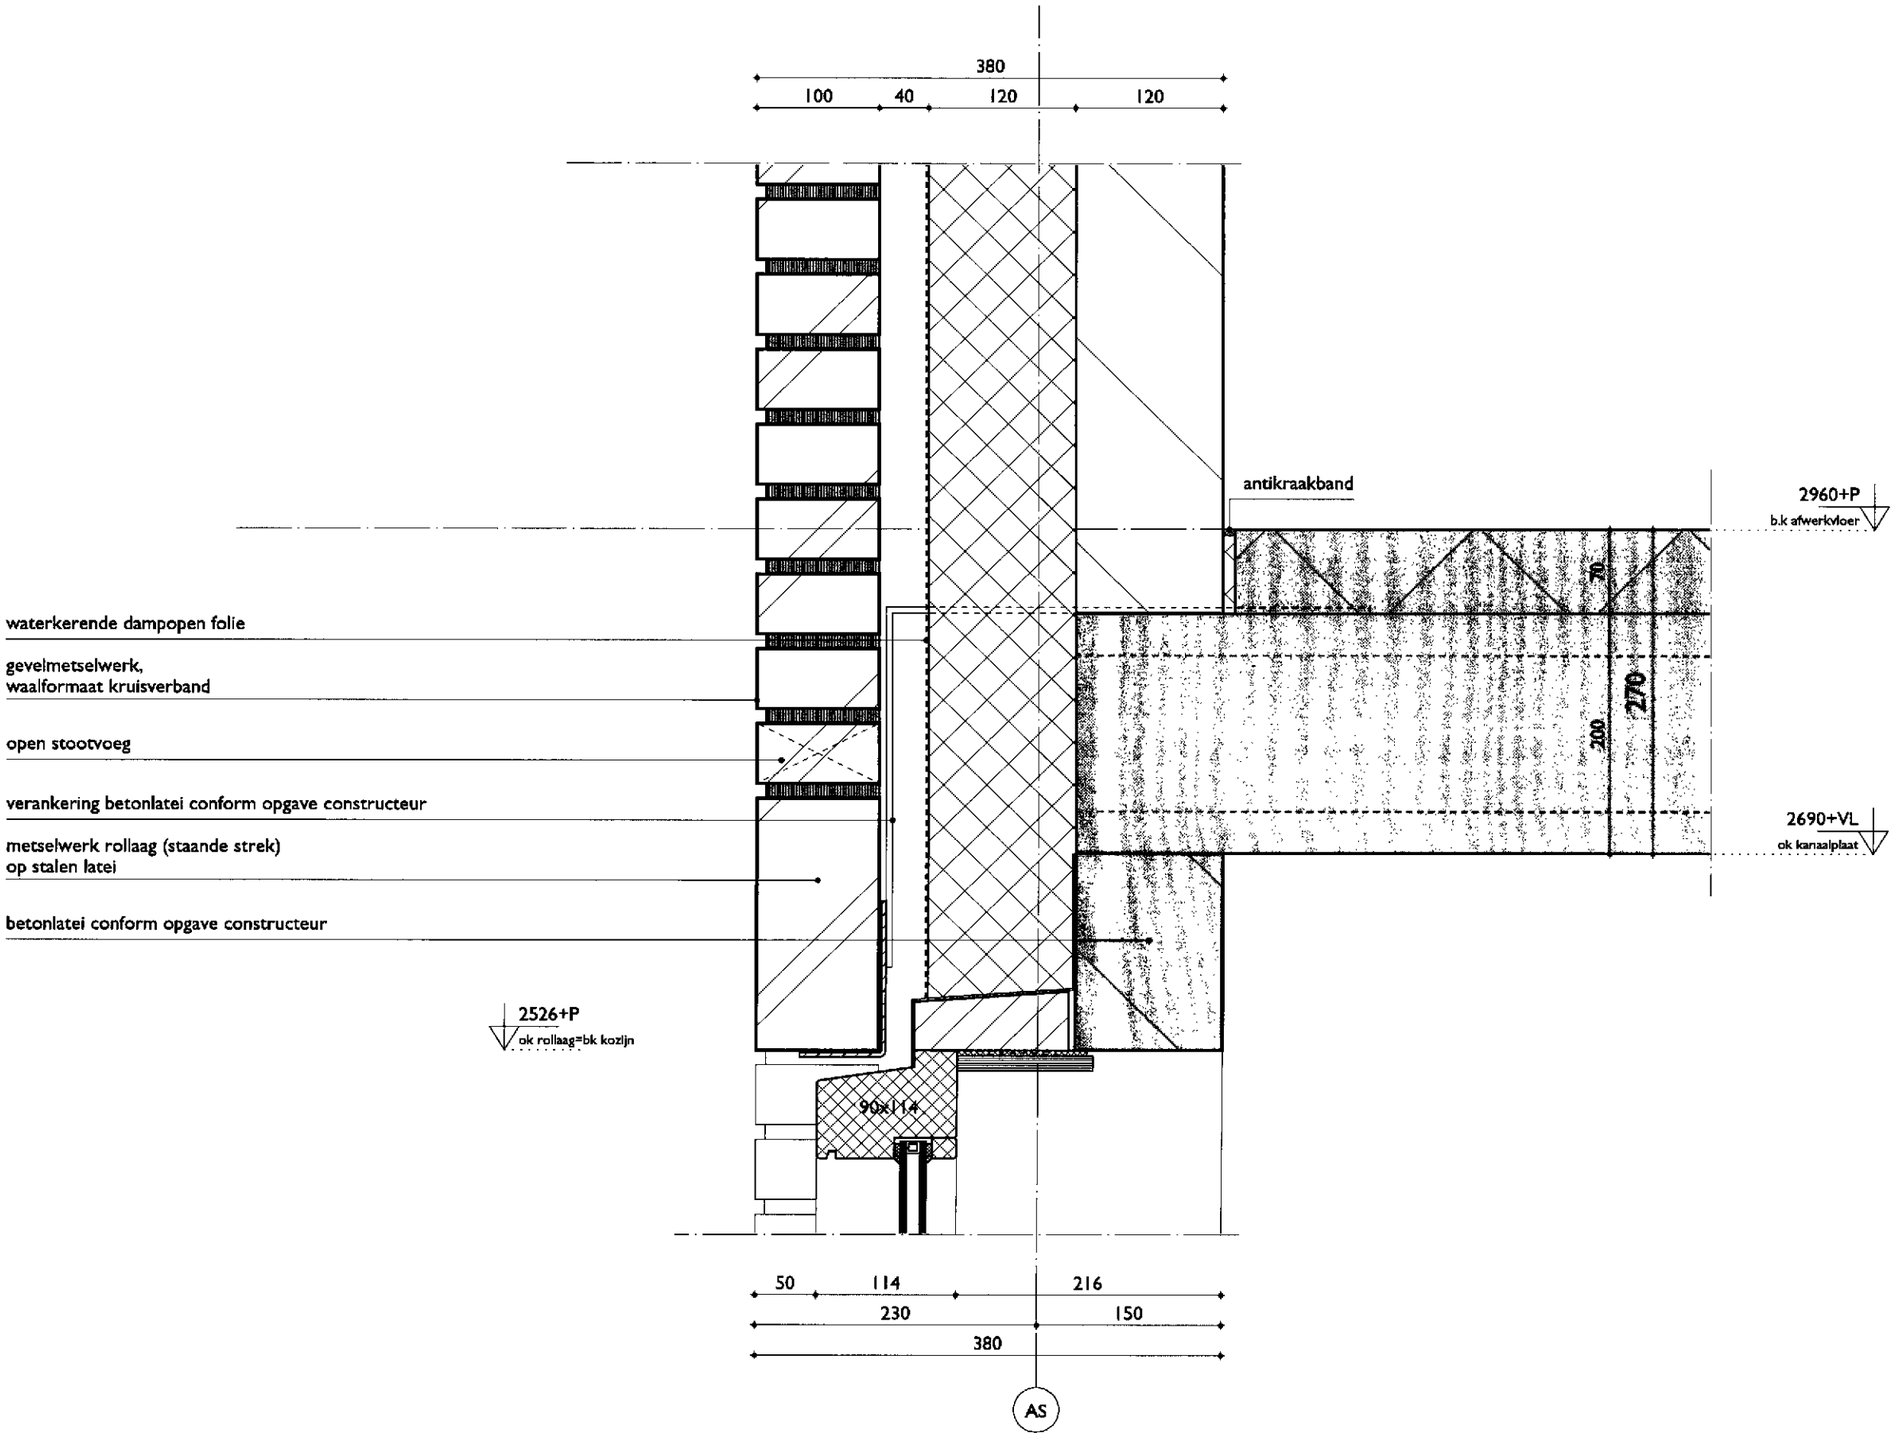
380
100
40
120
120
antikraakband
2960+P
b.k afwerkvloer
waterkerende dampopen folie
gevelmetselwerk,
waalformaat kruisverband
open stootvoeg
verankering betonlatei conform opgave constructeur
metselwerk rollaag (staande strek)
op stalen latei
betonlatei conform opgave constructeur
70
270
200
2690+VL
ok kanaalplaat
2526+P
ok rollaag=bk kozijn
90x114
50
114
216
230
150
380
AS

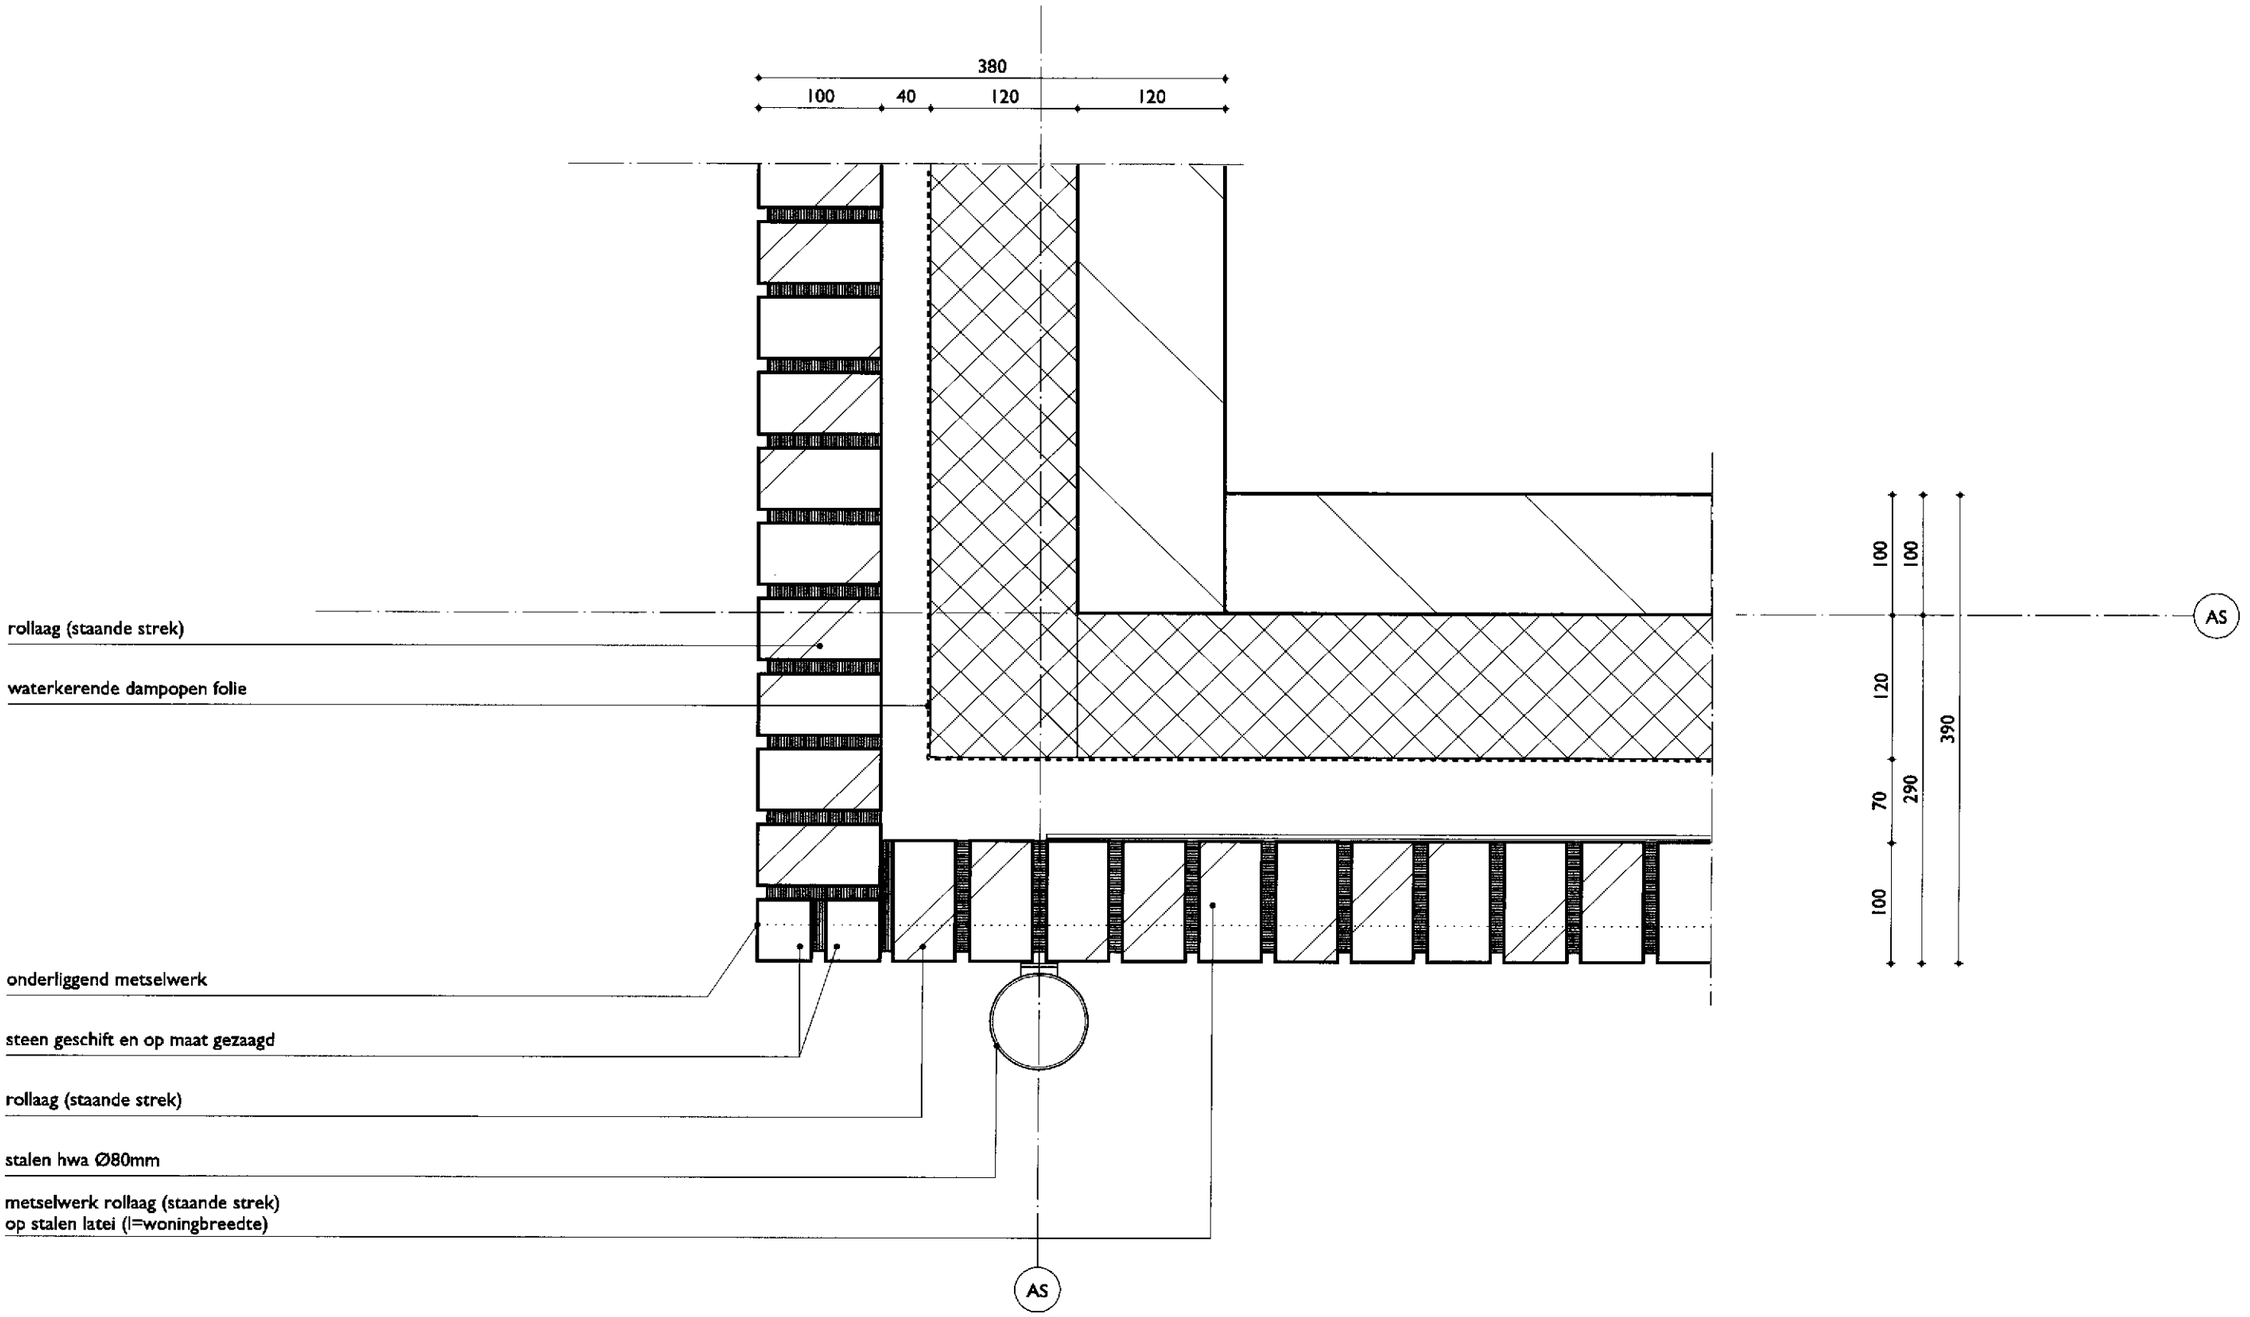

K A W

10838 Zeeheldenbuurt 's-Hertogenbosch / in opdracht van Zayaz - bouwaanvraag

1:5

27-09-2010

10

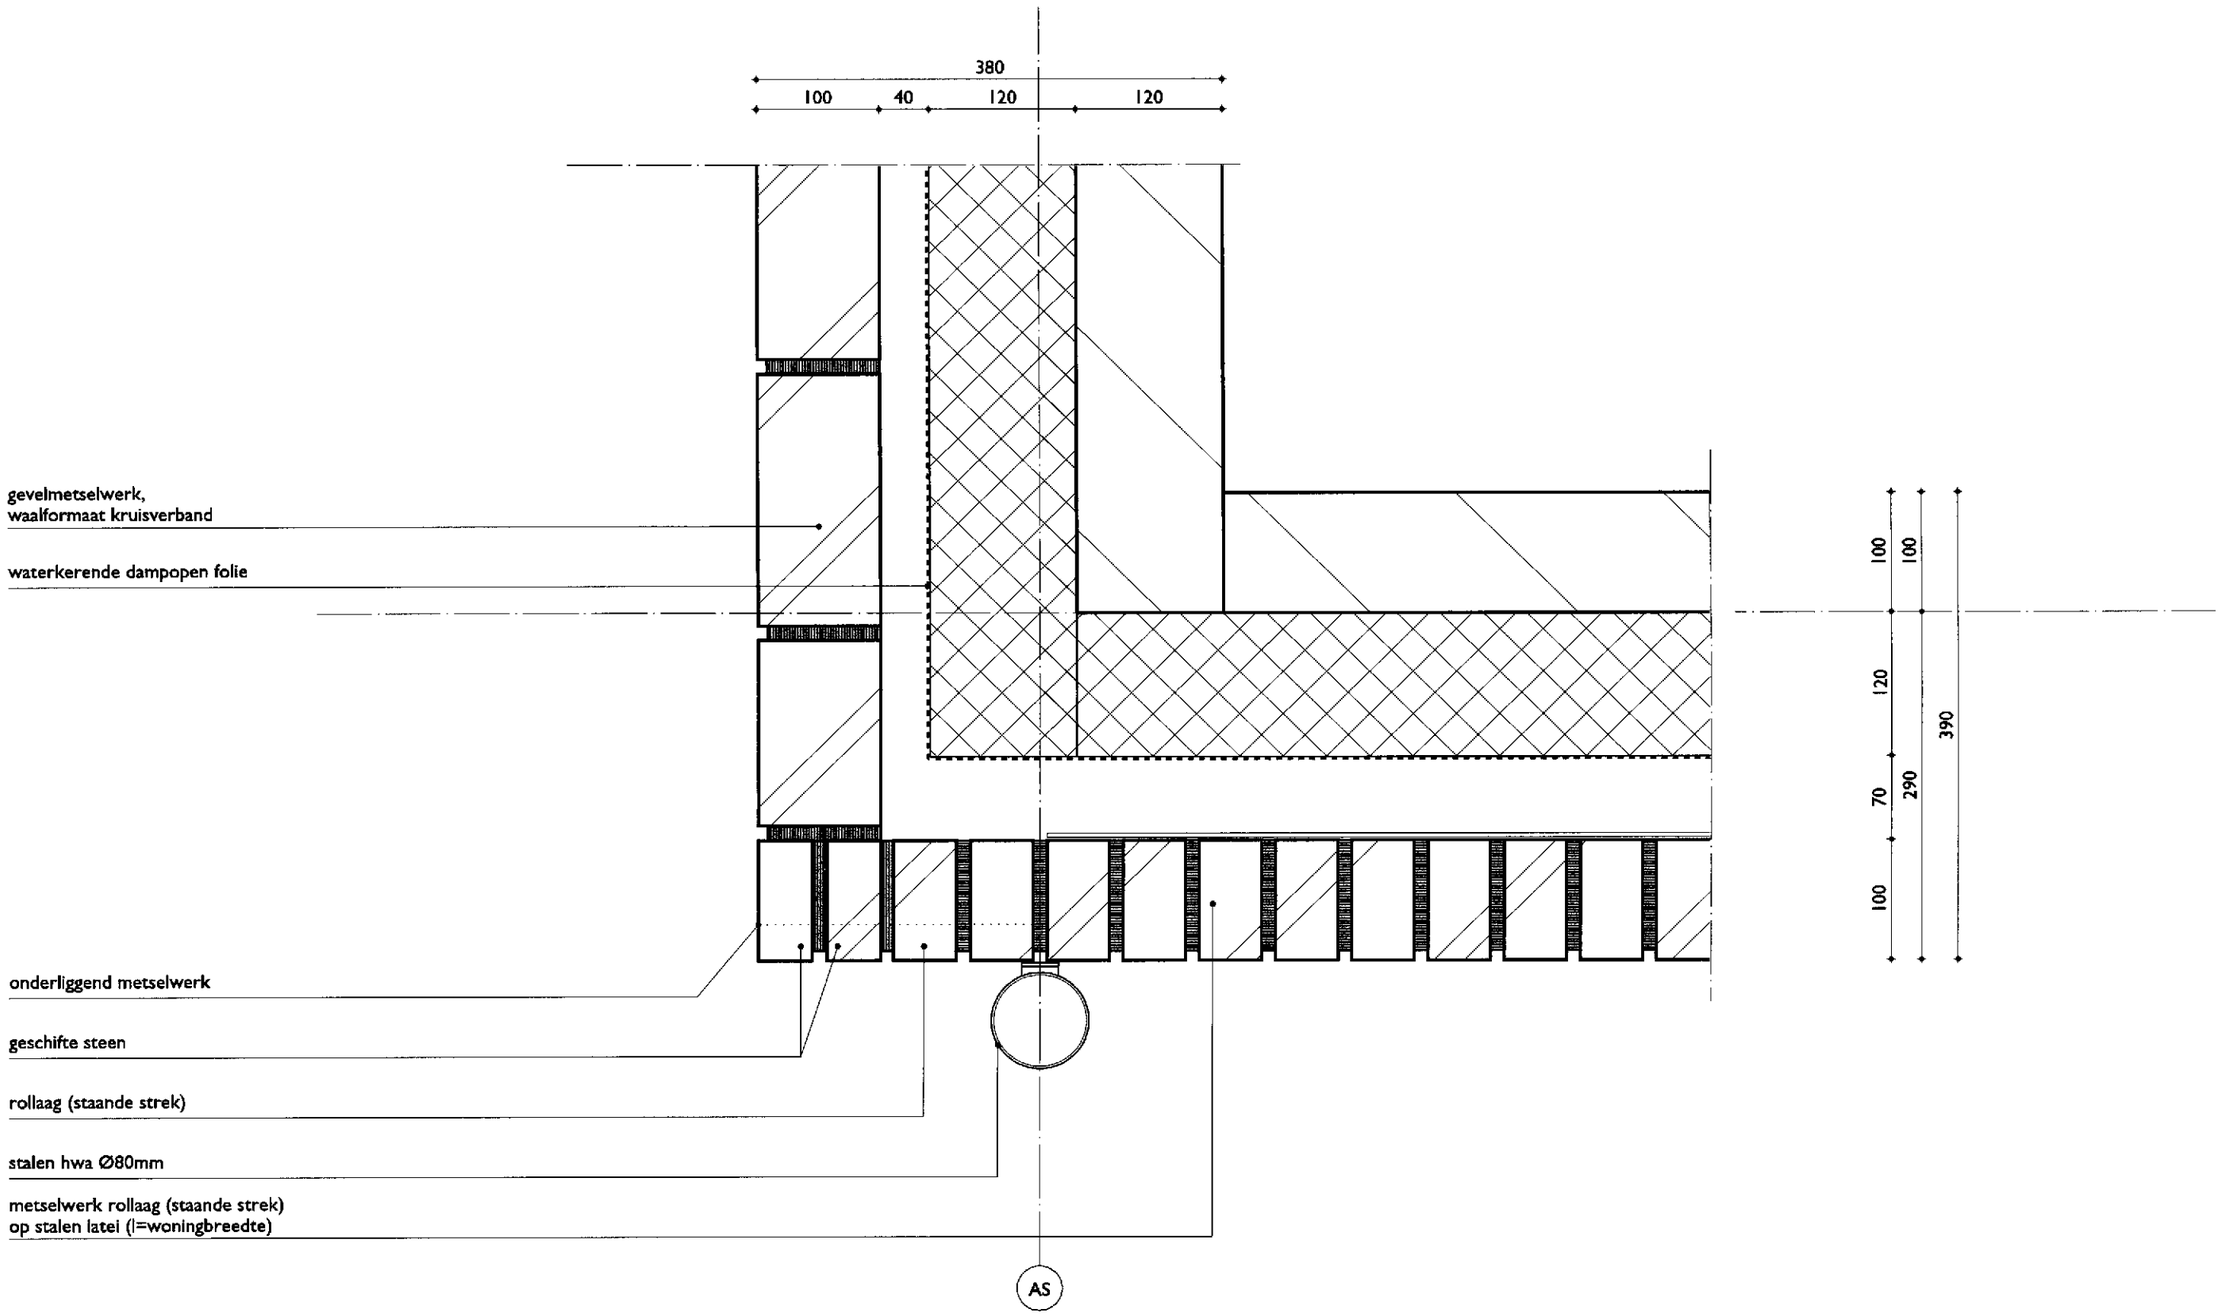

K A W	10838 Zeeheldenbuurt 's-Hertogenbosch / in opdracht van Zayaz - bouwaanvraag	1:5	11 27-09-2010

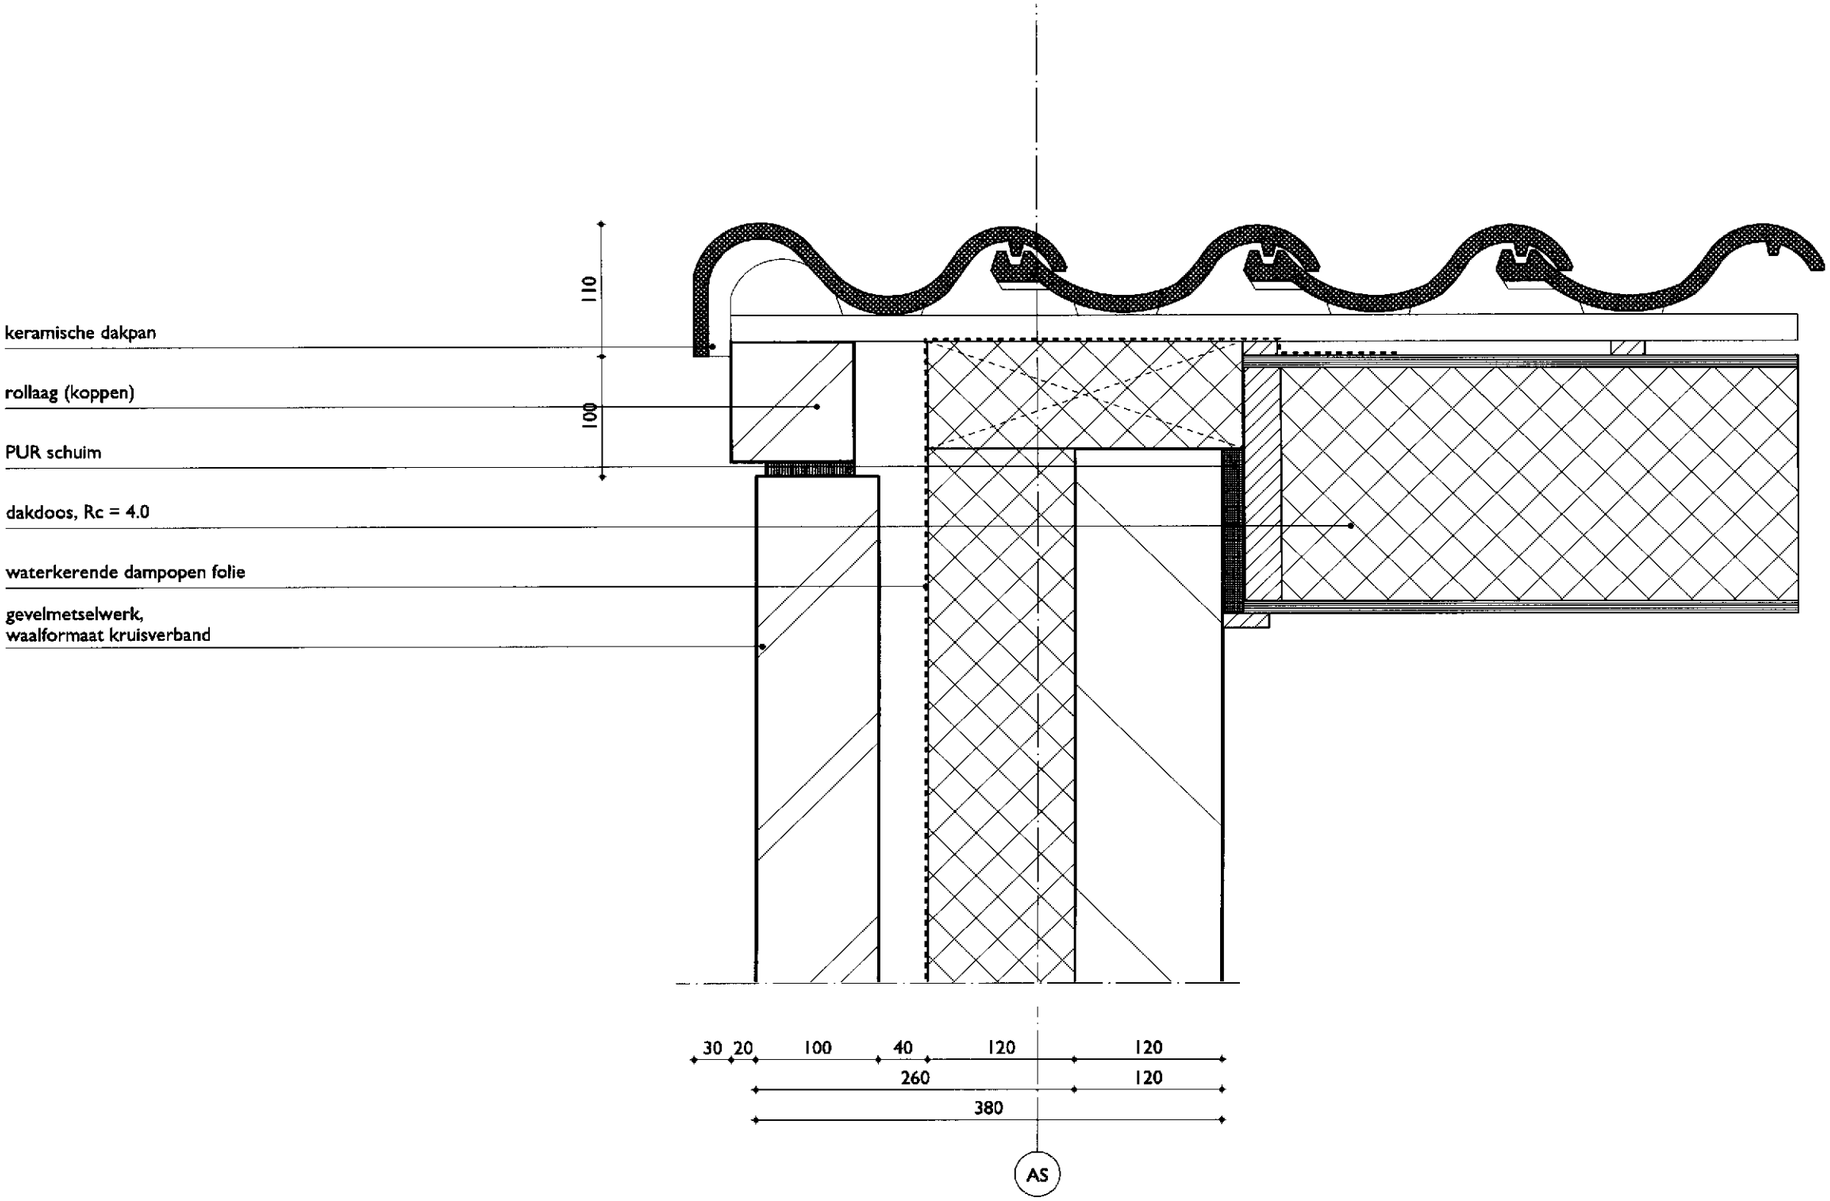
110
100
keramische dakpan
rollaag (koppen)
PUR schuim
dakdoos, Rc = 4.0
waterkerende dampopen folie
gevelmetselwerk,
waalformaat kruisverband
30
20
100
40
120
120
260
120
380
AS

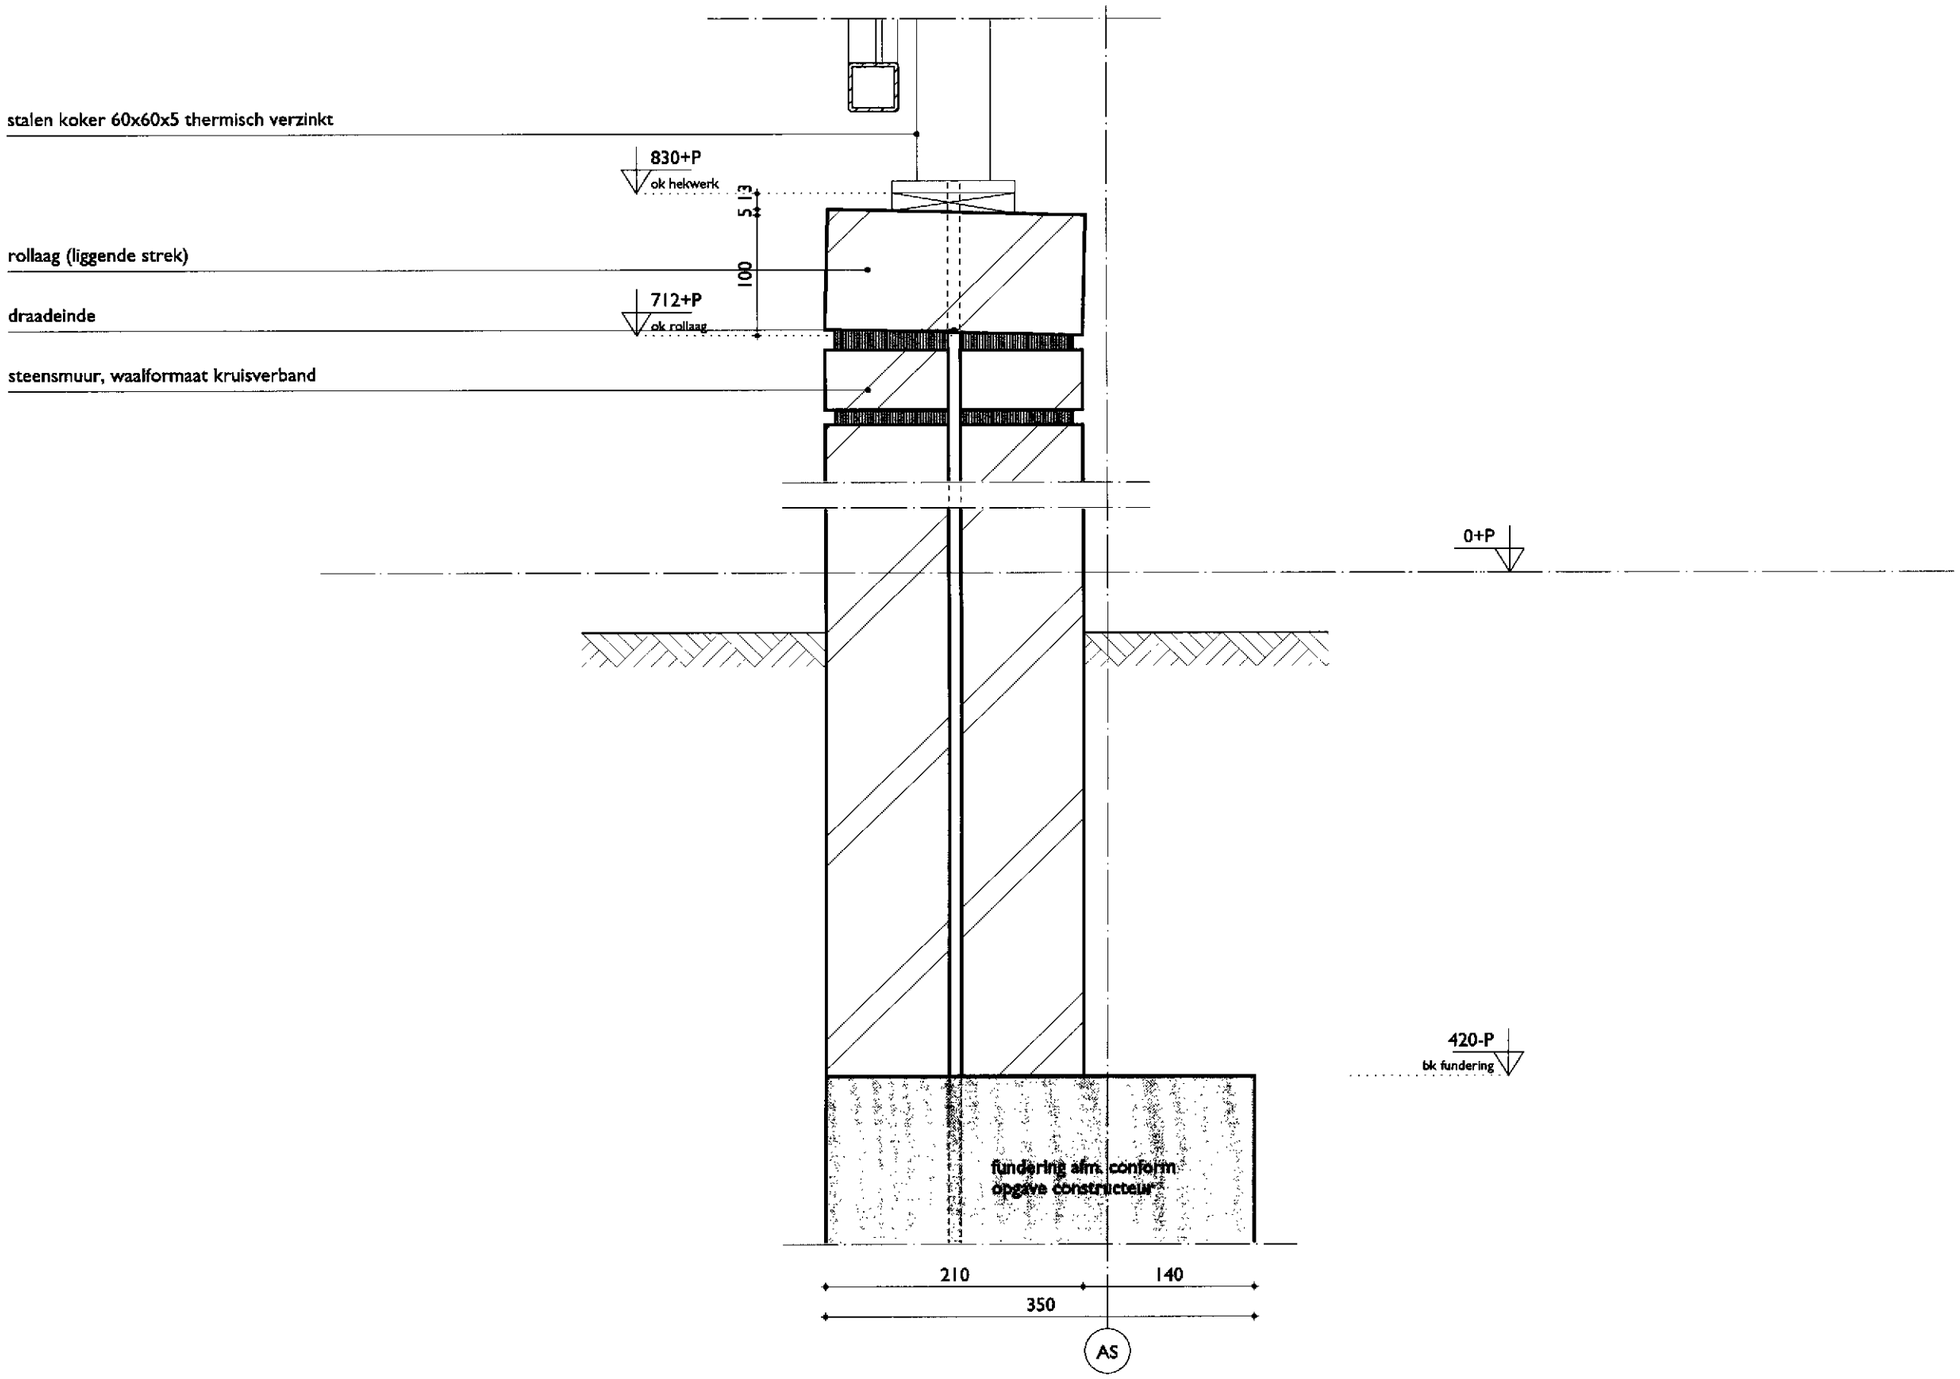
stalen koker 60x60x5 thermisch verzinkt
830+P
ok hekwerk
513
rollaag (liggende strek)
100
712+P
ok rollaag
draadeinde
steensmuur, waalformaat kruisverband
0+P
420-P
bk fundering
fundering afm. conform opgave constructeur
210
140
350
AS

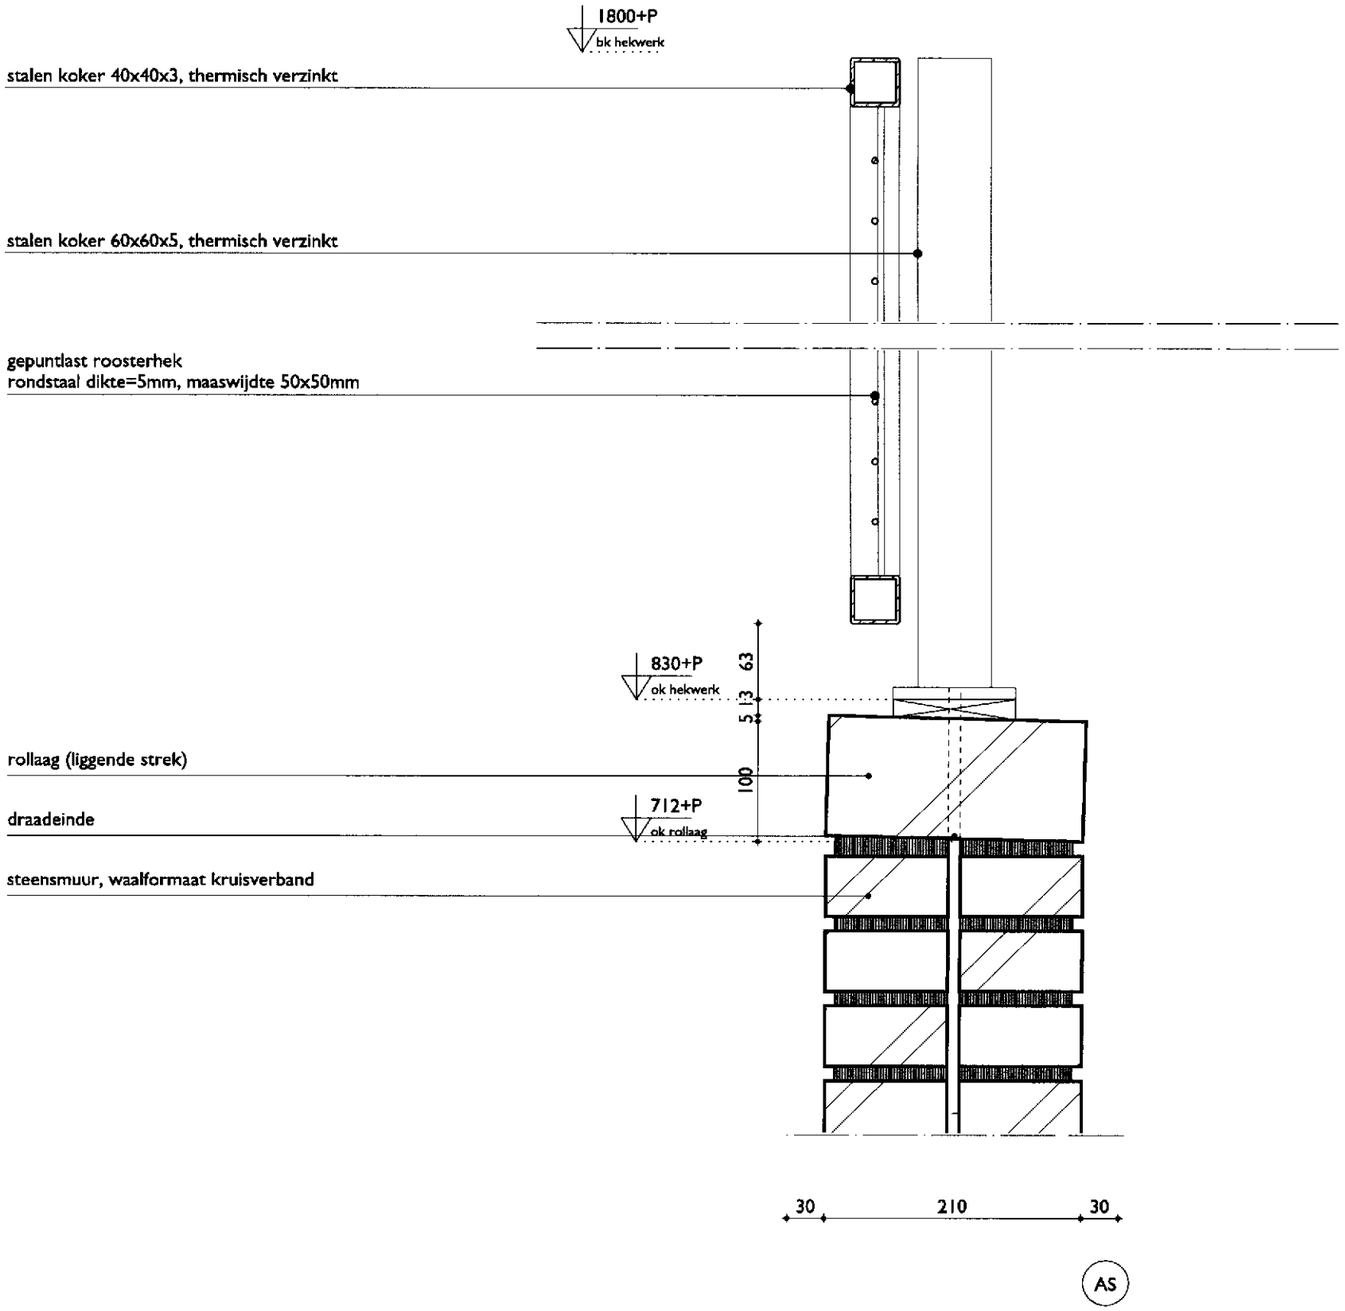
1800+P
bk hekwerk
stalen koker 40x40x3, thermisch verzinkt
stalen koker 60x60x5, thermisch verzinkt
gepuntlast roosterhek
rondstaal dikte=5mm, maaswijdte 50x50mm
830+P
ok hekwerk
63
5
13
100
rollaag (liggende strek)
712+P
ok rollaag
draadeinde
steensmuur, waalformaat kruisverband
30
210
30
AS

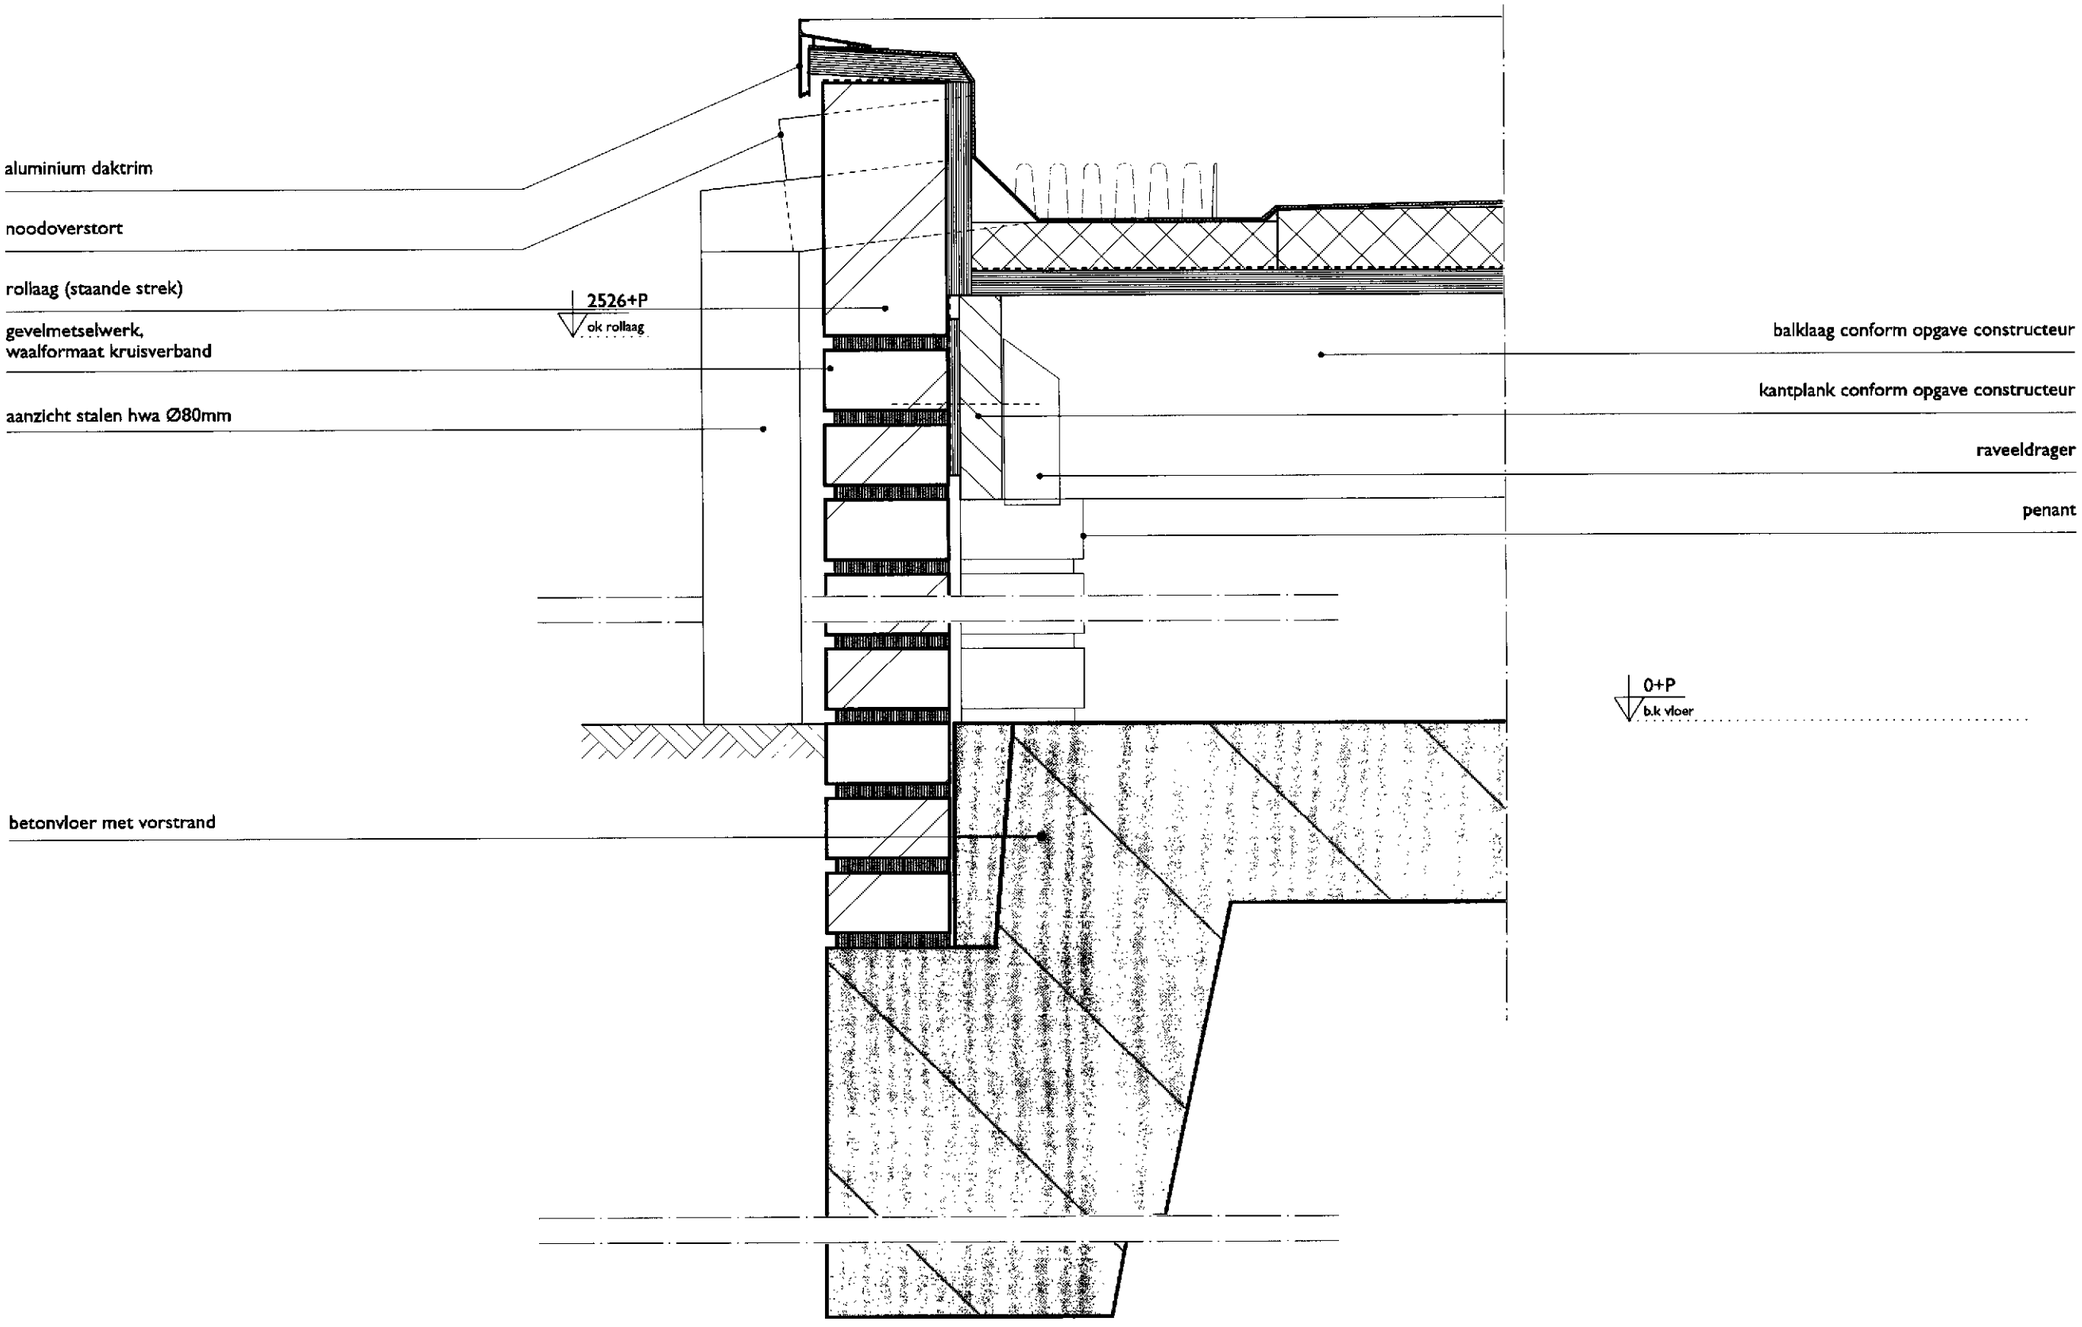

K A W

10838 Zeeheldenbuurt 's-Hertogenbosch / in opdracht van Zayaz - bouwaanvraag

15

1:5

27-09-2010

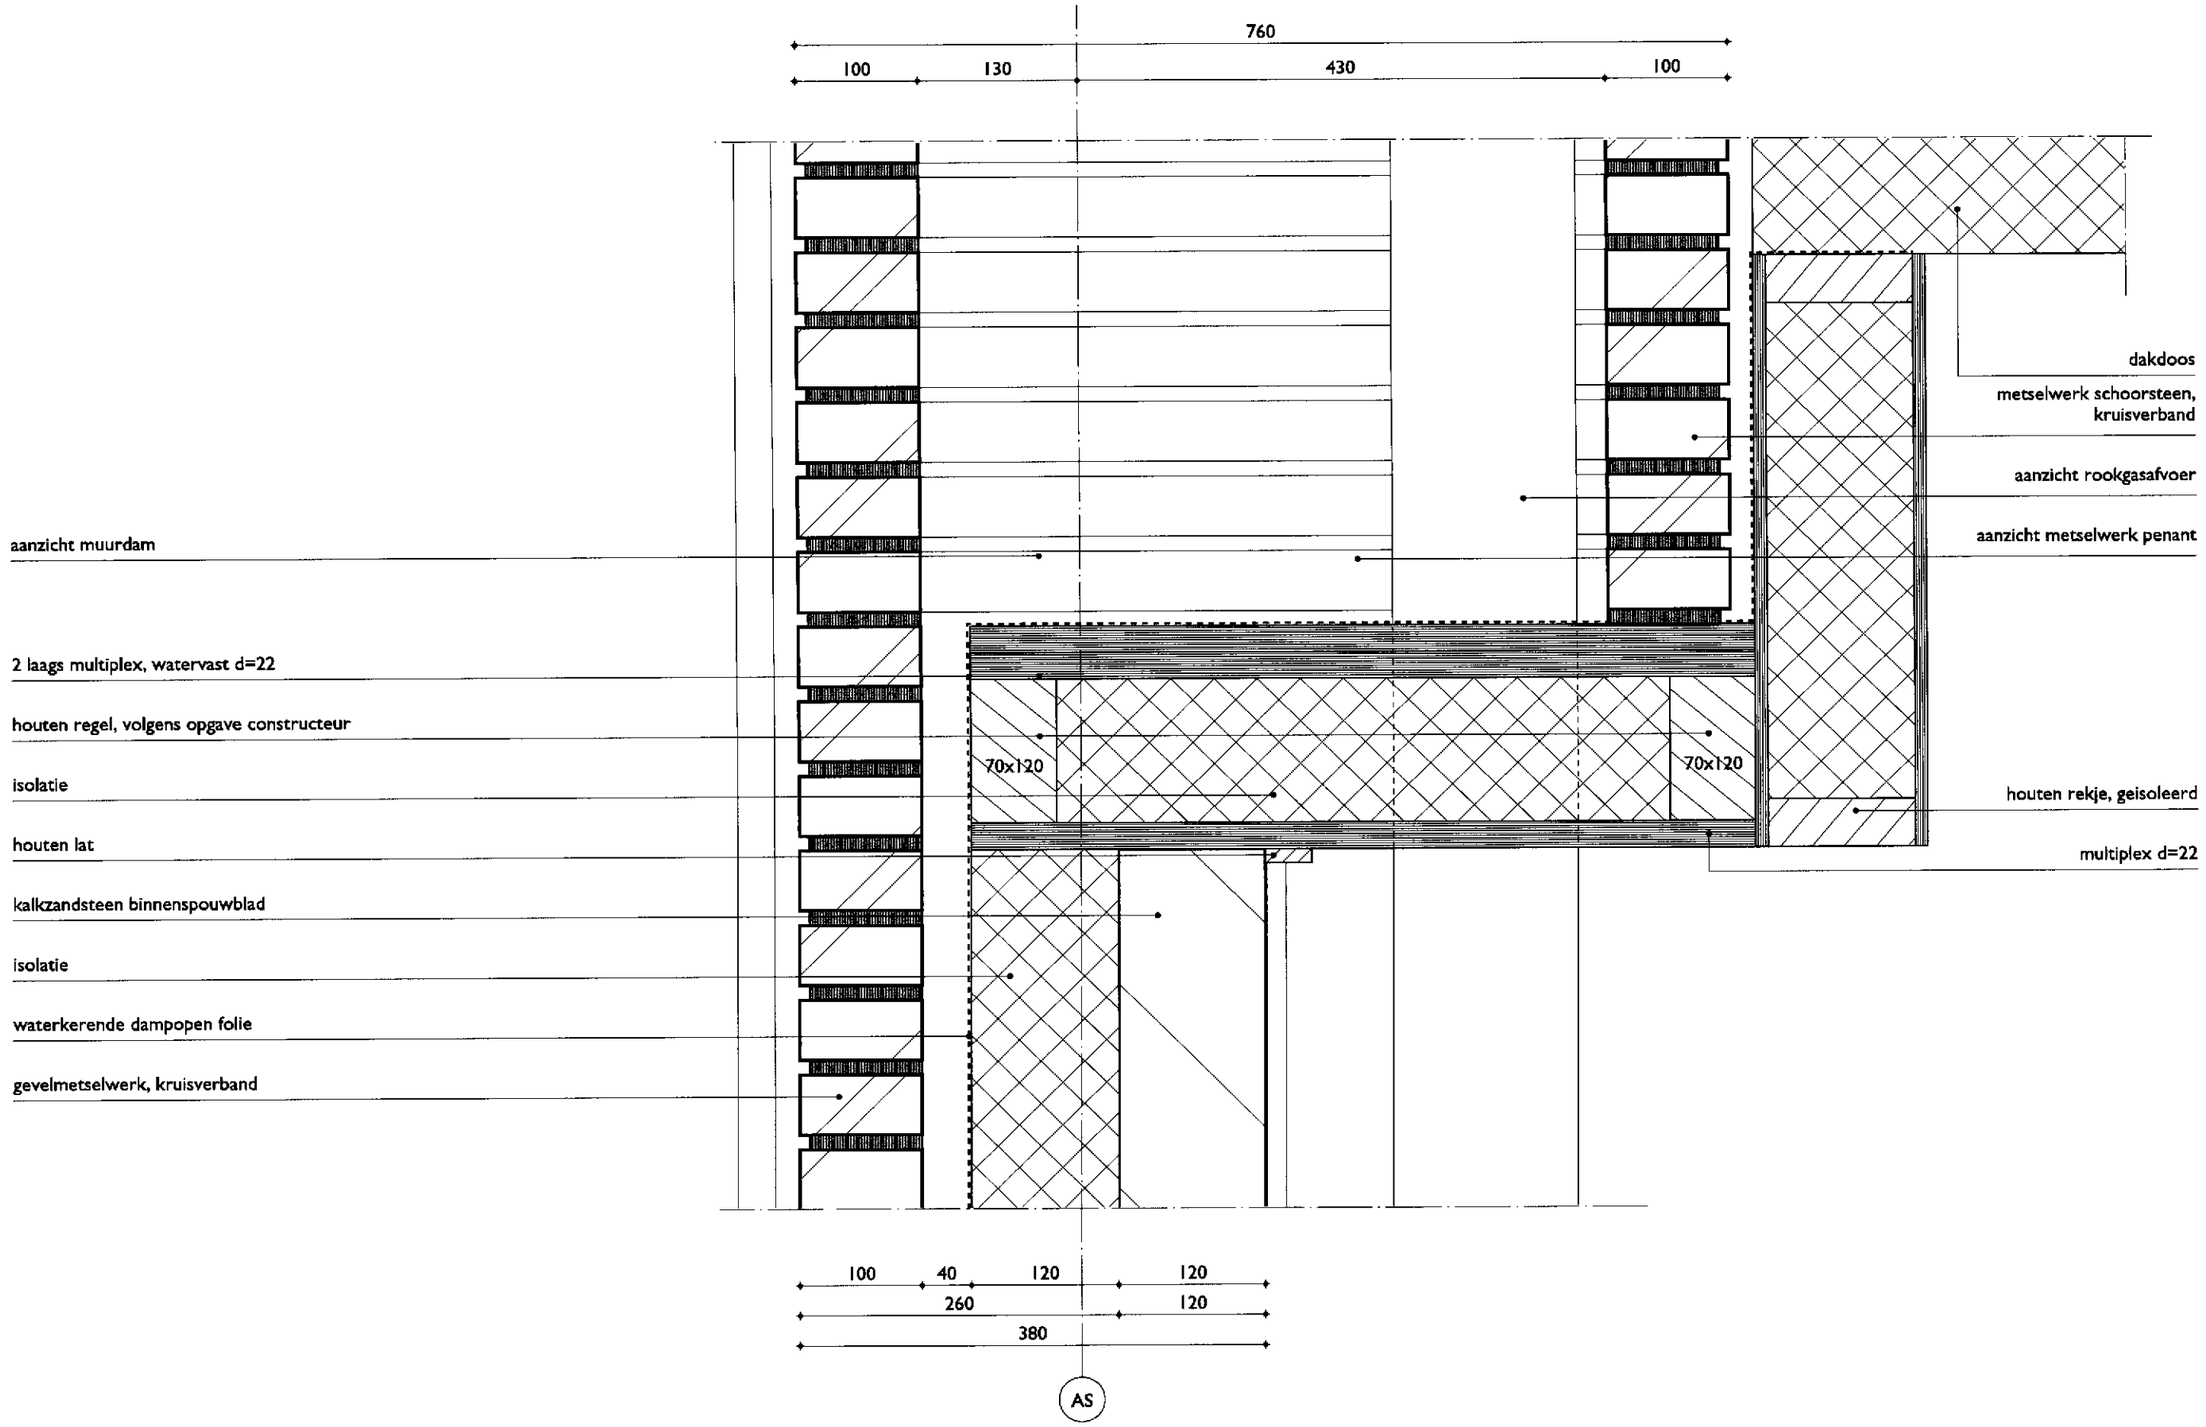
760
100
130
430
100
dakdoos
metselwerk schoorsteen, kruisverband
aanzicht rookgasafvoer
aanzicht metselwerk penant
aanzicht muurdam
2 laags multiplex, watervast d=22
houten regel, volgens opgave constructeur
isolatie
houten lat
kalkzandsteen binnenspouwblad
isolatie
waterkerende dampopen folie
gevelmetselwerk, kruisverband
70x120
70x120
houten rekje, geisoleerd
multiplex d=22
100
40
120
120
260
120
380
AS

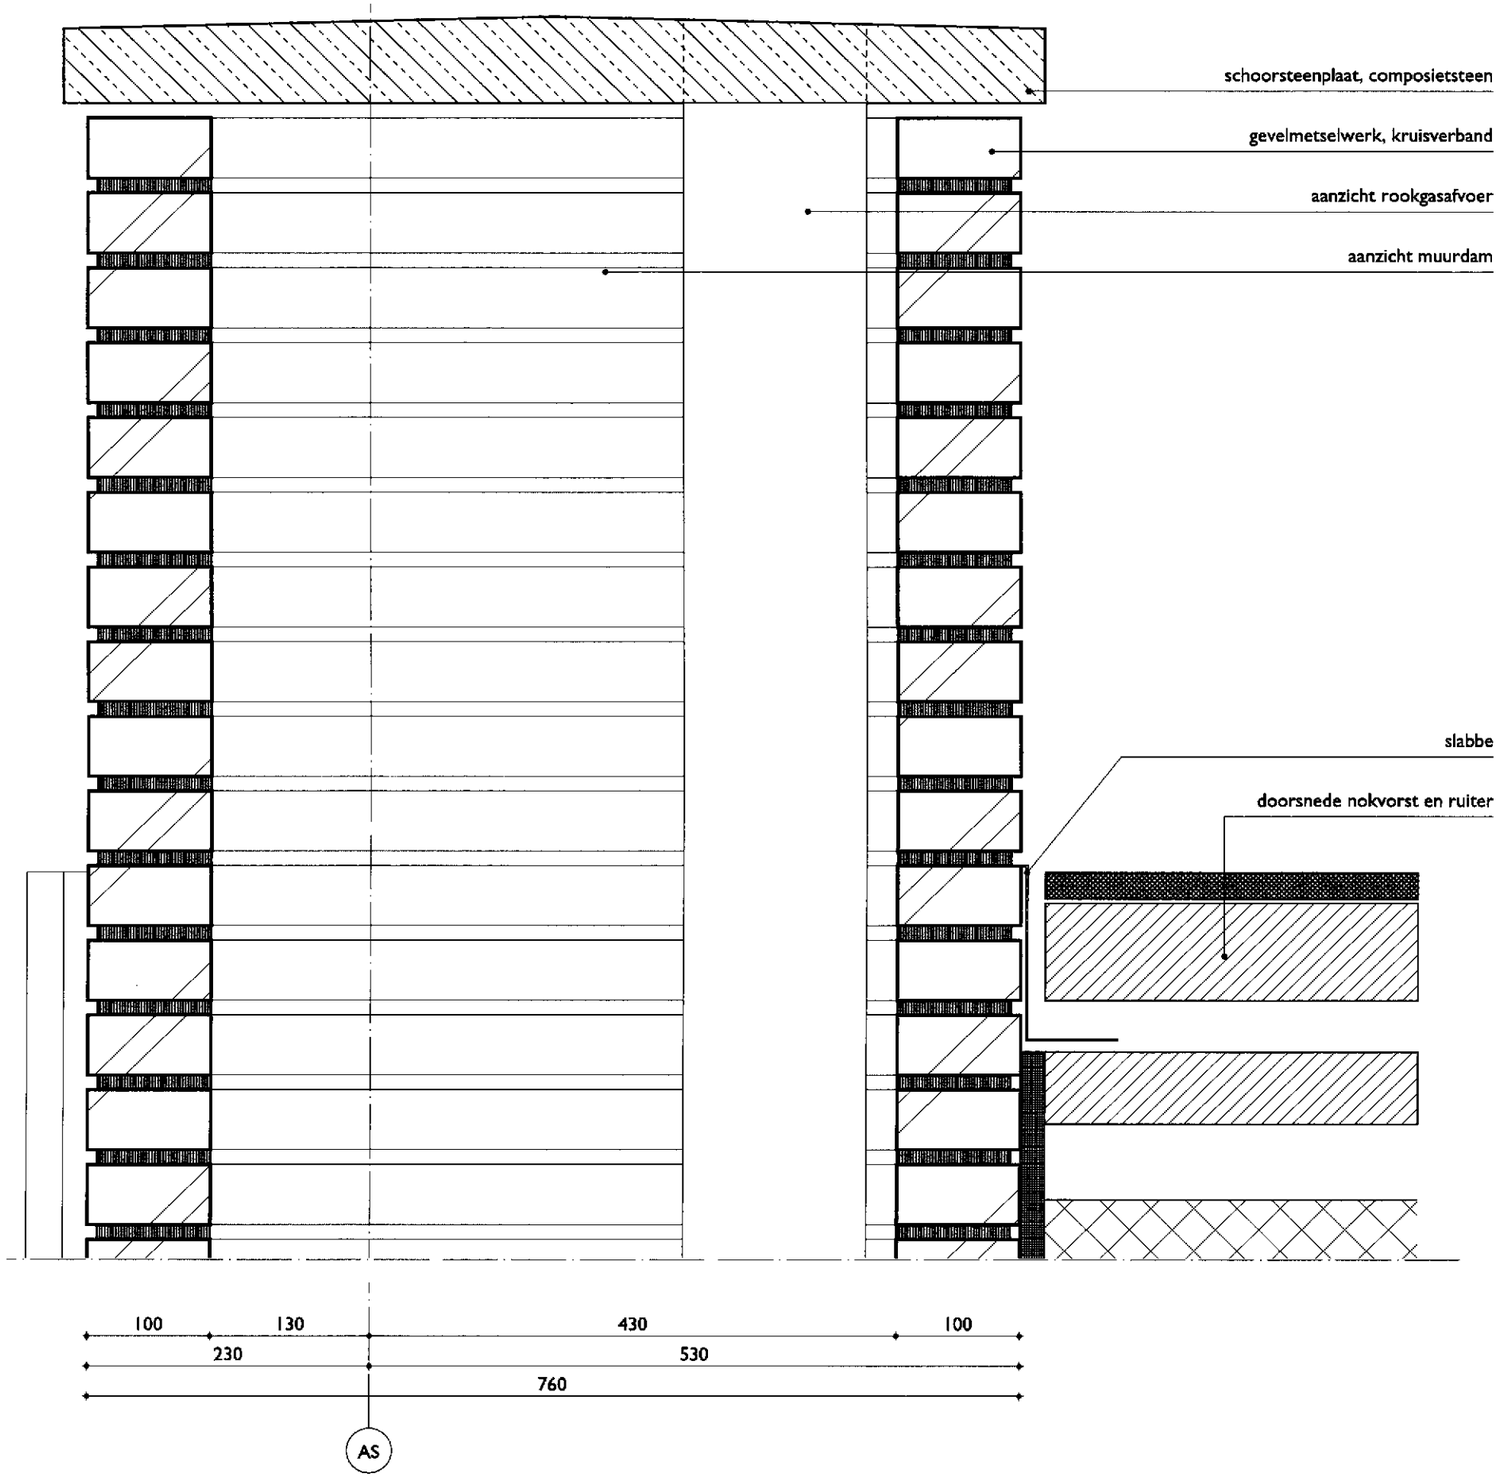
schoorsteenplaat, composietsteen
gevelmetselwerk, kruisverband
aanzicht rookgasafvoer
aanzicht muurdam
slabbe
doorsnede nokvorst en ruiter
100
130
430
100
230
530
760
AS

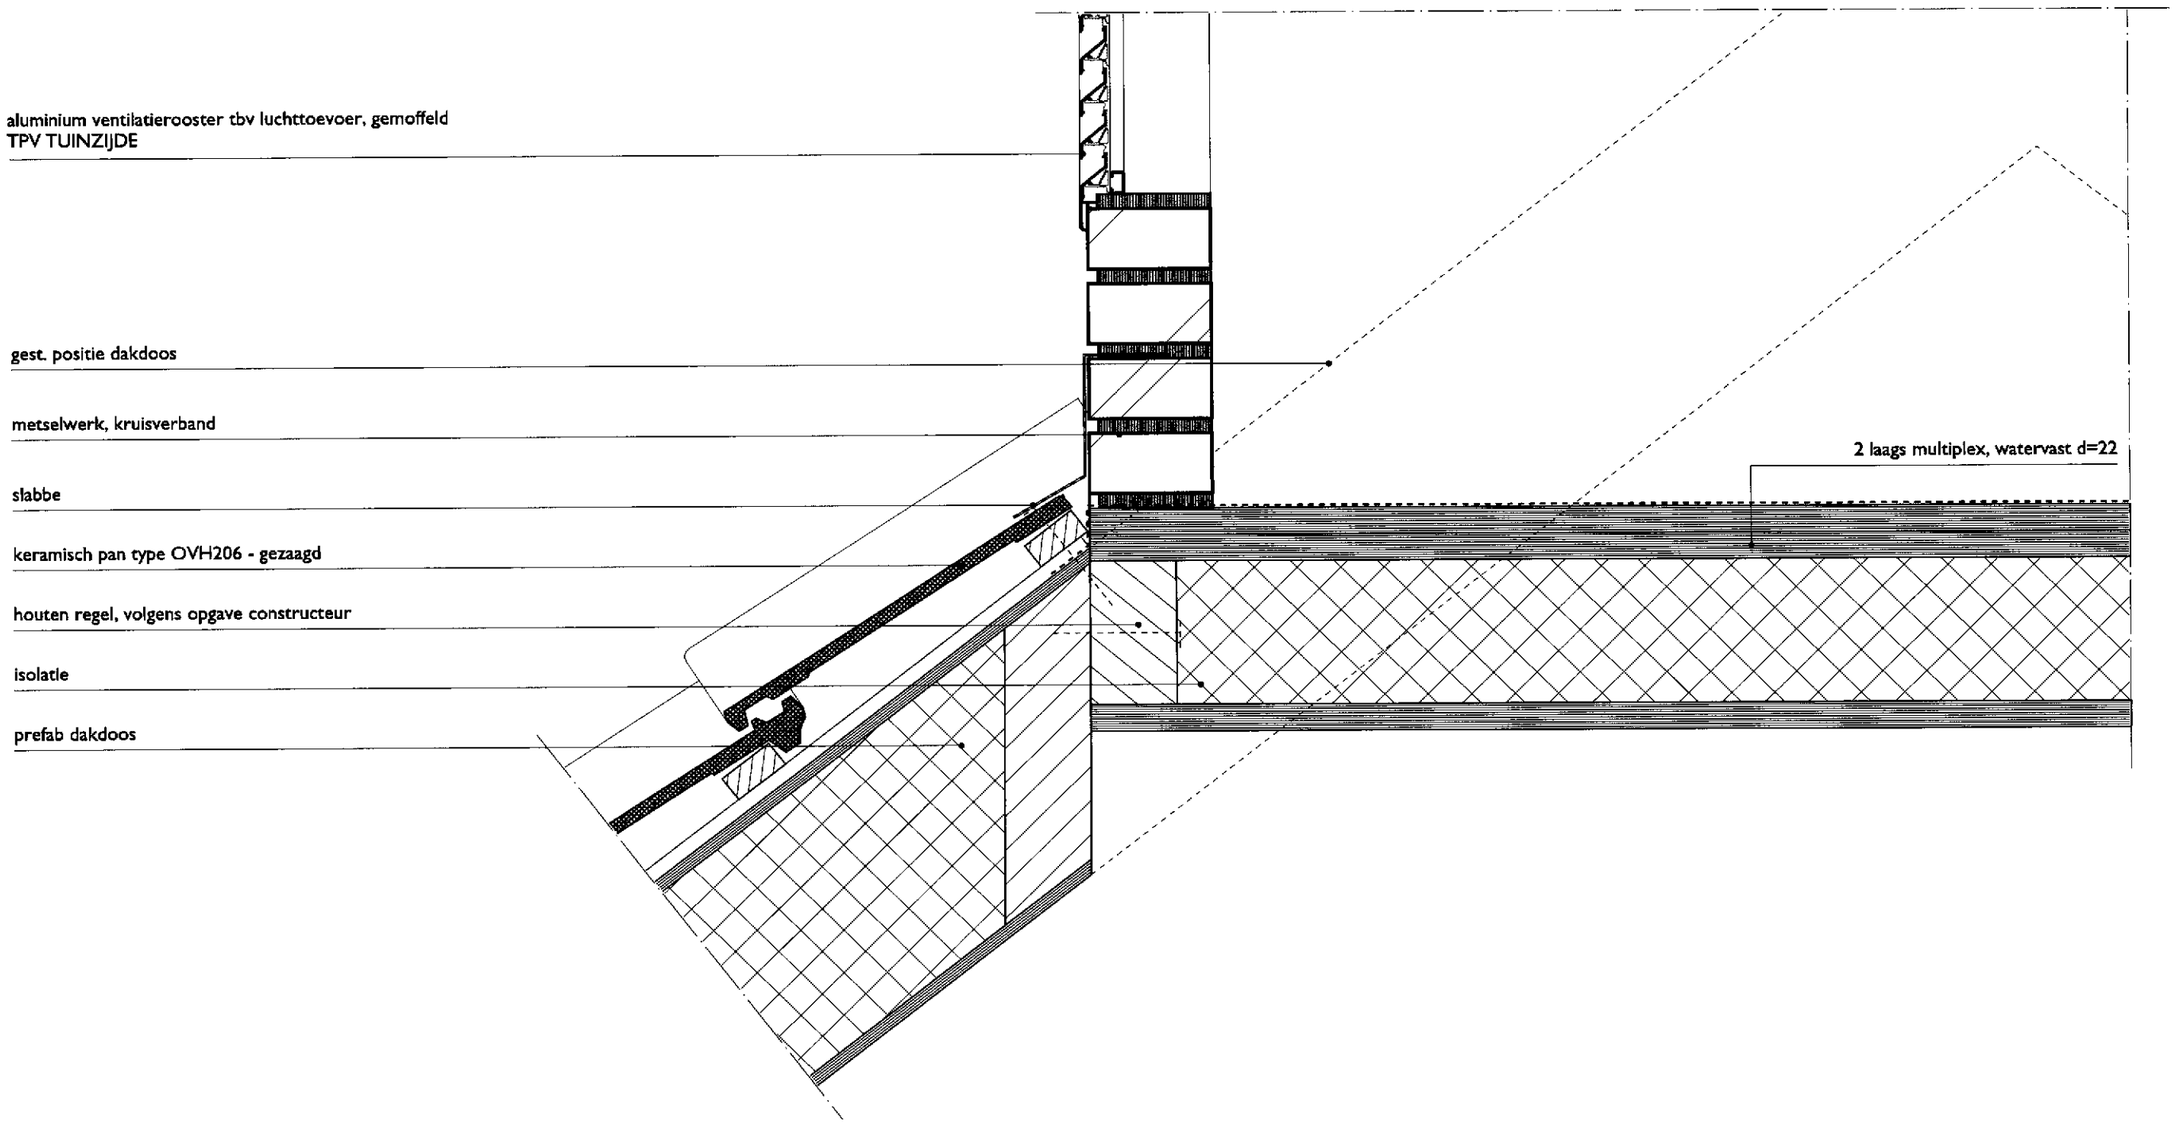
aluminium ventilatierooster tbv luchttoevoer, gemoffeld
TPV TUINZIJDE
gest. positie dakdoos
metselwerk, kruisverband
slabbe
keramisch pan type OVH206 - gezaagd
houten regel, volgens opgave constructeur
isolatie
prefab dakdoos
2 laags multiplex, watervast d=22

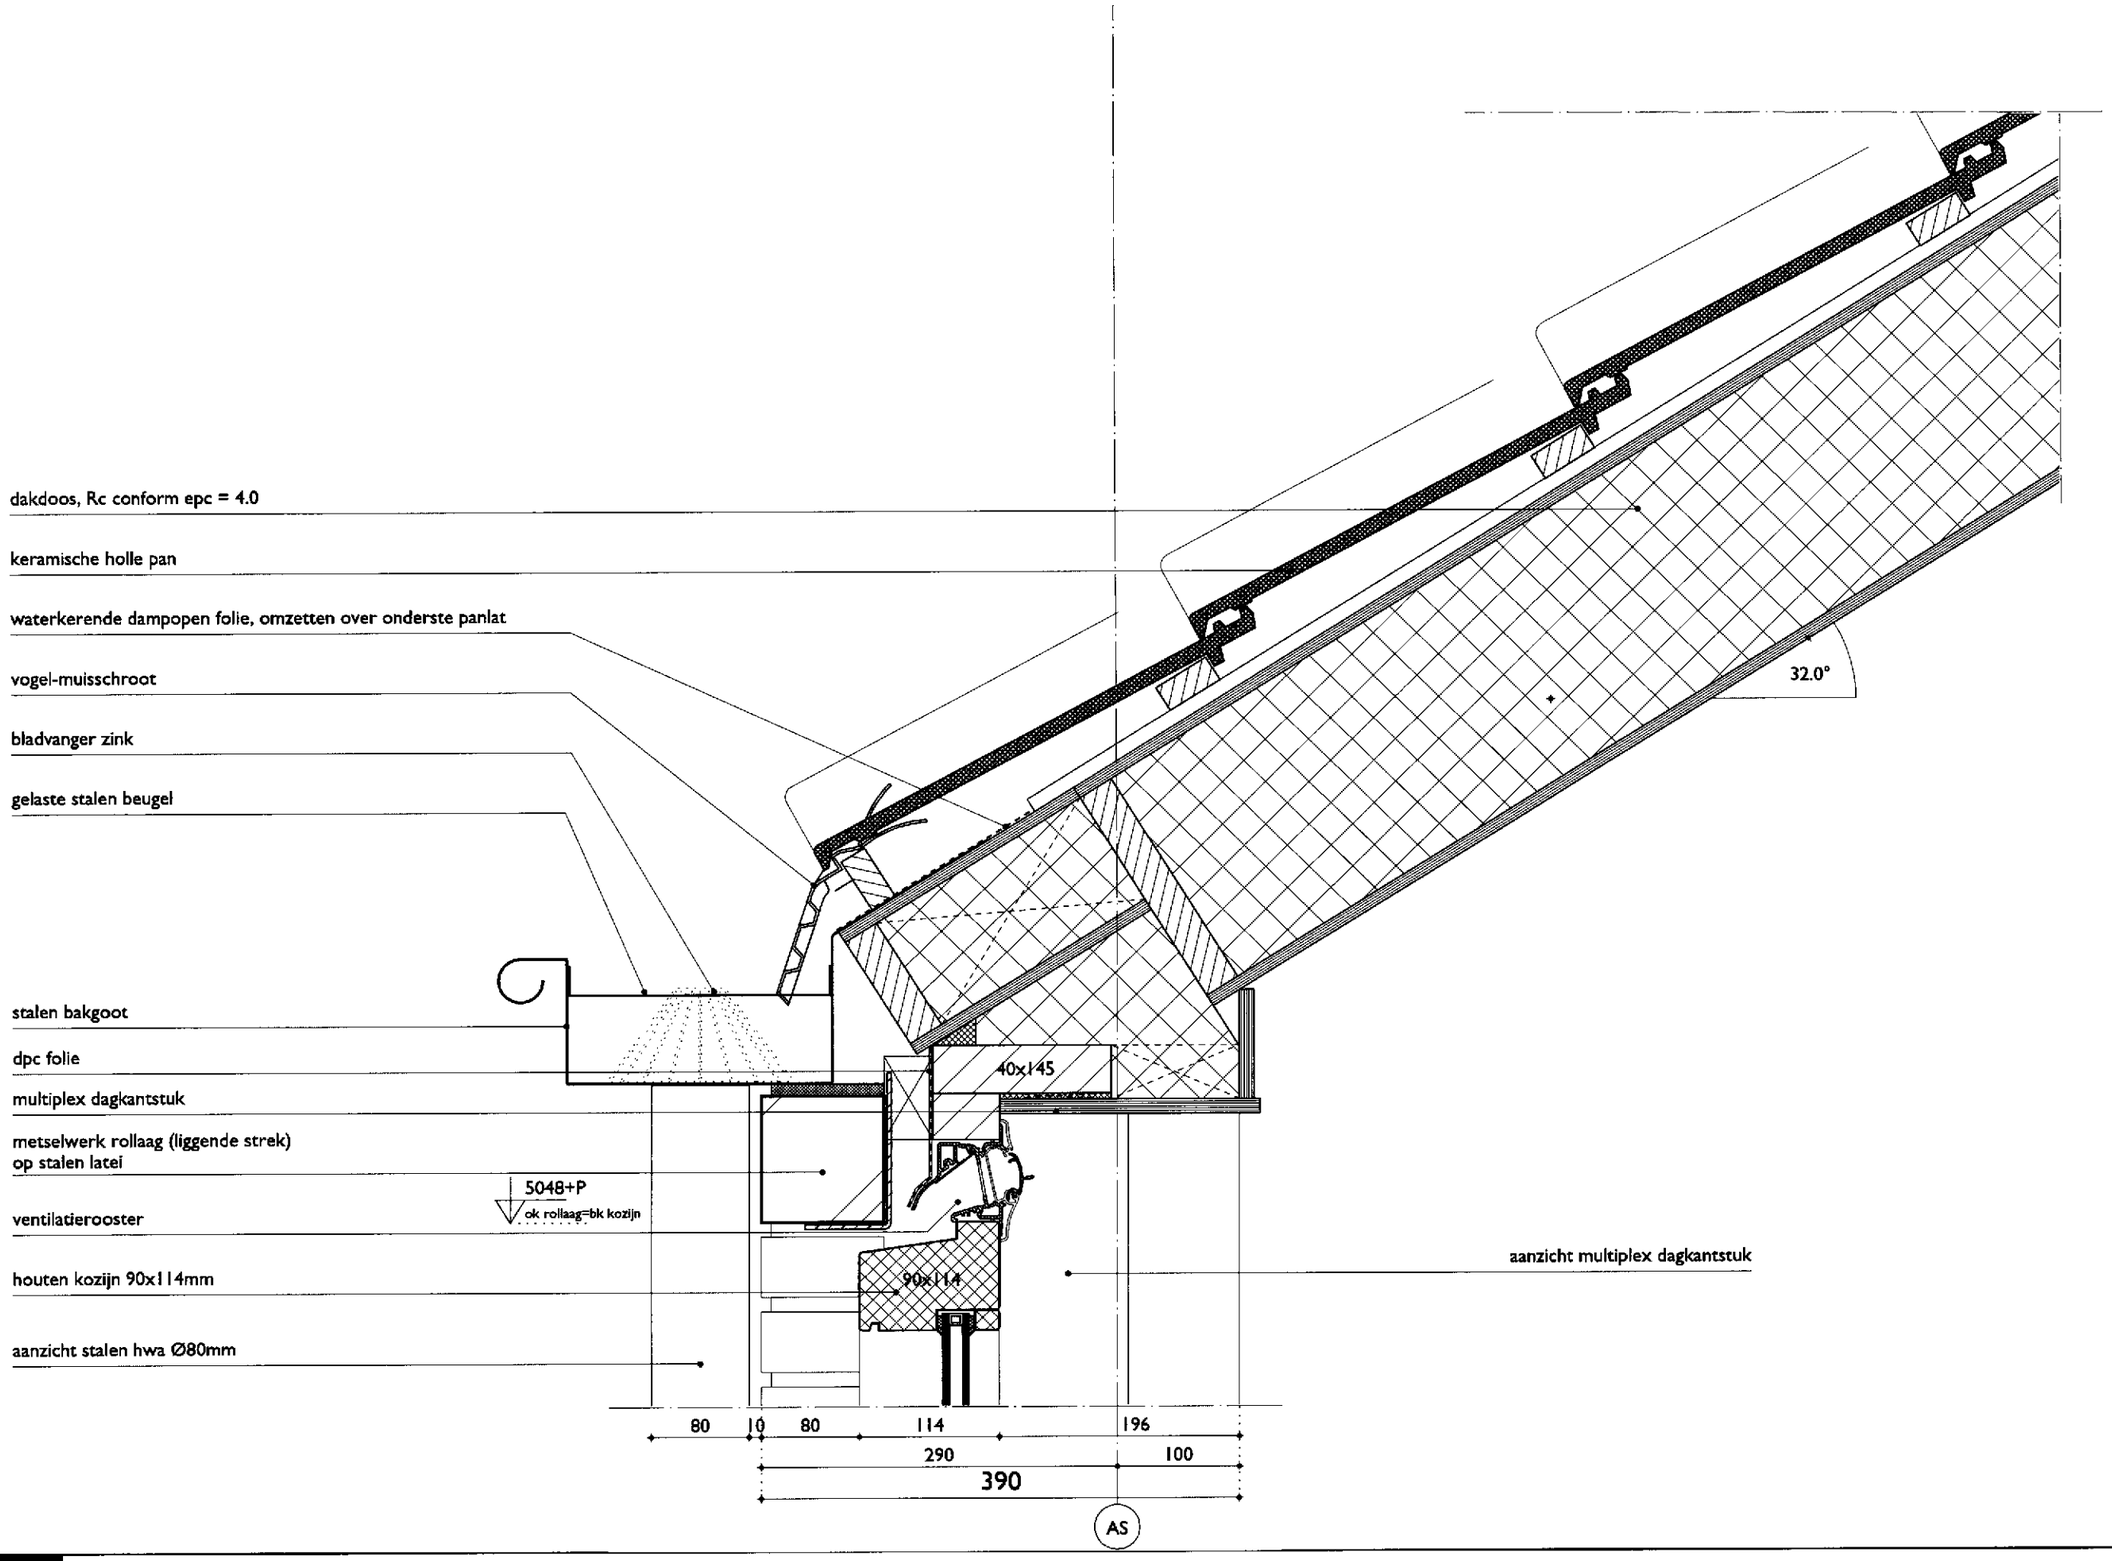

K A W

10838 Zeeheldenbuurt 's-Hertogenbosch / in opdracht van Zayaz - bouwaanvraag

1:5

19

27-09-2010

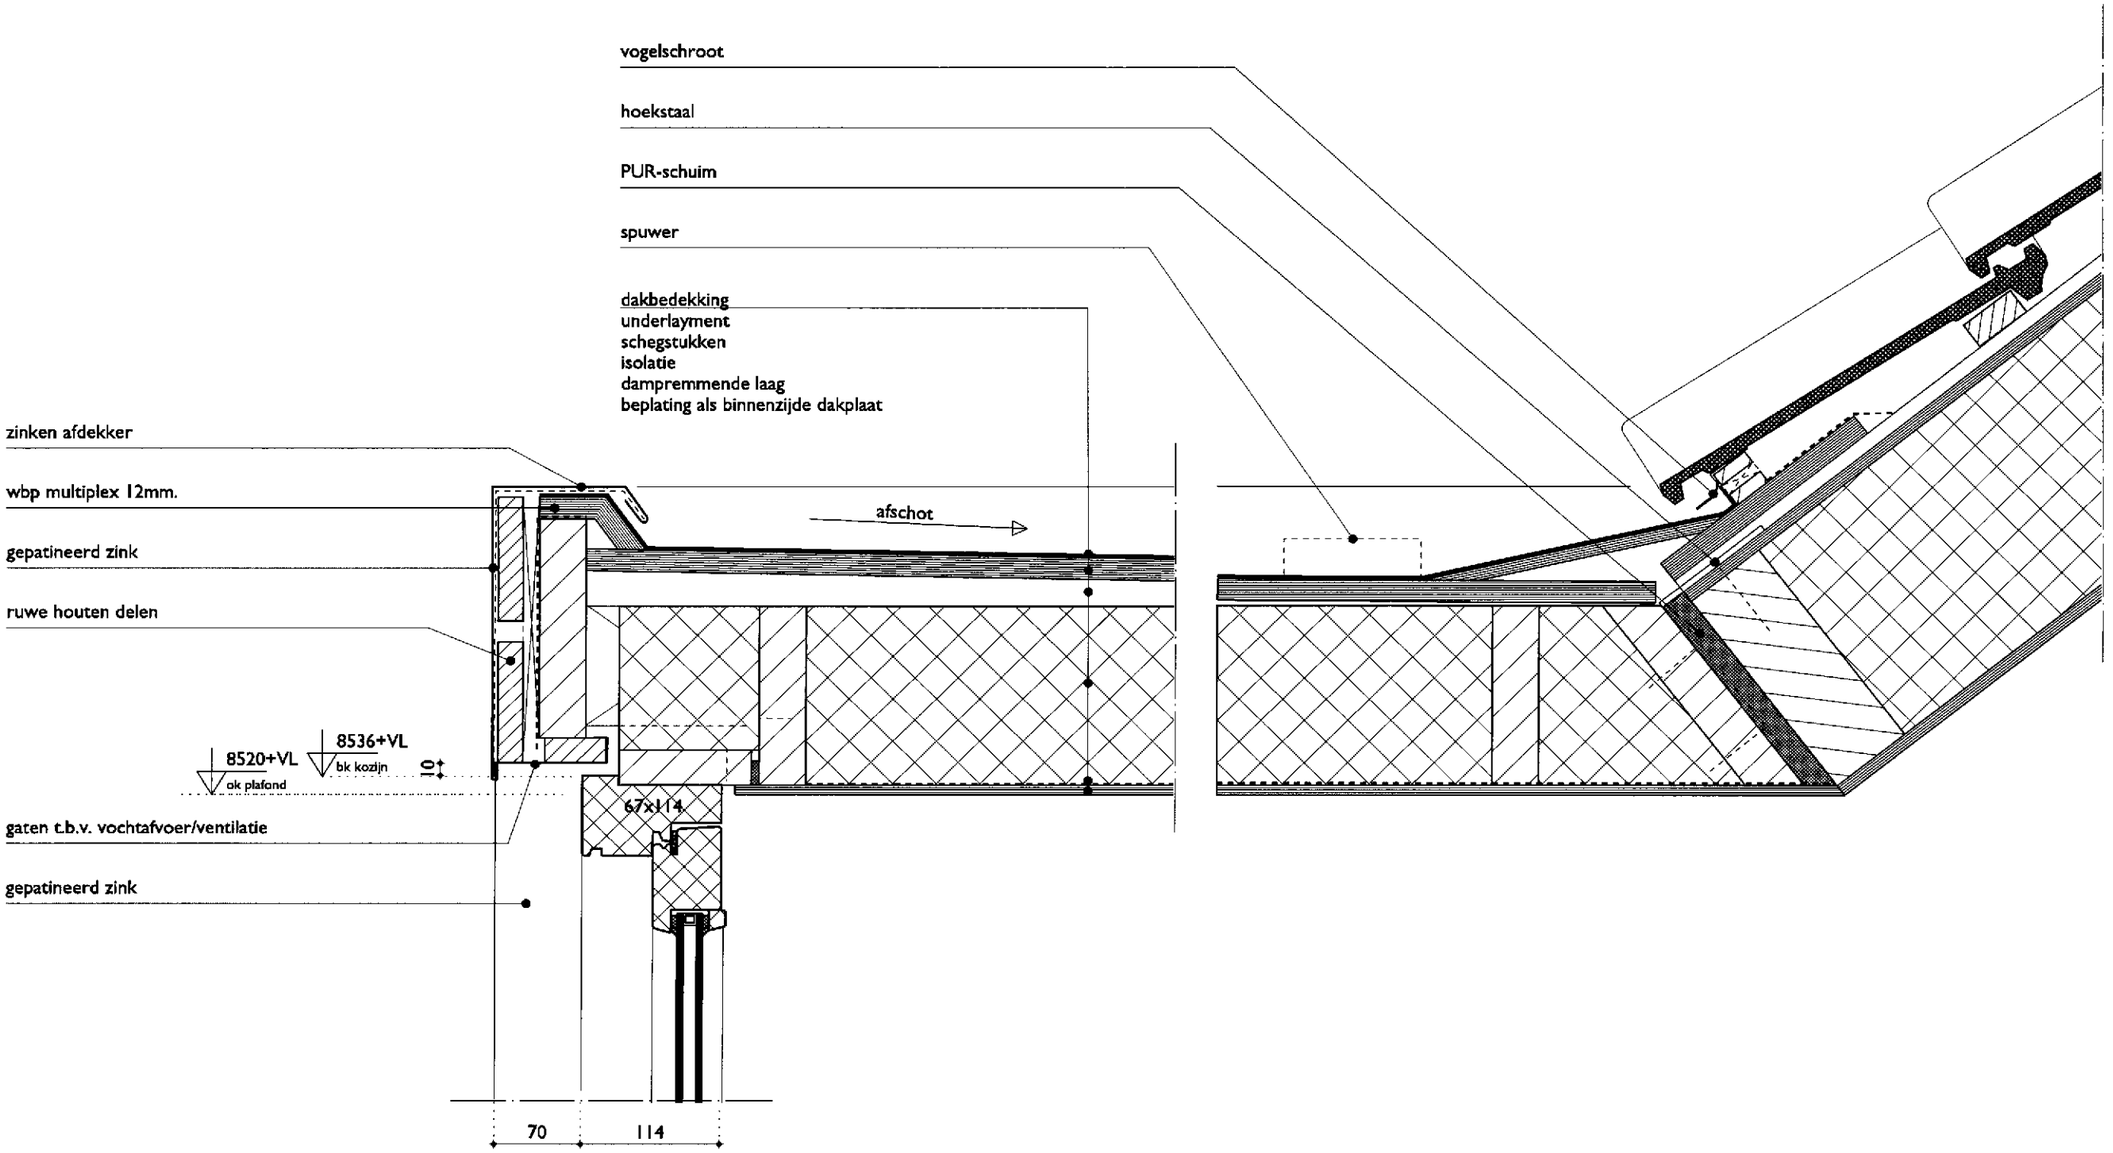
vogelschroot
hoekstaal
PUR-schuim
spuwer
dakbedekking
underlayment
schegstukken
isolatie
dampremmende laag
beplating als binnenzijde dakplaat
zinken afdekker
wbp multiplex 12mm.
gepatineerd zink
ruwe houten delen
afschot
8520+VL
ok plafond
8536+VL
bk kozijn
10
67x114
gaten t.b.v. vochtafvoer/ventilatie
gepatineerd zink
70
114

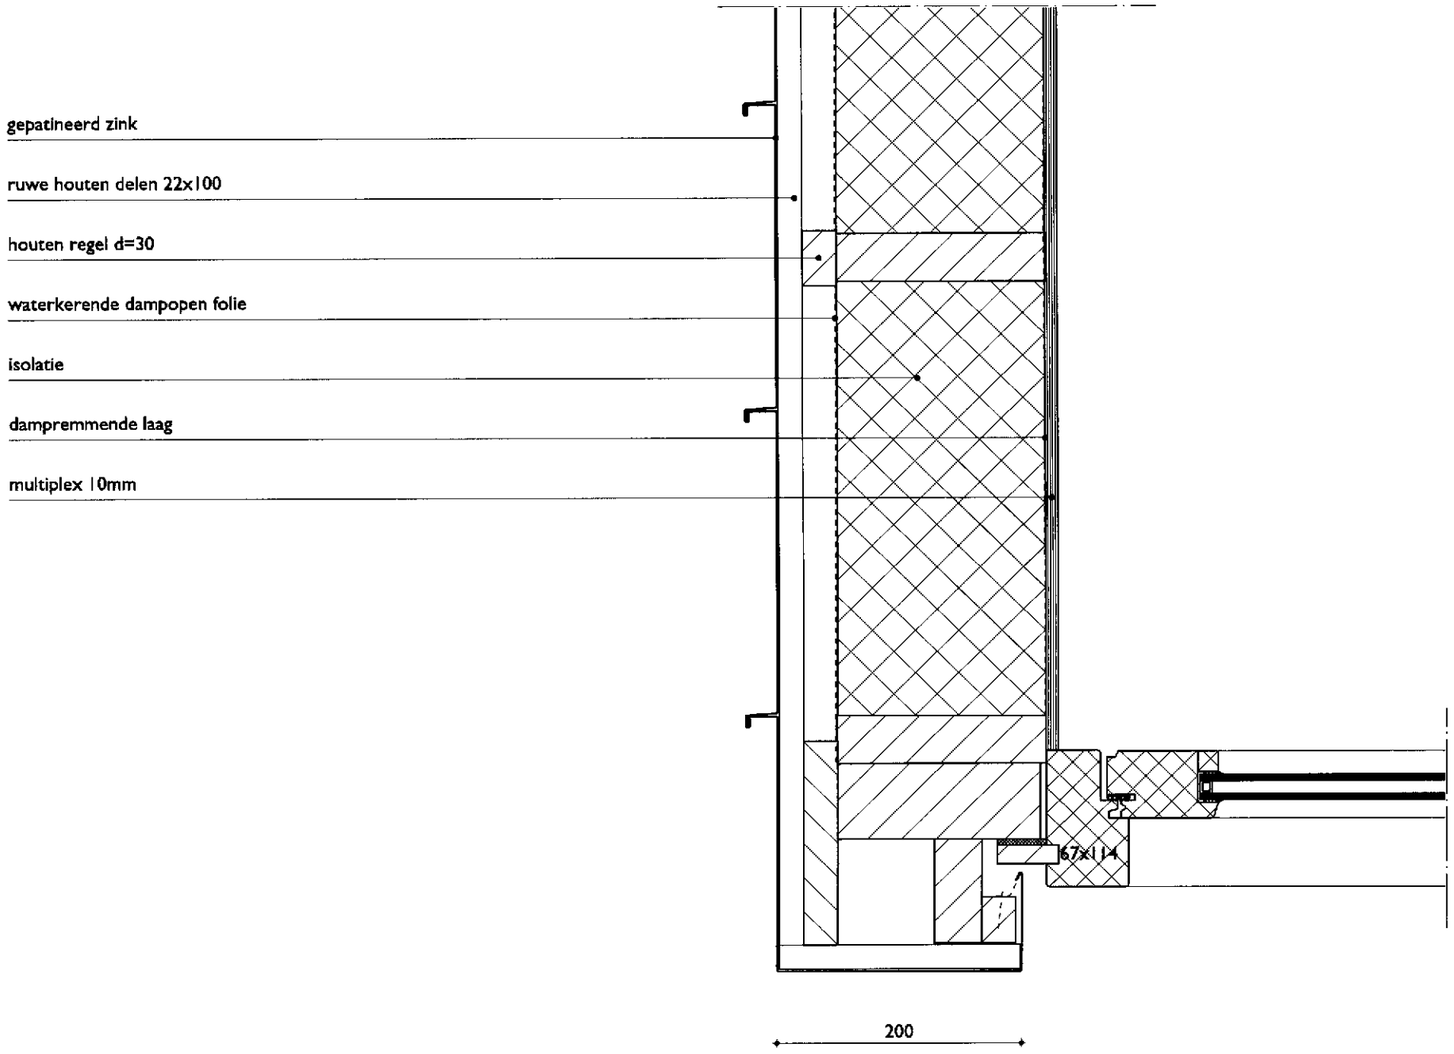
gepatineerd zink
ruwe houten delen 22x100
houten regel d=30
waterkerende dampopen folie
isolatie
dampremmende laag
multiplex 10mm
67x114
200

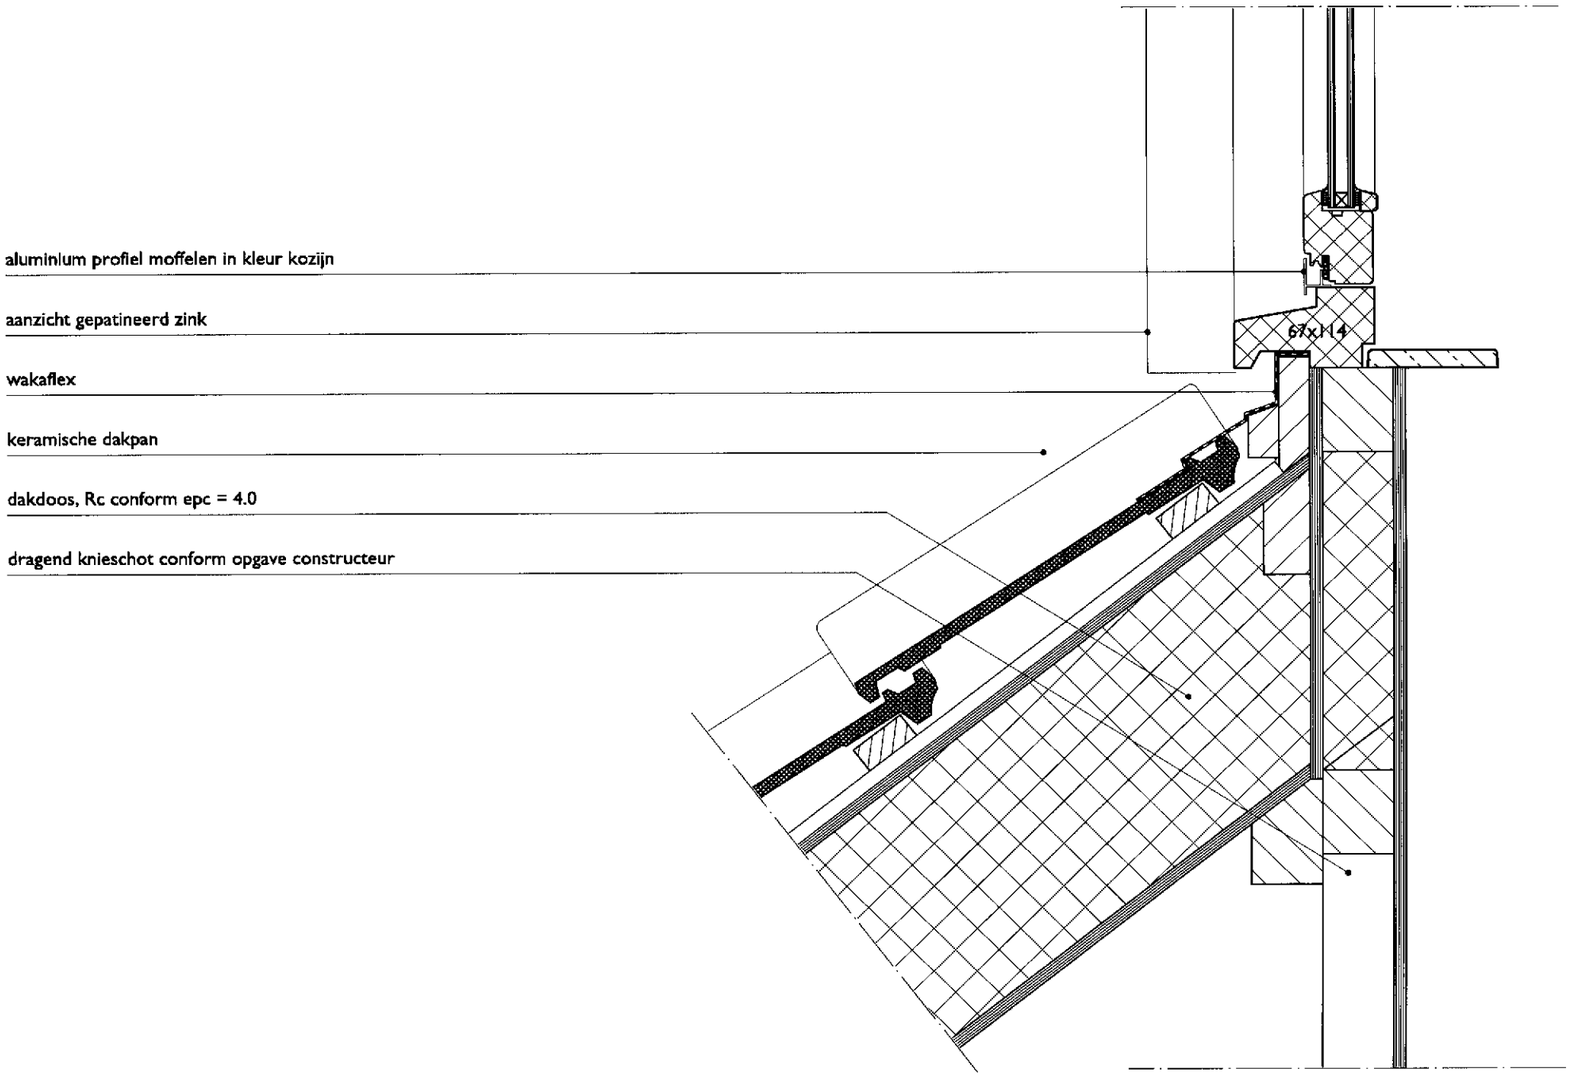
aluminium profiel moffelen in kleur kozijn
aanzicht gepatineerd zink
wakaflex
keramische dakpan
dakdoos, Rc conform epc = 4.0
dragend knieschot conform opgave constructeur
67x114

BES
BUI

Bestuursorgaan van het hoofd van de Afdeling Bouwen van de Gemeente 's-Hertogenbosch
d.d. 16-6-2011

AFDELING BOUWEN
01 MRT 2011
SOB 09102200
Bouwverord. 16 JUNI 2011

1/35

E.	datum 27-09-2010	werknr 10838	bladnr TO-4-02
D.	schaal / formaat 1:5 A3		
C.	getekend MW		
B.	opdrachtgever [redacted]	onderwerp Appartementengebouw details	
A.			
gewijzigd	status bouwaanvraag		

K A W

KAW architecten en adviseurs

Zeeheldenbuurt 's Hertogenbosch

Van Nelleweg 2429 3044 BC Rotterdam T (010) 750 34 30 F (010) 750 34 31 www.kaw.nl ISO 9001:2000

J:\10838 Herstructurering Zeeheldenbuurt\01 Tekenwerk\08 TO\DRW\10838_Plotbladen_TO\TO-4-02.DRW

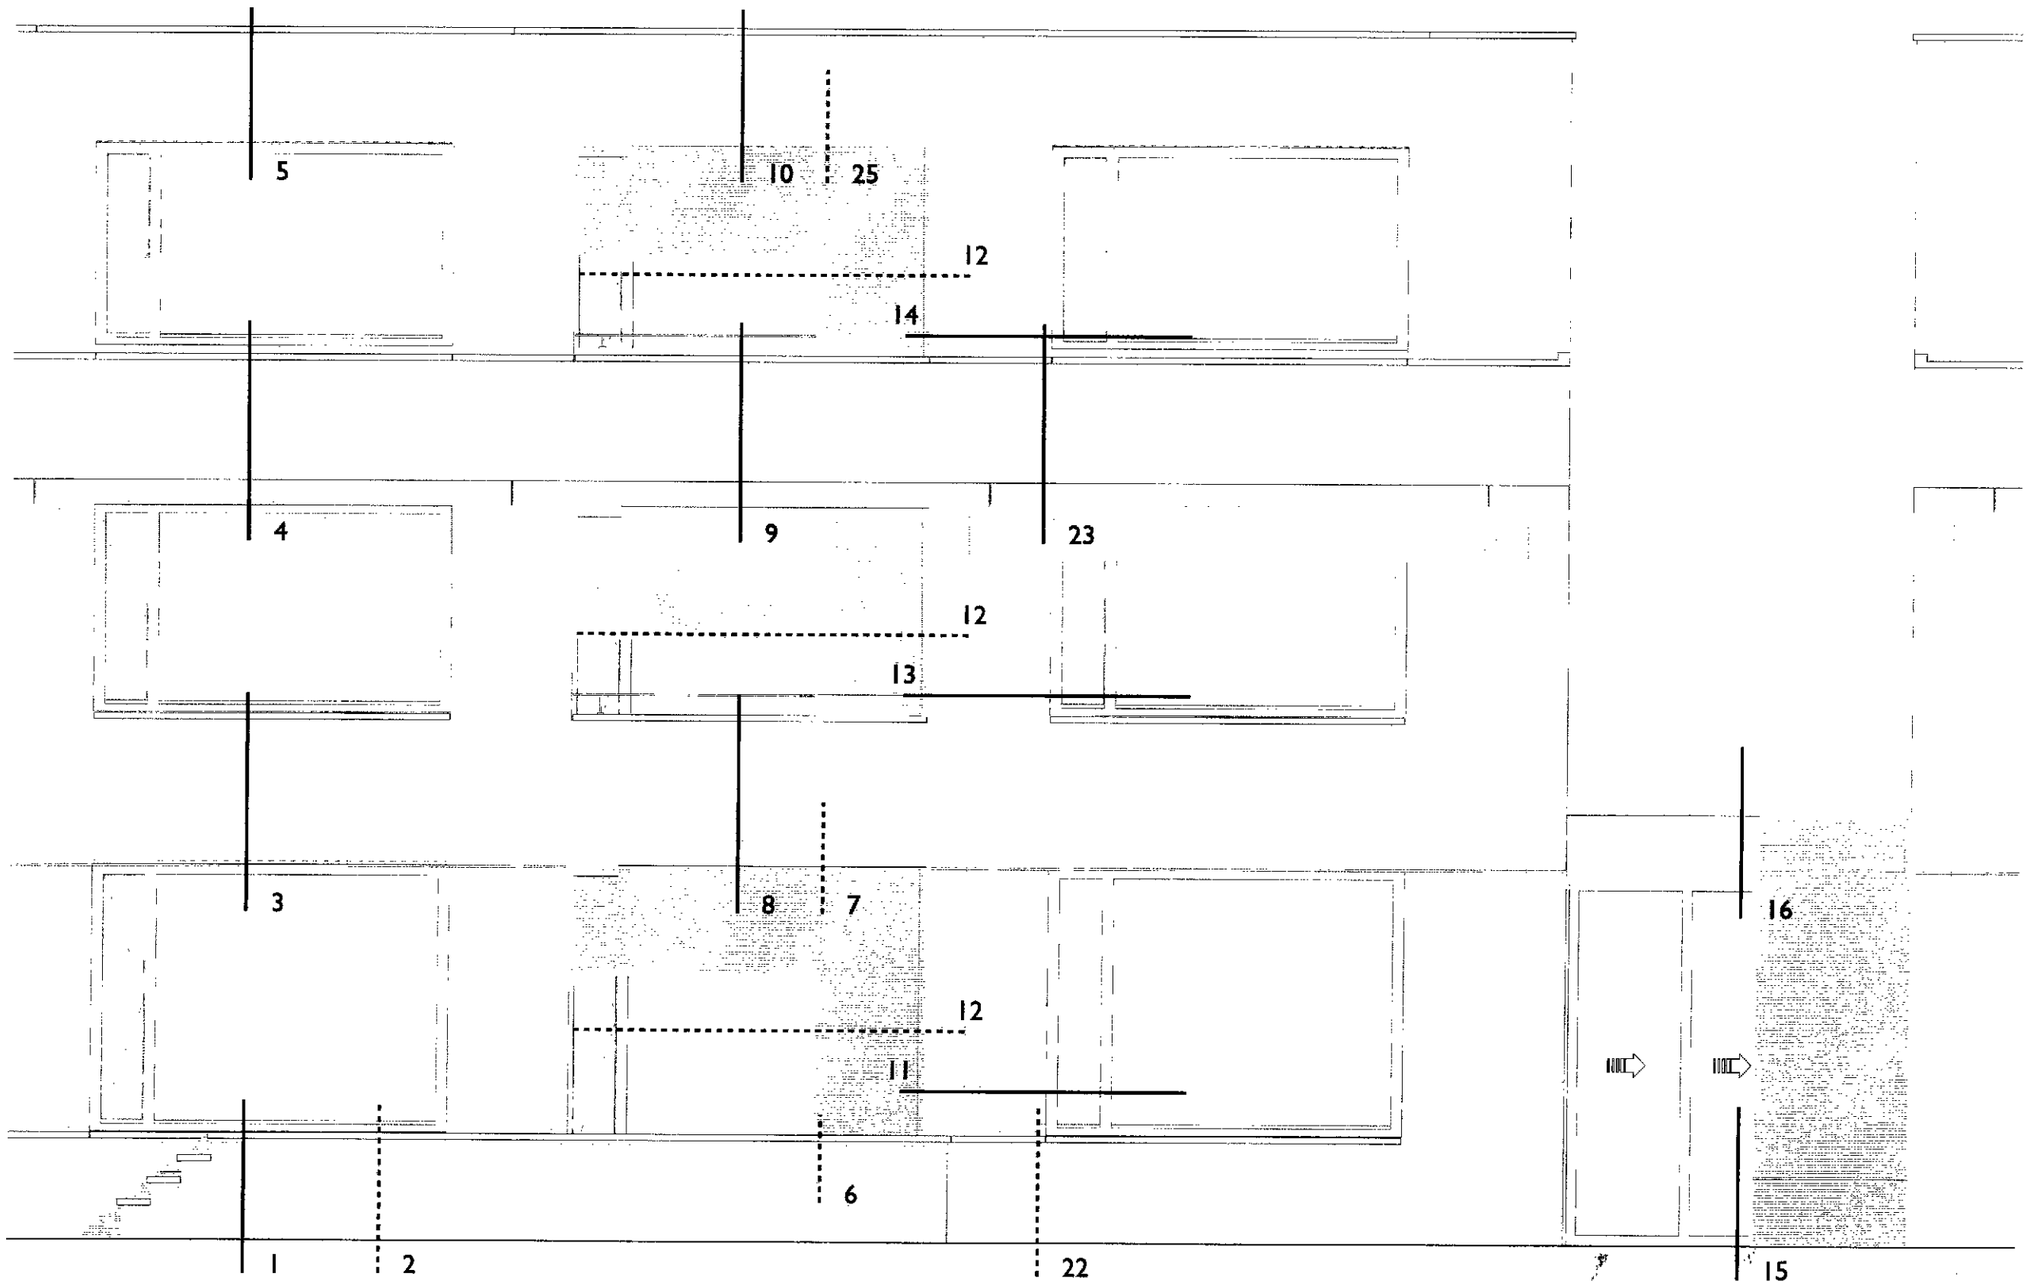
5
10
25
12
14
4
9
23
12
13
3
8
7
16
12
11
6
1
2
22
15

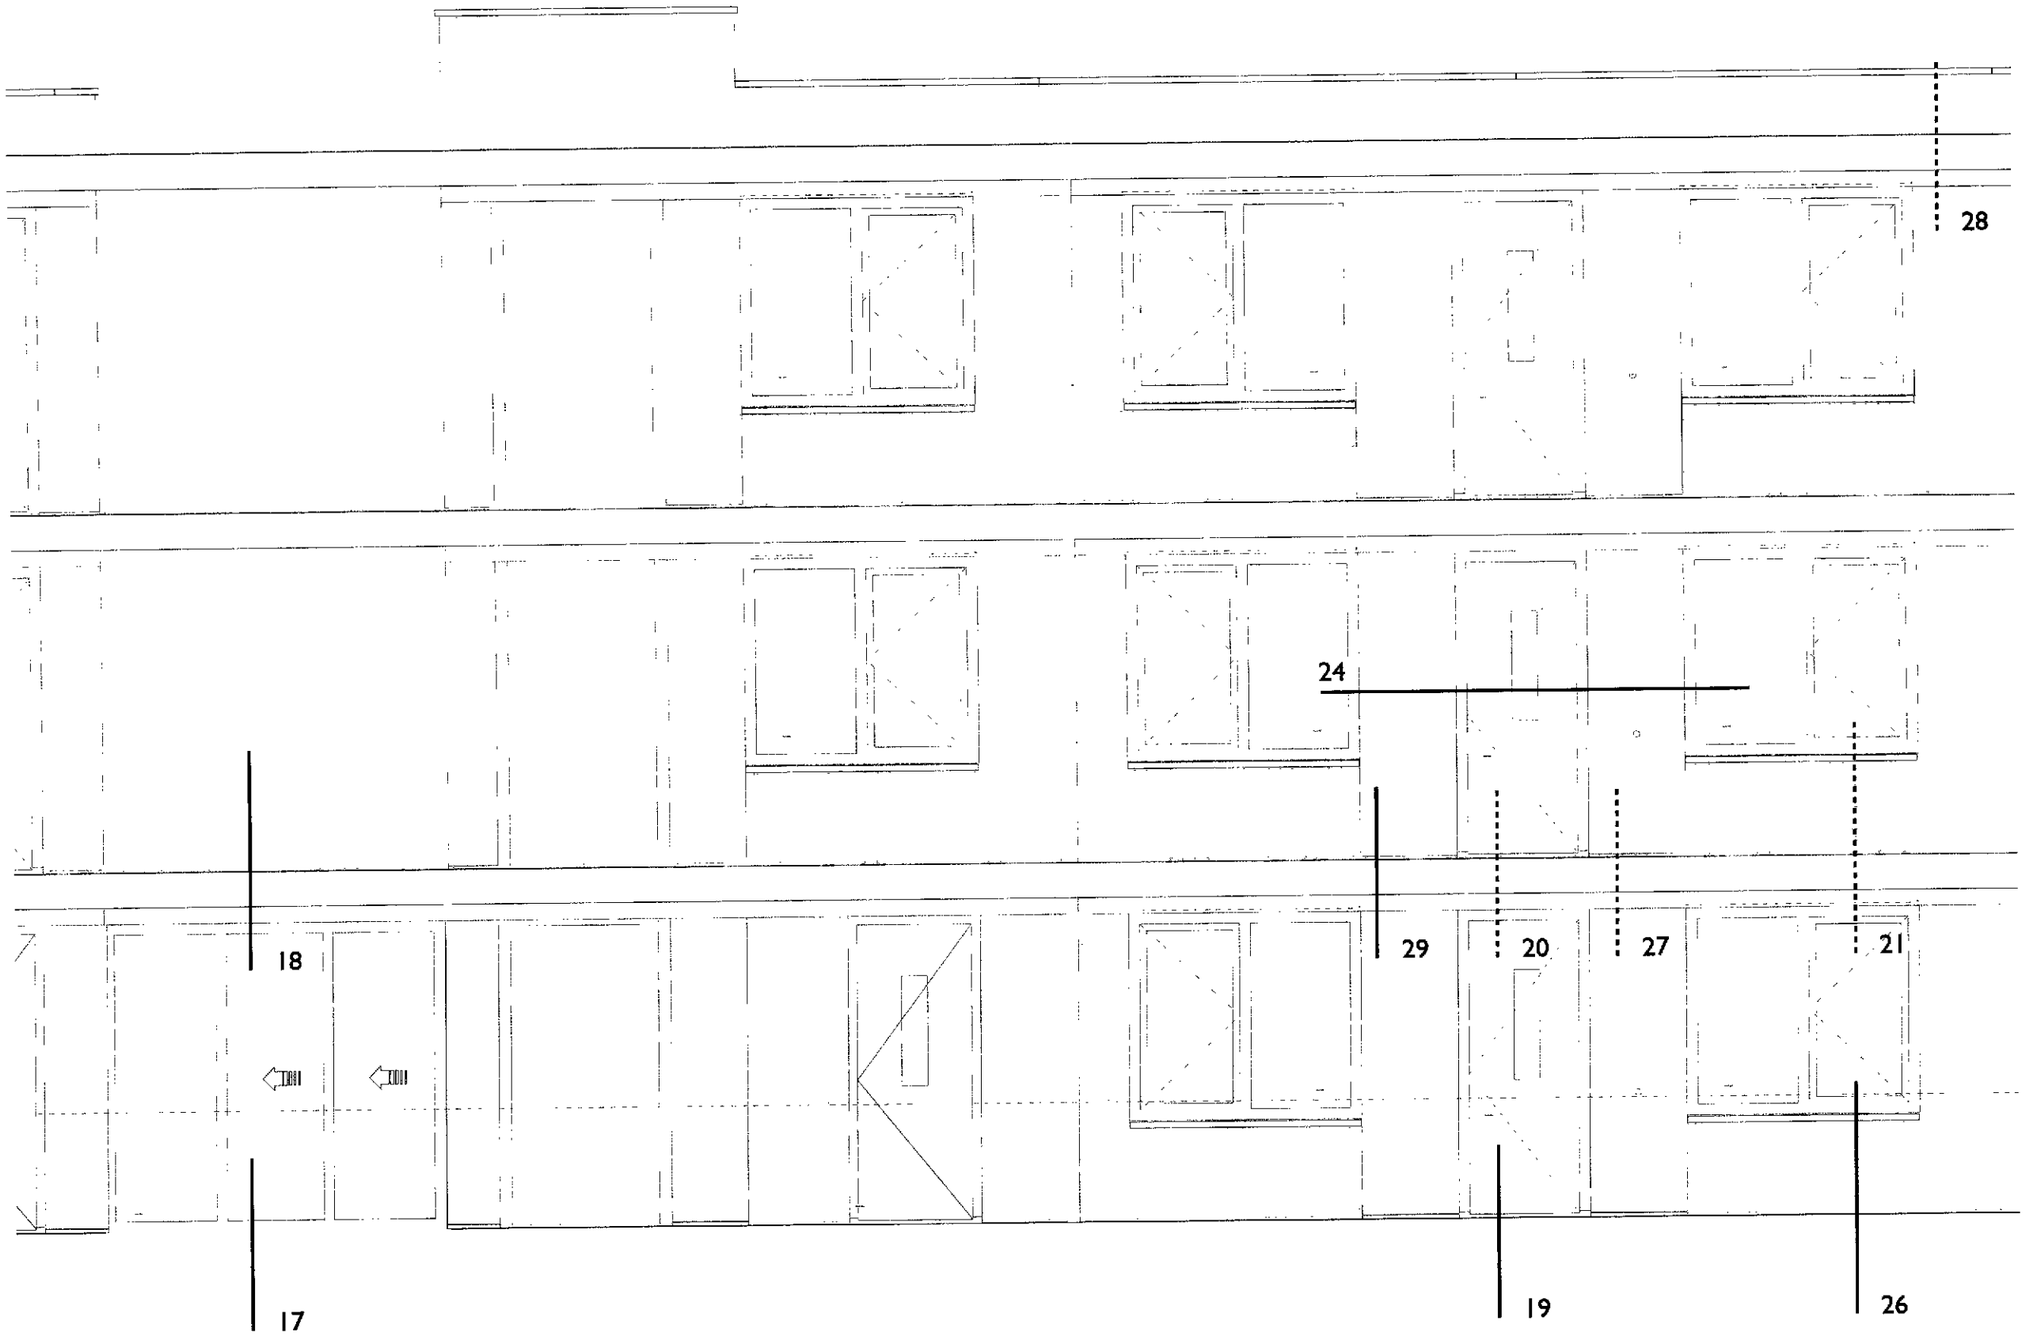
28
24
18
29
20
27
21
17
19
26

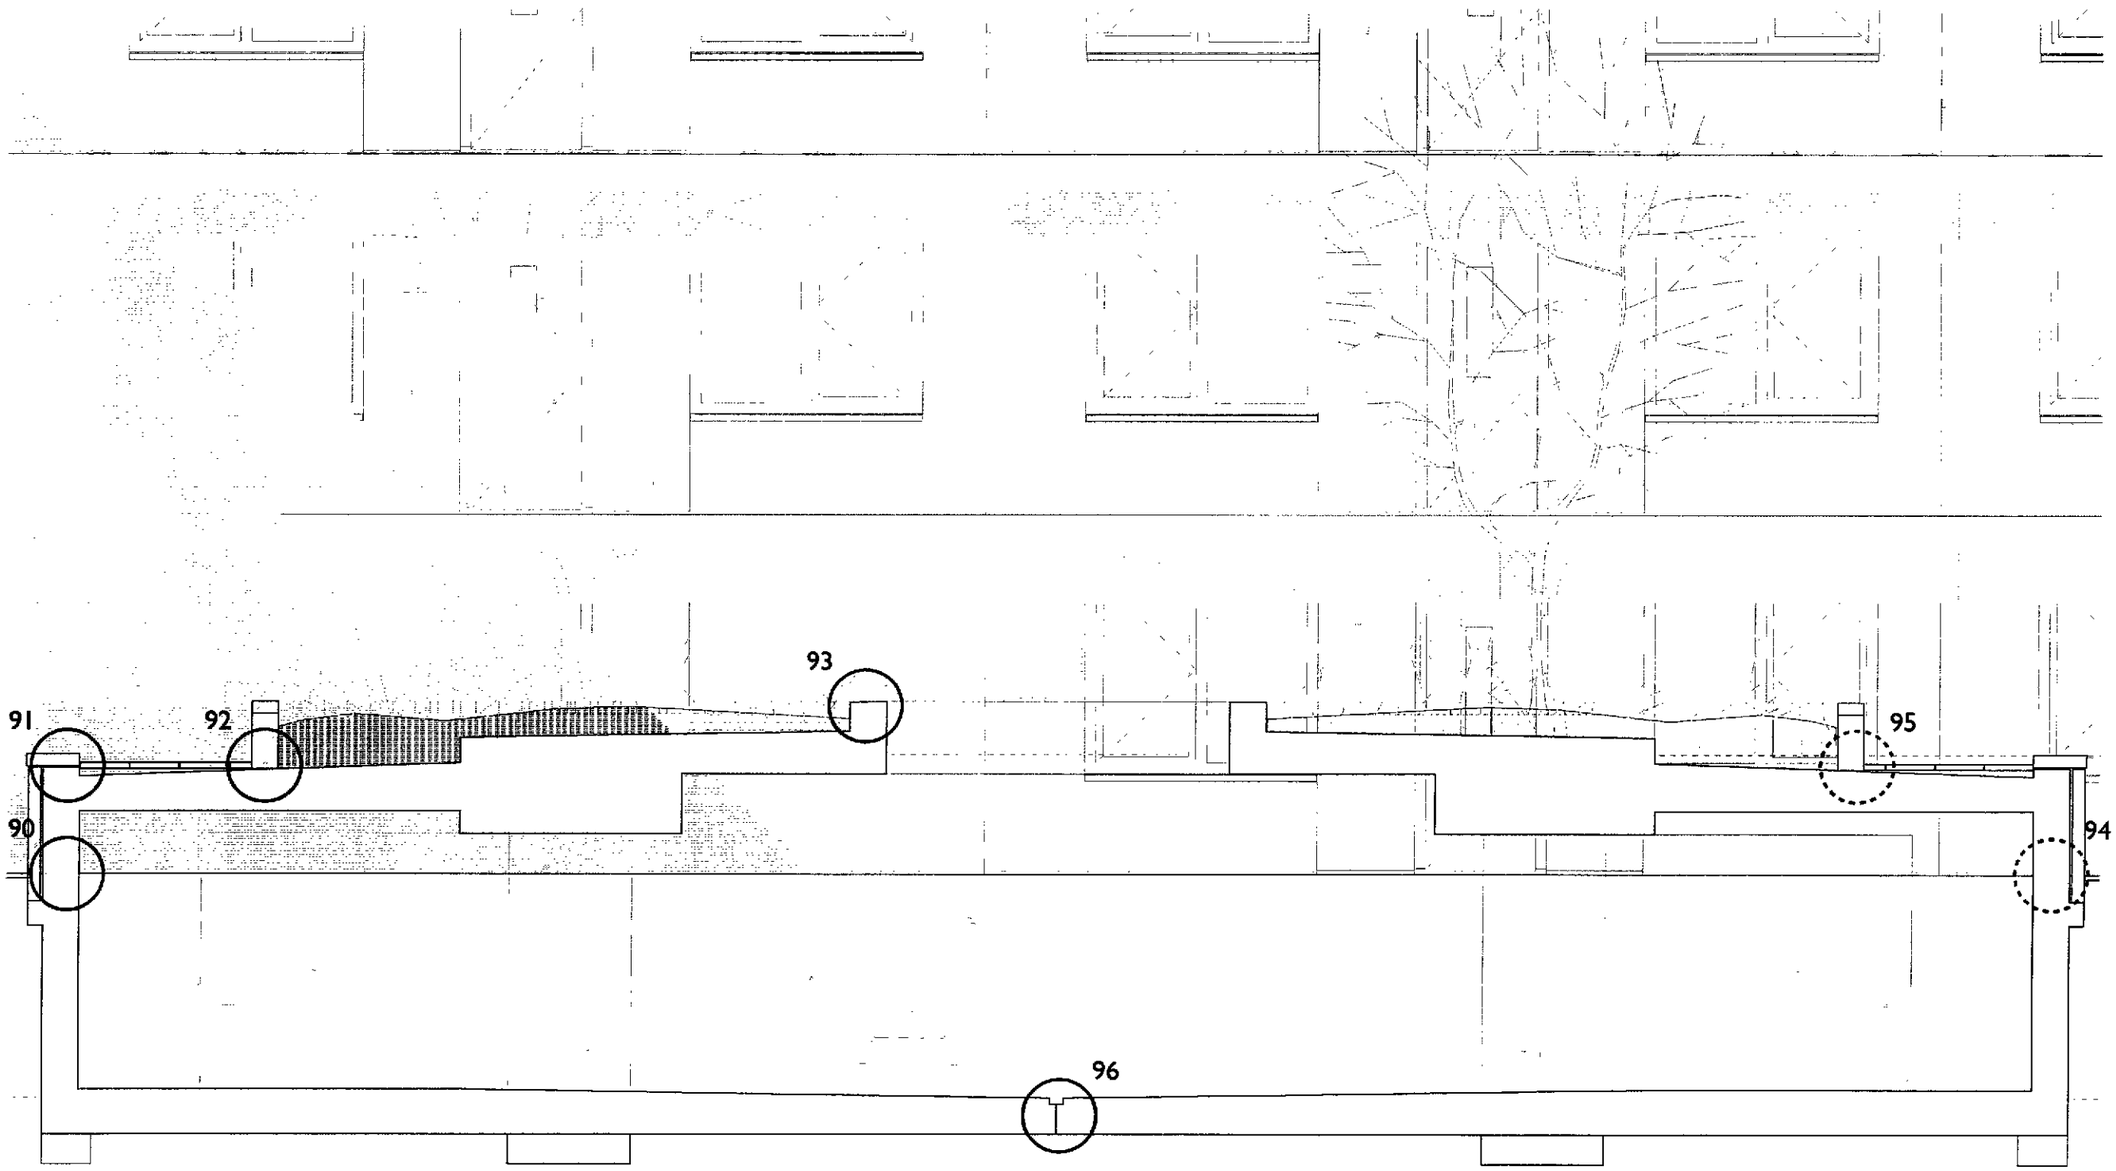
91
92
93
95
90
94
96

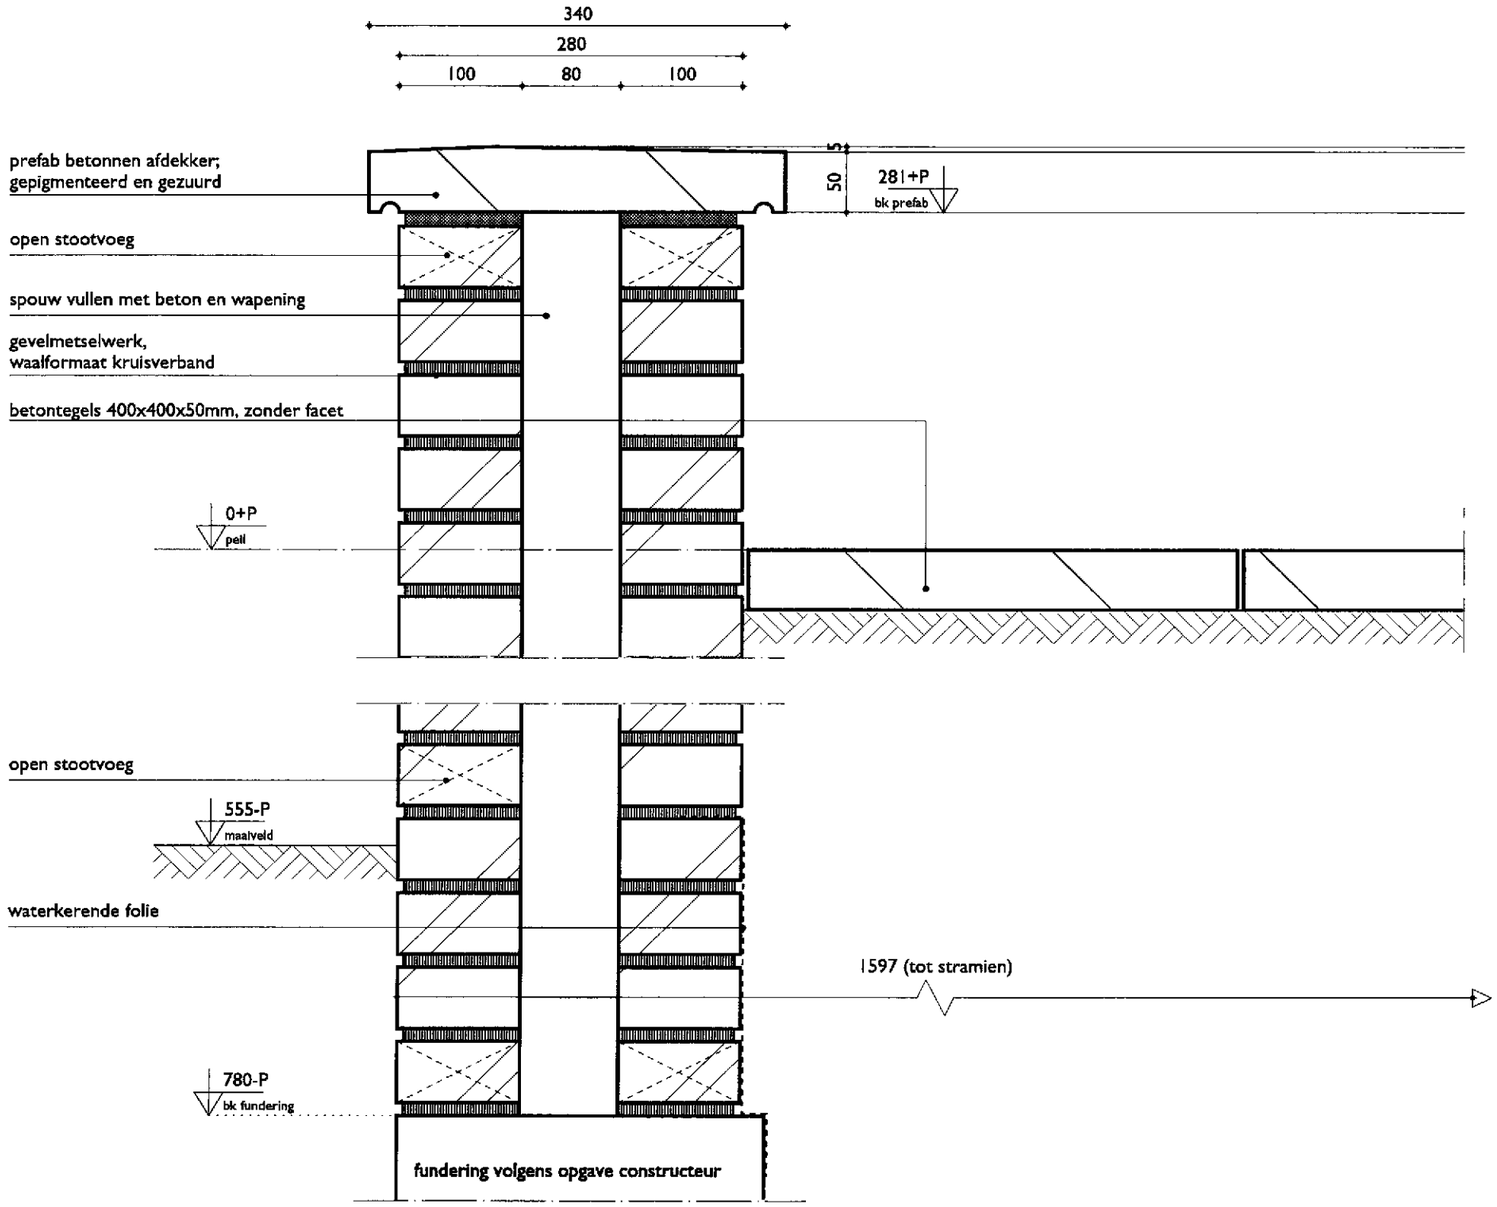
340
280
100
80
100
prefab betonnen afdekker;
gepigmenteerd en gezuurd
open stootvoeg
spouw vullen met beton en wapening
gevelmetselwerk,
waalformaat kruisverband
betontegels 400x400x50mm, zonder facet
50
281+P
bk prefab
0+P
peil
open stootvoeg
555-P
maaiveld
waterkerende folie
1597 (tot stramien)
780-P
bk fundering
fundering volgens opgave constructeur

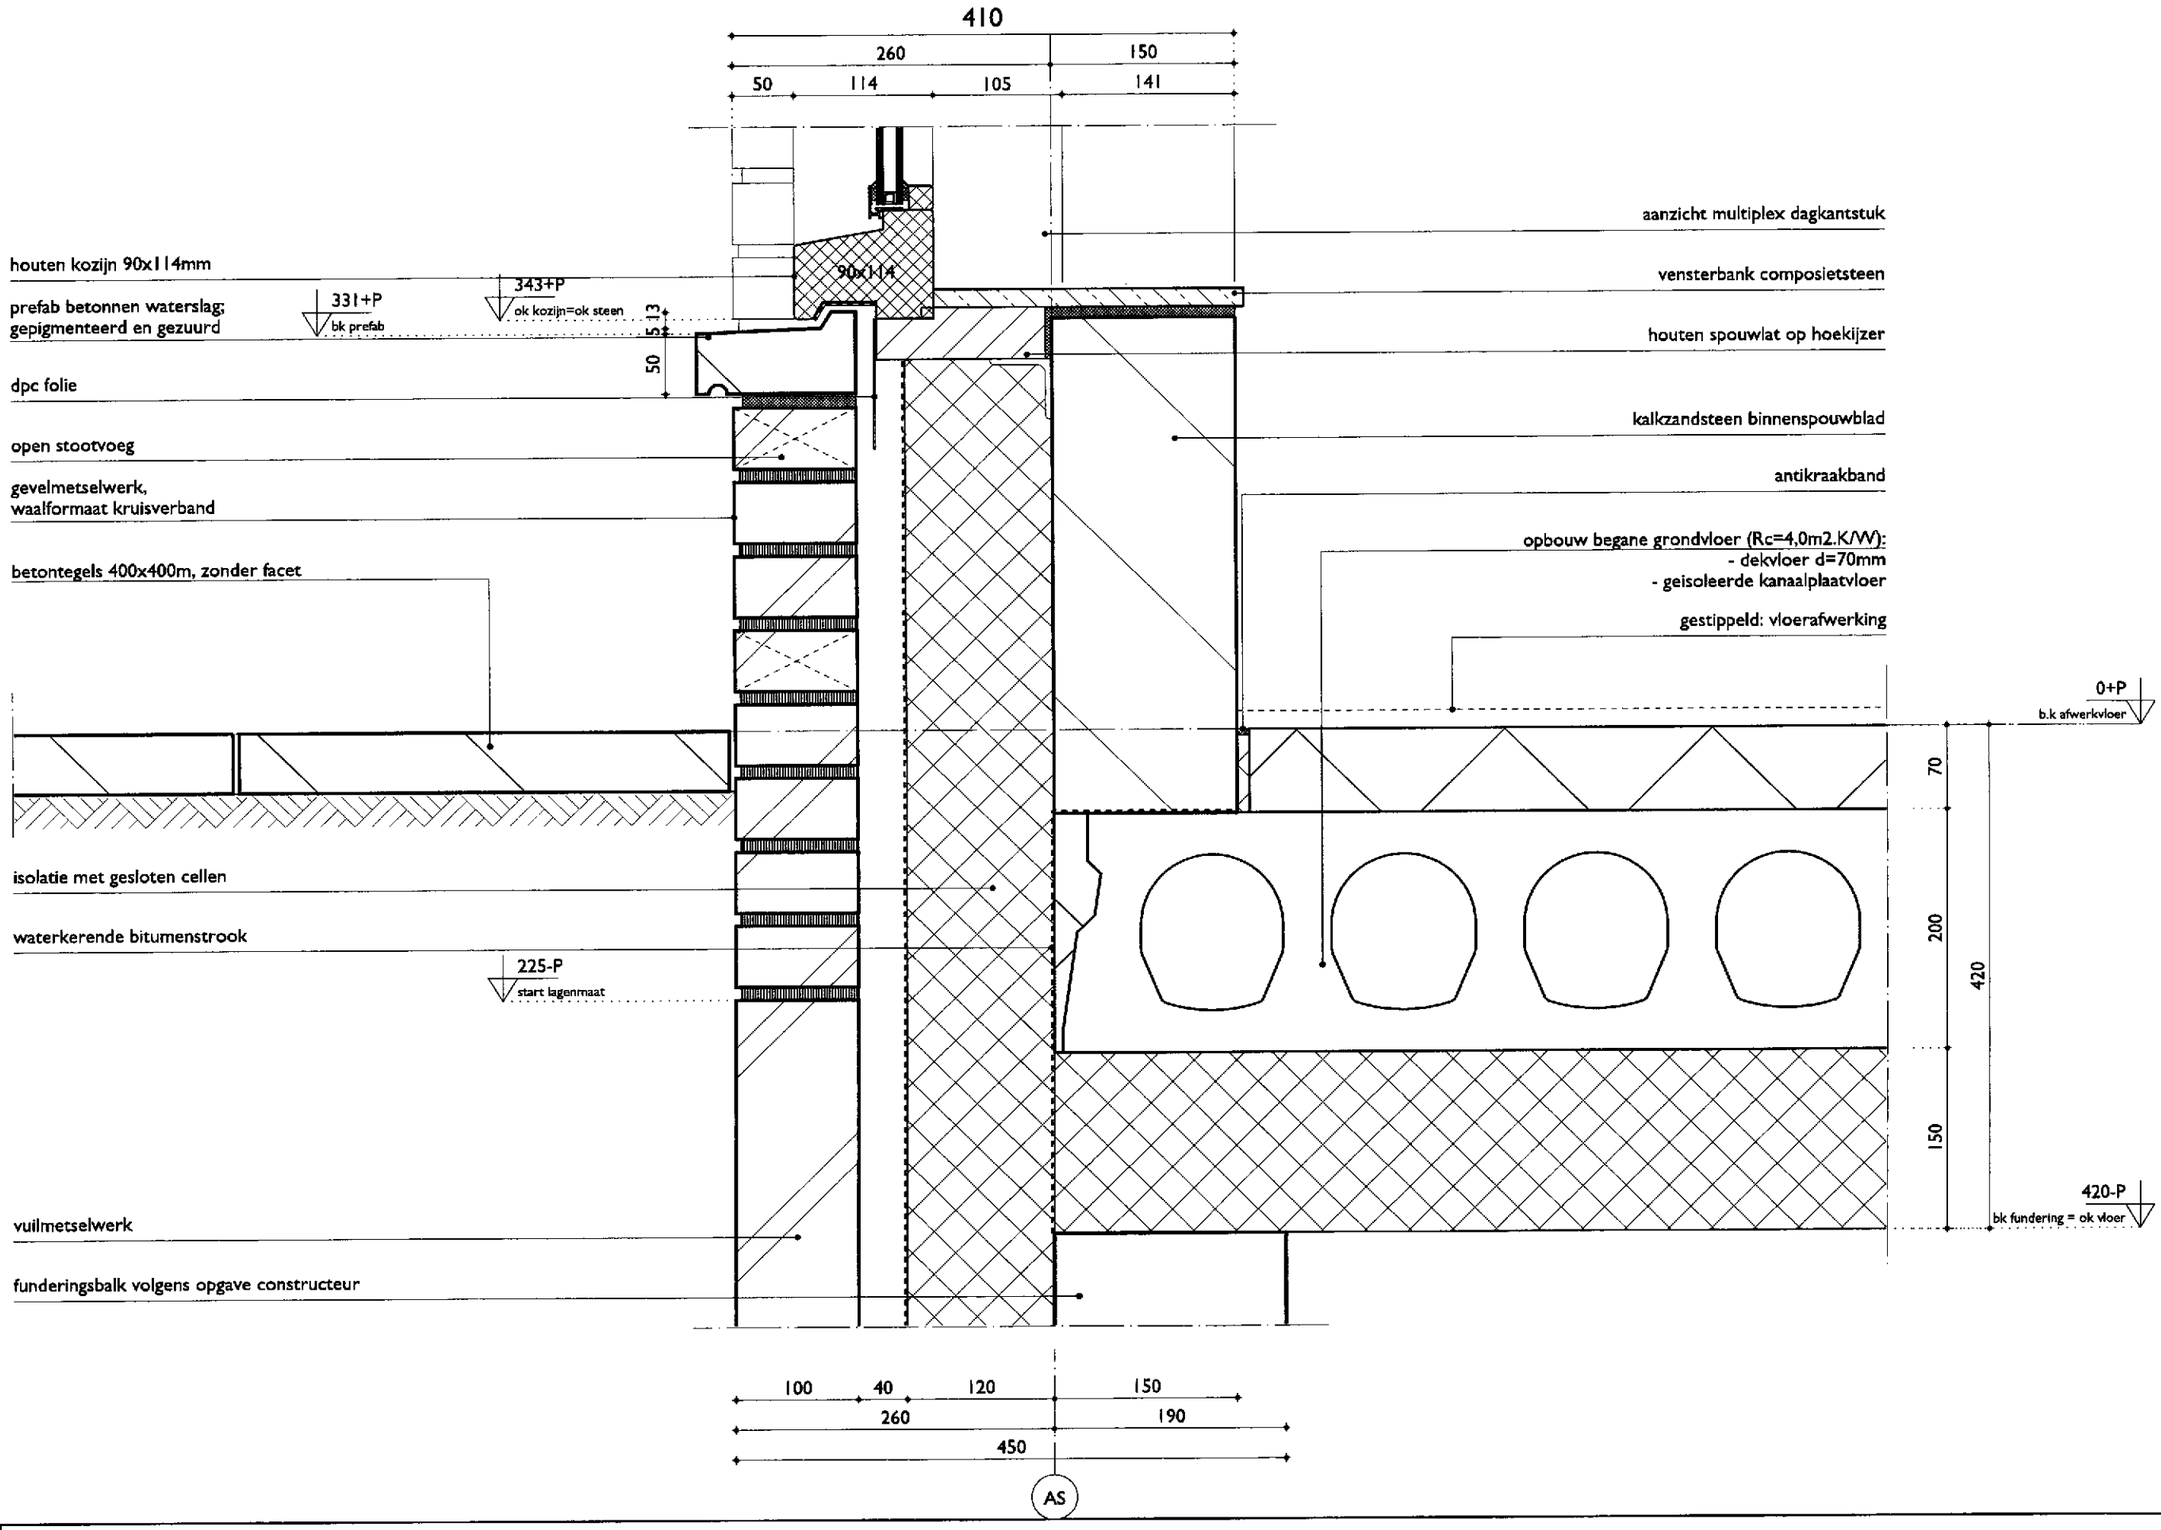

K A W

10838 Zeeheldenbuurt 's-Hertogenbosch / in opdracht van Zayaz - bouwaanvraag

1:5

02

27-09-2010

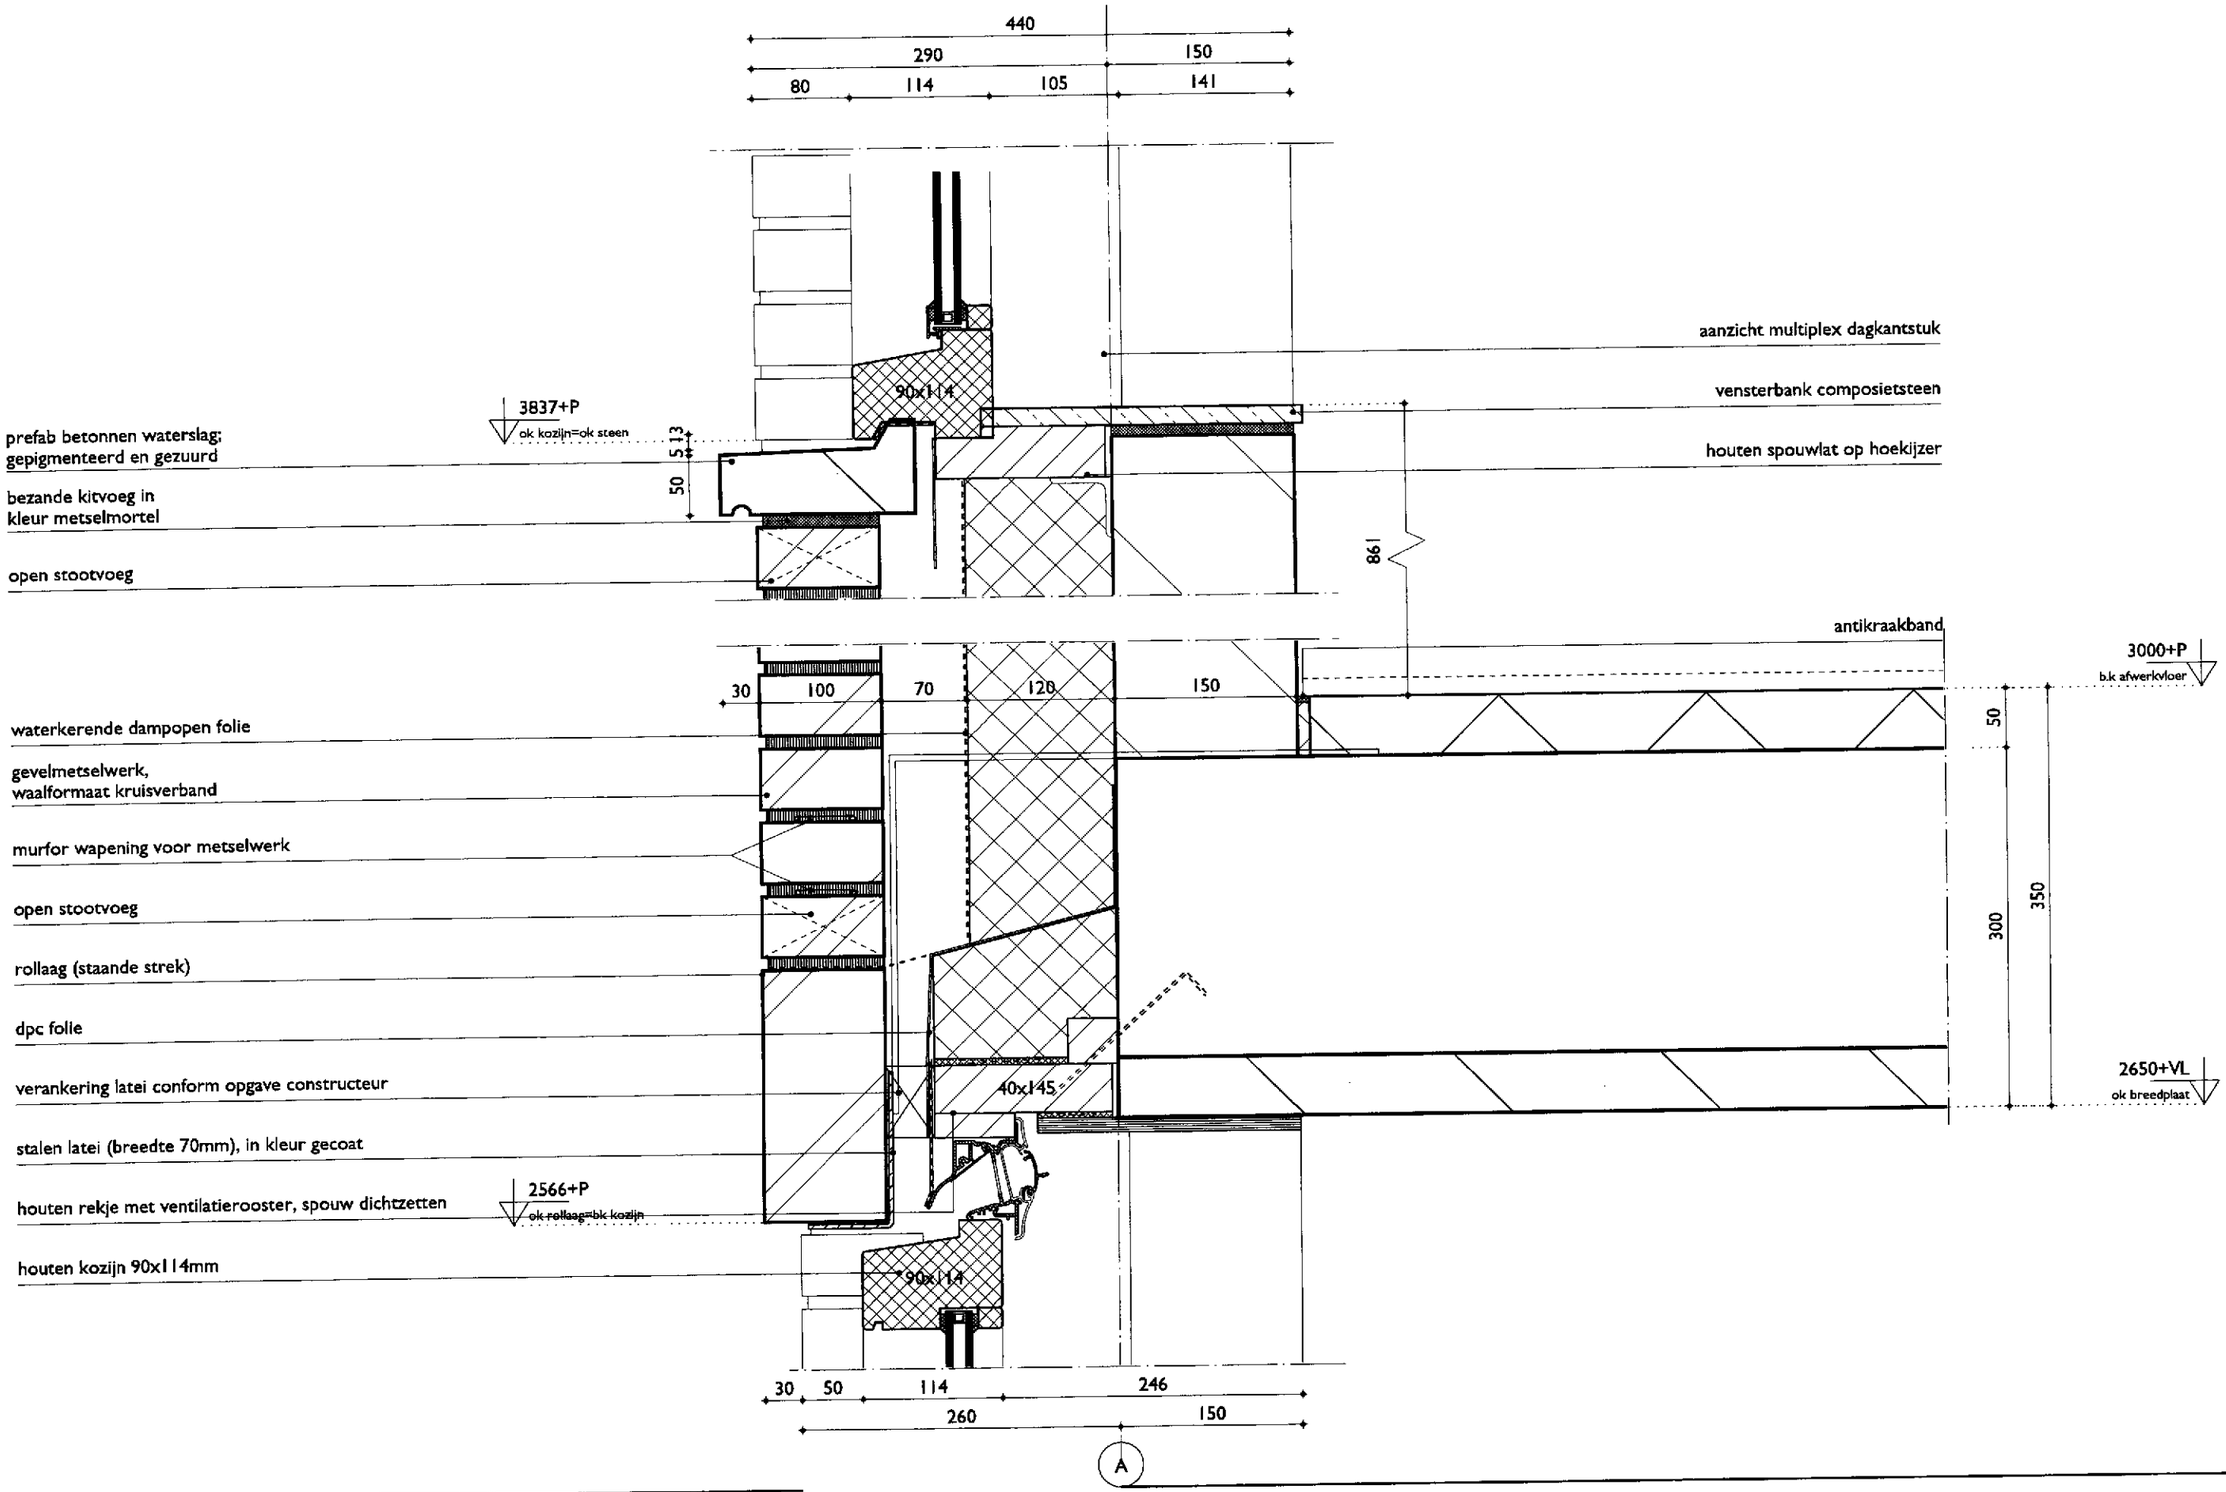

K A W

10838 Zeeheldenbuurt 's-Hertogenbosch / in opdracht van Zayaz - bouwaanvraag

03

1:5

27-09-2010

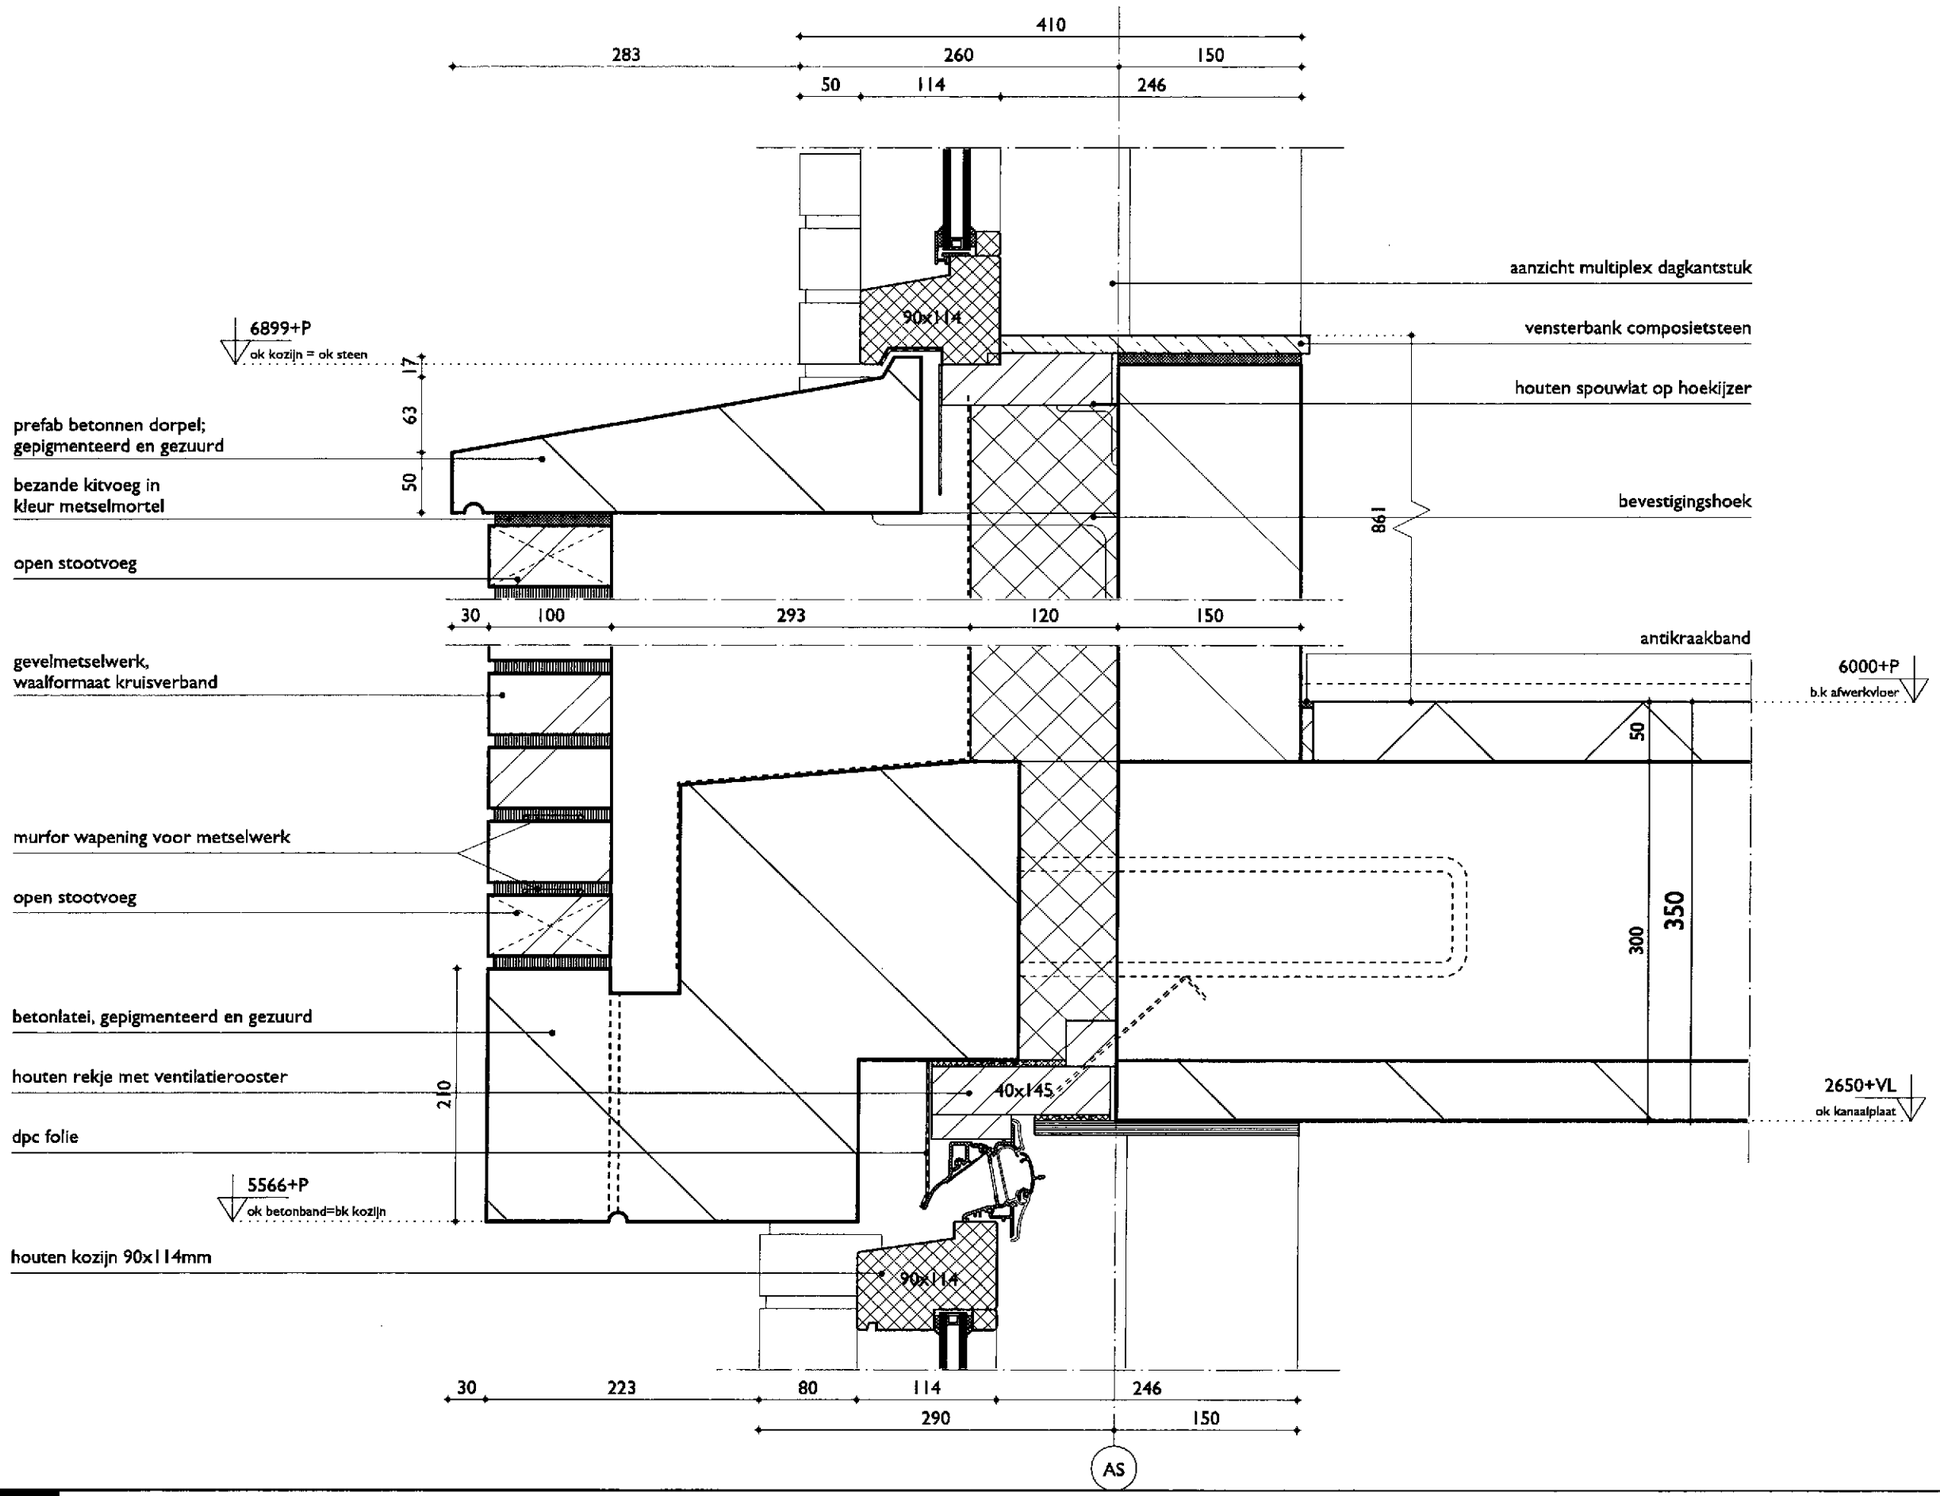

K A W

10838 Zeeheldenbuurt 's-Hertogenbosch / in opdracht van Zayaz - bouwaanvraag

1:5

27-09-2010

04

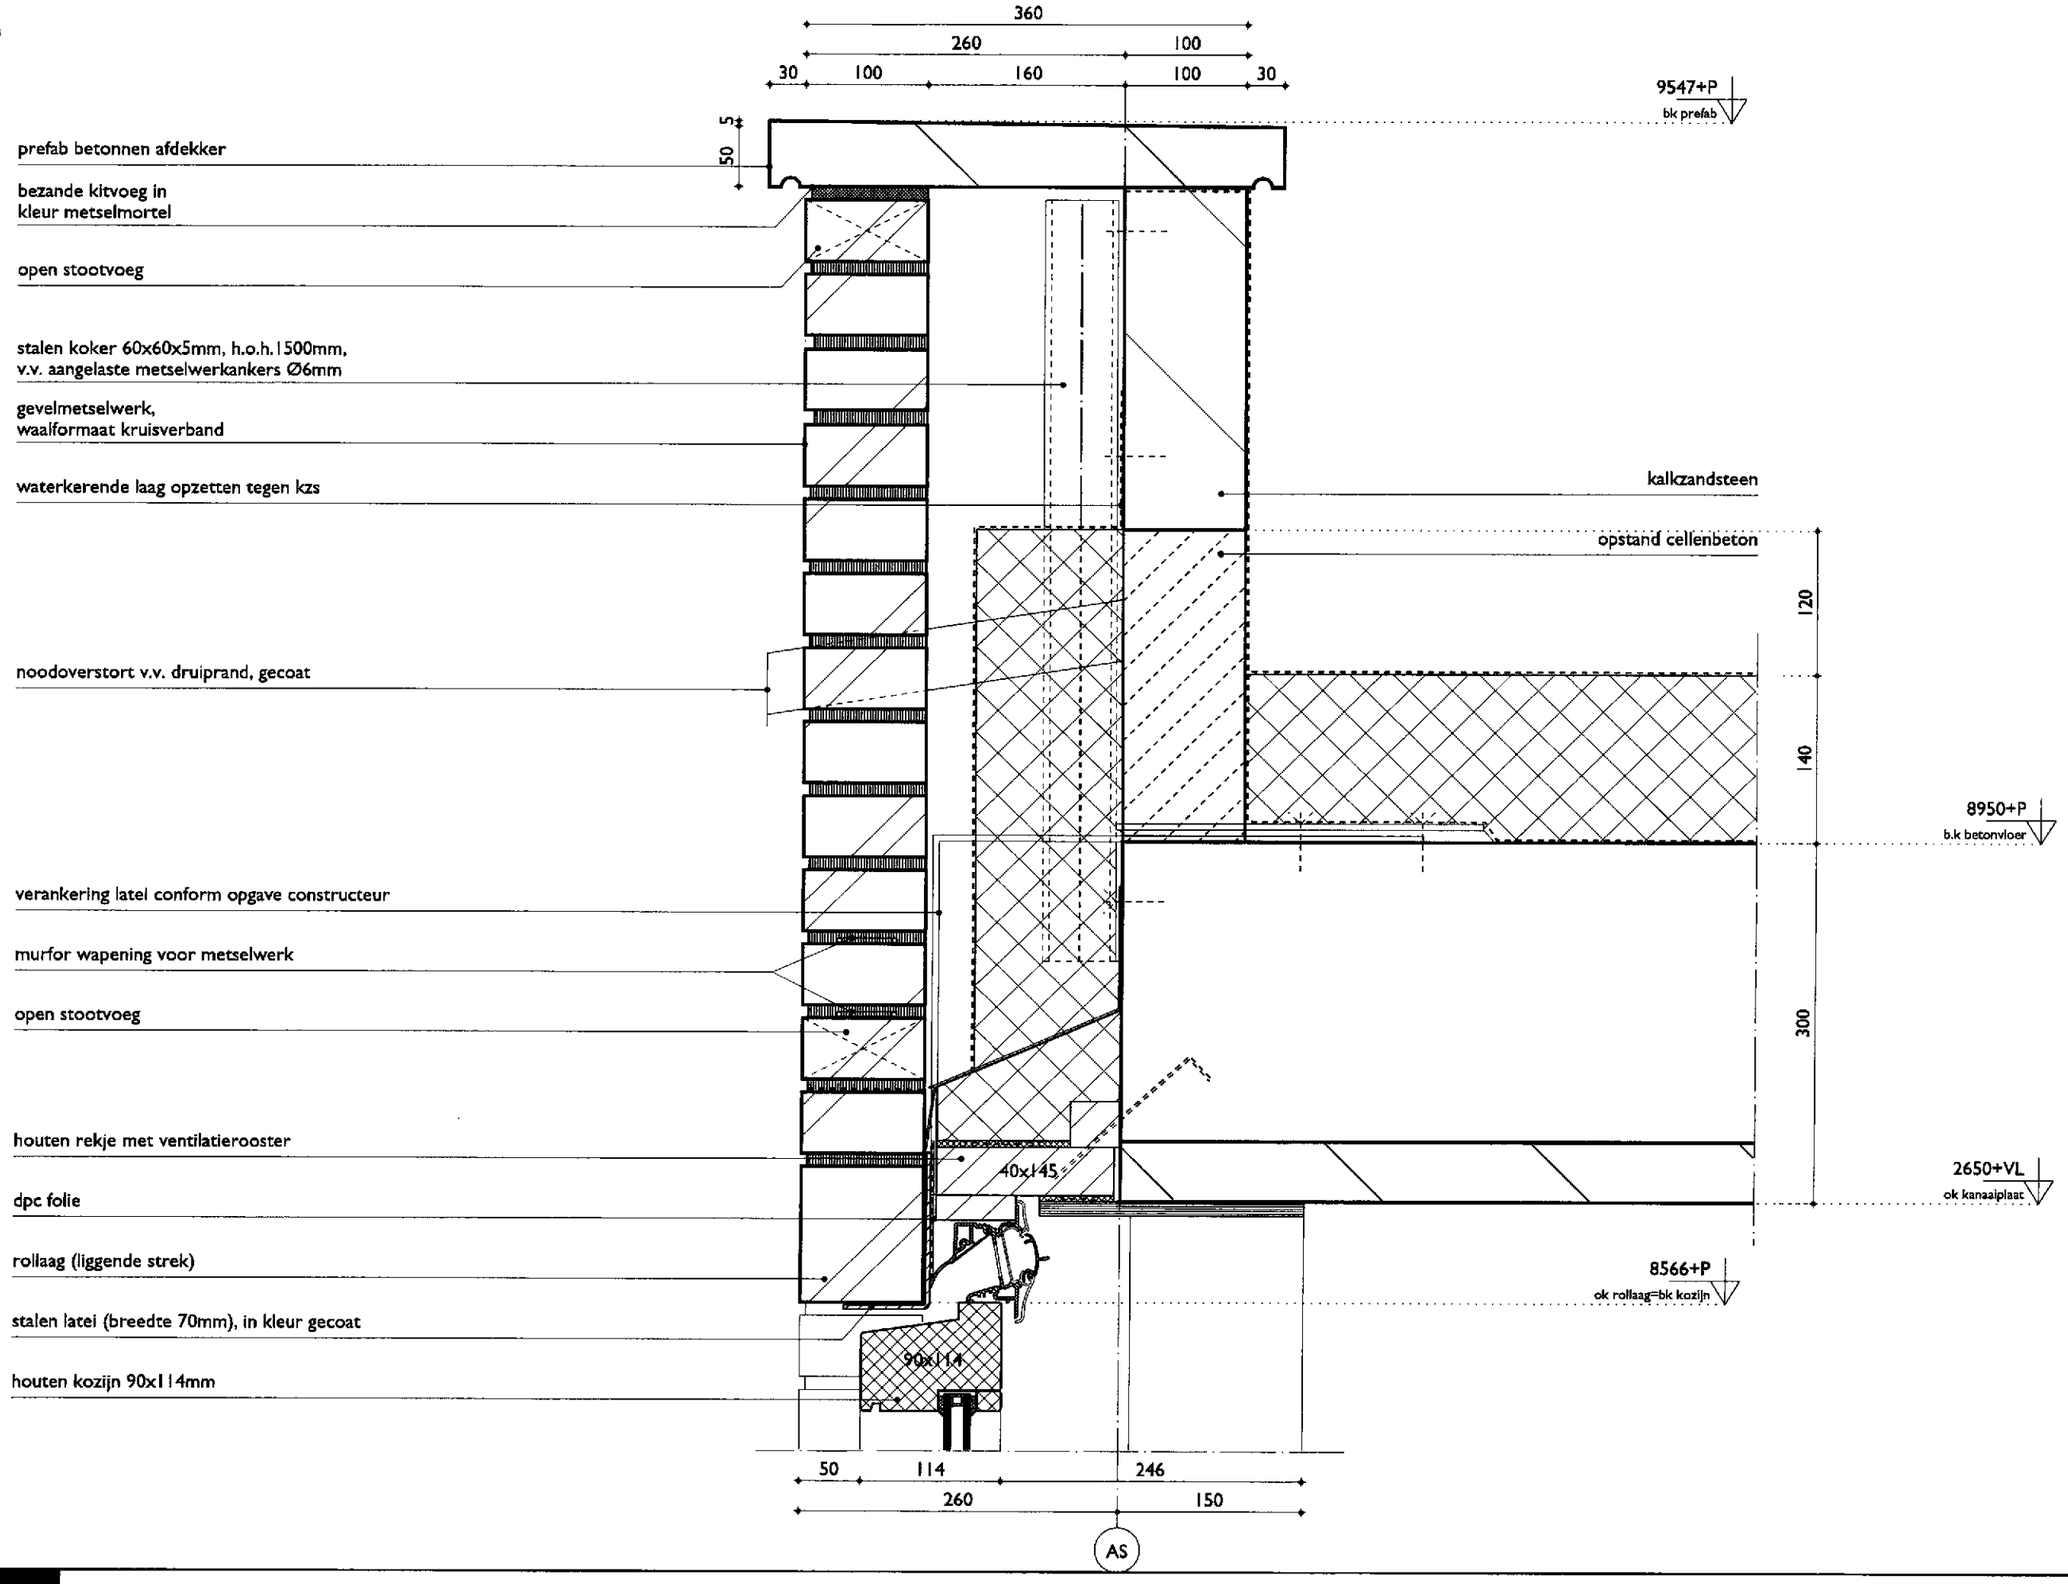
360
260
100
30
100
160
100
30
9547+P
bk prefab
50
5
prefab betonnen afdekker
bezande kitvoeg in
kleur metselmortel
open stootvoeg
stalen koker 60x60x5mm, h.o.h.1500mm,
v.v. aangelaste metselwerkankers Ø6mm
gevelmetselwerk,
waalformaat kruisverband
waterkerende laag opzetten tegen kzs
kalkzandsteen
opstand cellenbeton
noodoverstort v.v. druiprand, gecoat
120
140
8950+P
b.k betonvloer
verankering latei conform opgave constructeur
murfor wapening voor metselwerk
open stootvoeg
houten rekje met ventilatierooster
dpc folie
rollaag (liggende strek)
stalen latei (breedte 70mm), in kleur gecoat
houten kozijn 90x114mm
40x145
90x114
300
2650+VL
ok kanaaiplaat
8566+P
ok rollaag=bk kozijn
50
114
246
260
150
AS

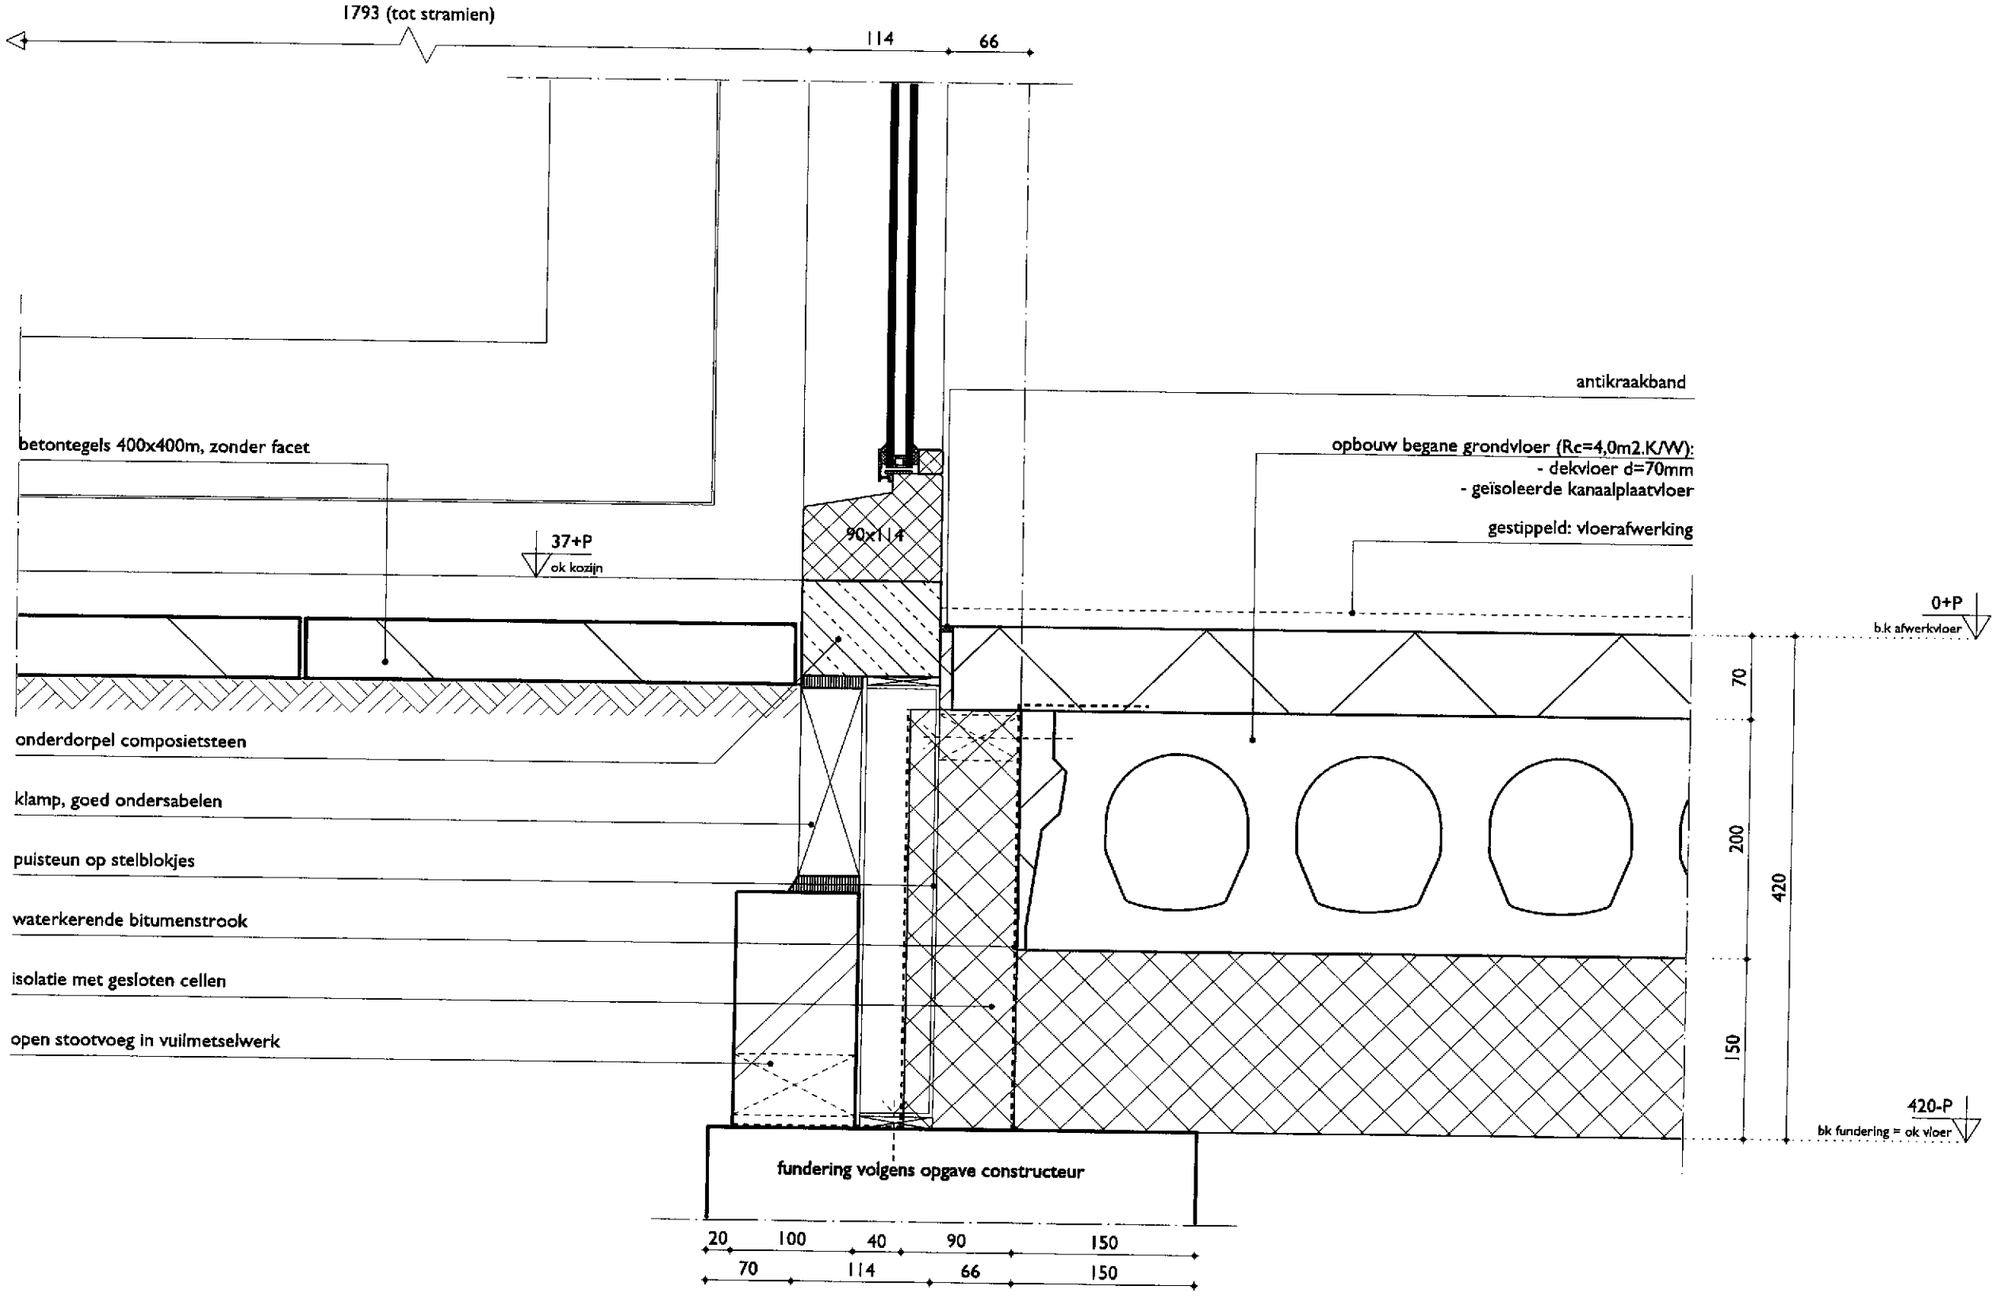
1793 (tot stramien)
114
66
betontegels 400x400m, zonder facet
37+P
ok kozijn
90x114
antikraakband
opbouw begane grondvloer (Rc=4,0m2.K/W):
- dekvloer d=70mm
- geïsoleerde kanaalplaatvloer
gestippeld: vloerafwerking
0+P
b.k afwerkvloer
70
200
420
150
420-P
bk fundering = ok vloer
onderdorpel composietsteen
klamp, goed ondersabelen
puisteun op stelblokjes
waterkerende bitumenstrook
isolatie met gesloten cellen
open stootvoeg in vuilmetselwerk
fundering volgens opgave constructeur
20
100
40
90
150
70
114
66
150

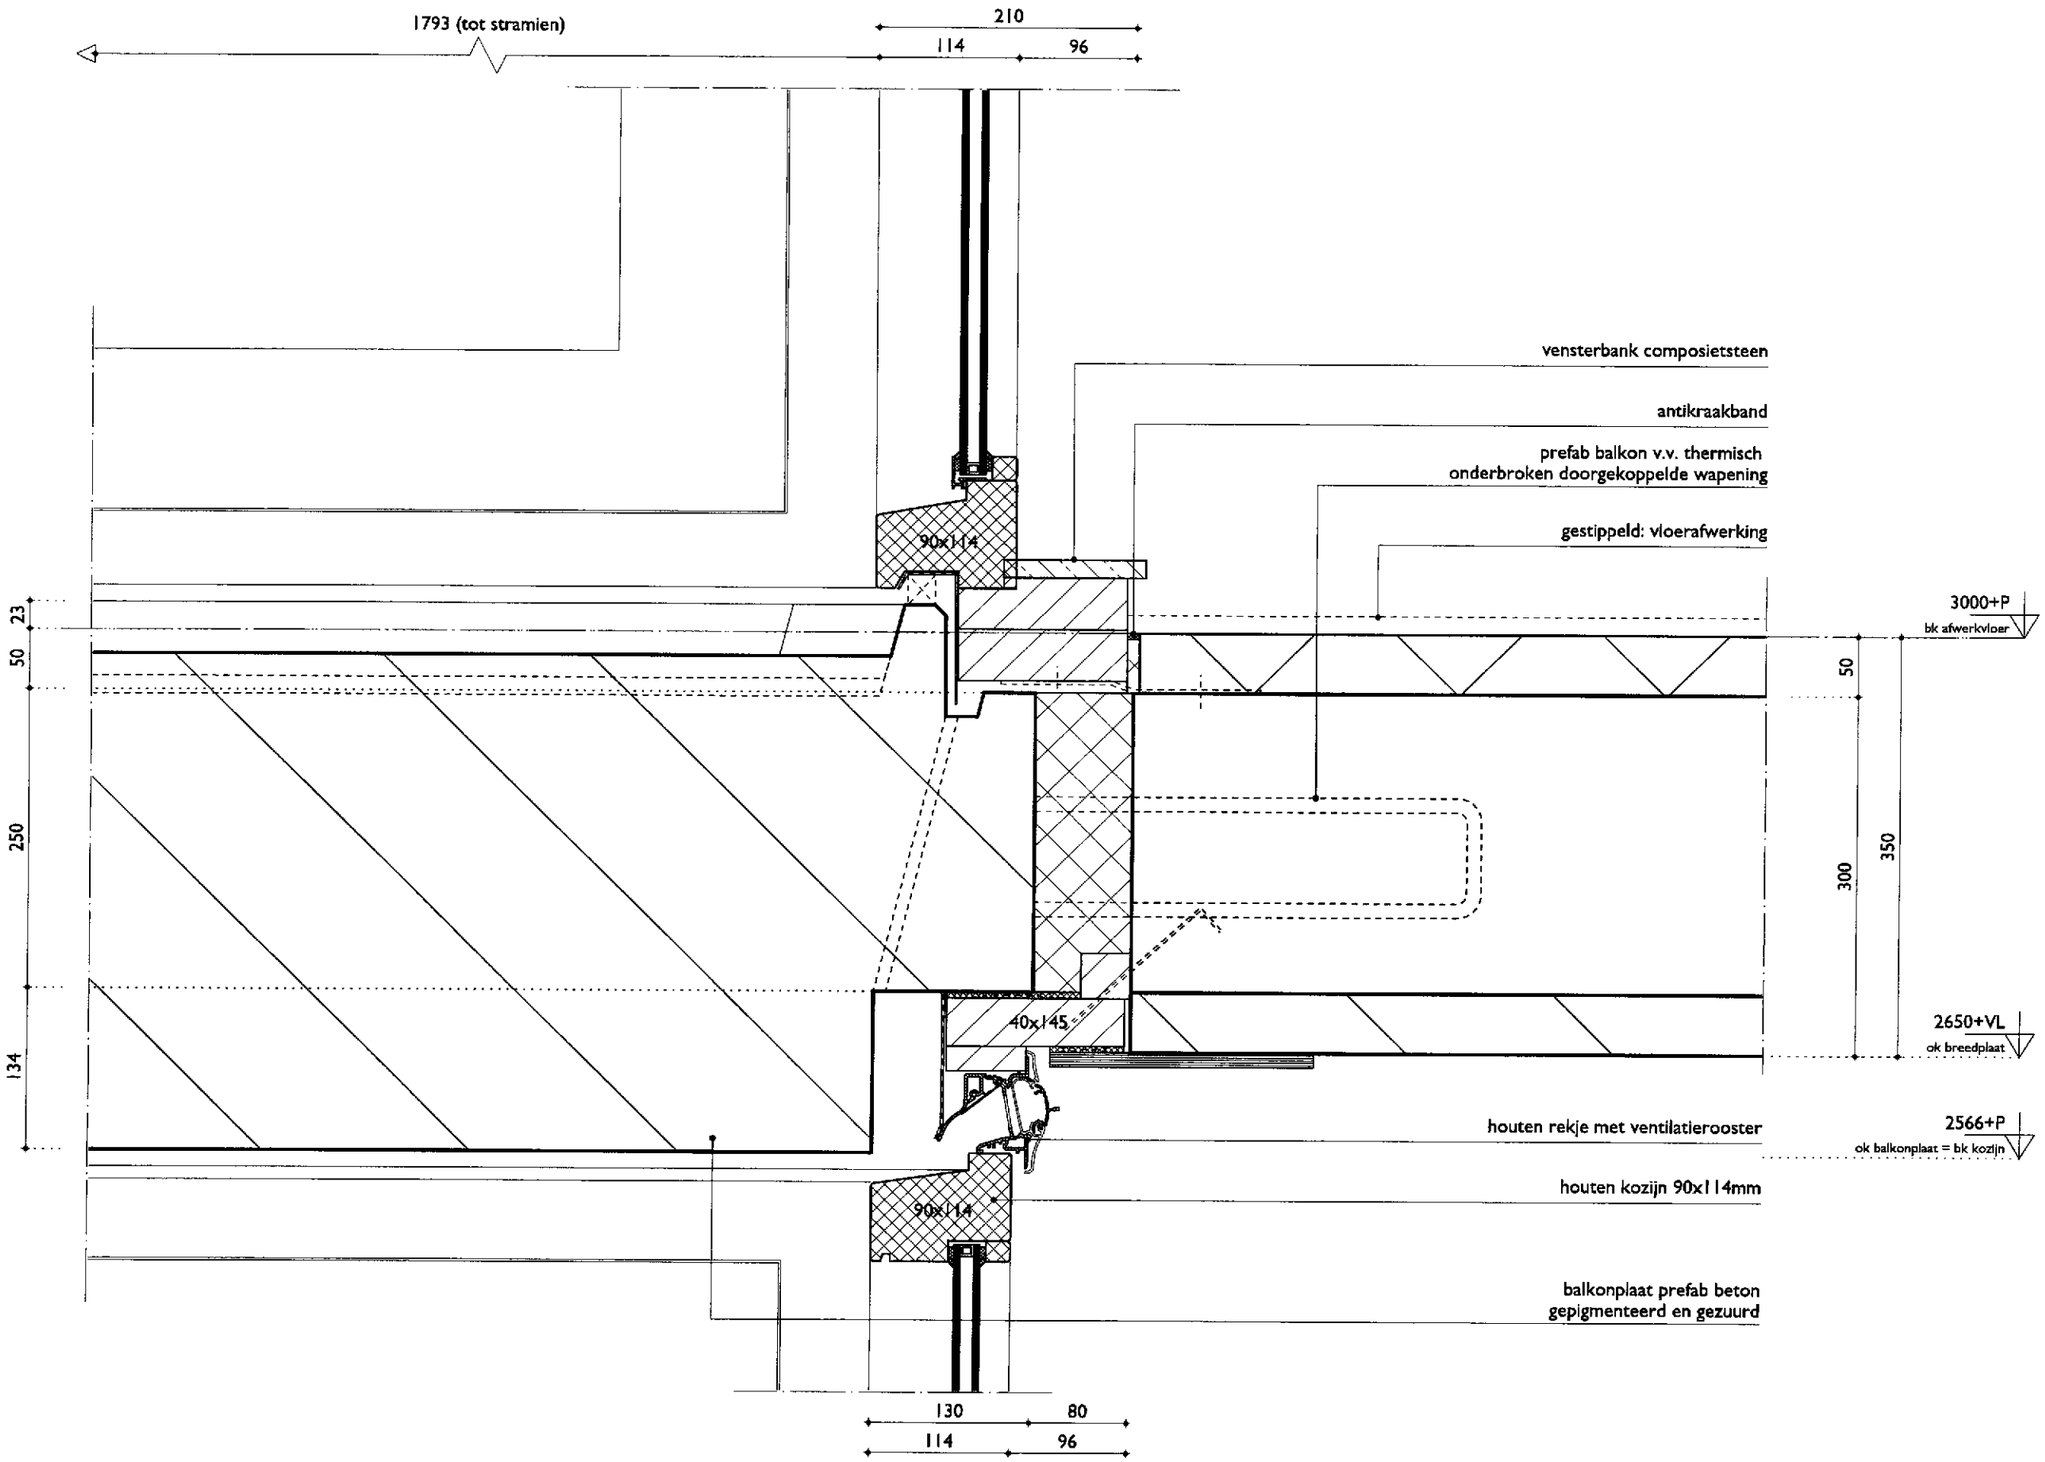

K A W

10838 Zeeheldenbuurt 's-Hertogenbosch / in opdracht van Zayaz - bouwaanvraag

1:5

07

27-09-2010

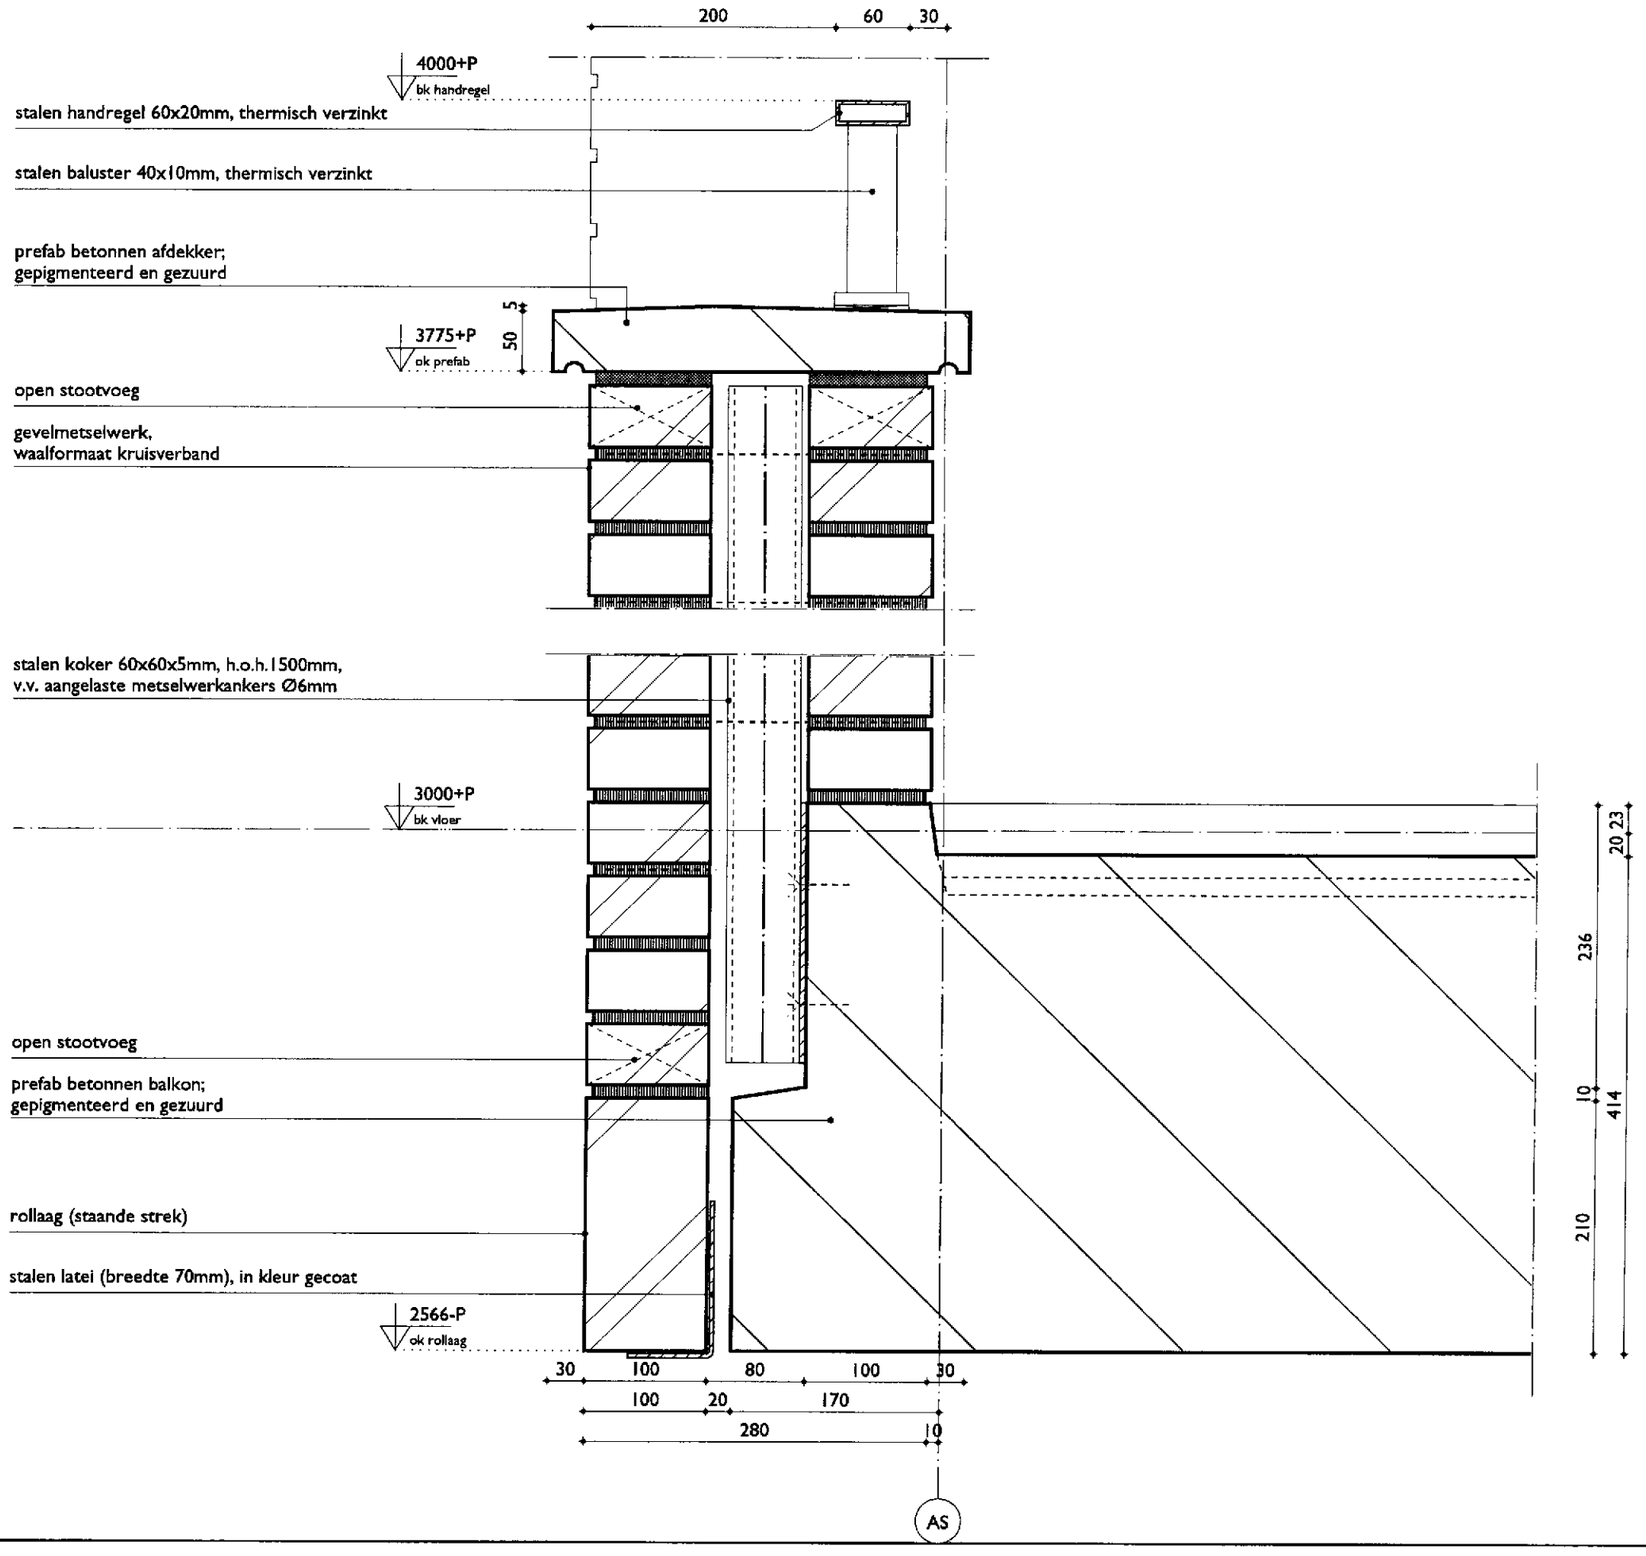
200
60
30
4000+P
bk handregel
stalen handregel 60x20mm, thermisch verzinkt
stalen baluster 40x10mm, thermisch verzinkt
prefab betonnen afdekker;
gepigmenteerd en gezuurd
5
50
3775+P
ok prefab
open stootvoeg
gevelmetselwerk,
waalformaat kruisverband
stalen koker 60x60x5mm, h.o.h.1500mm,
v.v. aangelaste metselwerkankers Ø6mm
3000+P
bk vloer
20
23
236
10
414
210
open stootvoeg
prefab betonnen balkon;
gepigmenteerd en gezuurd
rollaag (staande strek)
stalen latei (breedte 70mm), in kleur gecoat
2566-P
ok rollaag
30
100
80
100
30
100
20
170
280
10
AS

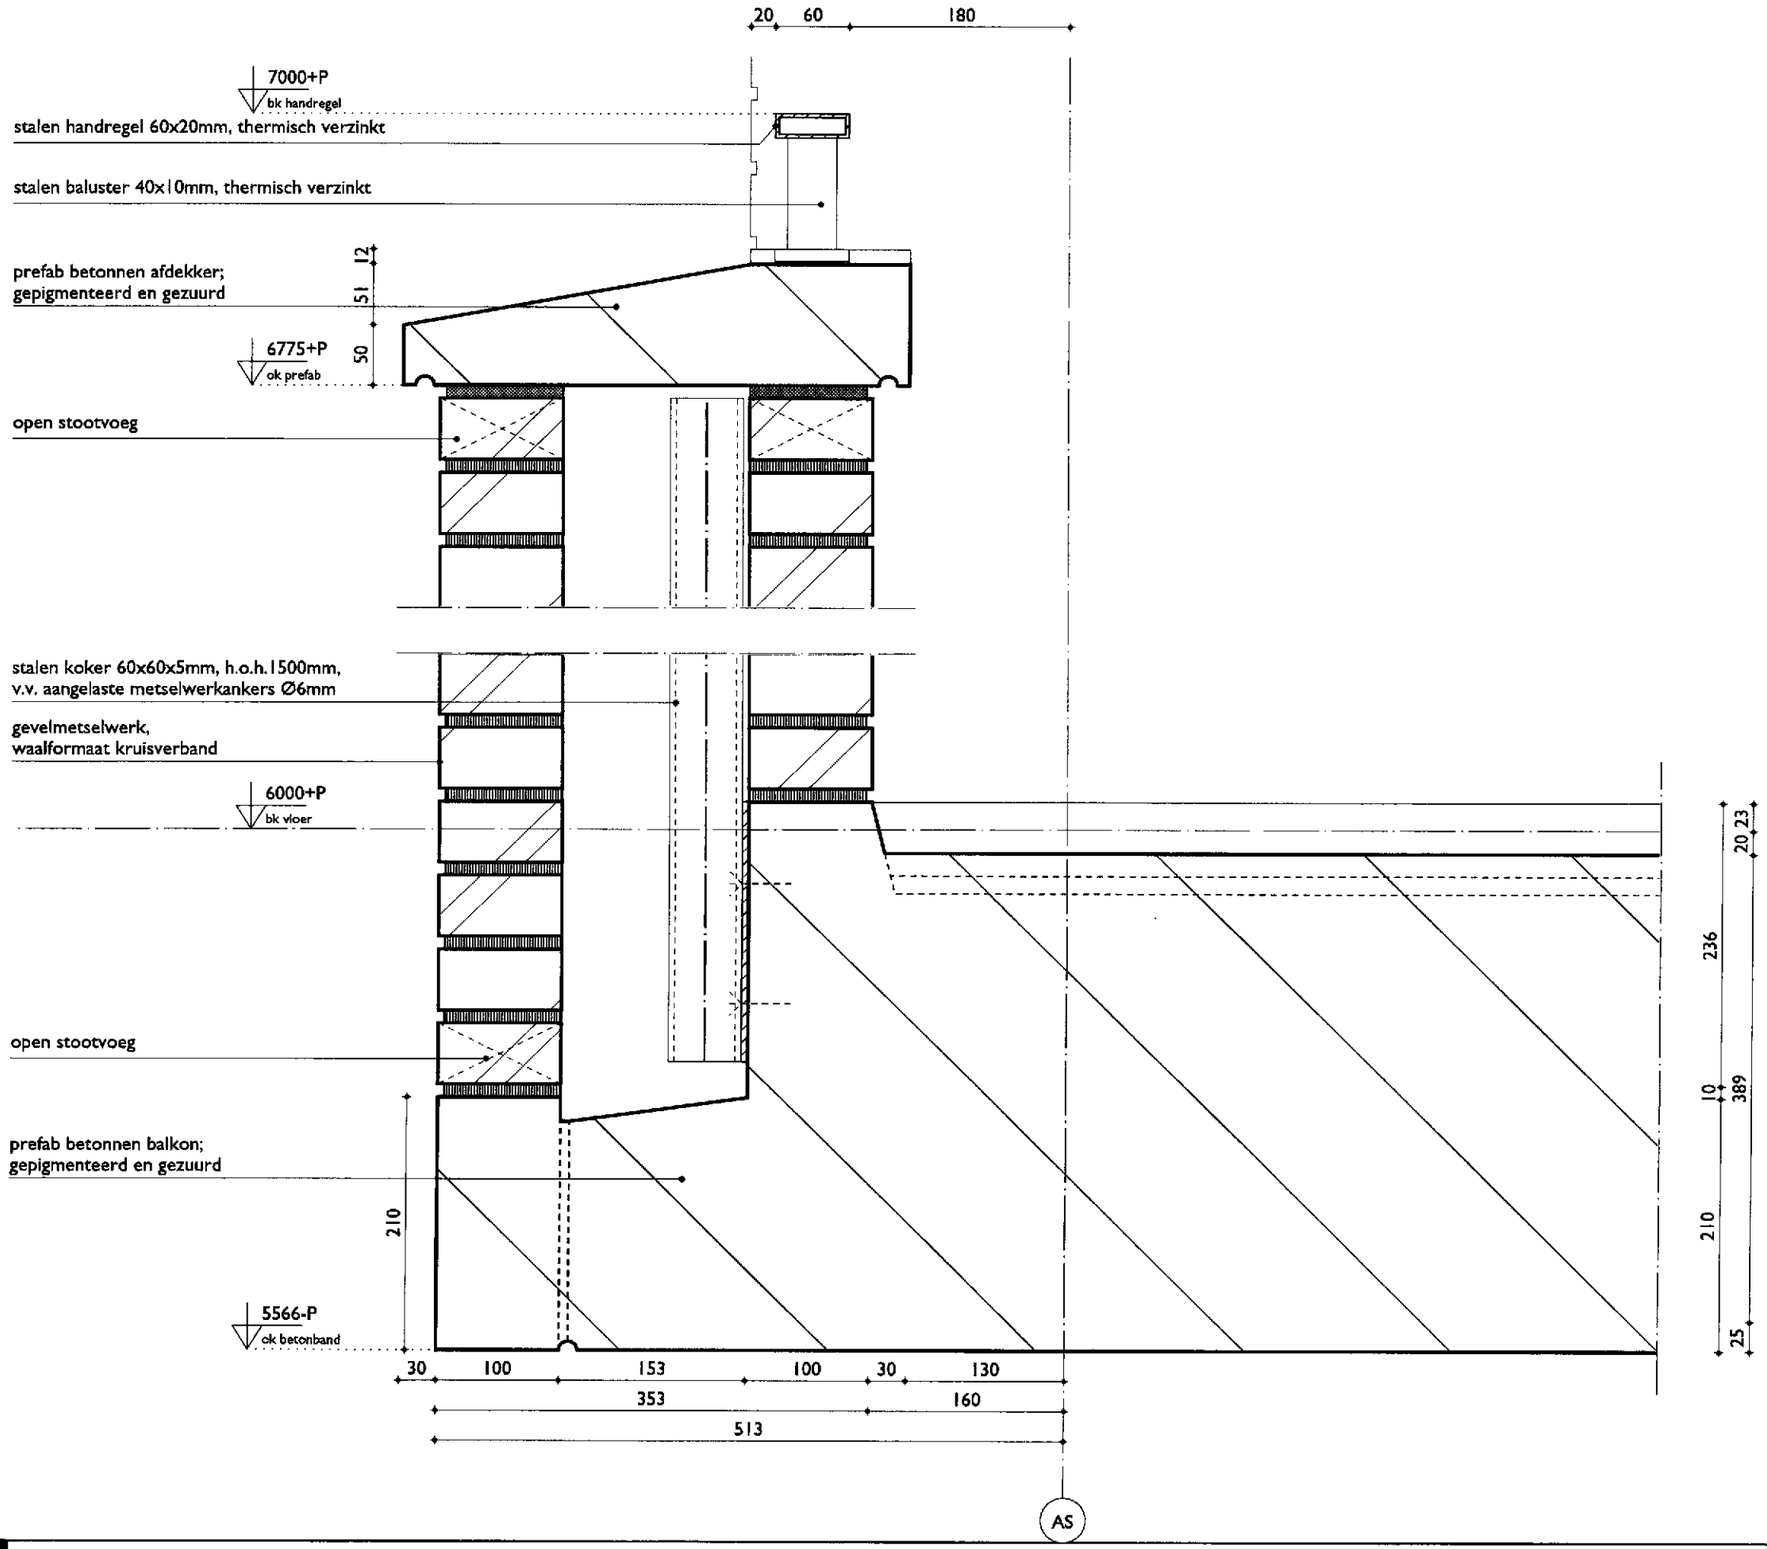
20
60
180
7000+P
bk handregel
stalen handregel 60x20mm, thermisch verzinkt
stalen baluster 40x10mm, thermisch verzinkt
prefab betonnen afdekker;
gepigmenteerd en gezuurd
12
51
50
6775+P
ok prefab
open stootvoeg
stalen koker 60x60x5mm, h.o.h.1500mm,
v.v. aangelaste metselwerkankers Ø6mm
gevelmetselwerk,
waalformaat kruisverband
6000+P
bk vloer
open stootvoeg
prefab betonnen balkon;
gepigmenteerd en gezuurd
210
5566-P
ok betonband
30
100
153
100
30
130
353
160
513
AS
20
23
236
10
389
210
25

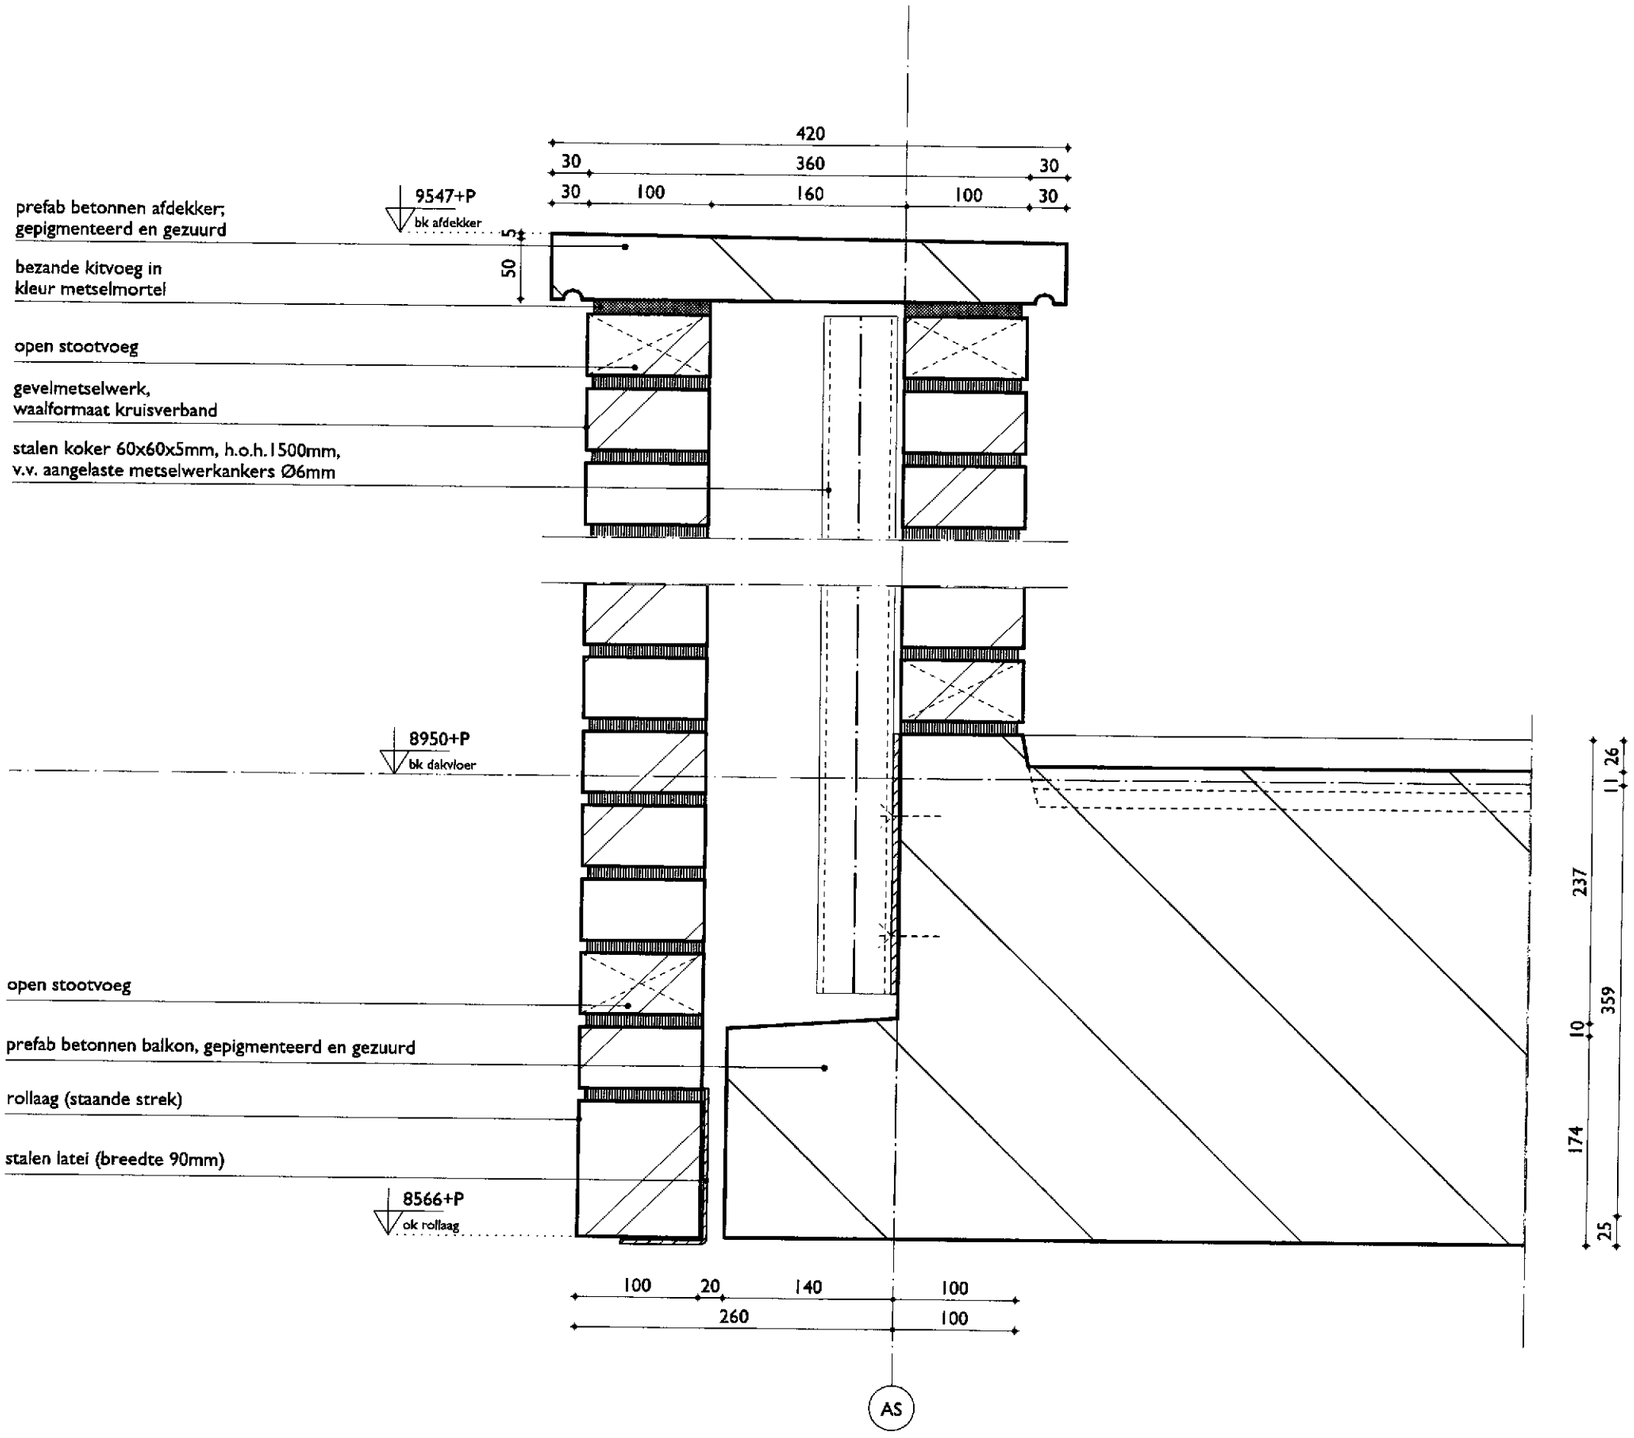
420
30
360
30
30
100
160
100
30
9547+P
bk afdekker
prefab betonnen afdekker;
gepigmenteerd en gezuurd
bezande kitvoeg in
kleur metselmortel
50
5
open stootvoeg
gevelmetselwerk,
waalformaat kruisverband
stalen koker 60x60x5mm, h.o.h.1500mm,
v.v. aangelaste metselwerkankers Ø6mm
8950+P
bk dakvloer
open stootvoeg
prefab betonnen balkon, gepigmenteerd en gezuurd
rollaag (staande strek)
stalen latei (breedte 90mm)
8566+P
ok rollaag
100
20
140
100
260
100
AS
237
11
26
10
359
174
25

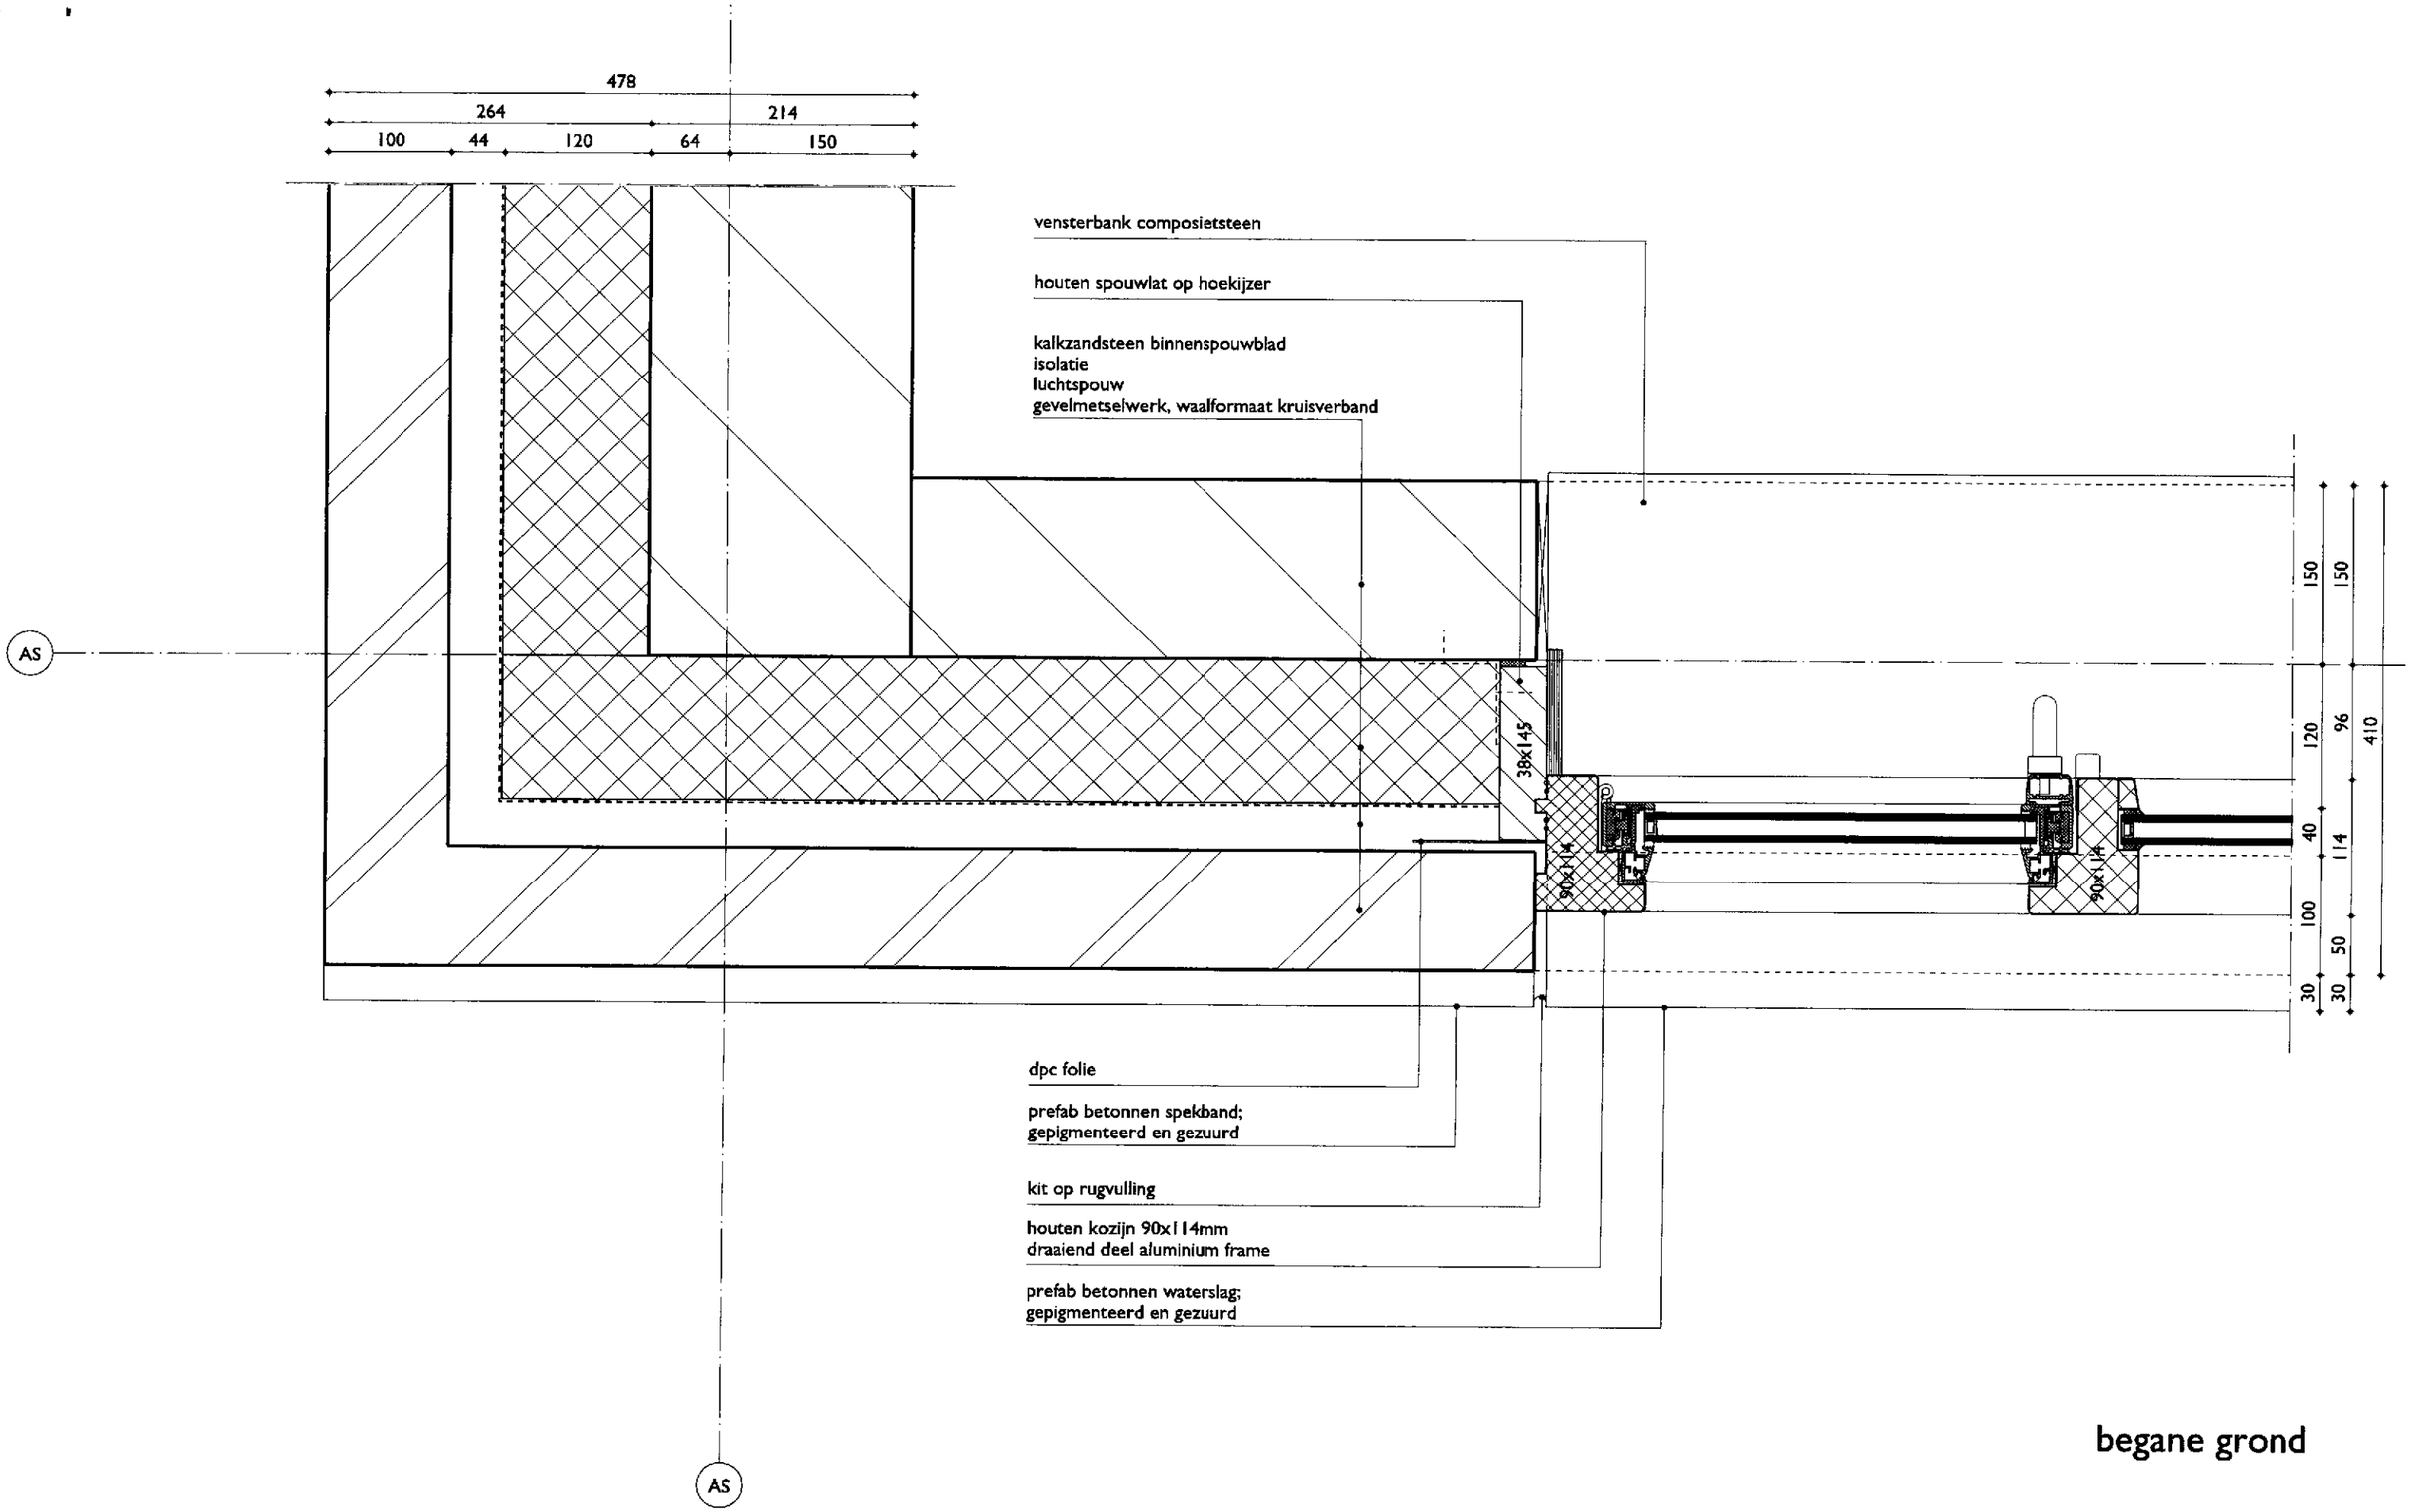

begane grond

K A W

10838 Zeeheldenbuurt 's-Hertogenbosch / in opdracht van Zayaz - bouwaanvraag

1:5

11

27-09-2010

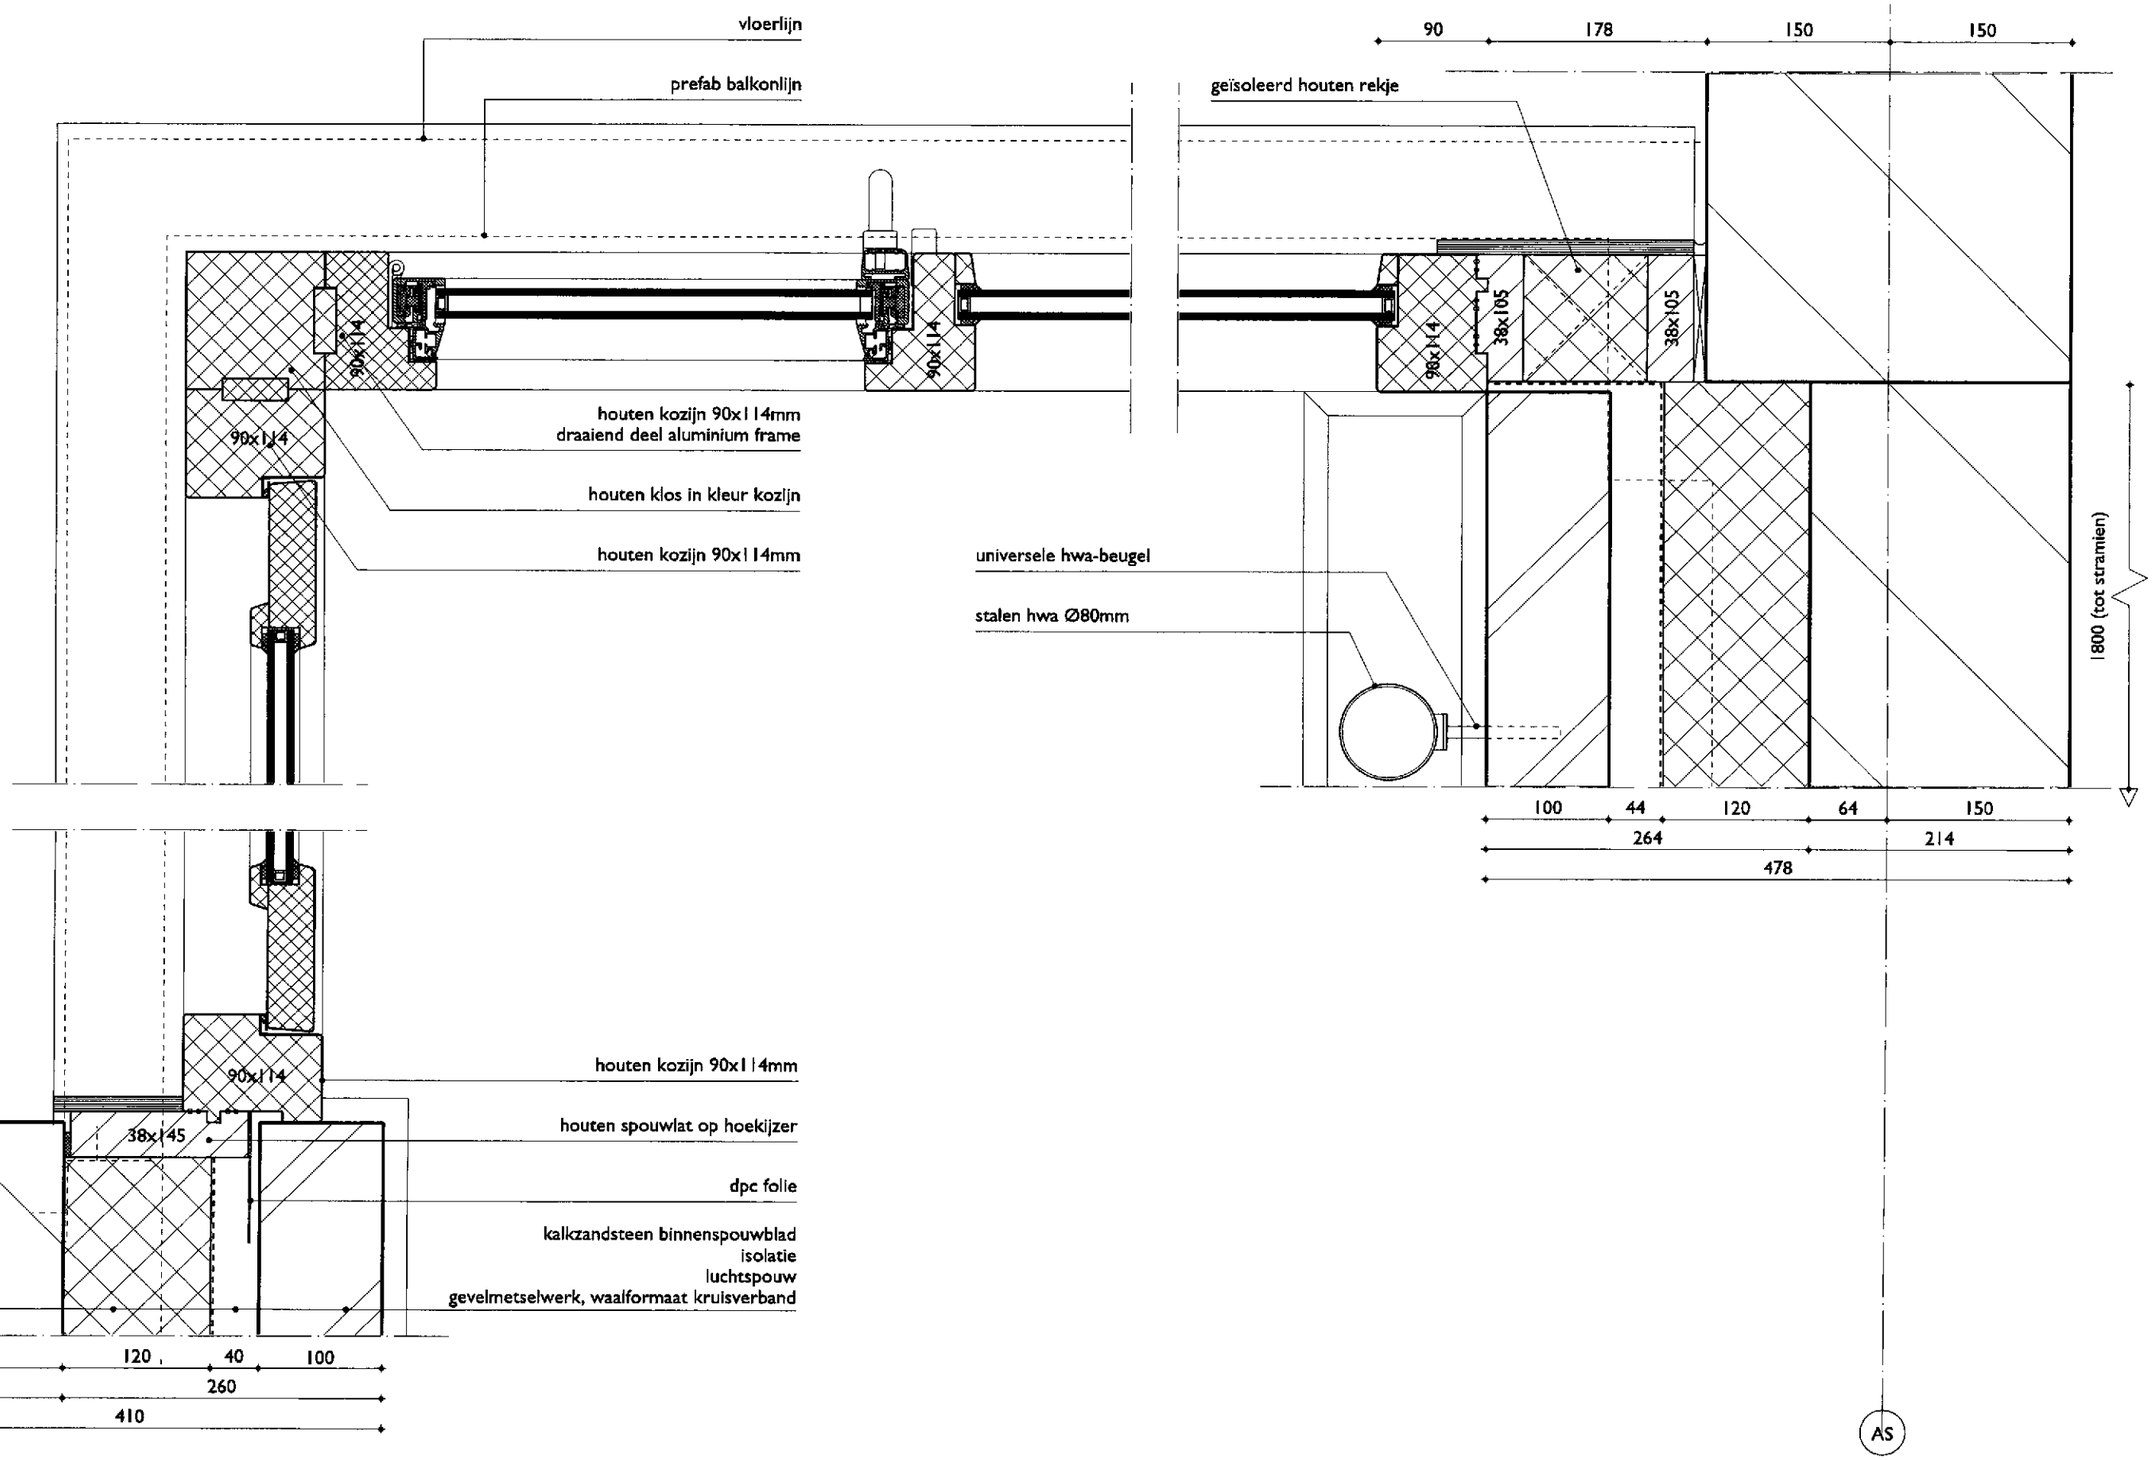
vloerlijn
prefab balkonlijn
houten kozijn 90x114mm
draaiend deel aluminium frame
houten klos in kleur kozijn
houten kozijn 90x114mm
90x114
90x114
90x114
universele hwa-beugel
stalen hwa Ø80mm
houten kozijn 90x114mm
houten spouwlat op hoekijzer
dpc folie
kalkzandsteen binnenspouwblad
isolatie
luchtspouw
gevelmetselwerk, waalformaat kruisverband
38x145
150
120
40
100
150
260
410
90
178
150
150
geïsoleerd houten rekje
90x114
38x105
38x105
1800 (tot stramien)
100
44
120
64
150
264
214
478
AS

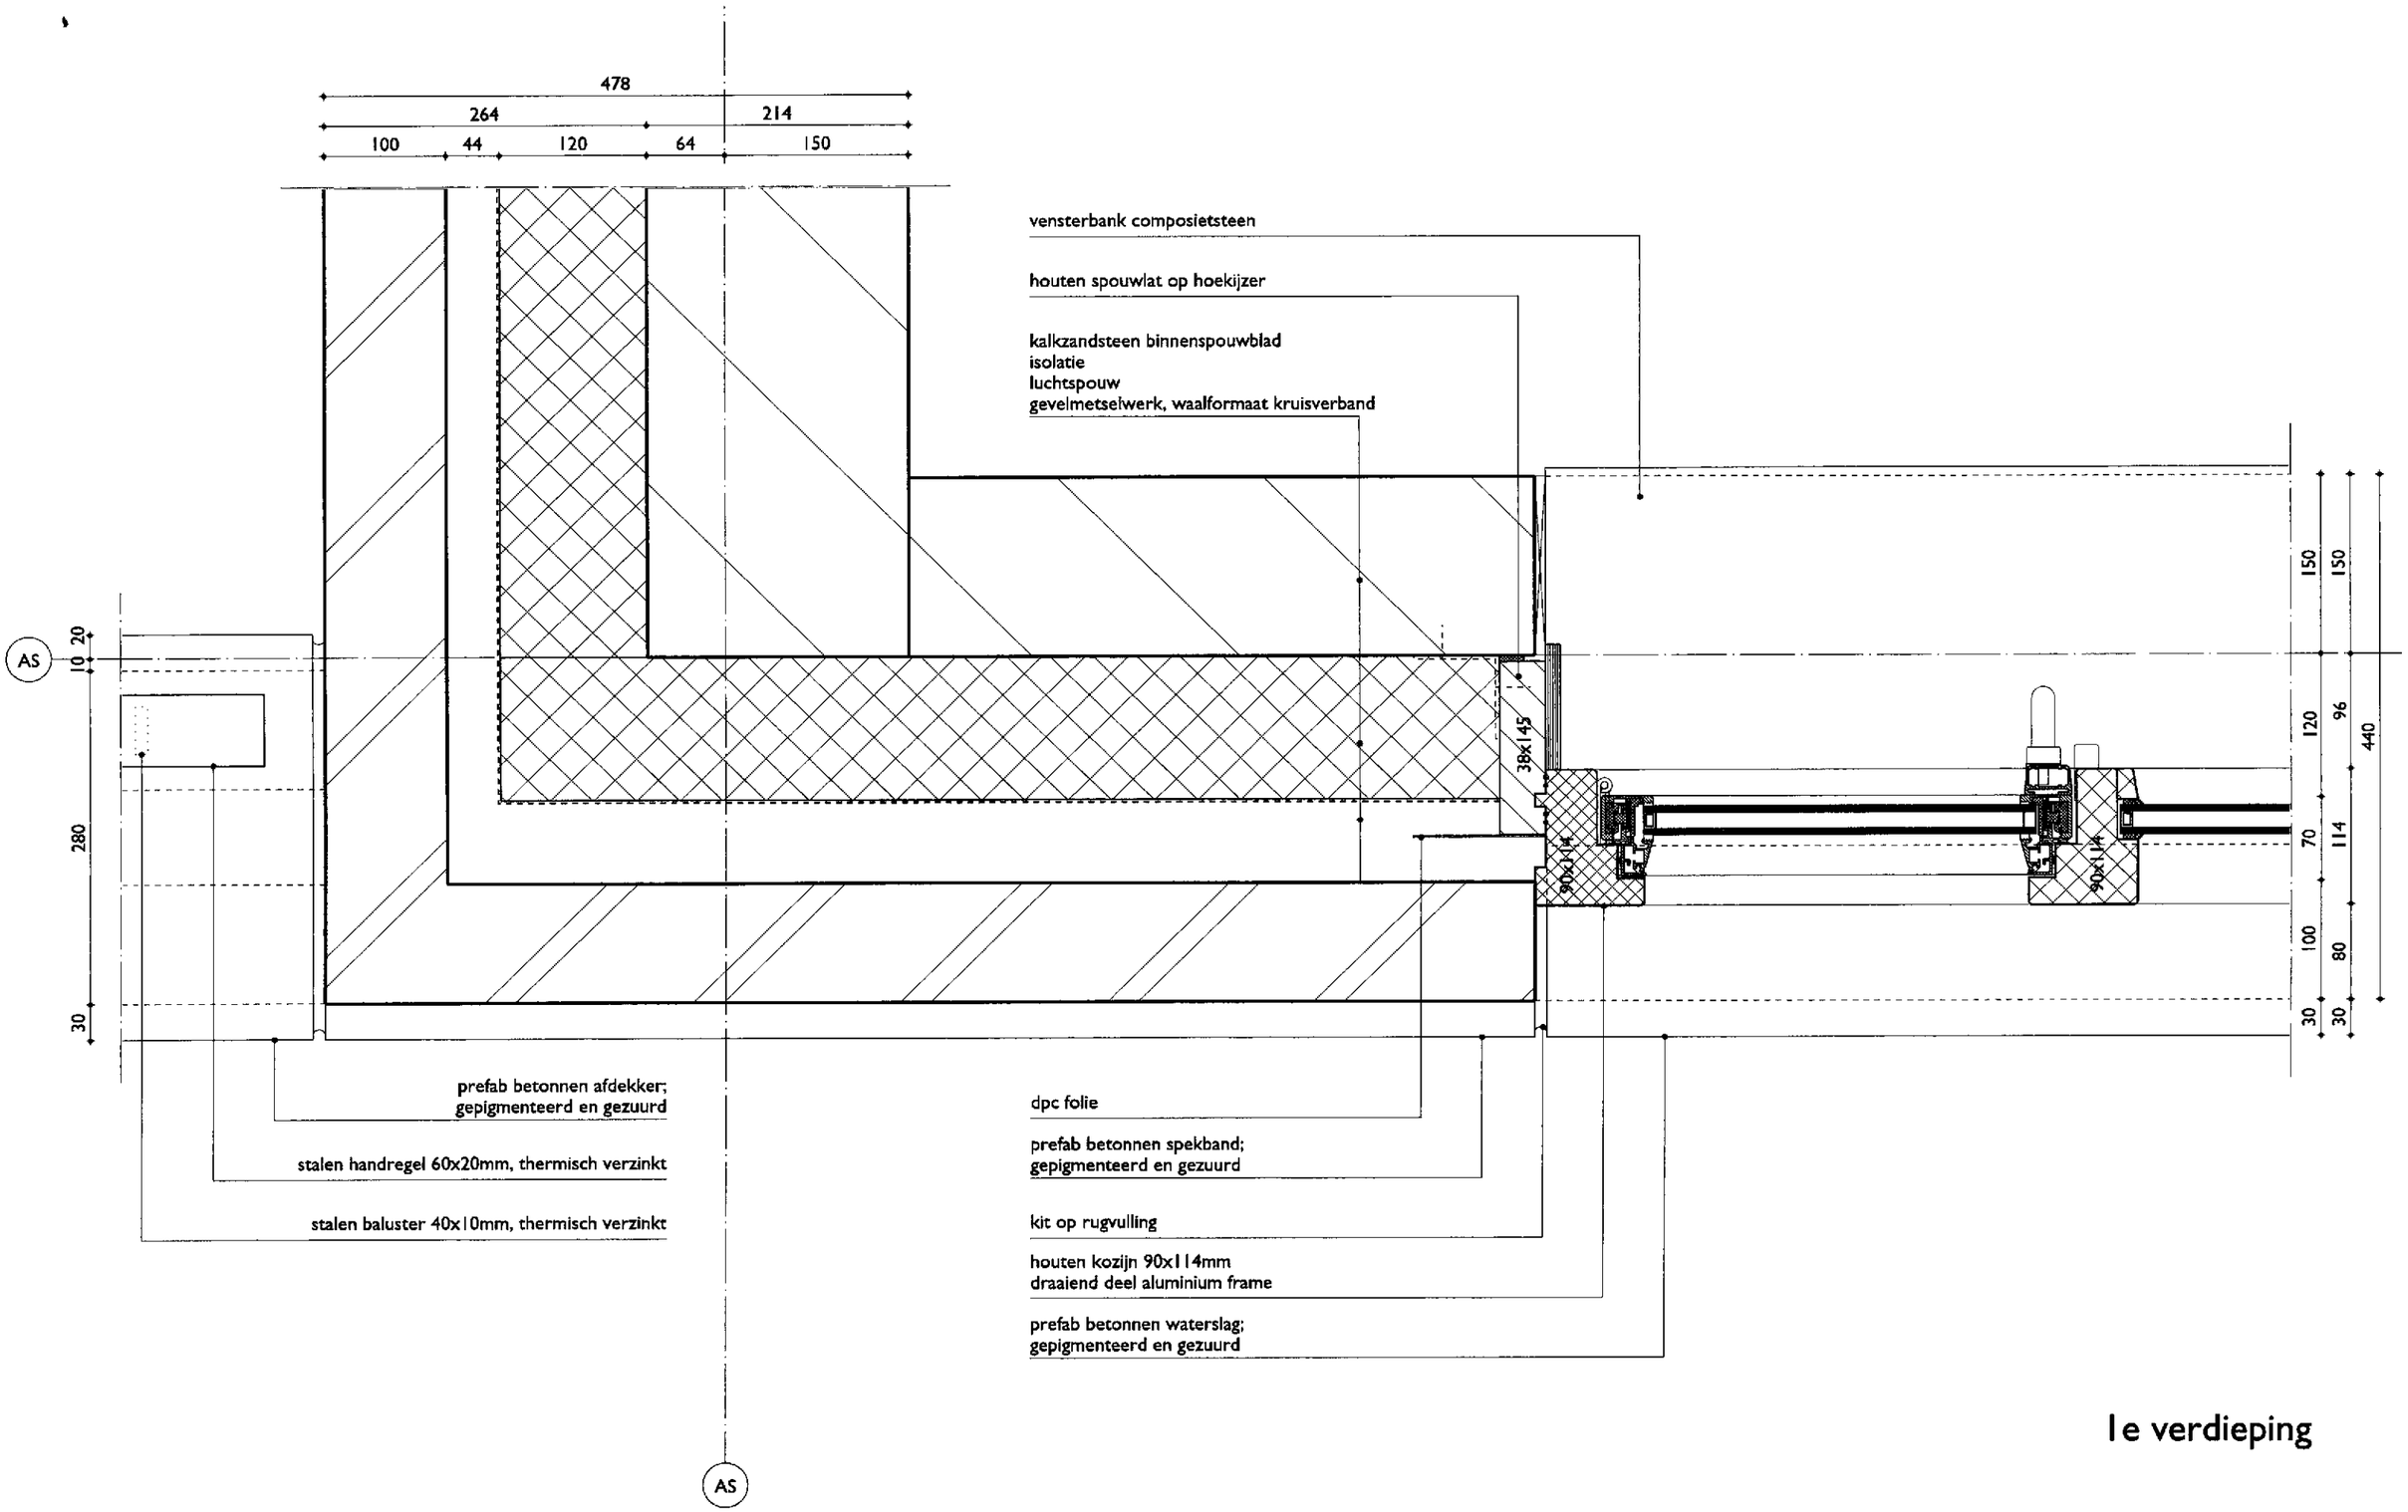

1e verdieping

K A W

10838 Zeeheldenbuurt 's-Hertogenbosch / in opdracht van Zayaz - bouwaanvraag

13

1:5

27-09-2010

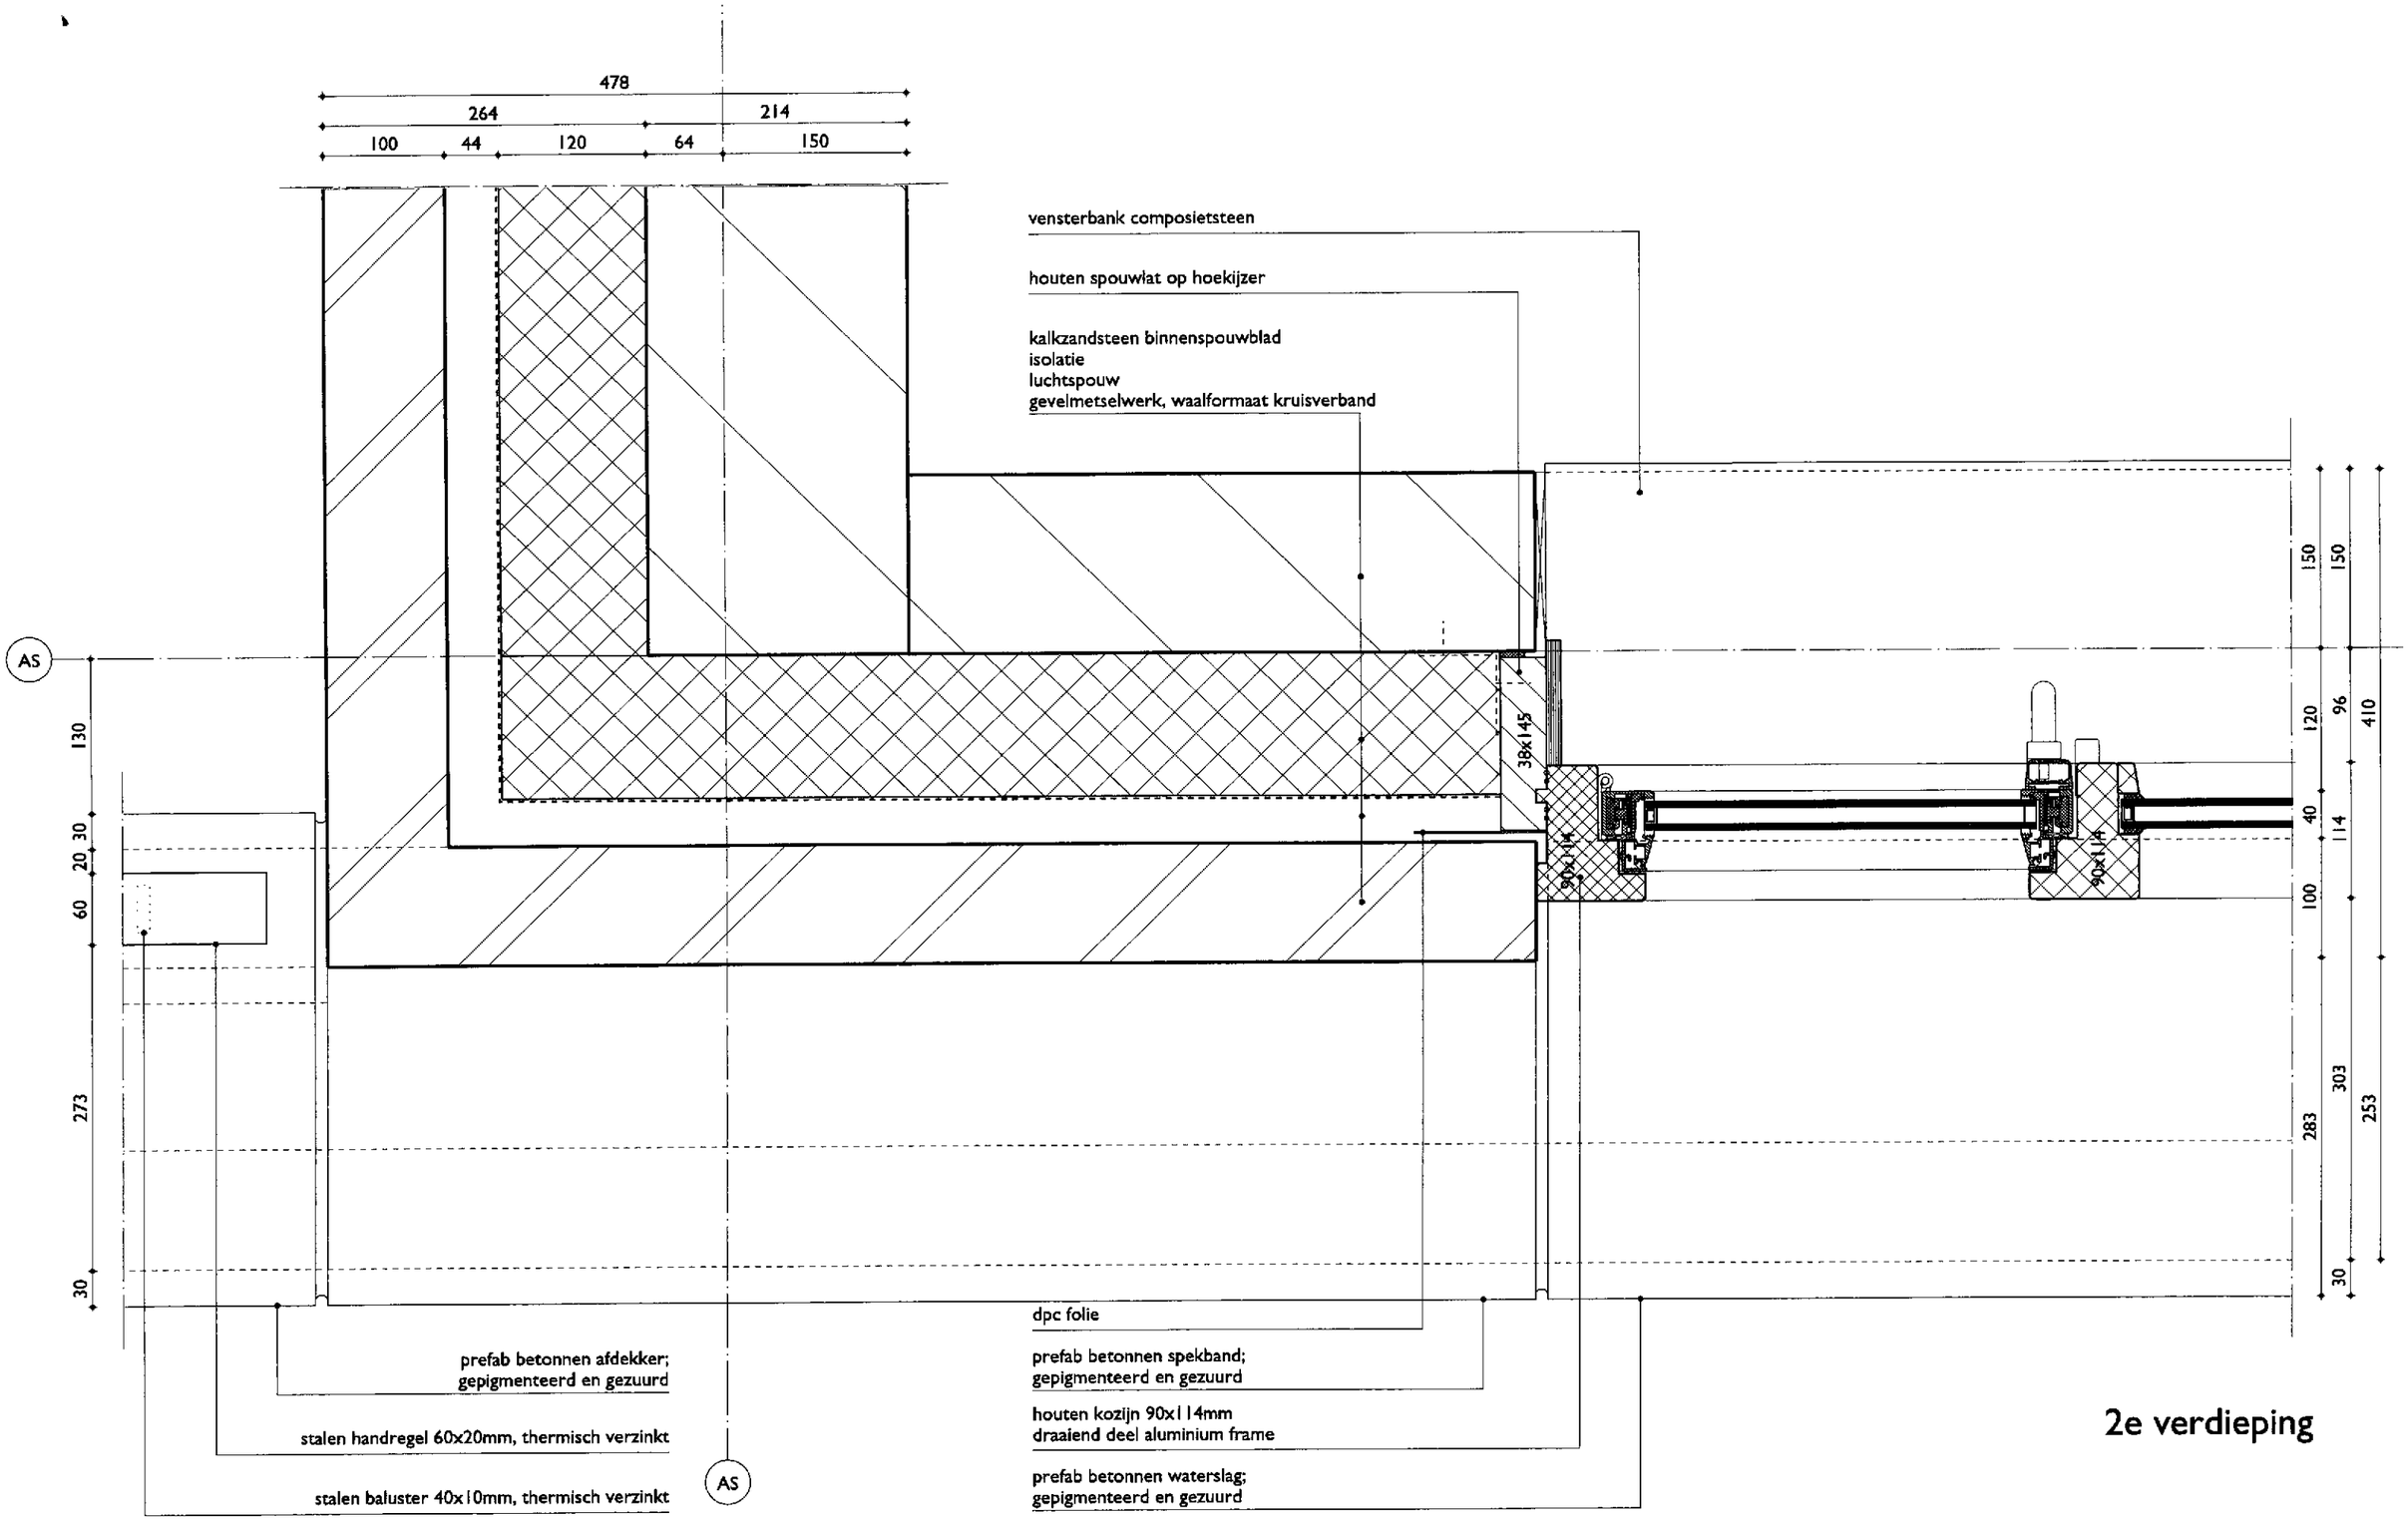

2e verdieping

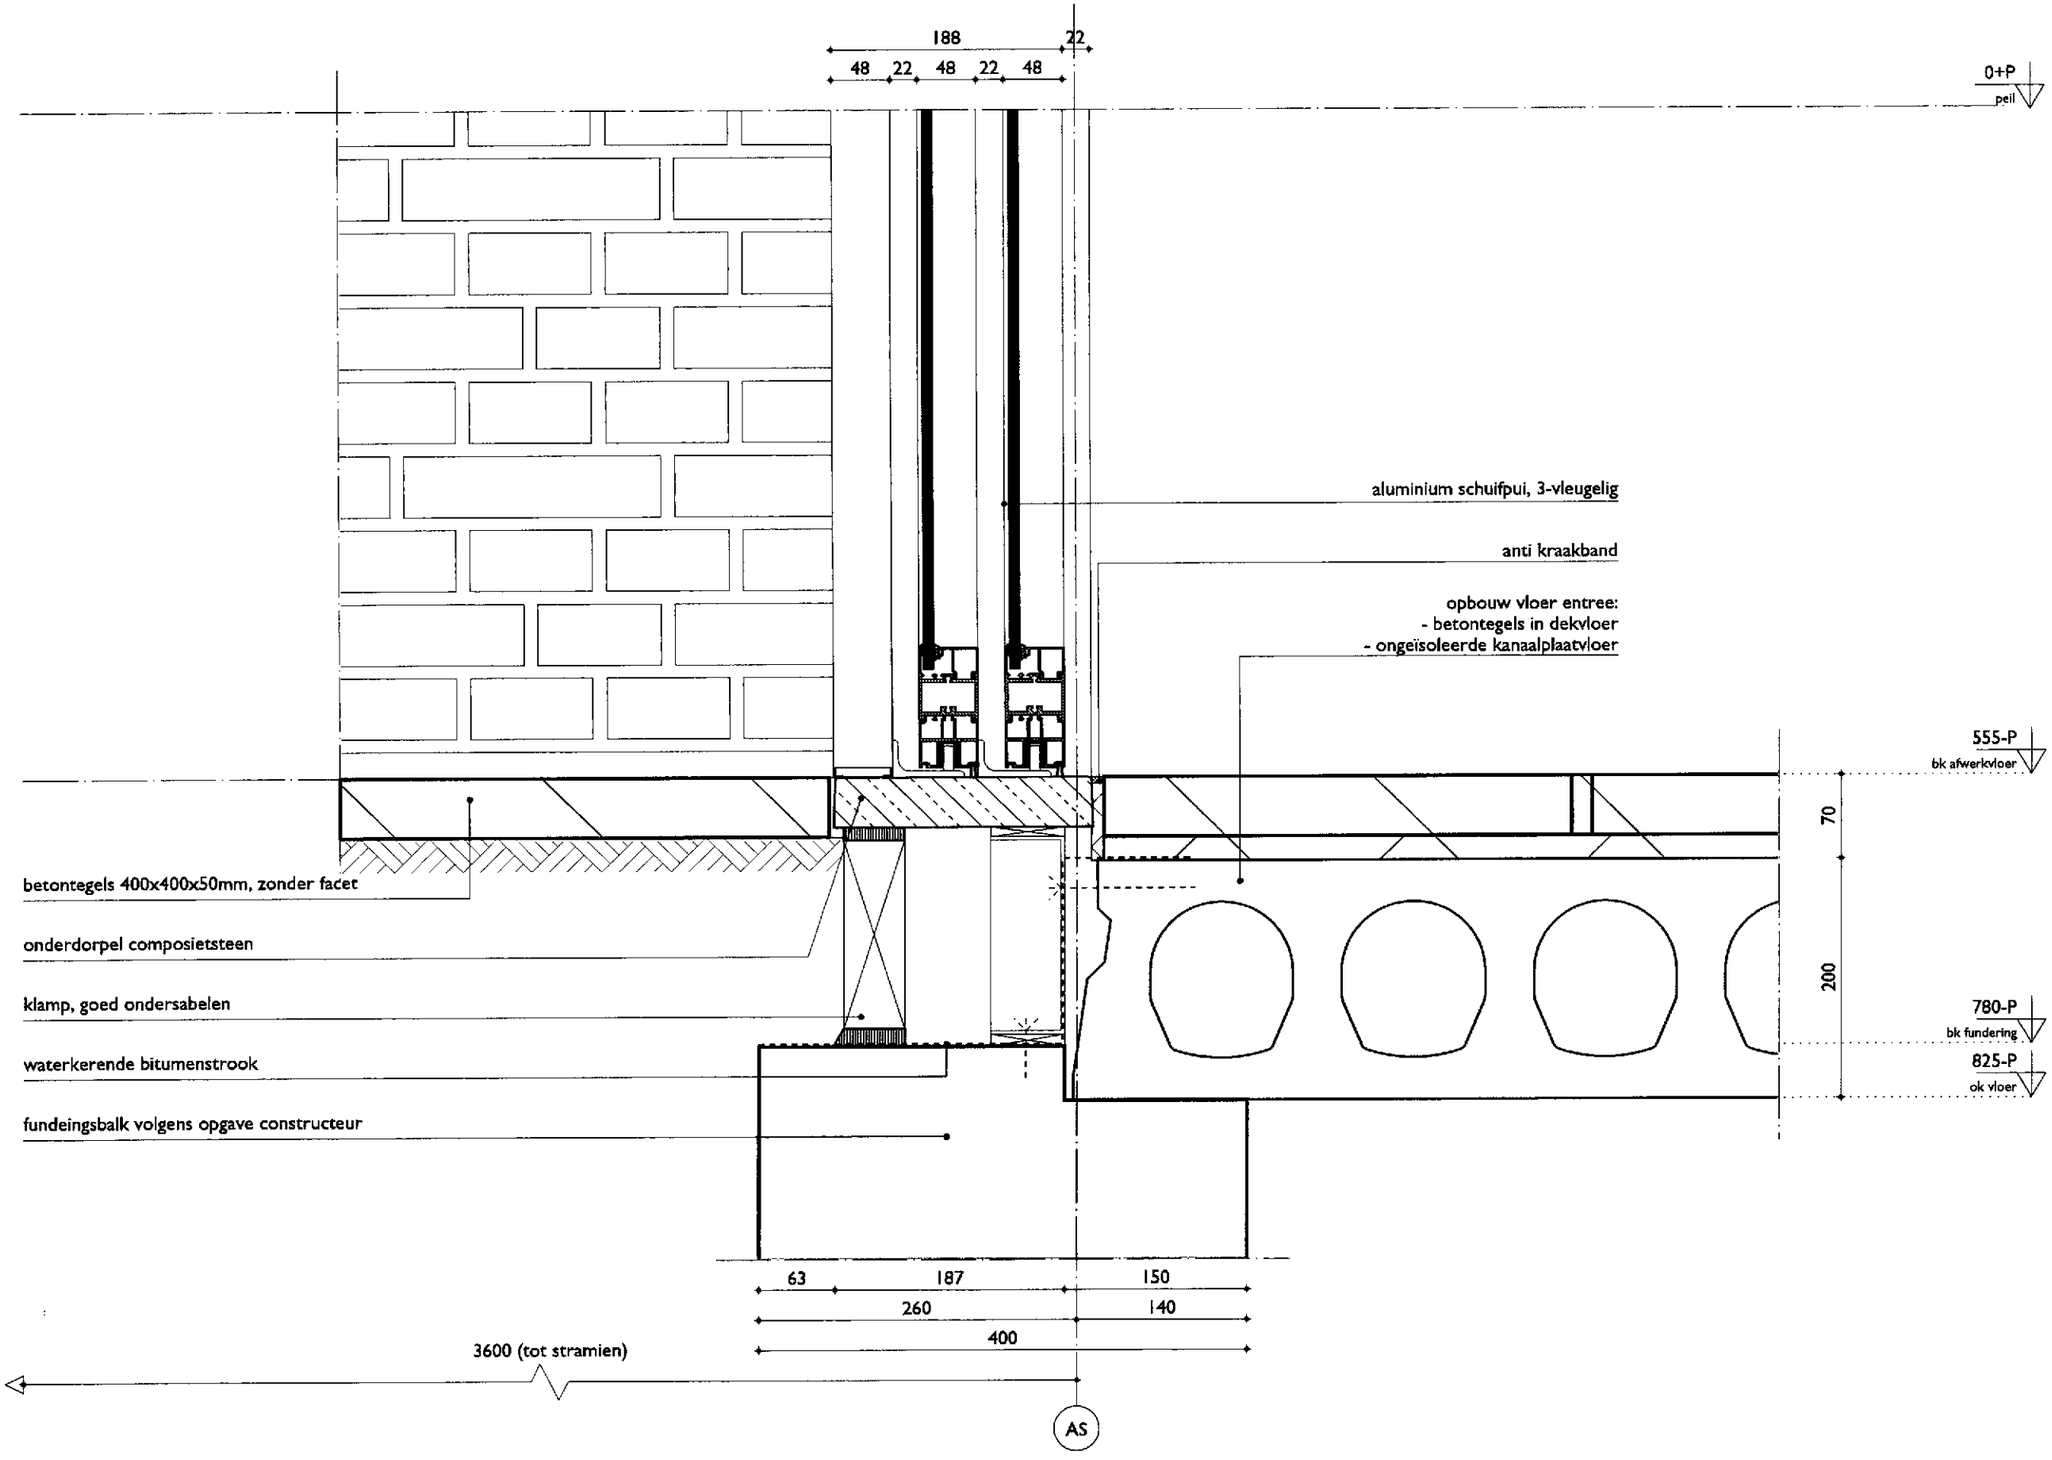
188
22
48
22
48
22
48
0+P
peil
aluminium schuifpui, 3-vleugelig
anti kraakband
opbouw vloer entree:
- betontegels in dekvloer
- ongeïsoleerde kanaalplaatvloer
555-P
bk afwerkvloer
70
200
780-P
bk fundering
825-P
ok vloer
betontegels 400x400x50mm, zonder facet
onderdorpel composietsteen
klamp, goed ondersabelen
waterkerende bitumenstrook
fundeingsbalk volgens opgave constructeur
63
187
150
260
140
400
3600 (tot stramien)
AS

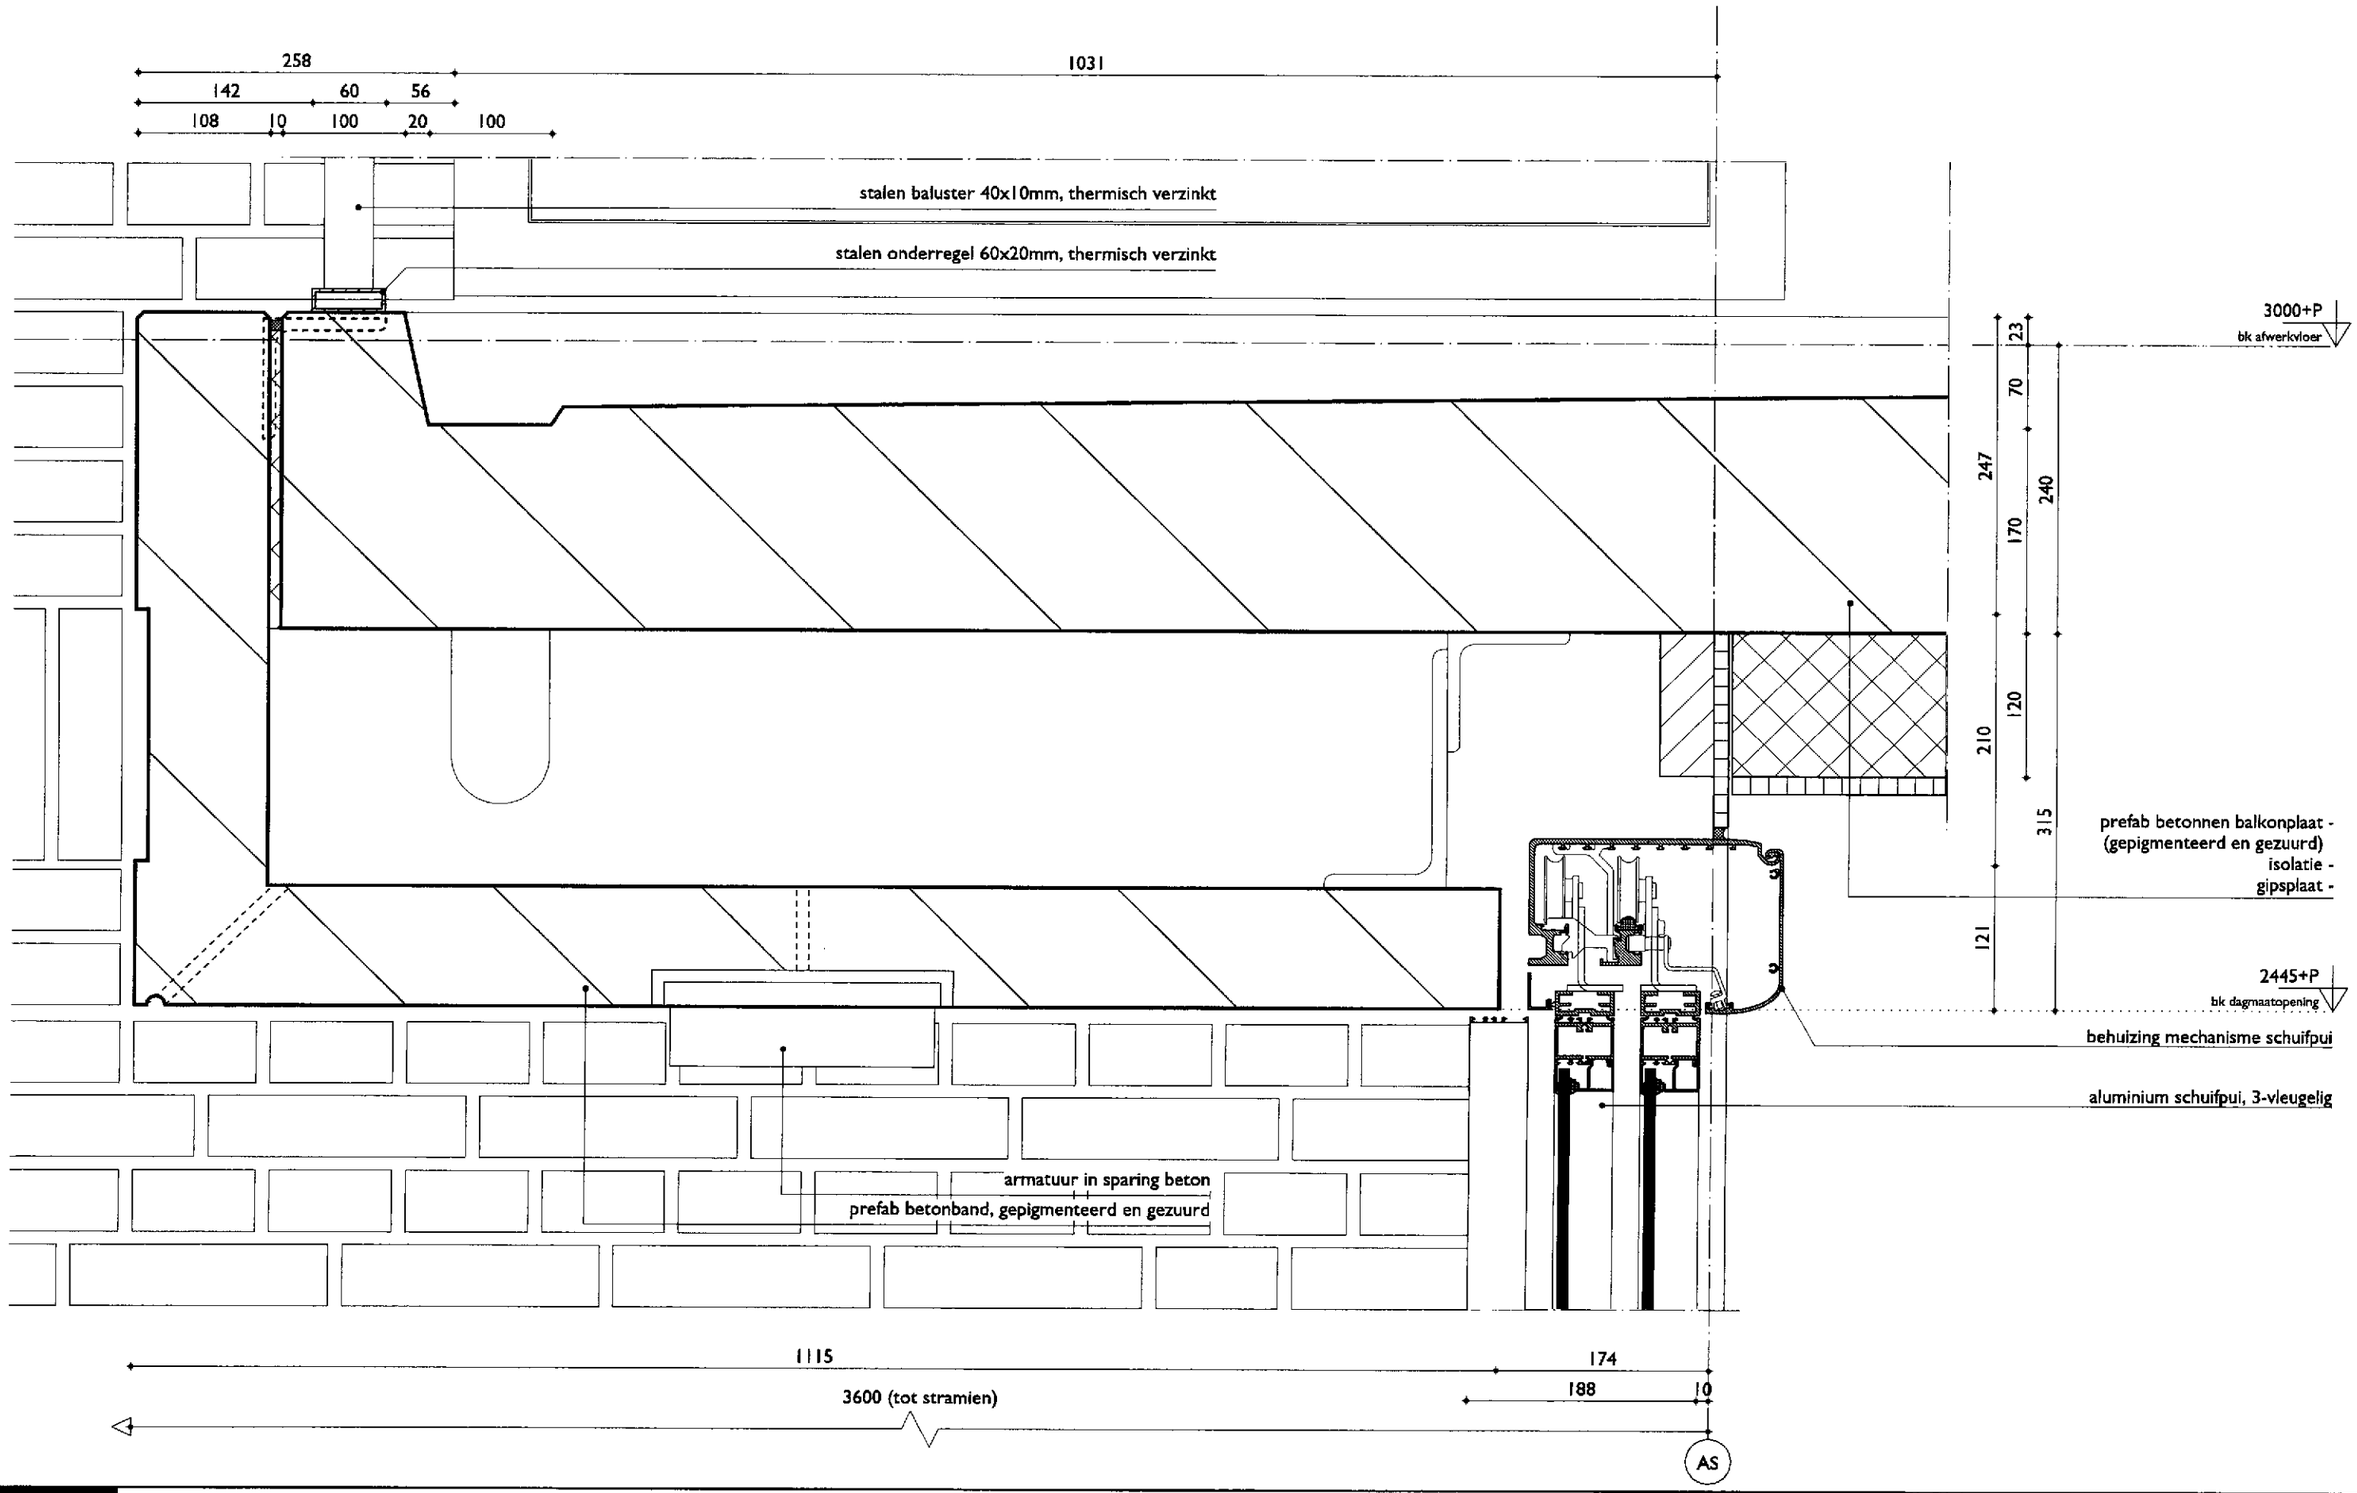

K A W

10838 Zeeheldenbuurt 's-Hertogenbosch / in opdracht van Zayaz - bouwaanvraag

16

1:5

27-09-2010

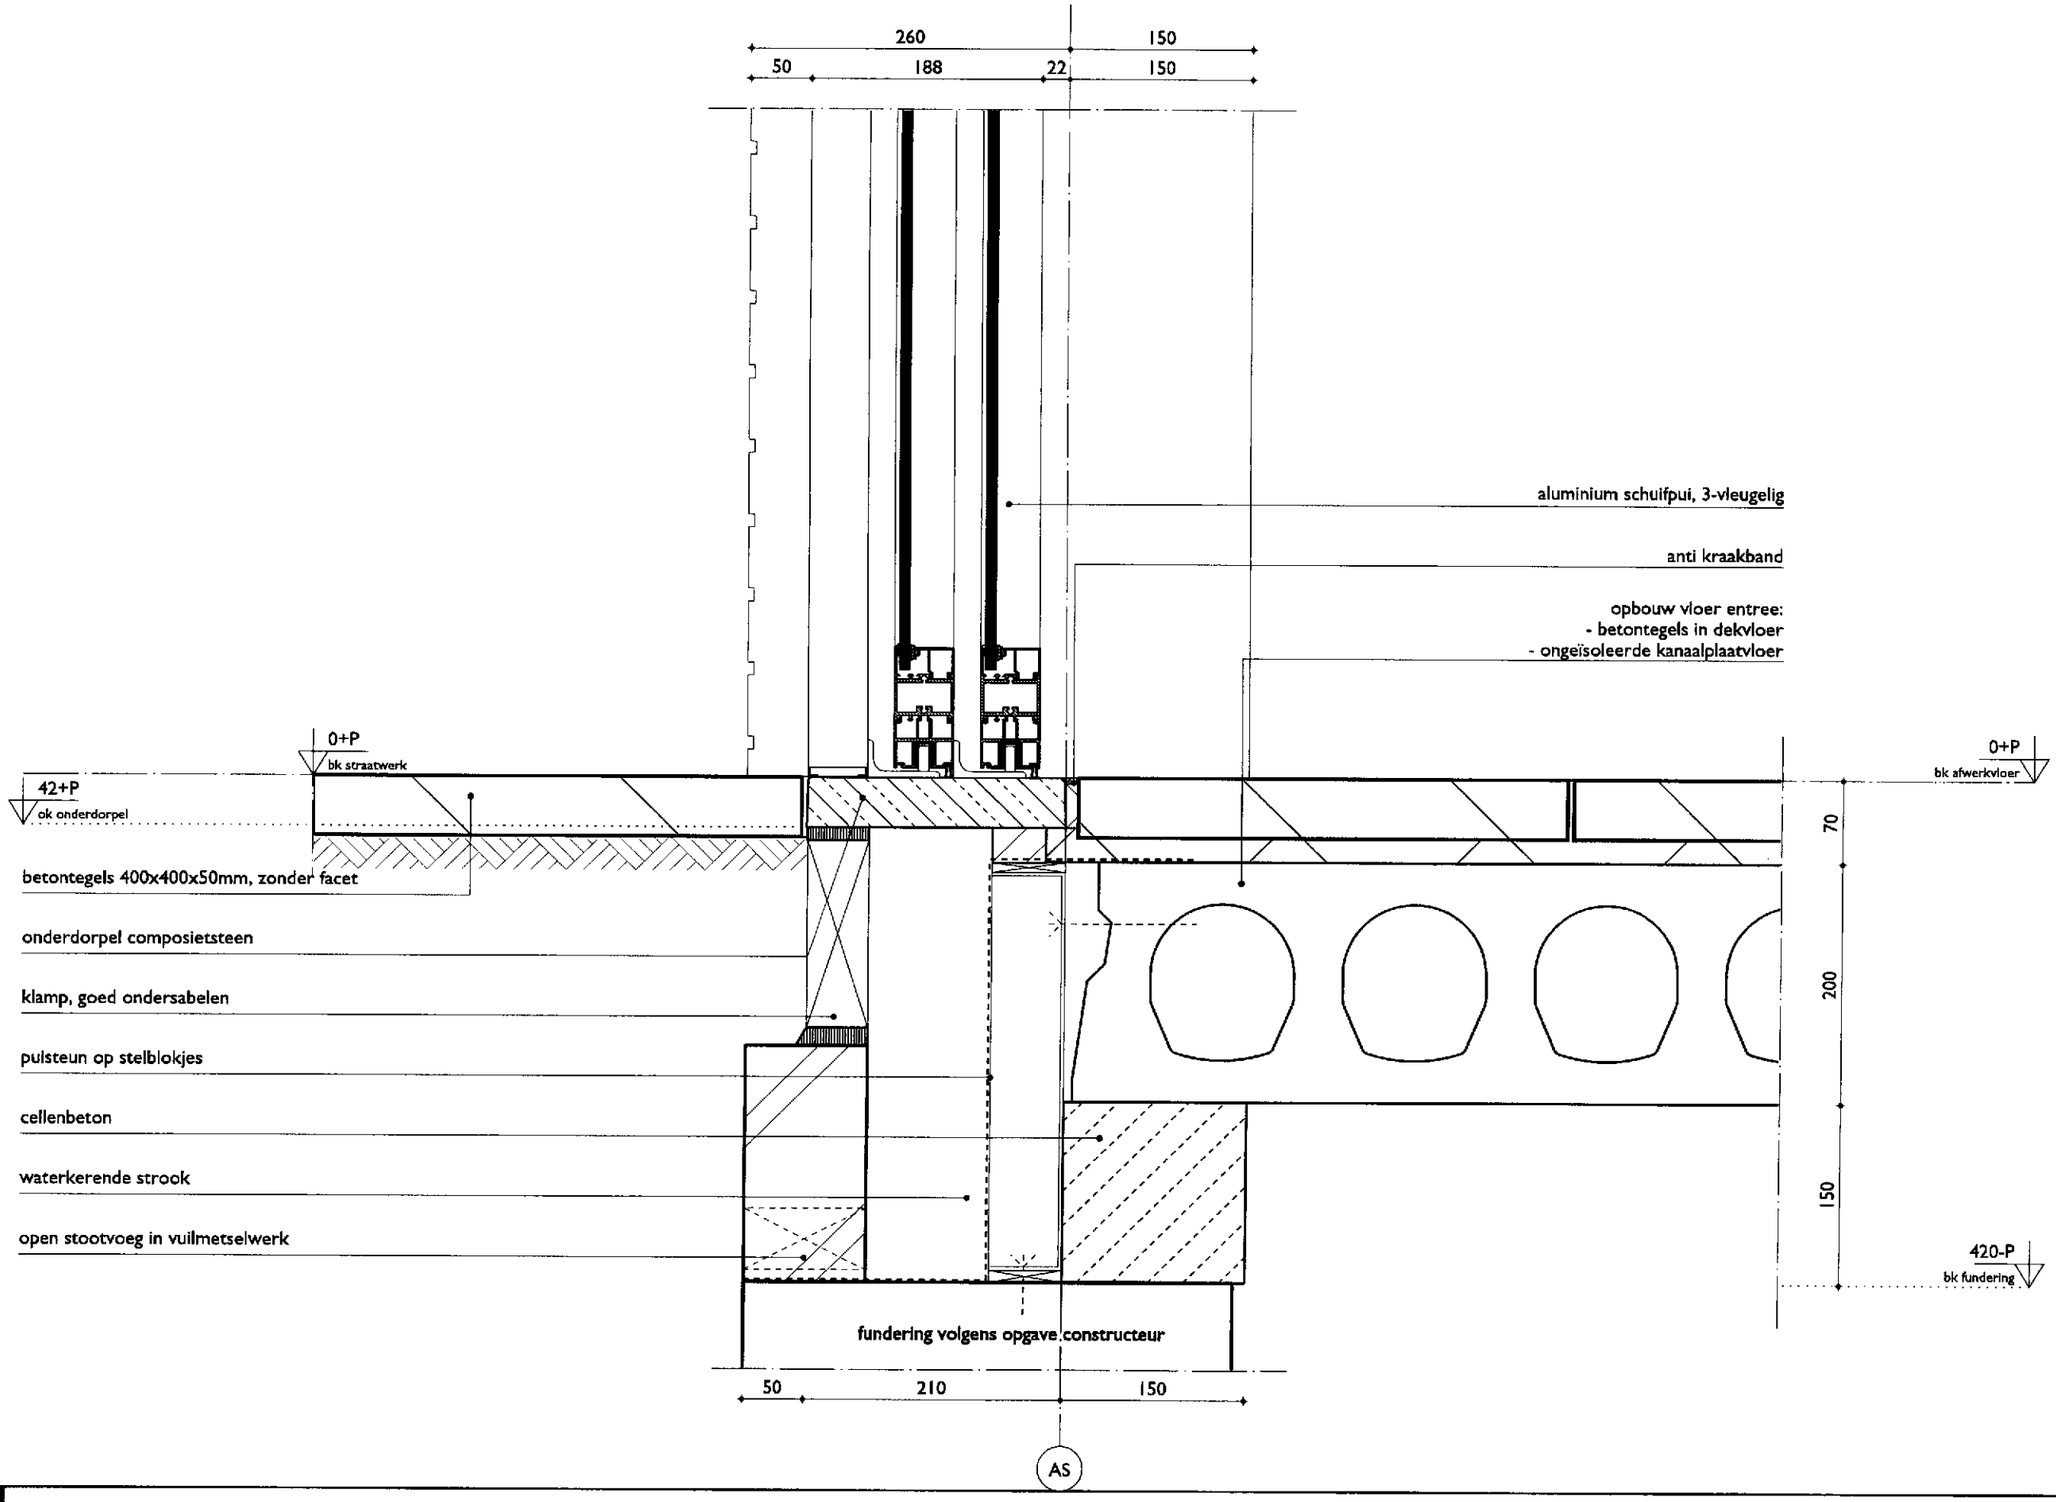
260
150
50
188
22
150
aluminium schuifpui, 3-vleugelig
anti kraakband
opbouw vloer entree:
- betontegels in dekvloer
- ongeïsoleerde kanaalplaatvloer
0+P
bk straatwerk
42+P
ok onderdorpel
0+P
bk afwerkvloer
70
200
150
420-P
bk fundering
betontegels 400x400x50mm, zonder facet
onderdorpel composietsteen
klamp, goed ondersabelen
pulsteun op stelblokjes
cellenbeton
waterkerende strook
open stootvoeg in vuilmetselwerk
fundering volgens opgave constructeur
50
210
150
AS

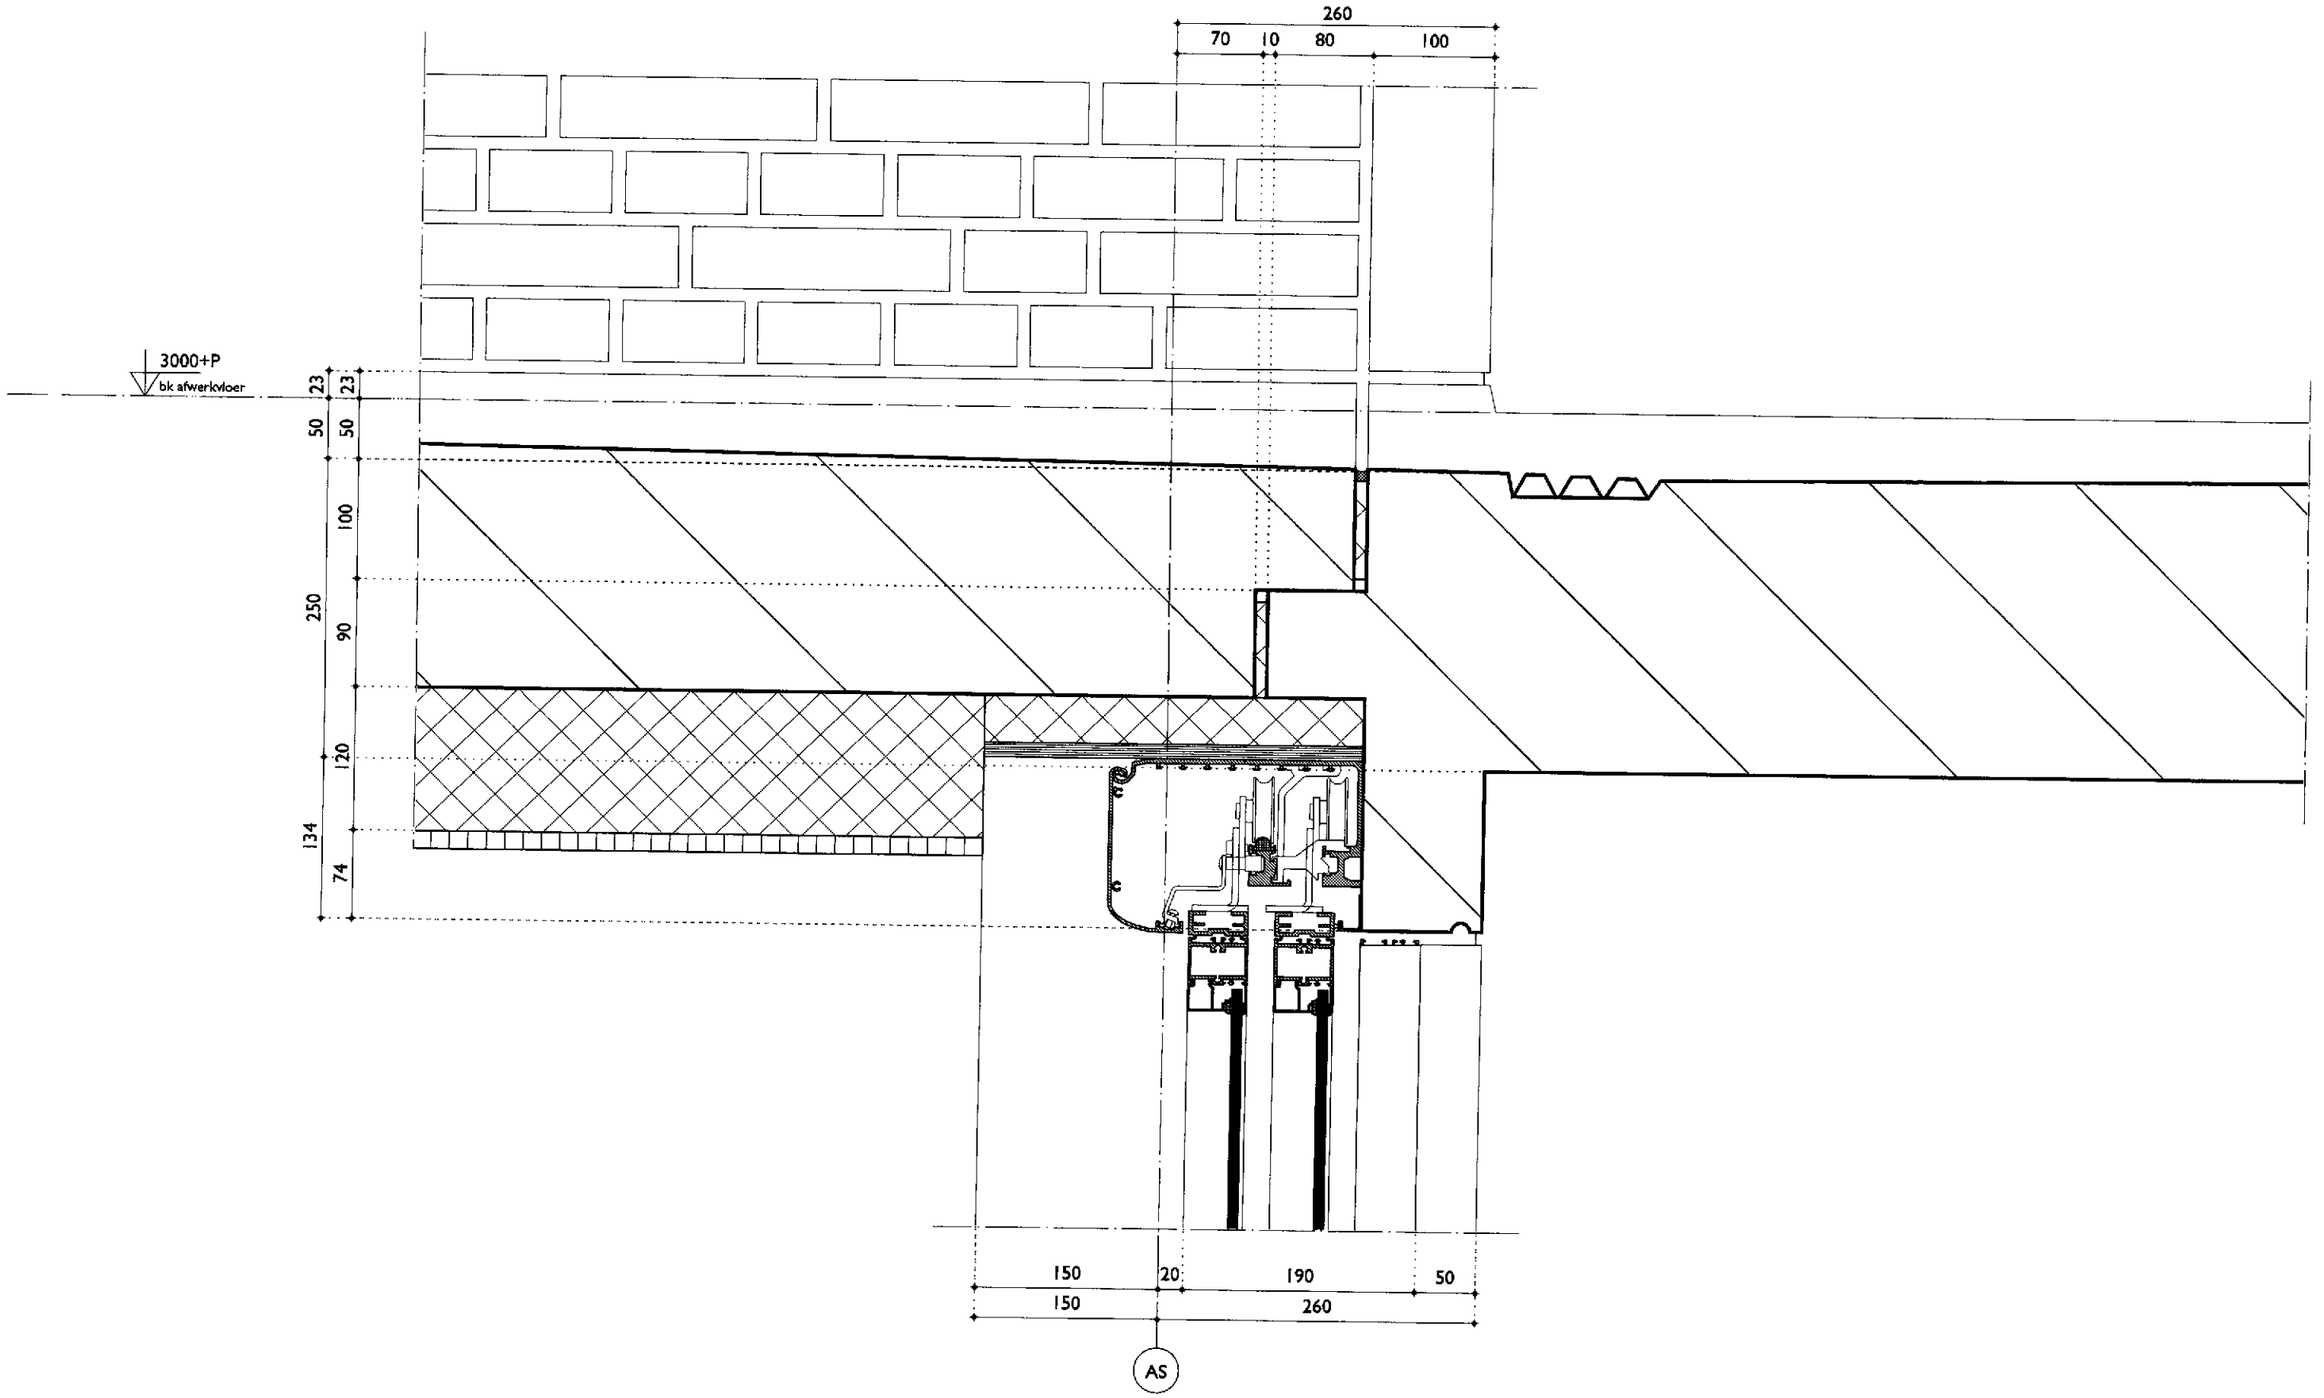
260
70
10
80
100
3000+P
bk afwerkvloer
23
23
50
50
100
250
90
120
134
74
150
20
190
50
150
260
AS

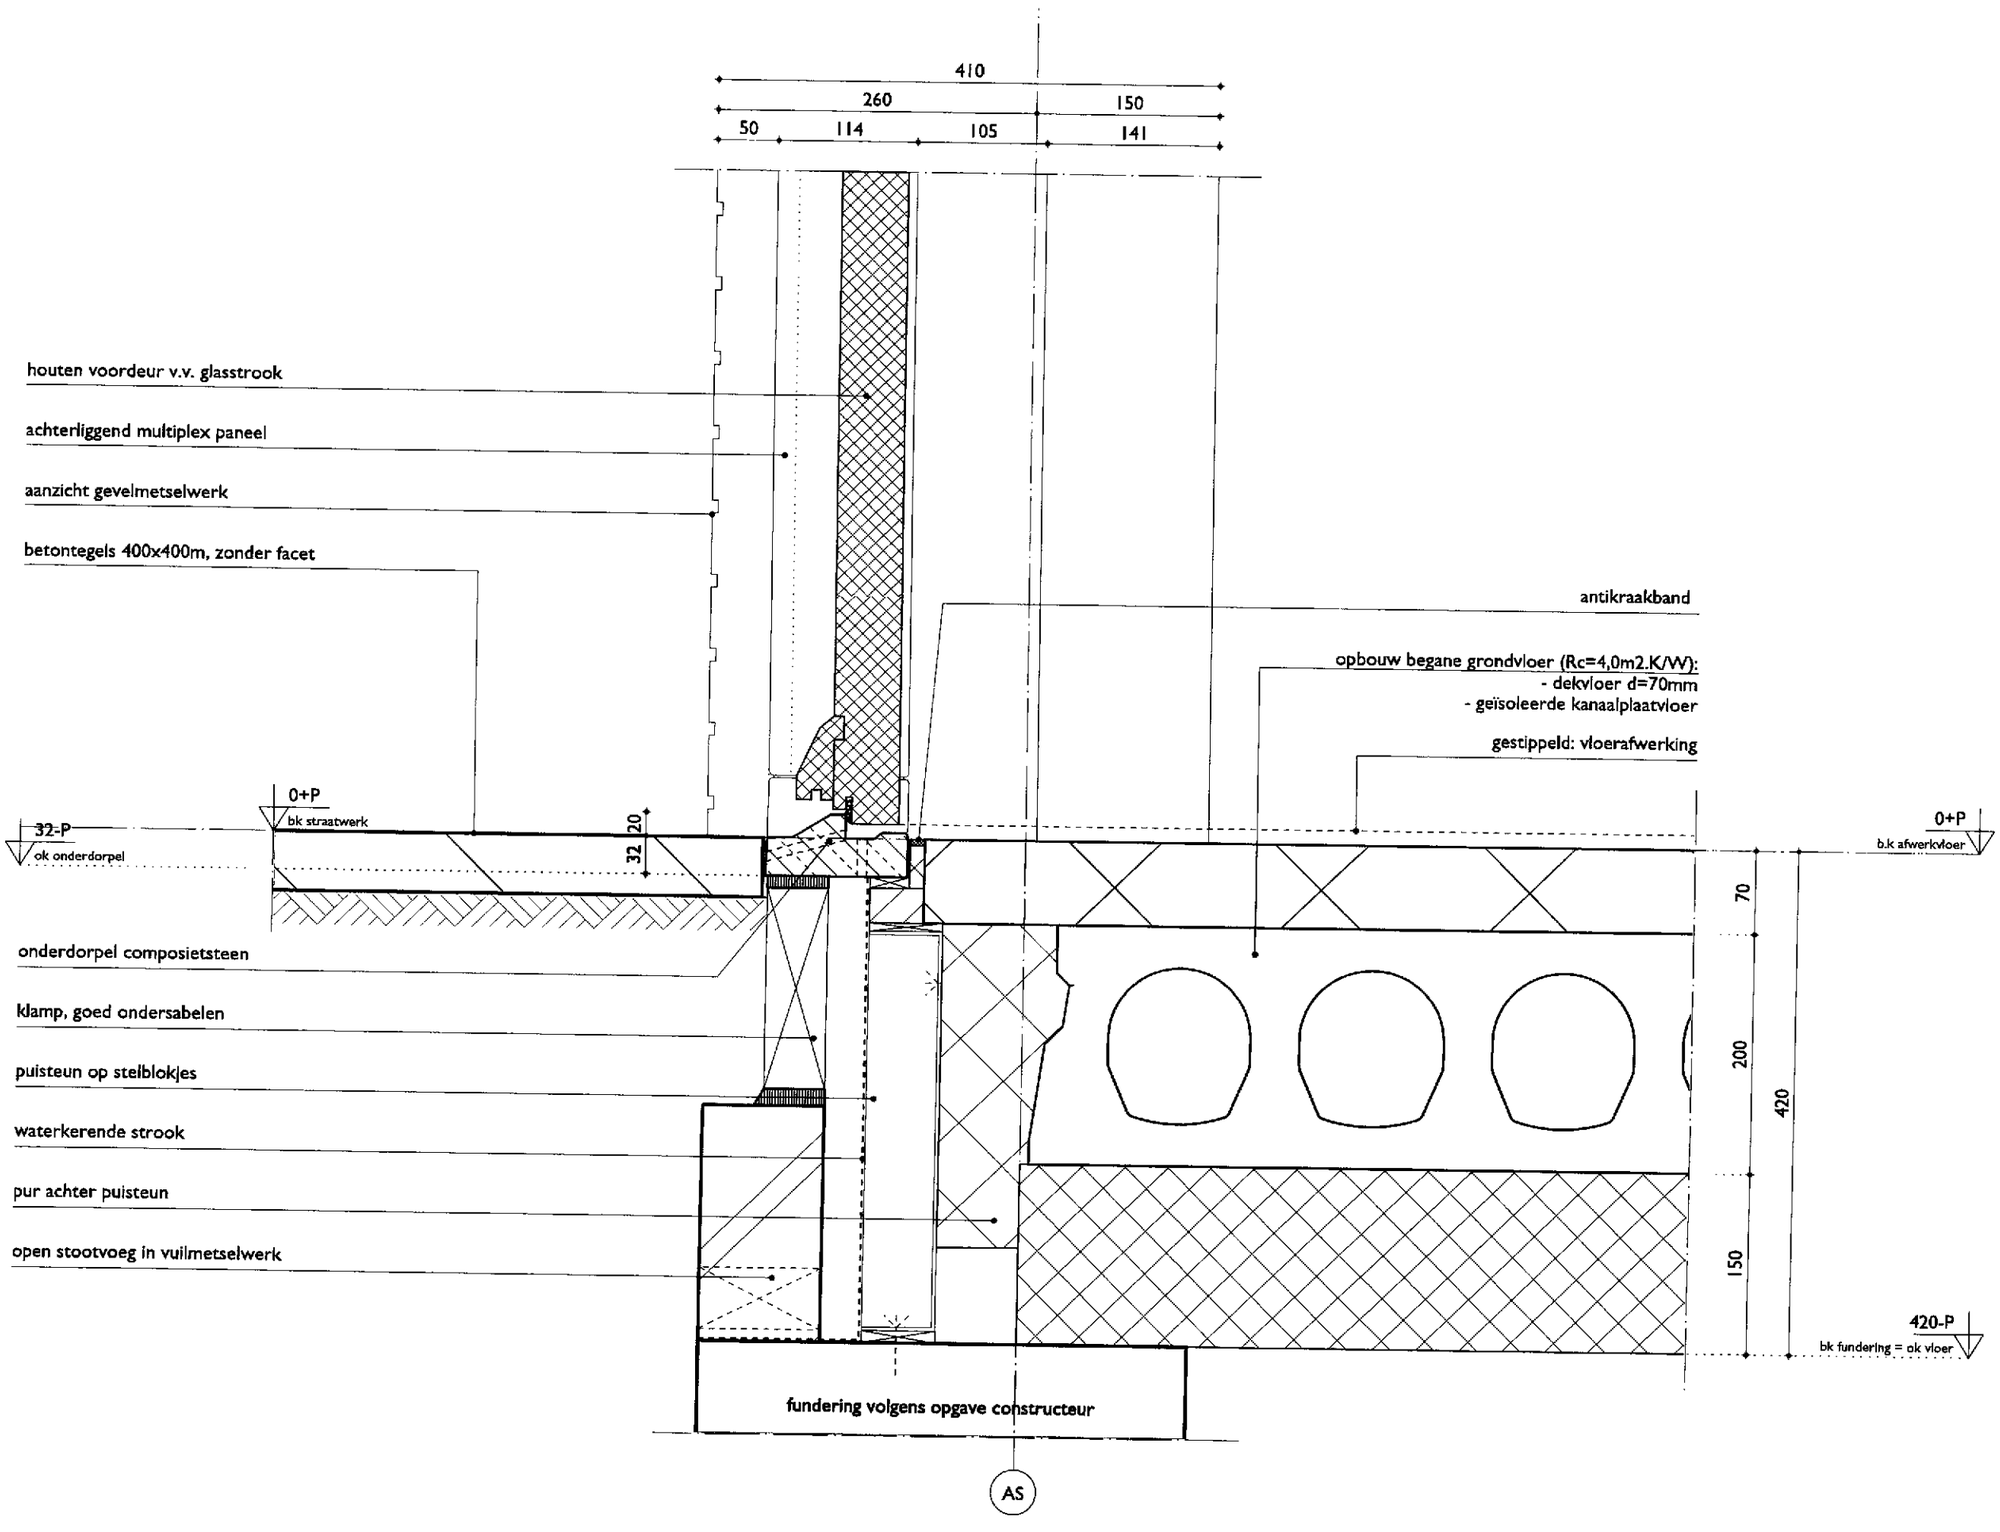

K A W

10838 Zeeheldenbuurt 's-Hertogenbosch / in opdracht van Zayaz - bouwaanvraag

1:5

19

27-09-2010

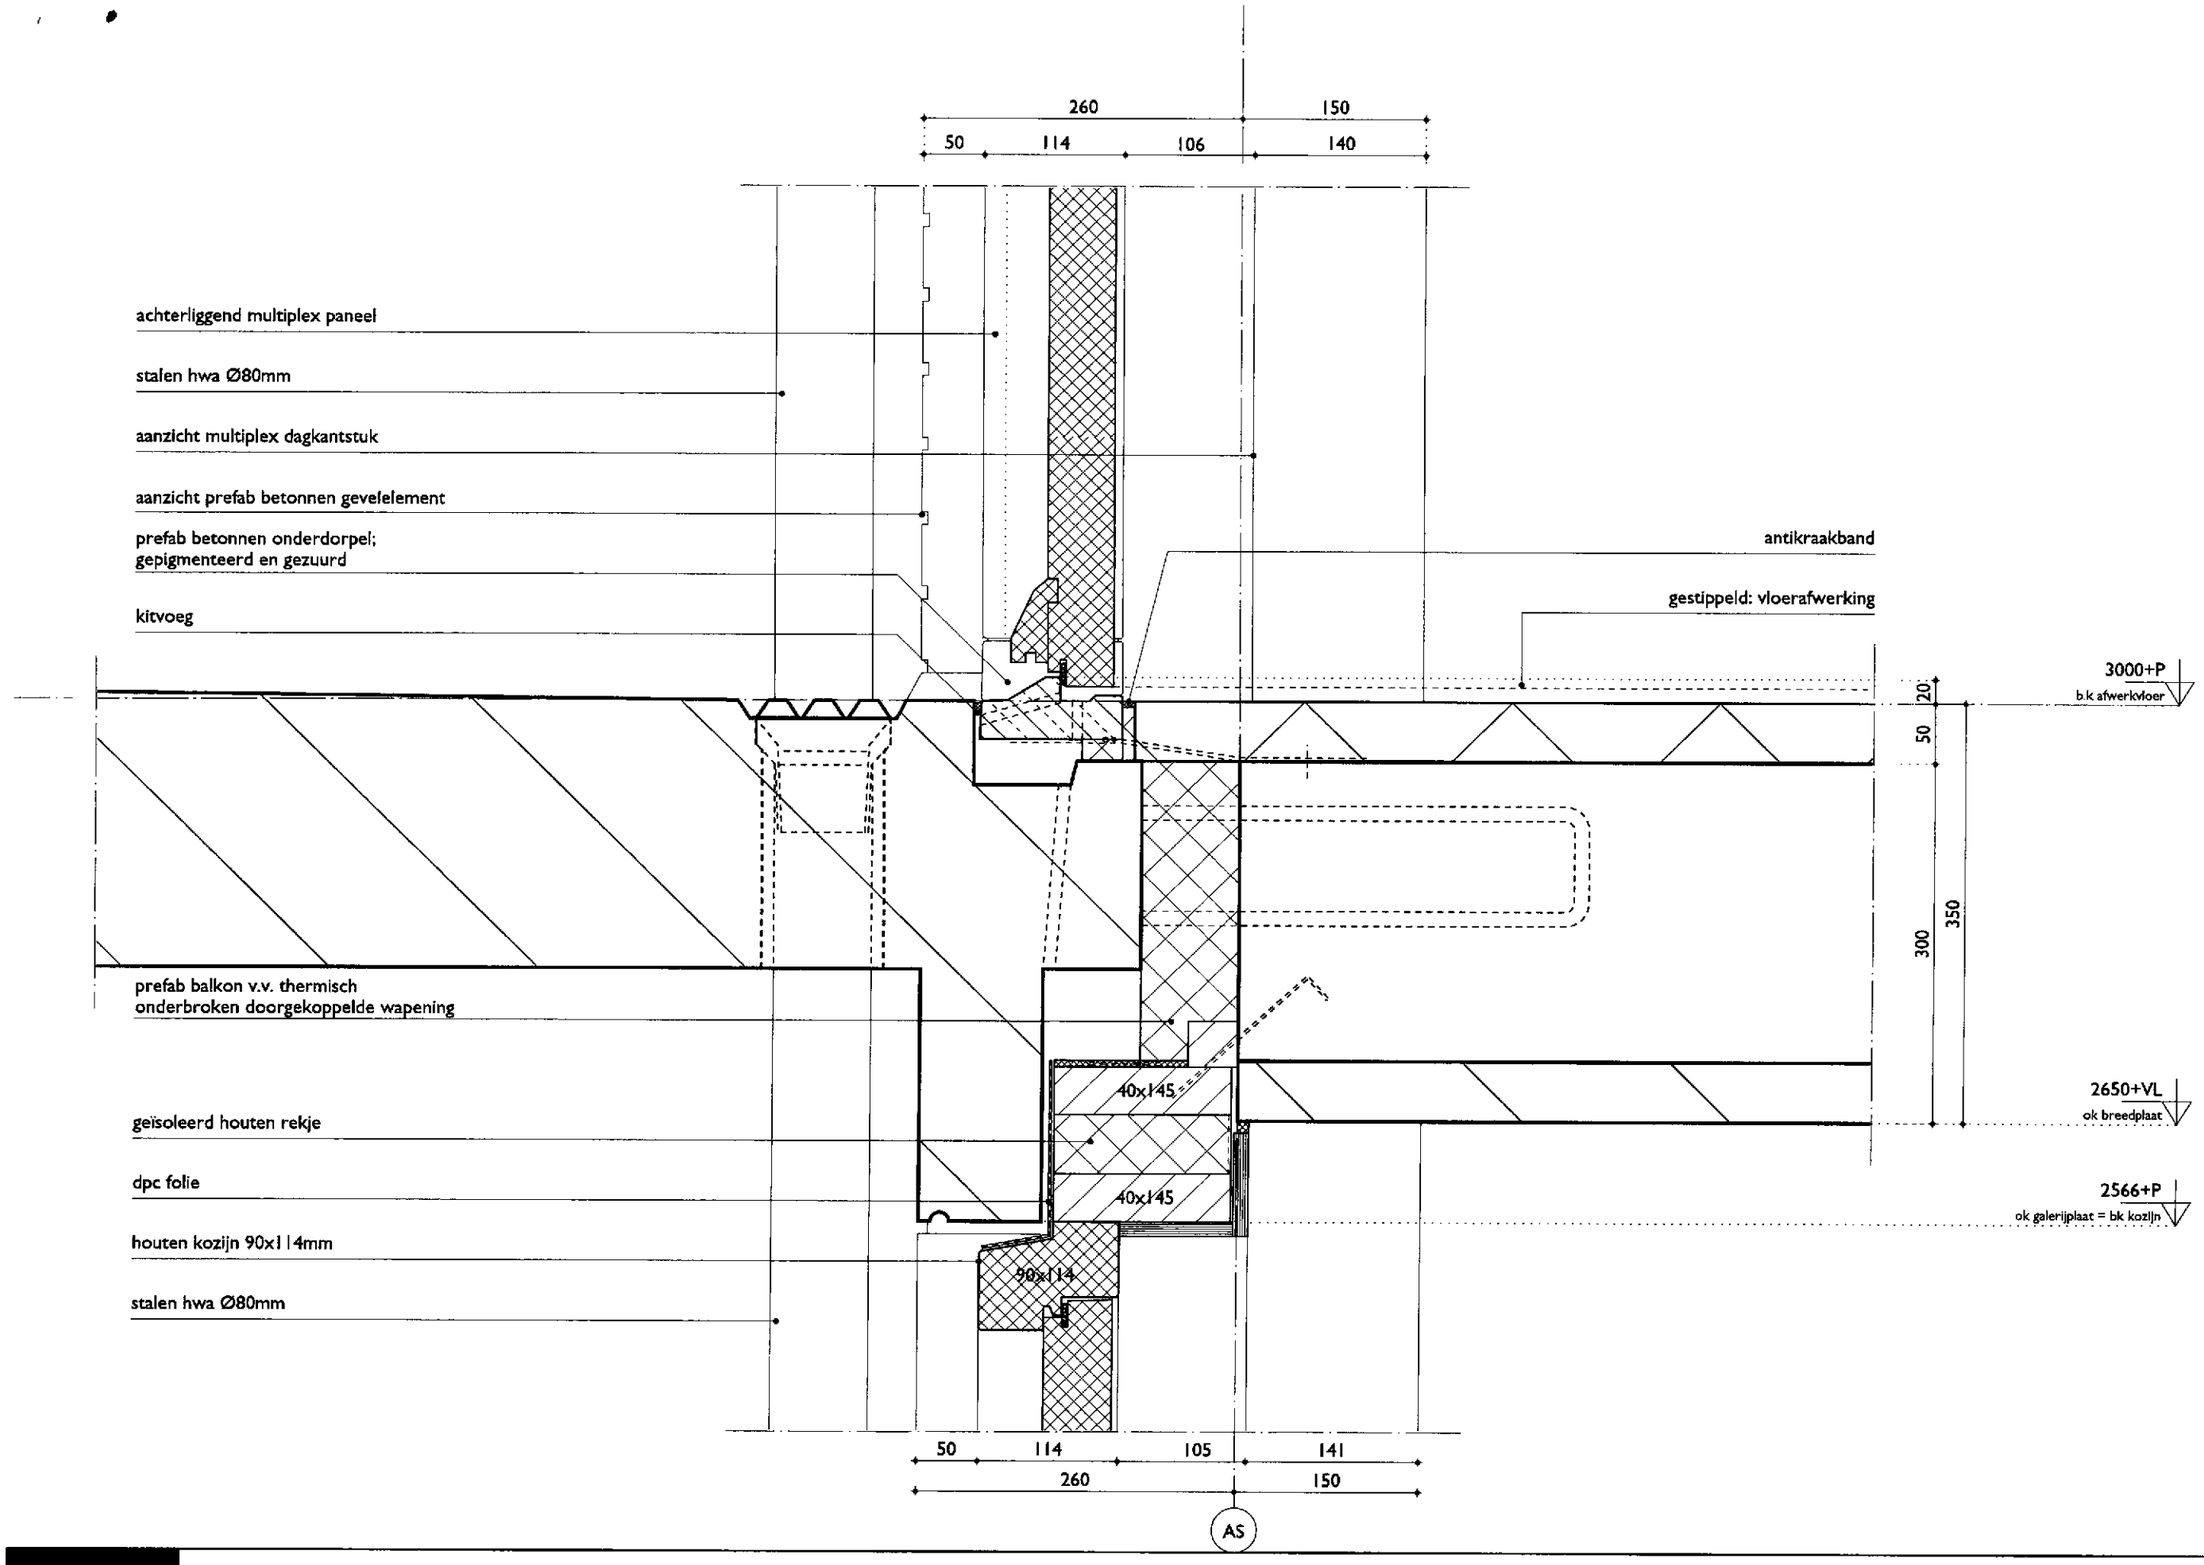
260
150
50
114
106
140
achterliggend multiplex paneel
stalen hwa Ø80mm
aanzicht multiplex dagkantstuk
aanzicht prefab betonnen gevelelement
prefab betonnen onderdorpel;
gepigmenteerd en gezuurd
kitvoeg
antikraakband
gestippeld: vloerafwerking
3000+P
b.k afwerkvloer
20
50
300
350
prefab balkon v.v. thermisch
onderbroken doorgekoppelde wapening
geïsoleerd houten rekje
dpc folie
houten kozijn 90x114mm
stalen hwa Ø80mm
40x145
40x145
90x114
2650+VL
ok breedplaat
2566+P
ok galerijplaat = bk kozijn
50
114
105
141
260
150
AS

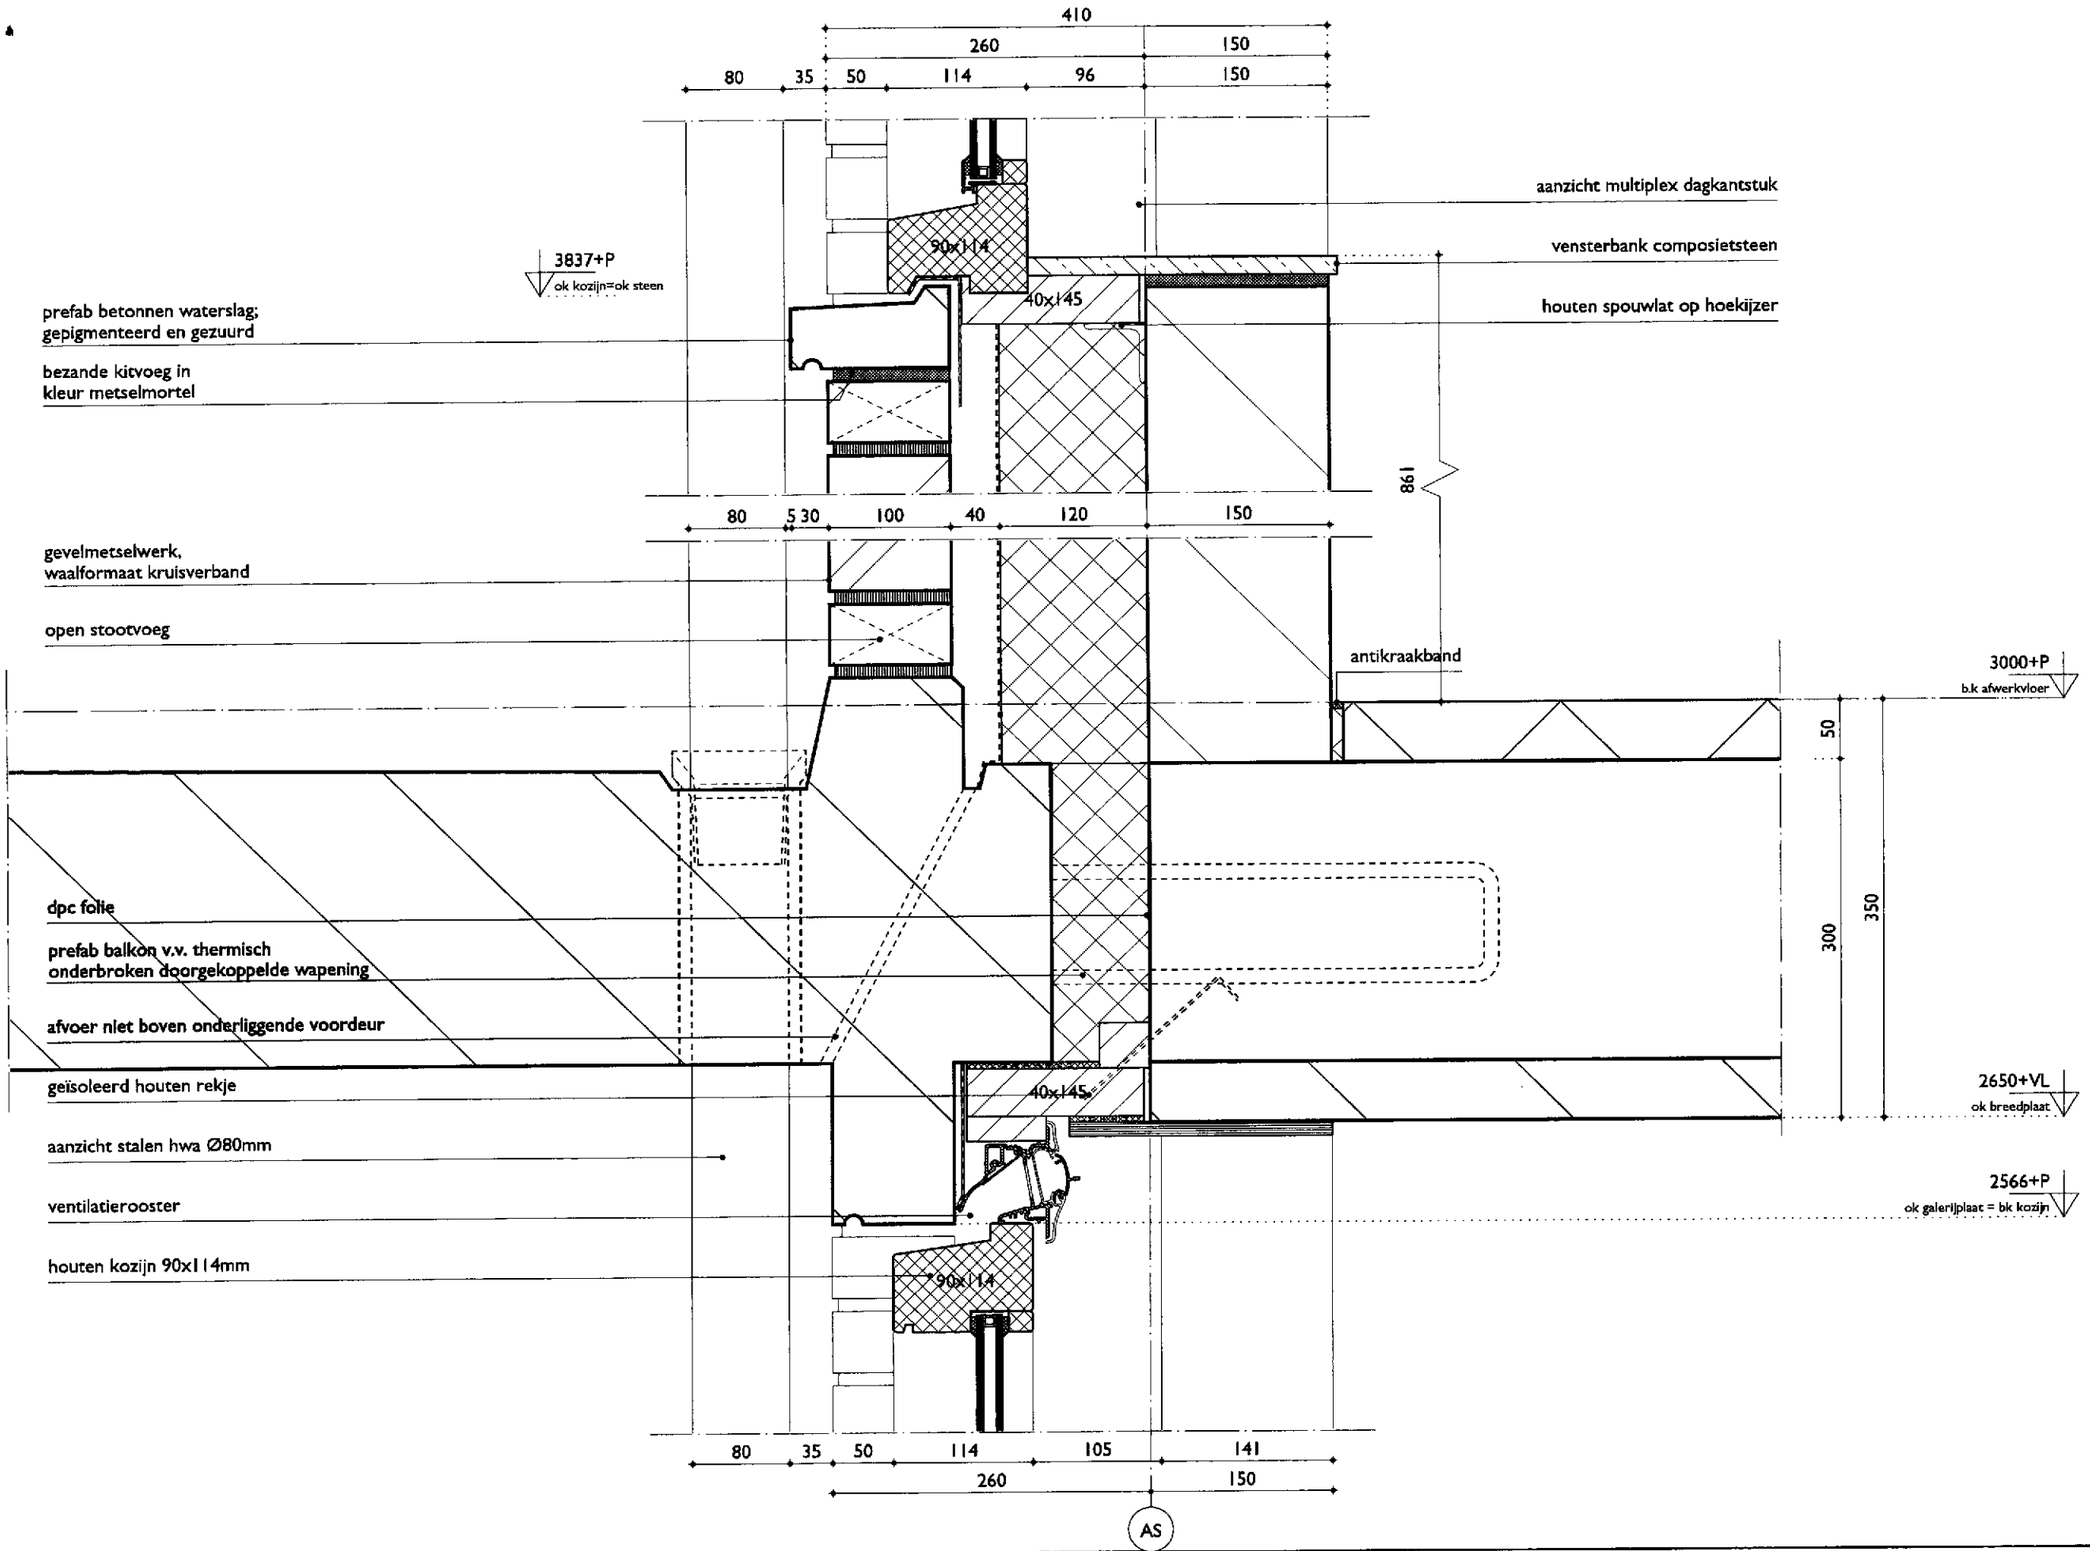

K A W

10838 Zeeheldenbuurt 's-Hertogenbosch / in opdracht van Zayaz - bouwaanvraag

1:5

27-09-2010

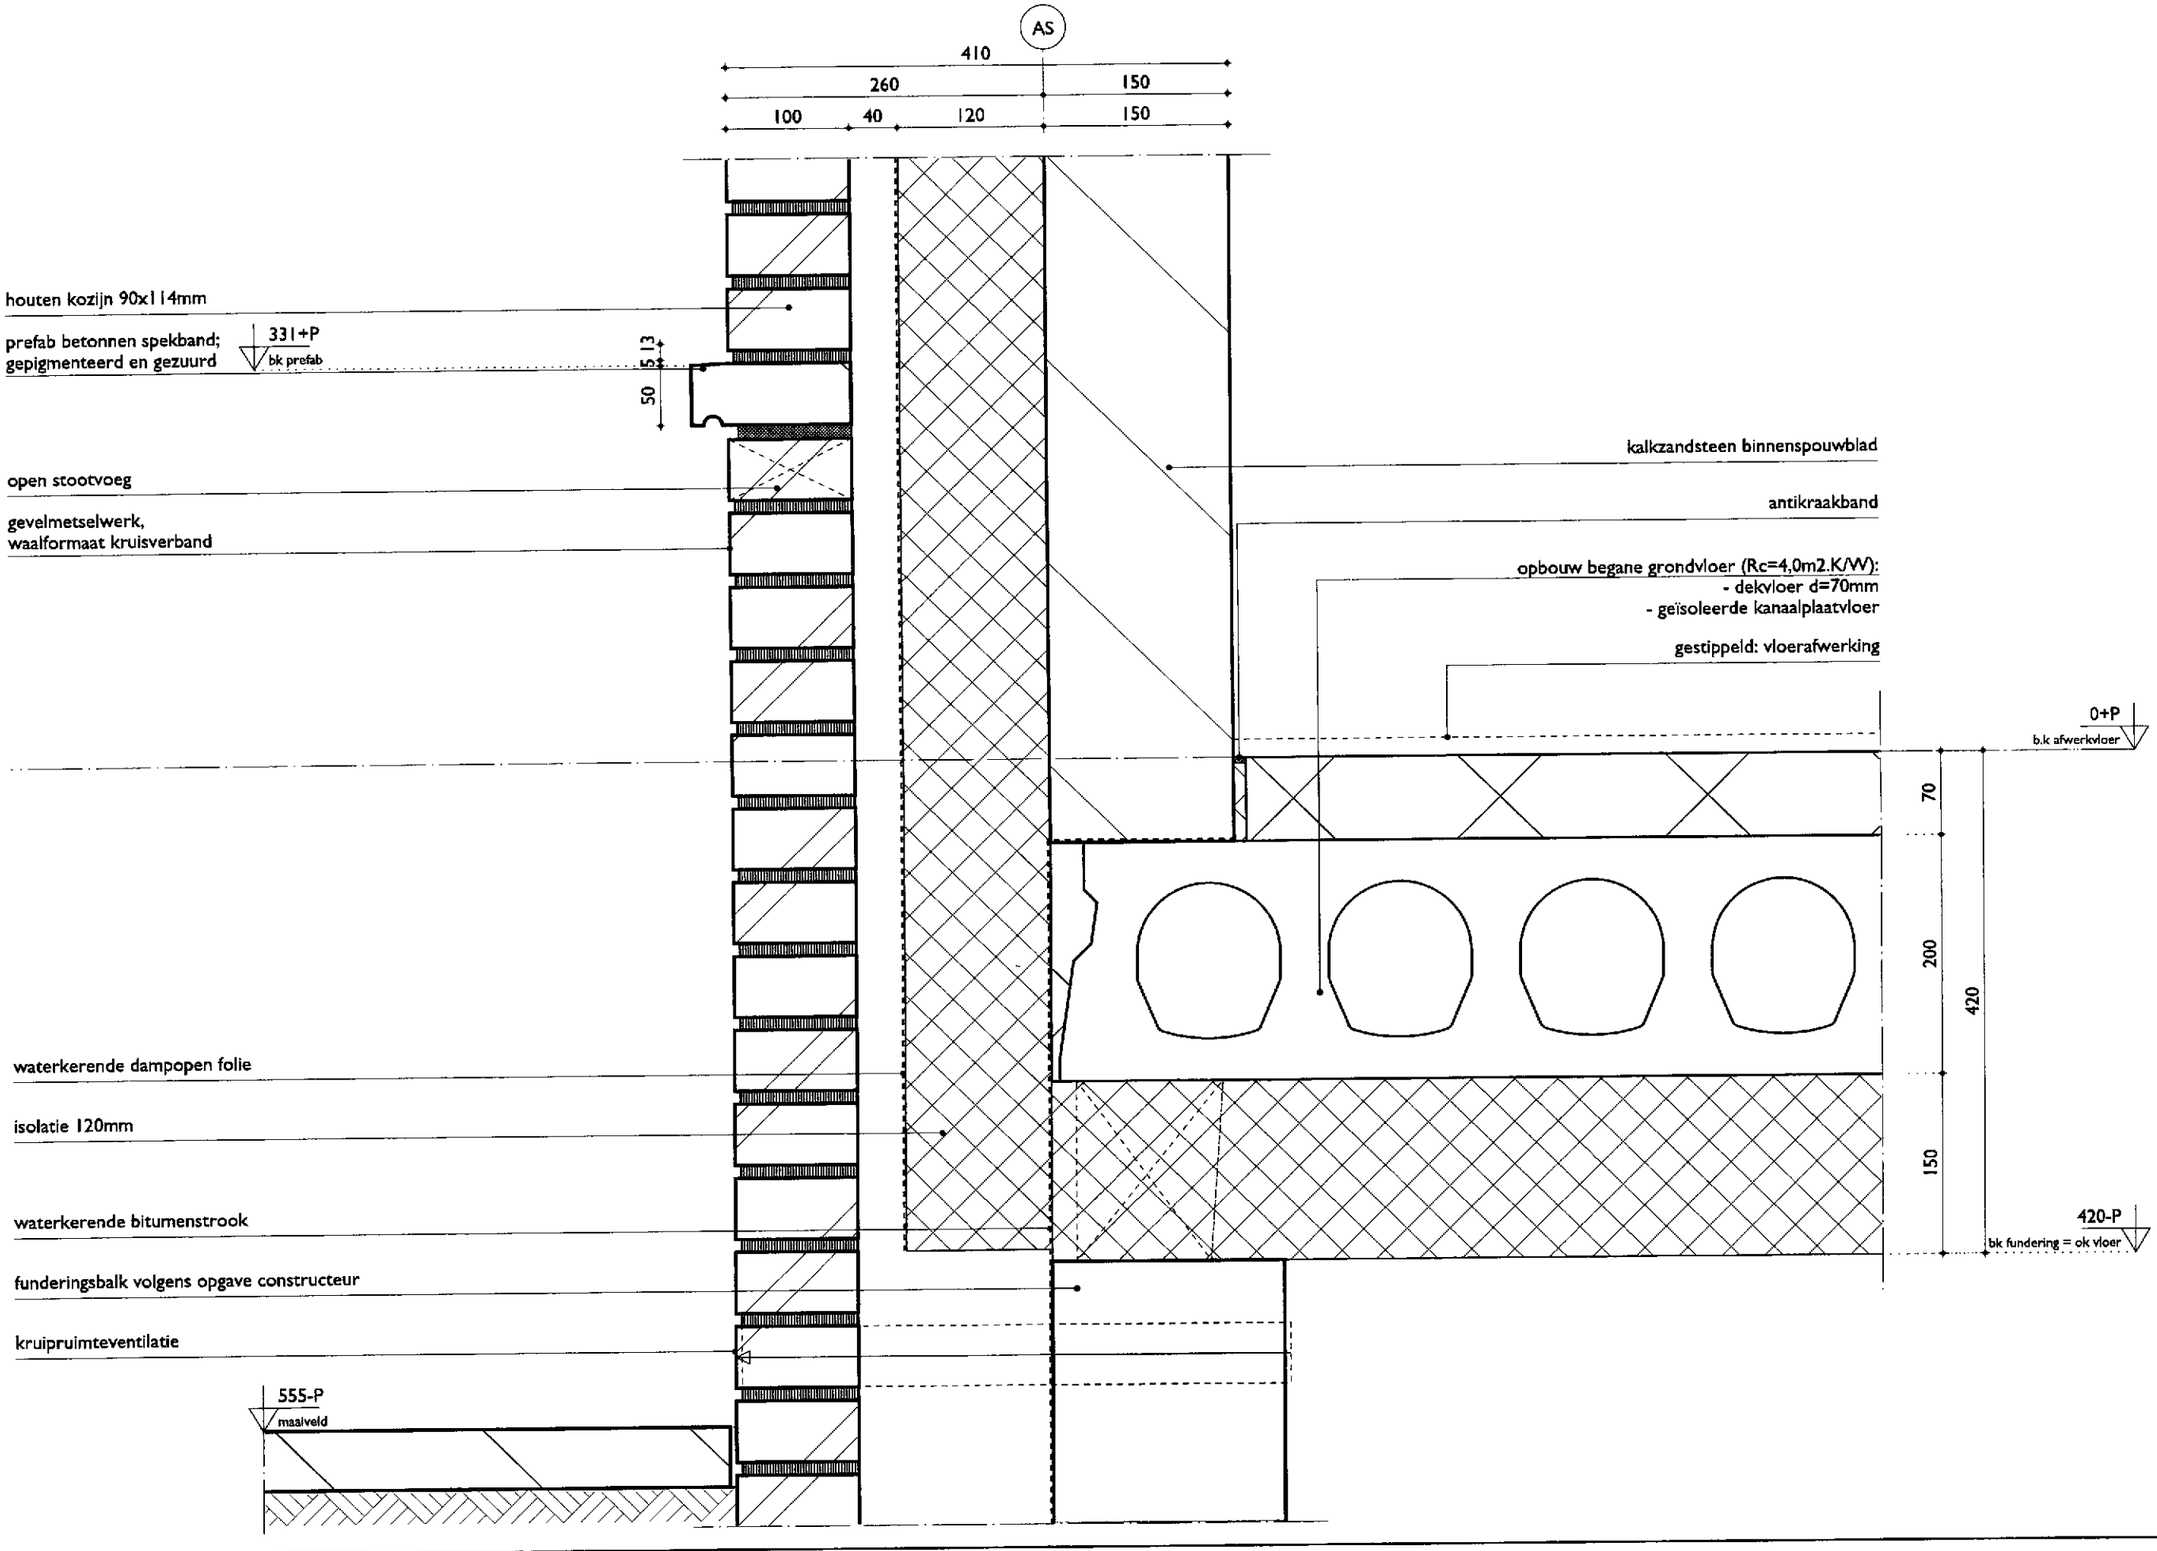

K A W

10838 Zeeheldenbuurt 's-Hertogenbosch / in opdracht van Zayaz - bouwaanvraag

22

1:5

27-09-2010

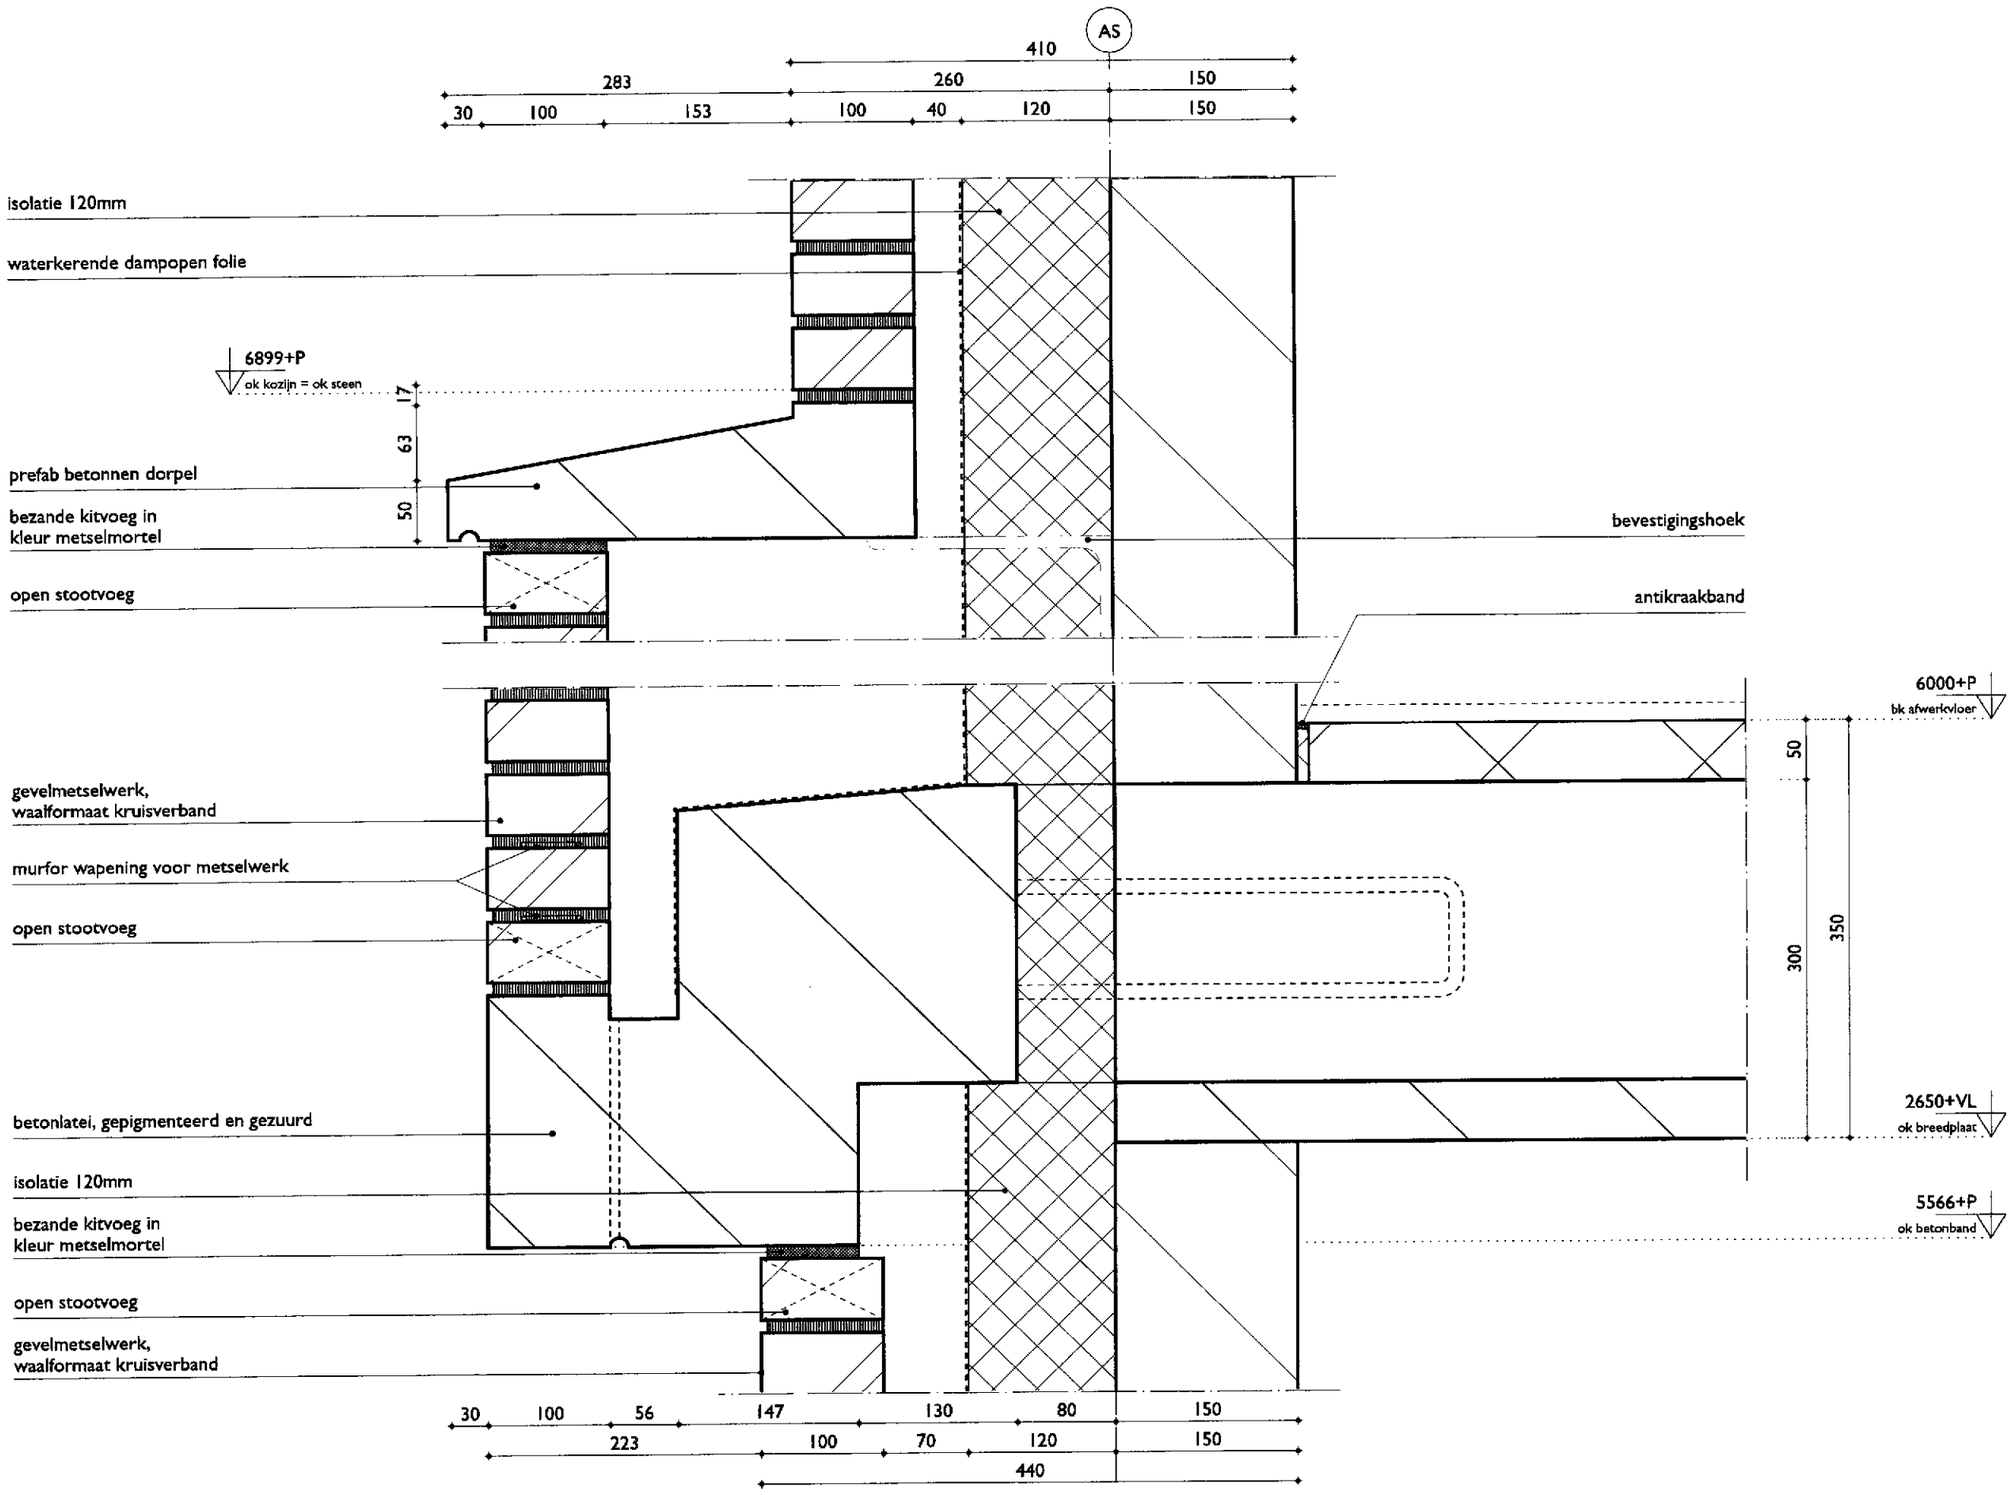
AS
410
283
260
150
30
100
153
100
40
120
150
isolatie 120mm
waterkerende dampopen folie
6899+P
ok kozijn = ok steen
17
63
50
prefab betonnen dorpel
bezande kitvoeg in
kleur metselmortel
open stootvoeg
bevestigingshoek
antikraakband
6000+P
bk afwerkvloer
50
300
350
gevelmetselwerk,
waalformaat kruisverband
murfor wapening voor metselwerk
open stootvoeg
betonlatei, gepigmenteerd en gezuurd
isolatie 120mm
bezande kitvoeg in
kleur metselmortel
open stootvoeg
gevelmetselwerk,
waalformaat kruisverband
2650+VL
ok breedplaat
5566+P
ok betonband
30
100
56
147
130
80
150
223
100
70
120
150
440

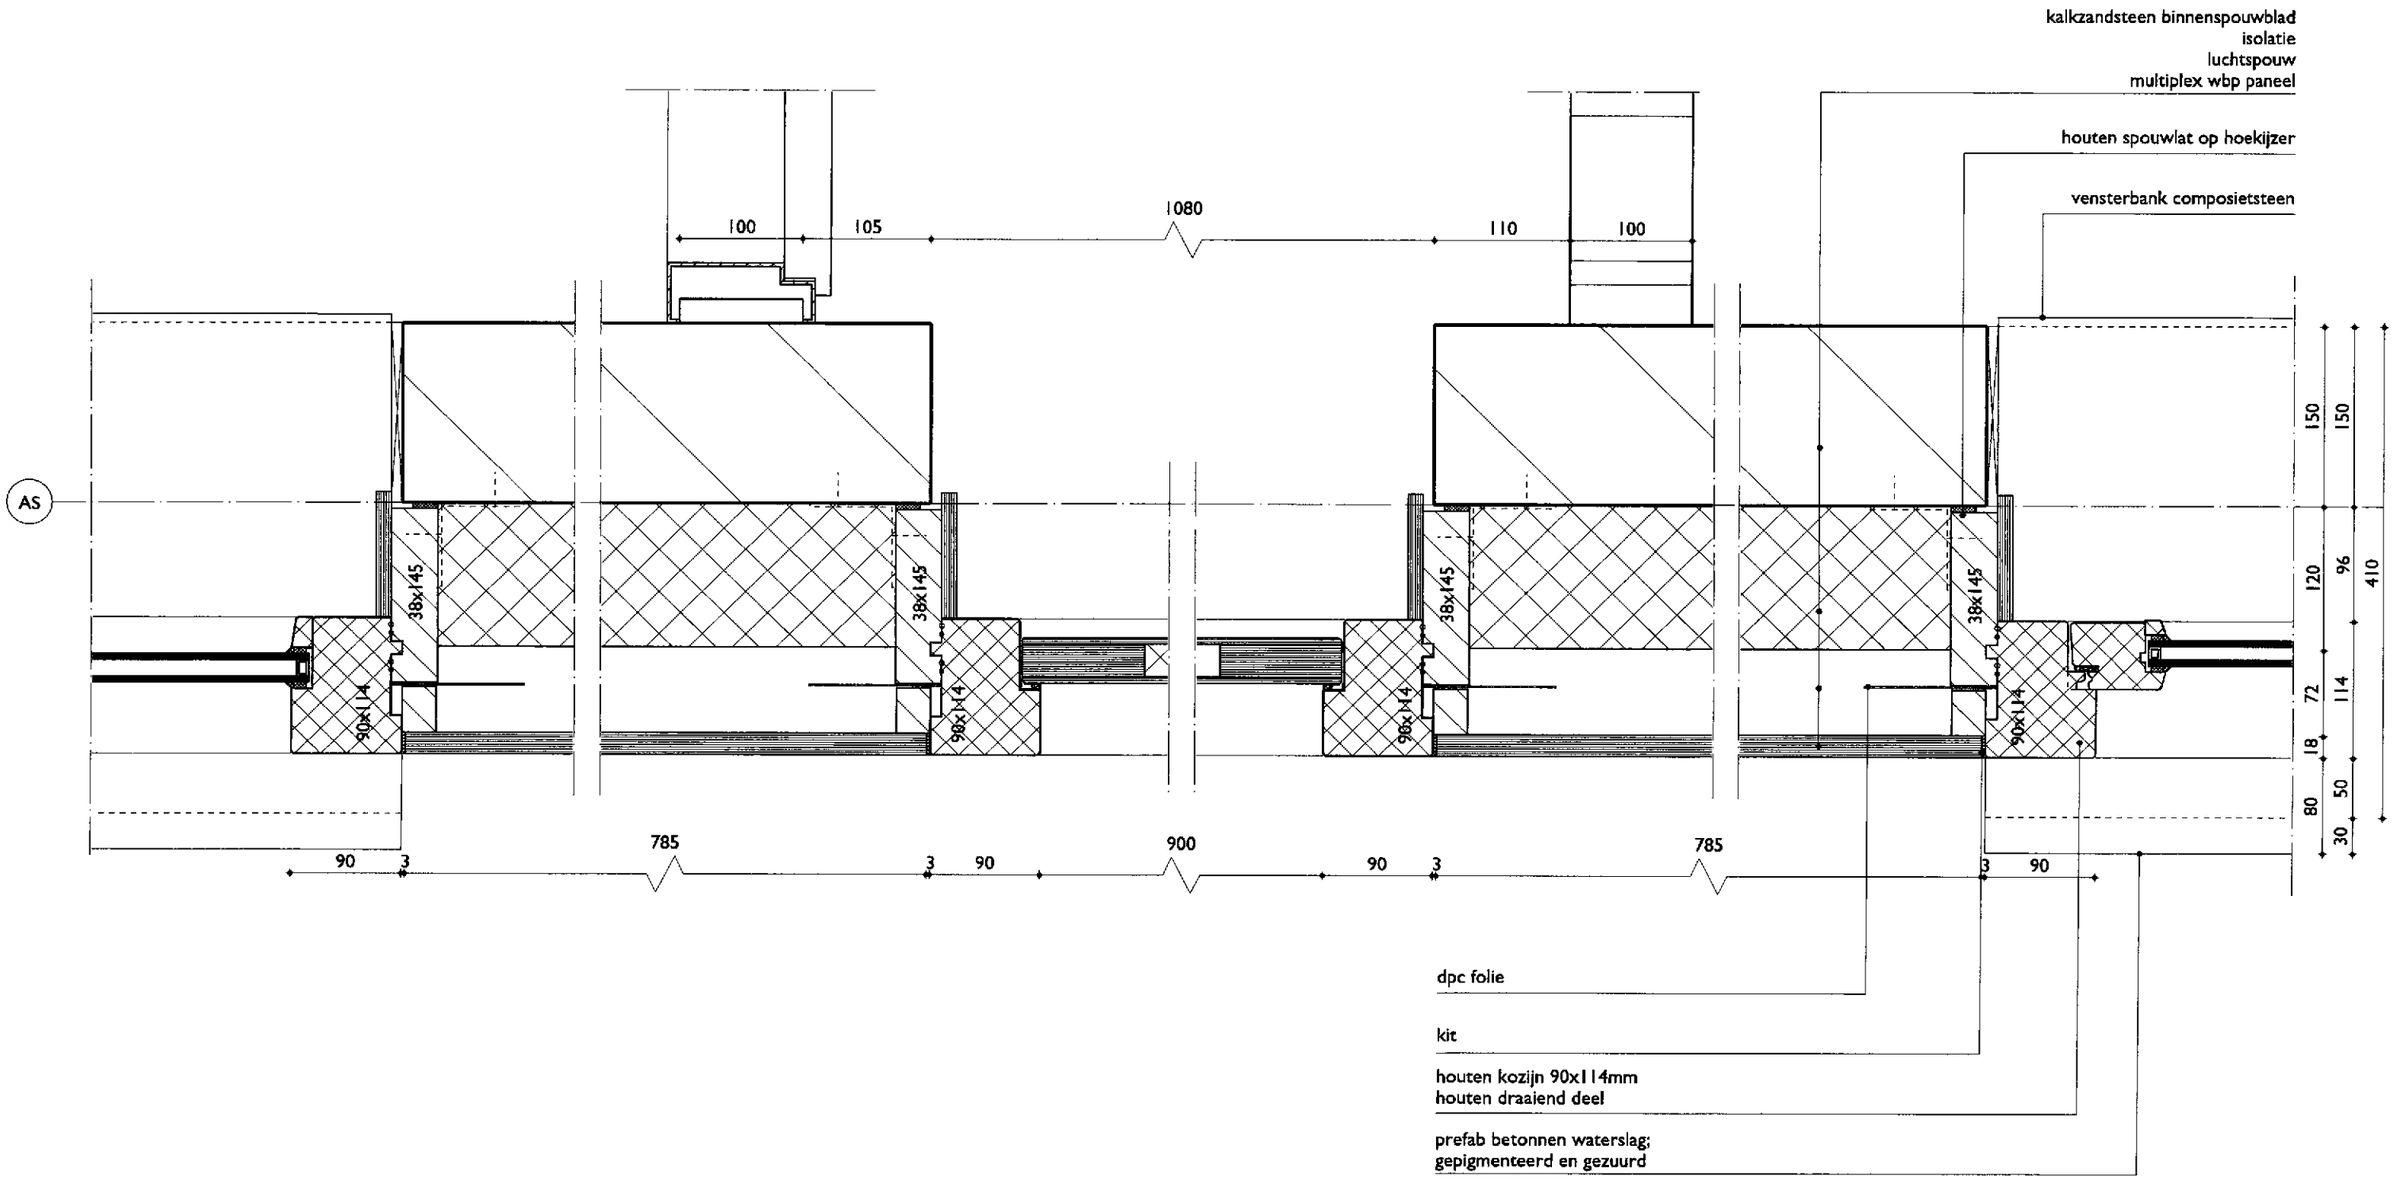
kalkzandsteen binnenspouwblad
isolatie
luchtspouw
multiplex wbp paneel
houten spouwlat op hoekijzer
vensterbank composietsteen
AS
100
105
1080
110
100
38x145
90x114
150
150
120
96
410
72
114
18
80
50
30
90
3
785
3
90
900
90
3
785
3
90
dpc folie
kit
houten kozijn 90x114mm
houten draaiend deel
prefab betonnen waterslag;
gepigmenteerd en gezuurd

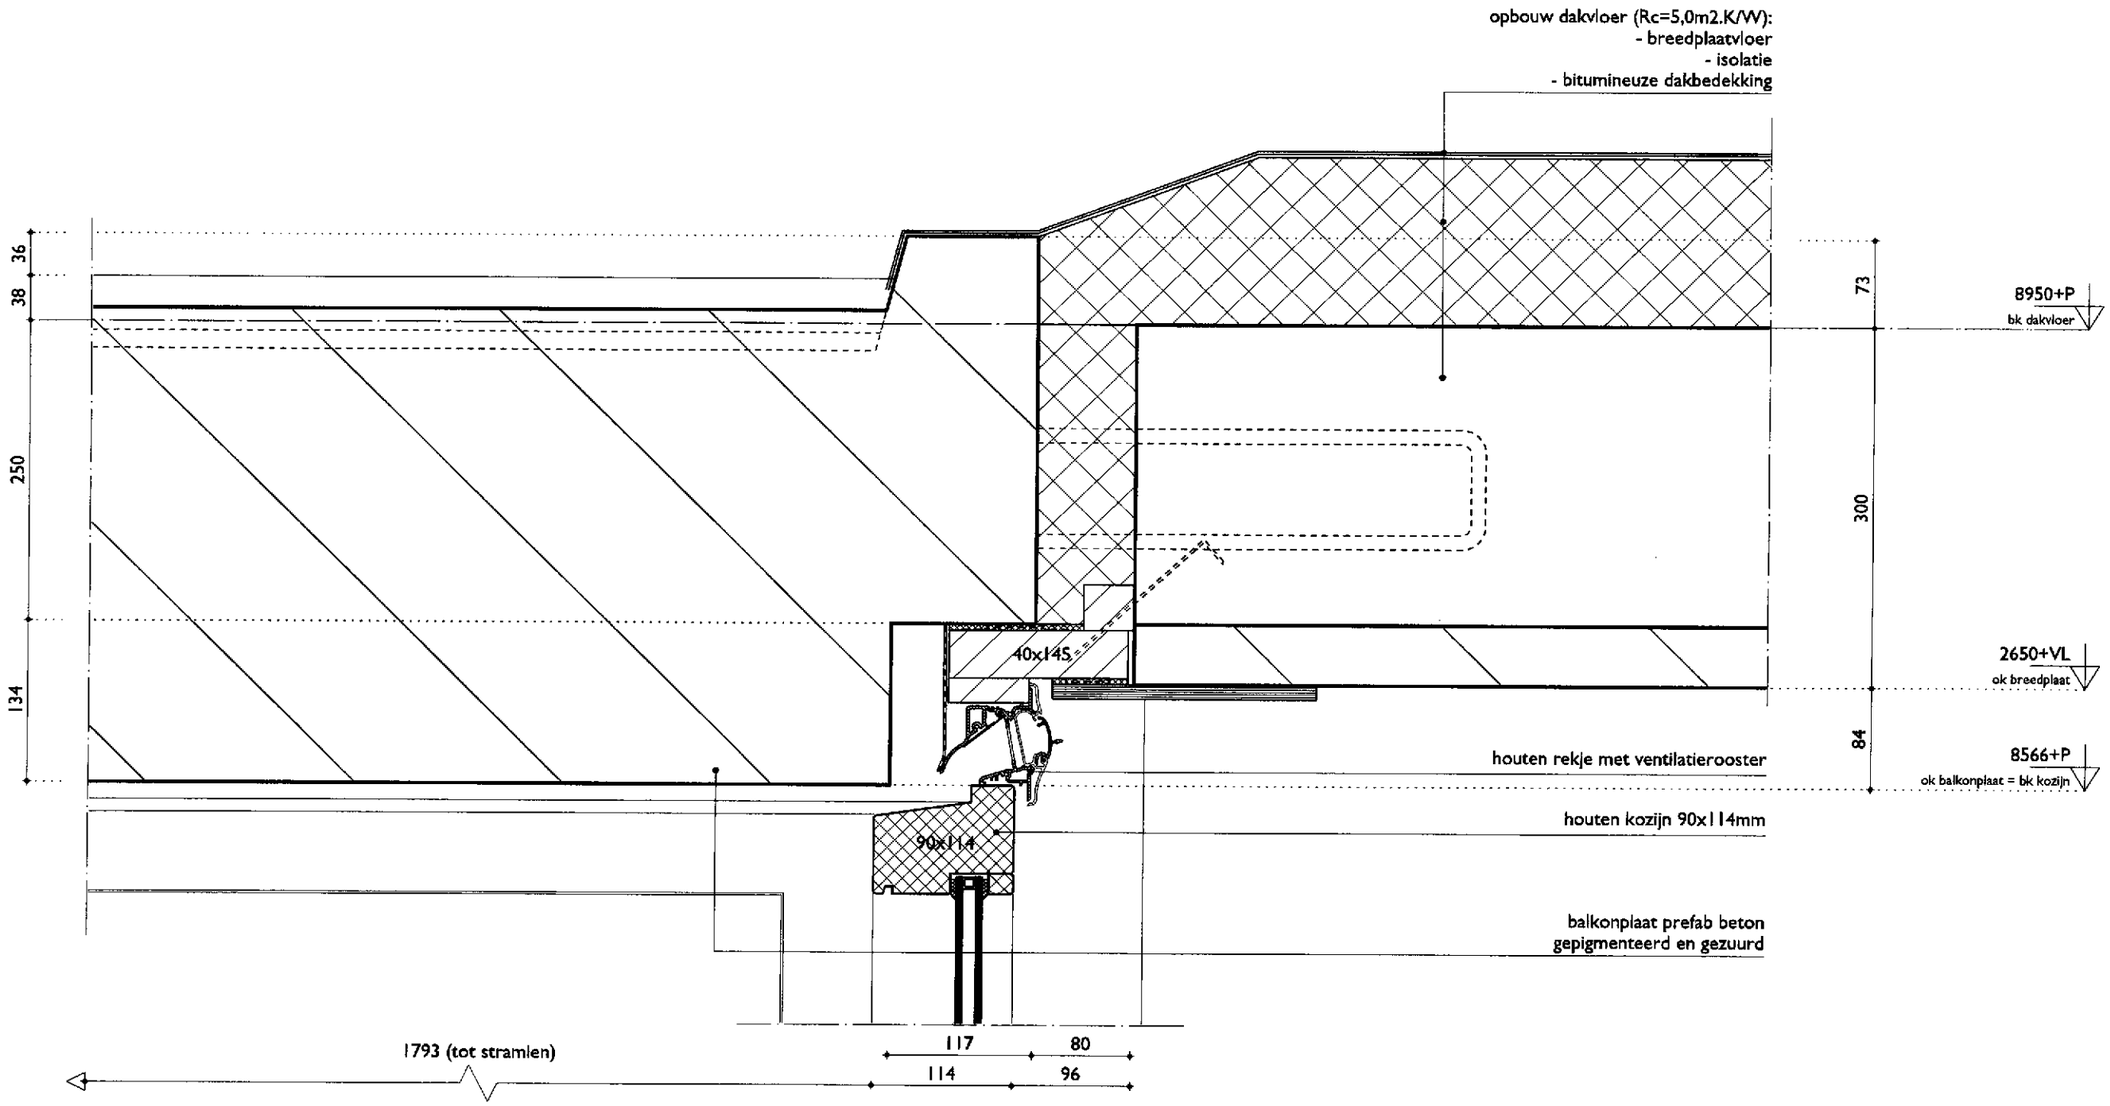

K A W

10838 Zeeheldenbuurt 's-Hertogenbosch / in opdracht van Zayaz - bouwaanvraag

1:5

25

27-09-2010

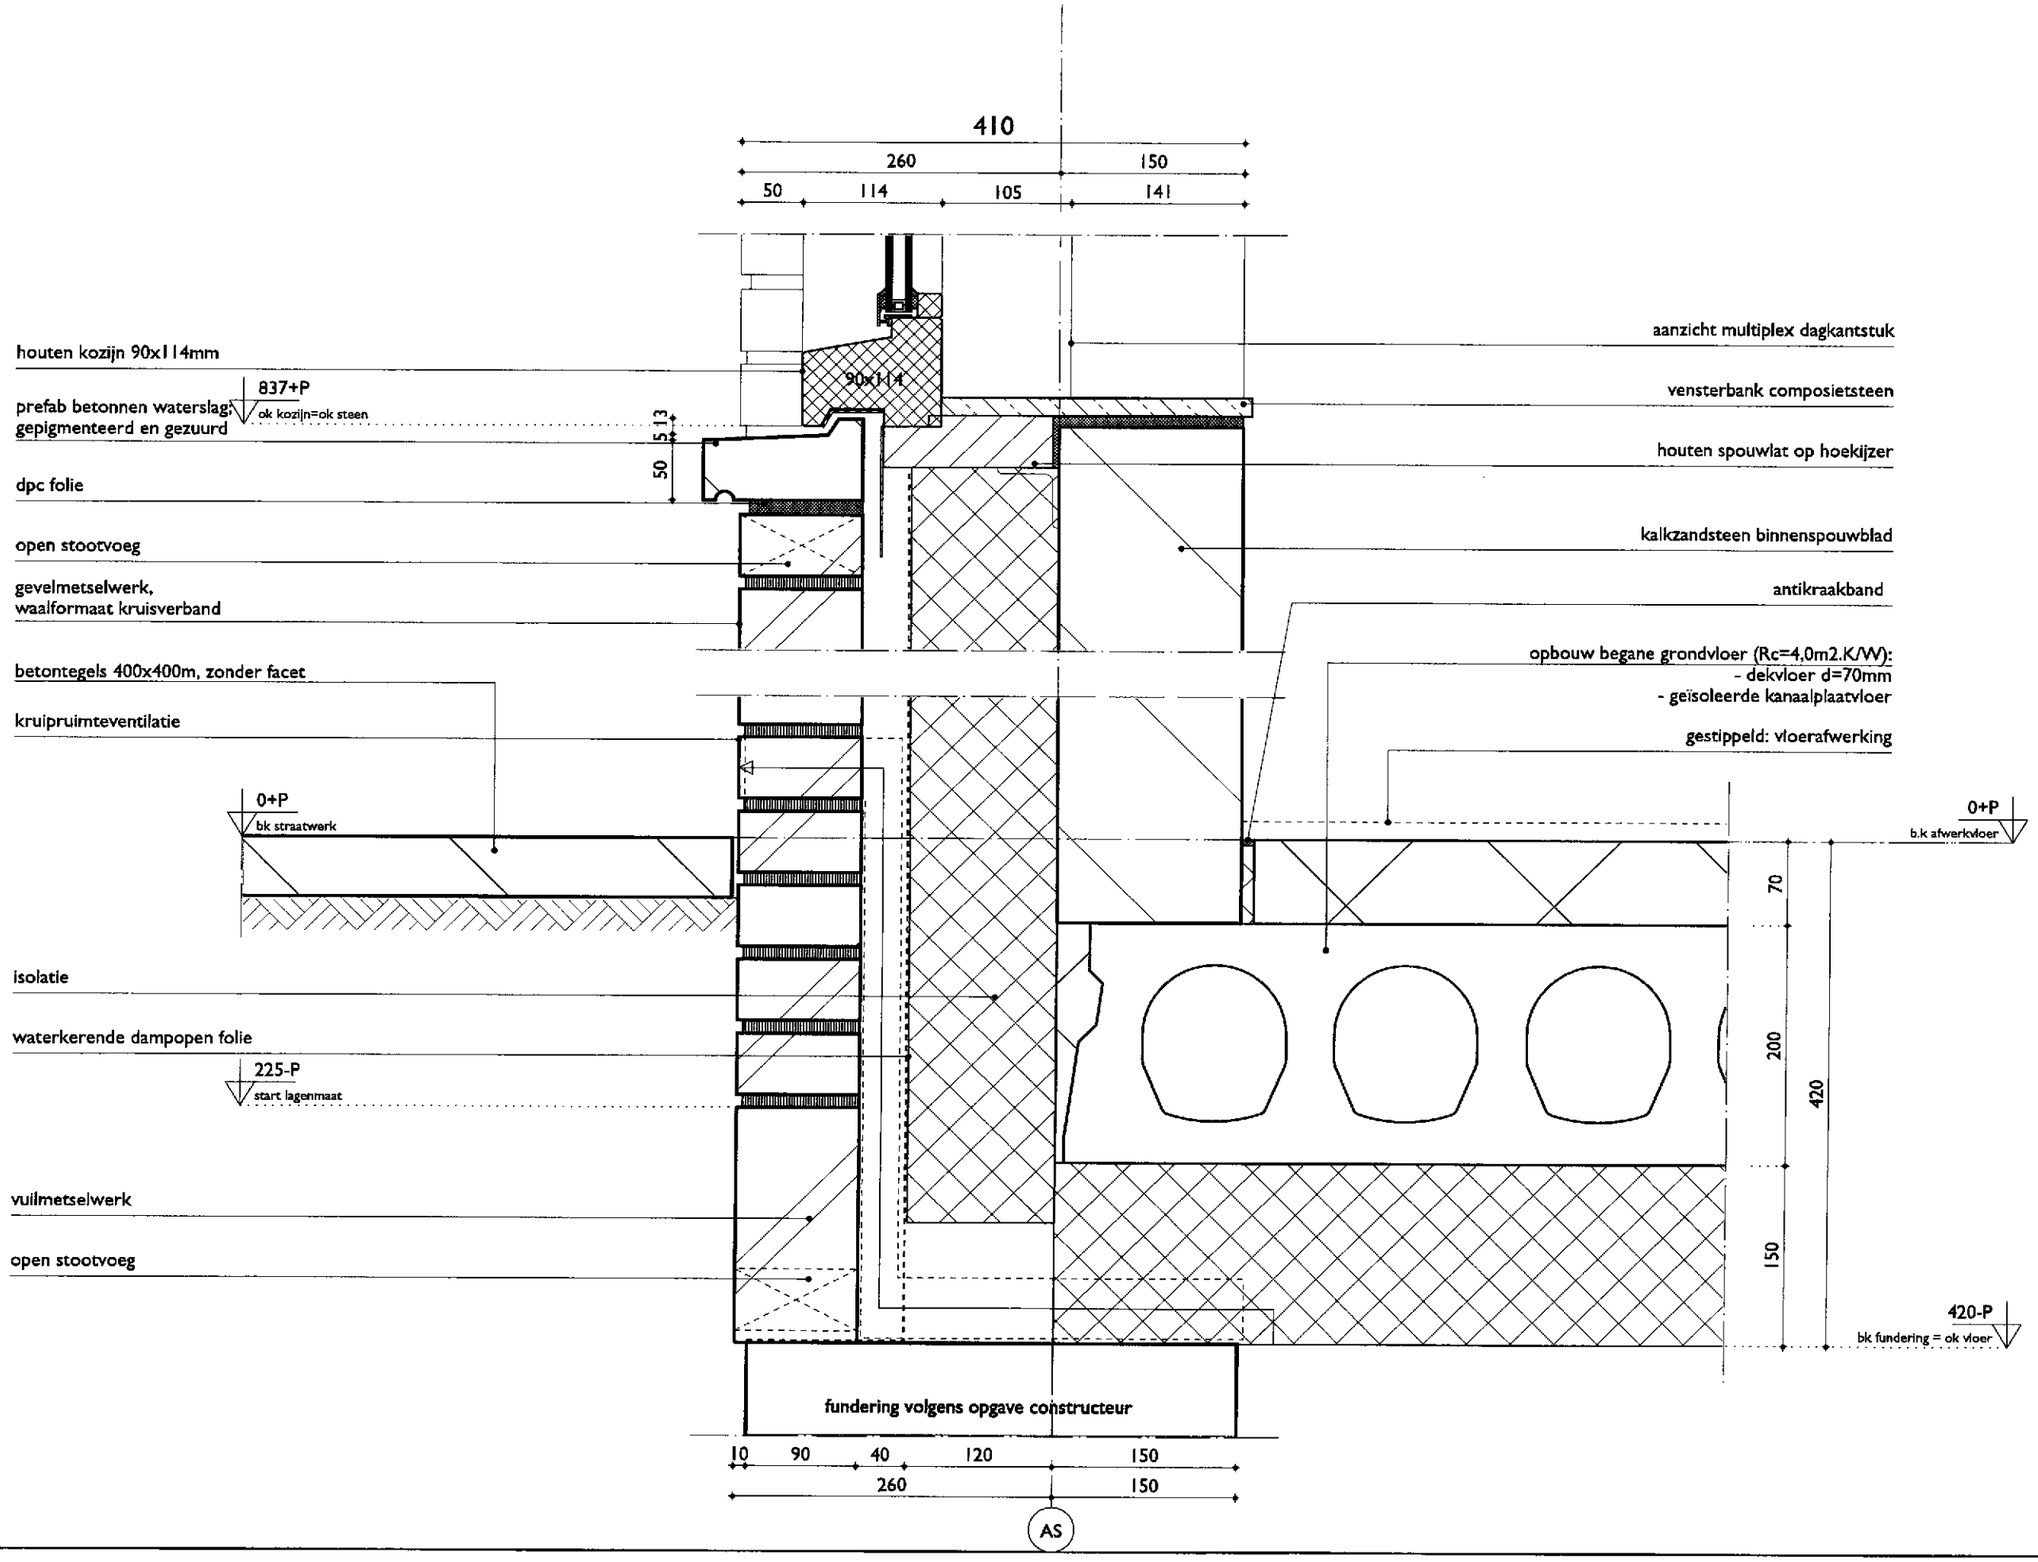
410
260
150
50
114
105
141
houten kozijn 90x114mm
837+P
prefab betonnen waterslag; gepigmenteerd en gezuurd
ok kozijn=ok steen
50
13
dpc folie
open stootvoeg
gevelmetselwerk, waalformaat kruisverband
betontegels 400x400m, zonder facet
kruipruimteventilatie
0+P
bk straatwerk
isolatie
waterkerende dampopen folie
225-P
start lagenmaat
vulmetselwerk
open stootvoeg
90x114
aanzicht multiplex dagkantstuk
vensterbank composietsteen
houten spouwlat op hoekijzer
kalkzandsteen binnenspouwblad
antikraakband
opbouw begane grondvloer (Rc=4,0m2.K/W):
- dekvloer d=70mm
- geïsoleerde kanaalplaatvloer
gestippeld: vloerafwerking
0+P
b.k afwerkvloer
70
200
420
150
420-P
bk fundering = ok vloer
fundering volgens opgave constructeur
10
90
40
120
150
260
150
AS

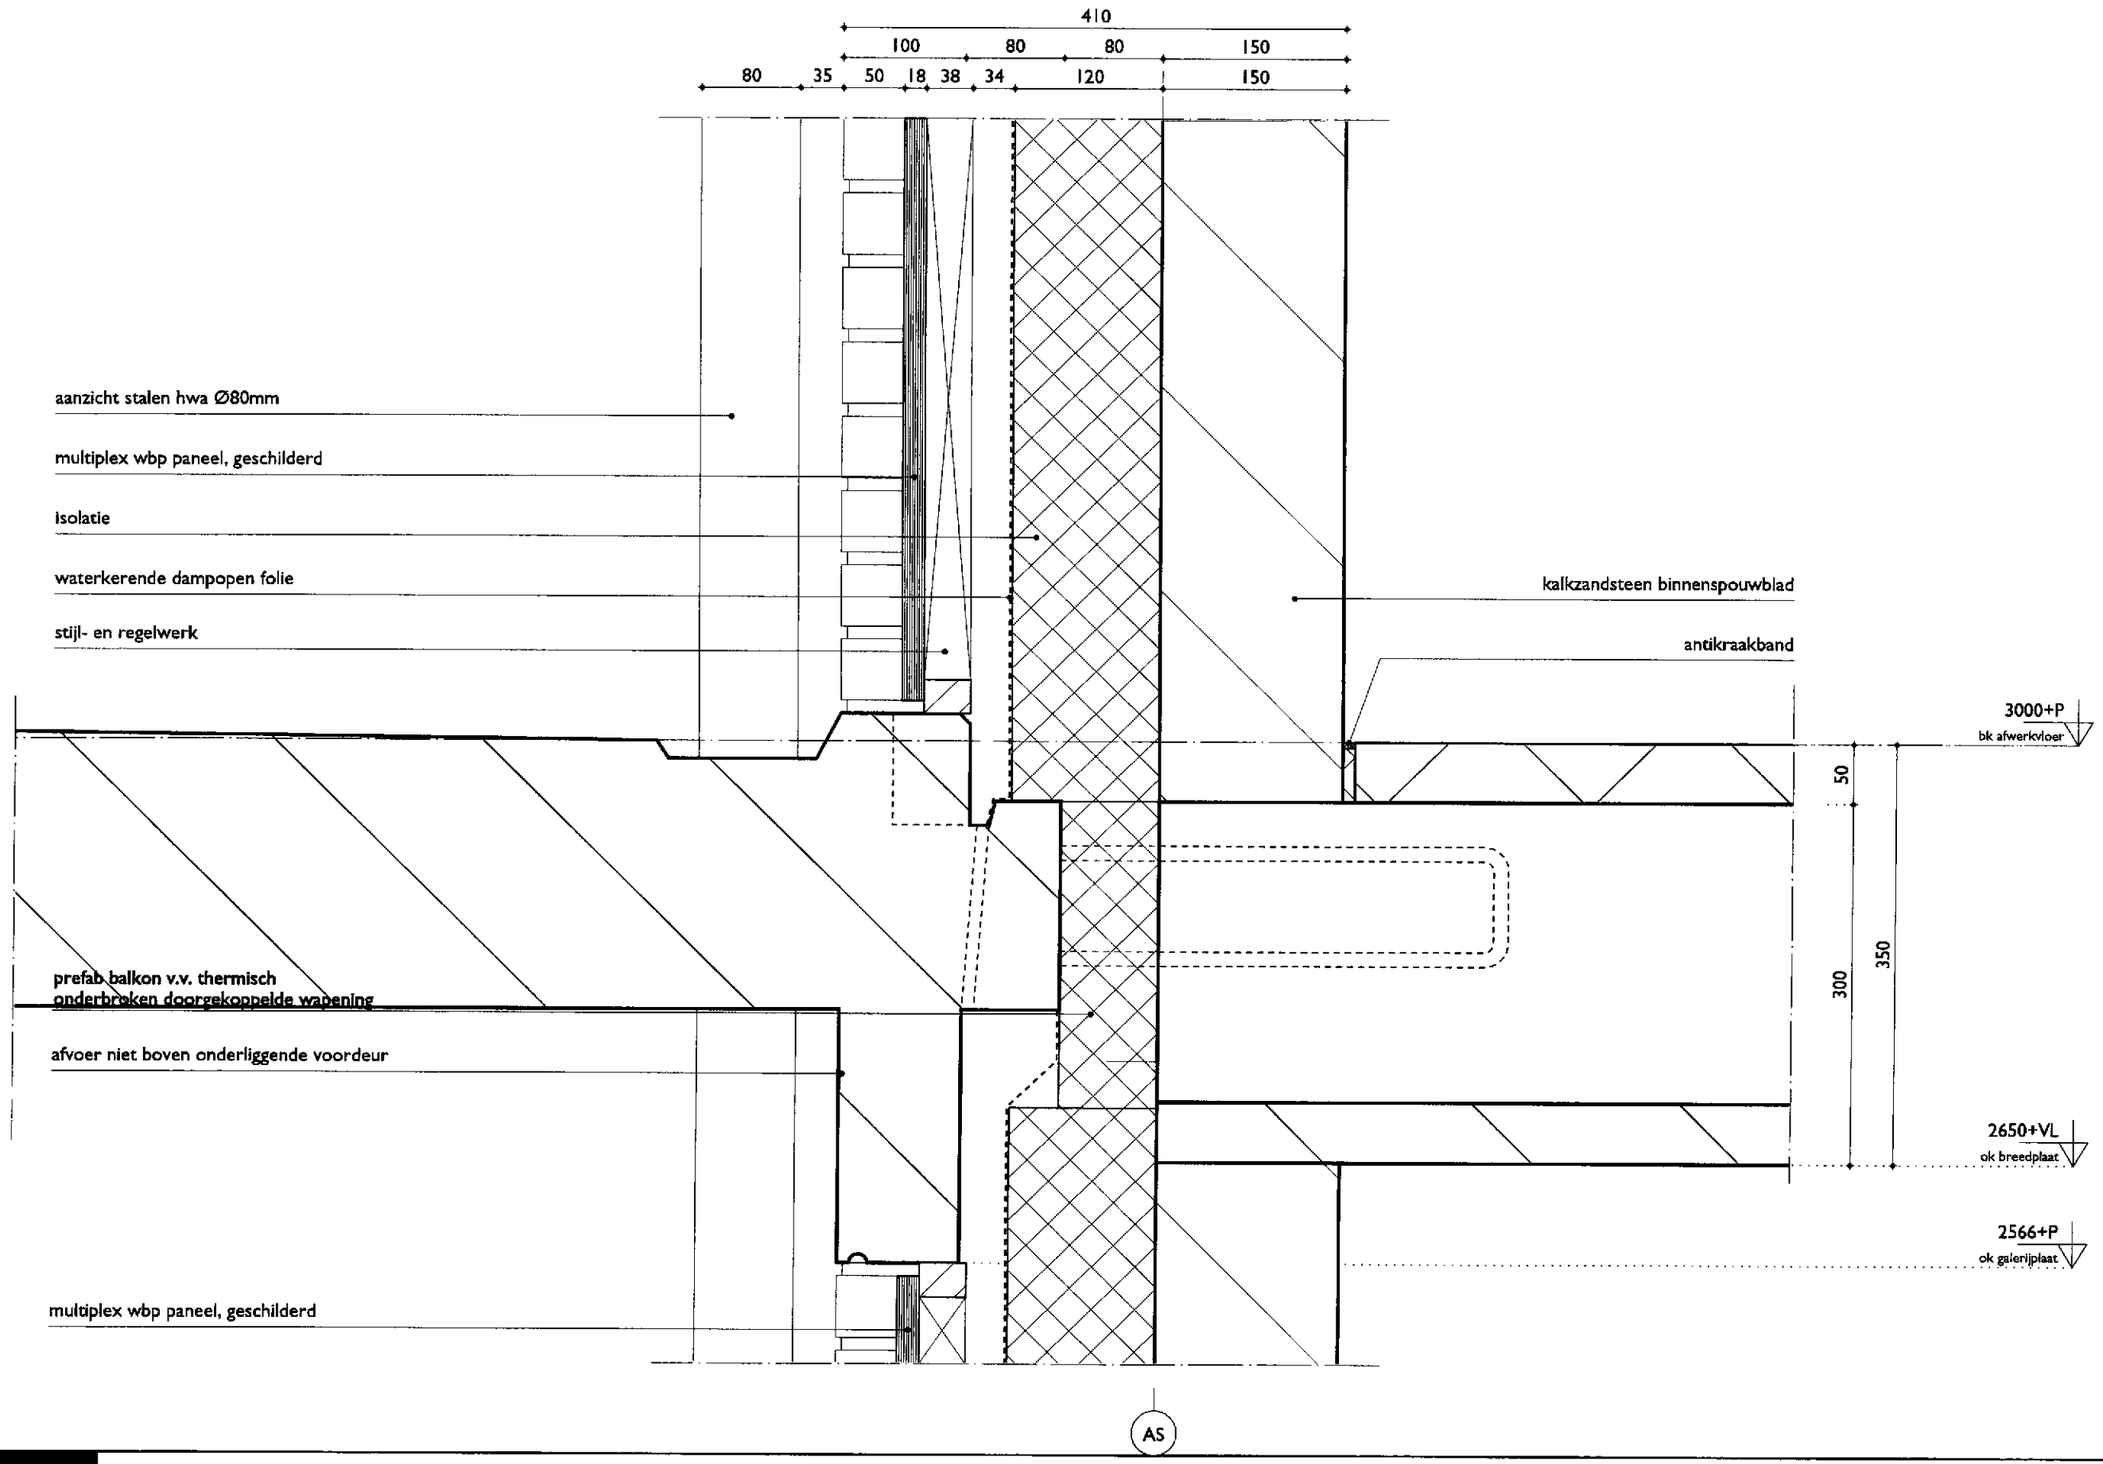

K A W

10838 Zeeheldenbuurt 's-Hertogenbosch / in opdracht van Zayaz - bouwaanvraag

1:5

27

27-09-2010

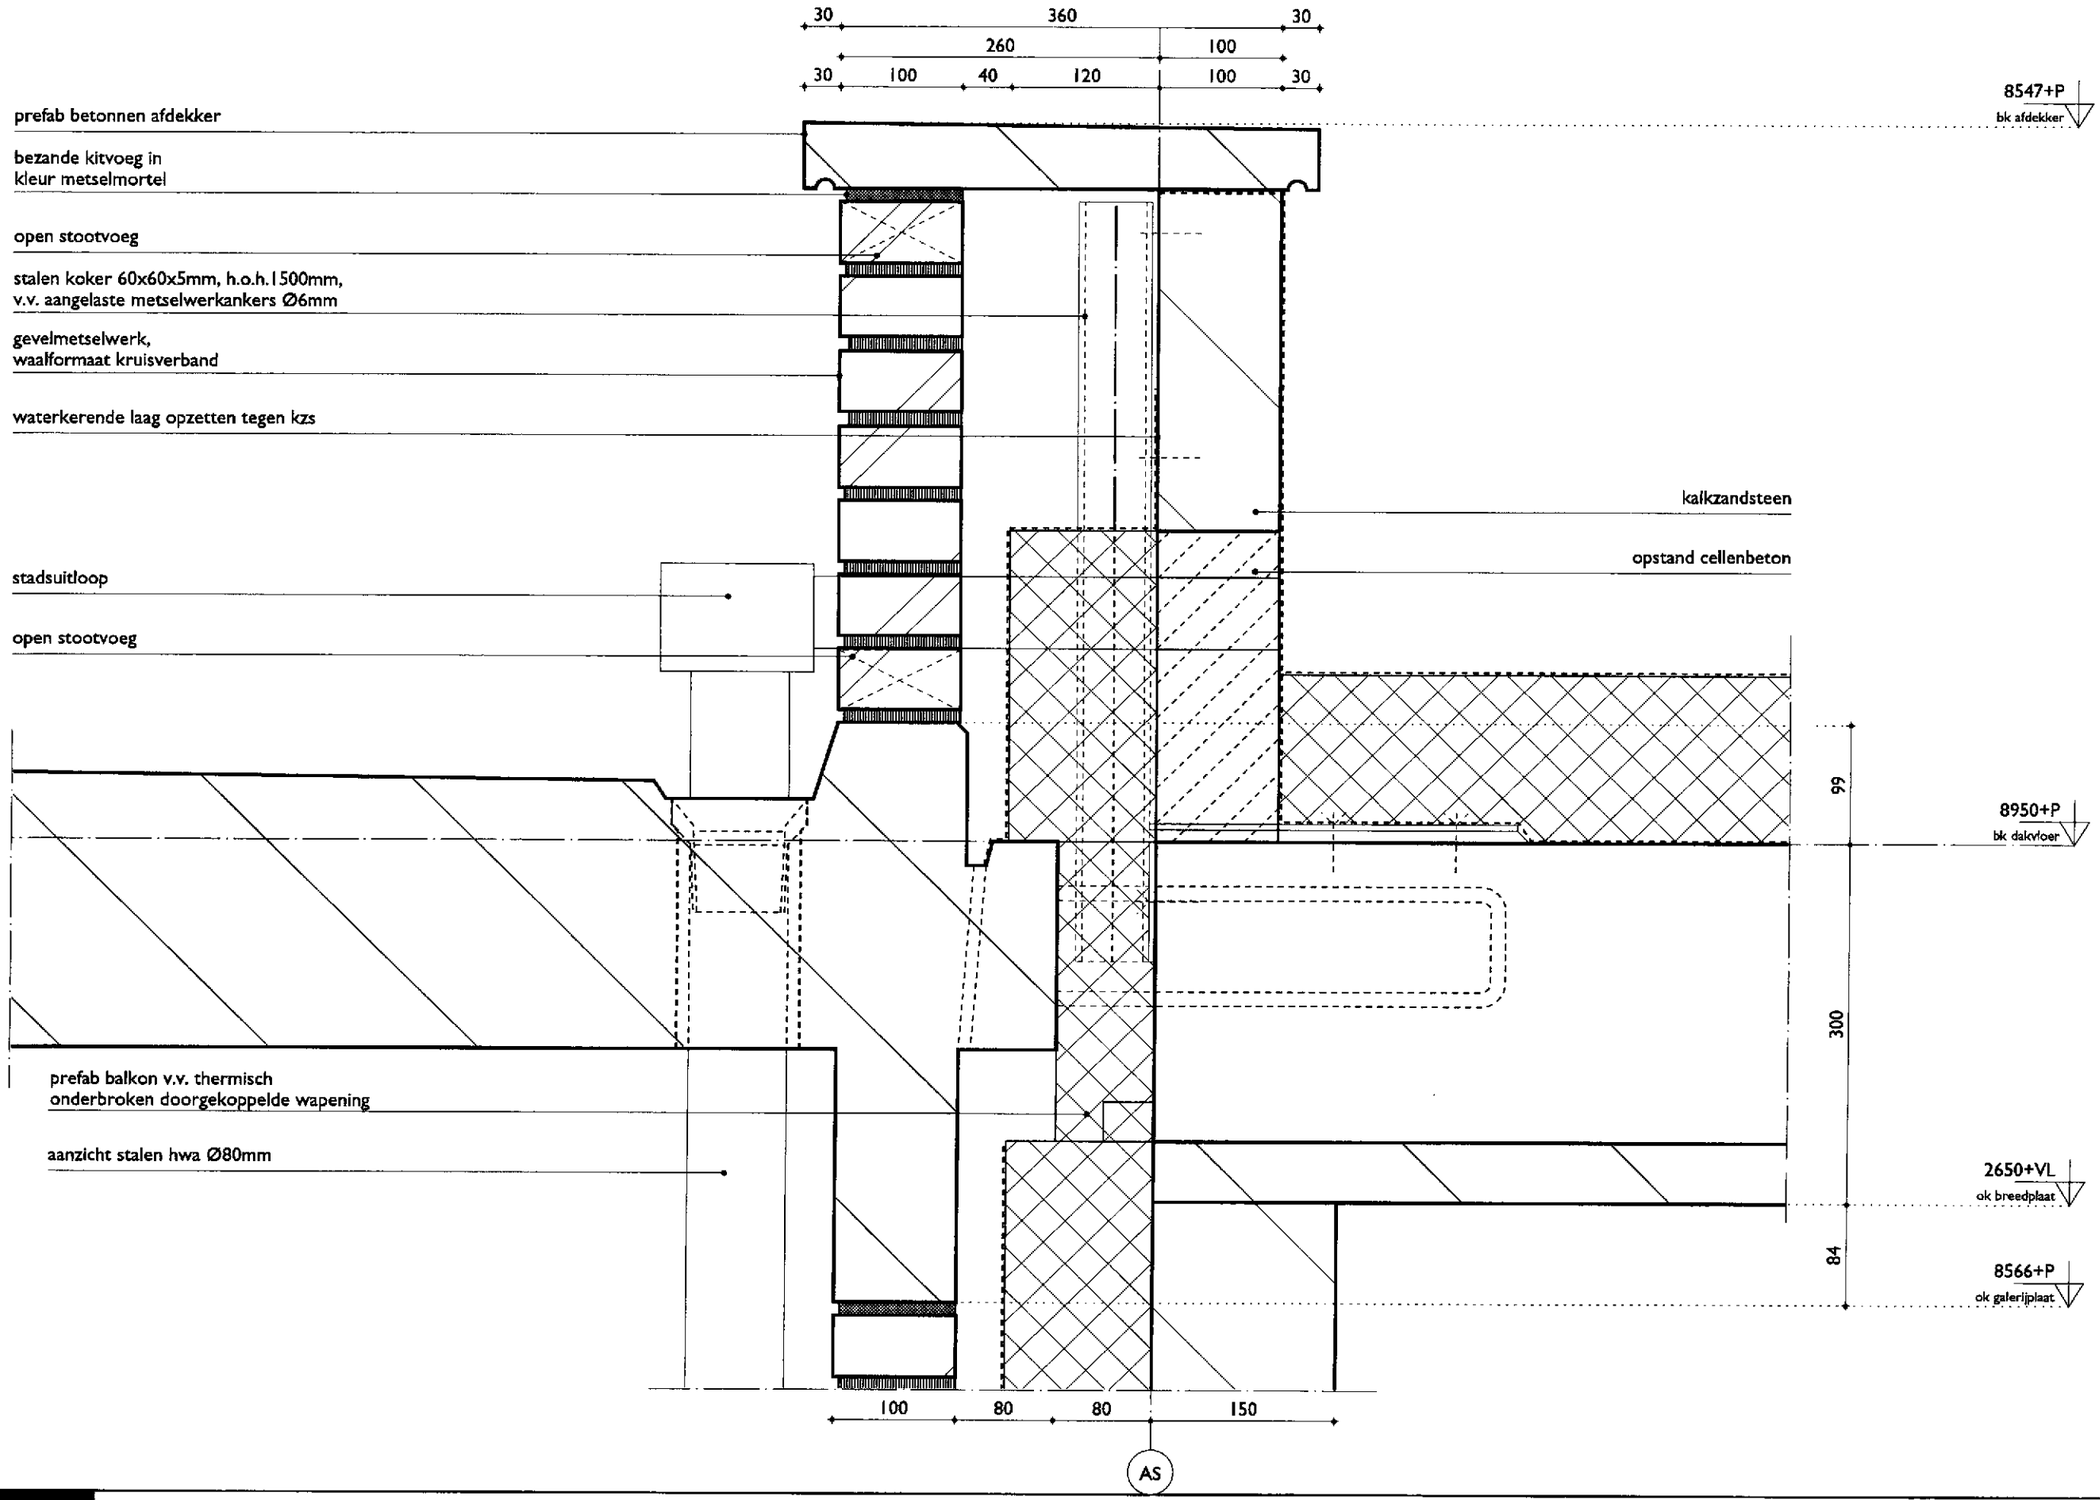
30
360
30
260
100
30
100
40
120
100
30
prefab betonnen afdekker
bezande kitvoeg in
kleur metselmortel
open stootvoeg
stalen koker 60x60x5mm, h.o.h.1500mm,
v.v. aangelaste metselwerkankers Ø6mm
gevelmetselwerk,
waalformaat kruisverband
waterkerende laag opzetten tegen kzs
stadsuitloop
open stootvoeg
prefab balkon v.v. thermisch
onderbroken doorgekoppelde wapening
aanzicht stalen hwa Ø80mm
kalkzandsteen
opstand cellenbeton
8547+P
bk afdekker
8950+P
bk dakvloer
2650+VL
ok breedplaat
8566+P
ok galerijplaat
99
300
84
100
80
80
150
AS

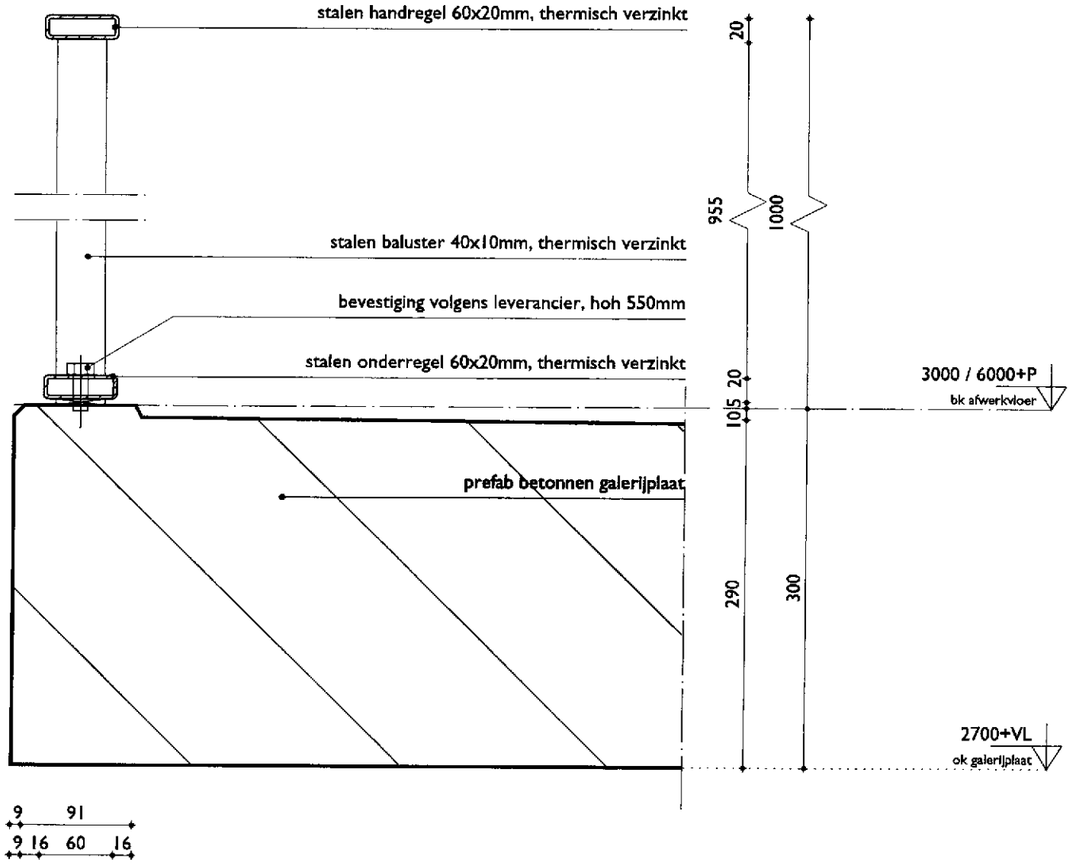
stalen handregel 60x20mm, thermisch verzinkt
stalen baluster 40x10mm, thermisch verzinkt
bevestiging volgens leverancier, hoh 550mm
stalen onderregel 60x20mm, thermisch verzinkt
prefab betonnen galerijplaat
20
955
1000
105
20
290
300
3000 / 6000+P
bk afwerkvloer
2700+VL
ok galerijplaat
9 91
9 16 60 16

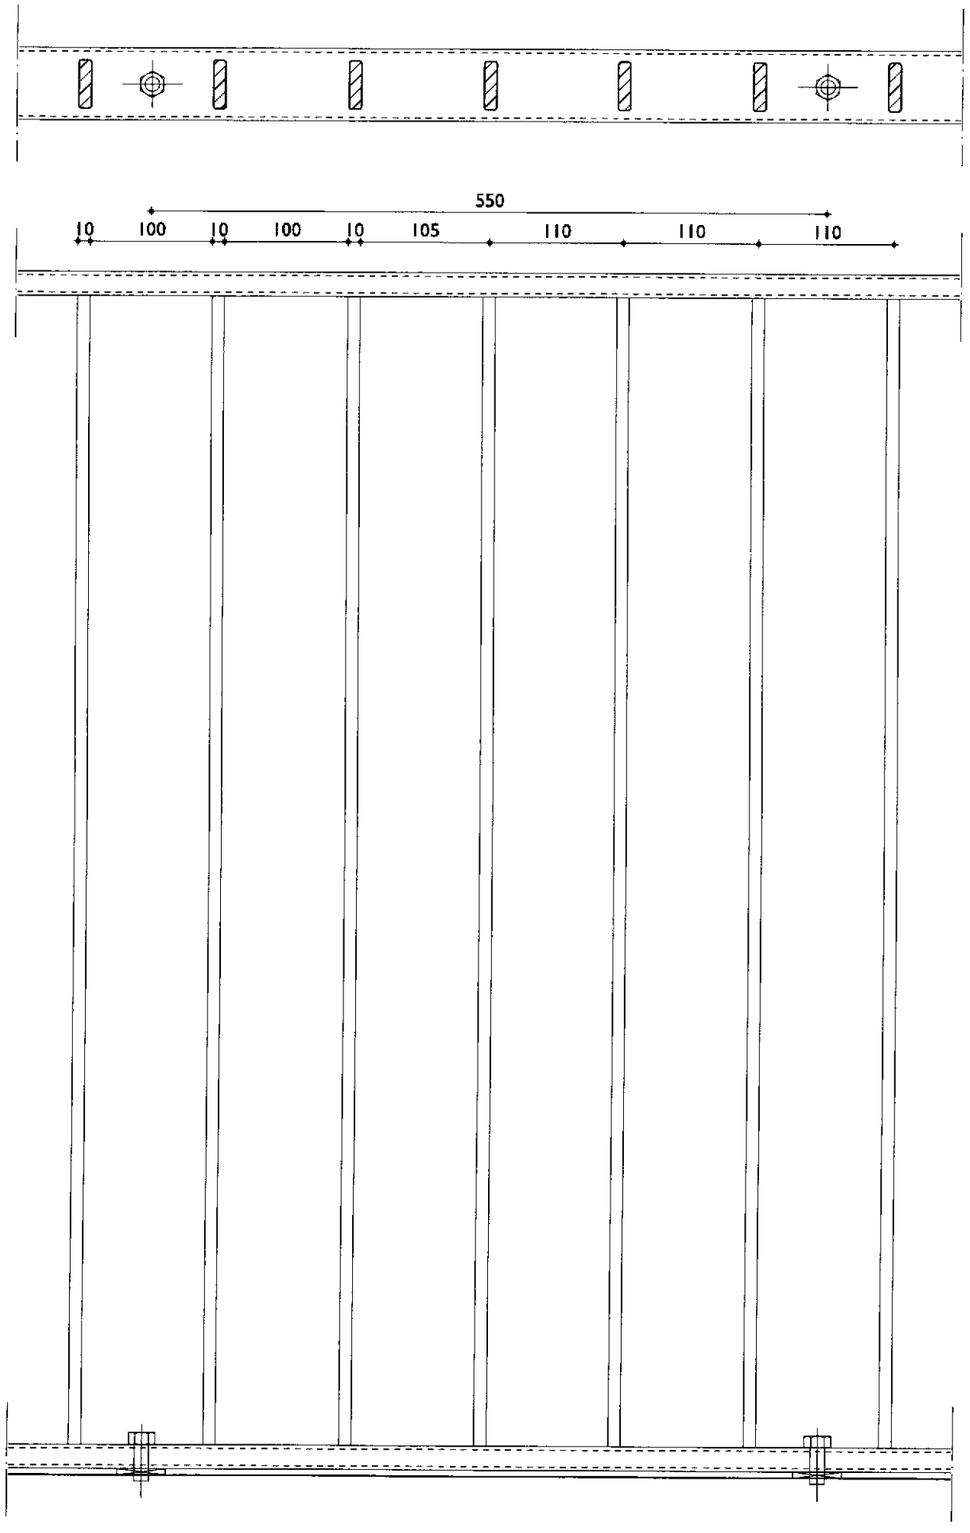

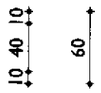

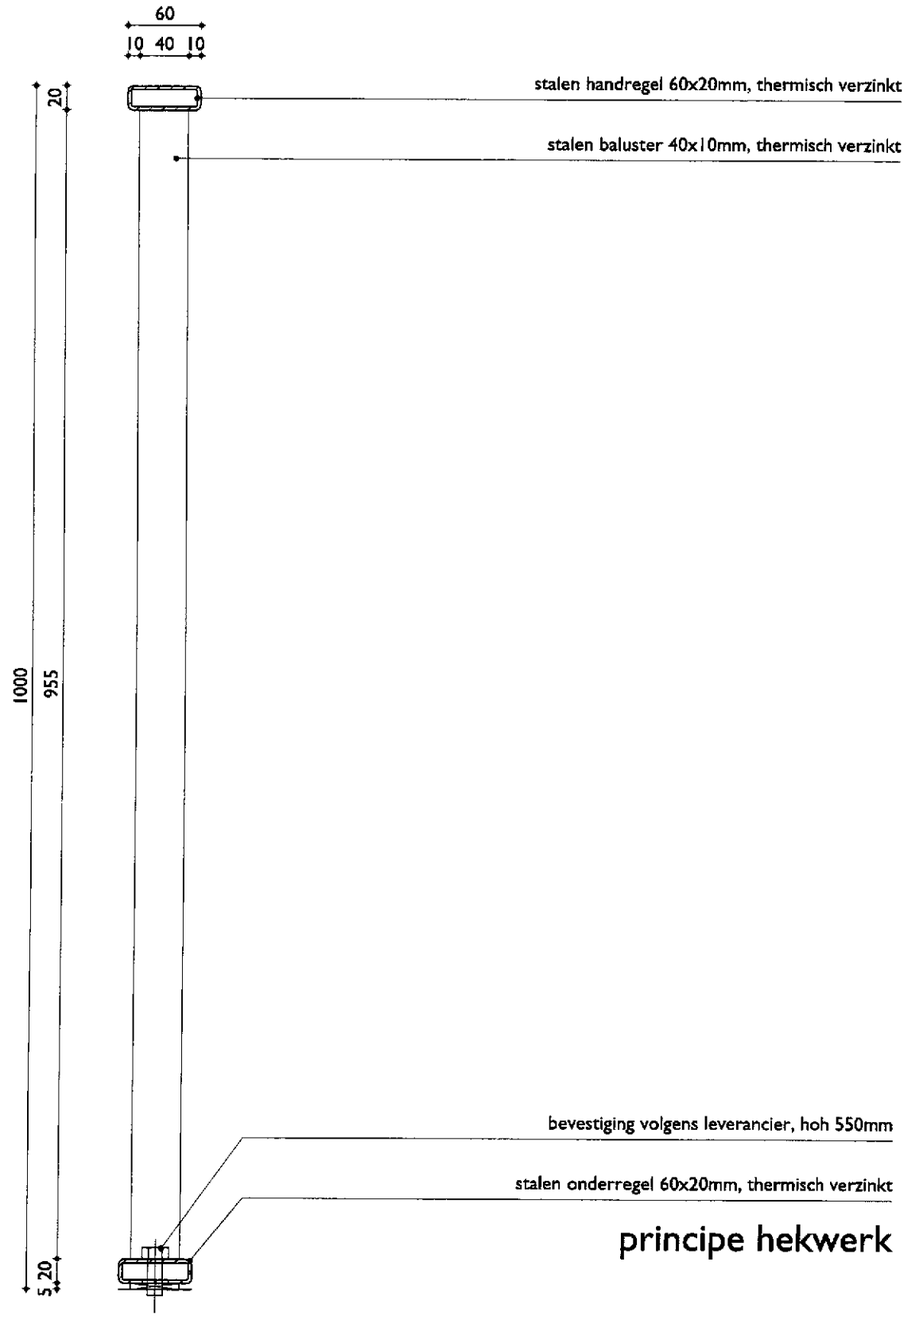

principe hekwerk

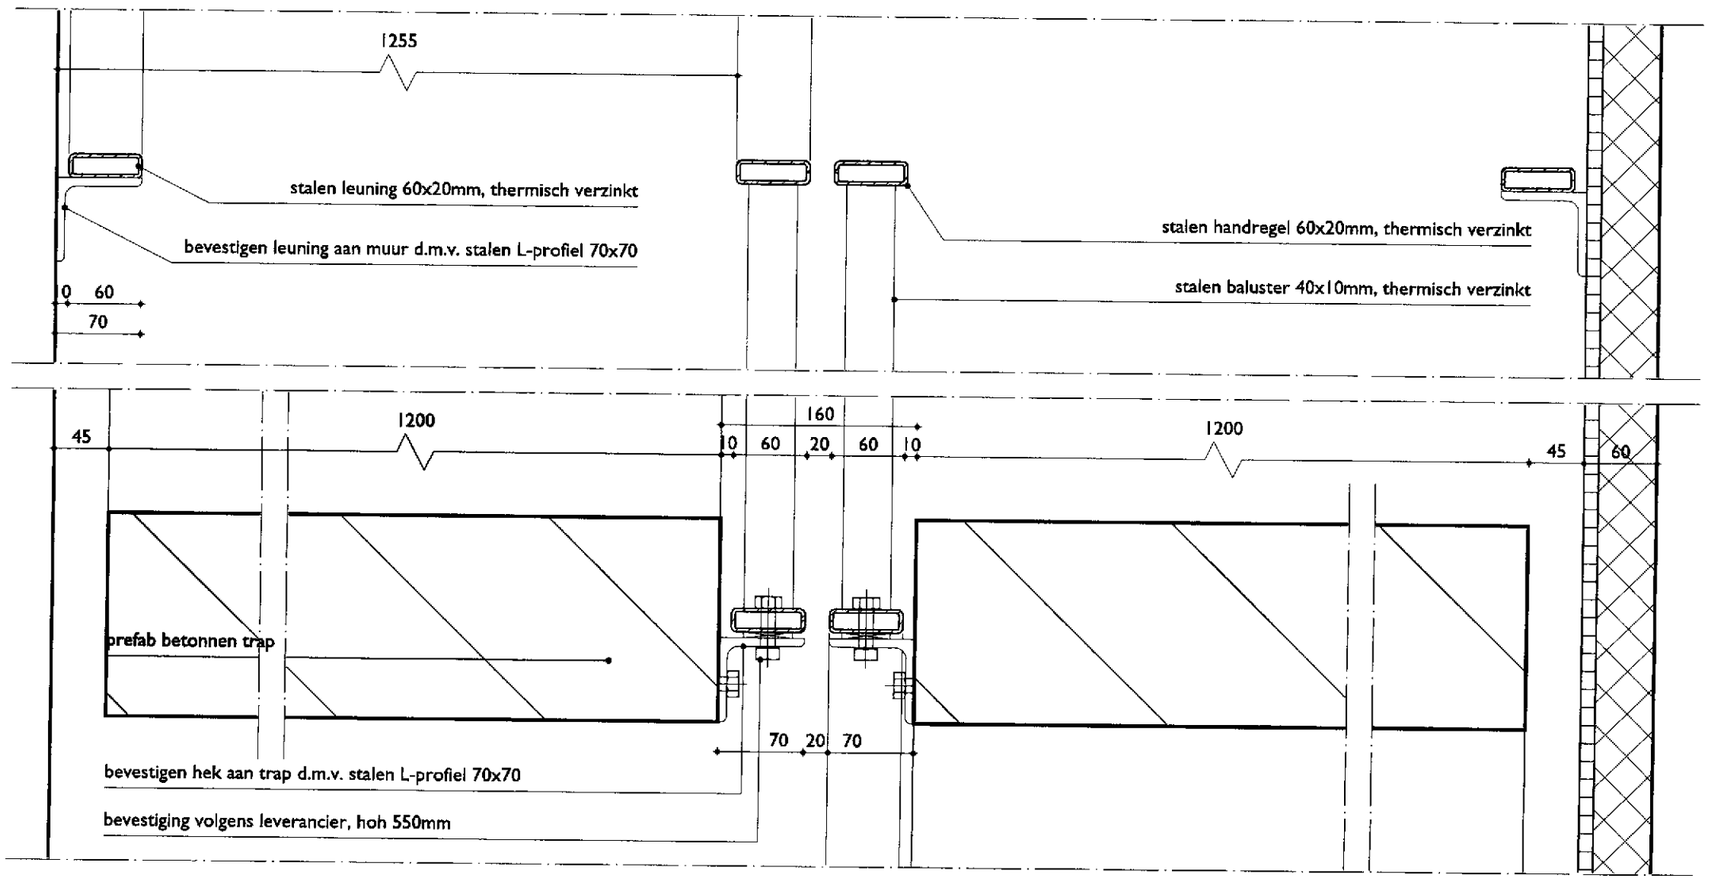
1255
stalen leuning 60x20mm, thermisch verzinkt
bevestigen leuning aan muur d.m.v. stalen L-profiel 70x70
0 60
70
stalen handregel 60x20mm, thermisch verzinkt
stalen baluster 40x10mm, thermisch verzinkt
45
1200
160
10 60 20 60 10
1200
45
60
prefab betonnen trap
70 20 70
bevestigen hek aan trap d.m.v. stalen L-profiel 70x70
bevestiging volgens leverancier, hoh 550mm

TEKENING 9

DOSSIERNR : SOB0910200

BARCODE :

Adres Nog Niet Bekend 0 's-hertogenbosch

KELDER

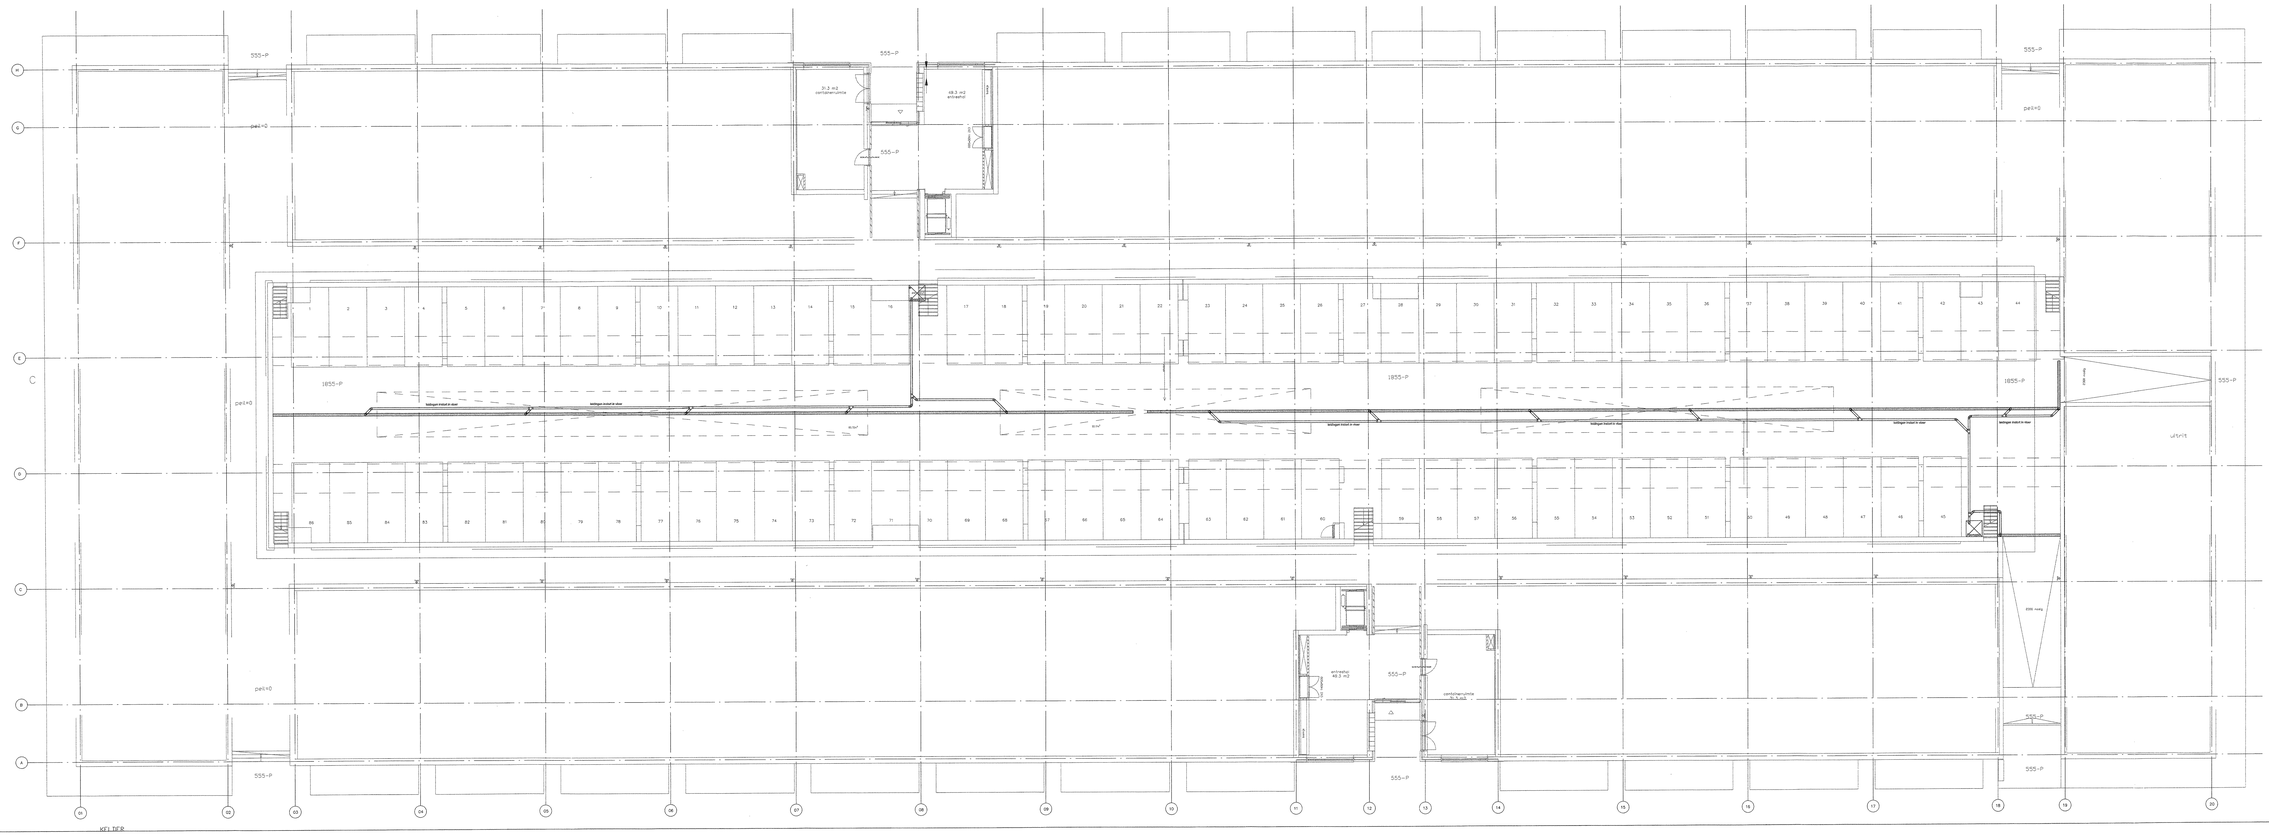

BAAV 16 DEC. 2010 DK.
CLAIB DK

BOUWAANVRAAG

Project: Zeeheldenbuurt Den Bosch [redacted]

Omschrijving: Kelder appartementengebouw

Onderdeel: S Installatie

Datum: 27-10-2010
Formaat: A1
Schaal: 1:100
Get.: wo

Gewijzigd: A B C D E F G H

Bouwkundige onderlegger Datum: 13-12-2010 Tekeningnummer: TO-1-10

VISIETECH

ADVIESBUREAU
VISIETECH BV
BINNENHOF 14 - 15
POSTBUS 18
4286ZG ALMKERK
T 0183 466710
F 0183 466720
E INFO@VISIETECH.NL
WWW.VISIETECH.NL

BLAD: S-1
ORDER NR: 10016

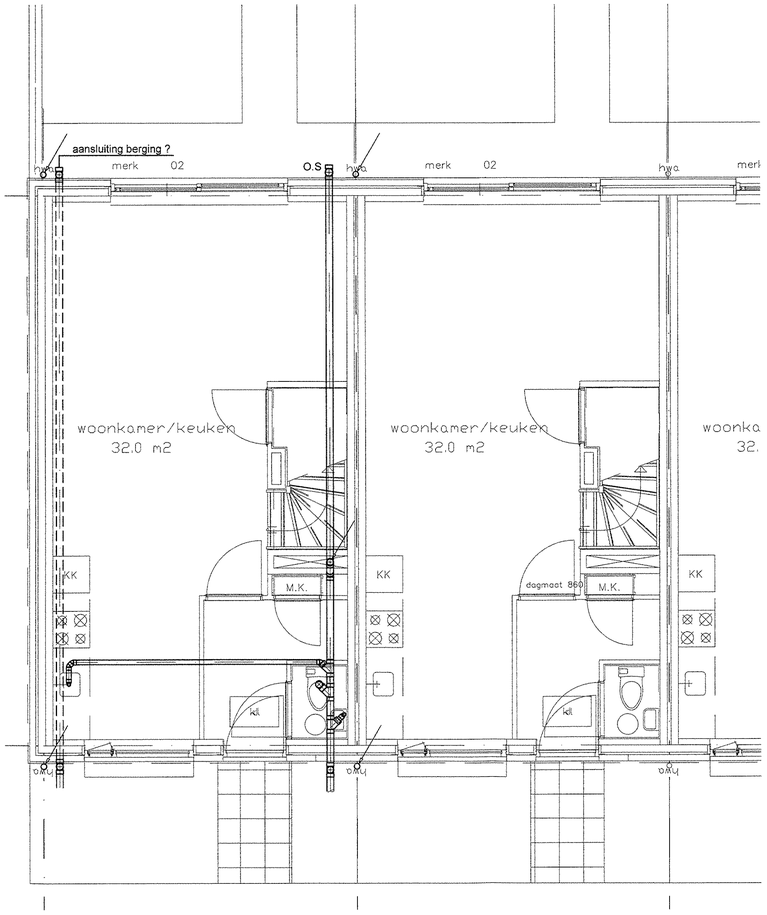

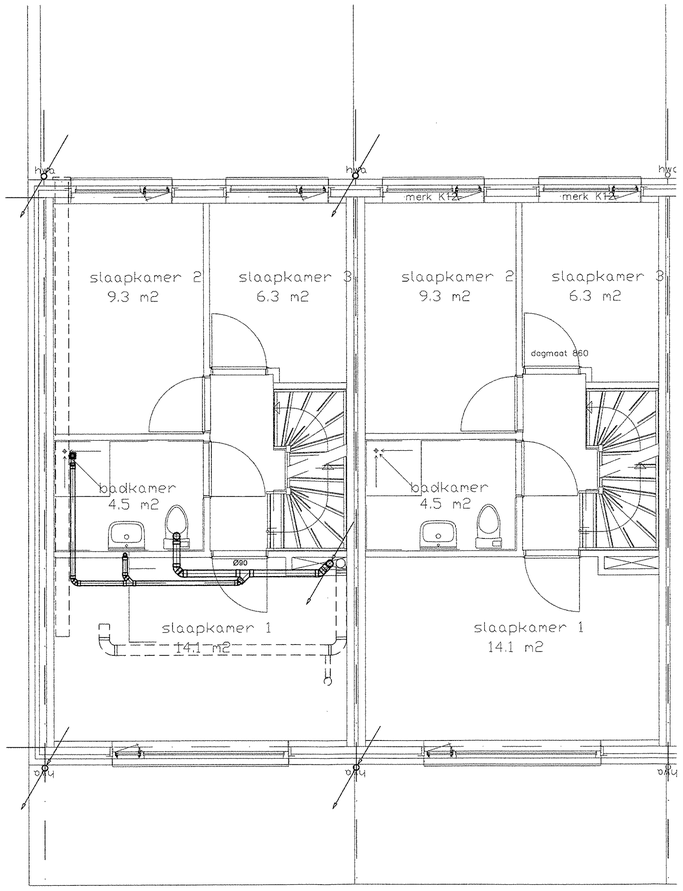

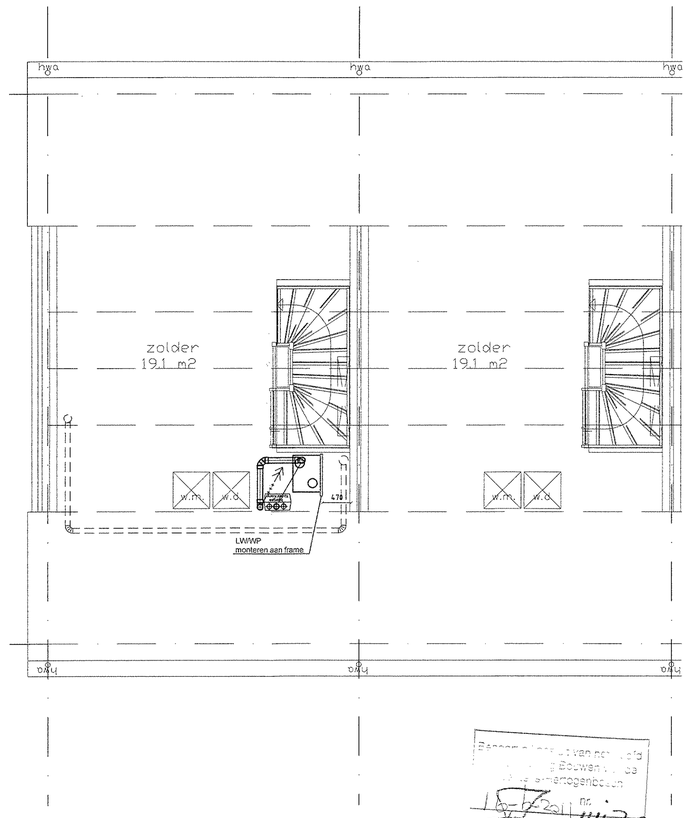

ketelaanzicht

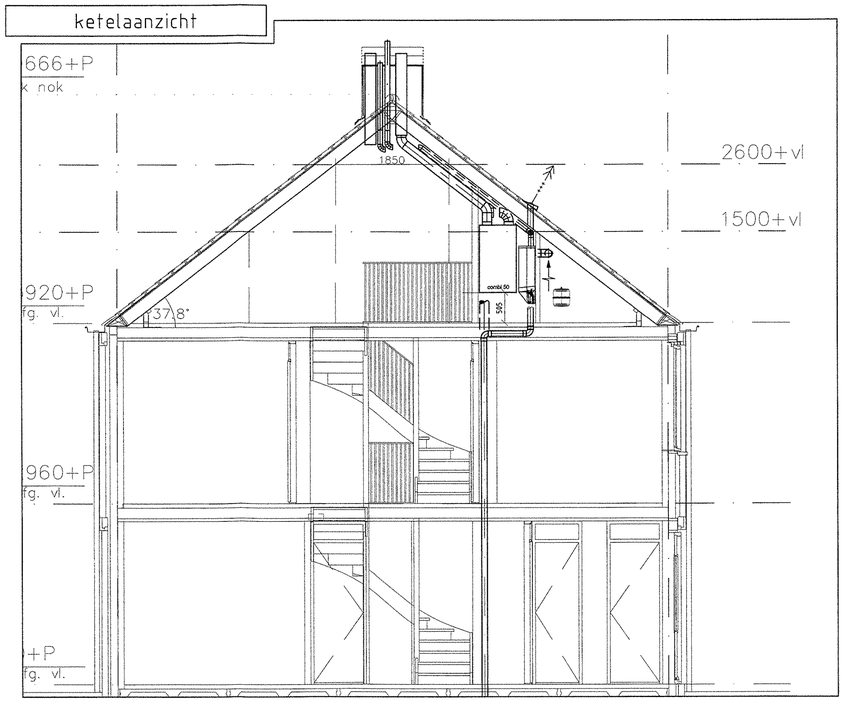

RENVOOI

- Vuilwaterriolering
- Alle instortleiding Ø 75 tenzij anders aangegeven
- Schoonwaterriolering
- Vuilwater standleidingen wavin as Ø110
- Hwa Ø110 inpandig
- Ont- / be- luchtingsleiding Ø110
- Elektrische radiator
- Vloerverwarmings verdeler
- Afzuigventiel (zenfal 63 l/h)
- Luchtkanaal rond Ø80 instort
- Luchtkanaal rechthoekig 170x80 / 220x80 instort
- intergas kompakt HRE 28-24
- Ecolution ventilatiewarmtepomp combi 50

BESTEMD VOOR BUITENDIENST
16 DEC 2010
18 JUNI 2011
B&W 16 DEC. 2010 Dir.
CLASS: Nr.
ORG
OND

BOUWAANVRAAG

Project: Zeeheldenbuurt Den Bosch [redacted]

Omschrijving: Woning type 1

Onderdeel: S Installatie

Datum:	27-10-2010	Gewijzigd:	A		E
Formaat:	A1		B		F
Schaal:	1:50		C		G
Get.:	wo		D		H

Bouwkundige onderlegger Datum: 09-09-2010 Tekeningnummer: xxx-xx

VISIETECH

ADVIESBUREAU
VISIETECH BV
BINNENHOF 14 - 15
POSTBUS 18
4286ZG ALMKERK
T 0183 406710
F 0183 406720
E INFO@VISIETECH.NL
WWW.VISIETECH.NL

BLAD: S00
ORDER NR.: 10016

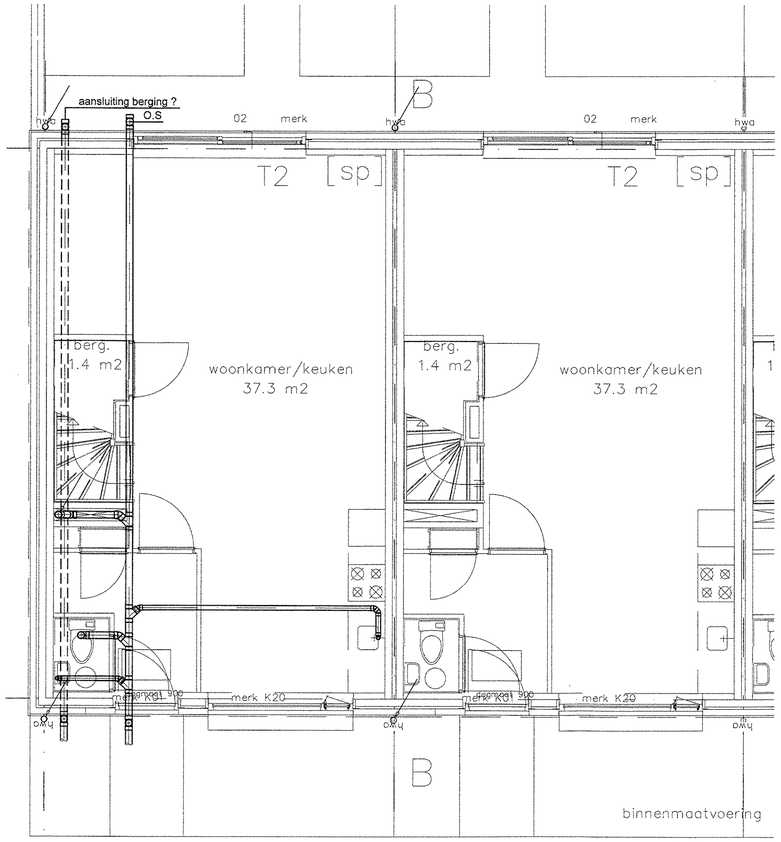

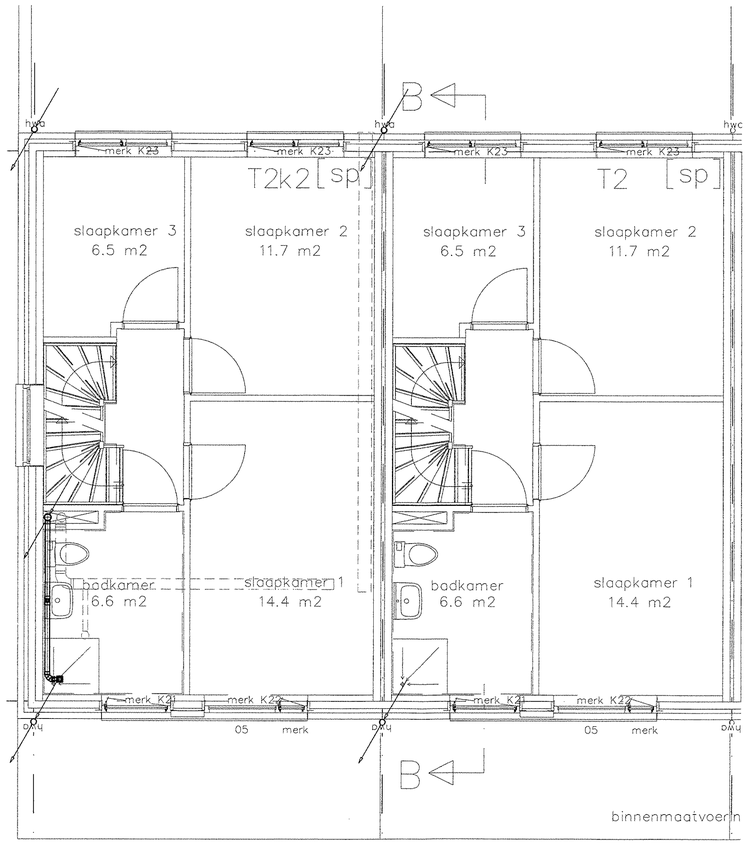

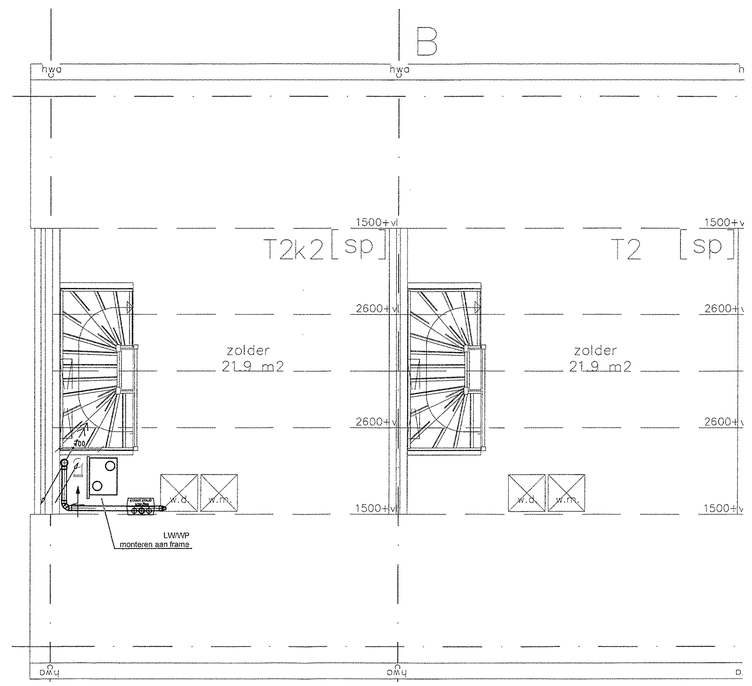

ketelaanzicht

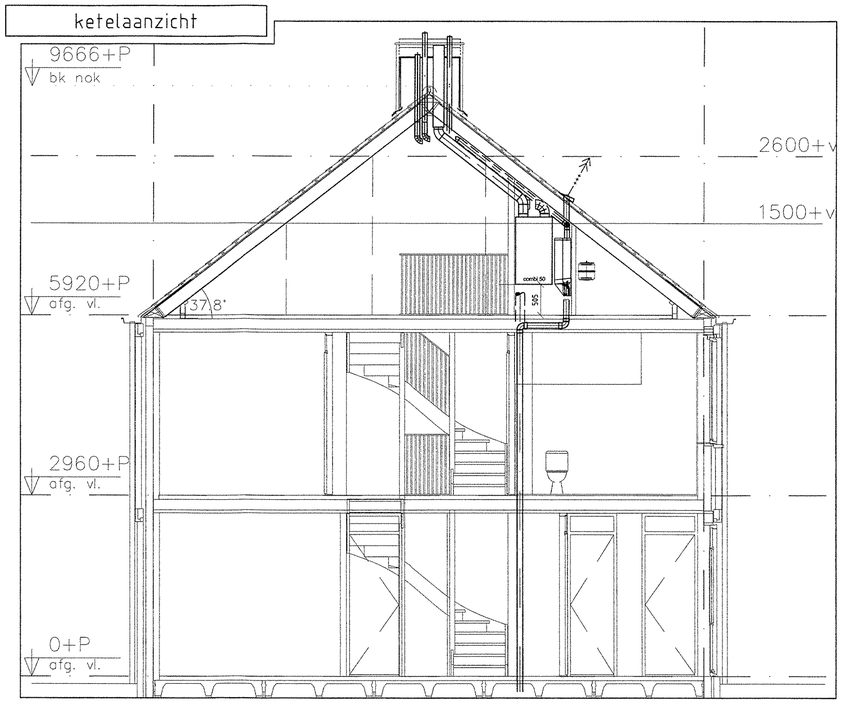

RENVOOI

- Vuilwaterriolering
- Alle instortleiding Ø 75 tenzij anders aangegeven
- Schoonwaterriolering
- Vuilwater standleidingen wavin as Ø110
- Hwa Ø110 inpandig
- Ont- / be- luchtingsleiding Ø110
- Elektrische radiator
- Vloerverwarmings verdeler
- Afzuigventiel
- Luchtkanaal rond Ø80 instort
- Luchtkanaal rechthoekig 170x80 / 220x80 instort
- intergas kompakt HRE 28-24
- Ecolution ventilatiewarmtepomp combi 50

BESTEMD VOOR BUITENDIENST
16 JUNI 2011

B&W 16 DEC. 2010 Dir.

BOUWAANVRAAG

Project: Zeeheldenbuurt Den Bosch [redacted]

Omschrijving: Woning type 2

Onderdeel: S Installatie

Datum:	27-10-2010	Gewijzigd:	A		E
Formaat:	A1		B		F
Schaal:	1:50		C		G
Get.:	wo		D		H

Bouwkundige onderlegger Datum: 09-09-2010 Tekeningnummer: xxx-xx

VISIETECH

ADVIESBUREAU

VISIETECH BV

BINNENHOF 14 - 15

POSTBUS 18

4286ZG ALMKERK

T 0183 406710

F 0183 406720

E INFO@VISIETECH.NL

WWW.VISIETECH.NL

BLAD: S01

ORDER NR.: 10016

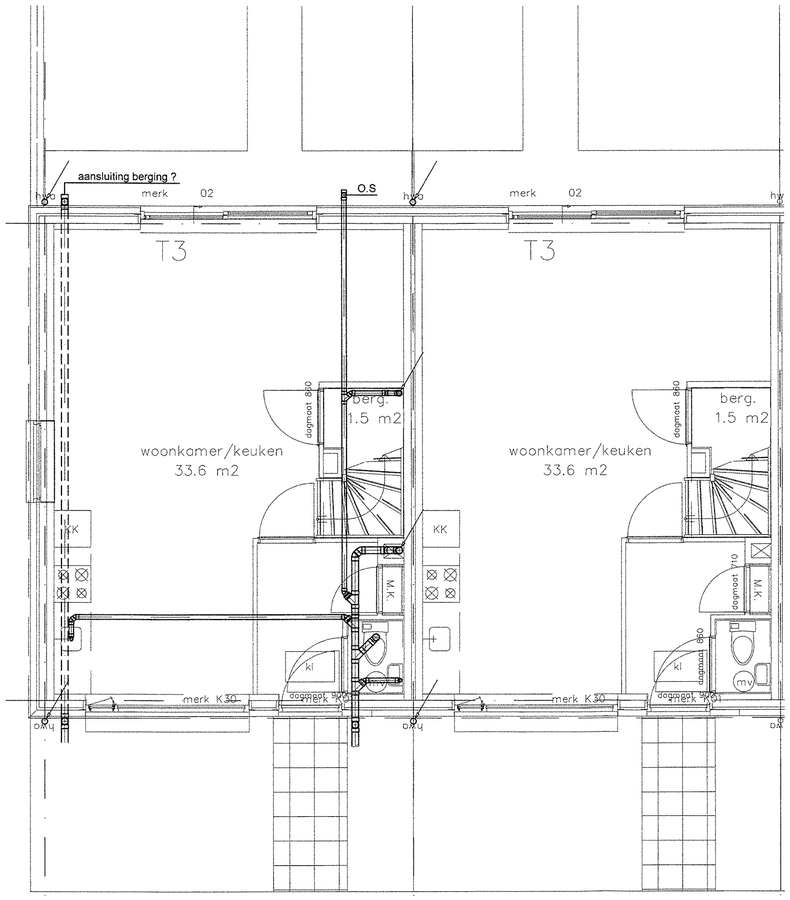

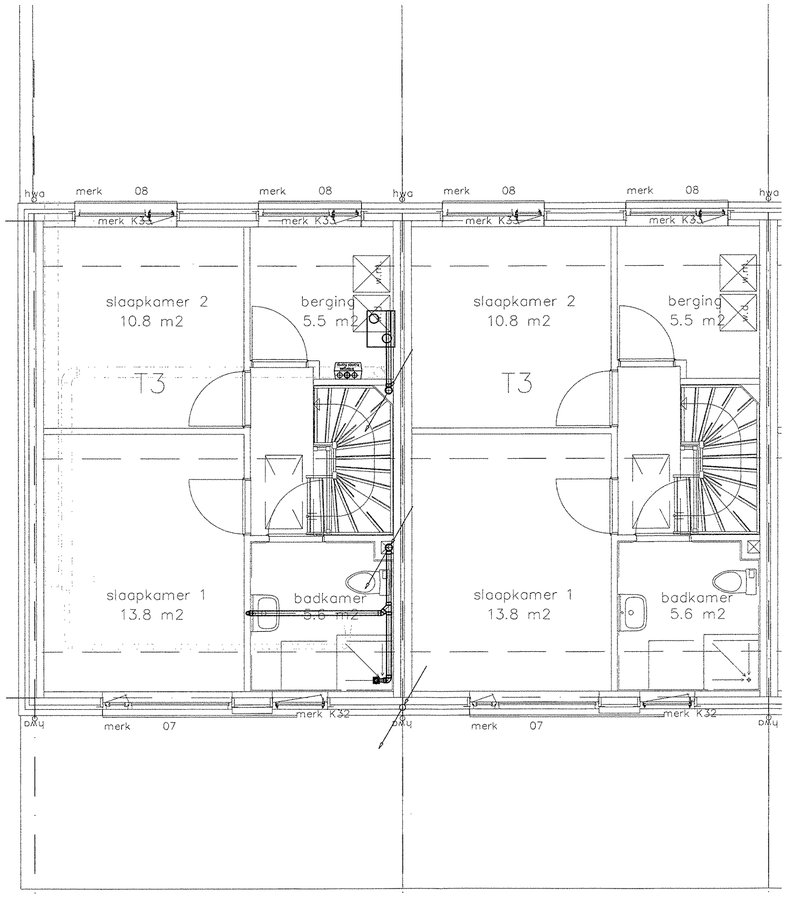

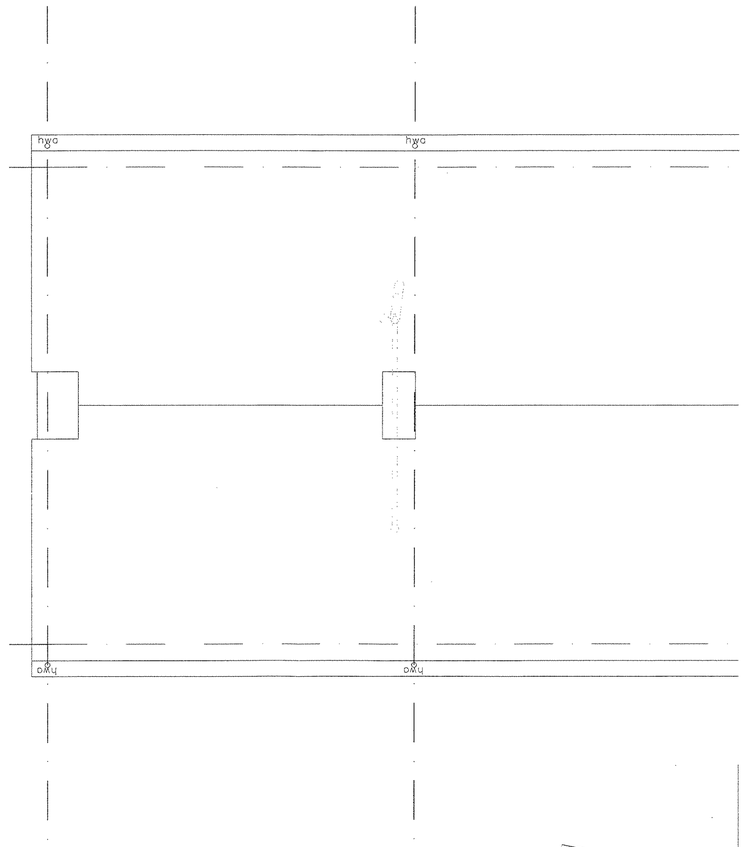

ketelaanzicht

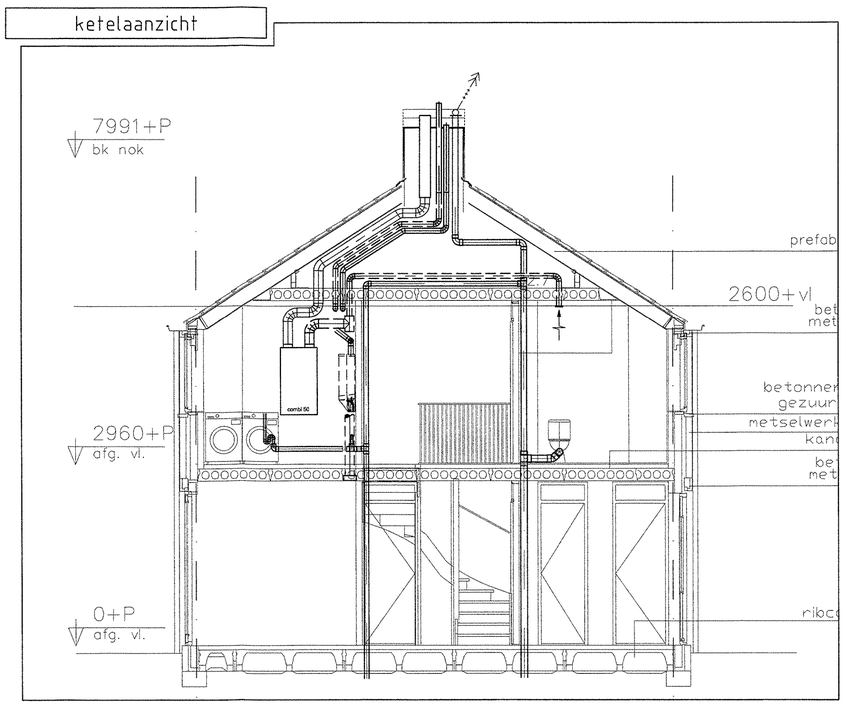

RENVOOI

- Vuilwaterriolering
- Alle instortleiding Ø 75 tenzij anders aangegeven
- Schoonwaterriolering
- Vuilwater standleidingen wavin as Ø110
- Hwa Ø110 inpandig
- Ont- / be- luchtingsleiding Ø110
- Elektrische radiator
- Vloerverwarmings verdeler
- Afzuigventiel
- Luchtkanaal rond Ø80 instort
- Luchtkanaal rechthoekig 170x80 / 220x80 instort
- intergas kompakt HRE 28-24
- Ecolution ventilatiewarmtepomp combi 50

BESTEMD VOOR BUITENDIENST
16 JUNI 2011
B&W 16 DEC. 2010 Dir.
CLASS Nr.

BOUWAANVRAAG

Project: Zeeheldenbuurt Den Bosch [redacted]

Omschrijving: Woning type 3

Onderdeel: S Installatie

Datum:	27-10-2010	Gewijzigd:	A		E
Formaat:	A1		B		F
Schaal:	1:50		C		G
Get.:	wo		D		H

Bouwkundige onderlegger Datum: 09-09-2010 Tekeningnummer: xxx-xx

VISIETECH
ADVIESBUREAU
VISIETECH BV
BINNENHOF 14 - 15
POSTBUS 18
4286ZG ALMKERK
T 0183 406710
F 0183 406720
E INFO@VISIETECH.NL
WWW.VISIETECH.NL

BLAD: S02

ORDER NR.: 10016

's-Hertogenbosch

TEKENING/10

DOSSIERNR : SOB0910200

BARCODE :

Adres Nog Niet Bekend 0 's-hertogenbosch

Correspondentie-adres: Postbus 12345
5200 GZ 's-Hertogenbosch
KvK nr 17278704

begane grond

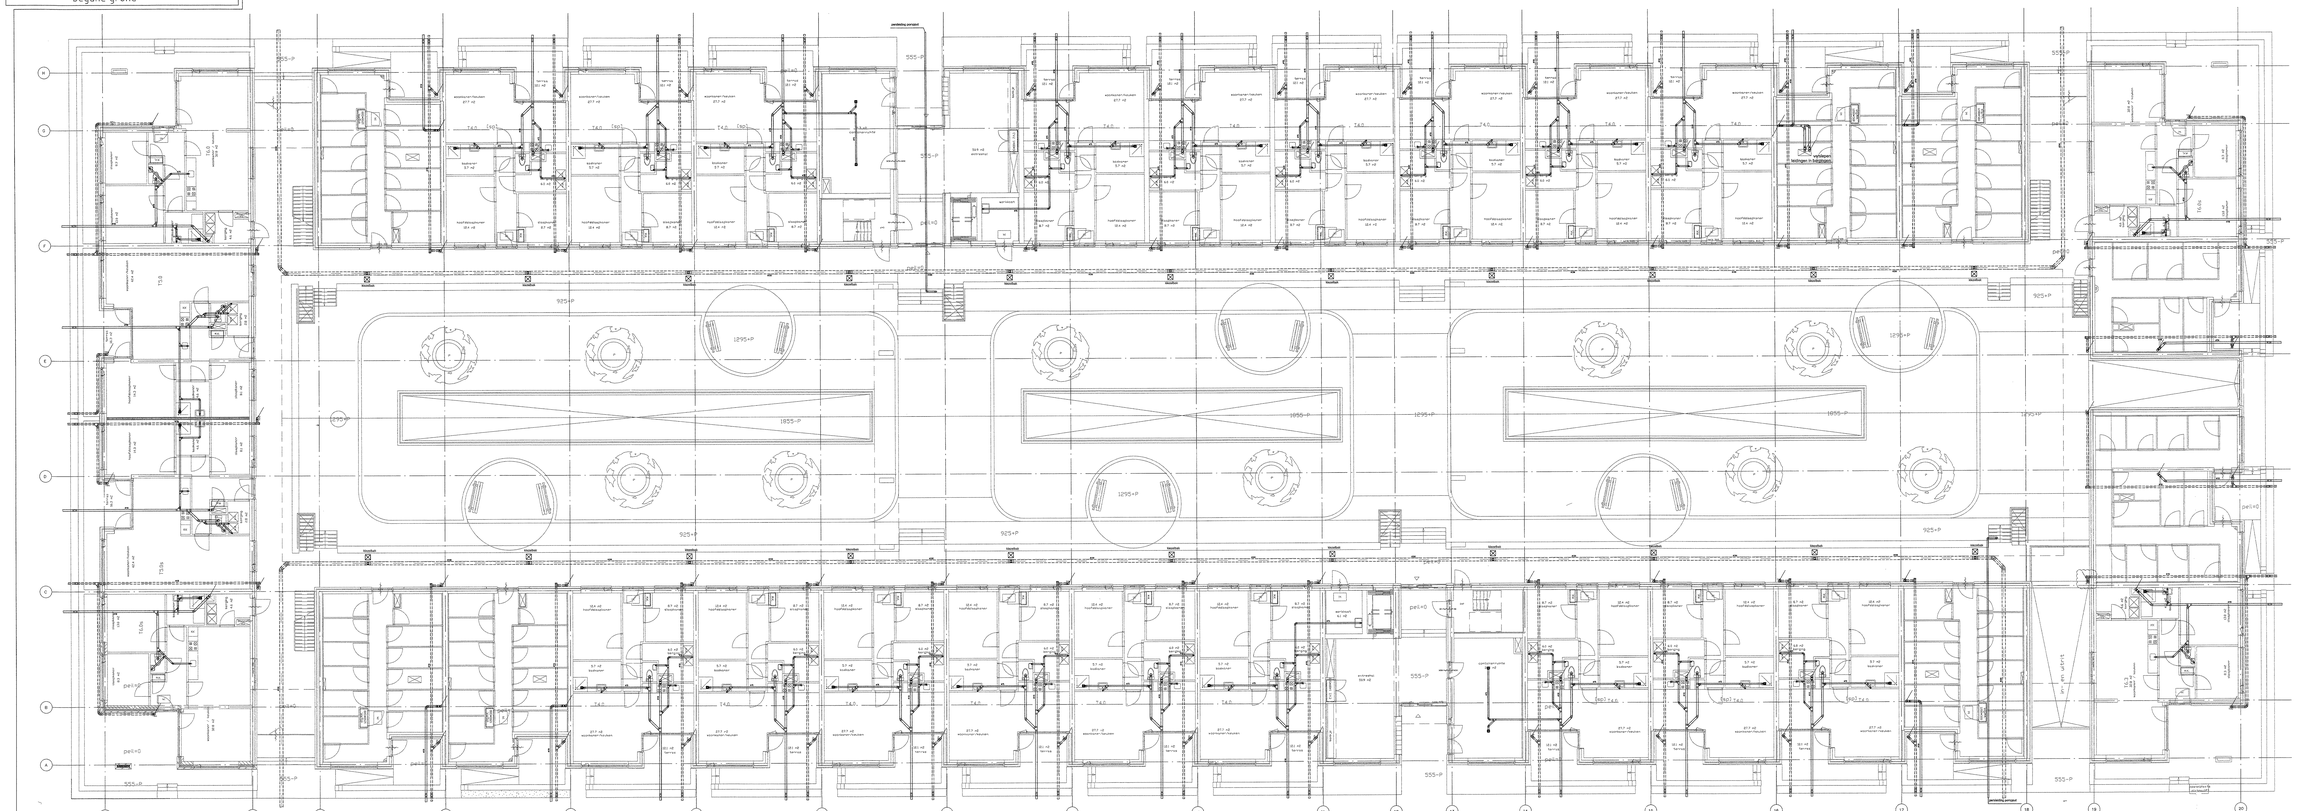

BEGANE GROND

begane grond leidingen aan plafond 1:200

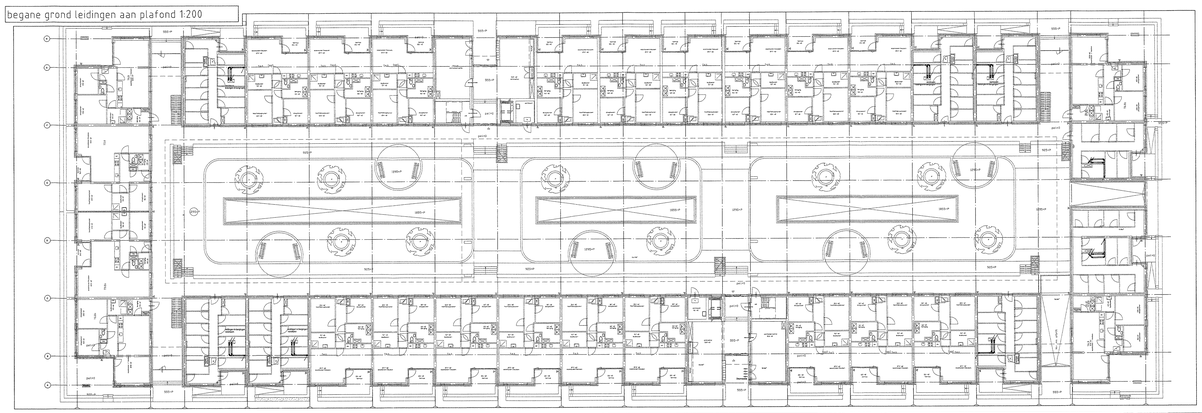

kelderdek afwatering

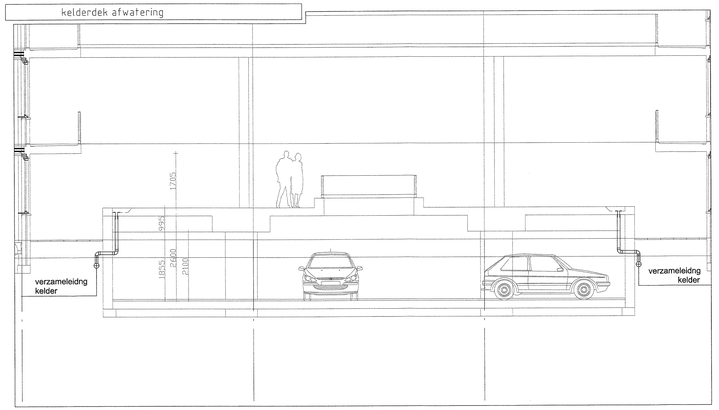

BESTEMD VOOR BUITENDIENST

16 DEC 2010

16 JUNI 2011

BWV 16 DEC. 2010 Dir.

BOUWAANVRAAG

Project: Zeeheldenbuurt Den Bosch [redacted]

Omschrijving: Begane grond appartementengebouw

Onderdeel: S Installatie

Datum: 27-10-2010 Gewijzigd: A E
Formaat: A1 B F
Schaal: 1:100 C G
Get.: wo D H

Bouwkundige onderlegger Datum: 13-12-2010 Tekeningnummer: TO-1-11

VISIETECH

ADVIESBUREAU
VISIETECH BV
BINNENHOF 14 - 15
POSTBUS 18
4260ZG ALMKERK

T 0183 406710
F 0183 406720
E INFO@VISIETECH.NL

WWW.VISIETECH.NL

BLAD: S10
ORDER NR: 10016

1ste verdieping

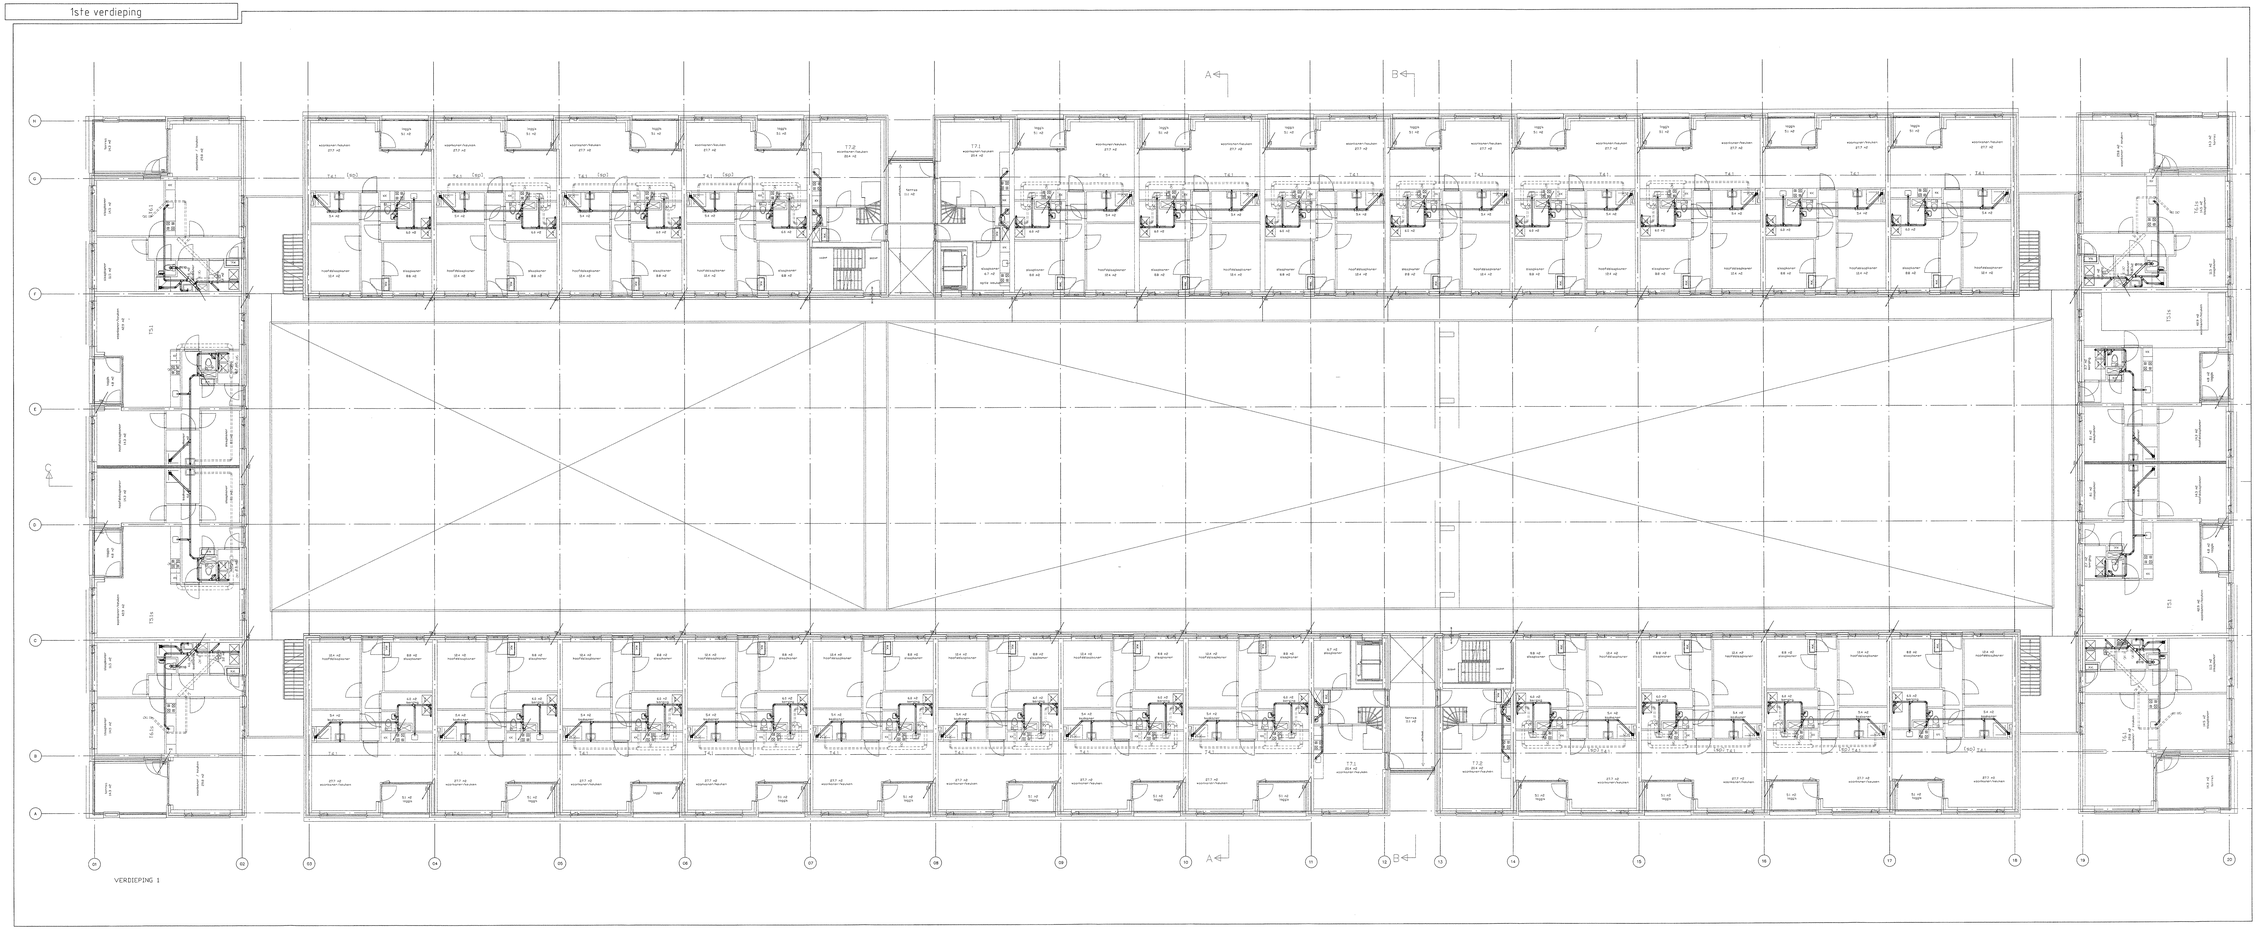

VERDIEPING 1

RENVOOI

- Vulwatertrolering
- Alle Instortleiding Ø 75 tenzij anders aangegeven
- Schoonwatertrolering Ø110
- Vulwater standleidingen wavin as Ø110
- Hwa Ø110 inpandig
- Ont- / be- luchtingsleiding Ø110
- Laagtemperatuur radiator
- Afzuigventiel
- Luchtkanaal rond Ø60 instort
- Luchtkanaal rechthoekig 170x80 / 220x90 instort
- intergas kompakt HRE 28-24
- ventilatiebox

16 JUNI 2011
BESTEMD VOOR BUITENDIENST

B&W
16 DEC. 2010
Dm
CLASS:
No

BOUWAANVRAAG

Project: Zeeheldenbuurt Den Bosch [redacted]

Omschrijving: 1ste verdieping appartementengebouw

Onderdeel: S Installatie

Datum: 27-10-2010
Formaat: A1
Schaal: 1:100
Get.: wo

Gewijzigd: A B C D E F G H

Bouwkundige onderlegger Datum: 13-12-2010 Tekeningnummer: TO-1-12

VISIETECH

ADVIESBUREAU
VISIETECH BV
BINNENHOF 14 - 16
POSTBUS 16
4286ZG ALMKERK
T 0183 456710
F 0183 456720
E INFO@VISIETECH.NL
WWW.VISIETECH.NL

BLAD: S11
ORDER NR: 10016

2de verdieping

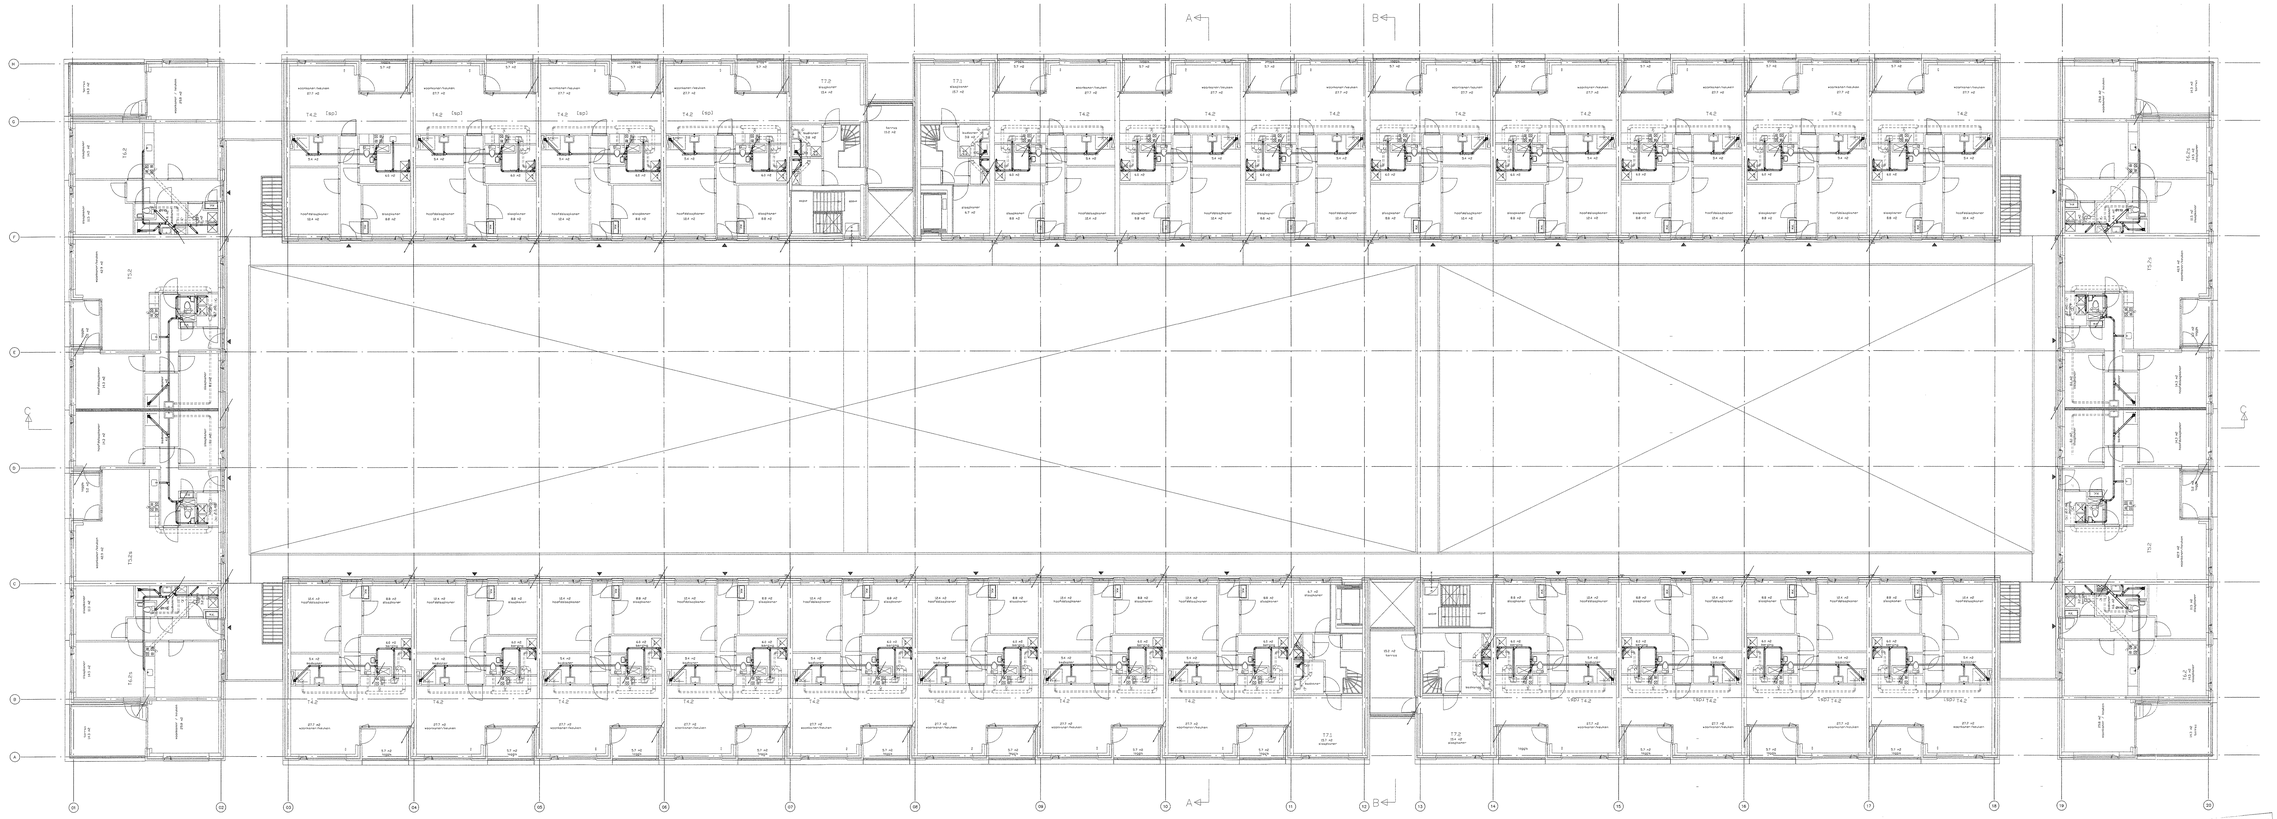

BESTEMD VOOR BUITENDIENST

16 JUNI 2011

BA/R 16 DEC. 2010 Ok.
CLAVE
DOC

BOUWAANVRAAG

Project: Zeeheldenbuurt Den Bosch
[redacted]

Omschrijving: 2de verdieping appartementengebouw

Onderdeel: S Installatie

Datum: 27-10-2010 Gewijzigd: A E
Formaat: A1 B F
Schaal: 1:100 C G
Get.: wo D H

Bouwkundige onderlegger Datum: 13-12-2010 Tekeningnummer: TO-1-13

VISIETECH

ADVIESBUREAU
VISIETECH BV
BINNENHOF 14 - 15
POSTBUS 18
4286ZG ALMKERK
T 0183 405713
F 0183 405720
E INFO@VISIETECH.NL
WWW.VISIETECH.NL

BLAD
S12
ORDER NR:
10016

dakoverzicht

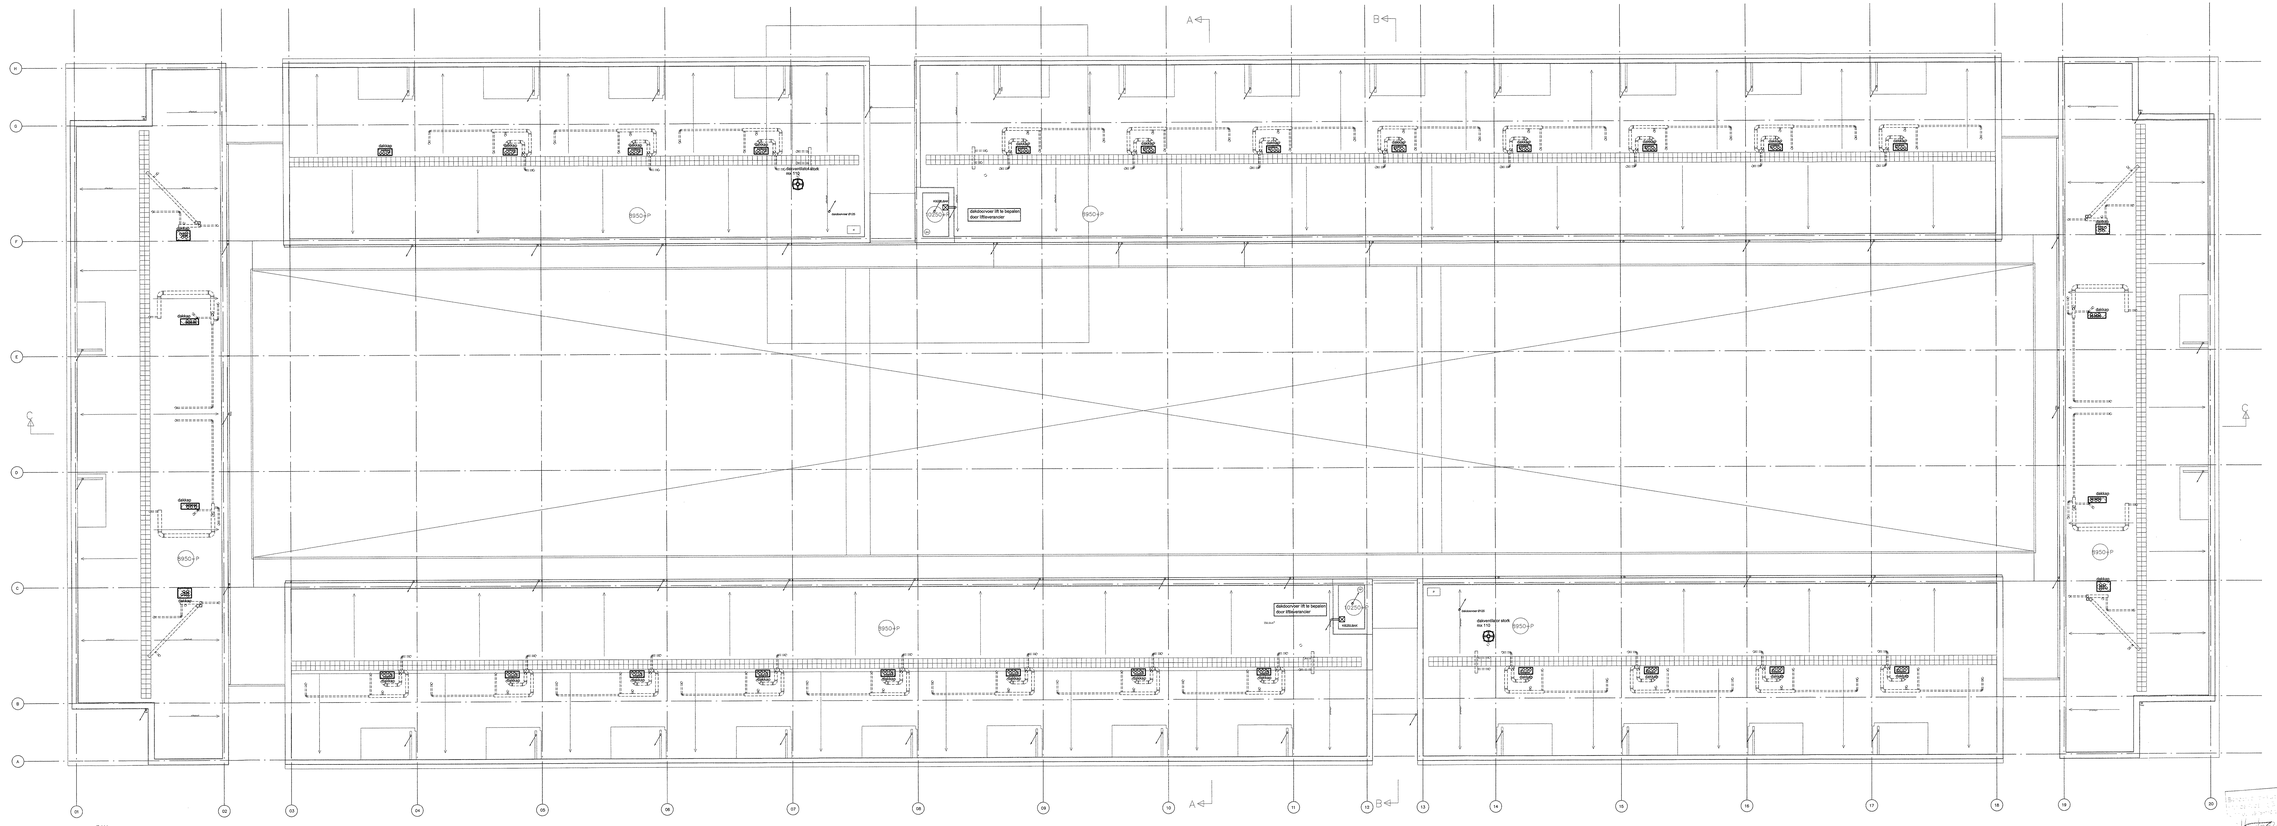

BESTEMD VOOR BUITENGEBRUIK

16 JUNI 2011

BAW 16 DEC. 2010 Dir.

LAVA | TA

BOUWAANVRAAG

Project: Zeeheldenbuurt Den Bosch [redacted]

Omschrijving: Dakoverzicht appartementengebouw

Onderdeel: S+W Installatie

Datum: 27-10-2010 Gewijzigd: A E
Formaat: A1 B F
Schaal: 1:100 C G
Get.: wo D H

Bouwkundige onderlegger Datum: 13-12-2010 Tekeningnummer: TO-1-14

VISIETECH

ADVIESBUREAU
VISIETECH BV
BINNENHOF 7A - 15
POSTBUS 16
4280ZG ALMKERK
T 0183 456710
F 0183 456720
E INFO@VISIETECH.NL
WWW.VISIETECH.NL

BLAD S13
ORDER NR. 10016

's-Hertogenbosch

TEKENING //

DOSSIERNR : SOB0910200

BARCODE :

Adres Nog Niet Bekend 0 's-hertogenbosch

Correspondentie-adres: Postbus 12345
5200 GZ 's-Hertogenbosch
KvK nr 17278704

situatie

211140
210020
211040
211010
210990
211000
210800
210950
213380
210165
210790
210780
213370
210940
211030
210970
210750
210960
210540
213360
210080
210070
213210
210930
210770
210760
210680
210720
21555U
210200
210210

BESTEMD VOOR BUITENDIENST

16 JUNI 2011

BOUWAANVRAAG

Project: Zeeheldenbuurt Den Bosch

Omschrijving: uitleggers riool in situatie

Onderdeel: S Installatie

B&W 16 DEC. 2010

CLASS

VOG

Datum: 27-10-2010 Gewijzigd: A E
Formaat: A0 B F
Schaal: n.v.t C G
Get.: wo D H

Bouwkundige onderlegger Datum: vandaag Tekeningnummer: xxx-xx

VISIETECH

ADVIESBUREAU
VISIETECH BV
BINNENHOF 14 - 15
POSTBUS 18
4286ZG ALMKERK

T.0183 406710
F.0183 406720
E.INFO@VISIETECH.NL
WWW.VISIETECH.NL

BLAD: S20
ORDER NR.: 10016

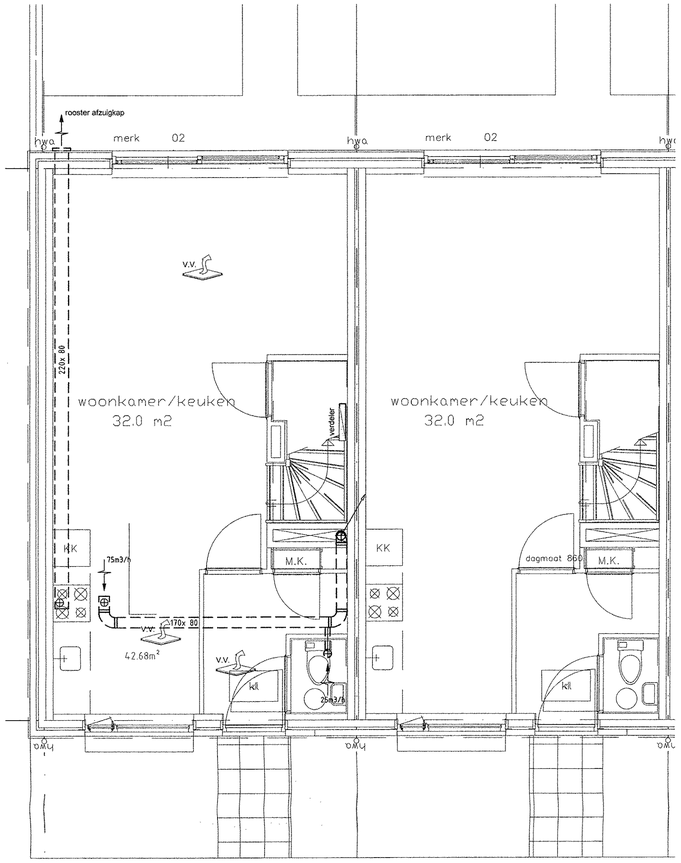

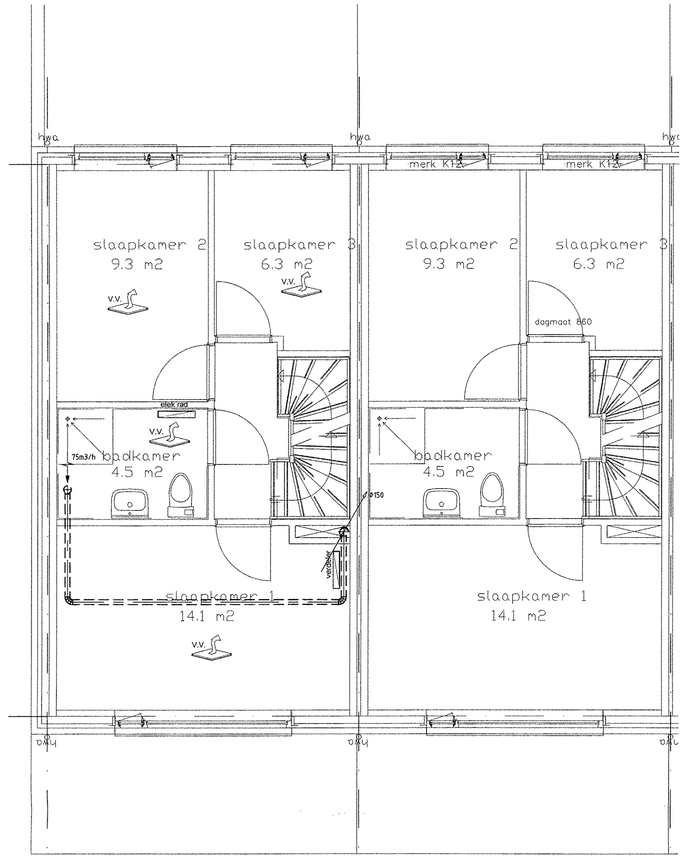

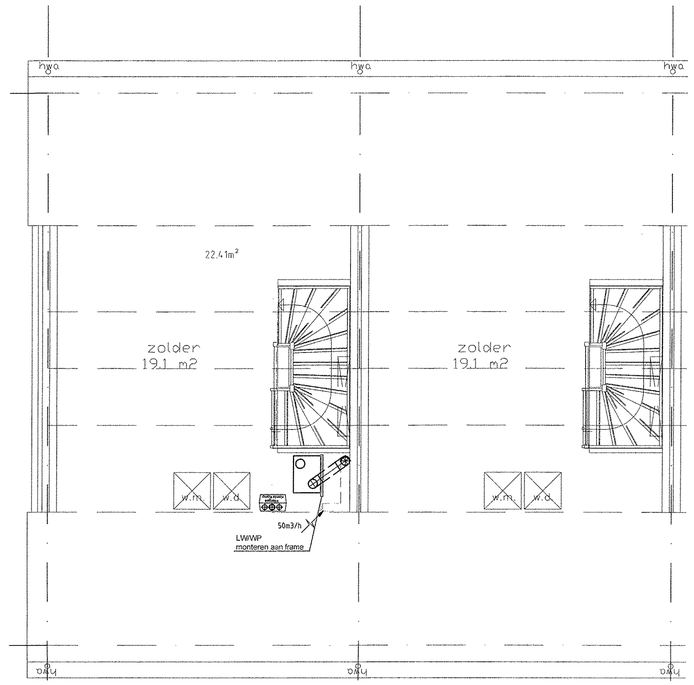

ketelaanzicht

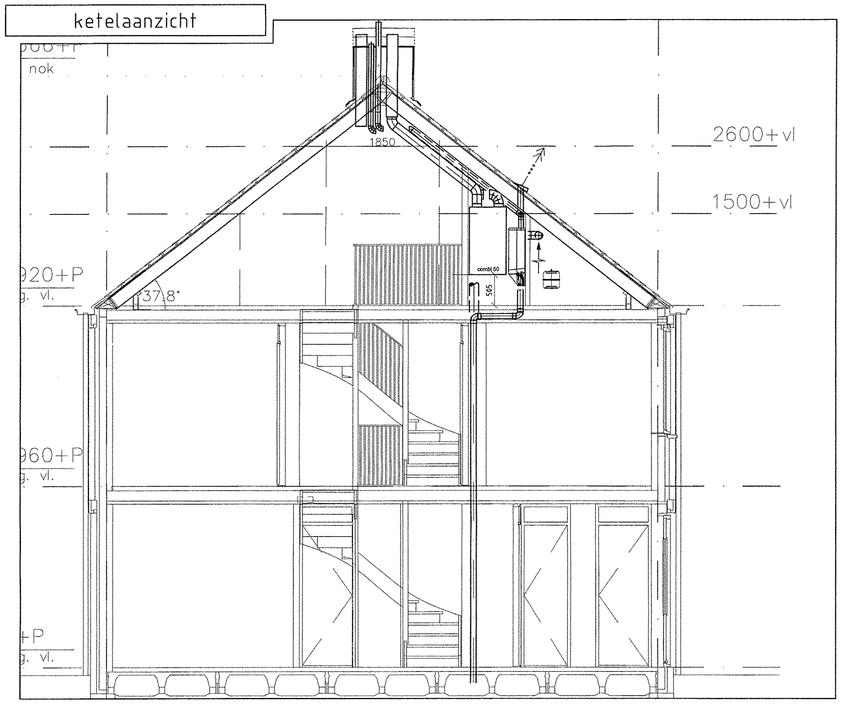

RENVOOI

- Vuilwaterriolering
- Alle instortleiding Ø 75 tenzij anders aangegeven
- Schoonwaterriolering
- Vuilwater standleidingen wavin as Ø110
- Hwa Ø110 inpandig
- Ont- / be- luchtingsleiding Ø110
- Elektrische radiator
- Vloerverwarmings verdeler
- Afzuigventiel (axivent a3/h)
- Luchtkanaal rond Ø80 instort
- Luchtkanaal rechthoekig 170x80 / 220x80 instort
- intergas kompakt HRE 28-24
- Ecolution ventilatiewarmtepomp combi 50

BESTEMD VOOR BUITENDIENST

Behoort bij besluit van het College van de Afdeling Bouwen van de Gemeente 's-Hertogenbosch
d.d. 16-6-2011 nr. 09112200

16 JUNI 2011

B&W 16 DEC. 2010 Dir.
CLASS:
VAC
ZAK

BOUWAANVRAAG

Project: Zeeheldenbuurt Den Bosch [redacted]

Omschrijving: Woning type 1

Onderdeel: W Installatie

Datum:	27-10-2010	Gewijzigd:	A		E
Formaat:	A1		B		F
Schaal:	1:50		C		G
Get.:	wo		D		H

Bouwkundige onderlegger Datum: 09-09-2010 Tekeningnummer: xxx-xx

VISIETECH

ADVIESBUREAU

VISIETECH BV

BINNENHOF 14 - 15

POSTBUS 18

4286ZG ALMKERK

T 0183 406710

F 0183 406720

E INFO@VISIETECH.NL

WWW.VISIETECH.NL

BLAD: W00

ORDER NR.: 10016

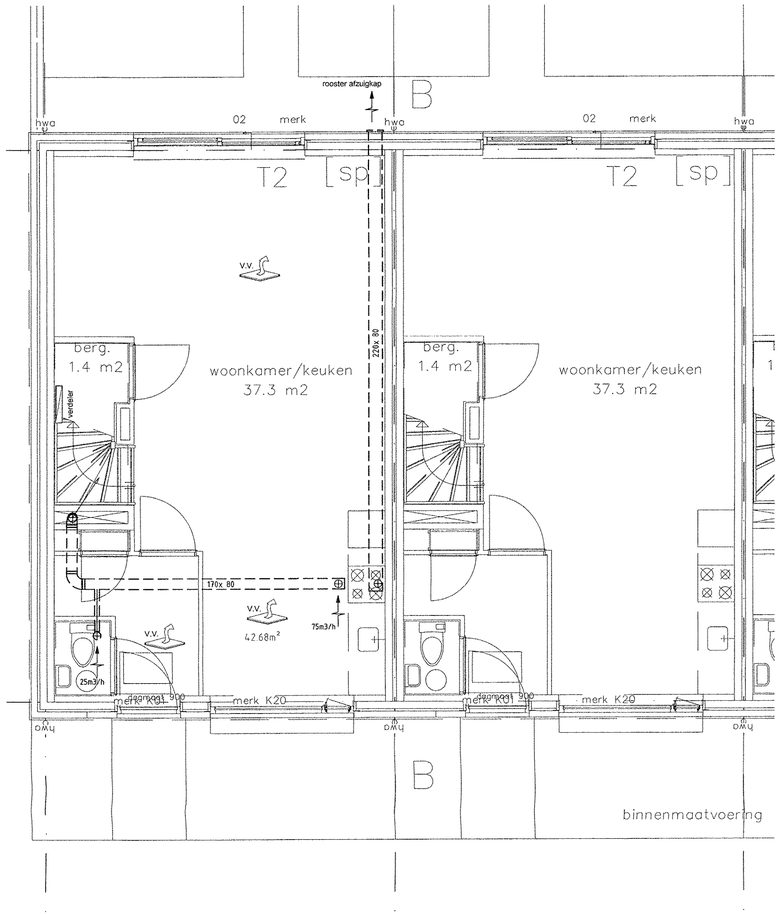

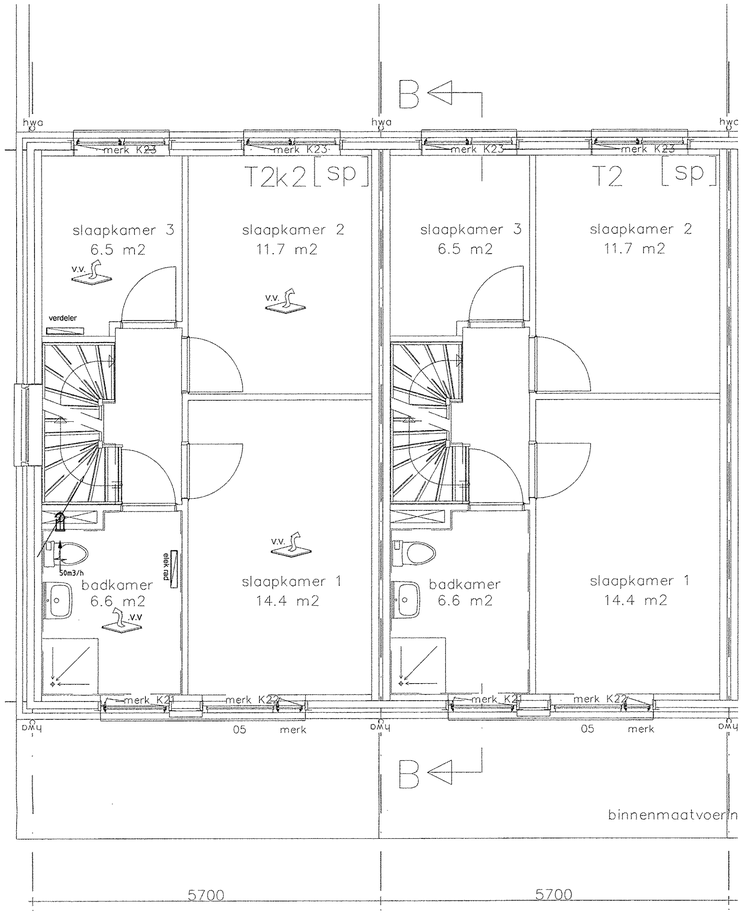

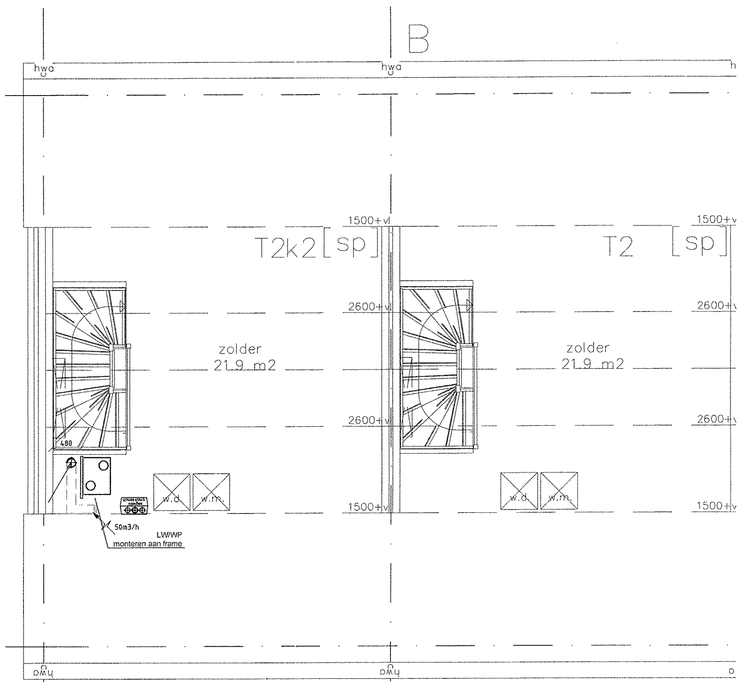

ketelaanzicht

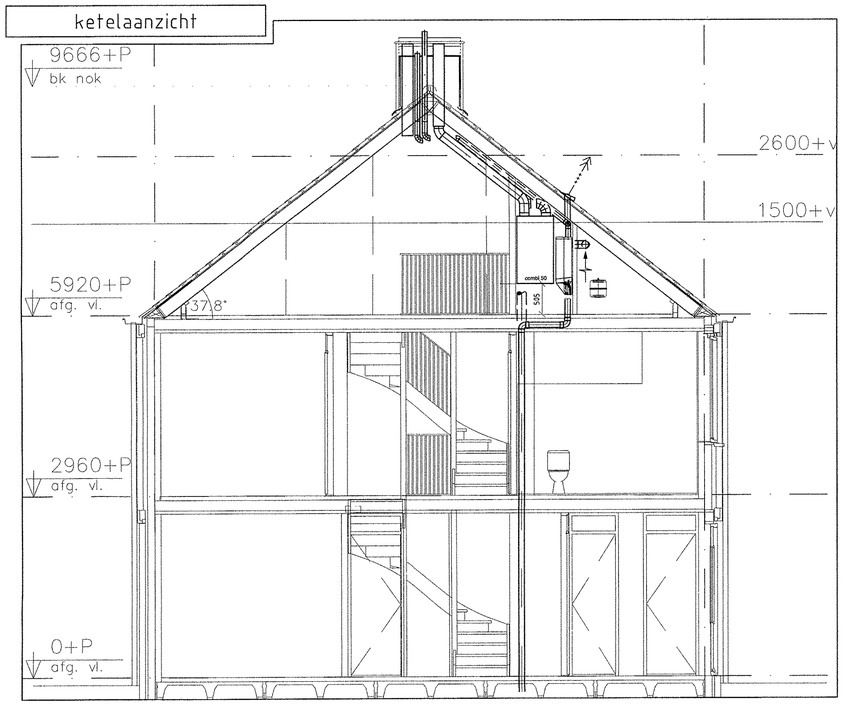

RENVOOI

- Vuilwaterriolering
- Alle instortleiding Ø 75 tenzij anders aangegeven
- Schoonwaterriolering
- Vuilwater standleidingen wavin as Ø110
- Hwa Ø110 inpandig
- Ont- / be- luchtingsleiding Ø110
- Elektrische radiator
- Vloerverwarmings verdeler
- Afzuigventiel
- Luchtkanaal rond Ø80 instort
- Luchtkanaal rechthoekig 170x80 / 220x80 instort
- intergas kompakt HRE 28-24
- Ecolution ventilatiewarmtepomp combi 50

BESTEMD VOOR BUITENDIENST
16
0310DO
16 JUNI 2011

Bevestigingstekening behorende bij de beschikking van de Gemeente 's-Hertogenbosch
d.d. 16-12-2011 nr.

B&W 16 DEC. 2010 Dir.
CLASS: Nr:
DRG OVG

BOUWAANVRAAG

Project: Zeeheldenbuurt Den Bosch [redacted]

Omschrijving: Woning type 2

Onderdeel: W Installatie

Datum:	27-10-2010	Gewijzigd:	A		E
Formaat:	A1		B		F
Schaal:	1:50		C		G
Get.:	wo		D		H

Bouwkundige onderlegger Datum: 09-09-2010 Tekeningnummer: xxx-xx

VISIETECH

ADVIESBUREAU
VISIETECH BV
BINNENHOF 14 - 15
POSTBUS 18
4286ZG ALMKERK
T 0183 406710
F 0183 406720
E INFO@VISIETECH.NL
WWW.VISIETECH.NL

BLAD: W01
ORDER NR.: 10016

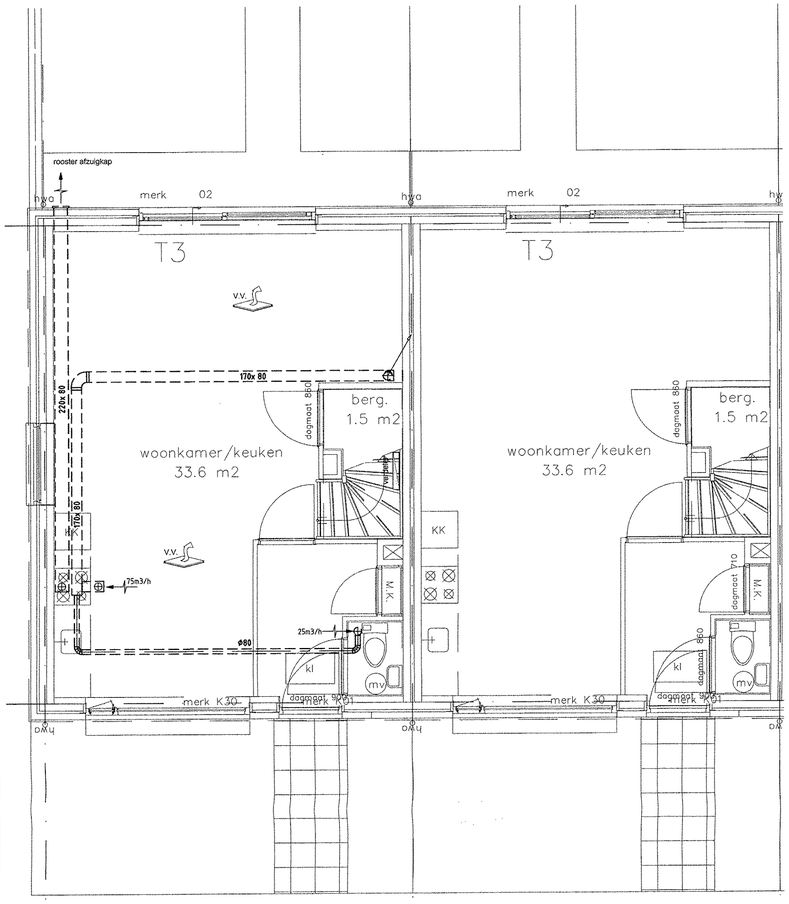

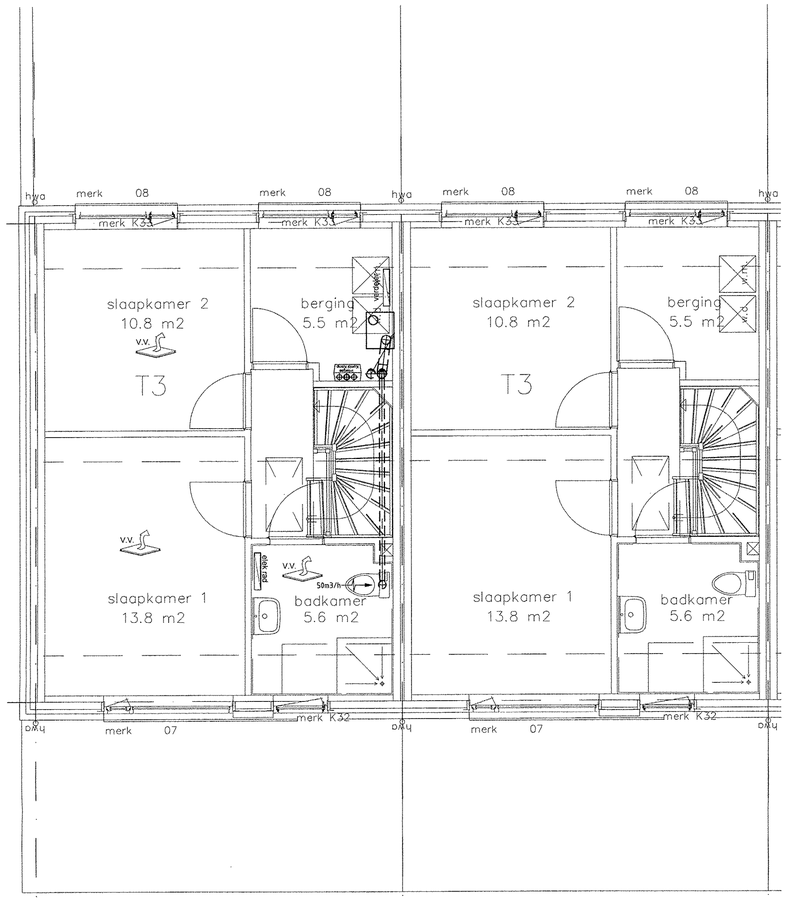

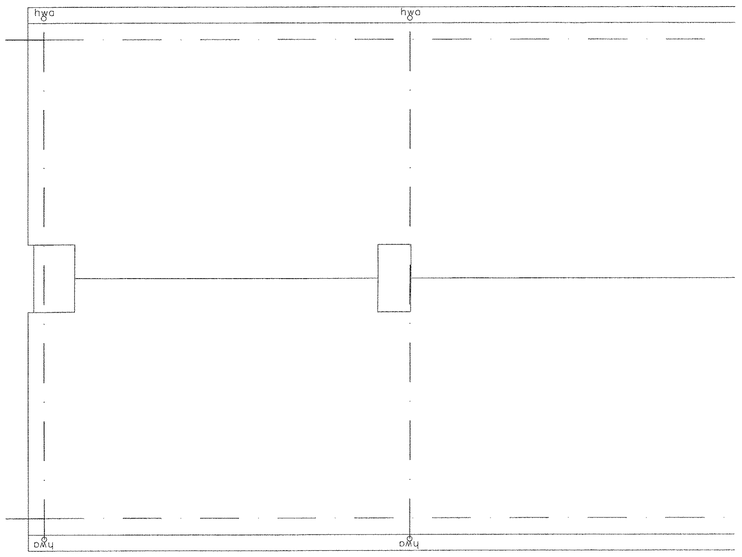

ketelaanzicht

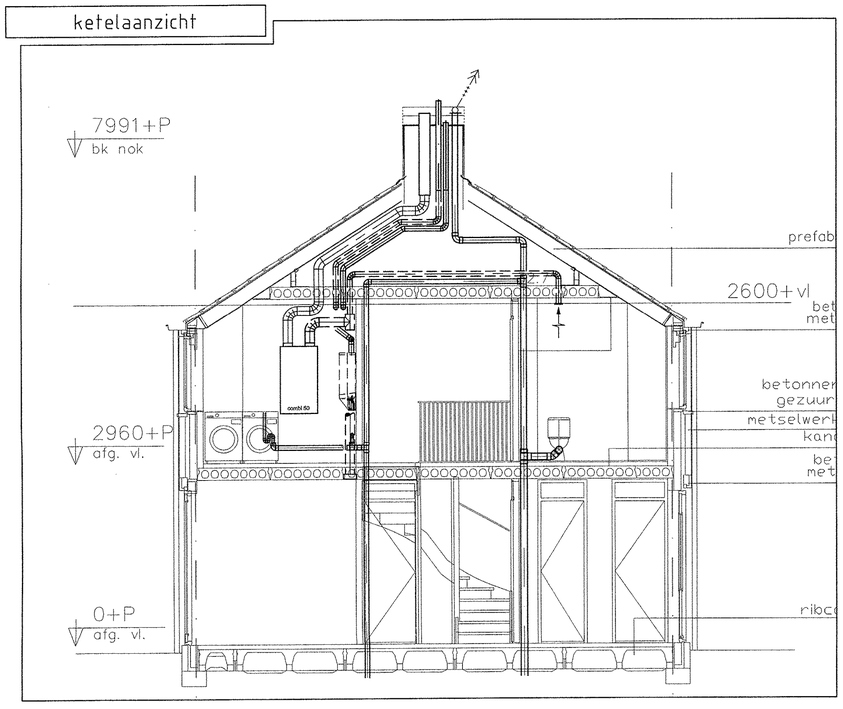

RENVOOI

- Vuilwaterriolering
- Alle instortleiding Ø 75 tenzij anders aangegeven
- Schoonwaterriolering
- Vuilwater standleidingen wavin as Ø110
- Hwa Ø110 inpandig
- Ont- / be- luchtingsleiding Ø110
- Elektrische radiator
- Vloerverwarmings verdeler
- aantal m3/h — Afzuigventiel
- Luchtkanaal rond Ø80 instort
- Luchtkanaal rechthoekig 170x80 / 220x80 instort
- intergas kompakt HRE 28-24
- Ecolution ventilatiewarmtepomp combi 50

BESTEMD VOOR BUITENDIENST

09.0200

16 JUNI 2011

Bericht wijst uit van het hoofd van de Afdeling Bouwen van de gemeente 's-Hertogenbosch

d.d. 16-6-2011 nr.

B&W 16 DEC. 2010 Dir.

CLASS Nr.

OPC

Cnrp.

BOUWAANVRAAG

Project: Zeeheldenbuurt Den Bosch [redacted]

Omschrijving: Woning type 3

Onderdeel: W Installatie

Datum:	27-10-2010	Gewijzigd:	A		E
Formaat:	A1		B		F
Schaal:	1:50		C		G
Get.:	wo		D		H

Bouwkundige onderlegger Datum: 09-09-2010 Tekeningnummer: xxx-xx

VISIETECH

ADVIESBUREAU

VISIETECH BV

BINNENHOF 14 - 15

POSTBUS 18

4286ZG ALMKERK

T 0183 406710

F 0183 406720

E INFO@VISIETECH.NL

WWW.VISIETECH.NL

BLAD: W02

ORDER NR.: 10016

's-Hertogenbosch

TEKENING 12

DOSSIERNR : SOB0910200

BARCODE :

Adres Nog Niet Bekend 0 's-hertogenbosch

Correspondentie-adres: Postbus 12345
5200 GZ 's-Hertogenbosch
KvK nr 17278704

begane grond

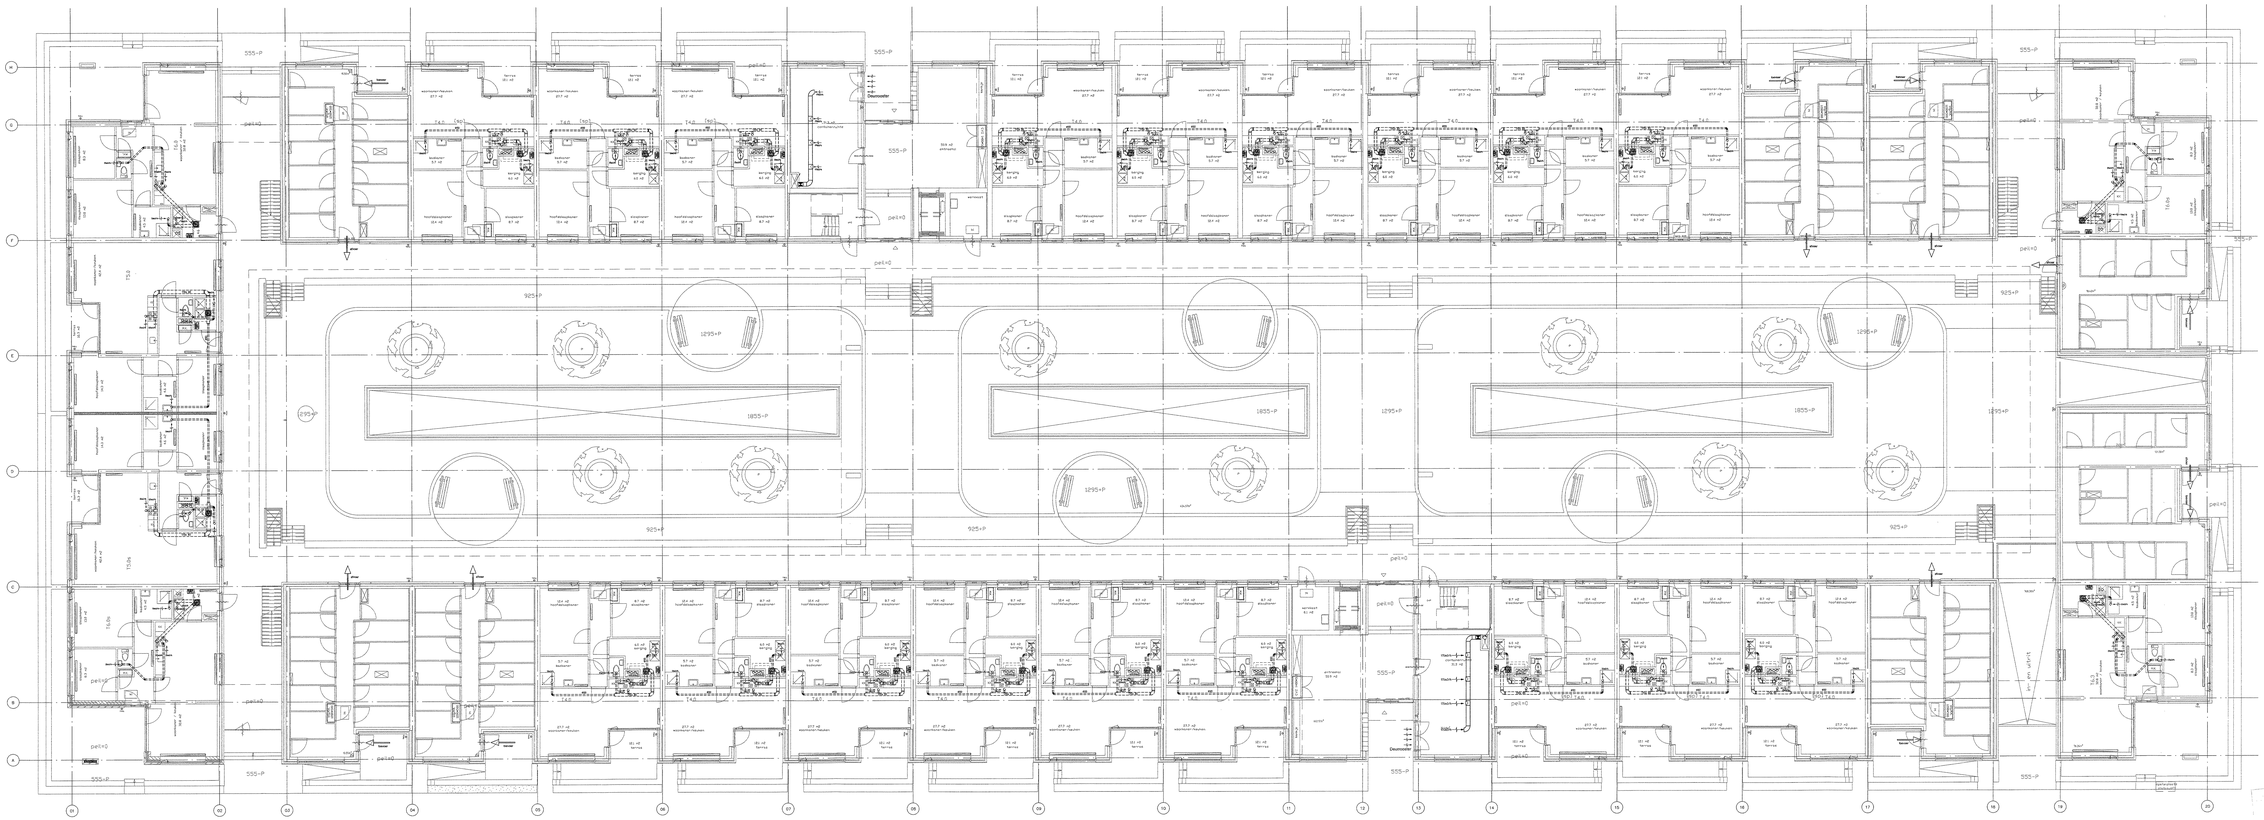

BEGANE GROND

1-6 JUNI 2011

BESTEMD VOOR BUITENDIENST

BAW 16 DEC. 2010 CH.

BOUWAANVRAAG

Project: Zeeheldenbuurt Den Bosch
[redacted]

Omschrijving: Begane grond appartementengebouw

Onderdeel: W installatie

Datum: 27-10-2010 Gewijzigd: A E
Formaat: A1 B F
Schaal: 1:100 C G
Get.: wo D H

Bouwkundige onderlegger Datum: 13-12-2010 Tekeningnummer: TO-1-11

ADVIESBUREAU
VISIETECH BV
BINNENHOF 14 - 15
POSTBUS 18
4200ZG ALMKERK
T 0183 456715
F 0183 456720
E INFO@VISIETECH.NL
WWW.VISIETECH.NL

BLAD W10
ORDER NR. 10016

1ste verdieping

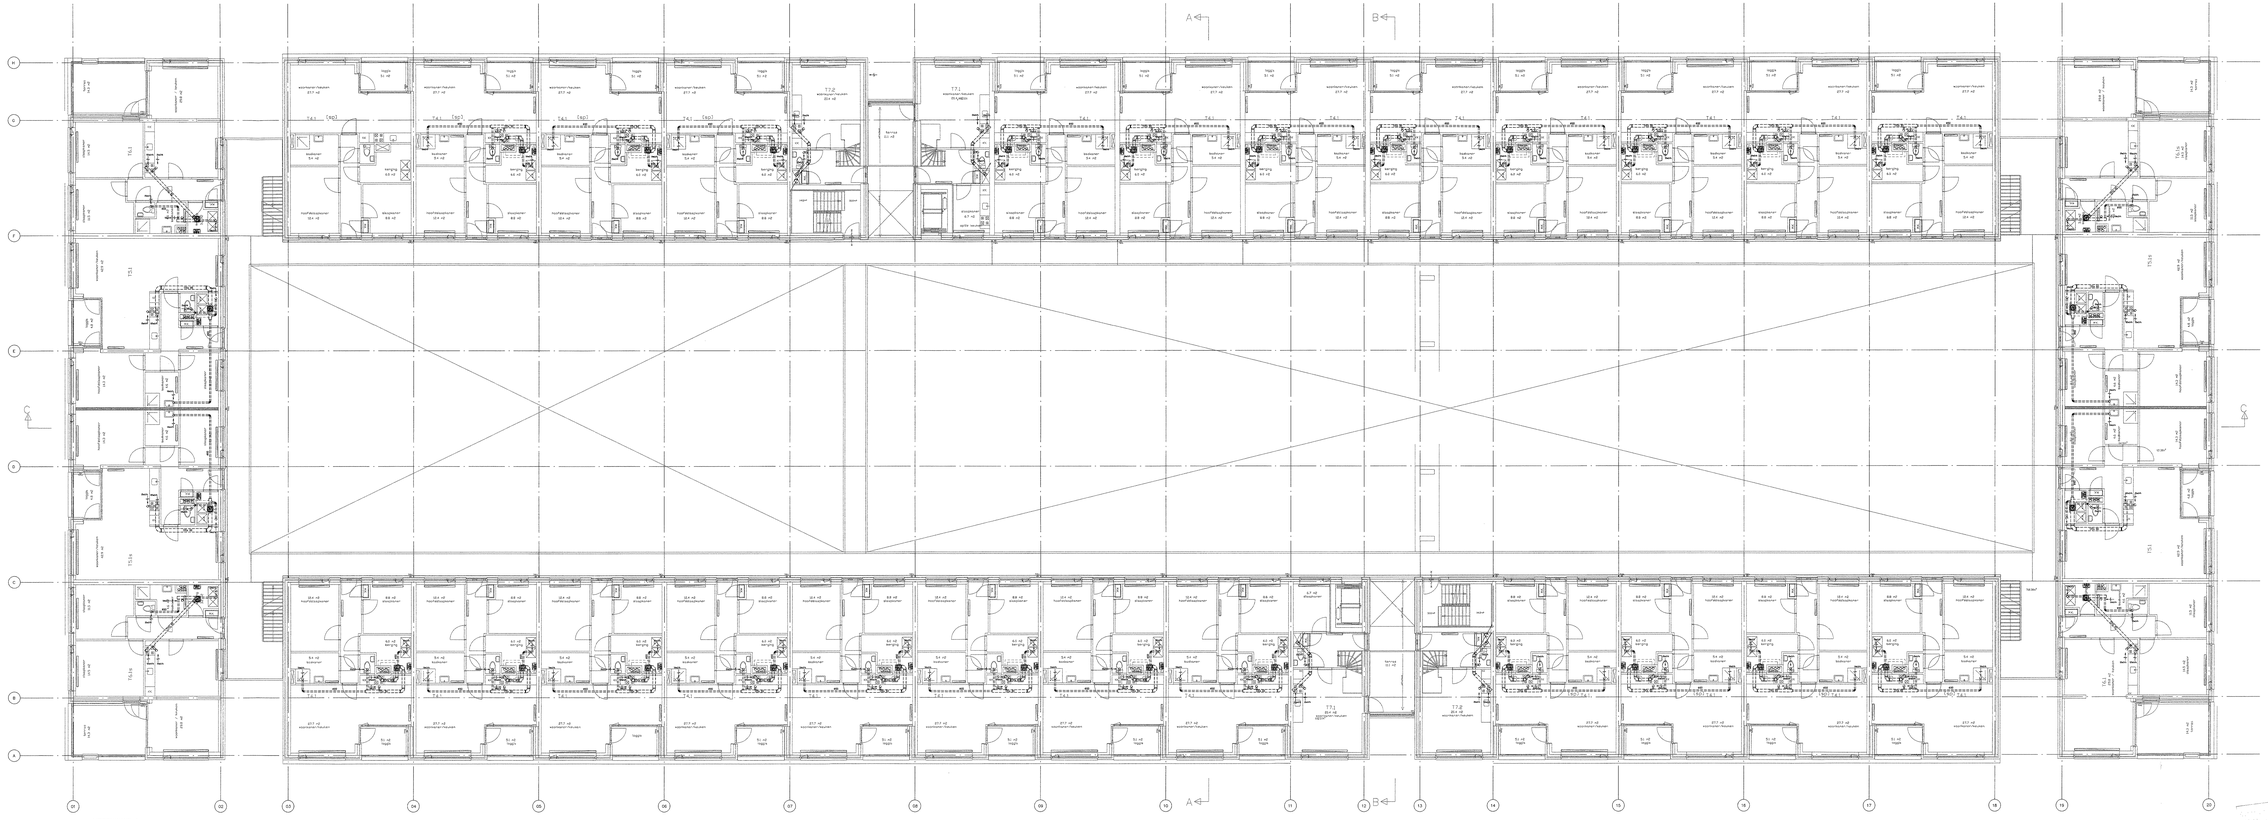

VERDIEPING 1

BESTEMD VOOR BUITENDIENST

16 JUNI 2011

B&W 16 DEC. 2010 DR.

CLASS

BOUWAANVRAAG

Project: Zeeheldenbuurt Den Bosch [redacted]

Omschrijving: 1ste verdieping appartementengebouw

Onderdeel: W installatie

Datum:	27-10-2010	Gewijzigd: A	E
Formaat:	A1	B	F
Schaal:	1:100	C	G
Get.:	WO	D	H

Bouwkundige ondertekenaar Datum: 13-12-2010 Tekeningnummer: TO-1-12

ADVIESBUREAU
VISIETECH BV
BINNENHOF 14 - 15
POSTBUS 18
4286ZG ALMKERK
T 0183 406710
F 0183 406720
E INFO@VISIETECH.NL
WWW.VISIETECH.NL

BLAD: W11

ORDER NR: 10016

2de verdieping

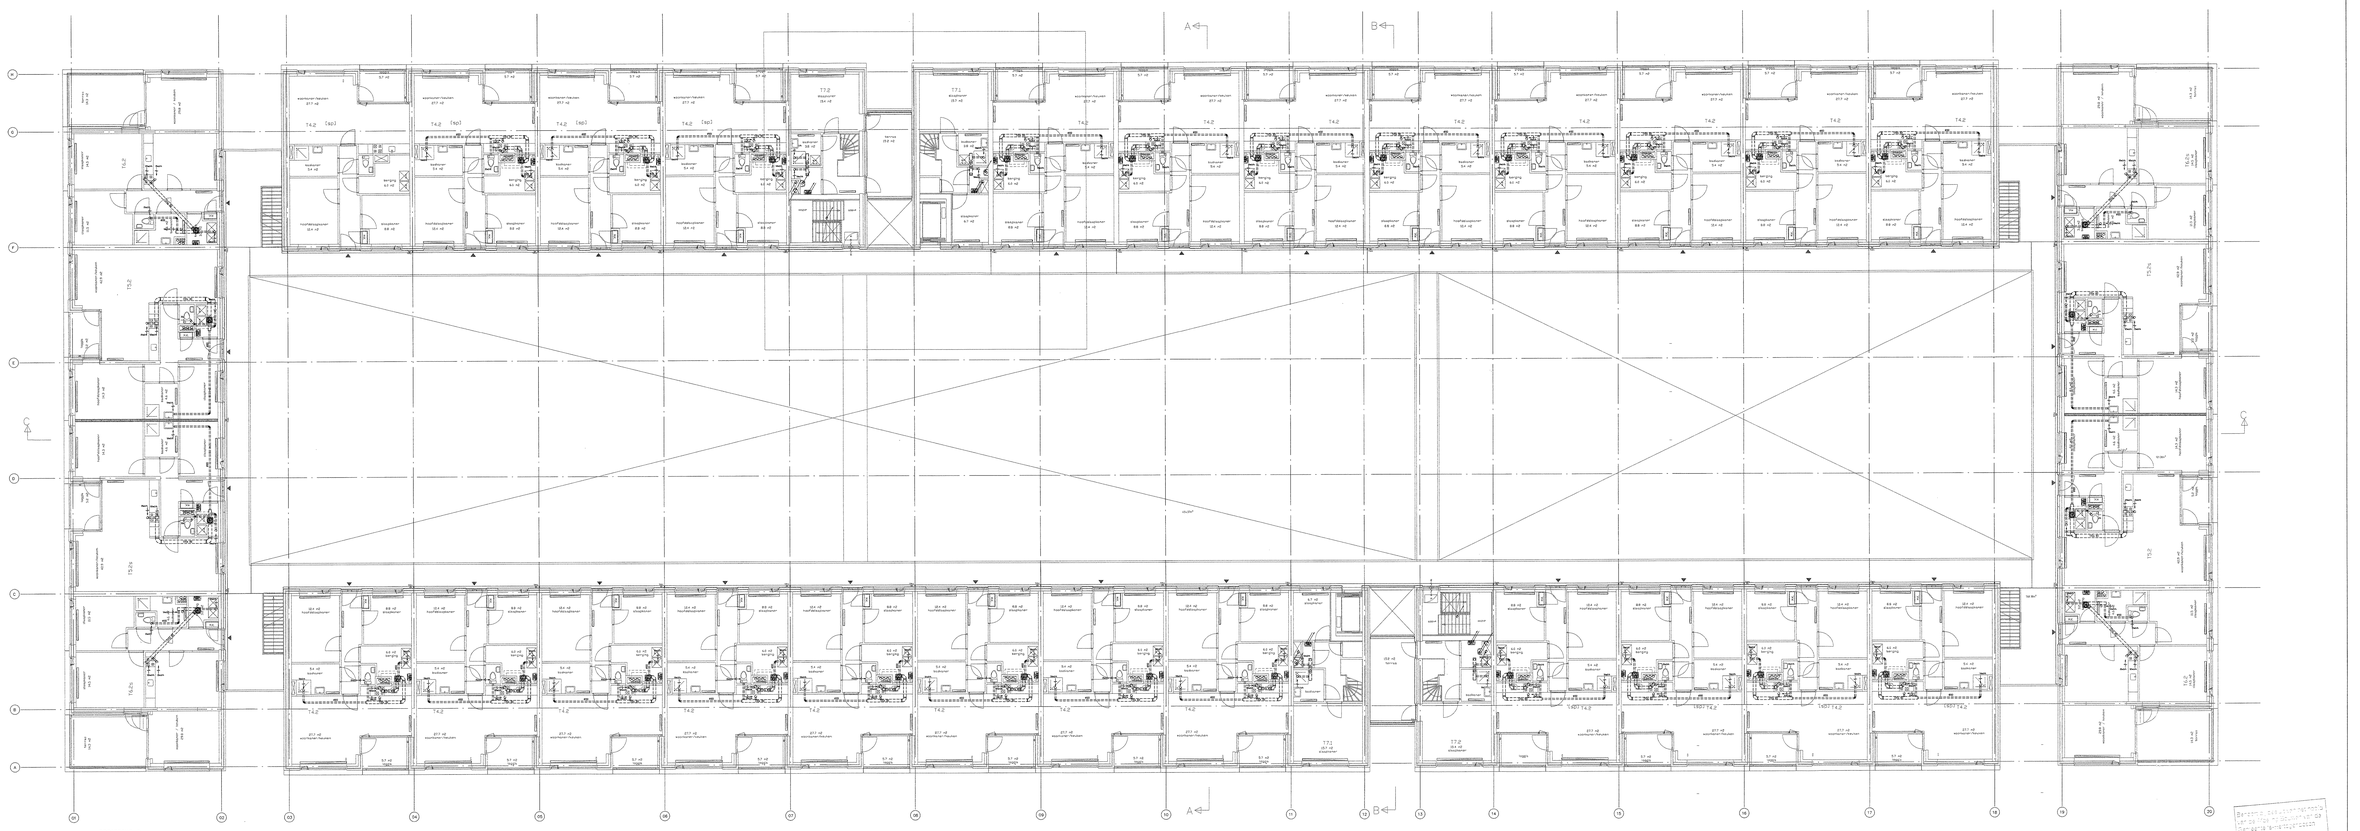

VERDIEPING 2

BESTEMD VOOR BUITENDIENST

18 JUNI 2011

			Div.
	15 DEC. 2010		
			No.

BOUWAANVRAAG

Project: Zeeheldenbuurt Den Bosch
[redacted]

Omschrijving: 2de verdieping appartementengebouw

Onderdeel: W installatie

Datum:	27-10-2010	Gewijzigd:	A	E	
Formaat:	A1		B	F	
Schaal:	1:100		C	G	
Get.:	wo		D	H	

Bouwkundige onderlegger Datum: 13-12-2010 Tekeningnummer: TO-1-13

VISIETECH

ADVIESBUREAU
VISIETECH BV
BINNENHOF 14 - 15
POSTBUS 19
4283ZG ALMKERK
T 0183 404710
F 0183 404720
E INFO@VISIETECH.NL
WWW.VISIETECH.NL

BLAD: W12
ORDER NR.: 10016

VOOR INSTALLATIE ZIE WONING T4.0

VOOR INSTALLATIE ZIE WONING T5.0

VOOR INSTALLATIE ZIE WONING T6.0

BEGANE GROND

VOOR RENVOOI ZIE BLAD E-11a

BOUWAANVRAAG

Project: Zeeheldenbuurt Den Bosch [redacted]

Omschrijving: Begane grond appartementengebouw

Onderdeel: E Installatie tussen stramien 01 en 10

Datum: 27-10-2010 Gewijzigd: A E
Formaat: A0 B F
Schaal: 1:75 C G
Get.: JBo D H

Bouwkundige onderlegger Datum: 13-12-2010 Tekeningnummer: TO-1-11

B&W 16 DEC. 2010 Dir.

1-6 JUNI 2011

BESTEMD VOOR BUITENDIENST

VISIETECH

ADVIESBUREAU
VISIETECH BV
BINNENHOF 14 - 15
POSTBUS 18
4286ZG ALMKERK
T 0183 406710
F 0183 406720
E INFO@VISIETECH.NL
WWW.VISIETECH.NL

BLAD: E10a
ORDER NR: 10016

's-Hertogenbosch

TEKENING /13

DOSSIERNR : SOB0910200

BARCODE :

Adres Nog Niet Bekend 0 's-hertogenbosch

Correspondentie-adres: Postbus 12345
5200 GZ 's-Hertogenbosch
KvK nr 17278704

STALLATIE ZIE WONING T4.0

VOOR INSTALLATIE ZIE WONING T4.0

VOOR INSTALLATIE ZIE WONING T4.0

VOOR INSTALLATIE ZIE WONING T4.0

VOOR INSTALLATIE ZIE WONING T4.0

VOOR INSTALLATIE ZIE WONING T6.0

VOOR INSTALLATIE ZIE WONING T4.0

VOOR INSTALLATIE ZIE WONING T4.0

VOOR INSTALLATIE ZIE WONING T4.0

VOOR INSTALLATIE ZIE WONING T4.0

VOOR RENVOOI ZIE BLAD E-11a

BESTEMD VOOR: BUITENDIENST

16 JUNI 2011

B&W 16 DEC. 2010 Dir.

CLASS: Nr

VER. AFD.

BOUWAANVRAAG

Project: Zeeheldenbuurt Den Bosch [redacted]

Omschrijving: Begane grond appartementengebouw

Onderdeel: E Installatie tussen stramien 10 en 20

Datum: 27-10-2010 Gewijzigd: A E

Formaat: A0 B F

Schaal: 1:75 C G

Get.: JBo D H

Bouwkundige onderlegger Datum: 13-12-2010 Tekeningnummer: TO-1-11

VISIETECH

ADVIESBUREAU

VISIETECH BV

BINNENHOF 14 - 15

POSTBUS 18

4286ZG ALMKERK

T 0183 406710

F 0183 406720

E INFO@VISIETECH.NL

WWW.VISIETECH.NL

BLAD: E10b

ORDER NR: 10016

VOOR INSTALLATIE ZIE WONING T6.1

VOOR INSTALLATIE ZIE WONING T5.0

VOOR INSTALLATIE ZIE WONING T4.0

VOOR INSTALLATIE ZIE WONING T7.2

VOOR INSTALLATIE ZIE WONING T7.1

VERDIEPING 1

BESTEMD VOOR BUITENDIENST

16 DEC. 2010

16-JUNI 2011

B&W 16 DEC. 2010 Dir.
CLASS Nr.
CPO
CPO

VOOR RENVOOI ZIE BLAD E-11a

BOUWAANVRAAG

Project: Zeeheldenbuurt Den Bosch
[redacted]

Omschrijving: 1e Verdieping appartementengebouw

Onderdeel: E Installatie tussen stramien 01 en 10

Datum: 27-10-2010
Formaat: A0
Schaal: 1:75
Get.: JBo

Gewijzigd: A, B, C, D, E, F, G, H

Bouwkundige onderlegger Datum: 02-12-2010 Tekeningnummer: TO-1-12

VISIETECH

ADVIESBUREAU
VISIETECH BV
BINNENHOF 14 - 15
POSTBUS 18
4286ZG ALMKERK
T 0183 406710
F 0183 406720
E INFO@VISIETECH.NL
WWW.VISIETECH.NL

BLAD: E11a
ORDER NR.: 10016

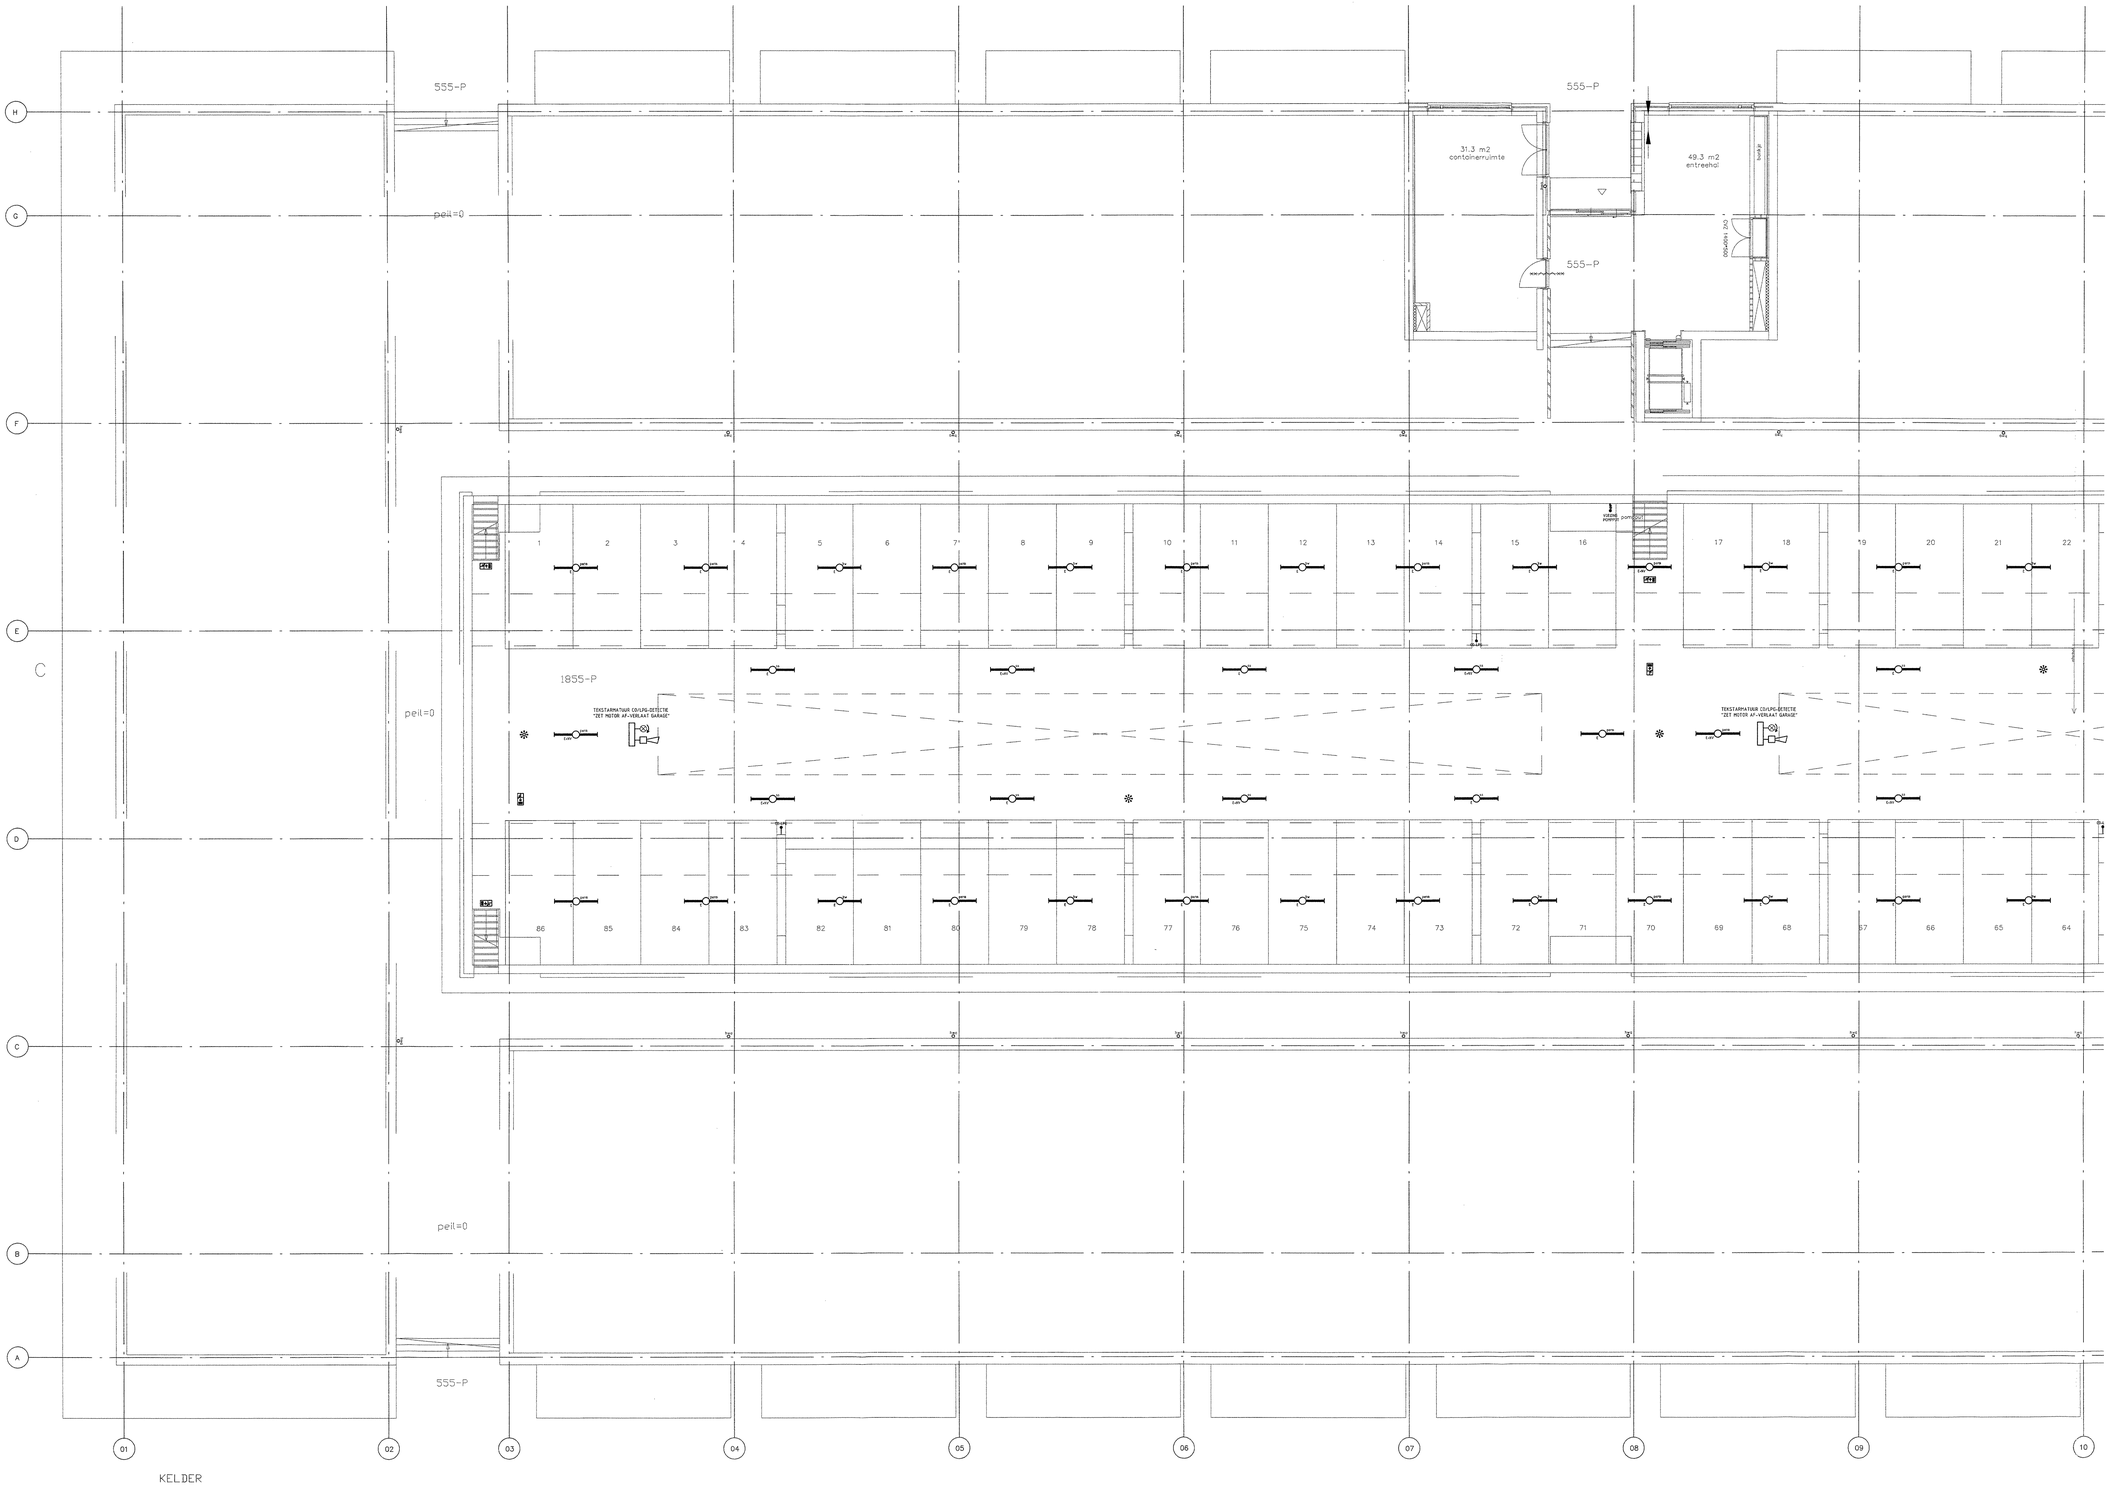

RENVOOI

- Elektra a.s.p. in wanden met ruggelings maar 300 mm laten verspringen ook als op tekening anders is aangegeven.

-Lioe leidingen voorzien van een treidraad.

	Enkelpolige schakelaar			
	Wisselschakelaar			Hoogte 1050+vl.
	Serieschakelaar			
	Kruisschakelaar			
VKS II	Hoofdbediening MV in woonkamer BUVA VAS II, voeding 230V, es communicatief & m.v. radio frequentie (RF) met de weerhuisventilator, 1600+vl.			
RF	Bediening MV in keuken met batterij BUVA VAS II, radiografisch, hoogte 1200+vl.			
	Bewegingsmelder tegen plafond			
C	Enkelvoudige wandcontactdoos, hoogte 1050+vl.			
CC	Dubbelvoudige wandcontactdoos (in dun doos), hoogte 1050+vl., hoogte bij TEL en CAI 300+vl. hoogte in keuken boven aanrecht 1200+vl., hoogte at bergingsgangen 1800+vl.			
CK	Enkelvoudige wandcontactdoos tbv. Koelkast, hoogte 1050+vl.			
CC KH	Dubbelvoudige wandcontactdoos tbv. keukenmeubelwasemkap, hoogte 2200+vl.			
C WM	Enkelvoudige wandcontactdoos tbv. Vaasmachine, hoogte 1050+vl.			
C WD	Enkelvoudige wandcontactdoos tbv. Wasdroger, hoogte 1050+vl.			
CC CV	Dubbelvoudige wandcontactdoos tbv. CV-ketel, hoogte 1050+vl.			
C mv	Enkelvoudige wandcontactdoos tbv. Mechanische ventilatie, hoogte 2200+vl.			
C BA	Enkelvoudige wandcontactdoos tbv. Close-up Boiler, hoogte 1050+vl.			
	BEDRADE aansluiting 230V			
	BEDRADE aansluiting 400V			
BA	ONBEDRADE aansluiting 19mm tbv. Close-in boiler, hoogte 600+vl.			
FA	ONBEDRADE aansluiting 19mm tbv. Fornuis / Kookplaat, hoogte 600+vl.			
Th	BEDRADE aansluiting 16mm tbv. Kamerthermostaat, hoogte 1200+vl.			
TEL	BEDRADE aansluiting 16mm tbv. Telefoon, hoogte 300+vl.			
CAI	BEDRADE aansluiting 16mm tbv. Televisie / Radio, hoogte 300+vl.			
VF	Videofoontoestel, hoogte 1200+vl.			
BEL	Beltrukker, hoogte 1300+vl.			
	Bellentableau videofoon			
R	Rookmelder tegen plafond volgens NEN 2555 en NPR 5310			
	Groepenkast elektra			
	Asp plafondlichtpunt / centraaldoos			
	Asp wandlichtpunt, hoogte 1900+vl.			
+NV	Armatuur inclusief noodverlichting			
24/7h	Armatuur, permanent brandend			
LS	Armatuur, geschakeld dmv. schemerschakelaar			
BW	Armatuur, geschakeld dmv. bewegingsmelder			
A	Opbouwarmatuur	RZB	FLAT QUADRAT	TC-D 2x18W
A+NV	Opbouwarmatuur	RZB	FLAT QUADRAT	TC-D 2x18W incl. noodverlichting
B	Opbouwarmatuur	RZB	'DIE' SUPER FLACH	TC-S 1x9W
C	Opbouwarmatuur	PHILIPS	TCW 216	TL-D 1x36W
C+NV	Opbouwarmatuur	PHILIPS	TCW 216	TL-D 1x36W incl. noodverlichting
D	Opbouwarmatuur	NORTON	CRB-SV	Spaarlamp Maxibel 1x15W 42V
E	Opbouwarmatuur	PHILIPS	TCW 216	TL-D 1x58W
E+NV	Opbouwarmatuur	PHILIPS	TCW 216	TL-D 1x58W incl. noodverlichting
F	Bioleramatuur	RZB	POLLER BOWL	Dulux superstar mini 9W
	Vluchtwegarmatuur	FAMOSTAR	S-SENSE	2xLED

16
09.107.00
16 JUNI. 2011
GEMEENTE TILBURG

Bezwaren die niet met de aanvraag zijn ingediend, worden niet in behandeling genomen.

B&W 16 DEC. 2010 Dir.
CLASS Nr
DOC

BOUWAANVRAAG

Project: Zeeheldenbuurt Den Bosch
[redacted]
Omschrijving: Kelder appartementengebouw
Onderdeel: E Installatie tussen stramien 01 en 10

Datum: 27-10-2010
Formaat: A0
Schaal: 1:75
Get.: JBo

Gewijzigd: A E
B F
C G
D H

Bouwkundige onderlegger Datum: 13-12-2010 Tekeningnummer: TO-1-10

VISIETECH
ADVIESBUREAU
VISIETECH BV
BINNENHOF 14 - 15
POSTBUS 18
4286ZG ALMKERK
T 0183 406710
F 0183 406720
E INFO@VISIETECH.NL
WWW.VISIETECH.NL

BLAD: E-11a
ORDER NR: 10016

STALLATIE ZIE WONING T4.0

VOOR INSTALLATIE ZIE WONING T4.0

VOOR INSTALLATIE ZIE WONING T6.1

VOOR INSTALLATIE ZIE WONING T5.0

VOOR INSTALLATIE ZIE WONING T7.1

VOOR INSTALLATIE ZIE WONING T7.2

VOOR RENVOOI ZIE BLAD E-11a

BESTEMD VOOR BUITENDIENST

1 6 DEC. 2010

1 6-JUNI 2011

B&W

BOUWAANVRAAG

Project: Zeeheldenbuurt Den Bosch [redacted]

Omschrijving: 1e Verdieping appartementengebouw

Onderdeel: E Installatie tussen stramien 10 en 20

Datum:	27-10-2010	Gewijzigd:	A	E
Formaat:	A0		B	F
Schaal:	1:75		C	G
Get.:	JBo		D	H

Bouwkundige onderlegger Datum: 02-12-2010 Tekeningnummer: TO-1-12

VISIETECH

ADVIESBUREAU

VISIETECH BV

BINNENHOF 14 - 15

POSTBUS 18

4286ZG ALMKERK

T 0183 406710

F 0183 406720

E INFO@VISIETECH.NL

WWW.VISIETECH.NL

BLAD: E11b

ORDER NR: 10016

TEKENING/14

DOSSIERNR : SOB0910200

BARCODE :

Adres Nog Niet Bekend 0 's-hertogenbosch

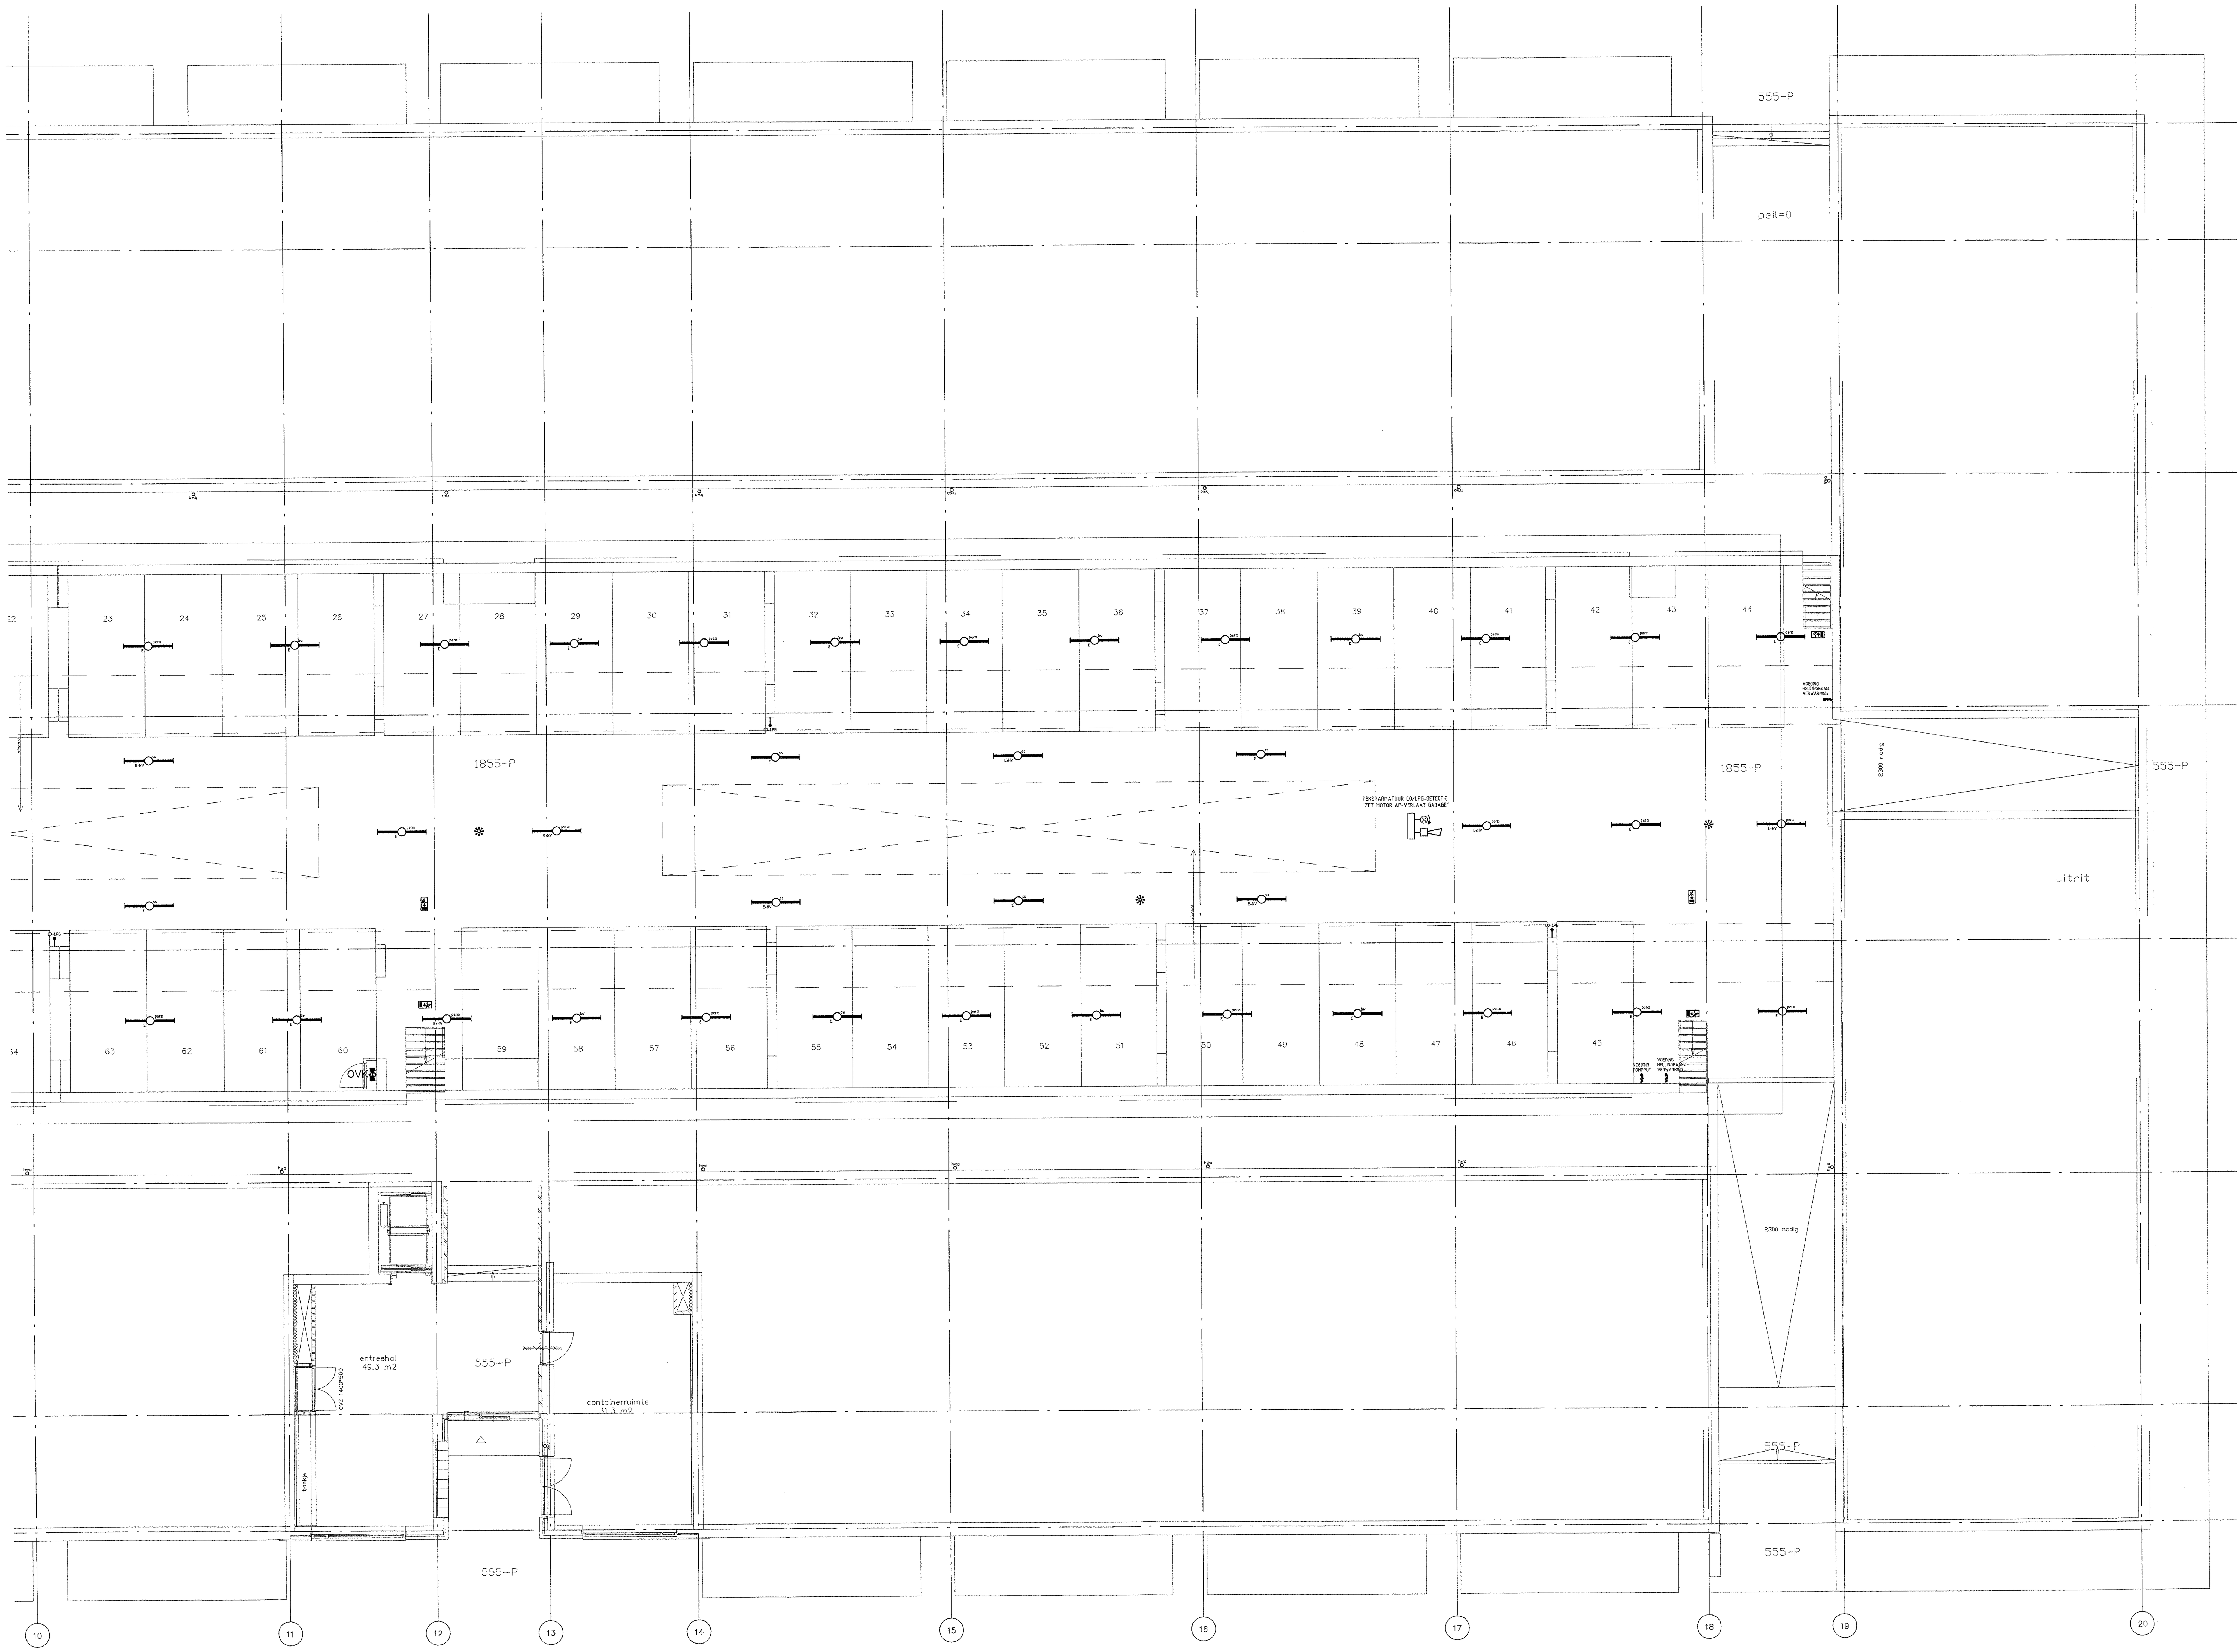

16 16 JUNI 2011

BESTEMD VOOR BUITENDIENST

16-6-2011

B&W	16 DEC. 2010	Dir.
CLASS		Nr.
ORG OND.		

VOOR RENVOOI ZIE BLAD E-11a

BOUWAANVRAAG

Project: Zeeheldenbuurt Den Bosch
[redacted]

Omschrijving: Kelder appartementengebouw

Onderdeel: E Installatie tussen stramien 10 en 20

Datum: 27-10-2010	Gewijzigd:	A		E
Formaat: A0		B		F
Schaal: 1:75		C		G
Get.: JBo		D		H

Bouwkundige onderlegger Datum: 13-12-2010 Tekeningnummer: TO-1-10

VISIETECH

ADVIESBUREAU
VISIETECH BV
BINNENHOF 14 - 15
POSTBUS 18
4286ZG ALMKERK
T 0183 406710
F 0183 406720
E INFO@VISIETECH.NL
WWW.VISIETECH.NL

BLAD: E-11b

ORDER NR.: 10016

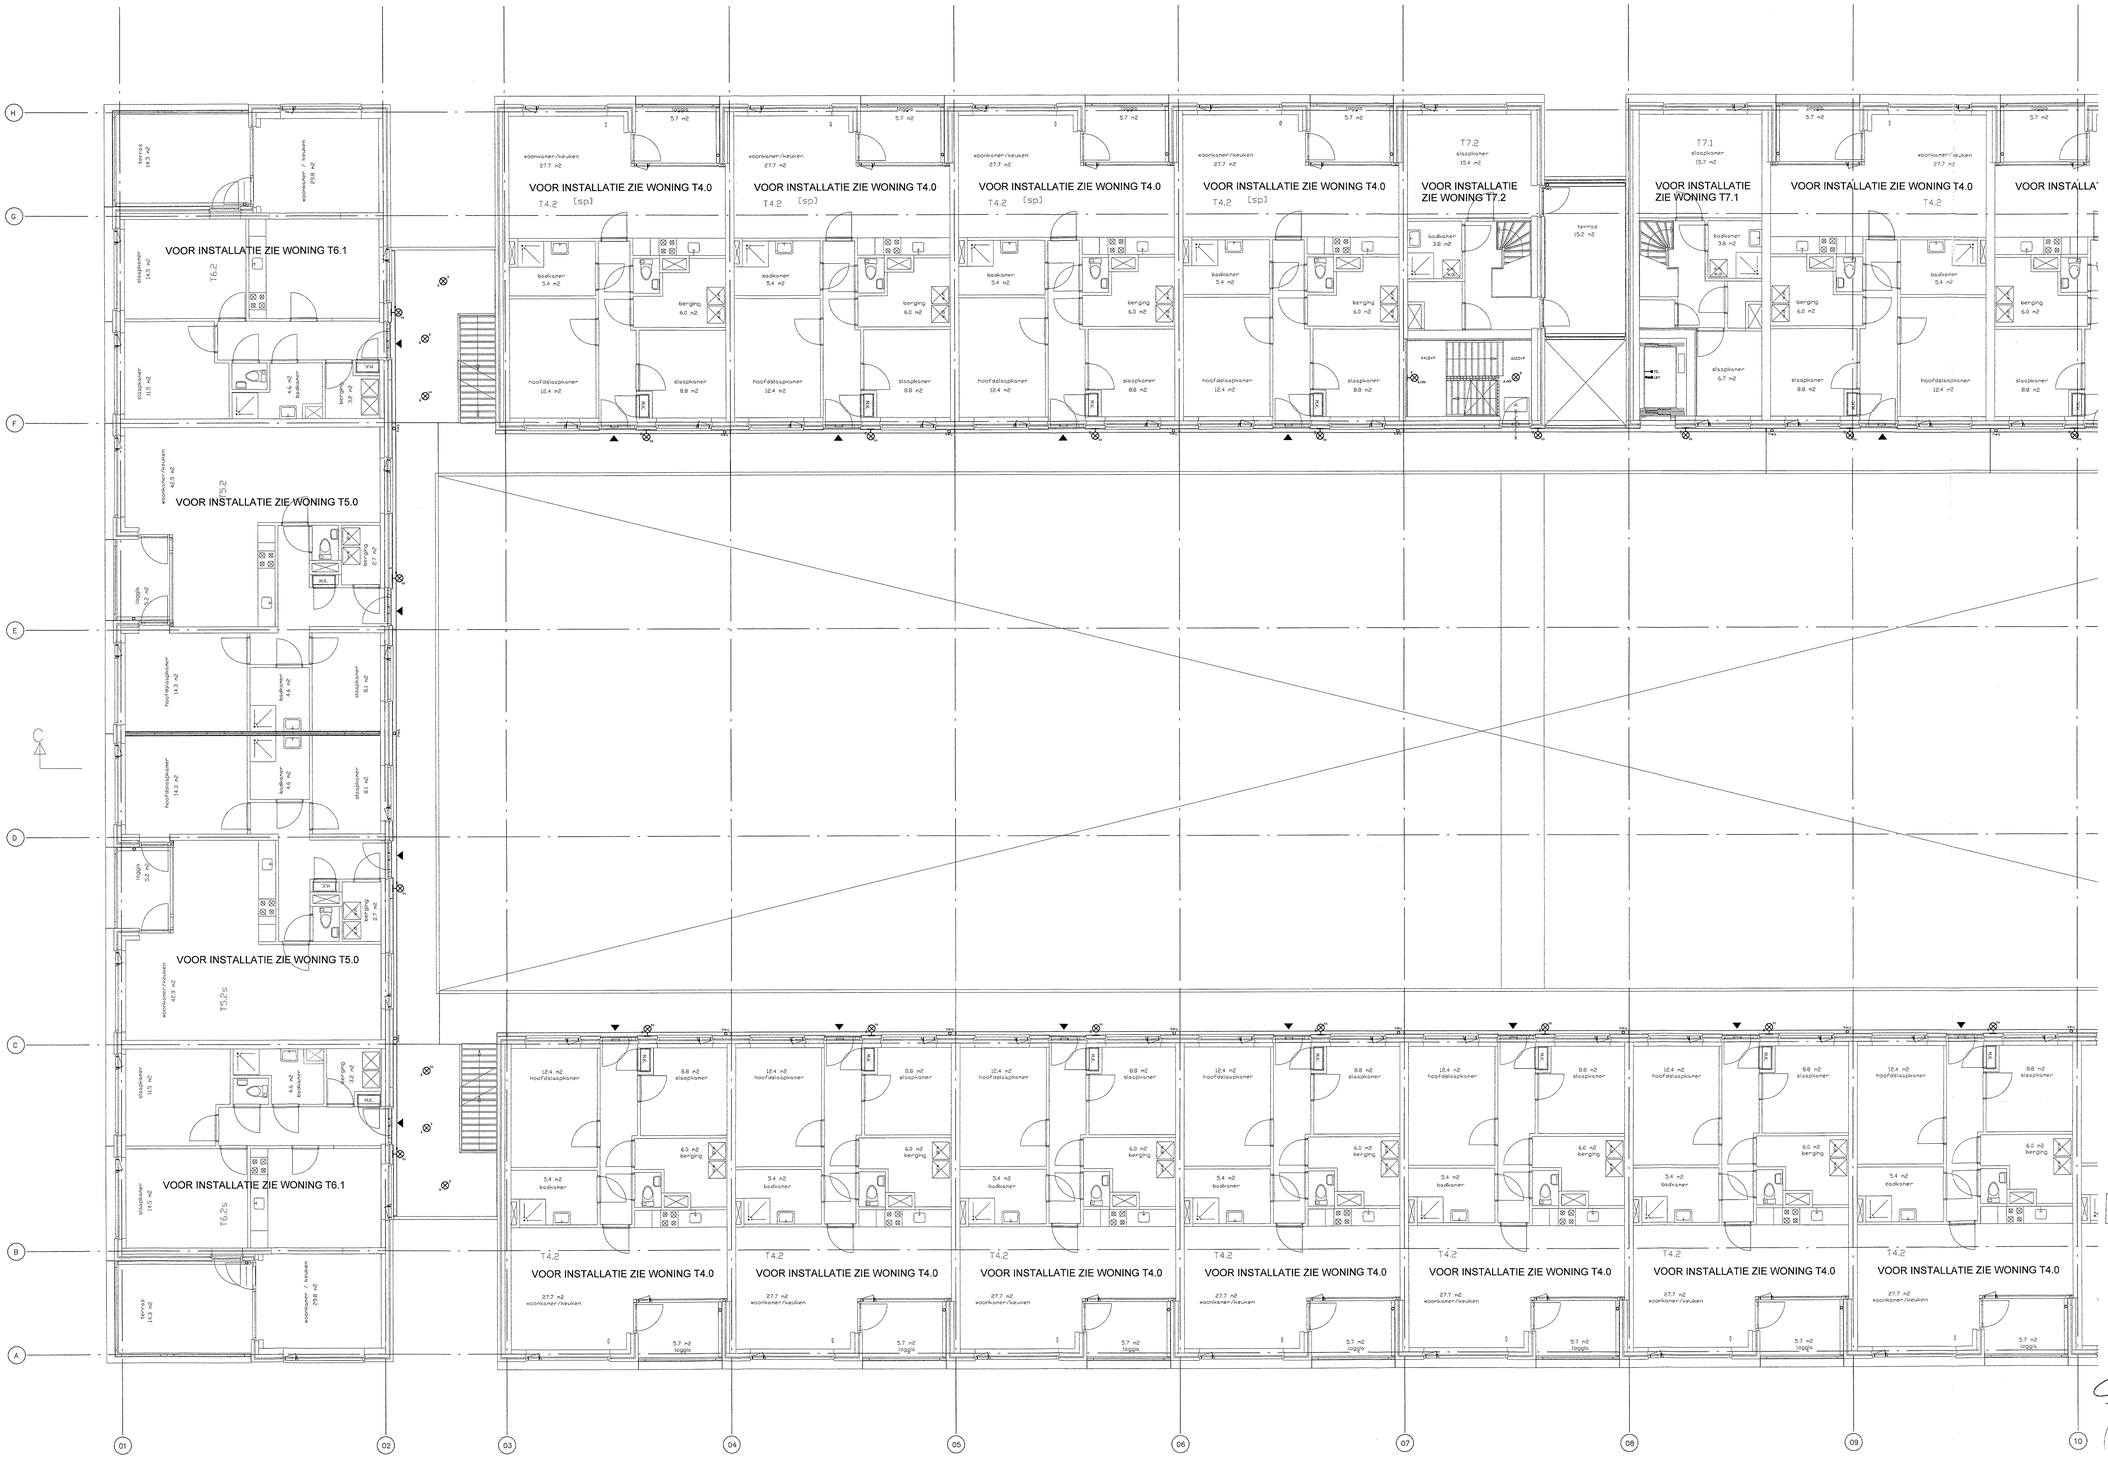

VERDIEPING 2

VOOR RENVOOI ZIE BLAD E-11a

BOUWAANVRAAG

Project: Zeeheldenbuurt Den Bosch [redacted]

Omschrijving: 2e Verdieping appartementengebouw

Onderdeel: E Installatie tussen stramien 01 en 10

Datum:	27-10-2010	Gewijzigd:	A		E
Formaat:	A0		B		F
Schaal:	1:75		C		G
Get.:	JBo		D		H

Bouwkundige onderlegger Datum: 02-12-2010 Tekeningnummer: TO-1-13

B&W 16 DEC. 2010 Dir.

CONSTR. Mb

REV.

16 JUNI 2011

VISIETECH

ADVIESBUREAU

VISIETECH BV

BINNENHOF 14 - 15

POSTBUS 18

4286ZG ALMKERK

T 0183 406710

F 0183 406720

E INFO@VISIETECH.NL

WWW.VISIETECH.NL

BLAD E12a

ORDER NR.: 10016

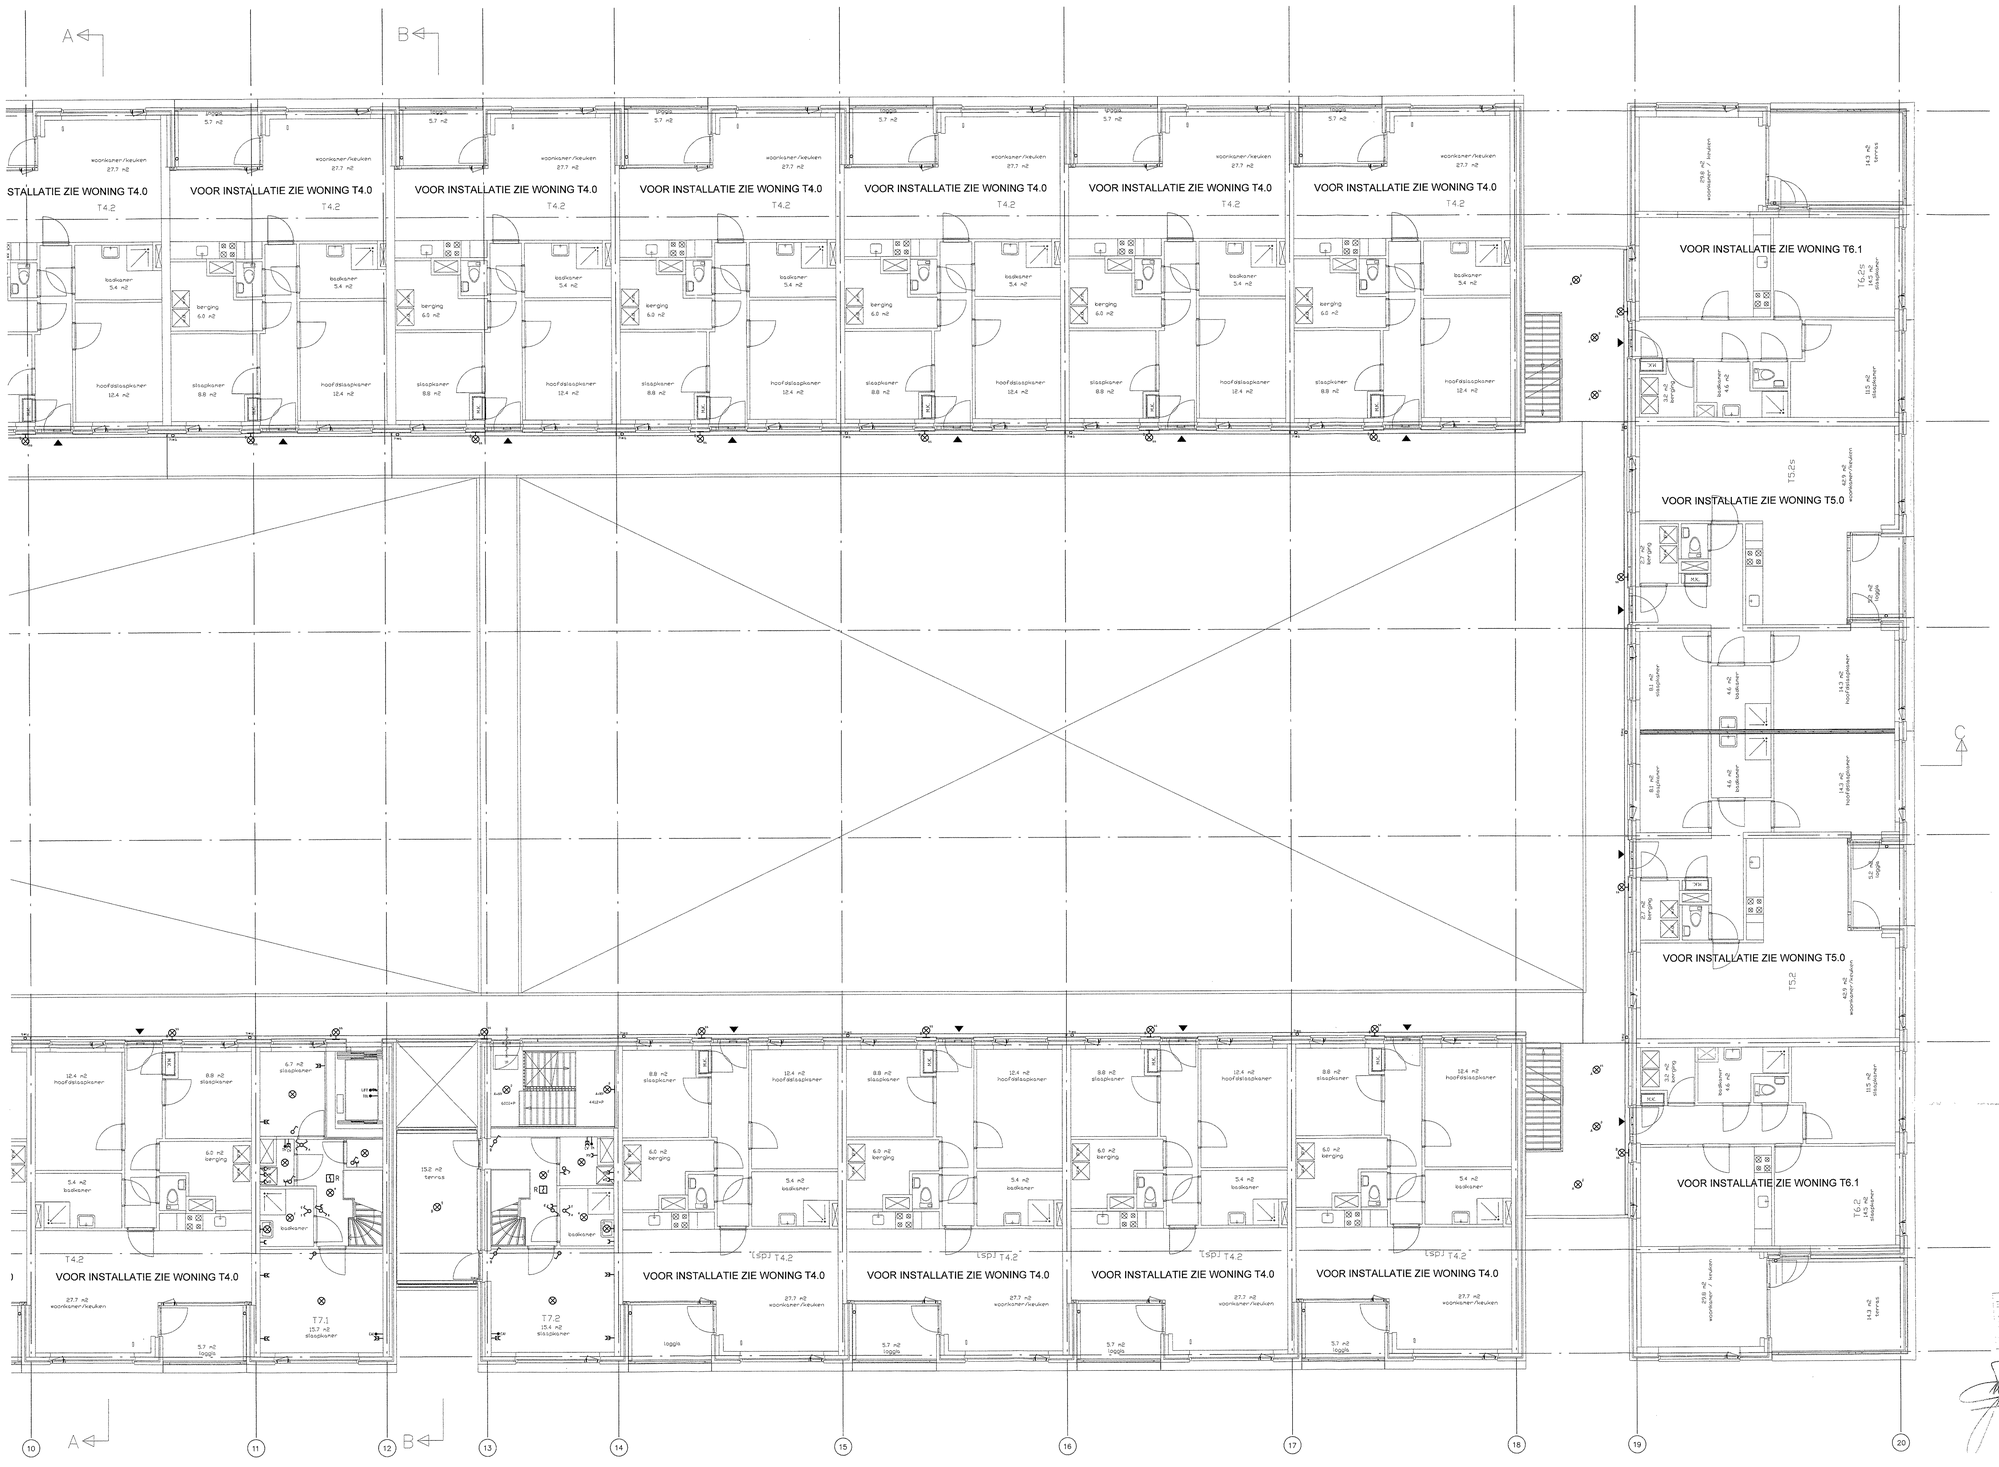

BESTEMD VOOR BUITENDIENST
16 JUNI 2011

B&W	16 DEC. 2010	Dir.
GLASS		Nr.

VOOR RENVOOI ZIE BLAD E-11a

BOUWAANVRAAG

Project: Zeeheldenbuurt Den Bosch [redacted]

Omschrijving: 2e Verdieping appartementengebouw

Onderdeel: E Installatie tussen stramien 10 en 20

Datum:	27-10-2010	Gewijzigd:	A		E
Formaat:	A0		B		F
Schaal:	1:75		C		G
Get.:	JBo		D		H

Bouwkundige onderlegger Datum: 02-12-2010 Tekeningnummer: TO-1-13

VISIETECH

ADVIESBUREAU
VISIETECH BV
BINNENHOF 14 - 15
POSTBUS 18
4286ZG ALMKERK
T 0183 406710
F 0183 406720
E INFO@VISIETECH.NL
WWW.VISIETECH.NL

BLAD: E12b
ORDER NR: 10016