




B1/B2

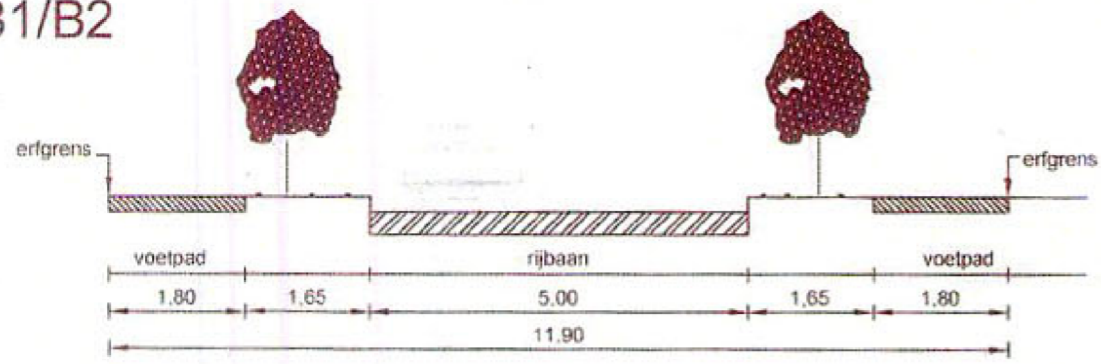


B3

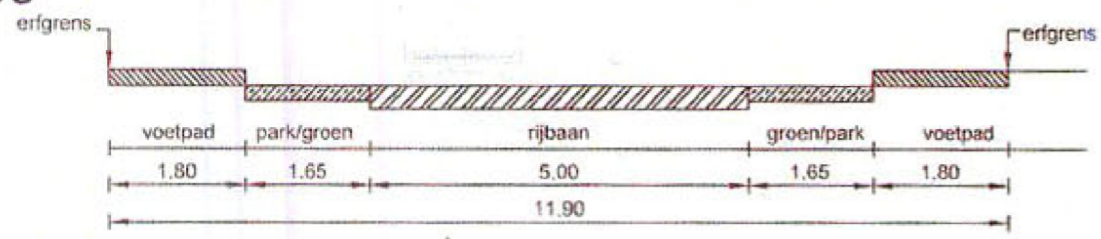


B4

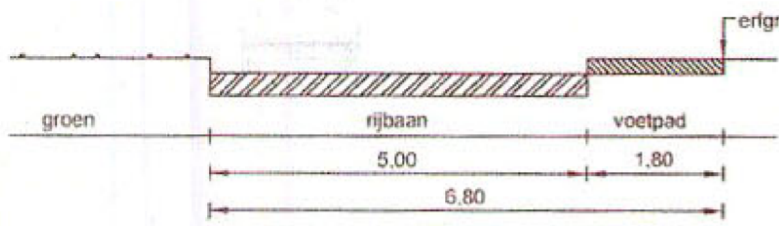


B5

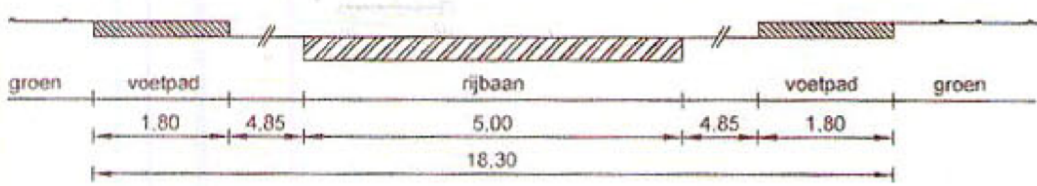


C1/C3

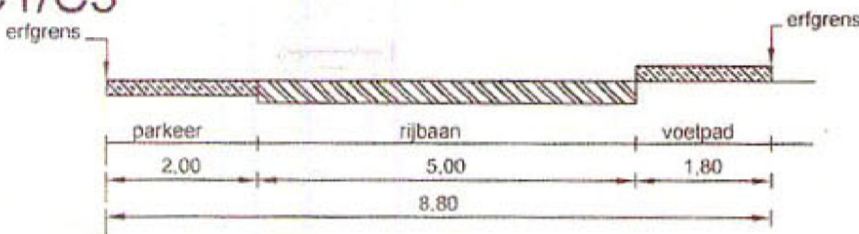


C2

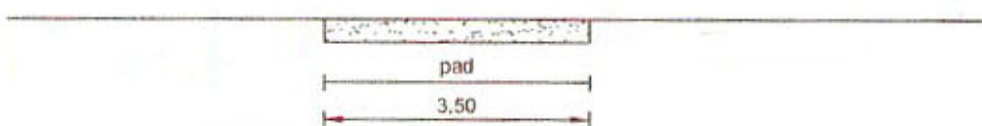


C4

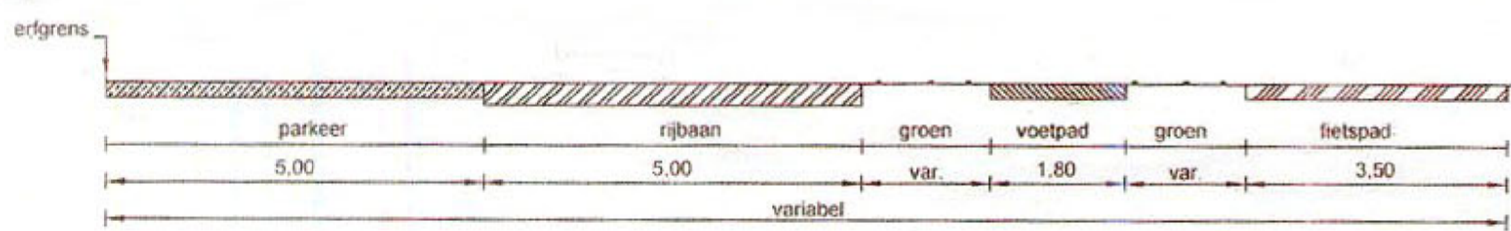


C5

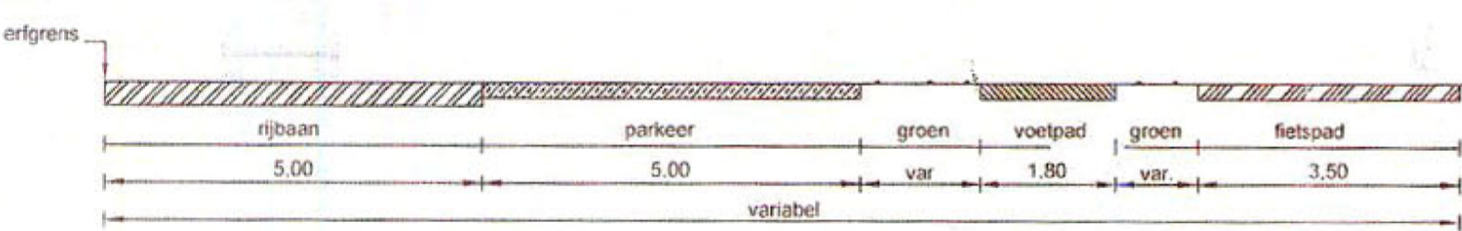


C6

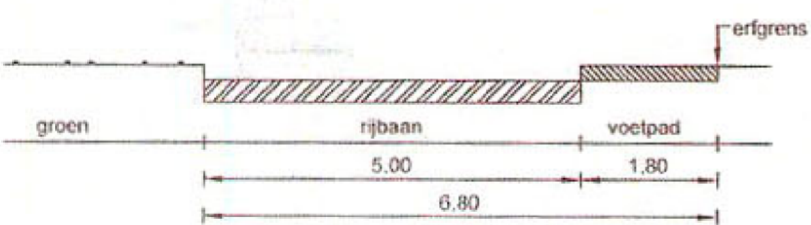


C7

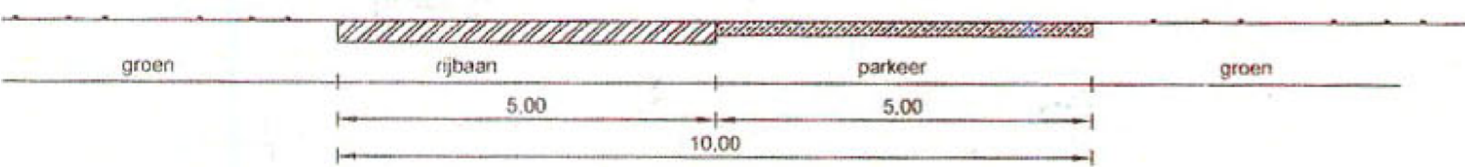


C8

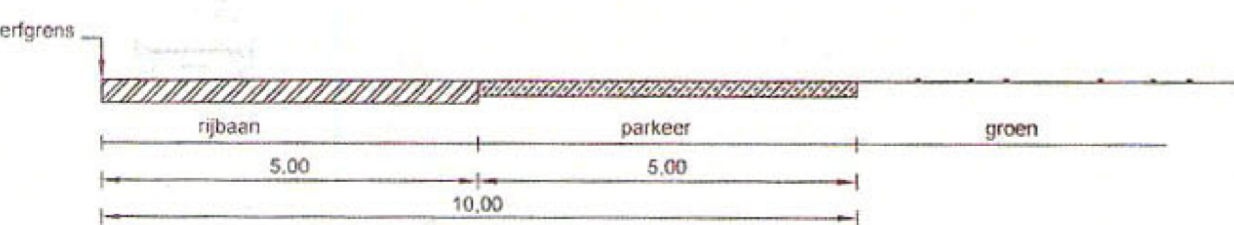


B10

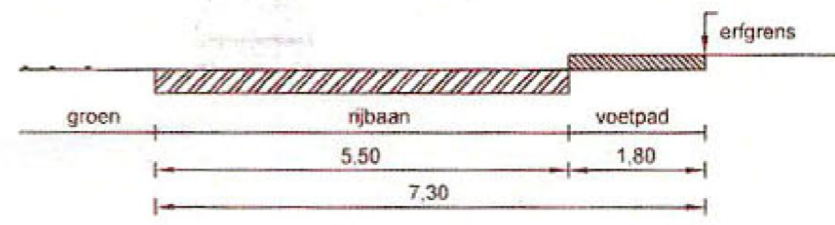


B11

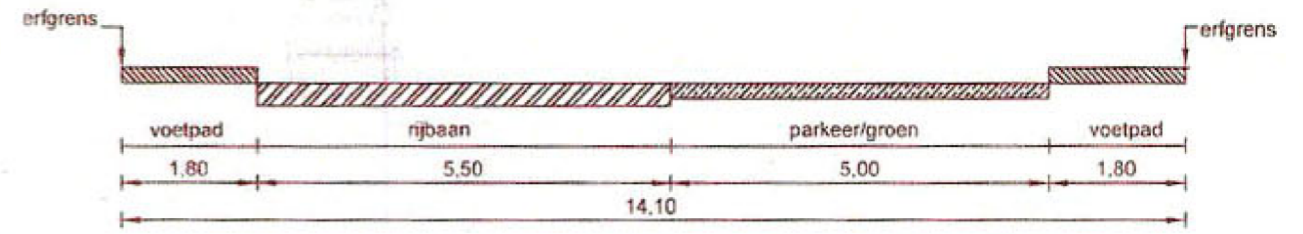


B12

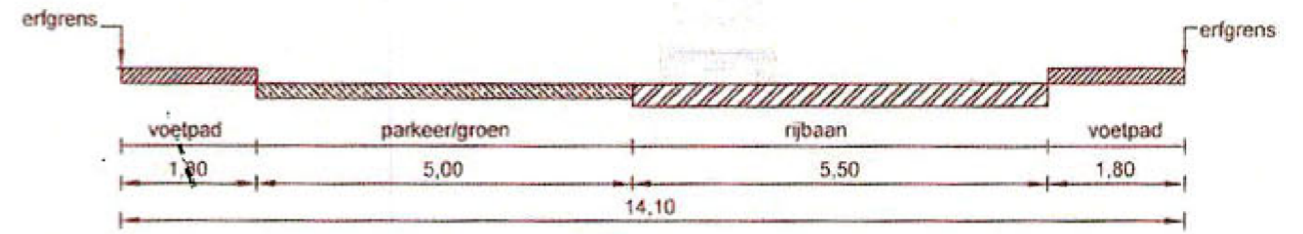


C10

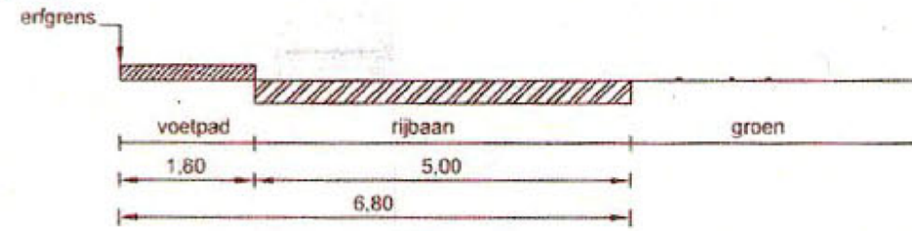

C11

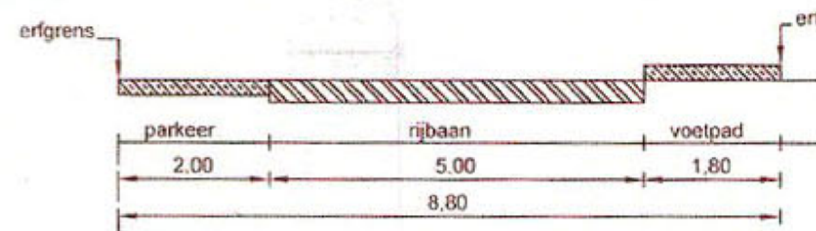

C12

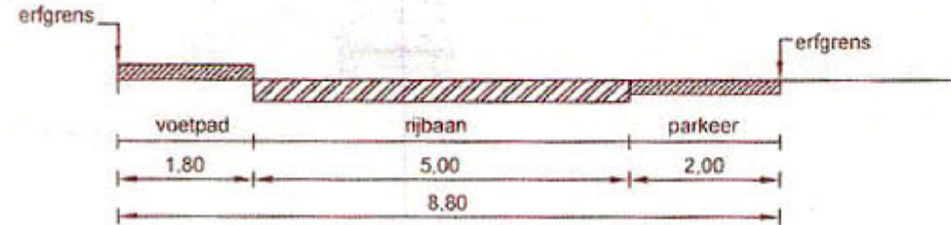

STEDENBOUW
LANDSCHAP
RUIMTELIJKE ORDENING

t. 038 421 68 00 | info@witpaard.nl | www.witpaard.nl

opdrachtgever
betroft

gemeente Staphorst
bestemmingsplan De Slagen 2014

datum
status
schaal
ID plan
project nummer
getekend
bladnummer

9 mei 2014
concept
1 : 100
NL.IMRO.0180.1102014001-0001
0180053
R. Koers
2/2 dwarsprofielen

WITPAARD