

Legenda:

- Nieuwe bebouwing
 - woonhuis 134 m²/inhoud 700 m³(zonder kelder)
 - bijgebouw 75 m²


- Verwijderen bestaande bebouwing en verharding; inclusief afvoeren evt. ondergrond onder de verharding (alle gebiedsvreemde materialen zoals geel zand, puin e.d.) en aanvullen ontgraving met gebiedseigen grond, met voedselrijke bouwvoor bovenop.

- Nieuwe eiken aan de oostzijde van de Lentsesteeg
 - Quercus Robur, 7 stuks 20/25 cm, plantafstand 8 - 10 m. met uitrastering tegen vract

- Nieuwe erfcheiding beukenhaag, Fagus Sylvatica.
 - Corresponderend in soort en hoogte met de bestaande erfafscheidingen. Maat: 100-120 cm, in twee rijen

- * Inzaaien gazon (west), weiland (oost). Het huidige maaiveld wijzigt niet. (spitten, fraisen (max. 30 cm diep) en egaliseren)

- Verwijderen dassenraster
- Verwijderen meidoornhaag
- Herplaatst dassenraster langs de Arnhemsestraatweg, haaks doorlopend over 5 m.
- Terugkeerlep in dassenraster

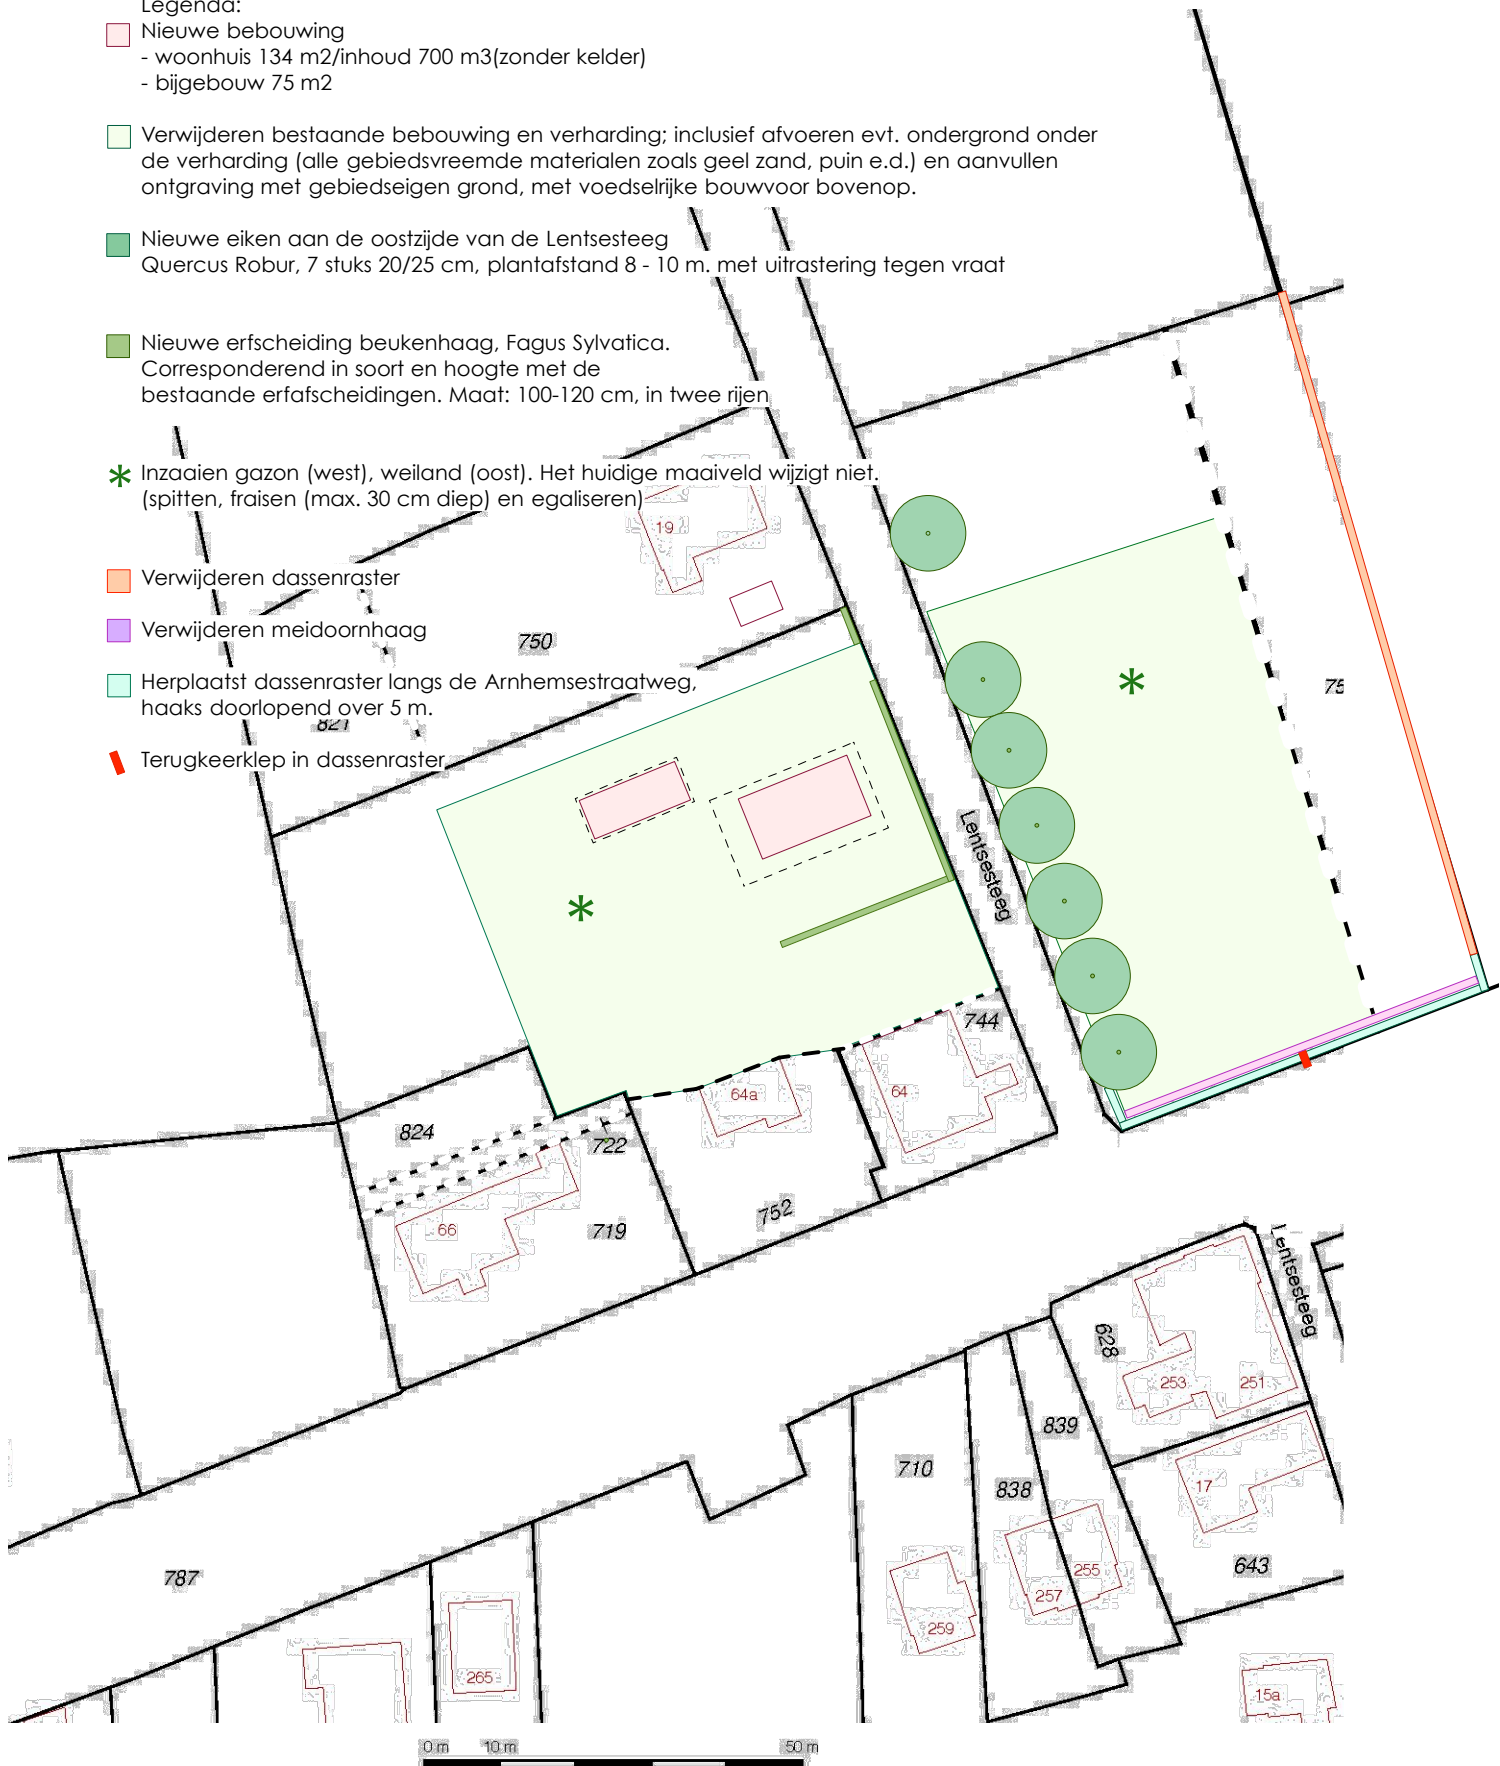

Deze kaart is noordgericht
 Perceelnummer
 Huisnummer
 Vastgestelde kadastrale grens
 Voorlopige kadastrale grens
 Administratieve kadastrale grens
 Bebouwing
 Overige topografie

Schaal 1:1000

Kadastrale gemeente VELP (GLD)
 Sectie A
 Perceel 825

Tekening: Landschappelijk noodzakelijke maatregelen

Datum: 30 januari 2015