

parkeervraag Celsius
11 06 2015

DATA		eenheid	aantal	ochtend	middag	avond	koop	zaterdag
wonen basis	woning groot [>120m2 bvo]	1	1,7	0,5	0,6	1	0,9	0,6
	woningen midden [80m2-120m2 bvo]	1	1,6	0,5	0,6	1	0,9	0,6
	woningen klein [<80m2 bvo]	1	1,5	0,5	0,6	1	0,9	0,6
wonen celsius	woning groot [>120m2 bvo]	1	1,4	0,5	0,6	1	0,9	0,6
	woningen midden [80m2-120m2 bvo]	1	1,3	0,5	0,6	1	0,9	0,6
	woningen klein [<80m2 bvo]	1	1,2	0,5	0,6	1	0,9	0,6
plint	kantoor	100m2 bvo	1,8	1	1	0,05	0,1	0,05
	buurtwinkelcentra / kleinschalig	100m2 bvo	2,5	0,3	0,7	0,2	1	1
	sociaal cultureel / wijkcentrum	100m2 bvo	4	0,1	0,4	1	1	0,9
	sociaal medisch	behandelkamer	1,5	1	1	0,3	0,15	0,15

* aantallen zijn incl. bezoekersaandelen

* aangepaste normering voor celsius (nota gemeente) - verschil als reservering



* parkeernota gemeente 2012

AANTAL		eenheid	aantal	ochtend	middag	avond	koop	zaterdag
wonen basis	woning groot [>120m2 bvo]	0,0	0,0	0,0	0,0	0,0	0,0	0,0
	woningen midden [80m2-120m2 bvo]	0,0	0,0	0,0	0,0	0,0	0,0	0,0
	woningen klein [<80m2 bvo]	0,0	0,0	0,0	0,0	0,0	0,0	0,0
wonen celsius	woning groot [>120m2 bvo]	10,0	14,0	7,0	8,4	14,0	12,6	8,4
	woningen midden [80m2-120m2 bvo]	46,0	59,8	29,9	35,9	59,8	53,8	35,9
	woningen klein [<80m2 bvo]	41,0	49,2	24,6	29,5	49,2	44,3	29,5
plint	kantoor	1,5	2,7	2,7	2,7	0,1	0,3	0,1
	buurtwinkelcentra / kleinschalig	6,2	15,5	4,7	10,9	3,1	15,5	15,5
	sociaal cultureel / wijkcentrum	0,0	0,0	0,0	0,0	0,0	0,0	0,0
	sociaal medisch	4,0	6,0	6,0	6,0	1,8	0,9	0,9
parkeervraag totaal			147,2	74,9	93,4	128,0	127,4	90,3

parkeervraag incl. dubbelgebruik

128


* reservering van 29 parkeerplaatsen in openbare ruimte (celsiusplein en edisonstraat)

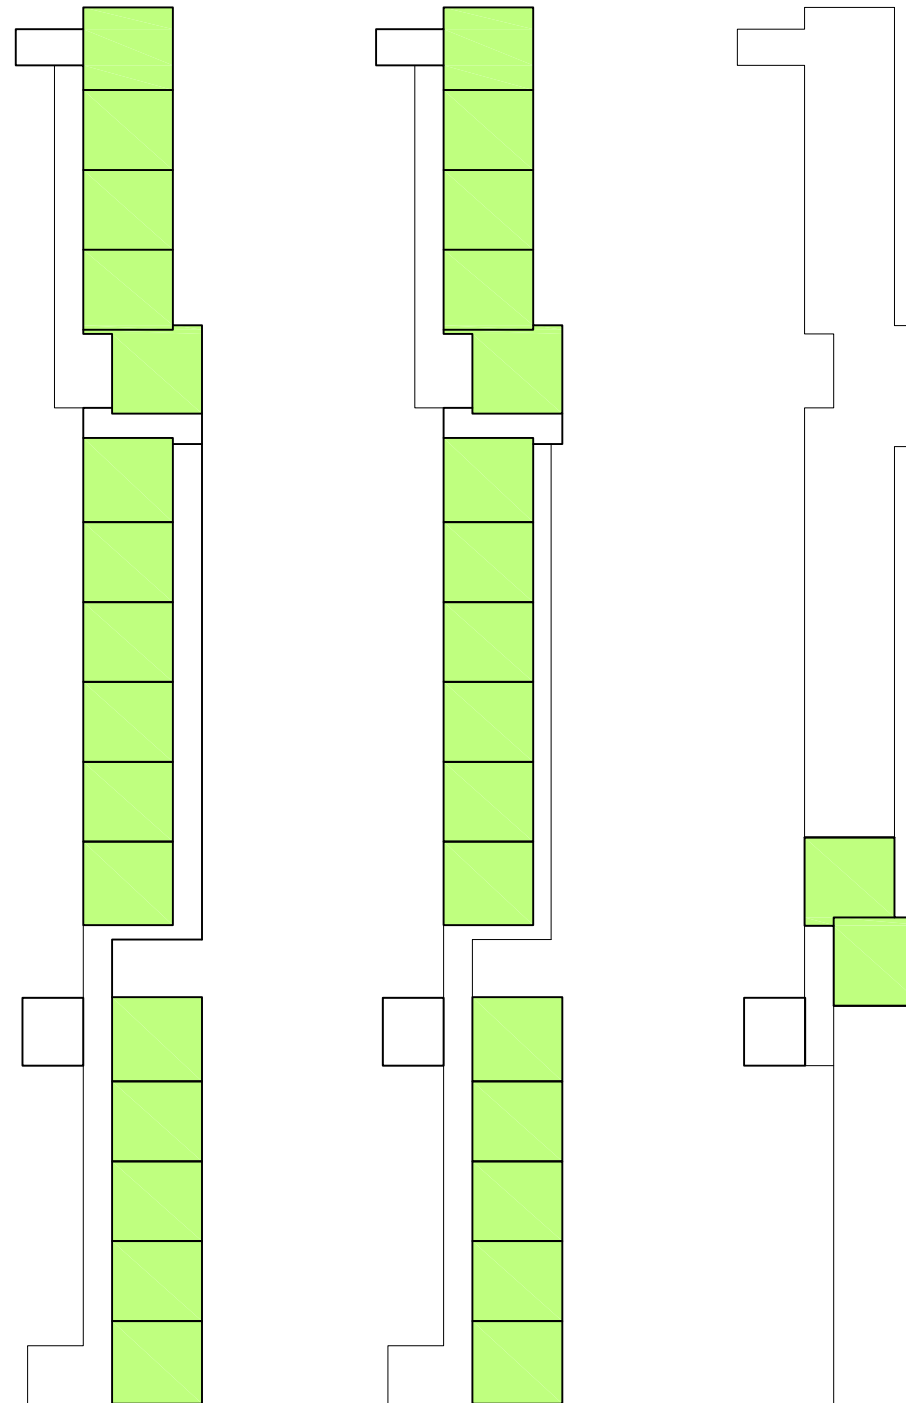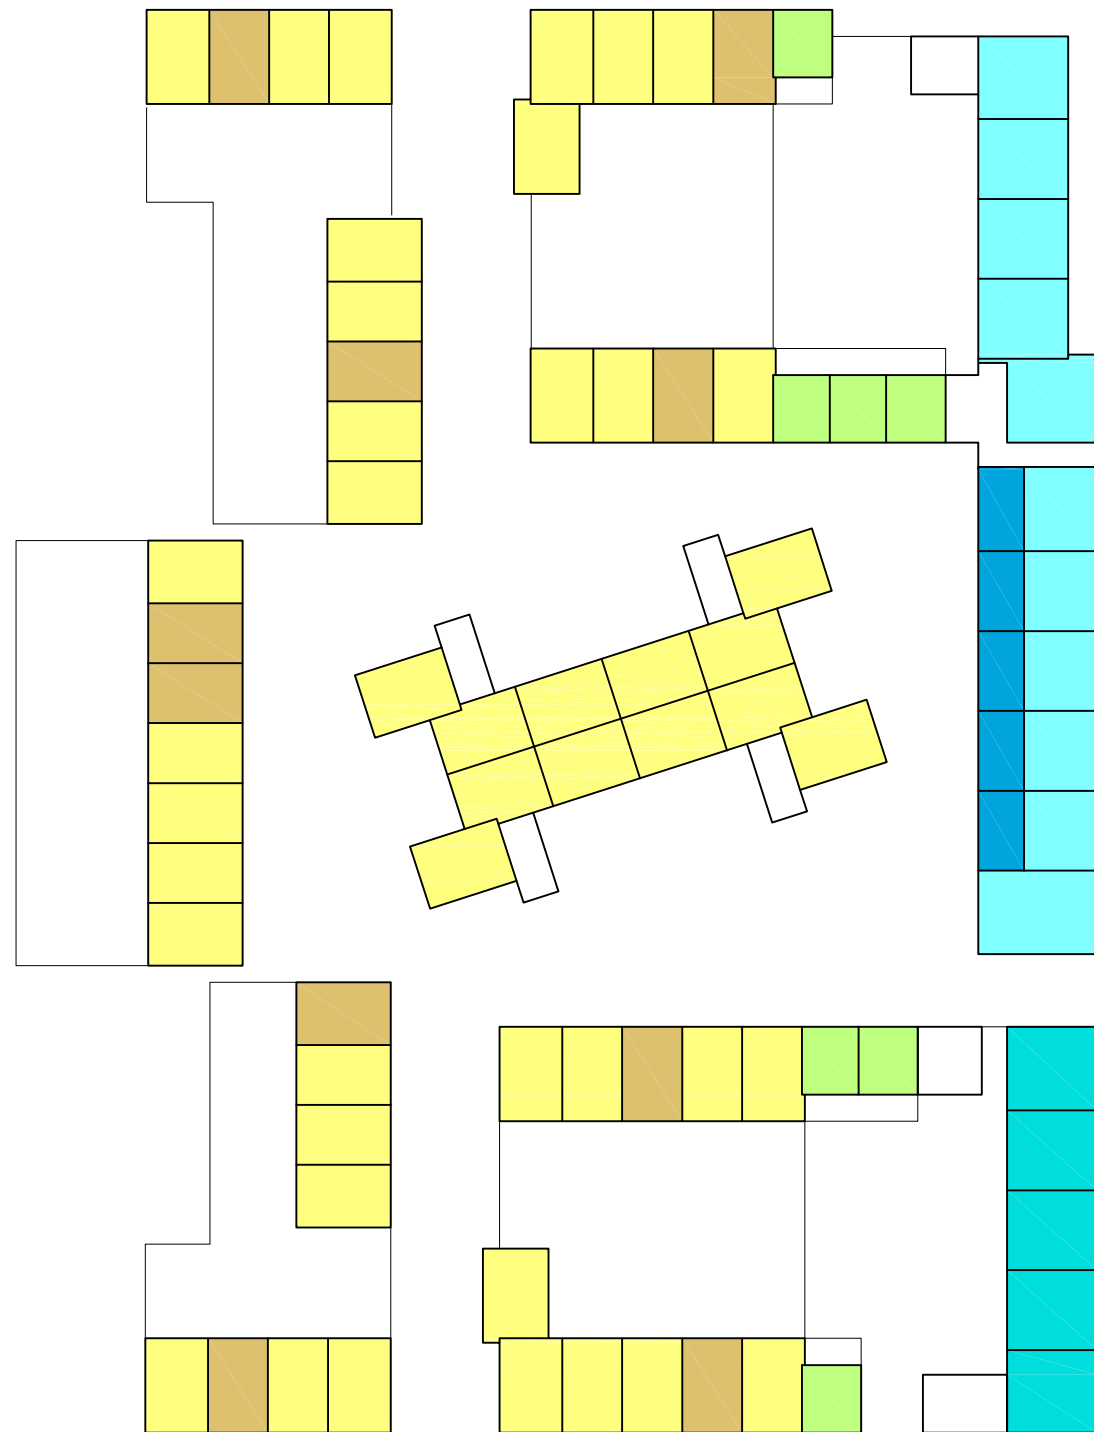

DATA PARKEERVRAAG

WONINGEN		
■	WONINGEN KLEIN [$<80M^2$ BVO]	41
■	WONINGEN MIDDEN [$80-120M^2$ BVO]	46
■	WONINGEN GROOT [$>120M^2$ BVO]	10
COMMERCIELE RUIMTE		
■	BUURTWINKELCENTRA / KLEINSCHALIG [BVO]	620M ²
■	KANTOOR [BVO]	150M ²
■	SOCIAAL / MEDISCH [BEHANDELKAMERS]	5

AANGEGEVEN LOCATIES VAN BUURTWINKELCENTRA EN SOCIAAL / MEDISCH ZIJN INDICATIEF [UITWISSELING TUSSEN BEIDEN IS MOGELIJK]

NIET METEN VANAF TEKENING – MATEN CONSTRUCTIE VOLGENS OPGAVE CONSTRUCTEUR		
project:	00200_49 Celsius, Eindhoven	 ir. Jeroen van de Ven
VO 31.01		
onderwerp:	parkeervraag	Veemarktkade 8
schaal:	NVT	NL 5222 AE 's-Hertogenbosch
datum:	06-11-2015	TEL +31 [0] 73 6841448
gewijzigd:		
getekend:	JR	E-MAIL info@tarra.nl
formaat:	A2	HTTP://www.tarra.nl
COPYRIGHT TARRA ARCHITECTUUR & STEDENBOUW B.V. KVK 17192354 ARCH.REG. 1.990901.007		




parkeervraag	
totaal	128
reservering	29

parkeren	
P1 - pocket	29
P2 - pocket	16
P3 - pocket	16
P4 - pocket	25
PL - langsparkeren dwarstraten	18
PE - parkeren edison straat	15
PM - parkeren middenzone	9
totaal	128

PR - parkeren (reservering)	29
totaal (max)	157

- * getekende gevelopeningen zijn indicatief, geveltekening is leidend.
- * getekende inrichting openbare ruimte is indicatief

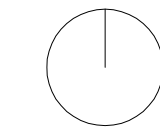

VOORSCHRIFTEN: Voor dit werk is van toepassing: de model bouwverordening, het bouwbesluit 2012, alle tot het bouwbesluit 2012 behorende voorschriften zoals NEN-normen.
ANSCHLUITINGEN OVERDEK: Het gebouw zal worden aangesloten op de gemeentelijke gas- water- en elektriciteitsvoorzieningen, afgeleid op het gemeentelijk riool.
CONSTRUCTIES: Alle constructies dienen te worden uitgevoerd overeenkomstig de tekeningen en berekeningen van de constructeur; alle overige constructies als loten e.d. conform berekeningen van de constructeur o.a. dakconstructie. Constructieve opbouw van gevels, daken en vloeren conform constructietechniek.
INSTALLATIES: Elektrische installatie ten minste conform de NEN 1010, alle installaties conform het rapport "bouwbesluittoets / EPC-berekening".
BRANDVEILIGHEID: Overeenkomstig de eisen van de brandweer, overeenkomstig het bouwbesluit 2012.
OVERIGEN: Ventilatie, daglicht, doorpunten, toegankelijkheidsgebruikspunten, verlichtingspunten, ventilatiepunten en dergelijke, afgeleid schematische pistevoorschriften, zie hiervoor de berekeningen in het rapport "bouwbesluittoets / EPC-berekening".

NIET METEN VANAF TEKENING - MATEN CONSTRUCTIE VOLGENS OPGAVE CONSTRUCTEUR	
project: VO 30.01	00200_49 Celsius, Eindhoven
onderwerp: parkeren	Veemarktskade 8 NL 5222 ZE 't Hartogenbosch TEL +31 (0) 73 6841448
schaal: 1:500	ir. Jeroen van de Ven
datum: 20-11-2015	E-MAIL info@tarra.nl HTTP://www.tarra.nl
gewijzigd: getekend: formaat: JR A1	COPYRIGHT TARRA ARCHITECTUUR & STEDENBOUW B.V. KVK 17192354 ARCH REG. 1.990901.007