

Plantsamenstelling:


A. Bomenrij met onderbegroeiing			
Plantmateriaal bomenrij (keuze):			
Linde, Eik, Beuk, Berk, Esdoorn, acacia, kastanje, kers, walnoot			Aantal: 4
	m ² :	st / m ² :	aantal:
Plantmateriaal onderbegroeiing:	175	0,45	79
10% Hazelaar (Corylus avellana)			8
30% Kardinaalsmuts (Euonymus europaeus)			24
30% Rode kornoelje (Cornus sanguinea)			24
30% Gelderse roos (Viburnum opulus)			24

B. Wilgen	
Oppervlakte ondergrond:	27 m ²
Plantmateriaal:	Aantal:
Gewone wilg (Salix alba)	3

C. Bossingels			
	m ² :	st / m ² :	aantal:
Plantmateriaal:	175	0,45	79
30% Zomereik (Quercus robur)			24
20% Gewone els (Alnus glutinosa)			16
15% Gelderse roos (Viburnum opulus)			12
10% Hazelaar (Corylus avellana)			8
15% Kardinaalsmuts (Euonymus europaeus)			12

Bestaande beplantingsstrook	
Oppervlakte ondergrond:	265 m ²
Plantmateriaal (keuze):	
Gemengd bosplantsoen	

Plantafstand:

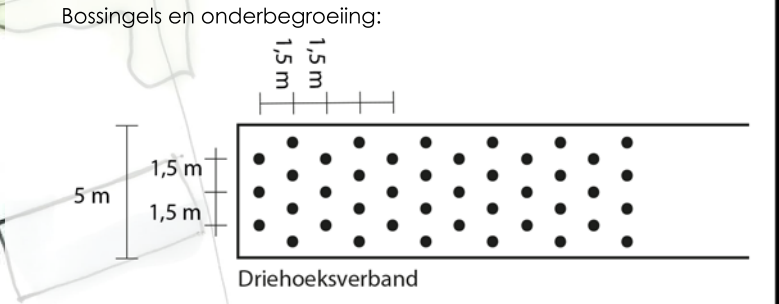

Schaal 1:1000

FASE 1 - LANDSCHAPPELIJK INPASSINGSPLAN GROTE SPELLESTRAAT 3 KRUISLAND



Projectnummer: 06045.007
 Datum: 22 juli 2018
 Opgesteld door: Dirk van Roij