

Legenda
Plangebied

- plangebied

Bestemmingen
enkelbestemmingen

A	Agrarisch
AW	Agrarisch met waarden
B	Bedrijf
BT	Bedrijventerrein
DH	Detailhandel
DV	Dienstverlening
G	Groen
H	Horeca
K	Kantoor
M	Maatschappelijk
R	Recreatie
S	Sport
T	Tuin
V	Verkeer
WA	Water
W	Wonen

dubbelbestemmingen

L-R	Leiding - Riol
WR-A-4	Waarde - Archeologie - 4
WR-A-5	Waarde - Archeologie - 5
WR-A-6	Waarde - Archeologie - 6
WS-BWG	Waterstaat - Beschermingszone watergang

Aanduidingen
gebiedsaanduidingen

	milieuzone - geurzone
	veiligheidszone - lpg
	veiligheidszone - vervoer gevaarlijke stoffen
	wro-zone - wijzigingsgebied

functieaanduidingen

(bb)	bed & breakfast
(bw)	bedrijfwoning

(bp)	begraafplaats
(bh)	detailhandel
(b)	horeca
(m)	maatschappelijk
(bv)	nutvoorziening
(p)	park
(s)	seksaanzichting
(sb-bu)	specifieke vorm van bedrijf - autobedrijf
(sb-bst)	specifieke vorm van bedrijf - bestratingbedrijf
(sb-gt)	specifieke vorm van bedrijf - groothandel bouwmaterialen
(sb-lm)	specifieke vorm van bedrijf - landbouwmechanisatiebedrijf
(sb-ls)	specifieke vorm van bedrijf - tankstation
(sw-mg)	specifieke vorm van waarde - monument gemeente
(sw-m)	specifieke vorm van waarde - monument rijk
(s)	supermarkt
(mst)	verkooppunt motorbrandstoffen met lpg
(w)	wonen

bouwvlak

	bouwvlak
--	----------

bouwaanduidingen

[bn]	gestapeld
[bwe]	twee-aaneen
[vng]	vrijstaand

maatvoeringsaanduidingen


[m]	maximale goot- en bouwhoogte (m)
[E]	maximum aantal wooneenheden
[P]	maximum bebouwingspercentage (%)

figuren

	hartlijn leiding - riool
--	--------------------------

Verklaringen

	ondergrond
--	------------

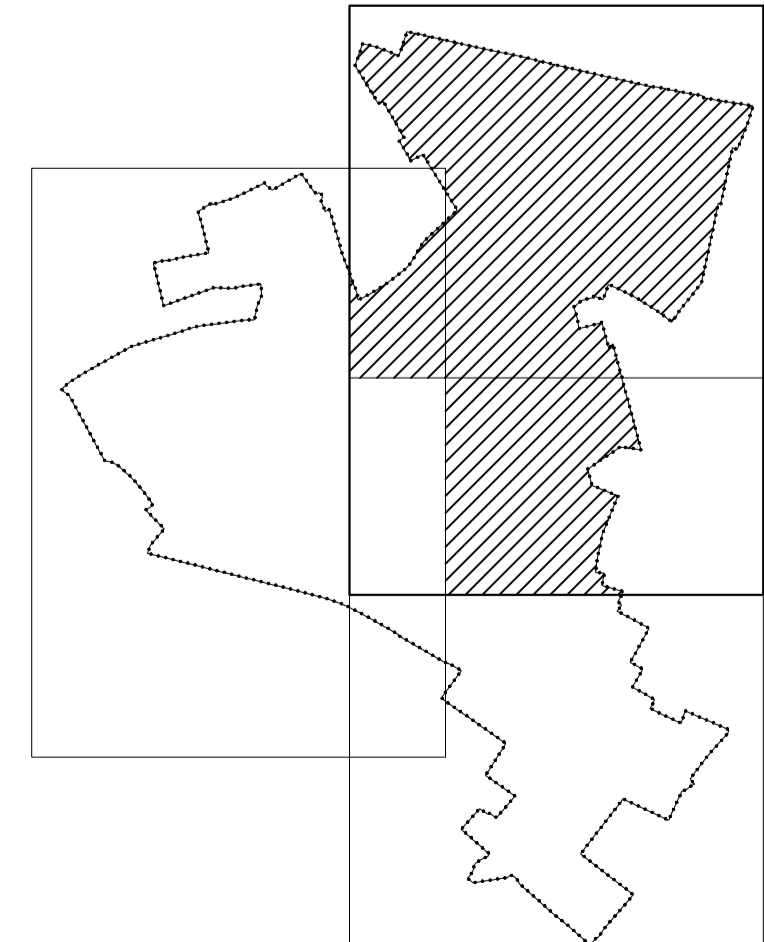

BESTEMMINGSPAN KERN BAEXEM	
Gemeente Leudal	
NL.IMRO.1643.BP11KernBaexem-V01	
omschrijving: BP11	datum: vastgesteld: 13-12-2011 / a.o.
omschrijving: 158702041	ontwerp: vastgesteld: 18-12-2011 / t.h.
schaal: 1:1000	aanvrager: vastgesteld: 27-06-2012 / h.o.
bestand: nl	aanvrager: vastgesteld: 25-02-2013 / h.o.
bladnaam: 3 van 3	bestemmingsplan: vastgesteld: 19-02-2013 / R.O.

BRO
Bouwregio Oost-Brabant

Industrieweg 54
5502 JH, Tilburg
T 0175 332533
www.bro.nl

www.leudal.nl
Rijweg 20
5261 SG, Leudal
www.leudal.nl