



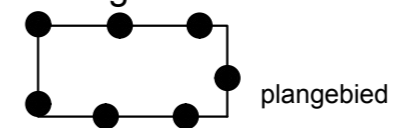


**Legenda**  
Plangebied

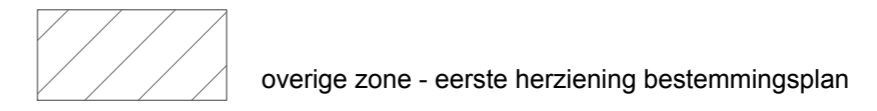

**Aanduidingen**  
gebiedsaanduidingen



**Verklaringen**

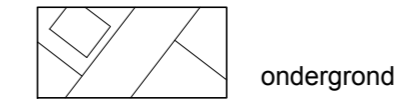

**BESTEMMINGSPLAN EERSTE HERZIENING UITBREIDING BUITENHOF DE LEISTERT**

Gemeente Leudal  
NL.IMRO.1640.BP15RoBuitenhof-VG01

projectnr. BRO: 211x07545	status: vastgesteld	wijziging: ..... / tekenaar
projectnr. WVP: 15BROTE011	concept: ..... / tekenaar	wijziging: ..... / tekenaar
schaal: 1:2000	voortwerp: ..... / tekenaar	wijziging: ..... / tekenaar
formaat: A2	ontwerp: 25-06-2015 / RvD	laatste wijziging: ..... / tekenaar
deelplan: 1 van 1	vastgesteld: 13-10-2015 / SH	bestandsnaam: 15BROTE011-003.dwg