

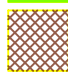
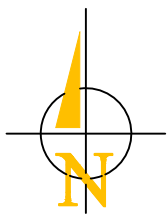
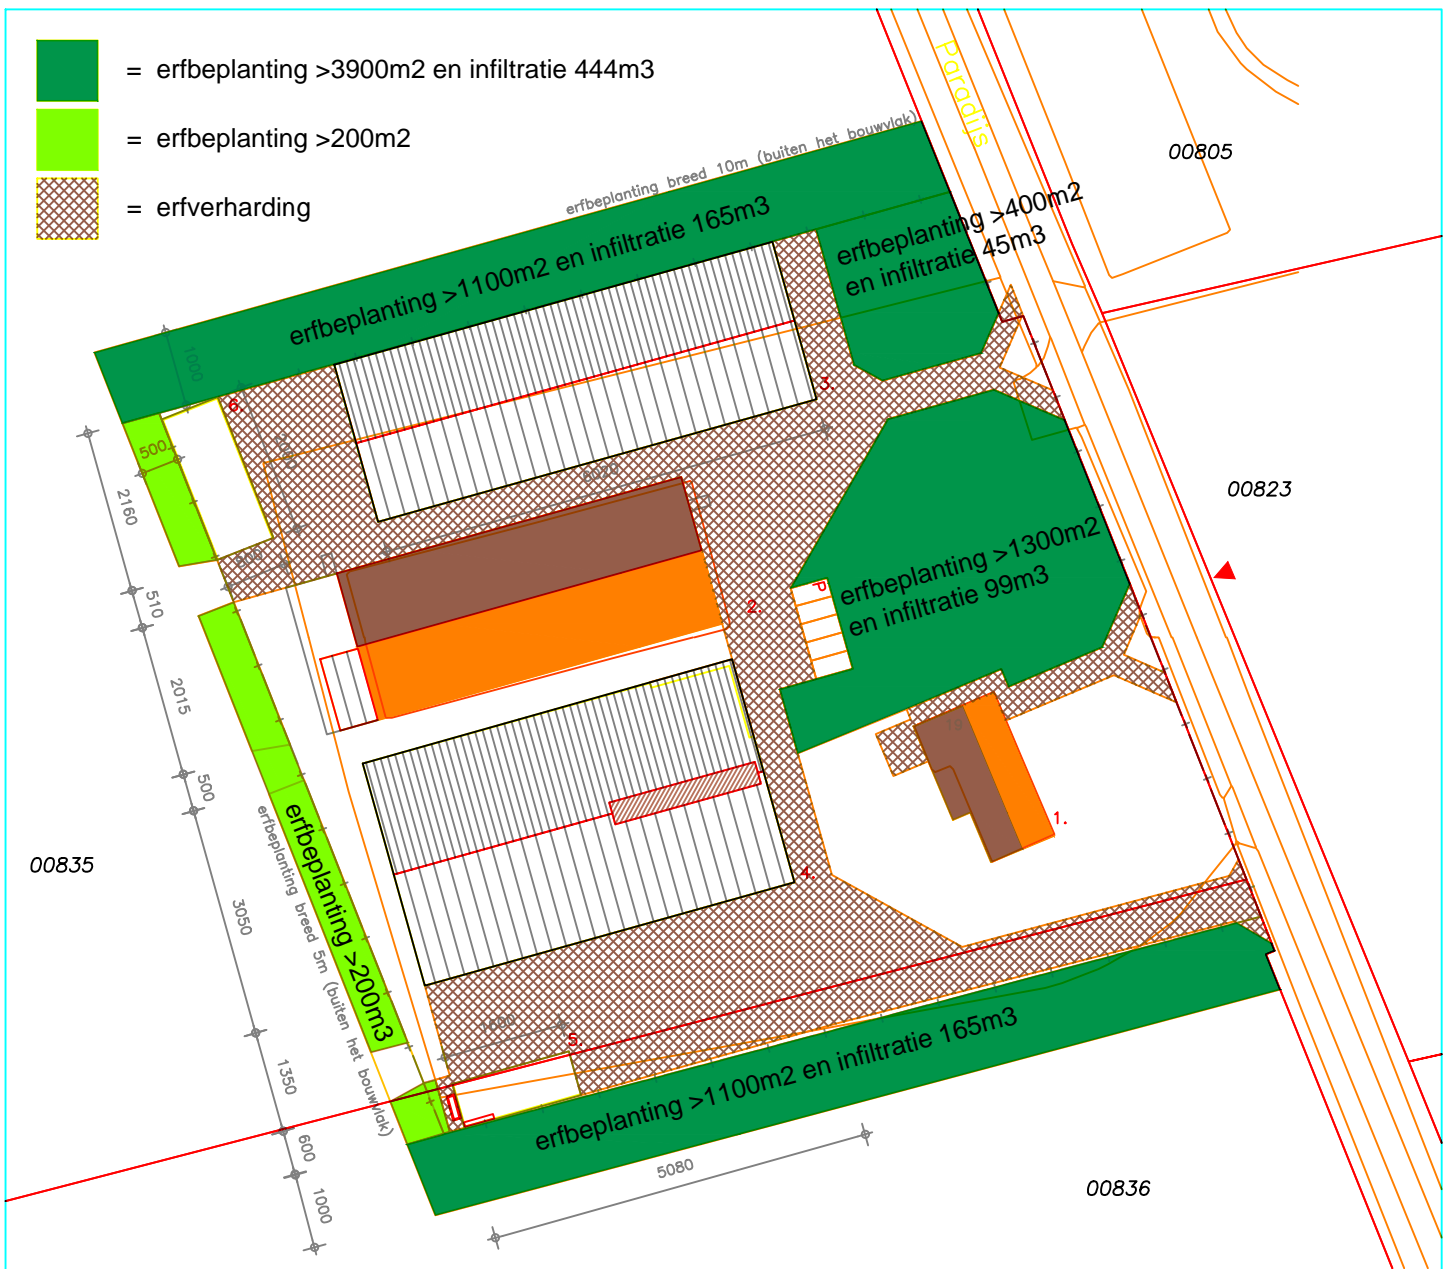



-  = erfbeplanting >3900m2 en infiltratie 444m3
-  = erfbeplanting >200m2
-  = erfverharding



Situatie

Gemeente : Gemert-Bakel
 Sectie : P
 Nummer : 00835, 00836
 Schaal : 1:2000

 Aanduiding voorgevel

1:1000, aangegeven maten in cm

Gebouwenoverzicht

1. woning (bestaand)
2. bestaande loods: ombouw naar paardenhouderij, uitbreiding overkapping
3. nieuwbouw loods: werktuigen- en machineberging.
4. nieuwbouw loods t.b.v. oogstopslag/machineberging/kantoor/kantine/berging en werkplaats
5. speelplaats
6. sleufsielo ruwvoeropslag

Alle maten in het werk controleren

www.dlvadvies.nl



Benaming:
erfinrichting 1:1000

Schaal: 1:1000
 Formaat: A3

Opdrachtgever:
 Mts. Relou
 Weijer 3
 5763 PJ Milheeze
 Telefoon: --

DLV Advies
 Postbus 511
 5400 AM Uden
 Telefoon: 0413-336800
 E-mail: info.bmt@dlvadvies.nl

Datum: 25-02-2016 EJ
 Wijzigingen:
 A 27-06-2016 EJ C
 B D

Bouwlocatie:
 Paradijs 19
 Elsendorp

Projectleider: Dhr. T. Mulders
 Telefoon: 06 54667488
 E-mail: t.mulders@dlvadvies.nl

Klantnummer: 212559
 Werknummer: 400690-21
 Blad: S11