

Erfbeplantingsplan

Intracoat 13c.

Kiel 6

5763 PG NiHesse

0493-314850

nieuw
aan te planten
heg zie
detail tekening



bos bestaat uit
diverse beplanting
o.a. eiken wilgen
populieren alden
groeiden hazelaar-ek. etc.


I-rijsgrens

Wacht of kunst en Tuinen
Hoekamp 2
570 267 Kalkbeere
0493 314155 // 06 12742005
wacht@postcodenummer.nl

november 2017

Er/beplantingsplan
Intracoat BV
Kief 6
5763 PG Milleze
0493-314850

Wouter Joosten Tuinen
Heikamp 2
5763AC Milleze
0493-313355 // 06-12242005
wouterjoosten@tuinen.nl
november 2017
Schaal 1:1000

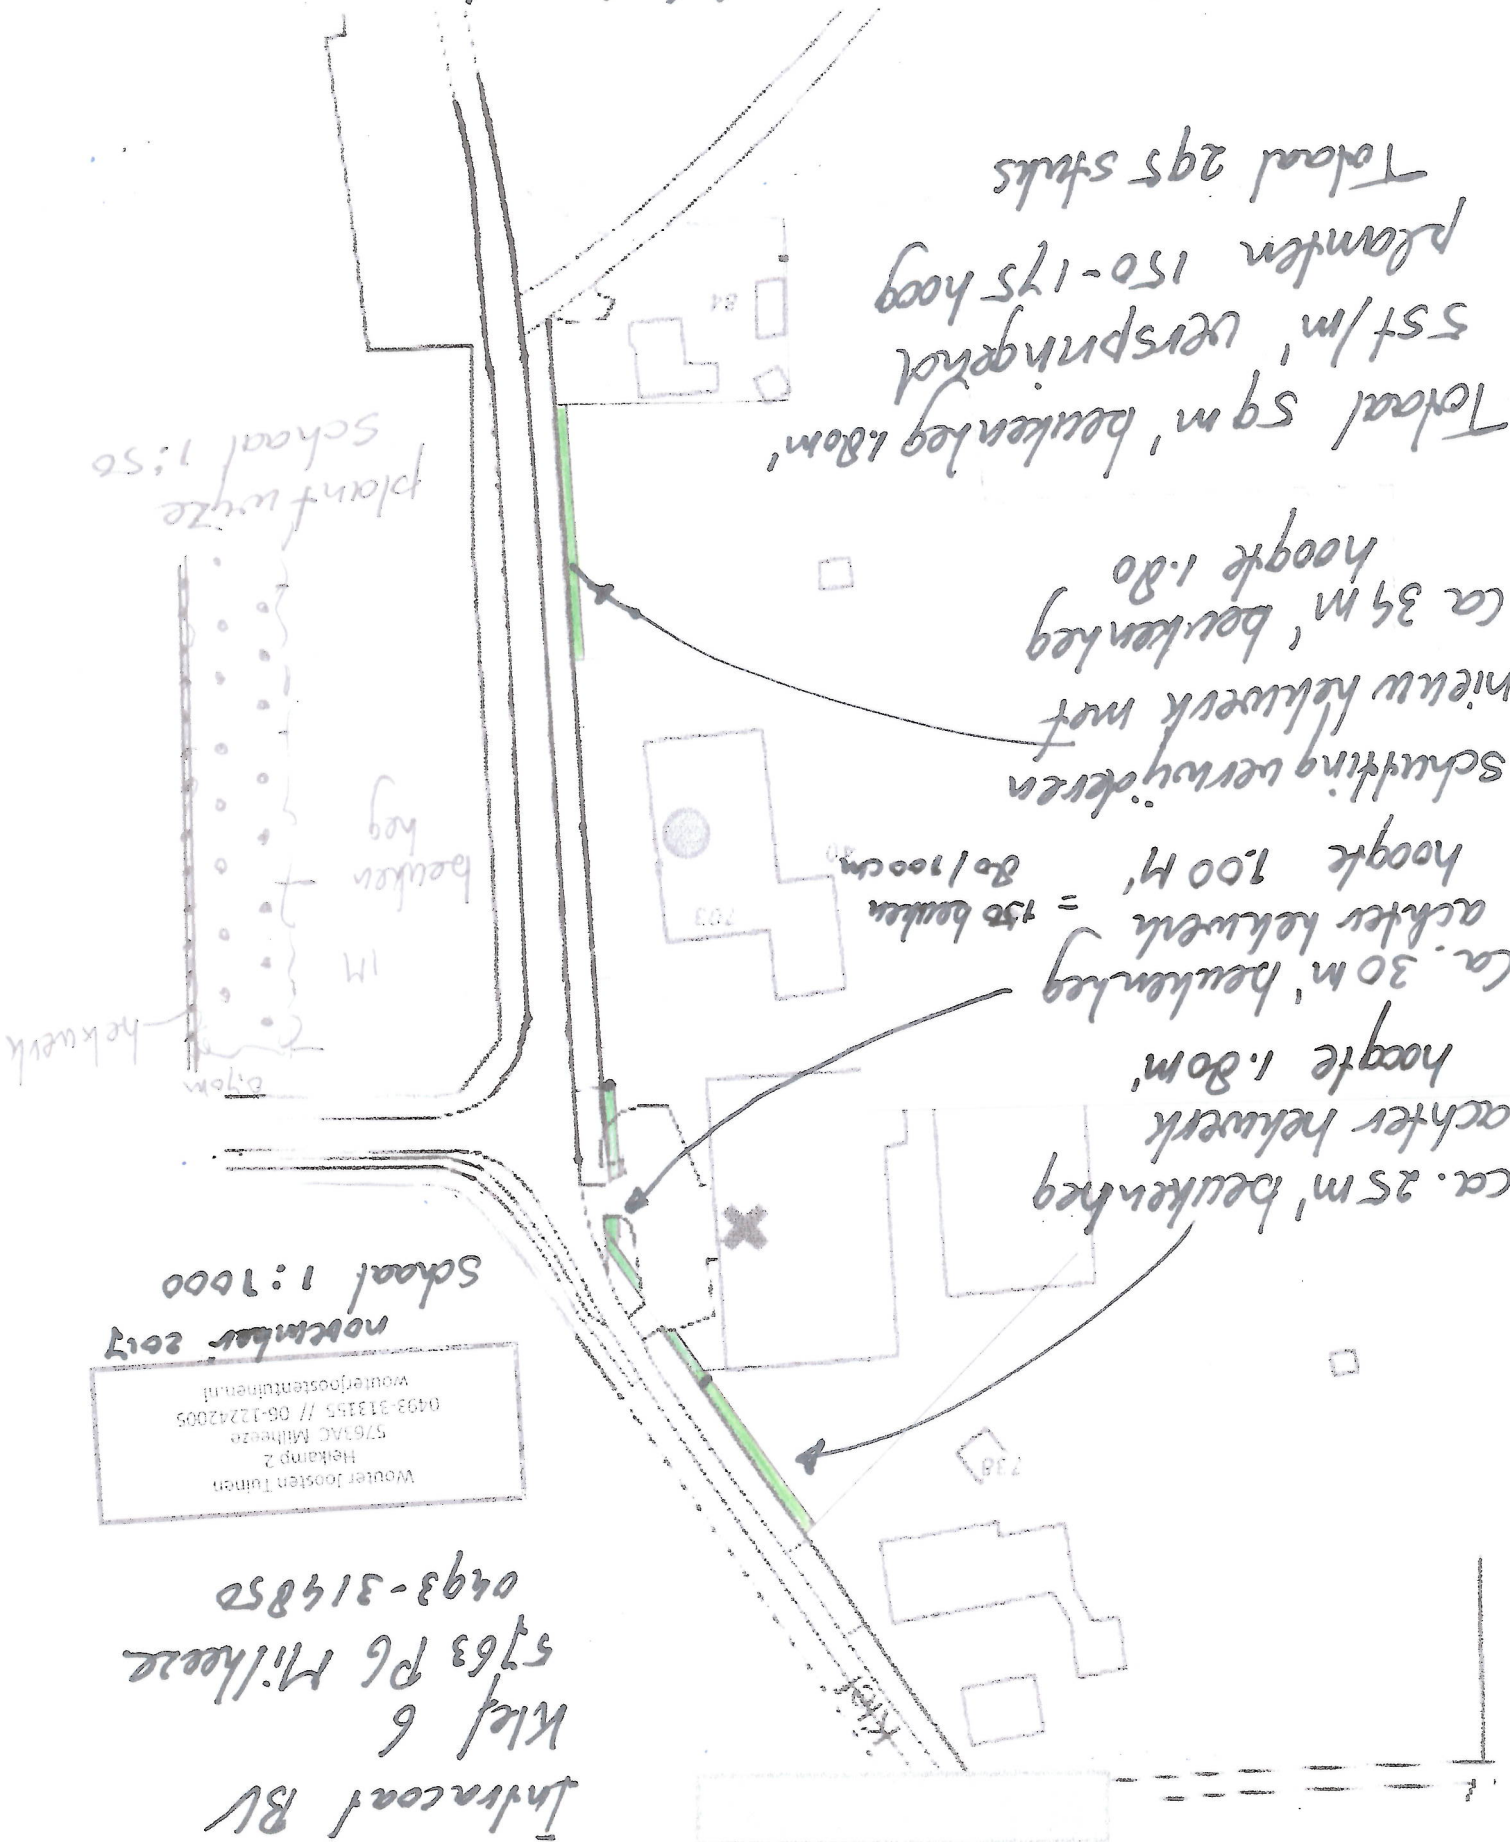

plant wijze
schaal 1:50

extra dorgevoegd
overzicht's kaart
google net wifley

Totaal 59 m' beuken heg 180m'
55t/m' verspringend
planten 150-175 hoog
Totaal 295 stuks

ca. 34 m' beuken heg
hoogte 1.80
nieuw hekwerk met
schutting verwyderen

ca. 30 m' beuken heg
achter hekwerk = 150 beuken
hoogte 1.00 m'
80/100cm

ca. 25 m' beuken heg
achter hekwerk
hoogte 1.80m'