



Stichting Landschap Bakel-Gemert

Telefoon: 0492-341352

Postcode + woonplaats: Bakel




Adres: Overschot 14

Naam: H.G.M. Dooren

Ertheplantingsplan

Vak3, Cultuur historische hak-houtwal aanvullen met inheemse struiken:
 Vuilboom (*Rhamnus frangula*)
 Lijsterbes (*Sorbus aucuparia*)
 Inl. eik (*Quercus robur*)

Vak1 en 2, Talud aanvullen met:
 Inlandse eik (*Quercus robur*)
 Lijsterbes (*Sorbus aucuparia*)
 Vuilboom (*Rhamnus frangula*)
 Meidoorn (*Crataegus mon.*)
 Spiedoorn (*Prunus spinosa*)
 Wegedoorn (*Rhamnus cathartica*)

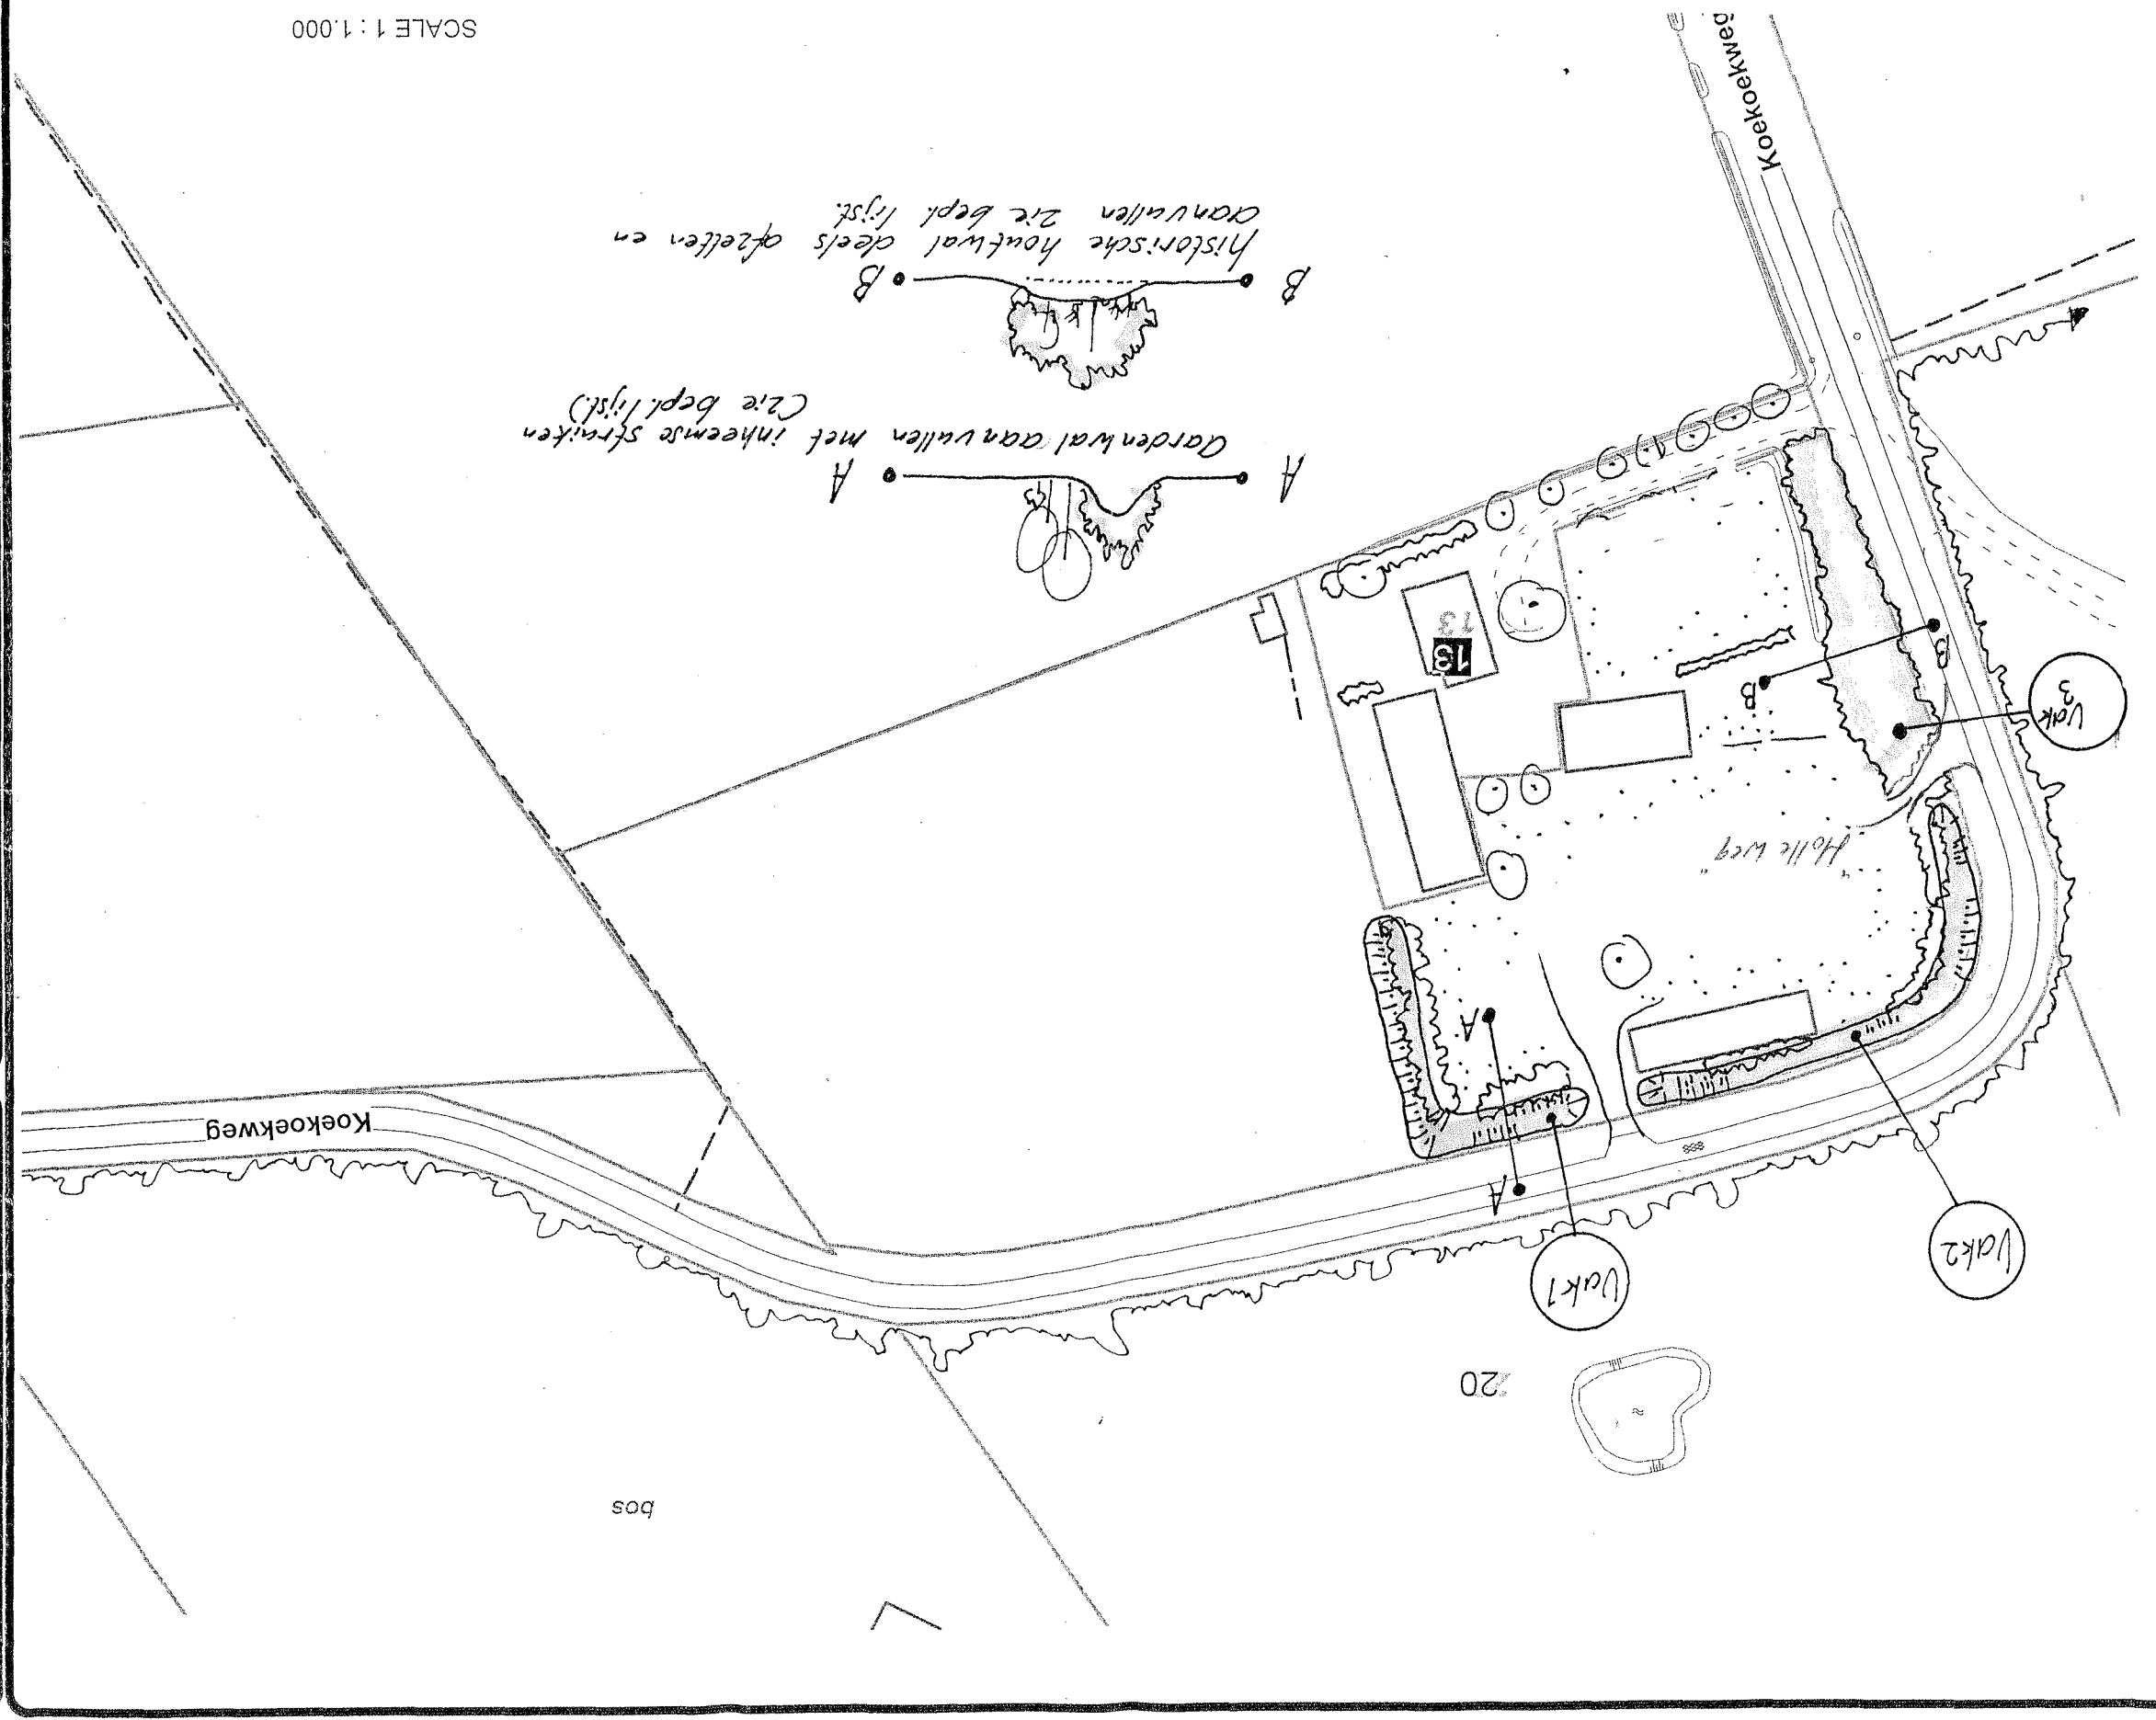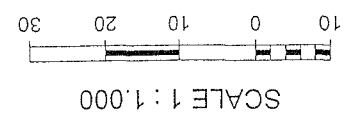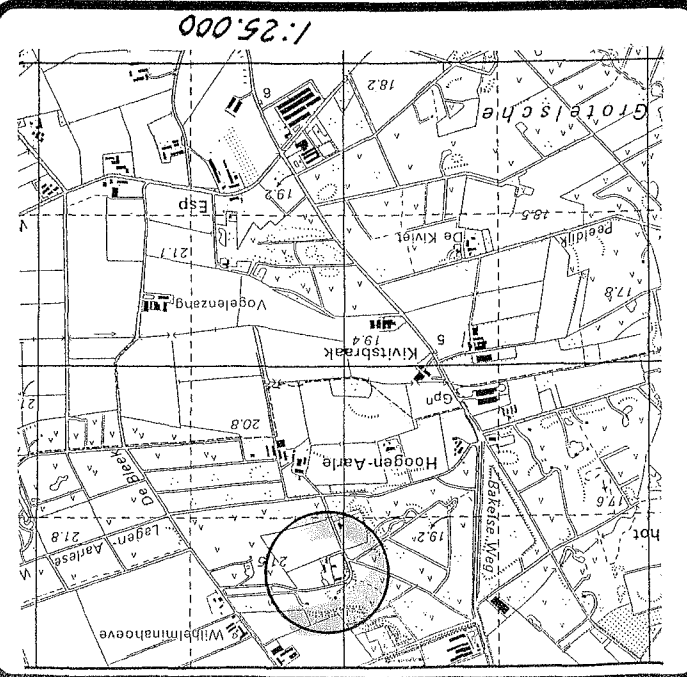

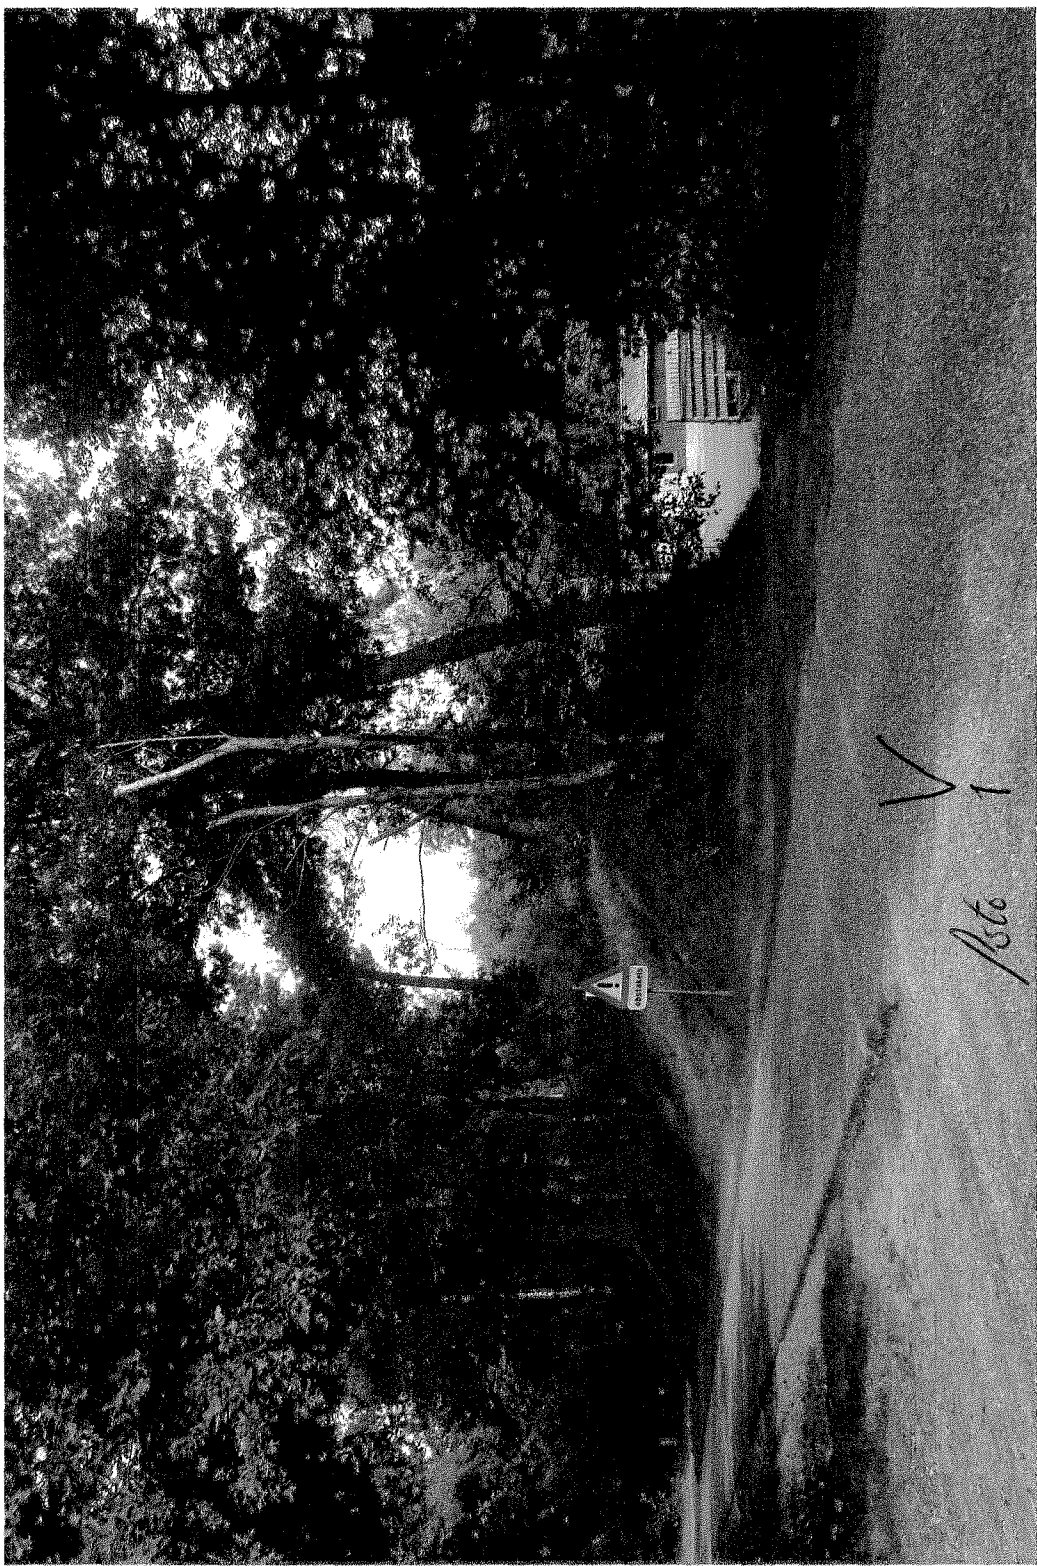


foto 1

Koekdoek weg 13
Oude situatie



Nieuwe situatie
"Holle weg"