


# Scharendijke

## 21 september 2015

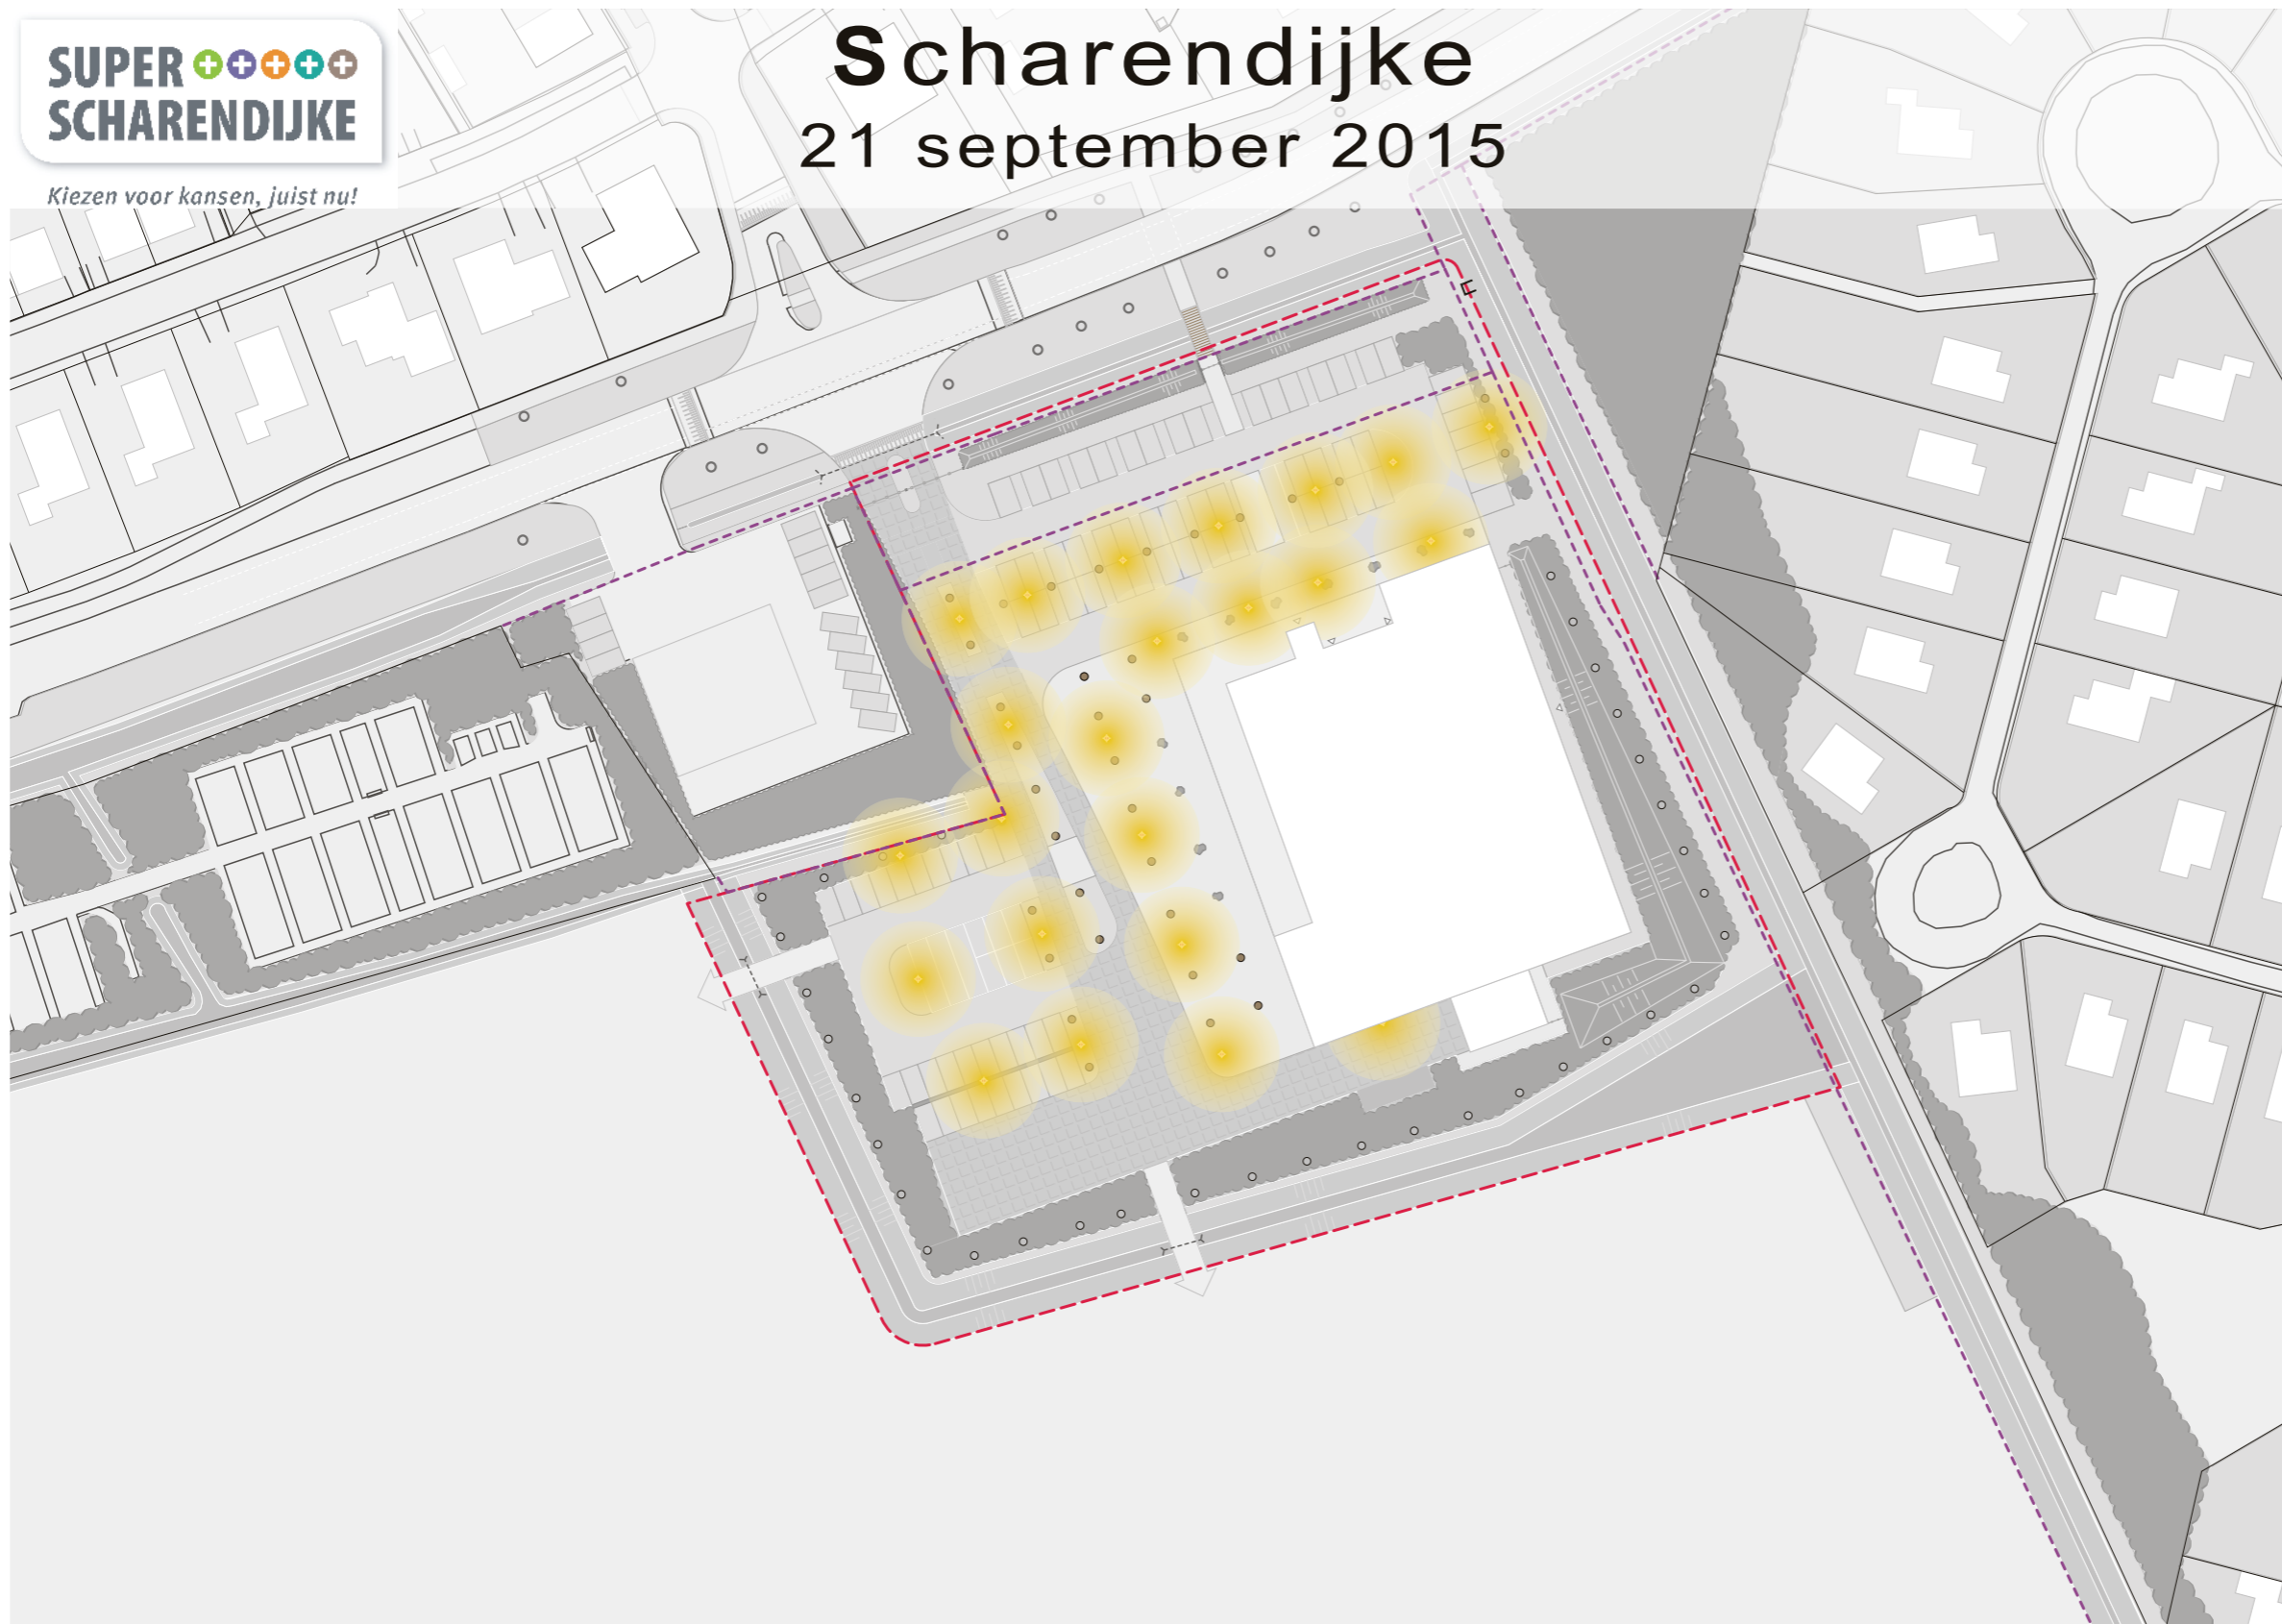


### Legenda

Verlichting  
Armatuur Lunova 4m hoog, LED, Kleur: RVS  
Aantal: 22 stuks

Verlichting  
Wandarmatuur Triton bevestigingshoogte 4m,  
LED, Kleur: antraciet  
Aantal: 1 stuk

- Nieuwe boom  
raster = Pyrus calleryana 'Chanticleer'
- Nieuwe boom  
houtwallen = divers/gebiedseigen

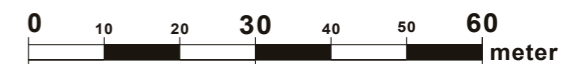

Project :		<b>Terrein supermarkt Verlichting</b>		
Locatie :		<b>Scharendijke</b>		
Titel :	opdr.gever :		wijzigingen	
<b>tek. nr. OTW05-19</b>	bestek nr. :	dd:	1	
<b>I D</b>	behoort bij :	dd:	2	
	revisie :	dd:	3	
	ondergrond :	dd:	4	
	getekend : DG	dd: 21/09/'15	5	
	gecontroleerd:	dd:	6	
<b>NIET VRIJGEGEVEN VOOR UITVOERING</b>				
schaal : 1:1000	project nr. :	SHD-1503		
formaat : A3		SHD-1479-1503		
	filenaam	OTW05-19_2015.09.21_Scharendijke.dwg		
<b>HOLLANDSCHAP</b>		Ing. Pieter van Loon - BNT		
Adviesburo voor Stad- en Landschapsinrichting		Moerdijkstraat 23		
		2751 BE Moerkapelle		
		Nederland		
		Telefoon: 079 - 5931819		
		Telefax: 079 - 5932498		
International Landscape Architects & Associates		E-mail: mail@hollandschap.nl		



- Tijdloos design
- Kostenbesparend
- Geoptimaliseerd voor LED
- Toekomstbestendig, voorbereid voor lichtregeling
- Lange levensduur
- Goede reflector
- Uitstekende lichttechniek voor toepassing in parkachtige omgevingen
- Geen lichtvervuiling

Paaloparmatuur Lunova



Wandarmatuur Triton

