





Legenda

- Bestaande bovengronds 150 kV tracé
- 0,4 Microteslazone
- Bovengronds 380 kV tracé
- Ondergronds 150 kV tracé

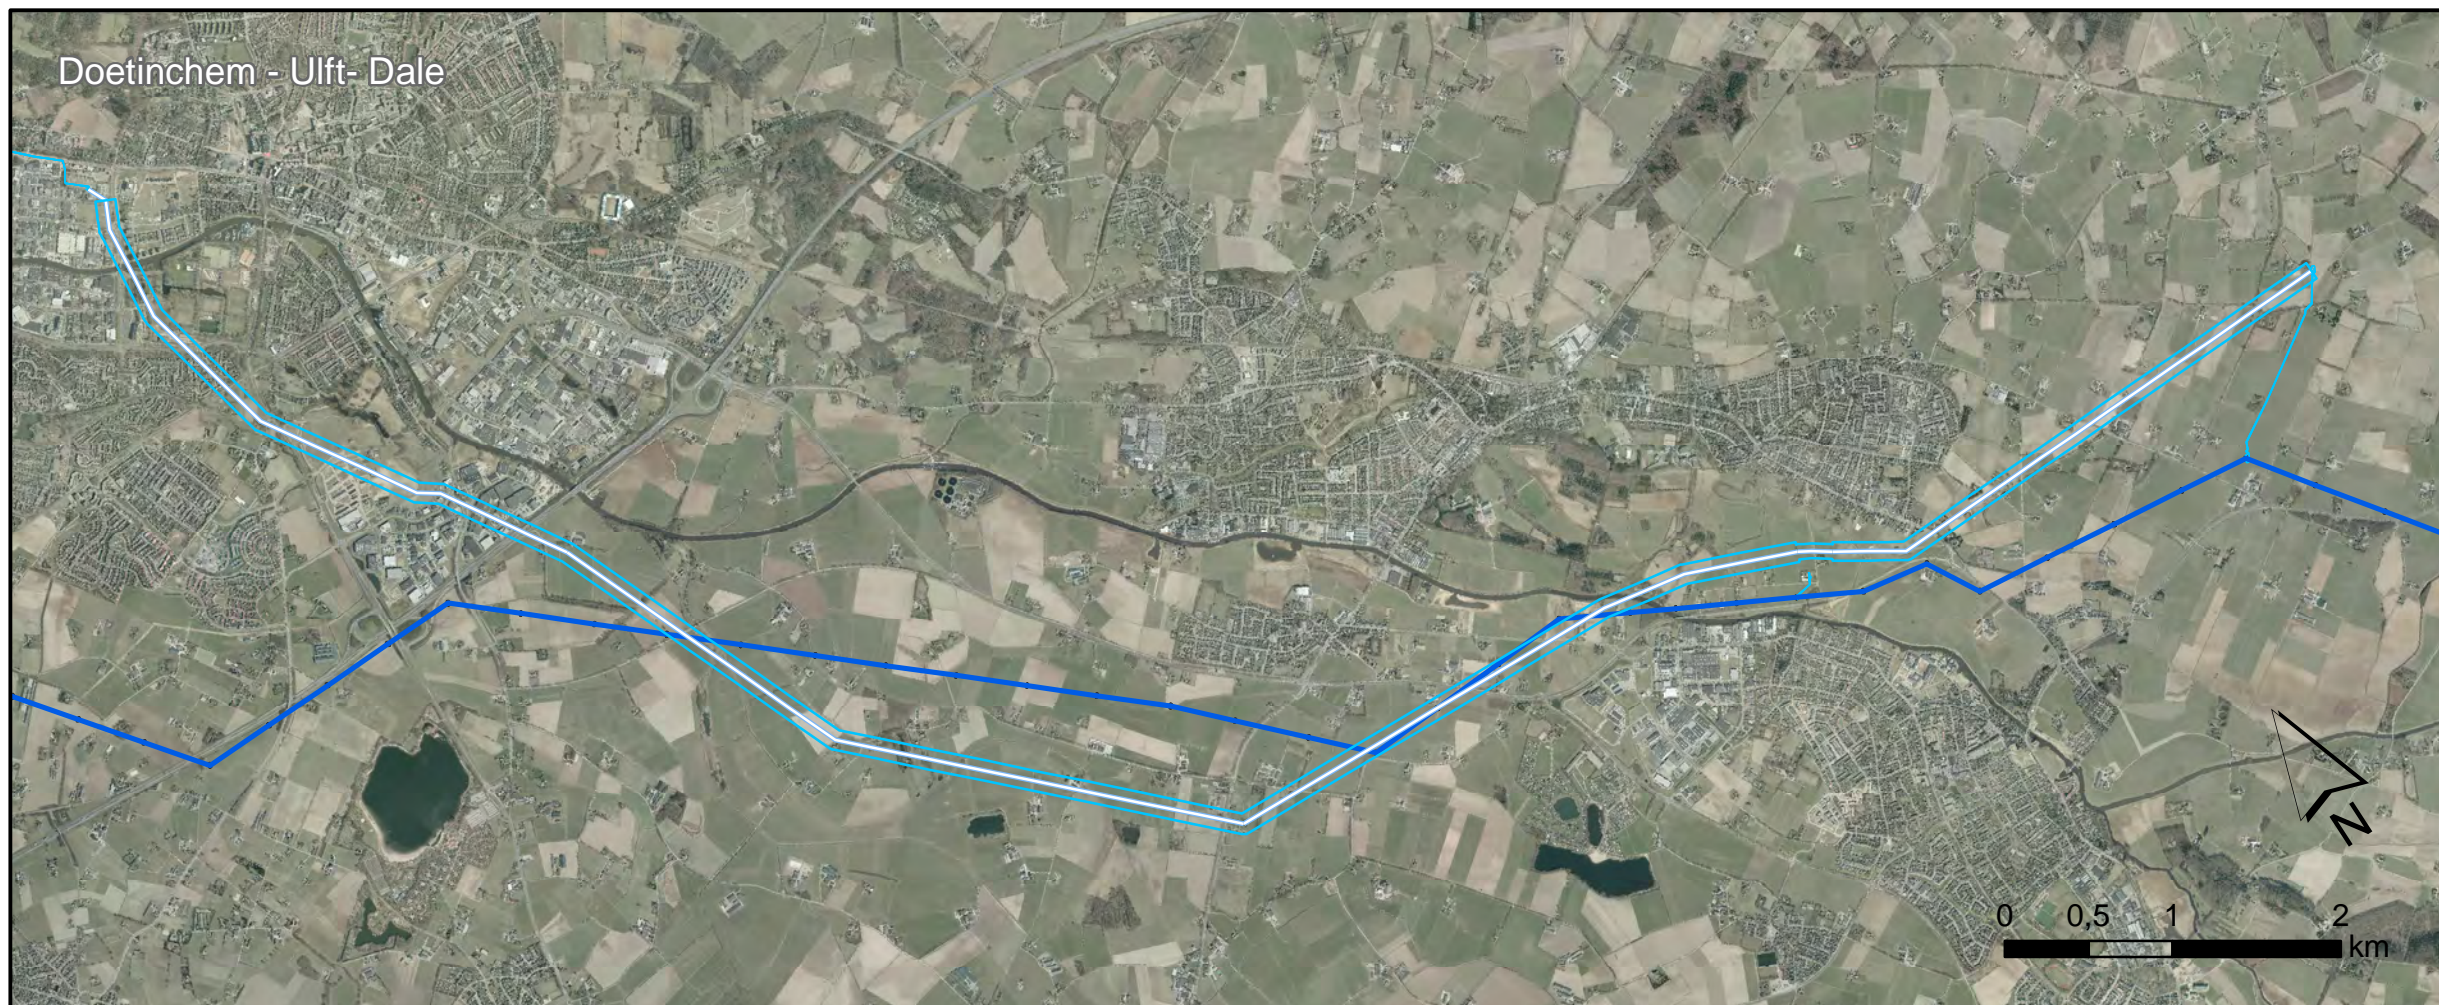


Doetinchem • Wesel 380 kV 150 kV

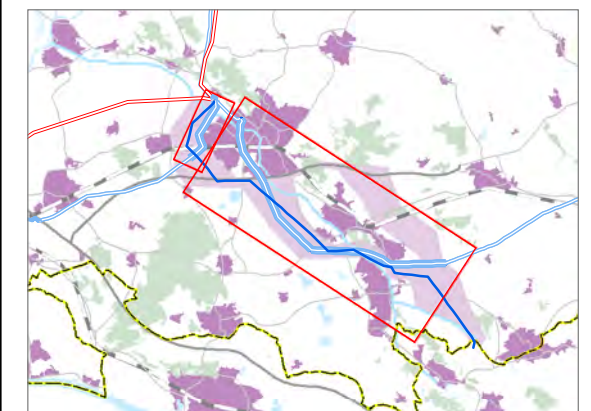

Versie	Concept	Datum	31-7-2014
Schaal		Formaat	A3
Kenmerk	A:\p_dw380\producten\IP\mxd\140731dw380_amoveren150kV_emv		

Aan deze tekening kunnen geen rechten worden ontleend. © TenneT TSO B.V.

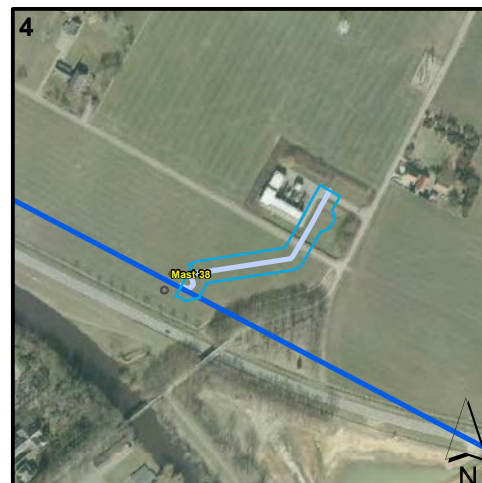

— Bovengronds 380 kV tracé
— Ondergronds 150 kV tracé
— 0,4 mictoteslazonen

Doetinchem • Wesel 380 kV VKA 3.0			
Versie	Definitief	Datum	14-5-2014
Schaal	1:25.000	Formaat	A3
Kenmerk	A:\p_dw380\producten\IP\mxd\140508p_dw380_IP_Overzicht_Kabeltraces_EM		

0 200 400 600 800 1.000 m.


Aan deze tekening kunnen geen rechten worden ontleend. © TenneT TSO B.V.



Mast 1




Mast 94A

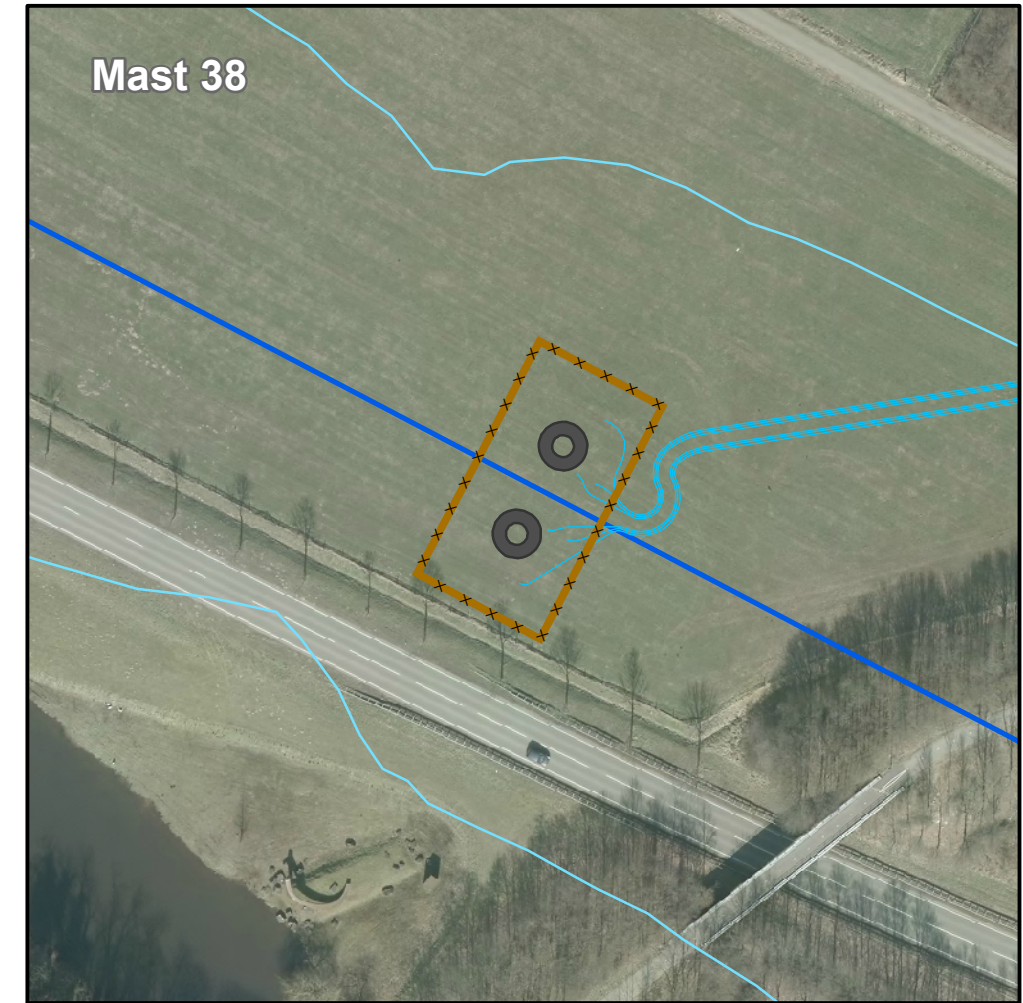

Mast 38



Mast 45

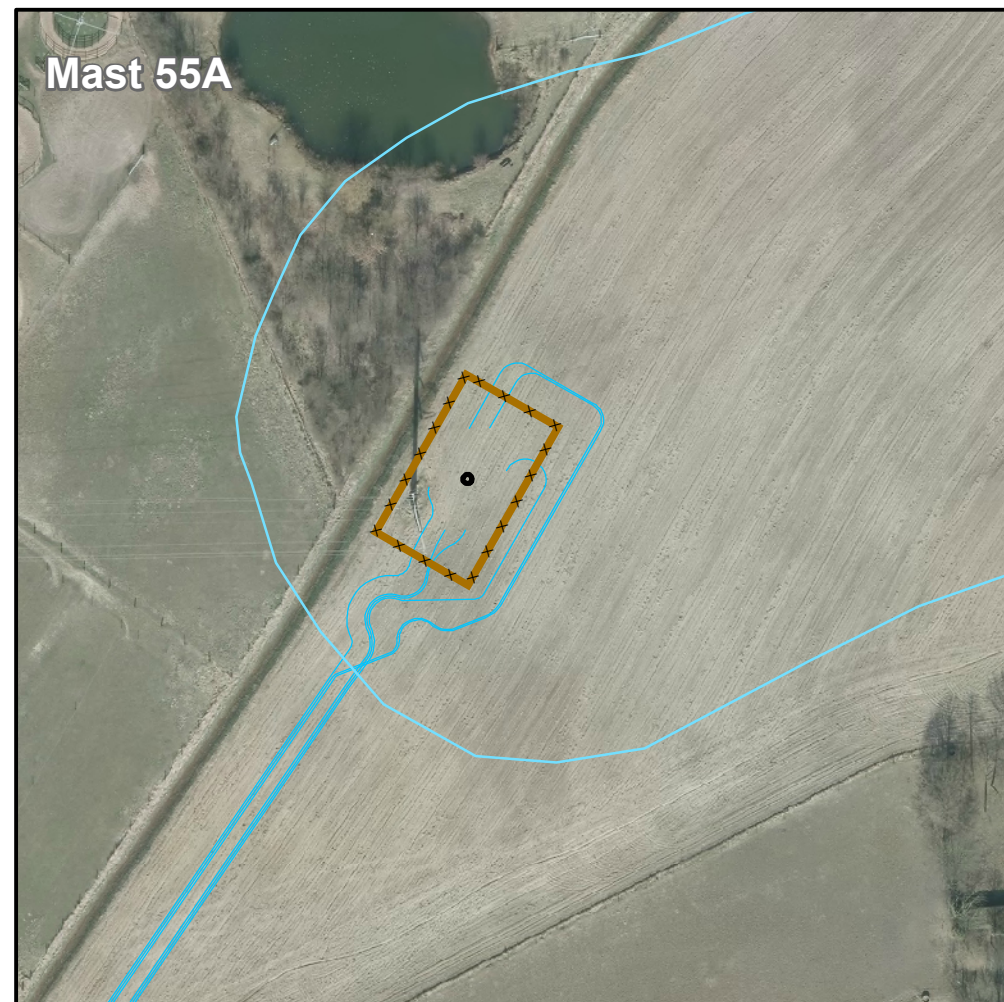

Mast 55A

Doetinchem • Wesel 380 kV 150 kV

- Hekwerk opstijgpunt
- Mast Opstijgpunt
- 0,4 microteslazone
- Ondergronds 150kV kabeltracé
- Bovengronds 380 kV tracé

Versie	Concept	Datum	7-8-2014
Schaal	1:1.250	Formaat	A3
Kenmerk	A:\p_dw380\producten\IP\mxd\140807p_dw380_opstijgpunten		

0 25 50 100
m.

N

Aan deze tekening kunnen geen rechten worden ontleend. © TenneT TSO B.V.