


Noorderkwelweg 22/23 en 27

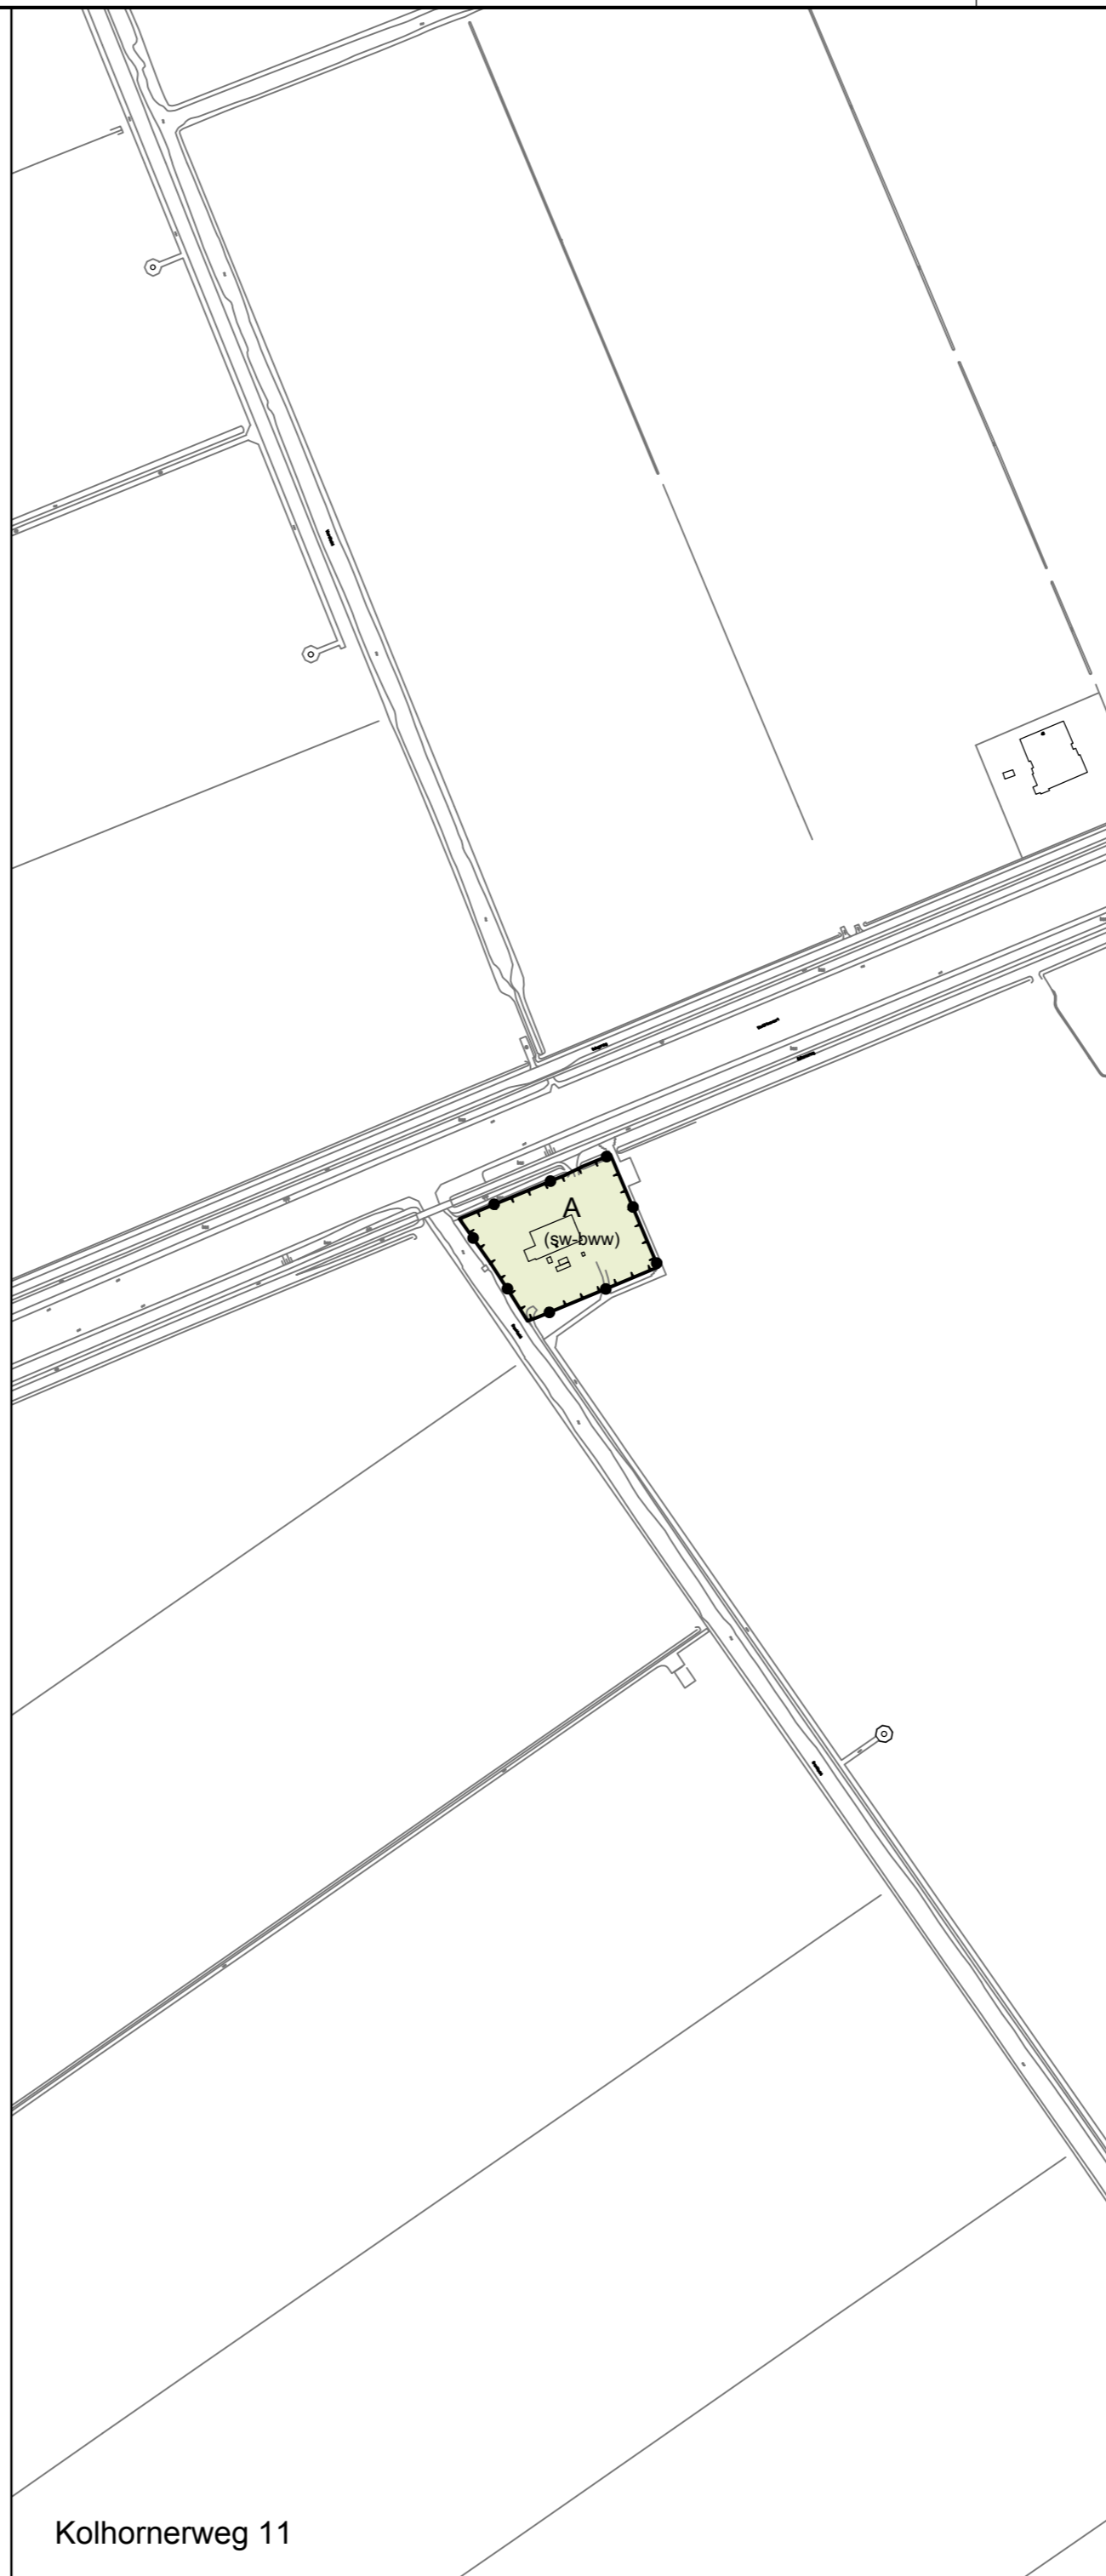

Kolhornerweg 11

Plangebied

Plangrens

Enkelbestemmingen

A Agrarisch

W Wonen

Functieaanduidingen

(sw-bww) specifieke vorm van wonen - bedrijfswoning windturbinepark

Bouwvlakken

bouwvlak

Ministerie van Economische Zaken
 Correctieve herziening
 Windpark Wieringermeer
 Rijksinpassingplan

project 300810.20161162
 formaat A2 vastgesteld 09-03-2017
 schaal 1:5000 ontwerp
 kaart 1/1 voorontwerp
 getekend ing R. Durville concept 31-08-2016
 idn NL.IMRO.0000.EZip14wpwieringer-0004

N

Rho
 ADVISEURS
 VOOR
 LEEFRUIMTE
 W www.rho.nl
 E info@rho.nl