




ZW380 Oost
Bureauonderzoek archeologie

ARCADIS Design & Consultancy for natural and built assets

opdrachtgever: TenneT TSO B.V.
datum: 26-10-2021
schaal (A3): 1:18.680

0 275 550 825 1100 m KM

Esri Nederland, Community Map Contributors

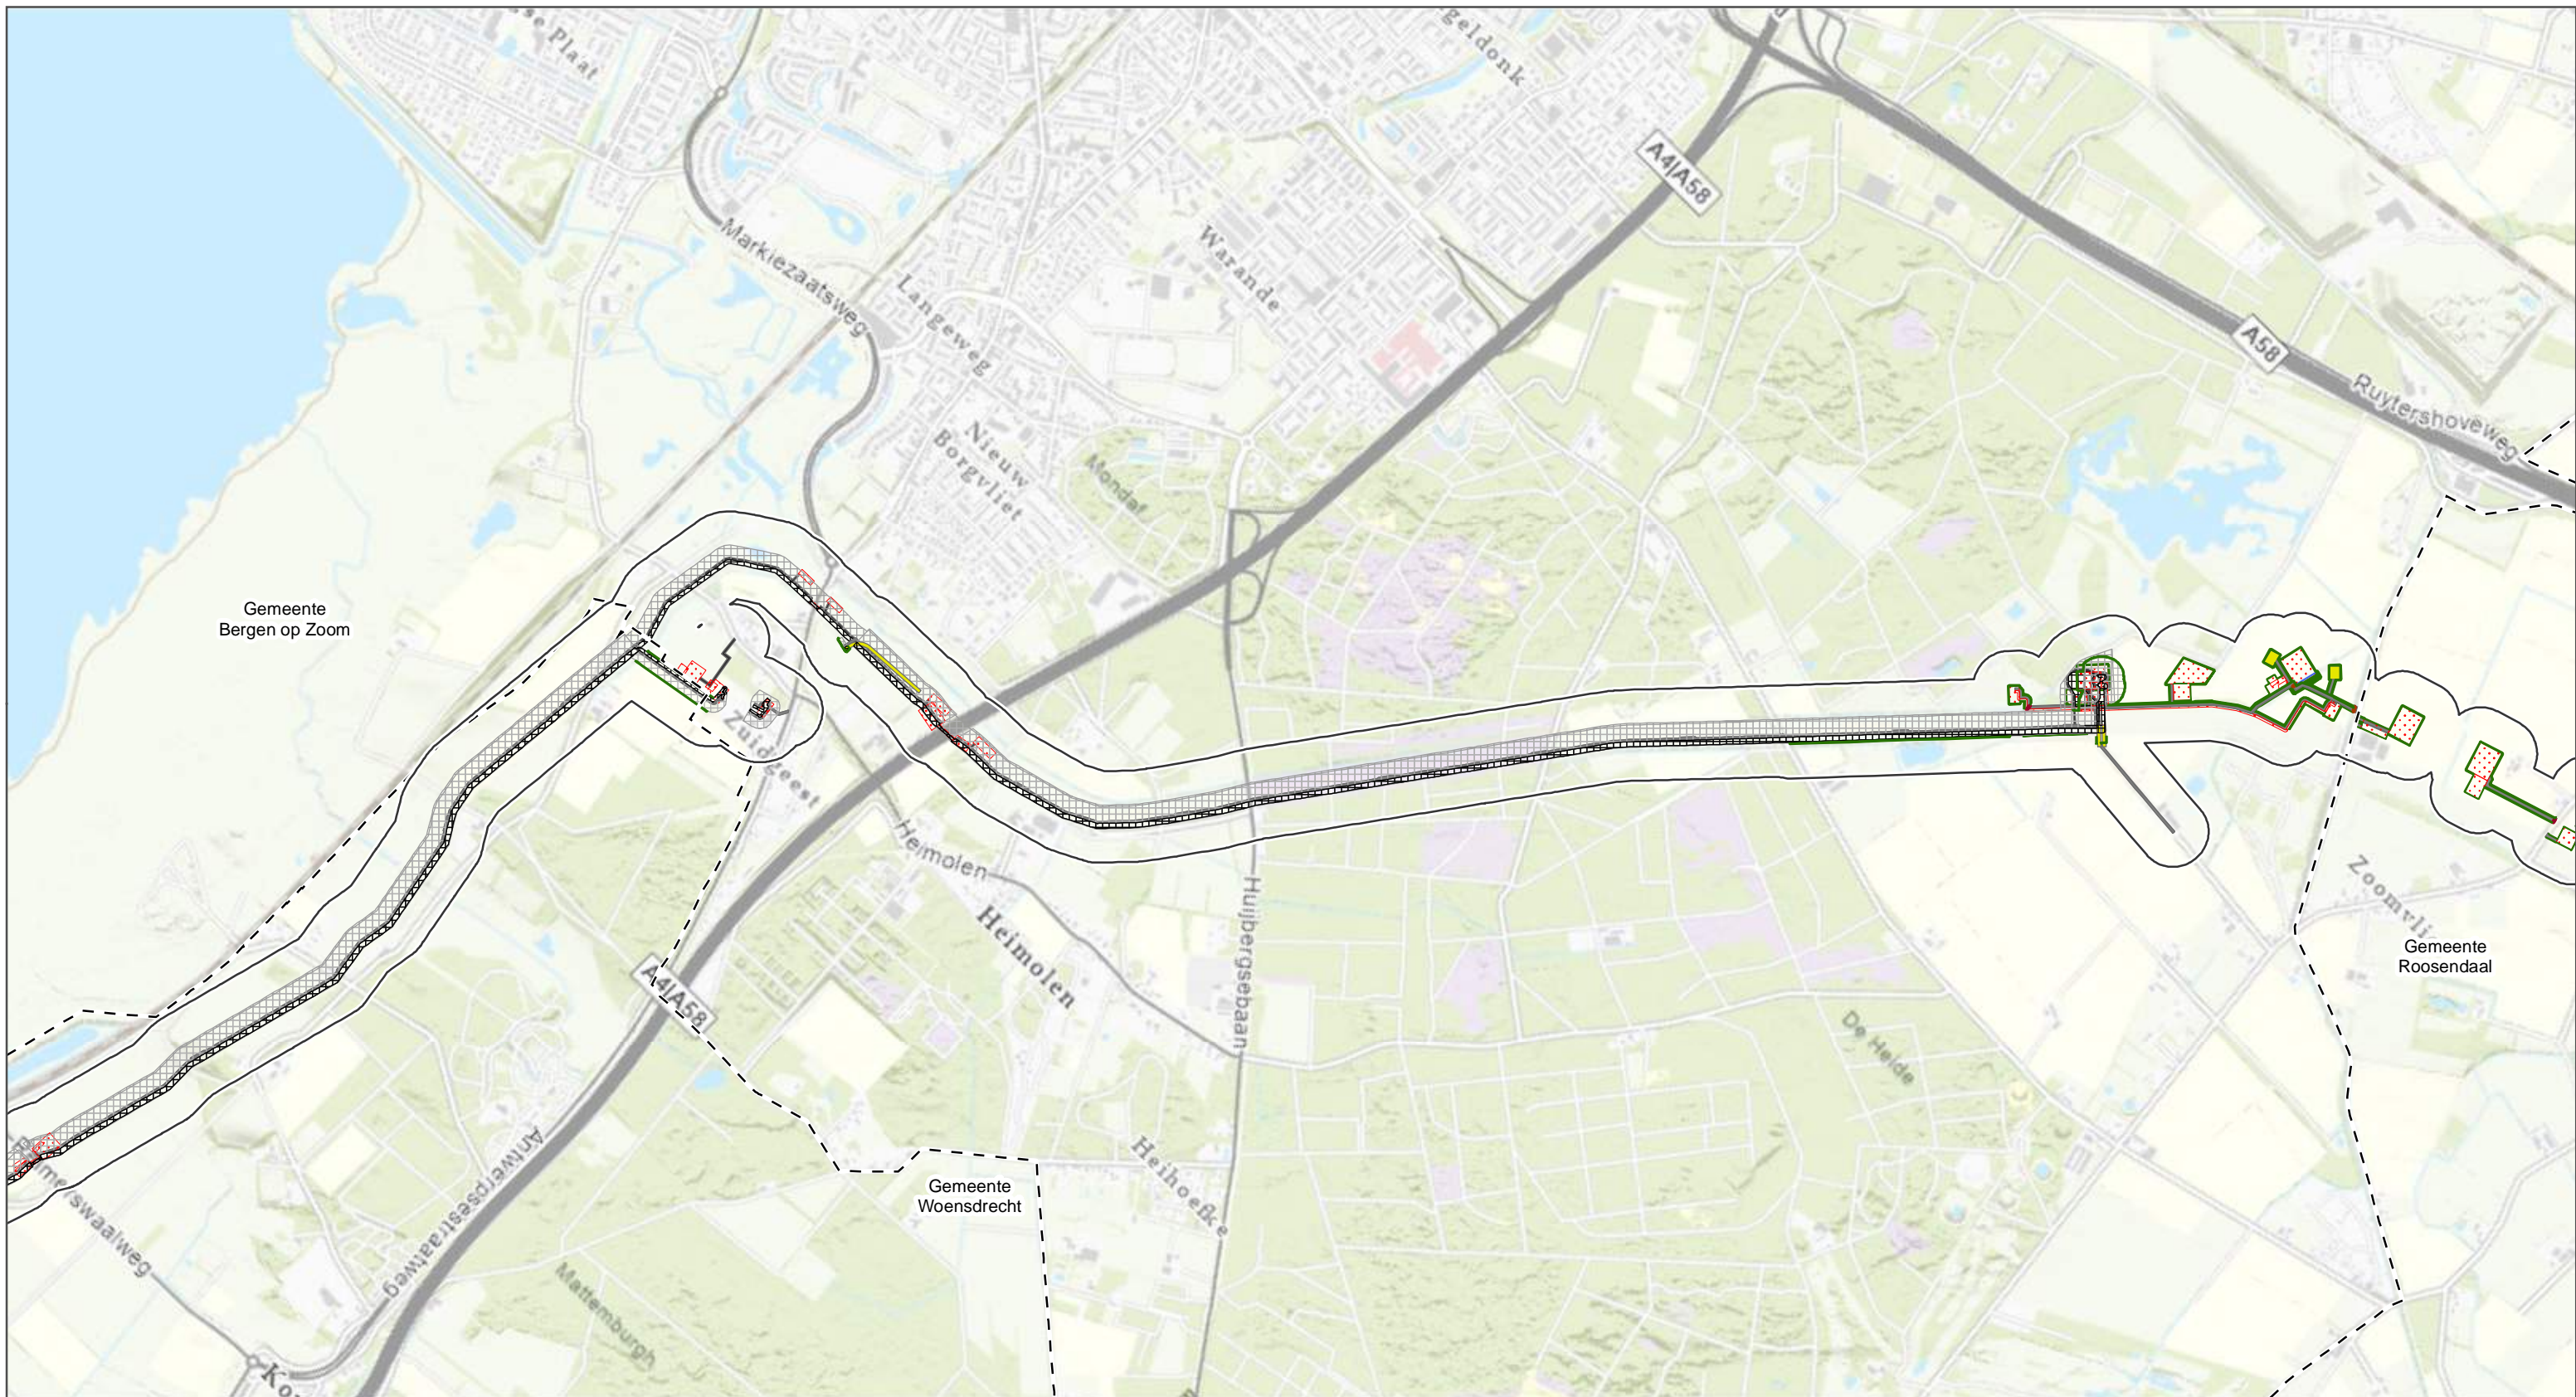

	Onderzoeksgebied		Werkterreinen 150kV		Werkweg kabel 380kV		Draglineschot
	Gemeentegrenzen		Werkweg 8m 150kV		Werkweg 8m 380kV		Duikers
Werkzaamheden 150 kV				Werkzaamheden 380kV			
	Cultuurtechnische zone 150kV		Cultuurtechnische zone 380kV		Werkweg 10m 380kV		Lierterrains
	Draglineschot 150kV		Draglineschot 380kV		Werkweg 10m 150kV		Sloten
	Duikers 150kV		Draglineschot 380kV		Werkweg 8m 150kV		Uitlegstrook
	Ontgraving 150kV		Ontgraving 380kV		Werkweg 8m 150kV		Werkterrein tijdelijk
	Sloten 150kV		Werkstrook 380kV		Werkweg 10mtr juk		Werkterreinen
	Uitlegger		Werkterrein 380kV		Werkweg 8mtr juk		Werkweg 8mtr
	Werkstrook 150kV		Werkweg 8m 380kV		Werkzaamheden tijdelijke verbindingen		Werkweg 10m vakwerk
			Cultuurtechnische zone				




ZW380 Oost
 Bureauonderzoek archeologie

ARCADIS Design & Consultancy for natural and built assets


opdrachtgever: TenneT TSO B.V.
 datum: 26-10-2021
 schaal (A3): 1:18.560

0 270 540 810 1080 m KM

Esri Nederland, Community Map Contributors

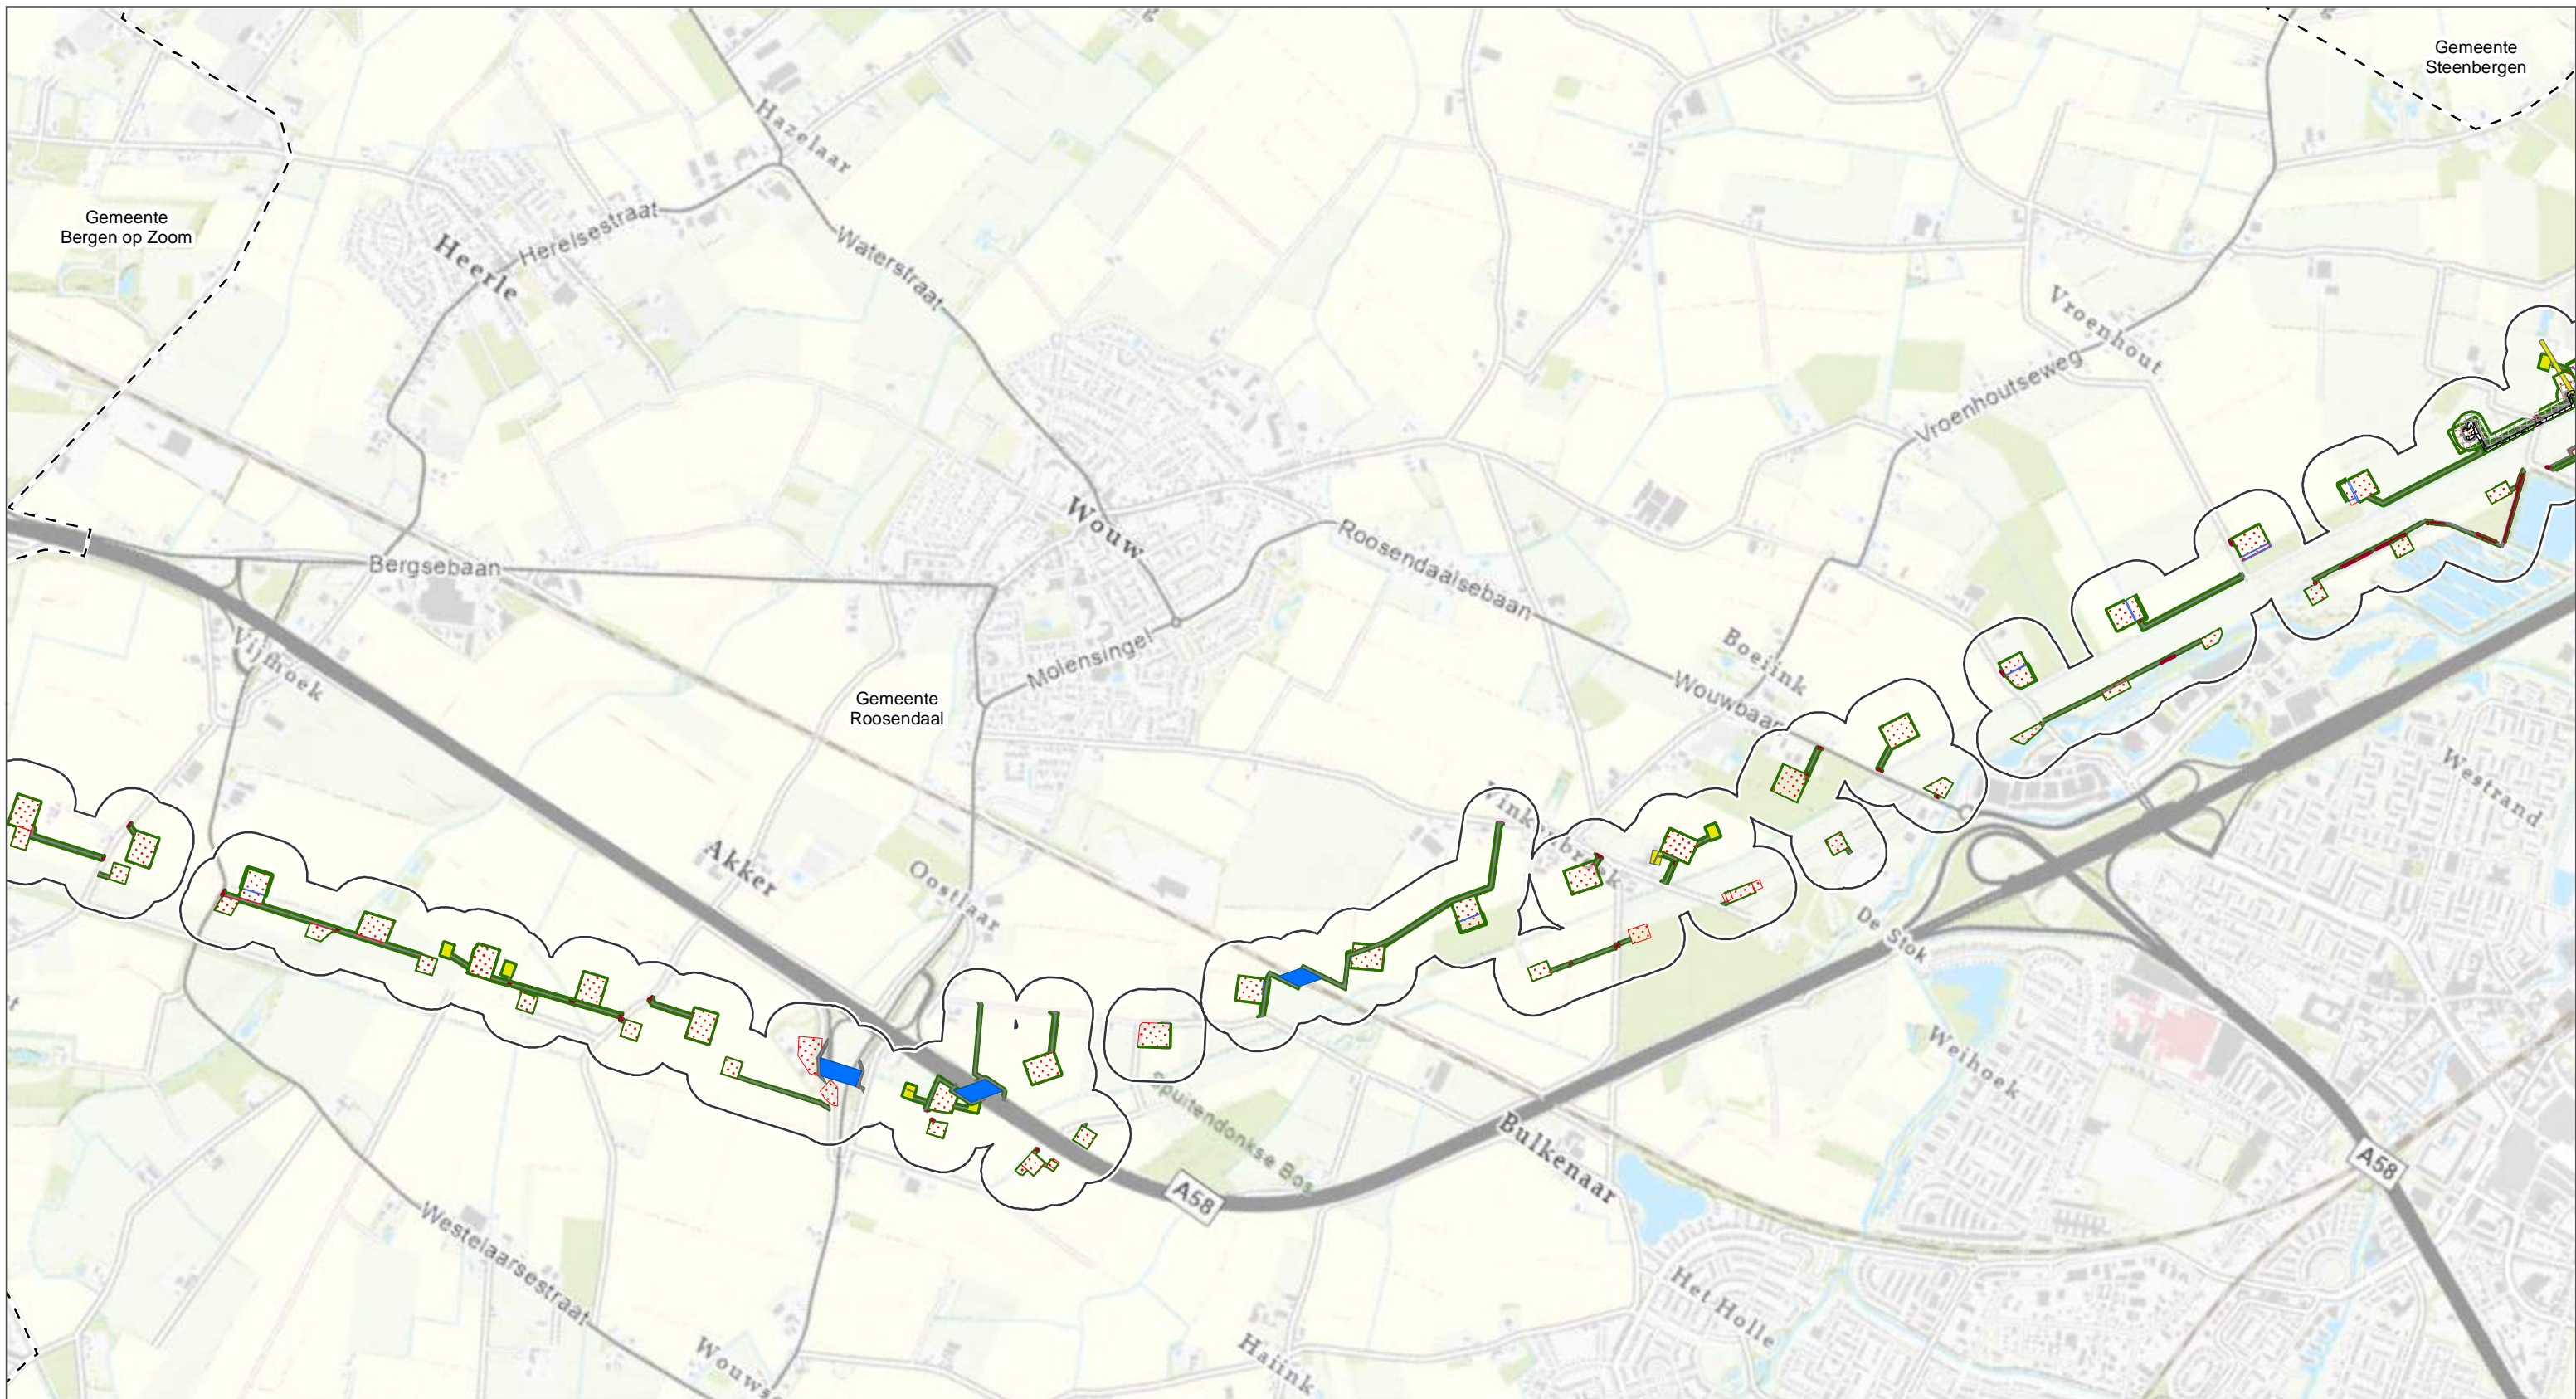

	Onderzoeksgebied		Werkterreinen 150kV		Werkweg kabel 380kV		Draglineschot
	Gemeentegrenzen		Werkweg 8m 150kV		Werkzaamheden jukken		Duikers
	Werkzaamheden 150 kV		Werkweg 10m 150kV		Cultuurtechnische zone juk		Lierterreinen
	Cultuurtechnische zone 150kV		Werkzaamheden 380kV		Draglineschot juk		Sloten
	Draglineschot 150kV		Cultuurtechnische zone 380kV		Sloten juk		Uitlegstrook
	Duikers 150kV		Draglineschot 380kV		Stalen Jukken juk		Werkterrein tijdelijk
	Ontgraving 150kV		Ontgraving 380kV		Werkweg 8mtr juk		Werkterreinen
	Sloten 150kV		Werkstrook 380kV		Werkweg 10mtr juk		Werkweg 8mtr
	Uitlegger		Werkterrein 380kV		Werkzaamheden tijdelijke verbindingen		Werkweg 10m vakwerk
	Werkstrook 150kV		Werkweg 8m 380kV		Cultuurtechnische zone		

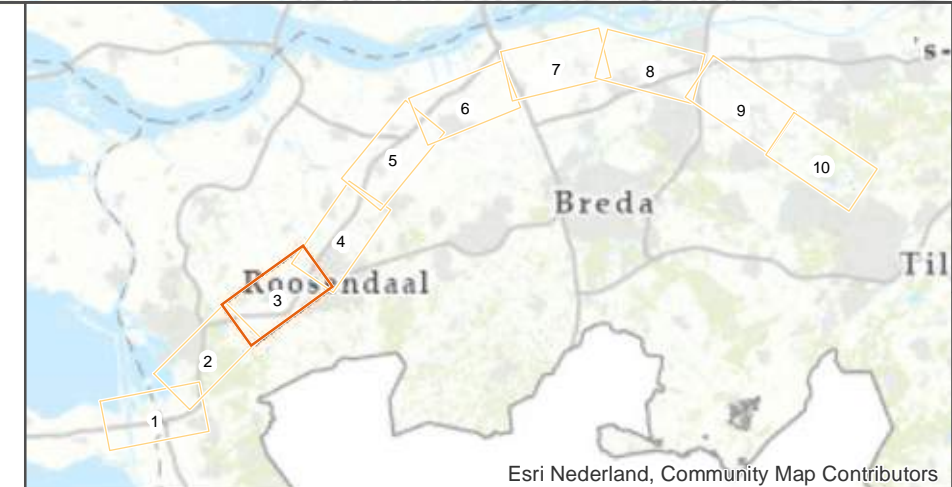


ZW380 Oost
Bureauonderzoek archeologie

ARCADIS Design & Consultancy for natural and built assets

opdrachtgever: TenneT TSO B.V.
datum: 26-10-2021
schaal (A3): 1:18.680

0 275 550 825 1100 m KM

Esri Nederland, Community Map Contributors

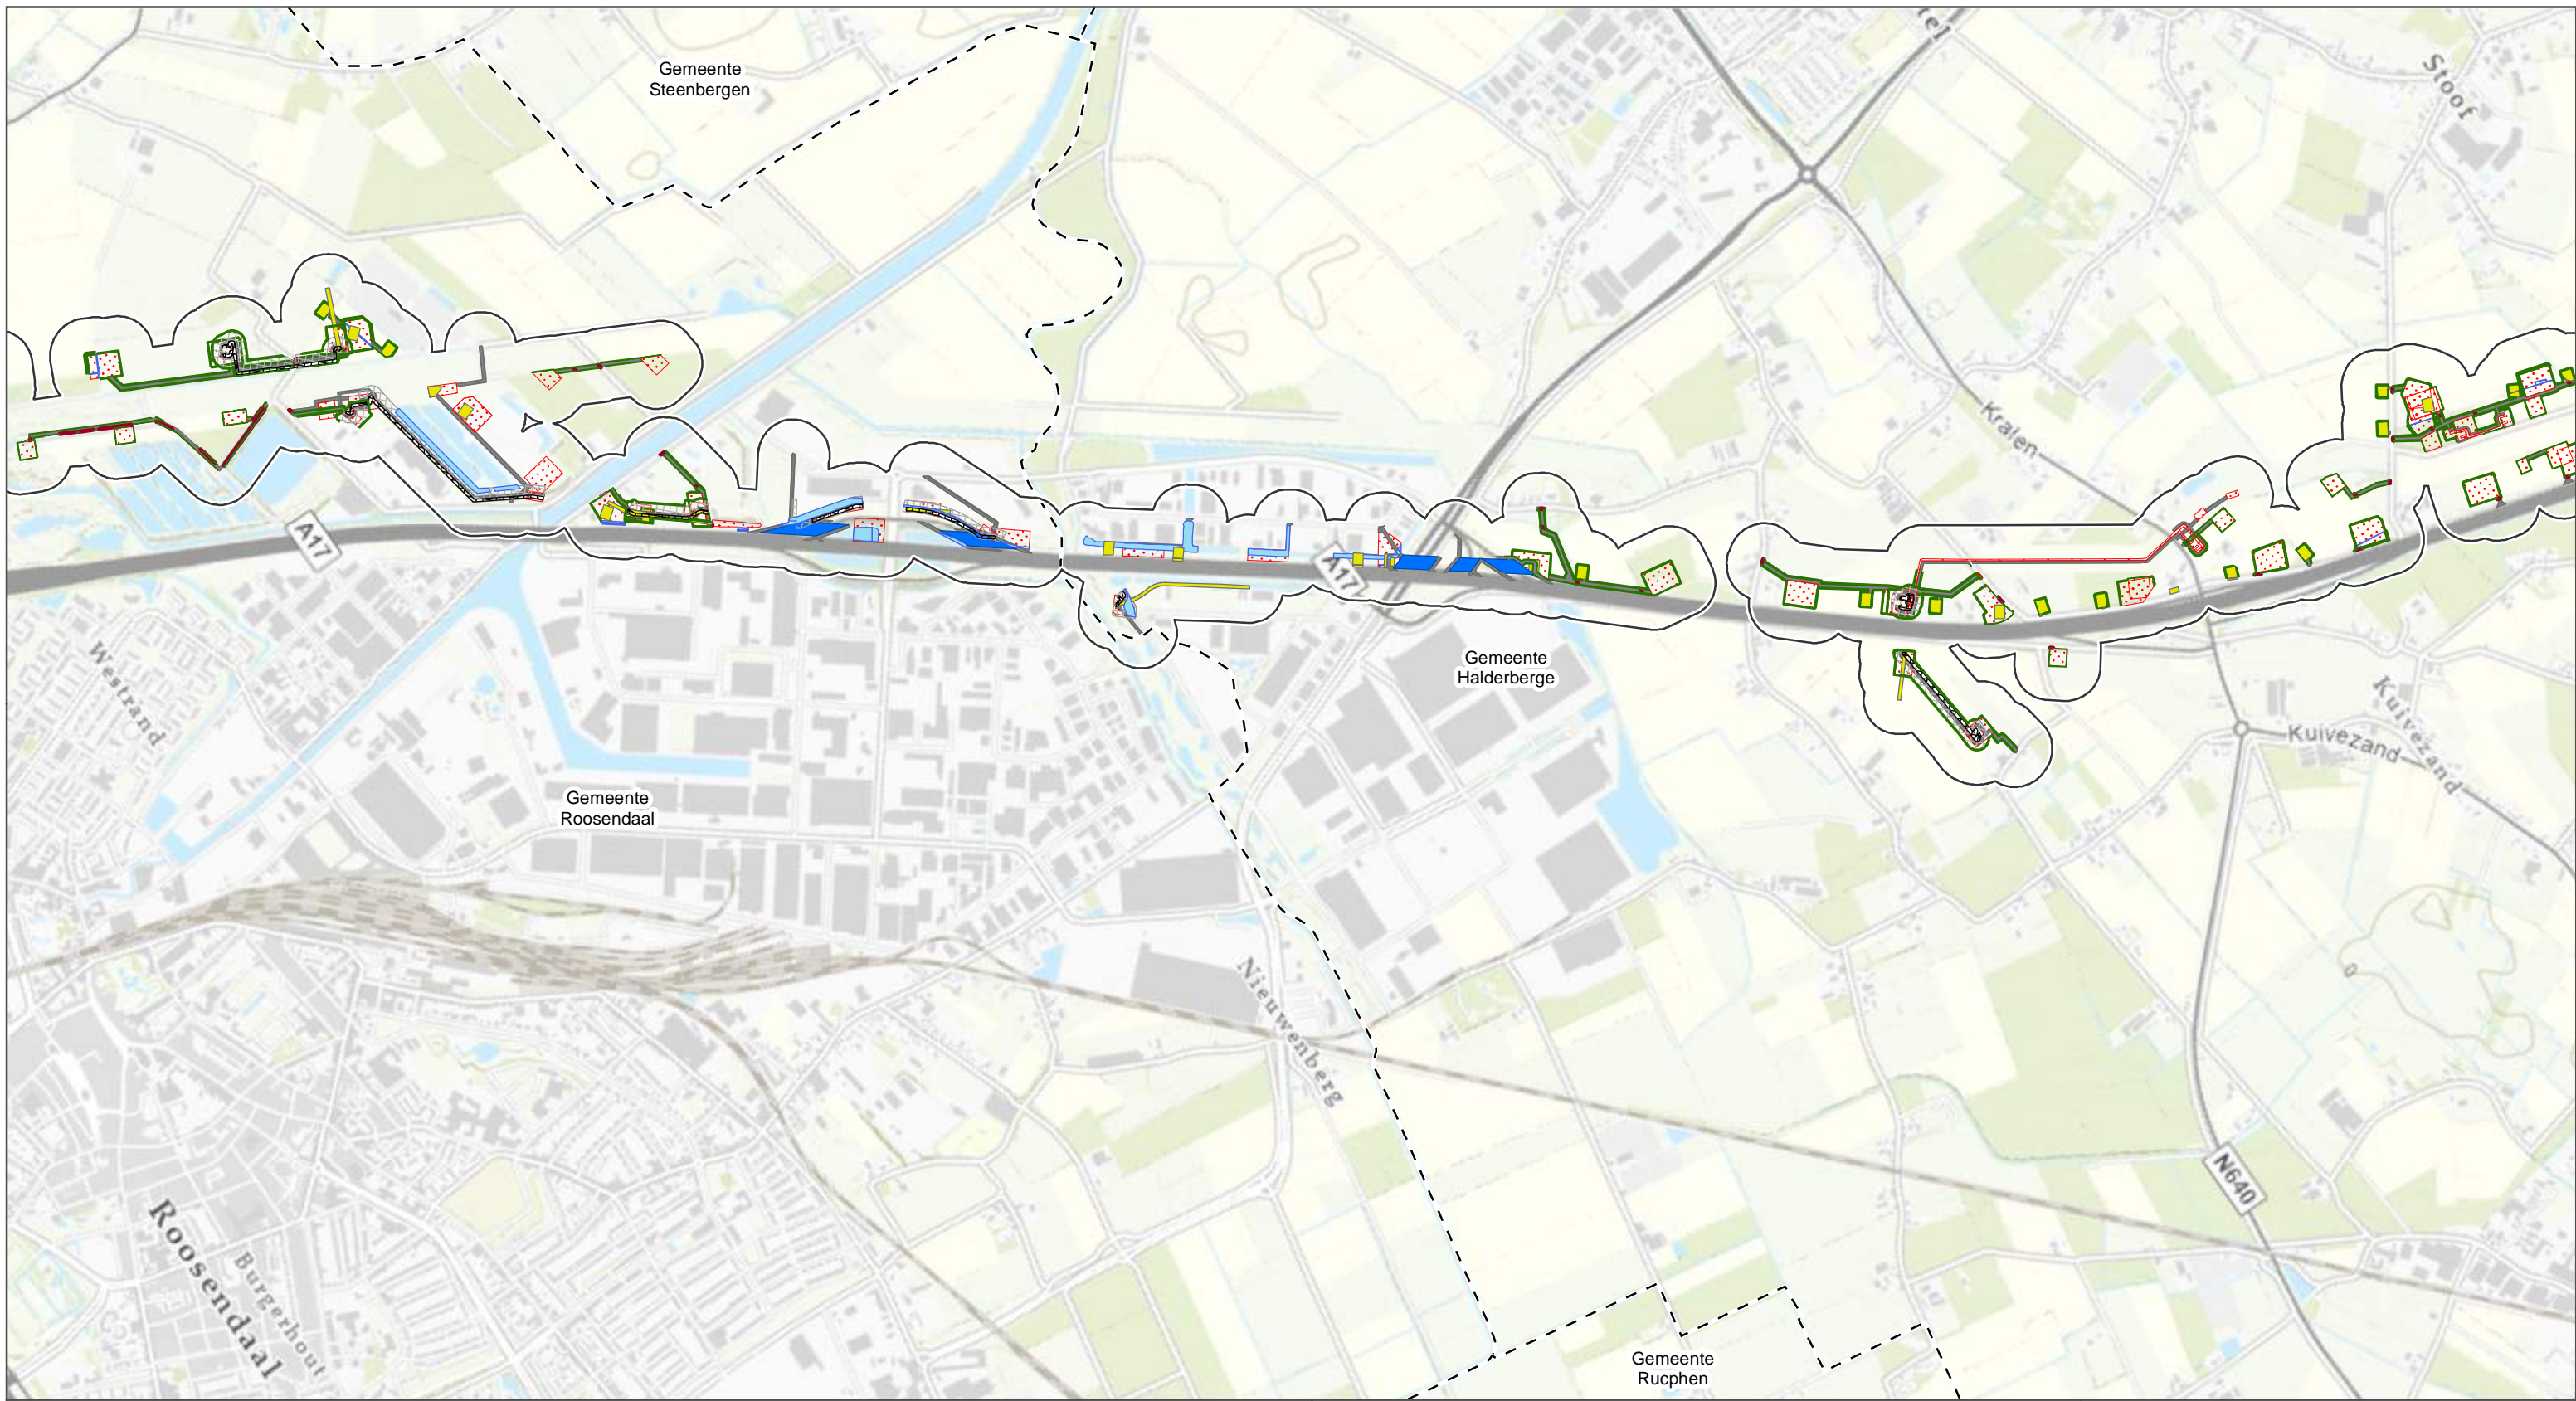

	Onderzoeksgebied		Werkterreinen 150kV		Werkweg kabel 380kV		Draglineschot
	Gemeentegrenzen		Werkweg 8m 150kV		Werkzaamheden jukken		Duikers
	Werkzaamheden 150 kV		Werkweg 10m 150kV		Cultuurtechnische zone juk		Lierterreinen
	Cultuurtechnische zone 150kV		Werkzaamheden 380kV		Draglineschot juk		Sloten
	Draglineschot 150kV		Cultuurtechnische zone 380kV		Sloten juk		Uitlegstrook
	Duikers 150kV		Draglineschot 380kV		Stalen Jukken juk		Werkterrein tijdelijk
	Ontgraving 150kV		Ontgraving 380kV		Werkweg 8mtr juk		Werkterreinen
	Sloten 150kV		Werkstrook 380kV		Werkweg 10mtr juk		Werkweg 8mtr
	Uitlegger		Werkterrein 380kV		Werkzaamheden tijdelijke verbindingen		Werkweg 10m vakwerk
	Werkstrook 150kV		Werkweg 8m 380kV		Cultuurtechnische zone		





ZW380 Oost
 Bureauonderzoek archeologie

ARCADIS Design & Consultancy for natural and built assets

opdrachtgever: TenneT TSO B.V.
 datum: 26-10-2021
 schaal (A3): 1:18.560

0 270 540 810 1080 m KM

Esri Nederland, Community Map Contributors

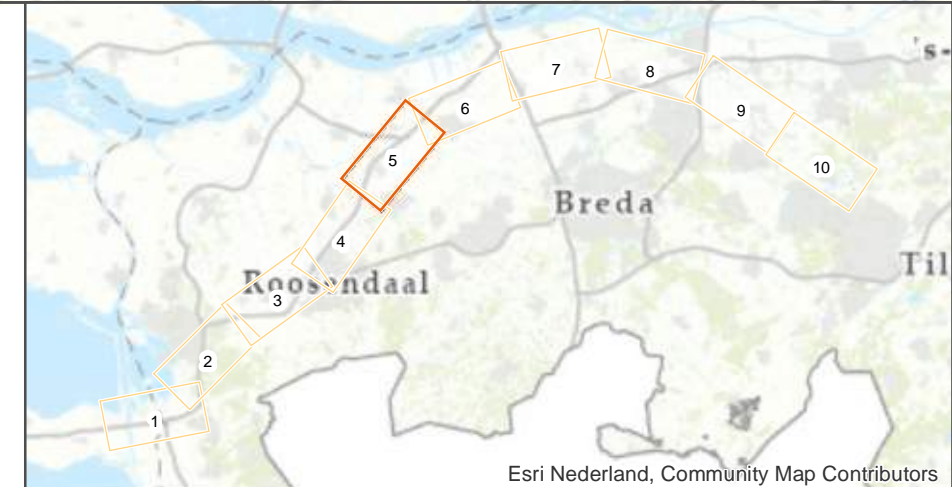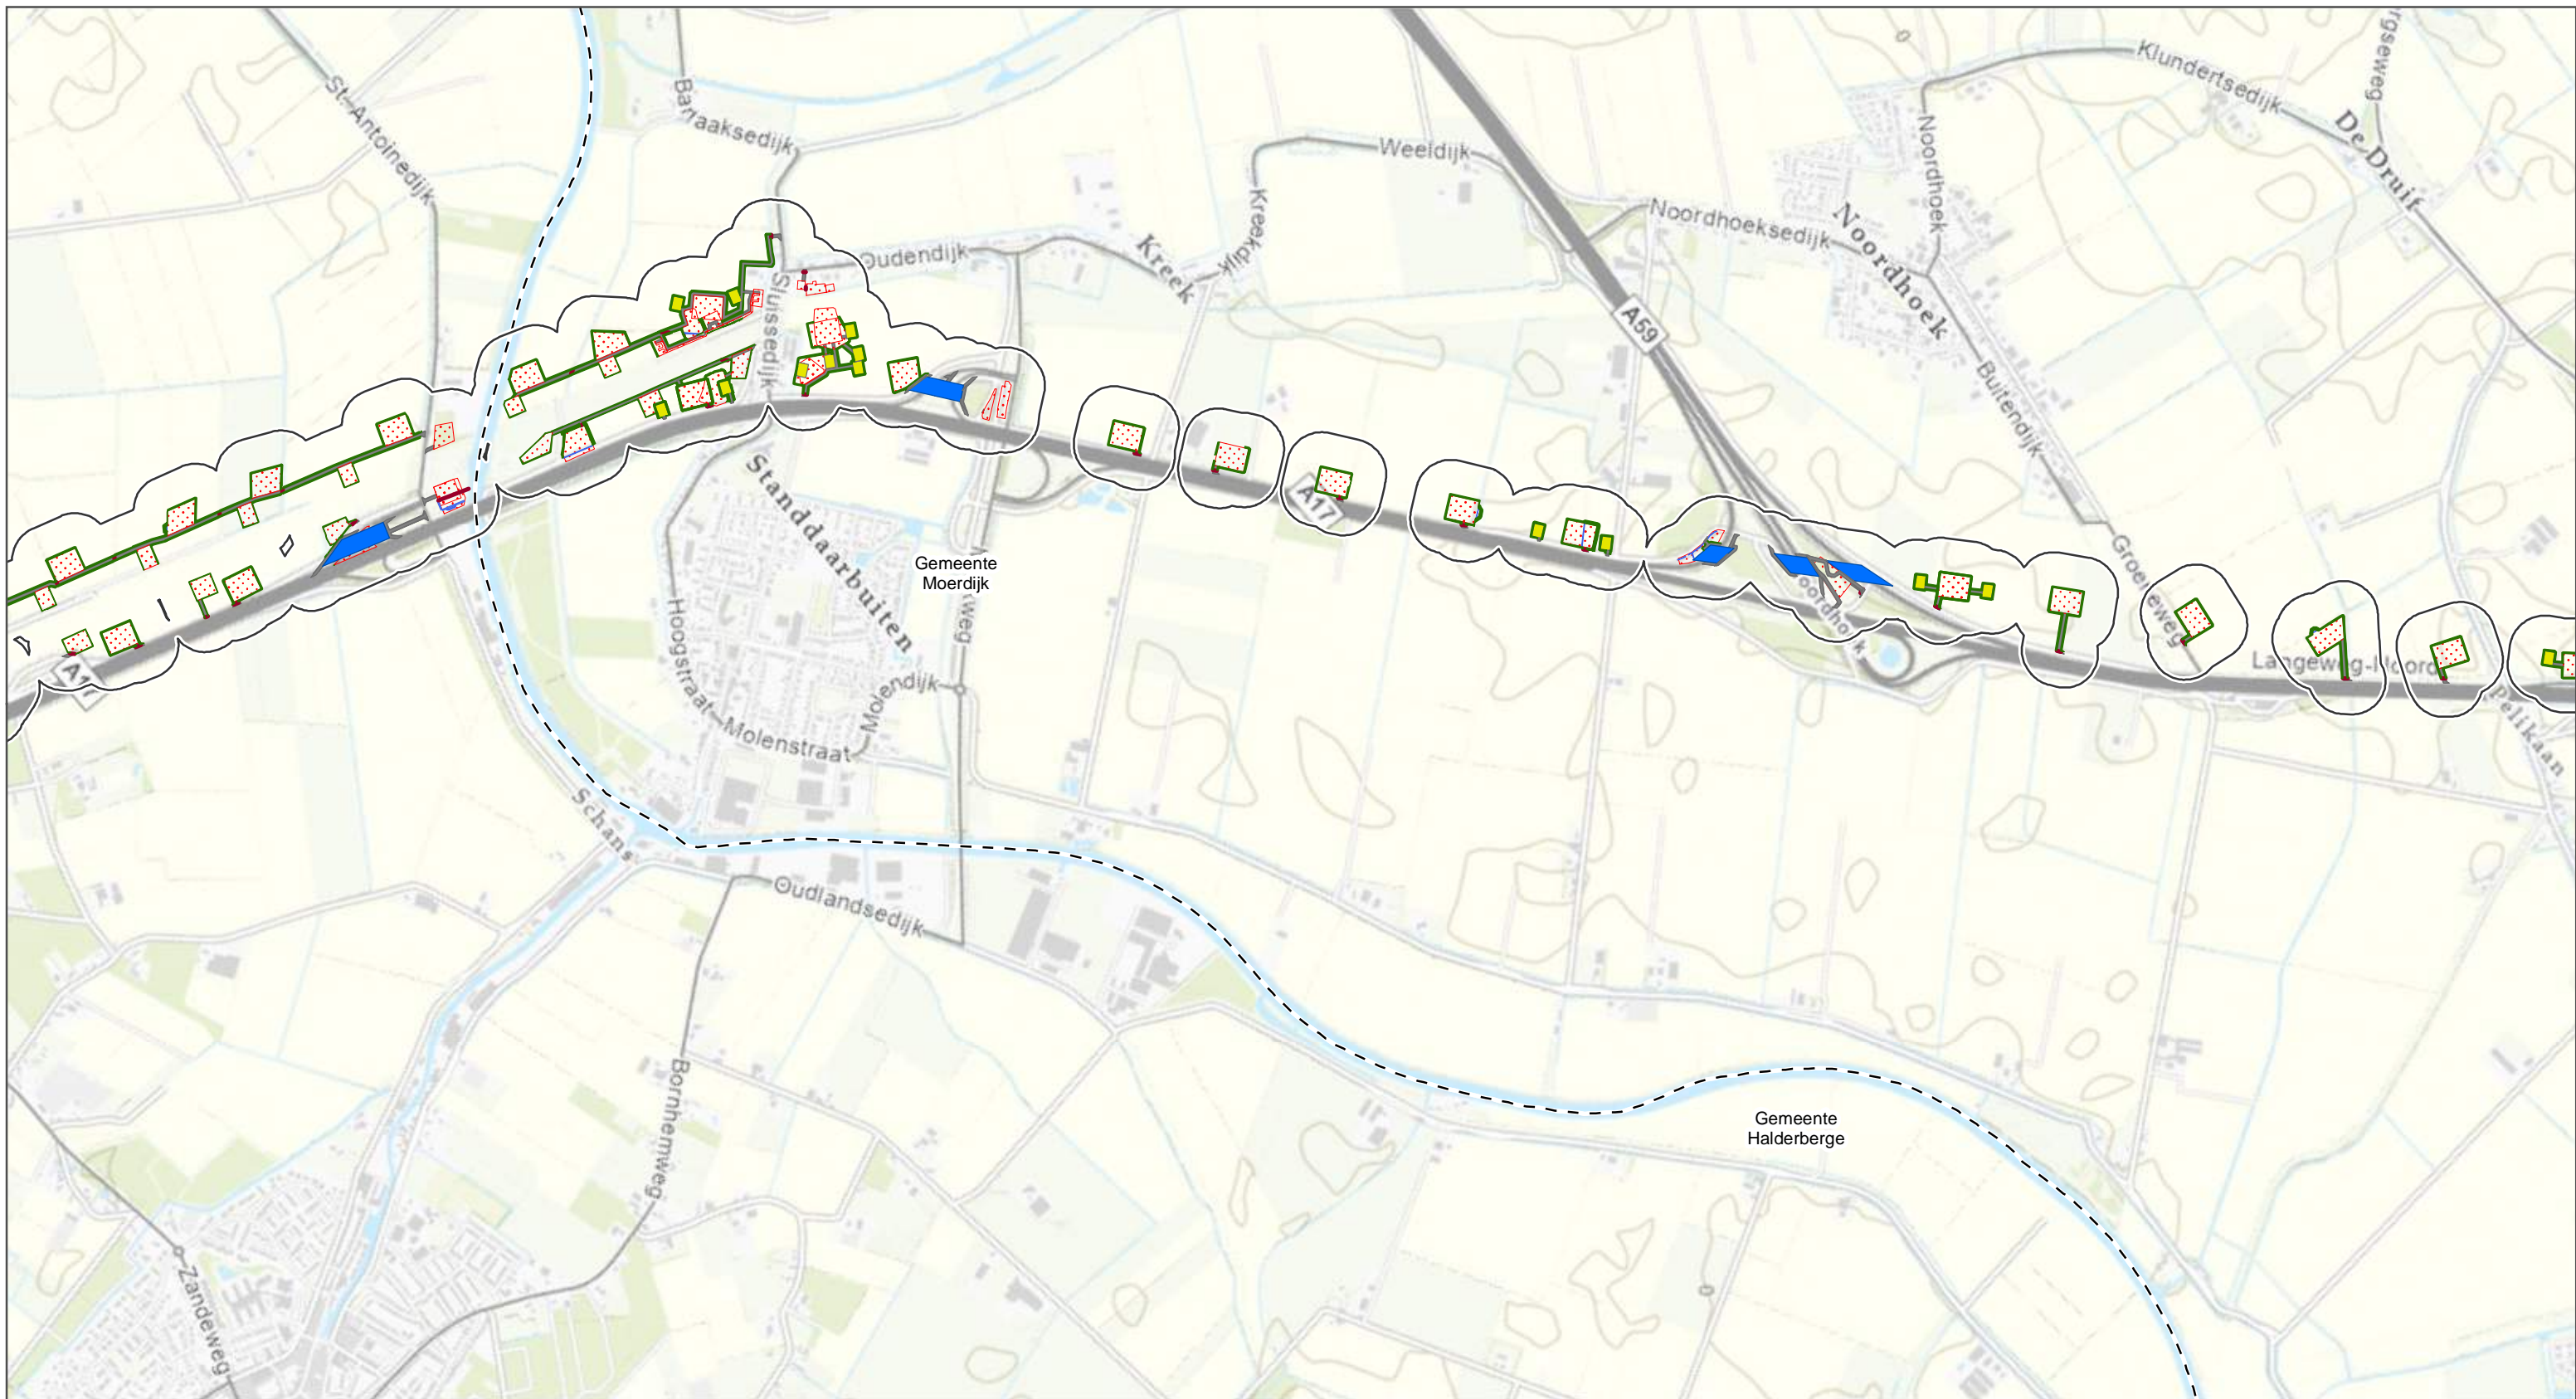


ZW380 Oost
 Bureauonderzoek archeologie

ARCADIS Design & Consultancy for natural and built assets

opdrachtgever: TenneT TSO B.V.
 datum: 26-10-2021
 schaal (A3): 1:18.680


0 275 550 825 1100 m KM

Esri Nederland, Community Map Contributors

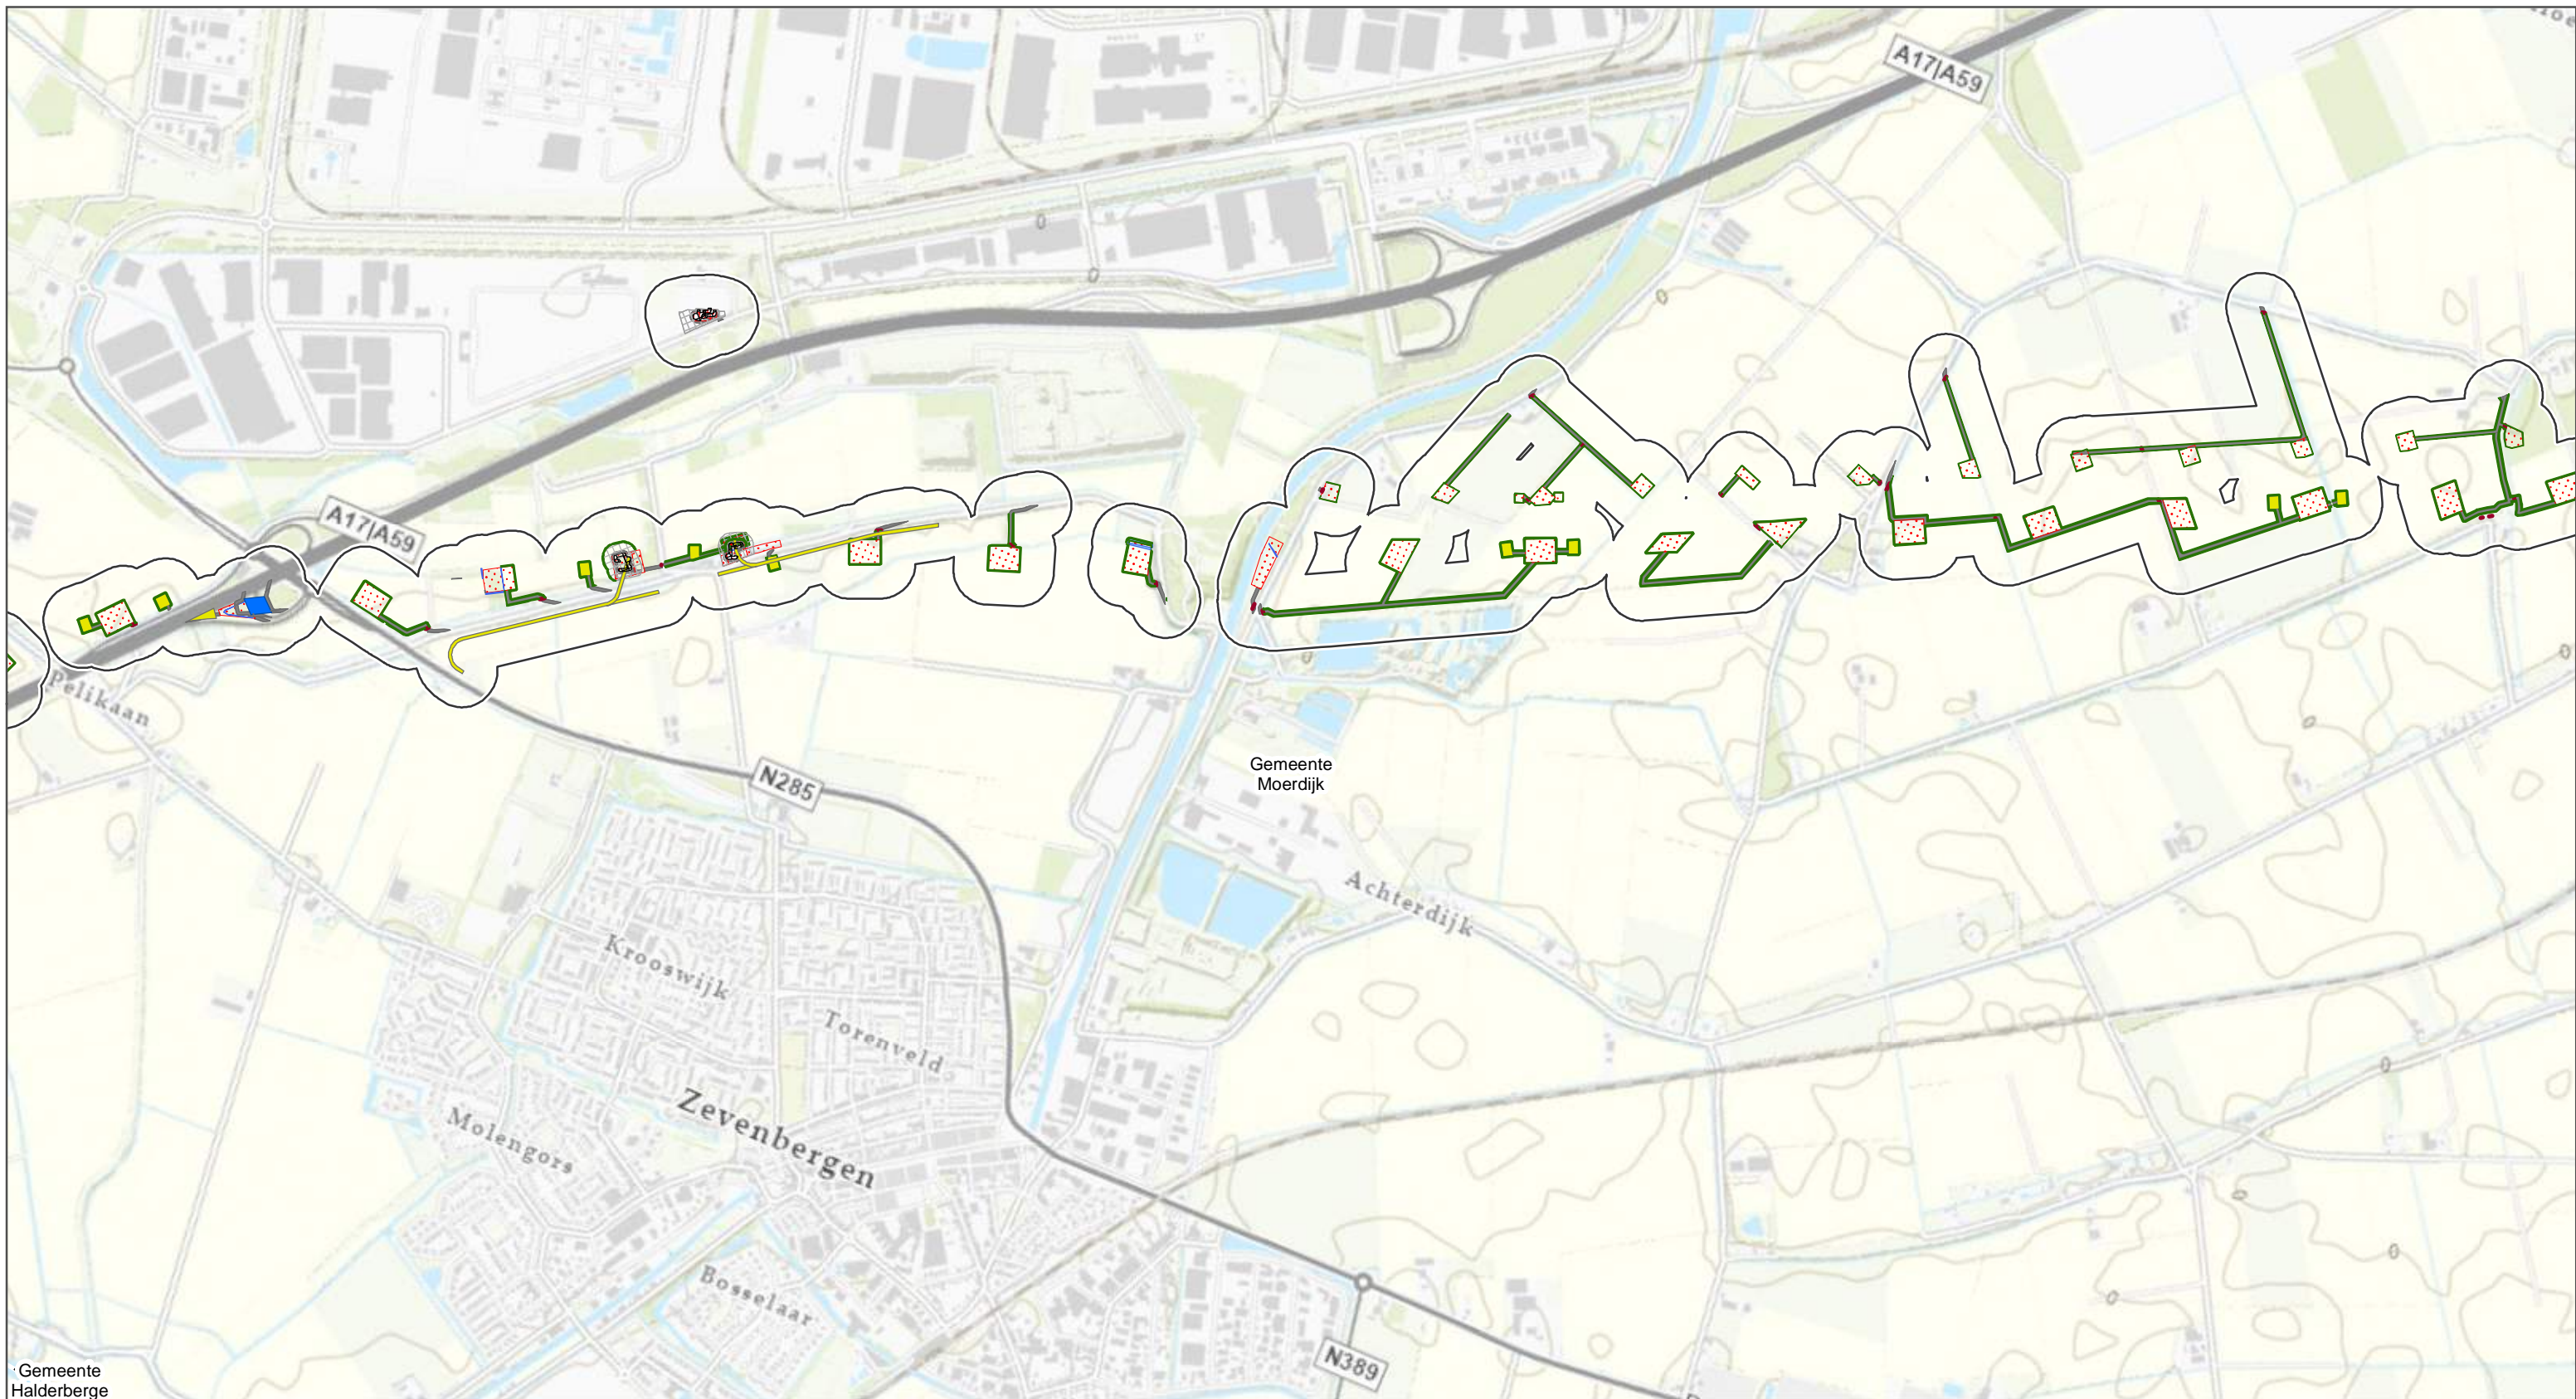

Gemeente Halderberge

	Onderzoeksgebied		Werkterreinen 150kV		Werkweg kabel 380kV		Draglineschot	
	Gemeentegrenzen		Werkweg 8m 150kV	Werkzaamheden jukken			Duikers	
Werkzaamheden 150 kV			Werkweg 10m 150kV		Cultuurtechnische zone juk		Lierterreinen	
	Cultuurtechnische zone 150kV	Werkzaamheden 380kV		Cultuurtechnische zone 380kV		Draglineschot juk	Sloten	
	Draglineschot 150kV		Draglineschot 380kV		Sloten juk		Uitlegstrook	
	Duikers 150kV		Ontgraving 380kV		Stalen Jukken juk		Werkterrein tijdelijk	
	Ontgraving 150kV		Ontgraving 150kV		Werkweg 8mtr juk		Werkterreinen	
	Sloten 150kV		Werkstroom 380kV		Werkweg 10mtr juk		Werkweg 8mtr	
	Uitlegger		Werkterrein 380kV	Werkzaamheden tijdelijke verbindingen		Cultuurtechnische zone		Werkweg 10m vakwerk
	Werkstroom 150kV		Werkweg 8m 380kV		Cultuurtechnische zone			

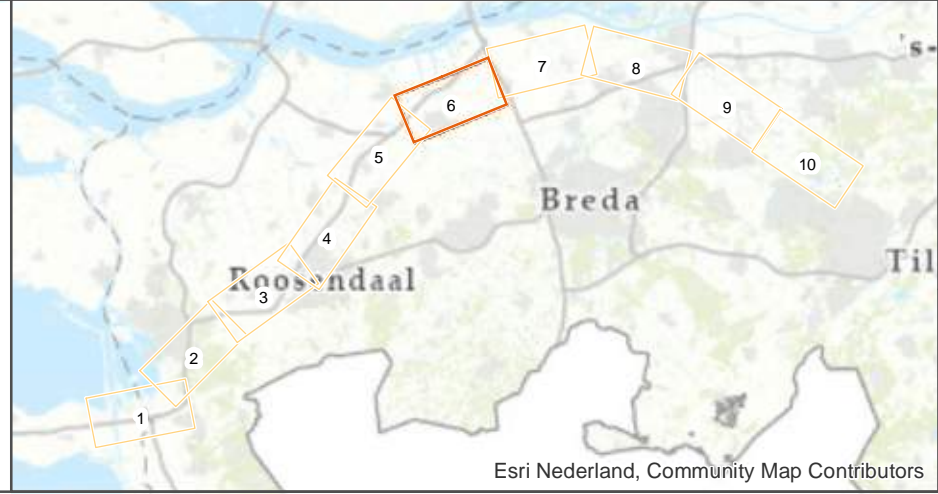

ZW380 Oost



Bureauonderzoek archeologie



opdrachtgever: TenneT TSO B.V.
 datum: 26-10-2021
 schaal (A3): 1:18.690

0 275 550 825 1100 m KM

Esri Nederland, Community Map Contributors

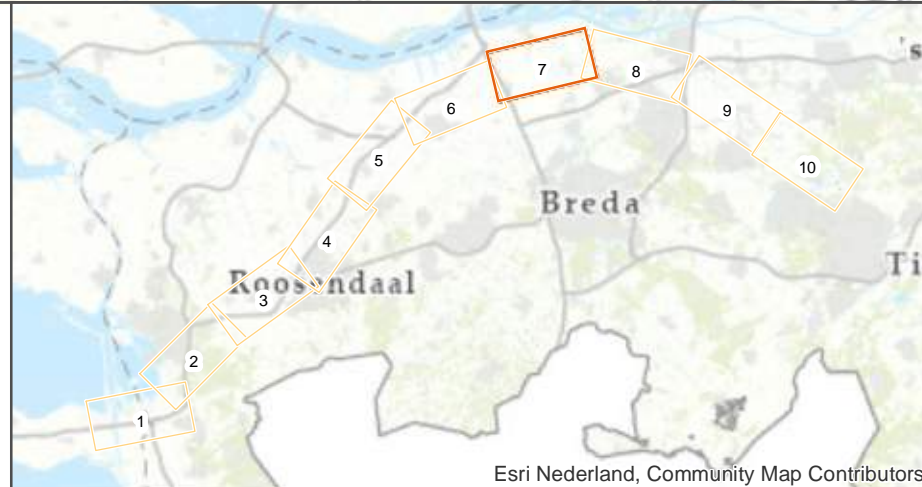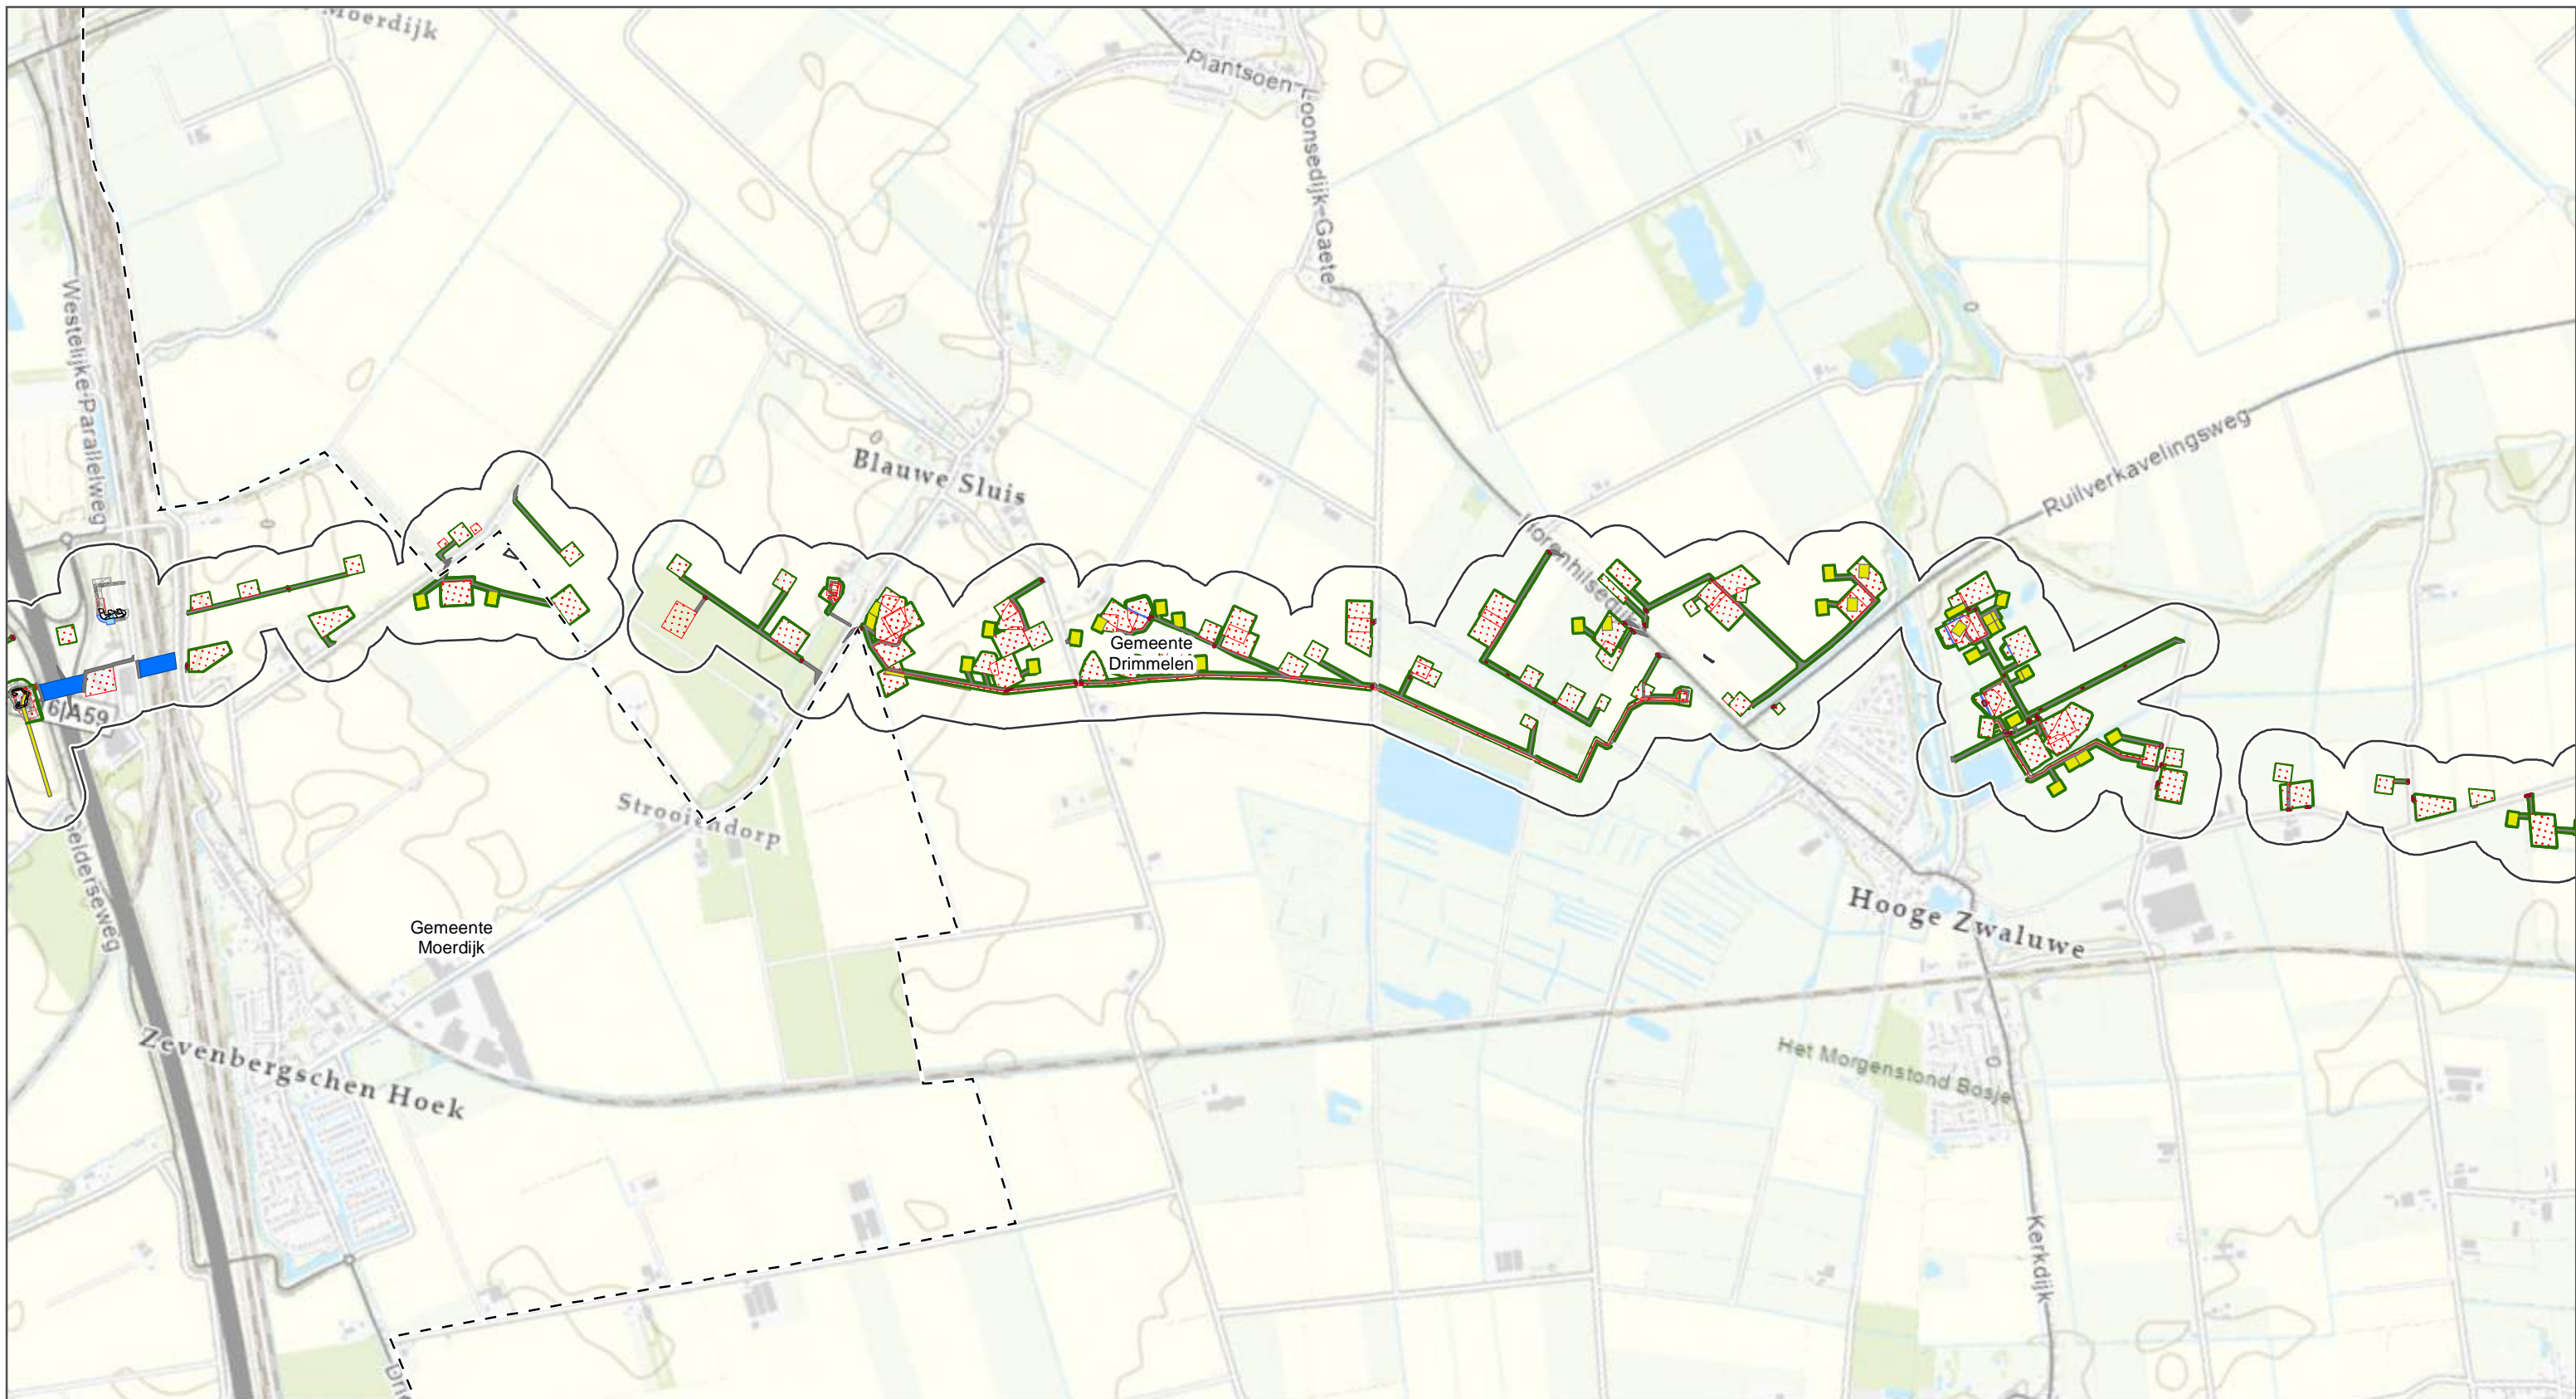


ZW380 Oost
Bureauonderzoek archeologie

ARCADIS Design & Consultancy for natural and built assets


opdrachtgever: TenneT TSO B.V.
datum: 26-10-2021
schaal (A3): 1:18.650

0 275 550 825 1100 m KM

Esri Nederland, Community Map Contributors

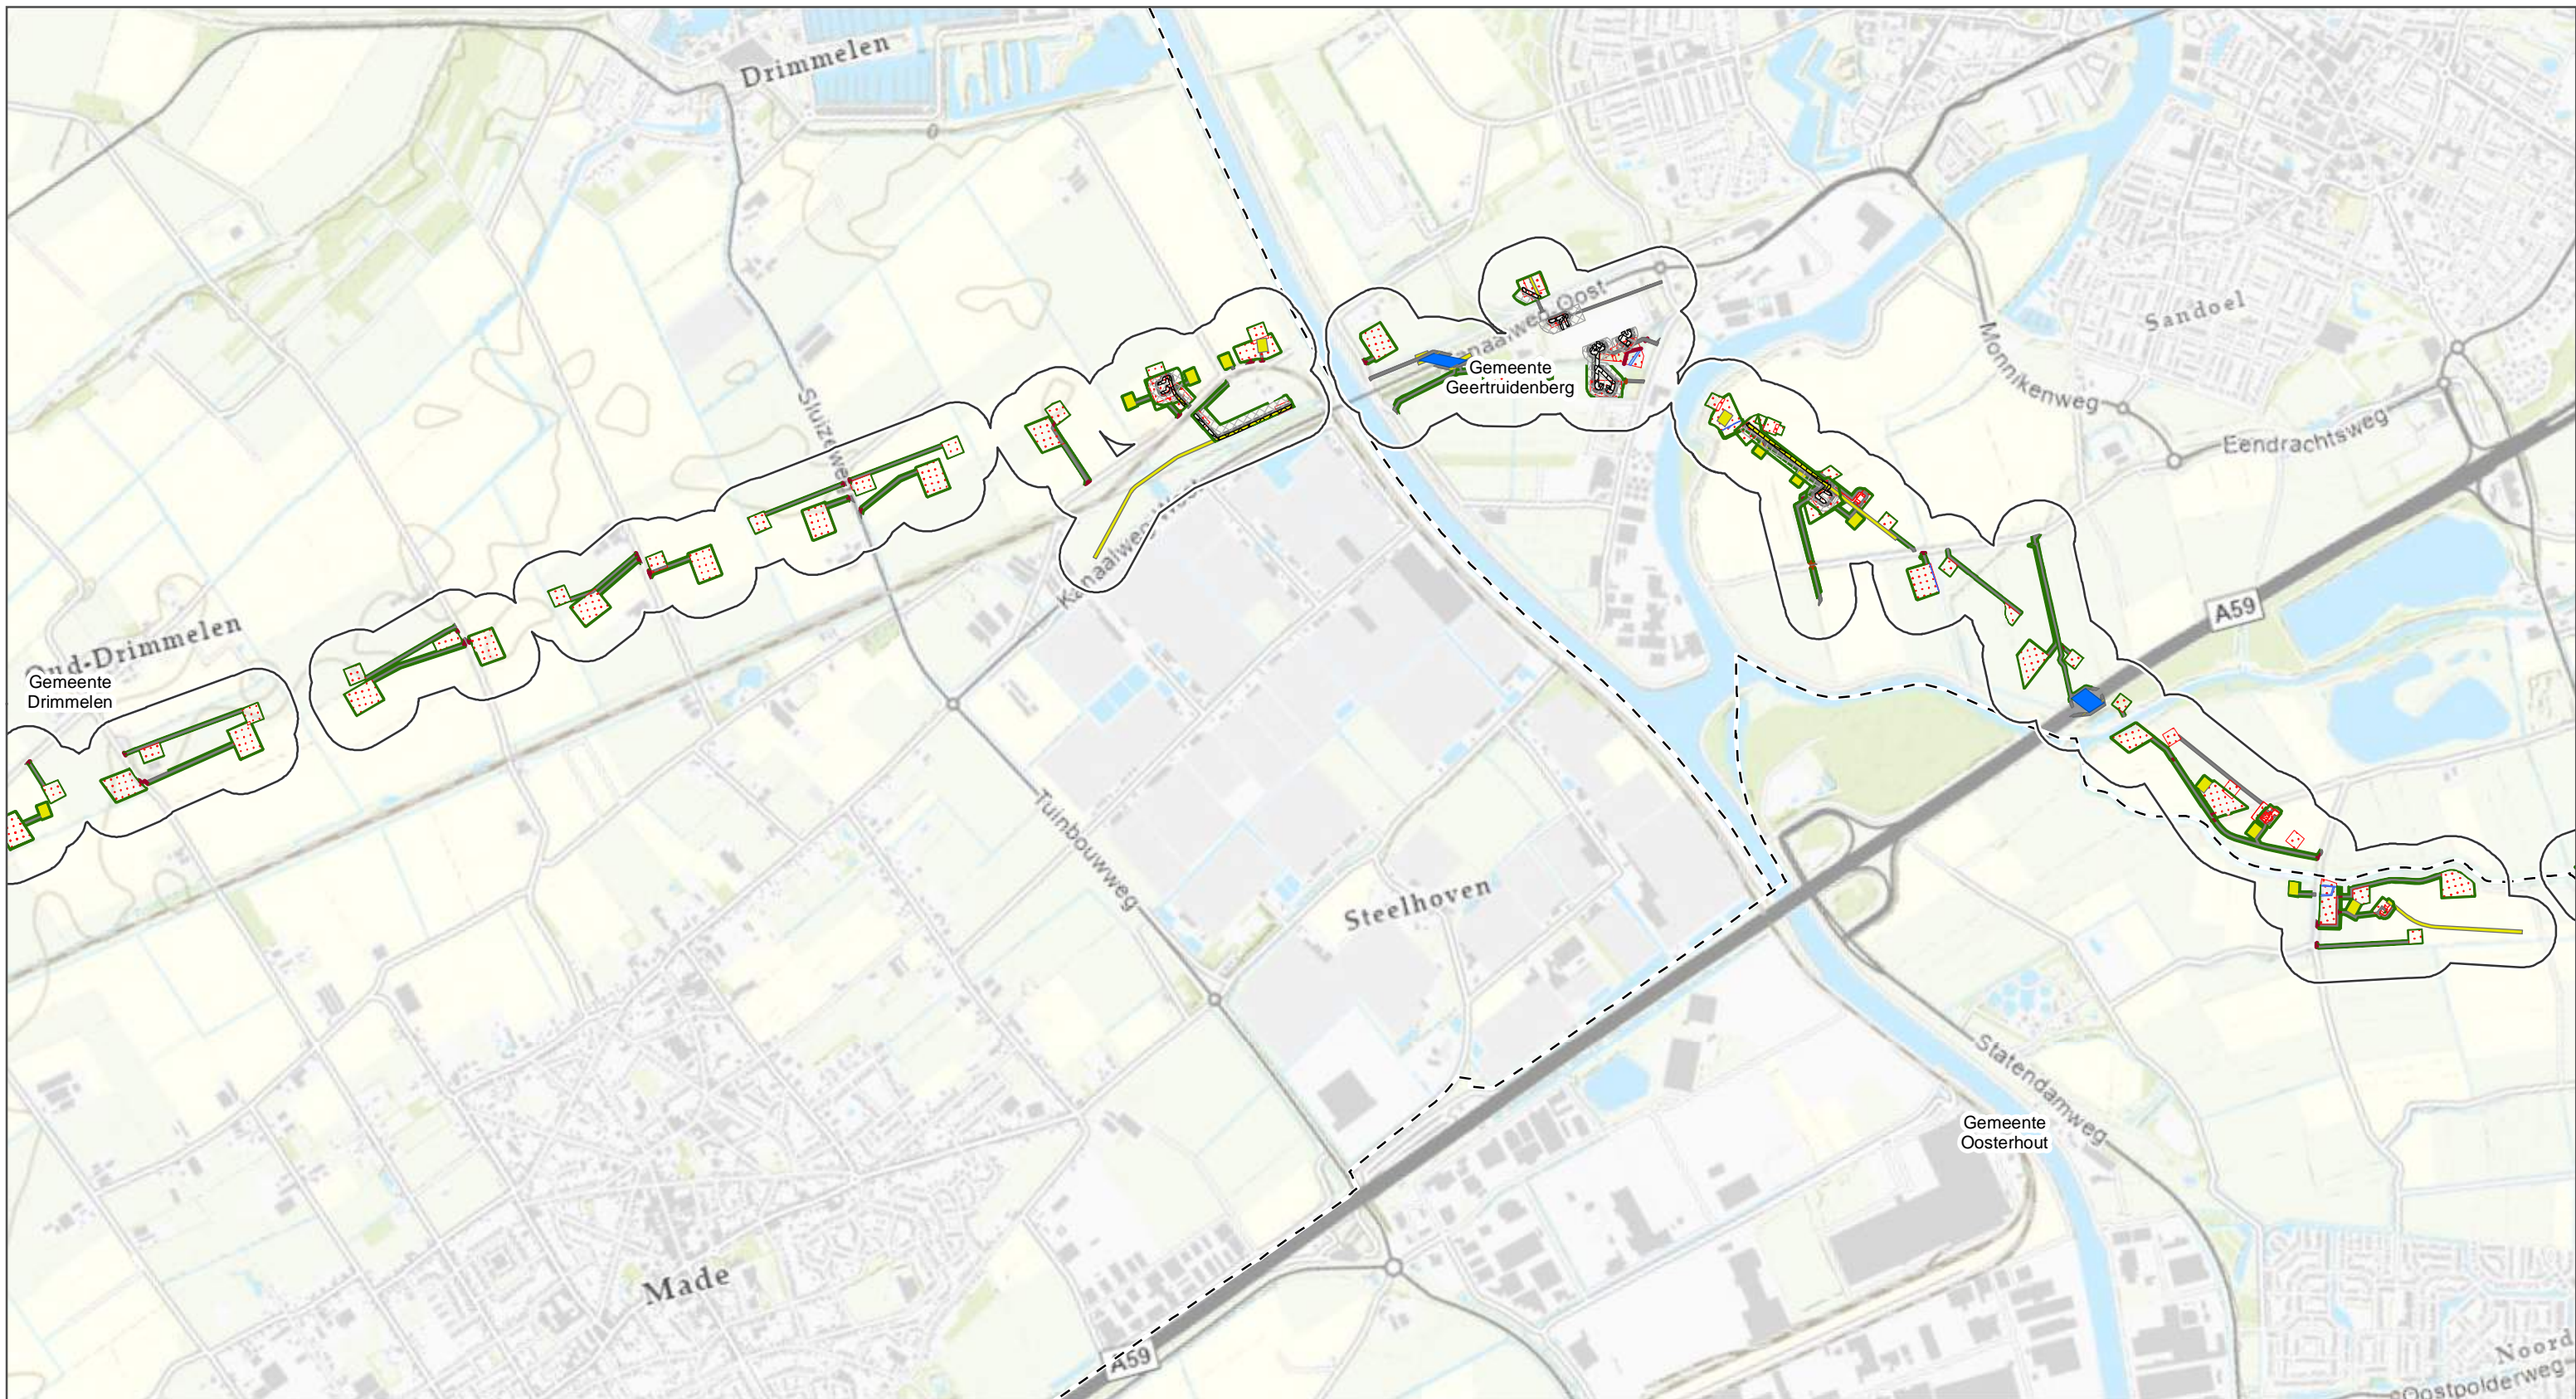

	Onderzoeksgebied		Werkterreinen 150kV		Werkweg kabel 380kV		Draglineschot
	Gemeentegrenzen		Werkweg 8m 150kV		Werkzaamheden jukken		Duikers
	Werkzaamheden 150 kV		Werkweg 10m 150kV		Cultuurtechnische zone juk		Lierterreinen
	Cultuurtechnische zone 150kV		Werkzaamheden 380kV		Draglineschot juk		Sloten
	Draglineschot 150kV		Cultuurtechnische zone 380kV		Sloten juk		Uitlegstrook
	Duikers 150kV		Draglineschot 380kV		Stalen Jukken juk		Werkterrein tijdelijk
	Ontgraving 150kV		Ontgraving 380kV		Werkweg 8mtr juk		Werkterreinen
	Sloten 150kV		Werkstrook 380kV		Werkweg 10mtr juk		Werkweg 8mtr
	Uitlegger		Werkterrein 380kV		Werkzaamheden tijdelijke verbindingen		Werkweg 10m vakwerk
	Werkstrook 150kV		Werkweg 8m 380kV		Cultuurtechnische zone		

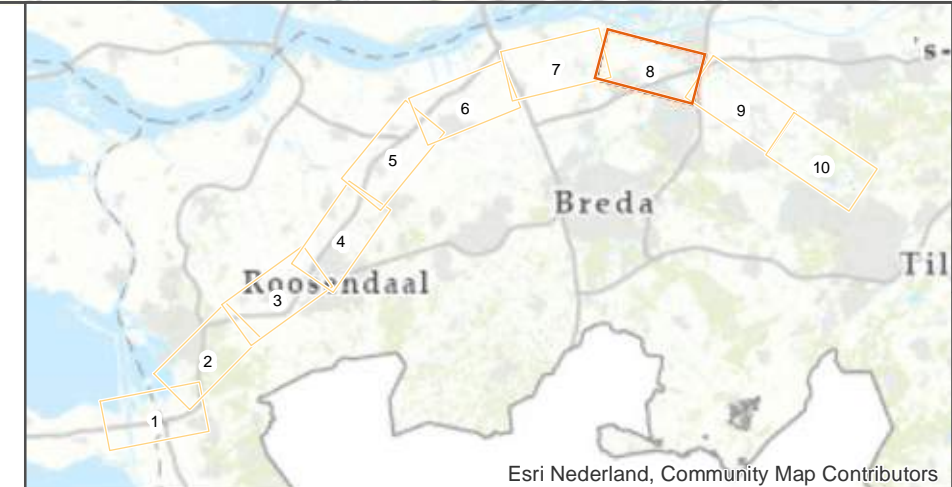

ZW380 Oost


Bureauonderzoek archeologie

ARCADIS


Design & Consultancy
for natural and
built assets

opdrachtgever: TenneT TSO B.V.
 datum: 26-10-2021
 schaal (A3): 1:18.630

Esri Nederland, Community Map Contributors

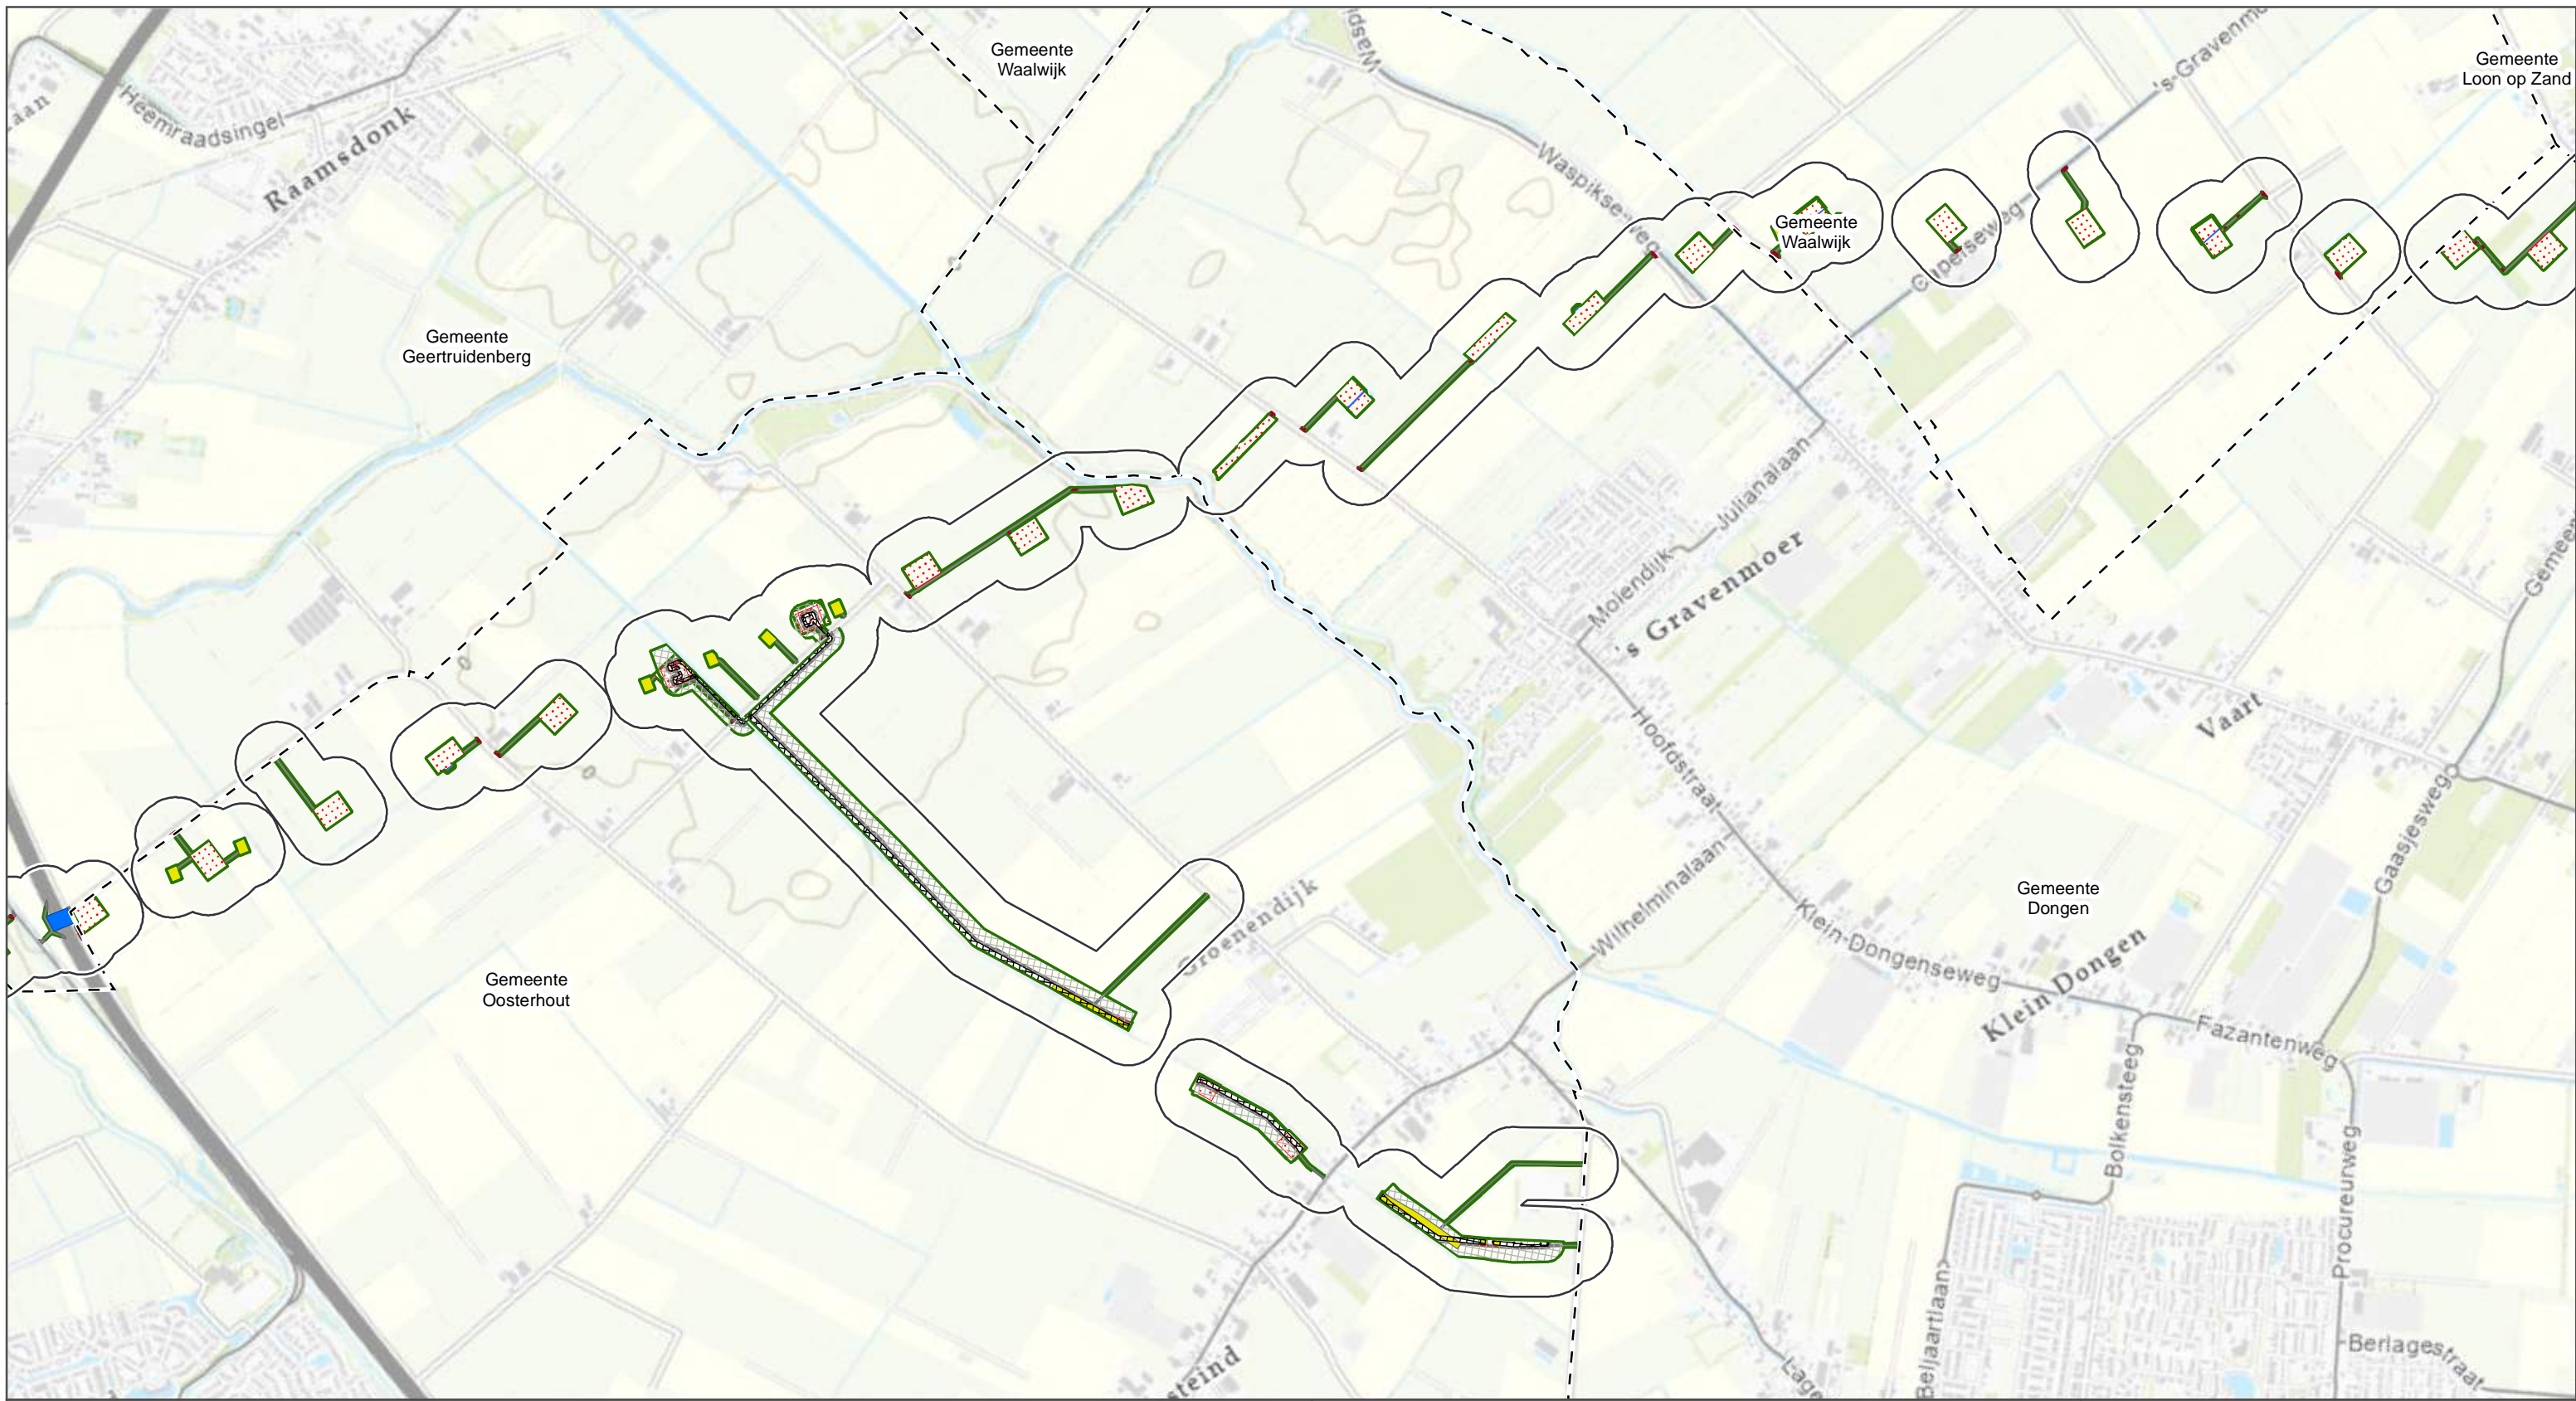

	Onderzoeksgebied		Werkterreinen 150kV		Werkweg kabel 380kV		Draglineschot
	Gemeentegrenzen		Werkweg 8m 150kV		Werkzaamheden jukken		Duikers
Werkzaamheden 150 kV			Werkweg 10m 150kV		Cultuurtechnische zone juk		Lierterreinen
		Werkzaamheden 380kV		Cultuurtechnische zone 380kV		Draglineschot juk	Sloten
			Cultuurtechnische zone 380kV		Draglineschot 380kV		Sloten juk
			Draglineschot 380kV		Stalen Jukken juk		Uitlegstrook
			Ontgraving 380kV		Werkweg 8mtr juk		Werkterrein tijdelijk
			Werkstrook 380kV		Werkweg 10mtr juk		Werkterreinen
			Werkterrein 380kV		Werkweg 8mtr		Werkweg 8mtr
			Werkweg 8m 380kV		Werkzaamheden tijdelijke verbindingen		Cultuurtechnische zone

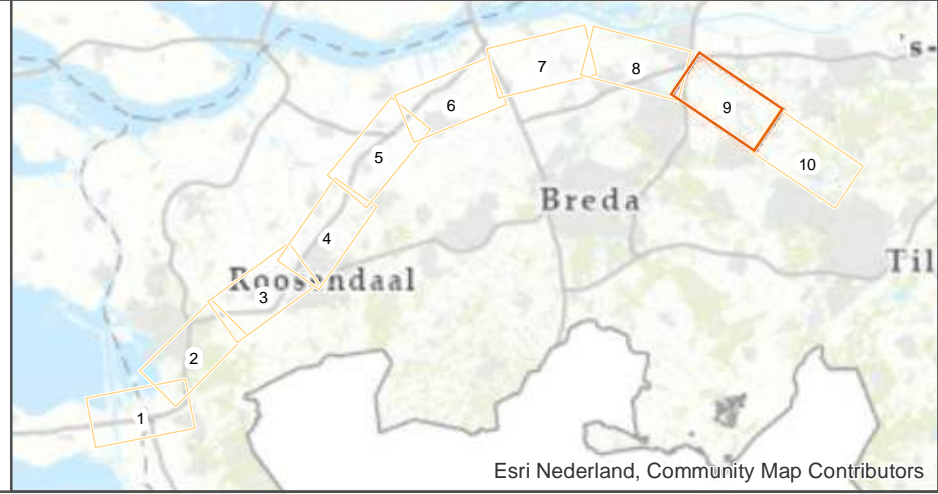

ZW380 Oost
 Bureauonderzoek archeologie

ARCADIS Design & Consultancy for natural and built assets

opdrachtgever: TenneT TSO B.V.
 datum: 26-10-2021
 schaal (A3): 1:18.560

0 270 540 810 1080 m KM

Esri Nederland, Community Map Contributors



Onderzoeksgebied	Werkterreinen 150kV	Werkweg kabel 380kV	Draglineschot
Gemeentegrenzen	Werkweg 8m 150kV	Werkzaamheden jukken	Duikers
Werkzaamheden 150 kV	Werkweg 10m 150kV	Cultuurtechnische zone juk	Lierterreinen
Cultuurtechnische zone 150kV	Werkzaamheden 380kV	Draglineschot juk	Sloten
Draglineschot 150kV	Cultuurtechnische zone 380kV	Sloten juk	Uitlegstrook
Duikers 150kV	Draglineschot 380kV	Stalen Jukken juk	Werkterrein tijdelijk
Ontgraving 150kV	Ontgraving 380kV	Werkweg 8mtr juk	Werkterreinen
Sloten 150kV	Werkstrook 380kV	Werkweg 10mtr juk	Werkweg 8mtr
Uitlegger	Werkterrein 380kV	Werkzaamheden tijdelijke verbindingen	Werkweg 10m vakwerk
Werkstrook 150kV	Werkweg 8m 380kV	Cultuurtechnische zone	



ZW380 Oost
 Bureauonderzoek archeologie

ARCADIS Design & Consultancy for natural and built assets

opdrachtgever: TenneT TSO B.V.
 datum: 26-10-2021
 schaal (A3): 1:18.560

0 270 540 810 1080 m KM

Esri Nederland, Community Map Contributors