




Ministerie van Economische Zaken  
en Klimaat

# 16. Kaartbijlage 1b - Plangebied

**ZUID-WEST 380 KV OOST**

**Datum: 12 juli 2022**

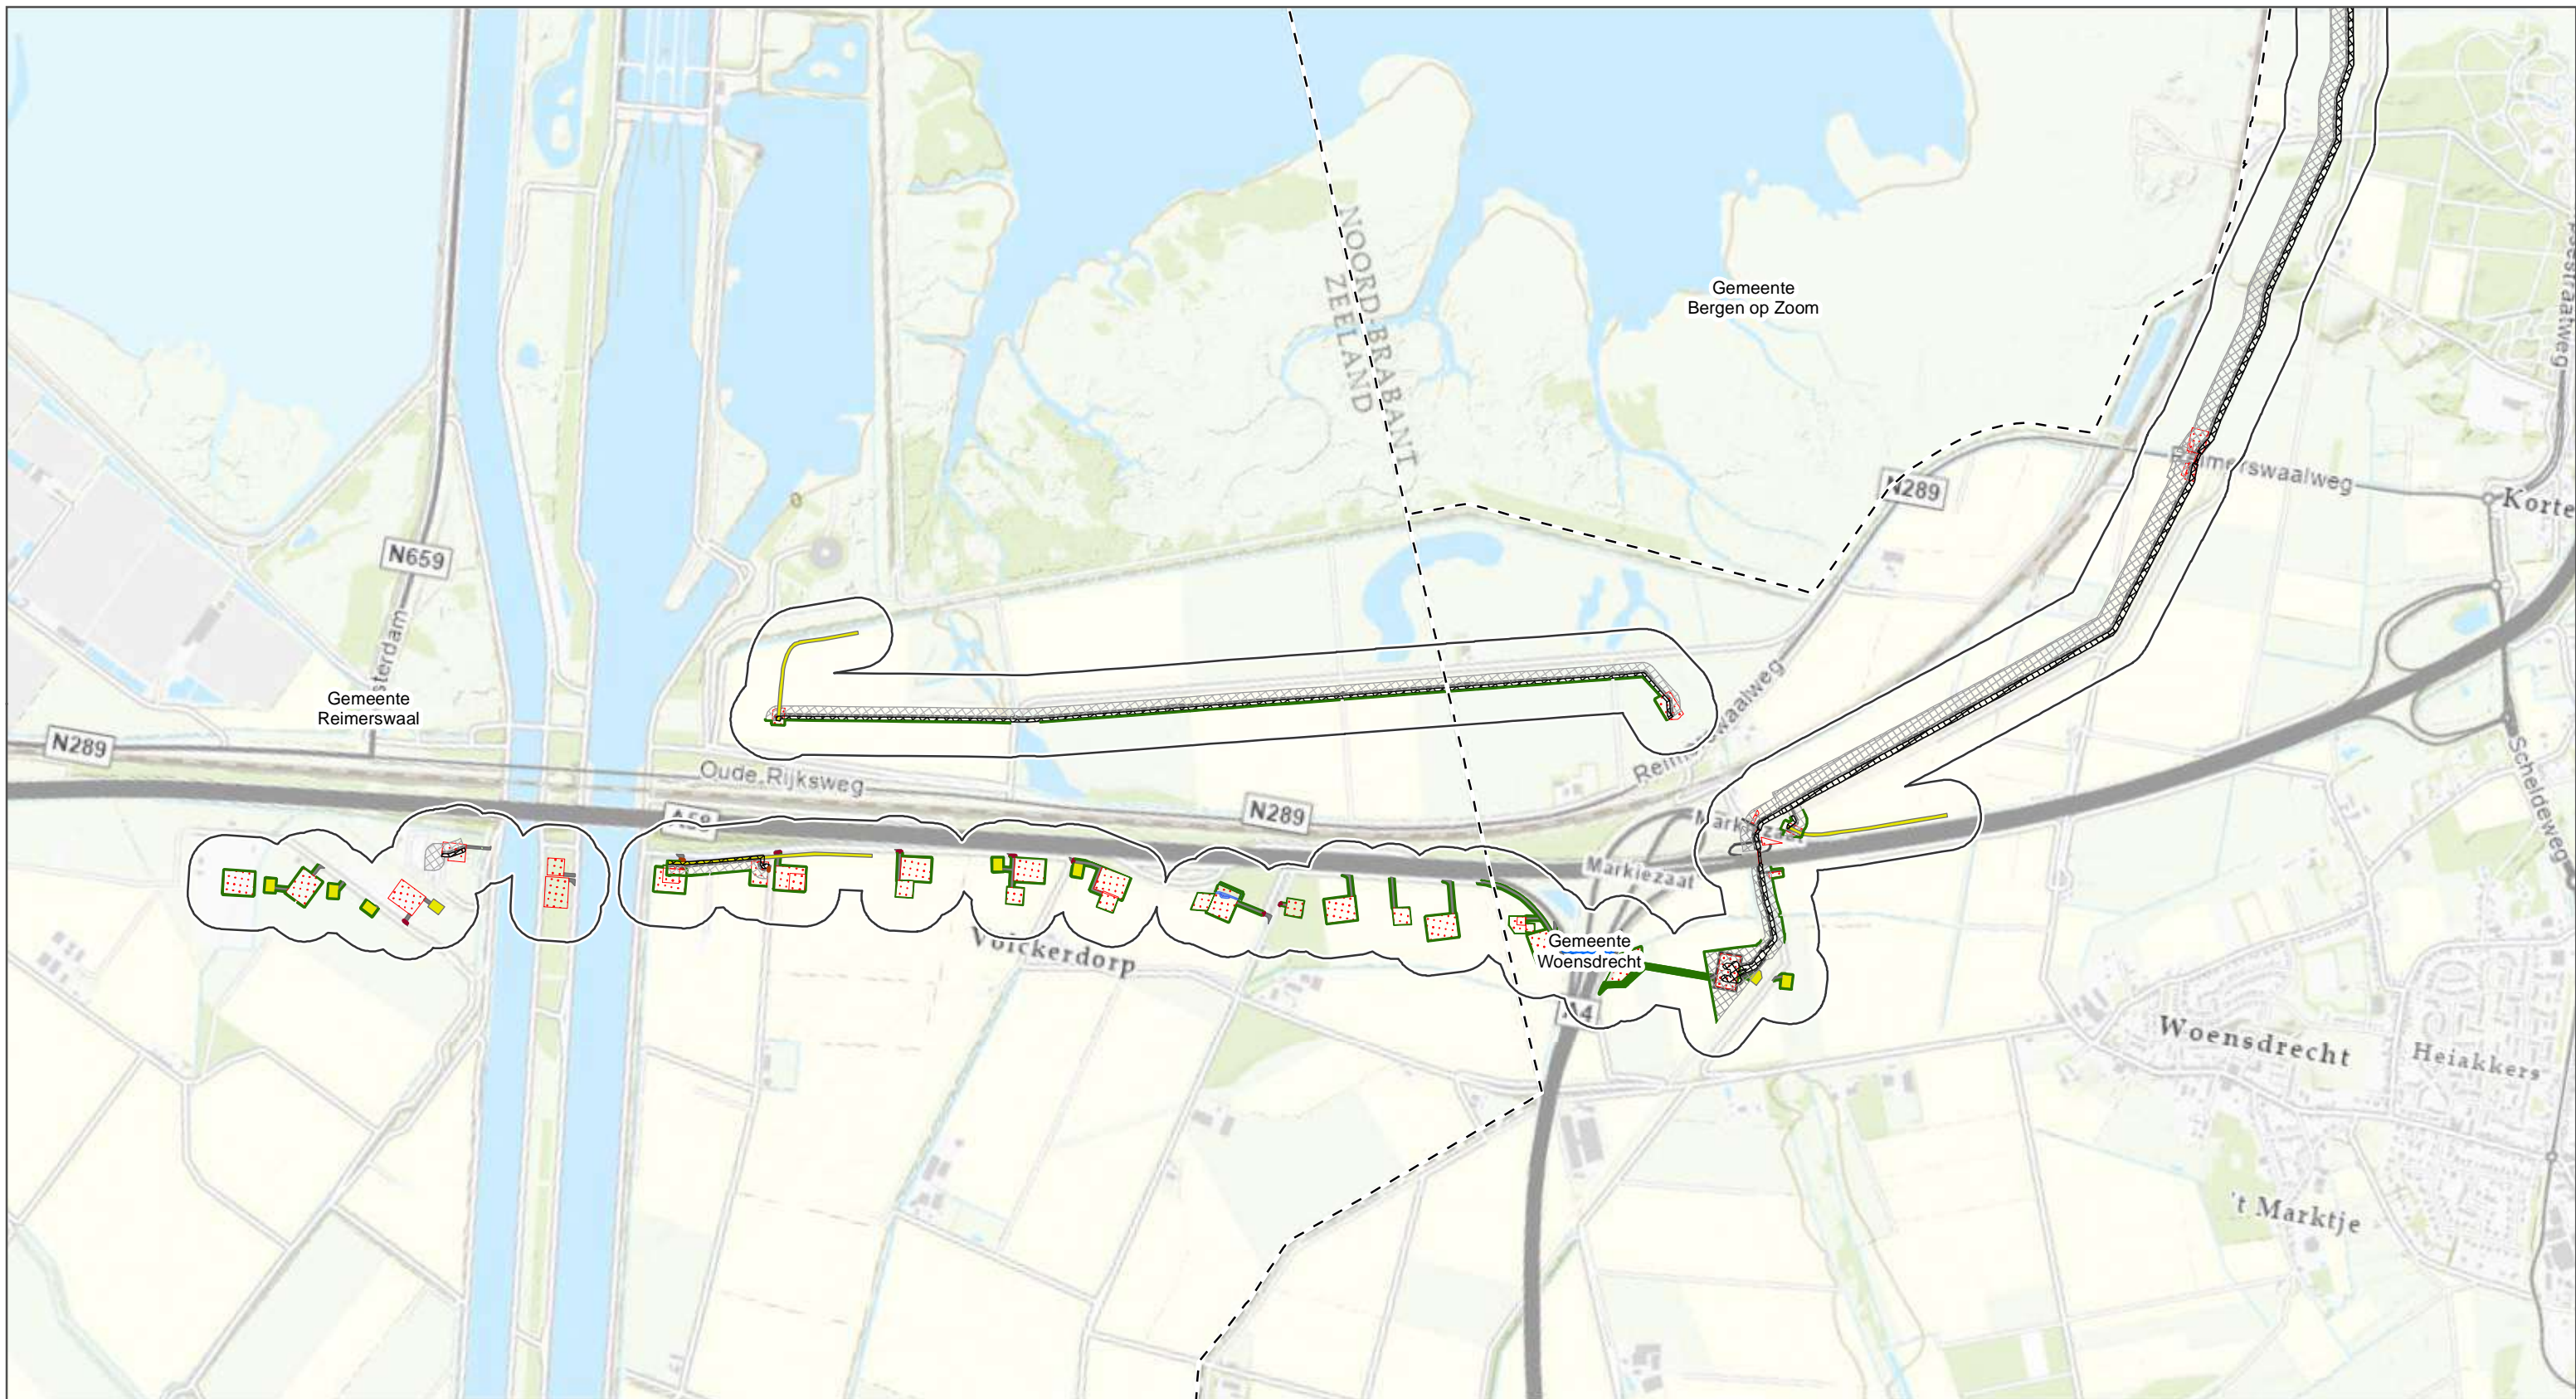

Onderzoeksgebied	Werkterreinen 150kV	Werkweg kabel 380kV	Draglineschot
Gemeentegrenzen	Werkweg 8m 150kV	<b>Werkzaamheden jukken</b>	Duikers
<b>Werkzaamheden 150 kV</b>	Werkweg 10m 150kV	Cultuurtechnische zone juk	Lierterreinen
Cultuurtechnische zone 150kV	<b>Werkzaamheden 380kV</b>	Draglineschot juk	Sloten
Draglineschot 150kV	Cultuurtechnische zone 380kV	Uitlegstrook	Werkterrein tijdelijk
Duikers 150kV	Draglineschot 380kV	Stalen Jukken juk	Werkterreinen
Ontgraving 150kV	Ontgraving 380kV	Werkweg 8mtr juk	Werkweg 8mtr
Sloten 150kV	Werkstrook 380kV	Werkweg 10mtr juk	Werkweg 10m vakwerk
Uitlegger	Werkterrein 380kV	<b>Werkzaamheden tijdelijke verbindingen</b>	
Werkstrook 150kV	Werkweg 8m 380kV	Cultuurtechnische zone	



**ZW380 Oost**  
Bureauonderzoek archeologie


**ARCADIS** Design & Consultancy for natural and built assets

opdrachtgever: TenneT TSO B.V.  
datum: 26-10-2021  
schaal (A3): 1:18.680

0 275 550 825 1100 m KM

Esri Nederland, Community Map Contributors



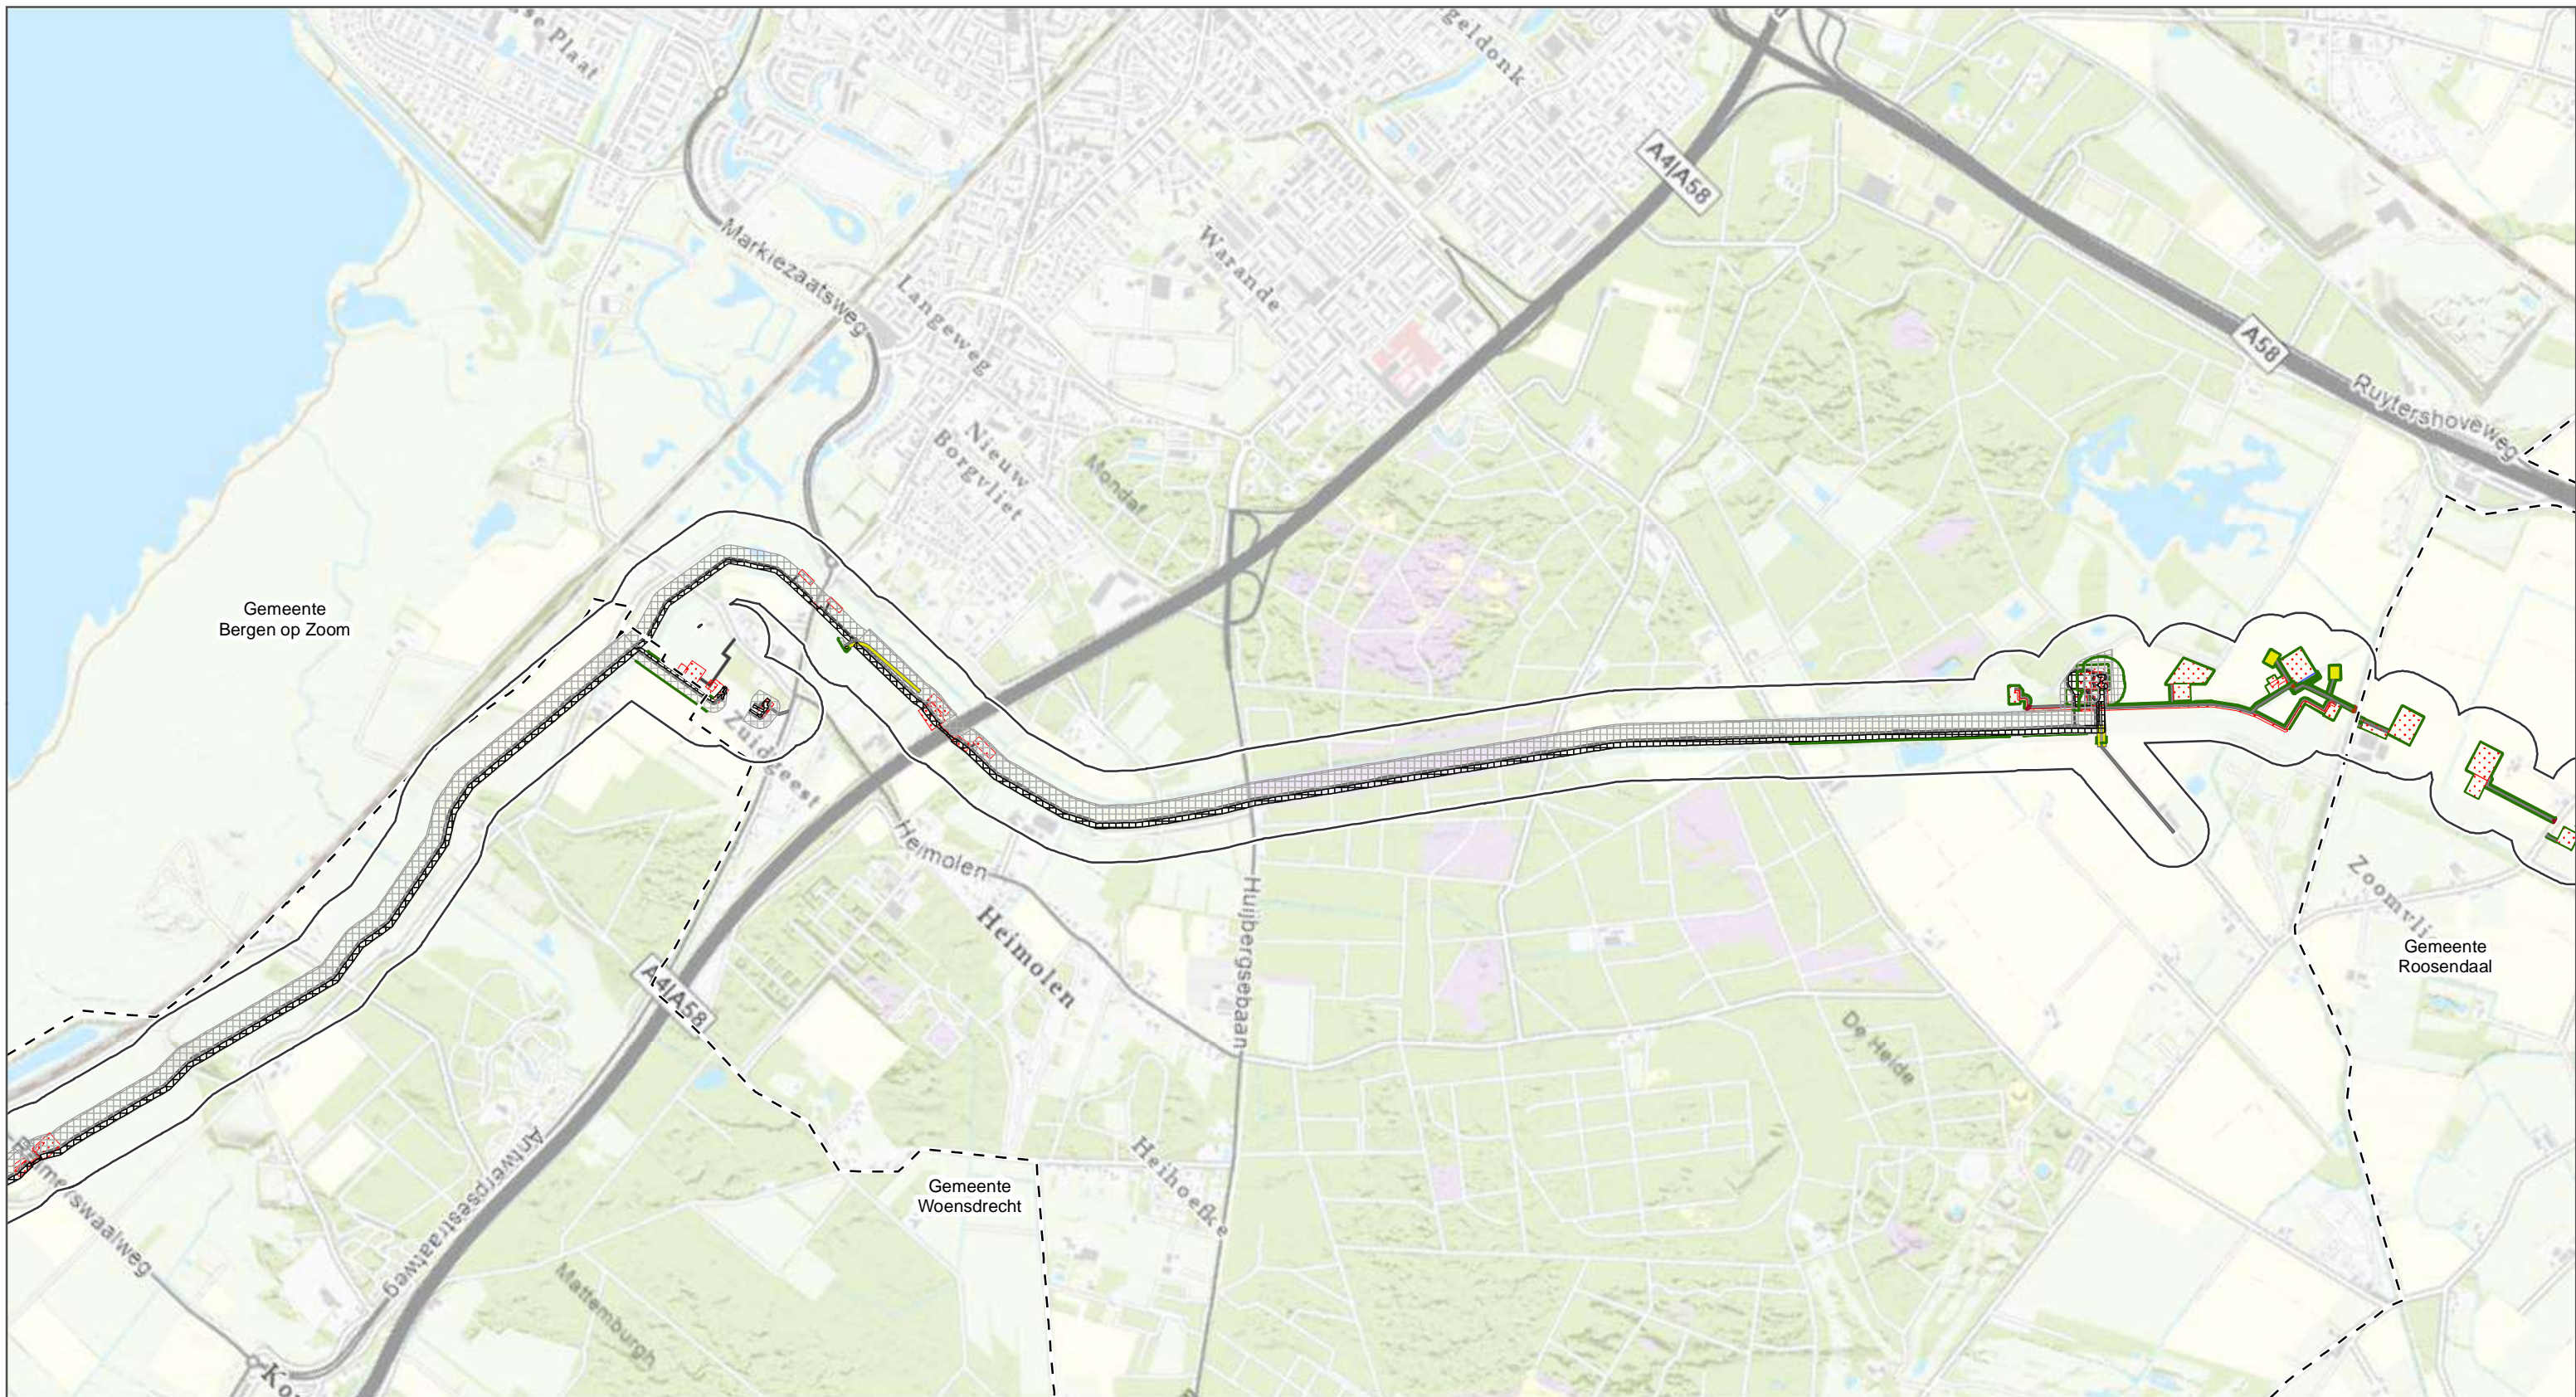

	Onderzoeksgebied		Werkterreinen 150kV		Werkweg kabel 380kV		Draglineschot	
	Gemeentegrenzen		Werkweg 8m 150kV	<b>Werkzaamheden jukken</b>			Duikers	
<b>Werkzaamheden 150 kV</b>			Werkweg 10m 150kV		Cultuurtechnische zone juk		Lierterreinen	
	Cultuurtechnische zone 150kV	<b>Werkzaamheden 380kV</b>	<b>Werkzaamheden 380kV</b>		Draglineschot juk		Sloten	
	Draglineschot 150kV		Cultuurtechnische zone 380kV		Sloten juk		Uitlegstrook	
	Duikers 150kV		Draglineschot 380kV		Stalen Jukken juk		Werkterrein tijdelijk	
	Ontgraving 150kV		Ontgraving 380kV		Werkweg 8mtr juk		Werkterreinen	
	Sloten 150kV		Werkstrook 380kV		Werkweg 10mtr juk		Werkweg 8mtr	
	Uitlegger		Werkterrein 380kV	<b>Werkzaamheden tijdelijke verbindingen</b>		Cultuurtechnische zone		Werkweg 10m vakwerk
	Werkstrook 150kV		Werkweg 8m 380kV					



**ZW380 Oost**  
Bureauonderzoek archeologie


**ARCADIS** Design & Consultancy for natural and built assets

opdrachtgever: TenneT TSO B.V.  
datum: 26-10-2021  
schaal (A3): 1:18.560


0 270 540 810 1080 m KM

Esri Nederland, Community Map Contributors



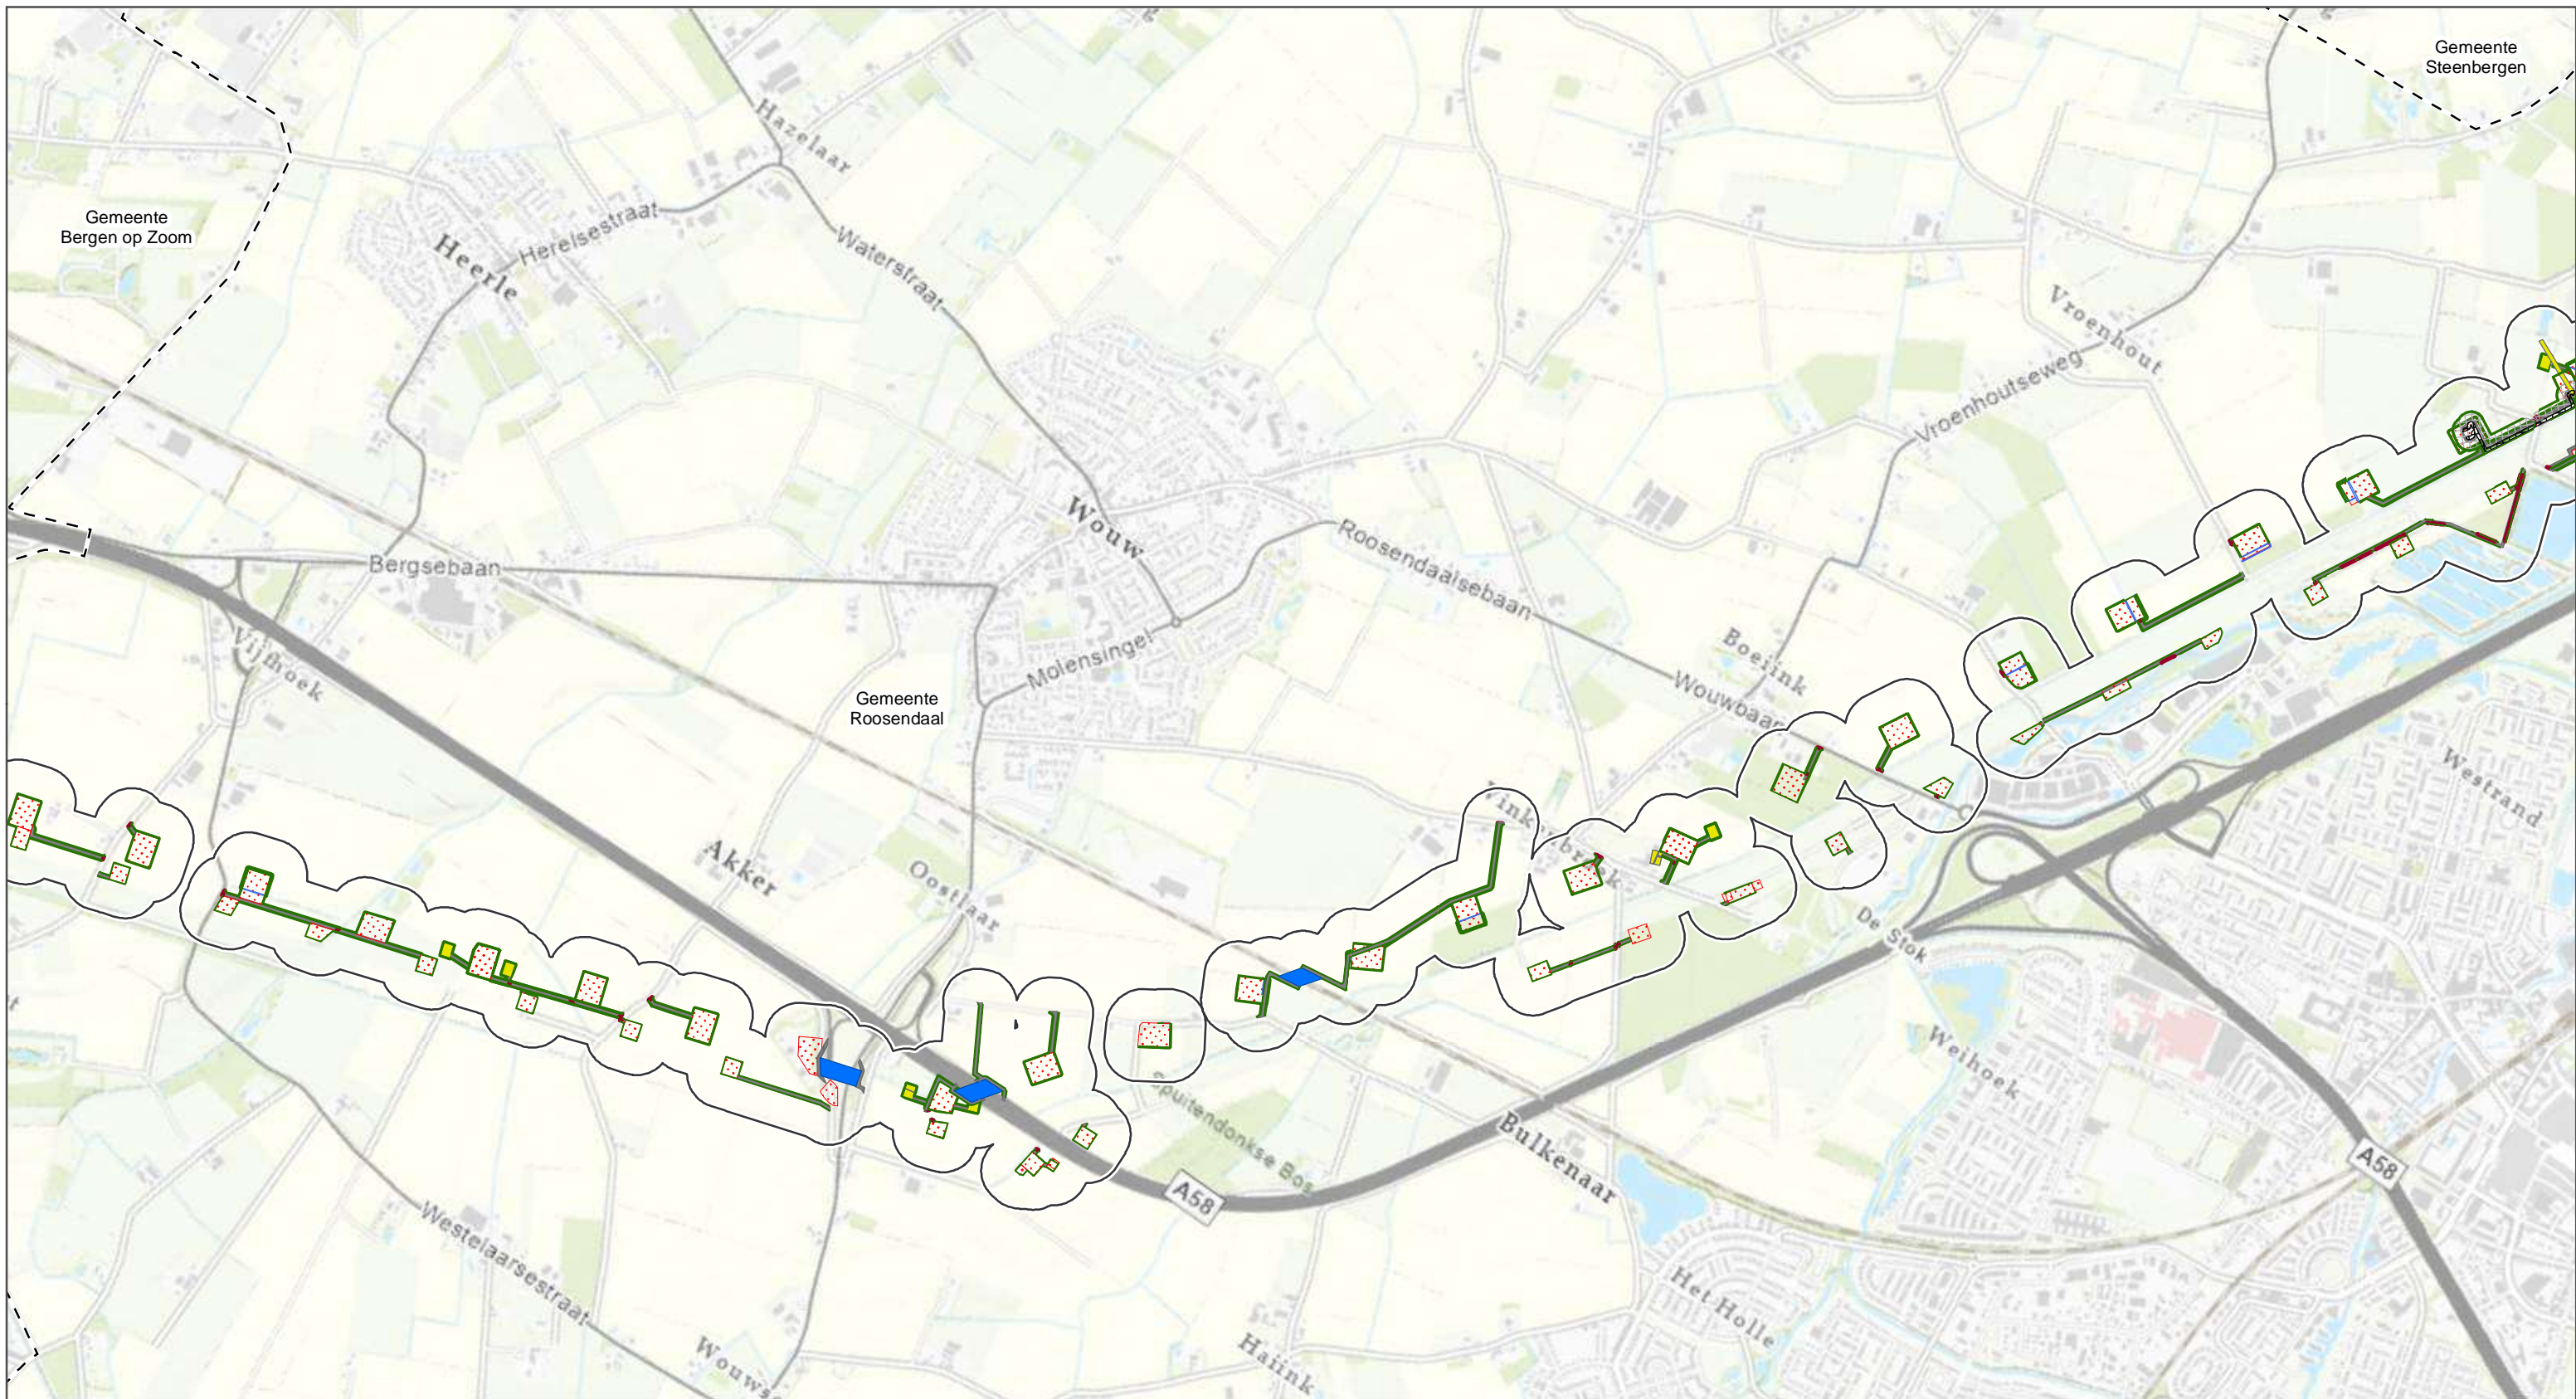

	Onderzoeksgebied		Werkterreinen 150kV		Werkweg kabel 380kV		Draglineschot
	Gemeentegrenzen		Werkweg 8m 150kV		<b>Werkzaamheden jukken</b>		Duikers
	<b>Werkzaamheden 150 kV</b>		Werkweg 10m 150kV		Cultuurtechnische zone juk		Lierterreinen
	Cultuurtechnische zone 150kV		<b>Werkzaamheden 380kV</b>		Draglineschot juk		Sloten
	Draglineschot 150kV		Cultuurtechnische zone 380kV		Sloten juk		Uitlegstrook
	Duikers 150kV		Draglineschot 380kV		Stalen Jukken juk		Werkterrein tijdelijk
	Ontgraving 150kV		Ontgraving 380kV		Werkweg 8mtr juk		Werkterreinen
	Sloten 150kV		Werkstrook 380kV		Werkweg 10mtr juk		Werkweg 8mtr
	Uitlegger		Werkterrein 380kV		<b>Werkzaamheden tijdelijke verbindingen</b>		Werkweg 10m vakwerk
	Werkstrook 150kV		Werkweg 8m 380kV		Cultuurtechnische zone		

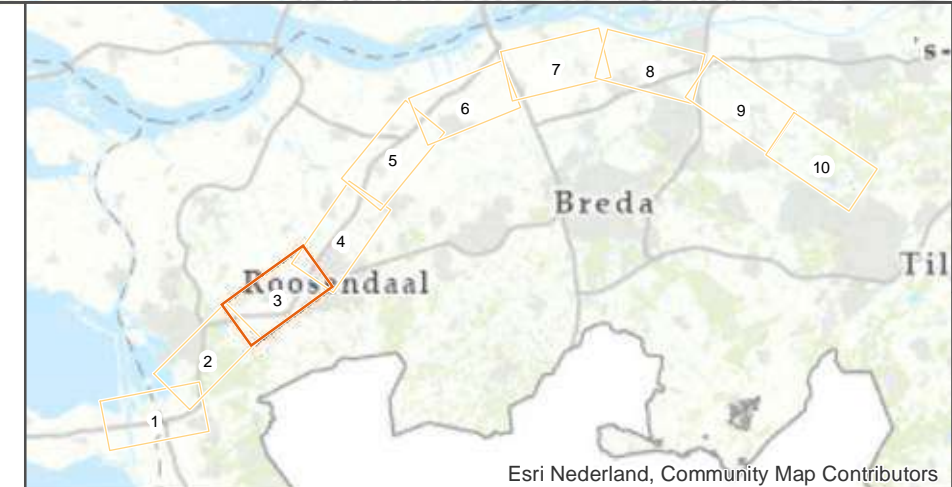

**ZW380 Oost**  
Bureauonderzoek archeologie


**ARCADIS** Design & Consultancy for natural and built assets

opdrachtgever: TenneT TSO B.V.  
datum: 26-10-2021  
schaal (A3): 1:18.680

0 275 550 825 1100 m KM

Esri Nederland, Community Map Contributors



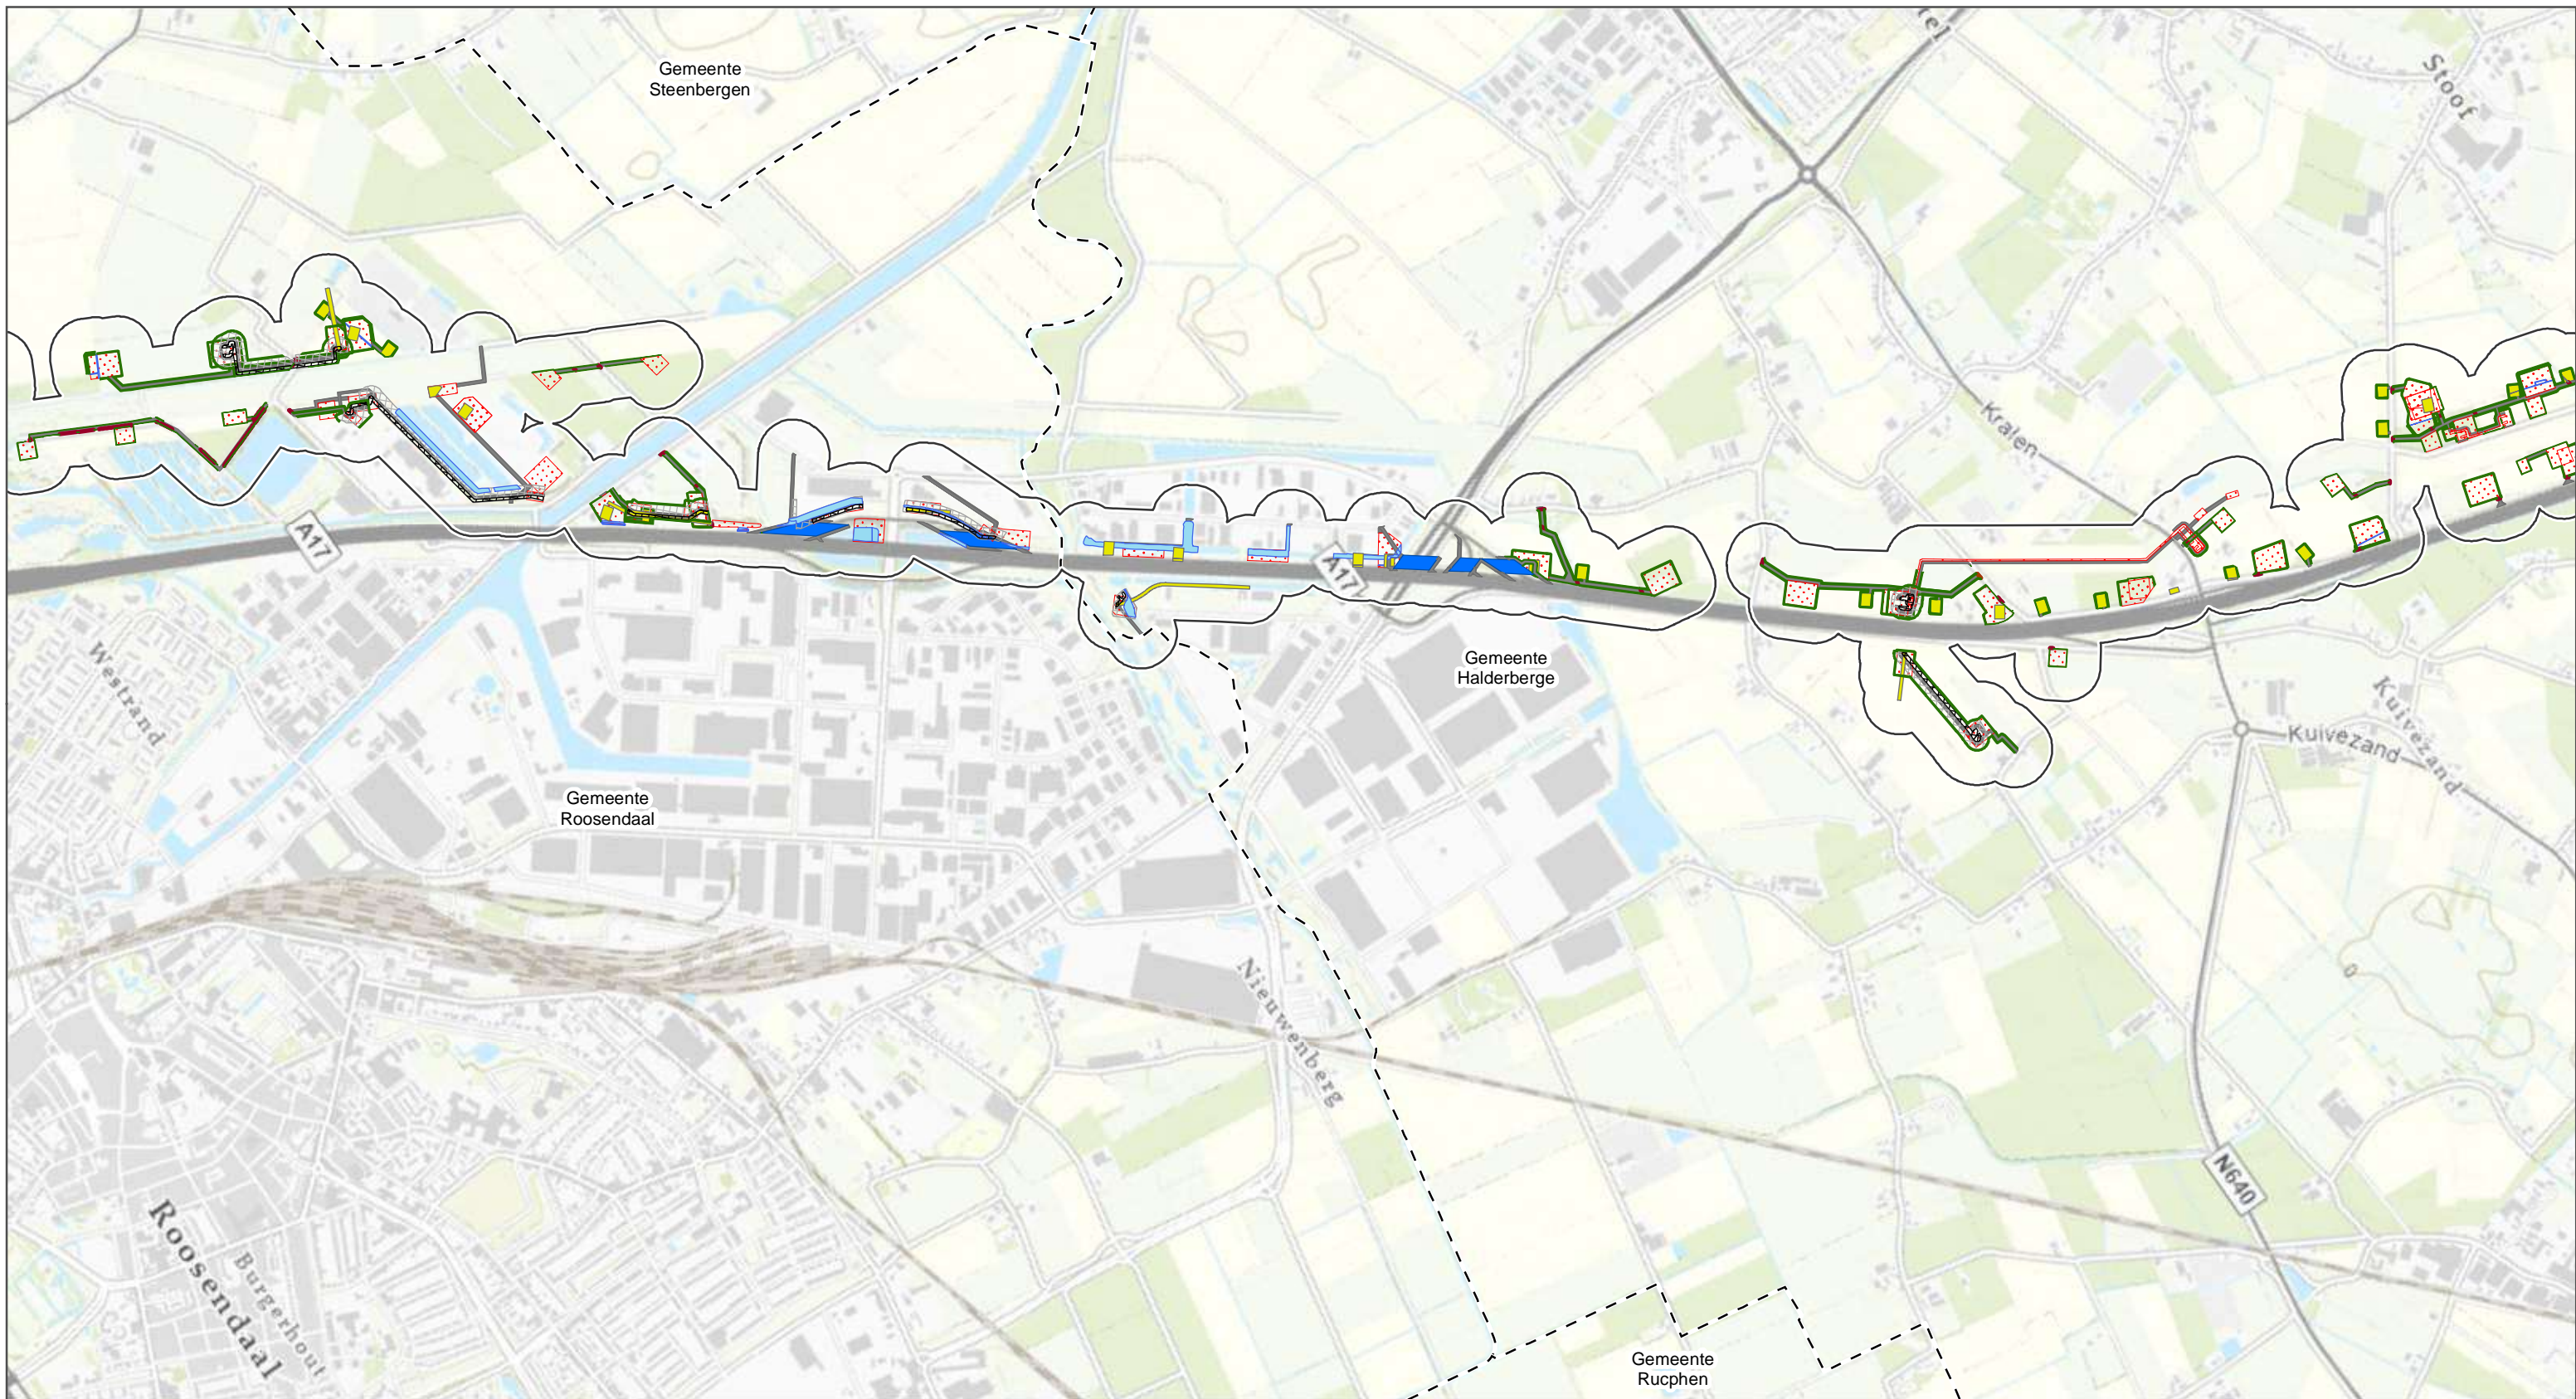

	Onderzoeksgebied		Werkterreinen 150kV		Werkweg kabel 380kV		Draglineschot
	Gemeentegrenzen		Werkweg 8m 150kV		<b>Werkzaamheden jukken</b>		Duikers
	<b>Werkzaamheden 150 kV</b>		Werkweg 10m 150kV		Cultuurtechnische zone juk		Lierterreinen
	Cultuurtechnische zone 150kV		<b>Werkzaamheden 380kV</b>		Draglineschot juk		Sloten
	Draglineschot 150kV		Cultuurtechnische zone 380kV		Sloten juk		Uitlegstrook
	Duikers 150kV		Draglineschot 380kV		Stalen Jukken juk		Werkterrein tijdelijk
	Ontgraving 150kV		Ontgraving 380kV		Werkweg 8mtr juk		Werkterreinen
	Sloten 150kV		Werkstrook 380kV		Werkweg 10mtr juk		Werkweg 8mtr
	Uitlegger		Werkterrein 380kV		<b>Werkzaamheden tijdelijke verbindingen</b>		Werkweg 10m vakwerk
	Werkstrook 150kV		Werkweg 8m 380kV		Cultuurtechnische zone		



**ZW380 Oost**  
 Bureauonderzoek archeologie


**ARCADIS** Design & Consultancy for natural and built assets

opdrachtgever: TenneT TSO B.V.  
 datum: 26-10-2021  
 schaal (A3): 1:18.560


0 270 540 810 1080 m KM

Esri Nederland, Community Map Contributors



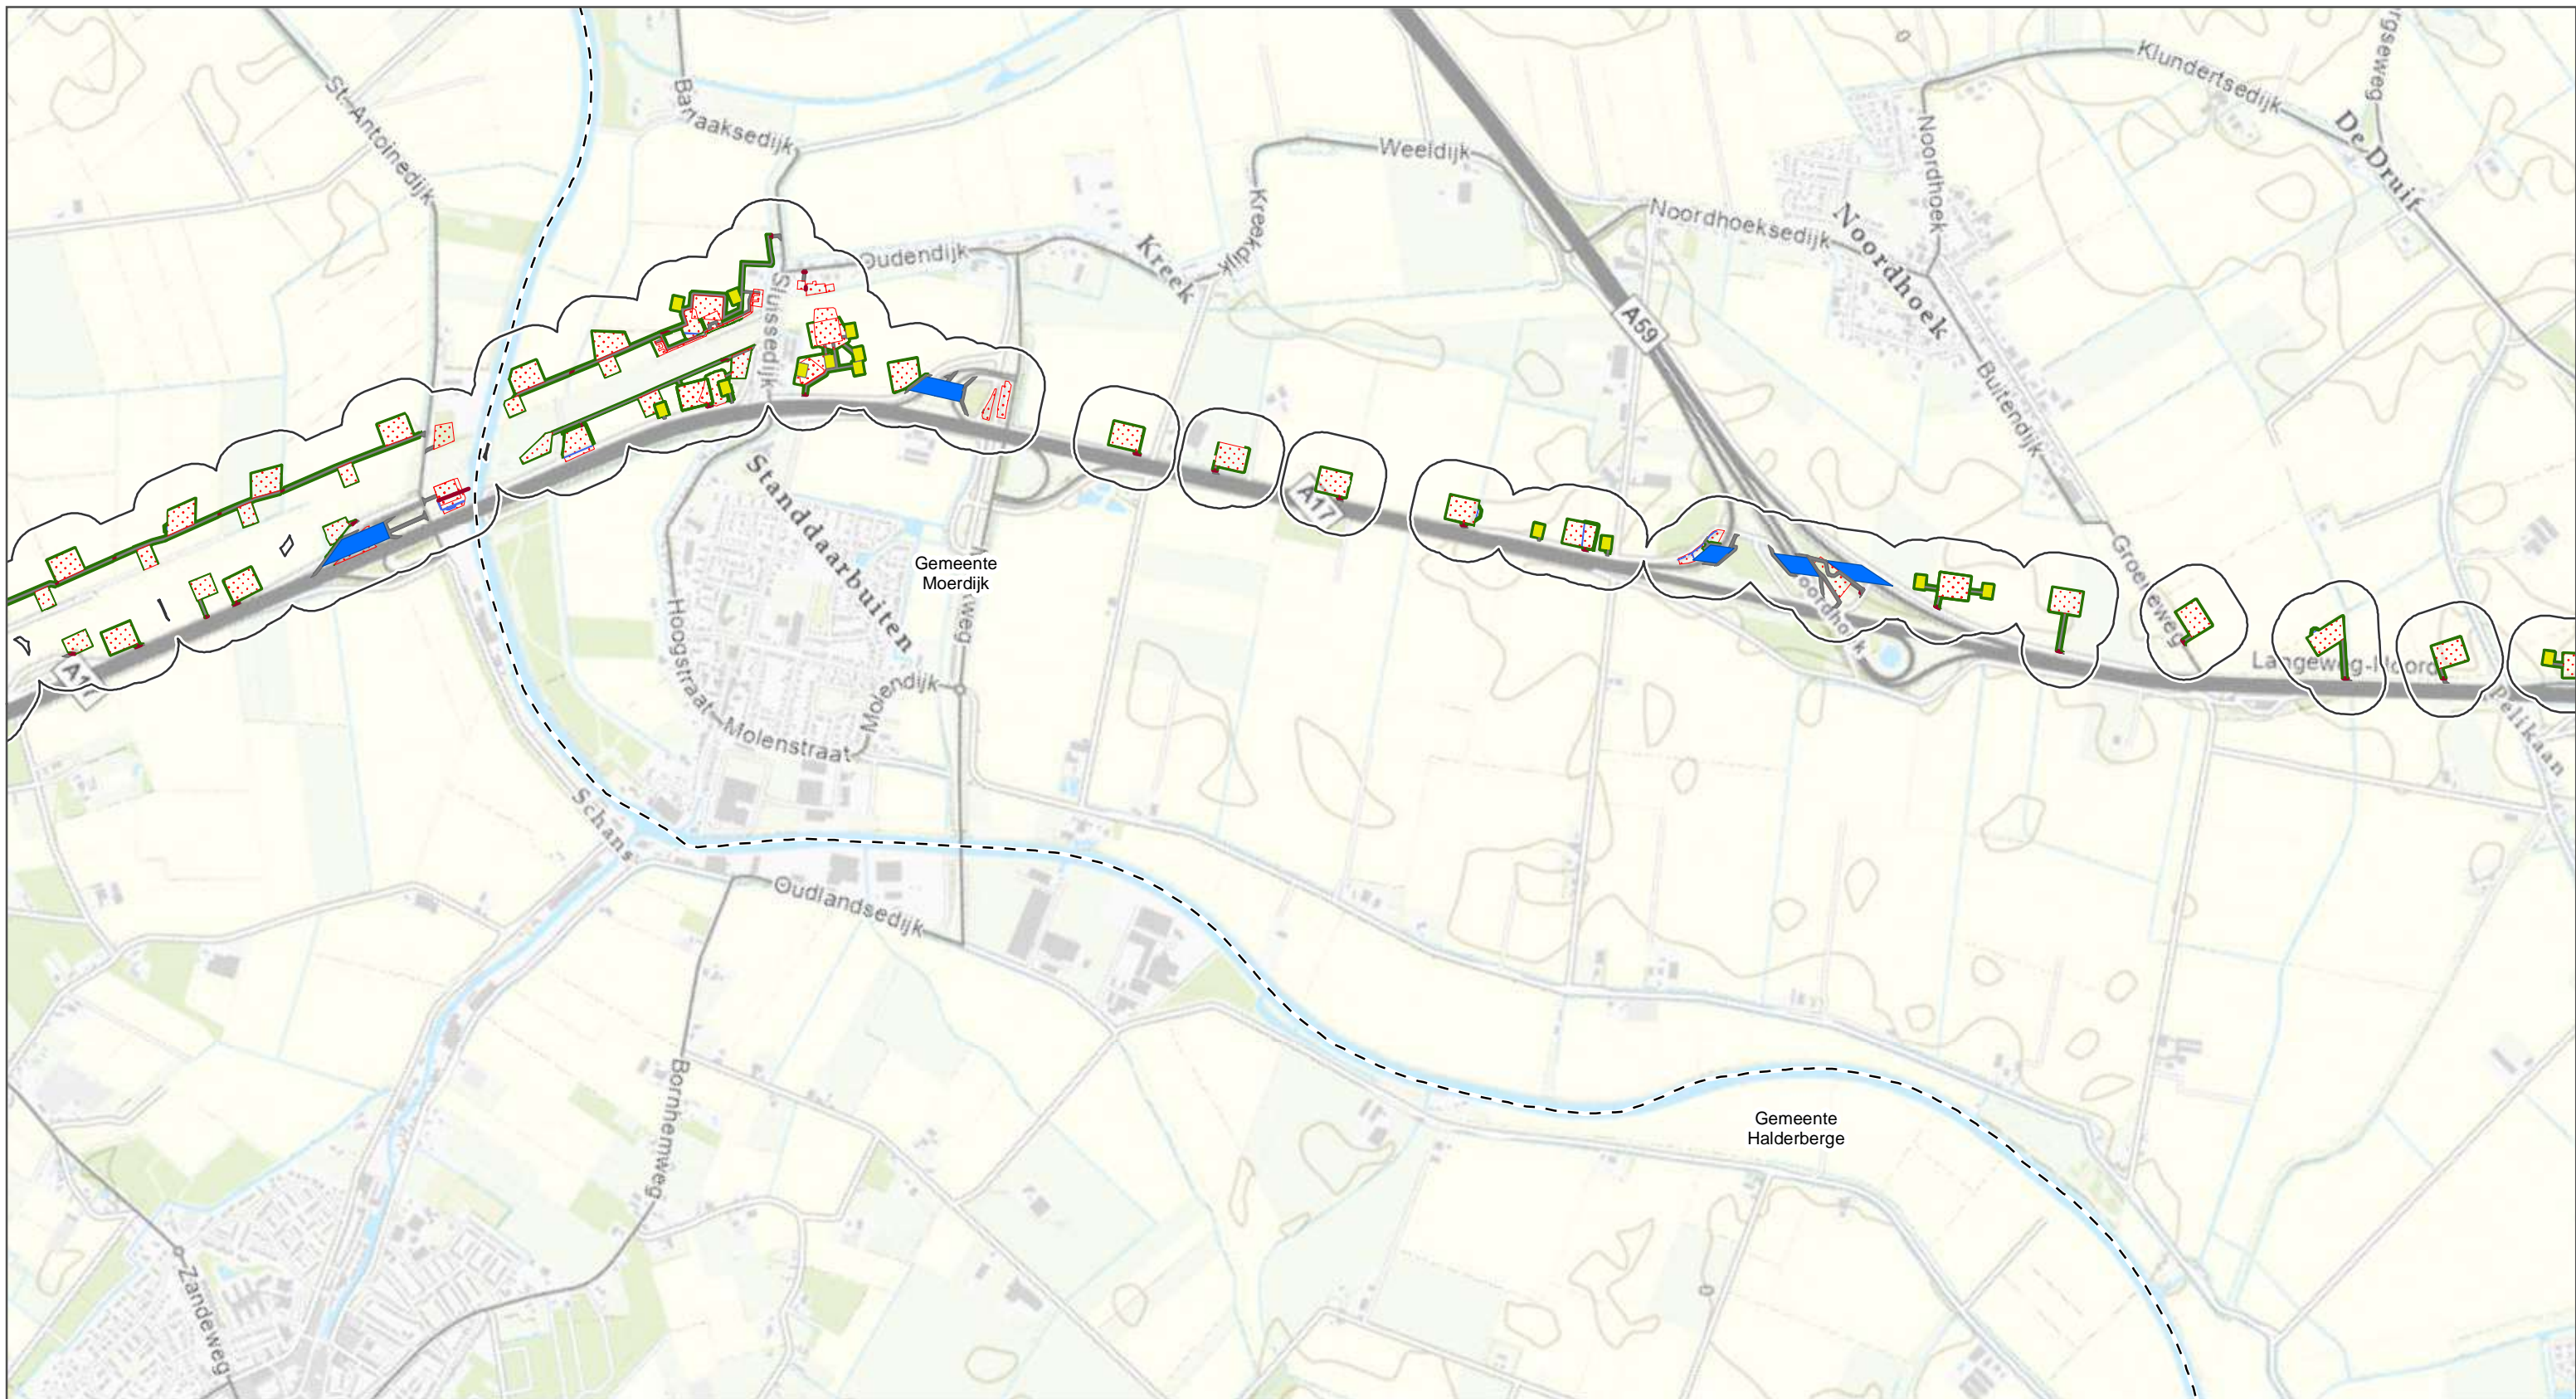

	Onderzoeksgebied		Werkterreinen 150kV		Werkweg kabel 380kV		Draglineschot
	Gemeentegrenzen		Werkweg 8m 150kV		<b>Werkzaamheden jukken</b>		Duikers
<b>Werkzaamheden 150 kV</b>			Werkweg 10m 150kV		Cultuurtechnische zone juk		Lierterreinen
		<b>Werkzaamheden 380kV</b>			Draglineschot juk		Sloten
			Cultuurtechnische zone 380kV		Sloten juk		Uitlegstrook
			Draglineschot 380kV		Stalen Jukken juk		Werkterrein tijdelijk
	Duikers 150kV		Ontgraving 380kV		Werkweg 8mtr juk		Werkterreinen
	Ontgraving 150kV		Werkstroom 380kV		Werkweg 10mtr juk		Werkweg 8mtr
	Sloten 150kV		Werkterrein 380kV	<b>Werkzaamheden tijdelijke verbindingen</b>		Cultuurtechnische zone	
	Uitlegger		Werkweg 8m 380kV		Cultuurtechnische zone		
	Werkstroom 150kV						
							Werkweg 10m vakwerk

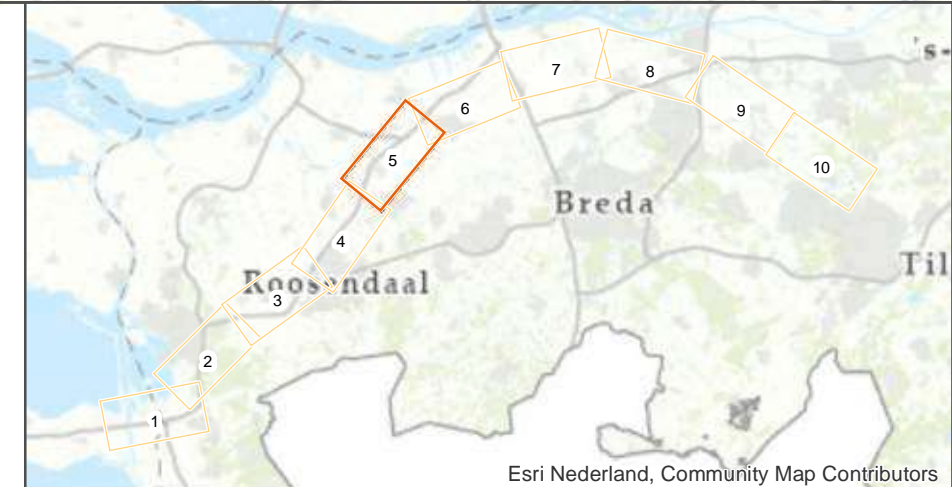

## ZW380 Oost


Bureauonderzoek archeologie

Design & Consultancy  
for natural and  
built assets

opdrachtgever: TenneT TSO B.V.  
 datum: 26-10-2021  
 schaal (A3): 1:18.680

Esri Nederland, Community Map Contributors



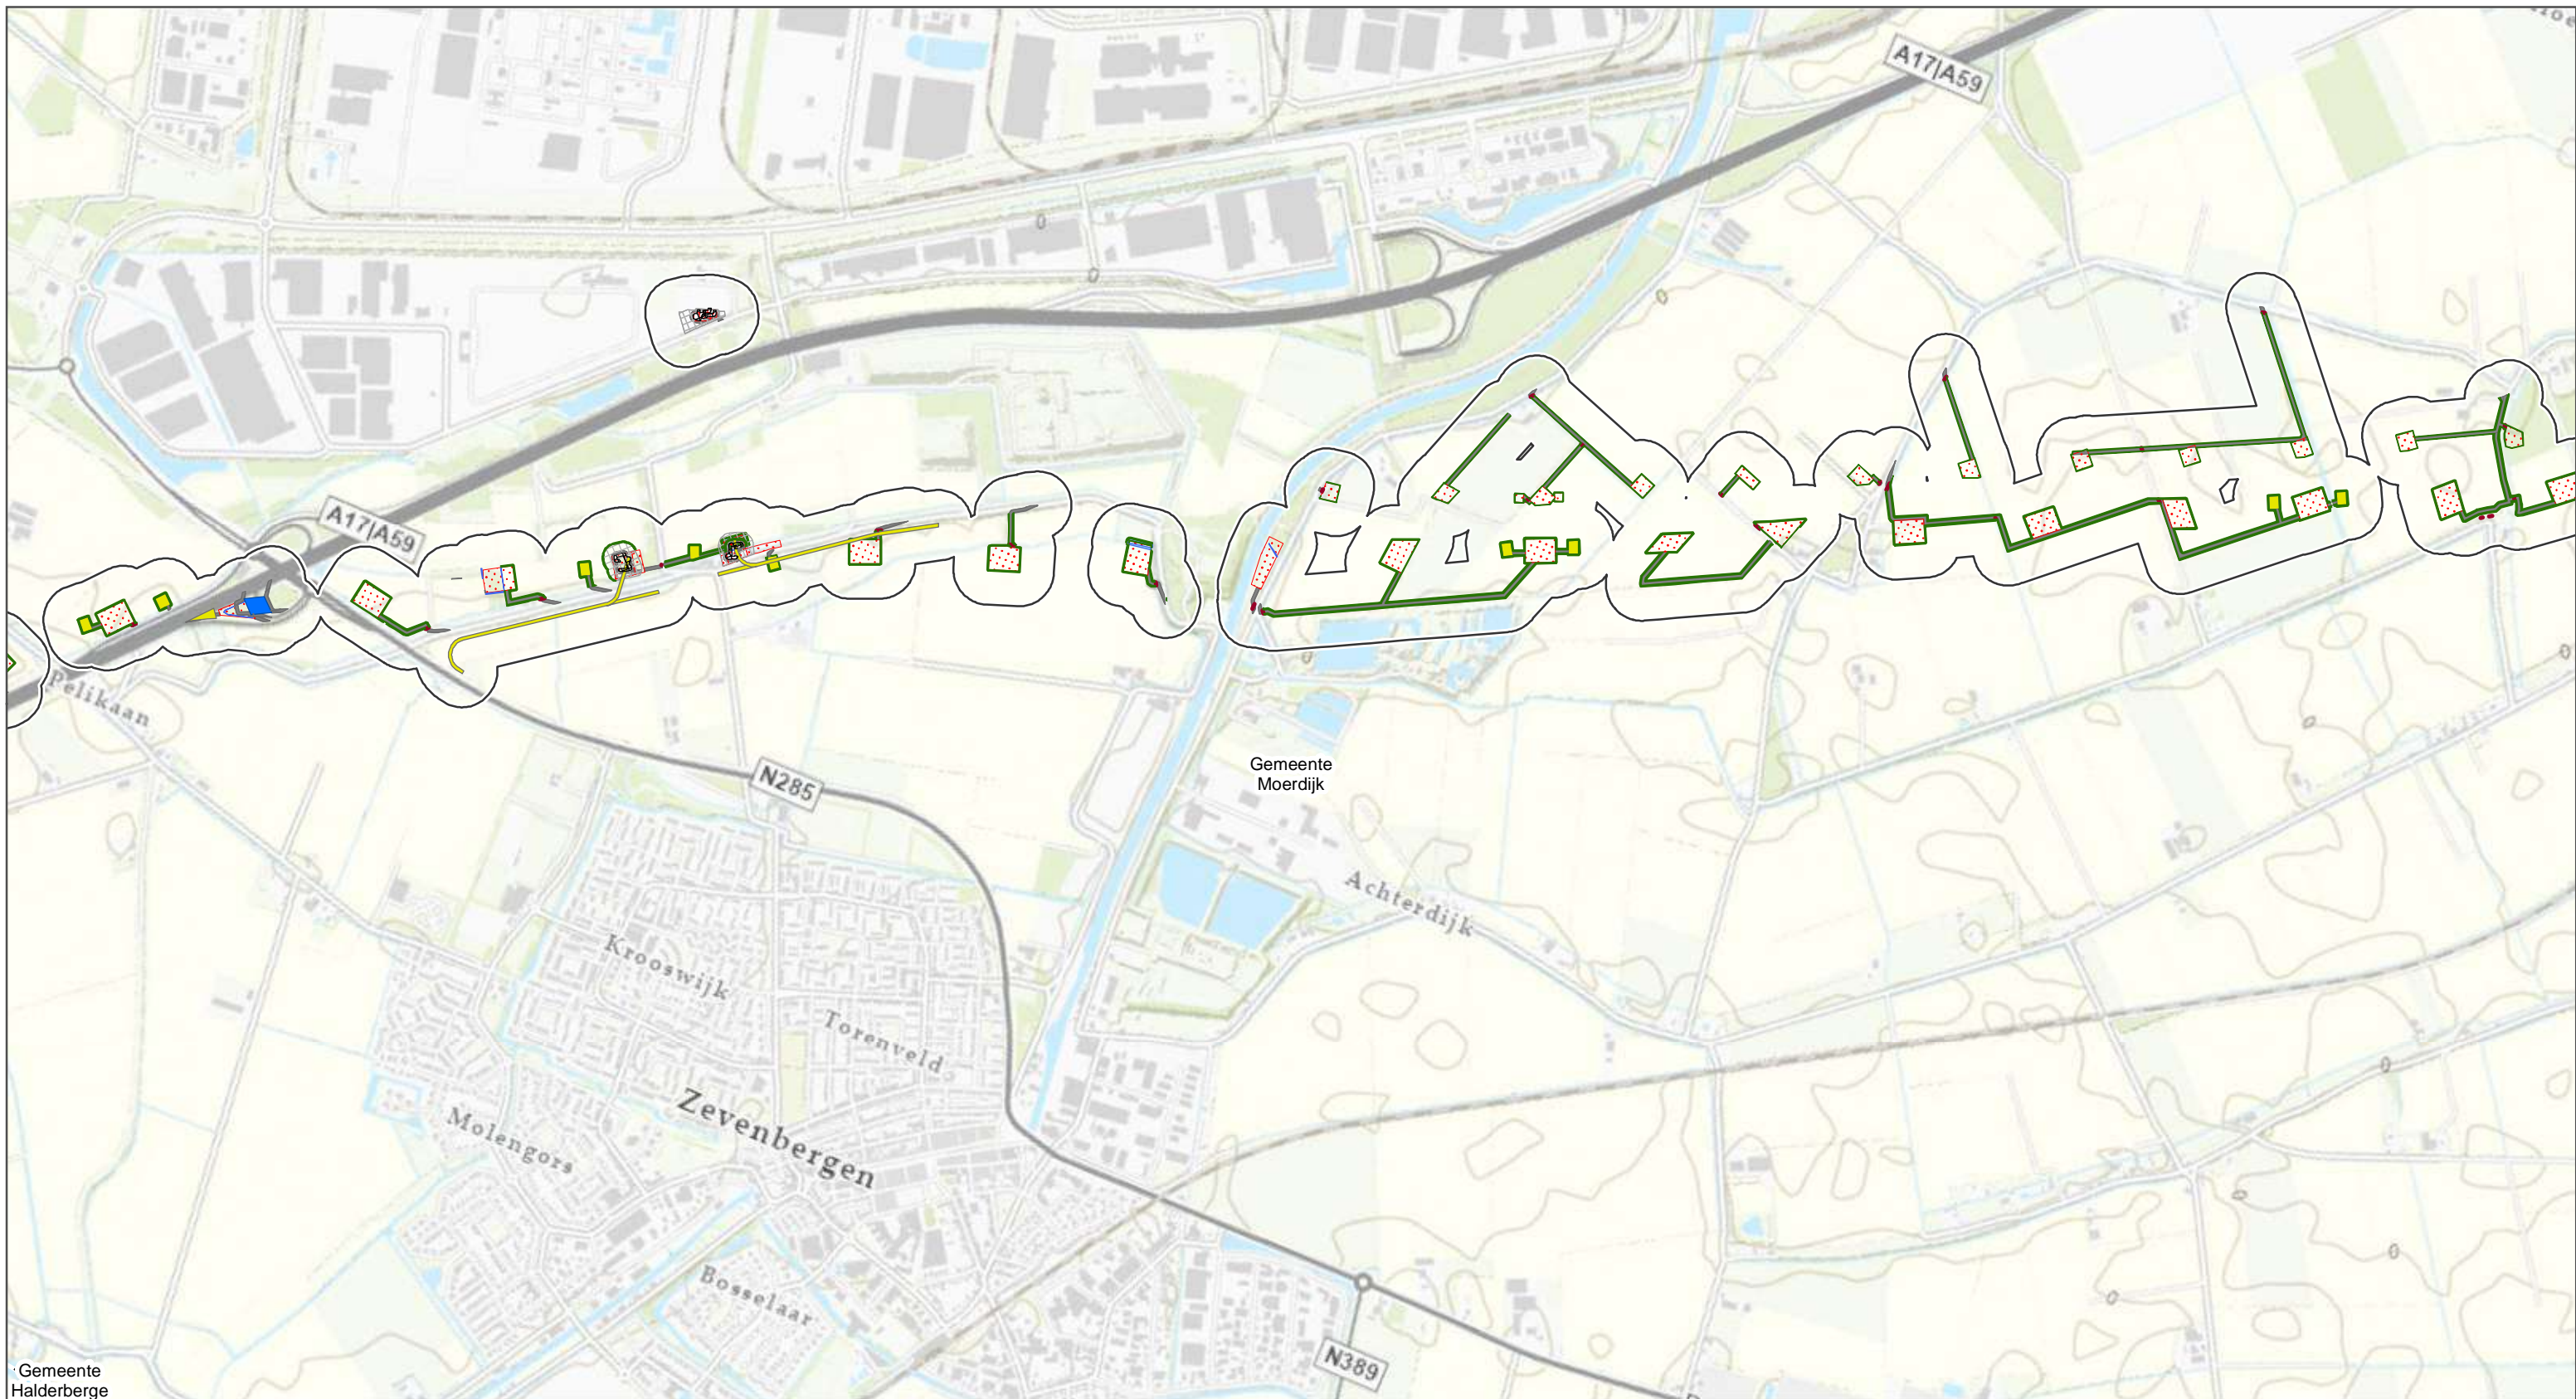

Gemeente Halderberge

	Onderzoeksgebied		Werkterreinen 150kV		Werkweg kabel 380kV		Draglineschot
	Gemeentegrenzen		Werkweg 8m 150kV		<b>Werkzaamheden jukken</b>		Duikers
	<b>Werkzaamheden 150 kV</b>		Werkweg 10m 150kV		Cultuurtechnische zone juk		Lierterreinen
	Cultuurtechnische zone 150kV		<b>Werkzaamheden 380kV</b>		Draglineschot juk		Sloten
	Draglineschot 150kV		Cultuurtechnische zone 380kV		Sloten juk		Uitlegstrook
	Duikers 150kV		Draglineschot 380kV		Stalen Jukken juk		Werkterrein tijdelijk
	Ontgraving 150kV		Ontgraving 380kV		Werkweg 8mtr juk		Werkterreinen
	Sloten 150kV		Werkstrook 380kV		Werkweg 10mtr juk		Werkweg 8mtr
	Uitlegger		Werkterrein 380kV		<b>Werkzaamheden tijdelijke verbindingen</b>		Werkweg 10m vakwerk
	Werkstrook 150kV		Werkweg 8m 380kV		Cultuurtechnische zone		



# ZW380 Oost

## Bureauonderzoek archeologie





opdrachtgever: TenneT TSO B.V.  
 datum: 26-10-2021  
 schaal (A3): 1:18.690

0 275 550 825 1100 m KM

Esri Nederland, Community Map Contributors



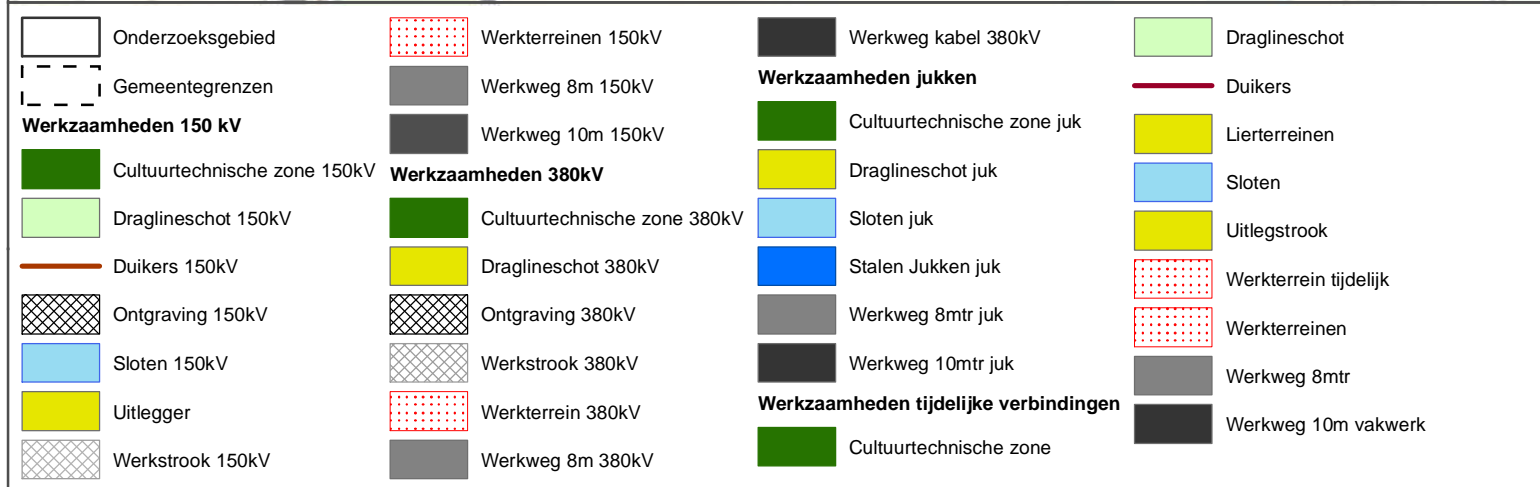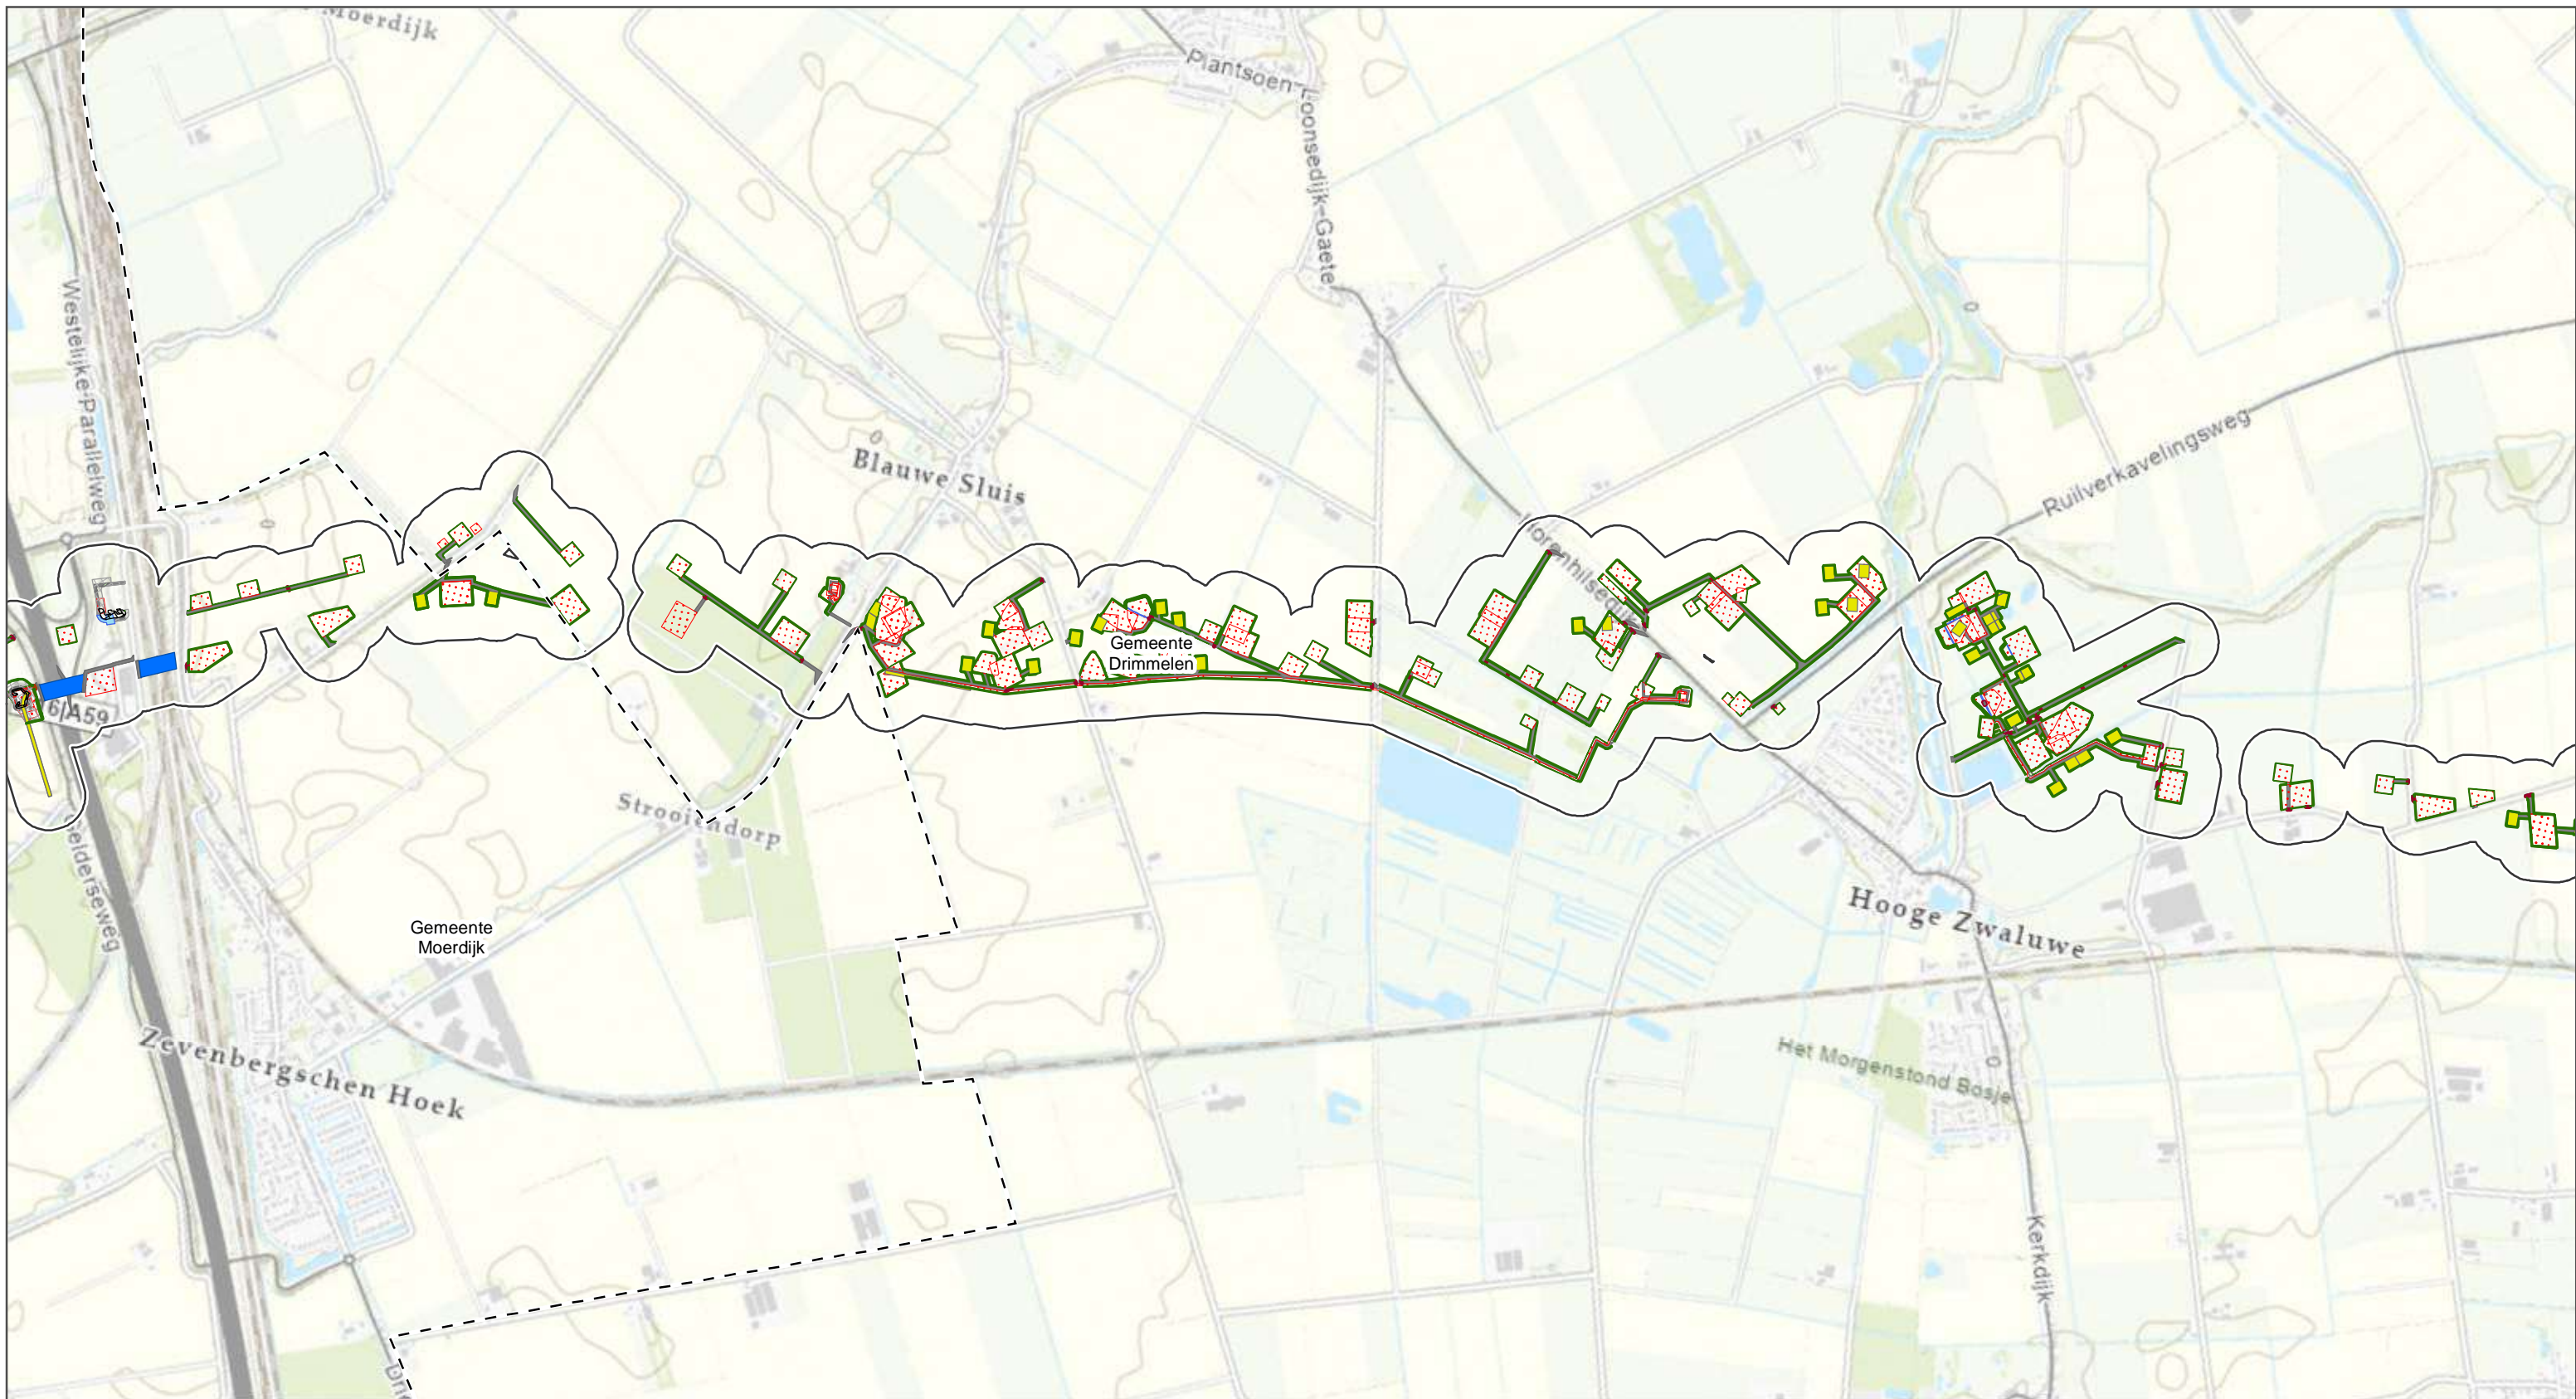

**ZW380 Oost**  
Bureauonderzoek archeologie


**ARCADIS** Design & Consultancy for natural and built assets

opdrachtgever: TenneT TSO B.V.  
datum: 26-10-2021  
schaal (A3): 1:18.650


0 275 550 825 1100 m KM

Esri Nederland, Community Map Contributors



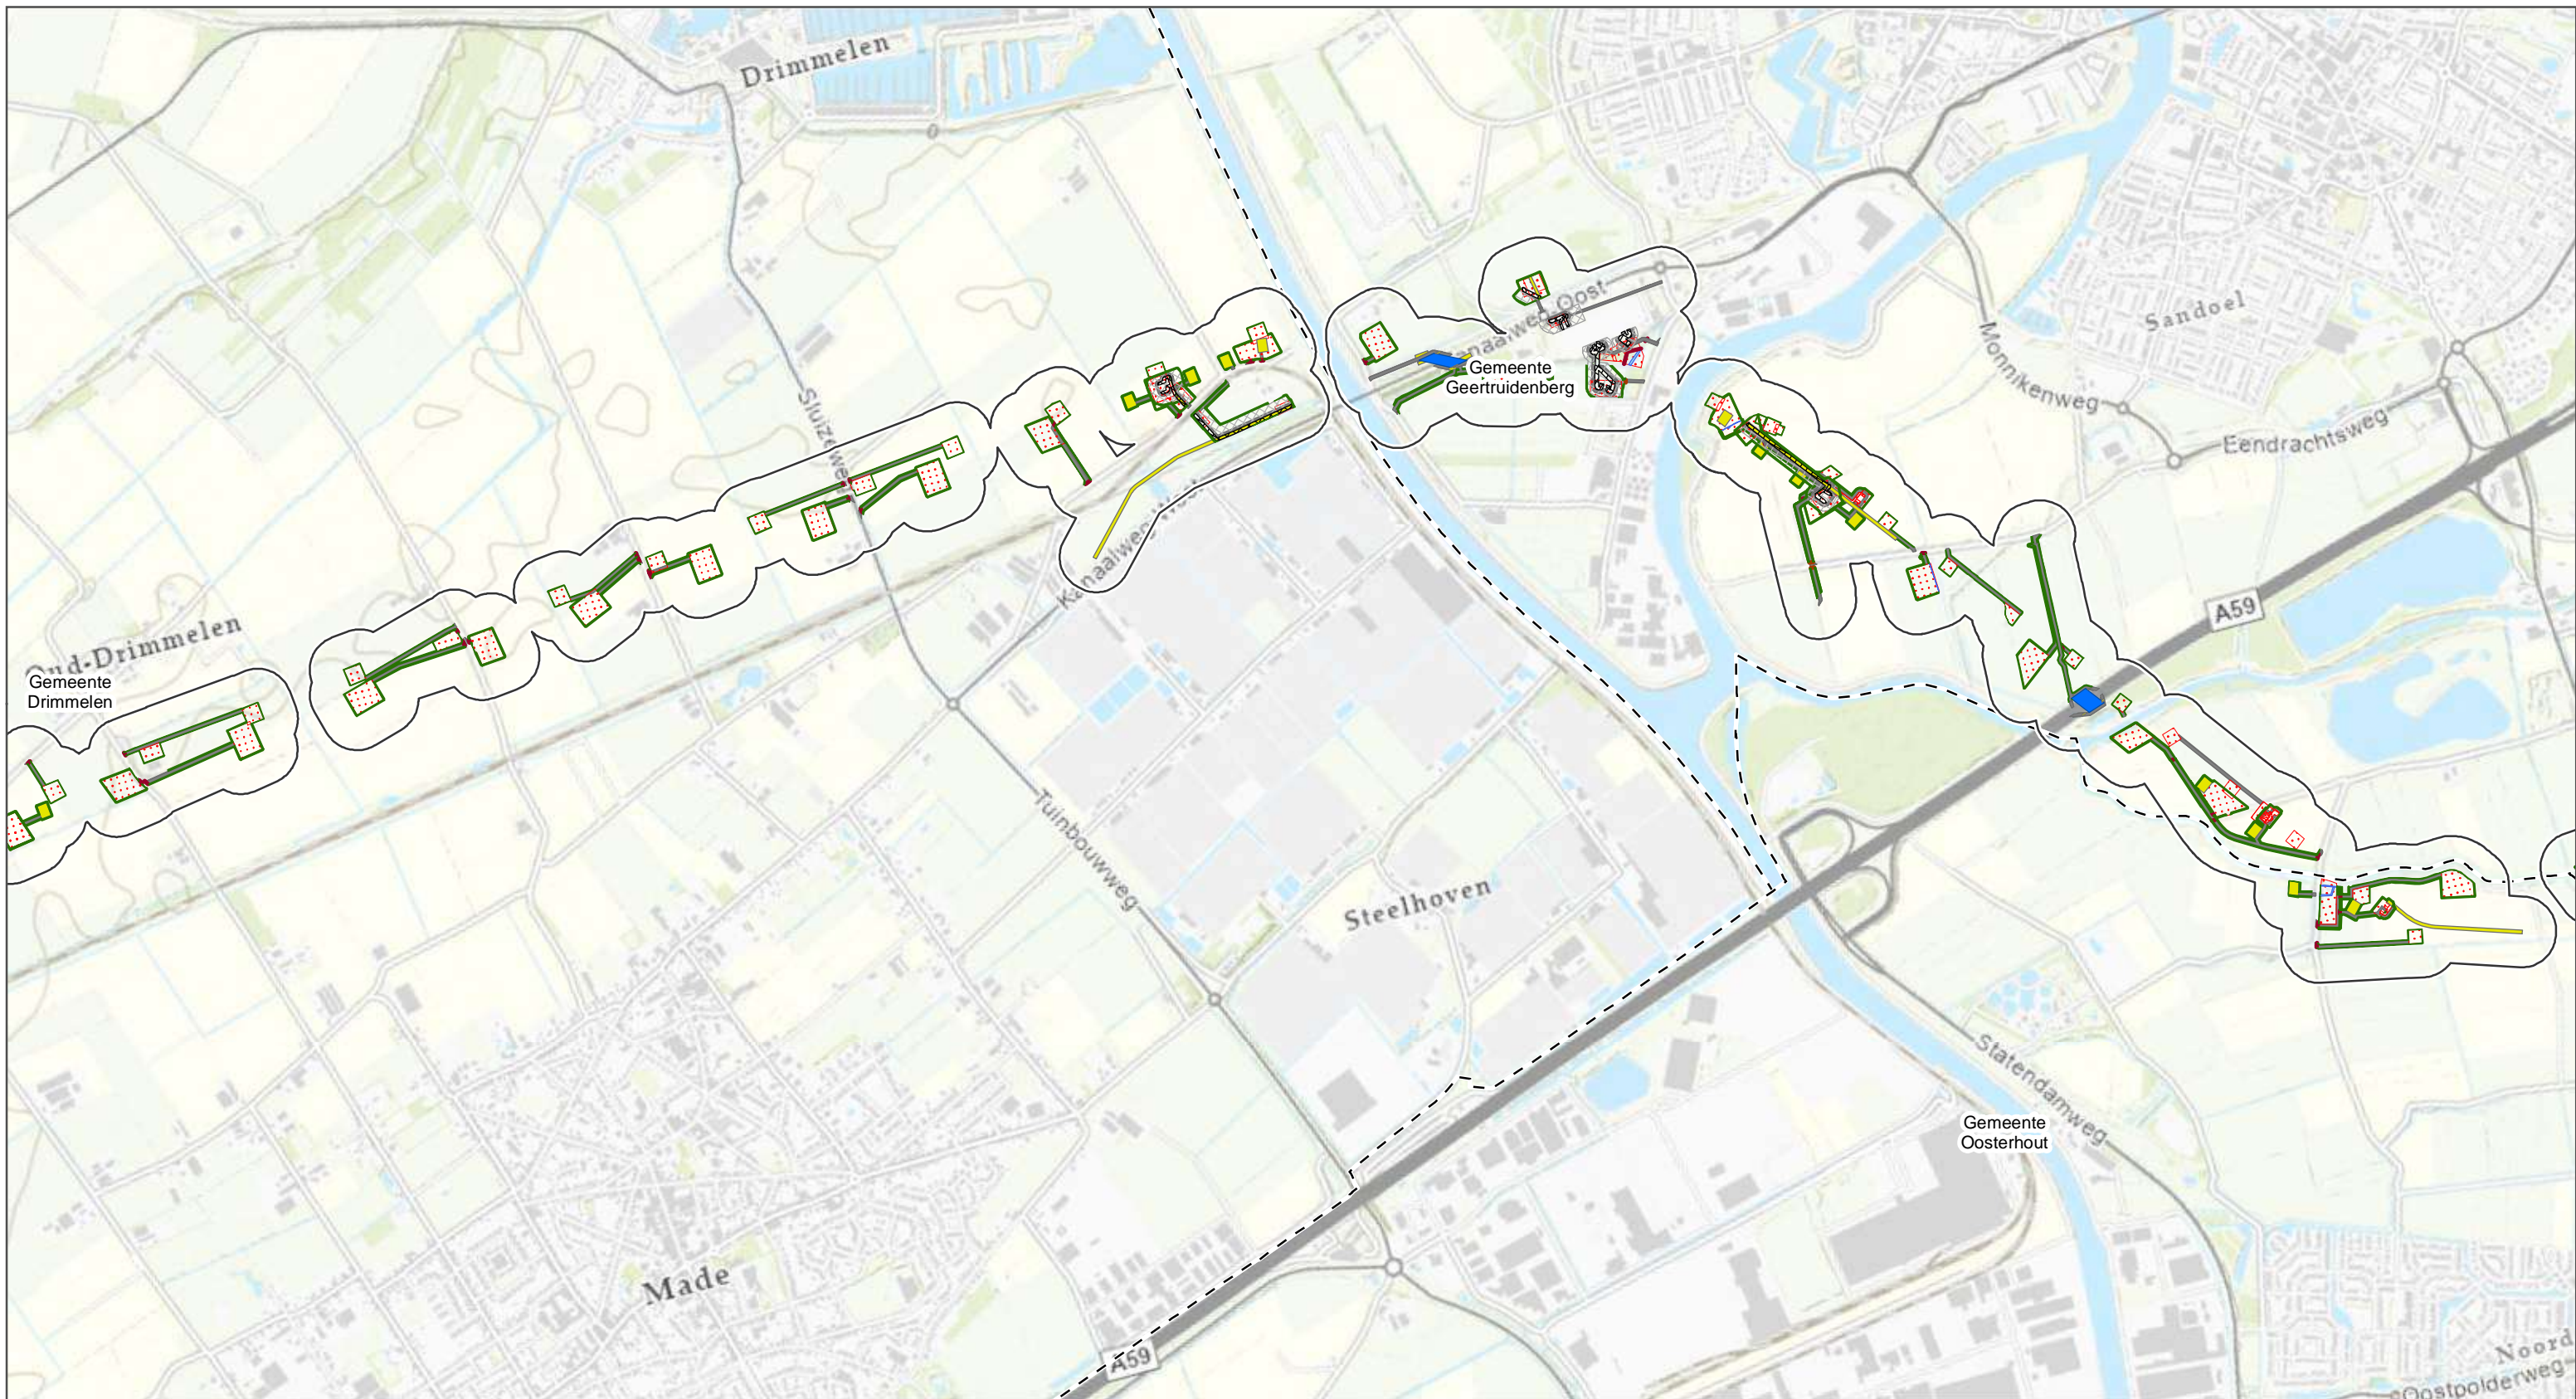

Onderzoeksgebied	Werkterreinen 150kV	Werkweg kabel 380kV	Draglineschot
Gemeentegrenzen	Werkweg 8m 150kV	<b>Werkzaamheden jukken</b>	Duikers
<b>Werkzaamheden 150 kV</b>	Werkweg 10m 150kV	Cultuurtechnische zone juk	Lierterreinen
Cultuurtechnische zone 150kV	<b>Werkzaamheden 380kV</b>	Draglineschot juk	Sloten
Draglineschot 150kV	Cultuurtechnische zone 380kV	Sloten juk	Uitlegstrook
Duikers 150kV	Draglineschot 380kV	Stalen Jukken juk	Werkterrein tijdelijk
Ontgraving 150kV	Ontgraving 380kV	Werkweg 8mtr juk	Werkterreinen
Sloten 150kV	Werkstrook 380kV	Werkweg 10mtr juk	Werkweg 8mtr
Uitlegger	Werkterrein 380kV	<b>Werkzaamheden tijdelijke verbindingen</b>	Werkweg 10m vakwerk
Werkstrook 150kV	Werkweg 8m 380kV	Cultuurtechnische zone	

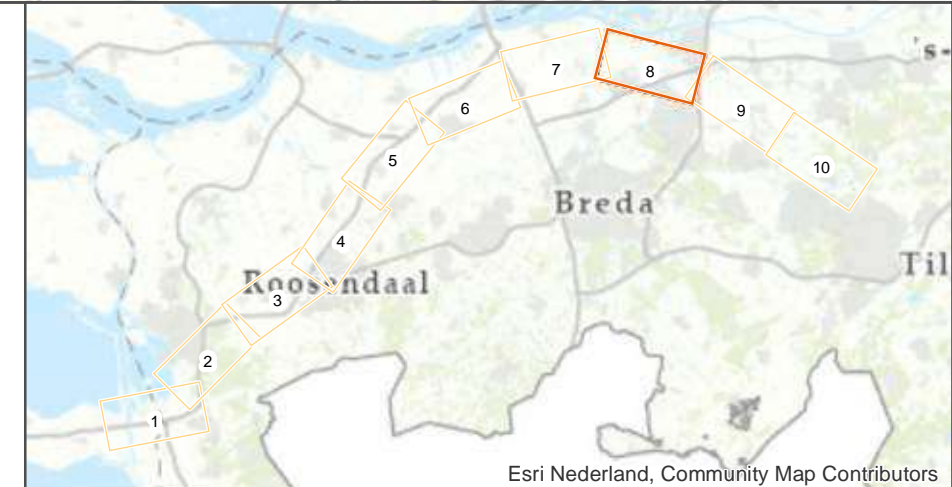

**ZW380 Oost**  
 Bureauonderzoek archeologie


**ARCADIS** Design & Consultancy for natural and built assets

opdrachtgever: TenneT TSO B.V.  
 datum: 26-10-2021  
 schaal (A3): 1:18.630


0 275 550 825 1100 m KM

Esri Nederland, Community Map Contributors



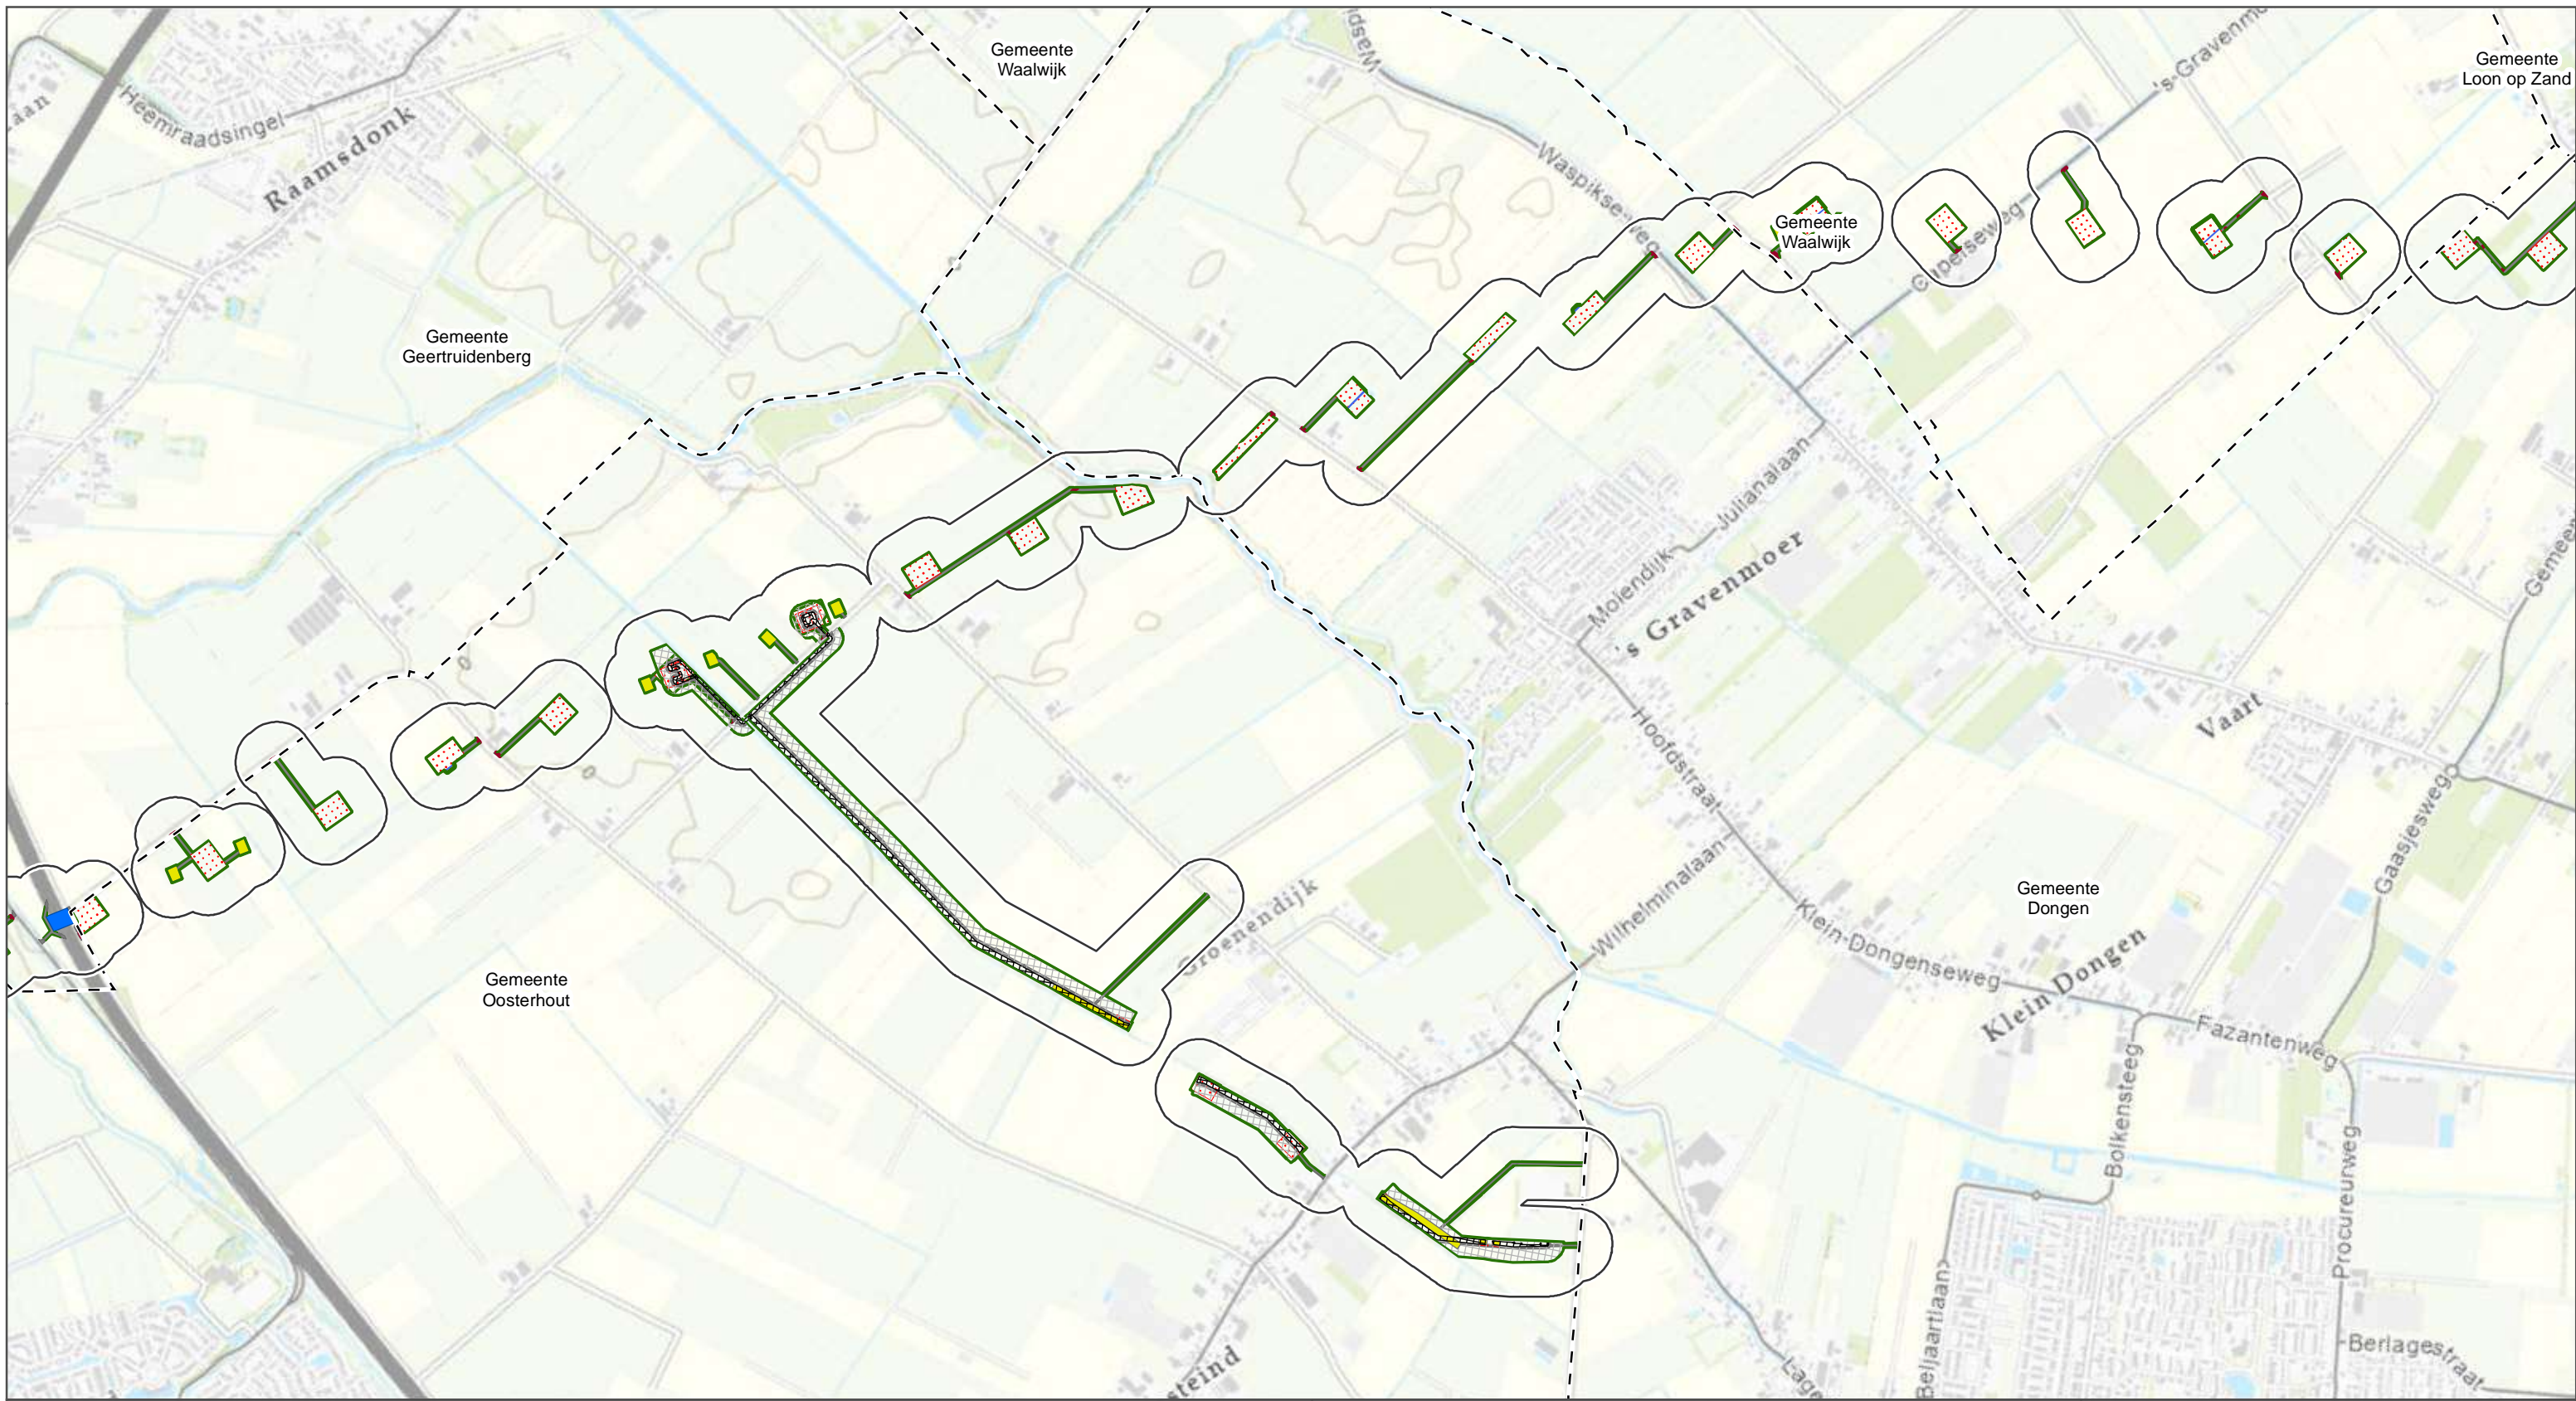

	Onderzoeksgebied		Werkterreinen 150kV		Werkweg kabel 380kV		Draglineschot
	Gemeentegrenzen		Werkweg 8m 150kV		<b>Werkzaamheden jukken</b>		Duikers
<b>Werkzaamheden 150 kV</b>			Werkweg 10m 150kV		Cultuurtechnische zone juk		Lierterreinen
		<b>Werkzaamheden 380kV</b>		Cultuurtechnische zone 380kV		Draglineschot juk	Sloten
			Cultuurtechnische zone 380kV		Draglineschot 380kV		Sloten juk
			Draglineschot 380kV		Stalen Jukken juk		Uitlegstrook
			Ontgraving 380kV		Werkterrein tijdelijk		Werkterreinen
			Werkterrein 380kV		Werkweg 8mtr juk		Werkweg 8mtr
			Werkstroom 380kV		<b>Werkzaamheden tijdelijke verbindingen</b>		Cultuurtechnische zone
			Cultuurtechnische zone 150kV		Werkweg 10mtr juk		Werkweg 10m vakwerk
			Werkweg 8m 380kV				

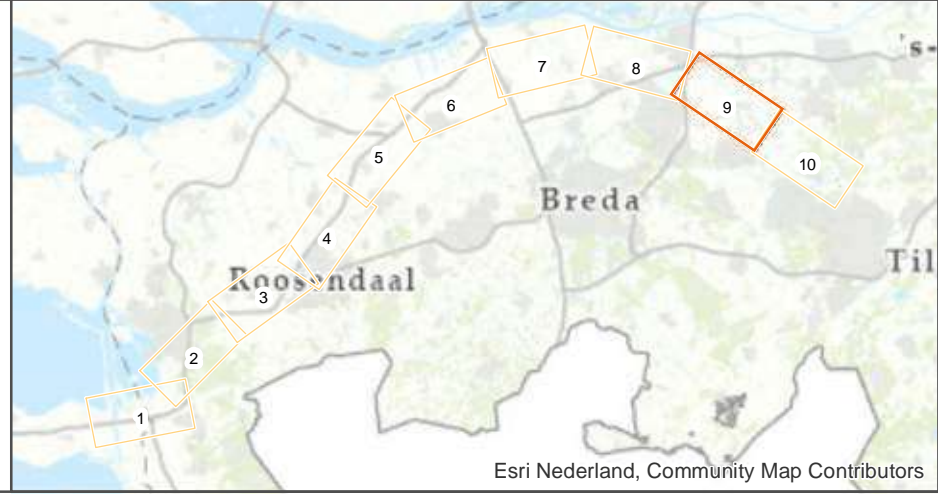

**ZW380 Oost**  
 Bureauonderzoek archeologie


**ARCADIS** Design & Consultancy for natural and built assets

opdrachtgever: TenneT TSO B.V.  
 datum: 26-10-2021  
 schaal (A3): 1:18.560

0 270 540 810 1080 m KM

Esri Nederland, Community Map Contributors



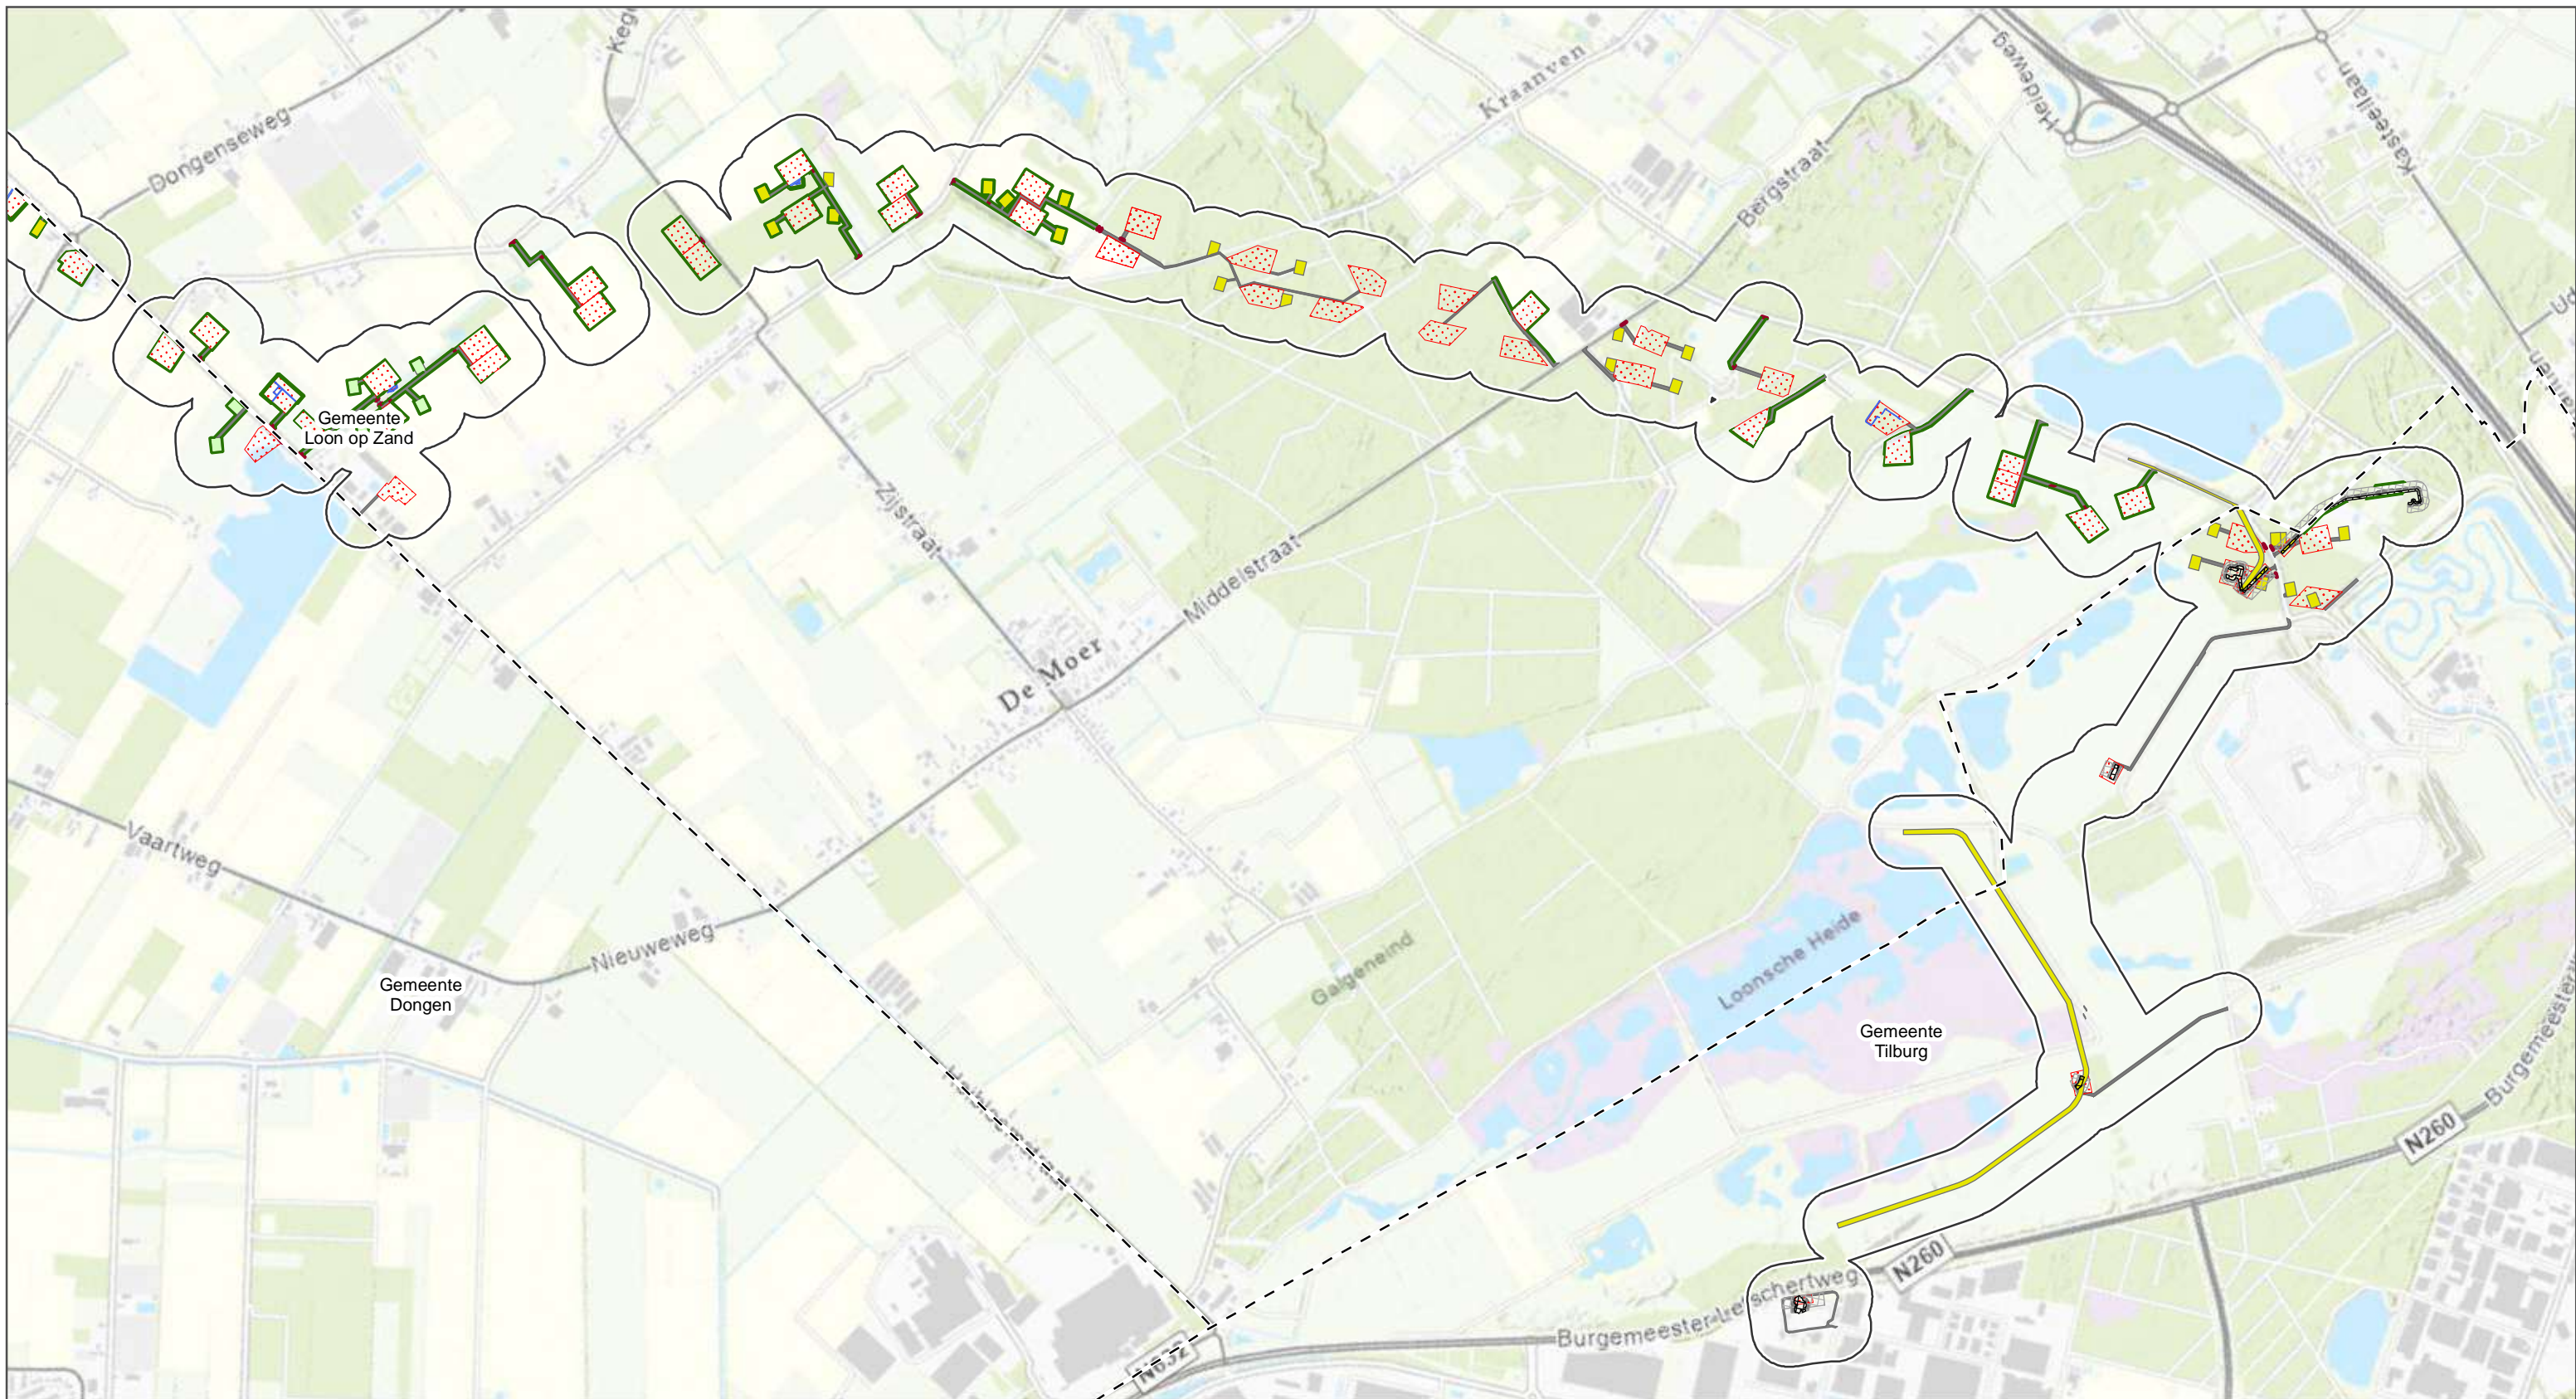

Onderzoeksgebied	Werkterreinen 150kV	Werkweg kabel 380kV	Draglineschot
Gemeentegrenzen	Werkweg 8m 150kV	<b>Werkzaamheden jukken</b>	Duikers
<b>Werkzaamheden 150 kV</b>	Werkweg 10m 150kV	Cultuurtechnische zone juk	Lierterreinen
Cultuurtechnische zone 150kV	<b>Werkzaamheden 380kV</b>	Draglineschot juk	Sloten
Draglineschot 150kV	Cultuurtechnische zone 380kV	Sloten juk	Uitlegstrook
Duikers 150kV	Draglineschot 380kV	Stalen Jukken juk	Werkterrein tijdelijk
Ontgraving 150kV	Ontgraving 380kV	Werkweg 8mtr juk	Werkterreinen
Sloten 150kV	Werkstrook 380kV	Werkweg 10mtr juk	Werkweg 8mtr
Uitlegger	Werkterrein 380kV	<b>Werkzaamheden tijdelijke verbindingen</b>	Werkweg 10m vakwerk
Werkstrook 150kV	Werkweg 8m 380kV	Cultuurtechnische zone	



**ZW380 Oost**  
Bureauonderzoek archeologie

**ARCADIS** Design & Consultancy for natural and built assets

opdrachtgever: TenneT TSO B.V.  
datum: 26-10-2021  
schaal (A3): 1:18.560

0 270 540 810 1080 m KM

Esri Nederland, Community Map Contributors