


Bijlage 16 als bedoeld in artikel 3.1 eerste lid, van de Regeling algemene regels ruimtelijke ordening

Detailkaart 5 reserveringsgebieden hoofdwegen

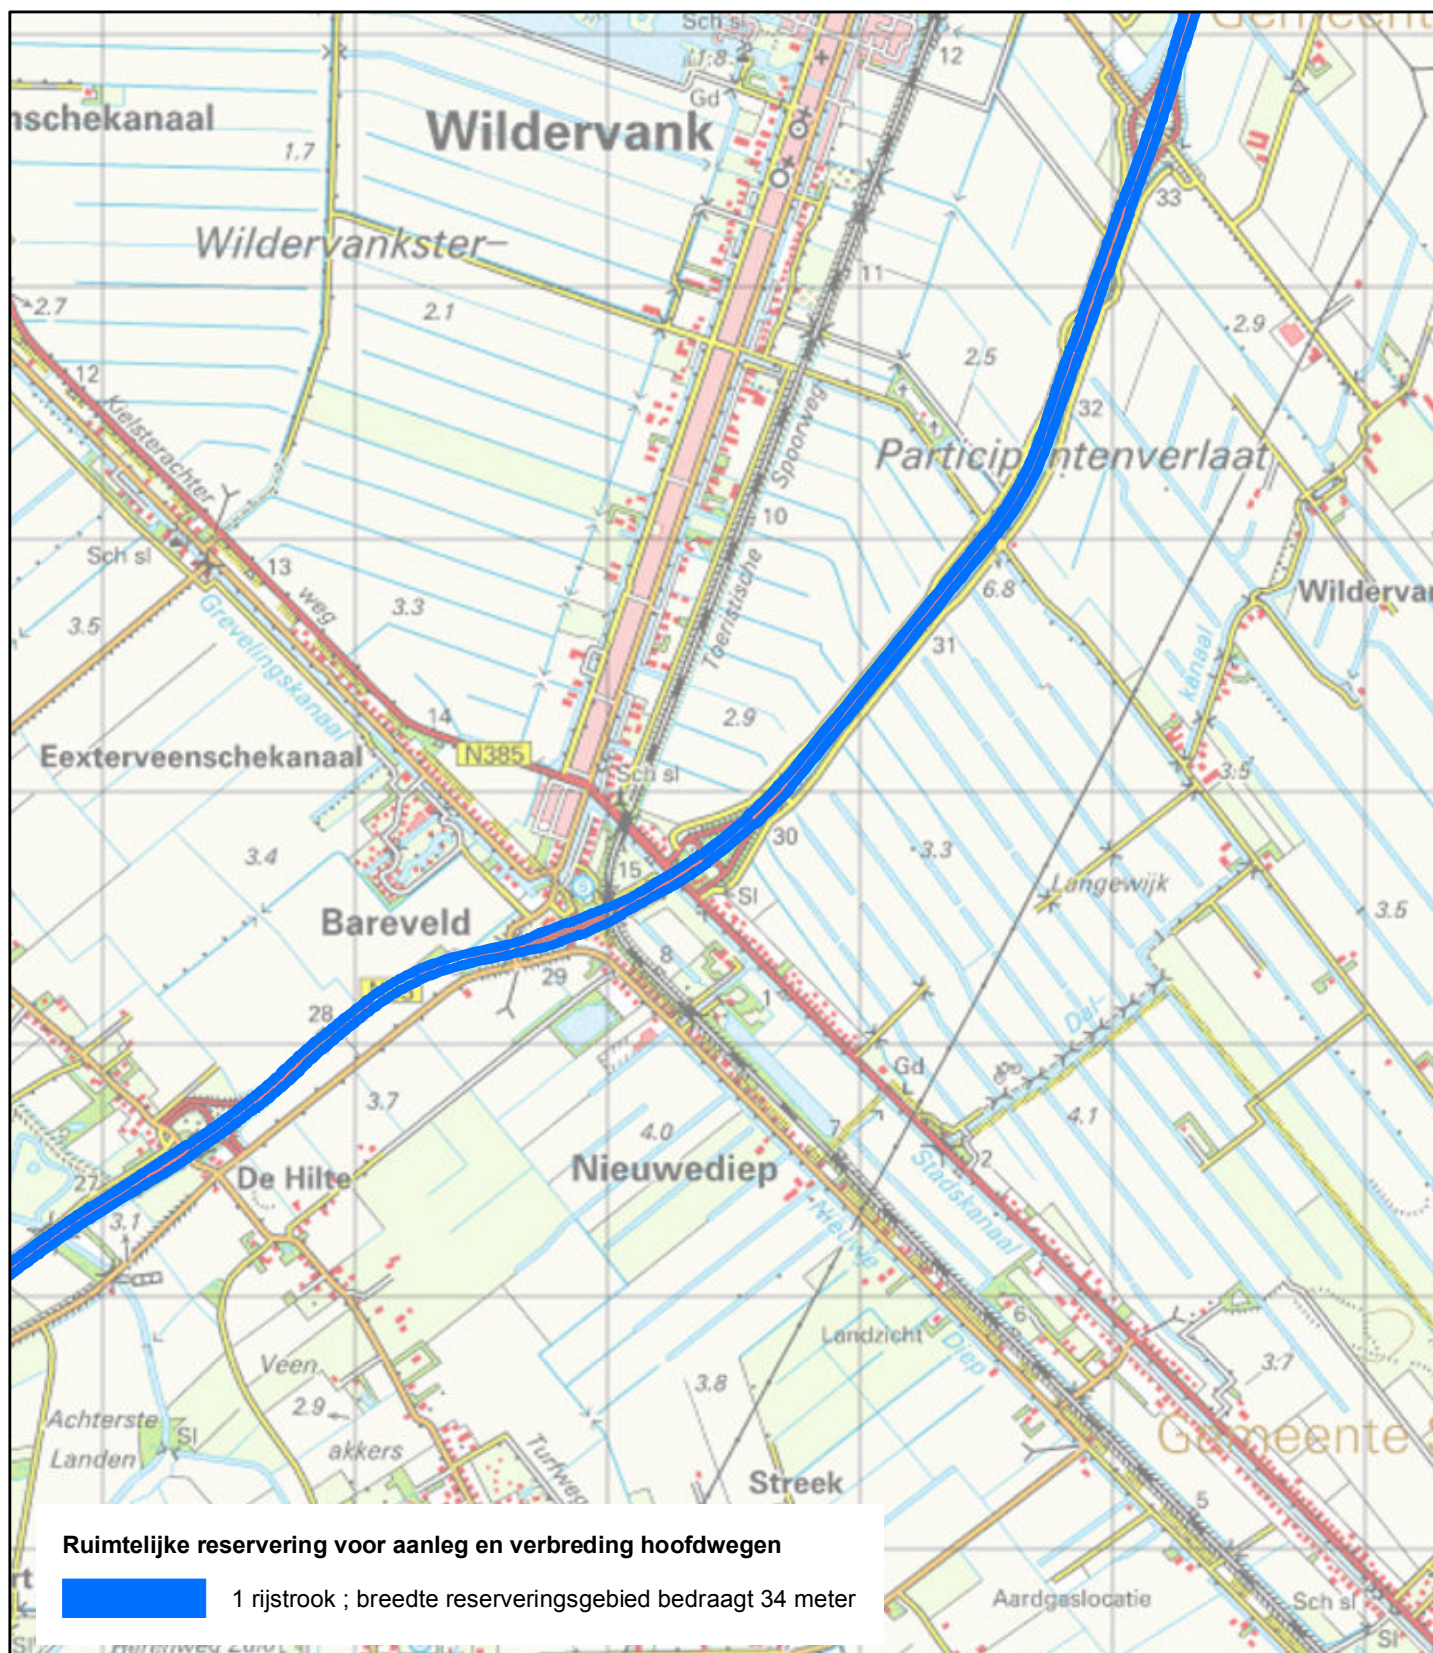

Deze bijlage behoort bij de Regeling algemene regels ruimtelijke ordening

Mij bekend,

De Minister van Infrastructuur en Milieu,

mw. drs. M.H. Schultz van Haegen



0 1.000Meter

6 juni 2013