


Bijlage 16 als bedoeld in artikel 3.1 eerste lid, van de Regeling algemene regels ruimtelijke ordening

Detailkaart 31 reserveringsgebieden hoofdwegen

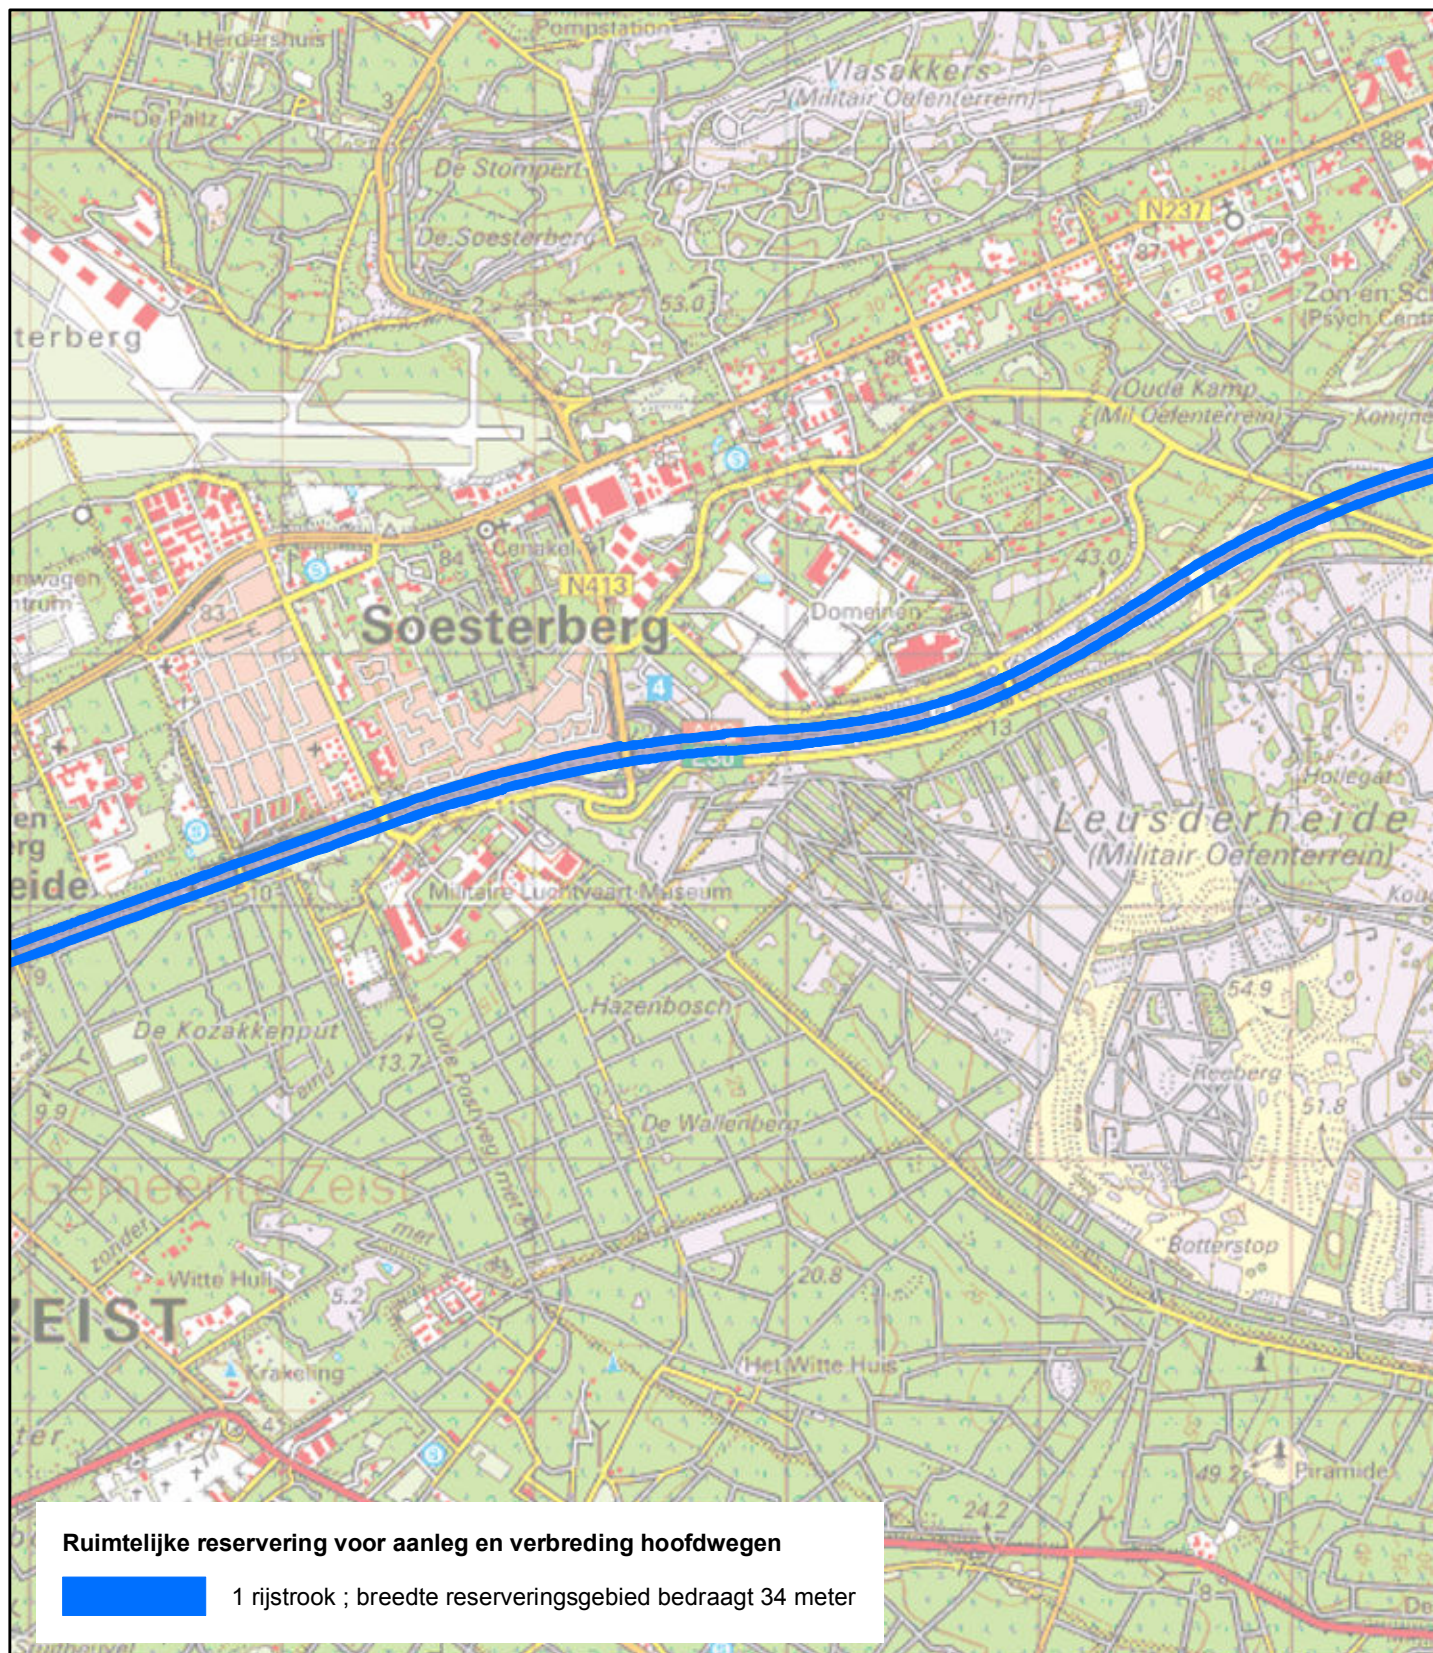

Deze bijlage behoort bij de Regeling algemene regels ruimtelijke ordening

Mij bekend,

De Minister van Infrastructuur en Milieu,

mw. drs. M.H. Schultz van Haegen



0 1.000Meter

6 juni 2013