


Bijlage G

Bijlage 12.3 bij de Regeling algemene regels ruimtelijke ordening


Kaart munitieopslagplaats complex Terschelling

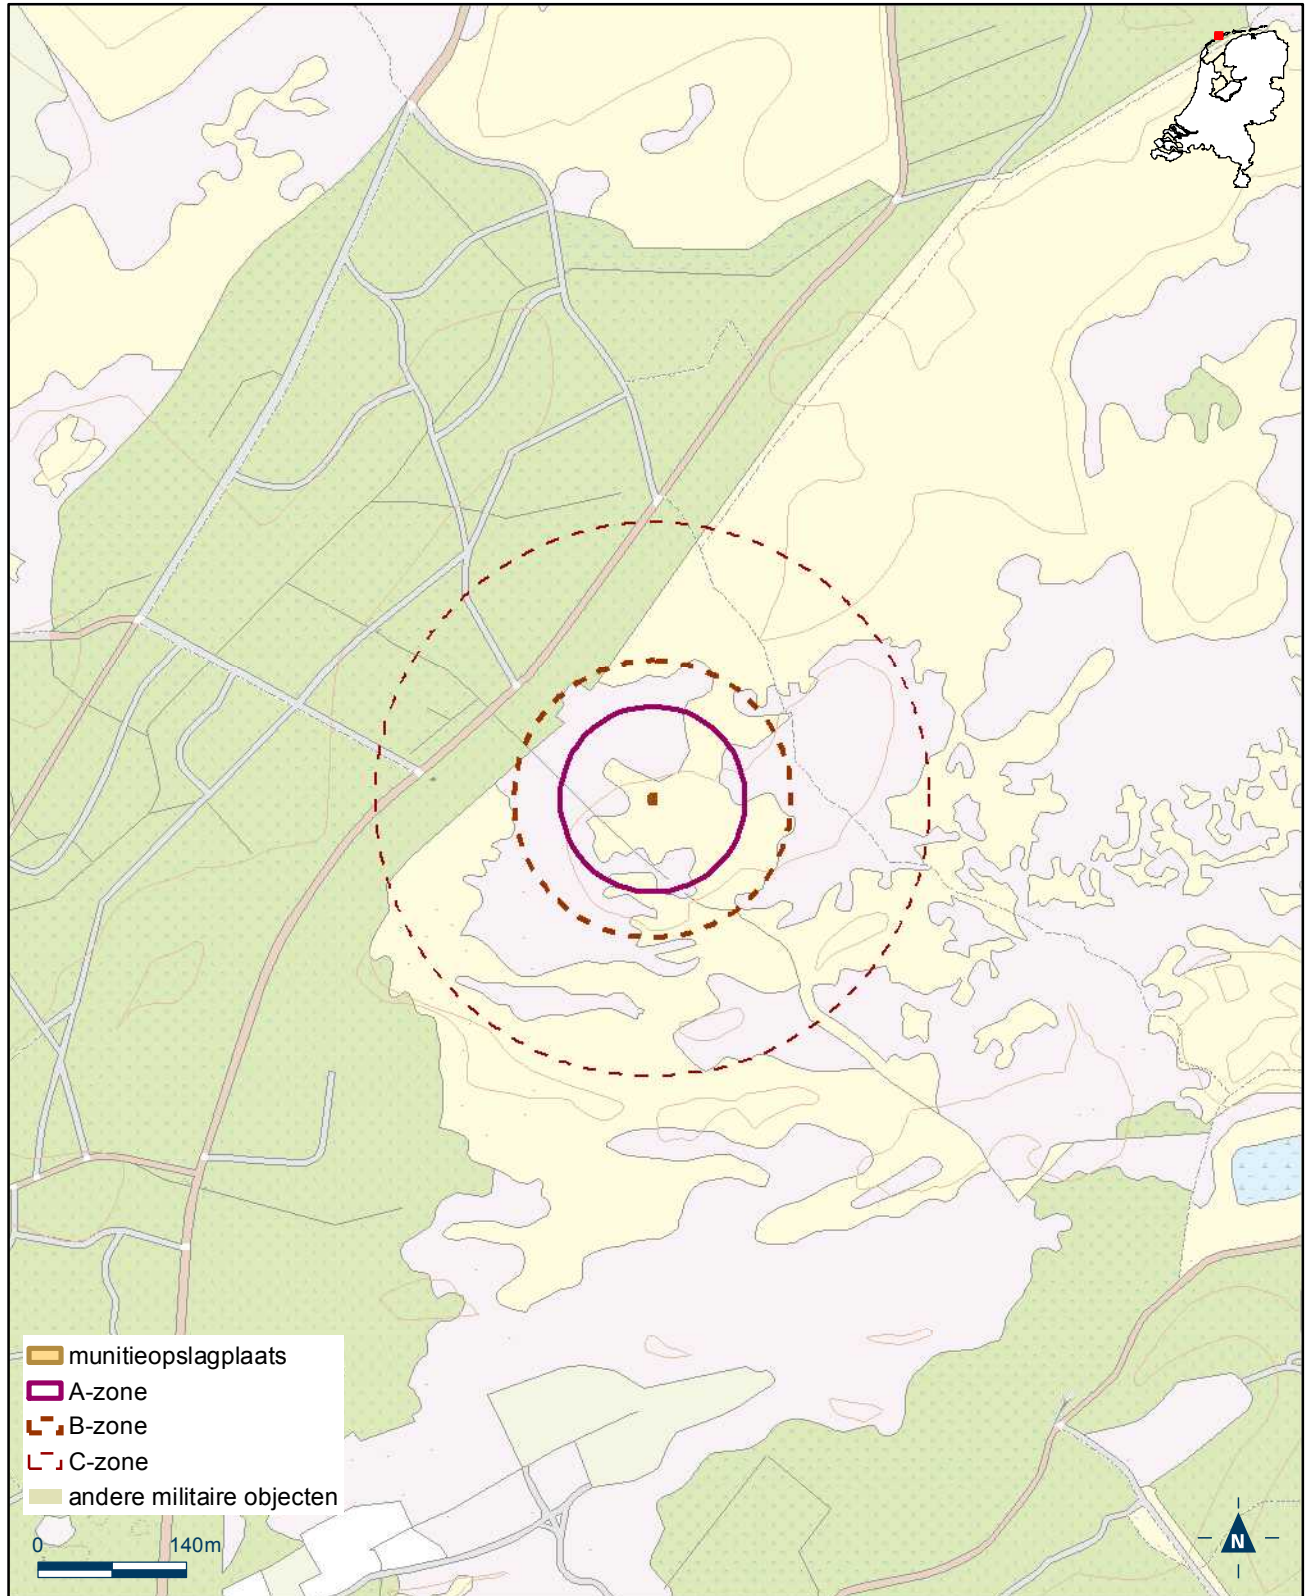

Bijlage H

Bijlage 12.5 bij de Regeling algemene regels ruimtelijke ordening


Kaart munitieopslagplaats generaal-majoor De Ruyter van Steveninckkazerne

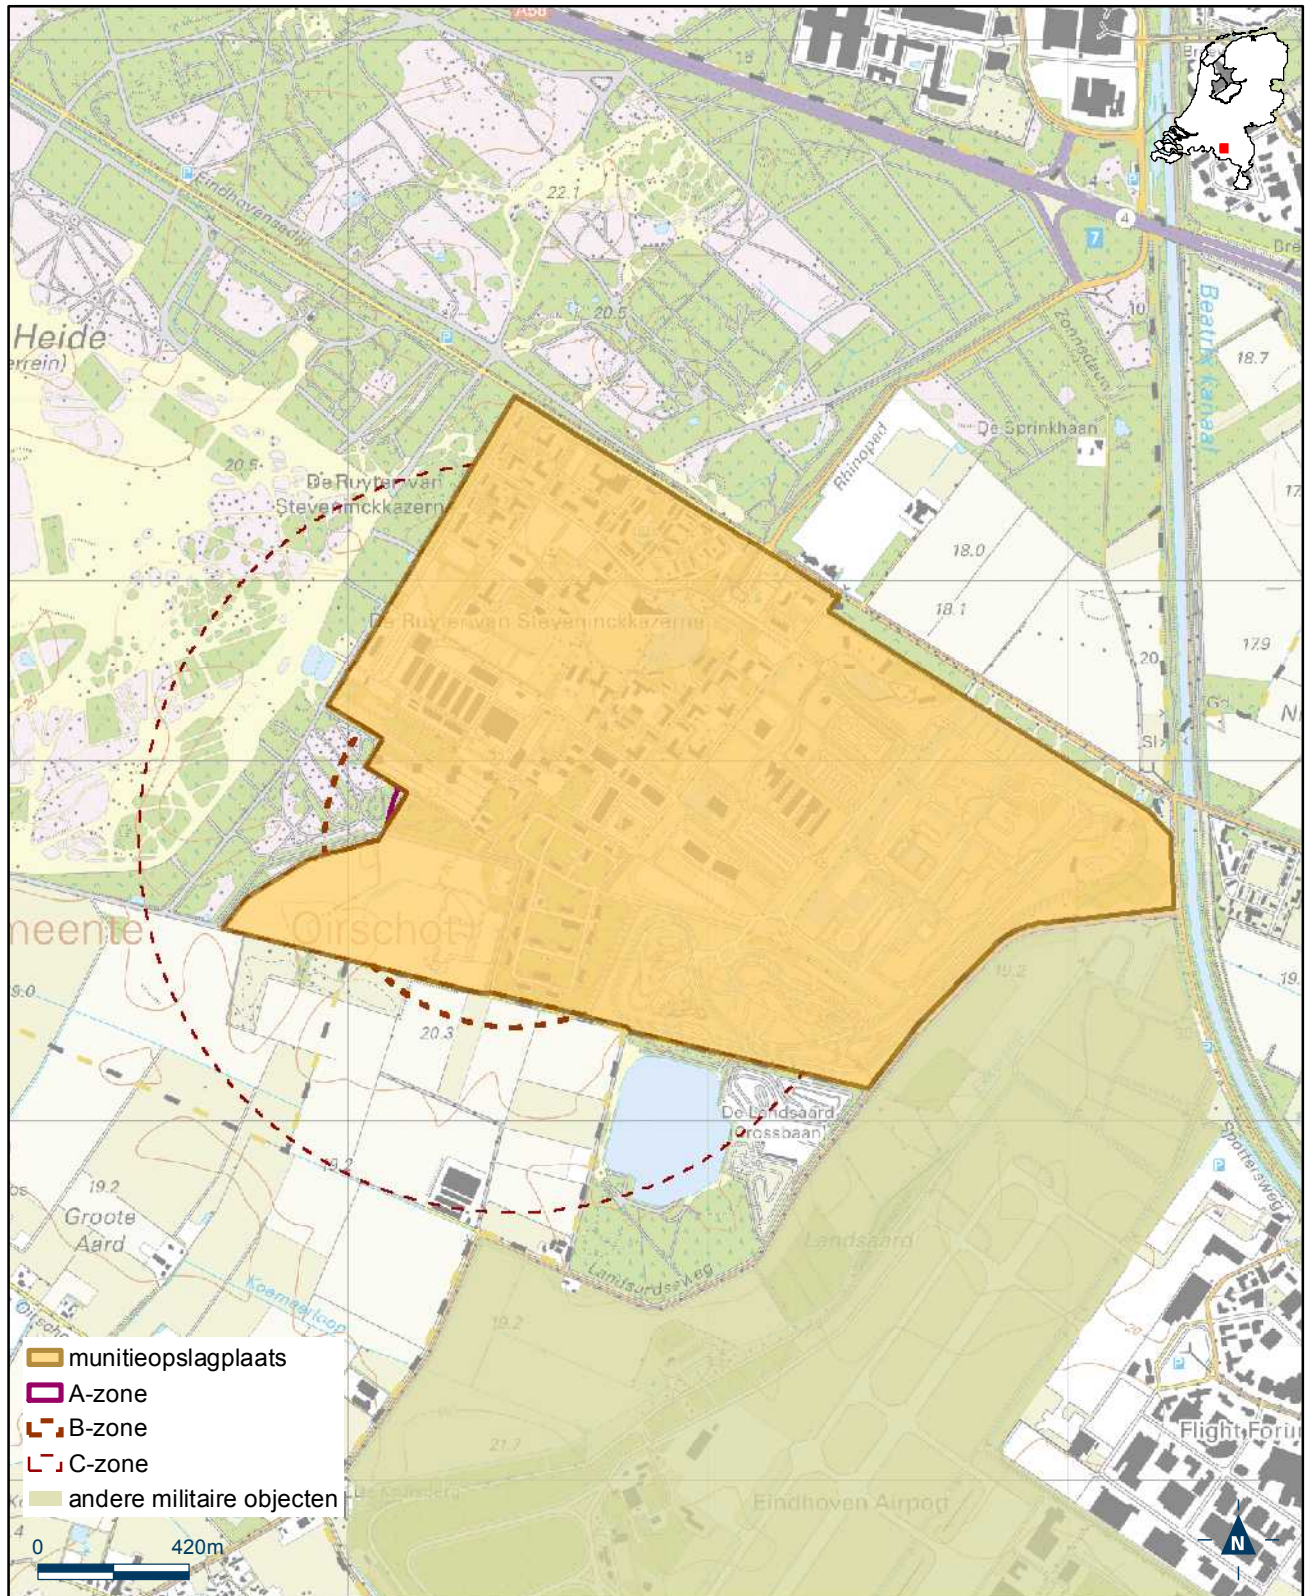

Bijlage I

Bijlage 12.10 bij de Regeling algemene regels ruimtelijke ordening

Kaart munitieopslagplaats Legerplaats Ermelo

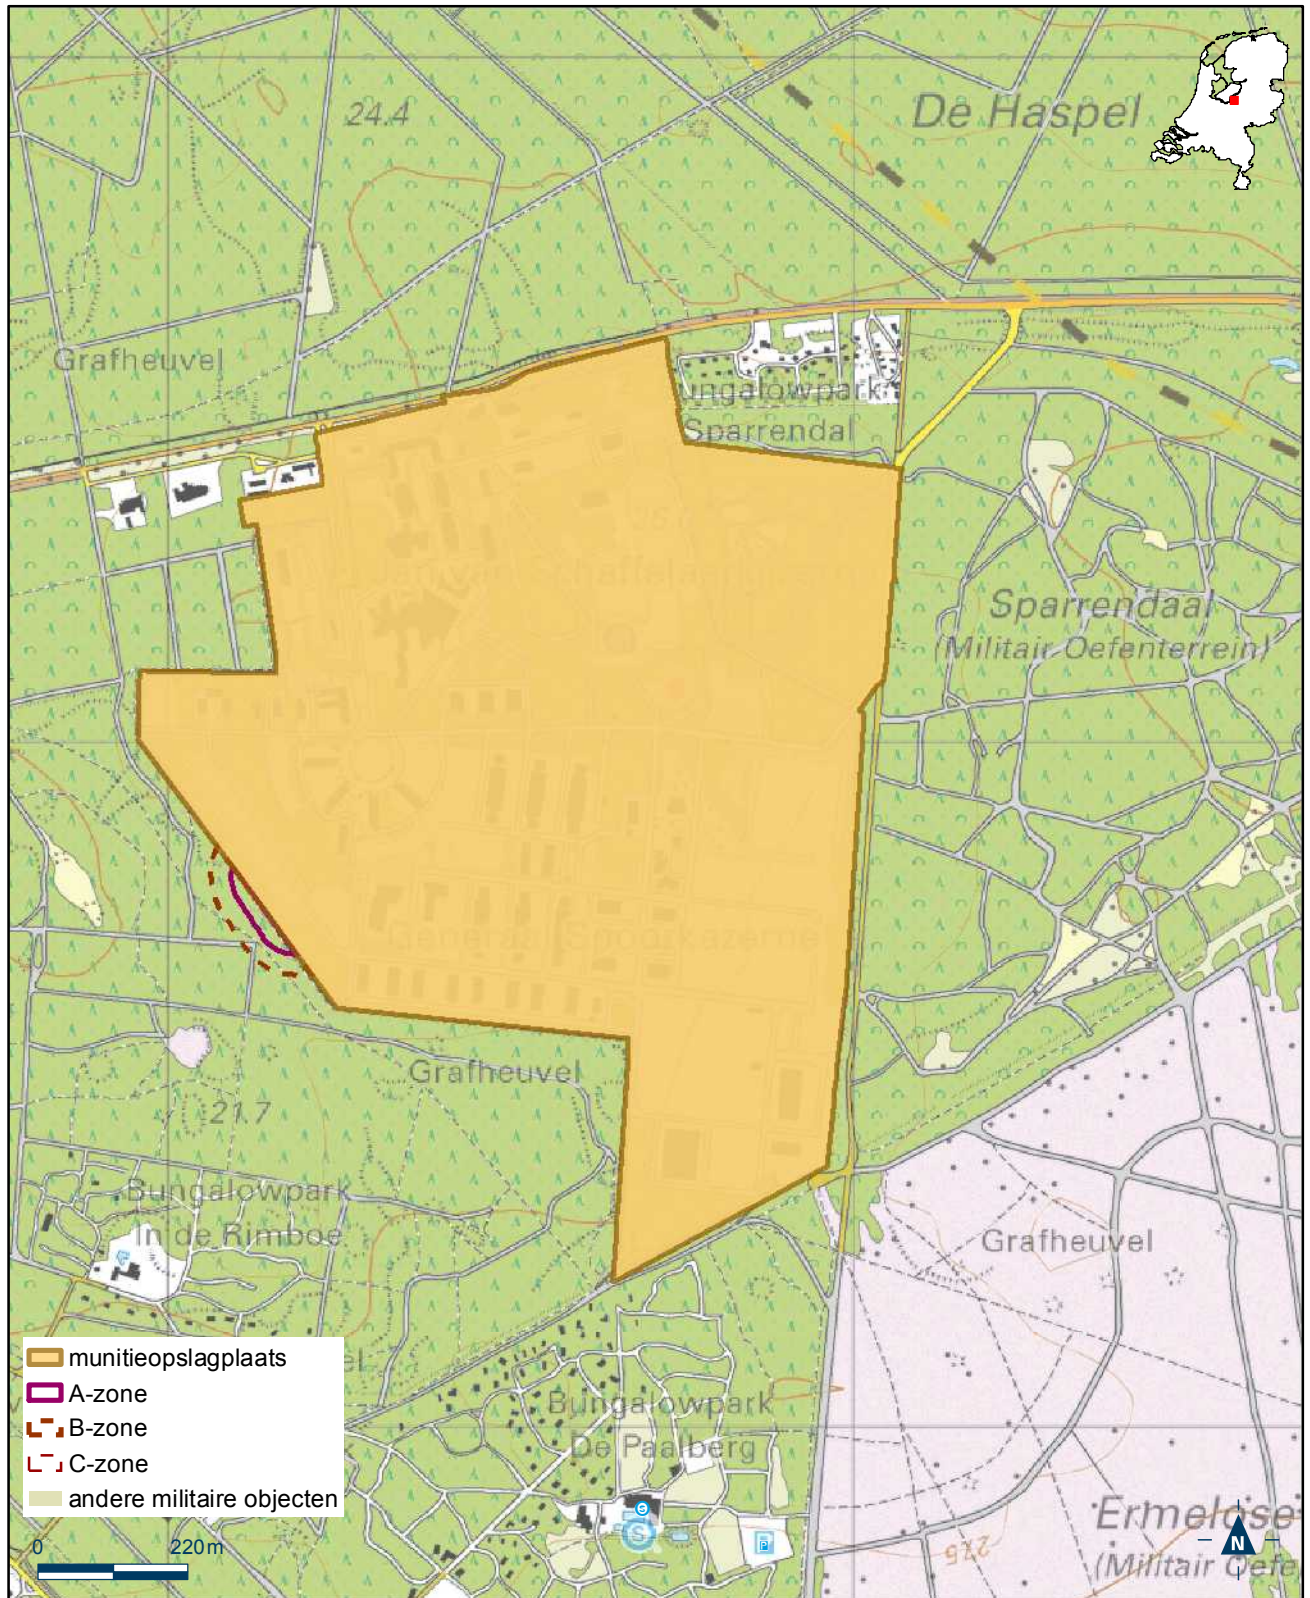

Bijlage J

Bijlage 12.17 bij de Regeling algemene regels ruimtelijke ordening

Kaart munitieopslagplaats MMC Beetgumermolen

