


Bijlage N

Bijlage 16 als bedoeld in artikel 3.1, eerste lid, van de Regeling algemene regels ruimtelijke ordening

Detailkaart 15 met reserveringsgebieden ten behoeve van de mogelijke uitbreiding van hoofdwegen of delen daarvan

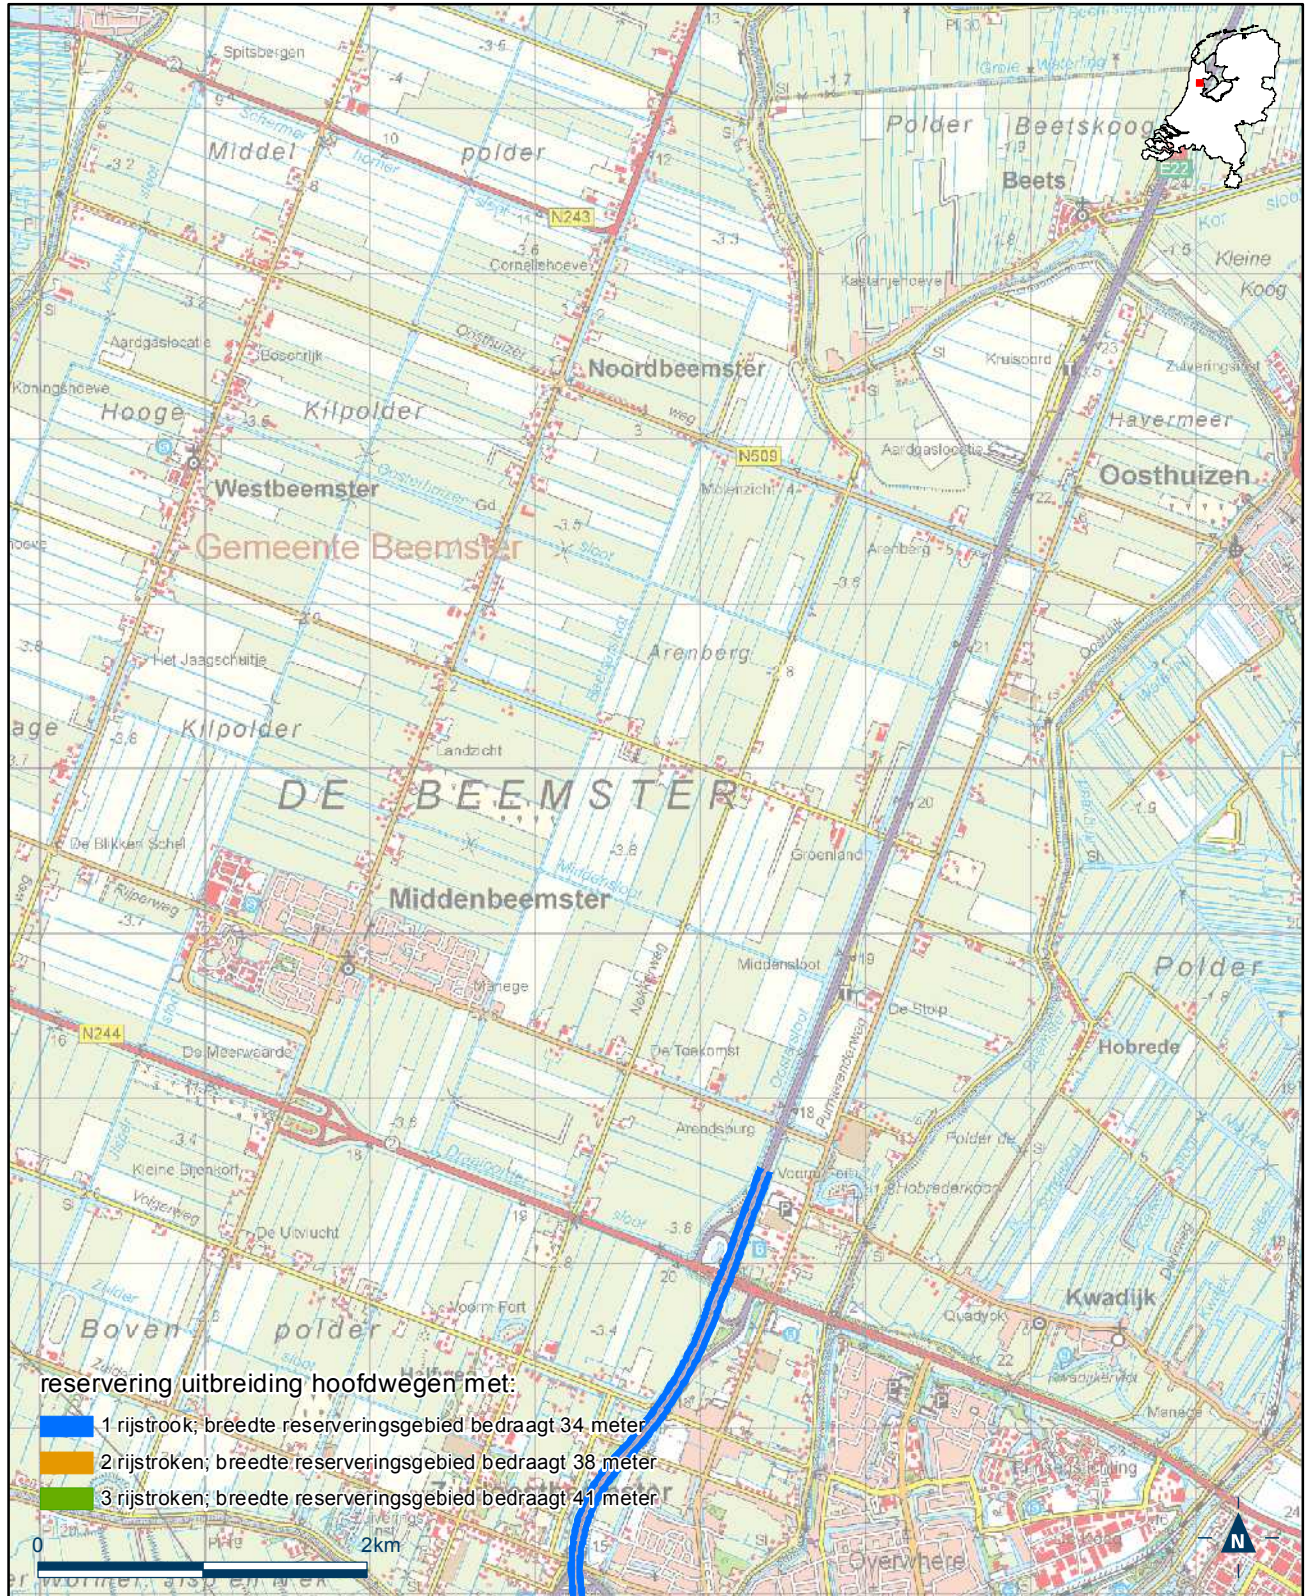

Deze bijlage behoort bij de Regeling algemene regels ruimtelijke ordening

Mij bekend,

De Minister van Infrastructuur en Milieu,

mw. drs. M.H. Schultz van Haegen

12 juni 2014