


## Bijlage Z

### Bijlage 17.3 als bedoeld in artikel 3.1, eerste lid, van de Regeling algemene regels ruimtelijke ordening


Overzichtskaart reserveringsgebied nieuwe hoofdweg N18 Varsseveld- Enschede

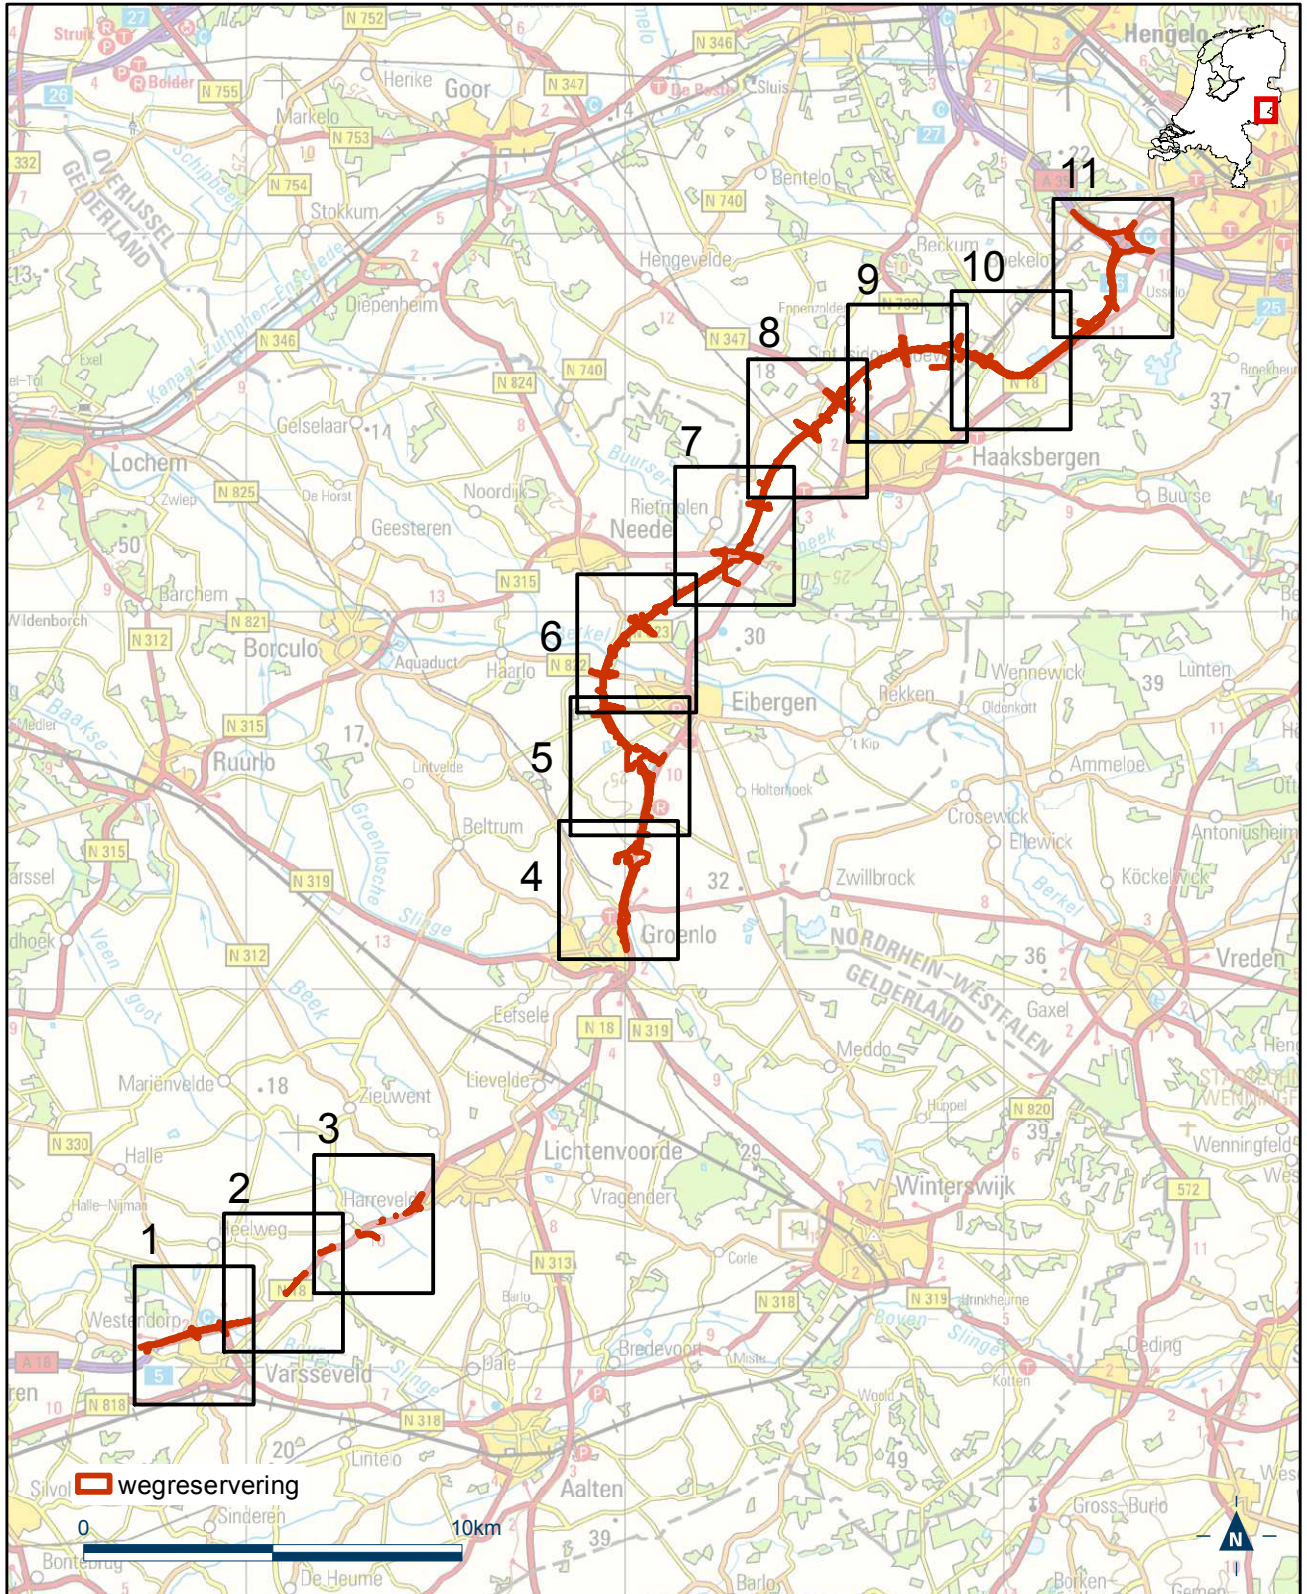

## Bijlage Z

### Bijlage 17.3 als bedoeld in artikel 3.1, eerste lid, van de Regeling algemene regels ruimtelijke ordening

Detailkaart 1 reserveringsgebied nieuwe hoofdweg N18 Varsseveld-Enschede

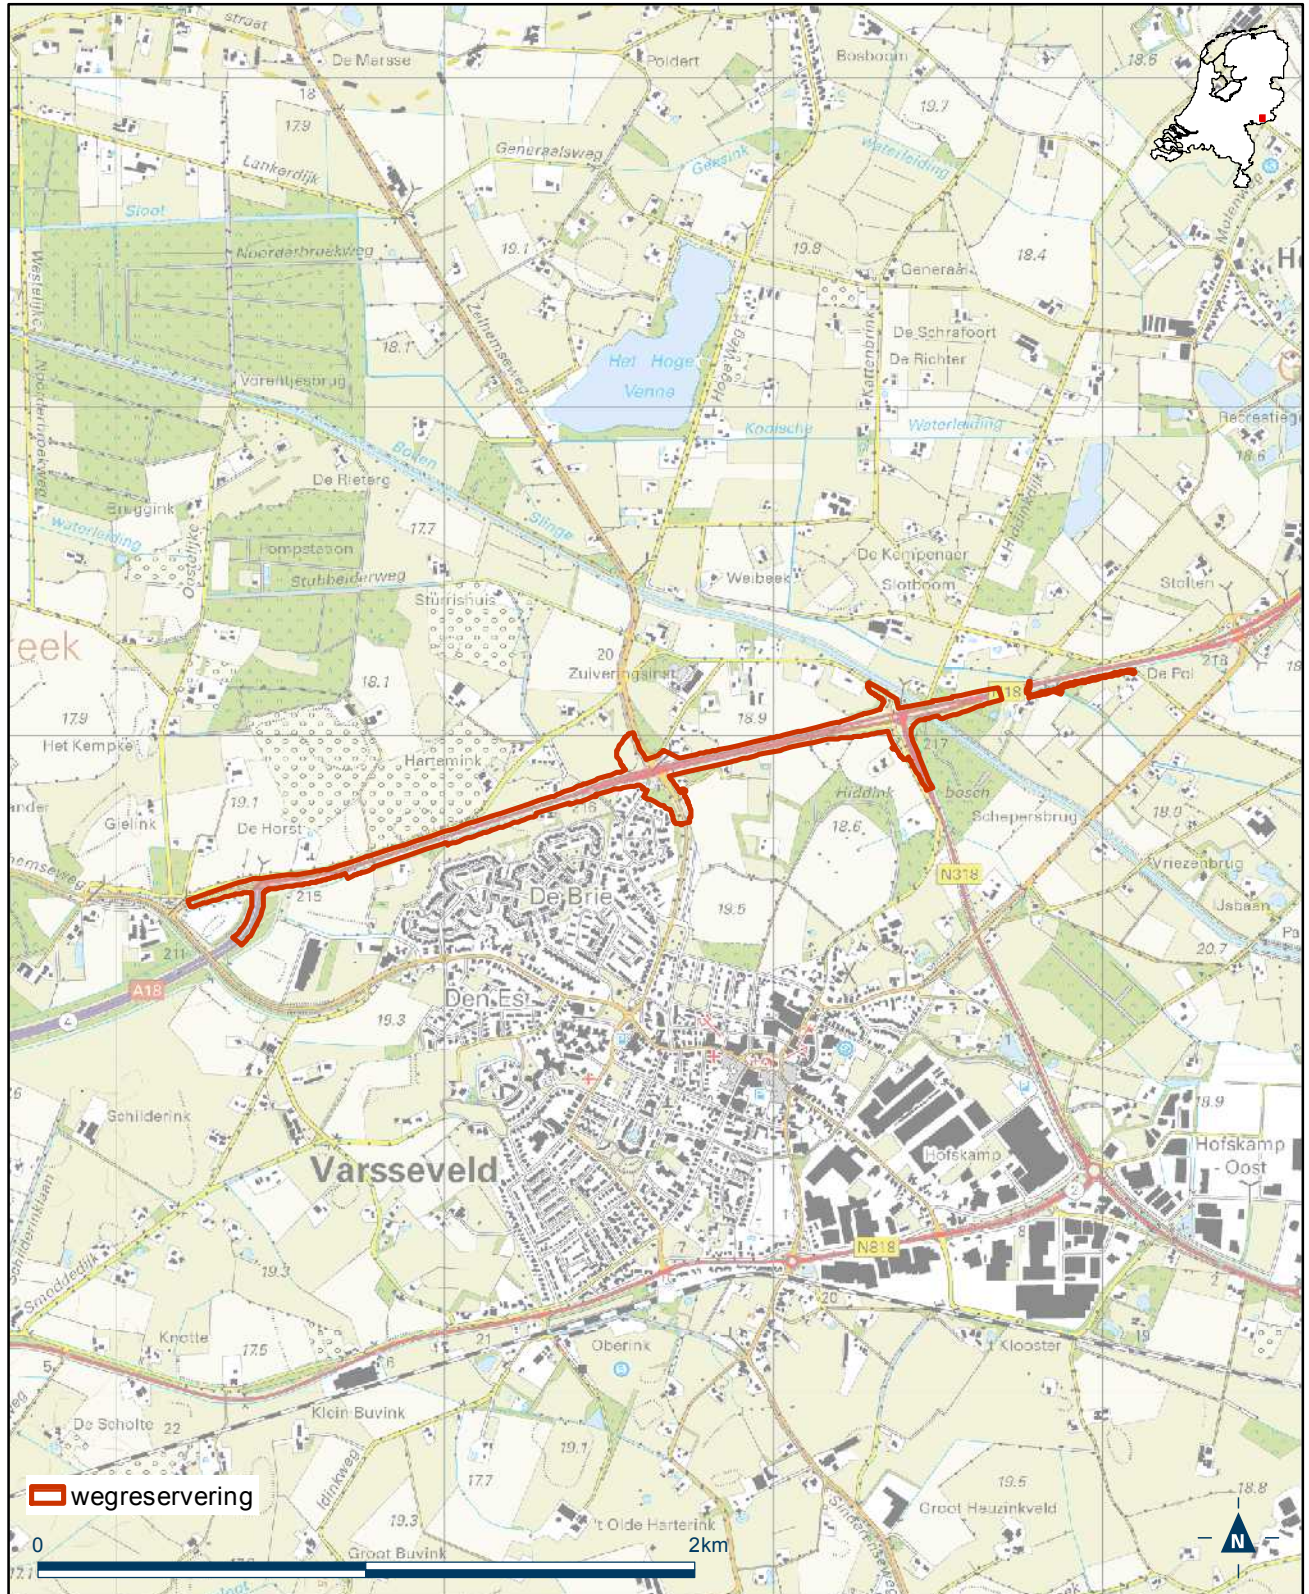

## Bijlage Z

### Bijlage 17.3 als bedoeld in artikel 3.1, eerste lid, van de Regeling algemene regels ruimtelijke ordening

Detailkaart 2 reserveringsgebied nieuwe hoofdweg N18 Varsseveld-Enschede



## Bijlage Z

### Bijlage 17.3 als bedoeld in artikel 3.1, eerste lid, van de Regeling algemene regels ruimtelijke ordening


Detailkaart 3 reserveringsgebied nieuwe hoofdweg N18 Varsseveld-Enschede



## Bijlage Z

### Bijlage 17.3 als bedoeld in artikel 3.1, eerste lid, van de Regeling algemene regels ruimtelijke ordening


Detailkaart 4 reserveringsgebied nieuwe hoofdweg N18 Varsseveld-Enschede

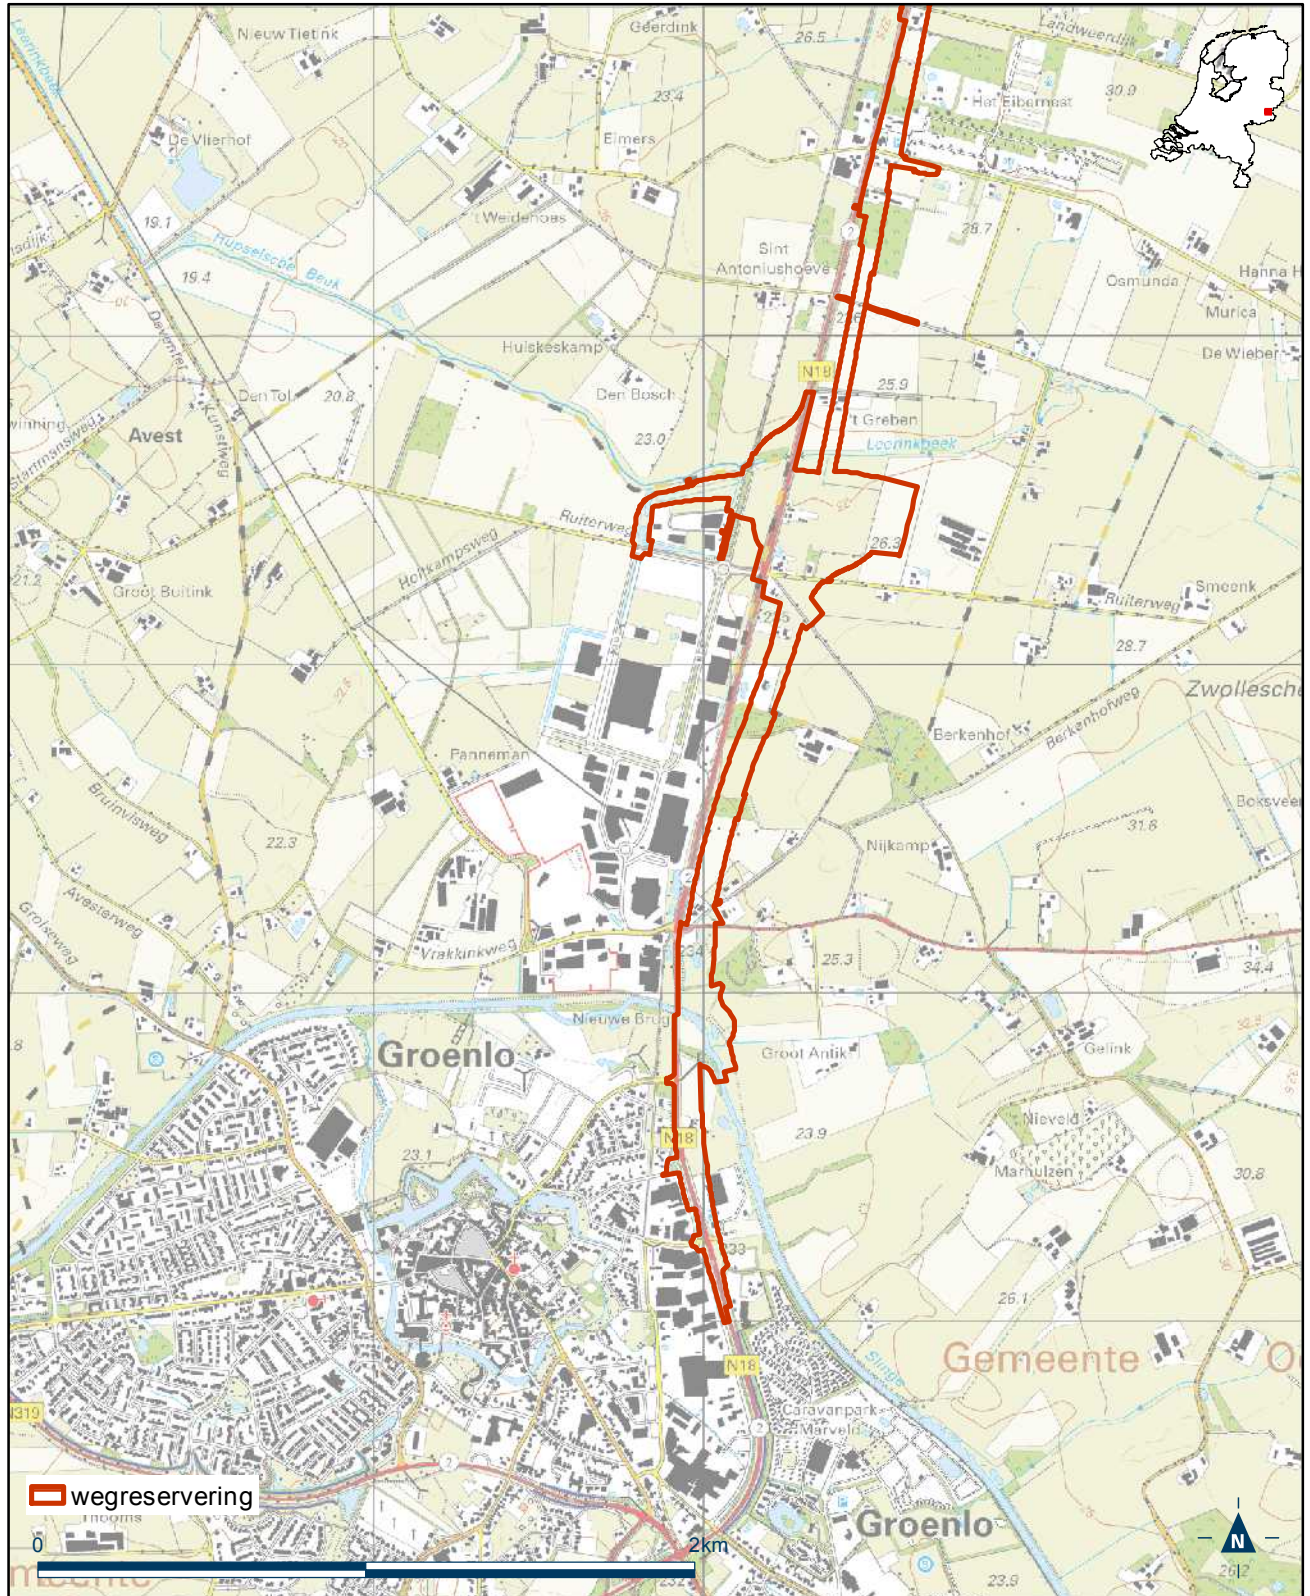

## Bijlage Z

### Bijlage 17.3 als bedoeld in artikel 3.1, eerste lid, van de Regeling algemene regels ruimtelijke ordening


Detailkaart 5 reserveringsgebied nieuwe hoofdweg N18 Varsseveld-Enschede

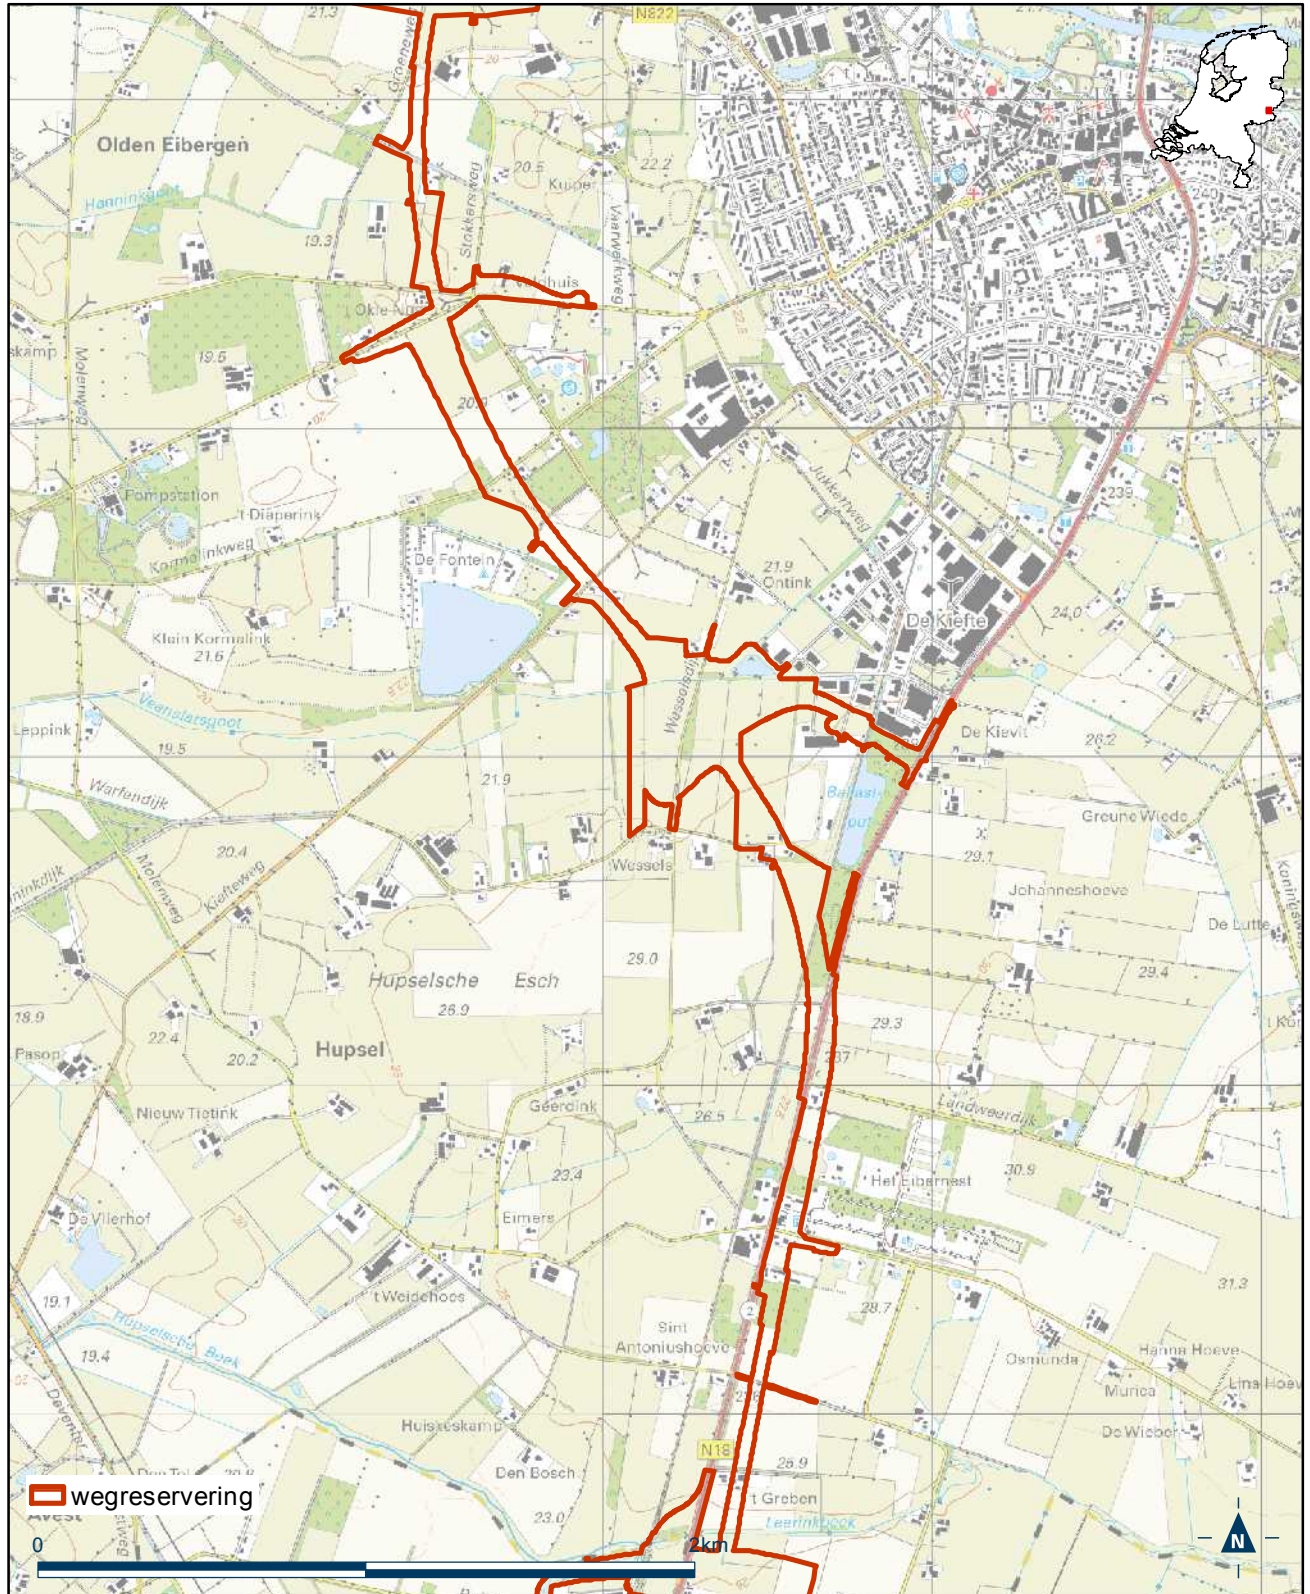

## Bijlage Z

### Bijlage 17.3 als bedoeld in artikel 3.1, eerste lid, van de Regeling algemene regels ruimtelijke ordening


Detailkaart 6 reserveringsgebied nieuwe hoofdweg N18 Varsseveld-Enschede

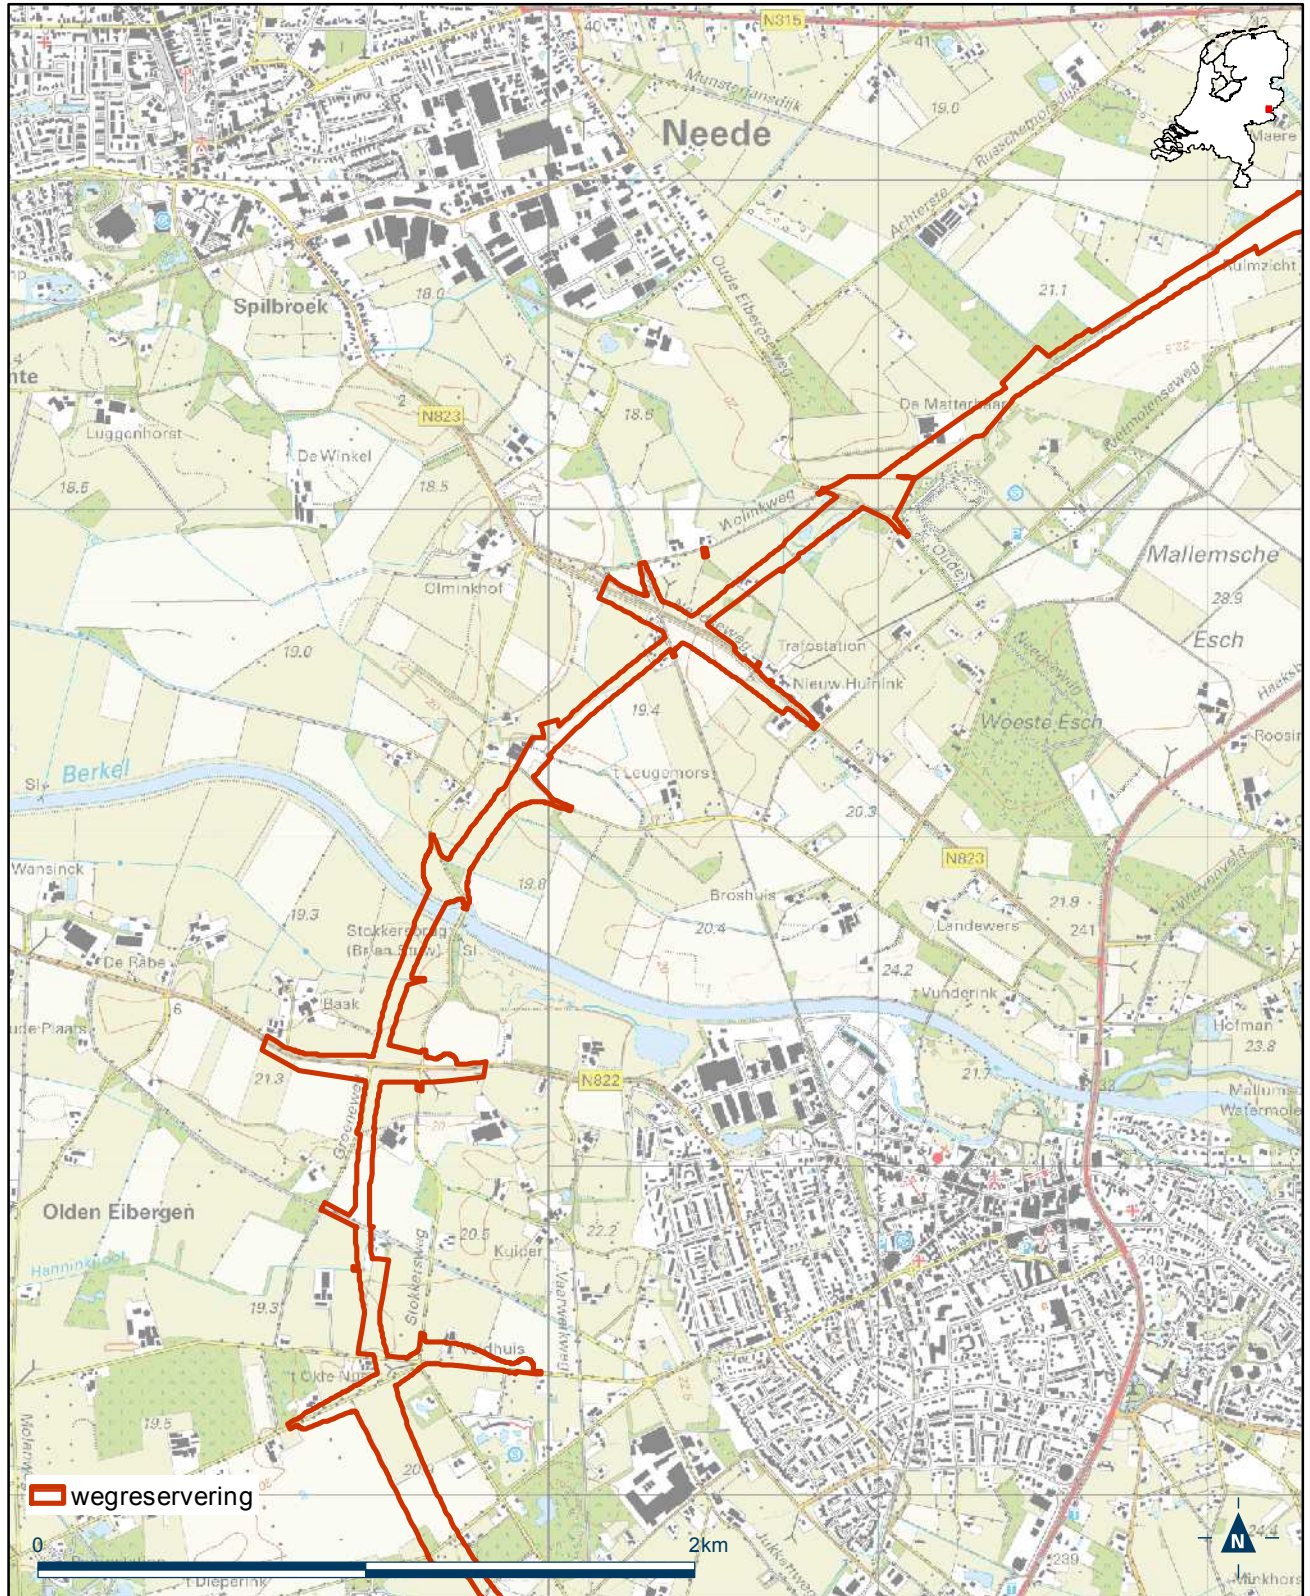

# Bijlage Z

## Bijlage 17.3 als bedoeld in artikel 3.1, eerste lid, van de Regeling algemene regels ruimtelijke ordening

Detailkaart 7 reserveringsgebied nieuwe hoofdweg N18 Varsseveld-Enschede

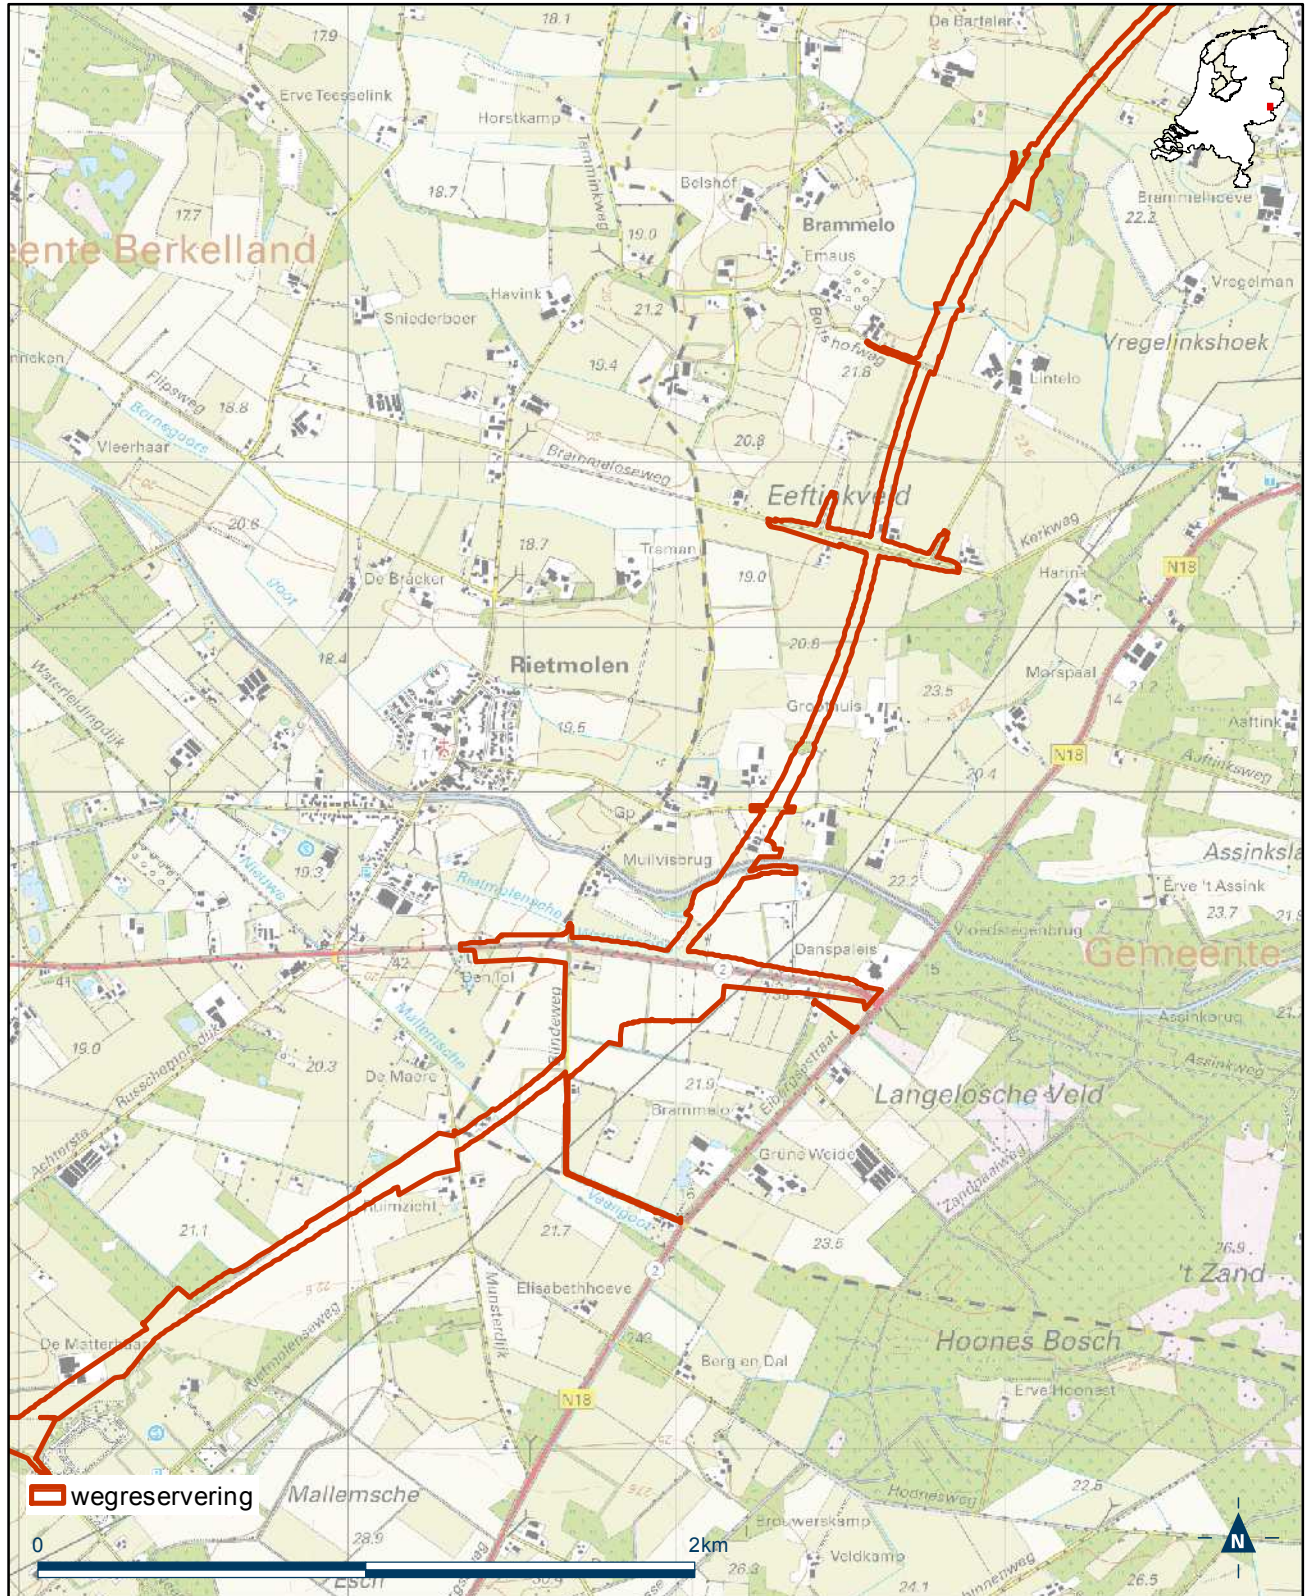




# Bijlage Z

## Bijlage 17.3 als bedoeld in artikel 3.1, eerste lid, van de Regeling algemene regels ruimtelijke ordening


Detailkaart 8 reserveringsgebied nieuwe hoofdweg N18 Varsseveld-Enschede

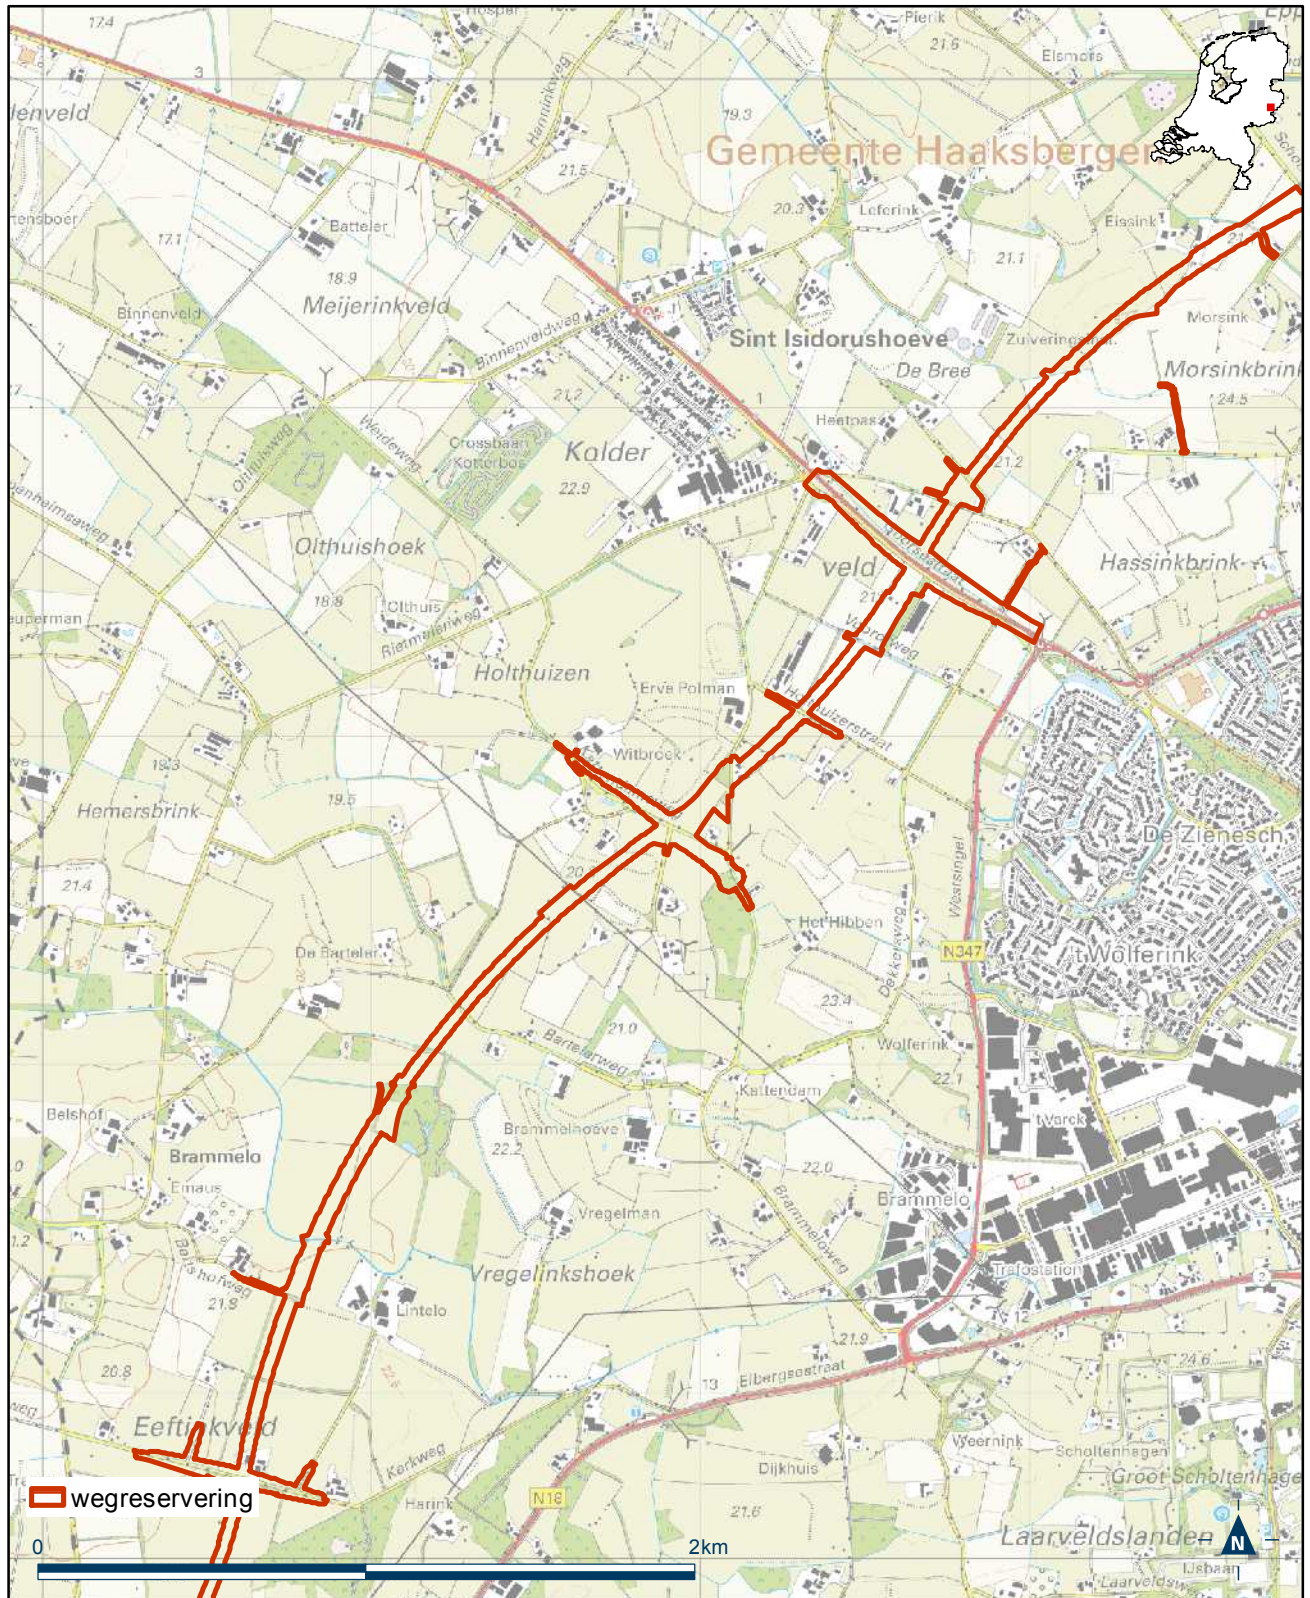

# Bijlage Z

## Bijlage 17.3 als bedoeld in artikel 3.1, eerste lid, van de Regeling algemene regels ruimtelijke ordening


Detailkaart 9 reserveringsgebied nieuwe hoofdweg N18 Varsseveld-Enschede

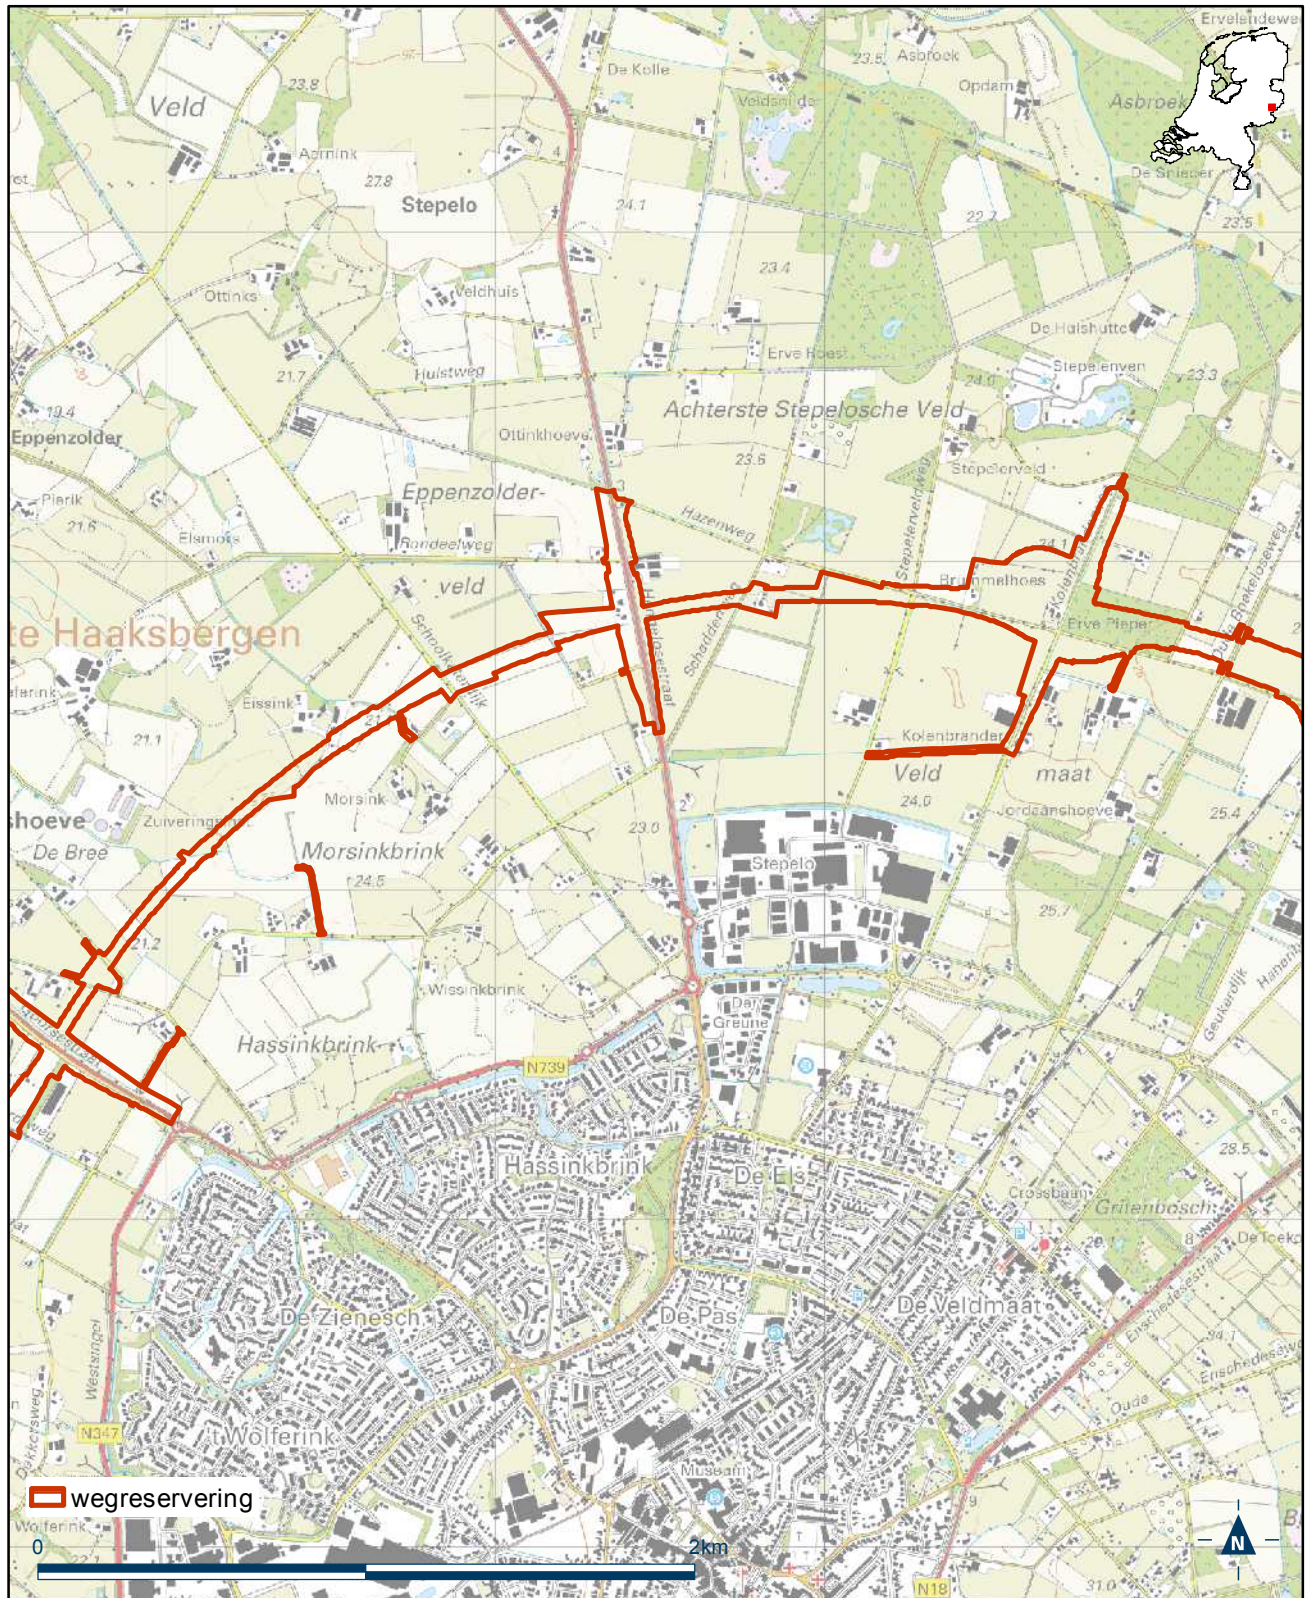

## Bijlage Z

### Bijlage 17.3 als bedoeld in artikel 3.1, eerste lid, van de Regeling algemene regels ruimtelijke ordening

Detailkaart 10 reserveringsgebied nieuwe hoofdweg N18 Varsseveld-Enschede

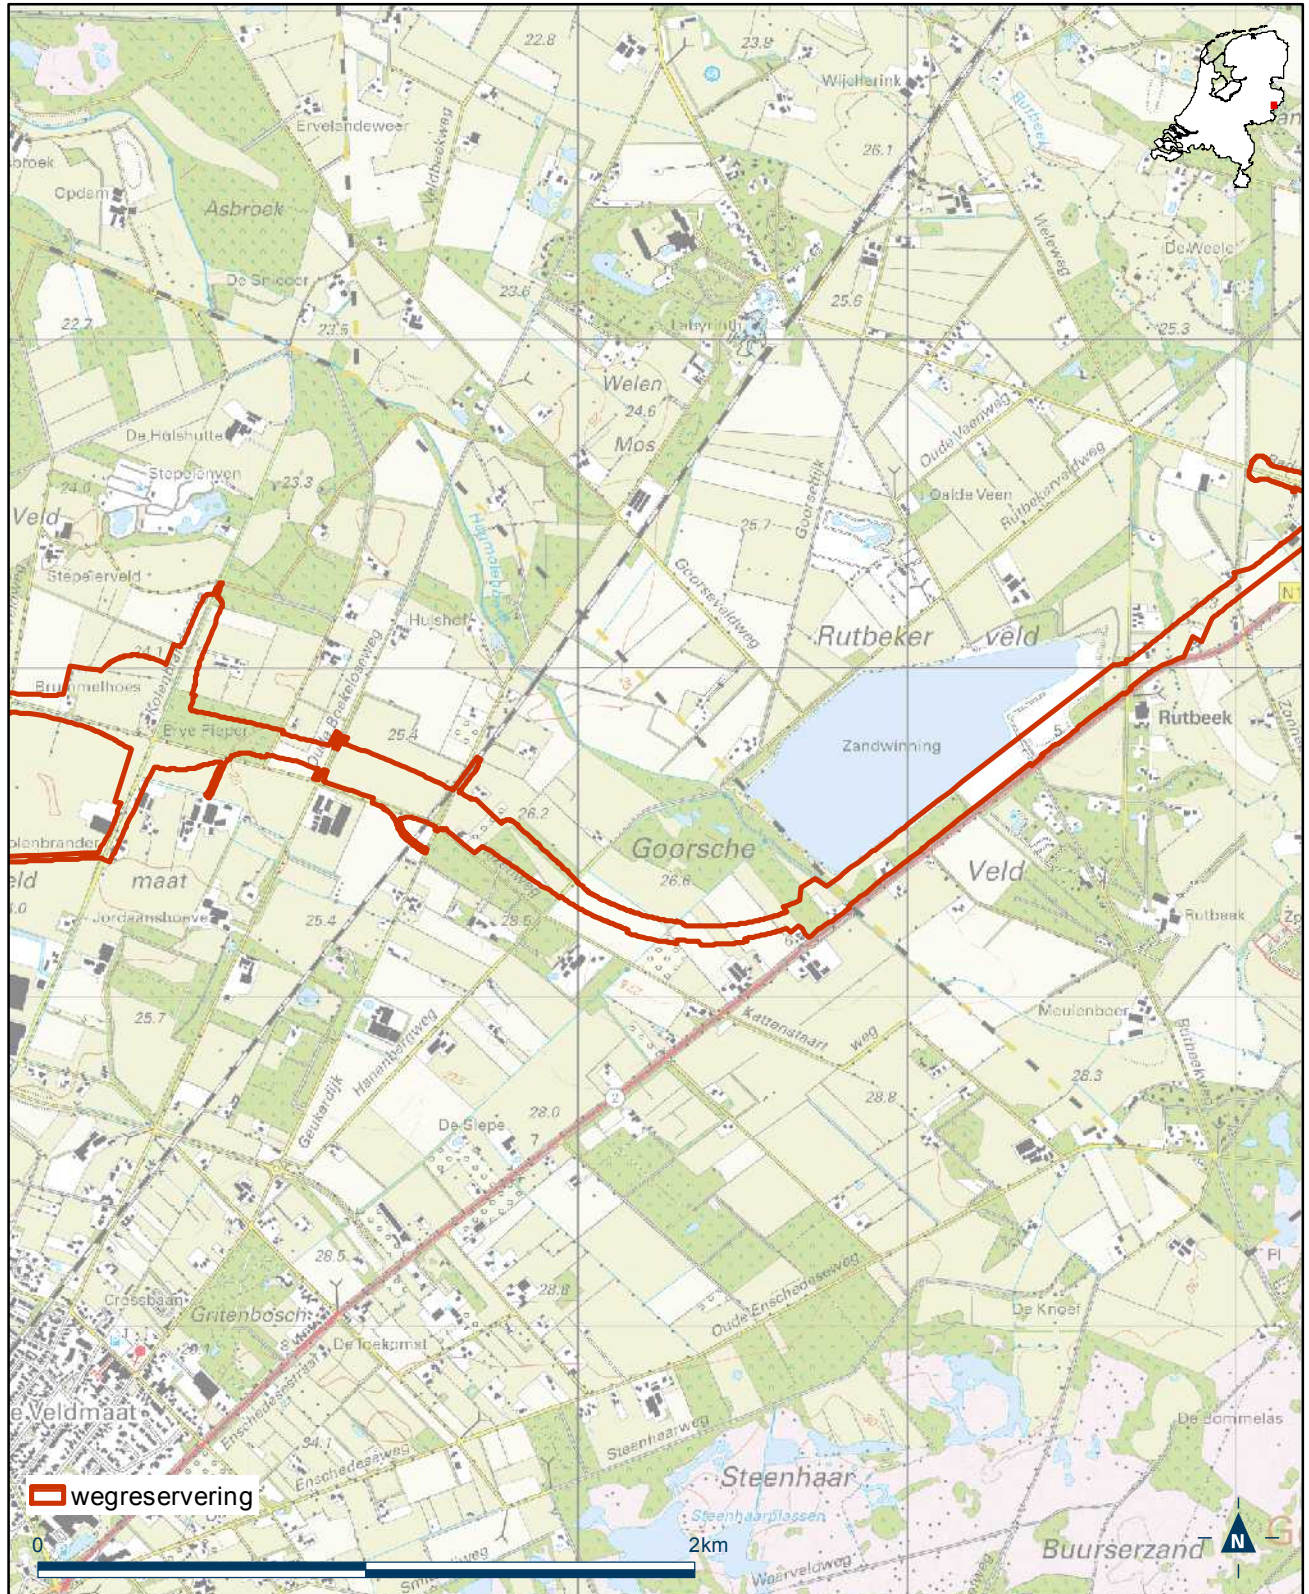

## Bijlage Z

### Bijlage 17.3 als bedoeld in artikel 3.1, eerste lid, van de Regeling algemene regels ruimtelijke ordening

Detailkaart 11 reserveringsgebied nieuwe hoofdweg N18 Varsseveld-Enschede

