


Bijlage Z

Bijlage 17.3 als bedoeld in artikel 3.1, eerste lid, van de Regeling algemene regels ruimtelijke ordening


Overzichtskaart reserveringsgebied nieuwe hoofdweg N18 Varsseveld- Enschede

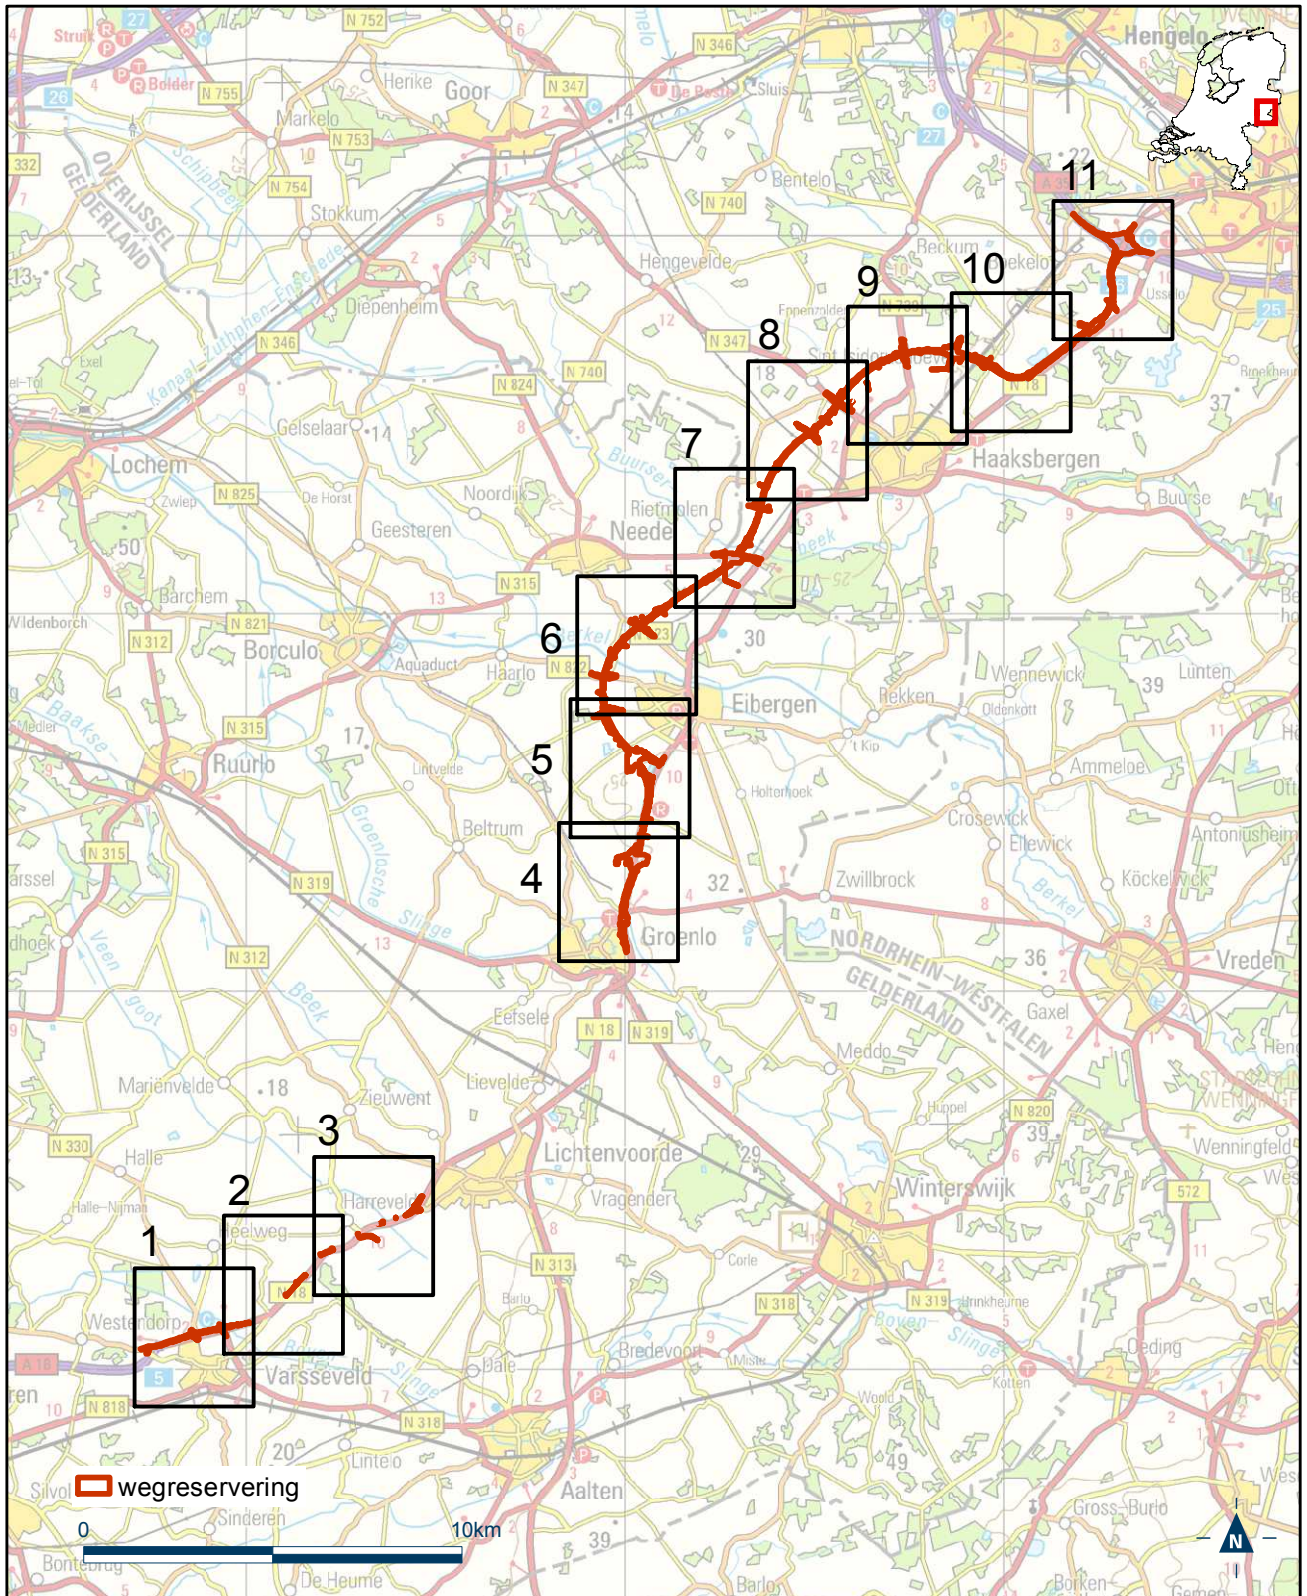

Bijlage Z

Bijlage 17.3 als bedoeld in artikel 3.1, eerste lid, van de Regeling algemene regels ruimtelijke ordening

Detailkaart 1 reserveringsgebied nieuwe hoofdweg N18 Varsseveld-Enschede

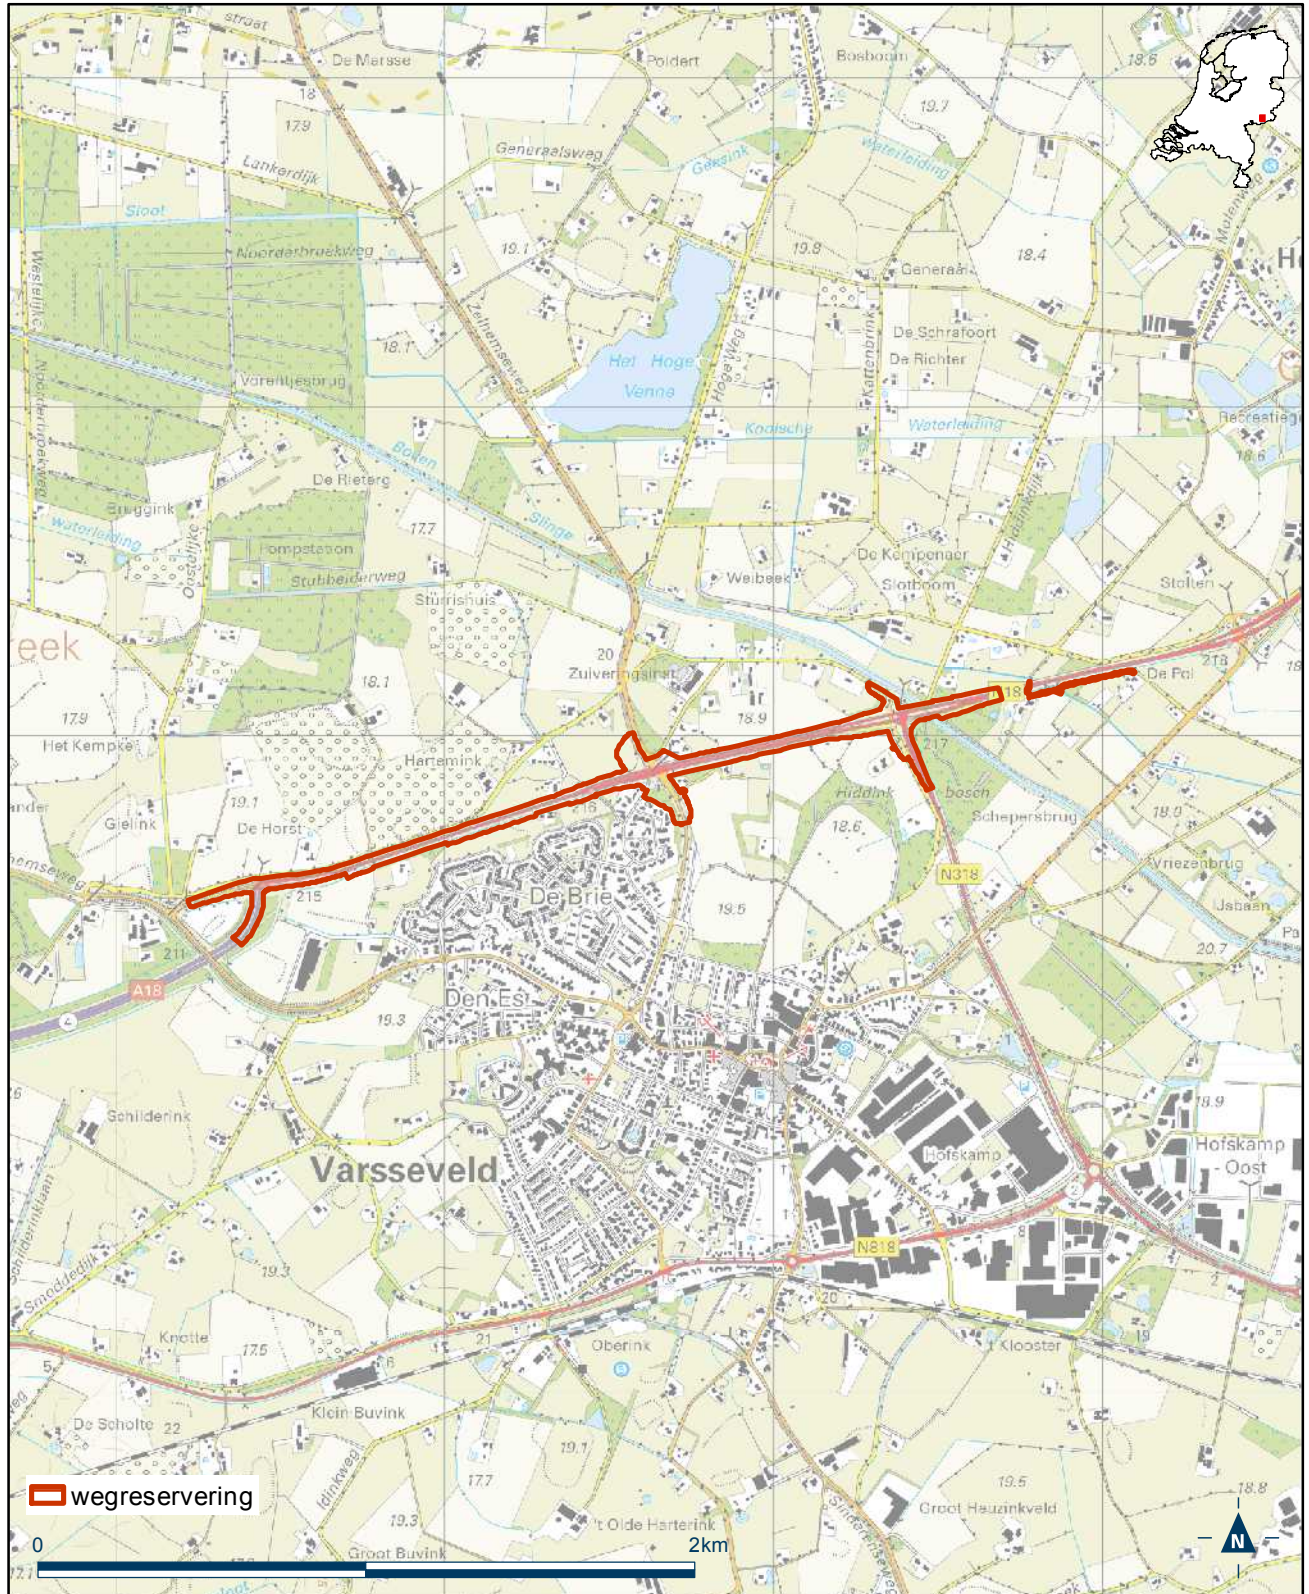

Bijlage Z

Bijlage 17.3 als bedoeld in artikel 3.1, eerste lid, van de Regeling algemene regels ruimtelijke ordening

Detailkaart 2 reserveringsgebied nieuwe hoofdweg N18 Varsseveld-Enschede



Bijlage Z

Bijlage 17.3 als bedoeld in artikel 3.1, eerste lid, van de Regeling algemene regels ruimtelijke ordening


Detailkaart 3 reserveringsgebied nieuwe hoofdweg N18 Varsseveld-Enschede



Bijlage Z

Bijlage 17.3 als bedoeld in artikel 3.1, eerste lid, van de Regeling algemene regels ruimtelijke ordening


Detailkaart 4 reserveringsgebied nieuwe hoofdweg N18 Varsseveld-Enschede

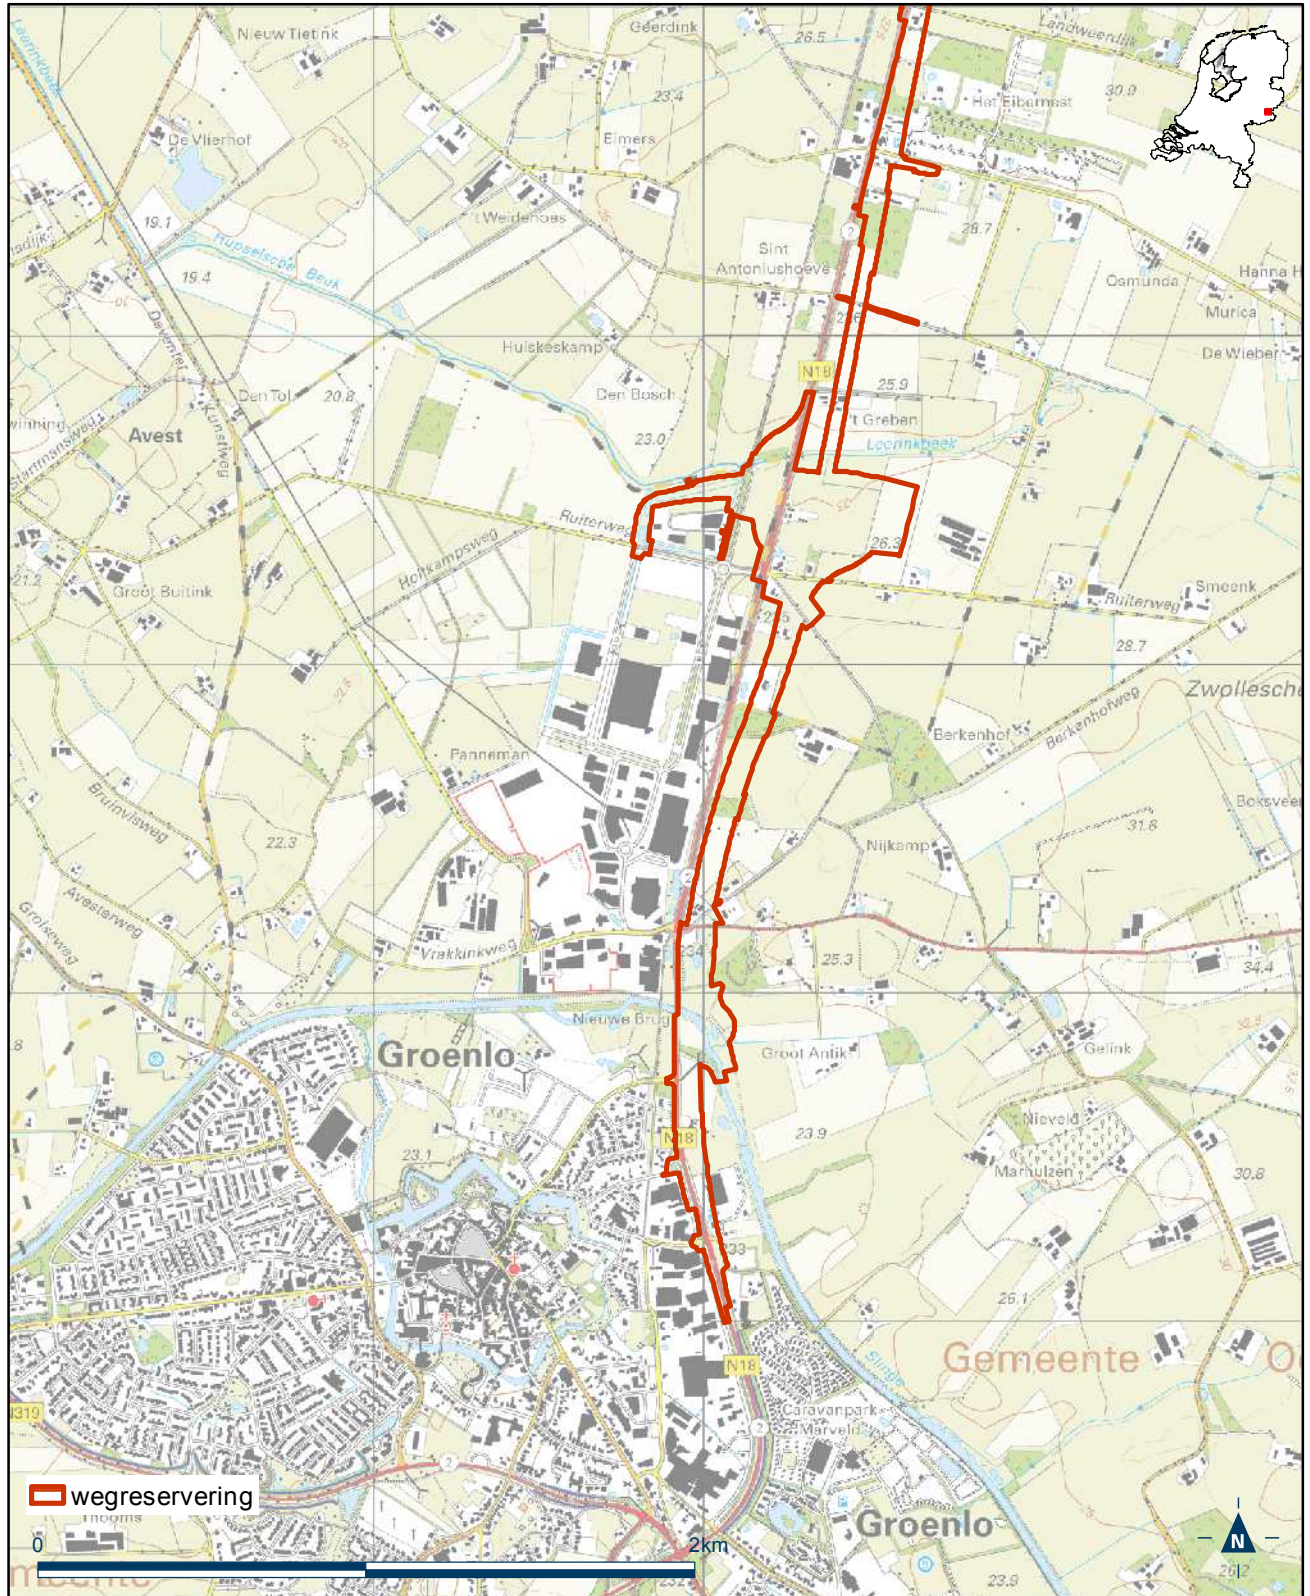

Bijlage Z

Bijlage 17.3 als bedoeld in artikel 3.1, eerste lid, van de Regeling algemene regels ruimtelijke ordening


Detailkaart 5 reserveringsgebied nieuwe hoofdweg N18 Varsseveld-Enschede

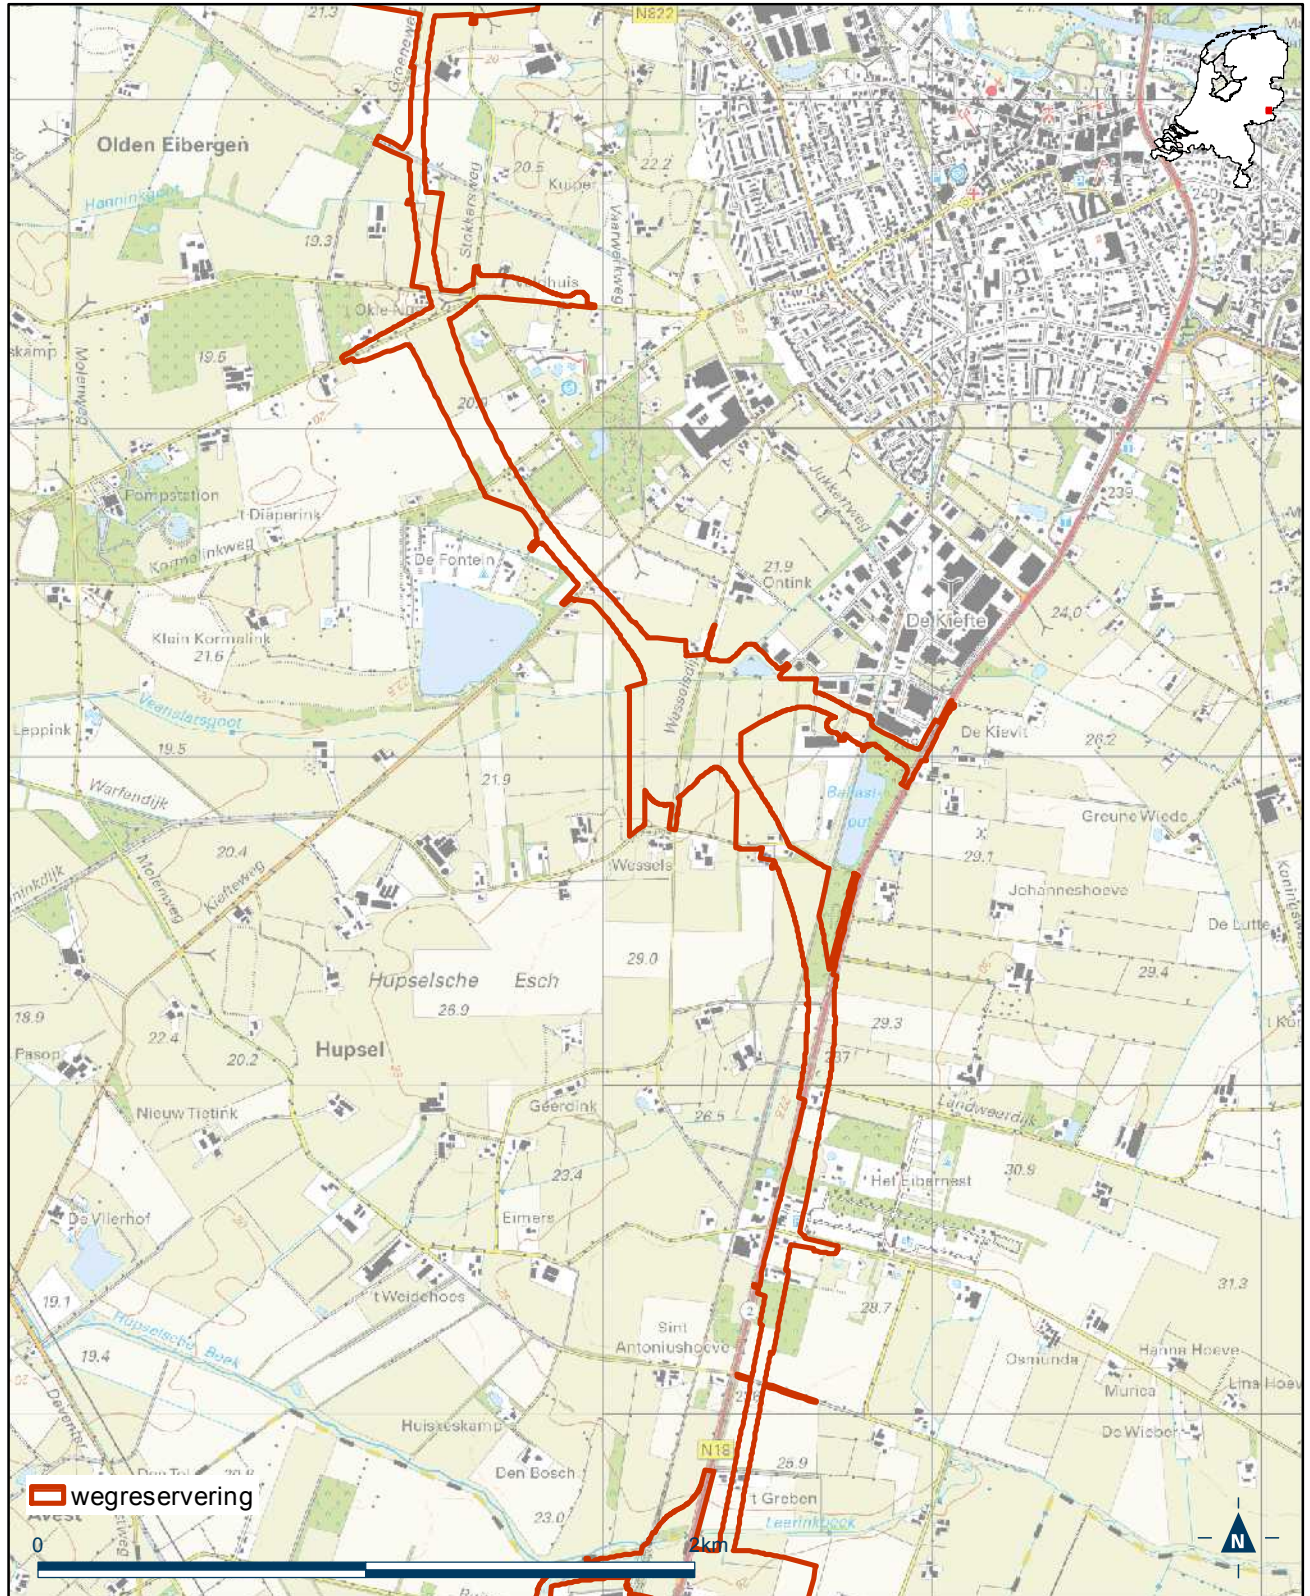

Bijlage Z

Bijlage 17.3 als bedoeld in artikel 3.1, eerste lid, van de Regeling algemene regels ruimtelijke ordening


Detailkaart 6 reserveringsgebied nieuwe hoofdweg N18 Varsseveld-Enschede

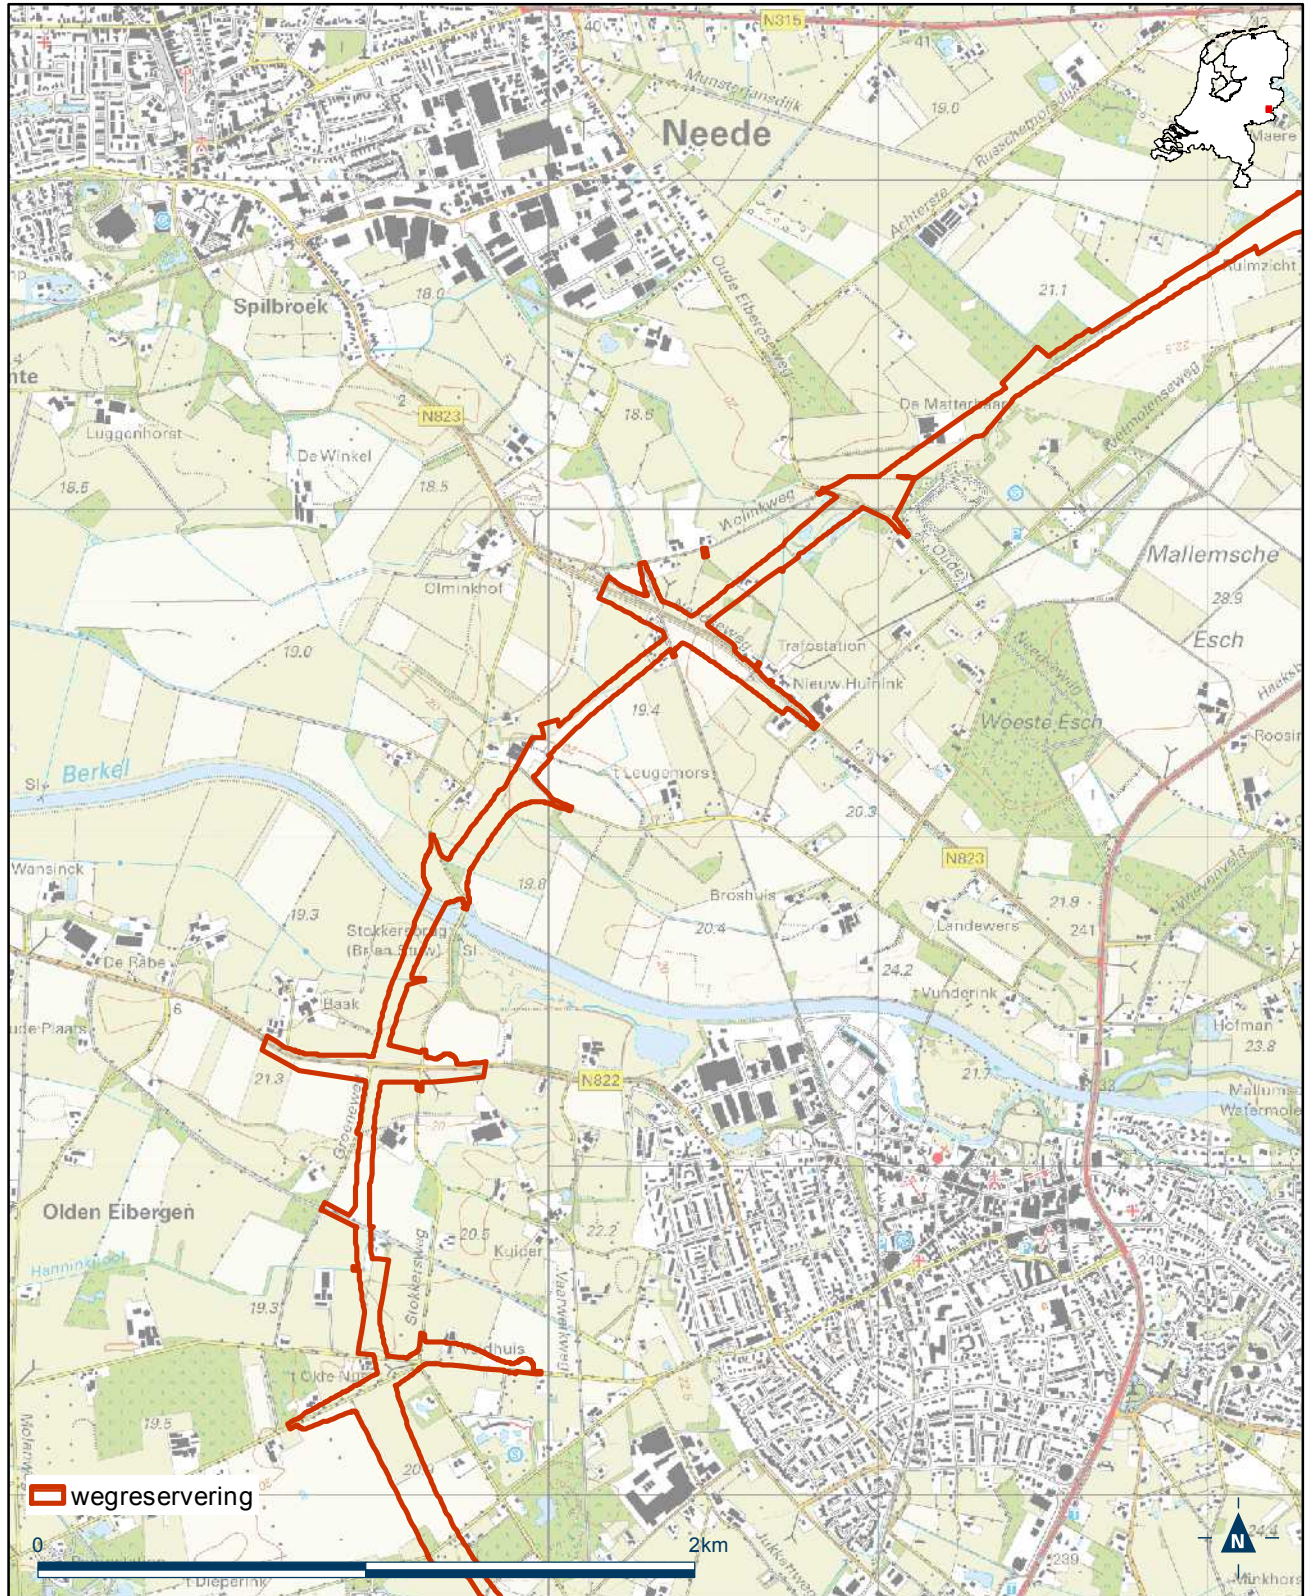

Bijlage Z

Bijlage 17.3 als bedoeld in artikel 3.1, eerste lid, van de Regeling algemene regels ruimtelijke ordening


Detailkaart 7 reserveringsgebied nieuwe hoofdweg N18 Varsseveld-Enschede

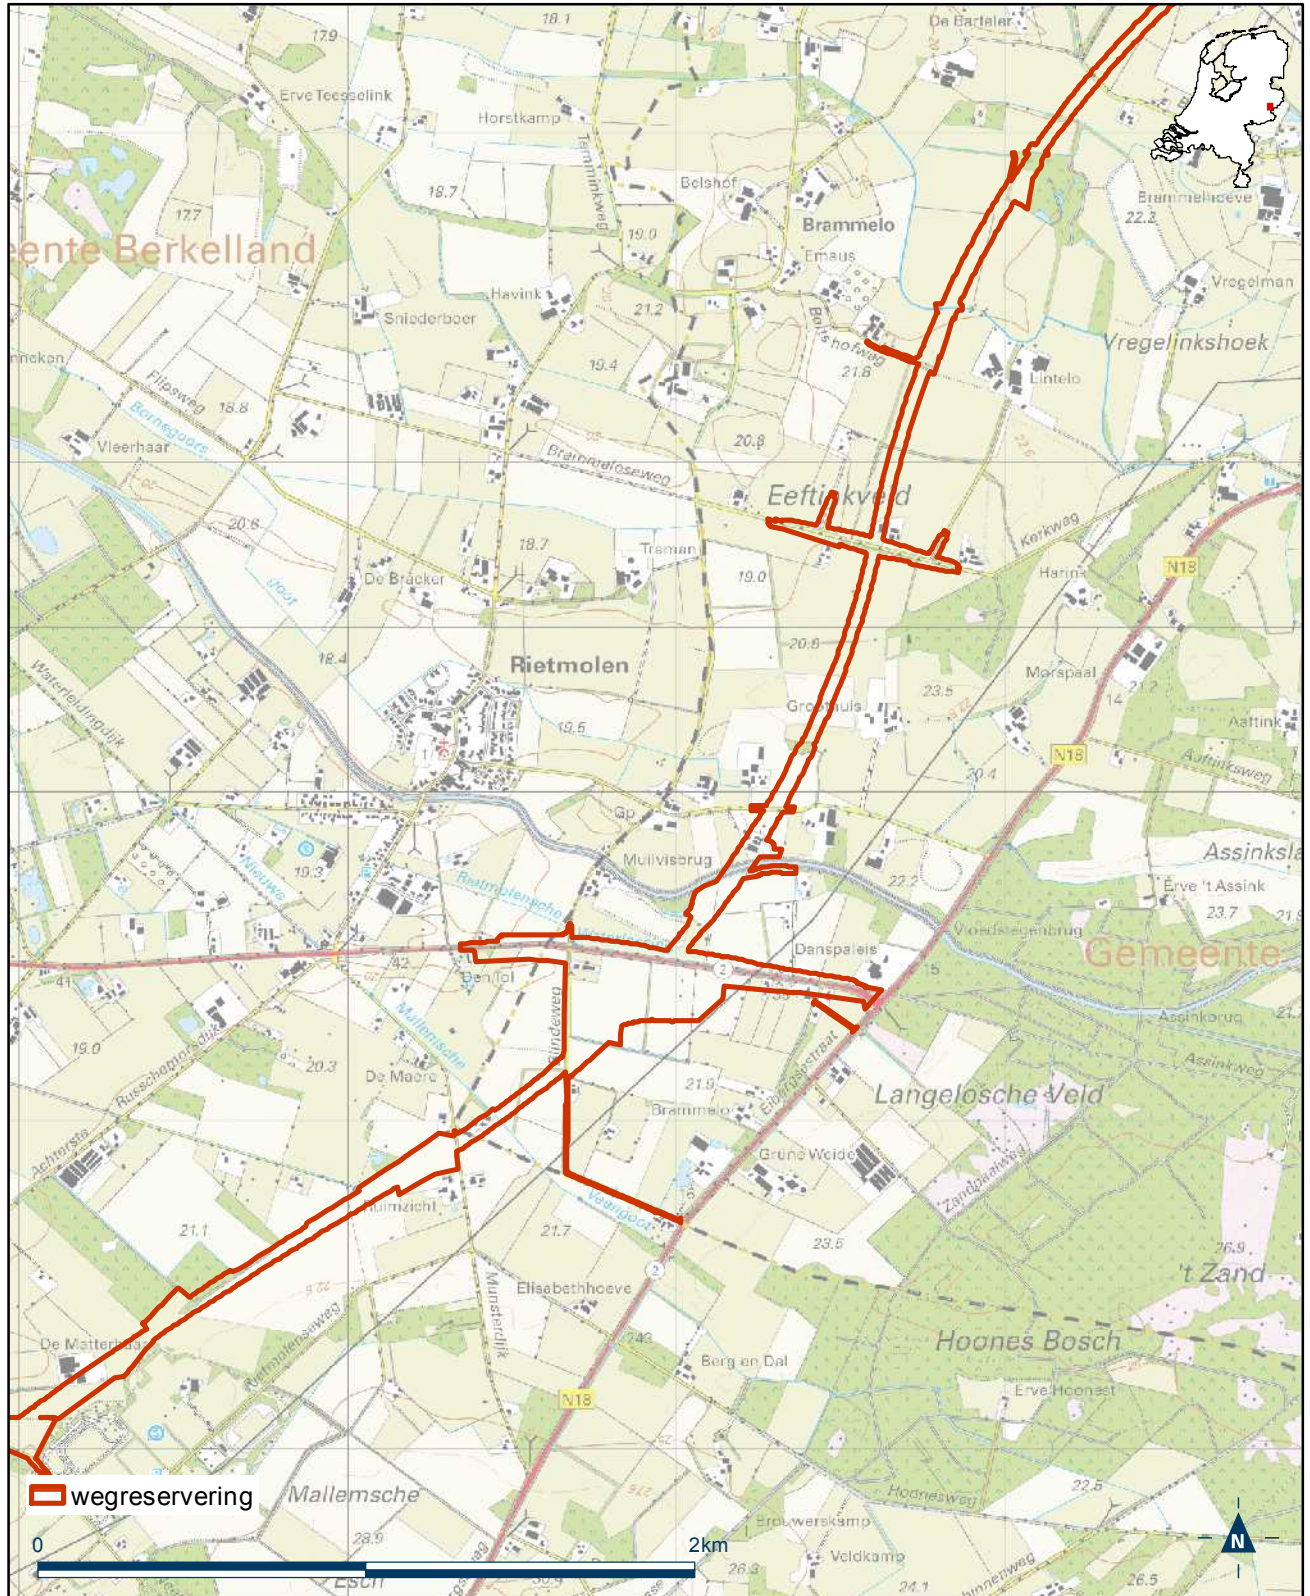

Bijlage Z

Bijlage 17.3 als bedoeld in artikel 3.1, eerste lid, van de Regeling algemene regels ruimtelijke ordening


Detailkaart 8 reserveringsgebied nieuwe hoofdweg N18 Varsseveld-Enschede

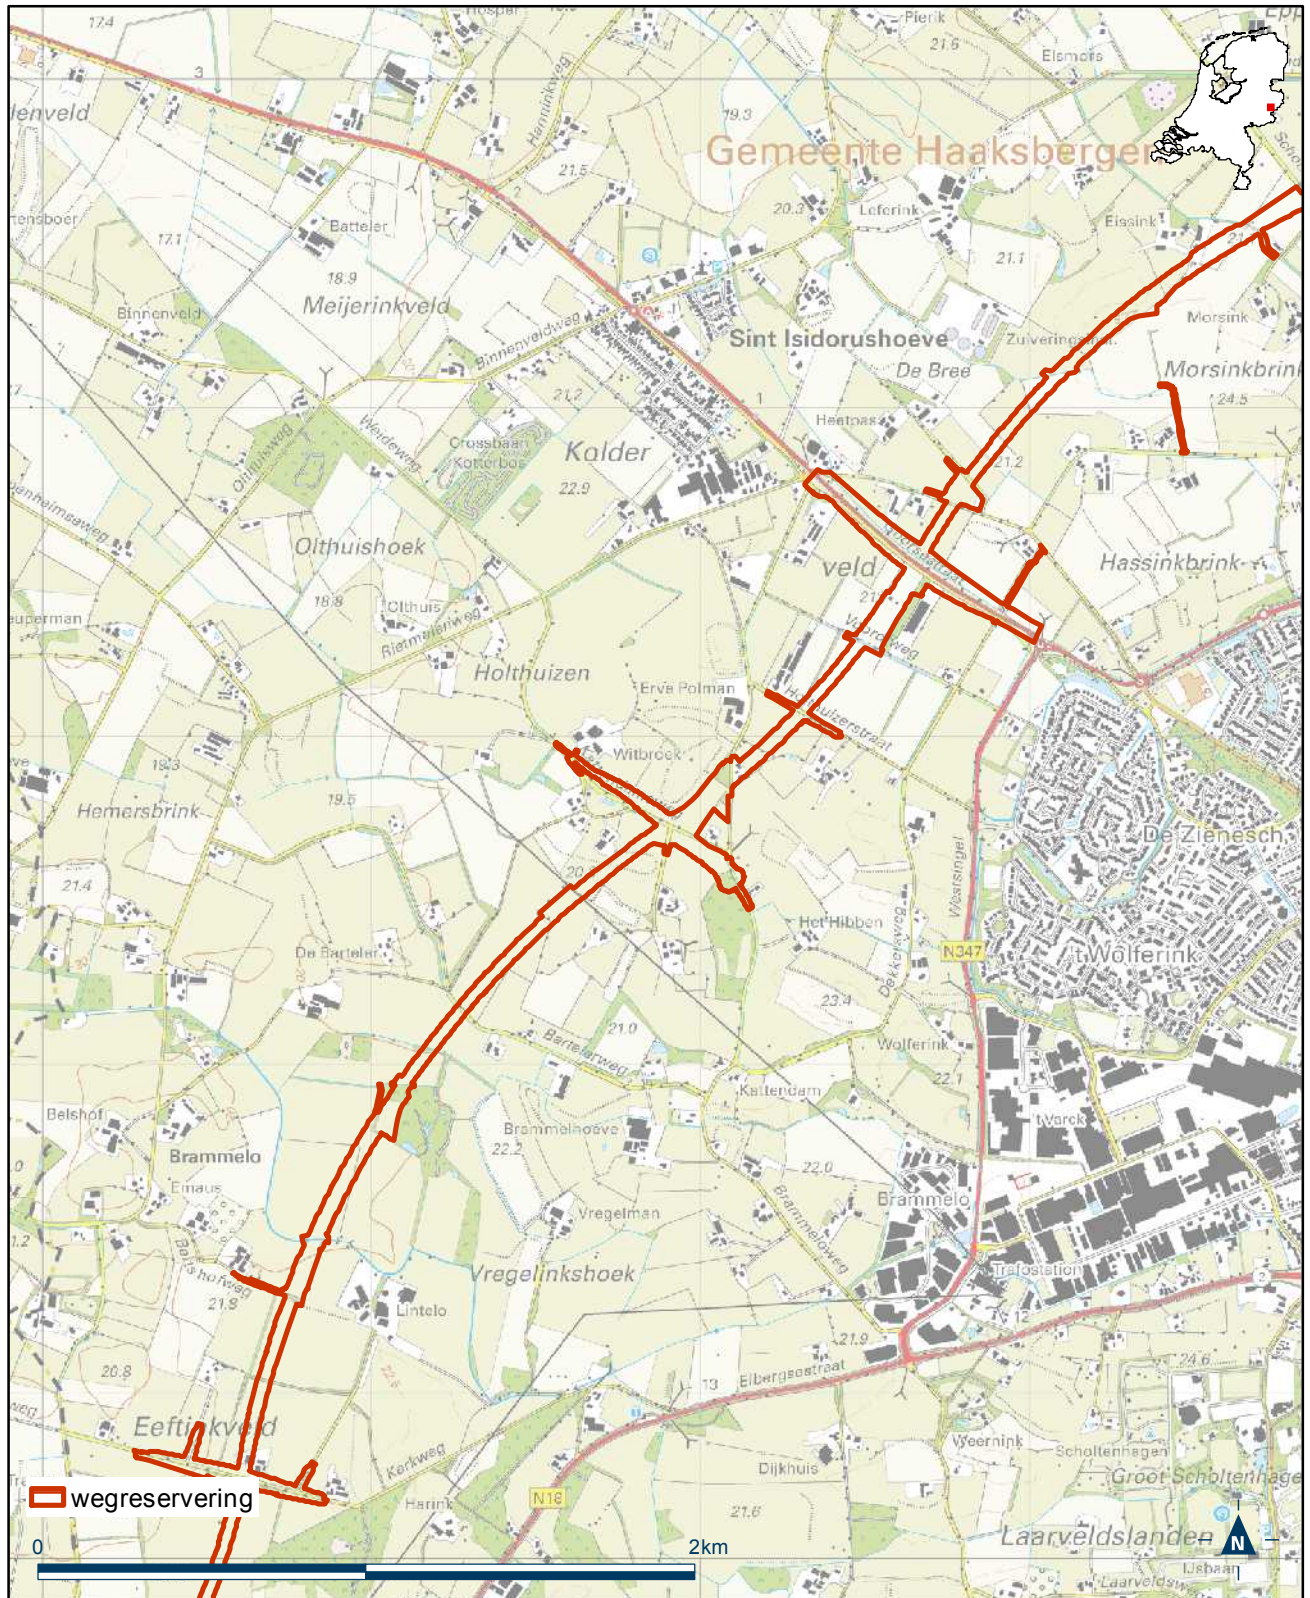

Bijlage Z

Bijlage 17.3 als bedoeld in artikel 3.1, eerste lid, van de Regeling algemene regels ruimtelijke ordening


Detailkaart 9 reserveringsgebied nieuwe hoofdweg N18 Varsseveld-Enschede

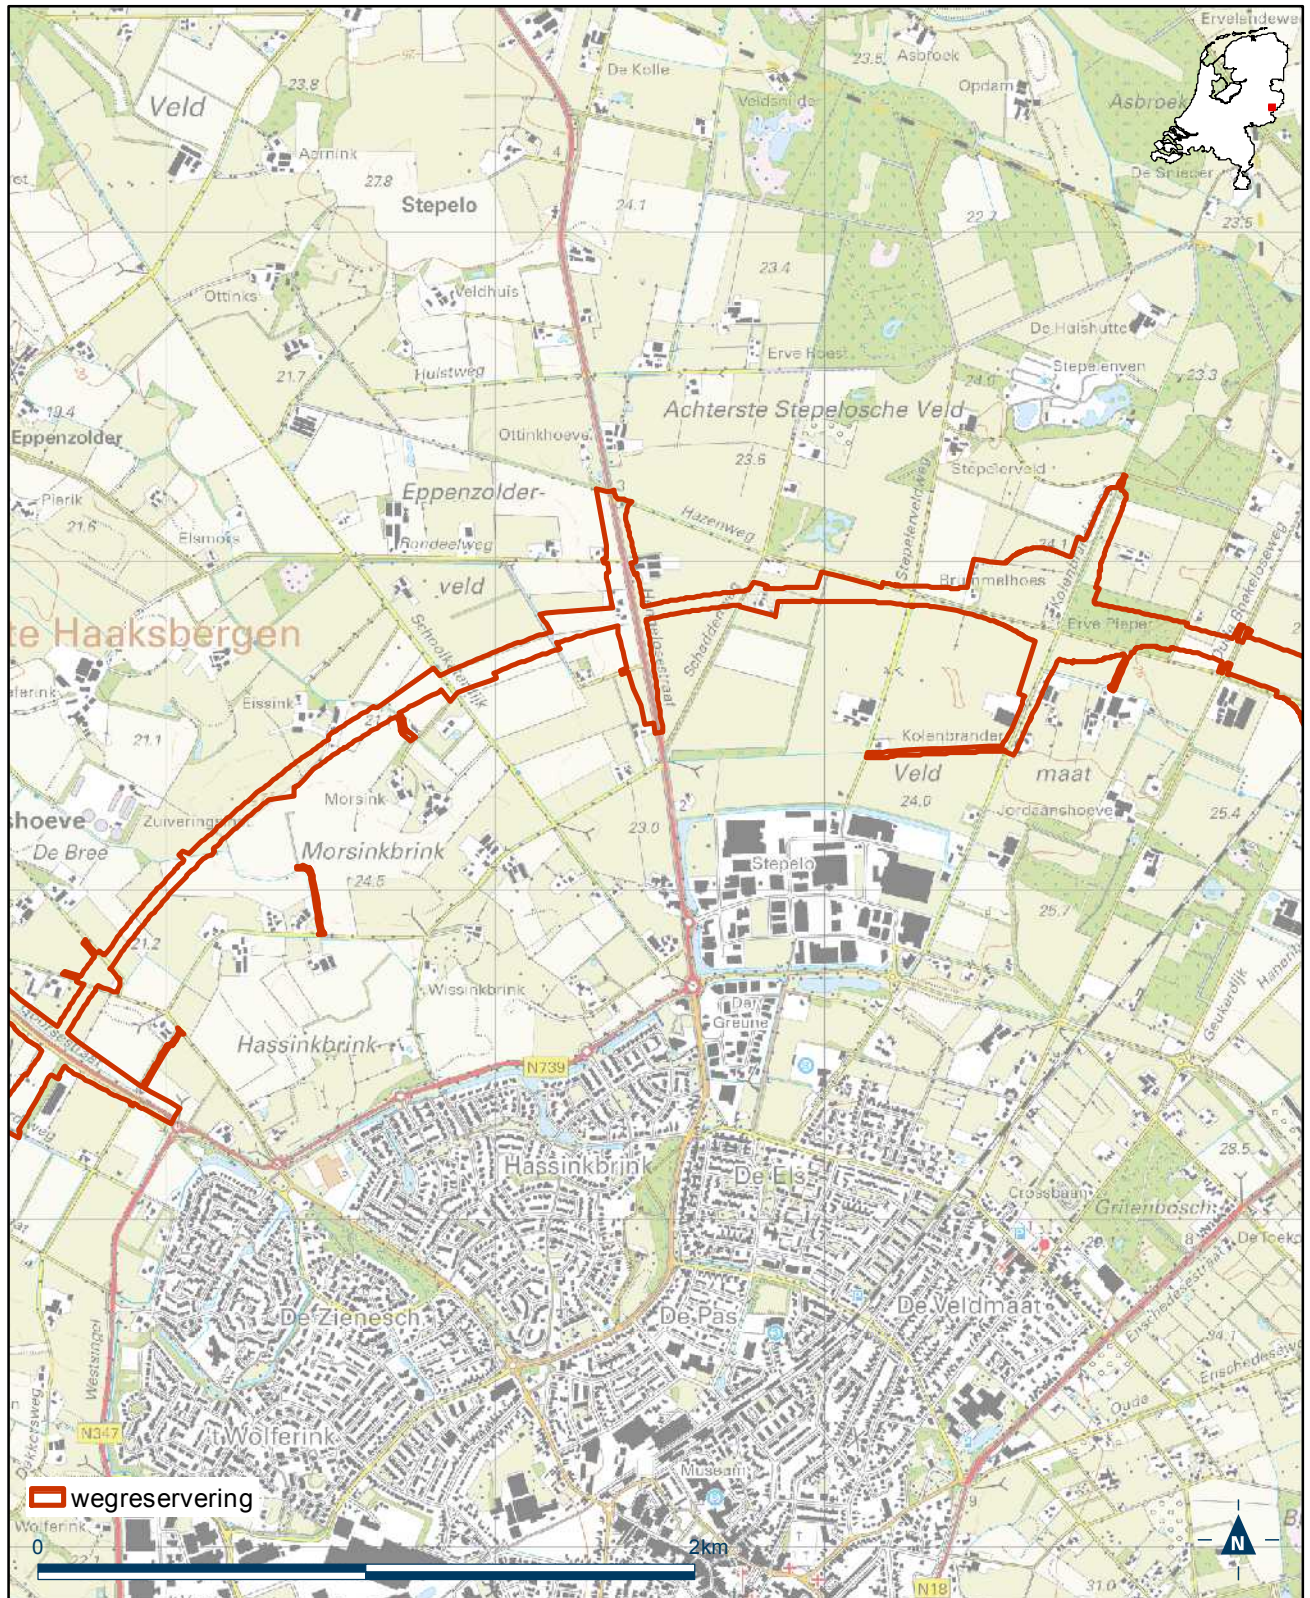

Bijlage Z

Bijlage 17.3 als bedoeld in artikel 3.1, eerste lid, van de Regeling algemene regels ruimtelijke ordening


Detailkaart 10 reserveringsgebied nieuwe hoofdweg N18 Varsseveld-Enschede

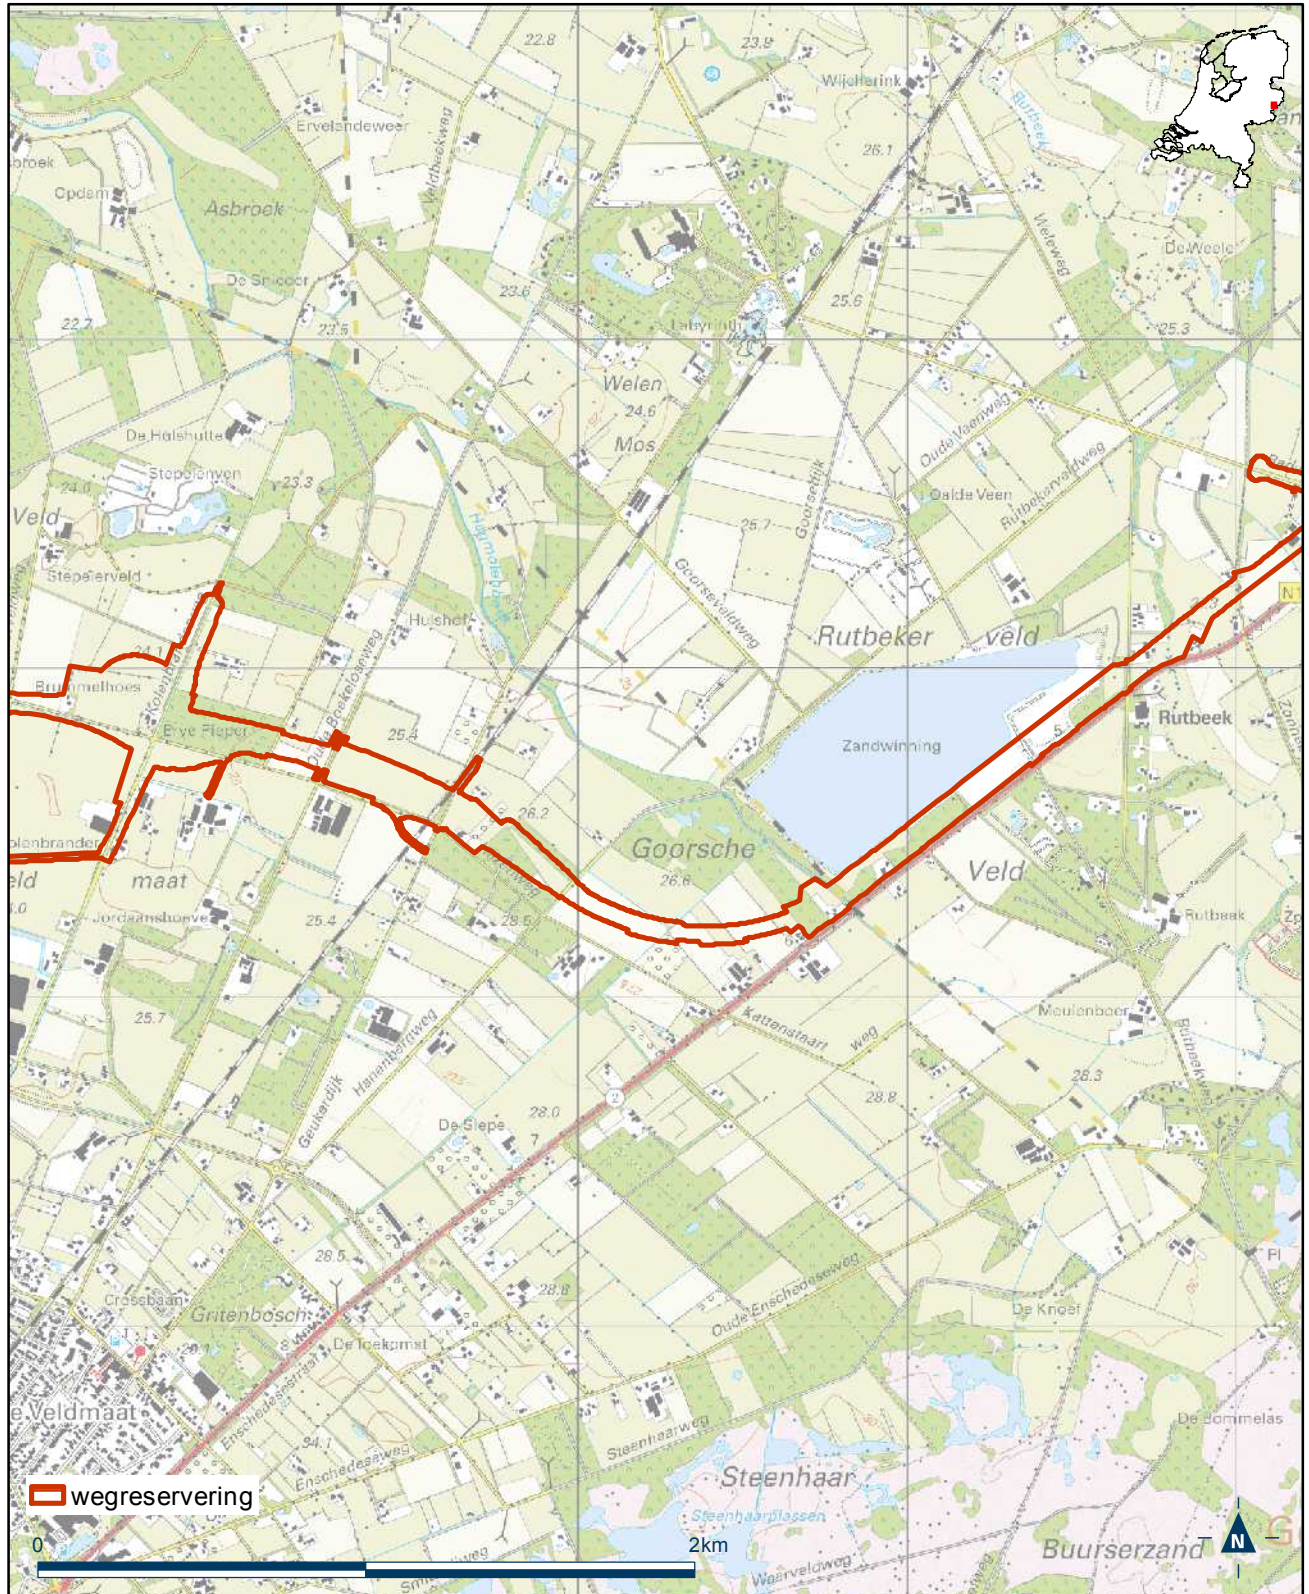

Bijlage Z

Bijlage 17.3 als bedoeld in artikel 3.1, eerste lid, van de Regeling algemene regels ruimtelijke ordening


Detailkaart 11 reserveringsgebied nieuwe hoofdweg N18 Varsseveld-Enschede

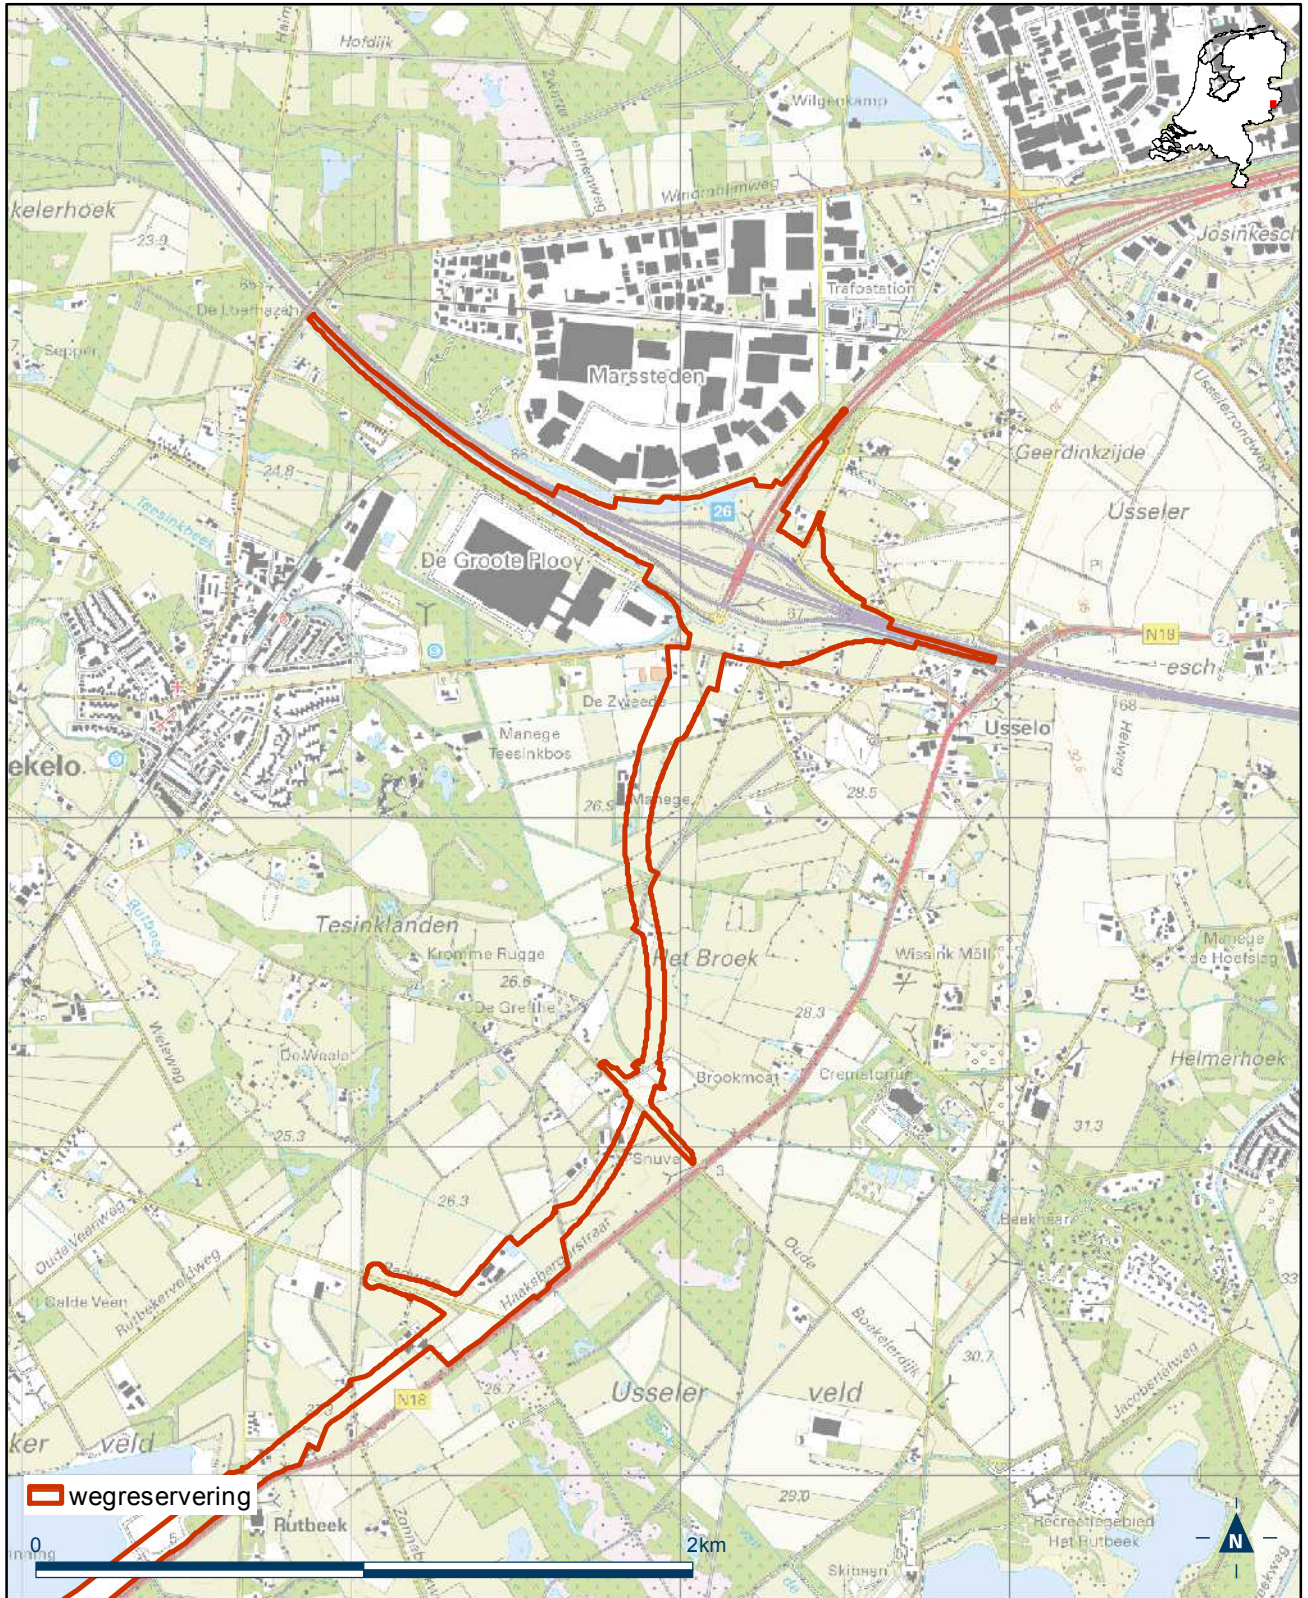

Bijlage Aa


Bijlage 17.4 als bedoeld in artikel 3.1, eerste lid, van de Regeling algemene regels ruimtelijke ordening

Overzichtskaart reserveringsgebied nieuwe hoofdweg A12/A15 bereikbaarheid regio Arnhem-Nijmegen

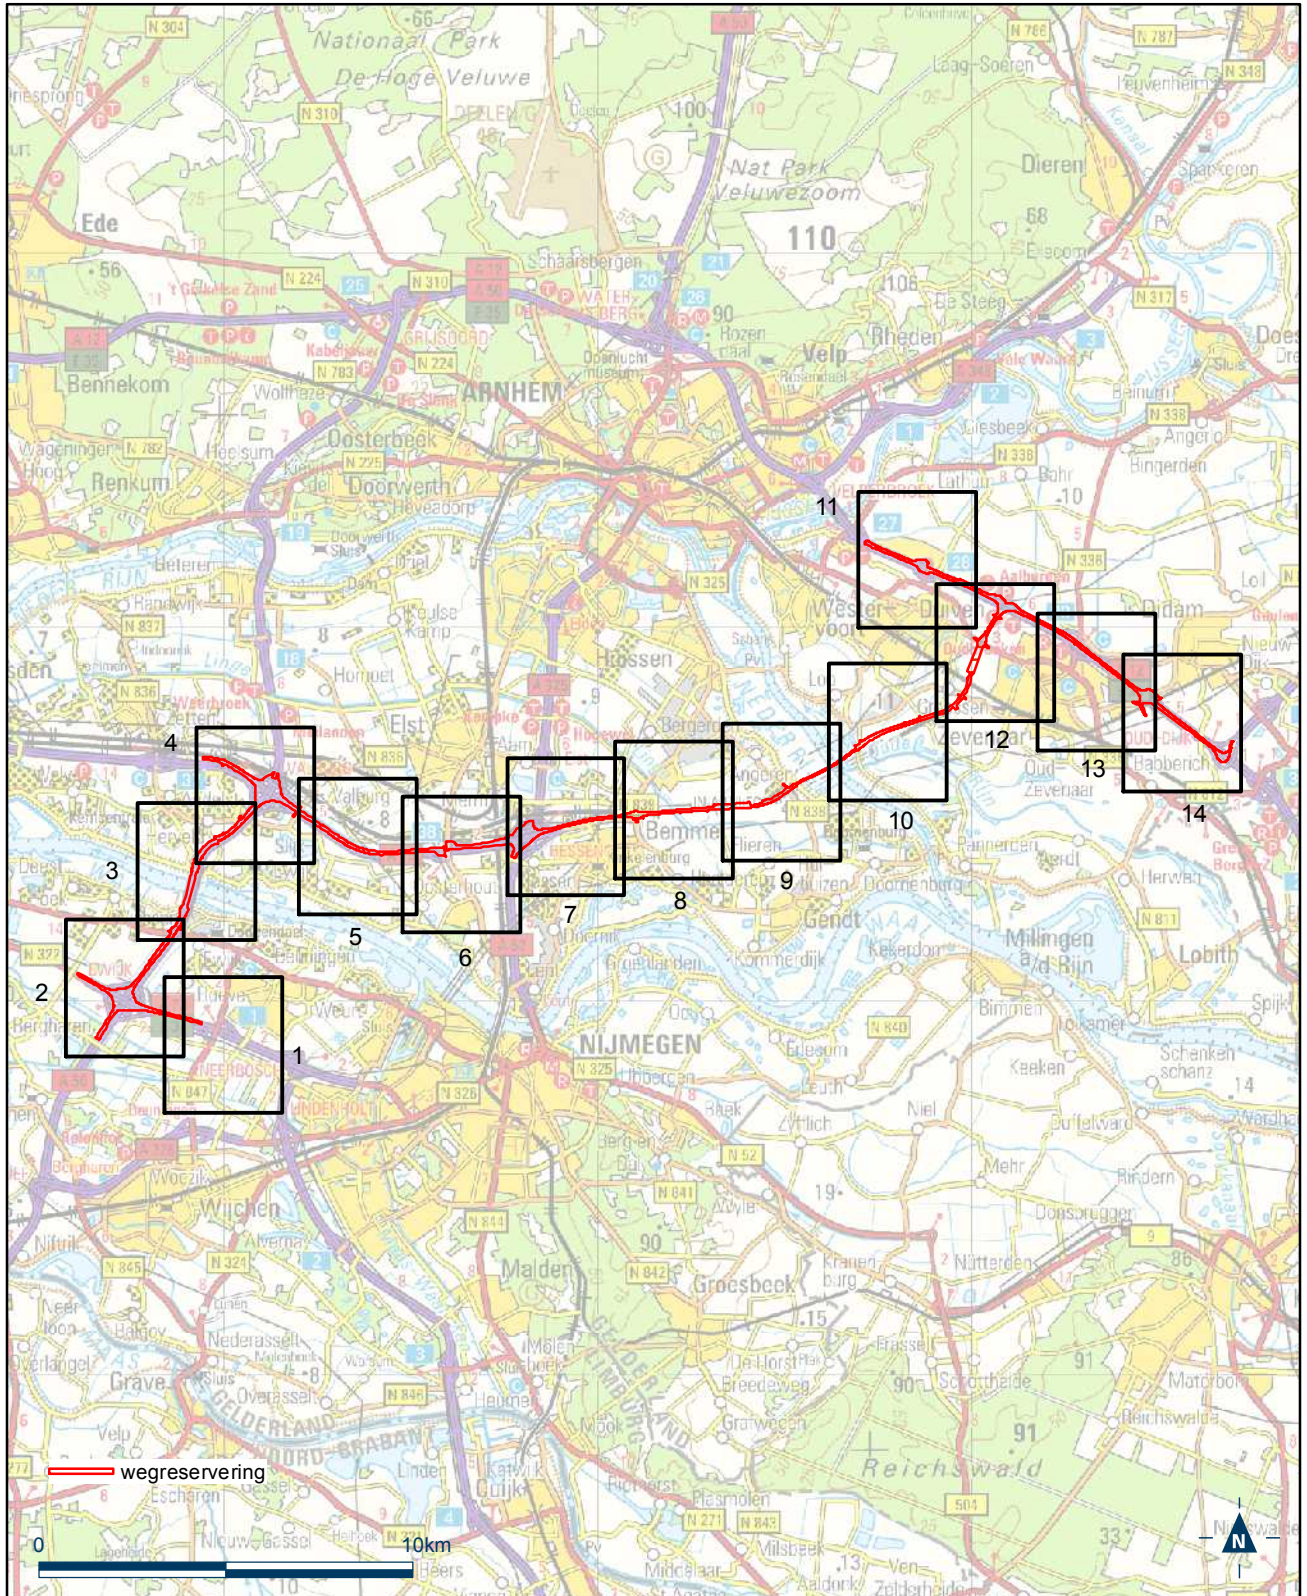


Bijlage Aa Bijlage 17.4 als bedoeld in artikel 3.1, eerste lid, van de Regeling algemene regels ruimtelijke ordening

Detailkaart 1 reserveringsgebied nieuwe hoofdweg A12/A15 bereikbaarheid regio Arnhem-Nijmegen

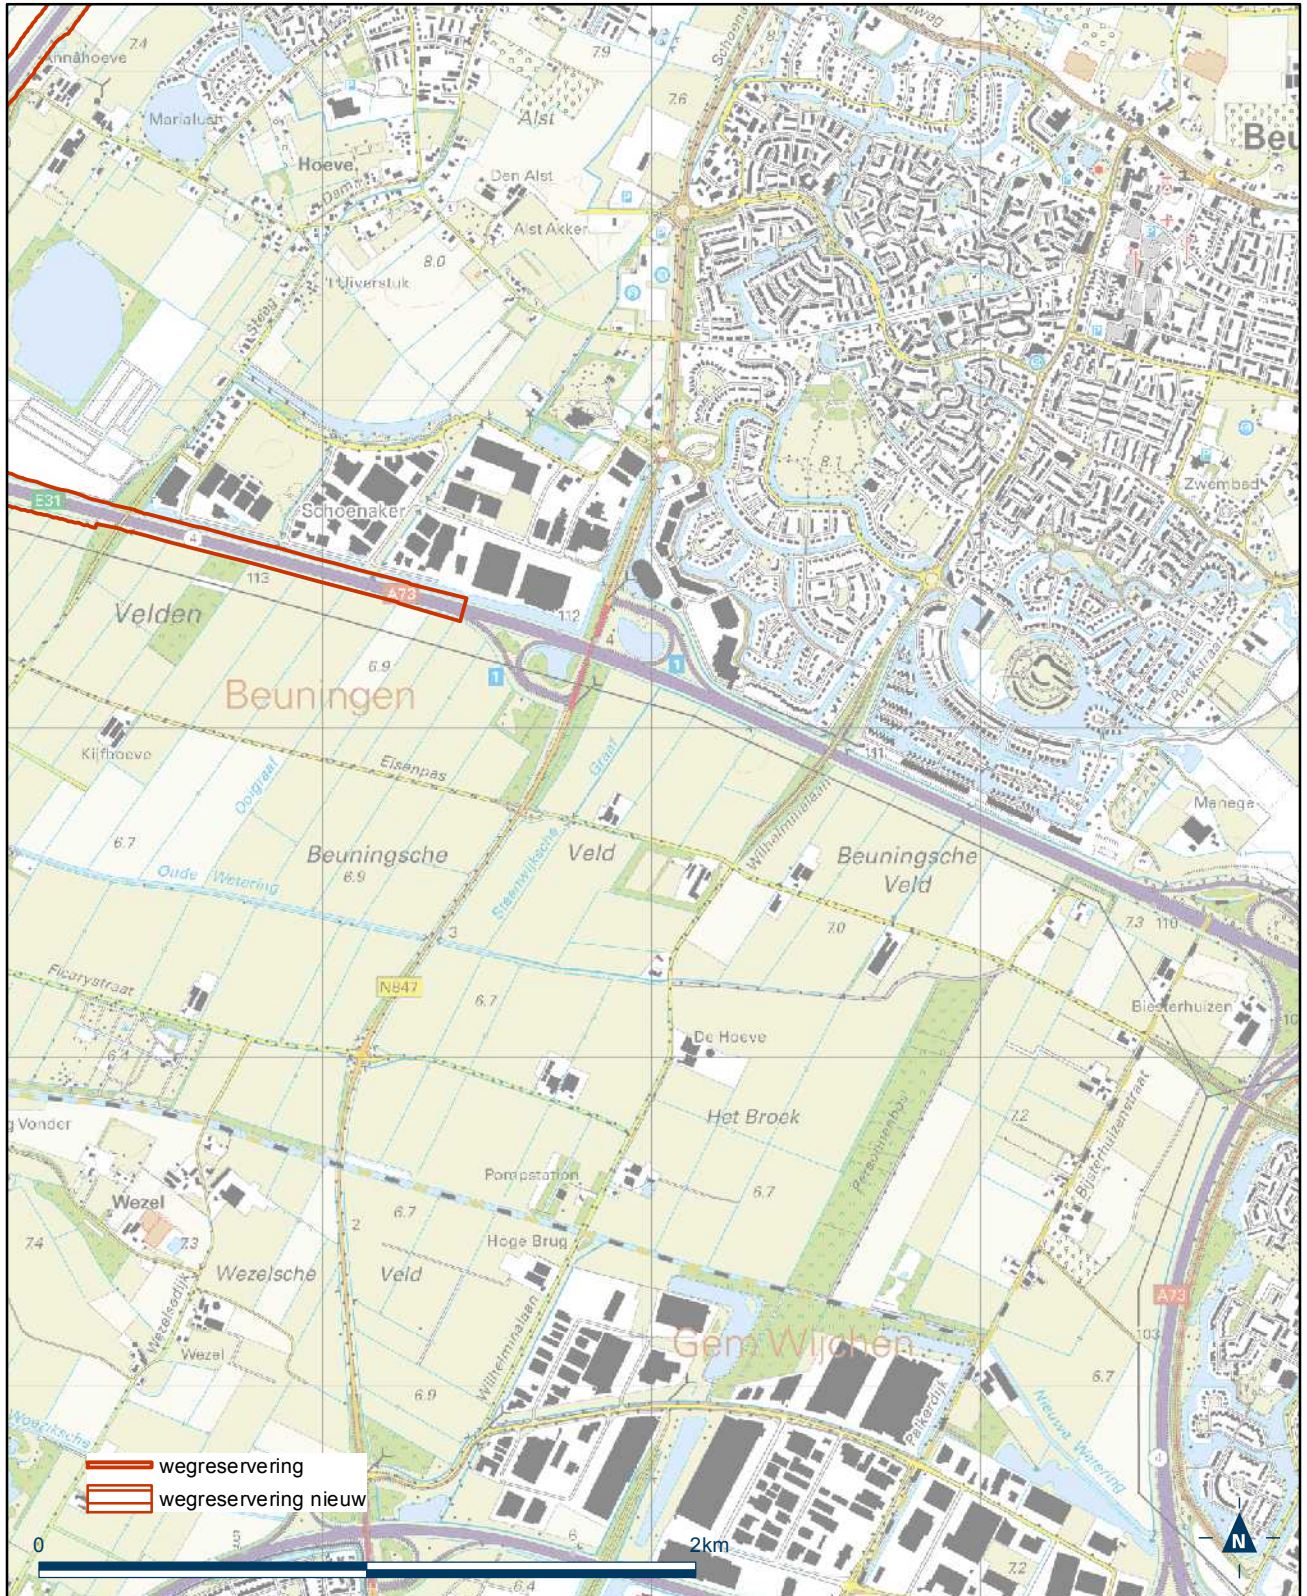


Bijlage Aa
Bijlage 17.4 als bedoeld in artikel 3.1, eerste lid, van de
Regeling algemene regels ruimtelijke ordening

Detailkaart 2 reserveringsgebied nieuwe hoofdweg A12/A15 bereikbaarheid regio Arnhem-Nijmegen

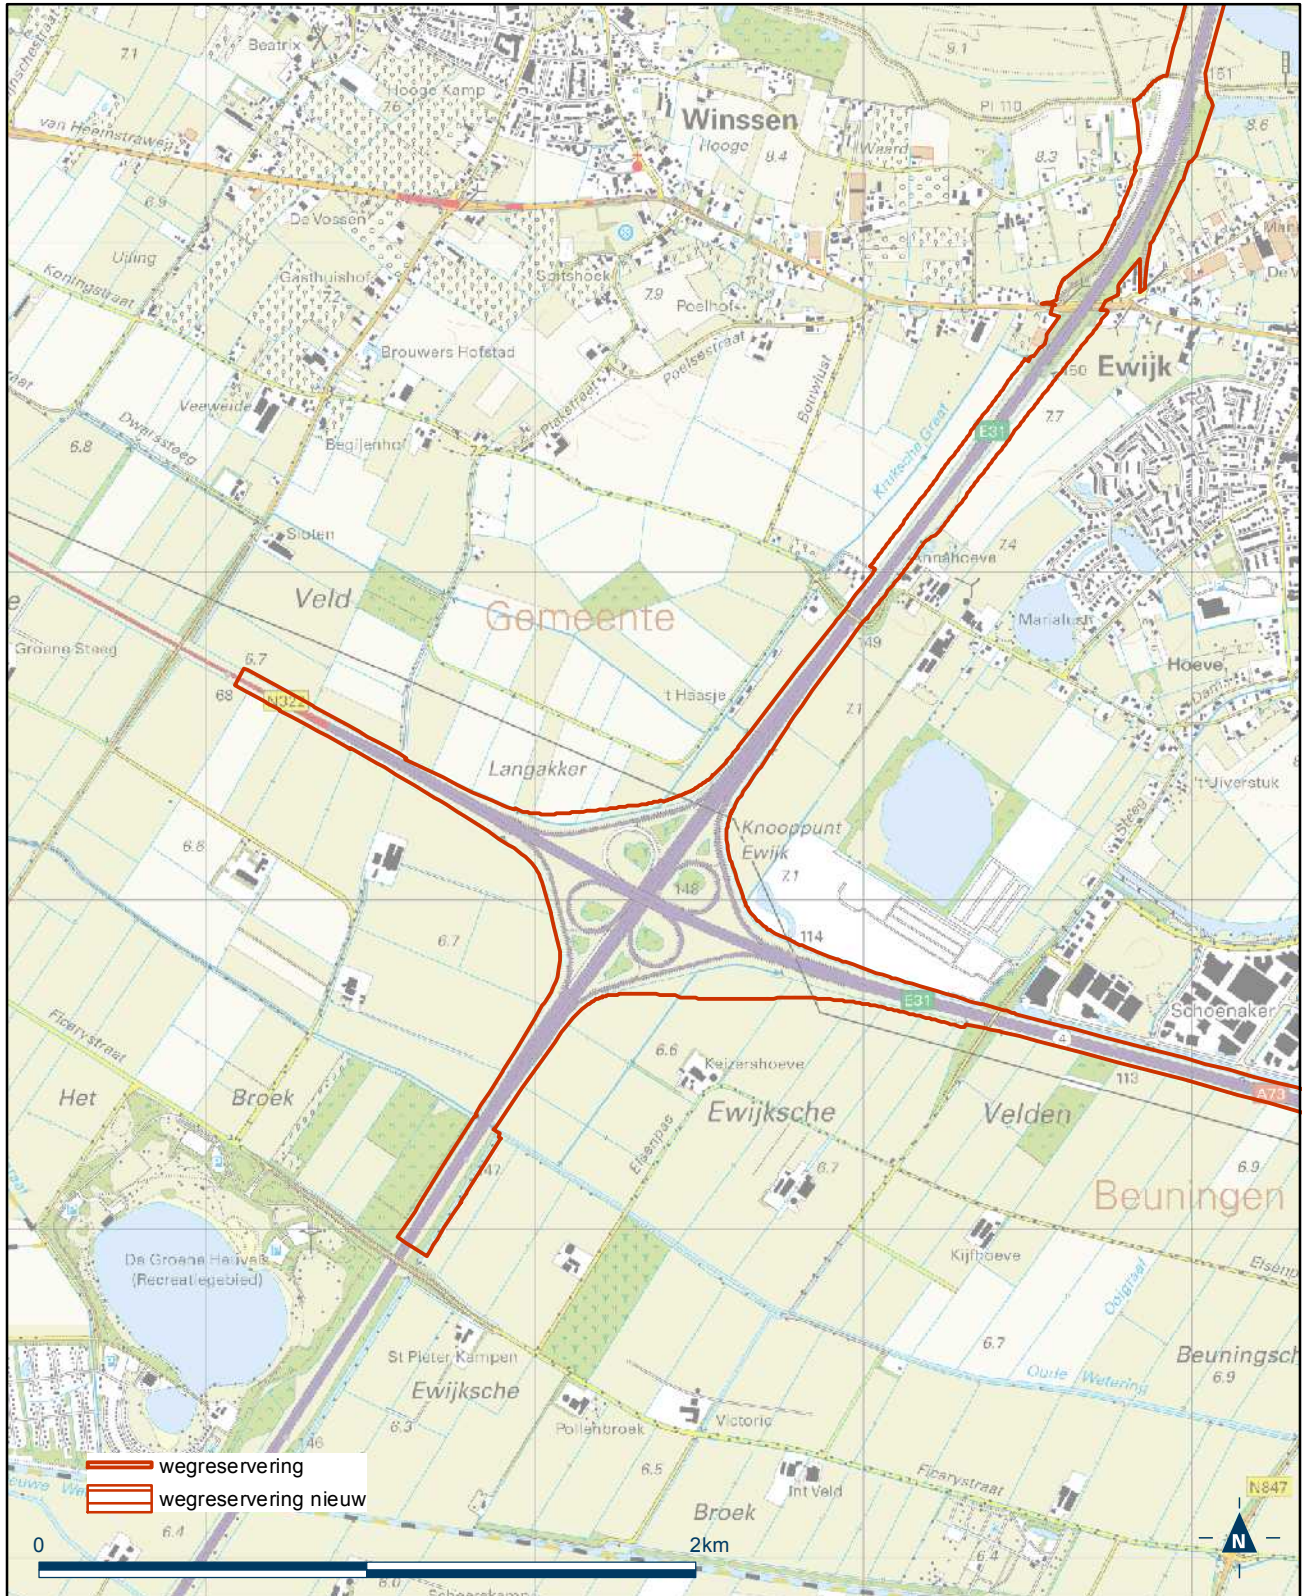


Bijlage Aa
Bijlage 17.4 als bedoeld in artikel 3.1, eerste lid, van de
Regeling algemene regels ruimtelijke ordening

Detailkaart 3 reserveringsgebied nieuwe hoofdweg A12/A15 bereikbaarheid regio Arnhem-Nijmegen

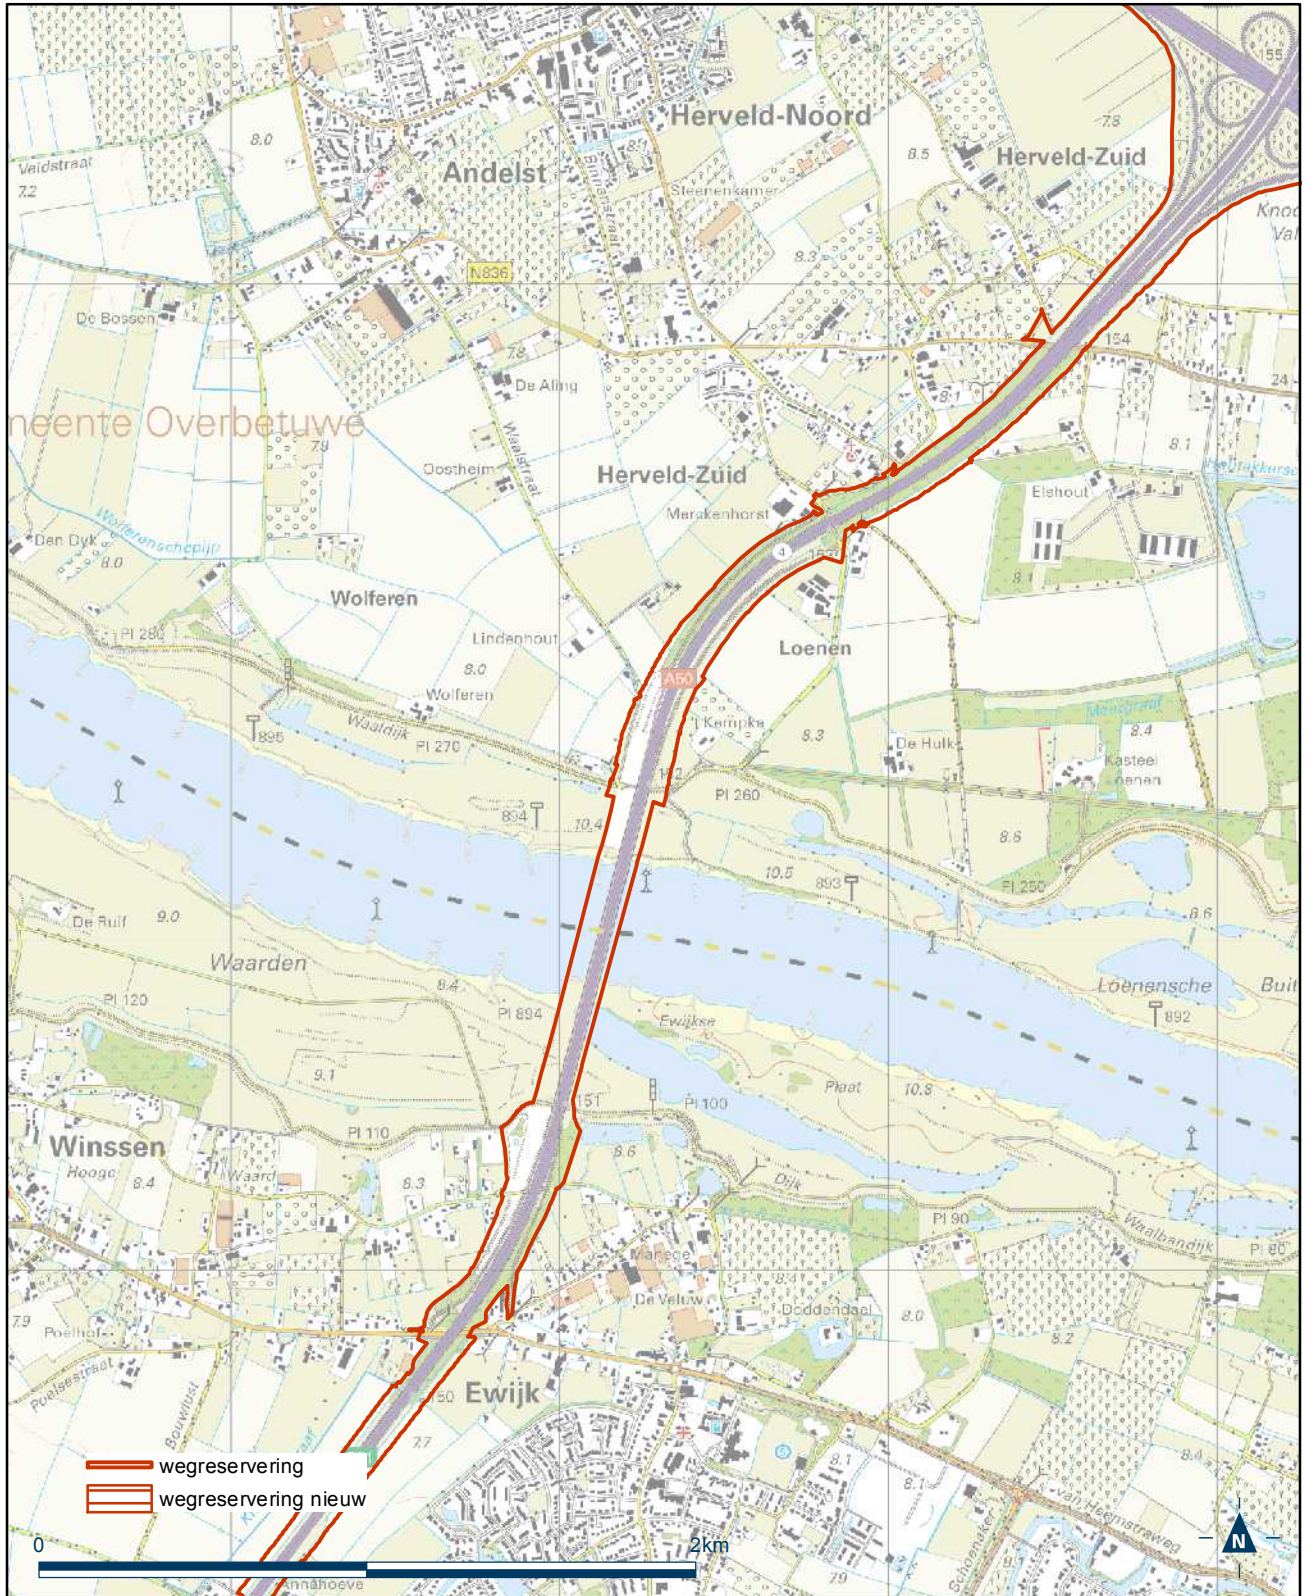


Bijlage Aa
Bijlage 17.4 als bedoeld in artikel 3.1, eerste lid, van de
Regeling algemene regels ruimtelijke ordening

Detailkaart 4 reserveringsgebied nieuwe hoofdweg A12/A15 bereikbaarheid regio Arnhem-Nijmegen

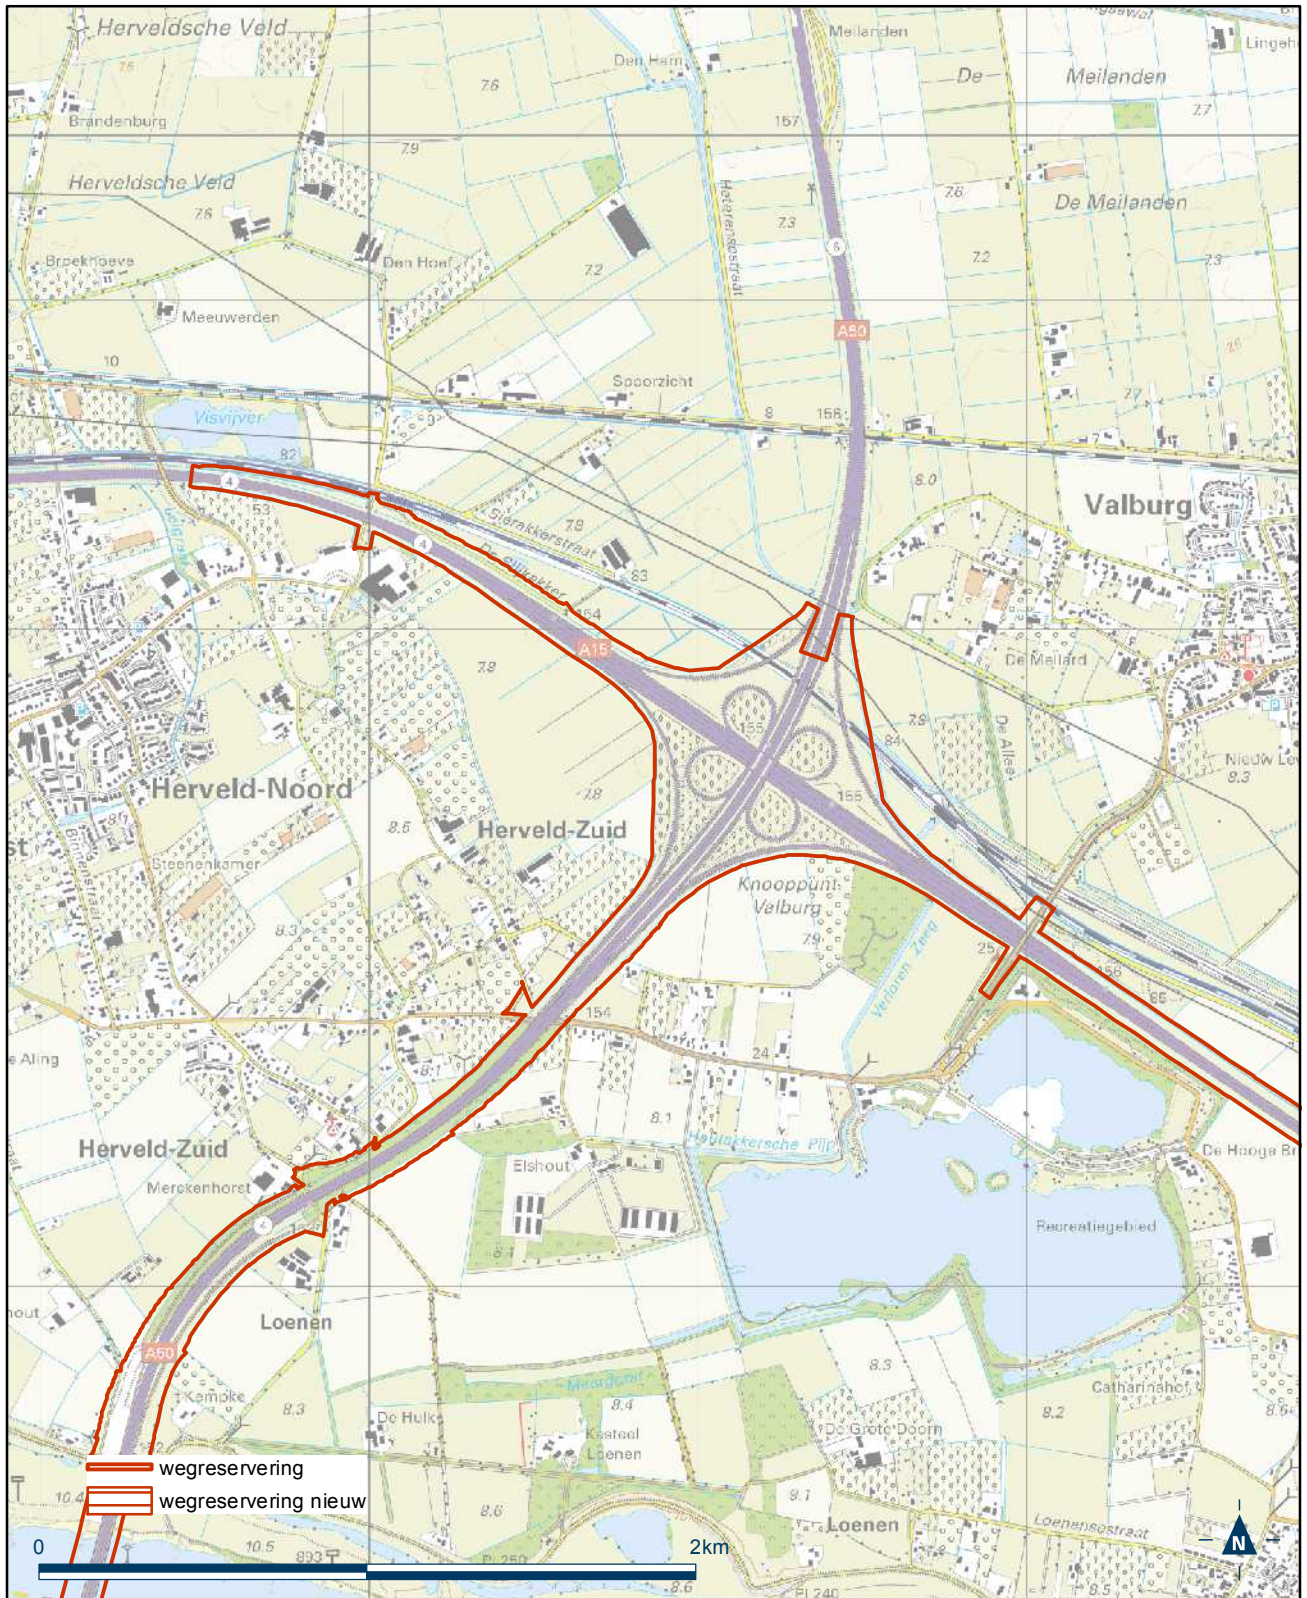

Bijlage Aa Bijlage 17.4 als bedoeld in artikel 3.1, eerste lid, van de Regeling algemene regels ruimtelijke ordening

Detailkaart 5 reserveringsgebied nieuwe hoofdweg A12/A15 bereikbaarheid regio Arnhem-Nijmegen

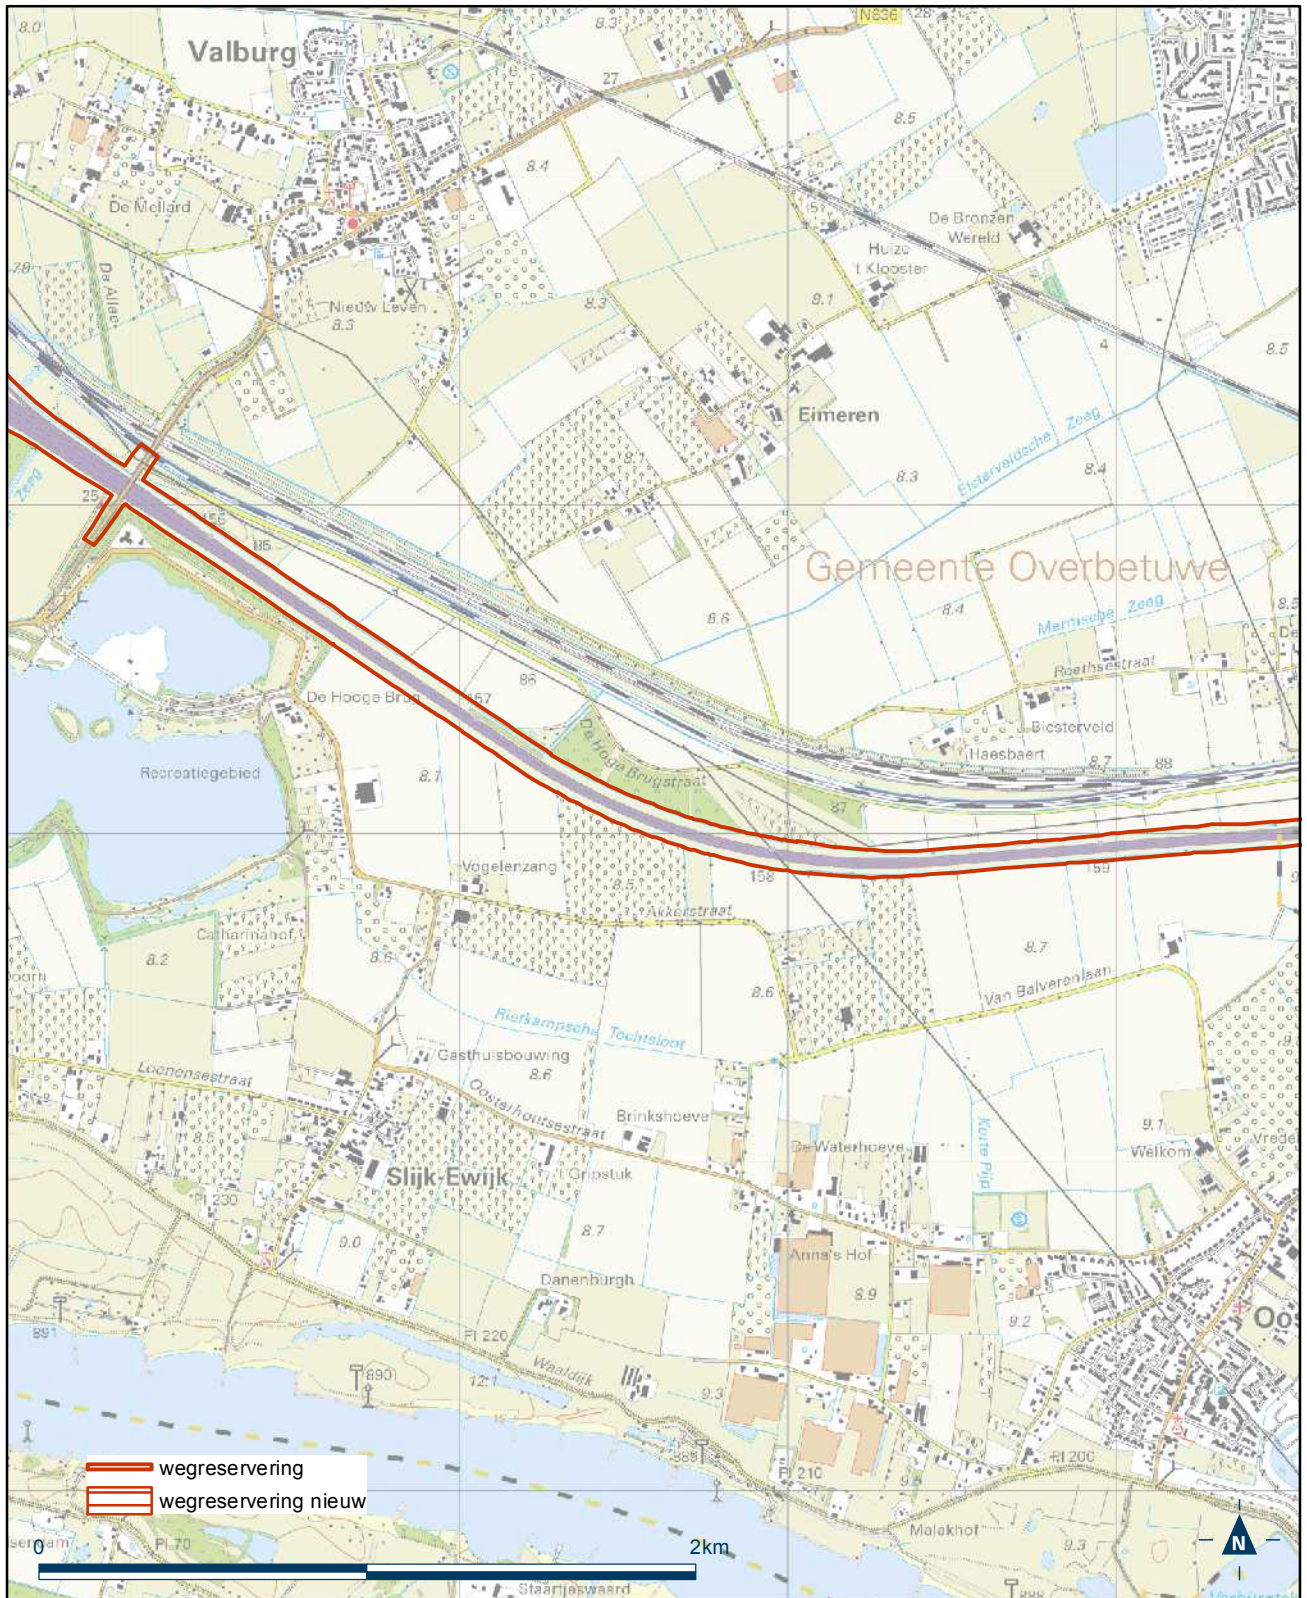


Bijlage Aa Bijlage 17.4 als bedoeld in artikel 3.1, eerste lid, van de Regeling algemene regels ruimtelijke ordening

Detailkaart 6 reserveringsgebied nieuwe hoofdweg A12/A15 bereikbaarheid regio Arnhem-Nijmegen




Bijlage Aa
Bijlage 17.4 als bedoeld in artikel 3.1, eerste lid, van de
Regeling algemene regels ruimtelijke ordening

Detailkaart 7 reserveringsgebied nieuwe hoofdweg A12/A15 bereikbaarheid regio Arnhem-Nijmegen

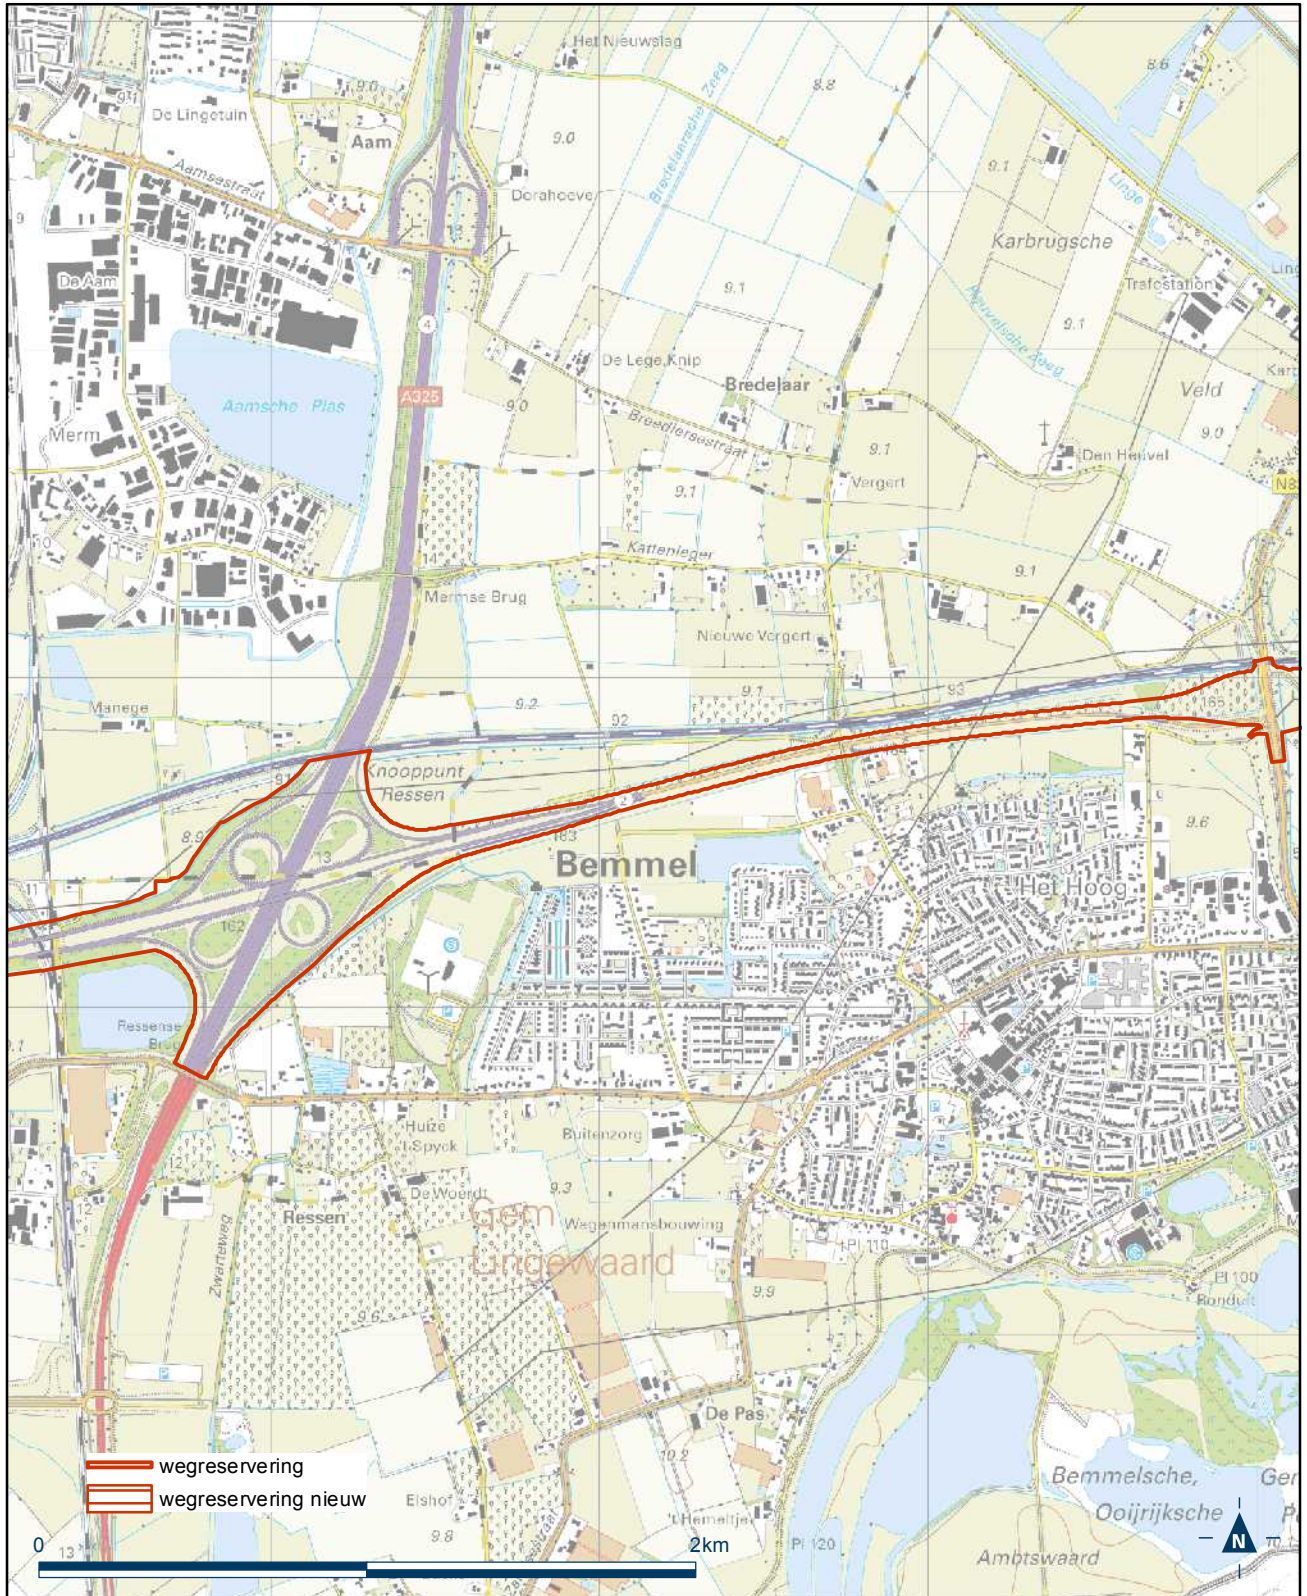

Bijlage Aa
Bijlage 17.4 als bedoeld in artikel 3.1, eerste lid, van de
Regeling algemene regels ruimtelijke ordening

Detailkaart 8 reserveringsgebied nieuwe hoofdweg A12/A15 bereikbaarheid regio Arnhem-Nijmegen

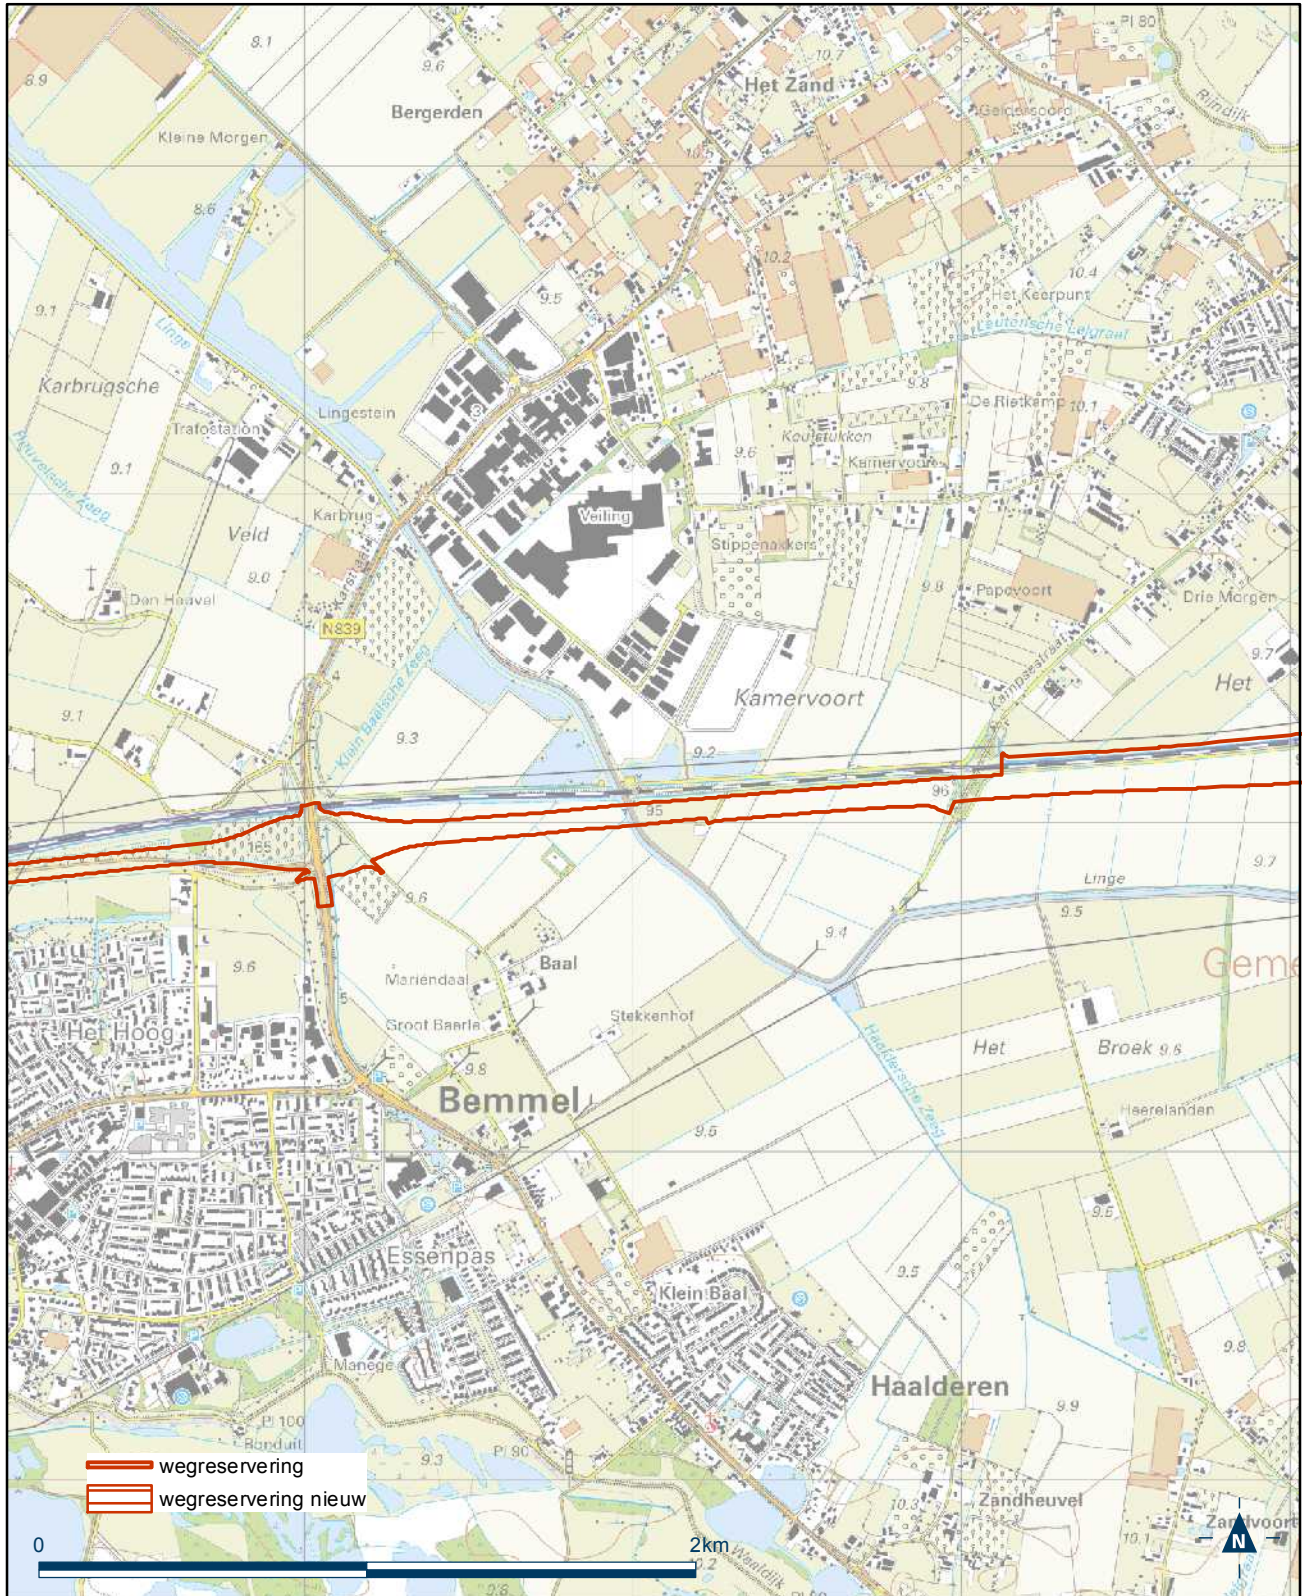

Bijlage Aa

Bijlage 17.4 als bedoeld in artikel 3.1, eerste lid, van de Regeling algemene regels ruimtelijke ordening

Detailkaart 9 reserveringsgebied nieuwe hoofdweg A12/A15 bereikbaarheid regio Arnhem-Nijmegen



Bijlage Aa


Bijlage 17.4 als bedoeld in artikel 3.1, eerste lid, van de Regeling algemene regels ruimtelijke ordening

Detailkaart 10 reserveringsgebied nieuwe hoofdweg A12/A15 bereikbaarheid regio Arnhem-Nijmegen




Bijlage Aa
Bijlage 17.4 als bedoeld in artikel 3.1, eerste lid, van de
Regeling algemene regels ruimtelijke ordening

Detailkaart 11 reserveringsgebied nieuwe hoofdweg A12/A15 bereikbaarheid regio Arnhem-Nijmegen

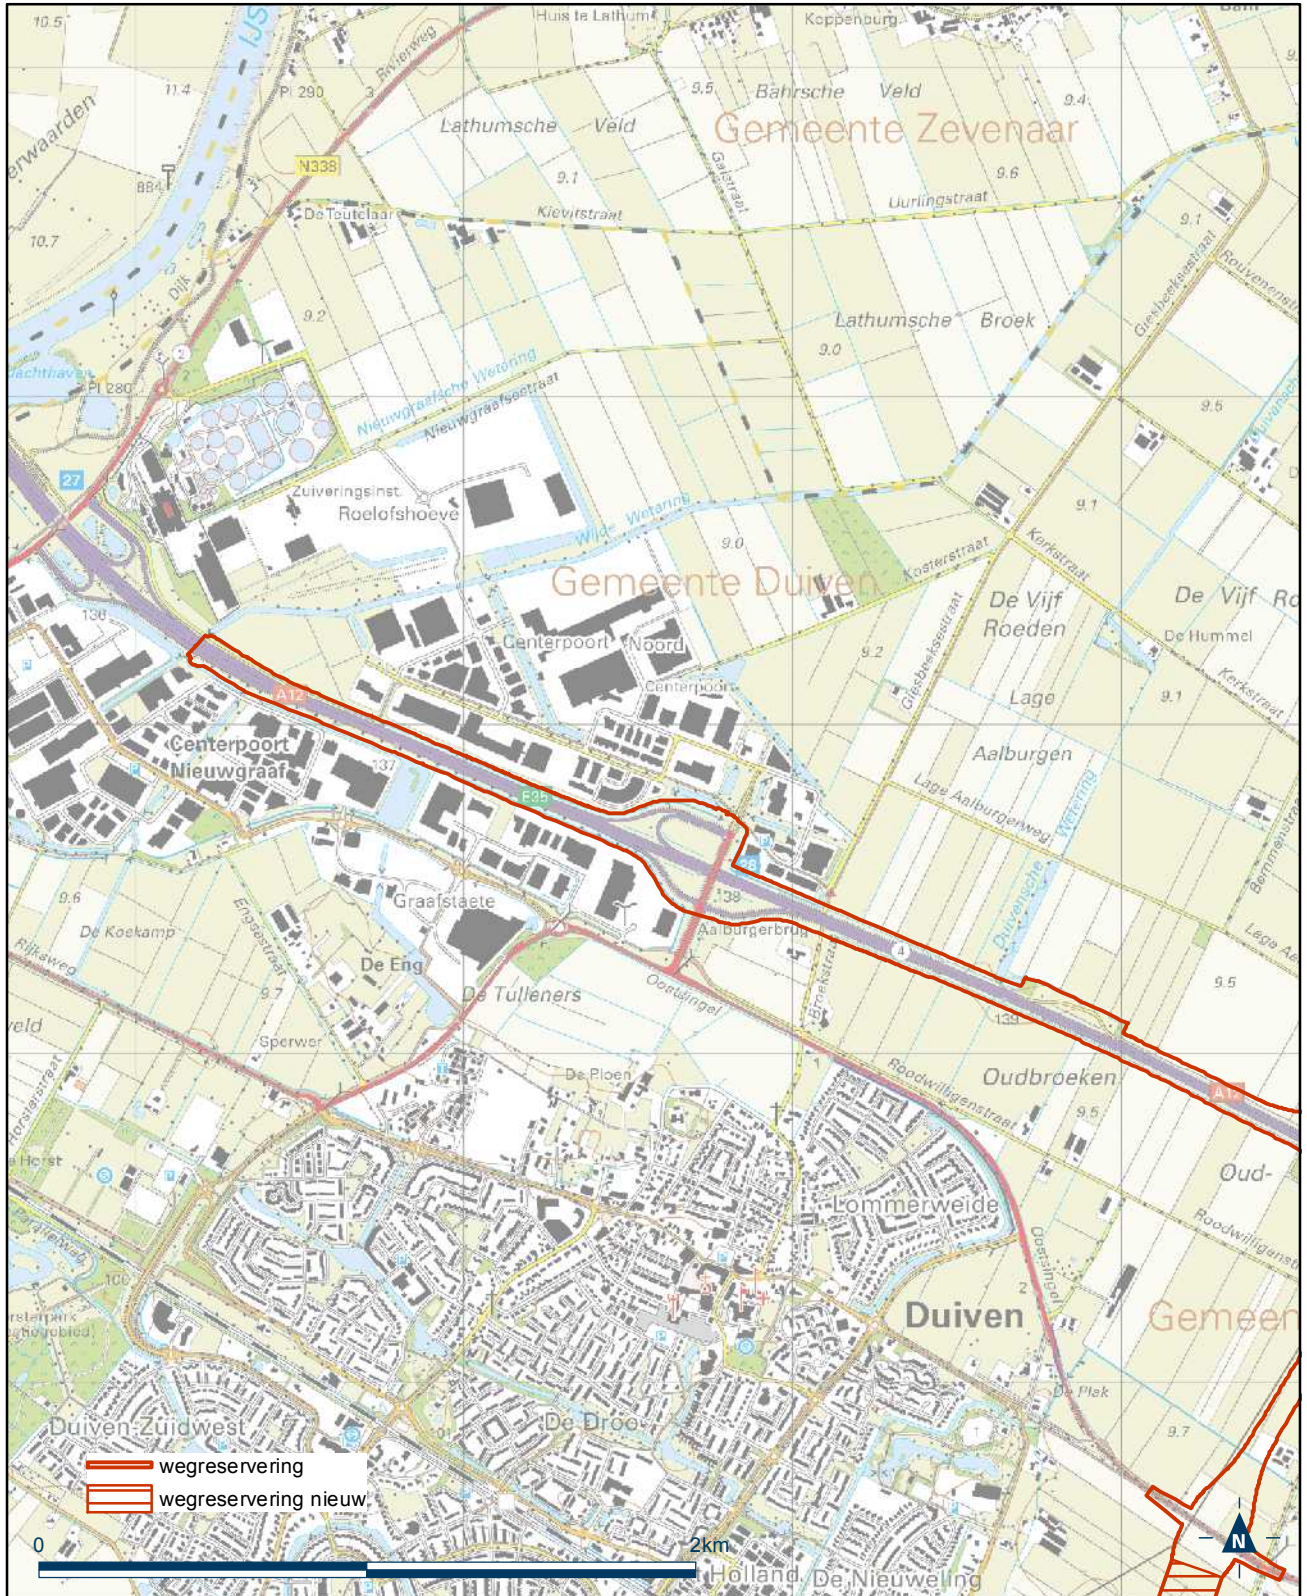


Bijlage Aa
Bijlage 17.4 als bedoeld in artikel 3.1, eerste lid, van de
Regeling algemene regels ruimtelijke ordening

Detailkaart 12 reserveringsgebied nieuwe hoofdweg A12/A15 bereikbaarheid regio Arnhem-Nijmegen

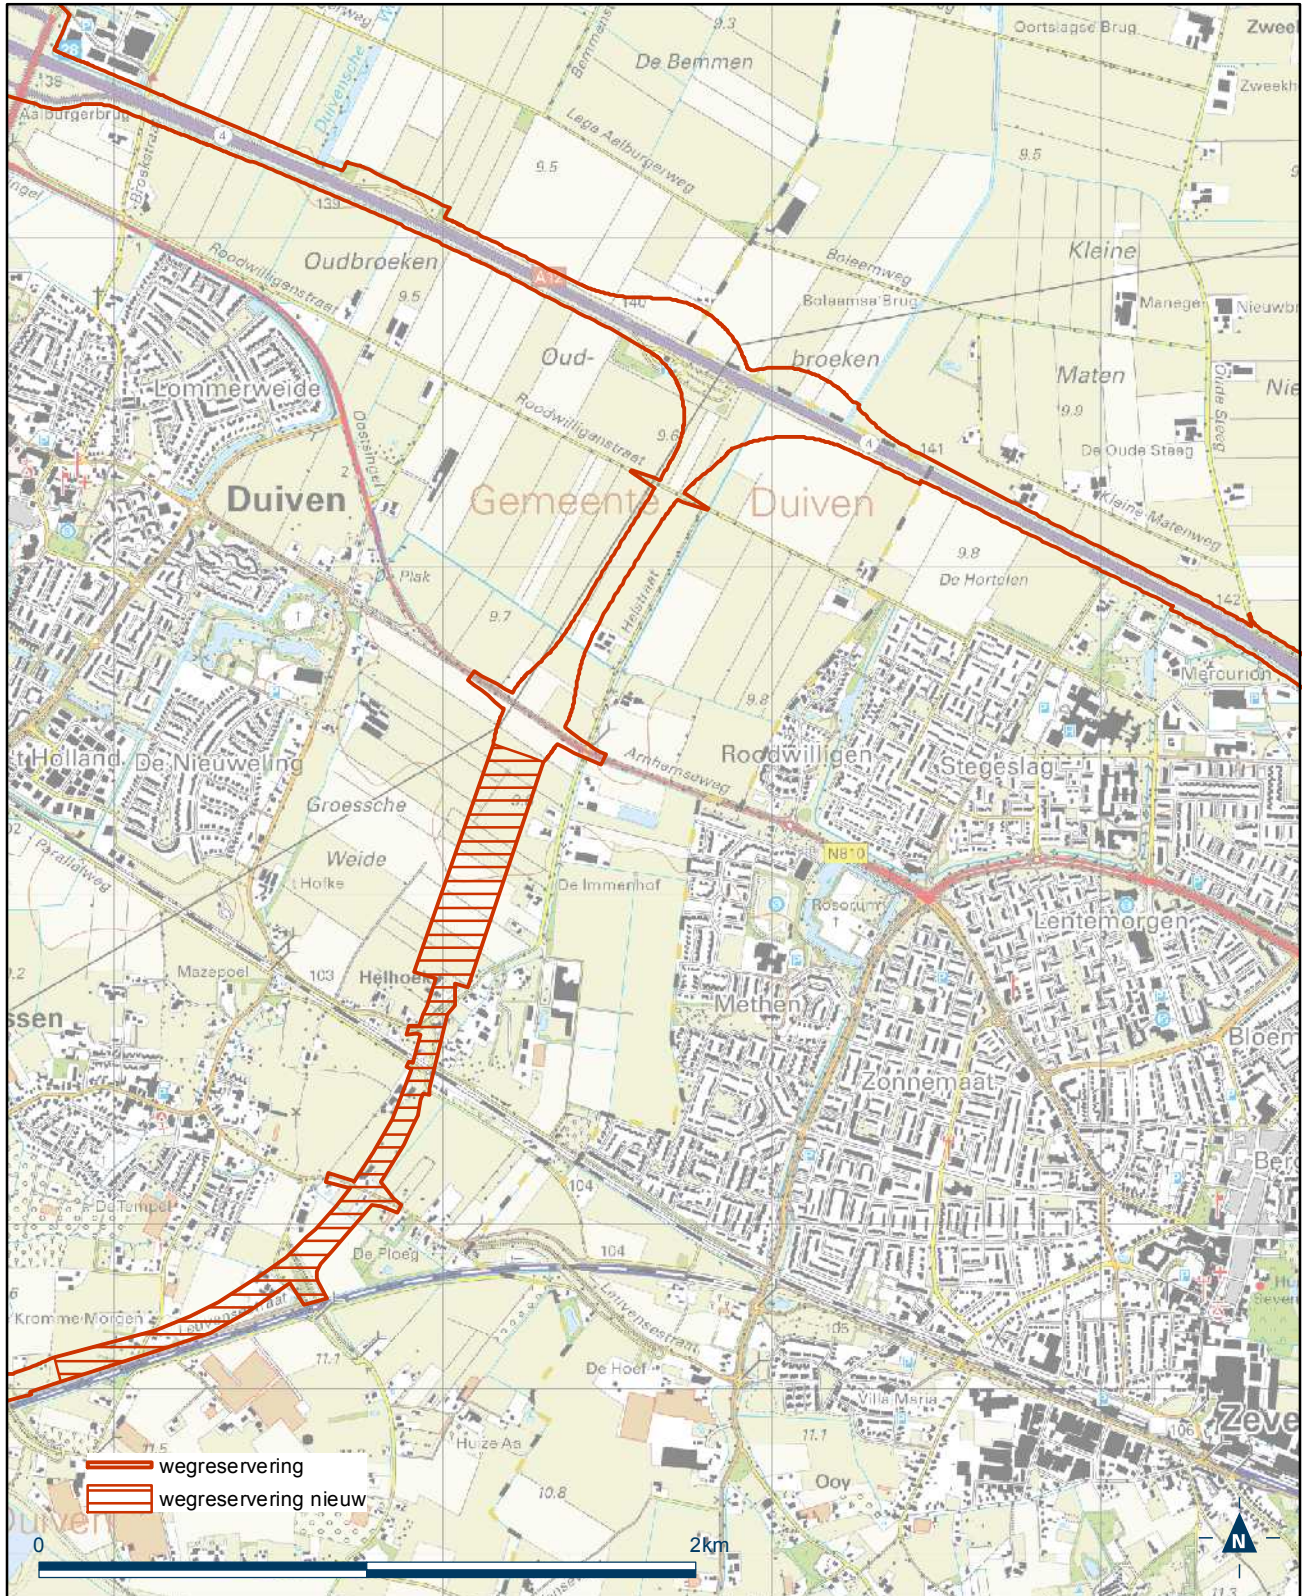

Bijlage Aa
Bijlage 17.4 als bedoeld in artikel 3.1, eerste lid, van de
Regeling algemene regels ruimtelijke ordening

Detailkaart 13 reserveringsgebied nieuwe hoofdweg A12/A15 bereikbaarheid regio Arnhem-Nijmegen

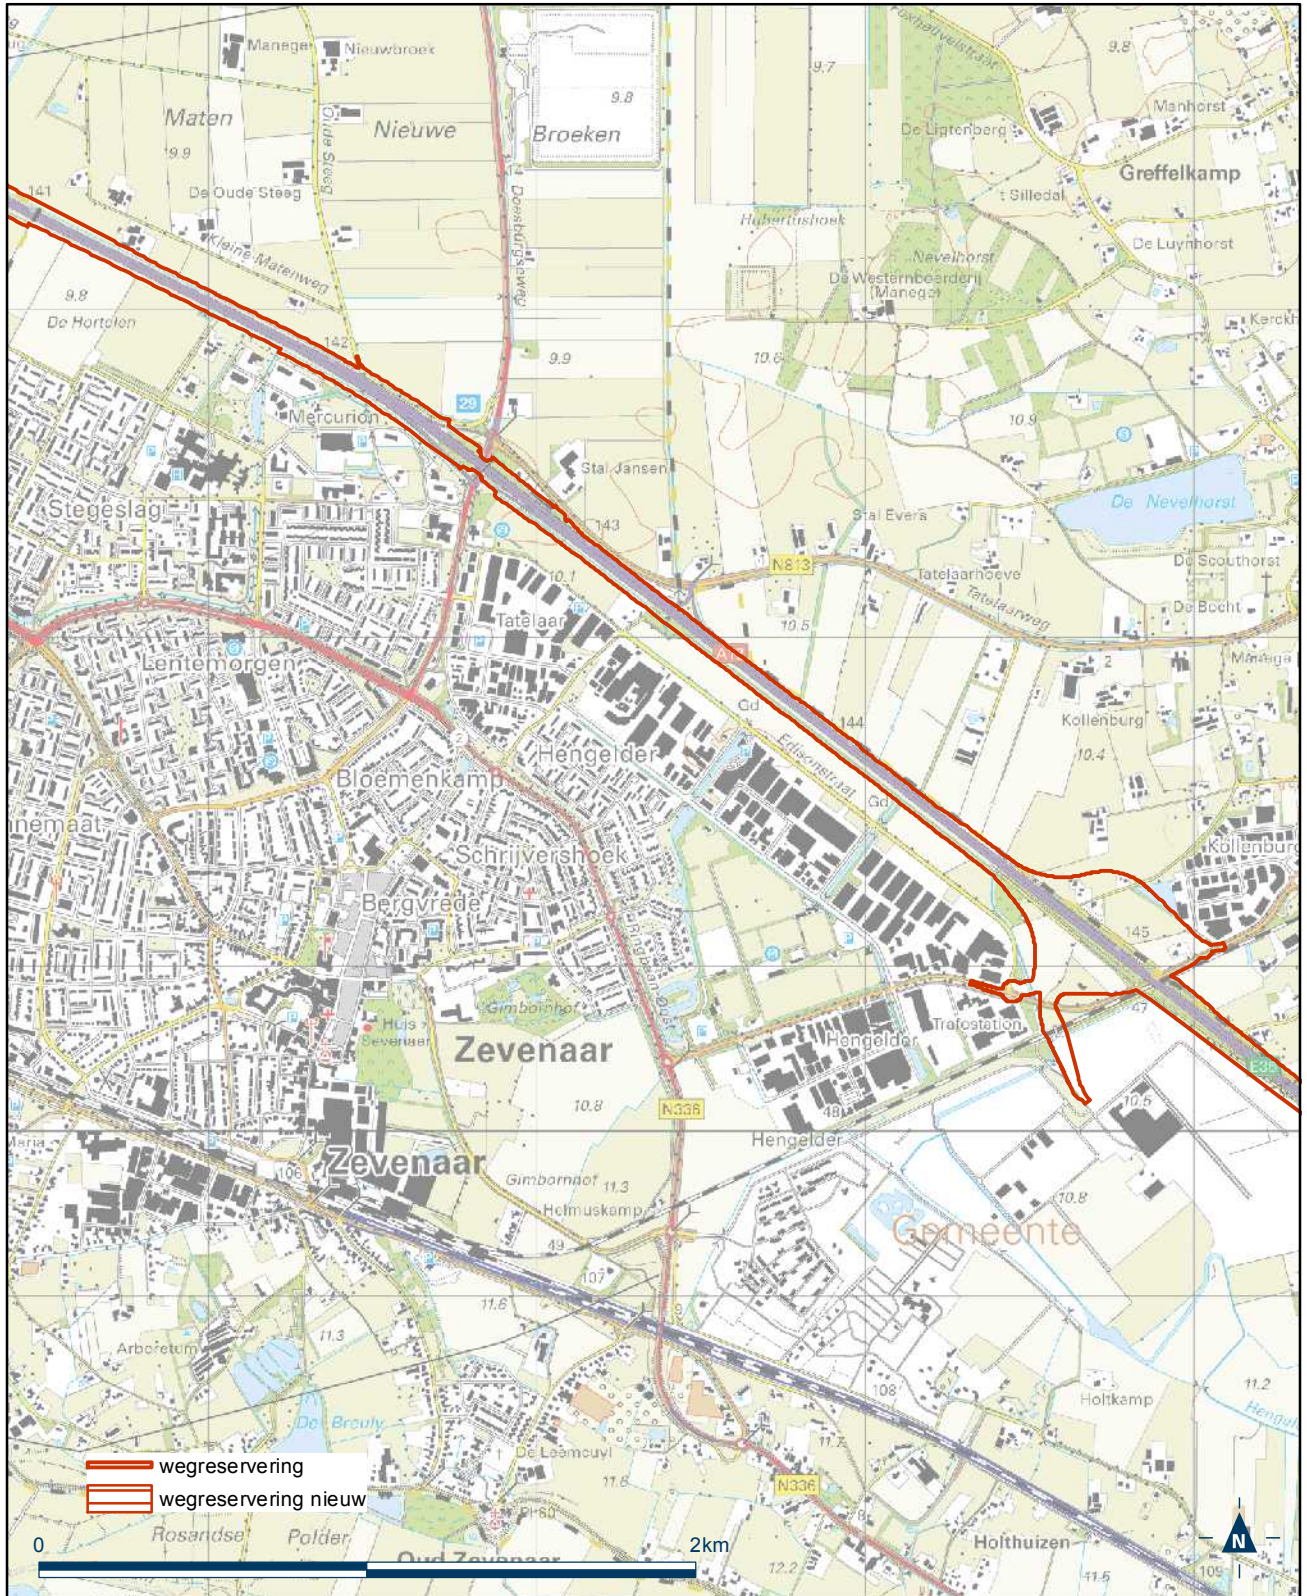

Bijlage Aa
Bijlage 17.4 als bedoeld in artikel 3.1, eerste lid, van de
Regeling algemene regels ruimtelijke ordening

Detailkaart 14 reserveringsgebied nieuwe hoofdweg A12/A15 bereikbaarheid regio Arnhem-Nijmegen

