


Bijlage D

Bijlage 16 bij de Regeling algemene regels ruimtelijke ordening

Overzichtskaart met reserveringsgebieden ten behoeve van de mogelijke uitbreiding van hoofdwegen of delen daarvan

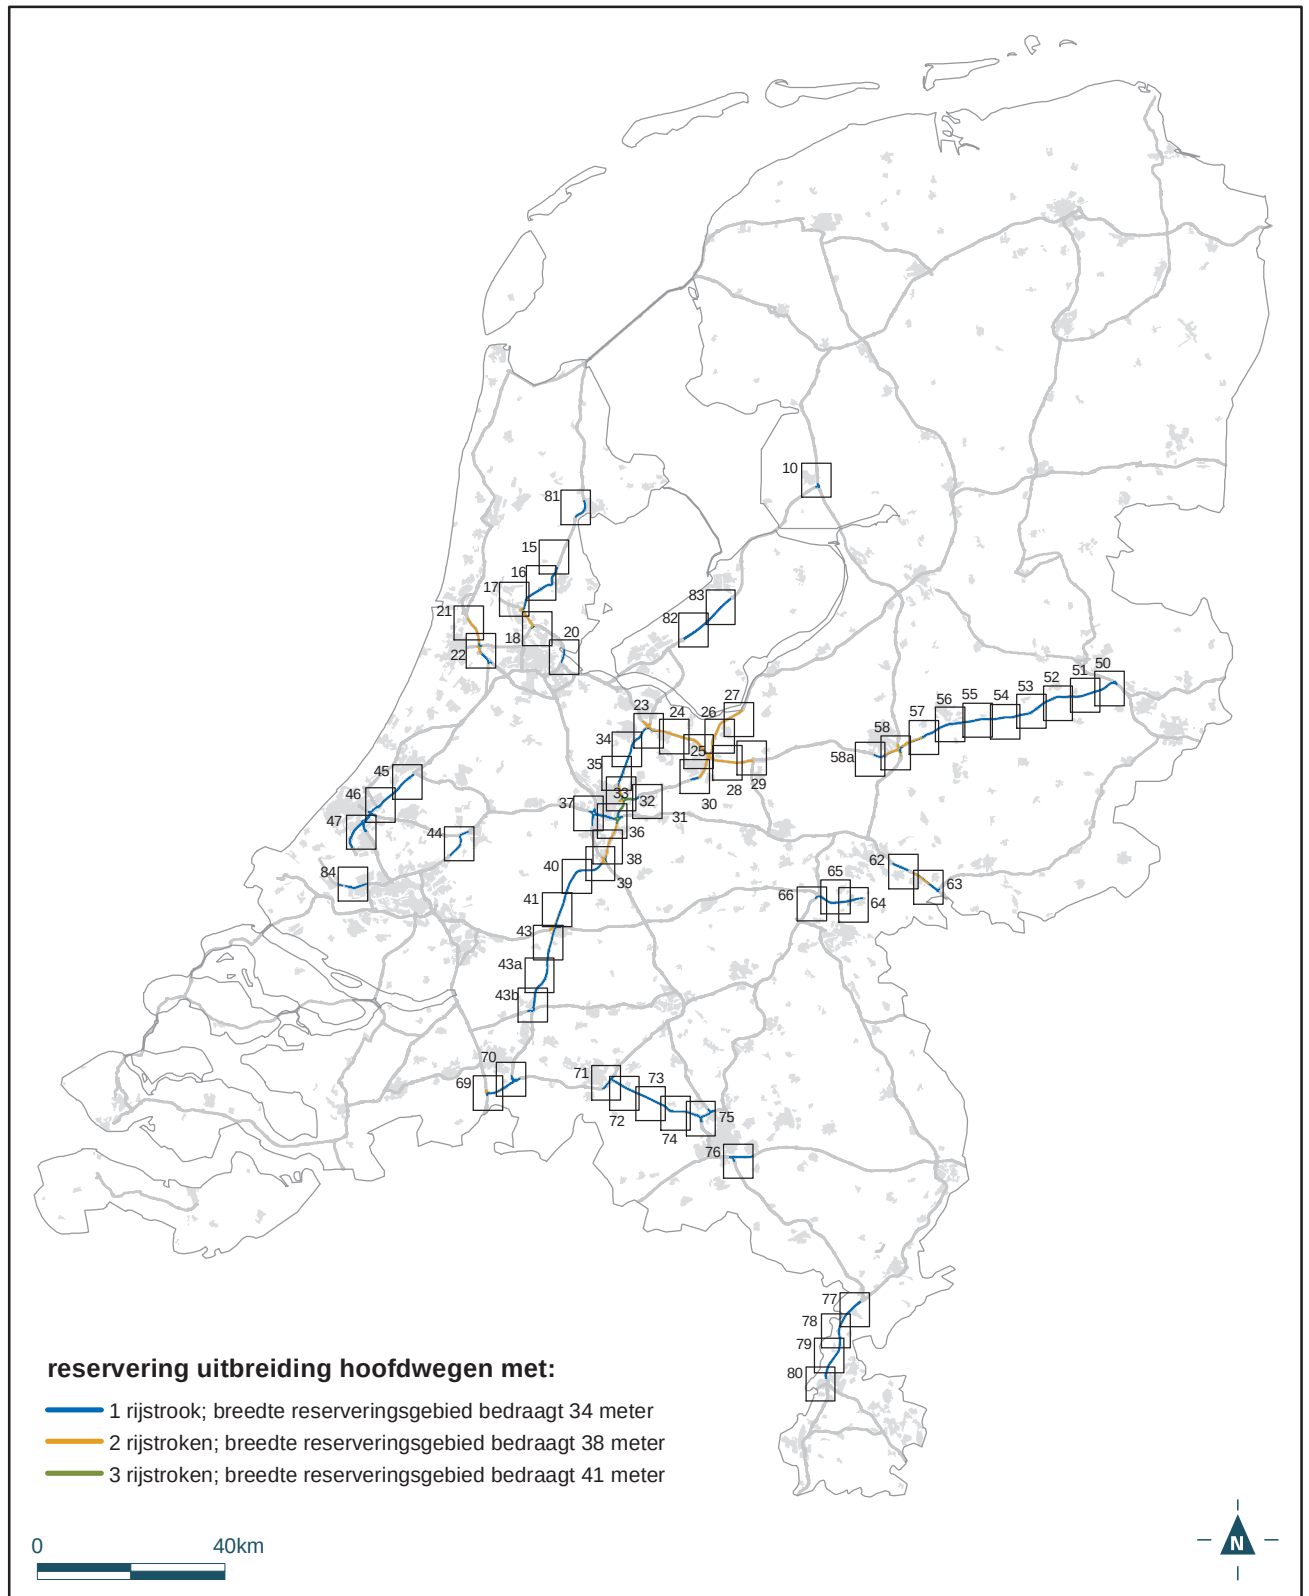

Deze bijlage behoort bij de Regeling algemene regels ruimtelijke ordening

Mij bekend,

De Minister van Infrastructuur en Milieu,


mw. drs. M.H. Schultz van Haegen

9 juli 2015

Bijlage E

Bijlage 16 bij de Regeling algemene regels ruimtelijke ordening

Detailkaart 10 met reserveringsgebieden ten behoeve van de mogelijke uitbreiding van hoofdwegen of delen daarvan

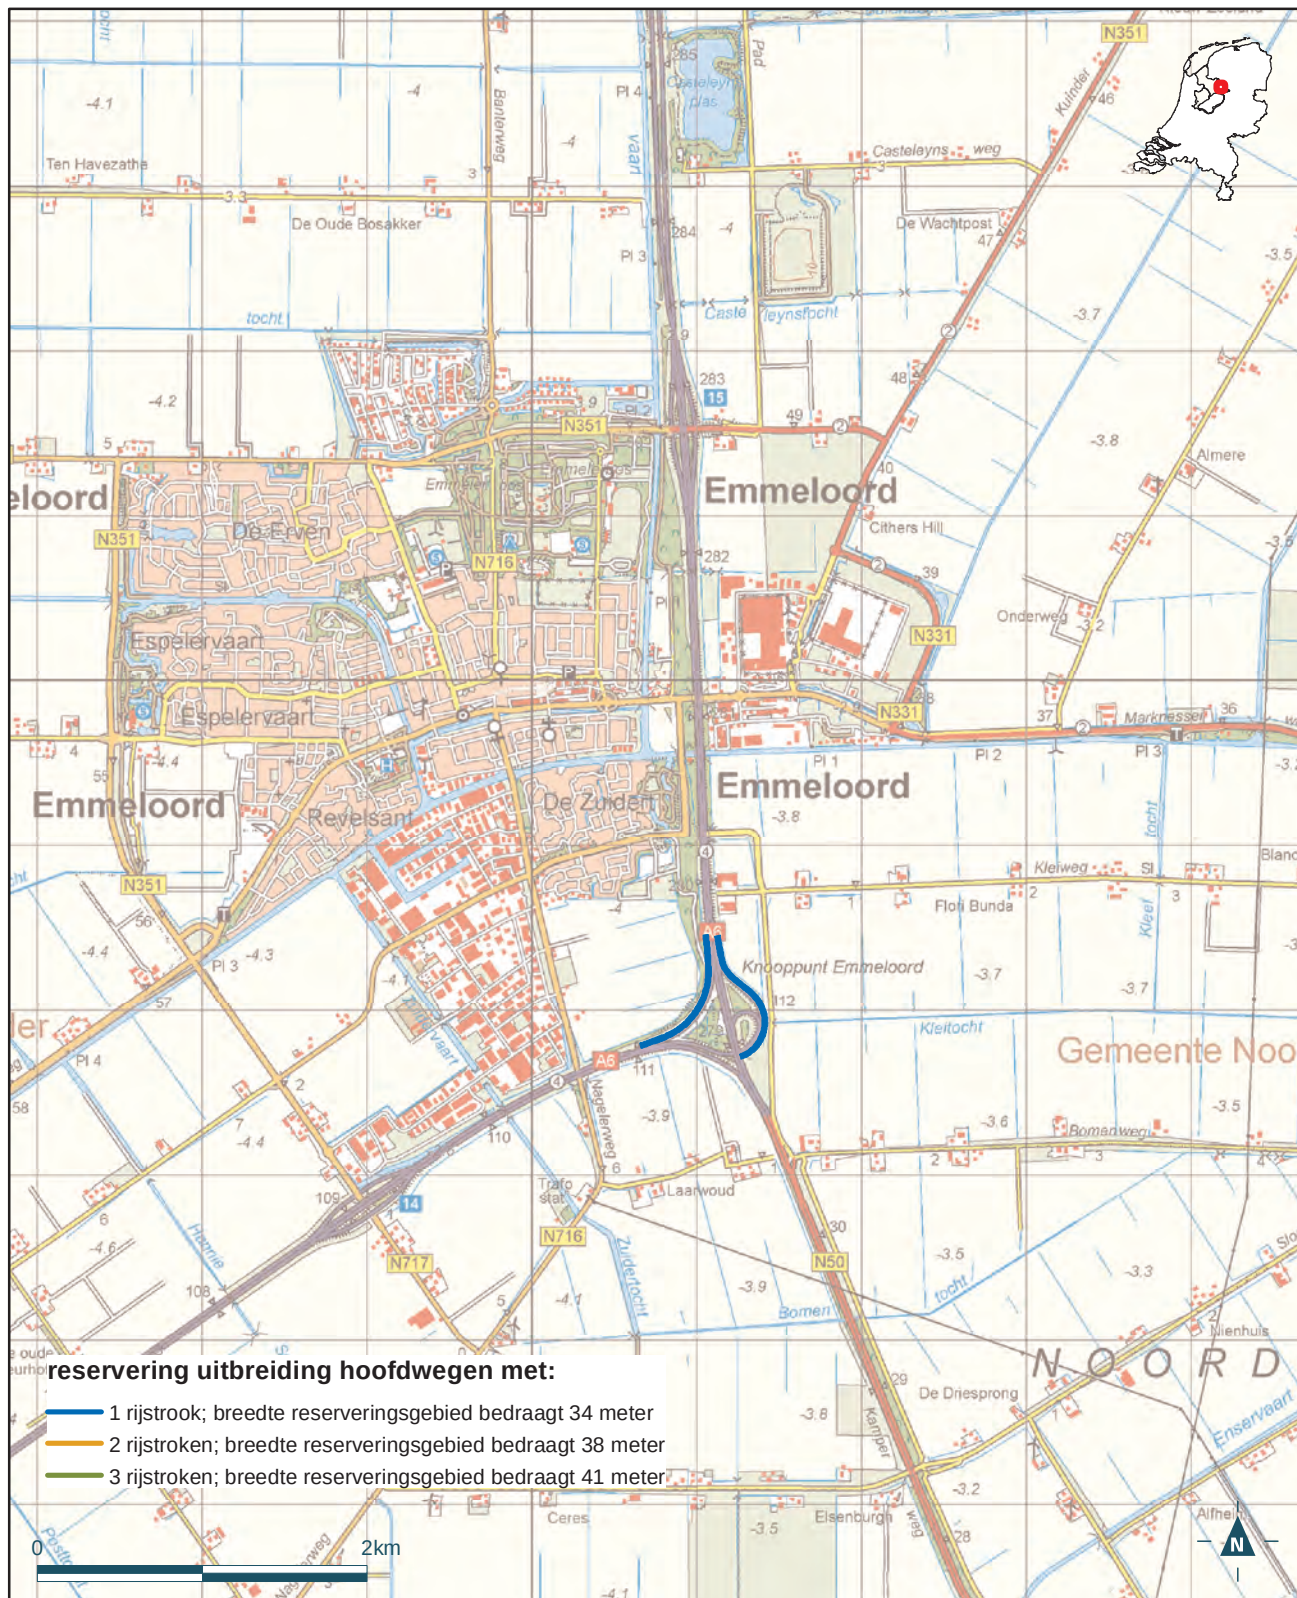

Deze bijlage behoort bij de Regeling algemene regels ruimtelijke ordening

Mij bekend,

De Minister van Infrastructuur en Milieu,

mw. drs. M.H. Schultz van Haegen

9 juli 2015

Bijlage 16 bij de Regeling algemene regels ruimtelijke ordening

reservering uitbreiding hoofdwegen met:

- 1 rijstrook; breedte reserveringsgebied bedraagt 34 meter
- 2 rijstroken; breedte reserveringsgebied bedraagt 38 meter
- 3 rijstroken; breedte reserveringsgebied bedraagt 41 meter

9 juli 2015

Bijlage G

Bijlage 16 bij de Regeling algemene regels ruimtelijke ordening

Detailkaart 18 met reserveringsgebieden ten behoeve van de mogelijke uitbreiding van hoofdwegen of delen daarvan



Deze bijlage behoort bij de Regeling algemene regels ruimtelijke ordening

Mij bekend,

De Minister van Infrastructuur en Milieu,

mw. drs. M.H. Schultz van Haegen

9 juli 2015

Bijlage 16 bij de Regeling algemene regels ruimtelijke ordening

9 juli 2015

Bijlage I

Bijlage 16 bij de Regeling algemene regels ruimtelijke ordening

Detailkaart 32 met reserveringsgebieden ten behoeve van de mogelijke uitbreiding van hoofdwegen of delen daarvan



Deze bijlage behoort bij de Regeling algemene regels ruimtelijke ordening

Mij bekend,

De Minister van Infrastructuur en Milieu,


mw. drs. M.H. Schultz van Haegen

9 juli 2015

Bijlage J

Bijlage 16 bij de Regeling algemene regels ruimtelijke ordening

Detailkaart 41 met reserveringsgebieden ten behoeve van de mogelijke uitbreiding van hoofdwegen of delen daarvan

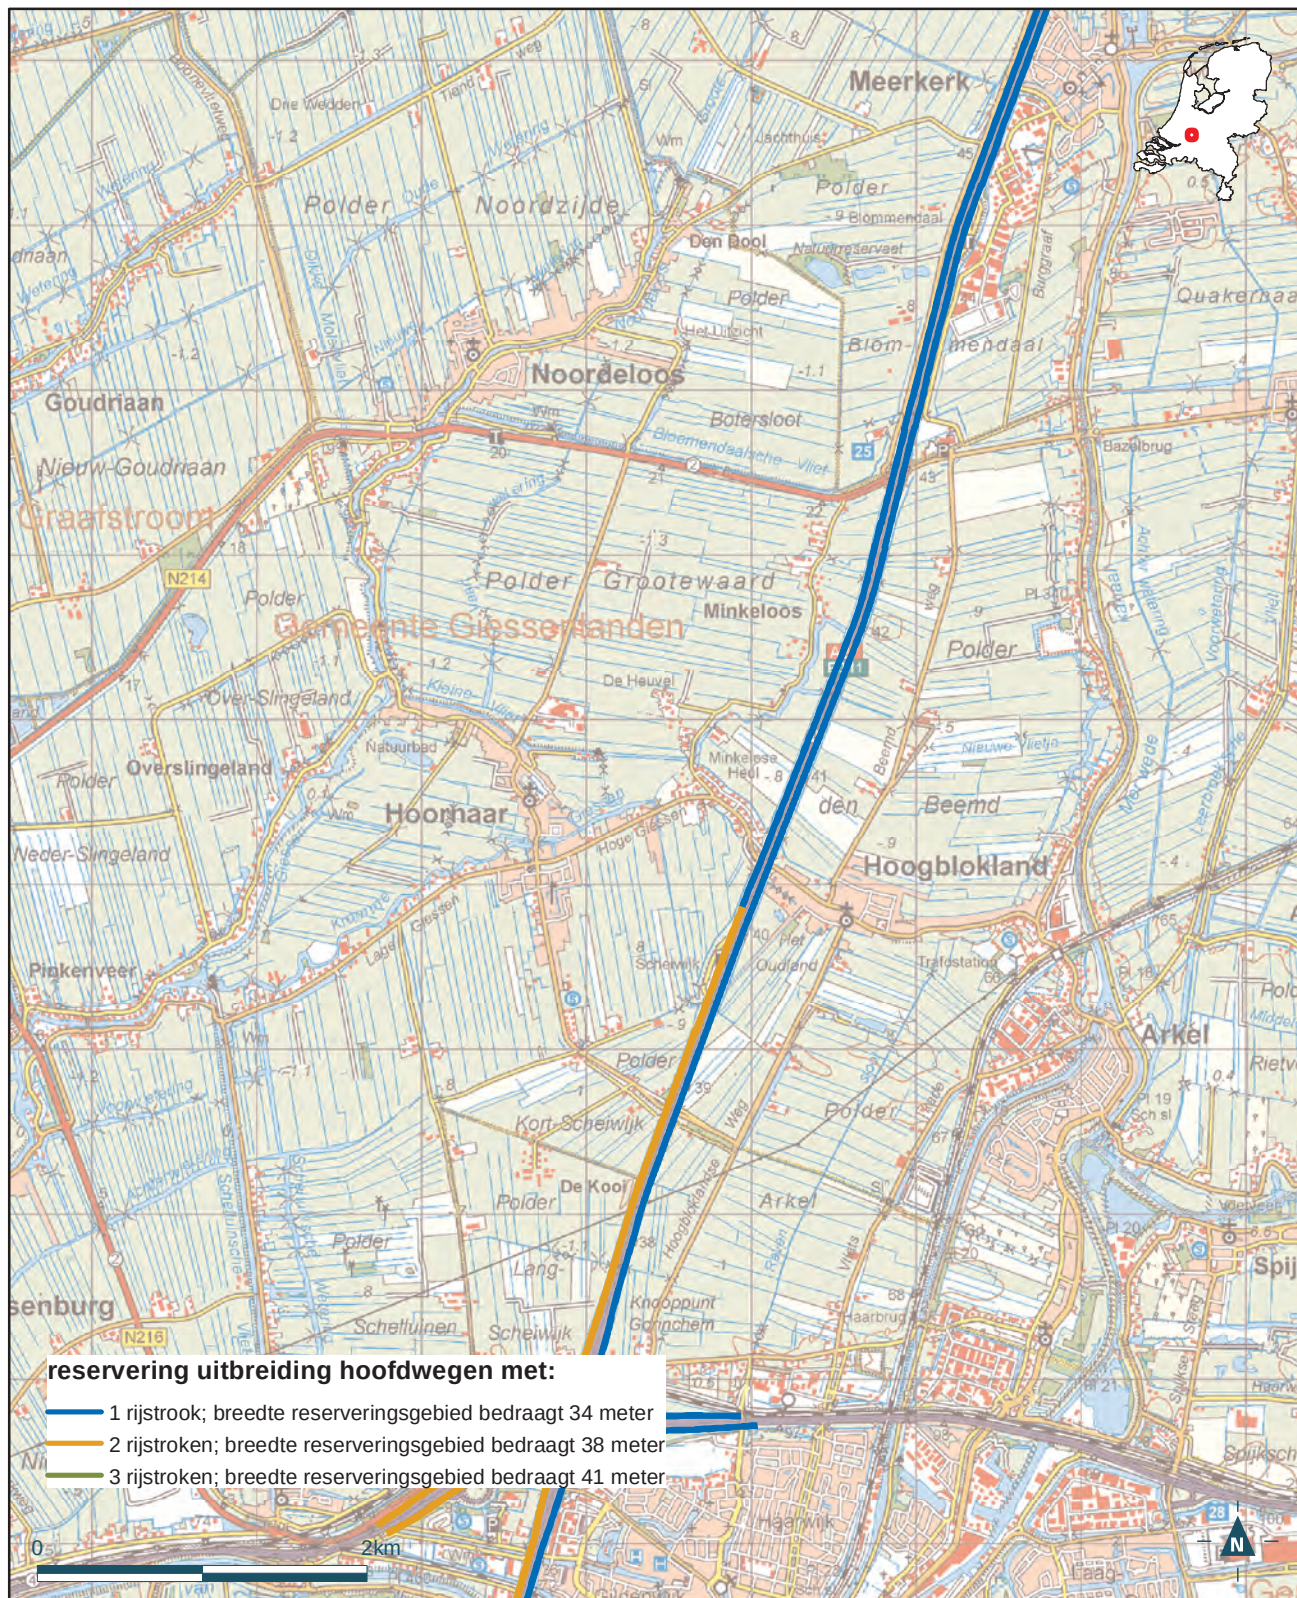

Deze bijlage behoort bij de Regeling algemene regels ruimtelijke ordening

Mij bekend,

De Minister van Infrastructuur en Milieu,


mw. drs. M.H. Schultz van Haegen

9 juli 2015

Bijlage K

Bijlage 16 bij de Regeling algemene regels ruimtelijke ordening

Detailkaart 43 met reserveringsgebieden ten behoeve van de mogelijke uitbreiding van hoofdwegen of delen daarvan

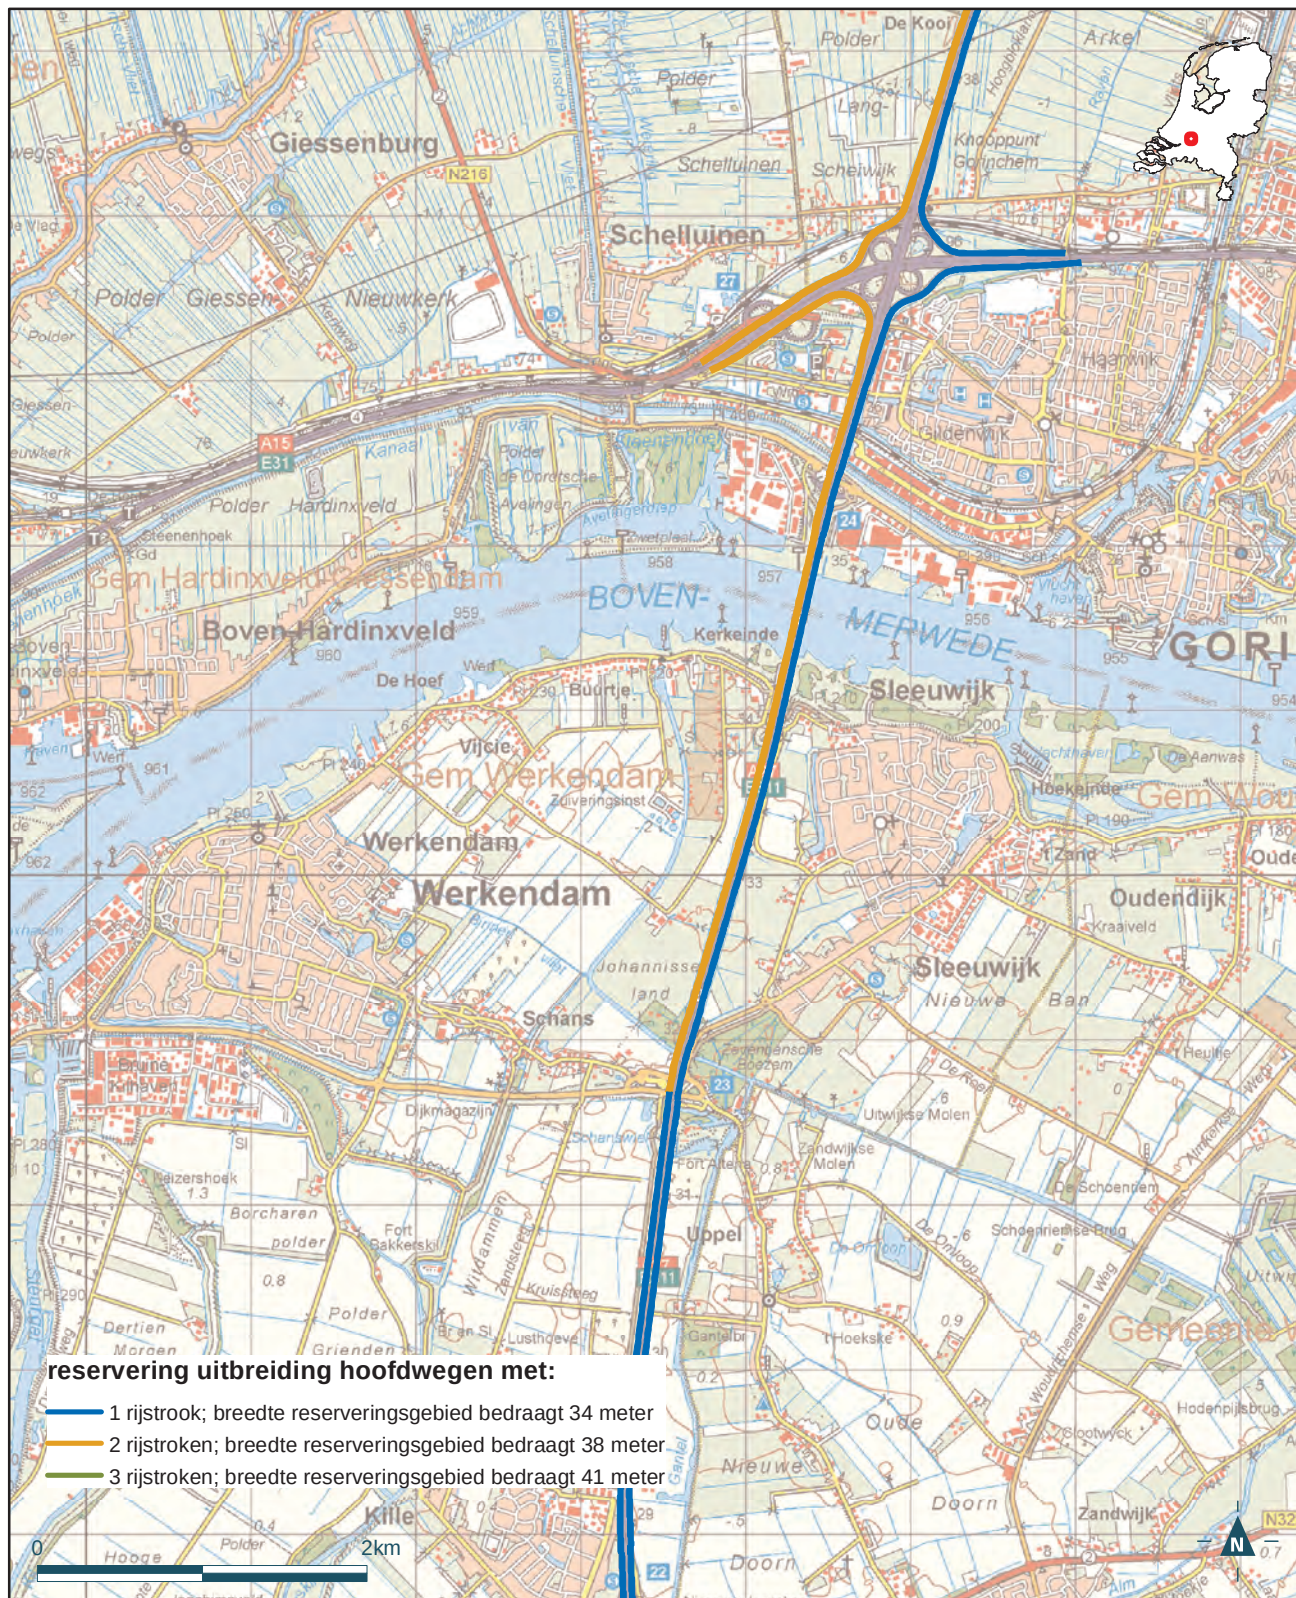

Deze bijlage behoort bij de Regeling algemene regels ruimtelijke ordening

Mij bekend,

De Minister van Infrastructuur en Milieu,


mw. drs. M.H. Schultz van Haegen

9 juli 2015

Bijlage L

Bijlage 16 bij de Regeling algemene regels ruimtelijke ordening

Detailkaart 46 met reserveringsgebieden ten behoeve van de mogelijke uitbreiding van hoofdwegen of delen daarvan

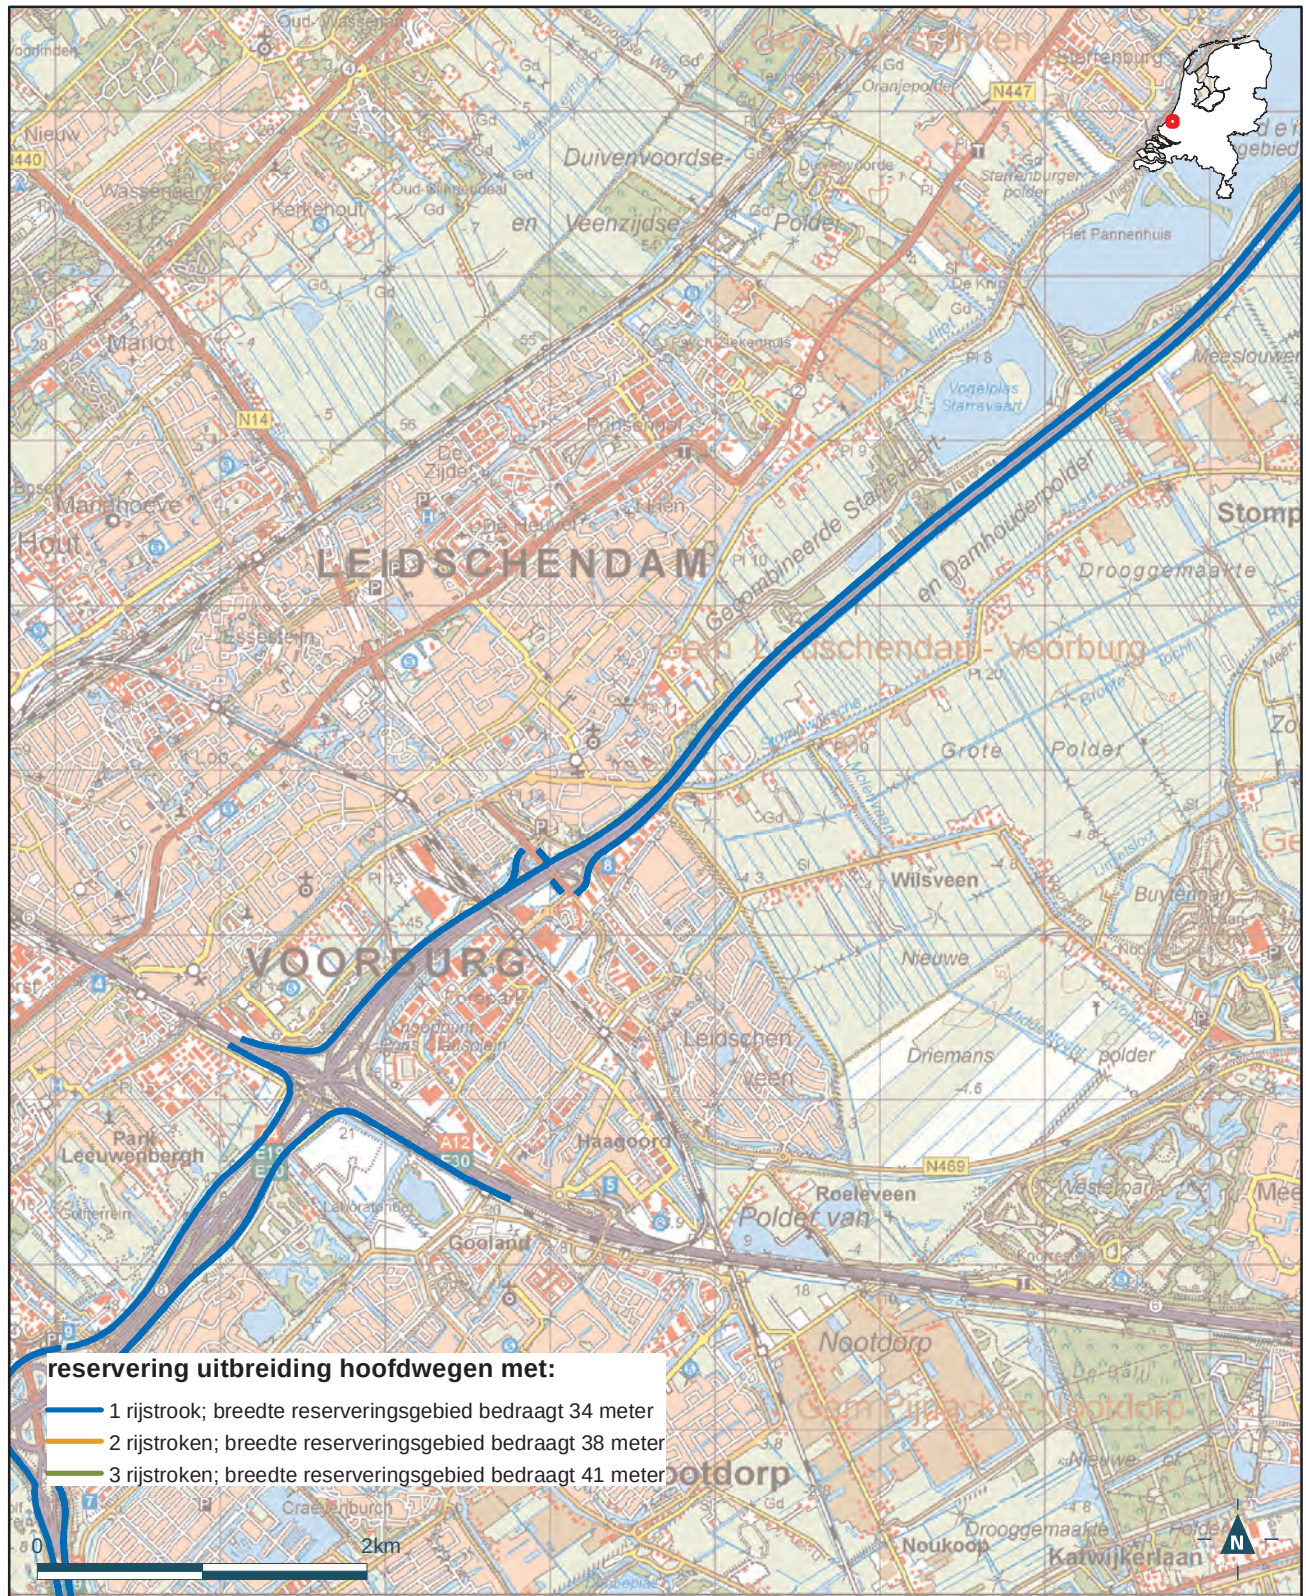

Deze bijlage behoort bij de Regeling algemene regels ruimtelijke ordening

Mij bekend,

De Minister van Infrastructuur en Milieu,

mw. drs. M.H. Schultz van Haegen

9 juli 2015

Bijlage M

Bijlage 16 bij de Regeling algemene regels ruimtelijke ordening

Detailkaart 47 met reserveringsgebieden ten behoeve van de mogelijke uitbreiding van hoofdwegen of delen daarvan



Deze bijlage behoort bij de Regeling algemene regels ruimtelijke ordening

Mij bekend,

De Minister van Infrastructuur en Milieu,

mw. drs. M.H. Schultz van Haegen

9 juli 2015

Bijlage N

Bijlage 16 bij de Regeling algemene regels ruimtelijke ordening

Detailkaart 56 met reserveringsgebieden ten behoeve van de mogelijke uitbreiding van hoofdwegen of delen daarvan



Deze bijlage behoort bij de Regeling algemene regels ruimtelijke ordening

Mij bekend,

De Minister van Infrastructuur en Milieu,


mw. drs. M.H. Schultz van Haegen

9 juli 2015

Bijlage O

Bijlage 16 bij de Regeling algemene regels ruimtelijke ordening

Detailkaart 57 met reserveringsgebieden ten behoeve van de mogelijke uitbreiding van hoofdwegen of delen daarvan

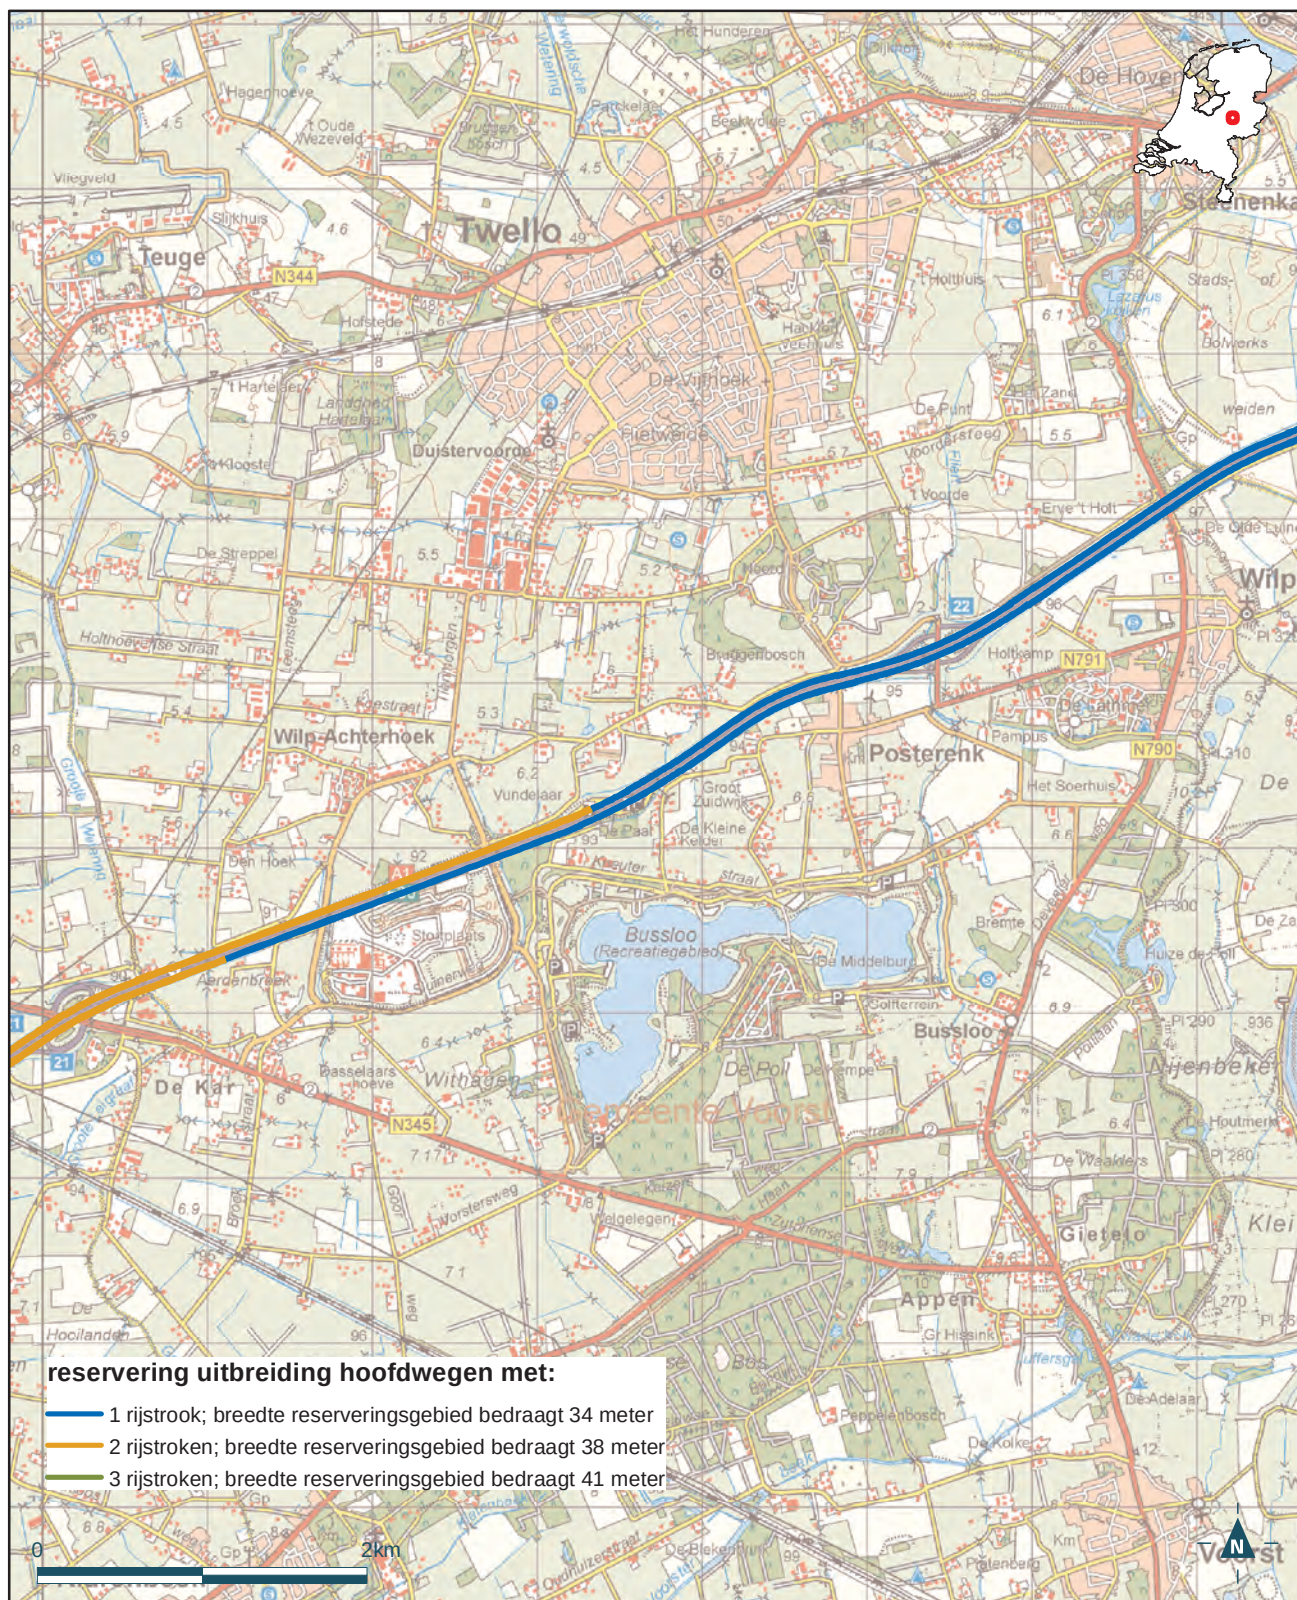

Deze bijlage behoort bij de Regeling algemene regels ruimtelijke ordening

Mij bekend,

De Minister van Infrastructuur en Milieu,


mw. drs. M.H. Schultz van Haegen

9 juli 2015

Bijlage P

Bijlage 16 bij de Regeling algemene regels ruimtelijke ordening

Detailkaart 58 met reserveringsgebieden ten behoeve van de mogelijke uitbreiding van hoofdwegen of delen daarvan

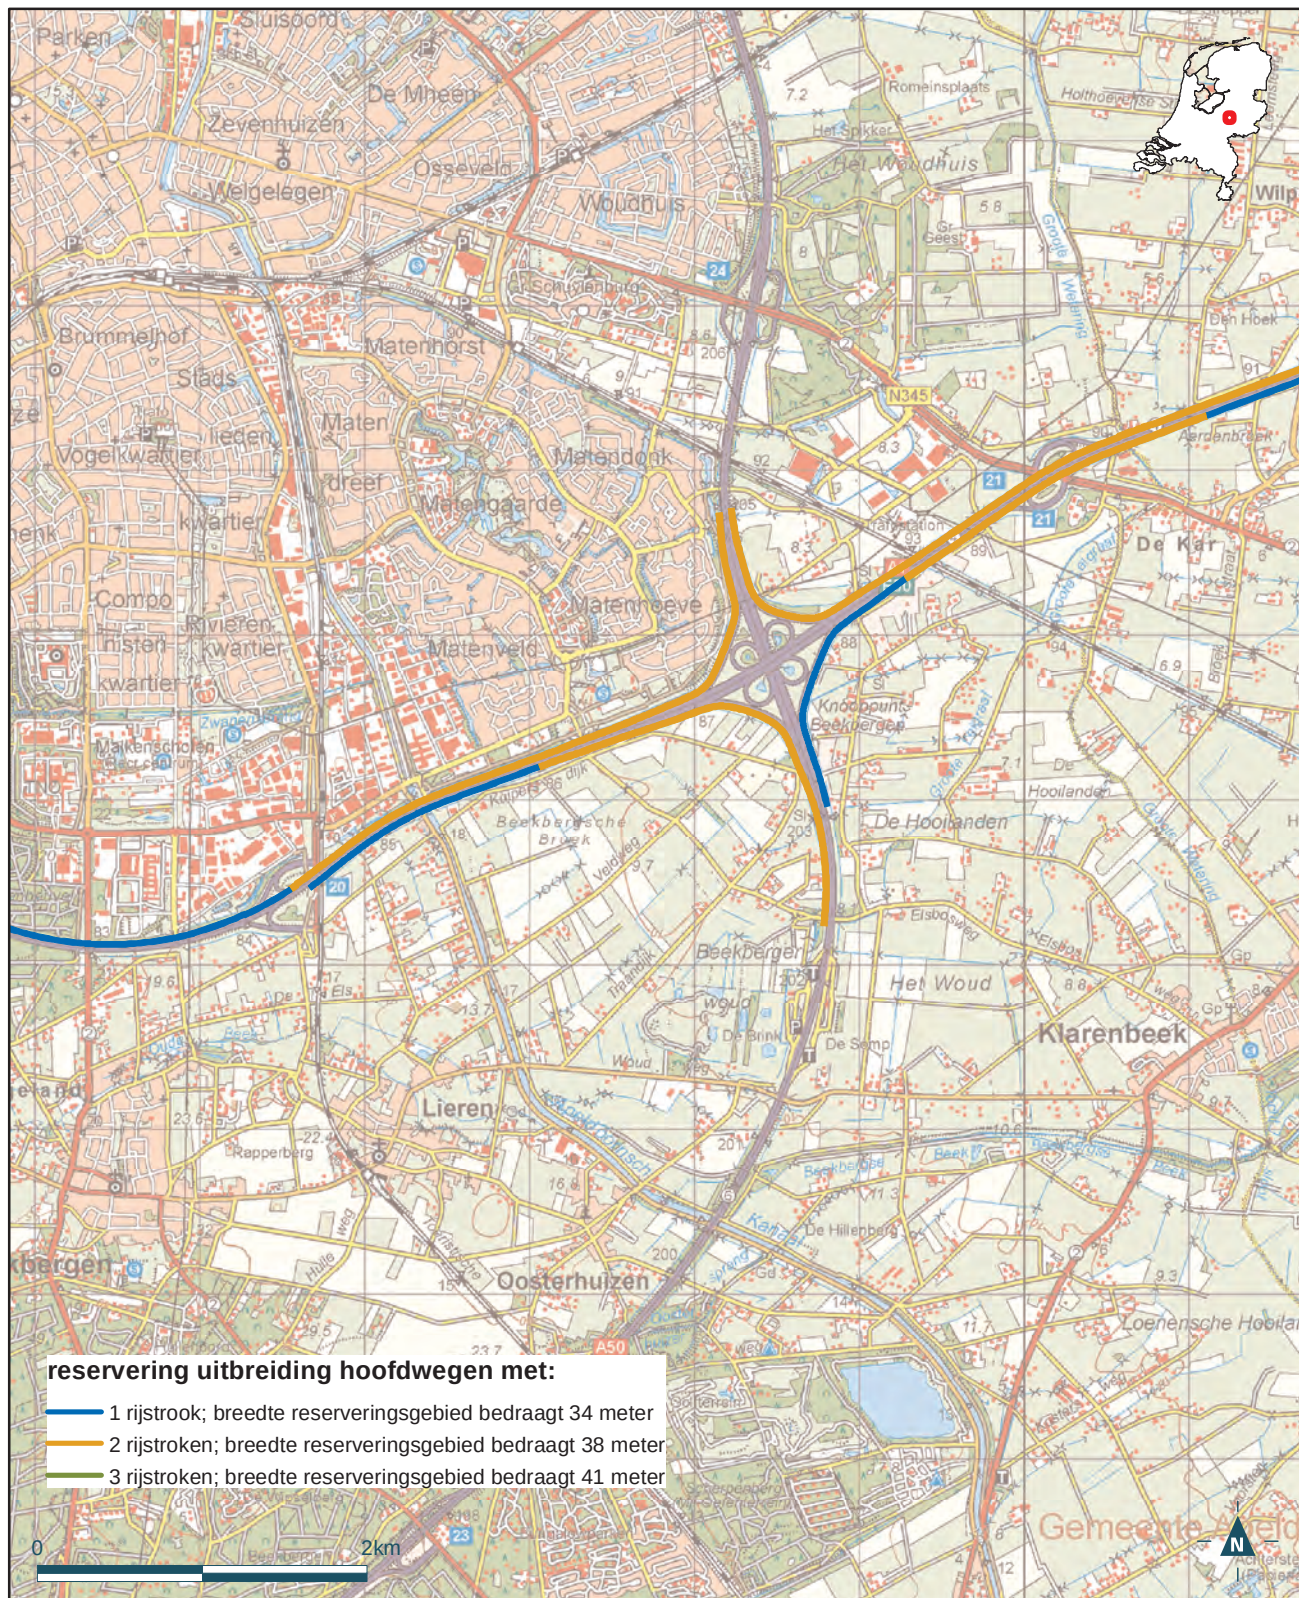

Deze bijlage behoort bij de Regeling algemene regels ruimtelijke ordening

Mij bekend,

De Minister van Infrastructuur en Milieu,


mw. drs. M.H. Schultz van Haegen

9 juli 2015

Bijlage Q

Bijlage 16 bij de Regeling algemene regels ruimtelijke ordening

Detailkaart 58a met reserveringsgebieden ten behoeve van de mogelijke uitbreiding van hoofdwegen of delen daarvan

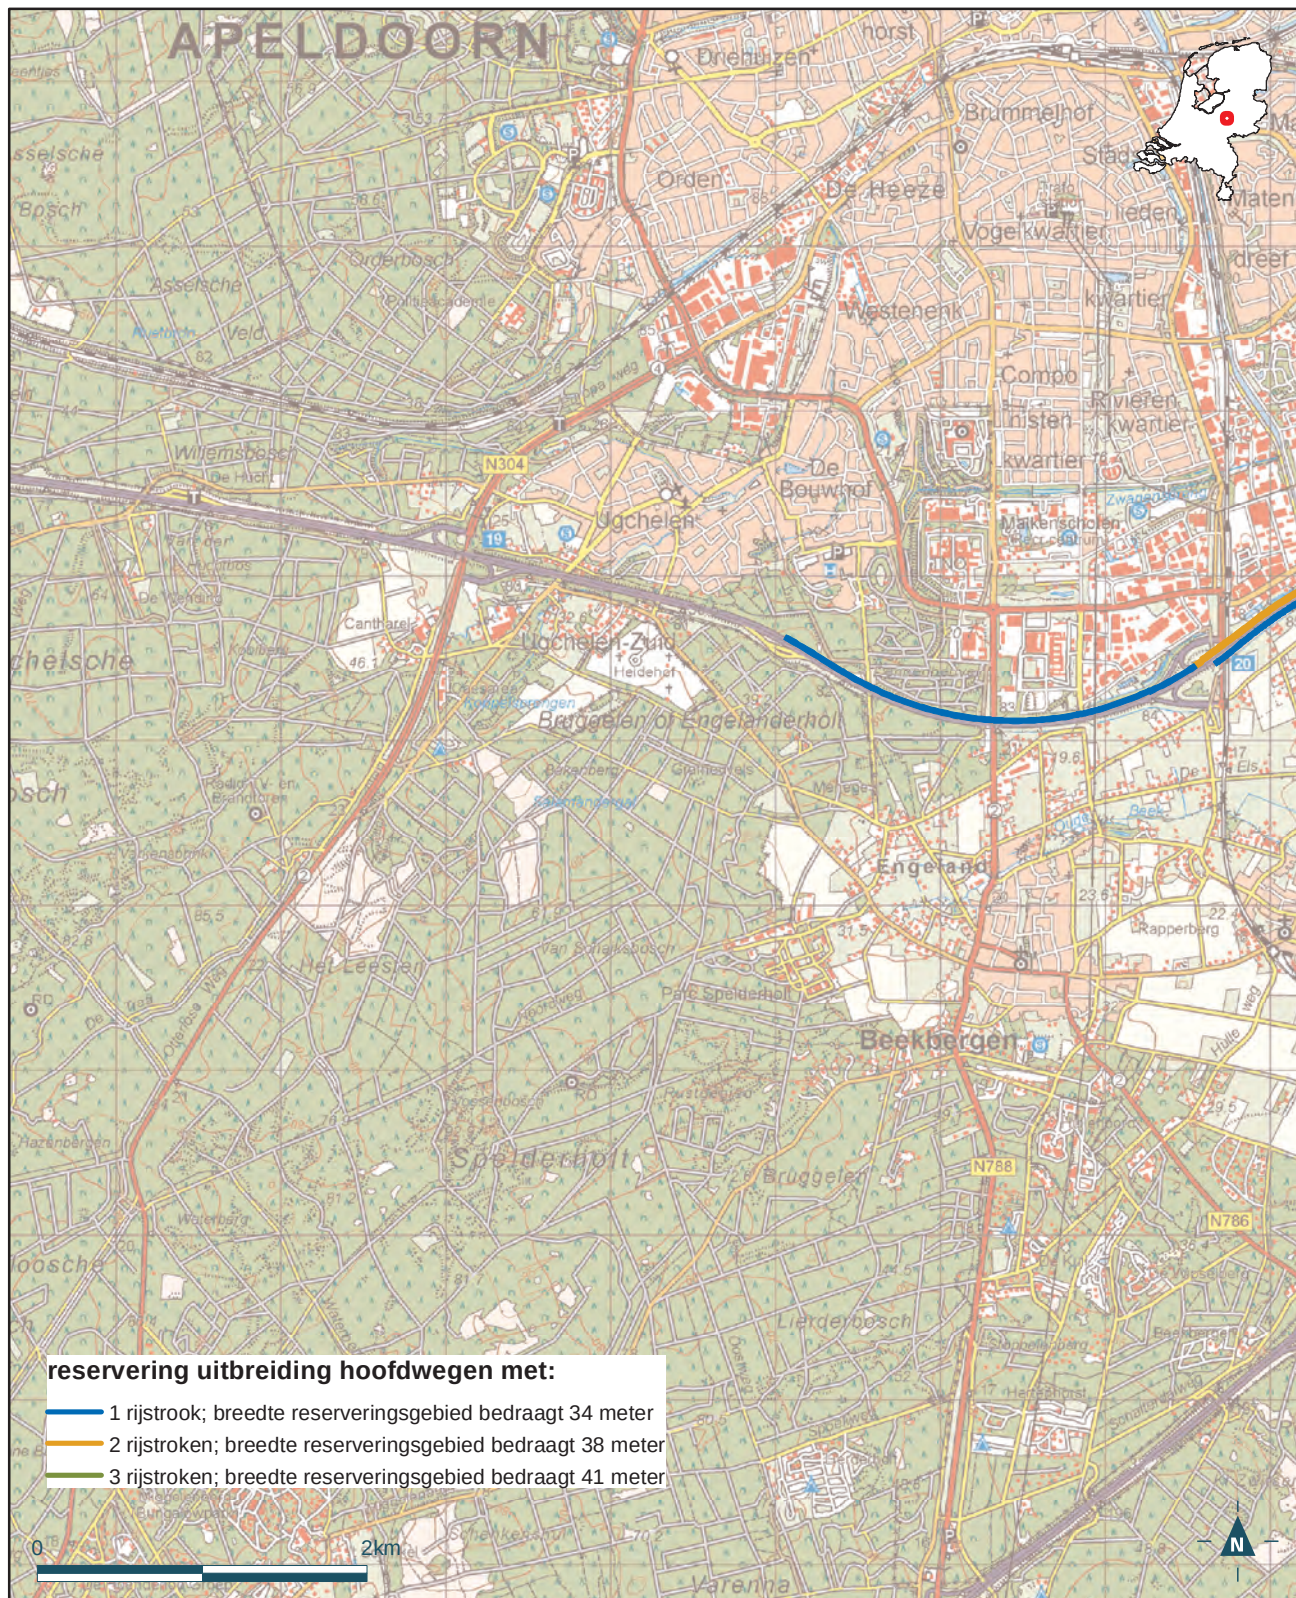

Deze bijlage behoort bij de Regeling algemene regels ruimtelijke ordening

Mij bekend,

De Minister van Infrastructuur en Milieu,


mw. drs. M.H. Schultz van Haegen

9 juli 2015

Bijlage R

Bijlage 16 bij de Regeling algemene regels ruimtelijke ordening

Detailkaart 62 met reserveringsgebieden ten behoeve van de mogelijke uitbreiding van hoofdwegen of delen daarvan

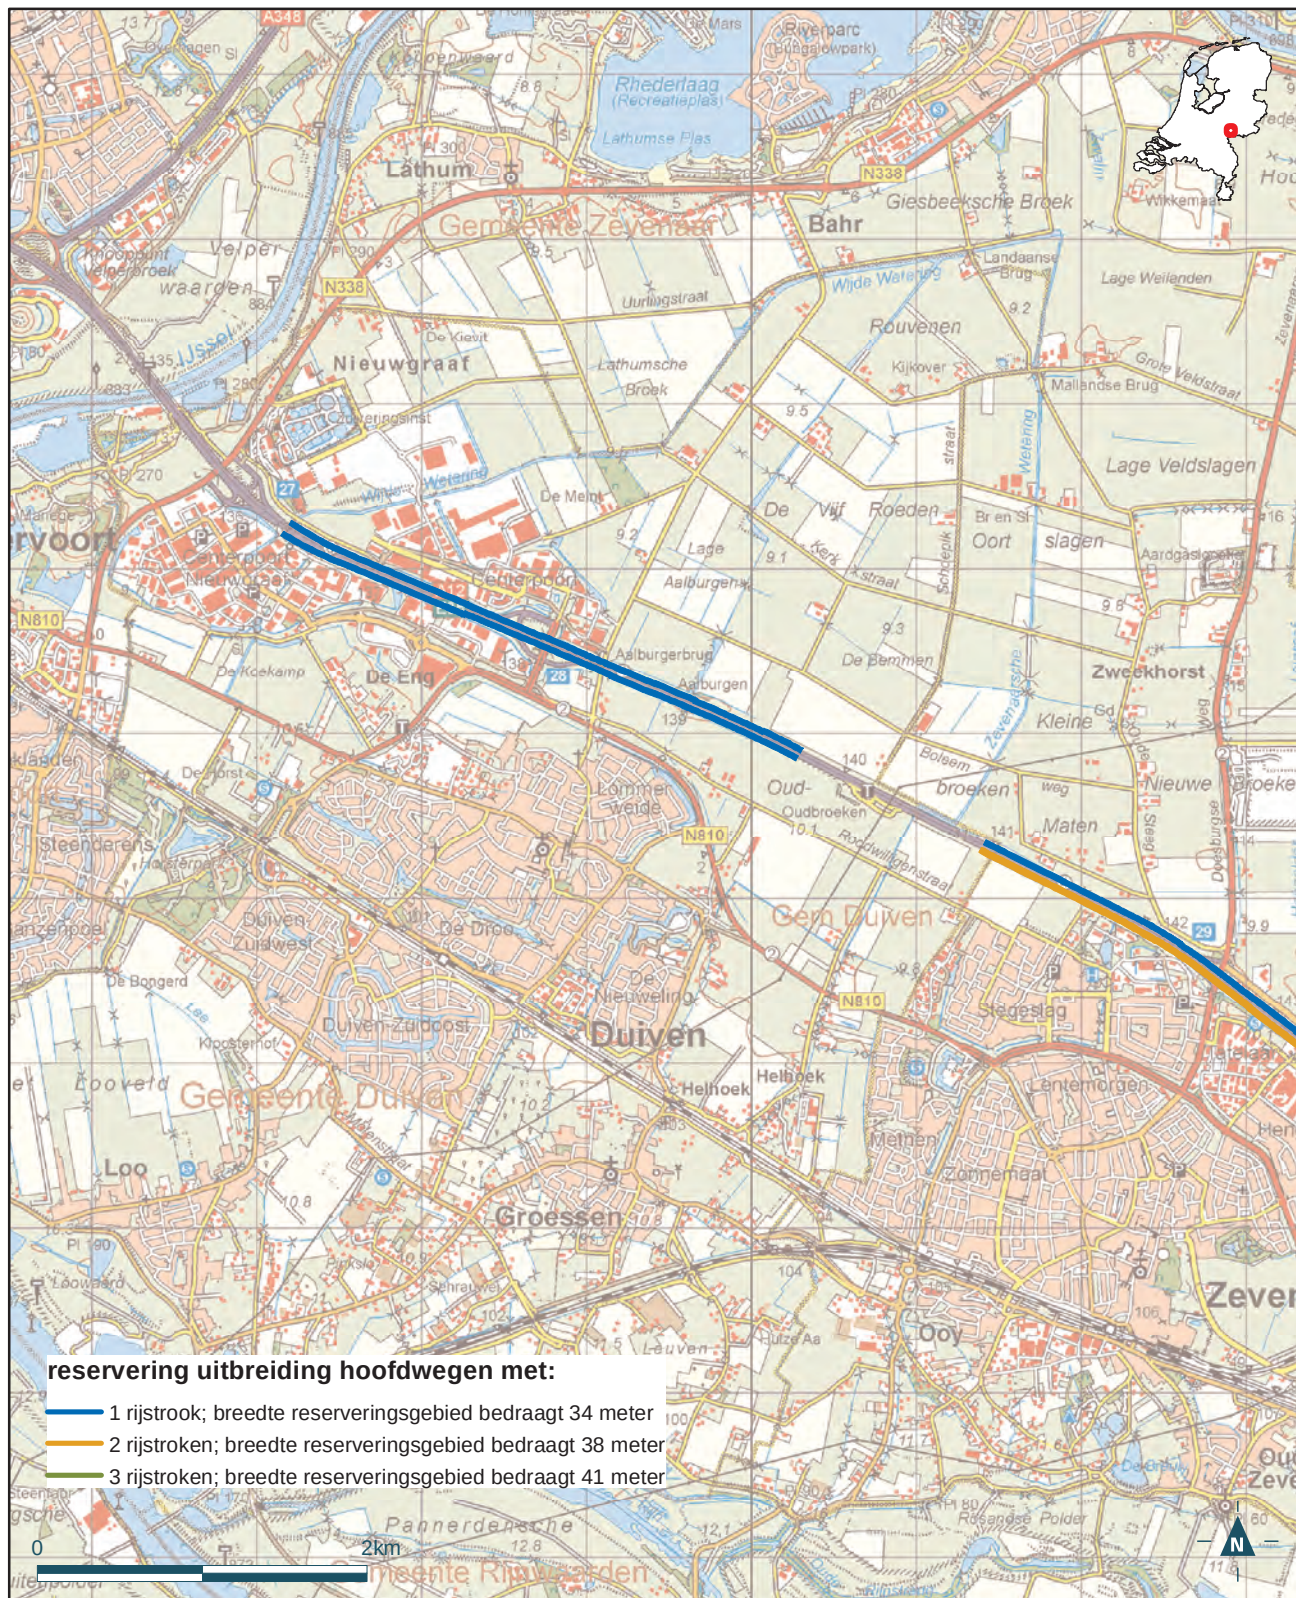

Deze bijlage behoort bij de Regeling algemene regels ruimtelijke ordening

Mij bekend,

De Minister van Infrastructuur en Milieu,


mw. drs. M.H. Schultz van Haegen

9 juli 2015

Bijlage S

Bijlage 16 bij de Regeling algemene regels ruimtelijke ordening

Detailkaart 63 met reserveringsgebieden ten behoeve van de mogelijke uitbreiding van hoofdwegen of delen daarvan

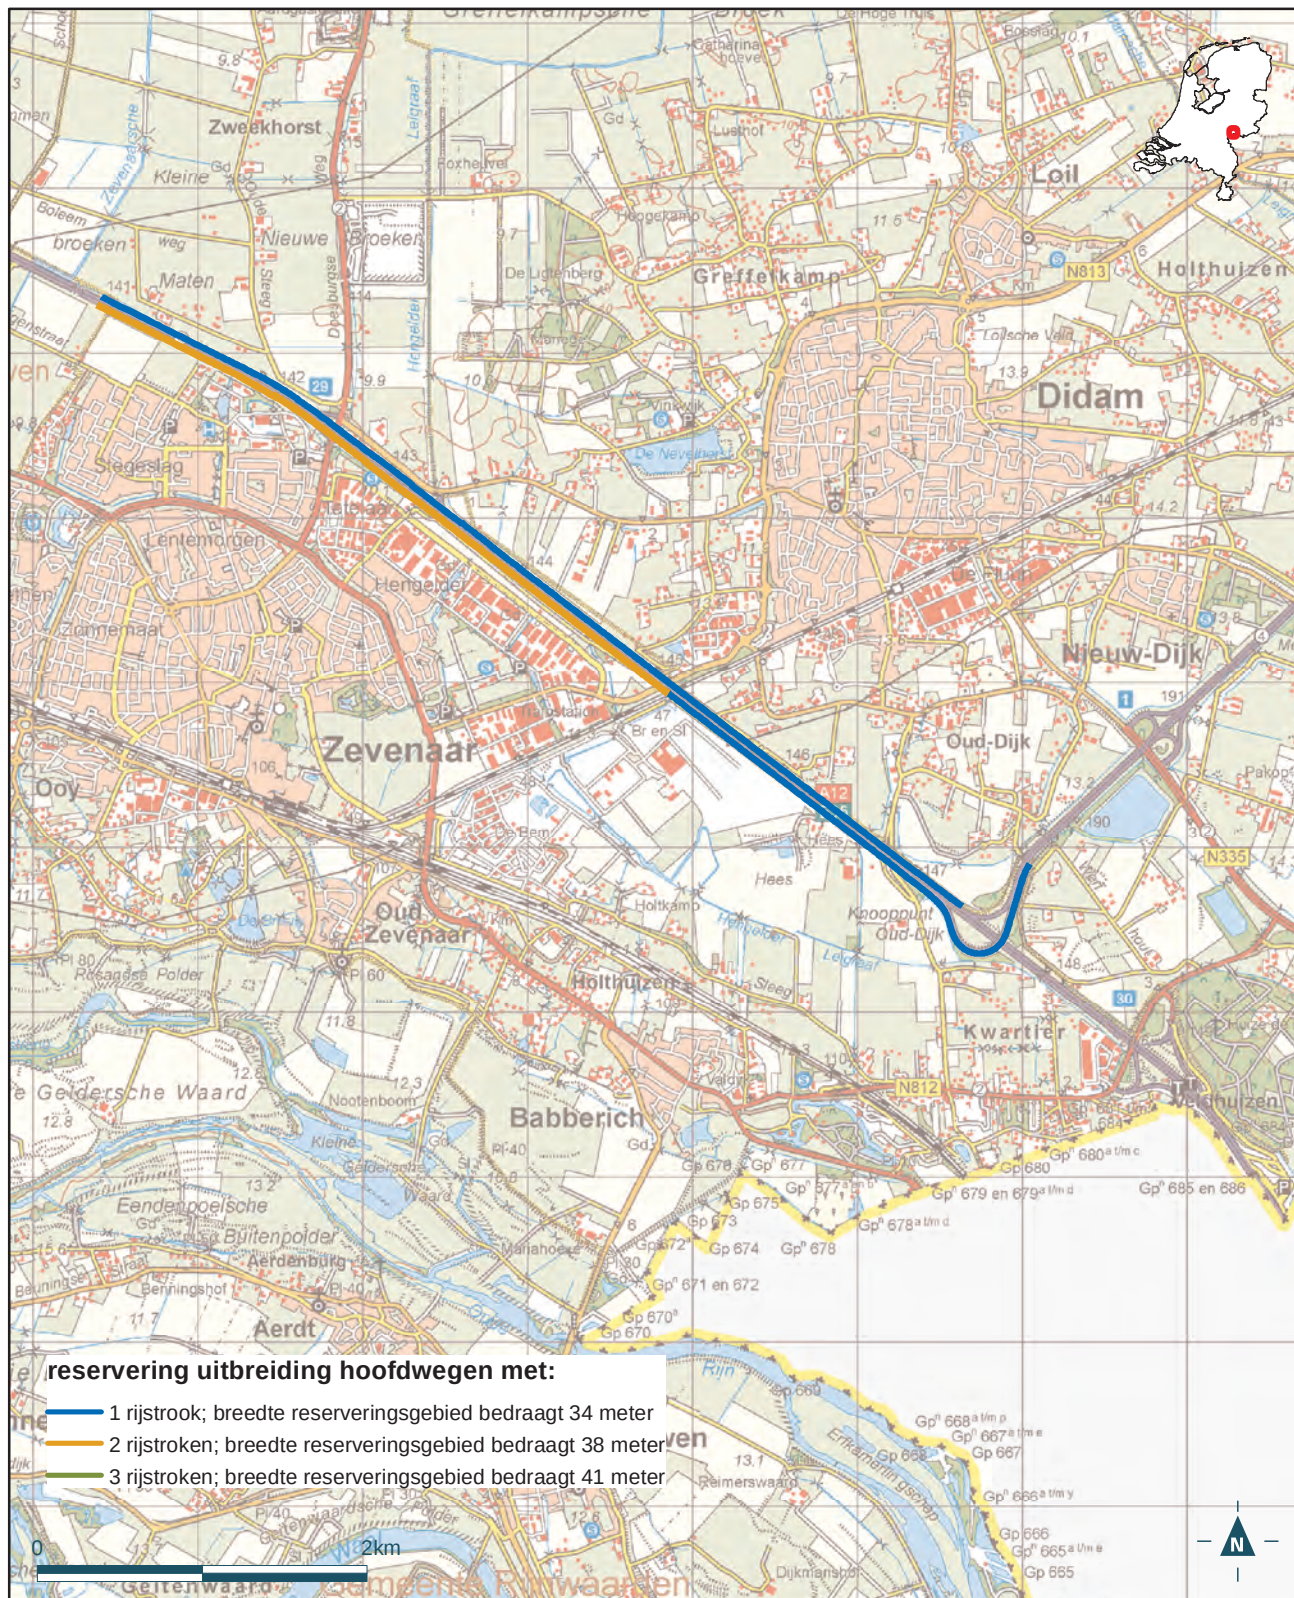

Deze bijlage behoort bij de Regeling algemene regels ruimtelijke ordening

Mij bekend,

De Minister van Infrastructuur en Milieu,


mw. drs. M.H. Schultz van Haegen

9 juli 2015

Bijlage T

Bijlage 16 bij de Regeling algemene regels ruimtelijke ordening

Detailkaart 64 met reserveringsgebieden ten behoeve van de mogelijke uitbreiding van hoofdwegen of delen daarvan

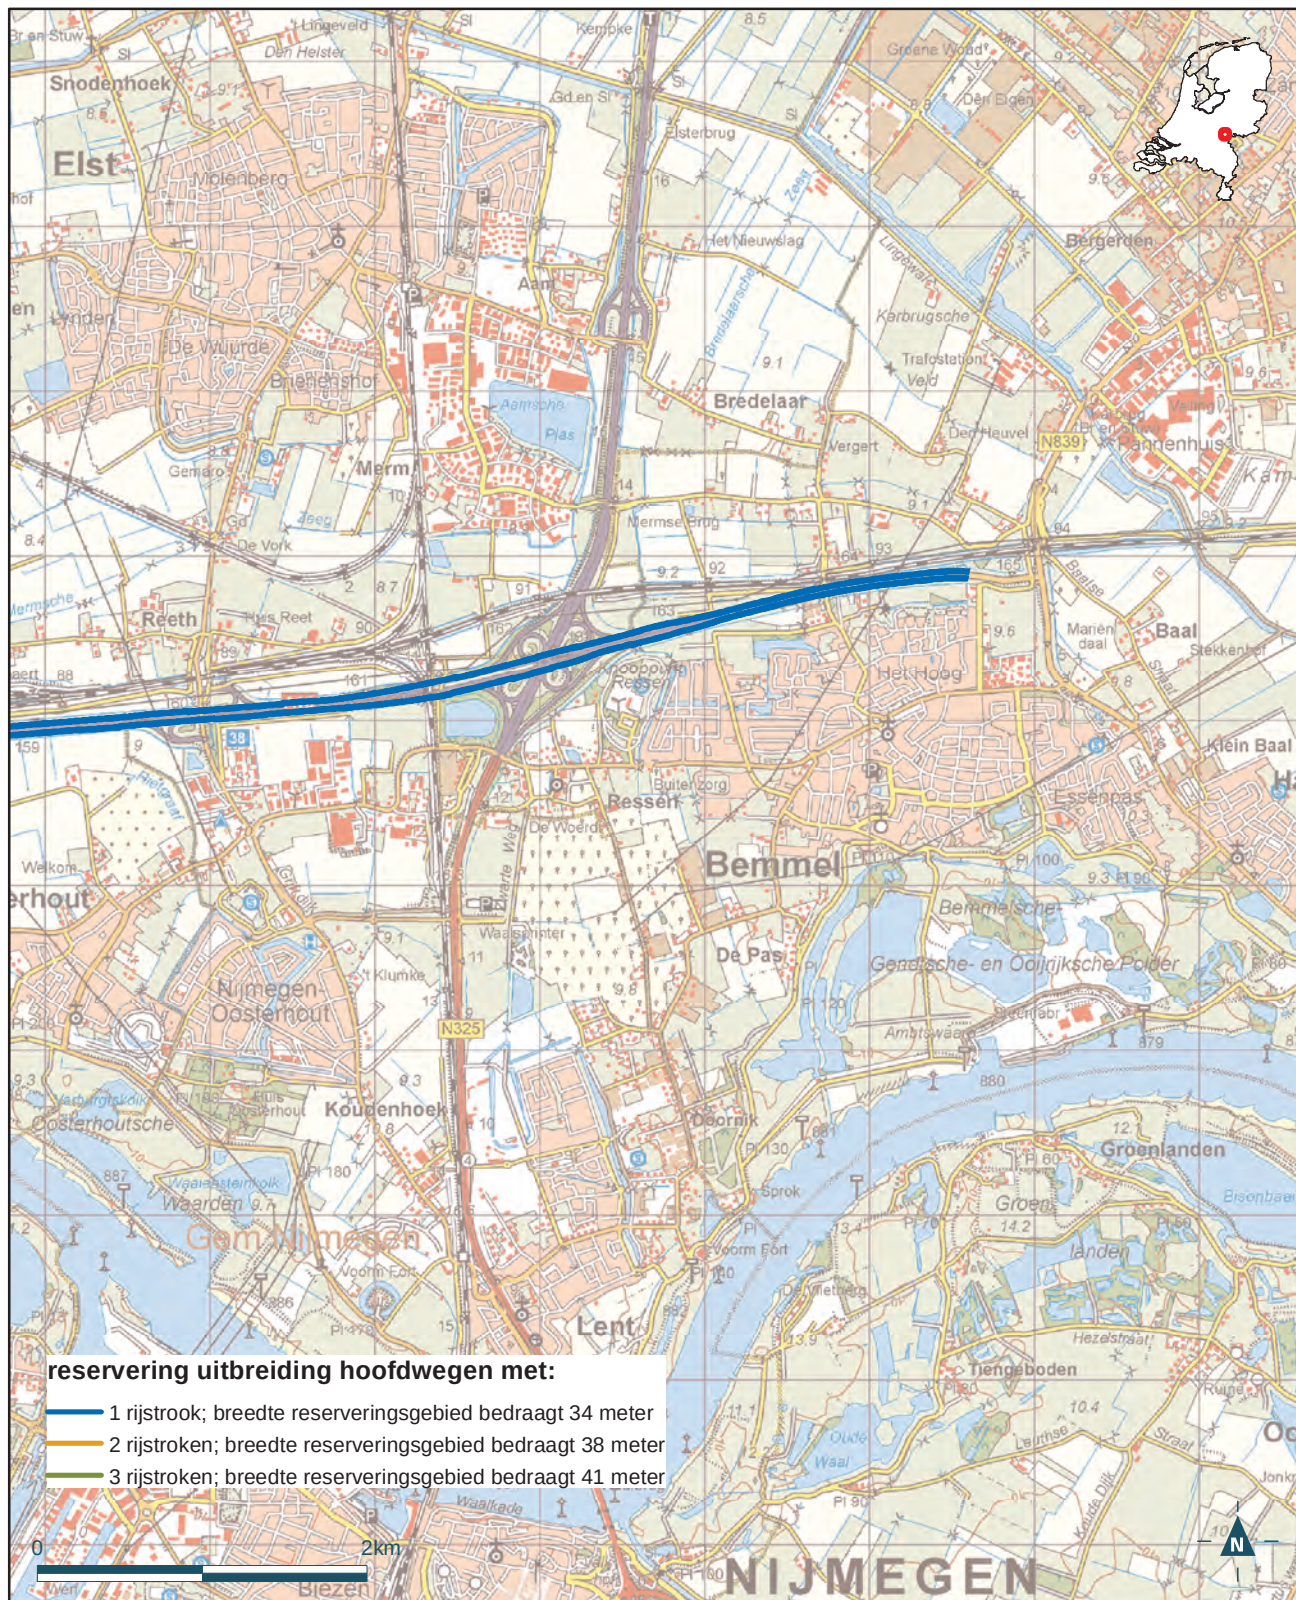

Deze bijlage behoort bij de Regeling algemene regels ruimtelijke ordening

Mij bekend,

De Minister van Infrastructuur en Milieu,

mw. drs. M.H. Schultz van Haegen

9 juli 2015

Bijlage U

Bijlage 16 bij de Regeling algemene regels ruimtelijke ordening

Detailkaart 65 met reserveringsgebieden ten behoeve van de mogelijke uitbreiding van hoofdwegen of delen daarvan



Deze bijlage behoort bij de Regeling algemene regels ruimtelijke ordening

Mij bekend,

De Minister van Infrastructuur en Milieu,

mw. drs. M.H. Schultz van Haegen

9 juli 2015

Bijlage 16 bij de Regeling algemene regels ruimtelijke ordening

reservering uitbreiding hoofdwegen met:


- 1 rijstrook; breedte reserveringsgebied bedraagt 34 meter
- 2 rijstroken; breedte reserveringsgebied bedraagt 38 meter
- 3 rijstroken; breedte reserveringsgebied bedraagt 41 meter

9 juli 2015

Bijlage X

Bijlage 16 bij de Regeling algemene regels ruimtelijke ordening

Detailkaart 81 met reserveringsgebieden ten behoeve van de mogelijke uitbreiding van hoofdwegen of delen daarvan

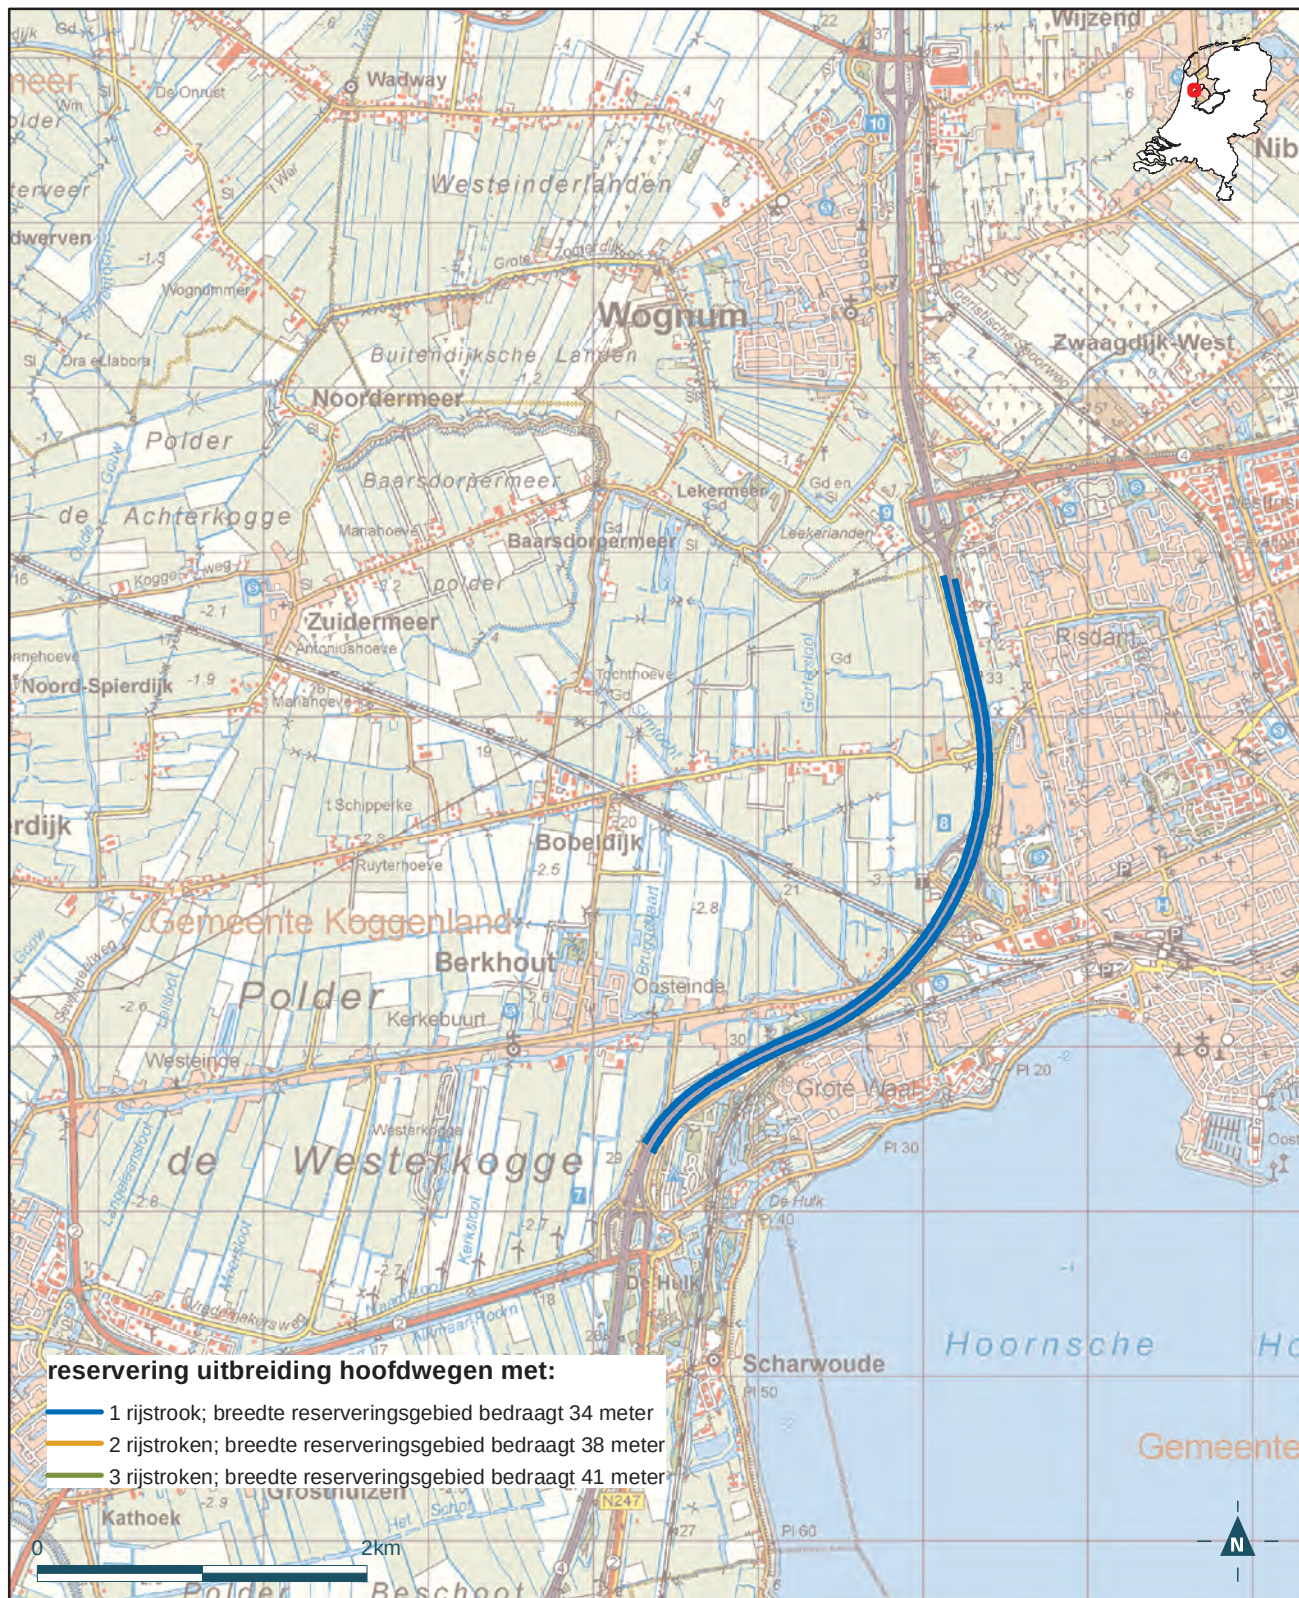

Deze bijlage behoort bij de Regeling algemene regels ruimtelijke ordening

Mij bekend,

De Minister van Infrastructuur en Milieu,


mw. drs. M.H. Schultz van Haegen

9 juli 2015

Bijlage Y

Bijlage 16 bij de Regeling algemene regels ruimtelijke ordening

Detailkaart 82 met reserveringsgebieden ten behoeve van de mogelijke uitbreiding van hoofdwegen of delen daarvan

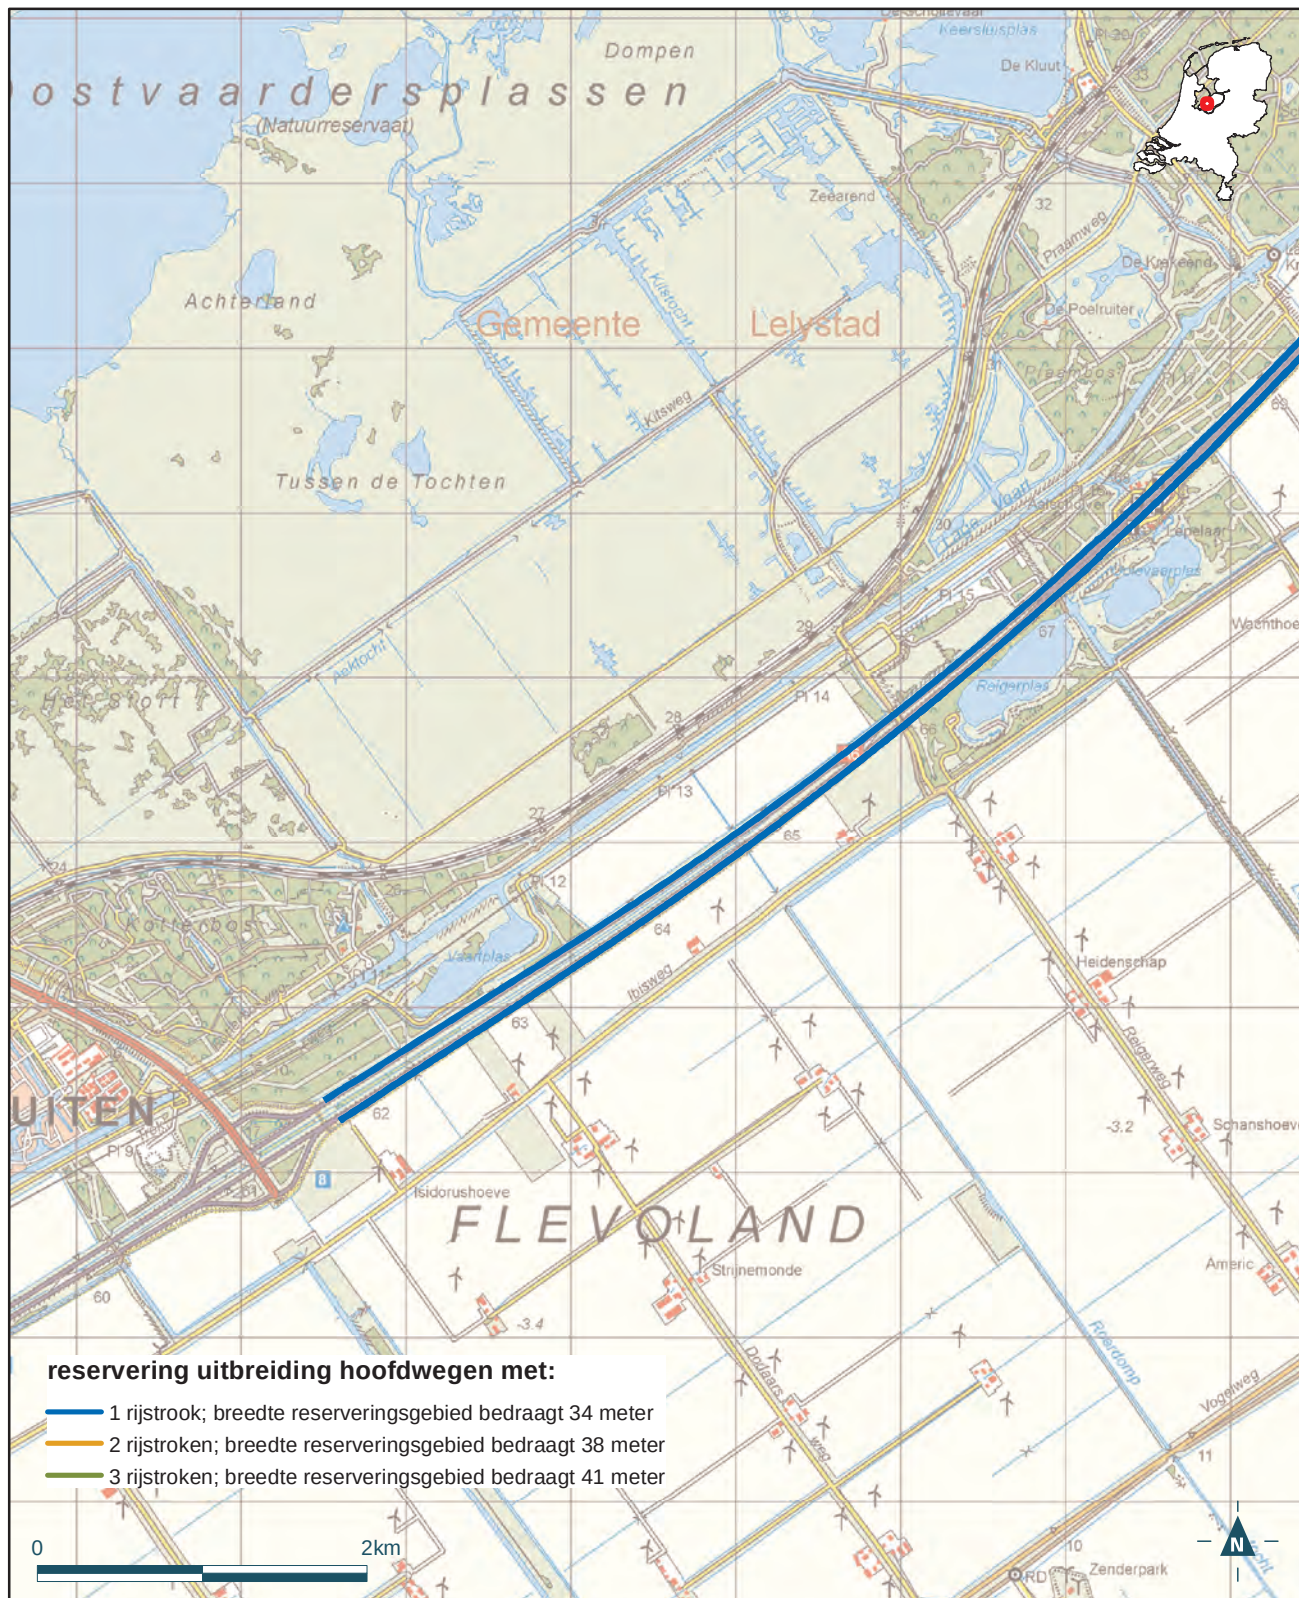

Deze bijlage behoort bij de Regeling algemene regels ruimtelijke ordening

Mij bekend,

De Minister van Infrastructuur en Milieu,


mw. drs. M.H. Schultz van Haegen

9 juli 2015

Bijlage Z

Bijlage 16 bij de Regeling algemene regels ruimtelijke ordening

Detailkaart 83 met reserveringsgebieden ten behoeve van de mogelijke uitbreiding van hoofdwegen of delen daarvan

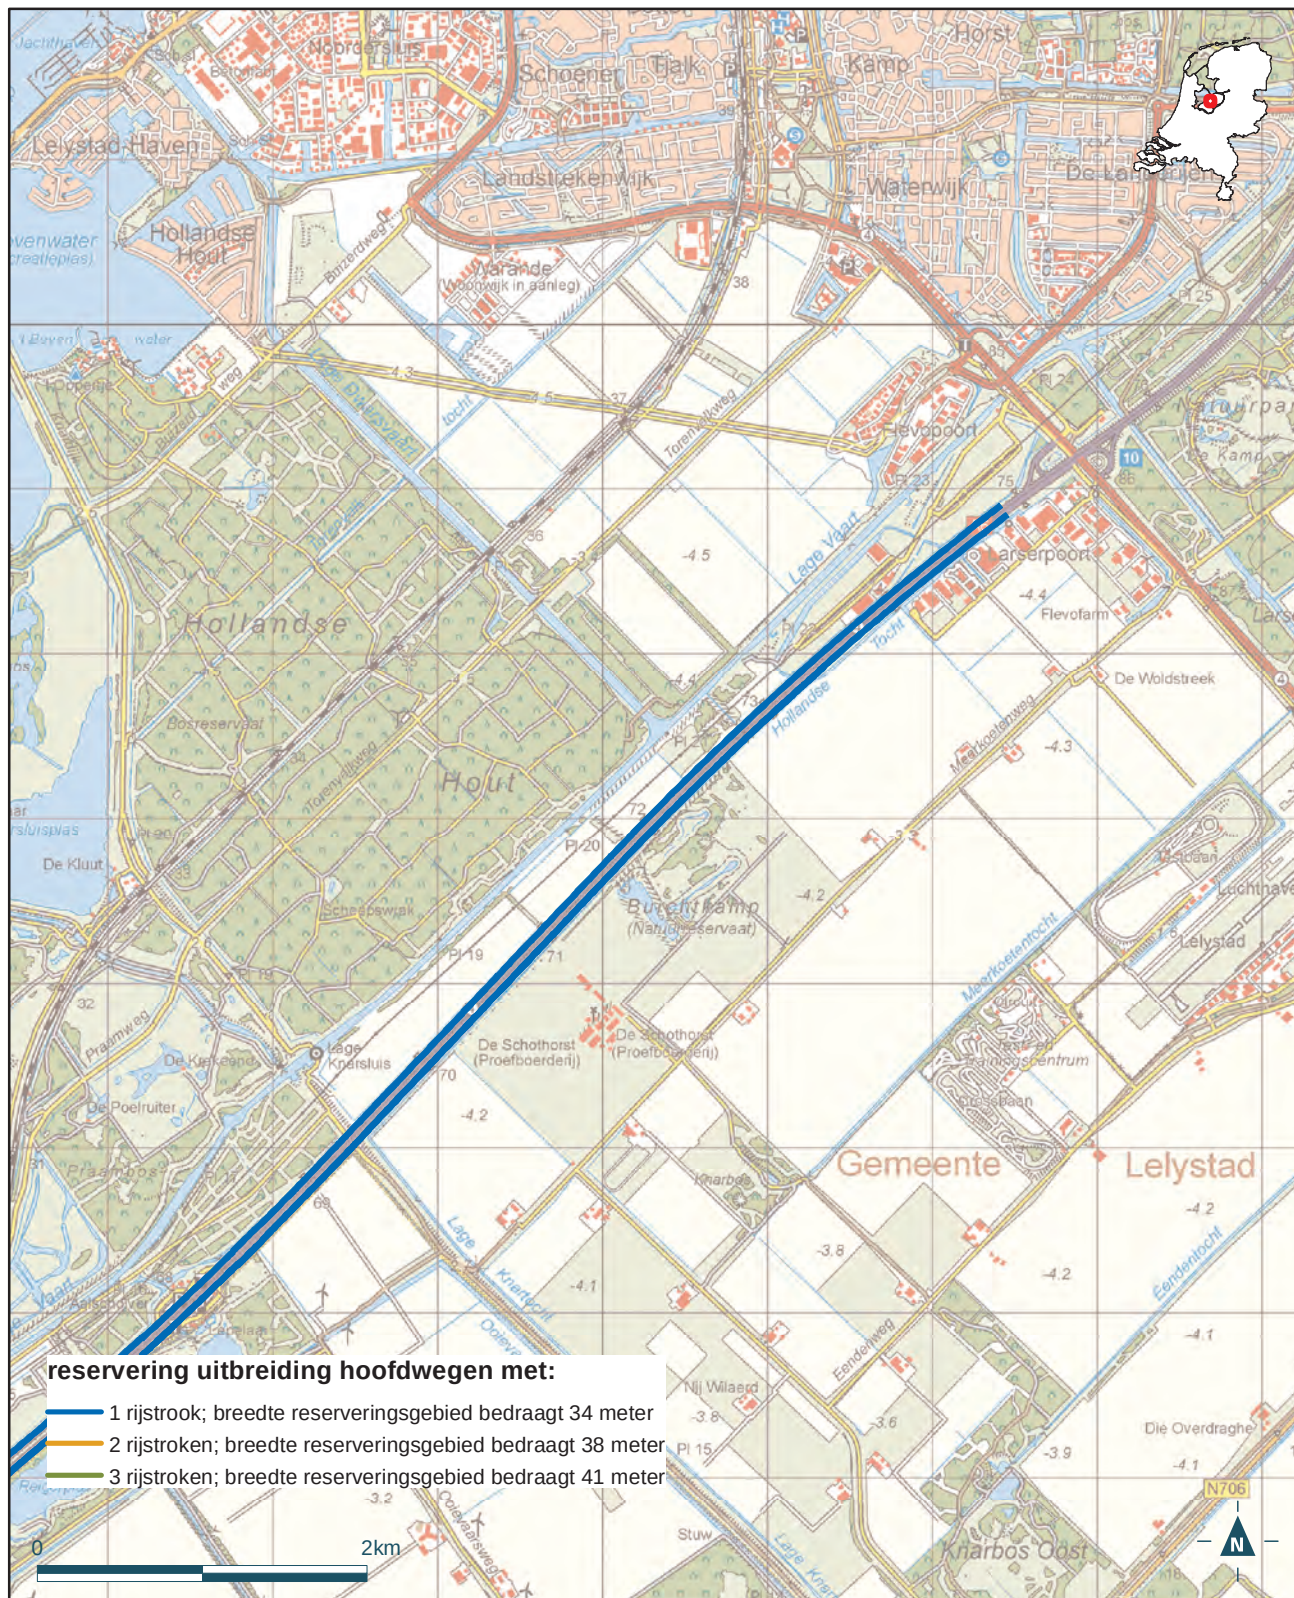

Deze bijlage behoort bij de Regeling algemene regels ruimtelijke ordening

Mij bekend,

De Minister van Infrastructuur en Milieu,

mw. drs. M.H. Schultz van Haegen

9 juli 2015

Bijlage Aa

Bijlage 16 bij de Regeling algemene regels ruimtelijke ordening

Detailkaart 84 met reserveringsgebieden ten behoeve van de mogelijke uitbreiding van hoofdwegen of delen daarvan



Deze bijlage behoort bij de Regeling algemene regels ruimtelijke ordening

Mij bekend,

De Minister van Infrastructuur en Milieu,

mw. drs. M.H. Schultz van Haegen

9 juli 2015