



BIJLAGE Cc

Bijlage 17.2 bij de Regeling algemene regels ruimtelijke ordening


Overzichtskaart reserveringsgebied nieuwe hoofdweg A13/A16

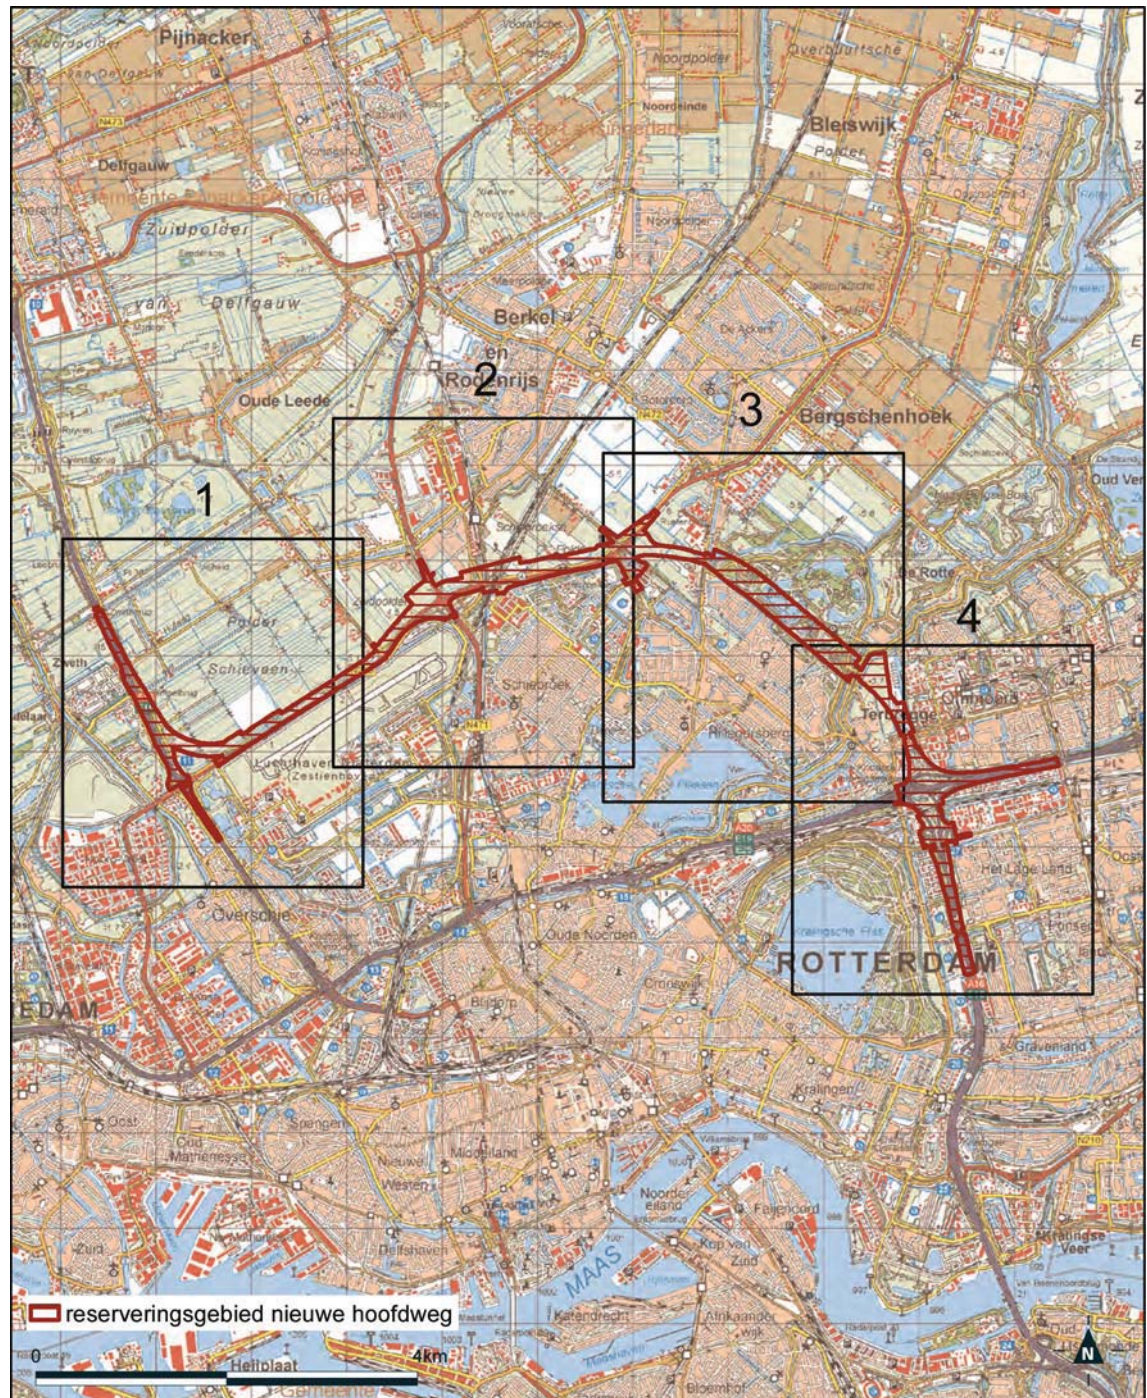


Detailkaart 1 met reserveringsgebieden nieuwe hoofdwegen A13/A16

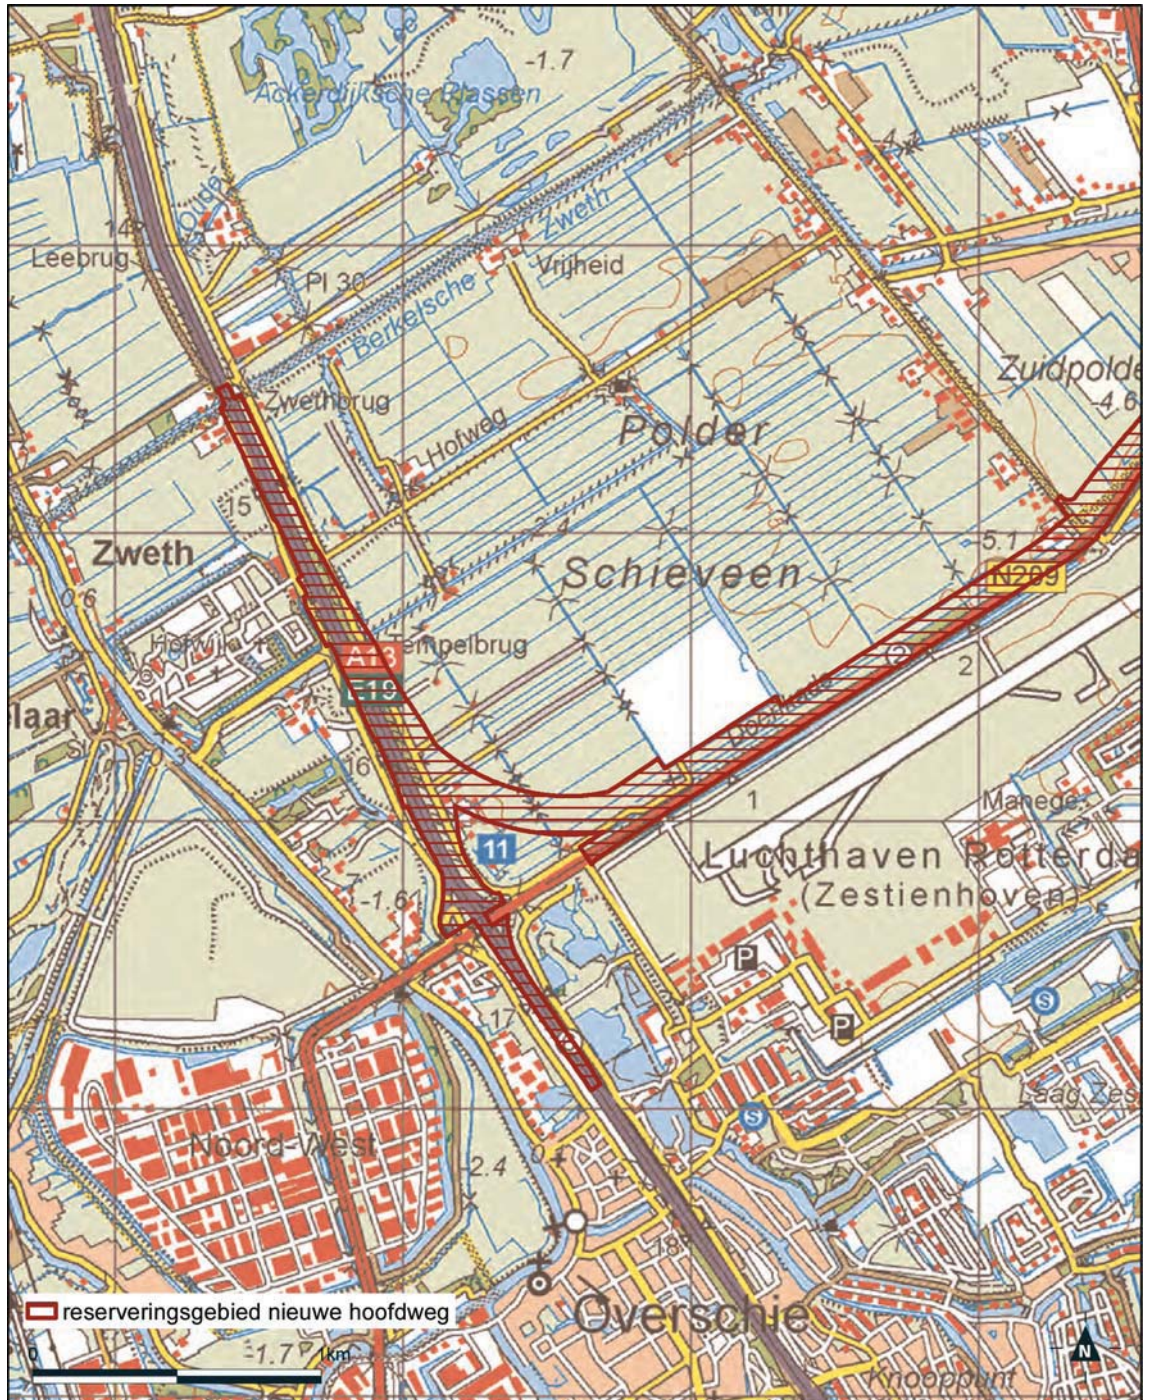

Detailkaart 2 met reserveringsgebieden nieuwe hoofdwegen A13/A16

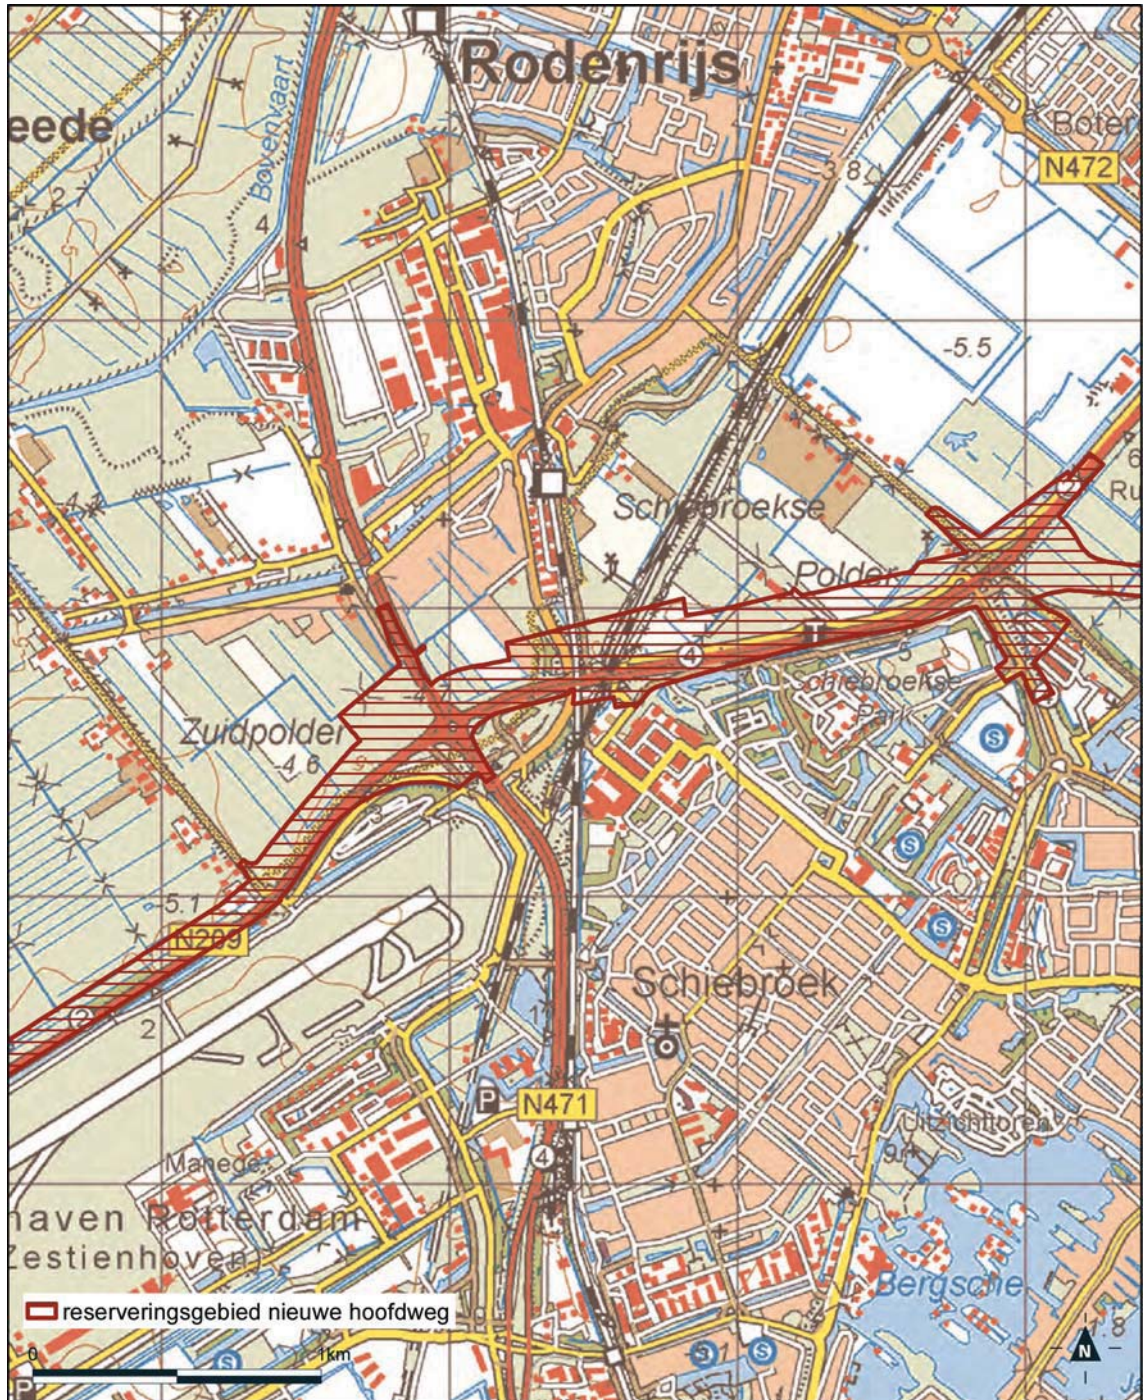

Detailkaart 3 met reserveringsgebieden nieuwe hoofdwegen A13/A16

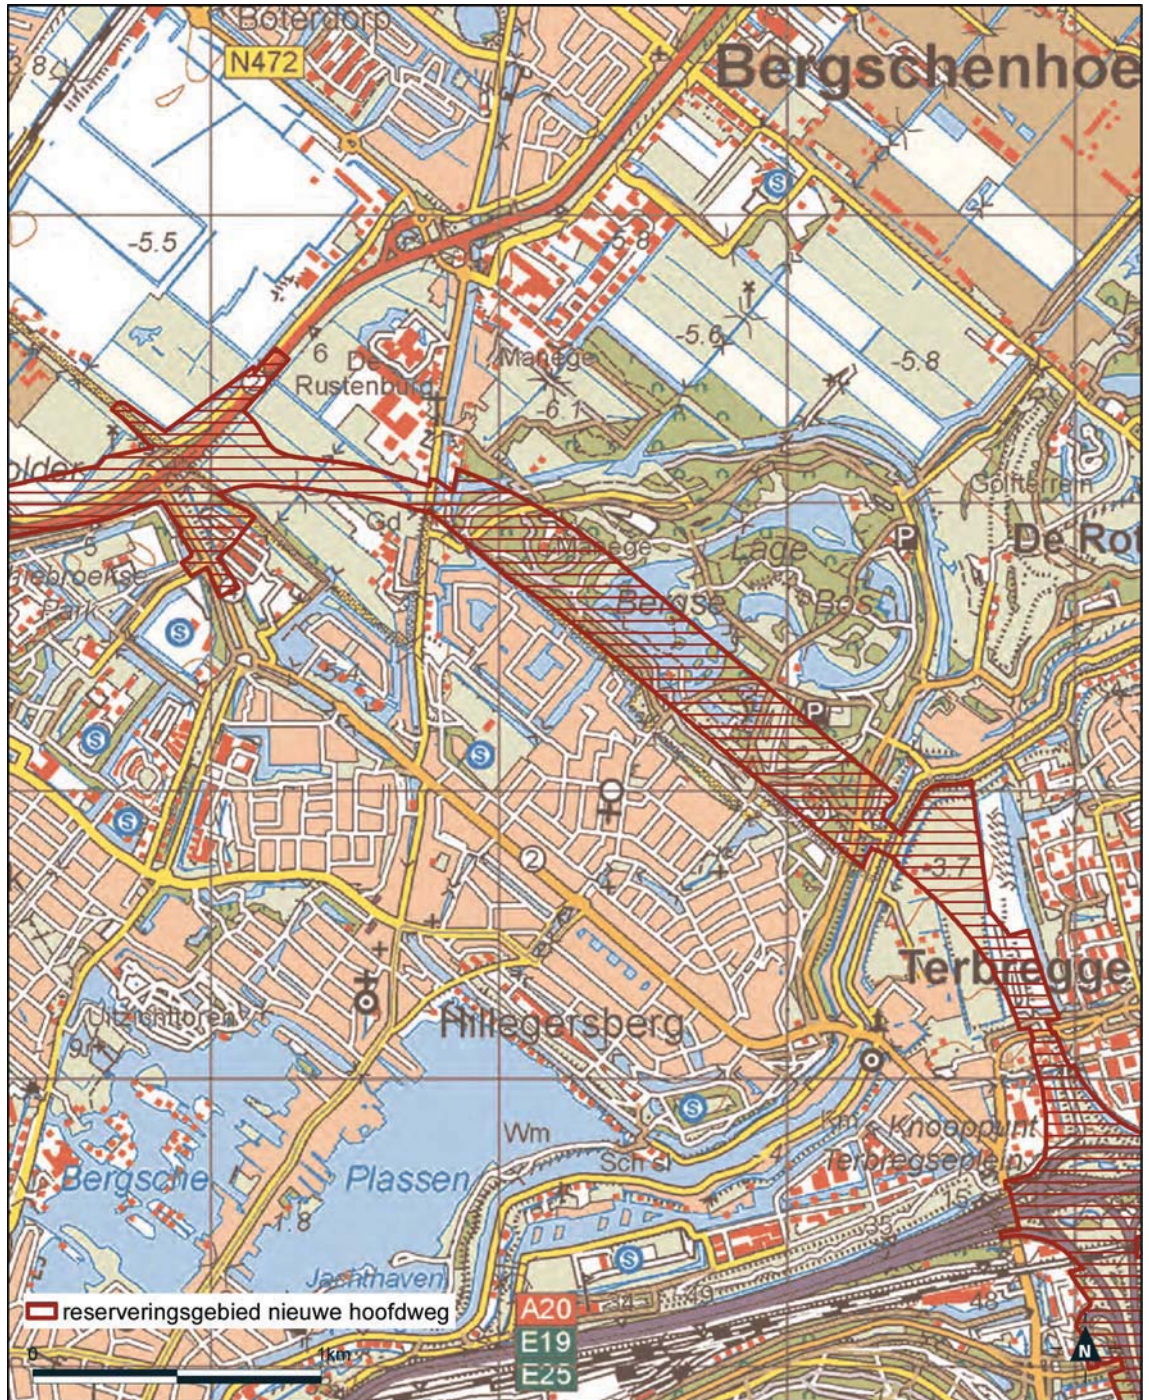

Detailkaart 4 met reserveringsgebieden nieuwe hoofdwegen A13/A16

