



BIJLAGE Dd

Bijlage 17.4 bij de Regeling algemene regels ruimtelijke ordening


Overzichtskaart reserveringsgebied nieuwe hoofdweg Ressen – Oudbroeken A12/A15 (ViA15)

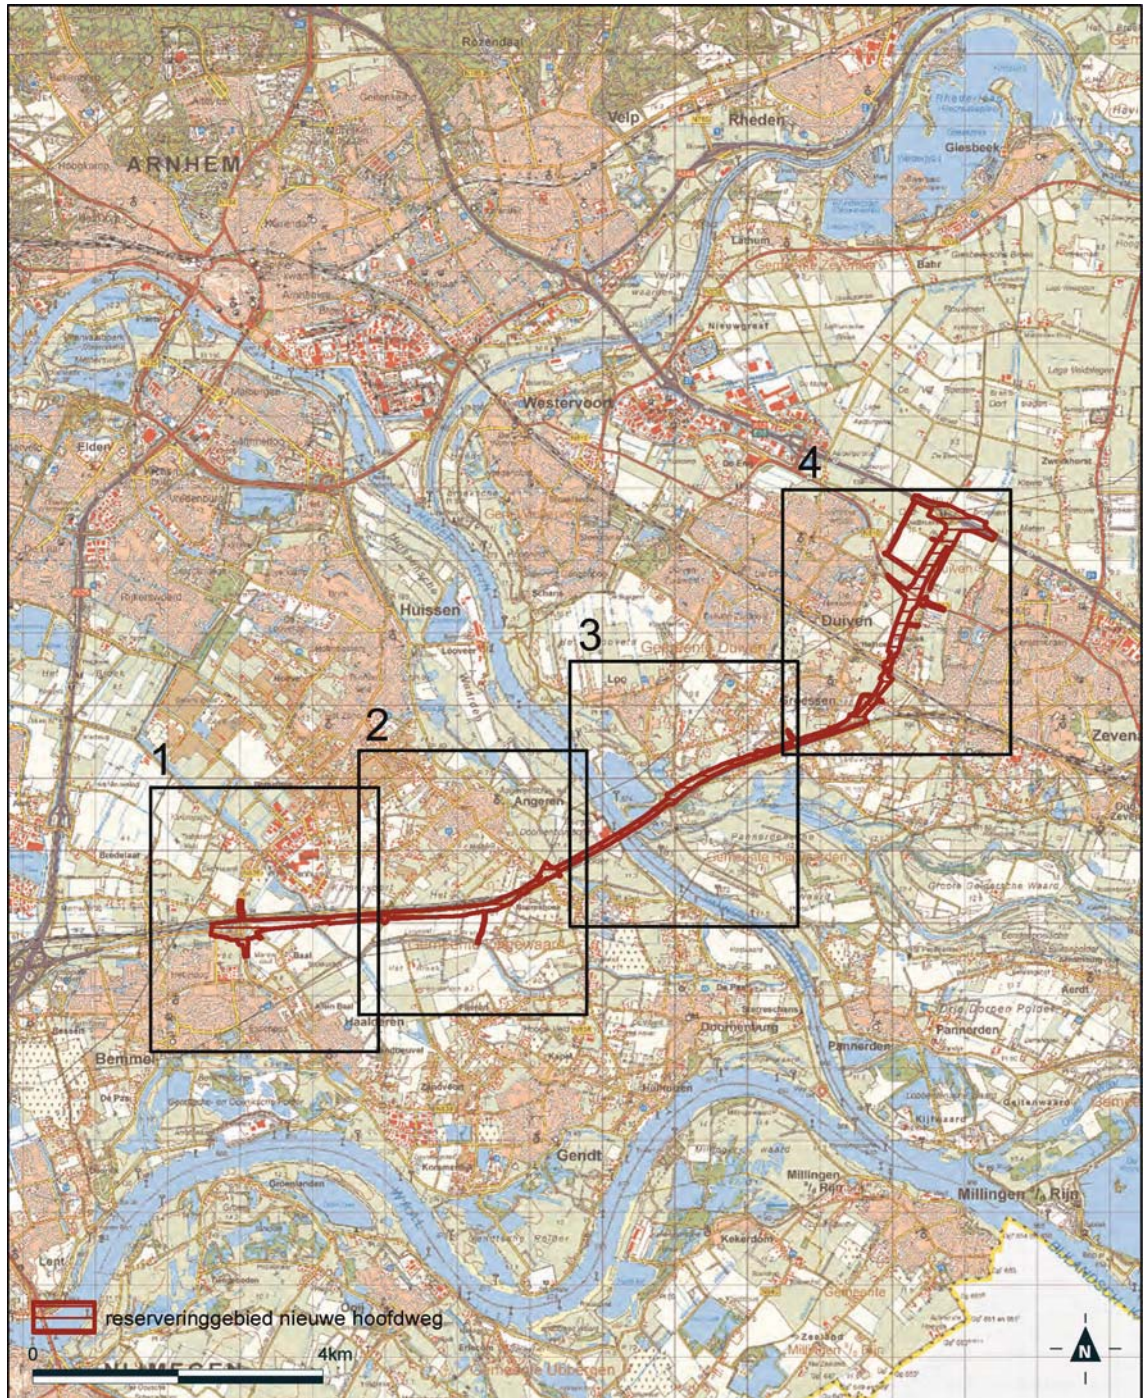


Detailkaart 1 reserveringsgebied nieuwe hoofdweg Ressen – Oudbroeken A12/A15 (ViA15)

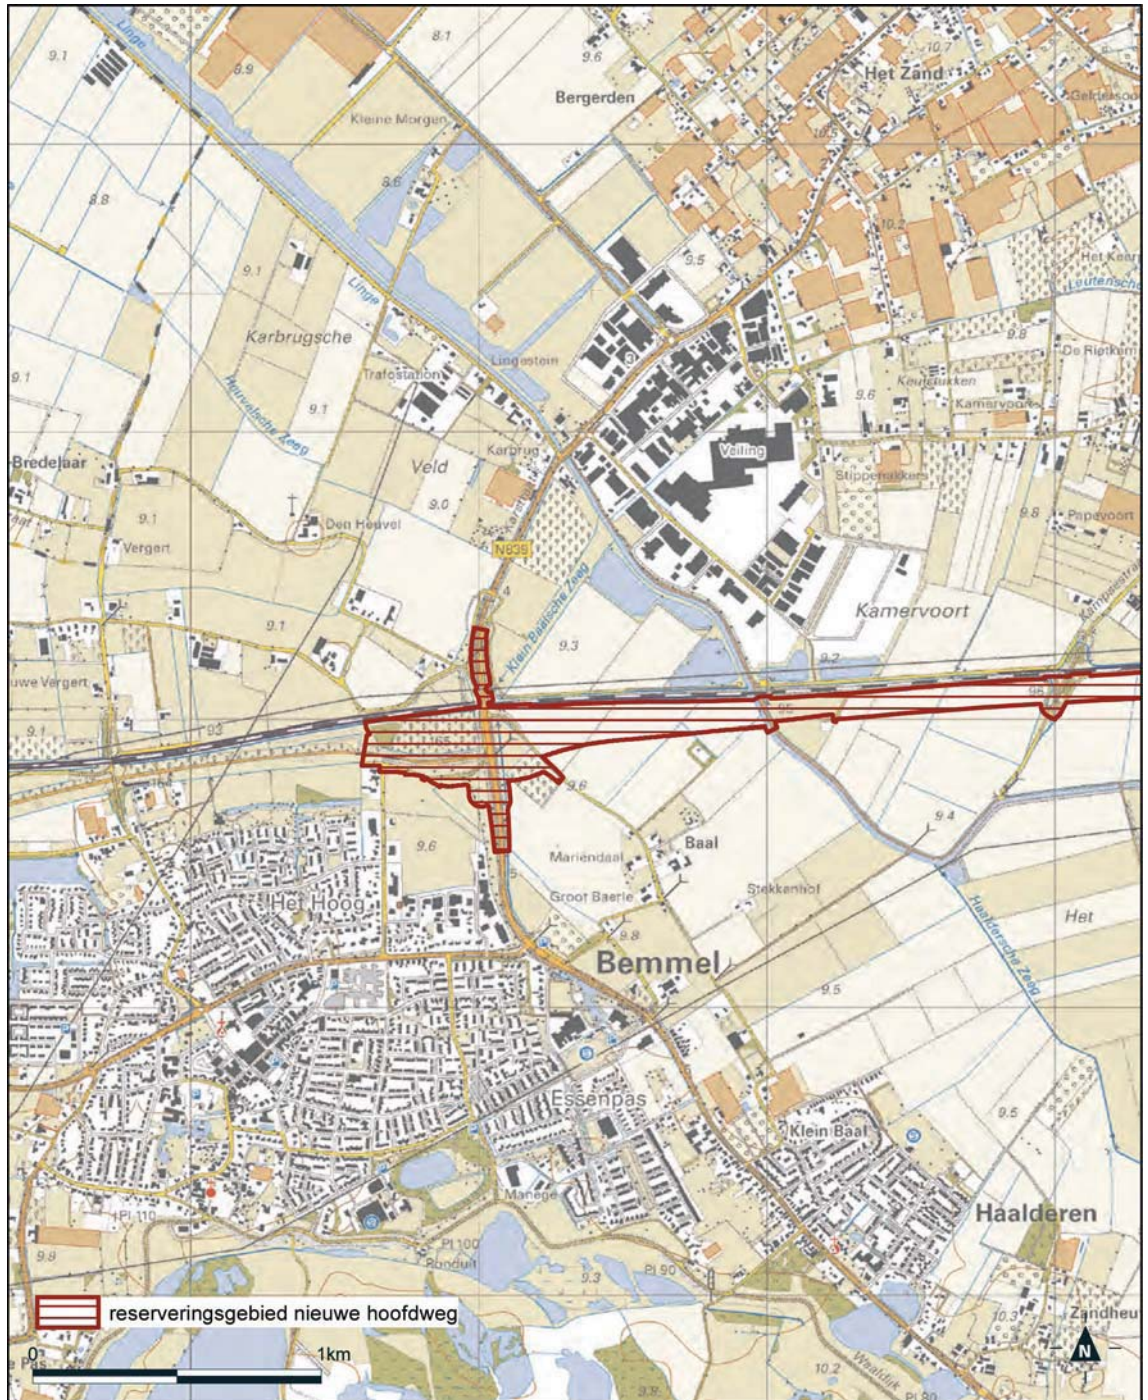

Detailkaart 2 reserveringsgebied nieuwe hoofdweg Ressen – Oudbroeken A12/A15 (ViA15)

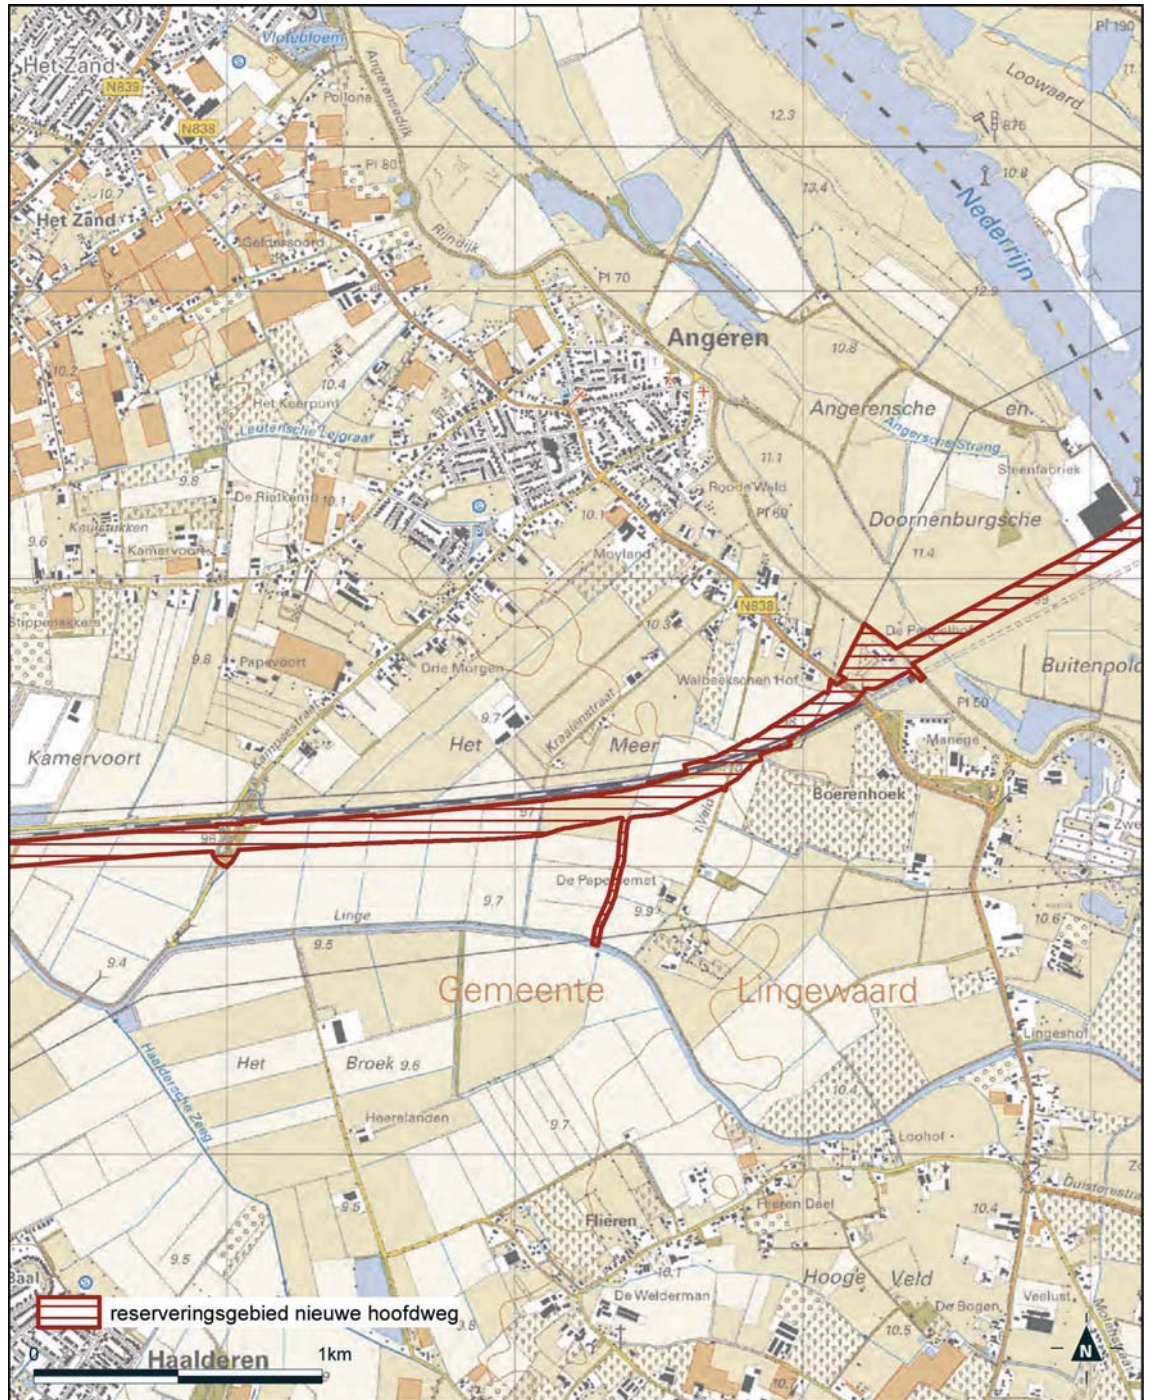

Detailkaart 3 reserveringsgebied nieuwe hoofdweg Ressen – Oudbroeken A12/A15 (ViA15)

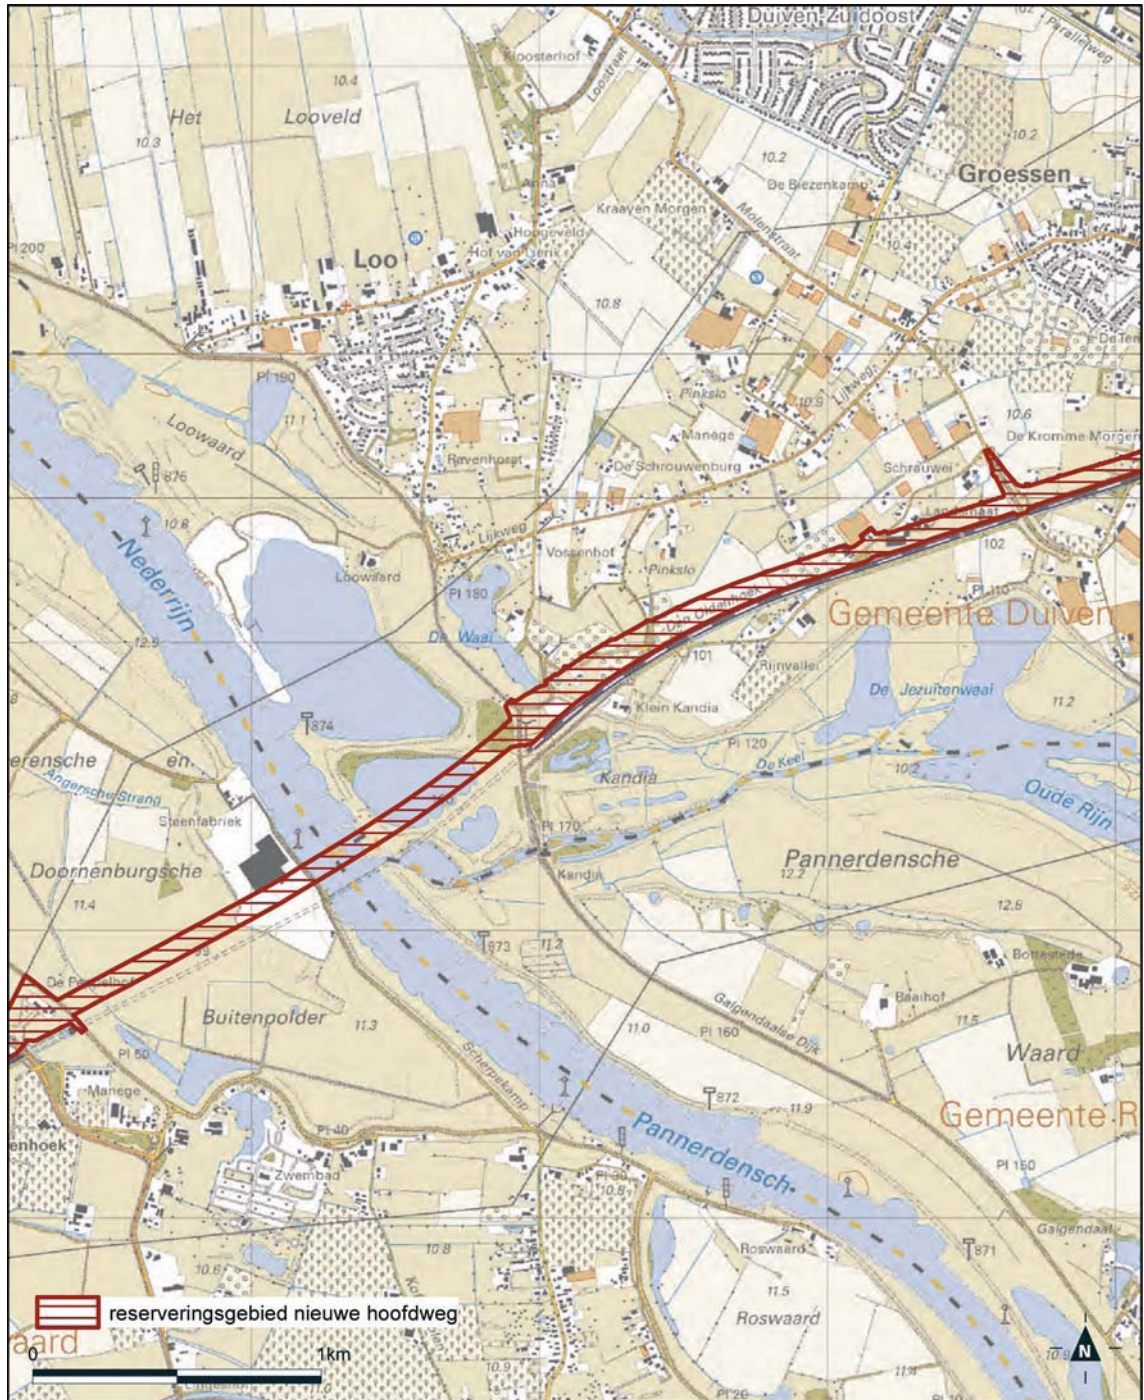

Detailkaart 4 reserveringsgebied nieuwe hoofdweg Ressen – Oudbroeken A12/A15 (ViA15)

