


Bijlage O

Bijlage 16 bij de Regeling algemene regels ruimtelijke ordening

Detailkaart 57 met reserveringsgebieden ten behoeve van de mogelijke uitbreiding van hoofdwegen of delen daarvan

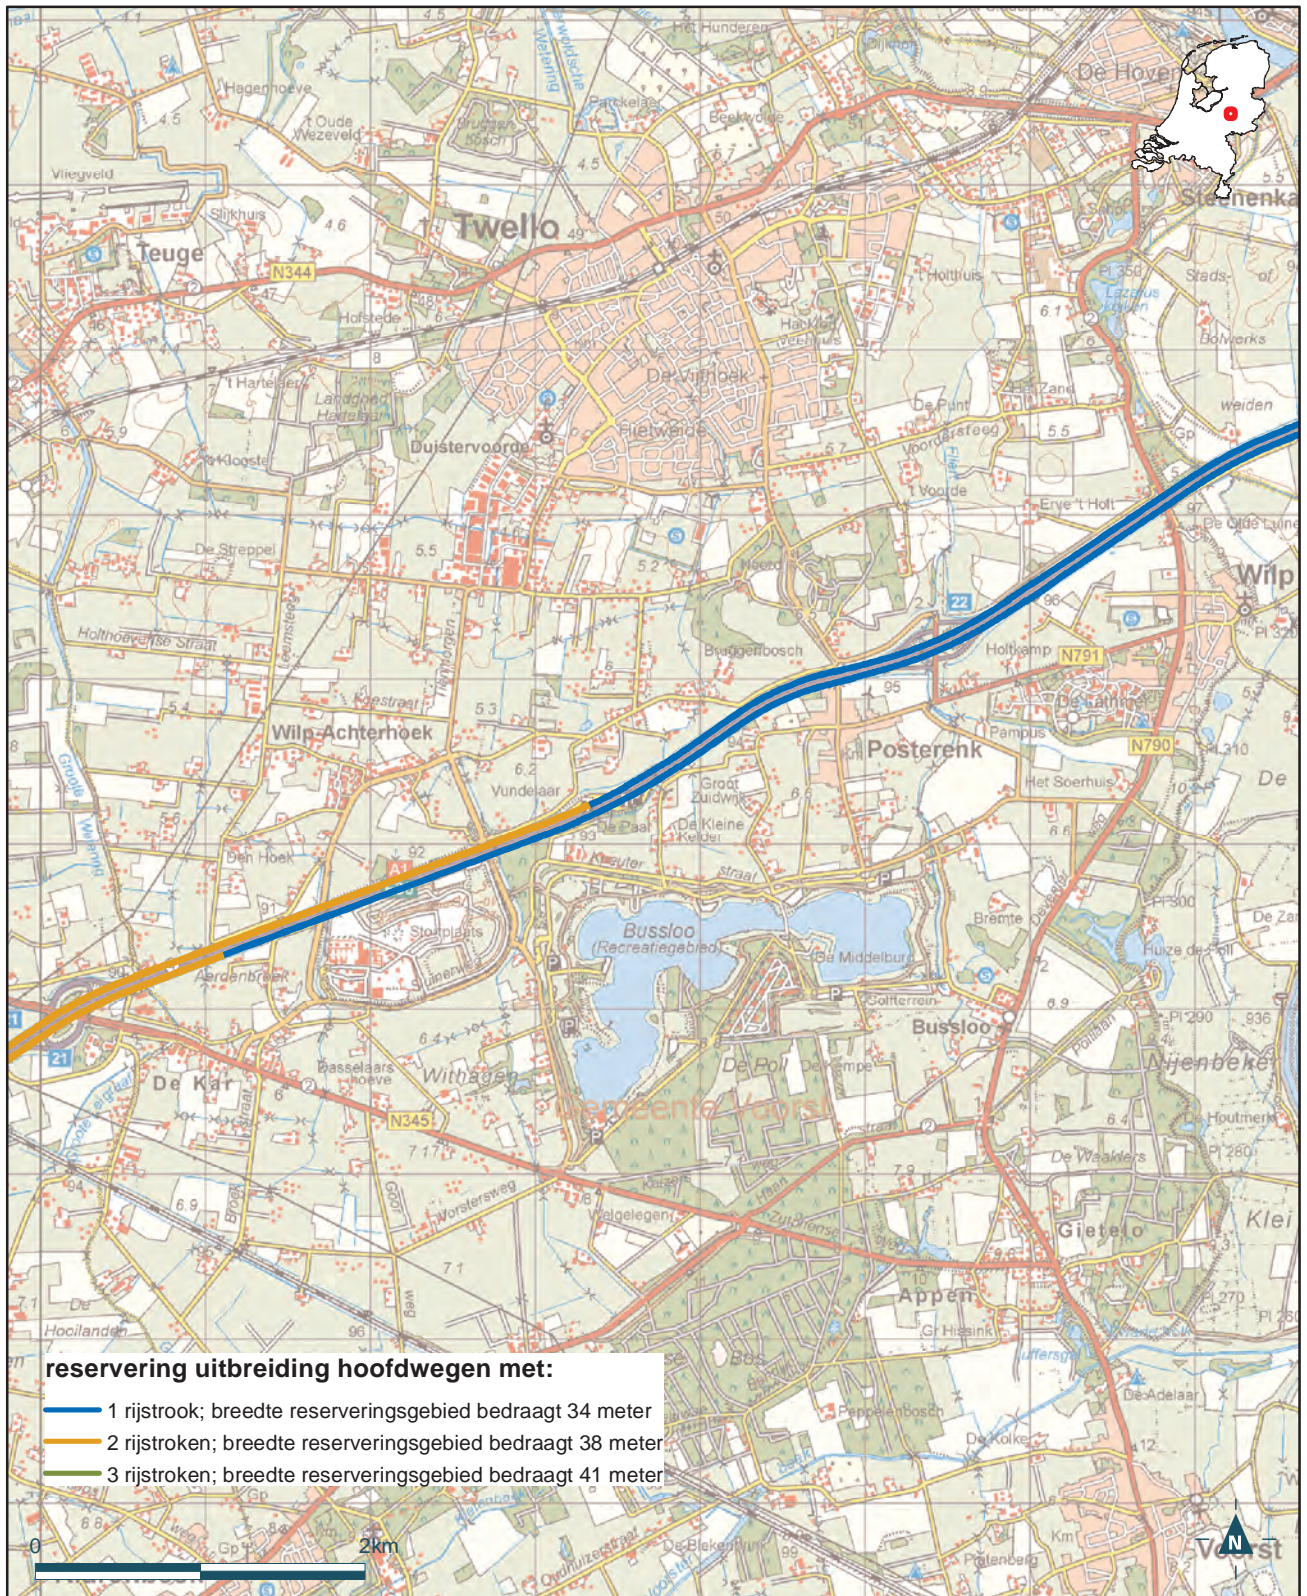

Deze bijlage behoort bij de Regeling algemene regels ruimtelijke ordening

Mij bekend,

De Minister van Infrastructuur en Milieu,

mw. drs. M.H. Schultz van Haegen

9 juli 2015