


- BESTEMMINGEN**
- W(w) Wooldoelenden, woonwagens
  - GD Gemengde doelenden, met bijbehorende erven
  - B Bedrijfsdoelenden, met bijbehorende erven
  - BK Bedrijfsdoelenden en Kantoren, met bijbehorende erven
  - B(bss) Bedrijfsdoelenden, benzinenservicestation, met bijbehorend erf
  - Fi Recreatie-inrichtingen, met bijbehorende erf
  - Fi(s) Recreatieve doelenden, sport met bijbehorende erven
  - Mn Nutdoelenden met bijbehorende erf
  - Mn(g) Technische infrastructuur, gastransportleiding
  - G Groenvoorzieningen
  - V Verkeersdoelenden
  - Vb Verblifdoelenden
  - Va(w) Verkeersdoelenden, waterweg
  - Wa Water


- DUBBELBESTEMMINGEN**
- Archeologisch waardevol gebied

- AANDUIDINGEN**
- Bestaande bebouwing, kadastrale en topografische gegevens
  - Bebouwingssvlak
  - Bebouwingsgrens
  - Bestemmingsgrens

- 5 Maximumbouwhoogte in meters
- 60% Bebouwingspercentage t.o.v. het gehele bouwperceel
- K Kantoor toegestaan
- W Bedrijfswooning toegestaan
- H Hotel toegestaan
- D Detailhandel toegestaan
- 3a Milieucategorie 1 t/m 3a toegestaan
- 3 Milieucategorie 1 t/m 3 toegestaan
- \* Stedebouwkundig accent
- LPG vulpunt
- Langzaamverkeersroute
- ⊗ Ongelijkvloerse kruising
- Wijzigingsbevoegdheid
- Zonegrens industrielaai 50 dB(A)
- Plangrens
- As van de weg
- ↑ Dwarsprofiel

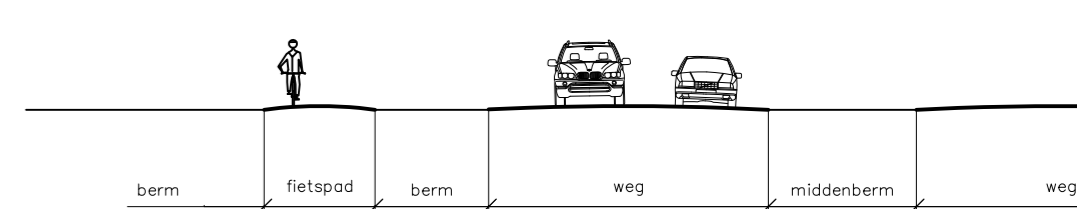

Profiel 1 schaal 1:200

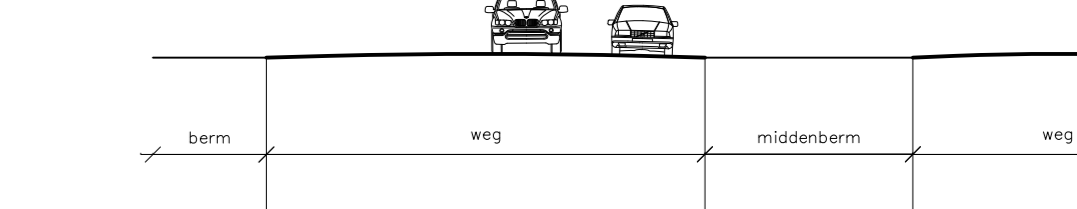

Profiel 2 schaal 1:200

<b>Gemeente Sneek</b>	
Bestemmingsplan	
Sperkhem II	
WERKNR. 327.342.00 SCHAAL. 1:1000 DATUM. 29-01-2008 ACC. PROJ.L.	GETEKEND wvd FORMAAT 90 x 150 BESTAND 027/0000000000 BLAD
<b>KulperCompagnons</b> <small>Planburo Overleg, Stedebouwkundig, Architectuur, Landschap BV          GIS &amp; Programmering, Urban Design, Architectuur, Landschap</small>	
<small>Project: Postbus 10066, 8004 H Rotterdam          Telefoon: 010 425 05 99          E-mail: k.c.compagnons@kculper.nl          Website: www.kculper.nl</small>	