



**Bestaande situatie 1:1000**  
 Legenda  
 Agrarisch (10075 m²)  
 Wonen (0 m²)  
 Water (2200m²)

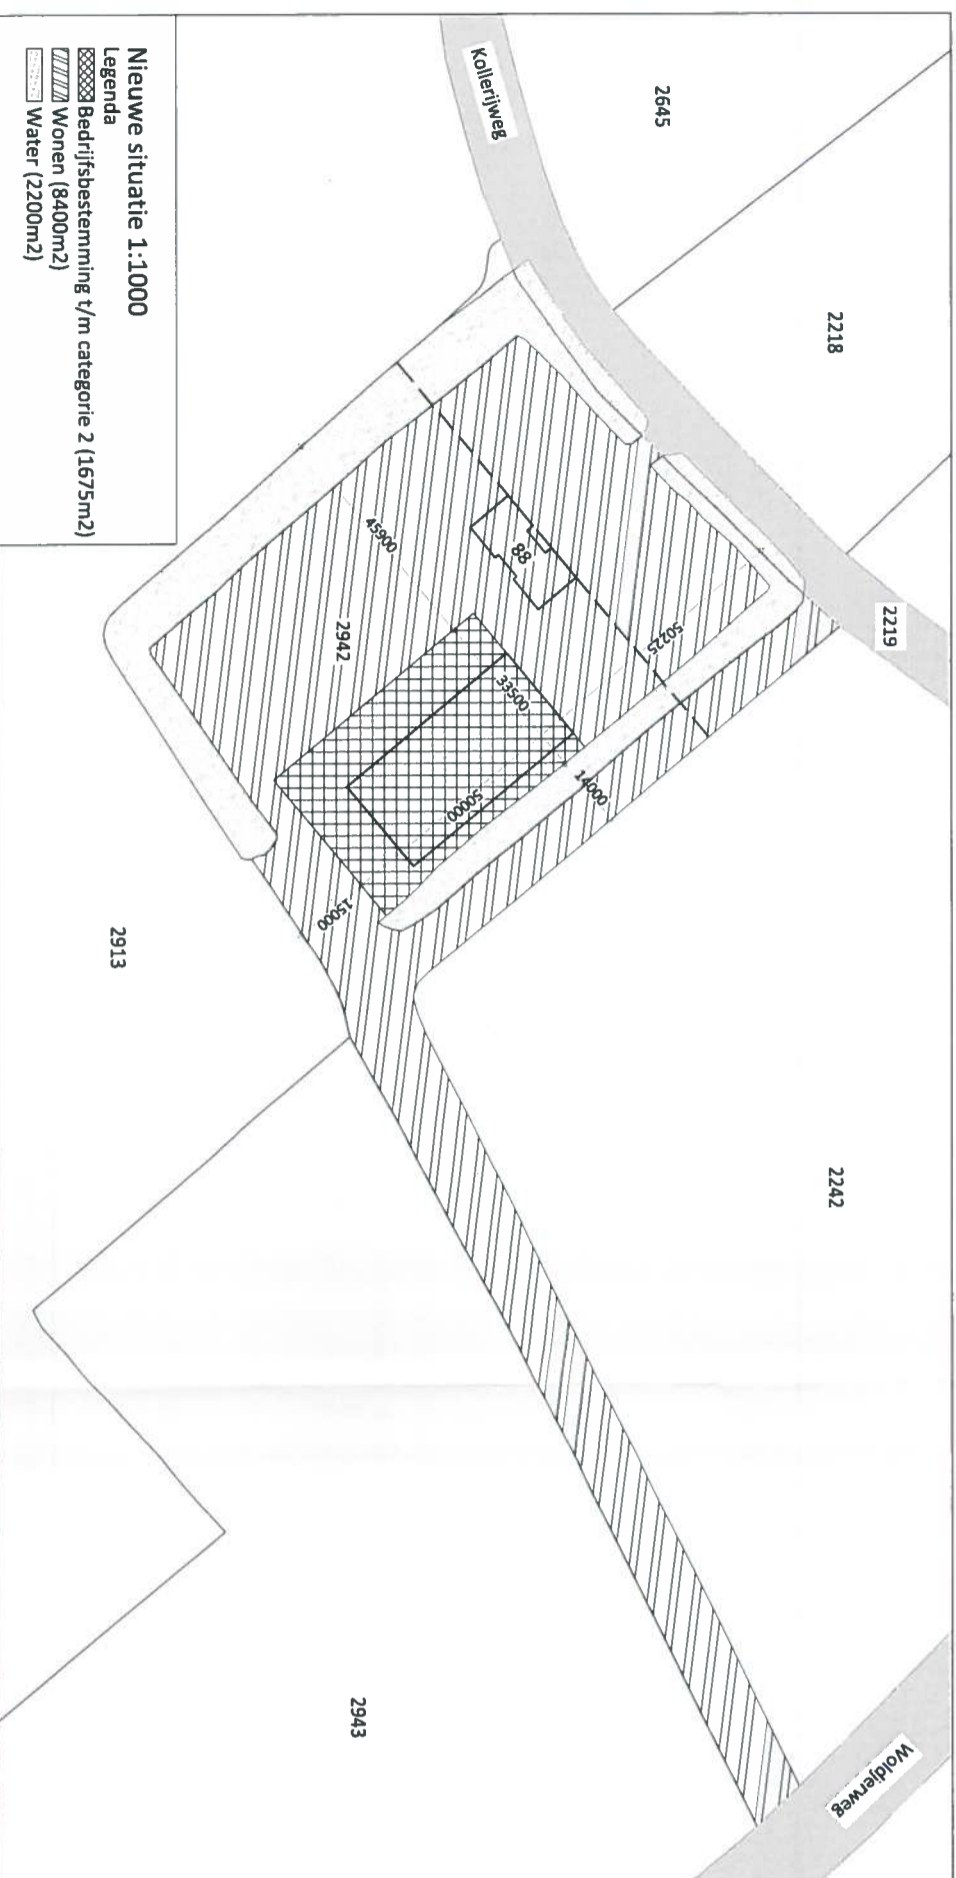

**Nieuwe situatie 1:1000**  
 Legenda  
 Bedrijfsbestemming t/m categorie 2 (1675m²)  
 Wonen (8400m²)  
 Water (2200m²)

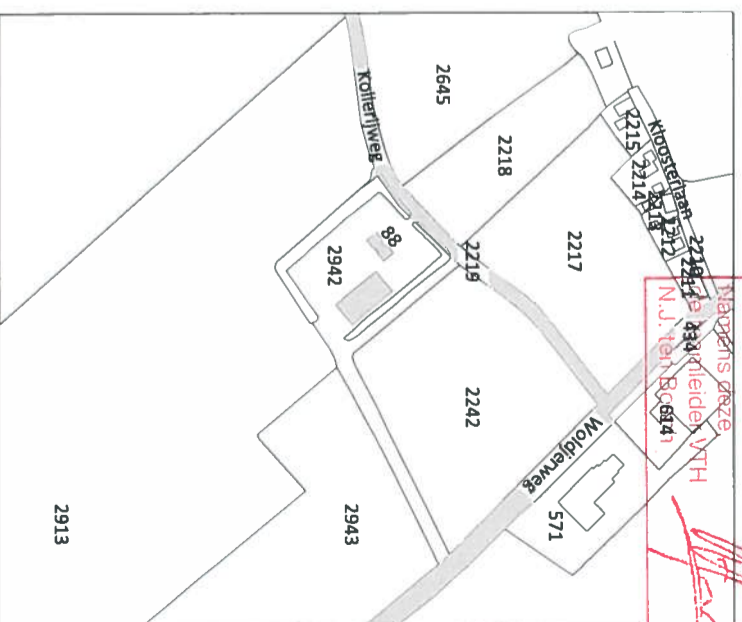

**Situatie**  
 Kadastrale gemeente : TEN BOER  
 Sectie : E  
 Perceel : 2942  
 Schaal : 1:4000

Behoort bij besluit van Burgemeester en  
 Wethouders van Ten Boer  
 2017 - 73128 B

**PROJECT**  
 Wijziging bestemmingsplan  
 Kollerijweg 88 Ten Post

**OMSCHRIJVING**  
 Situatie tekening  
 Bestaande-  
 en nieuwe situatie

**OPDRACHTGEVER**  
 Fam. Mulwijk  
 Kollerijweg 88  
 9792 TH Ten Post

**Adviesbureau Sikkema**  
 Adres:  
 Sint-anneweg 50  
 9781 TP Badum  
 06-48730503  
 Telefoon:  
 E-Mail: kns@sikkema@hotmail.com

**GETEKEND**  
 K.M. Sikkema

**MAATENHEID**  
 MM

**SCHAAL**  
 1:4000 / 1:1000

**BLADNUMMER**  
 B-01

**FORMAAT**  
 A2

**FASE**  
 Aanvraag

**DATUM**  
 21-11-2017

**OMSCHRIJVING**  
 Aanvraag wijziging bestemmingsplan