


#### LEGENDA

##### PLANGEBIED

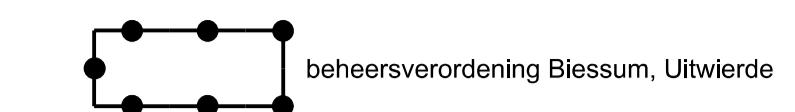

##### BESLUITVLAKKEN

A-B	Agrarisch - Bedrijf	artikel 3
A-W	Agrarisch - Wierdenlandschap	artikel 4
BP	Begraafplaats	artikel 5
G	Groen	artikel 6
M	Maatschappelijk	artikel 7
T	Tuin	artikel 8
VB	Verblifsgebied	artikel 9
WA	Water	artikel 10
W-1	Wonen - 1	artikel 11
W-2	Wonen - 2	artikel 12
W-VMB	Wonen - Voormalige boerderij	artikel 13


+ * + * +	Waarde - Archeologie 1	artikel 14
+ + + +	Waarde - Archeologie 2	artikel 15
+ + + +	Waarde - Archeologie 3	artikel 16
+ + + +	Waarde - Archeologie 4	artikel 17
+ + + +	Waarde - Beschermd dorpsgezicht	artikel 18
* * *	Waarde - Cultuurhistorie	artikel 19
* * *	Waarde - Wierde	artikel 20
X X X	Waarde - Wierde invloedszone	artikel 21

##### BESLUTSUBVLAKKEN

bouwvlak
[sba-mon]
(dap)
(vt)

##### VERKLARING

ondergrond ontleend aan GBKN-Kadaster 11-juni-2014

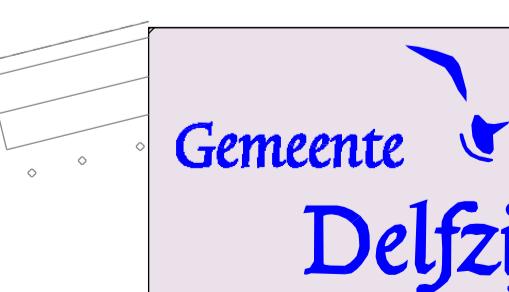

afdeling Stadsbeheer

Beheersverordening Biessum, Uitwierde

Plankaart: plot\_NL.IMRO.0010.01BV-VG01 - Biessum

Status: VASTGESTELD

Ingenieursbureau	get: T. Blaauw	gew:
	datum: 18 dec 2014	
Civiel	Geo	Groen
		schaal: 1 : 1000

tekn: plot\_NL.IMRO.0010.01BV-VG01.dgn