


PLANGEBIED

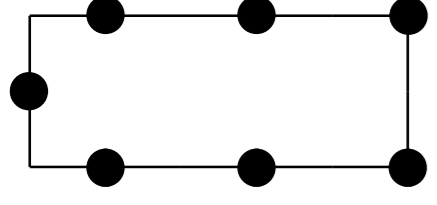

Buitengebied-Noord

BESTEMMINGEN

A-D	Agrarisch - Dijkenlandschap
A-W1	Agrarisch - Wierdenlandschap 1
A-W2	Agrarisch - Wierdenlandschap 2
B	Bedrijf
B-A	Bedrijf - Agrarisch be-/verwerkingsbedrijf
B-AL	Bedrijf - Agrarisch loonbedrijf
B-D	Bedrijf - Delfstof-/energiewinning
B-N	Bedrijf - Nutsvoorziening
CO	Cultuur en ontspanning
G	Groen
H	Horeca
N	Natuur
R	Recreatie
R-R	Recreatie - Recreatiewoning
S	Sport
S-M	Sport - Manege
V	Verkeer
V-S	Verkeer - Spoorverkeer
WA	Water
WA-WK1	Water - Waterkering 1
W	Wonen
W-V	Wonen - Voormalige boerderijpanden

DUBBELBESTEMMINGEN

L-B	Leiding - Buisleiding
L-G	Leiding - Gas
L-HV	Leiding - Hoogspanningsverbinding
WR-A1	Waarde - Archeologie 1
WR-A2	Waarde - Archeologie 2
WR-A3	Waarde - Archeologie 3
WR-A4	Waarde - Archeologie 4
WR-C	Waarde - Cultuurhistorie
WR-RM	Waarde - Rijksmonument

AANDUIDINGEN gebiedsaanduidingen

	geluidzone - industrie
	geluidzone - spoor
	veiligheidszone - bevi
	veiligheidszone - buisleiding
	veiligheidszone - lpg
	vrijwaringszone - dijk 1
	wro-zone - ontheffingsgebied
	wro-zone - wijzigingsgebied 1
	overig - windturbine

functieaanduidingen

	(ew) ecologische waarde
	(go) golfbaan
	(sa-ab) specifieke vorm van agrarisch - bouwperceel agrarisch grondgebonden bedrijf
	(sa-gab) specifieke vorm van agrarisch - bouwperceel gemengd agrarisch bedrijf
	(sa-kb) specifieke vorm van agrarisch - bouwperceel kwekerijbedrijf
	(sa-mo) specifieke vorm van agrarisch - mestopslag
	(sa-vs) specifieke vorm van agrarisch - veldschuur
	(sb-a) specifieke vorm van bedrijf - aannemersbedrijf
	(sb-dp) specifieke vorm van bedrijf - dierenpension
	(spv) sportveld

	bouwvlak
--	----------

bouwaanduidingen


	[sba-1] specifieke bouwaanduiding - volgnummer 1
	[sba-2] specifieke bouwaanduiding - volgnummer 2
	[sba-4] specifieke bouwaanduiding - volgnummer 4
	[sba-5] specifieke bouwaanduiding - volgnummer 5
	[sba-6] specifieke bouwaanduiding - volgnummer 6

figuren

	dwarsprofiel
	relatie

VERKLARINGEN

	Ondergrond
--	------------

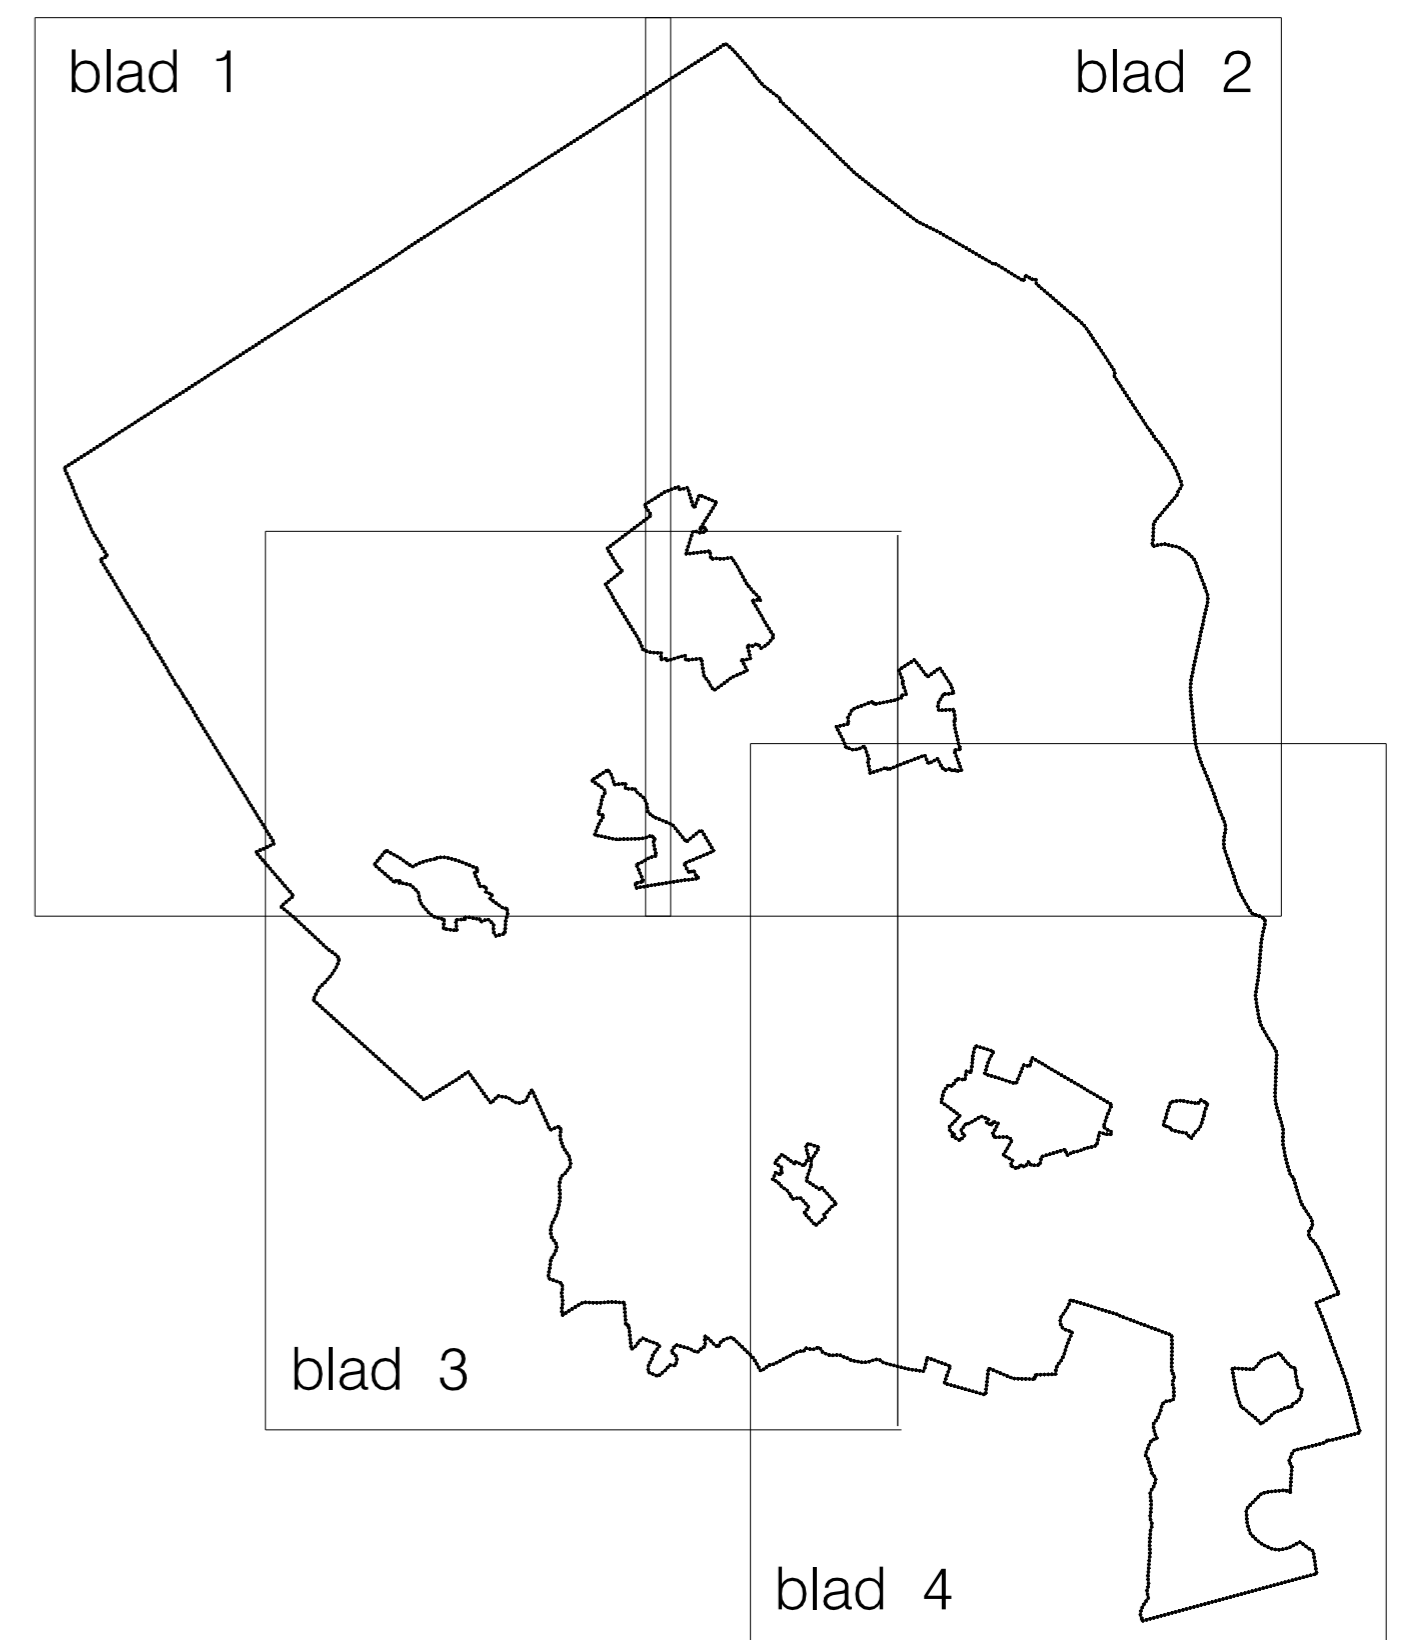

	afdeling ONTWIKKELING		
	Bestemmingsplan Buitengebied Noord		
Plankaart: 2013-04BP-VG02 legenda			
Status: VASTGESTELD (partiele hervaststelling)			
<input checked="" type="checkbox"/> ruimtelijk beleid <input type="checkbox"/> stedenbouw	get: TB datum: 19-dec-2013 schaal: 1 : 5000	gew: teknr: 2013-04BP-VG02.dgn	