


# PLANGEBIED

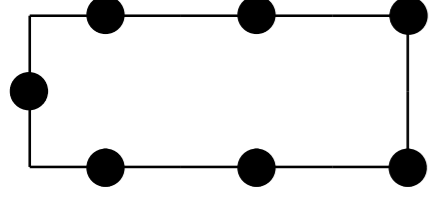


Buitengebied-Zuid

## BESTEMMINGEN

A-D	Agrarisch - Dijkenlandschap
A-WD	Agrarisch - Wegdorpenlandschap
A-W	Agrarisch - Wierdenlandschap
B	Bedrijf
B-AF	Bedrijf - Afvalstoffenterrein
B-D	Bedrijf - Delfstof-/energiewinning
B-N	Bedrijf - Nutsvoorziening
B-WZ	Bedrijf - Waterzuiveringsinstallatie
BO	Bos
CO	Cultuur en ontspanning
G	Groen
N	Natuur
S	Sport
V	Verkeer
V-F	Verkeer - Fiets-/voetpad
WA	Water
WA-WK1	Water - Waterkering 1
WA-WK2	Water - Waterkering 2
W	Wonen
W-V	Wonen - Voormalige boerderijpanden

## DUBBELBESTEMMINGEN

L-B	Leiding - Buisleiding
L-G	Leiding - Gas
L-HV	Leiding - Hoogspanningsverbinding
L-R	Leiding - Riool
WR-A1	Waarde - Archeologie 1
WR-A2	Waarde - Archeologie 2
WR-A3	Waarde - Archeologie 3
WR-A4	Waarde - Archeologie 4
WR-C	Waarde - Cultuurhistorie
WR-L	Waarde - Landschap
WR-RM	Waarde - Rijksmonument

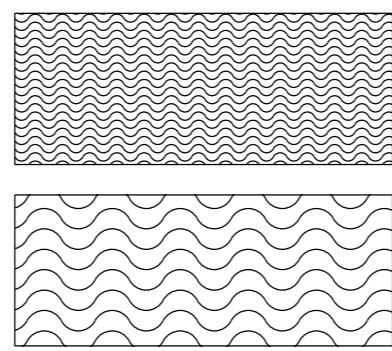

Waterschap - Waterkering 1


Waterschap - Waterkering 2

## AANDUIDINGEN gebiedsaanduidingen

	geluidzone - industrie
	veiligheidszone - bevi
	veiligheidszone - buisleiding
	vrijwaringszone - dijk 1
	wro-zone - ontheffingsgebied
	wro-zone - wijzigingsgebied
	overig - gezoneerd industrieterrein
	overig - windturbine
	overig - windturbinepark

## functieaanduidingen

	(a) agrarisch loonbedrijf
	(bsd) baggerspeciedepot
	(-bw) bedrijfswoning uitgesloten
	(kt) kampeerterrain
	(op) opslag
	(si) seksinrichting
	(sa-ab) specifieke vorm van agrarisch - bouwperceel agrarisch grondgebonden bedrijf
	(sa-gab) specifieke vorm van agrarisch - bouwperceel gemengd agrarisch bedrijf
	(sa-mo) specifieke vorm van agrarisch - mestopslag
	(sa-vs) specifieke vorm van agrarisch - veldschuur
	(sb-gas) specifieke vorm van bedrijf - gasafsluiterschema
	(sb-gos) specifieke vorm van bedrijf - gasontvangststation
	(sb-sw) specifieke vorm van bedrijf - scheepswerf
	(sb-sr) specifieke vorm van bedrijf - specifieke regeling
	(sco-bu) specifieke vorm van cultuur en ontspanning - bunkers
	(sm-da) specifieke vorm van maatschappelijk - dierenambulance
	(sm-dp) specifieke vorm van maatschappelijk - dierenpensioen

 


bouwvlak

## bouwaanduidingen

	[tae] twee-aaneen
--	-------------------

## figuren

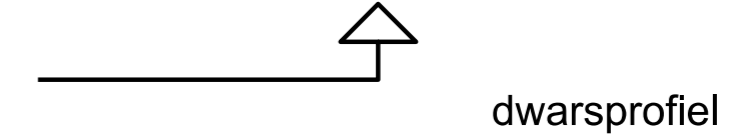


dwarsprofiel




relatie

## VERKLARINGEN

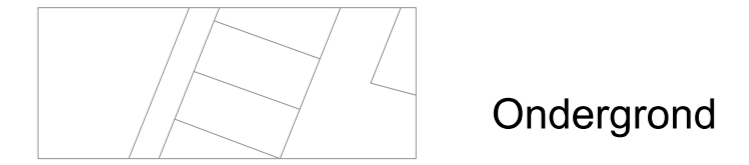

Ondergrond

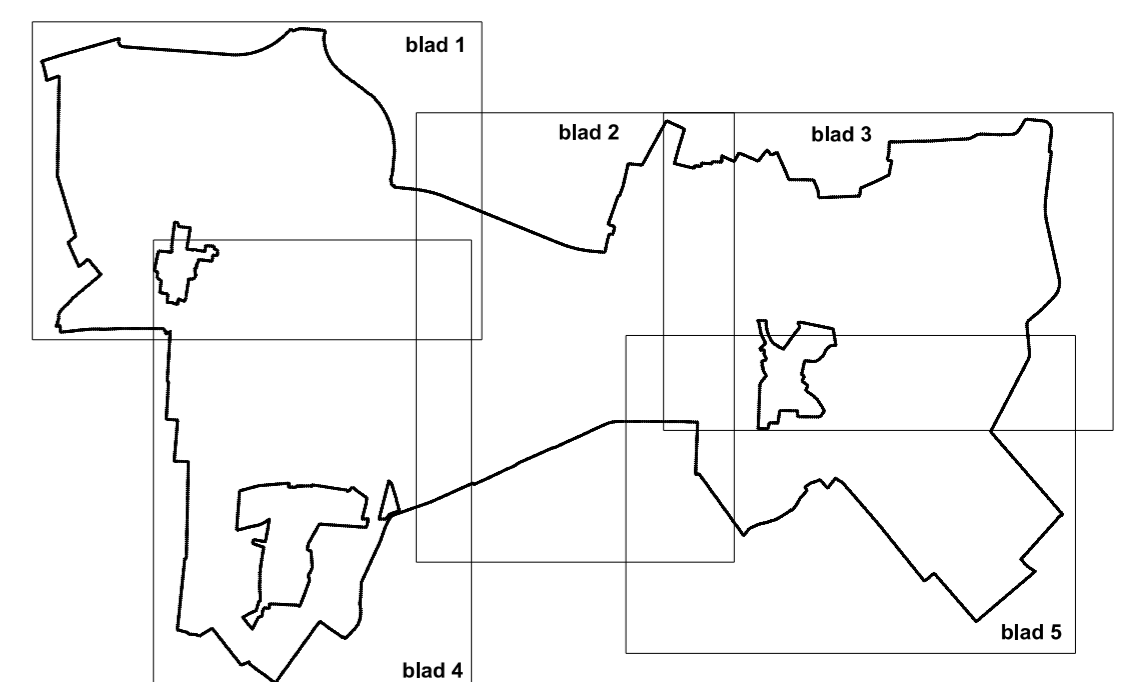

		afdeling ONTWIKKELING			
		Bestemmingsplan Buitengebied Zuid			
Plankaart: 2013-06BP-VG02		legenda		Status: VASTGESTELD (partiele hervaststelling)	
<input checked="" type="checkbox"/> ruimtelijk beleid <input type="checkbox"/> stedenbouw	get: TB datum: 19-dec-2013 schaal: 1 : 5000	gew: teknr: 2013-06BP-VG02.dgn	blad 1	blad 2	blad 3