



LEGENDA

Plangebied

Bestemmingsplan
Meedhuizen - Geefsweersterweg 2

Bestemmingen

Bestemmingen

W-V Wonen - Voormalige boerderijpanden

L-G Leiding - Gas

WR-A4 Waarde - Archeologie 4

Verklaring

Topografische gegevens en
bestaande ondergrond

Aanduidingen

Bouwaanduiding

[sba-bun] specifieke bouwaanduiding - bunker

[sba-wt] specifieke bouwaanduiding - woning toegestaan

Bouwvlak



bouwvlak

Gebiedsaanduidingen

geluidzone - industrie

veiligheidszone - buisleiding

Ligging plangebied

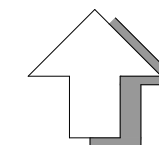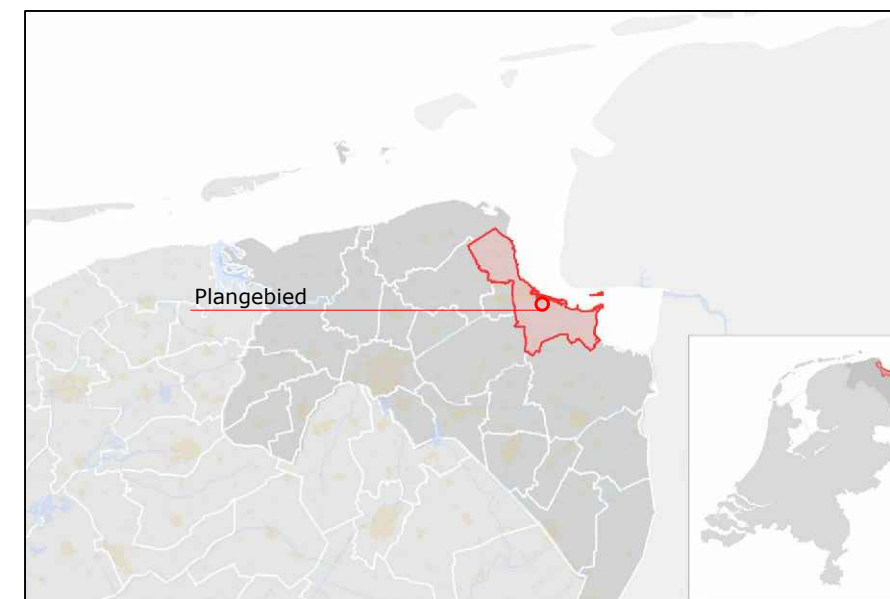

GEMEENTE DELFZIJL

Bestemmingsplan:
Meedhuizen - Geefsweersterweg 2

code: 18JA139 schaal 1:1000 formaat: A3 NL.IMRO.0010.06BP9937TC2-VG01

status:	datum:	tervisielegging:	get:
vastgesteld	30-09-2019		AV
ontwerp	15-04-2019		AV
voorontwerp			
concept	27-03-2019		AV
kaart: ---			



Stationsstraat 37
7622 LW Borne
tel: 074- 255 70 20

email: info@ad-fontem.nl
internet: www.ad-fontem.nl