
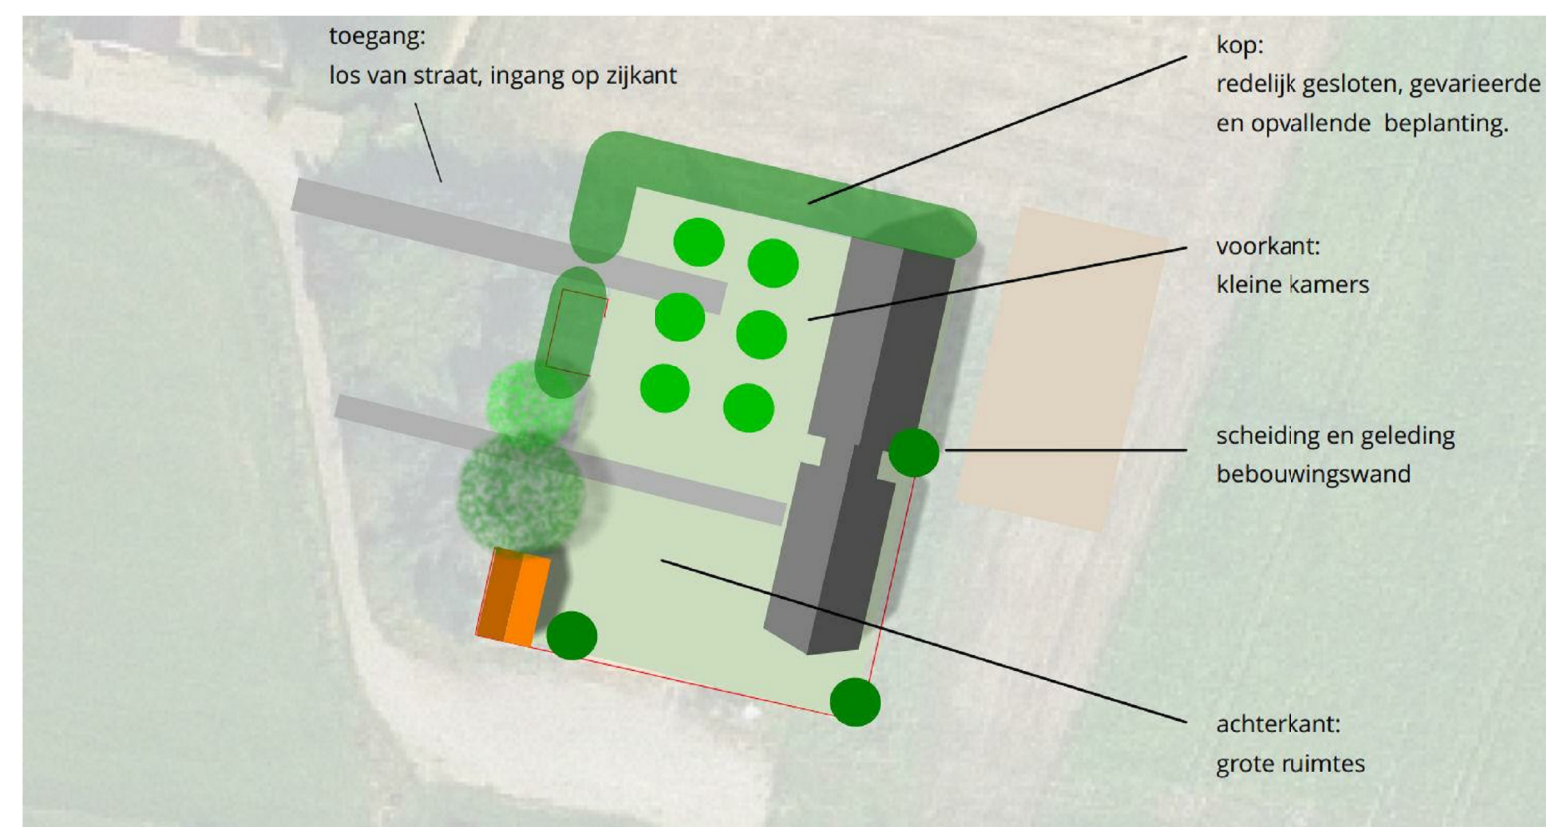
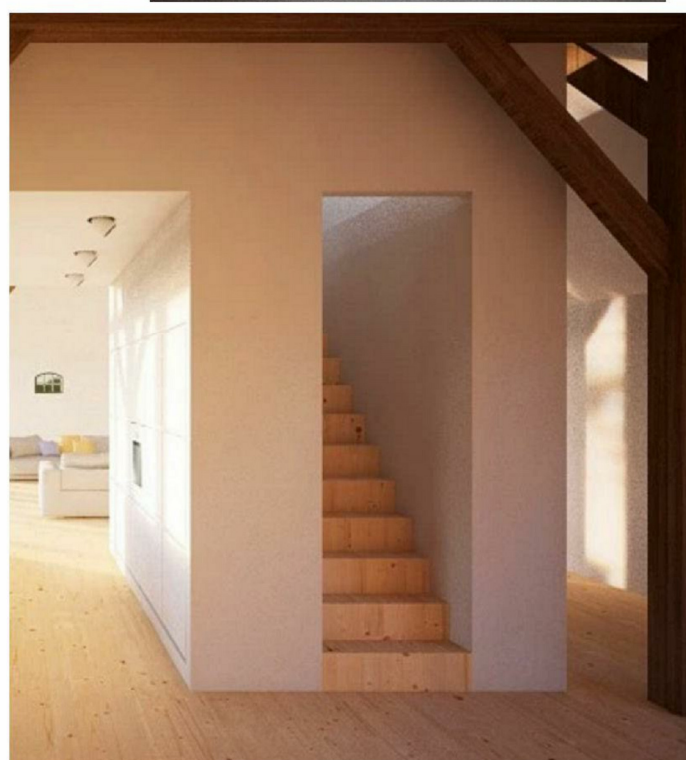
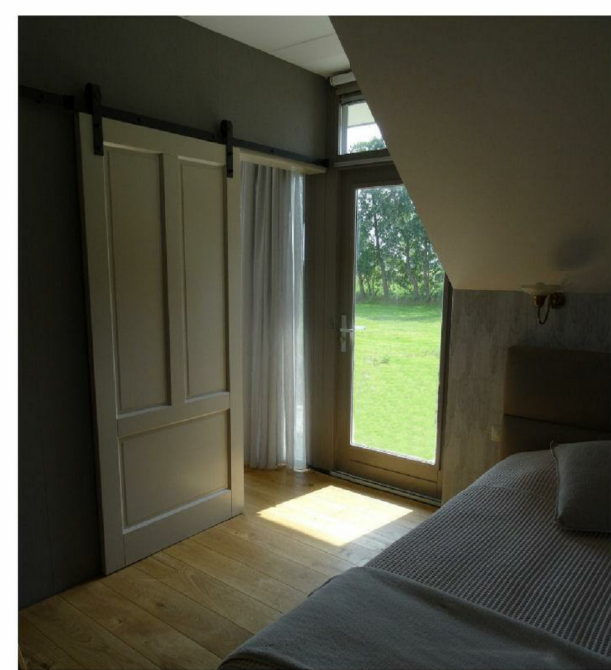
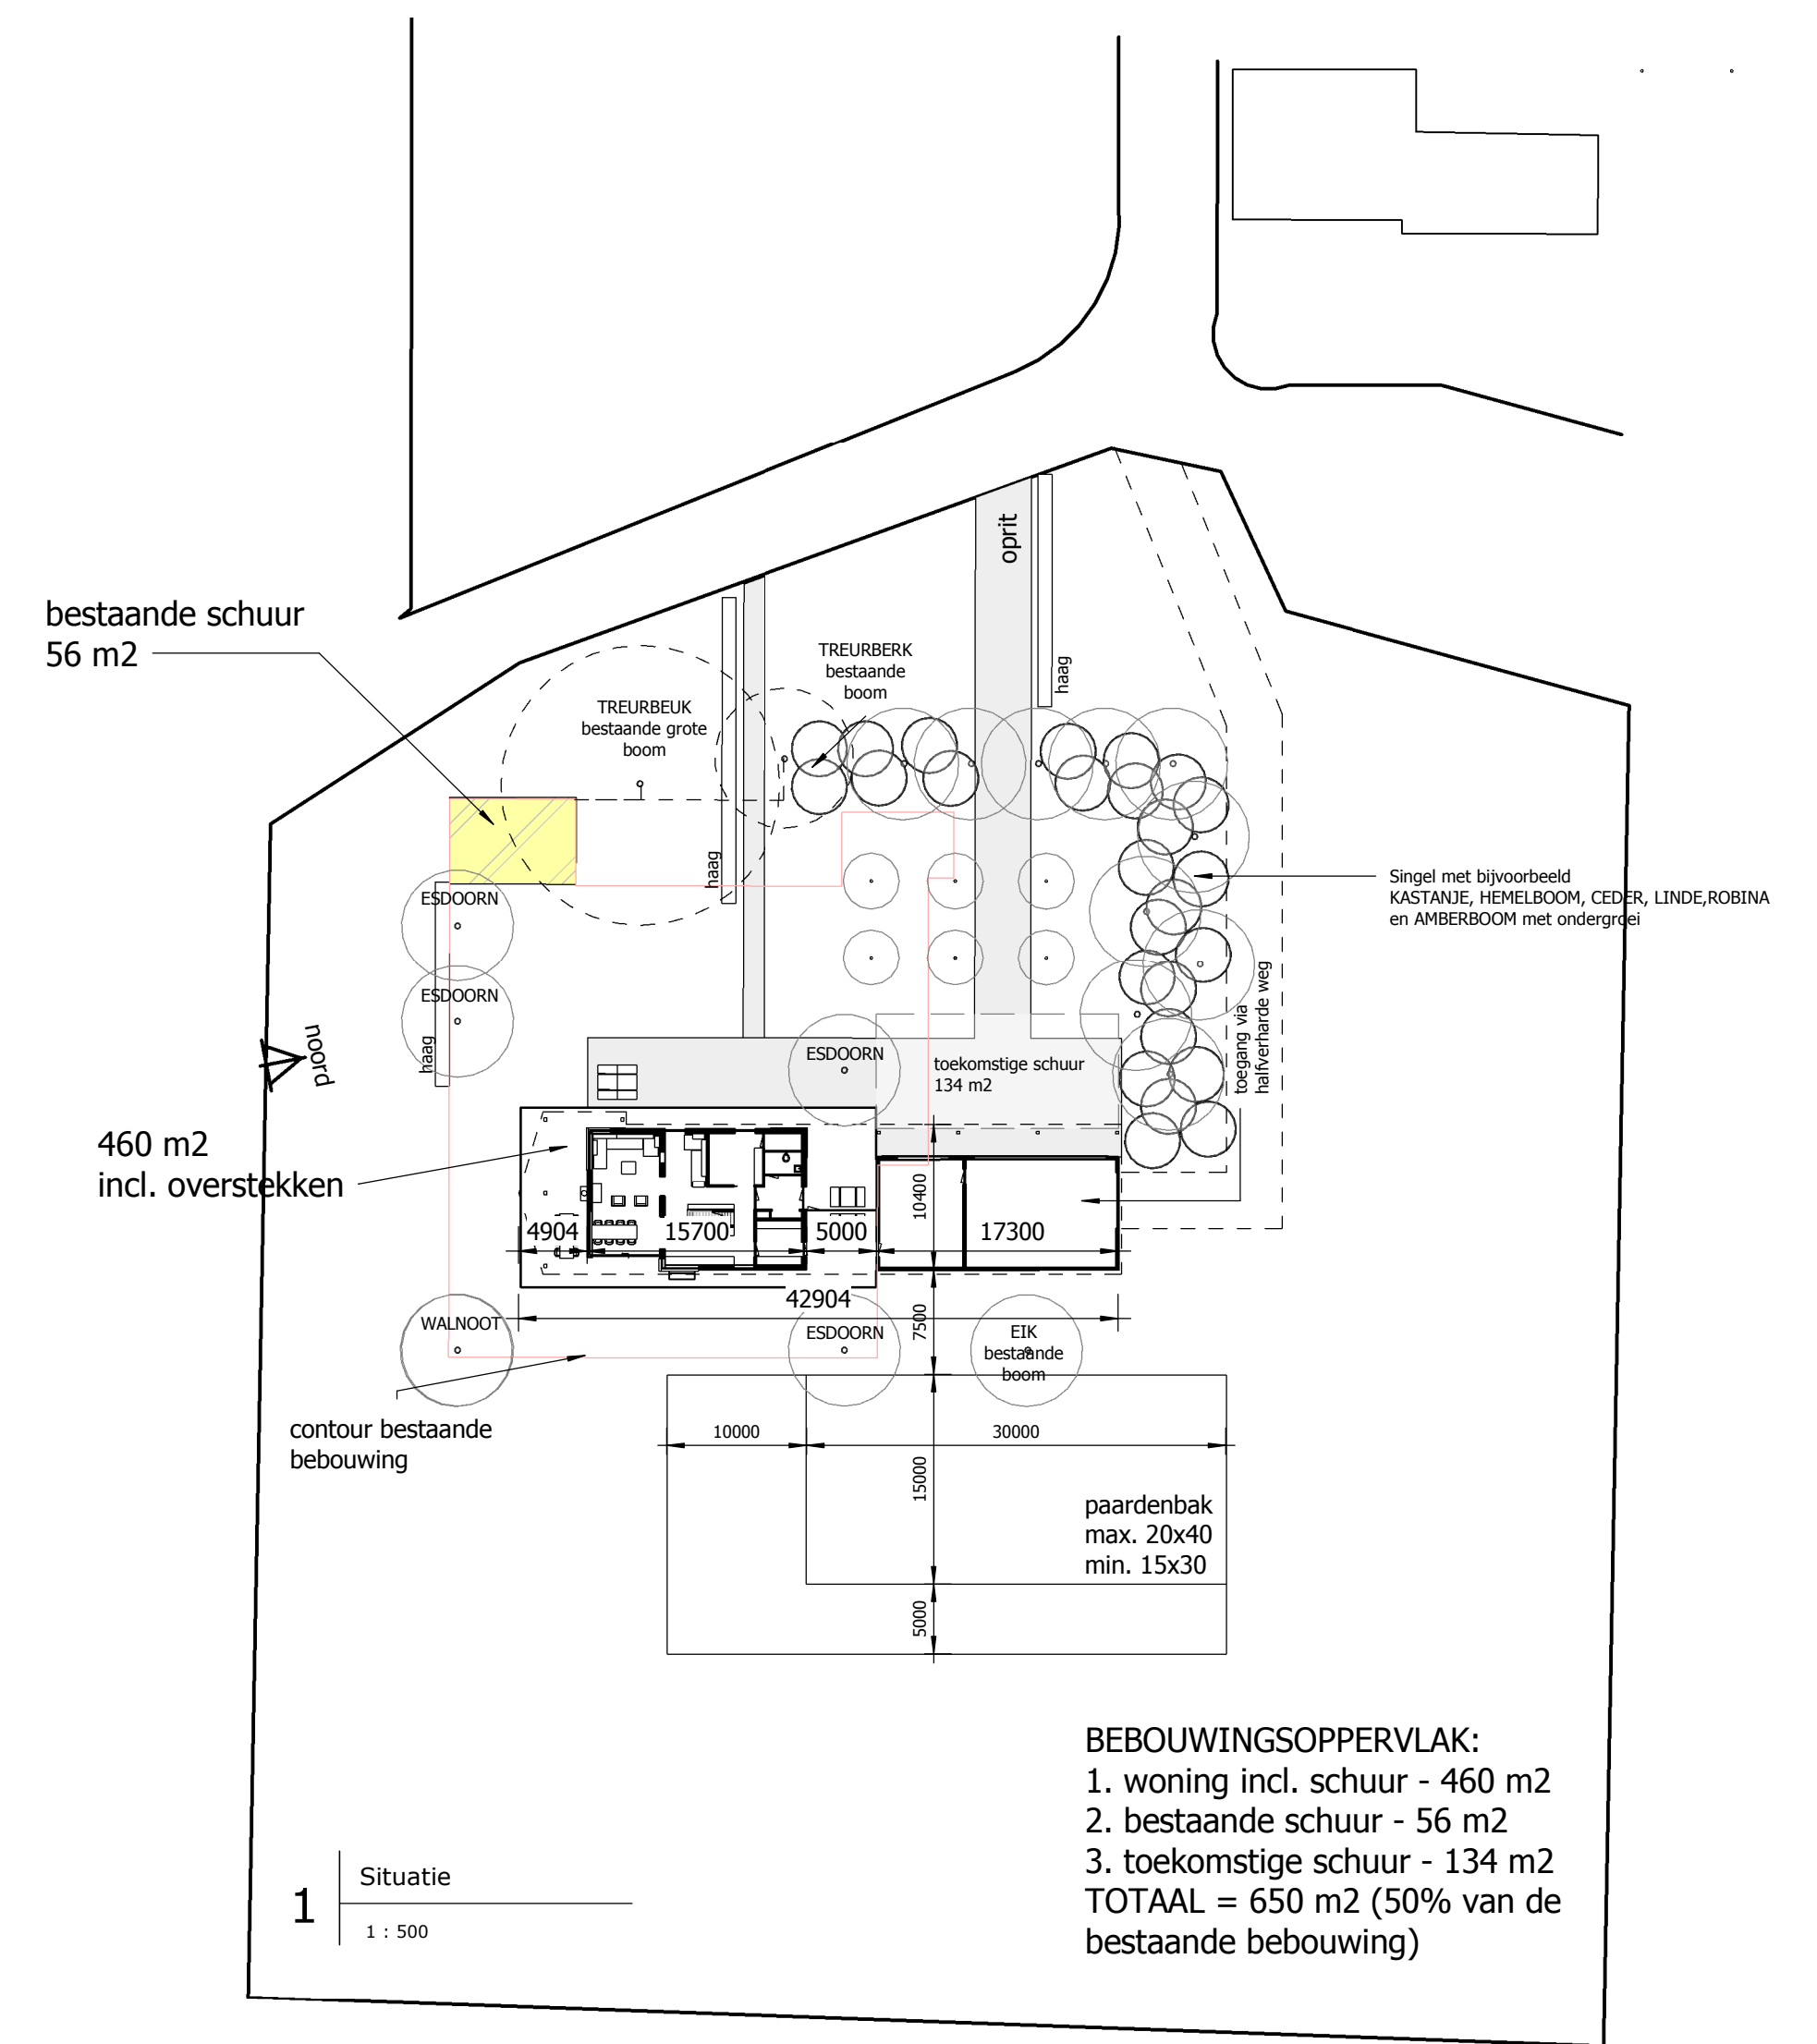


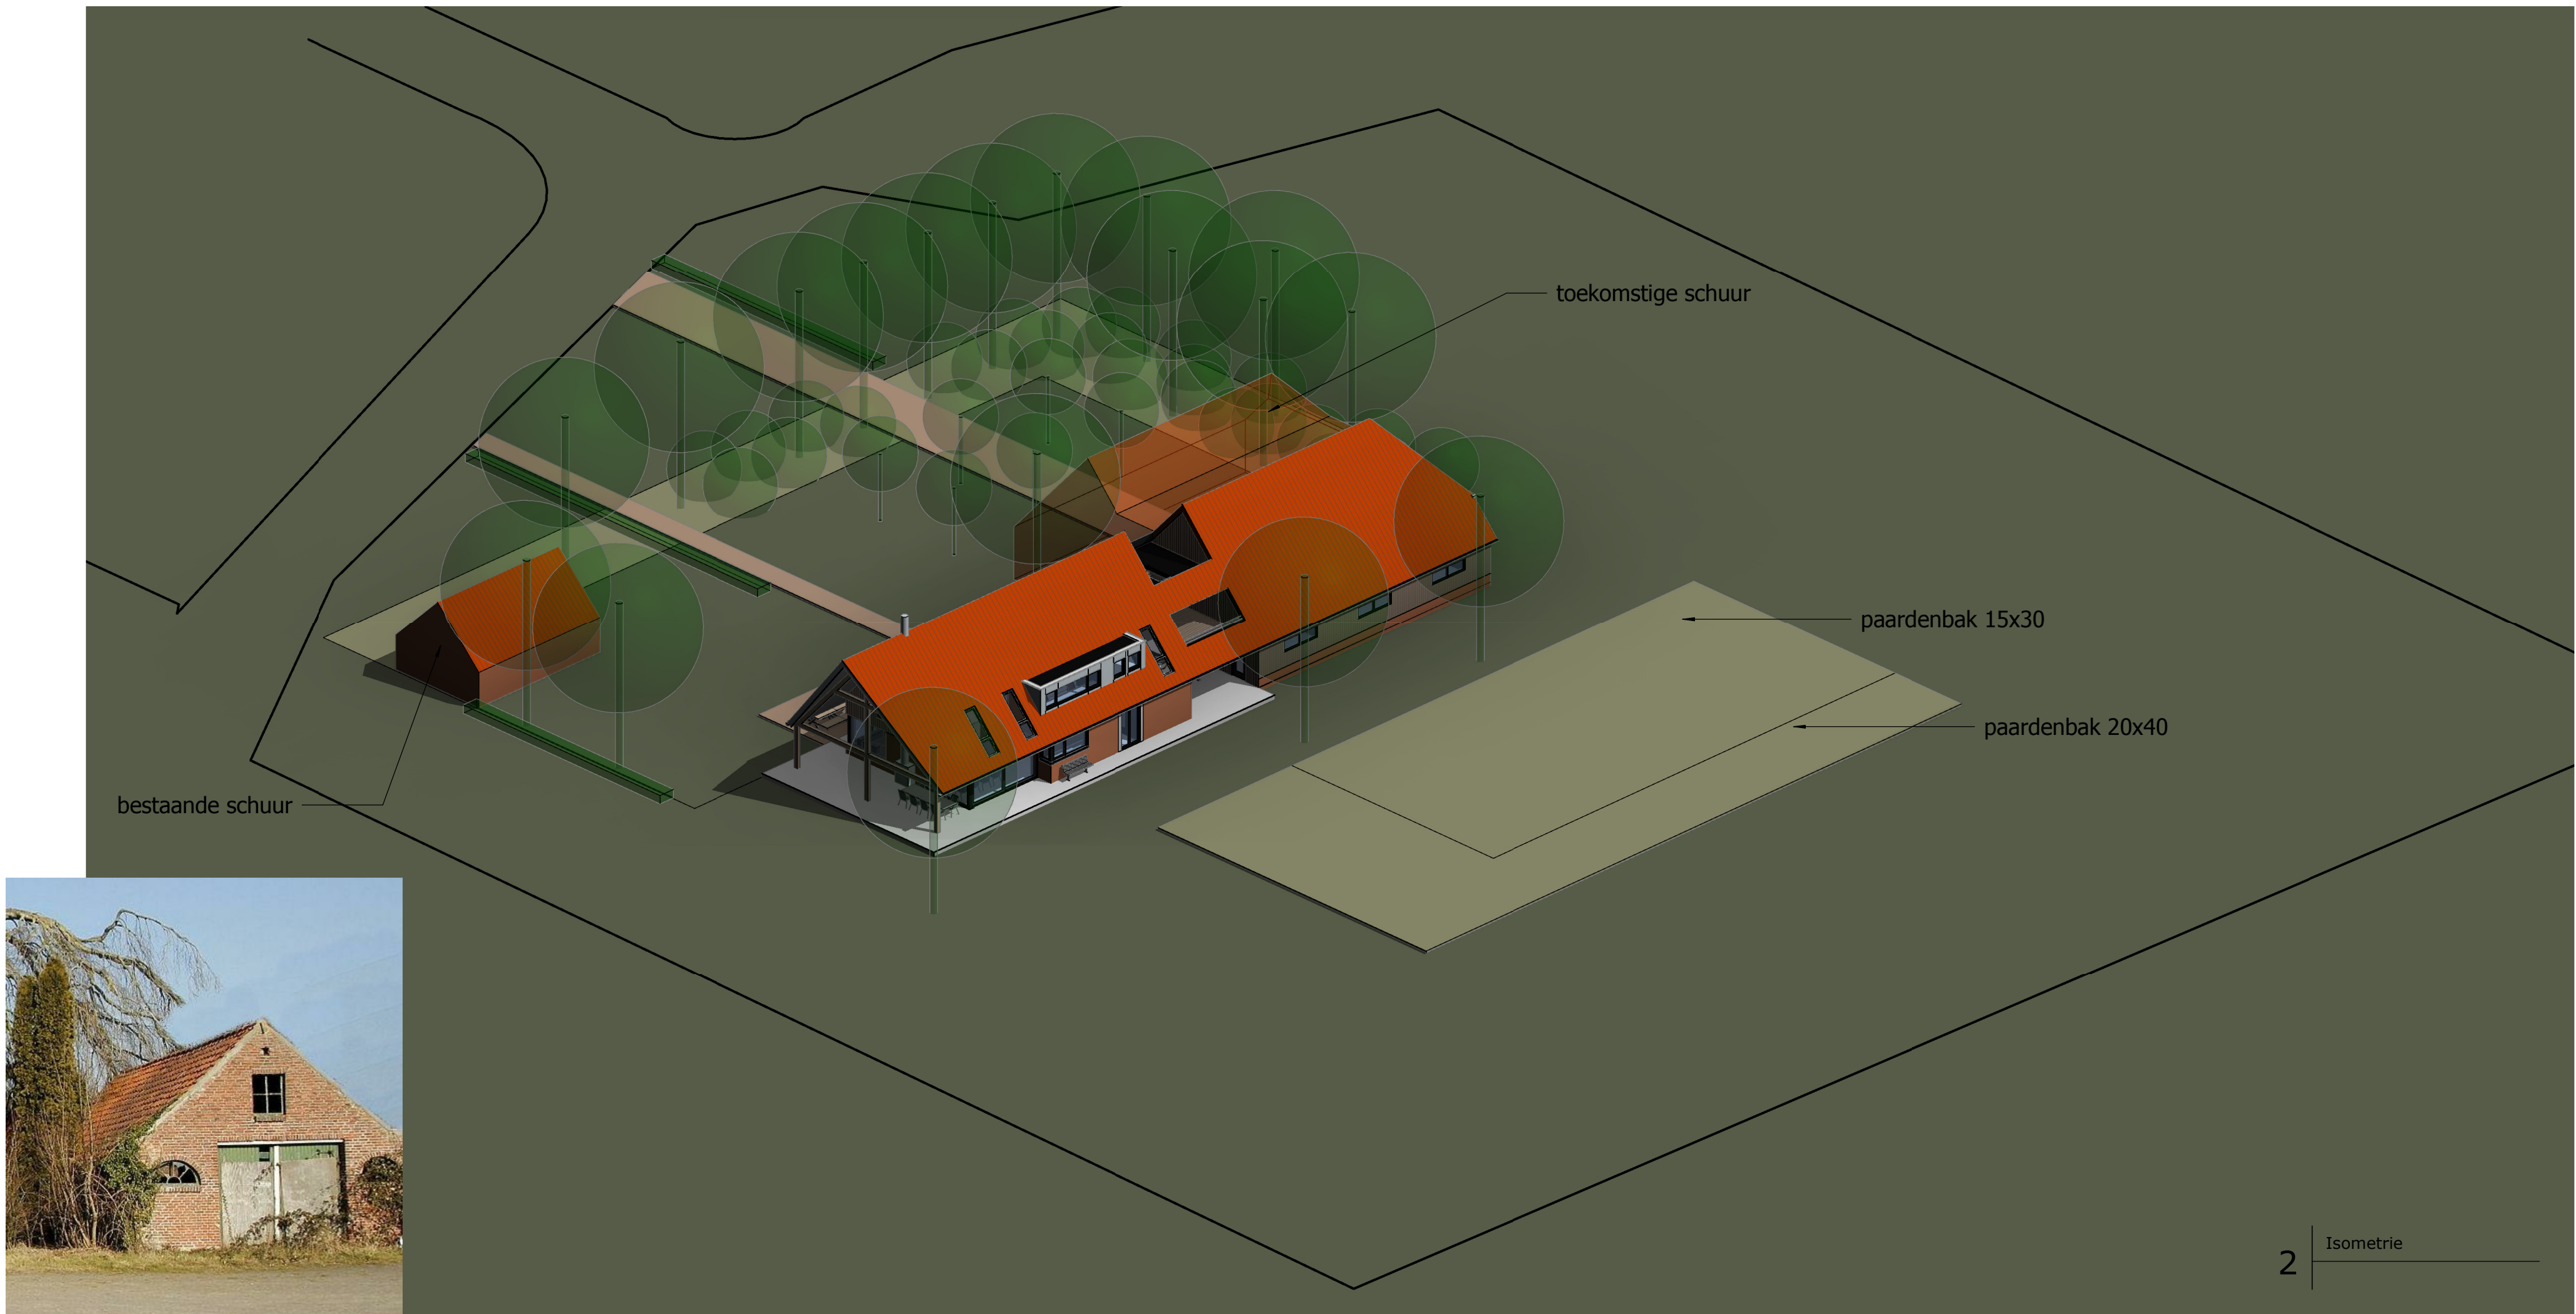

omschrijving:
situering



project:
DE HOOGTE 53
WAGENBORG

opdrachtgever:
Doornbos



fase:
werknummer:
1 : 500
getekend:
datum:
n.t.b.
formaat:
A1

architect: **KARLA UBELS** bna
Hoofdweg 10
9616 TD SCHARMER
Tel. 050 4041545
Fax. 050 4041598
E-mail. ku@karla-ubels.nl
www.karla-ubels.nl


tekening nr.
V.00

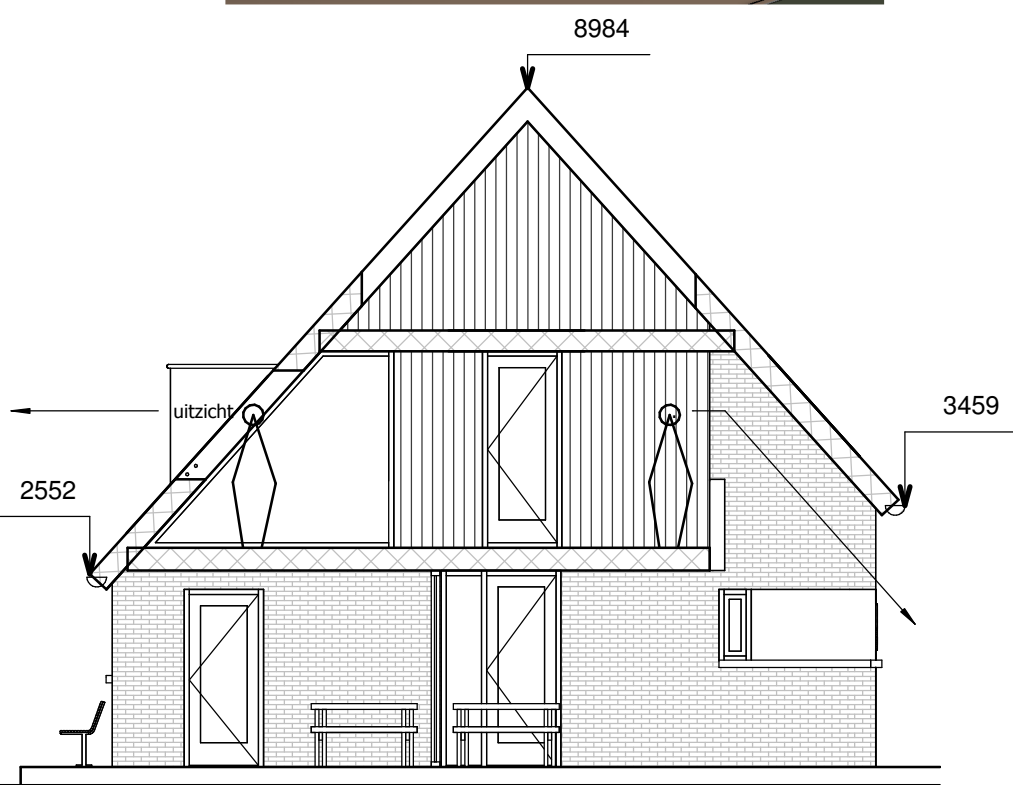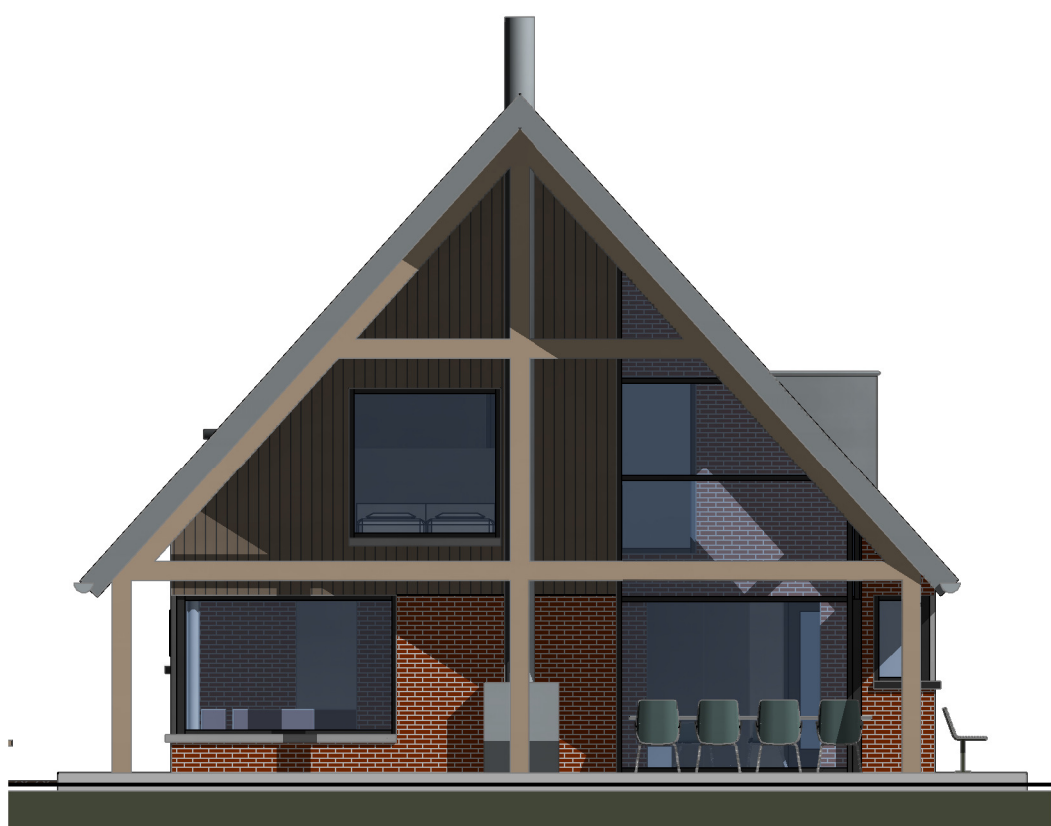

7 Section 1
1 : 100

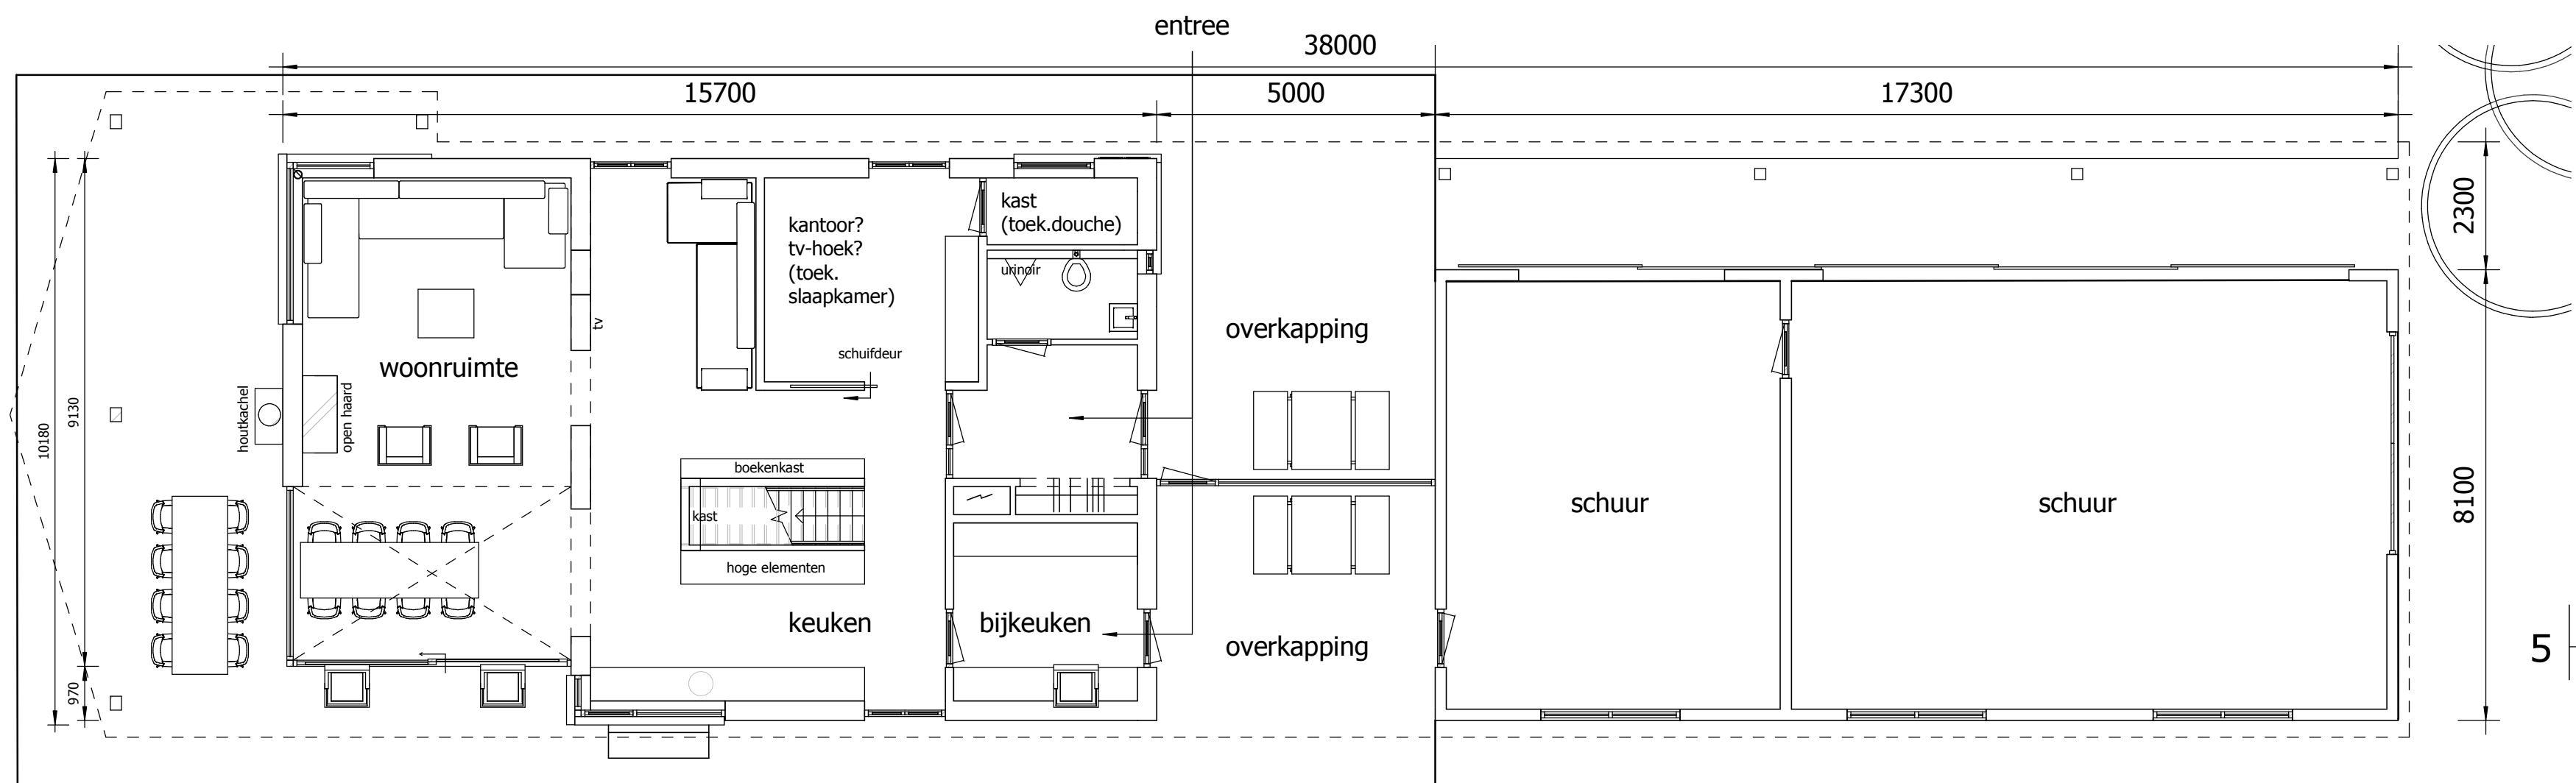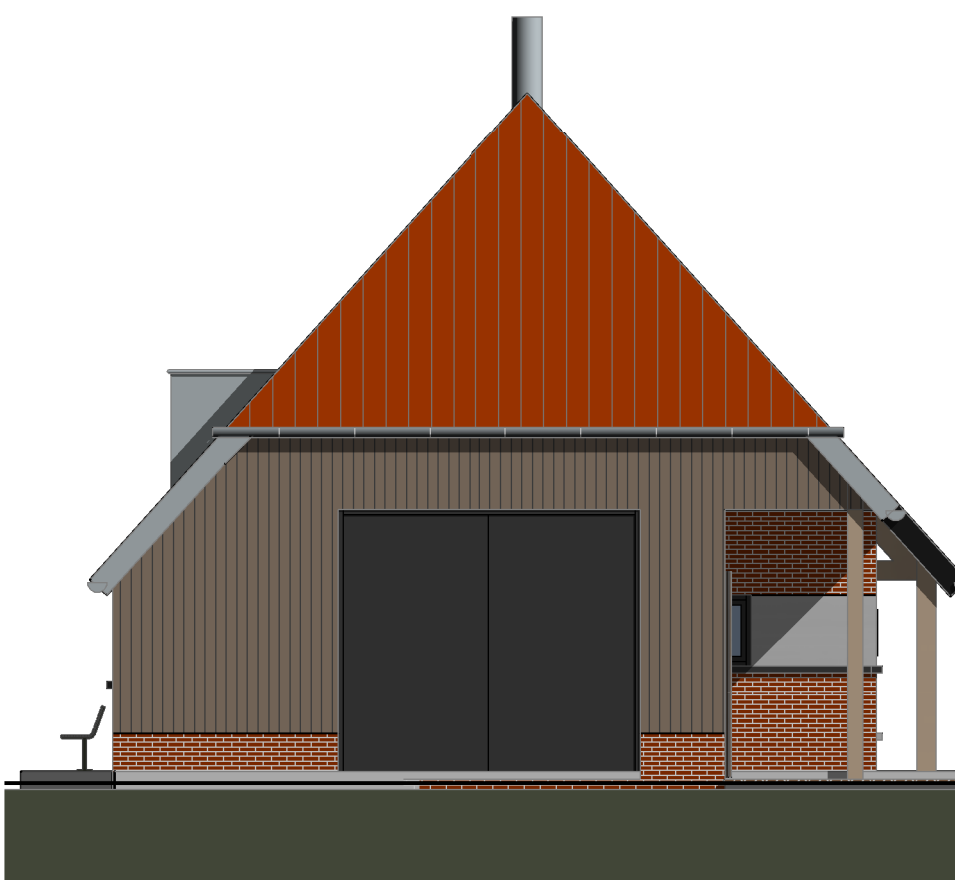

5 Begane grond
1 : 100

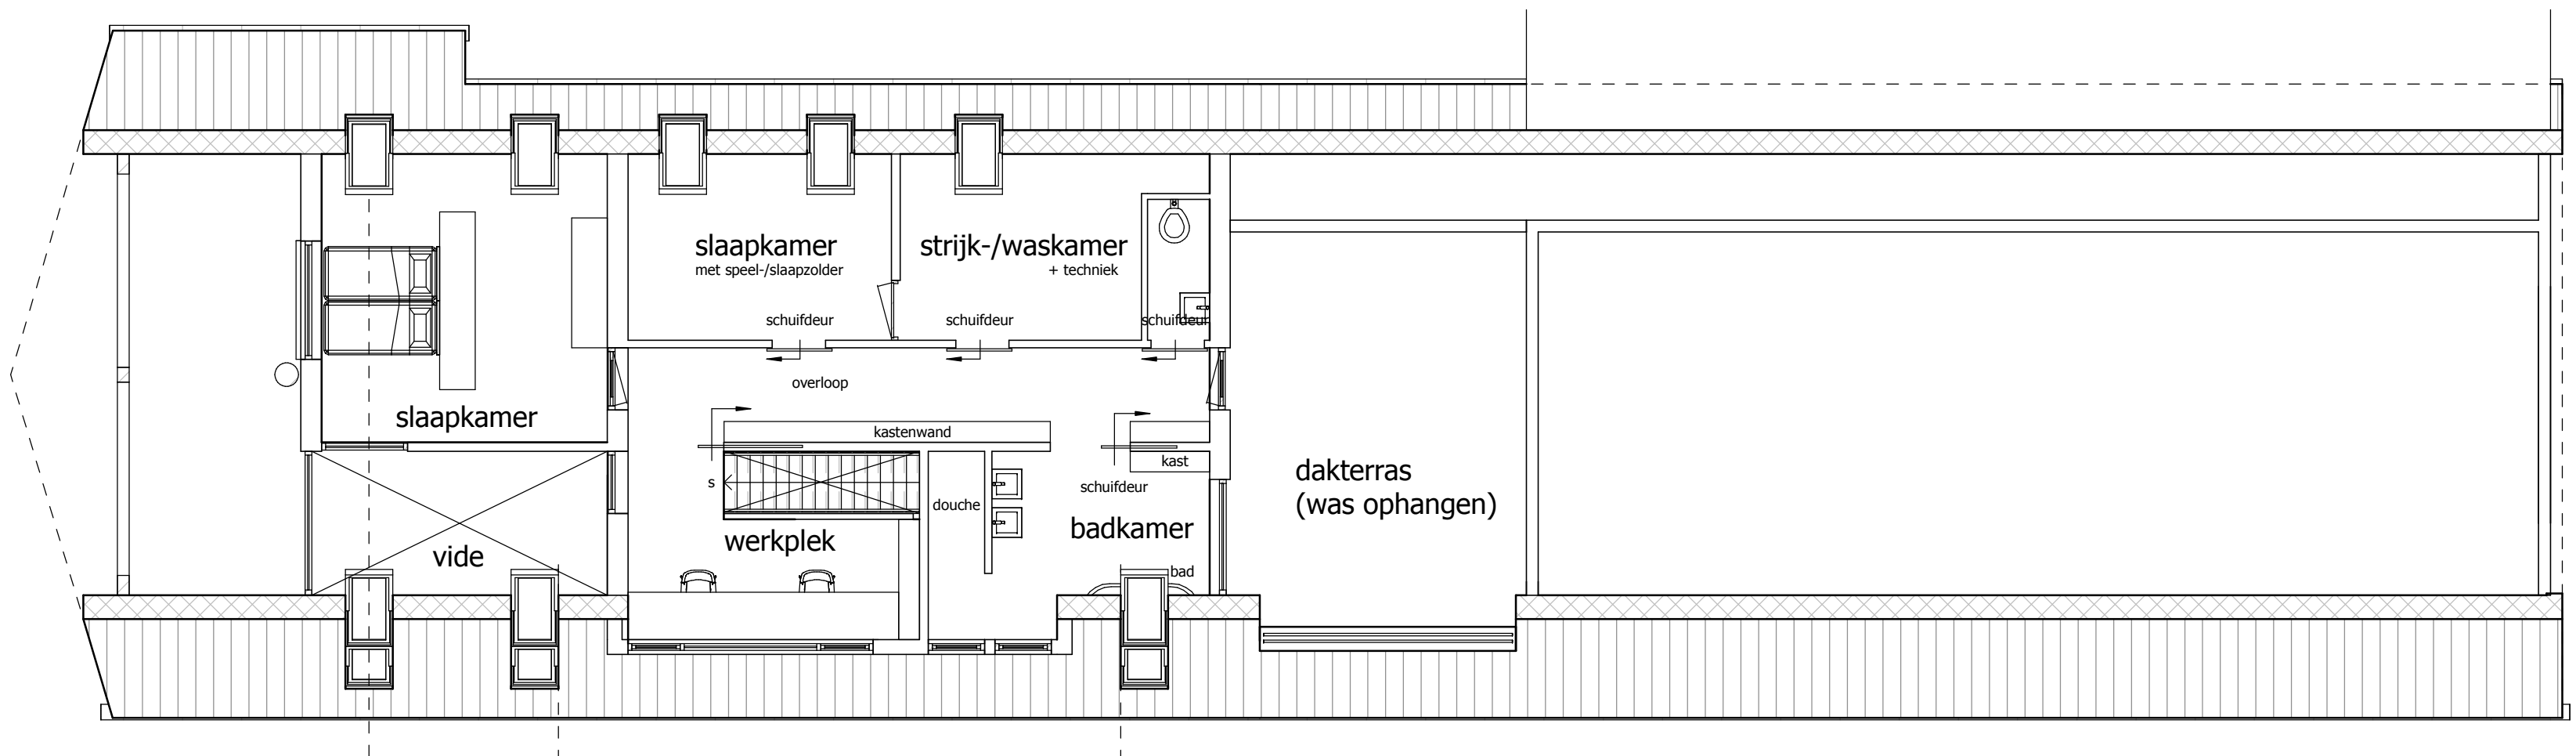

6 Eerste verdieping
1 : 100



ontwerp:
ONTWERP

project:
DE HOOGTE 53
WAGENBORG





opdrachtgever:
Doornbos

fase:
VO
werknummer:
1629
schale:
zie tek.
getekend:
Karia Ubels
datum:
03-08-2017
n.t.b.
formaat:
A1



architect: **KARIA UBELS** bna
Hoofdweg 10
9616 TD SCHARMER
Tel. 050 4041545
Fax. 050 4041598
E-mail. ku@karia-ubels.nl
www.karia-ubels.nl

tekening nr.
V.01

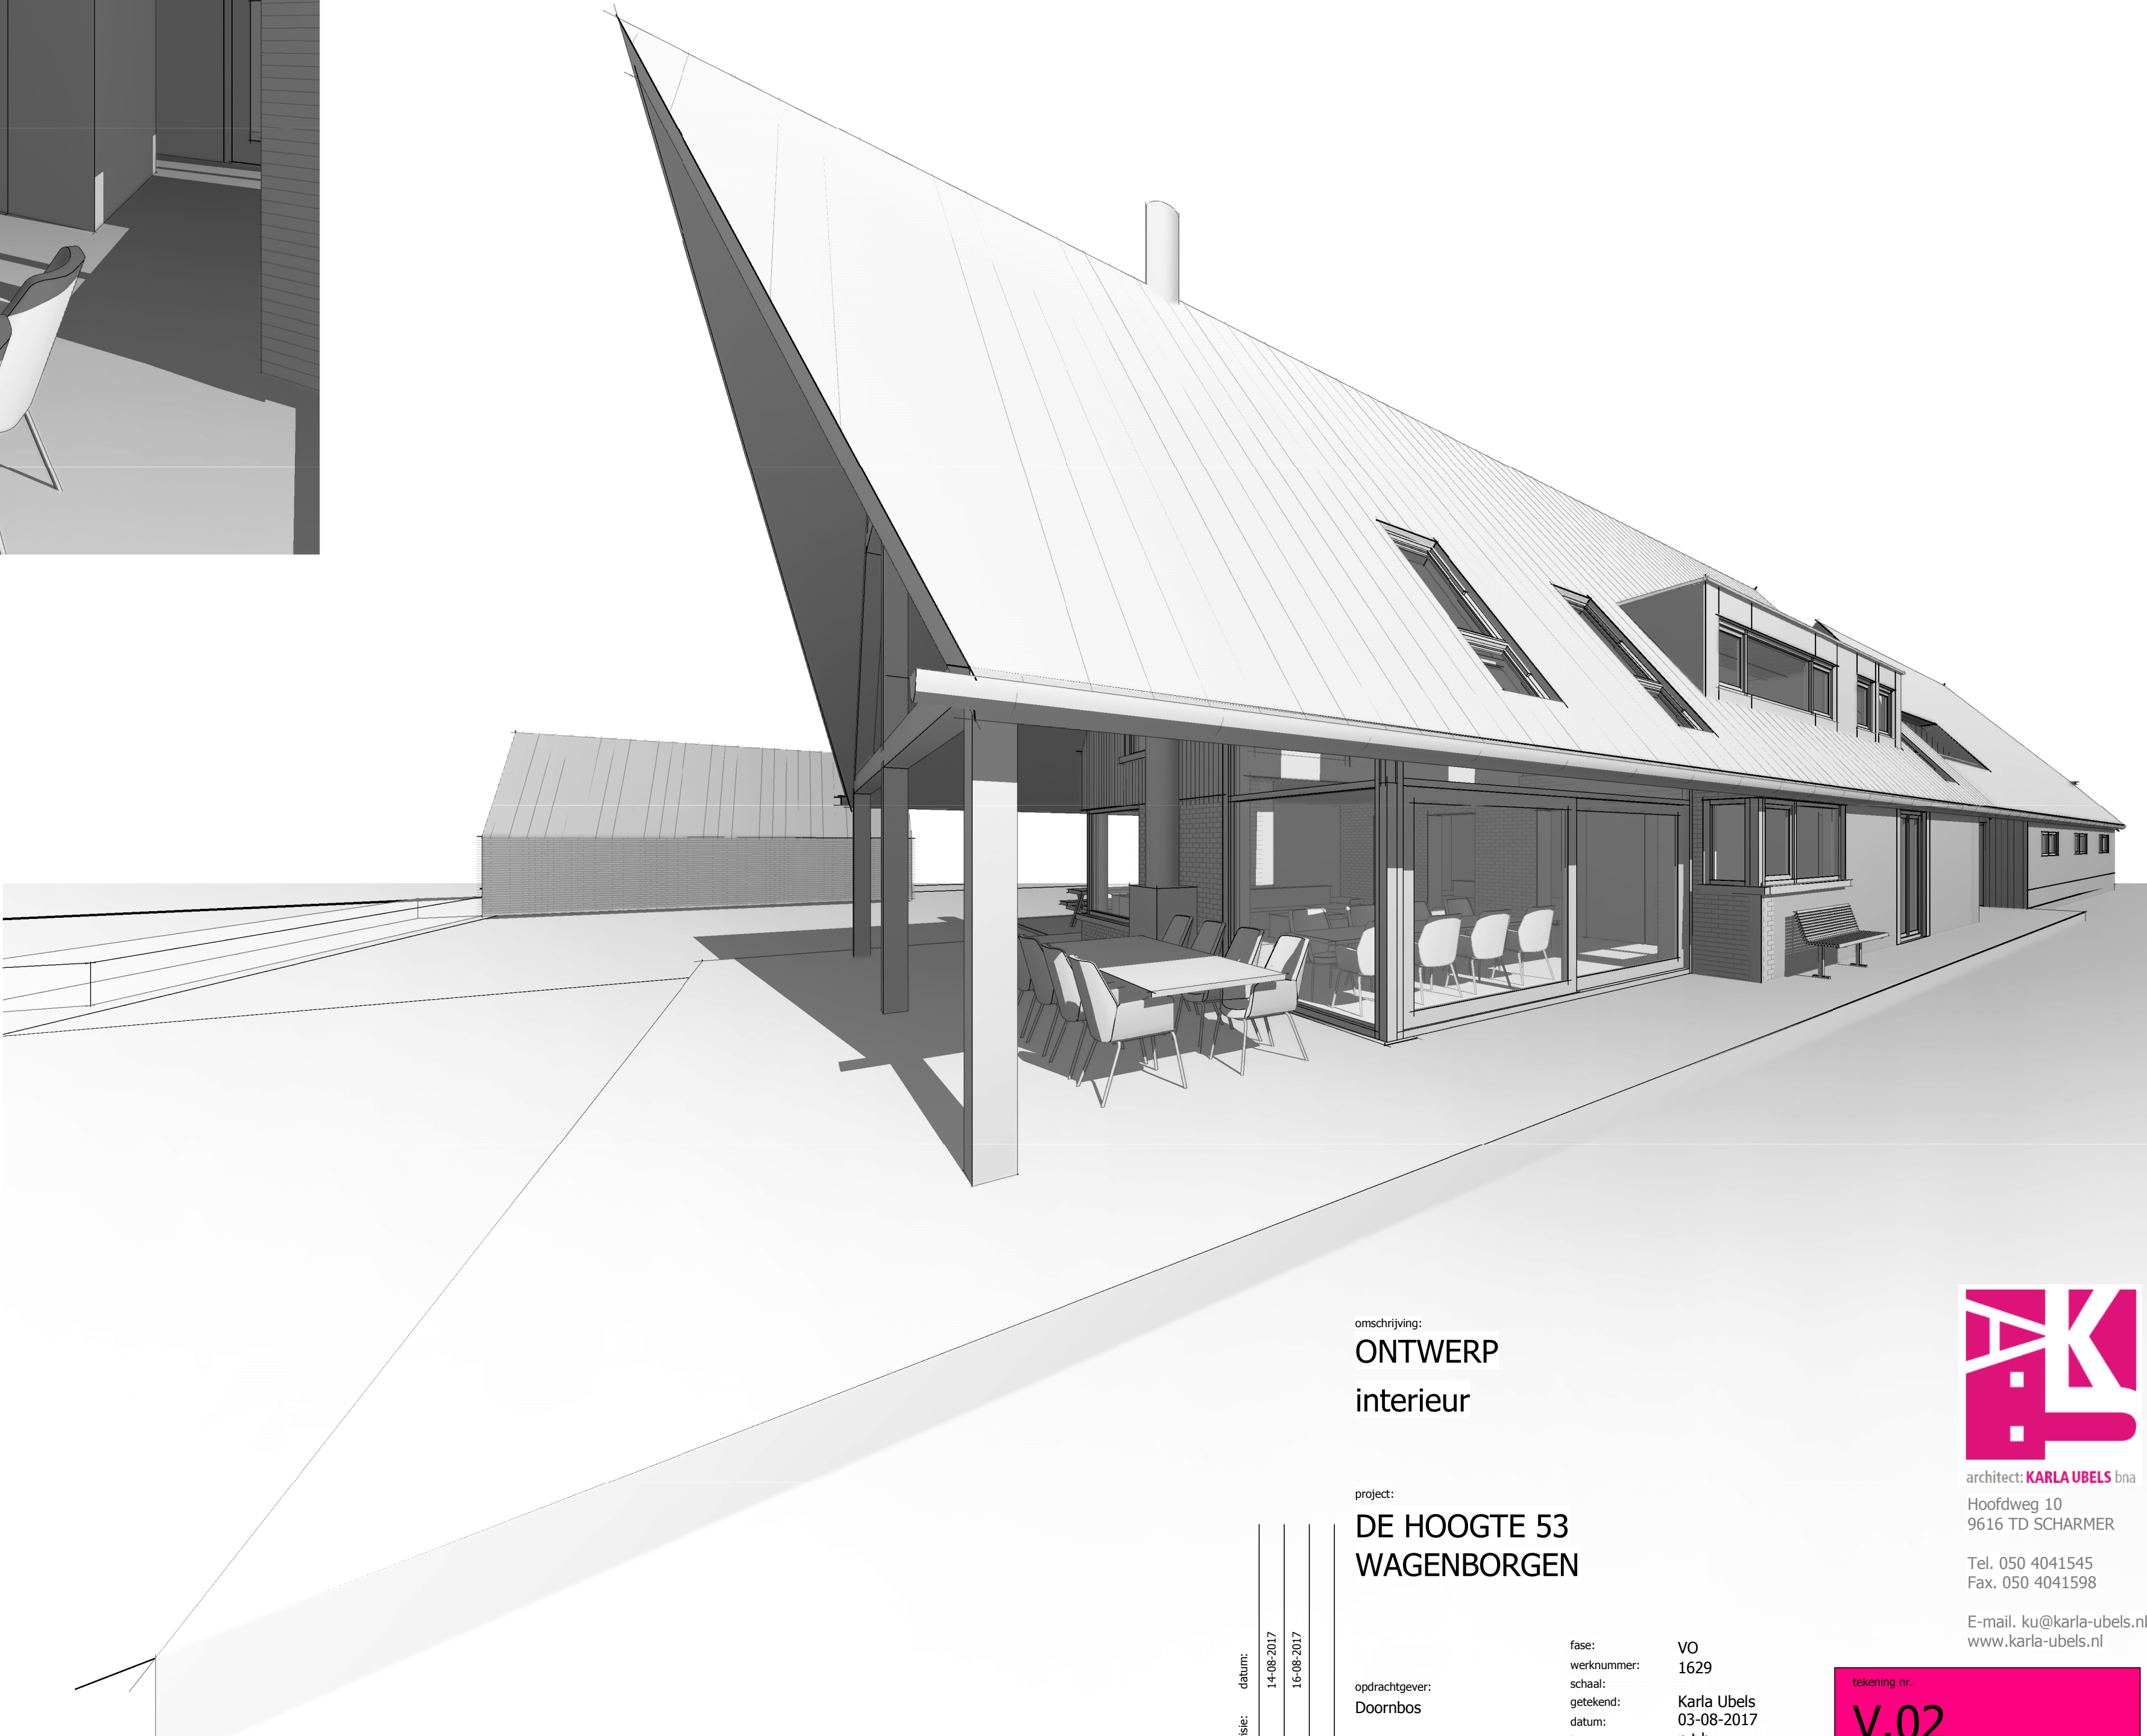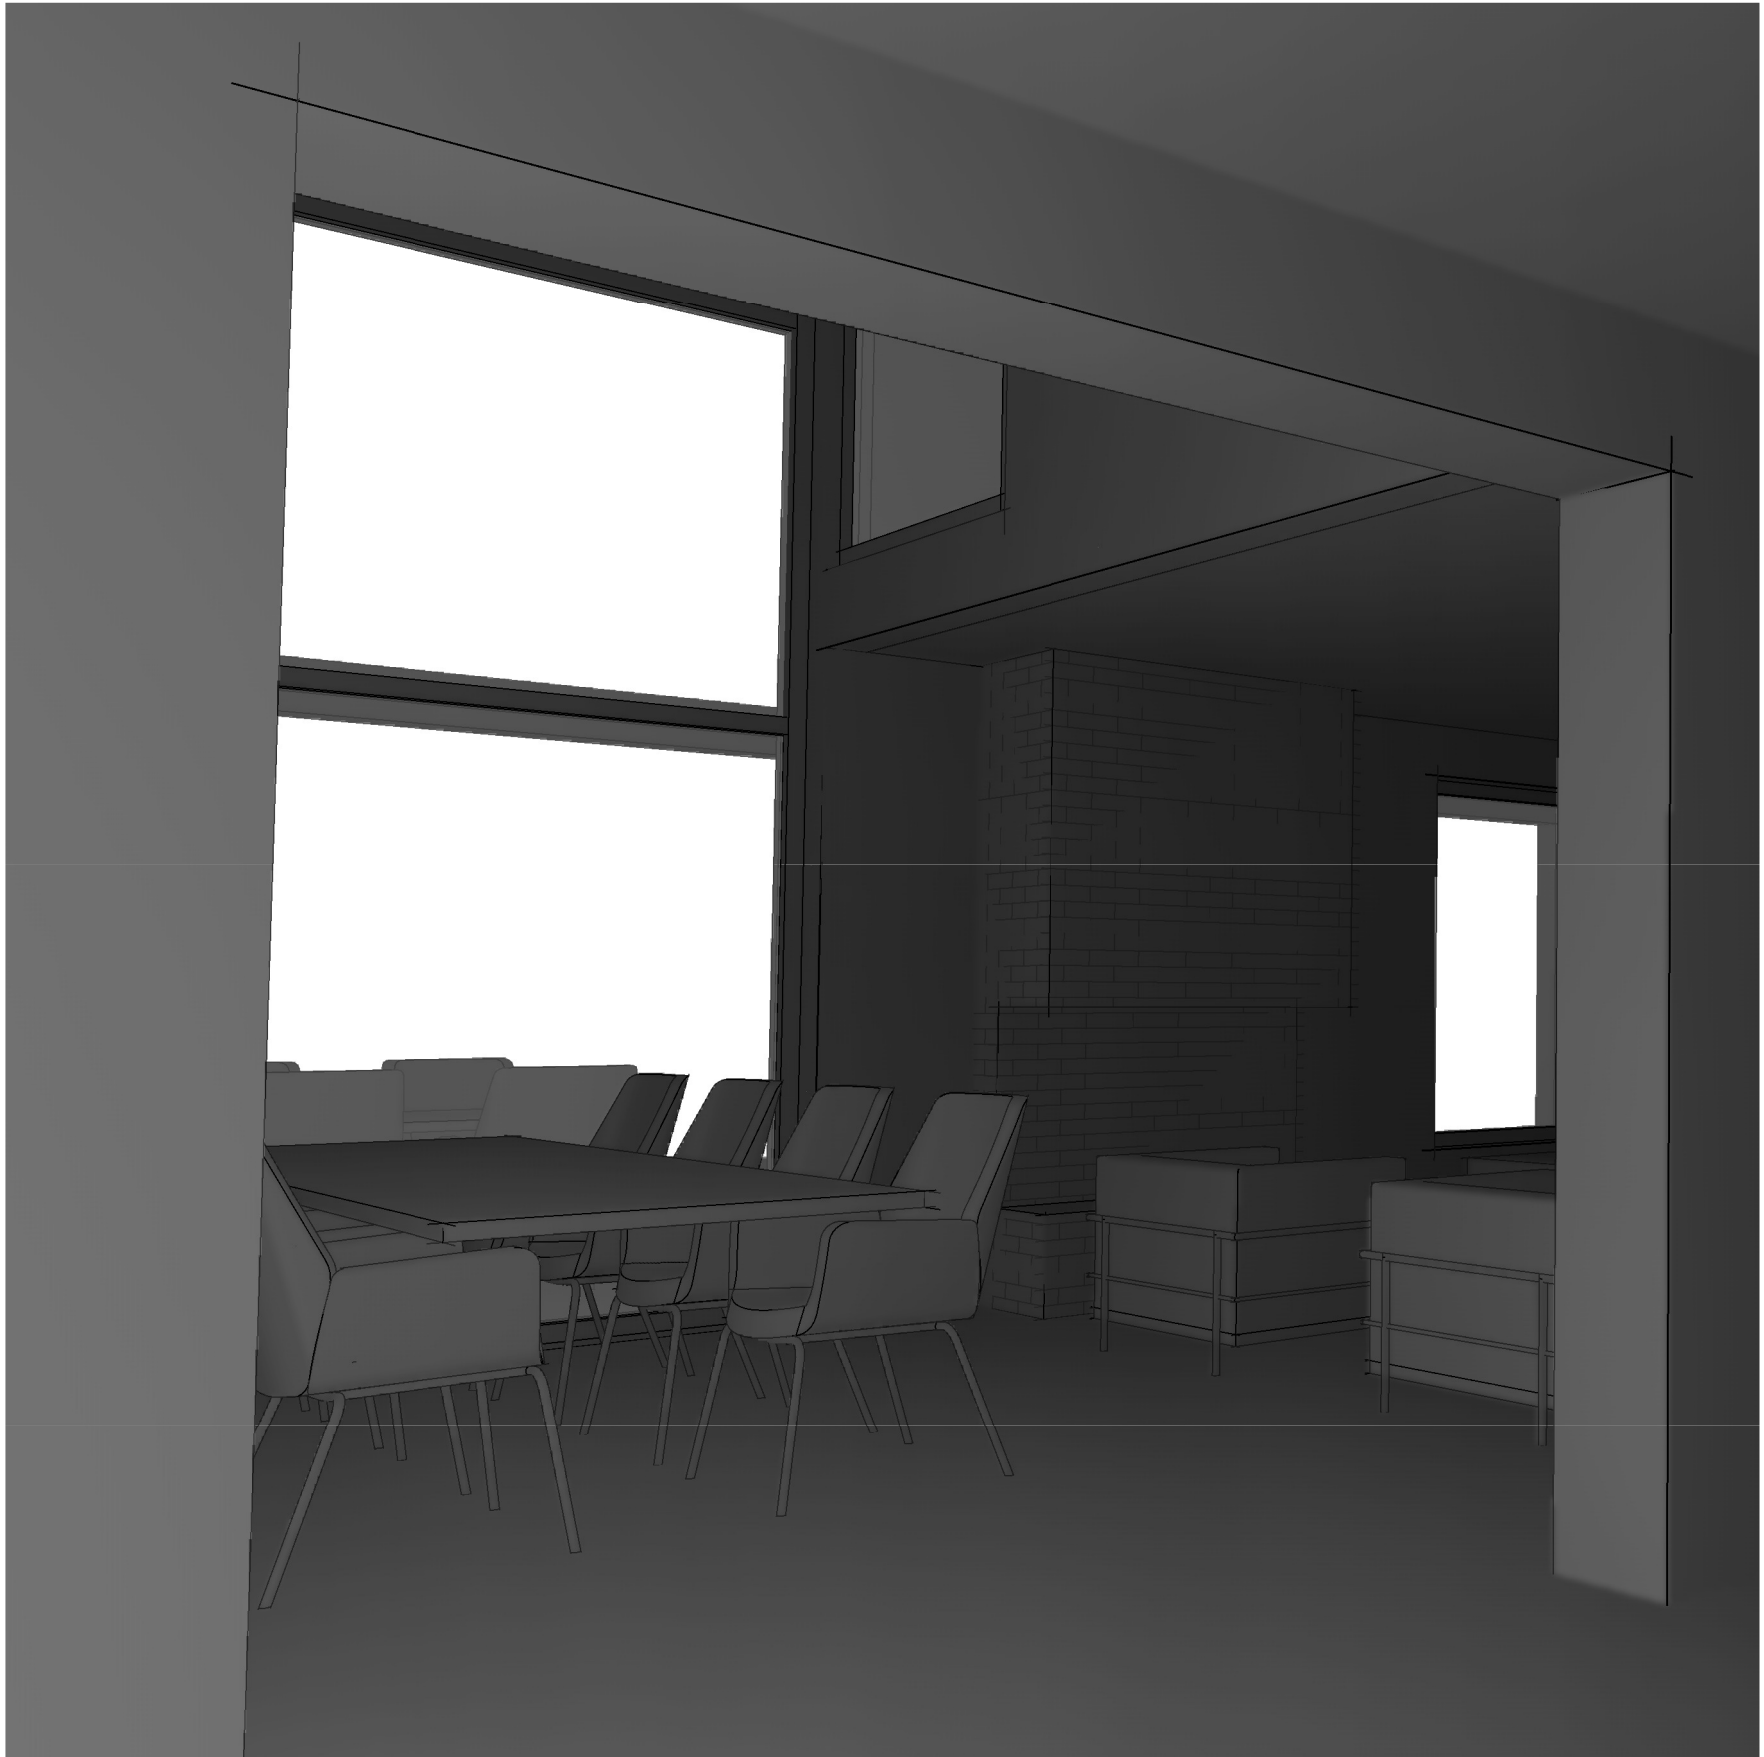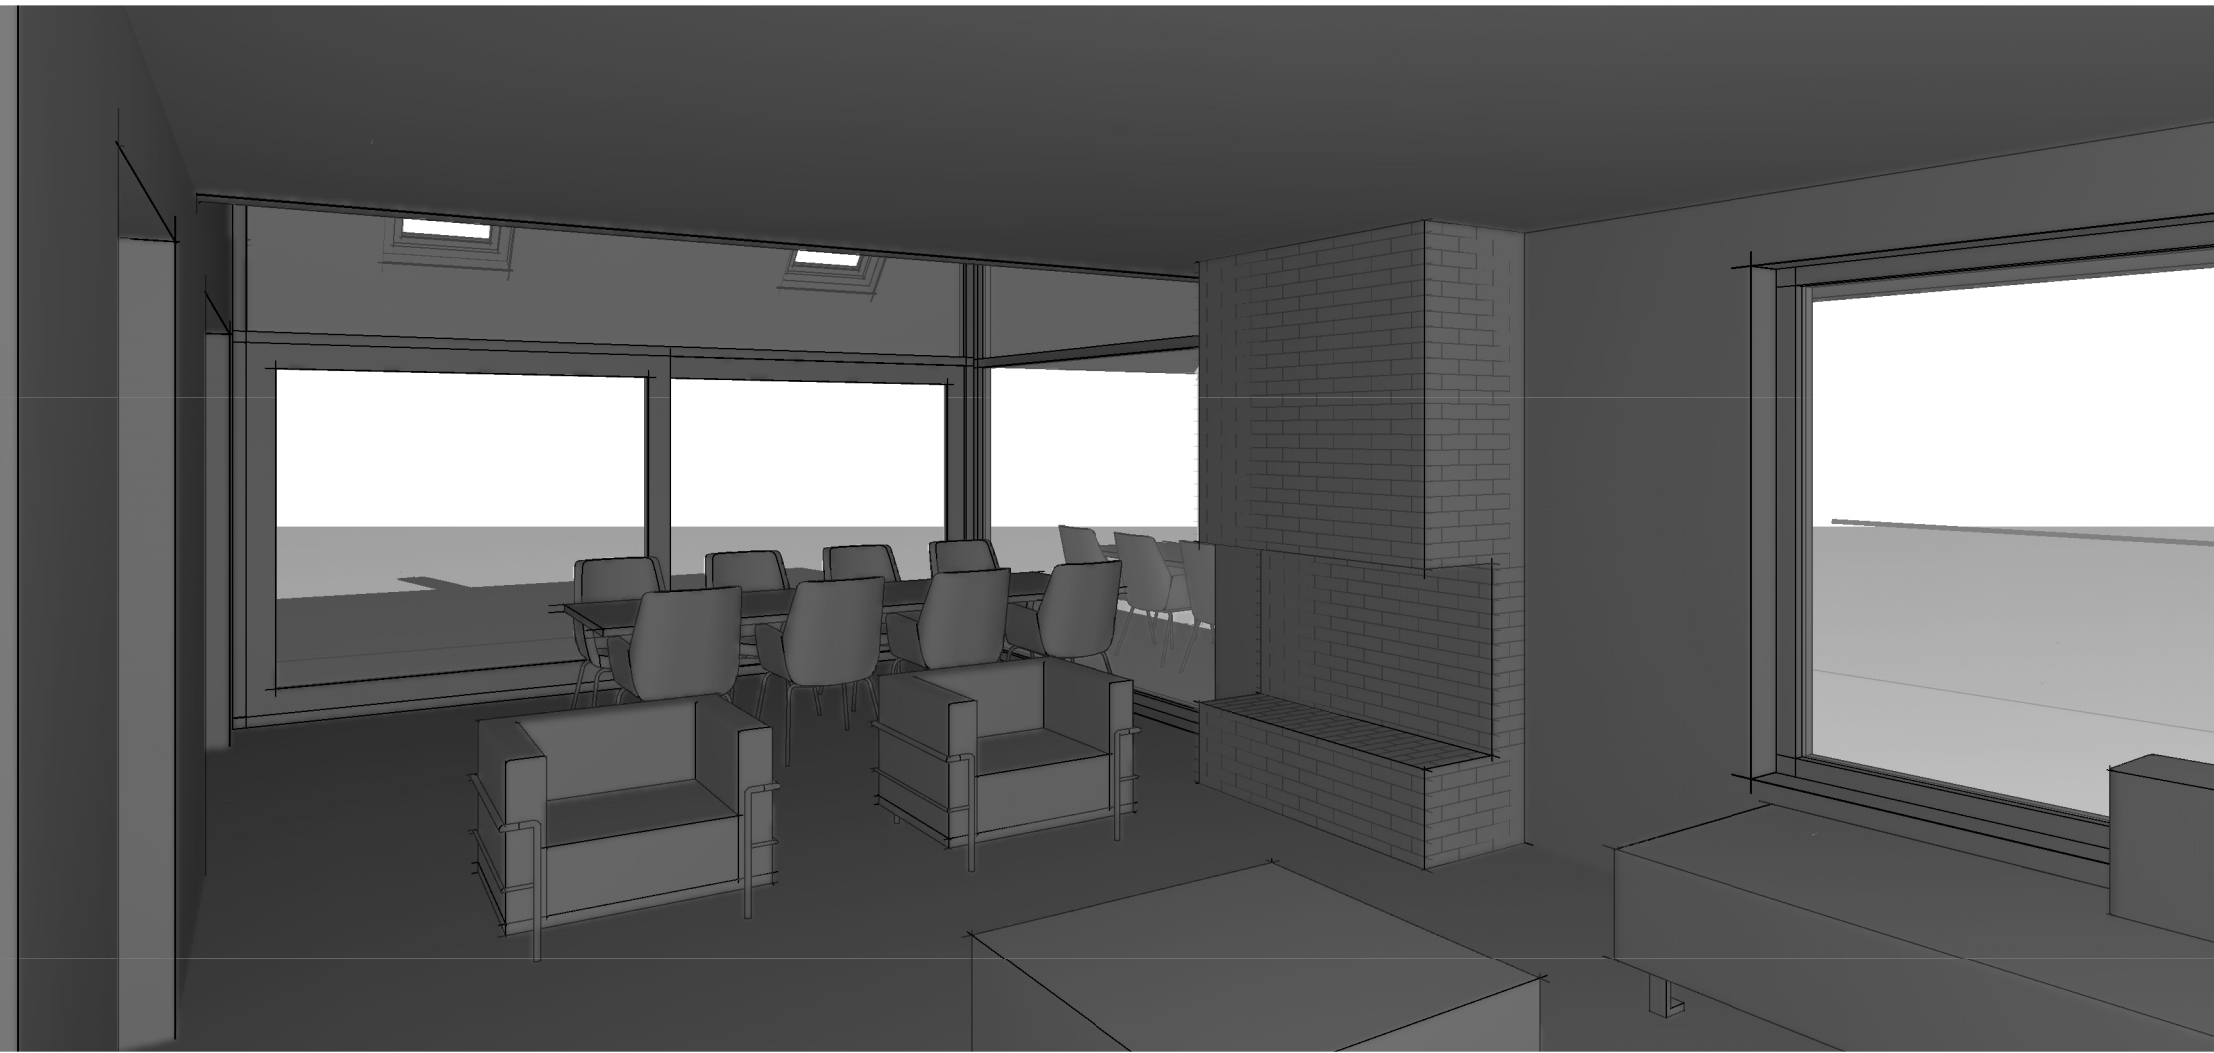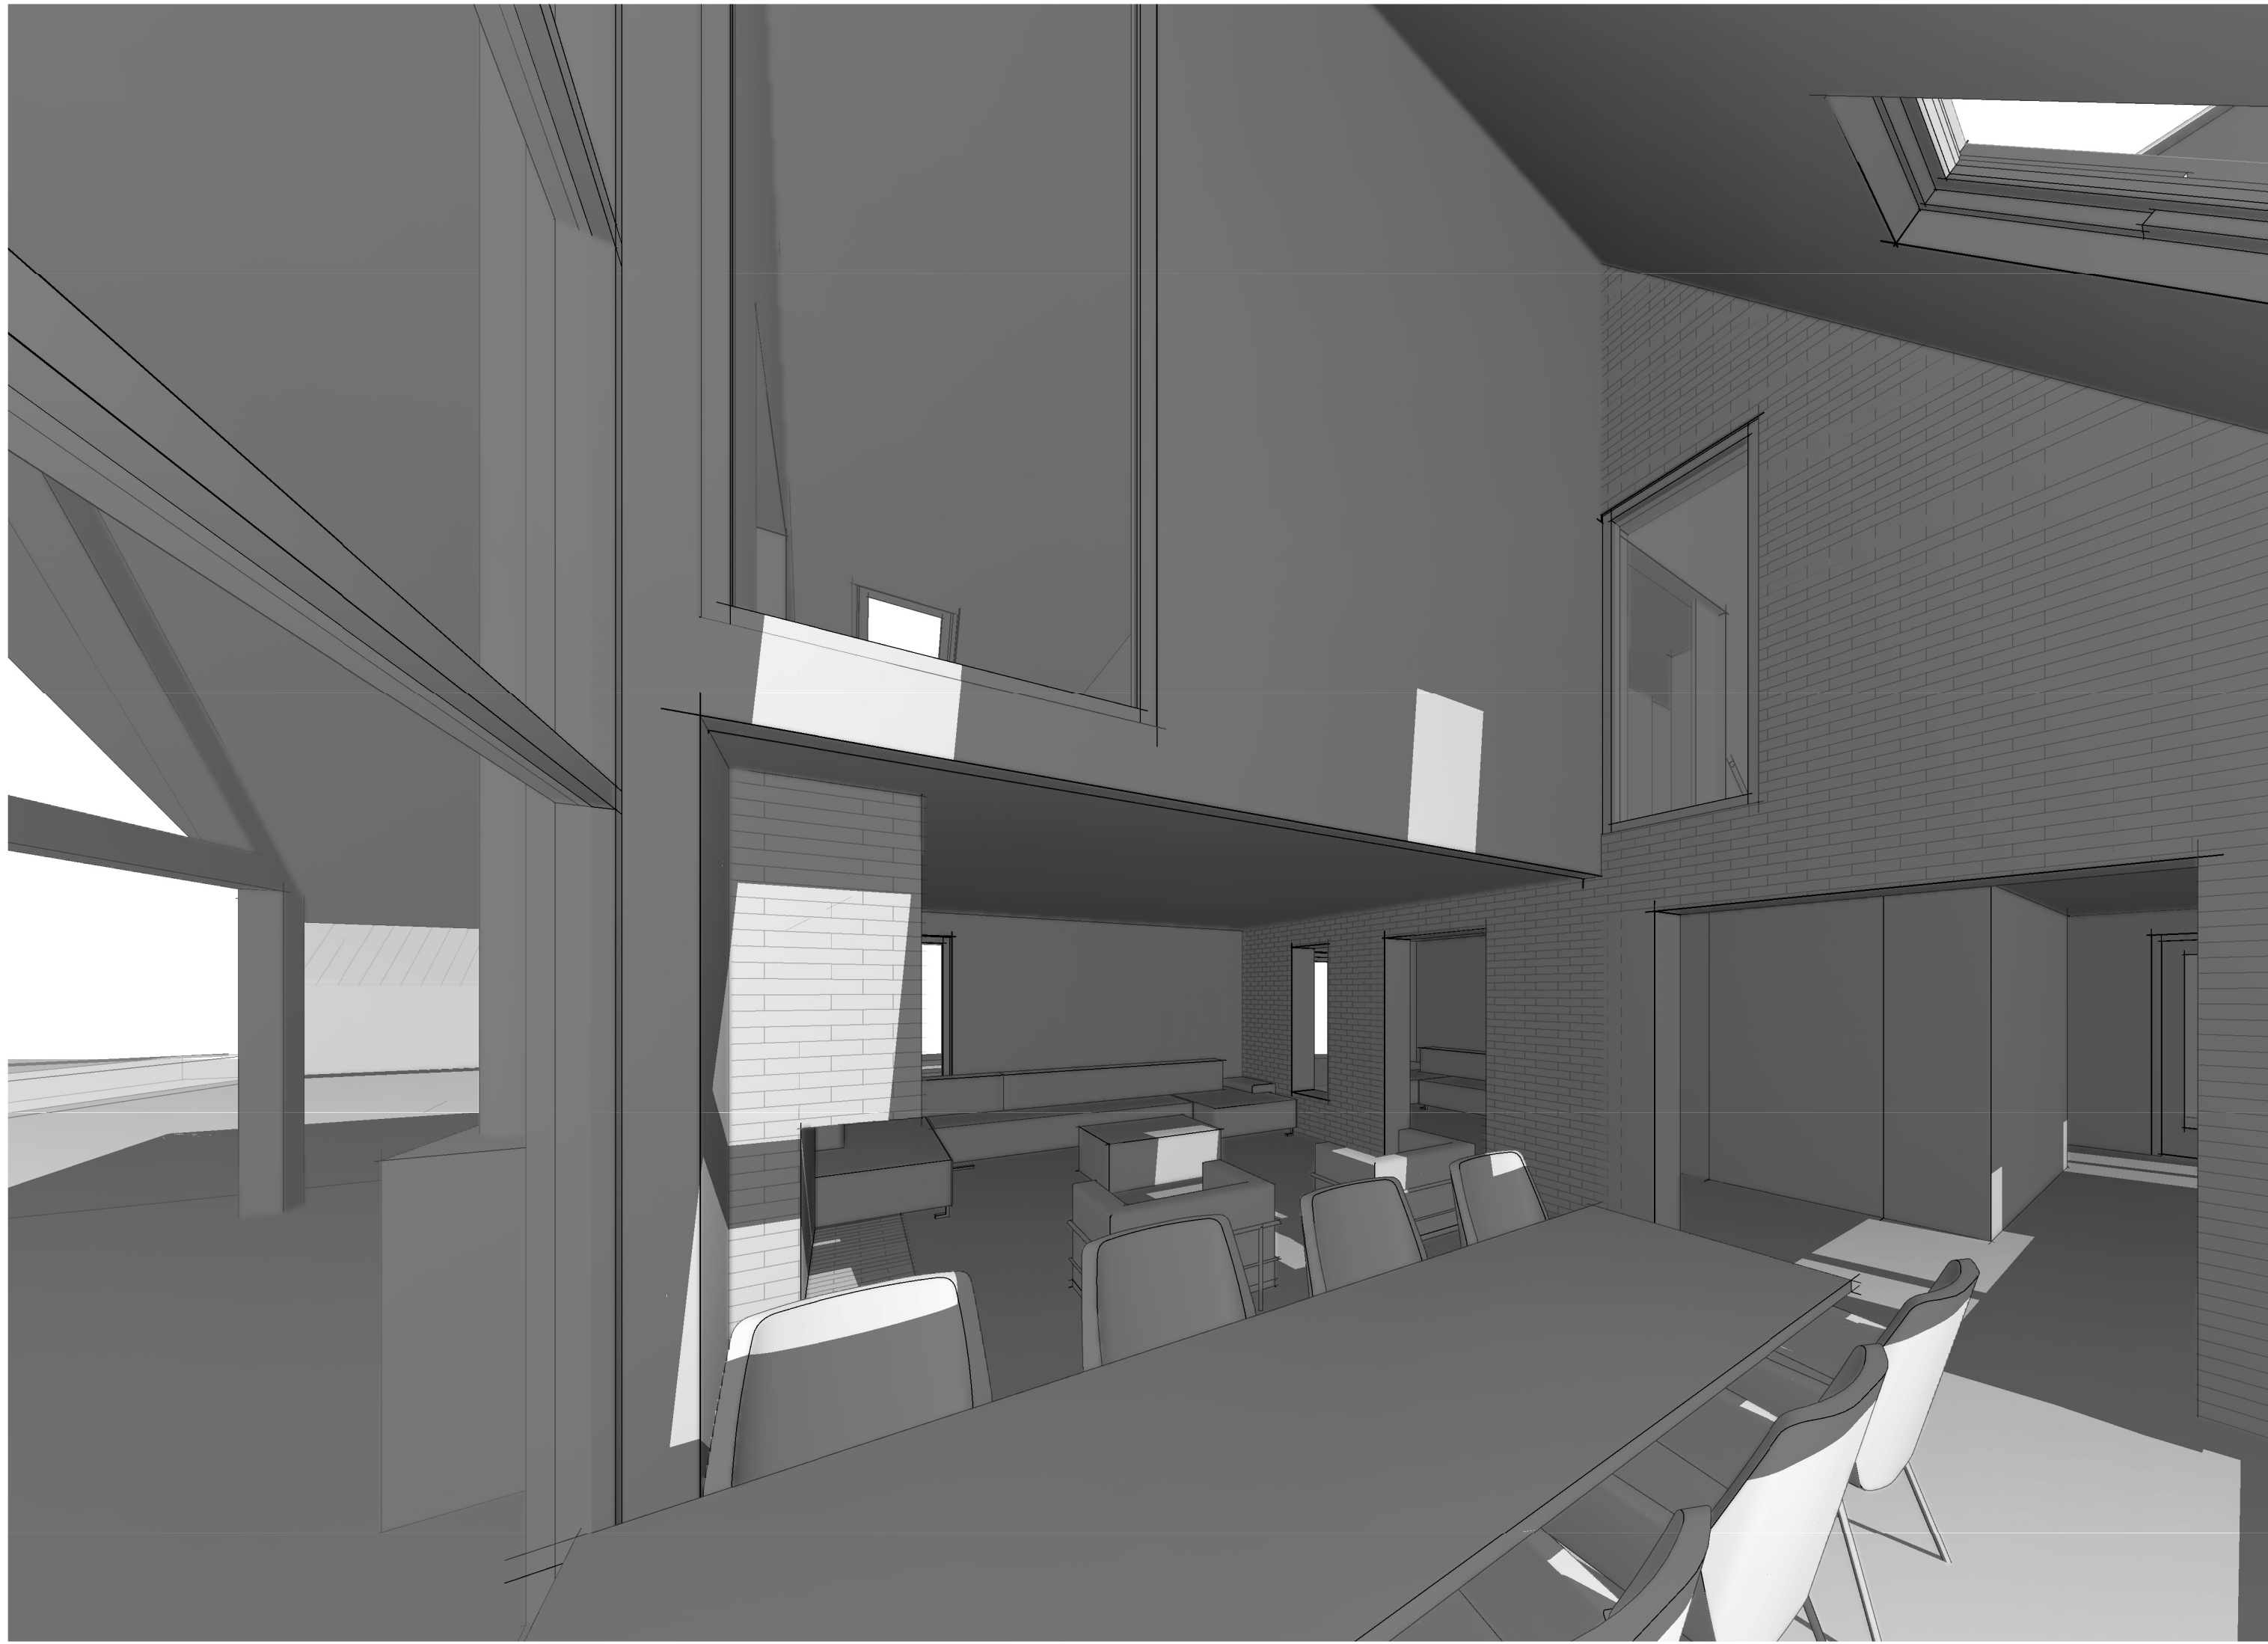

omschrijving:
ONTWERP
interieur

project:
DE HOOGTE 53
WAGENBORGEN

opdrachtgever:
Doornbos

fase:
werknummer:
schaal:
getekend:
datum:
konstructeur
formaat:

VO
1629
Karia Ubels
03-08-2017
n.t.b.
A1



architect: **KARLA UBELS** bna
Hoofdweg 10
9616 TD SCHARMER

Tel. 050 4041545
Fax. 050 4041598

E-mail. ku@karia-ubels.nl
www.karia-ubels.nl

tekening nr.
V.02