

LEGENDA

PLANGEBIED



BESTEMMINGEN

B	Bedrijf	artikel 3
B-NV	Bedrijf - Nutsvoorziening	artikel 4
DH-TC	Detailhandel - Tuincentrum	artikel 5
G	Groen	artikel 6
H-FK	Horeca - Frietkraam	artikel 7
K	Kantoor	artikel 8
M	Maatschappelijk	artikel 9
S	Sport	artikel 10
T	Tuin	artikel 11
V	Verkeer	artikel 12
V-VB	Verkeer - Verblijfsgebied	artikel 13
WA	Water	artikel 14
WA-VW	Water - Vaarweg	artikel 15
W-1A	Wonen - 1A	artikel 16
W-1C	Wonen - 1C	artikel 17
W-1D	Wonen - 1D	artikel 18
W-2A	Wonen - 2A	artikel 19
W-2D	Wonen - 2D	artikel 20
W-3A	Wonen - 3A	artikel 21
W-3D	Wonen - 3D	artikel 22
W-3F	Wonen - 3F	artikel 23
W-VB	Wonen - Voormalig boerderij	artikel 24
W-WGB	Wonen - Woongebouw	artikel 25

DUBBELBESTEMMINGEN

L-G	Leiding - Gas	artikel 26
WR-A2	Waarde - Archeologie 2	artikel 27
WR-A4	Waarde - Archeologie 4	artikel 28
WS-WK	Waterstaat - Waterkering	artikel 29

AANDUIDINGEN

gebiedsaanduidingen

	Geluidzone - Industrie	artikel 31.1
	Vrijwaringszone - vaarweg	artikel 31.2

functieaanduidingen

(bw)	Bedrijfswoning
(jop)	Jongeren ontmoetingsplek
(ste)	Steiger
(zo)	Zend-/ontvangstinstallatie

bouwvlak

bouwaanduidingen

[bg]	Bijgebouwen
[ond]	Onderdoorgang

maatvoeringsaanduidingen

	Maximale bouwhoogte (m)
	Maximale bouwhoogte (m) en maximum bebouwingspercentage (%)
	Maximale goot- en bouwhoogte (m) en maximum bebouwingspercentage (%)
	Maximale goot- en bouwhoogte


FIGUREN

	Dwarsprofiel
	Relatie


VERKLARING

	ondergrond GBKN
--	-----------------

DWARSPROFIELEN 1 : 200

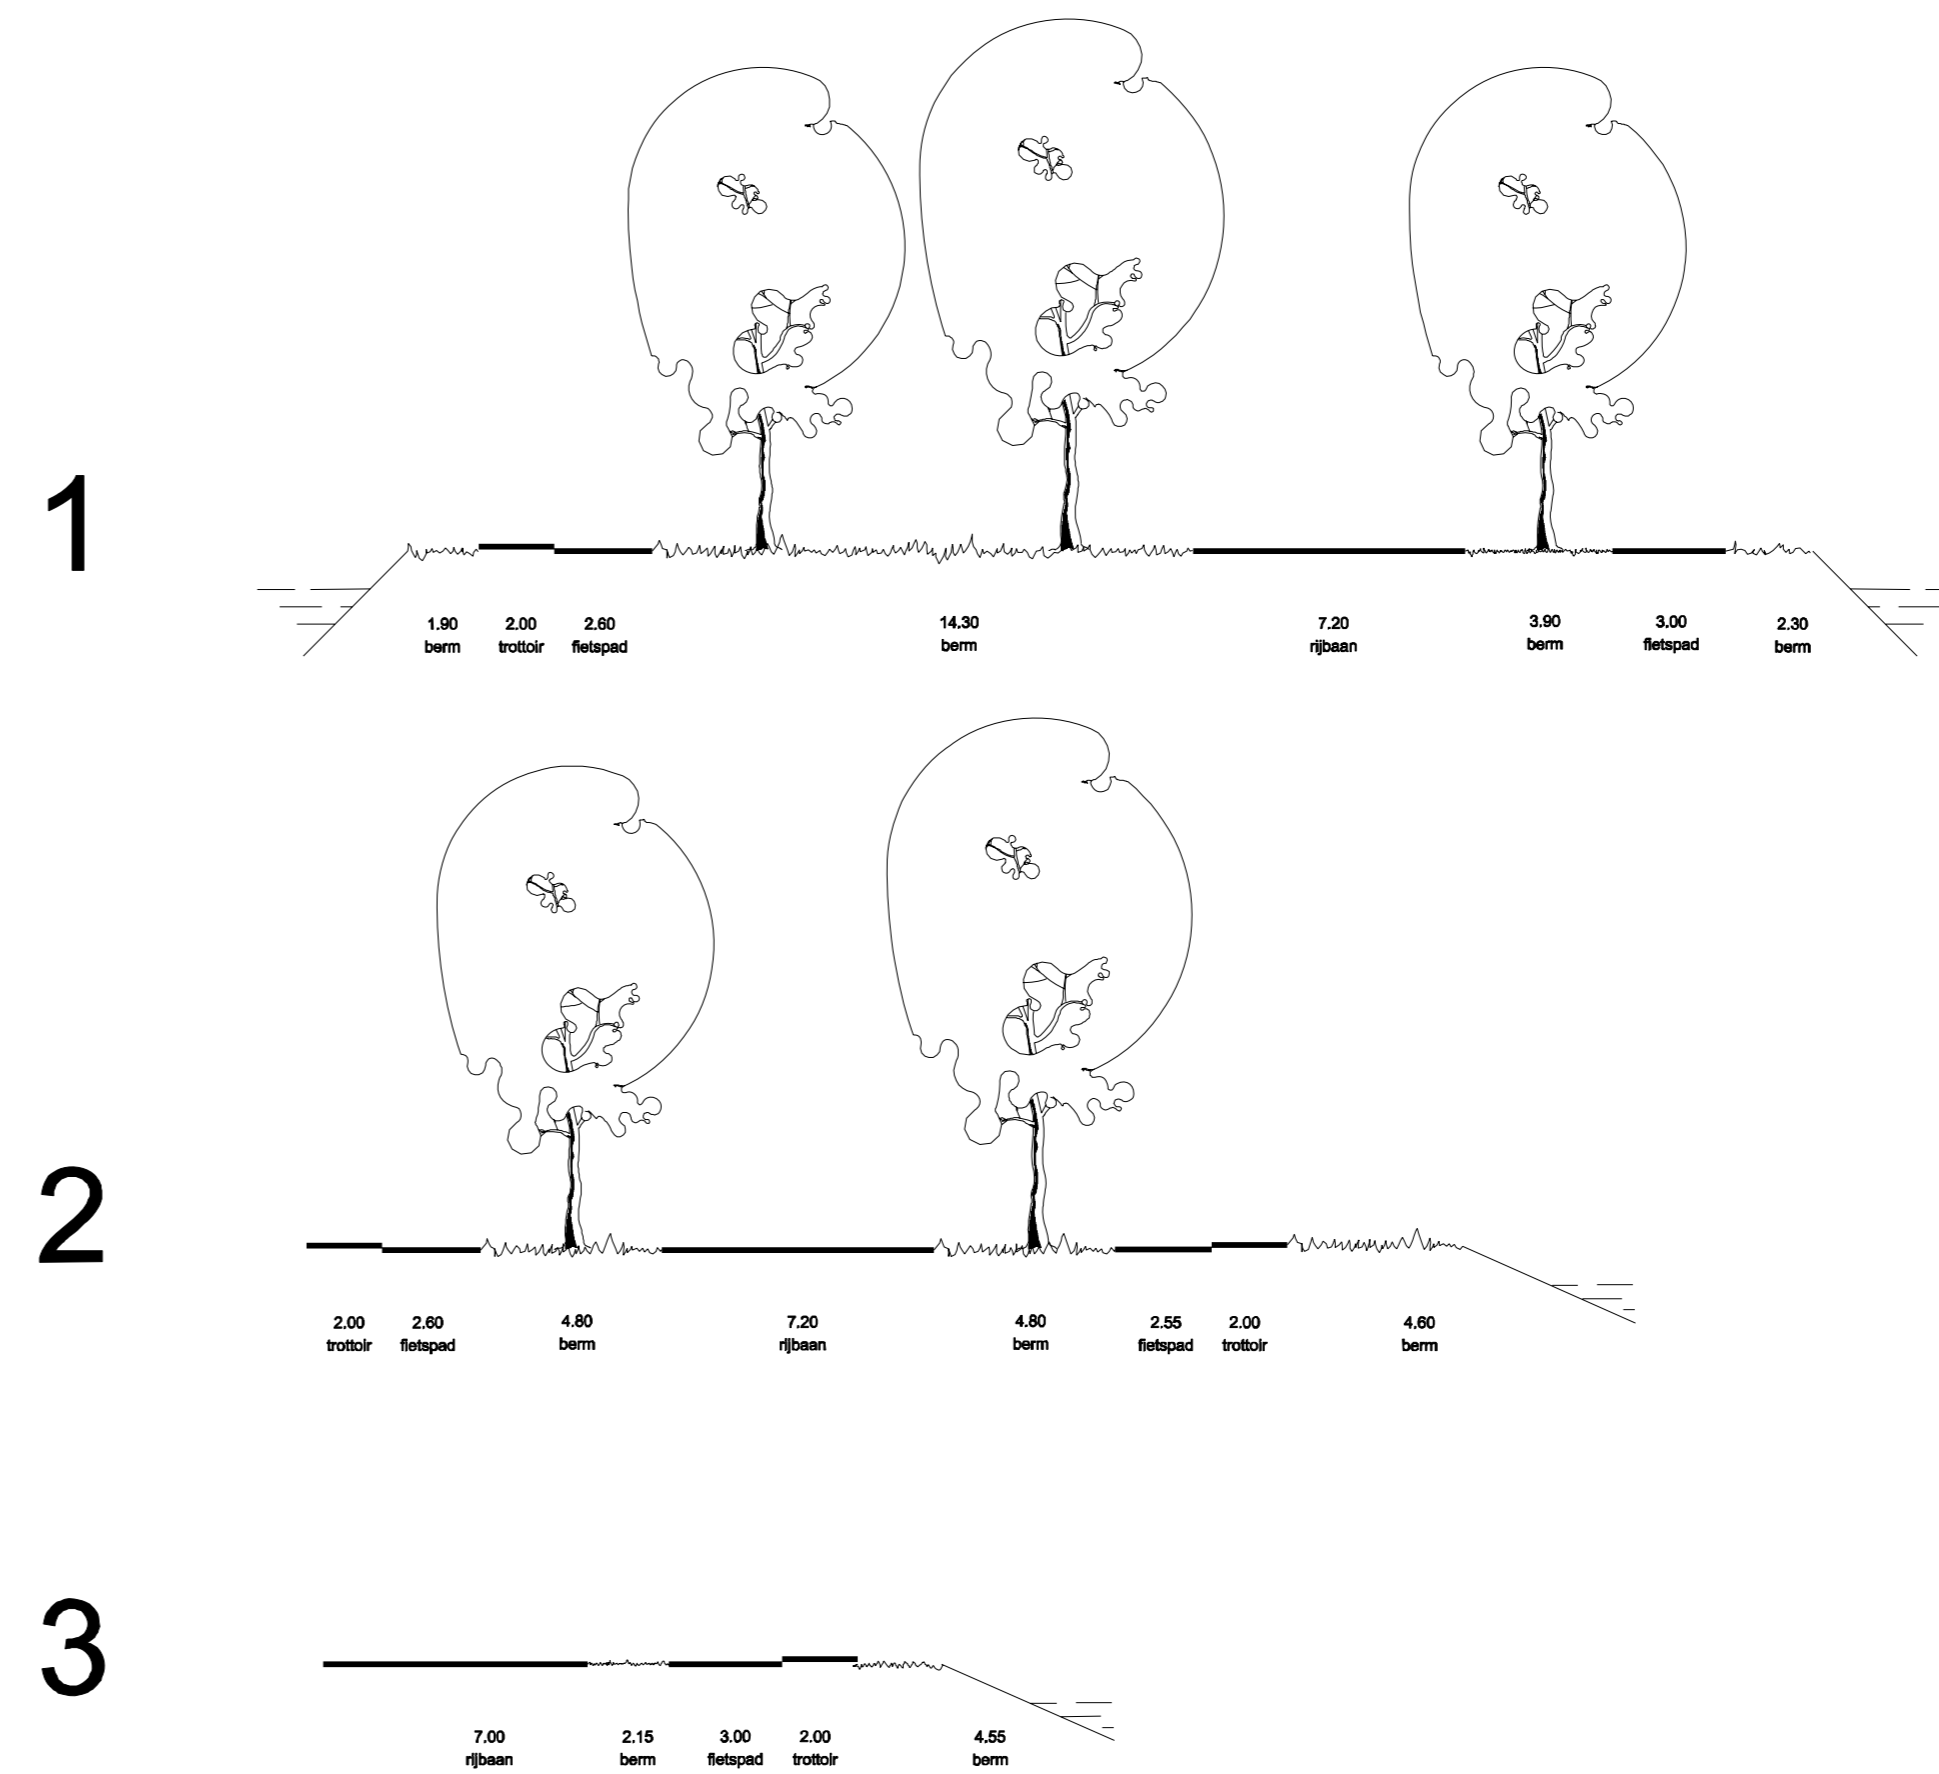

BLADVERDELING

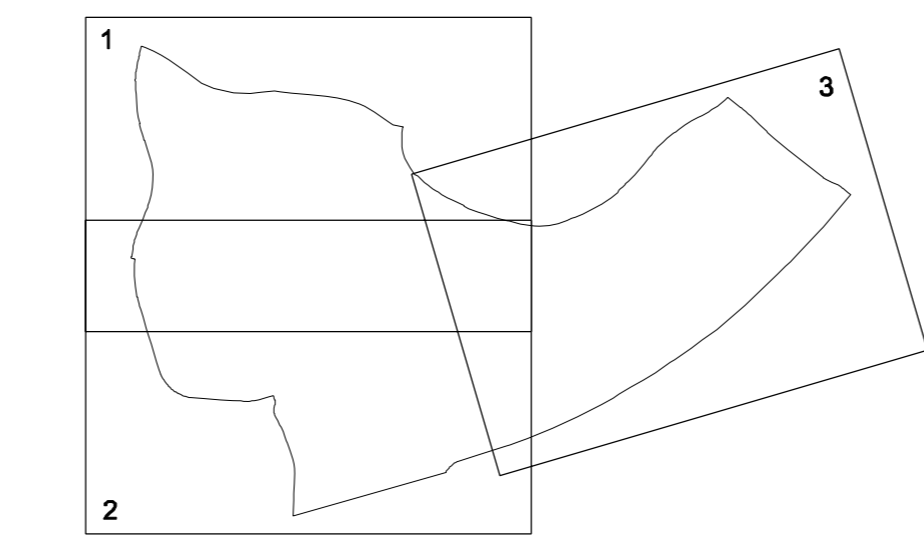

	afdeling ONTWIKKELING			
	Bestemmingsplan Tuikwerd			
Plankaart: 2011-09BP-OH01		legenda		
Status: ONHERROEPELIJK				
<input checked="" type="checkbox"/> ruimtelijk beleid	get: TB	gew:		
<input type="checkbox"/> stedenbouw	datum: 8-sep-2011			
	schaal: 1 : 200	teknr: 2011-09BP-OH01_legenda.dgn		