

LEGENDA

PLANGEBIED



BESTEMMINGEN

A	Agrarisch	artikel 3
B	Bedrijf	artikel 4
B-NV	Bedrijf - Nutsvoorziening	artikel 5
BO	Bos	artikel 6
DH	Detailhandel	artikel 7
G	Groen	artikel 8
H	Horeca	artikel 9
M	Maatschappelijk	artikel 10
M-BP	Maatschappelijk - Begraafplaats	artikel 11
S	Sport	artikel 12
T	Tuin	artikel 13
V	Verkeer	artikel 14
V-VB	Verkeer - Verblijfsgebied	artikel 15
WA	Water	artikel 16
W-1A	Wonen - 1A	artikel 17
W-1B	Wonen - 1B	artikel 18
W-1C	Wonen - 1C	artikel 19
W-1D	Wonen - 1D	artikel 20
W-1F	Wonen - 1F	artikel 21
W-2A	Wonen - 2A	artikel 22
W-2B	Wonen - 2B	artikel 23
W-2C	Wonen - 2C	artikel 24
W-2D	Wonen - 2D	artikel 25
W-2F	Wonen - 2F	artikel 26
W-3A	Wonen - 3A	artikel 27
W-3B	Wonen - 3B	artikel 28

DUBBELBESTEMMINGEN

L-R	Leiding - Riool	artikel 29
WR-A2	Waarde - Archeologie 2	artikel 30
WR-A3	Waarde - Archeologie 3	artikel 31
WR-A4	Waarde - Archeologie 4	artikel 32
WR-L	Waarde - Landschap	artikel 33

AANDUIDINGEN

gebiedsaanduidingen

	Wro-zone - wijzigingsgebied	artikel 9.3
--	-----------------------------	-------------

functieaanduidingen

(bw)	bedrijfswoning
(sa-nab)	specifieke vorm van agrarisch - bouwperceel niet-gronzegebonden agrarisch bedrijf
(sh-cf)	specifieke vorm van horeca - café
(sz)	speelvoorziening
(zo)	zend-/ontvangstinstallatie

	bouwvlak
--	----------

maatvoeringsaanduidingen

	Maximale bouwhoogte (m)
	Maximale goot- en bouwhoogte
	Maximum aantal wooneenheden


FIGUREN

	Dwarsprofiel
	Hartlijn leiding - Riool
	Relatie


VERKLARING

	ondergrond GBKN
--	-----------------

DWARSPROFIELEN 1 : 200

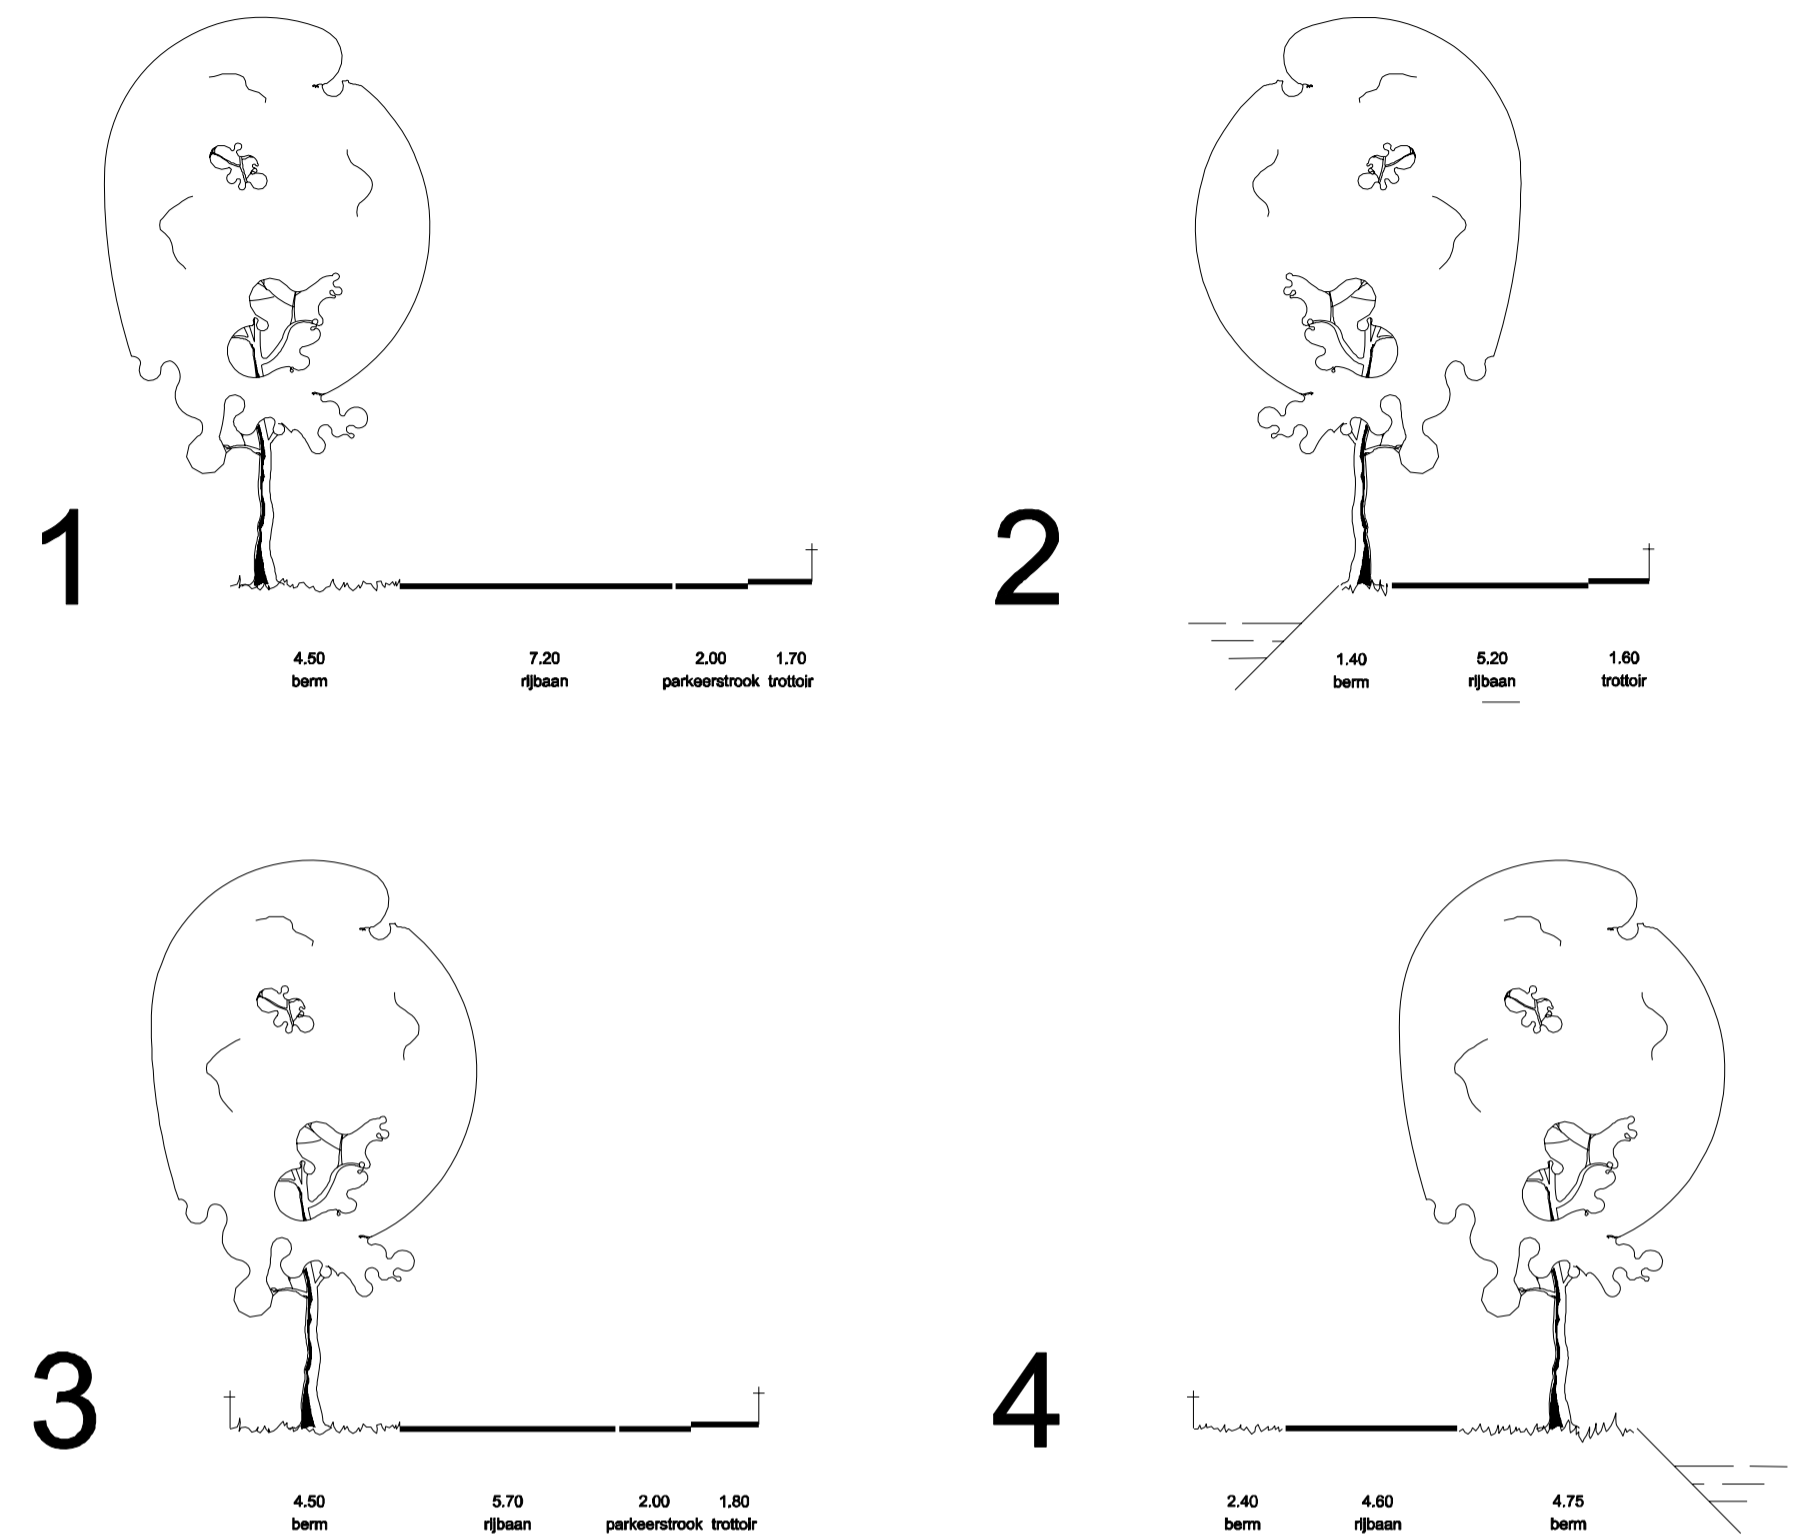

BLADVERDELING

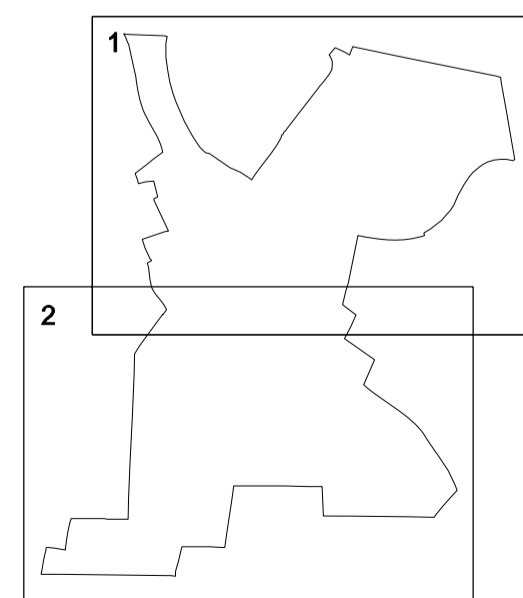

	afdeling ONTWIKKELING			
	Bestemmingsplan Woldendorp			
Plankaart: 2012-14BP-OH01		legenda		
Status: ONHERROEPELIJK				
■ ruimtelijk beleid	get: TB	gew:		
□ stedenbouw	datum: 30-aug-2012			
	schaal: 1 : 1000	teknr: 2012-14BP-OH01_legenda.dgn		