

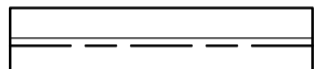
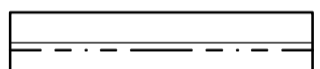


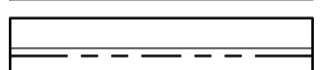



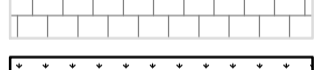
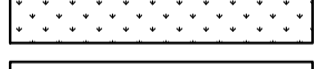
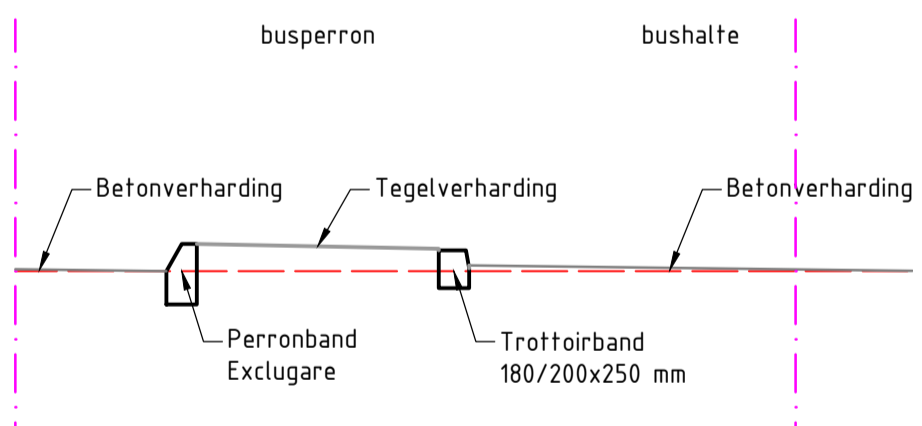


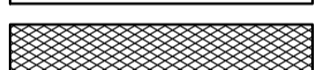


Legenda


-  Aanbrengen opsluitband
-  Aanbrengen geleideband
-  Aanbrengen trottoirband
-  Aanbrengen asfaltverharding
-  Aanbrengen asfaltverharding fietspad
-  Aanbrengen beton
-  Aanbrengen klinkerverharding, halfsteensverband
-  Aanbrengen klinkerverharding, halfsteensverband
-  Aanbrengen klinkerverharding, keperverband
-  Aanbrengen betontegels grijs, 300x300mm, dik 45mm
-  Groen
-  Werkgrens

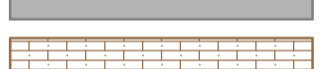

PROFIEL A-A'
SCHAAL 1:50

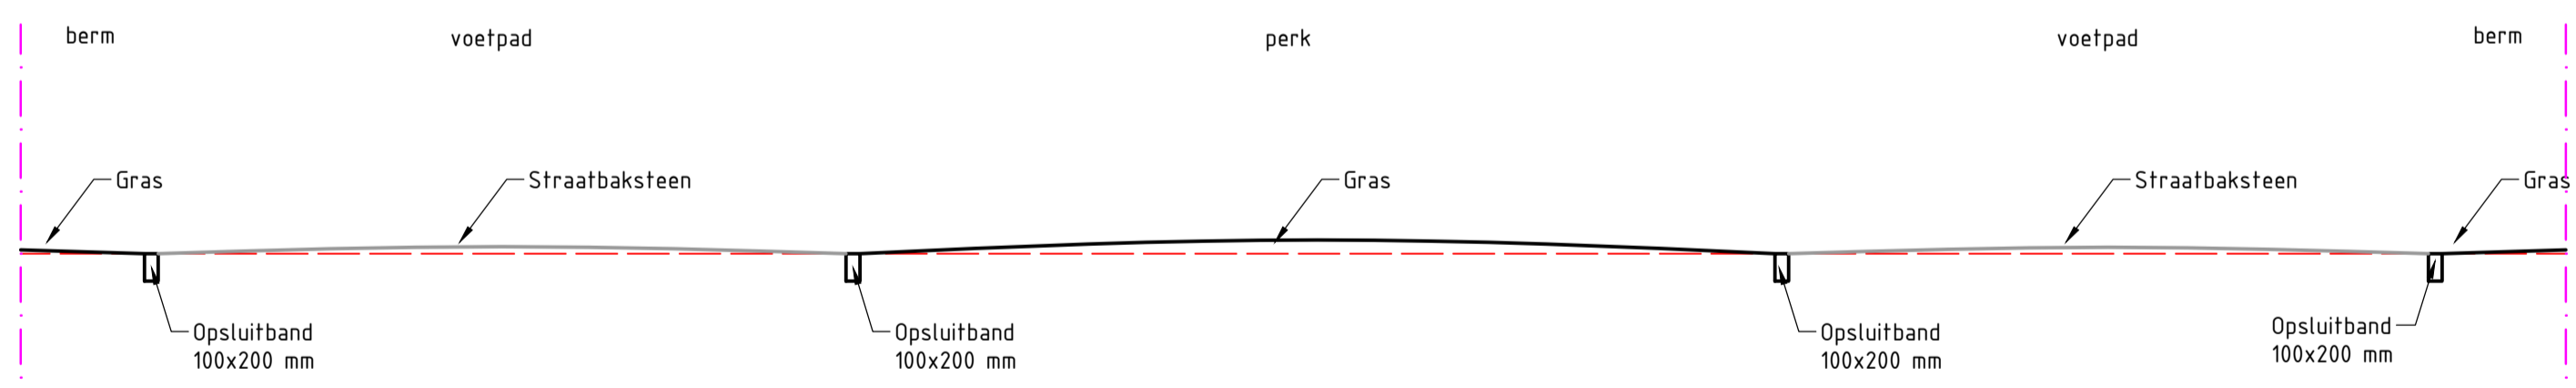

PROFIEL B-B'
SCHAAL 1:50

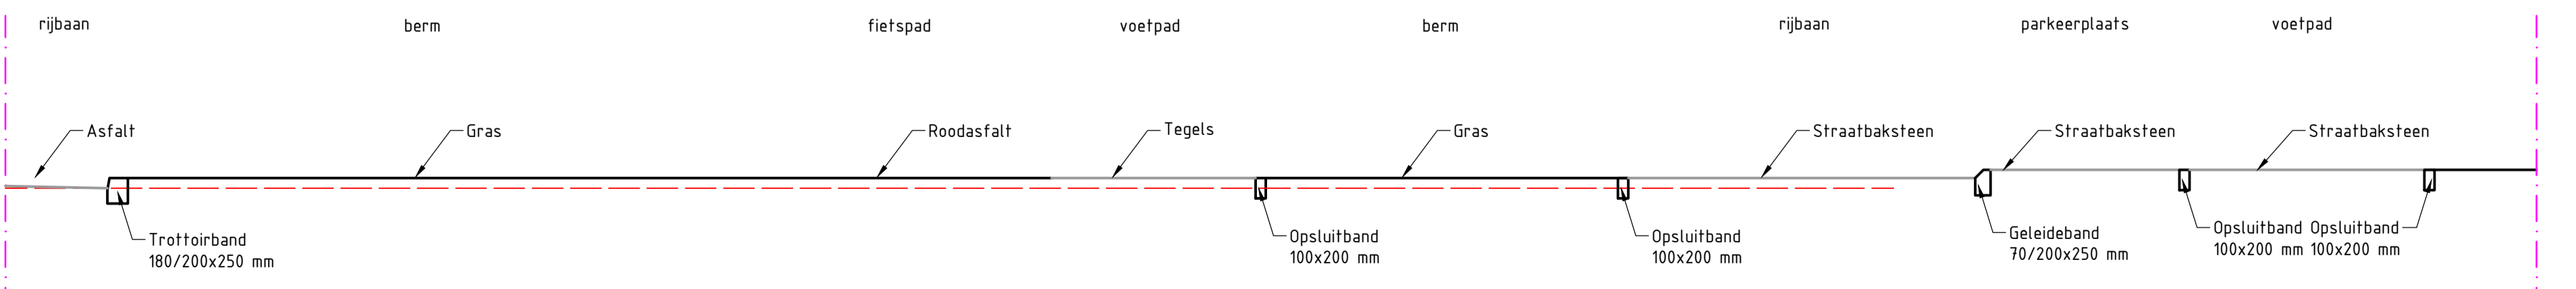


PROFIEL C-C'
SCHAAL 1:50
(In dit profiel is geen rekening gehouden met afschorten i.v.m. het ontbreken van de bestaande situatie/inmeting)

OPMERKINGEN:

- Maten in meters, tenzij anders vermeld
- Peilmaten in meters t.o.v. N.A.P., tenzij anders vermeld
- Materialen in mm, tenzij anders vermeld
- Coördinaten en alignementen in meters

REVISIE	DATEM	WIJZIGING	TEKENAAR

Herinrichting Stationsgebied
VO Stationspein
Situatie en principe profielen

OPDRACHTGEVER Gemeente Delfzijl		TEKENINGNUMMER P192-15-09-T17	REVISIE R0
			
TEKENAAR R. Bruining	SCHAAL 1:500	FORMAAT A1	Postbus 44 9750 AA Haren (GN) NL 050 - 537 57 70 www.inraplus.nl
CONTOLEUR S.E. Zandvoort	PARAAF -	DATUM 21-12-2017	DOCUMENTTYPE Schetsontwerp
STATUS Concept		BLAD 01	AANTAL 01