

LEGENDA

PLANGEBIED

—••••• plangrens

BESTEMMINGEN

B-GAB	Bedrijf-Garagebedrijf	artikel 3
B-NV	Bedrijf-Nutsvoorziening	artikel 4
B-WOW	Bedrijf-Woonwerken	artikel 5
GD	Gemengd	artikel 6
G	Groen	artikel 7
M	Maatschappelijk	artikel 8
S-SPH	Sport-Sporthal	artikel 9
T	Tuin	artikel 10
V	Verkeer	artikel 11
V-RV	Verkeer-Railverkeer	artikel 12
V-V	Verkeer-Verblijf	artikel 13
WA	Water	artikel 14
WA-WK	Water-Waterkering	artikel 15
W-1A	Wonen-1A	artikel 16
W-1B	Wonen-1B	artikel 17
W-1C	Wonen-1C	artikel 18
W-1D	Wonen-1D	artikel 19
W-1E	Wonen-1E	artikel 20
W-1F	Wonen-1F	artikel 21
W-2A	Wonen-2A	artikel 22
W-2B	Wonen-2B	artikel 23
W-2C	Wonen-2C	artikel 24
W-2D	Wonen-2D	artikel 25
Wonen-2E (bestemming vervallen i.v.m. wijziging)		artikel 26
W-3A	Wonen-3A	artikel 27
W-3B	Wonen-3B	artikel 28
W-3C	Wonen-3C	artikel 29
W-3D	Wonen-3D	artikel 30
W-3E	Wonen-3E	artikel 31
W-WGB	Wonen-Woongebouw	artikel 32
W-U	Wonen-Uit te werken	artikel 33

DUBBELBESTEMMINGEN

G	Leiding-Gas
R	Leiding-Riool

AANDUIDINGEN

gebiedsaanduidingen

[diagonal lines]	Vrijwaringszone-waterkering	artikel 37
[diagonal lines 1]	Wro-zone-wijzigingsgebied 1	artikel 39
[diagonal lines 2]	Wro-zone-wijzigingsgebied 2	artikel 39
[diagonal lines 3]	Wro-zone-wijzigingsgebied 3	artikel 39

functieaanduidingen

(bw)	bedrijfswoning
(sg-dw)	specifieke vorm van groen-dierenweide
(sm-isc)	specifieke vorm van maatschappelijk-islamitisch centrum
(ste)	steigers
(sv-gb)	specifieke vorm van verkeer-garageboxen
(w)	wonen

bouwvlak

bouwaanduidingen

[nr]	nokrichting
[sba-1]	specifieke bouwaanduiding-1
[sba-2]	specifieke bouwaanduiding-2
[sba-lt]	specifieke bouwaanduiding lessenaarsdak
[sba-wik]	specifieke bouwaanduiding wiedekevels

maatvoeringsaanduidingen

[8]	maximale bouwhoogte (m)
[3/8]	maximale goot- en bouwhoogte (m)
[8/50%]	maximale bouwhoogte (m) en maximum bebouwingspercentage (%)
[8]	maximum aantal wooneenheden


FIGUREN

—△ dwarsprofiel


VERKLARING

[diagonal lines] ondergrond GBKN

DWARSPROFIELEN 1 : 200

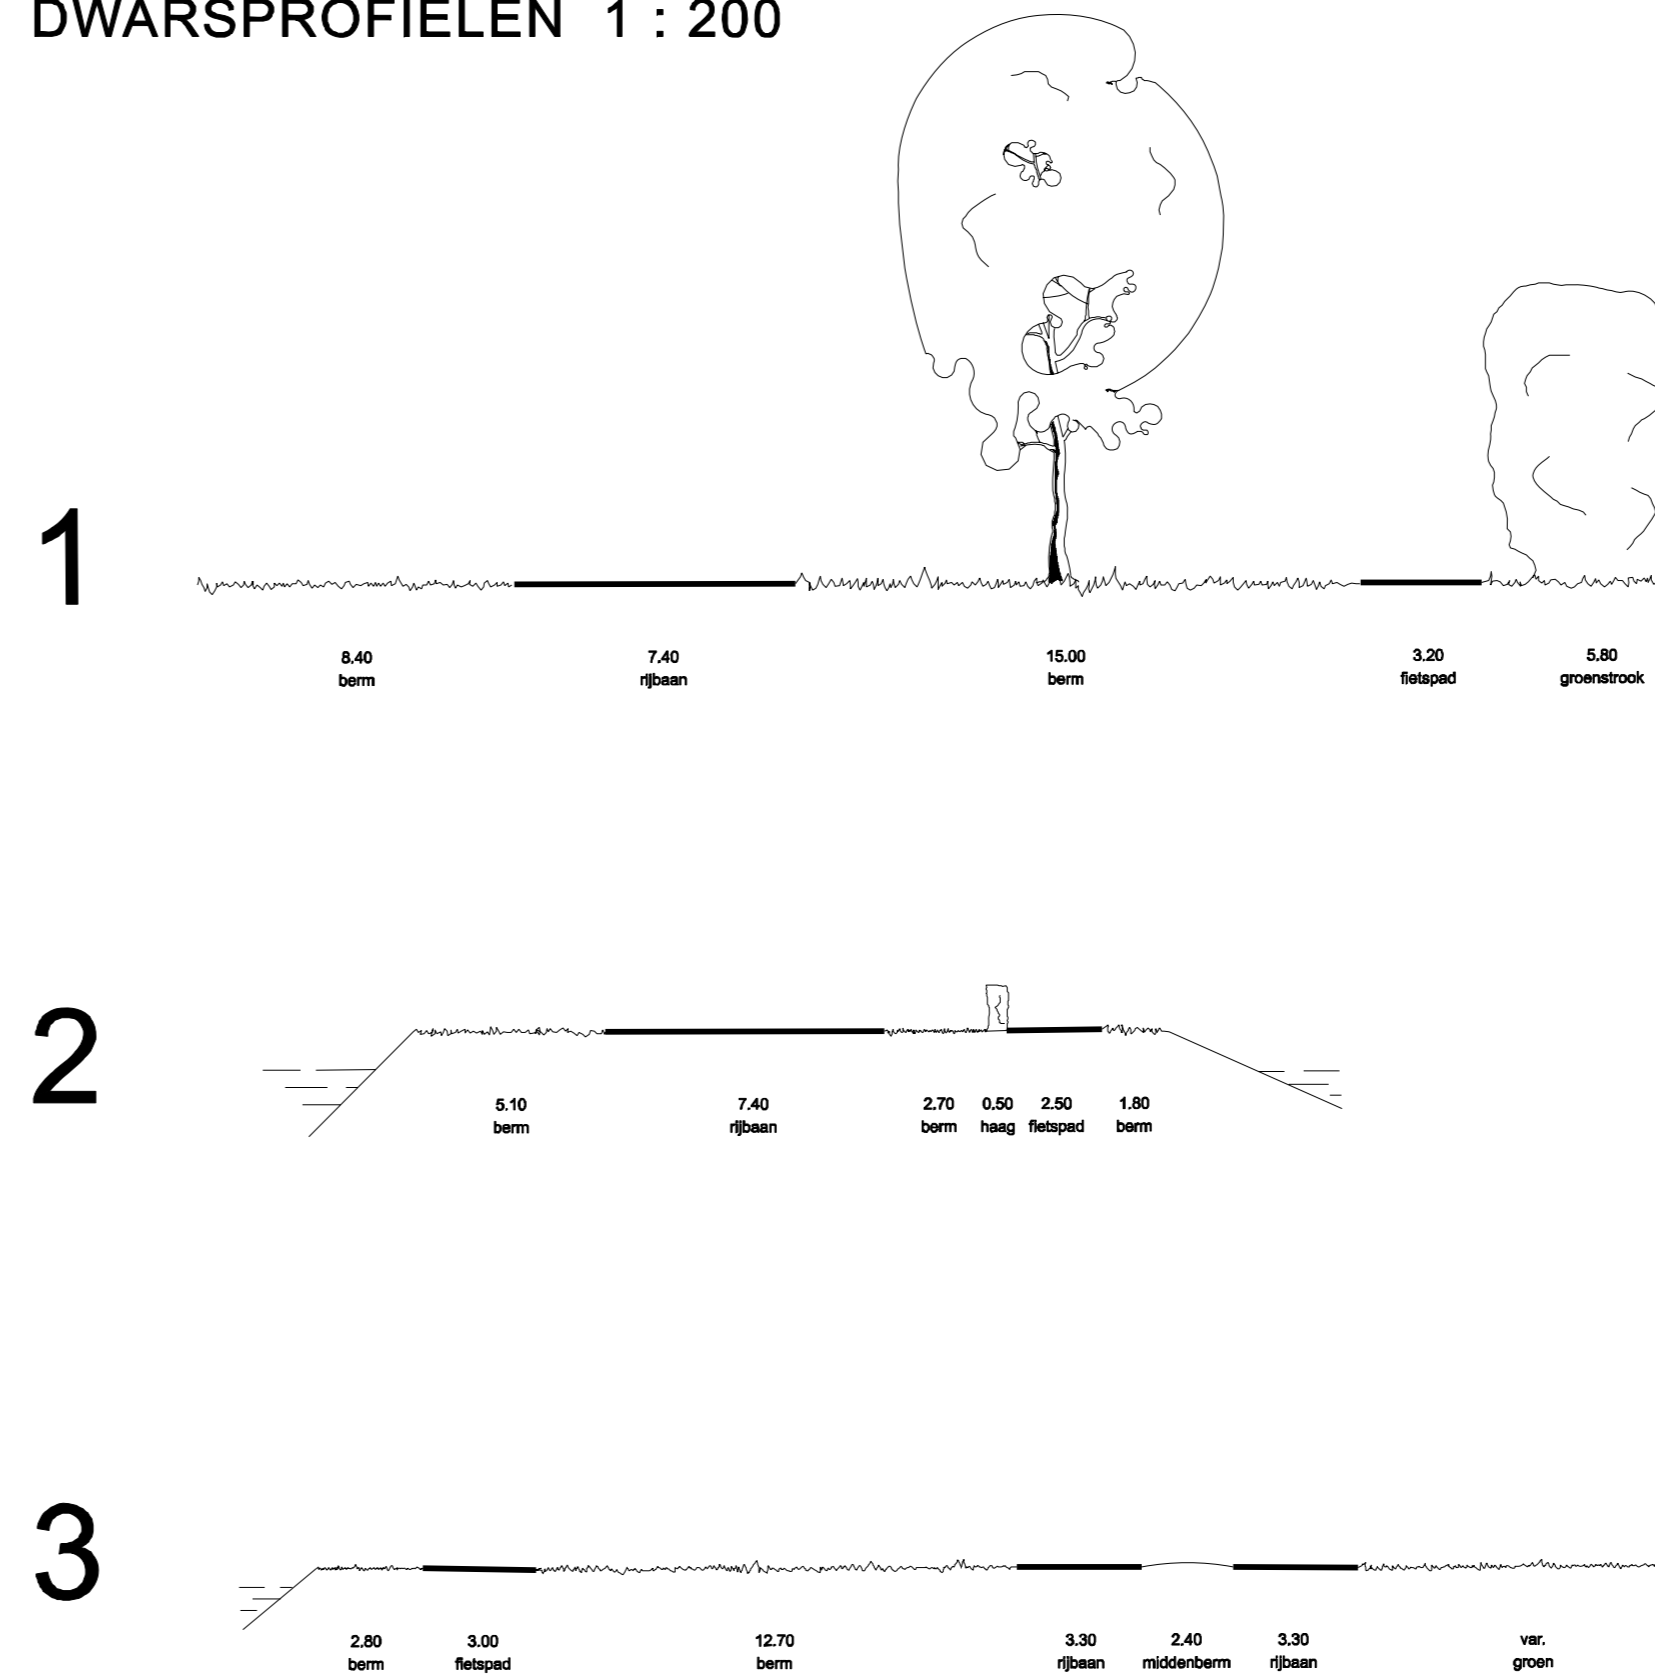

BLADVERDELING

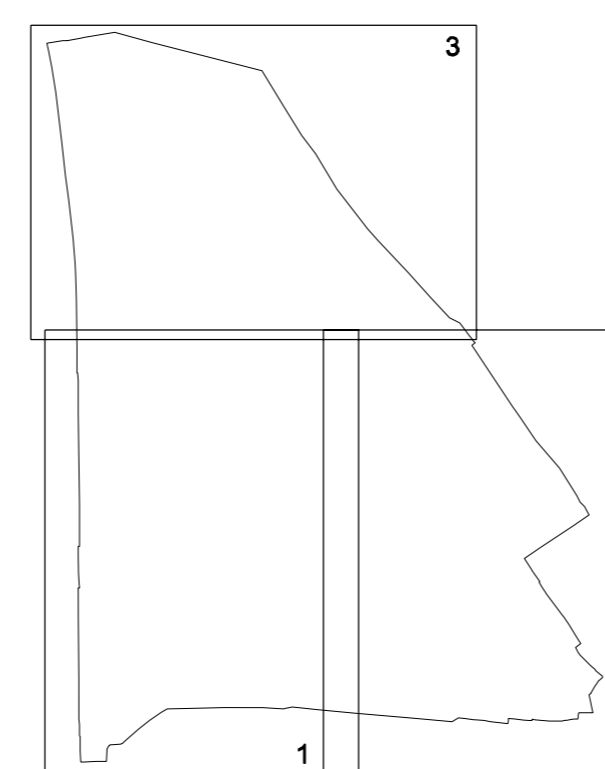

	afdeling VROM	
	Bestemmingsplan Delfzijl – Kern Noord	
Plankaart: 2010-17BP-0501		legenda
Status: ONHERROEPELIJK		
<input checked="" type="checkbox"/> ruimtelijk beleid <input type="checkbox"/> stedenbouw	get: TB datum: 19-aug-2010 schaal: 1 : 200	gew: teknr: 2010-17BP-0501_legenda.dgn