

LEGENDA

PLANGEBIED



BESTEMMINGEN

A	Agrarisch	artikel 3
B	Bedrijf	artikel 4
B-AL	Bedrijf - Agrarisch loonbedrijf	artikel 5
B-K	Bedrijf - Kwekerij	artikel 6
B-N	Bedrijf - Nutsvoorziening	artikel 7
BO	Bos	artikel 8
DH	Detailhandel	artikel 9
G	Groen	artikel 10
H	Horeca	artikel 11
M	Maatschappelijk	artikel 12
M-BP	Maatschappelijk - Begraafplaats	artikel 13
R	Recreatie	artikel 14
S	Sport	artikel 15
T	Tuin	artikel 16
V	Verkeer	artikel 17
V-VB	Verkeer - Verblijfsgebied	artikel 18
WA	Water	artikel 19
W-1A	Wonen - 1A	artikel 20
W-1B	Wonen - 1B	artikel 21
W-1C	Wonen - 1C	artikel 22
W-1D	Wonen - 1D	artikel 23
W-2A	Wonen - 2A	artikel 24
W-2B	Wonen - 2B	artikel 25
W-2C	Wonen - 2C	artikel 26
W-3A	Wonen - 3A	artikel 27
W-3B	Wonen - 3B	artikel 28
W-VMB	Wonen - Voormalige boerderijen	artikel 29

DUBBELBESTEMMINGEN

L-R	Leiding - Riool	artikel 30
WR-A1	Waarde - Archeologie 1	artikel 31
WR-A2	Waarde - Archeologie 2	artikel 32
WR-A3	Waarde - Archeologie 3	artikel 33
WR-A4	Waarde - Archeologie 4	artikel 34
WR-WRD	Waarde - Wierde	artikel 35
WR-WRDIZ	Waarde - Wierde invloedszone	artikel 36

AANDUIDINGEN

functieaanduidingen

(b<=3.2)	bedrijf tot en met categorie 3.2
(b=2)	bedrijf van categorie 2
(dh)	detailhandel
(dhv)	detailhandel volumineus
(dv)	dienstverlening
(ga)	garage
(h<=2)	horeca tot en met horecacategorie 2
(ijs)	ijsbaan
(sb-gb)	specifieke vorm van bedrijf - garagebedrijf
(sw-dap)	specifieke vorm van wonen - dierenartspraktijk
(sz)	speelvoorziening
(ste)	steiger

bouwvlak



bouwaanduidingen

[bg]	bijgebouwen
[ka]	karakteristiek
[sba-gb]	specifieke bouwaanduiding - gebouw


maatvoeringen

	maximum bouwhoogte (m)
	maximale goot- en bouwhoogte (m)
	maximum bebouwingspercentage terrein (%)

VERKLARING



BLADVERDELING

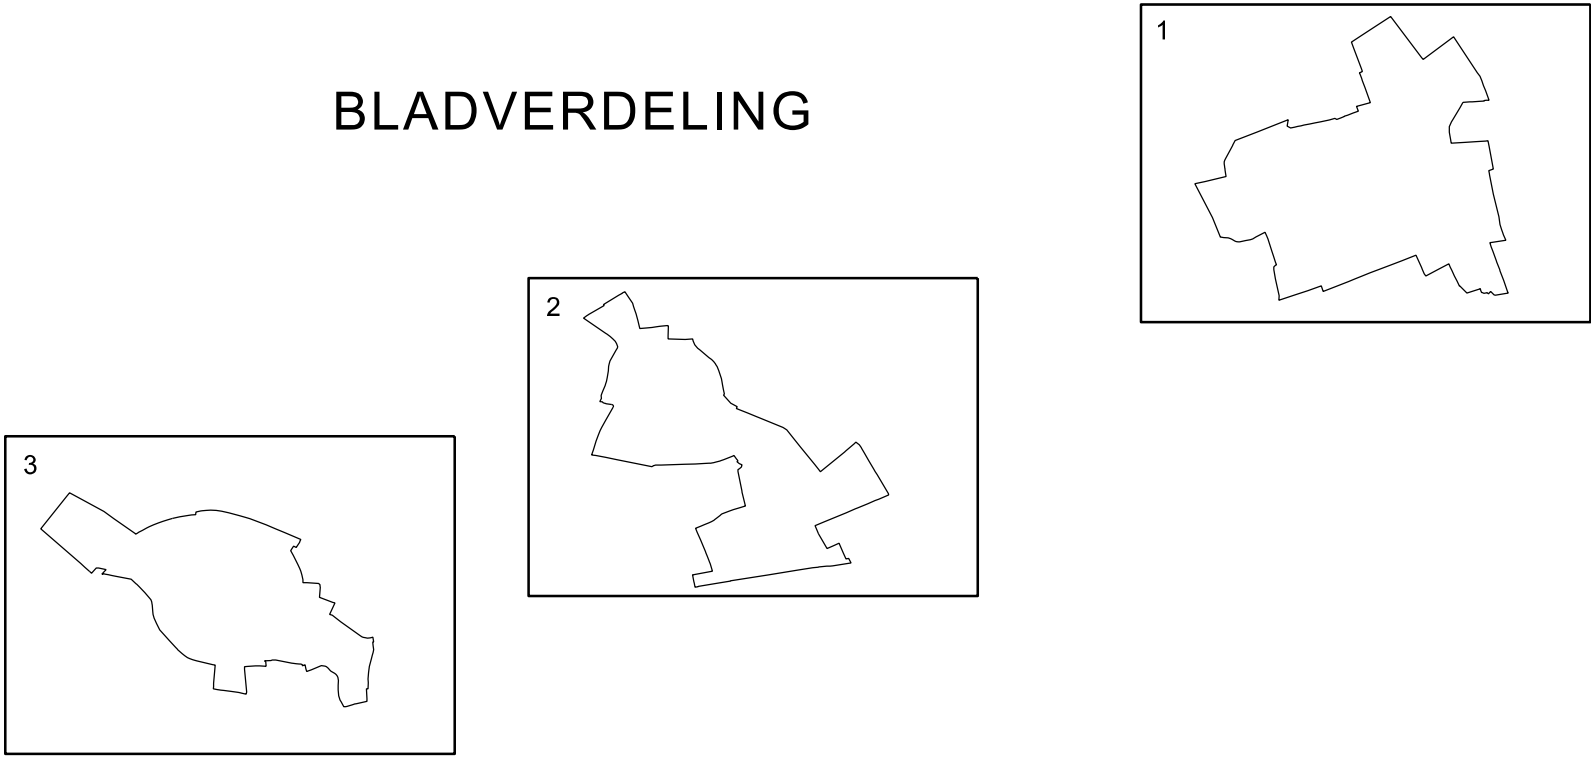

Gemeente  Delfzijl		afdeling ONTWIKKELING						
		Bestemmingsplan Bierum, Losdorp, Godlinze						
		Plankaart: 2012-21BP-OH01 legenda						
		Status: ONHERROEPELIJK						
ruimtelijk beleid		get: TB		gew:				
stedenbouw		datum: 15-aug-2013						
		schaal: 1 : 1000		teknr: legenda_NL.IMRO.0010.21BP-OH01.dgn				