

- Legenda**
- Plangebied
 - Bestemming**
 - Water
 - Dubbelbestemmingen**
 - Leiding - Leidingstroom
 - Waarde - Aardkundige waarden
 - Waarde - Cultureelhistorische waarden
 - Gebiedsaanduidingen**
 - geluidzone - industrie
 - vrijwaringszone - dijk
 - Functionaanduiding**
 - strand
 - Verklaring**
 - gegevens GBKN


1
2

Gemeente Delfzijl
 Beheersverordening Waddenzee en Noordzee
 blad 1 van 2
 illustratie


datum: 13-07-2015
 schaal: 1 : 15.000
 papierformaat: A0
 status: vastgesteld
 projectnr.: 550.42.50.00.01.00
 gezien: DT
 NL.IMRO.0010.218V-V001

BügelHajema
 Plus voor iedereen

BügelHajema Architecten B.V. Bureau voor Ruimtelijke Ordening en Milieu BNP
 Balthazar Bekkerweg 70, 6514 SB Leusden • 038 219 25 18
 E. leeuwendaan@buegelhajema.nl W www.buegelhajema.nl

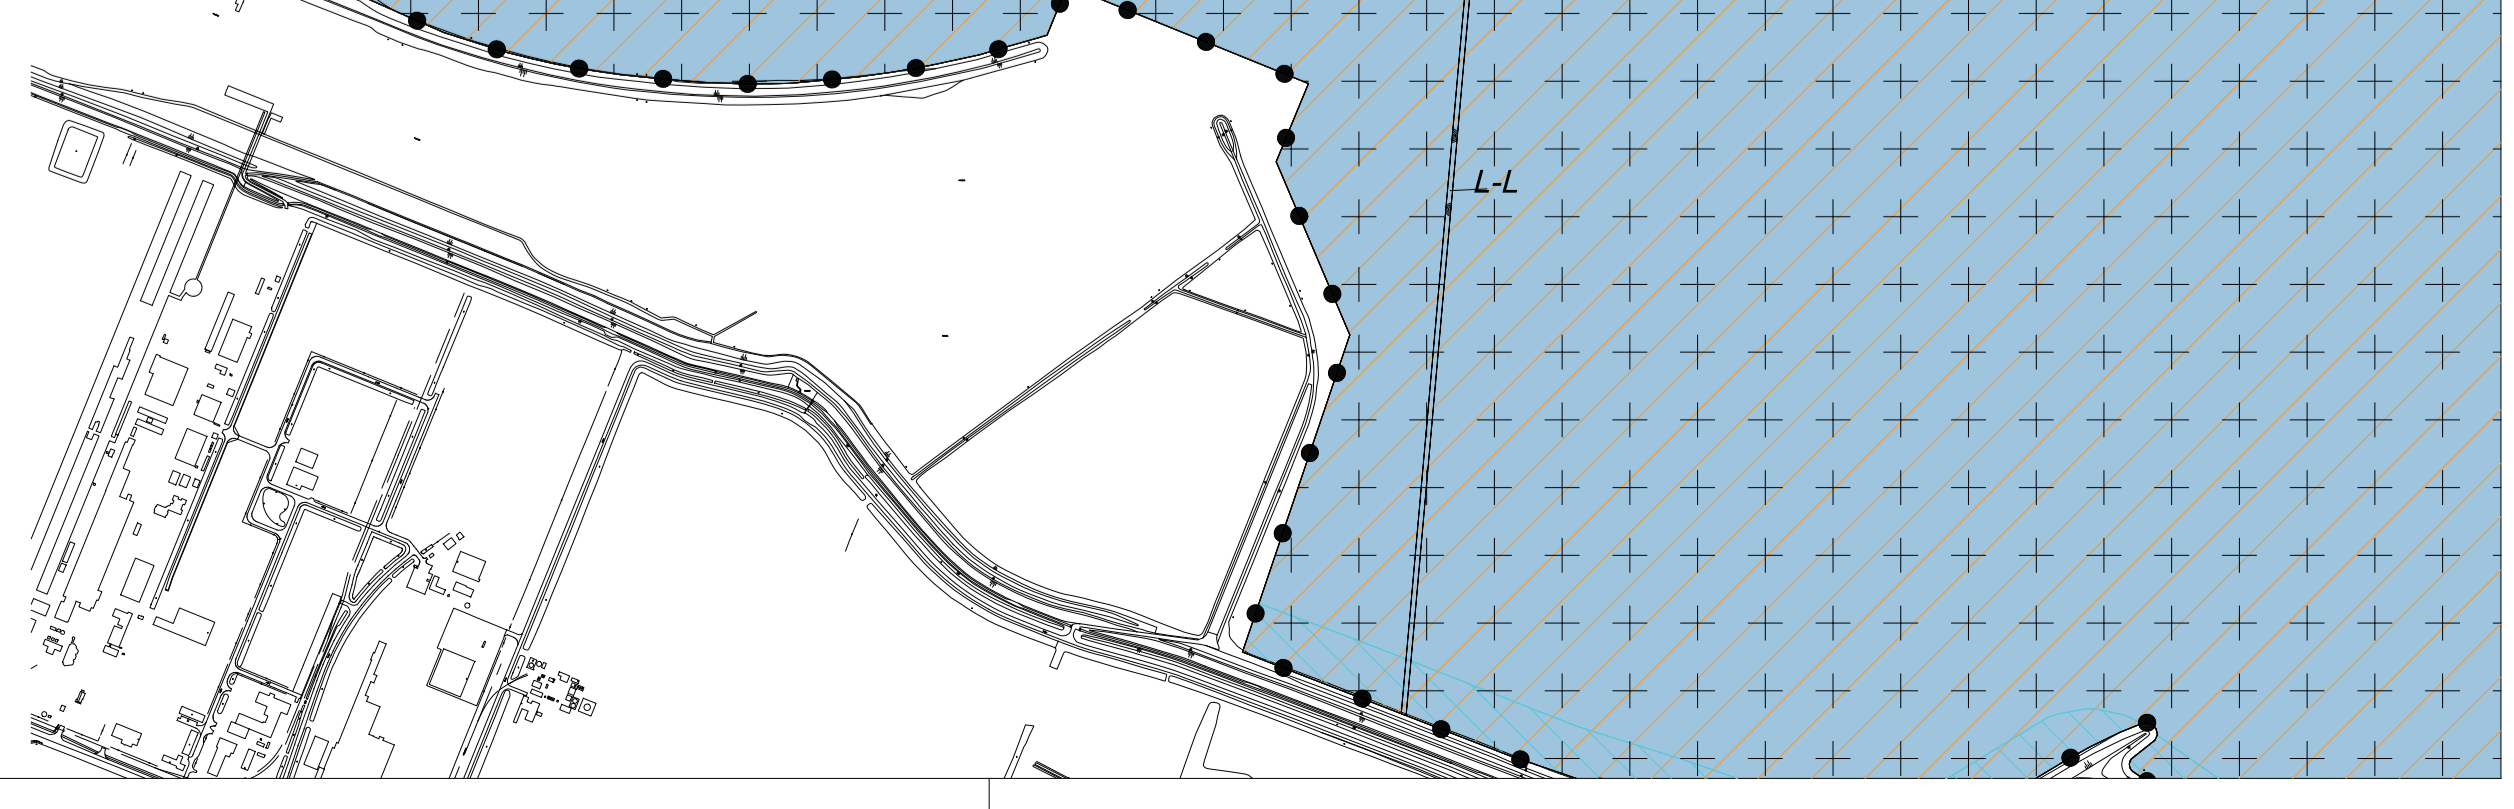

- Legenda**
- Plangebied
 - Bestemming**
 - WA Water
 - Dubbelbestemmingen**
 - Leiding - Leidingstrook
 - Waarde - Aardkundige waarden
 - Waarde - Cultuurhistorische waarden
 - Gebiedsaanduidingen**
 - geluldzone - industrie
 - vrijwaringszone - dijk
 - Functionaanduiding**
 - (str) strand
 - Verklaring**
 - gegevens GBKN

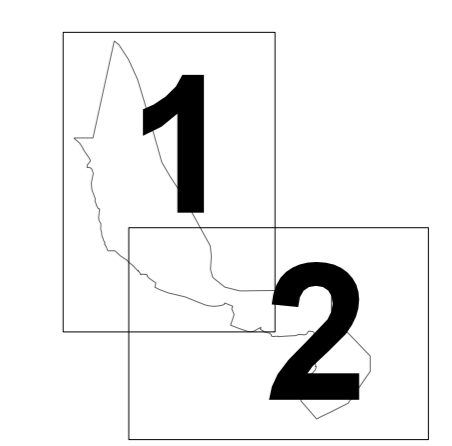

Gemeente Delfzijl
 Beheersverordening Waddenzee en Noordzee
 blad 2 van 2
 Illustratie

datum: 13-07-2015
 schaal: 1 : 15.000
 papierformaat: A0
 status: vastgesteld
 projectnr.: 560.42.50.00.01.00
 gezien: DT
 NL.IMRD.010.218v-001

 **BügelHajema**
 Plan voor Leven

BügelHajema Adviseurs B.V. Bureau voor Ruimtelijke Ordening en Milieu ONSP
 Balhuysenparkweg 16, 9314 BE Leuwarden | 059 215 25 15
 E: houwelen@buegelhajema.nl | W: www.buegelhajema.nl