

**LEGENDA**

**PLANGEBIED**



**BESTEMMINGEN**

<b>B</b>	Bedrijf	artikel 3
<b>B-NV</b>	Bedrijf - Nutvoorziening	artikel 4
<b>GD</b>	Gemengd	artikel 5
<b>G</b>	Groen	artikel 6
<b>K</b>	Kantoor	artikel 7
<b>M</b>	Maatschappelijk	artikel 8
<b>M-BP</b>	Maatschappelijk - Begraafplaats	artikel 9
<b>S</b>	Sport	artikel 10
<b>T</b>	Tuin	artikel 11
<b>V</b>	Verkeer	artikel 12
<b>V-VB</b>	Verkeer - Verblijfsgebied	artikel 13
<b>WA</b>	Water	artikel 14
<b>W-1A</b>	Wonen - 1A	artikel 15
<b>W-1B</b>	Wonen - 1B	artikel 16
<b>W-1D</b>	Wonen - 1D	artikel 17
<b>W-2A</b>	Wonen - 2A	artikel 18
<b>W-2C</b>	Wonen - 2C	artikel 19
<b>W-2D</b>	Wonen - 2D	artikel 20
<b>W-2F</b>	Wonen - 2F	artikel 21
<b>W-3A</b>	Wonen - 3A	artikel 22
<b>W-3B</b>	Wonen - 3B	artikel 23
<b>W-3D</b>	Wonen - 3D	artikel 24
<b>W-3F</b>	Wonen - 3F	artikel 25
<b>W-WGB</b>	Wonen - Woongebouw	artikel 26

**DUBBELBESTEMMINGEN**

<b>L-G</b>	Leiding - Gas	artikel 27
<b>WR-A2</b>	Waarde - Archeologie 2	artikel 28
<b>WR-A4</b>	Waarde - Archeologie 4	artikel 29

**AANDUIDINGEN**

<b>gebiedsaanduidingen</b>		
	Geluidzone - industrie	artikel 31.1
	Veiligheidszone - LPG	artikel 31.2
	Wro-zone - wijzigingsgebied	artikel 31.3 en 31.4
	Overlig - karakteristiek	artikel 31.5

**functieaanduidingen**

<b>(b)</b>	Bedrijf
<b>(b &lt; 3.1)</b>	Bedrijf tot en met categorie 3.1
<b>(bw)</b>	Bedrijfswoning
<b>(-dh)</b>	Detailhandel uitgesloten
<b>(dv)</b>	Dienstverlening
<b>(ds)</b>	Dierenasiel
<b>(ga)</b>	Garage
<b>(h=1)</b>	Horeca van categorie 1
<b>(ijs)</b>	Ijsbaan
<b>(sb-log)</b>	Specifieke vorm van bedrijf - logies
<b>(sb-ou)</b>	Specifieke vorm van bedrijf - opslagunits
<b>(sg-dvb)</b>	Specifieke vorm van groen - dierenverblijf
<b>(sh-pe)</b>	Specifieke vorm van horeca - pension
<b>(ste)</b>	Steiger
<b>(su)</b>	Supermarkt
<b>(vl)</b>	Verenigingsleven
<b>(vml)</b>	Verkooppunt motorbrandstoffen met lpg
<b>(wl)</b>	Woonschepenligplaats
<b>(zo)</b>	Zend-/ontvangstinstallatie

bouwvlak

**bouwaanduidingen**

<b>[bg]</b>	Bijgebouwen
<b>[ka]</b>	Karakteristiek
<b>[sba-ap]</b>	Specifieke bouwaanduiding - appartementen

**maatvoeringsaanduidingen**

	Maximale bouwhoogte (m)
	Maximale bouwhoogte (m) en maximum bebouwingspercentage (%)
	Maximale goot- en bouwhoogte
	Maximale bouwhoogte (m) en maximum bebouwingspercentage (%)
	Minimale- maximale goot- bouwhoogte (m) en dakhelling (graden)
	Maximum aantal te stapelen units


**FIGUREN**

	Dwarsprofiel
	Relatie


**VERKLARING**

	ondergrond GBKN
--	-----------------

**DWARSPROFIELEN 1 : 200**

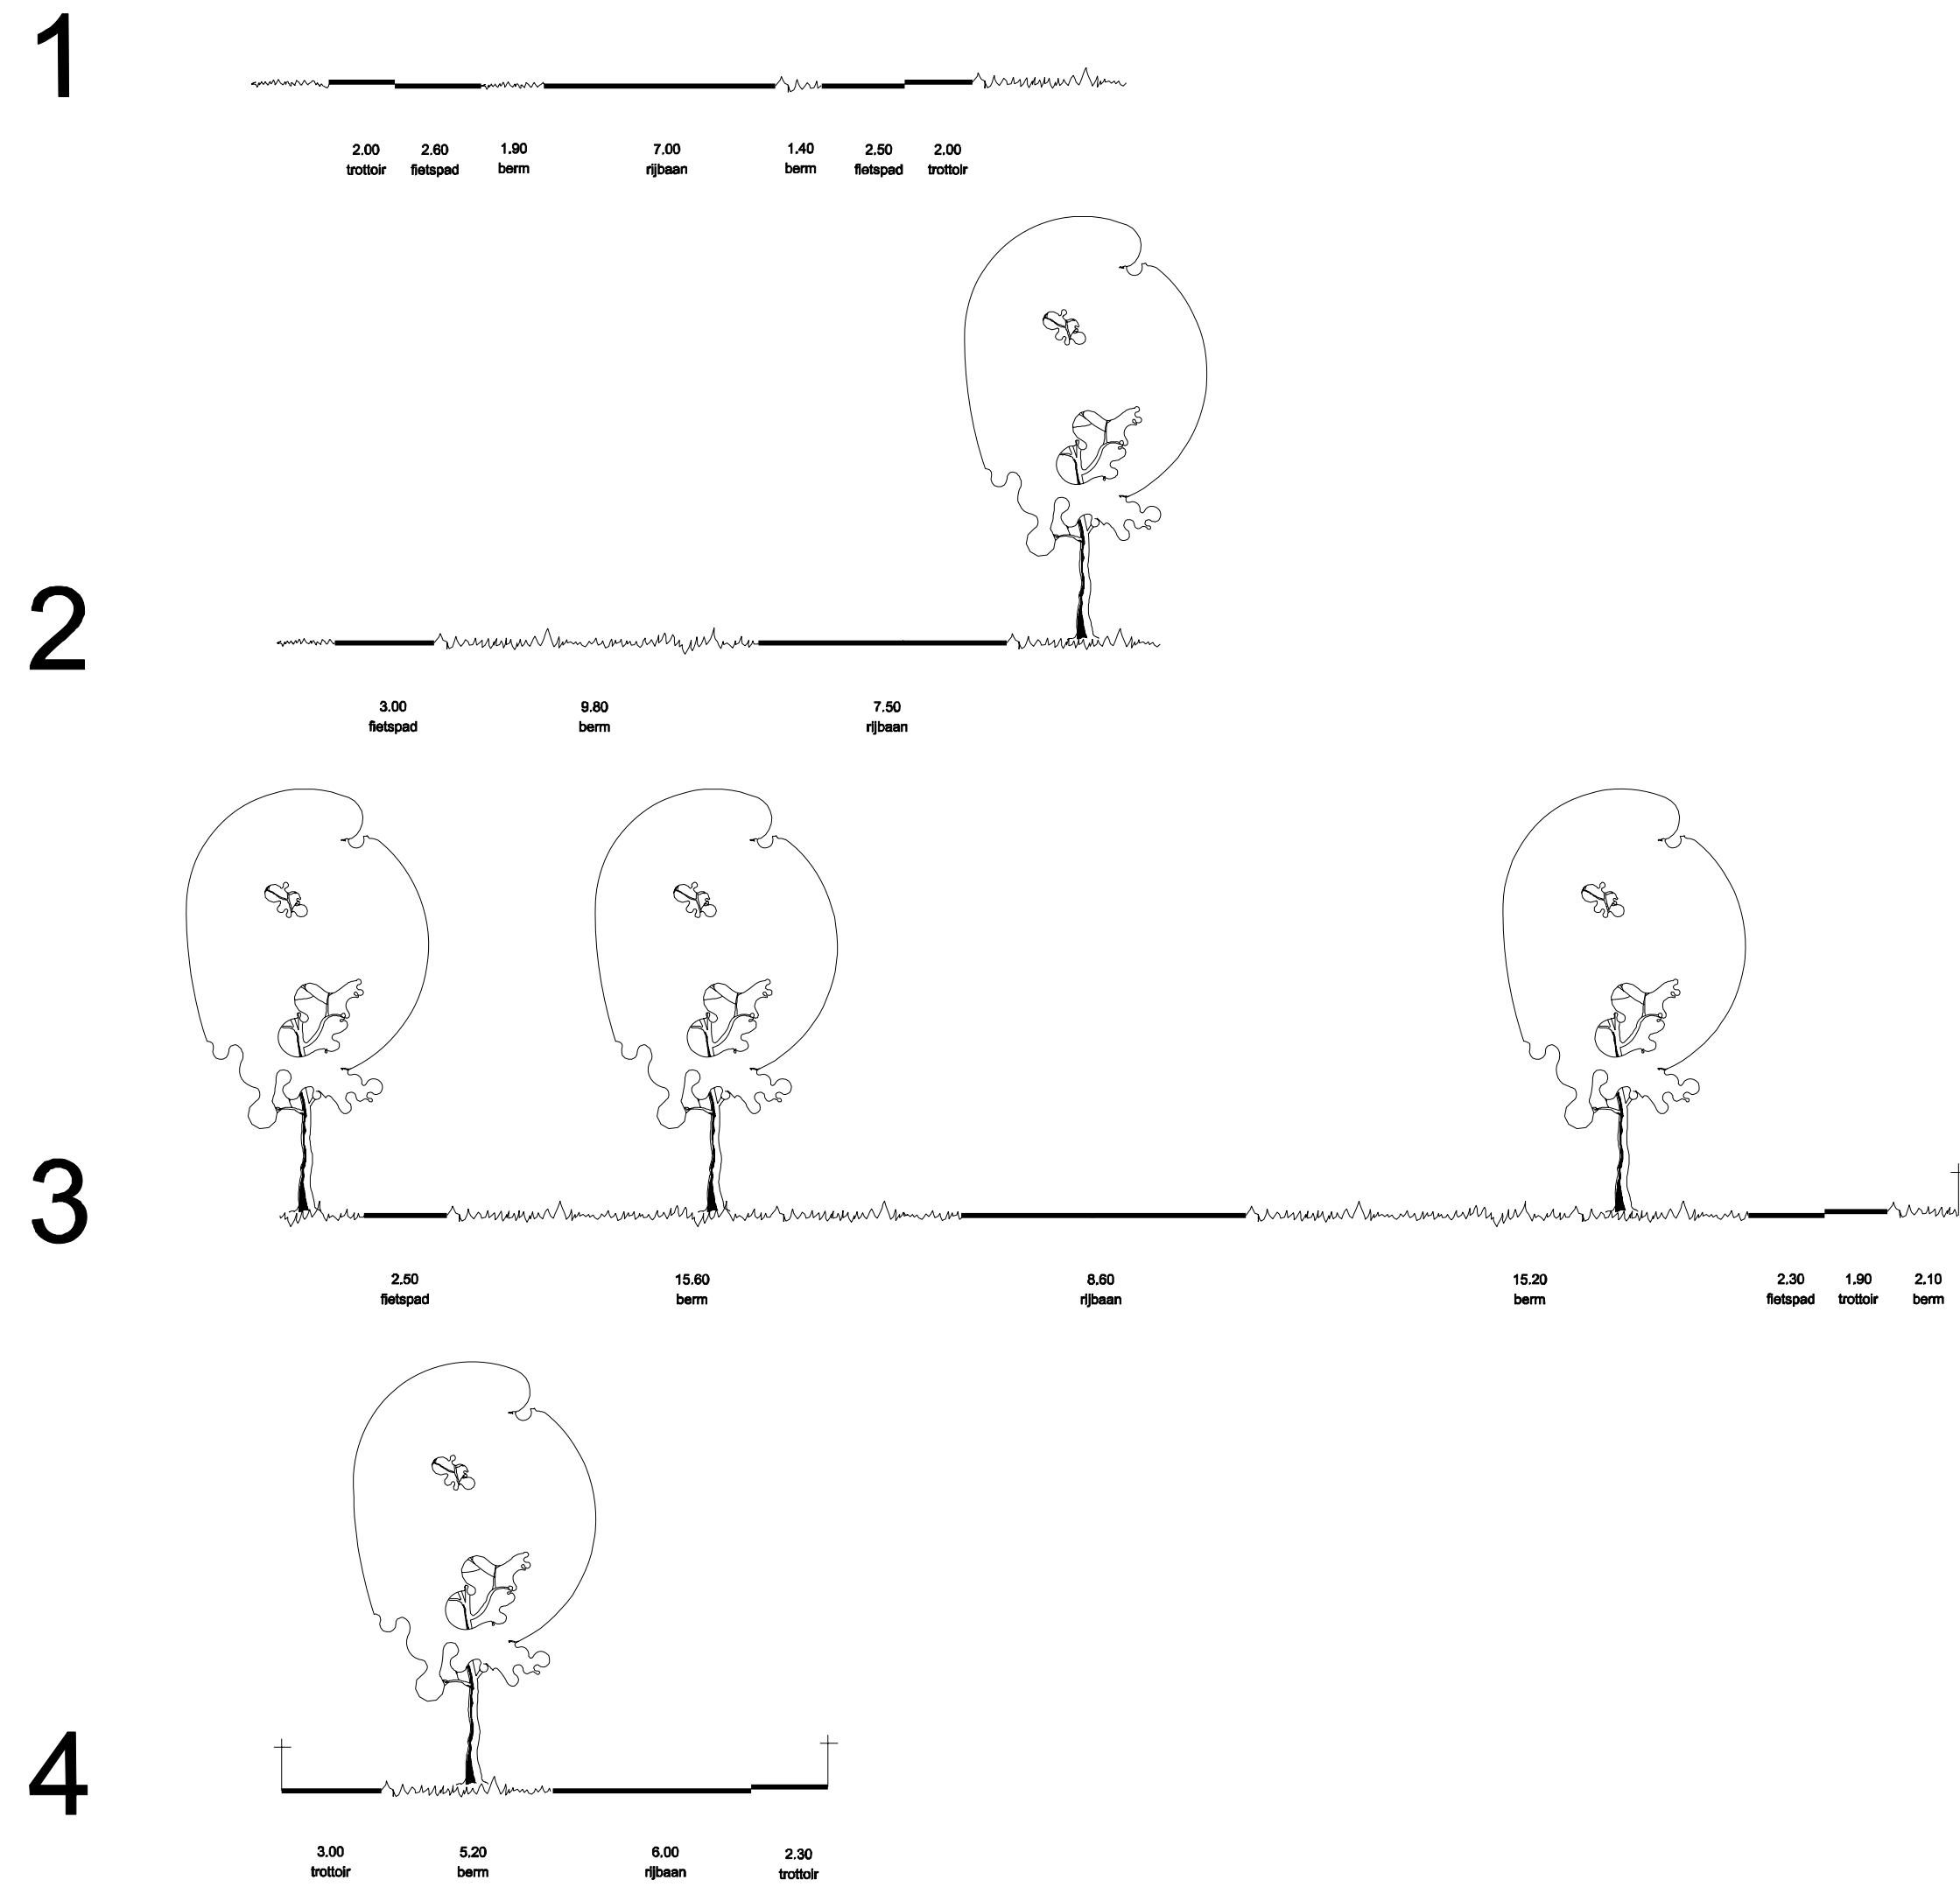

**BLADVERDELING**

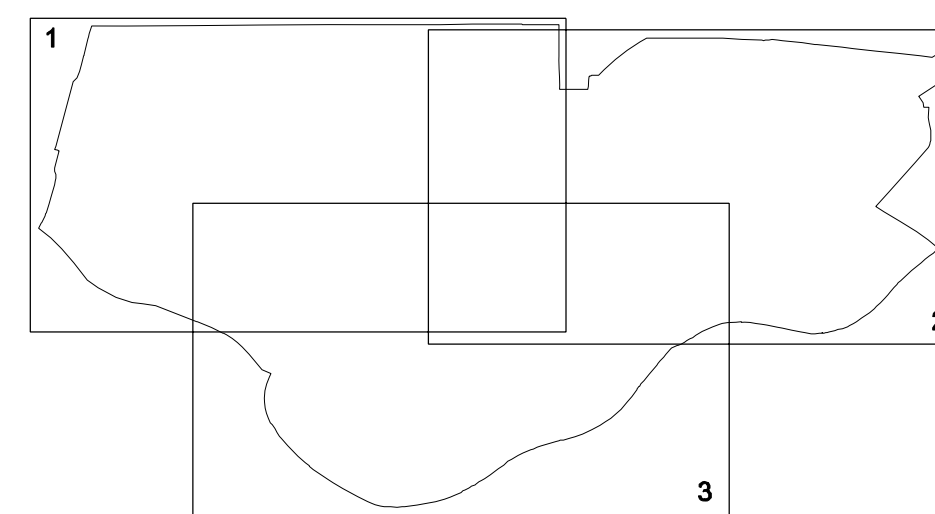

	<b>afdeling ONTWIKKELING</b>	
	Bestemmingsplan Delfzijl - Kern West	
Plankaart: 2011-26BP-VG01    legenda		
Status: VASTGESTELD (gewijzigd)		
<input checked="" type="checkbox"/> ruimtelijk beleid <input type="checkbox"/> stedenbouw	get: TB datum: 15-dec-2011 schaal: 1 : 200	gew: teknr: 2011-26BP-VG01_legenda.dgn