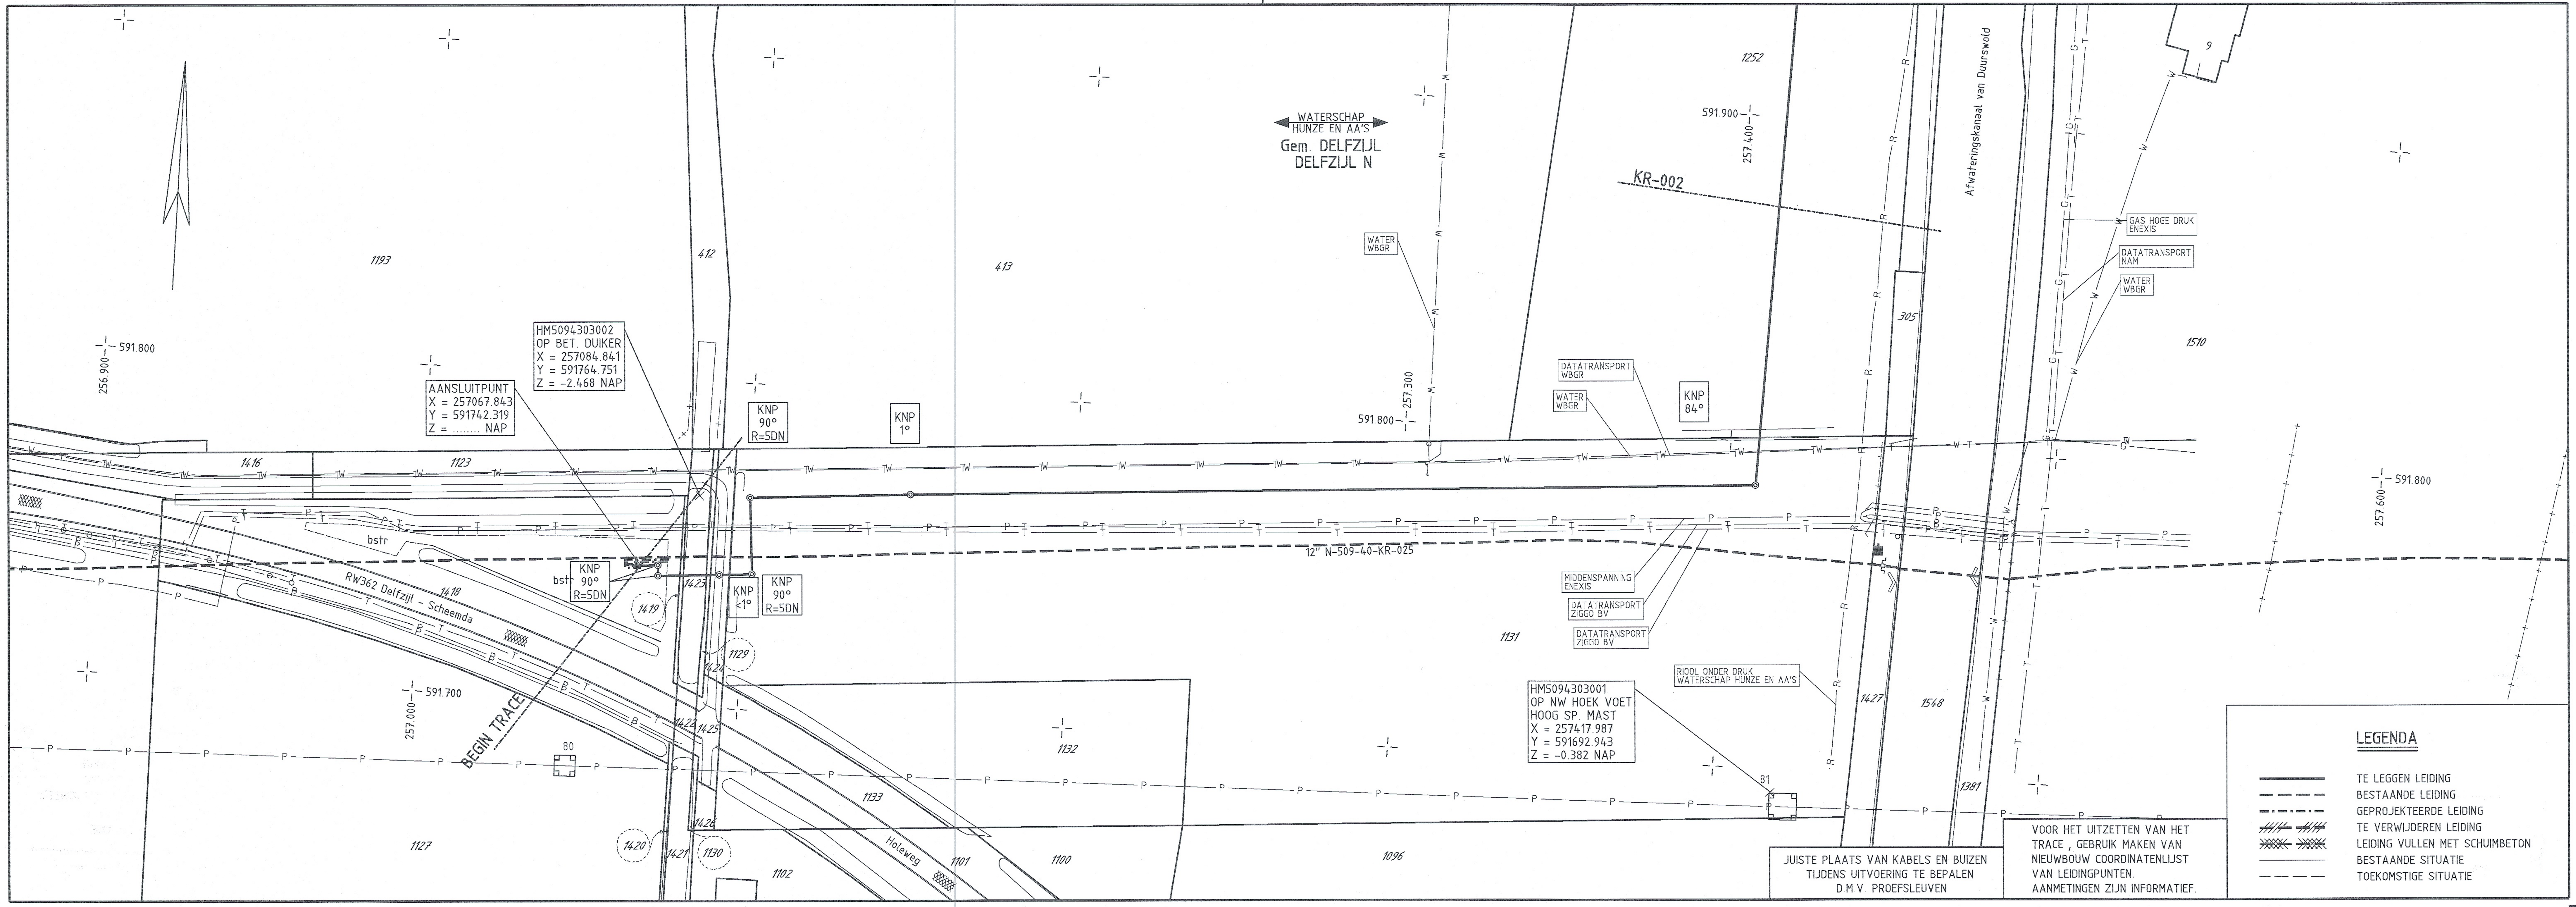

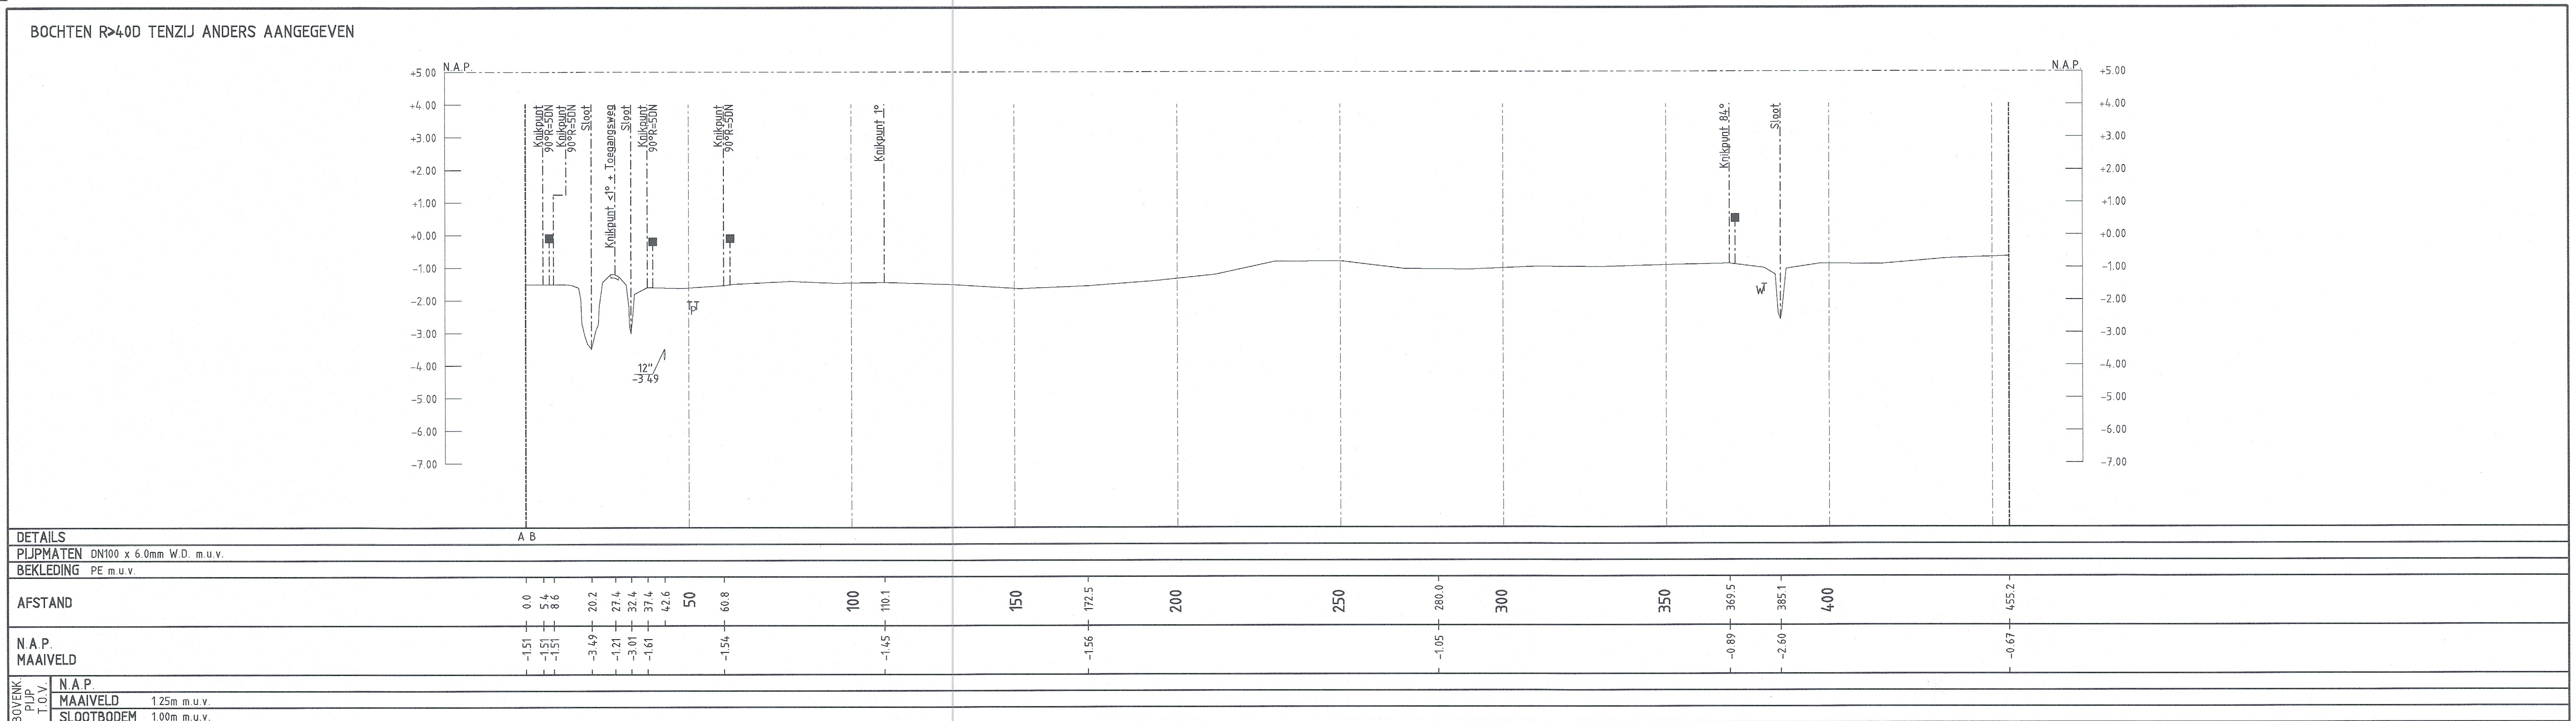

BIJBEHORENDE TEKENINGEN

DETAIL	TEKENING TITEL	TEKENING NR.
A	OPSTELLINGSPLAN SCHEMA S-4573	N-509-40-LM-025-1-A16
B	SITUATIE SCHEMA S-4573	N-509-40-KS-025-1-A16

MATERIAALSTAAT

STALEN PIJP						OVERIGE MATERIALEN			OVERIGE MATERIALEN		
LENGTE	DIAM.	W.D.	BEKL.	MAT.	MAT.CODE	AANT.	OMSCHRIJVING	MAT.CODE	AANT.	OMSCHRIJVING	MAT.CODE
455.2m	DN100	6.0mm	PE	L245NE/ME	12-06-544	4	DN100 BOCHT 90° R=5DN WD=6.0mm	11-64-902			
						4	MARK.PAAL KORT 1.80m 63mm	18-40-190			
						4	STAB.RING KB/MARK.PAAL 63mm	18-40-192			
						4	STICKER MARKERINGSPAAL 63mm	18-40-194			

LEGENDA

- AANWIJSPAAL
- MEETPAAL
- SCHEMAPAAL
- VLIEGPAAL MET KEGEL
- VLIEGPAAL MET DAKJE
- DAMWAND
- ZINKERBORD

SITUATIE	SCHAAL	1 :	1000
PROFIEL	LENGTESCHAAL	1 :	1000
	HOOGTESCHAAL	1 :	100

VOOR EIGENAREN ZIE TRACELIJST VOOR BESTAANDE KABELS EN LEIDINGEN ZIE LIJST VAN KABELS EN LEIDINGEN

ONTWERPDRUK 40bar — STERKTE BEPR. VOLGENS CSW-19-N

TITEL
ROUTEKAART
DN100 TOEVOERLEIDING NAAR DELFZIJL VENNENDIJK
OVERZETTEN GOS VENNENDIJK

MODIFICATIE 19

STATUS		AFD.	PAR.	
GETEKEND DOOR	N. V. HALEN	OKG		© 2015 N.V. NEDERLANDSE GASUNIE
GECONTROLEERD DOOR	T. DE VENT	OKG		OMSCHRIJVING WIJZIGING; GETEKEND BIJ: GASUNIE
VOOR AKKOORD	J. v/d ZALM	OPL		SCHAAL: ZIE SCHALEN; DATUM 1e UITGAVE: 2016-05-17; DATUM WIJZIGING

CATEGORIE	VAKGEBIED	TEK. SOORT	B & O	FORMAAT	NUMMER	WIJZ. NR
L	2	71	NEE	A1	N-509-43-KR-001	0

SUBLOCATIE/GEB. CODE	PROJECT NUMMER
-	I.012758.01

gasunie

ALLEEN WIJZIGEN VIA MICROSTATION

TEK. NR. N-509-01-KR-002

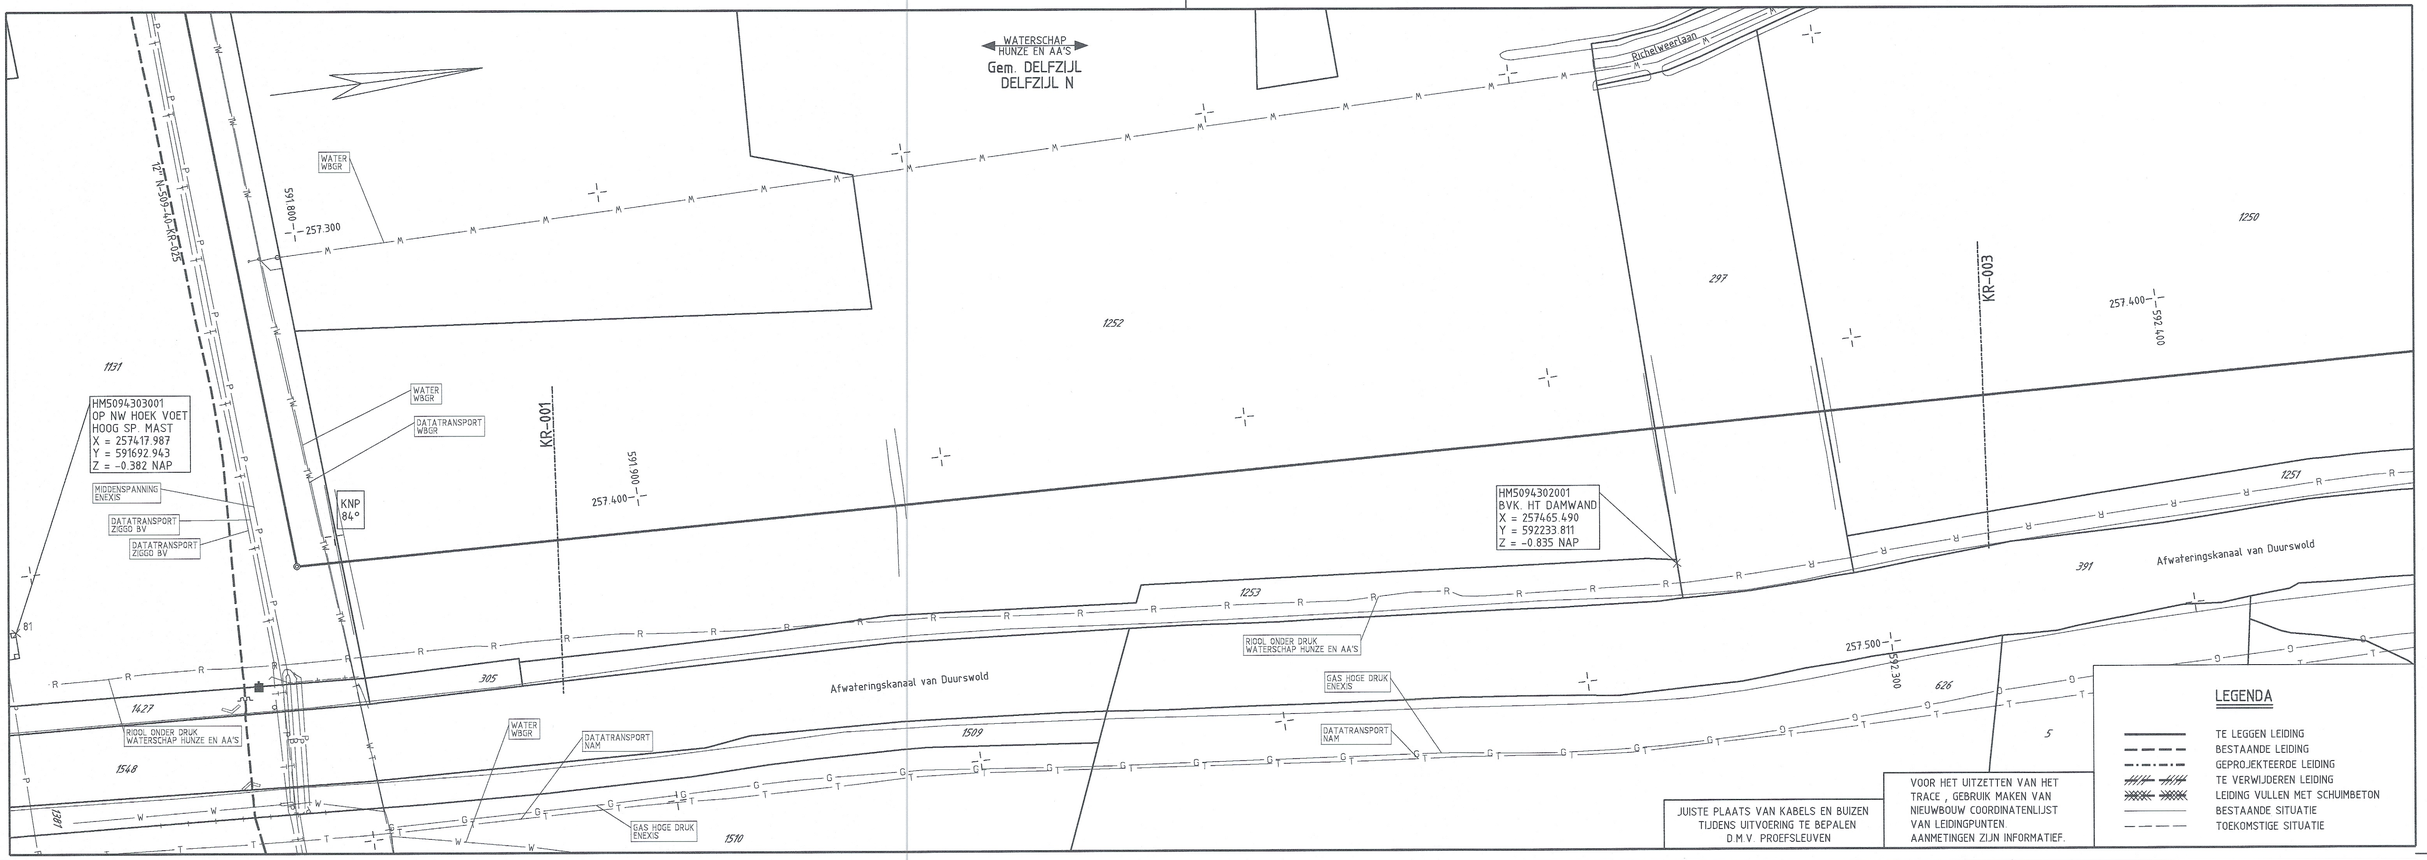

BOCHTEN R>40D TENZIJ ANDERS AANGEGEVEN

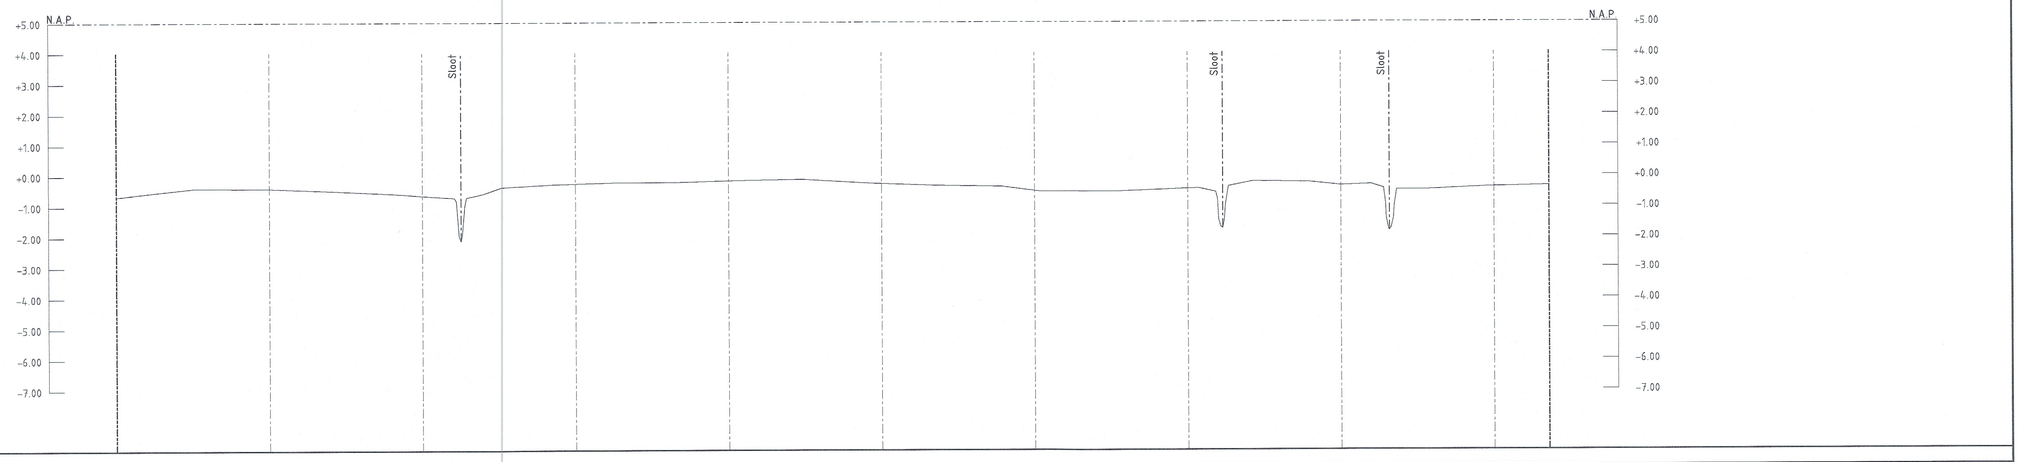

DETAILS

PIJPMATEN DN100 x 6.0mm W.D. m.u.v.

BEKLEDING PE m.u.v.

AFSTAND	0.0	50.1	100	112.6	150	192.8	200	250	295.4	300	350	361.4	400	415.9	450	468.0
N.A.P. MAAIVELD	-0.67	-0.41		-2.12		-0.20			-0.45			-1.74		-1.82		-0.36

BOVENK. PIJP T.O.V.
- N.A.P.
- MAAIVELD 1.25m m.u.v.
- SLOOTBODEM 1.00m m.u.v.

BIJBEHORENDE TEKENINGEN

DETAIL	TEKENING TITEL	TEKENING NR.

MATERIAALSTAAT

STALEN PIJP LENGTE	DIAM.	W.D.	BEKL.	MAT.	MAT.CODE	AANT.	OVERIGE MATERIALEN OMSCHRIJVING	MAT.CODE	AANT.	OVERIGE MATERIALEN OMSCHRIJVING	MAT.CODE
468.0m	DN100	6.0mm	PE	L245NE/ME	12-06-544						

LEGENDA
- AANWIJSPAAL
- MEETPAAL
- SCHEMAPAAL
- VLIEGPAAL MET KEGEL
- VLIEGPAAL MET DAKJE
- DAMWAND
- ZINKERBORD

SITUATIE SCHAAL 1 : 1000

PROFIEL LENGTESCHAAL 1 : 1000
HOOGTESCHAAL 1 : 100

VOOR EIGENAREN ZIE TRACELIJST VOOR BESTAANDE KABELS EN LEIDINGEN ZIE LIJST VAN KABELS EN LEIDINGEN

ONTWERPDRUK 40bar STERKTE BEPR. VOLGENS CSW-19-N

TITEL
ROUTEKAART MODIFICATIE 19
DN100 TOEVOERLEIDING NAAR DELFZIJL VENNENDIJK
OVERZETTEN GOS VENNENDIJK

STATUS

© 2015 N.V. NEDERLANDSE GASUNIE

GETEKEND DOOR	AFD.	DATUM	DMSCHRIJVING WIJZIGING	GETEKEND BIJ
N. V. HALEN	OKG			GASUNIE
GECONTROLEERD DOOR	AFD.			
T. DE VENT	OKG			
VOOR AKKOORD	AFD.		SCHAAL	DATUM TER UITGAVE
J. v/d ZALM	OPL		ZIE SCHALEN	2016-05-17

CATEGORIE	VAKGEBIED	TEK. SOORT	B & O	FORMAAT	NUMMER	WIJZ. NR
L	2	71	NEE	A1	N-509-43-KR-002	0

SUBLOCATIE/GEB. CODE - PROJECT NUMMER I.012758.01

ALLEEN WIJZIGEN VIA MICROSTATION

TEK. NR. N-509-43-KR-003

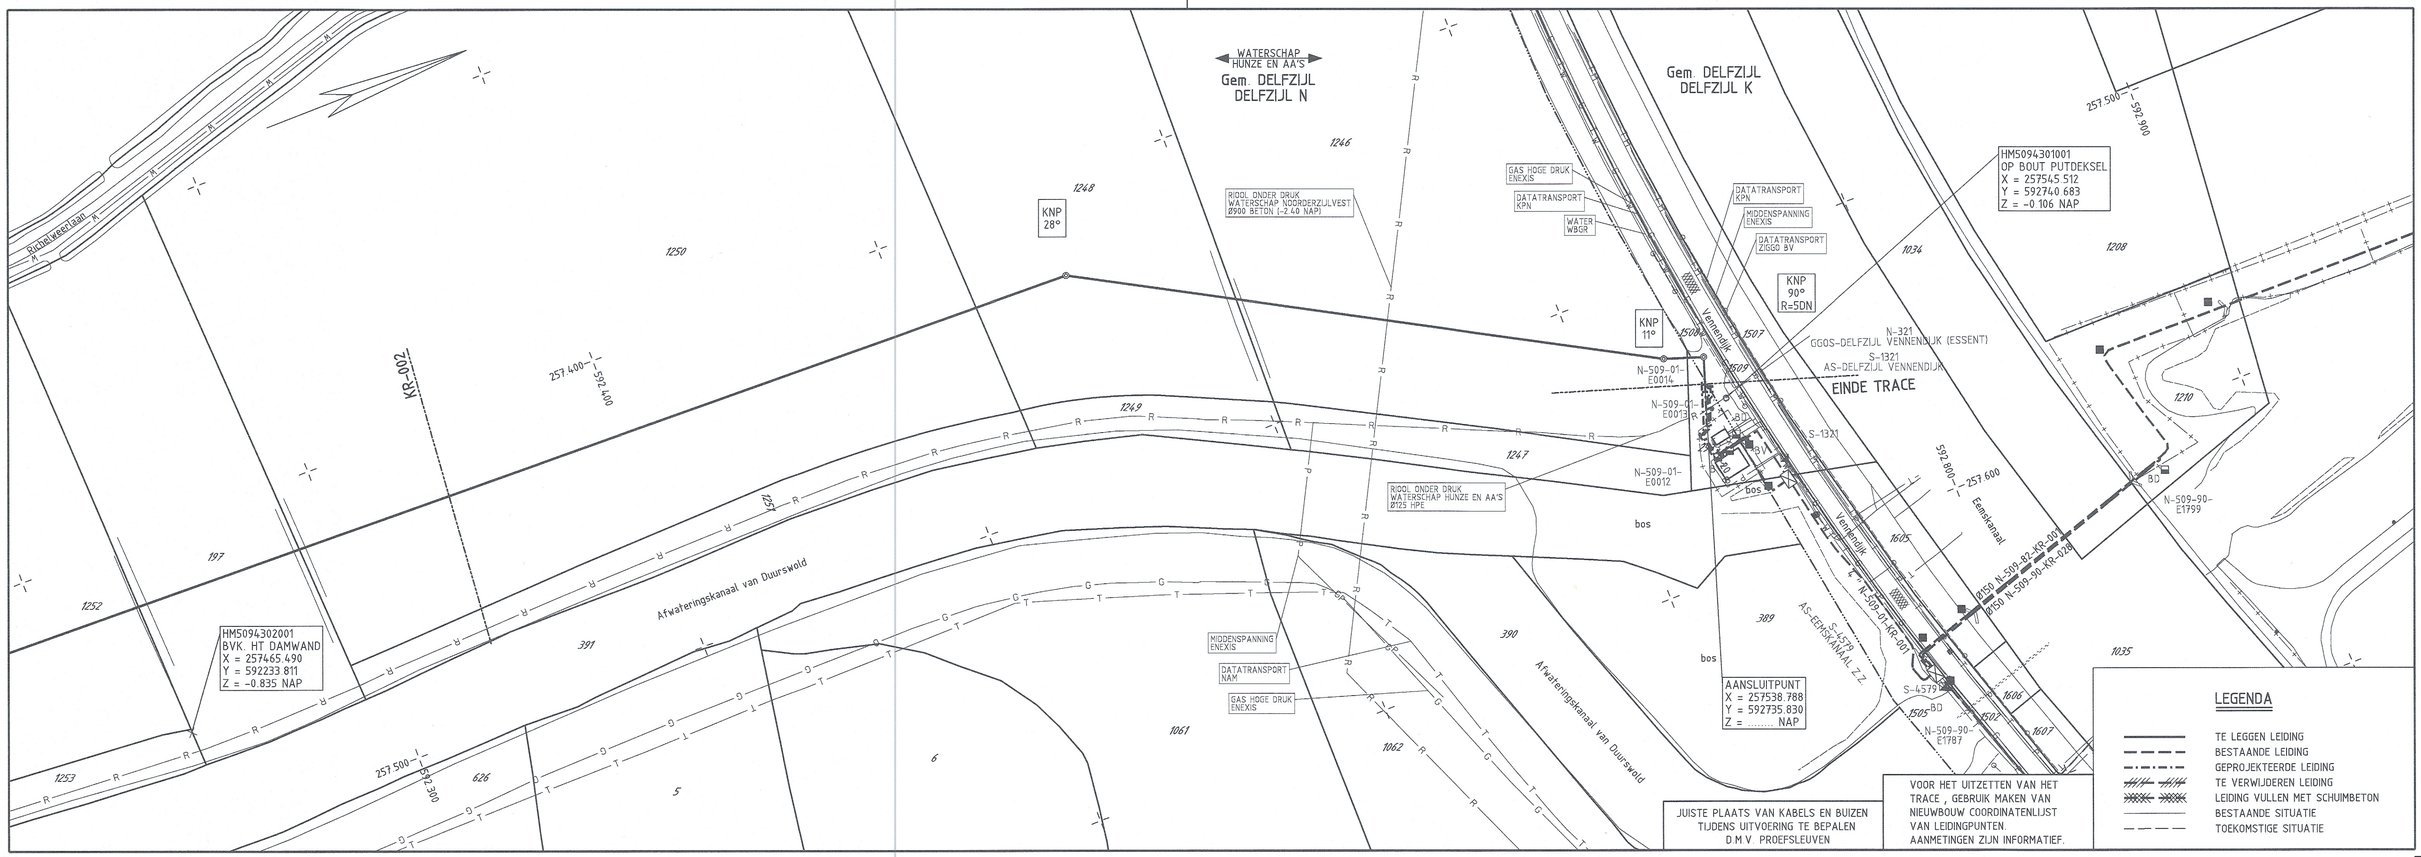

BOCHTEN R>40D TENZIJ ANDERS AANGEGEVEN

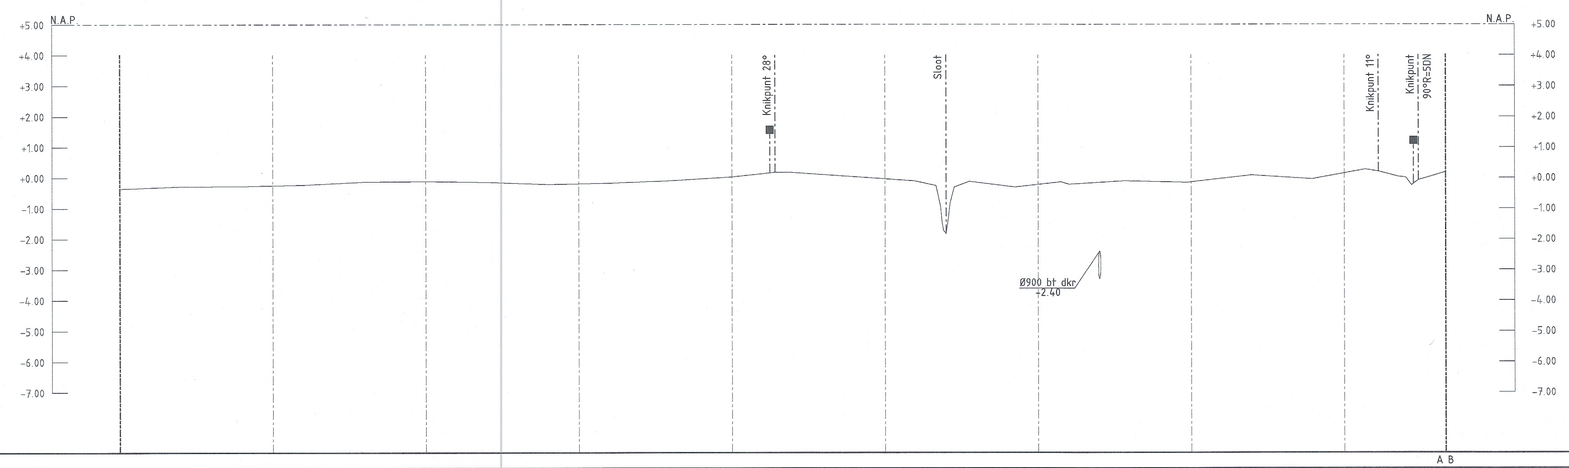

DETAILS																							
PIJPMATEN DN100 x 6.0mm W.D. m.u.v.																							
BEKLEDING PE m.u.v.																							
AFSTAND	0.0				50			100.0			150			200	214.1		250	270.0		300	348.7		400	411.2	424.2	433.1
N.A.P. MAAIVELD	-0.36							-0.11							+0.18			-1.83			-0.15			+0.20	-0.08	+0.18
BOVENK PIJP T.O.V. N.A.P.																							
BOVENK PIJP T.O.V. MAAIVELD 1.25m m.u.v.																							
BOVENK PIJP T.O.V. SLOOTBODEM 1.00m m.u.v.																							

BIJBEHORENDE TEKENINGEN

DETAIL	TEKENING TITEL	TEKENING NR.
A	OPSTELLINGSPLAN SCHEMA S-1321	N-321-LM-001-A17
B	SITUATIE SCHEMA S-1321	N-321-KS-001-A17

MATERIAALSTAAT

STALEN PIJP						
LENGTE	DIAM.	W.D.	BEKL.	MAT.	MAT.CODE
433.1m	DN100	6.0mm	PE	L245NE/ME	1206544

OVERIGE MATERIALEN			OVERIGE MATERIALEN		
AANT.	OMSCHRIJVING	MAT.CODE	AANT.	OMSCHRIJVING	MAT.CODE
1	DN100 BOCHT 90° R=5DN WD=6.0mm	11-64-902			
2	MARK.PAAL KORT 1.80m 63mm	18-40-190			
2	STAB.RING KB/MARK.PAAL 63mm	18-40-192			
2	STICKER MARKERINGSPAAL 63mm	18-40-194			

LEGENDA

- AANWIJSPAAL
- MEETPAAL
- SCHEMAPAAL
- VLIEGPAAL MET KEGEL
- VLIEGPAAL MET DAKJE
- DAMWAND
- Z ZINKERBORD

SITUATIE SCHAAL 1 : 1000

PROFIEL LENGTESCHAAL 1 : 1000
HOOGTESCHAAL 1 : 100

VOOR EIGENAREN ZIE TRACELIJST VOOR BESTAANDE KABELS EN LEIDINGEN ZIE LIJST VAN KABELS EN LEIDINGEN

ONTWERPDRUK 40bar STERKTE BEPR. VOLGENS CSW-19-N

TITEL
ROUTEKAART MODIFICATIE 19
DN100 TOEVOERLEIDING NAAR DELFZIJL VENNENDIJK
OVERZETTEN GOS VENNENDIJK

STATUS	GETEKEND DOOR	AFD.	PAR.	© 2015 N.V. NEDERLANDSE GASUNIE
	N. V. HALEN	OKG		
	GECONTROLEERD DOOR	AFD.	PAR.	OMSCHRIJVING WIJZIGING / GETEKEND BIJ
	T. DE VENT	OKG		GASUNIE
	VOOR AKKOORD	AFD.	PAR.	SCHAAL / DATUM 'A' UITGAVE / DATUM WIJZIGING
	J. v/d ZALM	OPL		ZIE SCHALEN 17-05-2016

CATEGORIE	VAKGEBIED	TEK. SOORT	S & O
L	2	71	NEE

SUBLOCATIE/GEB. CODE - PROJECT NUMMER I.012758.01

SCHAAL A1 NUMMER N-509-43-KR-003 WIJZ. NR 0

ALLEEN WIJZIGEN VIA MICROSTATION