


201371975

TERREININRICHTINGSPLAN SCHOUWSTRAAT 4 & 6 (schaal 1:200)

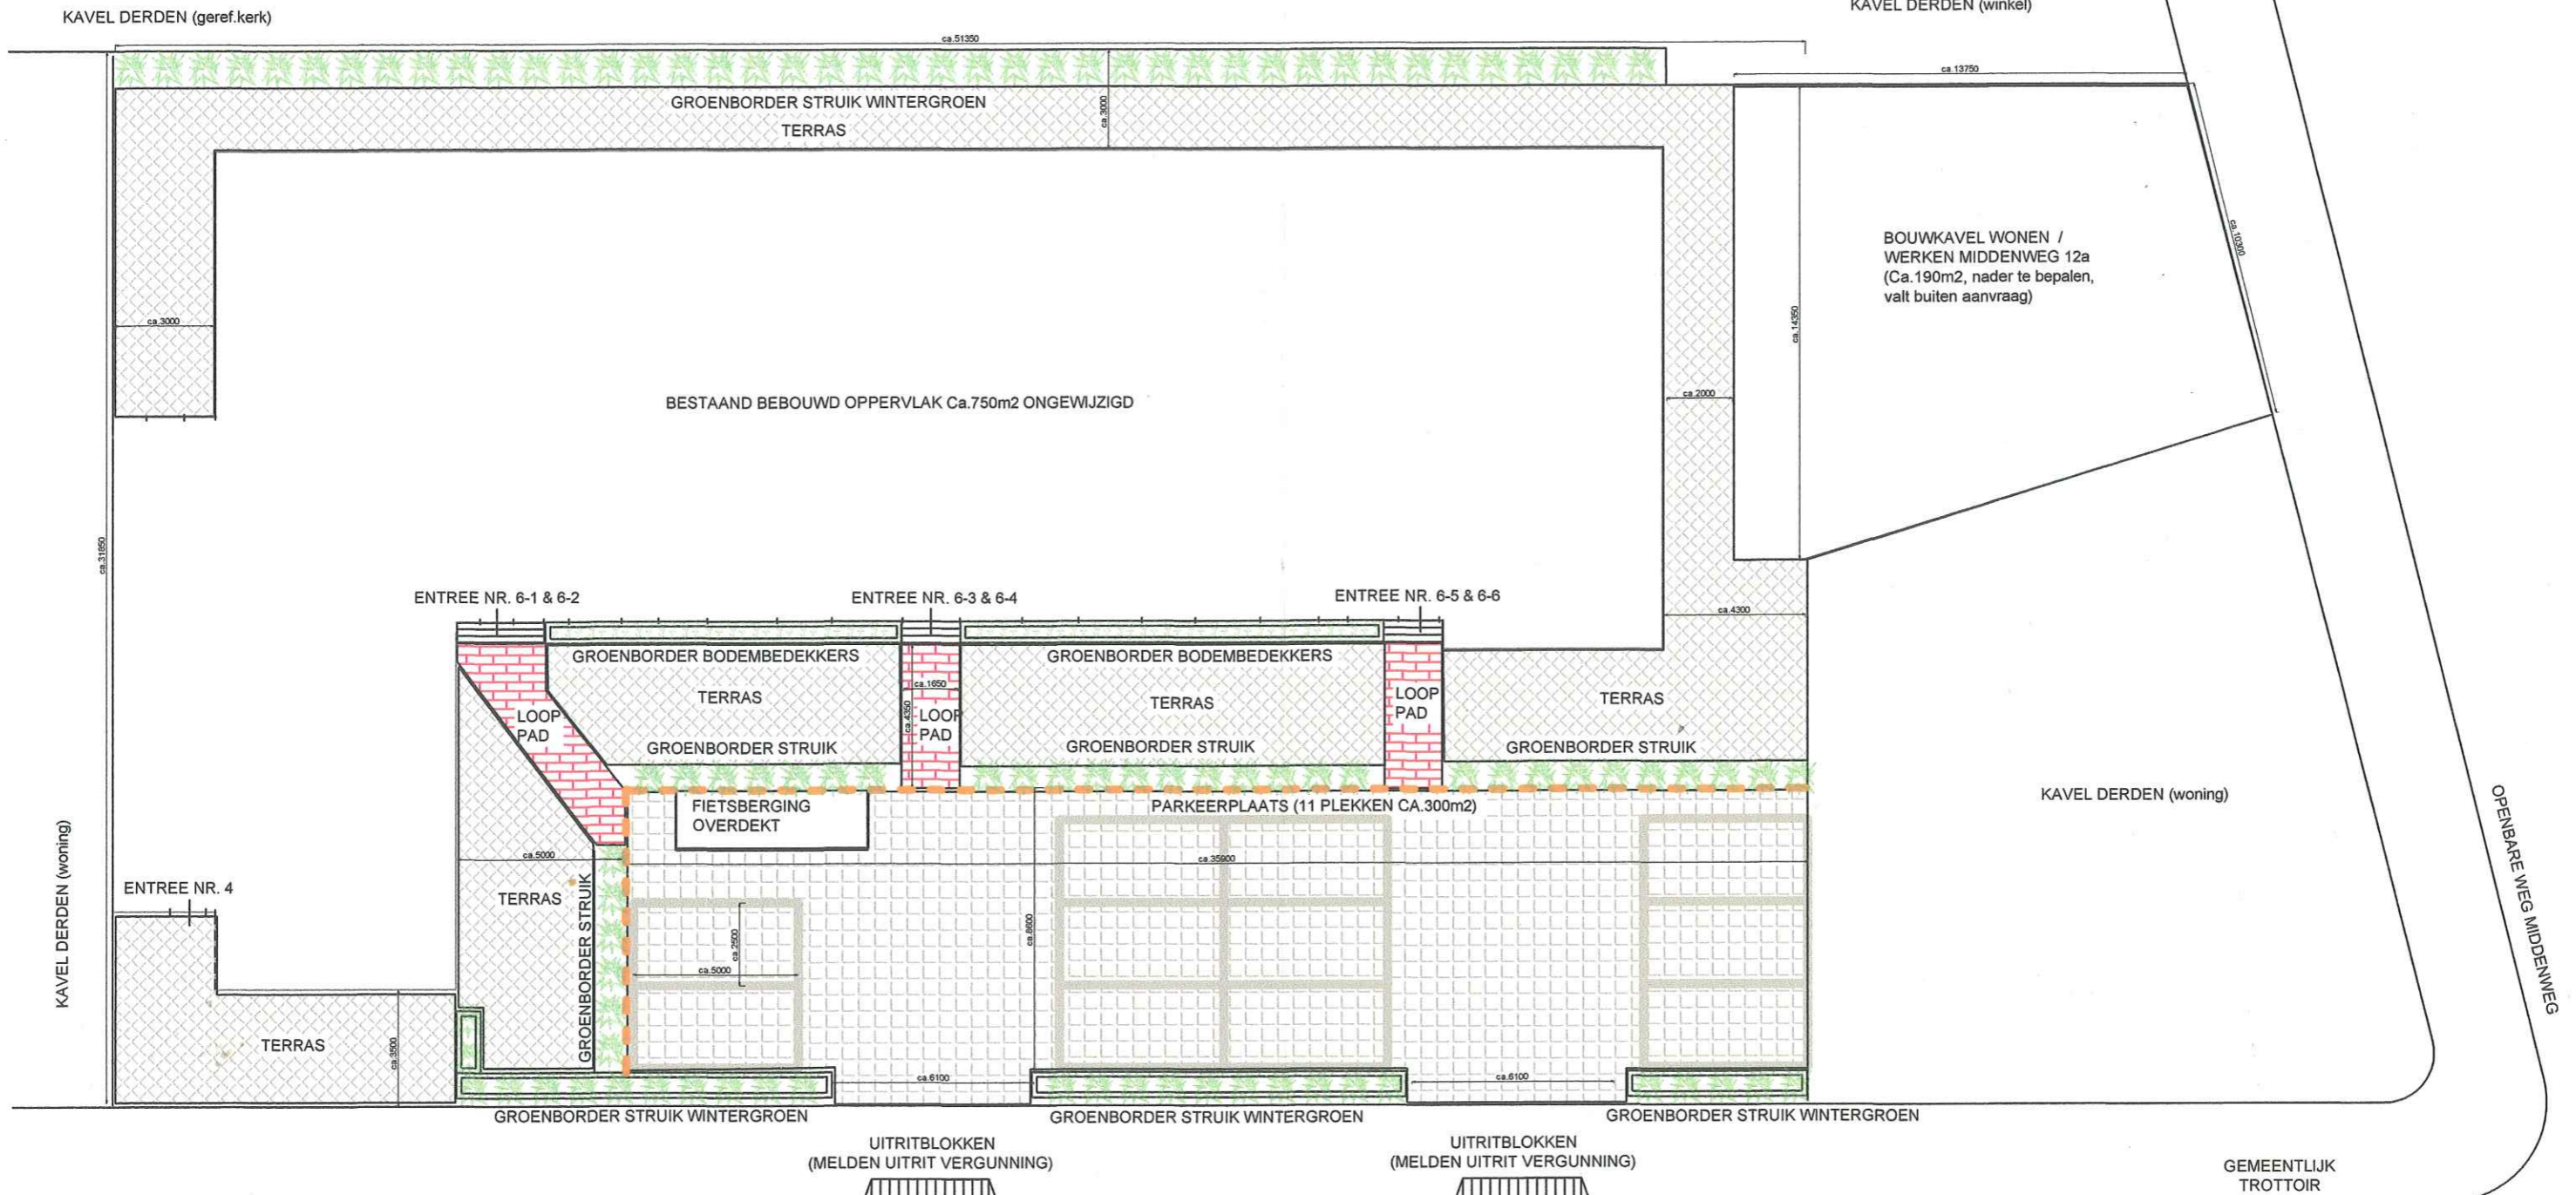

-  BESTRATING, KLINKER, ROOD (details stratenmaker)
-  BESTRATING, TERRASTEGEL, GRIJS, 300x300
-  BESTRATING, BETONTEGEL, GRIJS, BERIJDBAAR, 300x300
-  BEPLANTING GROEN, STRUIK, WINTERGROEN (details hovenier)
-  LAAG HEKWERK Ca.100CM MET TOEGANGSPOORT TER PLAATSE VAN GANGPAD (details aannemer)
-  BESTAANDE GEMETSELDE PLANTENBAK CA. 50CM HOOGTE, BESTAANDE STALEN HEKWERK OVERAL DEMONTEREN
-  UITRIT MET UITRITBLOKKEN UITGEVOERD CONFORM "beleidsregels parkeernormen 2012". DOOR UITRITTEN VERVALLEN GEEN OPENBARE PARKEER PLEKKEN, ALLE PARKEREN OP EIGEN TERREIN, OF OVERKANT VAN STRAAT.
-  MARKERING PARKEERPLEKKEN DOOR HET PLAATSEN VAN BETON VARKENSRUGGEN WIT
AANTAL PARKEER PLEKKEN=11 UITGEVOERD CONFORM "beleidsregels parkeernormen 2012" LOCATIE VALT BINNEN RINGWIJKEN GRONINGEN (zie kaart 1)
-  GEMEENSCHAPPELIJKE OVERDEKTE FIETSSTALLING VOOR TENMINSTE 12 FIETSSEN (2 per woning)