



Disclaimer tekst

Vrije tekst regel

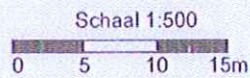


Gemeente Groningen
ONTVANGEN 23 SEP. 2013
afd. VTH en G

02 Augustus 2013

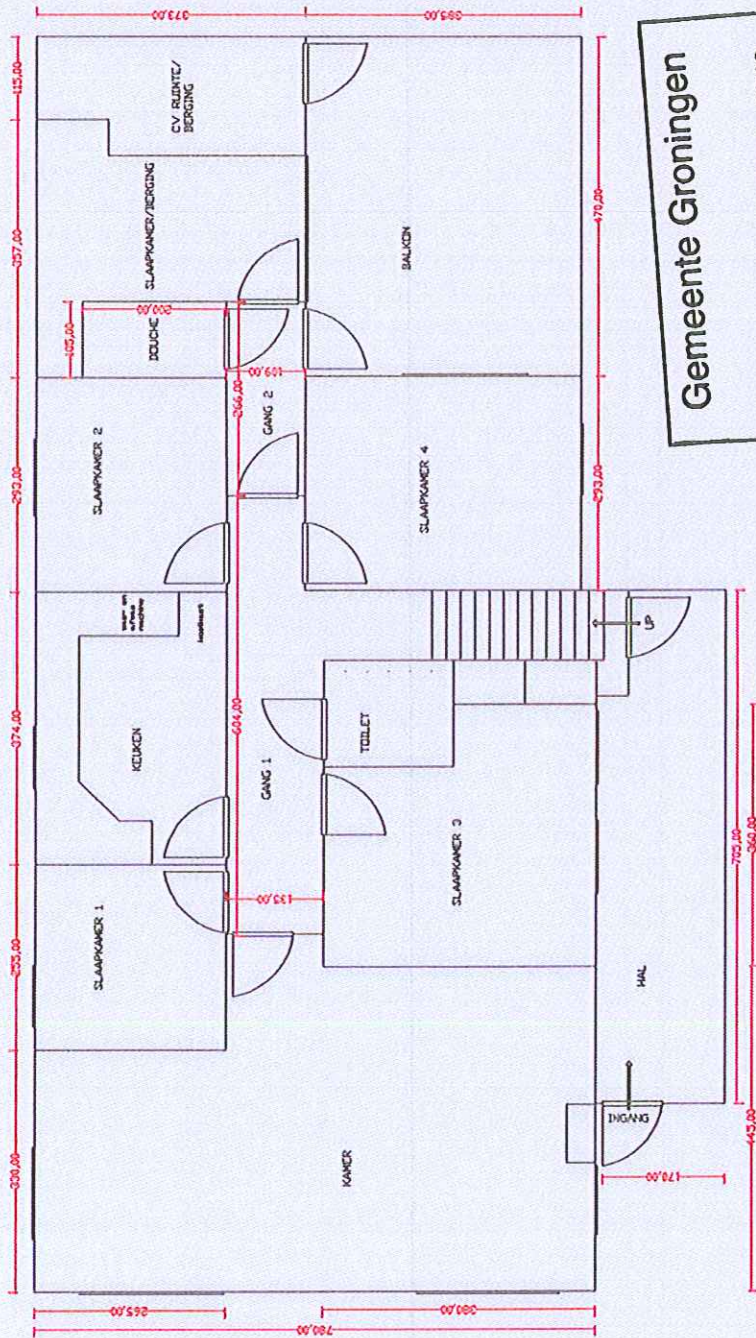

Gemeente Groningen
ONTVANGEN 23 SEP. 2013
 afd. VTH en G

Behoort bij besluit van Burgemeester en Wethouders van Groningen
 2013 7 2 2 6 8
 Namens deze,
 de teamleider VTH en G
J. Venhuizen
 J. Venhuizen

	
Woonstyle Tjammé Vis Zuidenweg 40 9745 AD Hoogkerk The Netherlands www.tjammévis.nl	
datum: 03-08-2013	schaal: 1:10
project: Bovenwoning	projectnr: Zuidenweg 40
get door: Tjv	tj.vis@tjammévis.nl
tel. 050-5530210	fax 050-5568029
copyright by Woonstyle Tjammé Vis	

Bovenwoning Zuidenweg 40
 VIS HOLDING BV