


de bouw van 12 rijwoningen aan de Lavendelweg 37 te Groningen.
io: Vastgoed Ontwikkeling Noord BV Stavangerweg 23-13 9723 JC Groningen

Kadastrale gemeente
Sectie AC
Perceel 1637

Windepad

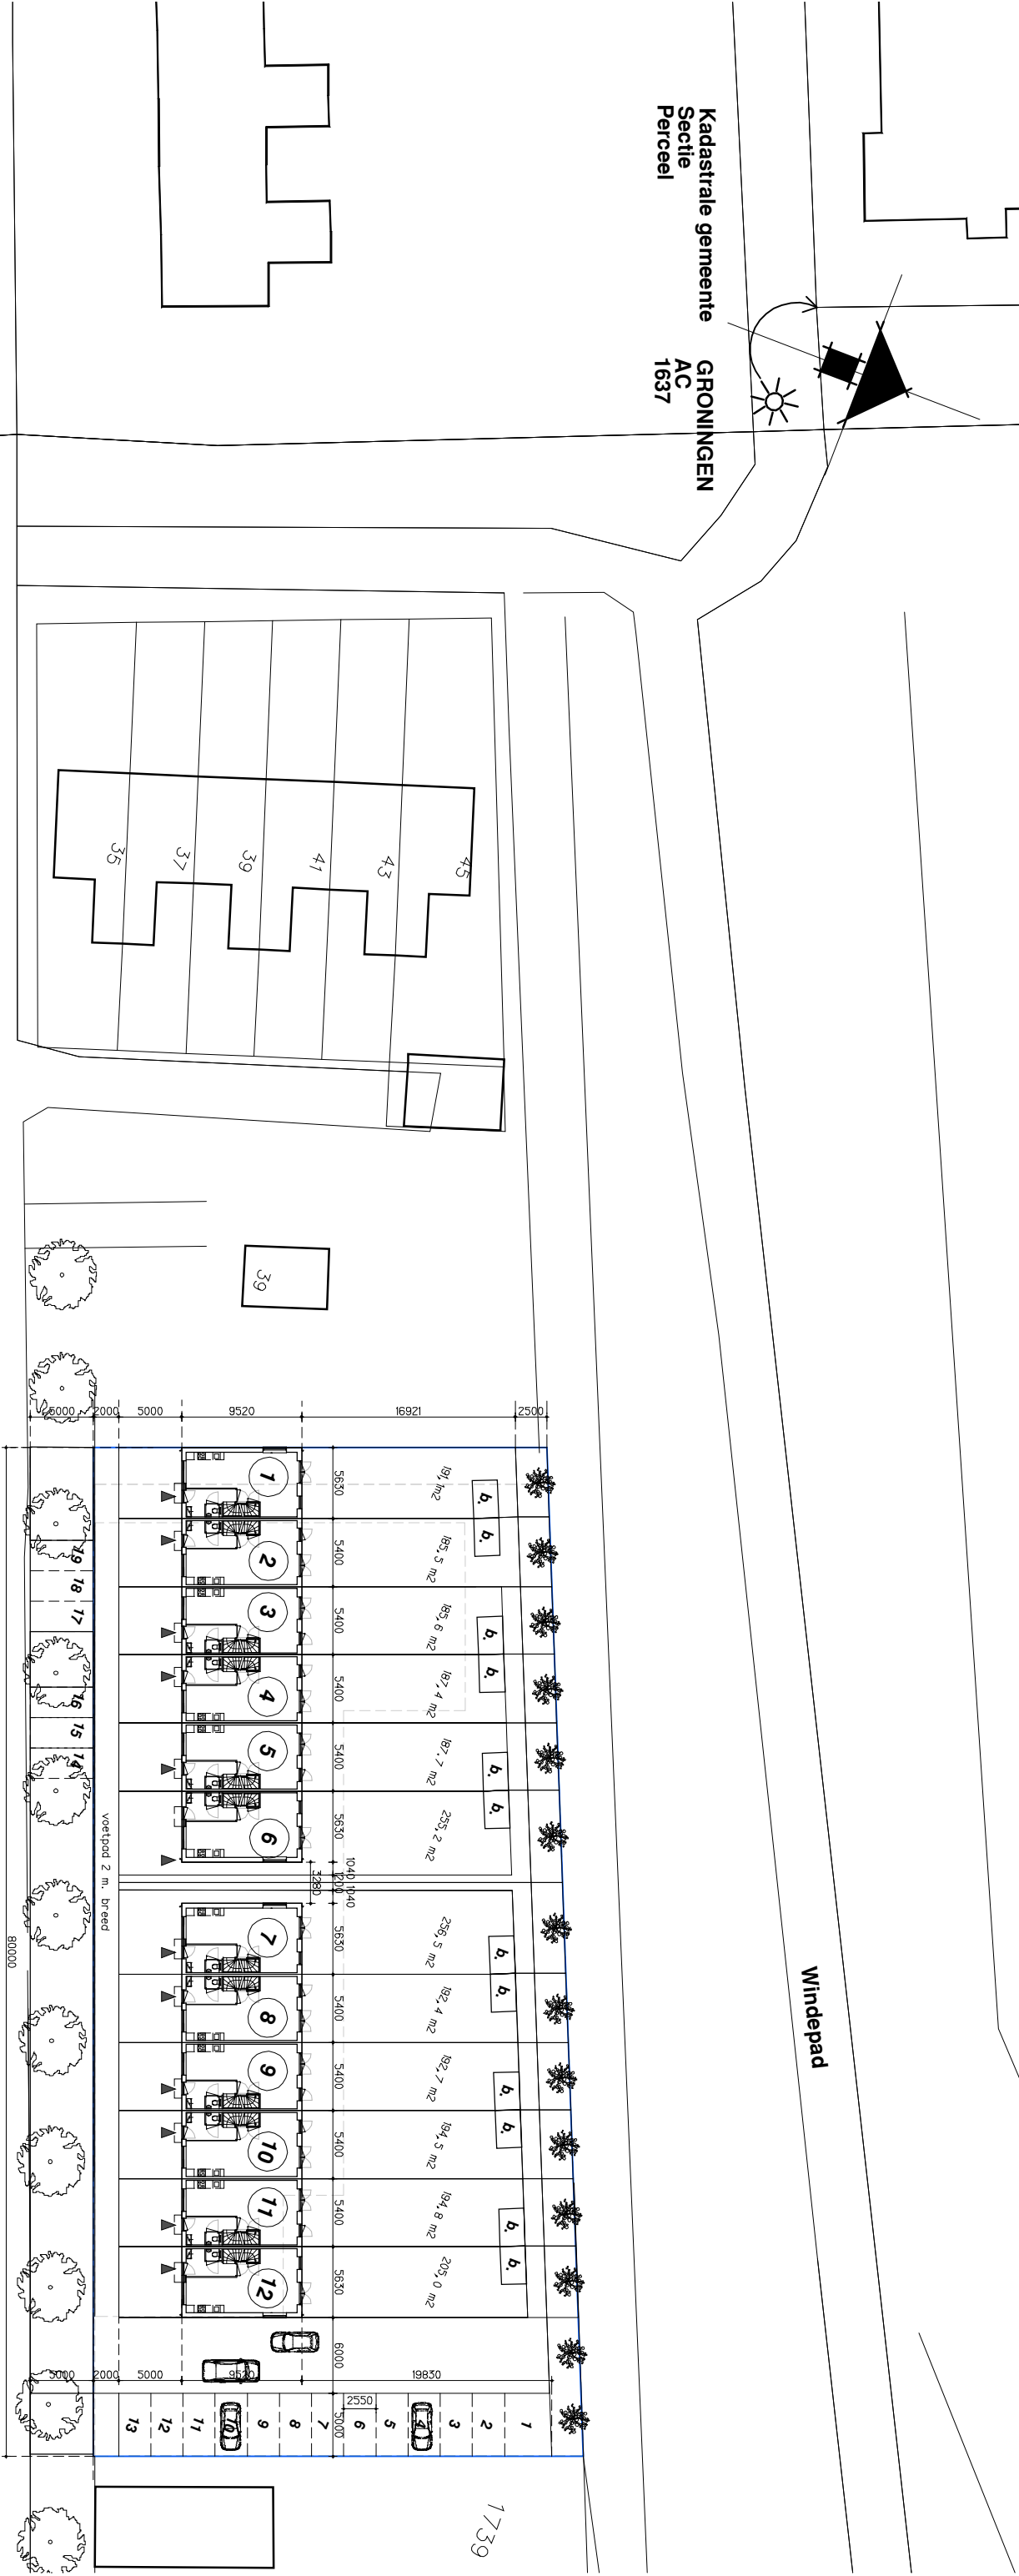

Lavendelweg

1739

LOCATIE TEKENING.

Werk : 11-3759

bladno. : LOC-01

gew. : 13-02-2014

schaal : 1:500

Van der Linde Architecten.

Onder de Linden 1 - 7411 SK - Deventer - 0575-522482.