




WESTGEVEL

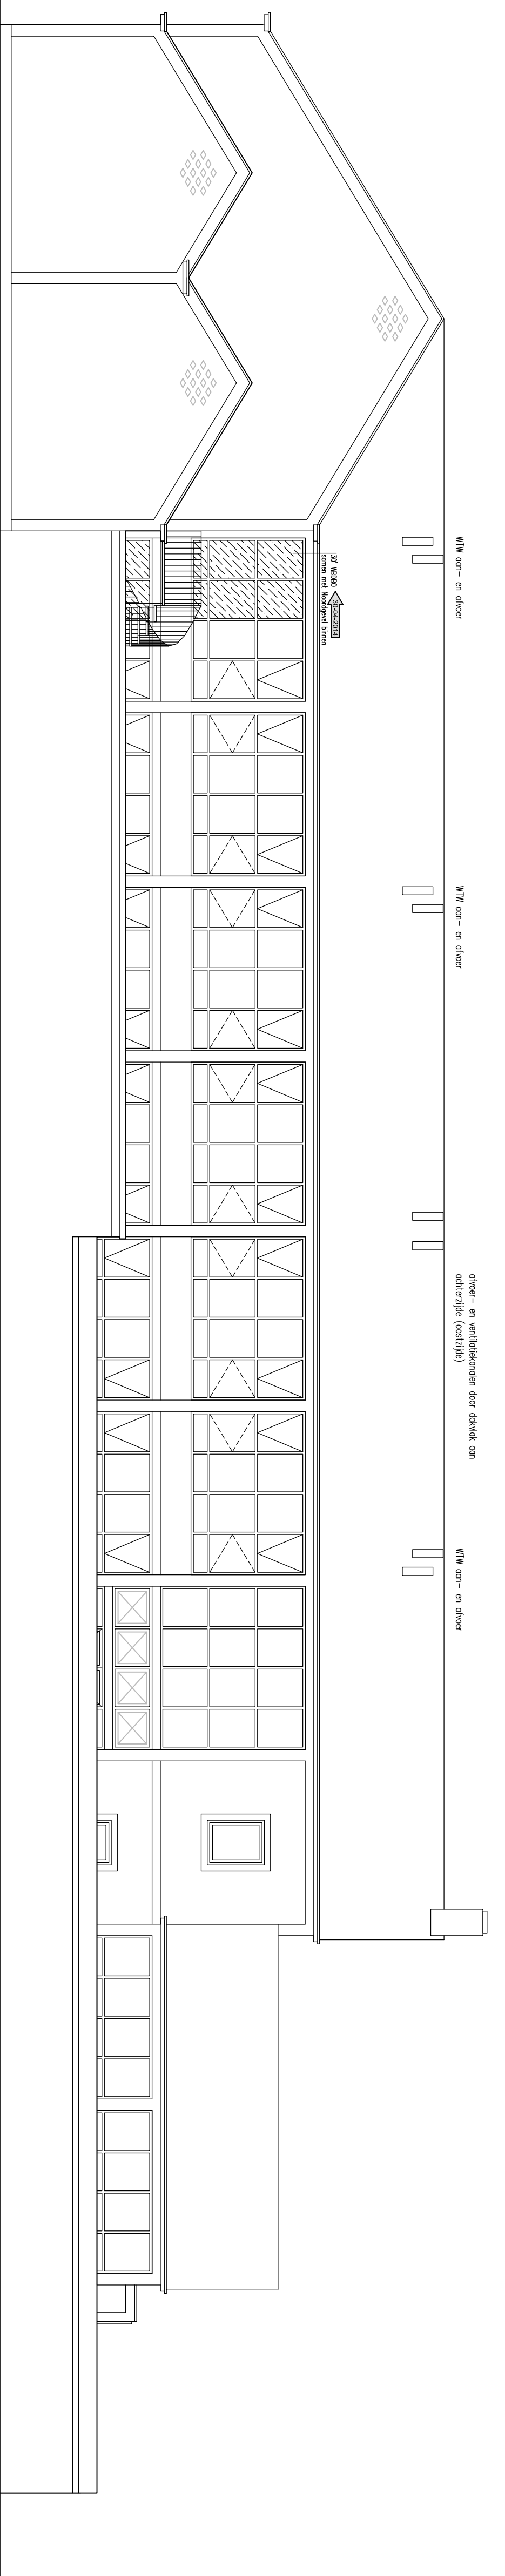

OOSTGEVEL

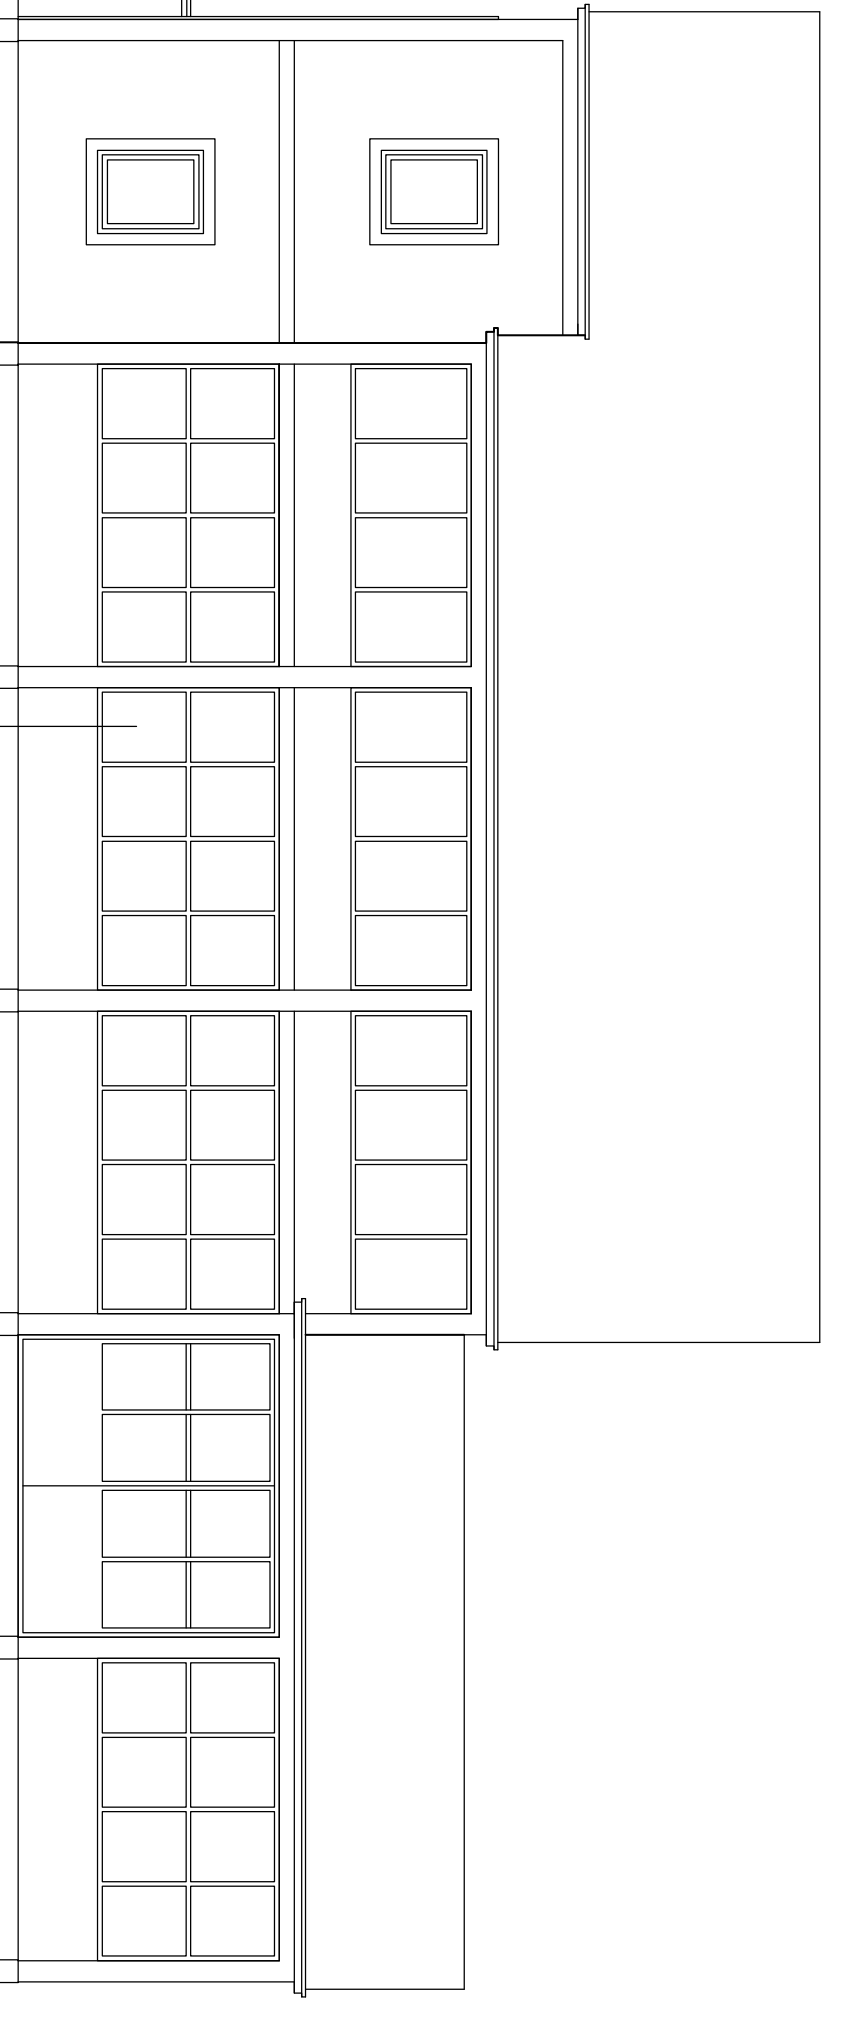

ZUIDGEVEL

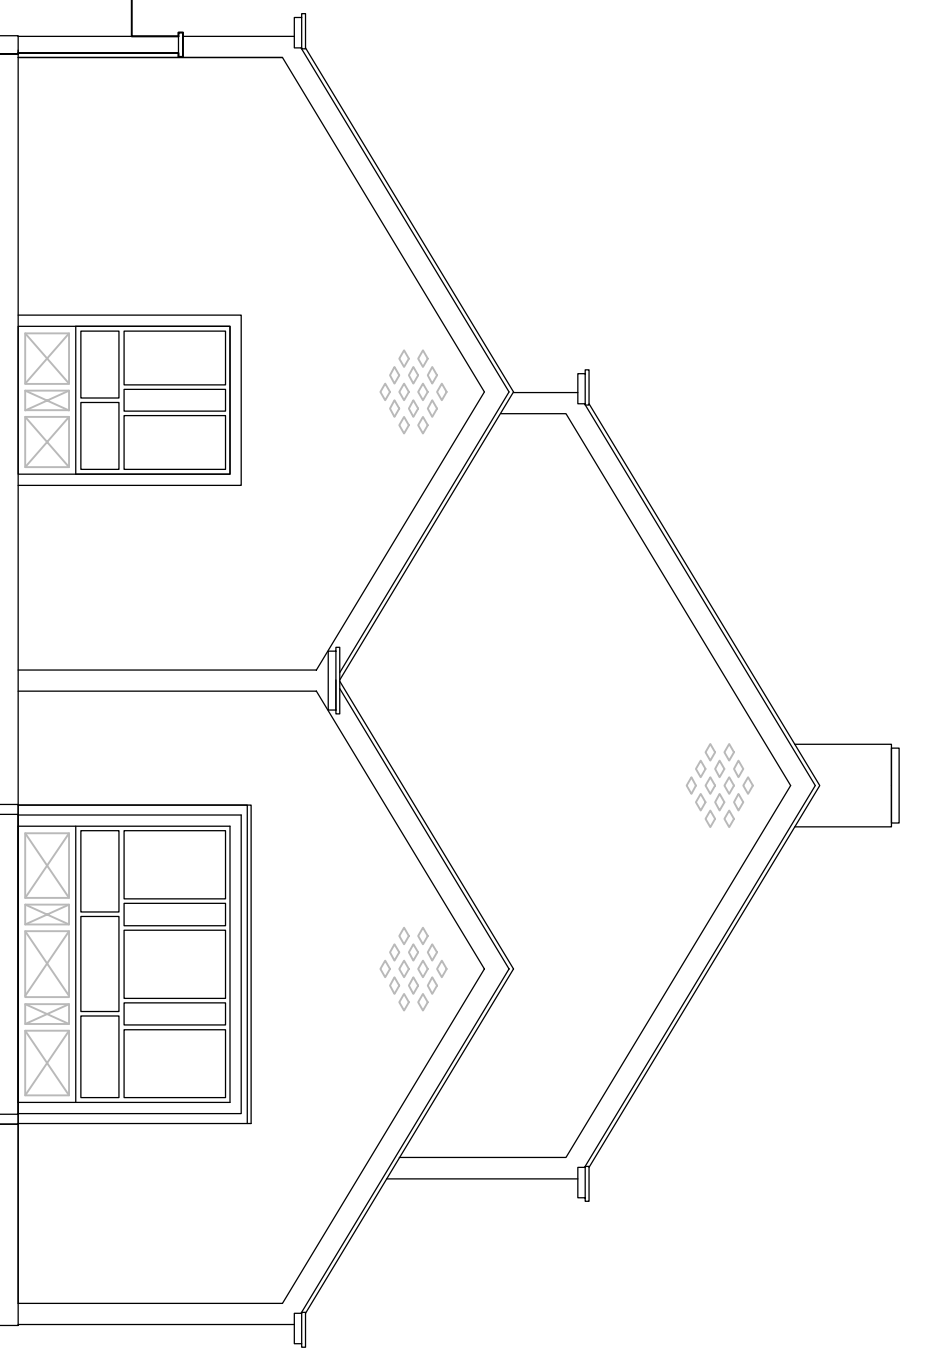

NOORDGEVEL

opdrachtgever **DHR. H. KEULEN**

Project **VERBOUW VAN MIDDENBARE LANDBOUWSCHOOL TE GRONINGEN**

onderwerp **6 APPARTEMENTEN**

GEVELS

projectnummer **HK-1 04**

blad

getekend **HK** **12-02-2014** **A1**

school **30-04-2014** **9**

1:100 **03-10-2013** **1**