

MV. = mechanische ventilatie
 r.m. = rookmelder

*** ALLE MAATVOERING I.H.W. TE CONTROLEREN DOOR AANNEMER**
*** KONSTRUKTIES VOLGENS OPGAVE CONSTRUCTEUR**

studio brick
 bouwkundig bureau voor tekenwerk, ontwerp & advies
 Kruisven 7
 9356 HE Tolbert
 0594 - 69 72 97
 06 - 57948660
 info@studio-brick.nl
 www.studio-brick.nl

Project
 Verbouw bedrijfsgebouw tot woning

Projectadres
 Akeleiweg 78 Groningen

Opdrachtgever
 dhr. P.F. van Brederode

Architect
 Hans Ruyg architect BNA
 Groningen

Omschrijving
 plattgrond nieuw

Status
 Omgevingsvergunning

Schaal
 1 : 100

Formaat
 A3

Getekend
 G. Vaartjes

Datum
 27.06.2014


Wijzigingsdatum
 * 16.07.2014

Projectnummer
 1230

Tekeningnummer
 B02 nieuw

K. = hardhouten kolommen naturel
 afm. 120x120mm

Het auteursrecht wordt voorbehouden overeenkomstig de wet CAD tekeningen; geen handmatige wijzigingen toegestaan.
 Niets uit deze tekening mag overgenomen worden zonder toestemming van onze opdrachtgever en/of ons bureau.

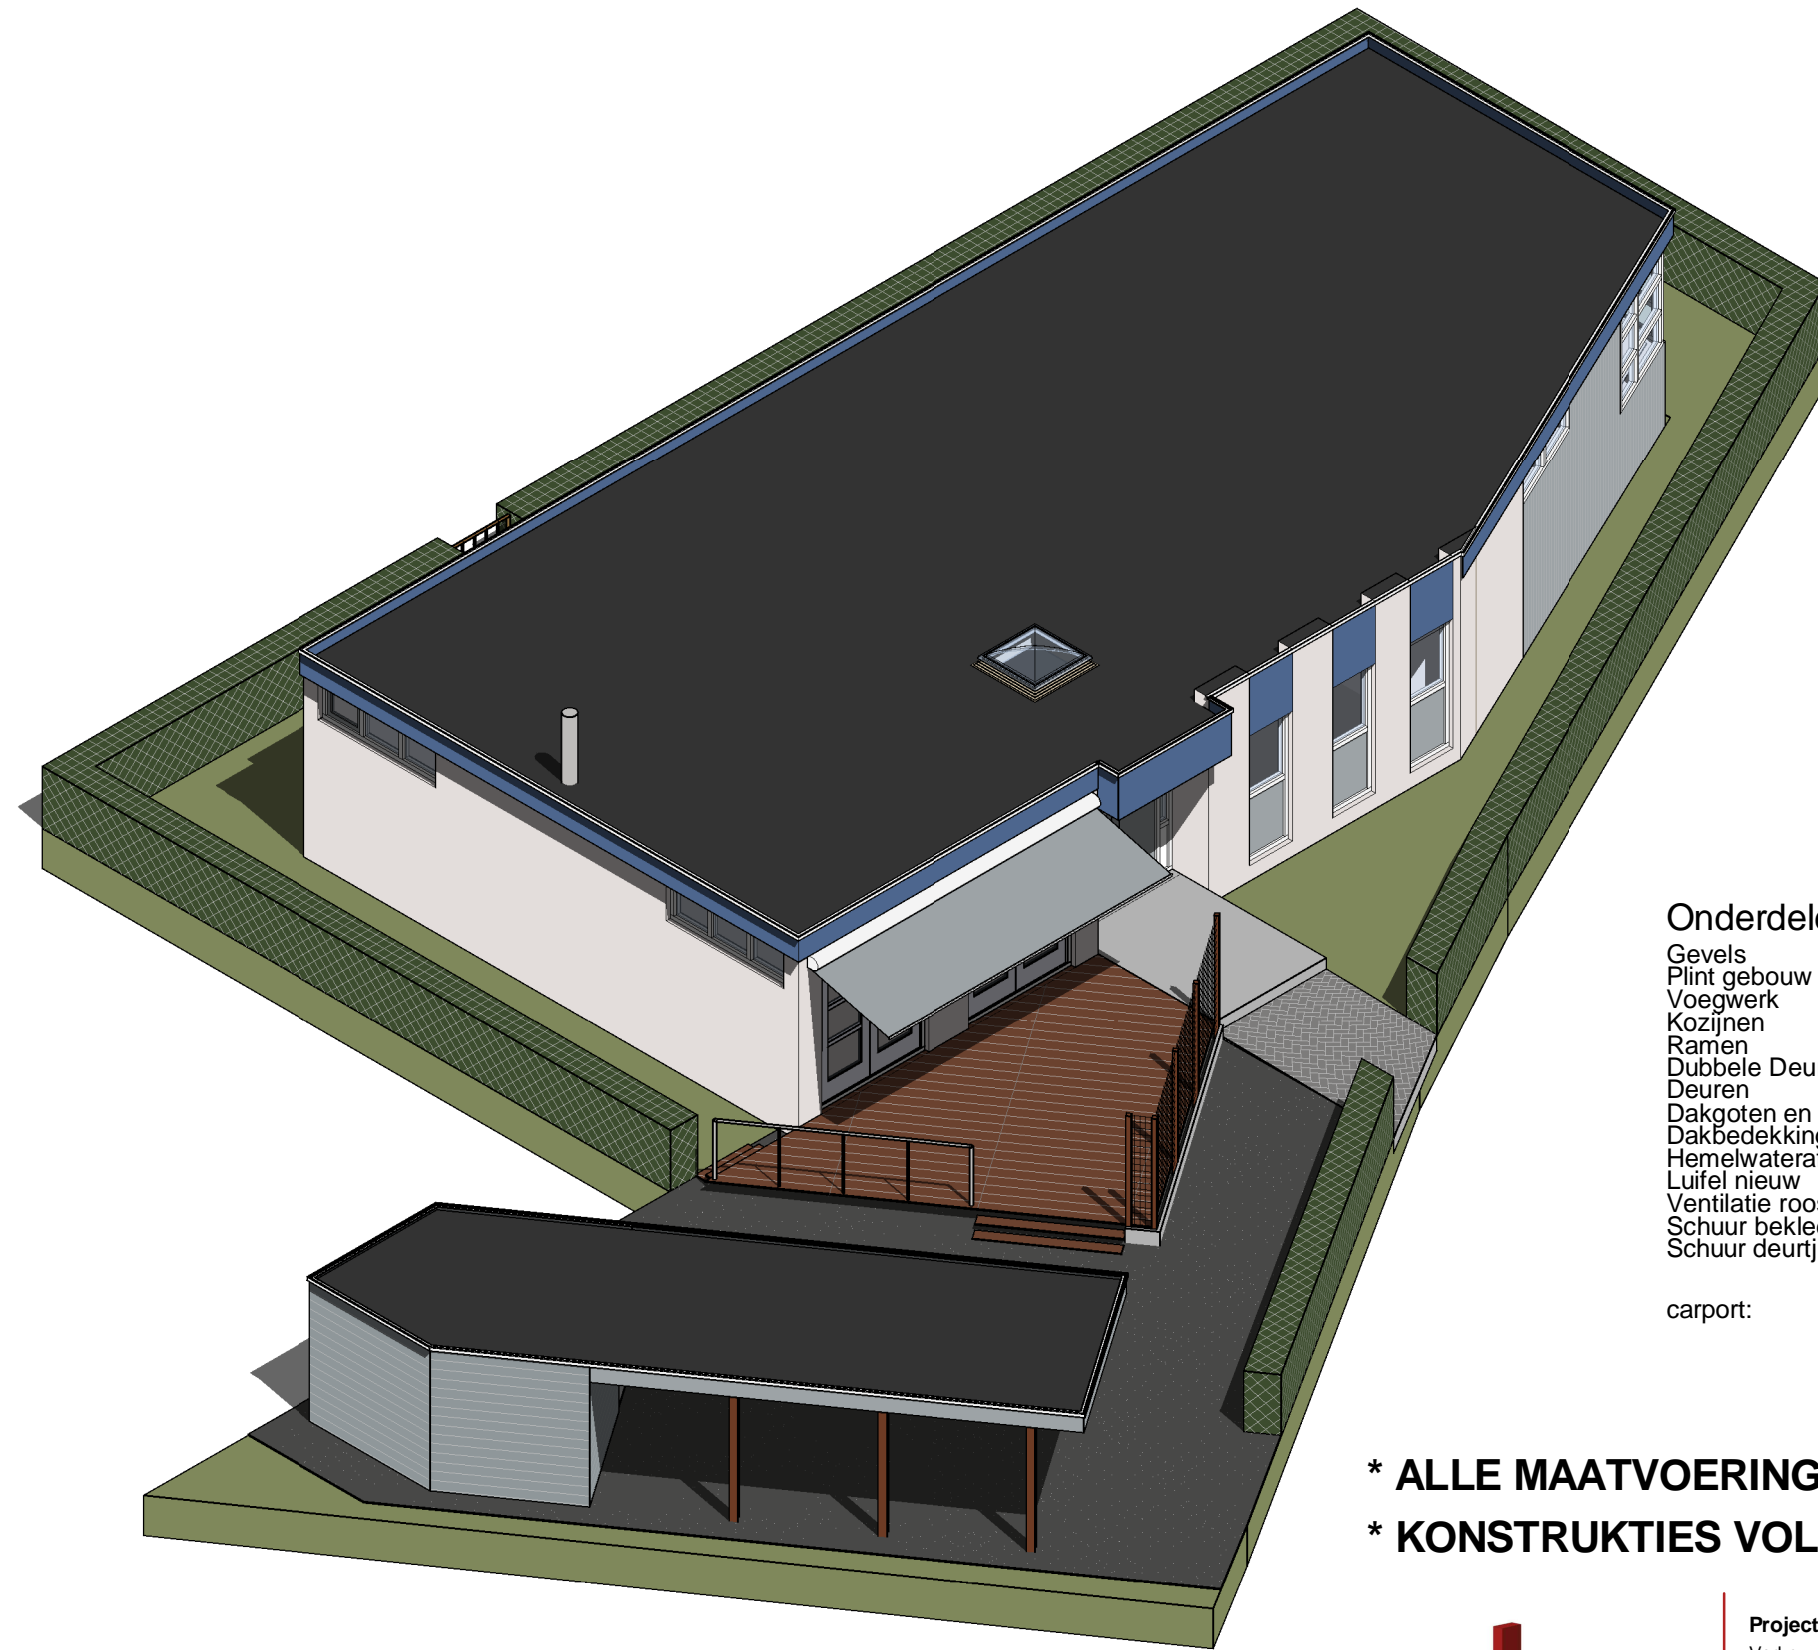

3D view nieuw

Onderdelen:

Gevels
Plint gebouw
Voegwerk
Kozijnen
Ramen
Dubbele Deuren
Deuren
Dakgoten en boeidelen
Dakbedekking
Hemelwaterafvoer
Luifel nieuw
Ventilatie roosters
Schuur bekleding
Schuur deurtje

carport:

Materiaal:

betonsteen / hout
nvt.
cement
hout DRM 67x114
hout DRM
hout DRM
hout DRM
multiplex wbp
bitumineuze
pvc
multiplex wbp
aluminium
hout WRC delen
hout WRC delen
"opgeklampt"
boeidelen Jumbopaint
kolommen harthout

Kleur:

grijs bestaand
nvt.
grijs bestaand
wit RAL 9010
grijs RAL 7040
wit RAL 9010
grijs RAL 7040
rood bestaand > wordt blauw RAL 5023
grijs
bestaand
blauw RAL 5023
naturel
grijs ('vergrijzend')
grijs ('vergrijzend')
grijs RAL 7040
naturel

*** ALLE MAATVOERING I.H.W. TE CONTROLEREN DOOR AANNEMER**
*** KONSTRUKTIES VOLGENS OPGAVE CONSTRUCTEUR**



Kruisven 7
9356 HE Tolbert

0594 - 69 72 97
06 - 57948660

info@studio-brick.nl
www.studio-brick.nl

Project
Verbouw bedrijfsgebouw tot woning

Projectadres
Akeleiweg 78 Groningen

Opdrachtgever
dhr. P.F. van Brederode

Architect
Hans Ruyg architect BNA
Groningen

Omschrijving
3D view nieuw

Status
Omgevingsvergunning

Schaal
1 : 100

Formaat
A3


Getekend
G. Vaartjes

Datum
27.06.2014

Wijzigingsdatum
* 16.07.2014

Projectnummer
1230

Tekeningnummer
B03 nieuw

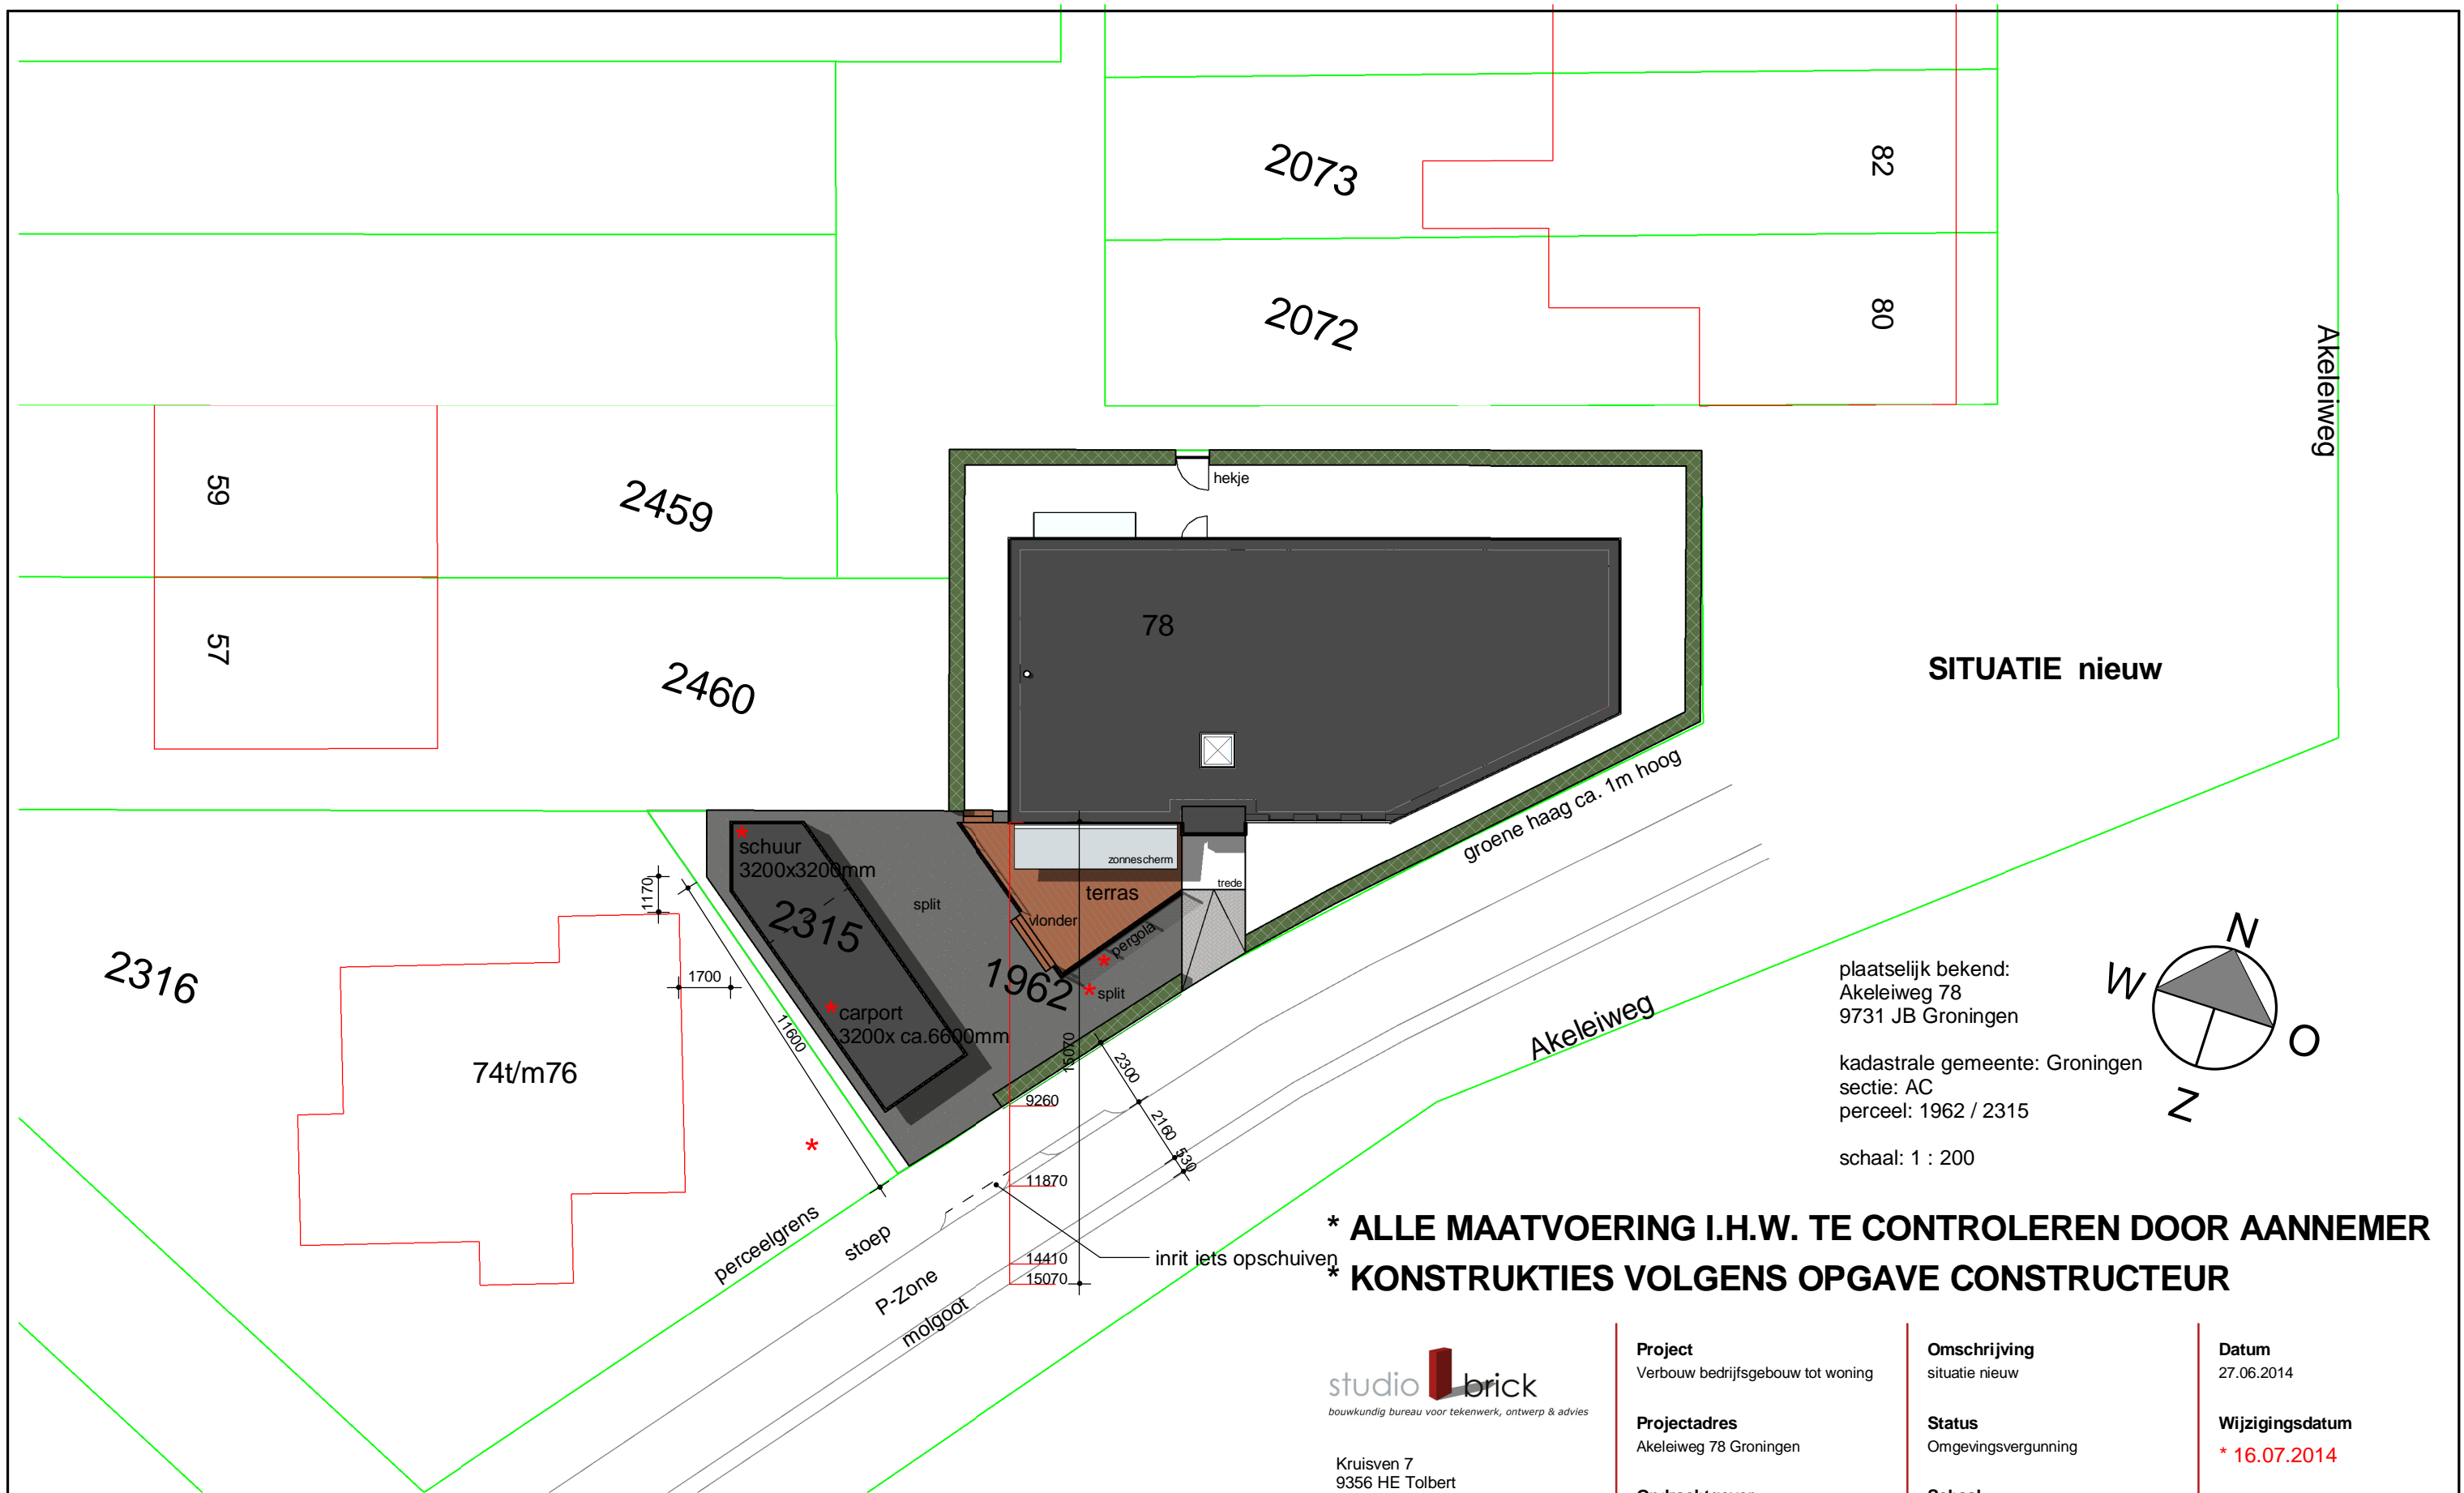


SITUATIE nieuw

plaatselijk bekend:
Akeleiweg 78
9731 JB Groningen

kadastrale gemeente: Groningen
sectie: AC
perceel: 1962 / 2315

schaal: 1 : 200

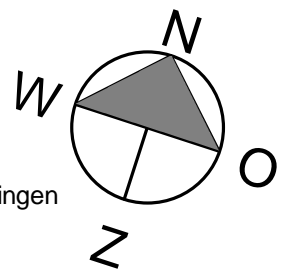

*** ALLE MAATVOERING I.H.W. TE CONTROLEREN DOOR AANNEMER
* KONSTRUKTIES VOLGENS OPGAVE CONSTRUCTEUR**

studio brick
bouwkundig bureau voor tekenwerk, ontwerp & advies

Kruisven 7
9356 HE Tolbert

0594 - 69 72 97
06 - 57948660

info@studio-brick.nl
www.studio-brick.nl

Project
Verbouw bedrijfsgebouw tot woning

Projectadres
Akeleiweg 78 Groningen

Opdrachtgever
dhr. P.F. van Brederode

Architect
Hans Ruyg architect BNA
Groningen

Omschrijving
situatie nieuw

Status
Omgevingsvergunning

Schaal
1 : 200

Formaat
A3

Getekend
Author

Datum
27.06.2014

Wijzigingsdatum
* 16.07.2014

Projectnummer
1230

Tekeningnummer
B10 nieuw

Het auteursrecht wordt voorbehouden overeenkomstig de wet CAD tekeningen; geen handmatige wijzigingen toegestaan. Niets uit deze tekening mag overgenomen worden zonder toestemming van onze opdrachtgever en/of ons bureau.