


BESTAANDE TOESTAND STRATGEVEL

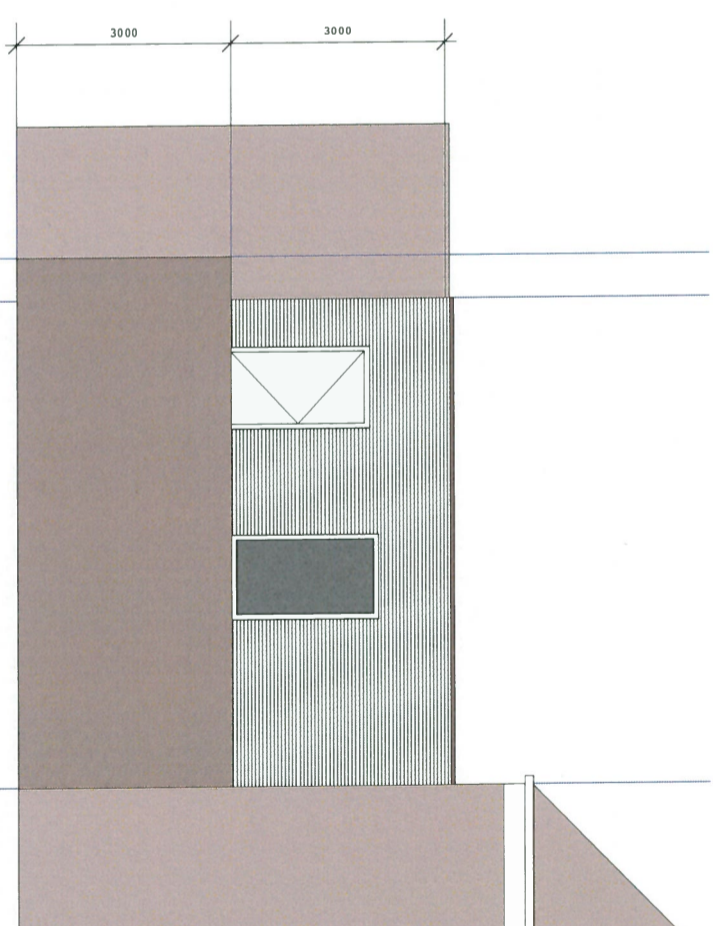

BESTAANDE TOESTAND ACHTERGEVEL

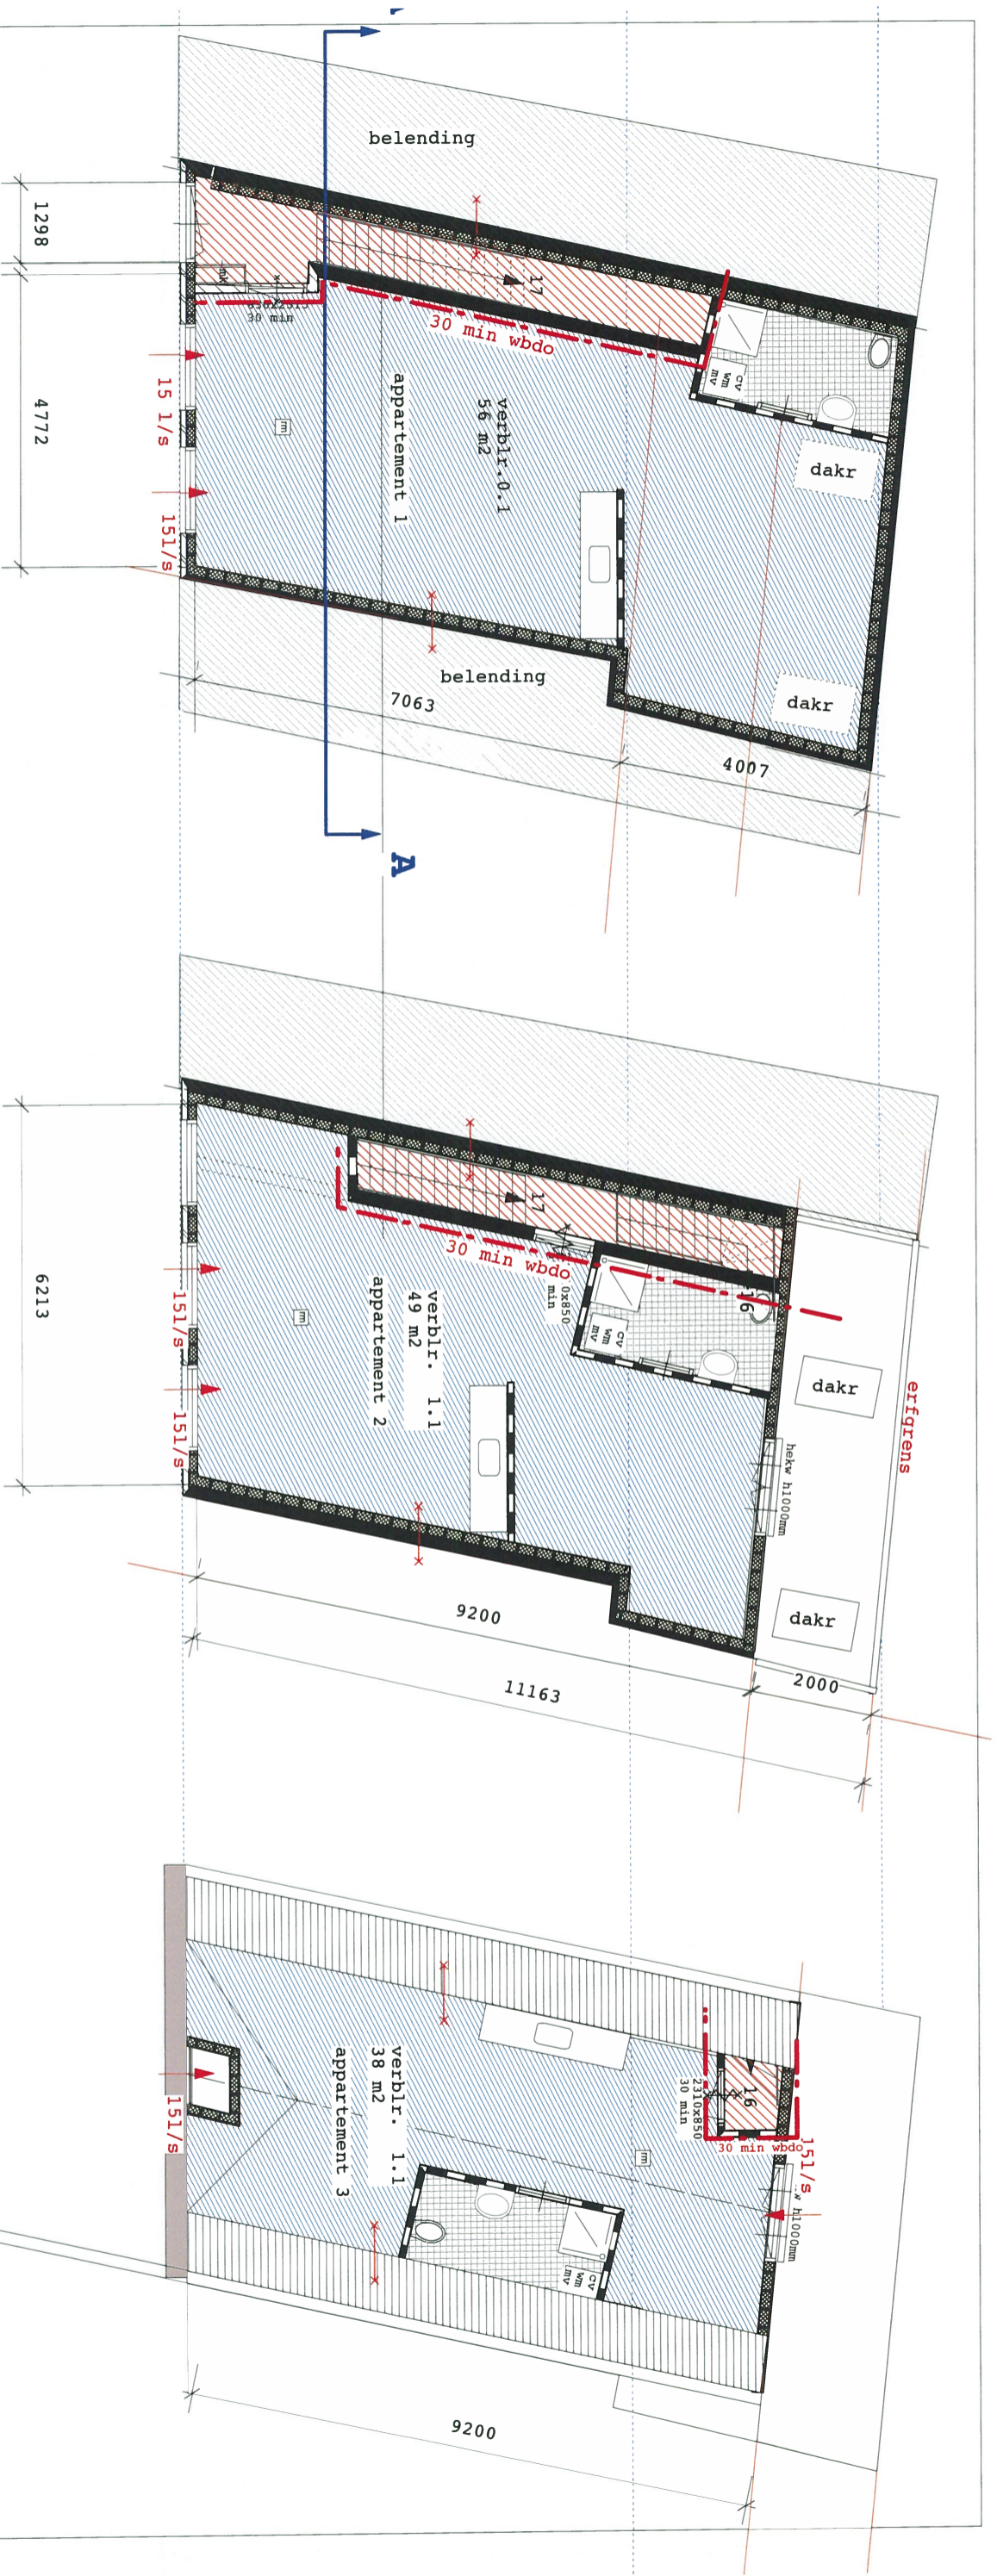


FOTO BESTAAND



SITUATIE

**BOUWAANVRAAG  
MEEUWERDERWEG 122  
BLAD 1**



**BEGANE GROND GEWIJZIGD**

**RENVOOI**

wanden	
	metaalwerk 110 mm basecoat
	metaalwerk 110 mm sloop
	metaalwerk 220 mm basecoat
	metaalwerk 220 mm sloop
	hab wand 140 mm.
	lichte schiedsluifwand 100mm.

afroeringen	
em	rookmelder
mk	meelkast
cv	centrale verwarmingselement
mv	mechanische ventilatie
rn	rookmelder
sl	standleiding
hwa	hemelwaterkoker
no	noodoverstort
v	variabele rooster
wt	watdich
d	doelmuur
f	fontein
wn	oprijplaat/waarschijningsplaat
az	oprijplaat aanrecht
i	fontein

symbolen	
	30 mln wbd
	erfde
	mechanische erfde
	ventilatie

Alle gegevens en berekeningen mbt constructie behandeld in spec. ventilatie daglicht en geluidswaardering worden afzonderlijk samengevat.

**VERDIEPING 1 GEWIJZIGD**

Beperking van het ontvluchten van brand en rook

Voor nieuwe en bestaande onderdelen:

Eisen aan constructieonderdelen (bepaald volgens NEN-EN13501-1)

Oppervlak	beschermde route	Overig	Brandklasse	Rookklasse
Binnenvloer (bovenzijde vloer en trap)	g	D <sub>h</sub>	D <sub>h</sub>	s1h
Binnenvloer (overige constructiedelen)	g	D	D	s2
Buitenvloer (tot 2,5 m boven aansluitend terrein)	g	B	B	
Buitenvloer (veraf 2,5 m boven aansluitend terrein)		D	D	

\* niet van toepassing op de bovenzijde van een dak

De bovenzijde van het dak is bepaald volgens NEN 6063 niet brandgevaarlijk.

**MEERSTAND TEGEN BEZWIJKEN**  
60min

**VERDIEPING 2 GEWIJZIGD**

**BOUWAANVRAAG**  
**3 APPARTEMENTEN**  
**MEEUWERDERWEG 122**  
**BLAD 4**