




Situatie

Gemeente : Hoogkerk
 Sectie : E
 Nummer : 871
 Schaal : 1:1000

▶ Aanduiding voorgevel

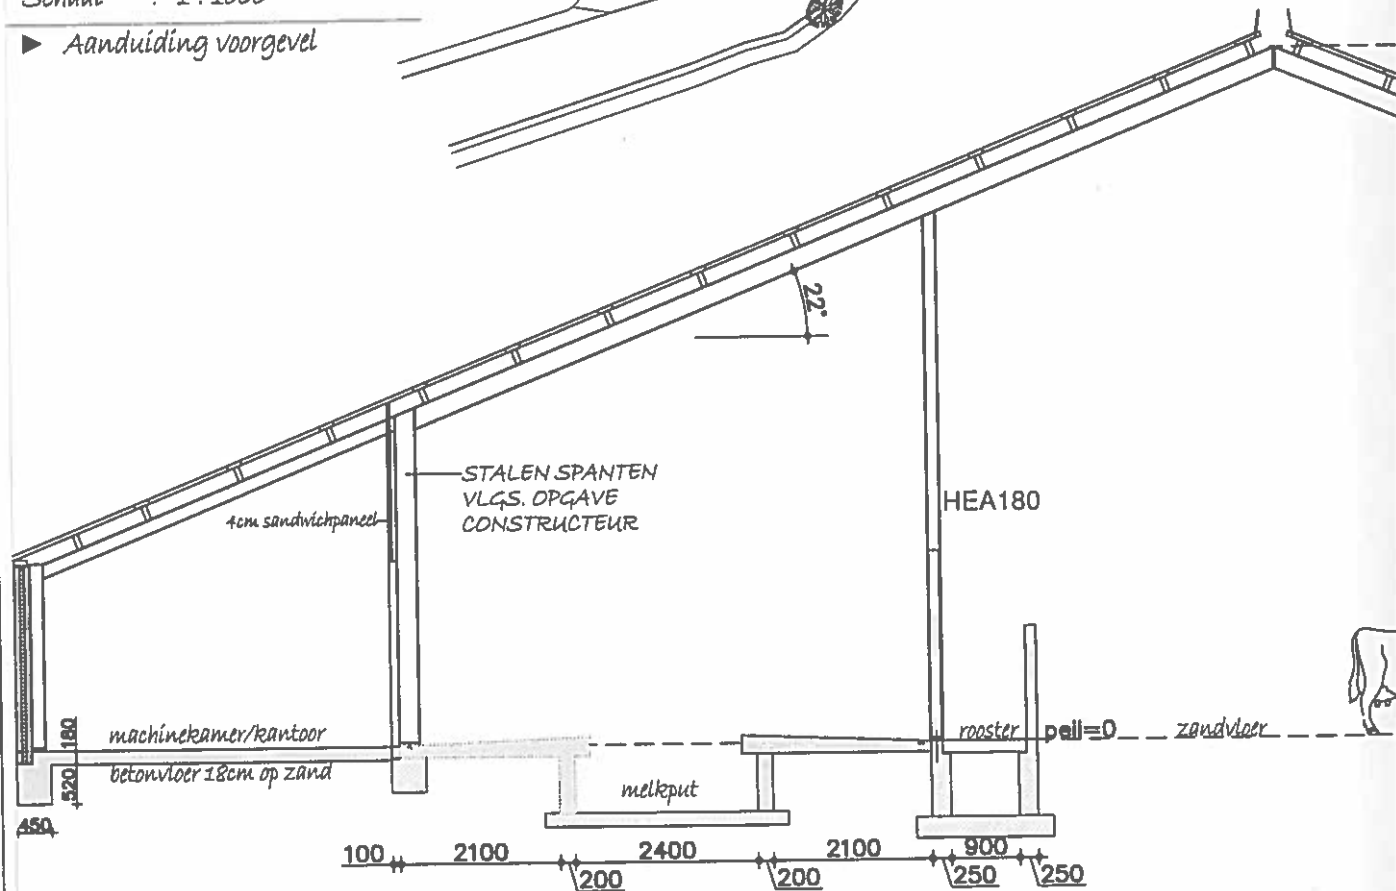

DOORSNEDE B-B